




PLANTA DE CIMENTACIÓN

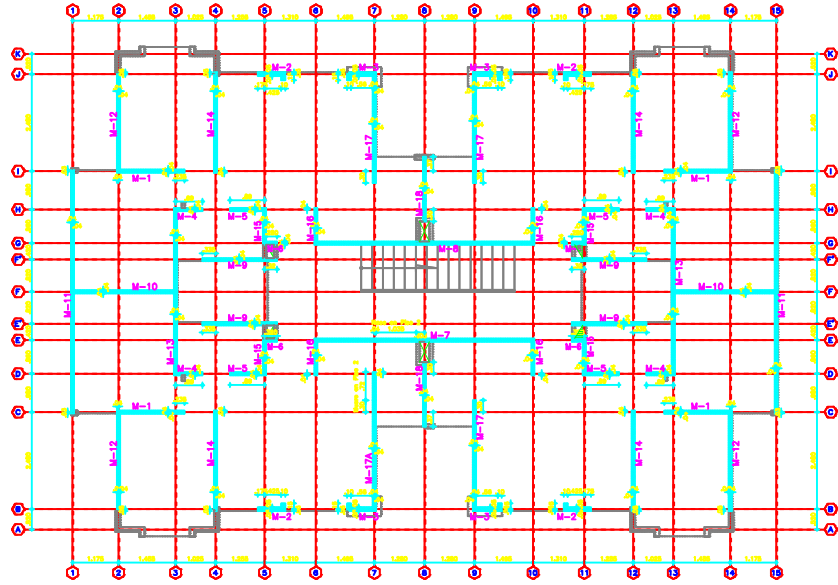



PLANTA TIPO LOCALIZACIÓN E IDENTIFICACIÓN DE MUROS

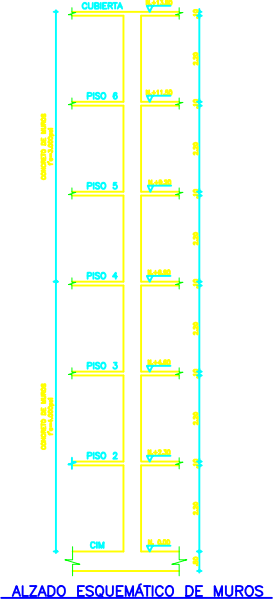

ALZADO ESQUEMÁTICO DE MUROS

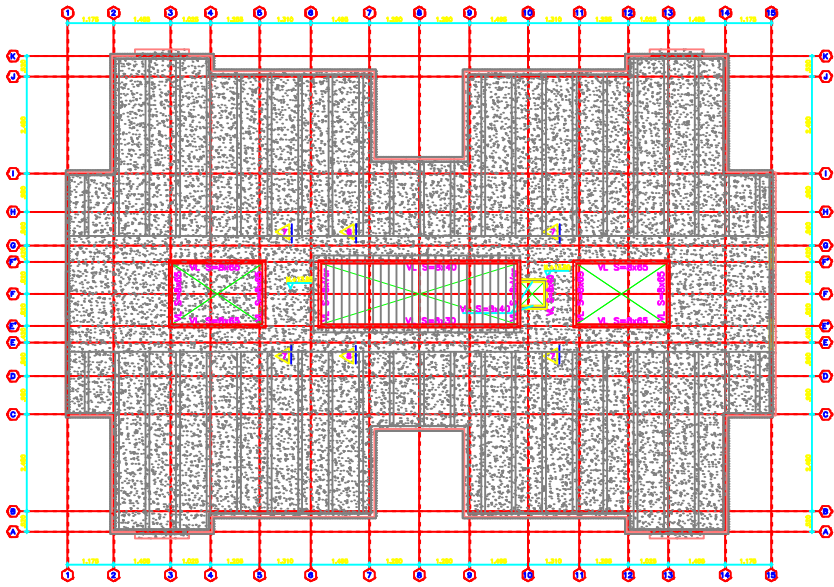

PLANTA DE CUBIERTA

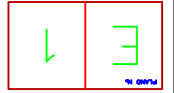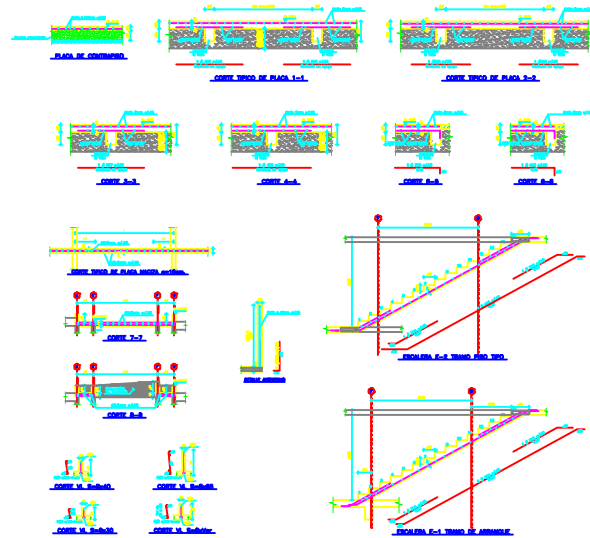

MODIFICACIONES

NO.	FECHA	DESCRIPCIÓN



CONSTRUCTORA:
CONSTRUCTORA 2R S.A.S.

DISENYO:
CRISTIAN ANDRES TORRES CLAVIJO
ERSON ALAN PINEDA RODRIGUEZ

DESEÑO:
CRISTIAN ANDRES TORRES CLAVIJO
ERSON ALAN PINEDA RODRIGUEZ



Val. PROPIETARIO:

Val. PLANEACION

Val. CONSTRUCCION

PROYECTO:
CONJUNTO RESIDENCIAL
" EL PORVENIR "

DIRECCION:
UPZ 87 - TINTAL SUR LOCALIDAD BOGA
(BOGOTA - COLOMBIA)

CONTIENE:
PLANTA DE CIMENTACION
PLANTA TIPO
LOCALIZACION E IDENTIFICACION MUROS
PLANTA DE CUBIERTA
CORTE Y DETALLES
ESCALERA E-1 Y E-2

ESCALA: 1:75

ARCHIVO DE COMPUTADOR
ARCHIVO: E-1-2-3-4-5-6-EL_PORVENIR

FECHA ULTIMA REVISION: 28-MAR-14
28_DE_MARZO_DE_2014

REVISION:
ING. HENRY POMPILO CRISTIZ RUIZ

