



A 2 PISO PROTOTIPO FASE 3
ESC 1:20

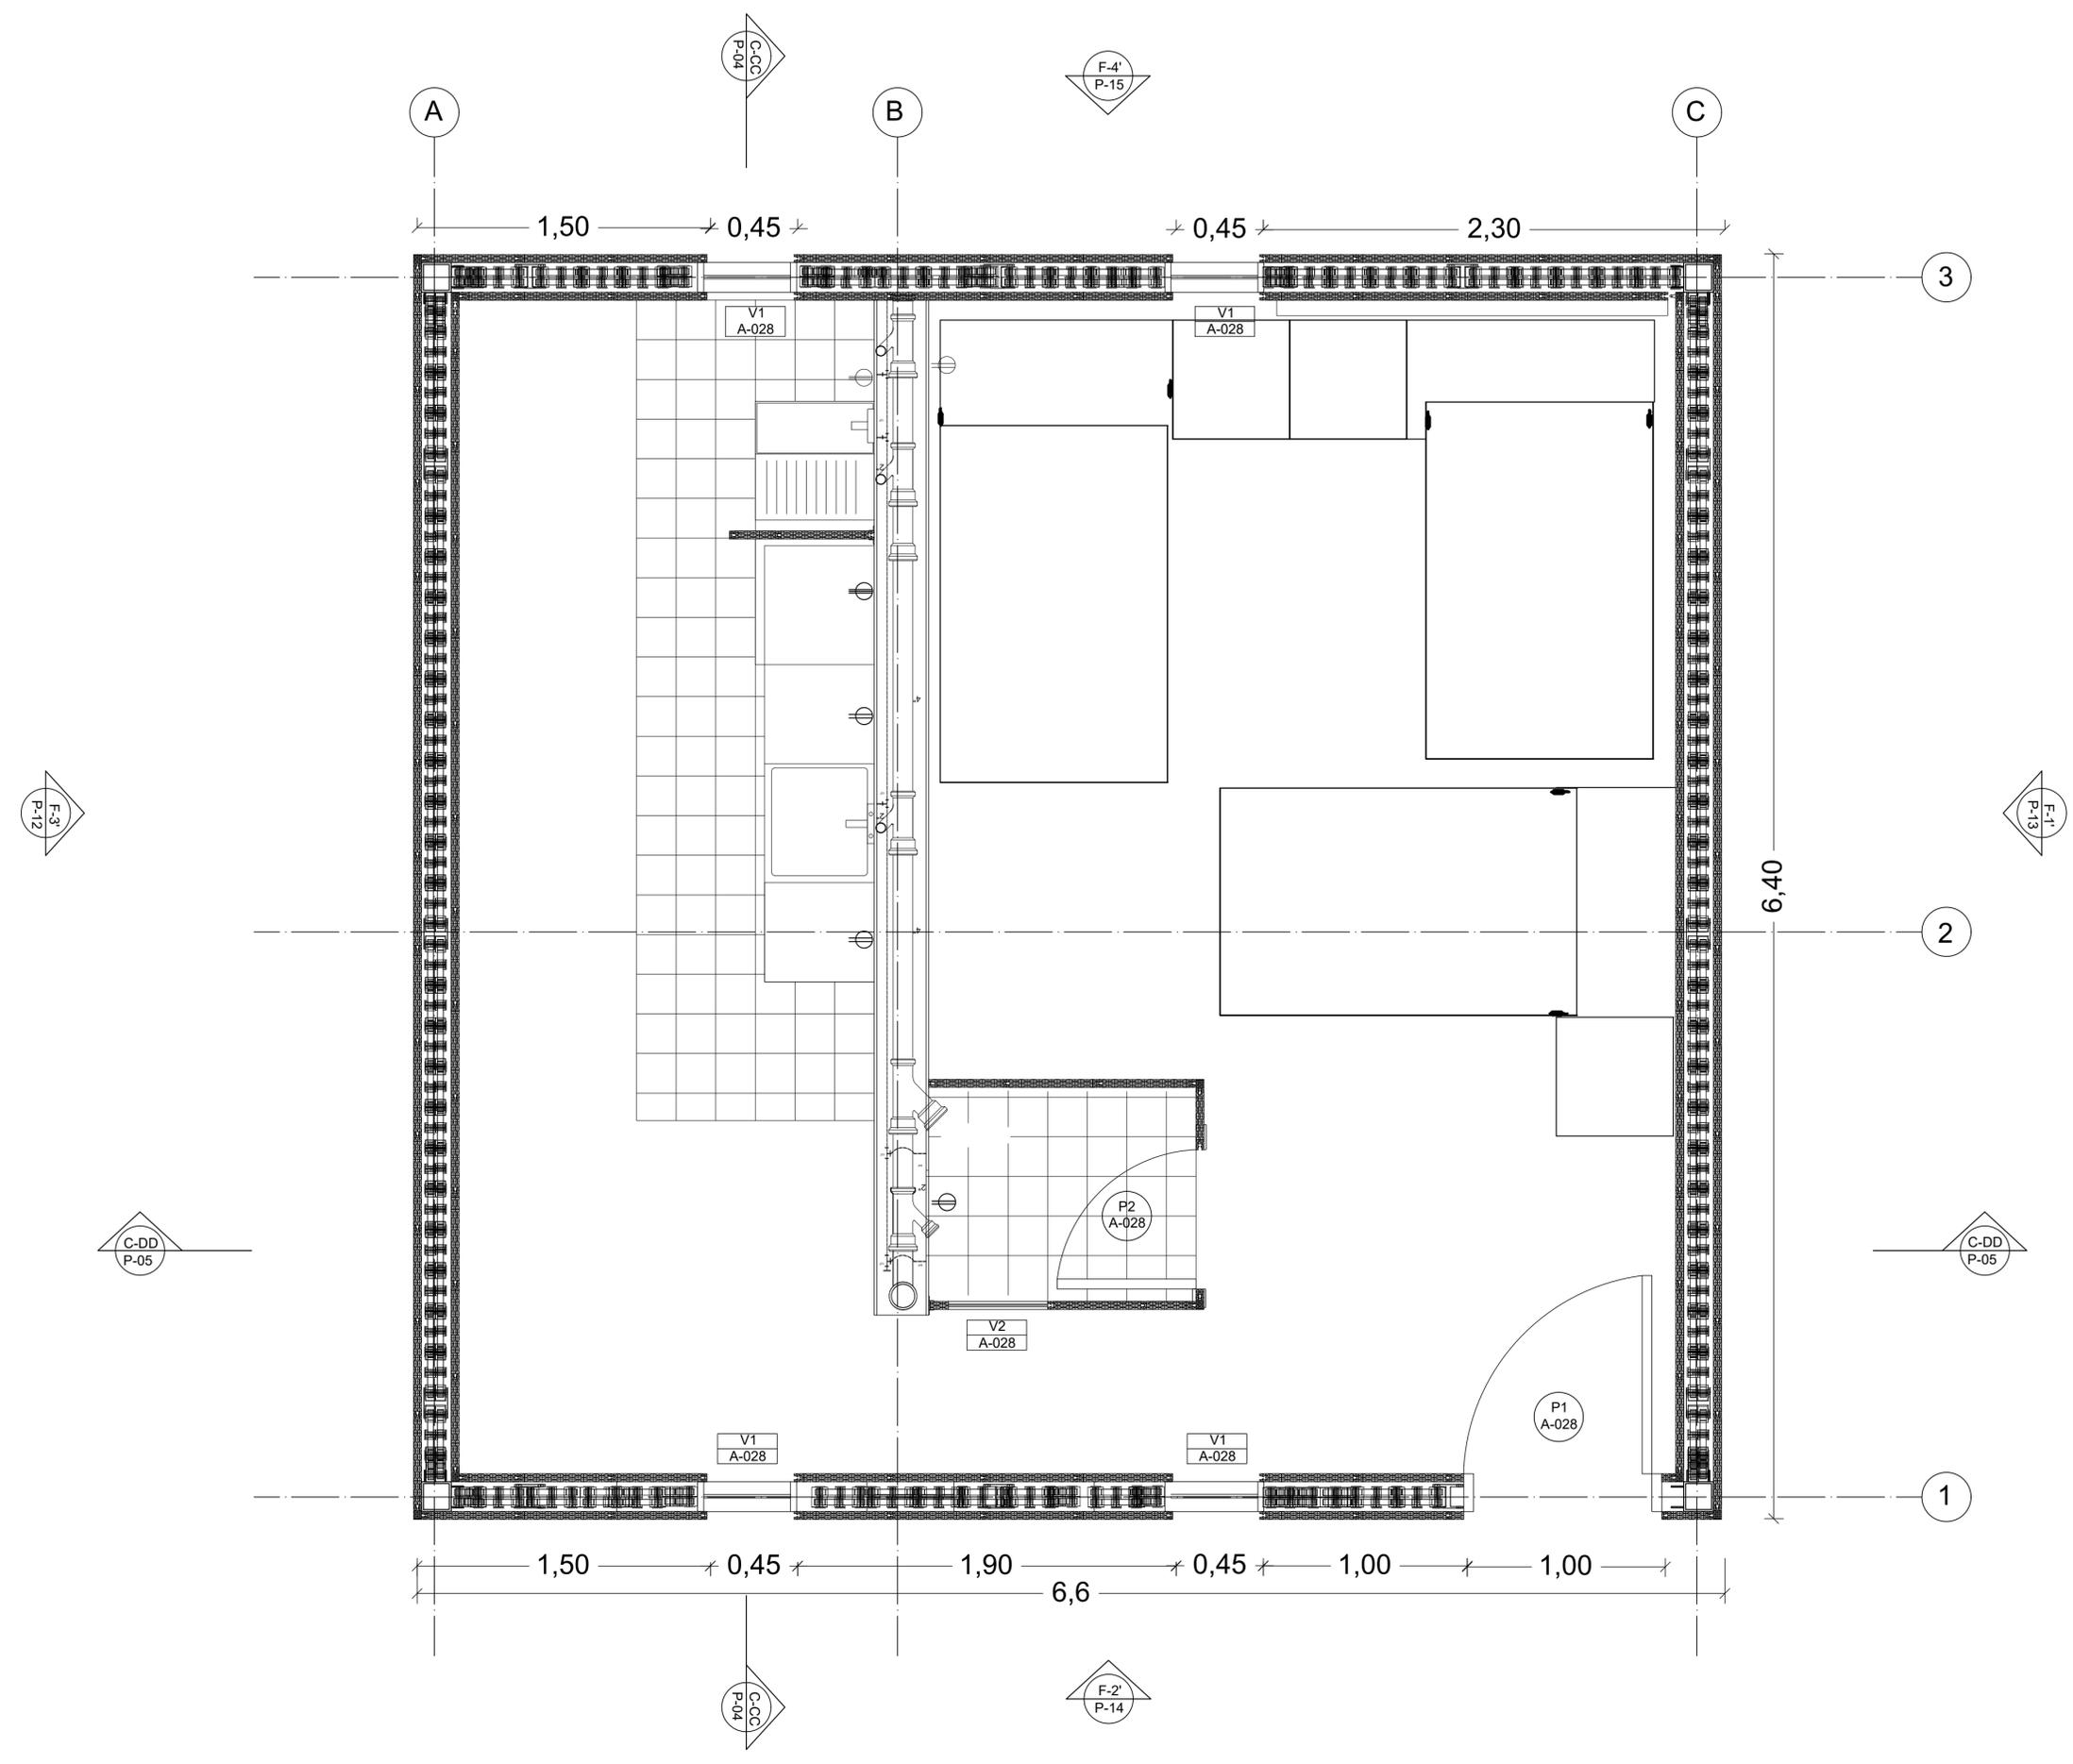

A 1 PISO PROTOTIPO FASE 2
 ESC 1:20

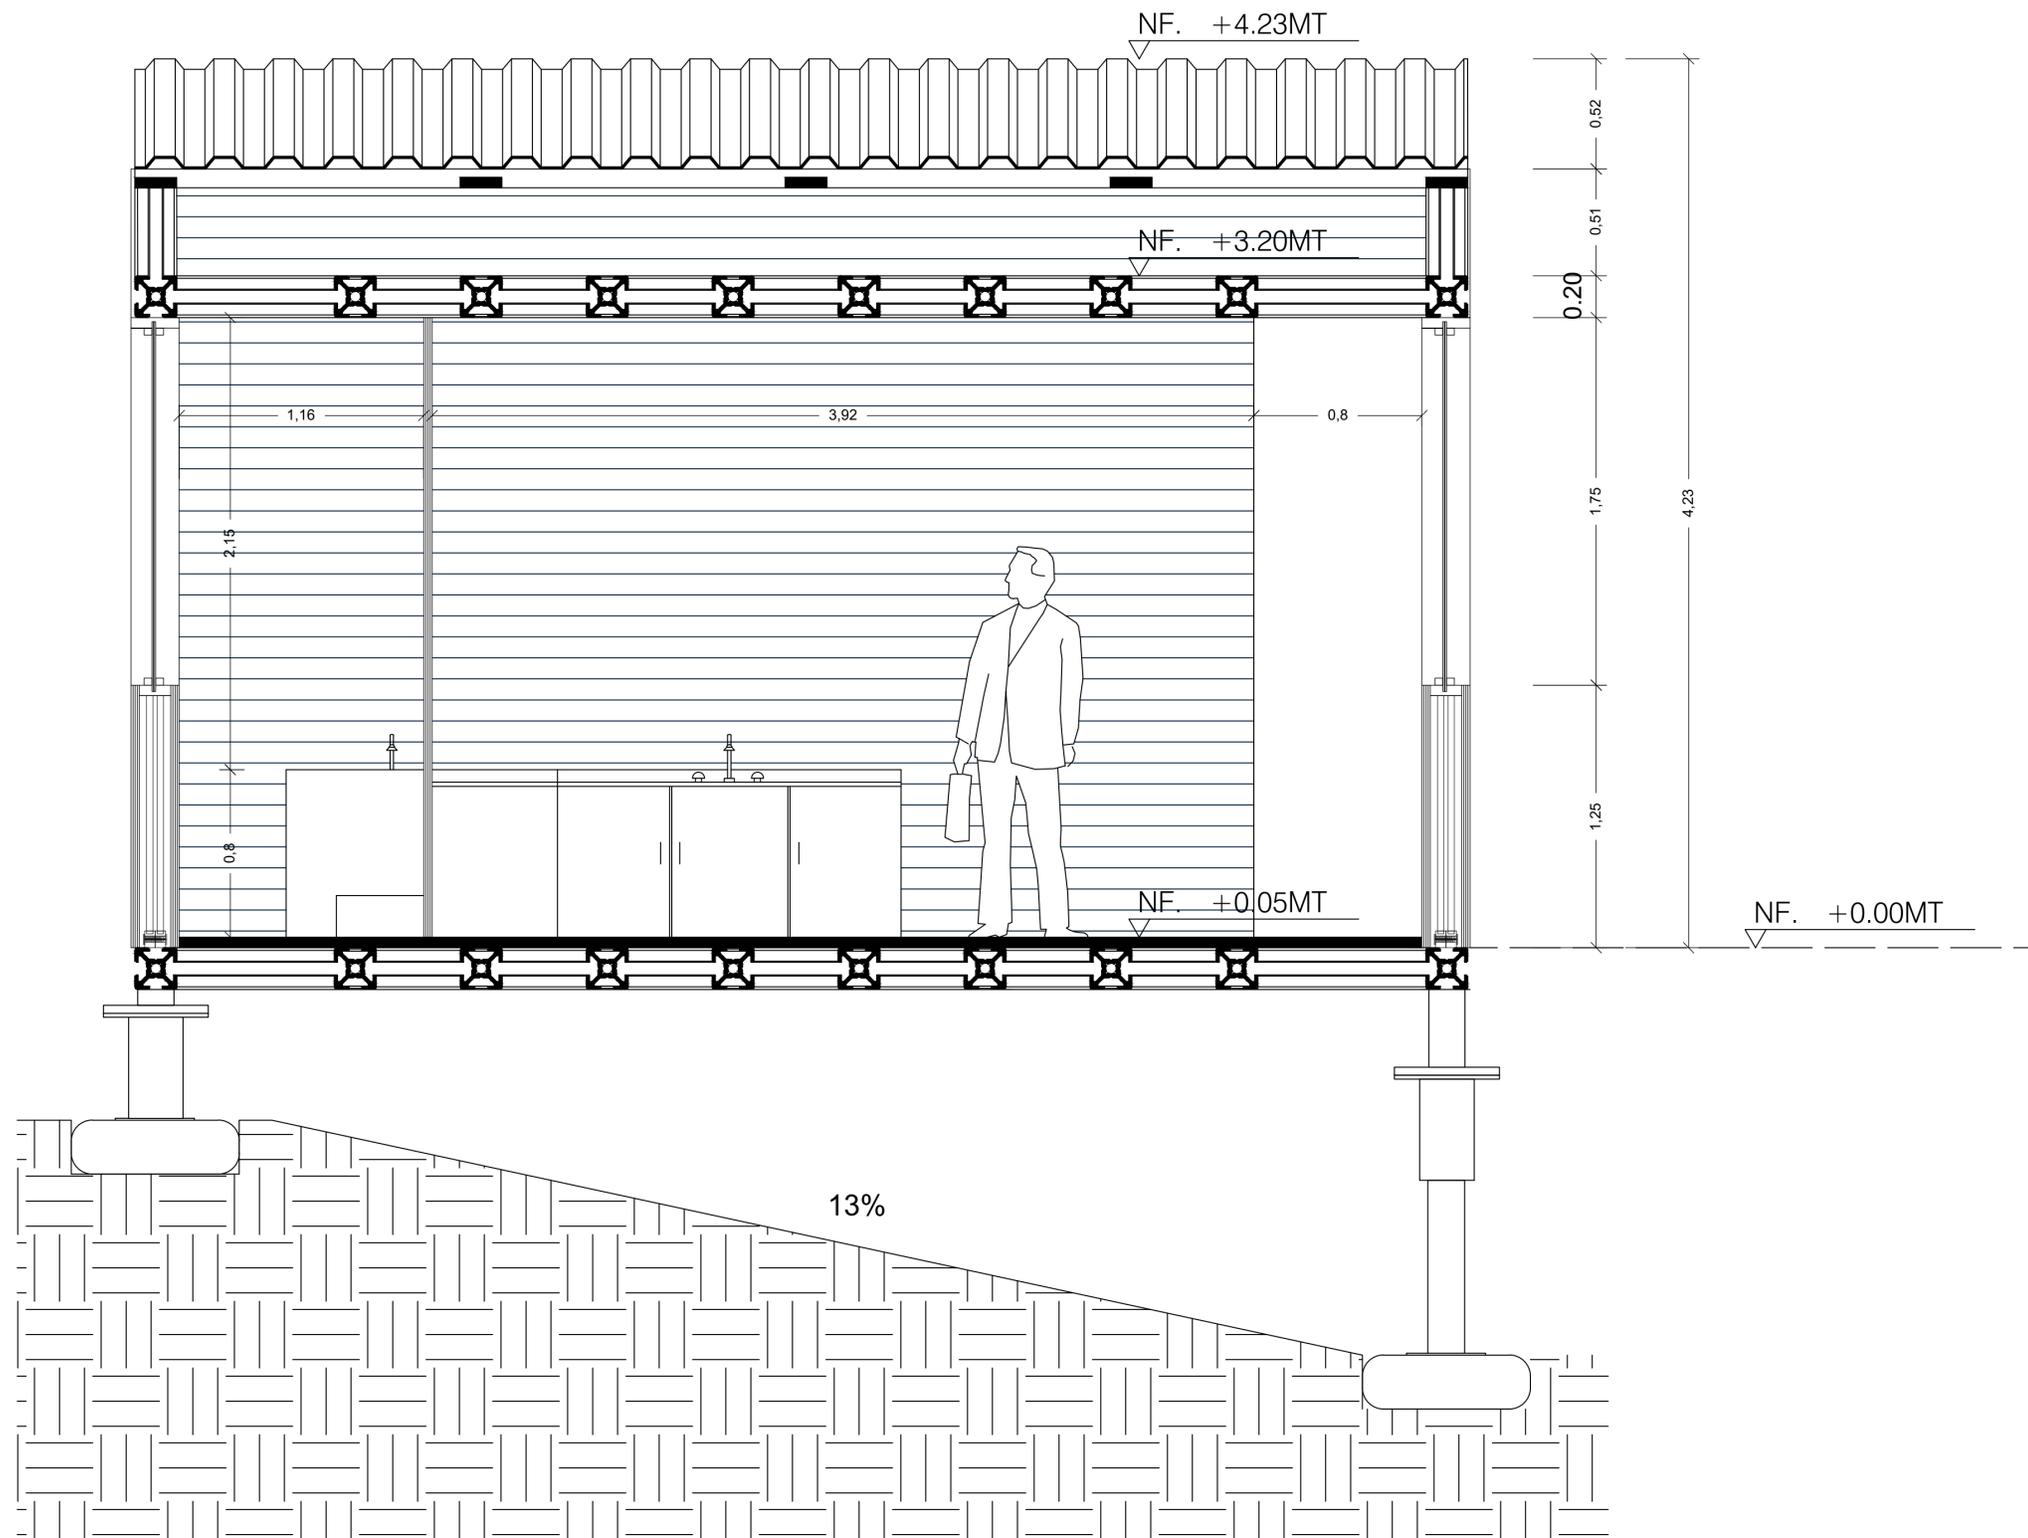

A CORTE CC
ESC 1:20



PROYECTO
VPP
VIVIENDA DE
PROVISIONAL
A PERMANENTE EN LA
REGIÓN ANDINA
CENTRAL NORTE

- CONVENCIONES:
- Indicador del norte
 - Indicador de corte
 - Indicador de detalle
 - Indicador de fachada

PRESENTADO A
ARQ. FERNANDO
PATARROYO

DIBUJADO POR
EDSON ALIRIO CHAVARRO
RANGEL
LINA ALEJANDRA MORENO
VELANDIA


CONTIENE
CORTE CC

MODIFICACIONES


OBSERVACIONES

LOCALIZACION:


ESCALA:	1:20	FOLIO:	6 1219
PROYECTO:		FECHA ARQUITECTO:	
DIBUJO:		ELABORACION:	
REVISION:		PLANO N°:	A-004
		PLANTAS N°:	4
		PÁGINA:	29

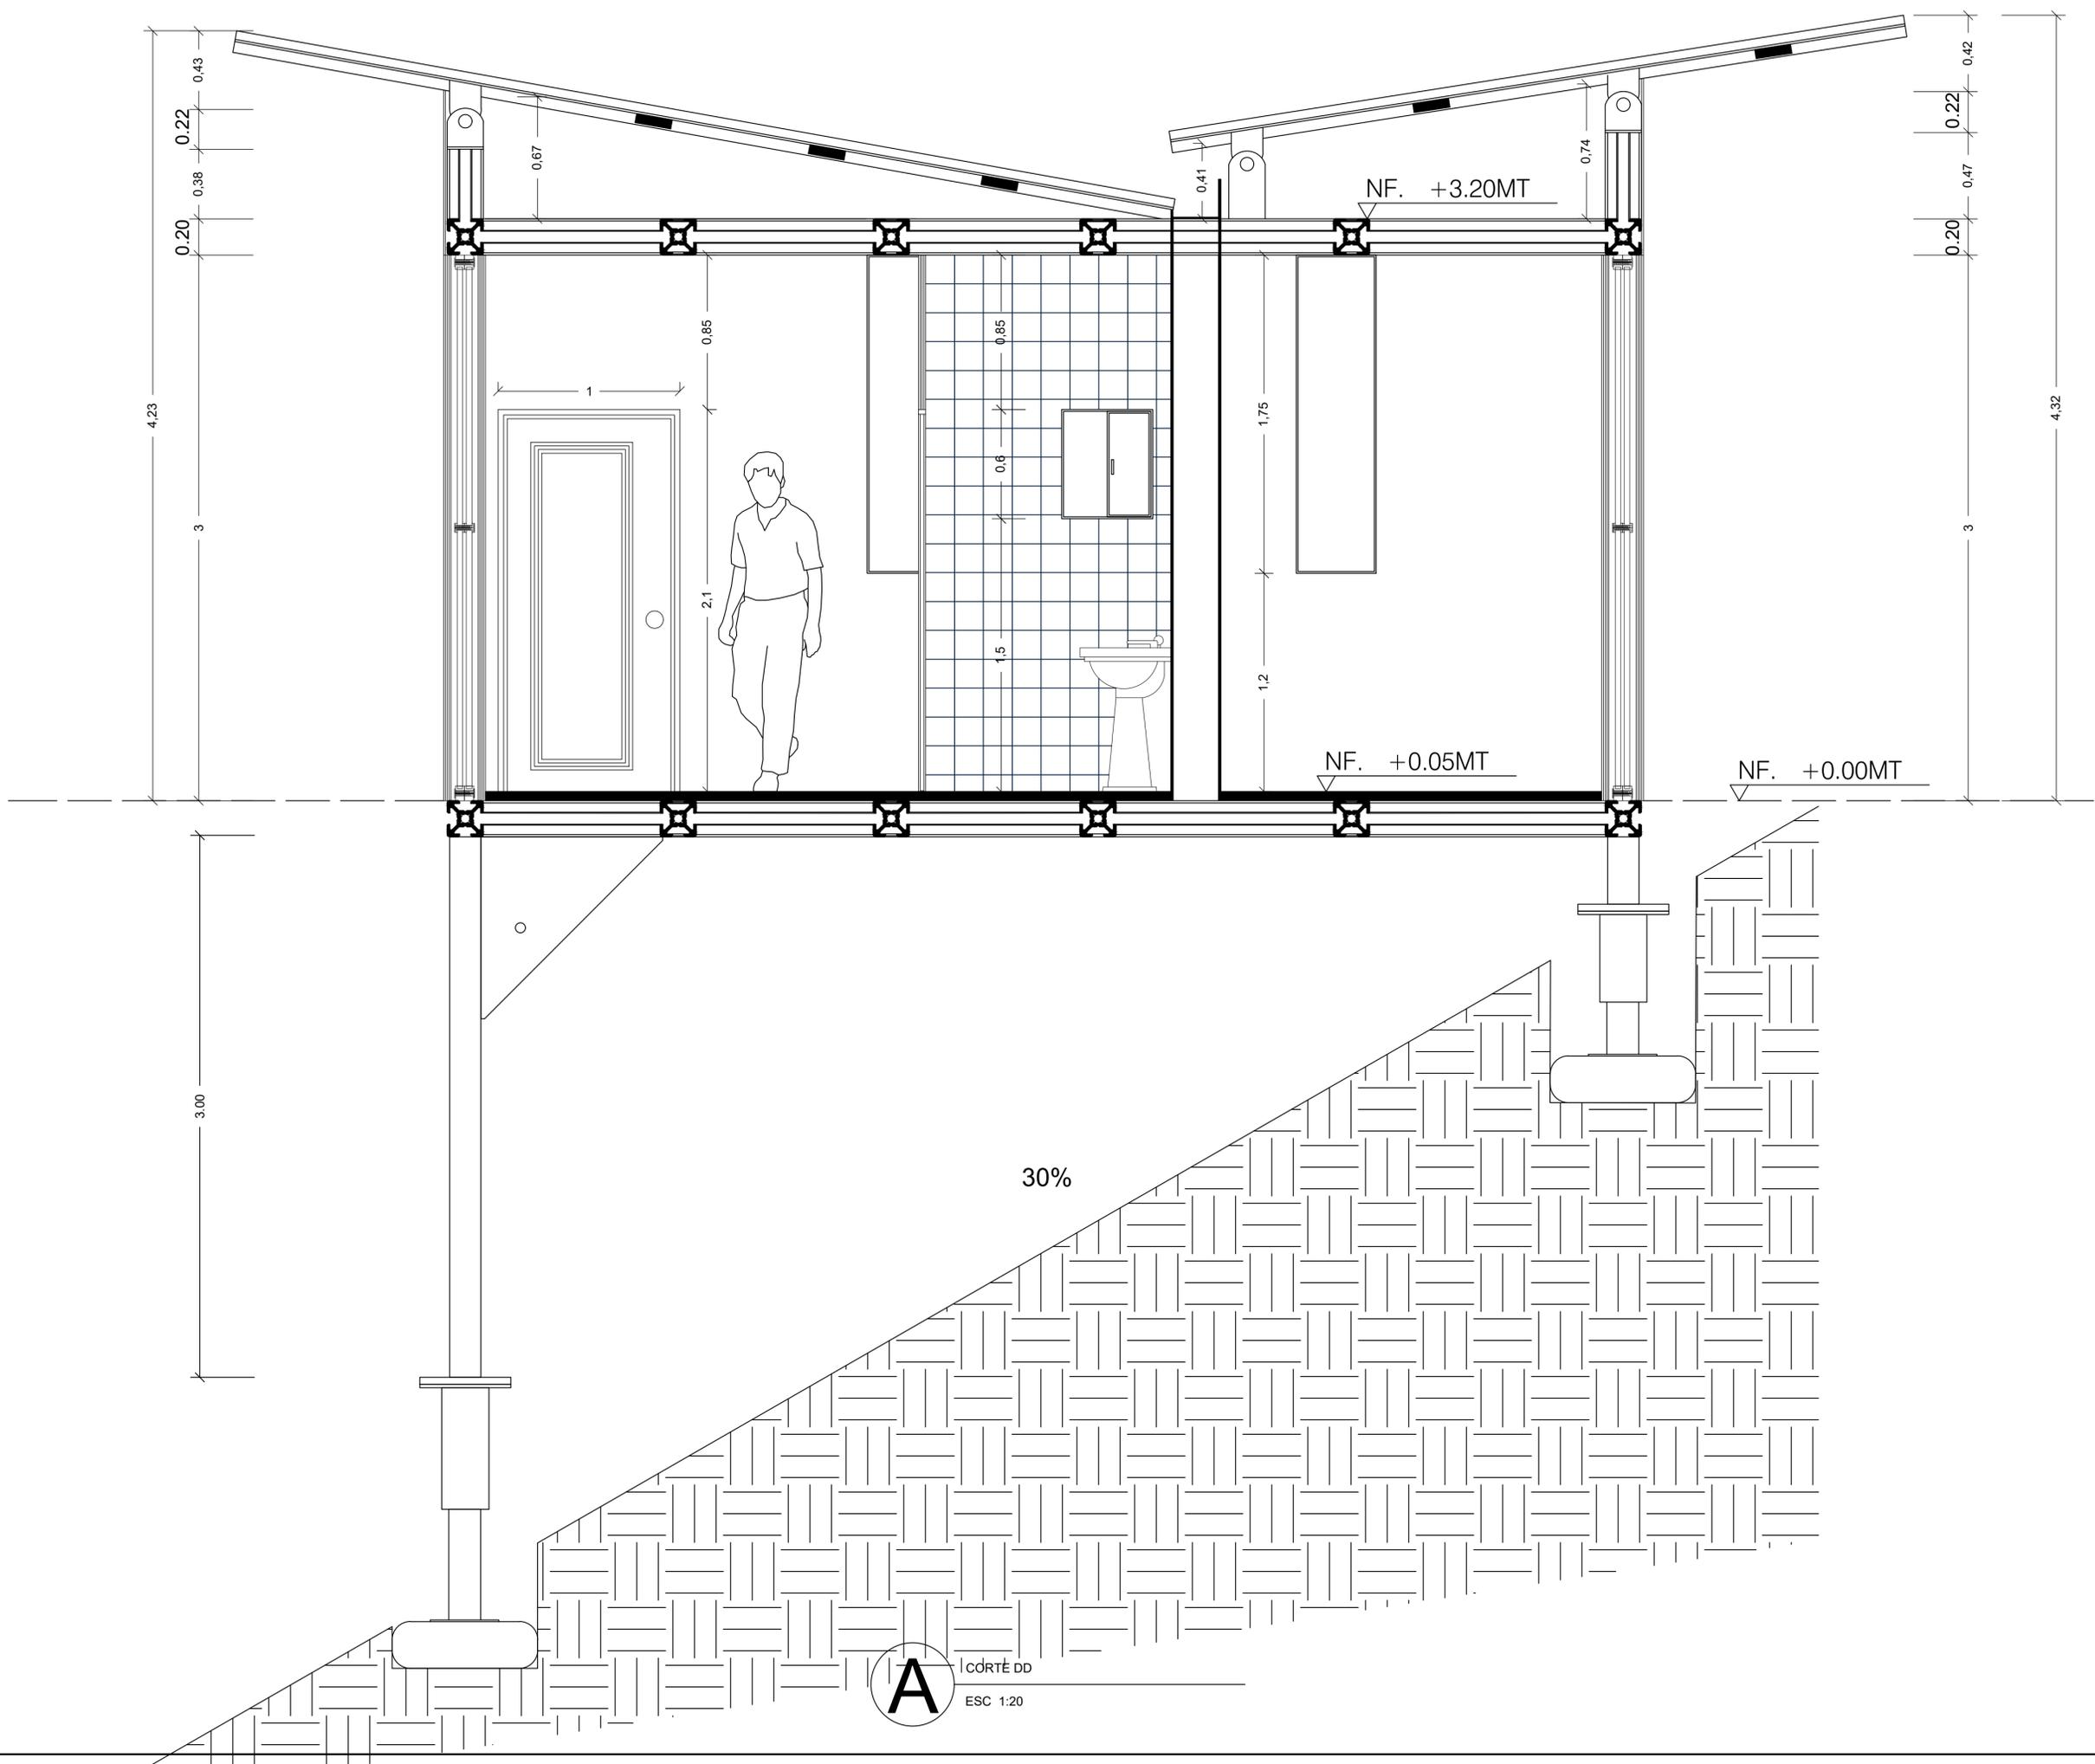

A CORTE DD
ESC 1:20

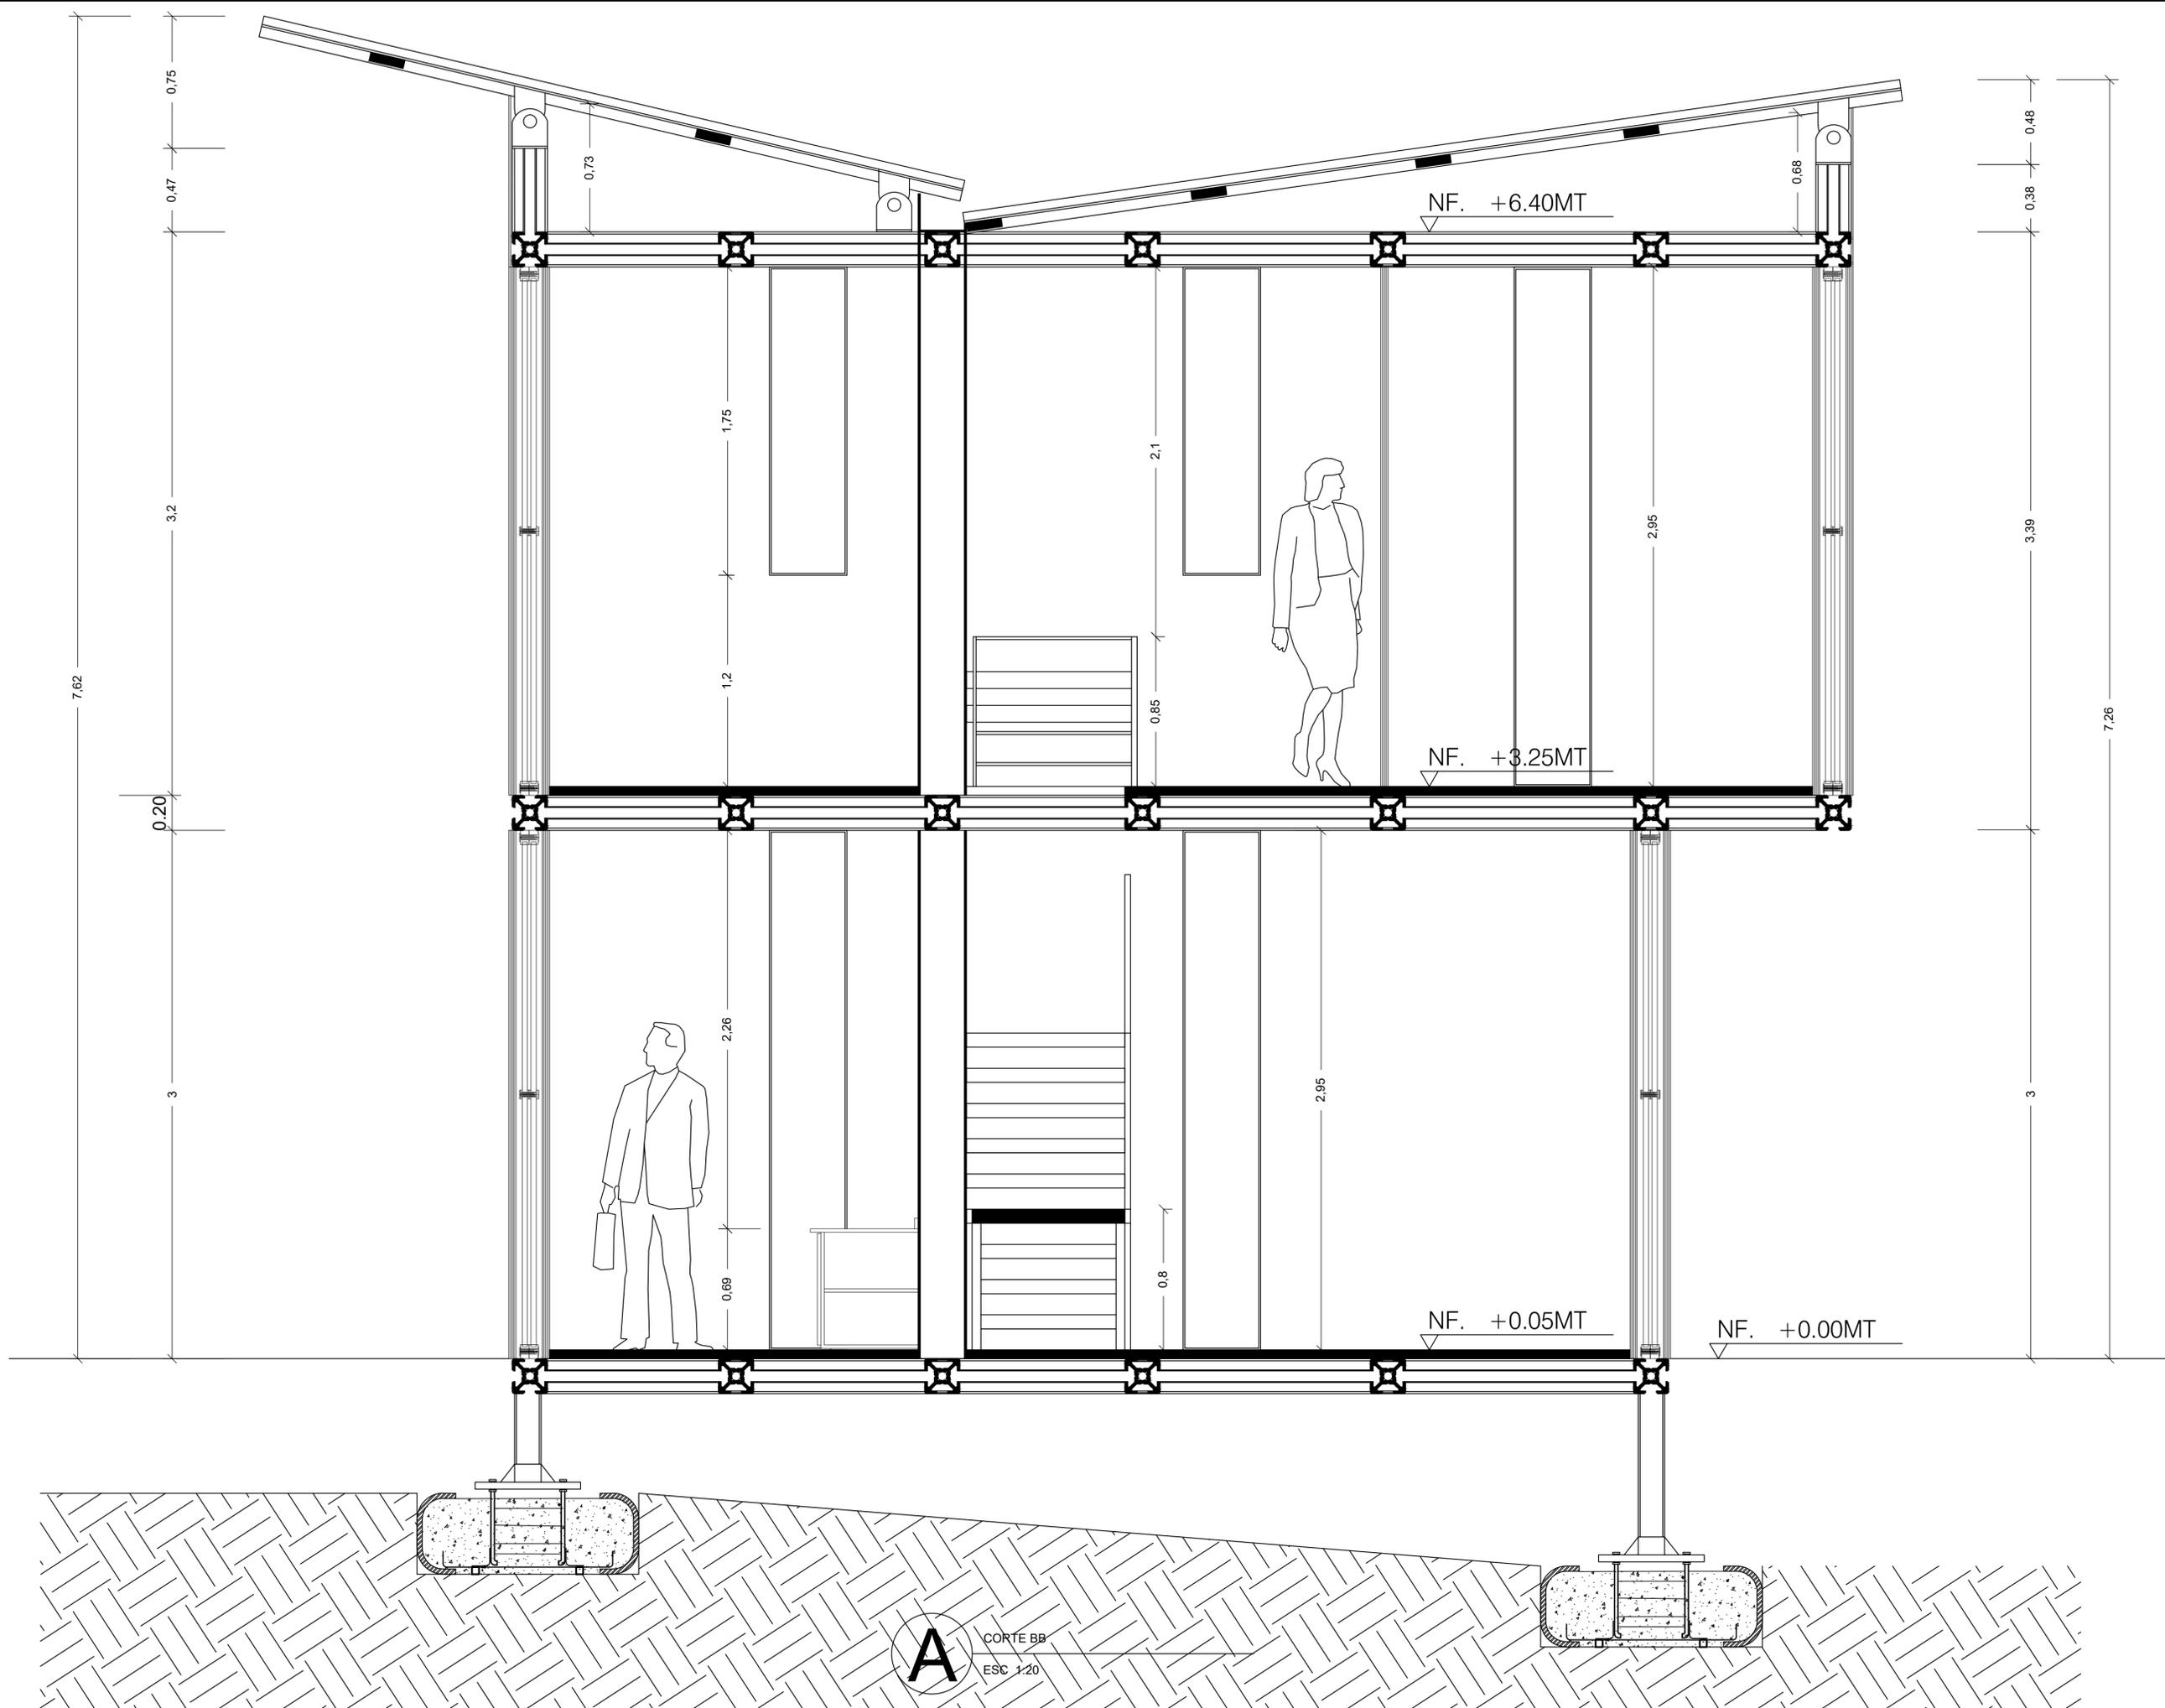

A CORTE BB
ESC 1:20

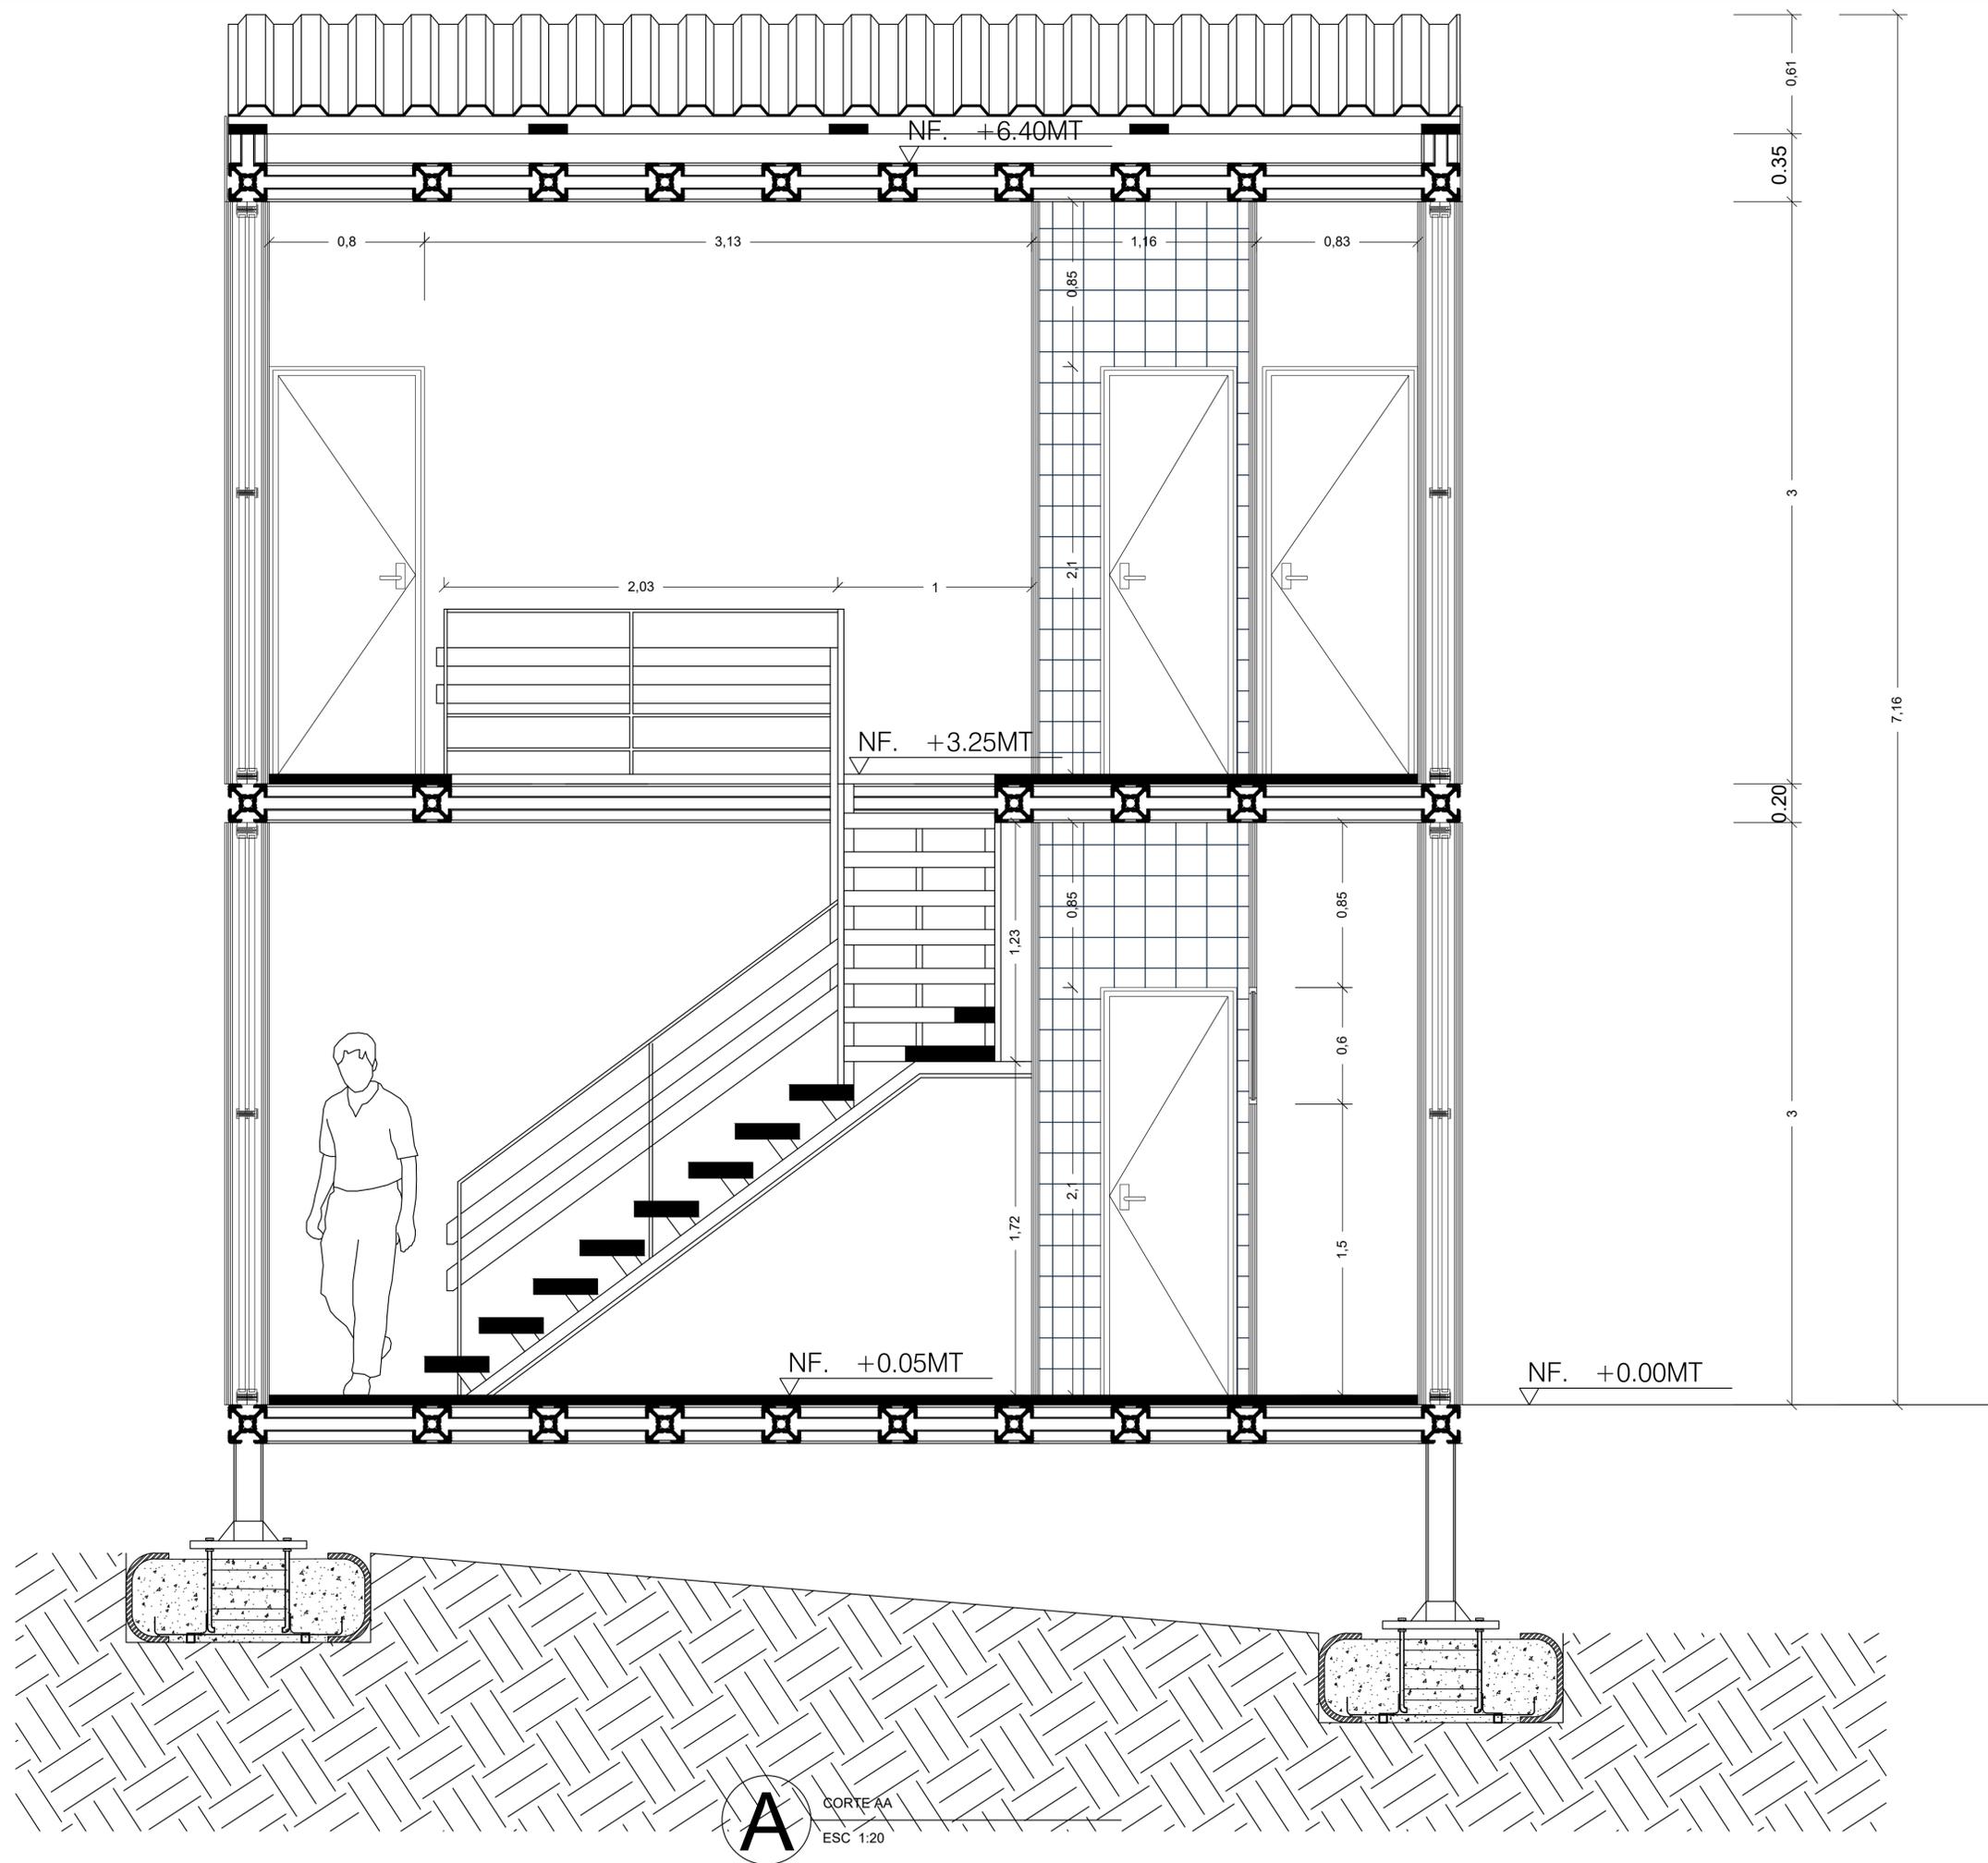

A
CORTE AA
ESC 1:20

- CONVENCIONES.
-  Indicador del norte
 -  Indicador de corte
 -  Indicador de detalle
 -  Indicador de fachada

PRESENTADO A
ARQ. FERNANDO
PATARROYO

DIBUJADO POR
EDSON ALIRIO CHAVARRO
RANGEL
LINA ALEJANDRA MORENO
VELANDIA


CONTIENE
CORTE AA

MODIFICACIONES

OBSERVACIONES

LOCALIZACION:

ESCALA: 1:20	TOTAL: 6 1219
ARQUITECTO:	PROYECTO ARQUITECTO:
DISEÑO:	ELABORACION:
REVISION:	PLANO N.º A-007
	7 29

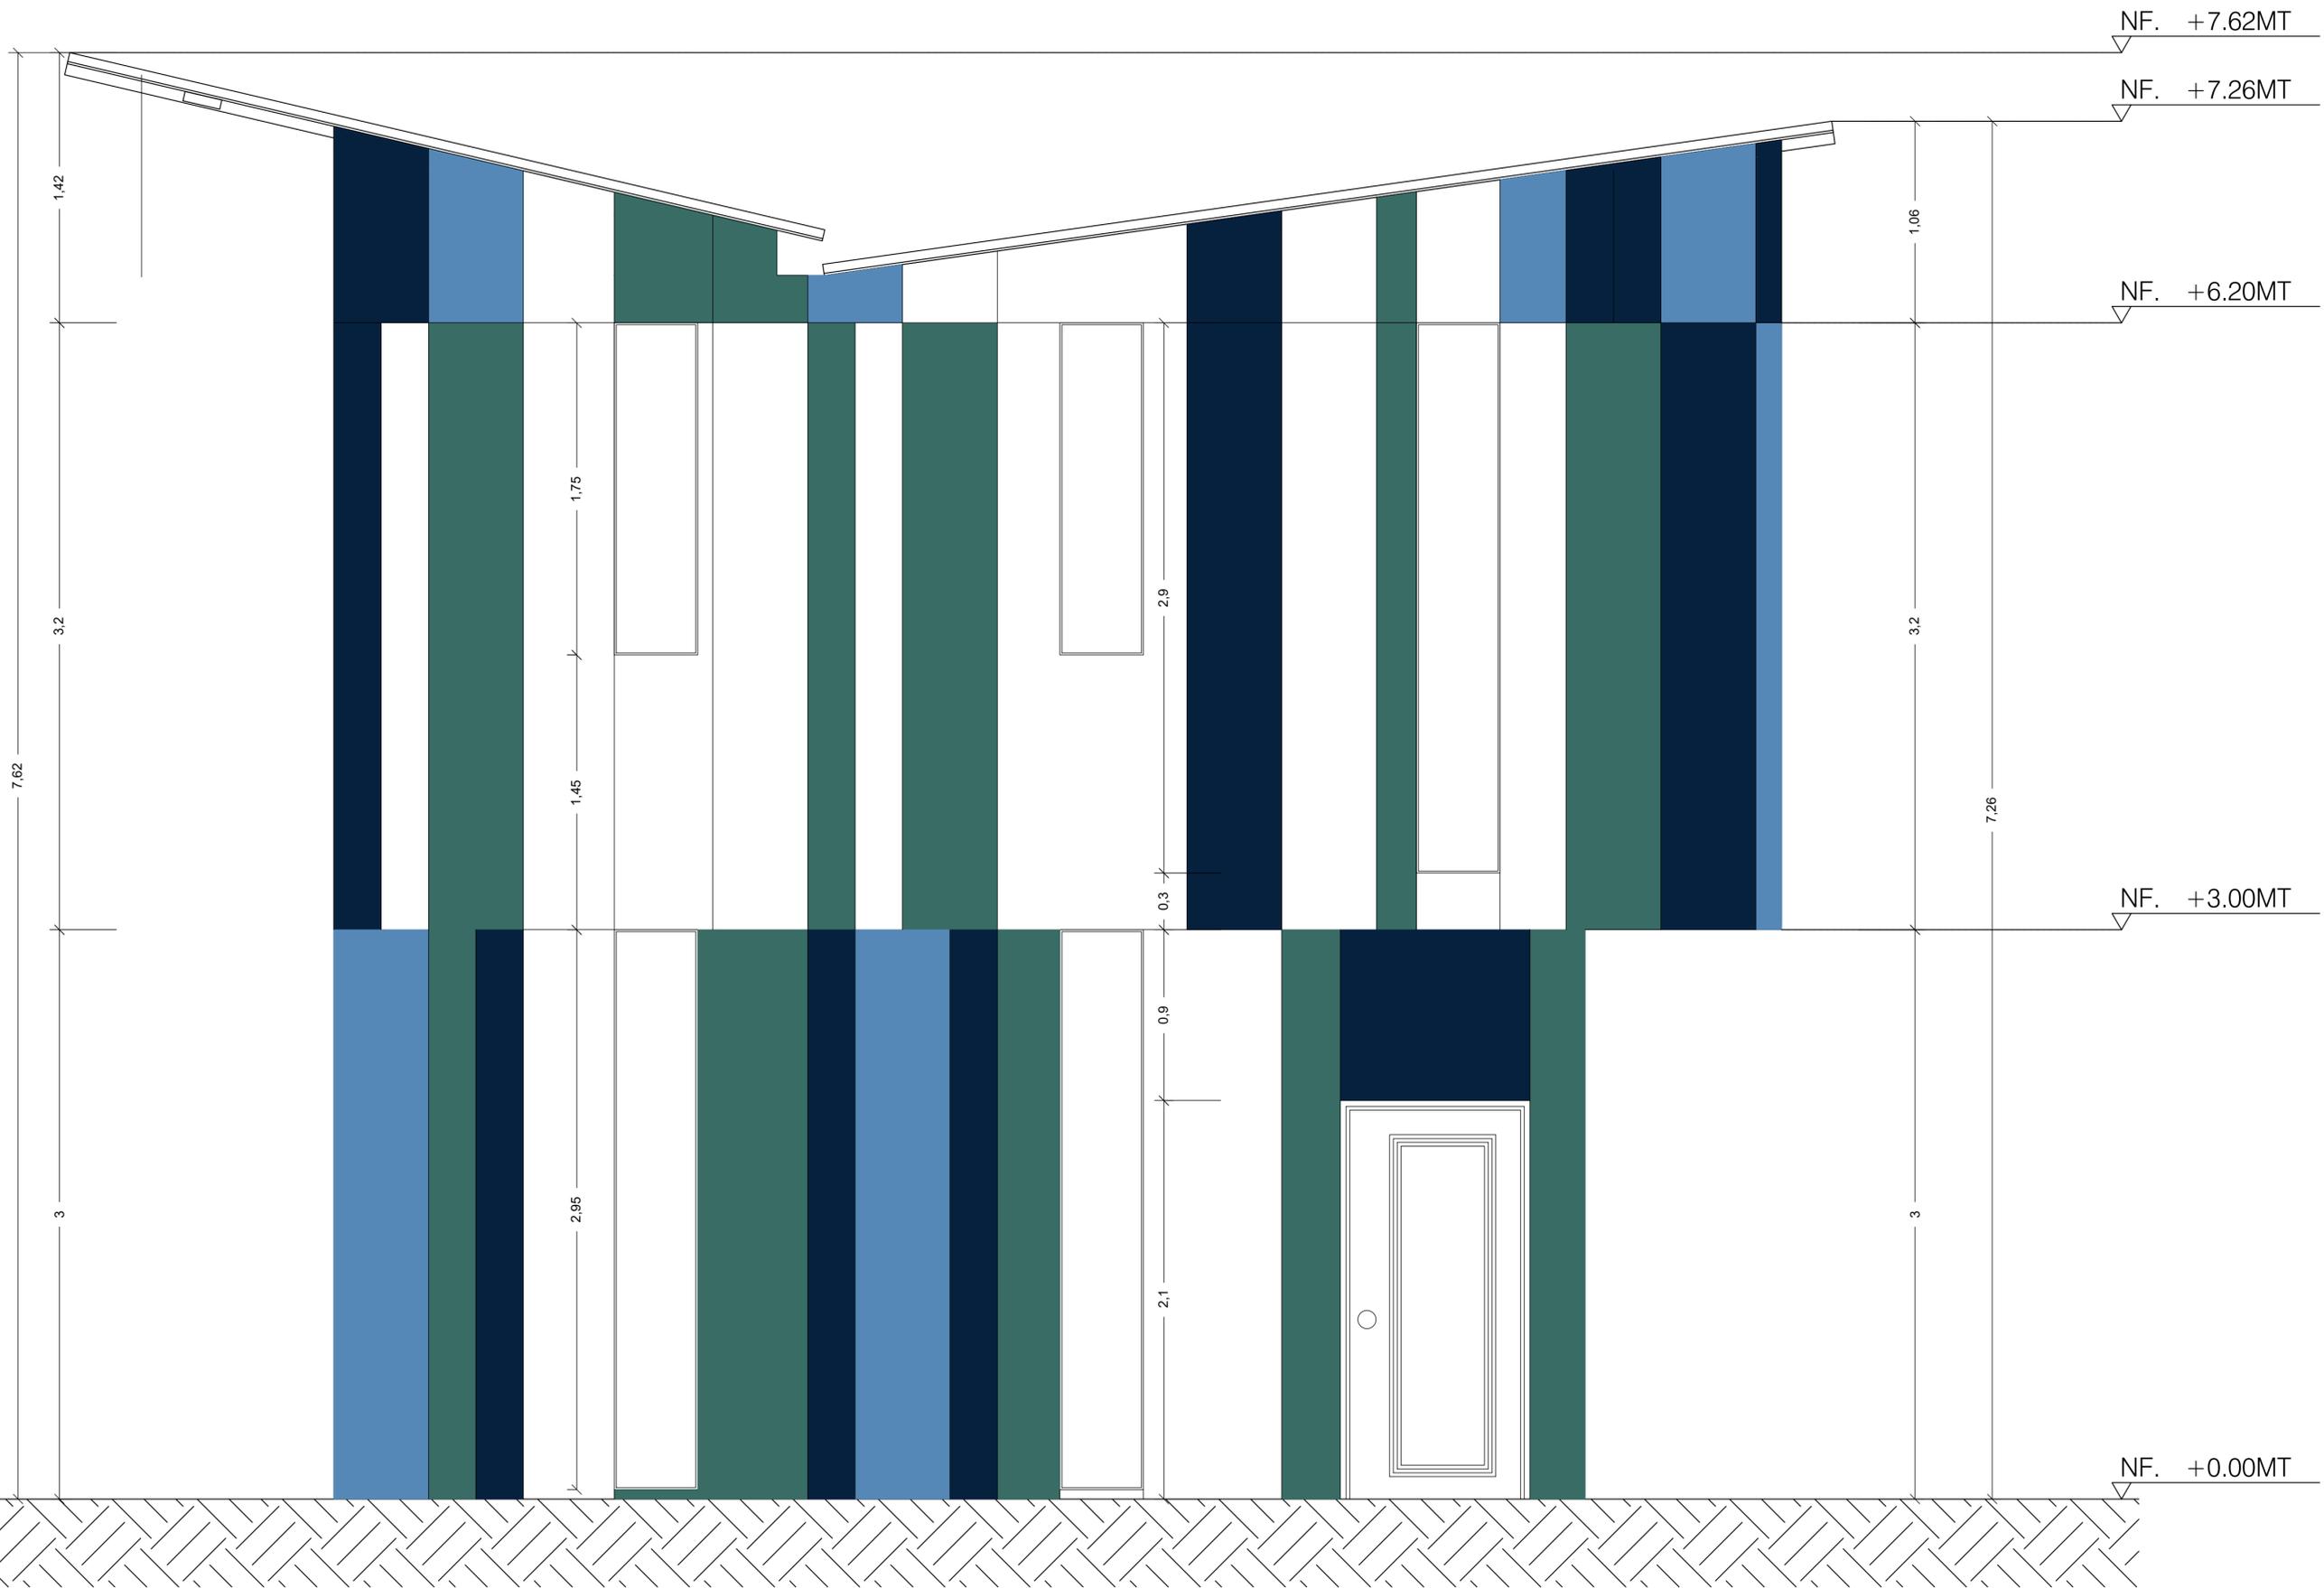

A FACHADA 3
ESC 1:20


NF. +7.62MT

NF. +7.26MT


NF. +6.20MT

NF. +3.00MT

NF. +0.00MT

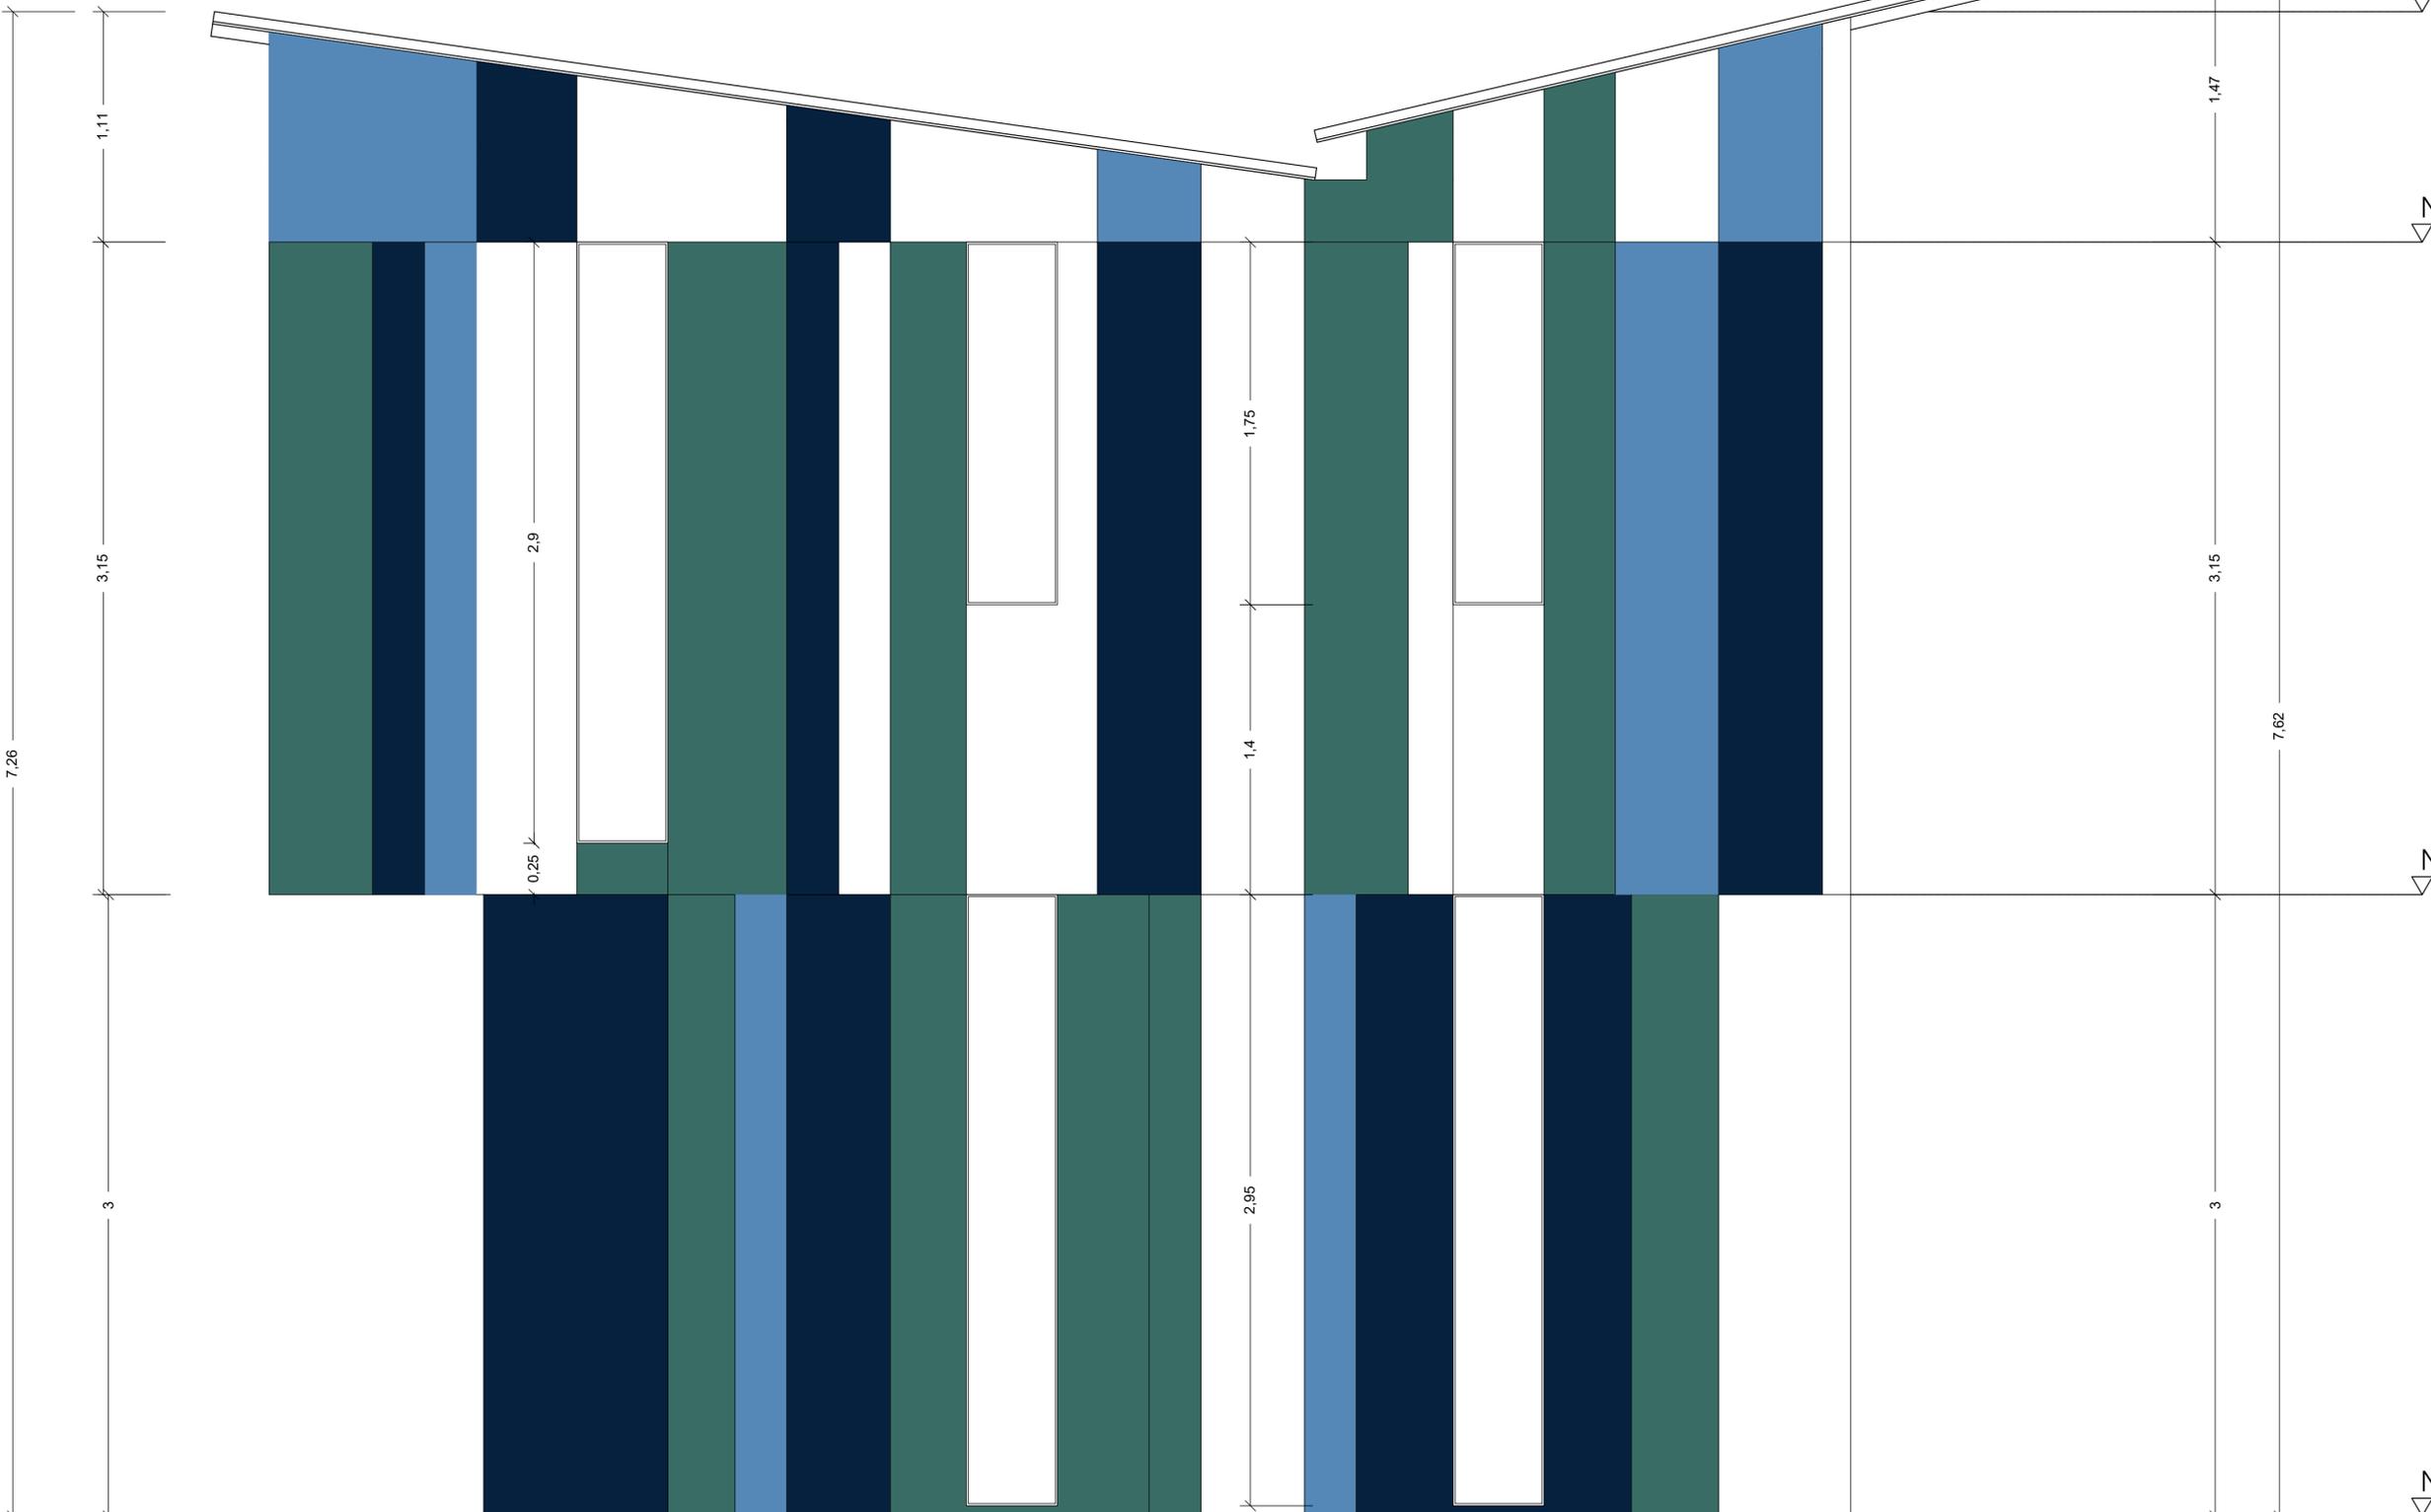


A FACHADA 1
ESC 1:20

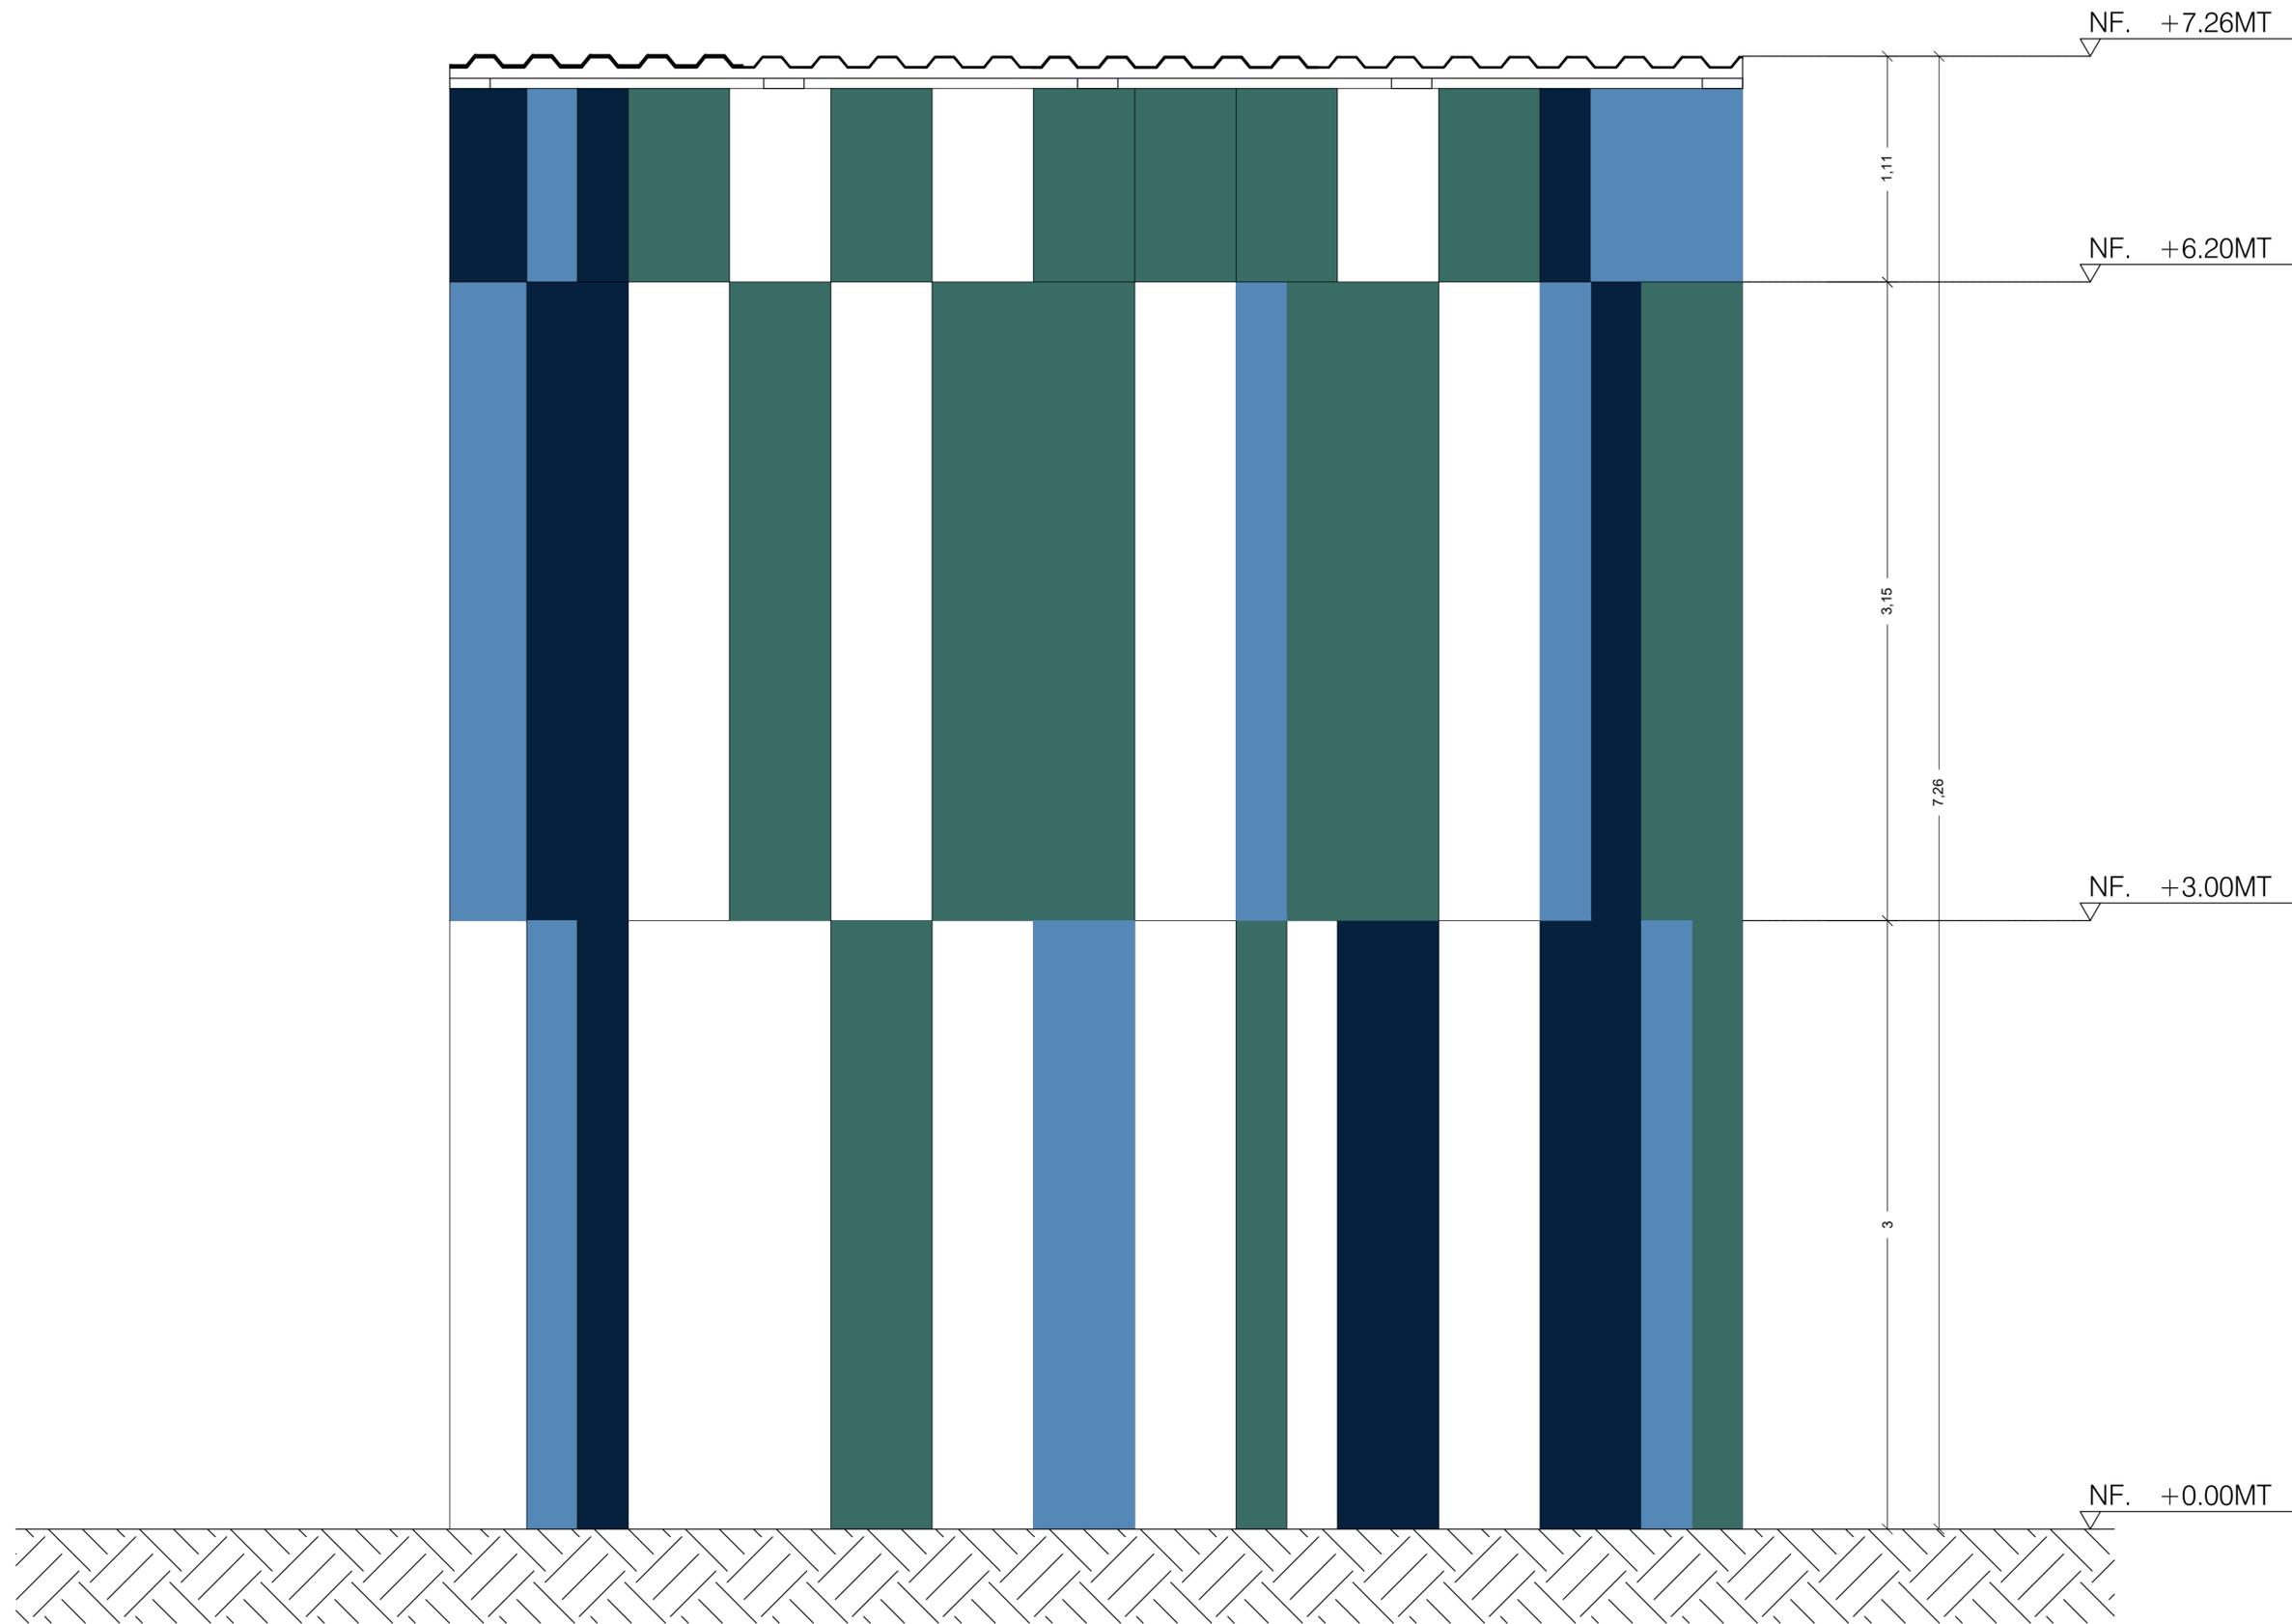

A FACHADA 2
ESC 1:20

62	O10-V
O1	INSTRUMENTAL
PROYECTO VPP VIVIENDA DE PROVISIONAL A PERMANENTE EN LA REGIÓN ANDINA CENTRAL NORTE	
CONVENCIONES: Indicador del norte Indicador de corte Indicador de detalle Indicador de fachada	
PRESENTADO A ARQ. FERNANDO PATARROYO	
DIBUJADO POR EDSON ALIRIO CHAVARRO RANGEL LINA ALEJANDRA MORENO VELANDIA	
CONTIENE FACHADA 2	
MODIFICACIONES <hr/> <hr/> <hr/> <hr/> <hr/> <hr/>	
OBSERVACIONES <hr/> <hr/> <hr/> <hr/> <hr/> <hr/>	
LOCALIZACION: <hr/> <hr/> <hr/> <hr/>	
ESCALA: 1:20	FECHA: 6/2/19
PROYECTO:	PLANO REQUERIDO:
DISEÑO:	ELABORACIÓN:
REVISIÓN:	PLANO N.º: A-010
	PLANO N.º: 10 DE 29

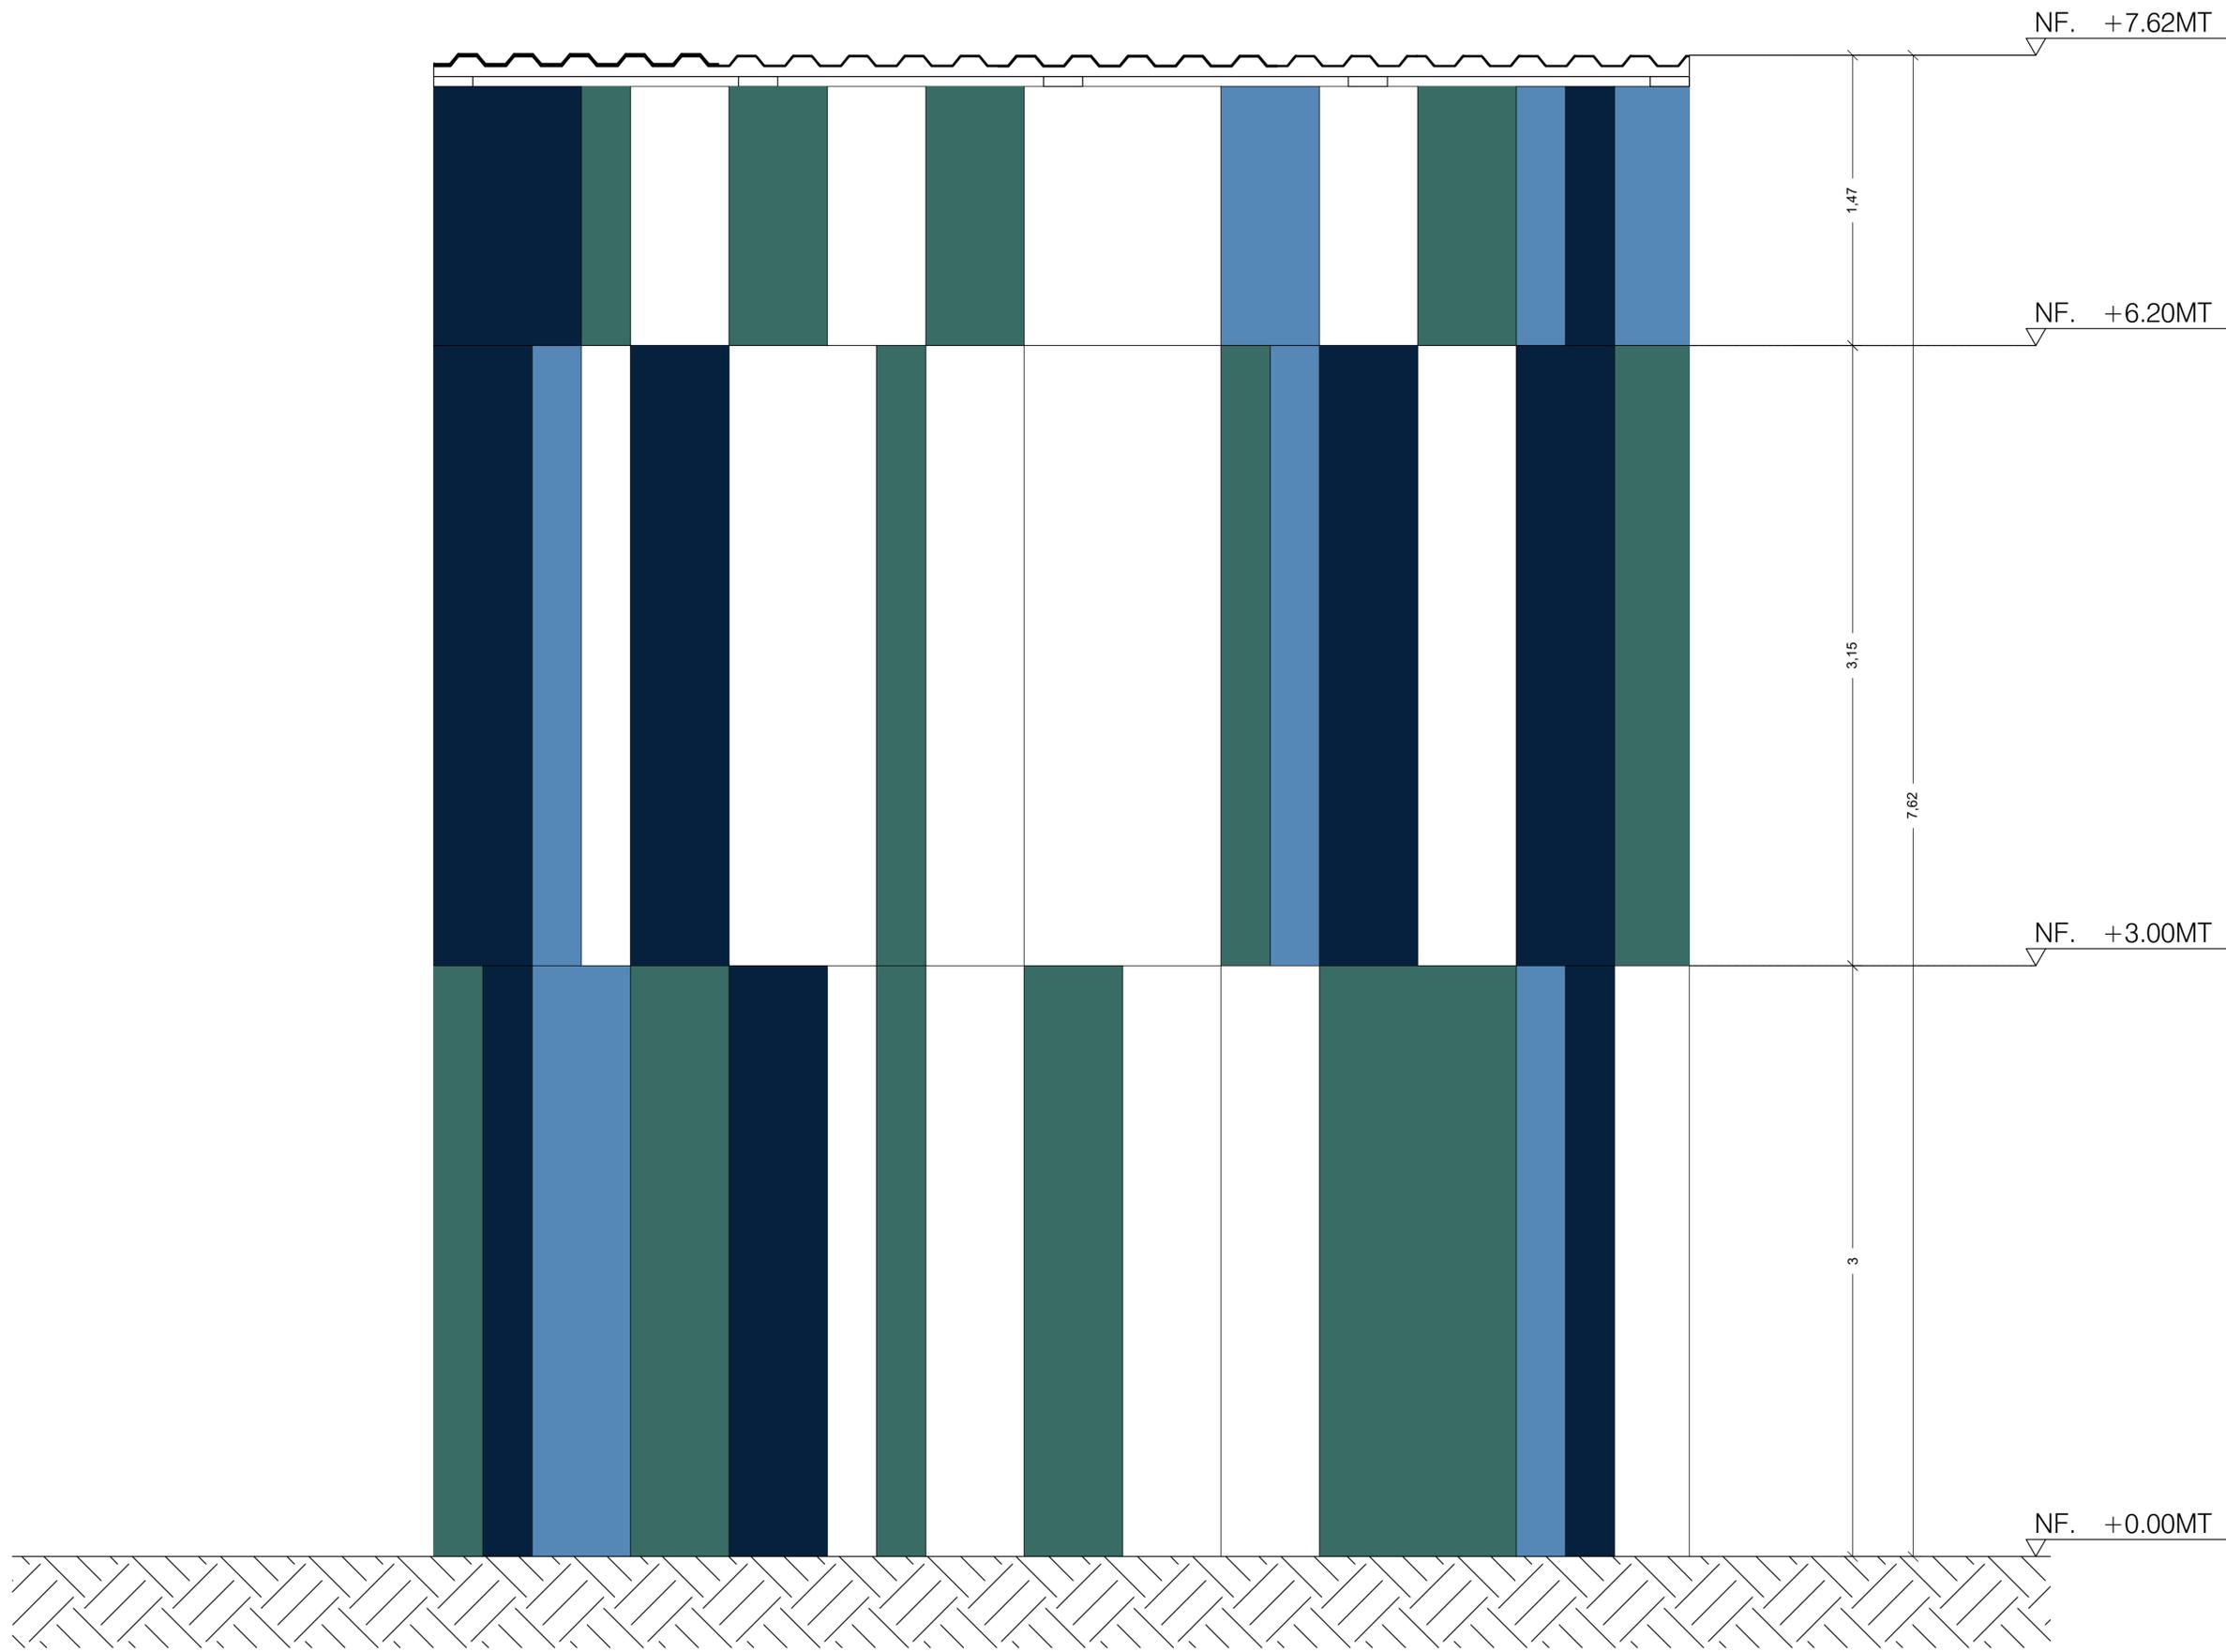

A FACHADA 4
ESC 1:20

PROYECTO
**VPP
 VIVIENDA DE
 PROVISIONAL
 A PERMANENTE EN LA
 REGION ANDINA
 CENTRAL NORTE**

- CONVENCIONES.
- Indicador del norte
 - Indicador de corte
 - Indicador de detalle
 - Indicador de fachada

PRESENTADO A
**ARQ. FERNANDO
 PATARROYO**

DIBUJADO POR
**EDSON ALIRIO CHAVARRO
 RANGEL
 LINA ALEJANDRA MORENO
 VELANDIA**

CONTIENE
FACHADA 3'

MODIFICACIONES

OBSERVACIONES


LOCALIZACION:

ESCALA: **1:20** FECHA: **6 12 19**


ARCHIVO: PLANIA ARQUITECTO

DISEÑO: ELABORACION


REVISION: PLANO N° **A-012** PLANOS DE **12** DE **29**

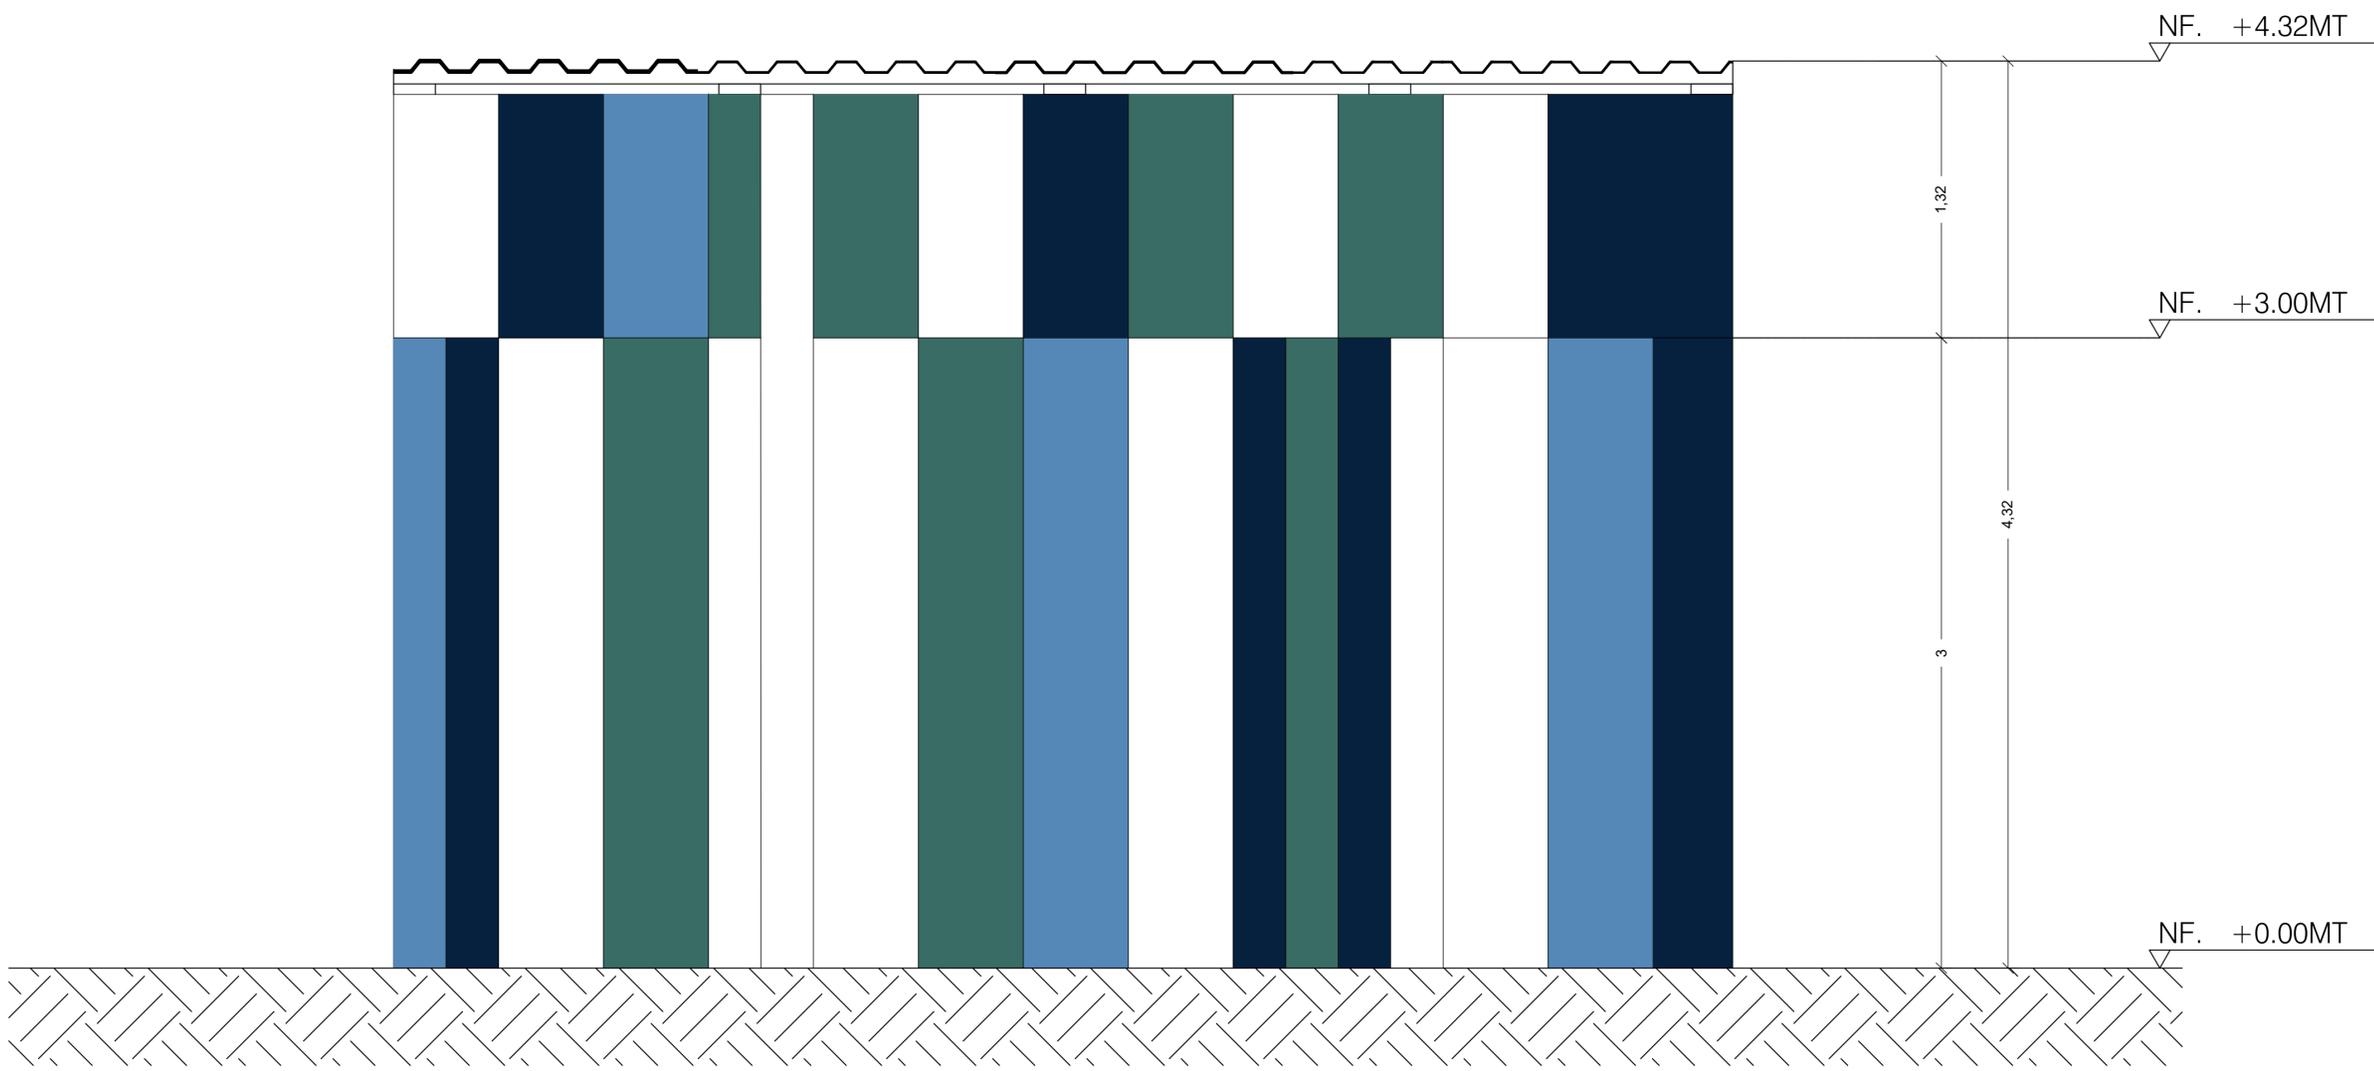

A FACHADA 3'
 ESC 1:20

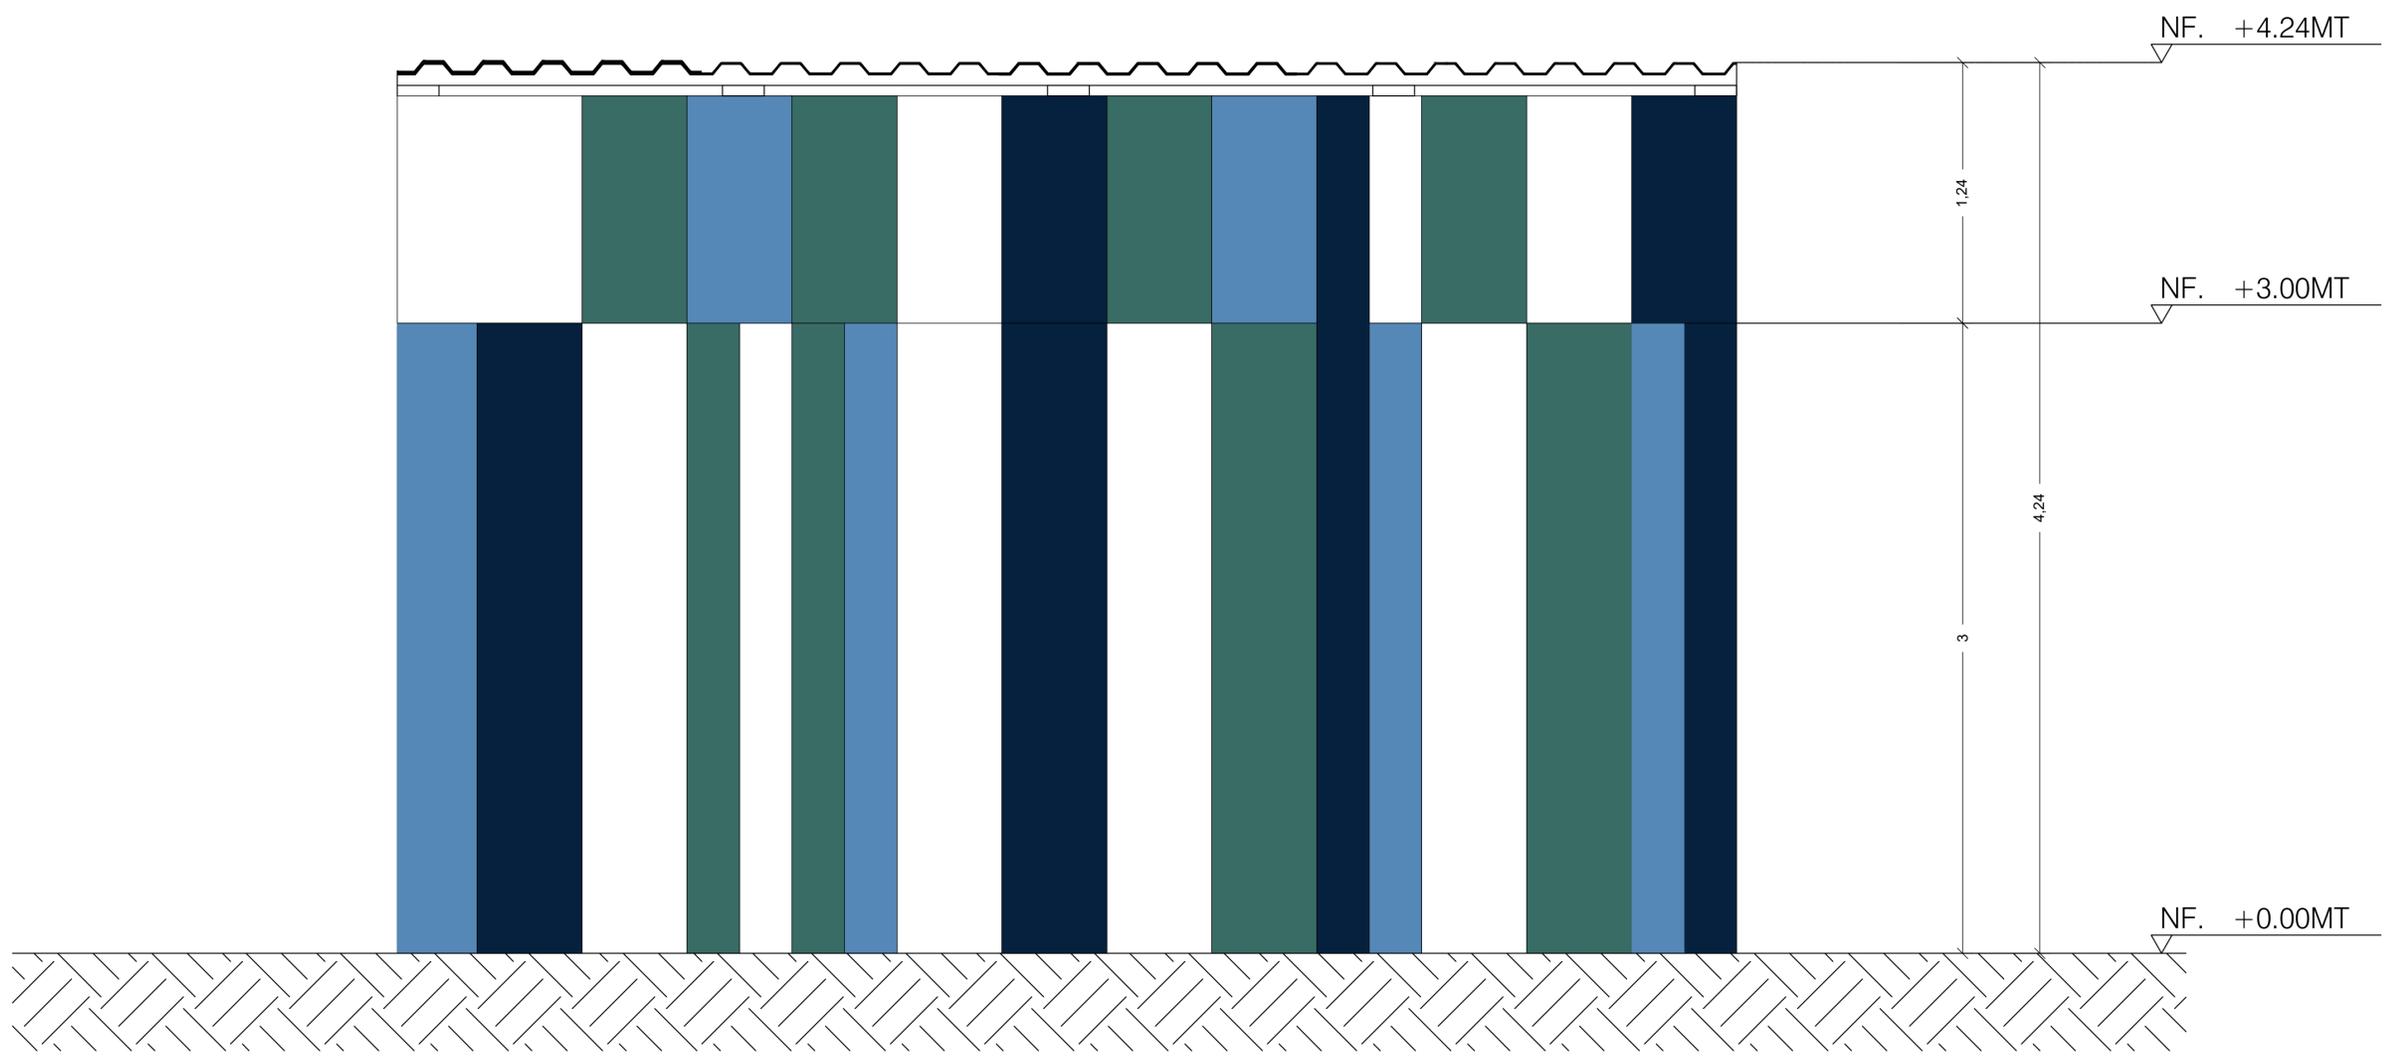


A FACHADA 1'
ESC 1:20

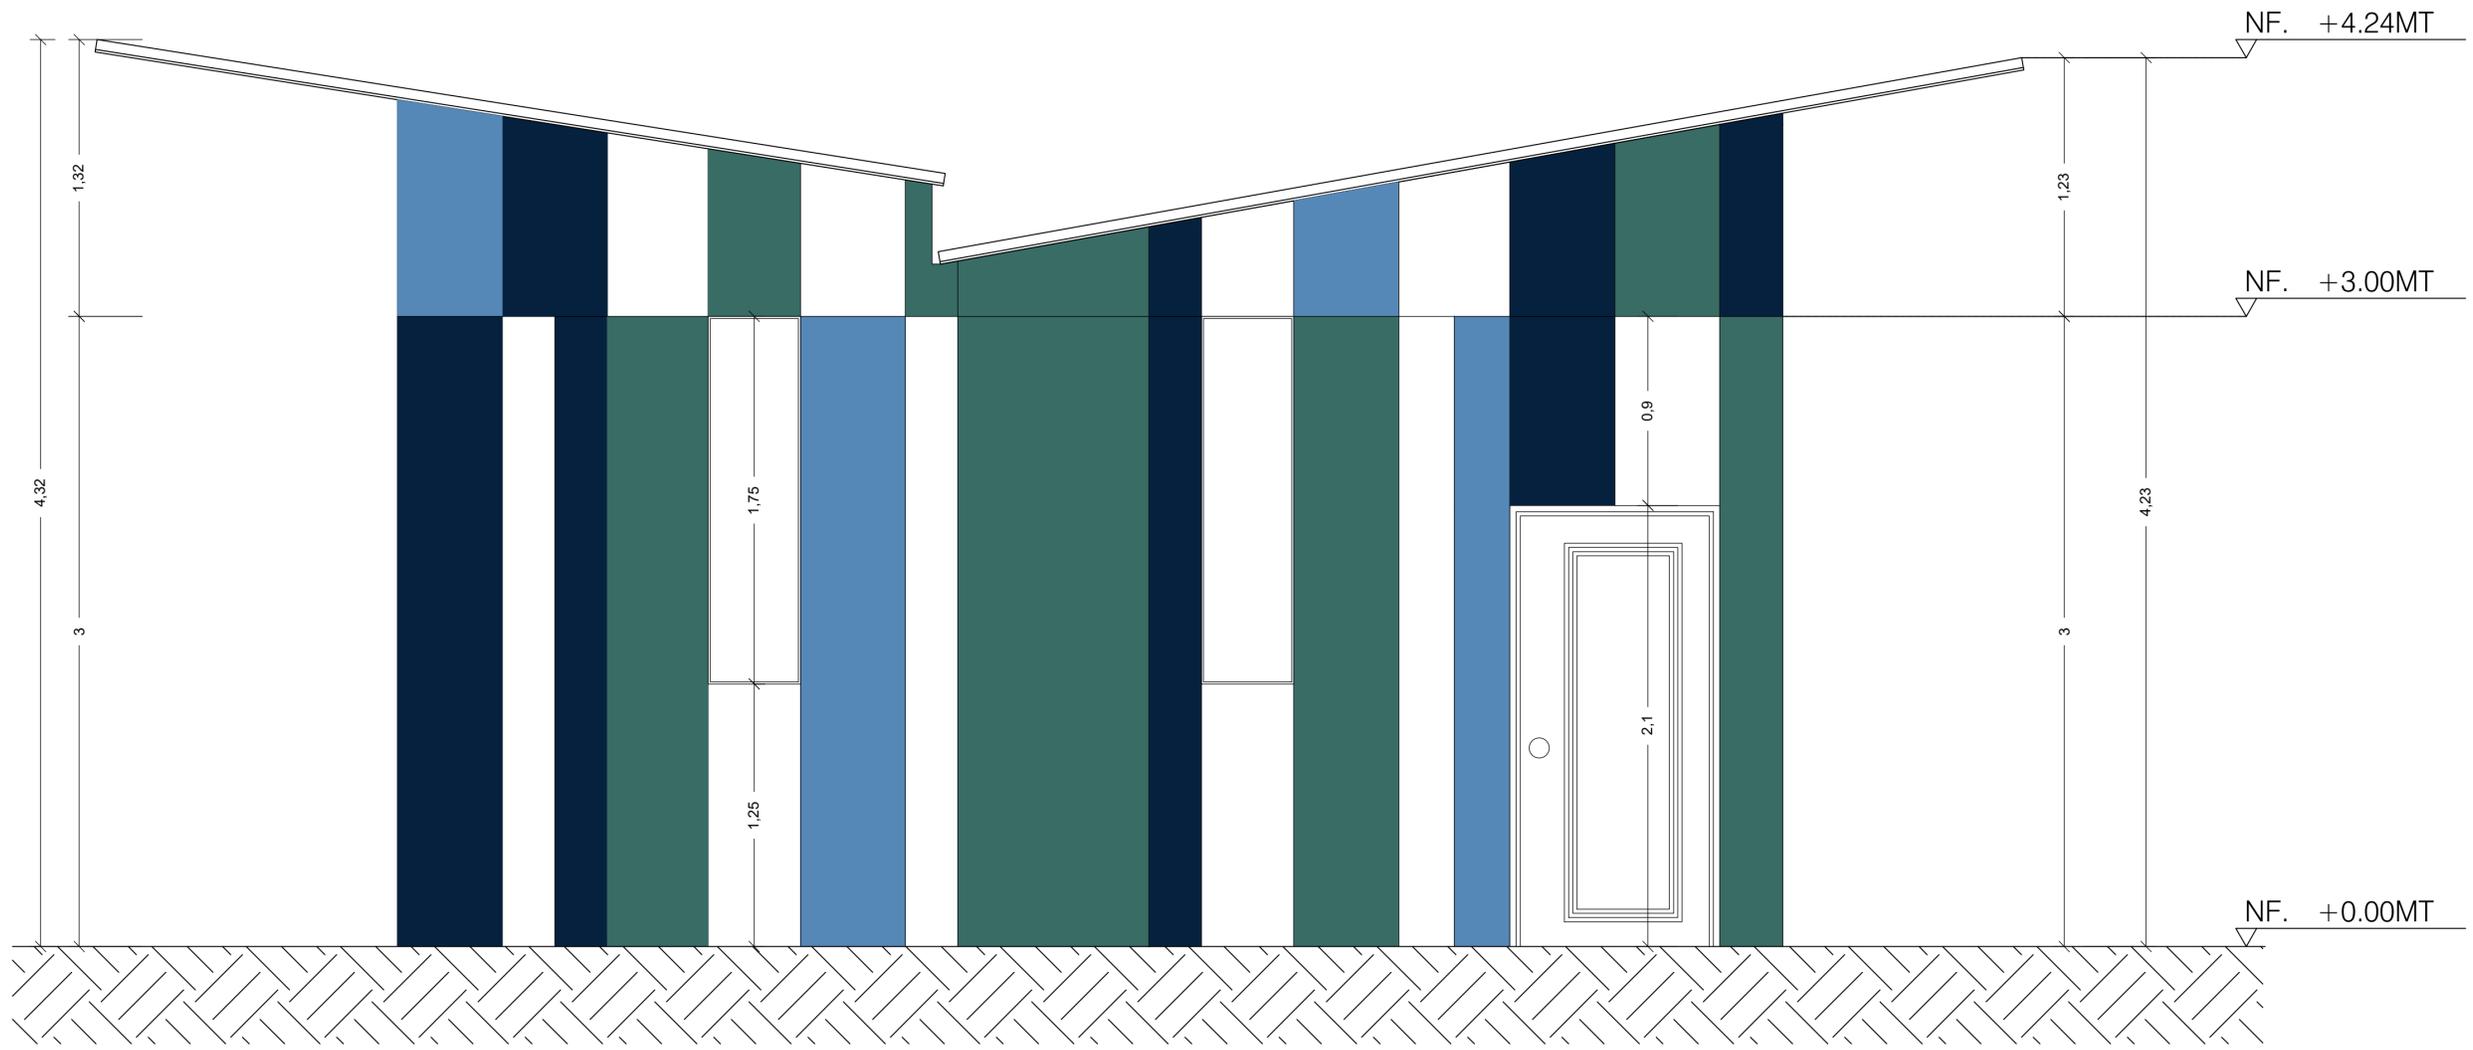


A FACHADA 2'
 ESC 1:20

29	A-014	14
PROYECTO VPP VIVIENDA DE PROVISIONAL A PERMANENTE EN LA REGION ANDINA CENTRAL NORTE		
CONVENCIONES. Indicador del norte Indicador de corte Indicador de detalle Indicador de fachada		
PRESENTADO A ARQ. FERNANDO PATARROYO		
DIBUJADO POR EDSON ALIRIO CHAVARRO RANGEL LINA ALEJANDRA MORENO VELANDIA		
CONTIENE FACHADA 2'		
MODIFICACIONES _____ _____ _____ _____		
OBSERVACIONES _____ _____ _____ _____		
LOCALIZACION: _____ _____ _____		
ESCALA: 1:20	FECHA: 6 12 19	
ARCHIVO:	PROYECTO ARQUITECTO:	
DISEÑO:	ELABORACION:	
REVISION:	PLANO N°: A-014	PLANCIA N°: 14 DE 29

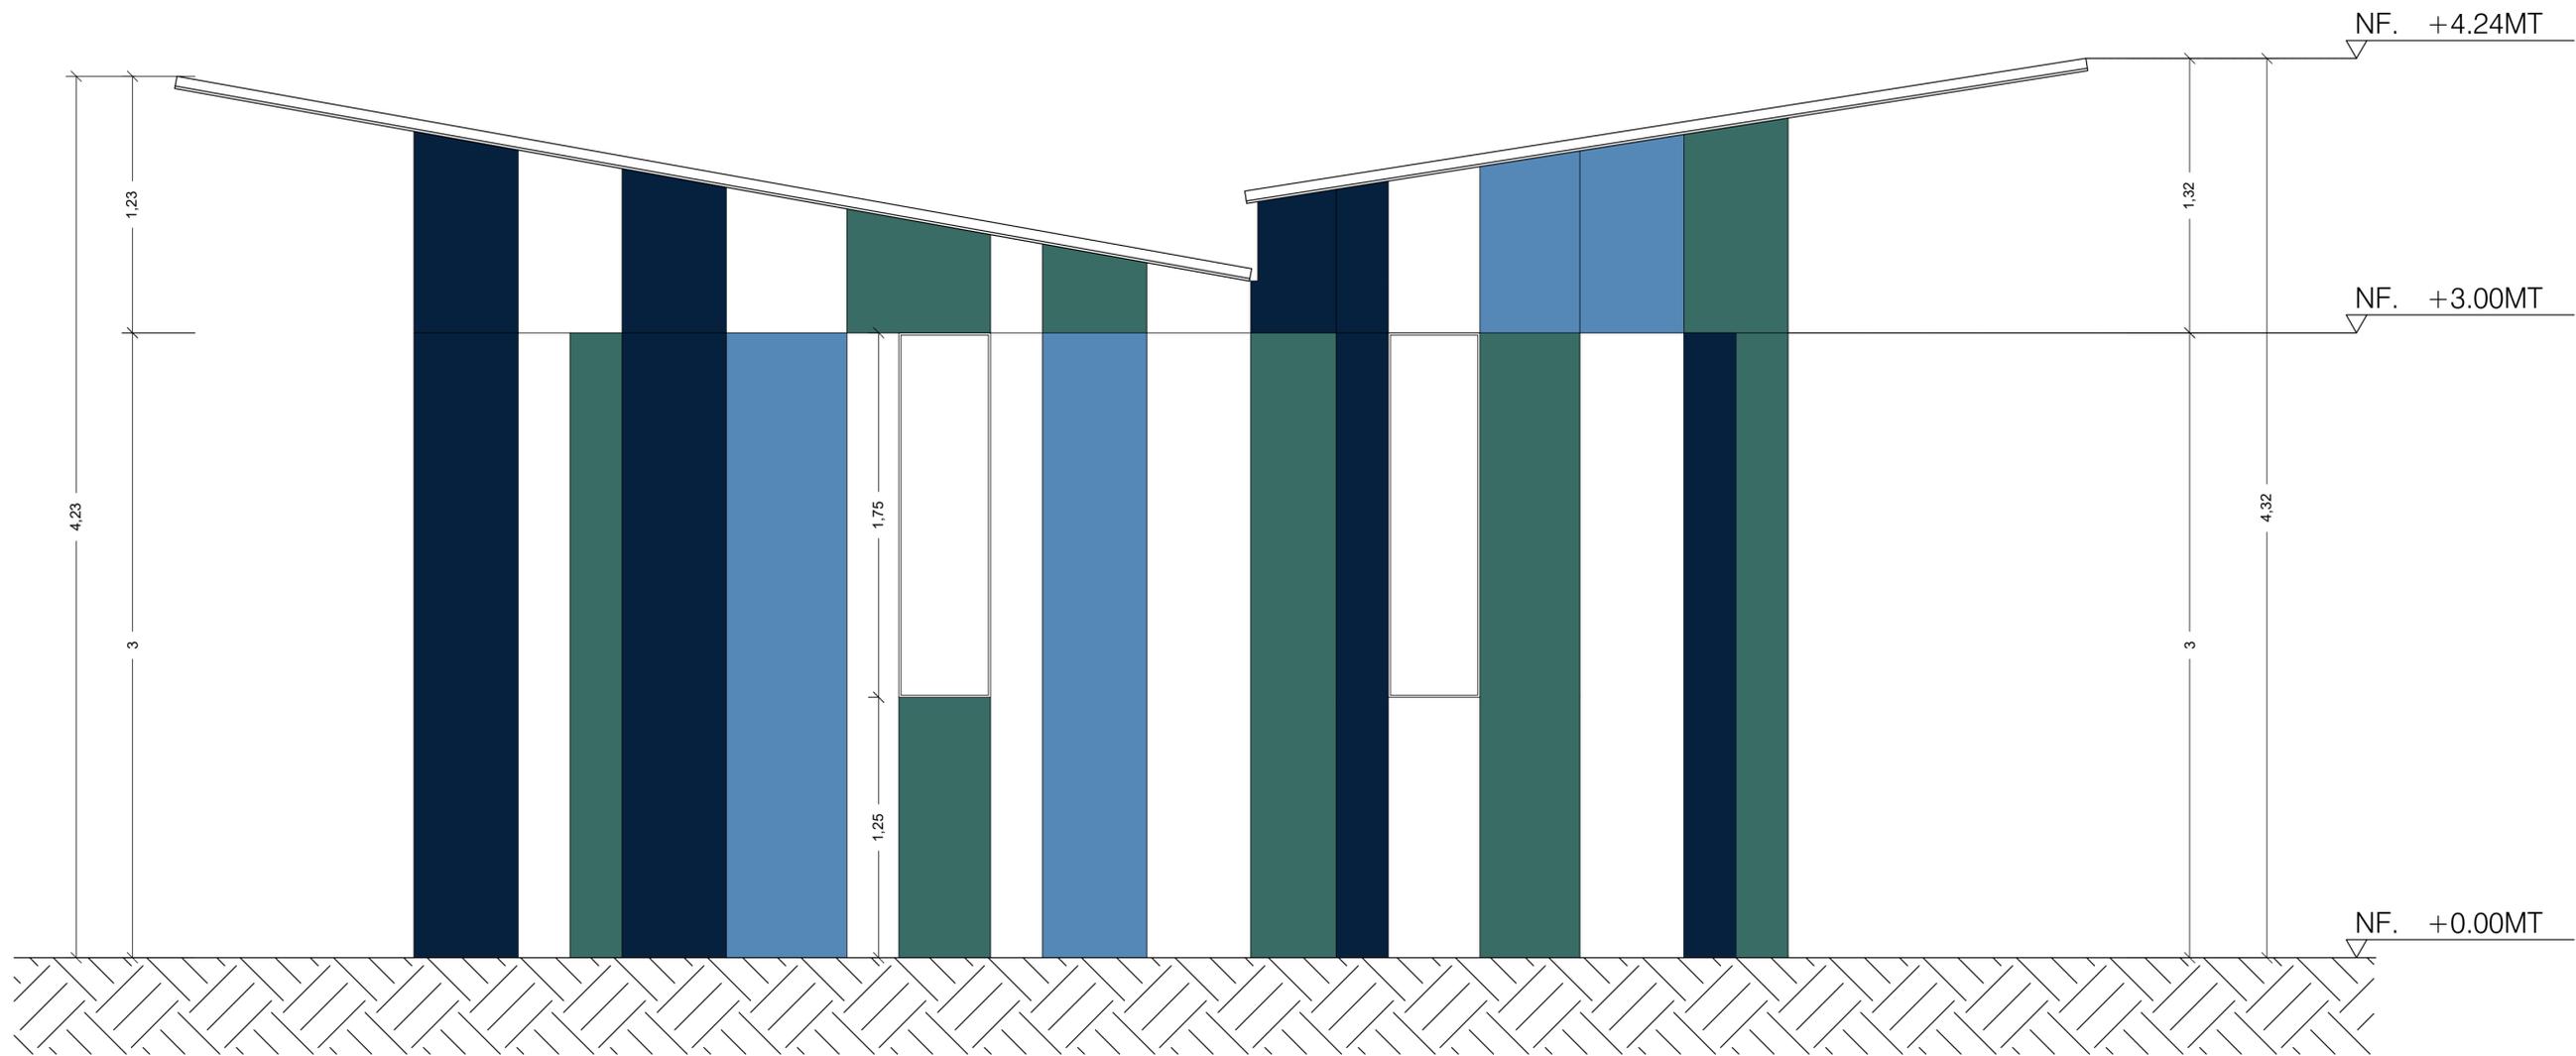


A FACHADA 4'
ESC 1:20

62	51	510-V	NOVIATA
PROYECTO VPP VIVIENDA DE PROVISIONAL A PERMANENTE EN LA REGION ANDINA CENTRAL NORTE			
CONVENCIONES: Indicador del norte Indicador de corte Indicador de detalle Indicador de fachada			
PRESENTADO A ARQ. FERNANDO PATARROYO			
DIBUJADO POR EDSON ALIRIO CHAVARRO RANGEL LINA ALEJANDRA MORENO VELANDIA			
CONTIENE FACHADA 4'			
MODIFICACIONES <hr/> <hr/> <hr/> <hr/> <hr/>			
OBSERVACIONES <hr/> <hr/> <hr/> <hr/> <hr/>			
LOCALIZACION: <hr/> <hr/> <hr/>			
ESCALA:	1:20	FECHA:	6/2/19
ARQUITECTO:		PROYECTO:	
DISEÑO:		ELABORACION:	
REVISION:	PLANO N°: A-015	PLANTILLA N°:	15
		FECHA:	29

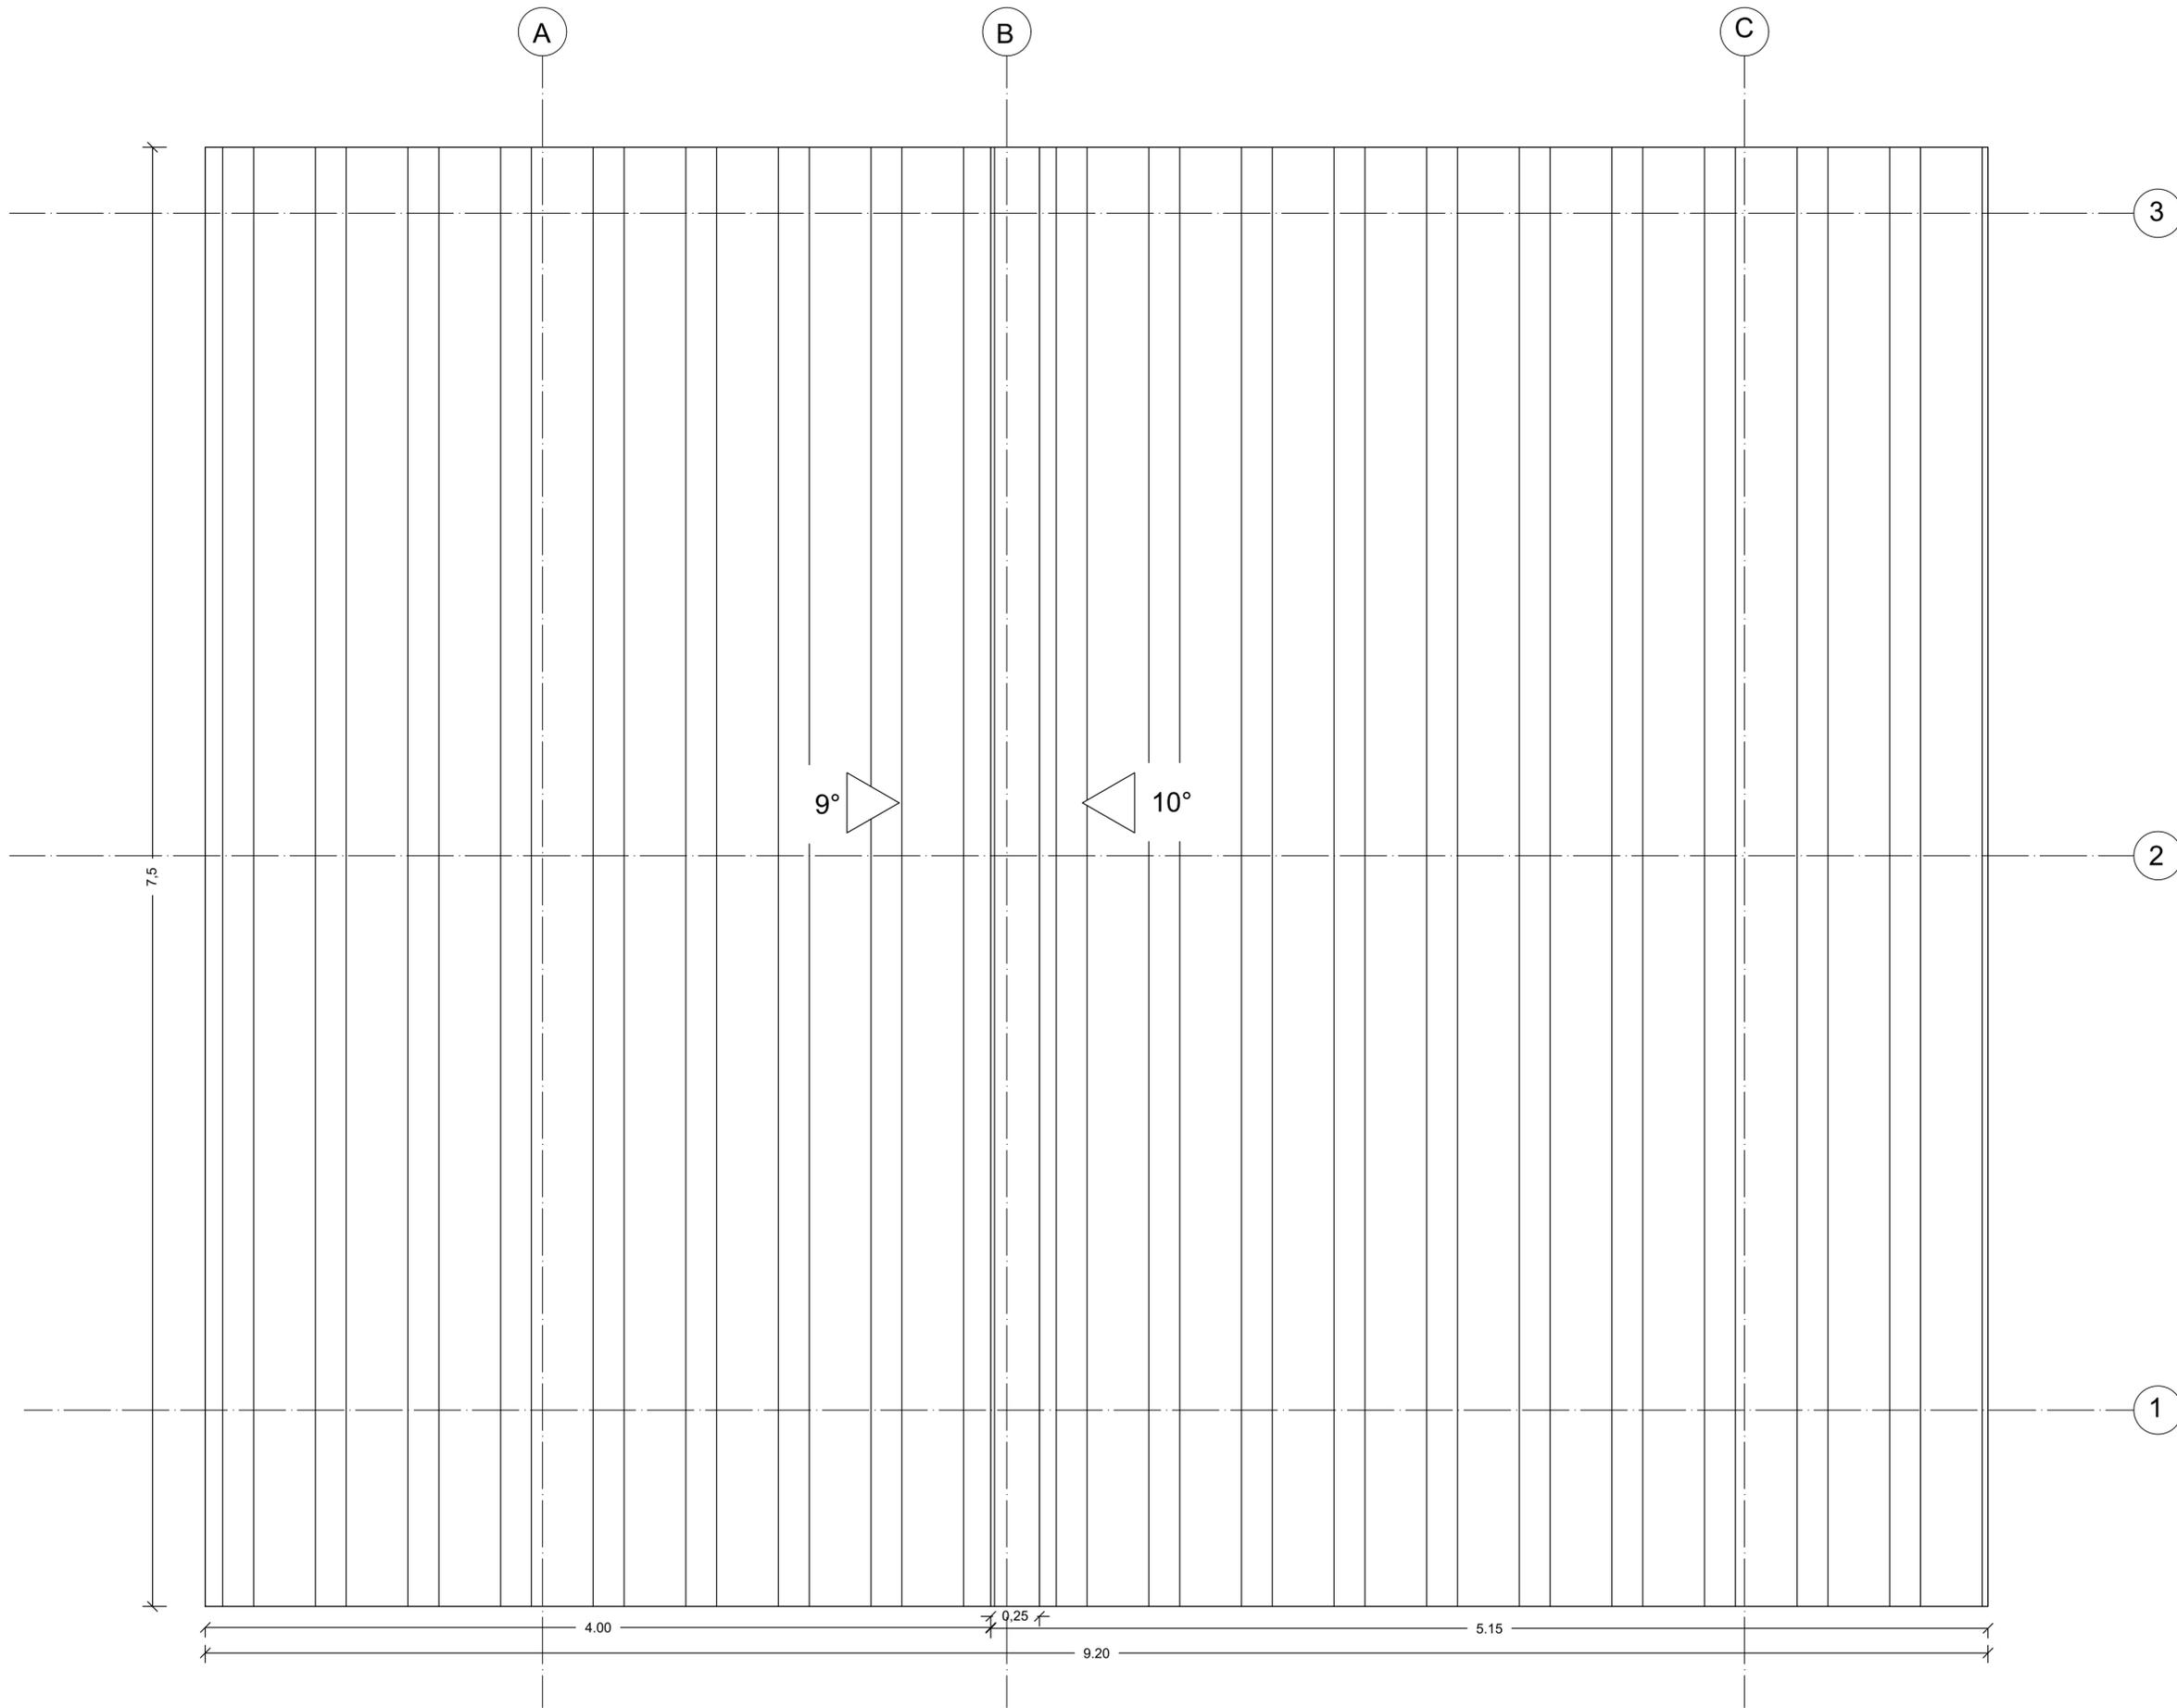

A PLANO CUBIERTA
ESC 1:20

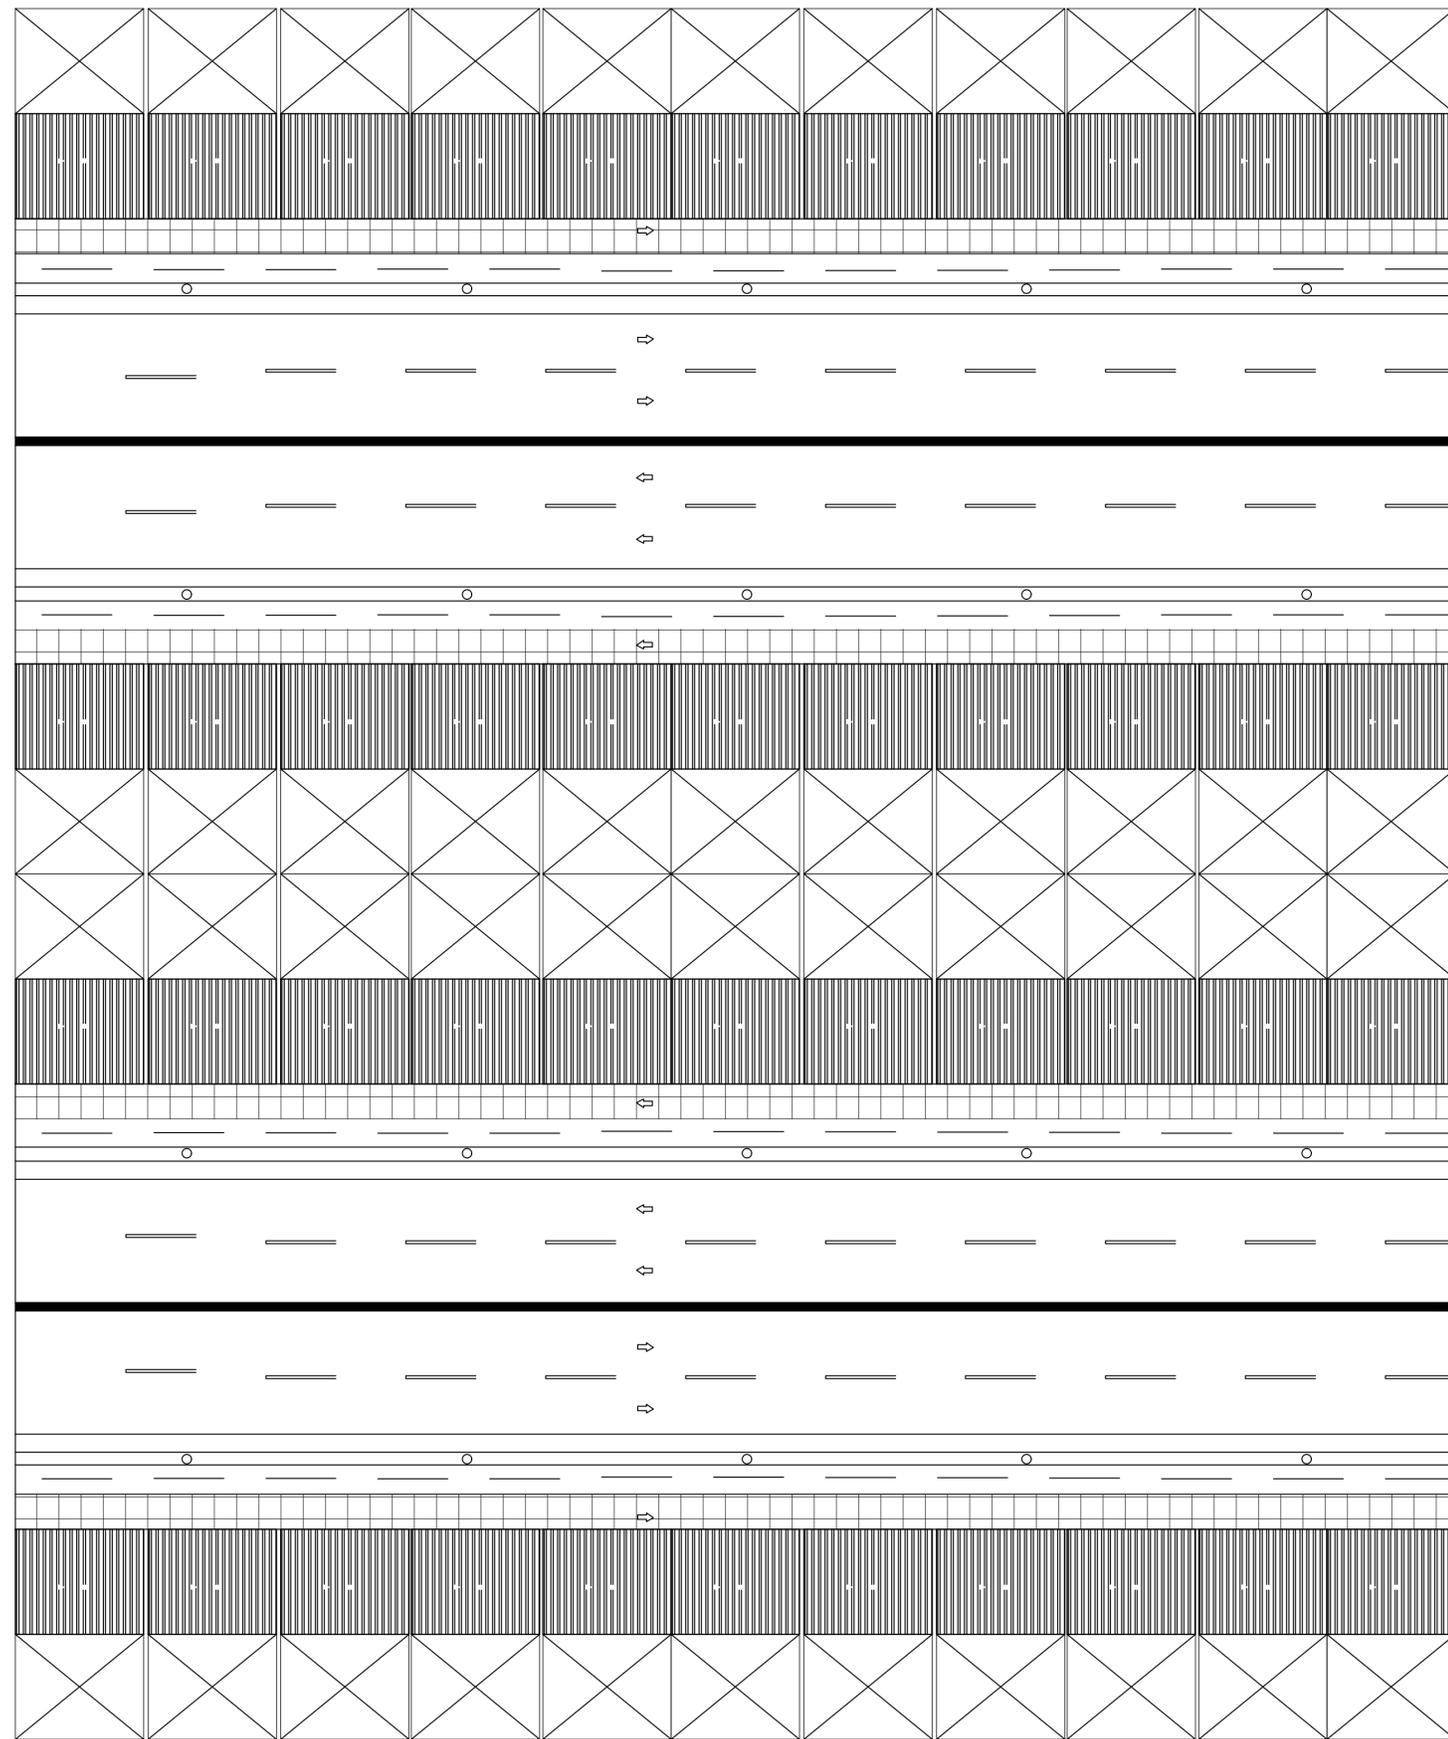


AGRUPACIÓN 100m
 ESC 1:300

PROYECTO
**VPP
 VIVIENDA DE
 PROVISIONAL
 A PERMANENTE EN LA
 REGIÓN ANDINA
 CENTRAL NORTE**

- CONVENCIONES.
-  Indicador del norte
 -  Indicador de corte
 -  Indicador de detalle
 -  Indicador de fachada

PRESENTADO A
**ARQ. FERNANDO
 PATARROYO**

DIBUJADO POR
**EDSON ALIRIO CHAVARRO
 RANGEL
 LINA ALEJANDRA MORENO
 VELANDIA**

CONTIENE
**AGRUPACIÓN EN
 MANZANA 100m**

MODIFICACIONES

OBSERVACIONES

LOCALIZACION:

ESCALA:	FECHA:
	6 12 19
ARCHIVO:	FOLIO ARCHITECTO:
DIBUJO:	ELABORACION:

CONVENCIONES.

-  Indicador del norte
-  Indicador de corte
-  Indicador de detalle
-  Indicador de fachada

PRESENTADO A
ARQ. FERNANDO PATARROYO

DIBUJADO POR
EDSON ALIRIO CHAVARRO RANGEL
LINA ALEJANDRA MORENO VELANDIA

CONTIENE
PERFIL VIAL V4

MODIFICACIONES

OBSERVACIONES


LOCALIZACION:

ESCALA: 1:100



6.1219

REVISION: PLANO Nº: A-018

FRANCA Nº: 18
29

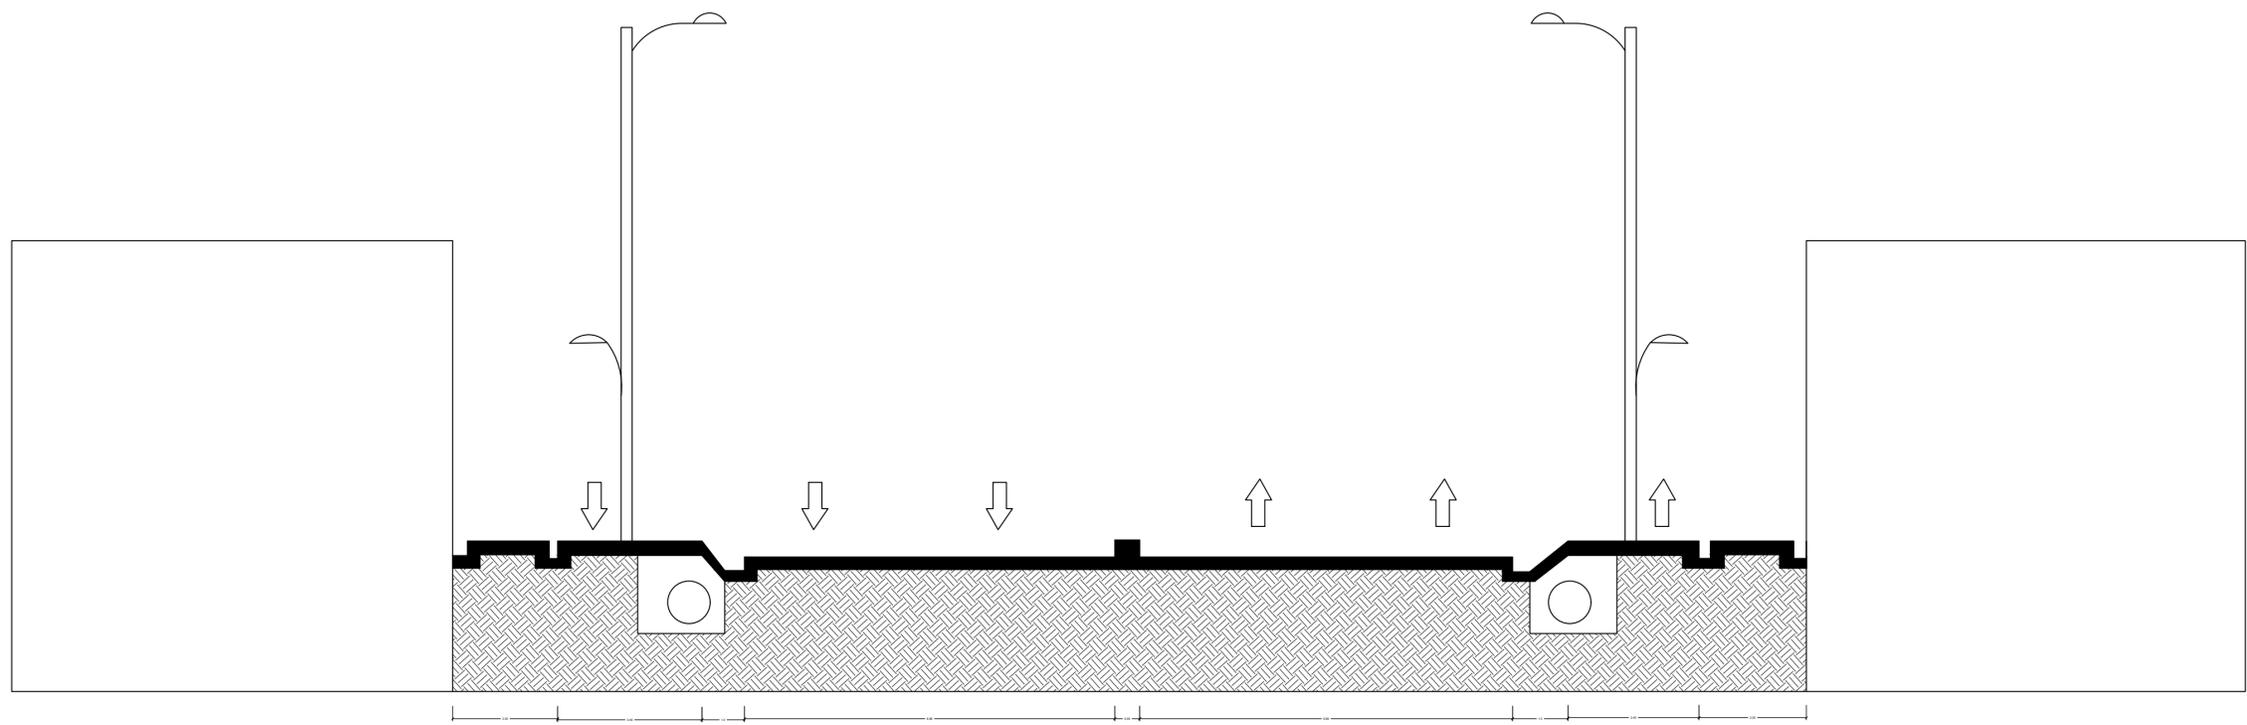


U PERFIL VIAL V-4
ESC 1:100

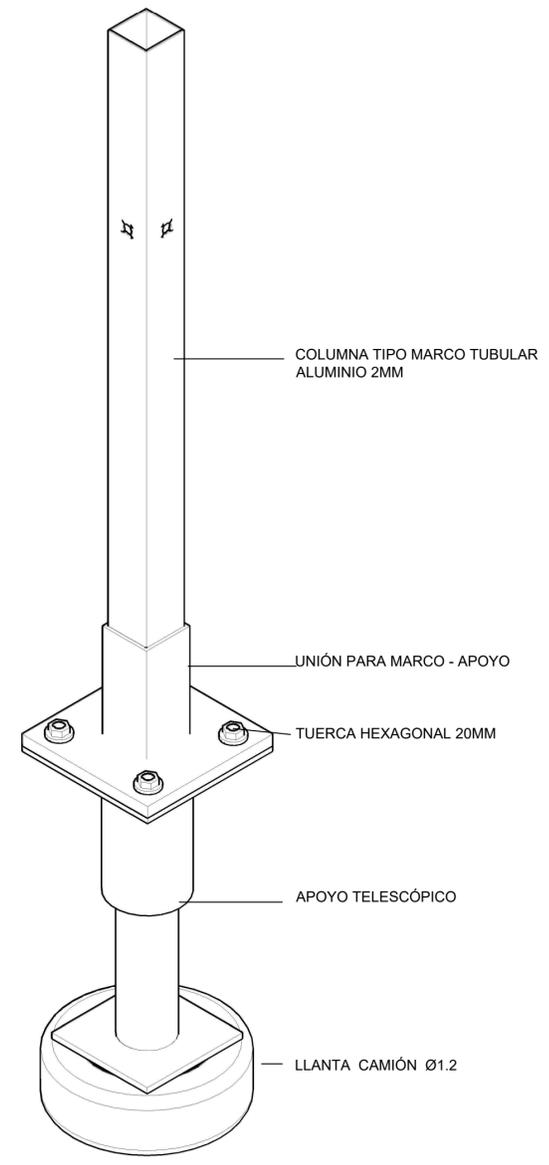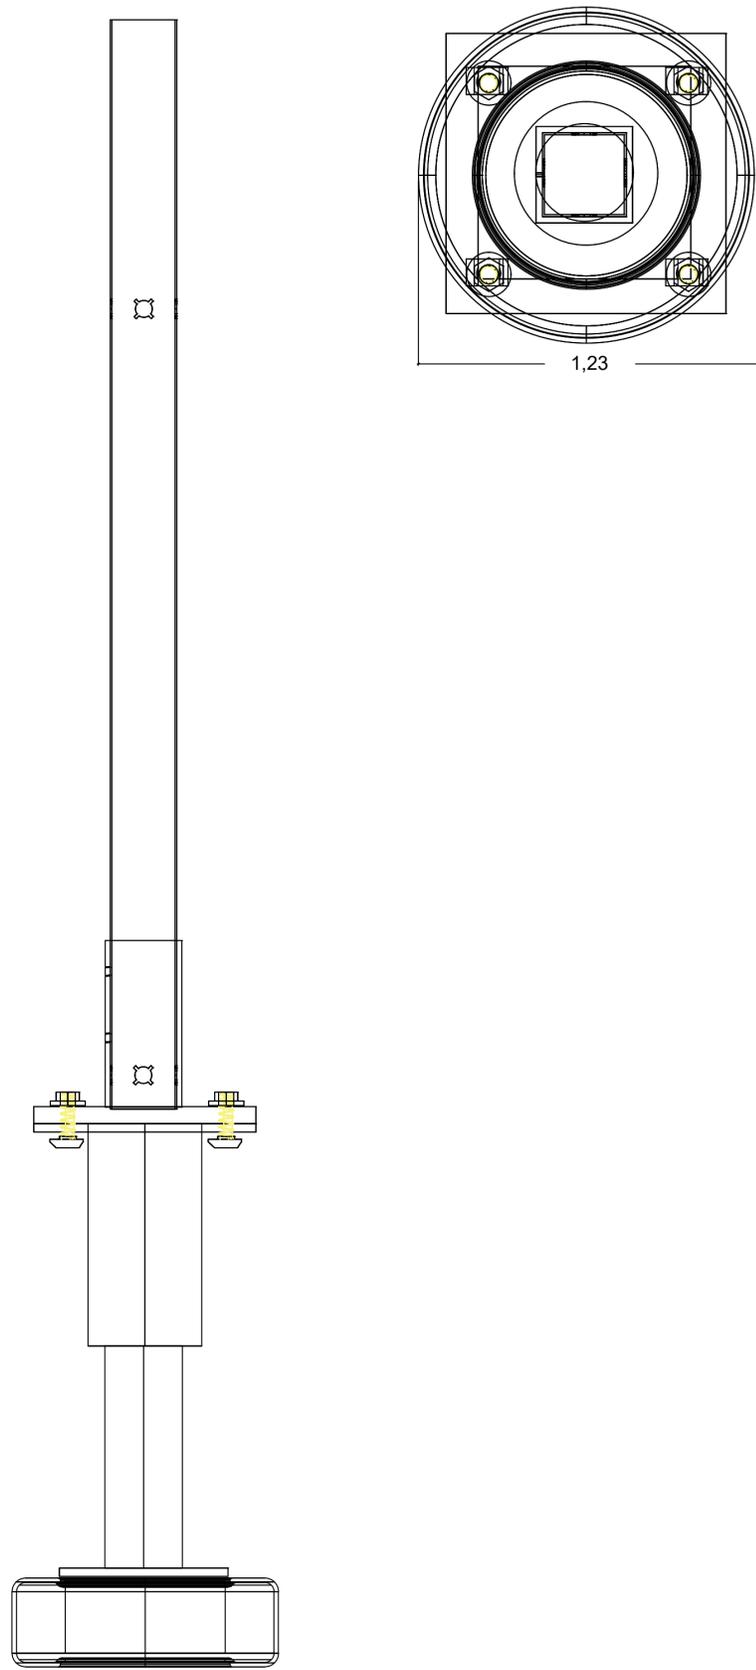


A DETALLE DE CIMENTACIÓN


APOYO FASE 2
(1 PISO TEMPORAL)

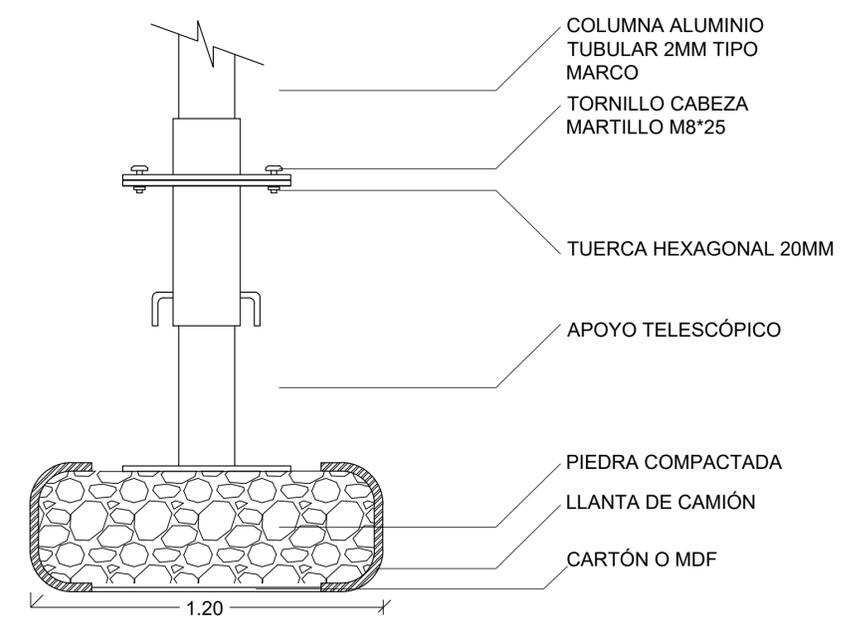



APOYO FASE 3
(2 PISOS PERMANENTE)

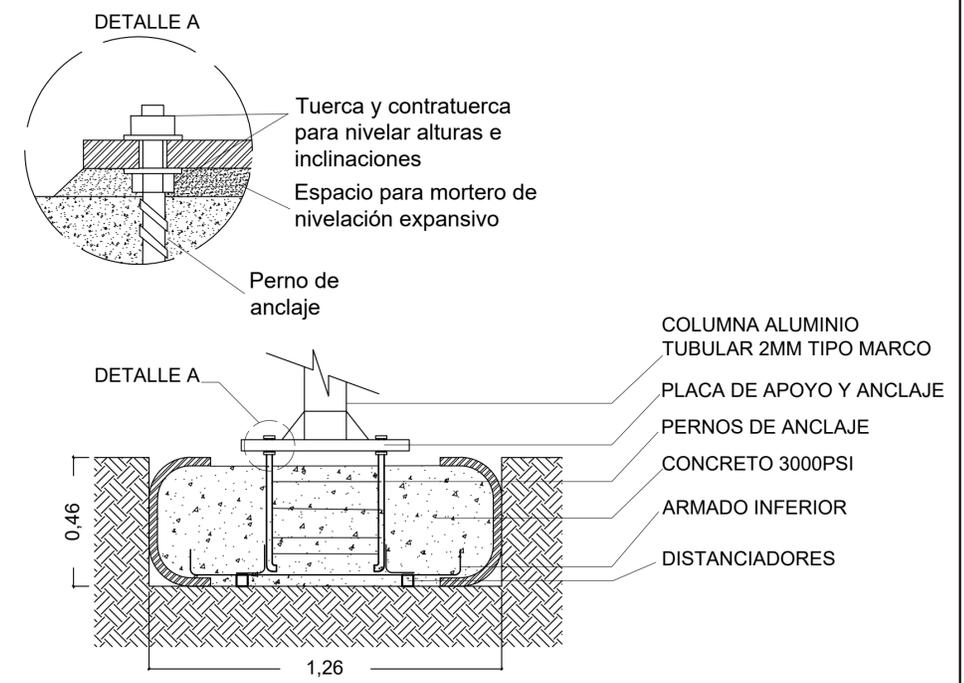

VISTA EN PLANTA

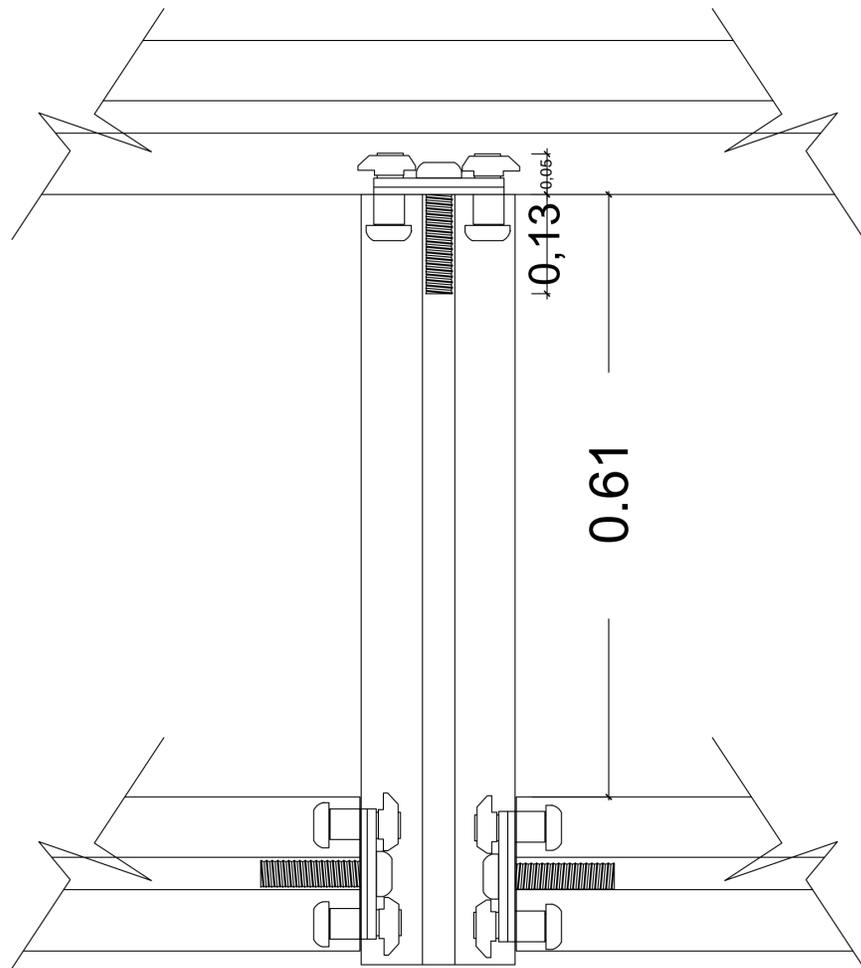


VISTA LATERAL

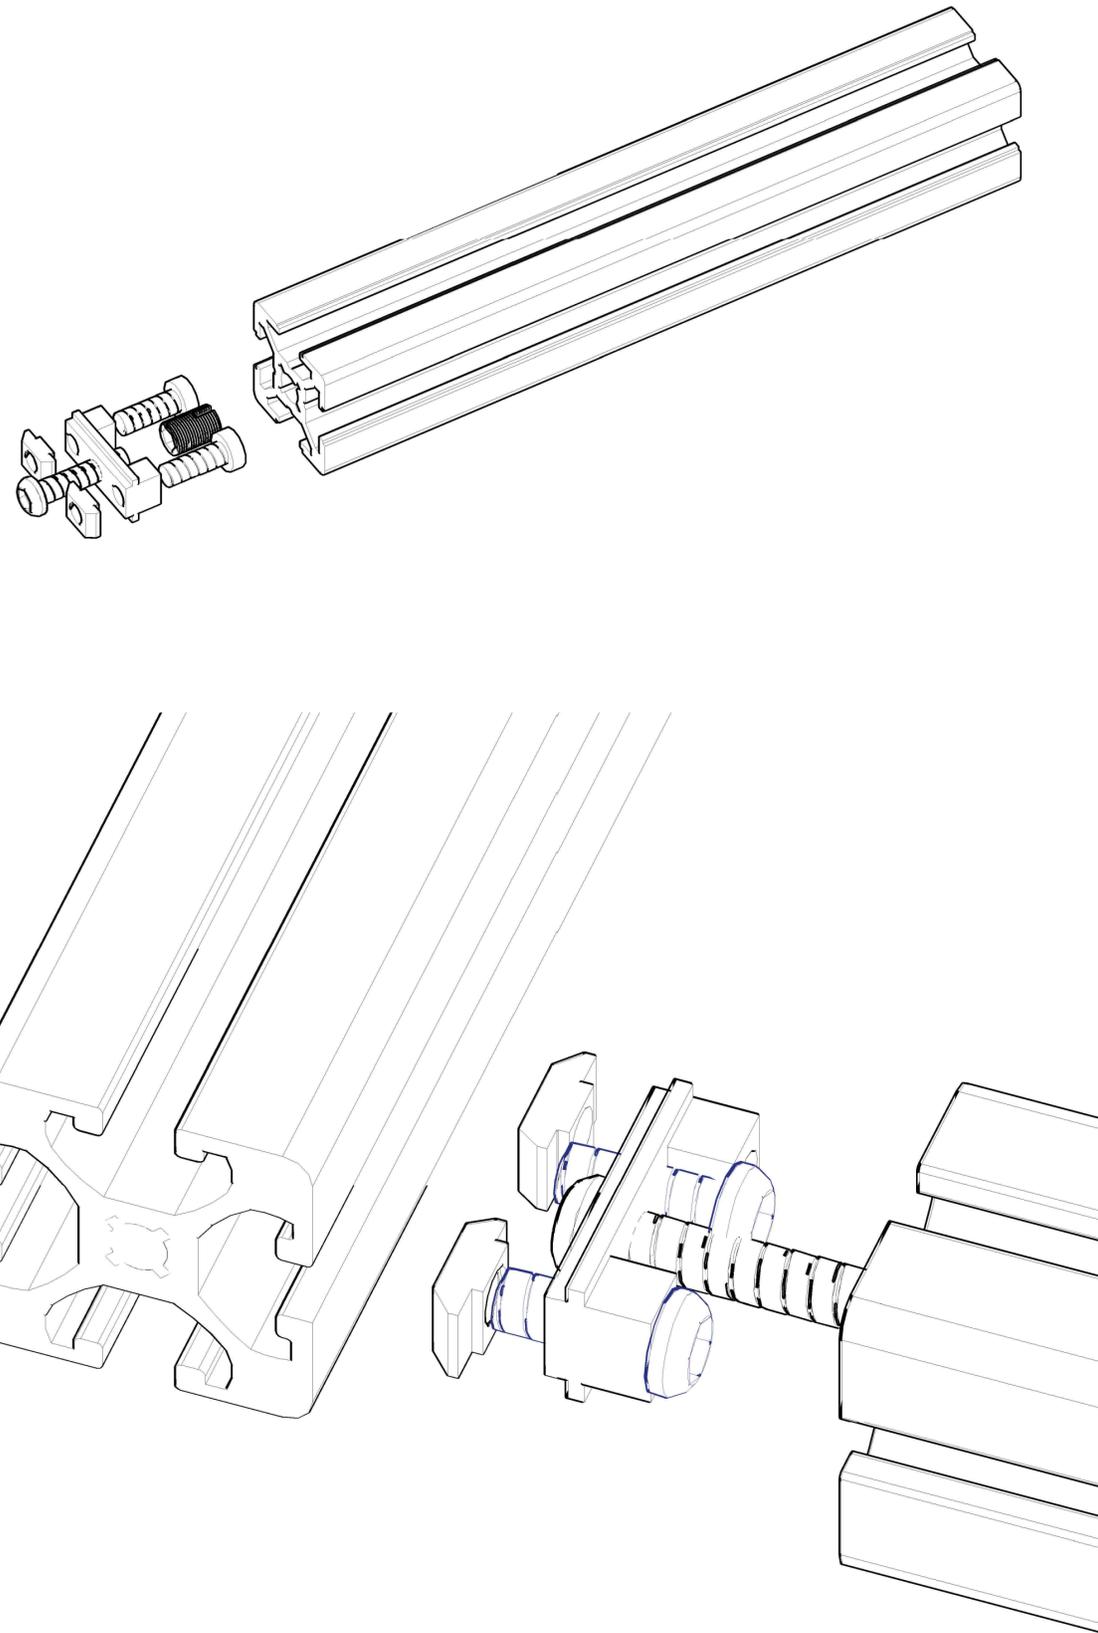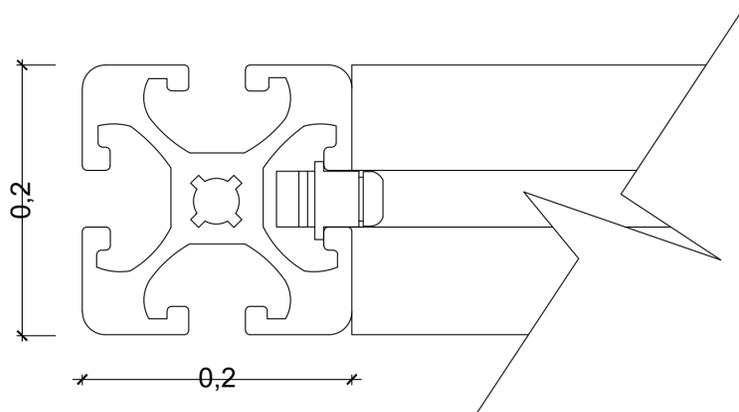


A DETALLE DE UNIÓN ENTRE VIGAS

29	20	A-020	NOV/2019
PROYECTO VPP VIVIENDA DE PROVISIONAL A PERMANENTE EN LA REGIÓN ANDINA CENTRAL NORTE			
CONVENCIONES: Indicador del norte Indicador de corte Indicador de detalle Indicador de fachada			
PRESENTADO A ARQ. FERNANDO PATARROYO			
DIBUJADO POR EDSON ALIRIO CHAVARRO RANGEL LINA ALEJANDRA MORENO VELANDIA			
CONTIENE DETALLE UNIÓN VIGAS			
MODIFICACIONES _____ _____ _____ _____ _____			
OBSERVACIONES _____ _____ _____ _____			
LOCALIZACION: _____ _____ _____			
ESCALA:	FECHA:	6 1 1 9	
ARCHIVO:	PLANO ARCHIVO:		
DIBUJO:	ELABORACION:		
REVISION:	PLANO N°:	PLANO DE:	
	A-020	20	29


VISTA LONGITUDINAL TIJERA
DIMENSIONES
(REMITIR A FICHA TÉCNICA)

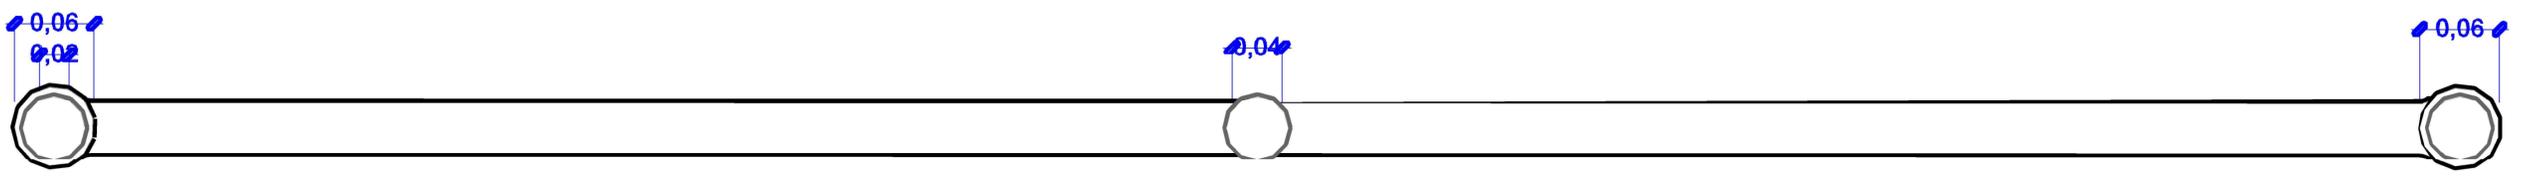


VISTA EN PLANTA

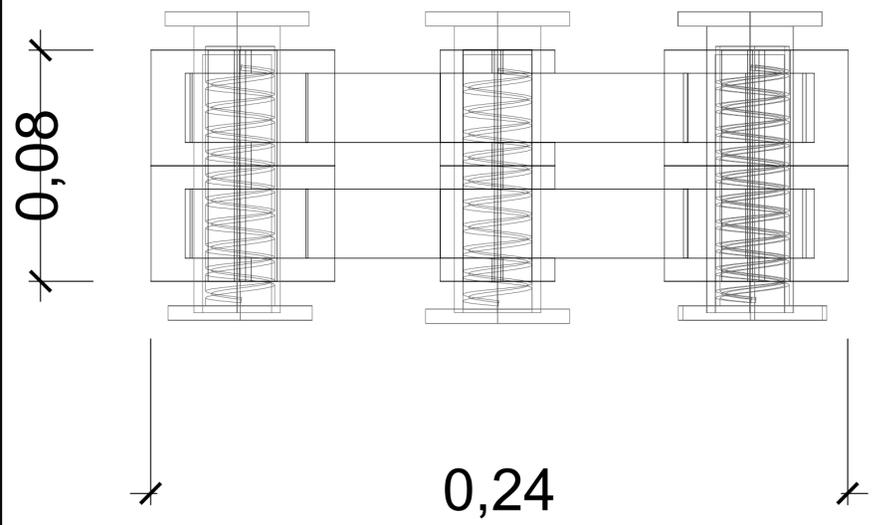

UNIÓN MARCO H A TIJERA

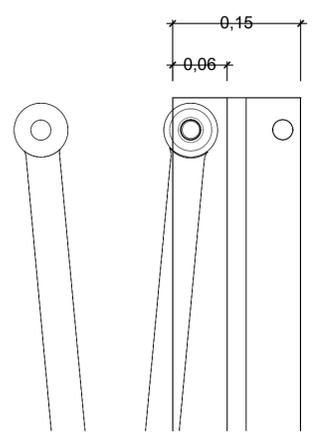

MÓDULO DE TIJERA
(REMITIR A FICHA TÉCNICA)

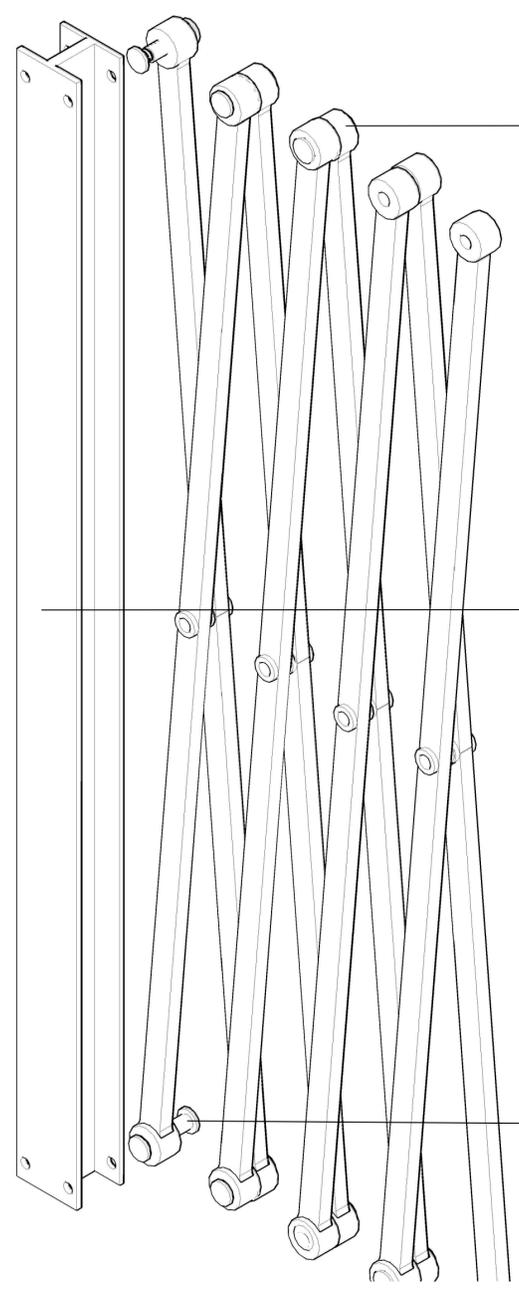


PERFIL H TIPO MARCO


TORNILLO DE BLOQUEO DE
EJE (REMITIR A FICHA
TÉCNICA)

A DETALLE TIJERAS


GRADO MÁXIMO DE
APERTURA

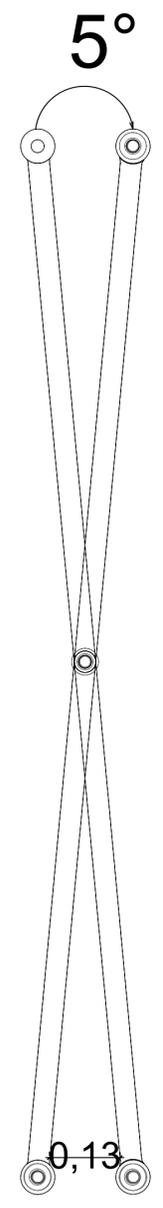



VISTA PLANTA MÓDULO ARKOWALL
POLICARBONATO ALVEOLAR

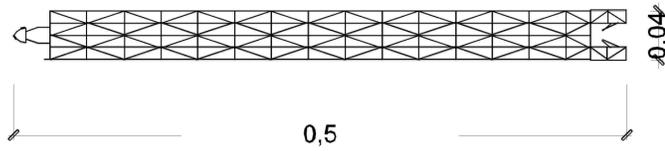

MÓDULO ARKOWALL
VISTA FRONTAL

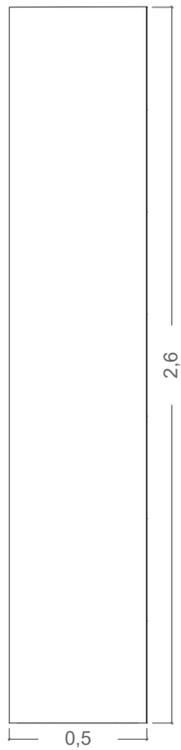


UNIÓN PARA
CERRAMIENTOS
(REMITIR A FICHA
TÉCNICA)

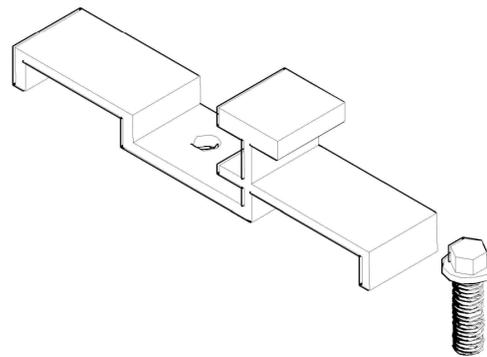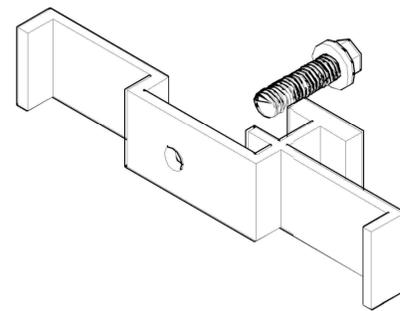

CERRAMIENTO
COMPLETO

ESTRUCTURA
DINÁMICA TIPO TIJERA

UNIÓN PARA
CERRAMIENTOS

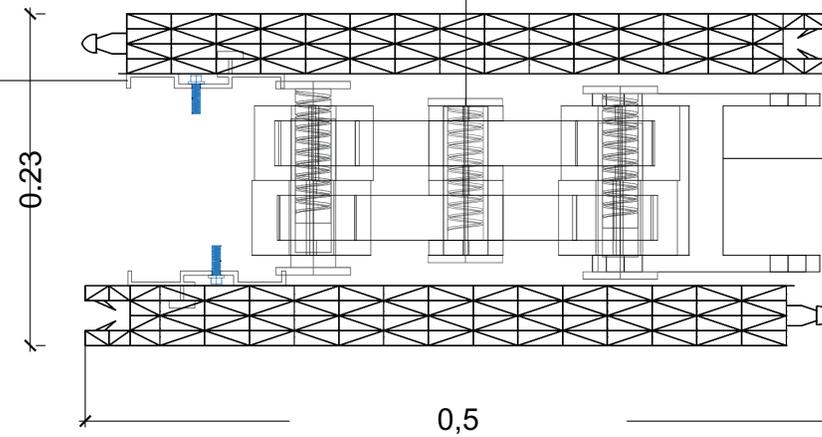

MÓDULO ARKOWALL

PERFIL H TIPO MARCO

MÓDULO ARKOWALL

MÓDULO ARKOWALL

UNIÓN PARA
CERRAMIENTO


MÓDULO DE TIJERA

A DETALLE ARKOWALL - CERRAMIENTOS

PROYECTO

VPP
VIVIENDA DE
PROVISIONAL
A PERMANENTE EN LA
REGIÓN ANDINA
CENTRAL NORTE

CONVENCIONES.

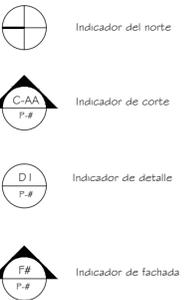

PRESENTADO A

ARQ. FERNANDO
PATARROYO

DIBUJADO POR

EDSON ALIRIO CHAVARRO
RANGEL
LINA ALEJANDRA MORENO
VELANDIA

CONTIENE

DETALLE ARKOWALL
DETALLE CERRAMIENTO

MODIFICACIONES

OBSERVACIONES



LOCALIZACION:

--

ESCALA: 6.12.19

ARQ. ARQUITECTO

ELABORACION

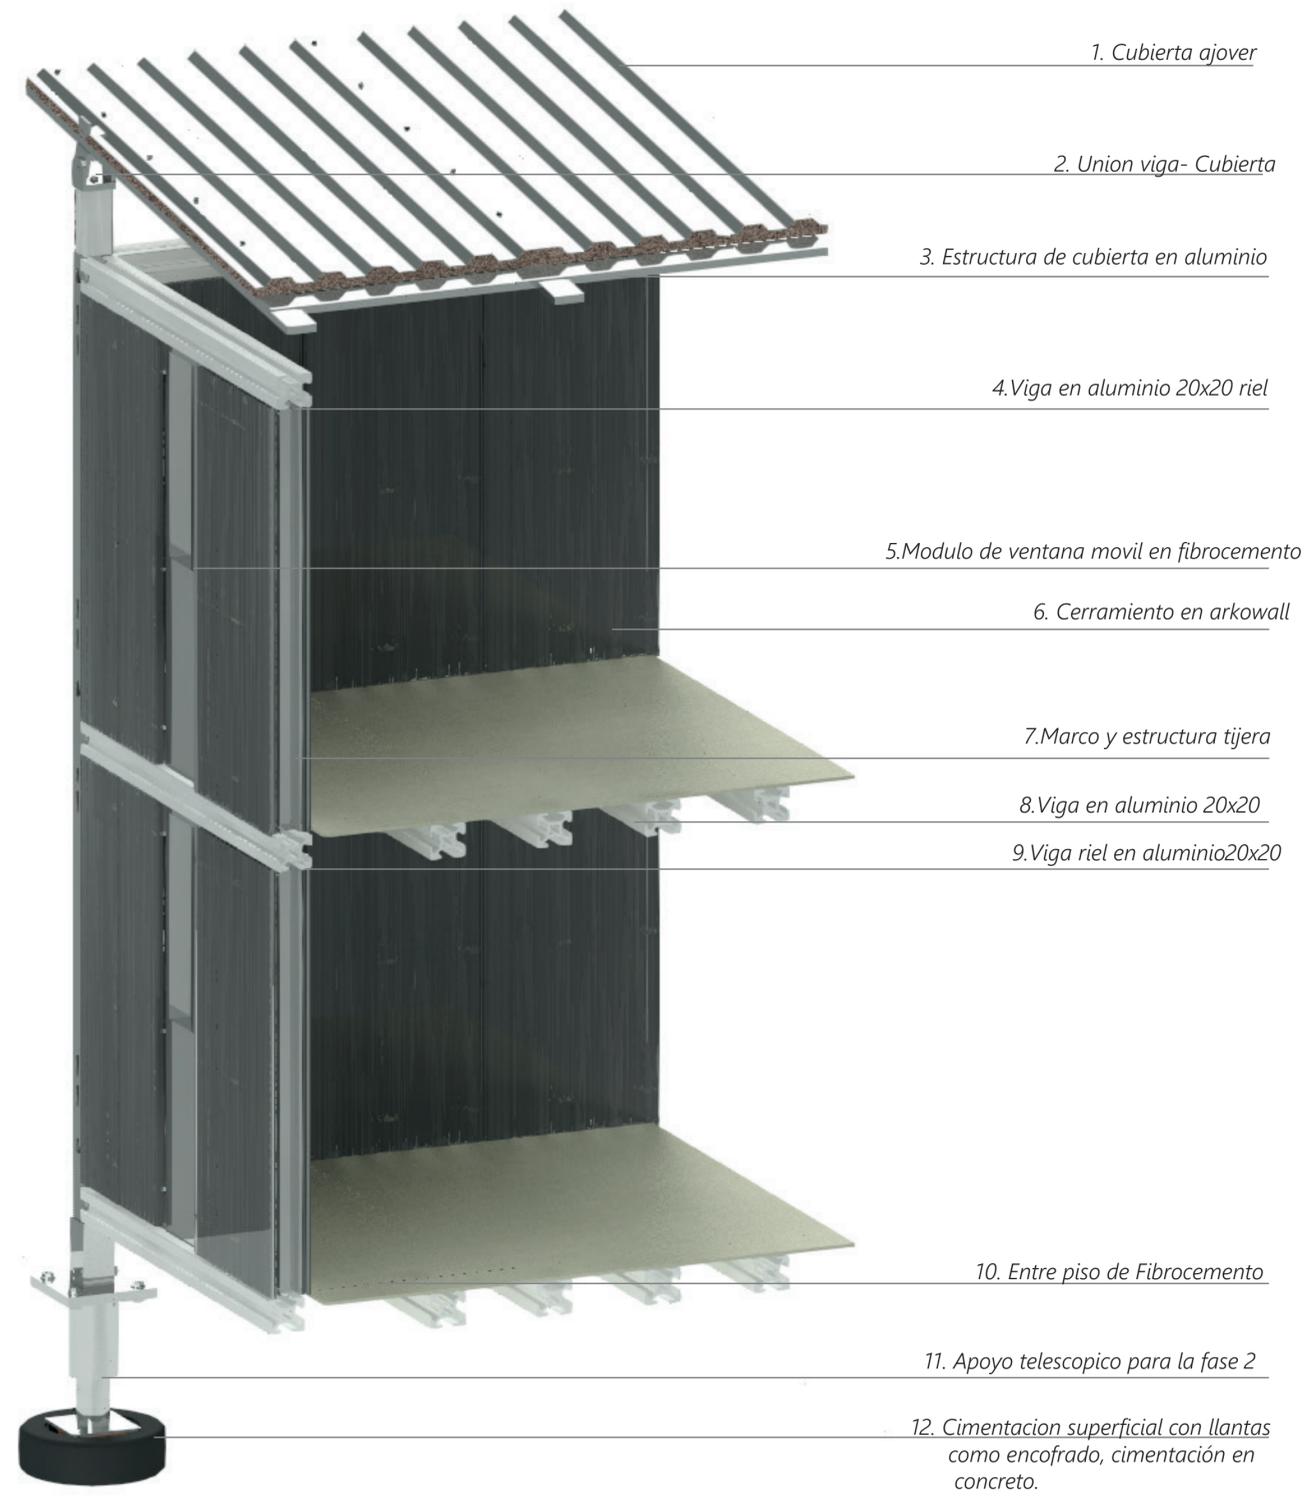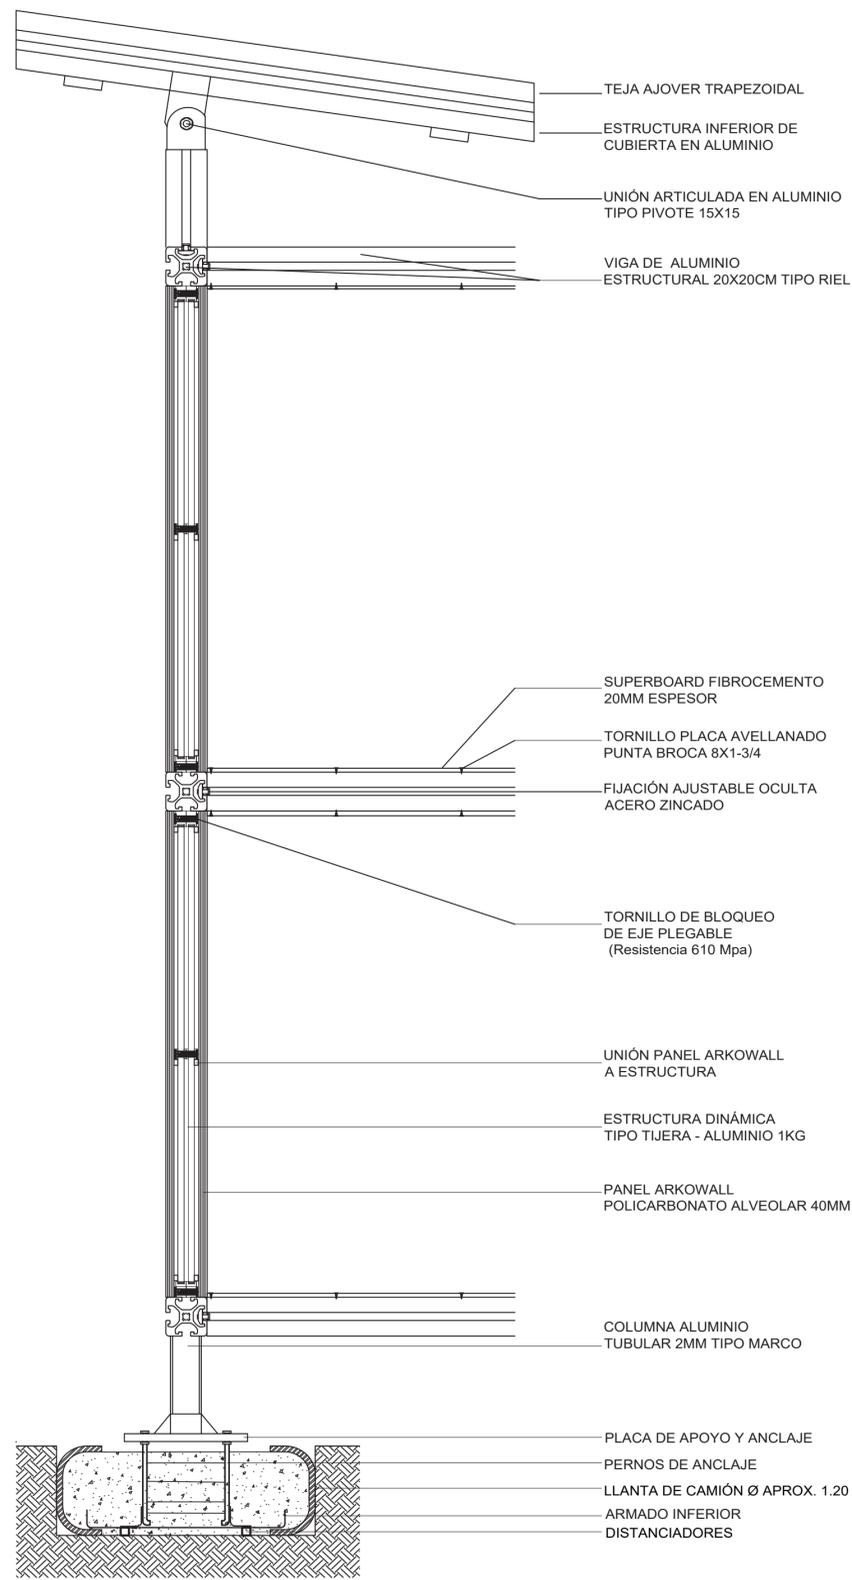

A CORTE FACHADA

CONVENCIONES.

	Indicador del norte
	Indicador de corte
	Indicador de detalle
	Indicador de alzado interior
	Indicador de fachada

ARQUITECTO

PROPIETARIOS
EDSON ALIRIO CHAVARRO
RANGEL
LINA ALEJANDRA MORENO
VELANDIA


CONTIENE
DETALLE ELEMENTO UNION ENTRE PISO

MODIFICACIONES


OBSERVACIONES

LOCALIZACION:


ESCALA:	FECHA: 6 12 19
ABRIGADO:	ABRIGADO ARQUITECTO:
DIBUJO:	ELABORACION:

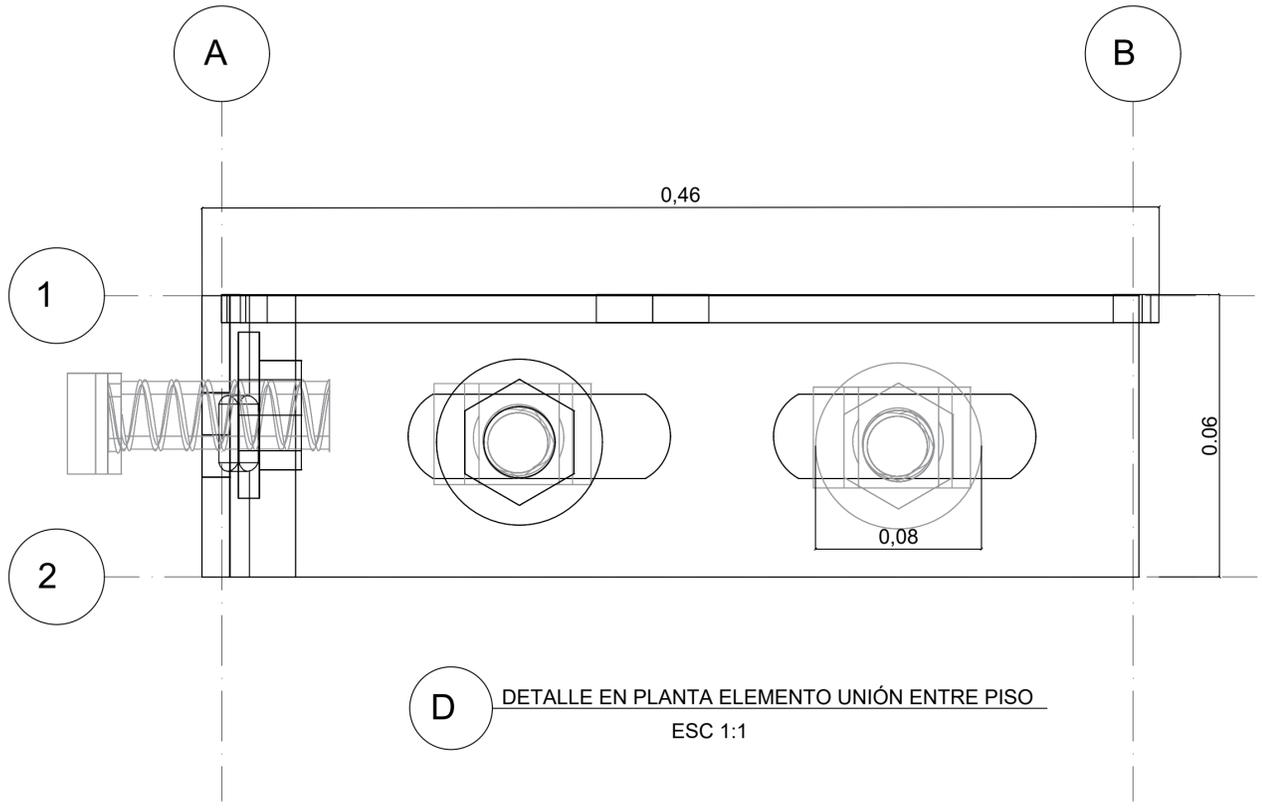

D DETALLE EN PLANTA ELEMENTO UNIÓN ENTRE PISO
ESC 1:1

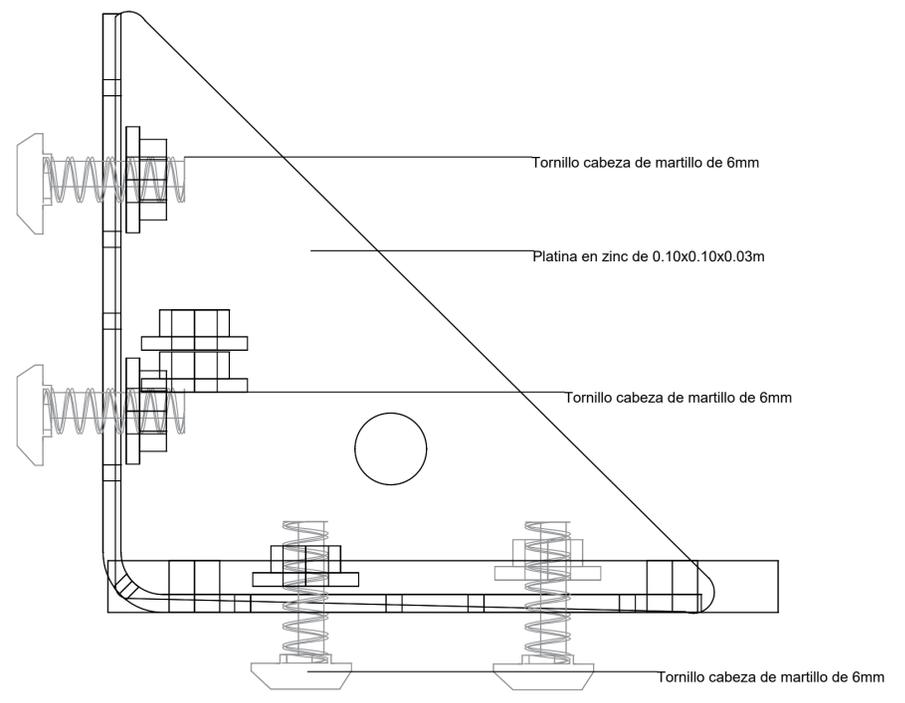

D DETALLE EN ALZADO ELEMENTO UNIÓN ENTRE PISO
ESC 1:5

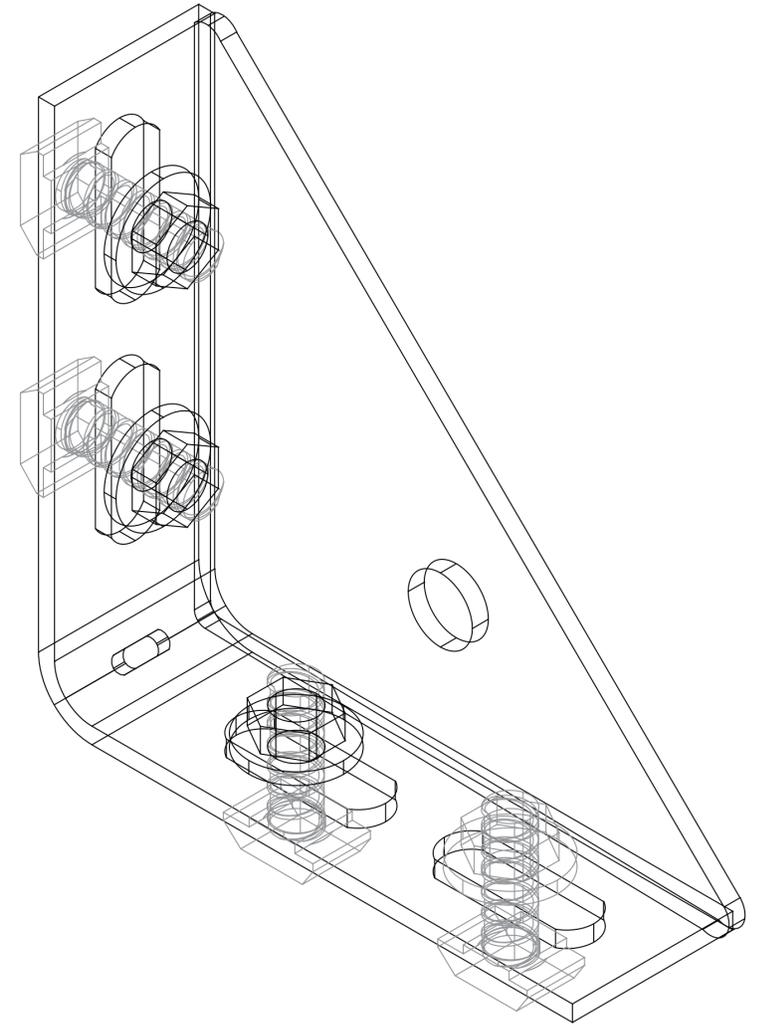

D ISOMETRIA ELEMENTO DE UNION ENTRE PISO

CONVENCIONES.

	Indicador del norte
	Indicador de corte
	Indicador de detalle
	Indicador de alzado interior
	Indicador de fachada

ARQUITECTO

PROPIETARIOS
EDSON ALIRIO CHAVARRO RANGEL
LINA ALEJANDRA MORENO VELANDIA


CONTIENE
DETALLE UNIONES ENTRE PISO

MODIFICACIONES


OBSERVACIONES

LOCALIZACION:


ESCALA:	FECHA:	6 12 19
ARCHIVO:	FOLIO ARCHIVO:	
DIBUJO:	ELABORACION:	
REVISION:	PLANO N°:	PLANTILLA N°
	A-025	25 27

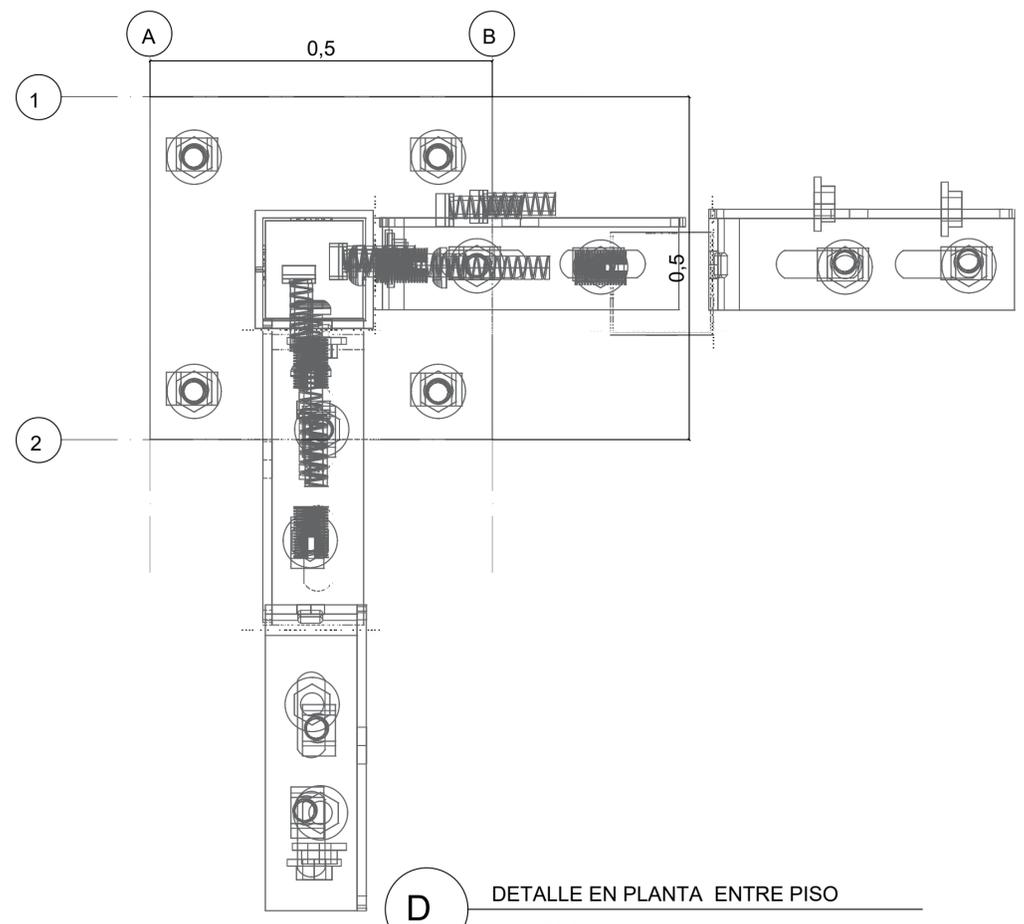


D DETALLE EN PLANTA ENTRE PISO
ESC 1:5

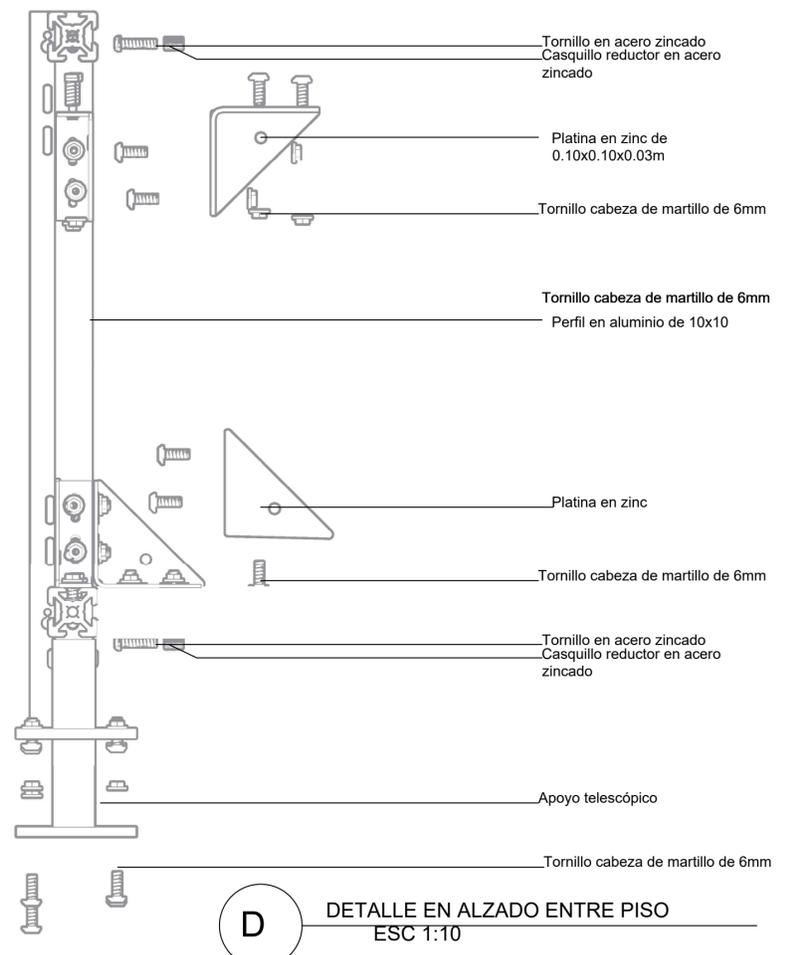


D DETALLE EN ALZADO ENTRE PISO
ESC 1:10

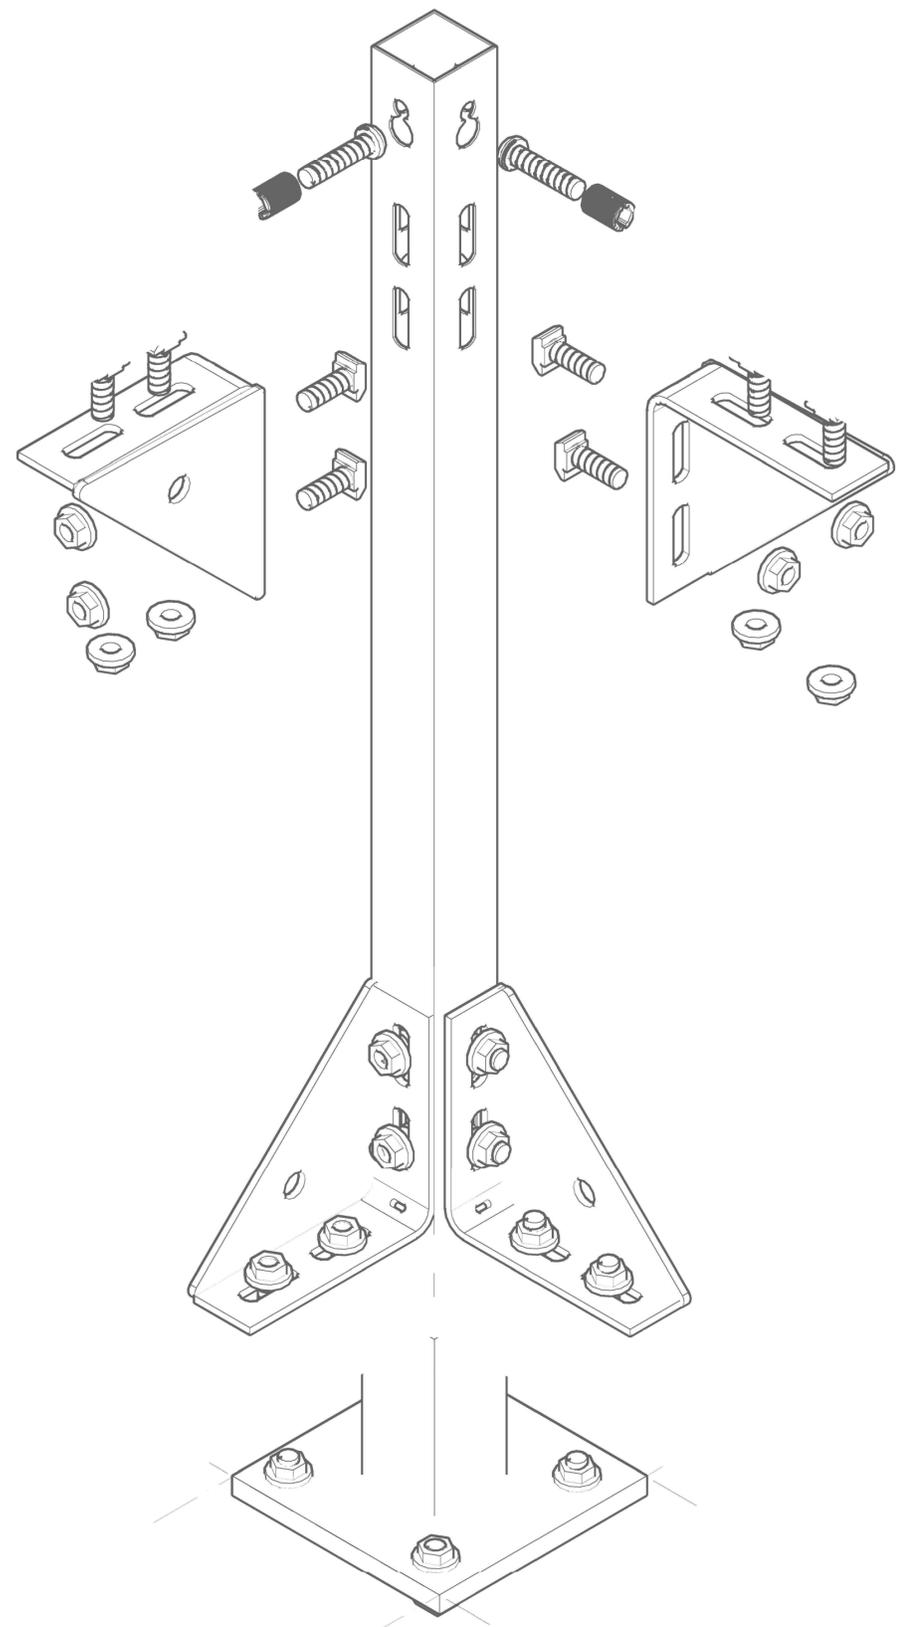


D ISOMETRIA UNION ENTRE PISO

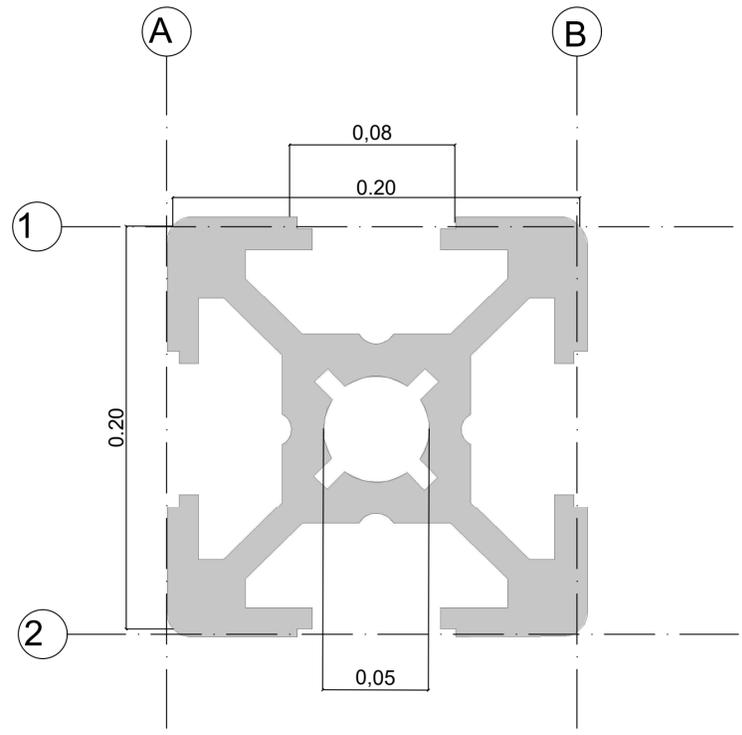


D PLANTA PERFIL EN ALUMINIO
ESC 1:2

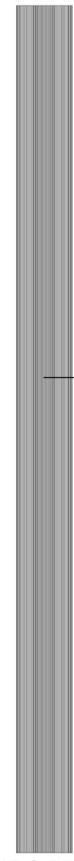


D ALZADO PERFIL EN ALUMINIO
ESC 1:15

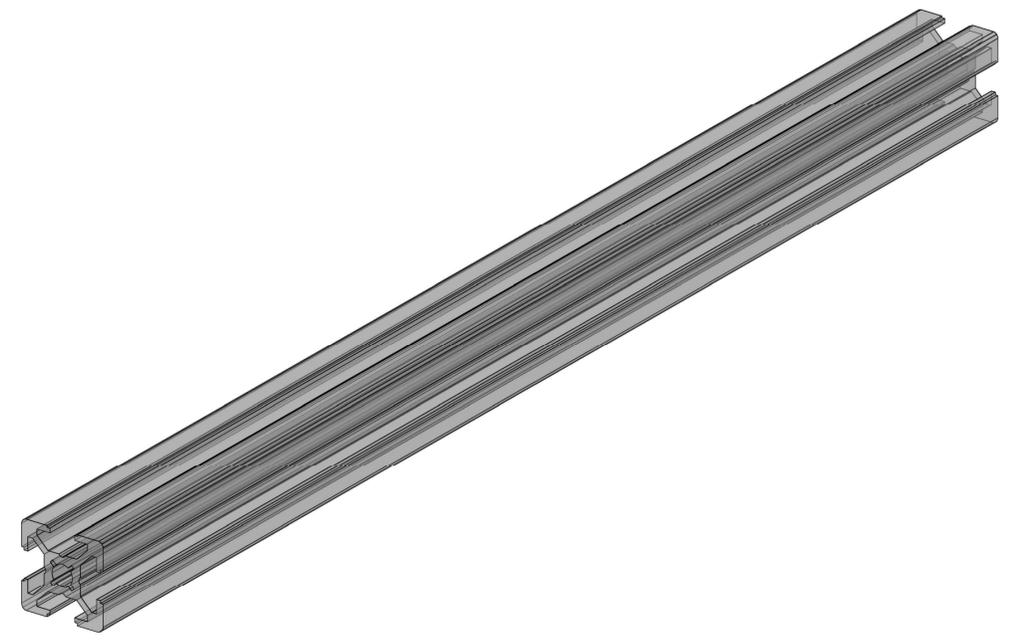

D ISOMETRIA PERFIL EN ALUMINIO

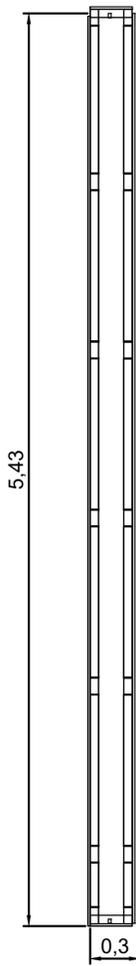


D PLANTA MURO MAESTRO
ESC 1:20

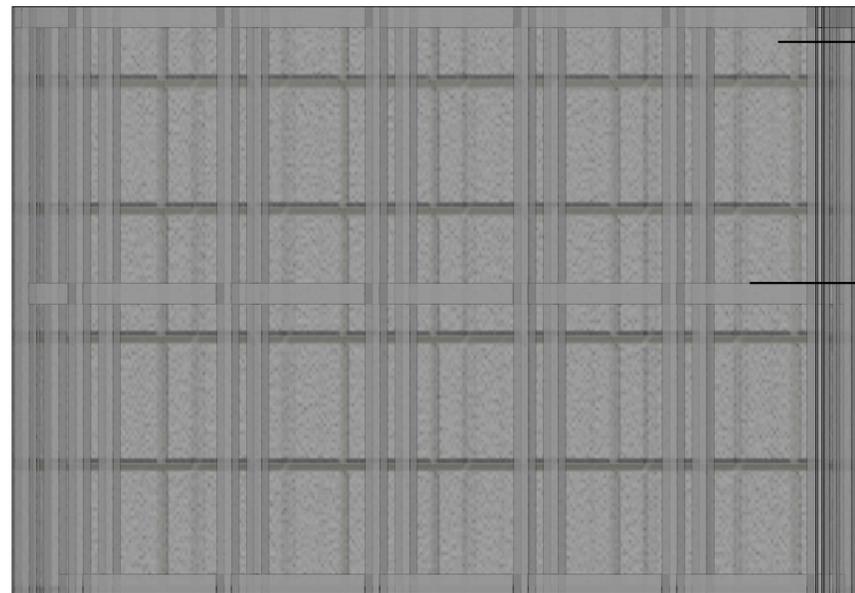

PANEL SUPERBOARD 0.03M

ESTRUCTURA EN ALUMINIO

D ALZADO MURO MAESTRO
ESC 1:20

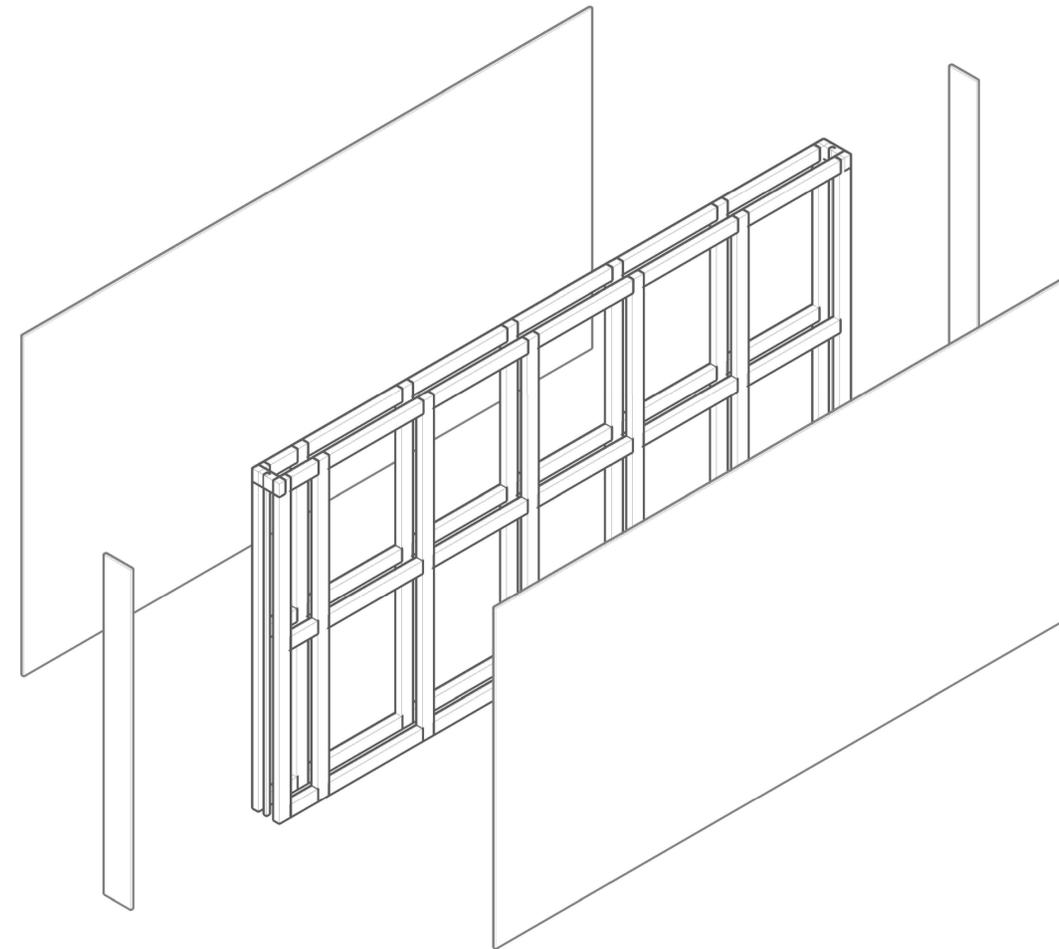

D ISOMETRIA MURO MAESTRO

CONVENCIONES.

	Indicador del norte
	Indicador de corte
	Indicador de detalle
	Indicador de alzado interior
	Indicador de fachada

ARQUITECTO

PROPIETARIOS
EDSON ALIRIO CHAVARRO RANGEL
LINA ALEJANDRA MORENO VELANDIA






CONTIENE
DETALLE MURO MAESTRO

MODIFICACIONES

OBSERVACIONES

LOCALIZACION:

ESCALA:	6:12:19
METRO:	
PROYECTO:	
ELABORACION:	

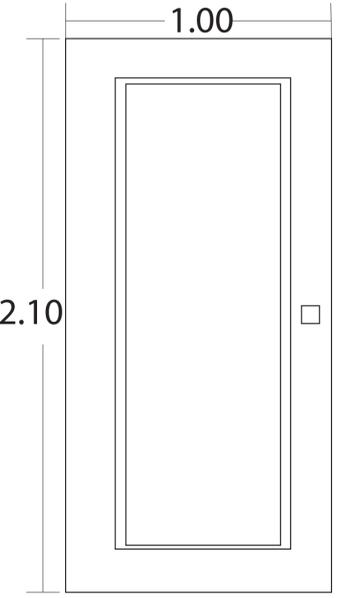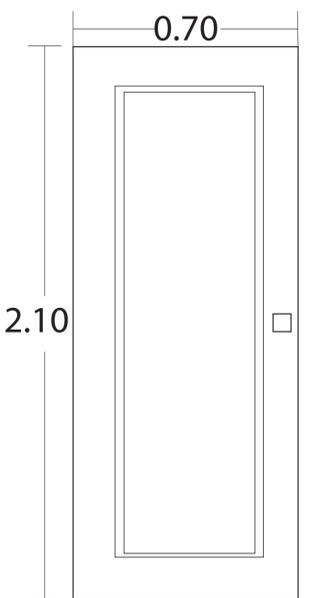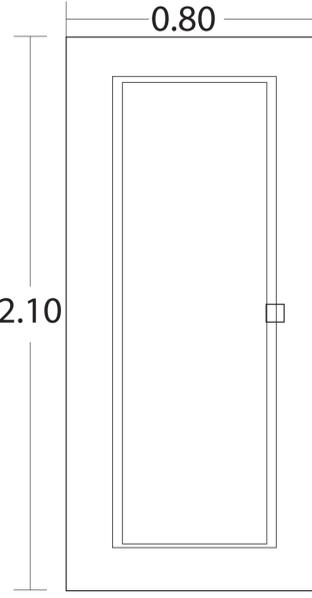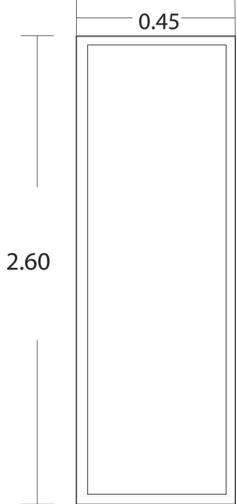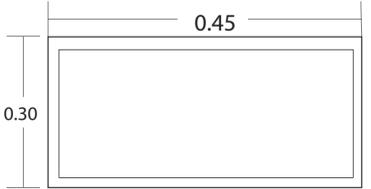P1	P2	P3	V1	V2
<p>ANCHO 1.00 m ALTO 2.10 m CANTIDAD 2 LOCALIZACIÓN acceso</p> <p>ESPECIFICACIONES PUERTA ALUMINIO ACABADO COLOR MADERA PUERTA BATIENTE BISAGRAS 3</p> 	<p>ANCHO 0.70 m ALTO 2.10 m CANTIDAD 3 LOCALIZACIÓN aseo-baño</p> <p>ESPECIFICACIONES PUERTA ALUMINIO ACABADO COLOR MADERA PUERTA BATIENTE BISAGRAS 3</p> 	<p>ANCHO 0.80 m ALTO 2.10 m CANTIDAD 4 LOCALIZACIÓN habitaciones</p> <p>ESPECIFICACIONES PUERTA ALUMINIO ACABADO COLOR MADERA PUERTA BATIENTE BISAGRAS 3</p> 	<p>ANCHO 0.45 m ALTO 2.60 m CANTIDAD 14 LOCALIZACIÓN habitaciones comedor ropas cocina acceso hall</p> <p>ESPECIFICACIONES VENTANA MARCO ALUMINIO ACABADO NORMAL CORREDIZA</p> 	<p>ANCHO 0.50 m ALTO 0.30 m CANTIDAD 3 LOCALIZACIÓN aseo-baño</p> <p>ESPECIFICACIONES VENTANA MARCO ALUMINIO ACABADO NORMAL CORREDIZA</p> 

CONVENCIONES.

- Indicador del norte
- Indicador de corte
- Indicador de detalle
- Indicador de fachada

PRESENTADO A
ARQ. FERNANDO PATARROYO

DIBUJADO POR
EDSON ALIRIO CHAVARRO RANGEL
LINA ALEJANDRA MORENO VELANDIA

CONTIENE
CUADRO DE PUERTAS Y VENTANAS

MODIFICACIONES

OBSERVACIONES

LOCALIZACION:



ESCALA: FECHA: 6.12.19









ARCHIVO: AREA ARQUITECTO:

DIBUJO: ELABORACION:

REVISION: PLANO N°: A-028 PLANTILLA: 28

SANITARIAS	
TUBERÍA 4"	16m
TUBERÍA 2"	1m
UNIONES Y 4-2"	5
UNIONES Y 4-4"	2
CODOS 4"	3
HIDRÁULICAS	
TUBERÍA 1/2"	18m
UNIONES T 1/2"	7
CODOS 1/2"	6

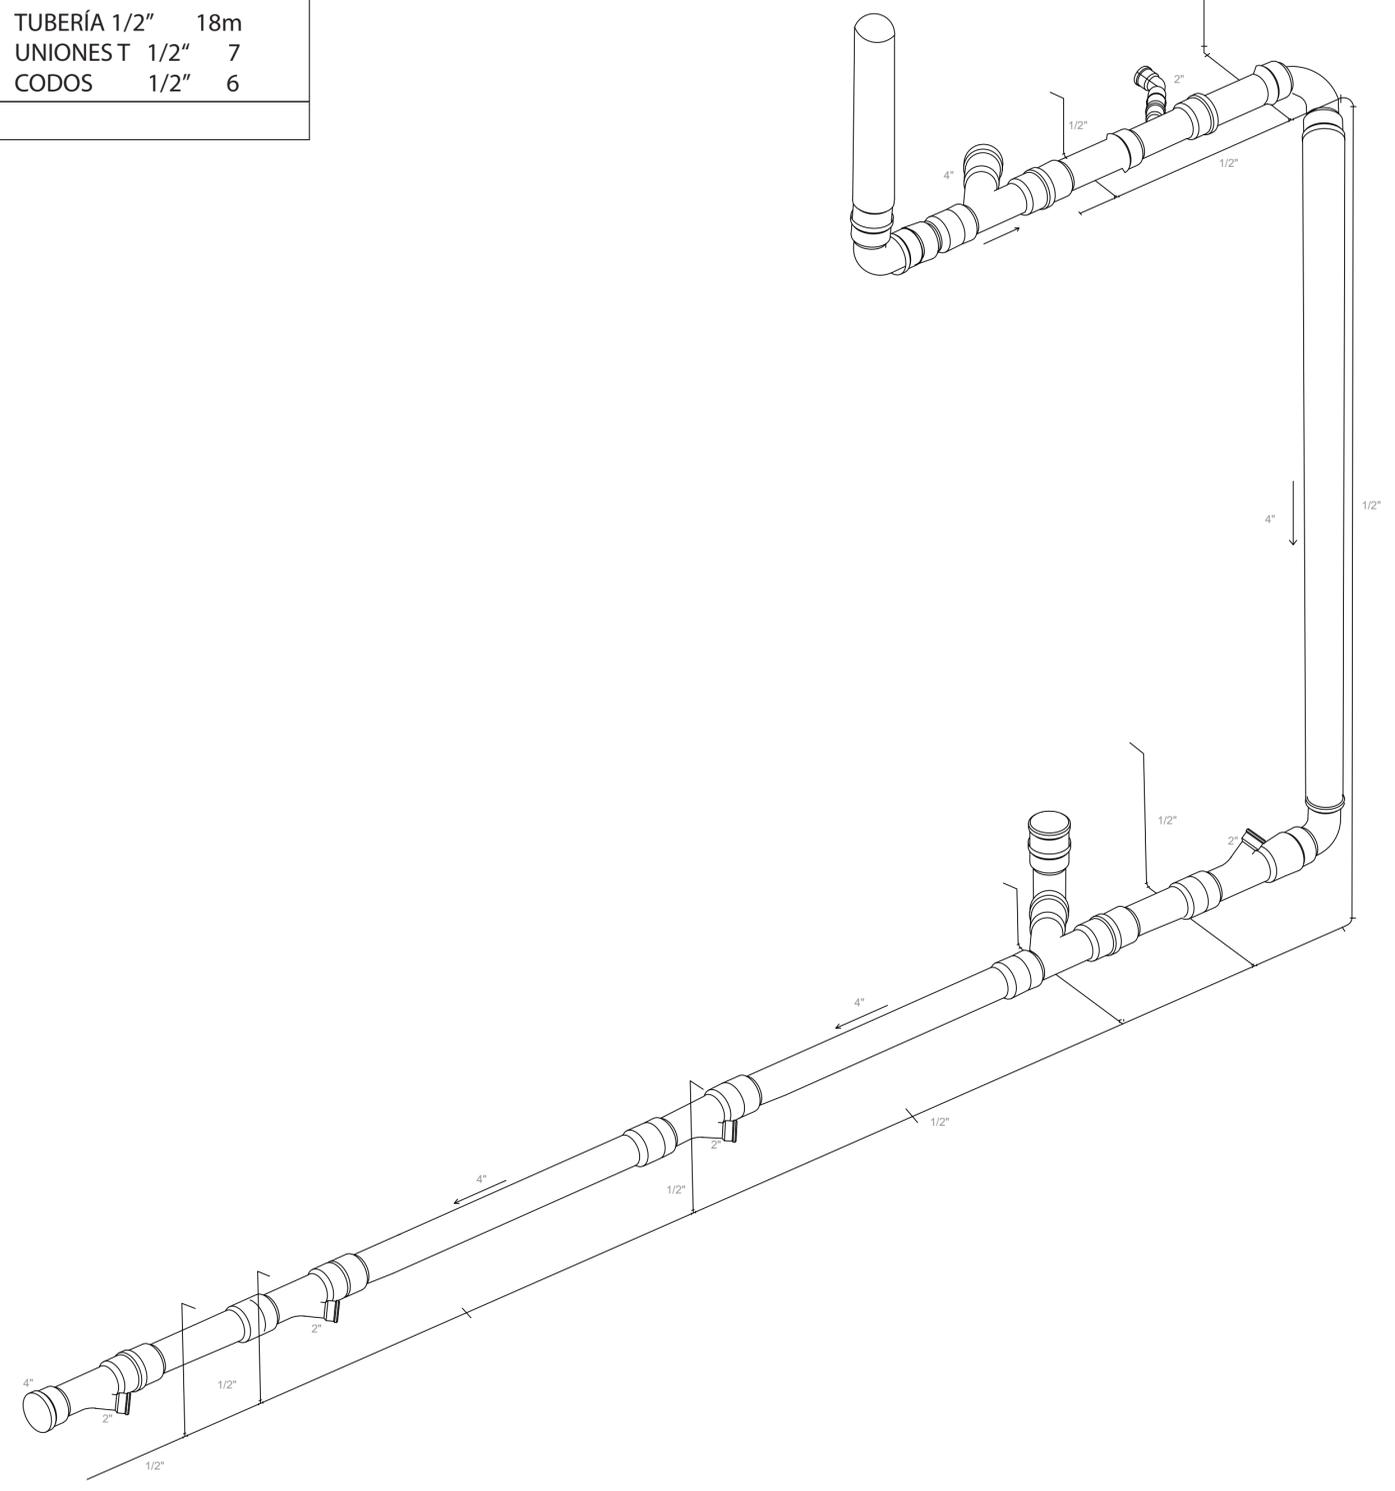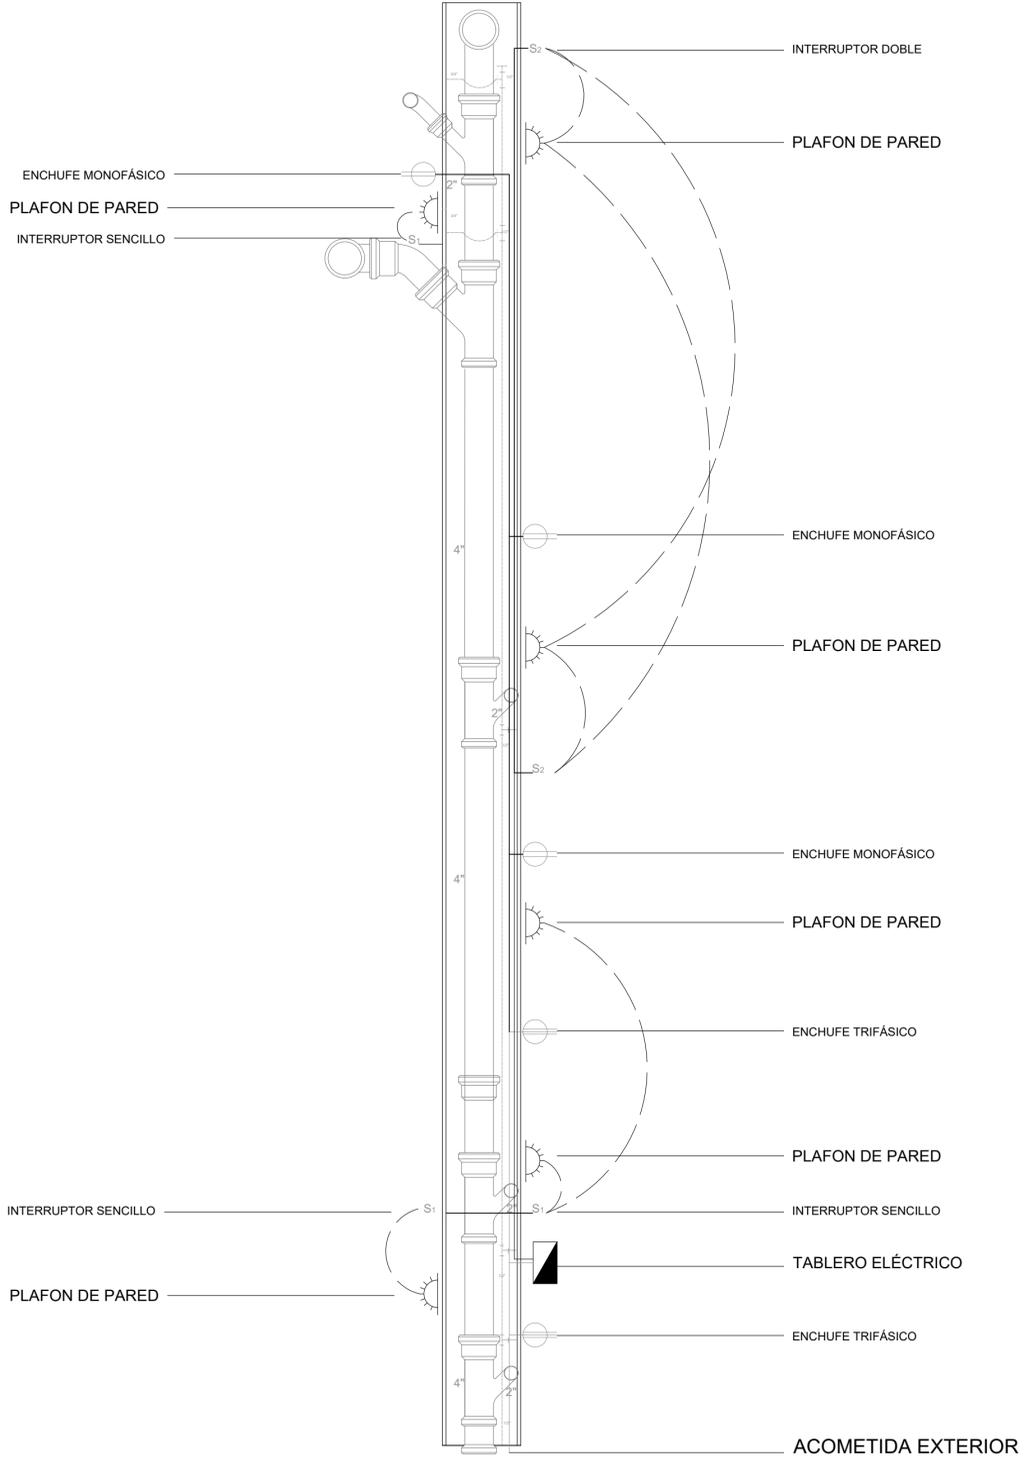

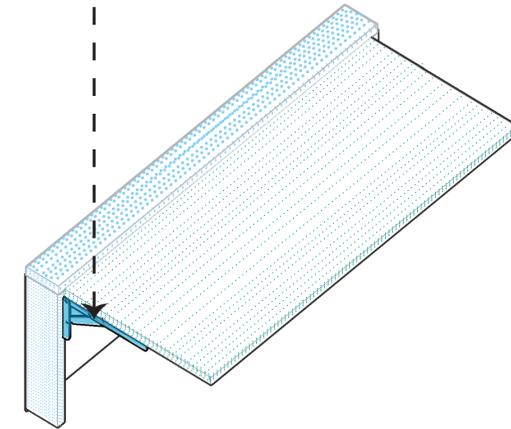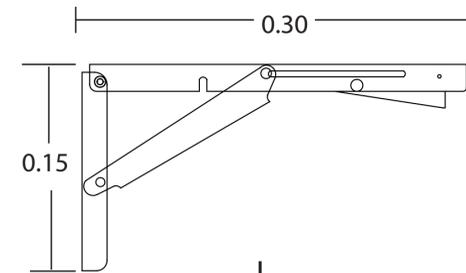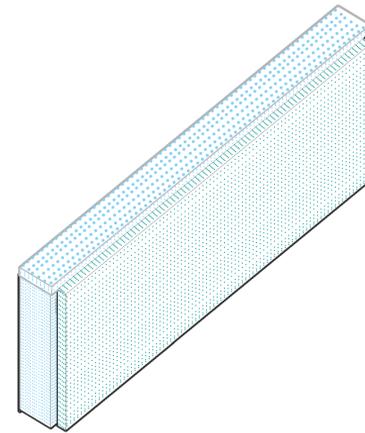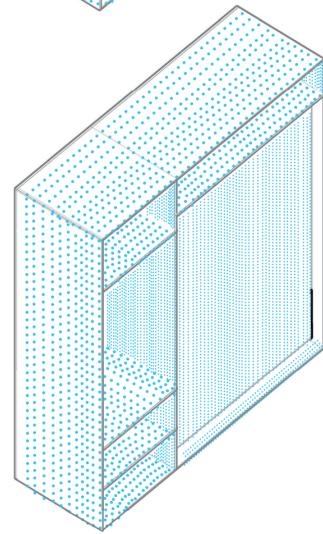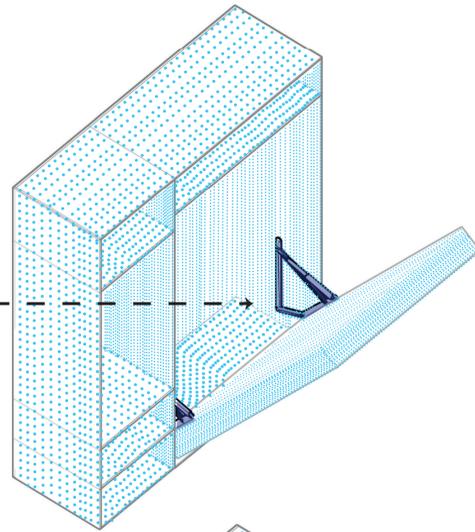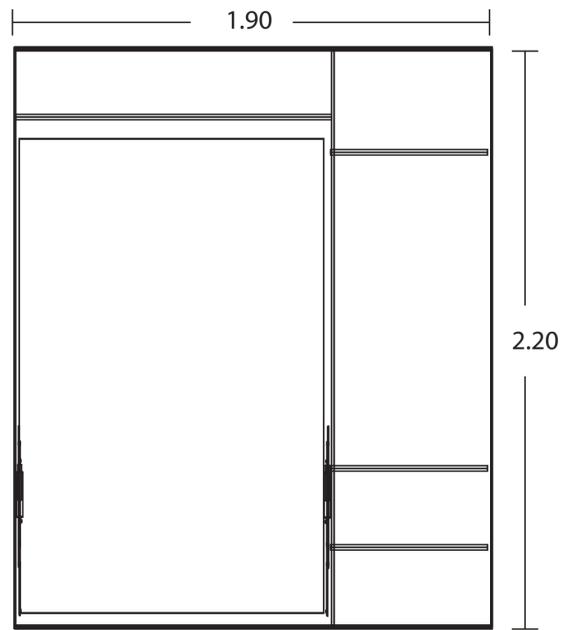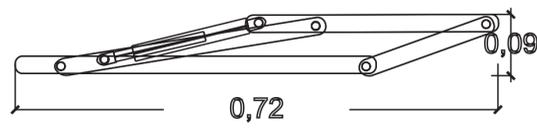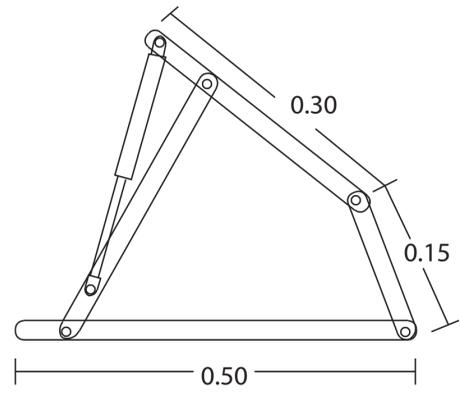

A

PROPUESTA DE MOBILIARIO

- CONVENCIONES.
-  Indicador del norte
 -  Indicador de corte
 -  Indicador de detalle
 -  Indicador de fachada

PRESENTADO A
ARQ. FERNANDO
PATARROYO

DIBUJADO POR
EDSON ALIRIO CHAVARRO
RANGEL
LINA ALEJANDRA MORENO
VELANDIA

CONTIENE
PROPUESTA DE
MOBILIARIO

MODIFICACIONES

OBSERVACIONES

LOCALIZACION:

ESCALA: FECHA: 6 12 19

ARCHIVO: AREA ARQUITECTO:

DIBUJO: ELABORACION:

REVISION: PLANO N°: PLANCHAS N°: