


E3 PLANTA DE CIMENTACION - TEATRO METROPOLITANO  
ESCALA 1:400

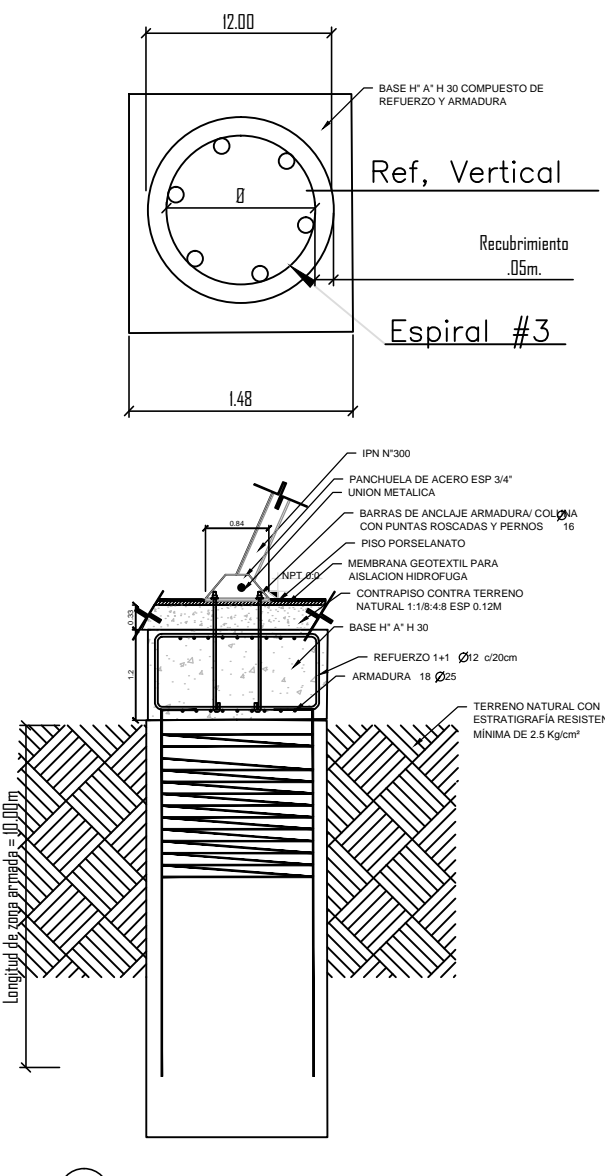

TALLER X  
NODO ARTICULADOR  
DEL SIMON BOLIVAR  
CENTRO CIVICO

CONVENCIONES.

	Indicador del norte
	Indicador de corte
	Indicador de alzado
	Indicador de fachada
	Indicador de ojo
	Nomenclatura del plano
	Indicador de detalle
	Nivel en planta
	Nivel en corte alzado

PROFESOR:  
ARQ. MARIO GUITIERREZ


ESTUDIANTES:  
KATHERIN MARTINEZ  
CINDY VERGARA

CODIGO: 20009 | 1381  
CODIGO: 20009 | 1327

CONTIENE:  
PLANTA ENTREPISO SEGUNDO  
Y TERCER PISO-TEATRO  
METROPOLITANO.

OBSERVACIONES

LOCALIZACION:  
BOGOTÁ D.C.  
LOCALIDAD 13 TEUSAQUILLO  
BARRIO EL SALITRE  
CARRERA GO N. 44B- 21

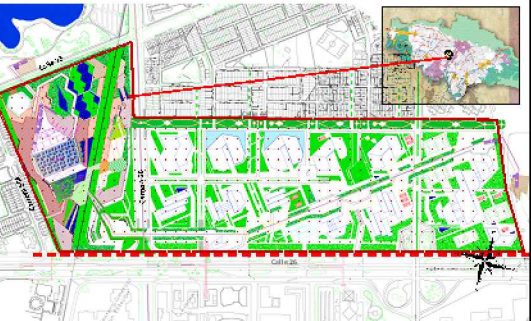

ESCALA:  
1:400

FECHA:  
03\_06\_2014

ARCHIVO:  
E3 PLANO ESTRUCTURAL DE CIMENTACION  
TEATRO METROPOLITANO- TEATRO Y CONCIERTOS.

FIRMA ARQUITECTO

REVISION: PLANO N°: E3