




P21 PLANTA GENERAL ZONA 1  
ESCALA 1:1000

P22 PERFIL GENERAL AREA COMERCIAL  
ESCALA 1:100


estructura de arbol en aluminio, dotado con paneles solares  
 adoquinado color natural  
 revestimiento en madera teca impermeabilizada  
 carcamo impermeabilizado y enchapado

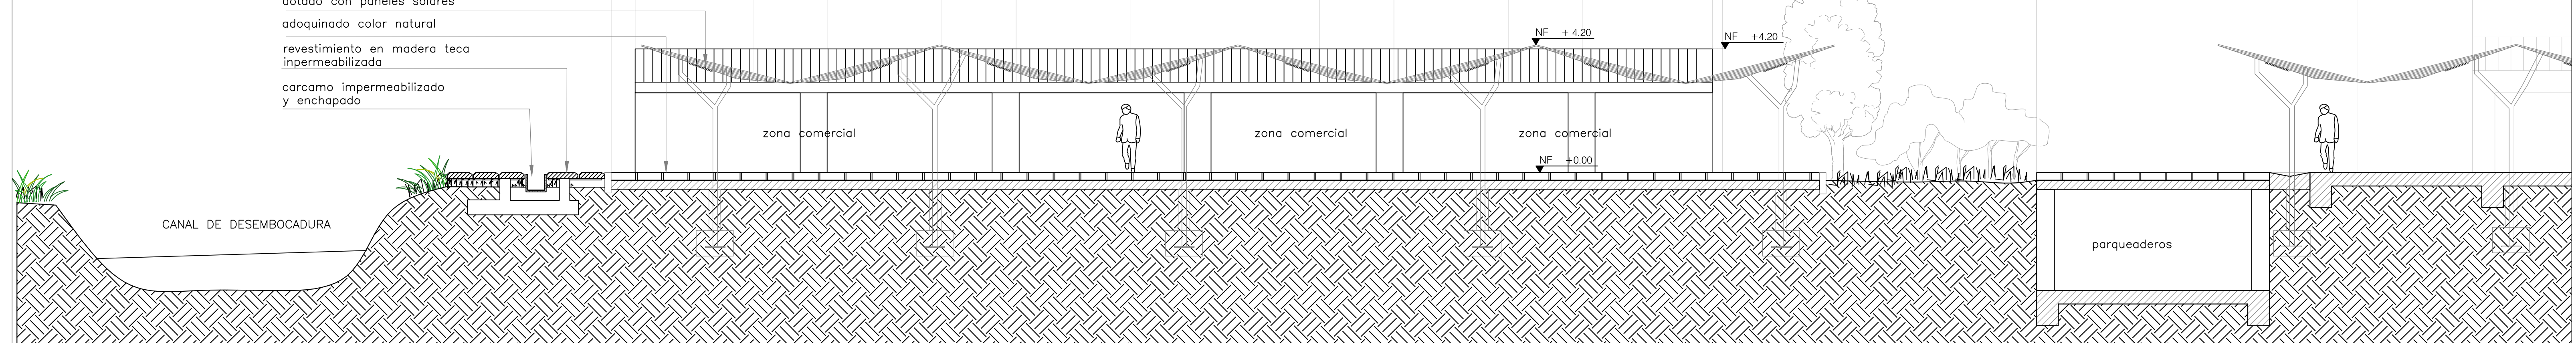


P23 CORTE TRASVERZAL AREA DE ESTAR  
ESCALA 1:100

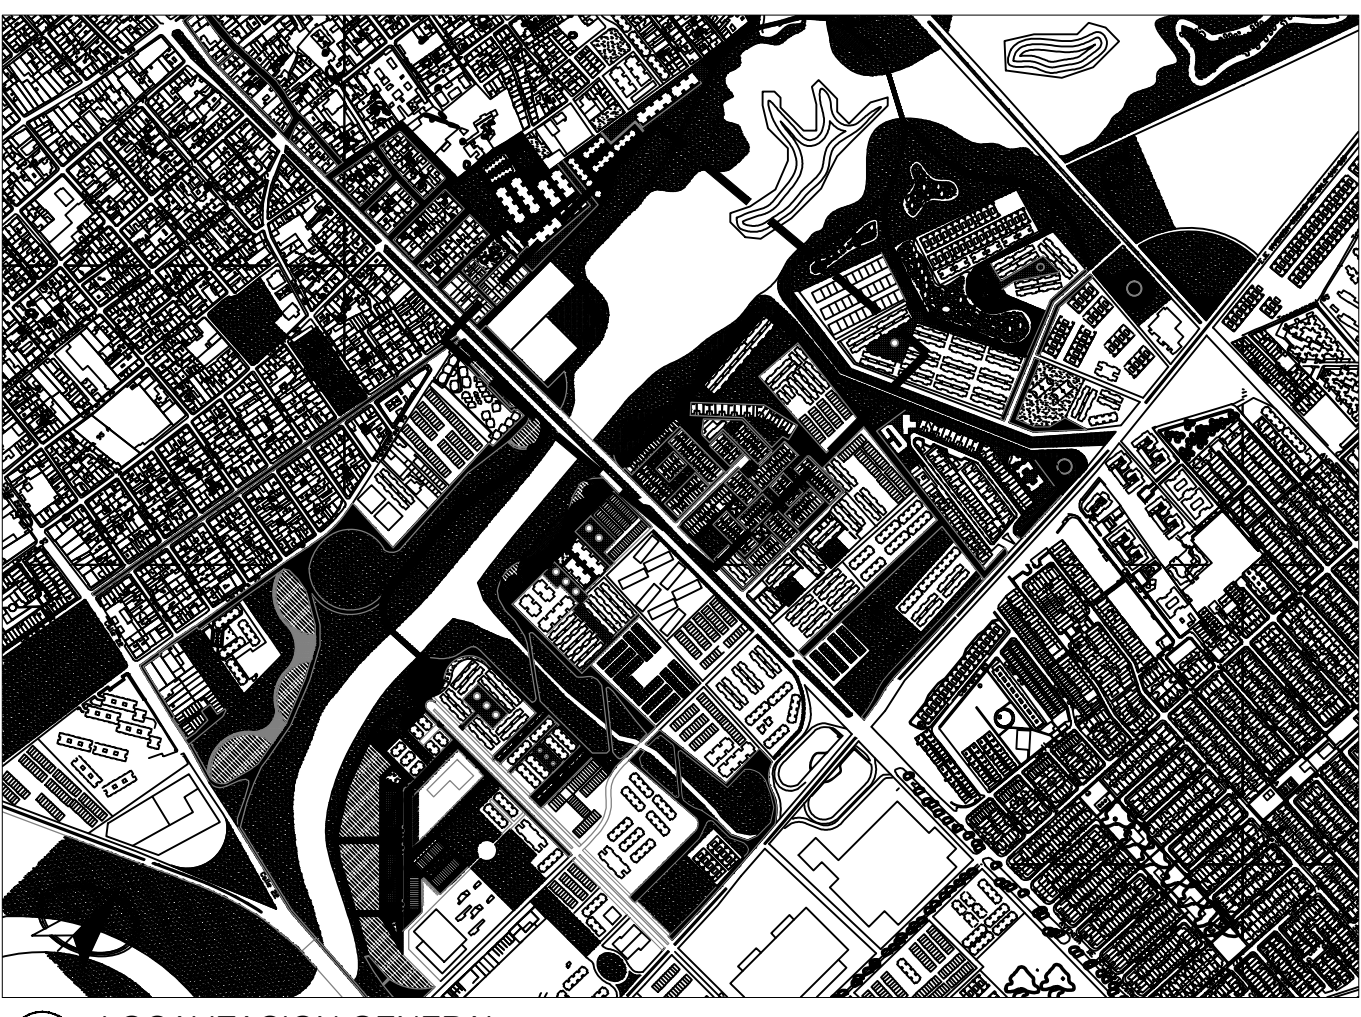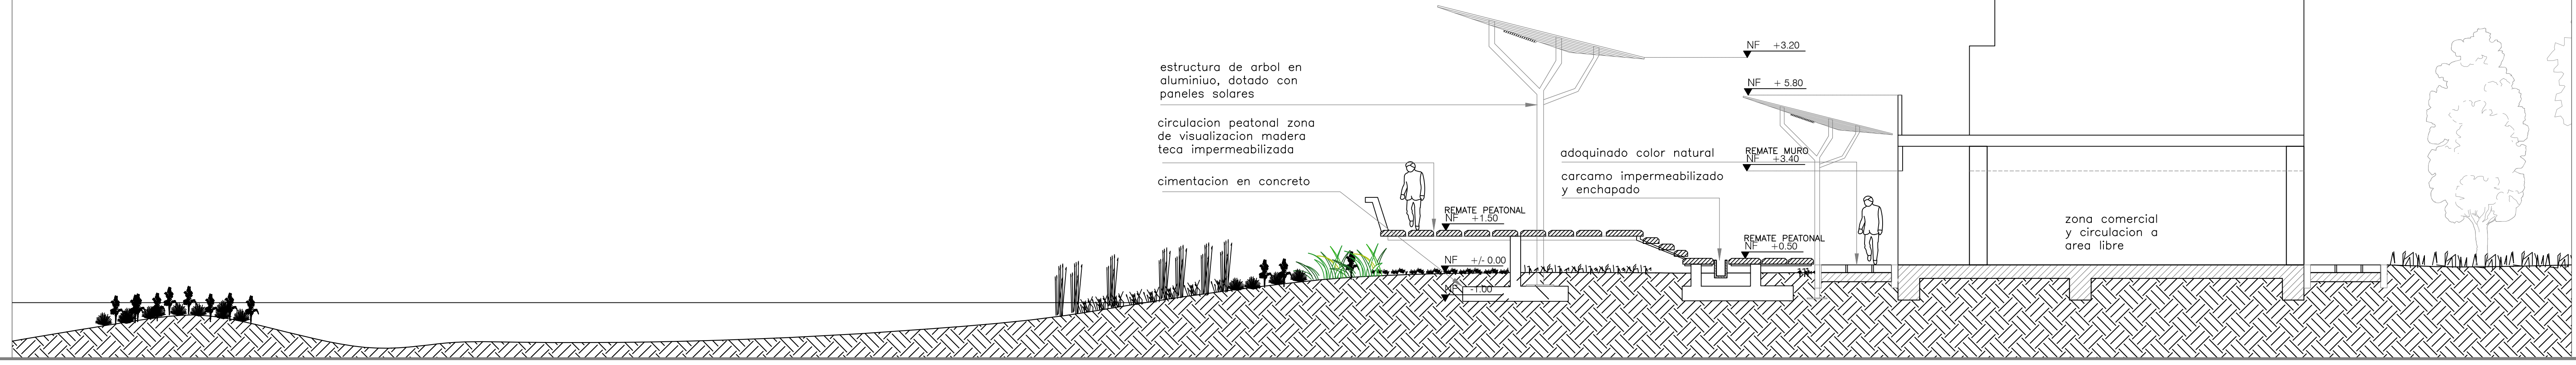

P19 LOCALIZACION GENERAL  
ESCALA 1:10000

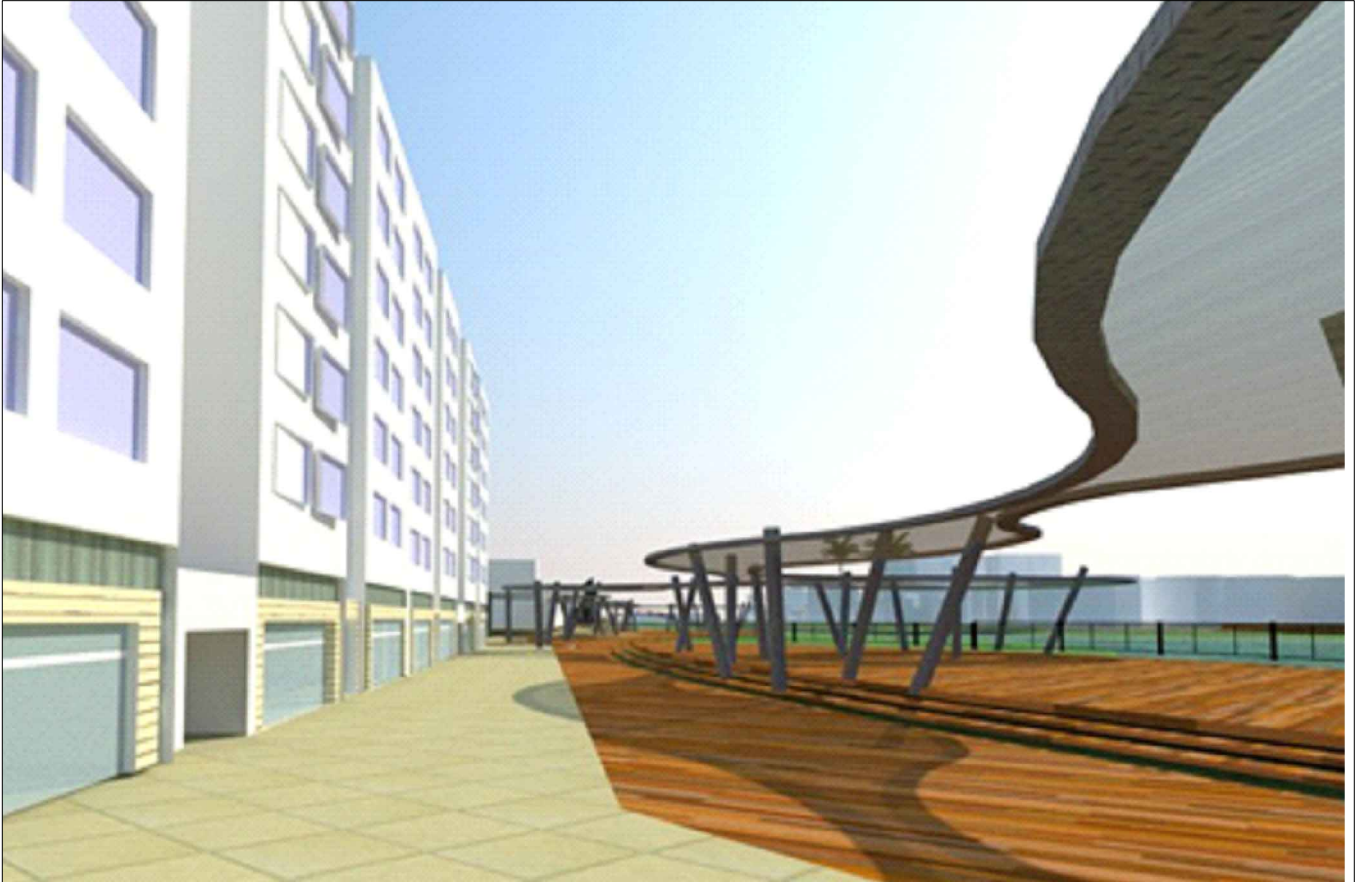

P18 RENDER ZONA 1  
ESCALA 1:100

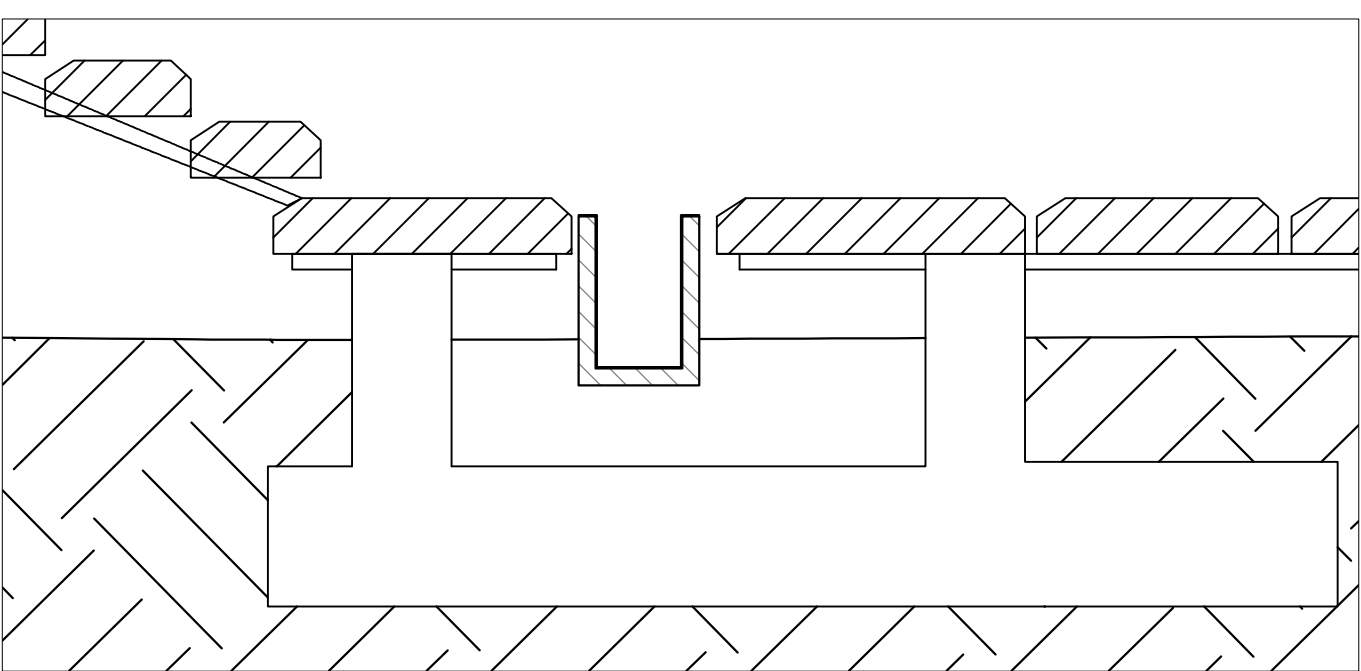

P20 DETALLE PASOS PEATONALES  
ESCALA 1:10

Especies de arboles	
1	Arrayan
2	Aliso
3	Alcaparro grande
3	Palma de cera
4	Caucho sabanero
5	Cedral de montana
6	Guamo bejuco
7	Roble sabanero
8	Pino romeron
9	Alcaparro bajo
10	Papiro
11	Espadañas
12	Juncos

Especificaciones	
puente peatonal tableta de 30X40 madera plegada impermeabilizada	A1
plazoleta zona de estar madera pearnada pintura y laca anticorrosiva	A2
circulacion peatonal zona de visualizacion madera teca impermeabilizada	A3
estructura de arbol en aluminio, dotado con paneles solares	B1
fuelle de agua artificial, controlada apartir de la estructura arboriforme	B2
espejo de agua artificial, con cimentacion en grabilla, permeabilizada	B3
estructura arboriforme en madera laminada ,dotado con paneles solares	C1
adoquinado color natural	C3
adoquinado color gris	C4
Lucacarnas en vidrio bitrabalo impermeabilizado	D1
adoquinado ecologico 30X30	D2

Taller X componente urbano medio ambiental  
 OBJETO DEL PROYECTO:  
 Recuperacion y restauracion del humedal de capellanía, intervencion de parque ecologico para la conectividad de la estructura ecologica principal de Bogota

PROYECTO:  
 Humedal de capellanía Zona 3  
 Localidad Fontibon Barrio Capellanía  
 U.P.Z 114 Bogota D.C

DIRECTORA DEL PROYECTO  
 Arq. monica cortes Buitrago Matrícula  
 DISEÑADORES ARQUITECTONICO  
 Arq. Cristian Baron Mora Codigo 200110024  
 Arq. Jose Eduardo Velasco Codigo 2001010222

NOTAS IMPORTANTES:

APROBÓ  
 UNIVERSIDAD LA GRAN COLOMBIA

REVISIONES			
REV.	FECHA	REVISIONES	MODIFICACION
PLANOS	FECHA1	MODIFICACION1	
PLANOS	FECHA2	MODIFICACION2	
PLANOS	FECHA3	MODIFICACION3	
PLANOS	FECHA4	MODIFICACION4	
PLANOS	FECHA5	MODIFICACION5	

DIBUJO: CONTIENE:  
 Planta de localizacion, planta general perfil general, Corte trasverza, cuadro de especificaciones, cuadro de arboles render general, detalle paso peatonal.

ESCALA: FECHA:

RUTA ARCHIVO MAGNETICO:  
 G10-HUMEDAL 08-AR-AP-13 12-03-GEN

PL:

DE: