




P27 PLANTA GENERAL ZONA 1  
ESCALA 1:1000



P28 LOCALIZACION GENERAL  
ESCALA 1:10000




P29 RENDER ZONA 1  
ESCALA 1:100

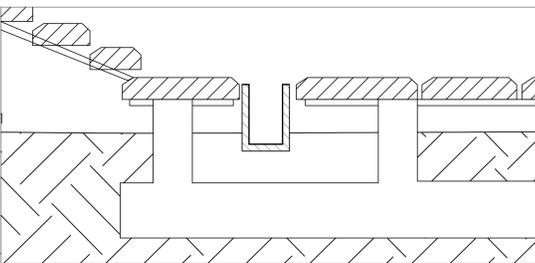

P26 DETALLE PASOS PEATONALES  
ESCALA 1:10

Especies de arboles	
1	Arrayan
2	Aliso
3	Alcaparro grande
3	Palma de cera
4	Caucho sabanero
5	Cedral de montana
6	Guamo bejuco
7	Roble sabanero
8	Pino romeron
9	Alcaparro bajo
10	Papiro
11	Espadañas
12	Juncos

Especificaciones	
puente peatonal tabla de 30X40 madera plegada impermeabilizada	A1
plazoleta zona de estar madera pernada pintura y laca anticorrosiva	A2
circulacion peatonal zona de visualizacion madera teca impermeabilizada	A3
estructura de arbol en aluminio, dotado con paneles solares	B1
fuelle de agua artificial, controlada apartir de la estructura arboriforme	B2
espejo de agua artificial, con cimentacion en grabilla, permeabilizada	B3
estructura arboriforme en madera laminada ,dotado con paneles solares	C1
adoquinado color natural	C3
adoquinado color gris	C4
Lucacarnas en vidrio bitrablox impermeabilizado	D1
adoquinado ecologico 30X30	D2

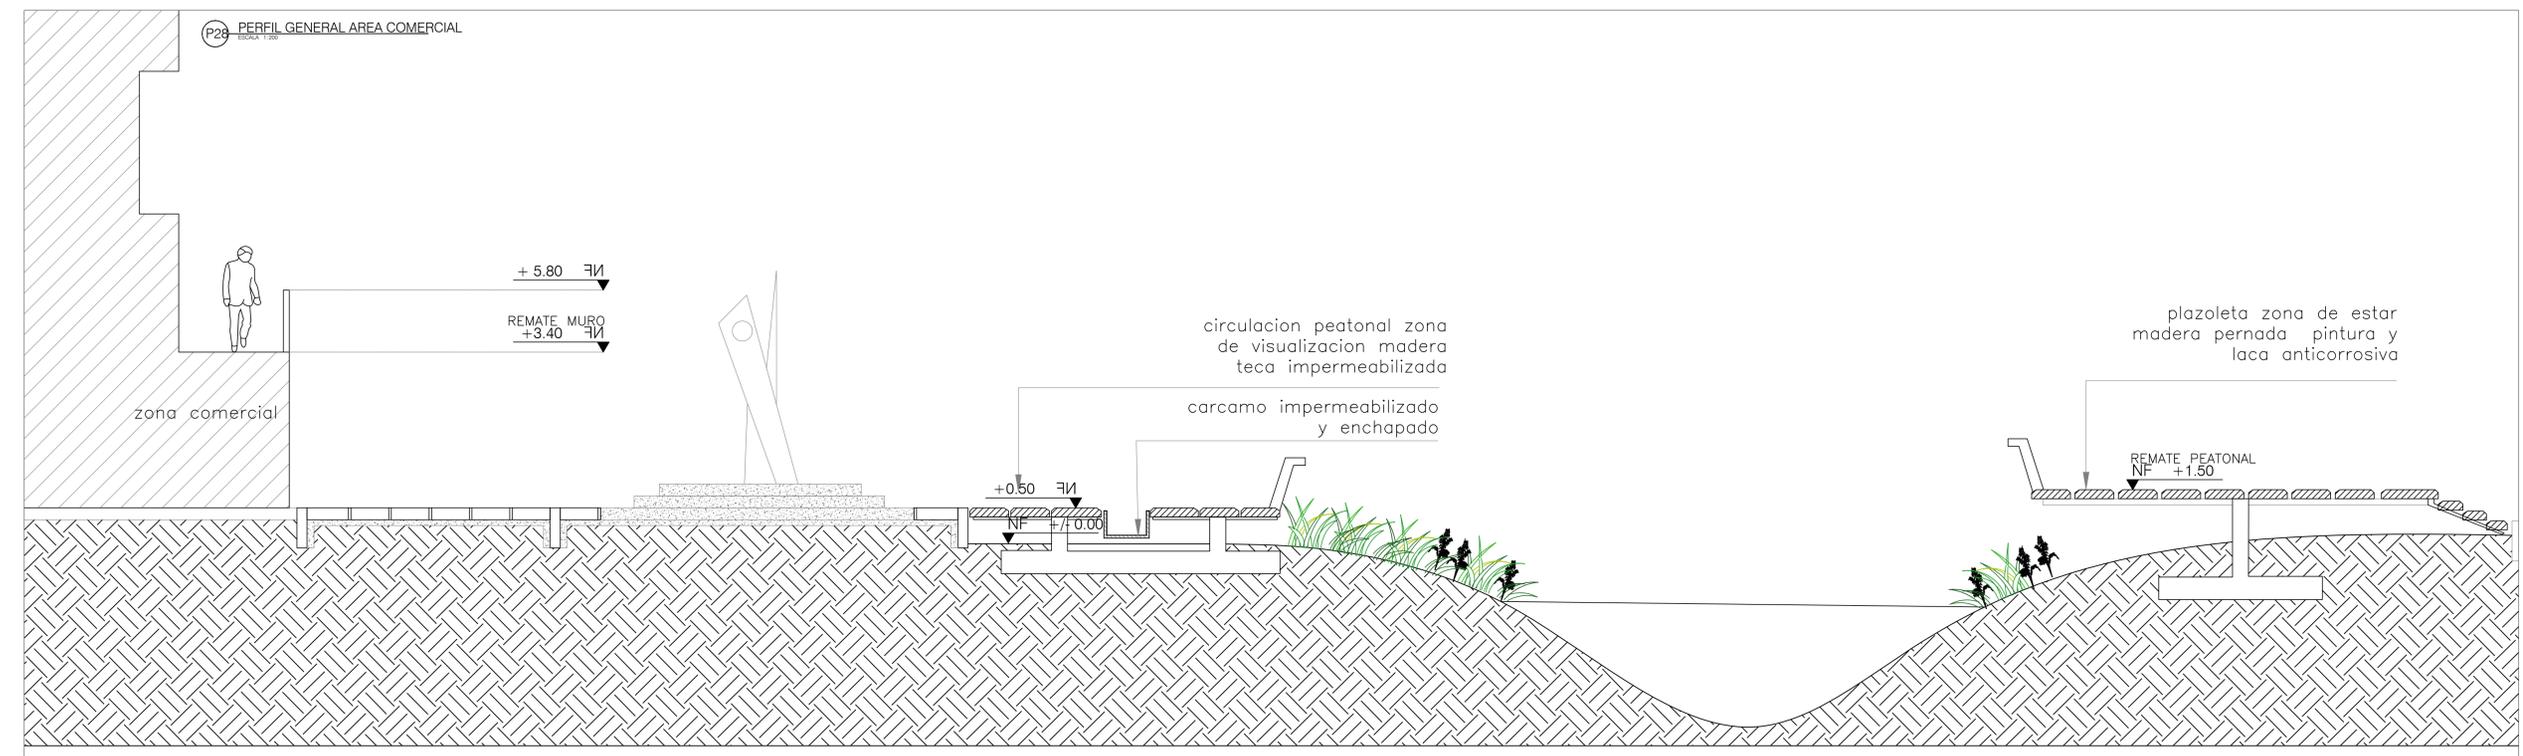

P24 PERFIL GENERAL AREA COMERCIAL  
ESCALA 1:200

REVISIONES		
REV.	FECHA	MODIFICACION
	PLANOS->FECHA	MODIFICACION1
	PLANOS->	MODIFICACION2
	PLANOS->	MODIFICACION3
	PLANOS->	MODIFICACION4
	PLANOS->	MODIFICACION5

DIBUJO: CONTIENE:  
Planta de localizacion, planta general perfil general, Corte trasversal, cuadro de especificaciones, cuadro de arboles render general, detalle paso peatonal.

ESCALA: FECHA:  
RUTA ARCHIVO MAGNETICO:  
G10-HUMEDAL 08-AR-AP-13 12-03-GEN