



P32 PLNATA GENERAL ZONA 1
ESCALA 1:1000



P29 LOCALIZACION GENERAL
ESCALA 1:10000


Species de arrboles		
1		Arrayan
2		Aliso
3		Alcaparro grande
3		Palma de cera
4		Caucho sabanero
5		Cedral de montana
6		Guamo bejuco
7		Roble sabanero
8		Pino romeron
9		Alcaparro bajo
10		Papiro
11		Espadañas
12		Juncos

Especificaciones


puente peatonal tabletas de 30X40 madera plegada impermeabilizada	A1
plazoleta zona de estar madera pernada pintura y laca anticorrosiva	A2
circulacion peatonal zona de visualizacion madera teca impermeabilizada	A3
estructura de arbol en aluminio, dotado con paneles solares	B1
fuente de agua artificial, controlada apartir de la estructura arboriforme	B2
espejo de agua artificial, con cimentacion en grilla, permeabilizada	B3
estructura arboriforme en madera laminada ,dotado con paneles solares	C1
adoquinado color natural	C3
adoquinado color gris	C4
Lucacarnas en vidrio bitrablox impermeabilizado	D1
adoquinado ecologico 30X30	D2

A black and white line drawing of a landscape. The upper half shows a range of mountains with jagged peaks and deep valleys. The lower half features a rocky foreground with various shapes and patterns. In the bottom left corner, there is a grid pattern composed of small, irregular shapes, possibly representing a close-up of a geological texture or a specific type of terrain.

P31 DETALLE PASOS PEATONALES

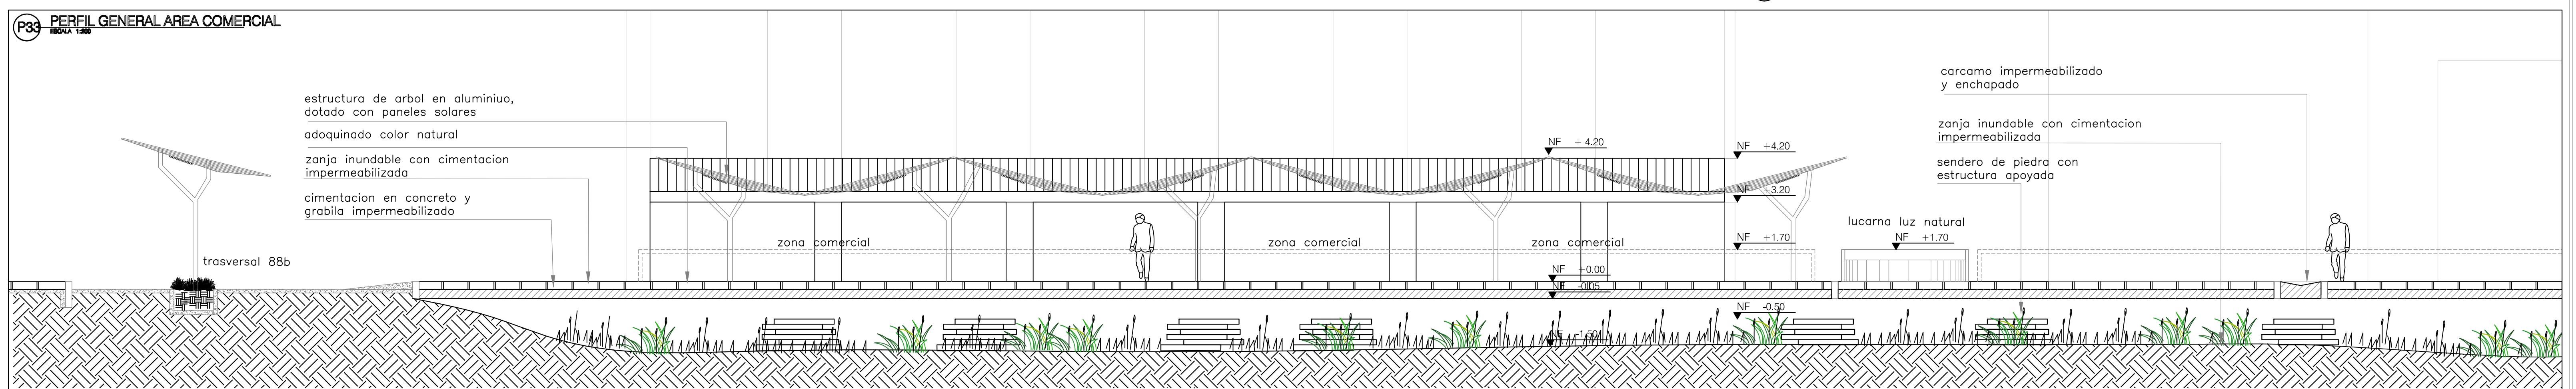

CORTE TRASVERZAL AREA DE ESTAD

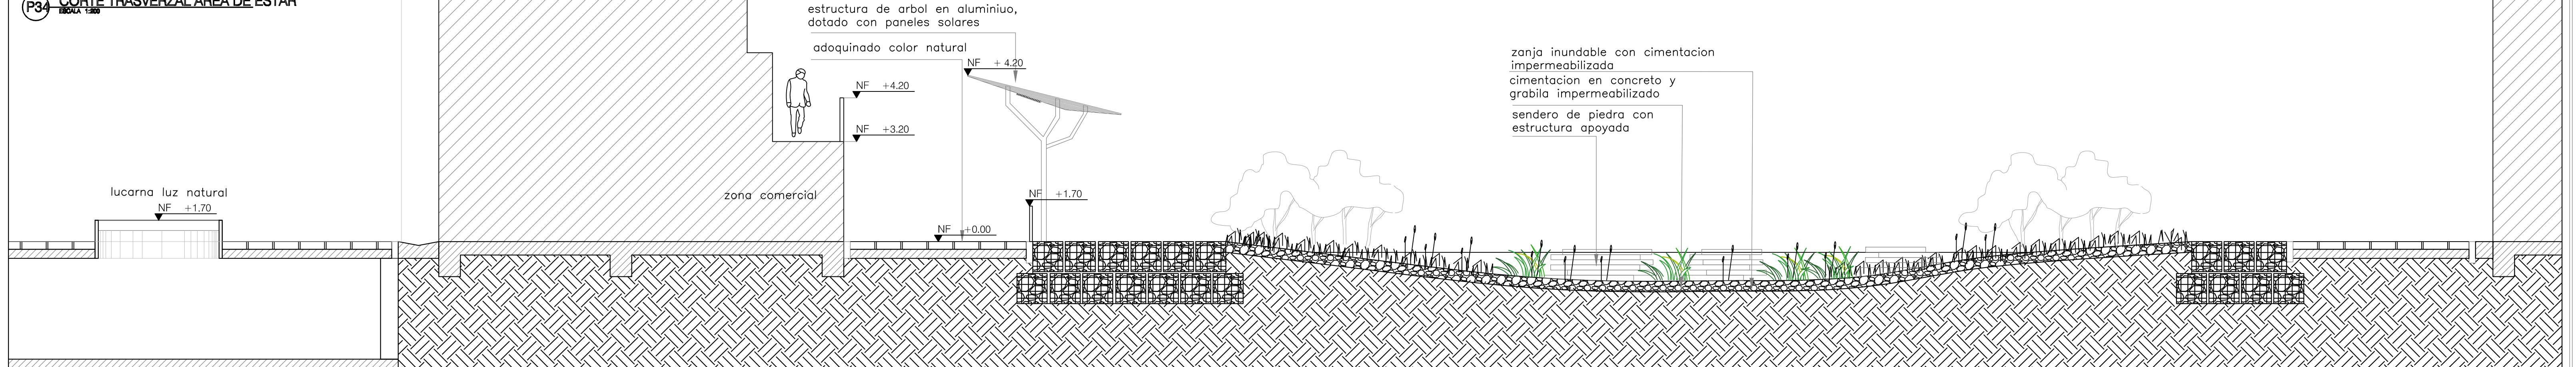

APROBÓ
UNIVERSIDAD LA GRAN COLOMBIA

REVISIONES	
FECHA	MODIFICACIÓN
PLANOS -> FECHA	MODIFICACIÓN1
PLANOS ->	MODIFICACIÓN2
PLANOS ->	MODIFICACIÓN3
PLANOS ->	MODIFICACIÓN4
PLANOS ->	MODIFICACIÓN5

IBUJÓ: CONTIENE:

Planta de localización, planta general perfil general,
corte trasverza, cuadro de especificaciones, cuadro de arboles
y der general ,detalle paso peatonal.

SCALA: _____ | **FECHA:** _____

UTA ARCHIVO MAGNETICO:
G10-HUMEDAL 08-AR-AP-13 12-03-GEN

Digitized by srujanika@gmail.com

1 / 6