


A1 PLANTA SANITARIA TIPO 1 ESCALA 1:20

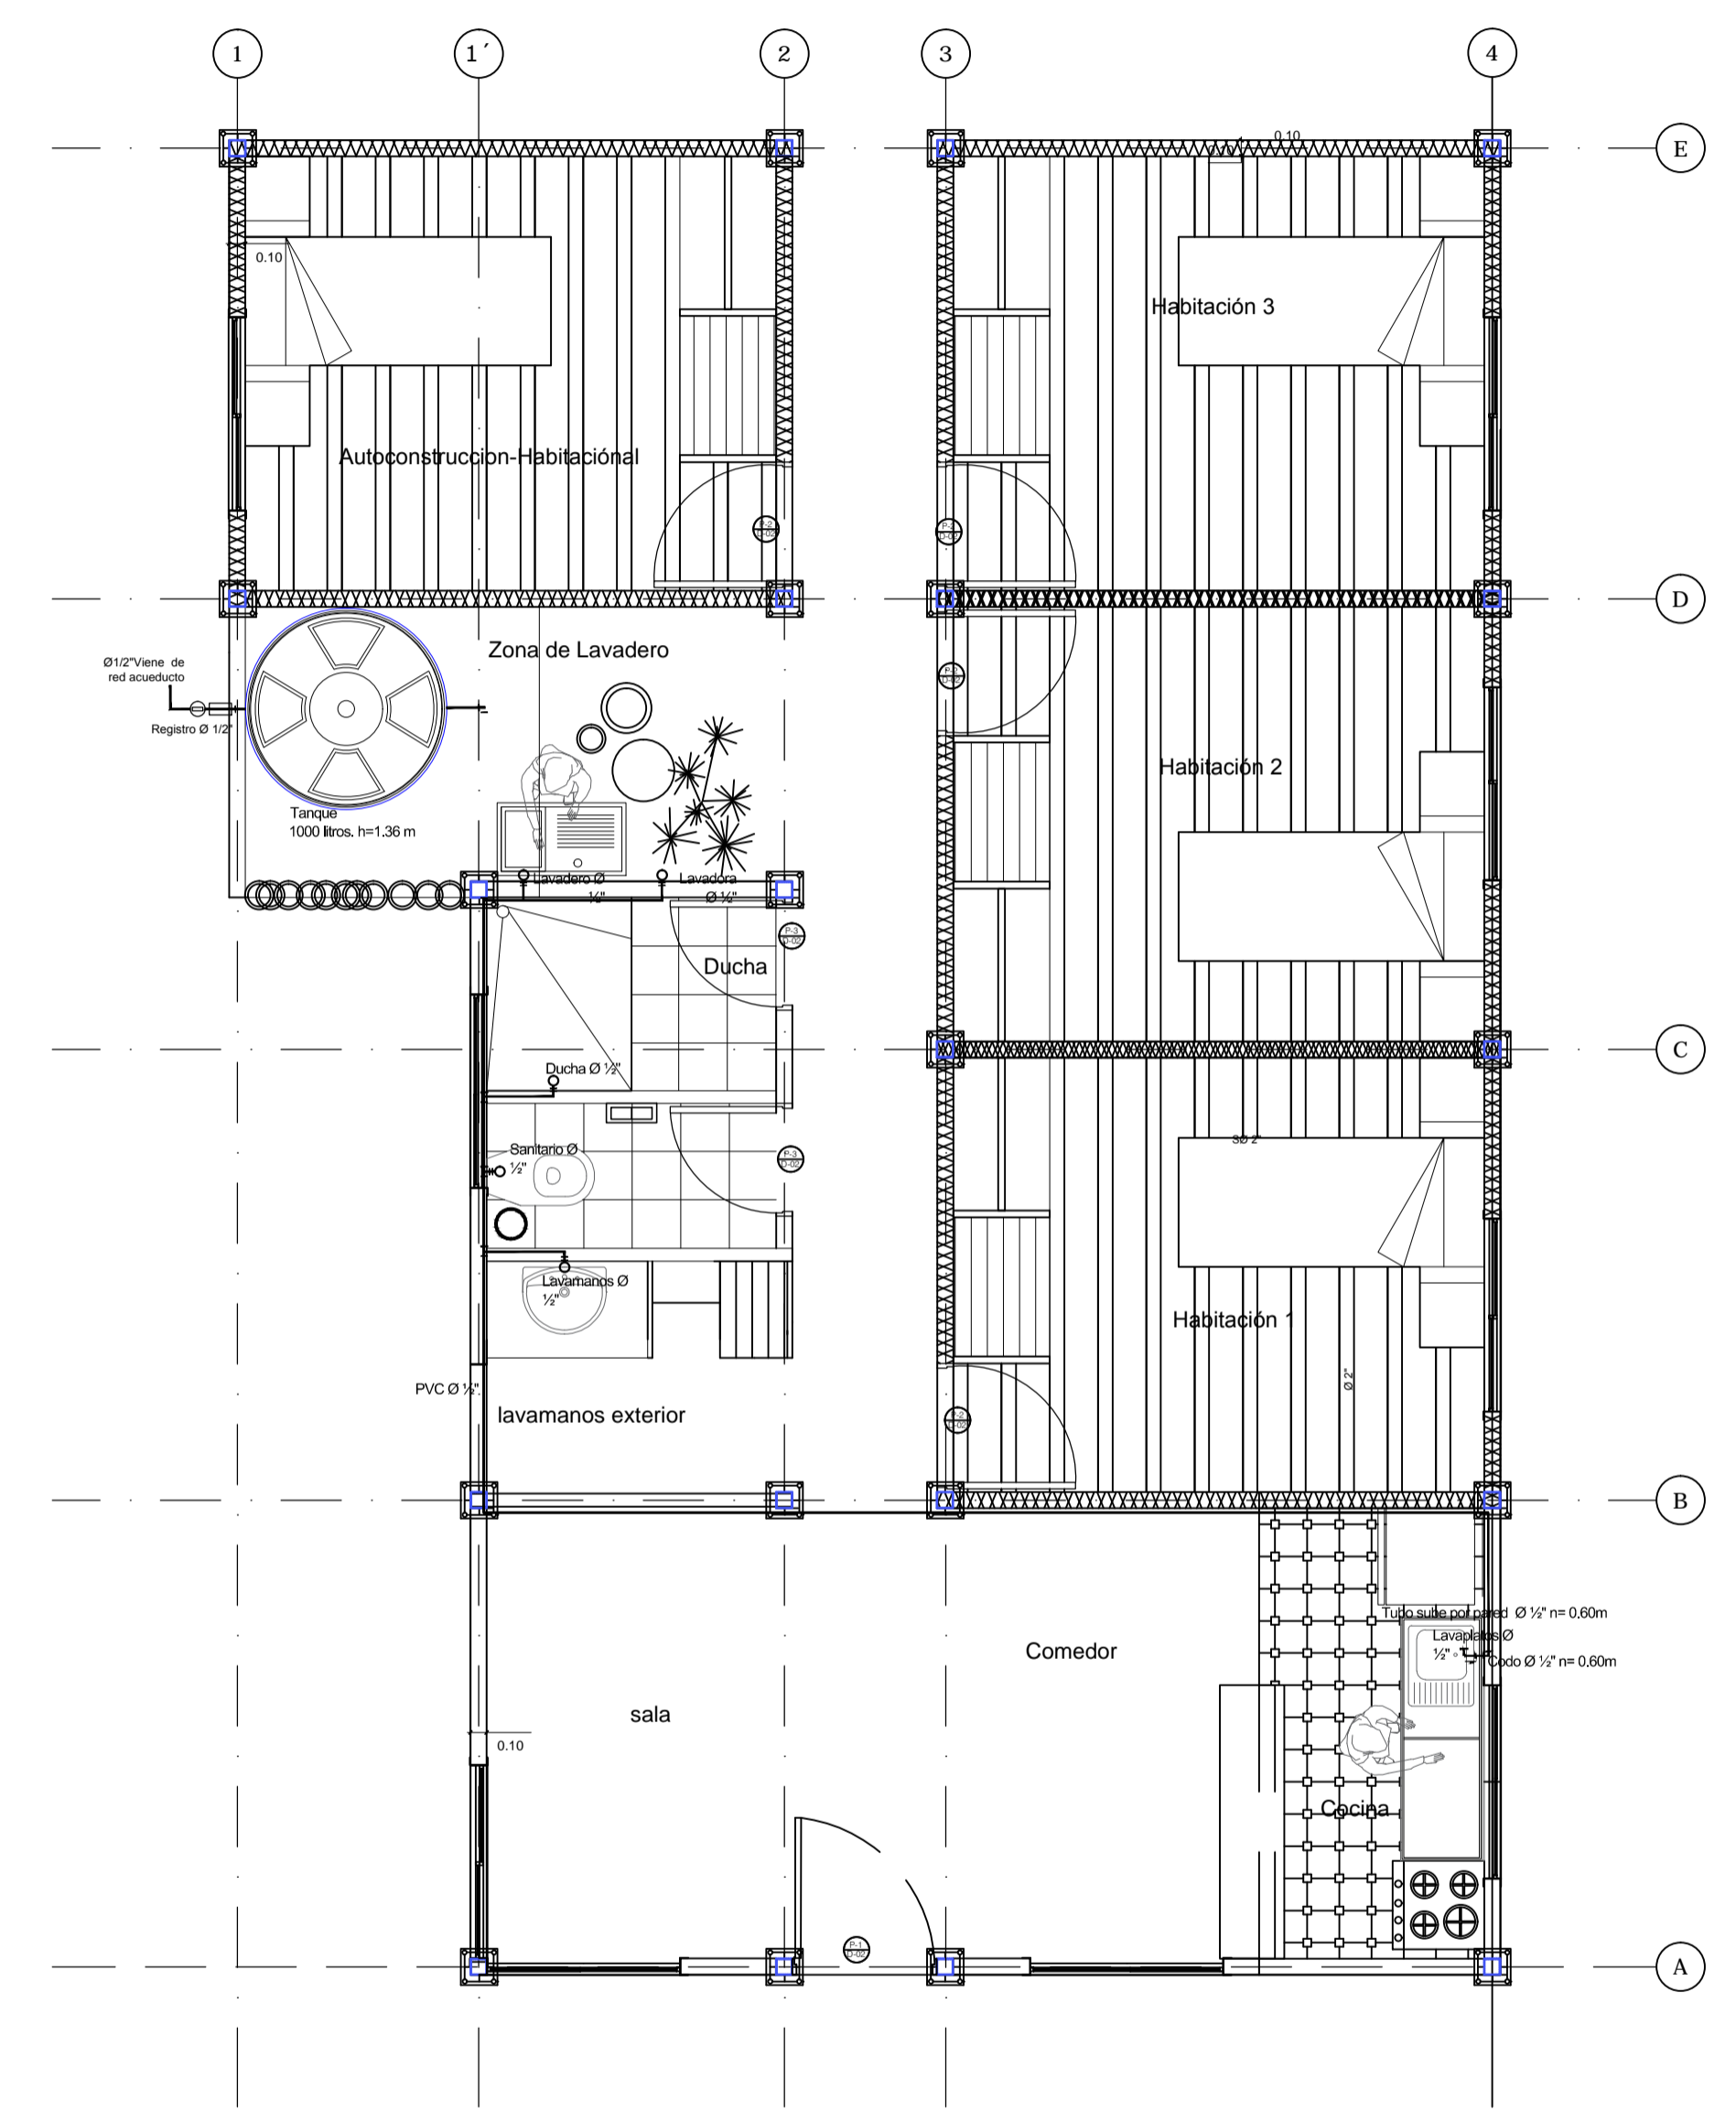

A1 PLANTA HIDROSANITARIA TIPO 1 ESCALA 1:20