


<b>PROYECTO</b> ESPACIOS PARA LA REHABILITACION INTEGRAL A LA ADICION DE DROGAS							
<b>CONVENCIONES</b> <table border="1"> <tr> <td>001</td> <td>002</td> </tr> <tr> <td>P</td> <td>M</td> </tr> <tr> <td>T</td> <td>T</td> </tr> </table>		001	002	P	M	T	T
001	002						
P	M						
T	T						
<b>MATERIALES</b> G. GRUPO M. MARMOL V. VITRO L. LANTARNA B. BLOQUE C. CONCRETO CA. CONCRETO ARMADO CC. CONCRETO REFORZADO							
<b>MODIFICACIONES</b> 1. MODIFICACIONES	<b>FECHA</b> 18-11-17						
<b>PRESENTADO A:</b> ARQ. GONZALO SANCHEZ							
<b>PRESENTADO POR:</b> LAURA CAROLINA PINEDA BERNAL							
<b>PLANOS DE REFERENCIA</b> LOCALIZACION GENERAL							
<b>ARCHIVOS DE REFERENCIA</b> V. SI APROBACION V. SI PROPIETARIO ARQUITECTO RESPONSABLE ARQUITECTO CONSTRUCTOR ASesor DE DISEÑO ARBIO							
<b>CONTIENE</b> EMPLAZAMIENTO							
<b>ESCALA</b> INDICADA 07-12-17	<b>FECHA</b> 07-12-17						
<b>ARCHIVO</b> Plasmantia.dwg 07-12-17	<b>FECHA COPIA</b> 07-12-17						
<b>DIBUJO</b> LAURA PINEDA	<b>ELABORACION</b>						
<b>REVISION</b> PLANO No. A-001	<b>FUENTE No.</b> 01 <b>DE</b> 10						

A1 PLANTA DE EMPLAZAMIENTO  
 ESCALA: 1:250



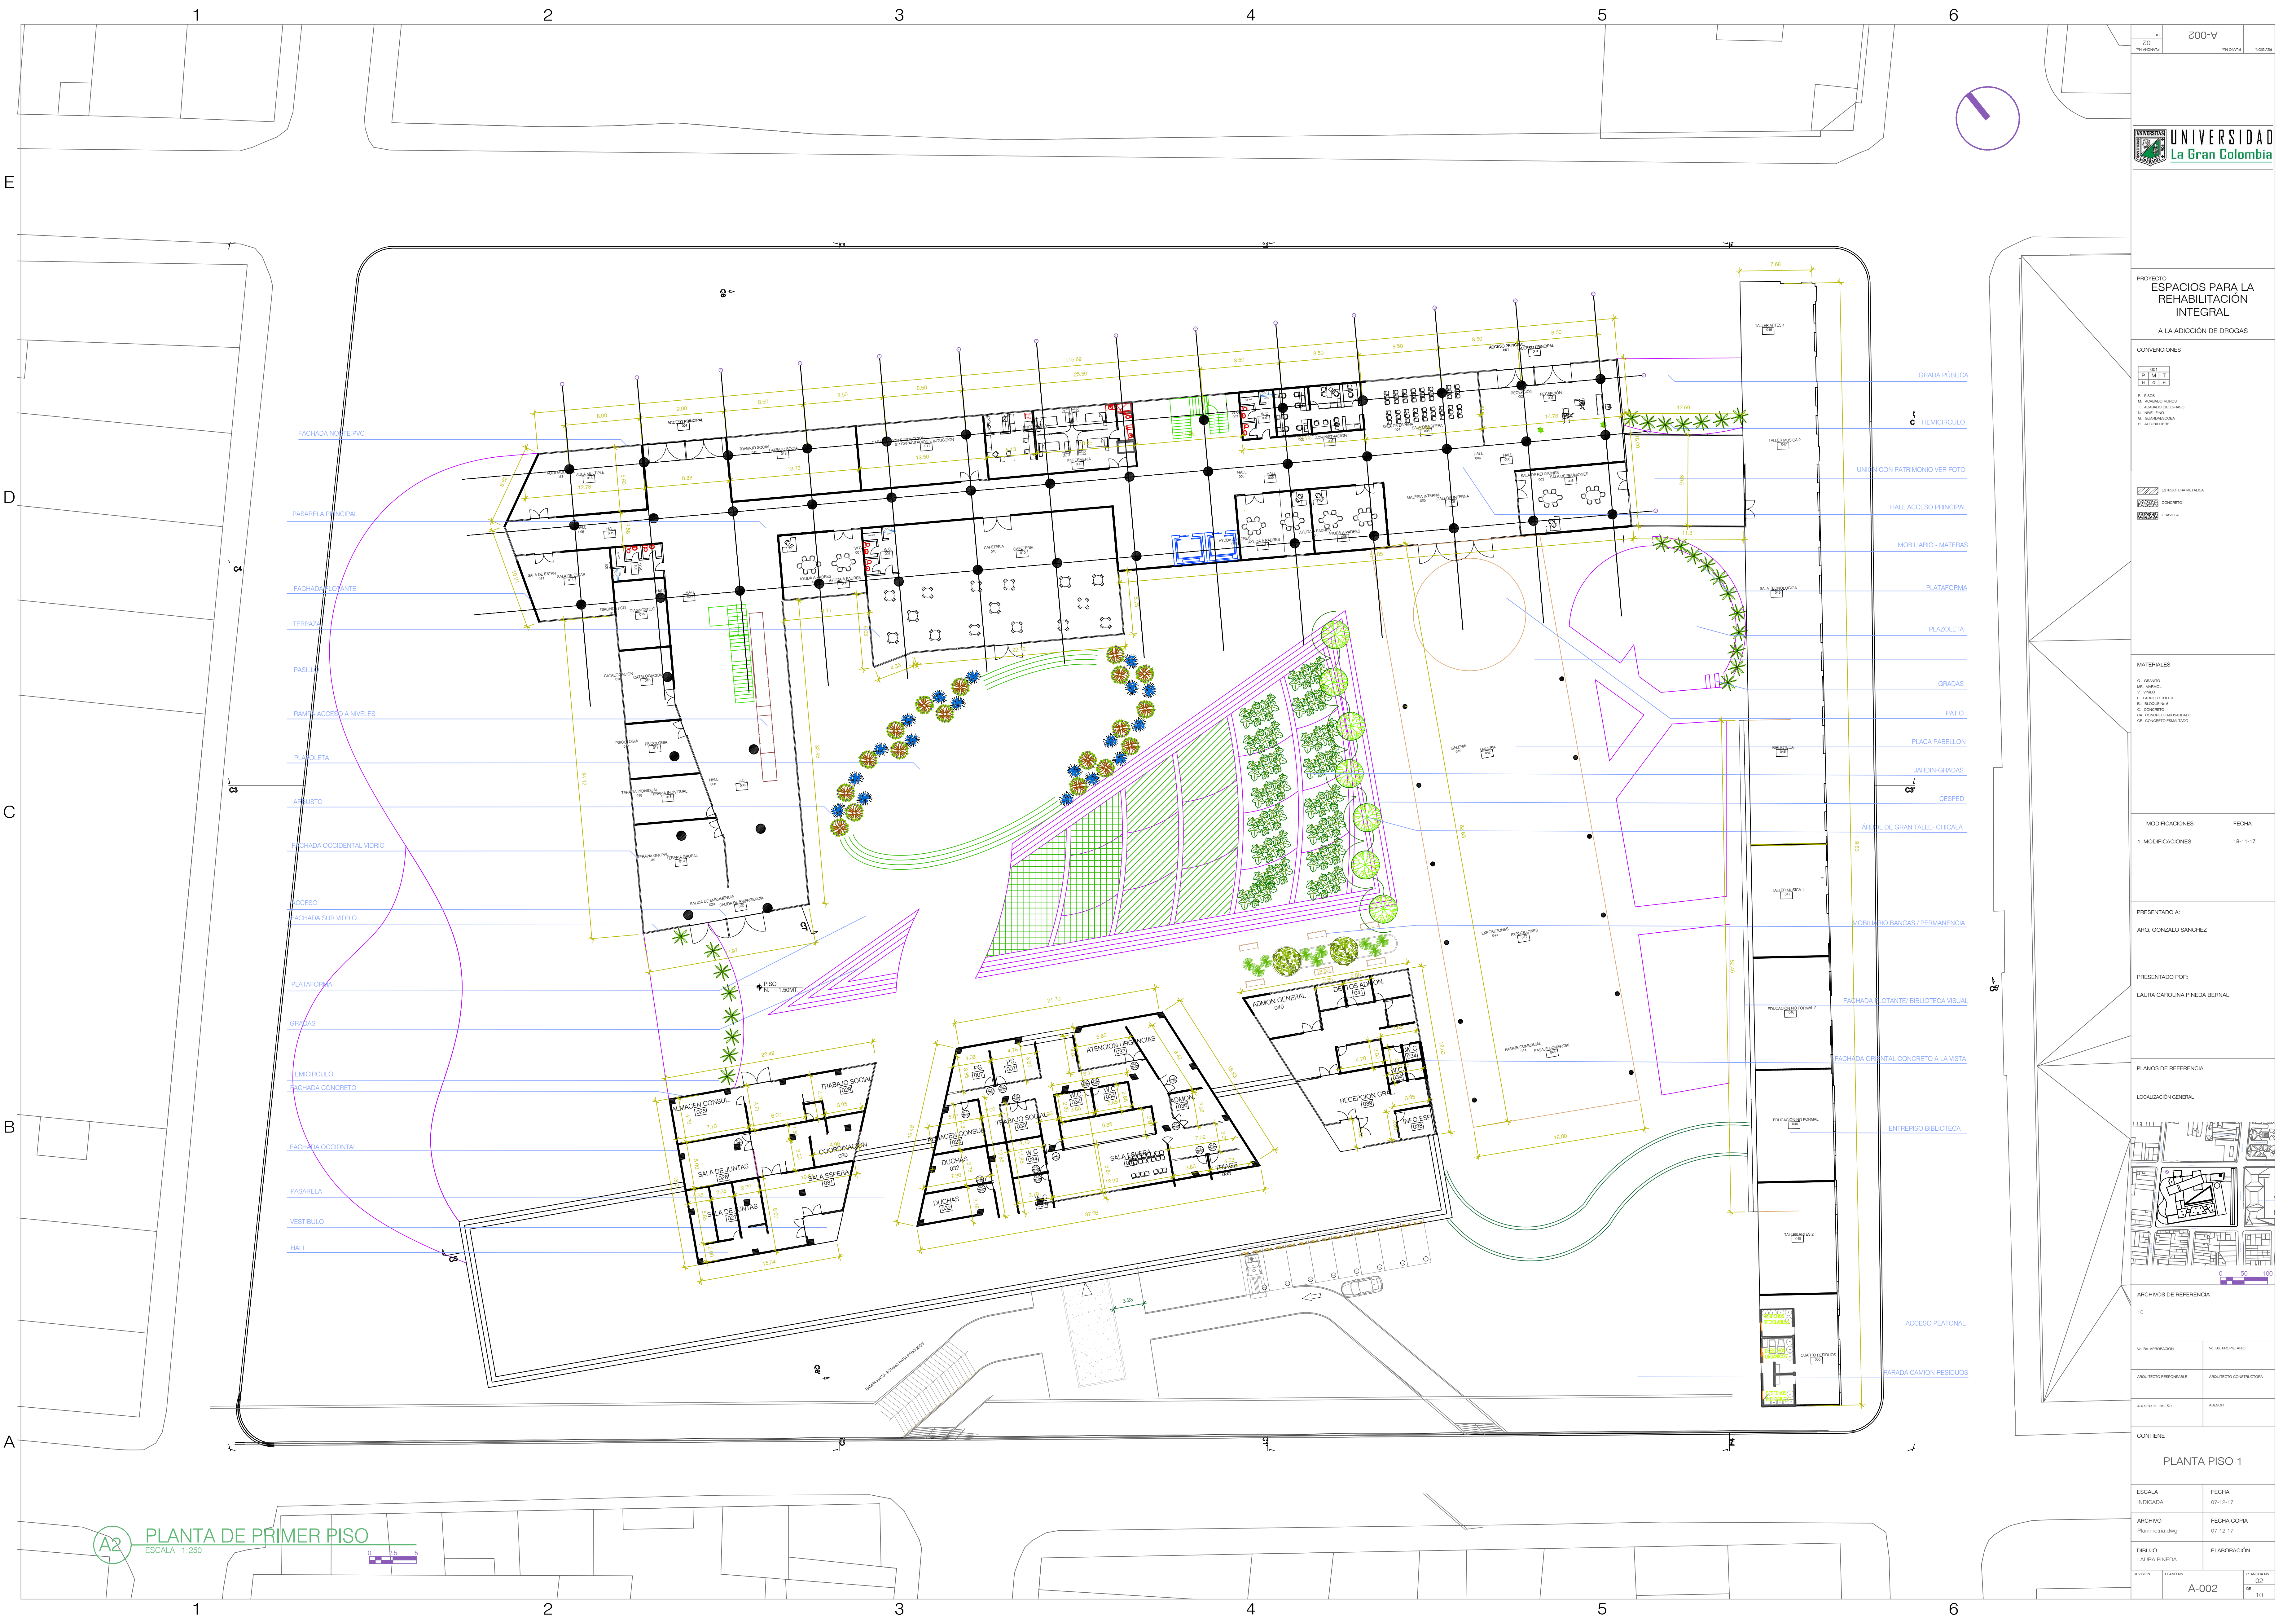

UNIVERSIDAD  
La Gran Colombia

PROYECTO  
**ESPACIOS PARA LA REHABILITACION INTEGRAL**  
A LA ADICION DE DROGAS

CONVENCIONES

001	002	003	004	005
P	M	T	L	S
C	L	S	L	S

MATERIALES

- G. GRUPO
- M. MADERA
- V. VITRO
- L. ALUMINIO
- B. BLOQUE N° 1
- C. CONCRETO
- CA. CONCRETO ARMADO
- CC. CONCRETO EN BRANCO

MODIFICACIONES

MODIFICACIONES	FECHA
1. MODIFICACIONES	18-11-17

PRESENTADO A:  
ARG. GONZALO SANCHEZ

PRESENTADO POR:  
LAURA CAROLINA PINEDA BERNAL

PLANOS DE REFERENCIA

LOCALIZACION GENERAL

ARCHIVOS DE REFERENCIA

10	
----	--

IN EL APROBACION

IN EL PROPIETARIO	
-------------------	--

ANALITICO RESPONSABLE

ARQUITECTO CONSTRUCTOR	
------------------------	--

ASESOR DE DISEÑO

ARQUITECTO	
------------	--

CONTIENE

**PLANTA PISO 1**

ESCALA INDICADA	07-12-17	FECHA
ARCHIVO	Planimetria.dwg	FECHA COPIA
DIBUJO	LAURA PINEDA	ELABORACION

REVISION

PLANO N°	02	FUORNO N°
		10

A-002

**PLANTA DE PRIMER PISO**  
ESCALA: 1:250





000-V

UNIVERSIDAD  
La Gran Colombia

PROYECTO  
**ESPACIOS PARA LA REHABILITACION INTEGRAL**  
A LA ADICION DE DROGAS

CONVENCIONES

001	P	M	T
002	L	S	L

P. PISO  
 W. ACQUEDUCTOS  
 L. ALUMBRADO EXTERNO  
 H. VALL PERI  
 H. SUPERFICIE  
 H. ALTURA LIBRE

ESTRUCTURA METALICA  
 CONCRETO  
 DIBUJO

MATERIALES

G. GRUPO  
 M. MARRA  
 V. VALL  
 L. ALUMBRADO TOILETE  
 B. BLOQUE N° 1  
 C. CONCRETO  
 CA. CONCRETO ALIGERADO  
 CE. CONCRETO ENLARGADO

MODIFICACIONES	FECHA
1. MODIFICACIONES	18-11-17

PRESENTADO A:  
ARQ. GONZALO SANCHEZ

PRESENTADO POR:  
LAURA CAROLINA PINEDA BERNAL

PLANOS DE REFERENCIA  
LOCALIZACION GENERAL

ARCHIVOS DE REFERENCIA

VI. SU APROBACION	VI. SU PROPIETARIO
ARQUITECTO RESPONSABLE	ARQUITECTO CONSTRUCTOR
ASESOR DE DISEÑO	ARQUITECTO

CONTIENE


**PLANTA PISO 2**

ESCALA INDICADA	FECHA
Planimetria.dwg	07-12-17
ARCHIVO	FECHA COPIA
LAURA PINEDA	17-11-17
DIBUJO	ELABORACION
LAURA PINEDA	LAURA PINEDA

REVISION	PLANO No.	FUENTE No.
	A-003	03
		10

**A3 PLANTA DE SEGUNDO PISO**  
ESCALA: 1:250



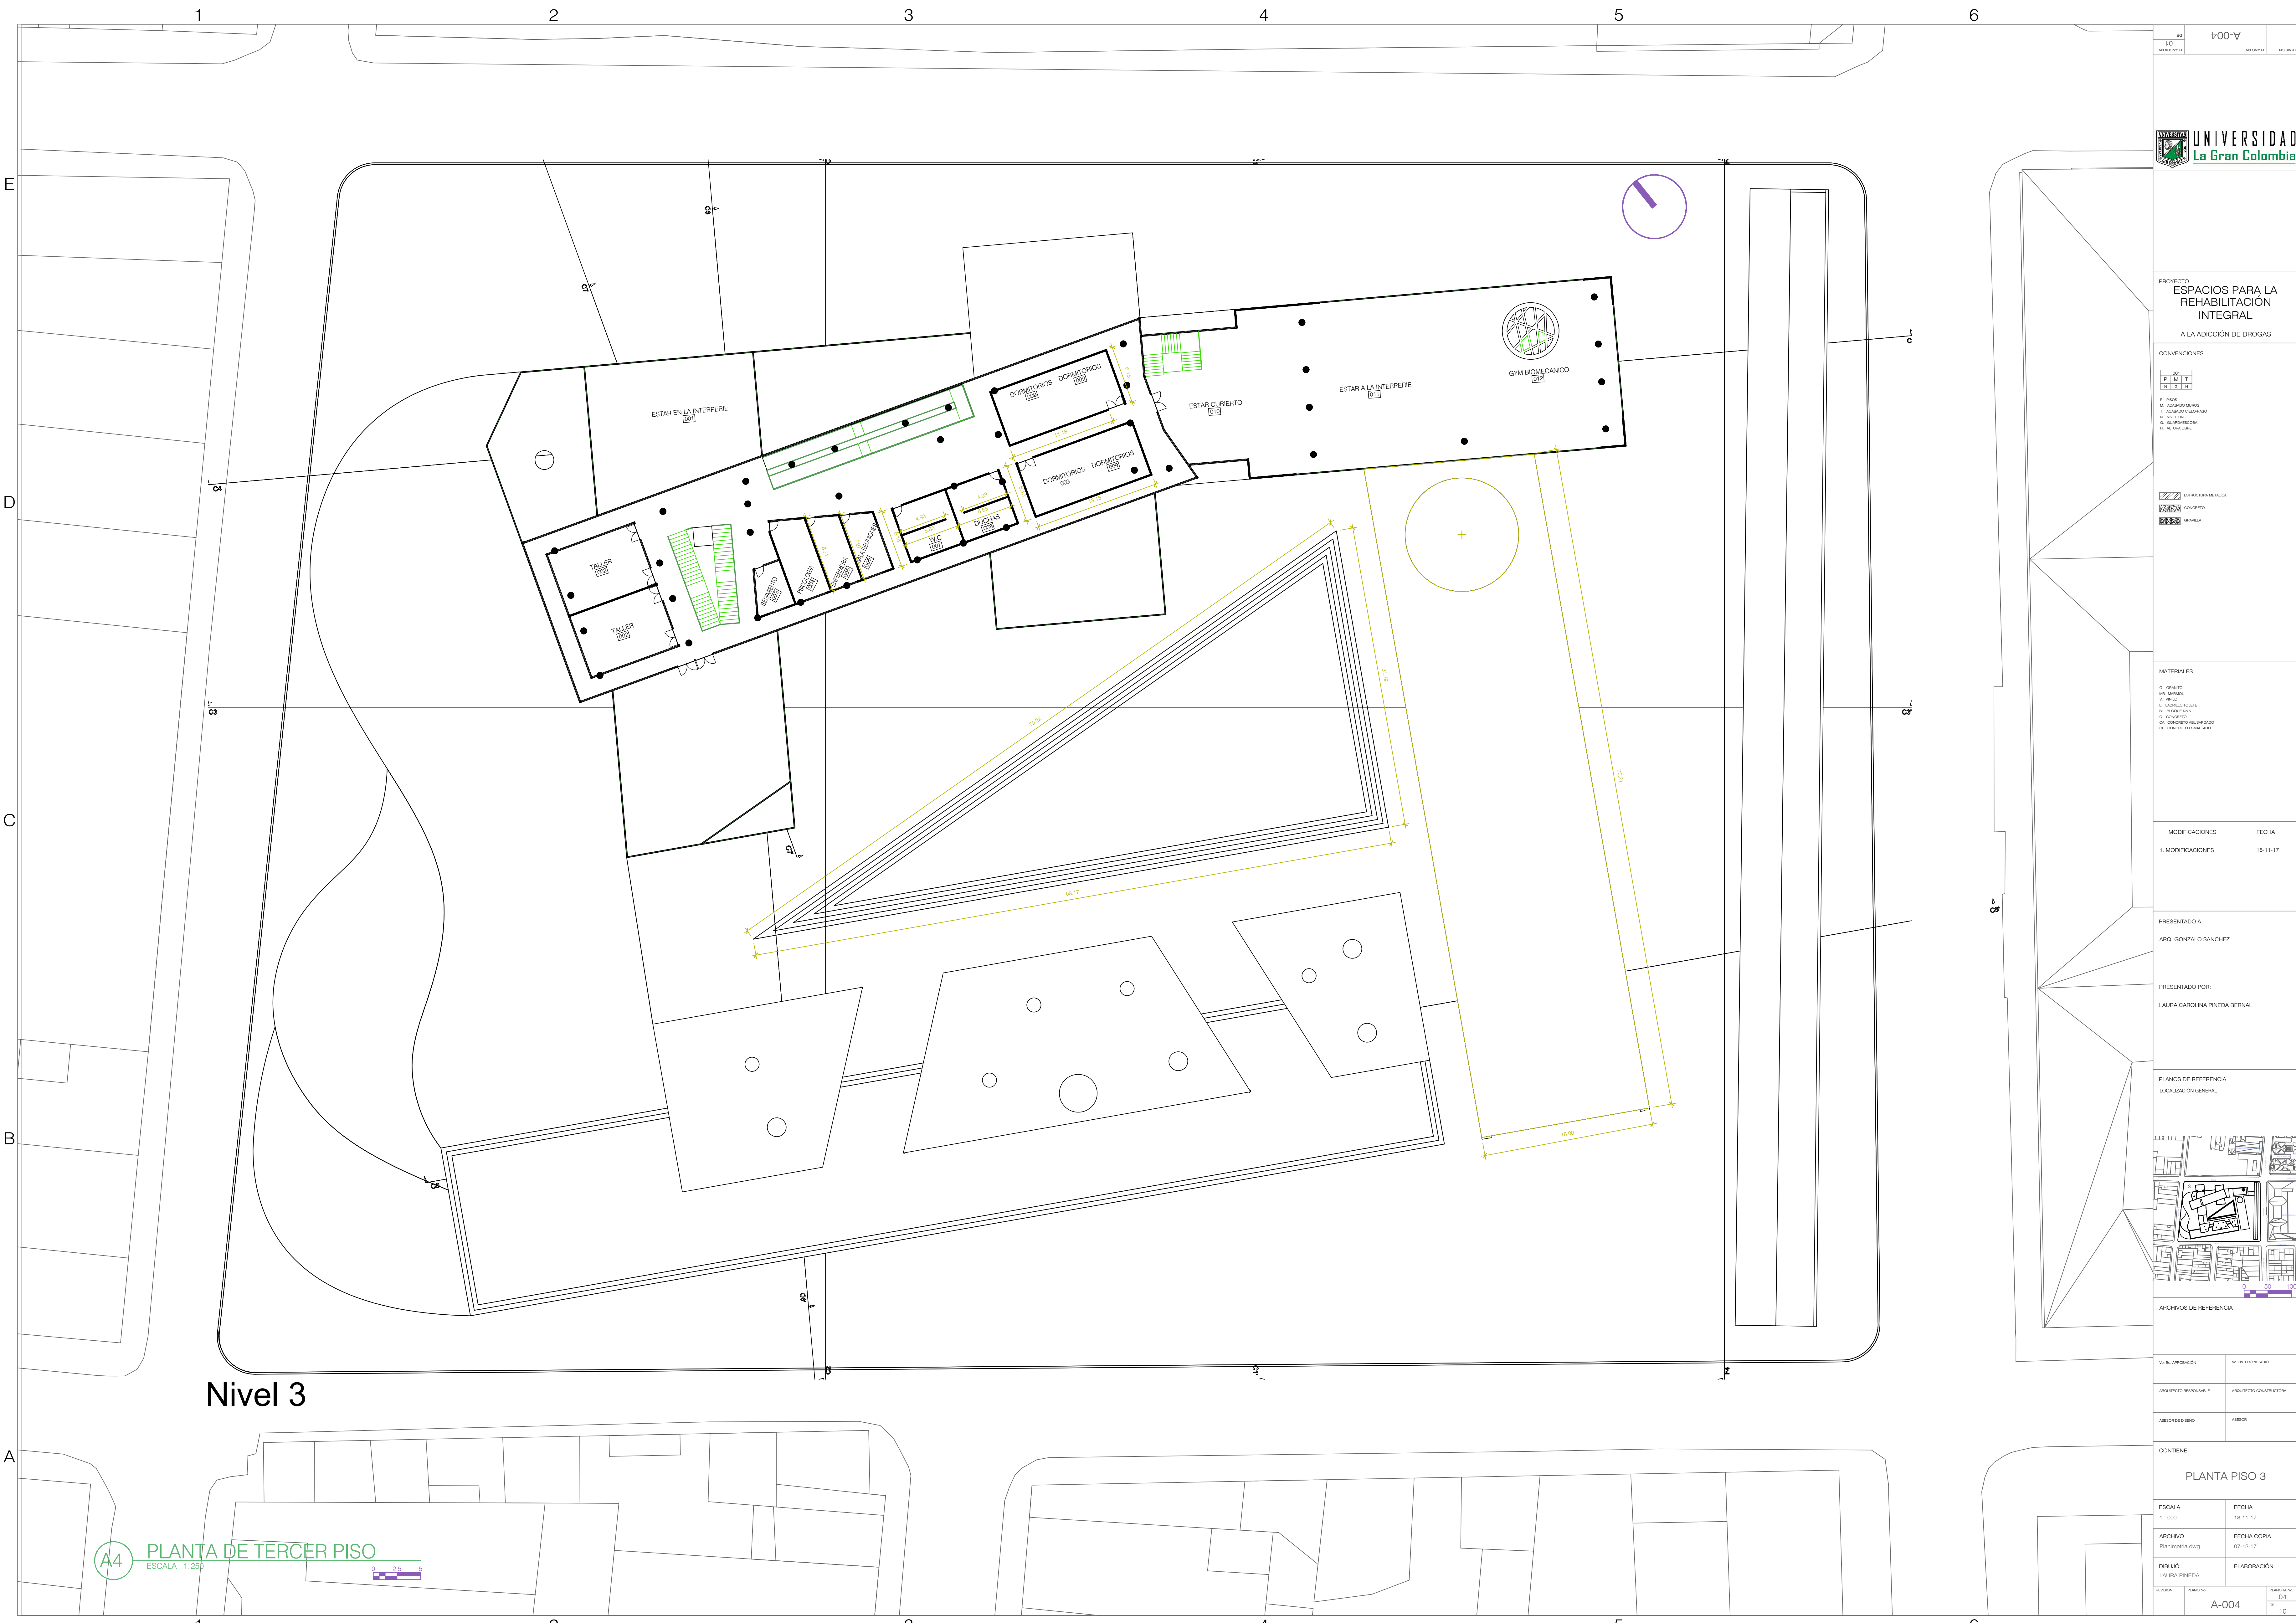

UNIVERSIDAD  
La Gran Colombia

PROYECTO  
**ESPACIOS PARA LA REHABILITACION INTEGRAL**  
A LA ADICION DE DROGAS

CONVENCIONES

001	002	003	004	005
P	M	T	L	S
1	2	3	4	5

F. PISO  
W. ACEROS/ALUMINIO  
I. ALUMBRADO/ILUMINADO  
H. VALL PERI  
D. SUPERFICIE/COLORES  
H. ALTURA LIBRE

MATERIALES

G. GRUPO  
M. MARRA  
V. VALL  
Y. YERBA/TOILETE  
B. BLOQUE N° 1  
C. CONCRETO  
CA. CONCRETO ALIGERADO  
CE. CONCRETO ENLARGADO

MODIFICACIONES	FECHA
1. MODIFICACIONES	18-11-17

PRESENTADO A:  
ARQ. GONZALO SANCHEZ

PRESENTADO POR:  
LAURA CAROLINA PINEDA BERNAL

PLANOS DE REFERENCIA  
LOCALIZACION GENERAL

ARCHIVOS DE REFERENCIA

VI. SU APROBACION	VI. SU PROPIETARIO
ARQUITECTO RESPONSABLE	ARQUITECTO CONSTRUCTOR
ASesor DE DISEÑO	ARQUITECTO

CONTIENE

**PLANTA PISO 3**


ESCALA	1 : 000	FECHA	18-11-17
ARCHIVO	Planimetria.dwg	FECHA COPIA	07-12-17
DIBUJO	LAURA PINEDA	ELABORACION	

REVISION	PLANO No.	FUENTE No.
	A-004	04
		10

Nivel 3

**A4** PLANTA DE TERCER PISO  
ESCALA: 1:250



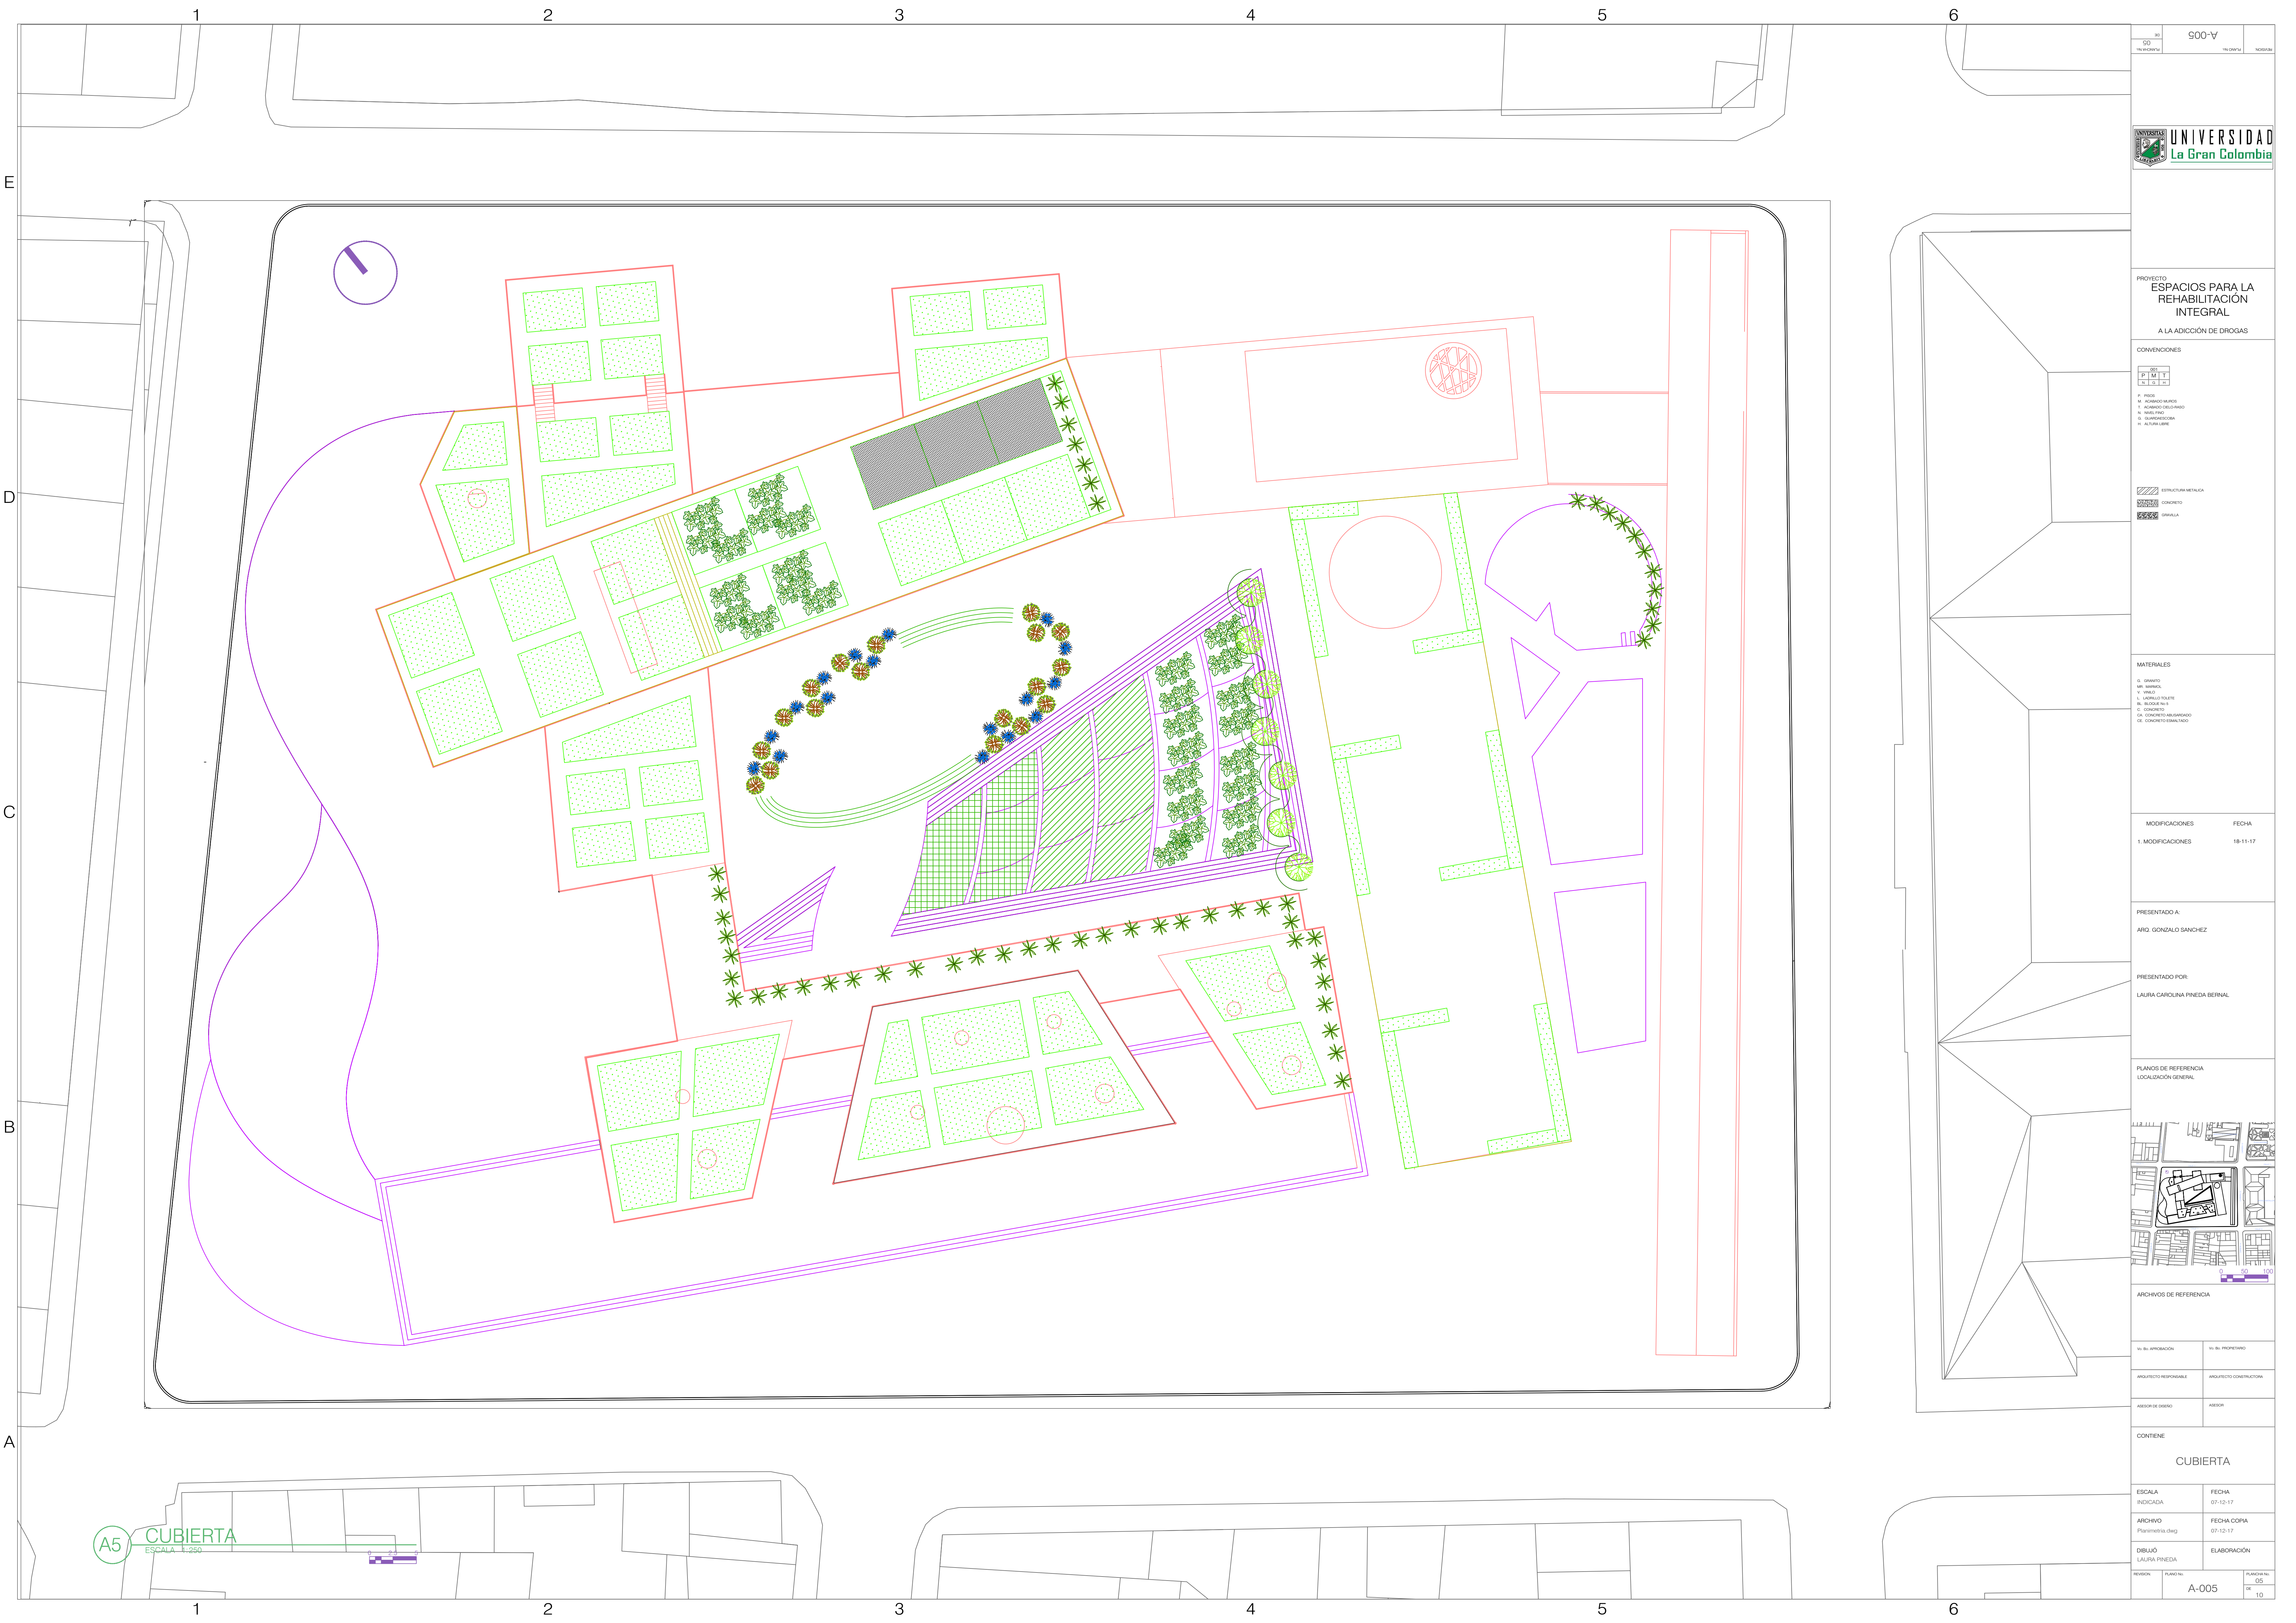

UNIVERSIDAD  
La Gran Colombia

PROYECTO  
ESPACIOS PARA LA REHABILITACIÓN INTEGRAL  
A LA ADICIÓN DE DROGAS

CONVENIONES

001	002	003
P	M	T
C	L	S
L	S	L

F. PISO  
W. ACEROS/ALUMINIO  
E. ALUMBRADO/CRISTAL  
H. VALL PERÍMETRO  
D. SUPERFICIE DURA  
H. ALTURA LIBRE

ESTRUCTURA METÁLICA  
CONCRETO  
MURALLA

MATERIALES

G. GRASO  
M. MARMOL  
V. VAINA  
L. LANTARNA/TOILETE  
B. BLOQUE Nº 1  
C. CONCRETO  
CA. CONCRETO ALIGERADO  
CE. CONCRETO ENLARGADO

MODIFICACIONES	FECHA
1. MODIFICACIONES	18-11-17

PRESENTADO A:  
ARQ. GONZALO SANCHEZ

PRESENTADO POR:  
LAURA CAROLINA PINEDA BERNAL

PLANOS DE REFERENCIA  
LOCALIZACIÓN GENERAL

ARCHIVOS DE REFERENCIA

VI. SU APROBACION	VI. SU PROPIETARIO
ARQUITECTO RESPONSABLE	ARQUITECTO CONSTRUCTOR
ASESOR DE DISEÑO	ARQUITECTO

CONTIENE

CUBIERTA

ESCALA INDICADA	FECHA 07-12-17
ARCHIVO Planimetria.dwg	FECHA COPIA 07-12-17
DIBUJO LAURA PINEDA	ELABORACION

REVISION	PLANO No.	FUENTE No.
	A-005	05
		Nº 10

A5 CUBIERTA  
ESCALA = 1:250



1

2

3

4

5

6


E

D

C

B

A

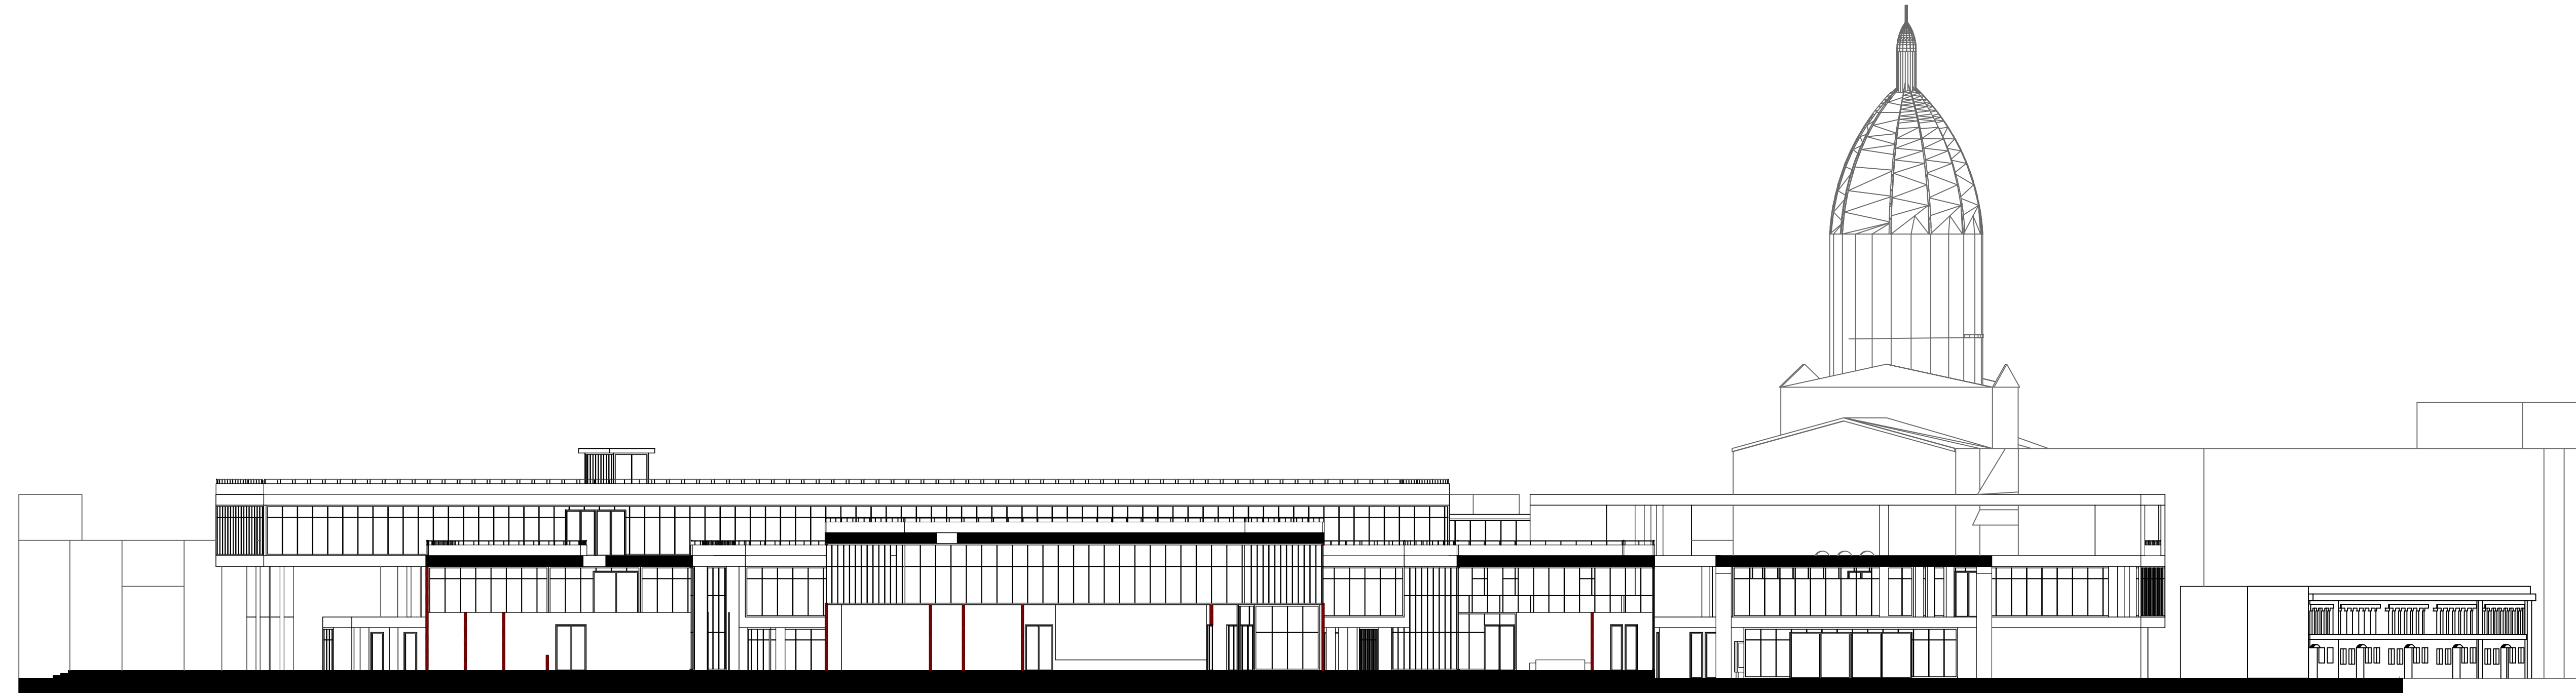

C5 - C5'



C7 - C7'

90°		900-V	NOBIS								
<b>PROYECTO</b> ESPACIOS PARA LA REHABILITACIÓN INTEGRAL A LA ADICCIÓN DE DROGAS											
<b>CONVENIONES</b> <table border="1"> <tr> <td>01</td> <td>F</td> <td>M</td> <td>T</td> </tr> <tr> <td>02</td> <td>E</td> <td>S</td> <td>T</td> </tr> </table> <p>F. PISO          W. ALMOYOLADO          T. ALMOYOLADO          N. PASILLO          G. SANEAMIENTO          H. ALTURA LIBRE</p> <p>  ESTRUCTURAL METALICA   CONCRETO   GRILLA       </p>				01	F	M	T	02	E	S	T
01	F	M	T								
02	E	S	T								
<b>MATERIALES</b> G. GRUPO M. MARRÓN V. UNO S. SANEAMIENTO H. PASILLO C. CONCRETO CA. CONCRETO ALIGERADO DE CONCRETO ARMADO											
MODIFICACIONES		FECHA									
1. MODIFICACIONES		18-11-17									
<b>PRESENTADO A:</b> ARO. GONZALO SANCHEZ											
<b>PRESENTADO POR:</b> LAURA CAROLINA PINEDA BERNAL											
<b>PLANOS DE REFERENCIA</b> LOCALIZACIÓN GENERAL											
<b>ARCHIVOS DE REFERENCIA</b>											
VI. EL PROYECTO	VI. EL PROYECTO	VI. EL PROYECTO	VI. EL PROYECTO								
ARQUITECTO RESPONSABLE	ARQUITECTO RESPONSABLE	ARQUITECTO RESPONSABLE	ARQUITECTO RESPONSABLE								
ASESOR DE DISEÑO	ASESOR DE DISEÑO	ASESOR DE DISEÑO	ASESOR DE DISEÑO								
<b>CONTIENE</b> CORTES											
ESCALA	FECHA	ESCALA	FECHA								
INDICADA	07-12-17	INDICADA	07-12-17								
ARCHIVO	FECHA COPIA	ARCHIVO	FECHA COPIA								
Planimetria.dwg	07-12-17	Planimetria.dwg	07-12-17								
DIBUJO	ELABORACIÓN	DIBUJO	ELABORACIÓN								
LAURA PINEDA	LAURA PINEDA	LAURA PINEDA	LAURA PINEDA								
REGION	PLANO No.	FUNDACION	FECHA								
	A-006	05	10								

1

2

3

4

5

6

1

2

3

4

5

6


E

D


C

B


A

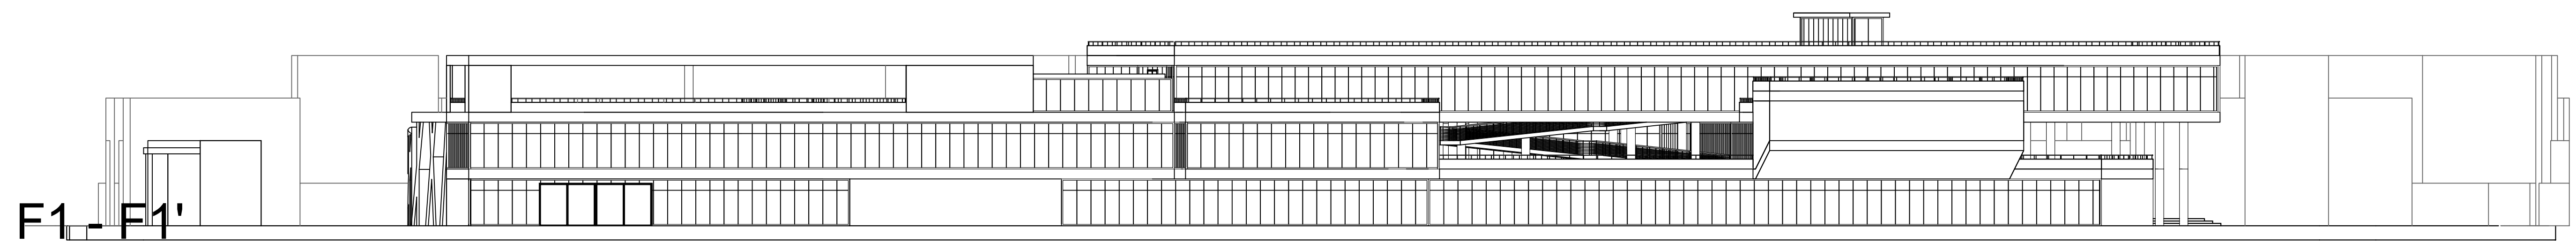

F1 - F1'

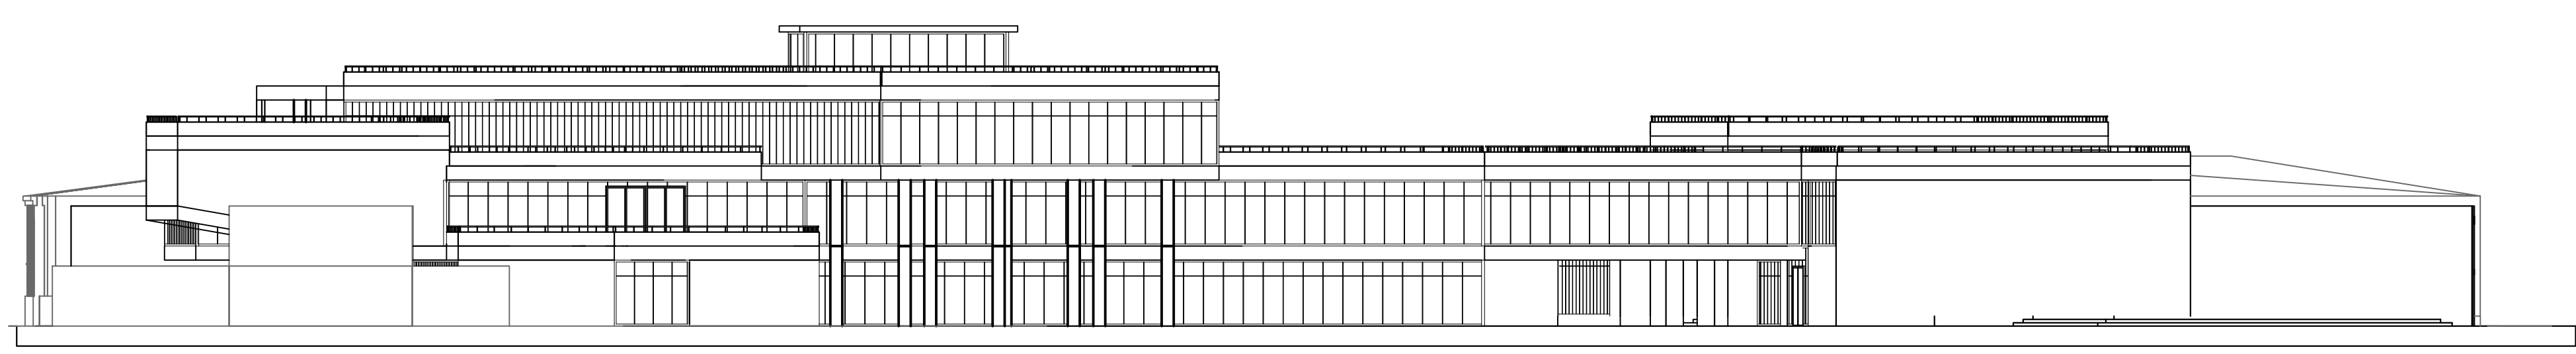

F2 - F2'

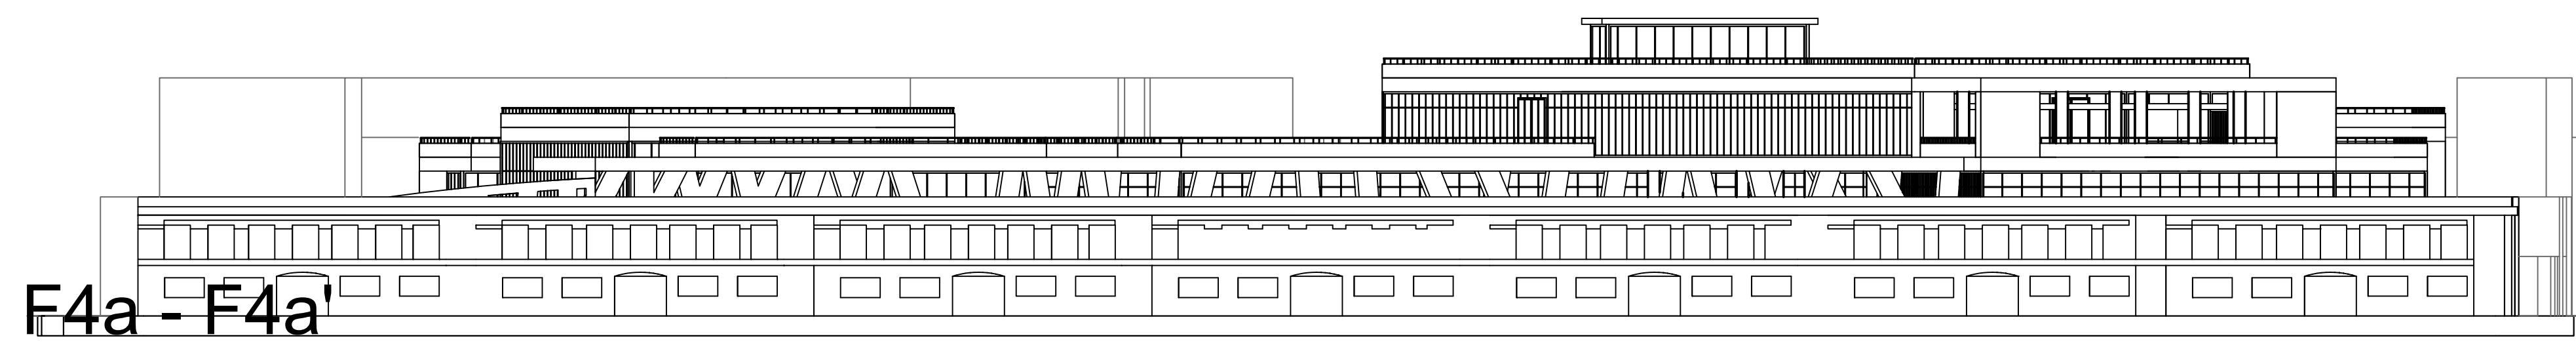

F4a - F4a'

ZOO-V

UNIVERSIDAD  
La Gran Colombia

PROYECTO  
ESPACIOS PARA LA  
REHABILITACIÓN  
INTEGRAL  
A LA ADICIÓN DE DROGAS

CONVENIONES

01	F	M	T
02	1	2	3

F. PISO  
M. ALMOYOLADO  
T. ALMOYOLADO  
N. PISO FINO  
D. GANCHO  
H. ALTA LIBRE

ESTRUCTURAL METALICA  
CONCRETO  
GABALLA

MATERIALES

S. SERRADO  
M. SERRADO  
V. UNO  
S. SERRADO TALLADO  
R. PISO DE 15  
C. CONCRETO  
CA. CONCRETO ARMADO  
PC. CONCRETO ARMADO

MODIFICACIONES	FECHA
1. MODIFICACIONES	18-11-17

PRESENTADO A:  
ARQ. GONZALO SANCHEZ

PRESENTADO POR:  
LAURA CAROLINA PINEDA BERNAL

PLANOS DE REFERENCIA  
LOCALIZACIÓN GENERAL

ARCHIVOS DE REFERENCIA

VI. EL PROYECTO	VI. EL PROYECTO
ARQUITECTO RESPONSABLE	ARQUITECTO CONSTRUCTORA
ASESOR DE DISEÑO	ASESOR

CONTIENE

FACHADAS

ESCALA	FECHA
INDICADA	07-12-17
ARCHIVO	FECHA COPIA
Parametrica.dwg	07-12-17
DEBLIJO	ELABORACION
LAURA PINEDA	

REVISION	PLANO No.	FUNCIONAL
	A-007	07
		DE 10

1

2





3

4

5

6




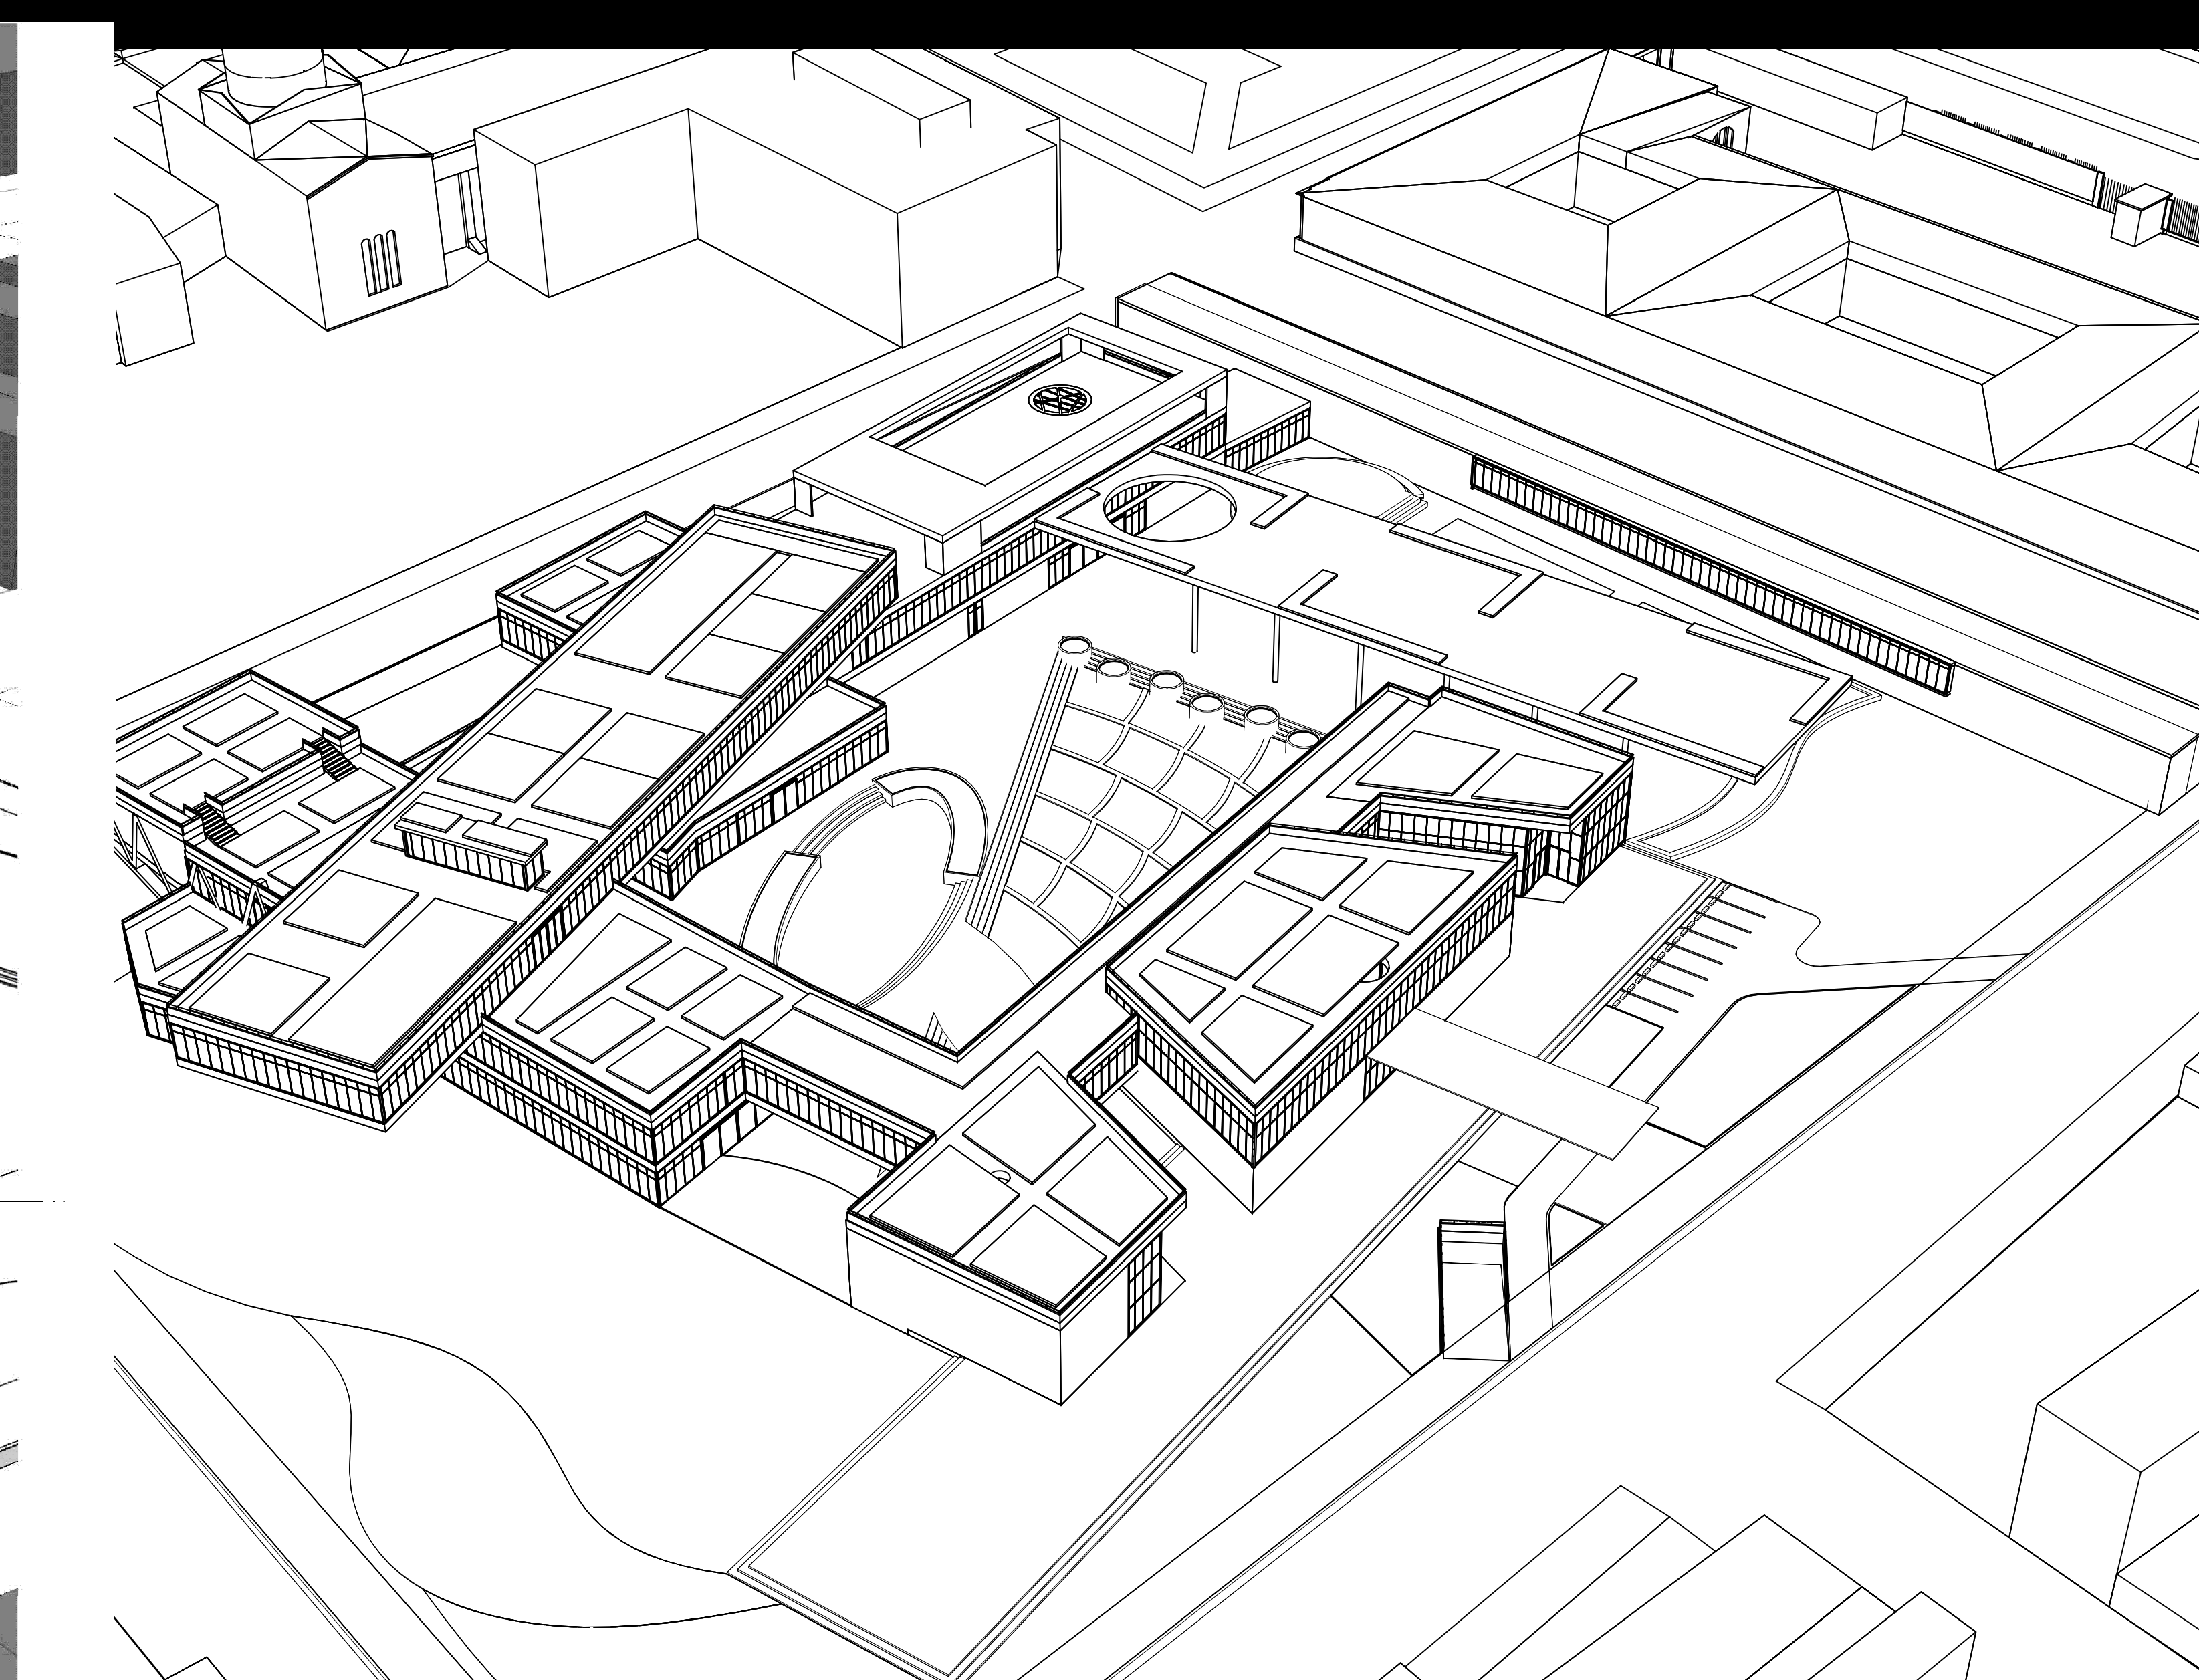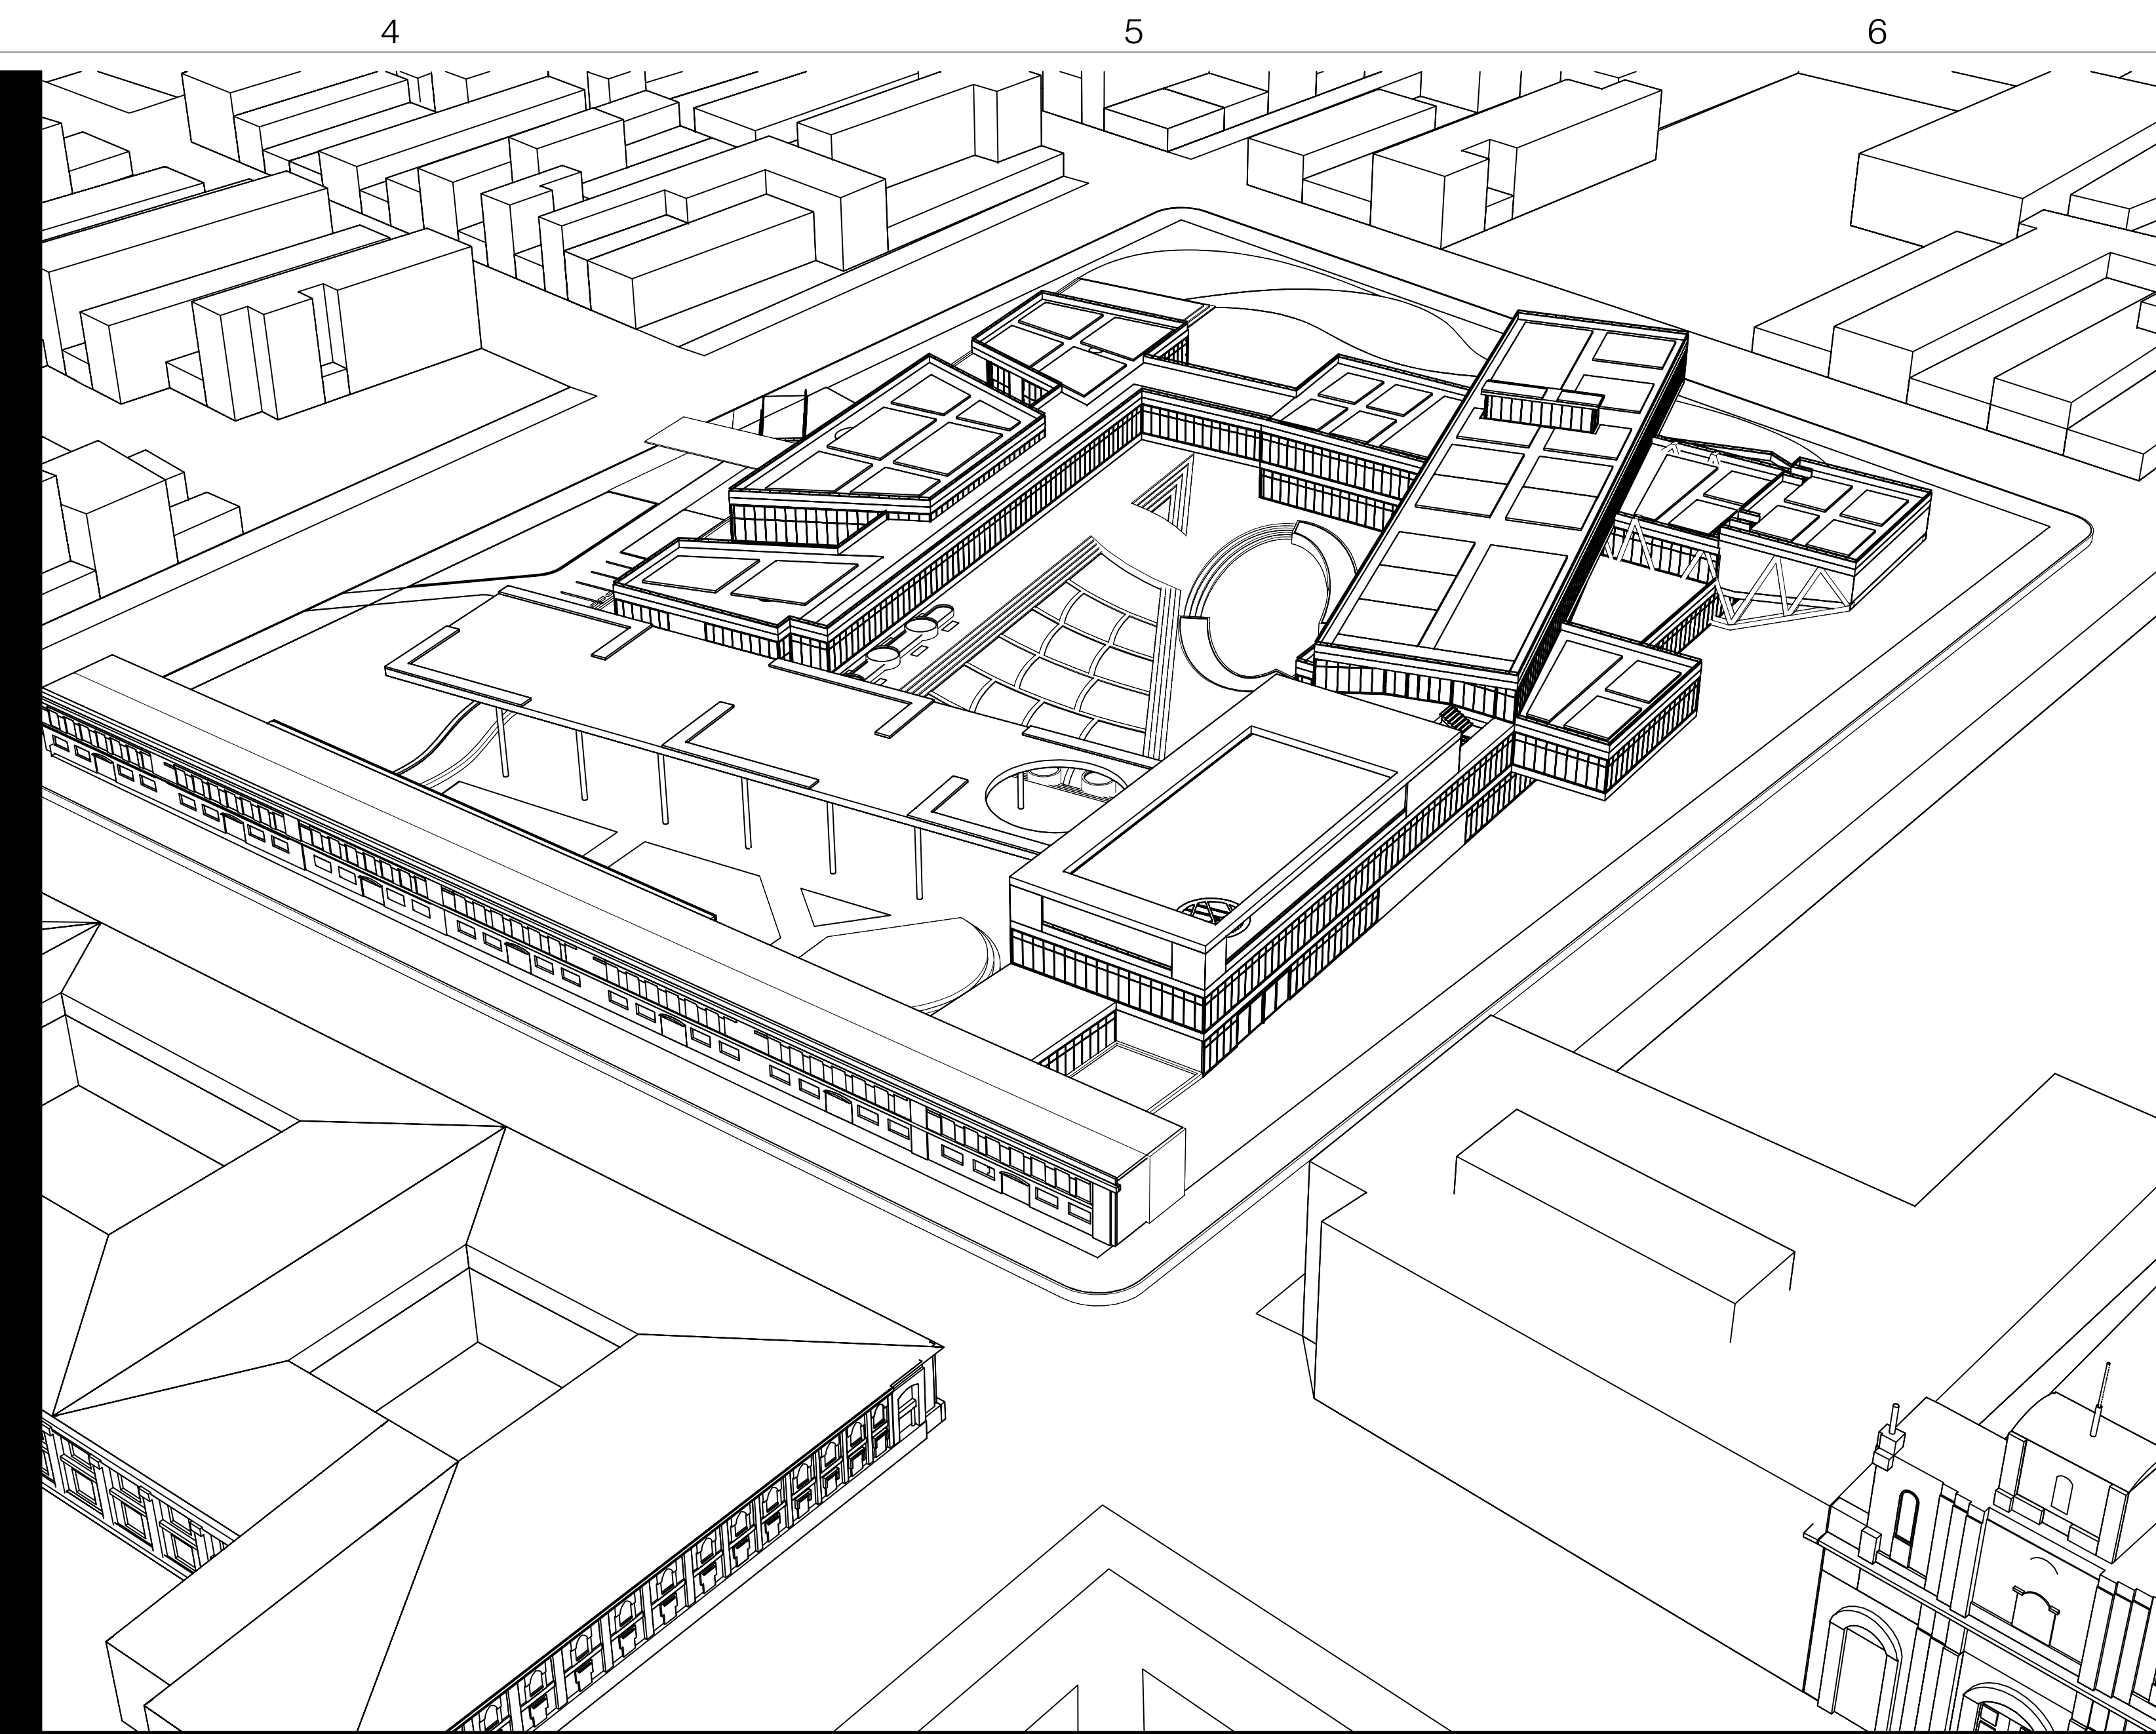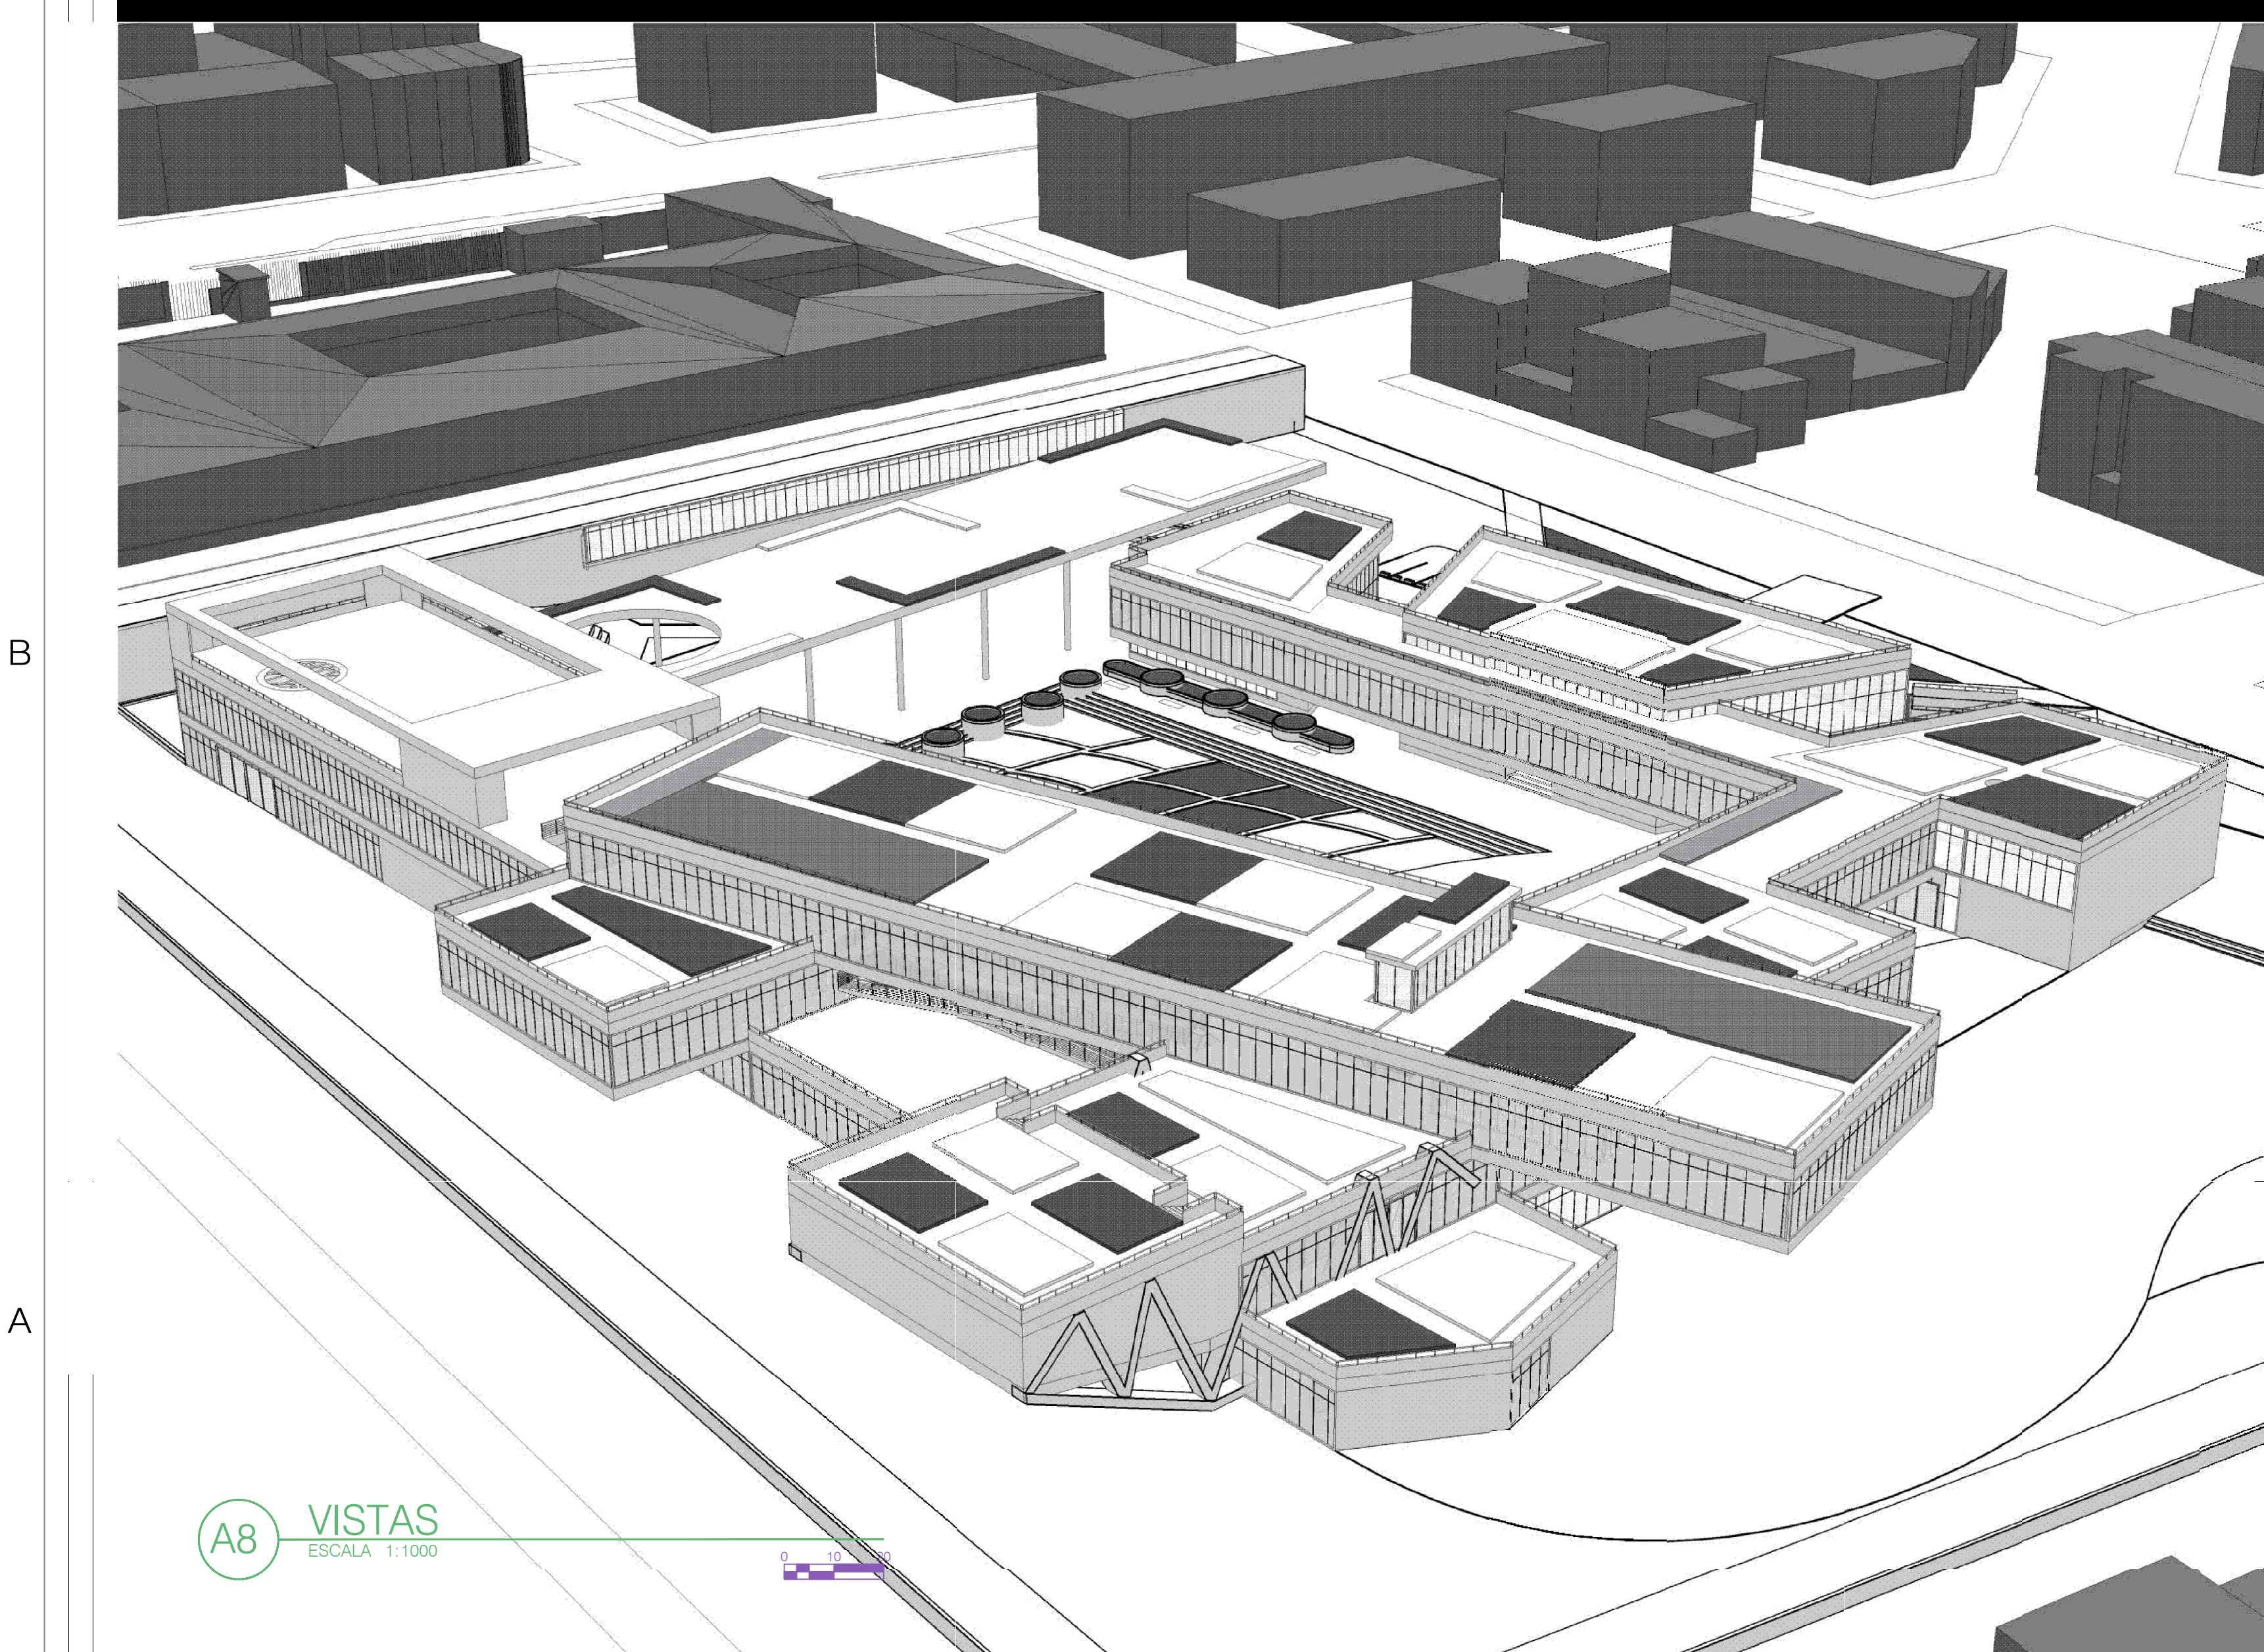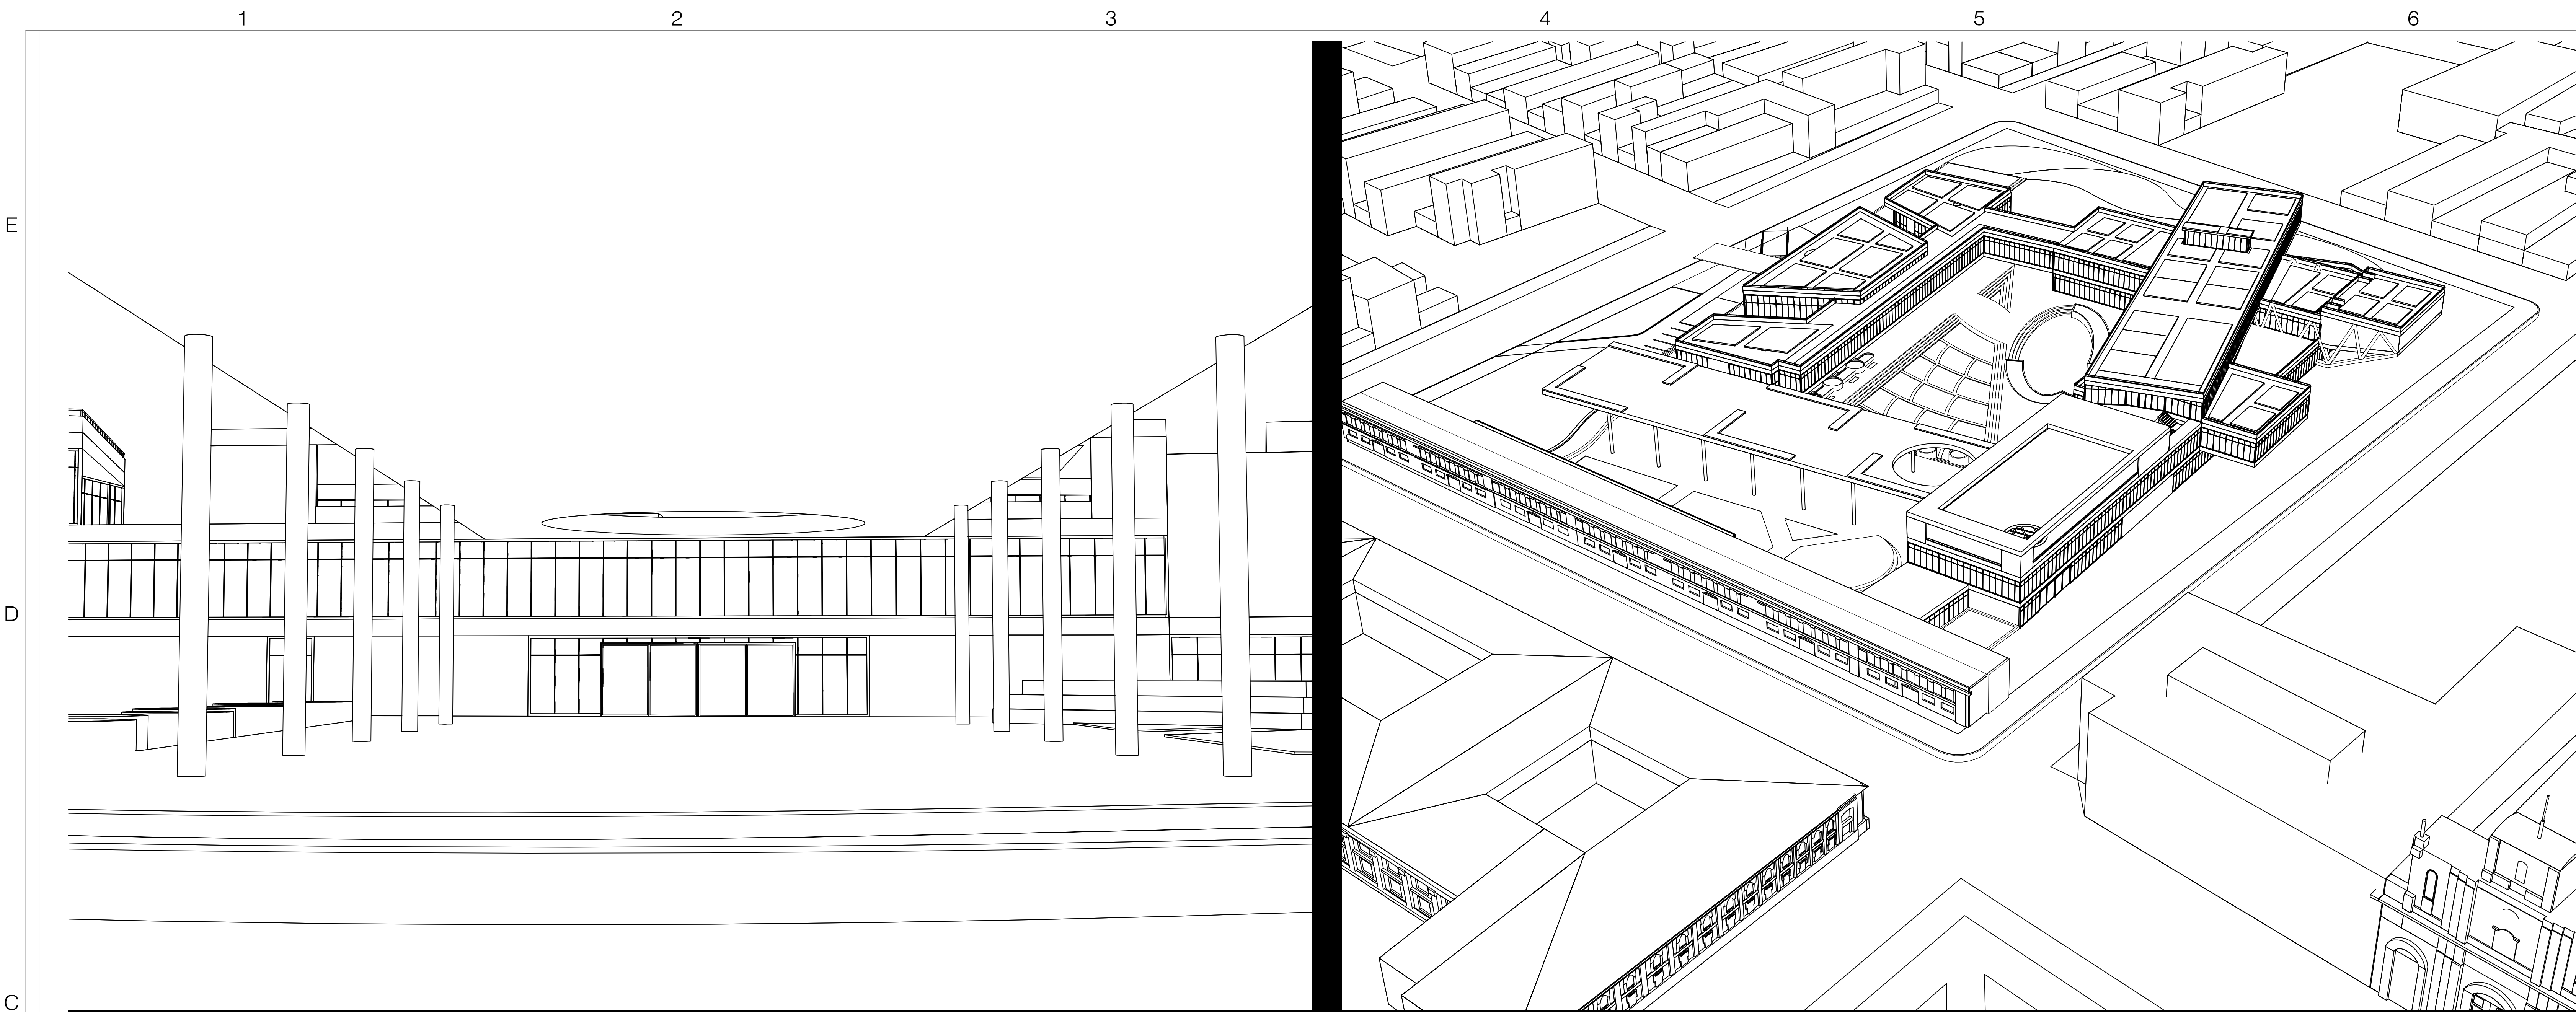

A8 VISTAS  
ESCALA: 1:1000


800-V																	
UNIVERSIDAD La Gran Colombia																	
PROYECTO ESPACIOS PARA LA REHABILITACION INTEGRAL A LA ADICION DE DROGAS																	
CONVENCIONES																	
<table border="1"> <tr> <td>001</td> <td>002</td> <td>003</td> <td>004</td> <td>005</td> </tr> <tr> <td>P</td> <td>M</td> <td>T</td> <td>L</td> <td>T</td> </tr> </table>		001	002	003	004	005	P	M	T	L	T						
001	002	003	004	005													
P	M	T	L	T													
<table border="1"> <tr> <td>F</td> <td>PROB</td> </tr> <tr> <td>A</td> <td>ACEROS/ALUMINIO</td> </tr> <tr> <td>B</td> <td>ACEROS/ALUMINIO</td> </tr> <tr> <td>C</td> <td>ACEROS/ALUMINIO</td> </tr> <tr> <td>D</td> <td>ACEROS/ALUMINIO</td> </tr> <tr> <td>E</td> <td>ACEROS/ALUMINIO</td> </tr> </table>		F	PROB	A	ACEROS/ALUMINIO	B	ACEROS/ALUMINIO	C	ACEROS/ALUMINIO	D	ACEROS/ALUMINIO	E	ACEROS/ALUMINIO				
F	PROB																
A	ACEROS/ALUMINIO																
B	ACEROS/ALUMINIO																
C	ACEROS/ALUMINIO																
D	ACEROS/ALUMINIO																
E	ACEROS/ALUMINIO																
<table border="1"> <tr> <td>///</td> <td>ESTRUCTURA METALICA</td> </tr> <tr> <td>□</td> <td>CONCRETO</td> </tr> <tr> <td>□</td> <td>GRANALLA</td> </tr> </table>		///	ESTRUCTURA METALICA	□	CONCRETO	□	GRANALLA										
///	ESTRUCTURA METALICA																
□	CONCRETO																
□	GRANALLA																
MATERIALES																	
<table border="1"> <tr> <td>G</td> <td>GRANITO</td> </tr> <tr> <td>M</td> <td>MARBLE</td> </tr> <tr> <td>V</td> <td>VANILLO</td> </tr> <tr> <td>L</td> <td>LAVADO TOILET</td> </tr> <tr> <td>B</td> <td>BLOQUE N° 1</td> </tr> <tr> <td>C</td> <td>CONCRETO</td> </tr> <tr> <td>DA</td> <td>CONCRETO ARMADO</td> </tr> <tr> <td>DC</td> <td>CONCRETO ARMADO</td> </tr> </table>		G	GRANITO	M	MARBLE	V	VANILLO	L	LAVADO TOILET	B	BLOQUE N° 1	C	CONCRETO	DA	CONCRETO ARMADO	DC	CONCRETO ARMADO
G	GRANITO																
M	MARBLE																
V	VANILLO																
L	LAVADO TOILET																
B	BLOQUE N° 1																
C	CONCRETO																
DA	CONCRETO ARMADO																
DC	CONCRETO ARMADO																
MODIFICACIONES	FECHA																
1. MODIFICACIONES	18-11-17																
PRESENTADO A: ARG. GONZALEZ SANCHEZ																	
PRESENTADO POR: LAURA CAROLINA PINEDA BERNAL																	
PLANOS DE REFERENCIA LOCALIZACION GENERAL																	
ARCHIVOS DE REFERENCIA																	
IN EL APROBACION	IN EL PROPIETARIO																
ARQUITECTO RESPONSABLE	ARQUITECTO CONSTRUCTOR																
ASesor DE DISEÑO	ASesor																
CONTIENE VISTAS																	
ESCALA INDICADA	FECHA 07-12-17																
ARCHIVO Parametrica.dwg	FECHA COPIA 07-12-17																
DIBUJO LAURA PINEDA	ELABORACION																
VERSION	PLANO No. 08																
	M. 10																
A-008																	



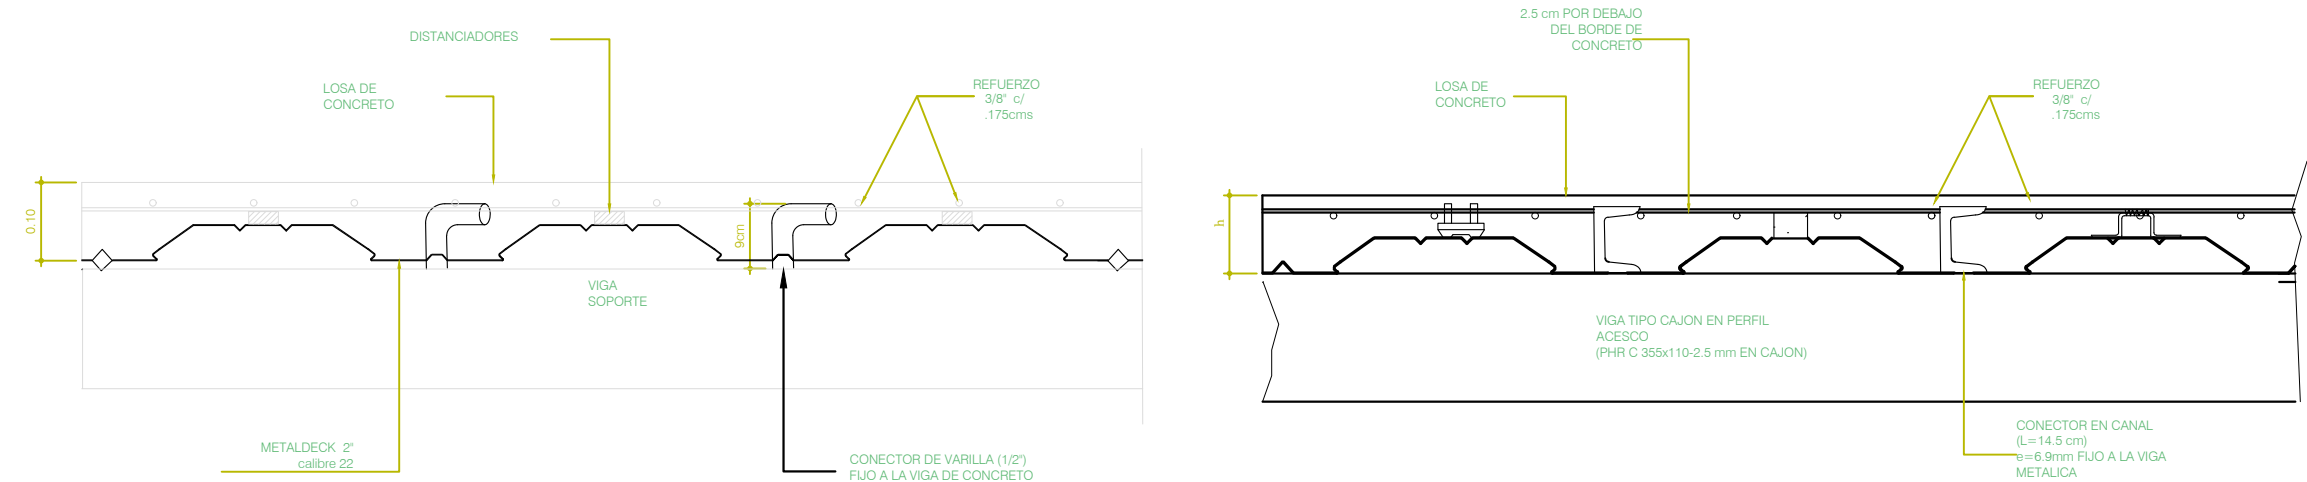


**DETALLE PLACA EN METALDECK 2"**  
ESC. 1:10


**Columna Tipo 1**  
Son 10

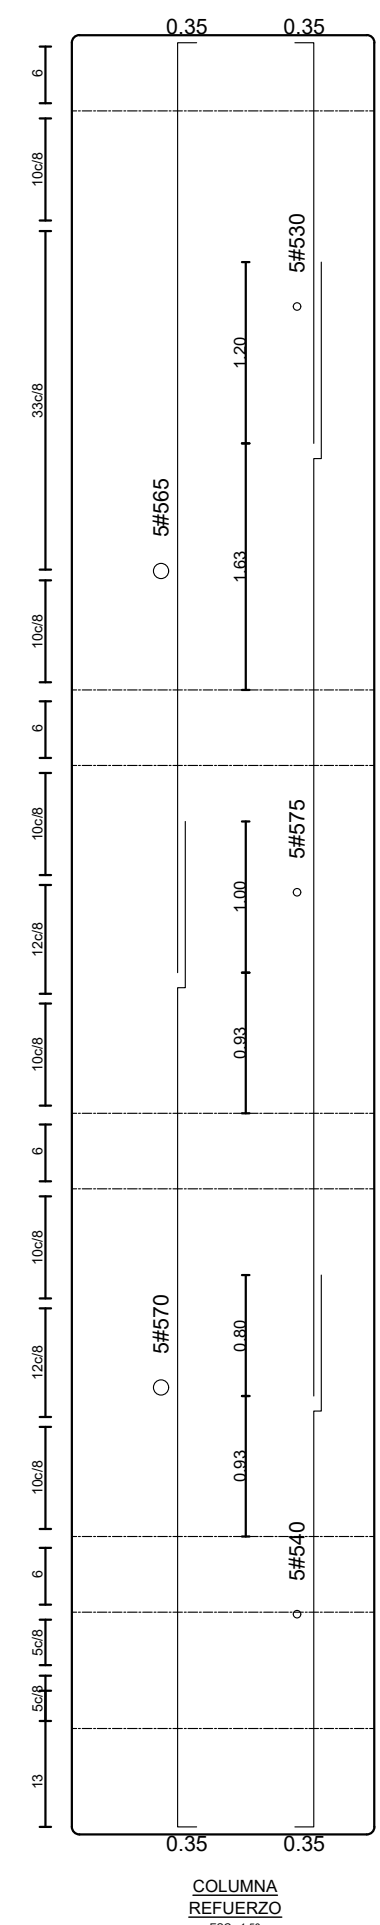


**COLUMNA REFUERZO**  
ESC. 1:10

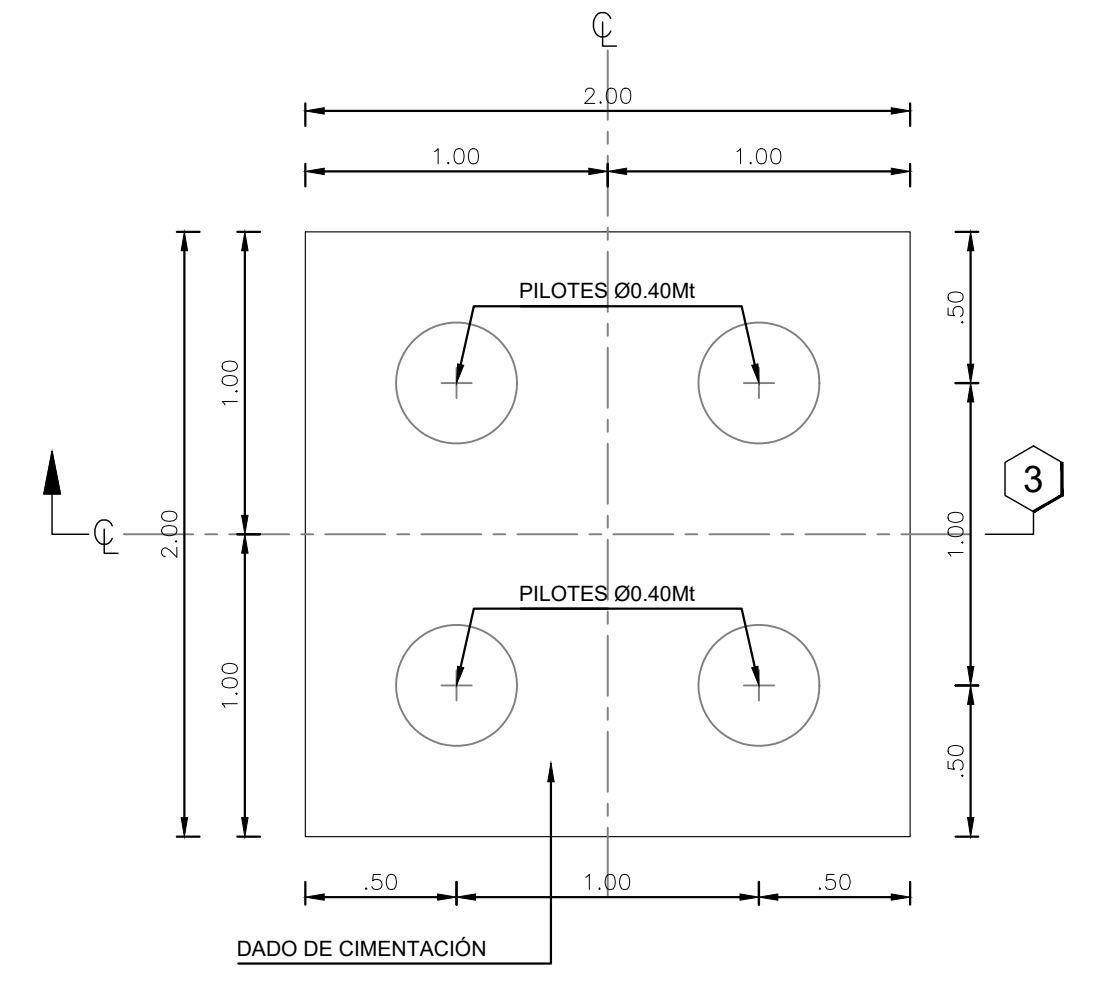


**DADO DE CIMENTACIÓN (D3) Son: 3**  
**PLANTA**  
ESC. 1:25

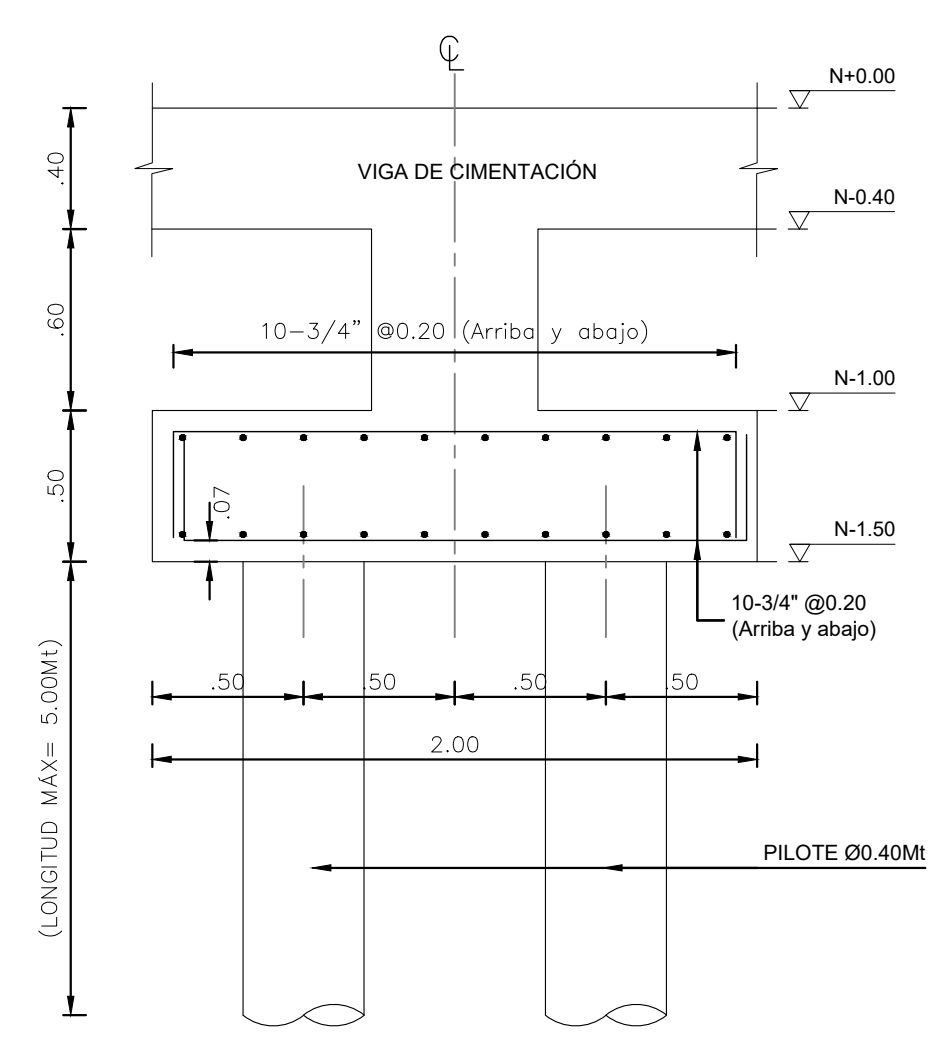

**CORTE 3-3 REFUERZO**  
ESC. 1:25

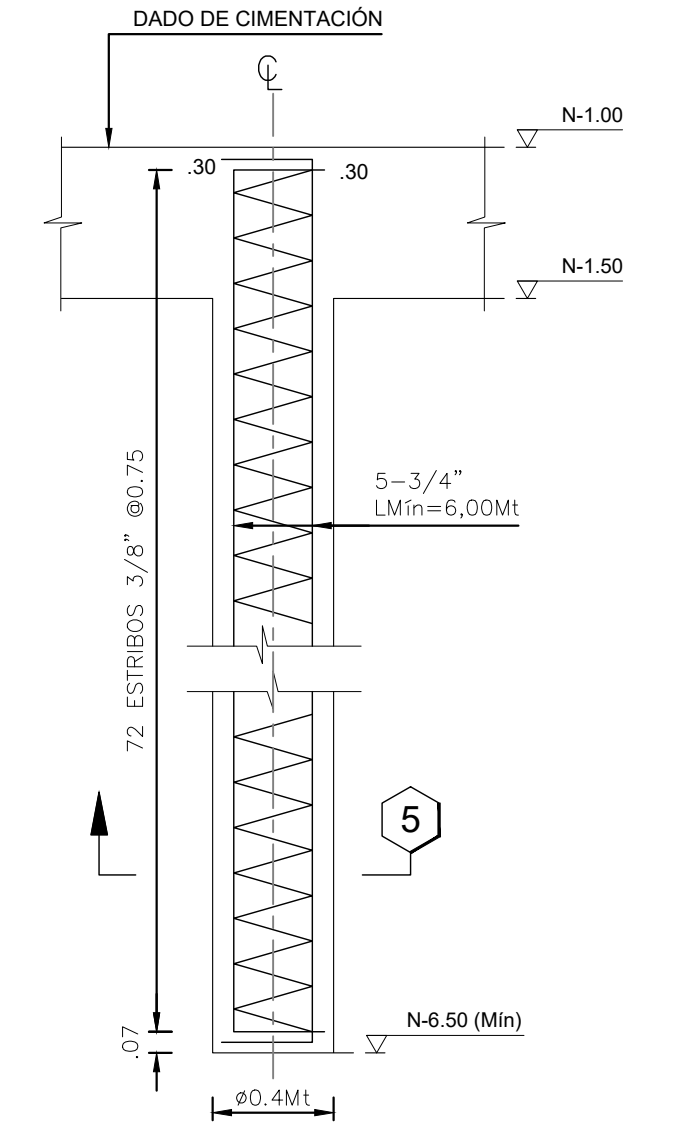

**CORTE 5-5 REFUERZO**  
ESC. 1:25

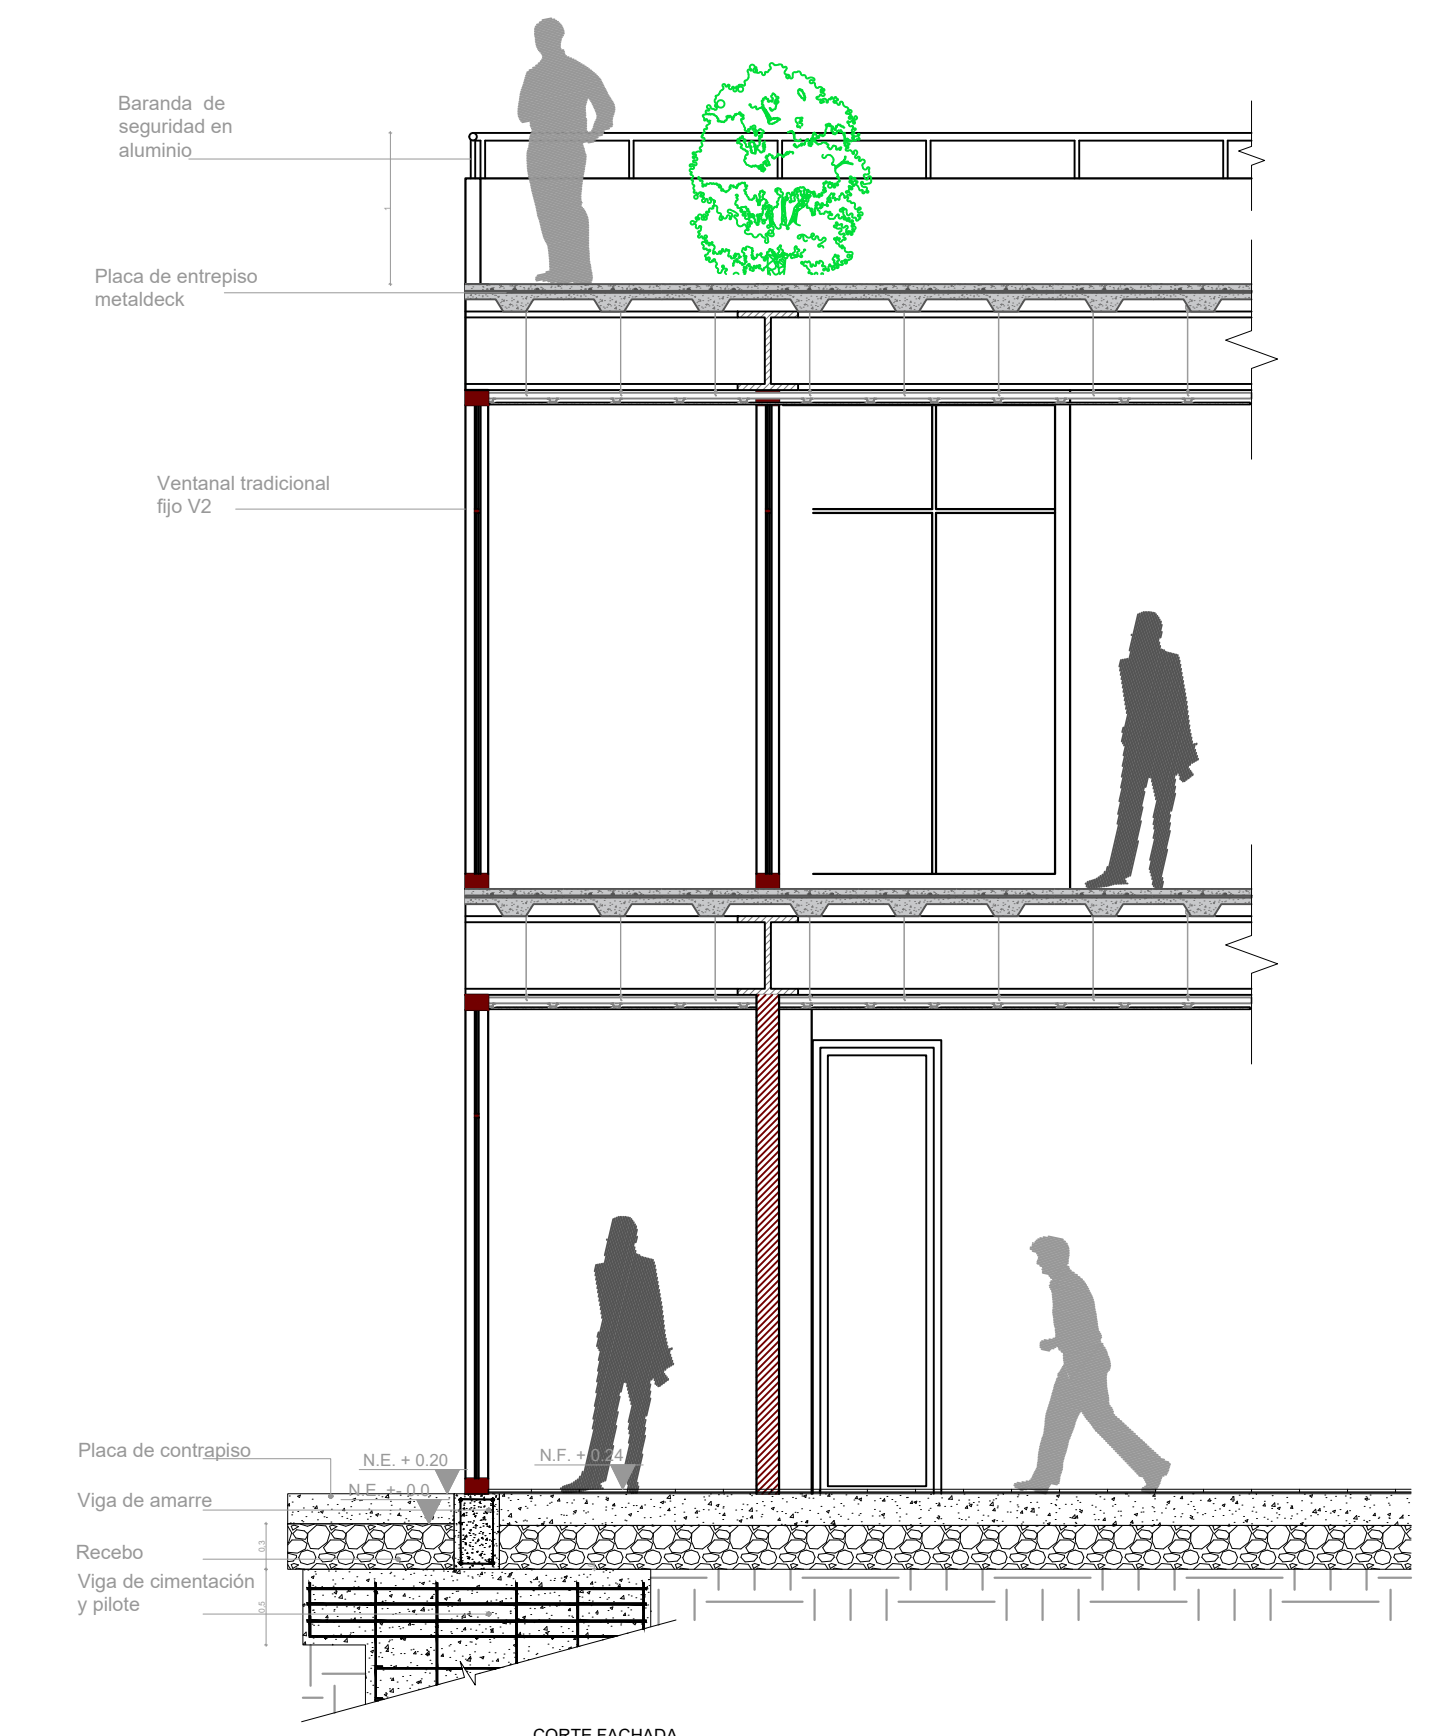

**CORTE FACHADA**  
ESC. 1:25