

ED.	MODIFICACIONES	FECHA
1	PREENTREGA 1 SEGUNDO CORTE	27-03-17
2	PREENTREGA 1 TERCER CORTE	05-05-17
3	AJUSTE DE DETALLES	08-05-17
4	PREENTREGA 2 TERCER CORTE	22-05-17
5	ENTREGA FINAL	31-05-17


VIVIANA CAMACHO
MAT. 25700-11111 CND

LILIAN SEGURA
MAT. 25700-22222 CND

DIRECTOR DE DISEÑO

CIMENTACIÓN

A-000

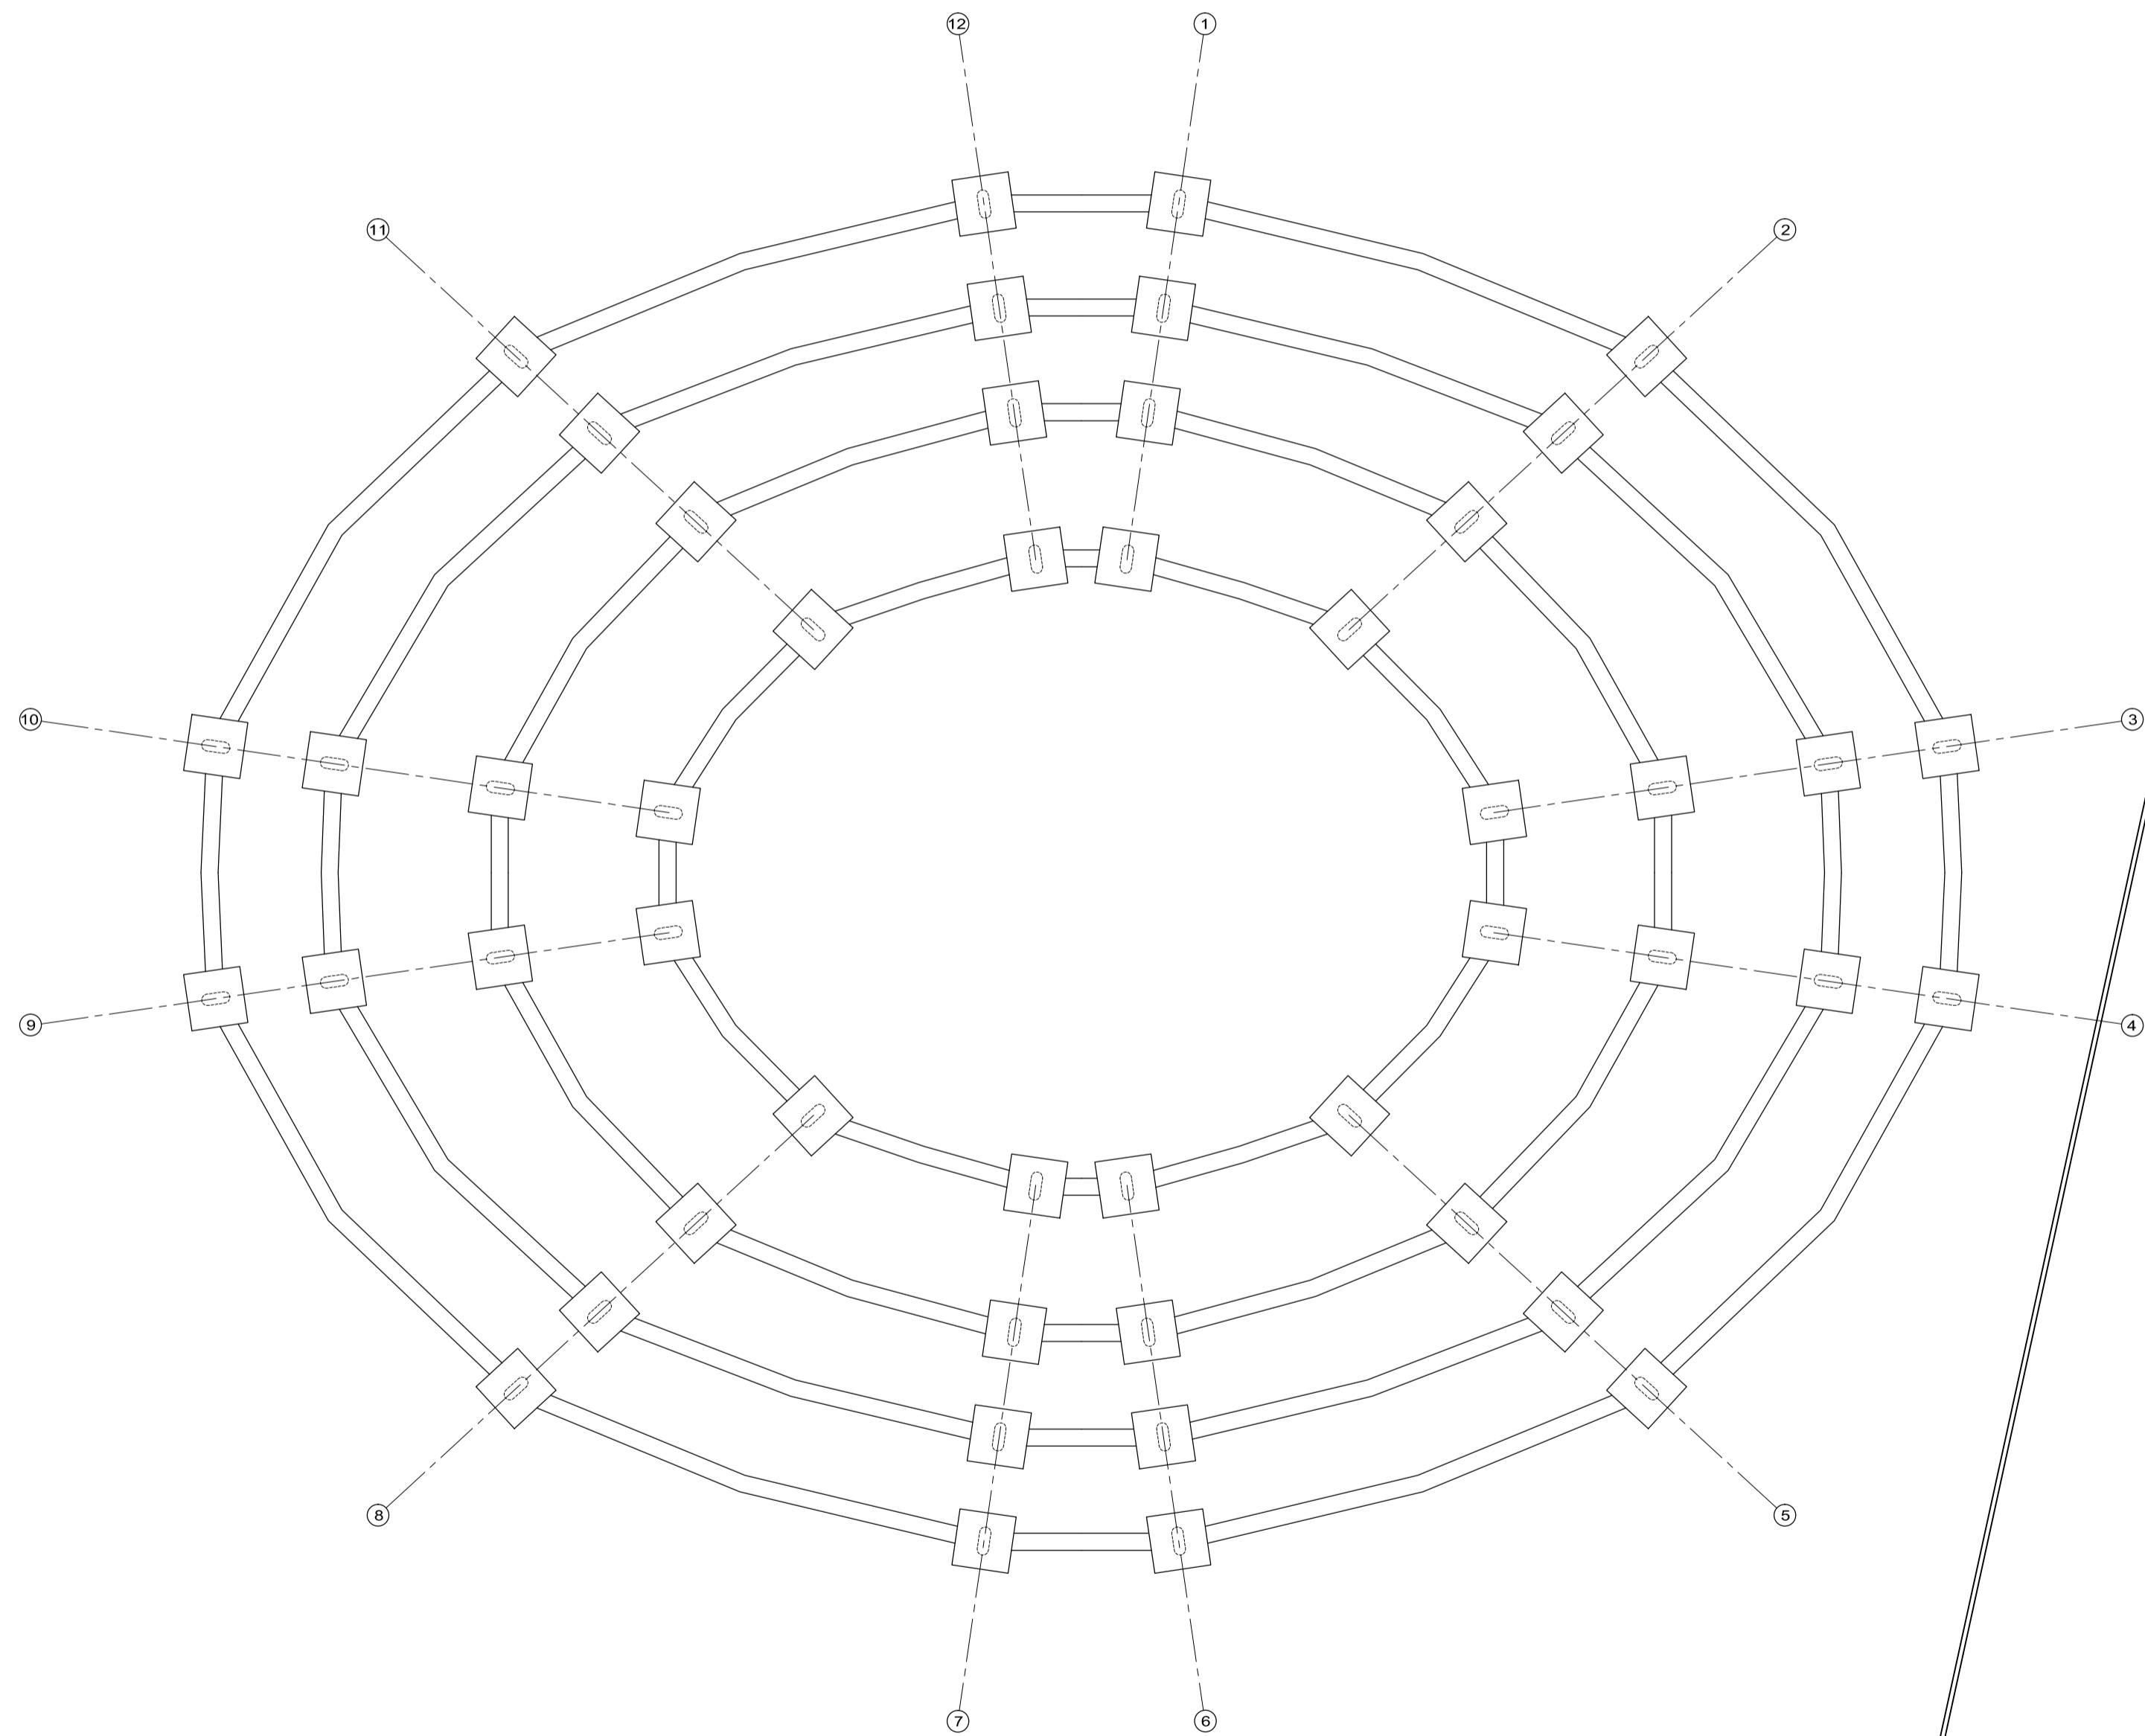

ED.	MODIFICACIONES	FECHA
1	PREENTREGA 1 SEGUNDO CORTE	27-03-17
2	PREENTREGA 1 TERCER CORTE	05-05-17
3	AJUSTE DE DETALLES	08-05-17
4	PREENTREGA 2 TERCER CORTE	22-05-17
5	ENTREGA FINAL	31-05-17

ARQUITECTOS
Vo. Bo.
VIVIANA CAMACHO
MAT. 25700-11111 CND

LILIAN SEGURA
MAT. 25700-22222 CND
DIRECTOR DE DISEÑO

ARQ.
MAT.
COORDINADOR DE DISEÑO

ARQ.
MAT.
COLABORACION EN DISEÑO

MAT.
DERECHOS DE AUTOR

PROYECTO No.
110-17 PLAN CORFERIAS

ARCHIVO
PLANIMETRIA ENTREGA
FINAL.dwg

DIBUJO
LPS

ESCALA
1:500

EDICION
5


FECHA 1a EDICION
08-04-2017

FECHA MODIFICACION
31-05-2017


CONTIENE
CIMENTACIÓN



CONSTRUCTIVO

PLANO No.
A-000a

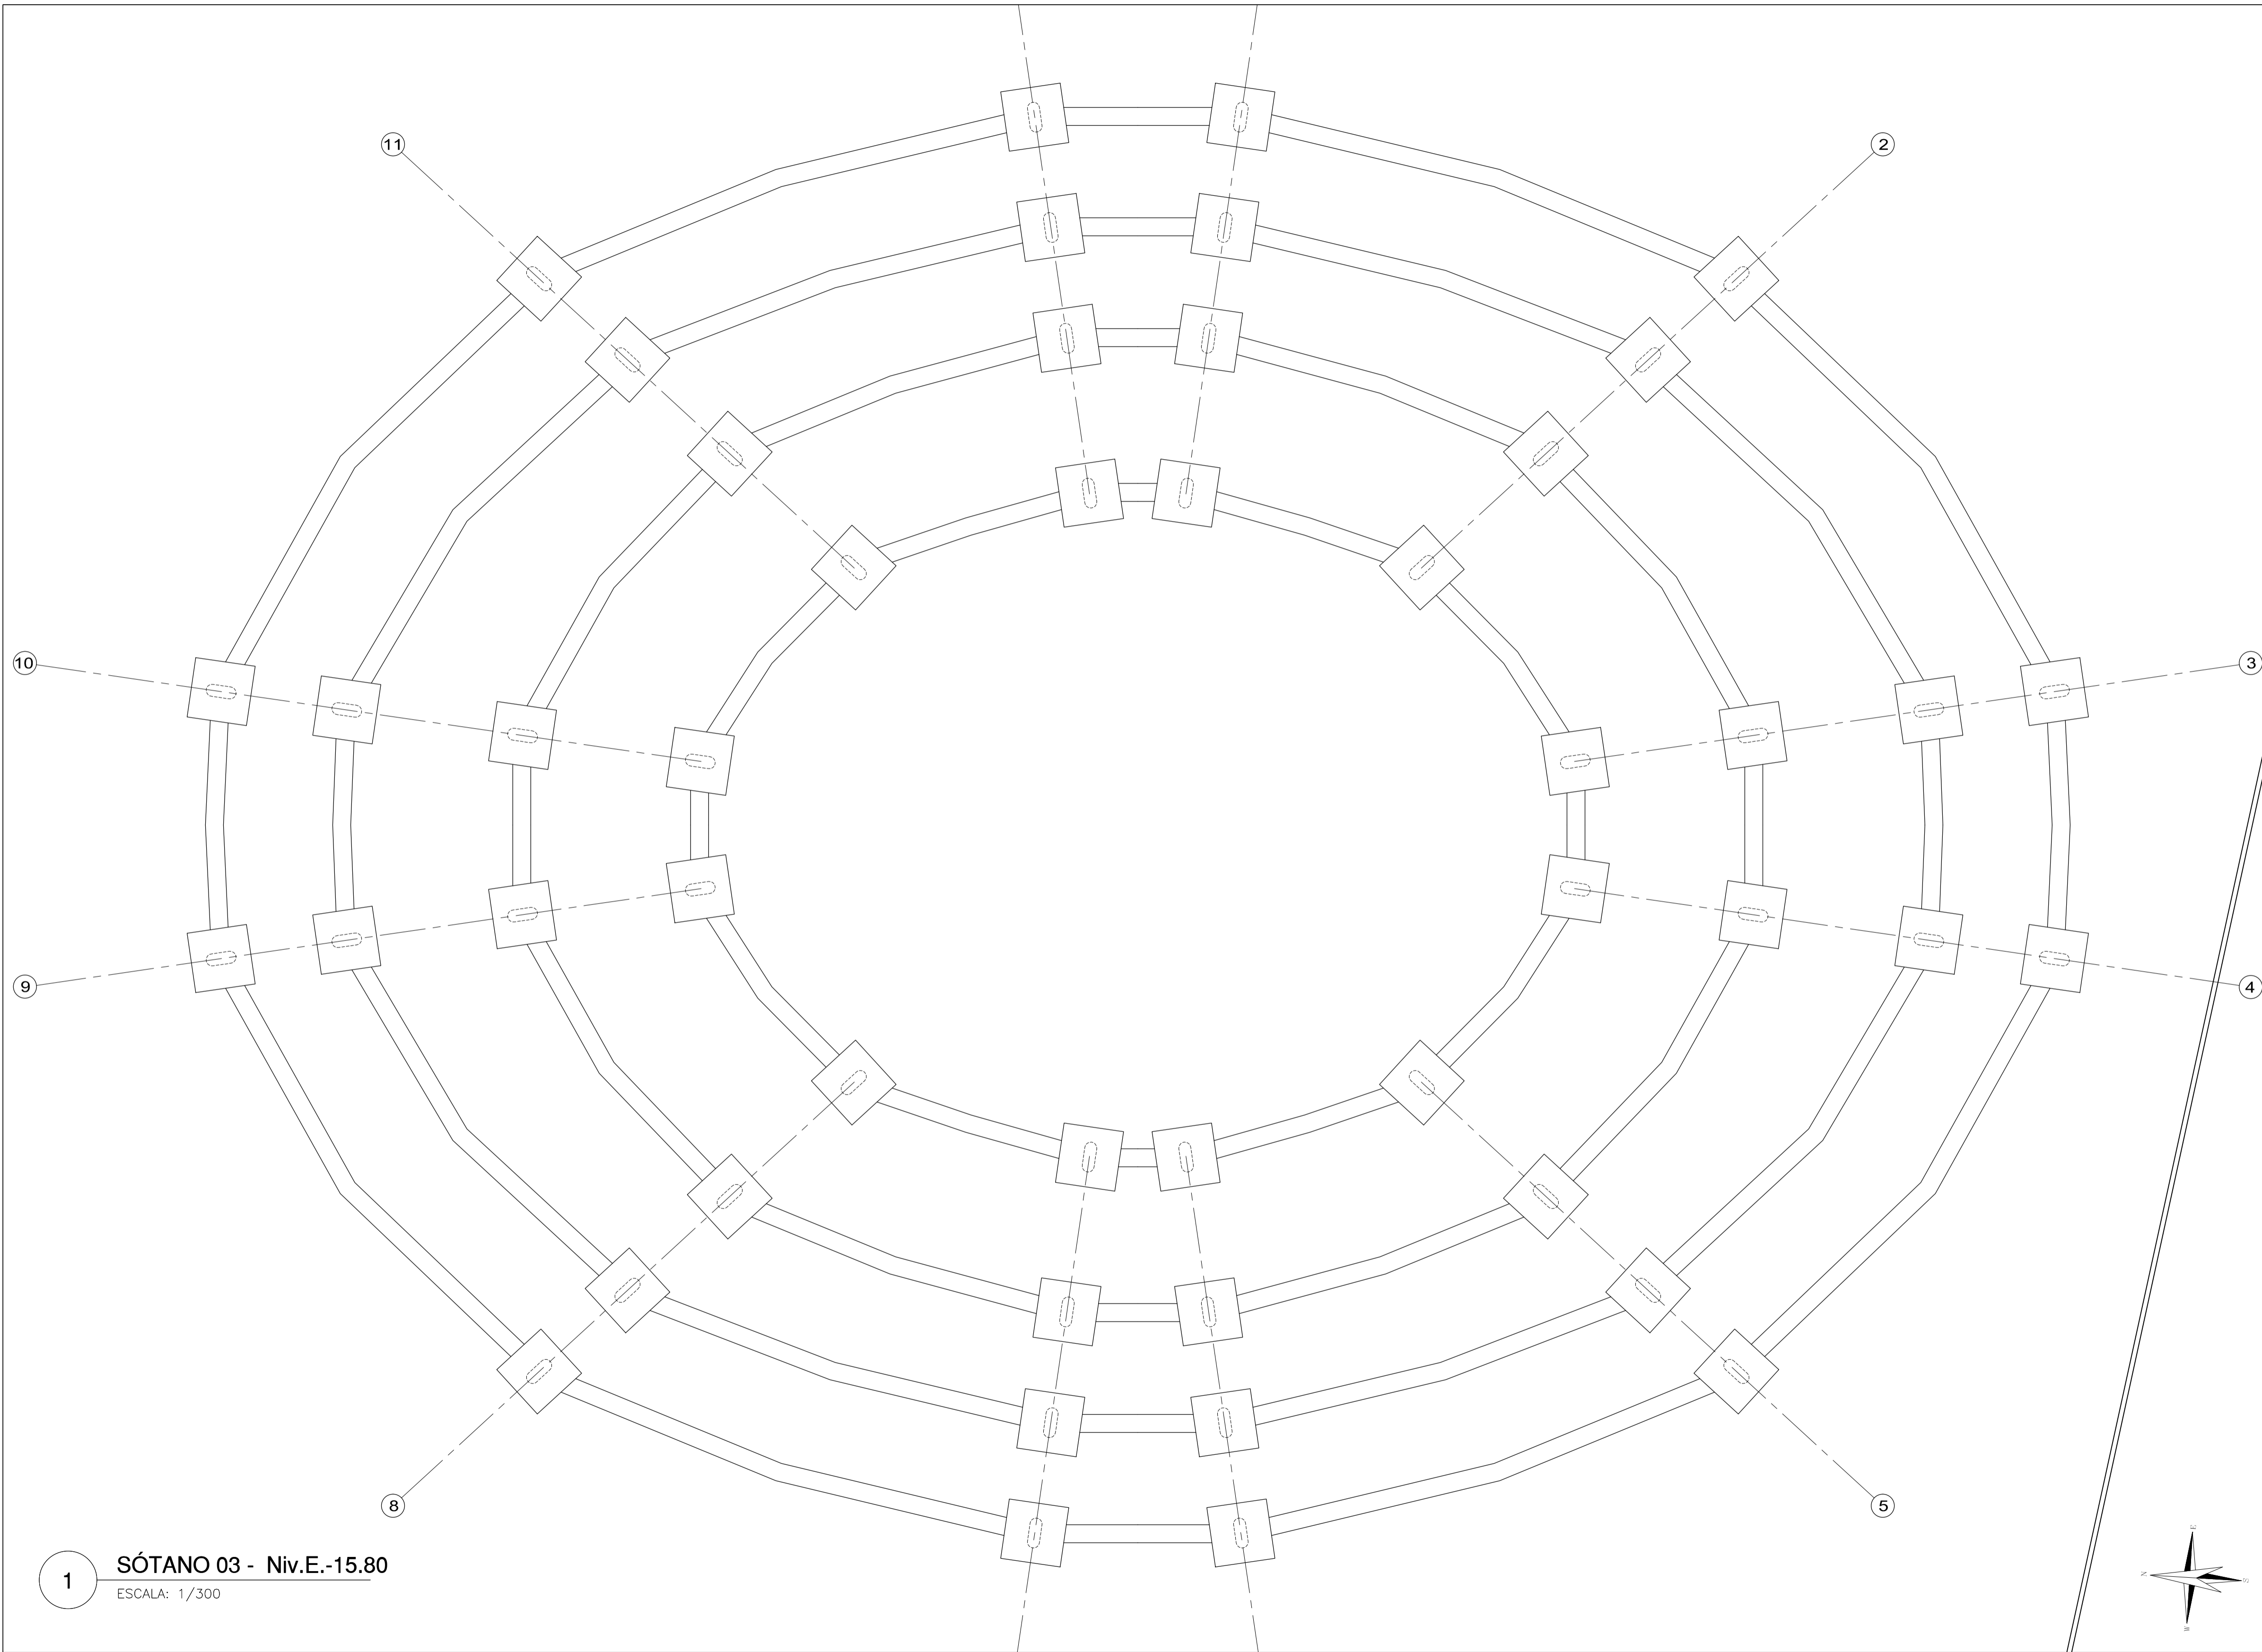


1 SÓTANO 03 - Niv.E.-15.80
ESCALA: 1/300

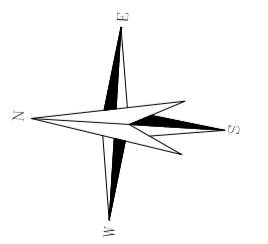

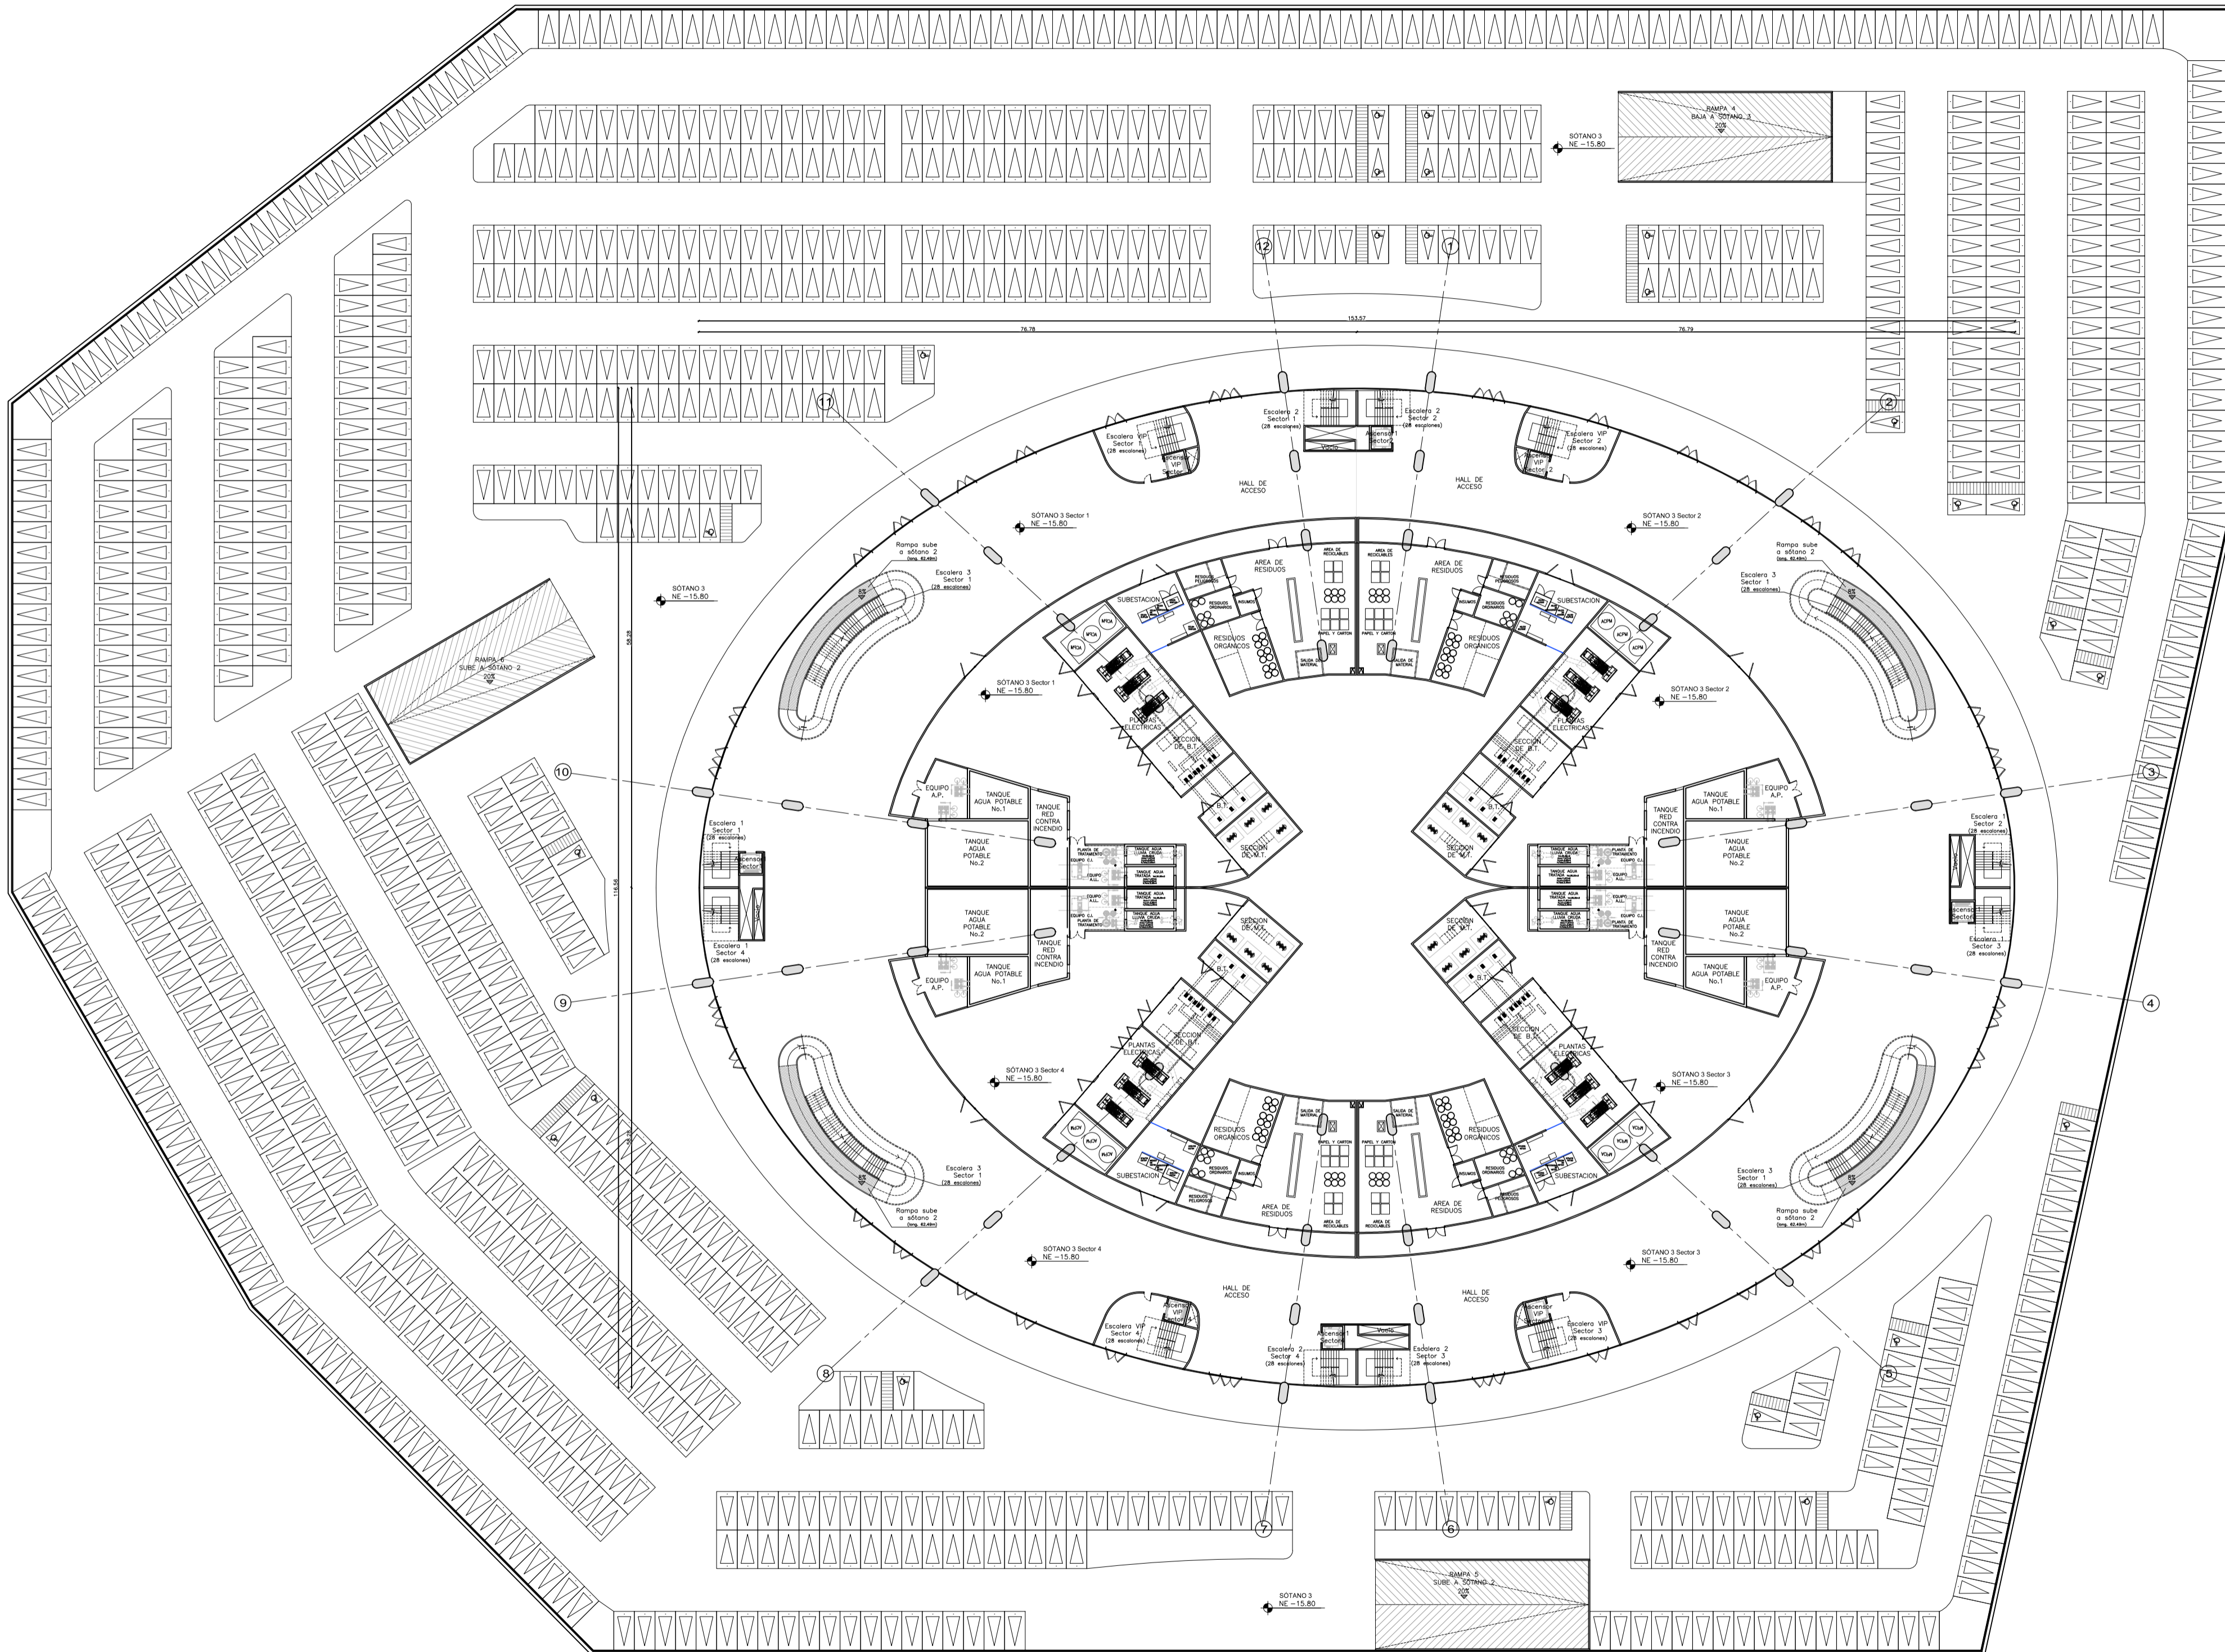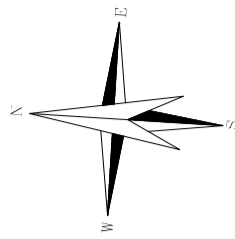



1 SÓTANO 03 - Niv.E.-15.80
ESCALA: 1/500

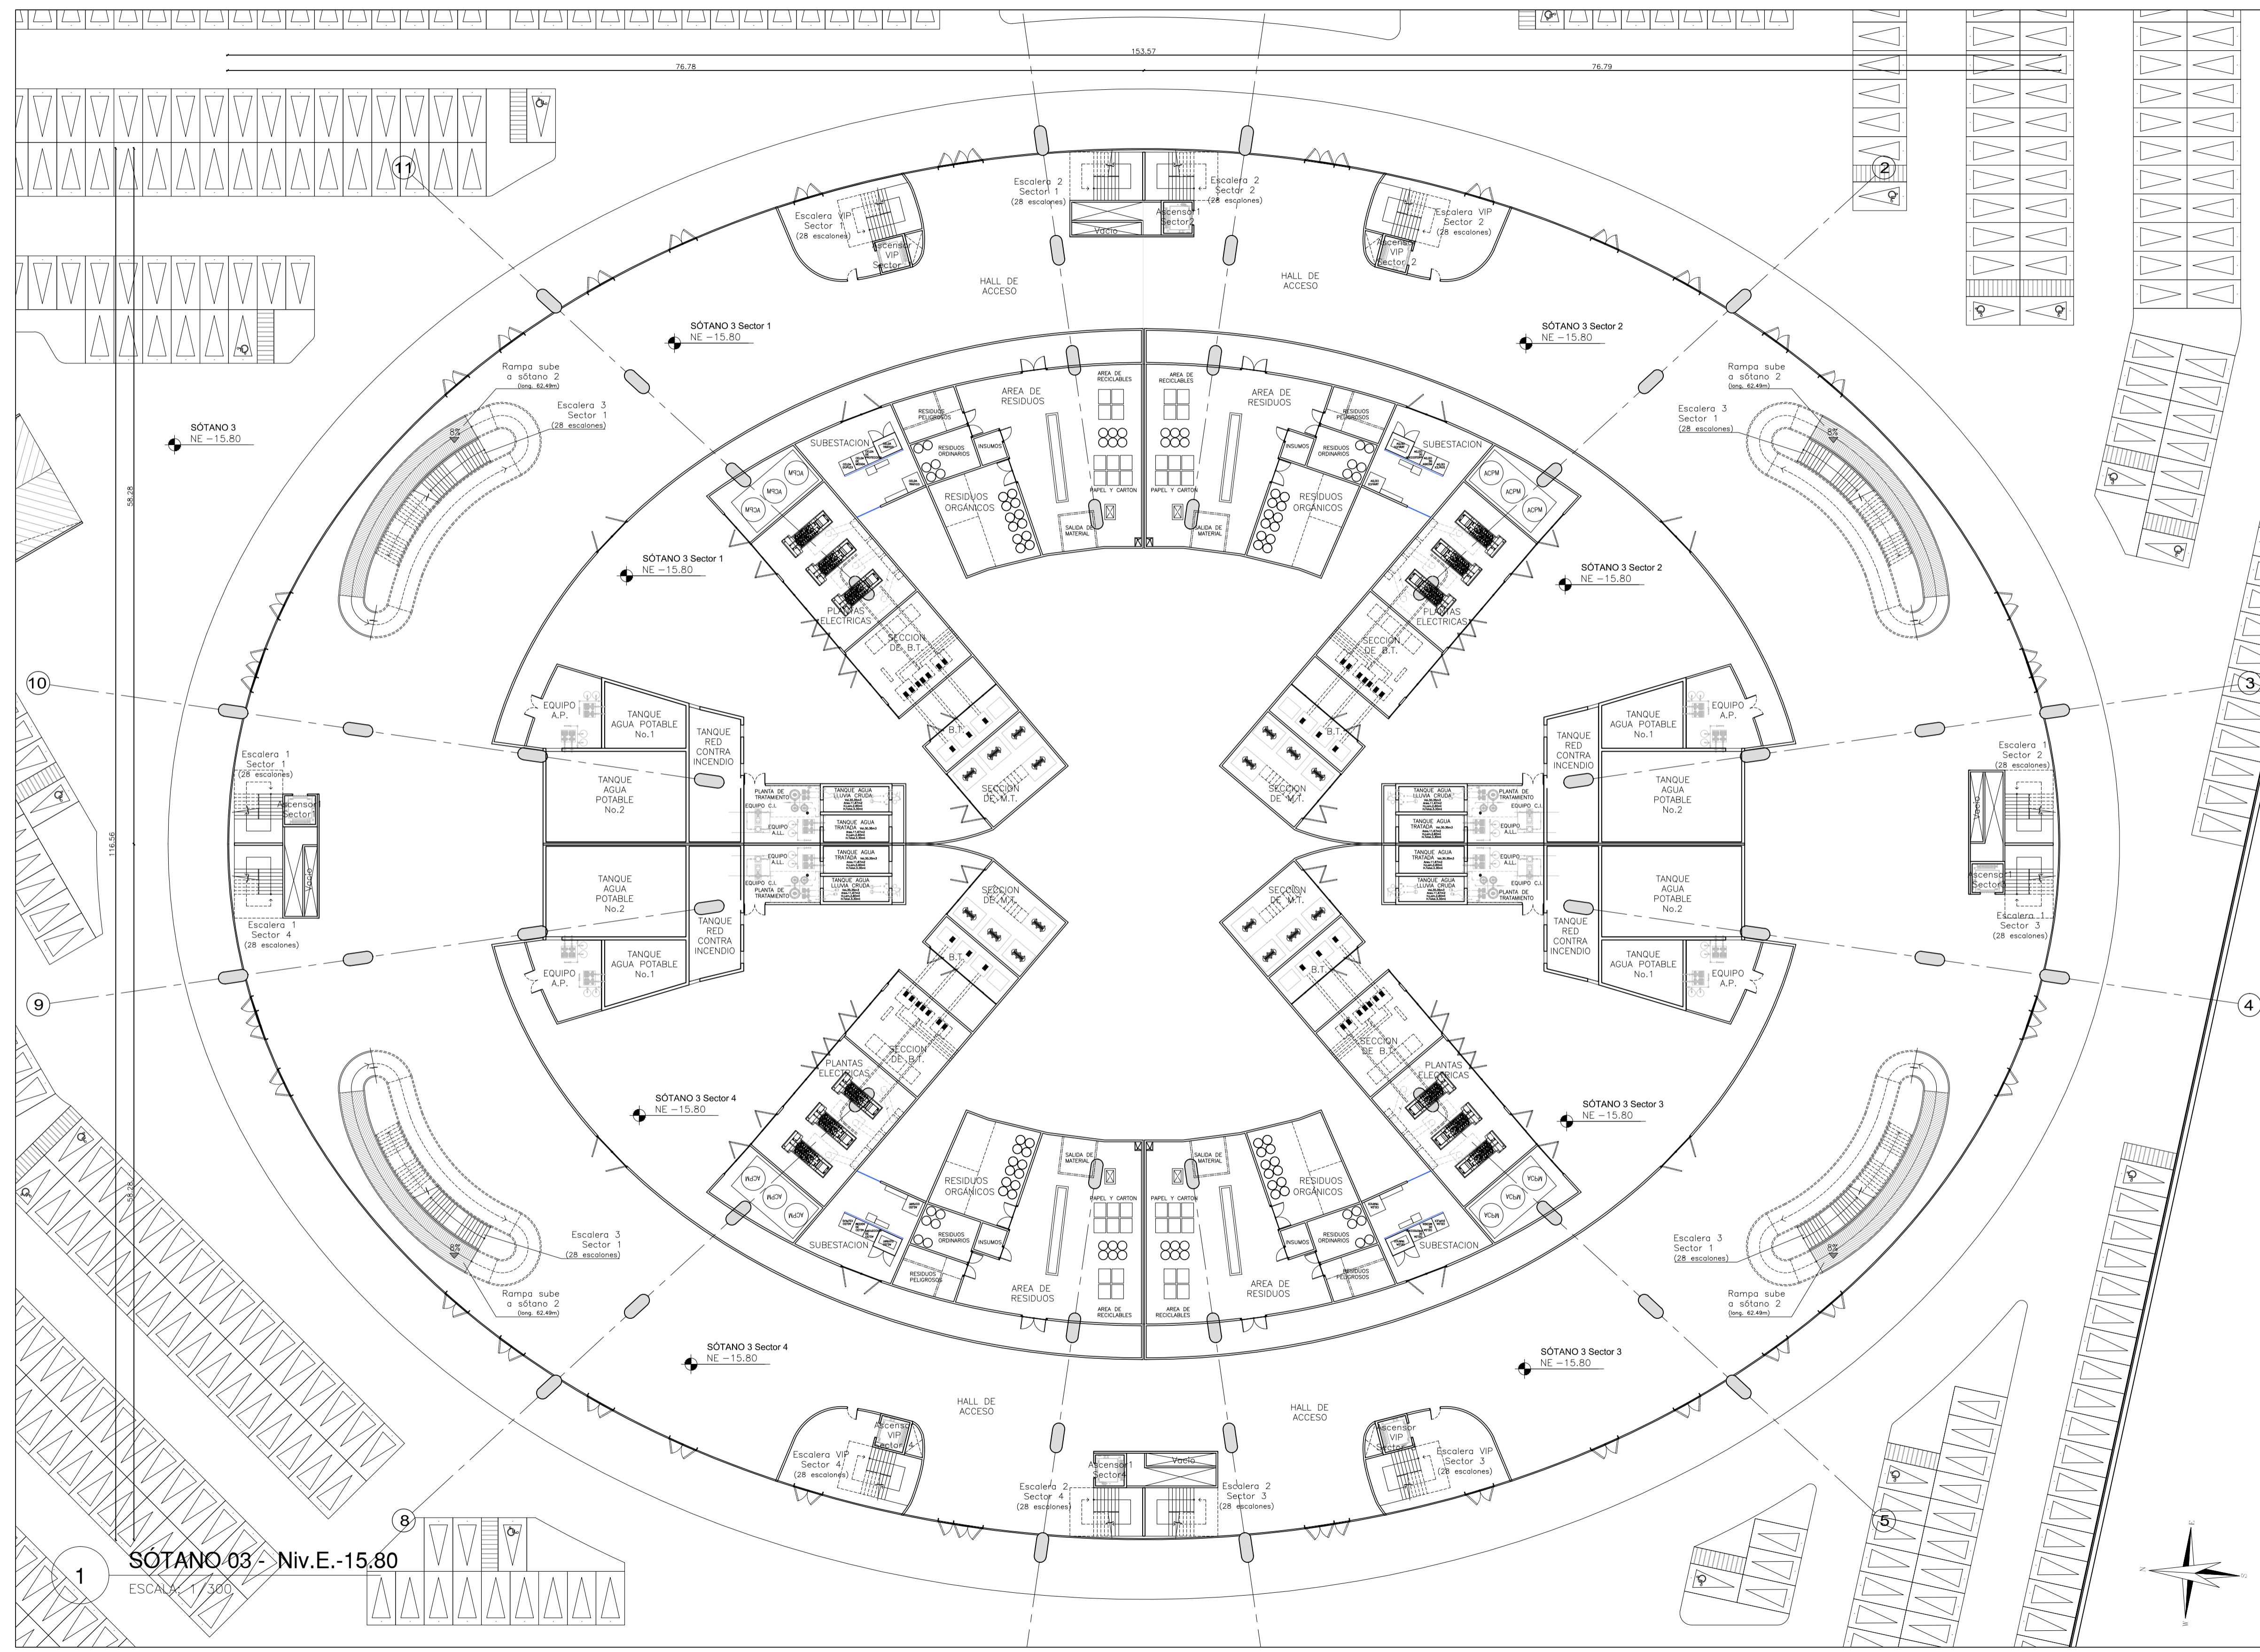


SÓTANO 03 - Niv.E.-15.80

ESCALA 1/300

1

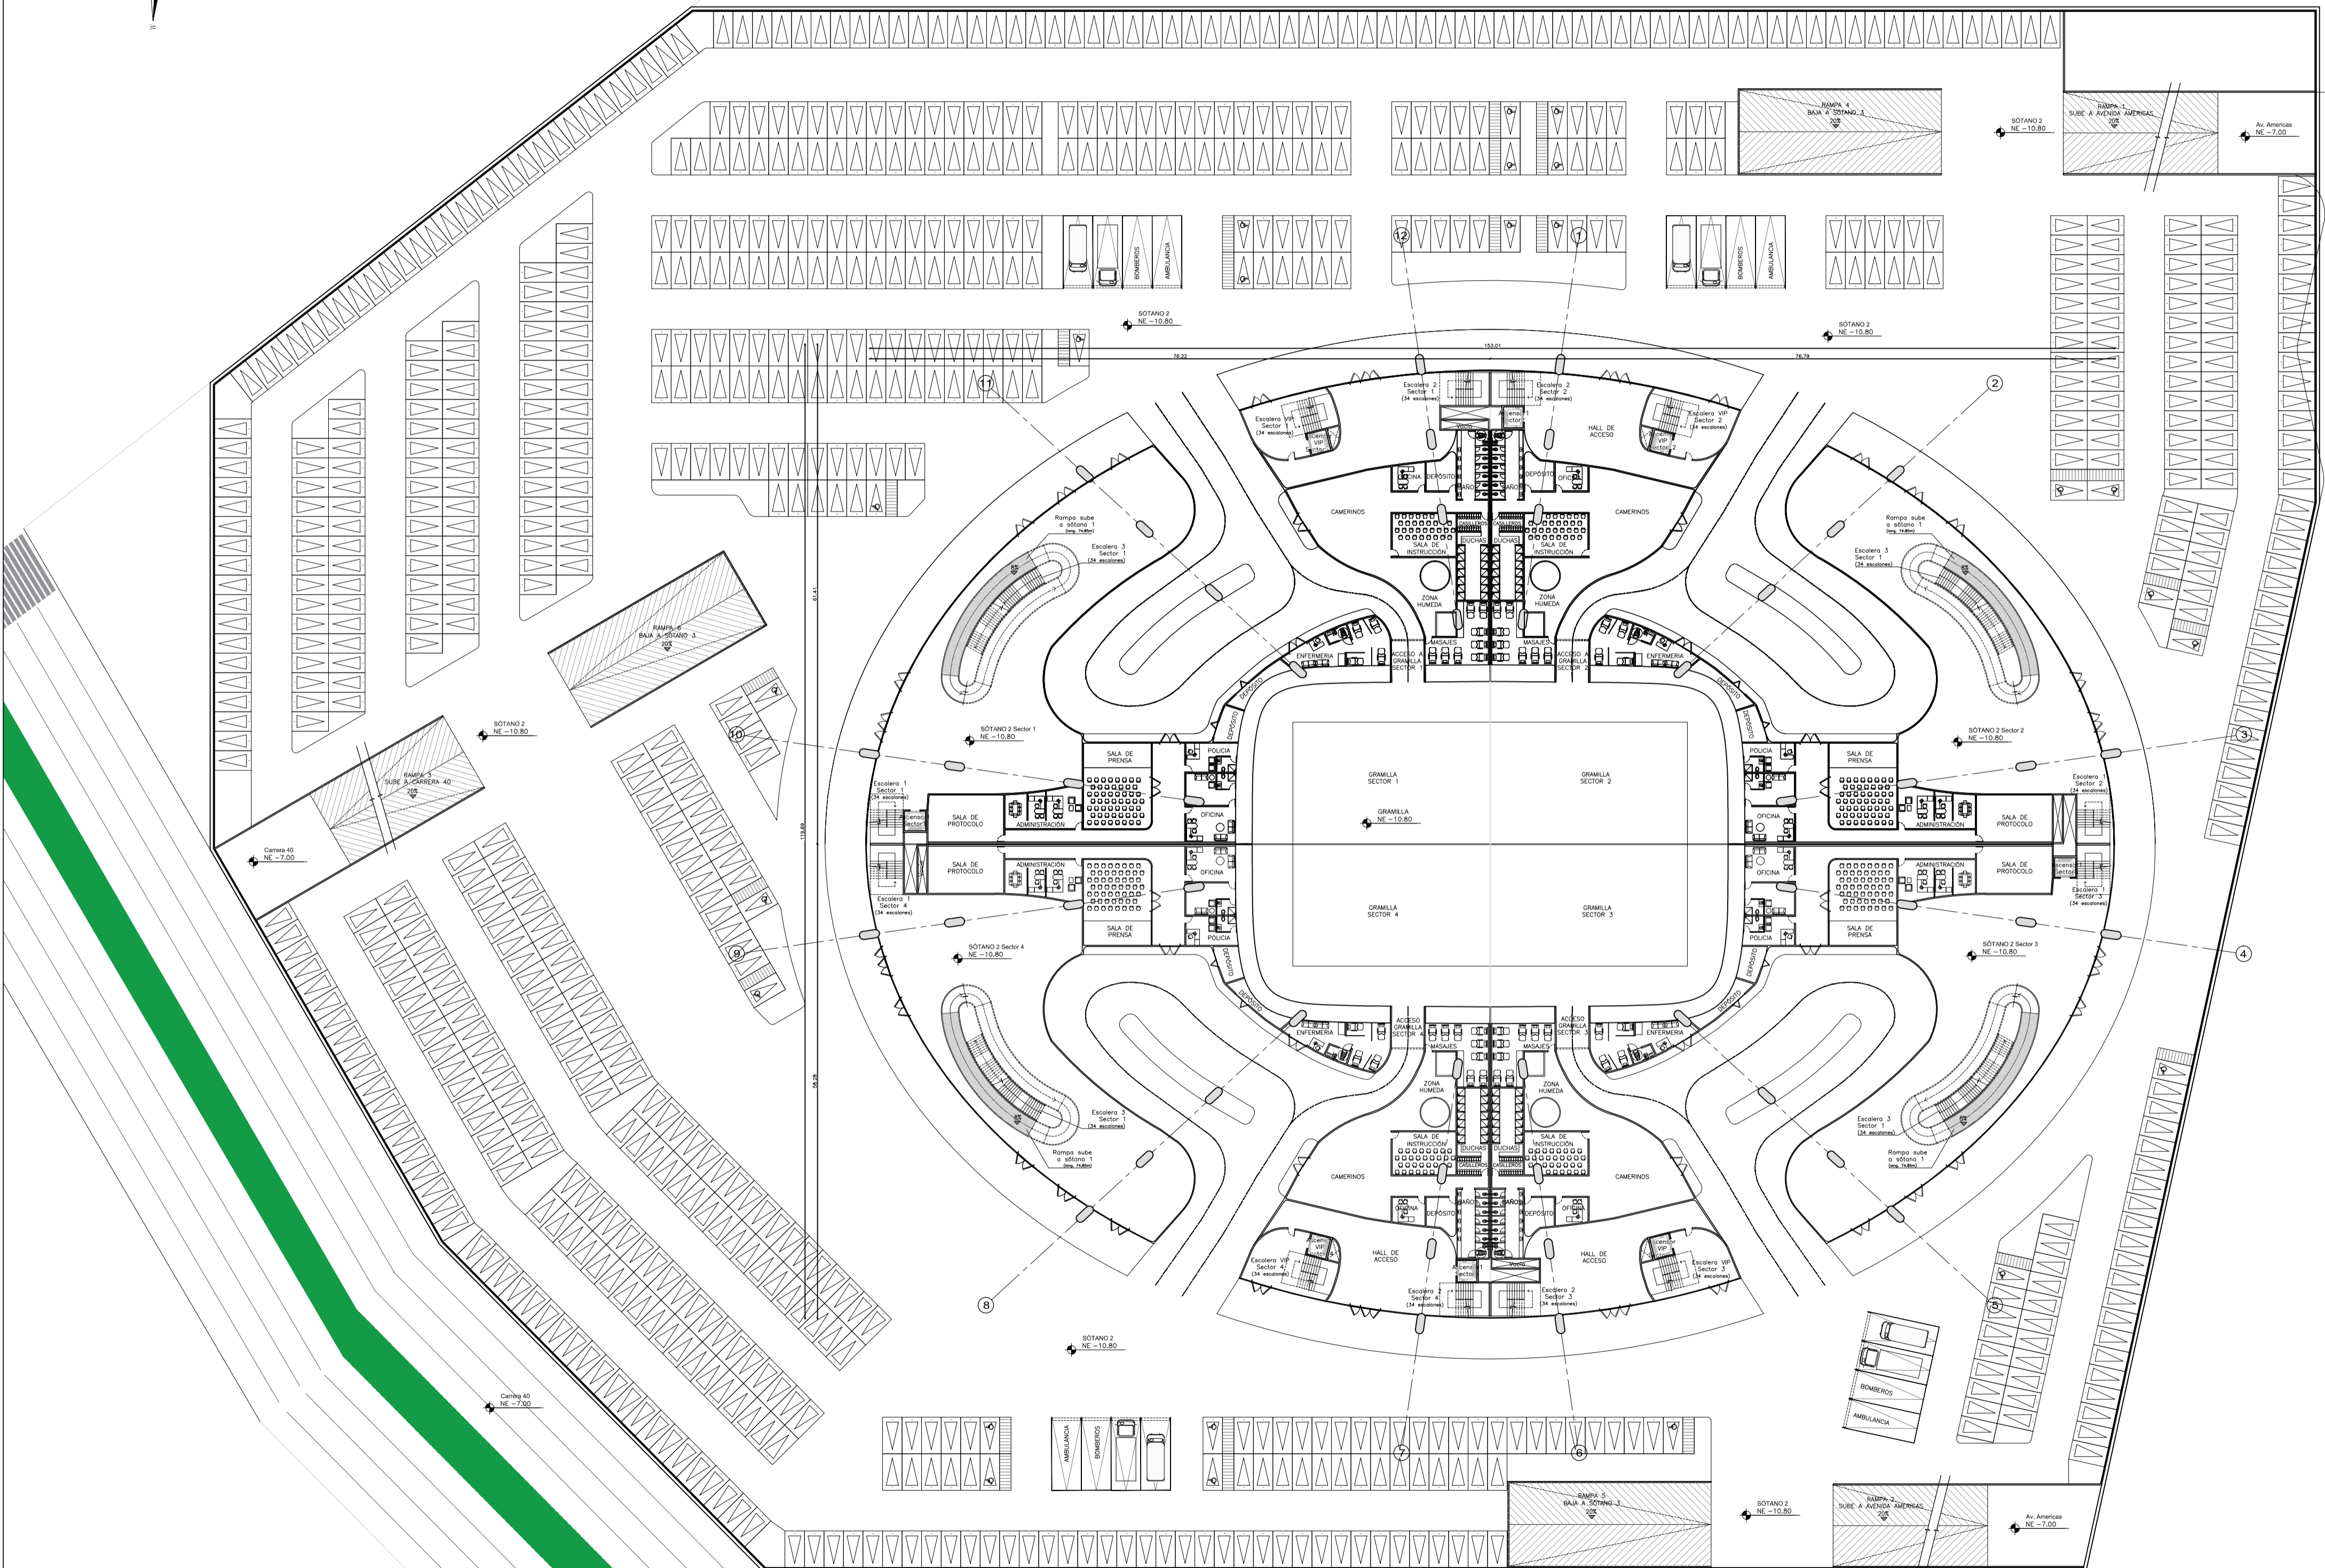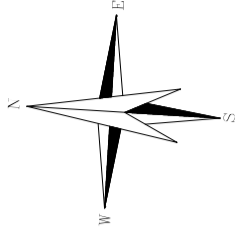




1 SÓTANO 02 - Niv.E.-10.80
ESCALA: 1/500

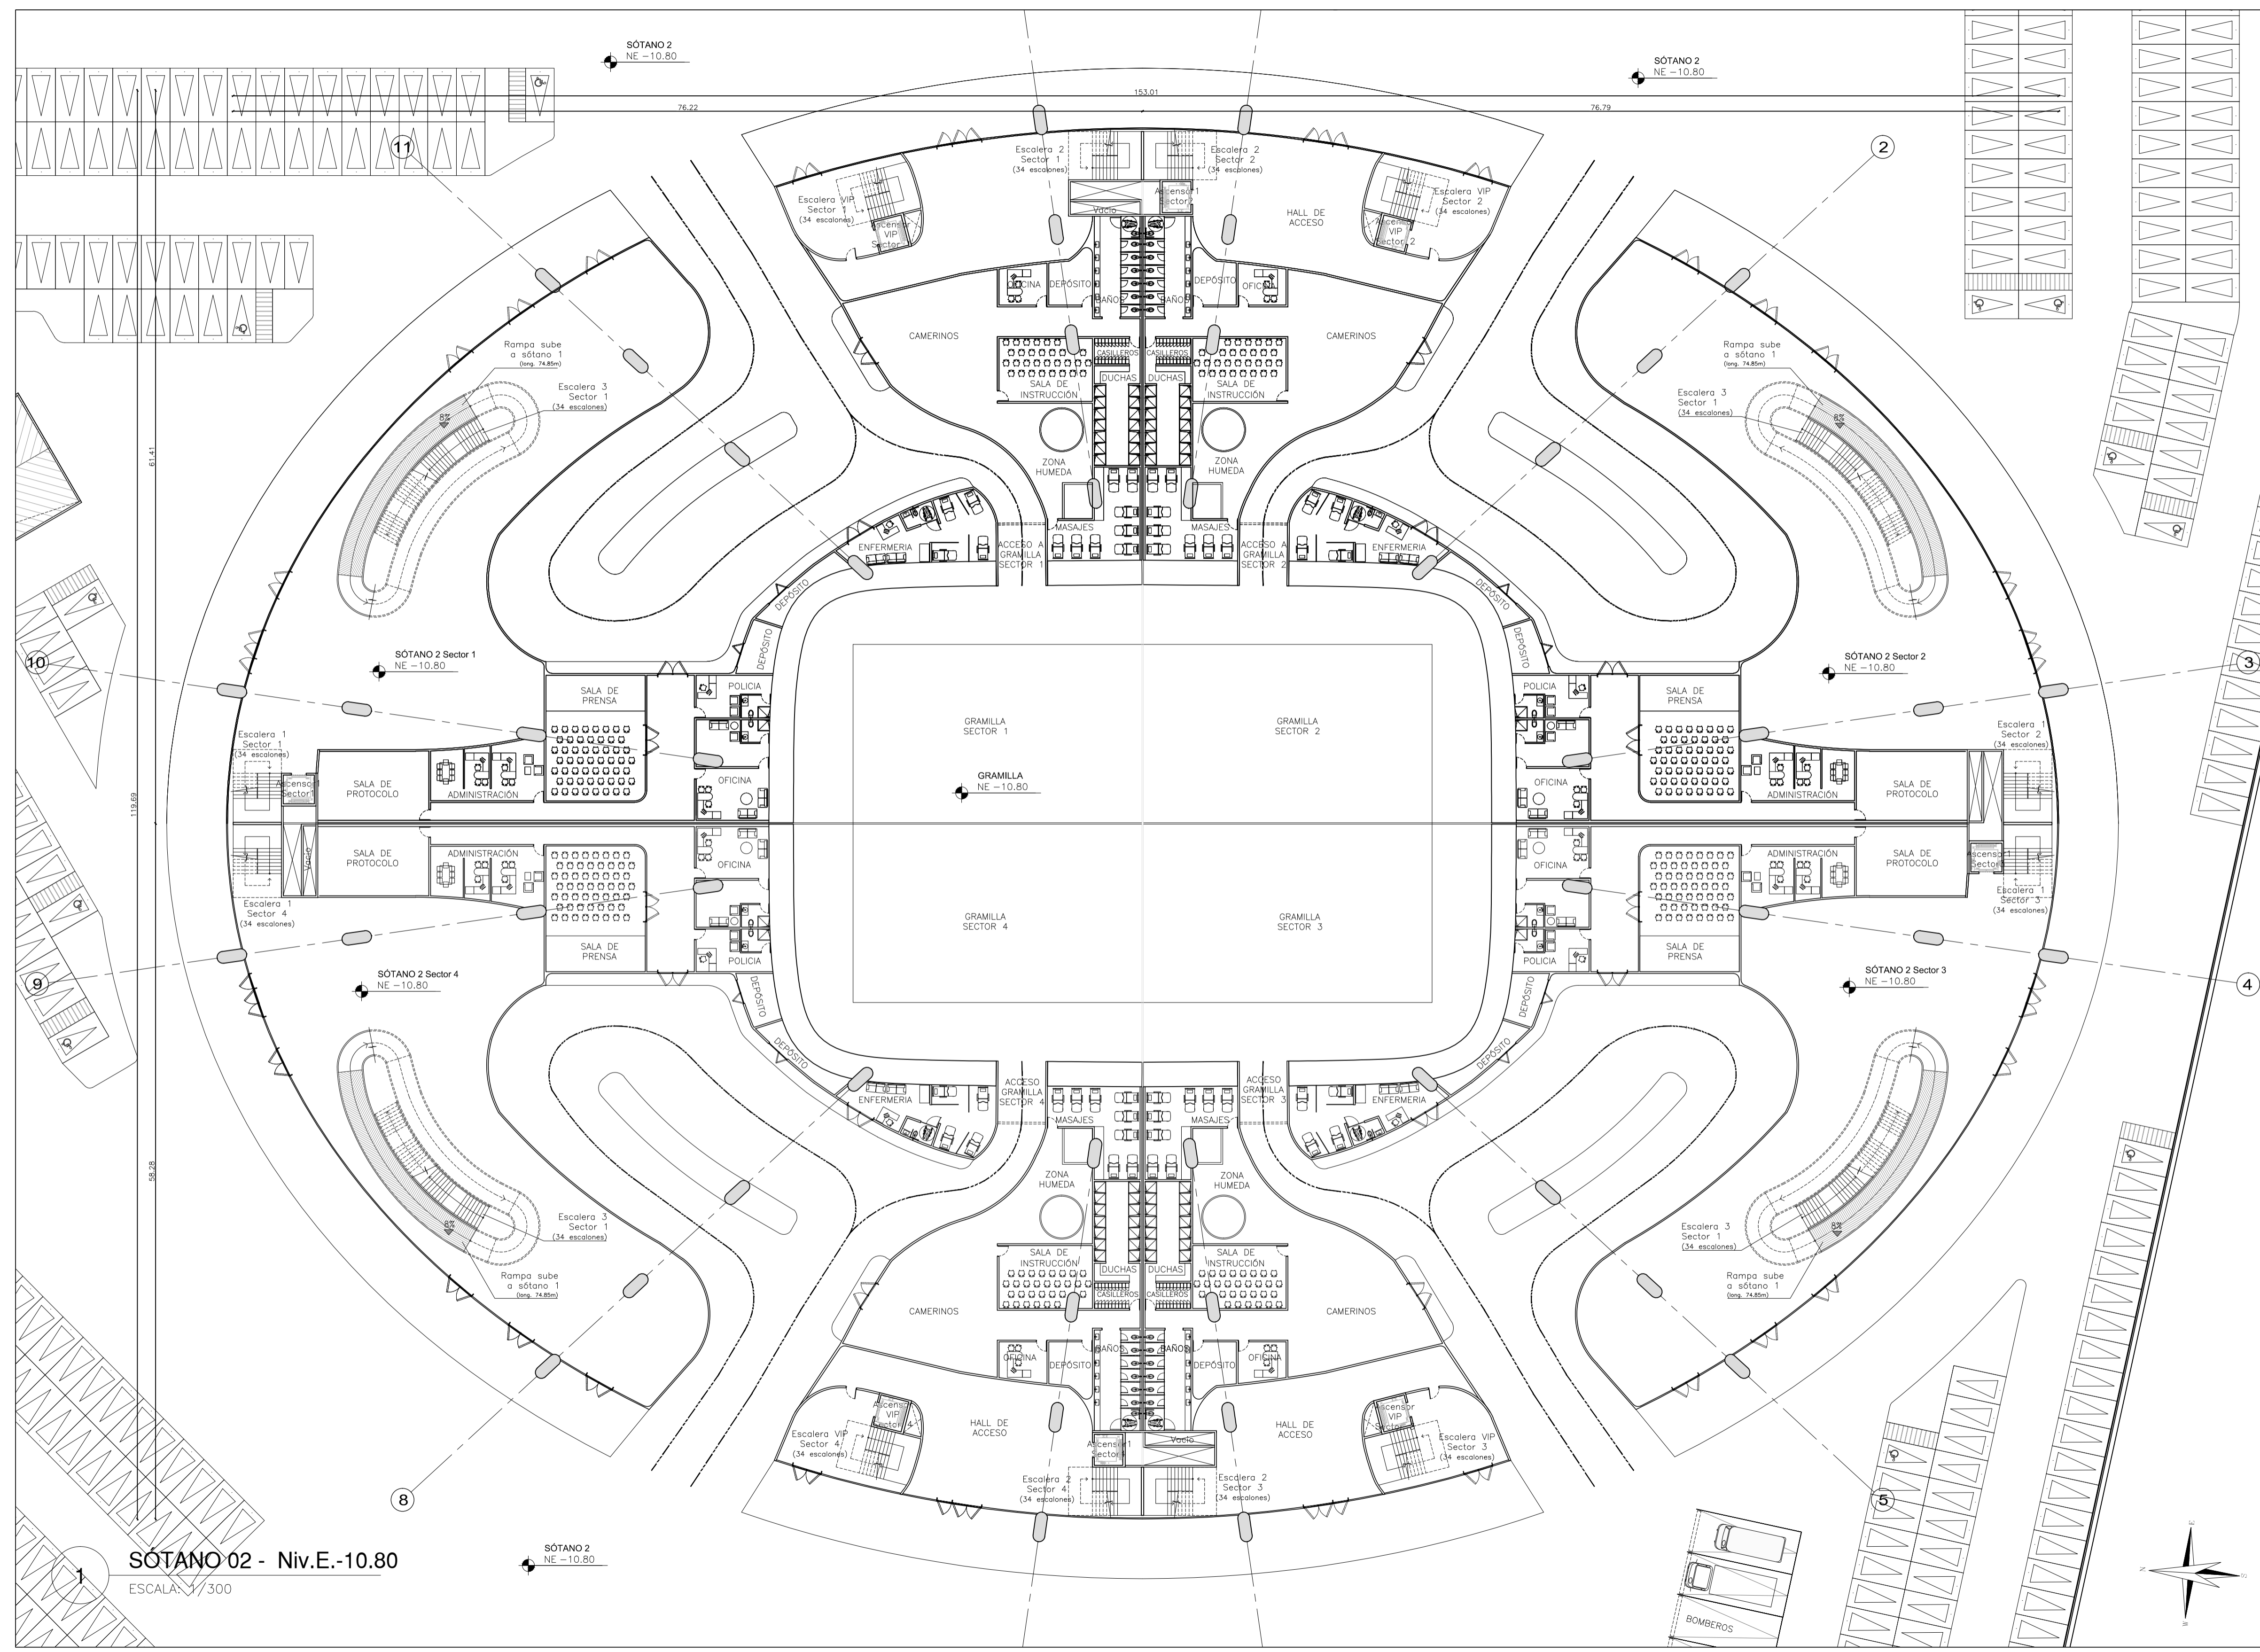


SÓTANO 02 - Niv.E.-10.80

ESCALA: 1/300


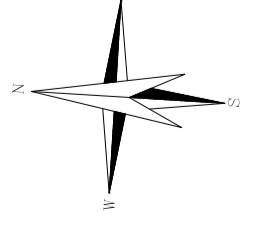


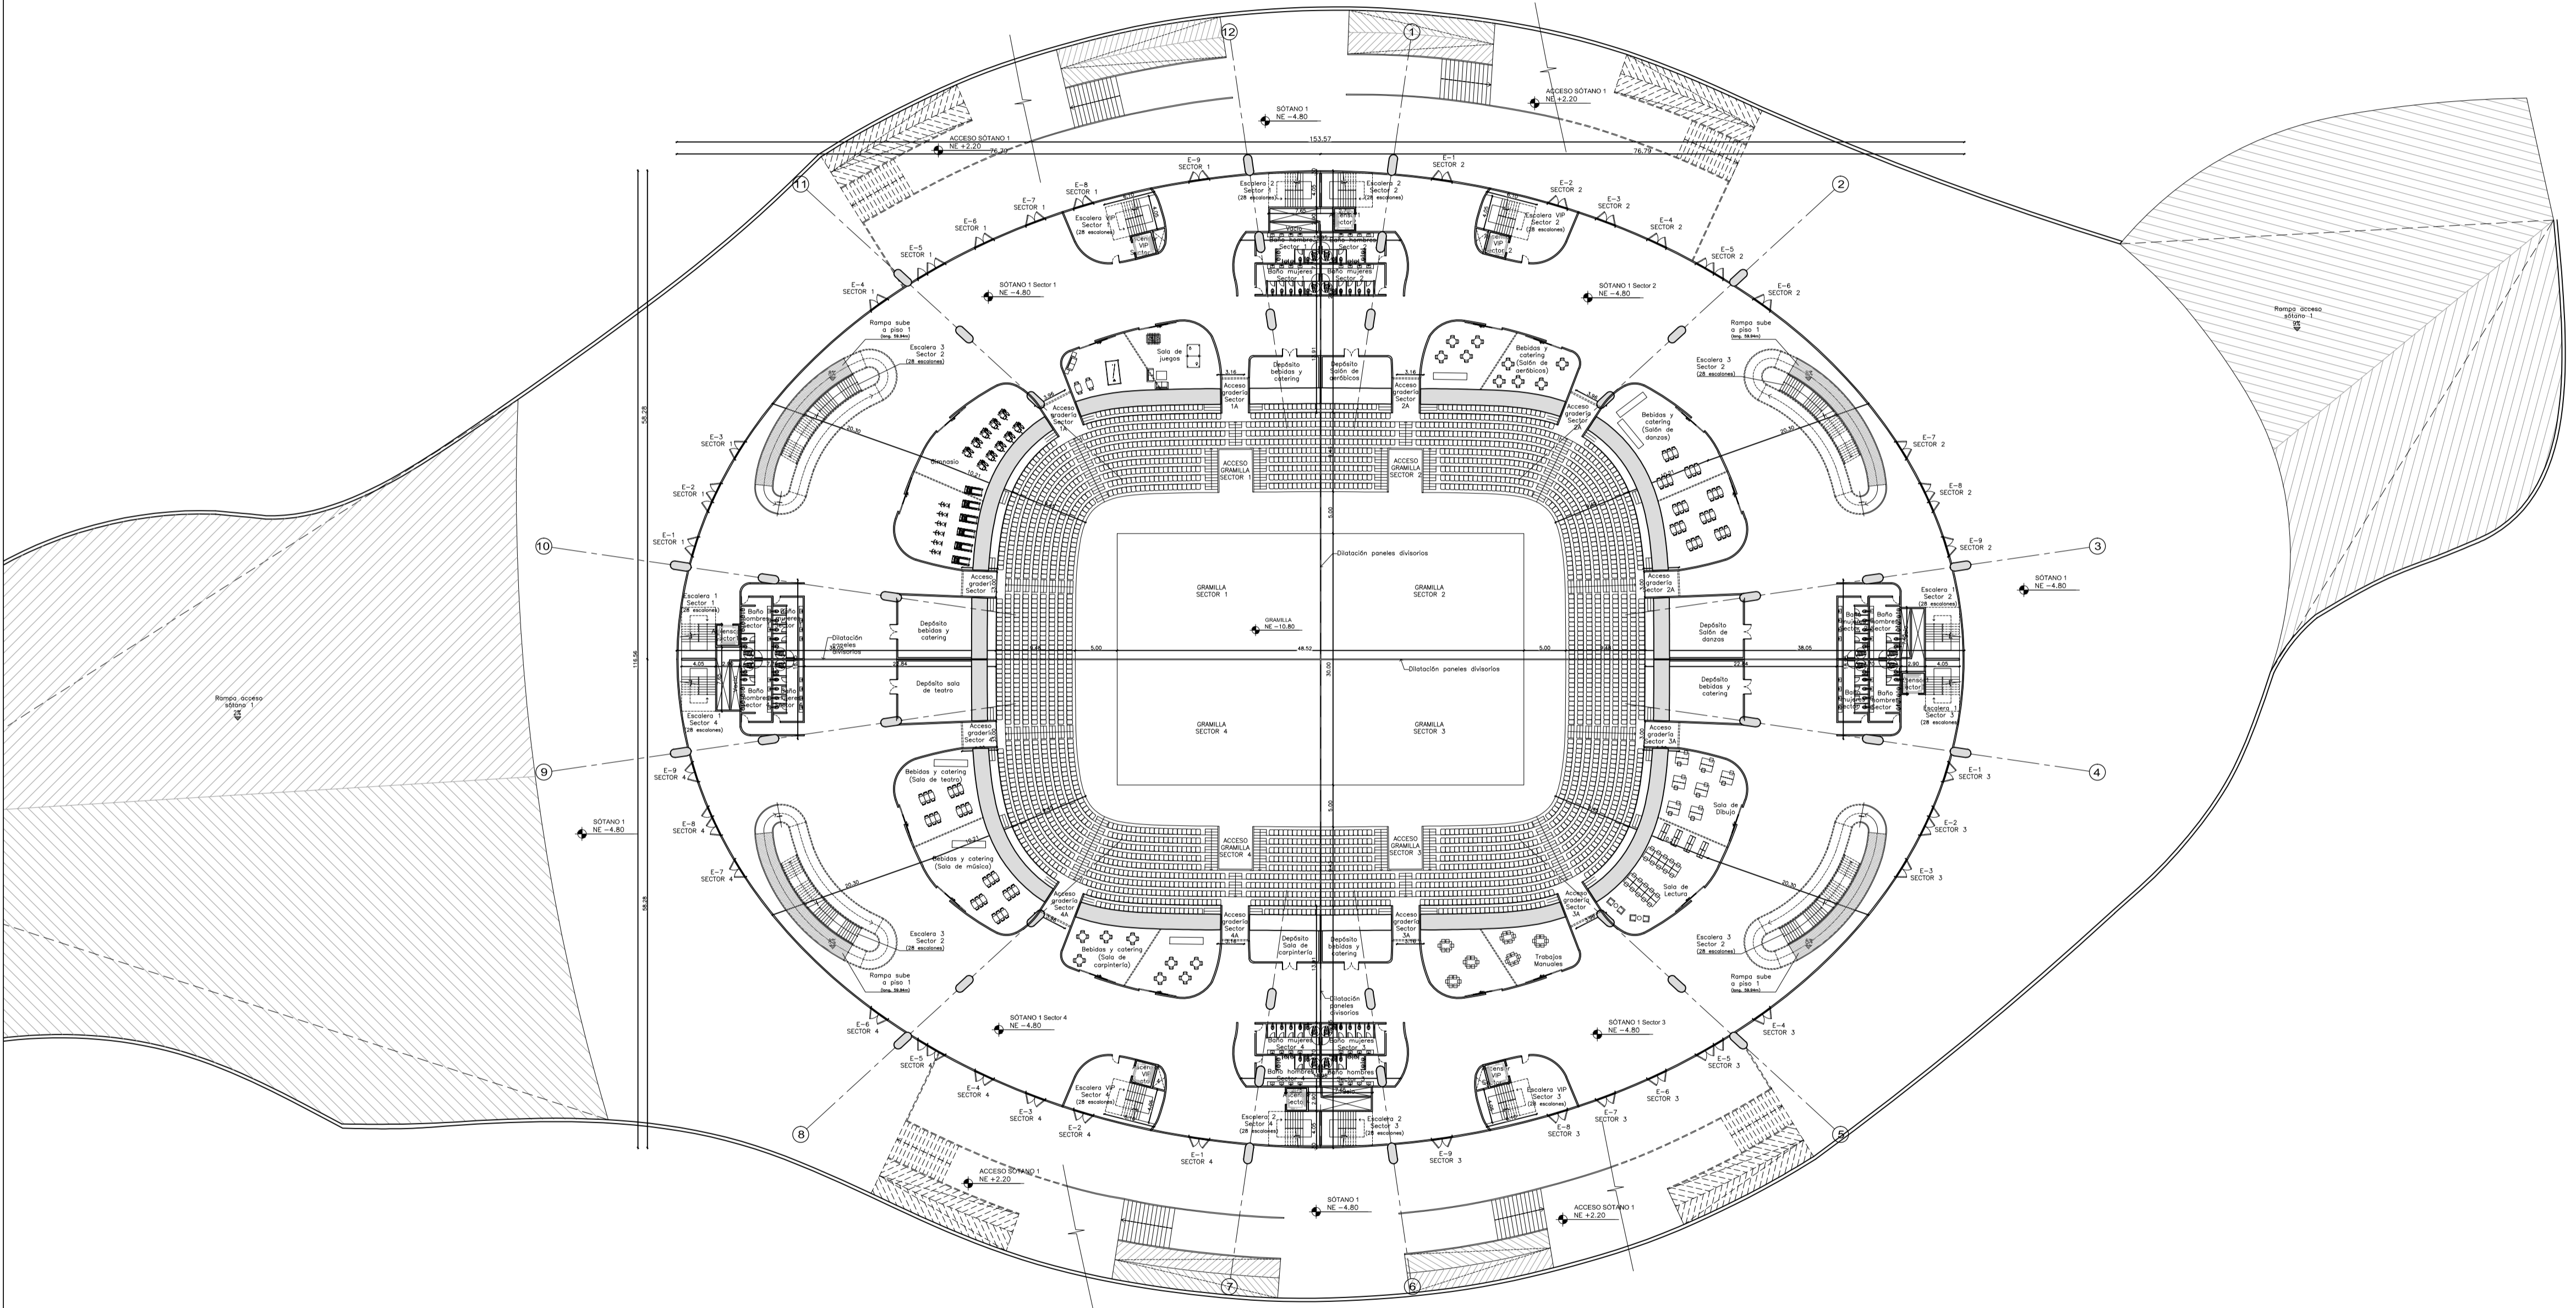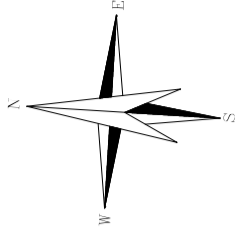


1 SÓTANO 01 - Niv.E.-4.80
ESCALA: 1/500

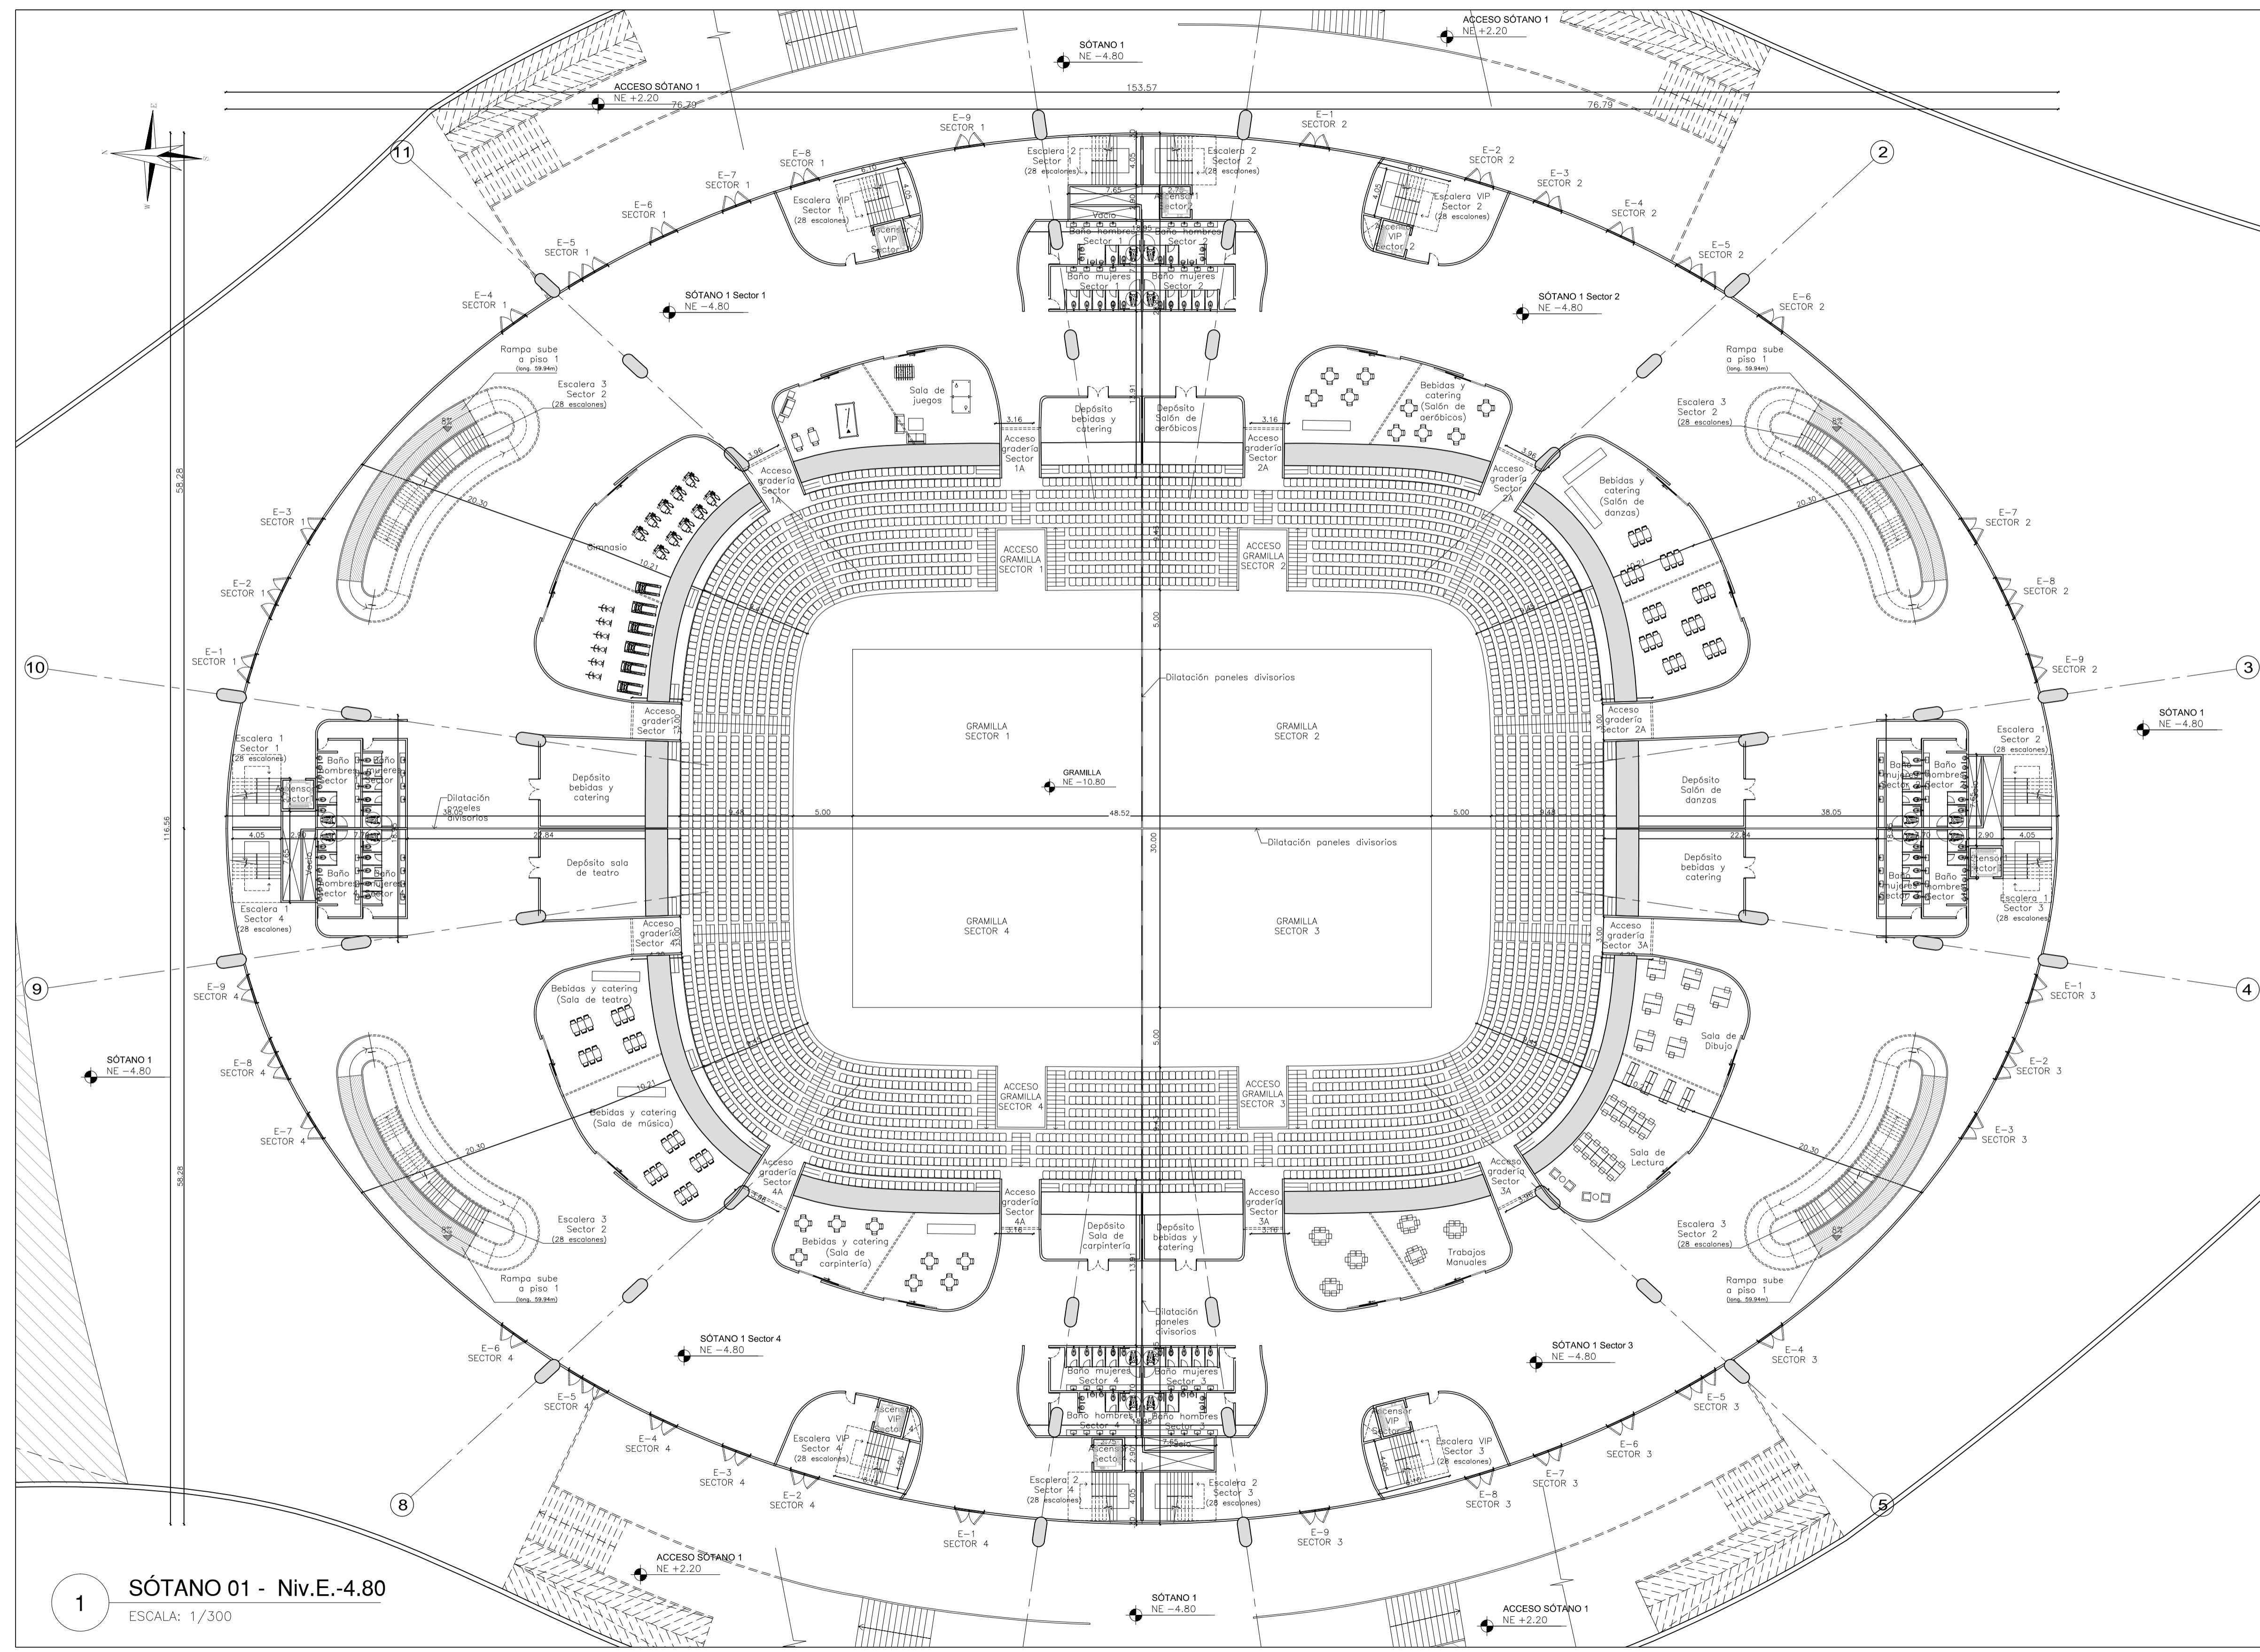


1 SÓTANO 01 - Niv.E.-4.80
ESCALA: 1/300

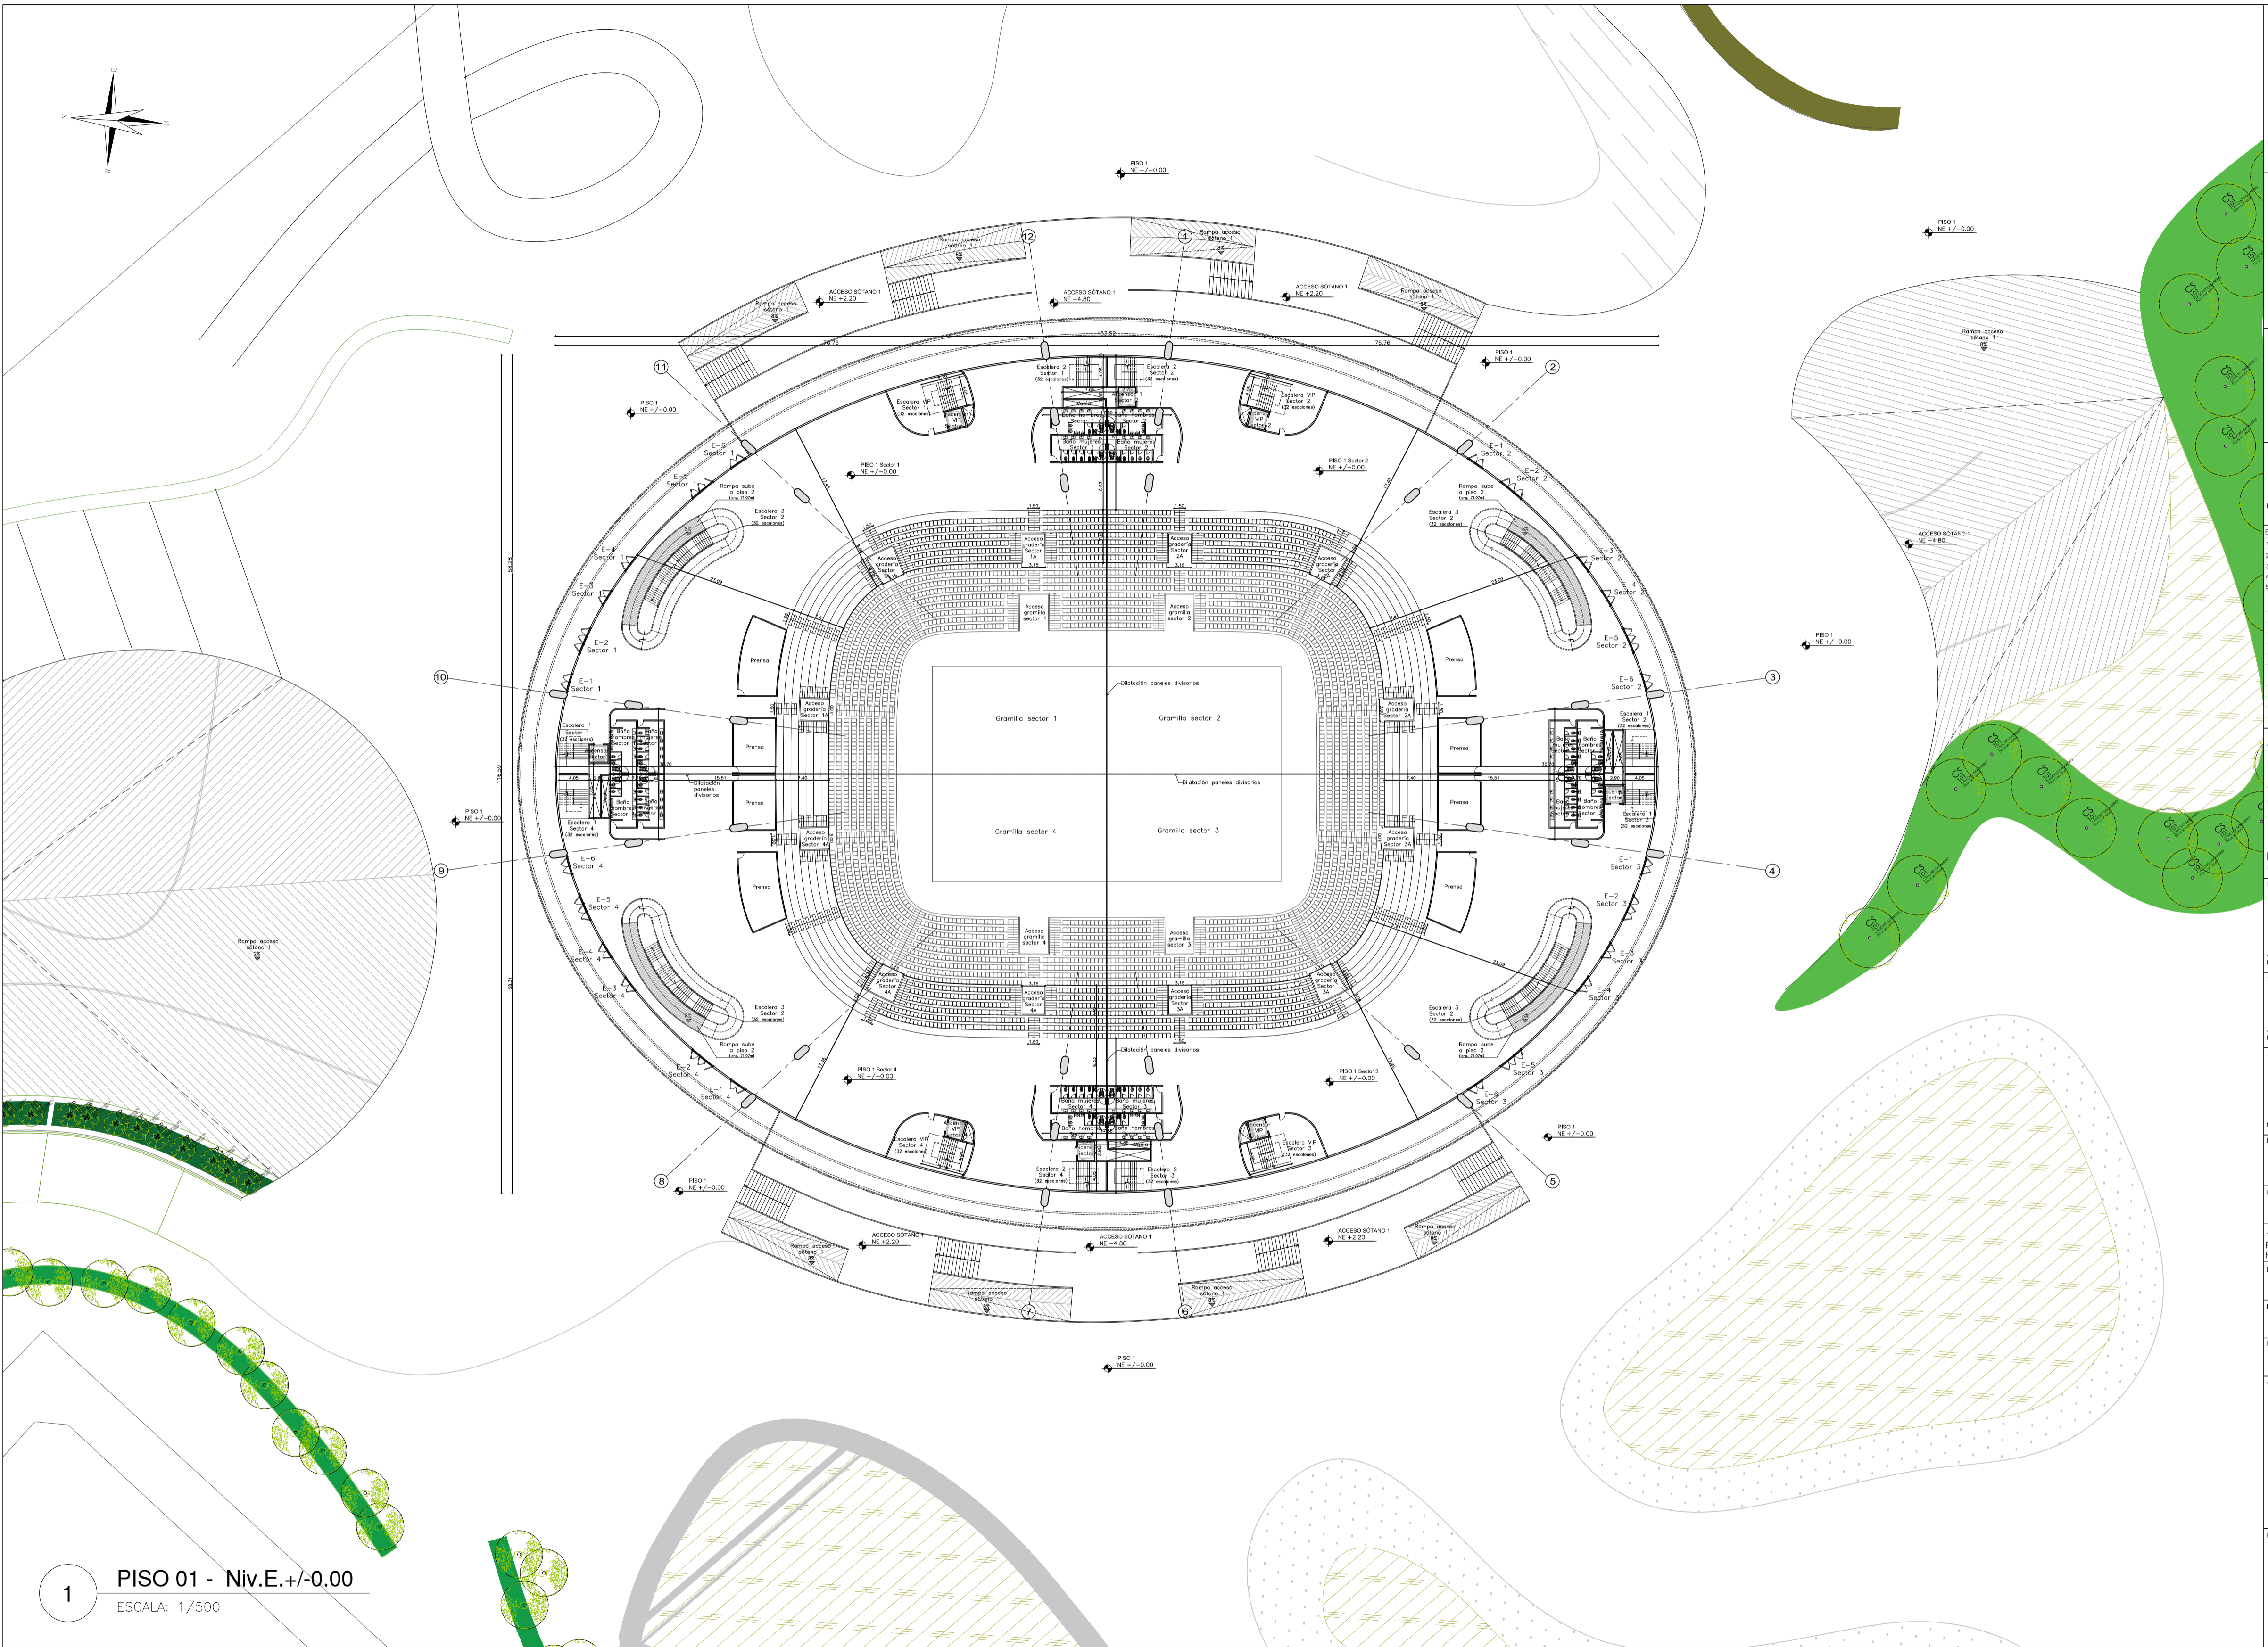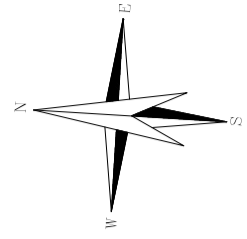


1 **PISO 01 - Niv.E.+/-0.00**
ESCALA: 1/500

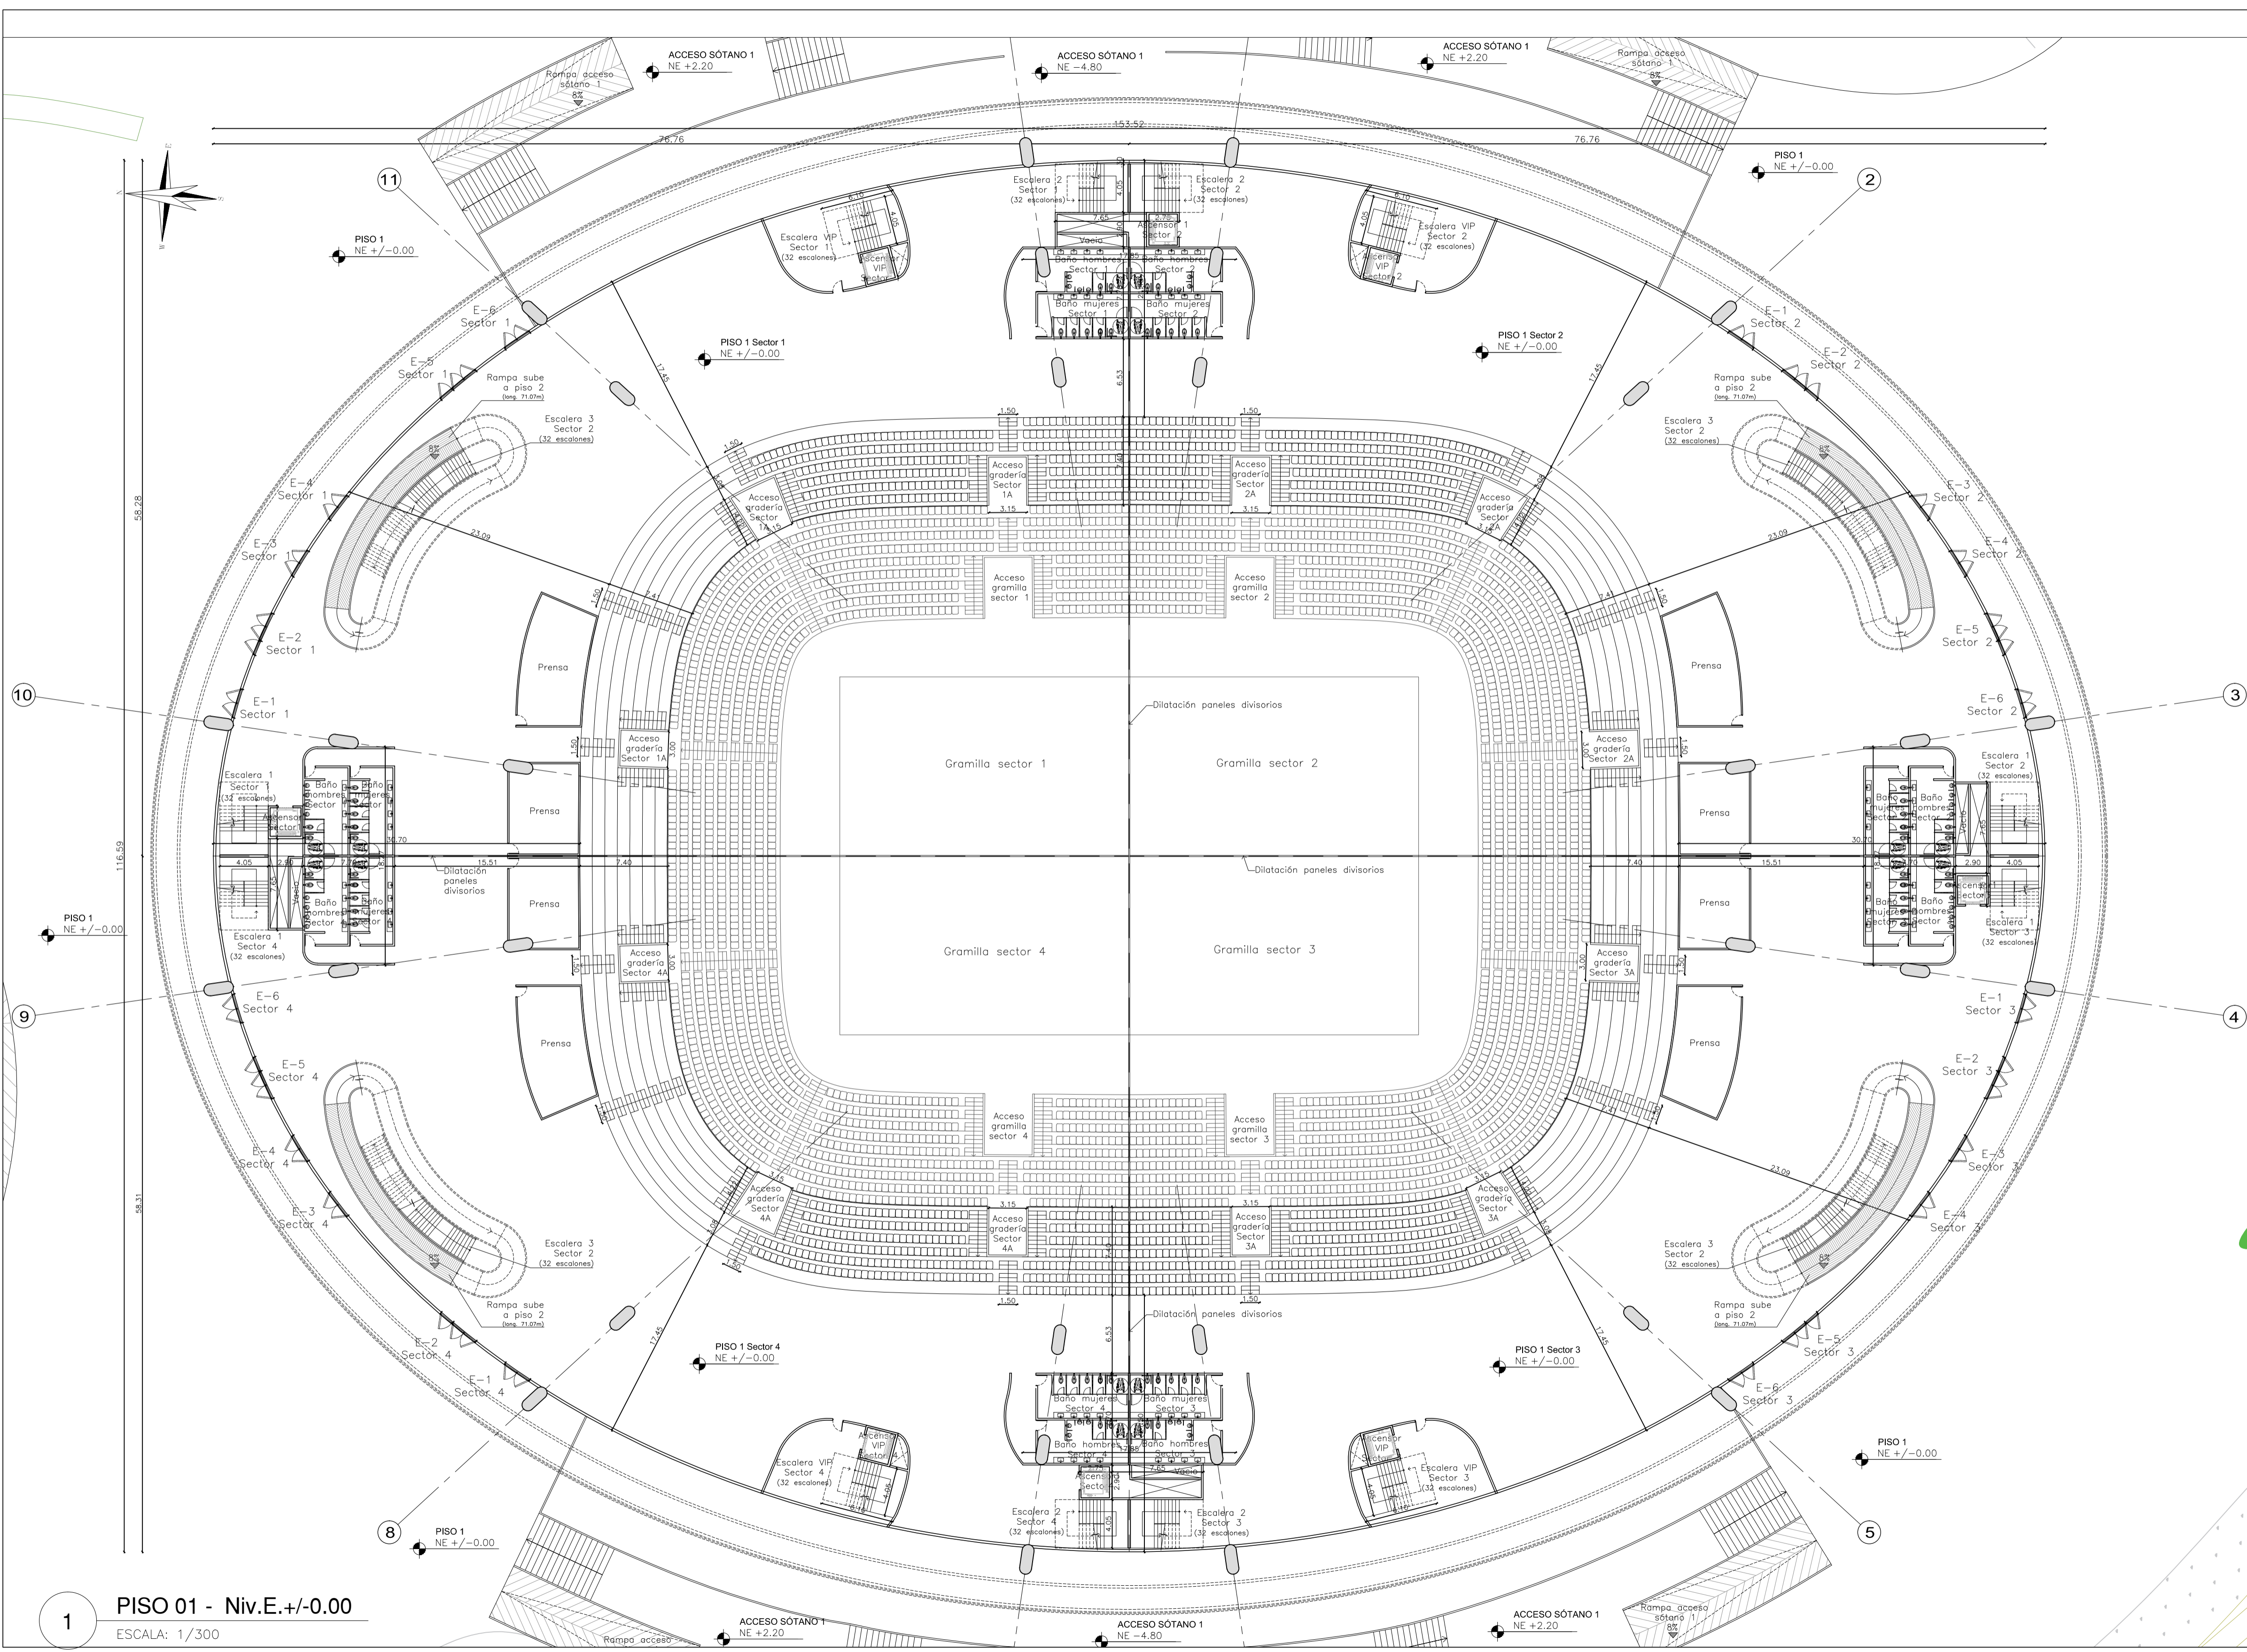

1 PISO 01 - Niv.E.+/-0.00
ESCALA: 1/300

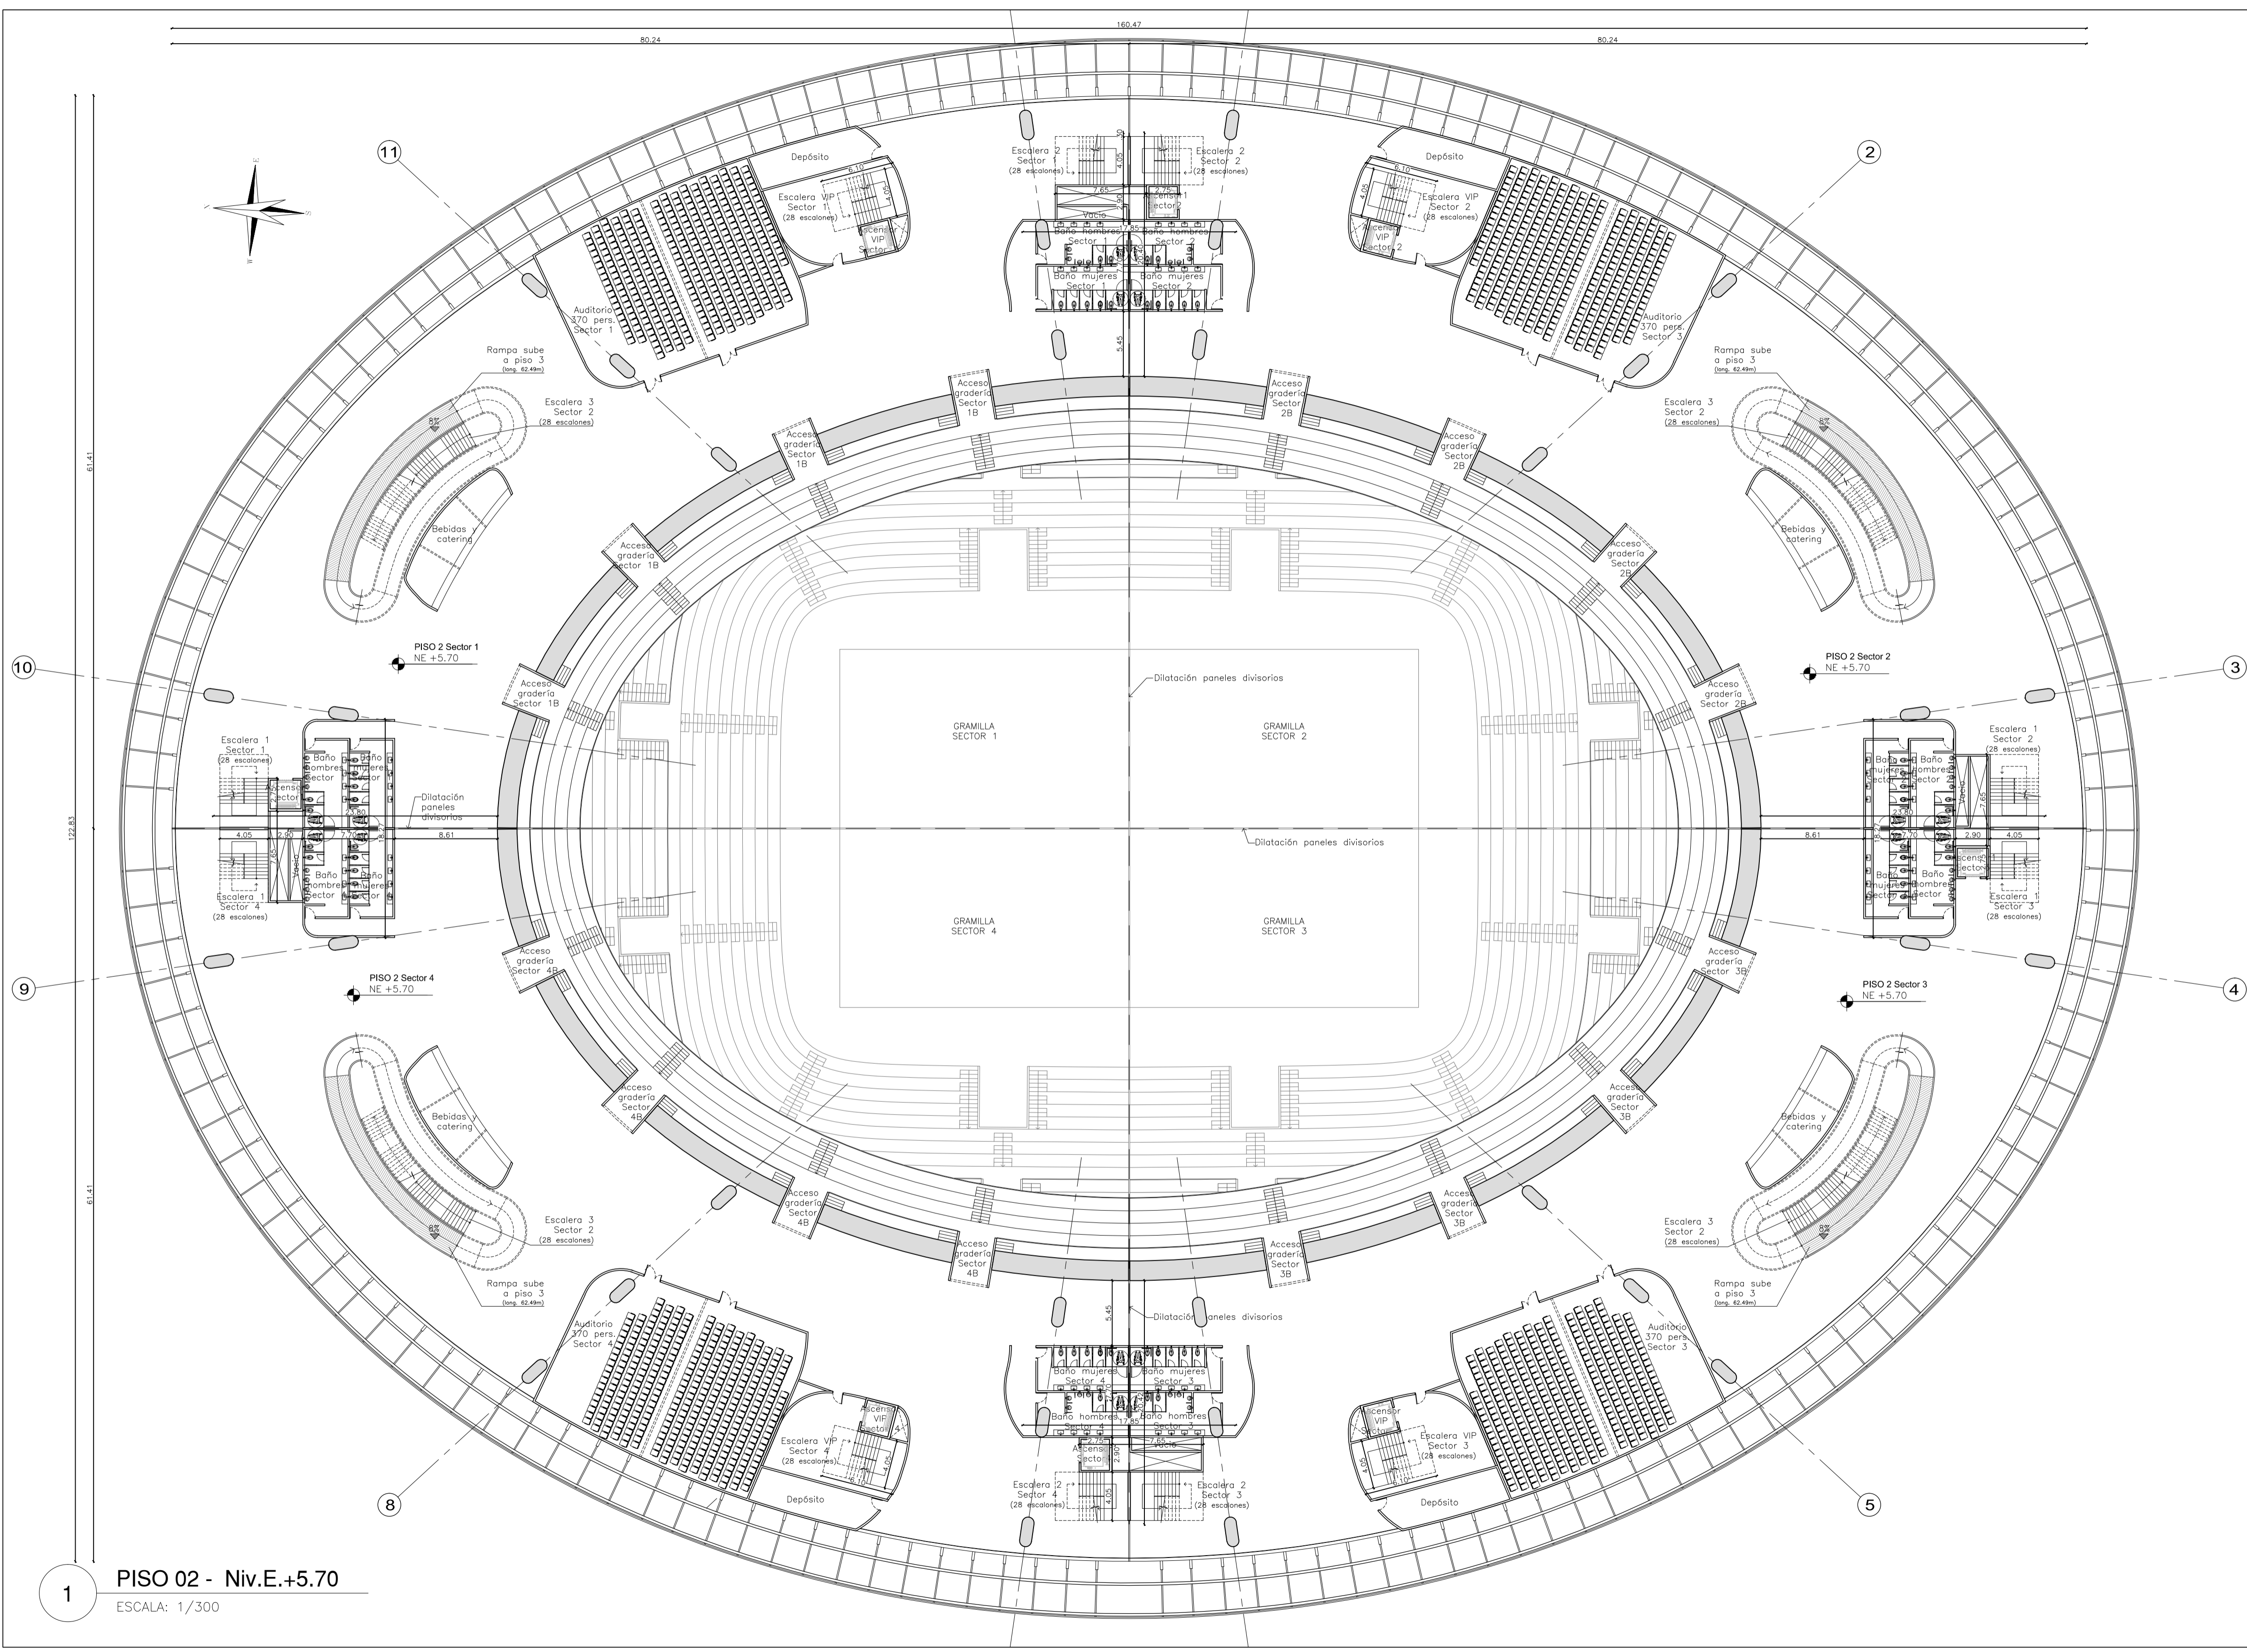


PISO 02 - Niv.E.+5.70
ESCALA: 1/300

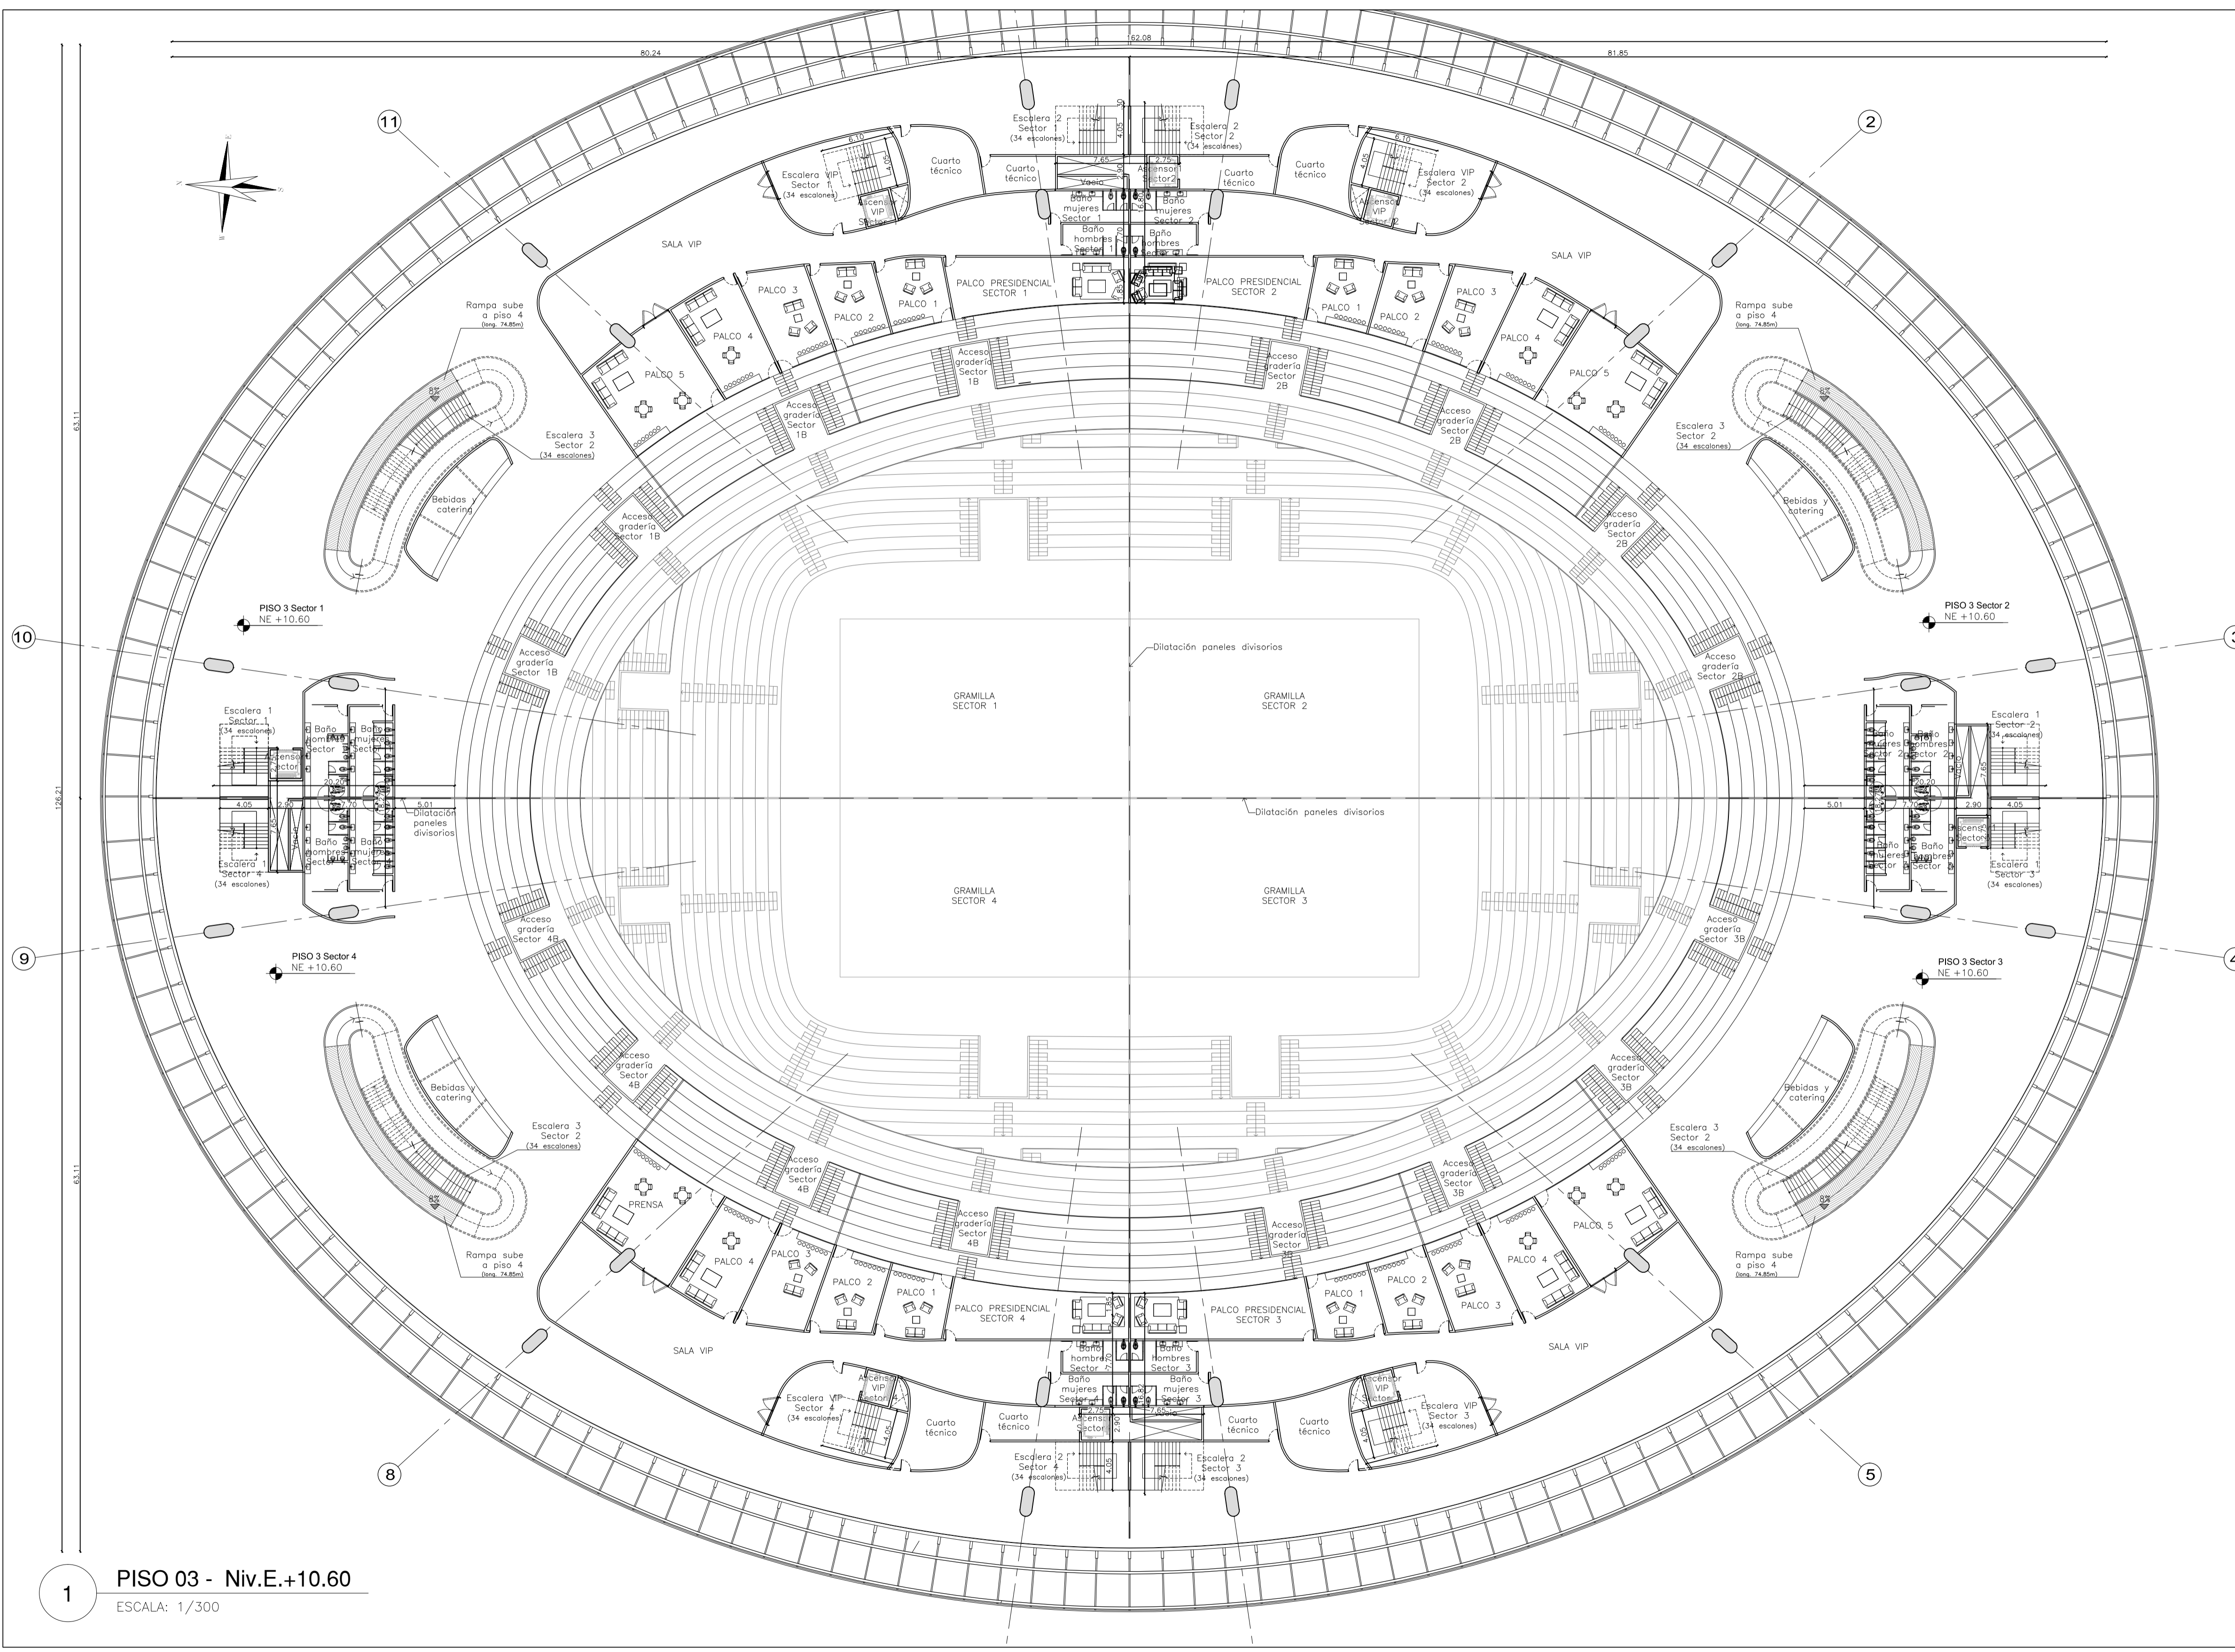


PISO 03 - Niv.E.+10.60
ESCALA: 1/300

1

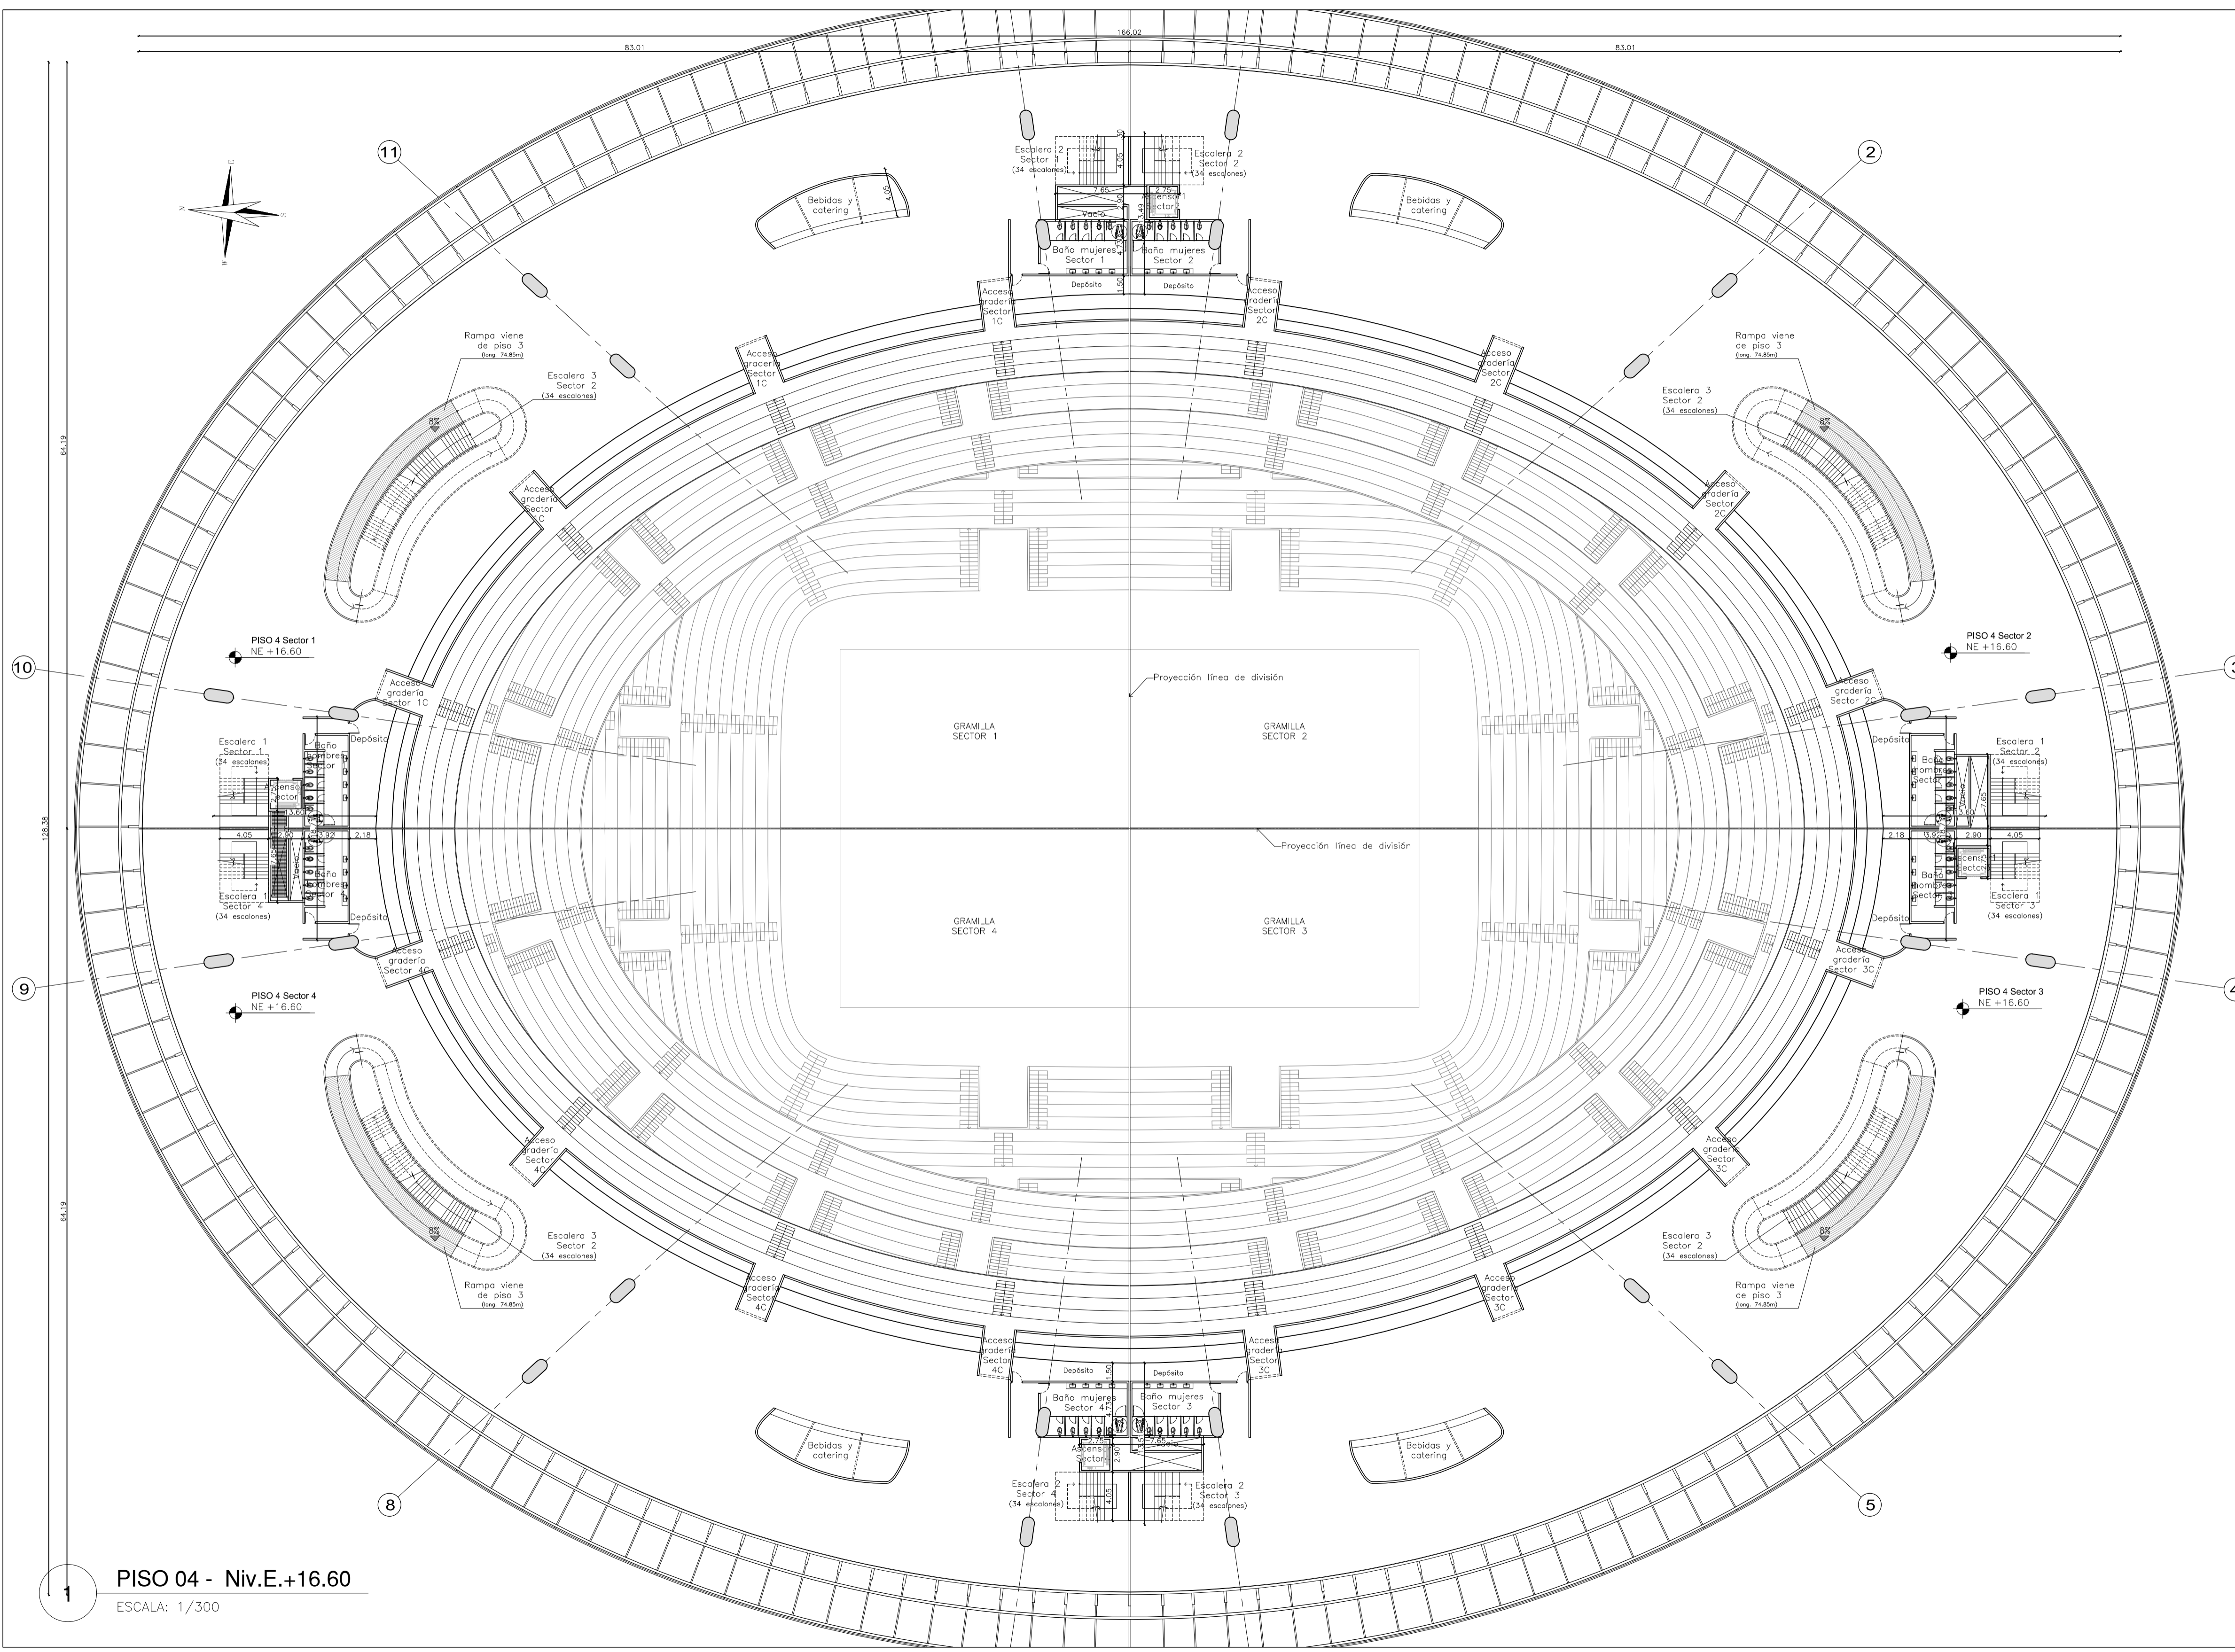

PISO 04 - Niv.E.+16.60
ESCALA: 1/300

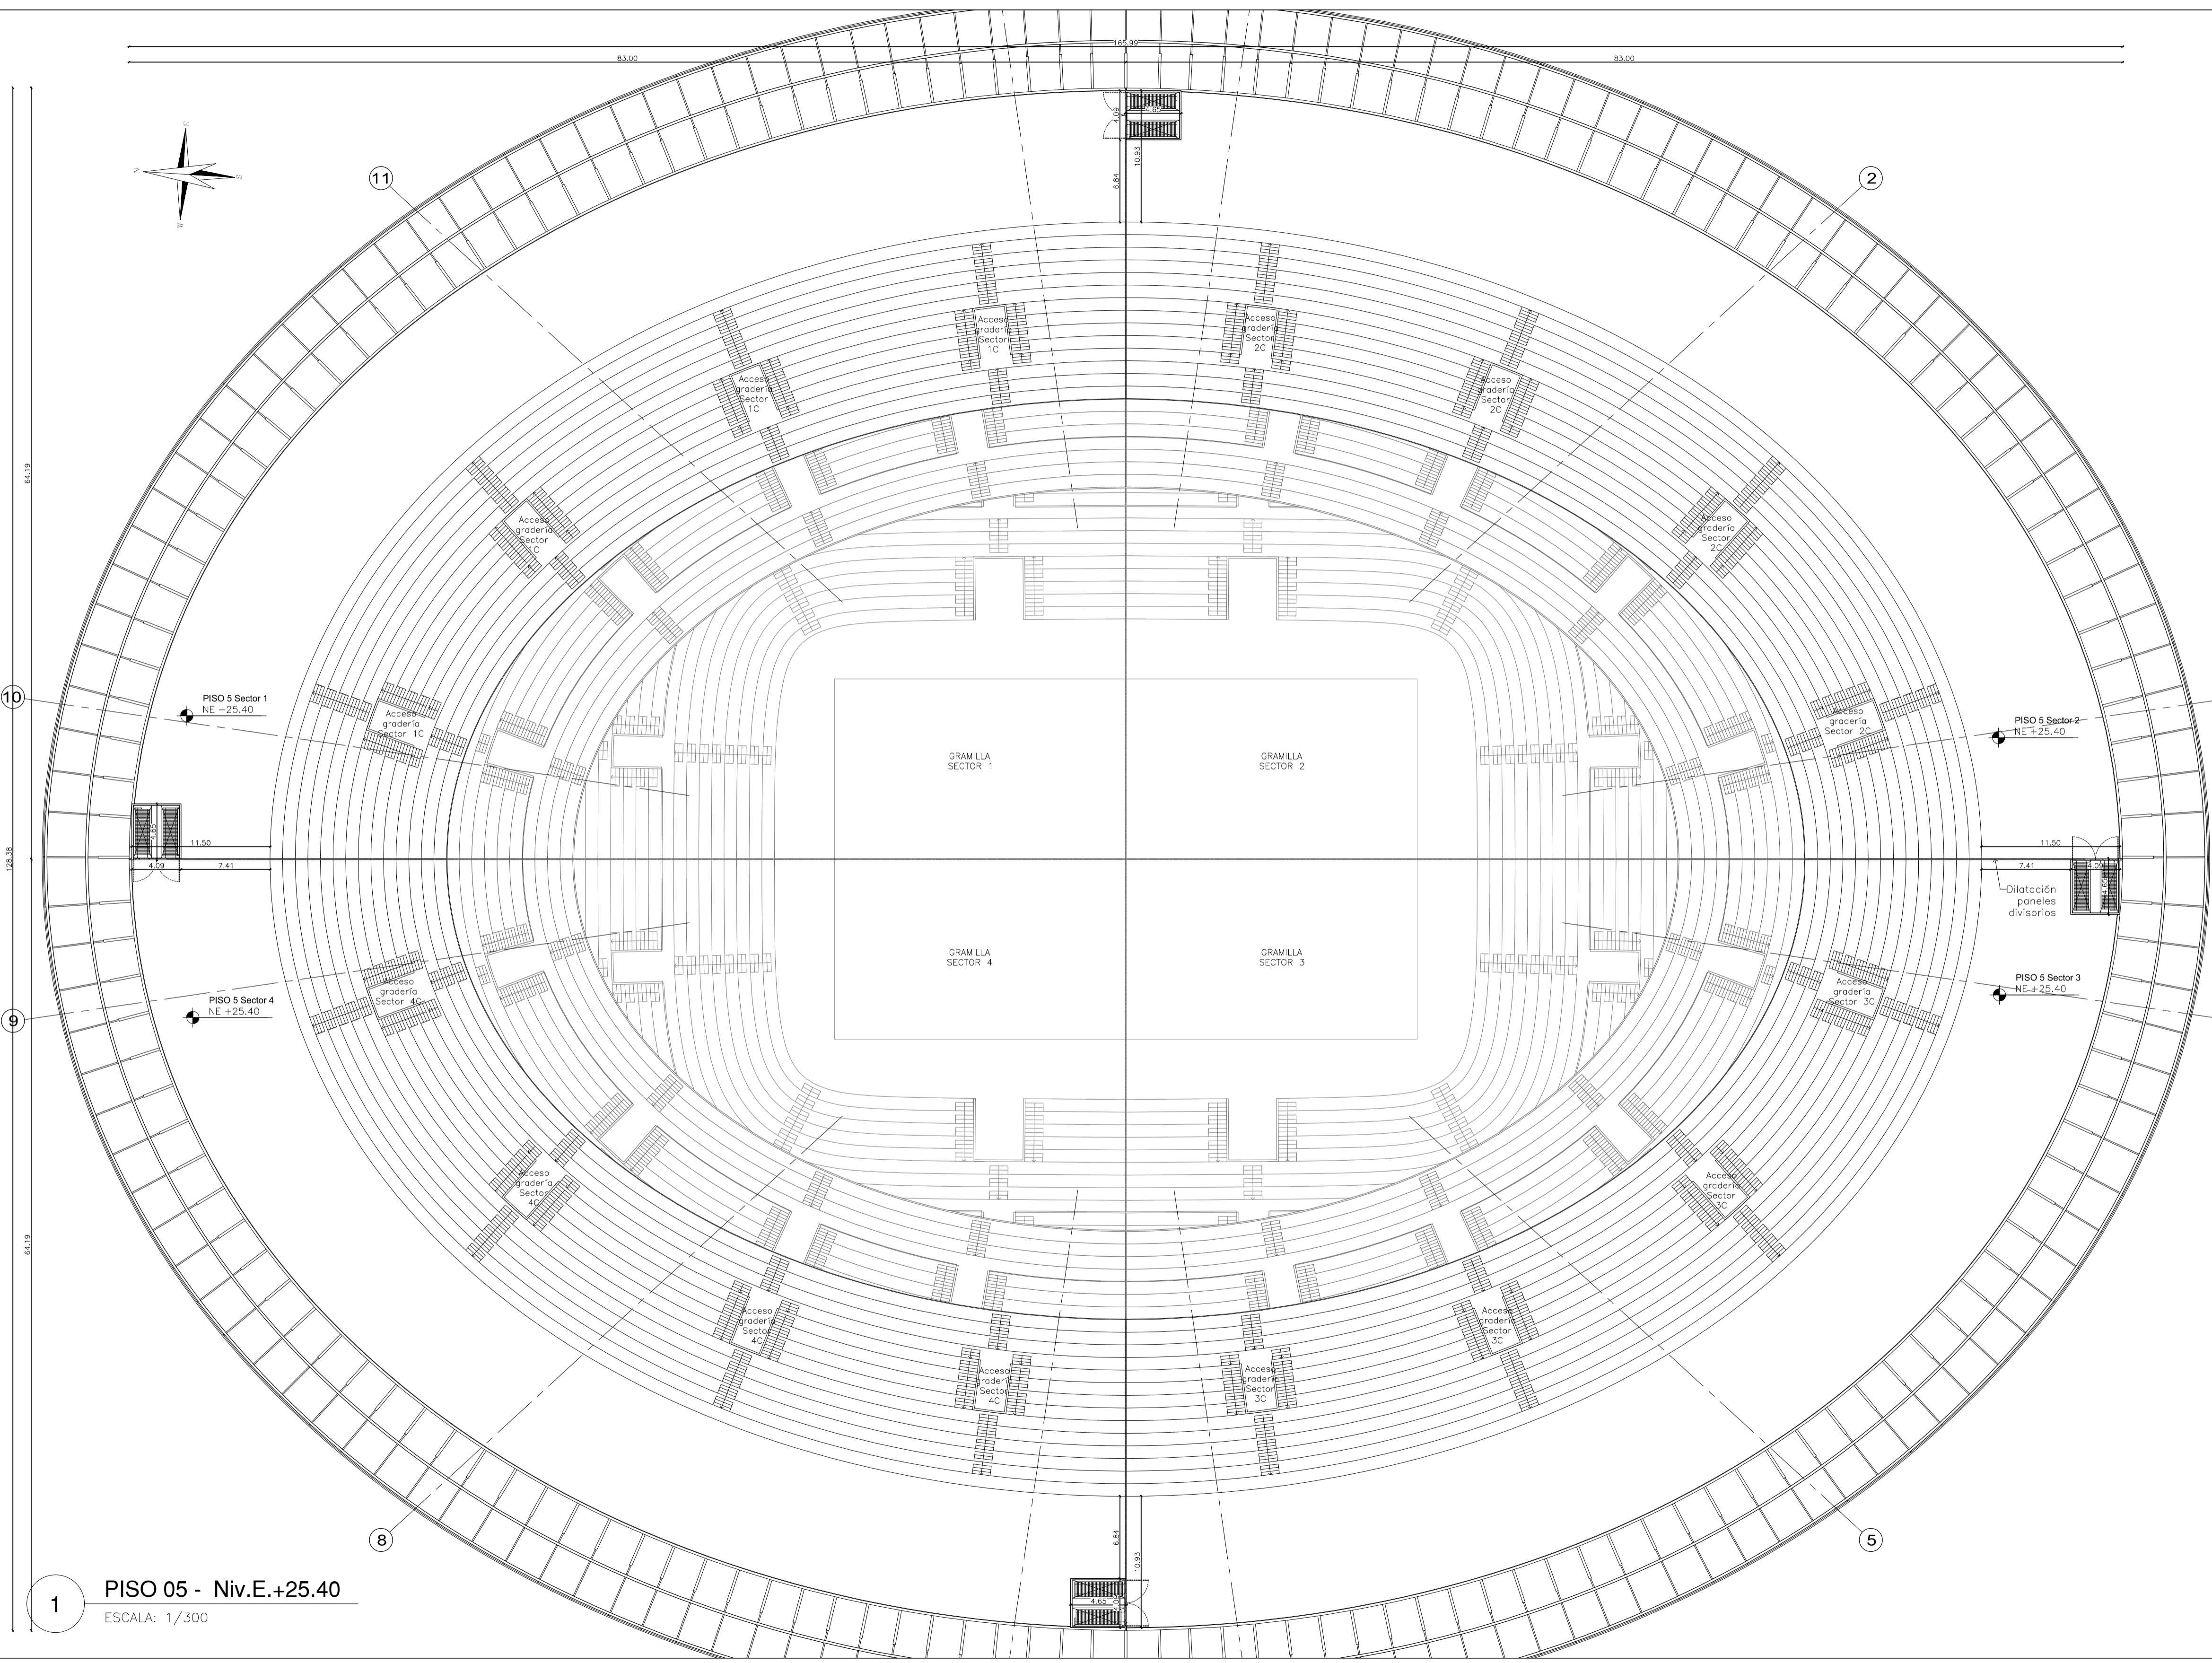

1 PISO 05 - Niv.E.+25.40
ESCALA: 1/300

ED.	MODIFICACIONES	FECHA
1	PREENTREGA 1 SEGUNDO CORTE	27-03-17
2	PREENTREGA 1 TERCER CORTE	05-05-17
3	AJUSTE DE DETALLES	08-05-17
4	PREENTREGA 2 TERCER CORTE	22-05-17
5	ENTREGA FINAL	31-05-17

ARQUITECTOS
Vo. Bo.
VIVIANA CAMACHO
MAT. 25700-11111 CND

LILIAN SEGURA
MAT. 25700-22222 CND
DIRECTOR DE DISEÑO

ARQ.
MAT.
COORDINADOR DE DISEÑO

ARQ.
MAT.
COLABORACION EN DISEÑO

MAT.
DERECHOS DE AUTOR

PROYECTO No.
110-17 PLAN CORFERIAS

ARCHIVO
PLANIMETRIA ENTREGA
FINAL.dwg

DIBUJO

LPS

ESCALA

1:300

EDICION

5


CONTIENE

CORTE 1


CONSTRUCTIVO

PLANO No.


A-009

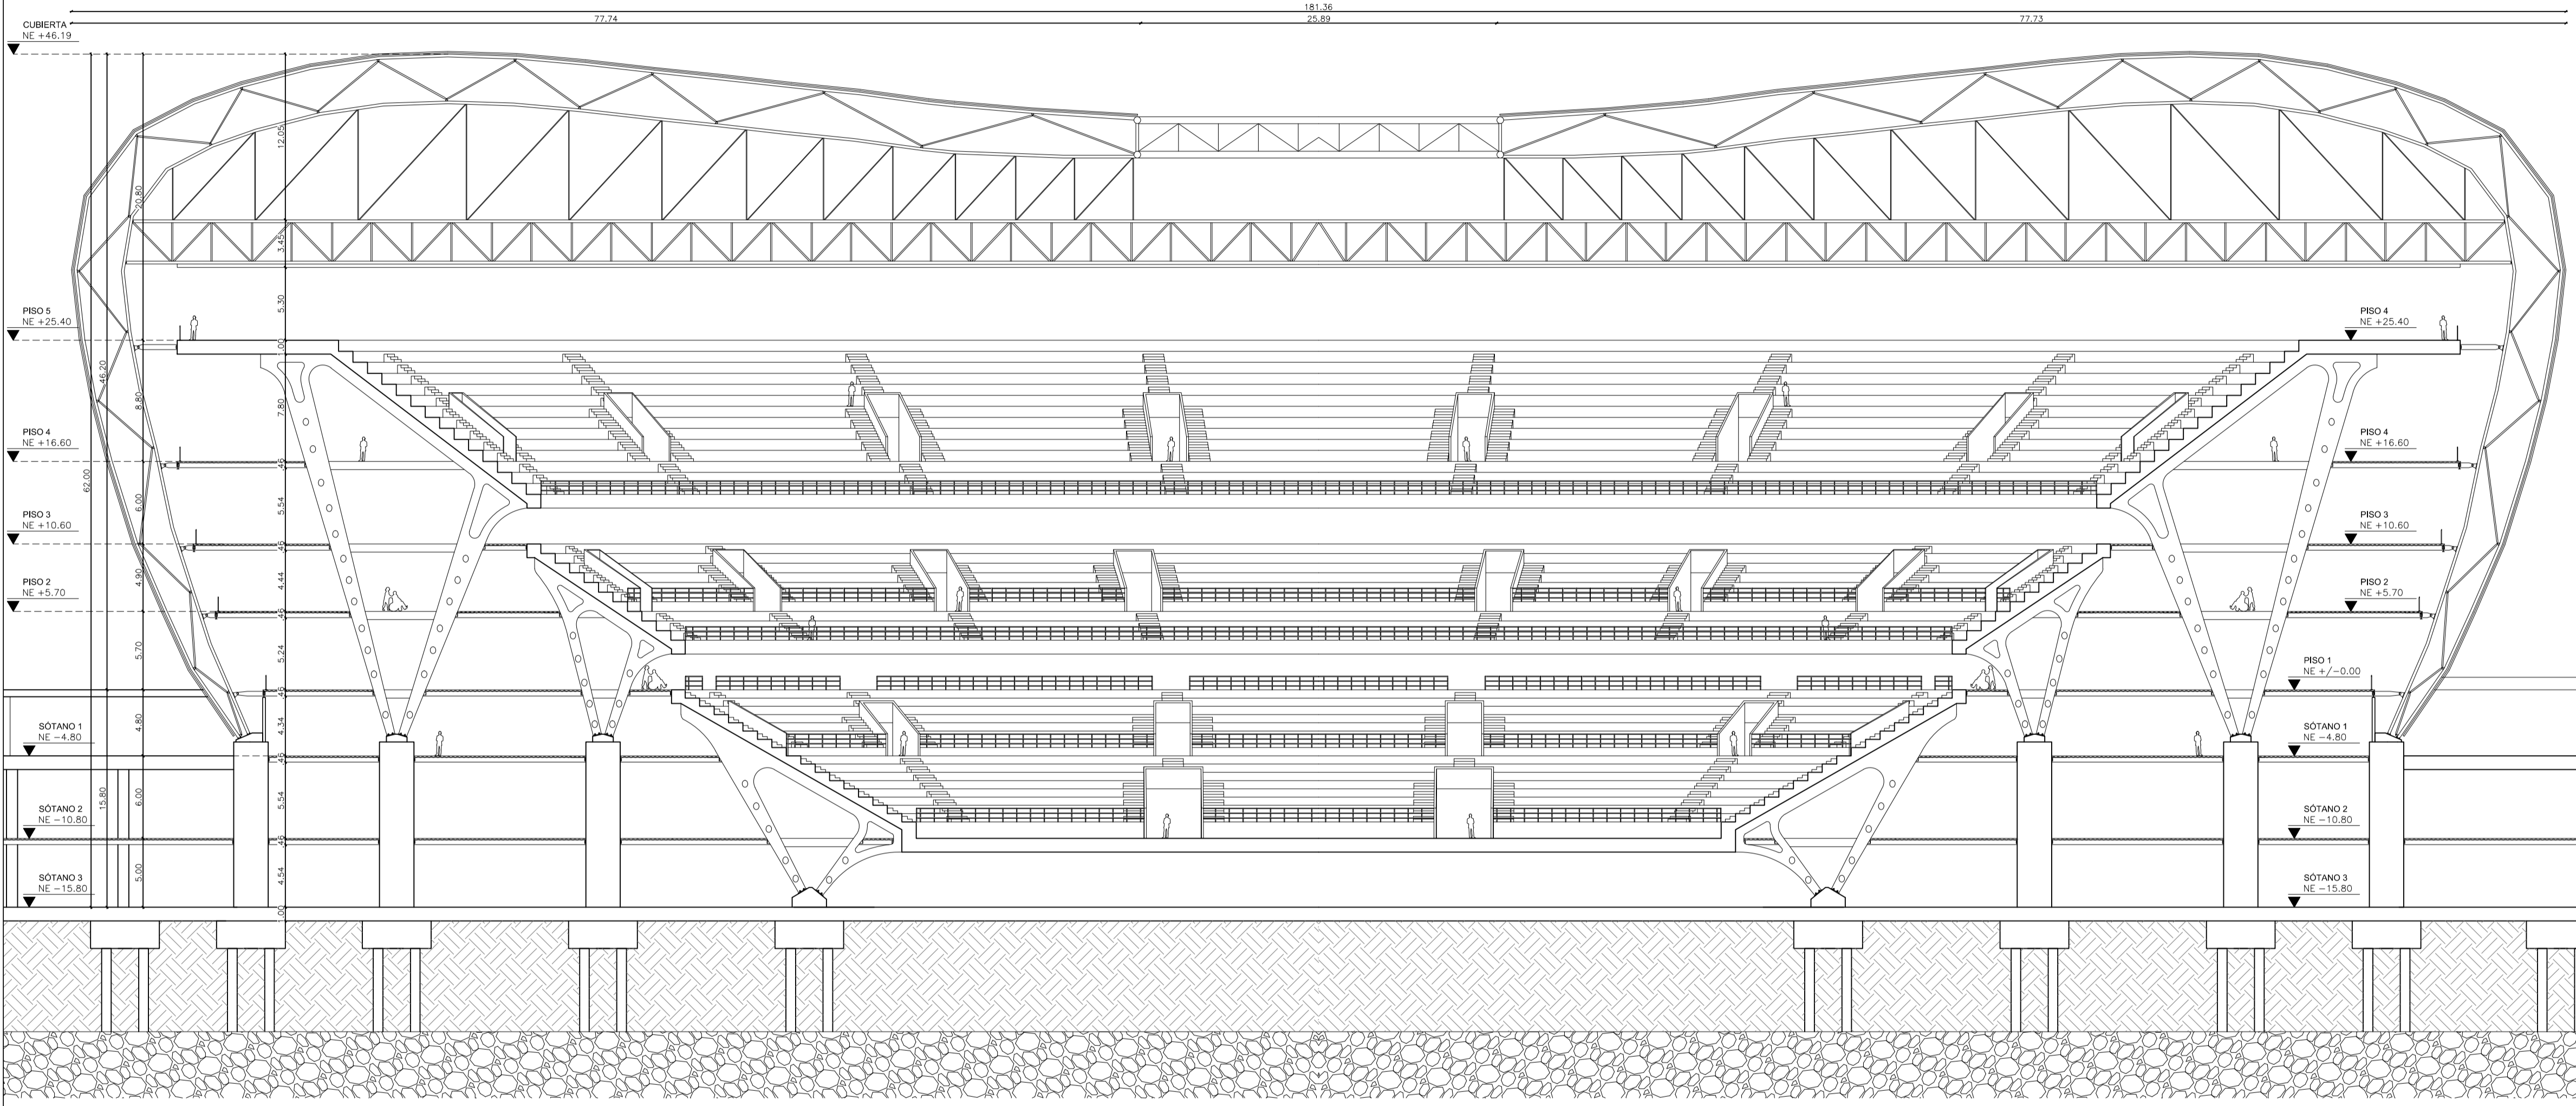

1 CORTE 01
ESCALA: 1/300

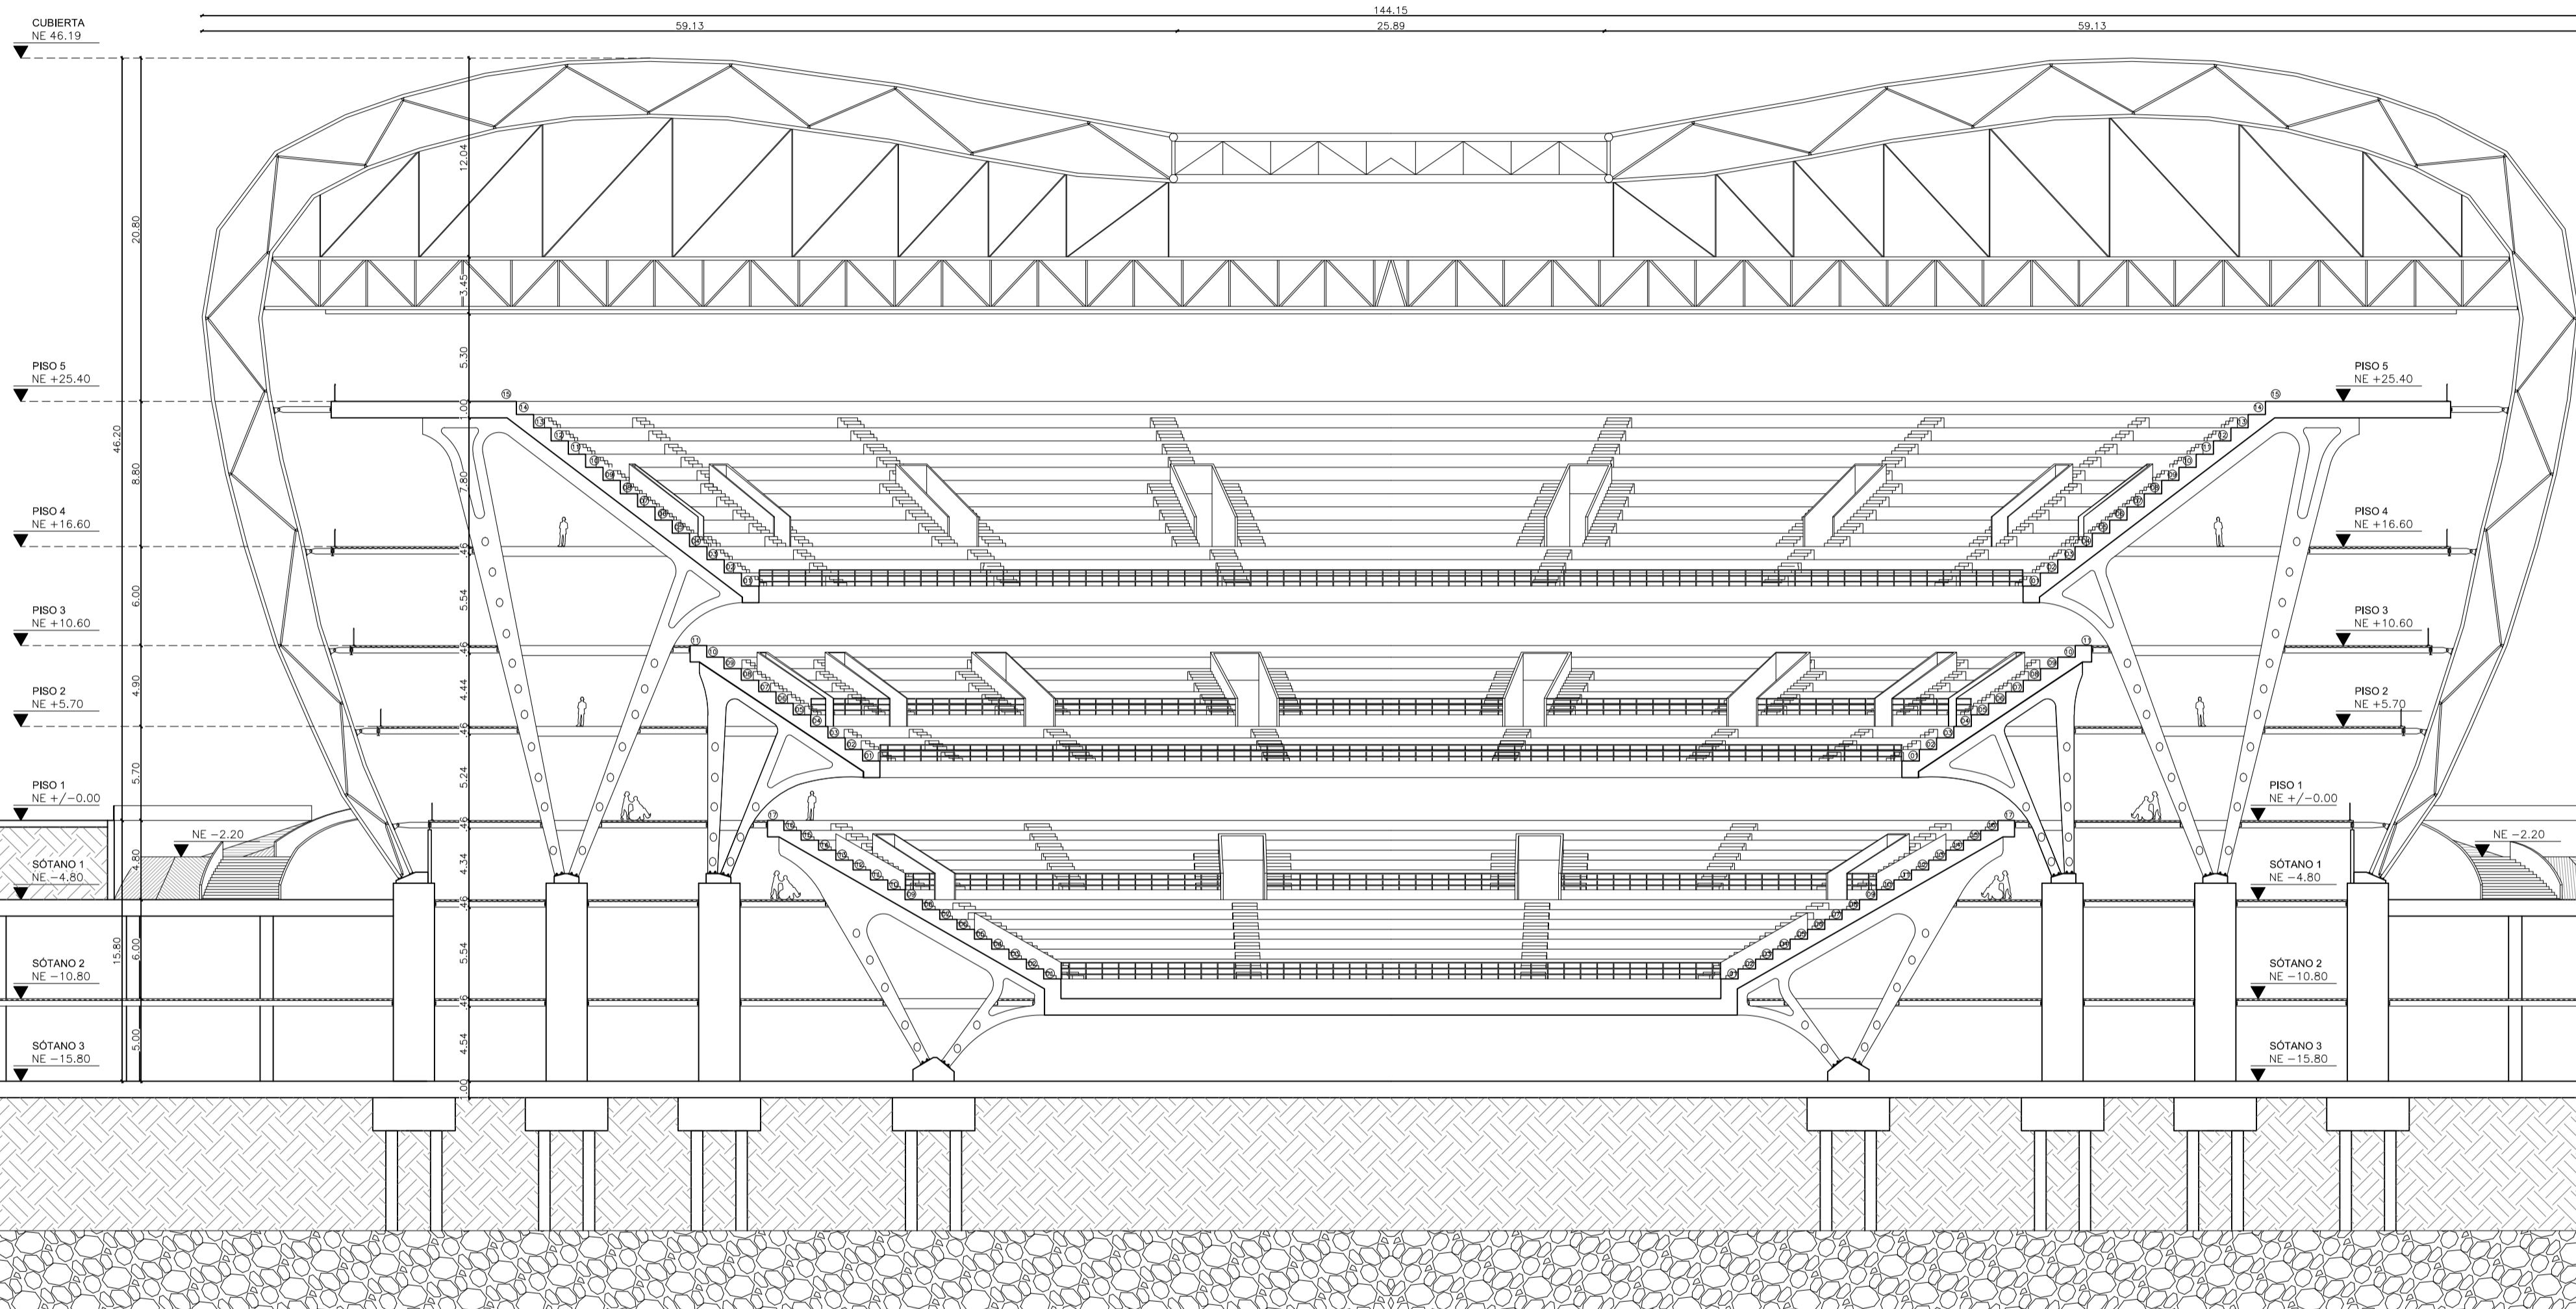


1 CORTE 02
ESCALA: 1/300

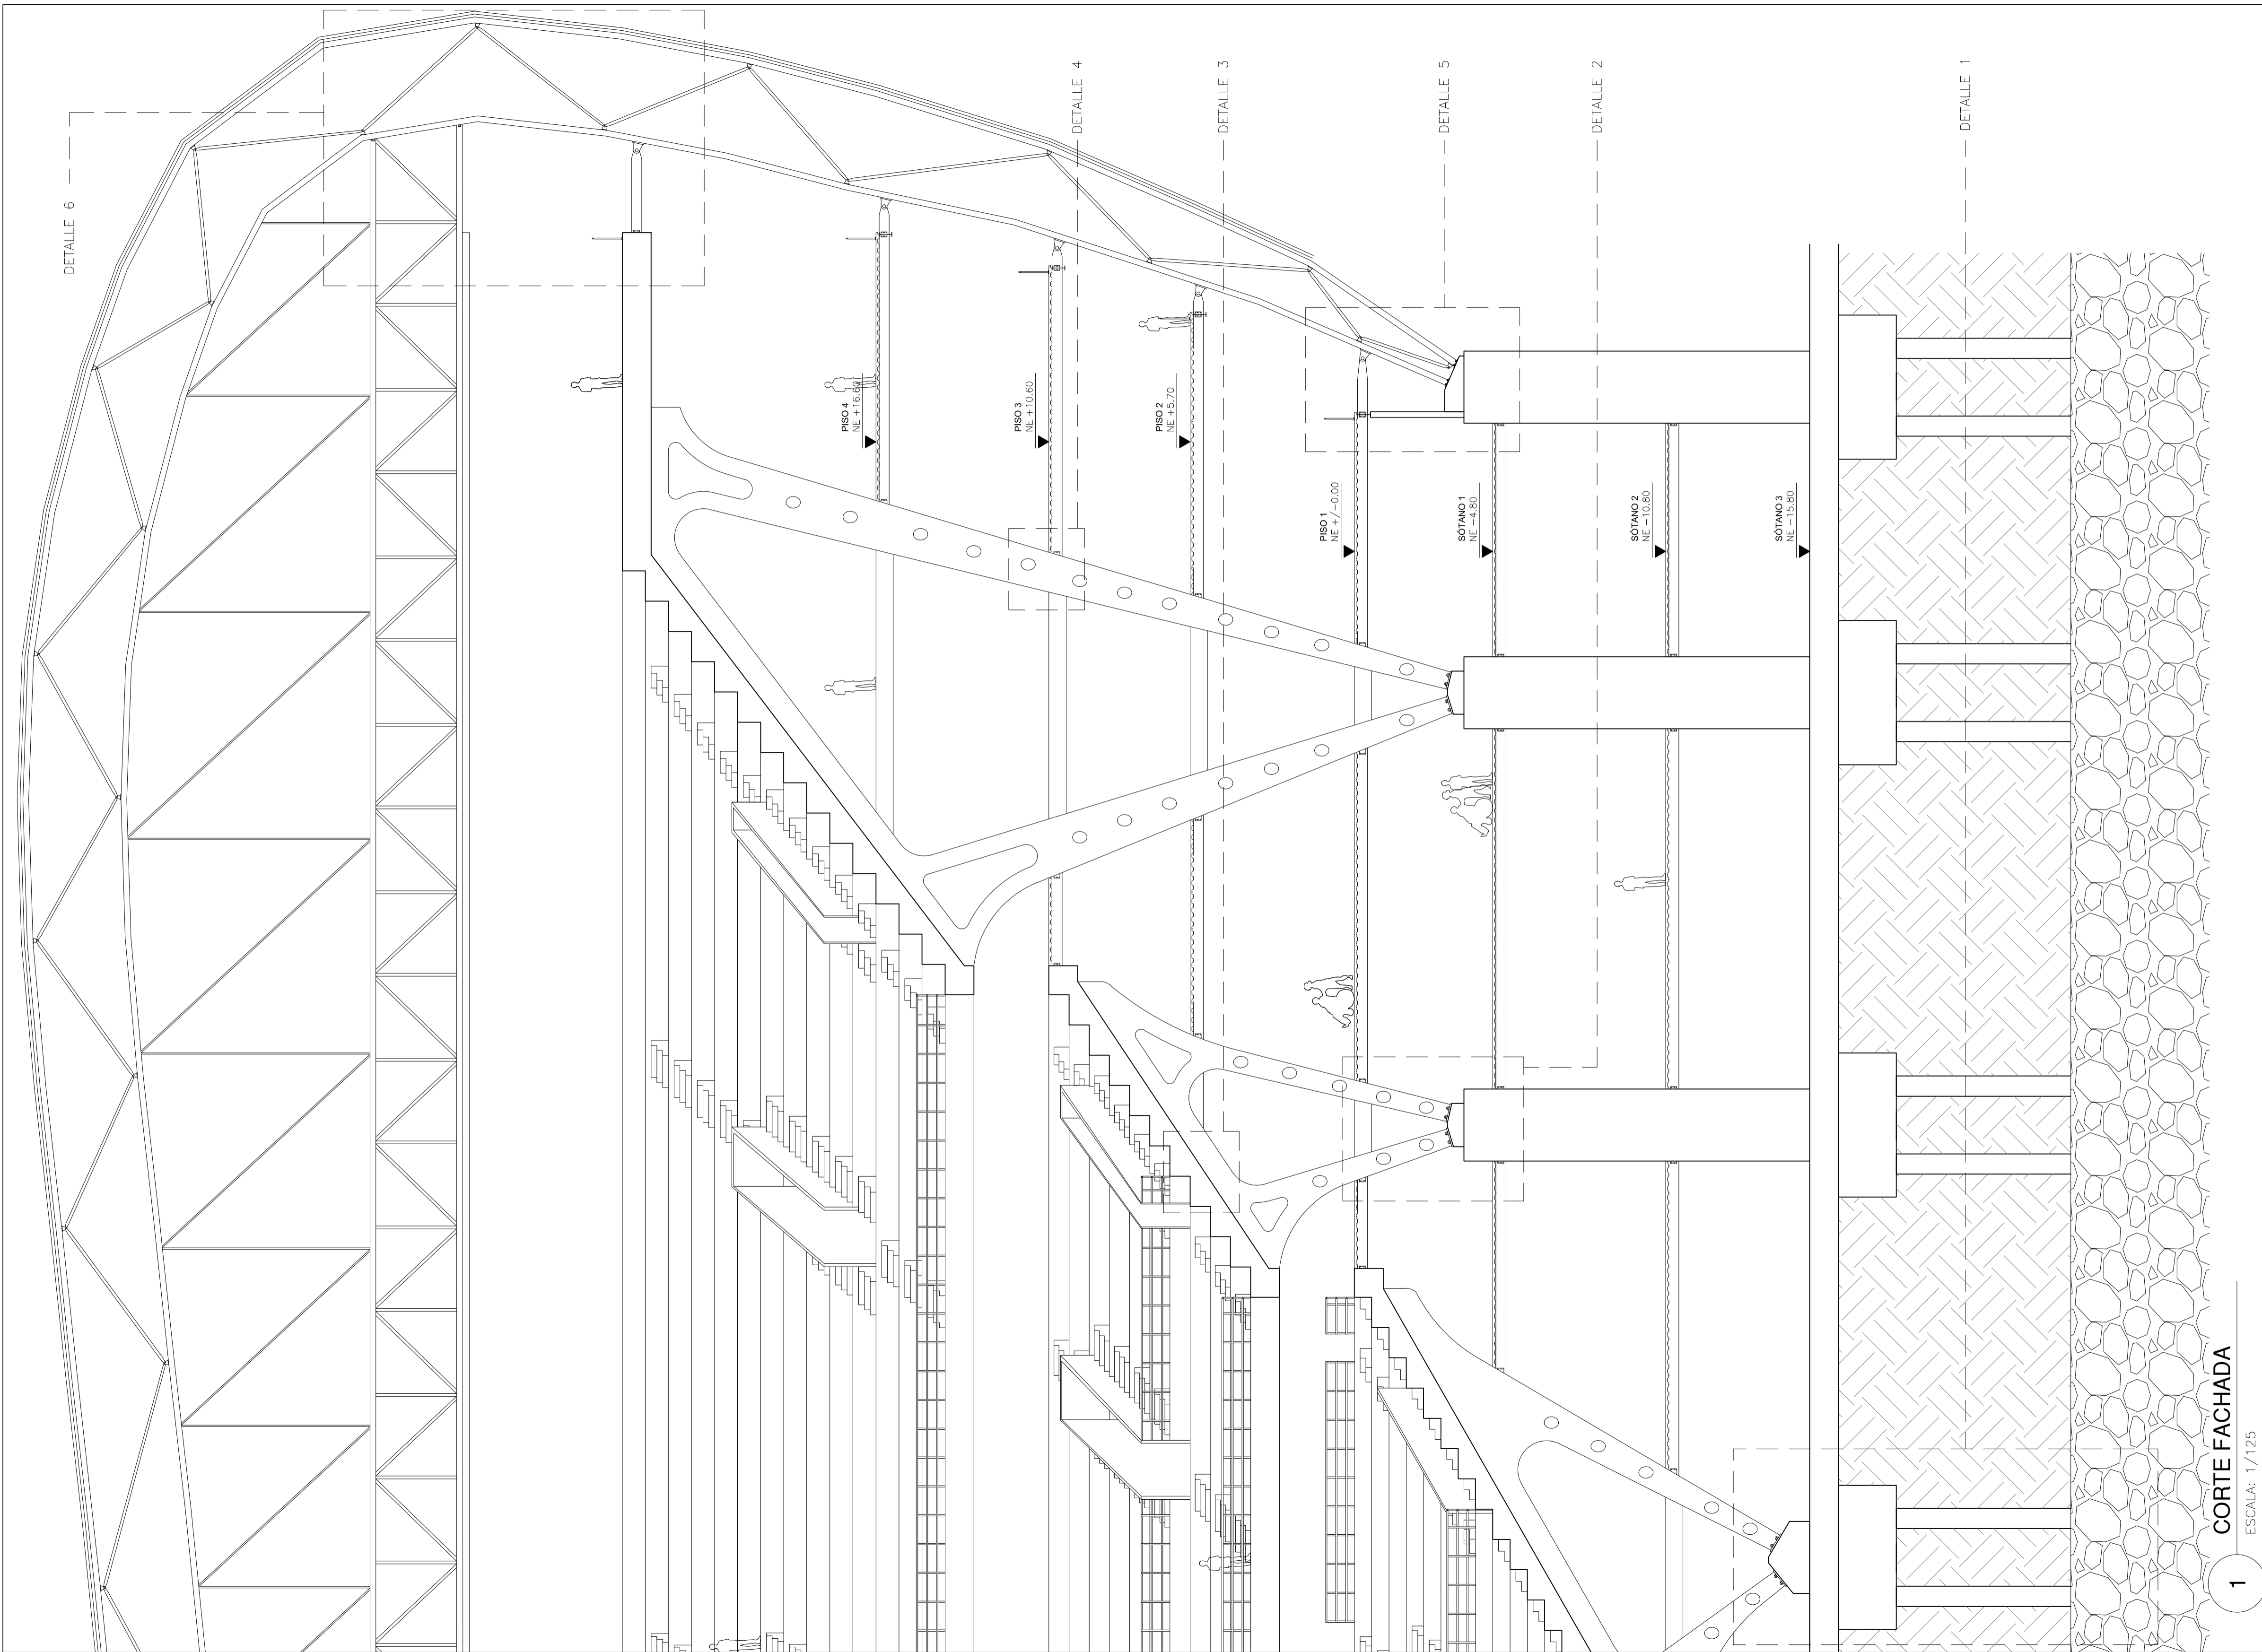


CORTE FACHADA

ESCALA: 1/125


1

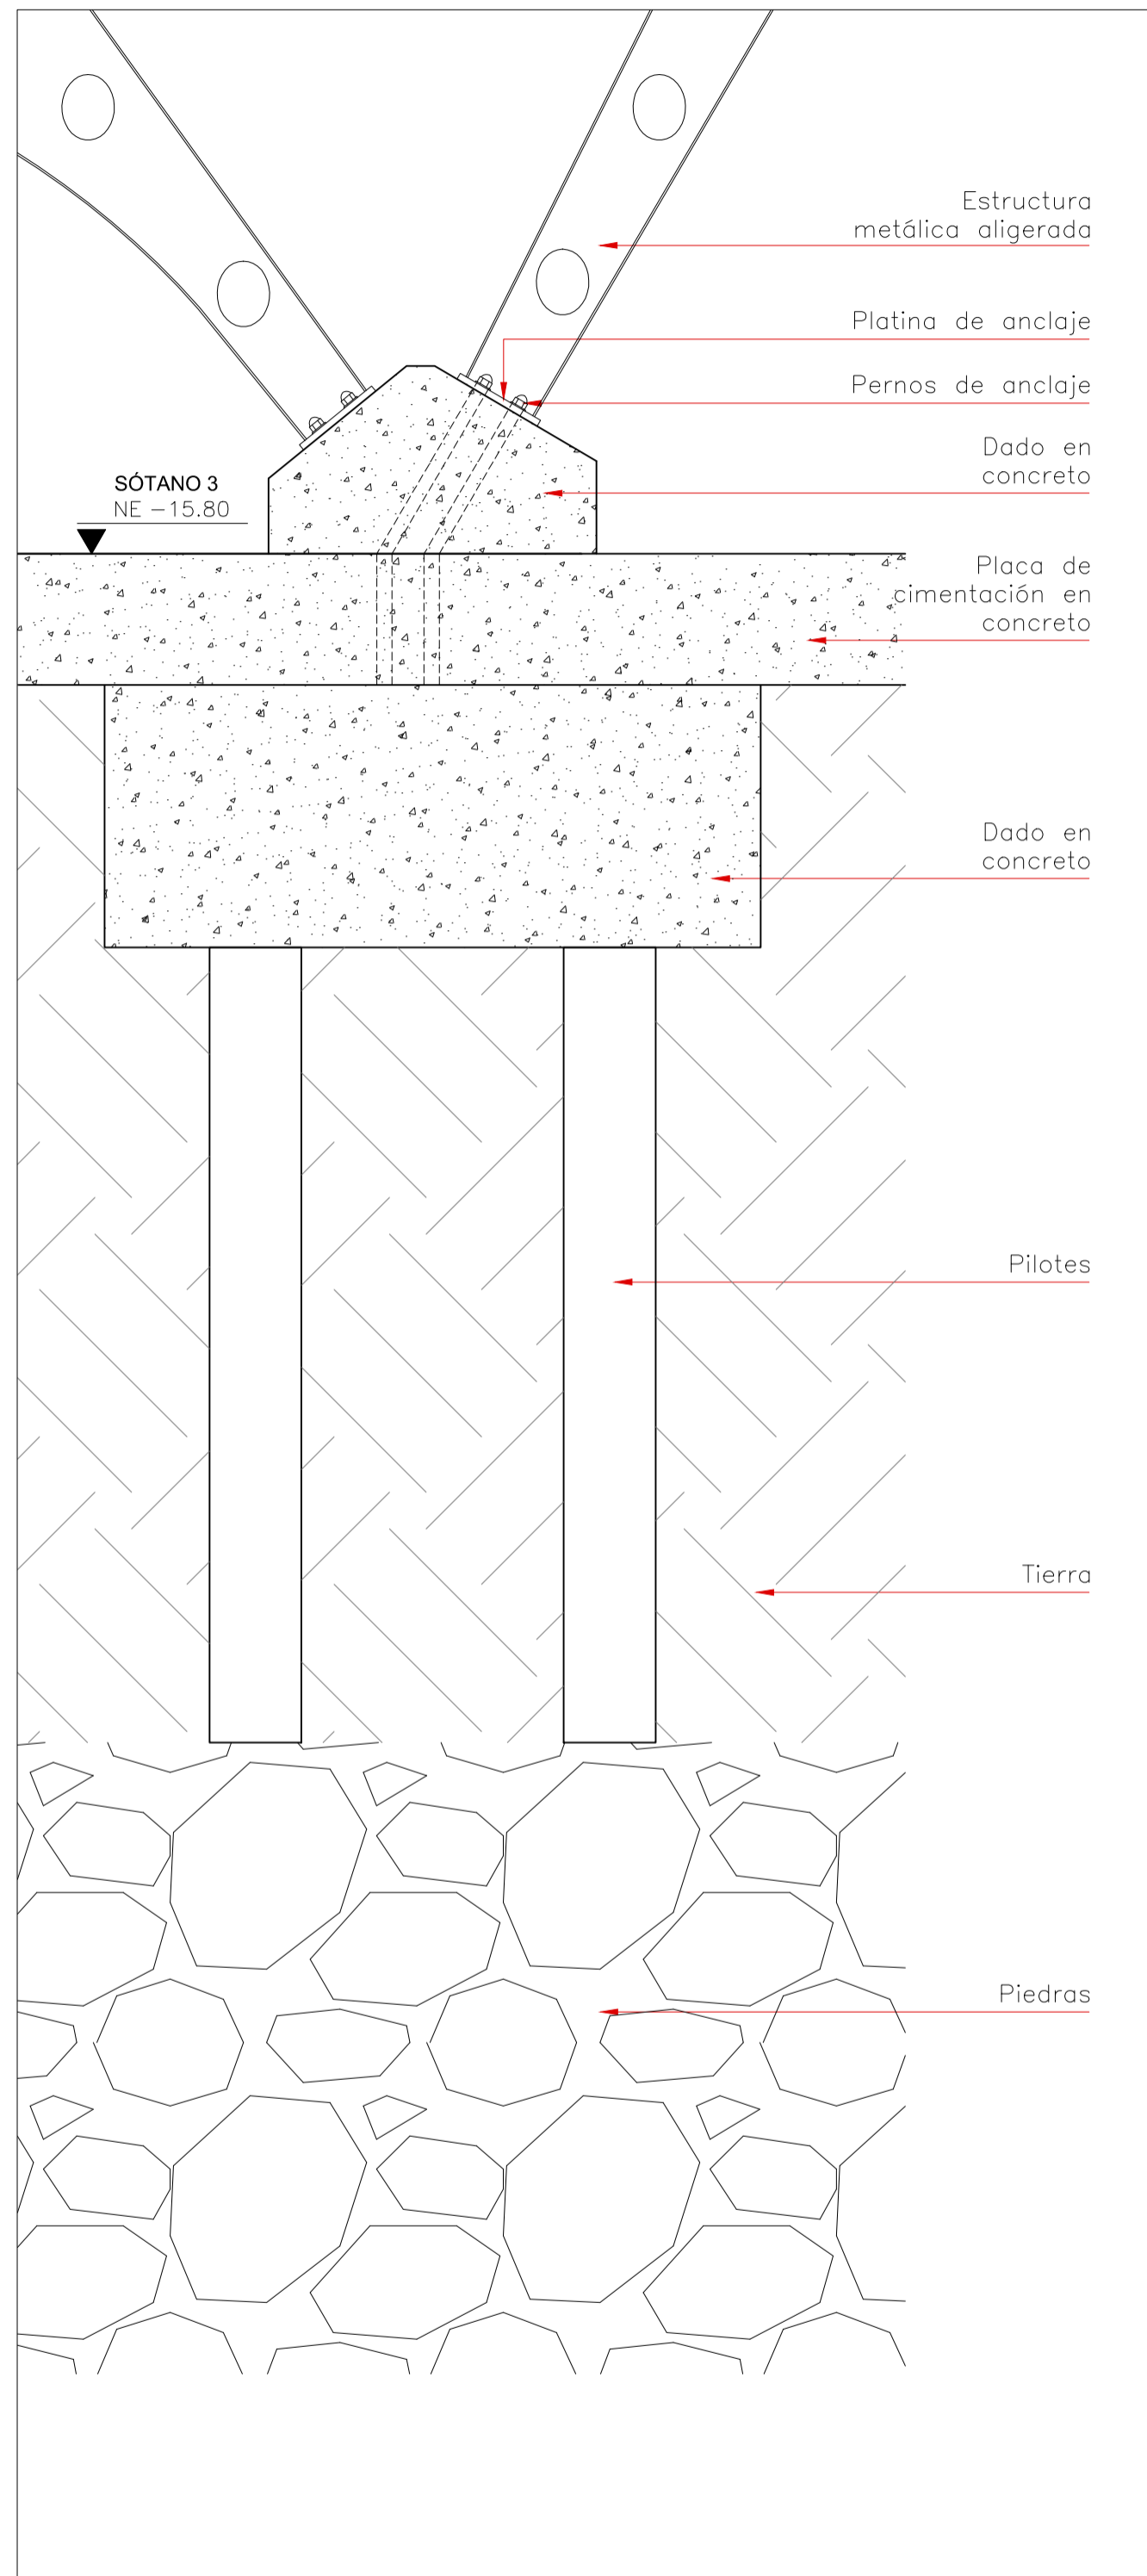


1 DETALLE 1: CIMENTACIÓN
ESCALA: 1/50

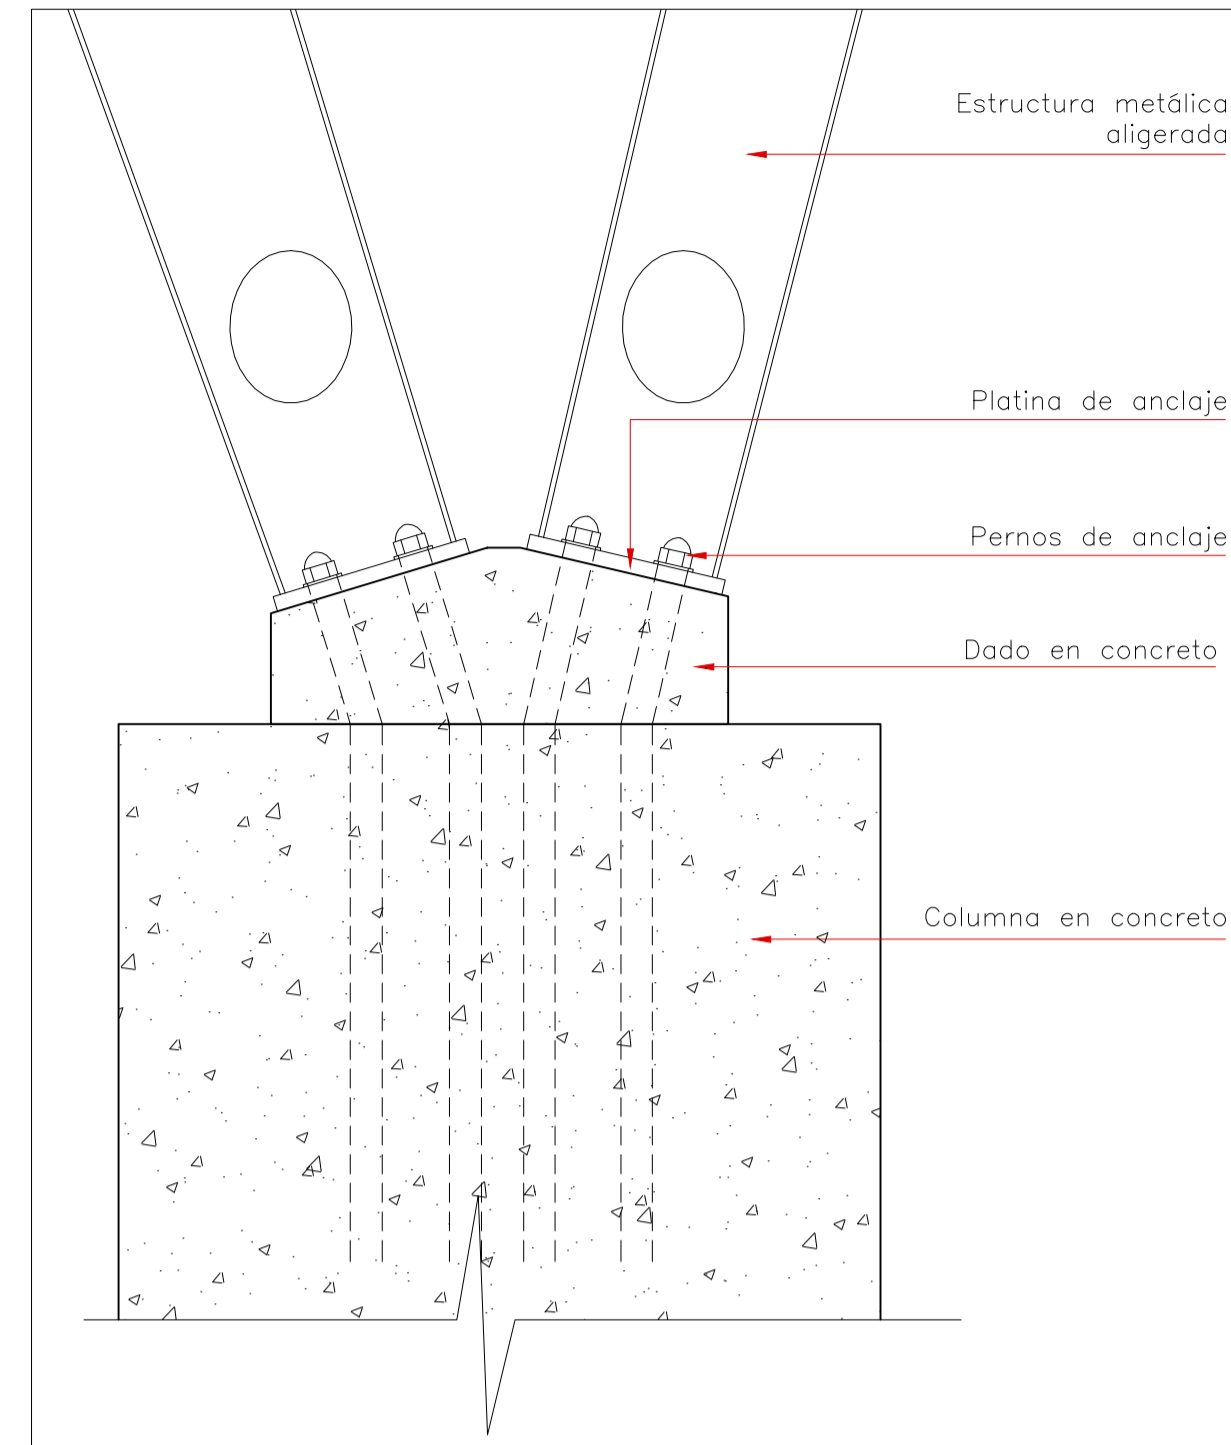


2 DETALLE 2: ARRANQUE ESTRUCTURA METÁLICA
ESCALA: 1/25

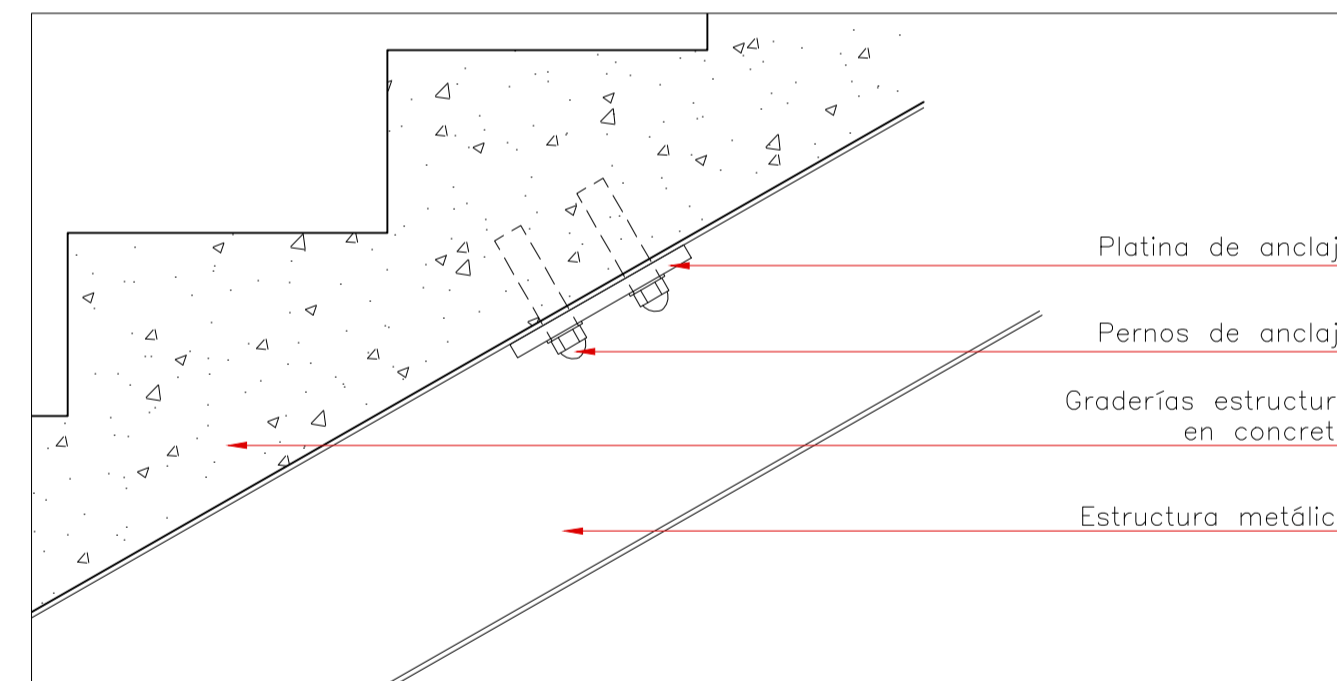

3 DETALLE 3: ANCLAJE ESTRUCTURA-GRADERIA
ESCALA: 1/25

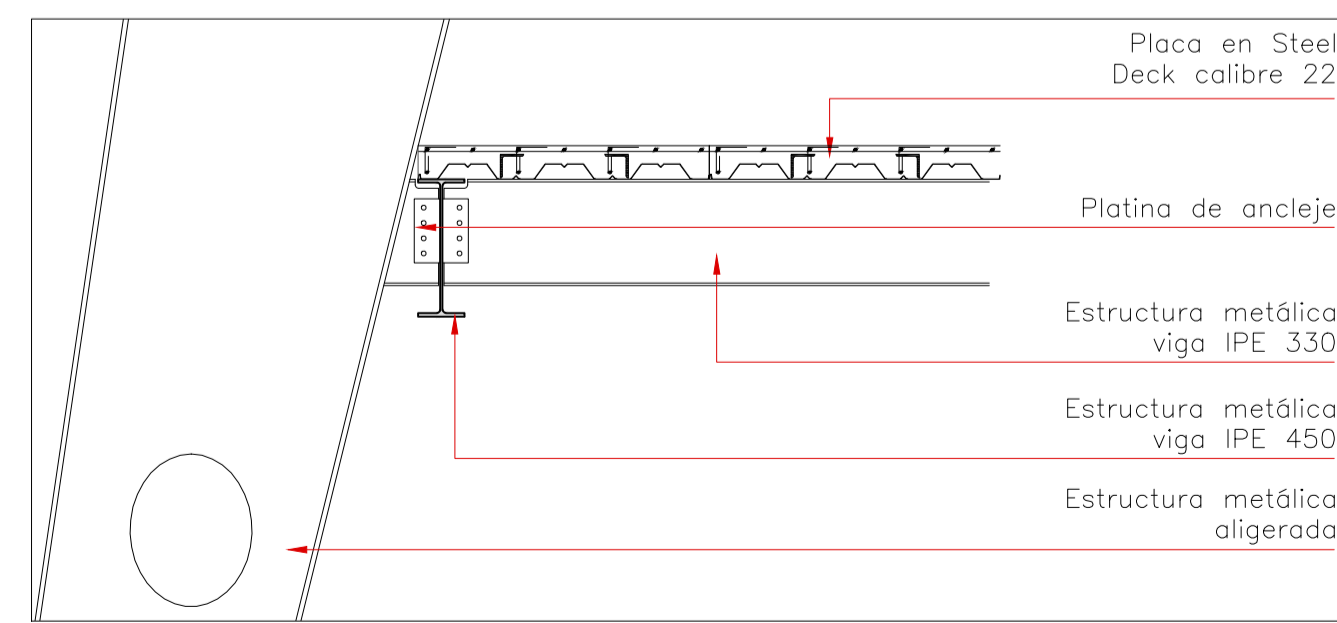

4 DETALLE 4: ANCLAJE ESTRUCTURA-PLACA
ESCALA: 1/25

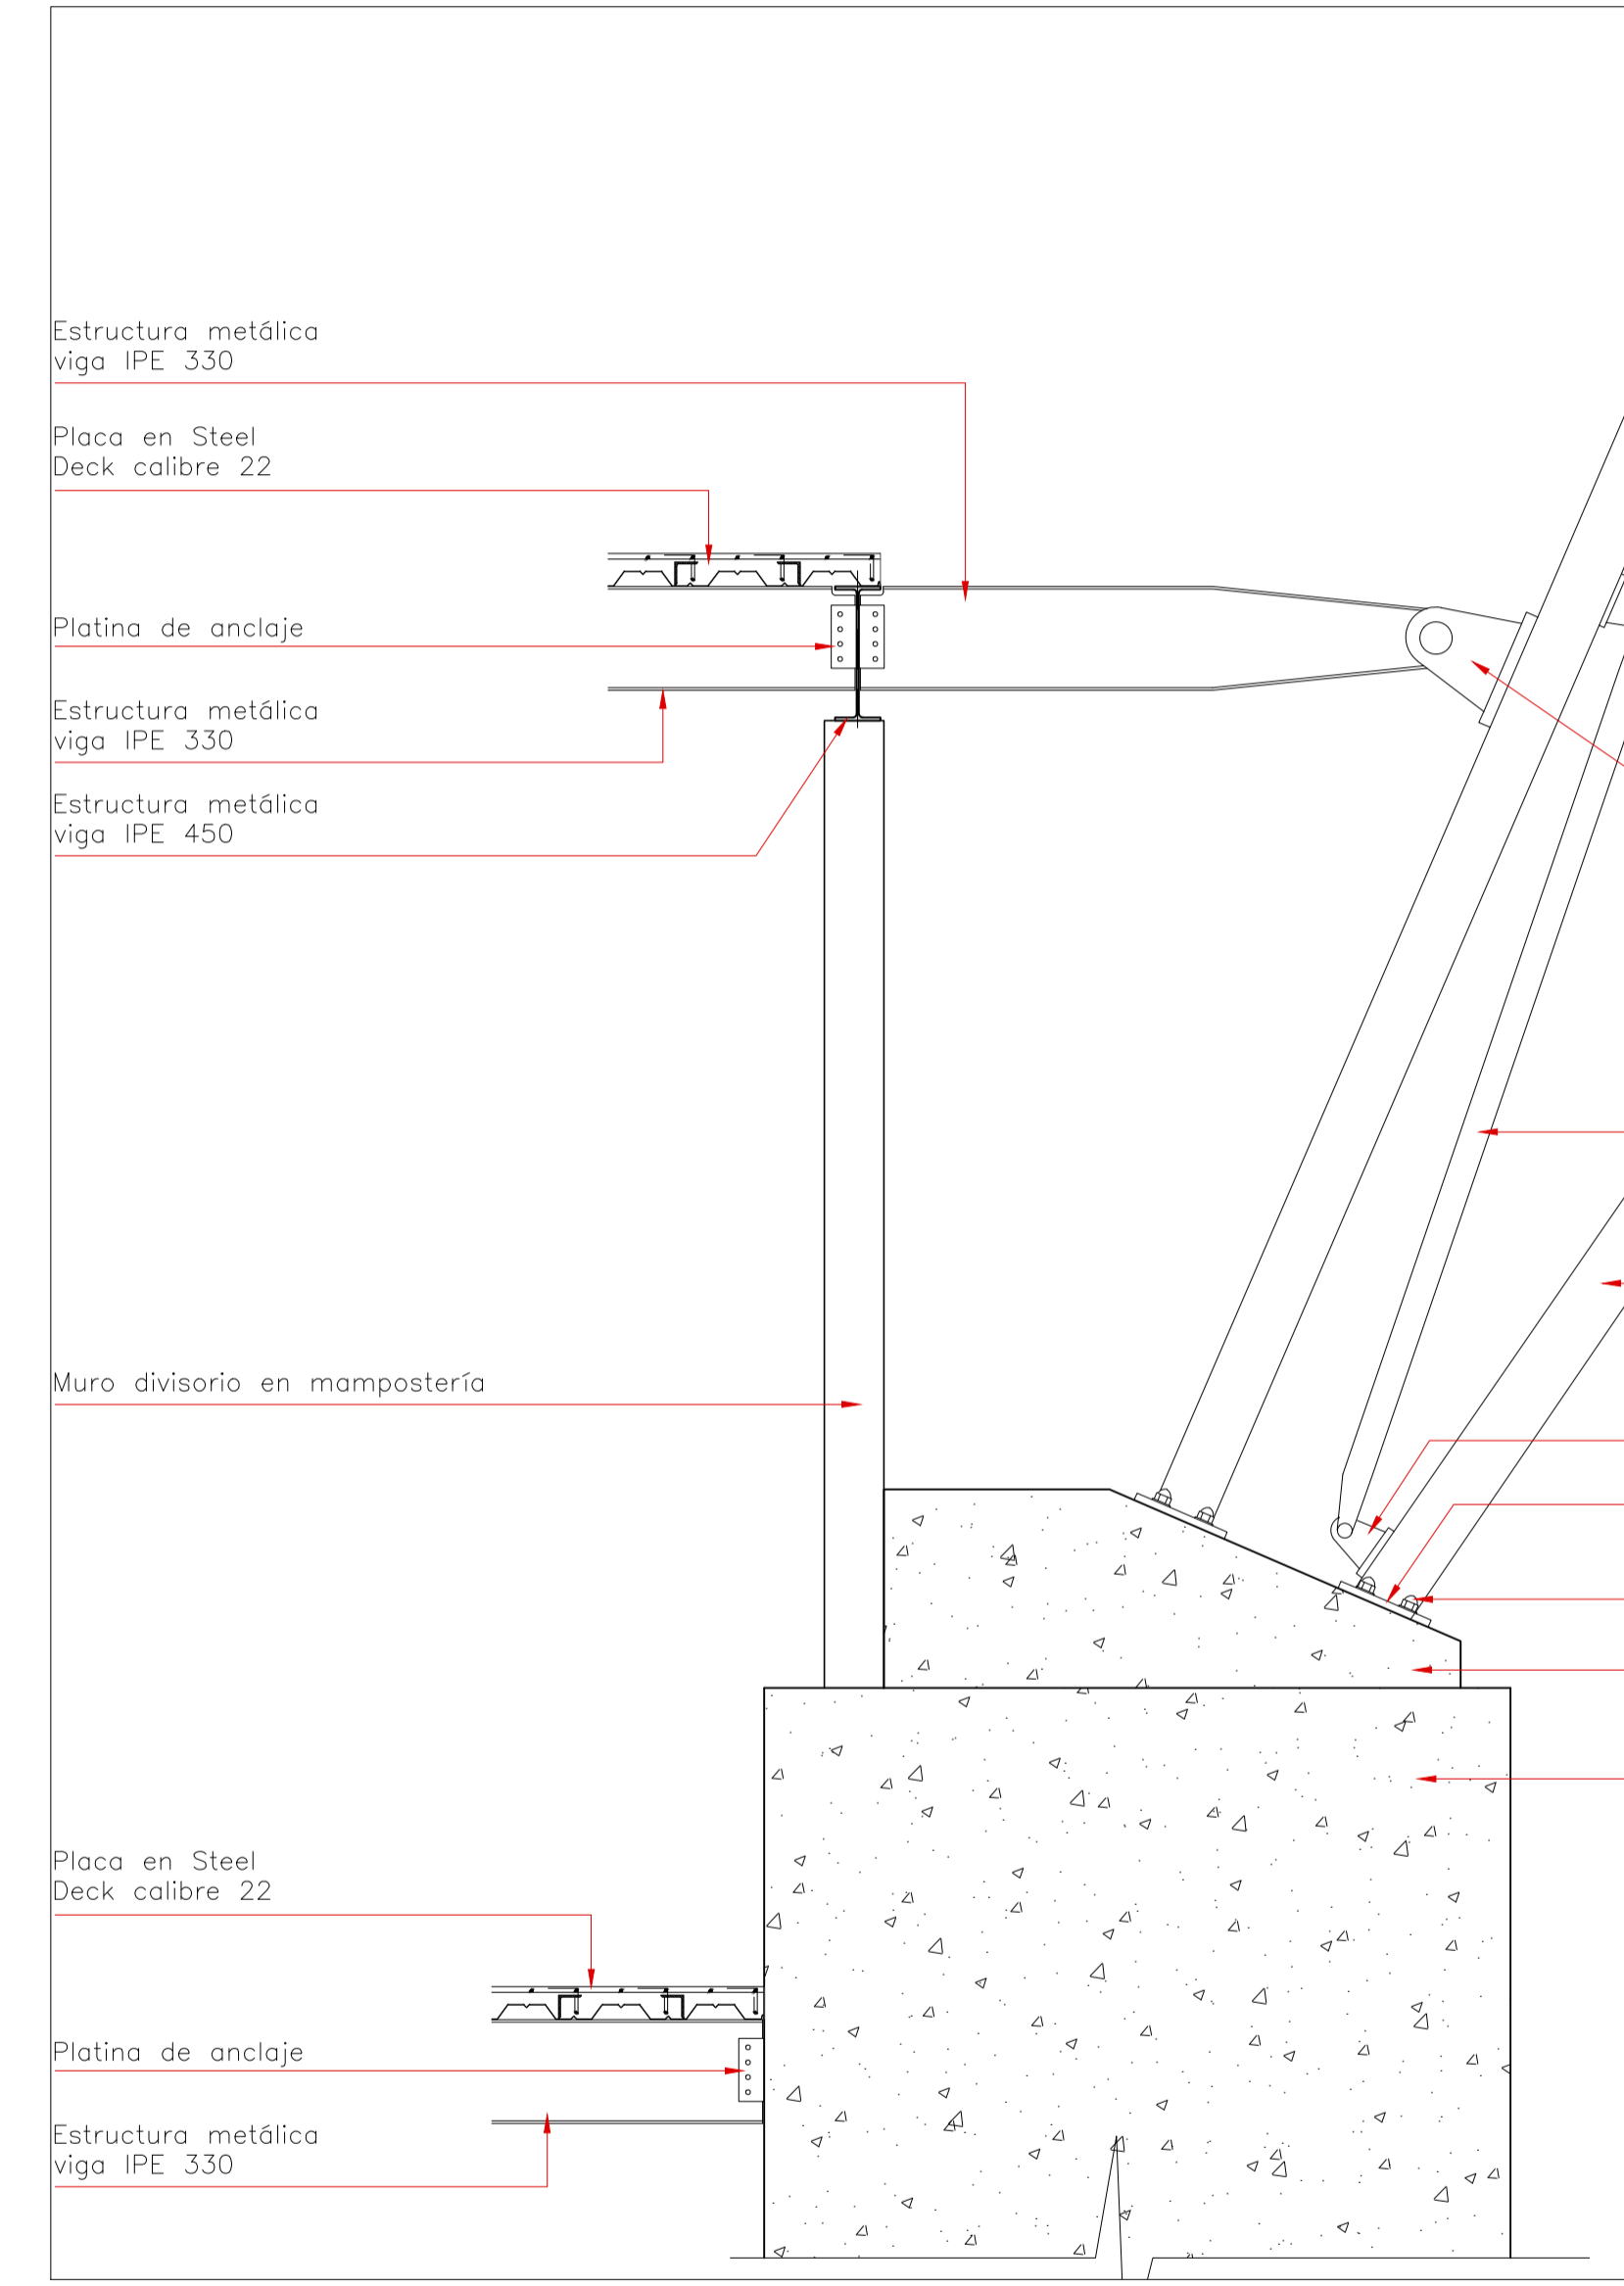

5 DETALLE 5: ARRANQUE ESTRUCTURA ENVOLVENTE
ESCALA: 1/25

ED.	MODIFICACIONES	FECHA
1	PREENTREGA 1 TERCER CORTE	27-03-17
2	PREENTREGA 1 TERCER CORTE	05-05-17
3	AJUSTE DE DETALLES	08-05-17
4	PREENTREGA 2 TERCER CORTE	22-05-17
5	ENTREGA FINAL	31-05-17

ED.	MODIFICACIONES	FECHA
1	PREENTREGA 1 SEGUNDO CORTE	27-03-17
2	PREENTREGA 1 TERCER CORTE	05-05-17
3	AJUSTE DE DETALLES	08-05-17
4	PREENTREGA 2 TERCER CORTE	22-05-17
5	ENTREGA FINAL	31-05-17

VIVIANA CAMACHO
MAT. 25700-11111 CND

LILIAN SEGURA
MAT. 25700-22222 CND
DIRECTOR DE DISEÑO

ARQ.
MAT.

COORDINADOR DE DISEÑO

ARQ.
MAT.

COLABORACION EN DISEÑO

MAT.

DERECHOS DE AUTOR

PROYECTO No.

110-17 PLAN CORFERIAS

ARCHIVO
PLANIMETRIA ENTREGA
FINAL.dwg

DIBUJO

LPS

ESCALA	FECHA 1a EDICION
	08-04-2017

EDICION	FECHA MODIFICACION
5	31-05-2017


CONTIENE

FACHADA 1

CONSTRUCTIVO

PLANO No.

A-014

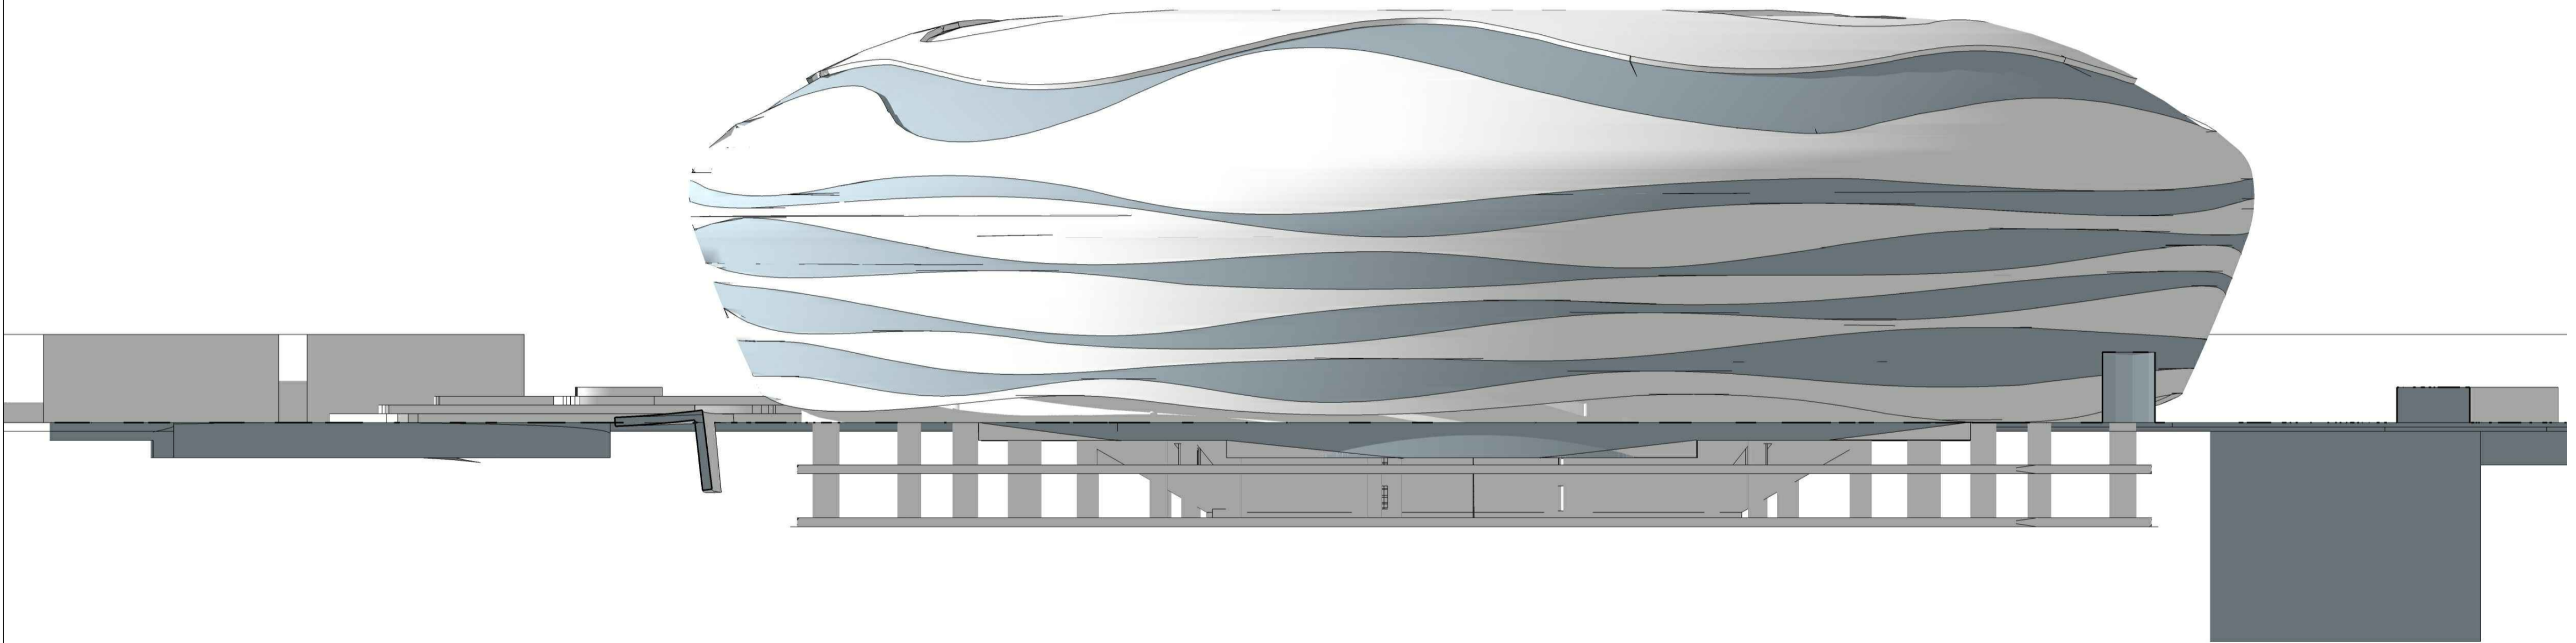

1

FACHADA 1

ESCALA:

ED.	MODIFICACIONES	FECHA
1	PREENTREGA 1 SEGUNDO CORTE	27-03-17
2	PREENTREGA 1 TERCER CORTE	05-05-17
3	AJUSTE DE DETALLES	08-05-17
4	PREENTREGA 2 TERCER CORTE	22-05-17
5	ENTREGA FINAL	31-05-17

VIVIANA CAMACHO
MAT. 25700-11111 CND

LILIAN SEGURA
MAT. 25700-22222 CND
DIRECTOR DE DISEÑO

ARQ.

MAT.

COORDINADOR DE DISEÑO

ARQ.

MAT.

COLABORADOR EN DISEÑO

MAT.

DERECHOS DE AUTOR

PROYECTO No.

110-17 PLAN CORFERIAS

ARCHIVO
PLANIMETRIA ENTREGA
FINAL.dwg

DIBUJO

LPS

ESCALA

EDICION

5


CONTIENE

FACHADA 2

CONSTRUCTIVO

PLANO No.

A-015

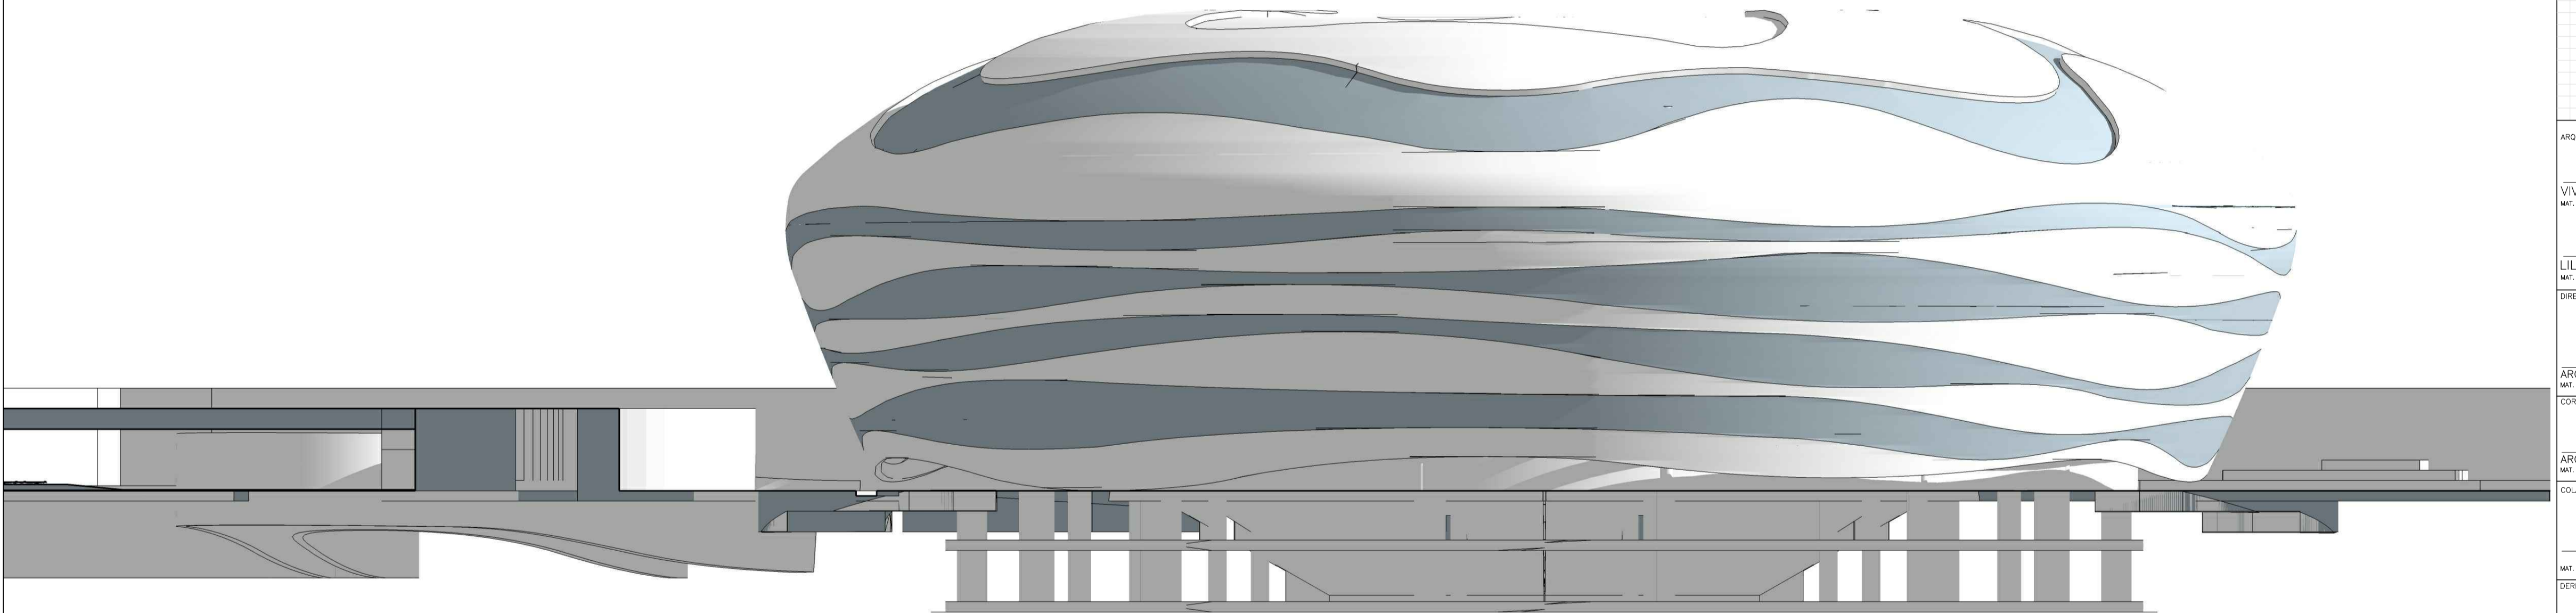

1

FACHADA 2

ESCALA: