

A1 PLANTA SOTANO N.-8.09 MTS
 ESCALA 1:100



PROYECTO

CONVENCIONES.

- Indicador del norte
- Indicador de corte
- Indicador de detalle
- Indicador de alzado interior
- Indicador de fachada

ARQUITECTO

JOHAN FELIPE
AREVALO H.
LAURA CAMILA
PAEZ.

PROPIETARIOS

JOHAN FELIPE
AREVALO H.
LAURA CAMILA
PAEZ.

CONTIENE

PLANTA SOTANO
NIVEL N.-8.09 MTS

MODIFICACIONES

OBSERVACIONES

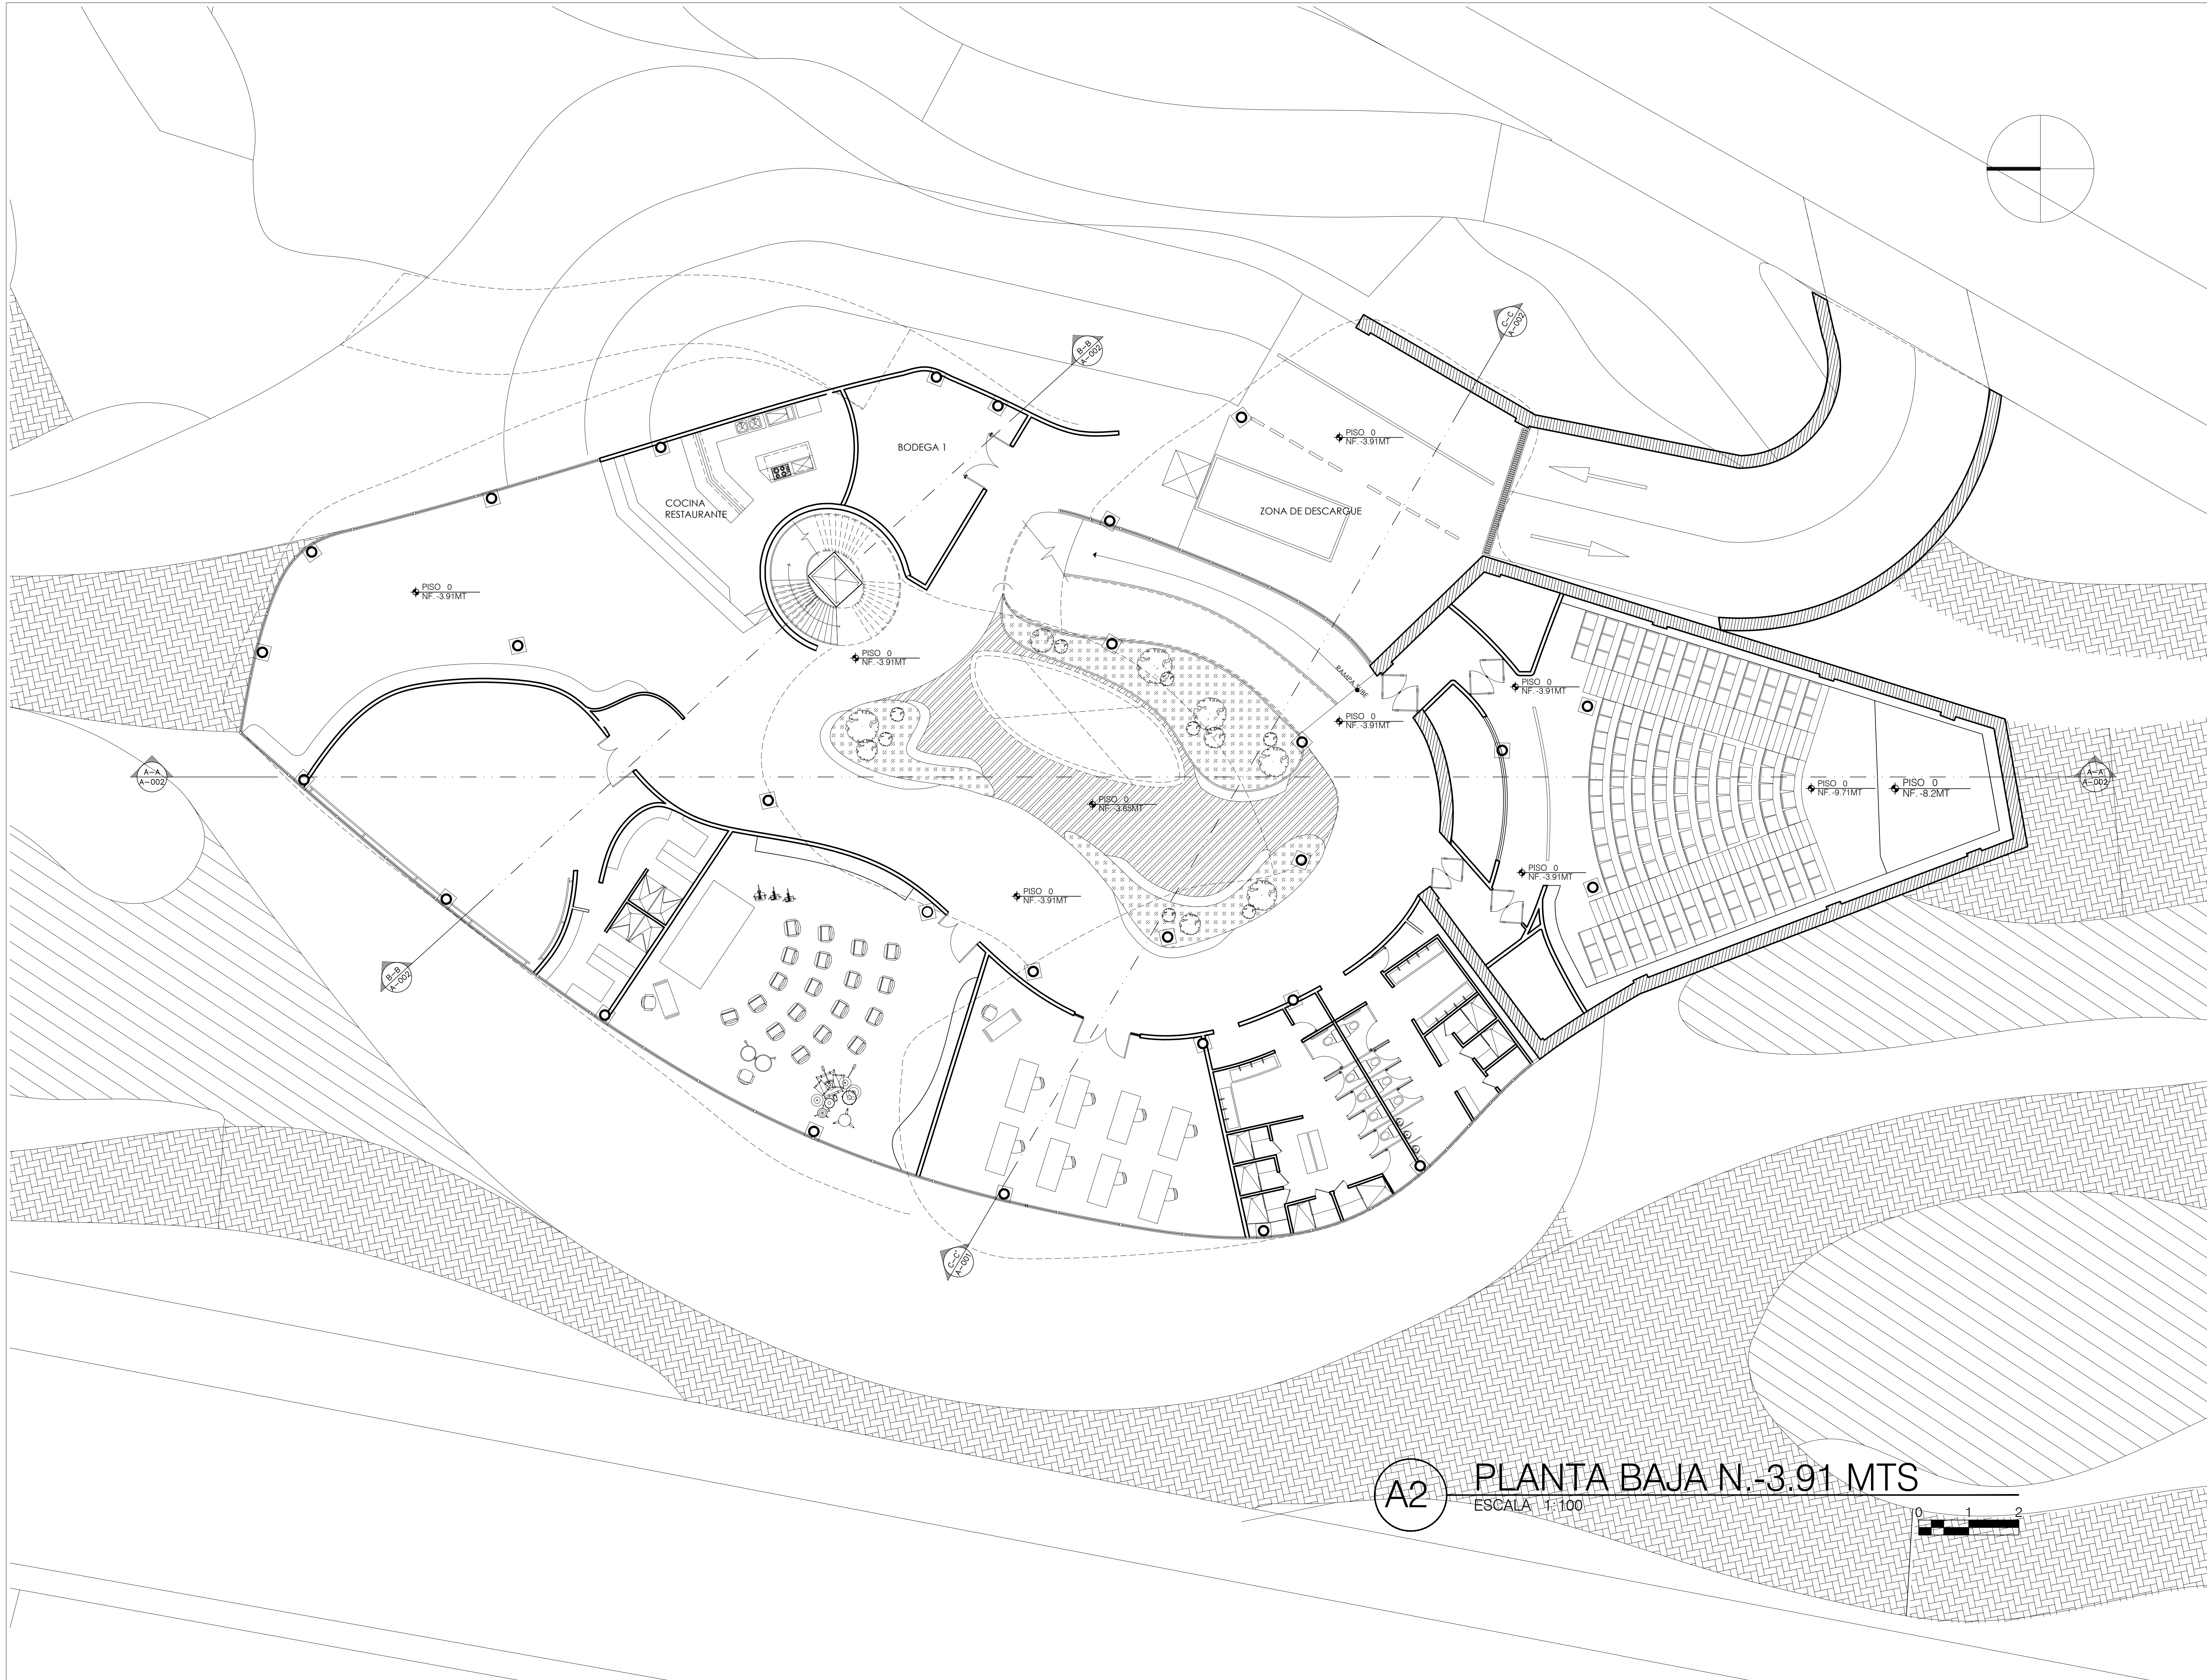
Cualquier modificación sera autorizada por el arquitecto
 Todas las medidas se verificaran en obra

LOCALIZACION:

ESCALA: 1:100

FECHA: 31_05_2017

REVISOR: PLANCHA N°: A-001



PROYECTO

- CONVENCIONES.
- Indicador del norte
 - Indicador de corte
 - Indicador de detalle
 - Indicador de alzado interior
 - Indicador de fachada

ARQUITECTO
JOHAN FELIPE AREVALO H.
LAURA CAMILA PAEZ.

PROPIETARIOS
JOHAN FELIPE AREVALO H.
LAURA CAMILA PAEZ.

CONTIENE
 PLANTA BAJA
 NIVEL N.-391 MTS

MODIFICACIONES

OBSERVACIONES

Cualquier modificación sera autorizada por el arquitecto

Todas las medidas se verificaran en obra


LOCALIZACION:

ESCALA:	FECHA:	
1:100	31_05_2017	
ARQUITECTO:	PROYECTANTE:	
REVISION:	PLANO N°:	PLANCHAS N°:
	A-001	

A2 PLANTA BAJA N.-3.91 MTS
 ESCALA 1:100



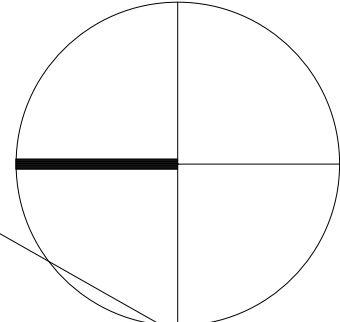TEXTOS-10
TEXTOS-100
TEXTOS-100



PROYECTO

CONVENCIONES

- Indicador del norte
- Indicador de corte
- Indicador de detalle
- Indicador de alzado interior
- Indicador de fachada

ARQUITECTO

JOHAN FELIPE AREVALO H.
LAURA CAMILA PAEZ.

PROPIETARIOS

JOHAN FELIPE AREVALO H.
LAURA CAMILA PAEZ.

CONTIENE

PLANTA PRIMER PISO
NIVEL N. +/-0.00 MTS

MODIFICACIONES

OBSERVACIONES

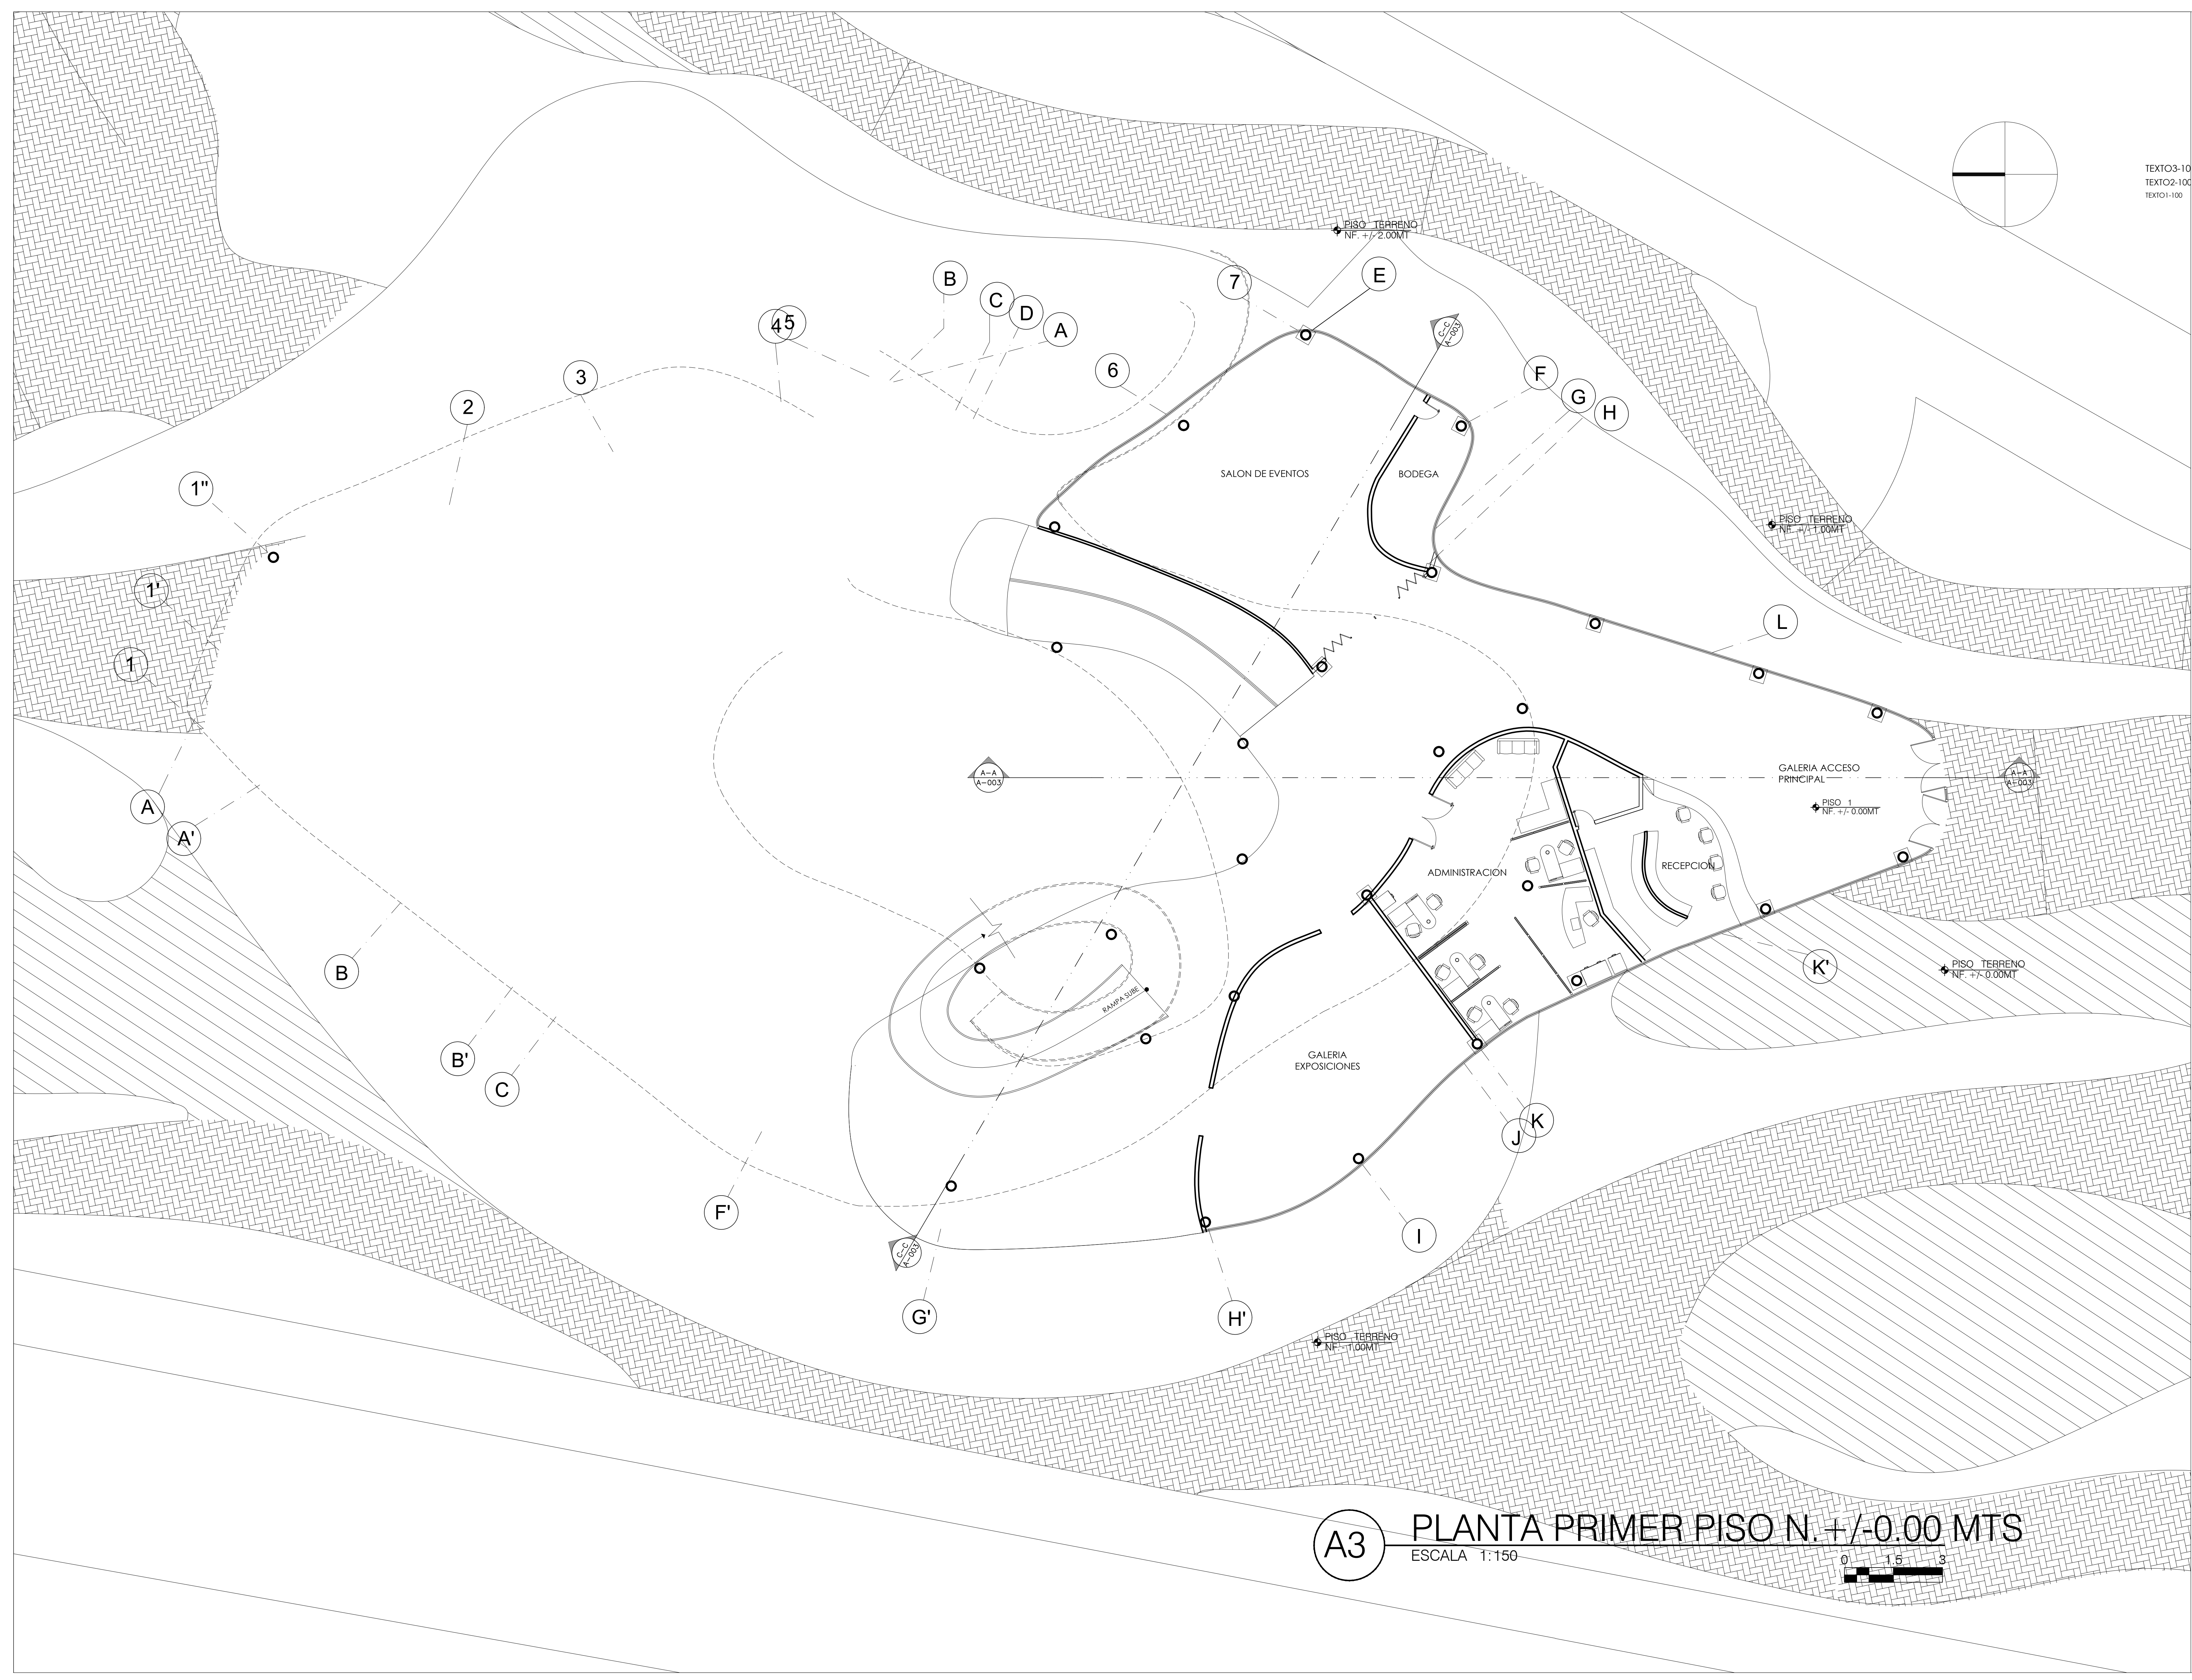
Cualquier modificación sera autorizada por el arquitecto
Todas las medidas se verificaran en obra

LOCALIZACION:

ESCALA: 1:100
FECHA: 31 05 2017

ARQUITECTO: JOHAN FELIPE AREVALO H.
PROPIETARIO: JOHAN FELIPE AREVALO H.

REVISION: A-003
PLANTA N°: A-003



A3 PLANTA PRIMER PISO N. +/-0.00 MTS
ESCALA 1:150



PROYECTO

- CONVENCIONES.
- Indicador del norte
 - Indicador de corte
 - Indicador de detalle
 - Indicador de alzado interior
 - Indicador de fachada

ARQUITECTO
 JOHAN FELIPE AREVALO H.
 LAURA CAMILA PAEZ.

PROPIETARIOS
 JOHAN FELIPE AREVALO H.
 LAURA CAMILA PAEZ.

CONTIENE
 PLANTA SEGUNDO PISO
 NIVEL N. +/- 4.00 MTS

MODIFICACIONES

OBSERVACIONES

Cualquier modificación sera autorizada por el arquitecto

Todas las medidas se verificaran en obra

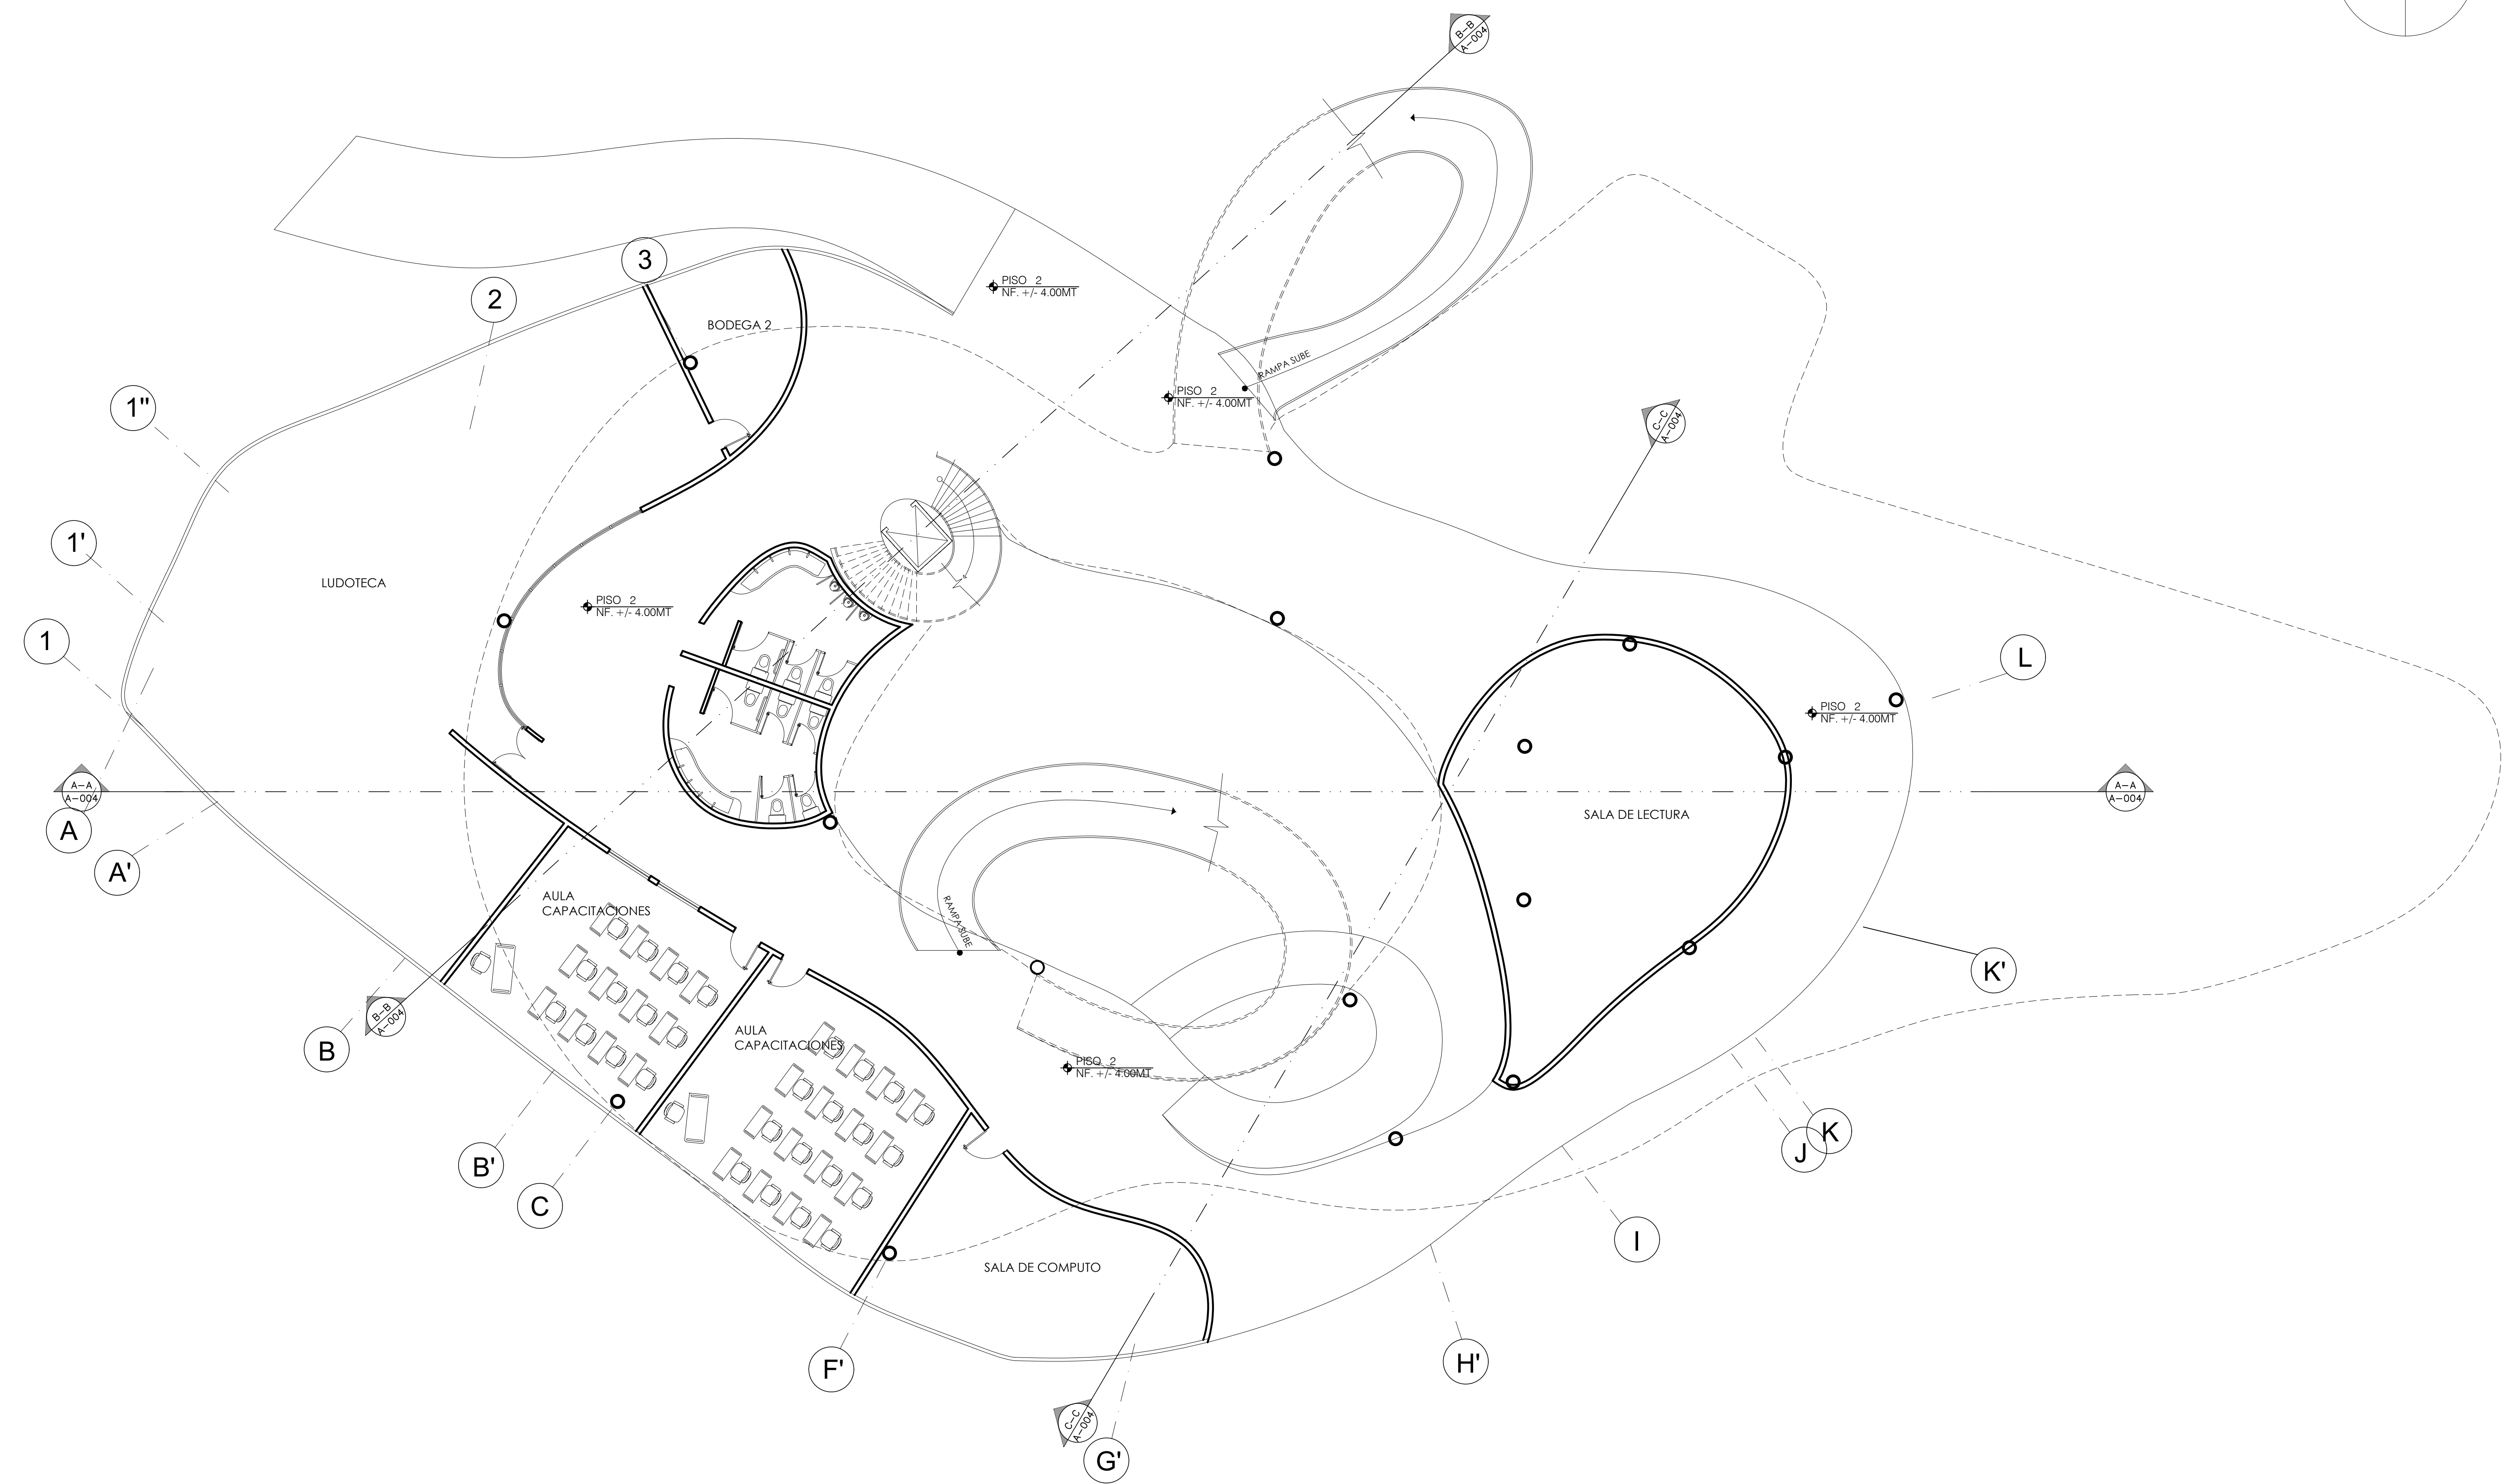
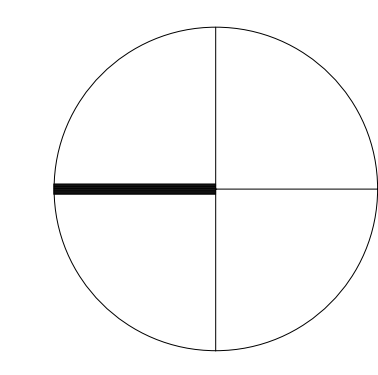
LOCALIZACION:

ESCALA: 1:100 FECHA: 31 05 2017


ARQUITECTO: FIRMA ARQUITECTO:

DISEÑO: ELABORACION:

REVISION: PLANO N°: A-004 PLANCHETA N°:







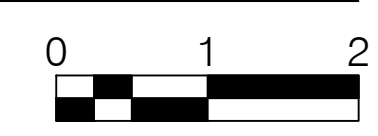
A4 PLANTA SEGUNDO PISO N +/- 4.00 MTS
 ESCALA 1:100





PROYECTO

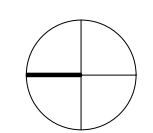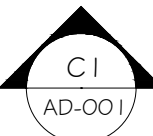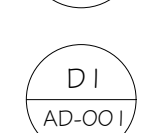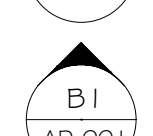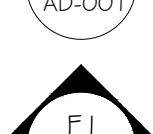CONVENCIONES.

-  Indicador del norte
-  Indicador de corte
-  Indicador de detalle
-  Indicador de alzado interior
-  Indicador de fachada

ARQUITECTO

JOHAN FELIPE
AREVALO H.
LAURA CAMILA
PAEZ.

PROPIETARIOS

JOHAN FELIPE
AREVALO H.
LAURA CAMILA
PAEZ.

CONTIENE

PLANTA TERCER PISO
NIVEL N.+/-8.00 MTS

MODIFICACIONES

OBSERVACIONES

Cualquier modificación sera autorizada por el arquitecto
Todas las medidas se verificaran en obra

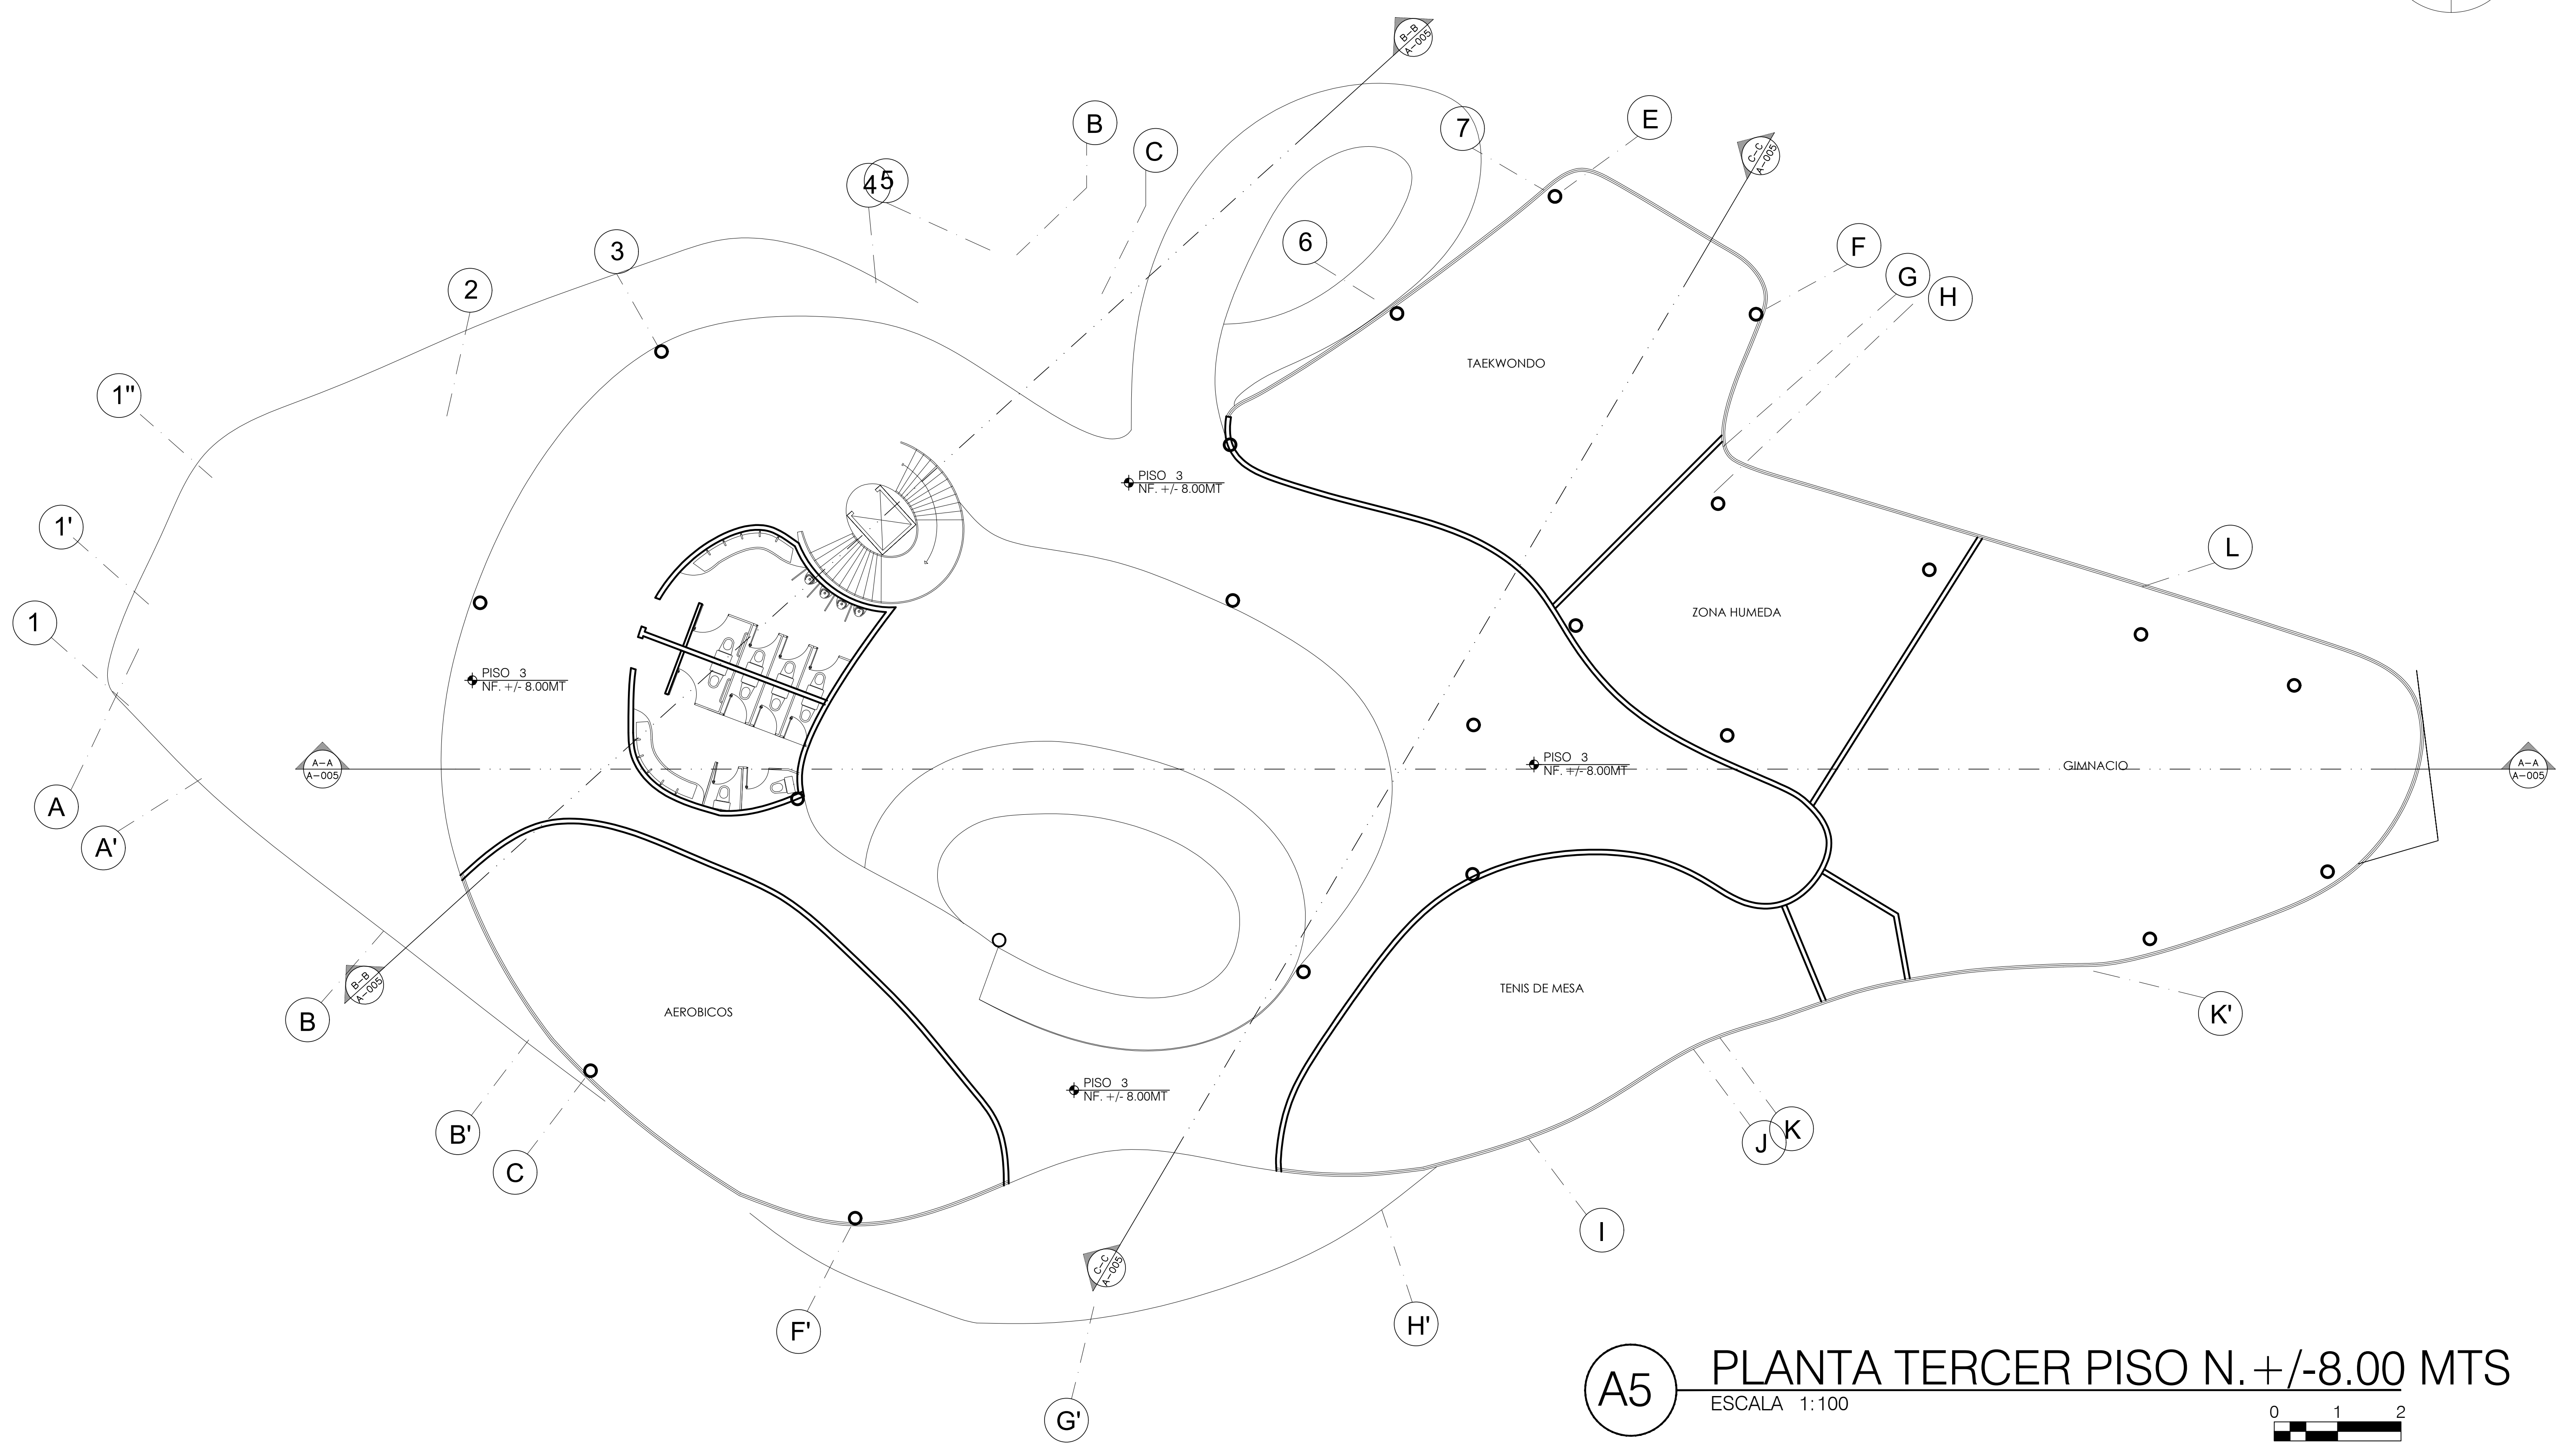
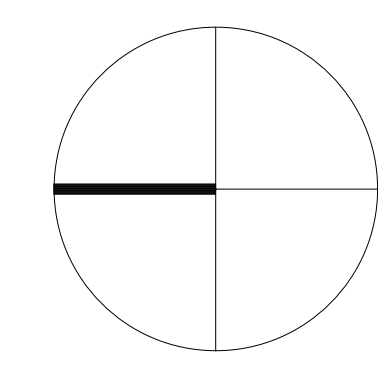
LOCALIZACION:

ESCALA: 1:100 FECHA: 31 05 2017

ARQUITECTO: PARRA ARQUITECTO

DISEÑO: ELABORACION:

REVISION: PLANO N°: A-005 PLANCHETA N°:








A5 PLANTA TERCER PISO N.+/-8.00 MTS
ESCALA 1:100



UNIVERSIDAD
La Gran Colombia

PROYECTO

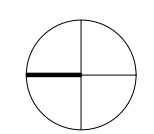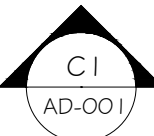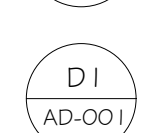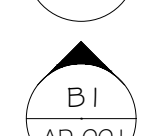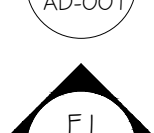CONVENCIONES.

-  Indicador del norte
-  Indicador de corte
-  Indicador de detalle
-  Indicador de alzado interior
-  Indicador de fachada

ARQUITECTO

JOHAN FELIPE
AREVALO H.
LAURA CAMILA
PAEZ.

PROPIETARIOS

JOHAN FELIPE
AREVALO H.
LAURA CAMILA
PAEZ.

CONTIENE

CORTE A-A'

MODIFICACIONES

OBSERVACIONES

Cualquier modificación sera autorizada por el arquitecto

Todas las medidas se verificaran en obra

LOCALIZACION:

ESCALA:

1:100

FECHA:

31 05 2017

ARQUIVO:

PARA ARQUITECTO

DEBIDO:

ELABORACION:

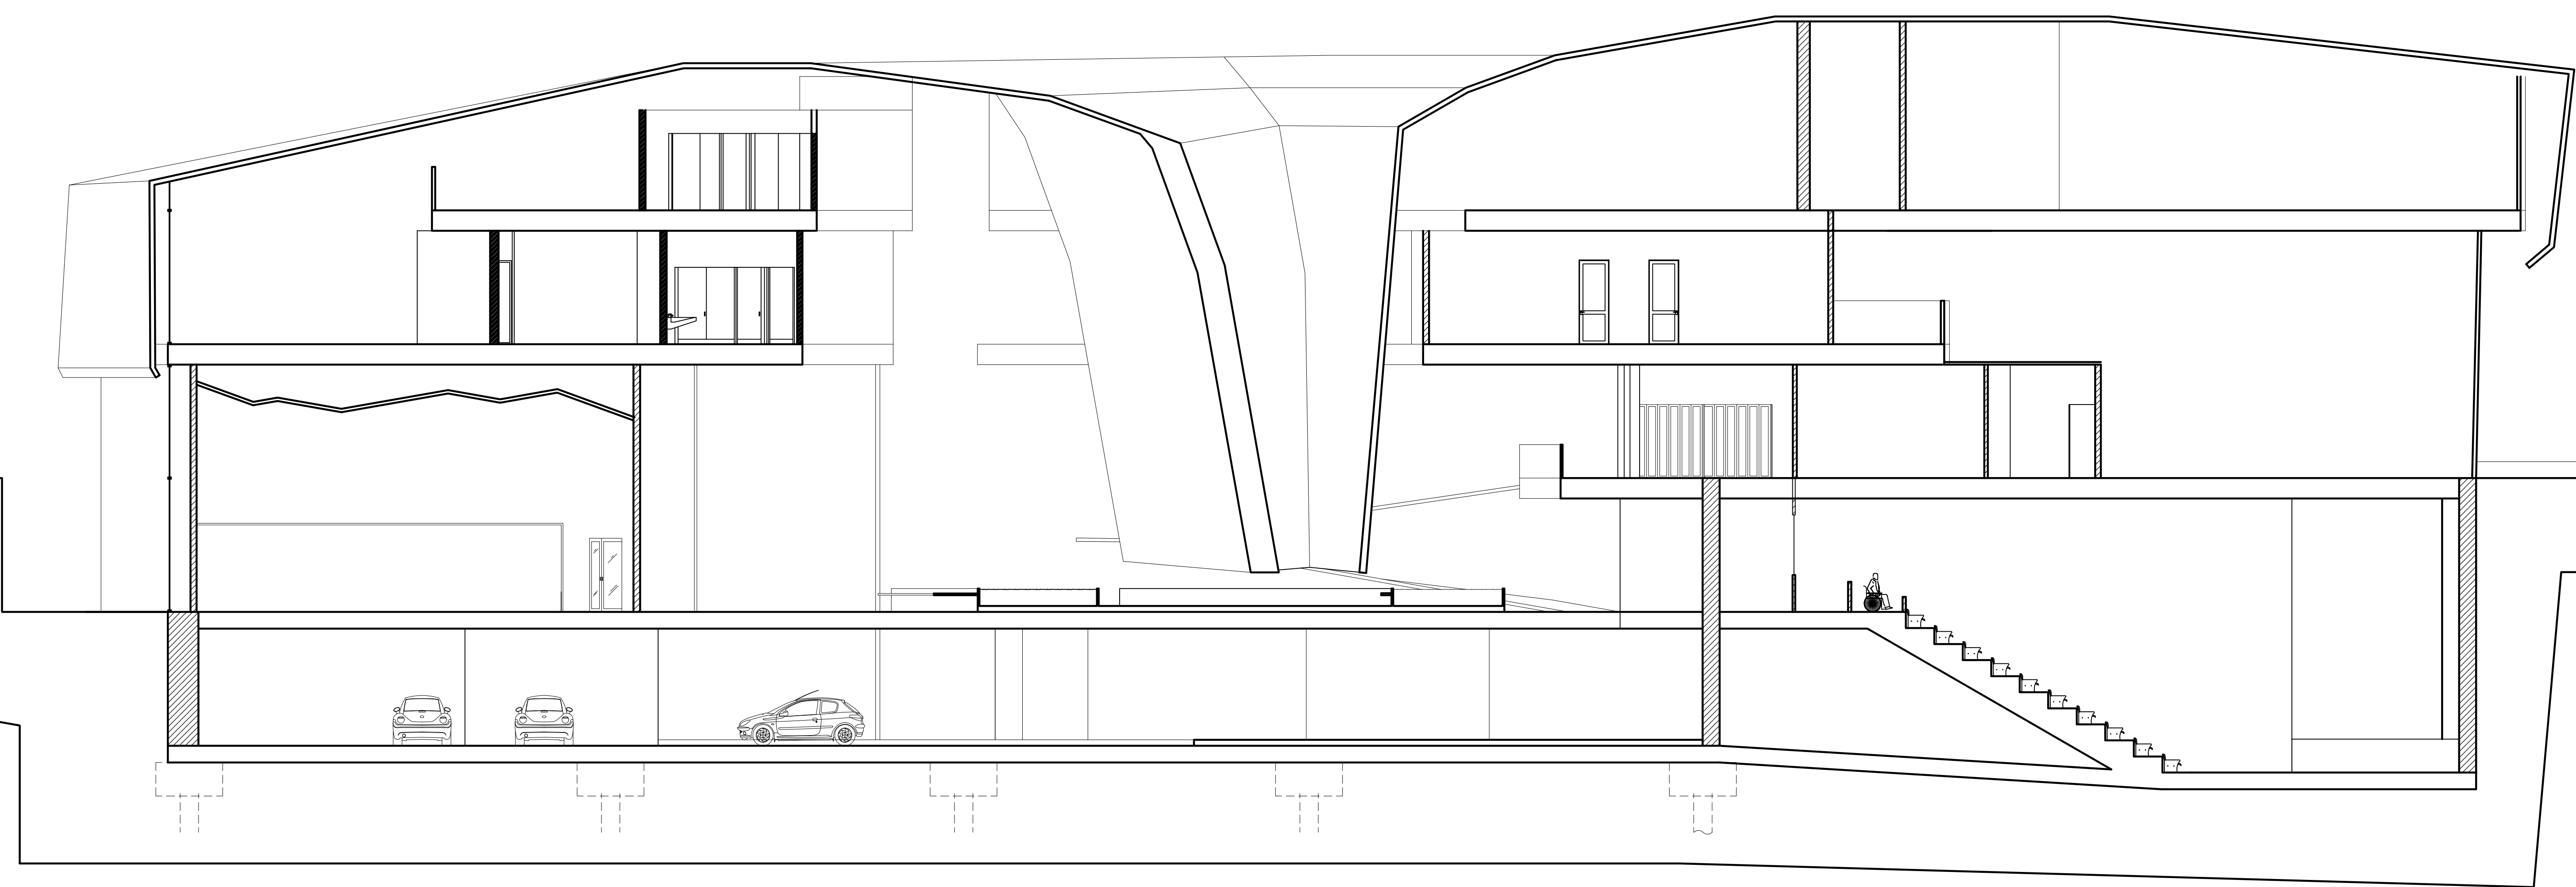
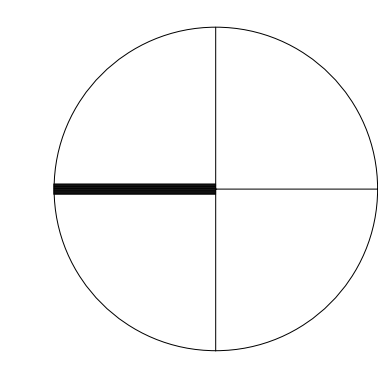
REVISION:

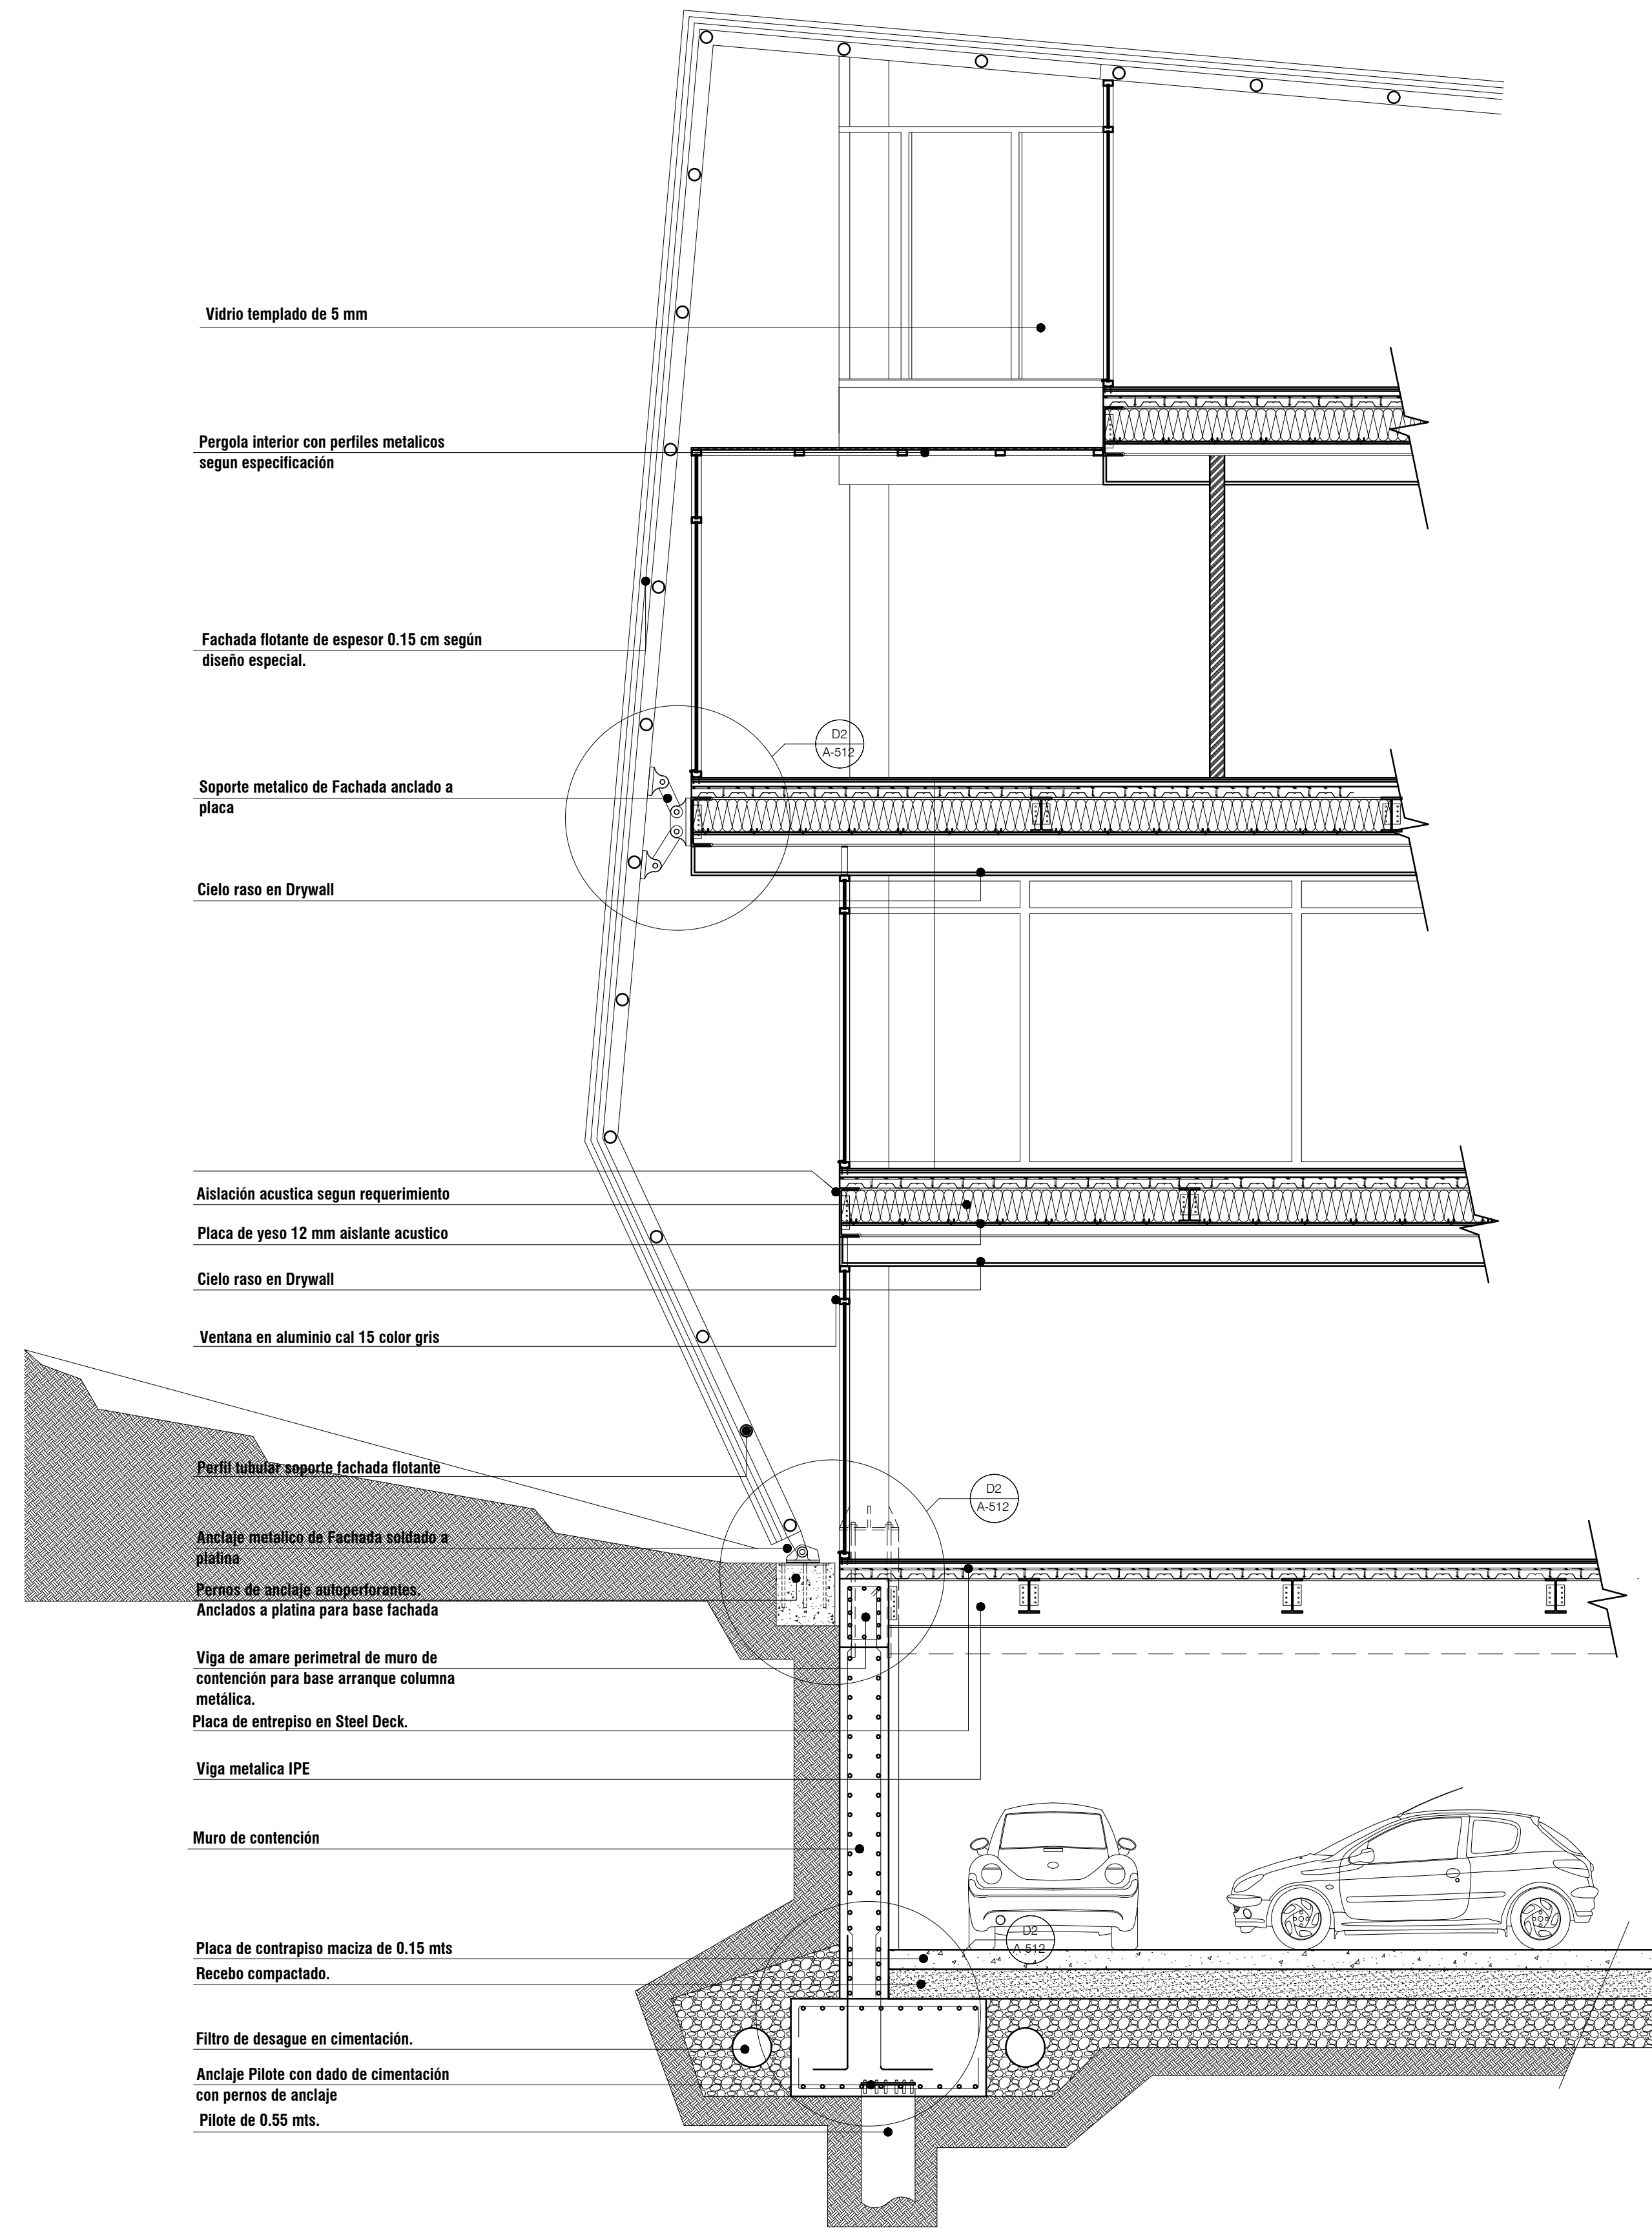
PLANO N°:

A-006

PLANCHETA N°:

DE:





Vitrío templado de 5 mm

Pergola interior con perfiles metálicos según especificación

Fachada flotante de espesor 0.15 cm según diseño especial.

Soporte metálico de Fachada anclado a placa

Cielo raso en Drywall

Aislación acústica según requerimiento

Placa de yeso 12 mm aislante acústico

Cielo raso en Drywall

Ventana en aluminio cal 15 color gris

Perfil tubular soporte fachada flotante

Anclaje metálico de Fachada soldado a platina

Pernos de anclaje autopercutorios. Anclados a platina para base fachada

Viga de amare perimetral de muro de contención para base arranque columna metálica.

Placa de entripiso en Steel Deck.

Viga metálica IPE

Muro de contención

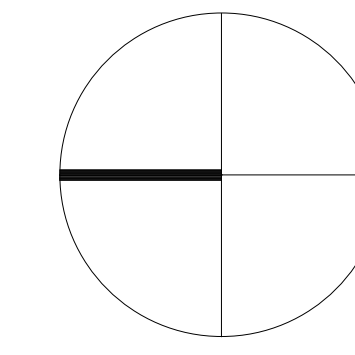
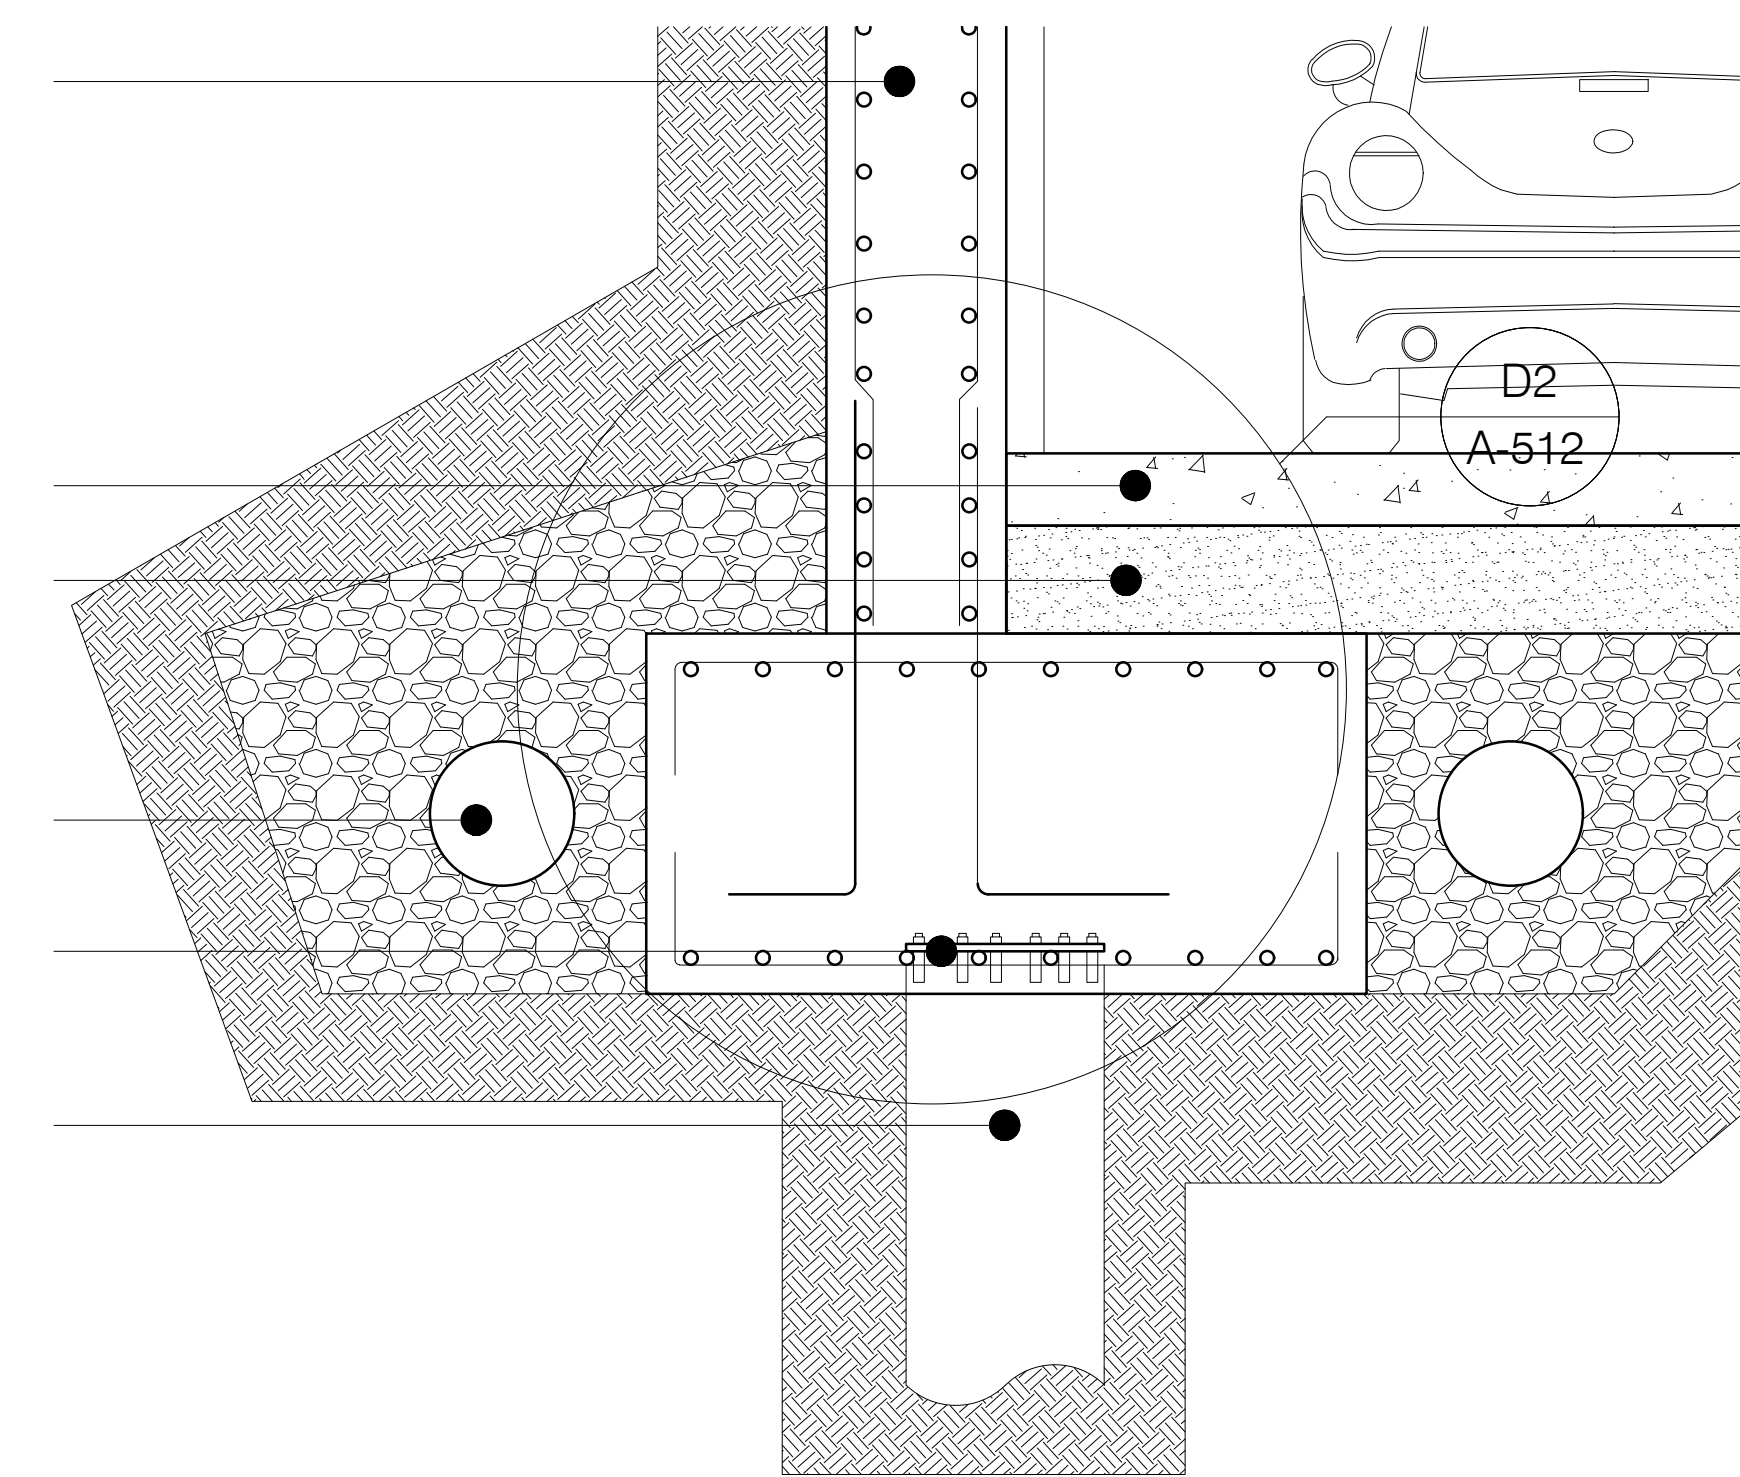
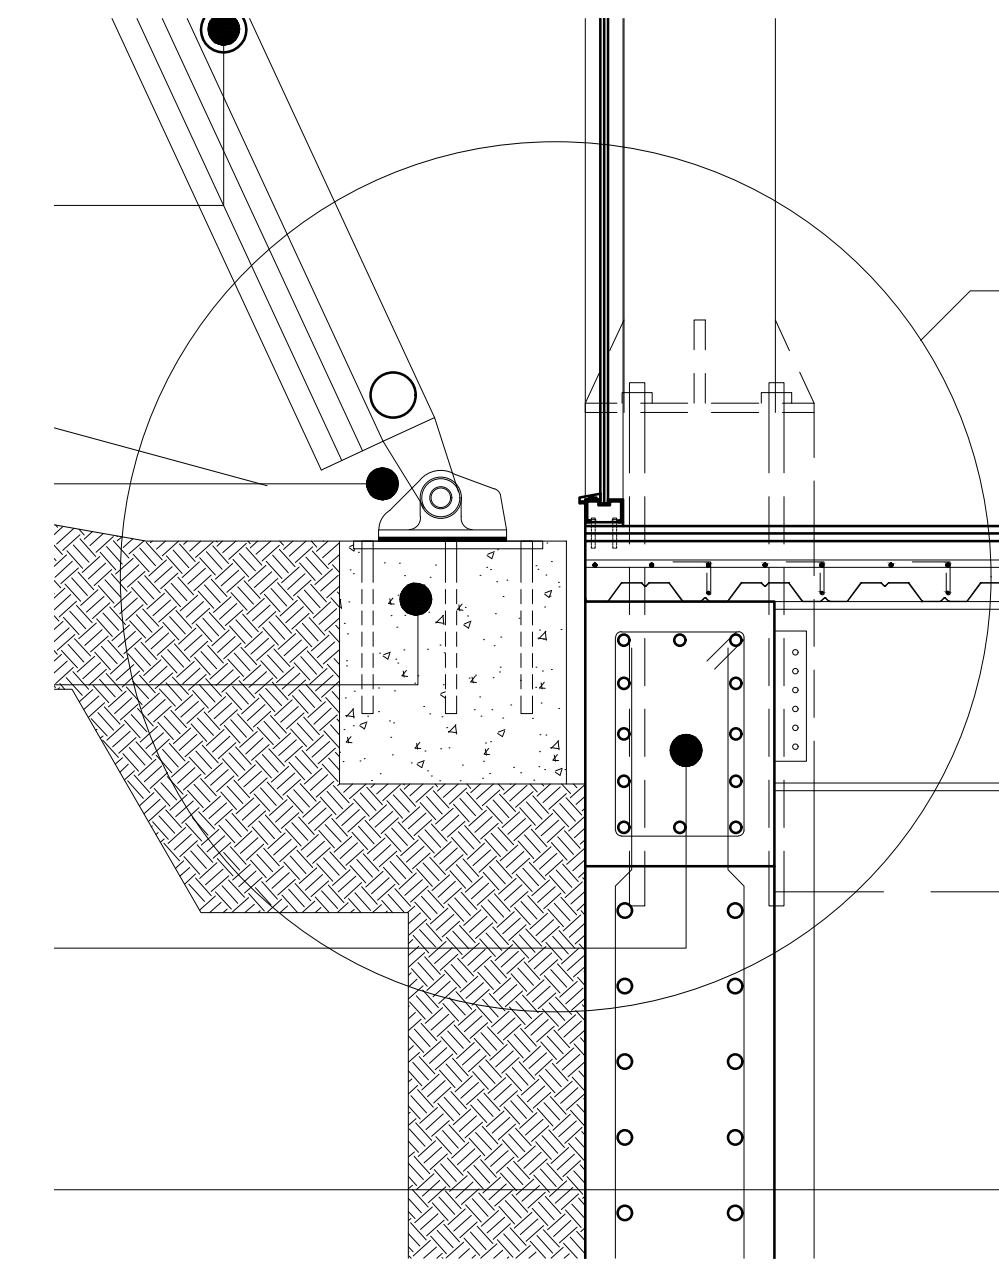
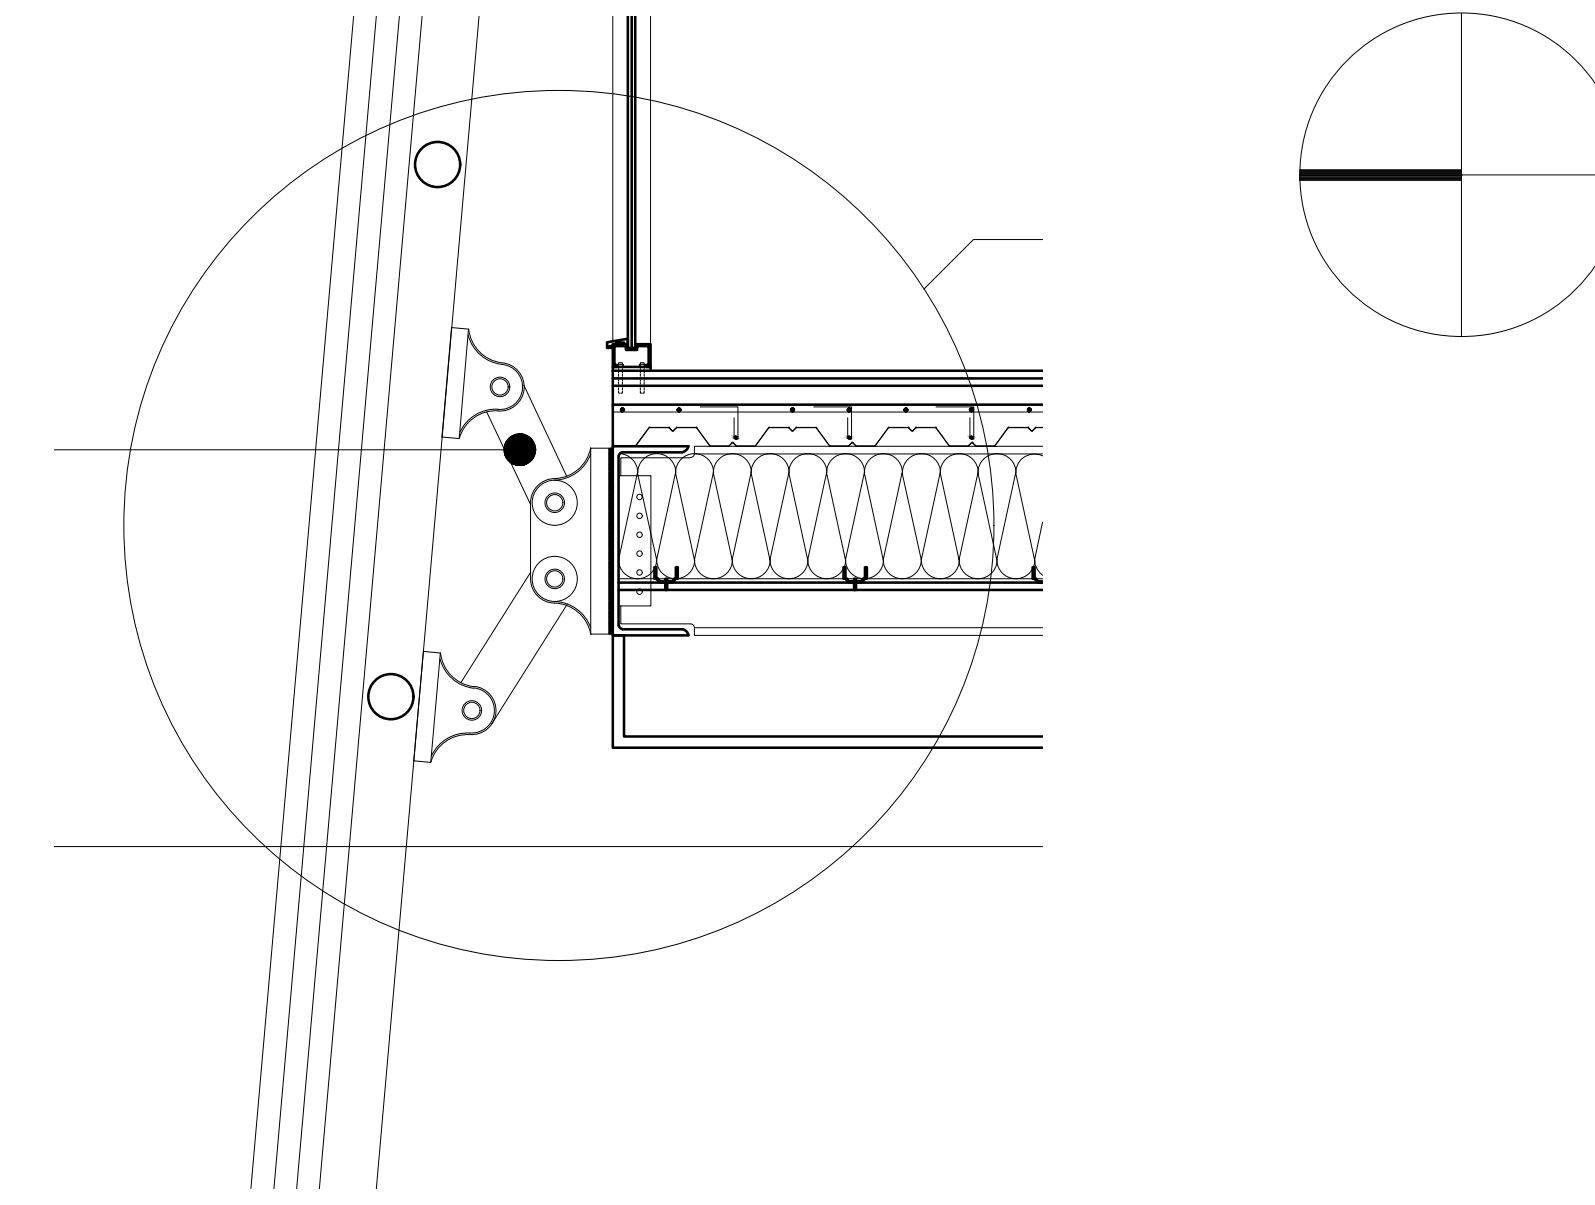
Placa de contrapiso maciza de 0.15 mts

Recebo compactado.






Filtro de desague en cimentación.

Anclaje Pilote con dado de cimentación con pernos de anclaje

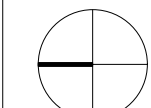Pilote de 0.55 mts.



PROYECTO

- CONVENCIONES.
-  Indicador del norte
 -  C1 AD-001 Indicador de corte
 -  D1 AD-001 Indicador de detalle
 -  B1 AD-001 Indicador de alzado interior
 -  F1 AD-001 Indicador de fachada

ARQUITECTO
JOHAN FELIPE AREVALO H. LAURA CAMILA PAEZ.

PROPIETARIOS
JOHAN FELIPE AREVALO H. LAURA CAMILA PAEZ.

CONTIENE
 PLANTA BAJA
 NIVEL N.-391 MTS

MODIFICACIONES

OBSERVACIONES
 Cualquier modificación será autorizada por el arquitecto
 Todas las medidas se verificarán en obra

LOCALIZACION:

ESCALA:	ESCALA:	
1:150		
AUTORIZADO:	FECHA:	
REVISIÓN:	PLANO N°:	PLANTILLA N°:
	A-007	