


PROYECTO  
**GENNESIS**  
 Entre ciencia y tecnología  
 patrimonio industrial para  
 la revitalización del espacio  
 urbano

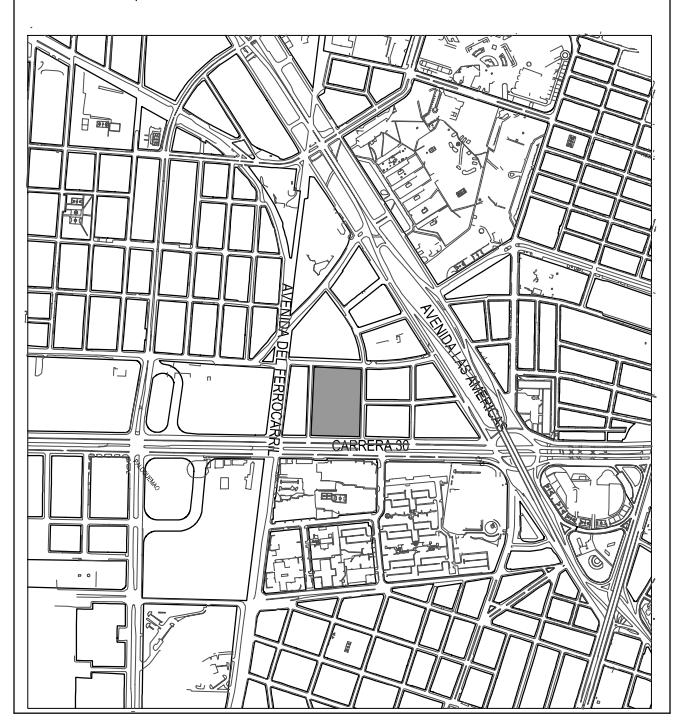

ARQUITECTO  
 ARQ.MG JUAN CARLOS ROMAN

CONTIENE  
 PLANTA CIMENTACION Y ESTRUCTURA

OBSERVACIONES

---



---



---



---

LOCALIZACION:  
 UPZ 108 ZONA INDUSTRIAL  
 Bogotá D.C.  
 Barrio La Florida occidental

ESCALA:  
**1: 300**

FECHA:  
 28 .05. 2016

ELABORACION:  
 Paula Andrea Moreno Parada  
 Cod: 2001311930  
 Camilo Andres Otero Sandoval  
 Cod: 2001311504