


PLANTA DE CIMENTACION
ESCALA 1:500

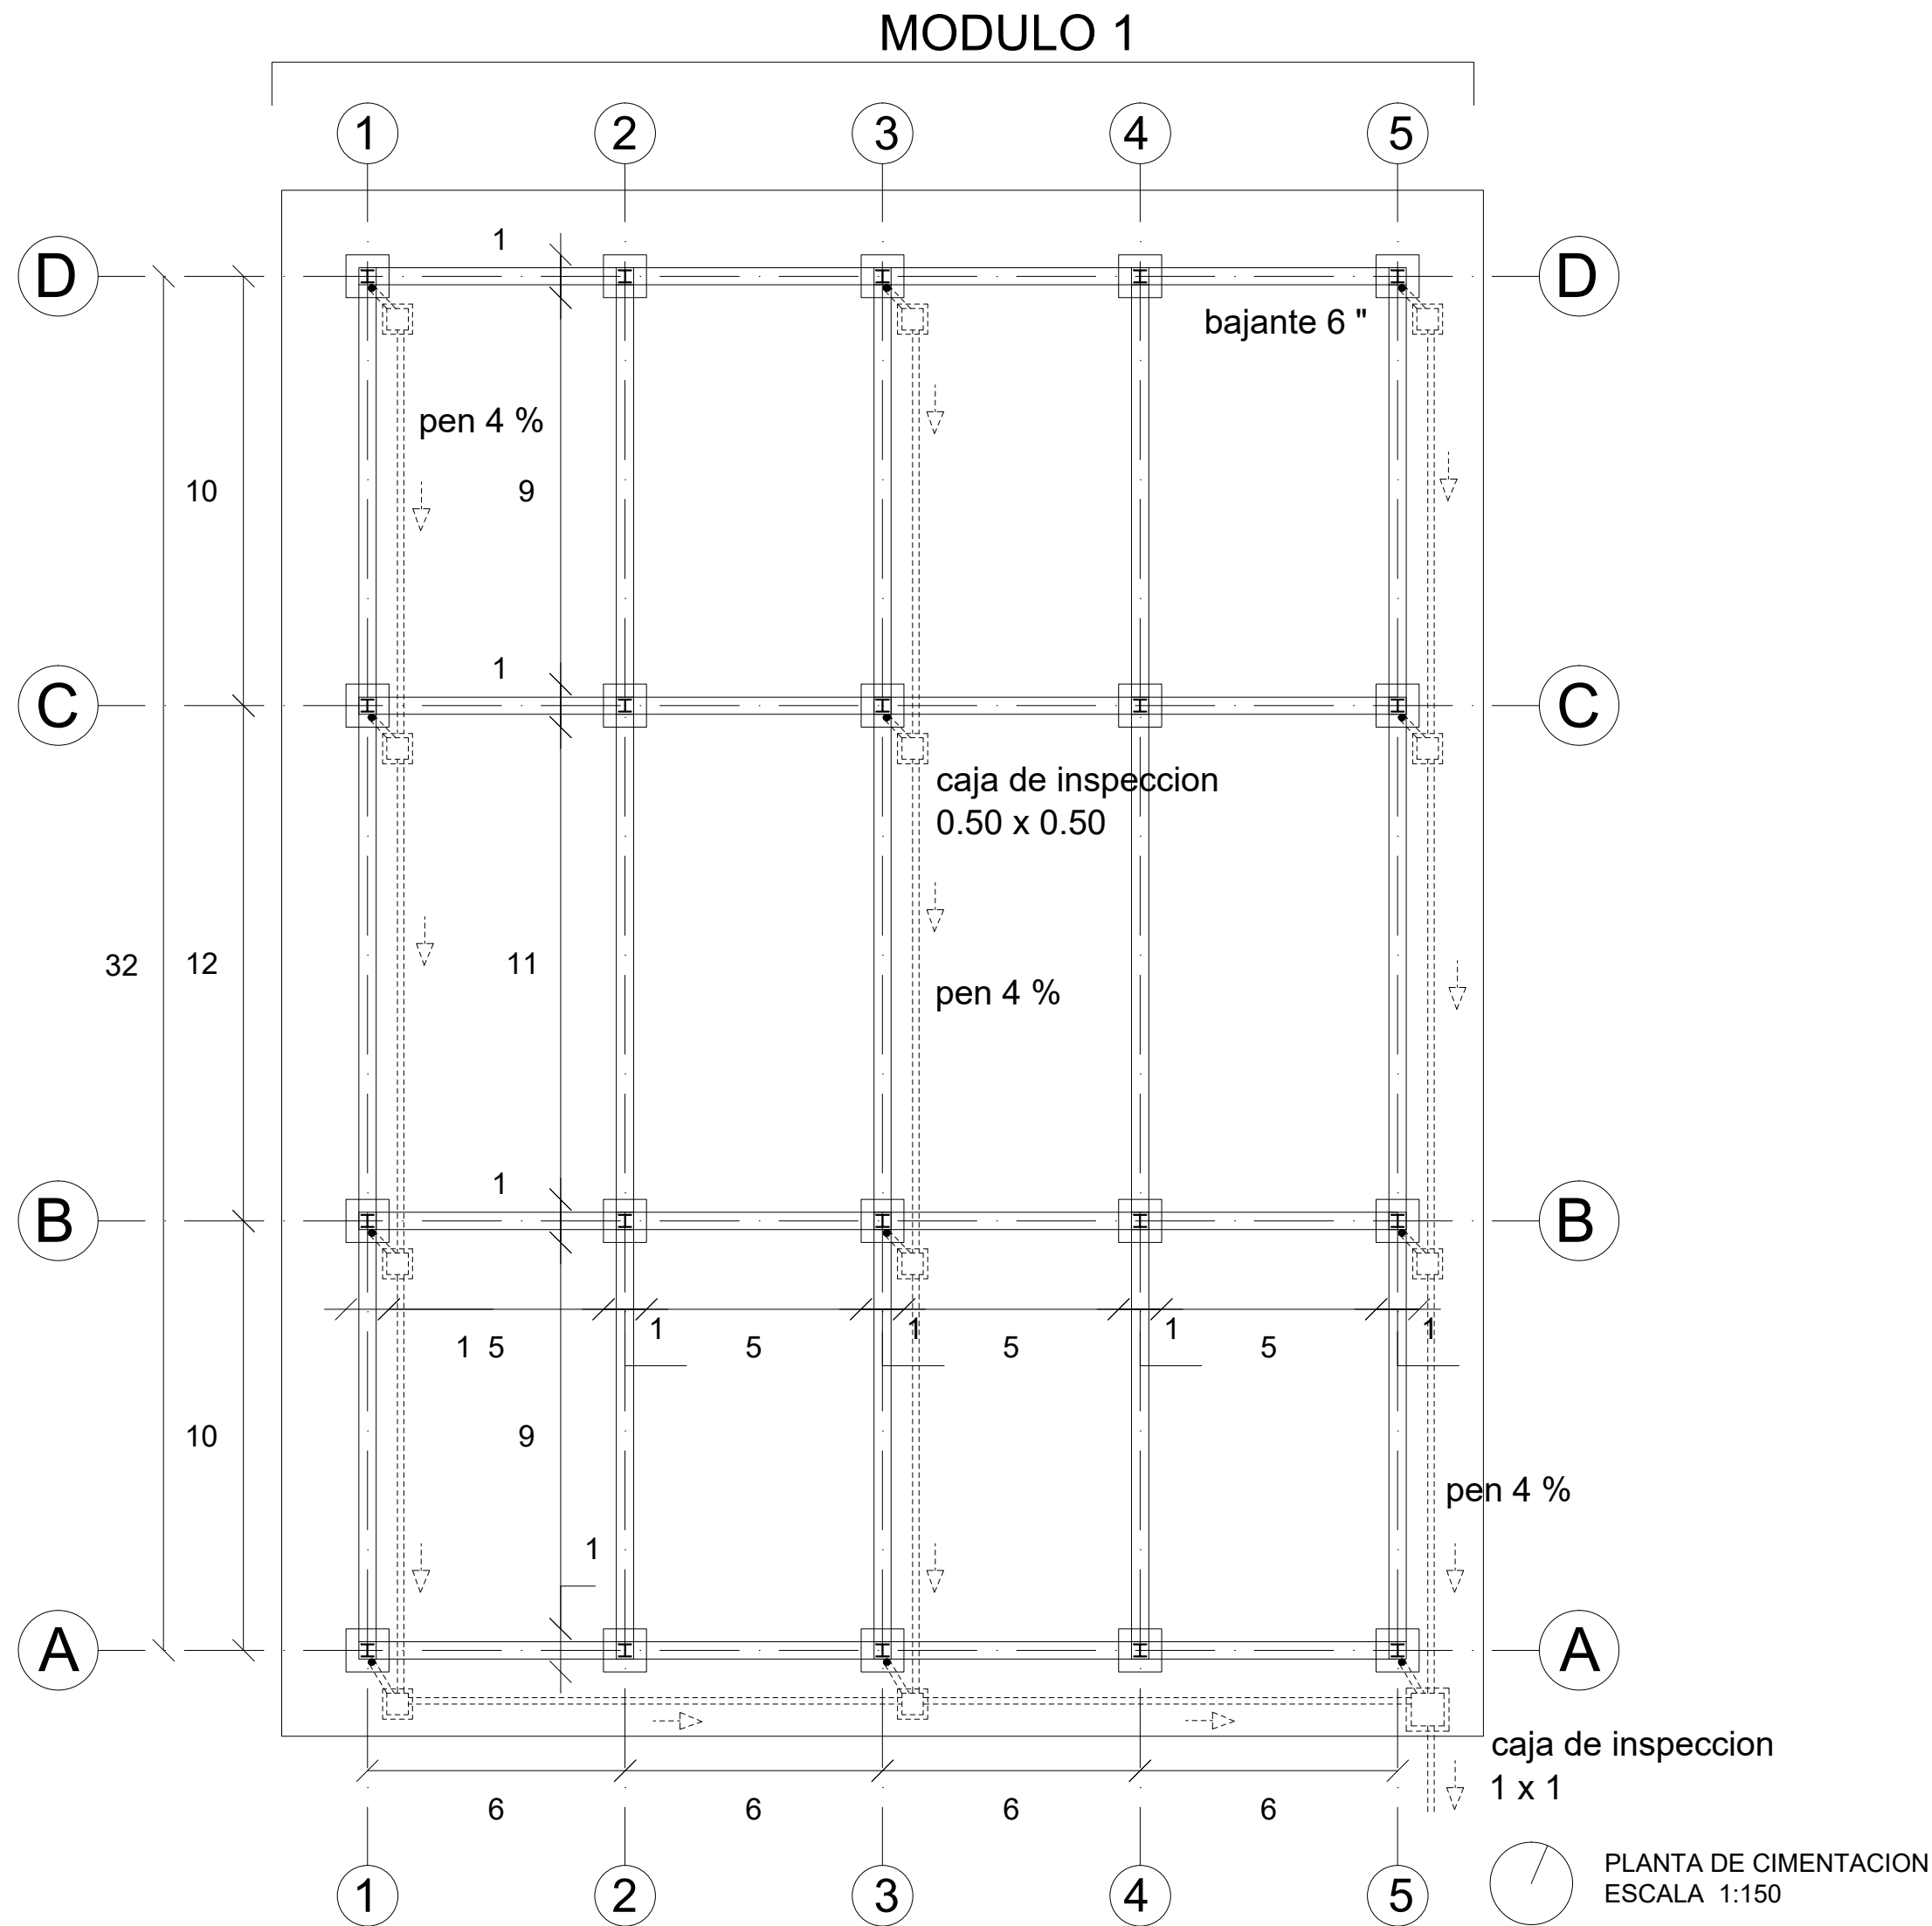

PLANTA DE CIMENTACION
ESCALA 1:150