

CIMS - Centro de intercambio modal Sutagaos

Estudiantes

1016097722
1031155062

Contiene:

- D5- Detalle fachada vidrio templado
- D6- Detalle amarre muro vidrio
- D7- Detalle de pisos
- D8- Detalle vidrio fotovoltaico
- D9- Detalle sistema metro cable
- D10- Detalle cimentación metro cable
- D11- Detalles paneles solares

Especificaciones:

Escala:

Indicada

Nombre del archivo:

Tipo de plano:






Arquitectonico

Fecha:

31/05/2019

No. de plano

A17

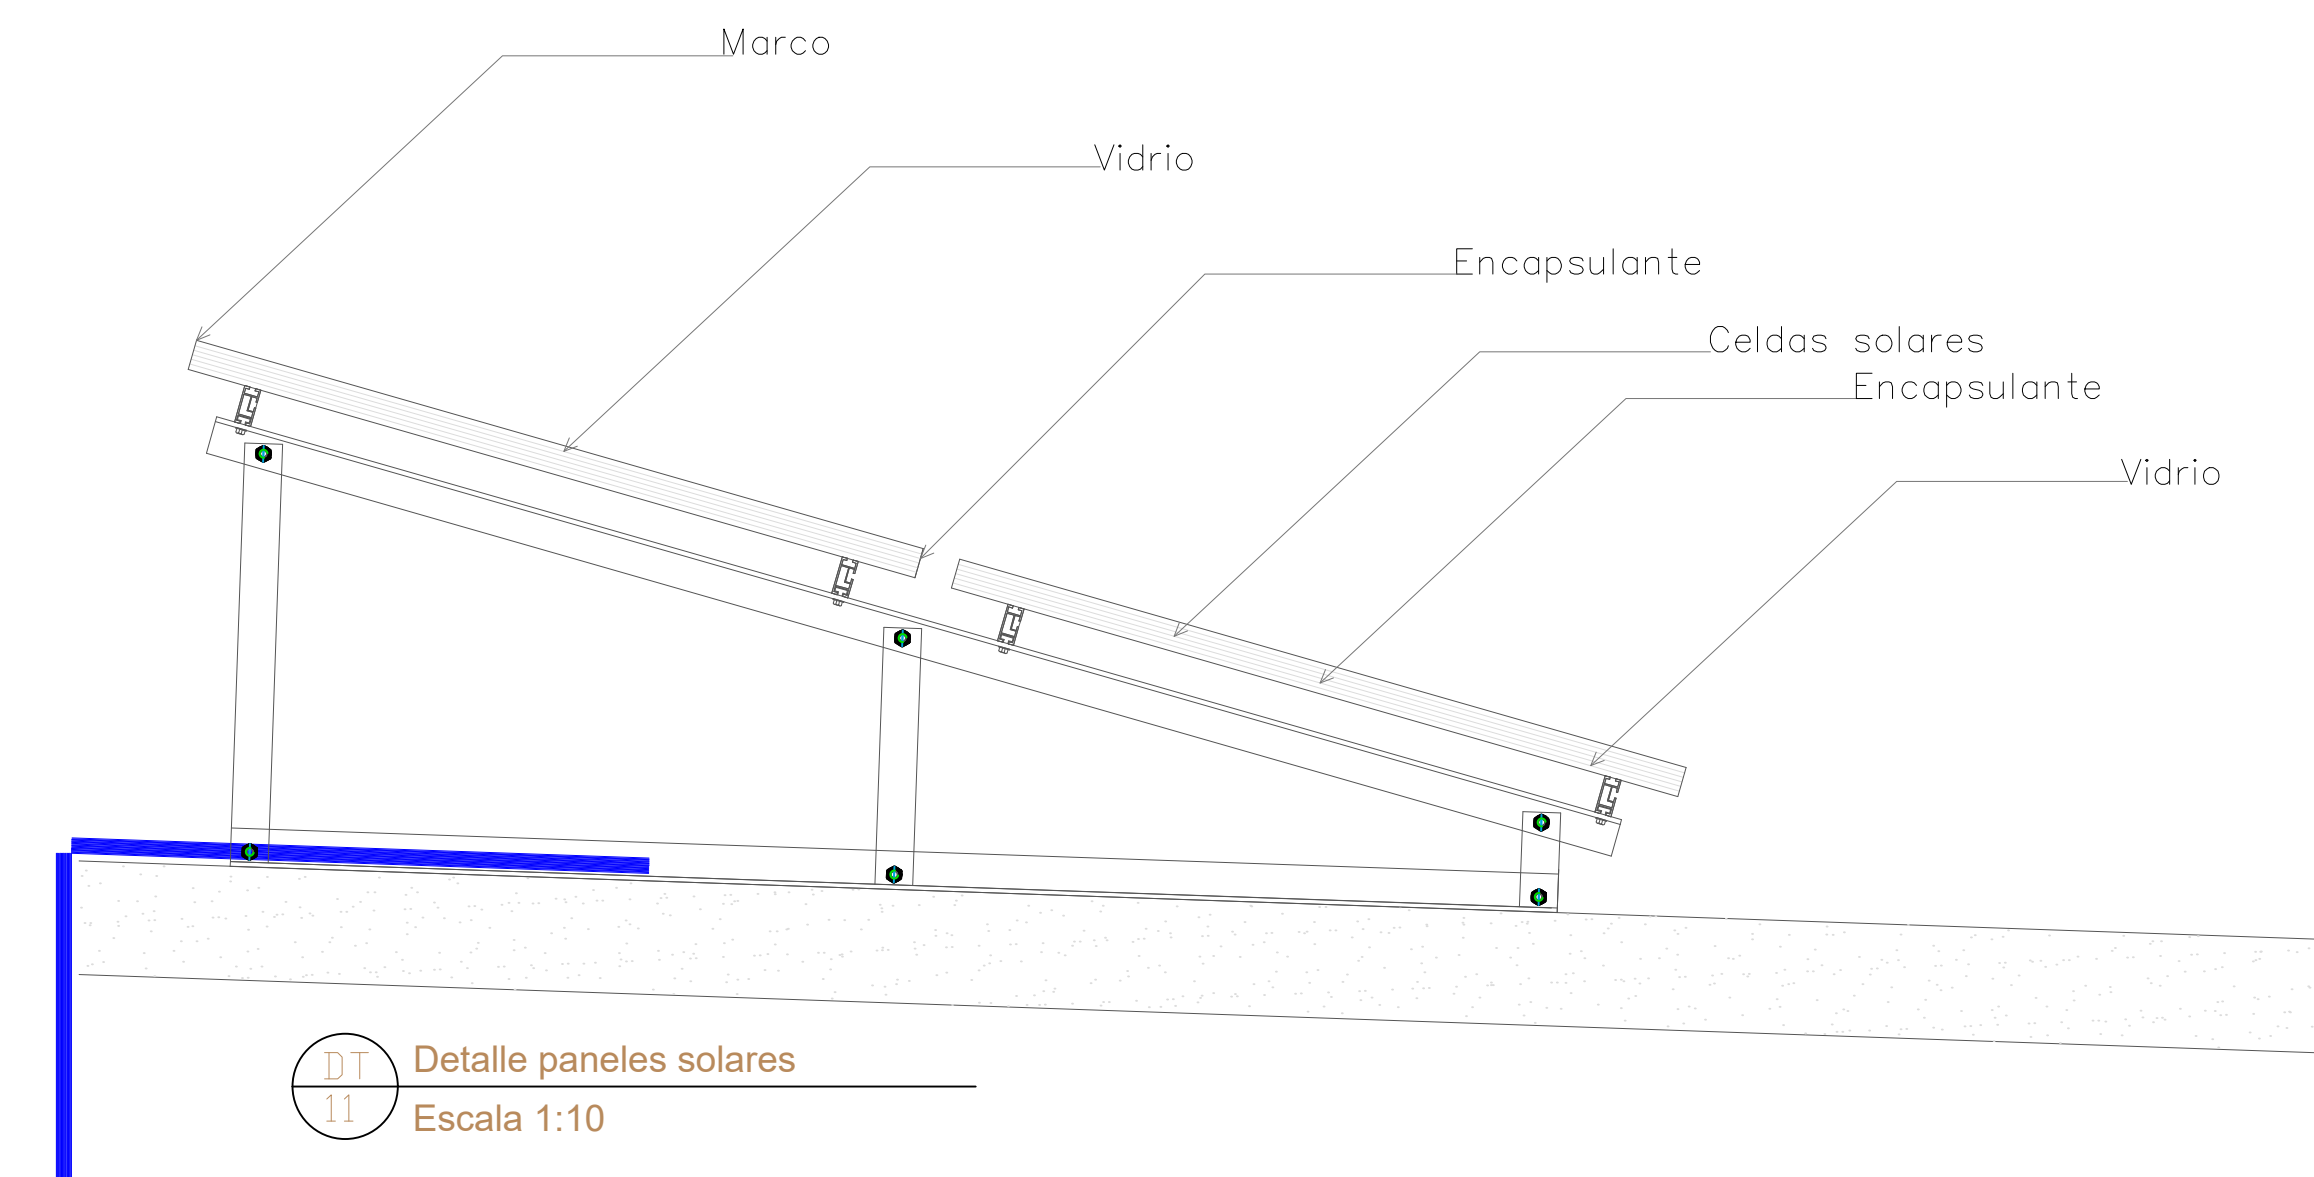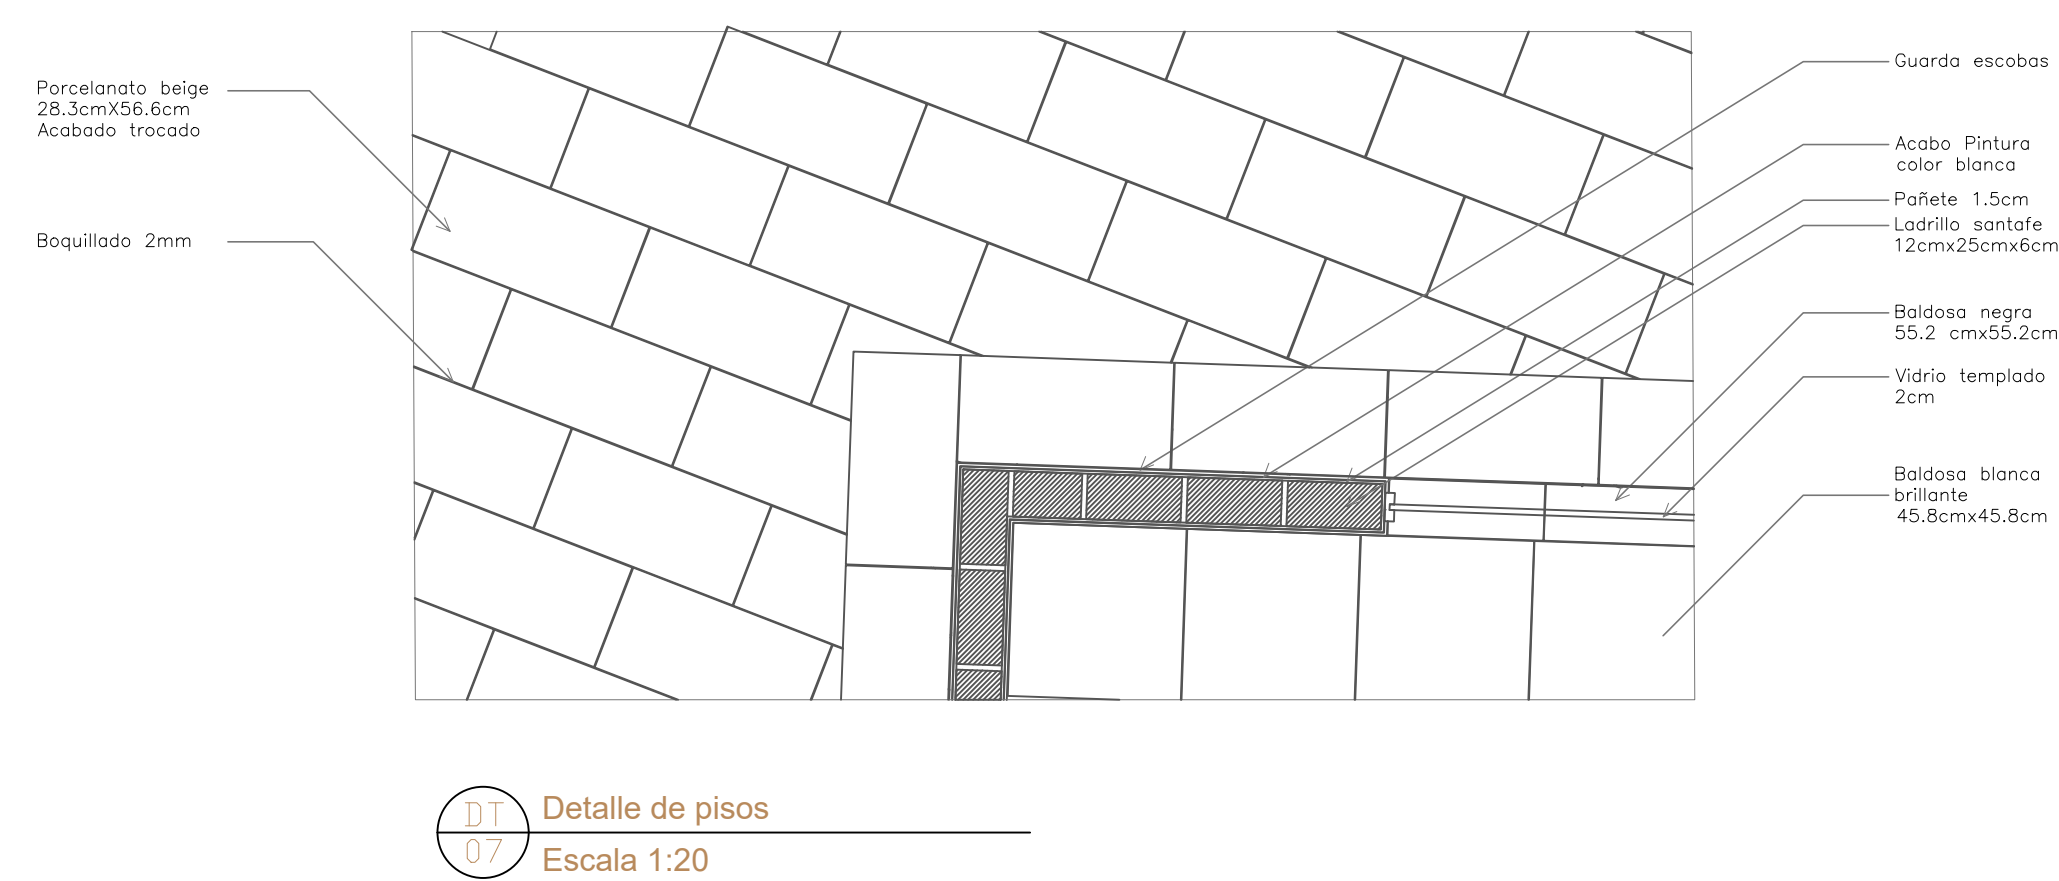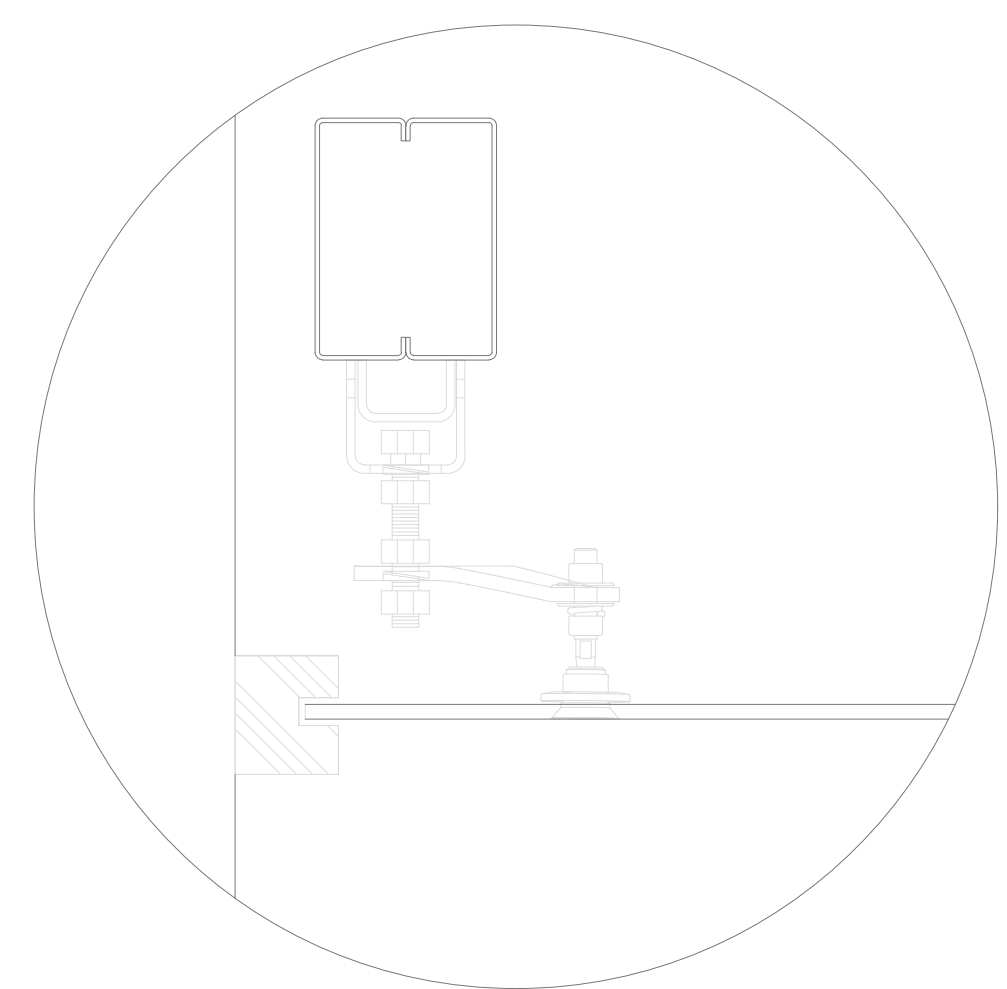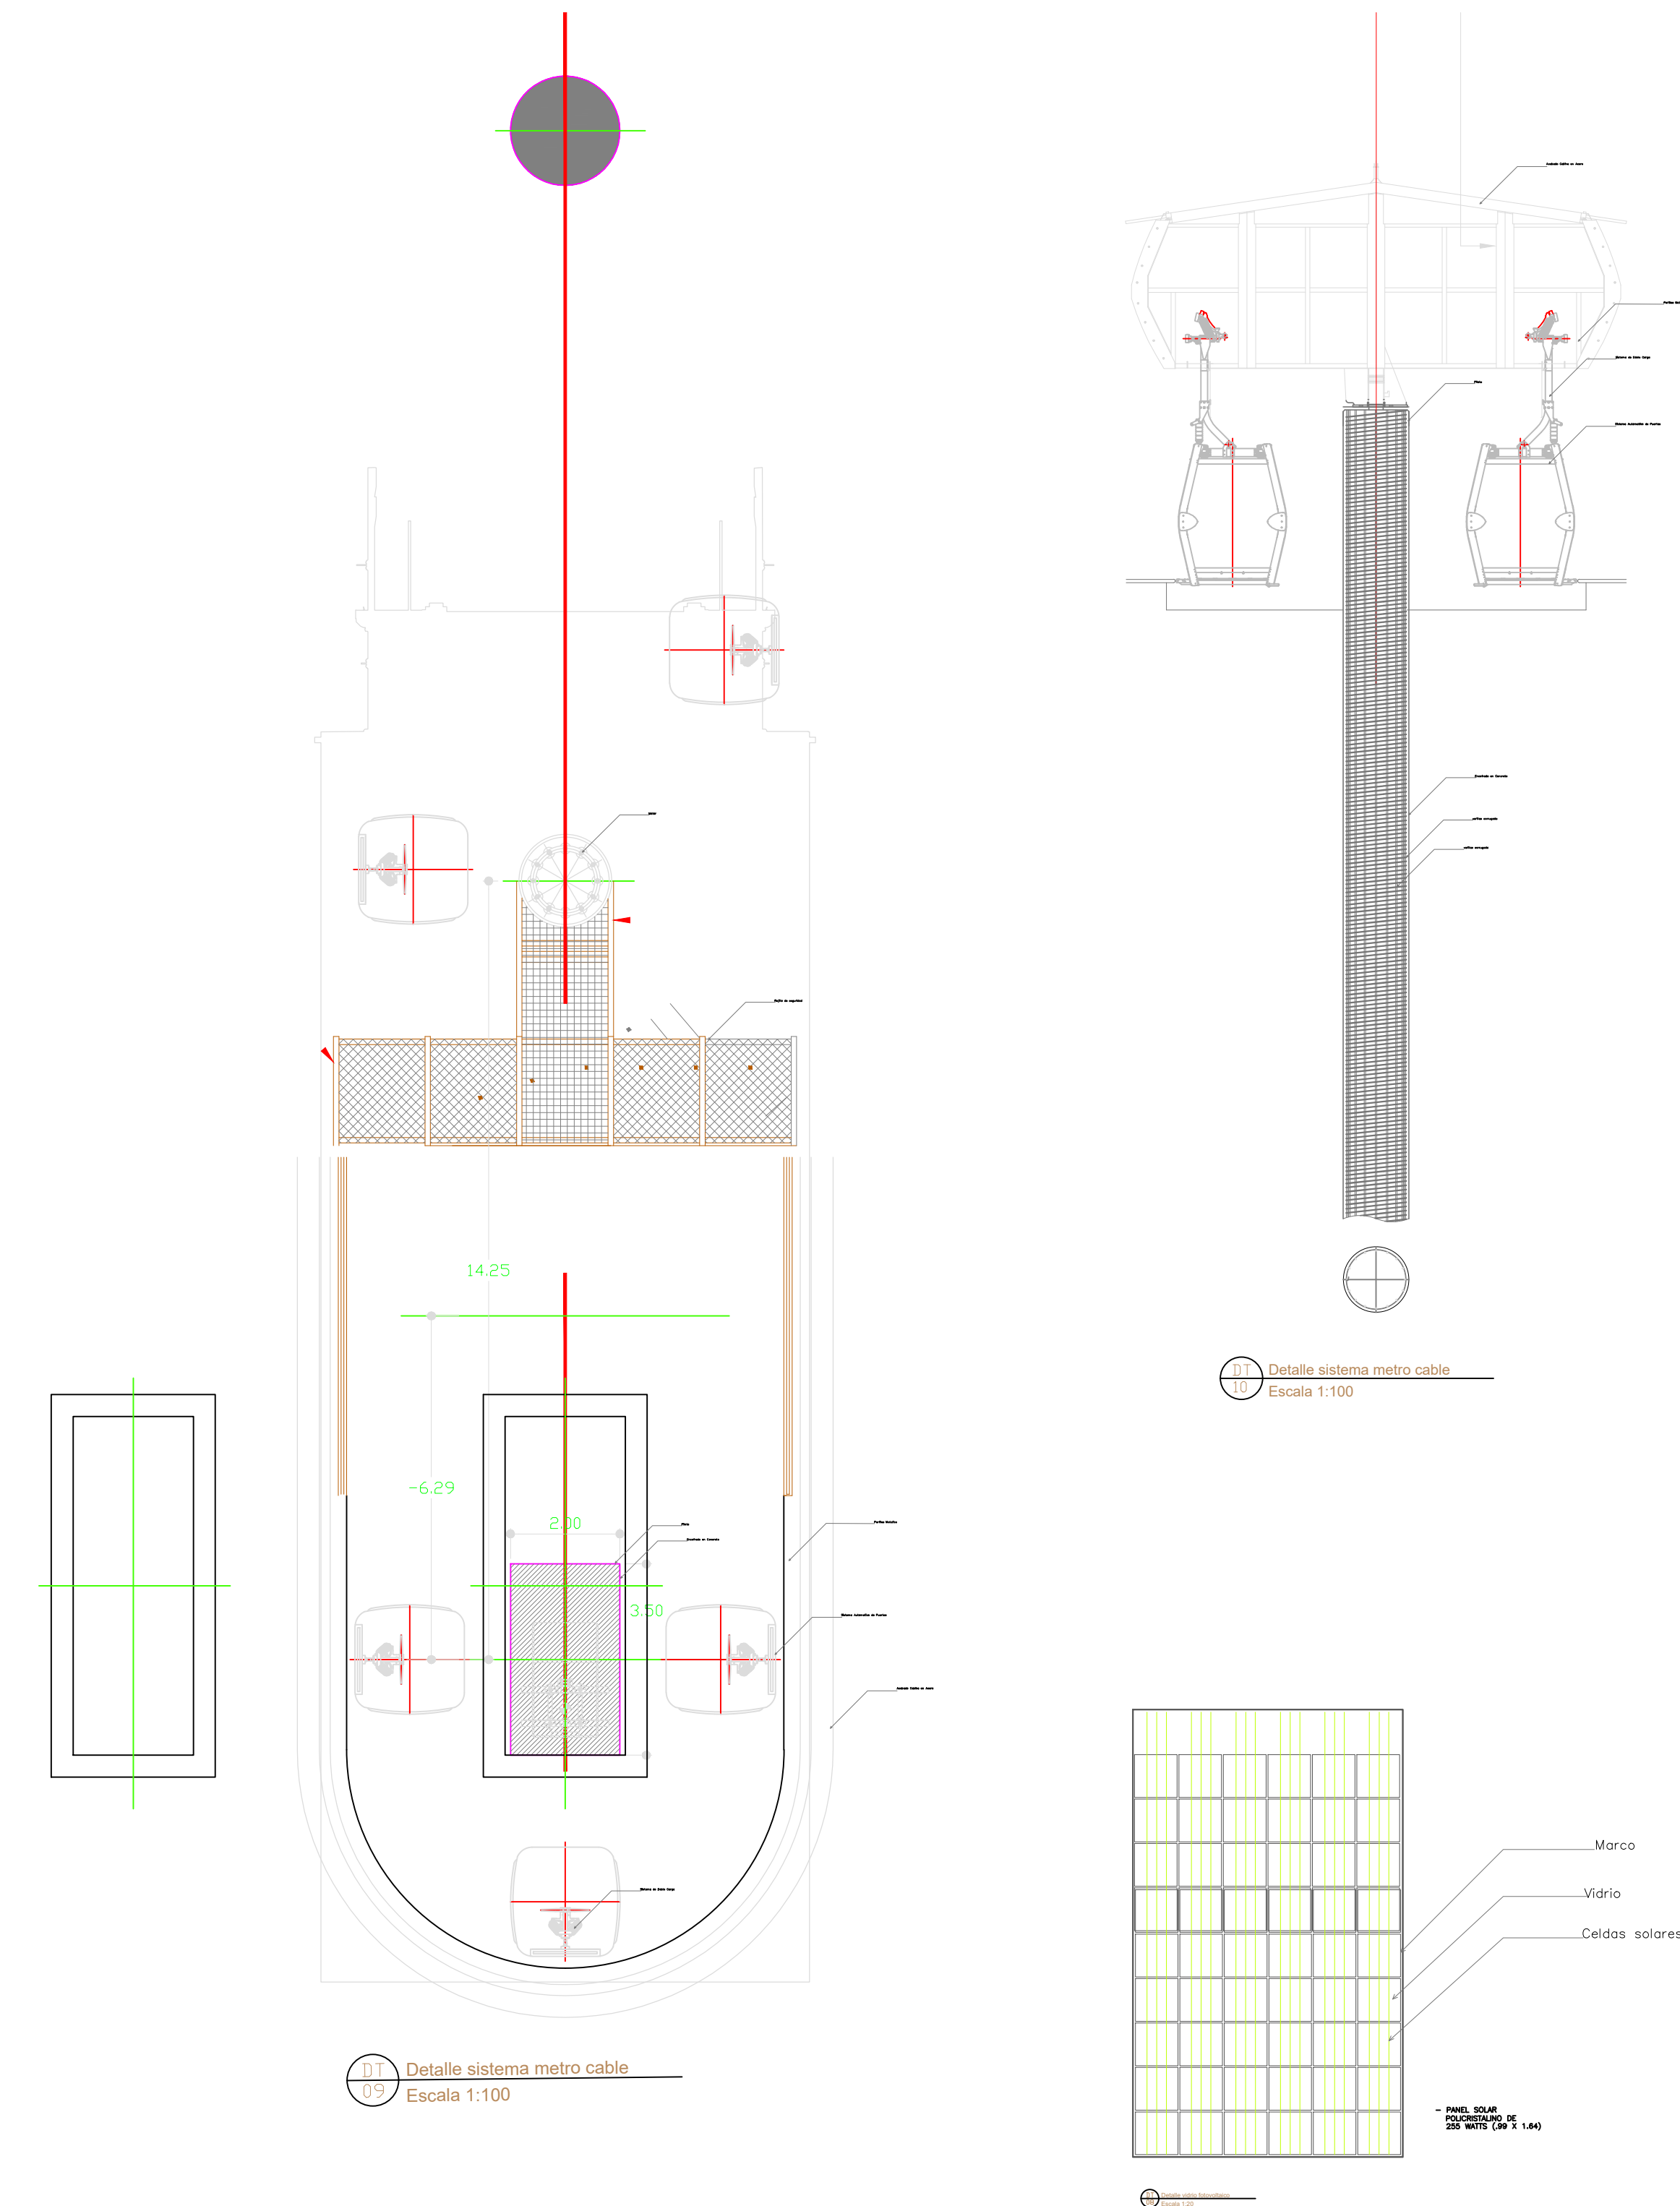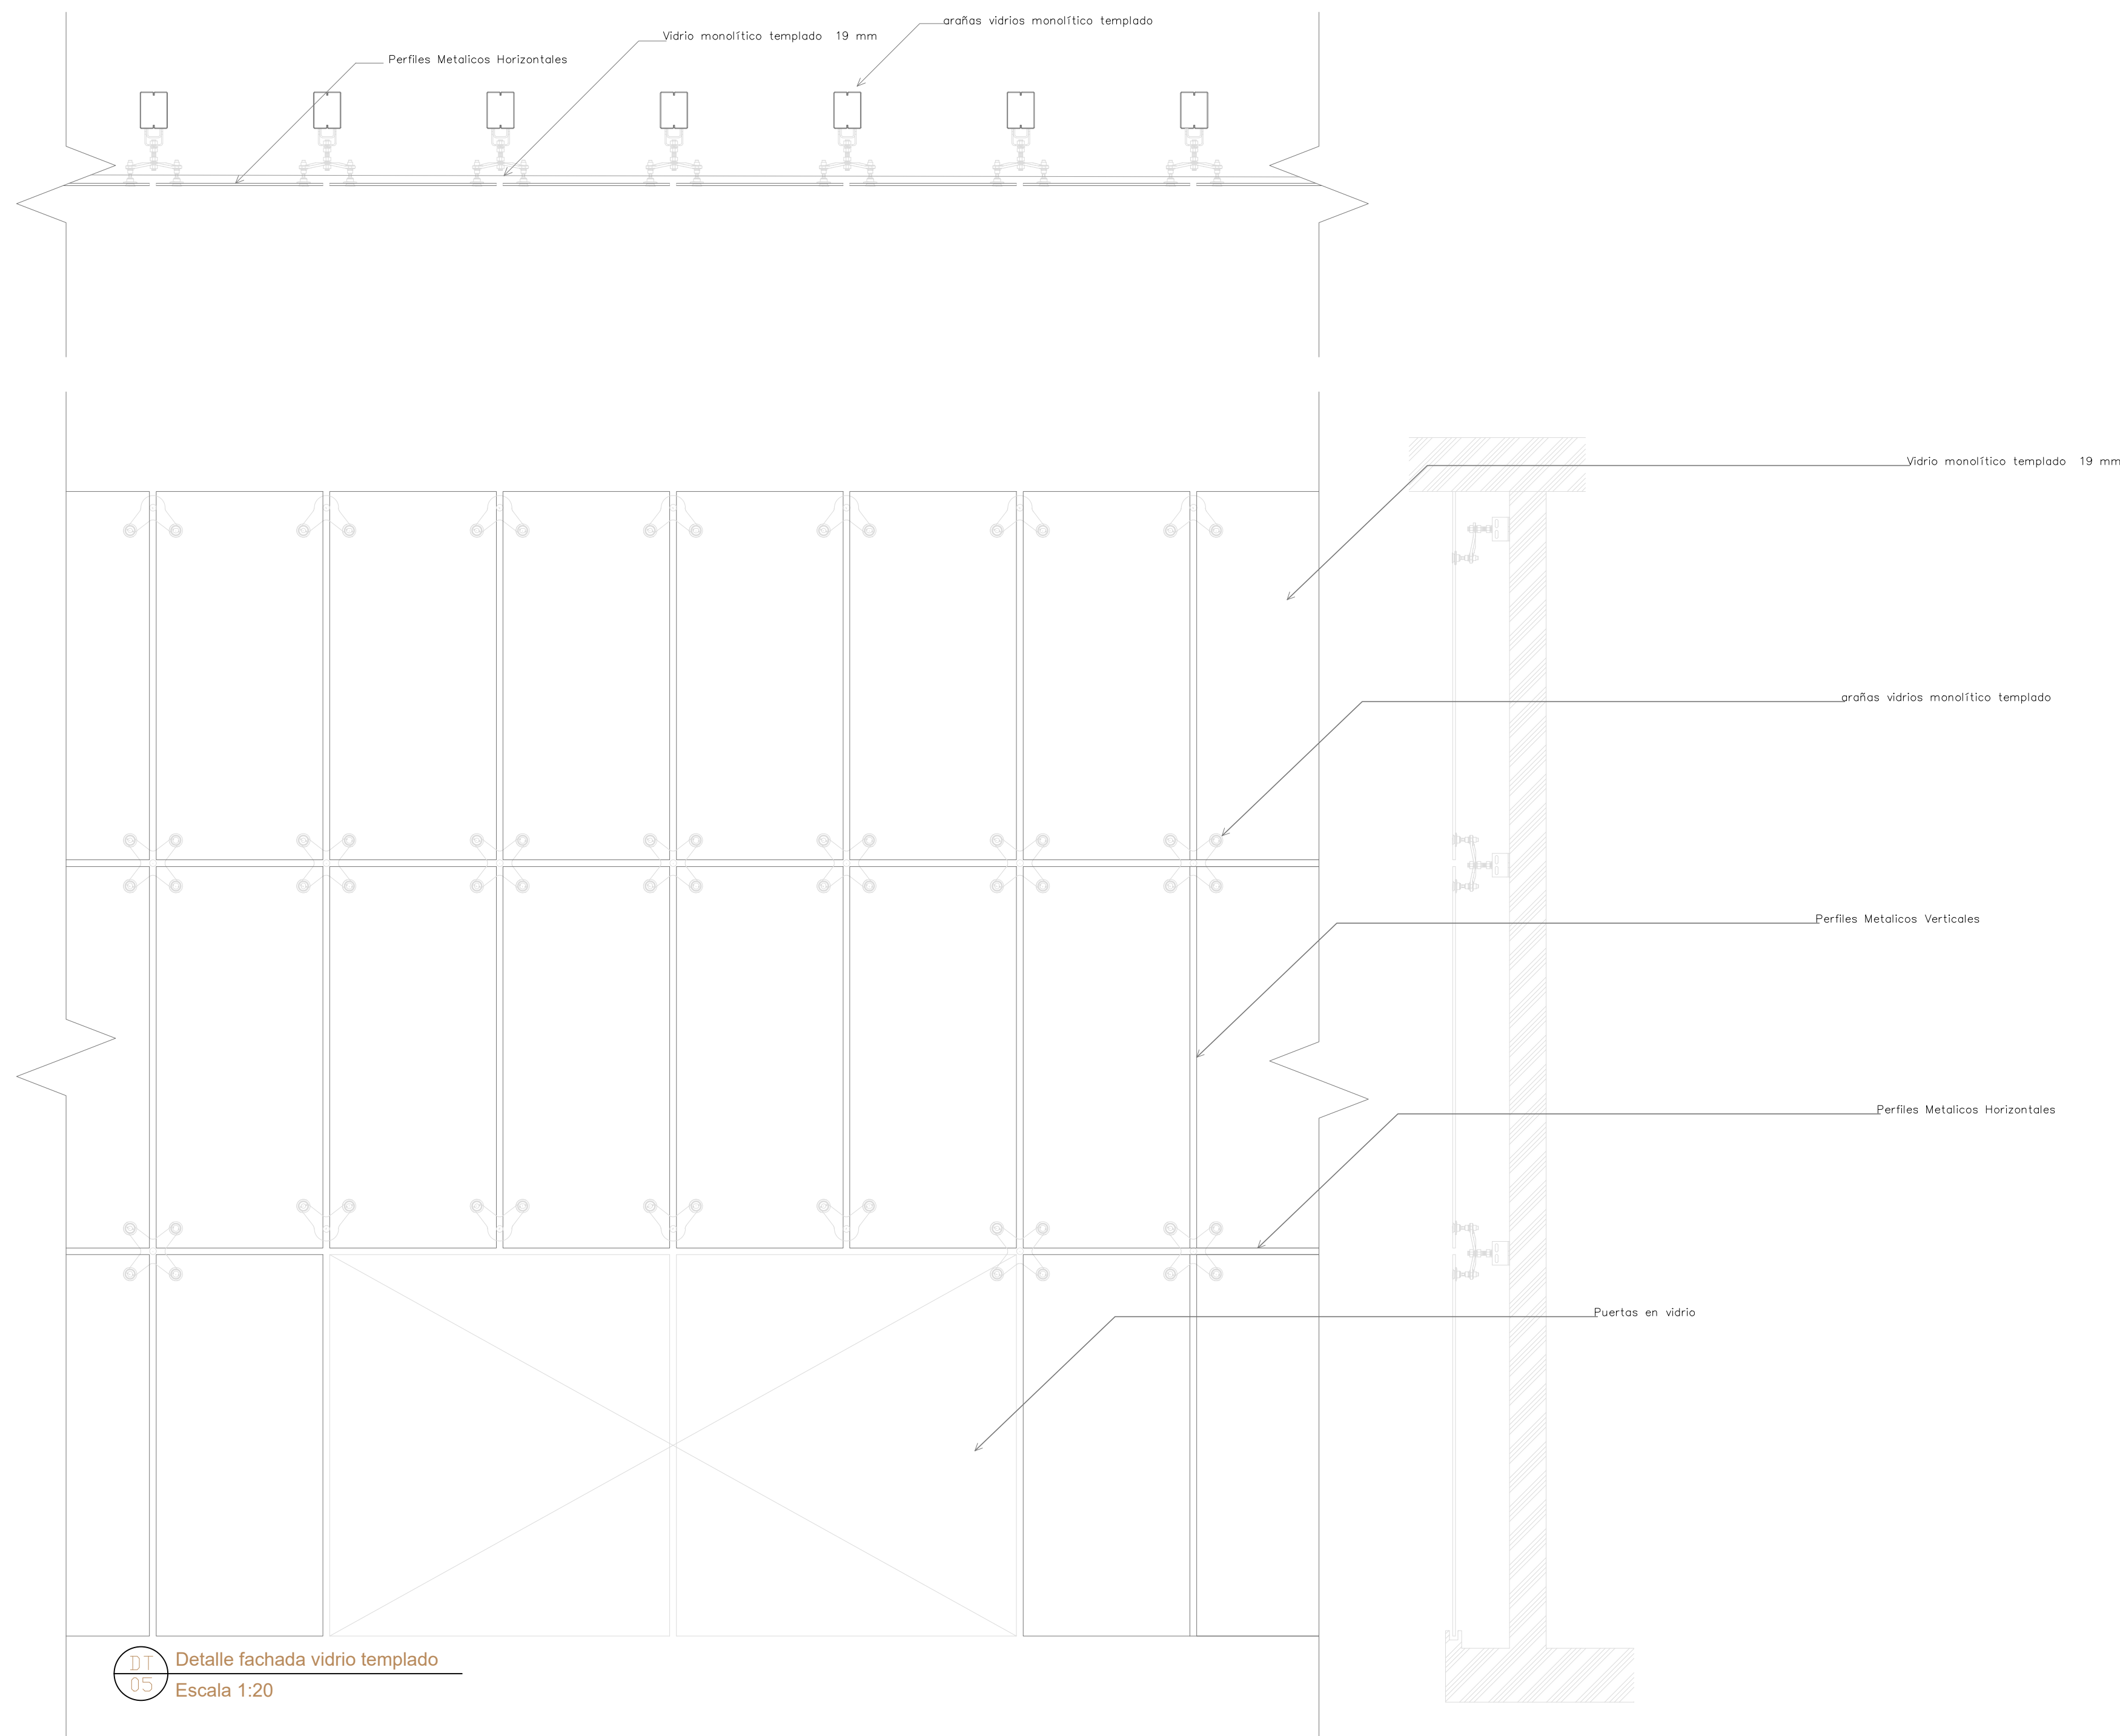

D6
Detalle amarre muro-vidrio
Escala 1:5

D7
Detalle de pisos
Escala 1:20

D11
Detalle paneles solares
Escala 1:10