



**UNIVERSIDAD**  
**La Gran Colombia**  
Facultad de Arquitectura

Proyecto:



"ETNIA PIJAO AMOYÁ"  
CENTRO MULTIPROPOSITO  
PARA LA COMUNIDAD  
INDIGENA AMOYÁ

Ubicación:  
Vereda la Virginia,  
Corregimiento Las Herosas,  
Chaparral, Tolima

Realizo:

1010219760  
1032457640  
1030653354  
1014178322

Contiene:

**LOCALIZACIÓN  
GENERAL**

Observaciones:

Fecha:


31/05/2019

Escala:


1 : 75000

Plano:


**G-001**

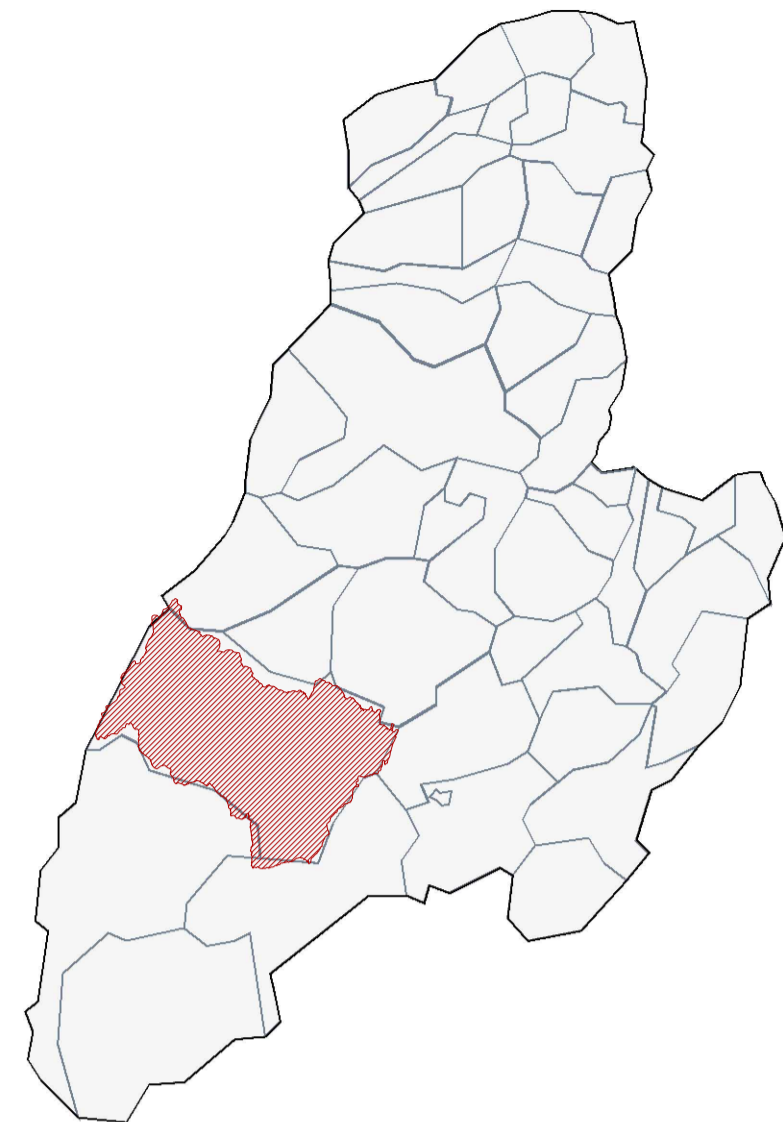

LOCALIZACIÓN DEPARTAMENTAL

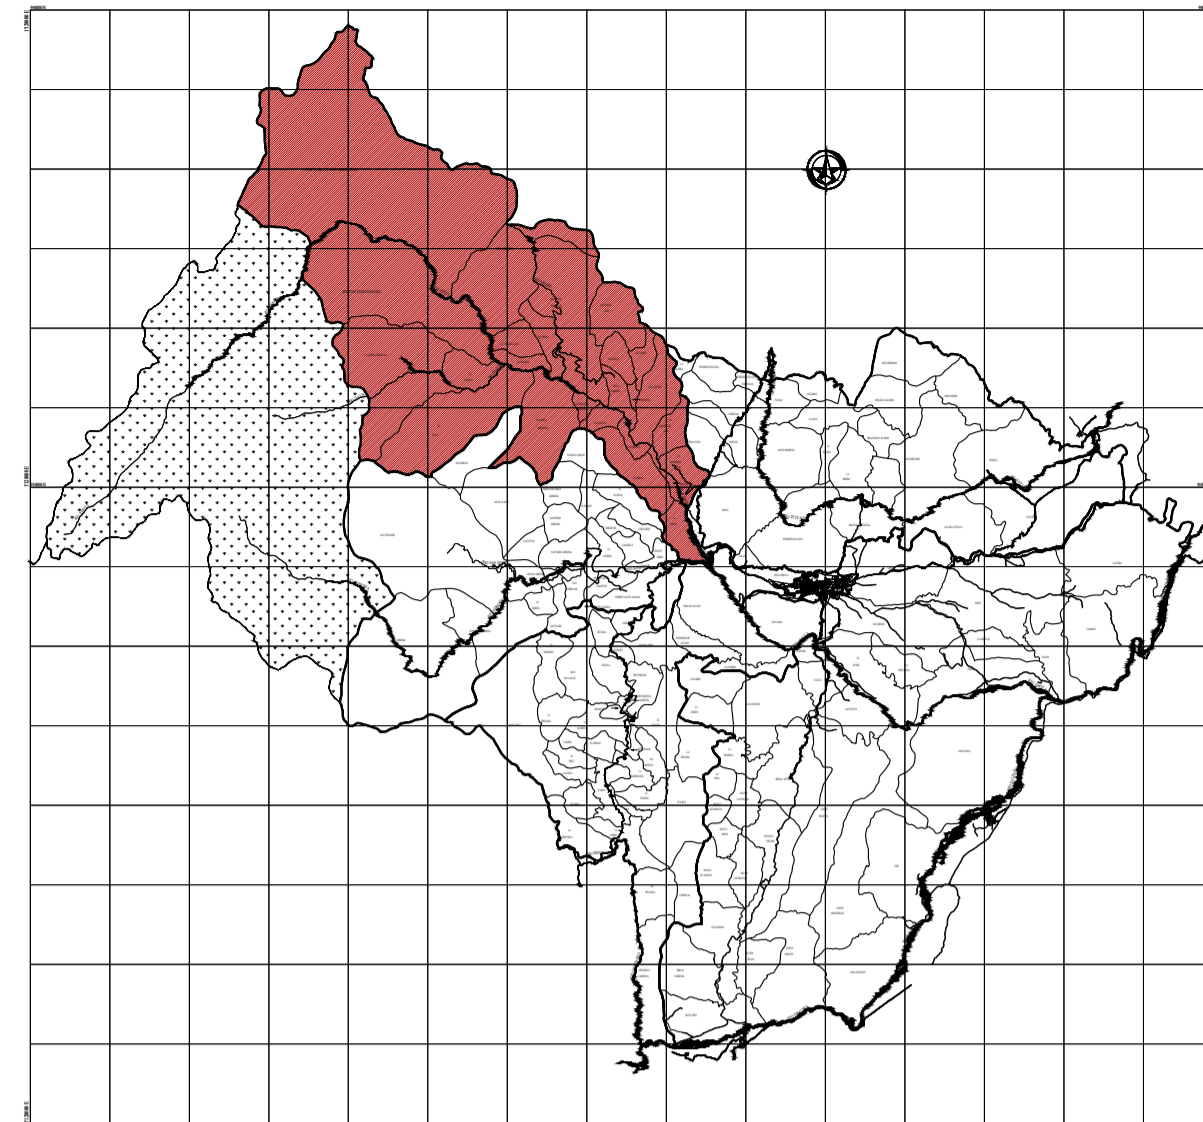

LOCALIZACIÓN MUNICIPAL

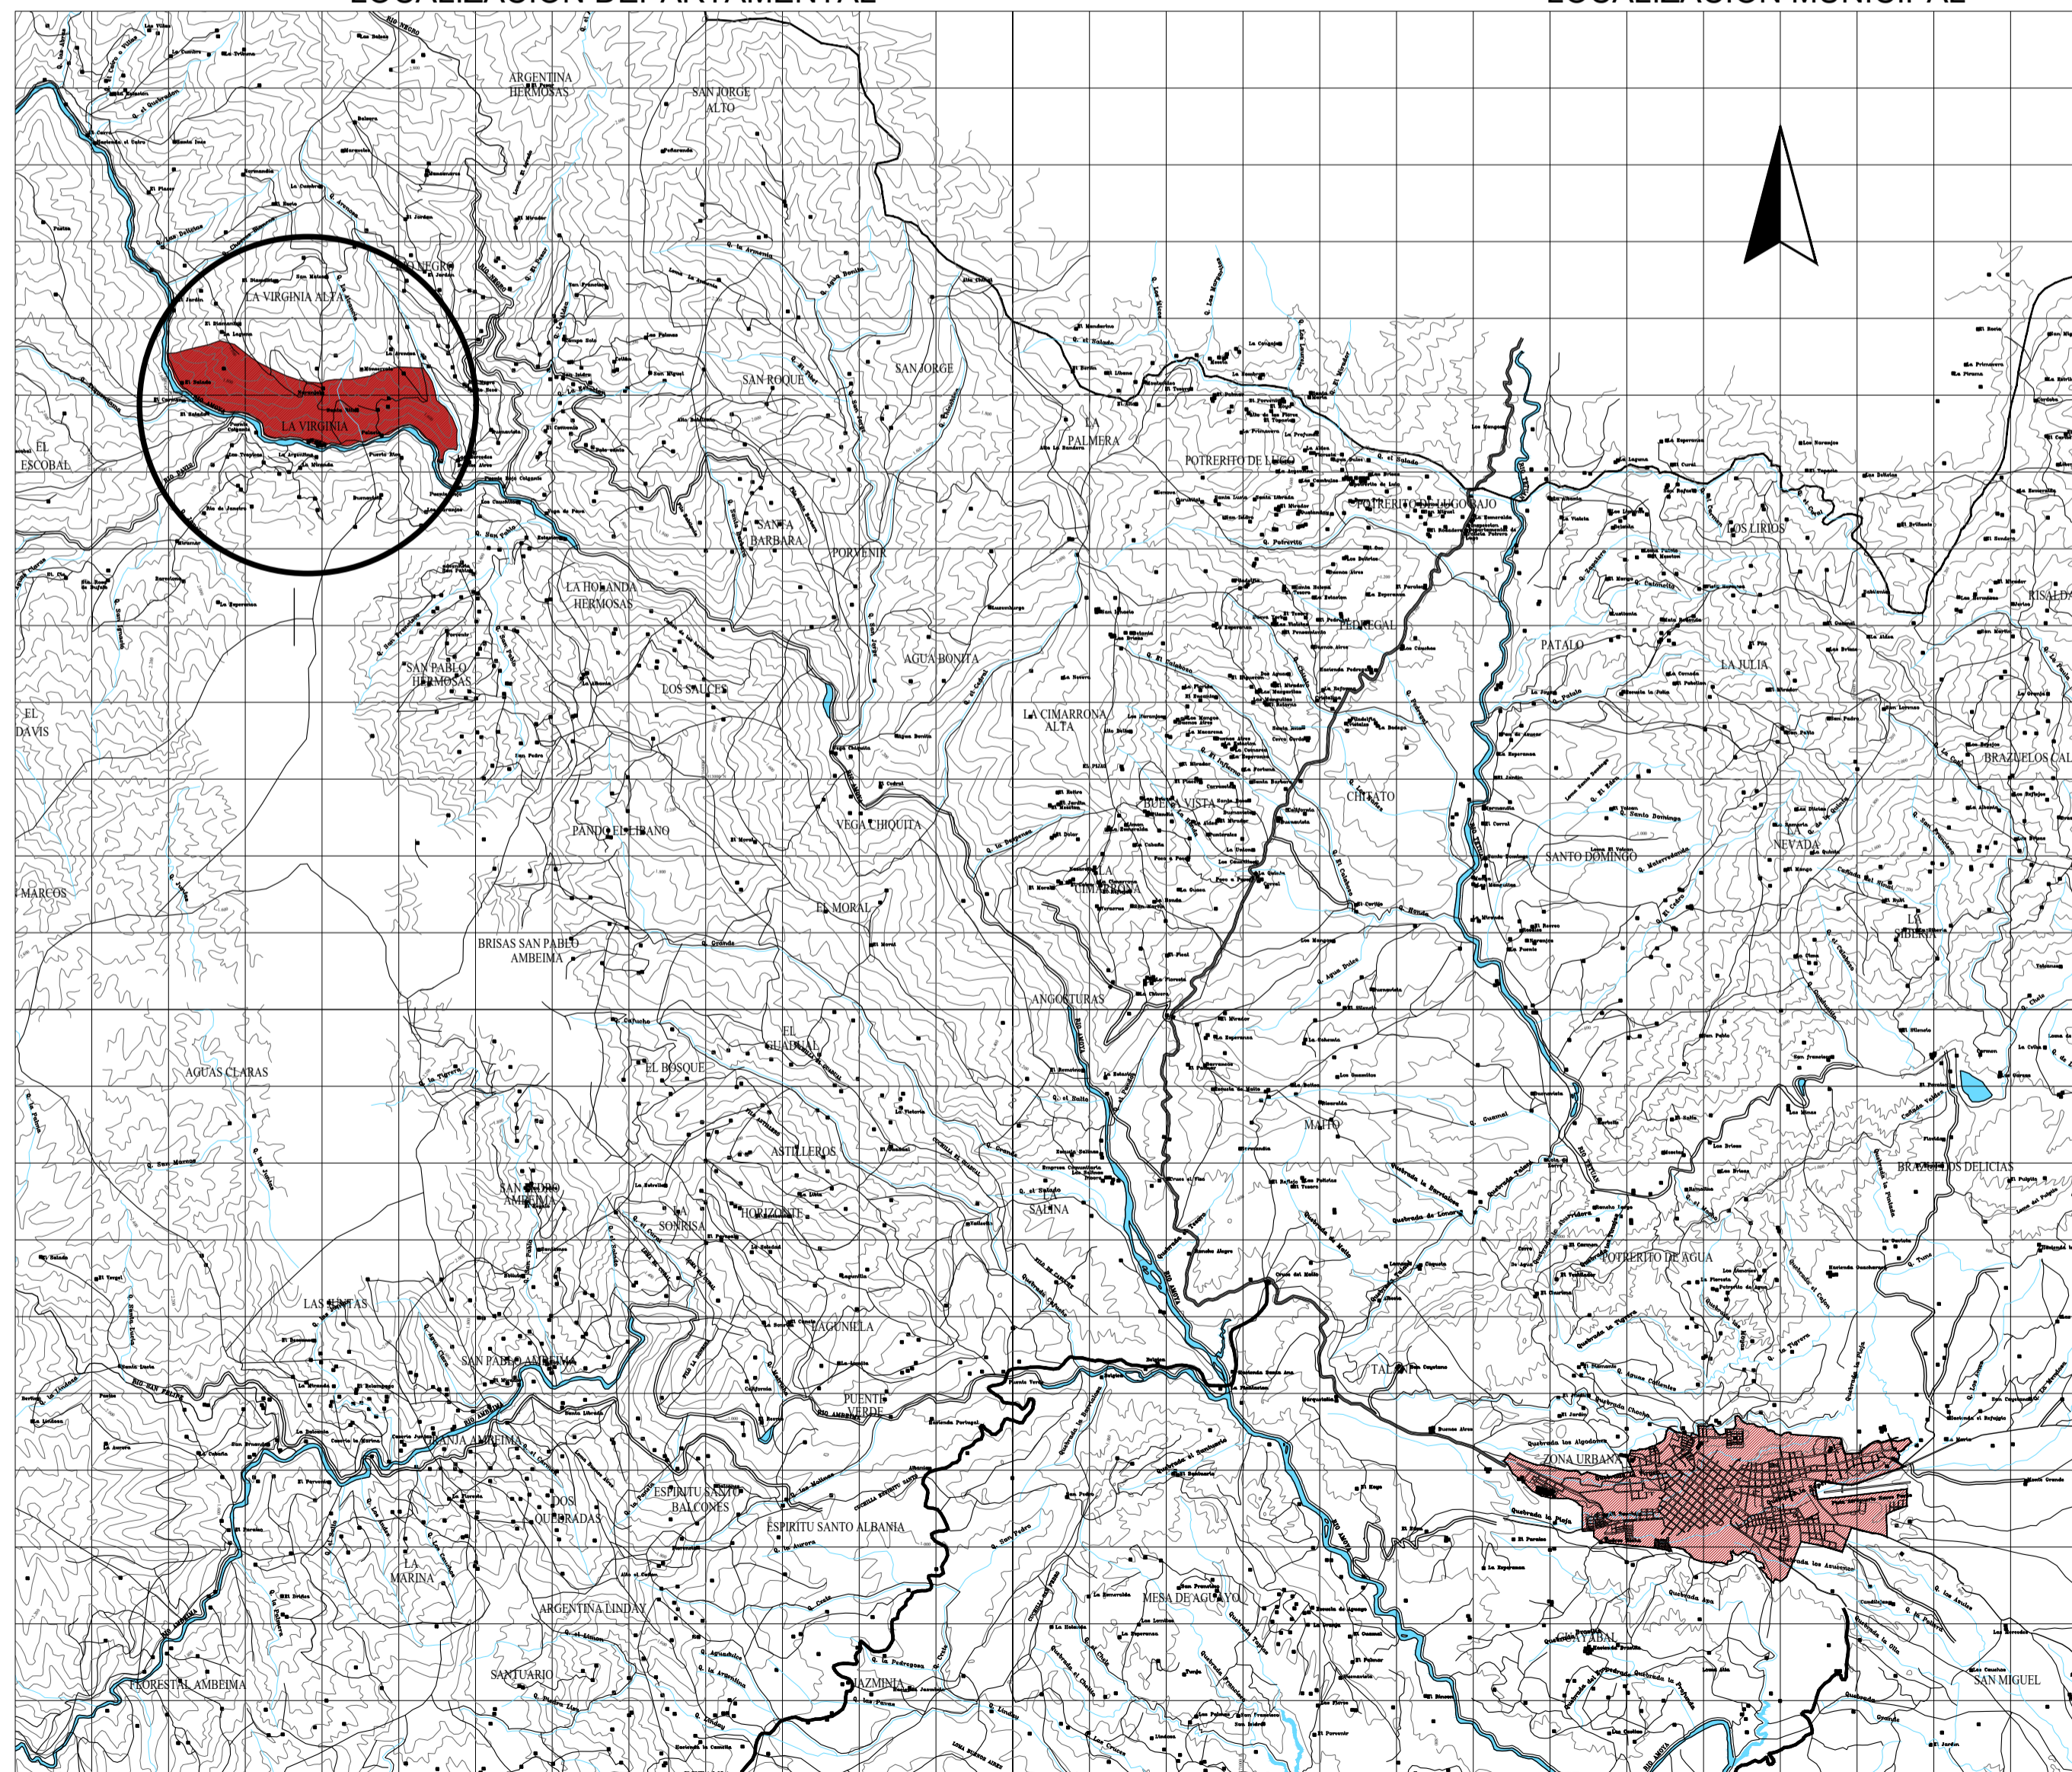

LOCALIZACIÓN GENERAL

LISTADO MAESTRO DE PLANOS				
PROYECTO: "ETNIA PIJAO AMOYÁ" CENTRO MULTIPROPOSITO PARA LA COMUNIDAD INDIGENA AMOYÁ				
No. Plano	CONTENIDO	PLANO	VERSION	FECHA DE VERSION VIGENTE
1	LOCALIZACION GENERAL	G-001	3	31/05/2019
2	IMPLANTACION GENERAL (CUBIERTAS) Y CUADRO DE AREAS	G-002	3	31/05/2019
3	IMPLANTACION GENERAL PRIMER PISO	A-101	3	31/05/2019
4	CORTES GENERALES	G-301	3	31/05/2019
5	PLANTAS ESTRUCTURALES CENTRO MULTIPROPOSITO	E-101	3	31/05/2019
6	PLANTAS ESTRUCTURALES CENTRO MULTIPROPOSITO	E-102	3	31/05/2019
7	PLANTAS ESTRUCTURALES CENTRO MULTIPROPOSITO	E-103	3	31/05/2019
8	PLANTAS ARQUITECTONICAS CENTRO MULTIPROPOSITO	A-102	3	31/05/2019
9	PLANTAS ARQUITECTONICAS CENTRO MULTIPROPOSITO	A-103	3	31/05/2019
10	PLANTAS ESTRUCTURAL - ARQUITECTONICAS BOHIO	A-104	3	31/05/2019
11	ALZADOS CENTRO MULTIPROPOSITO	A-201	3	31/05/2019
12	ALZADOS BOHIO	A-202	3	31/05/2019
13	PLANTAS ESCUELA LA VIRGINIA	A-105	3	31/05/2019
14	PLANTAS ESCUELA LA VIRGINIA	A-106	3	31/05/2019
15	ALZADOS ESCUELA LA VIRGINIA	A-203	3	31/05/2019
16	PLANTAS ARQUITECTONICAS EDIFICIO ACCESO	A-107	3	31/05/2019
17	ALZADOS EDIFICIO ACCESO	A-204	3	31/05/2019
18	ALZADOS EDIFICIO ACCESO	A-205	3	31/05/2019
19	DETALLES PUERTAS - VENTANAS MULTIPROPOSITO	A-501	3	31/05/2019
20	DETALLES PUERTAS - VENTANAS ACCESO	A-502	3	31/05/2019
21	DETALLES PUERTAS - VENTANAS AULAS	A-503	3	31/05/2019
22	HYS IMPLANTACION	H-101	3	31/05/2019
23	HYS MULTIPROPSITO	H-102	3	31/05/2019
24	HYS ACCESO	H-103	3	31/05/2019
25	HYS AULAS	H-104	3	31/05/2019
26	ELECTRICO IMPLANTACION	L-101	3	31/05/2019
27	ELECTRICO MULTIPROPOSITO Y ACCESO	L-102	3	31/05/2019
28	ELCTRICO AULAS	L-103	3	31/05/2019



**UNIVERSIDAD**  
**La Gran Colombia**  
Facultad de Arquitectura

Proyecto:



**"ETNIA PIJAO AMOYÁ"**  
**CENTRO MULTIPROPOSITO**  
**PARA LA COMUNIDAD**  
**INDIGENA AMOYÁ**

Ubicación:  
Vereda la Virginia,  
Corregimiento Las Hermosas,  
Chaparral, Tolima

Realizo:

1010219760  
1032457640  
1030653354  
1014178322

Contiene:

**IMPLANTACION**  
**GENERAL (CUBIERTAS)**  
**CUADRO DE AREAS**

Observaciones:

Fecha:


31/05/2019

Escala:

1 : 200

Plano:

G-002

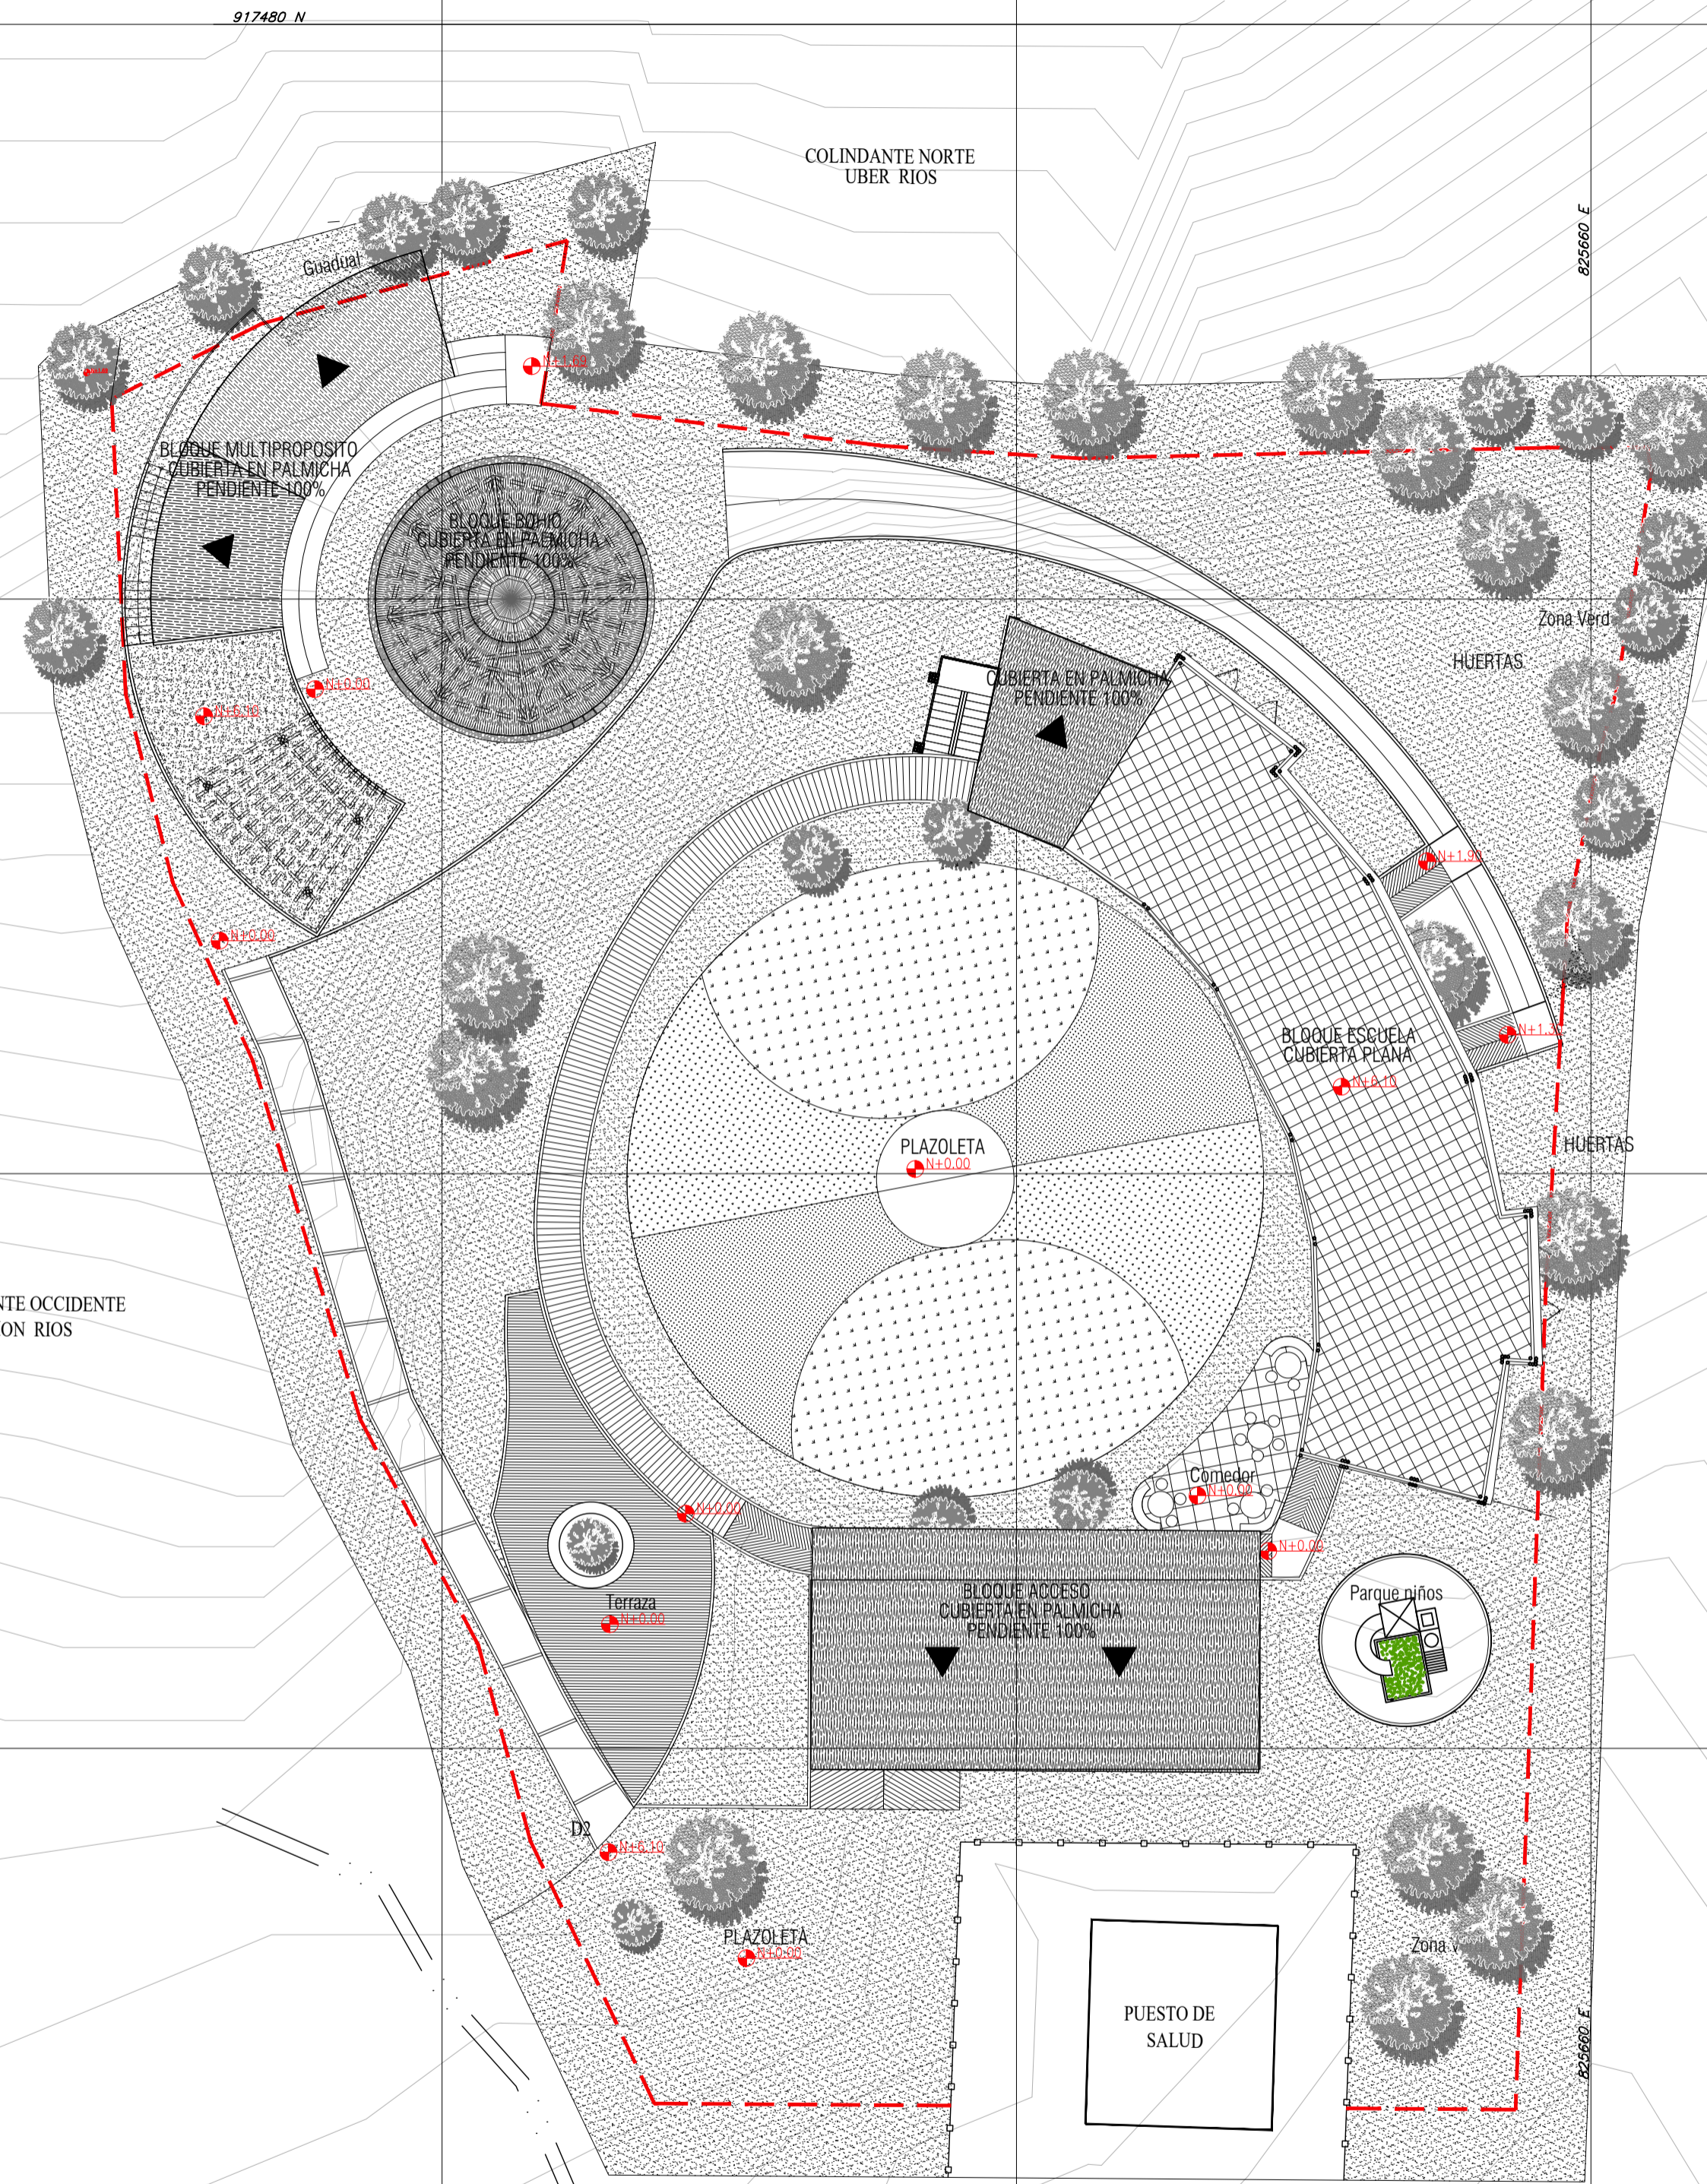


CUADRO GENERAL DE AREAS ETNIA PIJAO AMOYA		31/05/2019
ITEM		M2
AREA LOTE COMUNIDAD AMOYA		705,40
INDICES		
ITEM		PROPUESTO
INDICE DE OCUPACION	0,28	195,25
INDICE DE CONSTRUCCION	0,36	251,83
AREAS DE CONSTRUCCION		M2
AREA MALOCA		71,32
PISO 1 CENTRO MULTIPROPOSITO		56,58
PISO 2 CENTRO MULTIPROPOSITO		123,93
<b>TOTAL AREA DE CONSTRUCCION</b>		<b>251,83</b>
AREA LIBRE		510,15
AREA LOTE ESCUELA LA VIRGINIA (PROPIEDAD DE LA NACION)		2.389,50
INDICES		
ITEM		PROPUESTO
INDICE DE OCUPACION	0,12	284,15
INDICE DE CONSTRUCCION	0,21	510,72
AREAS DE CONSTRUCCION		M2
PRIMER PISO MODULOS AULAS ( 6 AULAS)		192,93
PISO 2 MODULOS AULAS ( LABORATORIOS Y ESPACIOS LUDICOS)		226,57
AREA MODULO ACCESO Y SERVICIOS		91,22
<b>TOTAL AREA DE CONSTRUCCION</b>		<b>510,72</b>
AREA LIBRE		1.878,78



UNIVERSIDAD  
La Gran Colombia  
Facultad de Arquitectura

Proyecto:

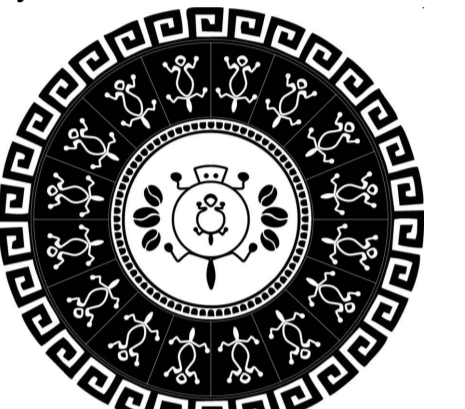

"ETNIA PIJAO AMOYÁ"  
CENTRO MULTIPROPOSITO  
PARA LA COMUNIDAD  
INDIGENA AMOYÁ

Ubicación:  
Vereda la Virginia,  
Corregimiento Las Hermosas,  
Chaparral, Tolima

Realizo:

1010219760  
1032457640  
1030653354  
1014178322

Contiene:  
CORTES GENERALES  
CORTE 1-1  
CORTE 2-2  
CORTE 3-3

Observaciones:

Fecha:




31/05/2019

Escala:

INDICADAS

Plano:

G-301

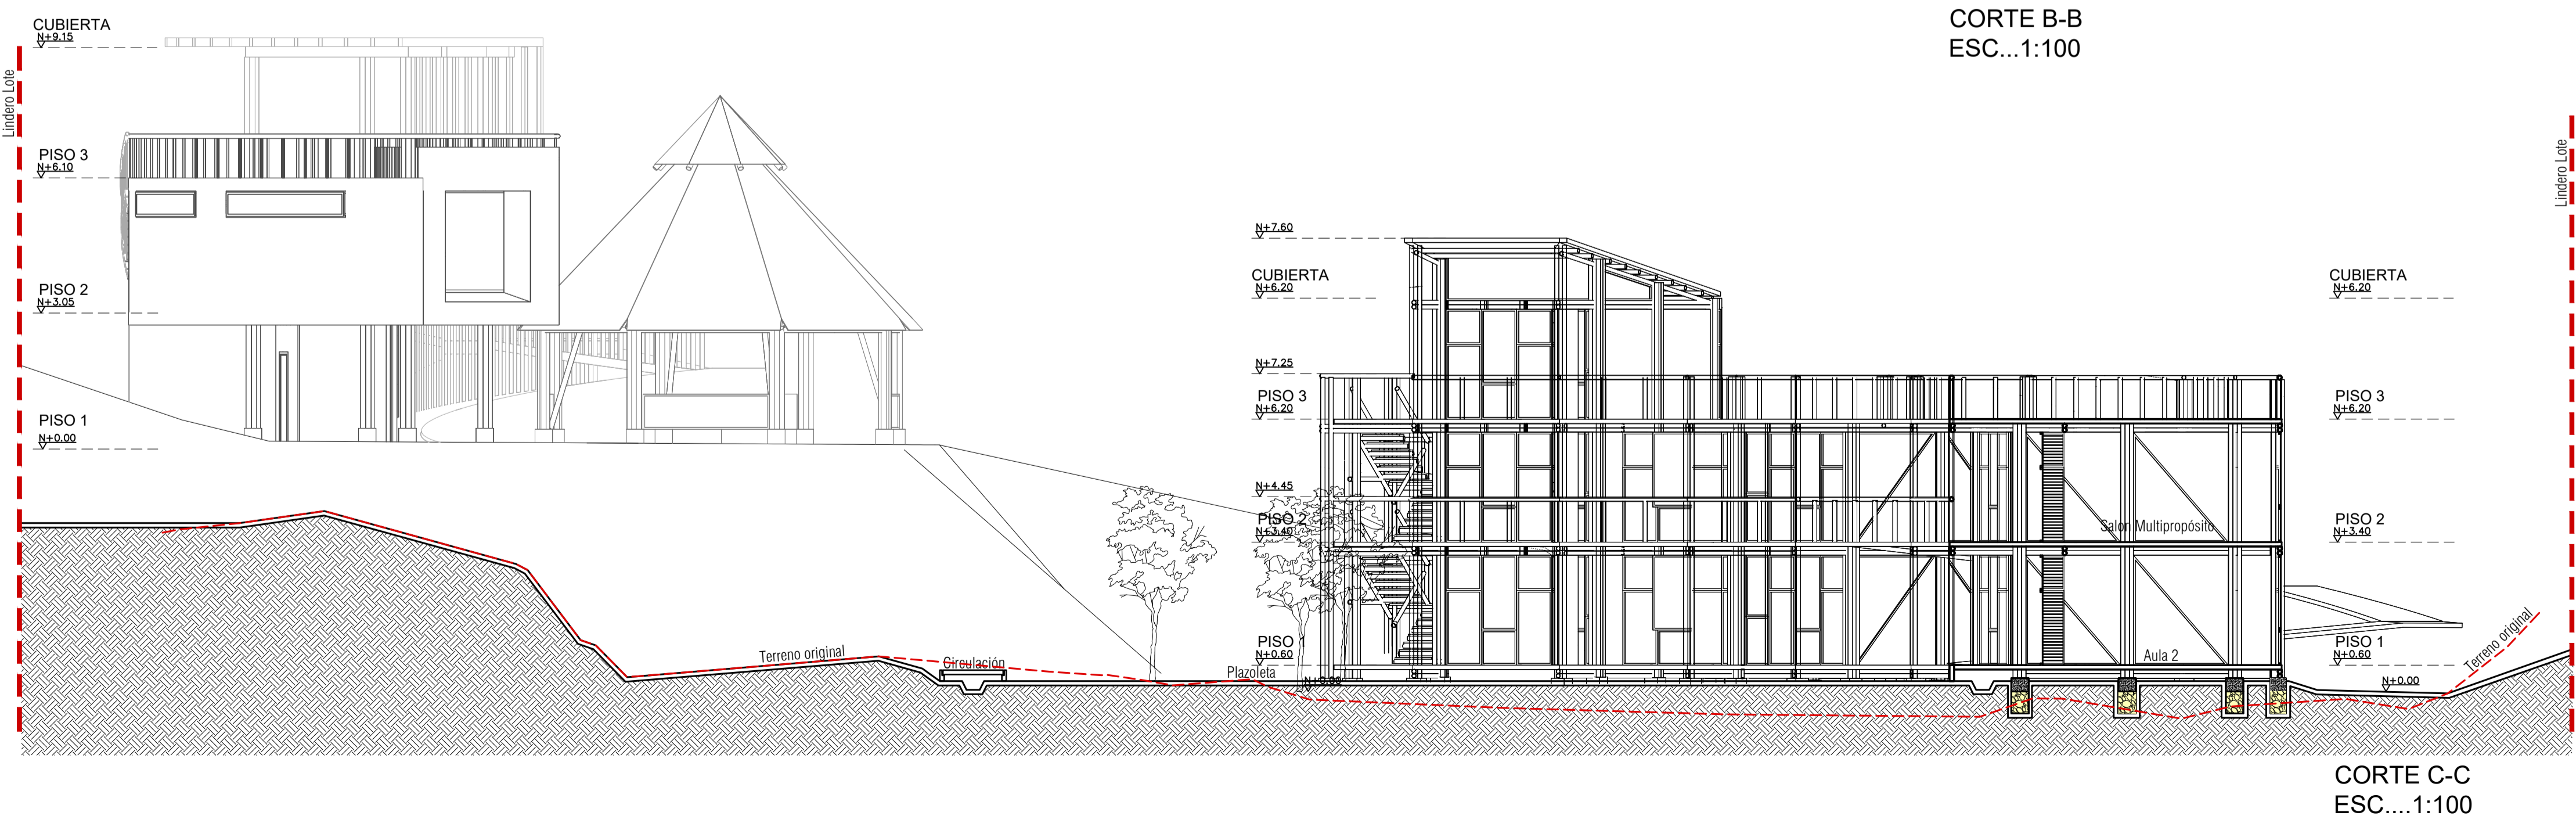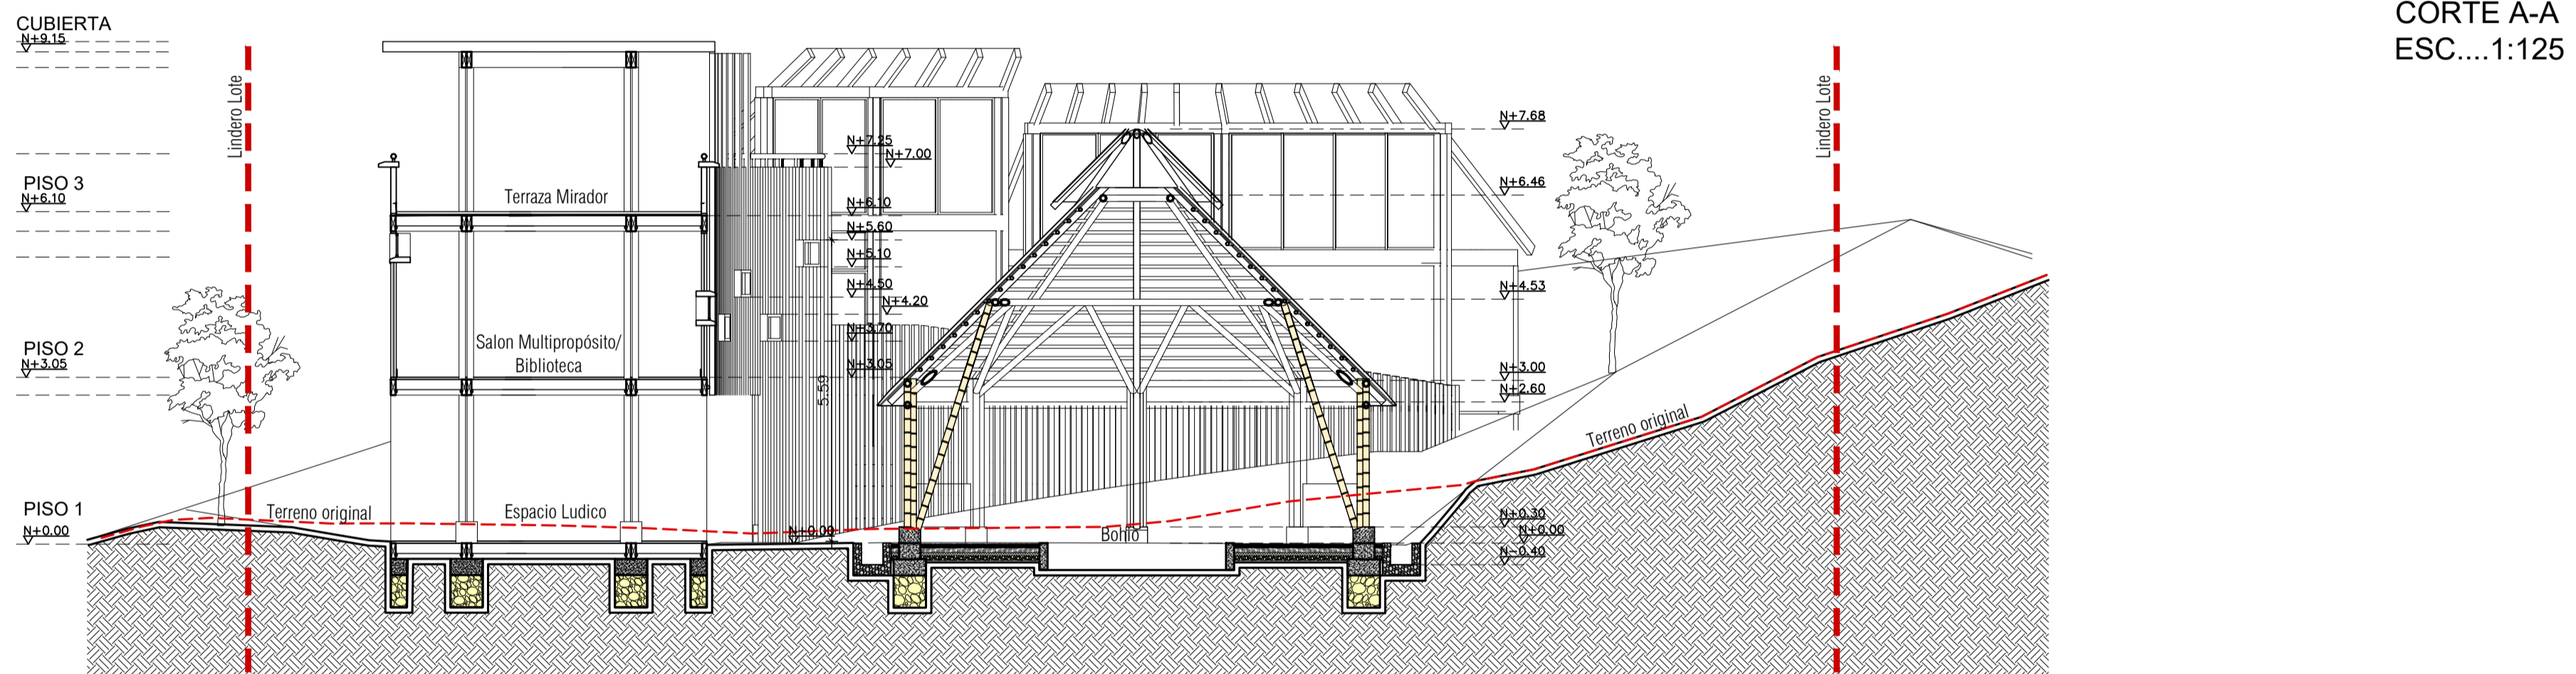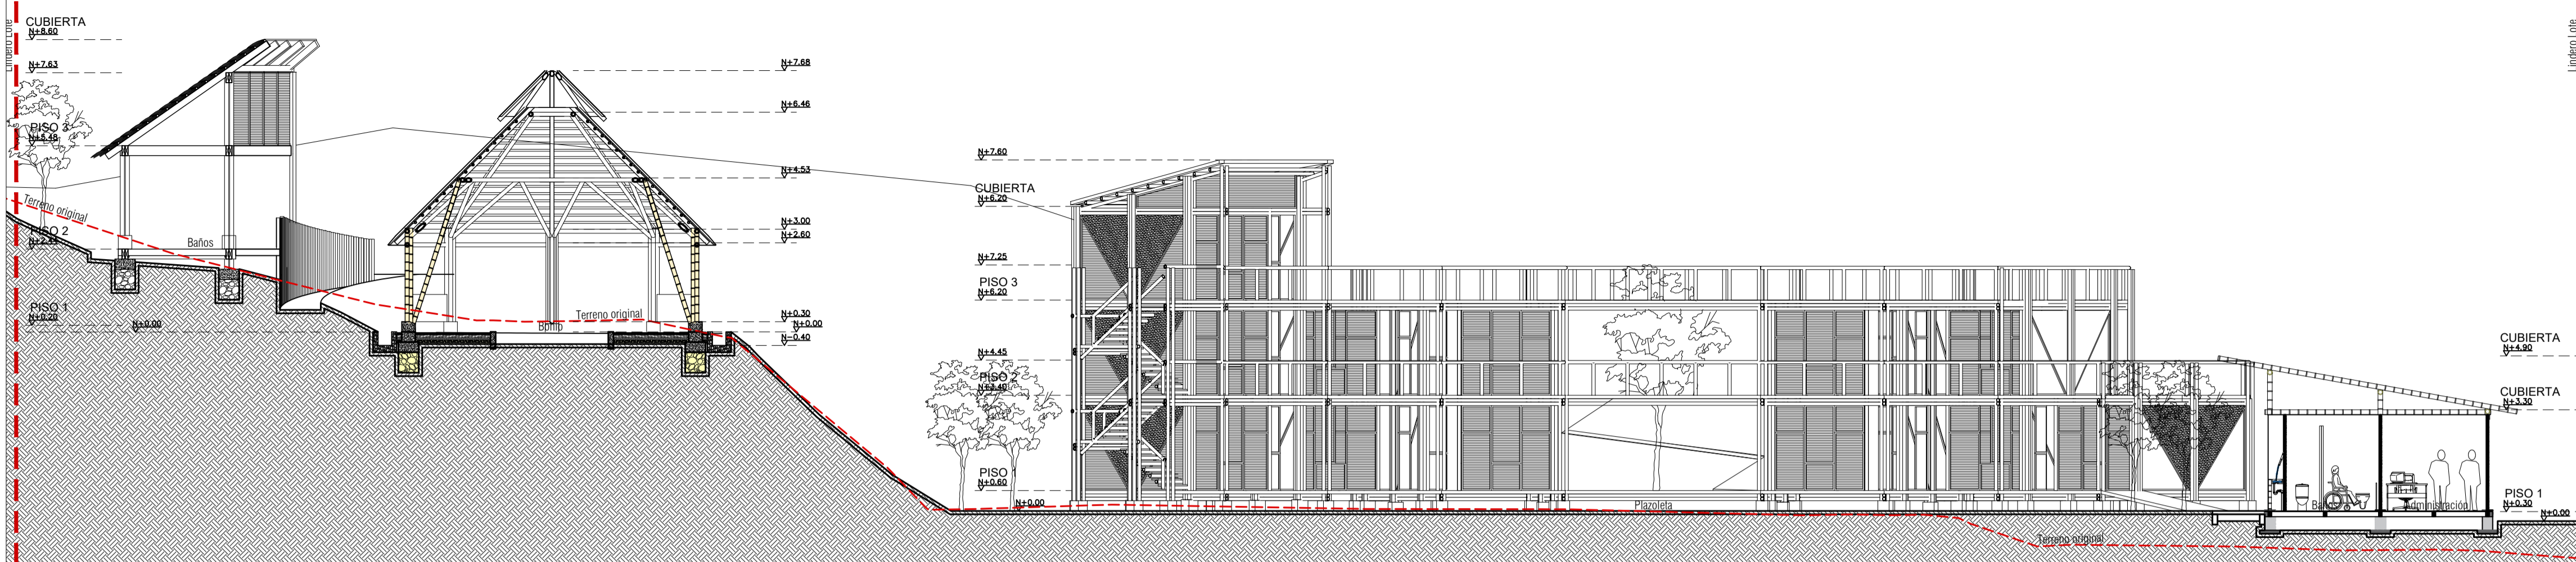



UNIVERSIDAD  
La Gran Colombia  
Facultad de Arquitectura

Proyecto:



"ETNIA PIJAO AMOYÁ"  
CENTRO MULTIPROPOSITO  
PARA LA COMUNIDAD  
INDIGENA AMOYÁ

Ubicación:  
Vereda la Virginia,  
Corregimiento Las Herosas,  
Chaparral, Tolima

Realizo:

1010219760  
1032457640  
1030653354  
1014178322

Contiene:

PLANTA GENERAL  
PRIMER PISO

Observaciones:


Fecha:

31/05/2019

Escala:

1 : 200


Plano:

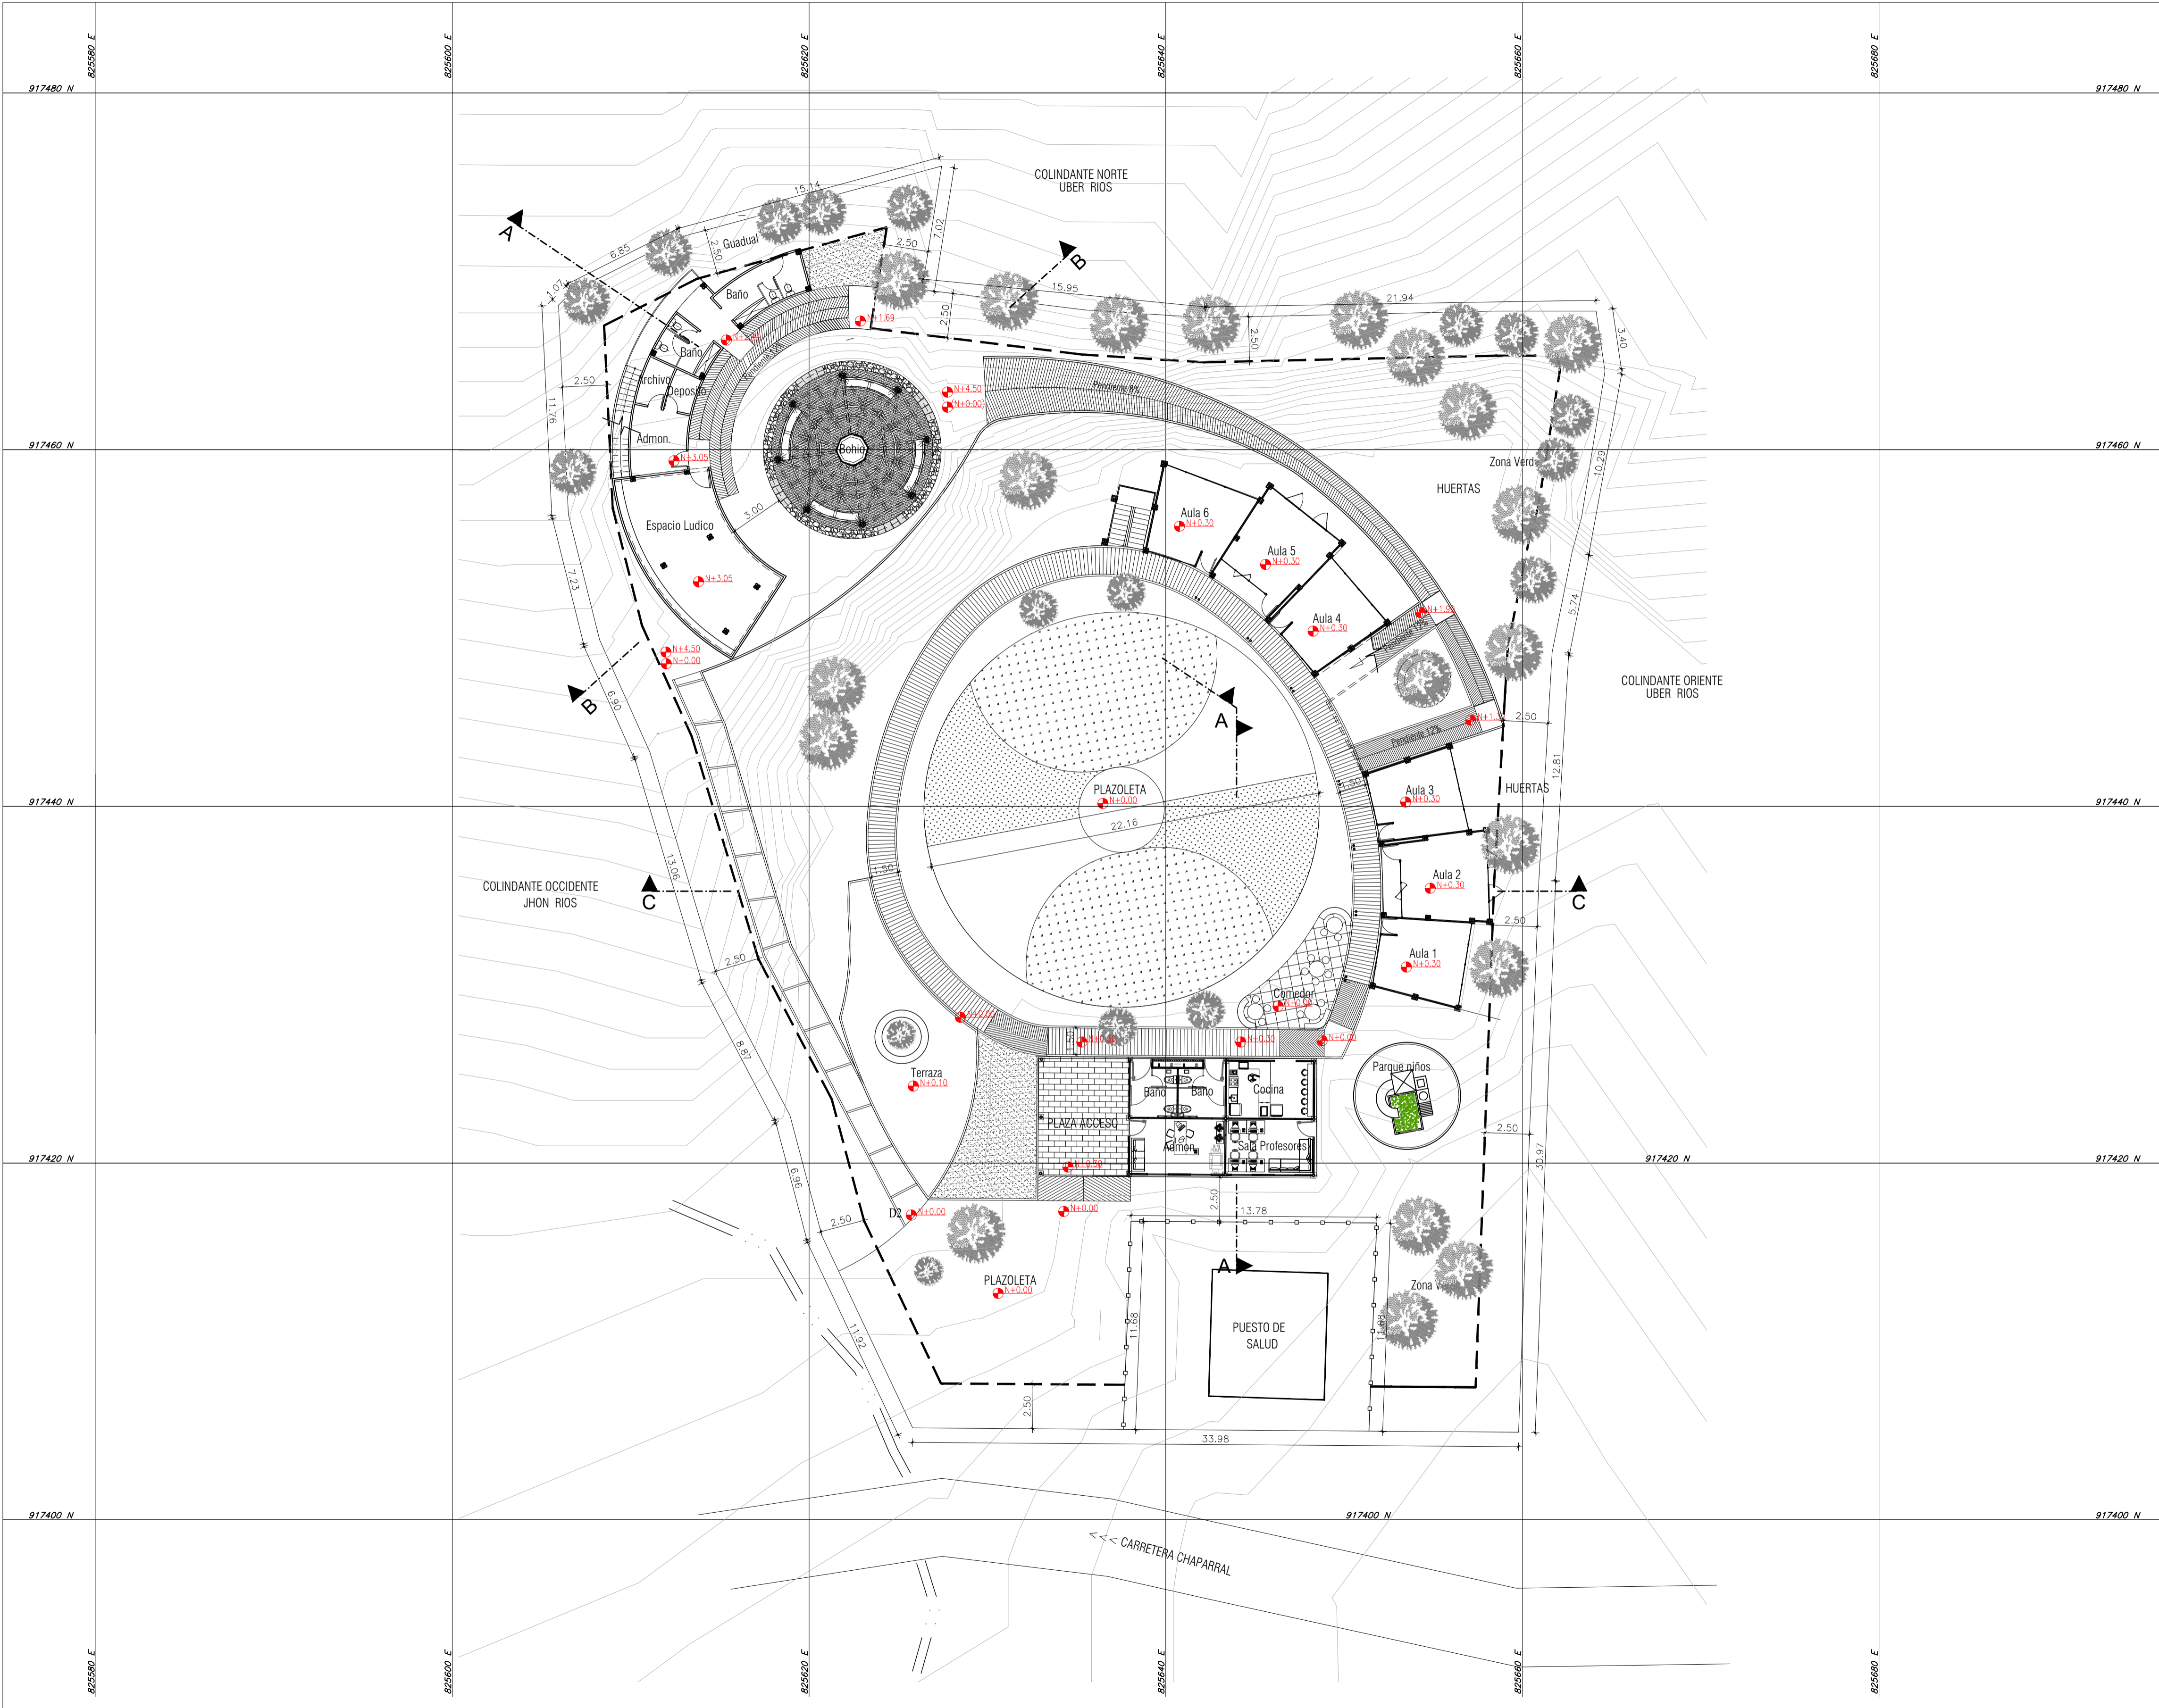



UNIVERSIDAD  
La Gran Colombia  
Facultad de Arquitectura

Proyecto:

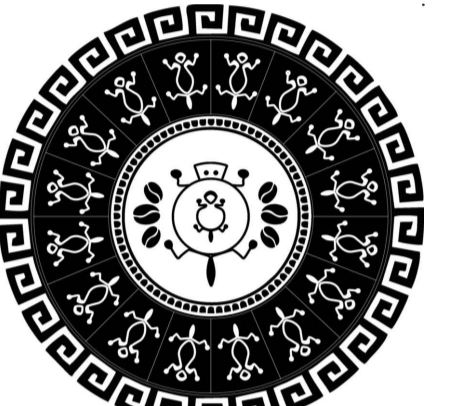

"ETNIA PIJAO AMOYÁ"  
CENTRO MULTIPROPOSITO  
PARA LA COMUNIDAD  
INDIGENA AMOYÁ

Ubicación:  
Vereda la Virginia,  
Corregimiento Las Hermosas,  
Chaparral, Tolima

Realizo:

1010219760  
1032457640  
1030653354  
1014178322

Contiene:

BLOQUE  
MULTIPROPOSITO  
PLANTA CIMENTACION  
PLANTA PISO 1

Observaciones:

Fecha:


31/05/2019

Escala:


1 : 50

Plano:


A-102

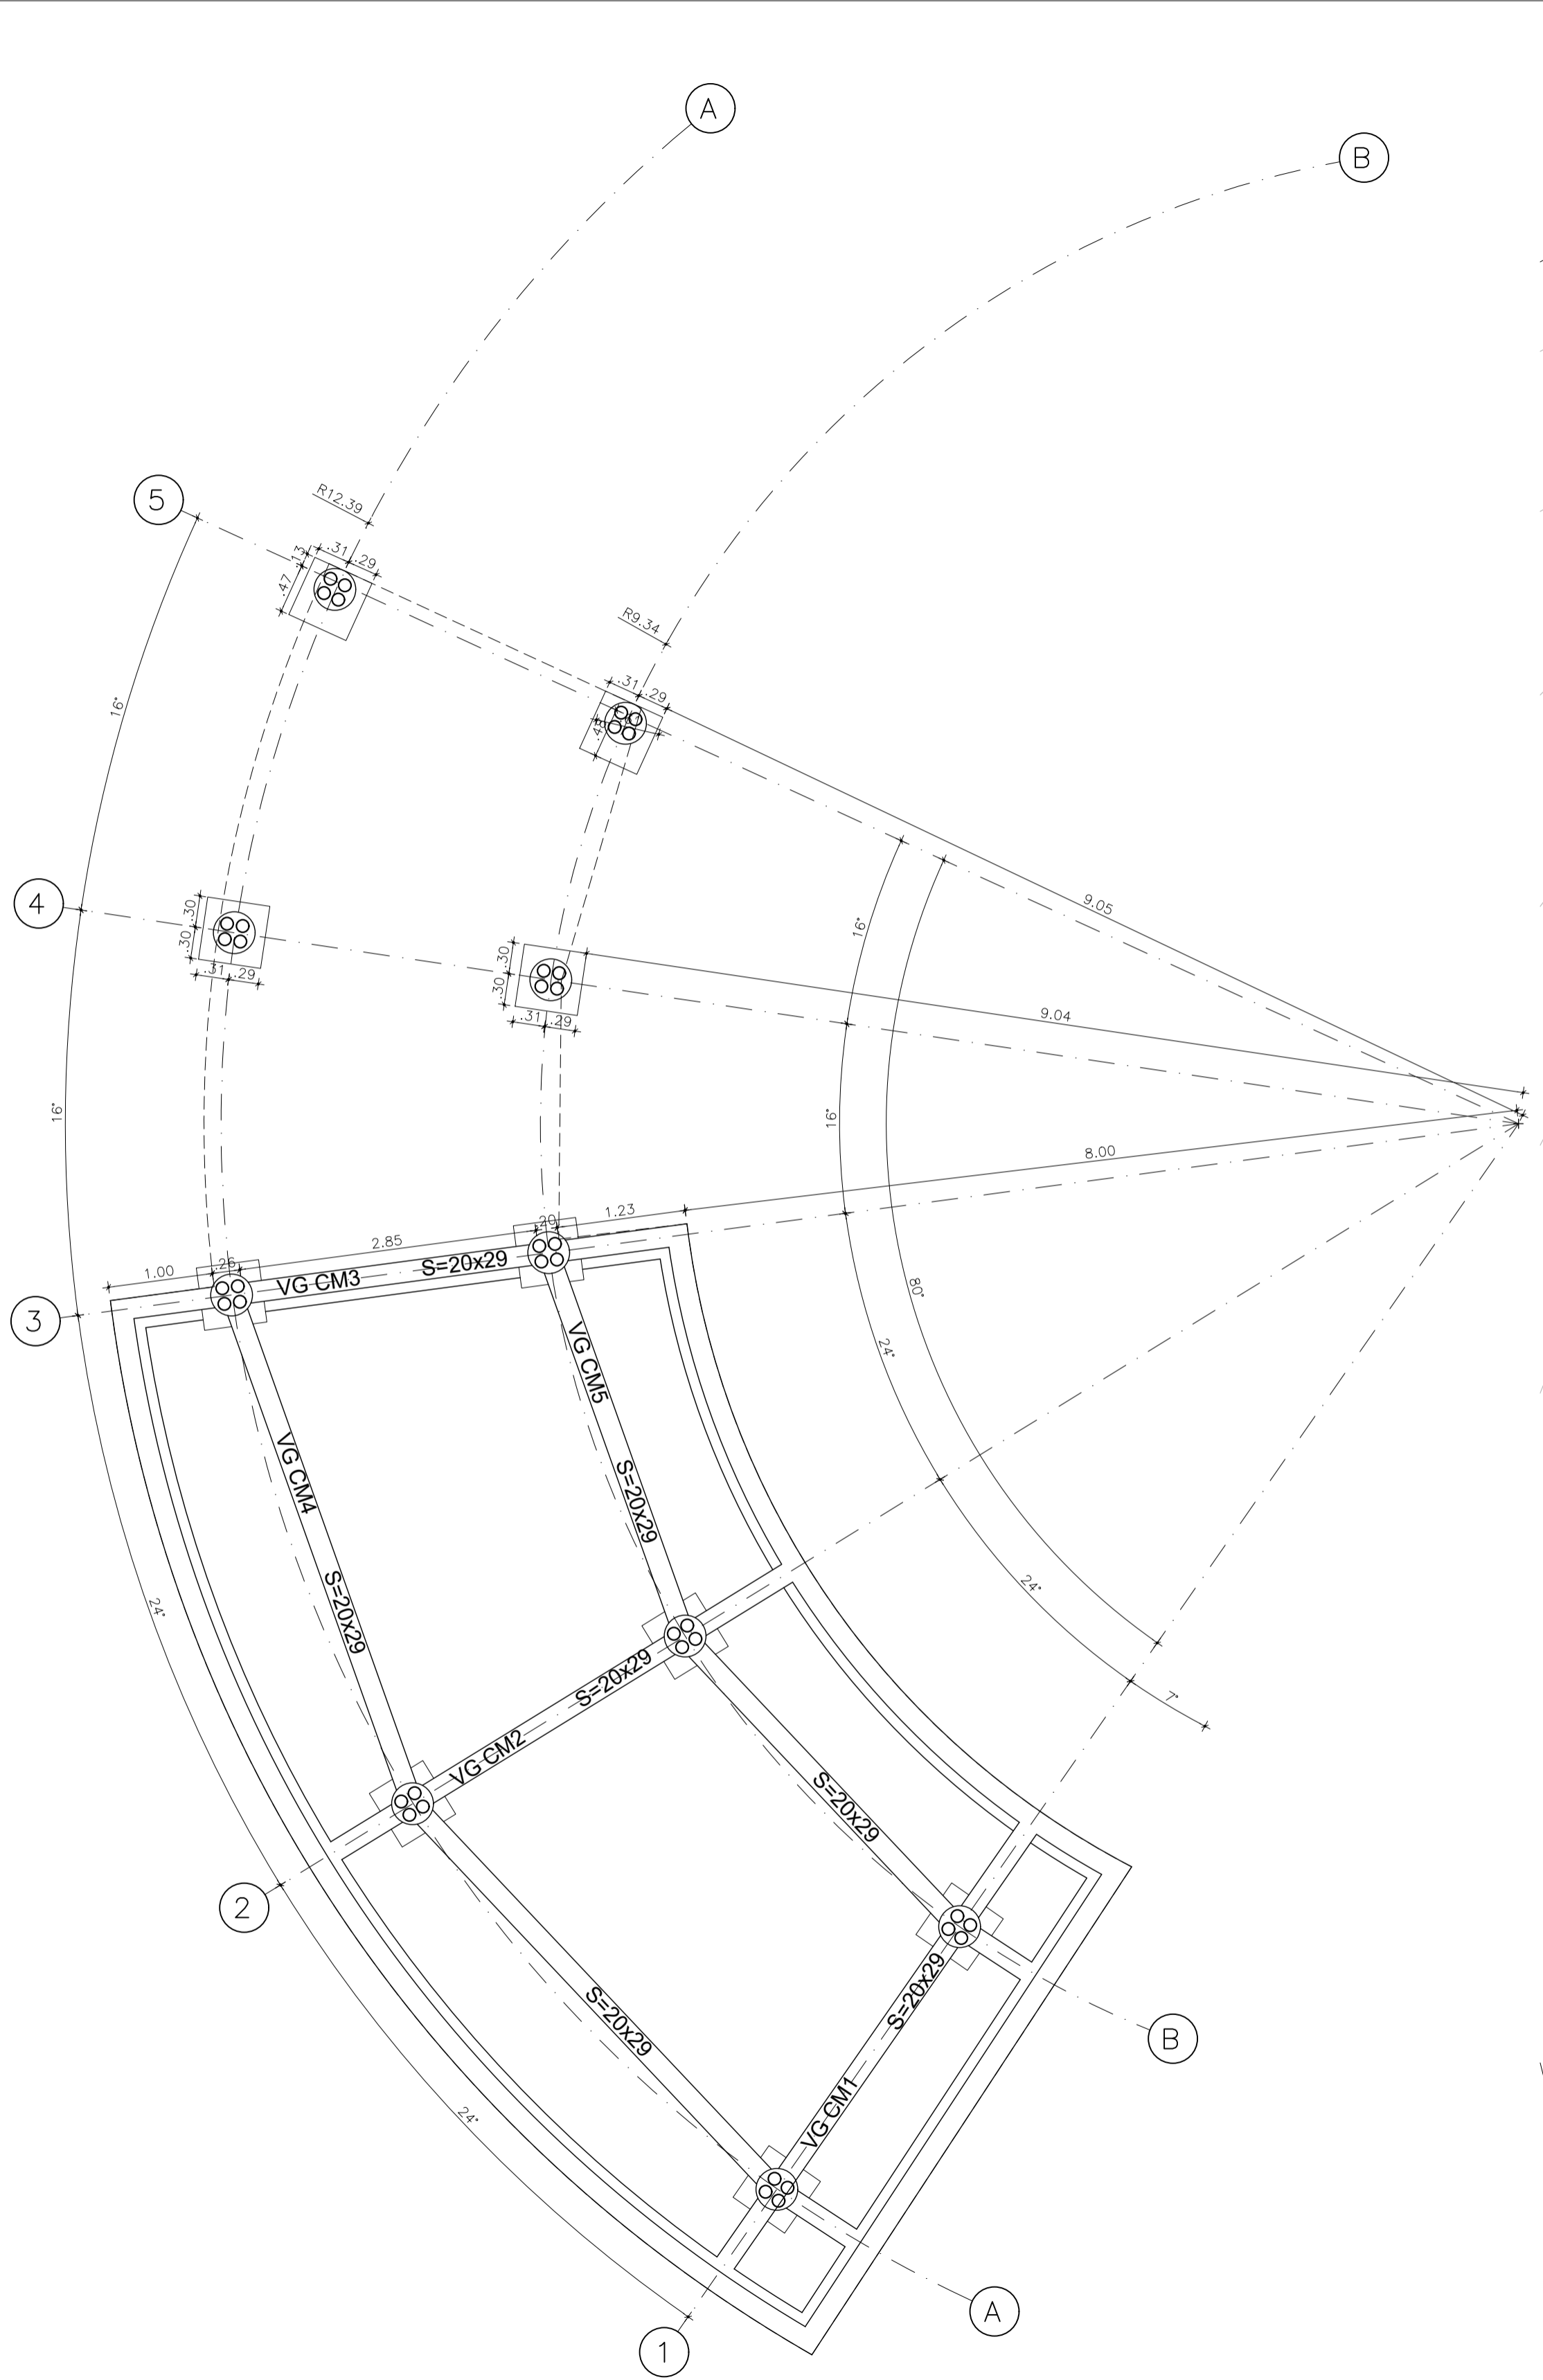

PLANTA CIMENTACIÓN

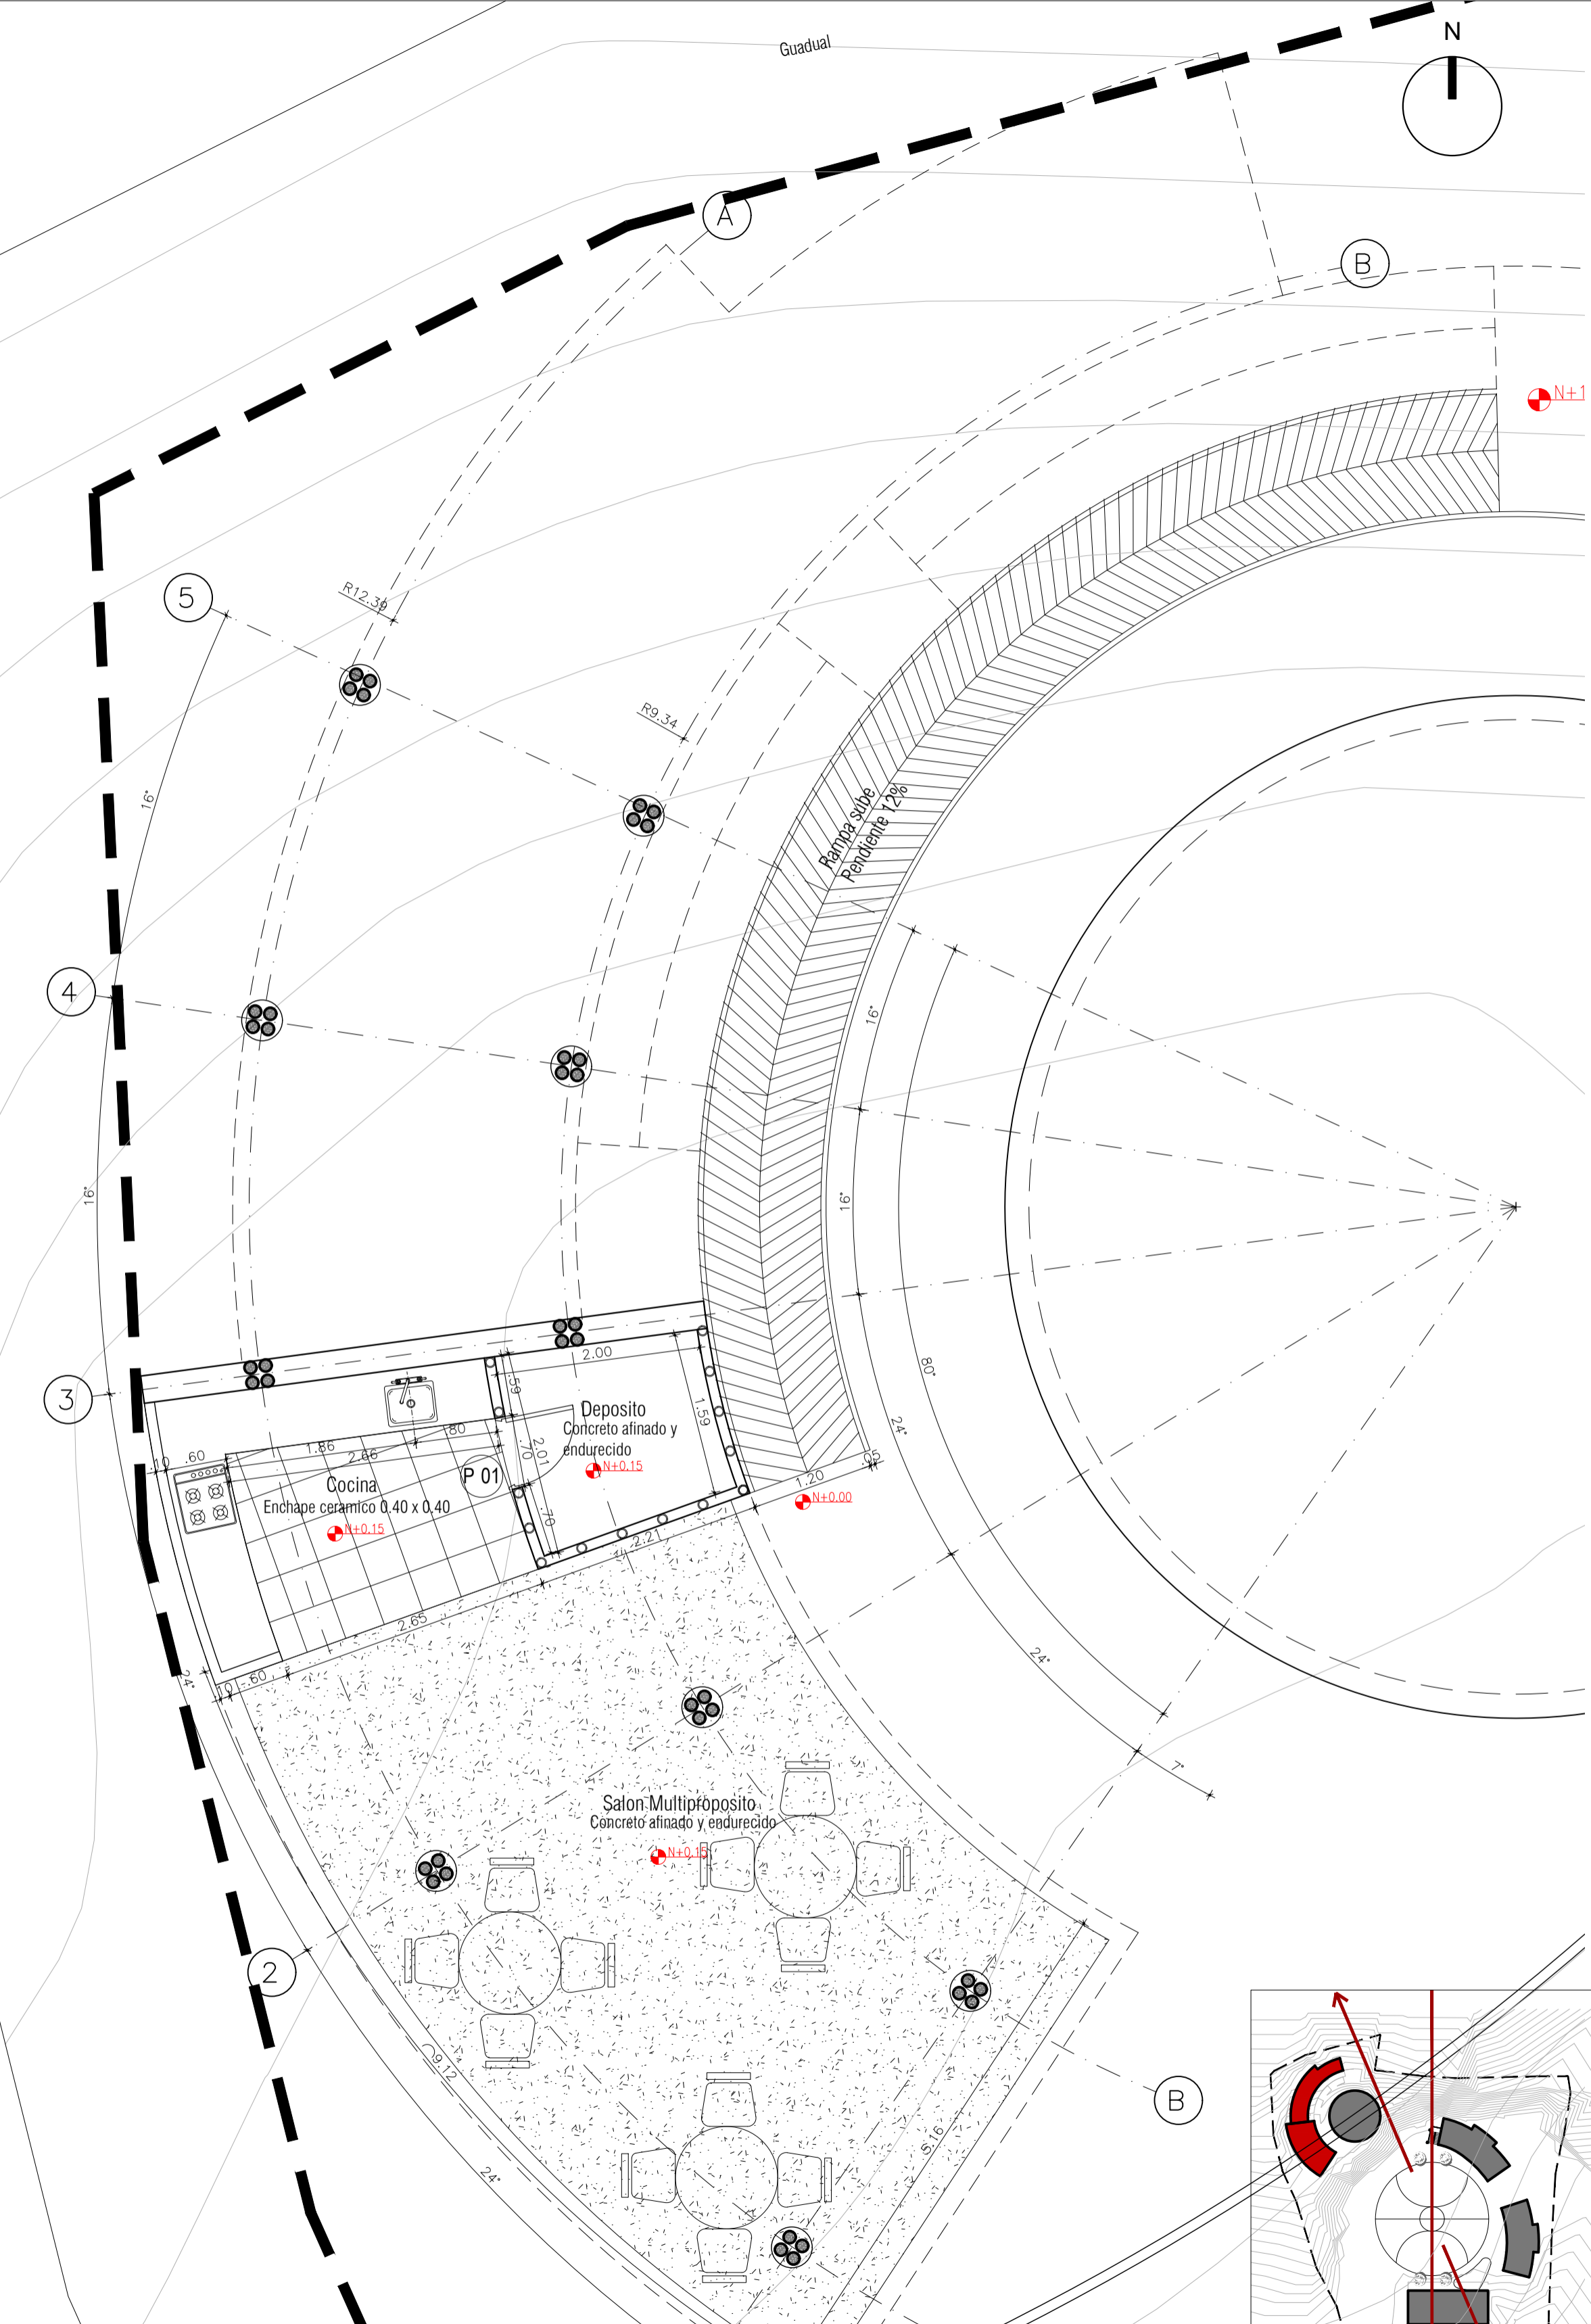

PLANTA PRIMER PISO

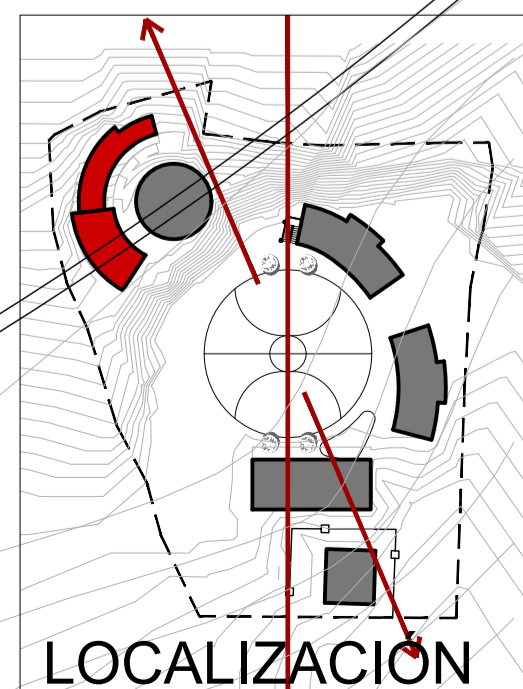


LOCALIZACIÓN



UNIVERSIDAD  
La Gran Colombia  
Facultad de Arquitectura

Proyecto:

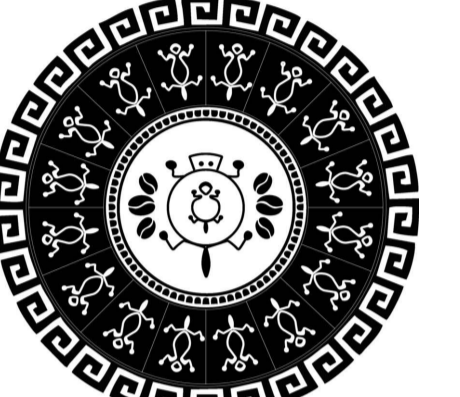

"ETNIA PIJAO AMOYÁ"  
CENTRO MULTIPROPOSITO  
PARA LA COMUNIDAD  
INDIGENA AMOYÁ

Ubicación:  
Vereda la Virginia,  
Corregimiento Las Hermosas,  
Chaparral, Tolima

Realizo:

1010219760  
1032457640  
1030653354  
1014178322

Contiene:  
BLOQUE MULTIPROPOSITO  
PLANTA PISO 2  
PLANTA CUBIERTA

Observaciones:

Fecha:




31/05/2019

Escala:

1 : 50

Plano:

A-103

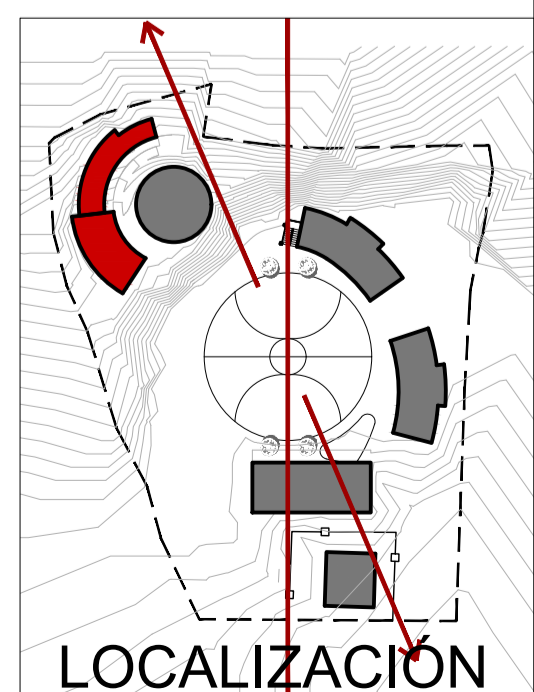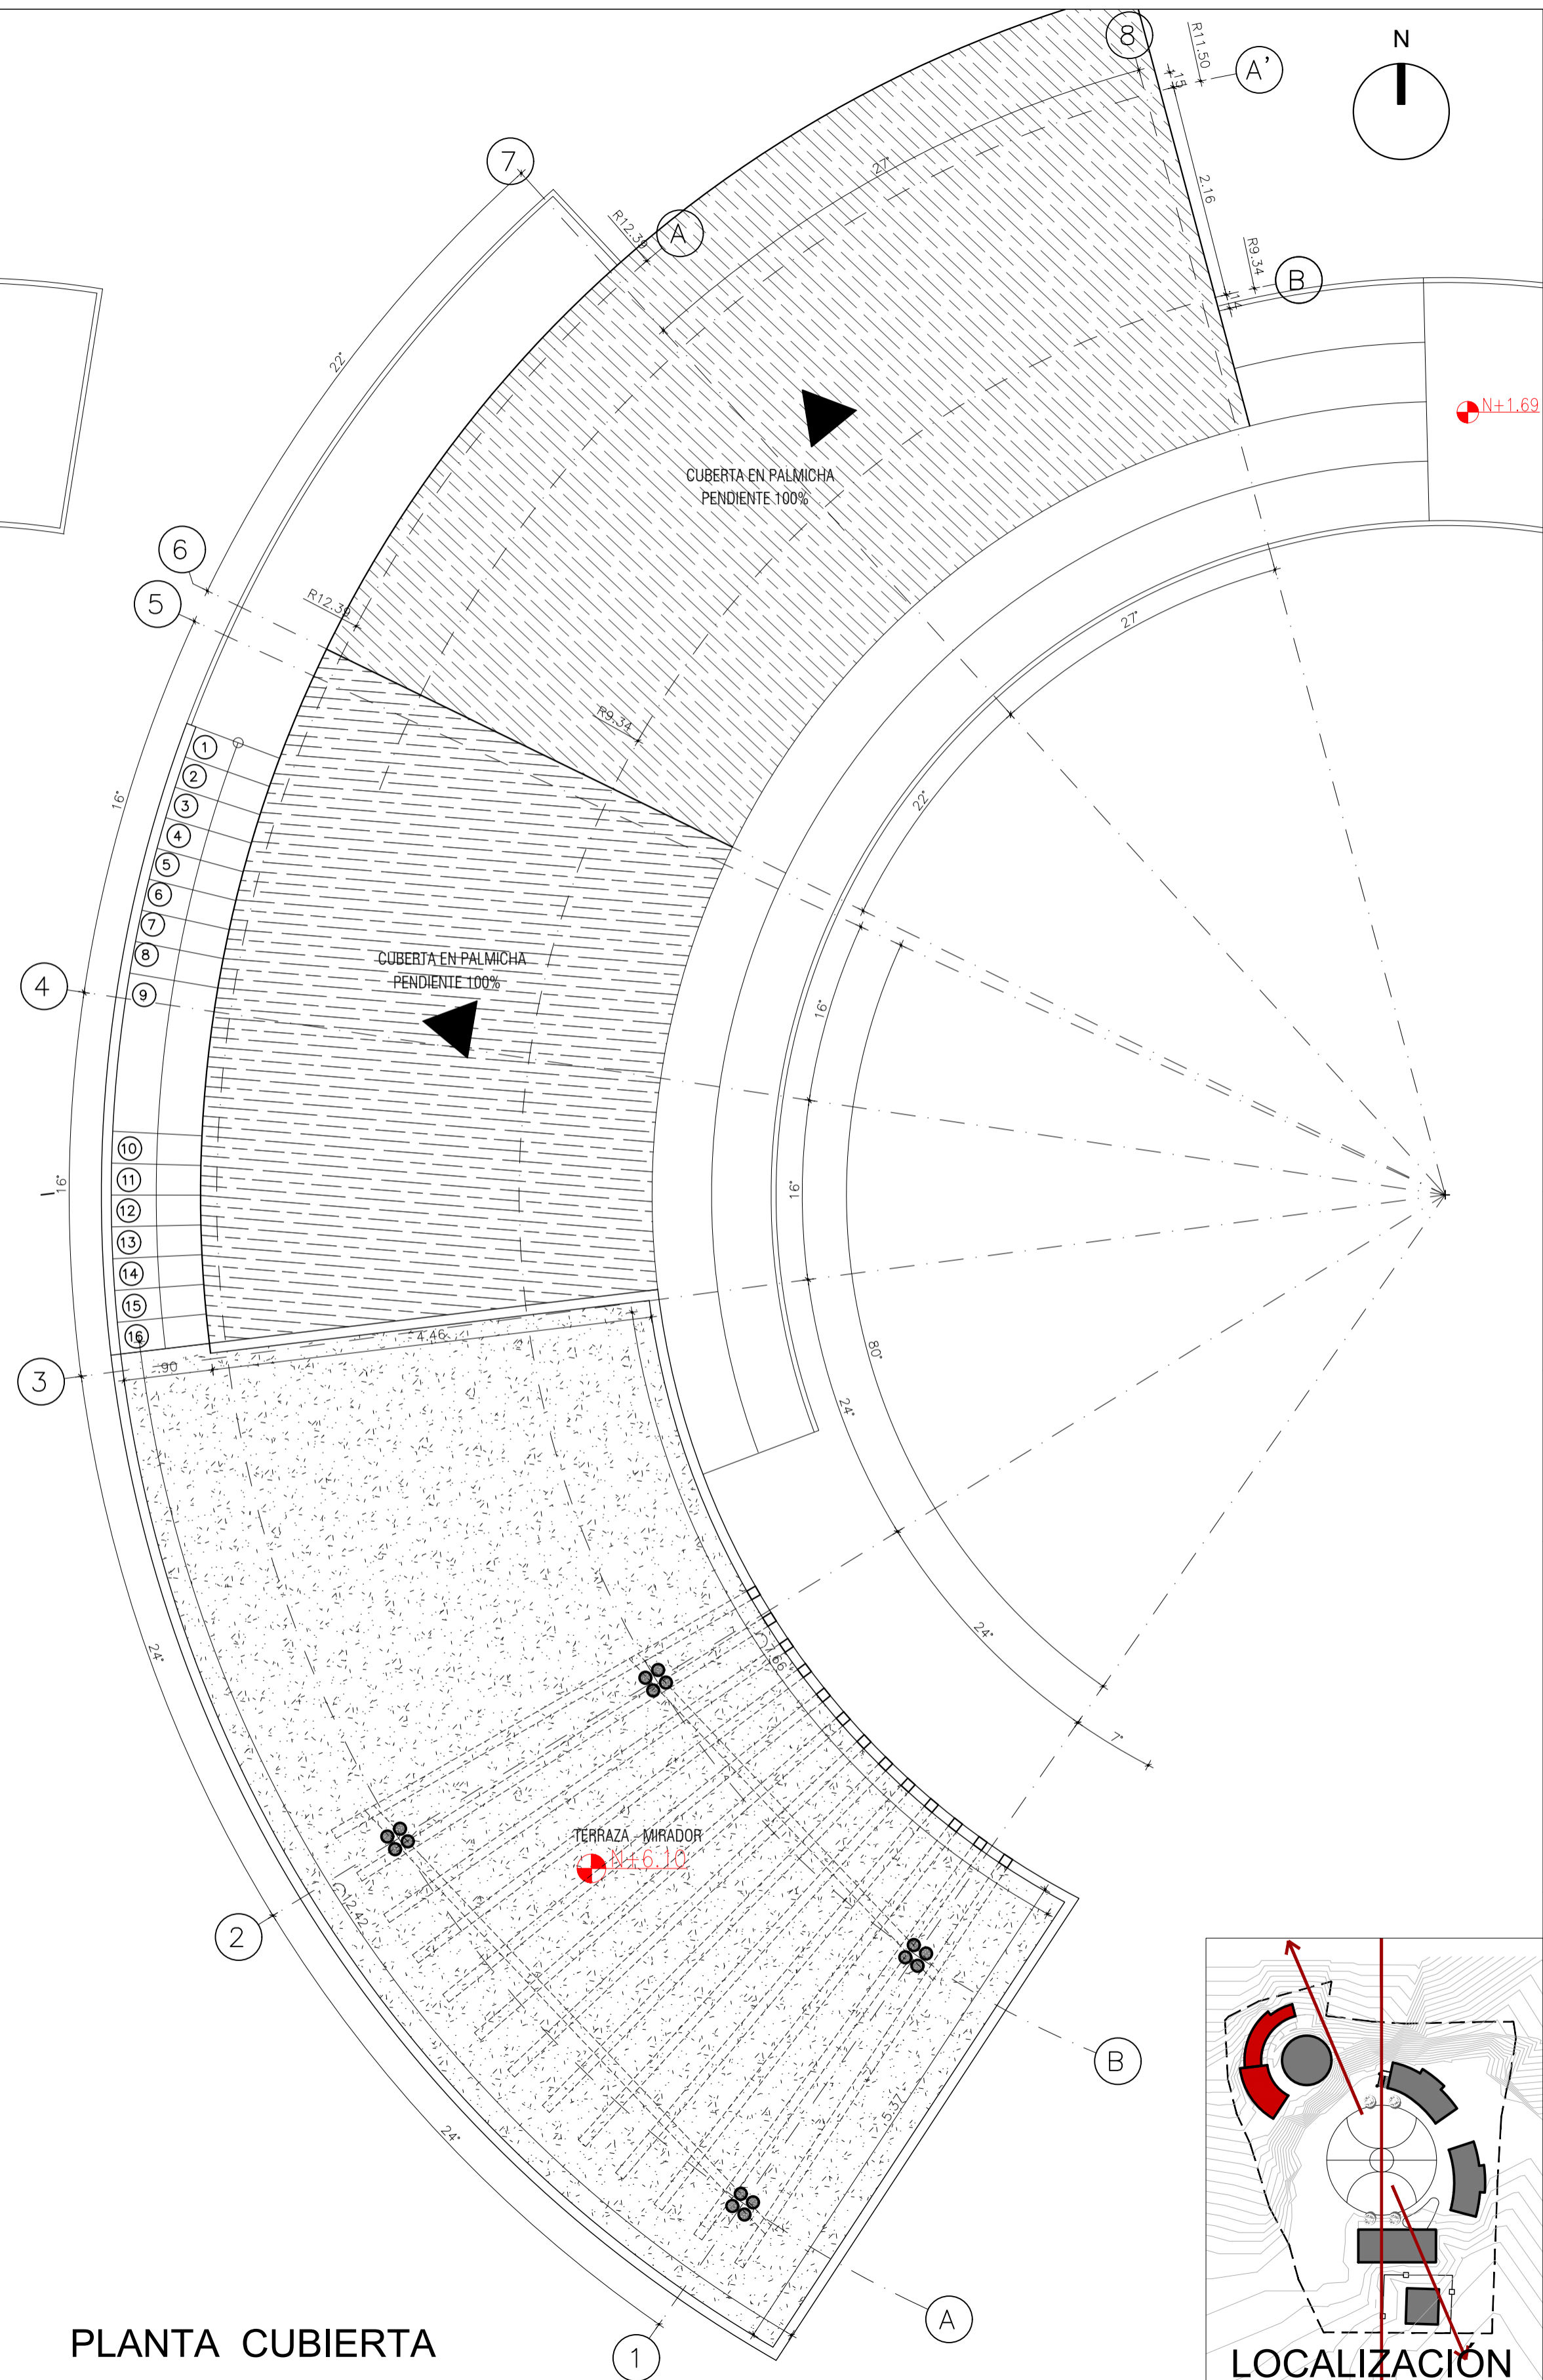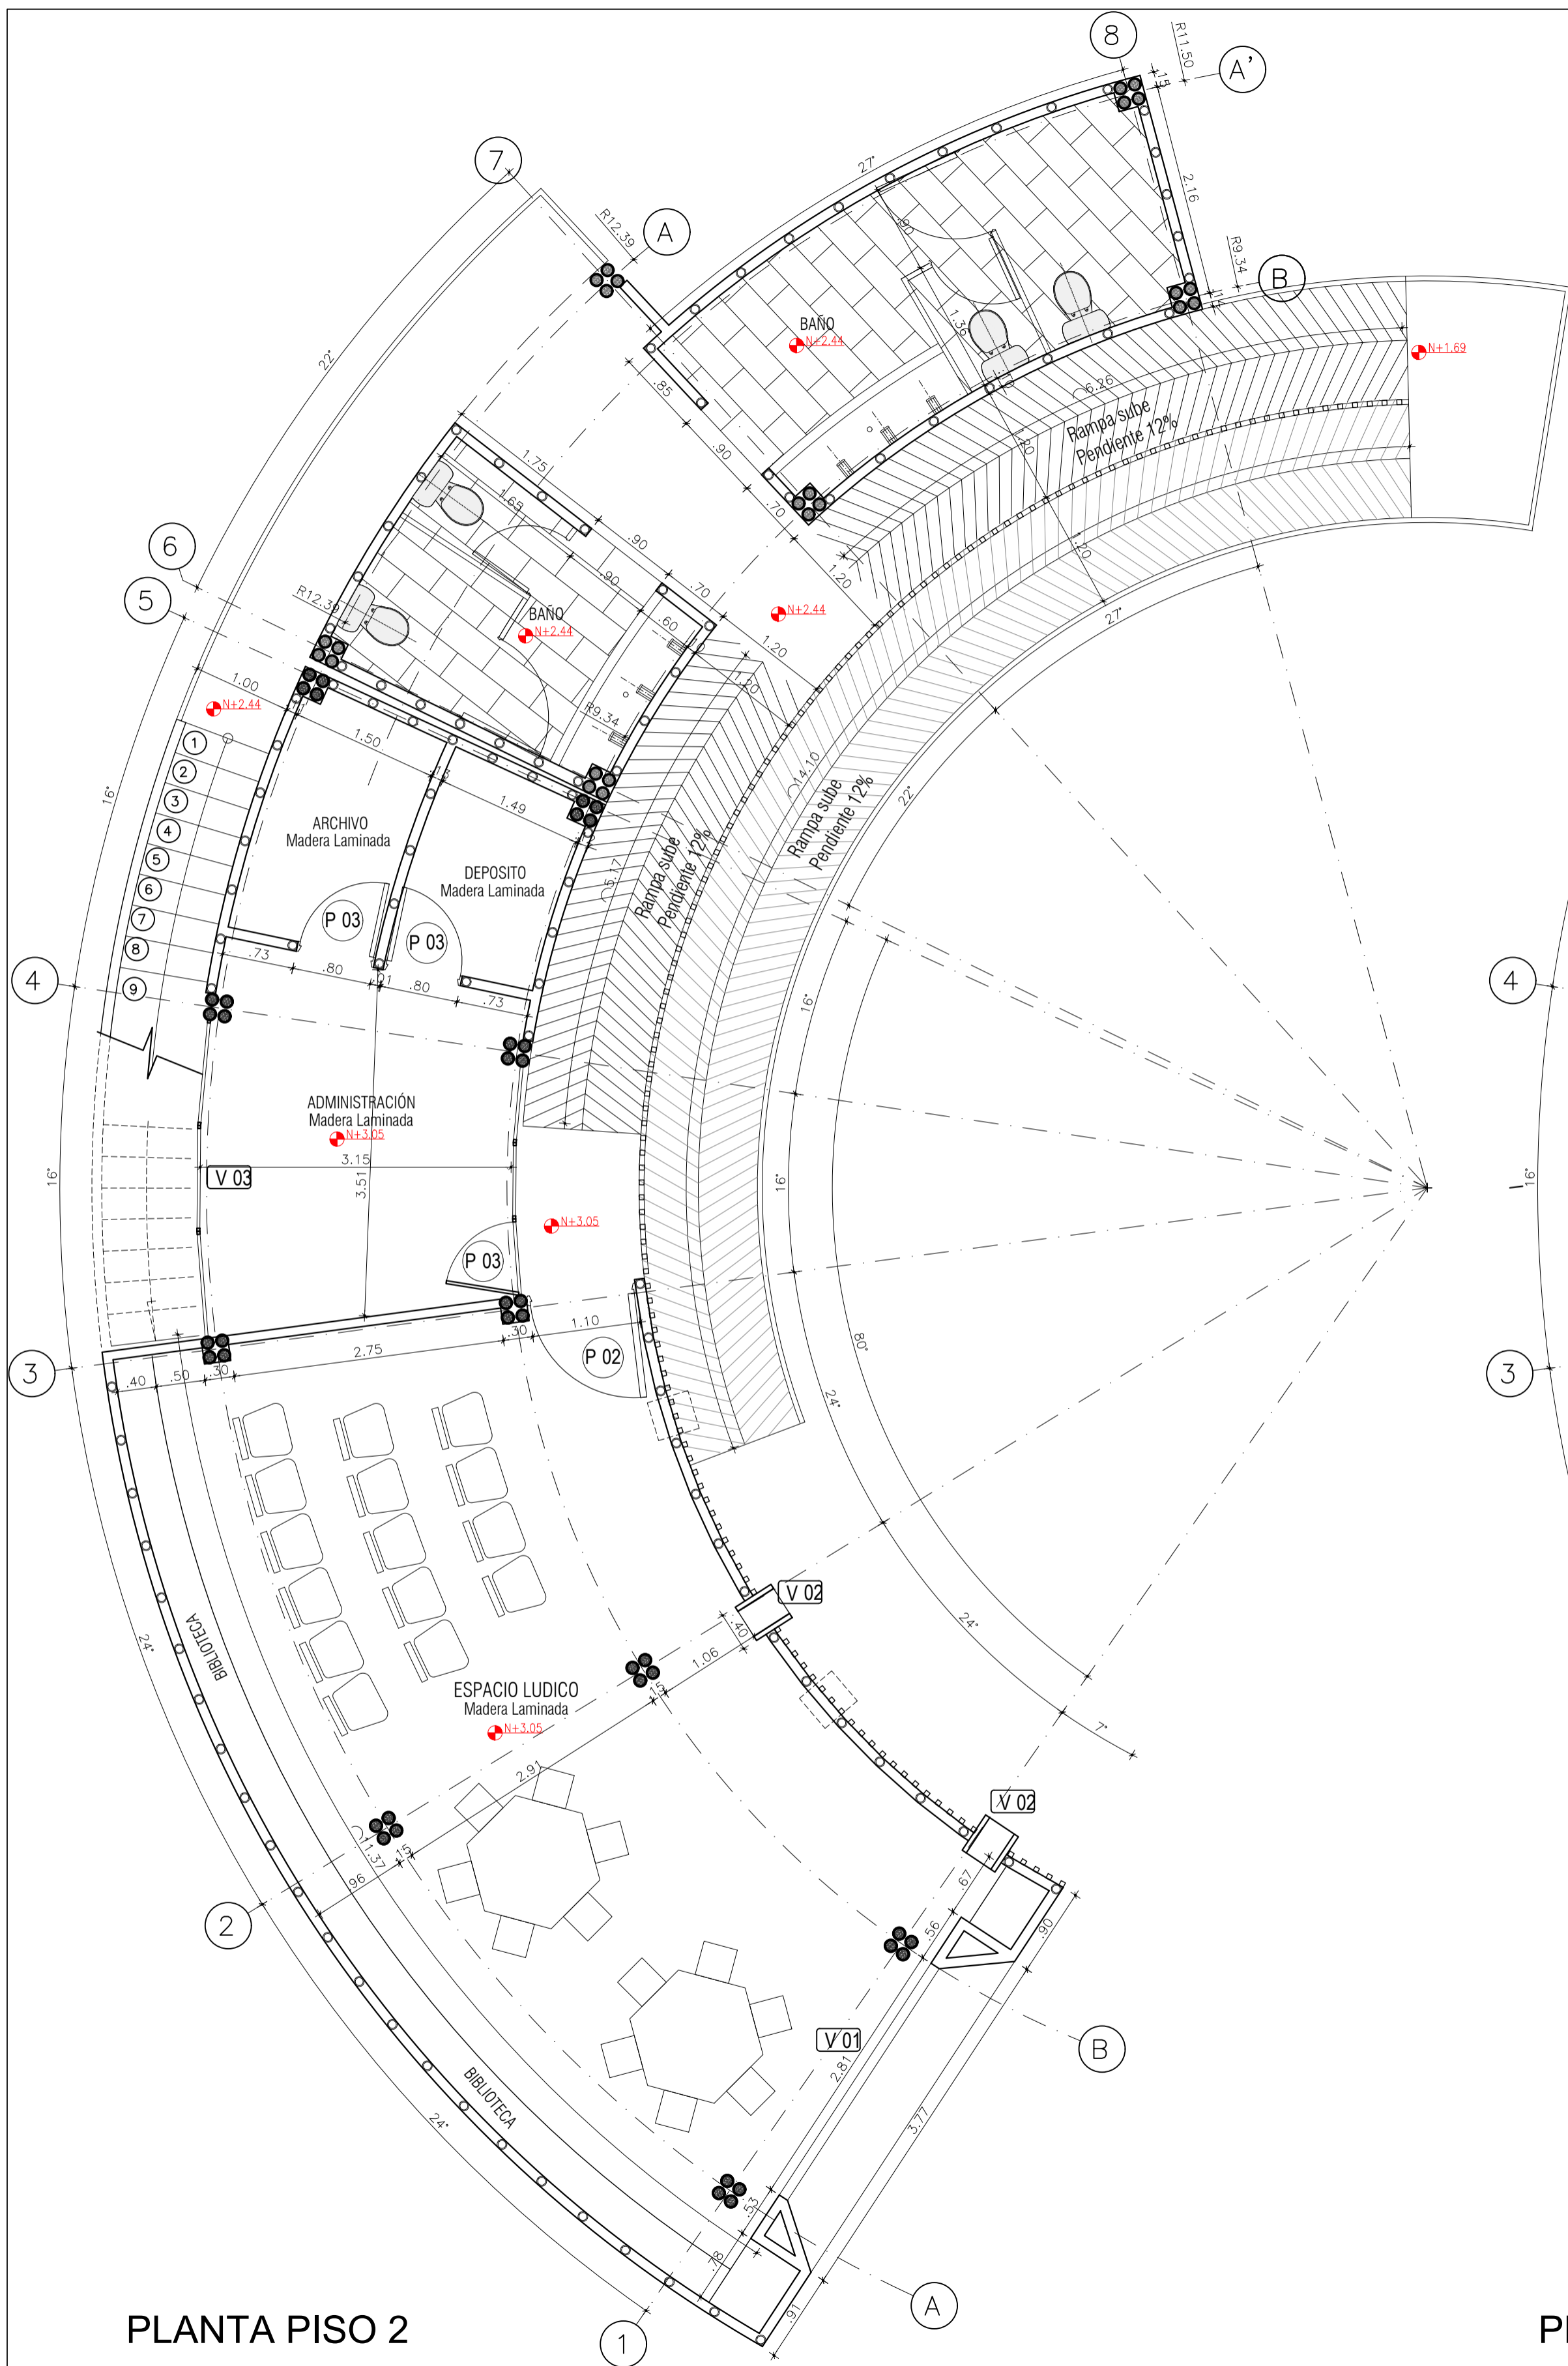

PLANTA PISO 2

PLANTA CUBIERTA

LOCALIZACIÓN



UNIVERSIDAD La Gran Colombia Facultad de Arquitectura

Proyecto:



"ETNIA PIJAO AMOYÁ" CENTRO MULTIPROPOSITO PARA LA COMUNIDAD INDIGENA AMOYÁ

Ubicación: Vereda la Virginia, Corregimiento Las Herosas, Chaparral, Tolima

Realizo:

1010219760 1032457640 1030653354 1014178322

Contiene: BLOQUE MULTIPROPOSITO ALZADOS

Observaciones:

Fecha:


31/05/2019

Escala:


1 : 50

Plano:


A-201

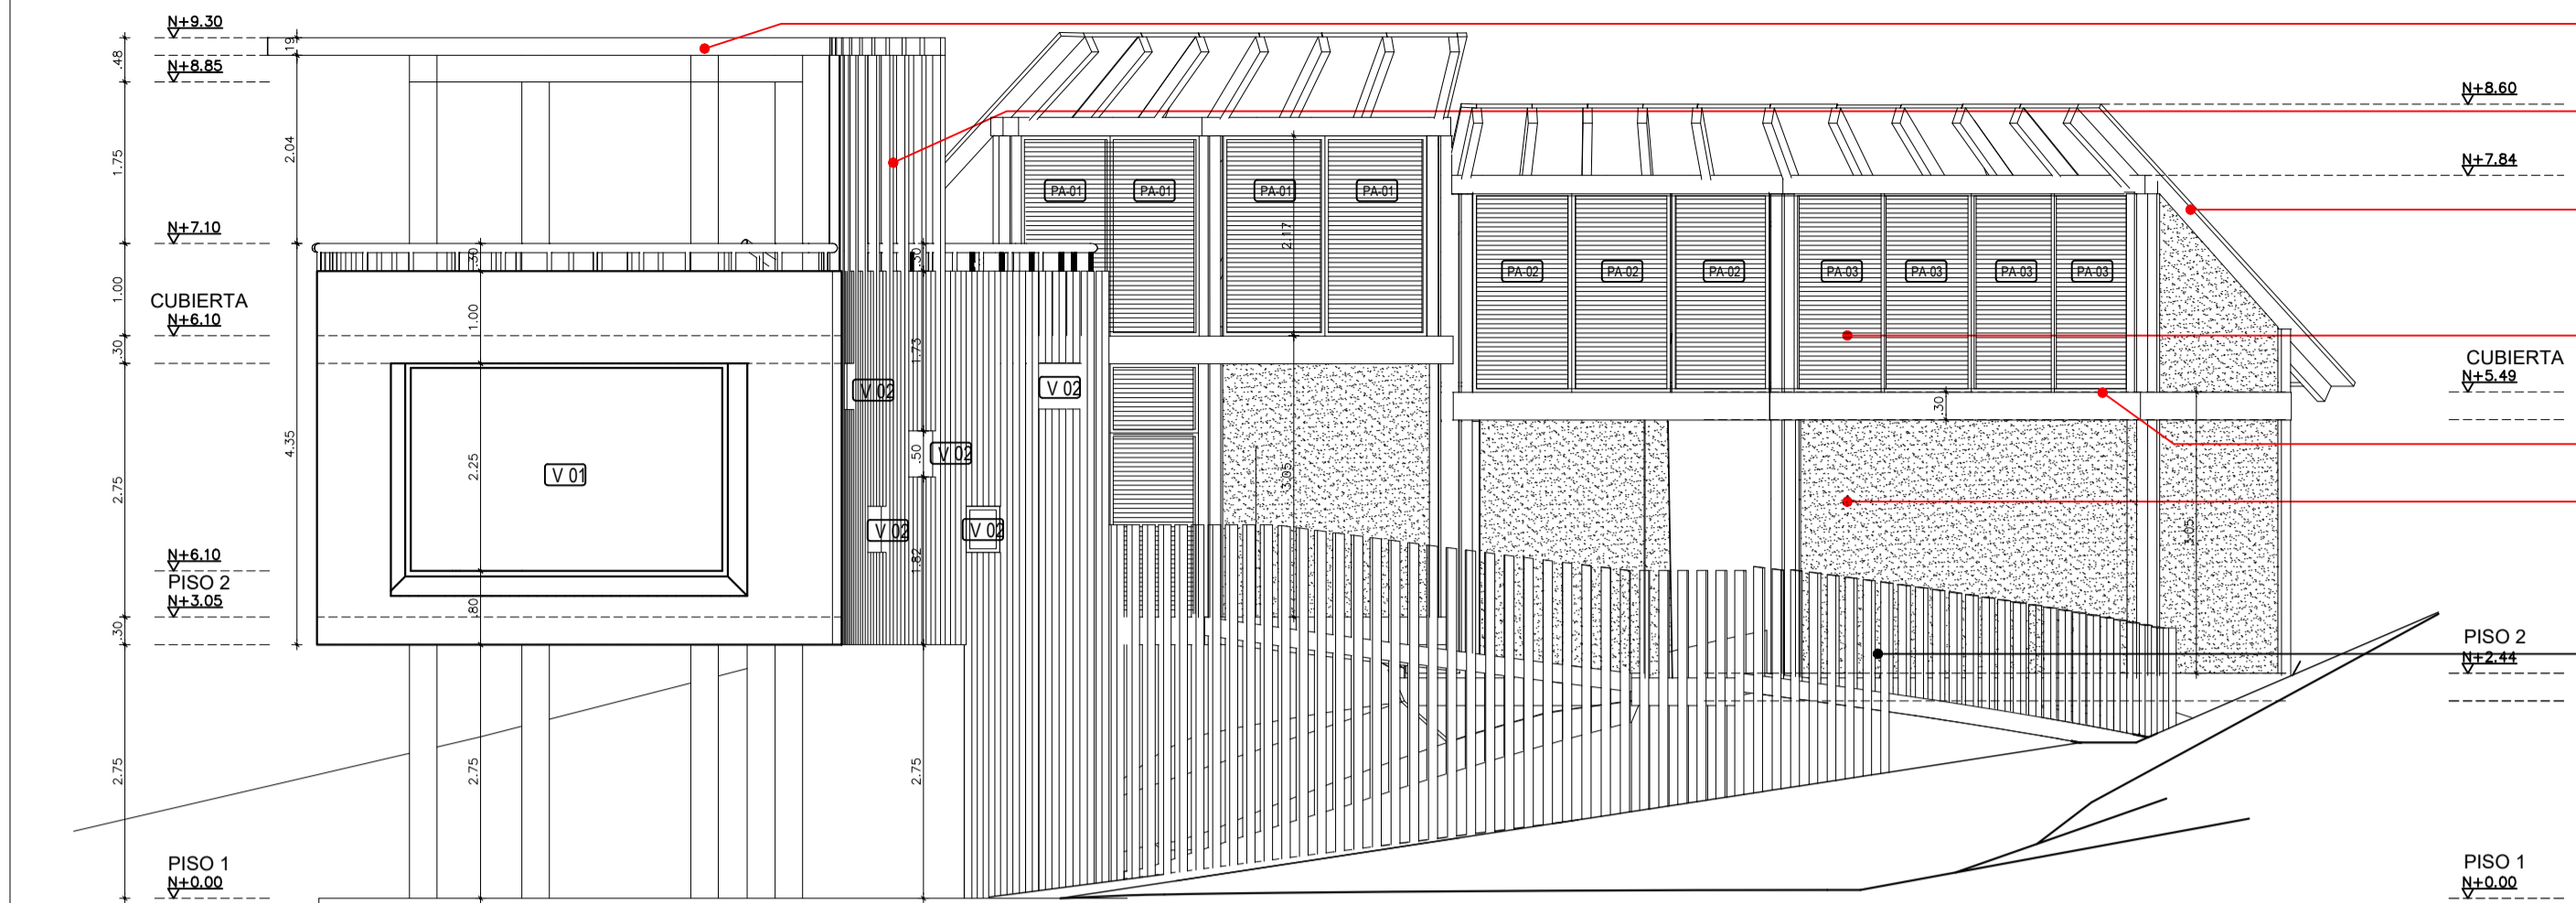


- PERGOLAS EN TEKA INMUNIZADA
- PERSIANAS VERTICALES EN TEKA INMUNIZADA
- CUBIERTA EN PALMICHE - PENDIENTE 100%
- PANEL REJILLA EN ESTERILLA
- SOLERAS EN ROLLIZA
- MURO BAHAREQUE ENCEMENTADO
- PERSIANAS VERTICALES EN TEKA INMUNIZADA

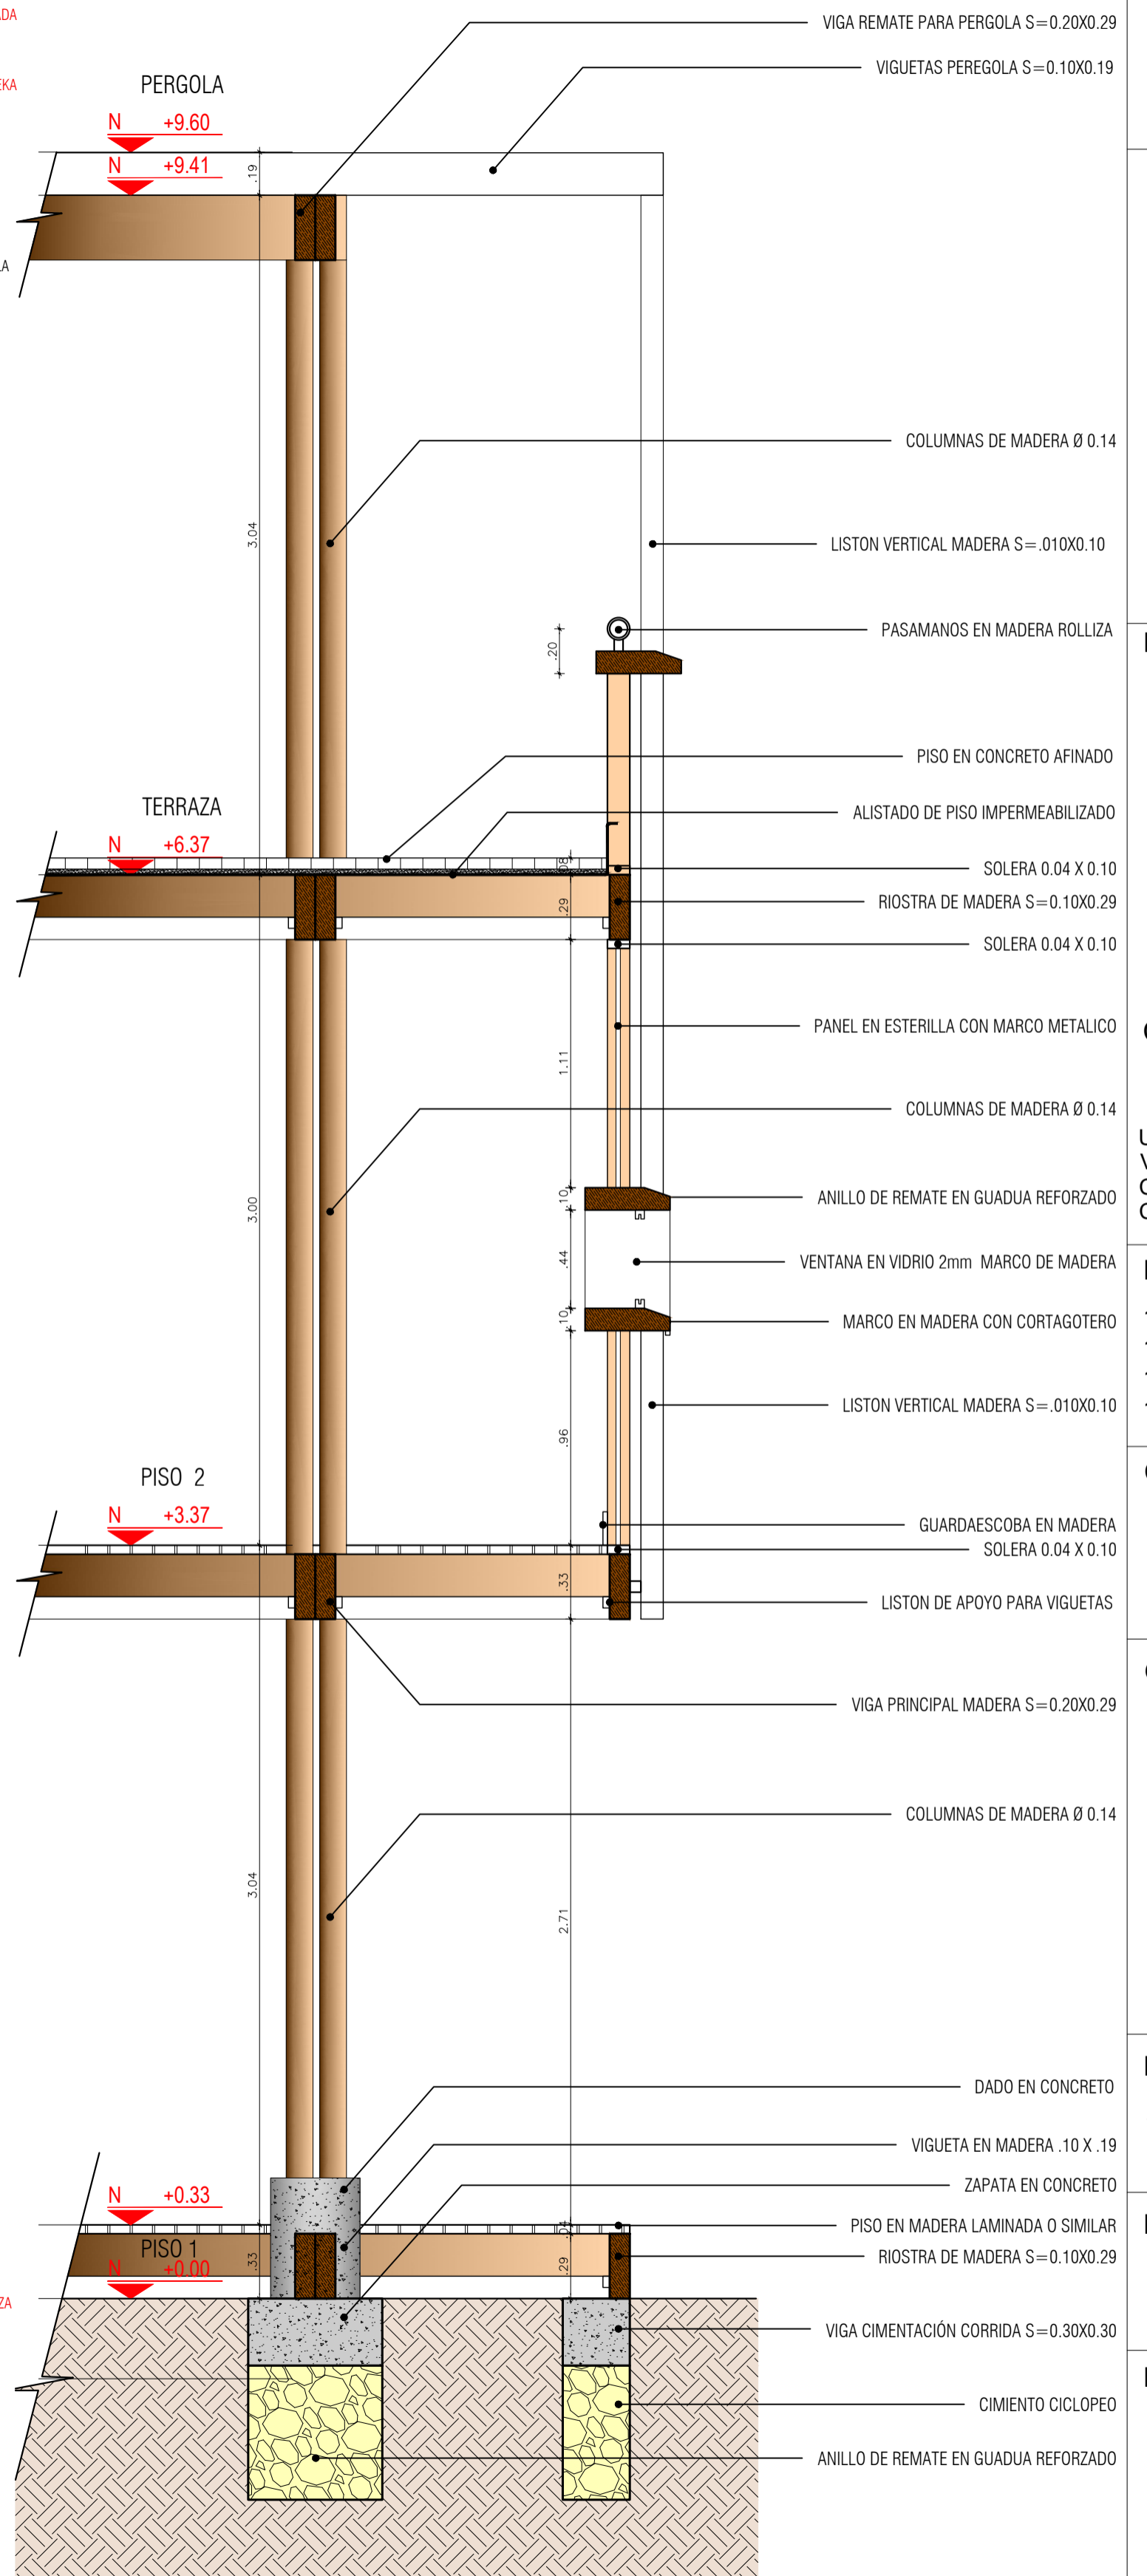

- VIGA REMATE PARA PERGOLA S=0.20X0.29
- VIGUETAS PEREGOLA S=0.10X0.19
- COLUMNAS DE MADERA Ø 0.14
- LISTON VERTICAL MADERA S=0.10X0.10
- PASAMANOS EN MADERA ROLLIZA
- PISO EN CONCRETO AFINADO
- ALISTADO DE PISO IMPERMEABILIZADO
- SOLERA 0.04 X 0.10
- RIOSTRA DE MADERA S=0.10X0.29
- SOLERA 0.04 X 0.10
- PANEL EN ESTERILLA CON MARCO METALICO
- COLUMNAS DE MADERA Ø 0.14
- ANILLO DE REMATE EN GUADUA REFORZADO
- VENTANA EN VIDRIO 2mm MARCO DE MADERA
- MARCO EN MADERA CON CORTAGOTERO
- LISTON VERTICAL MADERA S=0.10X0.10
- GUARDAESCOBA EN MADERA SOLERA 0.04 X 0.10
- LISTON DE APOYO PARA VIGUETAS
- VIGA PRINCIPAL MADERA S=0.20X0.29
- COLUMNAS DE MADERA Ø 0.14
- DADO EN CONCRETO
- VIGUETA EN MADERA .10 X .19
- ZAPATA EN CONCRETO
- PISO EN MADERA LAMINADA O SIMILAR
- RIOSTRA DE MADERA S=0.10X0.29
- VIGA CIMENTACION CORRIDA S=0.30X0.30
- CIMIENTO CICLOPEO
- ANILLO DE REMATE EN GUADUA REFORZADO

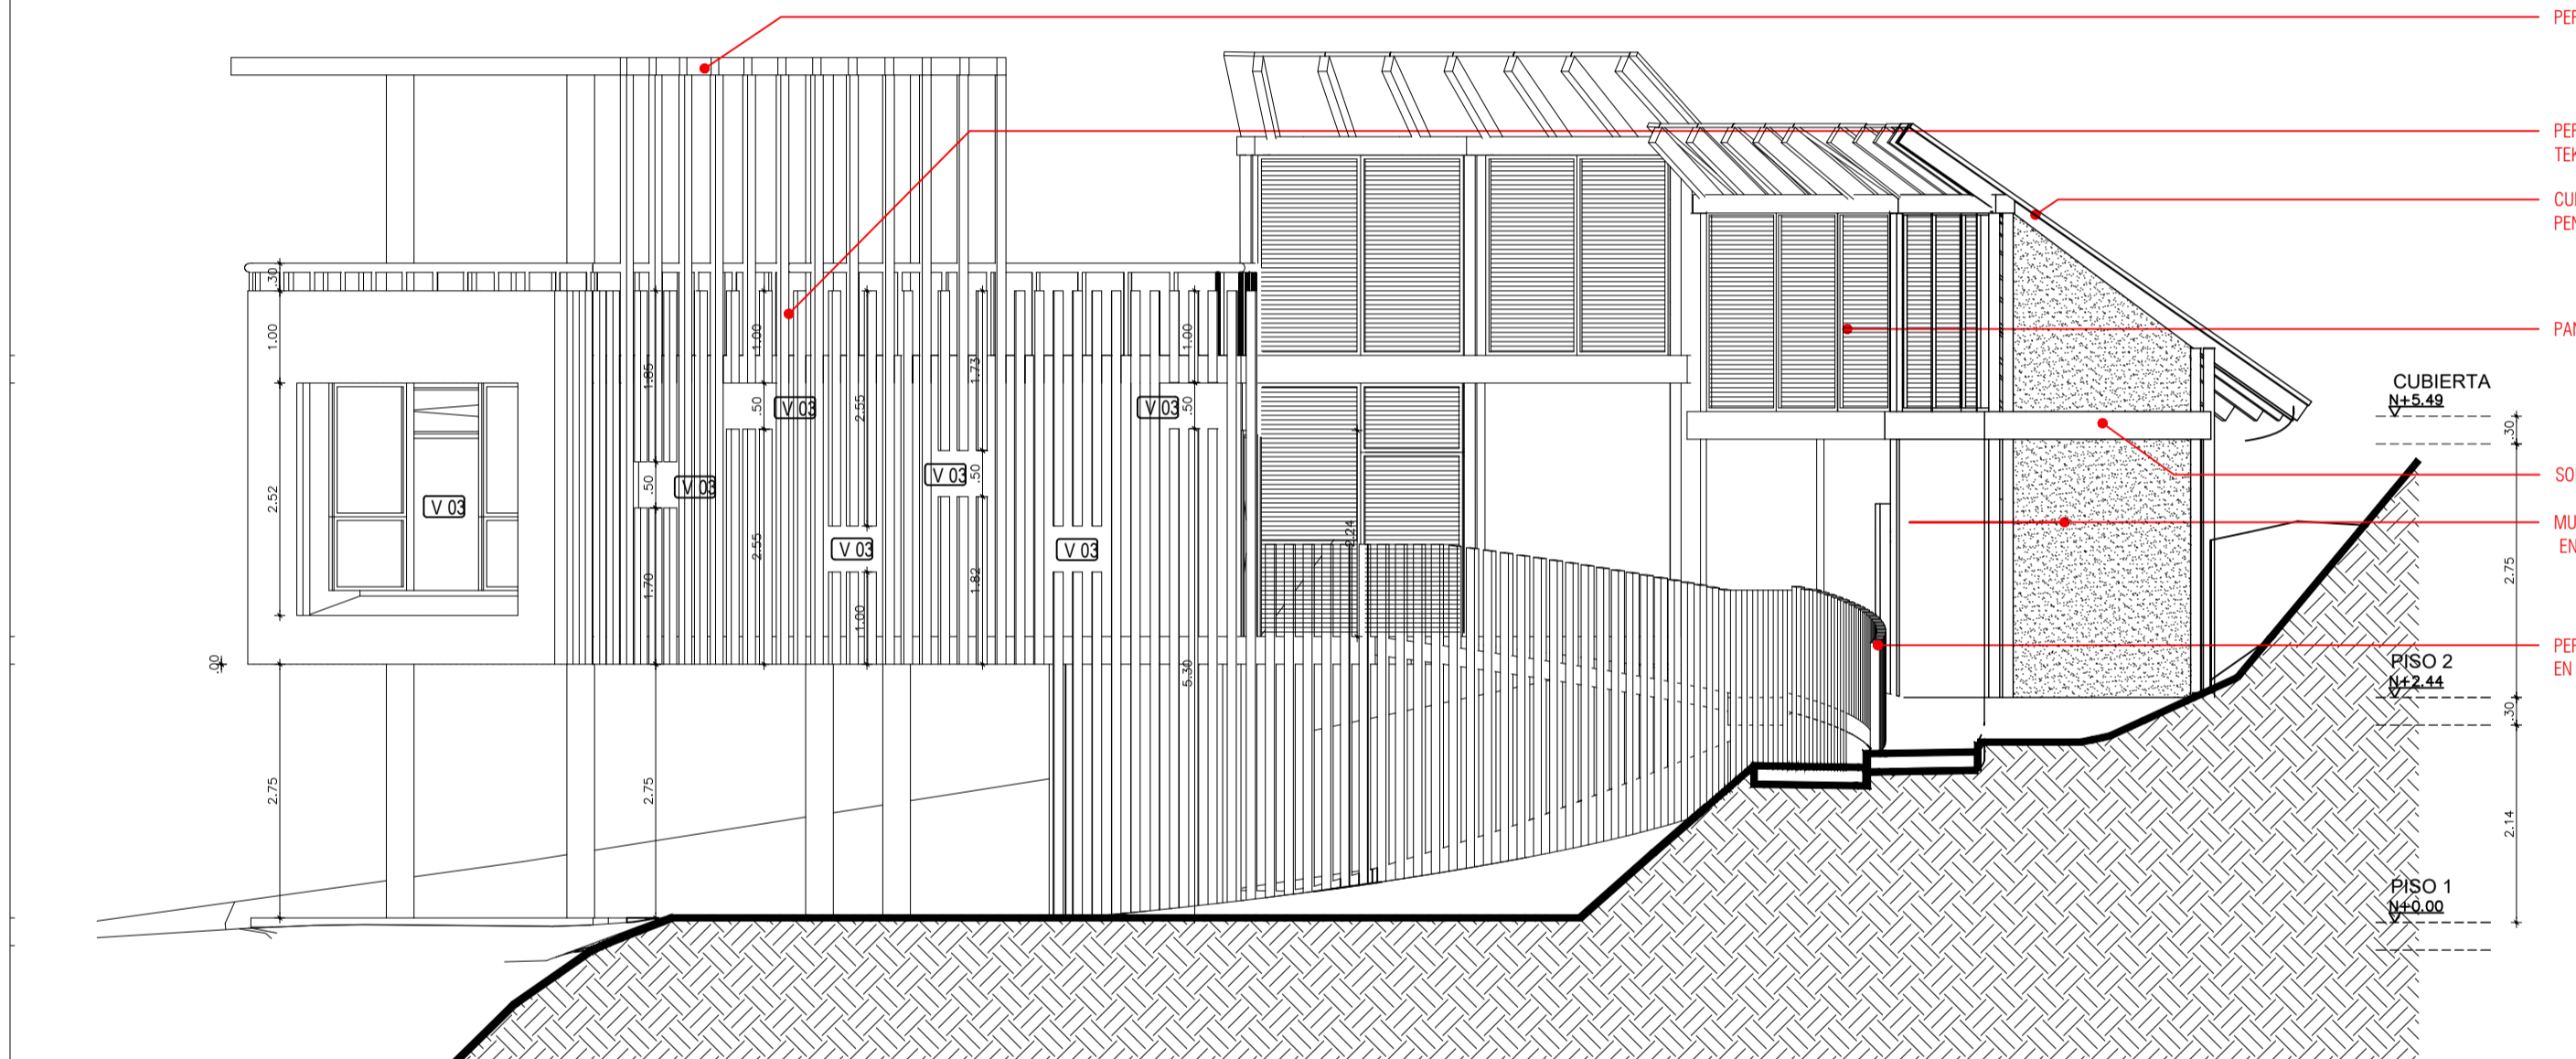

- PERGOLAS EN TEKA INMUNIZADA
- PERSIANAS VERTICALES EN TEKA INMUNIZADA
- CUBIERTA EN PALMICHE - PENDIENTE 100%
- PANEL REJILLA EN ESTERILLA
- SOLERAS EN ROLLIZA
- MURO BAHAREQUE ENCEMENTADO
- PERSIANAS VERTICALES EN TEKA INMUNIZADA

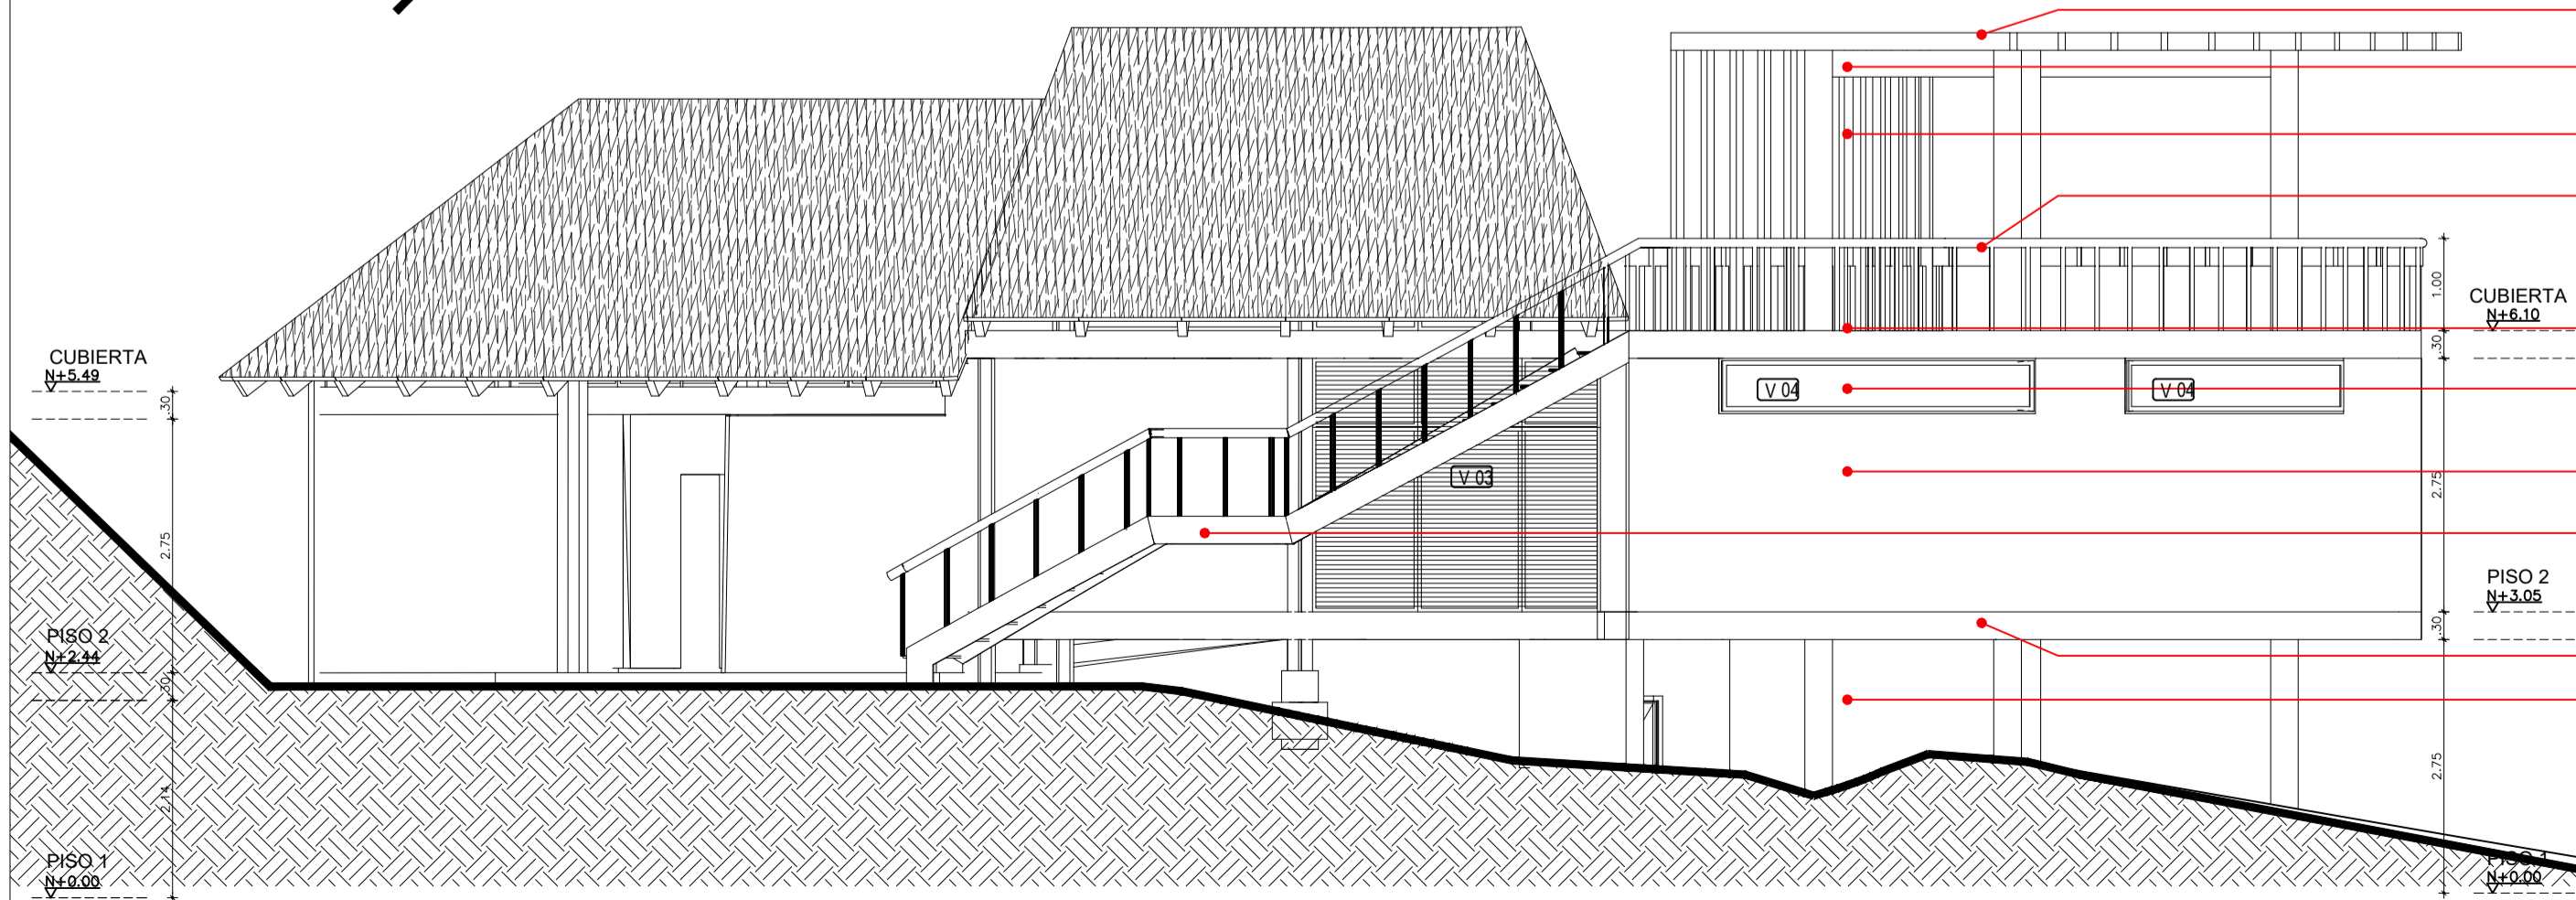


- PERGOLAS EN TEKA INMUNIZADA
- VIGA EN TEKA INMUNIZADA
- PERSIANAS VERTICALES EN TEKA INMUNIZADA
- BARANDA EN MADERA ROLLIZA
- REJILLA EN ESTERILLA
- VENTANERIA EN MADERA
- MURO BAHAREQUE ENCEMENTADO
- MURO BAHAREQUE ENCEMENTADO
- ENTREPISO EN MADERA
- COLUMNAS EN MADERA ROLLIZA INMUNIZADA D=0.14 MT



UNIVERSIDAD  
La Gran Colombia  
Facultad de Arquitectura

Proyecto:

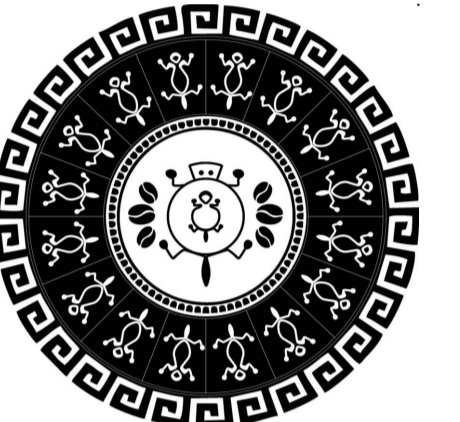

"ETNIA PIJAO AMOYÁ"  
CENTRO MULTIPROPOSITO  
PARA LA COMUNIDAD  
INDIGENA AMOYÁ

Ubicación:  
Vereda la Virginia,  
Corregimiento Las Hermosas,  
Chaparral, Tolima

Realizo:

1010219760  
1032457640  
1030653354  
1014178322

Contiene:

BLOQUE  
MULTIPROPOSITO  
PLANTA CIMENTACION  
PLANTA PISO NIVEL +3.33

Observaciones:

Fecha:


31/05/2019

Escala:


1 : 50

Plano:

E-101

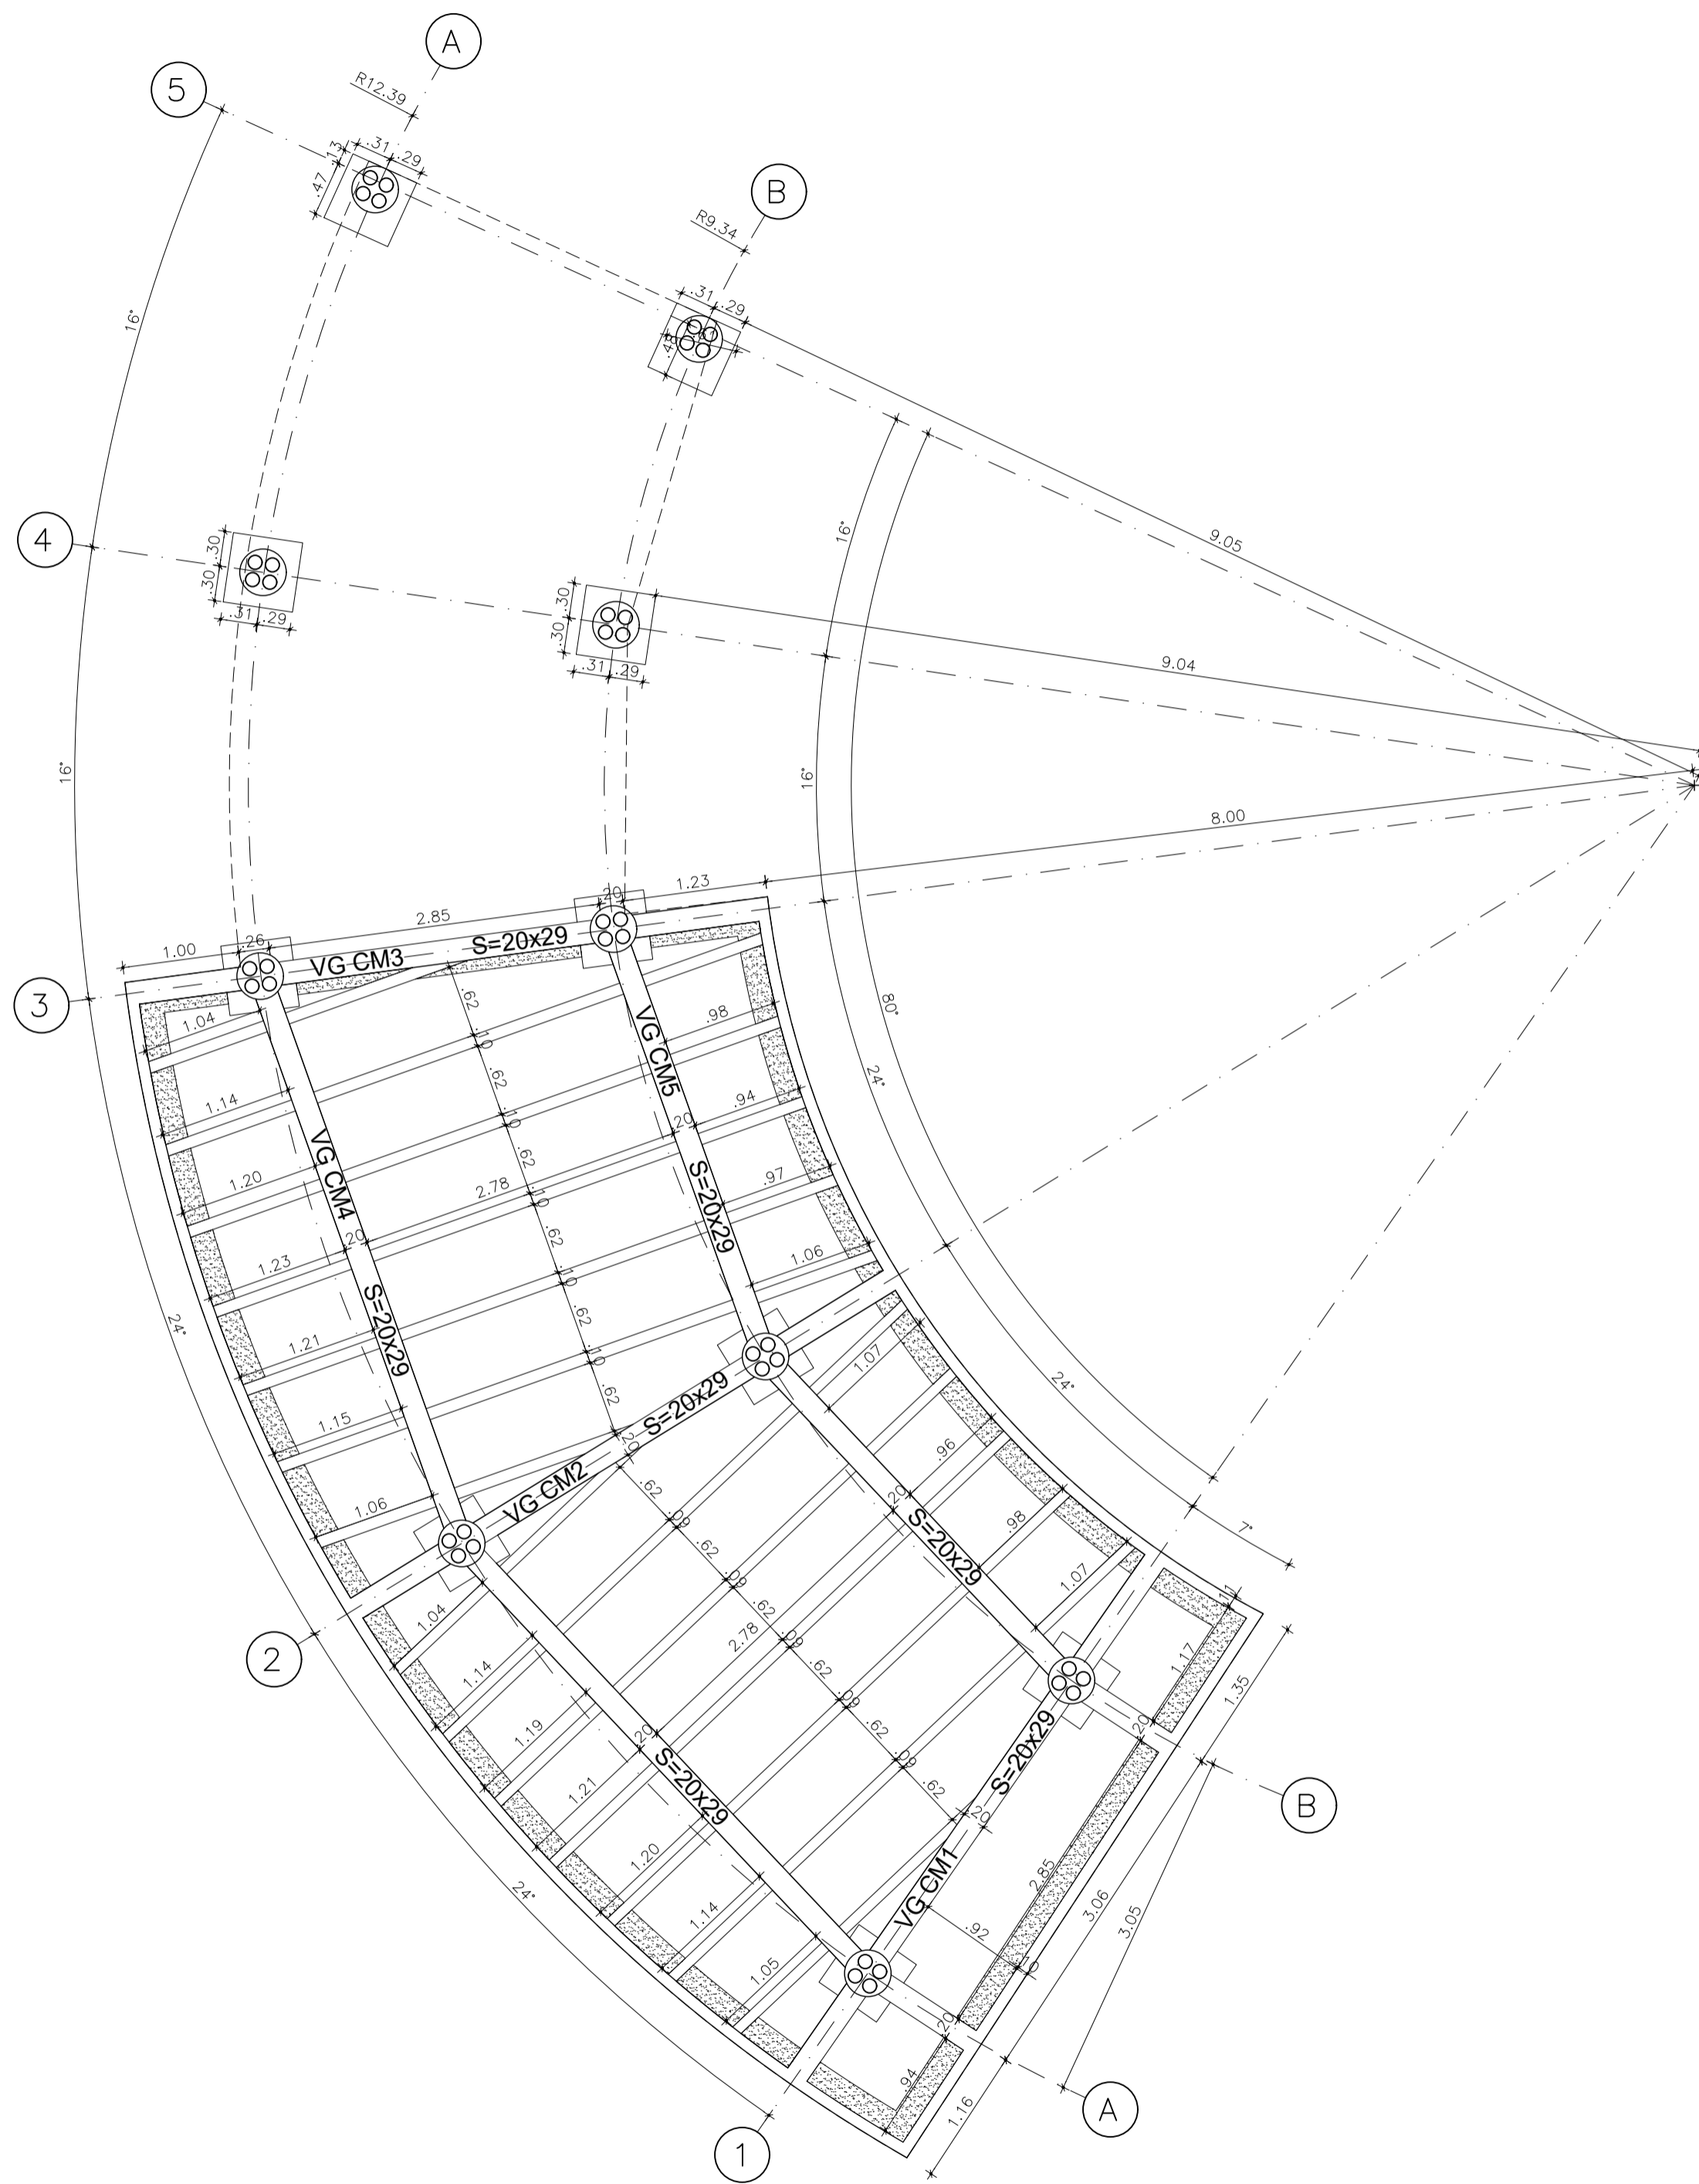

PLANTA CIMENTACIÓN NIVEL +0.19

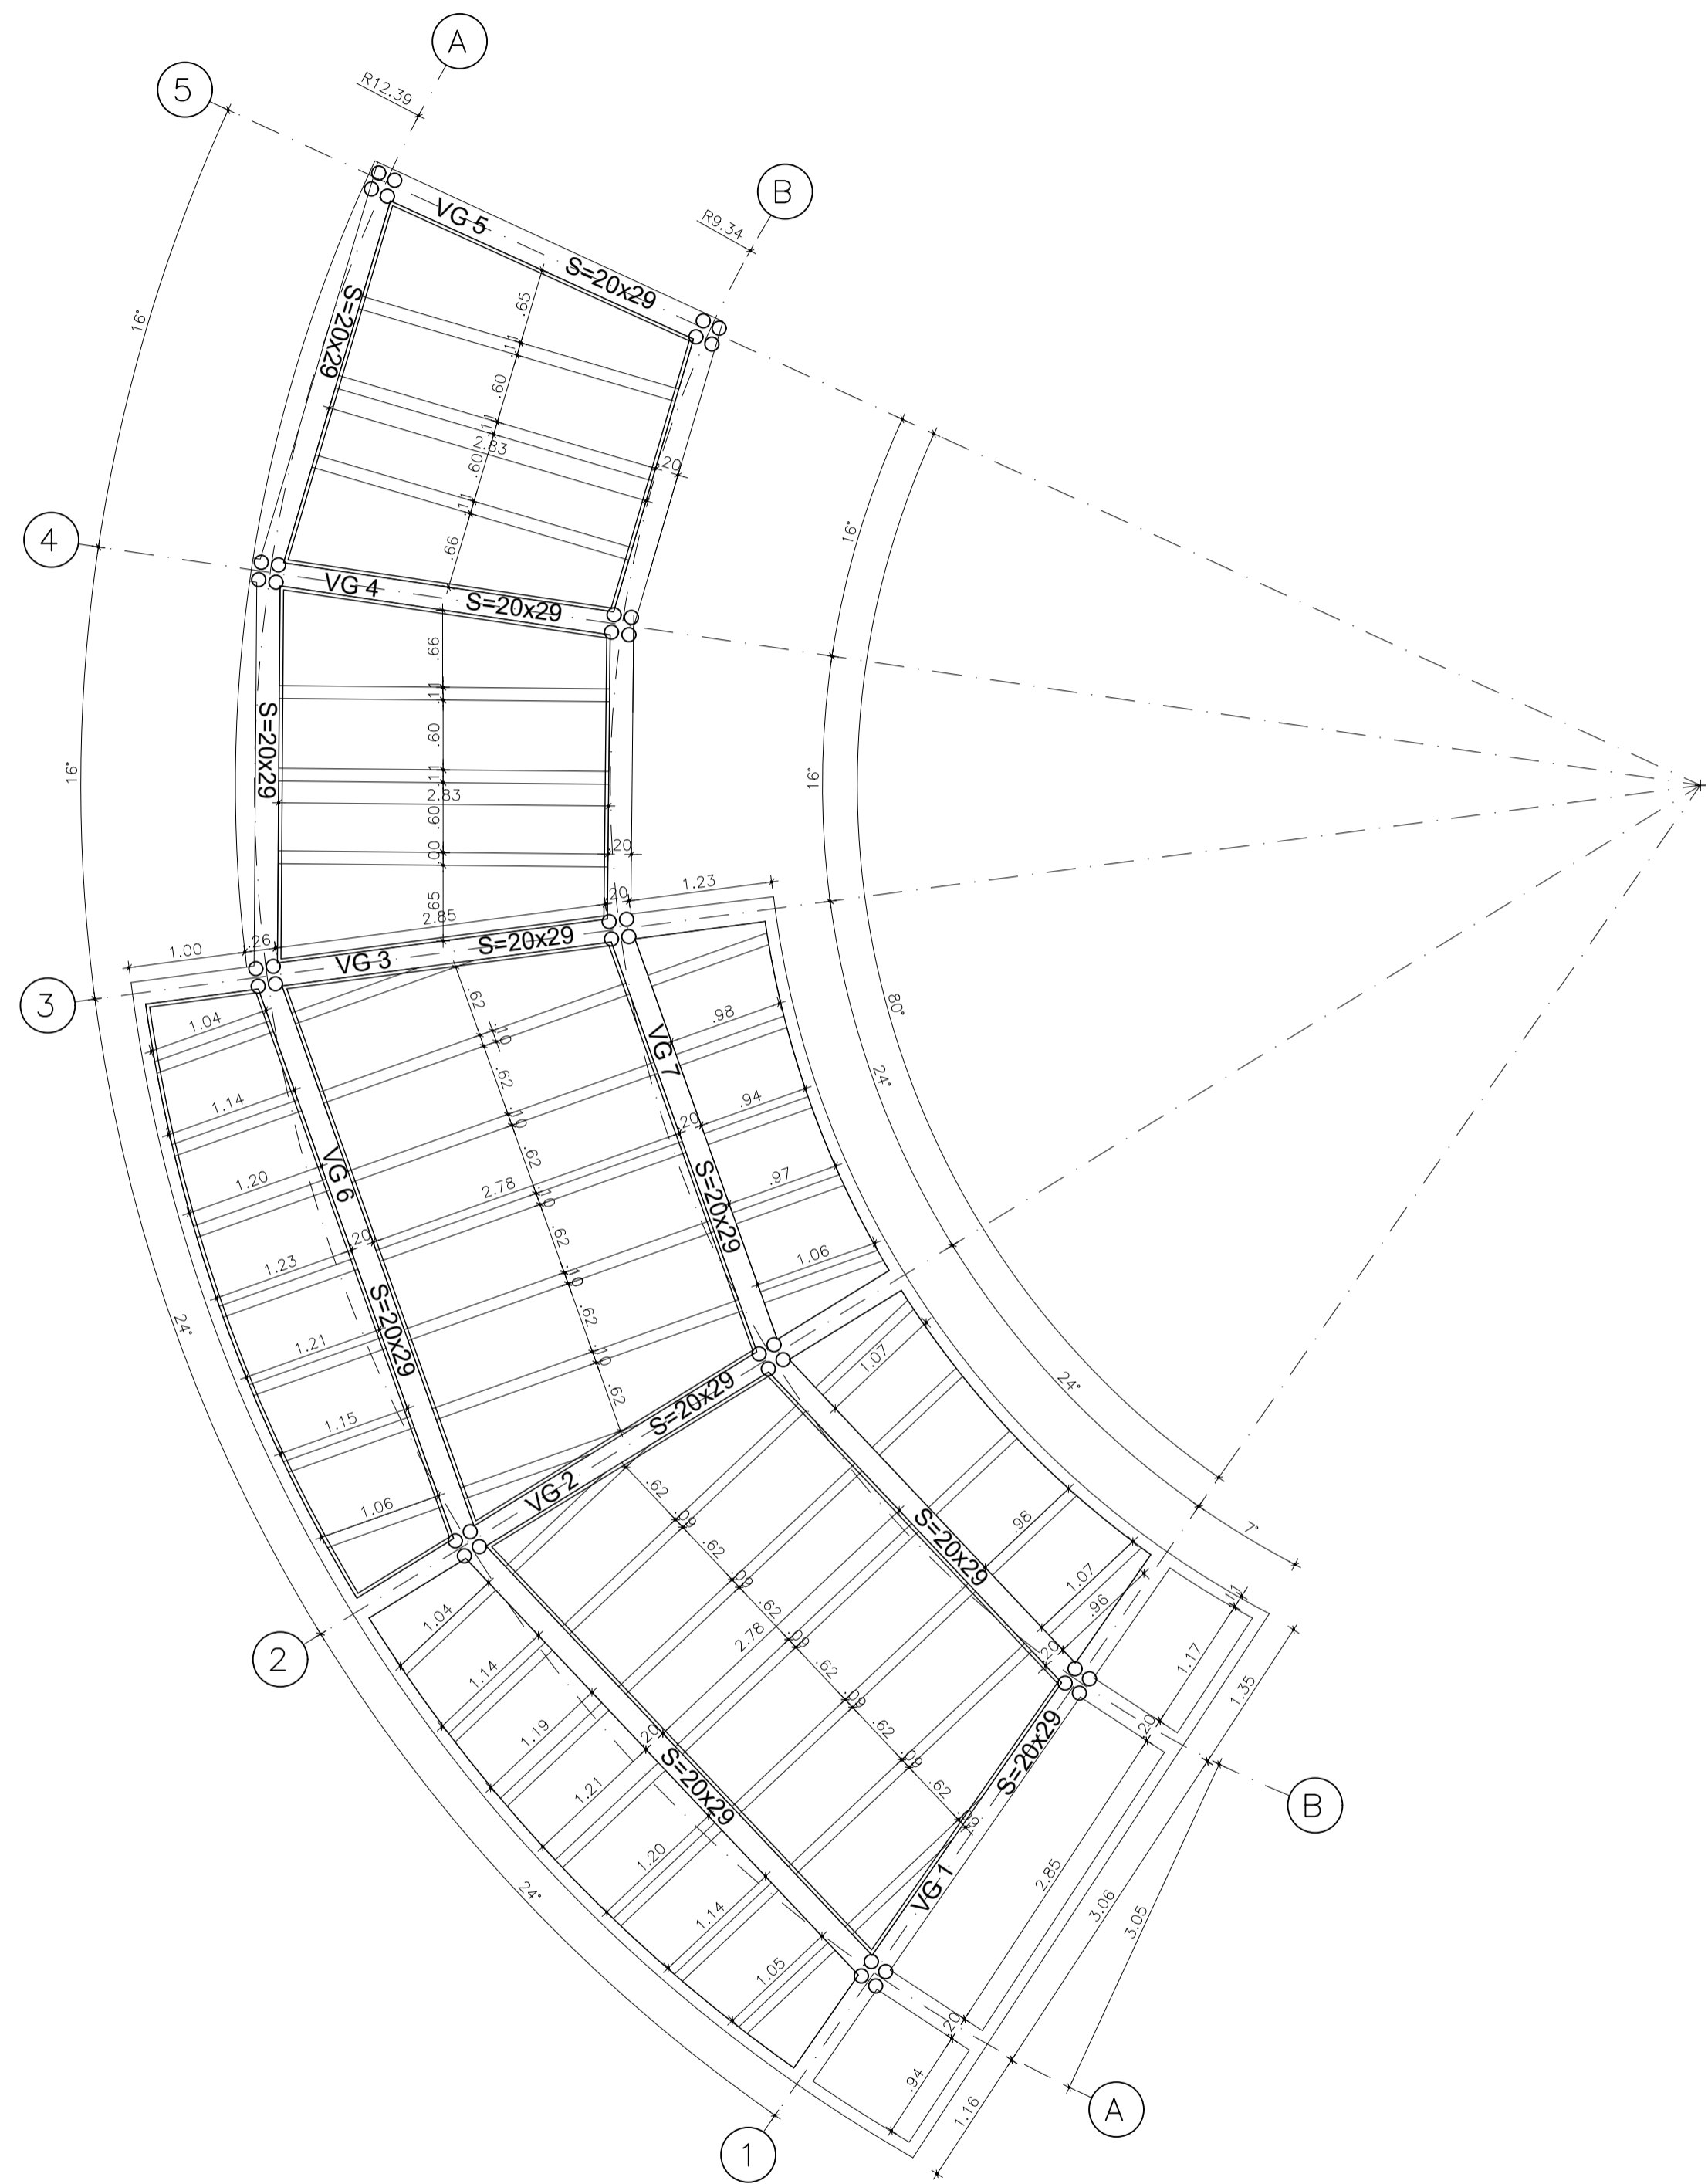


PLANTA PISO NIVEL +3.33





**UNIVERSIDAD**  
**La Gran Colombia**  
Facultad de Arquitectura

Proyecto:

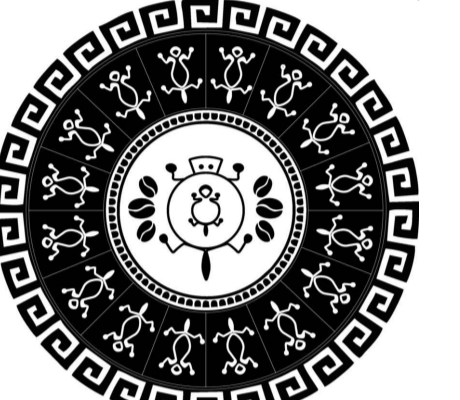

"ETNIA PIJAO AMOYÁ"  
CENTRO MULTIPROPOSITO  
PARA LA COMUNIDAD  
INDIGENA AMOYÁ

Ubicación:  
Vereda la Virginia,  
Corregimiento Las Hermosas,  
Chaparral, Tolima

Realizo:

1010219760  
1032457640  
1030653354  
1014178322

Contiene:  
BLOQUE MULTIPROPOSITO  
PLANTA TERRAZA +6.37  
CORTE 1-1 CORTE 2-2  
DETALLES

Observaciones:


Fecha:

31/05/2019


Escala:

1 : 50


Plano:

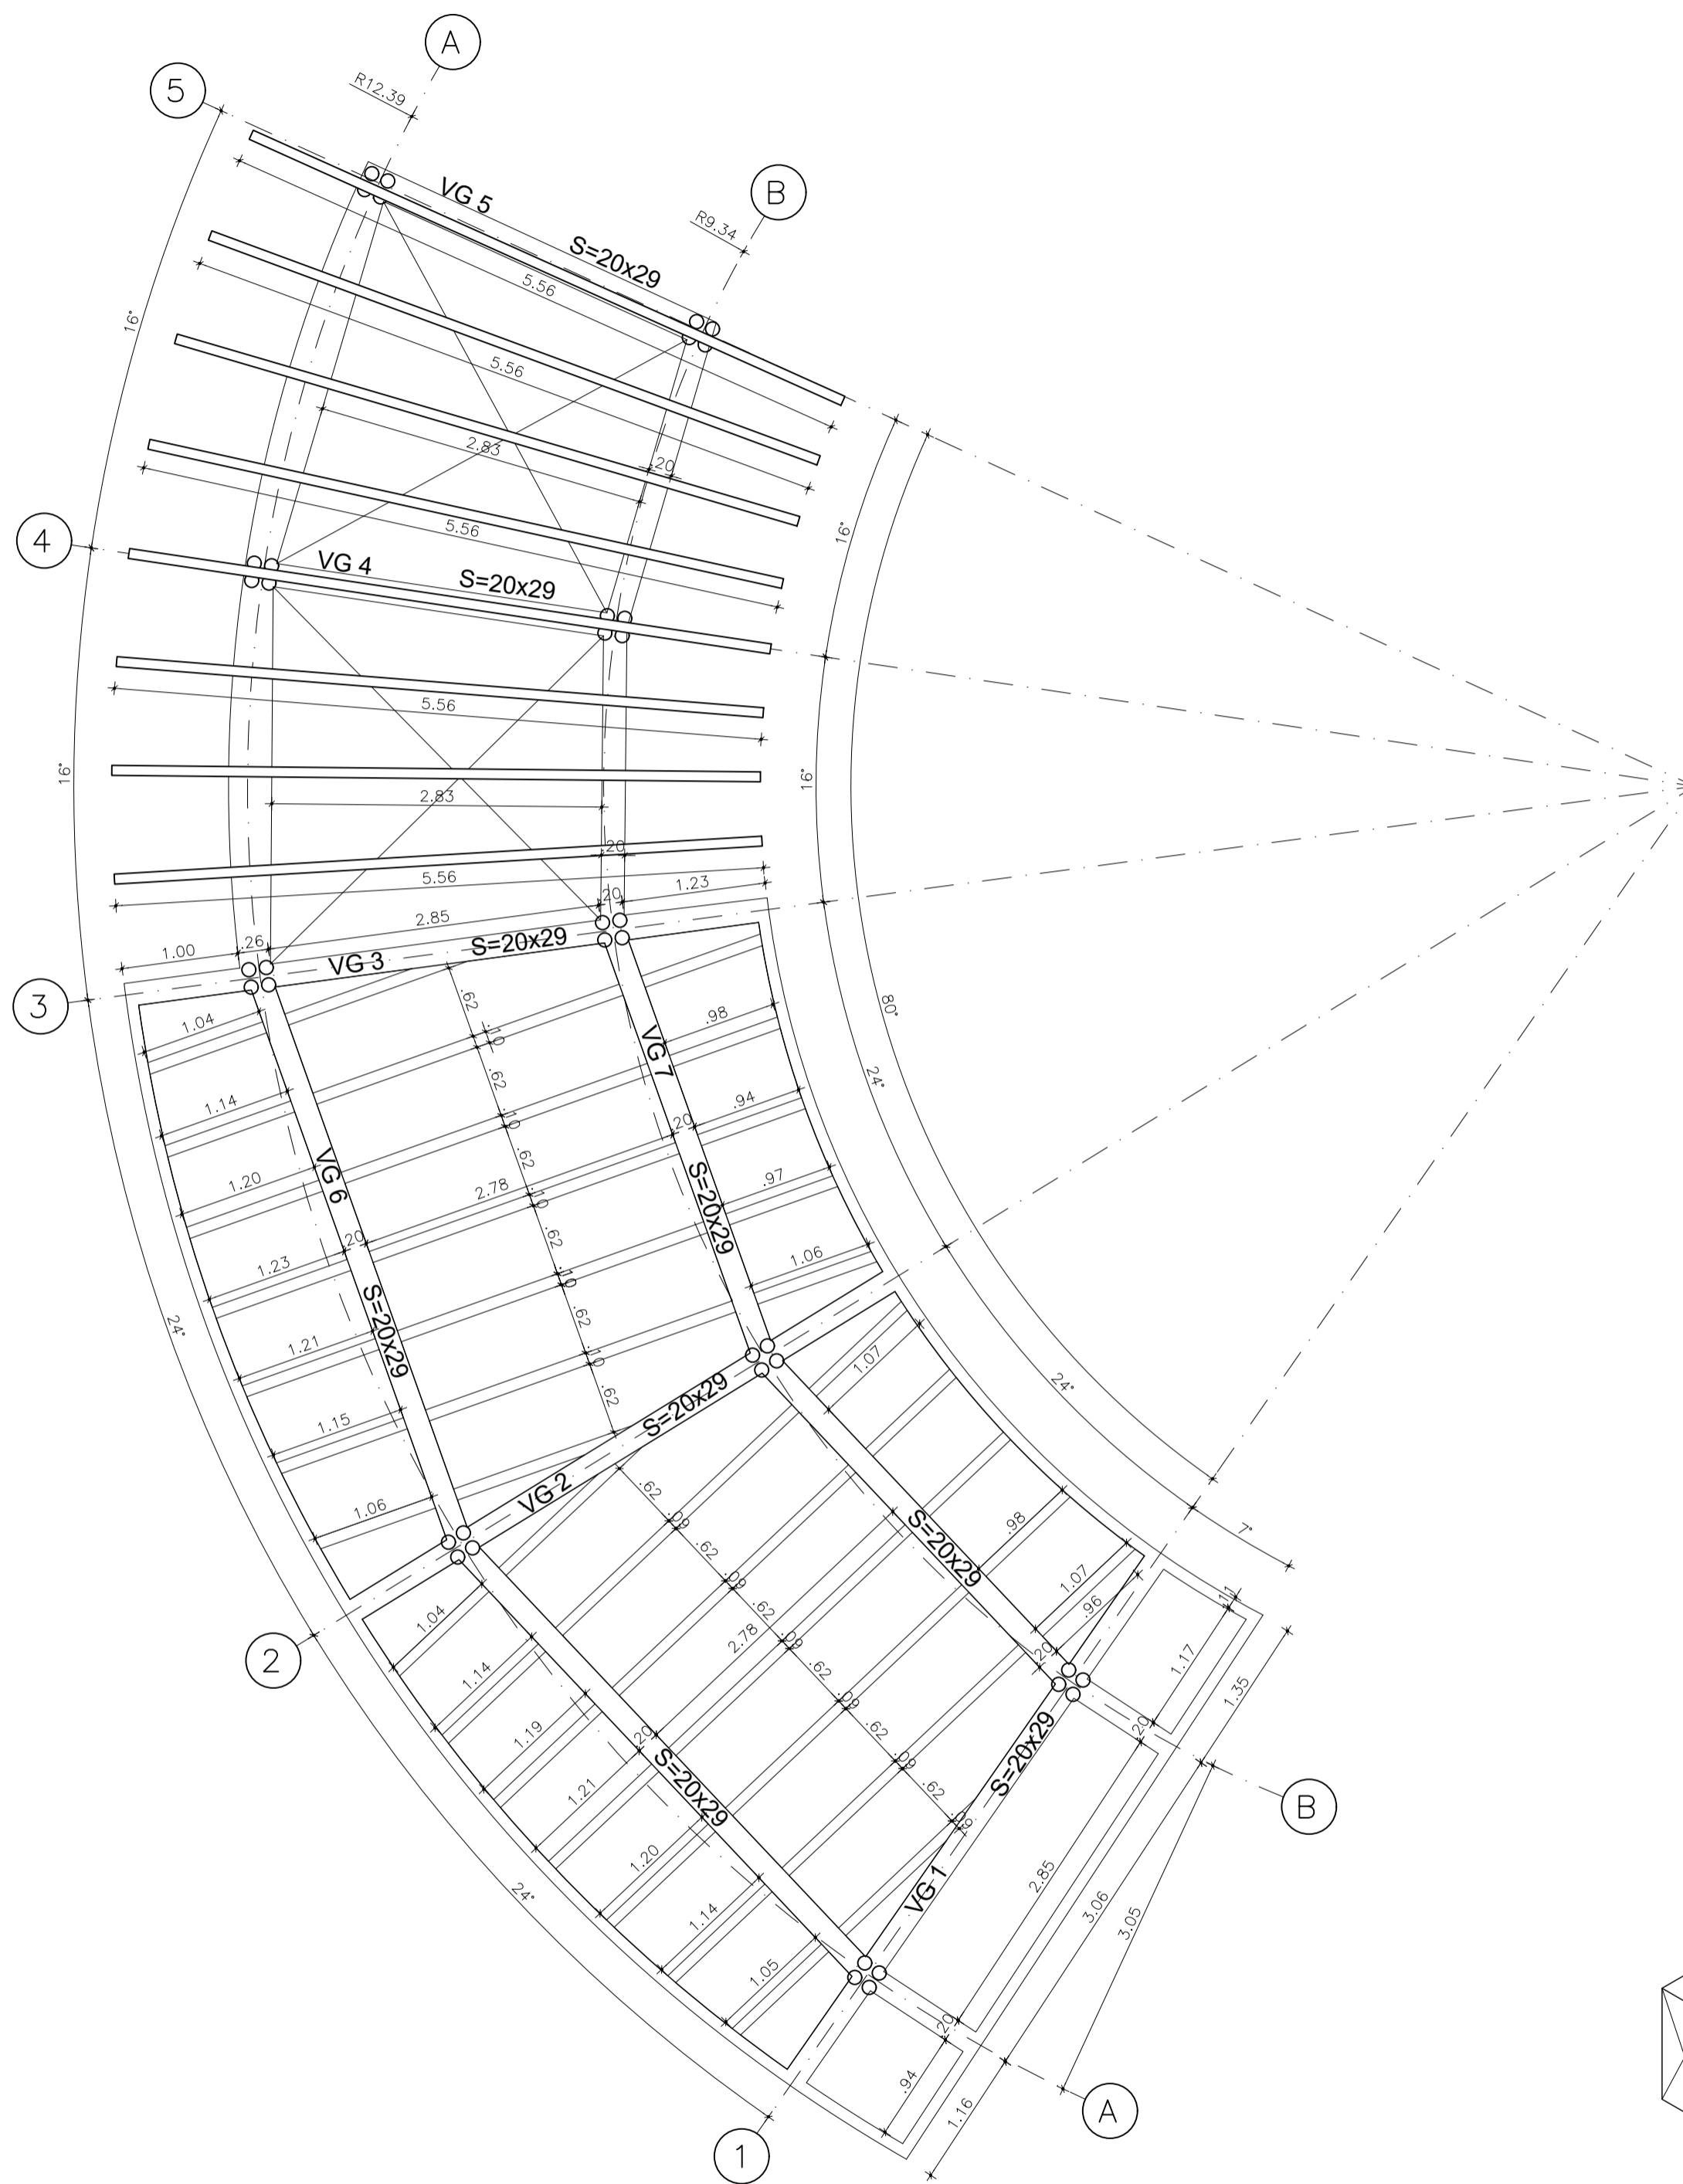


PLANTA CUBIERTA / TERRAZA N+6.37

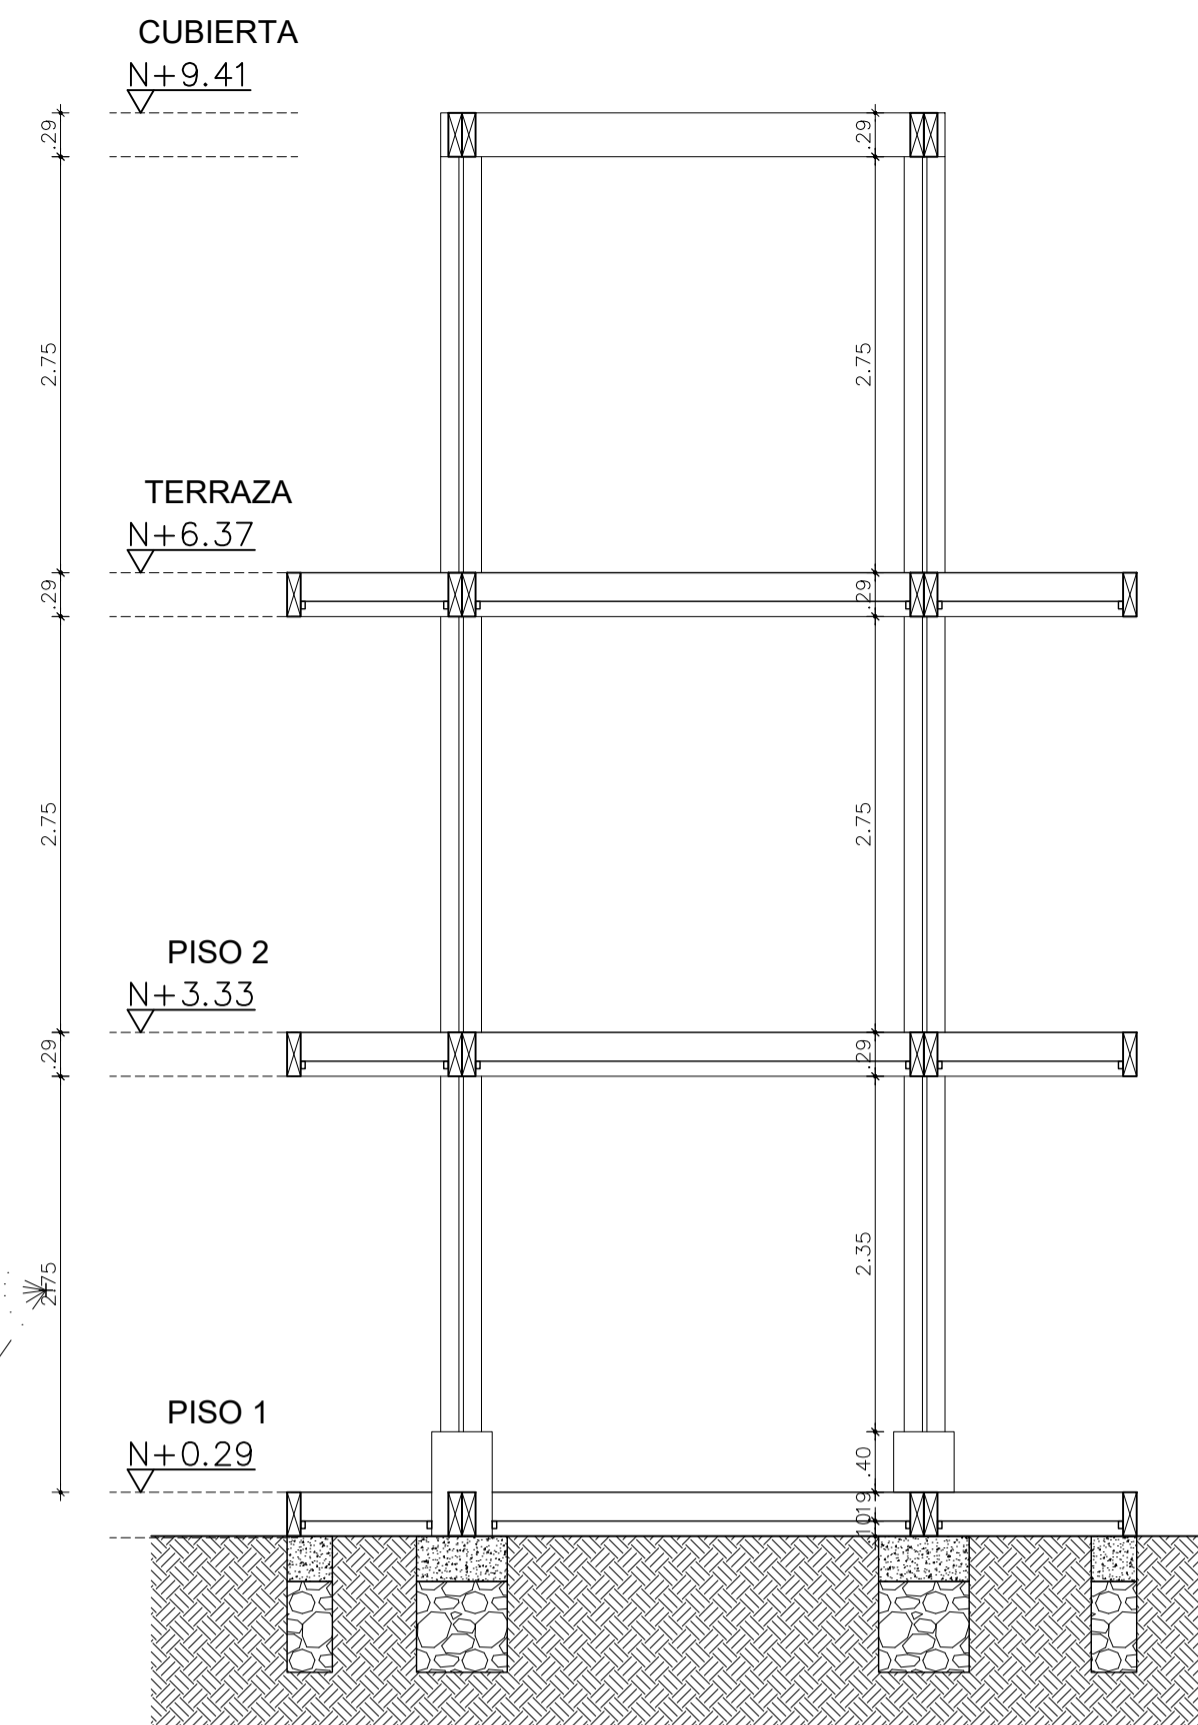


CORTE 1-1

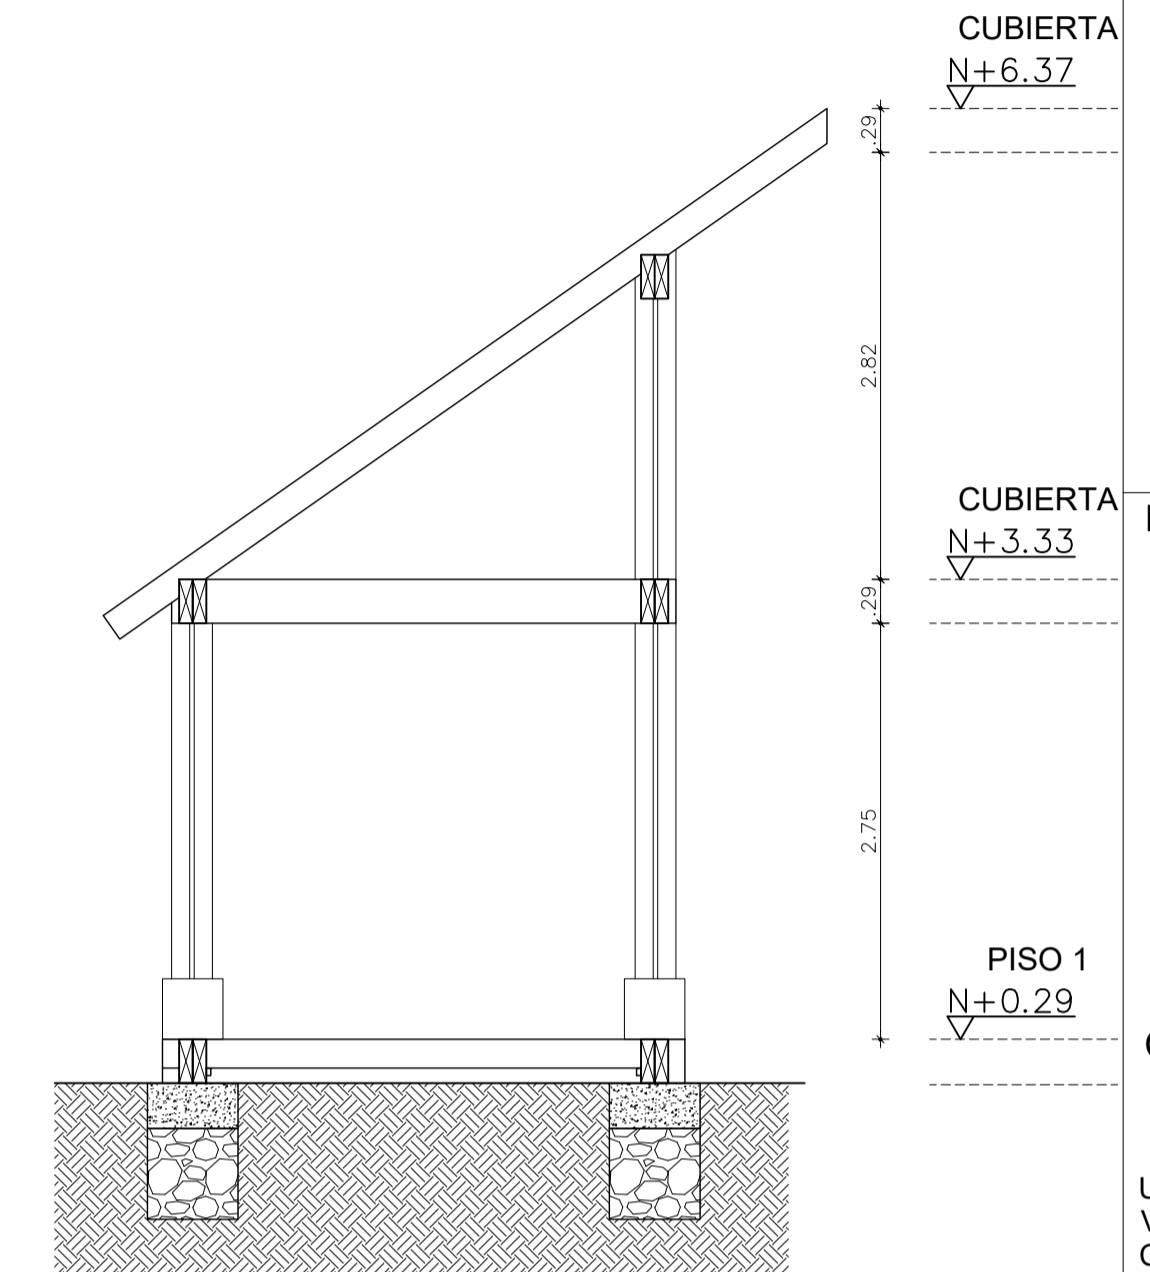

CORTE 2-2

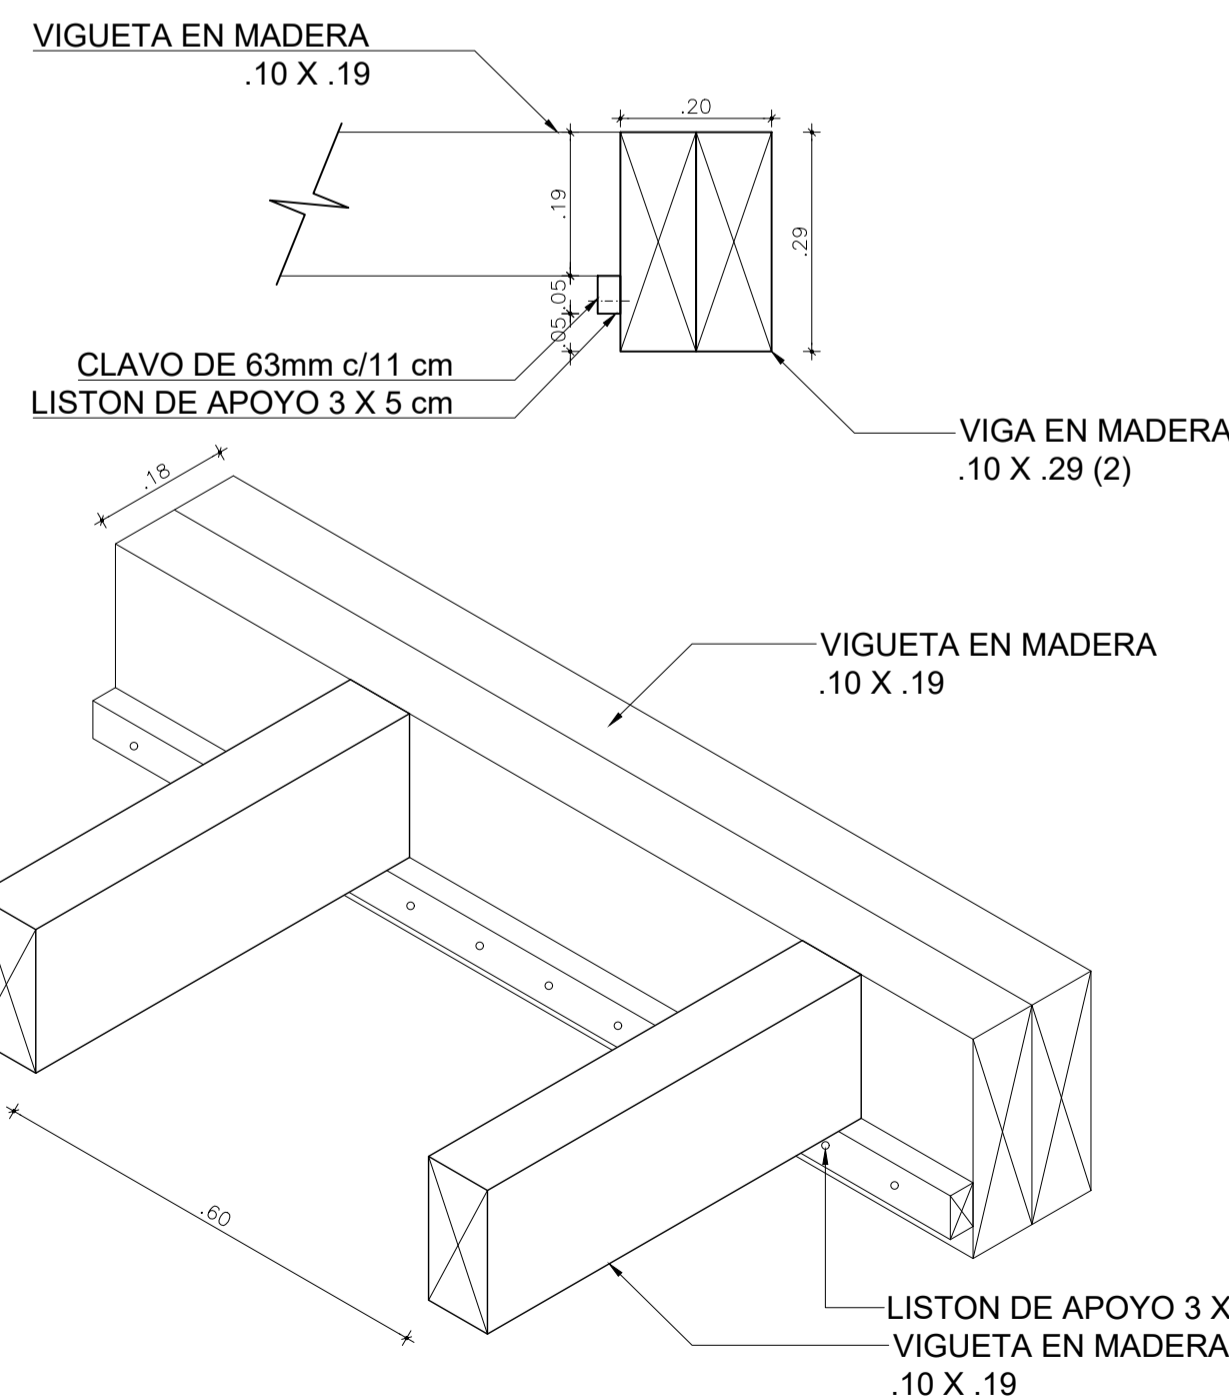

DETALLE UNION VIGAS - VIGUETAS

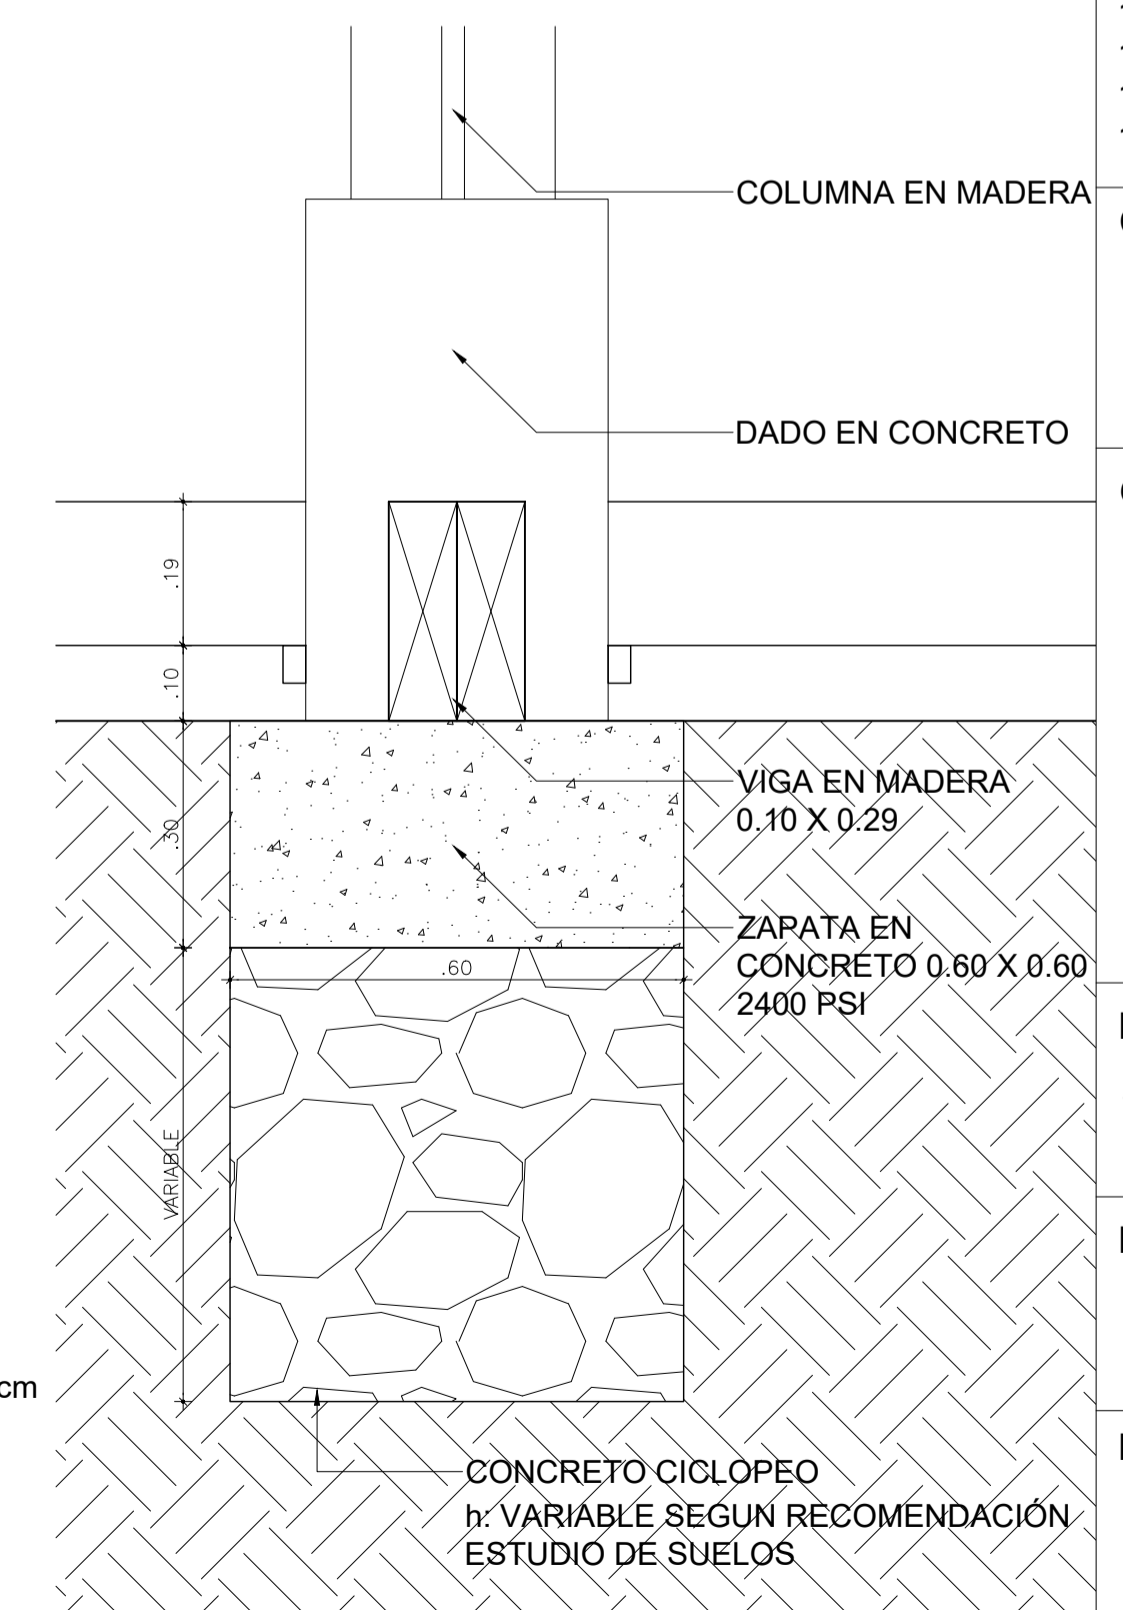

DETALLE ZAPATA



UNIVERSIDAD  
La Gran Colombia  
Facultad de Arquitectura

Proyecto:



"ETNIA PIJAO AMOYÁ"  
CENTRO MULTIPROPOSITO  
PARA LA COMUNIDAD  
INDIGENA AMOYÁ

Ubicación:  
Vereda la Virginia,  
Corregimiento Las Herosas,  
Chaparral, Tolima

Realizo:

1010219760  
1032457640  
1030653354  
1014178322

Contiene:

BLOQUE  
MULTIPROPOSITO  
PLANTA CIMENTACION  
PLANTA PISO 1

Observaciones:


Fecha:

31/05/2019


Escala:

1 : 50


Plano:

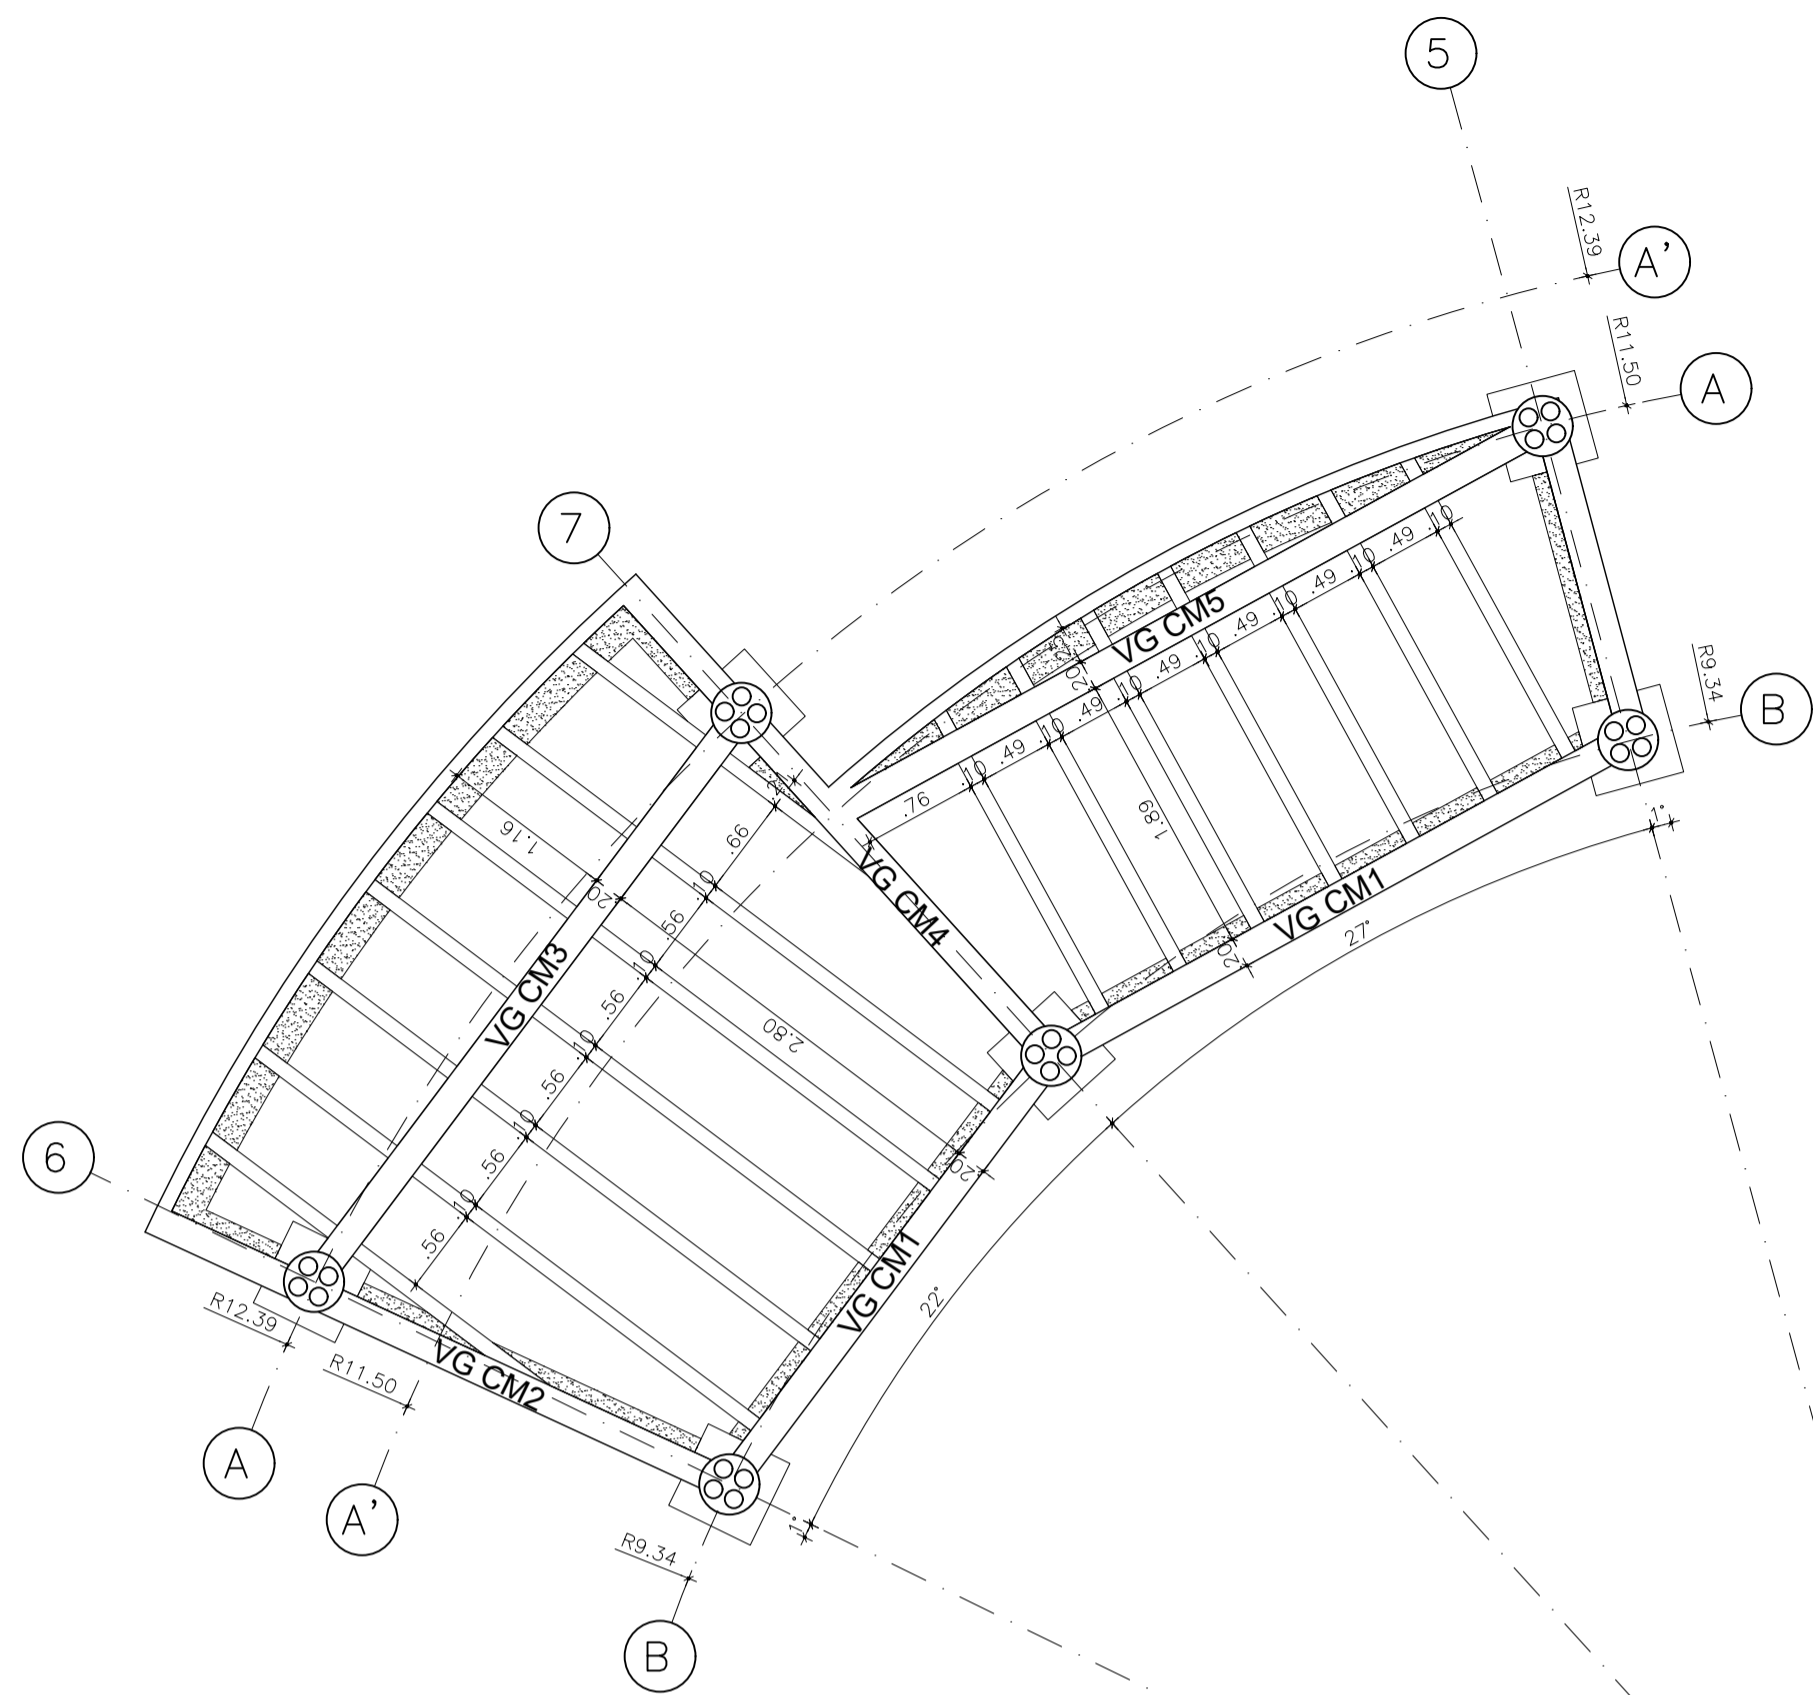


PLANTA CIMENTACIÓN

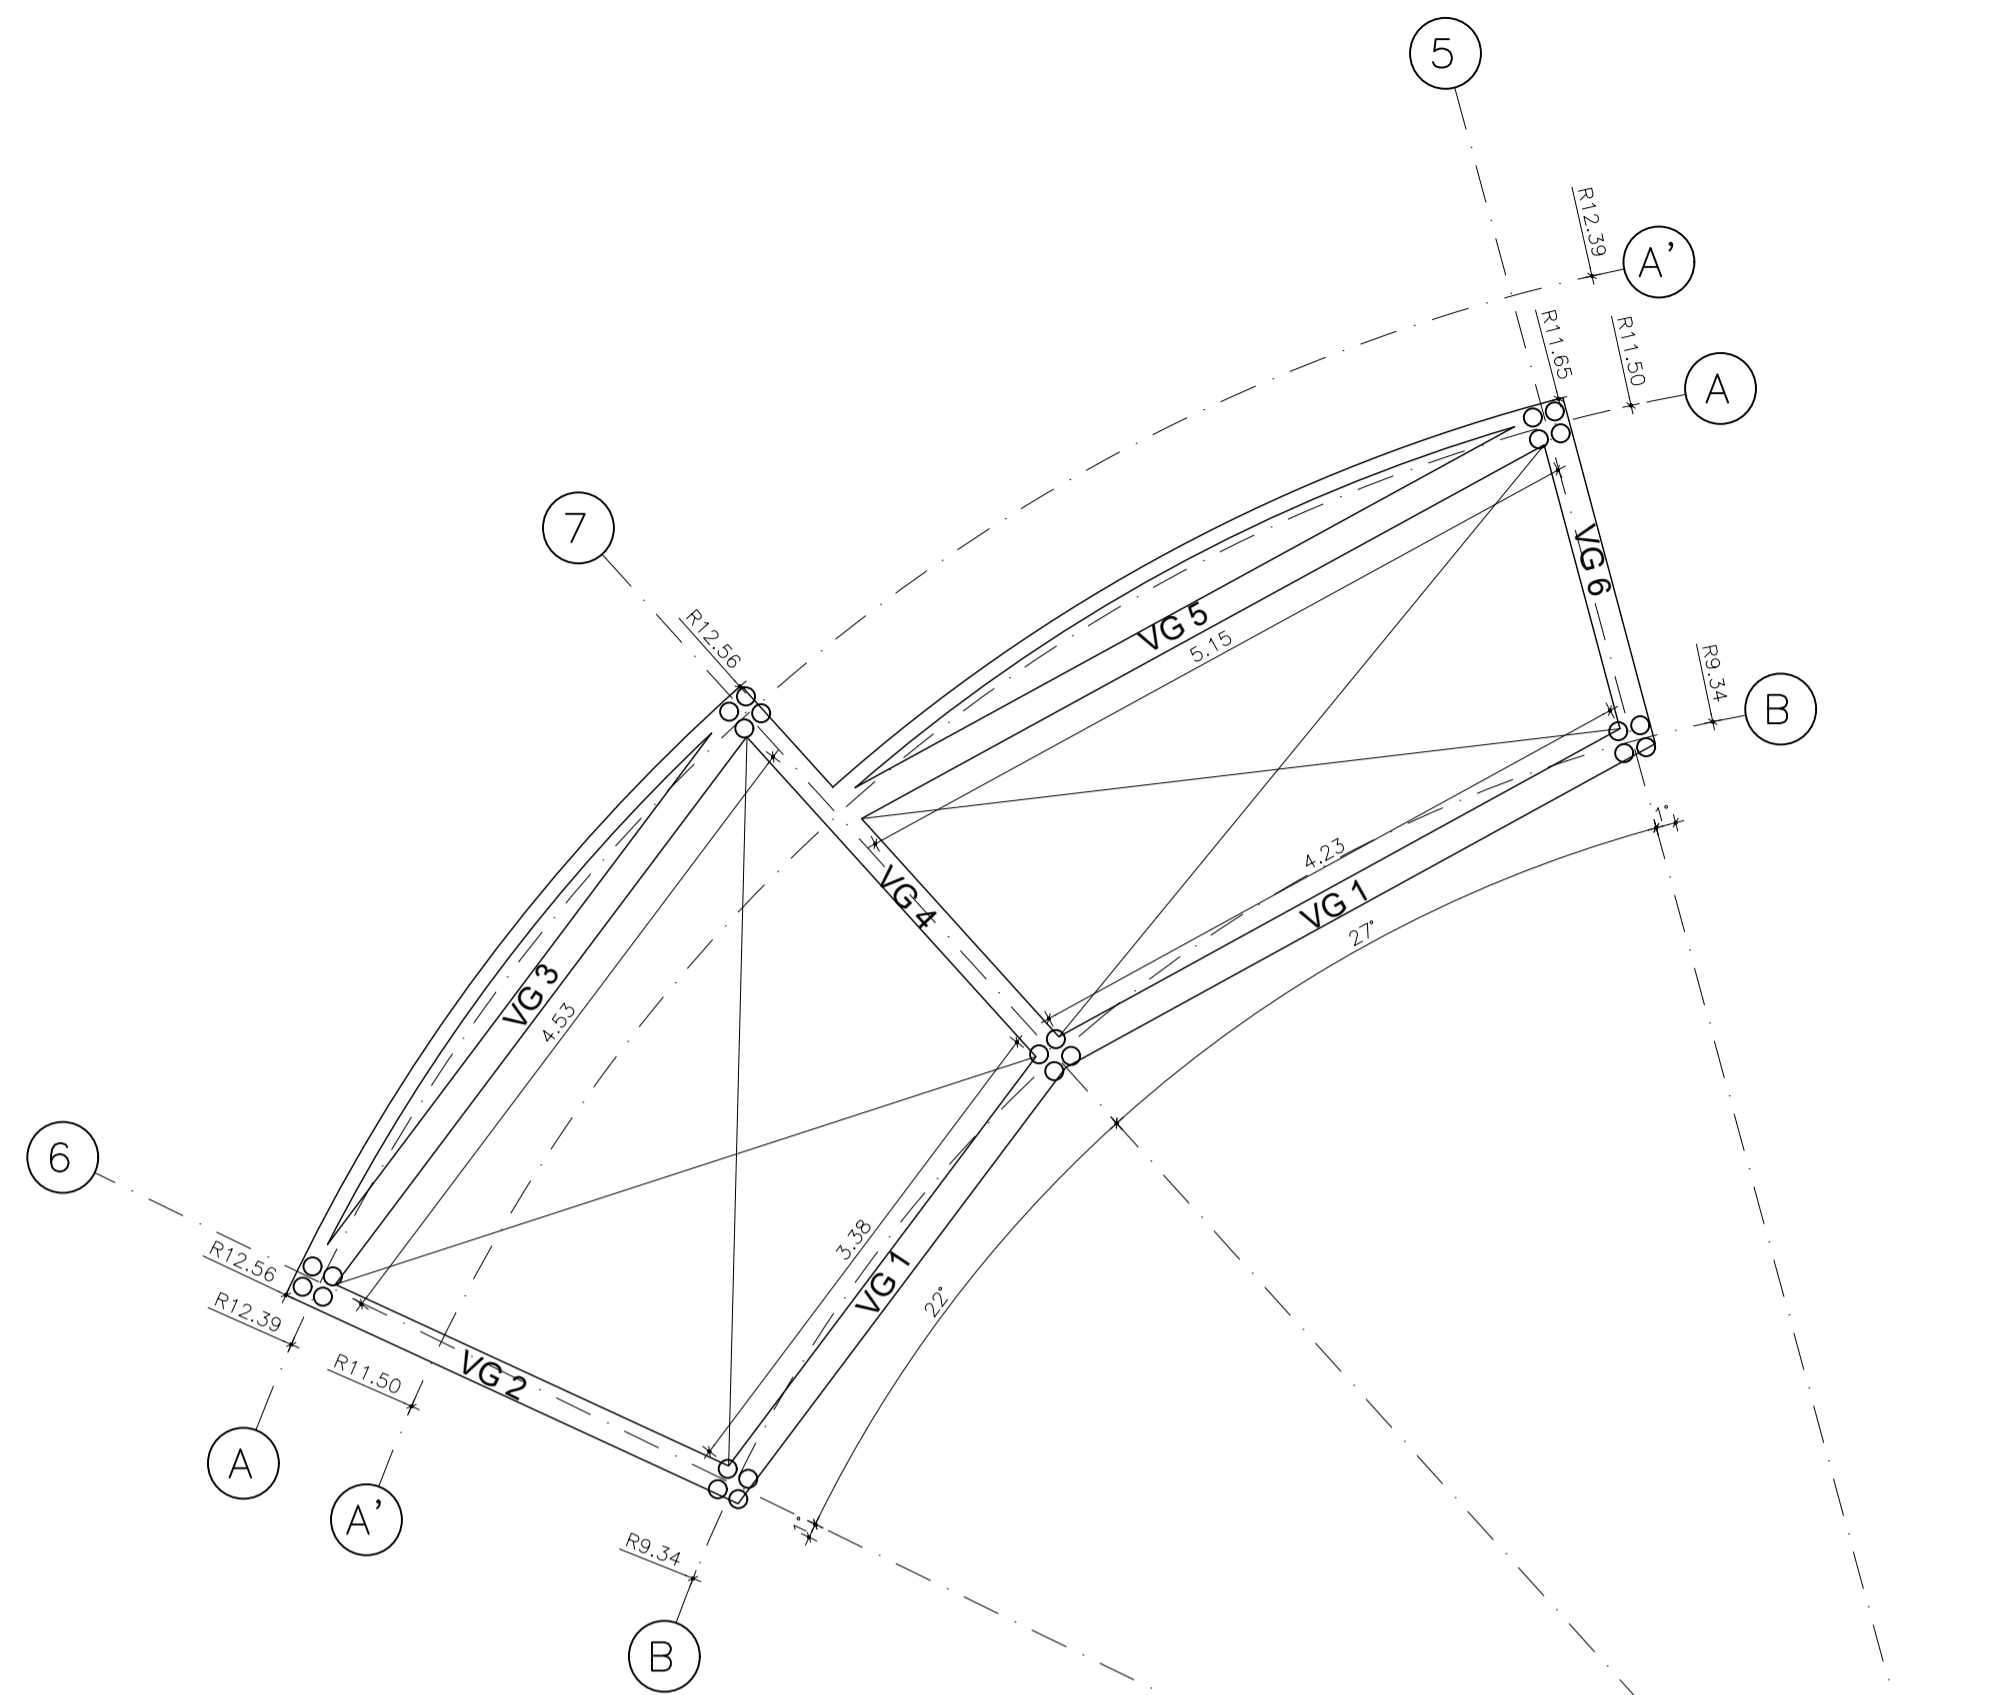


PLANTA CUBIERTA

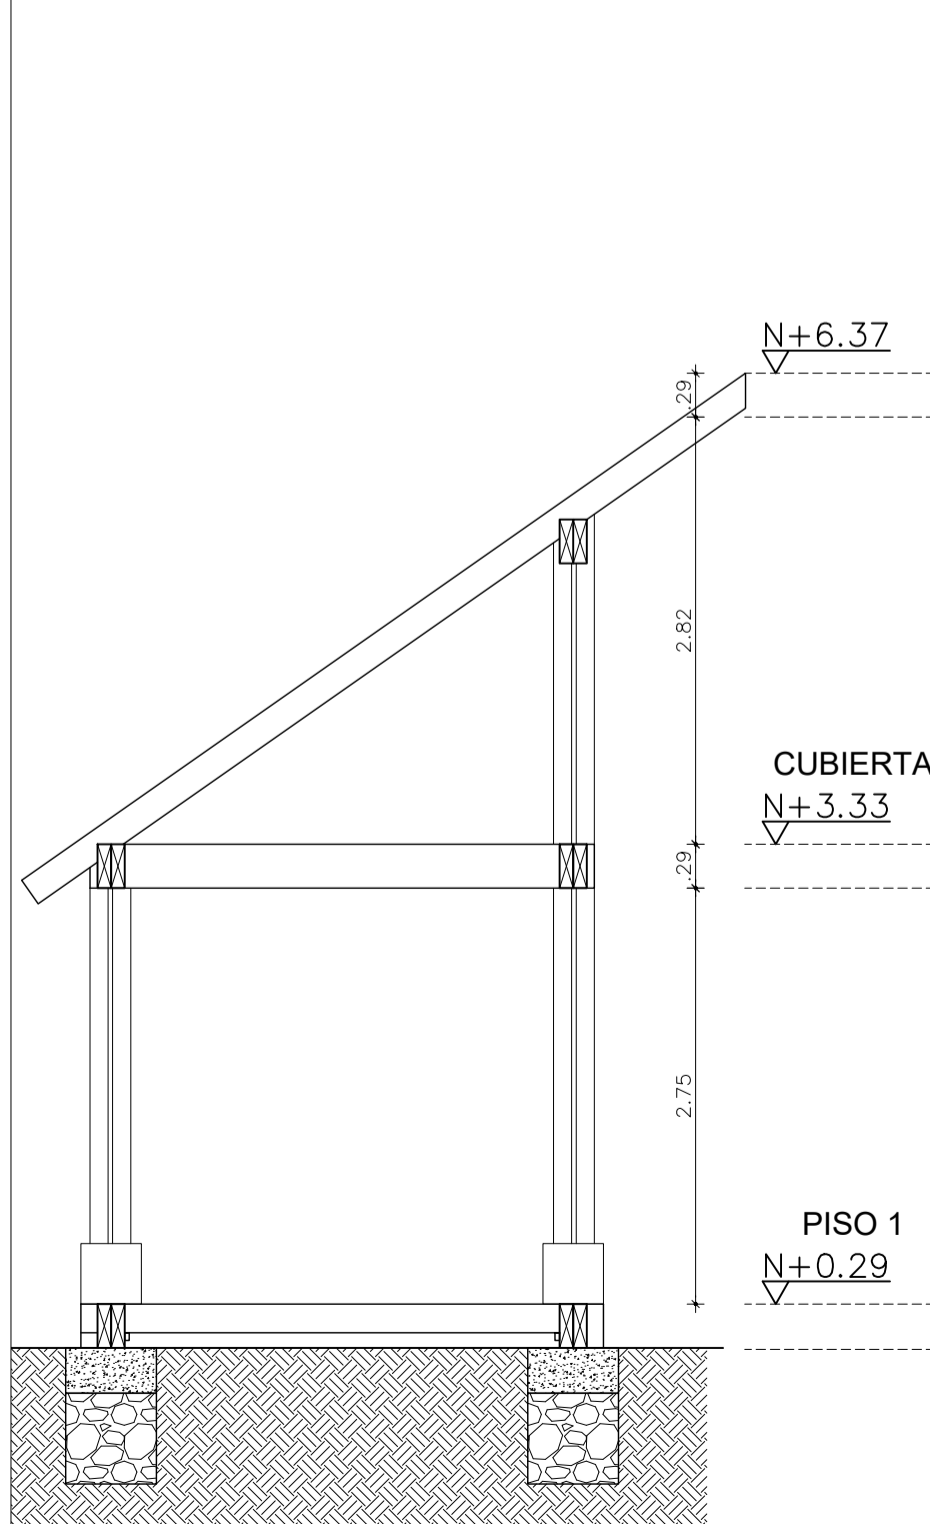


CORTE 1-1

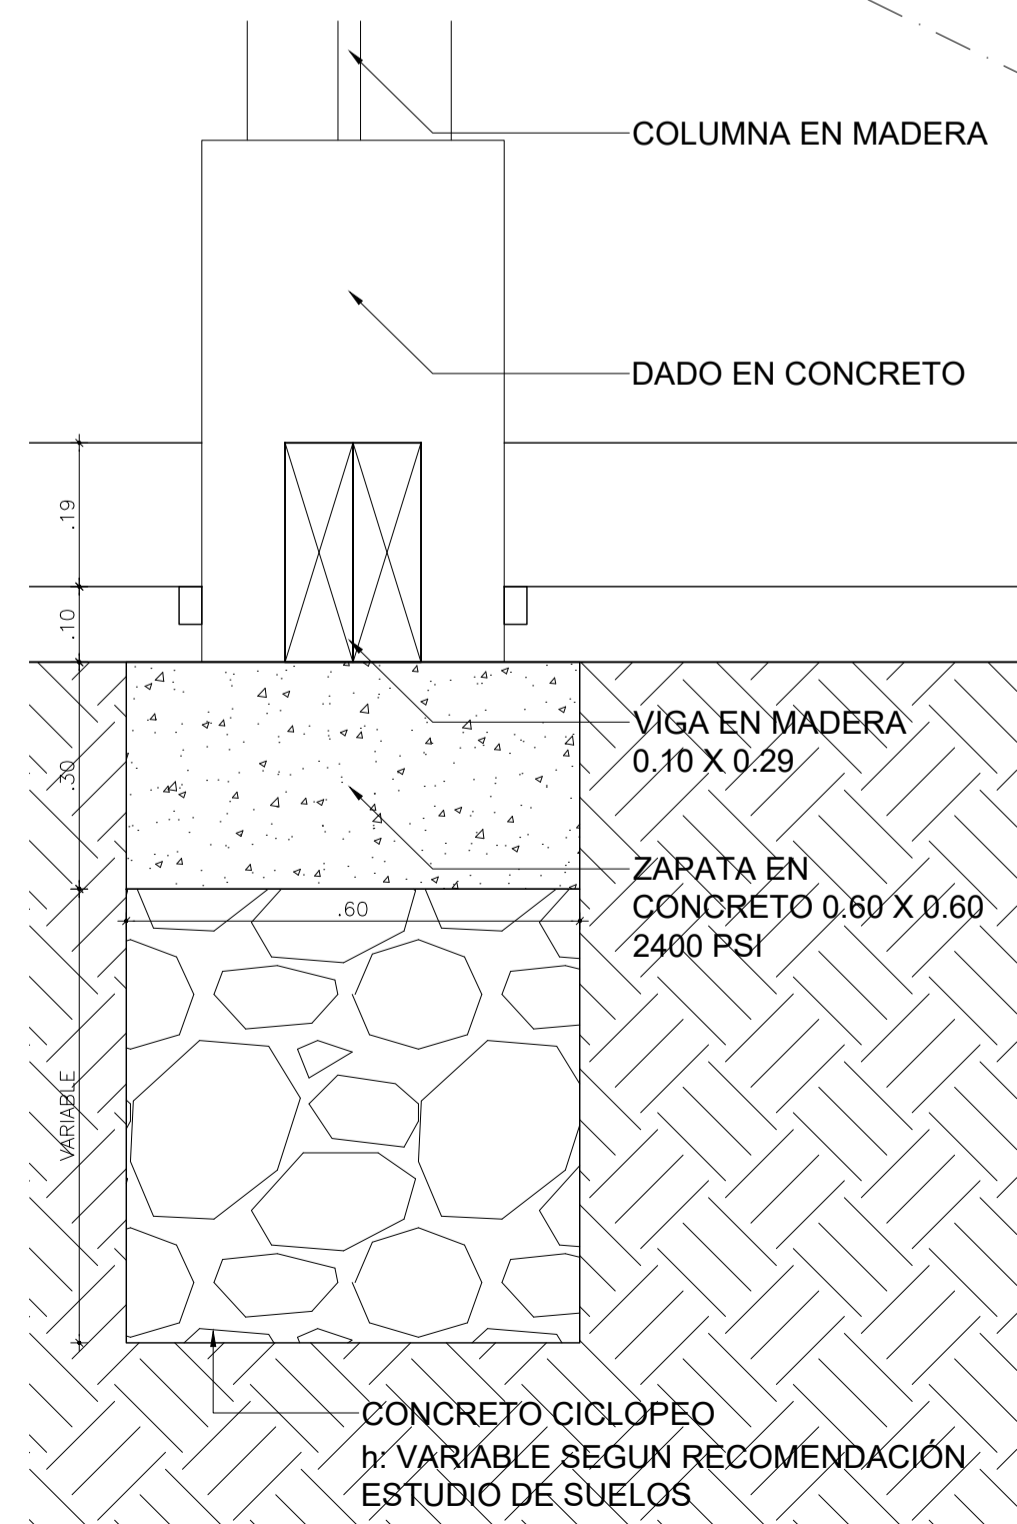

DETALLE ZAPATA

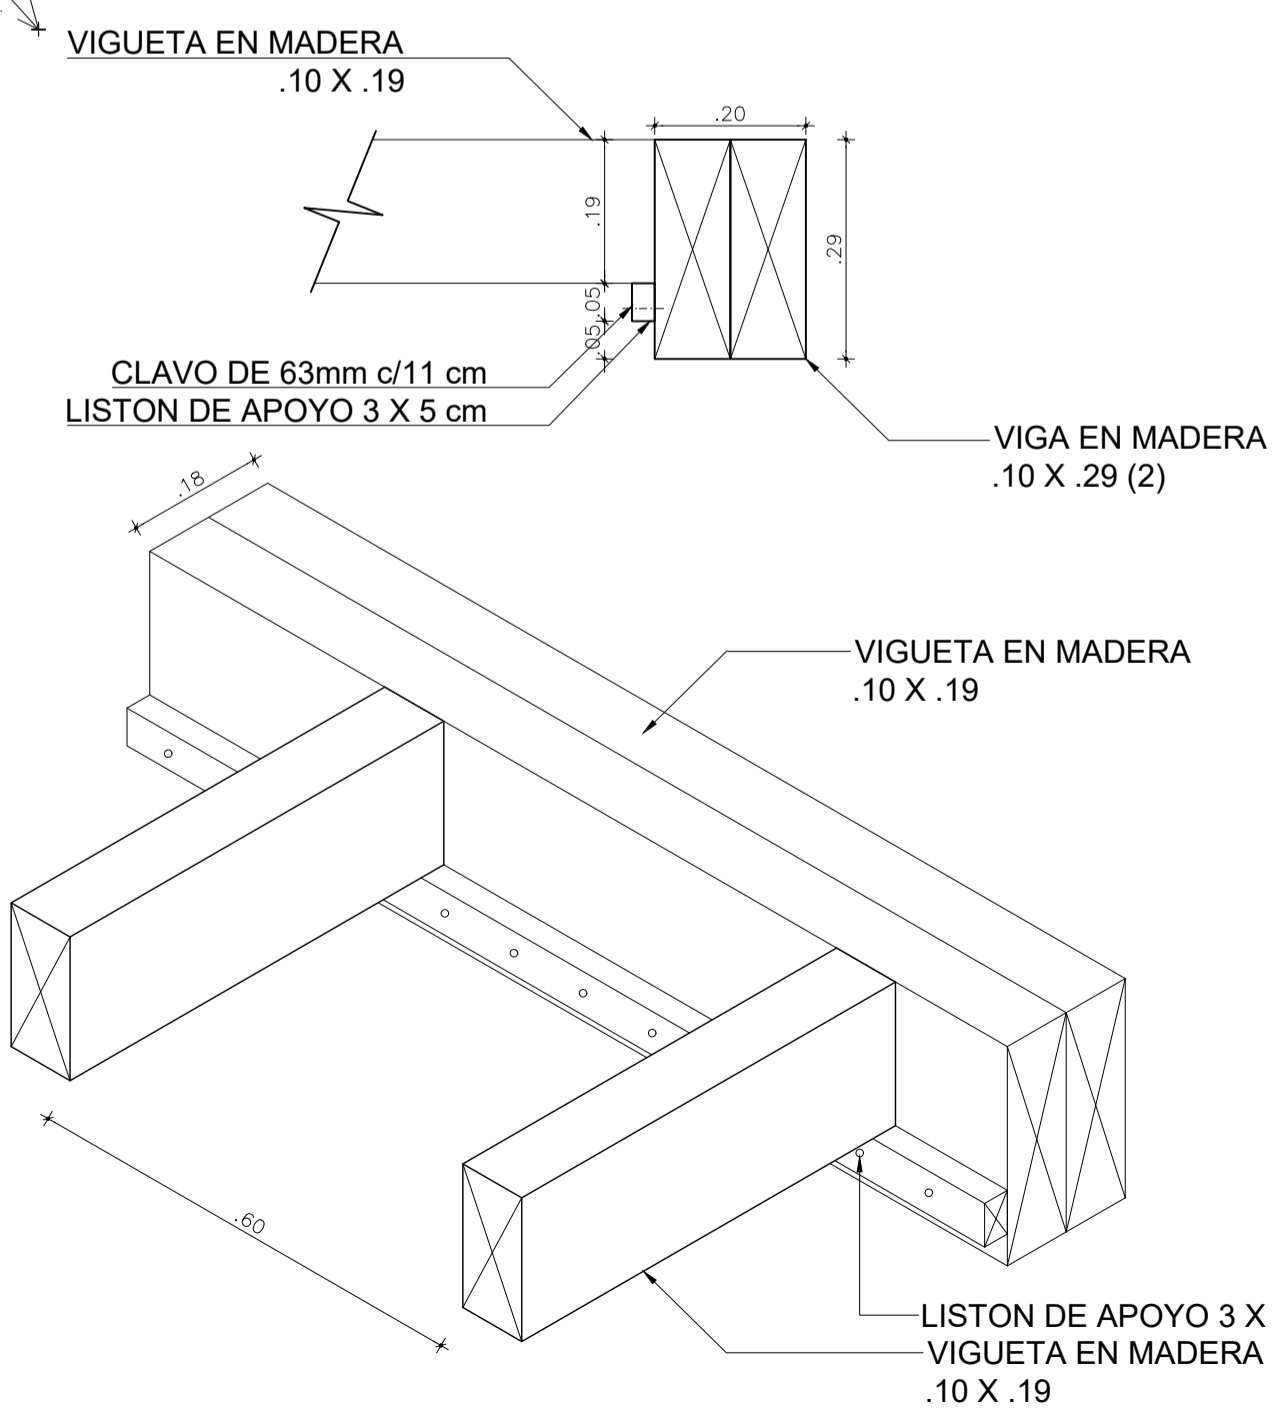

DETALLE UNION VIGAS - VIGUETAS

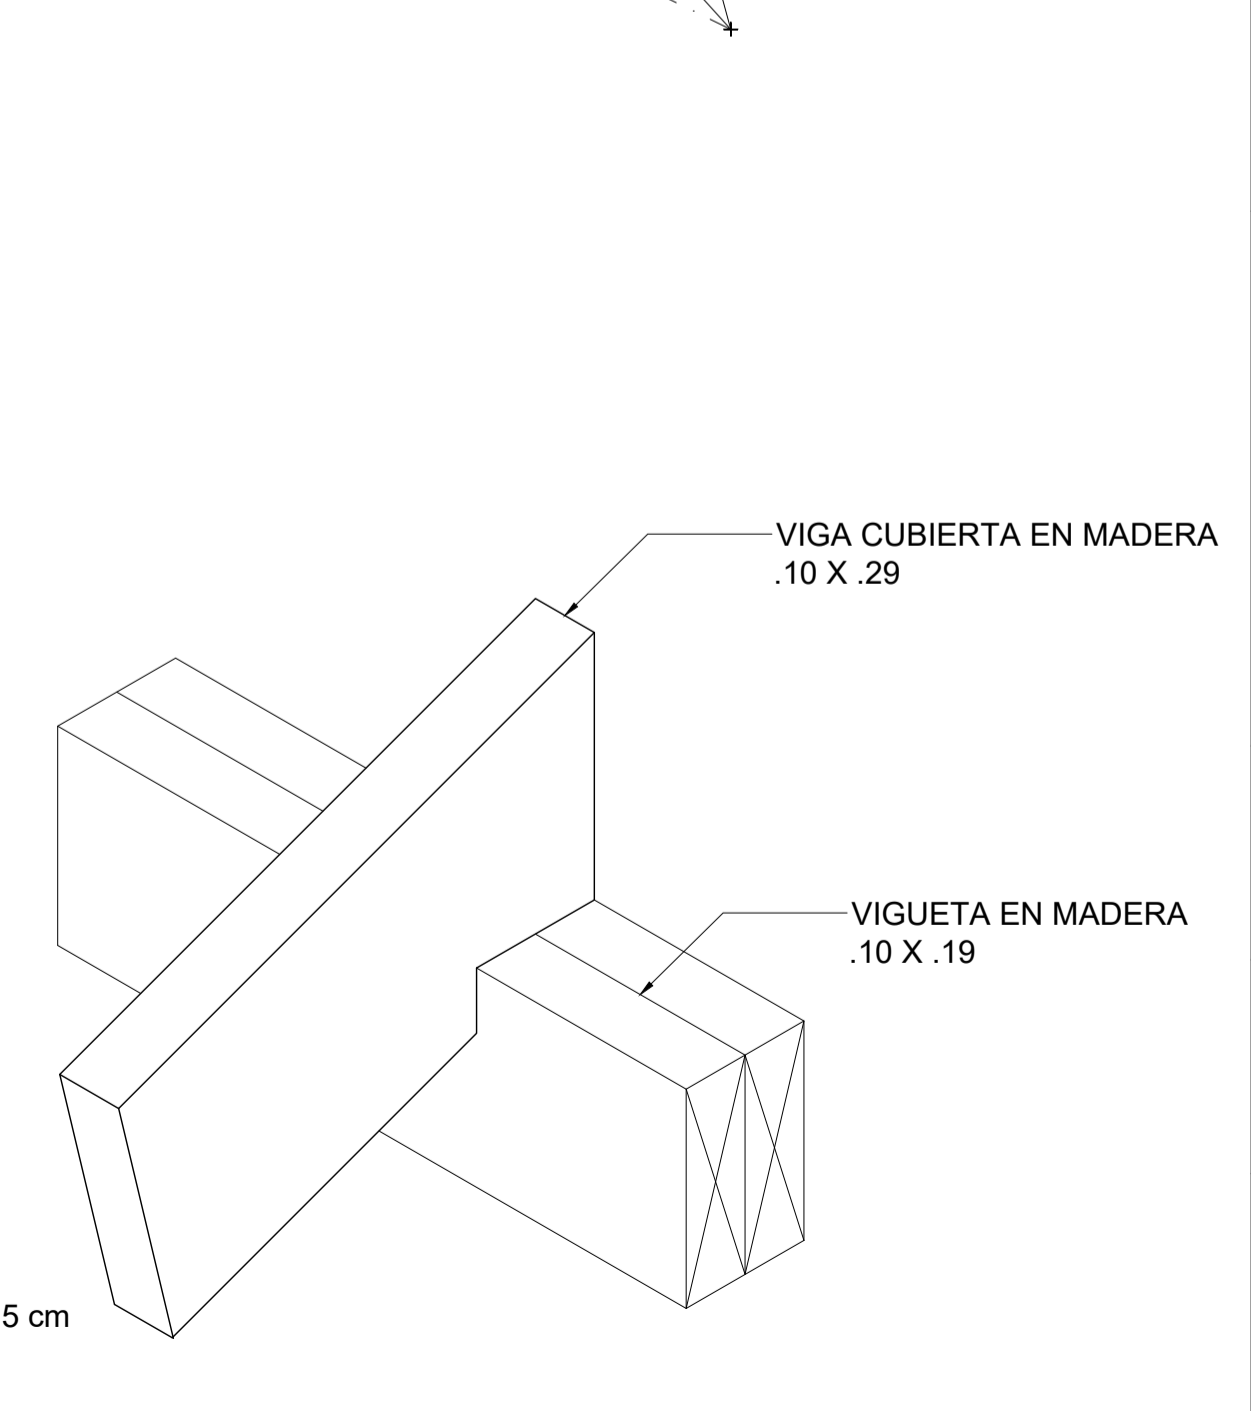

DETALLE UNION VIGAS CUBIERTA



Proyecto:



"ETNIA PIJAO AMOYÁ"  
CENTRO MULTIPROPOSITO  
PARA LA COMUNIDAD  
INDIGENA AMOYÁ

Ubicación:  
Vereda la Virginia,  
Corregimiento Las Hermosas,  
Chaparral, Tolima

Realizo:

1010219760  
1032457640  
1030653354  
1014178322

Contiene:

PLANTAS BOHIO

Observaciones:


Fecha:

31/05/2019


Escala:

1 : 50


Plano:

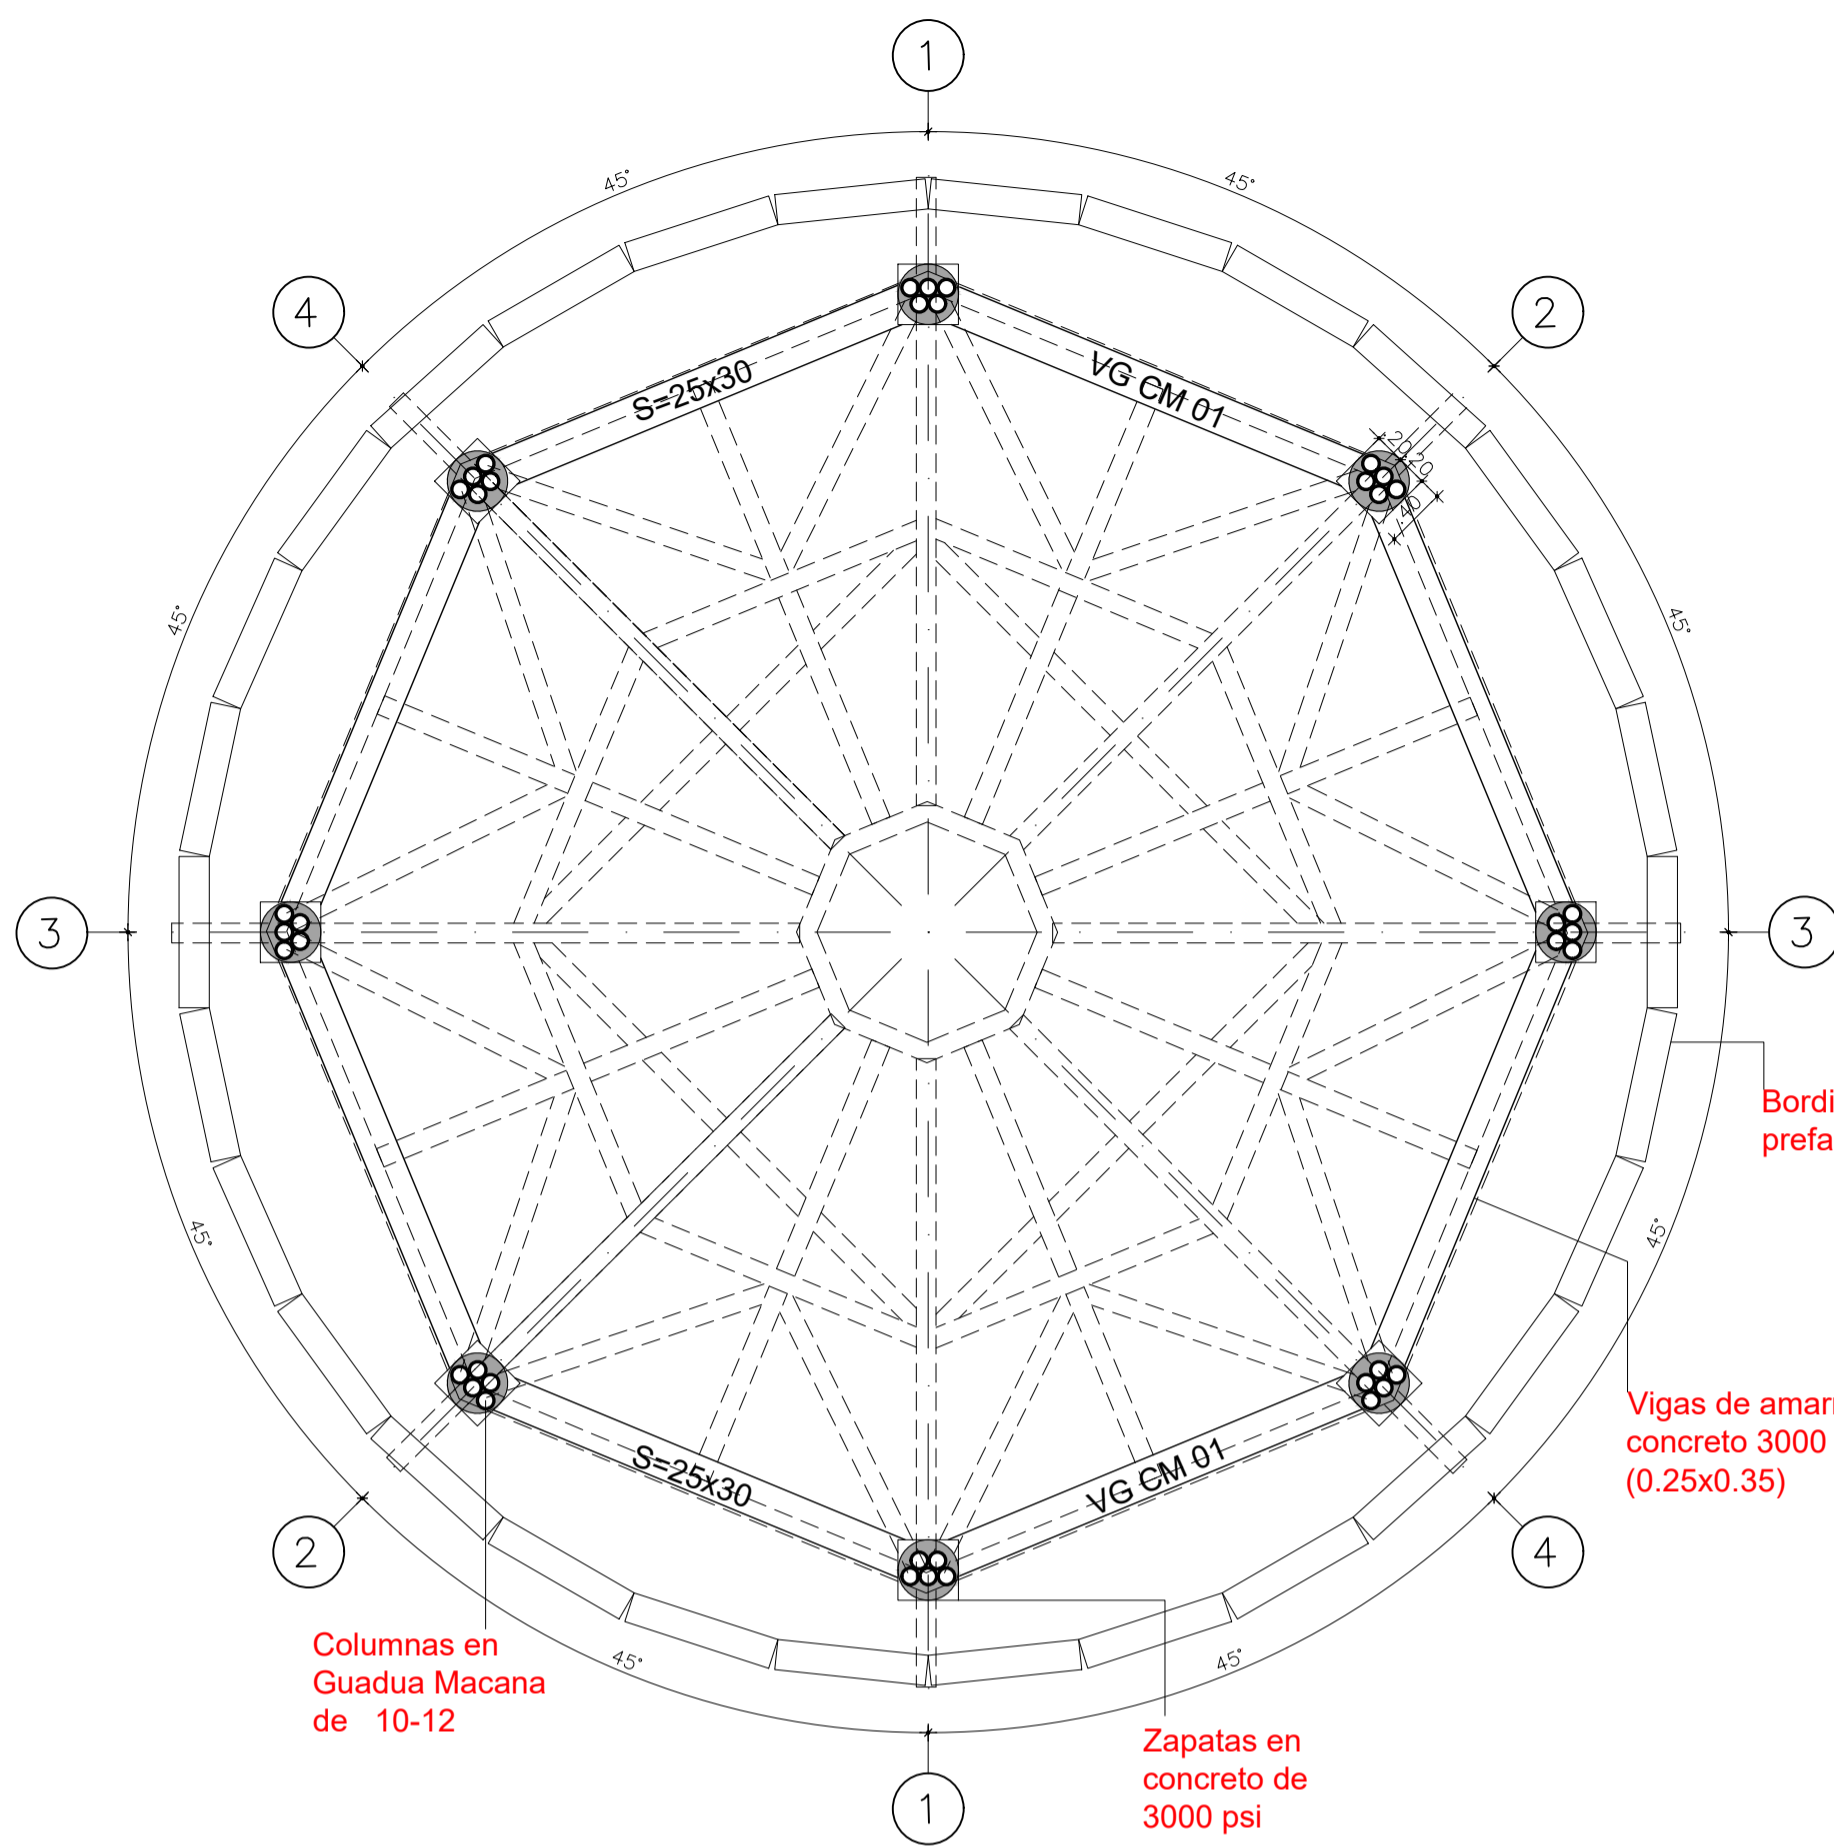


PLANTA CIMENTACIÓN

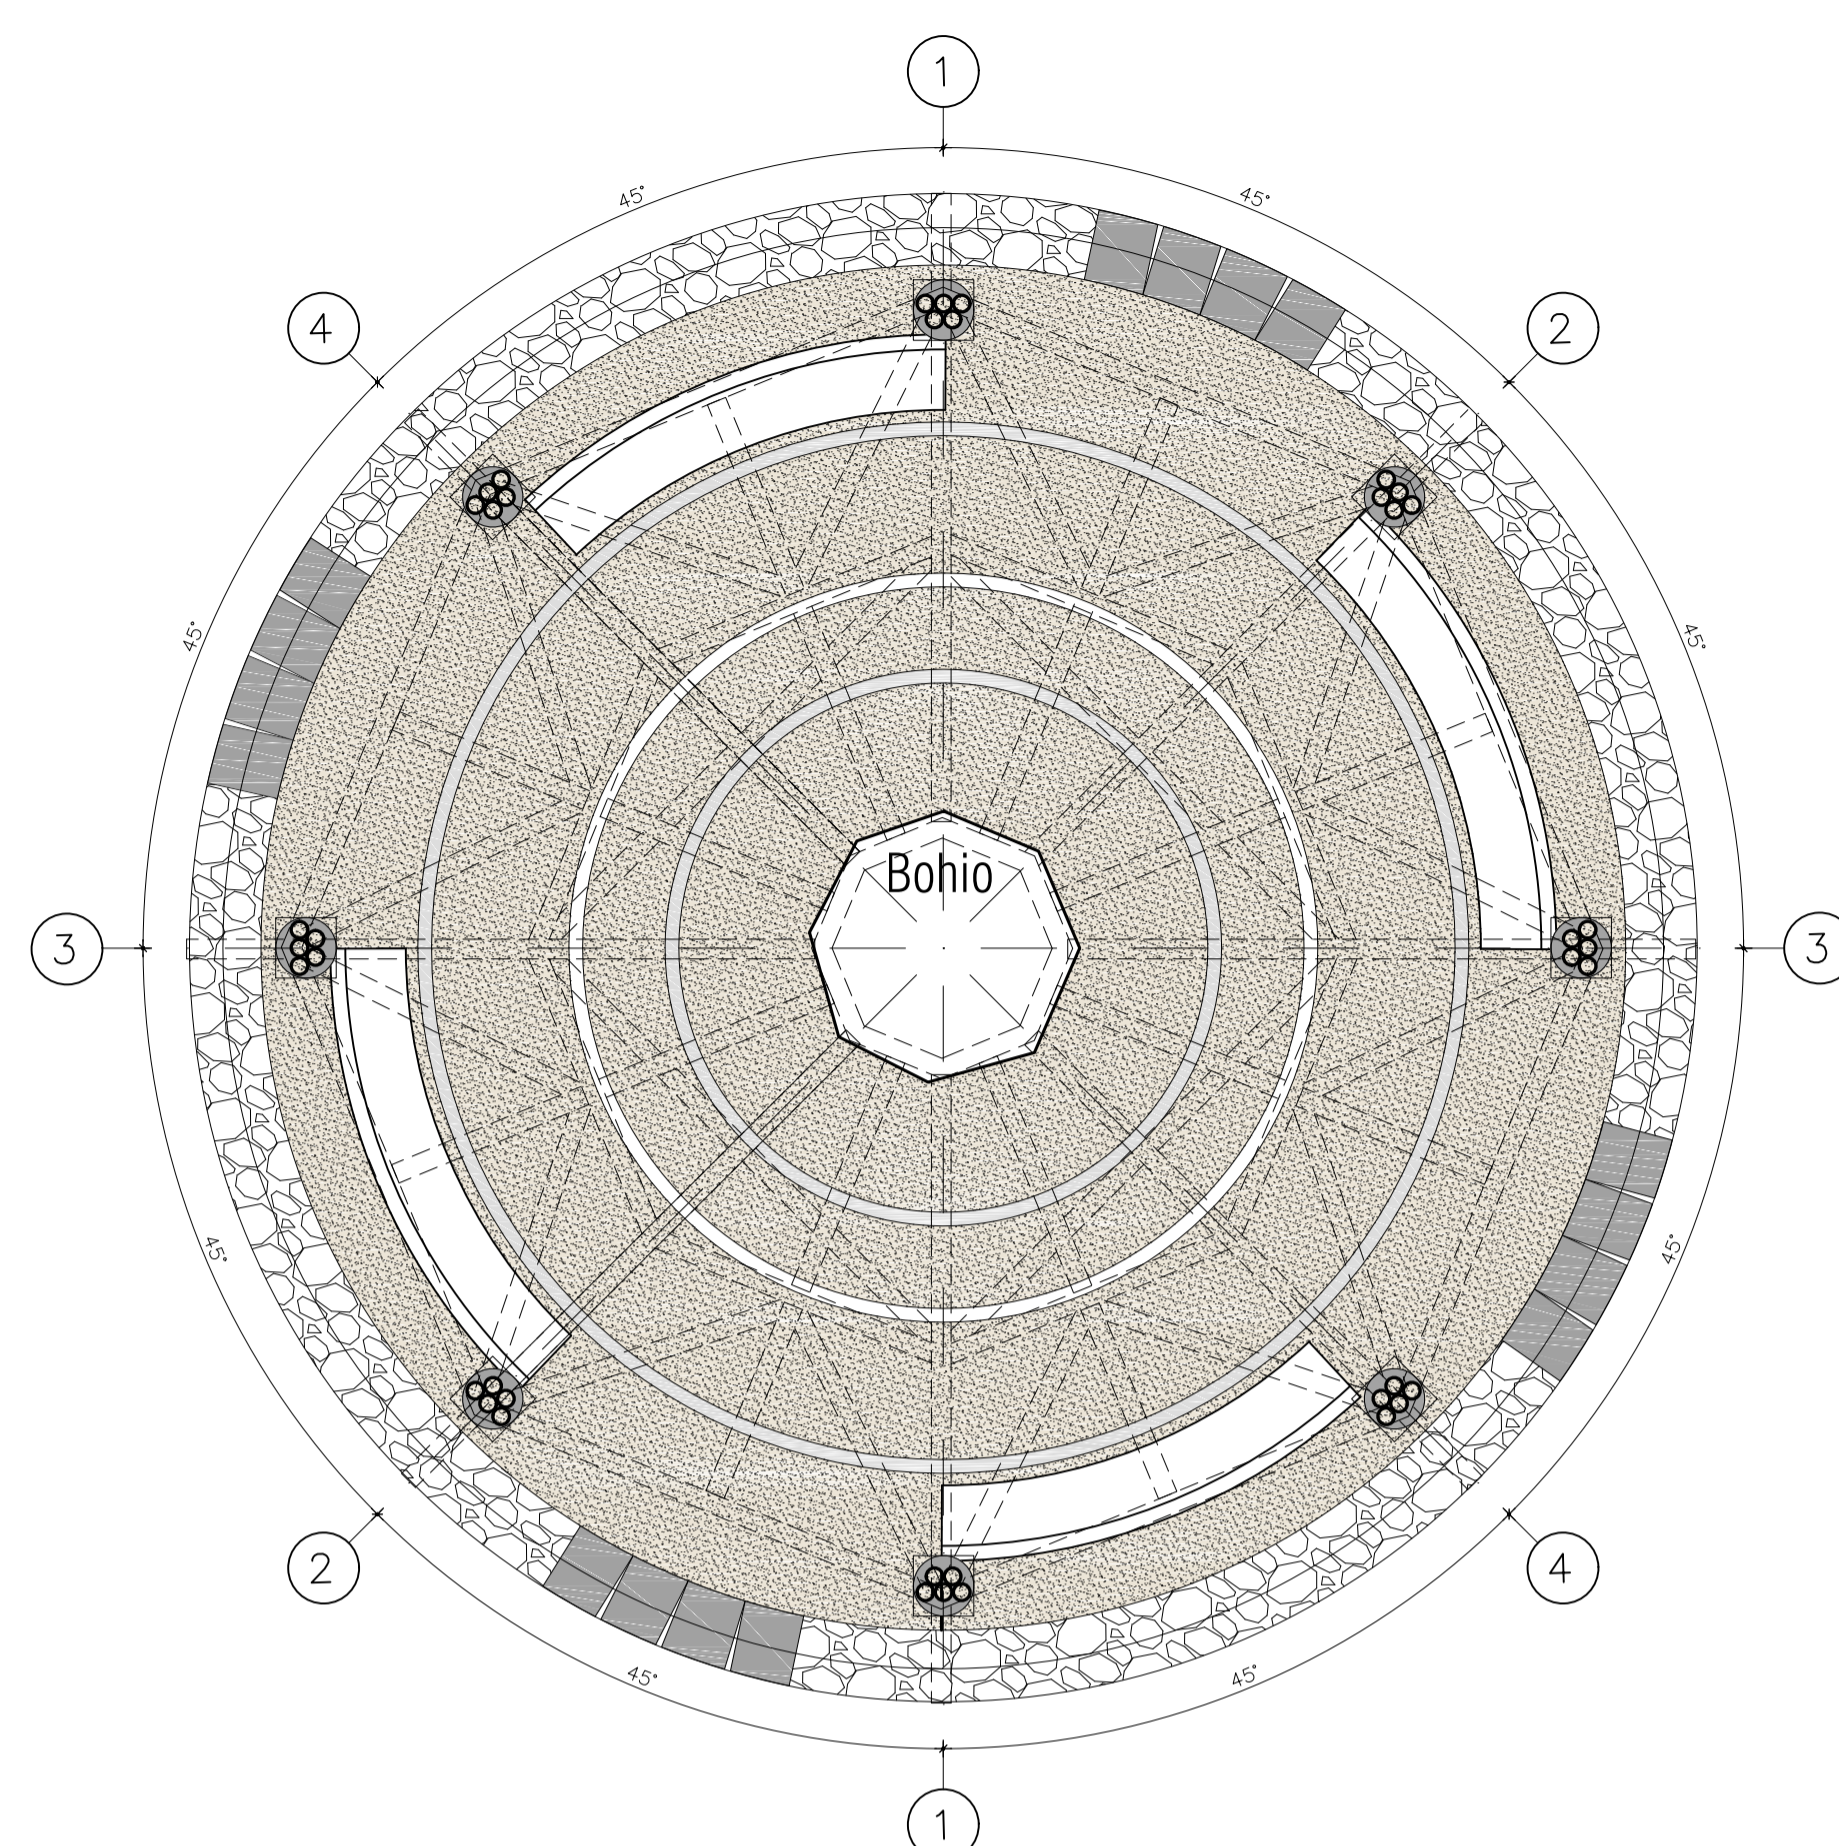


PLANTA CONTRAPISO

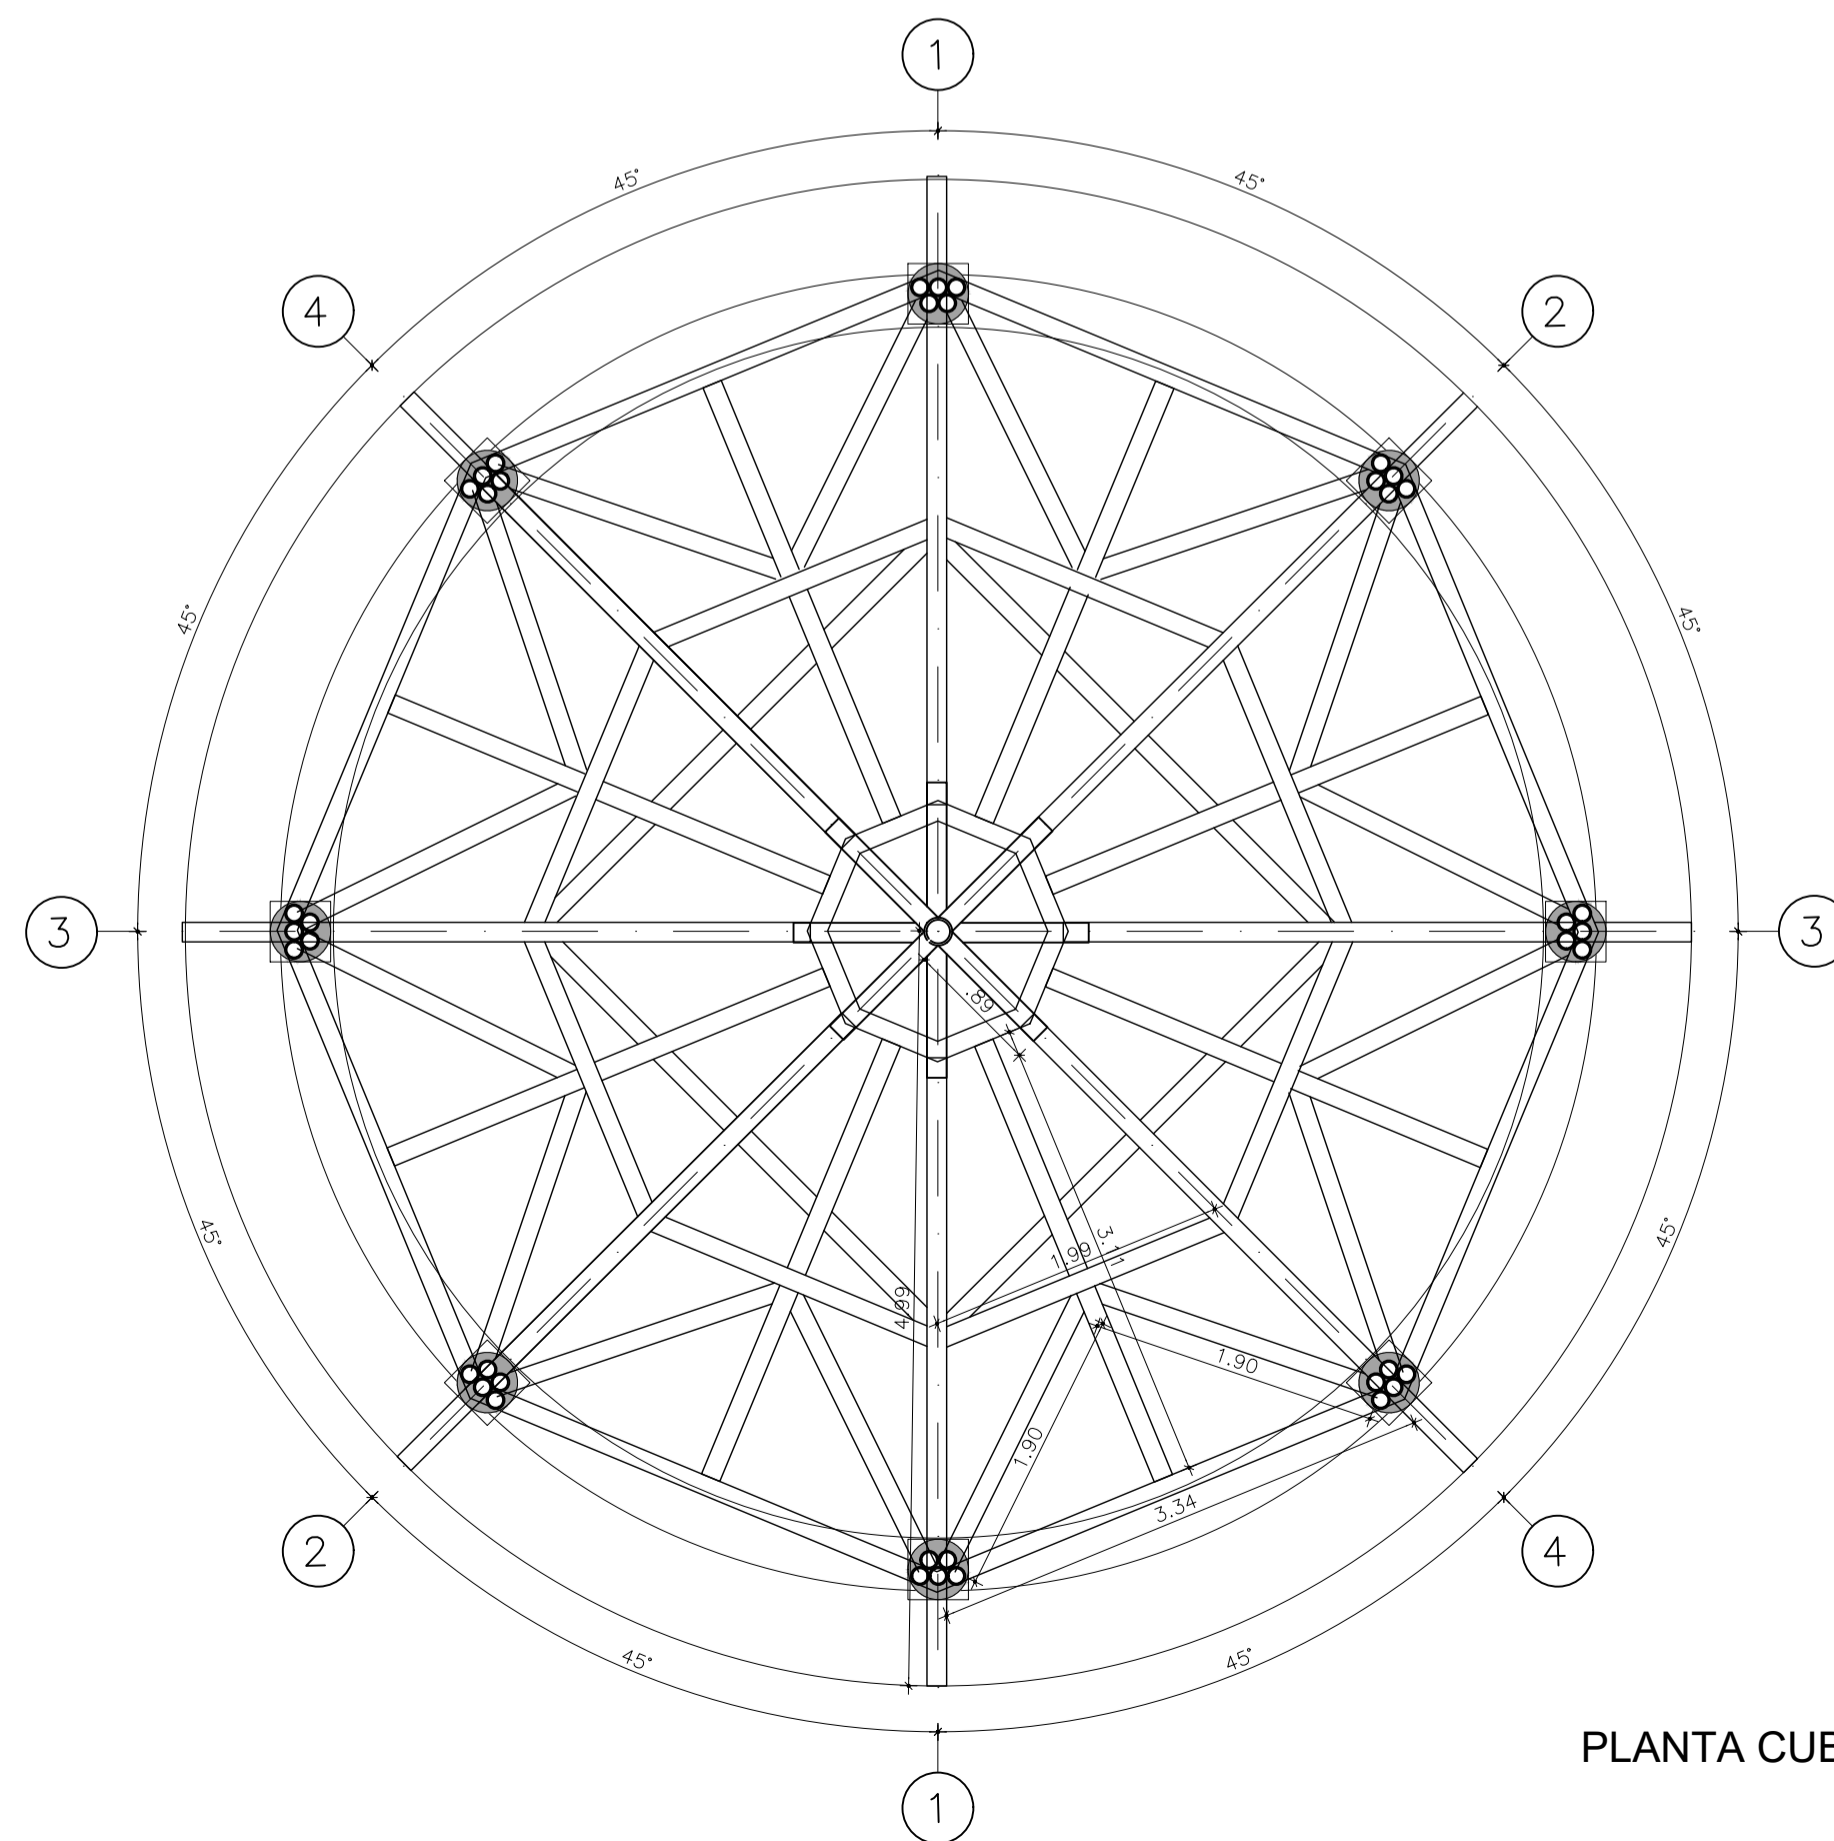

PLANTA CUBIERTA

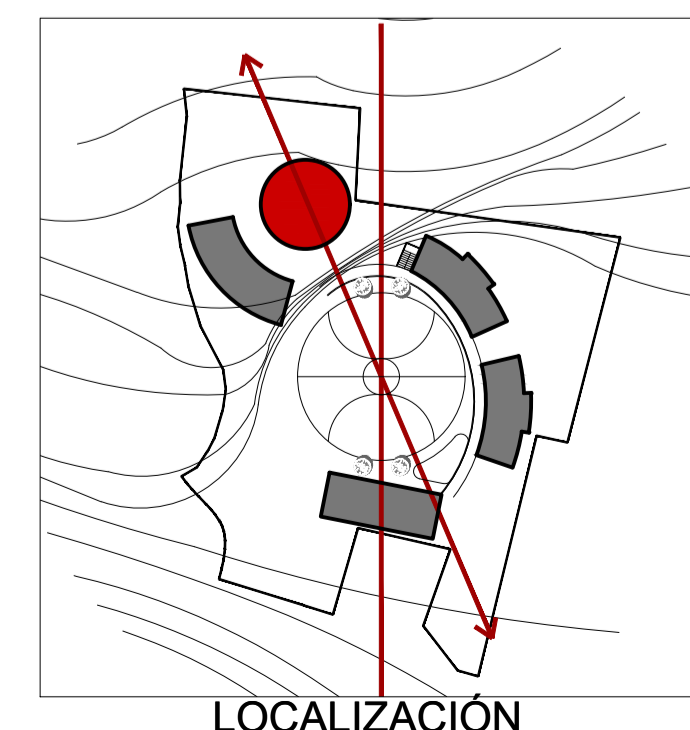

LOCALIZACIÓN

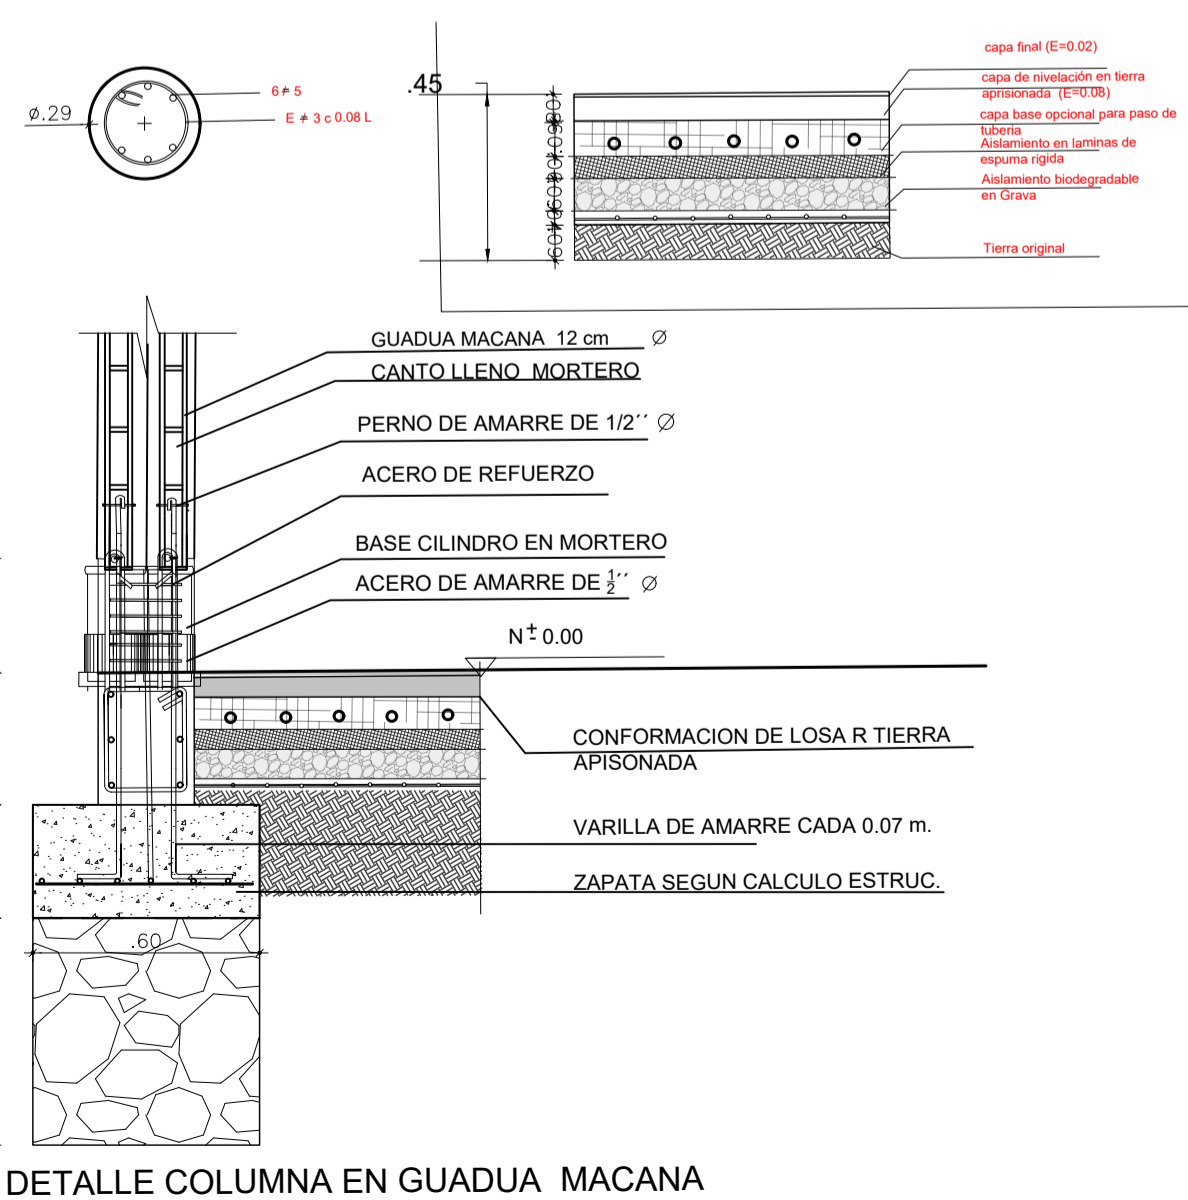


DETALLE COLUMNA EN GUADUA MACANA



**UNIVERSIDAD**  
**La Gran Colombia**  
Facultad de Arquitectura

Proyecto:

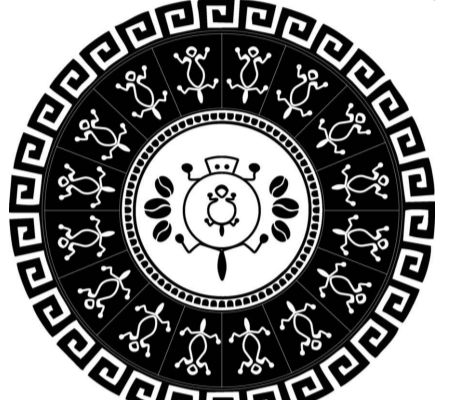

"ETNIA PIJAO AMOYÁ"  
CENTRO MULTIPROPOSITO  
PARA LA COMUNIDAD  
INDIGENA AMOYÁ

Ubicación:  
Vereda la Virginia,  
Corregimiento Las Hermosas,  
Chaparral, Tolima

Realizo:

1010219760  
1032457640  
1030653354  
1014178322

Contiene:

ALZADOS BOHIO

Observaciones:

Fecha:





31/05/2019

Escala:

1 : 50

Plano:


A-202

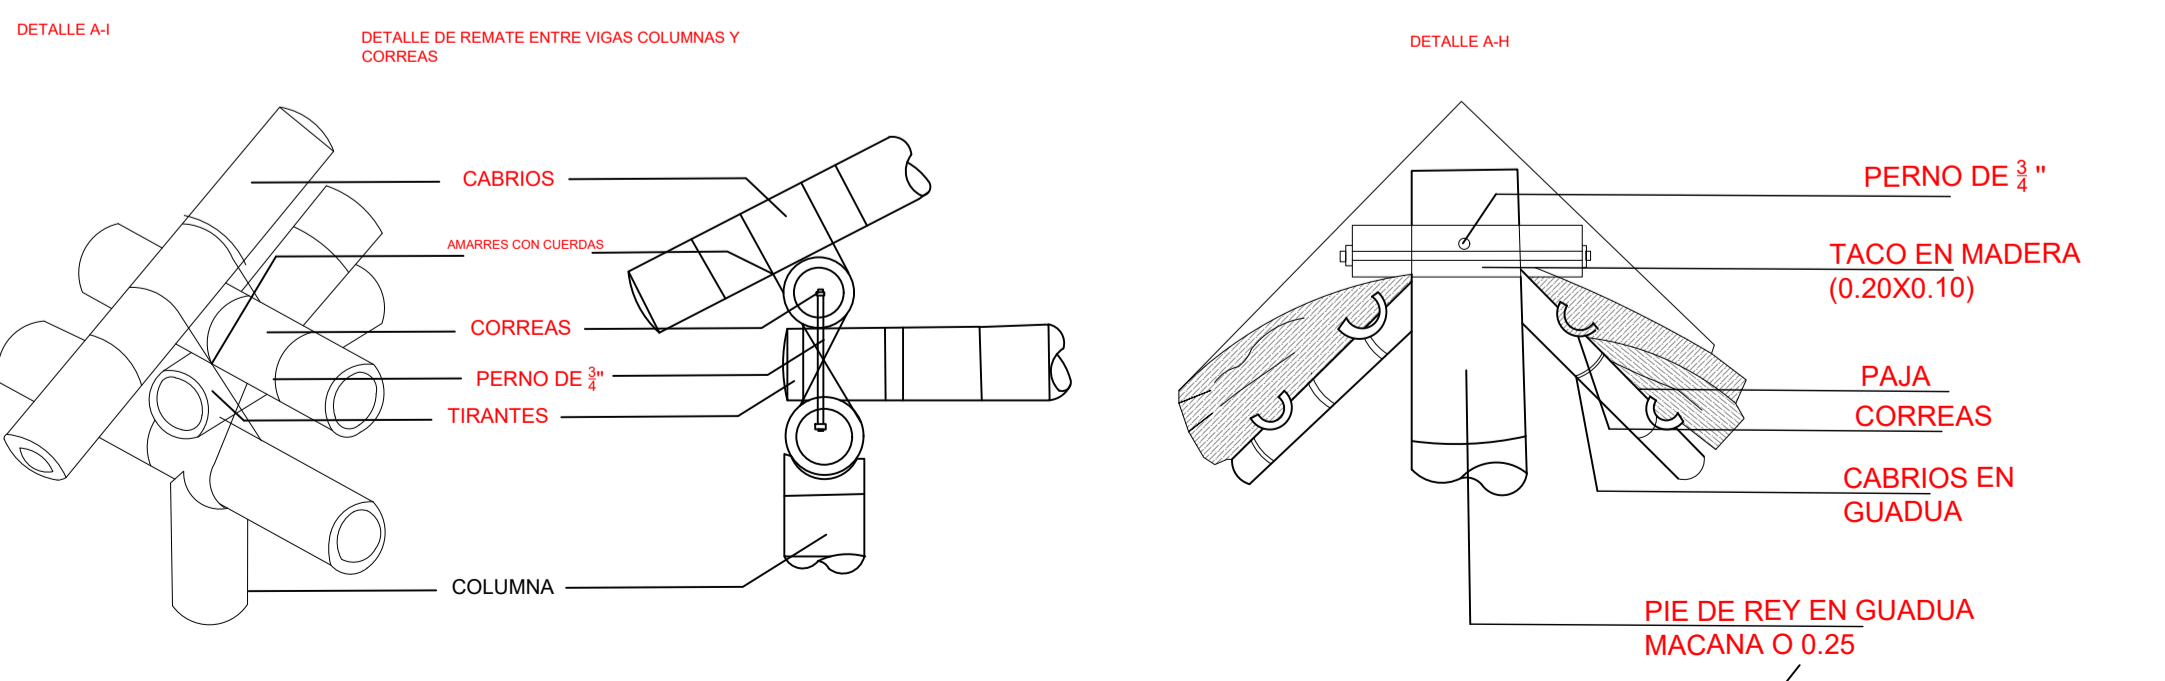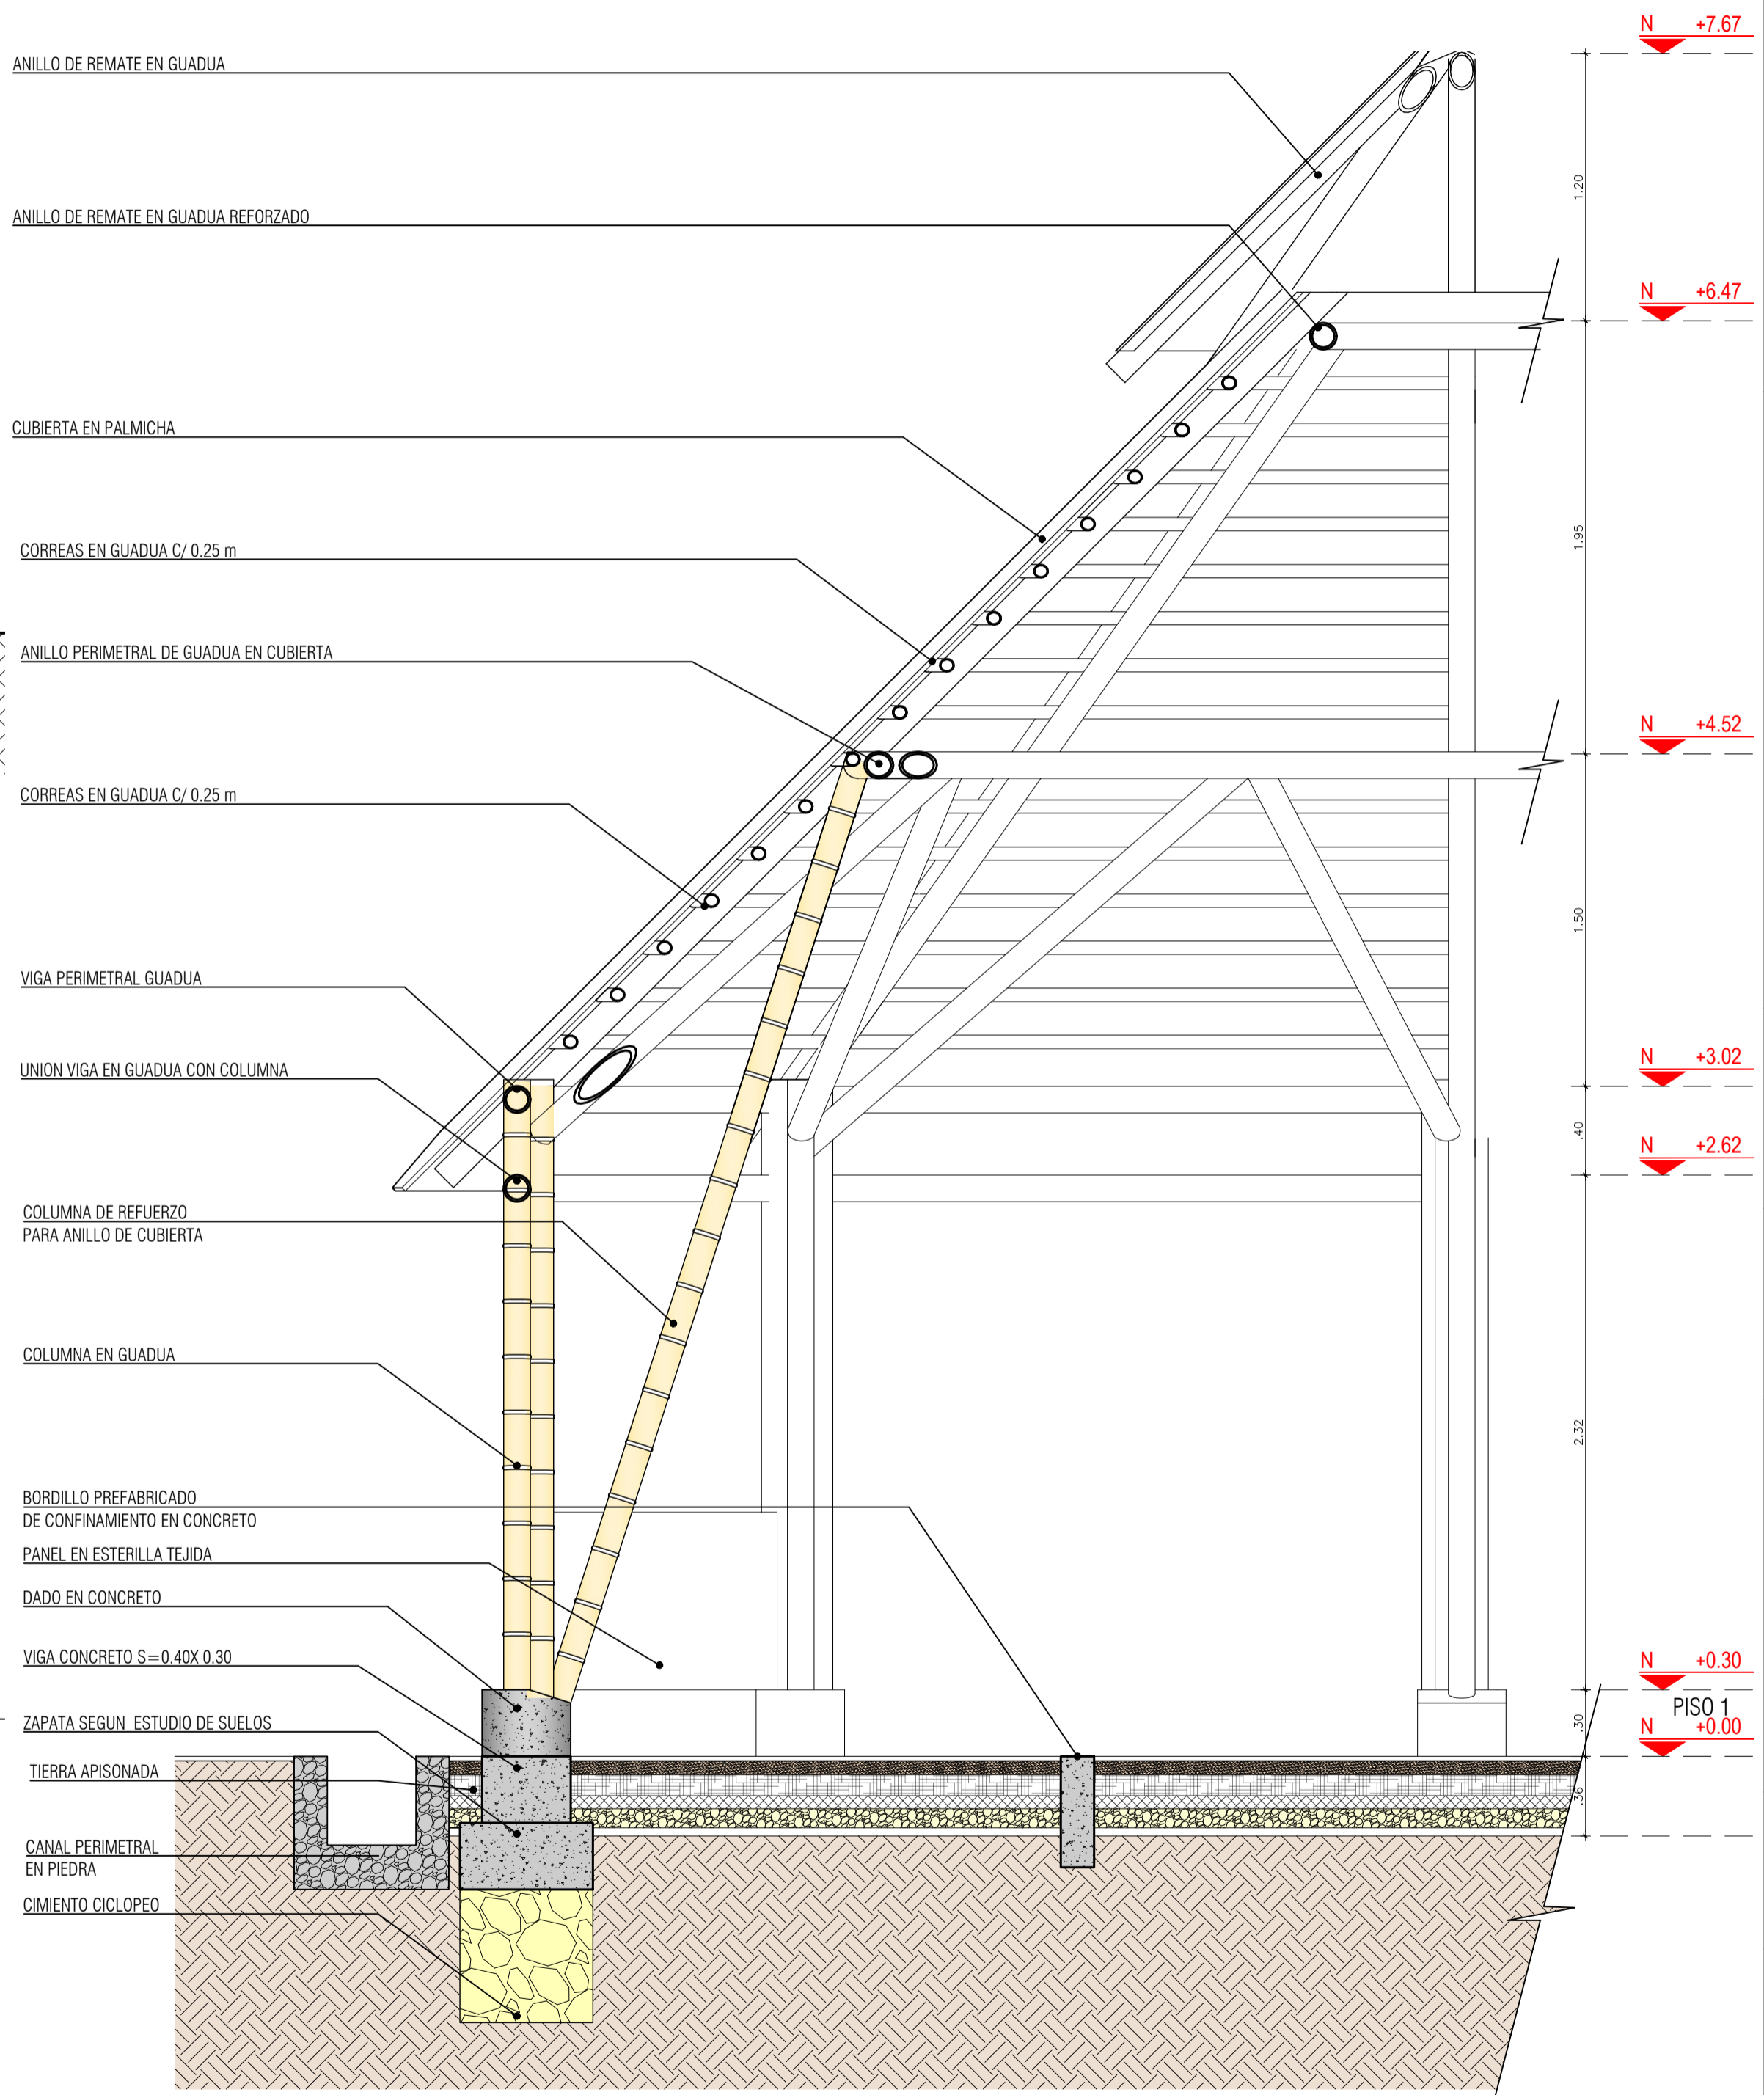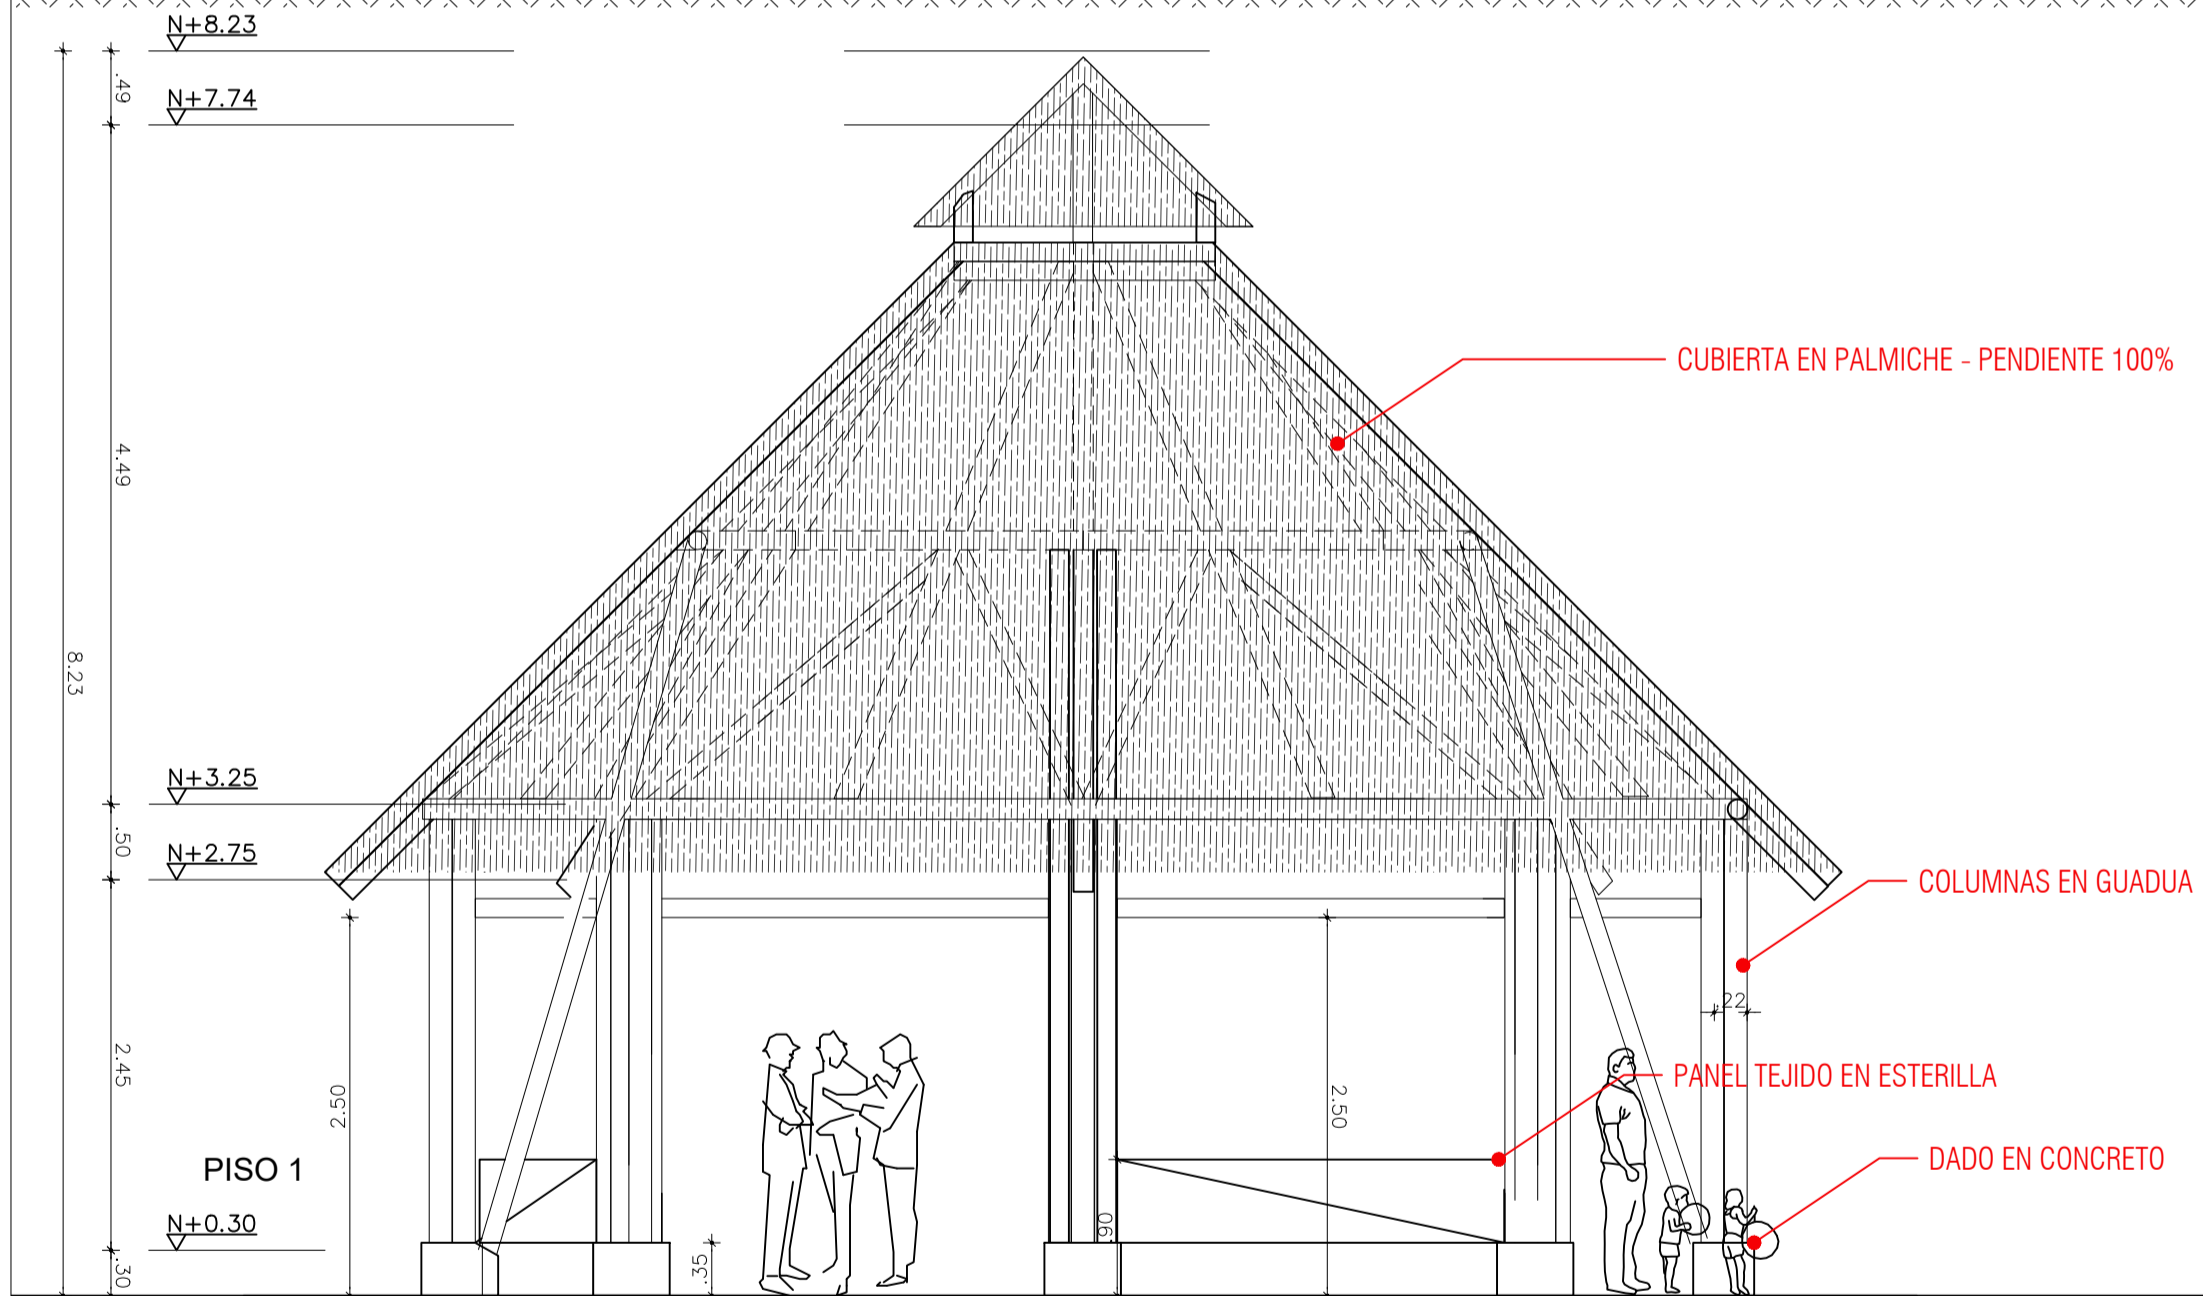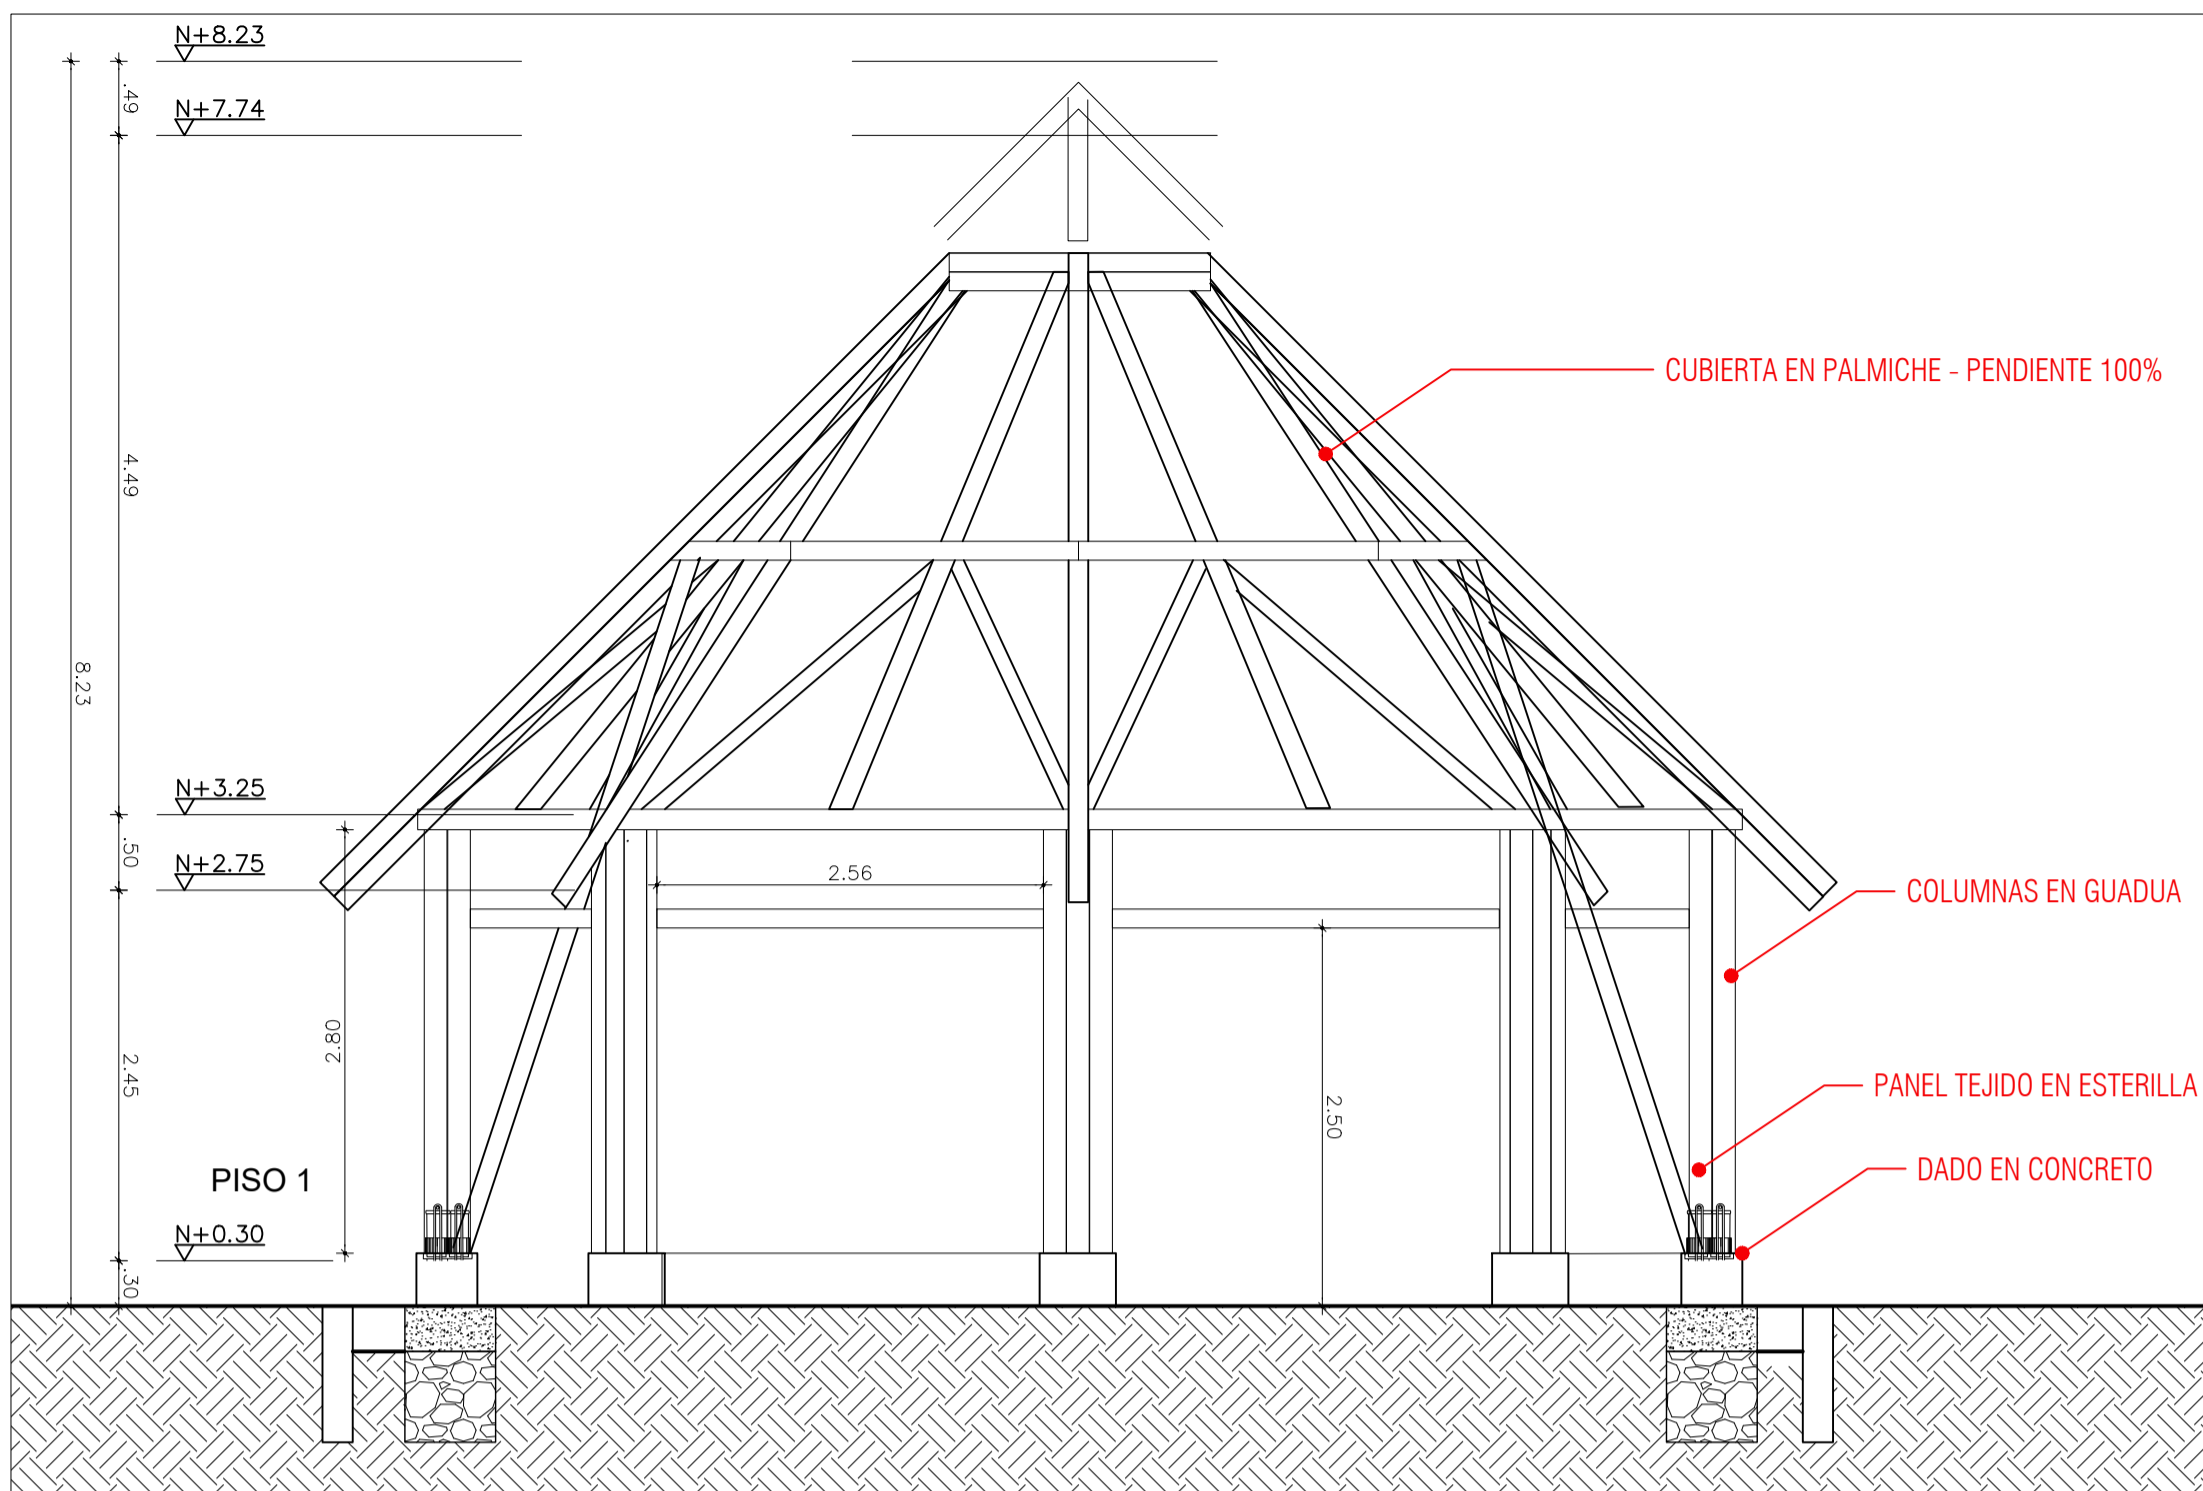



UNIVERSIDAD  
La Gran Colombia  
Facultad de Arquitectura

Proyecto:

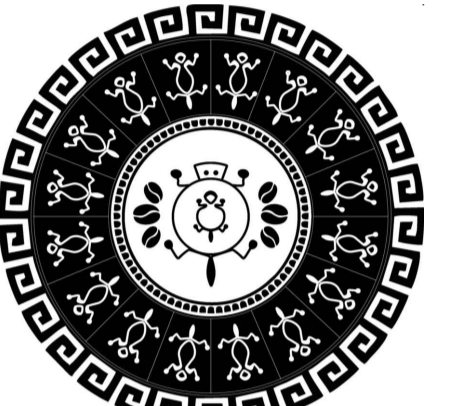

"ETNIA PIJAO AMOYÁ"  
CENTRO MULTIPROPOSITO  
PARA LA COMUNIDAD  
INDIGENA AMOYÁ

Ubicación:  
Vereda la Virginia,  
Corregimiento Las Hermosas,  
Chaparral, Tolima

Realizo:

1010219760  
1032457640  
1030653354  
1014178322

Contiene:

BLOQUE AULAS  
PLANTA CIMENTACIÓN  
PLANTA PRIMER PISO

Observaciones:


Fecha:

31/05/2019

Escala:

1 : 75


Plano:

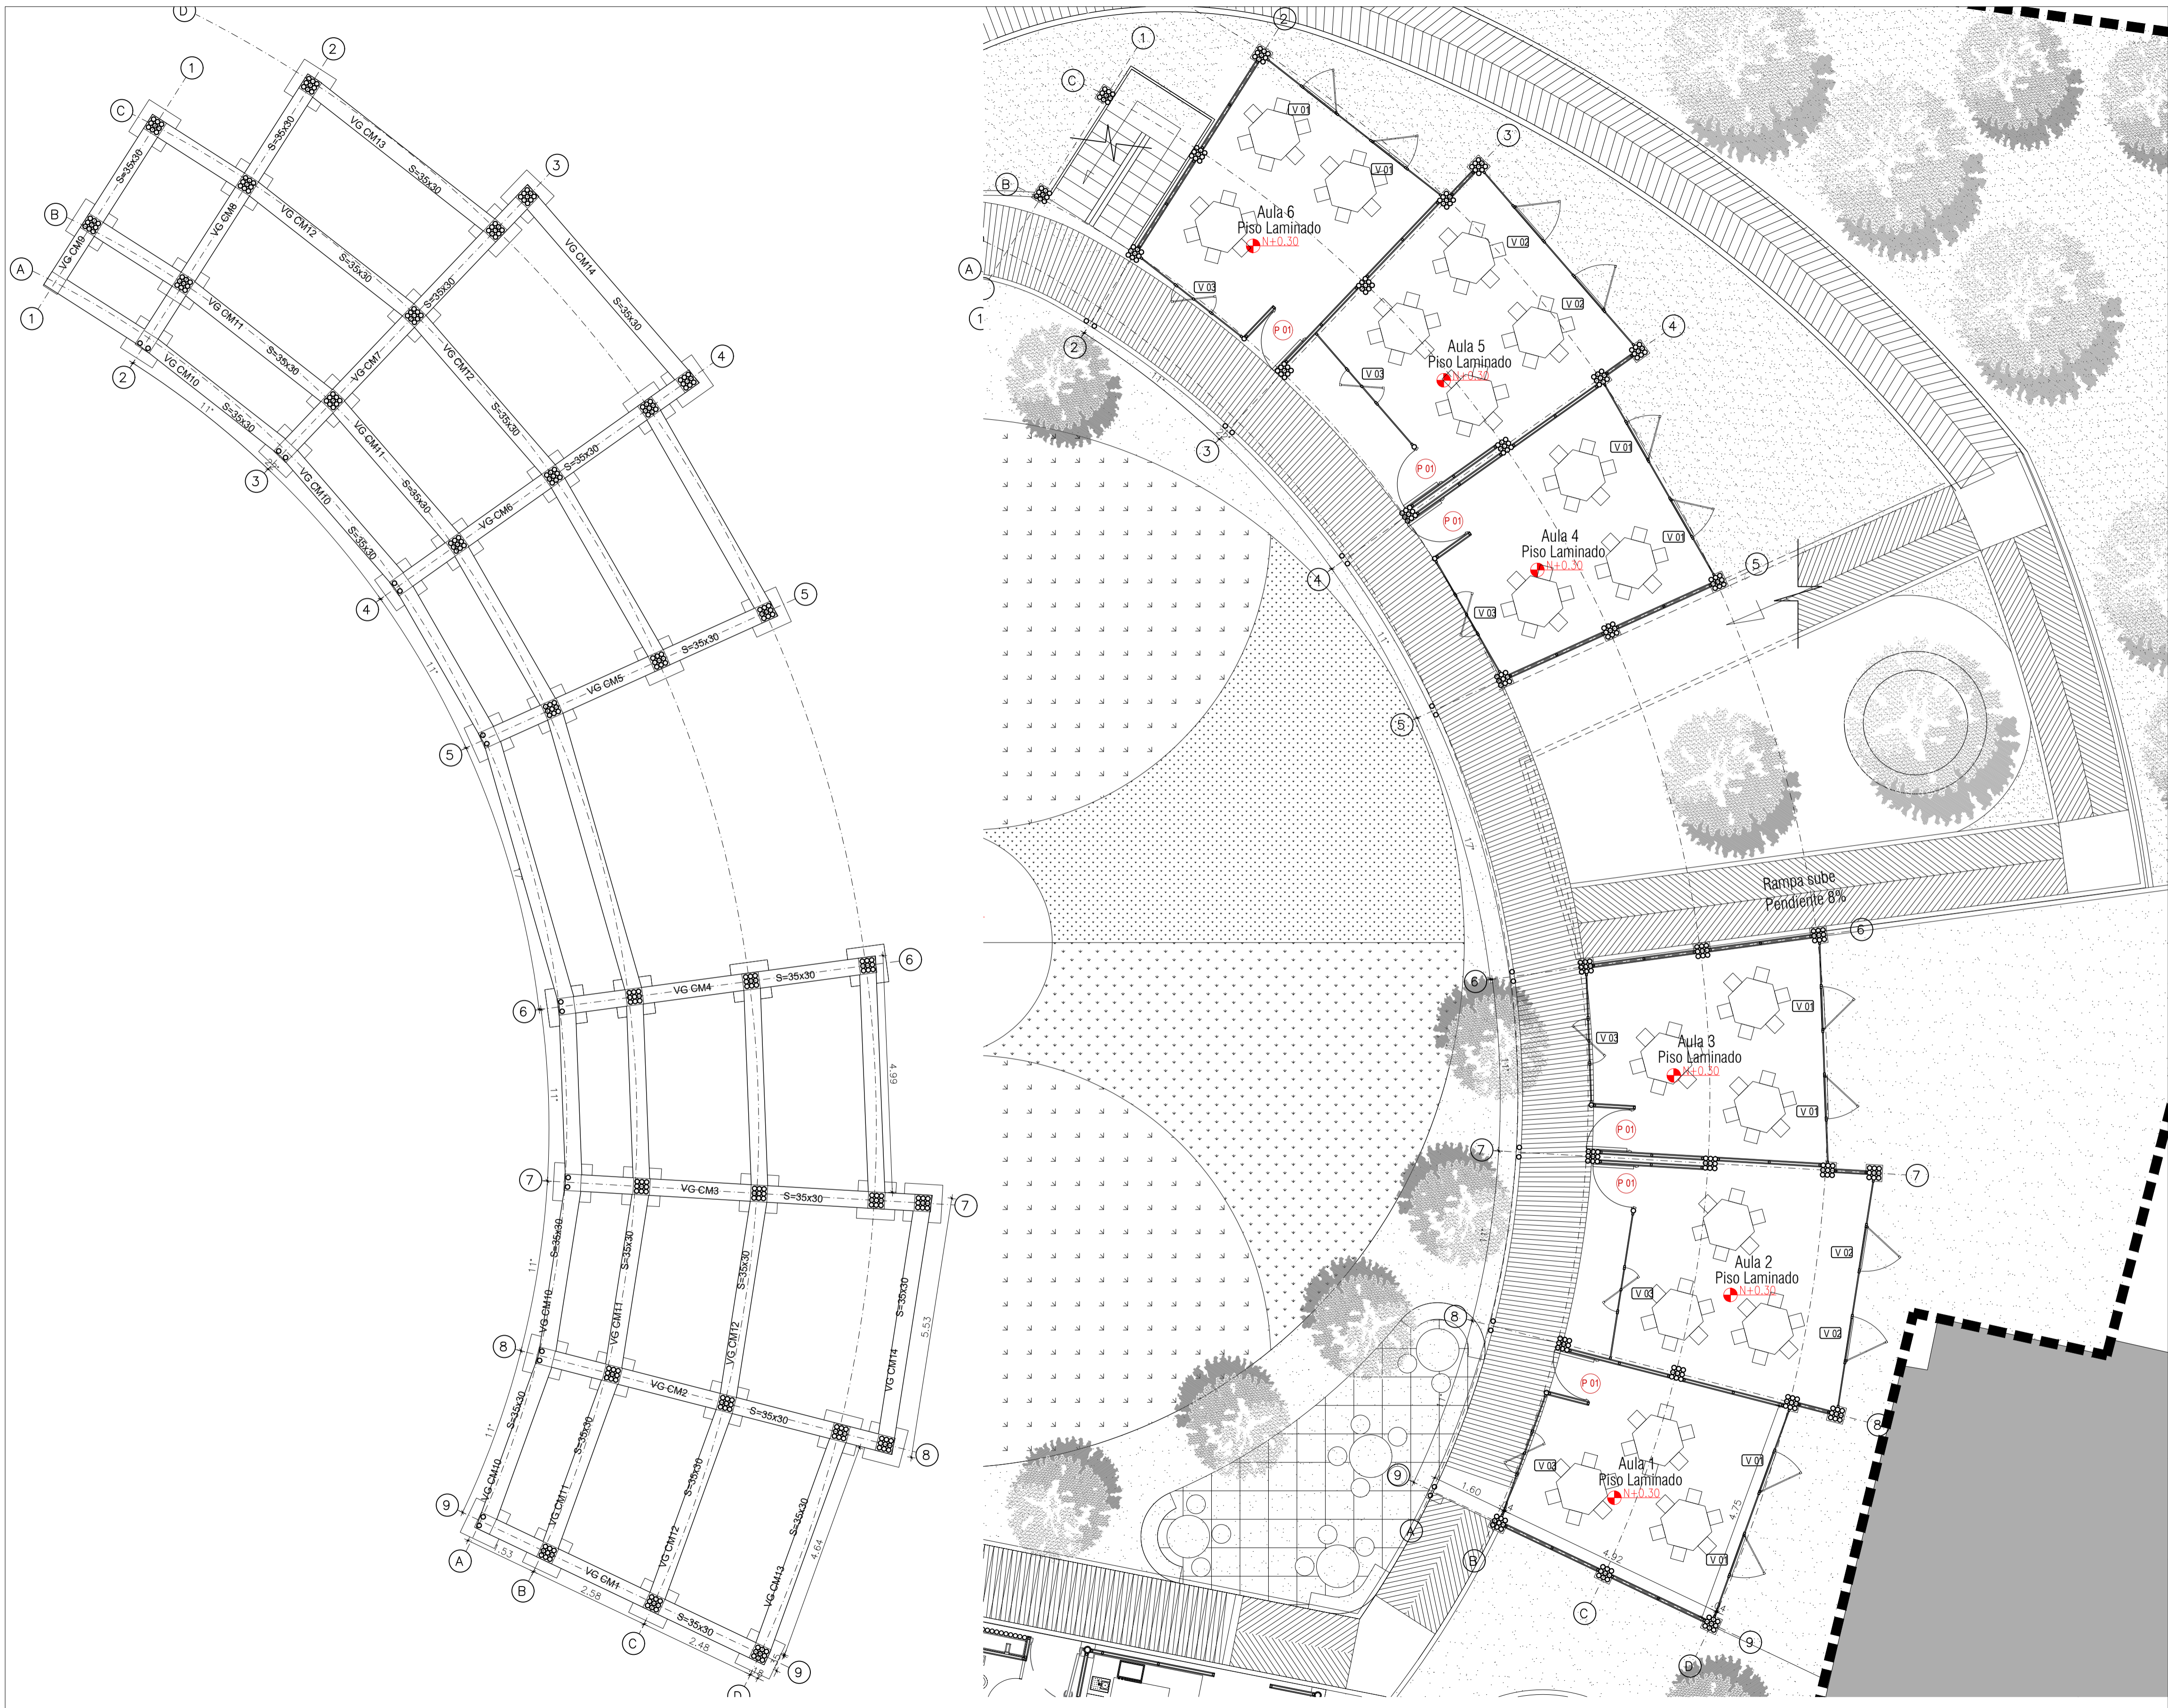



UNIVERSIDAD  
La Gran Colombia  
Facultad de Arquitectura

Proyecto:

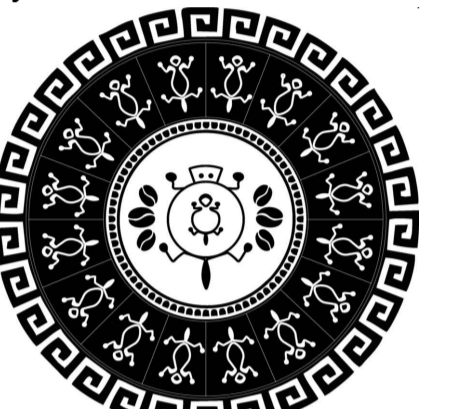

"ETNIA PIJAO AMOYÁ"  
CENTRO MULTIPROPOSITO  
PARA LA COMUNIDAD  
INDIGENA AMOYÁ

Ubicación:  
Vereda la Virginia,  
Corregimiento Las Herosas,  
Chaparral, Tolima

Realizo:

1010219760  
1032457640  
1030653354  
1014178322

Contiene:

BLOQUE AULAS  
PLANTA PISO 2  
PLANTA PISO 3

Observaciones:


Fecha:

31/05/2019

Escala:

1 : 75

Plano:

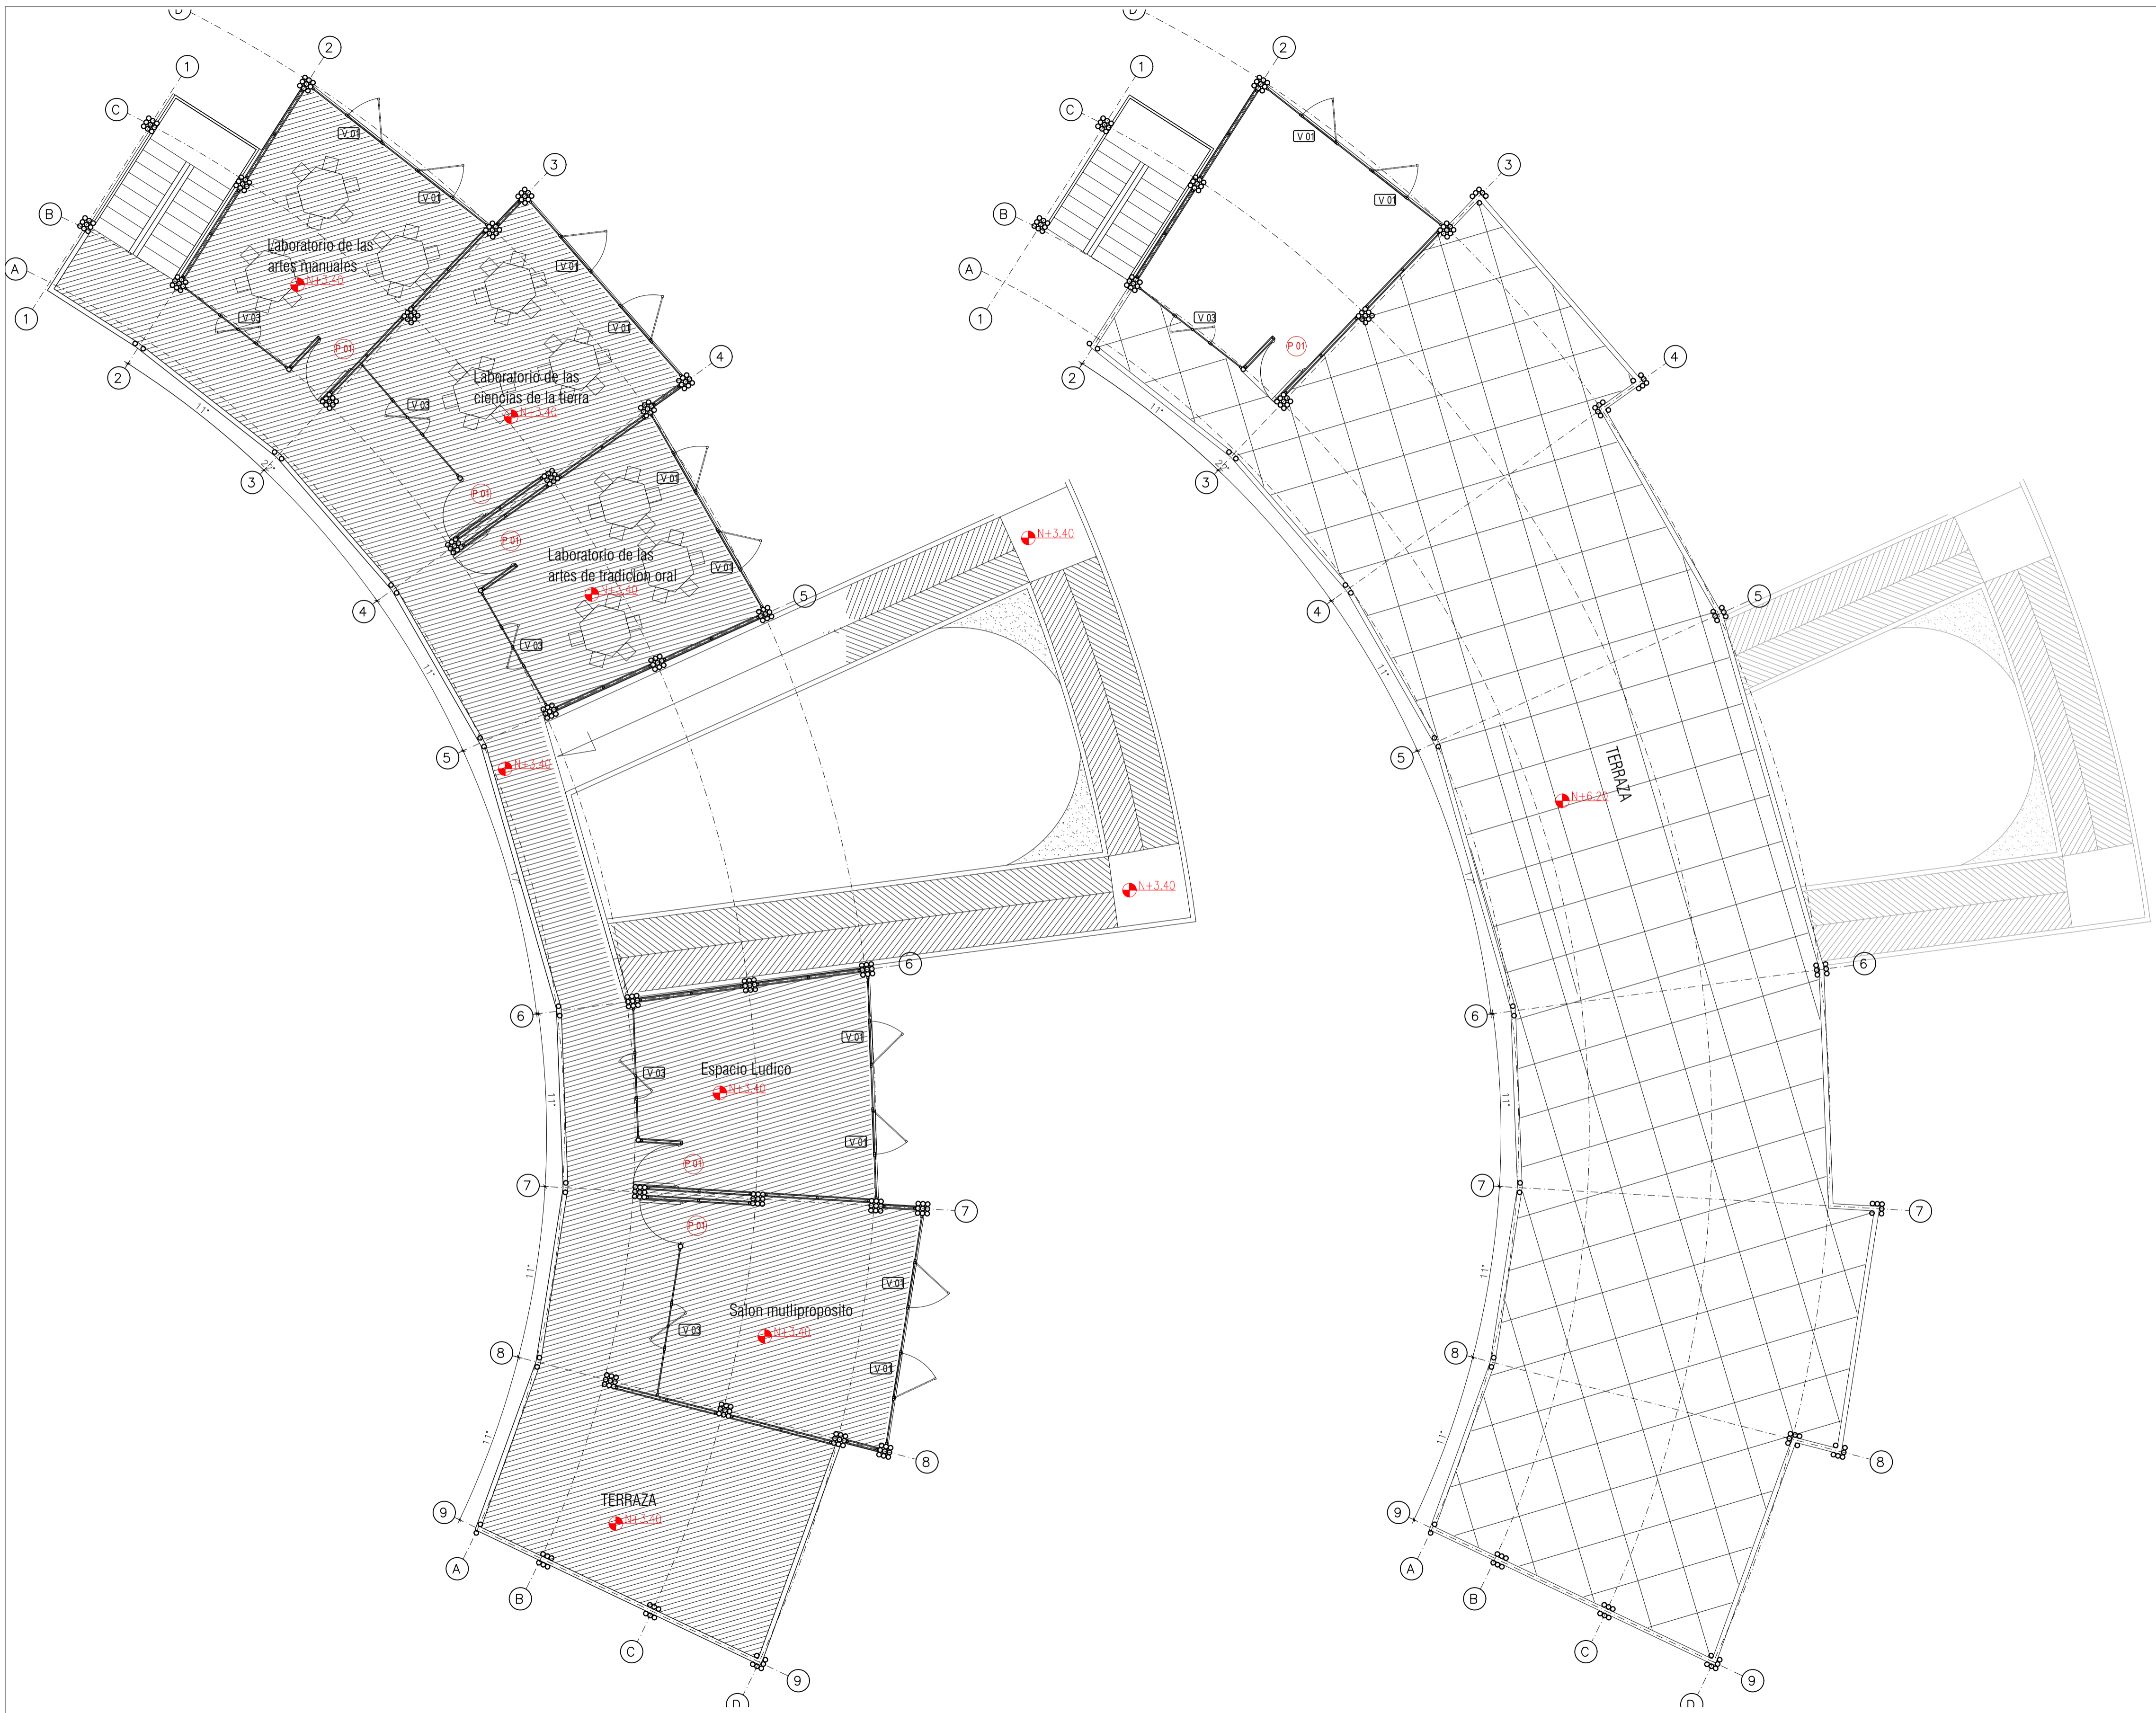



UNIVERSIDAD  
La Gran Colombia  
Facultad de Arquitectura

Proyecto:



"ETNIA PIJAO AMOYÁ"  
CENTRO MULTIPROPOSITO  
PARA LA COMUNIDAD  
INDIGENA AMOYÁ

Ubicación:  
Vereda la Virginia,  
Corregimiento Las Hermosas,  
Chaparral, Tolima

Realizo:

1010219760  
1032457640  
1030653354  
1014178322

Contiene:

BLOQUE AULAS  
FACHADAS  
CORTES

Observaciones:

Fecha:







31/05/2019


Escala:

1 : 75


Plano:

A-203

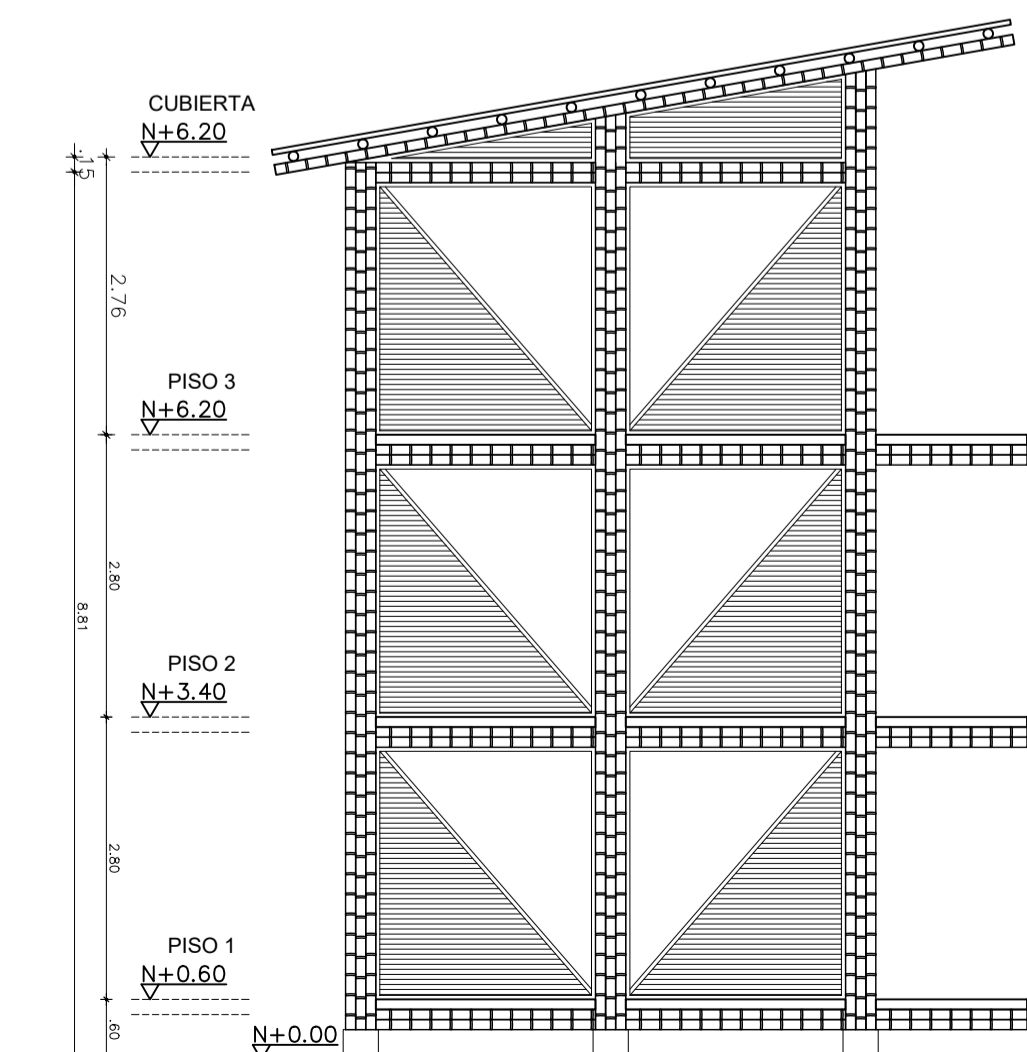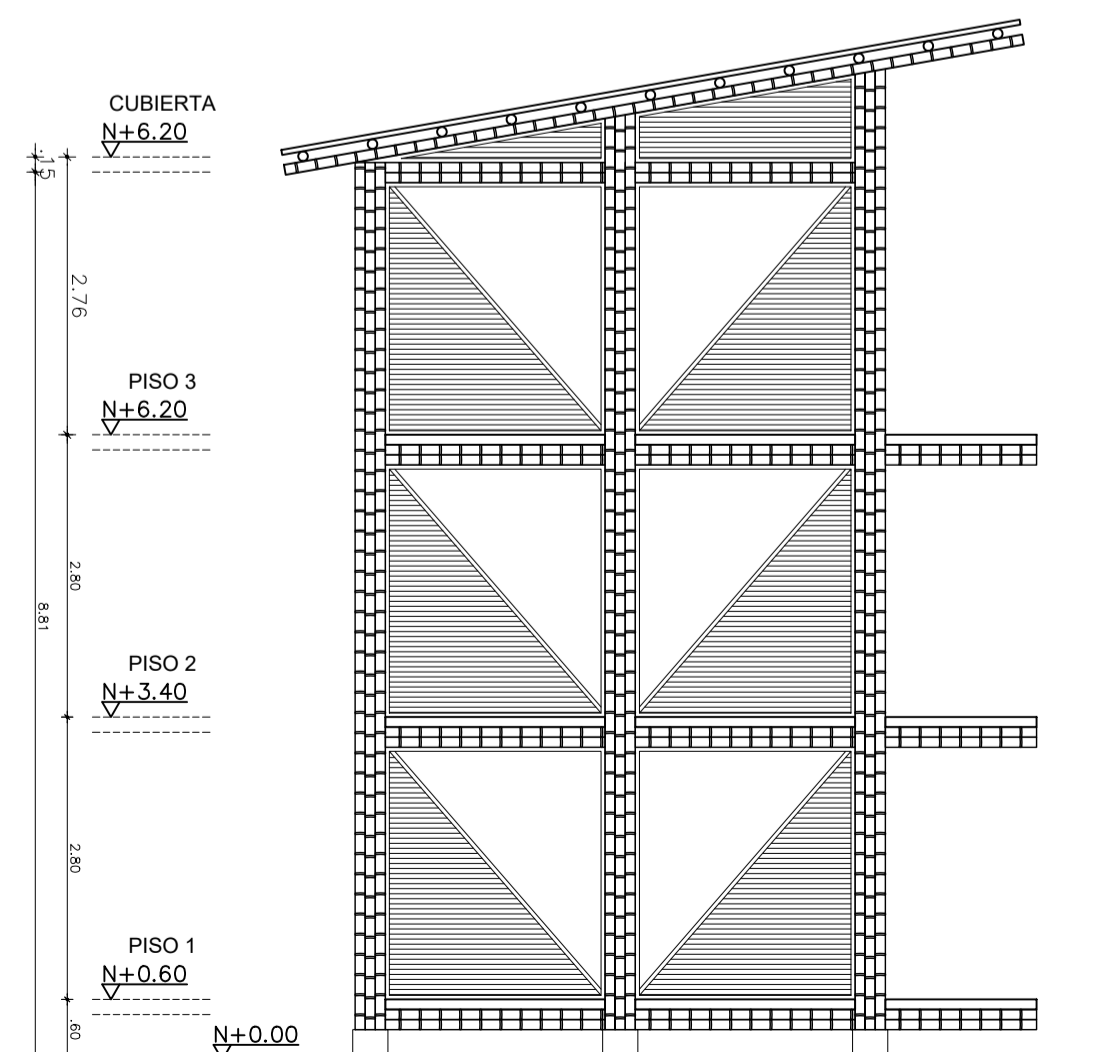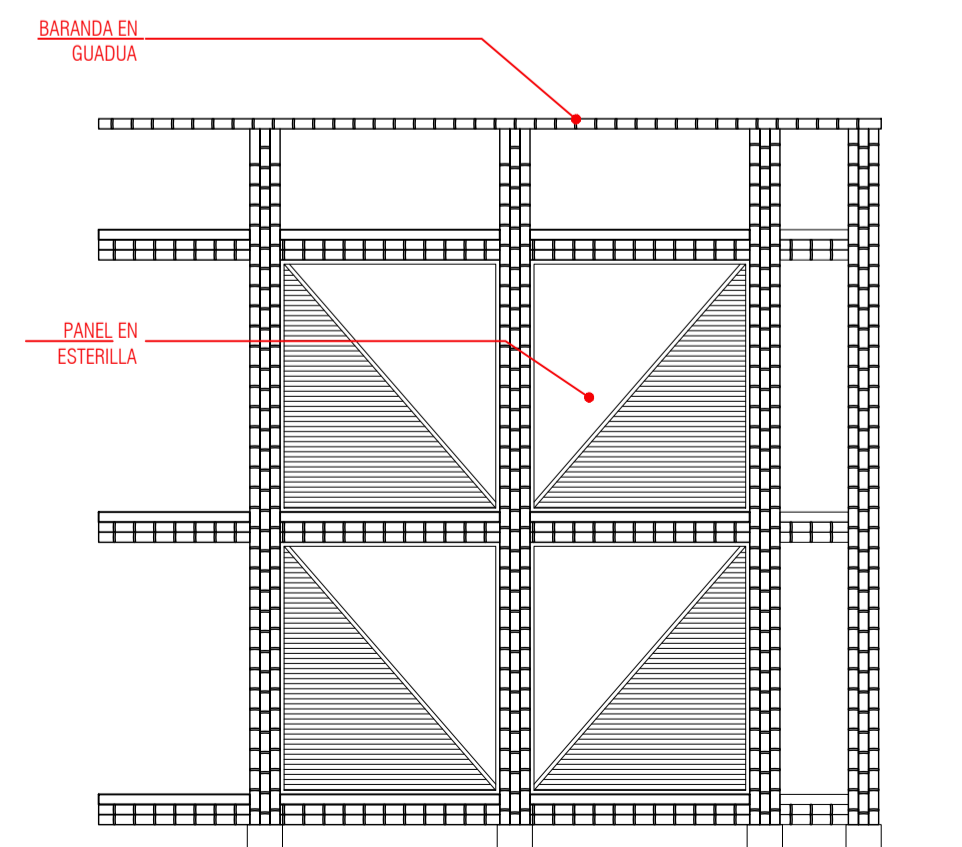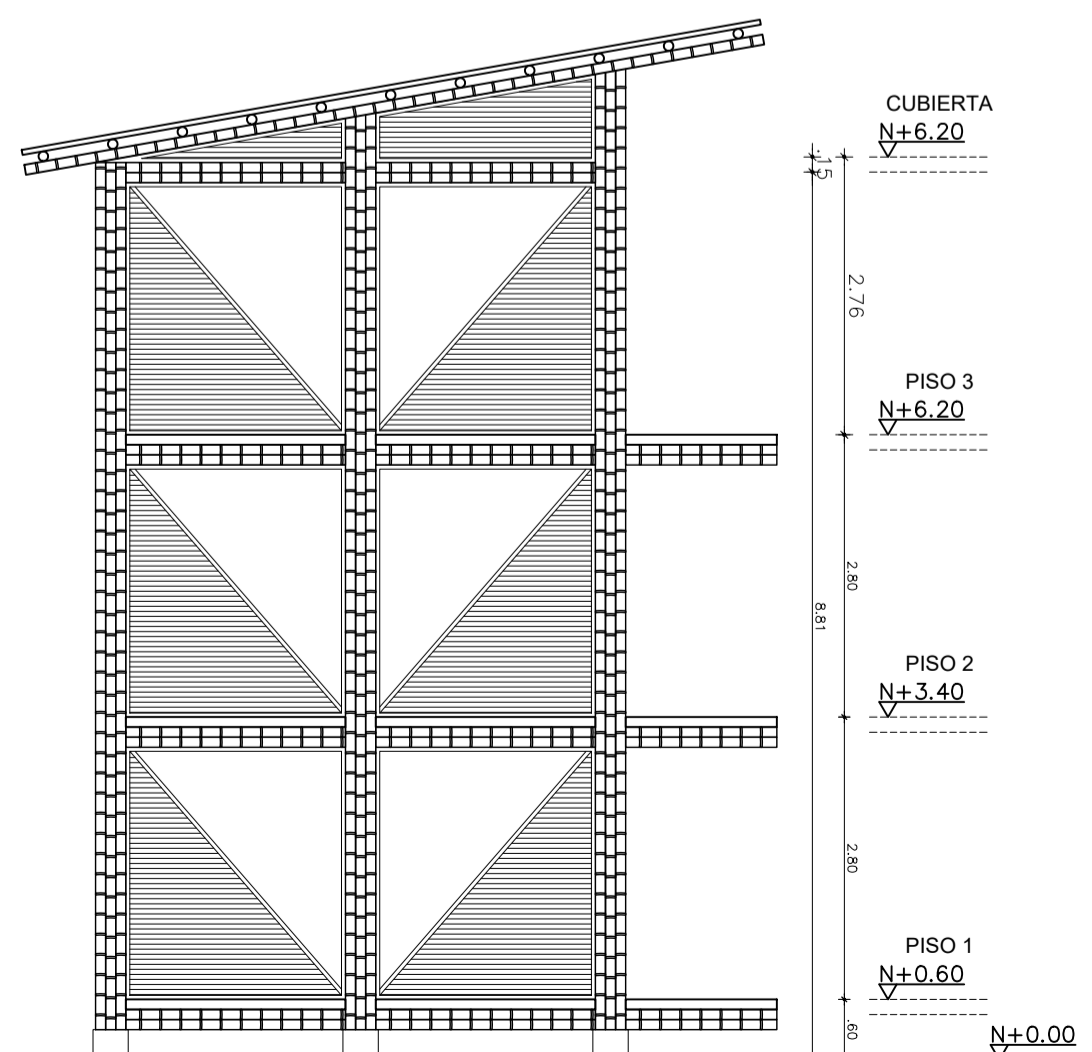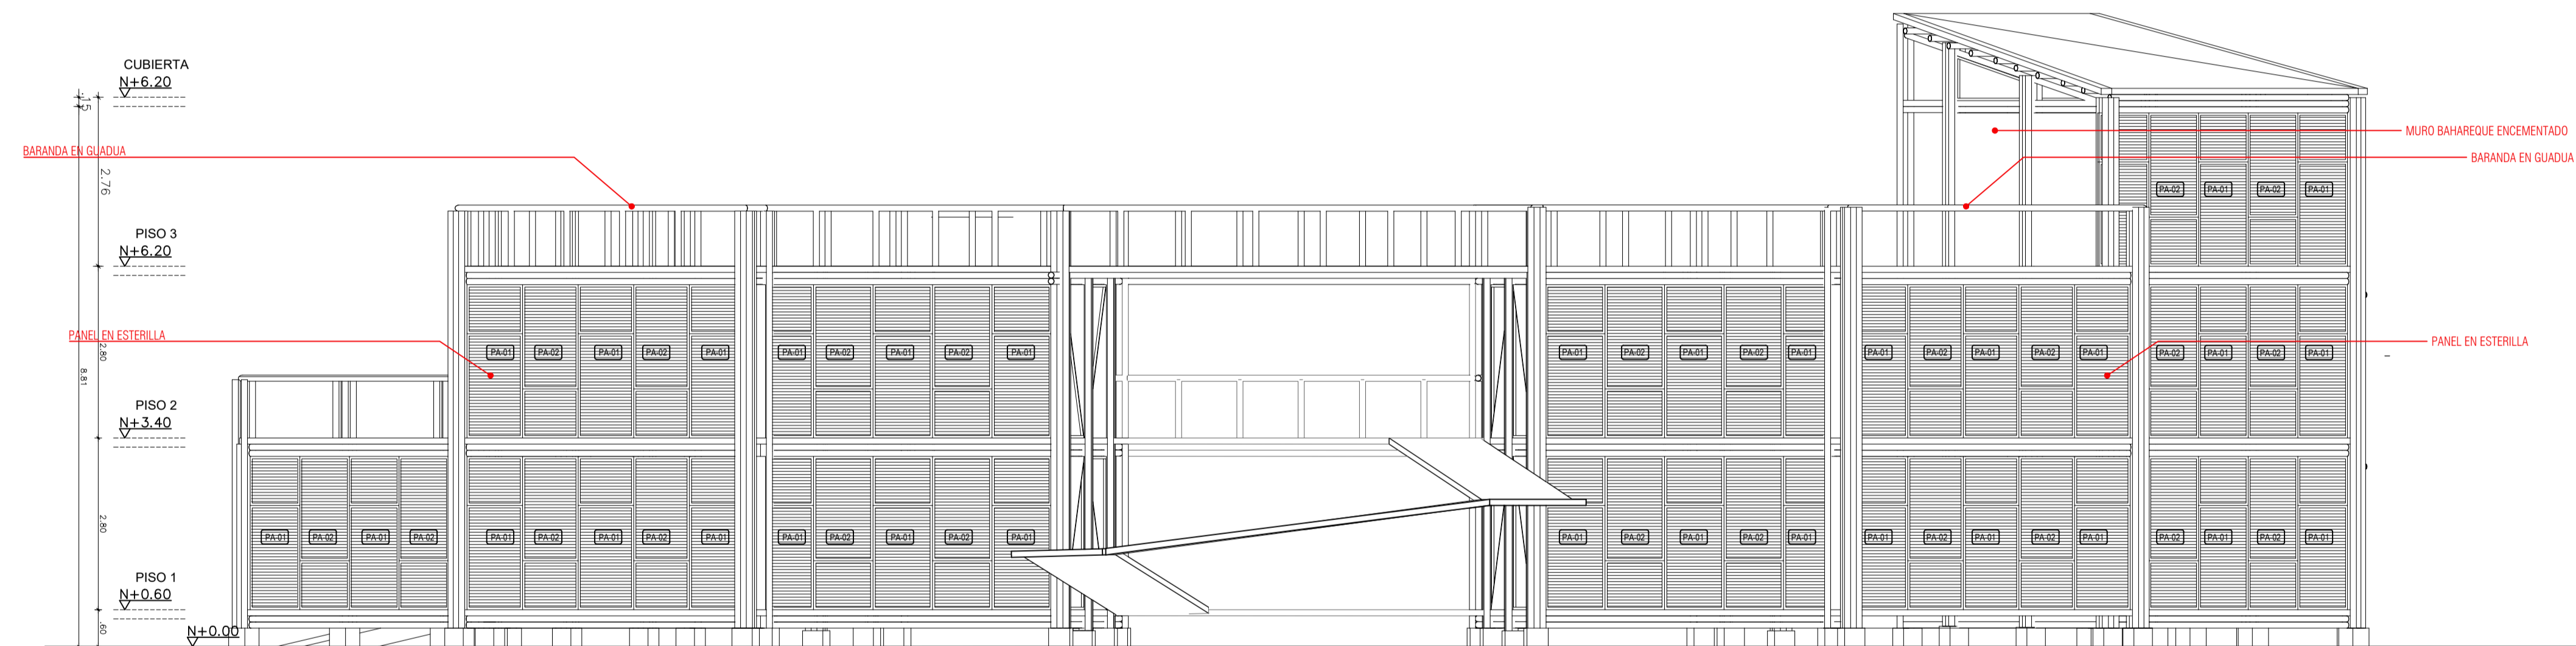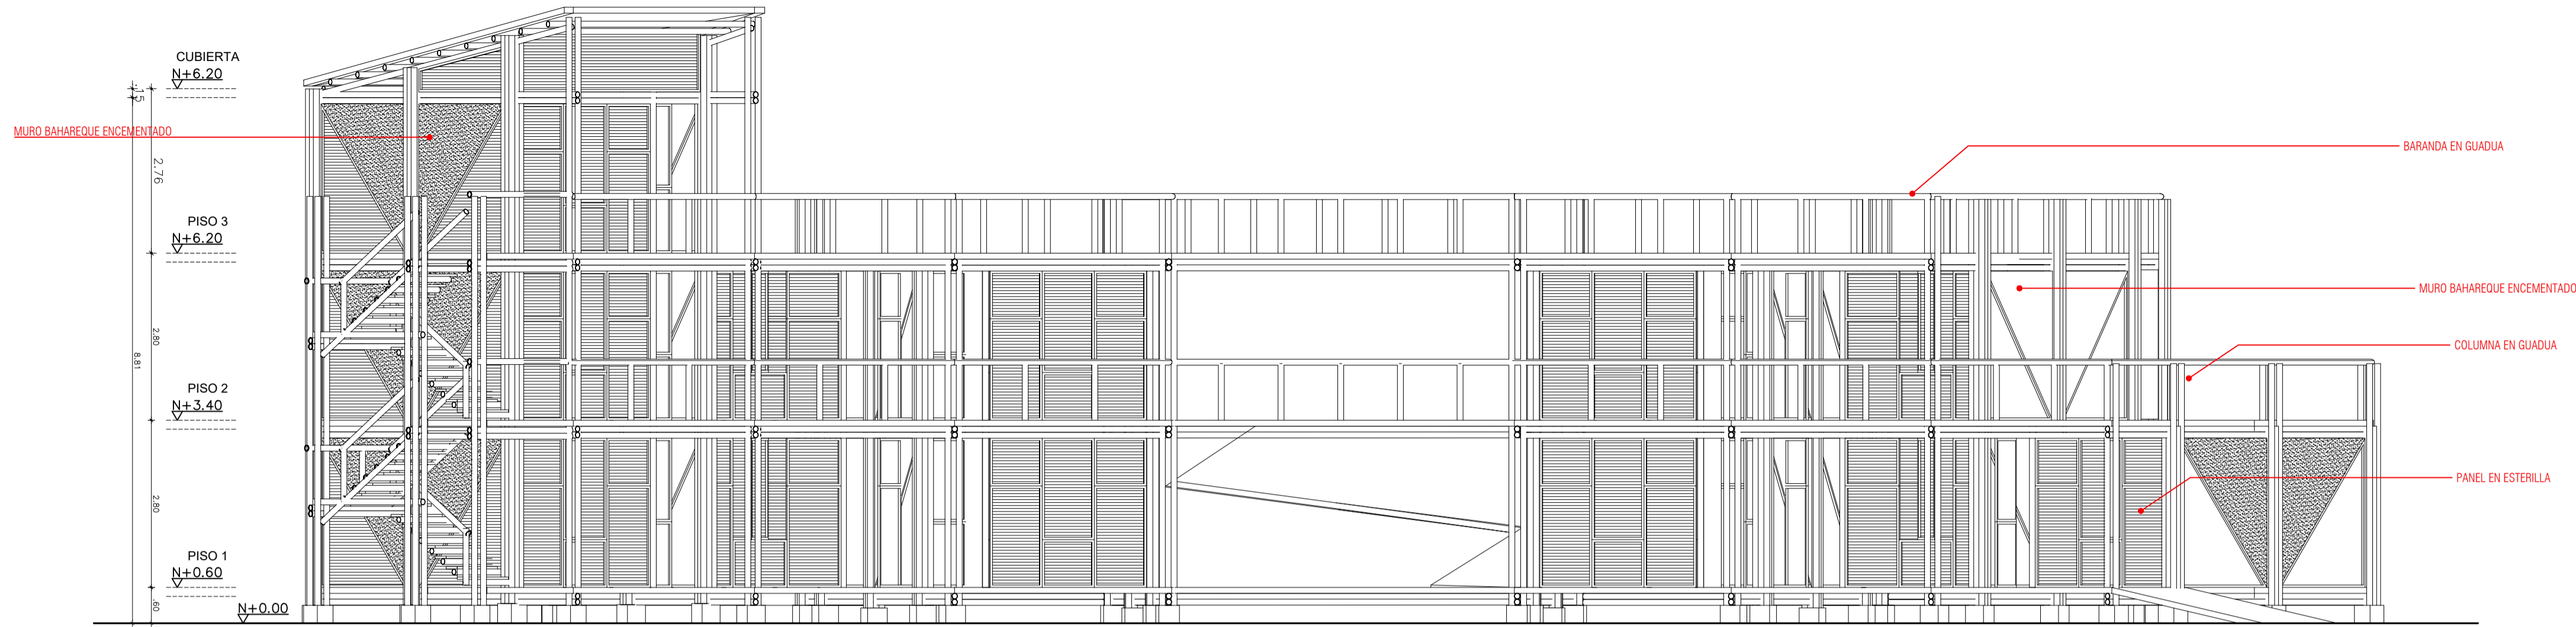


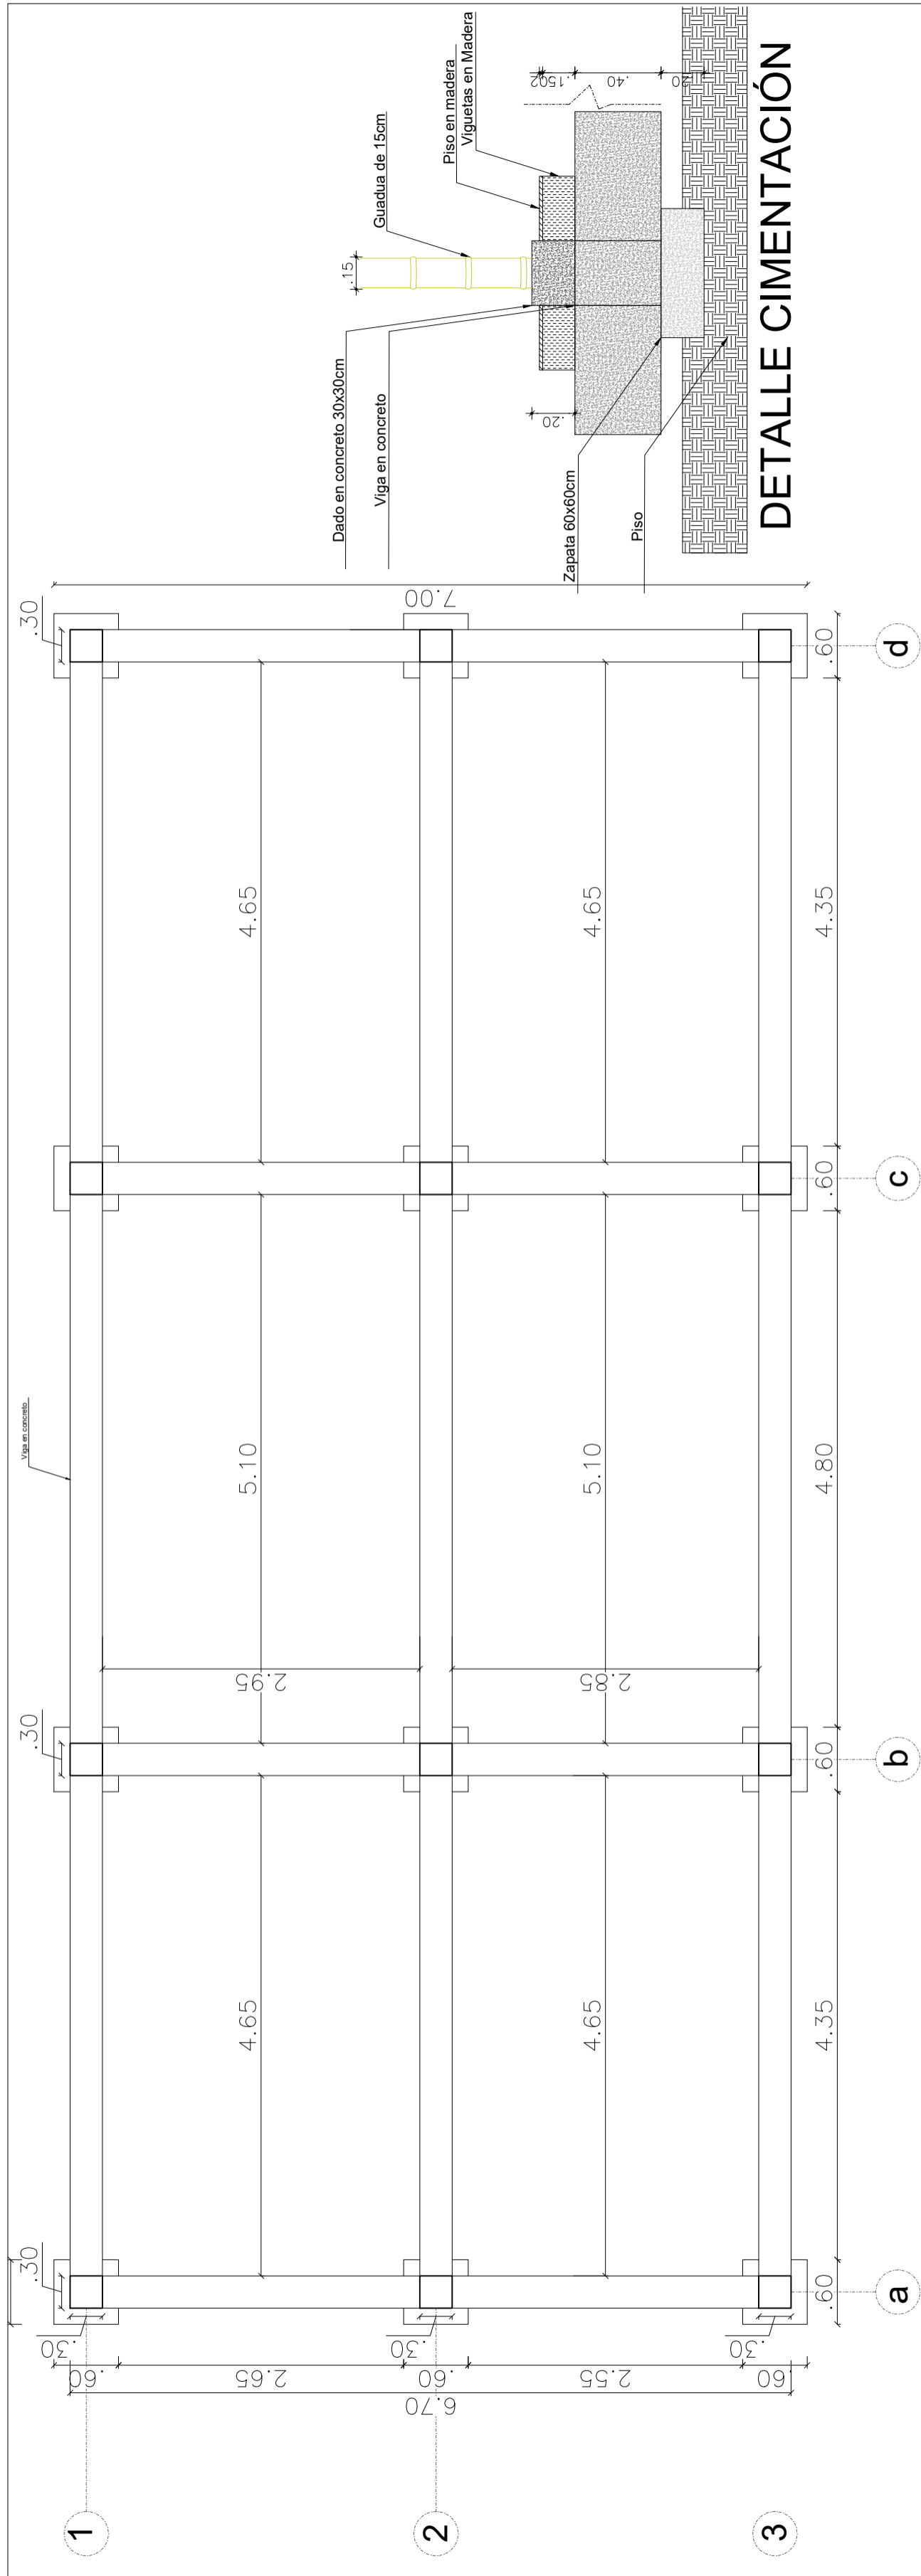


**DETALLE CIMENTACIÓN**

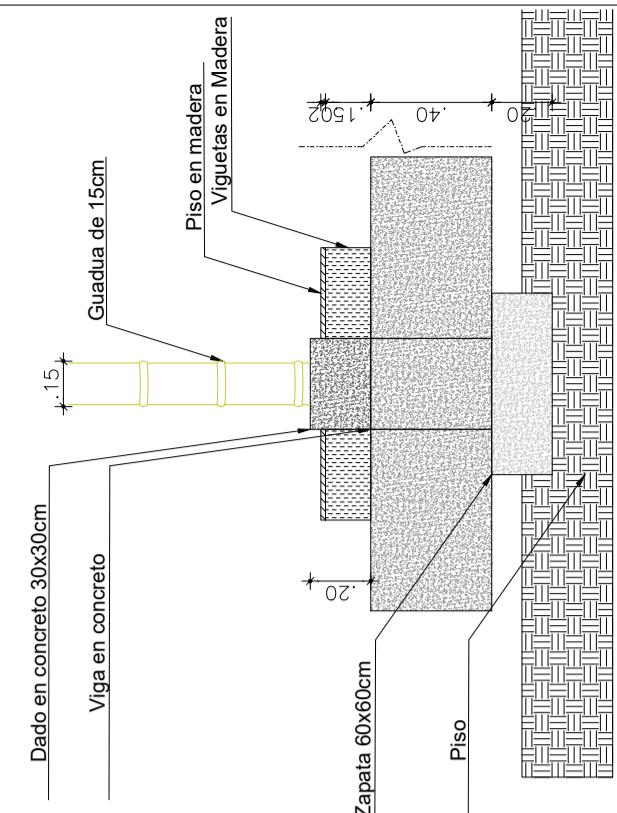


**PLANTA DE CIMENTACIÓN**

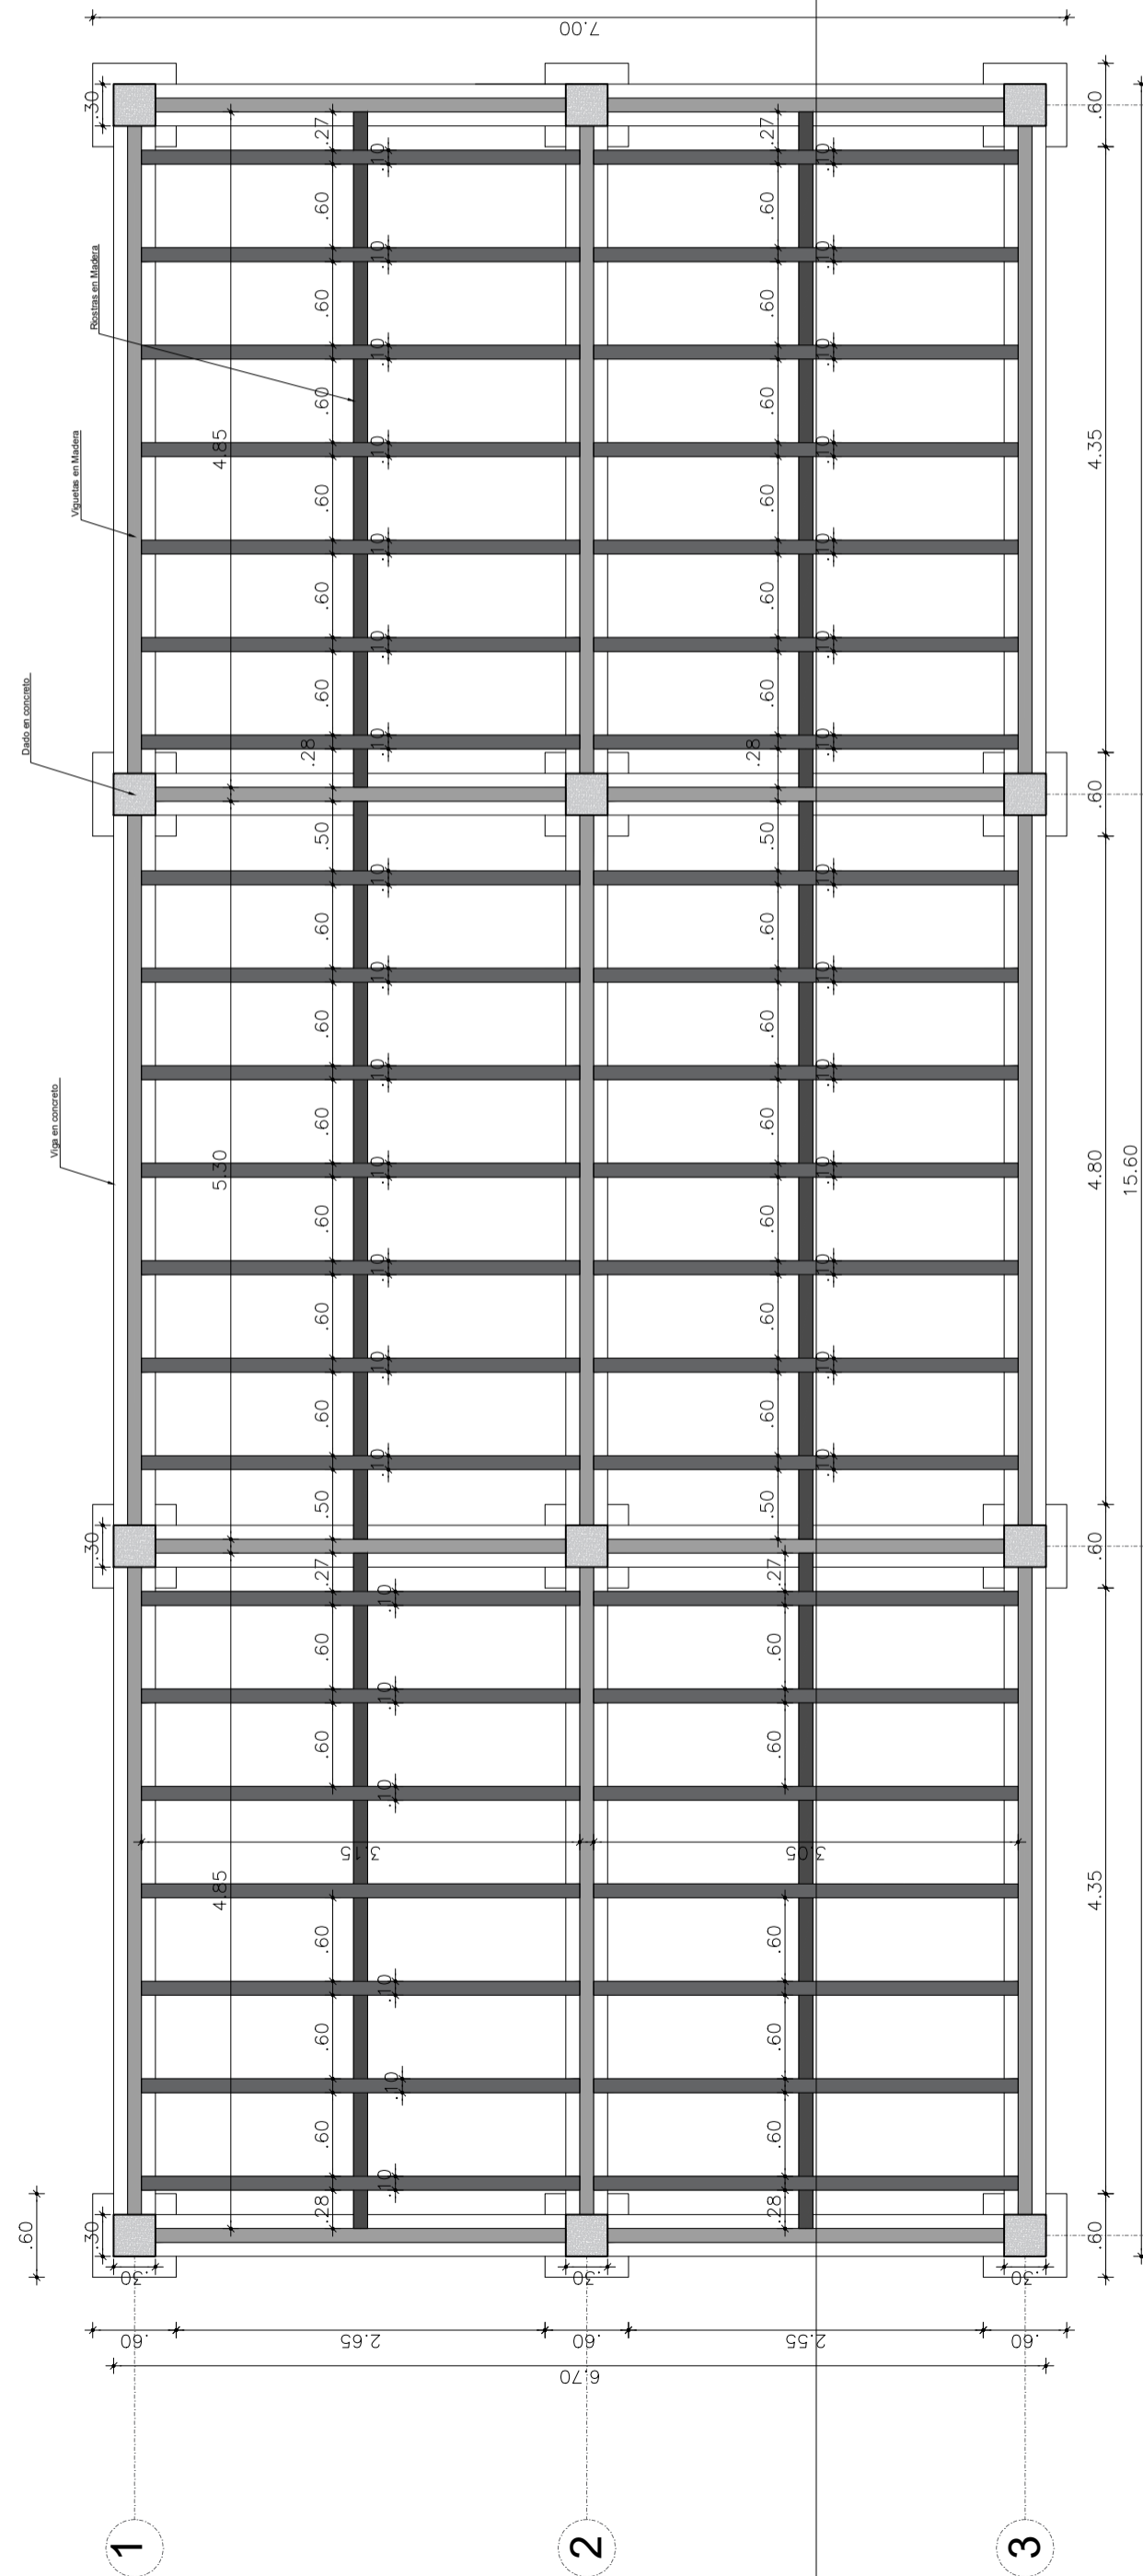


**DETALLE CIMENTACIÓN**

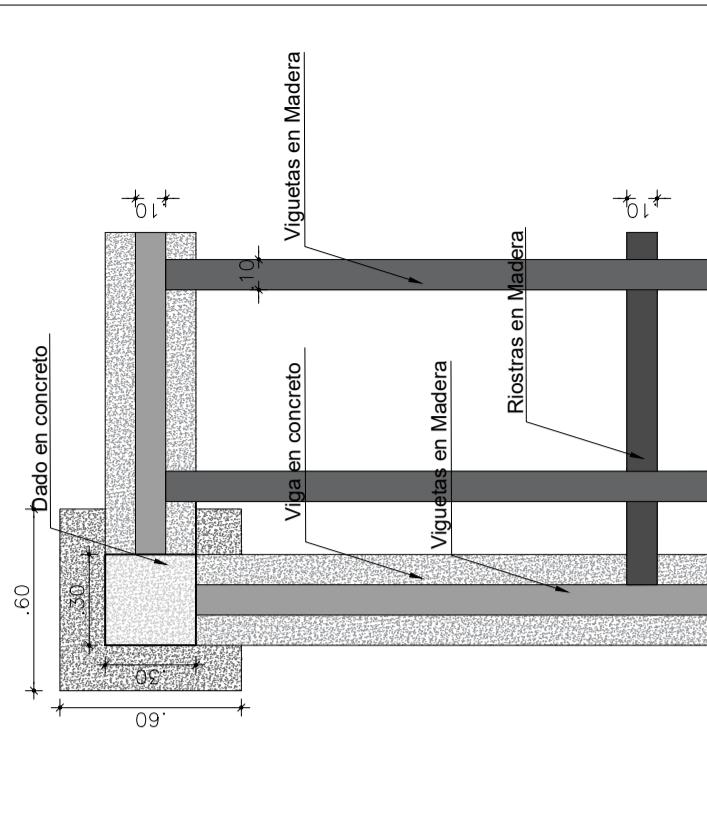

**PLANTA VIGUETAS RIOSTRAS**

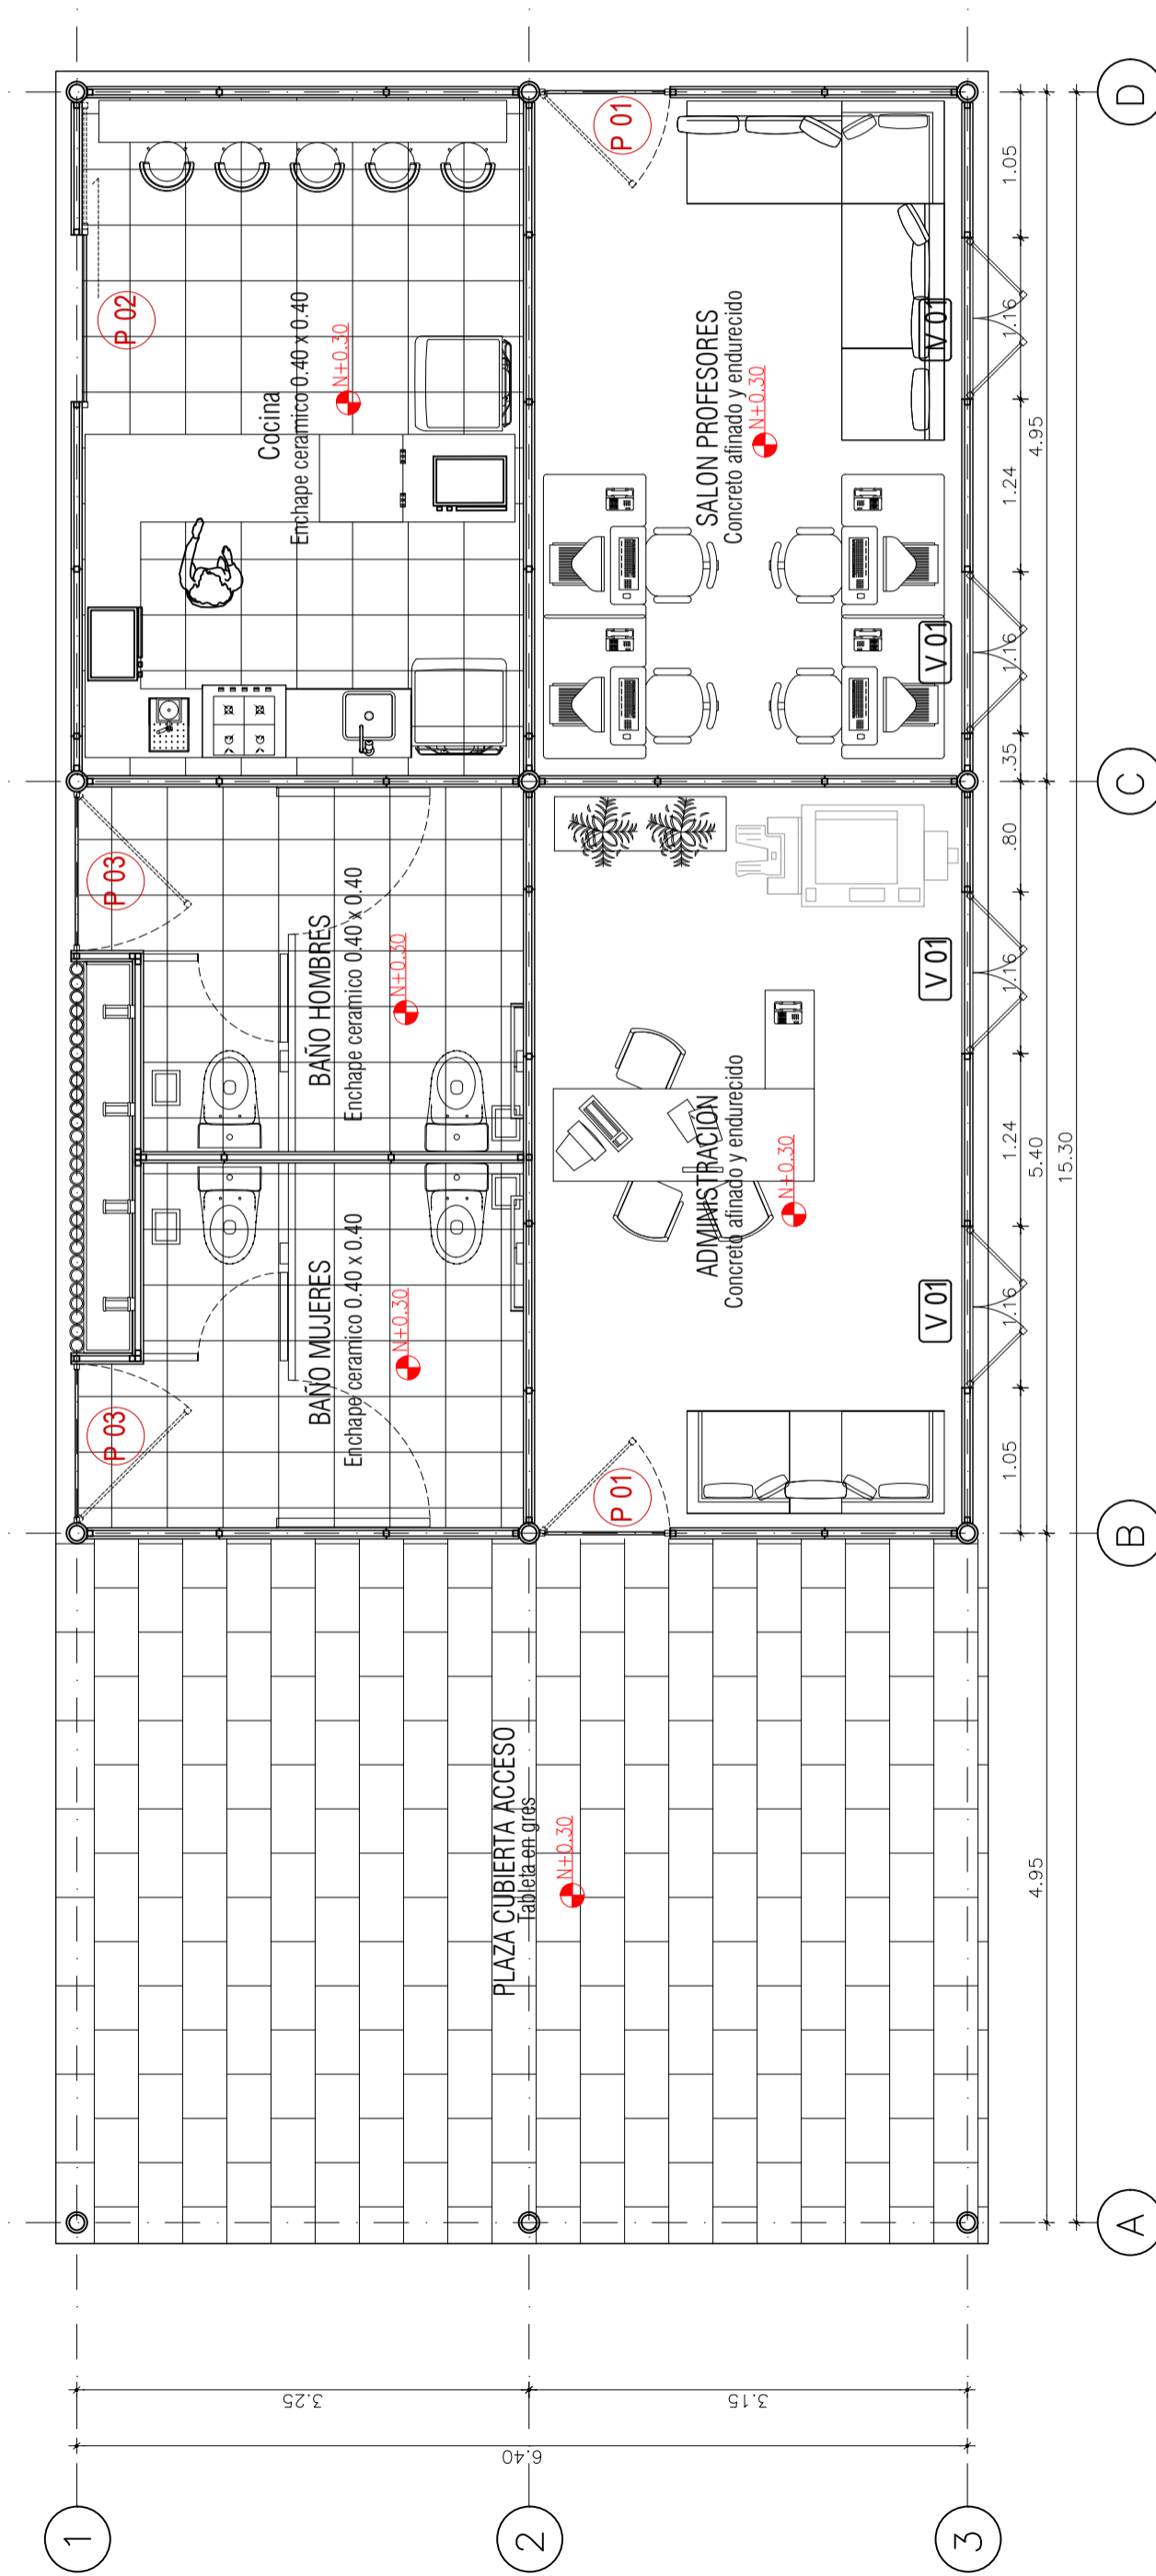

**PLANTA PISO 1**

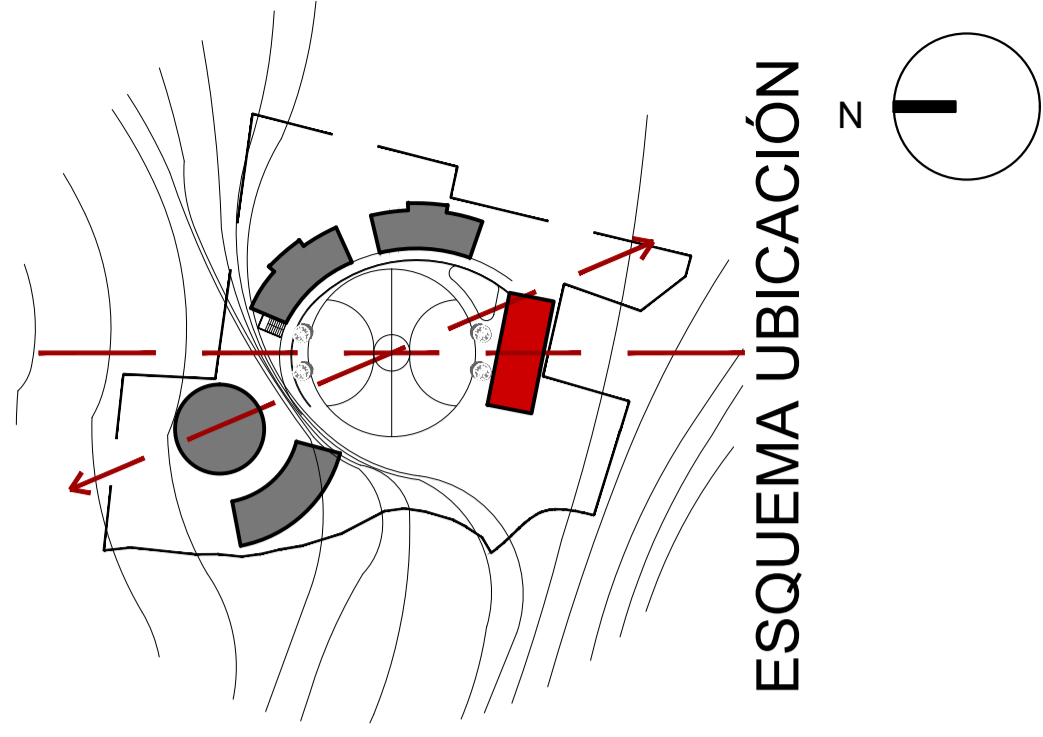

A-107

**UNIVERSIDAD**  
**La Gran Colombia**  
Facultad de Arquitectura

Proyecto:

"ETNIA PIJAO AMOYÁ"  
CENTRO MULTIPROPOSITO  
PARA LA COMUNIDAD  
INDIGENA AMOYÁ

Ubicación:  
Vereda la Virginia,  
Corregimiento Las Hermosas,  
Chaparral, Tolima

Realizo:  
1010219760  
1032457640  
1030653354  
1014178322

Contiene:  
**PLANTA DE  
CIMENTACIÓN  
PLANTA PISO 1**


Observaciones:

Fecha:  
31/05/2019


Escala:  
**1 : 50**

Plano:  
**A-107**




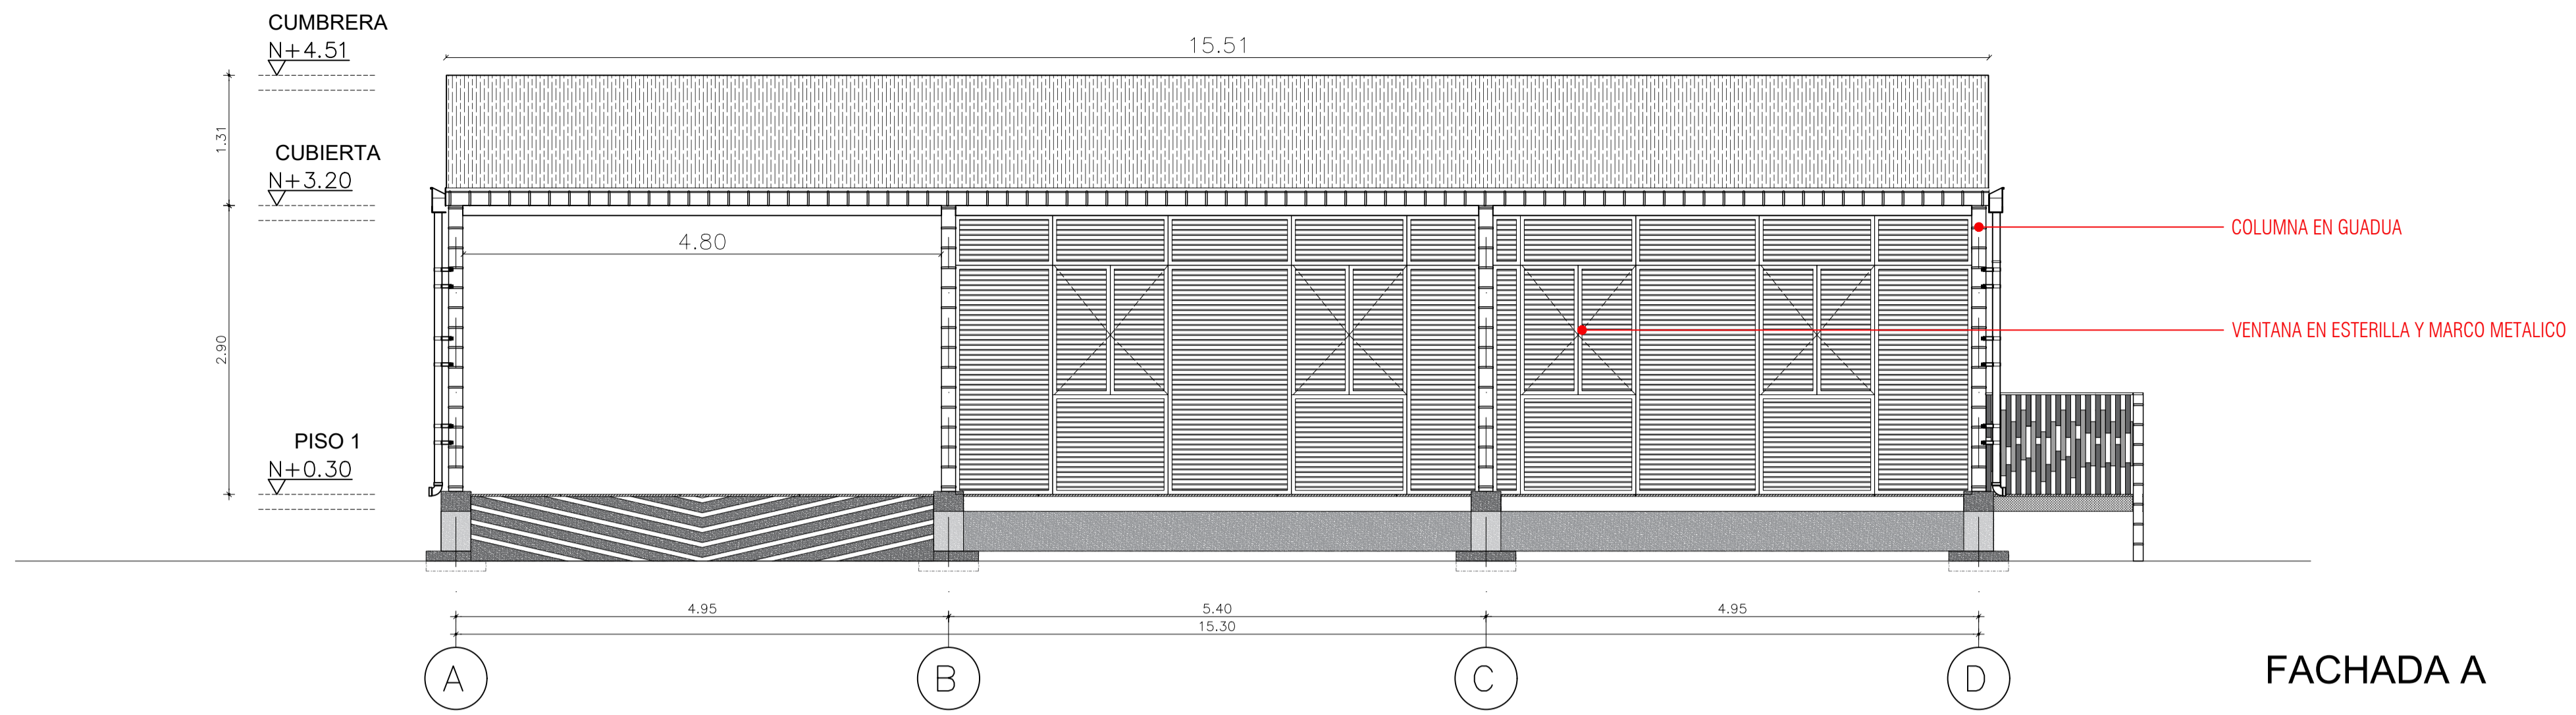


FACHADA A

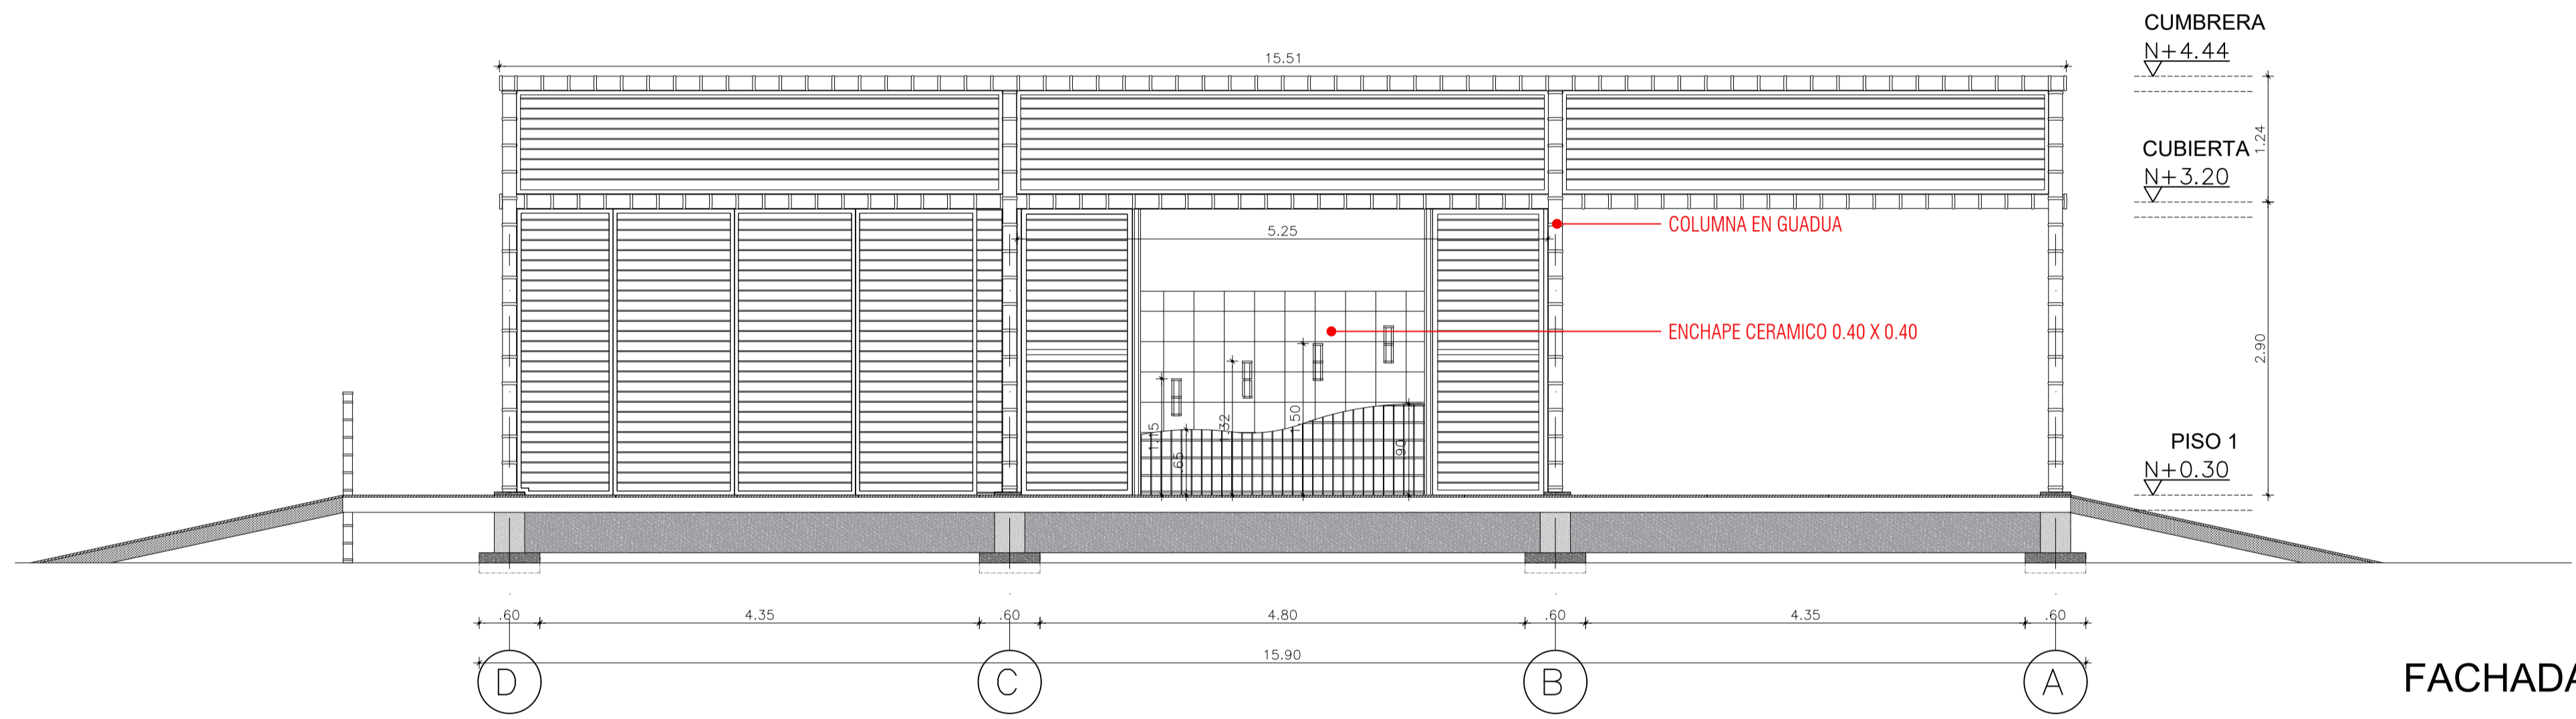

FACHADA B

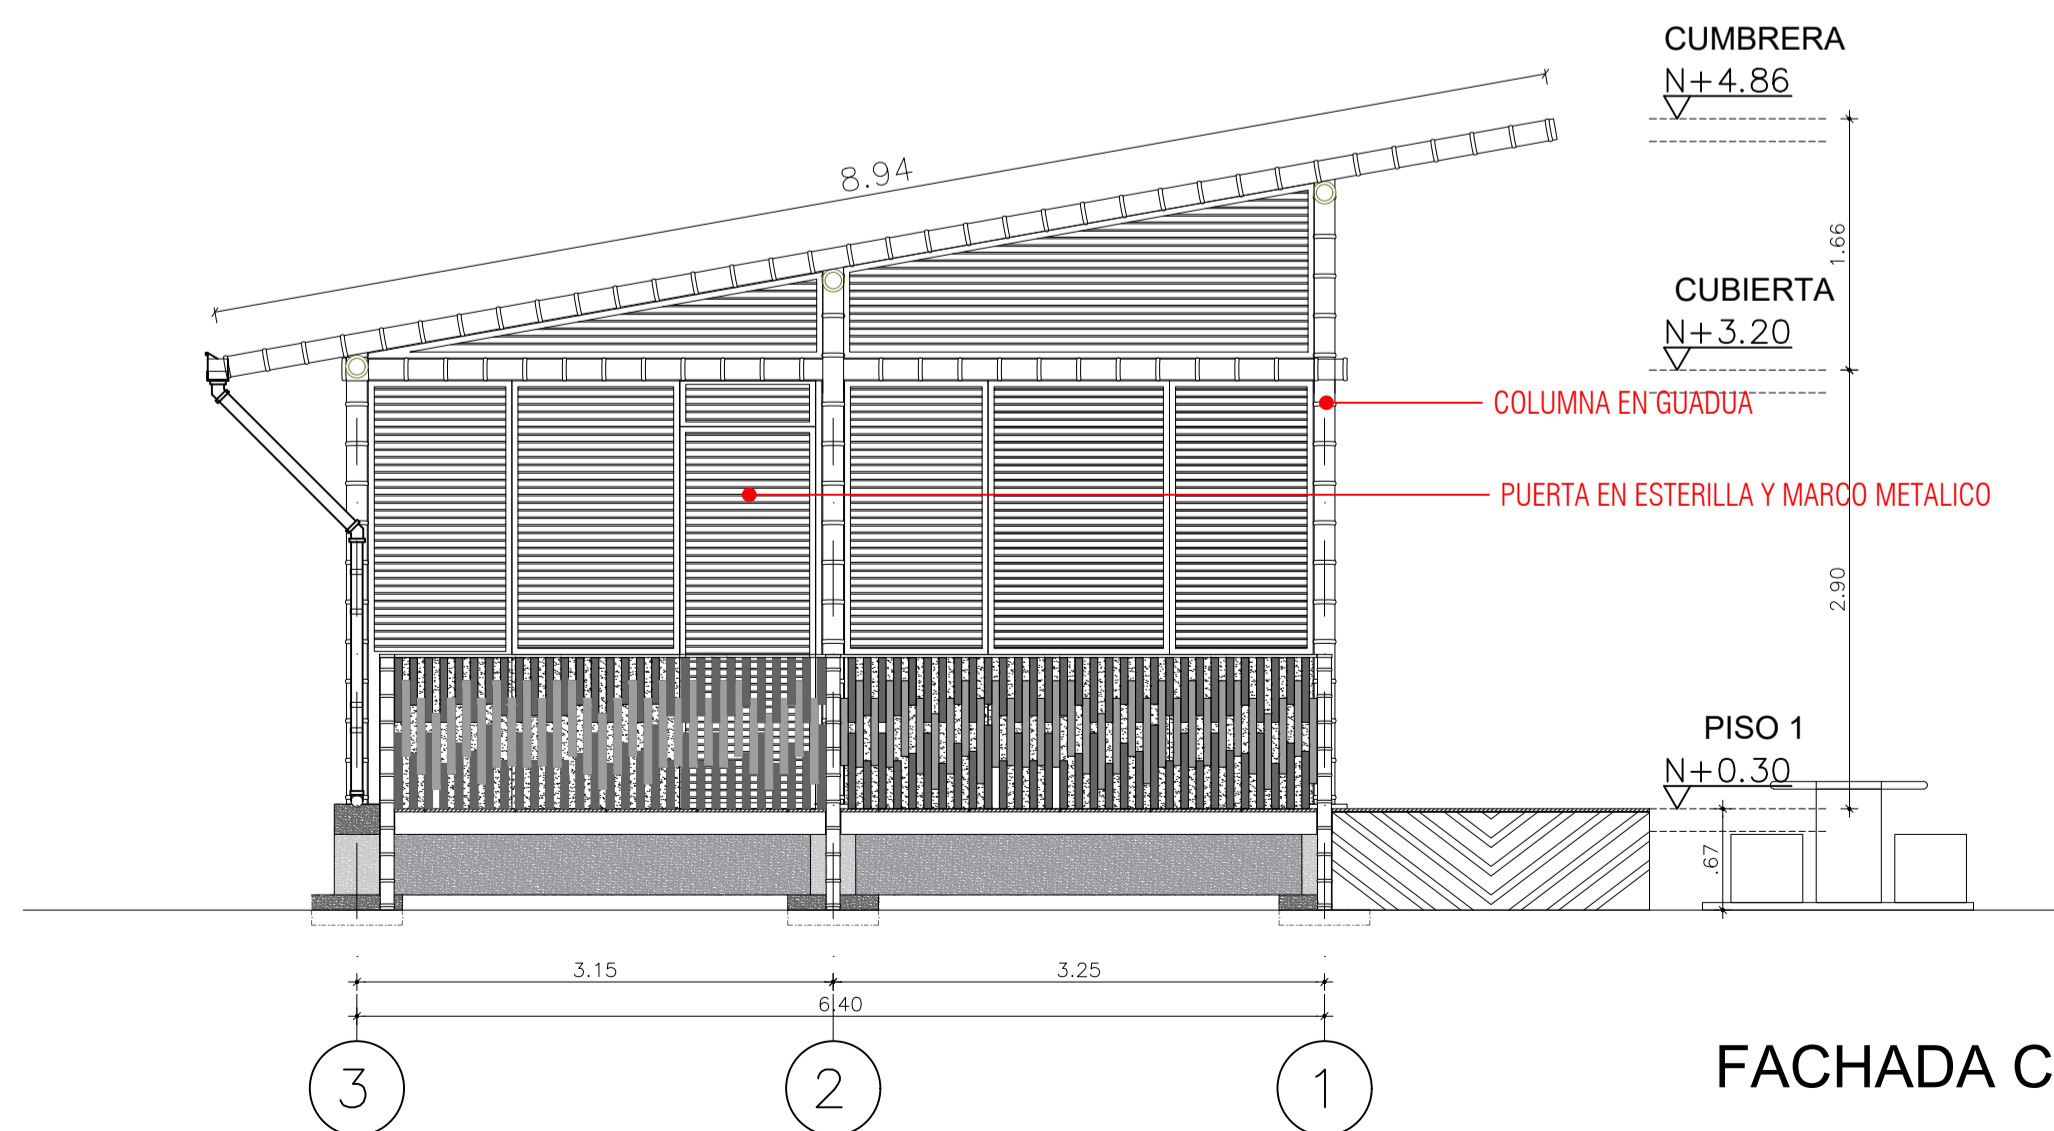

FACHADA C

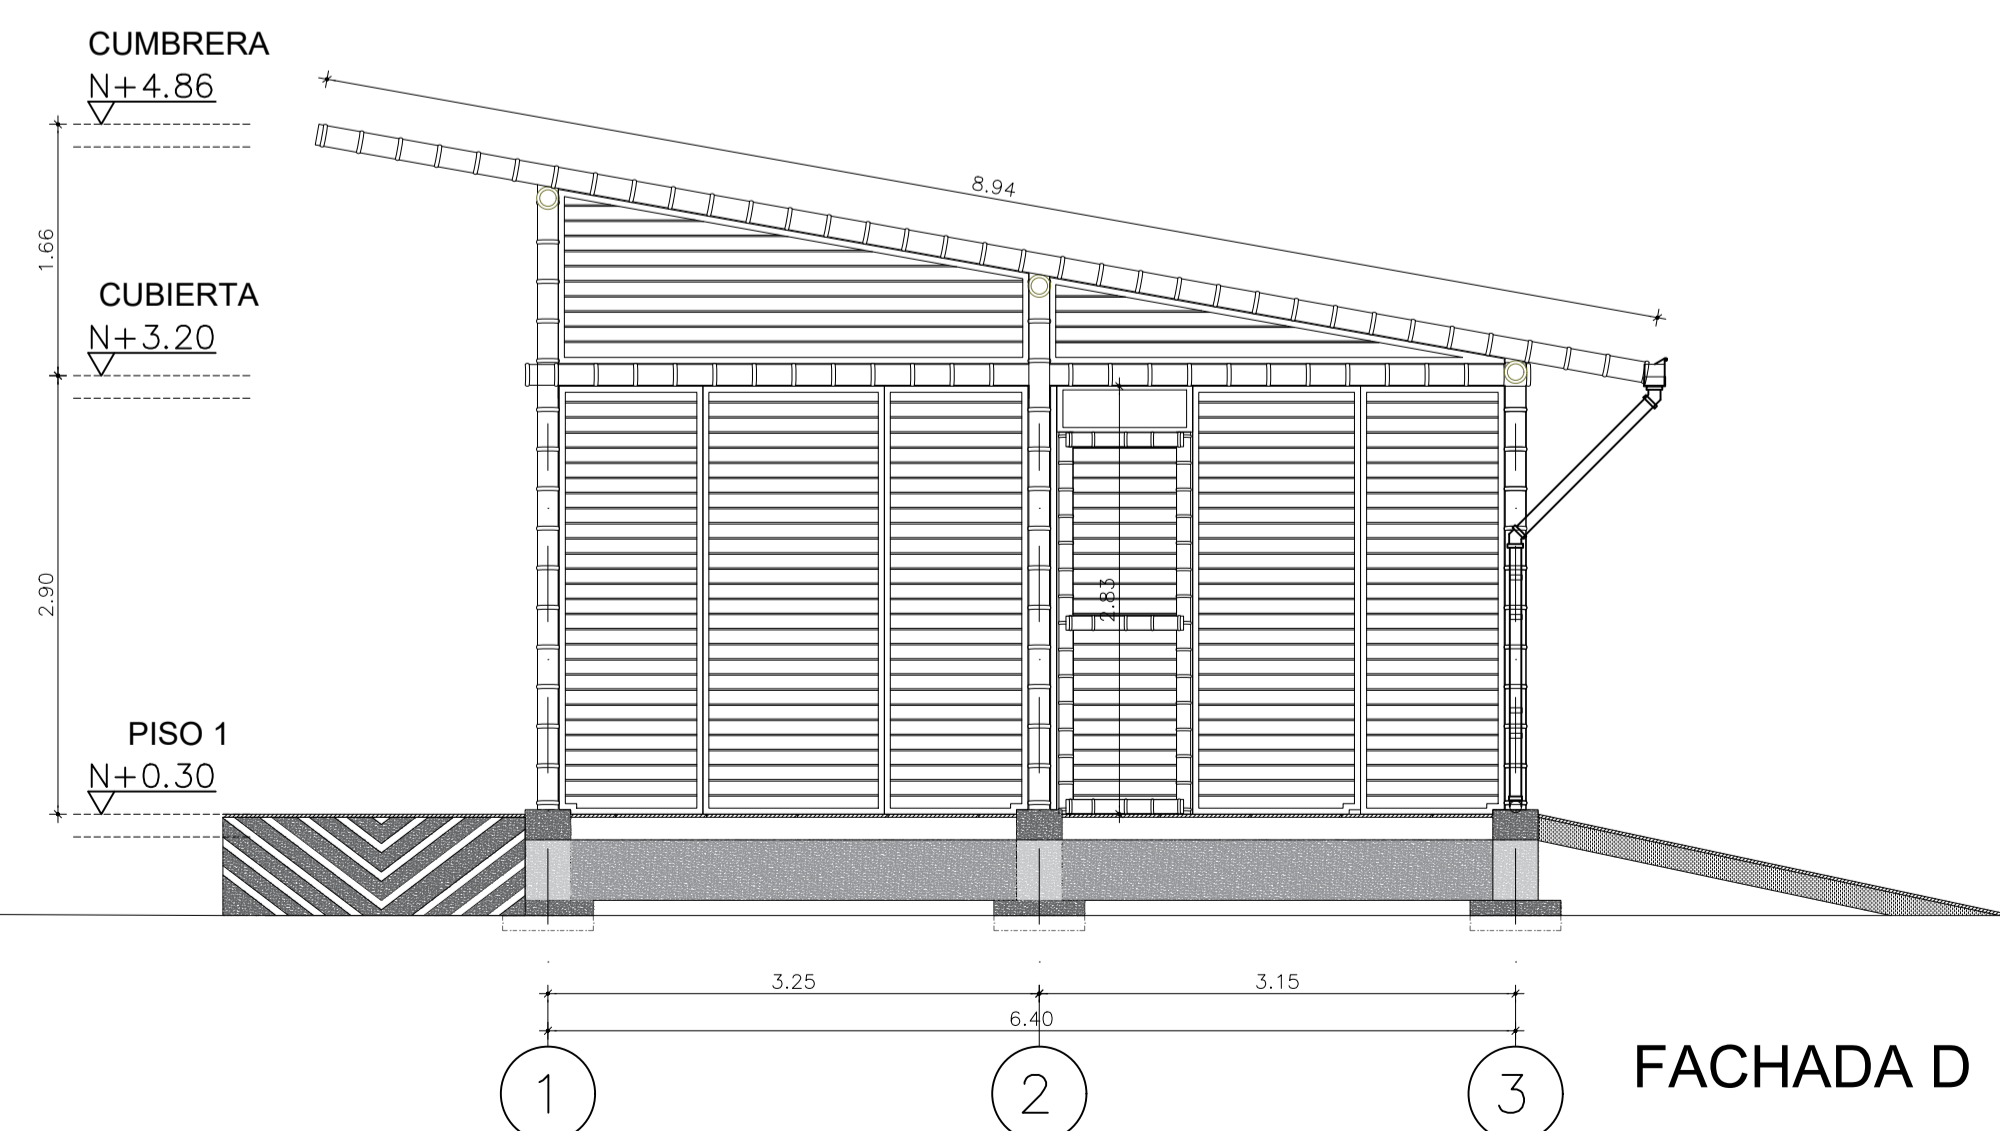

FACHADA D

A-204



**UNIVERSIDAD**  
**La Gran Colombia**  
Facultad de Arquitectura

Proyecto:



"ETNIA PIJAO AMOYÁ"  
CENTRO MULTIPROPOSITO  
PARA LA COMUNIDAD  
INDIGENA AMOYÁ

Ubicación:  
Vereda la Virginia,  
Corregimiento Las Hermosas,  
Chaparral, Tolima

Realizo:

1010219760  
1032457640  
1030653354  
1014178322

Contiene:

FACHADAS

Observaciones:

Fecha:

31/05/2019

Escala:

1 : 50

Plano:


A-204

A-205



UNIVERSIDAD  
La Gran Colombia  
Facultad de Arquitectura

Proyecto:

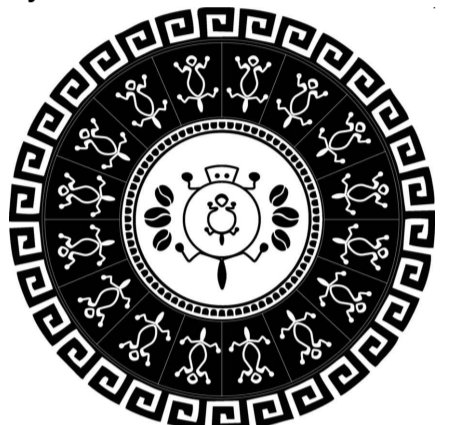

"ETNIA PIJAO AMOYÁ"  
CENTRO MULTIPROPOSITO  
PARA LA COMUNIDAD  
INDIGENA AMOYÁ

Ubicación:  
Vereda la Virginia,  
Corregimiento Las Hermosas,  
Chaparral, Tolima

Realizo:

1010219760  
1032457640  
1030653354  
1014178322

Contiene:

CORTES

Observaciones:

Fecha:


31/05/2019

Escala:


1 : 50

Plano:


A-205

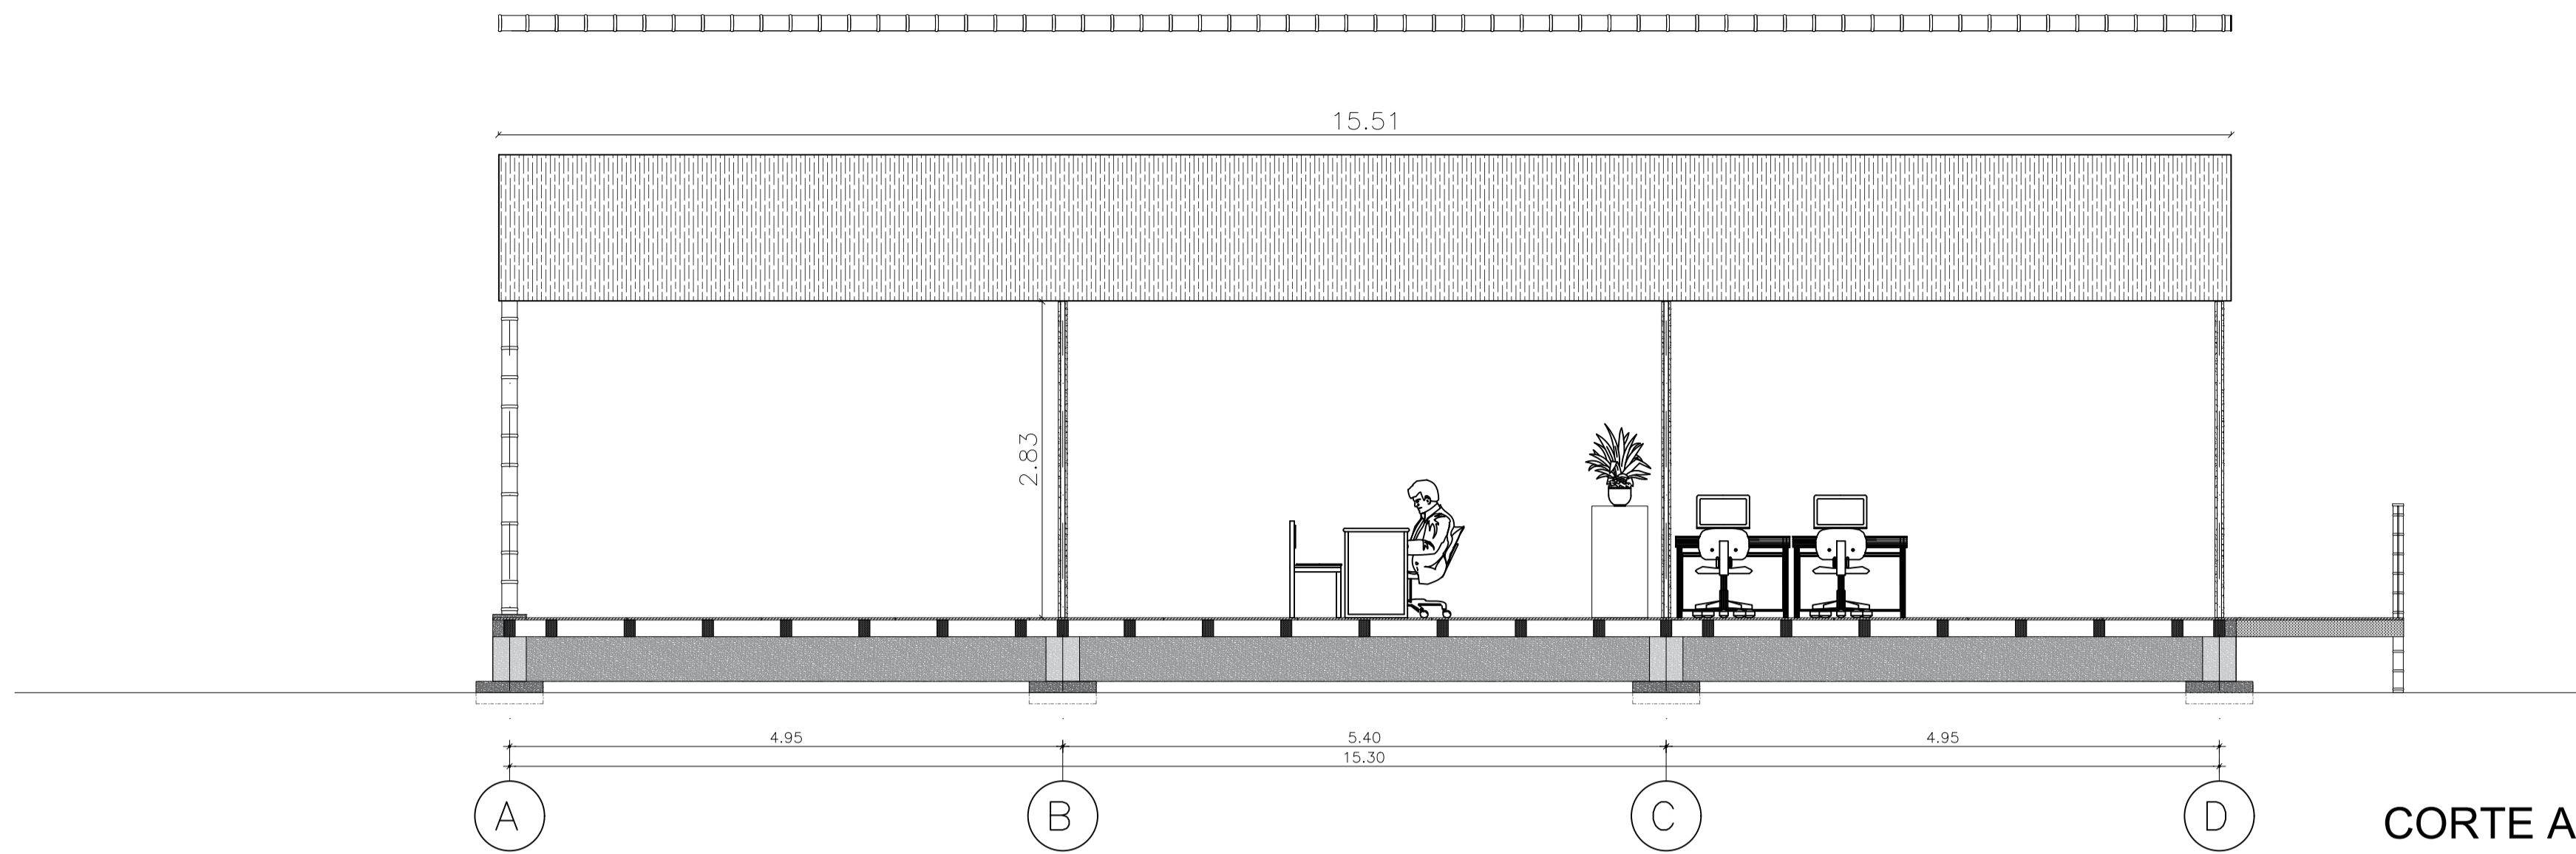


CORTE A-A

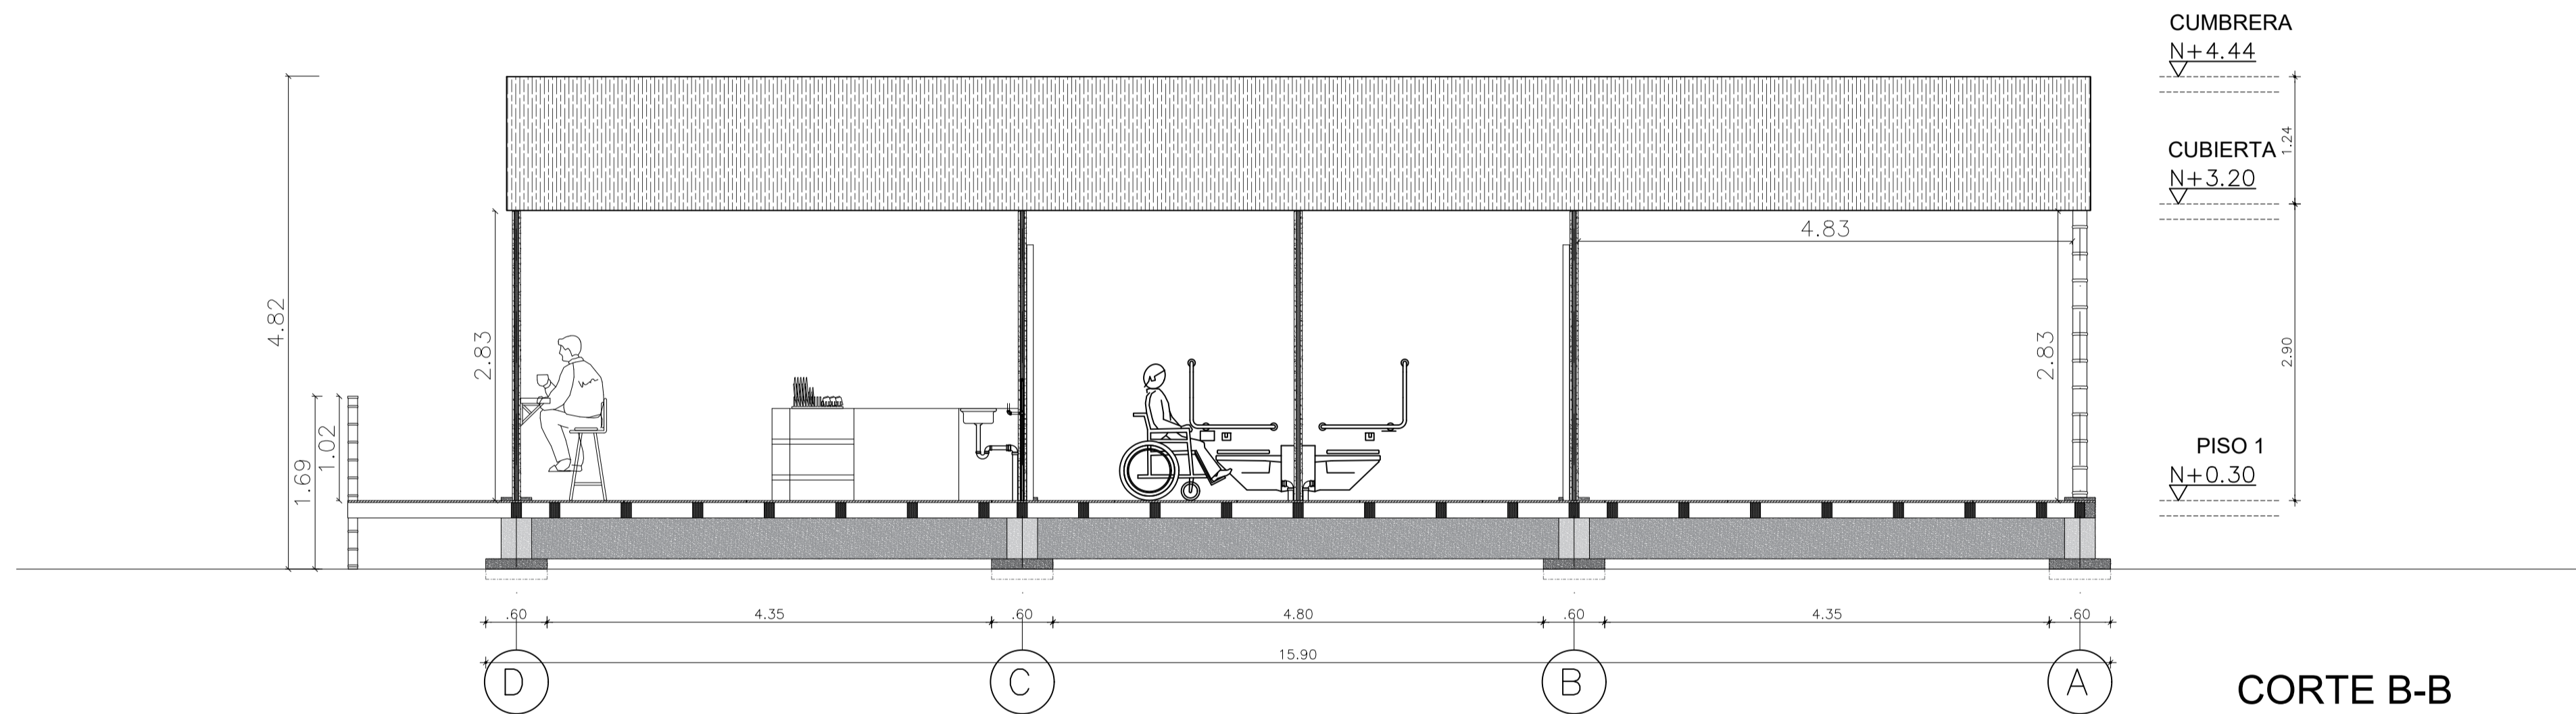

CORTE B-B

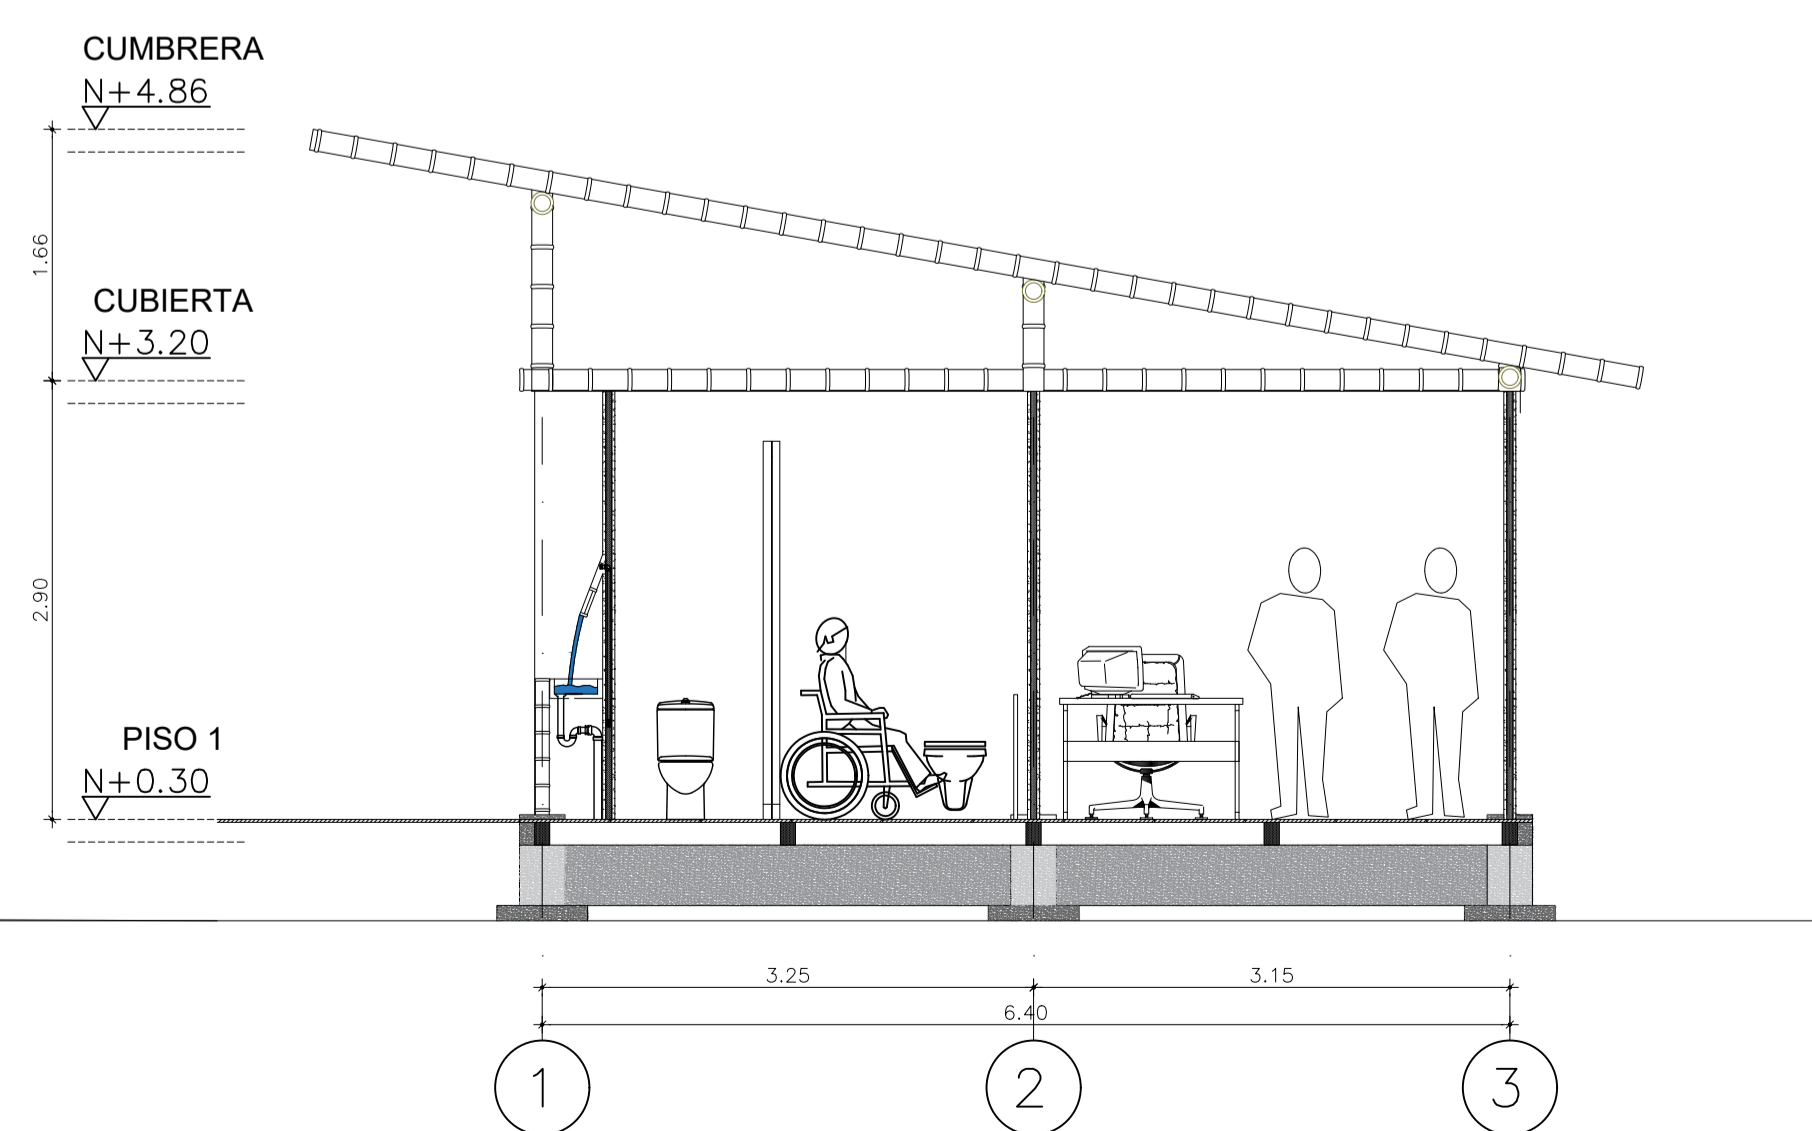


CORTE C-C

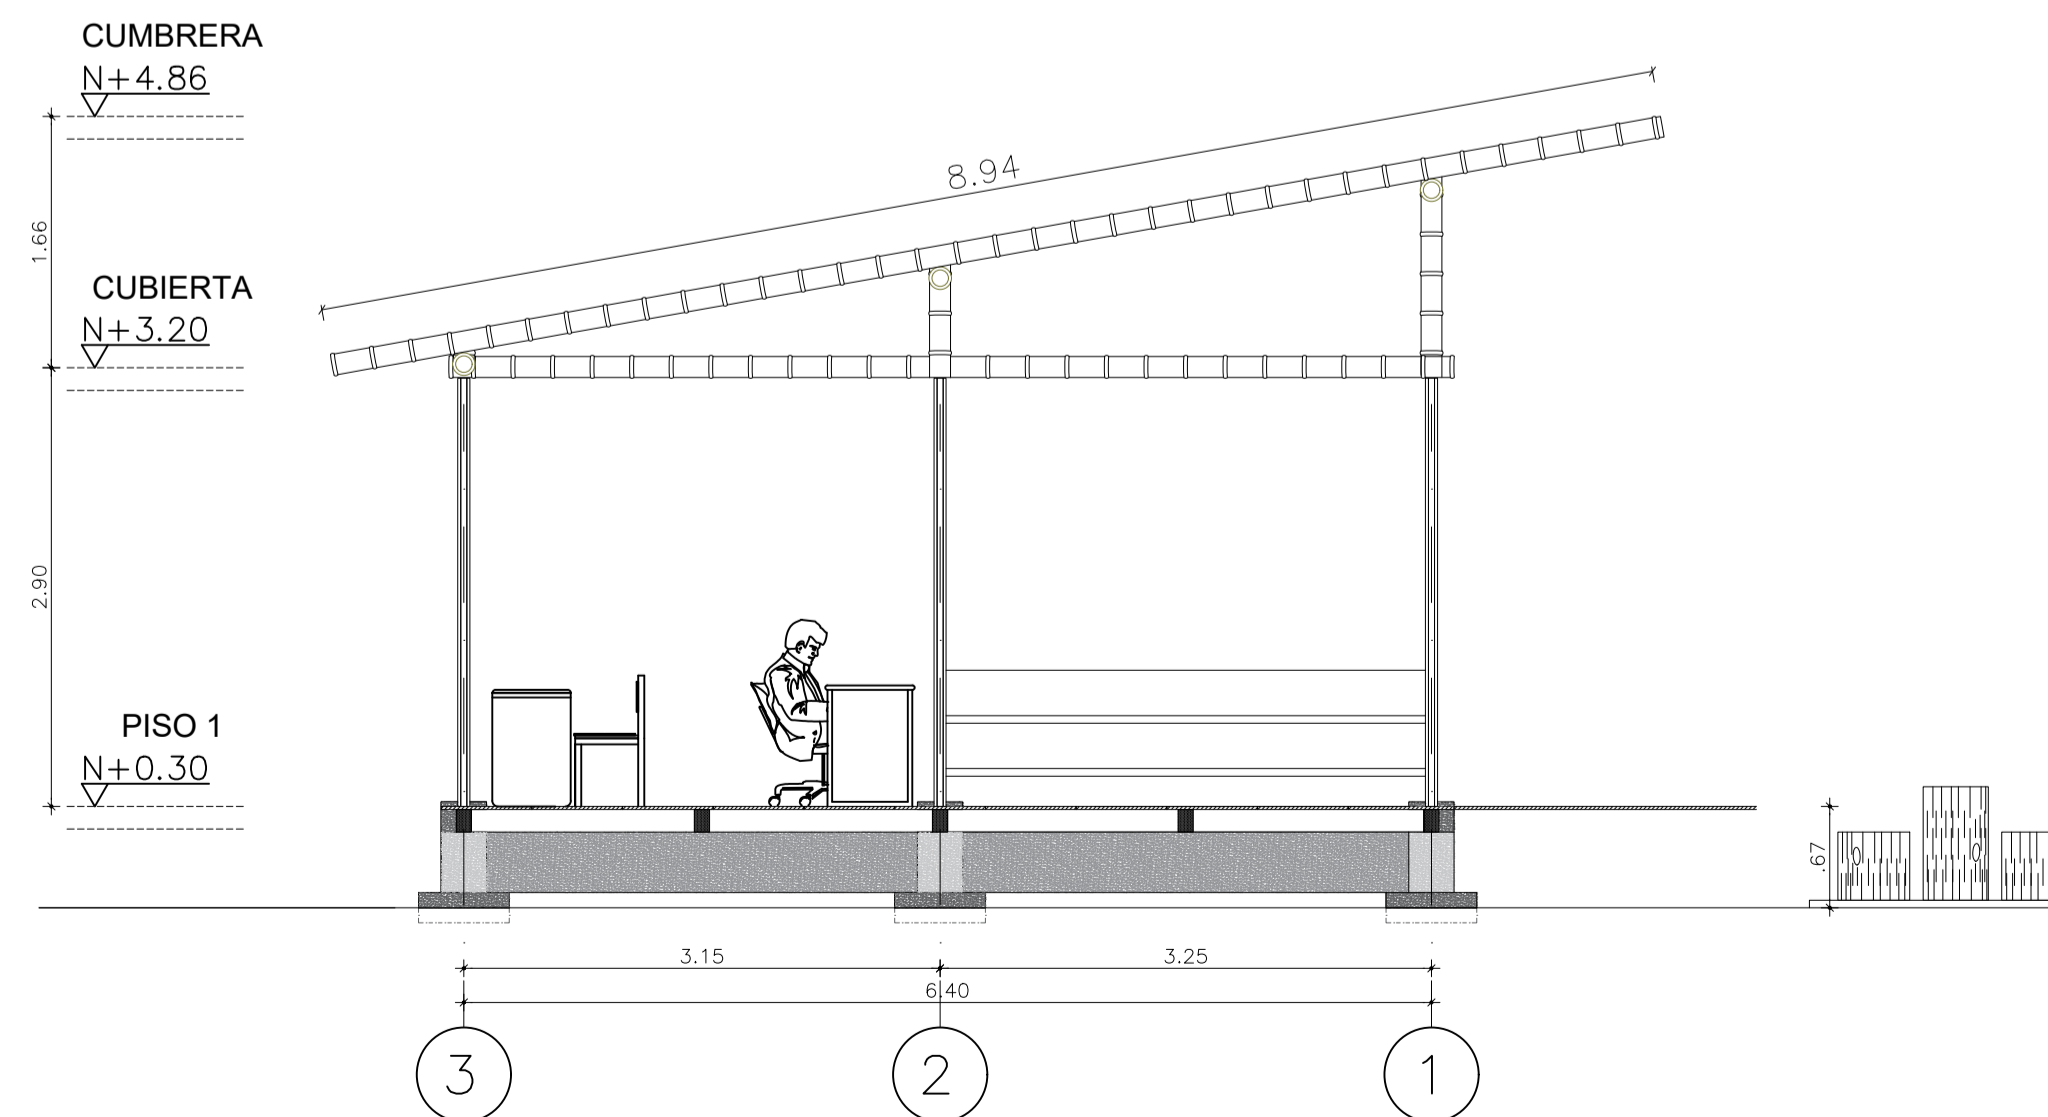


CORTE D-D

P-01

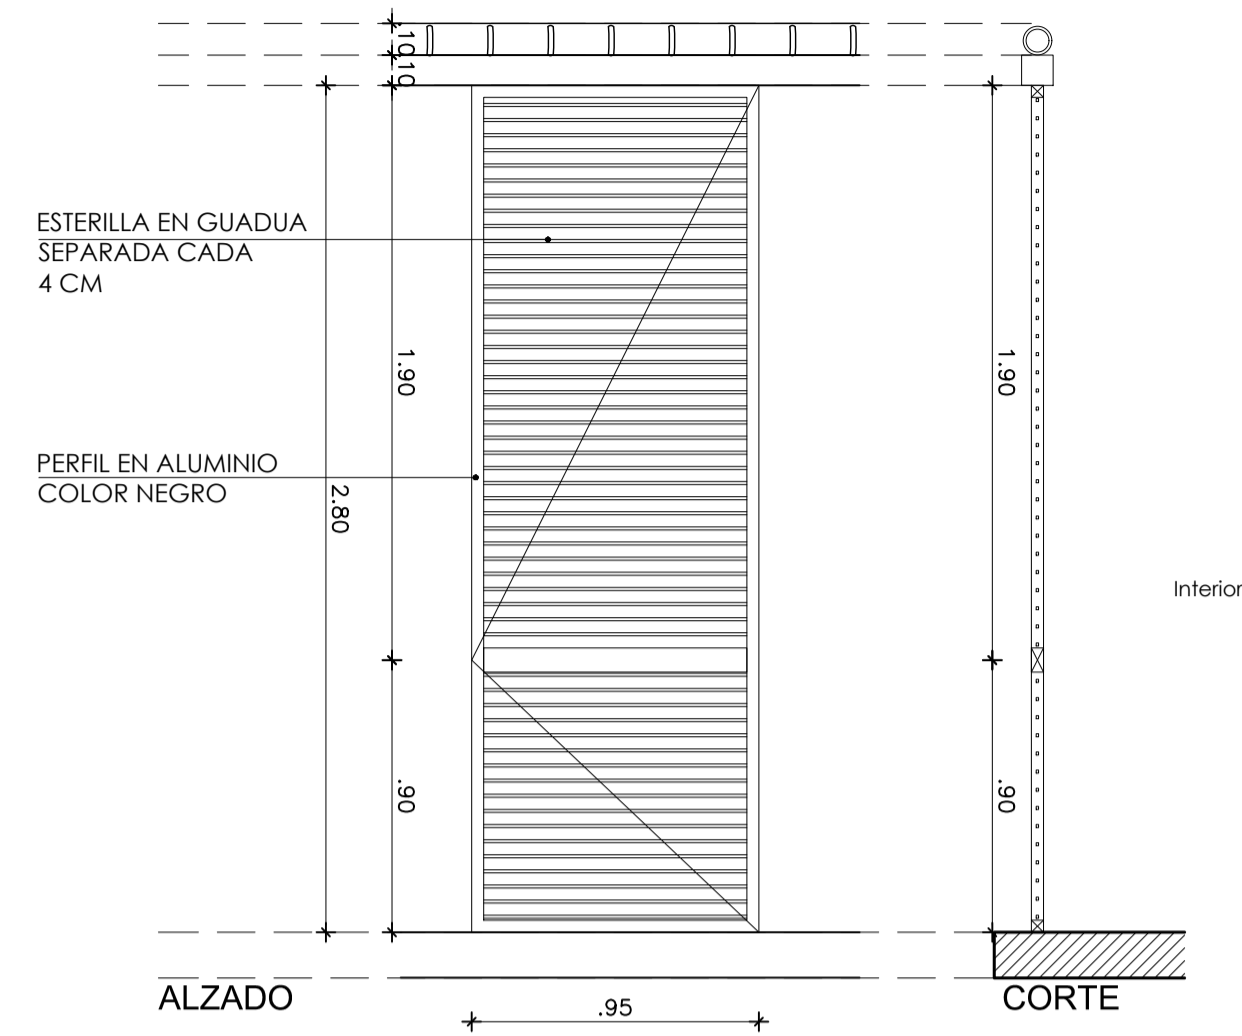


P-02

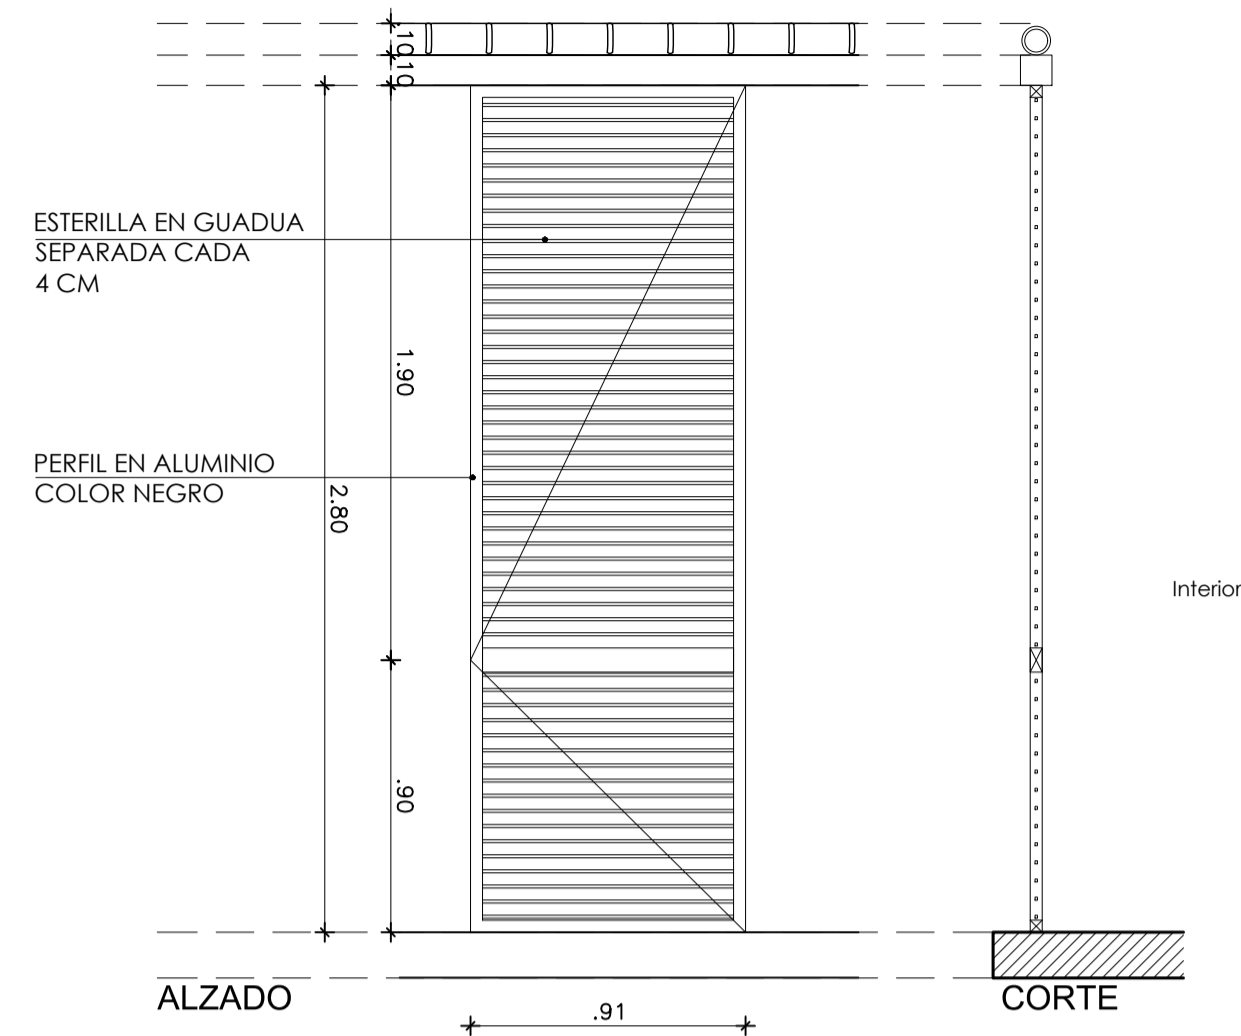

ESPECIFICACIONES	UBICACION	BLOQUE CENTRO MULTIPROPOSITO (ACCESO A ESPACIO LUDICO)		
	MATERIAL	* PERFILES EN ALUMINIO ANODIZADO COLOR NEGRO MATE 4CM * RELLENO EN ESTERILLA DE GUADUA A 4 CM DE SEPARACIÓN		
	CANTIDAD	2	IZQ. 1	DER. 1
	DIMENSIONES	0.95m x 2.80m		ESC: 1:25


ESPECIFICACIONES	UBICACION	BLOQUE CENTRO MULTIPROPOSITO (ACCESO ADMINISTRACIÓN, DEPOSITO, COCINA Y ARCHIVO)		
	MATERIAL	* PERFILES EN ALUMINIO ANODIZADO COLOR NEGRO MATE 4CM * RELLENO EN ESTERILLA DE GUADUA A 4 CM DE SEPARACIÓN		
	CANTIDAD	4	IZQ. 2	DER. 2
	DIMENSIONES	0.91m x 2.80m		ESC: 1:25

P-03

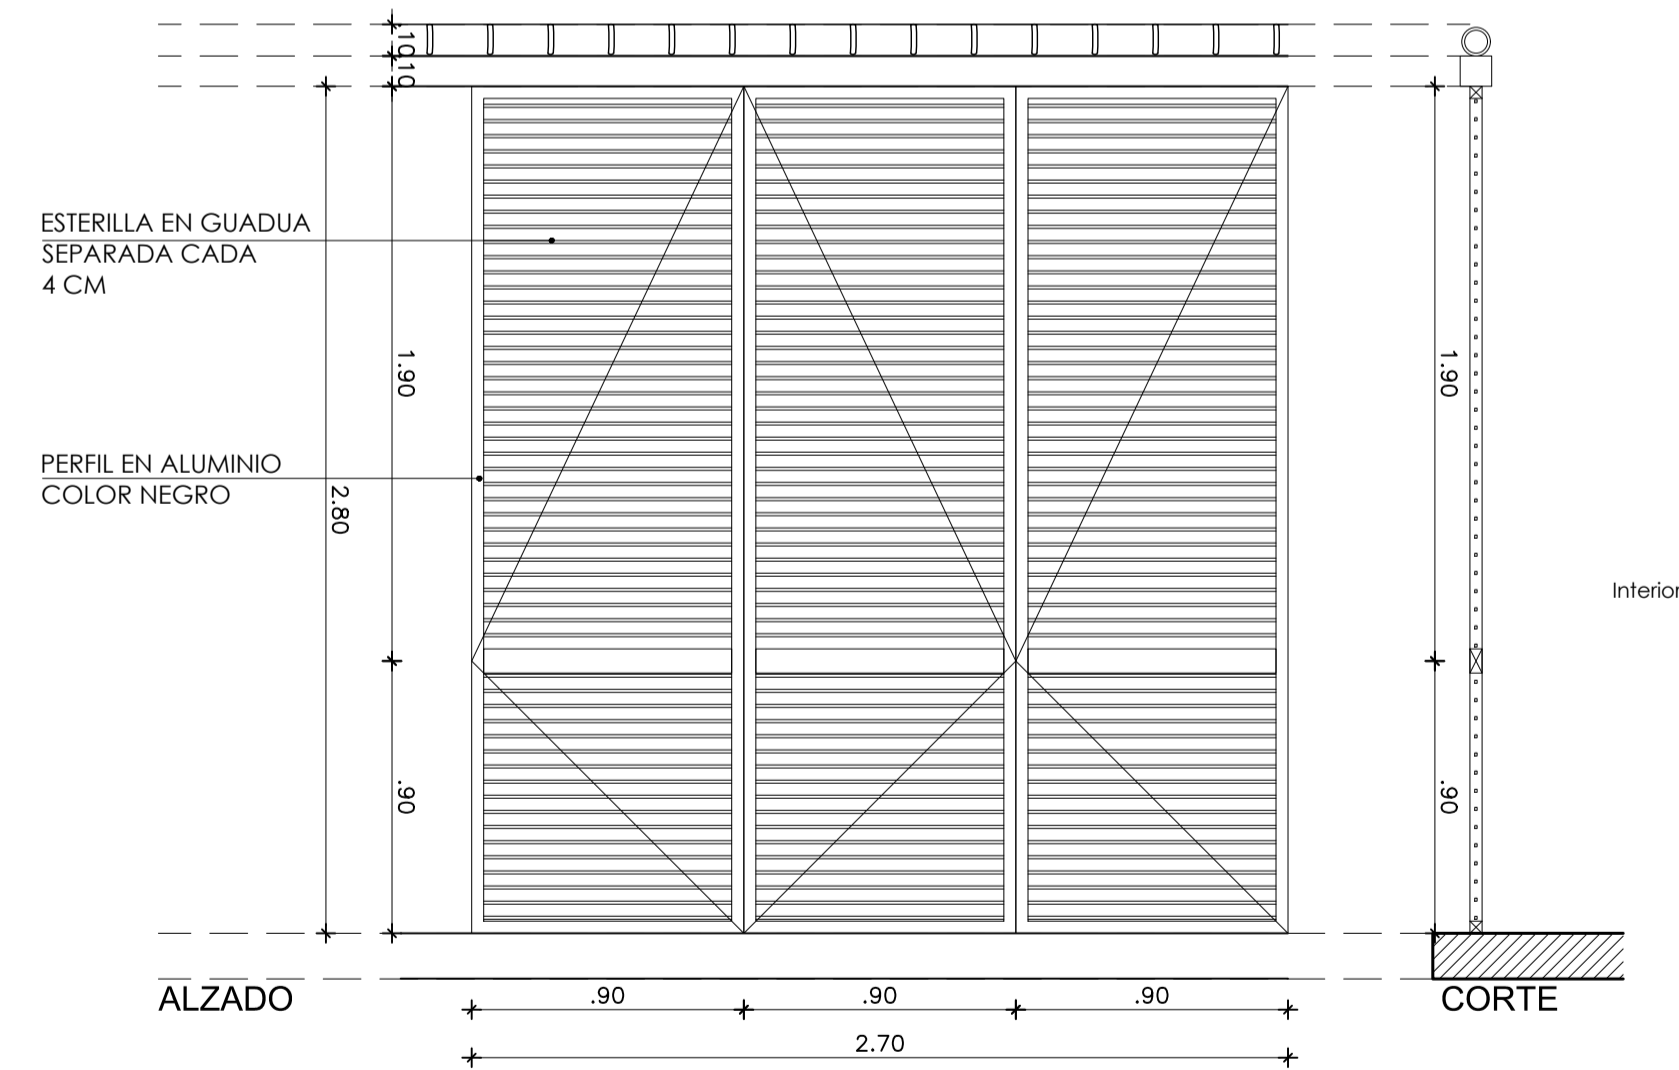

ESPECIFICACIONES	UBICACION	BLOQUE CENTRO MULTIPROPOSITO (ACCESO #2 A ESPACIO LUDICO)		
	MATERIAL	* PERFILES EN ALUMINIO ANODIZADO COLOR NEGRO MATE 4CM * RELLENO EN ESTERILLA DE GUADUA A 4 CM DE SEPARACIÓN		
	CANTIDAD	2	IZQ. 1	DER. 1
	DIMENSIONES	2.70m x 2.80m		ESC: 1:25

V-01

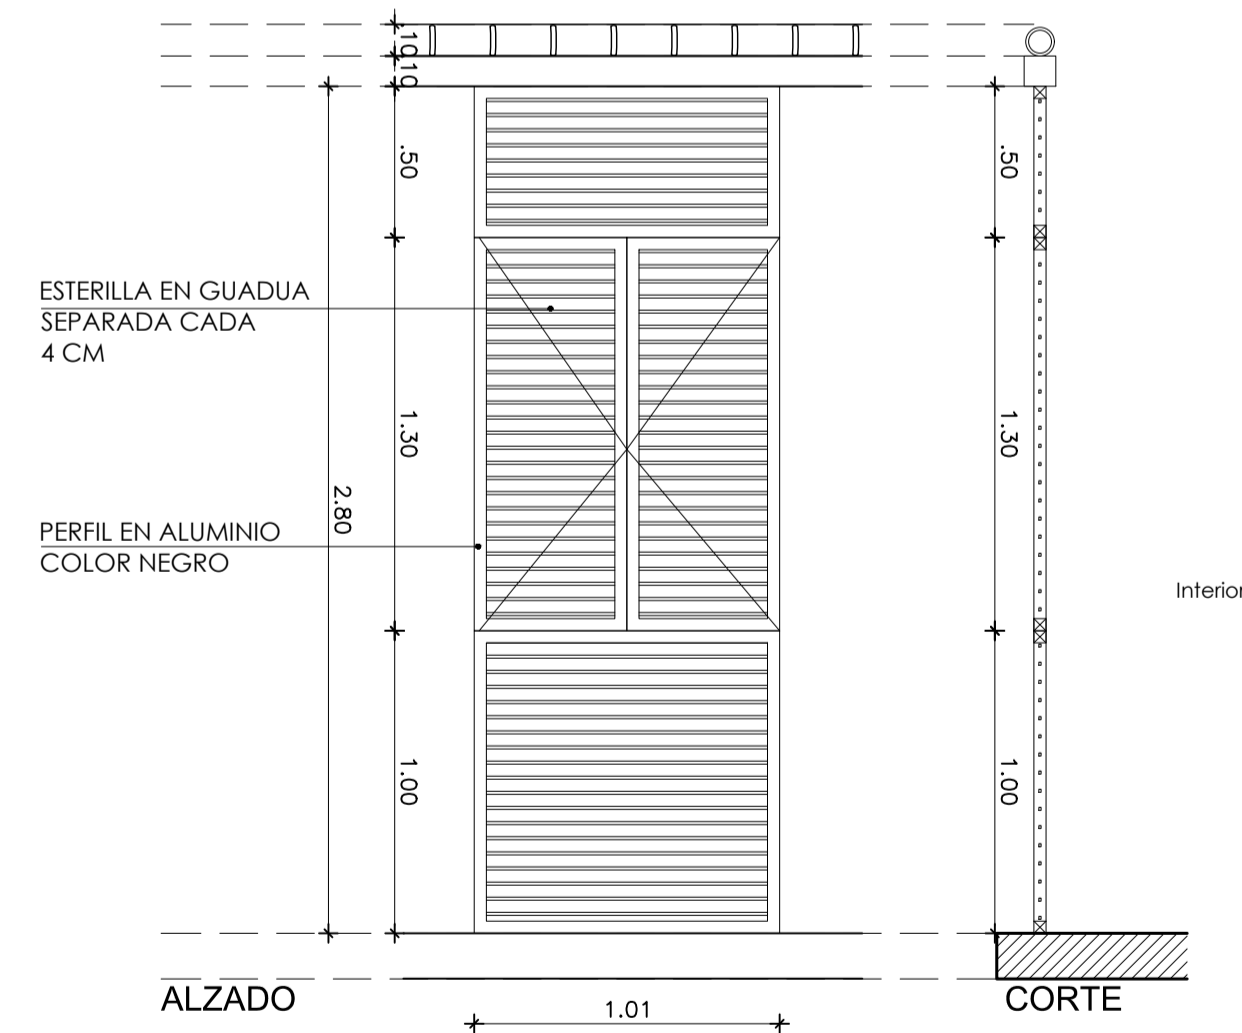


ESPECIFICACIONES	UBICACION	BLOQUE CENTRO MULTIPROPOSITO (COCINA Y ADMINISTRACIÓN)		
	MATERIAL	* PERFILES EN ALUMINIO ANODIZADO COLOR NEGRO MATE 4CM * RELLENO EN ESTERILLA DE GUADUA A 4 CM DE SEPARACIÓN		
	CANTIDAD	2	IZQ. N/A	DER. N/A
	DIMENSIONES	1.01m x 1.30m		ESC: 1:25

105-V



**UNIVERSIDAD**  
**La Gran Colombia**  
Facultad de Arquitectura

Proyecto:

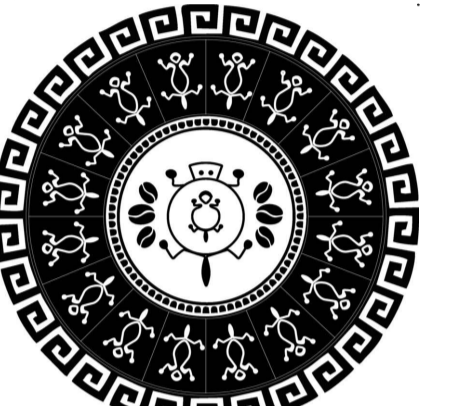

"ETNIA PIJAO AMOYÁ"  
CENTRO MULTIPROPOSITO  
PARA LA COMUNIDAD  
INDIGENA AMOYÁ

Ubicación:  
Vereda la Virginia,  
Corregimiento Las Herosas,  
Chaparral, Tolima

Realizo:

1010219760  
1032457640  
1030653354  
1014178322

Contiene:  
BLOQUE CENTRO  
MULTIPROPOSITO -  
DETALLES PUERTAS Y  
VENTANAS

Observaciones:

Fecha:

31/05/2019


Escala:

1 : 25

Plano:


A-501

P-01

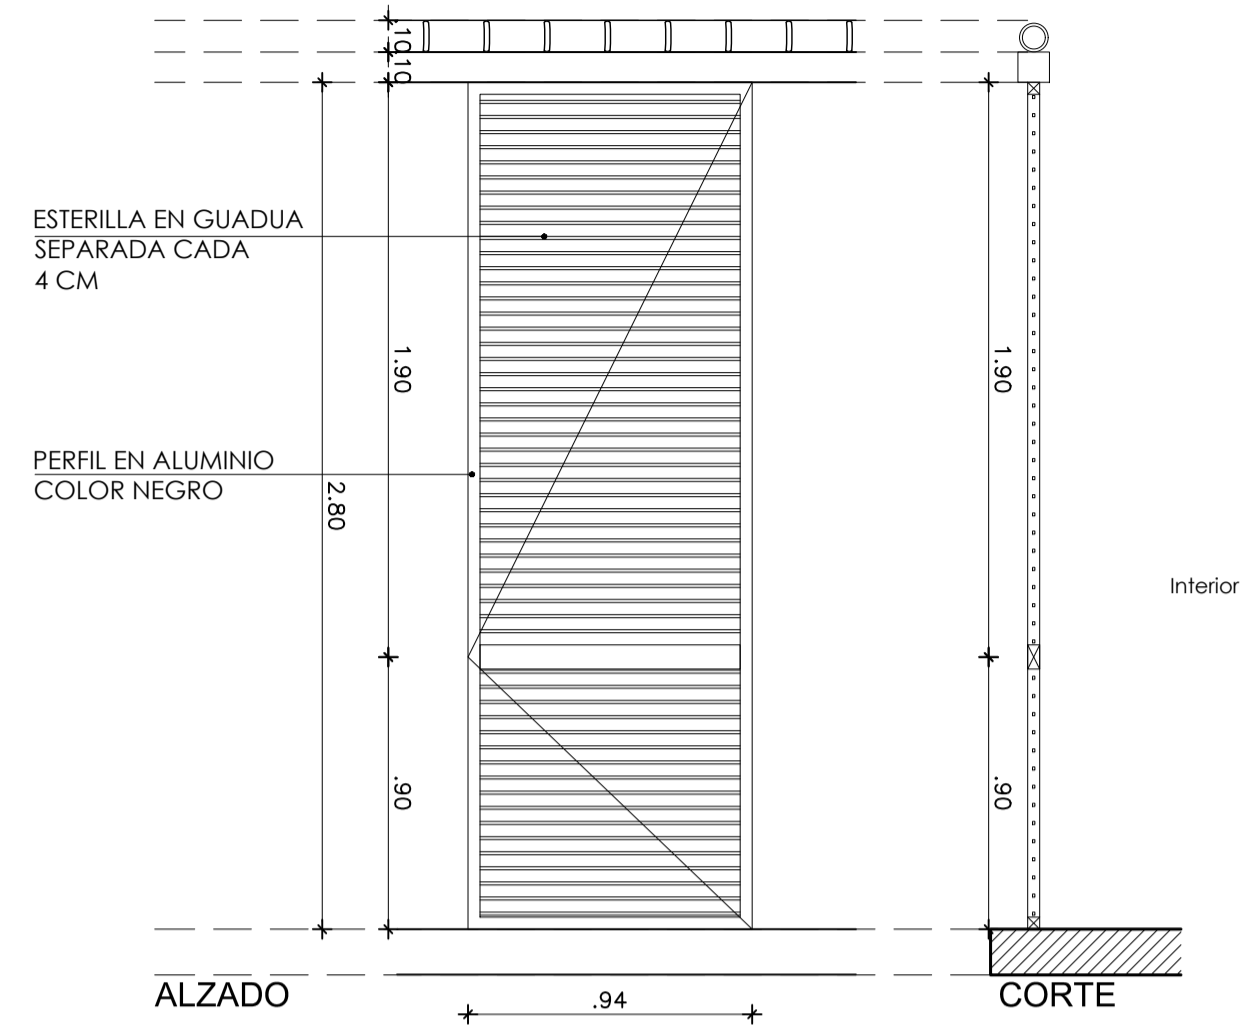


ESPECIFICACIONES	UBICACION	BLOQUE ACCESO (ACCESO A ADMINISTRACION Y SALON DE DOCENTES)		
	MATERIAL	* PERFILES EN ALUMINIO ANODIZADO COLOR NEGRO MATE 4CM * RELLENO EN ESTERILLA DE GUADUA A 4 CM DE SEPARACIÓN		
	CANTIDAD	2	IZQ. 1	DER. 1
	DIMENSIONES	0.94m x 2.80m		ESC: 1:25

P-02

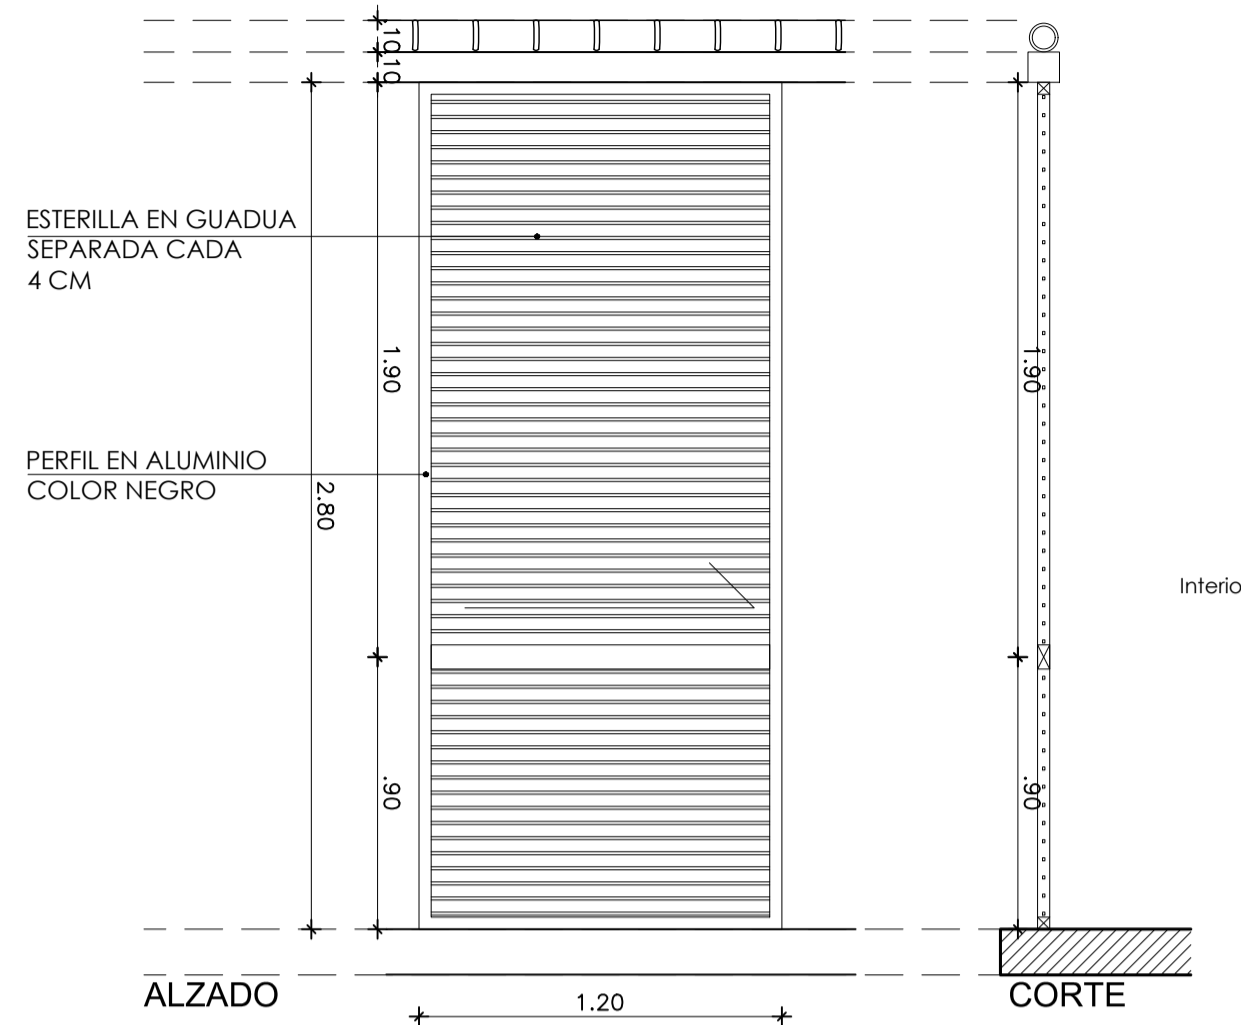


ESPECIFICACIONES	UBICACION	BLOQUE ACCESO (PUERTA CORREDIZA, ACCESO CAFETERIA)		
	MATERIAL	* PERFILES EN ALUMINIO ANODIZADO COLOR NEGRO MATE 4CM * RELLENO EN ESTERILLA DE GUADUA A 4 CM DE SEPARACIÓN		
	CANTIDAD	1	IZQ. N/A	DER. N/A
	DIMENSIONES	1.20m x 2.80m		ESC: 1:25

P-03

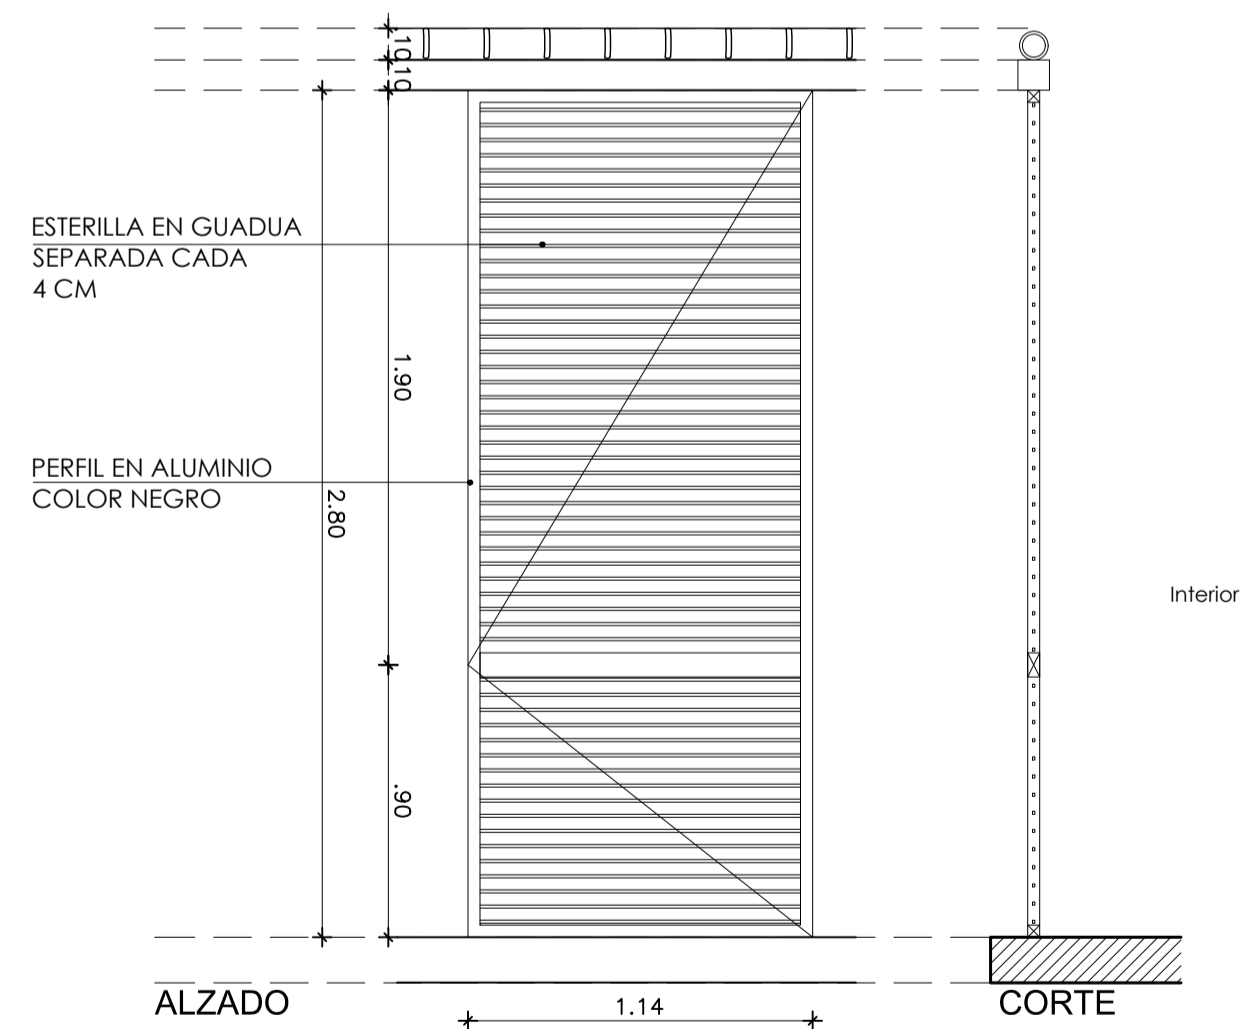

ESPECIFICACIONES	UBICACION	BLOQUE ACCESO (ACCESO BAÑOS)		
	MATERIAL	* PERFILES EN ALUMINIO ANODIZADO COLOR NEGRO MATE 4CM * RELLENO EN ESTERILLA DE GUADUA A 4 CM DE SEPARACIÓN		
	CANTIDAD	2	IZQ. 1	DER. 1
	DIMENSIONES	1.14m x 2.80m		ESC: 1:25

V-01

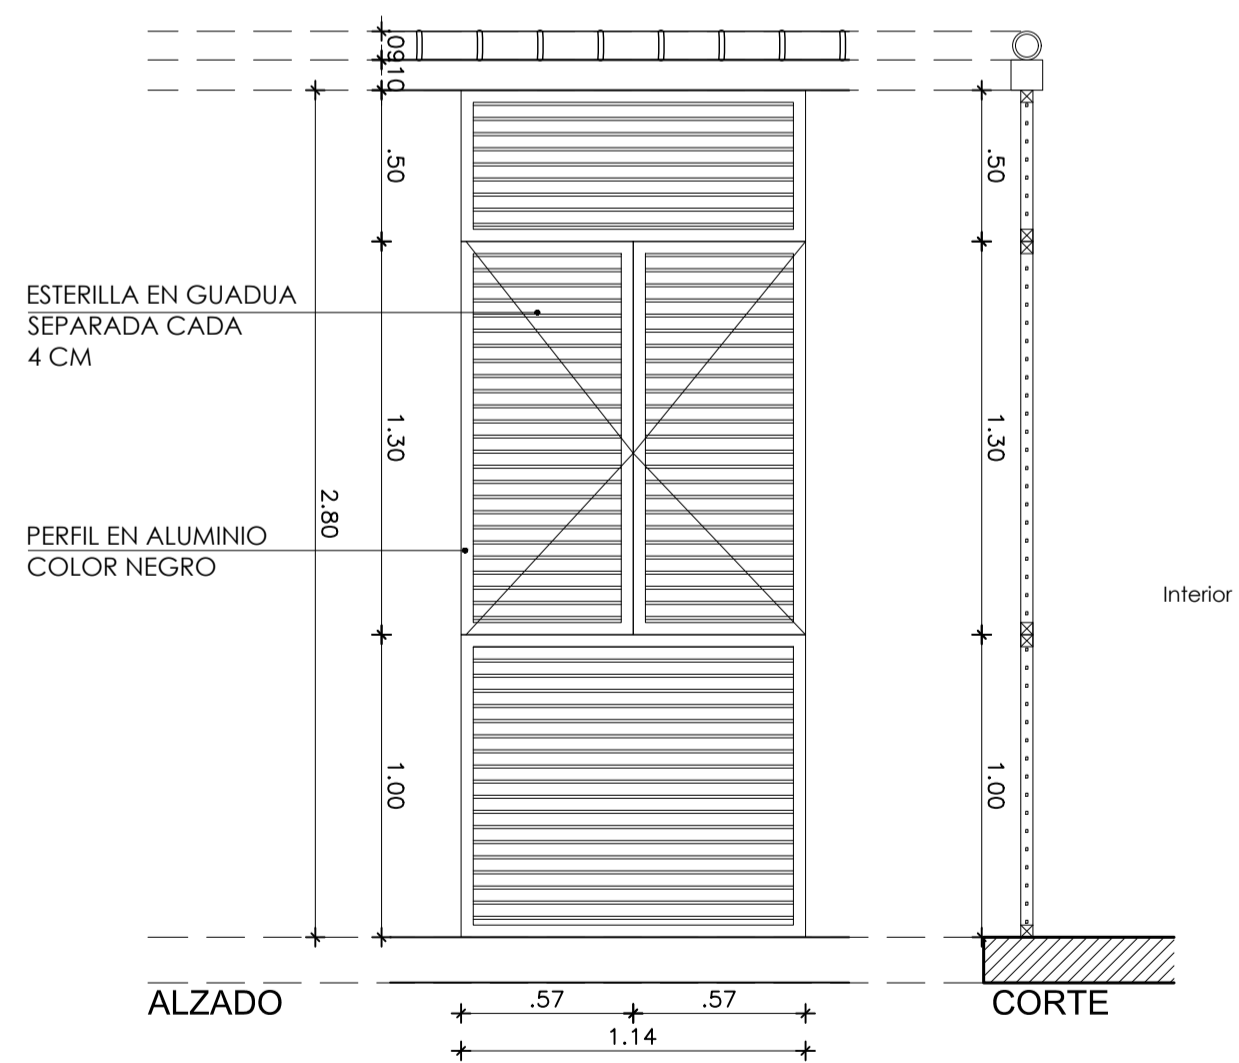


ESPECIFICACIONES	UBICACION	BLOQUE ACCESO (ADMINISTRACIÓN Y SALON DOCENTE)		
	MATERIAL	* PERFILES EN ALUMINIO ANODIZADO COLOR NEGRO MATE 4CM * RELLENO EN ESTERILLA DE GUADUA A 4 CM DE SEPARACIÓN		
	CANTIDAD	2	IZQ. N/A	DER. N/A
	DIMENSIONES	1.01m x 1.30m		ESC: 1:25

A-502



**UNIVERSIDAD**  
**La Gran Colombia**  
Facultad de Arquitectura

Proyecto:

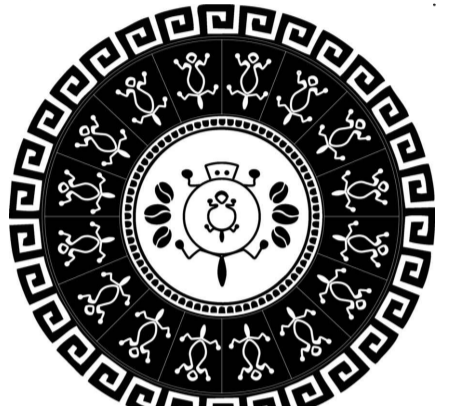

"ETNIA PIJAO AMOYÁ"  
CENTRO MULTIPROPOSITO  
PARA LA COMUNIDAD  
INDIGENA AMOYÁ

Ubicación:  
Vereda la Virginia,  
Corregimiento Las Hermosas,  
Chaparral, Tolima

Realizo:

1010219760  
1032457640  
1030653354  
1014178322

Contiene:  
BLOQUE ACCESO -  
DETALLES PUERTAS Y  
VENTANAS

Observaciones:

Fecha:

31/05/2019


Escala:

1 : 25

Plano:


A-502

P-01

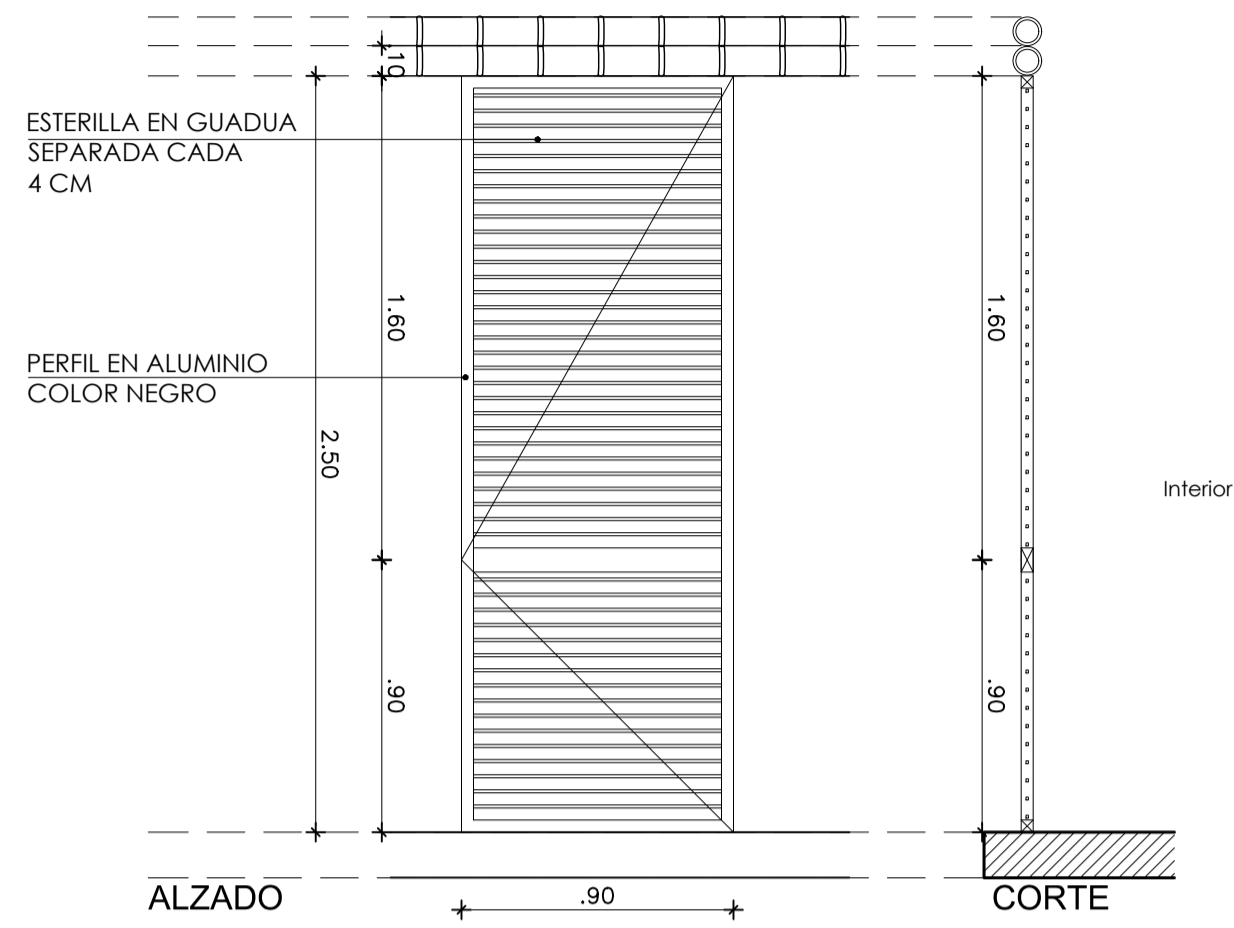


ESPECIFICACIONES	UBICACION	BLOQUE AULAS (ACCESO A TODAS LAS AULAS)		
	MATERIAL	* PERFILES EN ALUMINIO ANODIZADO COLOR NEGRO MATE 4CM * RELLENO EN ESTERILLA DE GUADUA A 4 CM DE SEPARACIÓN		
	CANTIDAD	12	IZQ. 7	DER. 5
	DIMENSIONES	0.90m x 2.50m		ESC: 1:25

V-01

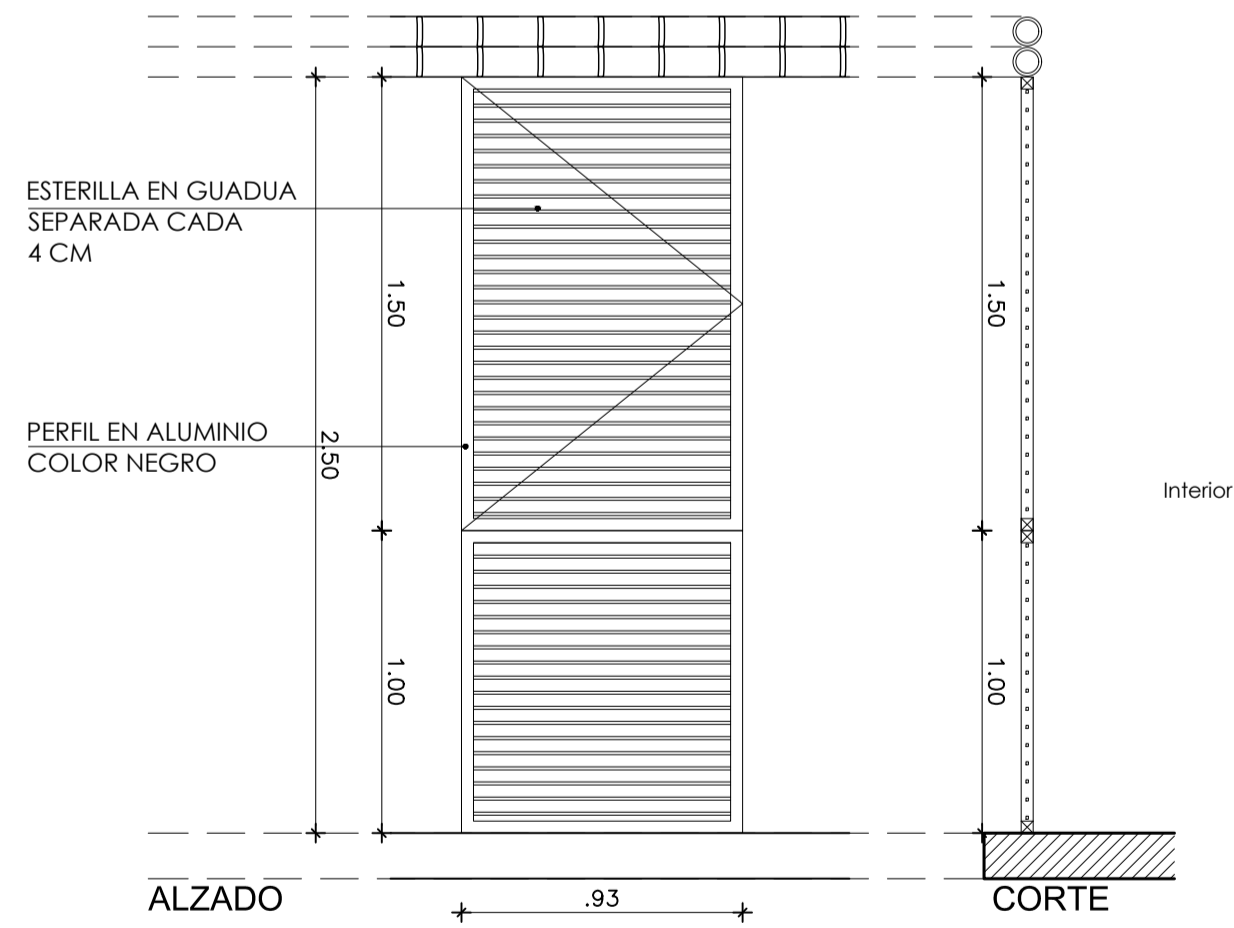


ESPECIFICACIONES	UBICACION	BLOQUE AULAS (VENTANAS EXTERIORES DE LAS AULAS)		
	MATERIAL	* PERFILES EN ALUMINIO ANODIZADO COLOR NEGRO MATE 4CM * RELLENO EN ESTERILLA DE GUADUA A 4 CM DE SEPARACIÓN		
	CANTIDAD	16	IZQ. 8	DER. 8
	DIMENSIONES	0.93m x 1.50m		ESC: 1:25

V-02

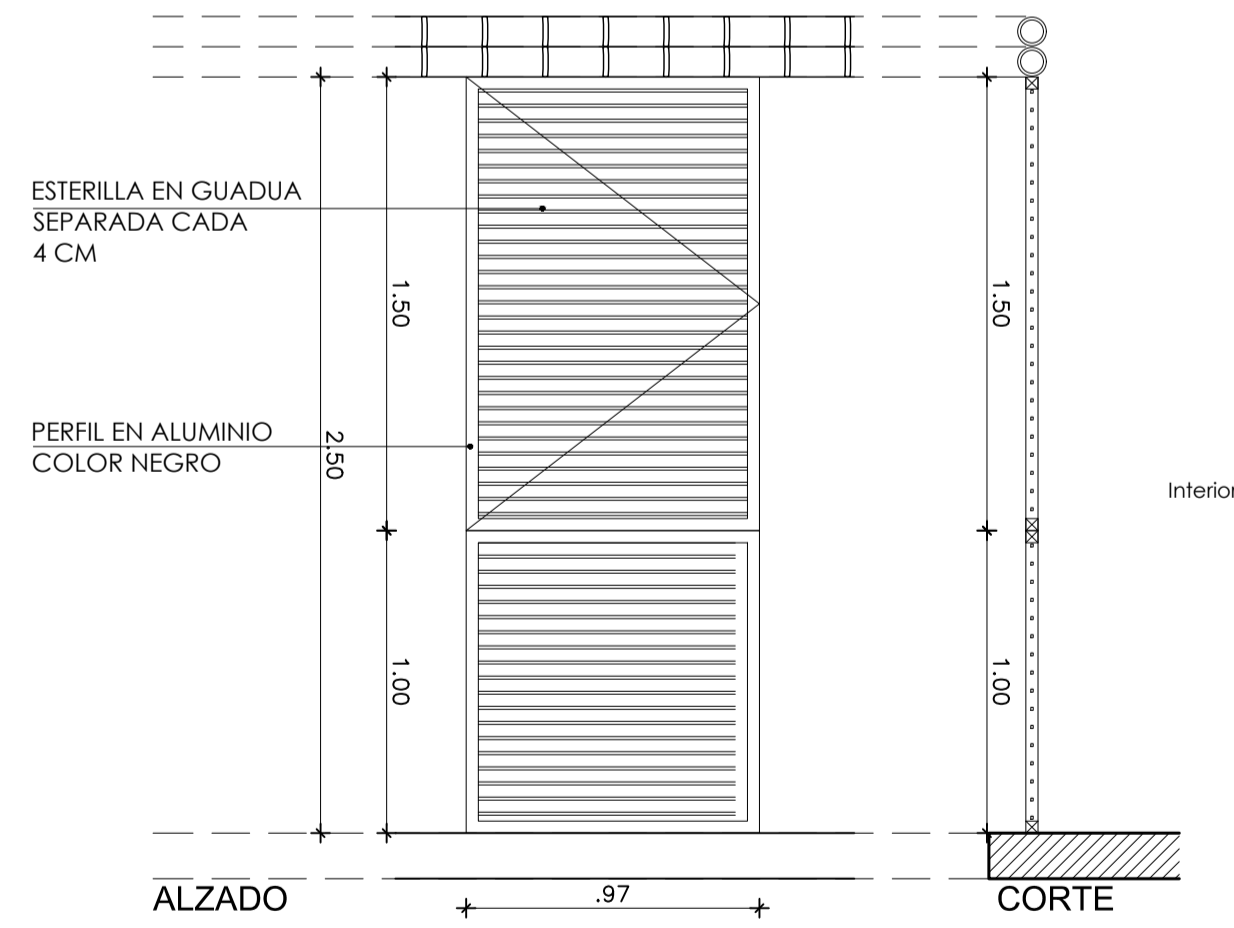

ESPECIFICACIONES	UBICACION	BLOQUE AULAS (VENTANAS EXTERIORES DE LAS AULAS)		
	MATERIAL	* PERFILES EN ALUMINIO ANODIZADO COLOR NEGRO MATE 4CM * RELLENO EN ESTERILLA DE GUADUA A 4 CM DE SEPARACIÓN		
	CANTIDAD	8	IZQ. 4	DER. 4
	DIMENSIONES	0.97m x 1.50m		ESC: 1:25

V-03

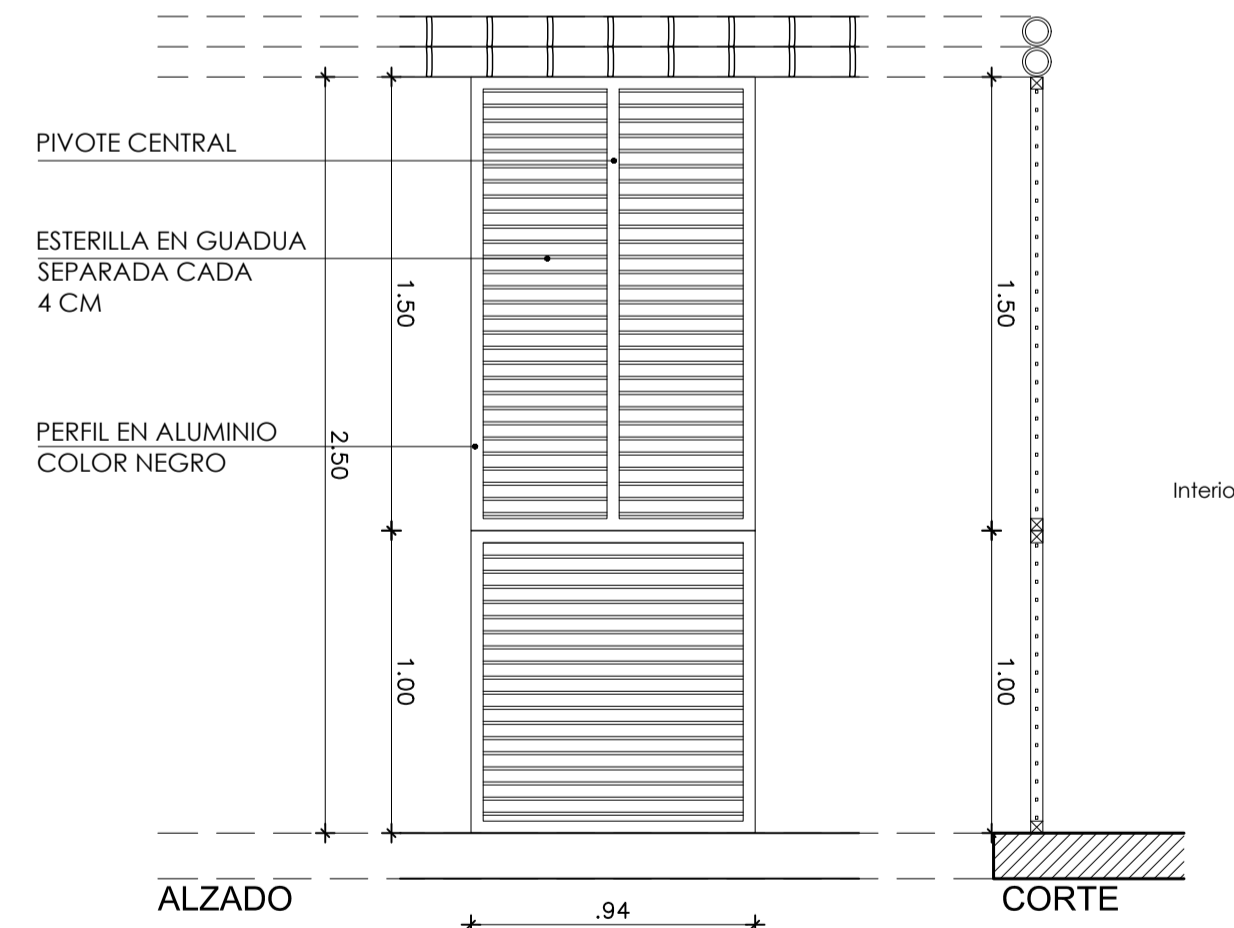


ESPECIFICACIONES	UBICACION	BLOQUE AULAS (VENTANAS INTERIORES DE LAS AULAS)		
	MATERIAL	* PERFILES EN ALUMINIO ANODIZADO COLOR NEGRO MATE 4CM * RELLENO EN ESTERILLA DE GUADUA A 4 CM DE SEPARACIÓN		
	CANTIDAD	12	IZQ. N/A	DER. N/A
	DIMENSIONES	0.94m x 1.50m		ESC: 1:25

A-503



**UNIVERSIDAD**  
**La Gran Colombia**  
Facultad de Arquitectura

Proyecto:

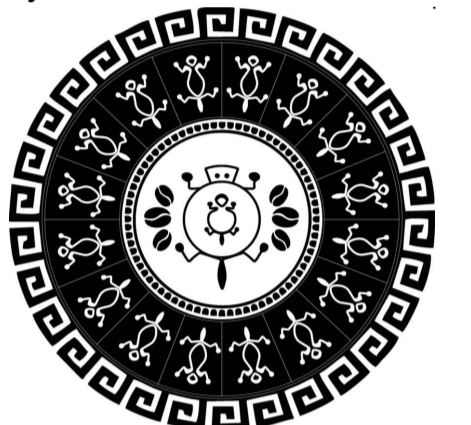

"ETNIA PIJAO AMOYÁ"  
CENTRO MULTIPROPOSITO  
PARA LA COMUNIDAD  
INDIGENA AMOYÁ

Ubicación:  
Vereda la Virginia,  
Corregimiento Las Herosas,  
Chaparral, Tolima

Realizo:

1010219760  
1032457640  
1030653354  
1014178322

Contiene:  
BLOQUE AULAS -  
DETALLES PUERTAS Y  
VENTANAS

Observaciones:

Fecha:

31/05/2019

Escala:

1 : 25


Plano:

A-503



**UNIVERSIDAD**  
**La Gran Colombia**  
Facultad de Arquitectura

Proyecto:

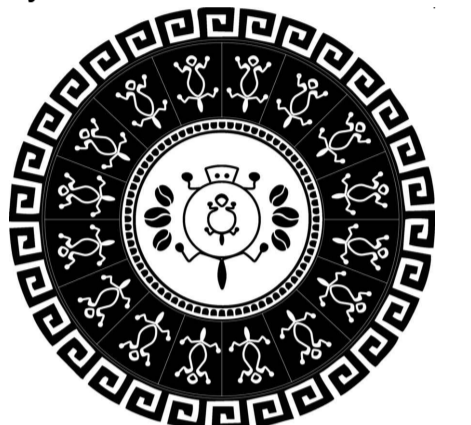

**"ETNIA PIJAO AMOYÁ"**  
**CENTRO MULTIPROPOSITO**  
**PARA LA COMUNIDAD**  
**INDIGENA AMOYÁ**

Ubicación:  
Vereda la Virginia,  
Corregimiento Las Herosas,  
Chaparral, Tolima

Realizo:

1010219760  
1032457640  
1030653354  
1014178322

Contiene:  
**IMPLANTACION**  
**INSTALACIONES**  
**SANITARIAS**  
**SUMINISTRO**

Observaciones:

Fecha:

31/05/2019

Escala:


1 : 200

Plano:


H-101




IMPLANTACION INSTALACIONES SANITARIAS

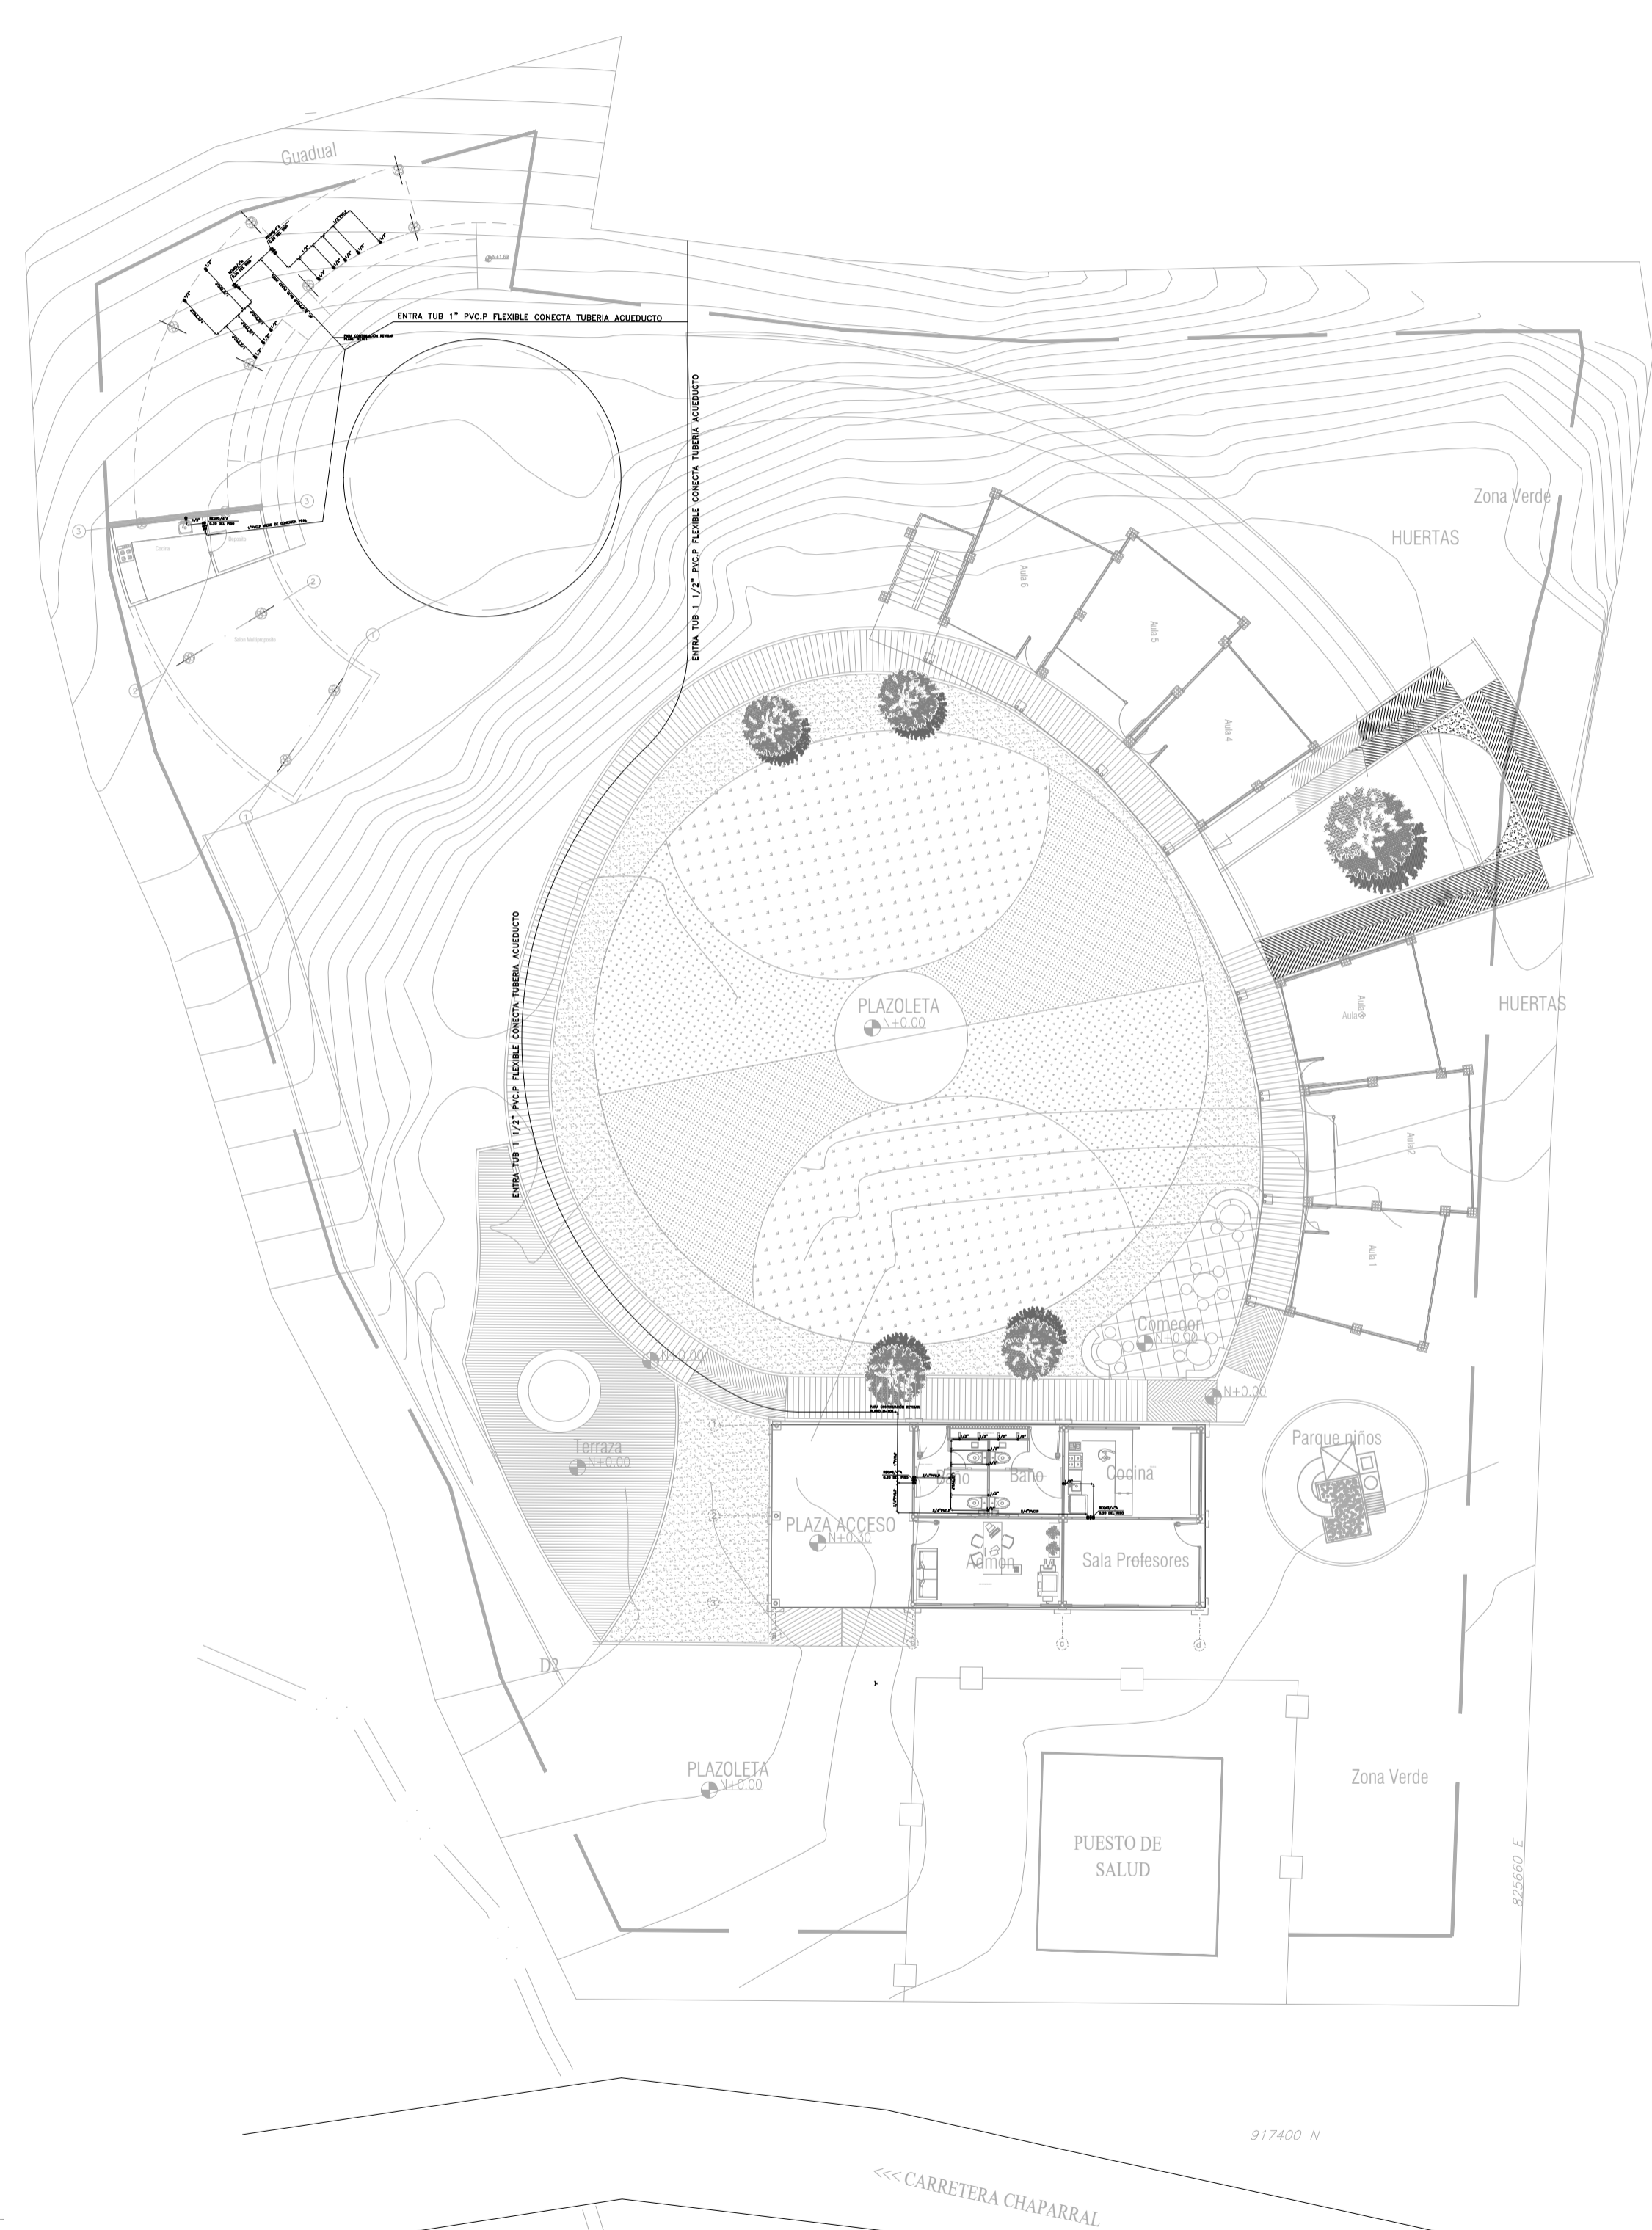

IMPLANTACION INSTALACIONES SUMINISTRO

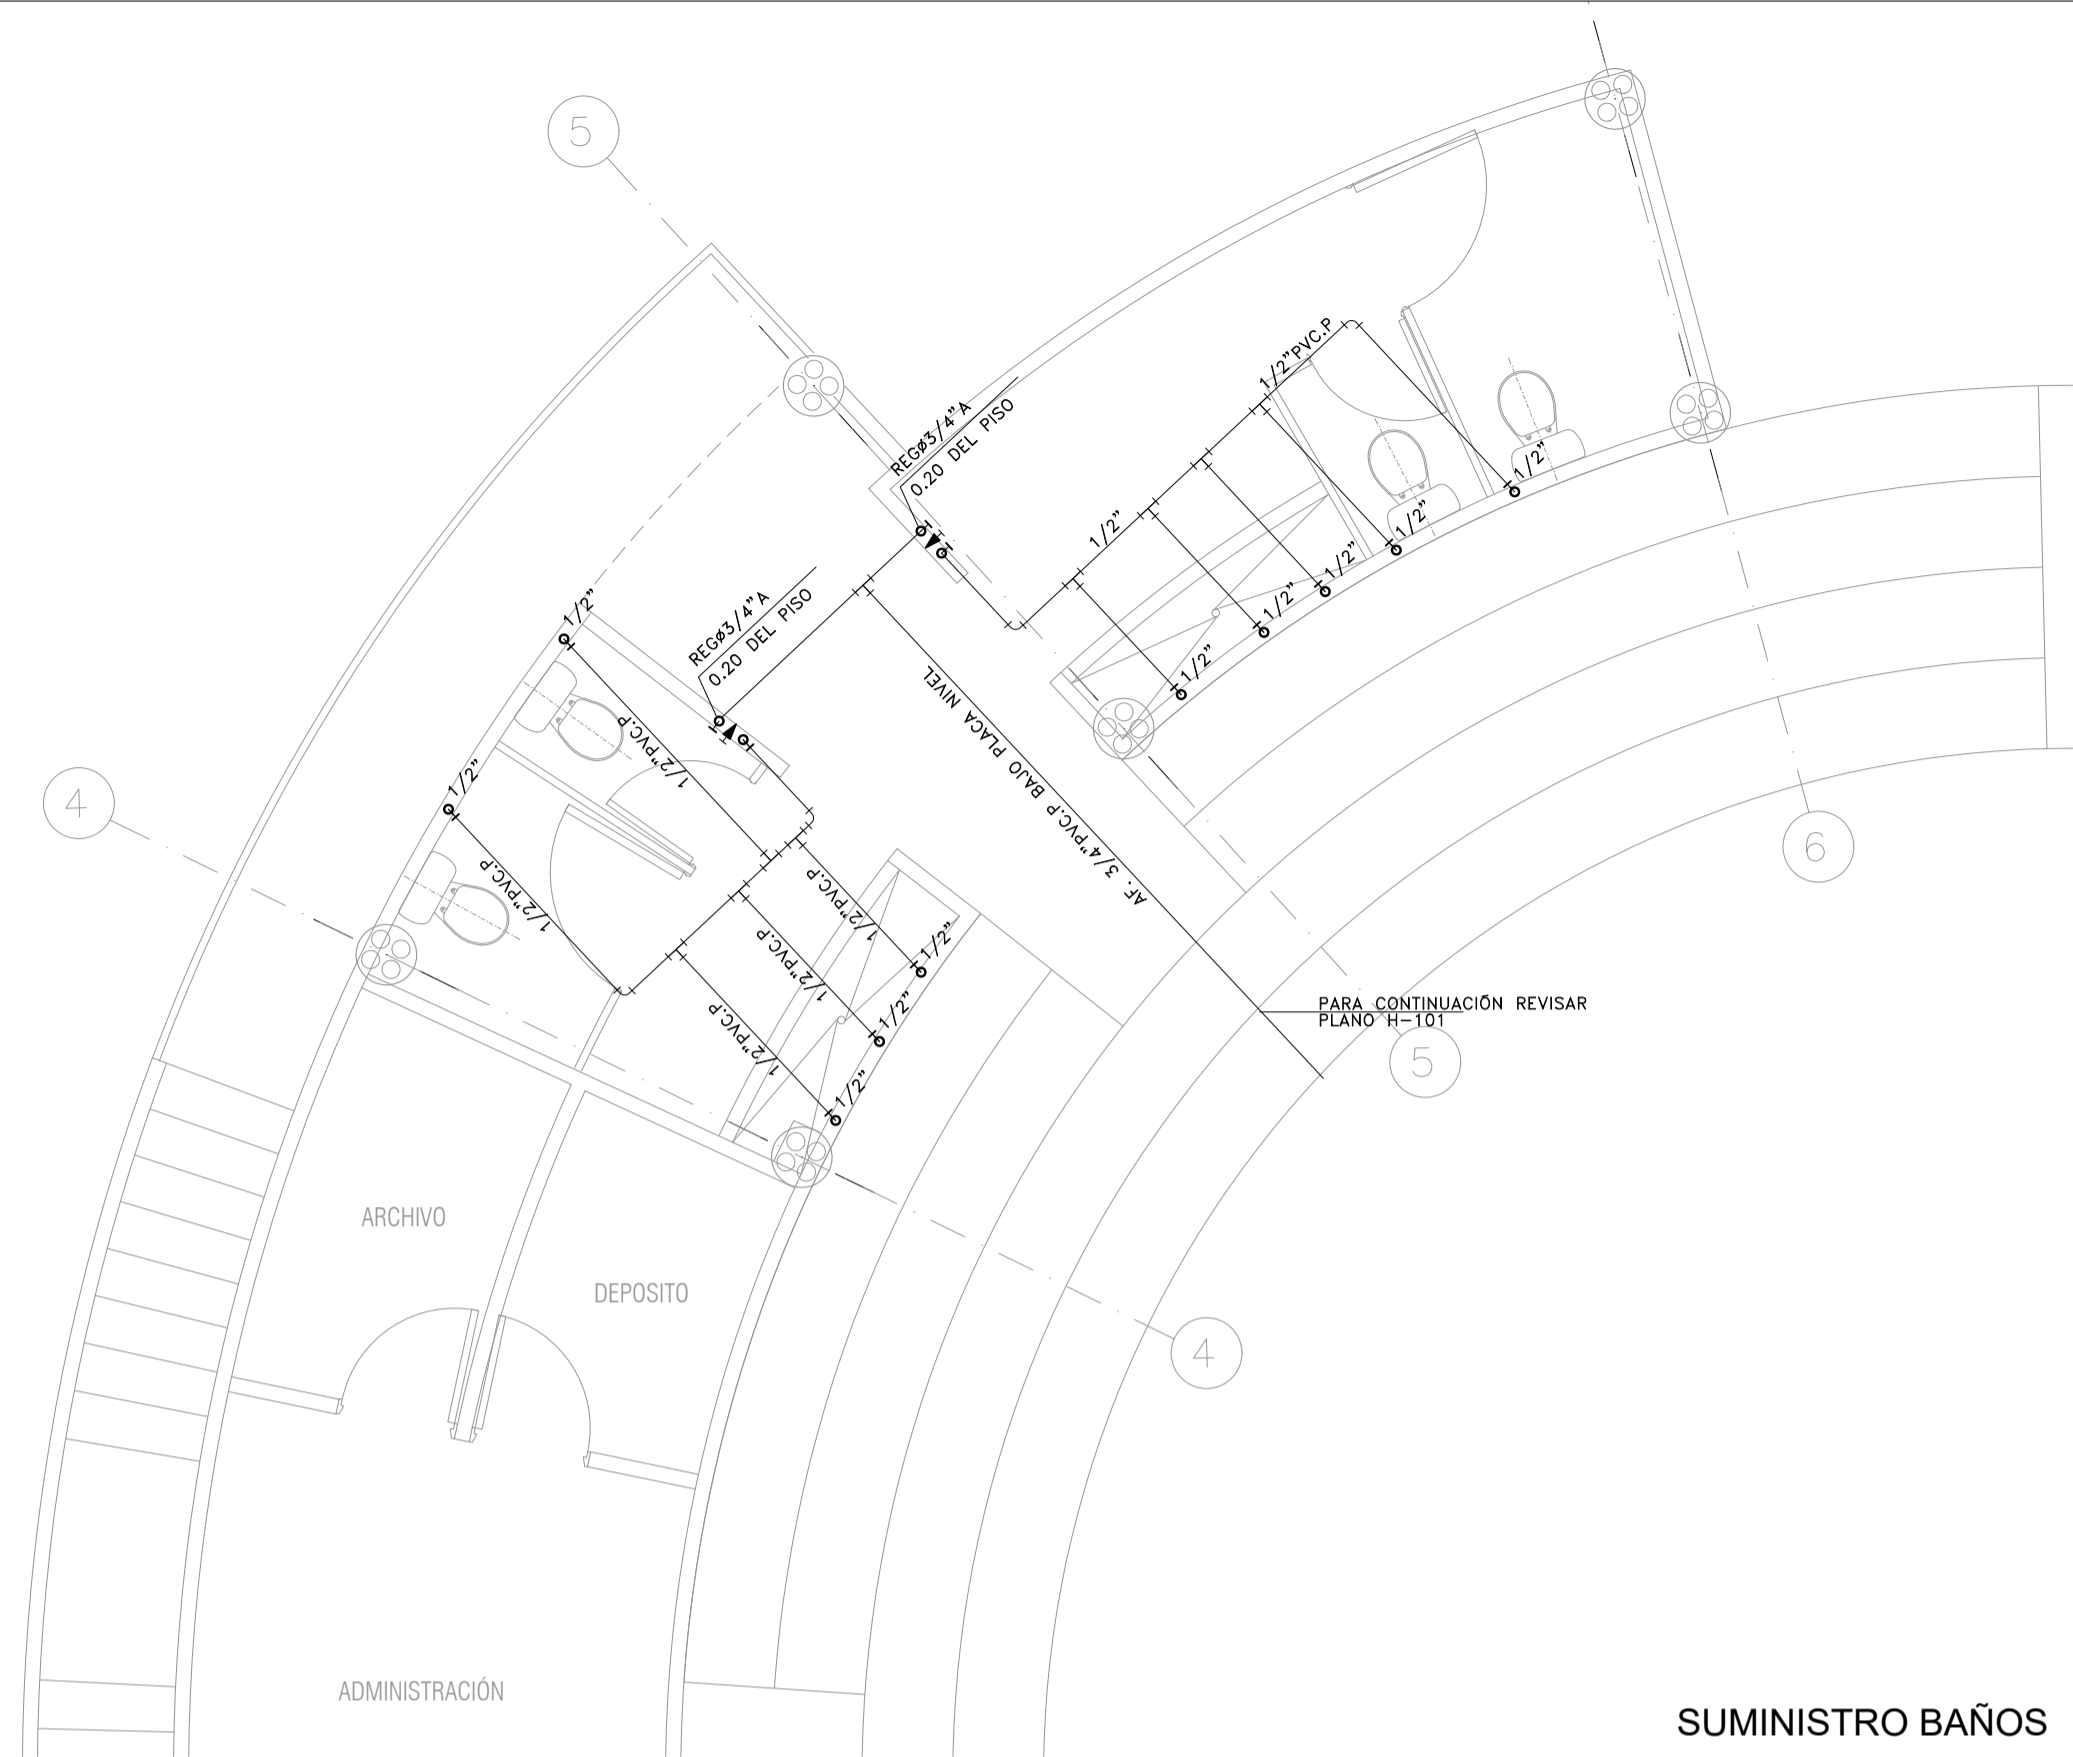


SUMINISTRO BAÑOS

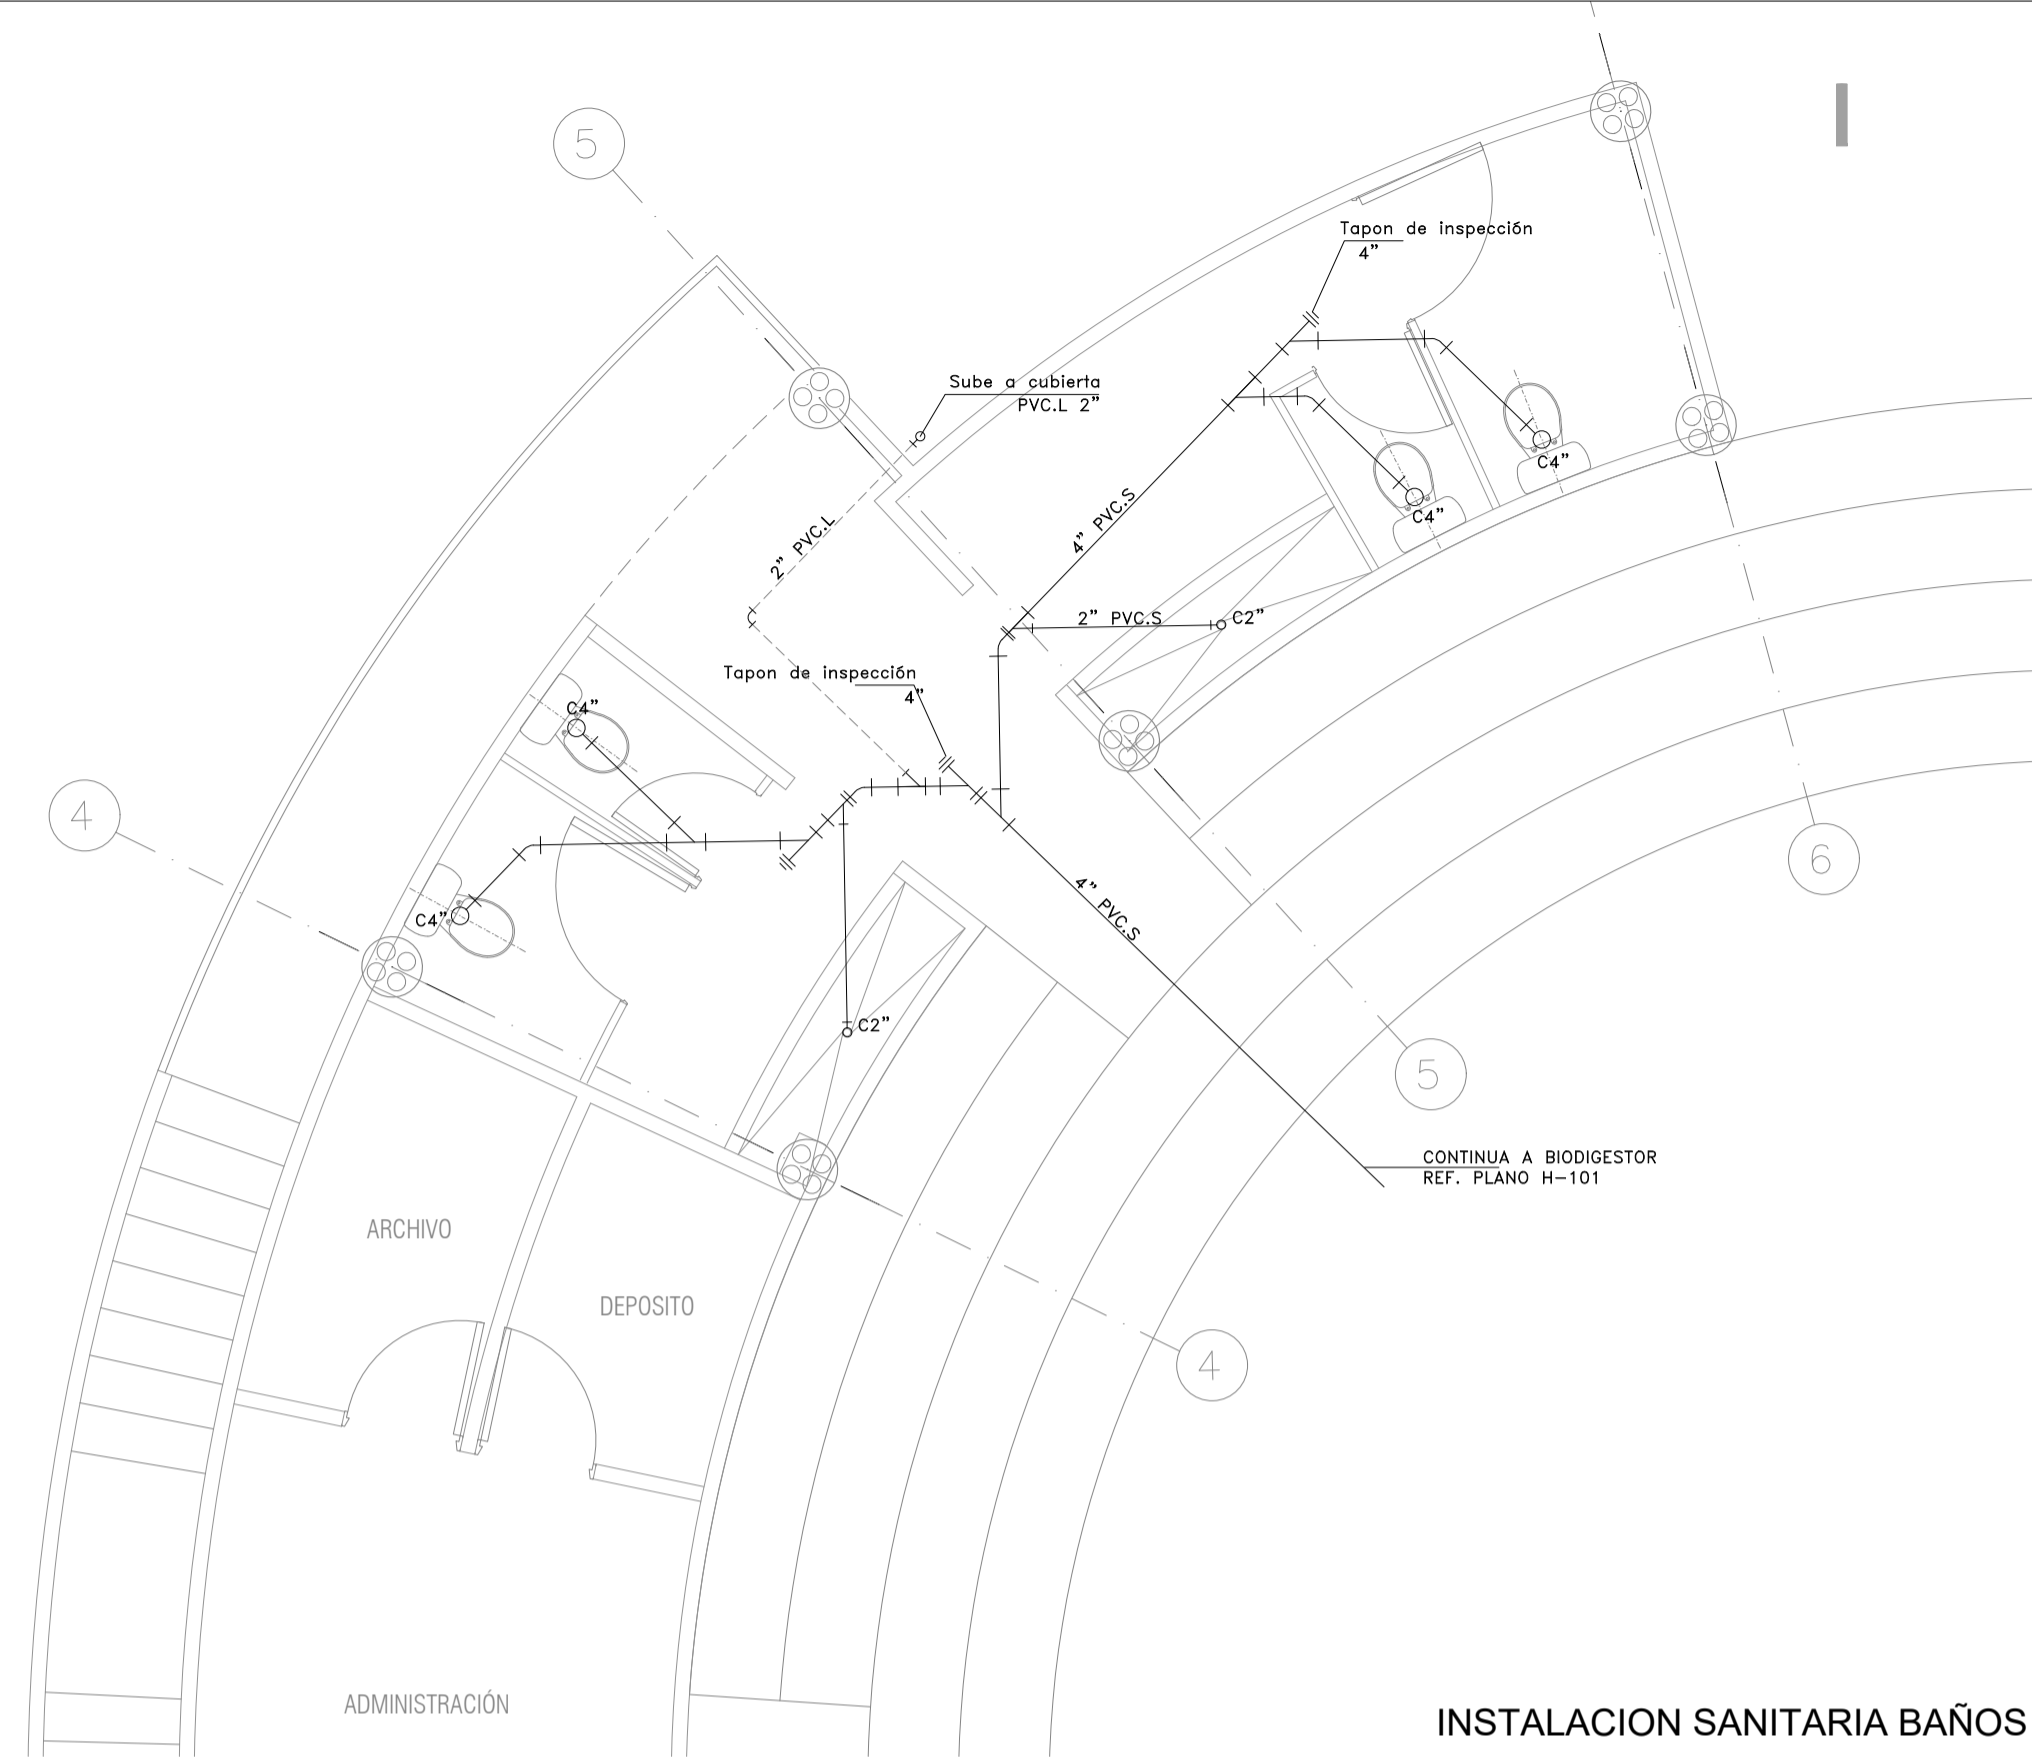

INSTALACION SANITARIA BAÑOS



SUMINISTRO COCINA

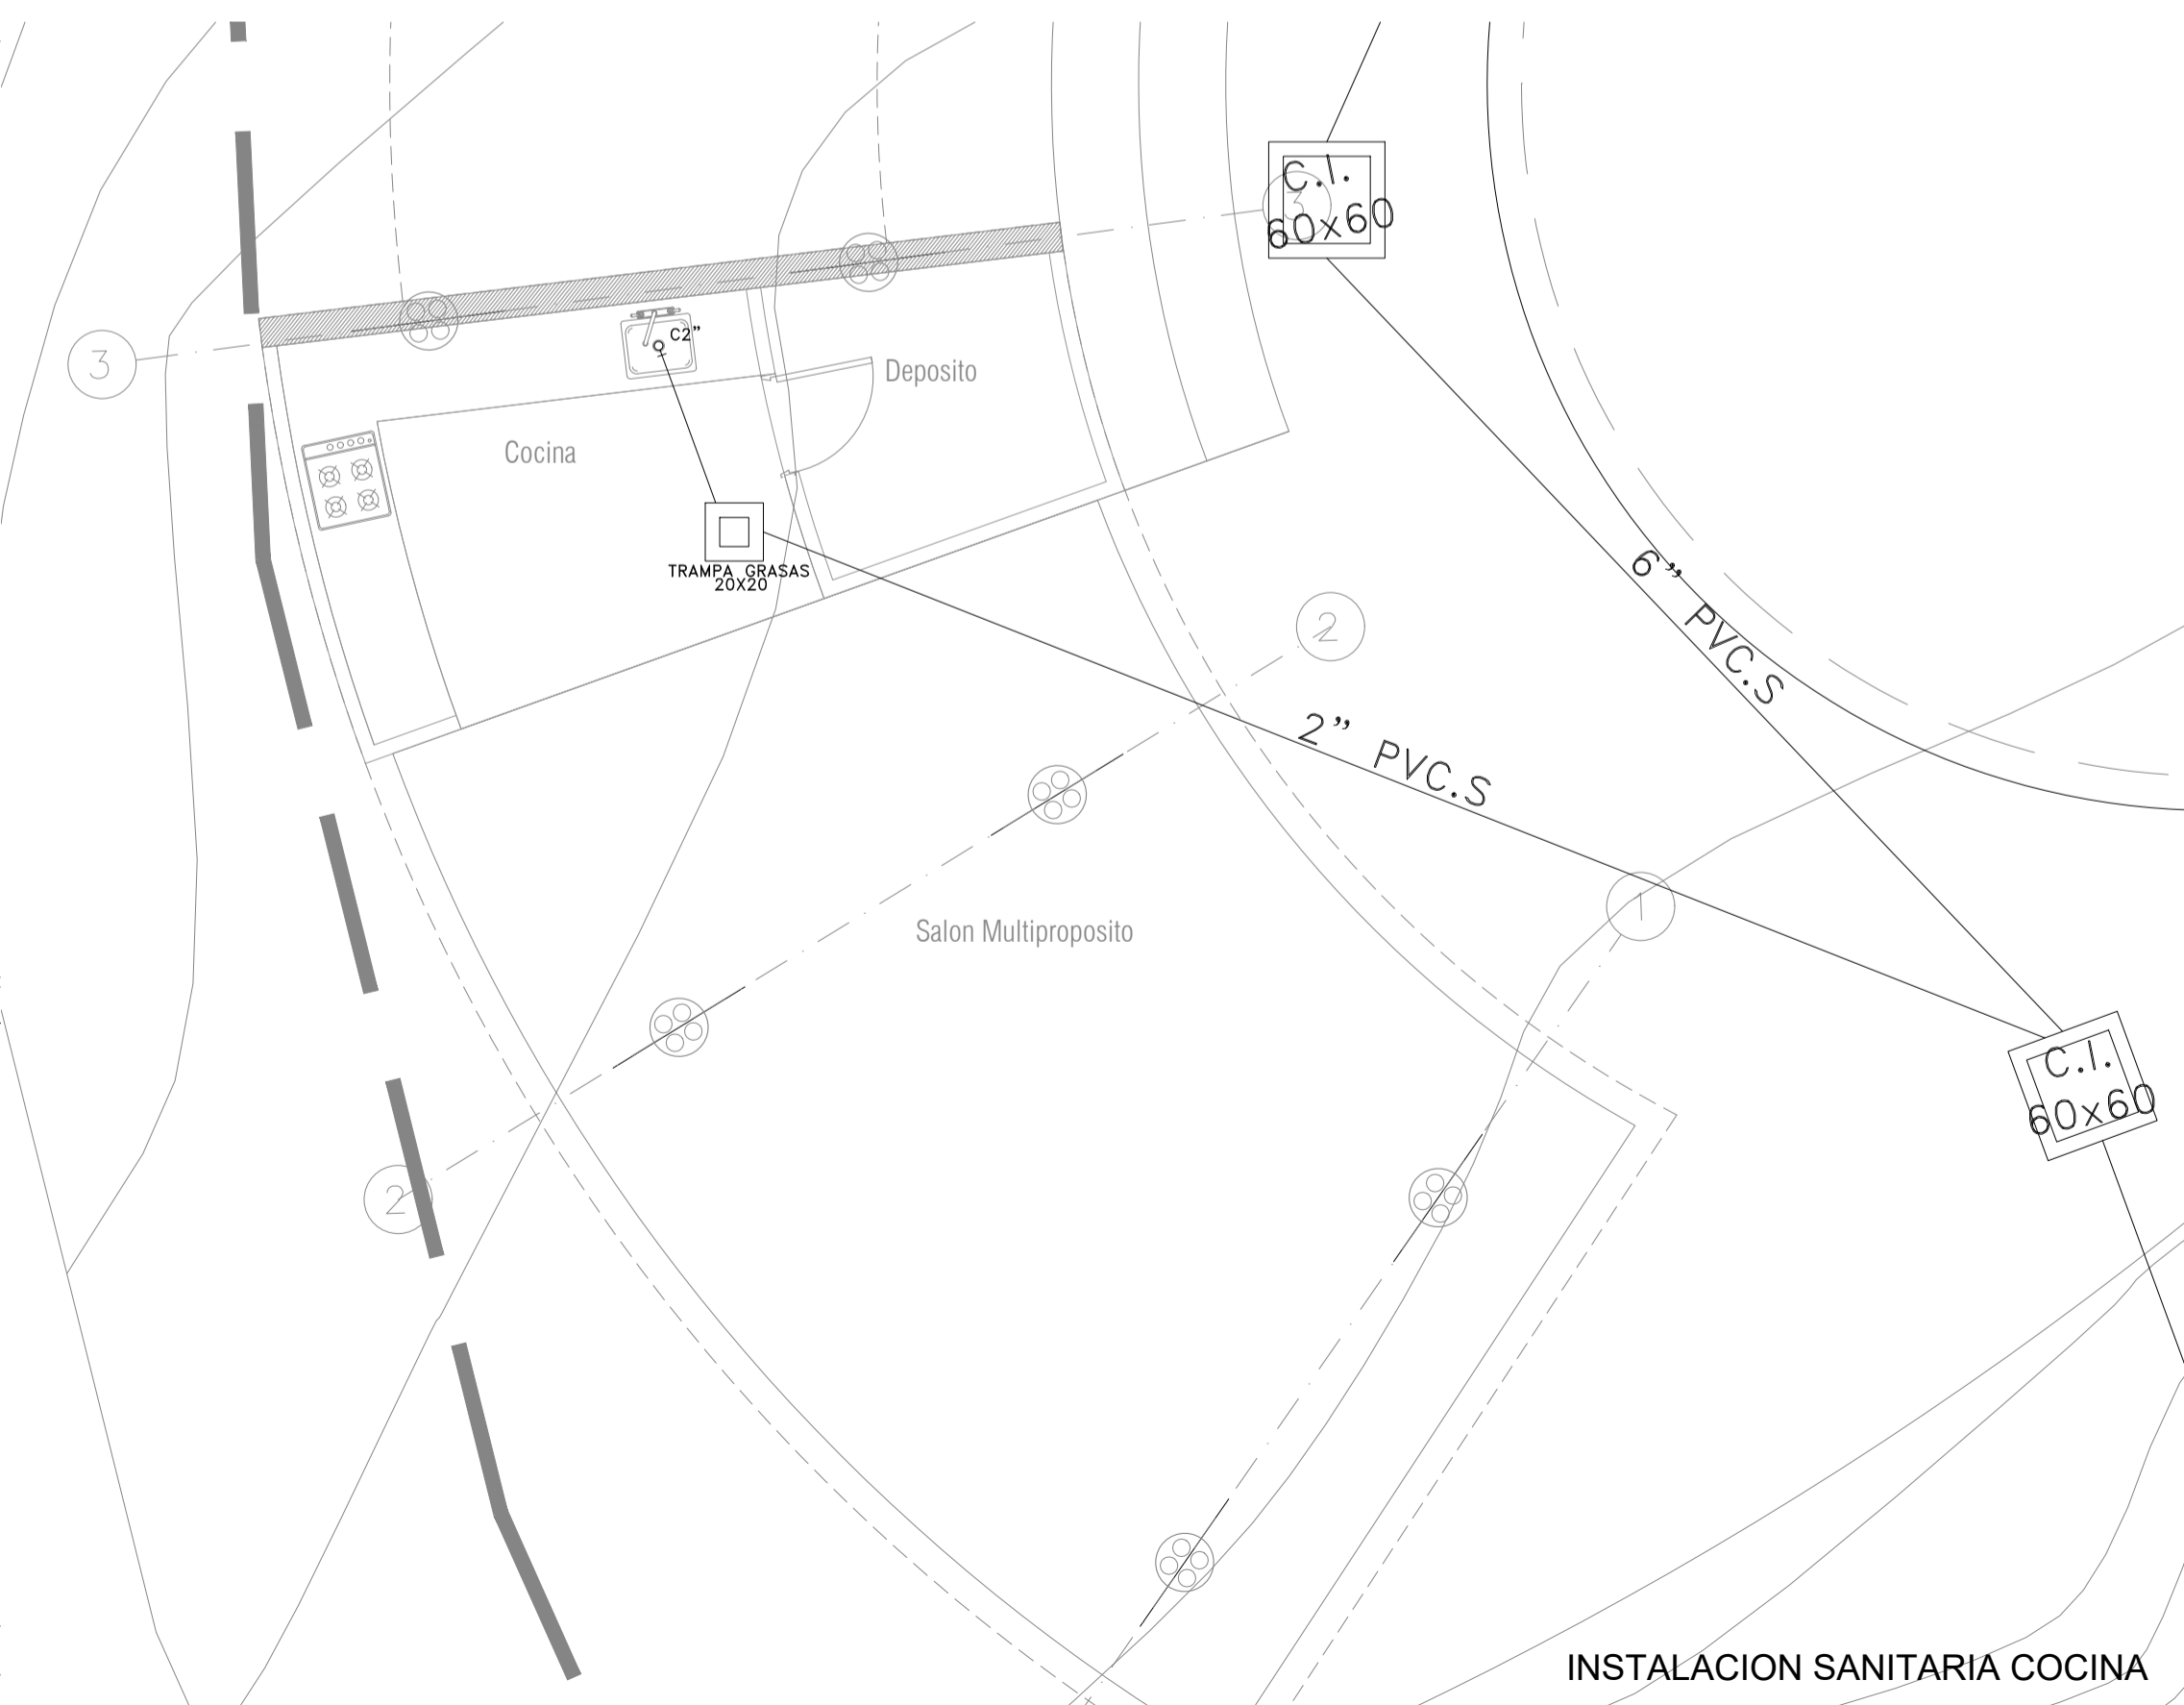


INSTALACION SANITARIA COCINA

H-102



**UNIVERSIDAD**  
La Gran Colombia  
Facultad de Arquitectura

Proyecto:

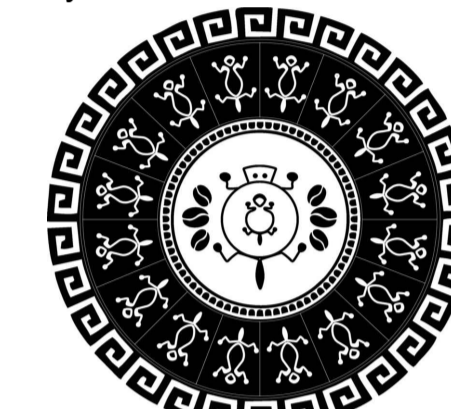

"ETNIA PIJAO AMOYÁ"  
CENTRO MULTIPROPOSITO  
PARA LA COMUNIDAD  
INDIGENA AMOYÁ

Ubicación:  
Vereda la Virginia,  
Corregimiento Las Hermosas,  
Chaparral, Tolima

Realizo:

1010219760  
1032457640  
1030653354  
1014178322

Contiene:

MULTIPROPOSITO  
- H Y S

Observaciones:

Fecha:

31/05/2019

Escala:

1 : 75

Plano:


H-102

Ε01-H



**UNIVERSIDAD**  
**La Gran Colombia**  
Facultad de Arquitectura

Proyecto:

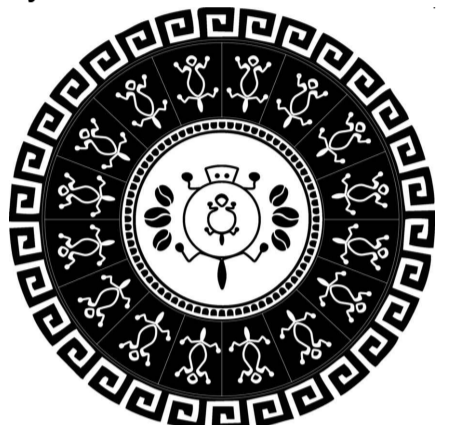

"ETNIA PIJAO AMOYÁ"  
CENTRO MULTIPROPOSITO  
PARA LA COMUNIDAD  
INDIGENA AMOYÁ

Ubicación:  
Vereda la Virginia,  
Corregimiento Las Hermosas,  
Chaparral, Tolima

Realizo:

1010219760  
1032457640  
1030653354  
1014178322

Contiene:  
**ACCESO**  
**SUMINISTRO Y**  
**DESAGUES**

Observaciones:

Fecha:


31/05/2019

Escala:




1 : 50

Plano:

H-103

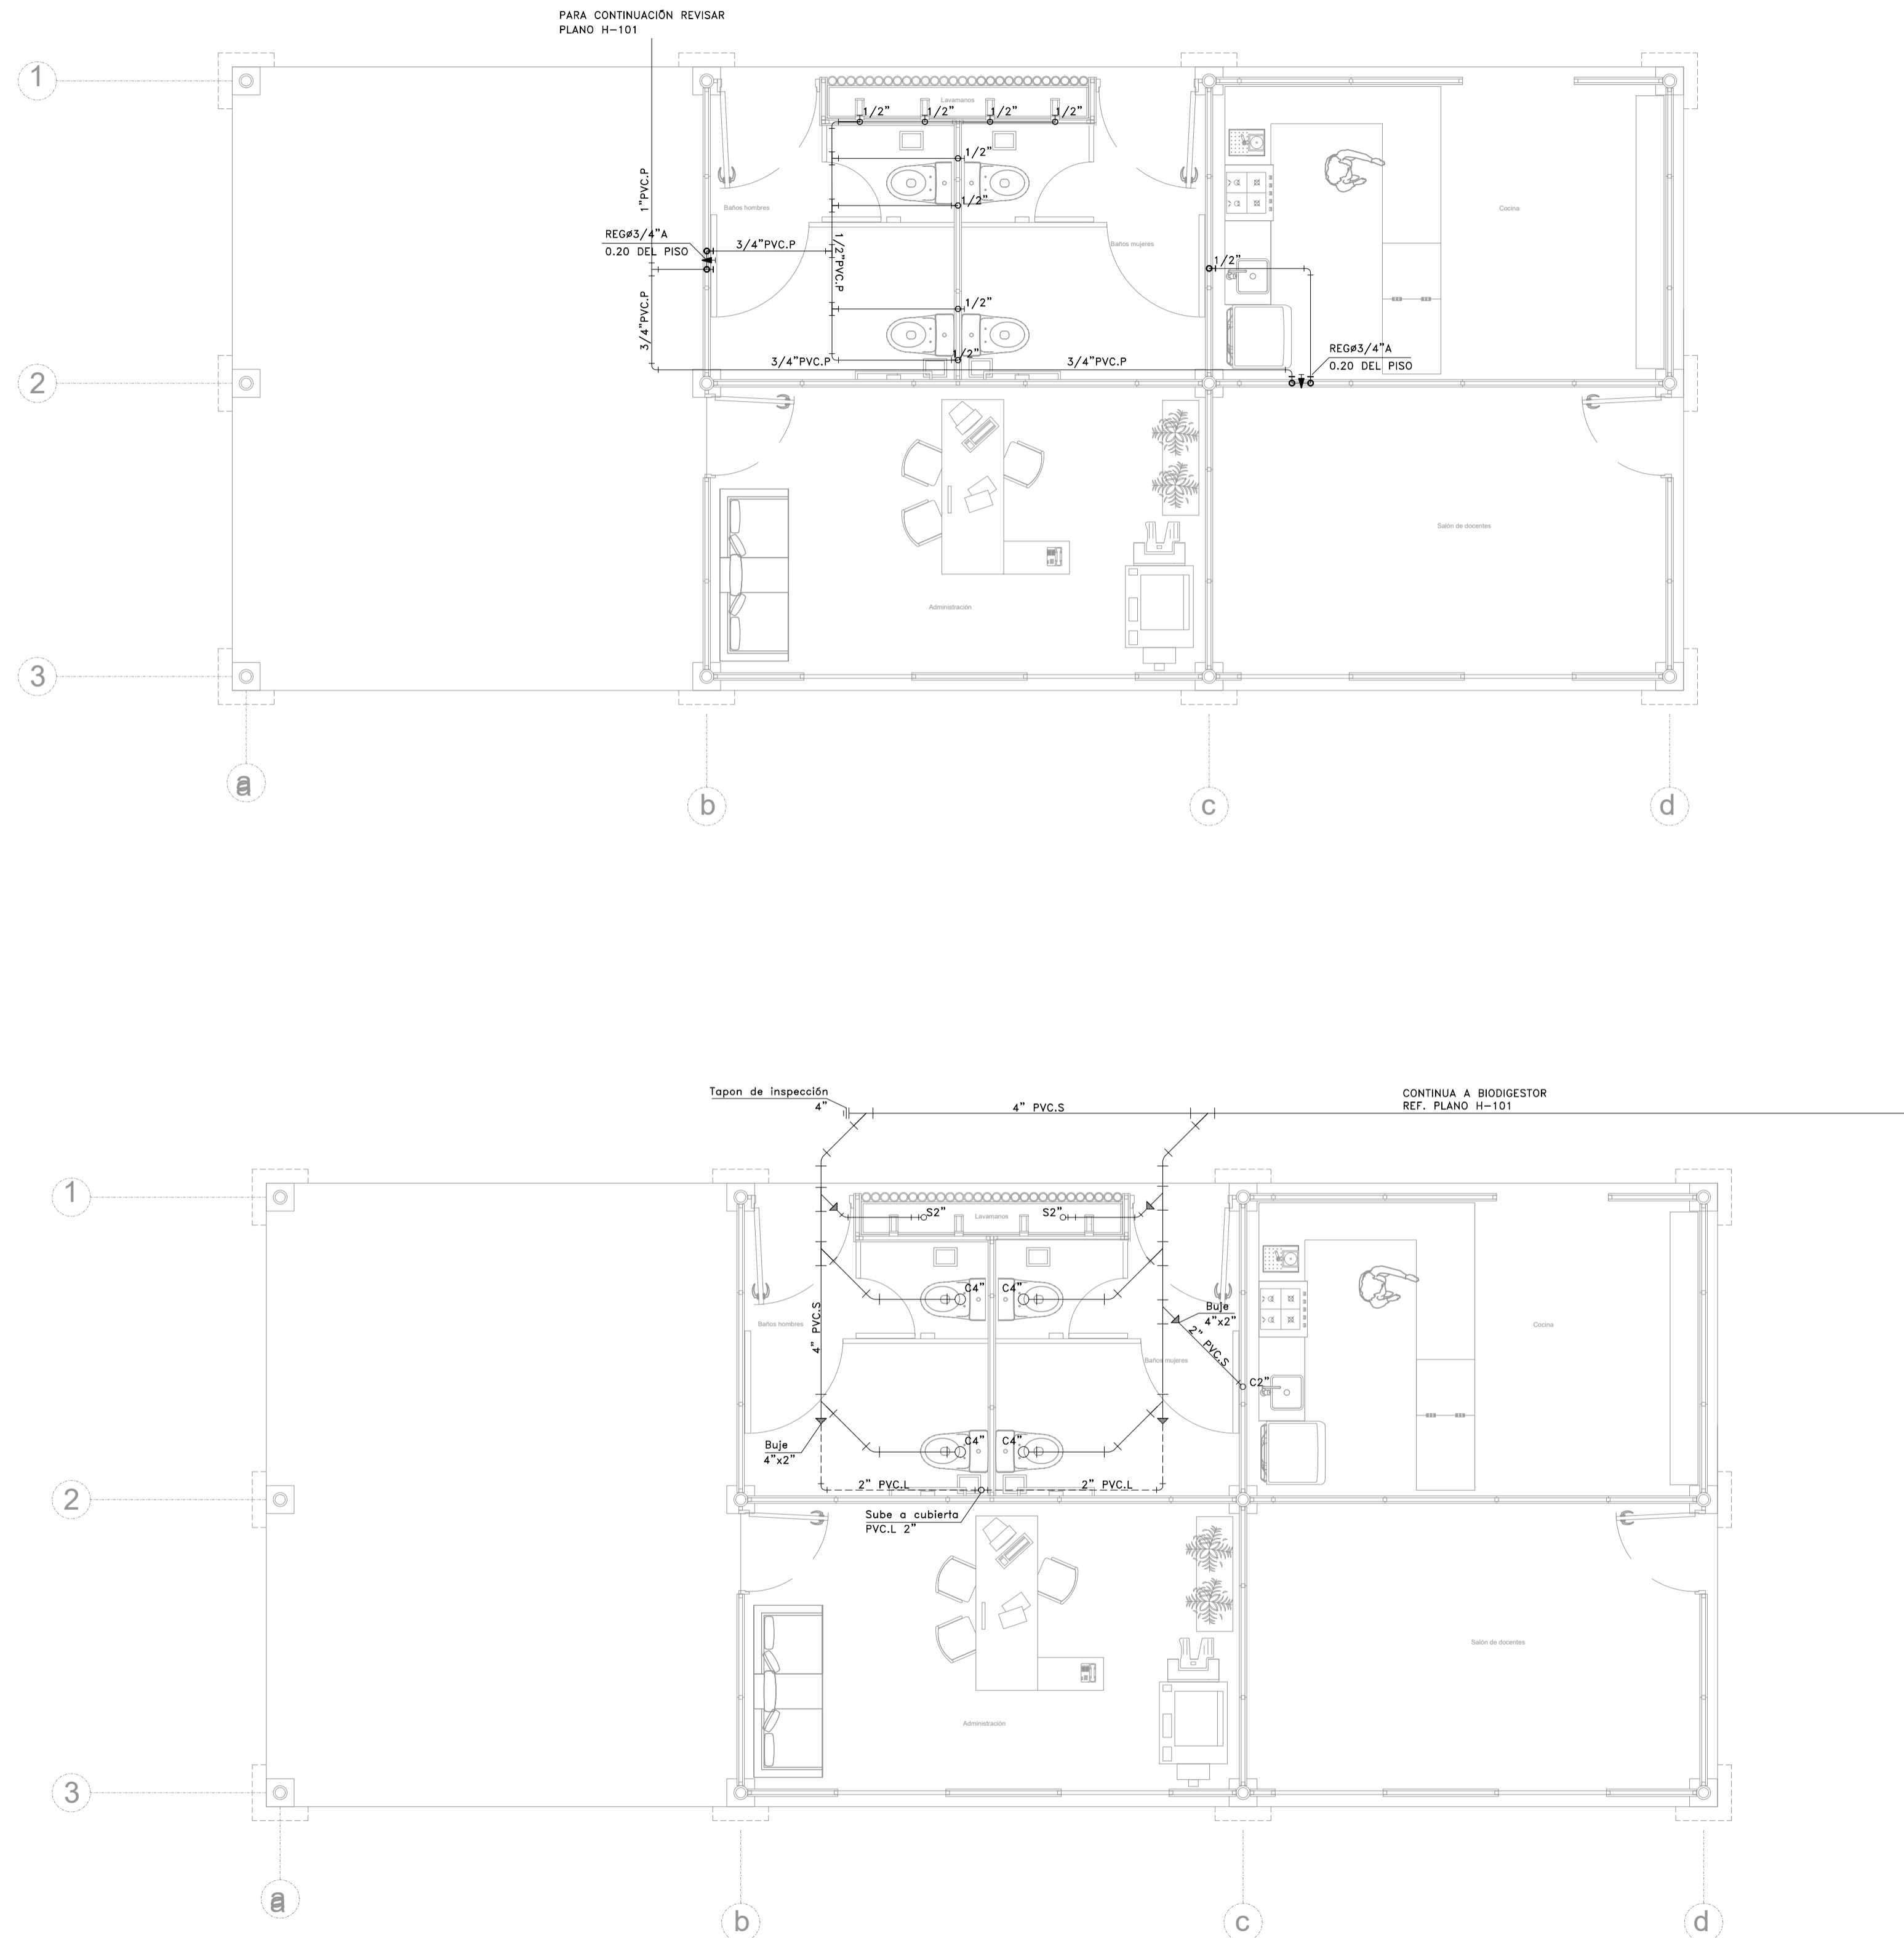



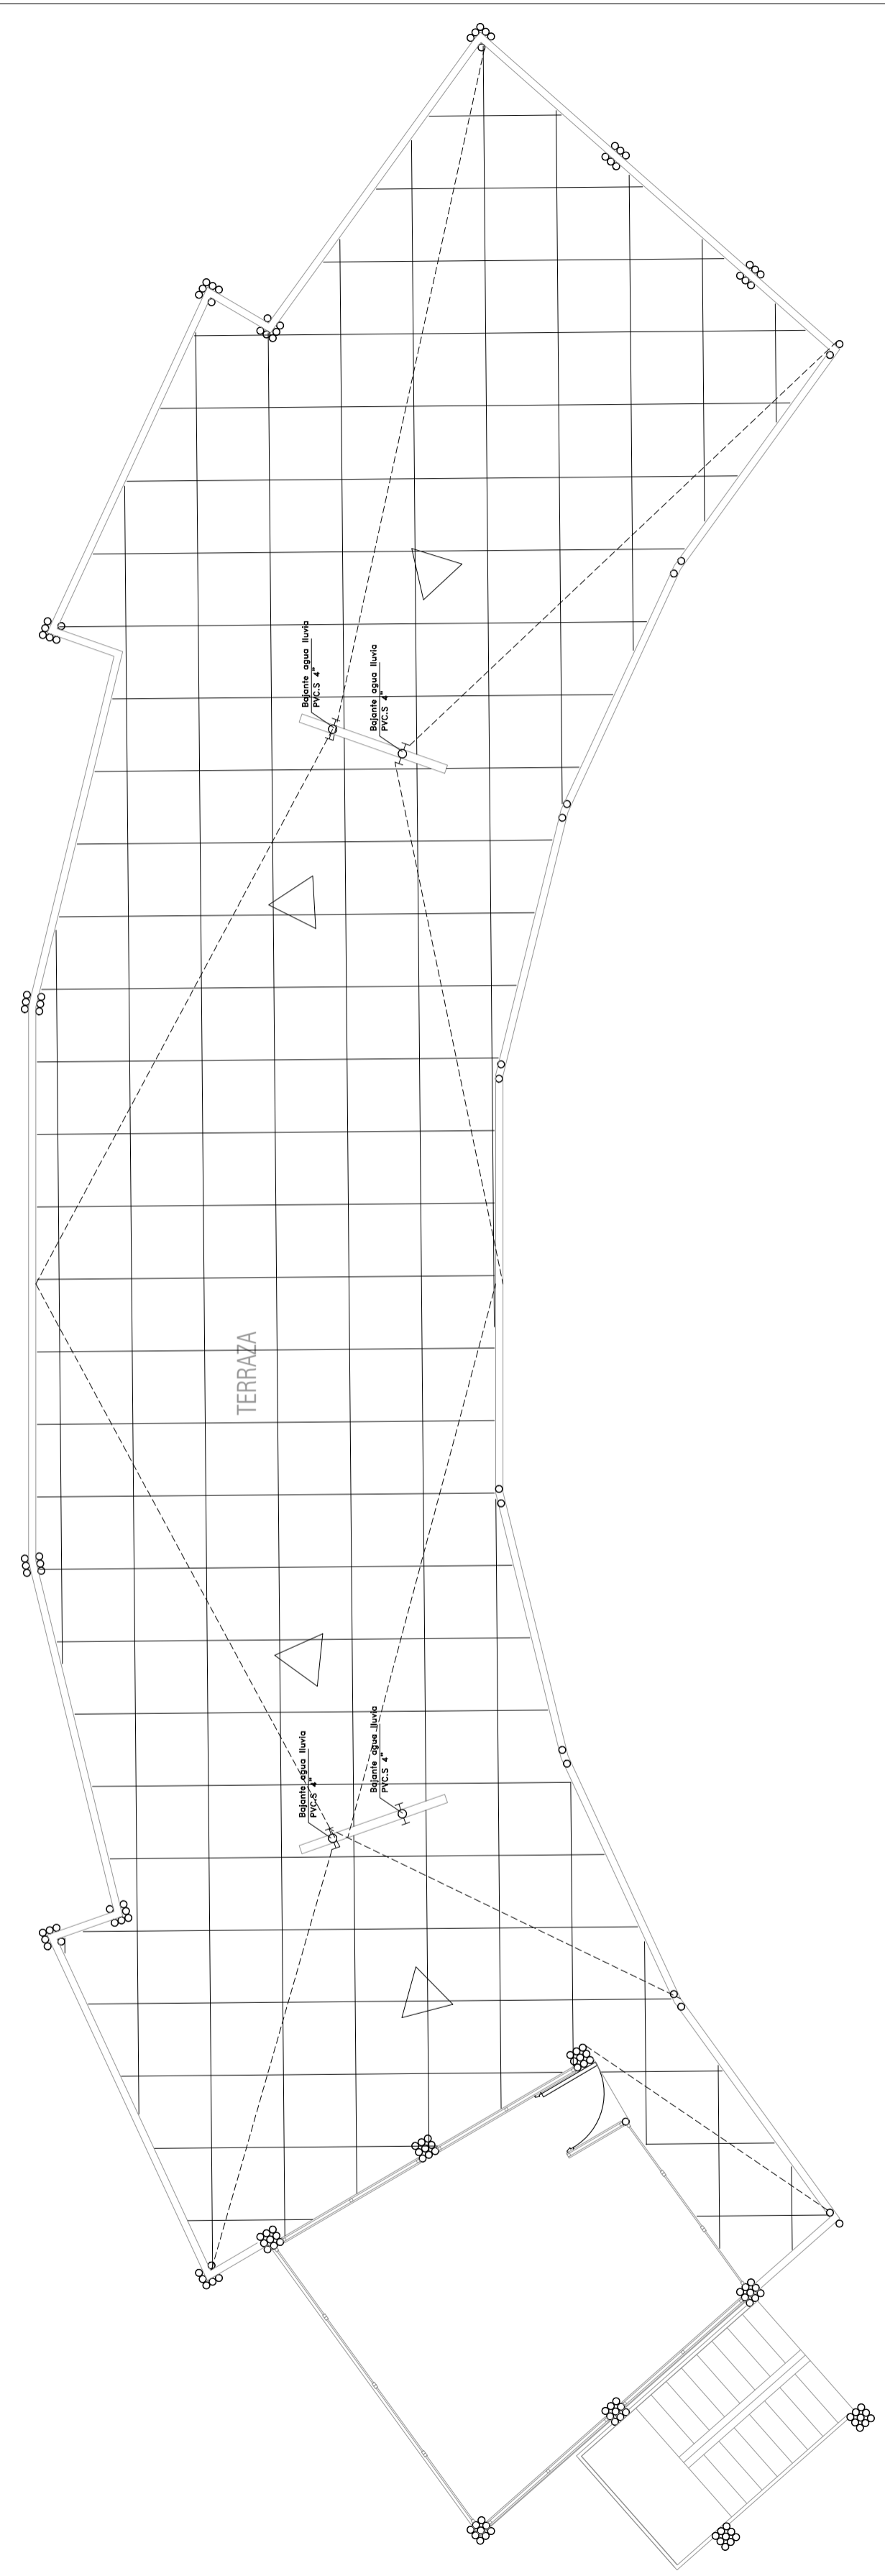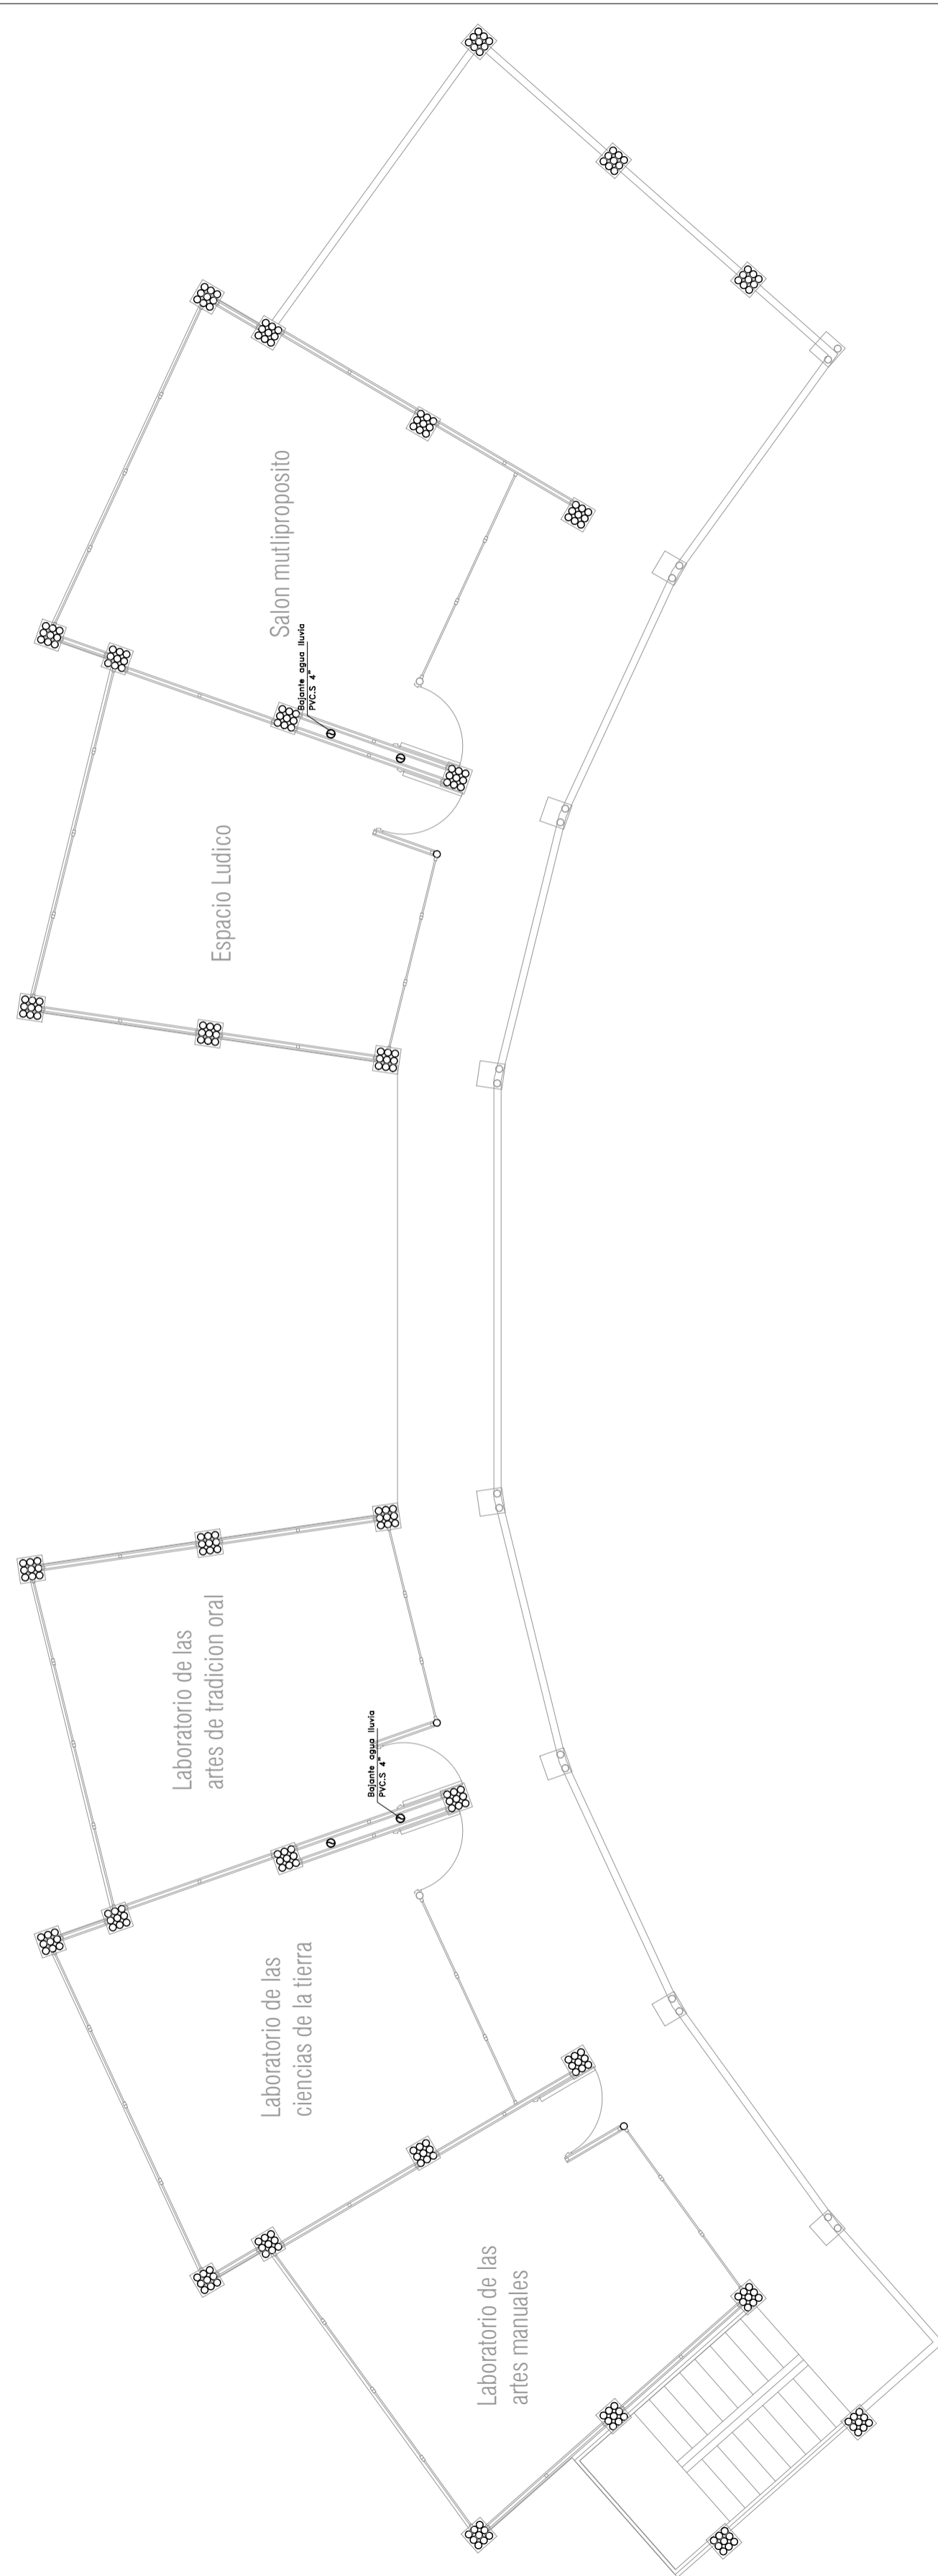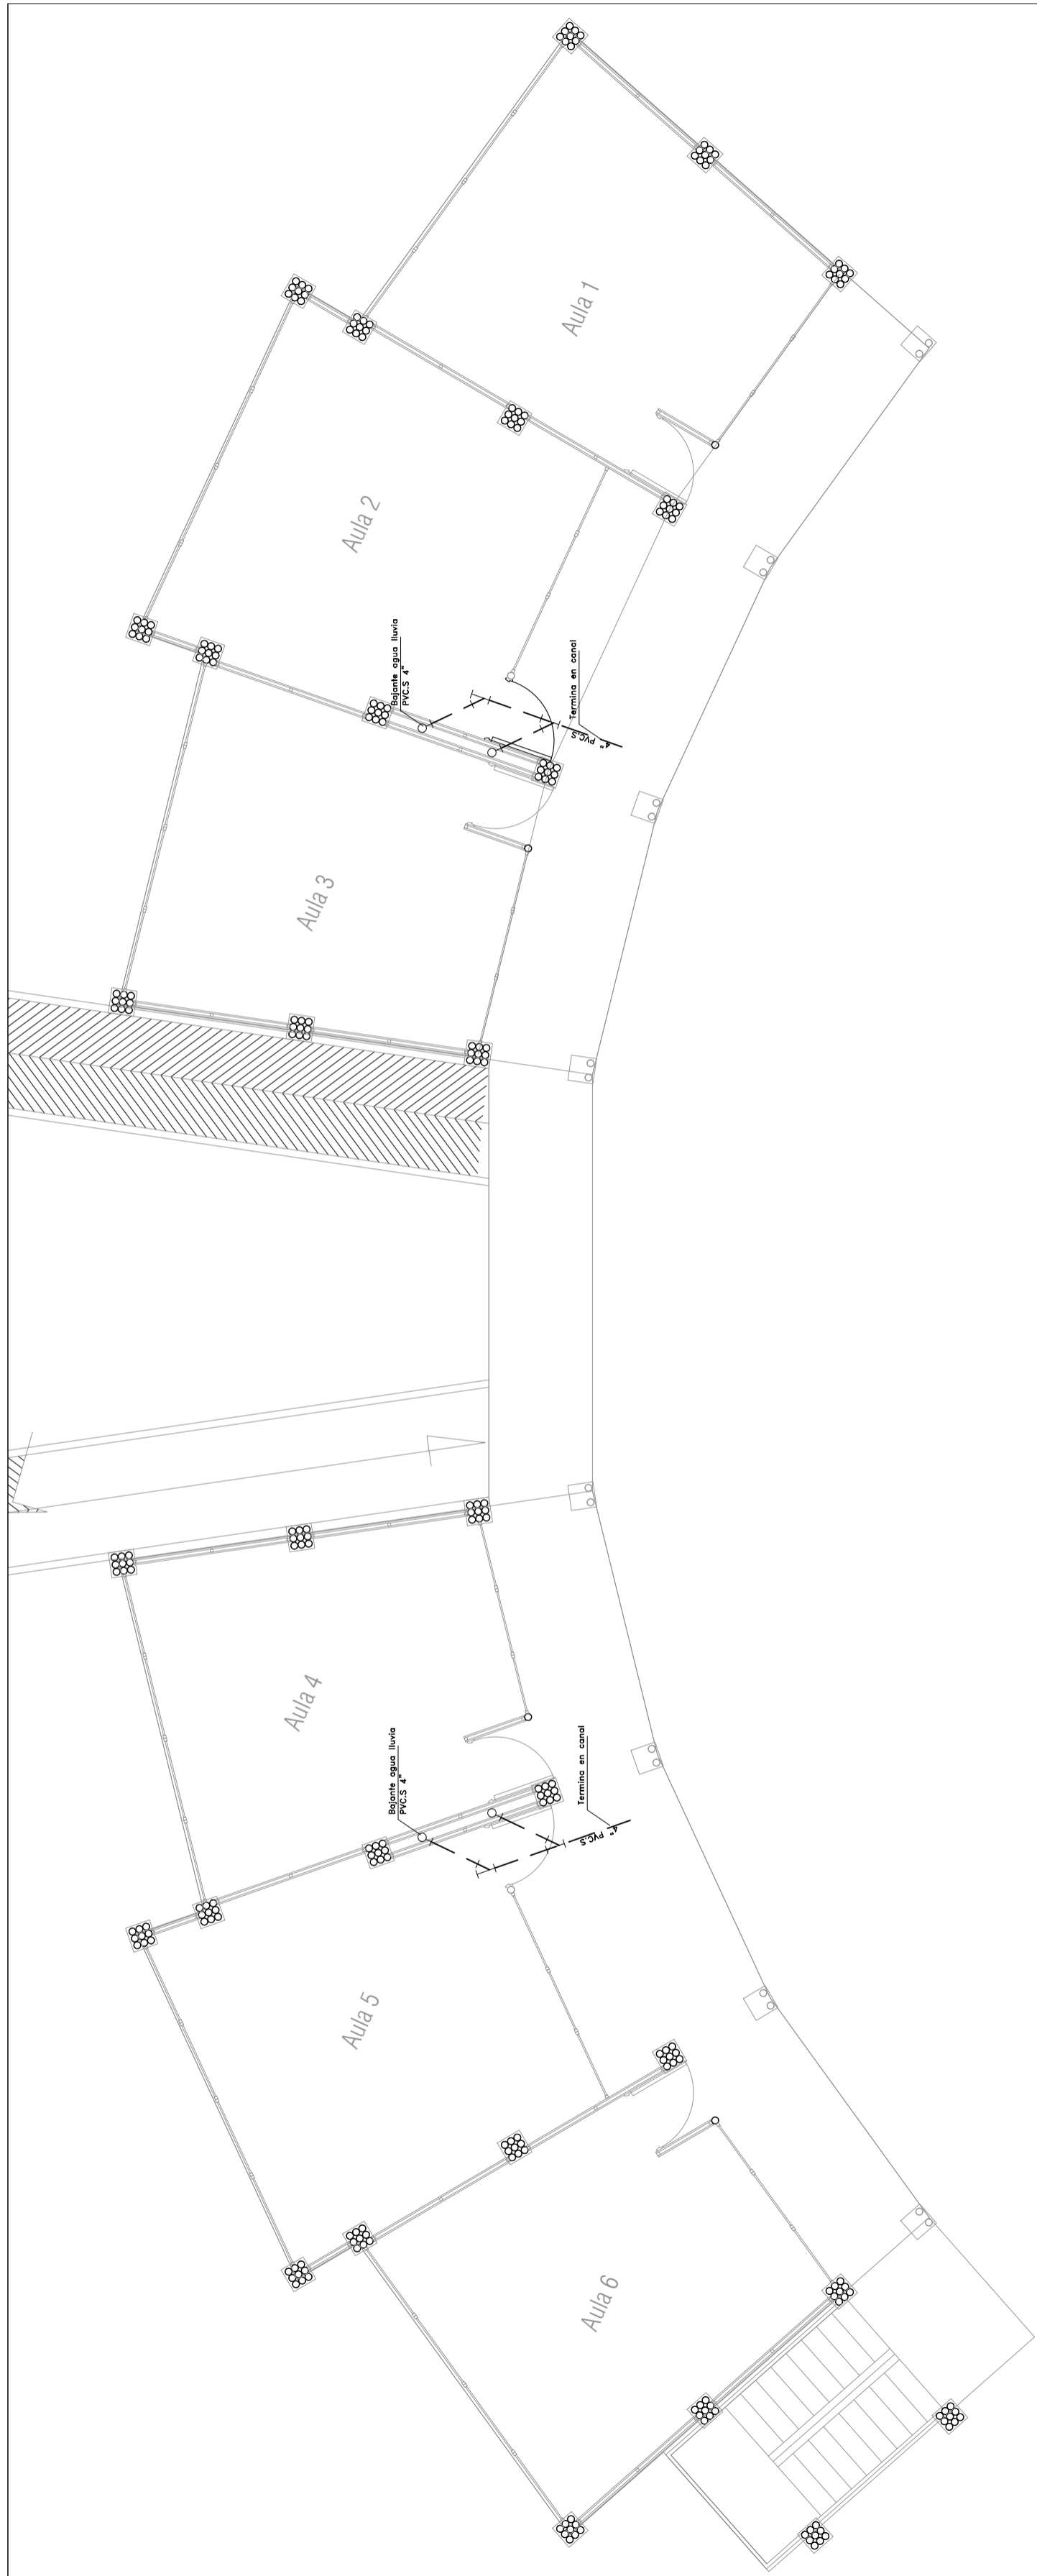

H-104



**UNIVERSIDAD**  
**La Gran Colombia**  
Facultad de Arquitectura

Proyecto:



"ETNIA PIJAO AMOYÁ"  
CENTRO MULTIPROPOSITO  
PARA LA COMUNIDAD  
INDIGENA AMOYÁ

Ubicación:  
Vereda la Virginia,  
Corregimiento Las Herosas,  
Chaparral, Tolima

Realizo:

1010219760  
1032457640  
1030653354  
1014178322

Contiene:

**AULAS**  
**SUMINISTRO Y**  
**DESAGUES**

Observaciones:

Fecha:






31/05/2019

Escala:

1 : 75

Plano:


H-104

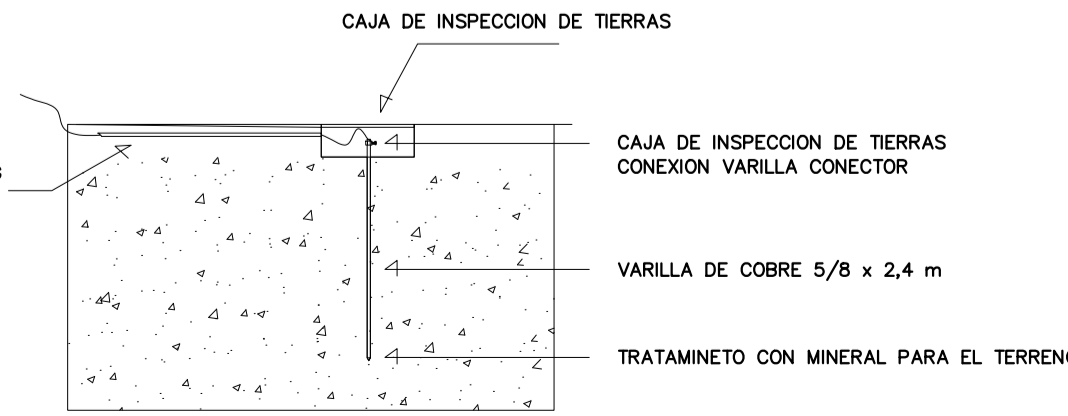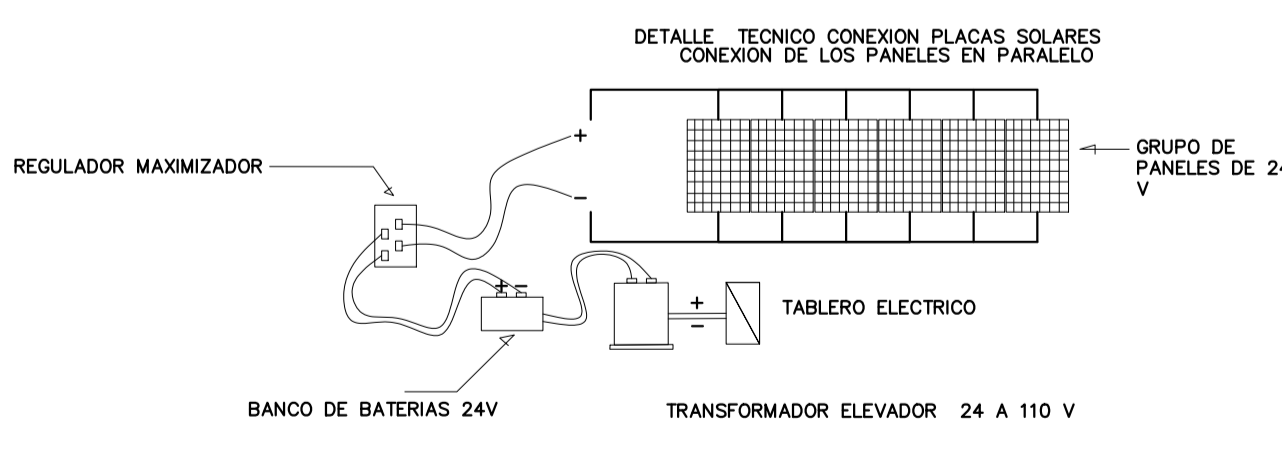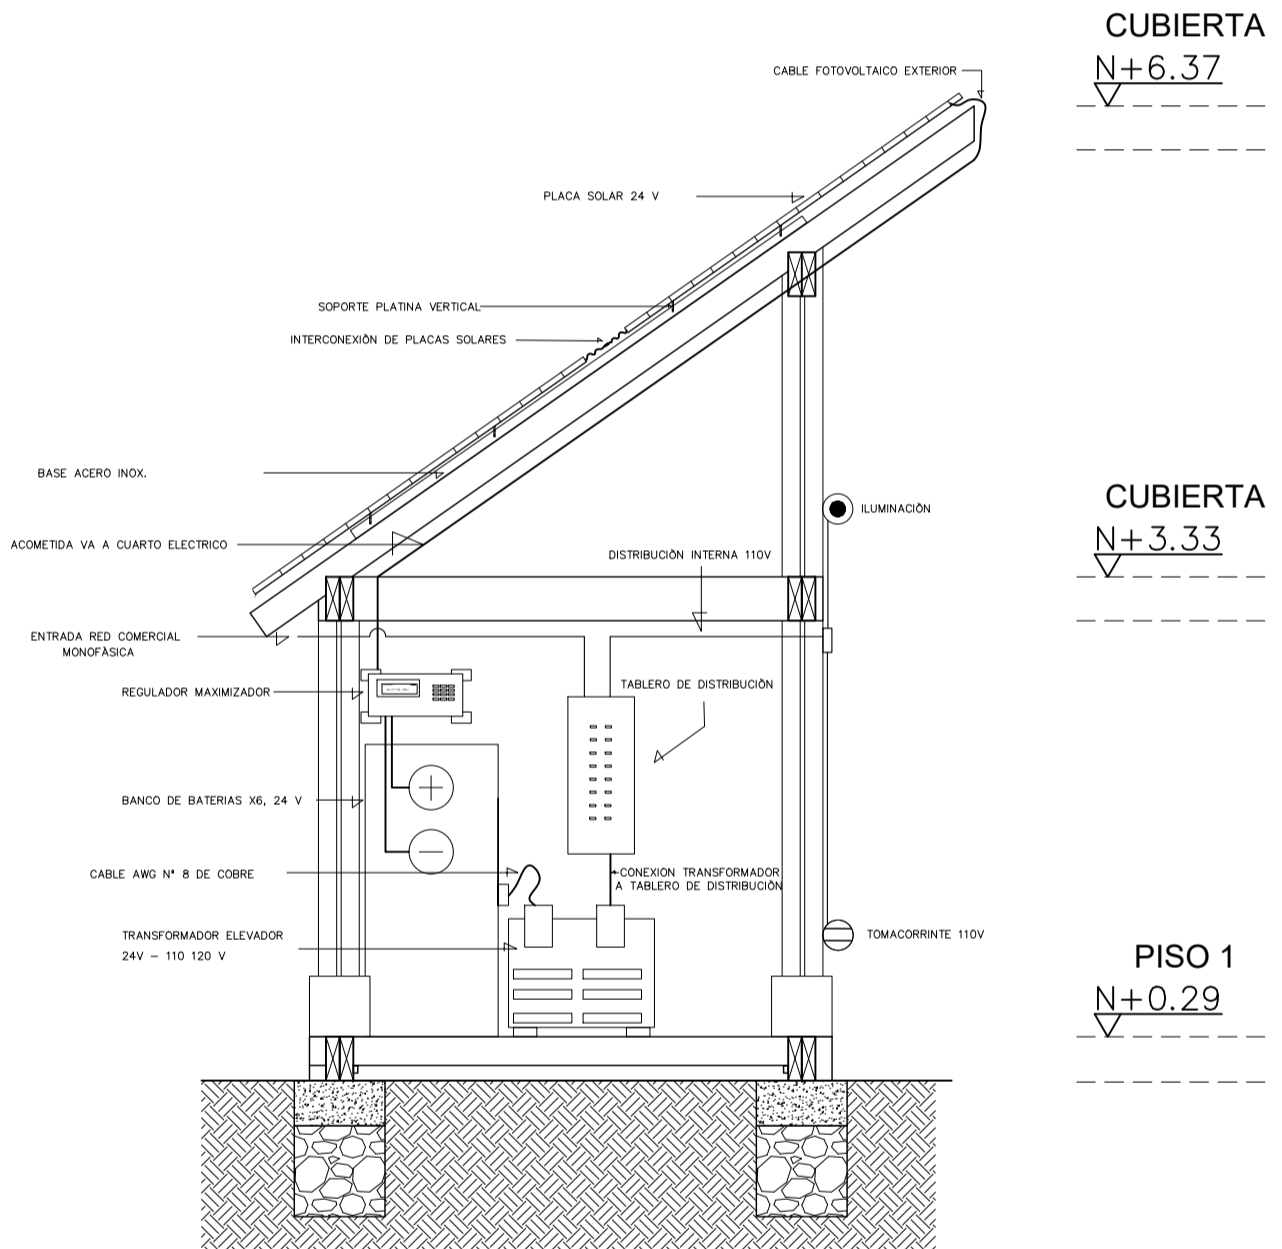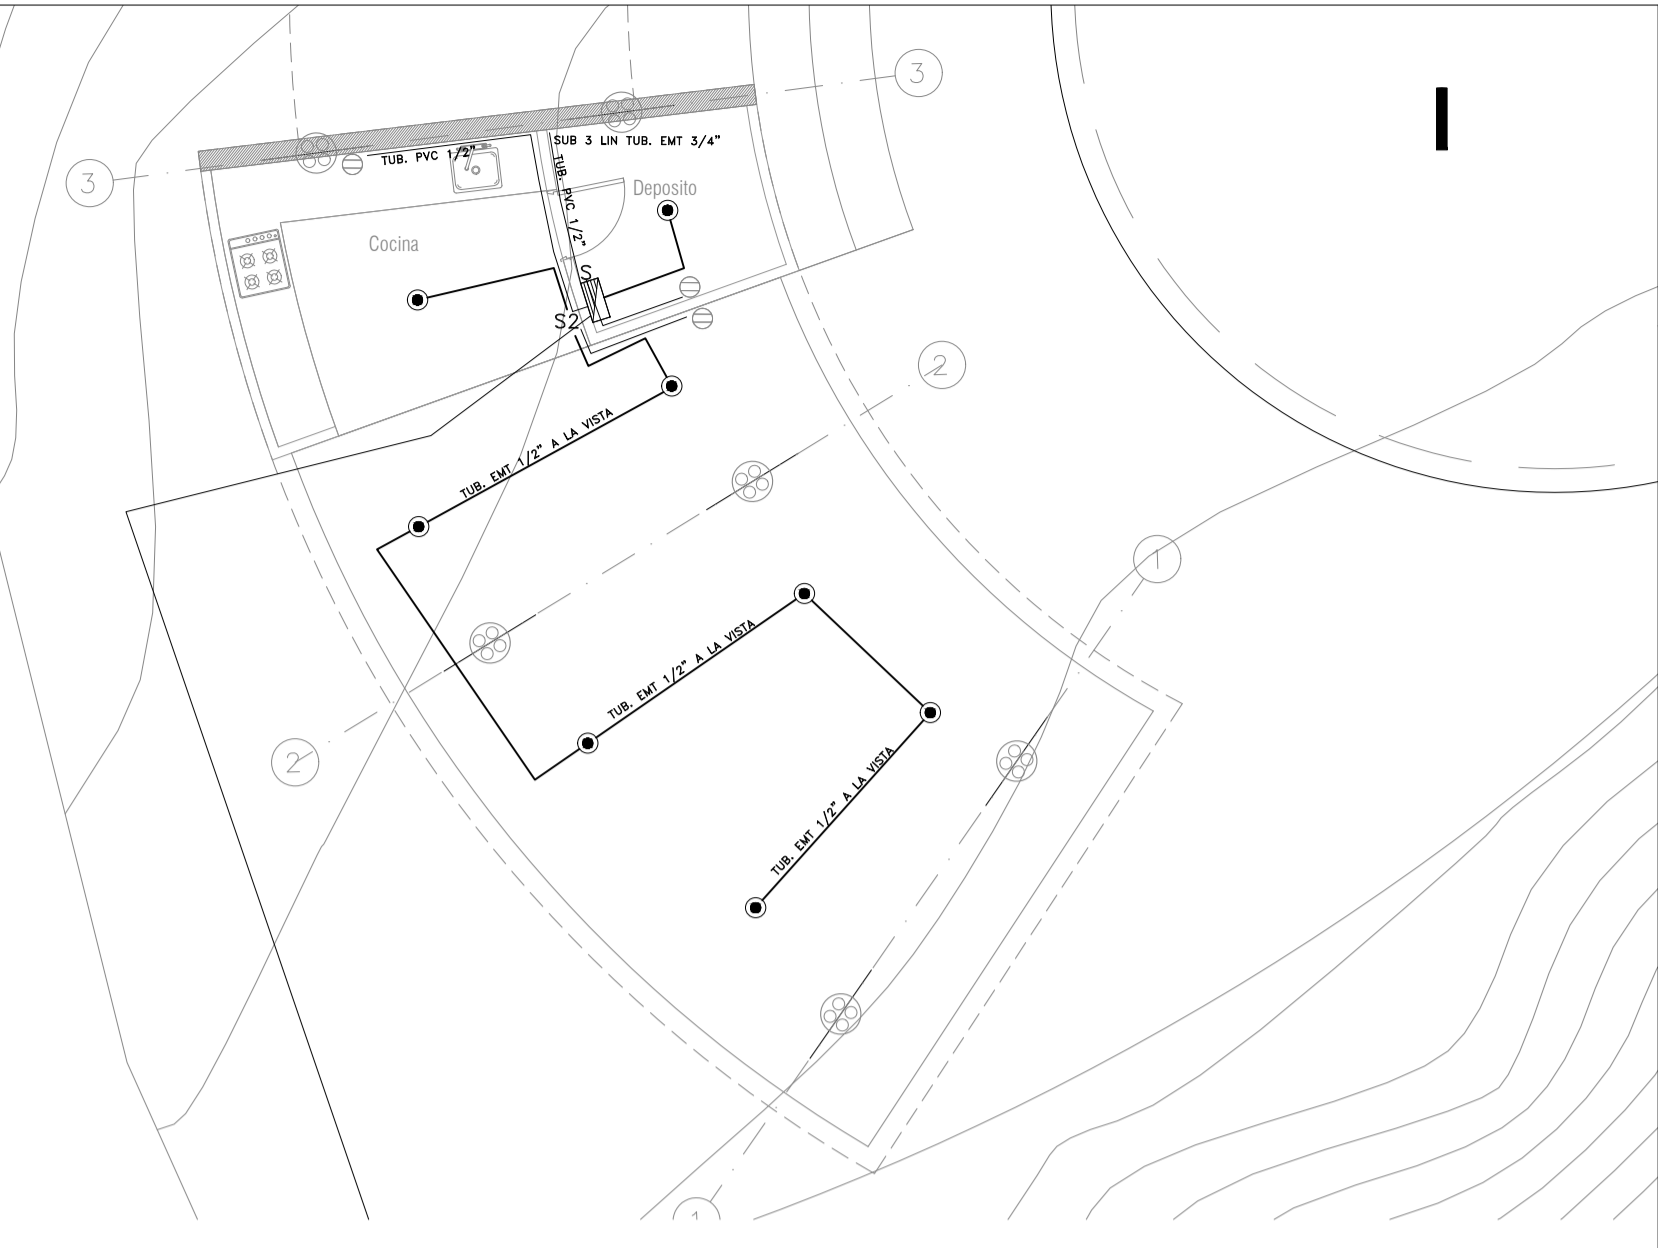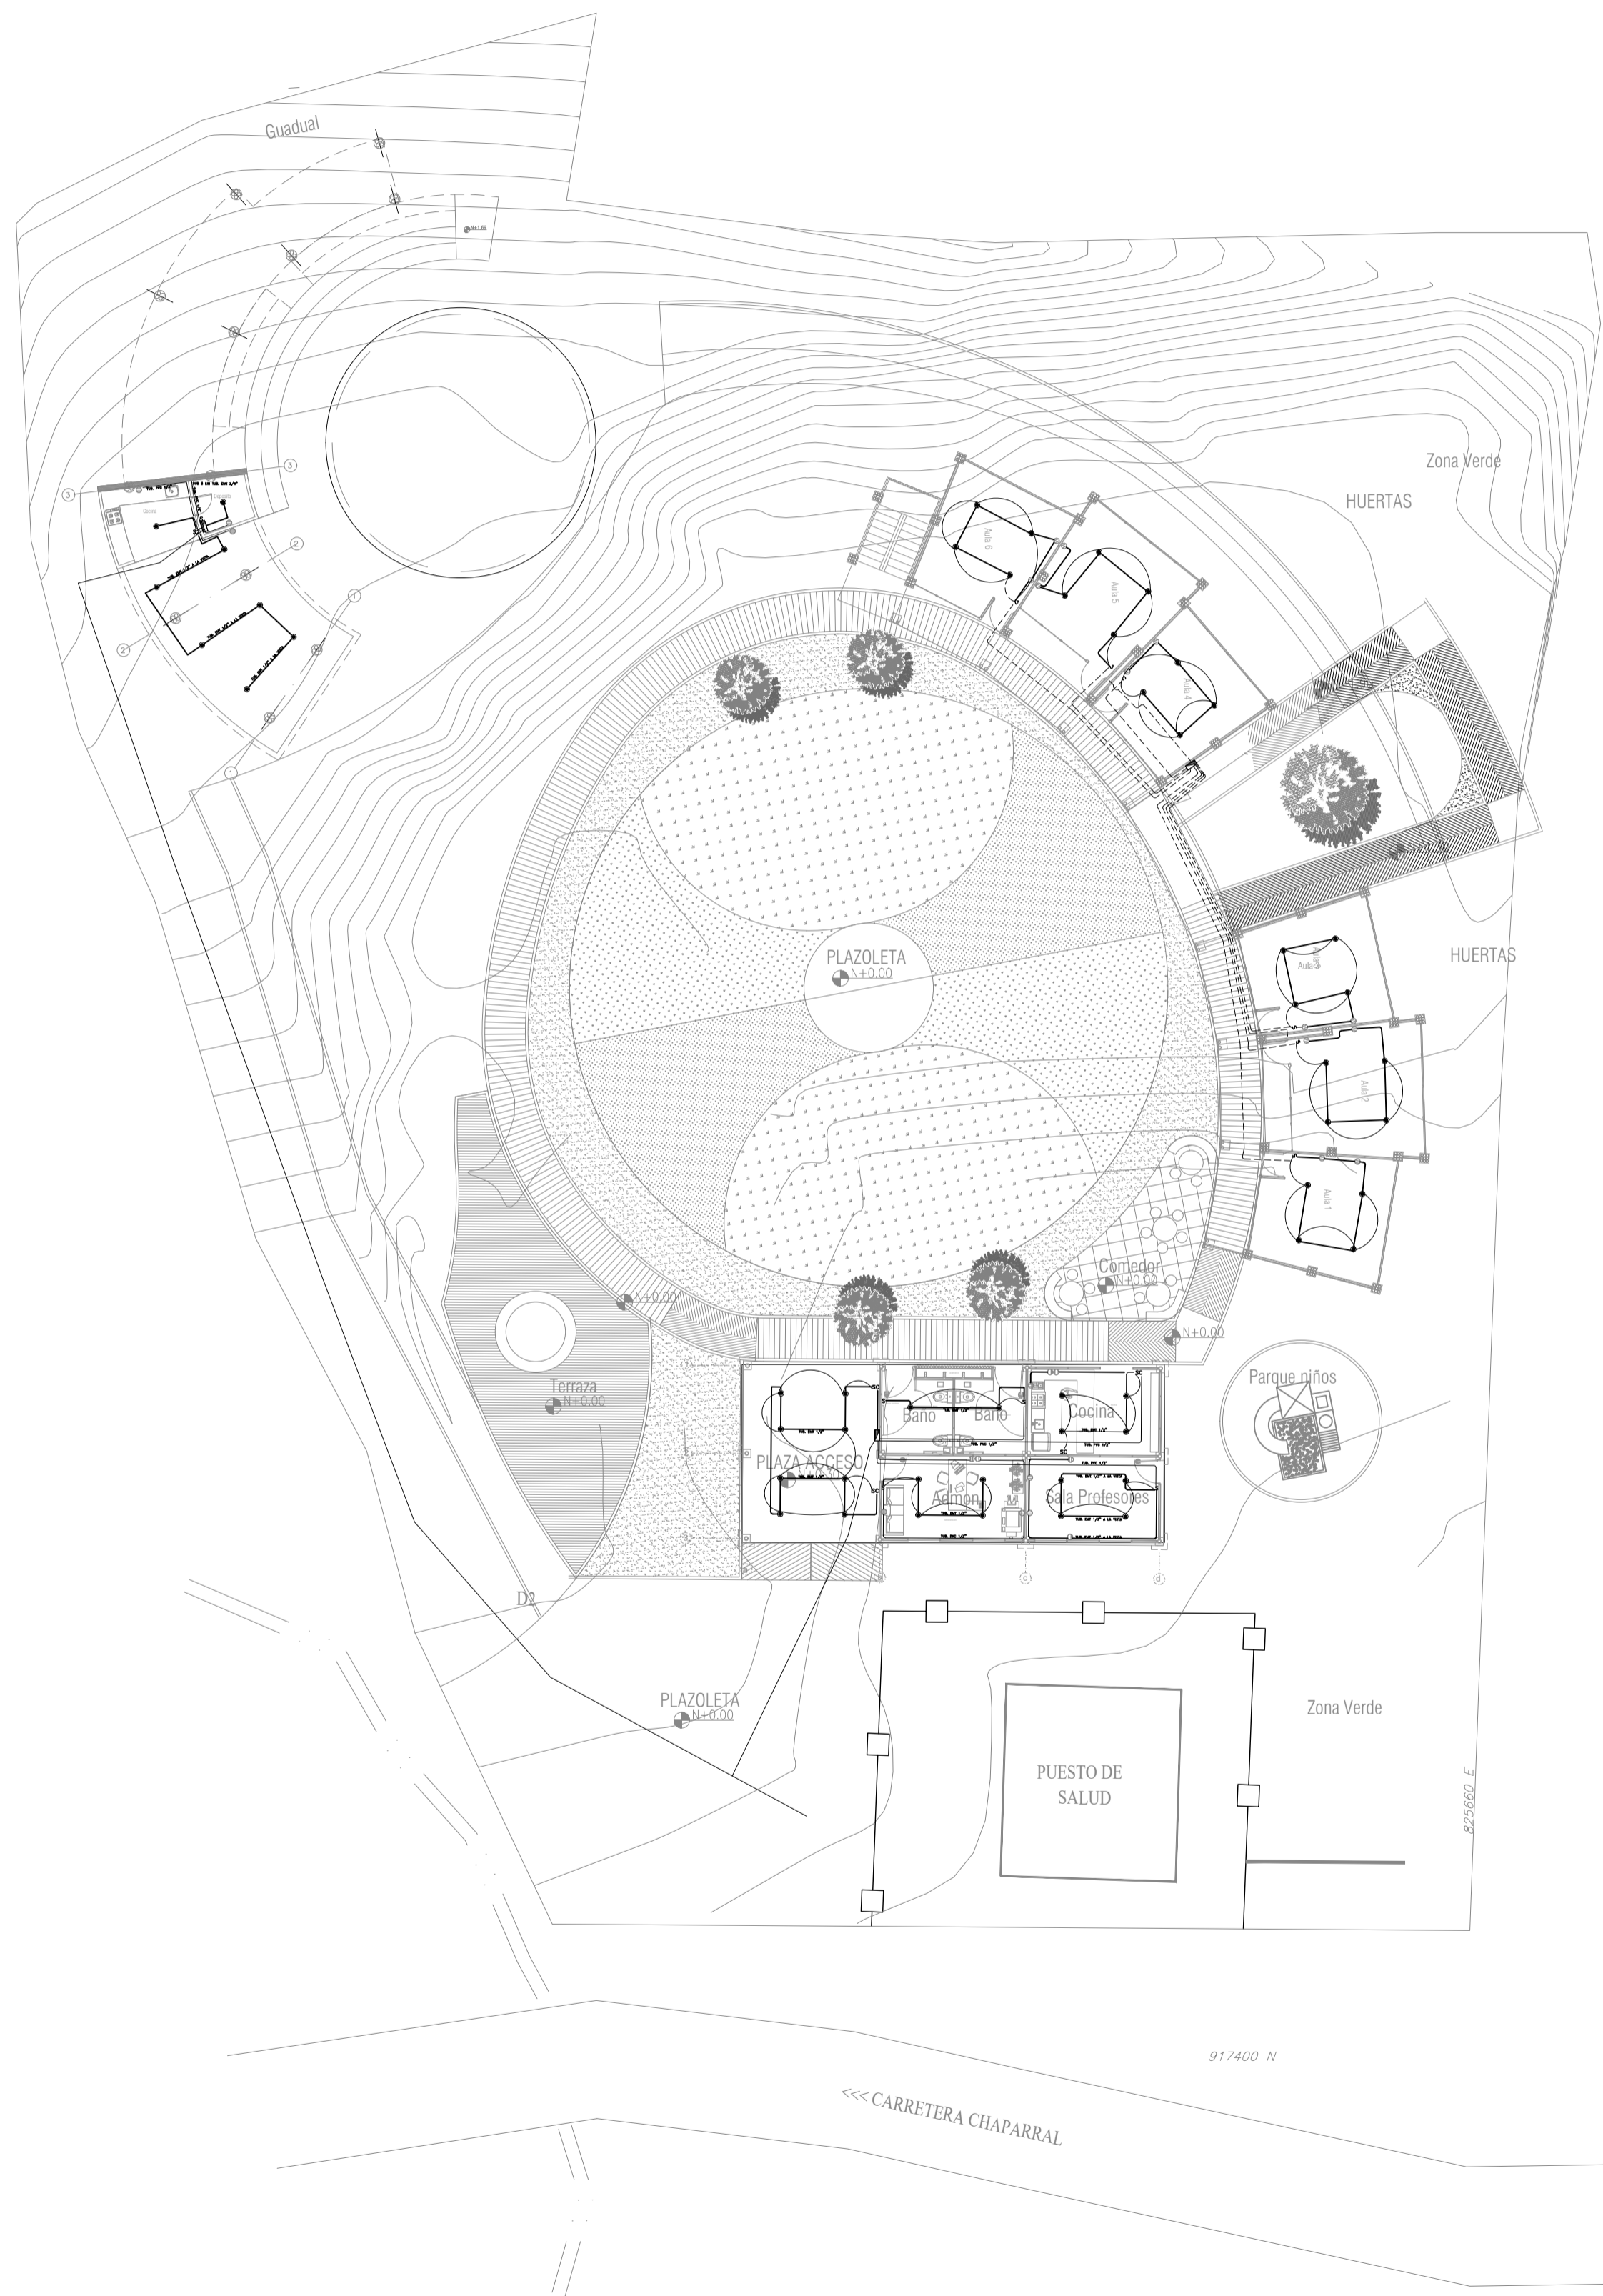

CUBIERTA  
N+6.37

CUBIERTA  
N+3.33

PISO 1  
N+0.29

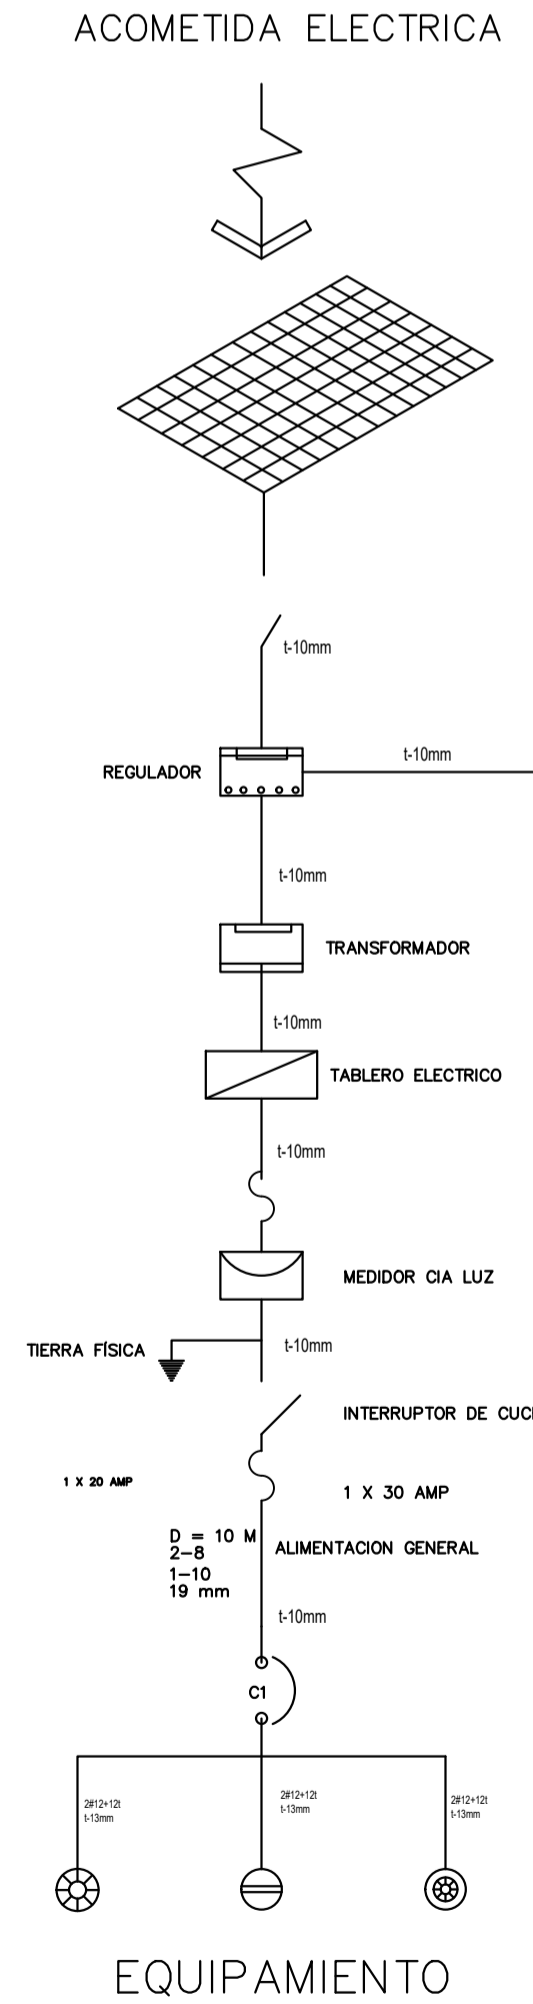


101-7



**UNIVERSIDAD**  
**La Gran Colombia**  
Facultad de Arquitectura

Proyecto:

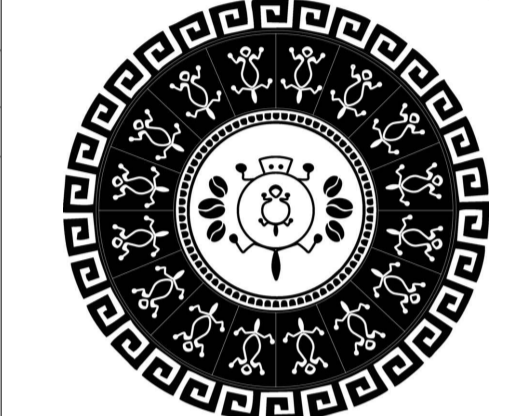

"ETNIA PIJAO AMOYÁ"  
CENTRO MULTIPROPOSITO  
PARA LA COMUNIDAD  
INDIGENA AMOYÁ

Ubicación:  
Vereda la Virginia,  
Corregimiento Las Herosas,  
Chaparral, Tolima

Realizo:

1010219760  
1032457640  
1030653354  
1014178322

Contiene:

IMPLANTACION (ELECTRICO)-  
DETALLE 1ER NIVEL COCINA  
MULTIPROPOSITO

Observaciones:

Fecha:

31/05/2019

Escala:


1 : 200 / 1/75

Plano:

L-101



Proyecto:

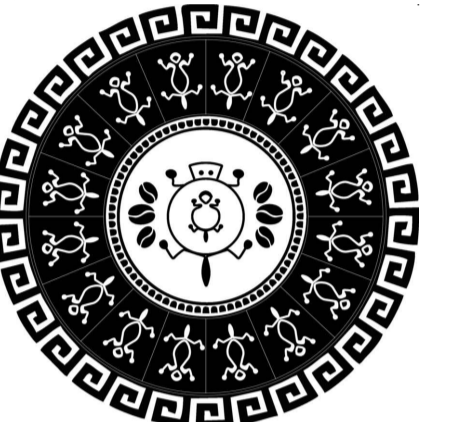

"ETNIA PIJAO AMOYÁ"  
CENTRO MULTIPROPOSITO  
PARA LA COMUNIDAD  
INDIGENA AMOYÁ

Ubicación:  
Vereda la Virginia,  
Corregimiento Las Hermosas,  
Chaparral, Tolima

Realizo:

1010219760  
1032457640  
1030653354  
1014178322

Contiene:

ACCESO / CENTRO  
MULTIPROPOSITO -  
ELECTRICO

Observaciones:

Fecha:



31/05/2019

Escala:

1 : 50 / 1:75

Plano:

L-102

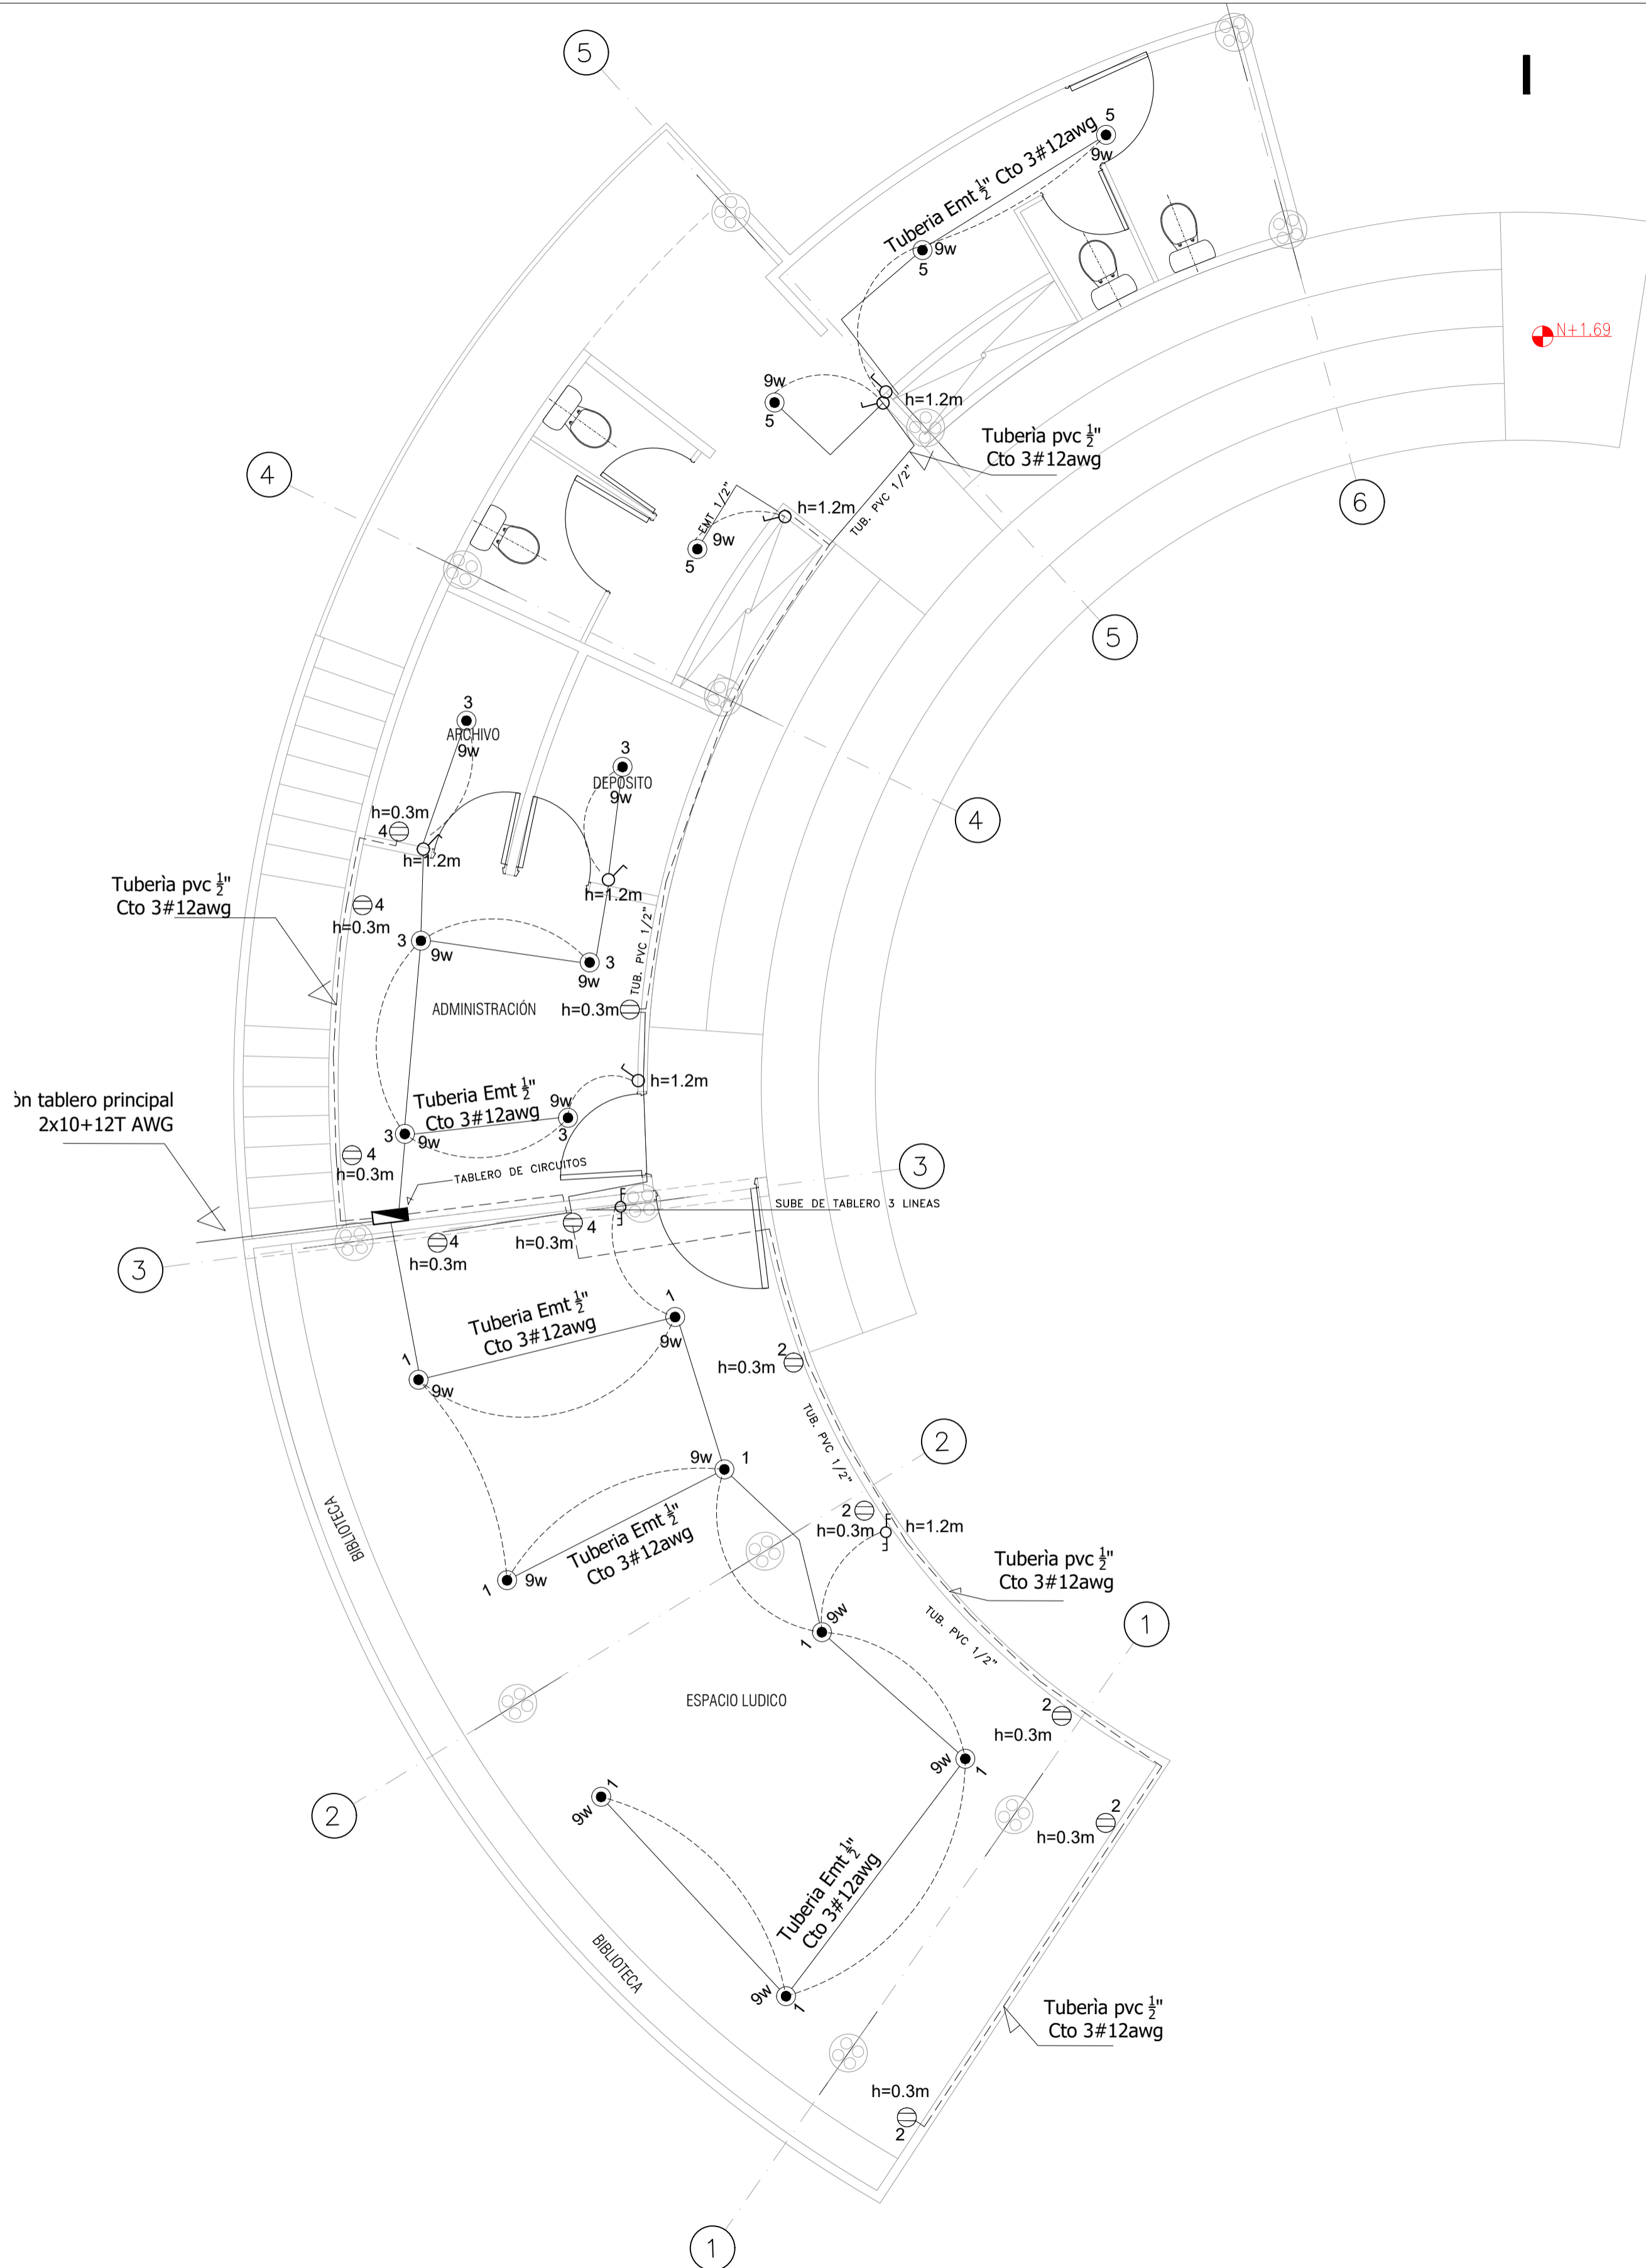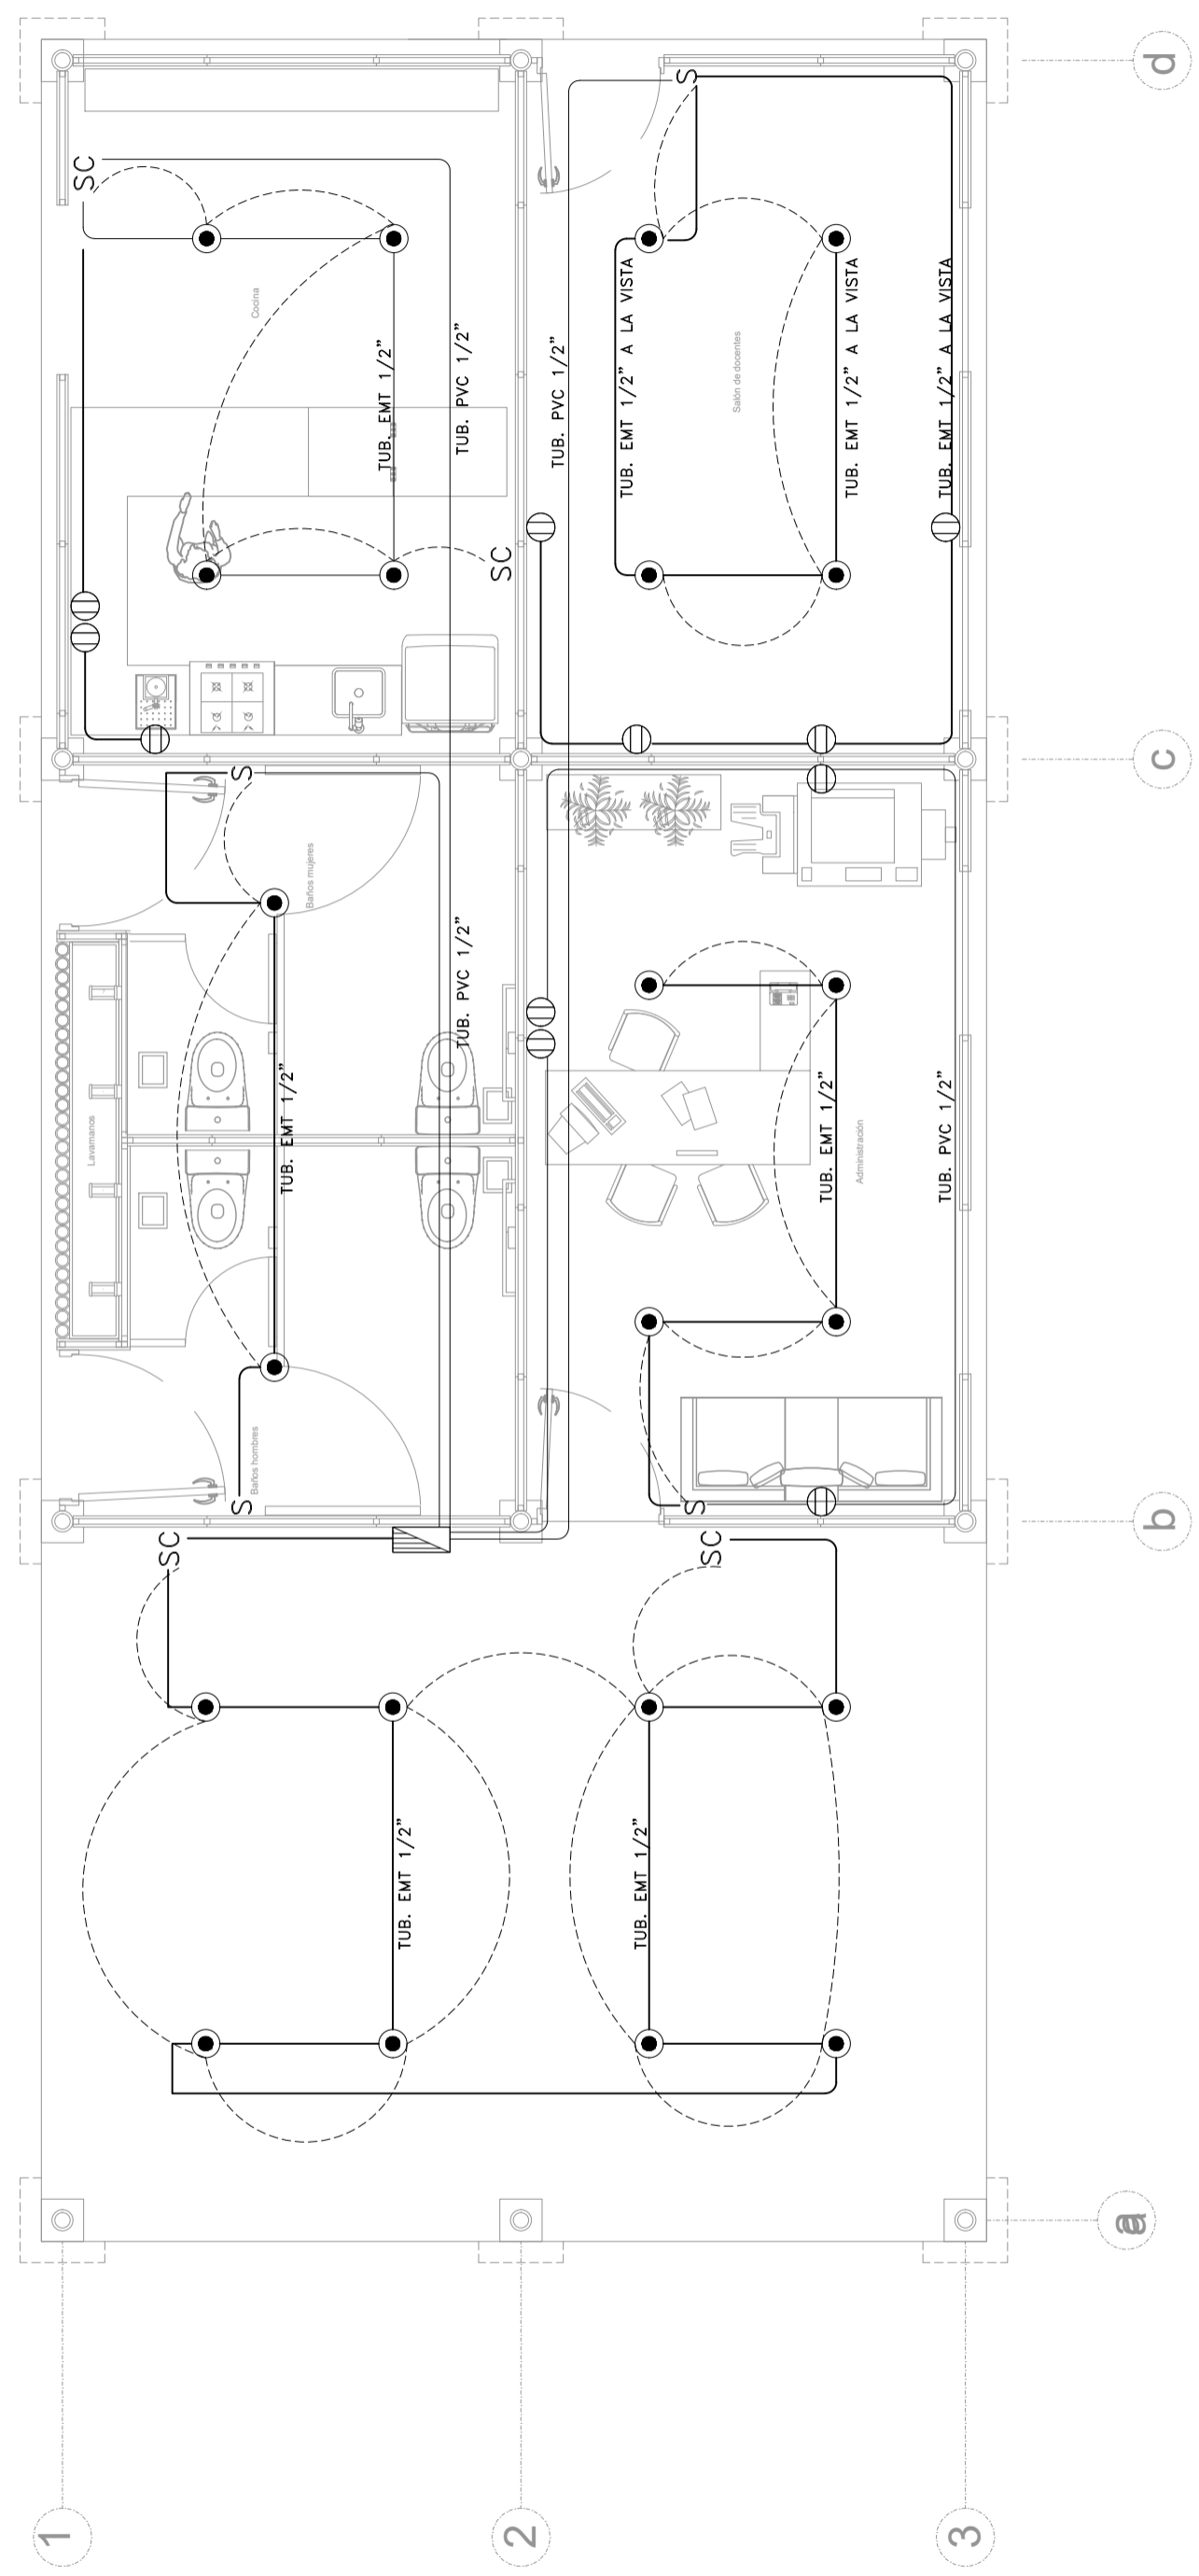


801-7



UNIVERSIDAD  
La Gran Colombia  
Facultad de Arquitectura

Proyecto:

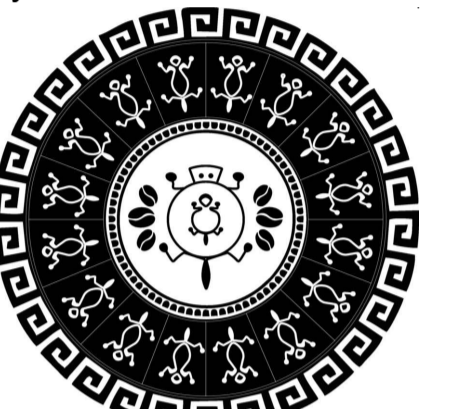

"ETNIA PIJAO AMOYÁ"  
CENTRO MULTIPROPOSITO  
PARA LA COMUNIDAD  
INDIGENA AMOYÁ

Ubicación:  
Vereda la Virginia,  
Corregimiento Las Herosas,  
Chaparral, Tolima

Realizo:

1010219760  
1032457640  
1030653354  
1014178322

Contiene:

AULAS - ELECTRICO

Observaciones:

Fecha:

31/05/2019

Escala:

1 : 75

Plano:

L-103

