


**DETALLE DE CIMENTACION  
ESCALA: 1:10**

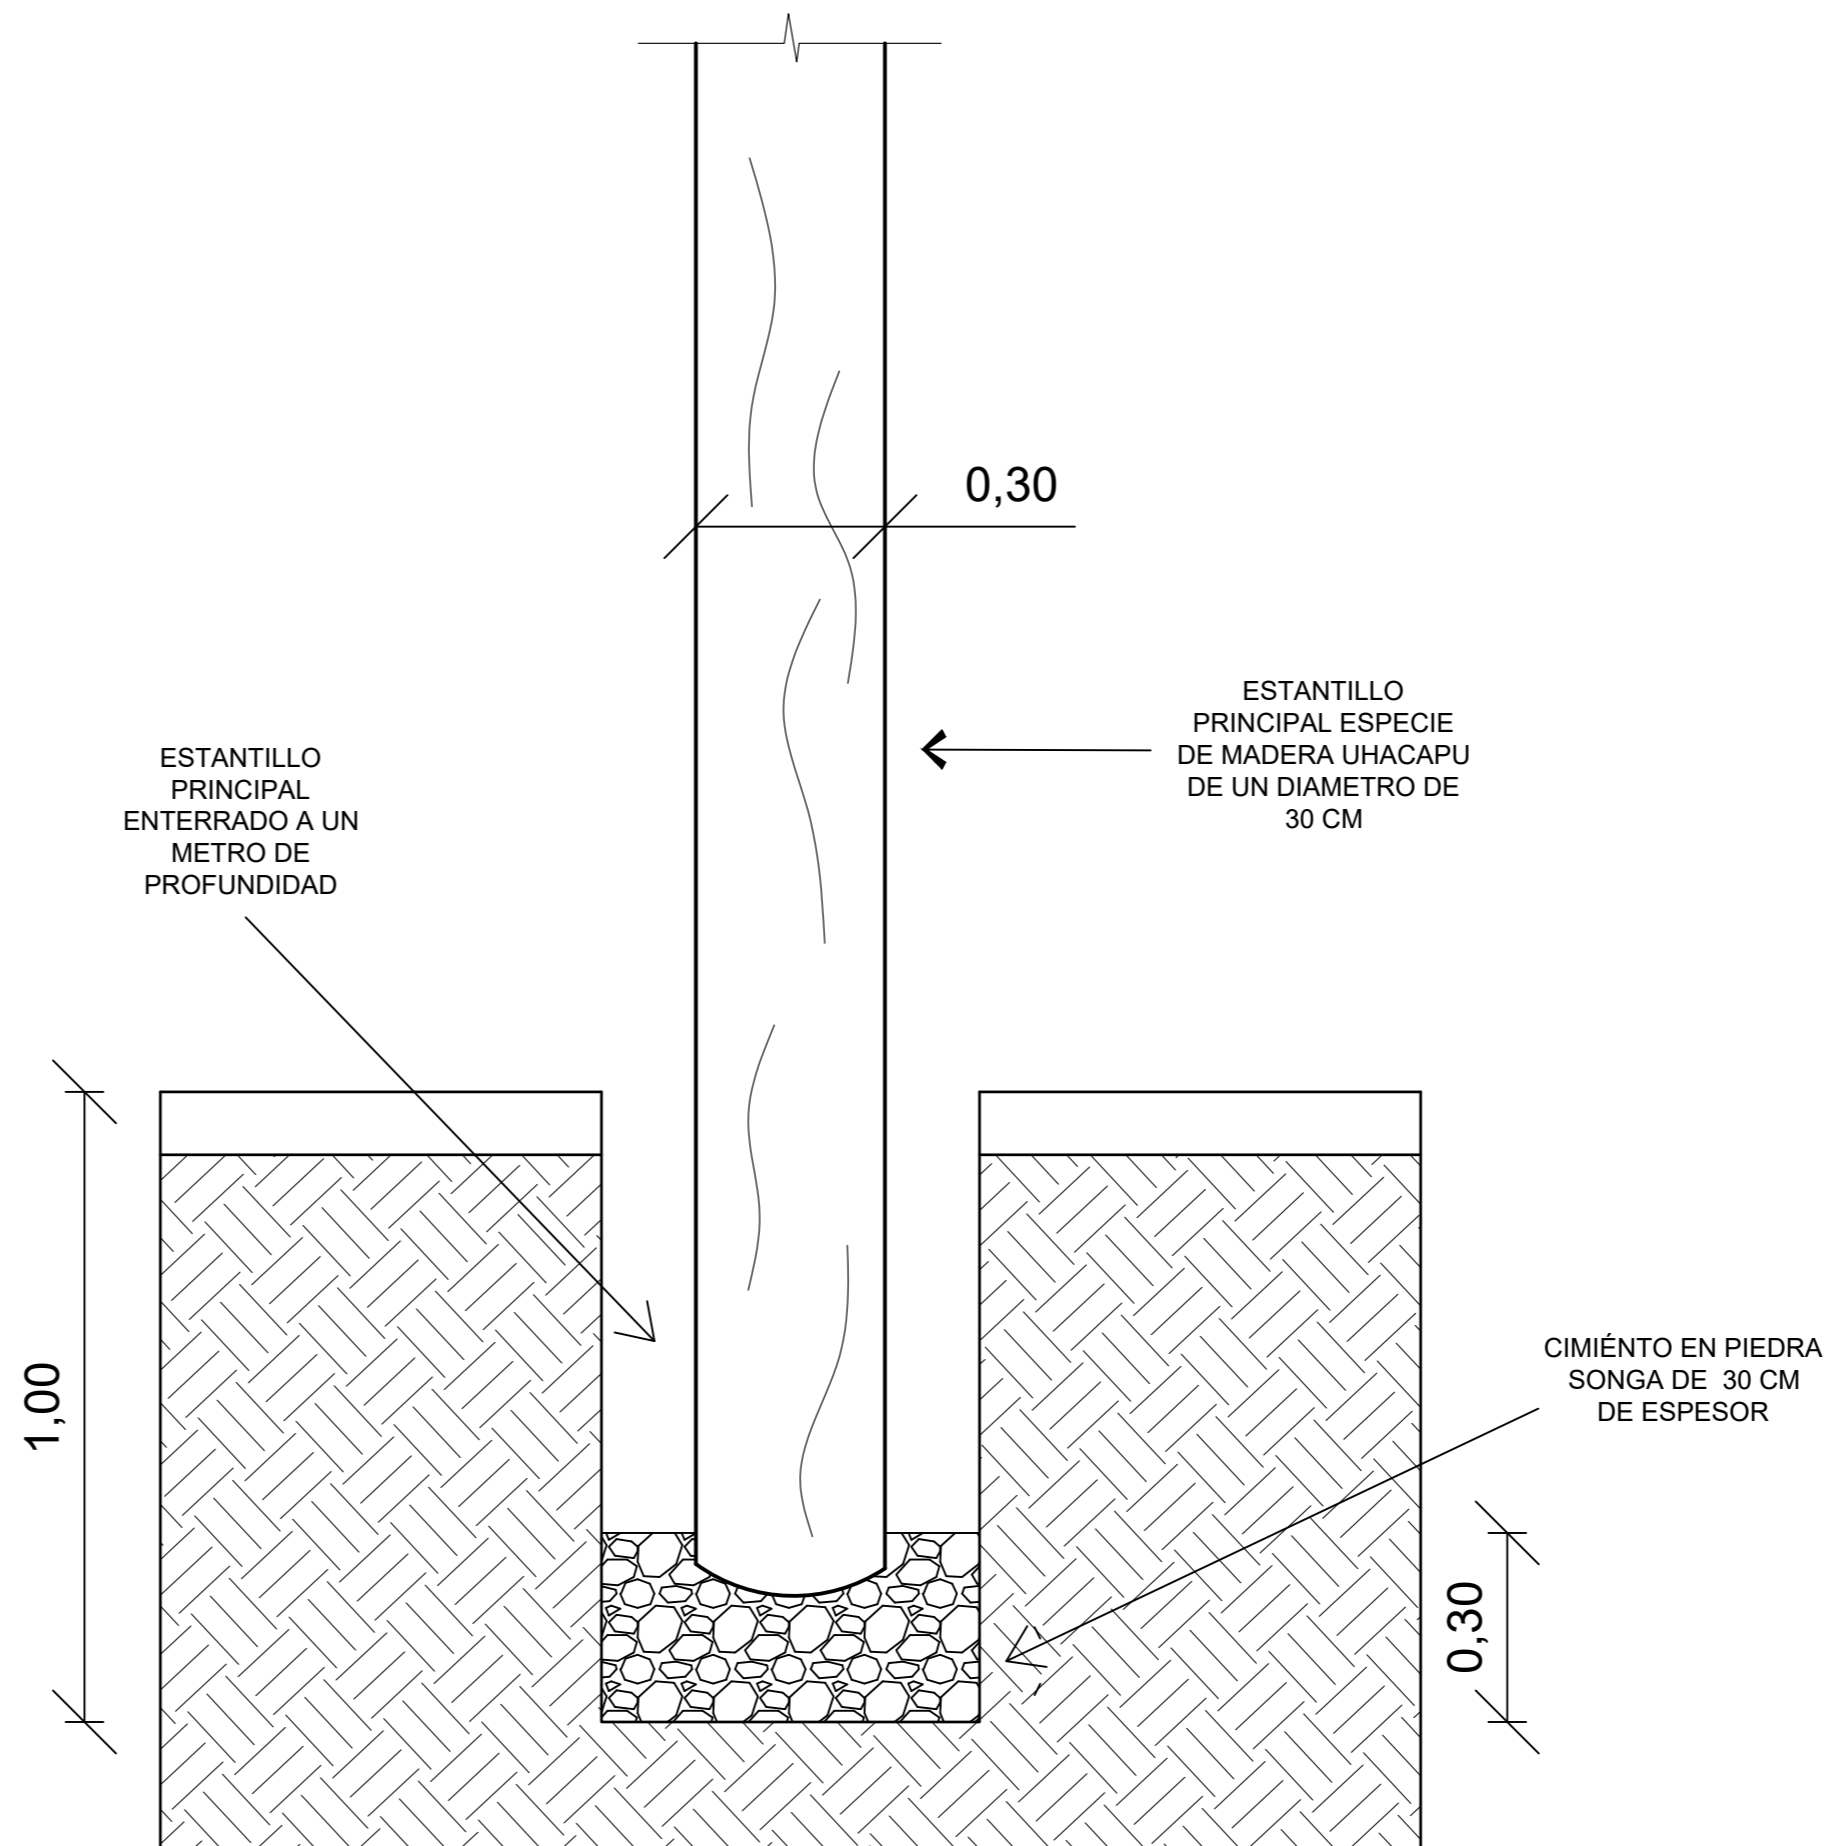

**DETALLE DE CIMENTACION  
ESCALA: 1:12**

MATERIA : PROYECTO	CONTENIDO: DETALLE DE CIMENTACIÓN	APROBADO:	OBSERVACIONES: DETALLE DE CIMENTACIÓN	FECHA: 02 - 12 - 2019	PLANO No: 2
INTEGRANTES : LAURA ANDREA DÍAZ LÓPEZ EDWIN HEREDIA ORTIZ LUIS GILBERTO DELGADO ORTEGA	PROFESOR: JOSÉ ALCIDES RUIZ	FACULTAD: ARQUITECTURA	APROBADO POR:	FORMATO DEL PLANO: B 3	DE: 5
CODIGO: 1233498947 1012319417 1123202815	PROGAMA: P.T.C.A - U.G.C			ESCALA: 1:12	