



SECCION DEL PROYECTO

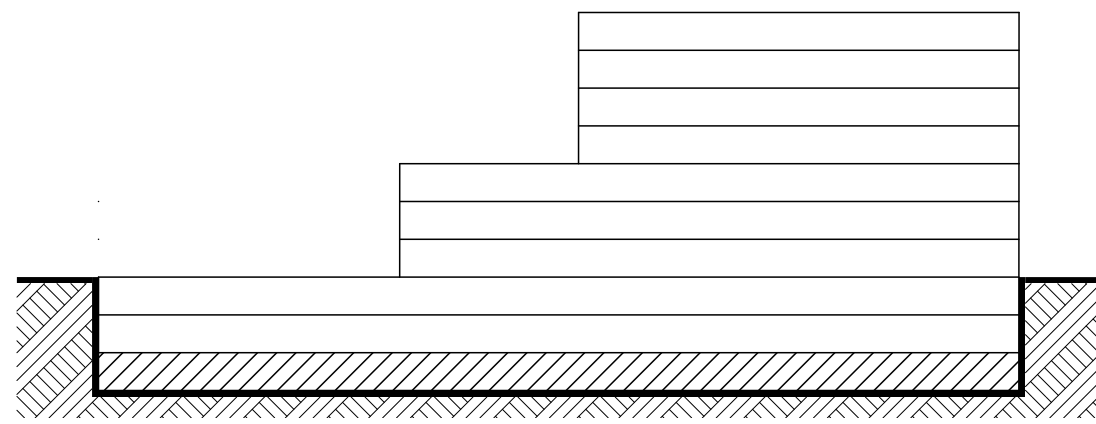

PUNTOS DE INGRESO

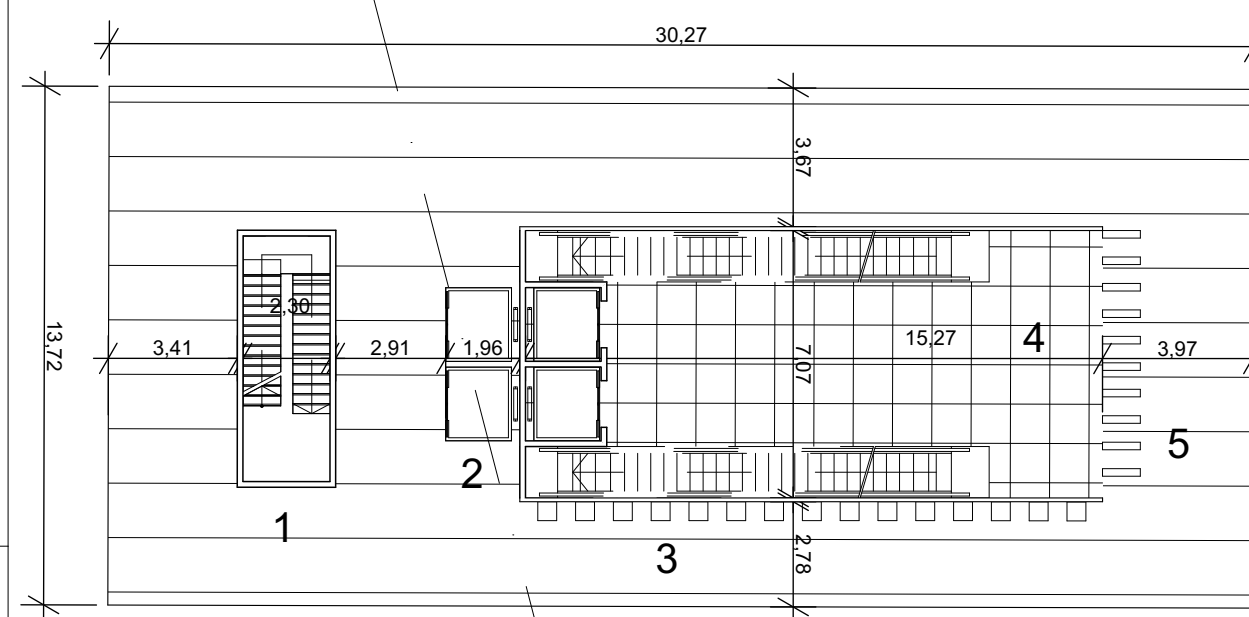


A DETALLE PUNTO FIJO
ESC 1:200

CONVENCIONES

No.	ZONA
1	Escalera de emergencia
2	Acensores centro comercial
3	Puntos de recarga
4	Ingreso plataformas
5	Torniquetes
	Zona paga

ZONA DE CARGA

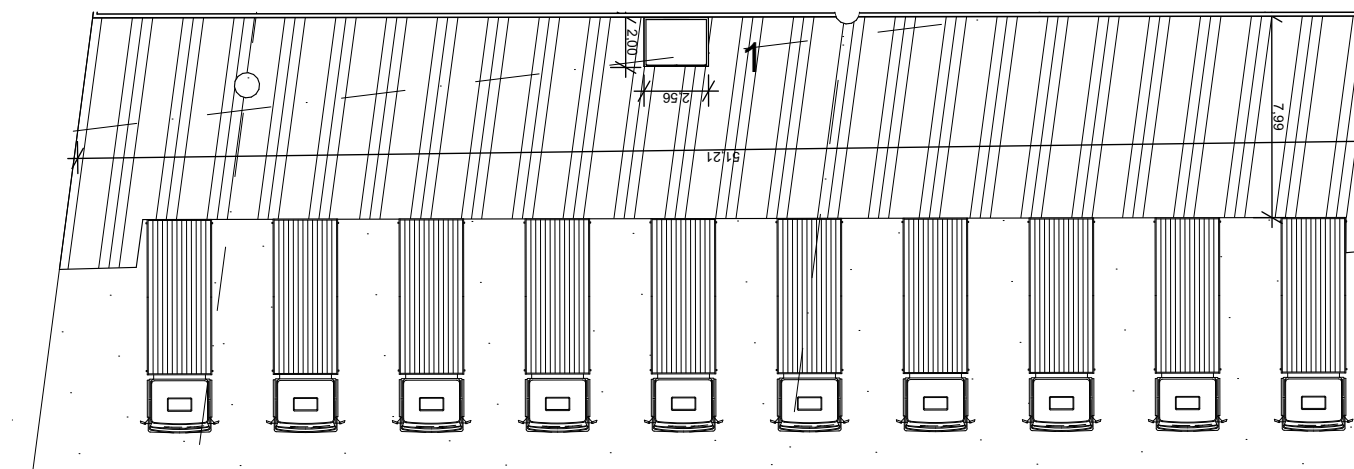

A DETALLE PLATAFORMA DE CARGA
ESC 1:300

CONVENCIONES

No.	ZONA
1	Acensor de carga
2	Zona de parqueo
	Plataforma de carga y descarga

CONVENCIONES

ACHURADO	NOMBRE
	Cerculacion de vehiculos
	Zona de cuartos tecnicos
	Cuarto electrico
	Cuarto de la red de voz y datos
	Cuarto de Hidrosanitario
	Zona de carga de mercancia



PROYECTO
ATARAXIA, COMPLEJO DE INTEGRACION MODAL DE OCCIDENTE
BOGOTA D.C. CUNDINAMARCA

ESTUDIANTES:
JIMMY ESTEBAN CRUZ MENDIVELSO
SEBASTIAN GOMEZ GUTIERREZ

CONVENCIONES:

	Indicador del norte
	Indicador de corte
	Indicador de detalle
	Indicador de alzado exterior
	Indicador de fachada

MATERIALES

001	P	M	T
	N	G	H

P. PISOS
M. ACABADOS DE MUROS
T. ACABADO DE CIELO RASO
H. ALTURA LIBRE
S. GUARDA ESCOBA
N. NIVEL FINO

COLABORADORES

EQUIPO DE LEVANTAMIENTO

DIGITALIZACION:

DIAGRAMACION Y MONTAJE

PLANOS DE REFERENCIA

Plano N° 1

ARCHIVOS DE REFERENCIA

Plano N° 1

MANZANA CATASTRAL

PROPIETARIO

DATOS ADICIONALES

ARQUITECTO RESPONSABLE

MODIFICACIONES

OBSERVACIONES

CONTIENE:

Planta sotano Parqueadero

ESCALA:

1:800

FECHA:

05 12 2019

ARCHIVO:

Modelo para plantas pln

FIRMA ARQUITECTO

DIBUJO:


ELABORACION:

REVISION:

PLANO N°: A-001

PLANCHAS:

1 DE 15

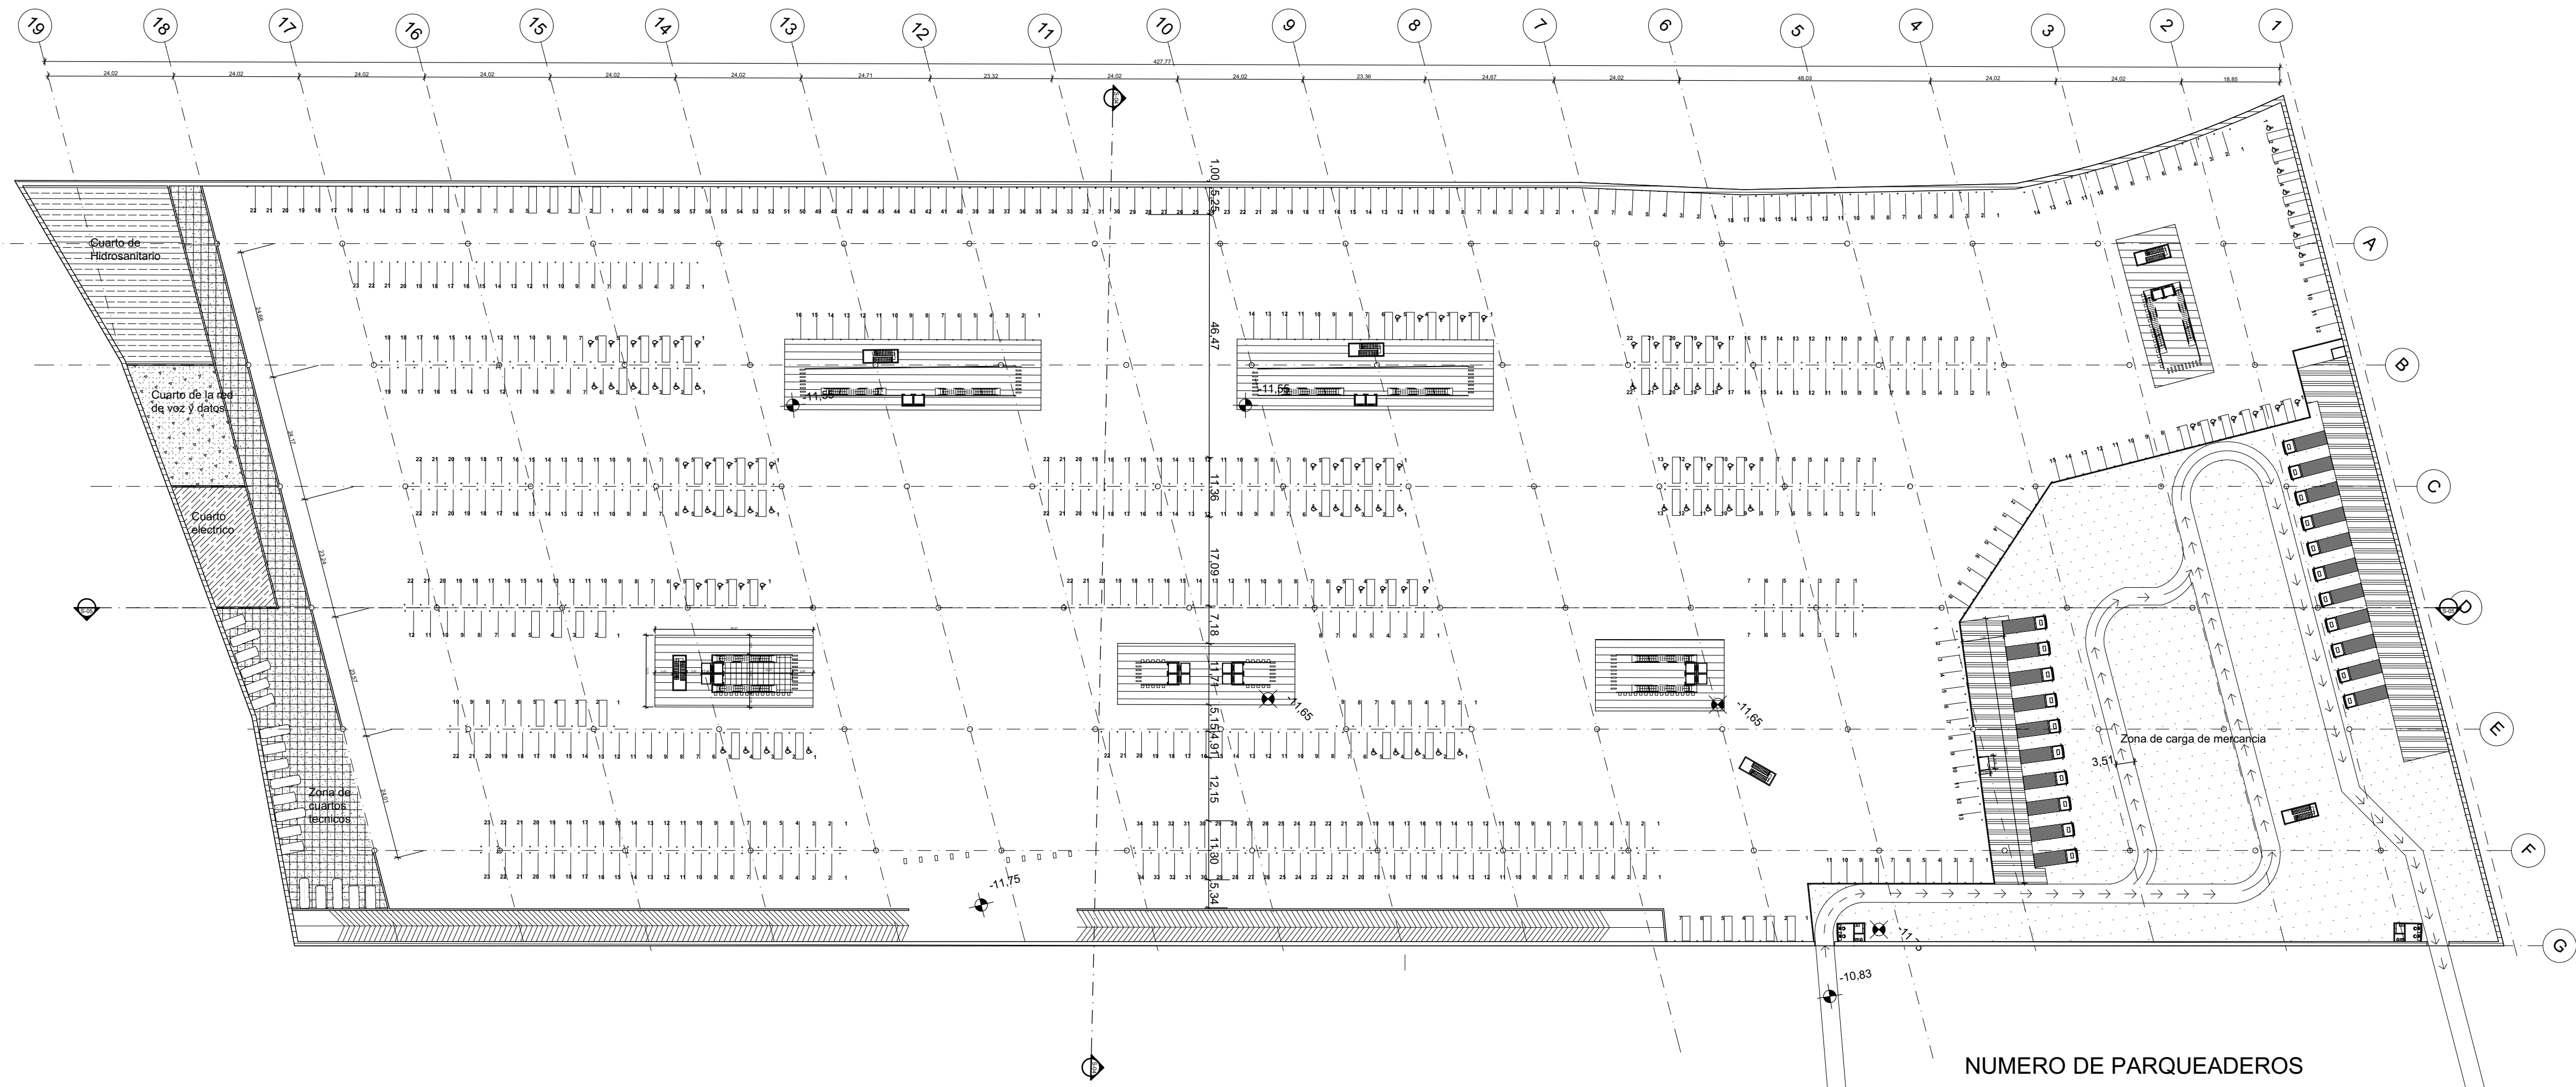

A PLANTA PARQUEADERO
ESC 1:800

NUMERO DE PARQUEADEROS

No.	ZONA
569	Parqueaderos
91	Discapacitados
660	TOTAL

