



- ESPACIO PÚBLICO AISLANTE
- ACCESO PRINCIPAL
- PLAZOLETA DE COMIDAS
- PLAZA DE TALUDES
- TEATRO INFANTIL
- PISTA DE TROTE
- EQUIPAMIENTO MENOR 01
- PLAZA AUXILIAR


A SECCIÓN EQUIPAMIENTO MENOR 02  
ESCALA 1:500

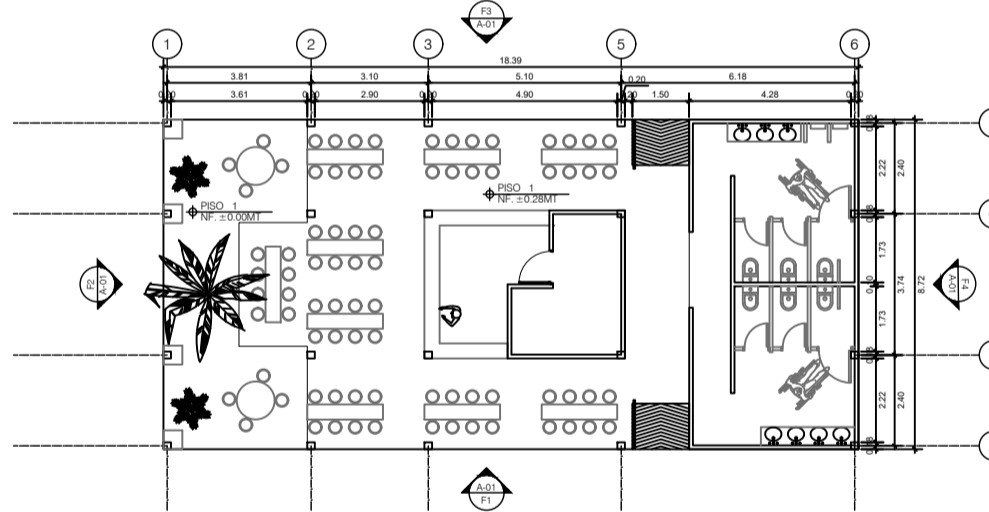


A PLANTA BAJA EQUIP. MENOR 02  
ESCALA 1:200

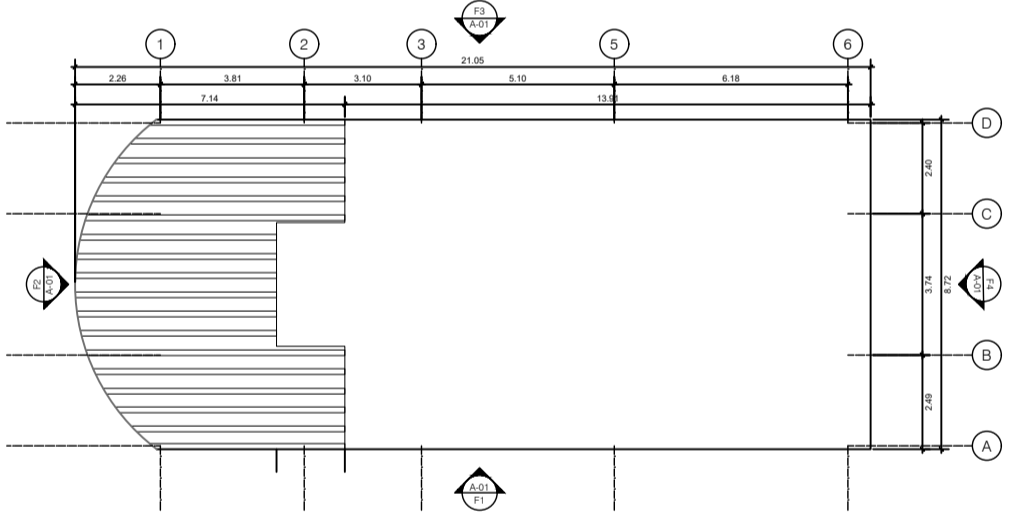


A PLANTA ALTA EQUIP. MENOR 02  
ESCALA 1:200

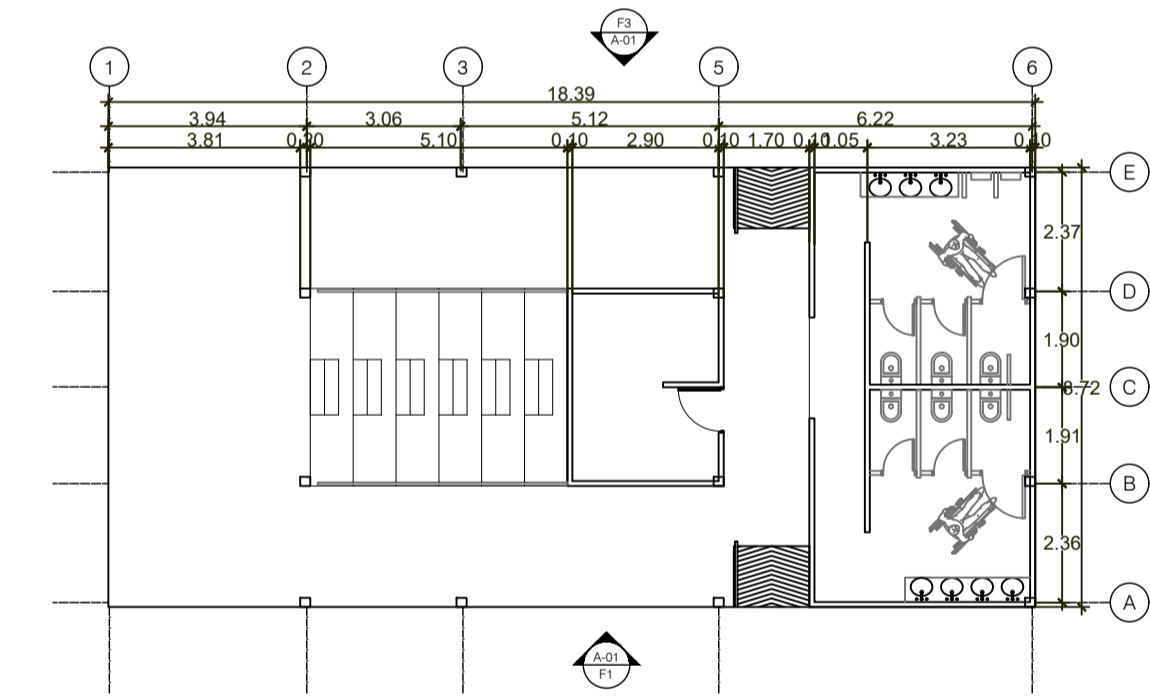


A PLANTA BAJA EQUIP. MENOR 02  
ESCALA 1:200

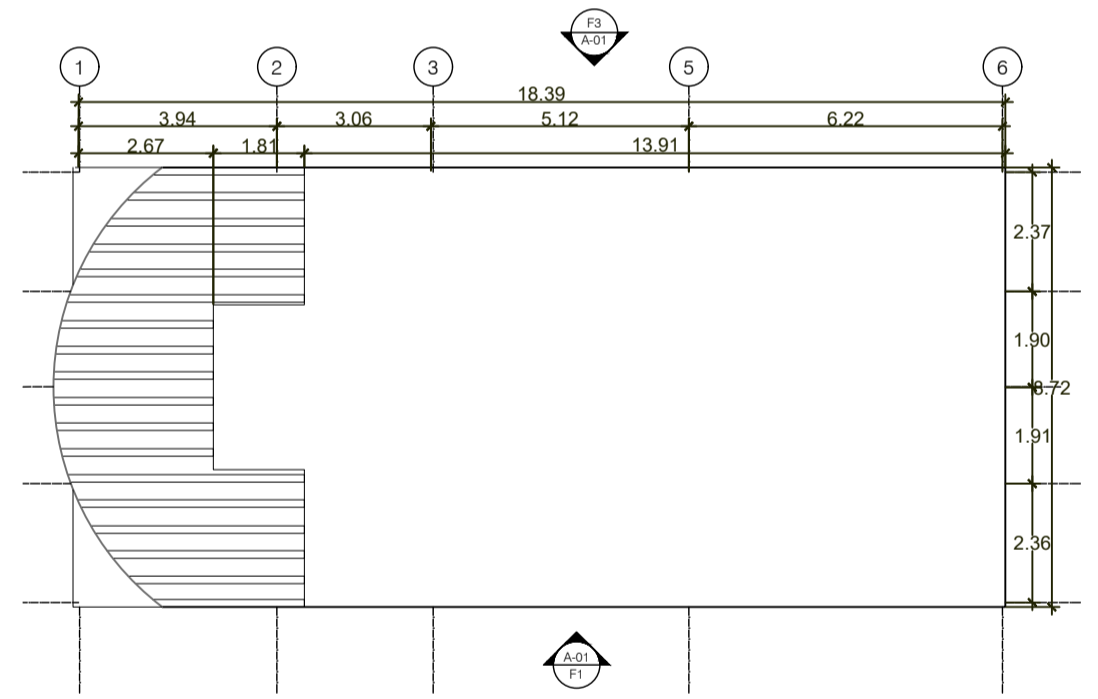


A PLANTA ALTA EQUIP. MENOR 02  
ESCALA 1:200

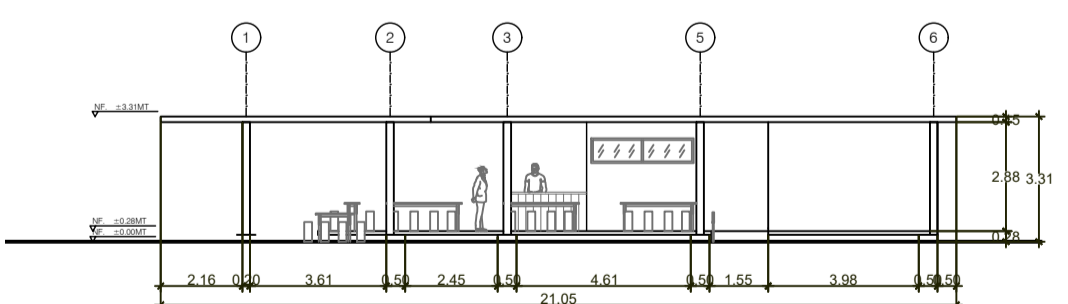


A ALZADO LATERAL EQUIP. MENOR 02  
ESCALA 1:200

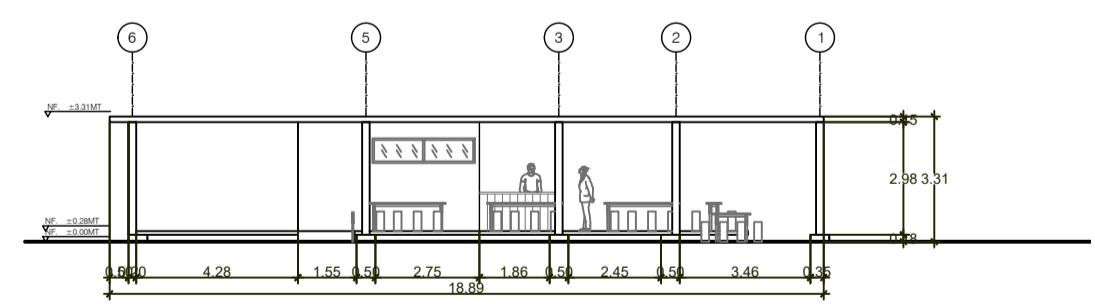


A ALZADO LATERAL EQUIP. MENOR 02  
ESCALA 1:200

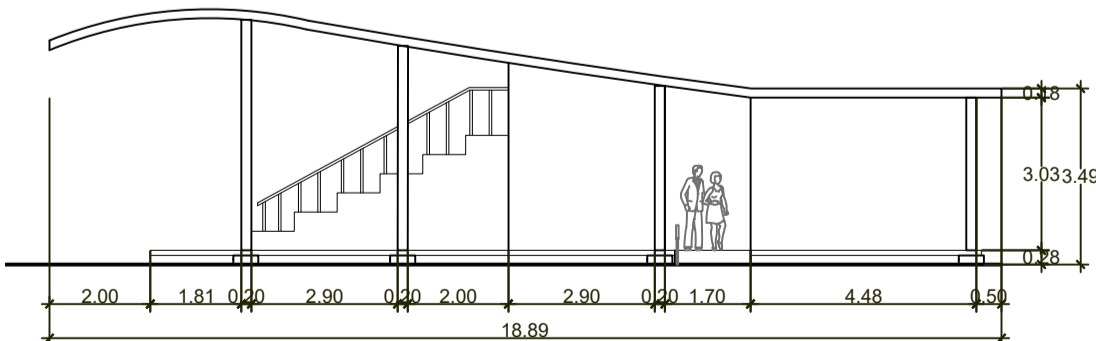


A ALZADO LATERAL EQUIP. MENOR 02  
ESCALA 1:200

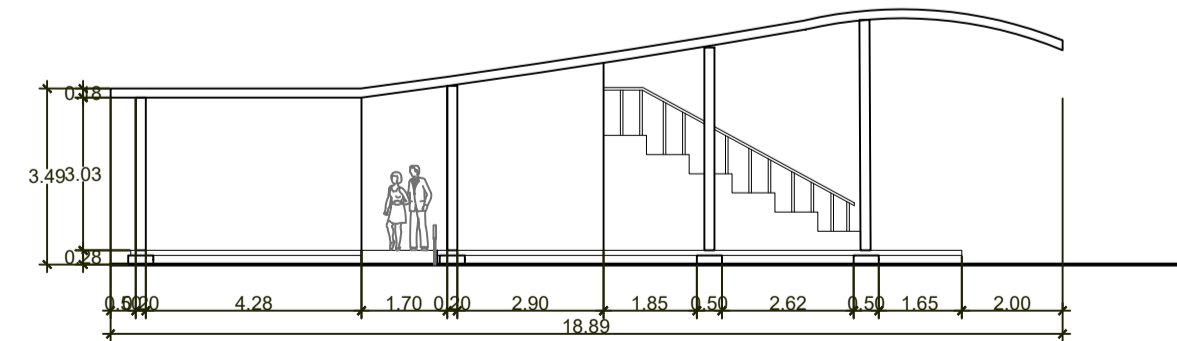

A ALZADO LATERAL EQUIP. MENOR 02  
ESCALA 1:200

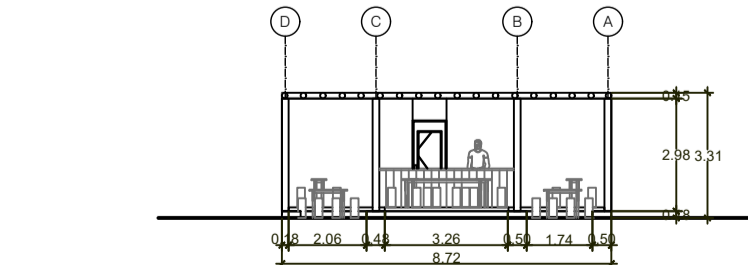

A ALZADO EQUIPAMIENTO MENOR 01  
ESCALA 1:200

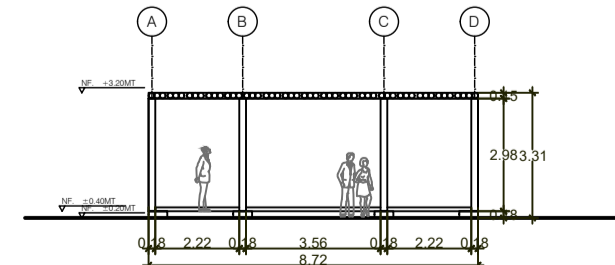

A EQUIPAMIENTO MENOR 01  
ESCALA 1:200

OP 901-A	PLANO 901-A	REVISIÓN 15
UNIVERSIDAD La Gran Colombia		
<b>FACULTAD:</b> ARQUITECTURA		
<b>PROYECTO:</b> PROYECTO URBANO VALLE LABOYANO.		
<b>CONVENCIONES:</b>		
	Indicador del norte	
	Indicador de corte	
	Indicador de detalle	
	Indicador de alzado interior	
	Indicador de fachada	
<b>DIRECTOR DE PROYECTO:</b>		
ARQ. FERNANDO PATARROYO B.		
<b>ASESOR DE REPRESENTACIÓN:</b>		
<b>ASESOR ESTRUCTURAL:</b>		
<b>ESTUDIANTES:</b>		
DANIELA CASTRO M. KRISTIAN MARIÑO T. MANUEL AVELLA R.		
<b>CONTIENE:</b>		
SECCIÓN EQUIPAMIENTO MENOR PLANTAS Y ALZADOS EQUIPAMIENTOS 01-02.		
<b>ESCALA</b> VARIOS	<b>FECHA</b> 06-12-19	
<b>ARCHIVO</b> PORTAFOLIO VALLE LABOYANO.DWG	<b>FECHA</b> 06-12-19	
<b>DIBUJÓ</b> DANIELA CASTRO KRISTIAN MARIÑO MANUEL AVELLA	<b>ELABORÓ</b> DANIELA CASTRO KRISTIAN MARIÑO MANUEL AVELLA	
<b>REVISIÓN</b>	<b>PLANO</b> A-106	<b>PLANO</b> 15 De 40