

FACULTAD DE ARQUITECTURA
 PROYECTO TEMATICO DE GRADO:

**HOGAR KARAGABI,
 EQUIPAMIENTO DE BIENESTAR
 PARA EL ADULTO
 MAYOR**

UN INCENTIVO HACIA LA DIGNIFICACIÓN Y EL
 ENVEJECIMIENTO ACTIVO EN LA CIUDAD

INTEGRANTES:

MONICA ALEJANDRA RUIZ
 ANDERSON CAMILO CHOLO

CODIGOS:


1024499798 - 1031167443

DIRECTOR:

ARQ. JUAN PABLO PATERNINA

CONTIENE:

LOCALIZACION

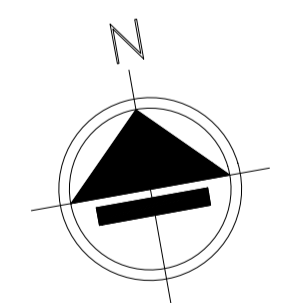



ESCALA: INDICADAS	FECHA: 06/DIC/2019
----------------------	-----------------------

RUTA ARCHIVO MAGNETICO:
 ARQ-PROYECTO.06 DIC. DWG

PLANO No A101	PL: 1
	DE: 18

LOCALIZACIÓN
 ESCALA 1: 500

AV. CL 63

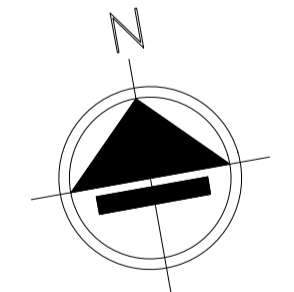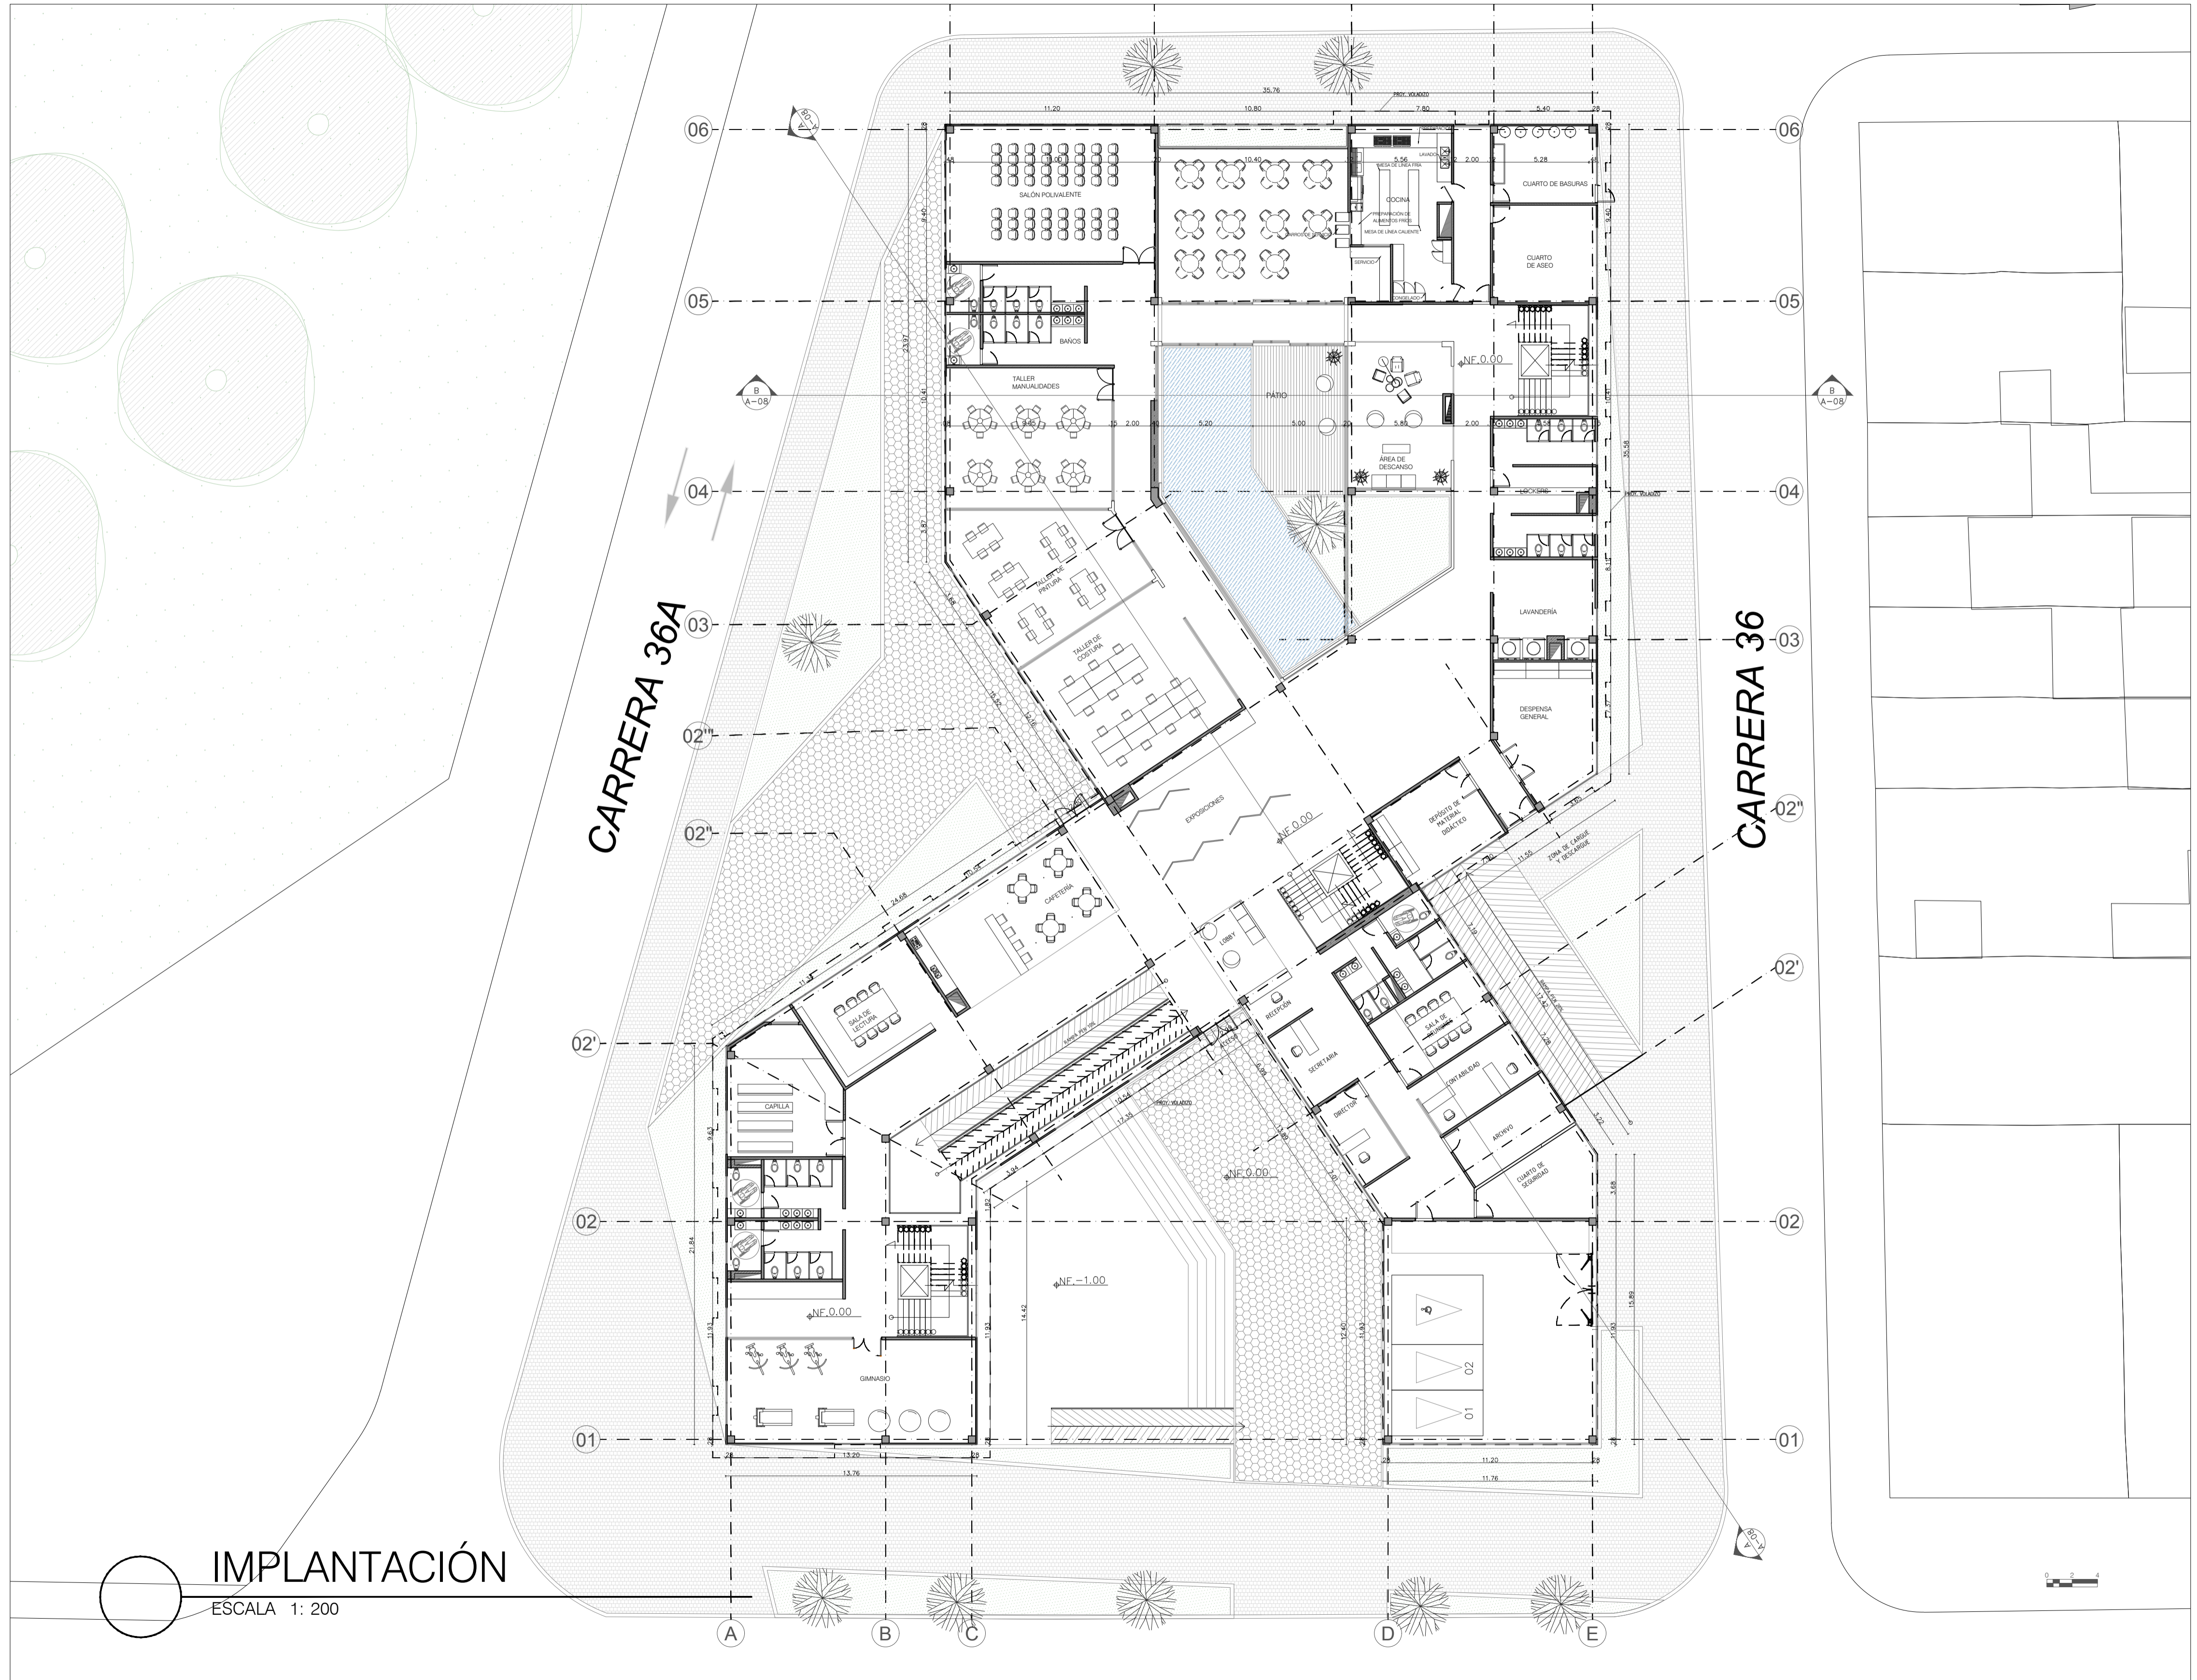

IMPLANTACIÓN

ESCALA 1: 200

HOGAR KARAGABI,
EQUIPAMIENTO DE BIENESTAR
PARA EL ADULTO
MAYOR

UN INCENTIVO HACIA LA DIGNIFICACIÓN Y EL
ENVEJECIMIENTO ACTIVO EN LA CIUDAD

INTEGRANTES:

MONICA ALEJANDRA RUIZ
ANDERSON CAMILO CHOLO

CODIGOS:


1024499798 - 1031167443

DIRECTOR:

ARQ. JUAN PABLO PATERNINA

CONTIENE:


LOCALIZACION

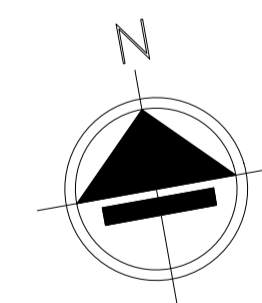


ESCALA: INDICADAS FECHA: 06/DIC/2019

RUTA ARCHIVO MAGNETICO:
ARQ-PROYECTO.06 DIC. DWG

PLANO No A103 PL: 3 DE: 18

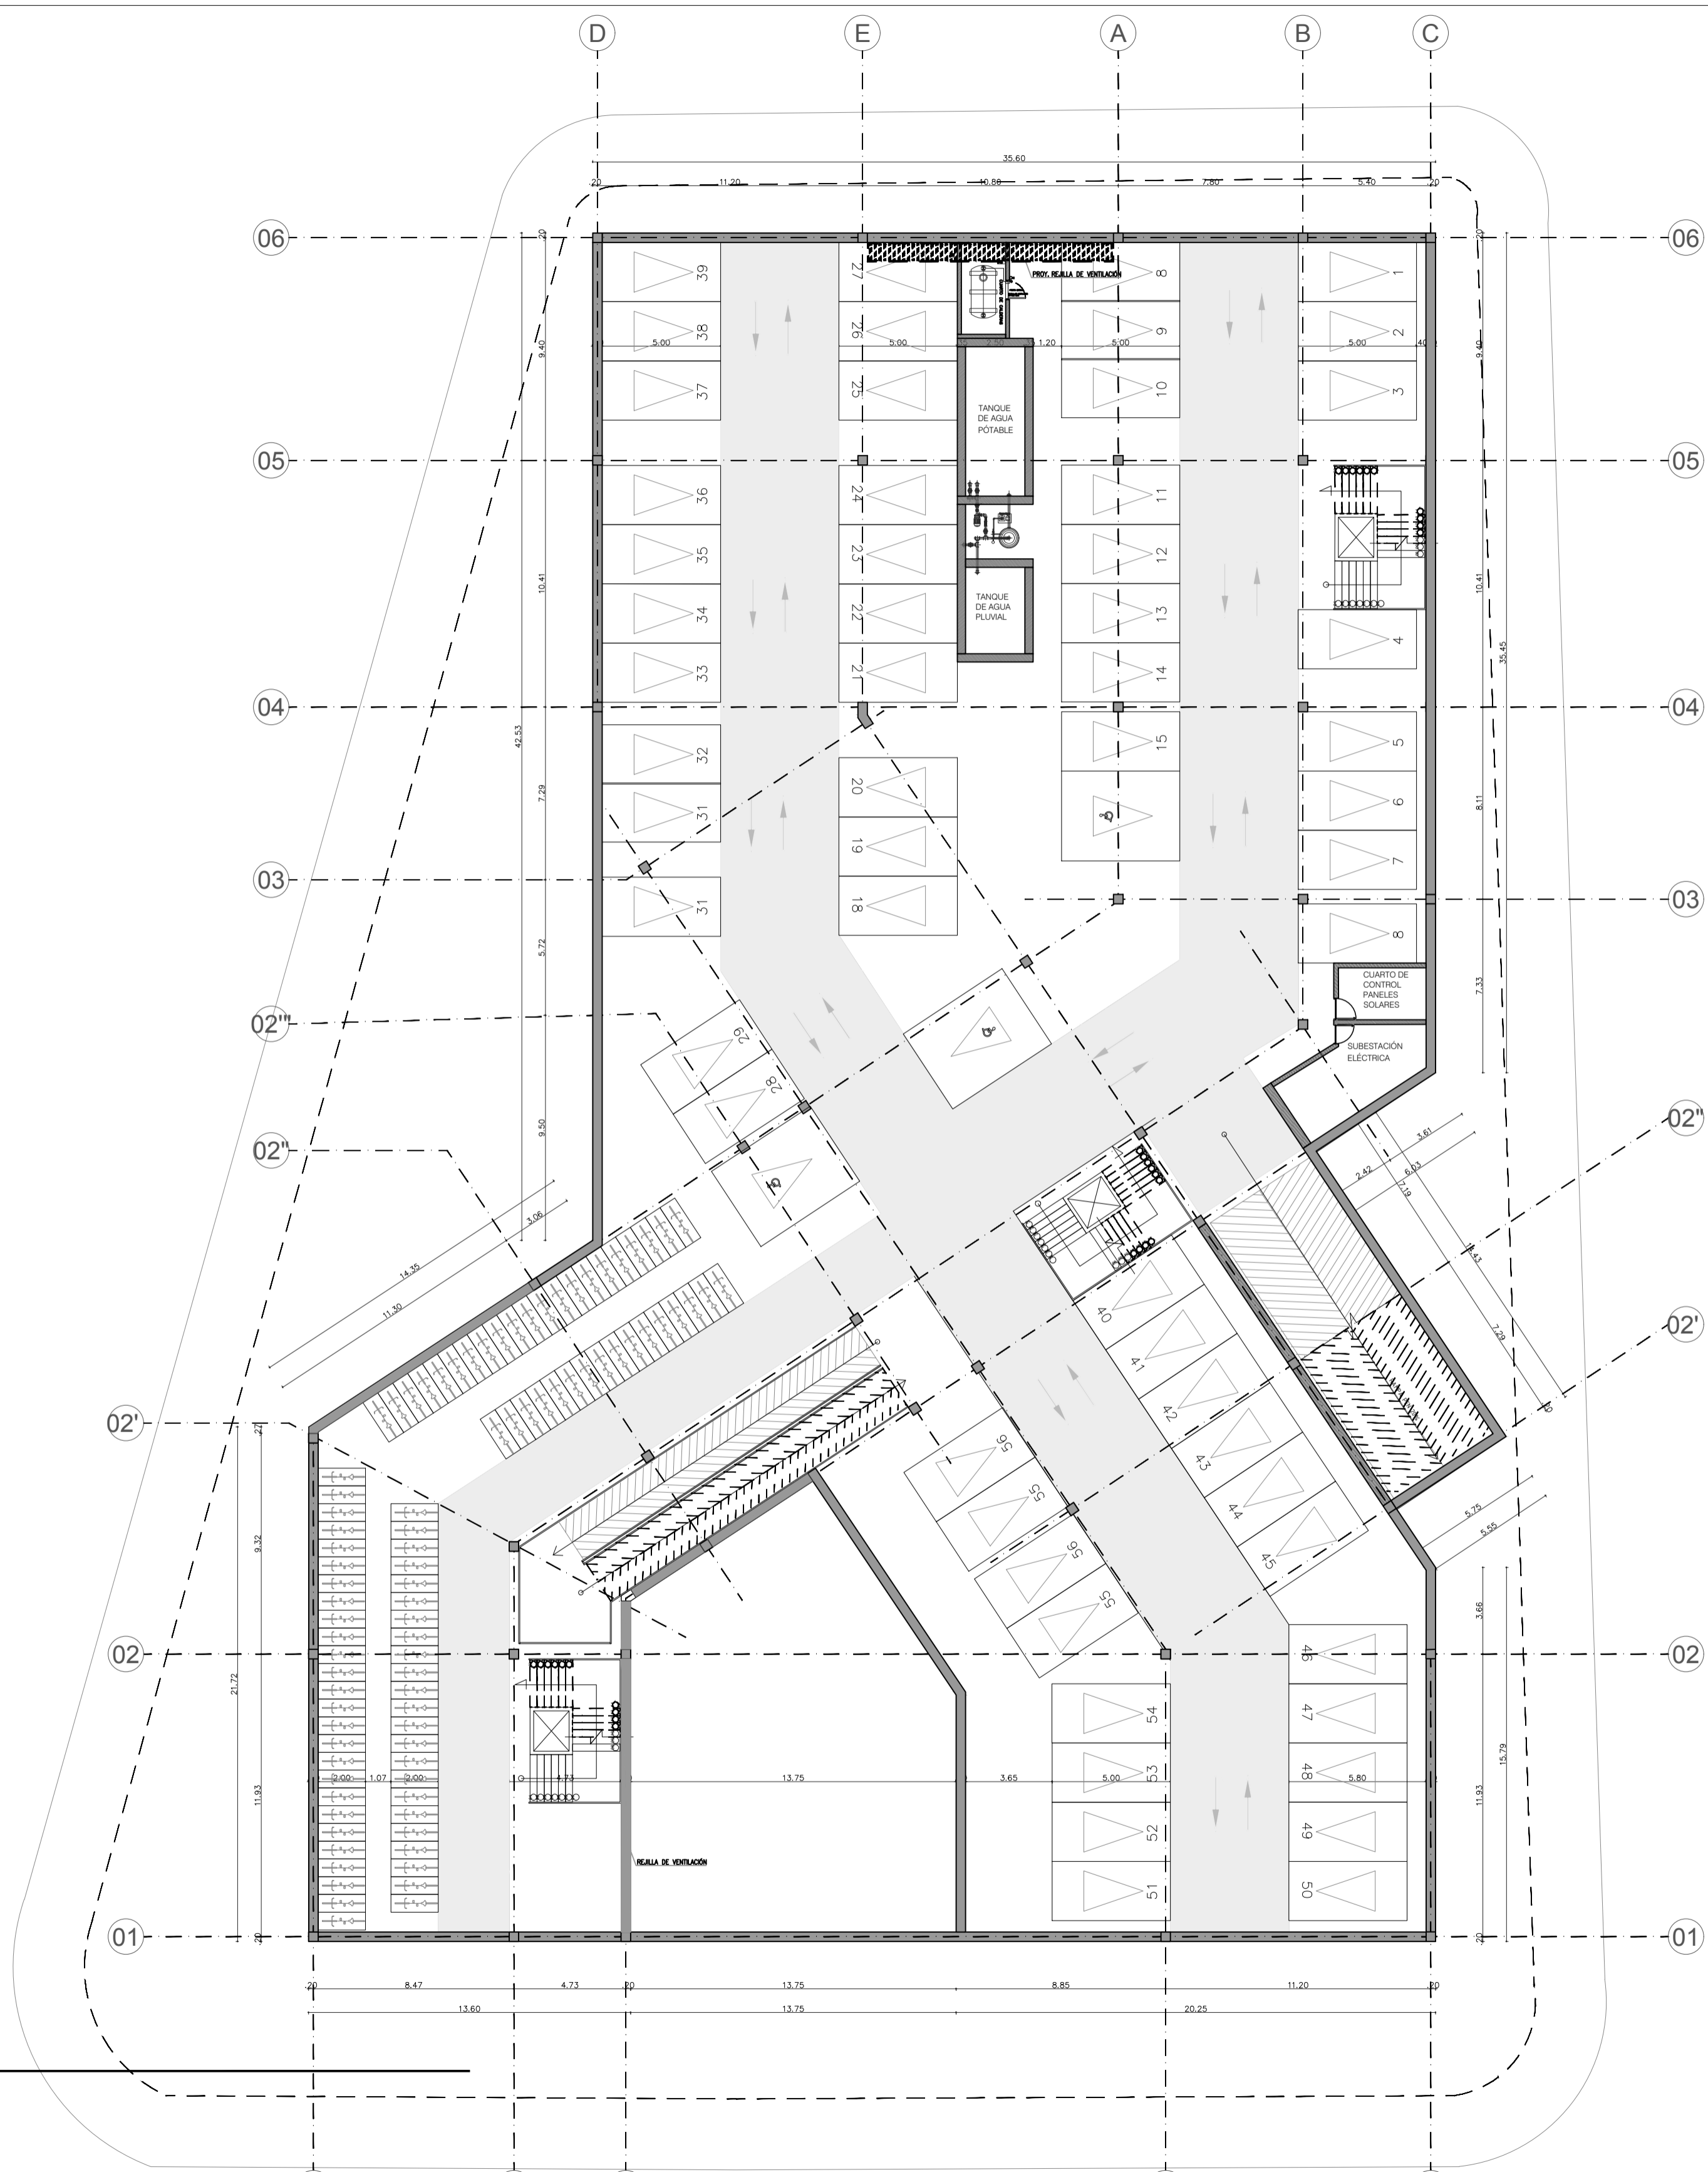

SÓTANO
ESCALA 1: 200

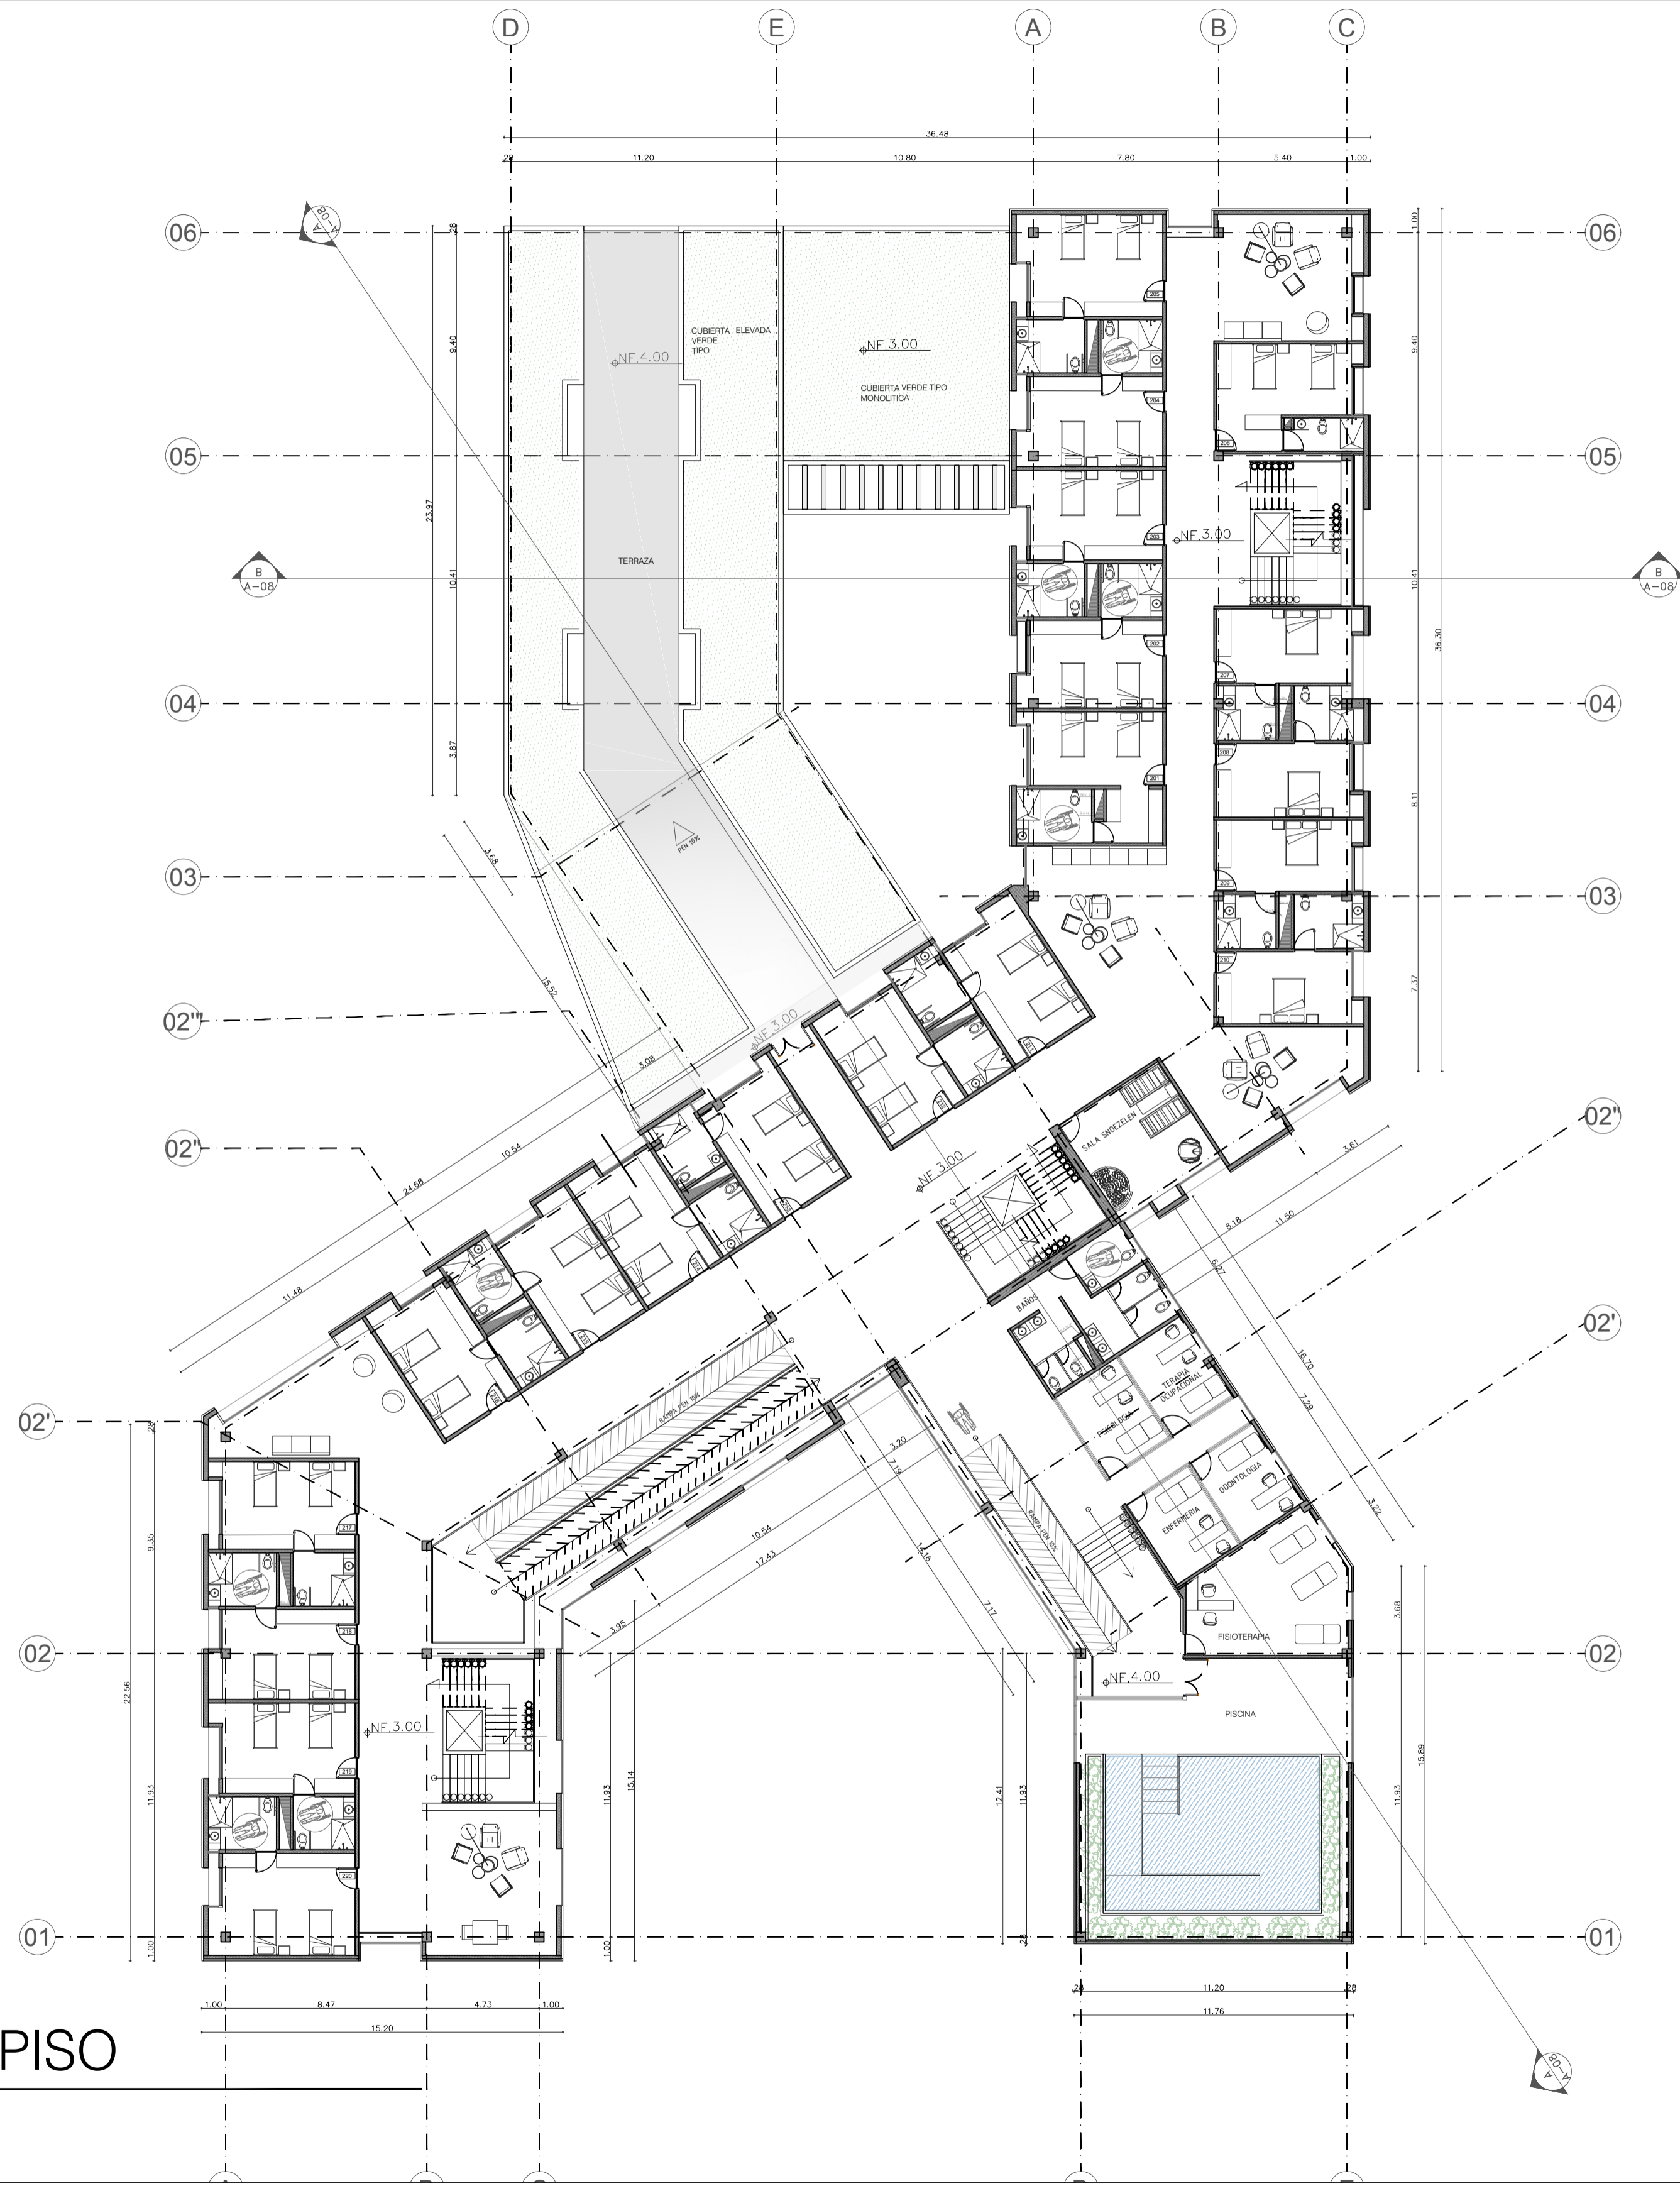


SEGUNDO PISO
 ESCALA 1: 200

INTEGRANTES:

MONICA ALEJANDRA RUIZ
 ANDERSON CAMILO CHOLO

CODIGOS:


1024499798 - 1031167443

DIRECTOR:

ARQ. JUAN PABLO PATERNINA

CONTIENE:

PLANTA SEGUNDO PISO


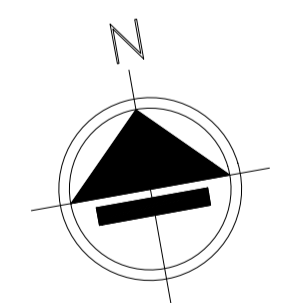


ESCALA: INDICADAS FECHA: 06/DIC/2019

RUTA ARCHIVO MAGNETICO:
 ARQ-PROYECTO.06 DIC. DWG



PLANO No: **A104** PL: **4**
 DE: **18**



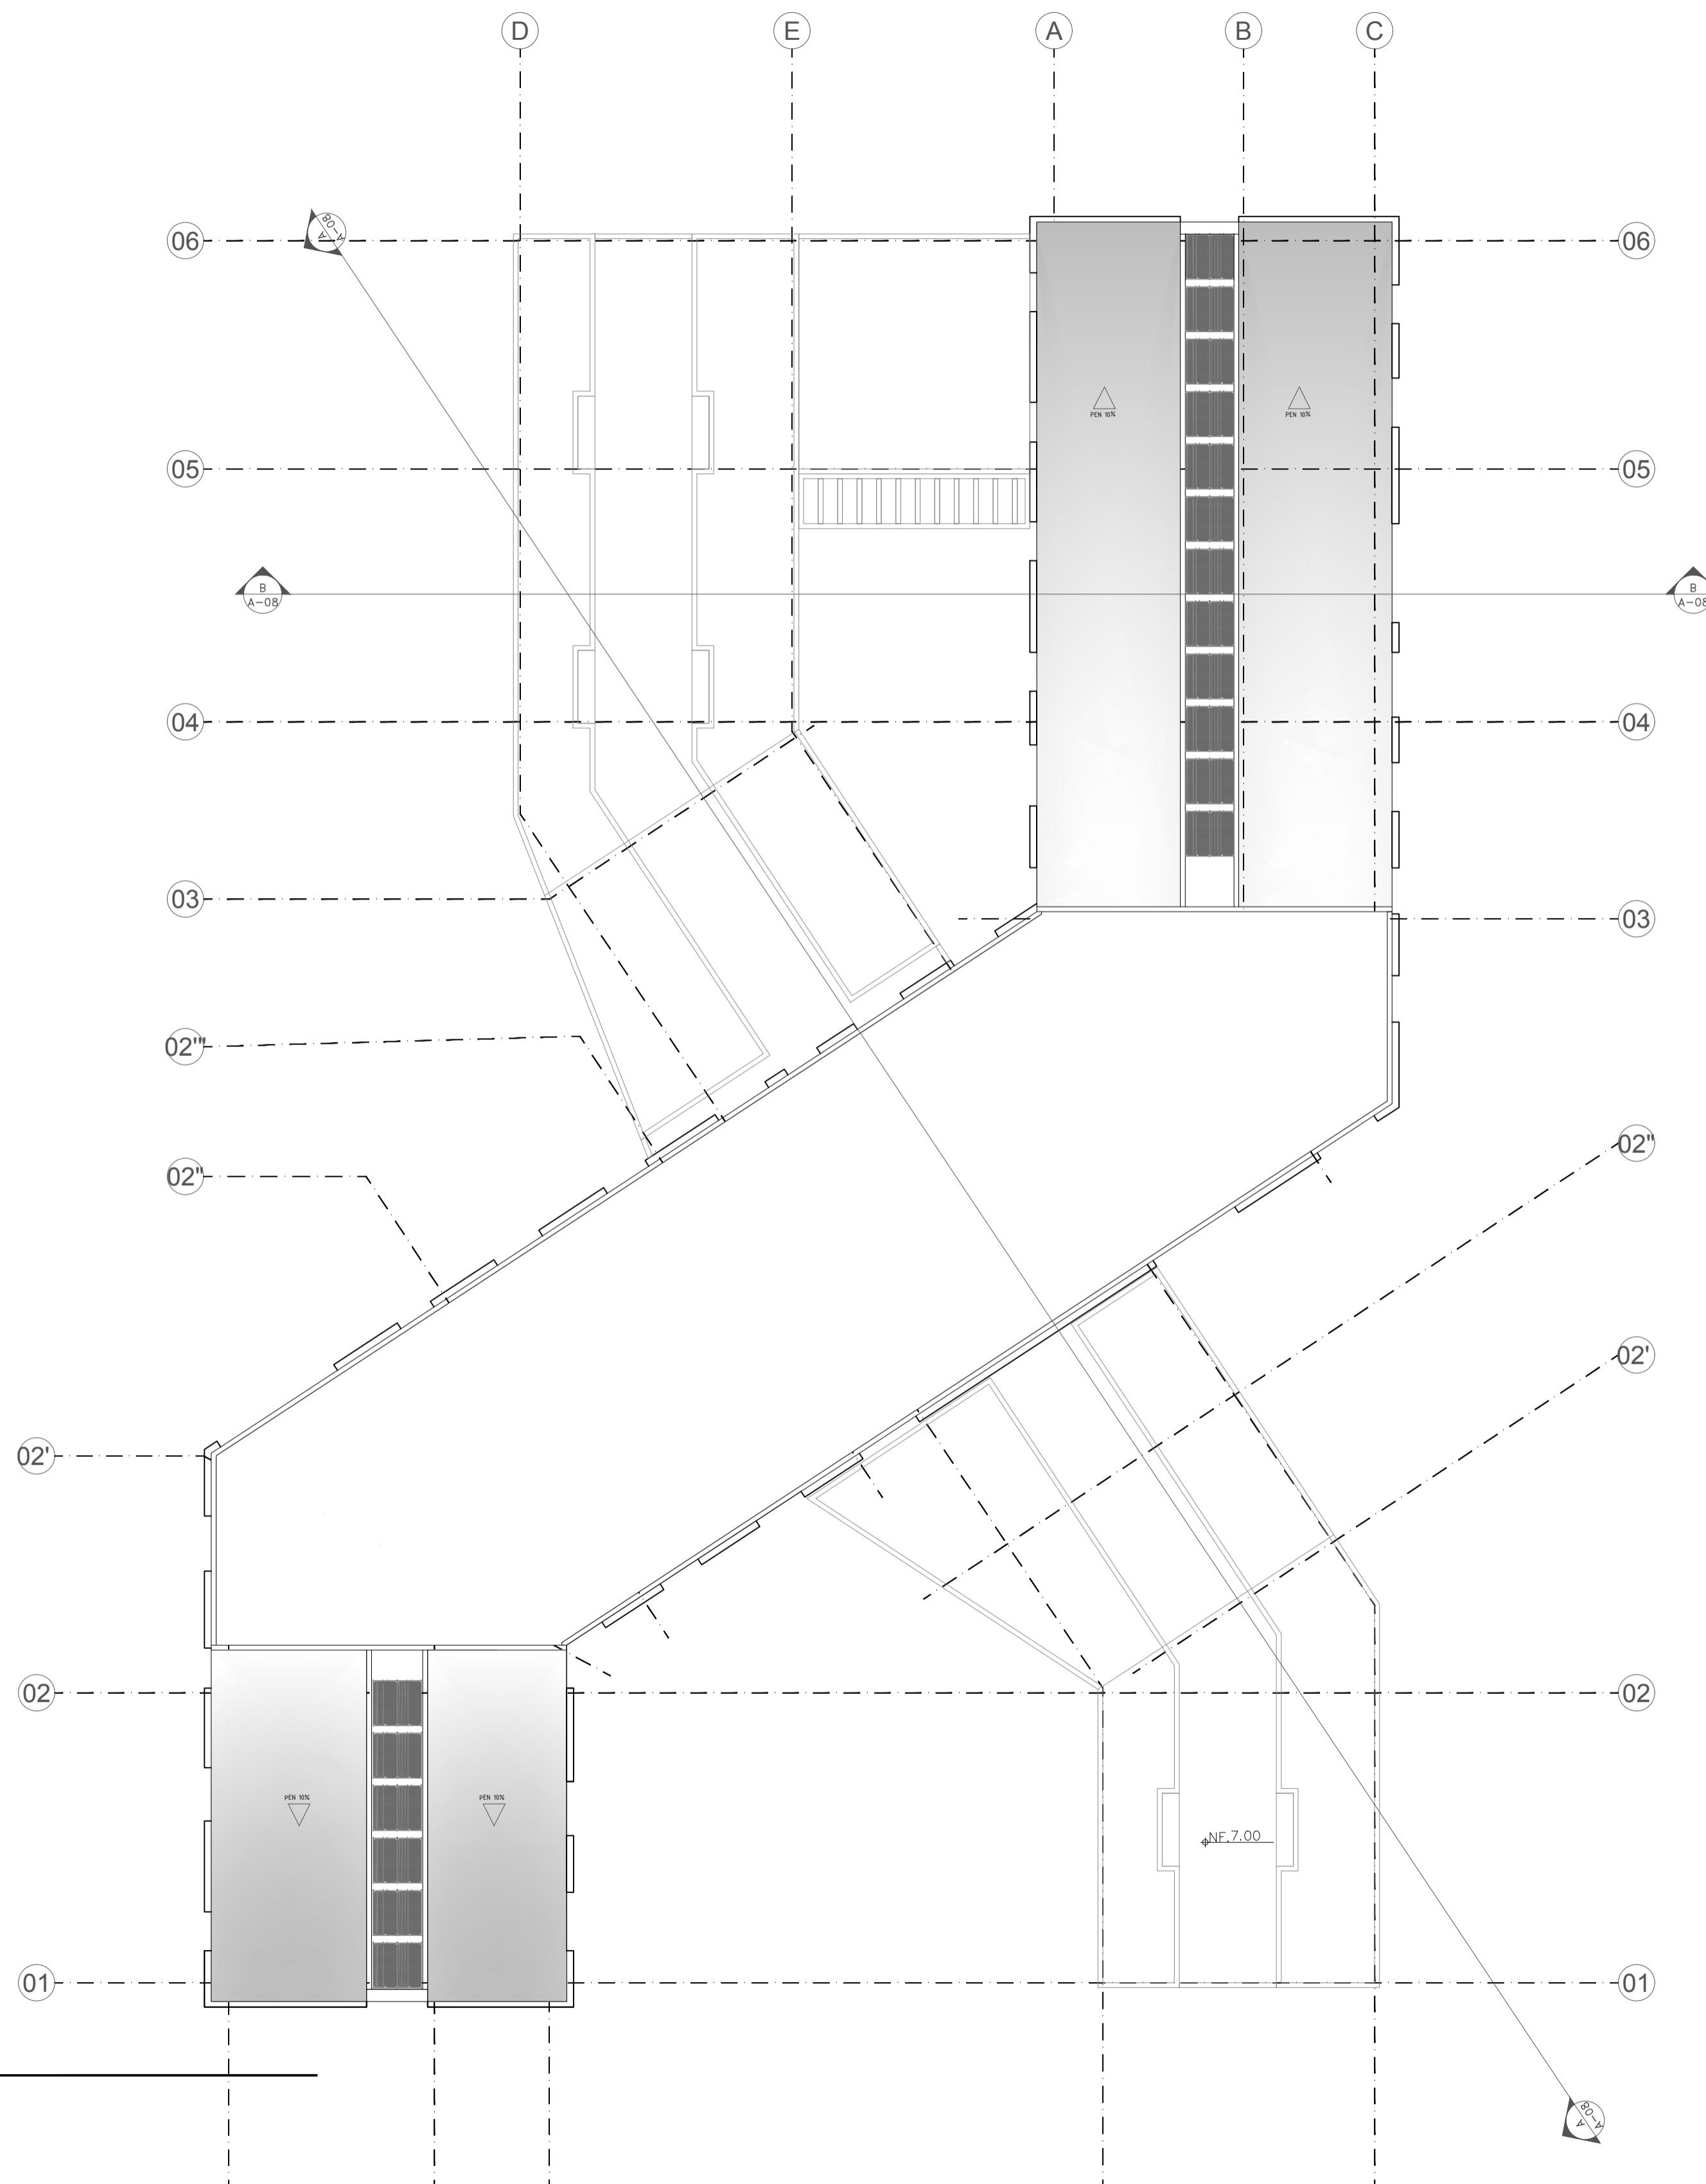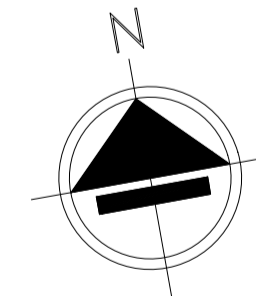



CUBIERTA
 ESCALA 1: 200



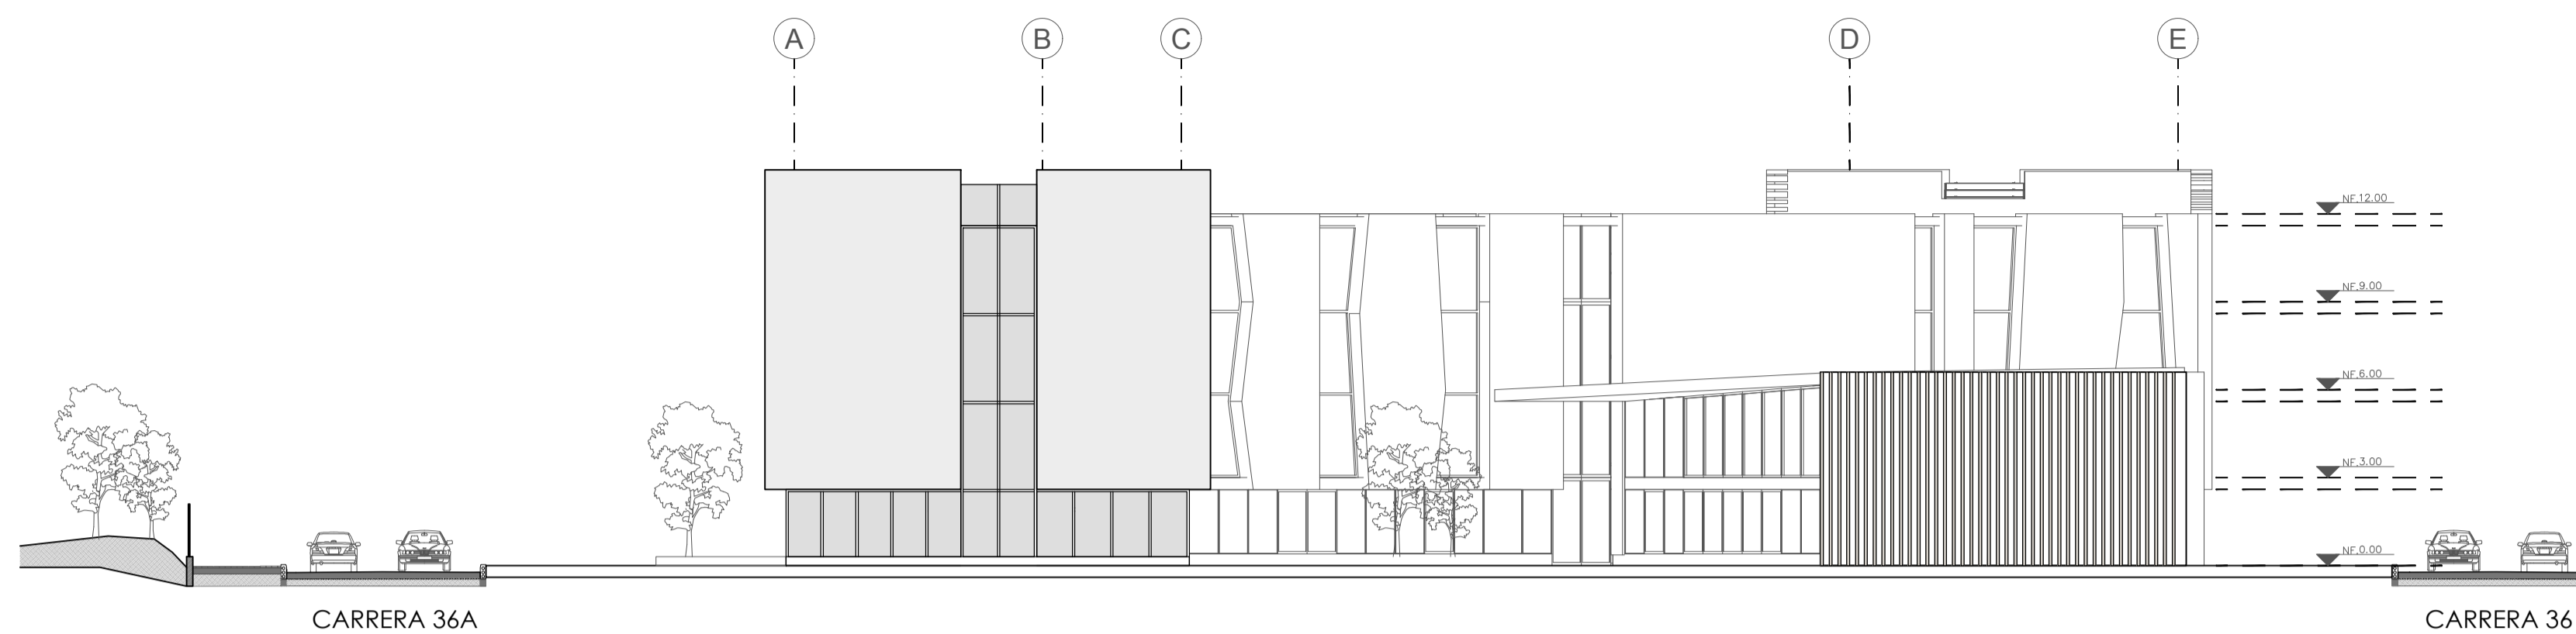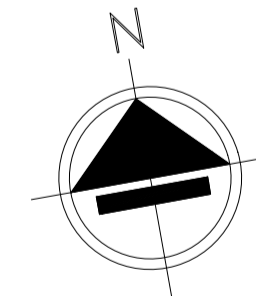


FACHADA CALLE 63

ESCALA 1: 200

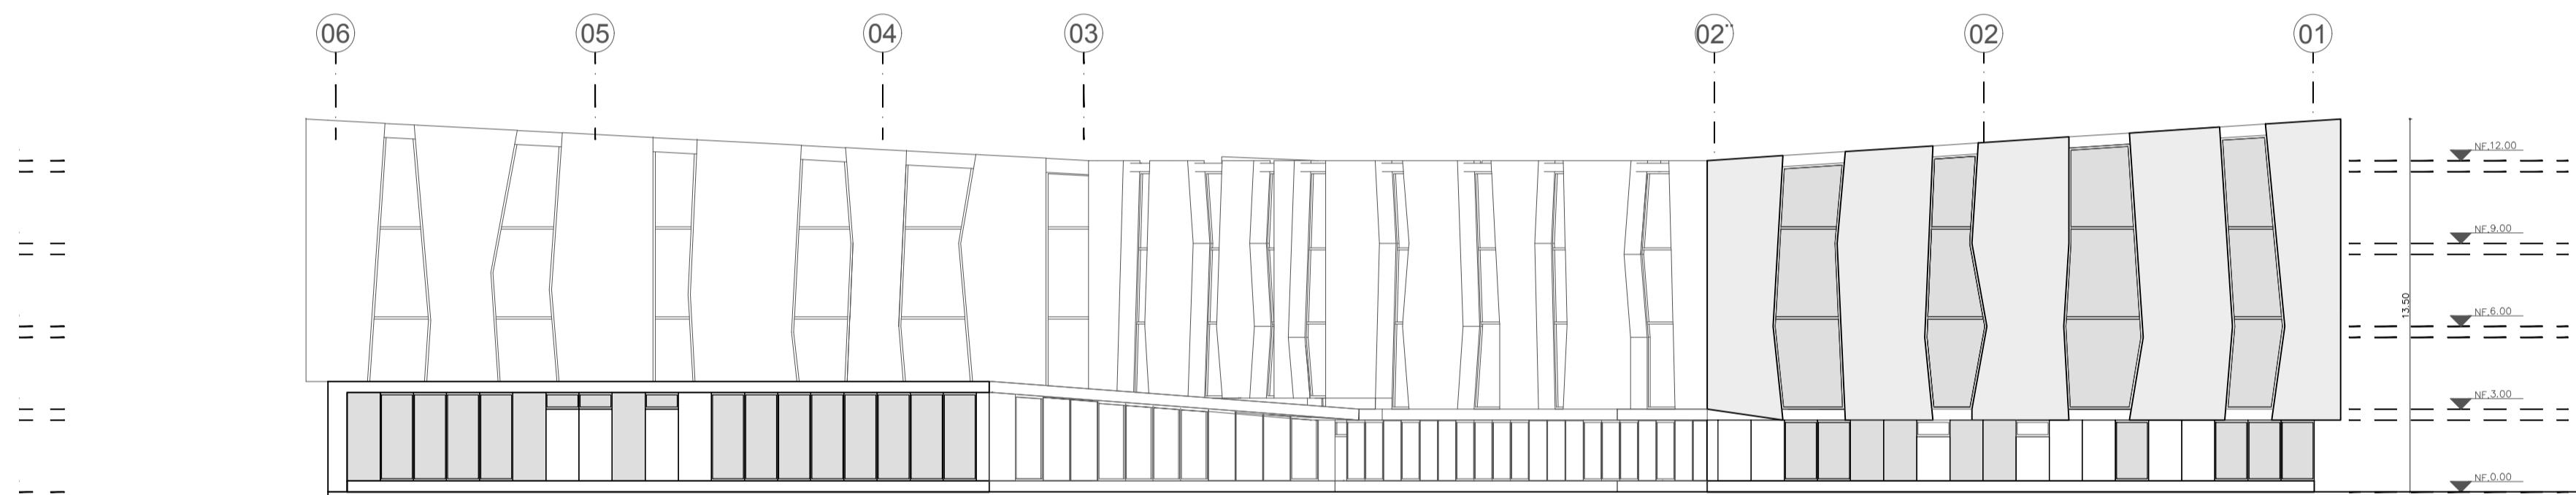

FACHADA CARRERA 36A



ESCALA 1: 200

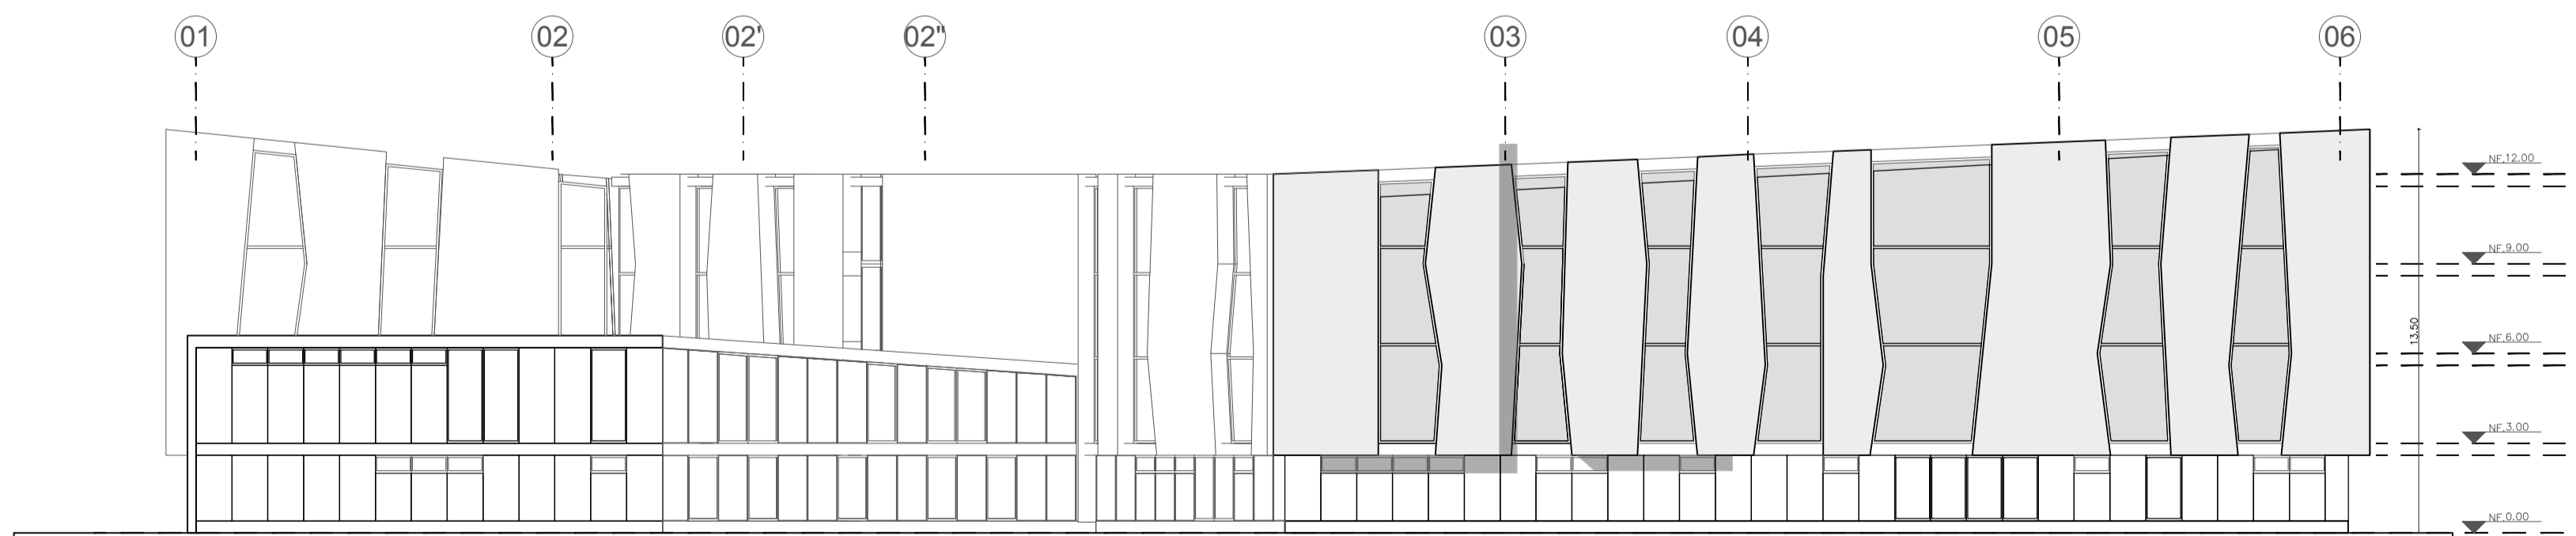


FACHADA CARRERA 36

ESCALA 1: 200




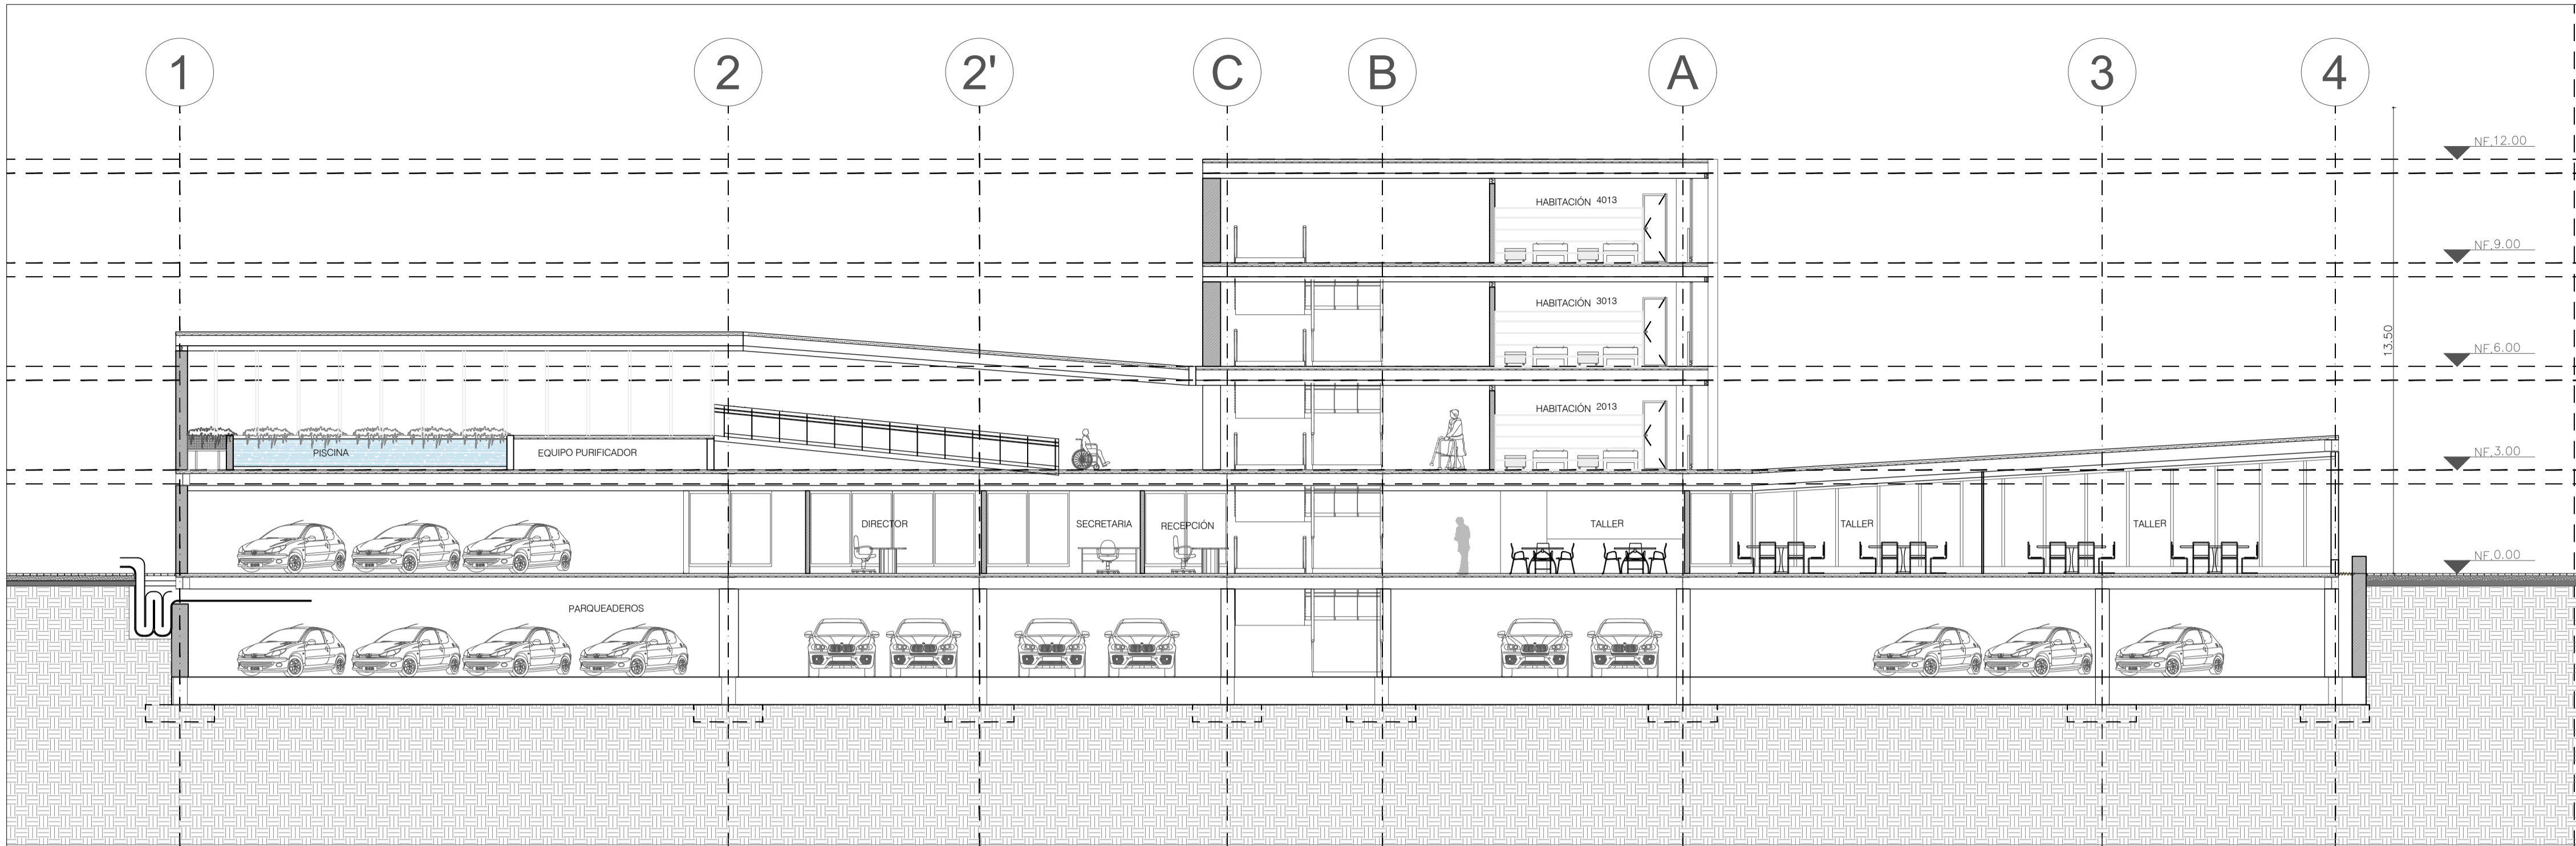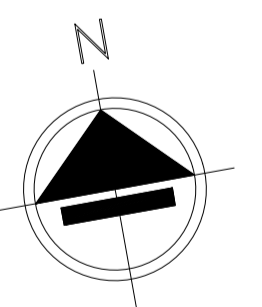

CORTE LONGITUDIONAL A-A
ESCALA 1: 125


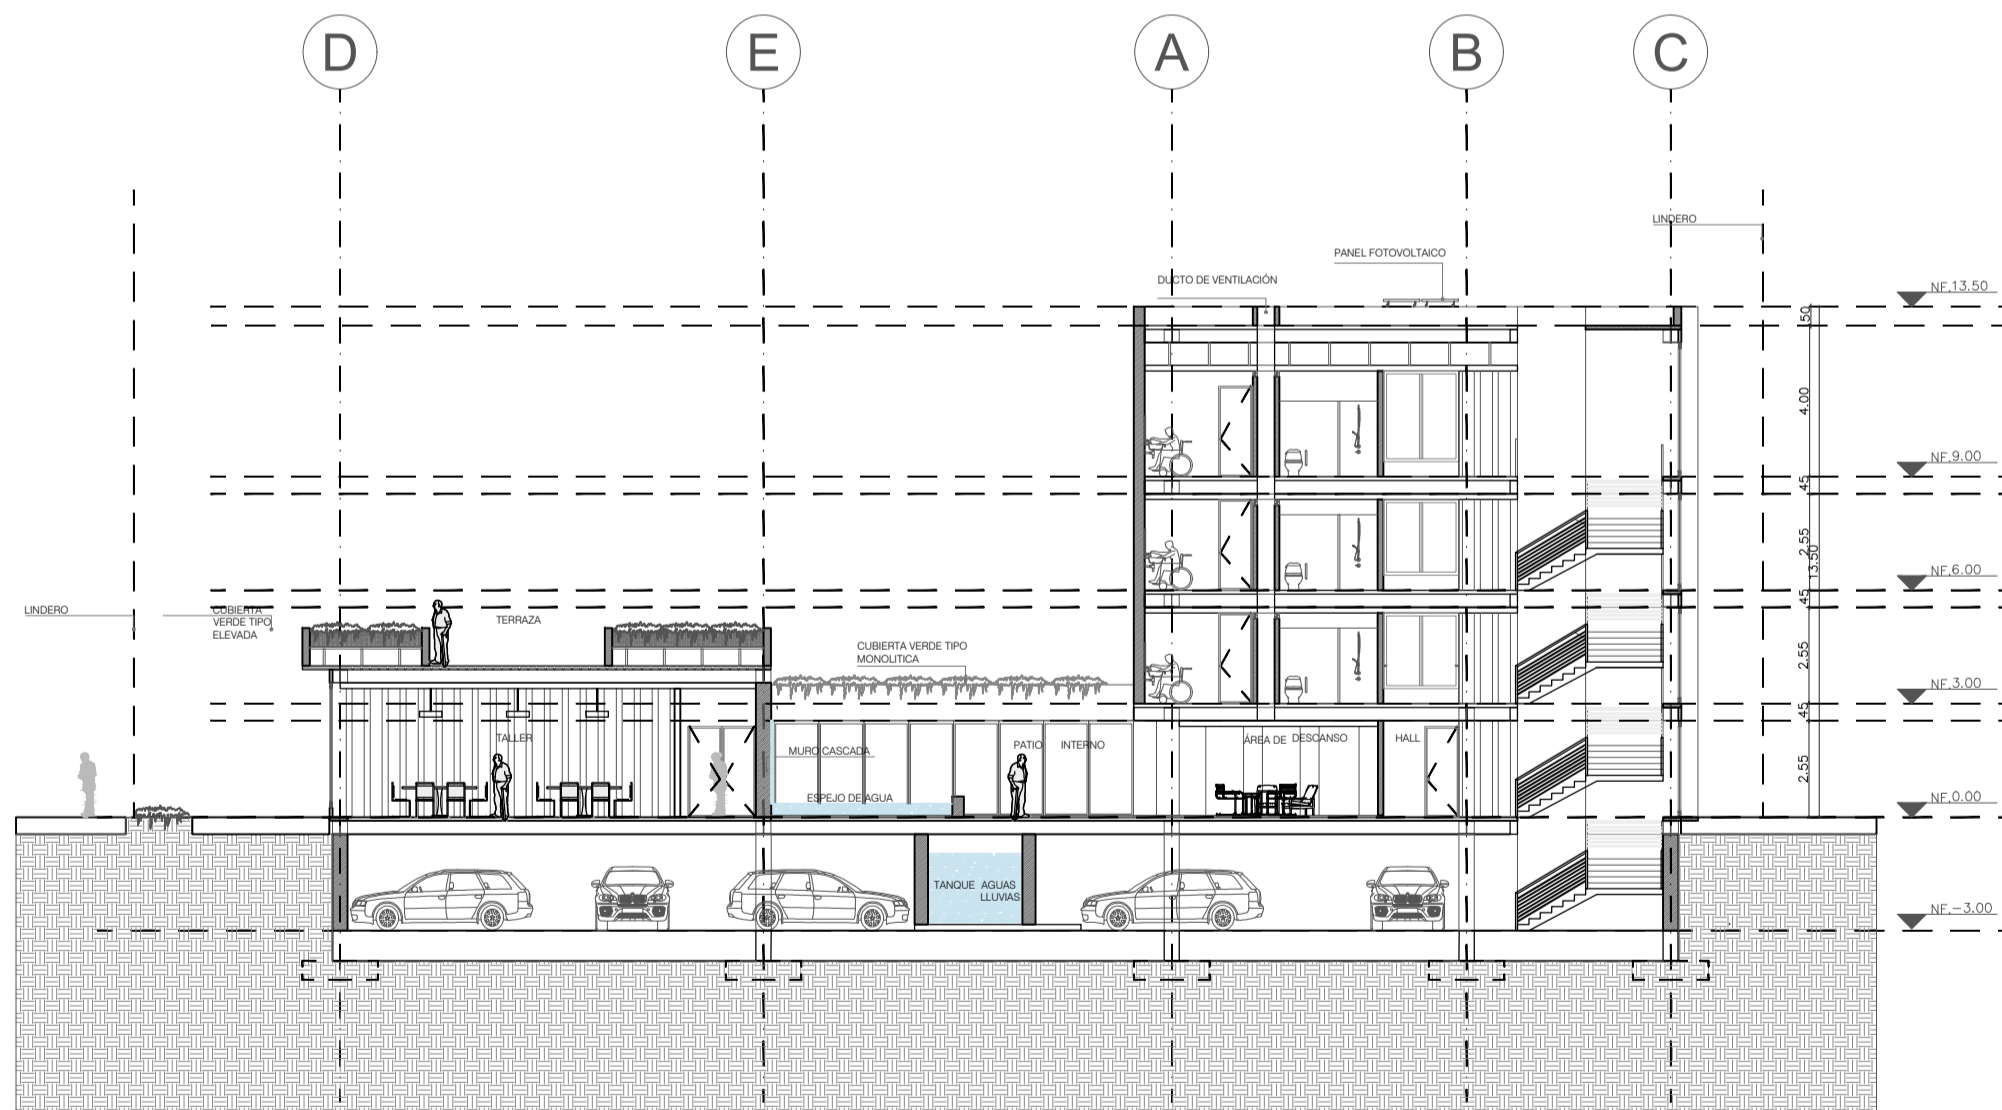


CORTE TRANSVERSAL B-B
ESCALA 1: 200

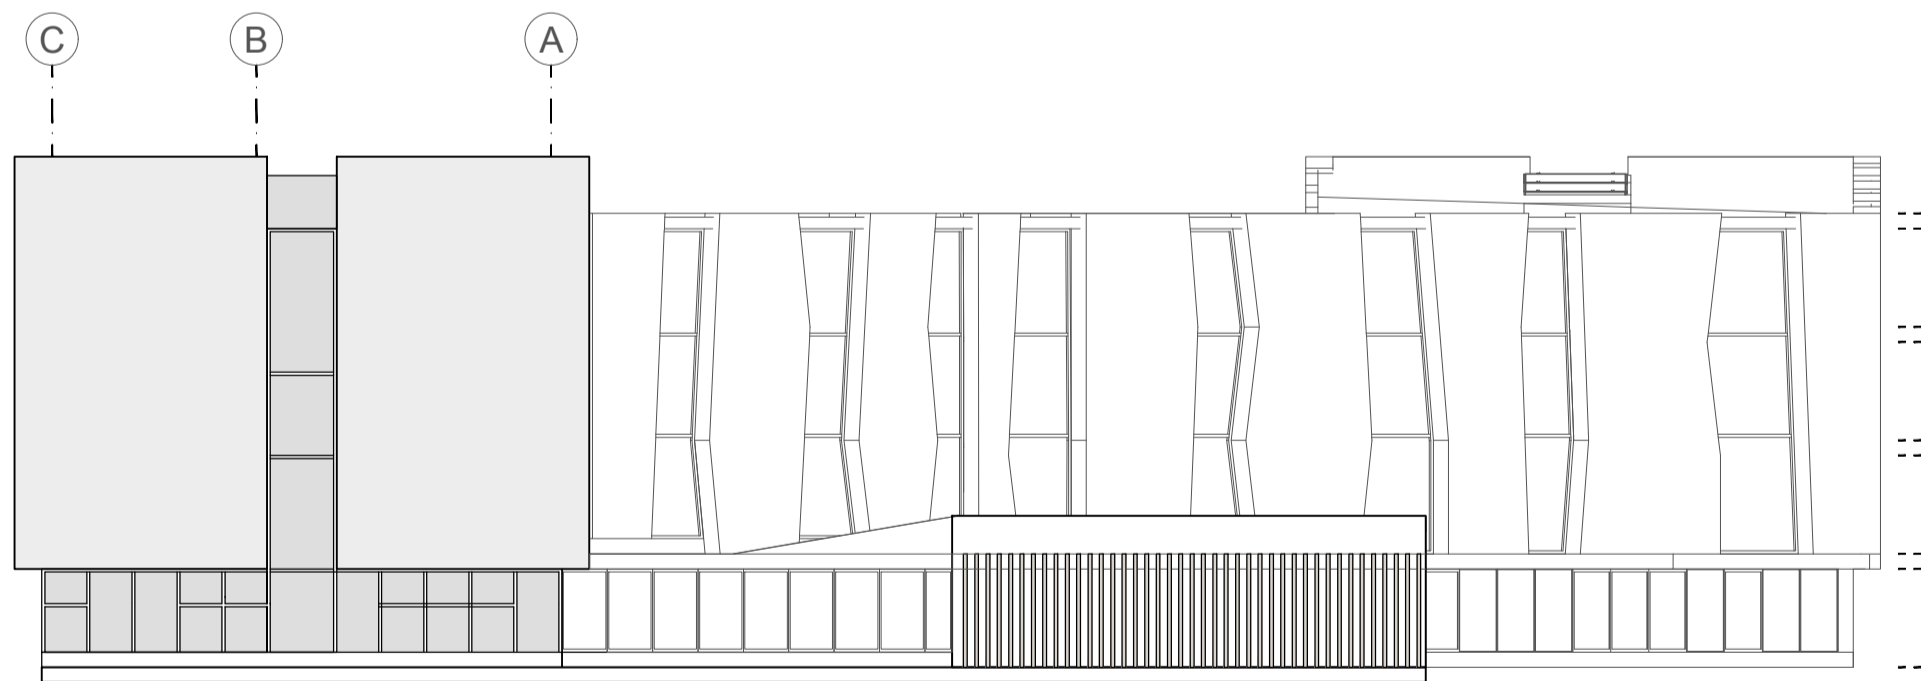


FACHADA CALLE 63A
ESCALA 1: 200



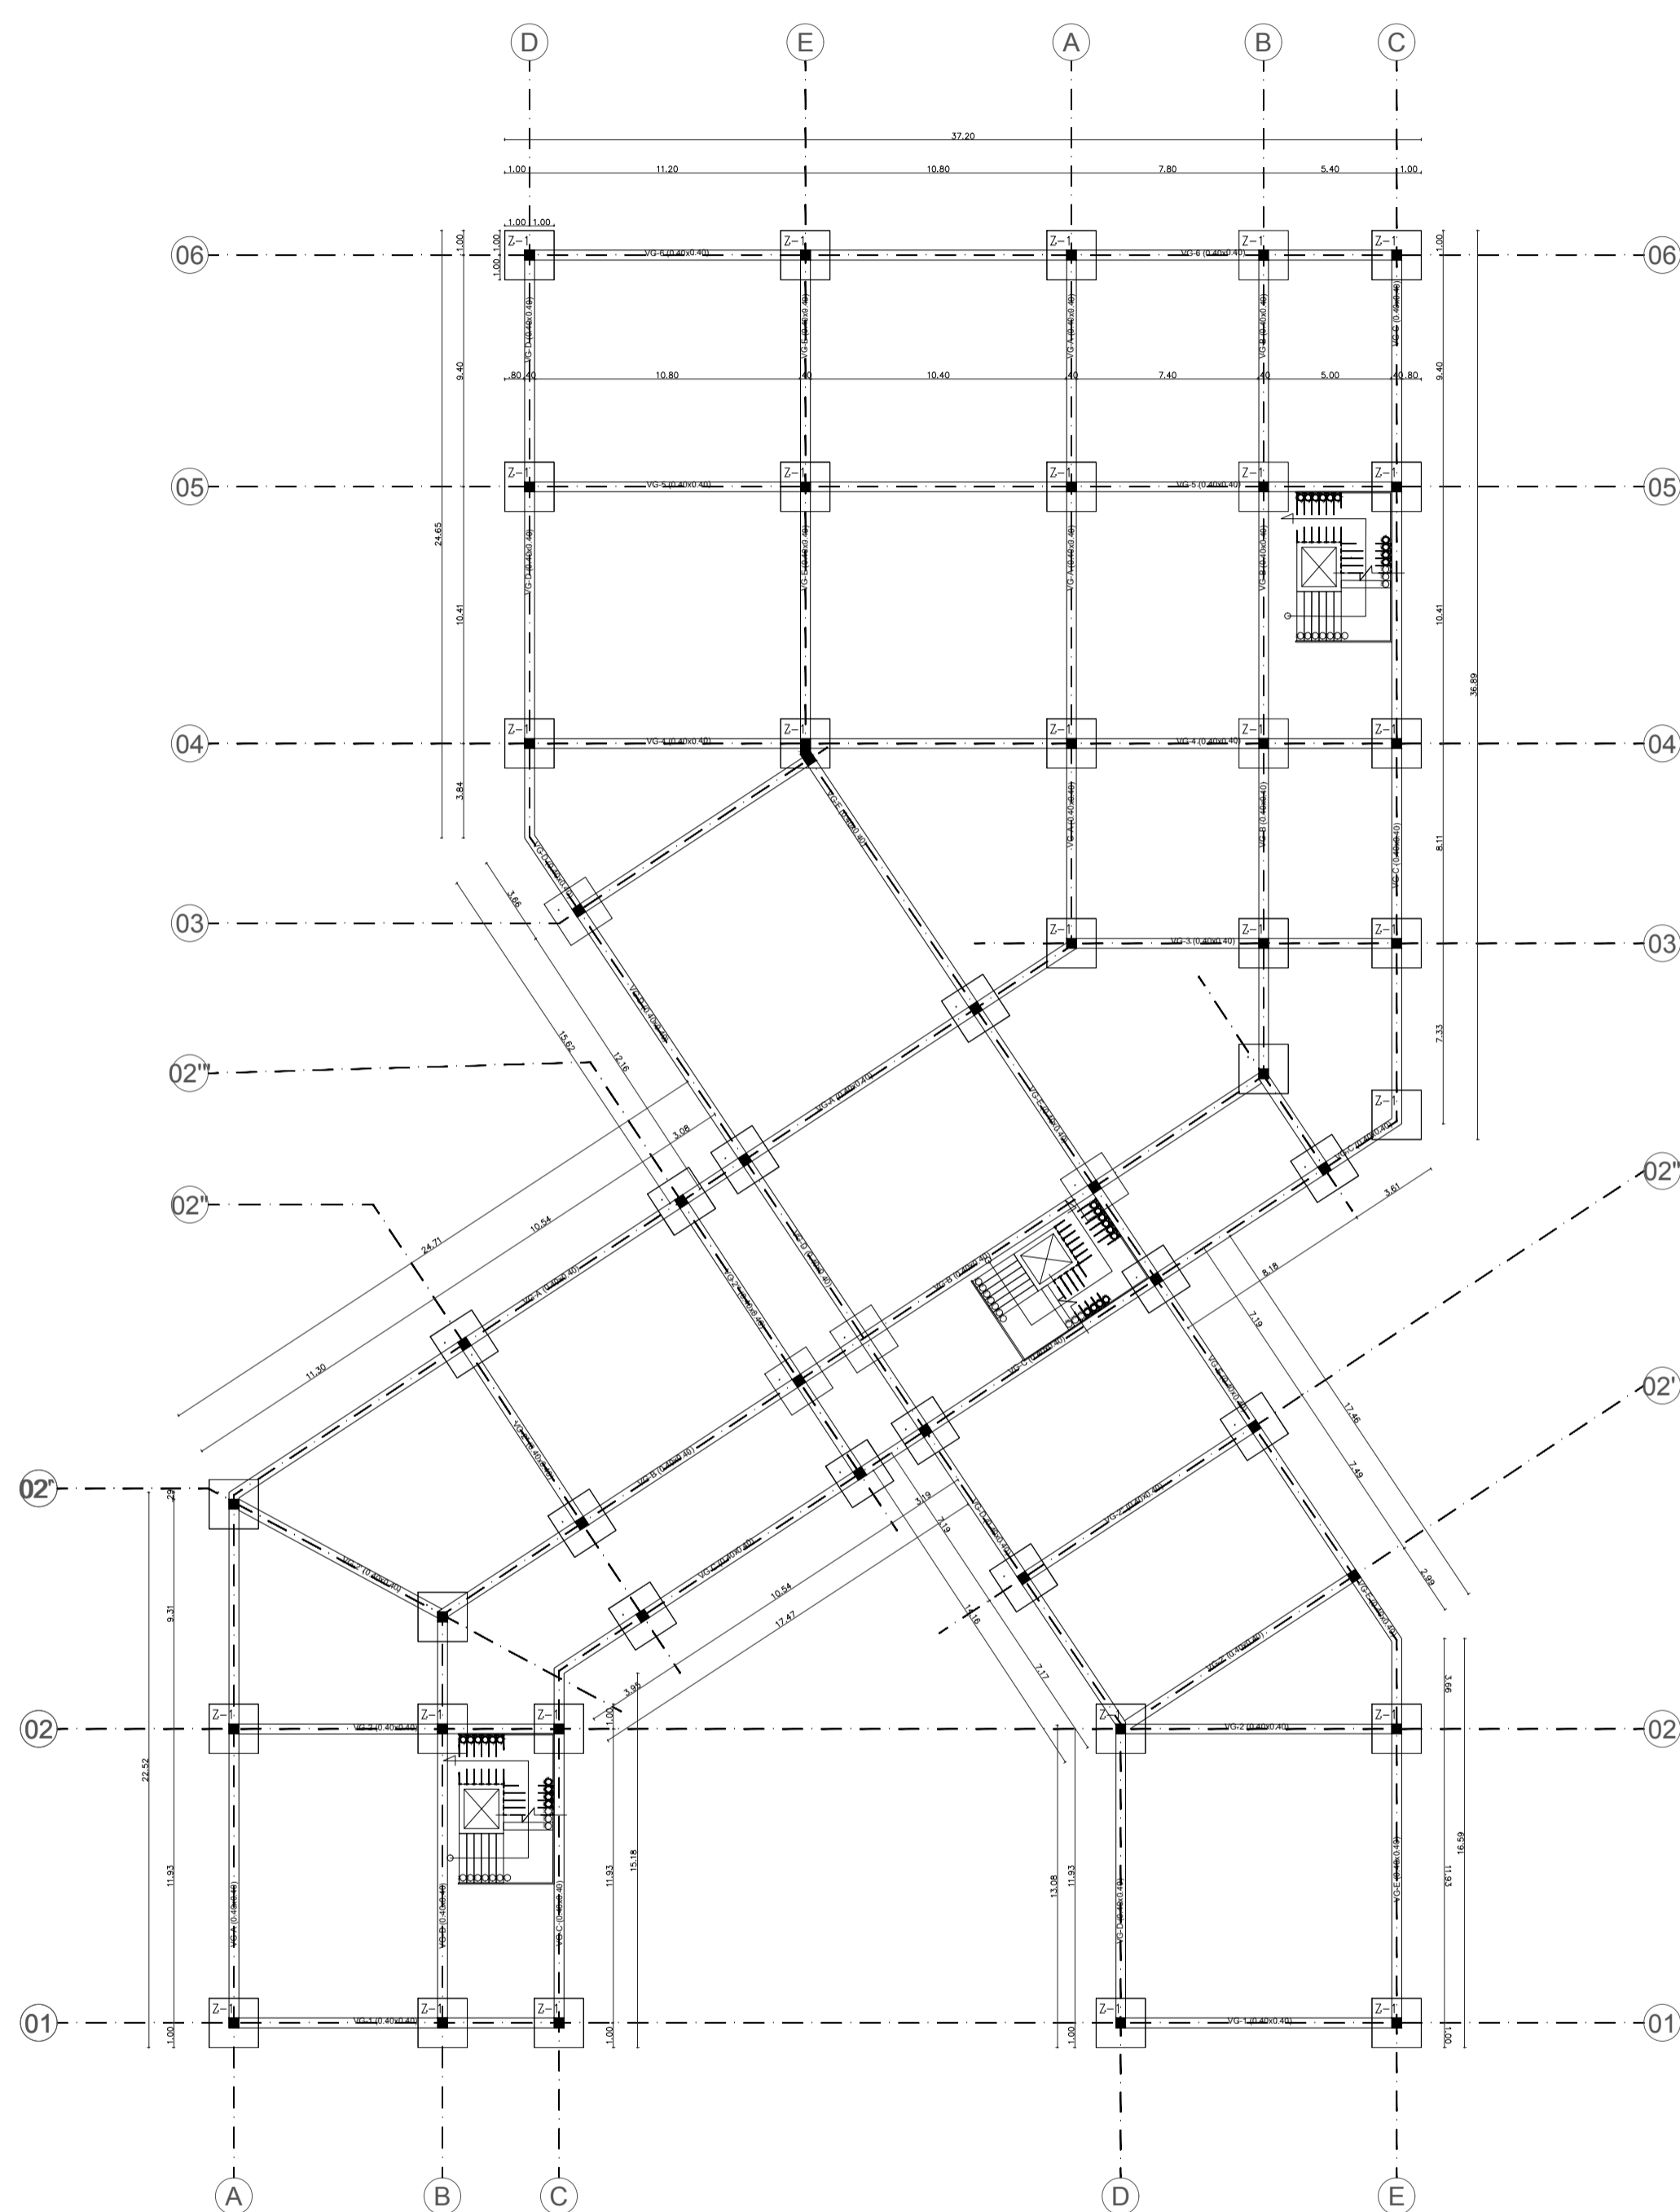
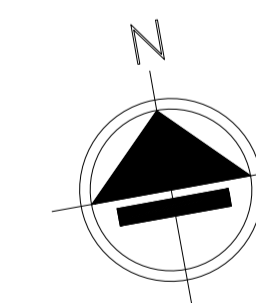


PLACA DE CIMENTACIÓN
ESCALA 1: 250

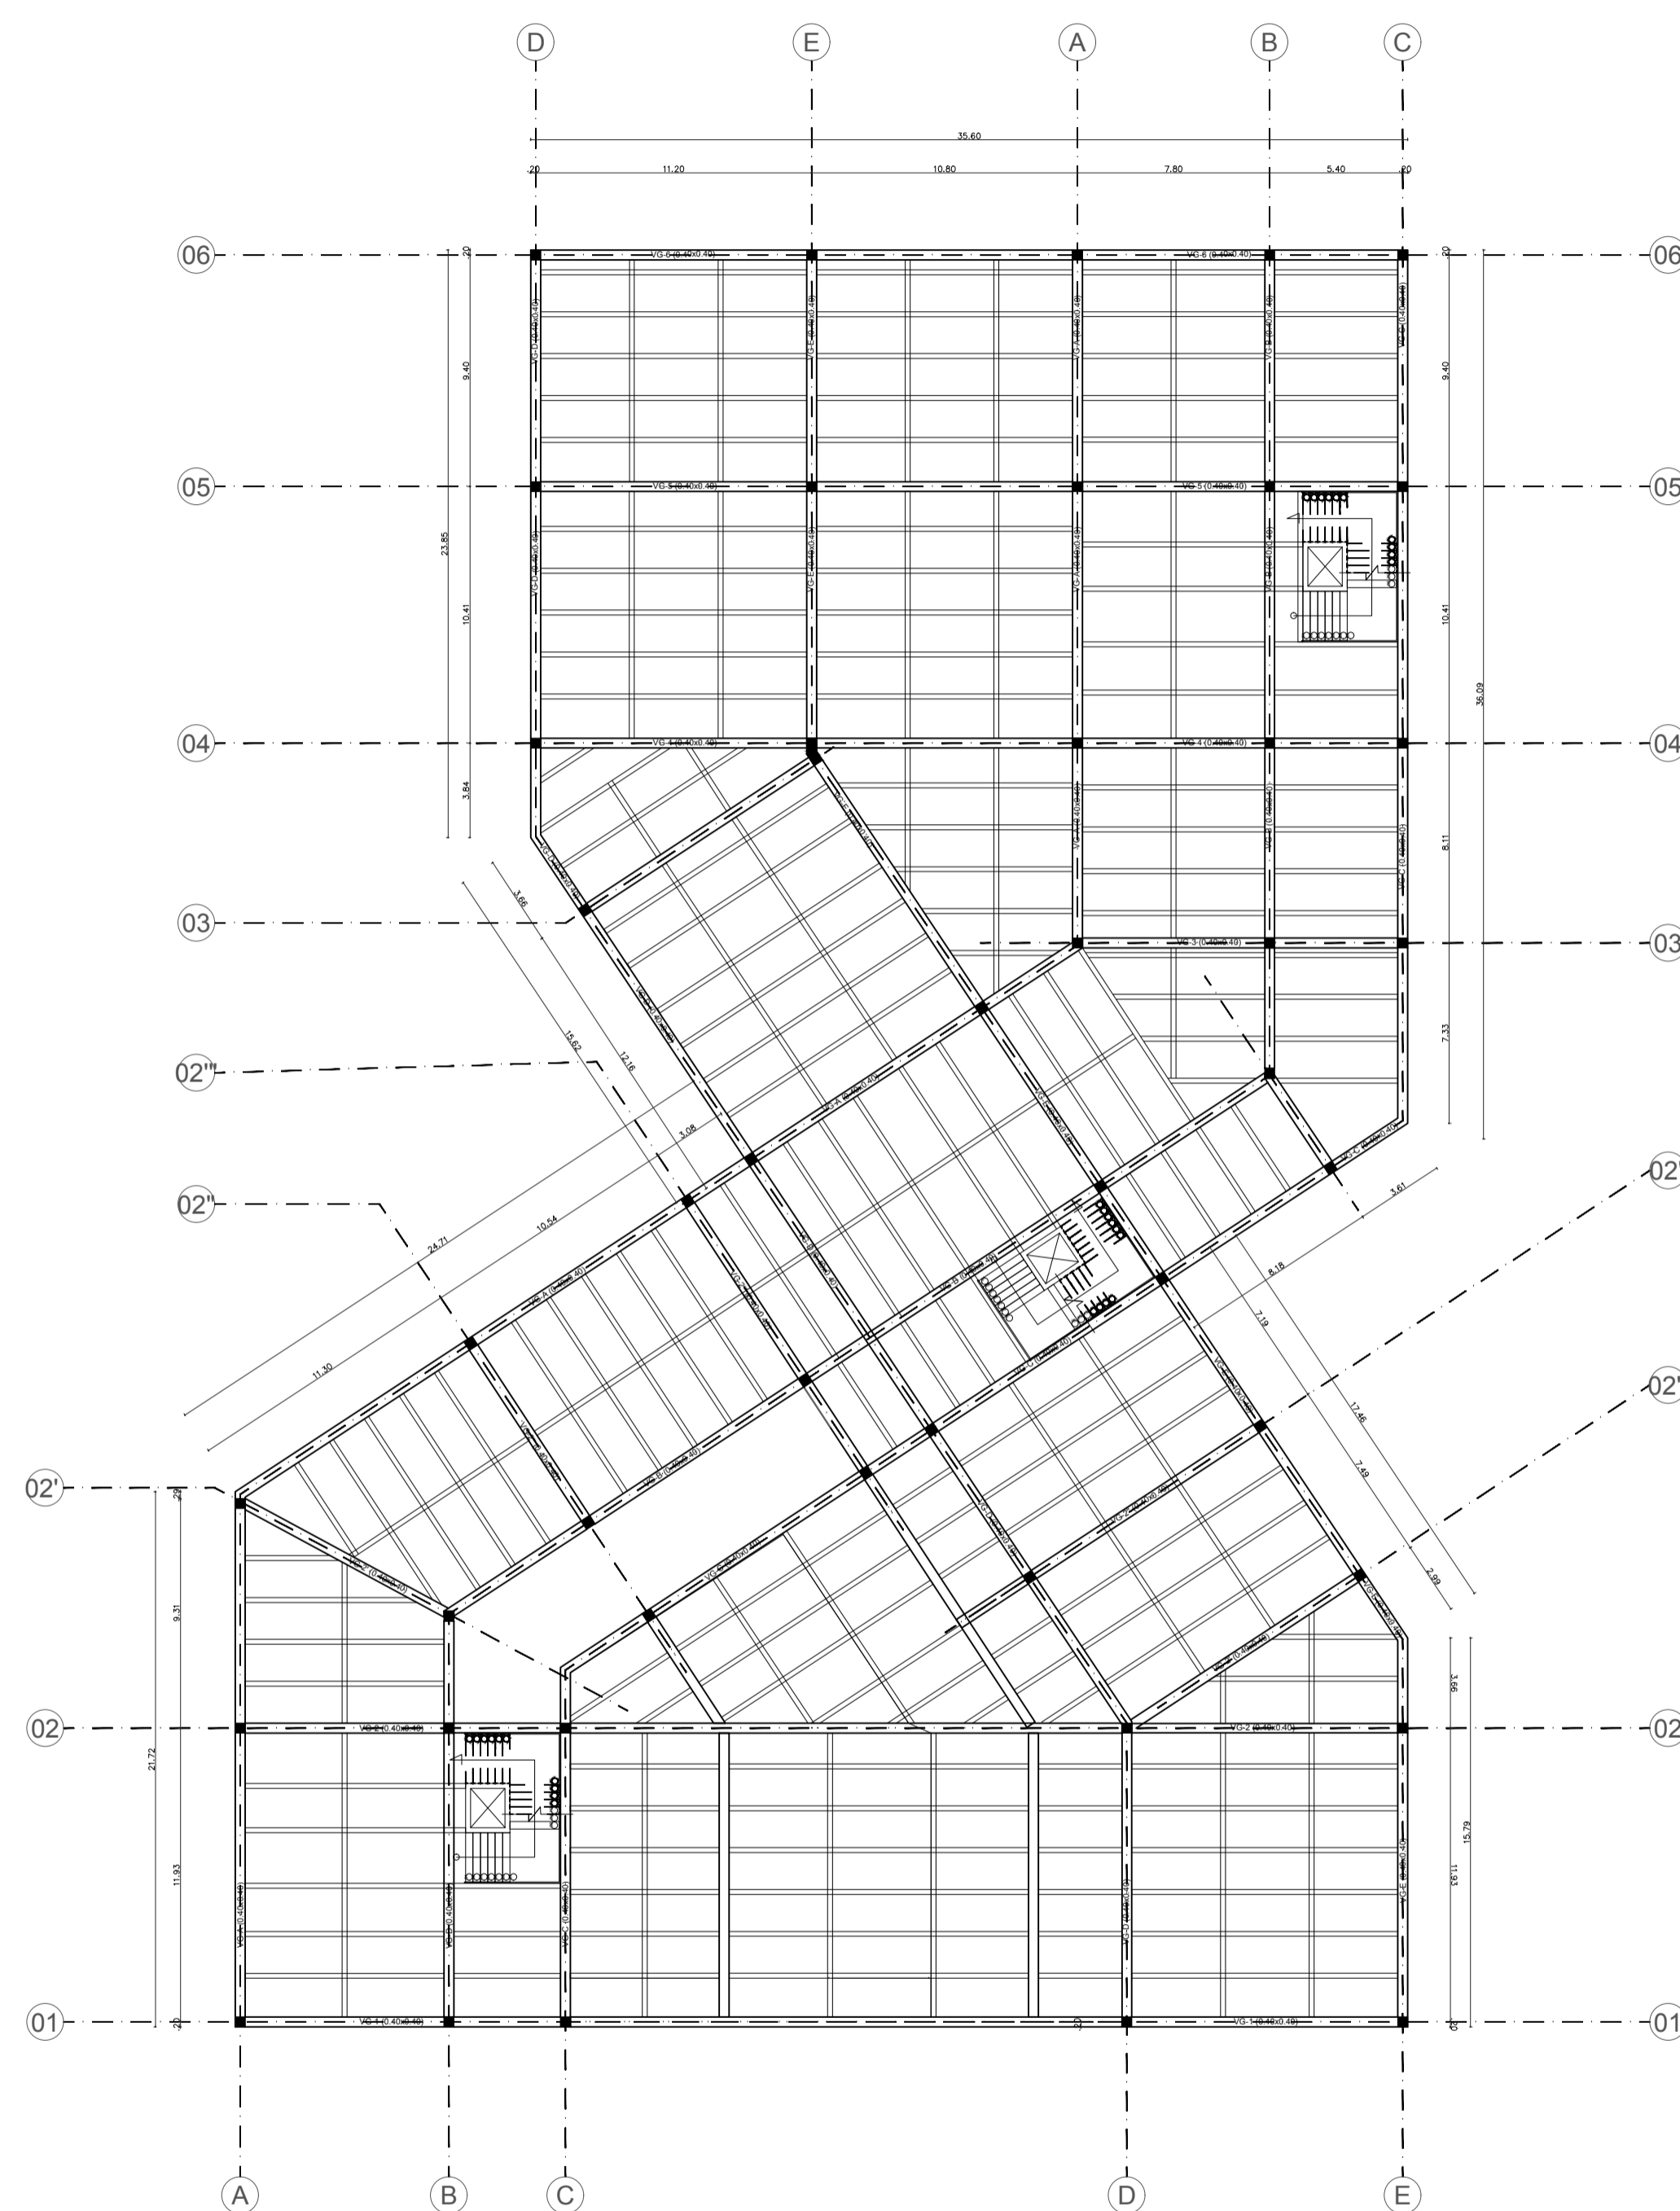


PLACA PRIMER PISO
ESCALA 1: 250



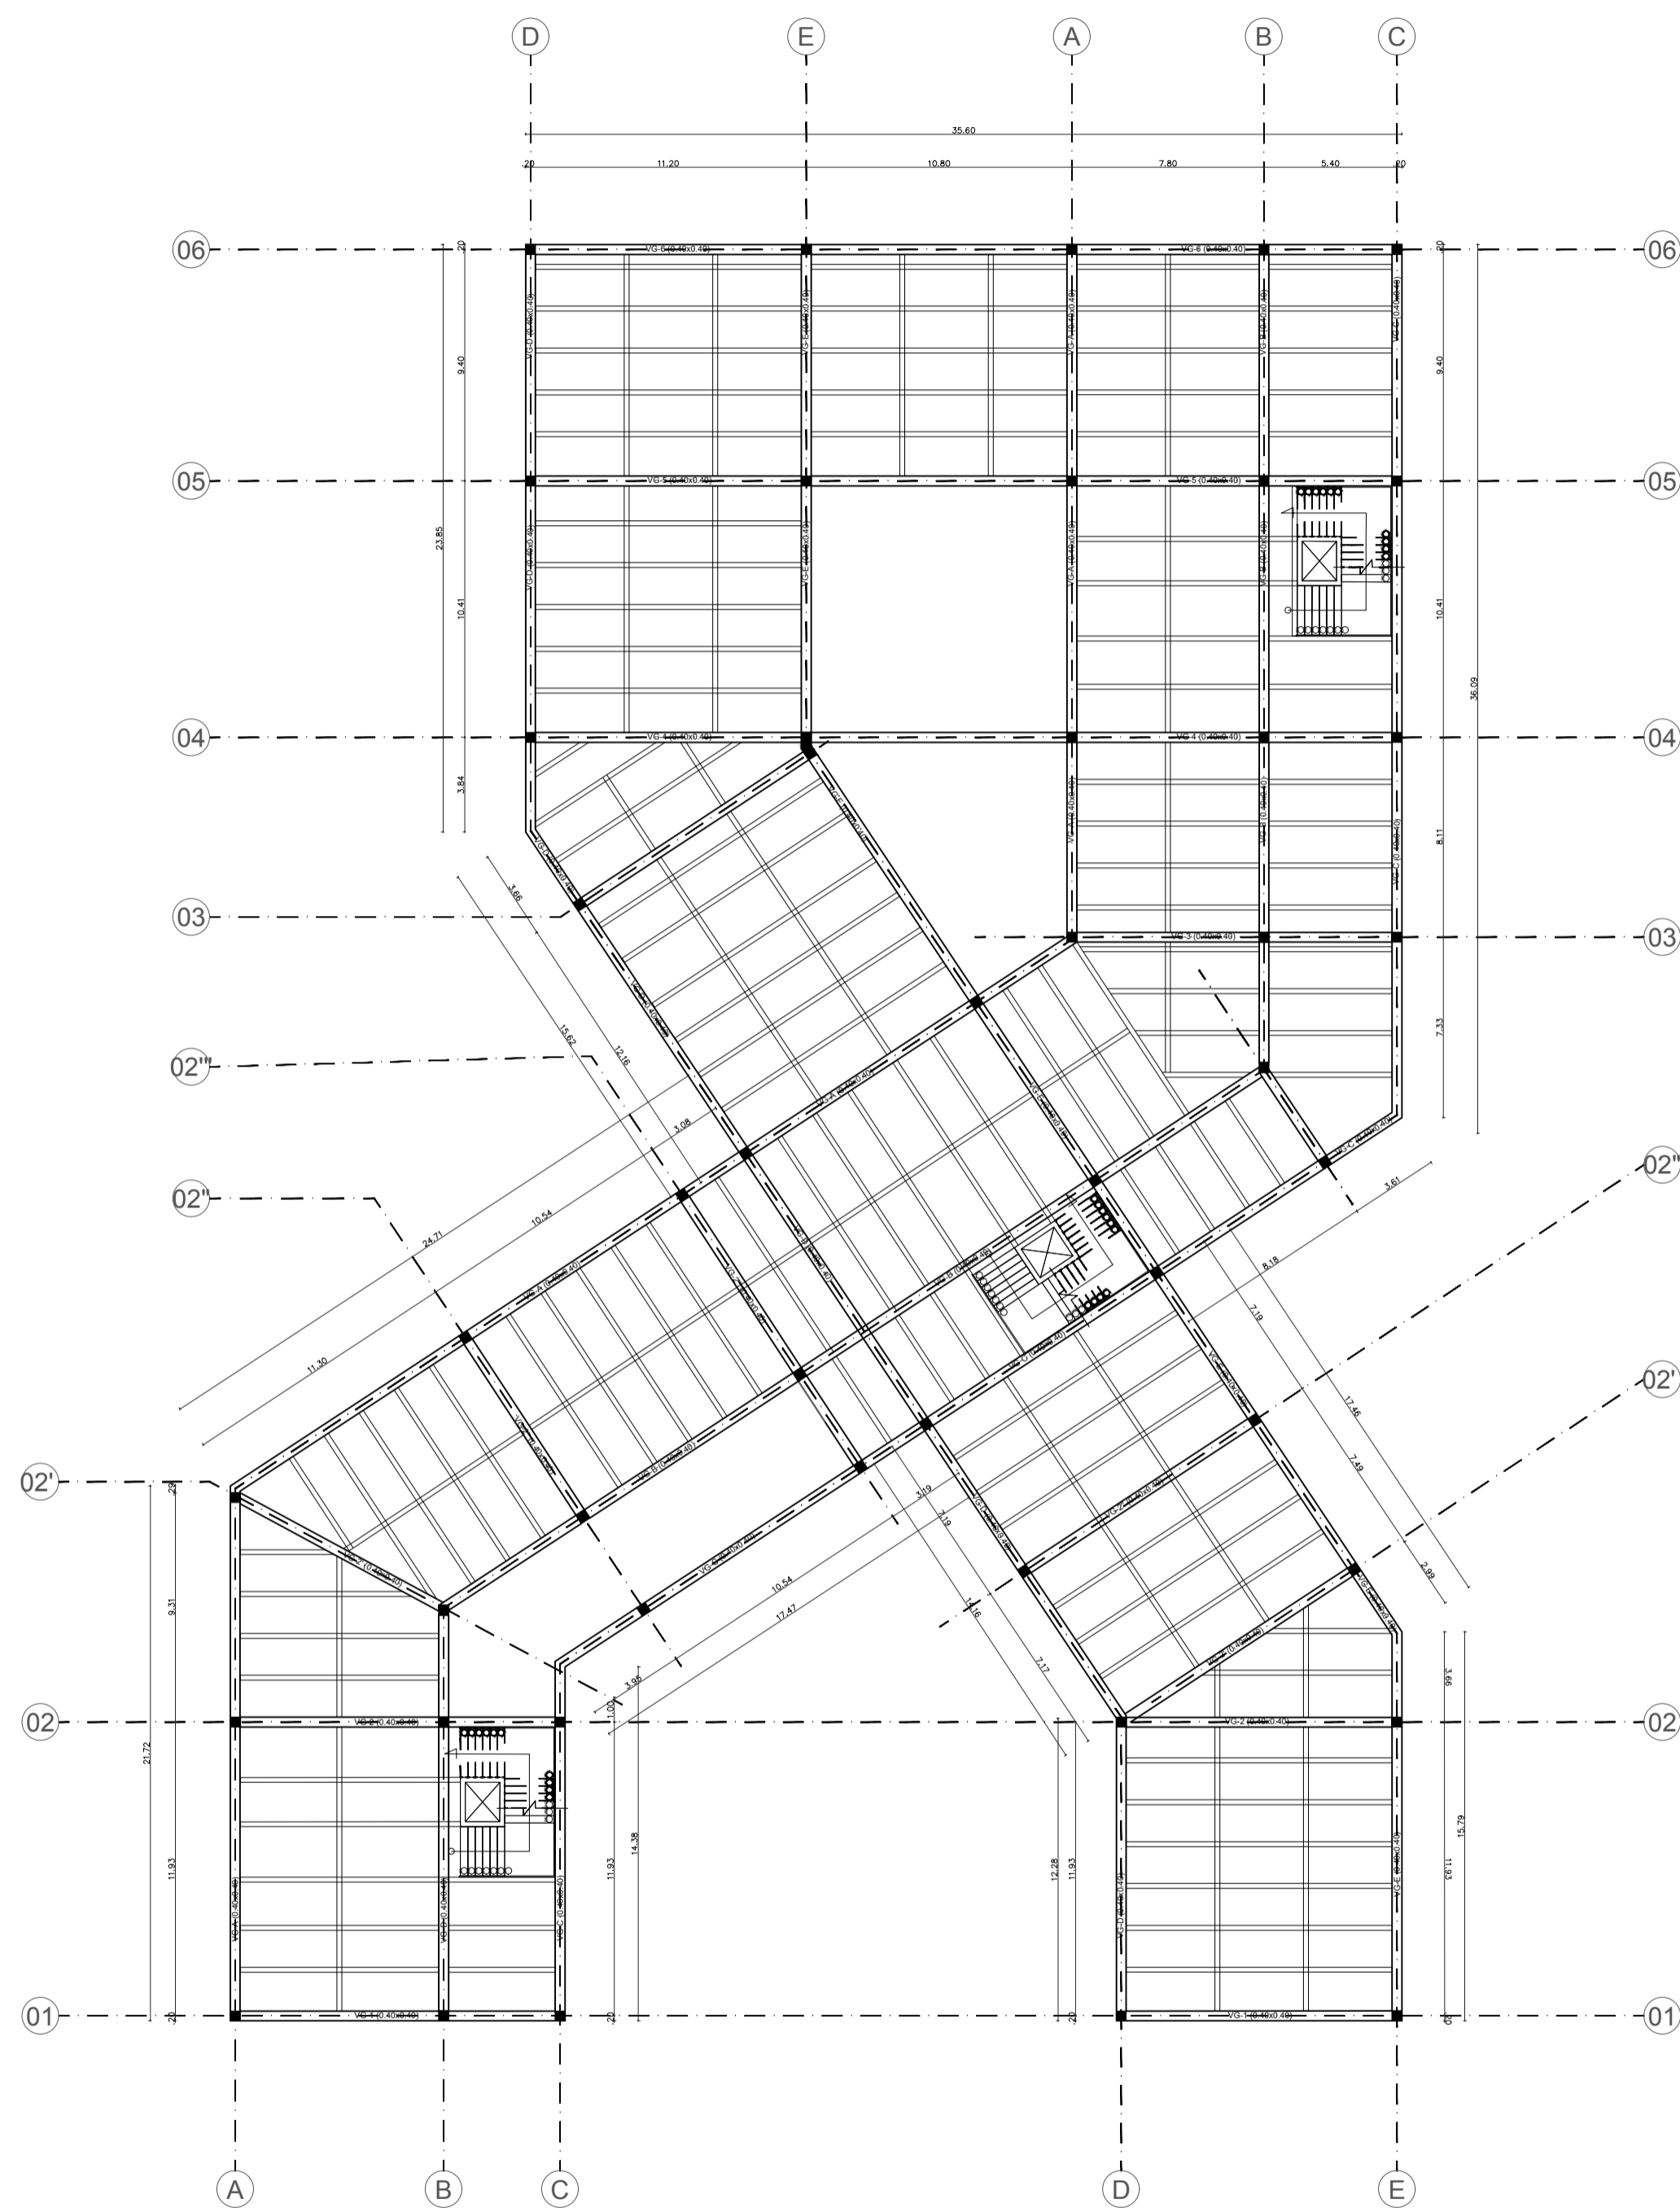
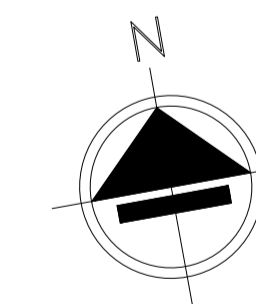


PLACA SEGUNDO PISO
ESCALA 1: 250

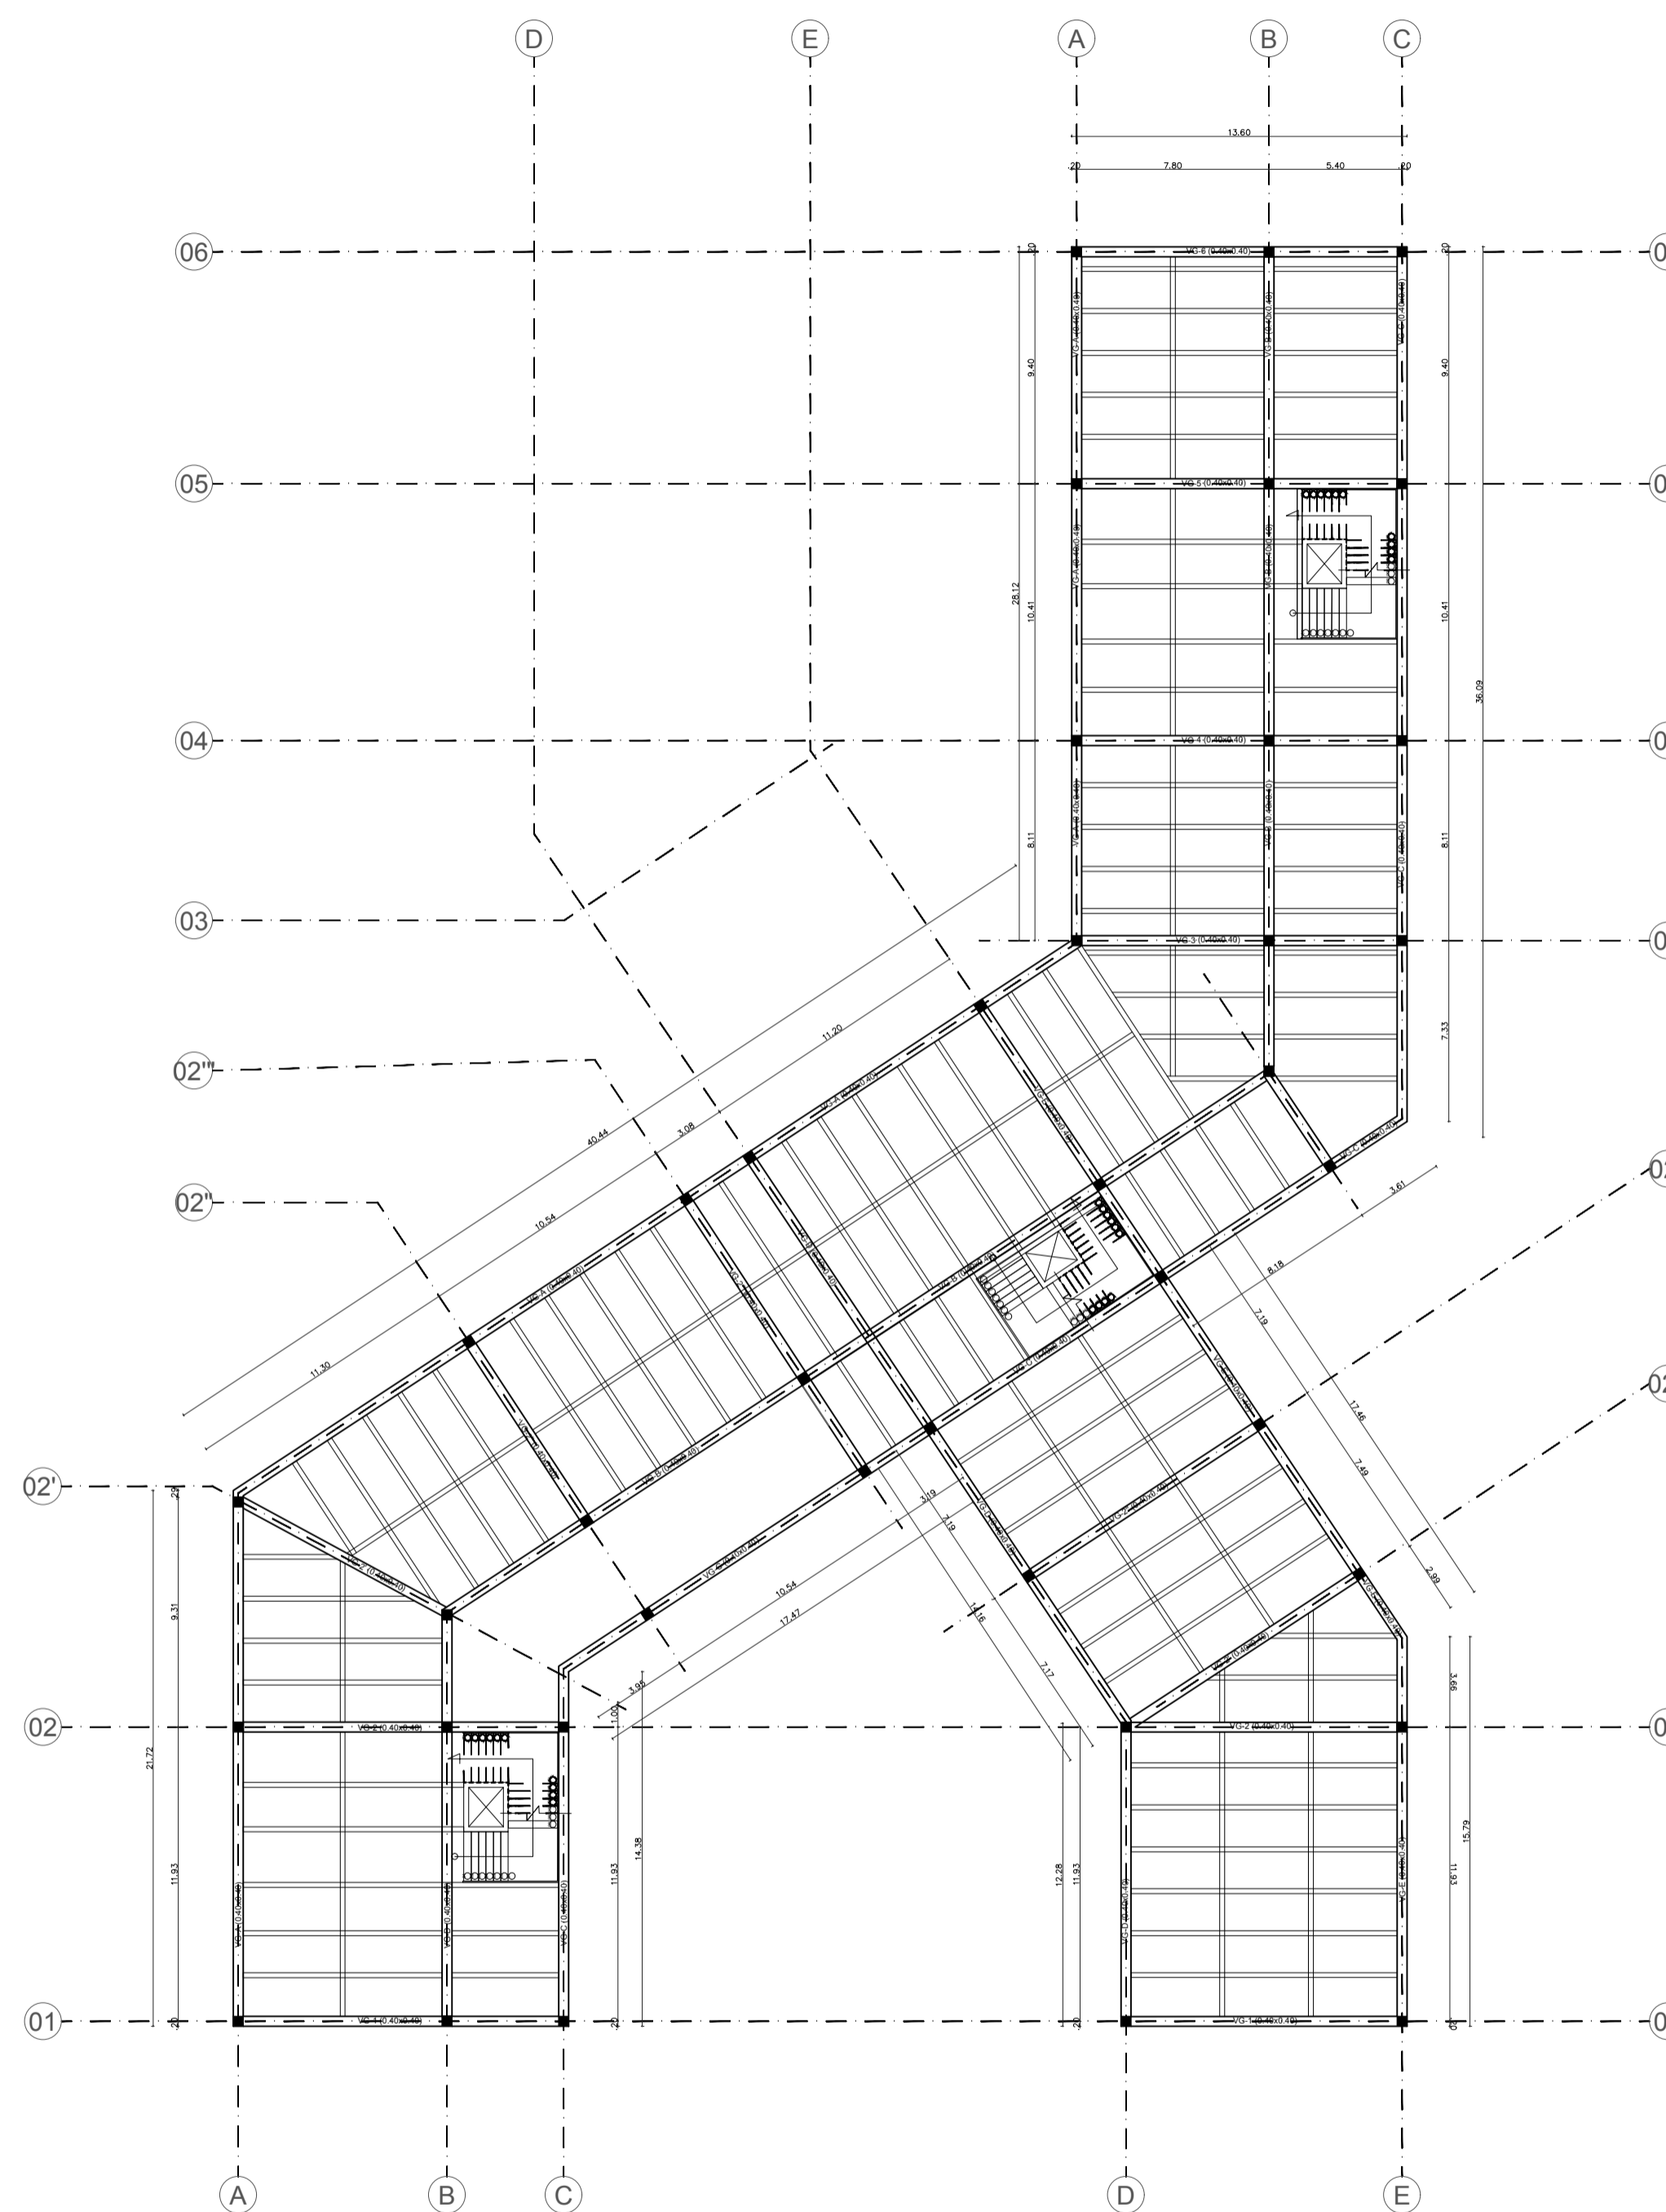


PLACA TERCER PISO
ESCALA 1: 250




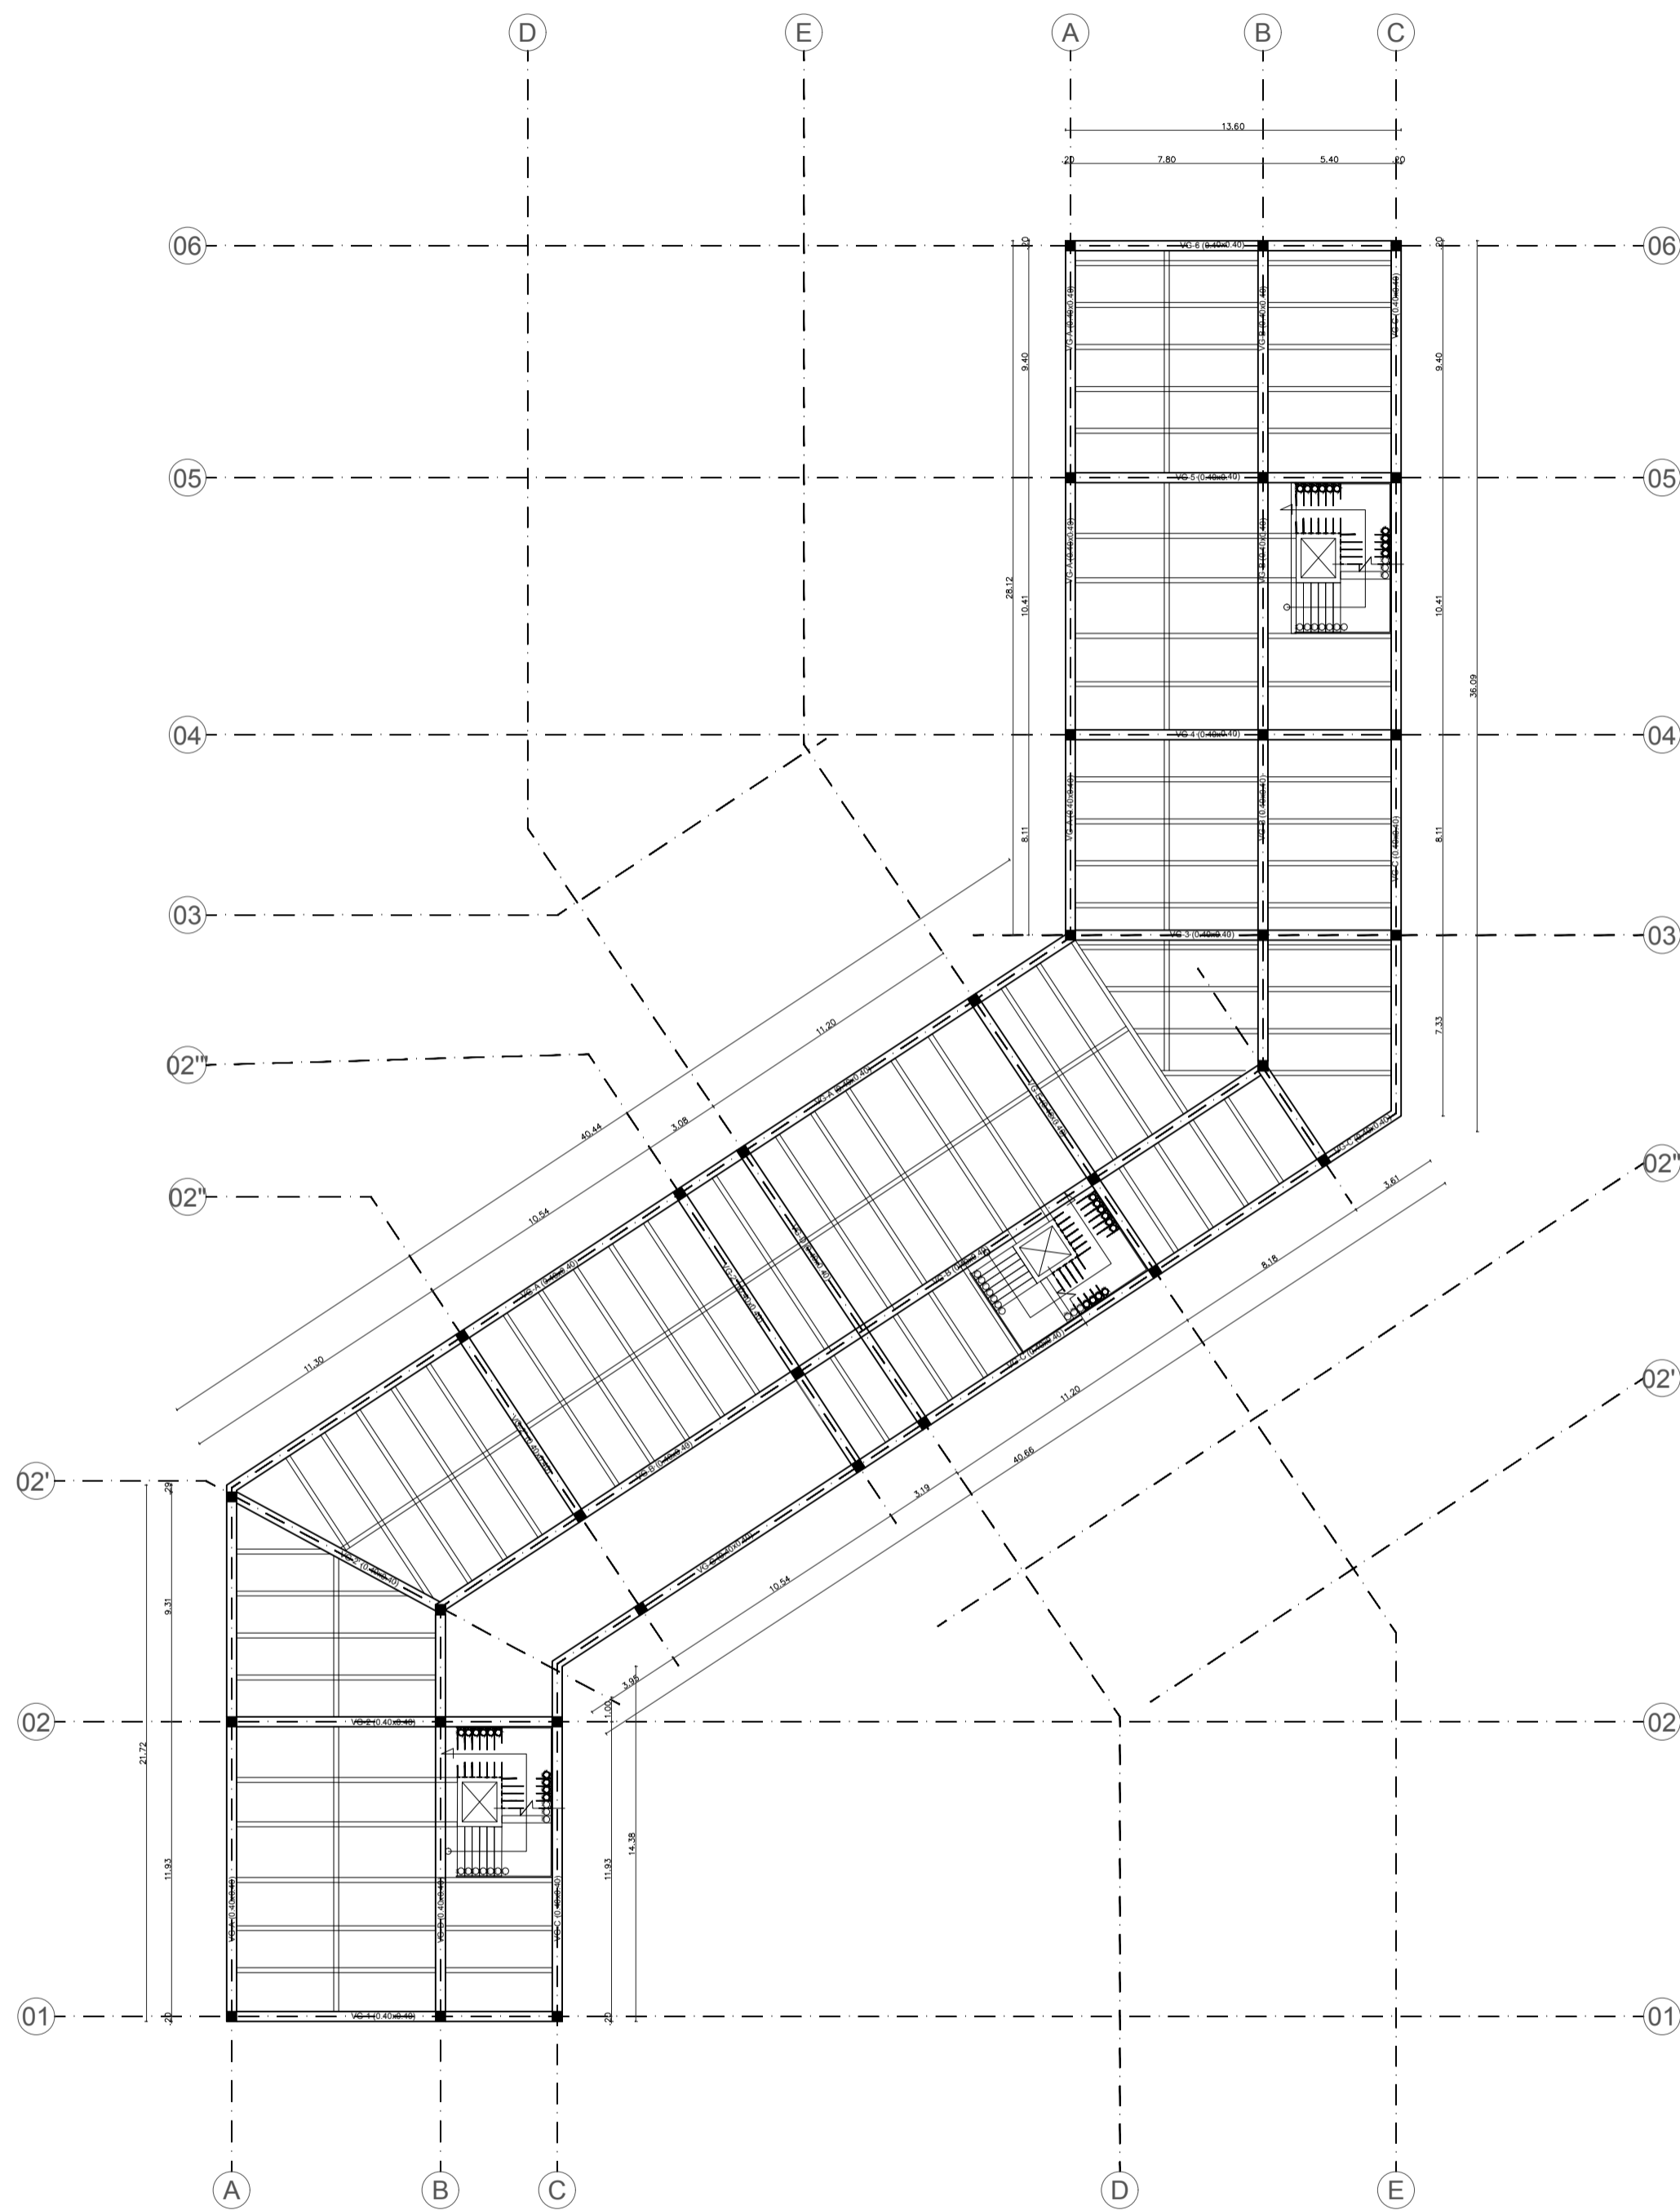
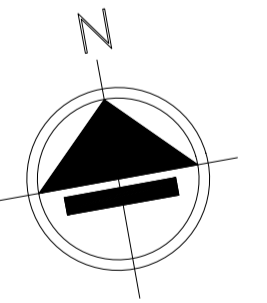



PLACA CUARTO PISO
 ESCALA 1: 250

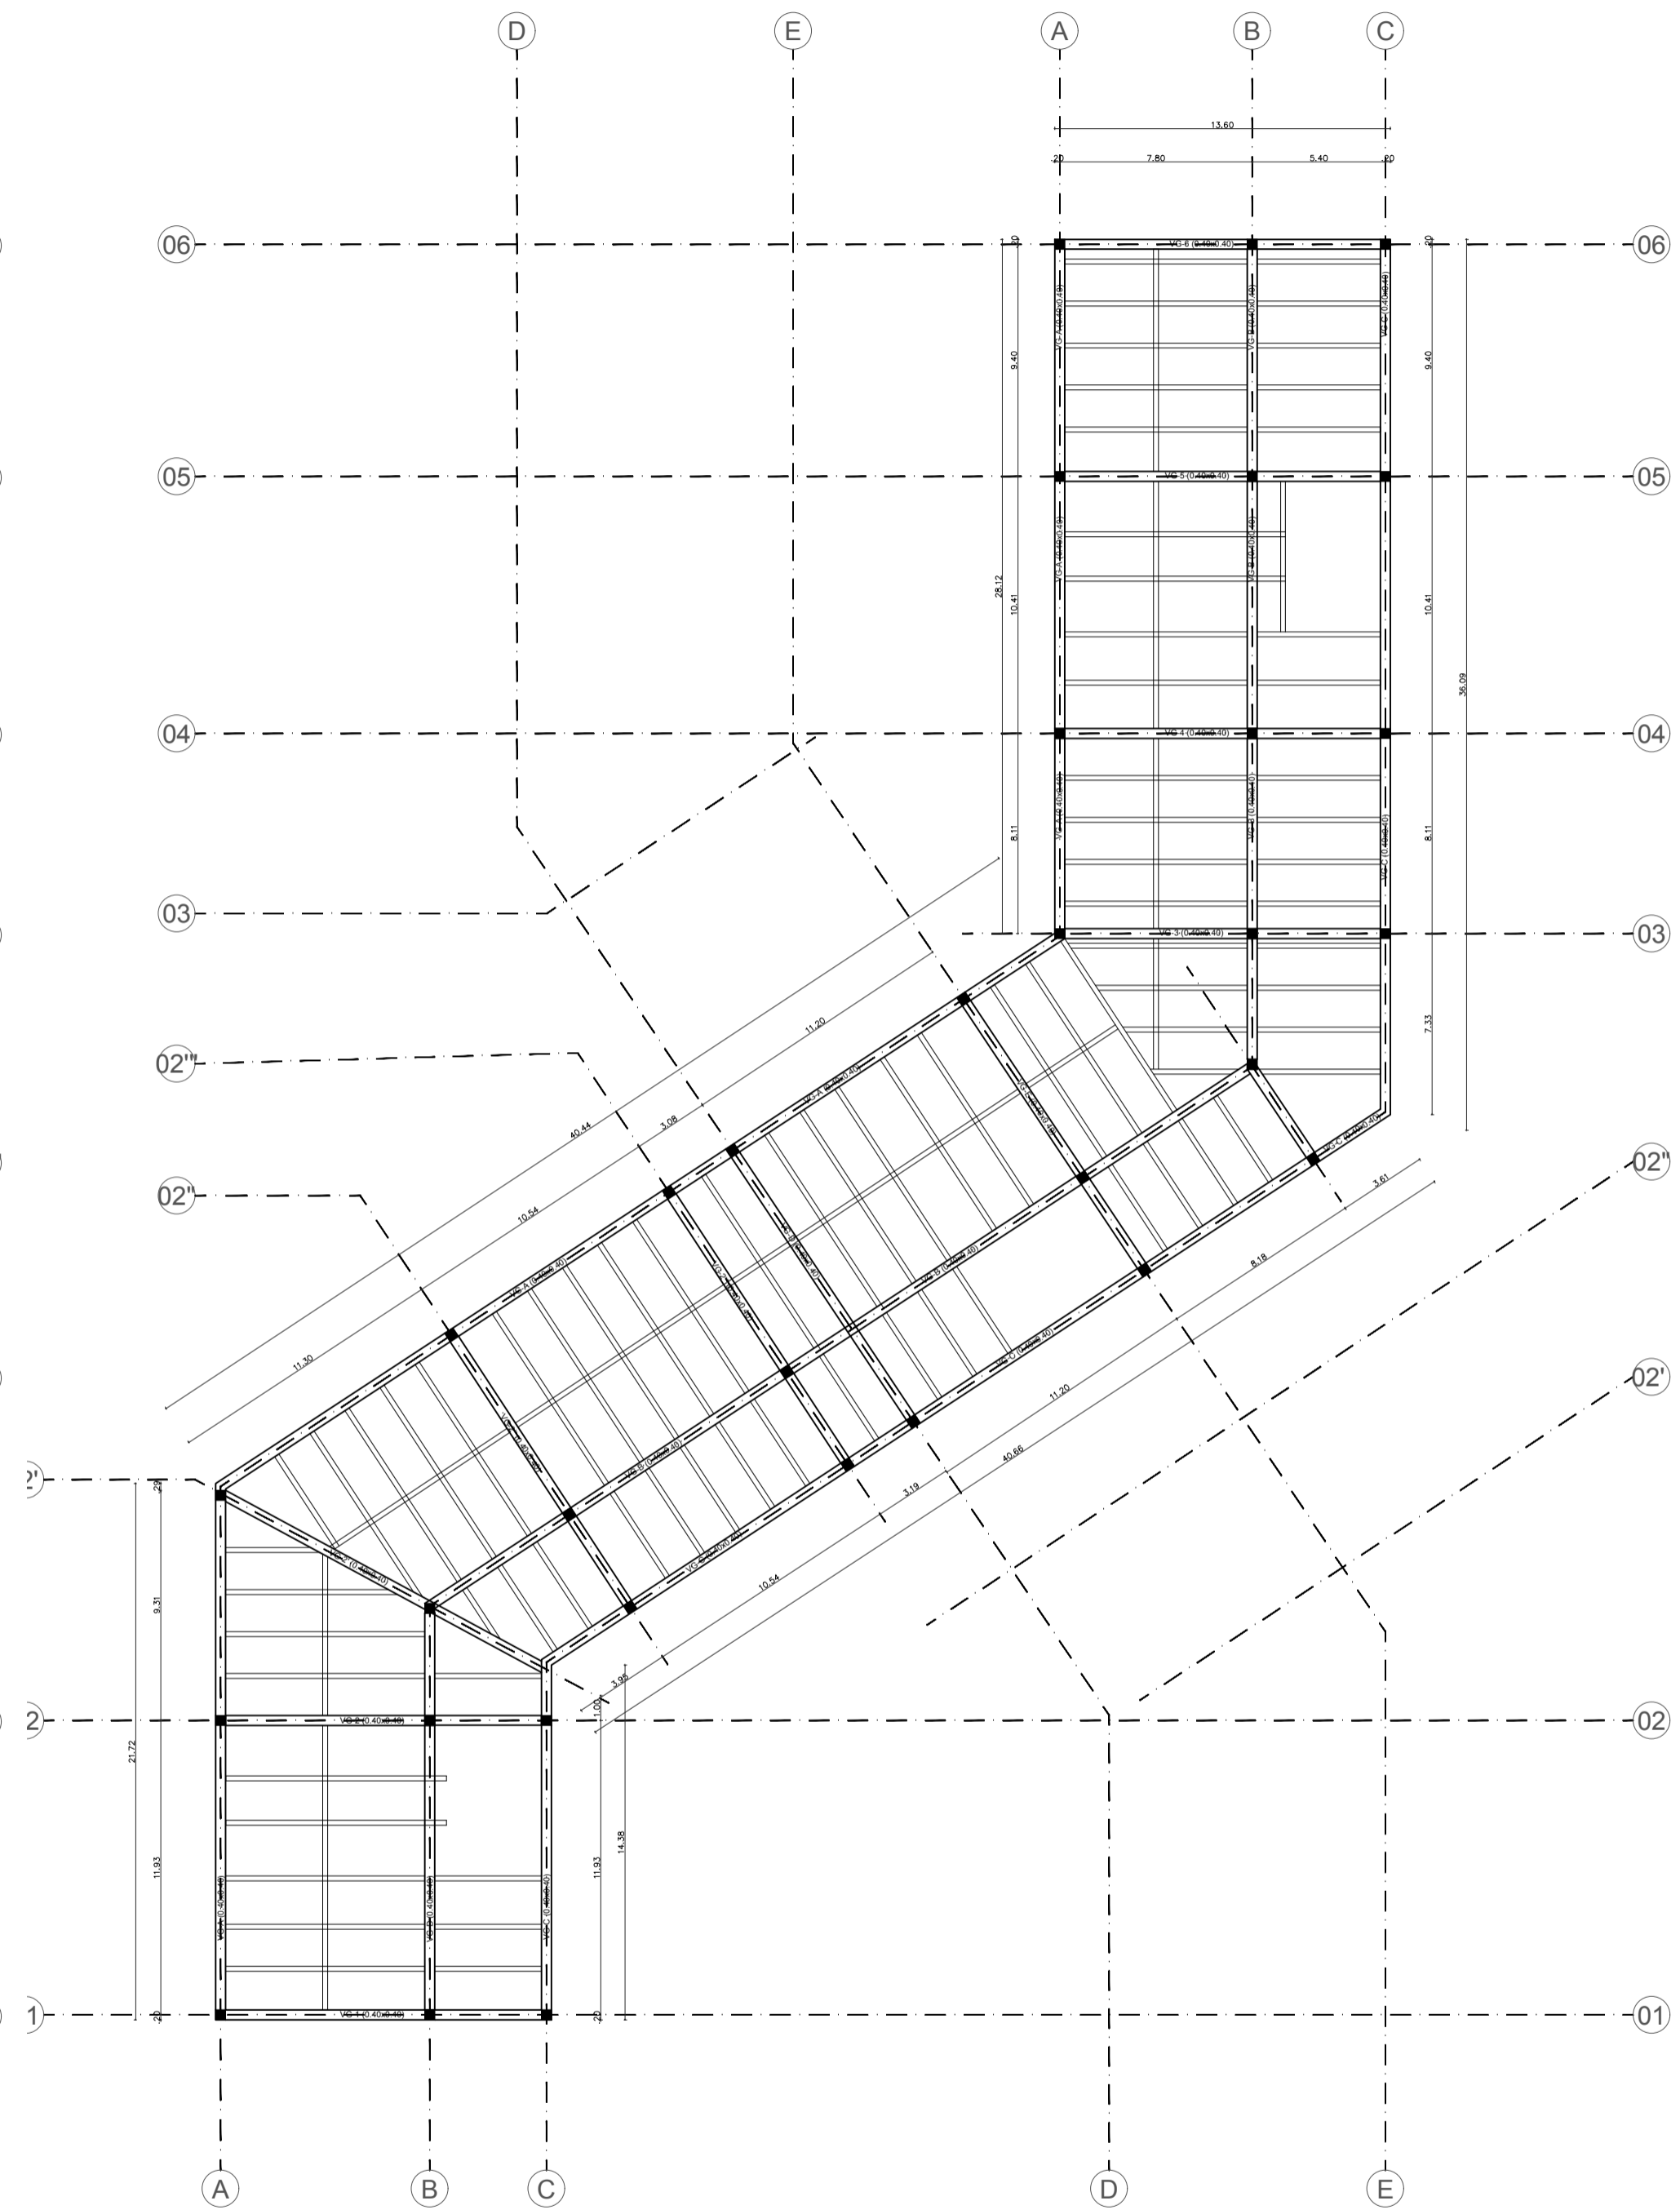




PLACA CUBIERTA
 ESCALA 1: 250



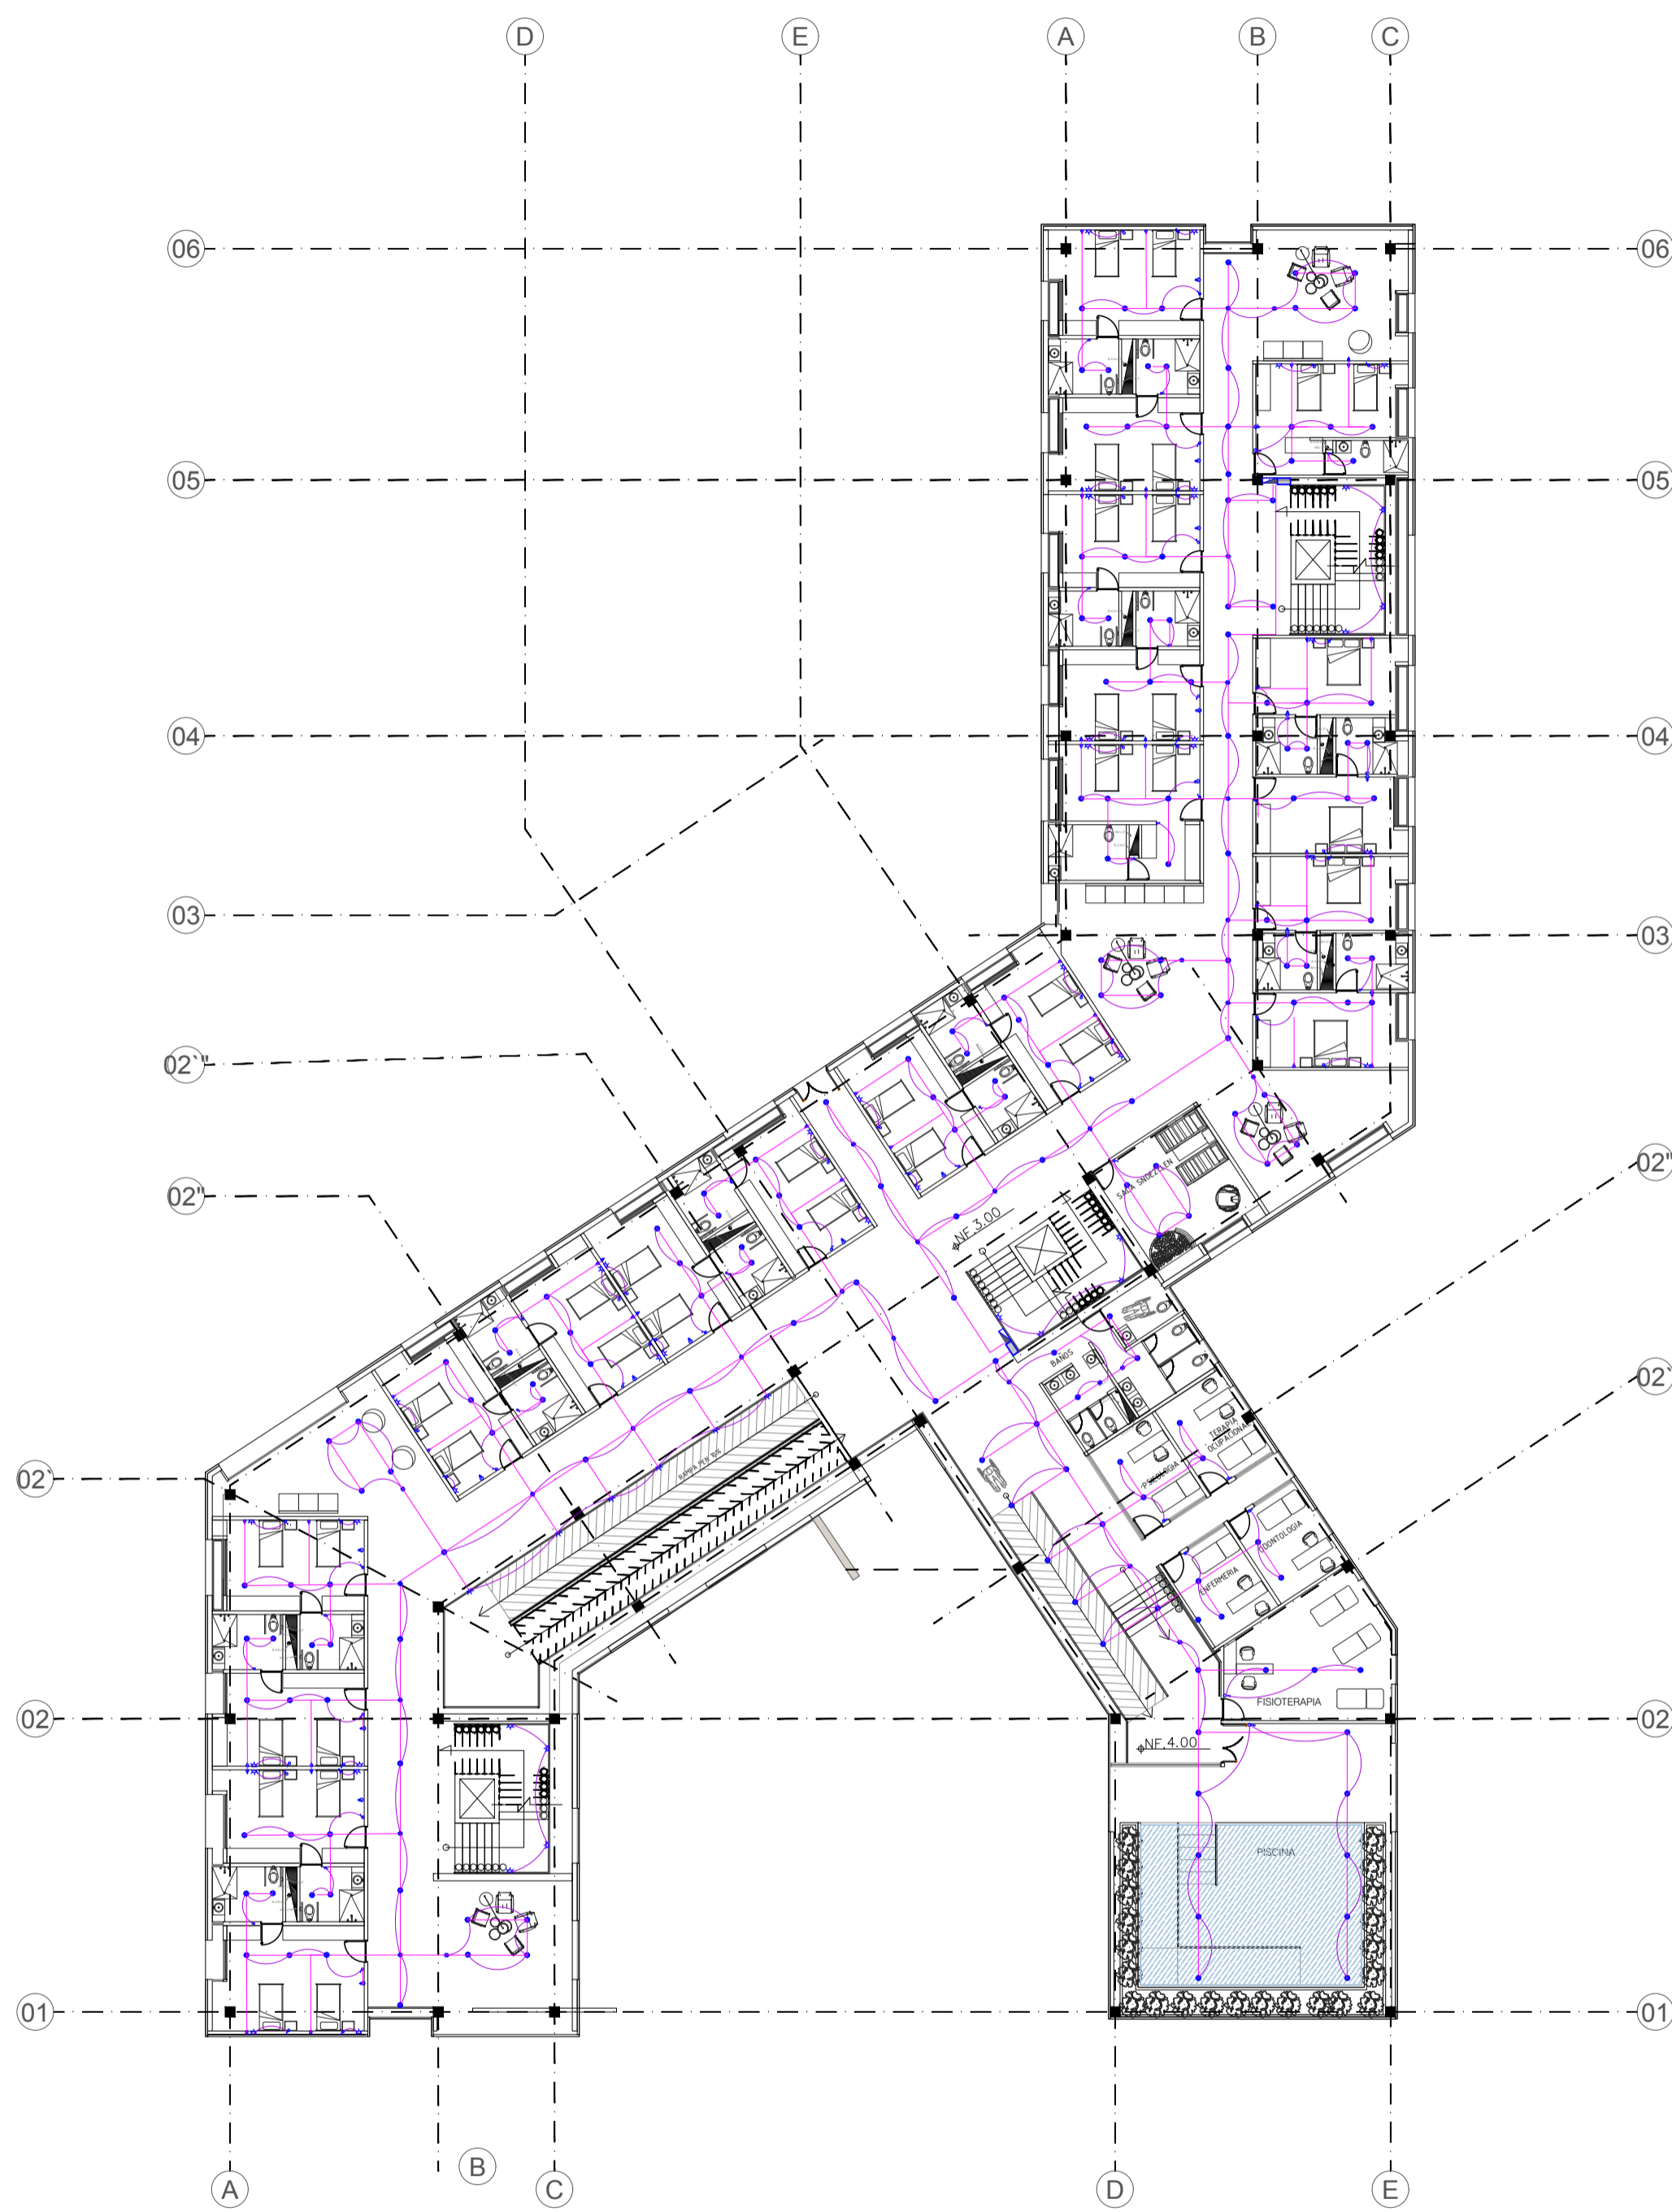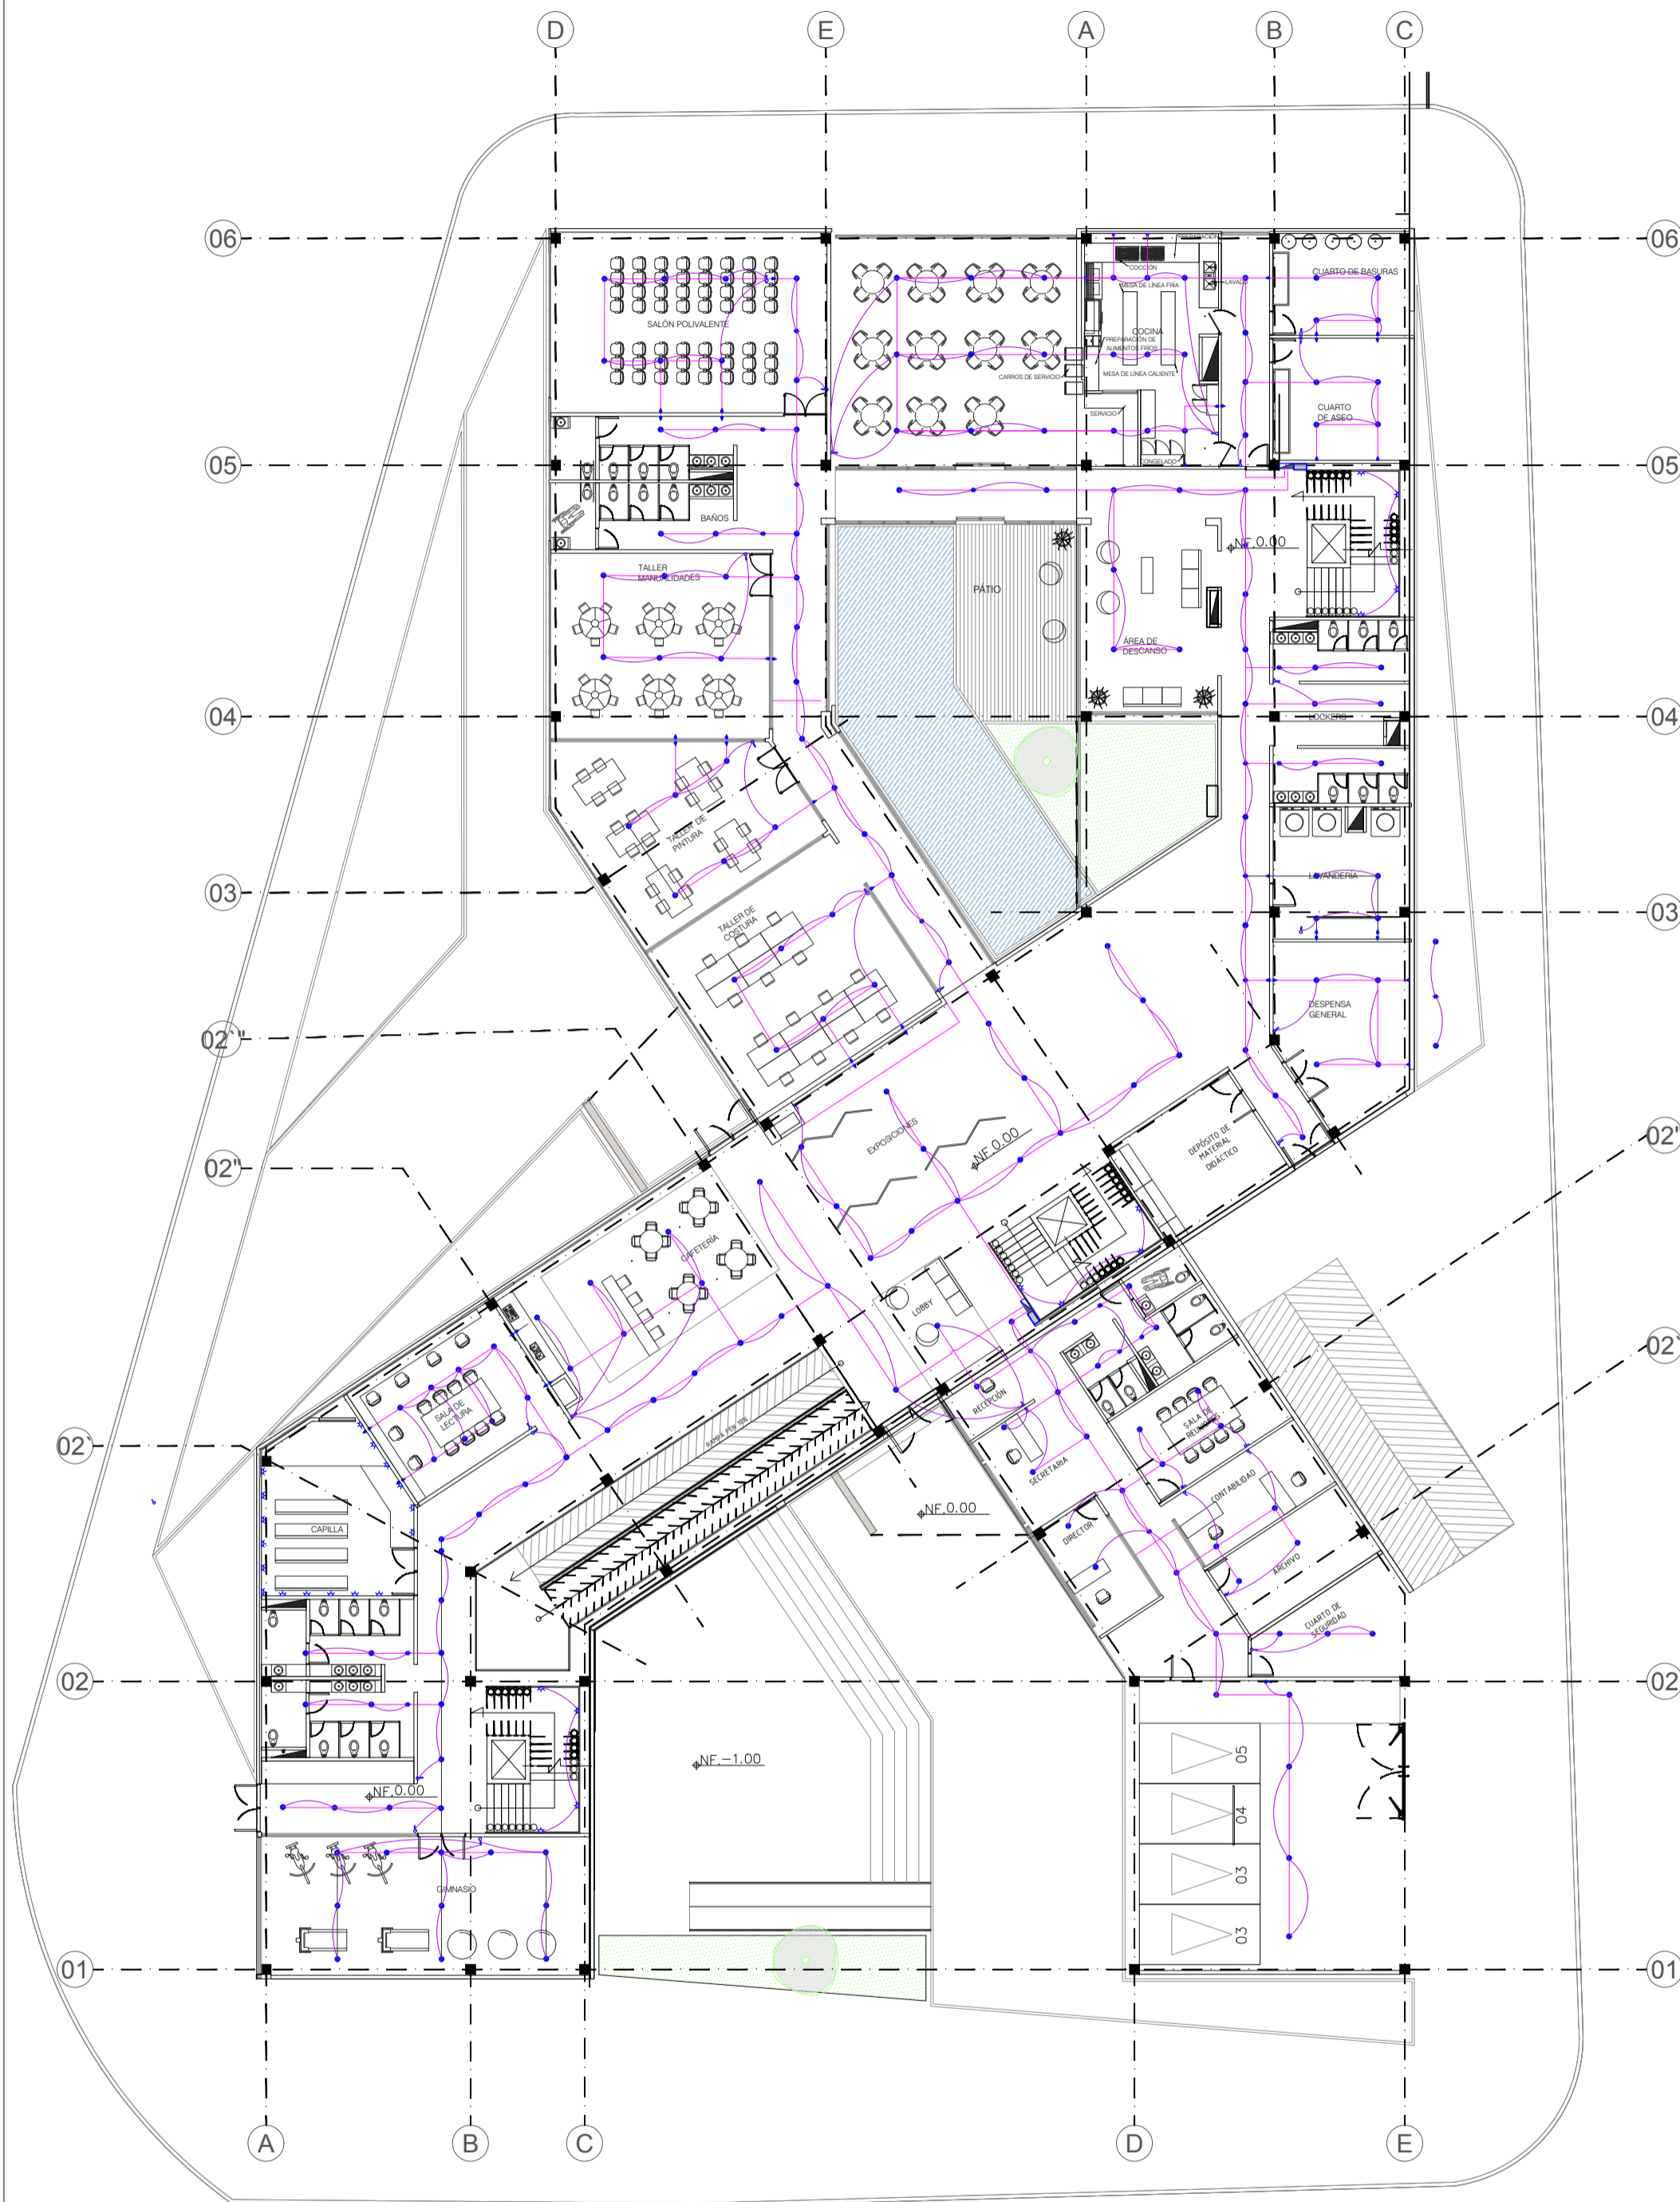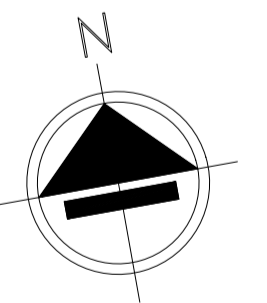


○ **INSTALACIÓN ELÉCTRICA PRIMER PISO**
ESCALA 1: 250

○ **INSTALACIÓN ELÉCTRICA SEGUNDO PISO**
ESCALA 1: 250

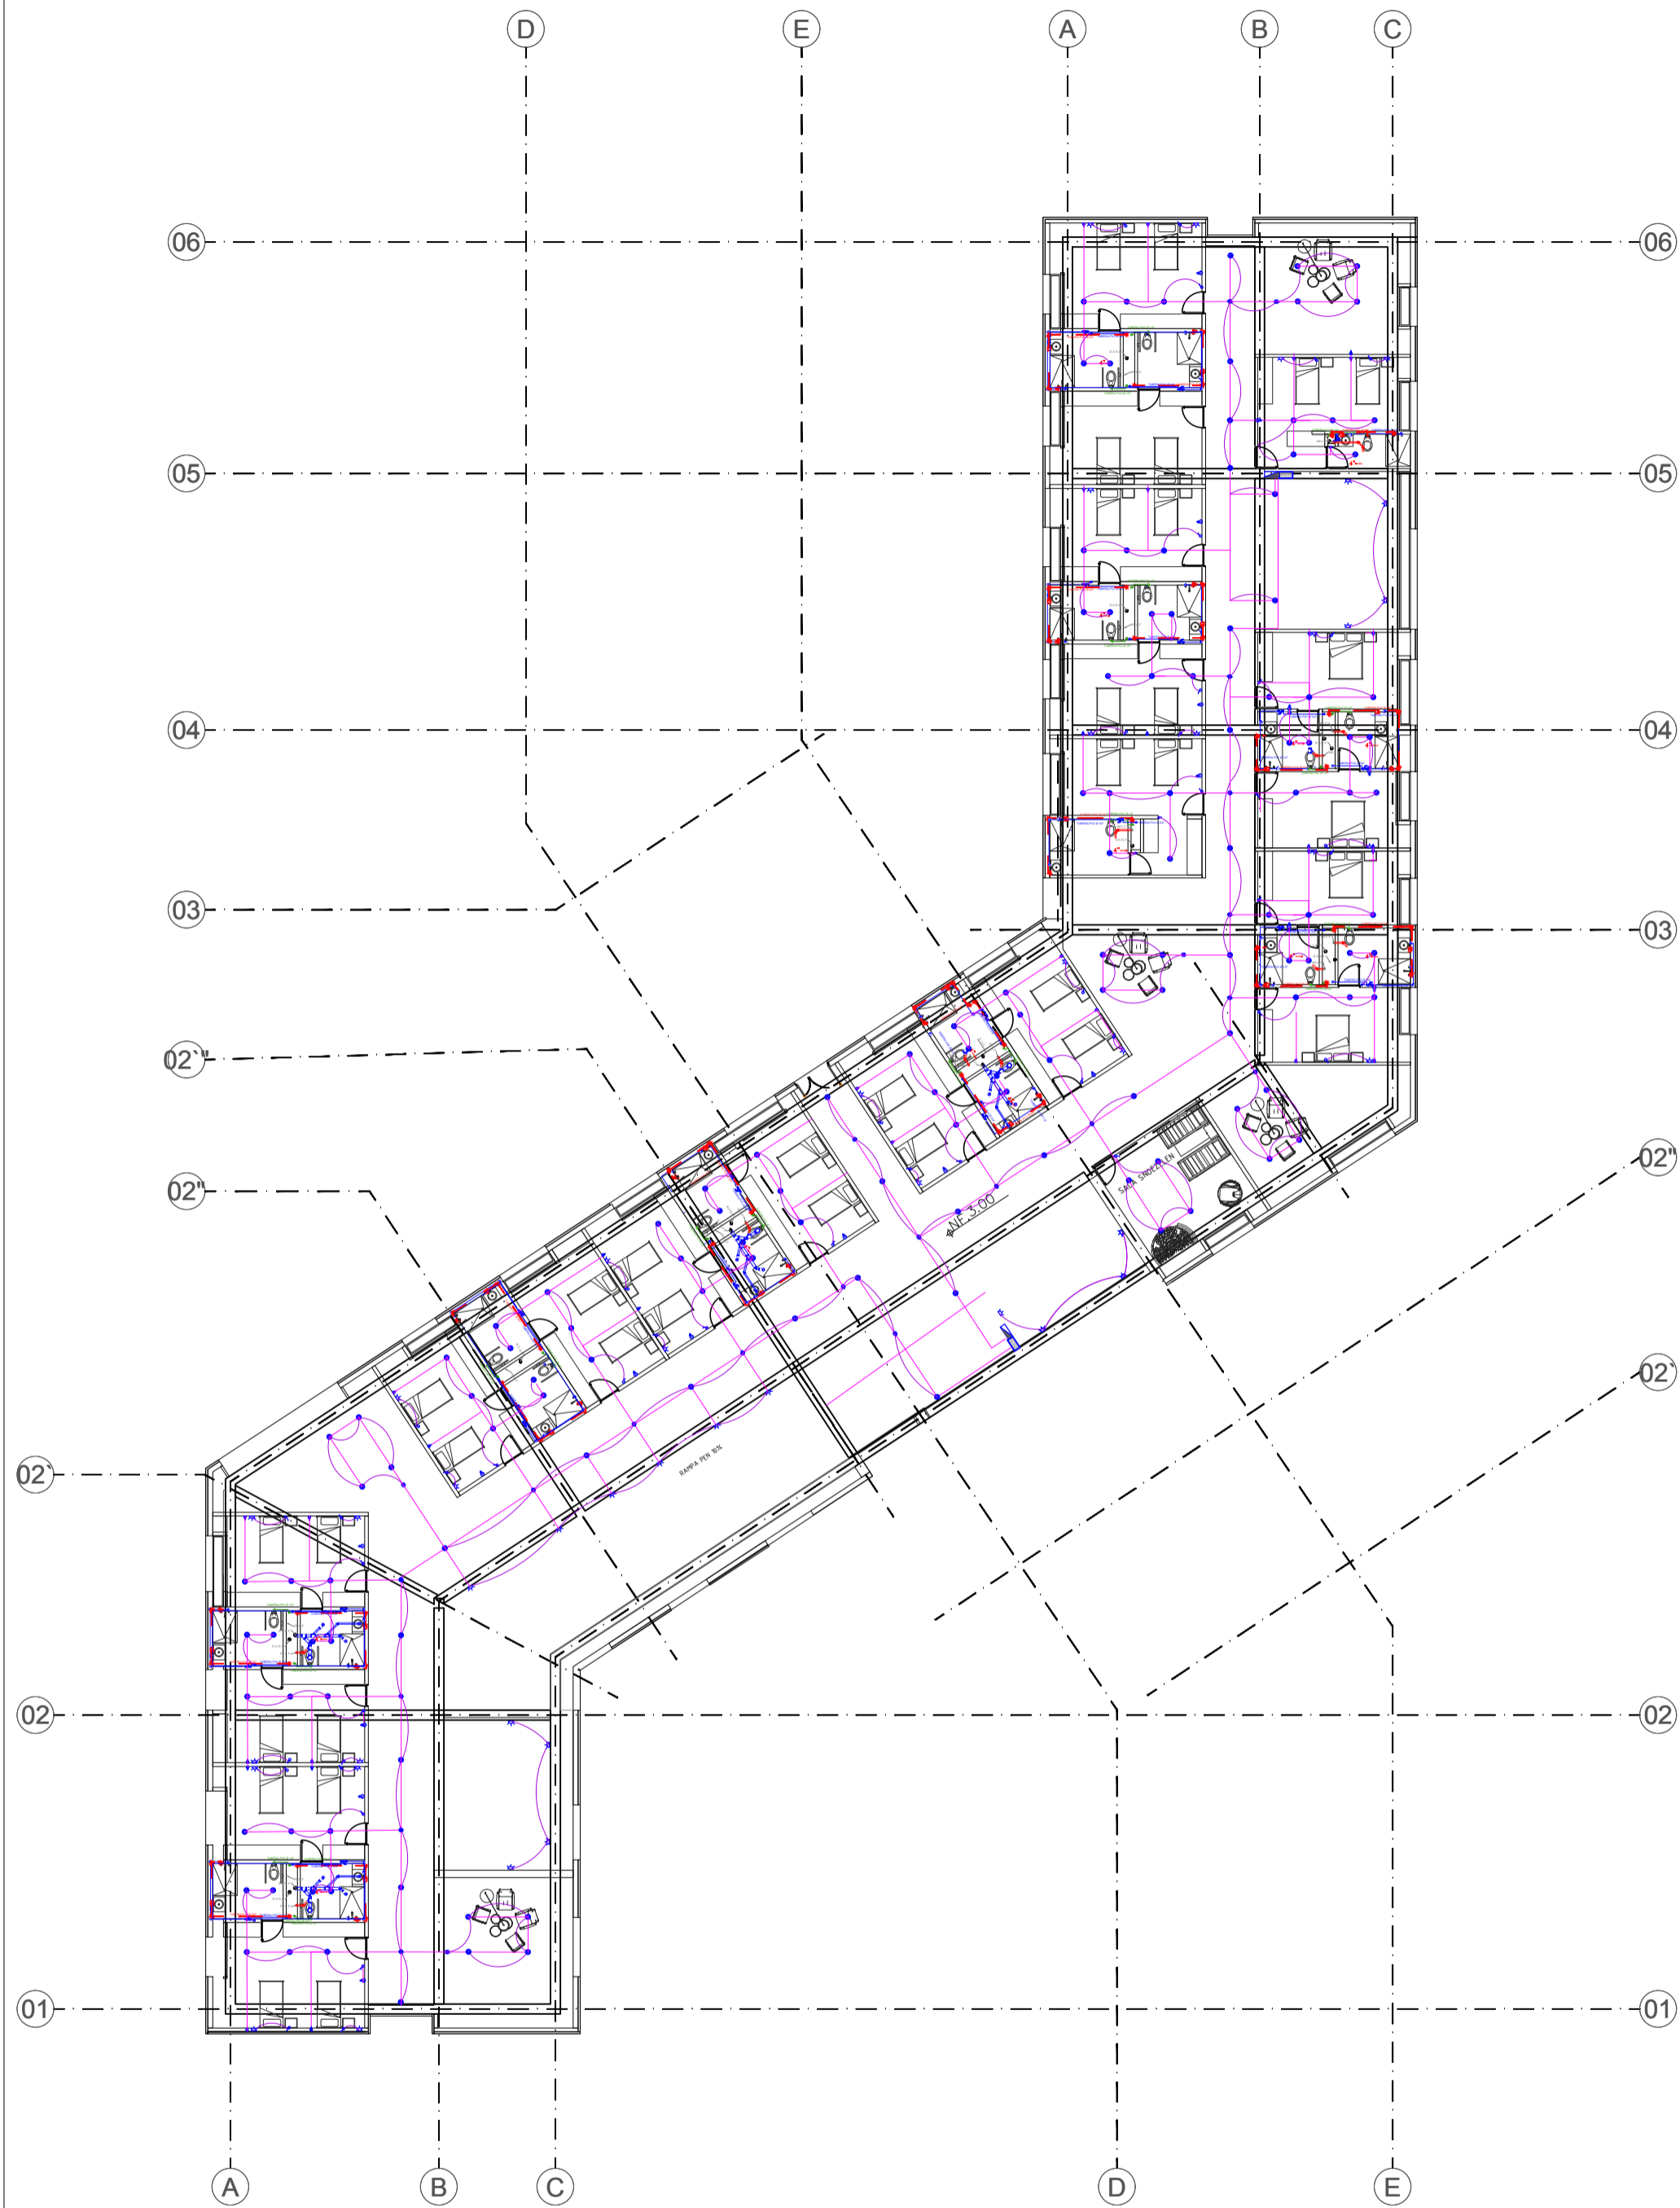
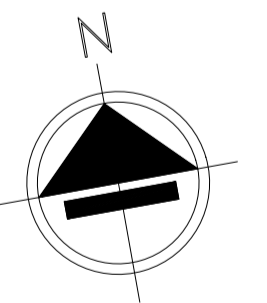



INSTALACIÓN ELÉCTRICA TERCER PISO
 ESCALA 1: 250

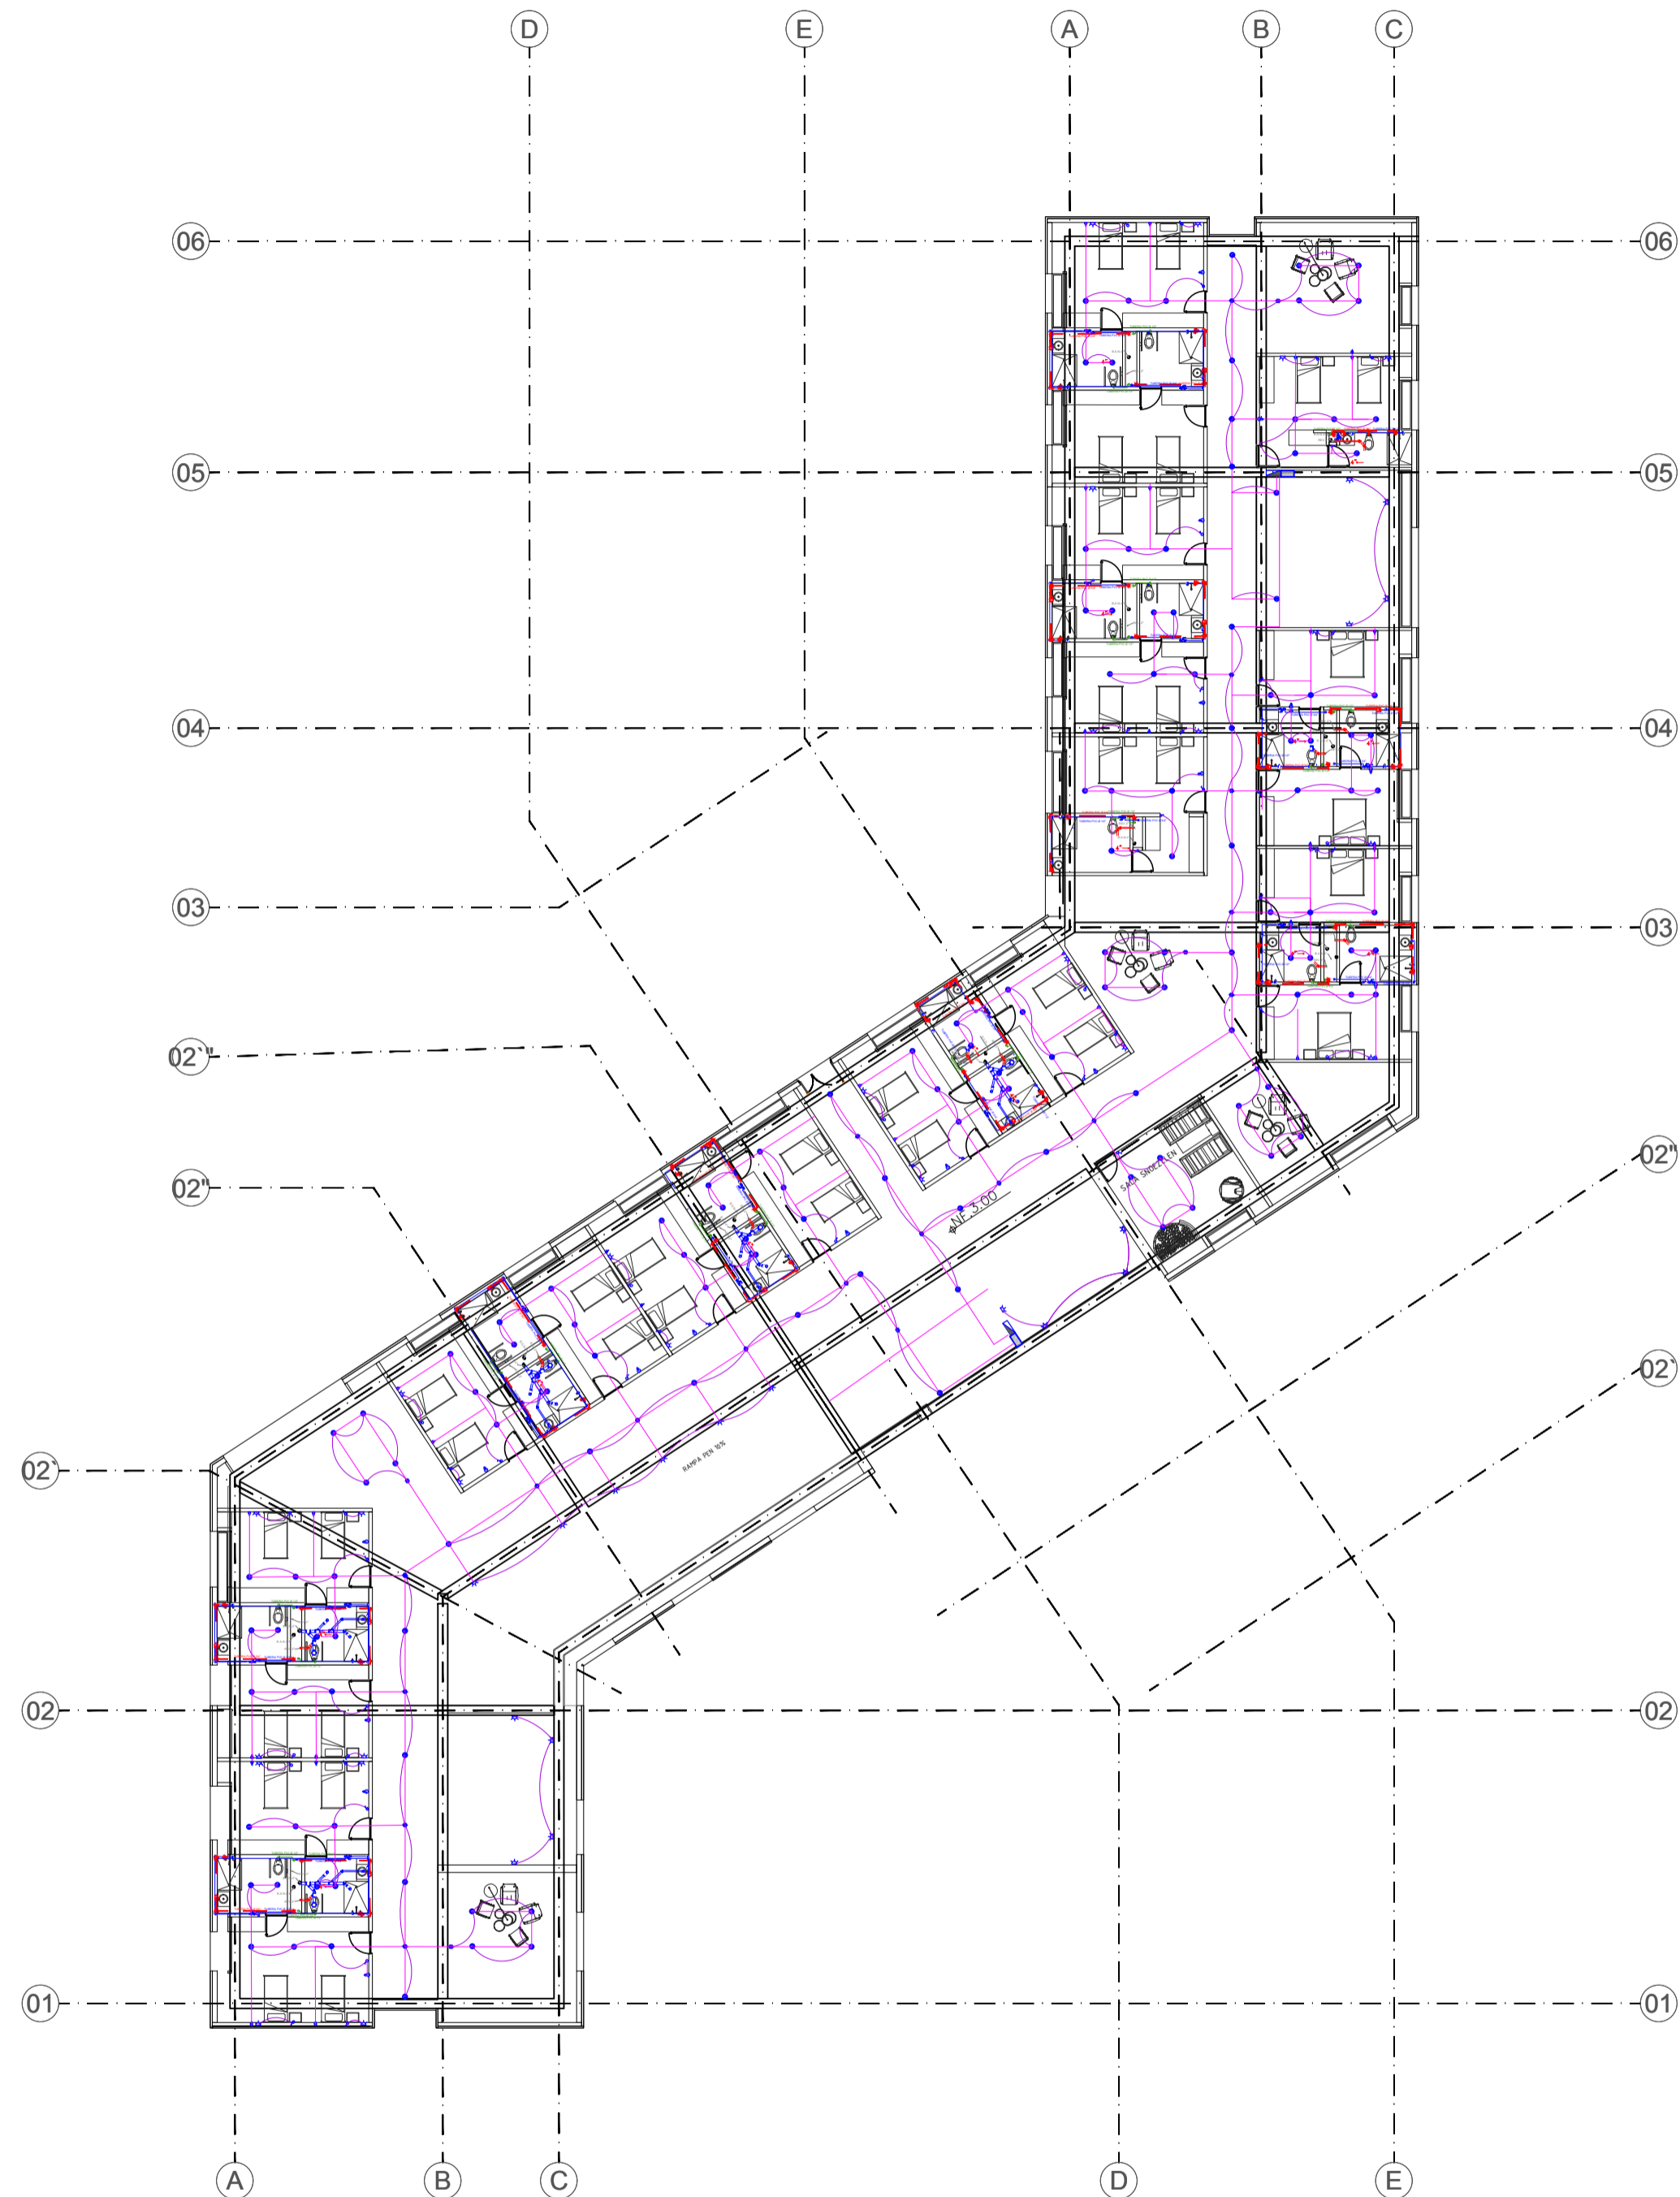



INSTALACIÓN ELÉCTRICA CUARTO PISO
 ESCALA 1: 250



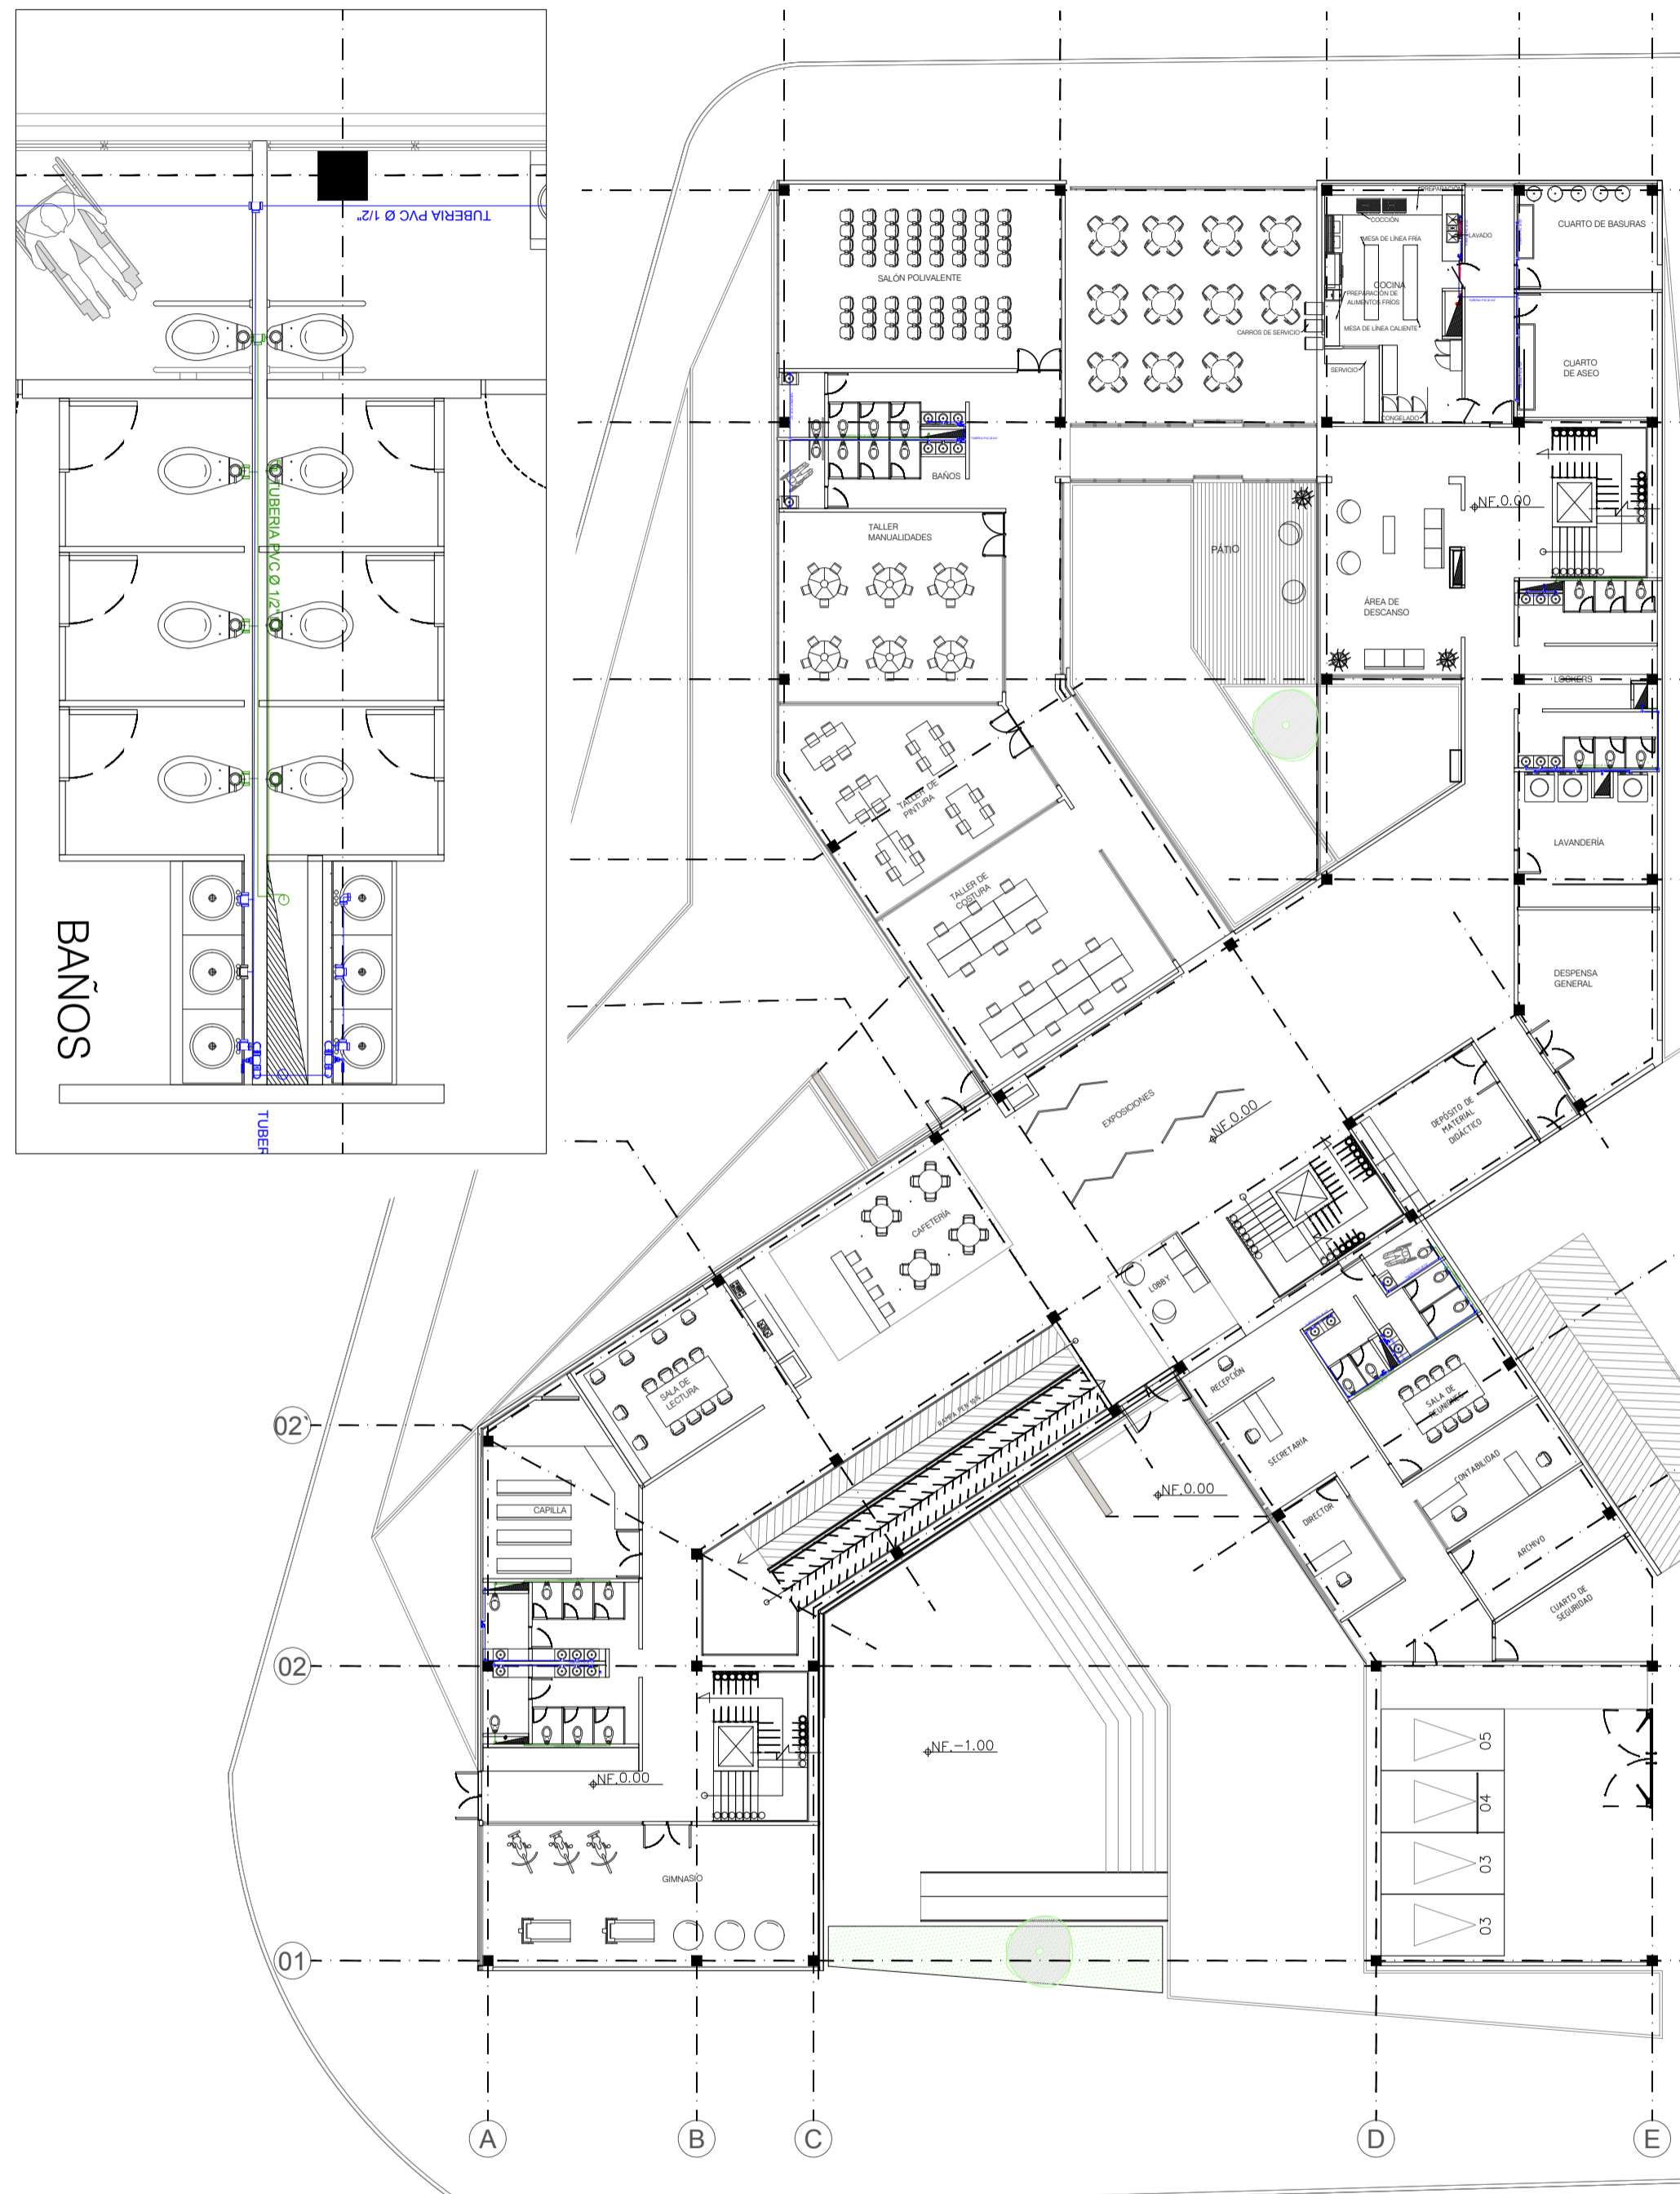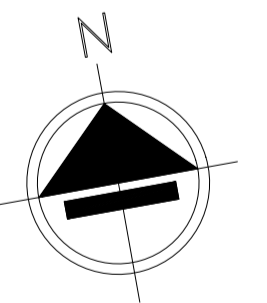

INSTALACIÓN HIDRAULICA PRIMER PISO



ESCALA 1: 250

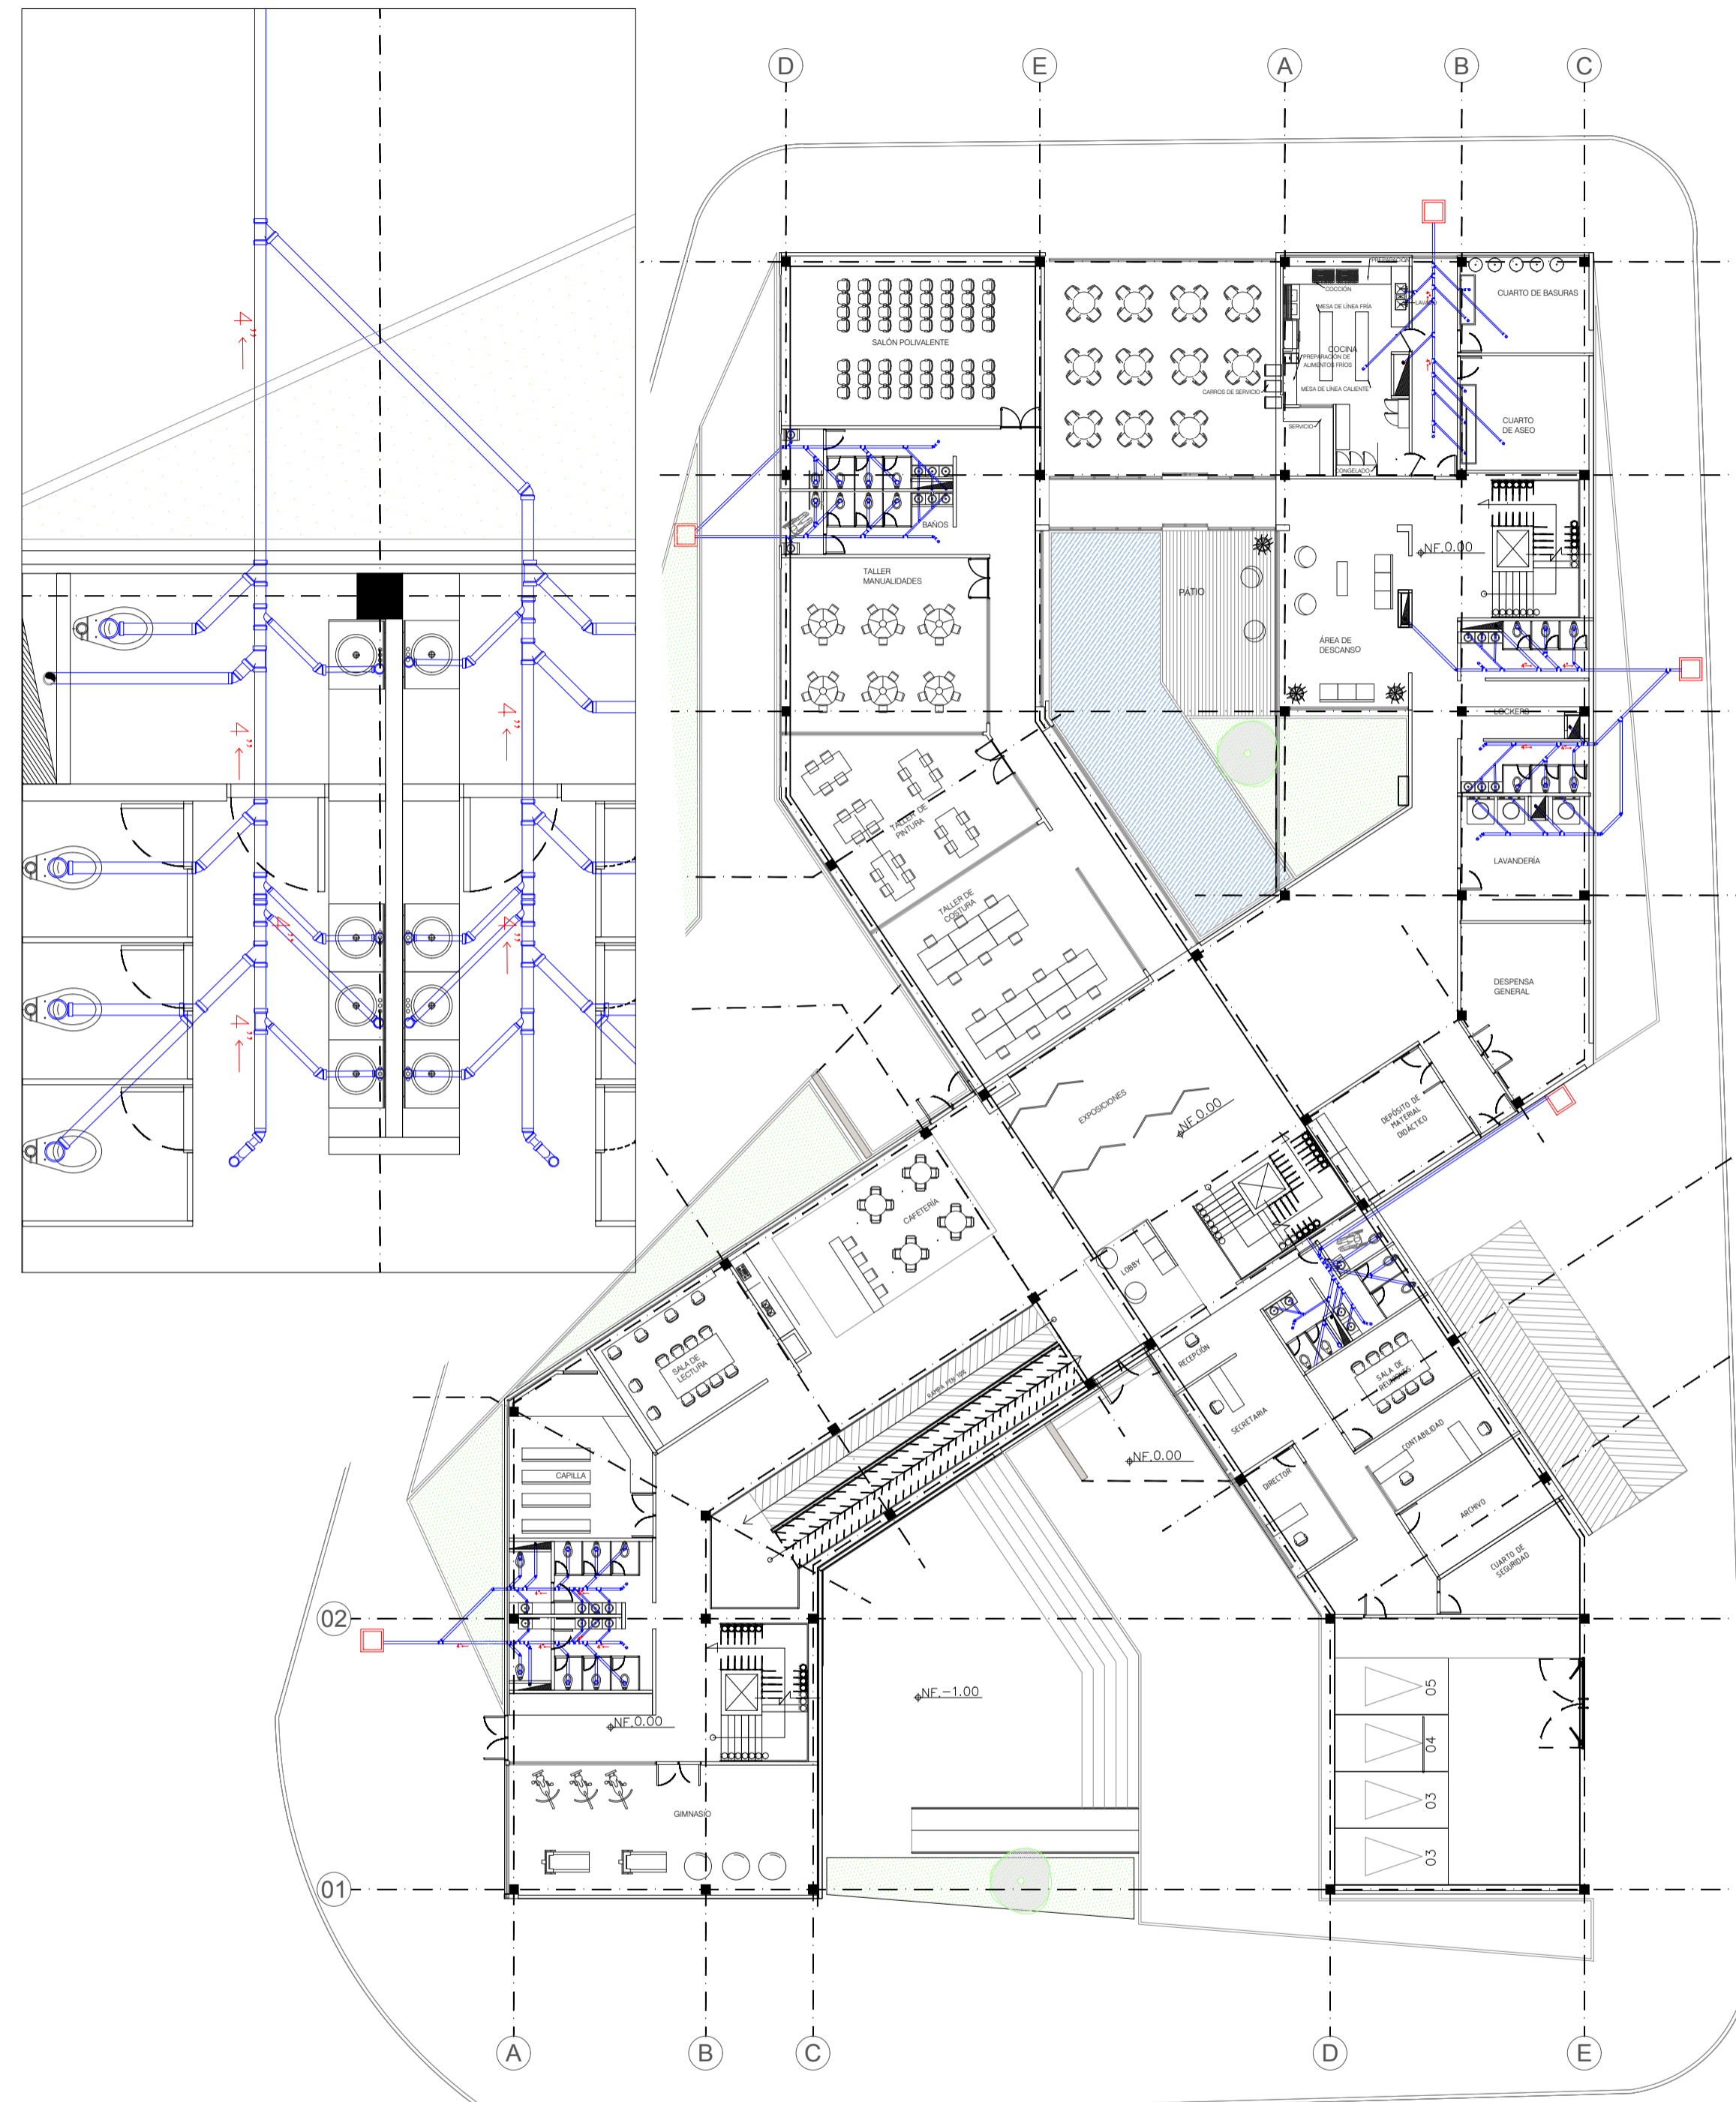

INSTALACIÓN SANITARIA PRIMER PISO


ESCALA 1: 250



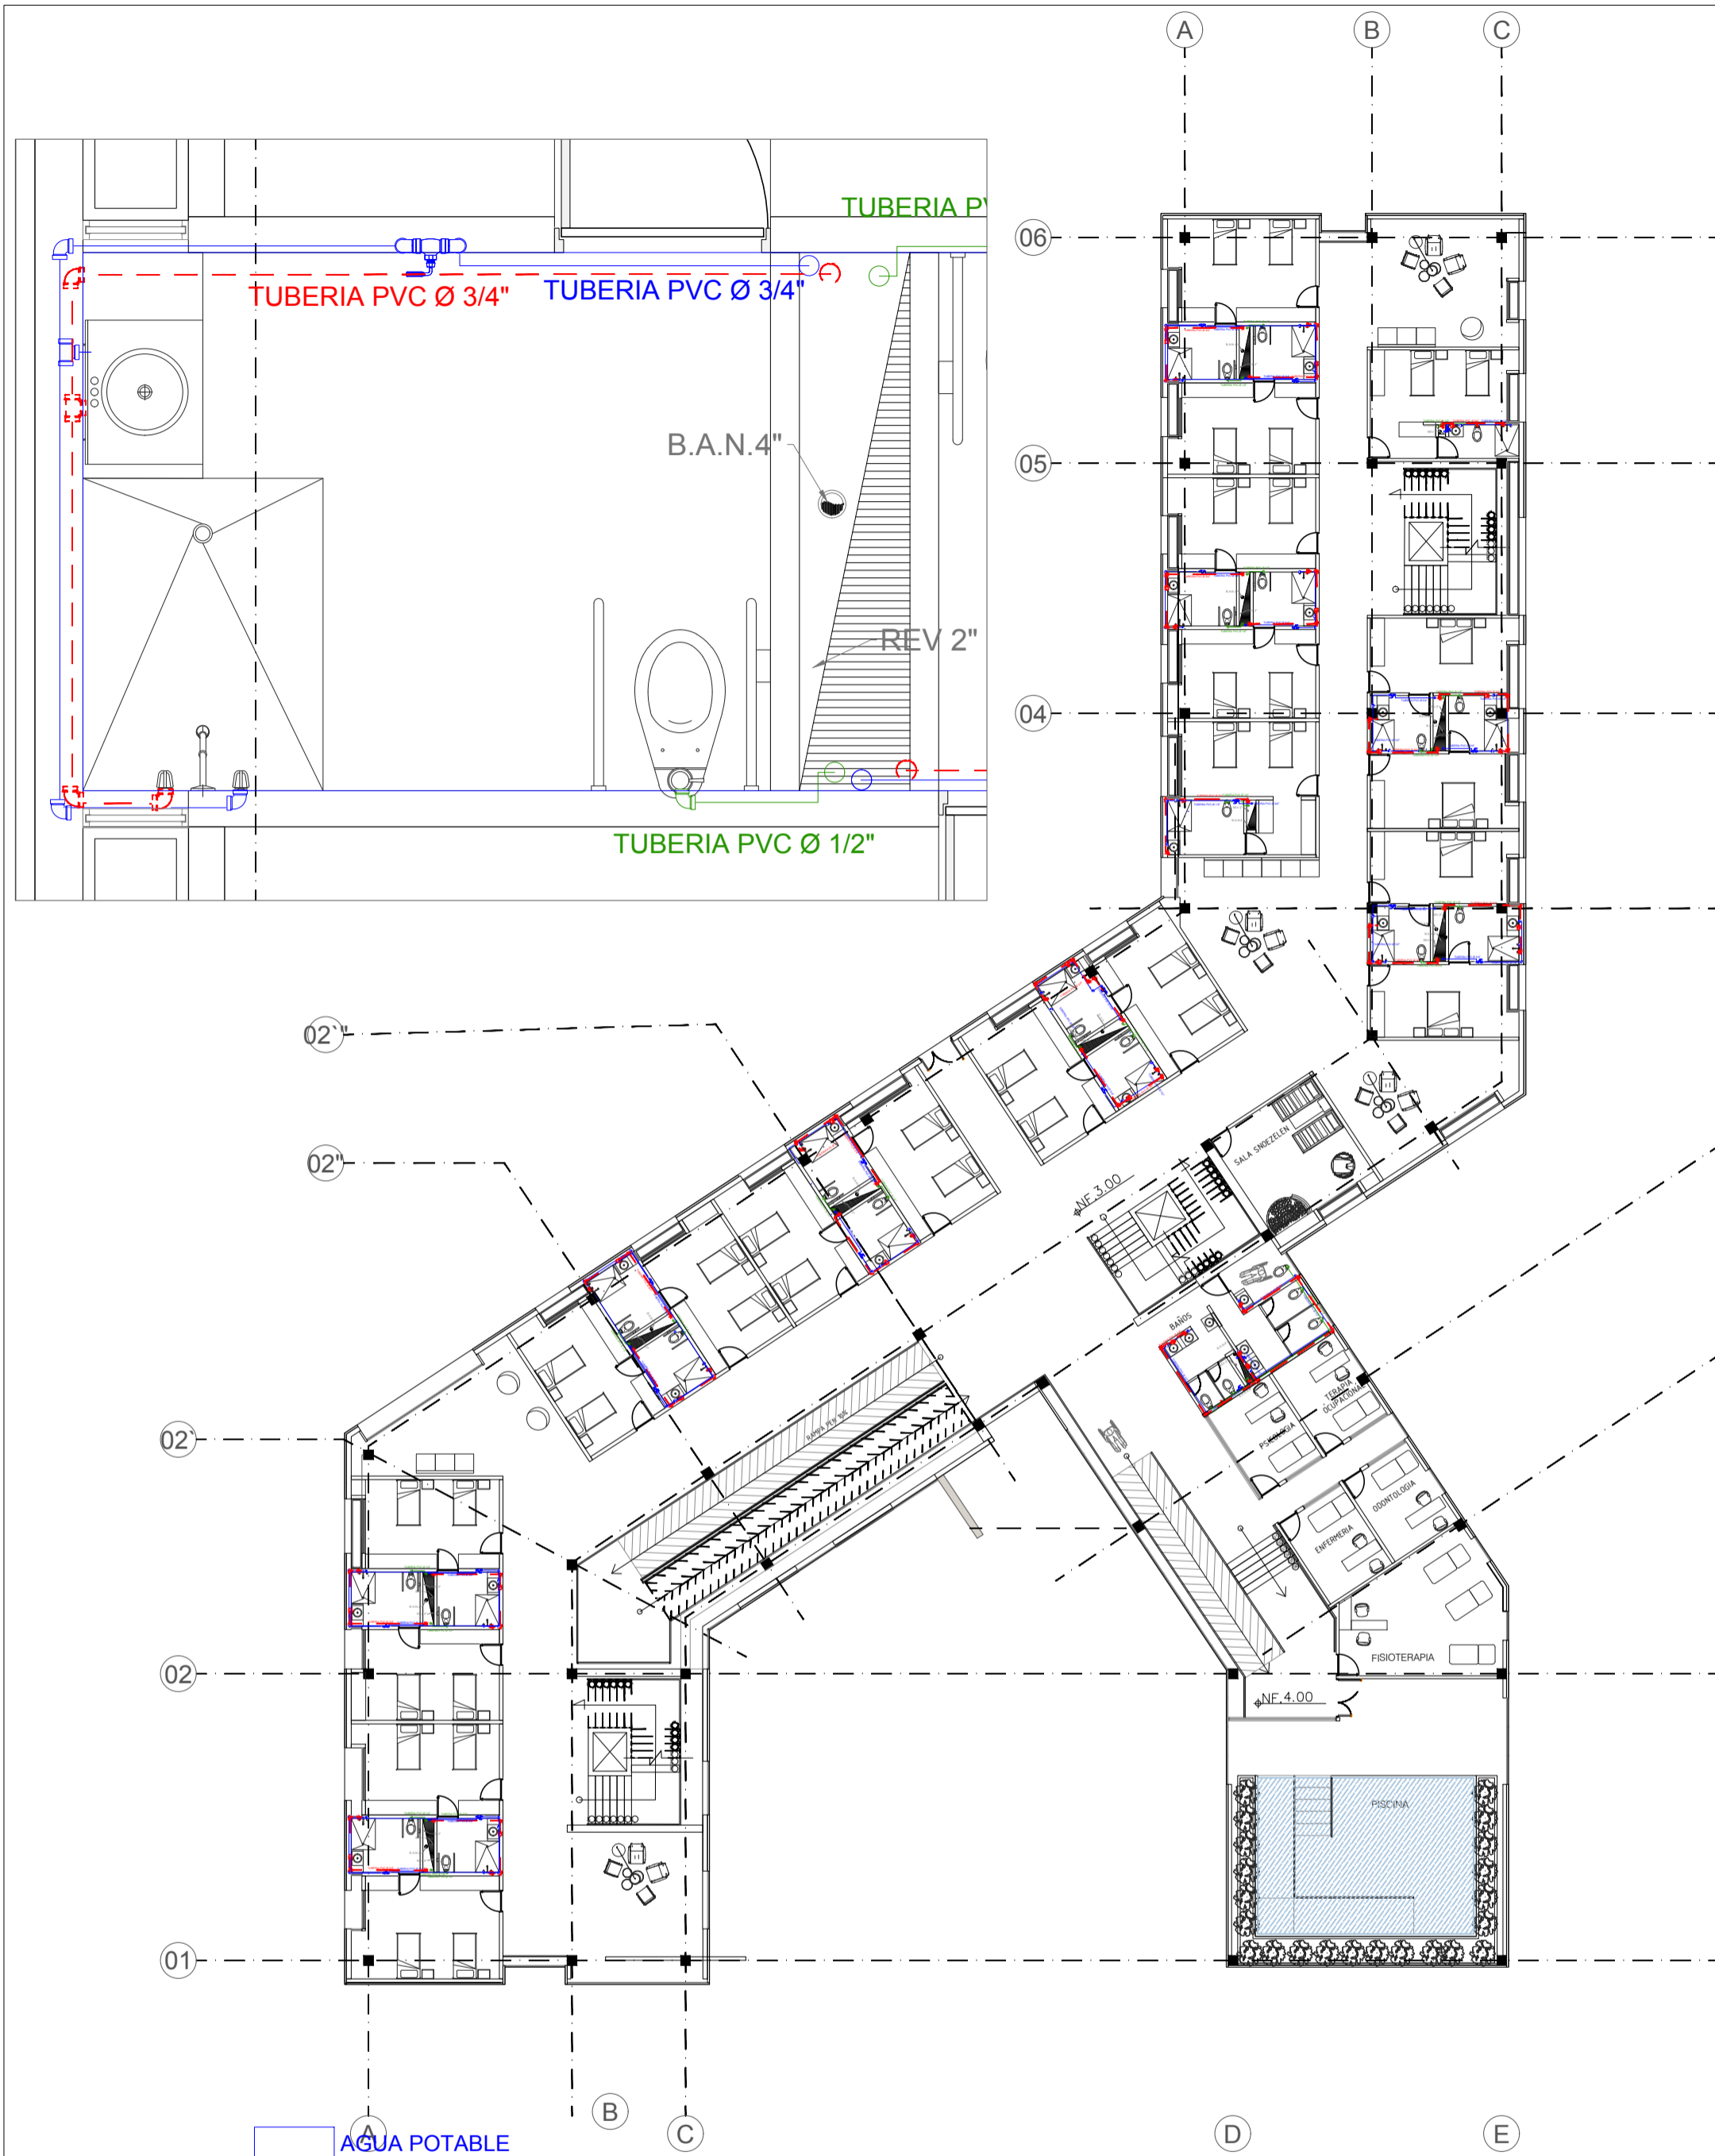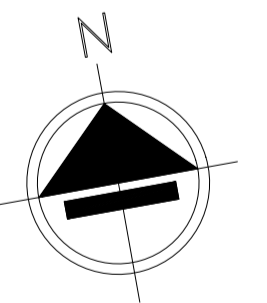

INSTALACIÓN HIDRAULICA SEGUNDO PISO



ESCALA 1: 250

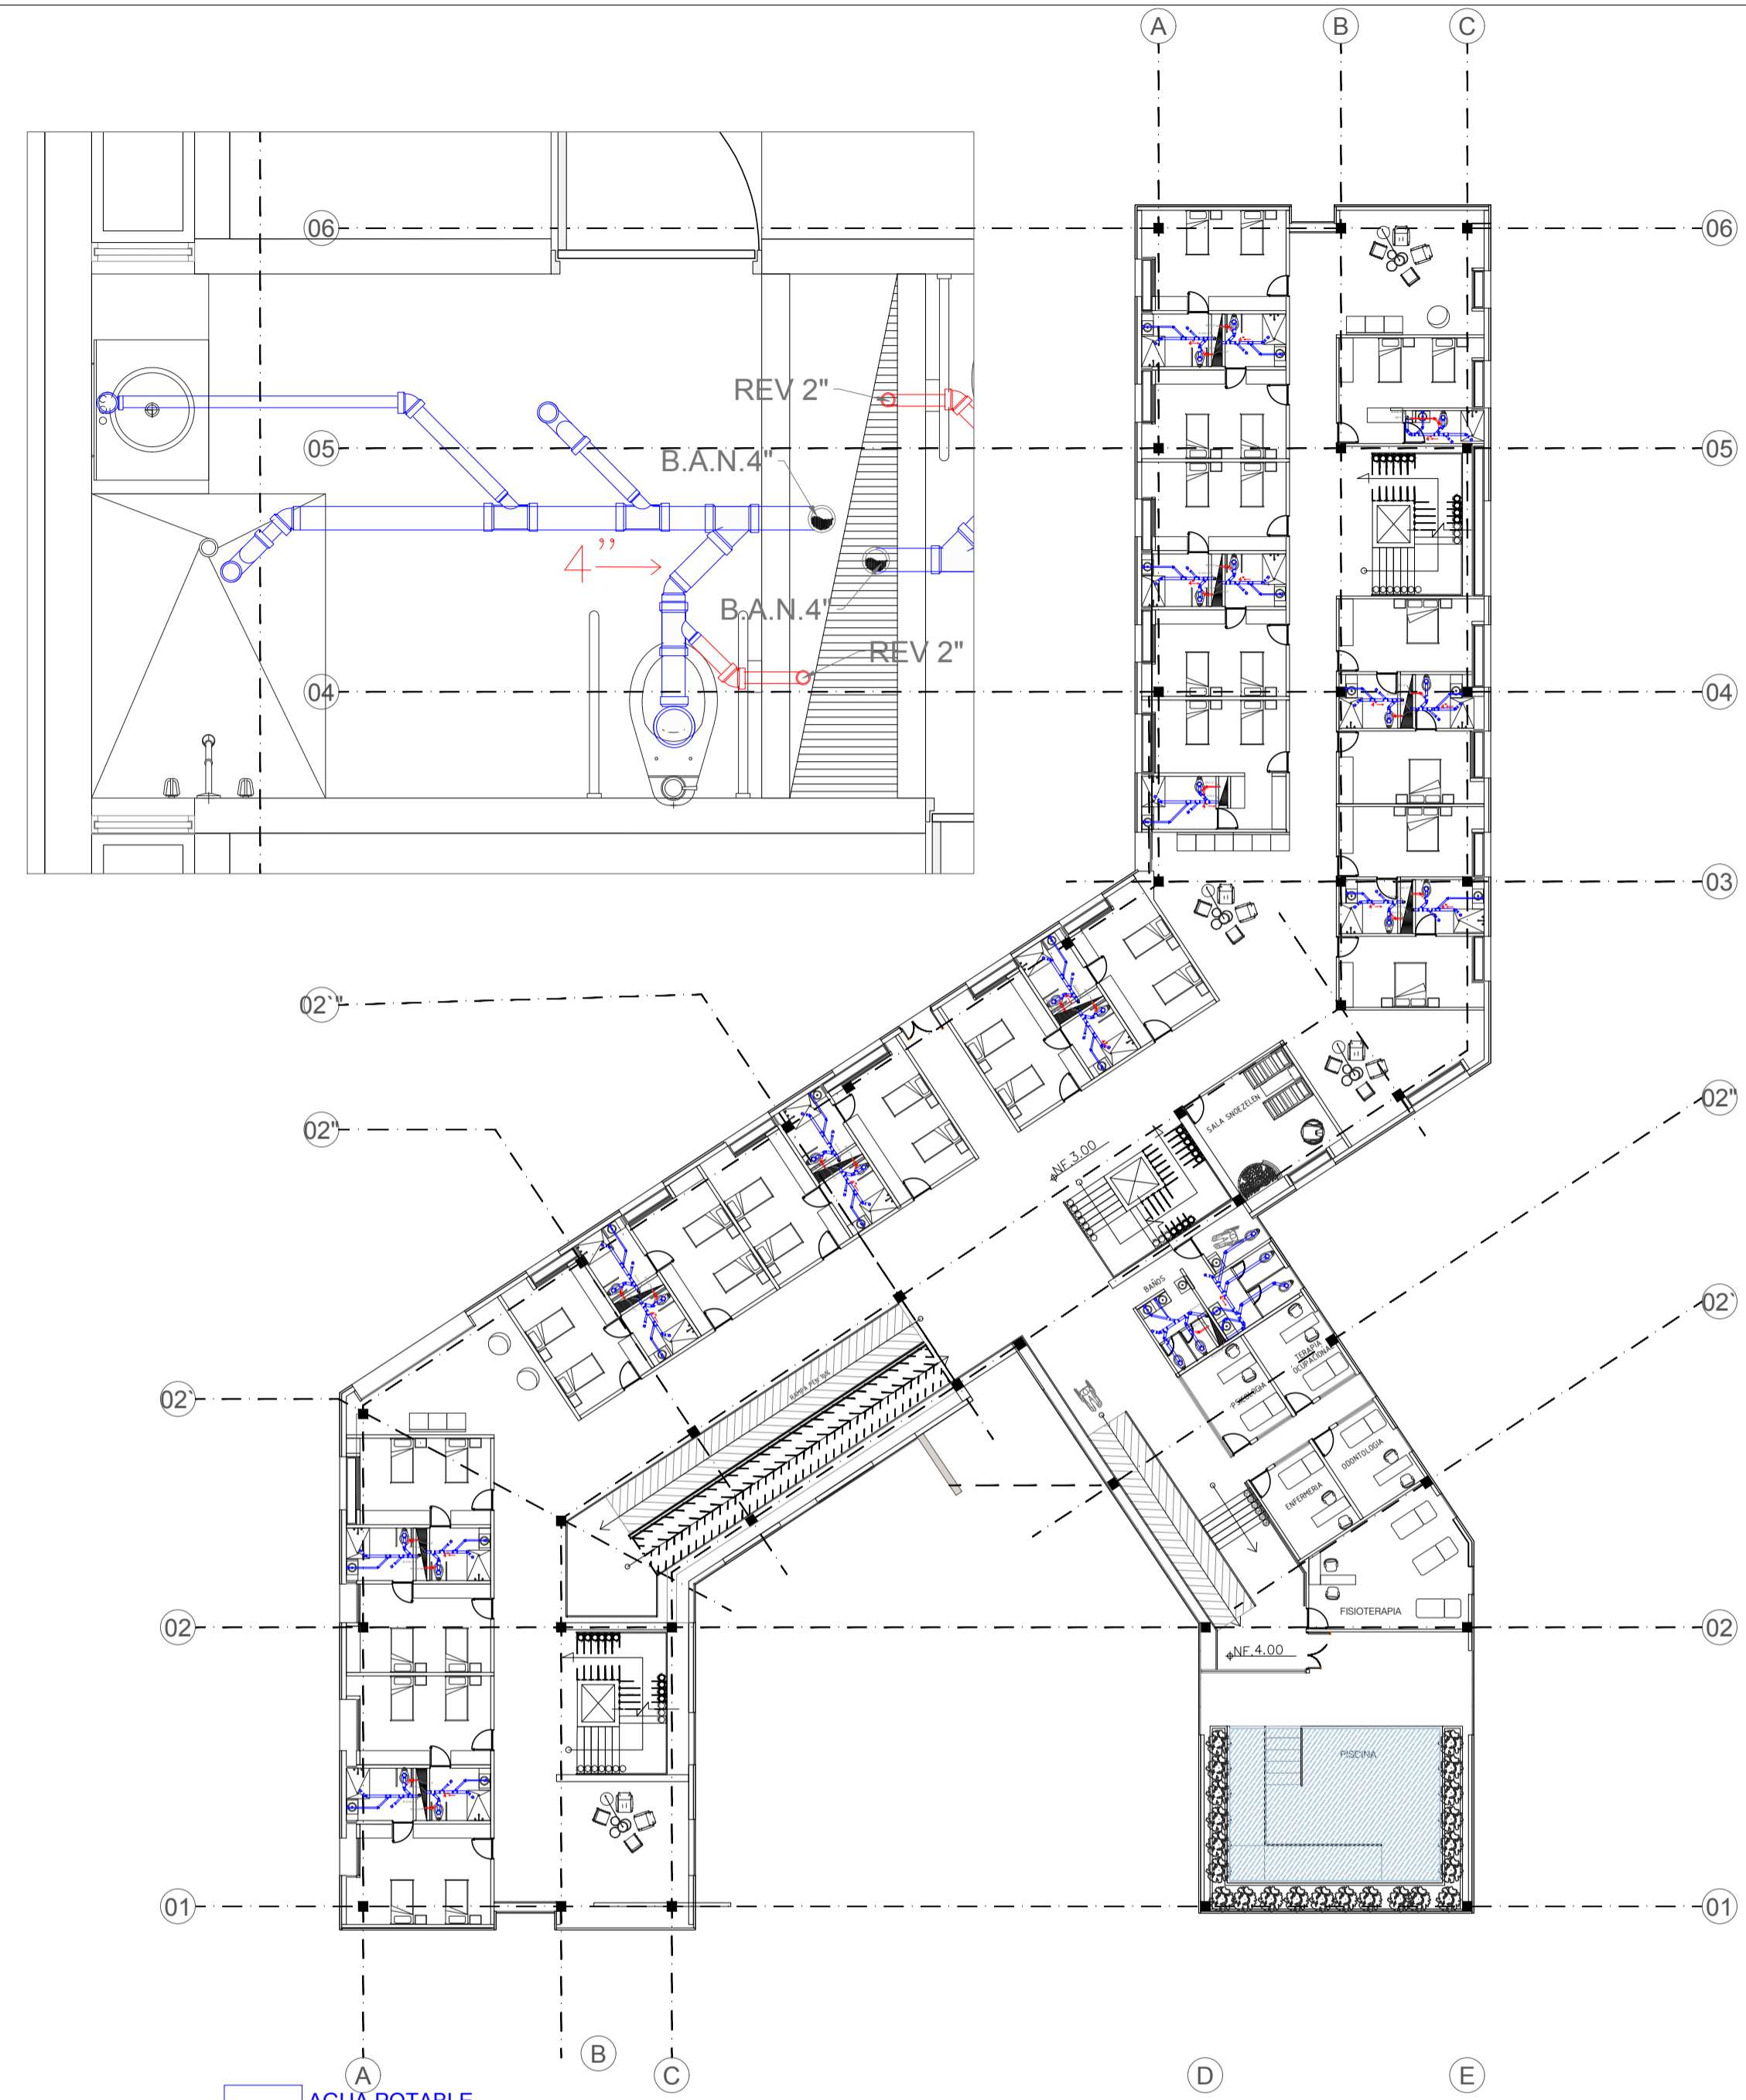

INSTALACIÓN SANITARIA SEGUNDO PISO


ESCALA 1: 250



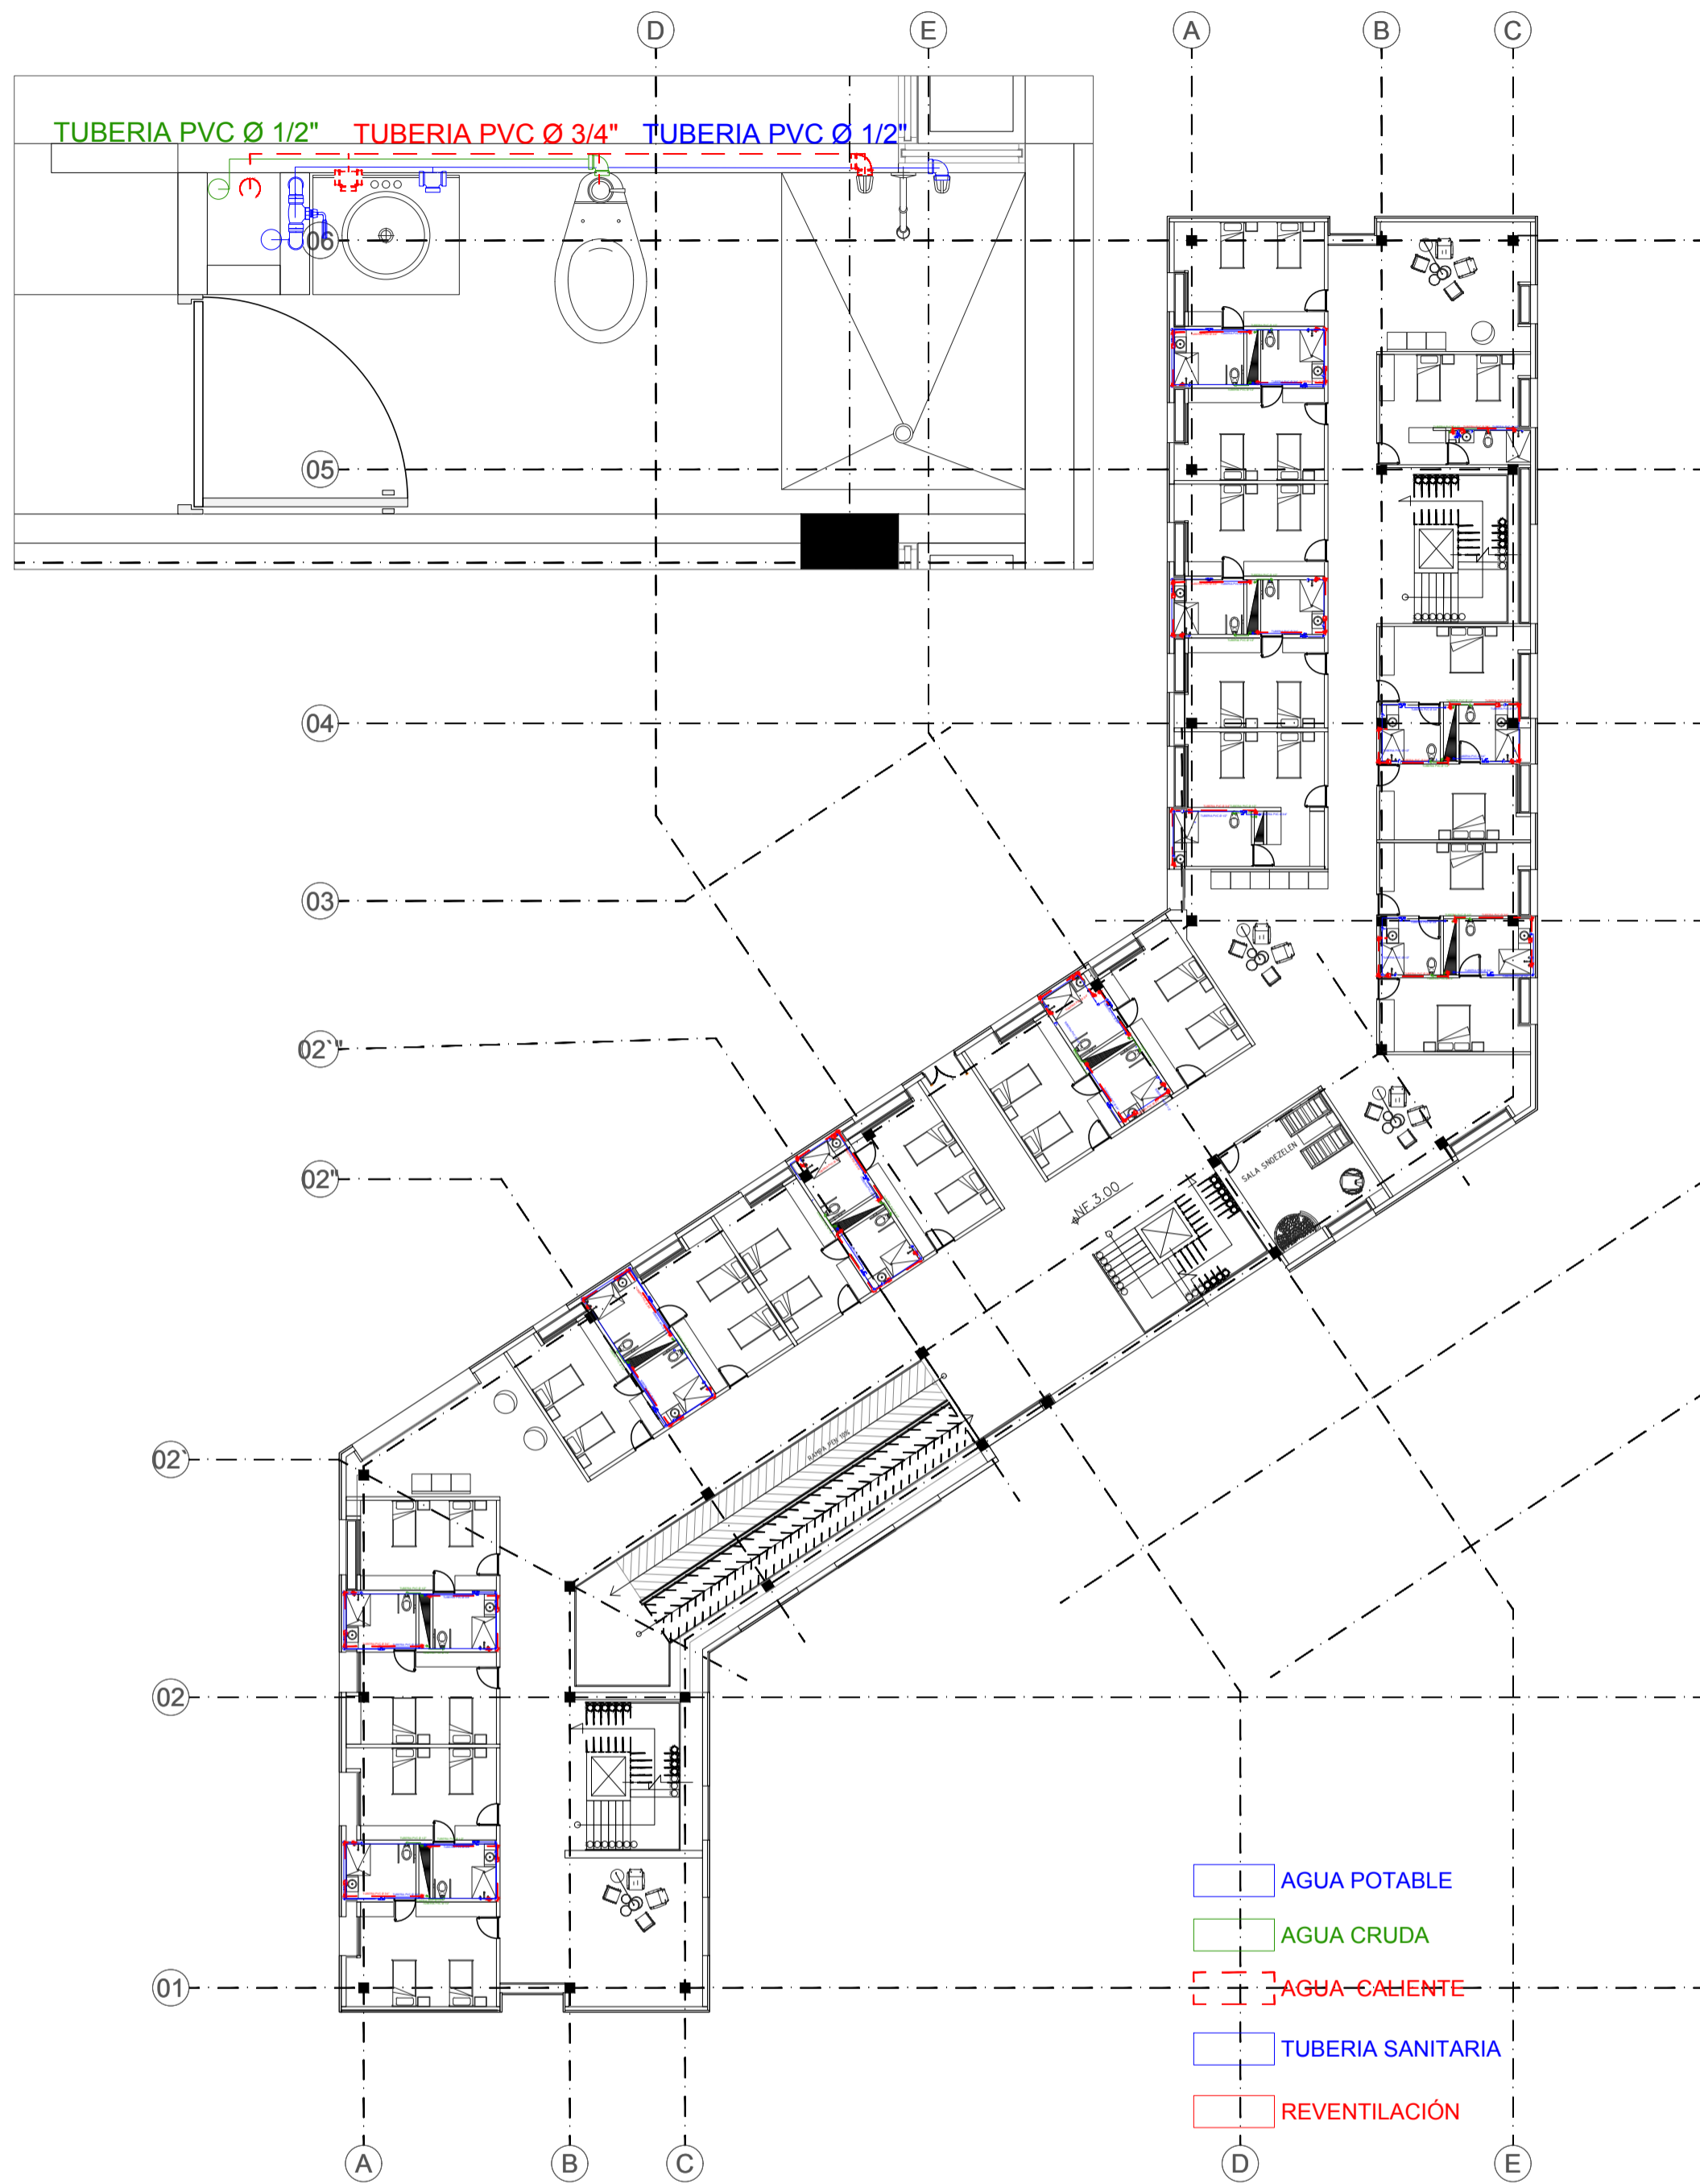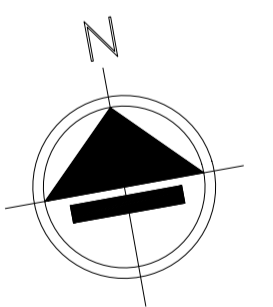

INSTALACIÓN HIDRAULICA TERCER PISO

ESCALA 1: 250

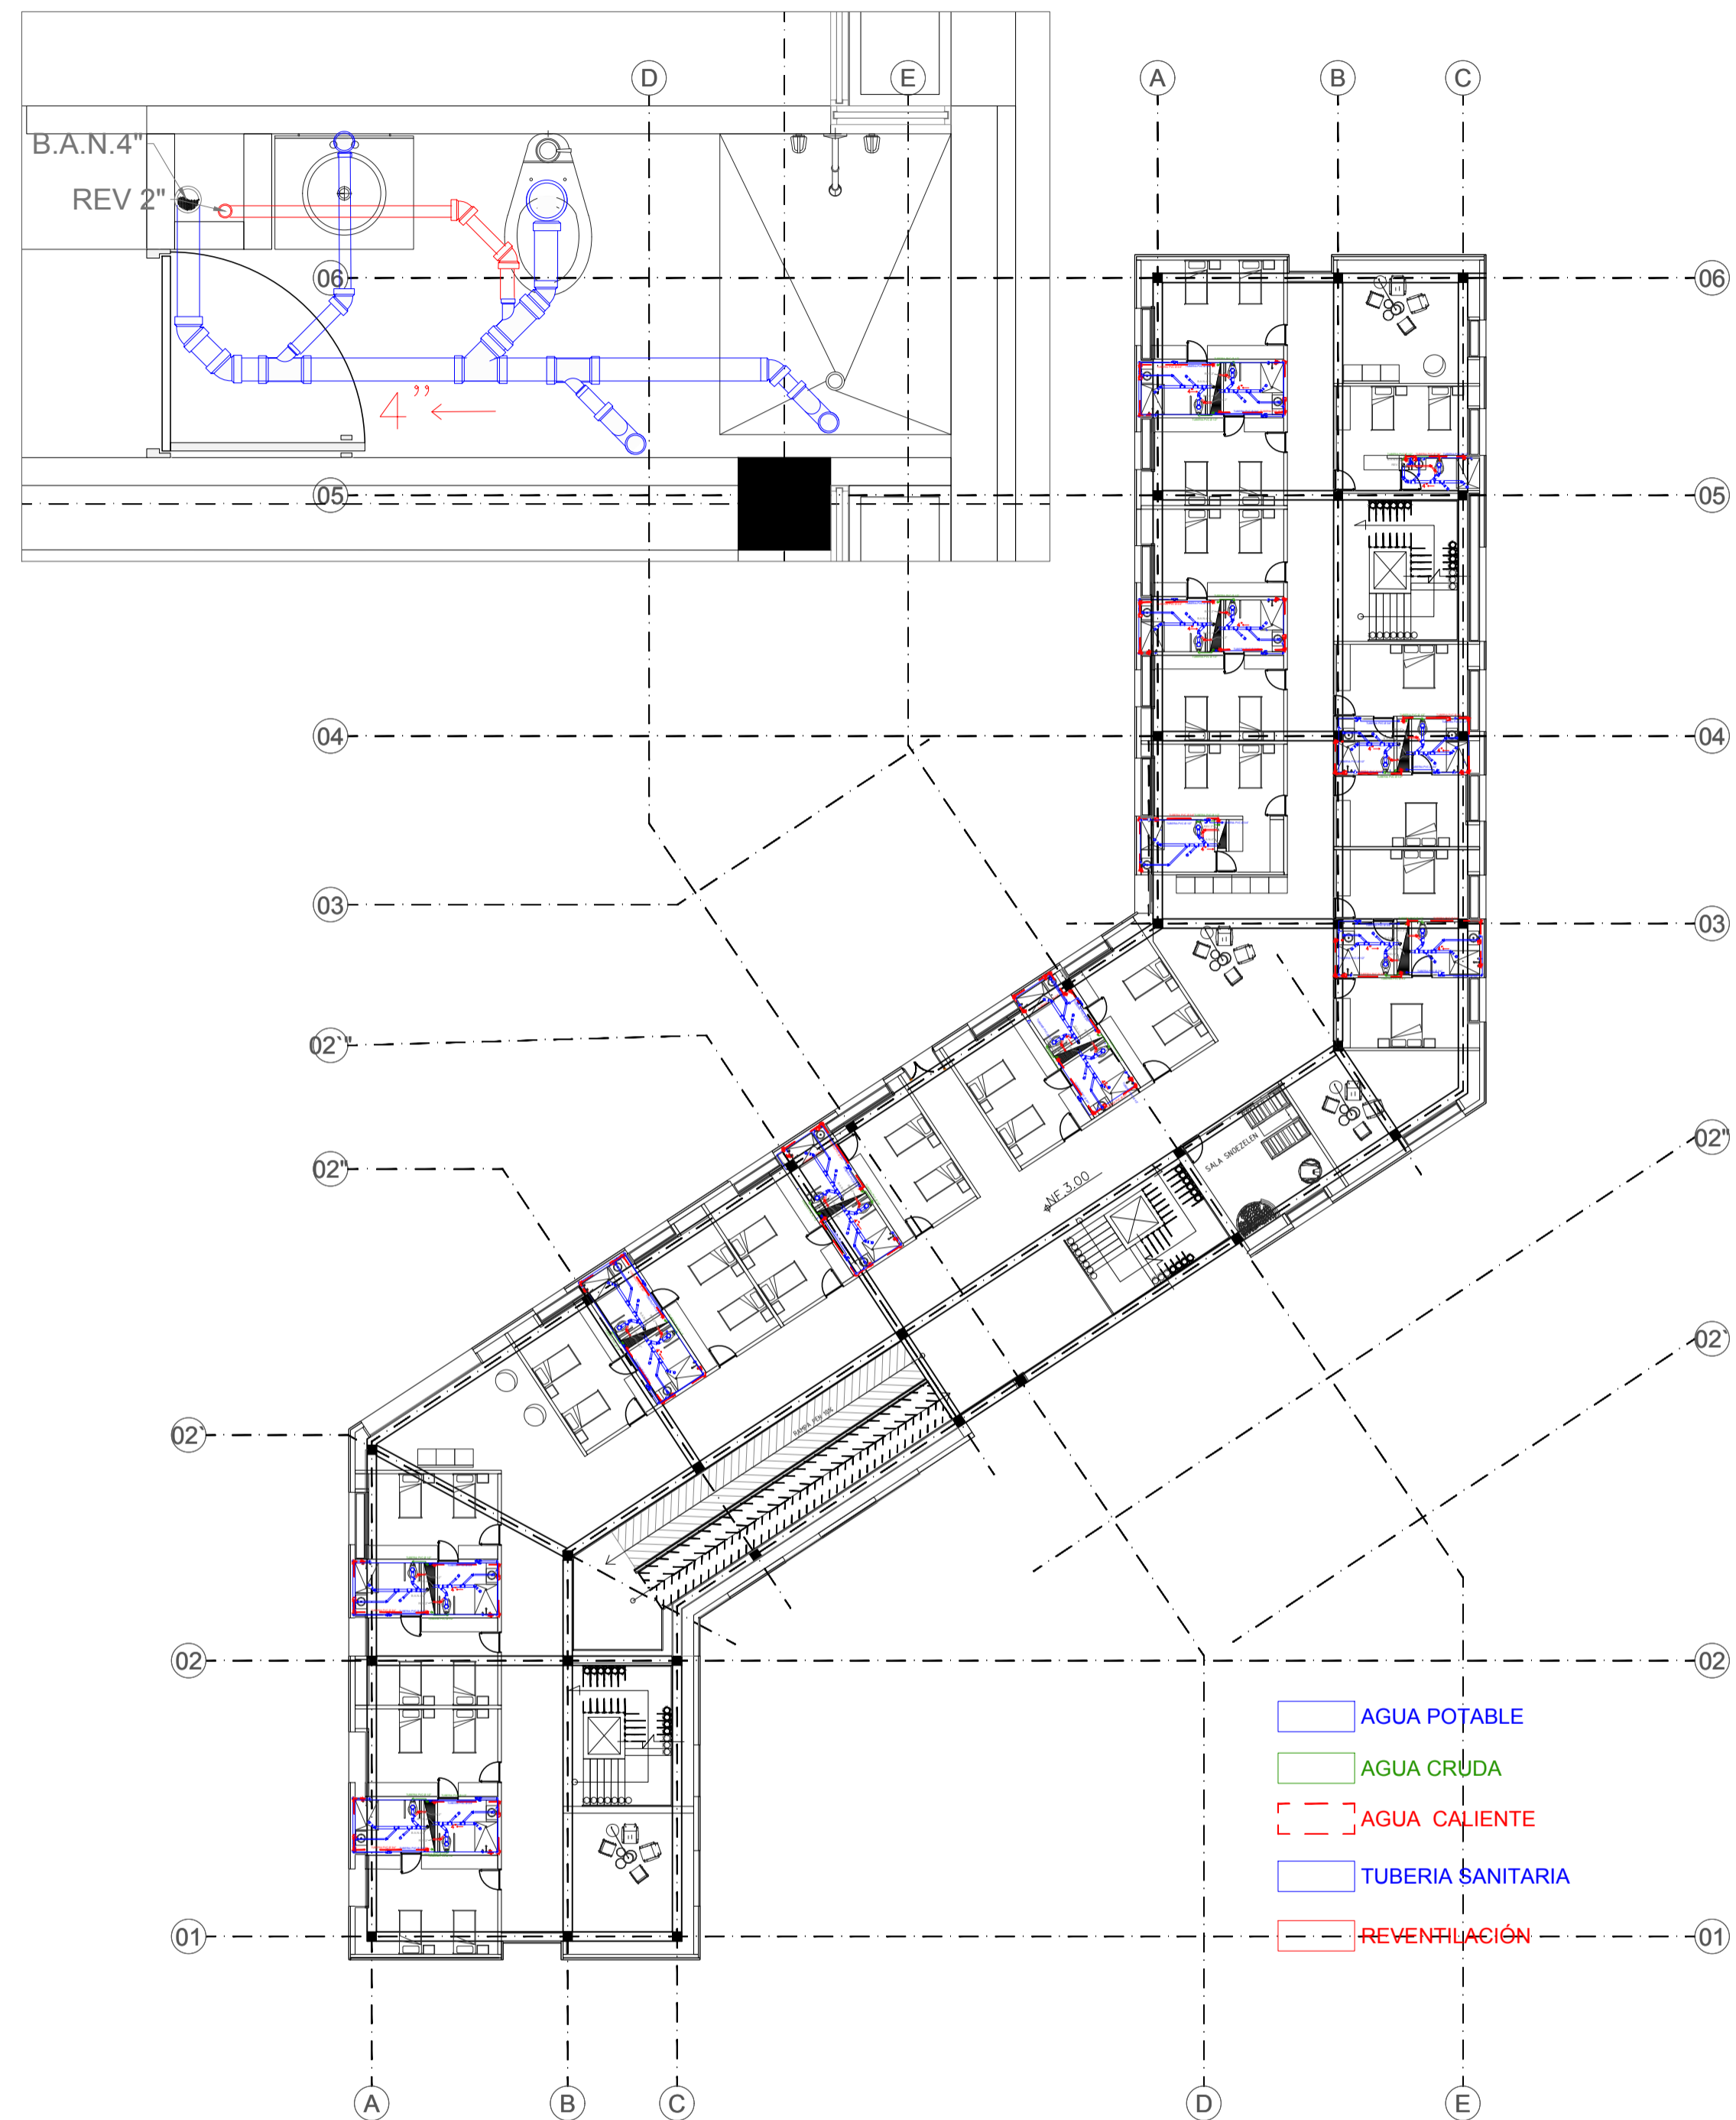

INSTALACIÓN SANITARIA TERCER PISO

ESCALA 1: 250

