



FACULTAD DE ARQUITECTURA
 DIANA MARCELA TOVAR
 XIOMARA TOVAR AVILA

PROYECTO:
 CULTURAL CONNECT S3
 SAN JOSE DEL GUAVIARE
 GUAVIARE 2019

CONVENCIONES:

MATERIALES:

MODIFICACIONES FECHA
 ENTREGA PLANOS 06-12-2019

COLABORADORES
 Tutor de Proyecto
 Arq.Mg JUAN CARLOS ROMAN

PLANOS DE REFERENCIA

ARCHIVO DE REFERENCIA

V. B: APROBACION Arq.Mg JUAN CARLOS ROMAN	V. B: PROPIETARIO
V. P: Arq. RESPONSABLE DIANA TOVAR	V. P: Arq. CONSTRUCTORA XIOMARA TOVAR
ASESOR DE DISEÑO Arq.Mg JUAN CARLOS ROMAN	ASESOR Arq.Mg JUAN CARLOS ROMAN


CONTIENE:
CORTE FACHADA

ESCALA INDICADA FECHA
 06 DICIEMBRE 2019


ARCHIVO FECHA COPIA
 06 DICIEMBRE 2019

DIBUJÓ DIANA TOVAR ELABORACIÓN DIANA TOVAR
 XIOMARA TOVAR XIOMARA TOVAR

REVISION: 1 PLANO No: A-302 DE 003 04

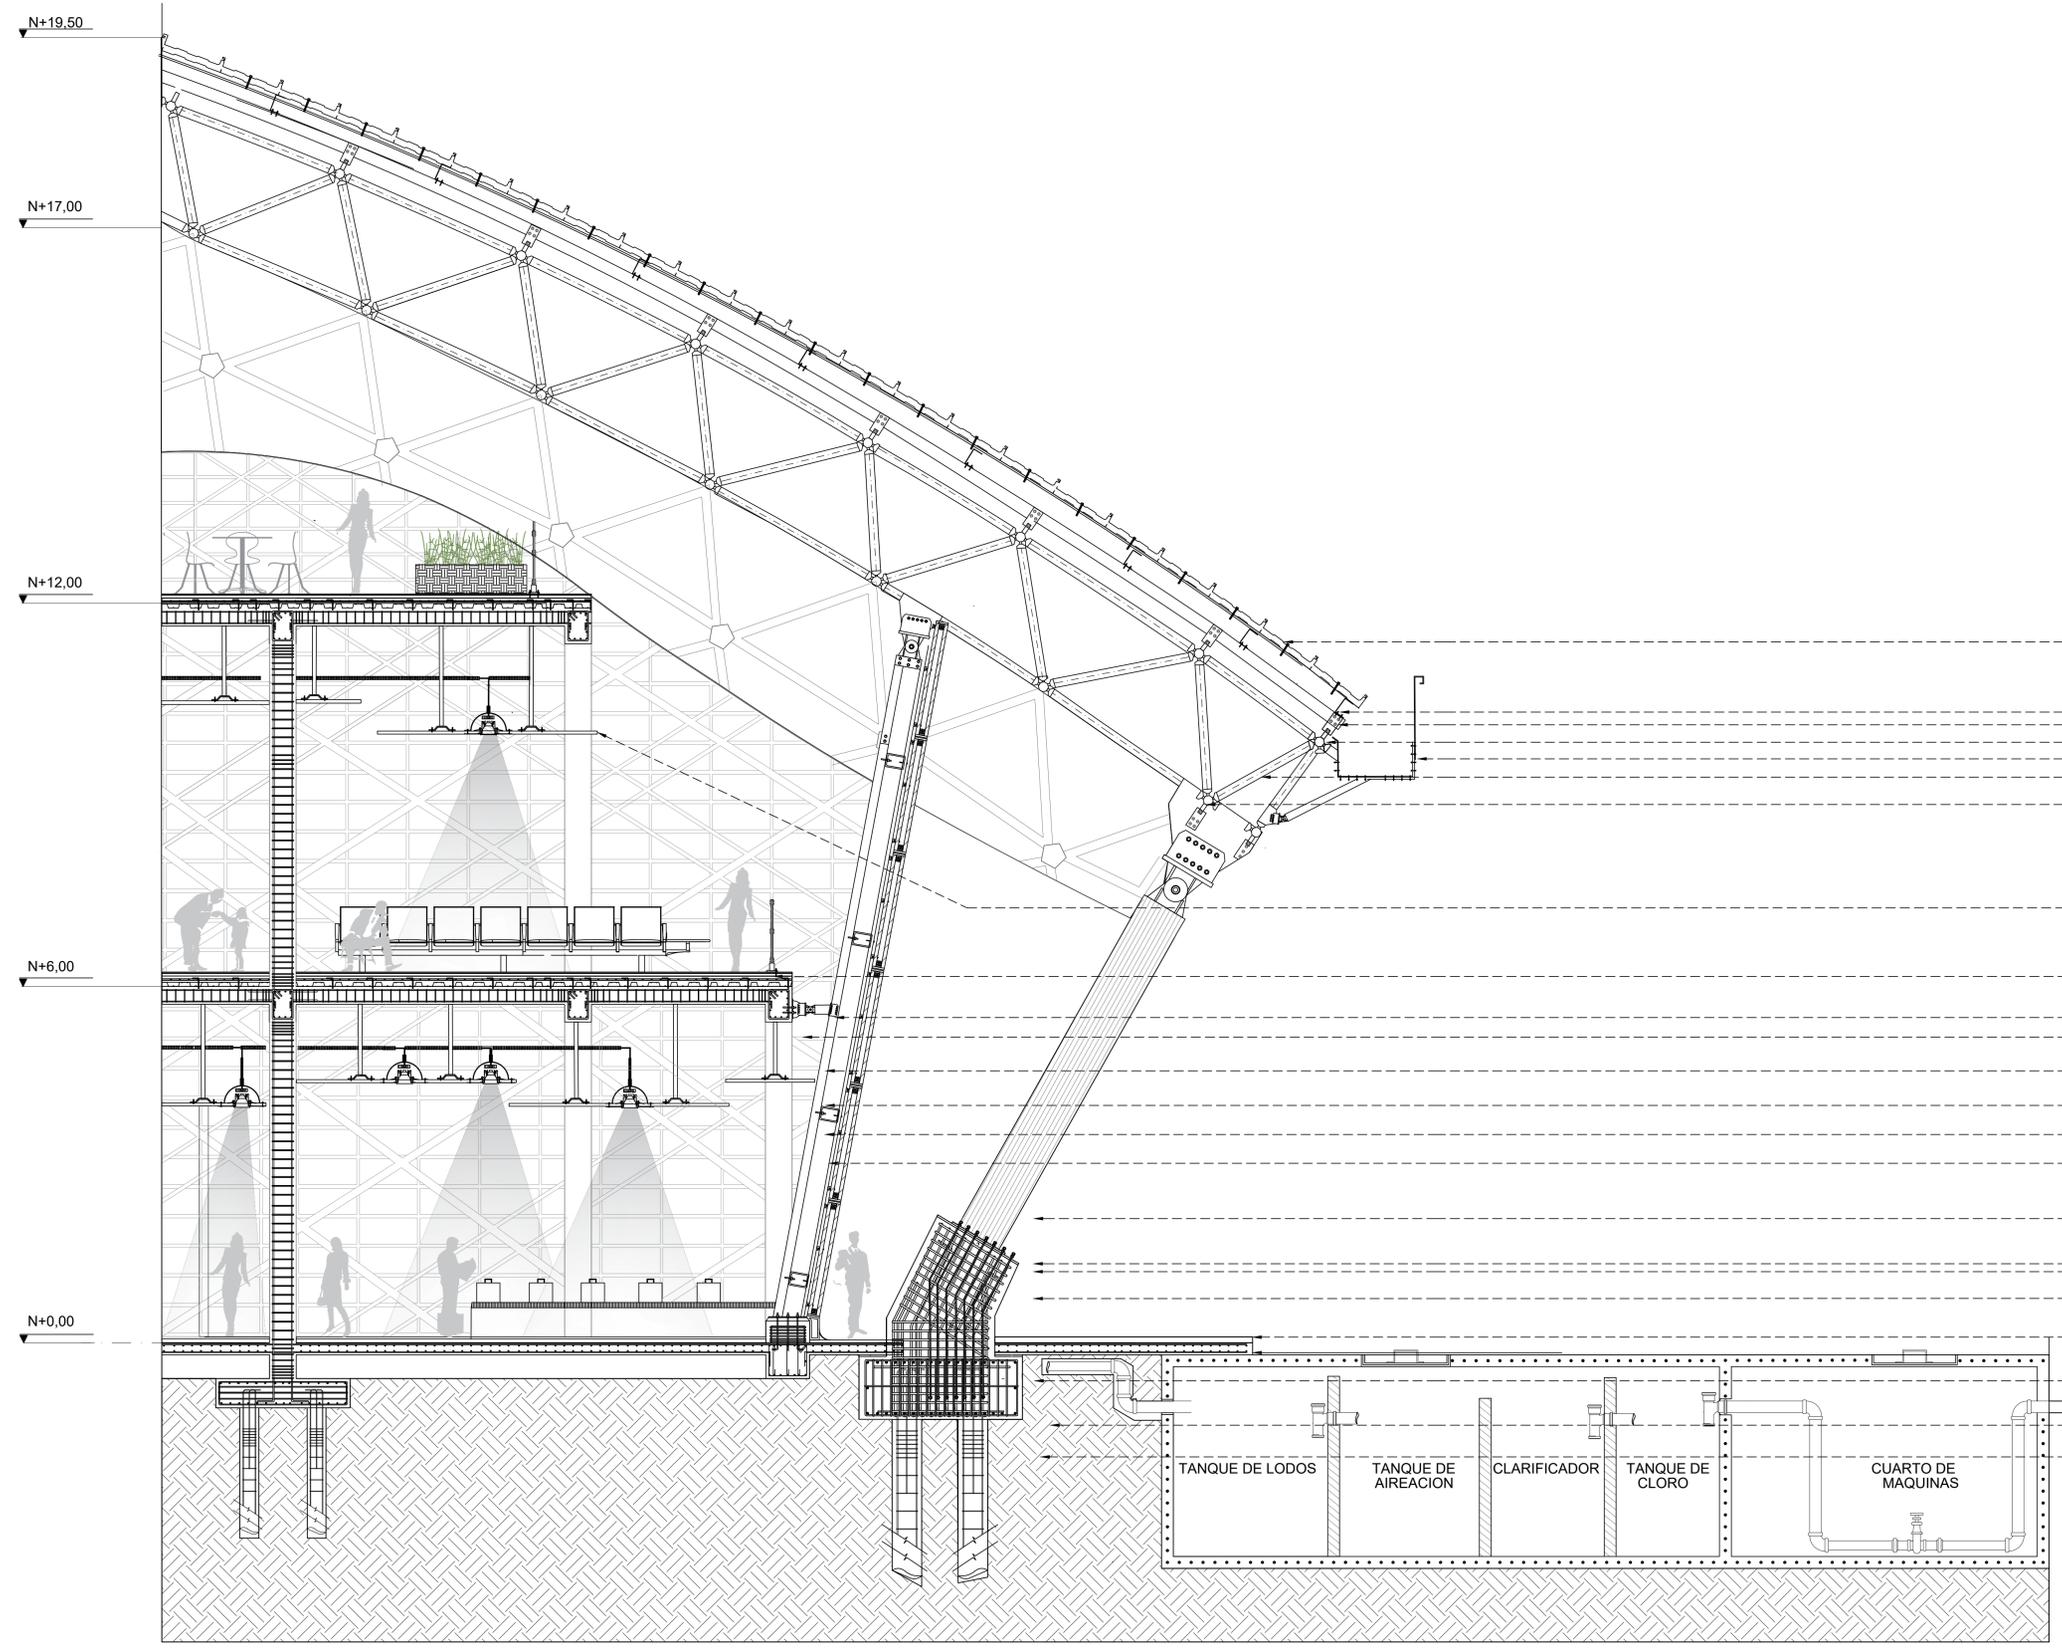

- ACABADO DE CUBIERTA EN SANDWICH DECK HOUNTER DOUGLAS TIPO C
- PERFIL METÁLICO EN C 300X150 mm
- CONEXIÓN ANCLADA
- CAMARA DE AIRE CUBIERTA
- CANALETA EN LAMINA DE 600X350
- ESTRUCTURA ESPACIAL
- CON PERFILES 150x150 mm
- UNION ARTICULADORA
- CIELO RAZO MODULAR
- ZOCALO ANCLAJE VIDRIO 10 MM
- ANCLAJE PERNADO
- PERFIL METÁLICO DE 120mmX 100mm
- PERFIL METÁLICO DE 150mmX 150mm
- LAMINA DE ANCLAJE
- CAMARA DE AIRE FACHADA FLOTANTE
- VIDRIO TEMPLADO DE SEGURIDAD
- 10 MM CON RECOLECCION FOTOVOLTAICA
- COLUMNA METÁLICA Ø 1,00
- ANCLAJE METÁLICO PERNADO
- PLACA BASE DE ANCLAJE
- PEDESTAL EN CONCRETO d=1,20X1,20
- ACABADO e=0,05 cm
- PLACA DE CONTRAPISO e=0,20 cm
- DADO(ANCLAJE FACHADA d= 0,70 x0,70 cm
- ZAPATA CIMENTACION ESTRUCTURA INTERNA
- DADO d= 2,80 x2,80 cm
- MICROPILOTE Ø70
- TANQUE RECOLECCION AGUAS LLUVIAS

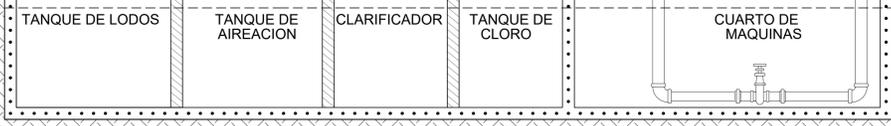

AA CORTE FACHADA
 ESCALA 1:50

