

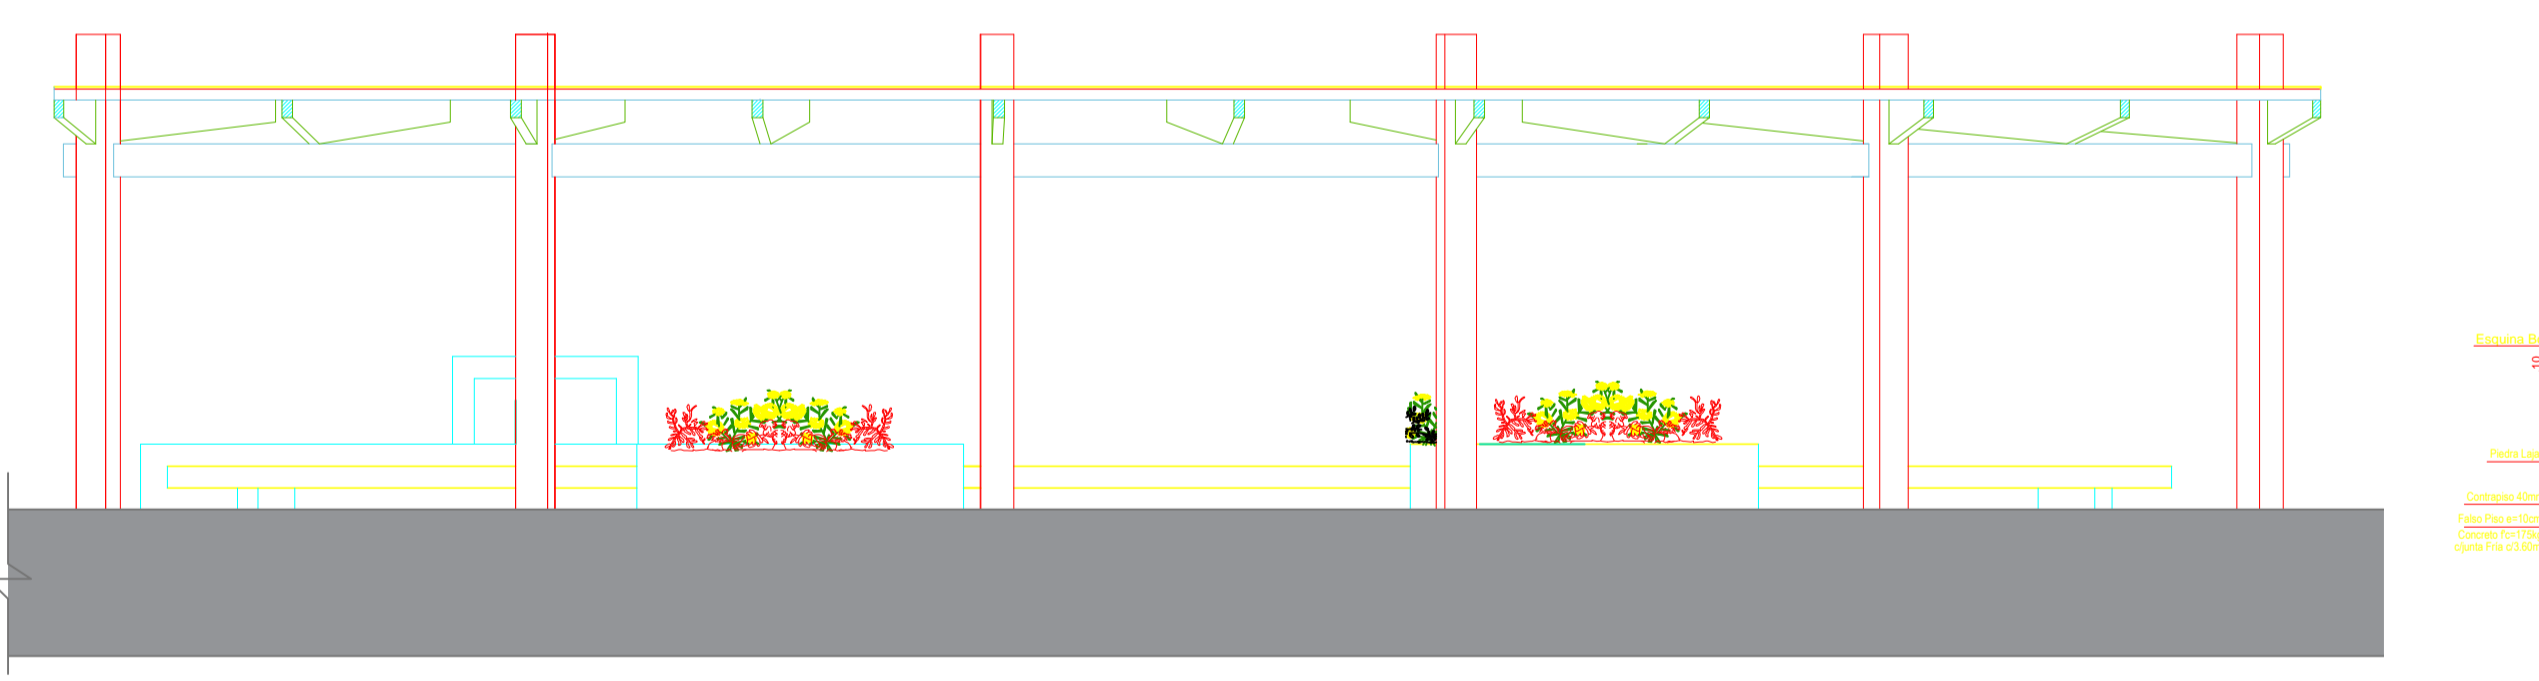
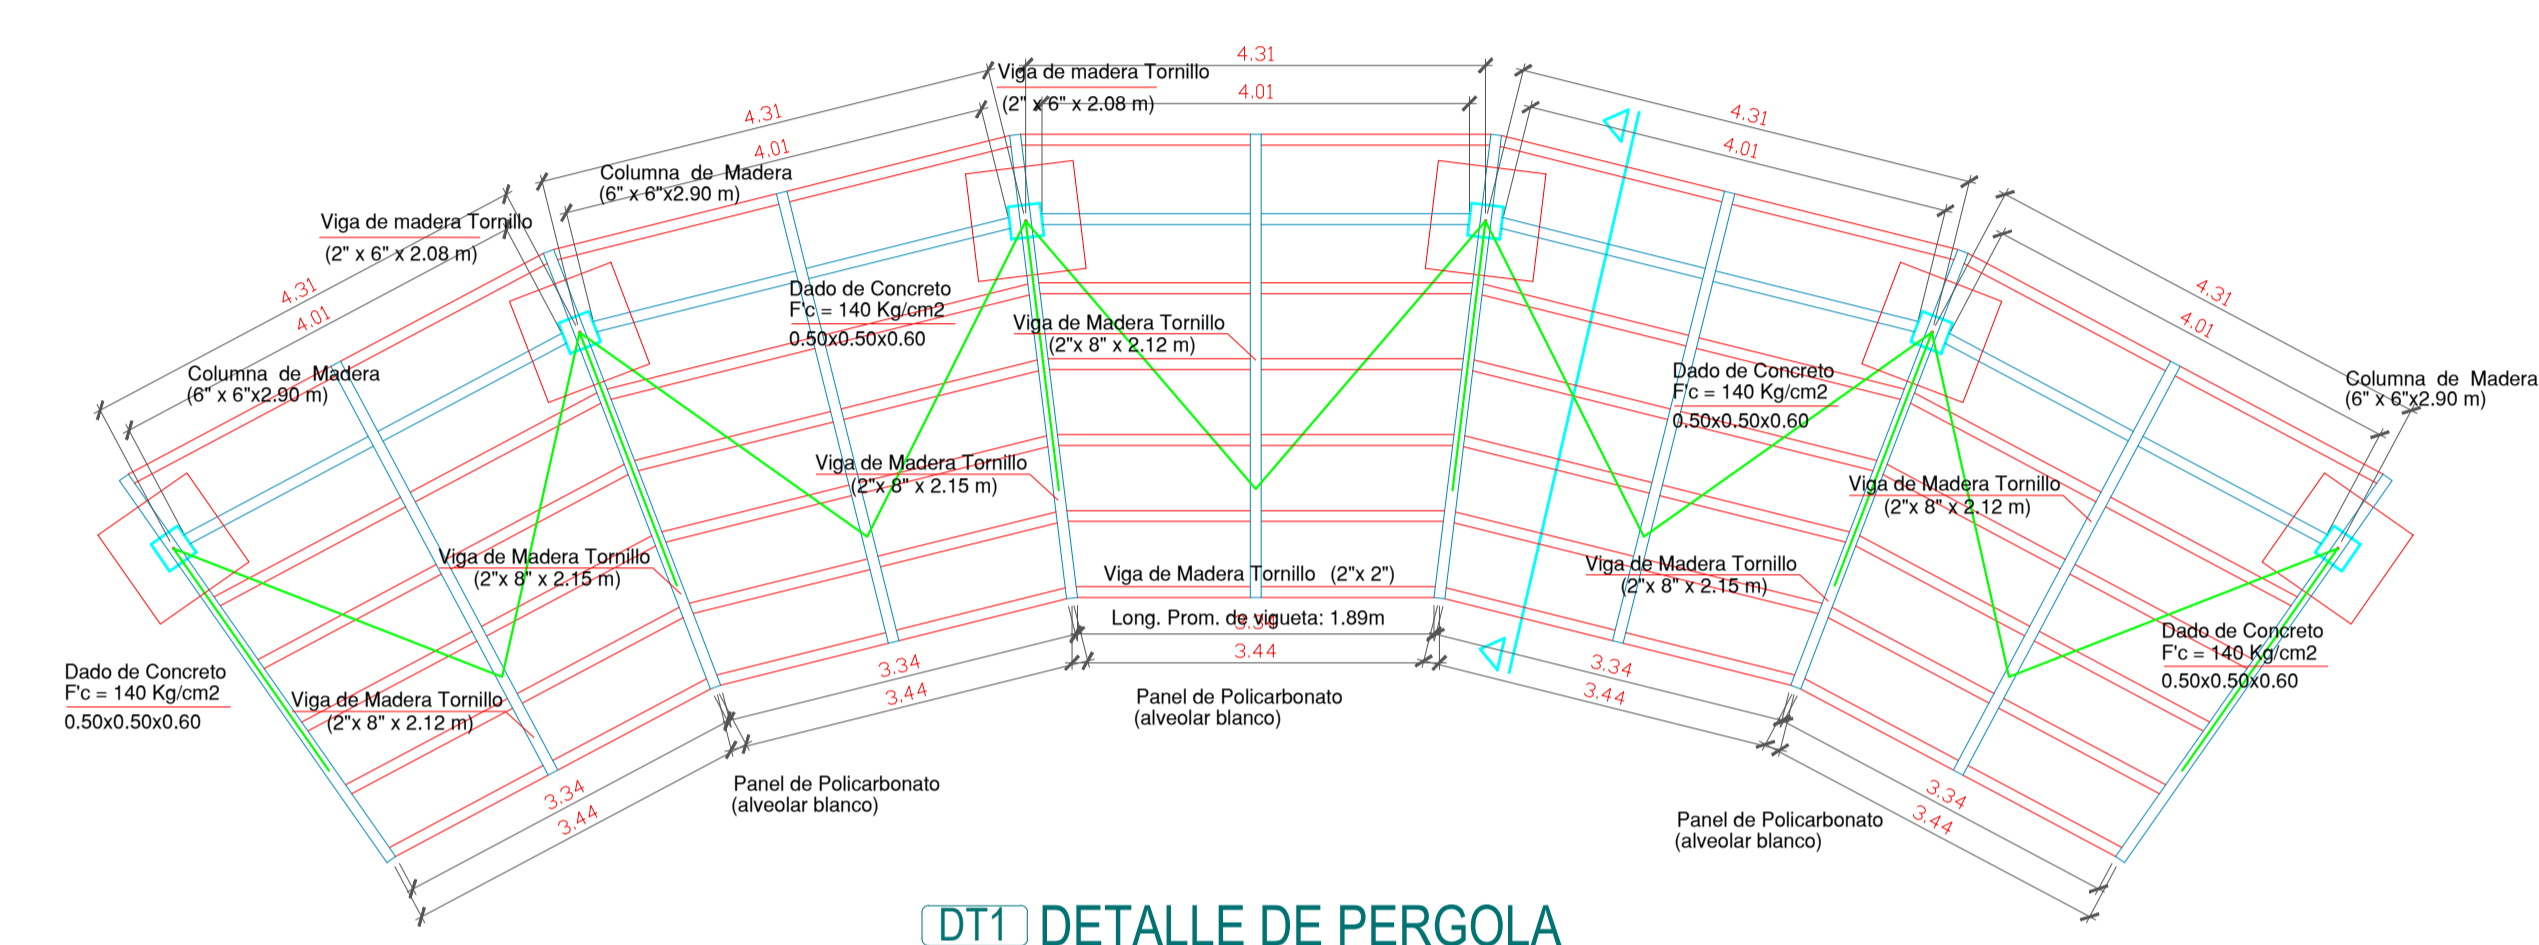
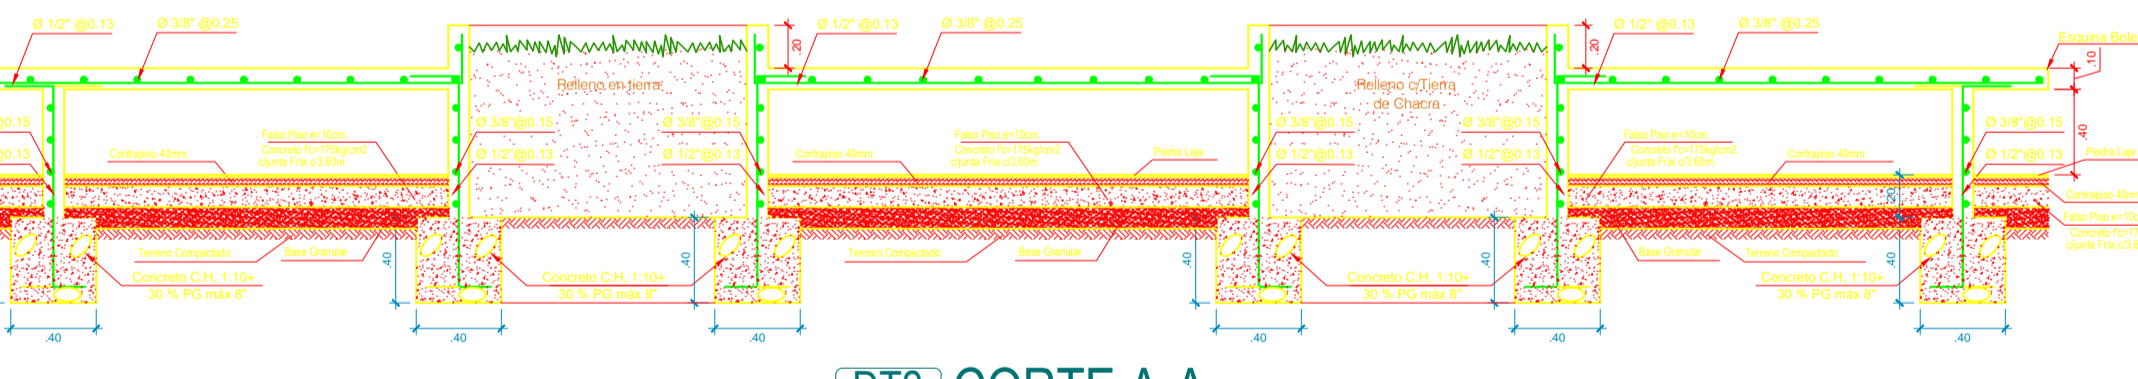


CT04 PLAZA 04 - CORTE A-A
 ESCALA1:100

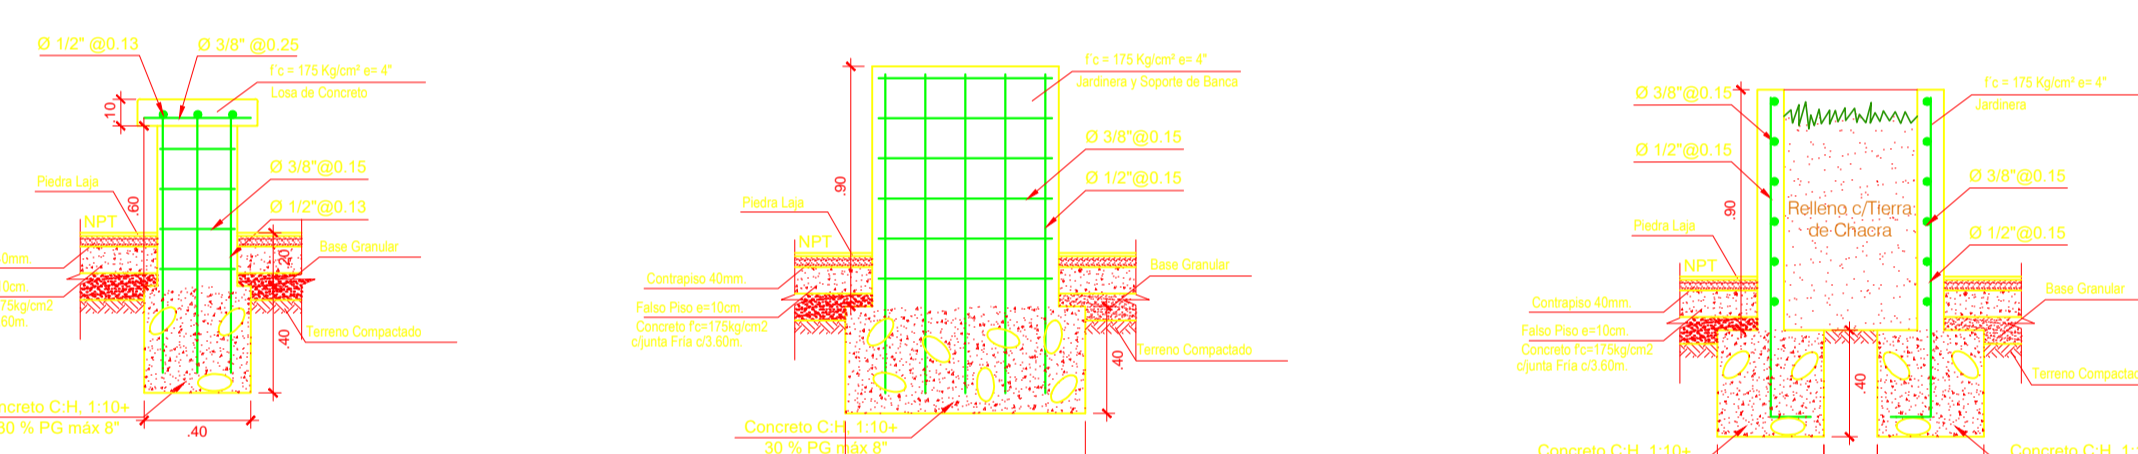

DT1 ALZADO PERGOLAS DE PLAZA DEL AGUA
 ESCALA1:50

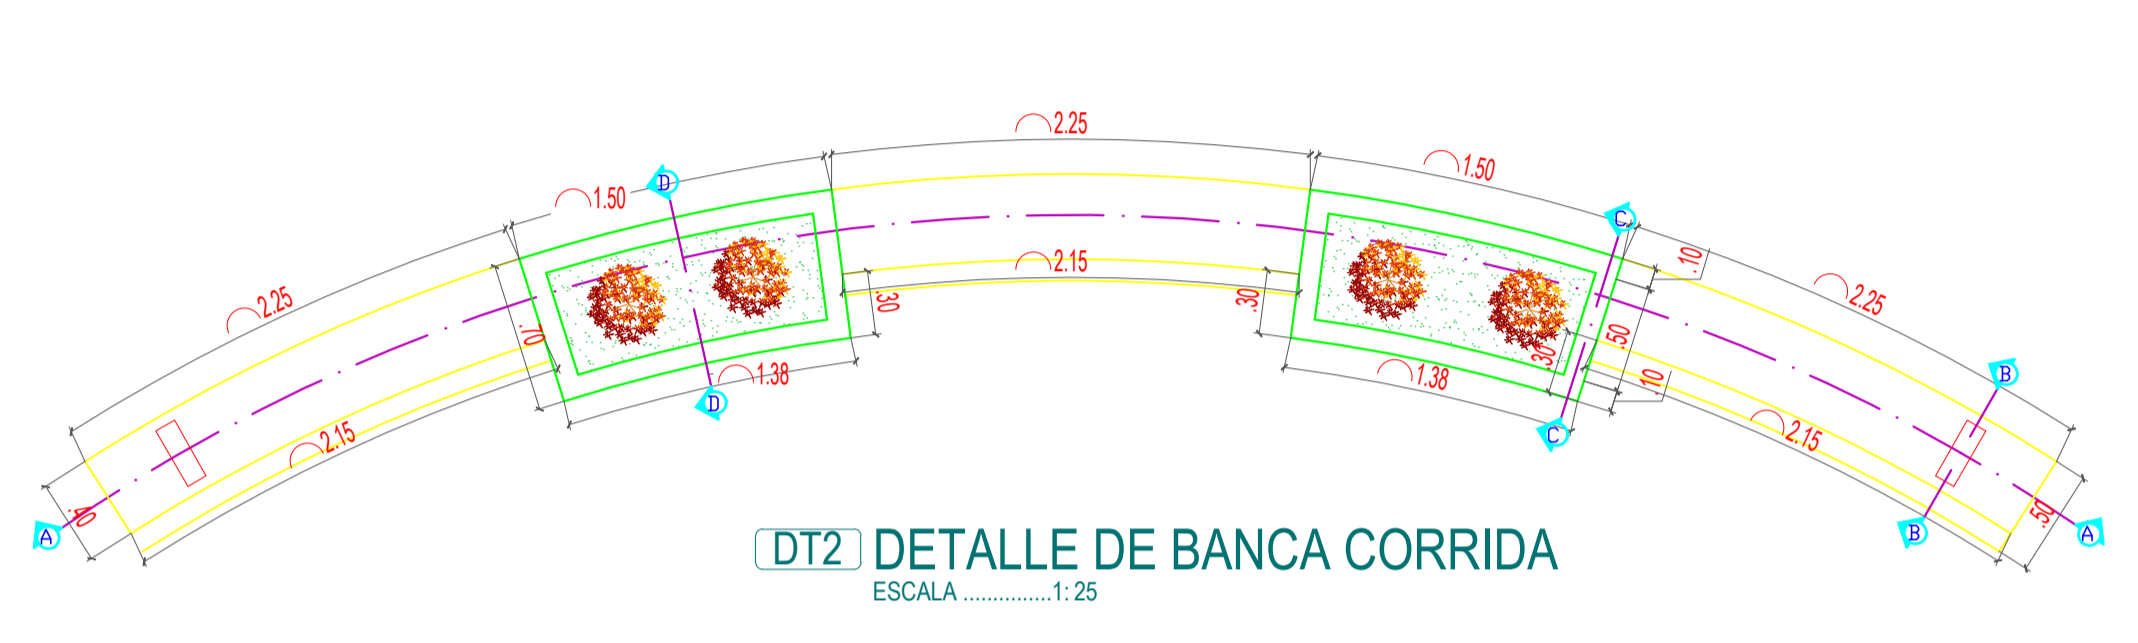

DT2 CORTE A-A
 ESCALA1:25

ESPECIFICACIONES	UR-03	UR-04	UR-05	UR-06	UR-07	UR-08	UR-09	CU-03	CU-04	CU-05	CU-06	CU-07	CU-08	CU-09	ES-11	ES-12	DG-11	DG-12	DG-13	DG-14	DG-15	DG-16	DG-17	PI-02	PI-03	LU-04	LU-05	LU-06	LU-07	LU-08	LU-09	PH-15	PH-16	PH-17
Banca + Murete en concreto Banca + murete en concreto visto F C 21 MPA. Banca A: 0.80 M. - E: 0.15 - 0.25 M. y murete E: 0.40 M. - H: 0.25 M. Incluye acero de refuerzo.	Sustrato Vegetal. Suministro y siembra de especies menores y mayores. Incluye tierra negra e hidroretentador acorde con informe asesor del paisajista.	Carcamo. Carcamo en concreto F C 21 MPA A: 0.20 M. - 0.15 M., dimensiones según cálculo hidrosanitario. Incluye rejilla metálica.	Piso en Gramoquín. Adoquín plástico tipo Gramoquín cromograma de concreto 18x18x0.75 Tipo Decolock o equivalente. Incluye cama de arena E:0.04M.	Piso concreto texturizado (Parqueaderos) Piso en circulaciones vehiculares y peatonales. Anclón en concreto F C 21 MPA E:0.10M con acabado en concreto texturizado.	Loseta de cubierta (Materas) Piso en loseta de concreto 60x60cm para cubierta. Incluye cama de arena.	Cubierta Ajardinada Cubierta ajardinada transitable. Geotextil no tejido más membrana de PVC resistente a raíces, lámina de drenaje con acumulación de agua y gotas y rejilla antirradicata de push según detalle de planos. Incluye fundación.	Bebedero en concreto Bebedero circular en concreto visto F C 21 MPA. Ø 0.72 M. - H: 1.25 M. - soportado en acero inoxidable y grifería antirradicata de push según detalle de planos. Incluye fundación.	Cubierta Ajardinada Cubierta ajardinada transitable. Geotextil no tejido más membrana de PVC resistente a raíces, lámina de drenaje con acumulación de agua y gotas y rejilla antirradicata de push según detalle de planos. Incluye fundación.	Gotero 1 x 1.5 cm x 3 cm del borde de placa, realizado con perfil metálico.	Escaleras en concreto Estructura en concreto gris claro, a la vista F C 21 MPA. (gris 60% blanco 40%) arena de la región, grava según especificaciones según estudio estructural.	Barandales Metálicos Pasamanos anclados a muros en tubulares metálicos. Tubular Ø2" - H:0.90 M + Platinas de anclaje según detalle de planos. Incluye anclajes a estructuras de soporte.	Recubrimiento de bancas en cubierta. Deck PVC tráfico comercial alto de bordes no biselados (260cm x 25cm x 3cm) instalados sobre estructura en perfiles tubulares metálicos anclados a estructura. Incluye anticorrosivo + pintura acabado para elementos metálicos.	Topellantas Topellantas prefabricado en concreto L:0.60M. Incluye anclajes a piso y pintura tipo tráfico.	Bicicletero Estructura para bicicletas de funcionamiento horizontal. Según decreto No. 980 de 2016. Anexo No 01 - (Dimensiones para estacionamiento de bicicletas). Artículo 5.	Cuneta Cuneta auxiliar prefabricada en concreto A: 0.30 M. - H: 0.15 M. Según detalle de planos.	Piso Concreto Texturizado Piso en concreto F C 28 MPA E:0.05M. Acabado texturizado. Incluye juntas acorde con la recomendación estructural.	Graderías en concreto Graderías y peldaños de escalas sobre terreno en concreto visto F C 21 MPA. Según detalle de planos.	Luminaria reflectora Reflector tipo LED exterior.	Bala Piso Tabaco.	Piso listones de madera Piso en listones de madera para escenario escenario auditorio. Incluye peldaños de acceso. Provisión. Incluye todos los elementos de fijación acorde con la recomendación del fabricante.	Vegetación cubierta Suministro, siembra de canastos y especies para cubiertas.	Piso Madera Plástica Deck en perfiles PVC acabado madera. Incluye sistema de soporte y anclaje acorde con recomendaciones del proveedor.												