



CONVENCIONES

CUADRO DE AREAS


CONTIENE
PLANO DE DISEÑO DET PLAZA 04

OBSERVACIONES

NOMBRE DEL ARCHIVO
PL-REC-A (2).dwg

FECHA
SEPTIEMBRE 2019

PLANO DE ESCALA
1:150

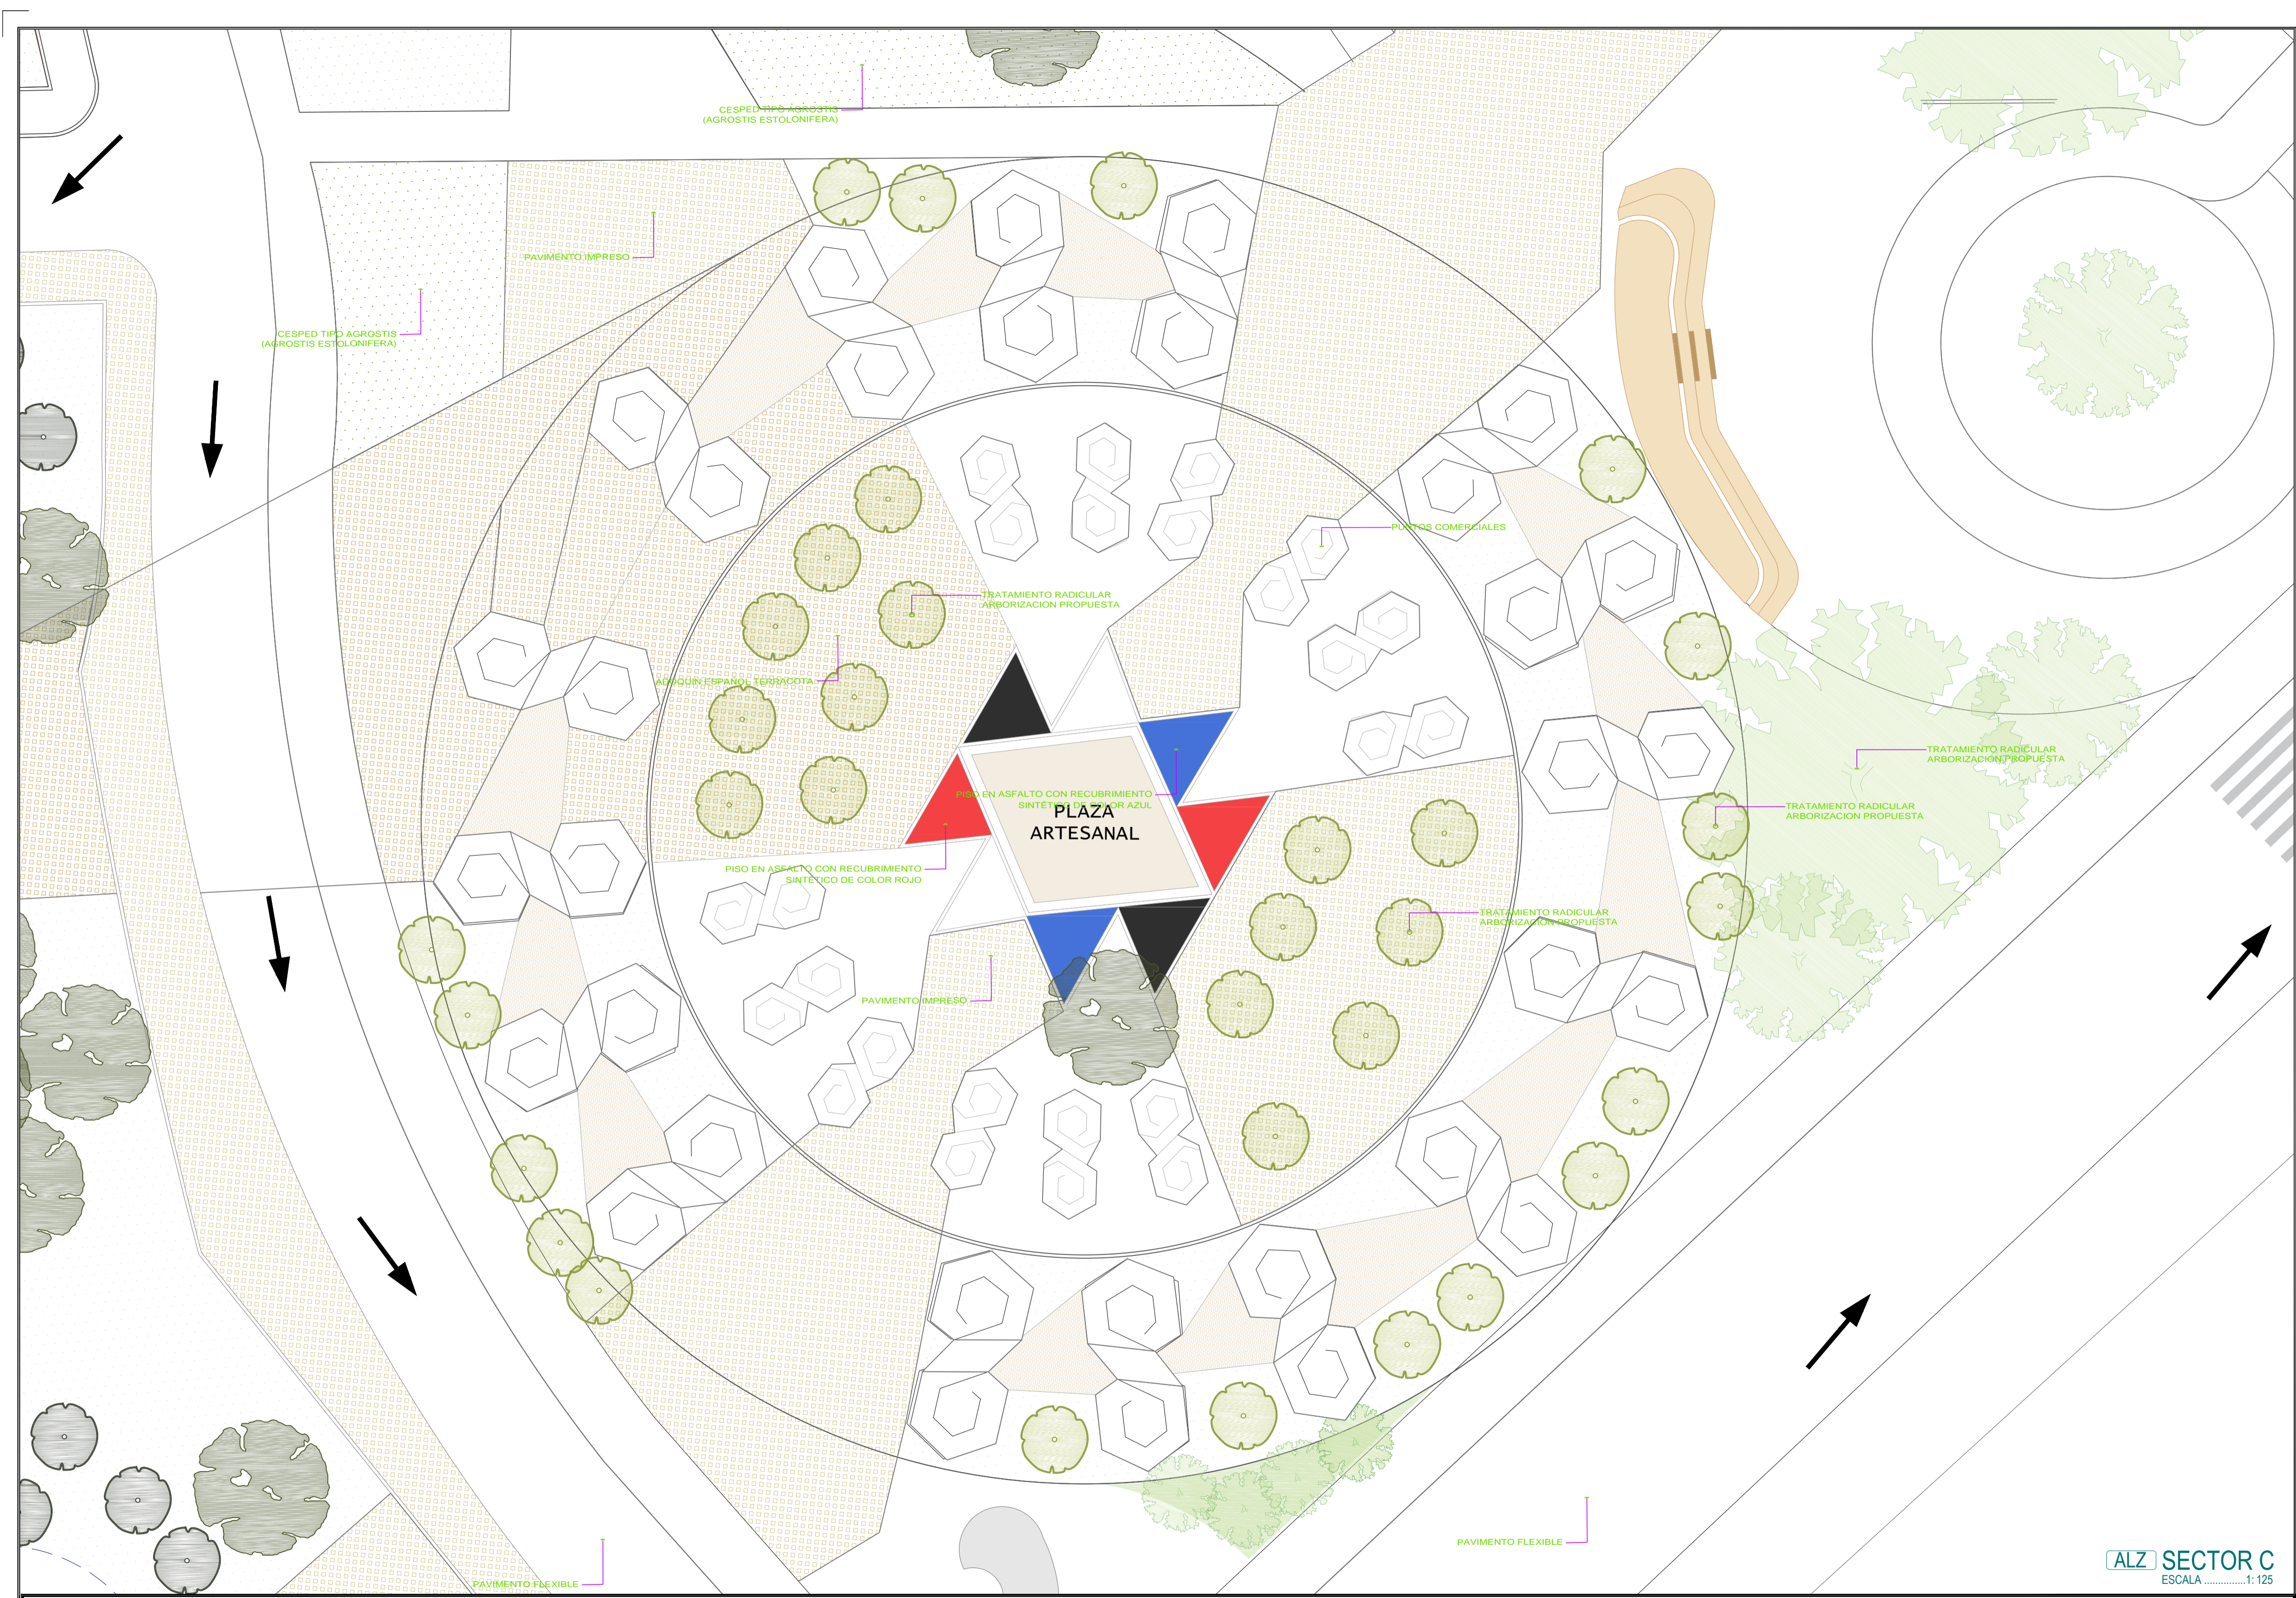

ALZ SECTOR C
ESCALA1:125

ESPECIFICACIONES	
DG-15 Banca + Murete en concreto Banca + murete en concreto visto FC 21 MPA. Banca A: 0.90 M. - E: 0.15 - 0.25 M. y murete E: 0.40 M. - H: 0.25 M. Incluye acero de refuerzo.	UR-03 Sustrato Vegetal. Suministro y asfalta de especies menores y mayores. Incluye tierra negra e hidrolatador acorde con informe asesor del paisajista.
UR-02 Bancos en concreto. Banca + murete en concreto visto FC 21 MPA. Banca A: 0.90 M. - E: 0.15 - 0.25 M. y murete E: 0.40 M. - H: 0.25 M. Incluye acero de refuerzo.	UR-04 Carcamo. Carcamo en concreto FC 21 MPA A: 0.20M. - 0.15M., dimensiones según cálculo hidrosanitario. Incluye rejilla metálica.
UR-06 Piso en Gramoquin. Adoquín pastoreado tipo Gramoquin cromograma de concreto 16x16x4 Tipo Decolock o equivalente. Incluye cama de arena E:0.04M.	UR-07 Piso concreto texturizado (Parqueaderos) Piso en circunferencia vehiculares y peatonales. Acabado en concreto FC 21 MPA E:0.10M con acabado en concreto texturizado.
CU-03 Loseta de cubierta (Materas) Piso en loseta de concreto 60x60cm para cubierta. Incluye cama de arena.	CU-05 Cubierta Agradinada Cubierta agradinada transitable. Geotextil no tejido más membrana de PVC resistente a raíces, lámina de drenaje con acumulación de agua y geotextil no tejido sobre lámina de drenaje, permeable al paso del agua, sin paso del medio de crecimiento o capa vegetal 180 gramos por metro cuadrado aprox. Capa vegetal variable. Sistema tipo Sika o equivalente.
CA-20 Baranda Metálica Pasarelas ancladas a muros en tubulares metálicos. Tubular Ø2" - H:0.90 M + Platinas de anclaje según detalle de planos. Incluye anclajes a estructura de soporte.	AC-07 Recubrimiento de bancas en cubierta. Deck PVC tráfico comercial alto de bordes no biselados (260cm x 25cm x 3cm) instalados sobre estructura en perfiles tubulares metálicos anclados a estructura. Incluye anticorrosivo + pintura acabado para elementos metálicos.
ES-11 Escaleras en concreto Estructura en concreto gris claro, a la vista FC 21 MPA. (gris 60%-blanco 40%) arena de la región, grava según especificaciones según estudio estructural.	DG-02 Topellantas Topellantas prefabricado en concreto L:0.60M Incluye excisión a piso y pintura tipo tráfico.
DG-11 Biciestacionero Estando para bicicletas de funcionamiento horizontal Según decreto No. 980 de 2016. Anexo No 01 - (Dimensiones para estacionamientos de bicicletas). Artículo 5.	DG-05 Lucernario cubierta Entrada de luz sobre losa en concreto, por definir.
DG-13 Caneca Caneca metálica tipo IDU ficha M-120. Incluye anclajes a fundación.	DG-15 Banca + Murete en concreto Banca + murete en concreto visto FC 21 MPA. Banca A: 0.90 M. - E: 0.15 - 0.25 M. y murete E: 0.40 M. - H: 0.25 M. Incluye acero de refuerzo.
DG-16 Cuneta. Cuneta auxiliar prefabricada en concreto A: 0.30 M. - H: 0.15 M. Según detalle de planos.	ES-24 Graderías en concreto Graderías y peldaños de escalas sobre terreno en concreto visto FC 21 MPA. Según detalle de planos.
PI-02 Piso Concreto Texturizado Piso en concreto FC 28 MPA E:0.05M. Acabado texturizado. Incluye juntas acorde con la recomendación estructural.	PI-13 Piso no transitable - Grava Piso cubierta técnica no transitable en grava - E: 0.10 M.
LU-04 Luminiaria reflectora Reflector tipo LED exterior.	PI-15 Piso listones de madera Piso en listones de madera para escenario escenario auditorio. Incluye peldaños de acceso. Provisión. Incluye todos los elementos de fijación acorde con la recomendación del fabricante.
LU-06 Bala Piso Tablaco.	PI-16 Vegetación cubierta Suministro, siembra de canastos y especies para cubiertas.
	PI-27 Piso Madera Plástica Deck en perfiles PVC acabado madera. Incluye sistema de soporte y anclaje acorde con recomendaciones del proveedor.

FOTOS AERIAS: UNIVERSIDAD COLOMBIANA FONTIBON-BOGOTA. X: 7611000 Y: 9380000. PLANO DE DISEÑO DET PLAZA 04. ESCALA 1:150. EDGAR EDUARDO ROA CASTILLO