



UNIVERSIDAD
La Gran Colombia

FACULTAD DE ARQUITECTURA

PROYECTO
CLÚSTER CREATIVO
UNIVERSO NARANJA

CONVENIONES

| | |
|--------|-----|
| PLANTA | 1:1 |
|--------|-----|

| MODIFICACIONES | FECHA |
|-------------------|----------|
| 1. MODIFICACIONES | 00-00-00 |
| 2. MODIFICACIONES | 00-00-00 |

DOCENTE TITULAR:

V'B' Arq. CLAUDIA MÓNICA CASTRO MARTÍNEZ

ESTUDIANTES:

NOMBRE: JUAN CAMILO GUEVARA ROMERO
CÓDIGO: 1075281372

NOMBRE: JUAN FELIPE SEPULVEDA ROJAS
CÓDIGO: 1018488110

TUTOR REPRESENTACIÓN

V'B'

TUTOR ESTRUCTURAL

V'B'

PLANOS DE REFERENCIA

1. PLANO_REF
2. PLANO_REF

V' SI APROBACIÓN

V' SI PROYECTADO

V'B' AS RESPONSABLE

V'B' AS CONSTRUCCIÓN

SEÑOR DE DISEÑO

ASOR

CONTIENE

PLANTA DE LOCALIZACIÓN

ESCALA

1:250

FECHA

JUNIO 12 DE 2020

ARCHIVO

FECHA COPIA

JUNIO 12 DE 2020

DIBUJO

ELABORACIÓN


JUNIO 12 DE 2020


PLANO No.


ARQ-01 A-01

E


D

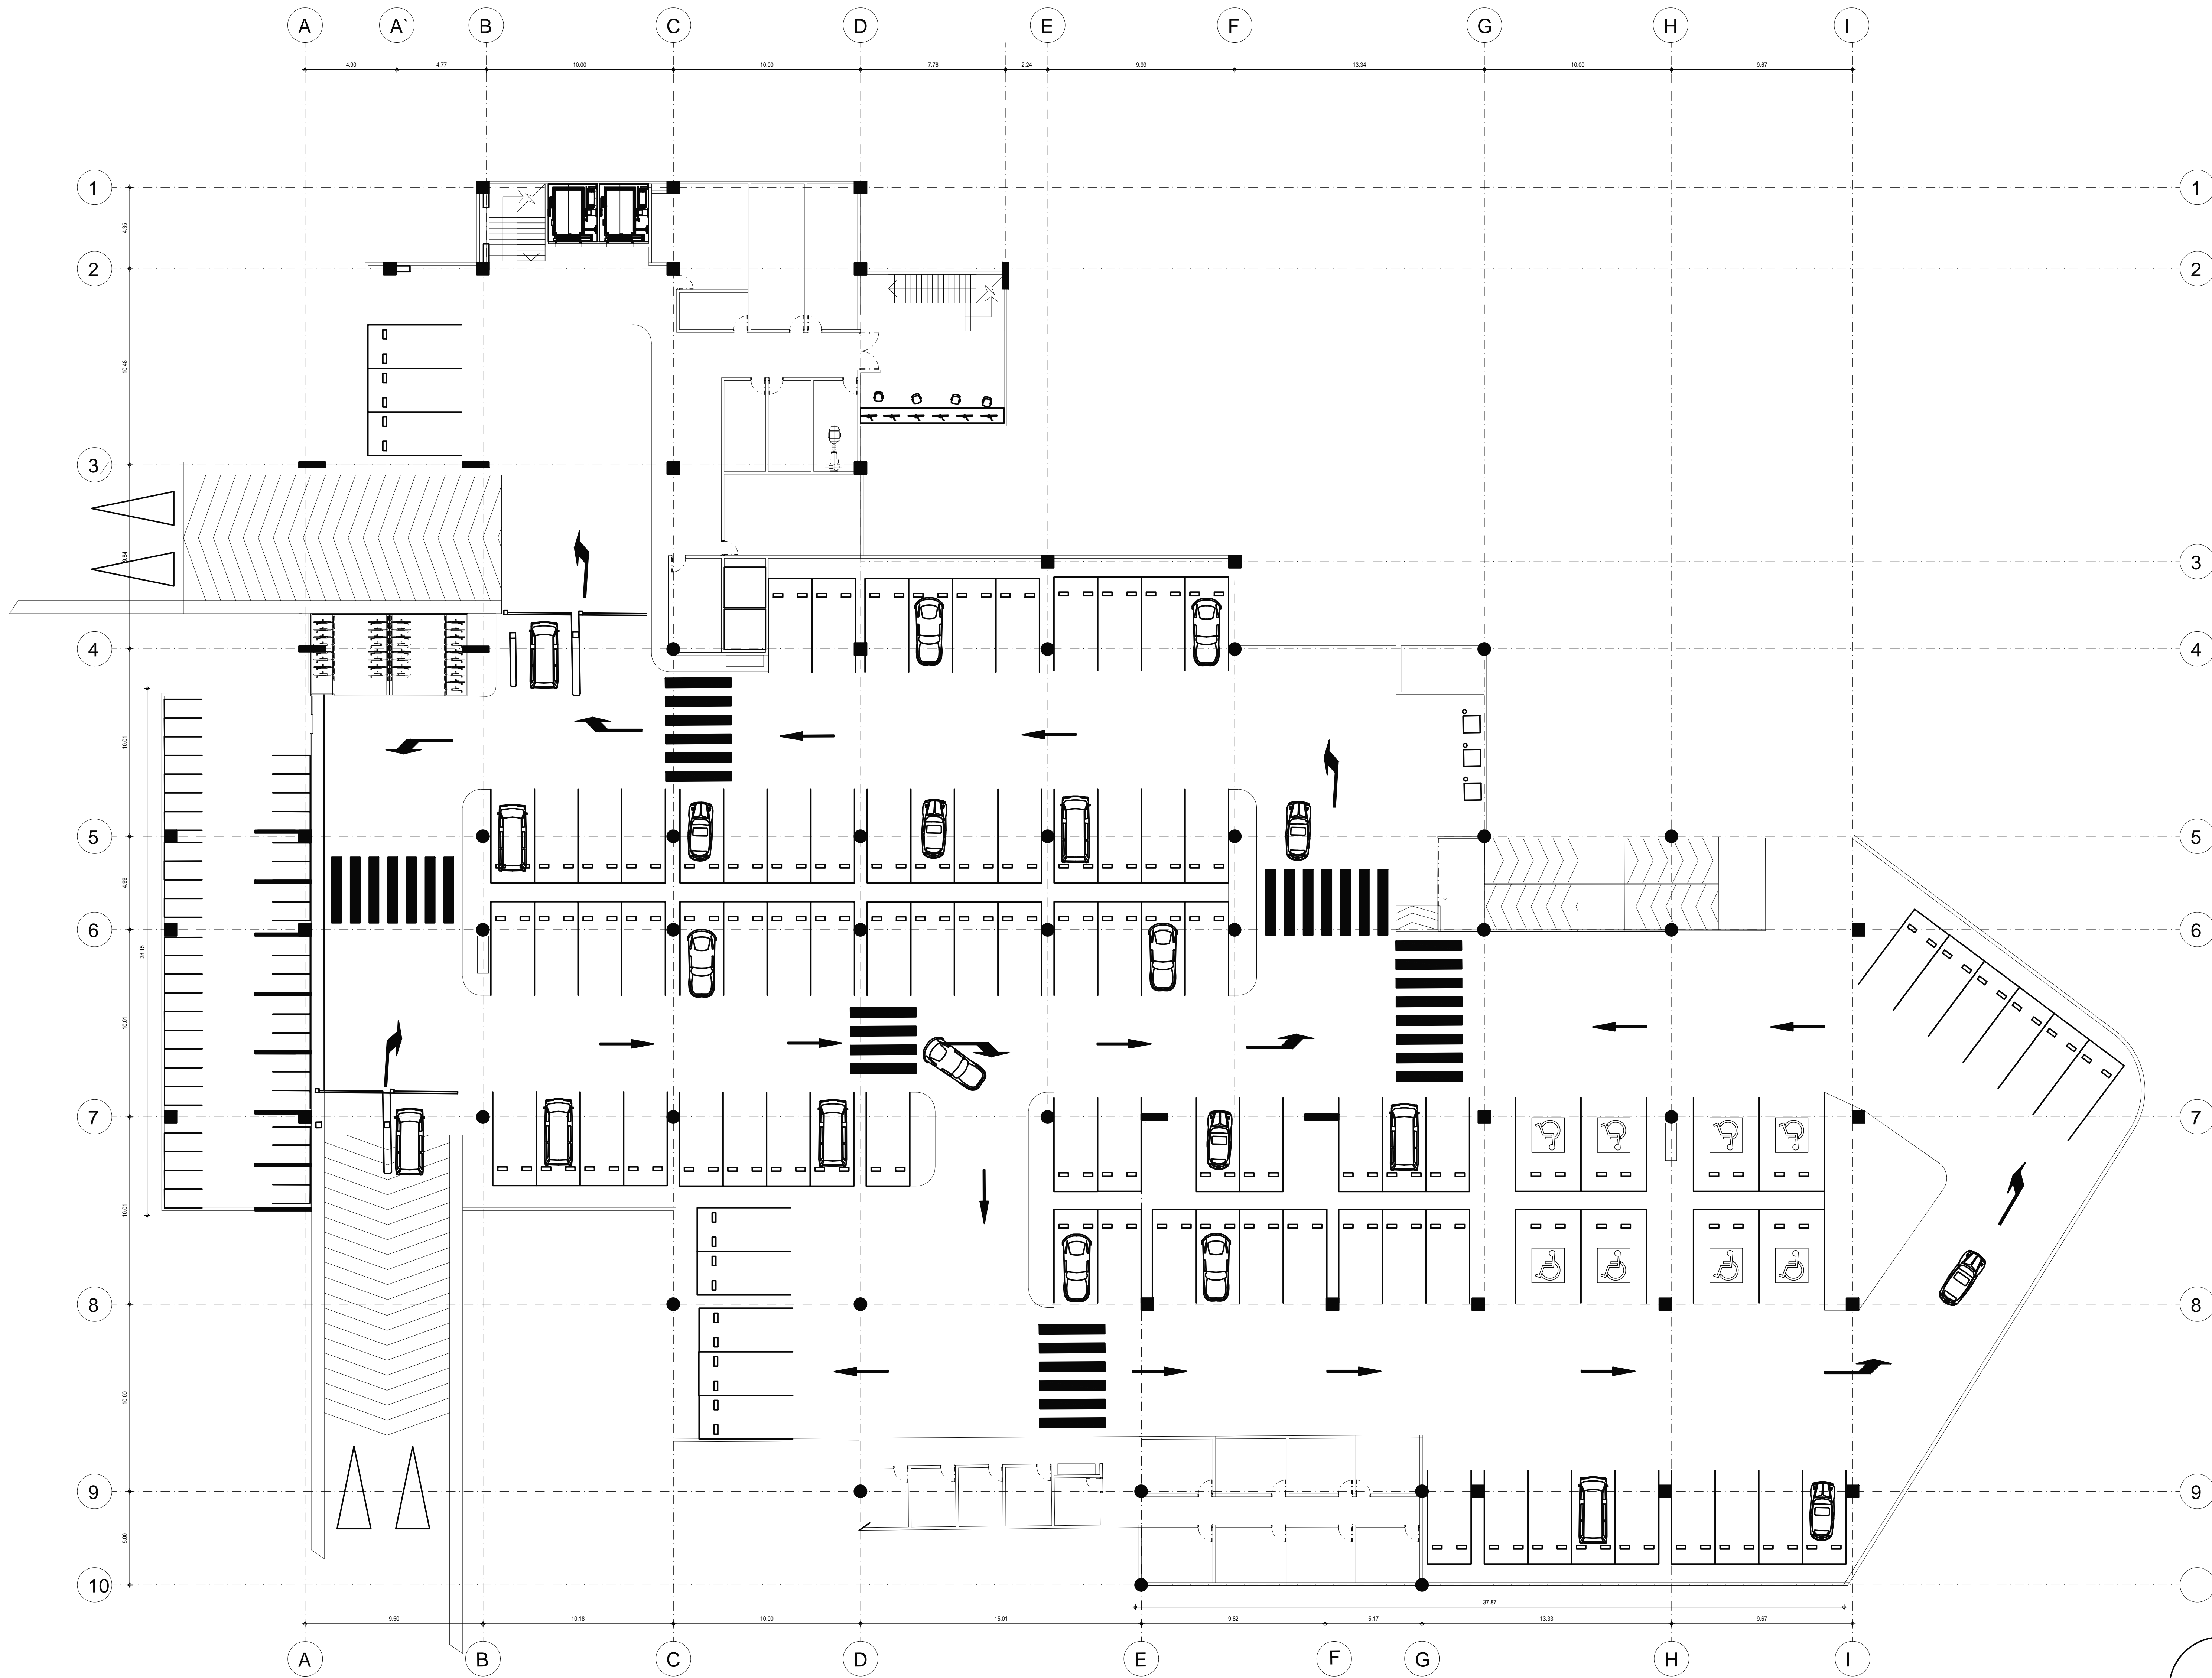


| | | | | | | | | | |
|--|------------------|----------|----------|----------------|-------|-------------------|----------|-------------------|----------|
| 010-V | 000-V | | | | | | | | |
|  UNIVERSIDAD La Gran Colombia | | | | | | | | | |
| FACULTAD DE V'B' Arq LITERATURA | | | | | | | | | |
| PROYECTO | | | | | | | | | |
| CLÚSTER CREATIVO UNIVERSO NARANJA | | | | | | | | | |
| CONVENIONES | | | | | | | | | |
| <table border="1"> <tr> <td>PROYECTO</td> <td>PROYECTO</td> </tr> <tr> <td>MODIFICACIONES</td> <td>FECHA</td> </tr> <tr> <td>1. MODIFICACIONES</td> <td>00-00-00</td> </tr> <tr> <td>2. MODIFICACIONES</td> <td>00-00-00</td> </tr> </table> | | PROYECTO | PROYECTO | MODIFICACIONES | FECHA | 1. MODIFICACIONES | 00-00-00 | 2. MODIFICACIONES | 00-00-00 |
| PROYECTO | PROYECTO | | | | | | | | |
| MODIFICACIONES | FECHA | | | | | | | | |
| 1. MODIFICACIONES | 00-00-00 | | | | | | | | |
| 2. MODIFICACIONES | 00-00-00 | | | | | | | | |
| DOCENTE TITULAR: | | | | | | | | | |
| V'B' Arq CLAUDIA MÓNICA CASTRO MARTÍNEZ | | | | | | | | | |
| ESTUDIANTES: | | | | | | | | | |
| NOMBRE: JUAN CAMILO GUEVARA ROMERO CODIGO: 1070281372 | | | | | | | | | |
| NOMBRE: JUAN FELIPE SEPÚLVEDA ROJAS CODIGO: 1070488110 | | | | | | | | | |
| TUTOR REPRESENTACIÓN | | | | | | | | | |
| V'B' | | | | | | | | | |
| TUTOR ESTRUCTURAL | | | | | | | | | |
| V'B' | | | | | | | | | |
| PLANOS DE REFERENCIA | | | | | | | | | |
| 1. PLANO_REF 2. PLANO_REF | | | | | | | | | |
| V. DE APROBACION | | | | | | | | | |
| V. DE PROPIETARIO | | | | | | | | | |
| V.B. AL RESPONSABLE | | | | | | | | | |
| V.B. AL CONSTRUCTORA | | | | | | | | | |
| ASESOR DE USUARIO | | | | | | | | | |
| ASESOR | | | | | | | | | |
| CONTIENE | | | | | | | | | |
| PLANTA SOTANO | | | | | | | | | |
| ESCALA | FECHA | | | | | | | | |
| 1:150 | JUNIO 12 DE 2020 | | | | | | | | |
| ARCHIVO | FECHA CORA | | | | | | | | |
| DIBUJO | ELABORACION | | | | | | | | |
| ARQ-02-1 | A-01 | | | | | | | | |

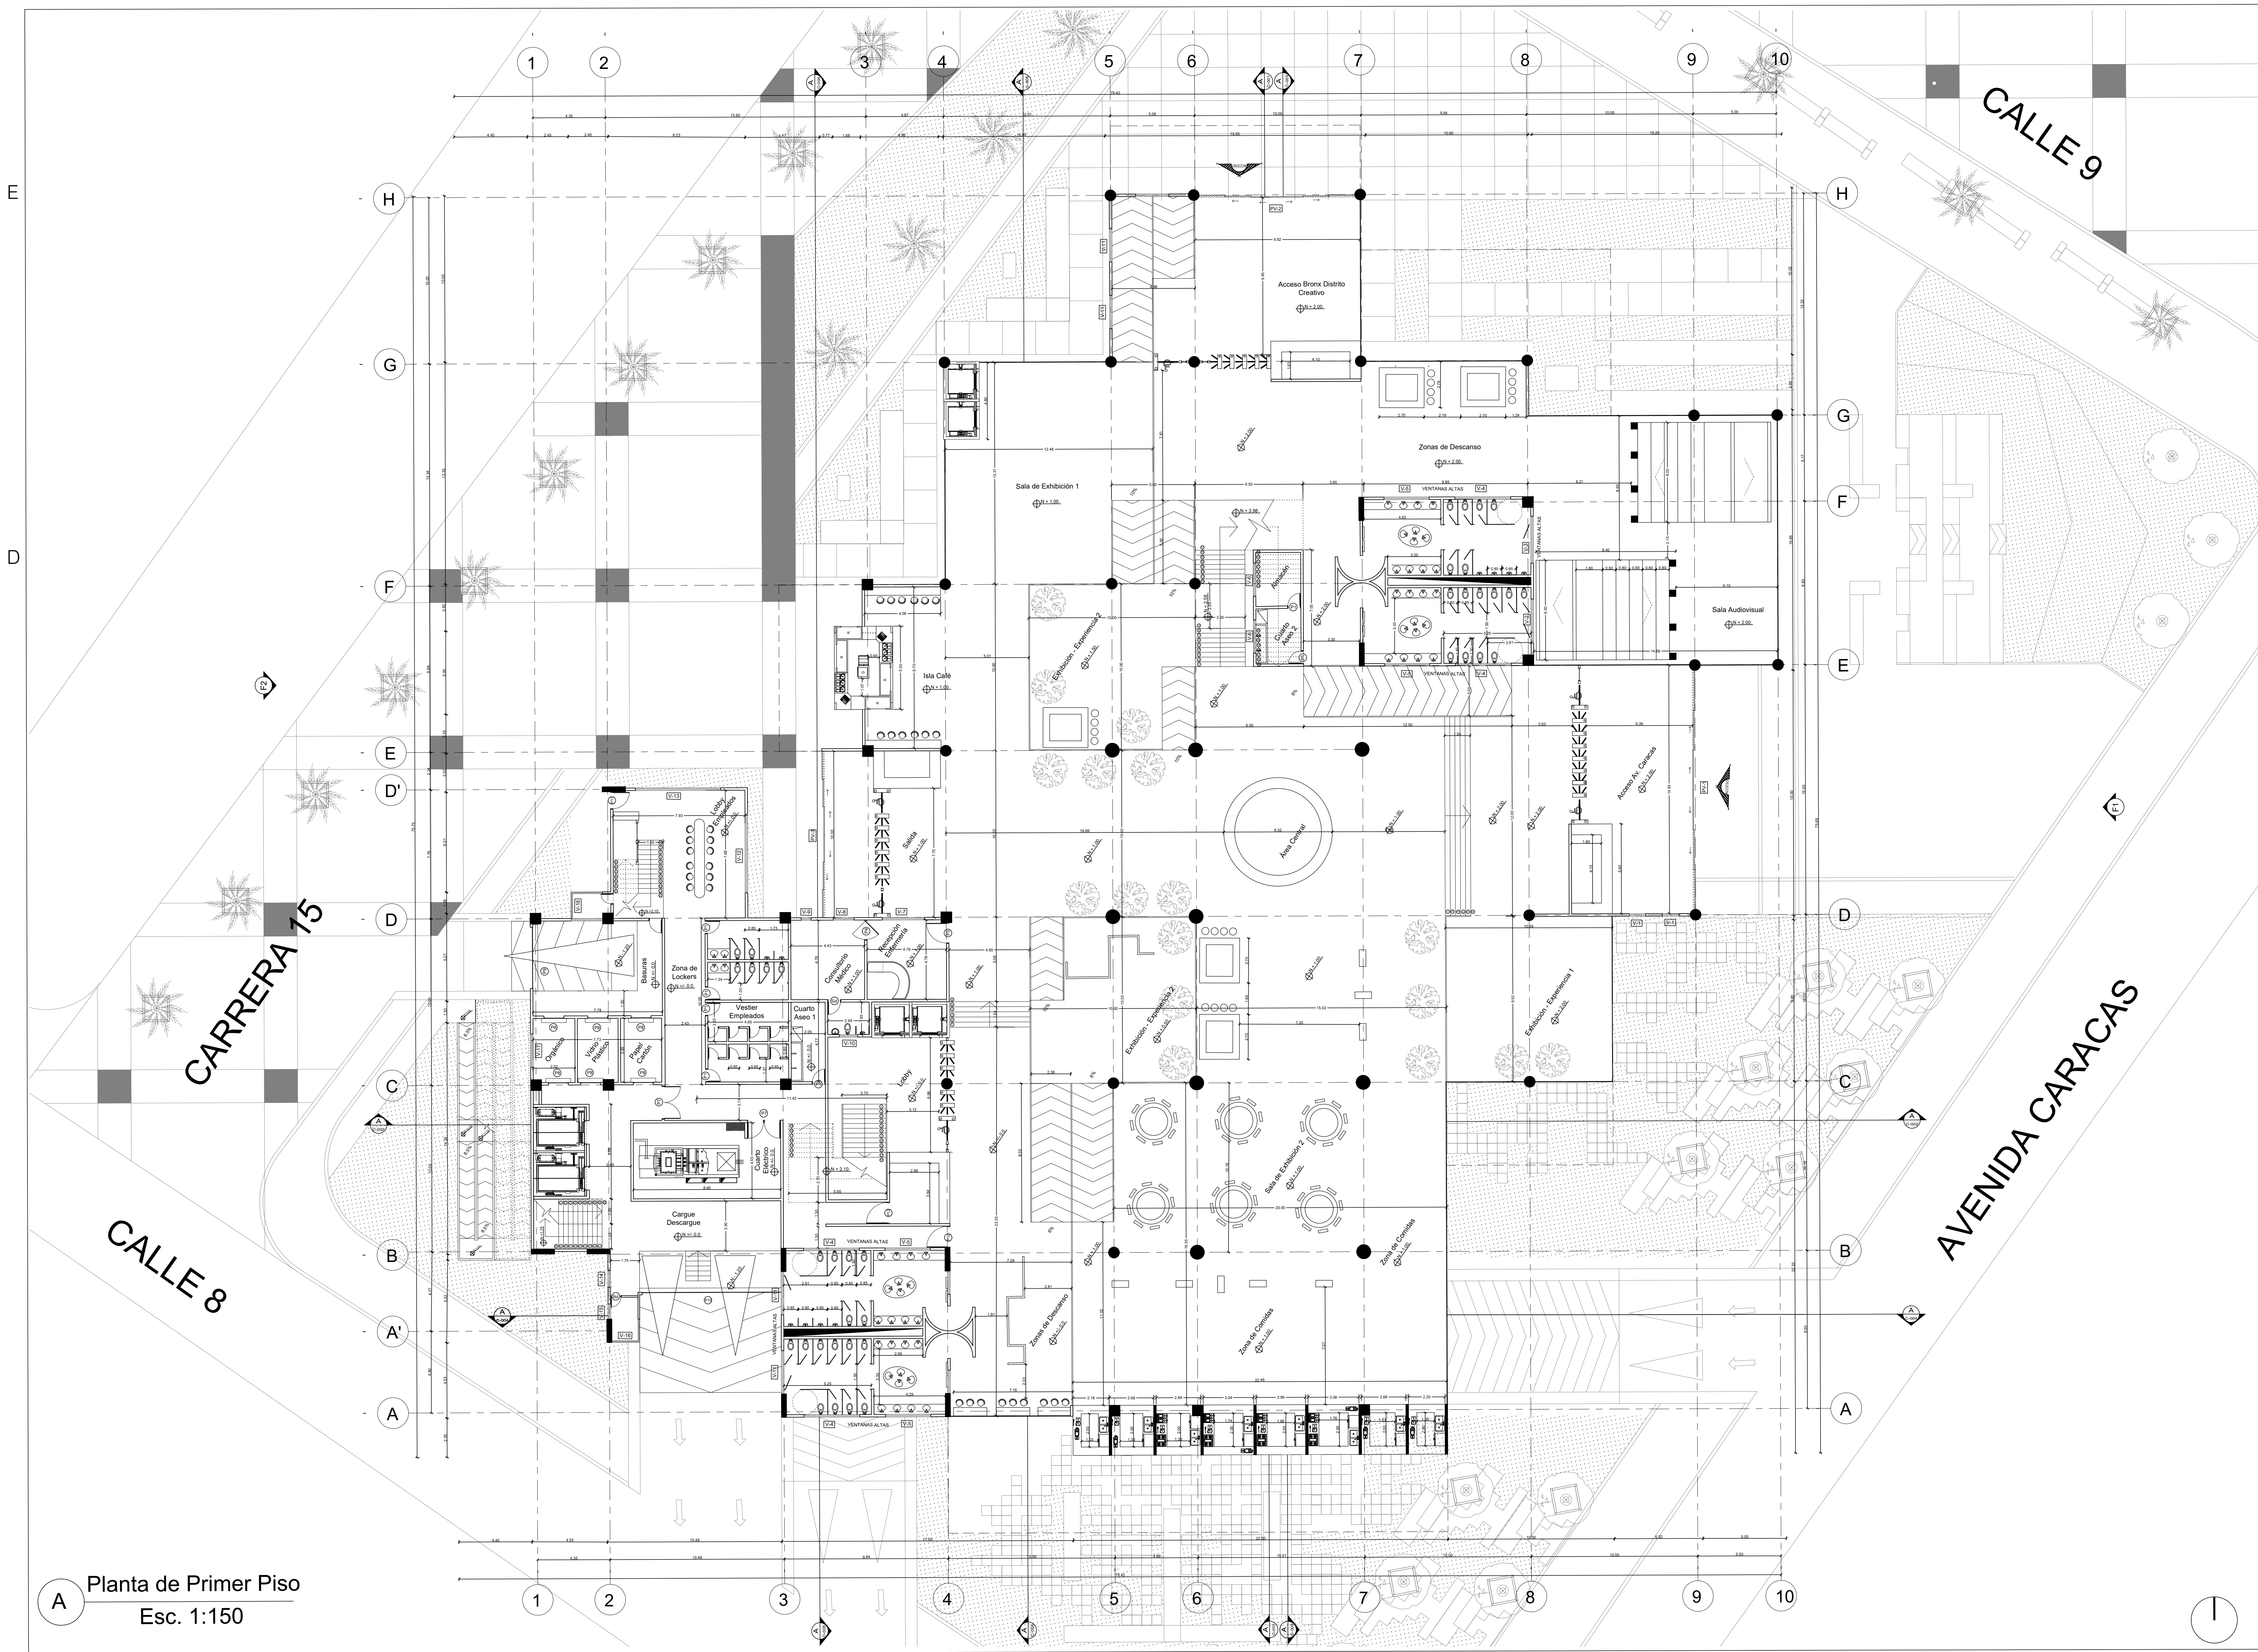


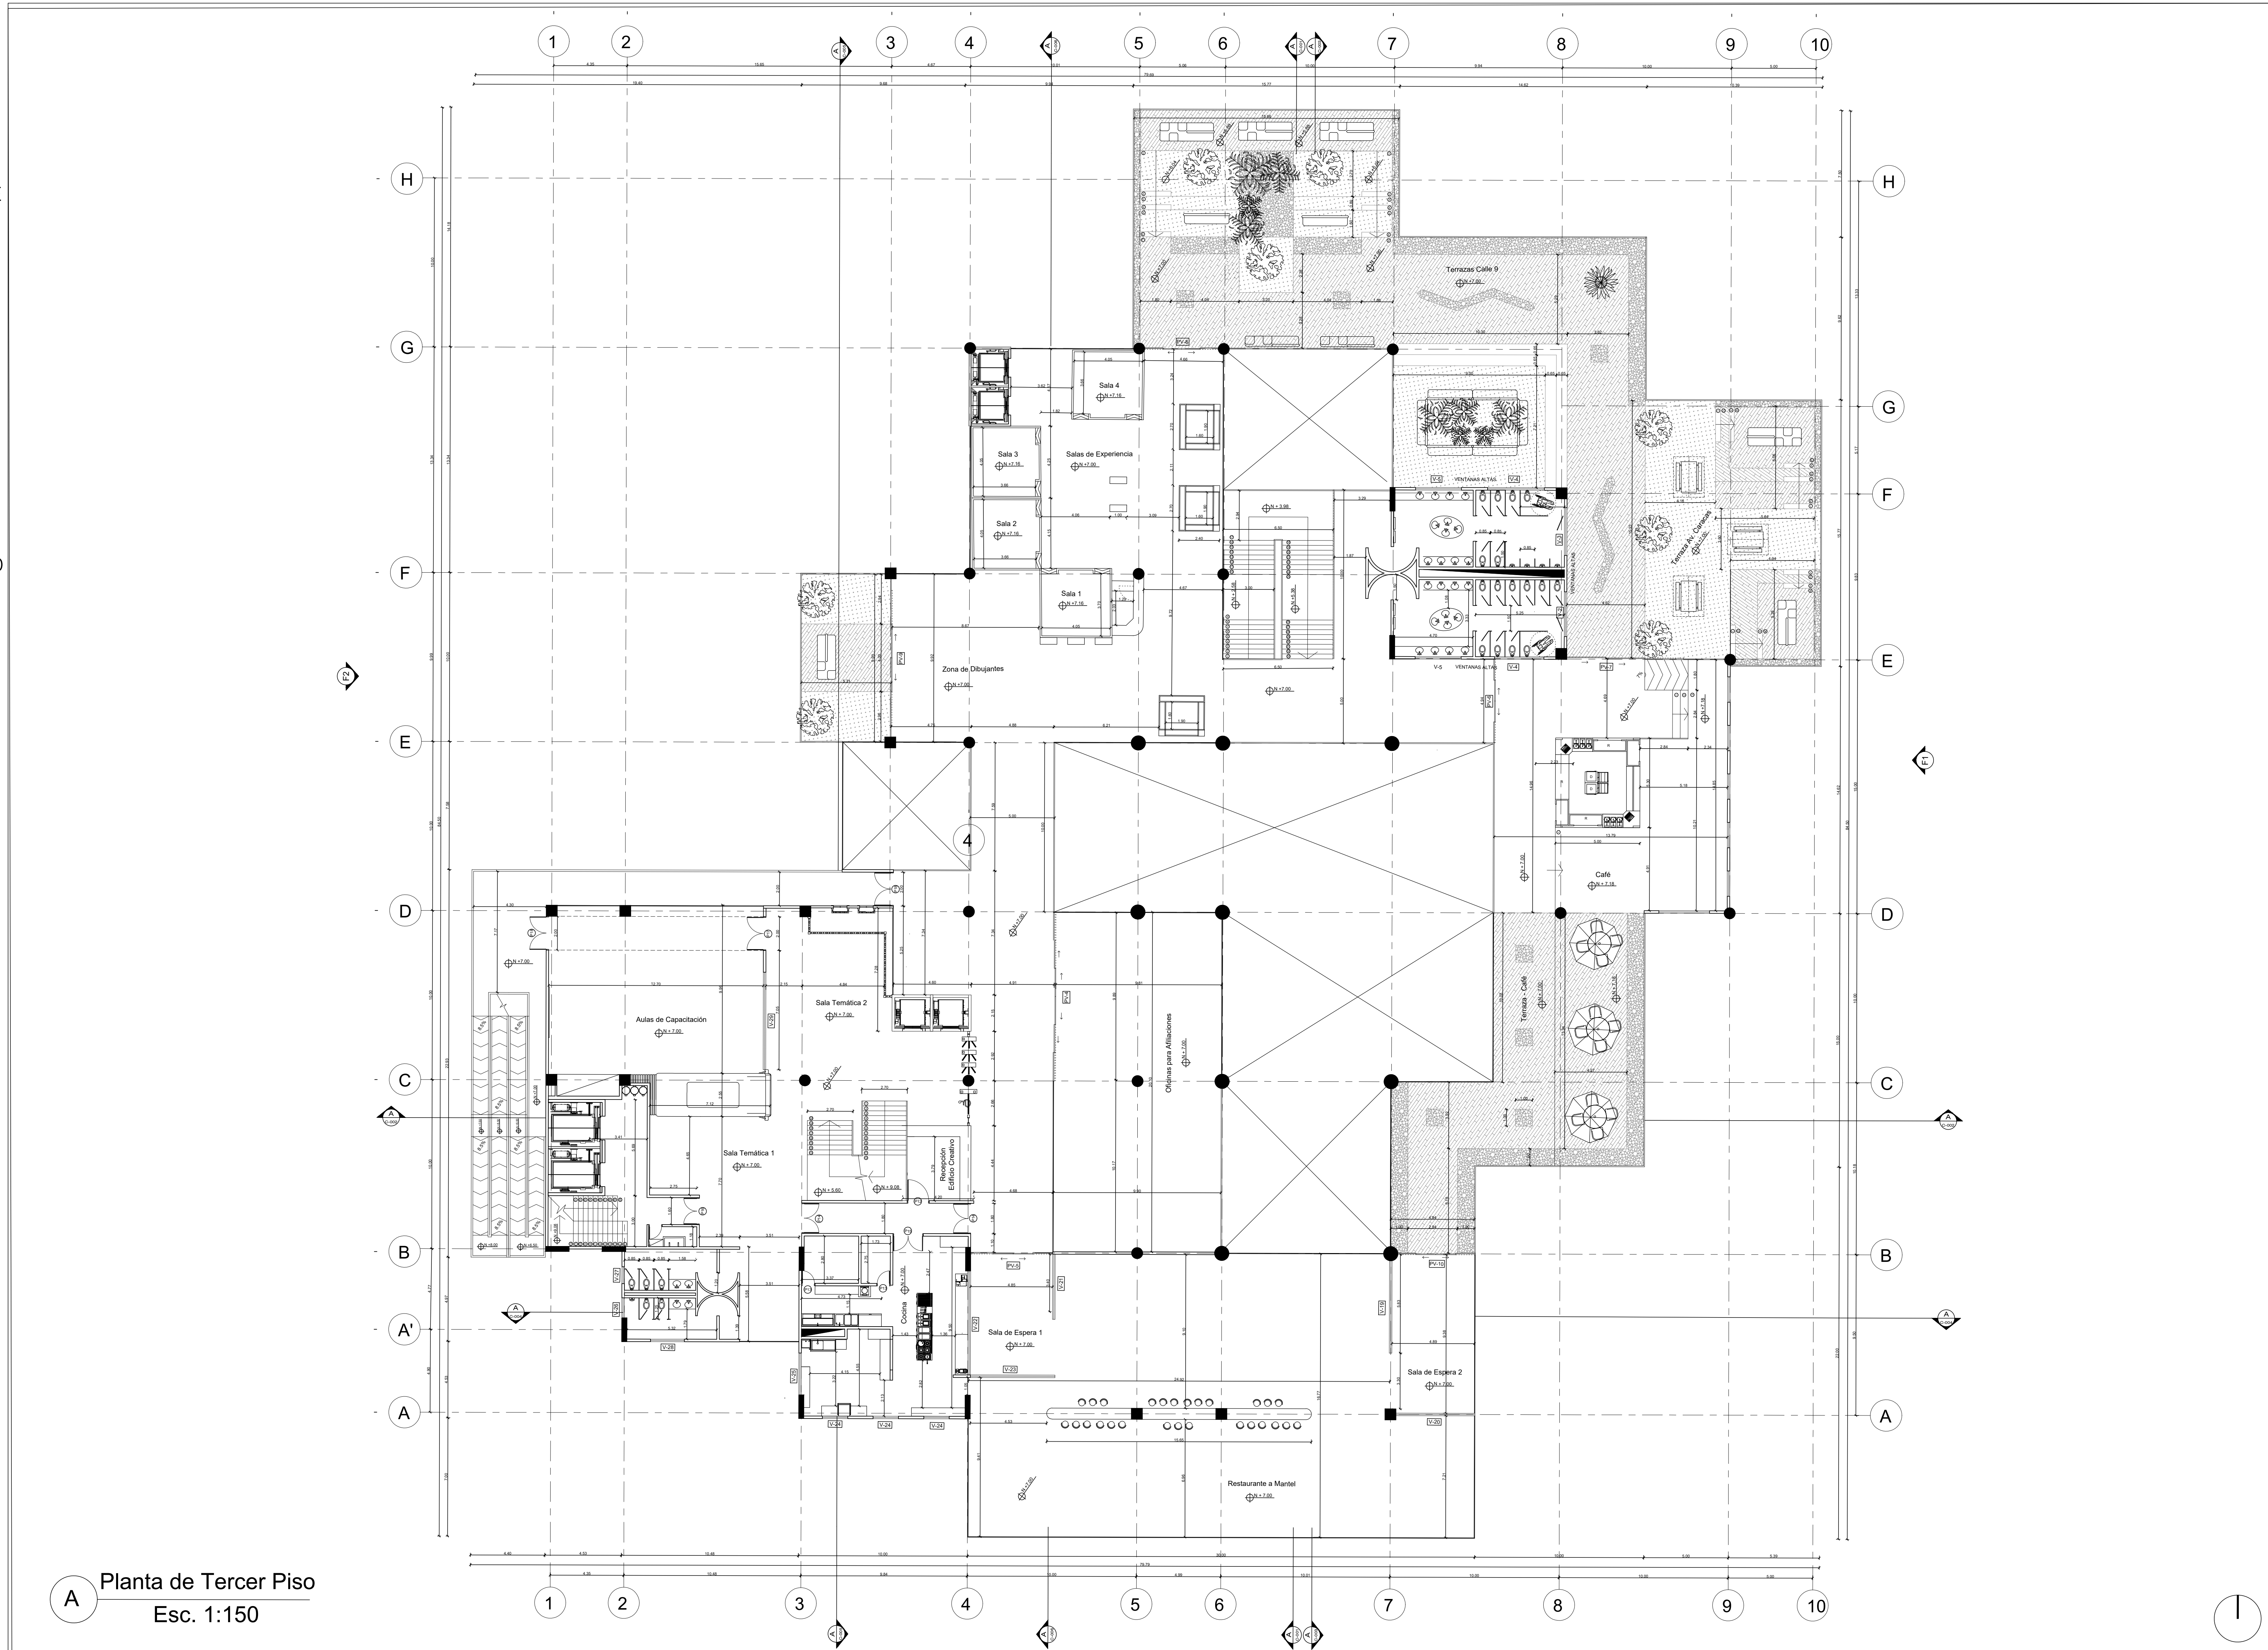
A Planta de Primer Piso
Esc. 1:150

| | | | | | | | | | |
|---|---|-----------------------------|--|---|---|---|---|---|---|
| A-01-V | | A-00-V | | | | | | | |
|  UNIVERSIDAD La Gran Colombia | | | | | | | | | |
| FACULTAD DE V ^B Arq. UTECTURA | | | | | | | | | |
| PROYECTO | | | | | | | | | |
| CLÚSTER CREATIVO UNIVERSO NARANJA | | | | | | | | | |
| CONVENIONES | | | | | | | | | |
| <table border="1"> <tr> <td>P</td> <td>M</td> <td>T</td> </tr> <tr> <td>N</td> <td>C</td> <td>H</td> </tr> </table> | | | | P | M | T | N | C | H |
| P | M | T | | | | | | | |
| N | C | H | | | | | | | |
| MODIFICACIONES | | | | | | | | | |
| | | FECHA | | | | | | | |
| 1. MODIFICACIONES | | 00-00-00 | | | | | | | |
| 2. MODIFICACIONES | | 00-00-00 | | | | | | | |
| DOCENTE TITULAR: | | | | | | | | | |
| V ^B Arq. CLAUDIA MÓNICA CASTRO MARTÍNEZ | | | | | | | | | |
| ESTUDIANTES: | | | | | | | | | |
| NOMBRE | | JUAN CAMILO GUEVARA ROMERO | | | | | | | |
| CODIGO | | 1075281372 | | | | | | | |
| NOMBRE | | JUAN FELIPE SEPÚLVEDA ROJAS | | | | | | | |
| CODIGO | | 1078488115 | | | | | | | |
| TUTOR REPRESENTACIÓN | | | | | | | | | |
| V ^B | | | | | | | | | |
| TUTOR ESTRUCTURAL | | | | | | | | | |
| V ^B | | | | | | | | | |
| PLANOS DE REFERENCIA | | | | | | | | | |
| 1 PLANO_REF | | | | | | | | | |
| 2 PLANO_REF | | | | | | | | | |
| V. D. APROBACIÓN | | V. D. PROYECTO | | | | | | | |
| V. D. RESPONSABLE | | V. D. CONSTRUCCIÓN | | | | | | | |
| ASESOR DE DISEÑO | | ASESOR | | | | | | | |
| CONTIENE | | | | | | | | | |
| PLANTA PRIMER PISO | | | | | | | | | |
| ESCALA | | FECHA | | | | | | | |
| 1:150 | | JUNIO 12 DE 2020 | | | | | | | |
| ARCHIVO | | FECHA COPIA | | | | | | | |
| DIBUJO | | ELABORACIÓN | | | | | | | |
| PLANO: | | A-01 | | | | | | | |
| ARQ-02 | | A-01 | | | | | | | |

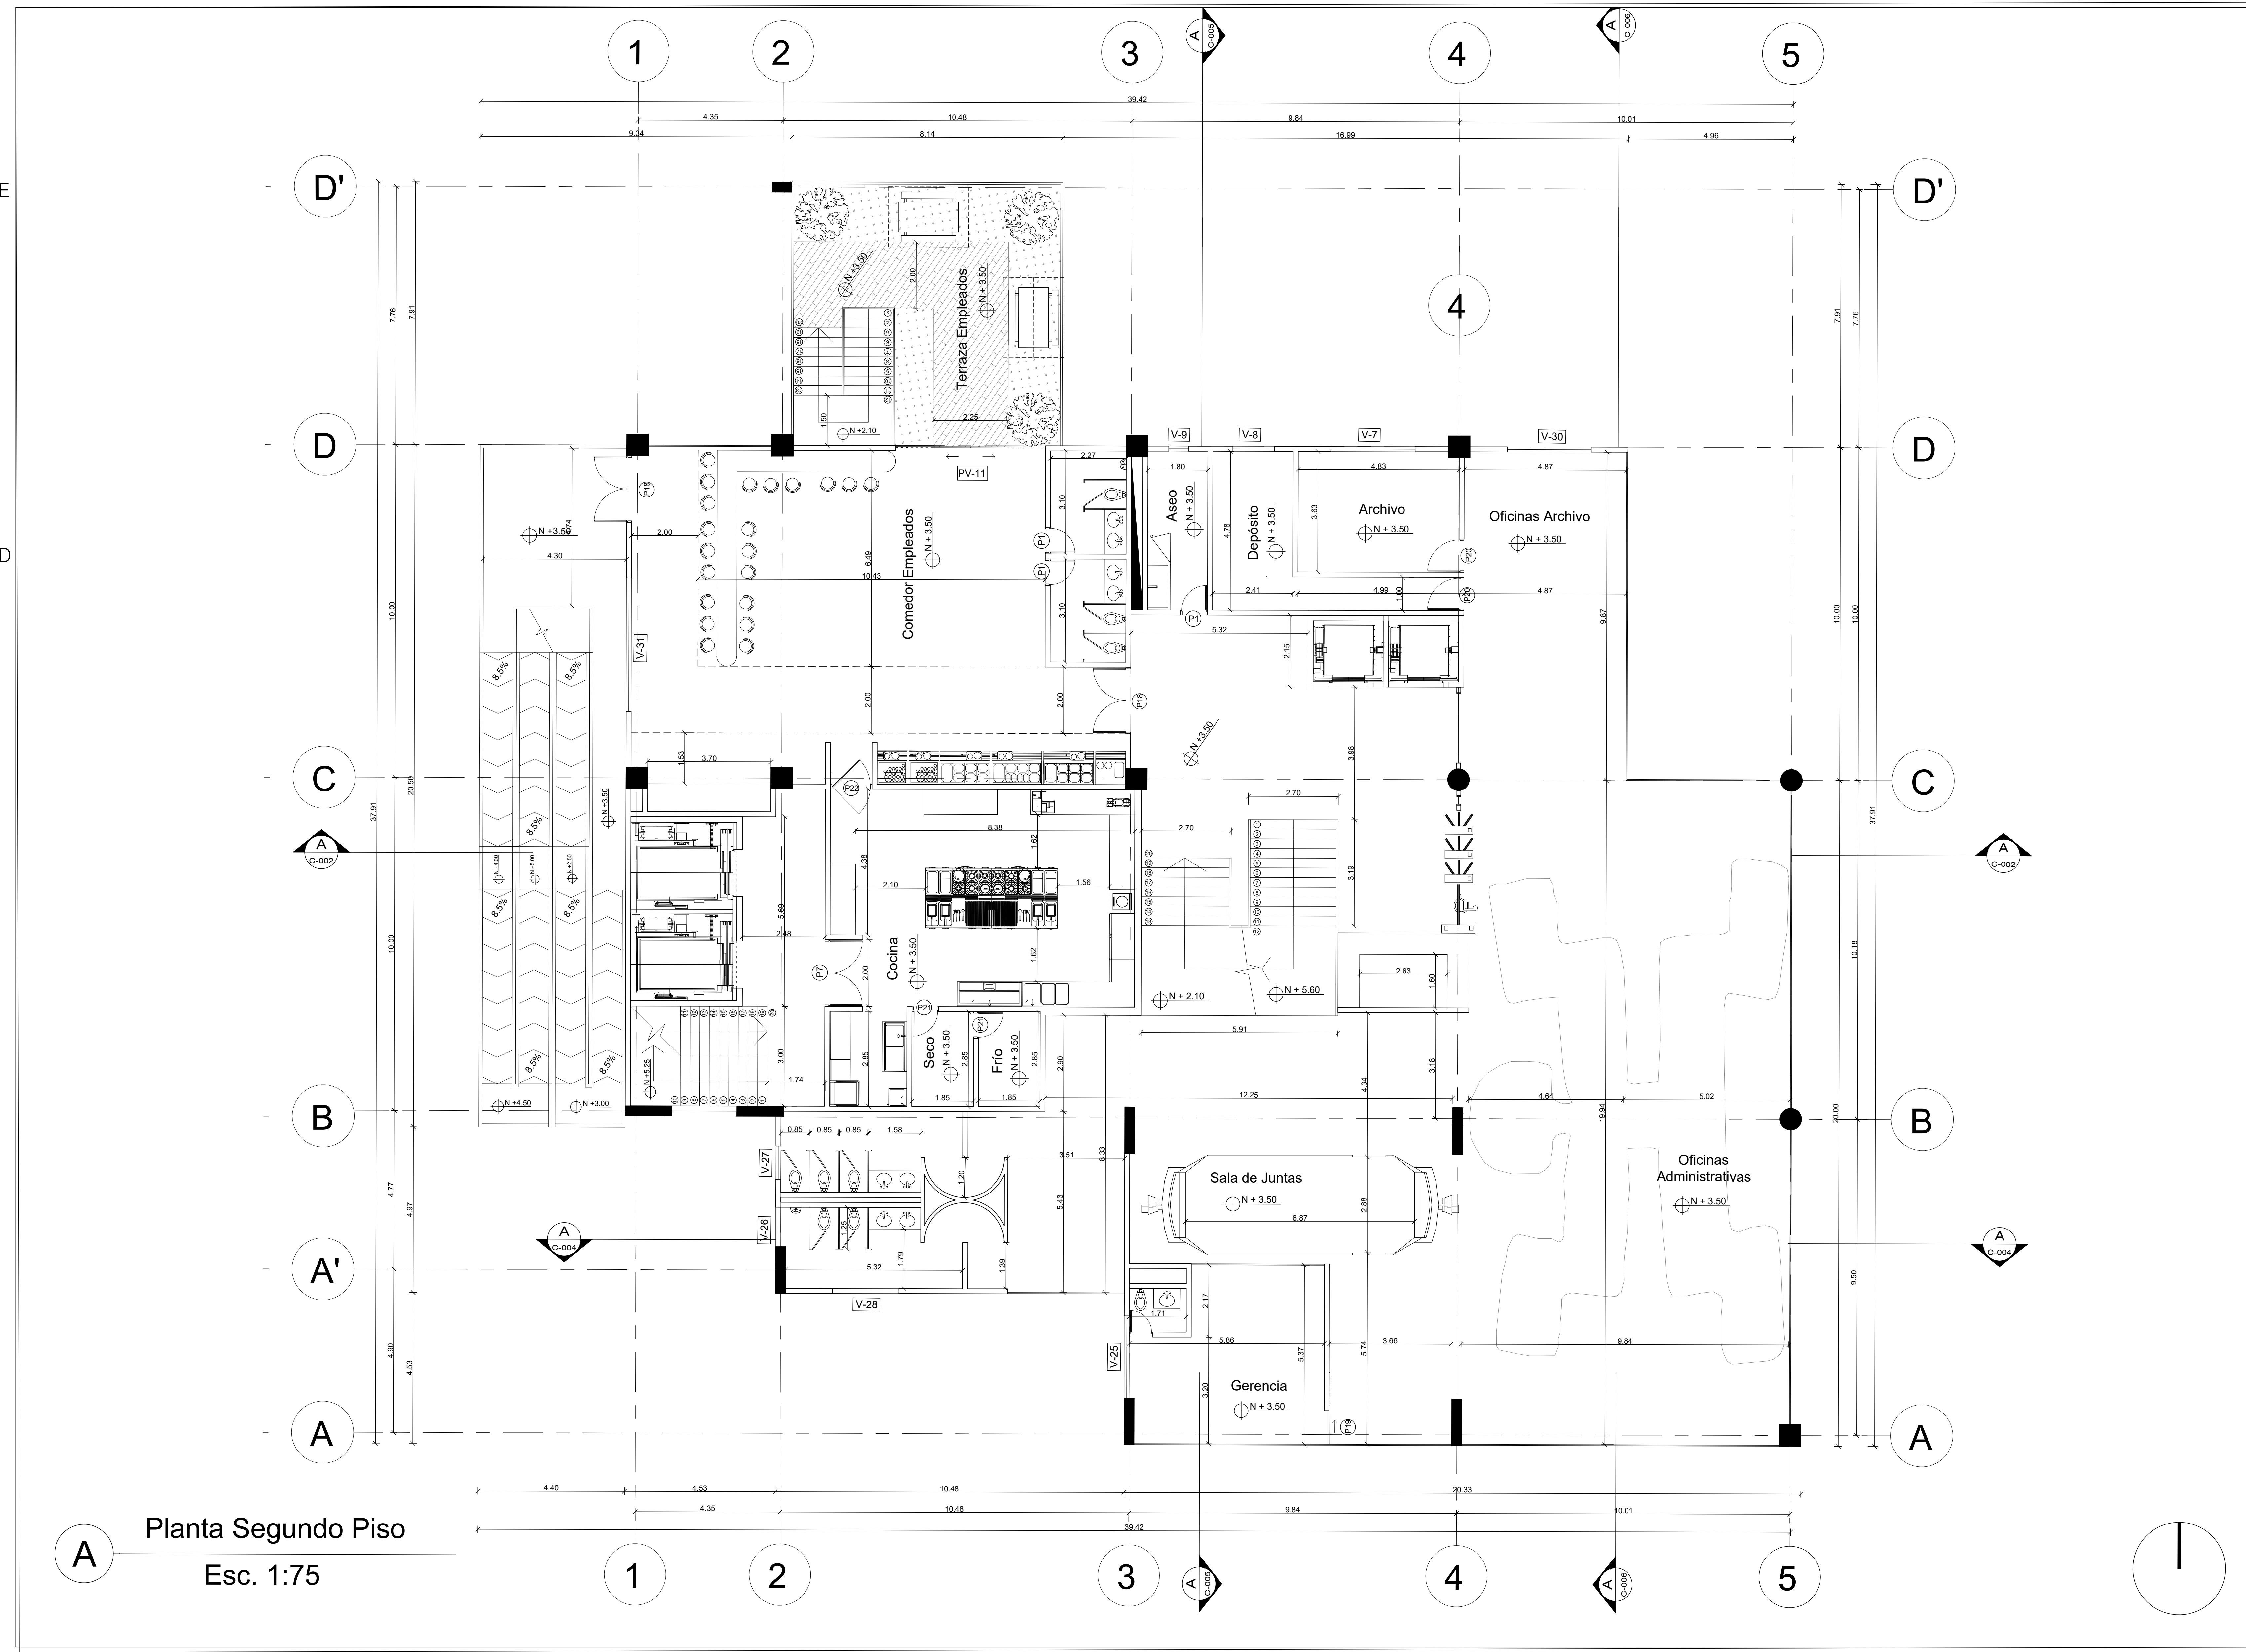


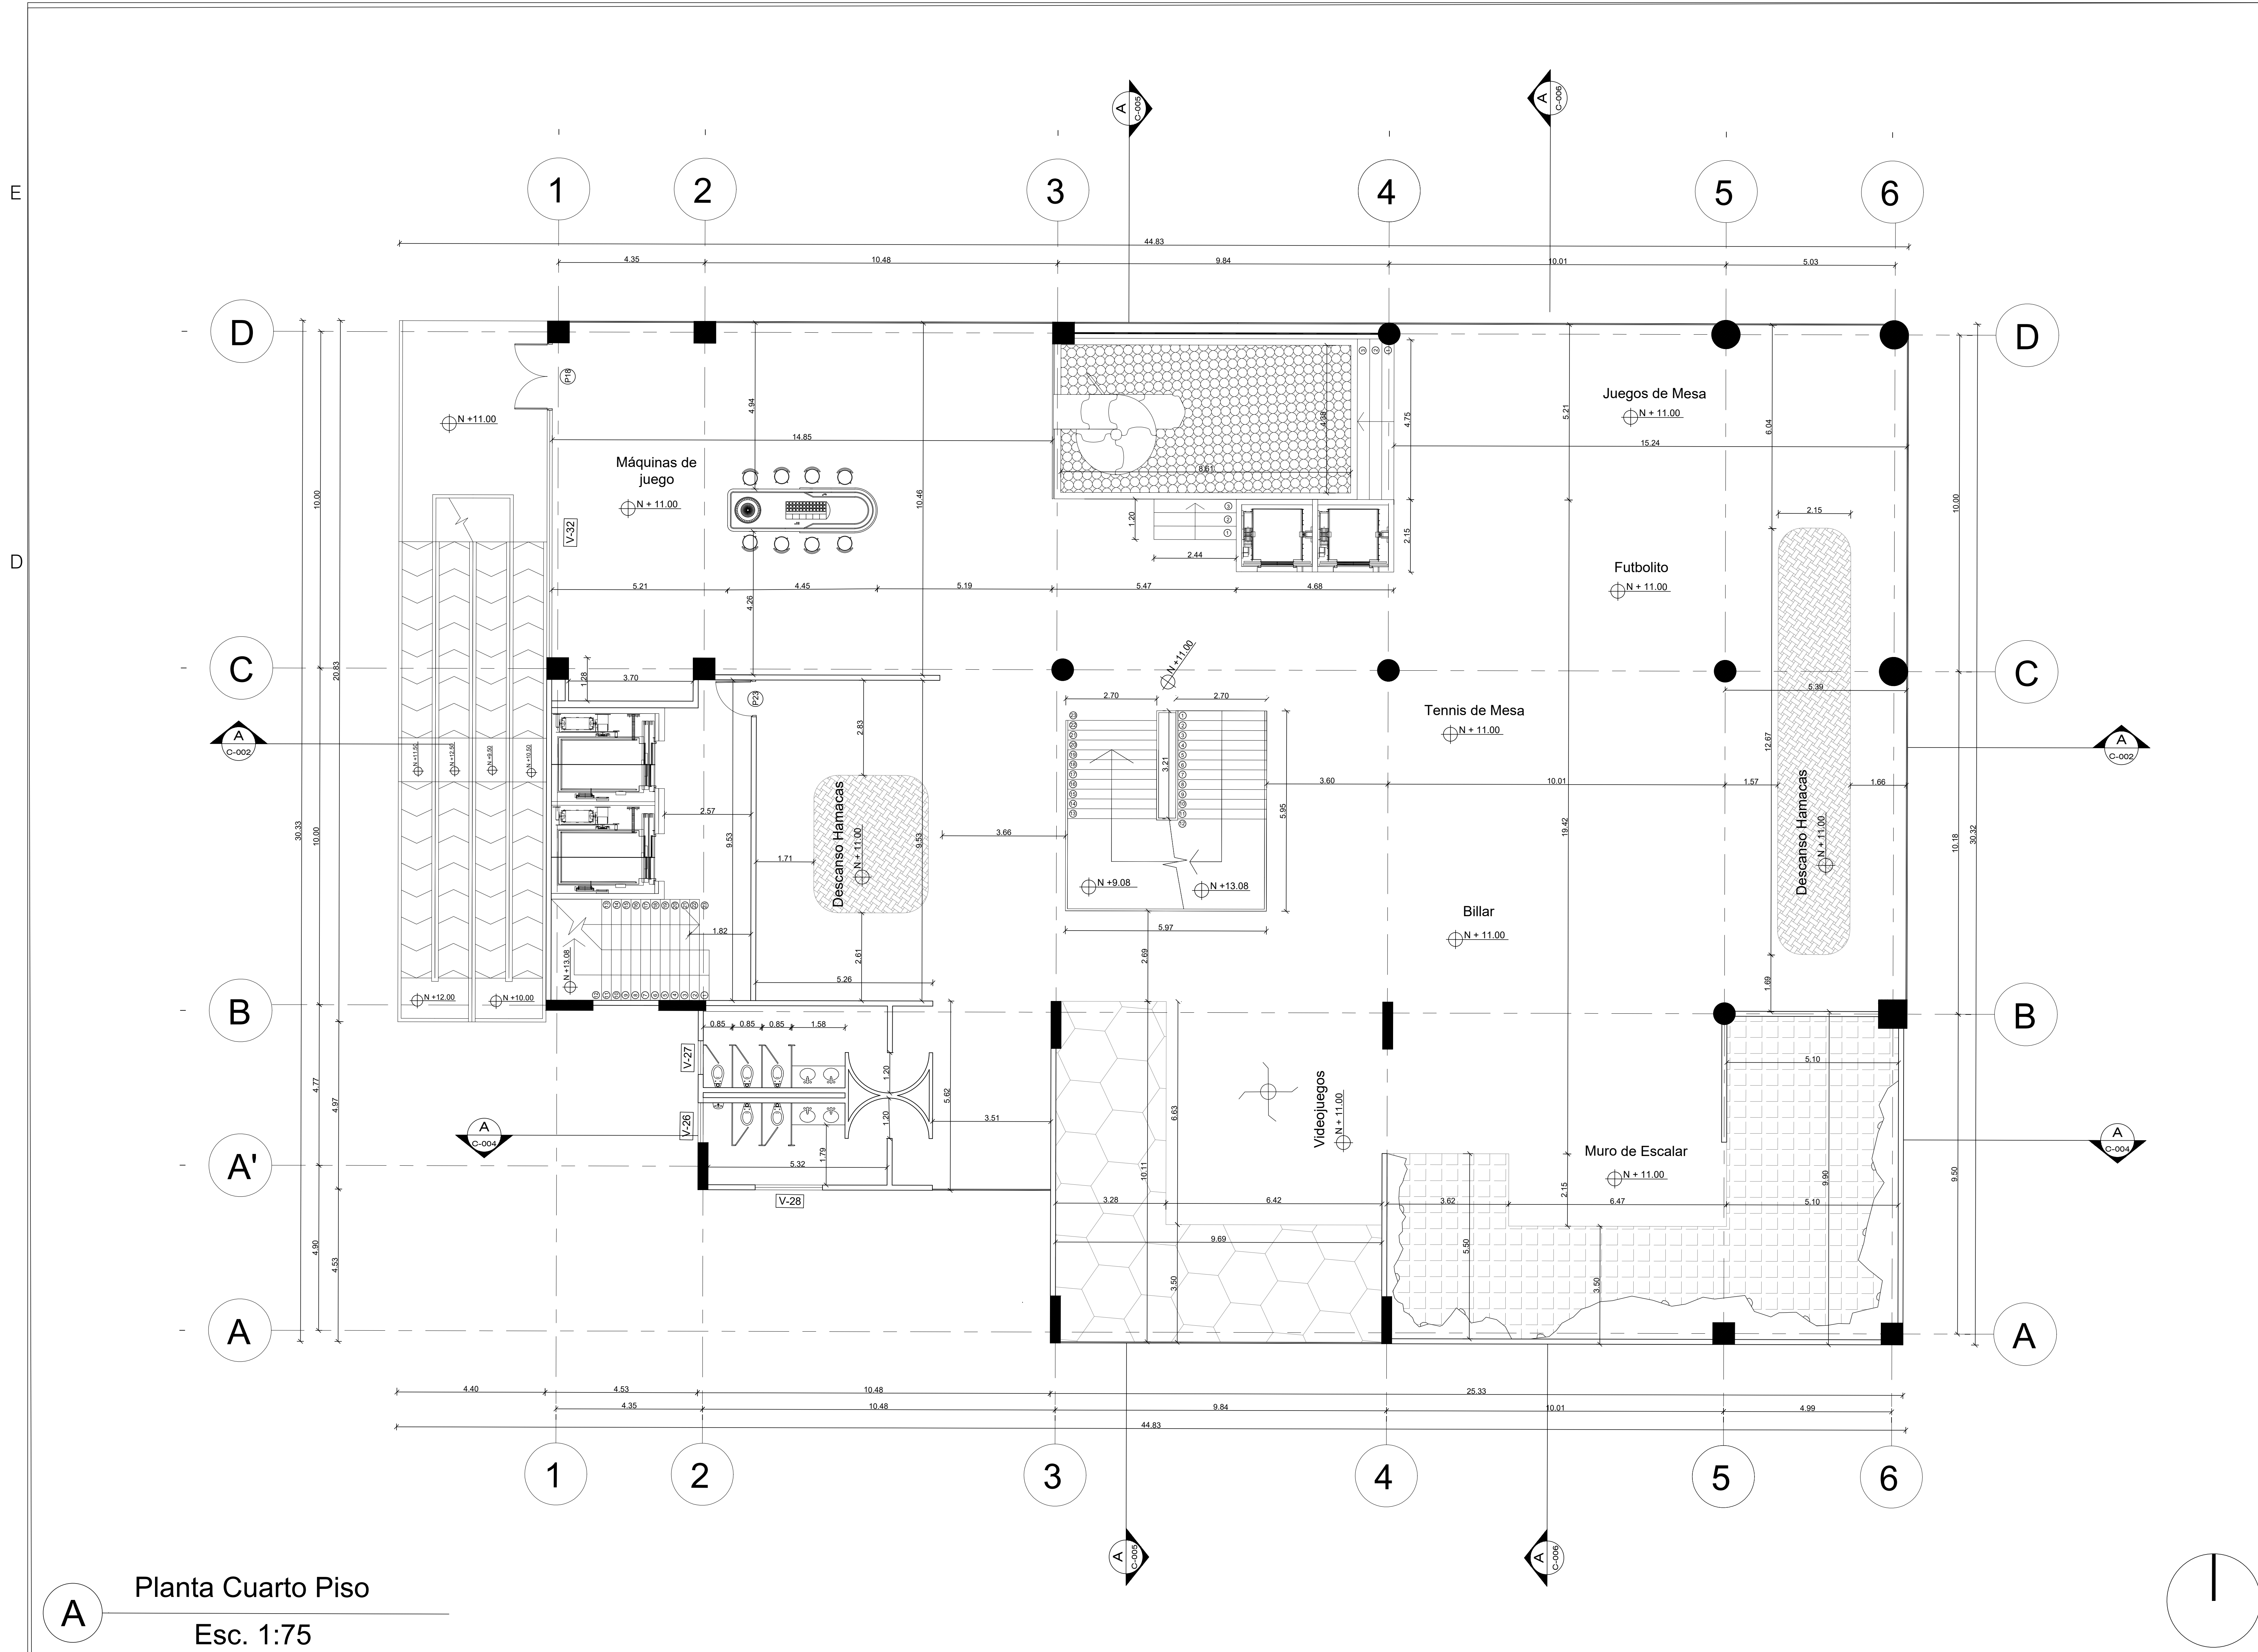
Planta Segundo Piso
Esc. 1:75

| | | | | | | | |
|--|---------------------------|---|---|---|---|---|---|
| A-010 | A-003 | | | | | | |
|  UNIVERSIDAD La Gran Colombia | | | | | | | |
| FACULTAD DE V'B' ARQUITECTURA | | | | | | | |
| PROYECTO CLÚSTER CREATIVO UNIVERSO NARANJA | | | | | | | |
| CONVENCIONES | | | | | | | |
| <table border="1"> <tr> <td>W</td> <td>W</td> </tr> <tr> <td>P</td> <td>P</td> </tr> <tr> <td>V</td> <td>V</td> </tr> </table> | | W | W | P | P | V | V |
| W | W | | | | | | |
| P | P | | | | | | |
| V | V | | | | | | |
| MODIFICACIONES | FECHA | | | | | | |
| 1. MODIFICACIONES | 00-00-00 | | | | | | |
| 2. MODIFICACIONES | 00-00-00 | | | | | | |
| DOCENTE TITULAR: | | | | | | | |
| V'B' Arq. CLAUDIA MONICA CASTRO MARTINEZ | | | | | | | |
| ESTUDIANTES: | | | | | | | |
| NOMBRE: JUAN CARLO GUEVARA ROMERO CODIGO: 1070281372 | | | | | | | |
| NOMBRE: JUAN FELIPE SEPULVEDA ROJAS CODIGO: 1018488110 | | | | | | | |
| TUTOR REPRESENTACION | | | | | | | |
| V'B' | | | | | | | |
| TUTOR ESTRUCTURAL | | | | | | | |
| V'B' | | | | | | | |
| PLANOS DE REFERENCIA | | | | | | | |
| 1. PLANO_REF 2. PLANO_REF | | | | | | | |
| V' B' APROBACION | V' B' PROPIETARIO | | | | | | |
| V' B' RESPONSABLE | V' B' CONSTRUCTORA | | | | | | |
| ASESOR DE DISEÑO | ASESOR | | | | | | |
| CONTIENE PLANTA SEGUNDO PISO | | | | | | | |
| ESCALA 1:75 | FECHA JUNIO 12 DE 2020 | | | | | | |
| ARCHIVO | FECHA COPIA | | | | | | |
| DIBUJO | ELABORACION | | | | | | |
| PLANO No. ARQ-02 | A-02 | | | | | | |




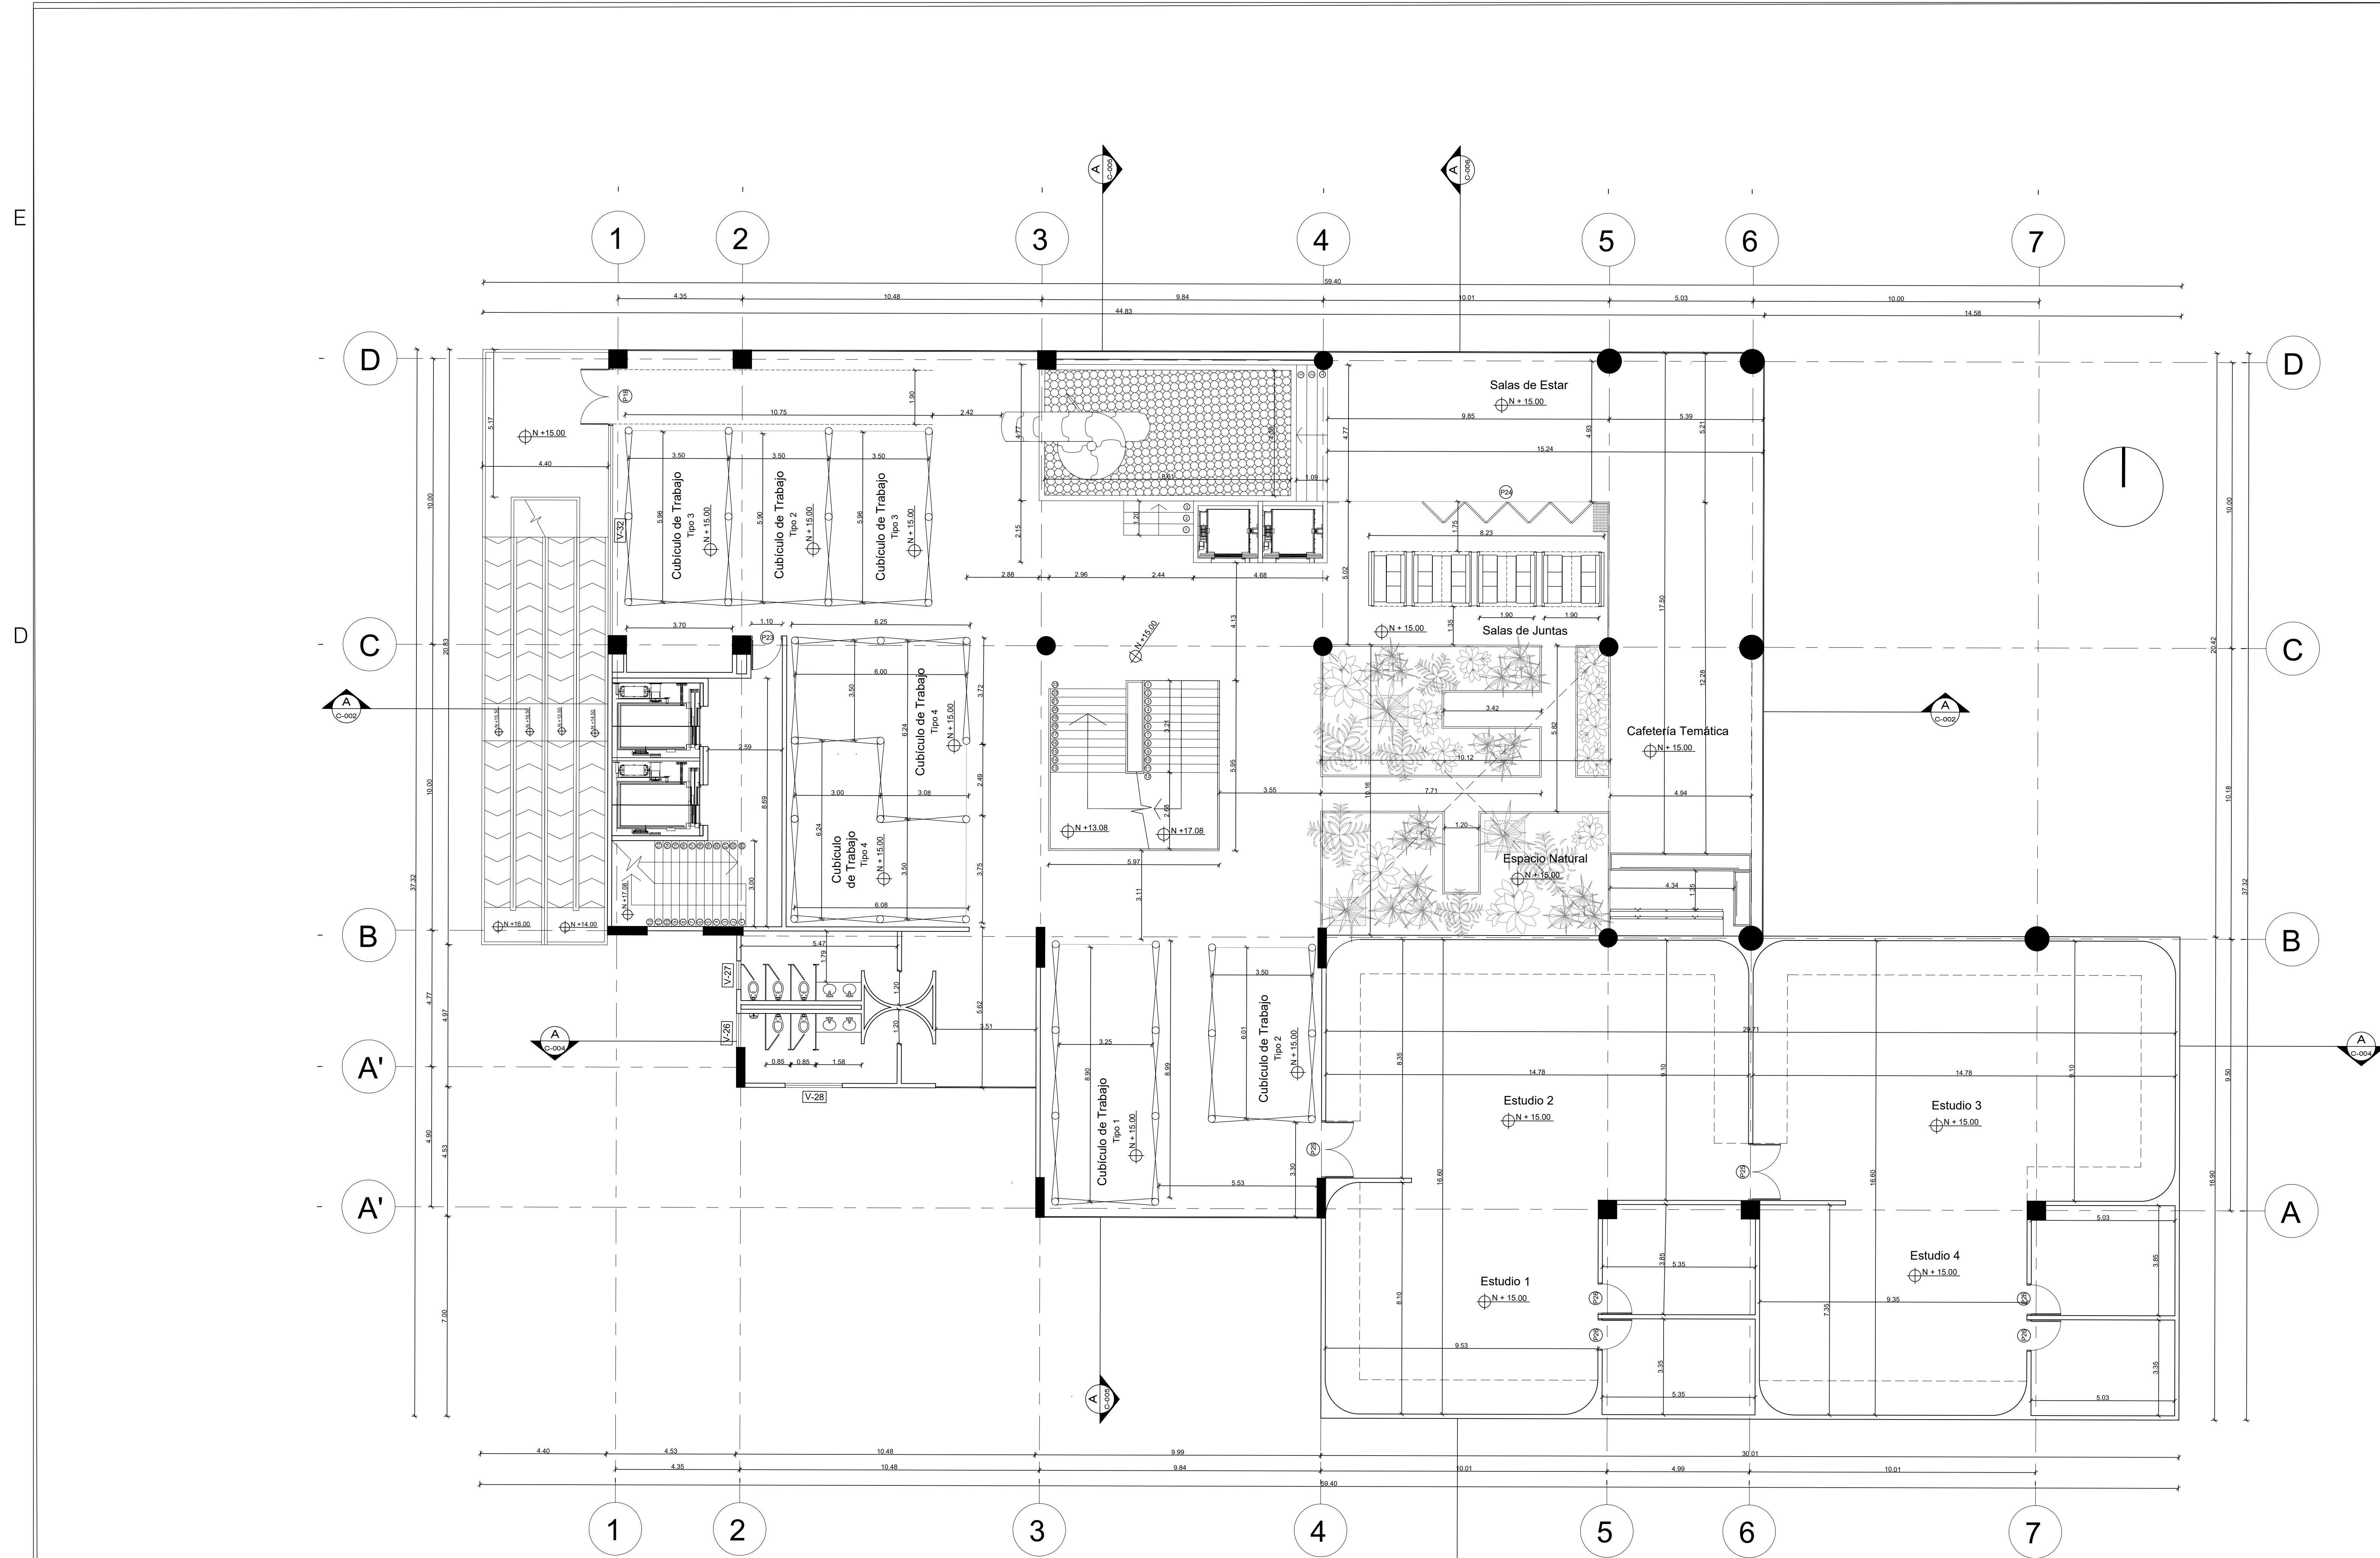
A Planta de Tercer Piso
Esc. 1:150

| | | | | | | | |
|---|---------------------------|---|---|---|---|---|---|
| 010-V | 800-V | | | | | | |
|  UNIVERSIDAD La Gran Colombia | | | | | | | |
| FACULTAD DE V'B' Arq. UITECTURA | | | | | | | |
| PROYECTO CLÚSTER CREATIVO UNIVERSO NARANJA | | | | | | | |
| CONVENCIONES <table border="1" style="width: 100px; height: 20px;"> <tr> <td>P</td> <td>M</td> <td>T</td> </tr> <tr> <td>-</td> <td>-</td> <td>-</td> </tr> </table> | | P | M | T | - | - | - |
| P | M | T | | | | | |
| - | - | - | | | | | |
| MODIFICACIONES FECHA 1. MODIFICACIONES 00:00:00 2. MODIFICACIONES 00:00:00 | | | | | | | |
| DOCENTE TITULAR: V'B' Arq. CLAUDIA MÓNICA CASTRO MARTÍNEZ | | | | | | | |
| ESTUDIANTES: NOMBRE JUAN CAMILO QUEVARA ROMERO CÓDIGO 107201372 NOMBRE JUAN FELIPE SEPULVEDA ROJAS CÓDIGO 101848810 | | | | | | | |
| TUTOR REPRESENTACIÓN V'B' | | | | | | | |
| TUTOR ESTRUCTURAL V'B' | | | | | | | |
| PLANOS DE REFERENCIA 1. PLANO_REF 2. PLANO_REF | | | | | | | |
| V' B' APROBACIÓN | V' B' PROPIETARIO | | | | | | |
| V' B' RESPONSABLE | V' B' AS CONSTRUCTORA | | | | | | |
| ASESOR DE OBRA | ASESOR | | | | | | |
| CONTIENE PLANTA TERCER PISO | | | | | | | |
| ESCALA 1:150 | FECHA JUNIO 12 DE 2020 | | | | | | |
| ARCHIVO | FECHA COPIA | | | | | | |
| DIBUJO | ELABORACIÓN | | | | | | |
| PLANO: ARQ-02 | A-03 | | | | | | |





A Planta Cuarto Piso
Esc. 1:75

| | | | | | | | | | |
|--|---------------------------|----|--|---|---|---|---|---|---|
| 010-V | 000-V | | | | | | | | |
|  UNIVERSIDAD La Gran Colombia | | | | | | | | | |
| FACULTAD DE V'B' Arq. UTECTURA | | | | | | | | | |
| PROYECTO: | | | | | | | | | |
| CLÚSTER CREATIVO UNIVERSO NARANJA | | | | | | | | | |
| CONVENCIONES | | | | | | | | | |
| <table border="1" style="width: 100%;"> <tr> <td>SY</td> <td></td> </tr> <tr> <td>P</td> <td>+</td> </tr> <tr> <td>M</td> <td>+</td> </tr> <tr> <td>T</td> <td>+</td> </tr> </table> | | SY | | P | + | M | + | T | + |
| SY | | | | | | | | | |
| P | + | | | | | | | | |
| M | + | | | | | | | | |
| T | + | | | | | | | | |
| MODIFICACIONES | | | | | | | | | |
| 1. MODIFICACIONES | FECHA: 00-00-00 | | | | | | | | |
| 2. MODIFICACIONES | 00-00-00 | | | | | | | | |
| DOCENTE TITULAR: | | | | | | | | | |
| V'B' Arq. CLAUDIA MÓNICA CASTRO MARTÍNEZ | | | | | | | | | |
| ESTUDIANTES: | | | | | | | | | |
| NOMBRE: JUAN CAMILO GUEVARA ROMERO CÓDIGO: 1076281372 | | | | | | | | | |
| NOMBRE: JUAN FELIPE SEPÚLVEDA PICIAS CÓDIGO: 1076488115 | | | | | | | | | |
| TUTOR REPRESENTACIÓN | | | | | | | | | |
| V'B' | | | | | | | | | |
| TUTOR ESTRUCTURAL | | | | | | | | | |
| V'B' | | | | | | | | | |
| PLANOS DE REFERENCIA | | | | | | | | | |
| 1. PLANO_REF 2. PLANO_REF | | | | | | | | | |
| V. P. APLICACIÓN | V. P. PROYECTO | | | | | | | | |
| VFP AL RESPONSABLE | VFP AL CONDUCTOR | | | | | | | | |
| ASESOR DE DISEÑO | ASESOR | | | | | | | | |
| CONTIENE | | | | | | | | | |
| PLANTA CUARTO PISO | | | | | | | | | |
| ESCALA 1:75 | FECHA JUNIO 12 DE 2020 | | | | | | | | |
| ARCHIVO | FECHA COPIA | | | | | | | | |
| DIBUJO | ELABORACIÓN | | | | | | | | |
| PLANO: | | | | | | | | | |
| ARQ-02 | A-04 | | | | | | | | |



A Planta Quinto Piso
Esc. 1:100

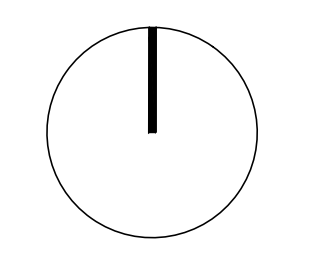


| | | | | | | | | | |
|---|---|-----|---|---|---|-----|---|---|---|
| A-010 | A-003 | | | | | | | | |
|  UNIVERSIDAD La Gran Colombia | | | | | | | | | |
| FACULTAD DE V'B' Arq. LITECTURA | | | | | | | | | |
| PROYECTO CLÚSTER CREATIVO UNIVERSO NARANJA | | | | | | | | | |
| CONVENCIONES <table border="1" style="width: 100px; margin: 0 auto;"> <tr> <td style="width: 10px;">001</td> <td style="width: 10px;">P</td> <td style="width: 10px;">M</td> <td style="width: 10px;">T</td> </tr> <tr> <td style="width: 10px;">002</td> <td style="width: 10px;">I</td> <td style="width: 10px;">E</td> <td style="width: 10px;">L</td> </tr> </table> | | 001 | P | M | T | 002 | I | E | L |
| 001 | P | M | T | | | | | | |
| 002 | I | E | L | | | | | | |
| MODIFICACIONES 1. MODIFICACIONES 2. MODIFICACIONES | FECHA 00-00-00 00-00-00 | | | | | | | | |
| DOCENTE TITULAR: V'B' Arq. CLAUDIA MONICA CASTRO MARTINEZ | | | | | | | | | |
| ESTUDIANTES: NOMBRE: JUAN CAMILO GUEVARA ROMERO CODIGO: 1075281372 NOMBRE: JUAN FELIPE SEPULVEDA ROJAS CODIGO: 1018481110 | | | | | | | | | |
| TUTOR REPRESENTACIÓN V'B' | | | | | | | | | |
| TUTOR ESTRUCTURAL V'B' | | | | | | | | | |
| PLANOS DE REFERENCIA 1. PLANO_REF 2. PLANO_REF | | | | | | | | | |
| V. B. APROBACIÓN V'B' Arq. RESPONSABLE | V. B. PROYECTADO V'B' Arq. CONSTRUCTOR | | | | | | | | |
| ASESOR DE DISEÑO | ASESOR | | | | | | | | |
| CONTIENE PLANTA QUINTO PISO | | | | | | | | | |
| ESCALA 1:100 | FECHA JUNIO 12 DE 2020 | | | | | | | | |
| ARCHIVO | FECHA COPIA | | | | | | | | |
| DIBUJO | ELABORACIÓN | | | | | | | | |
| PLANO No: ARQ-02 | A-05 | | | | | | | | |

E

D

A

Planta Sexto Piso
Esc. 1:100

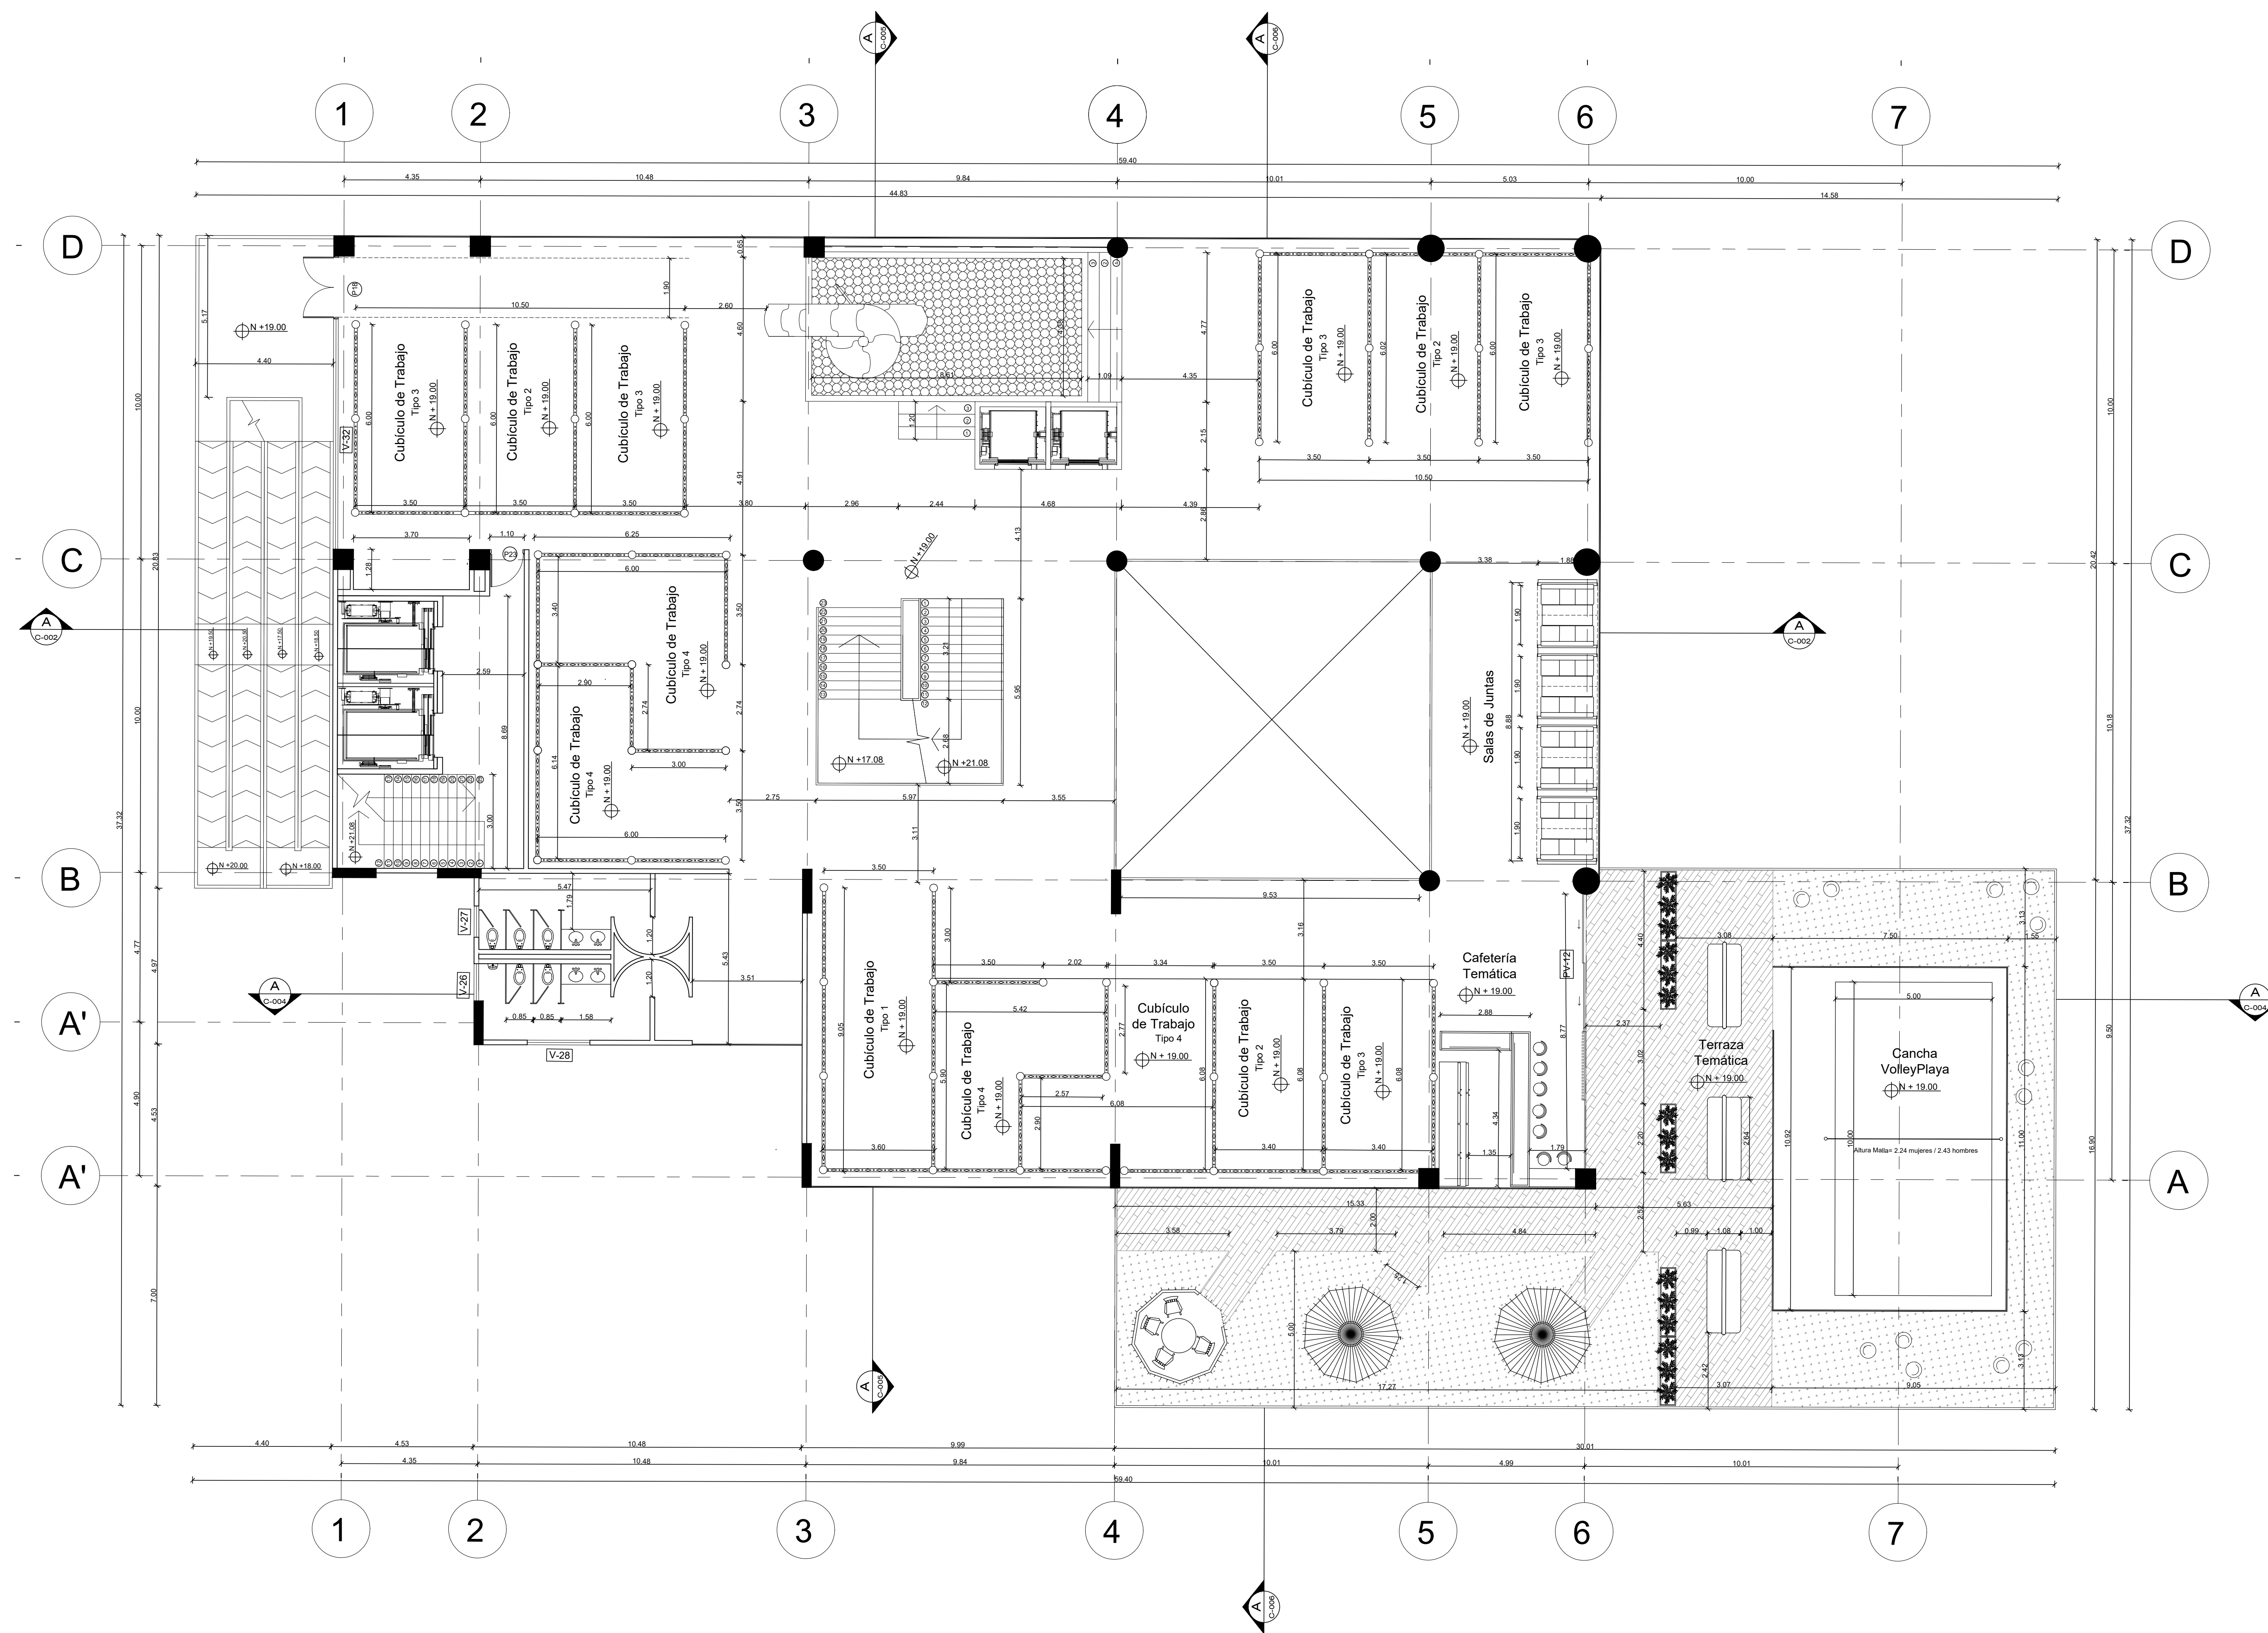

010-V 800-V



FACULTAD DE VB' Arq. UTECUTURA

PROYECTO
CLÚSTER CREATIVO
UNIVERSO NARANJA

CONVENIONES

| | |
|----|--|
| PM | |
| MT | |
| CT | |

| MODIFICACIONES | FECHA |
|-------------------|----------|
| 1. MODIFICACIONES | 00-00-00 |
| 2. MODIFICACIONES | 00-00-00 |

DOCENTE TITULAR:

VB' Arq. CLAUDIA MÓNICA CASTRO MARTÍNEZ

ESTUDIANTES:

NOMBRE: JUAN CAMILO QUEVEDO ROMERO
CODIGO: 107201372

NOMBRE: JUAN FELIPE SEPÚLVEDA ROJAS
CODIGO: 101868810

TUTOR REPRESENTACIÓN

VB'

TUTOR ESTRUCTURAL

VB'

PLANOS DE REFERENCIA

- 1. PLANO_REF
- 2. PLANO_REF

V. P. APROBACIÓN

V. P. PROYECTO

V. P. AL RESPONSABLE

V. P. AL CONSTRUCTOR

ASESOR: DISEÑO

ASESOR:

CONTIENE

PLANTA SEXTO PISO

ESCALA

1:100

FECHA

JUNIO 12 DE 2020

ARCHIVO

FECHA COPIA

DIBUJO

ELABORACIÓN

PLANO No.

ARQ-02 A-06

CONVENIONES

| | |
|----|--|
| 01 | |
| 02 | |
| 03 | |
| 04 | |

MODIFICACIONES

| MODIFICACIONES | FECHA |
|-------------------|----------|
| 1. MODIFICACIONES | 00-00-00 |
| 2. MODIFICACIONES | 00-00-00 |

DOCENTE TITULAR:

VB' Arq. CLAUDIA MÓNICA CASTRO MARTÍNEZ

ESTUDIANTES:
NOMBRE: JUAN CAMILO GUEVARA ROMERO
CÓDIGO: 1072631372
NOMBRE: JUAN FELIPE SEPULVEDA ROJAS
CÓDIGO: 1018488110

TUTOR REPRESENTACIÓN

VB'

TUTOR ESTRUCTURAL

VB'

PLANOS DE REFERENCIA
1. PLANO_REF
2. PLANO_REF

| | |
|--------------------|--------------------|
| VB' APROBACIÓN | VB' PREPARADO |
| VB' AL RESPONSABLE | VB' AL CONSTRUCTOR |
| ASESOR DE DISEÑO | ASESOR |

CONTIENE
PLANTA SÉPTIMO PISO

ESCALA
1:75

FECHA
JUNIO 12 DE 2020


ARCHIVO

FECHA COPIA


DIBUJO


ELABORACIÓN

PARCIAL
ARQ-02 A-07

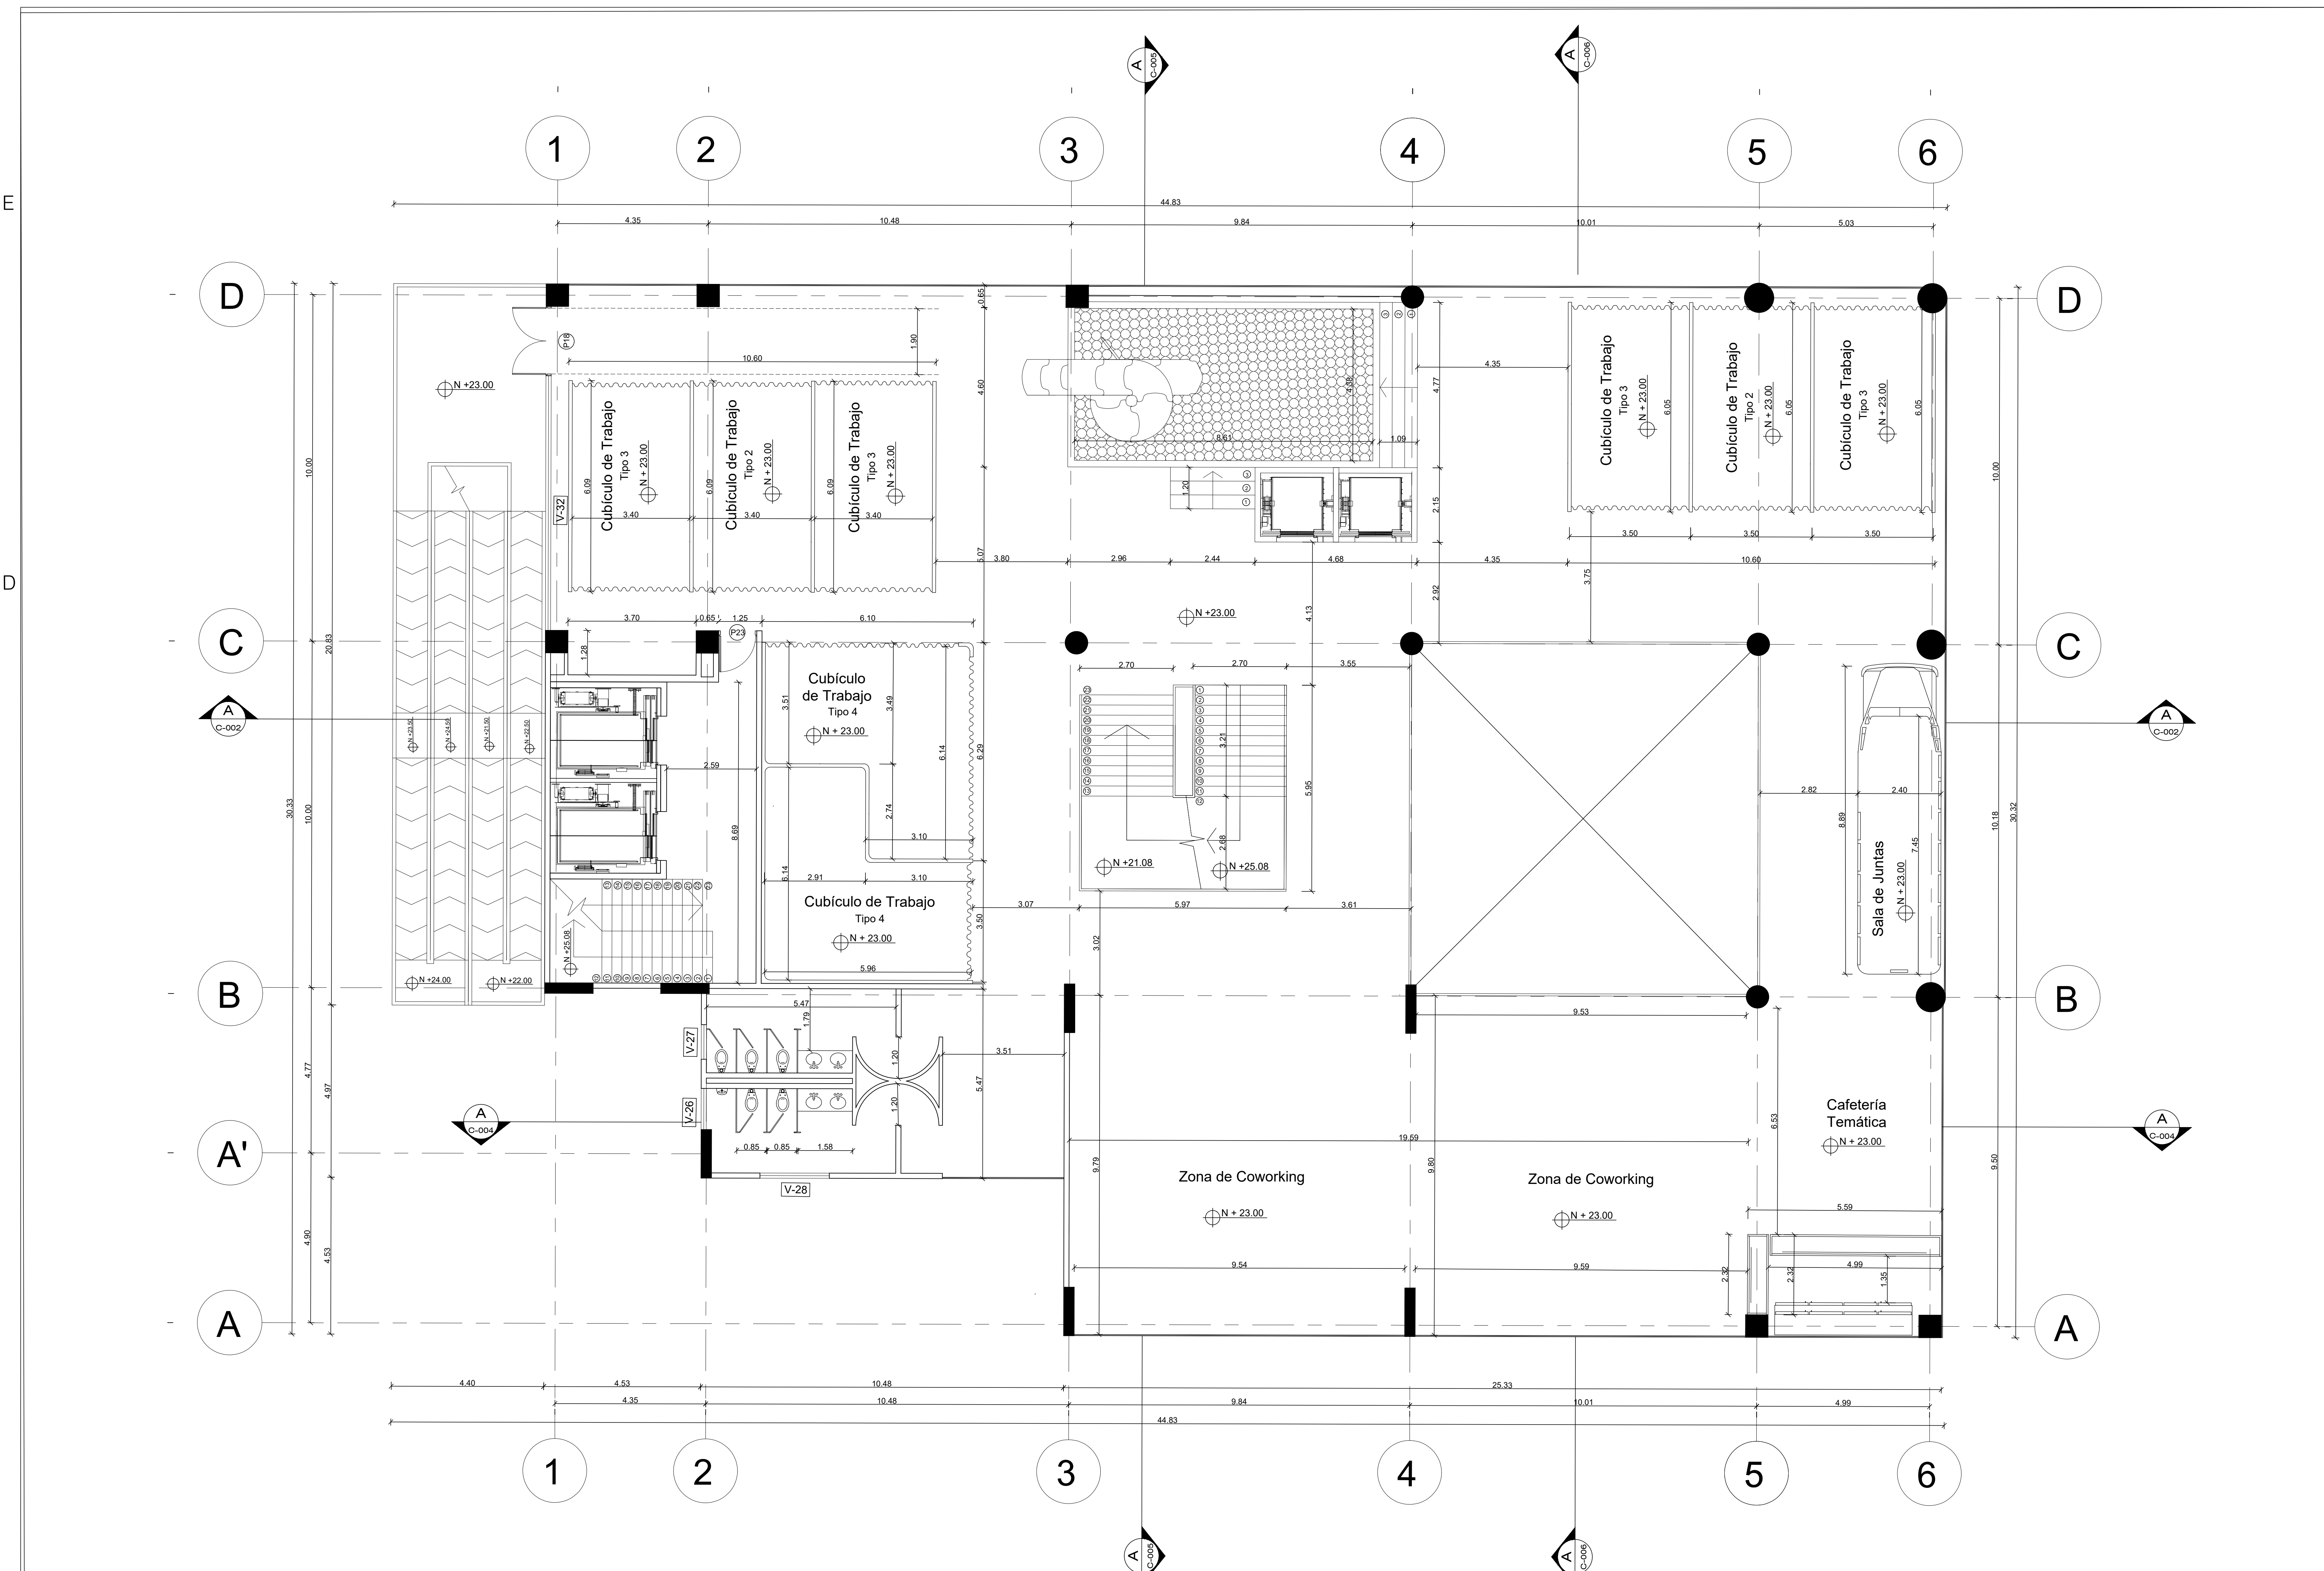


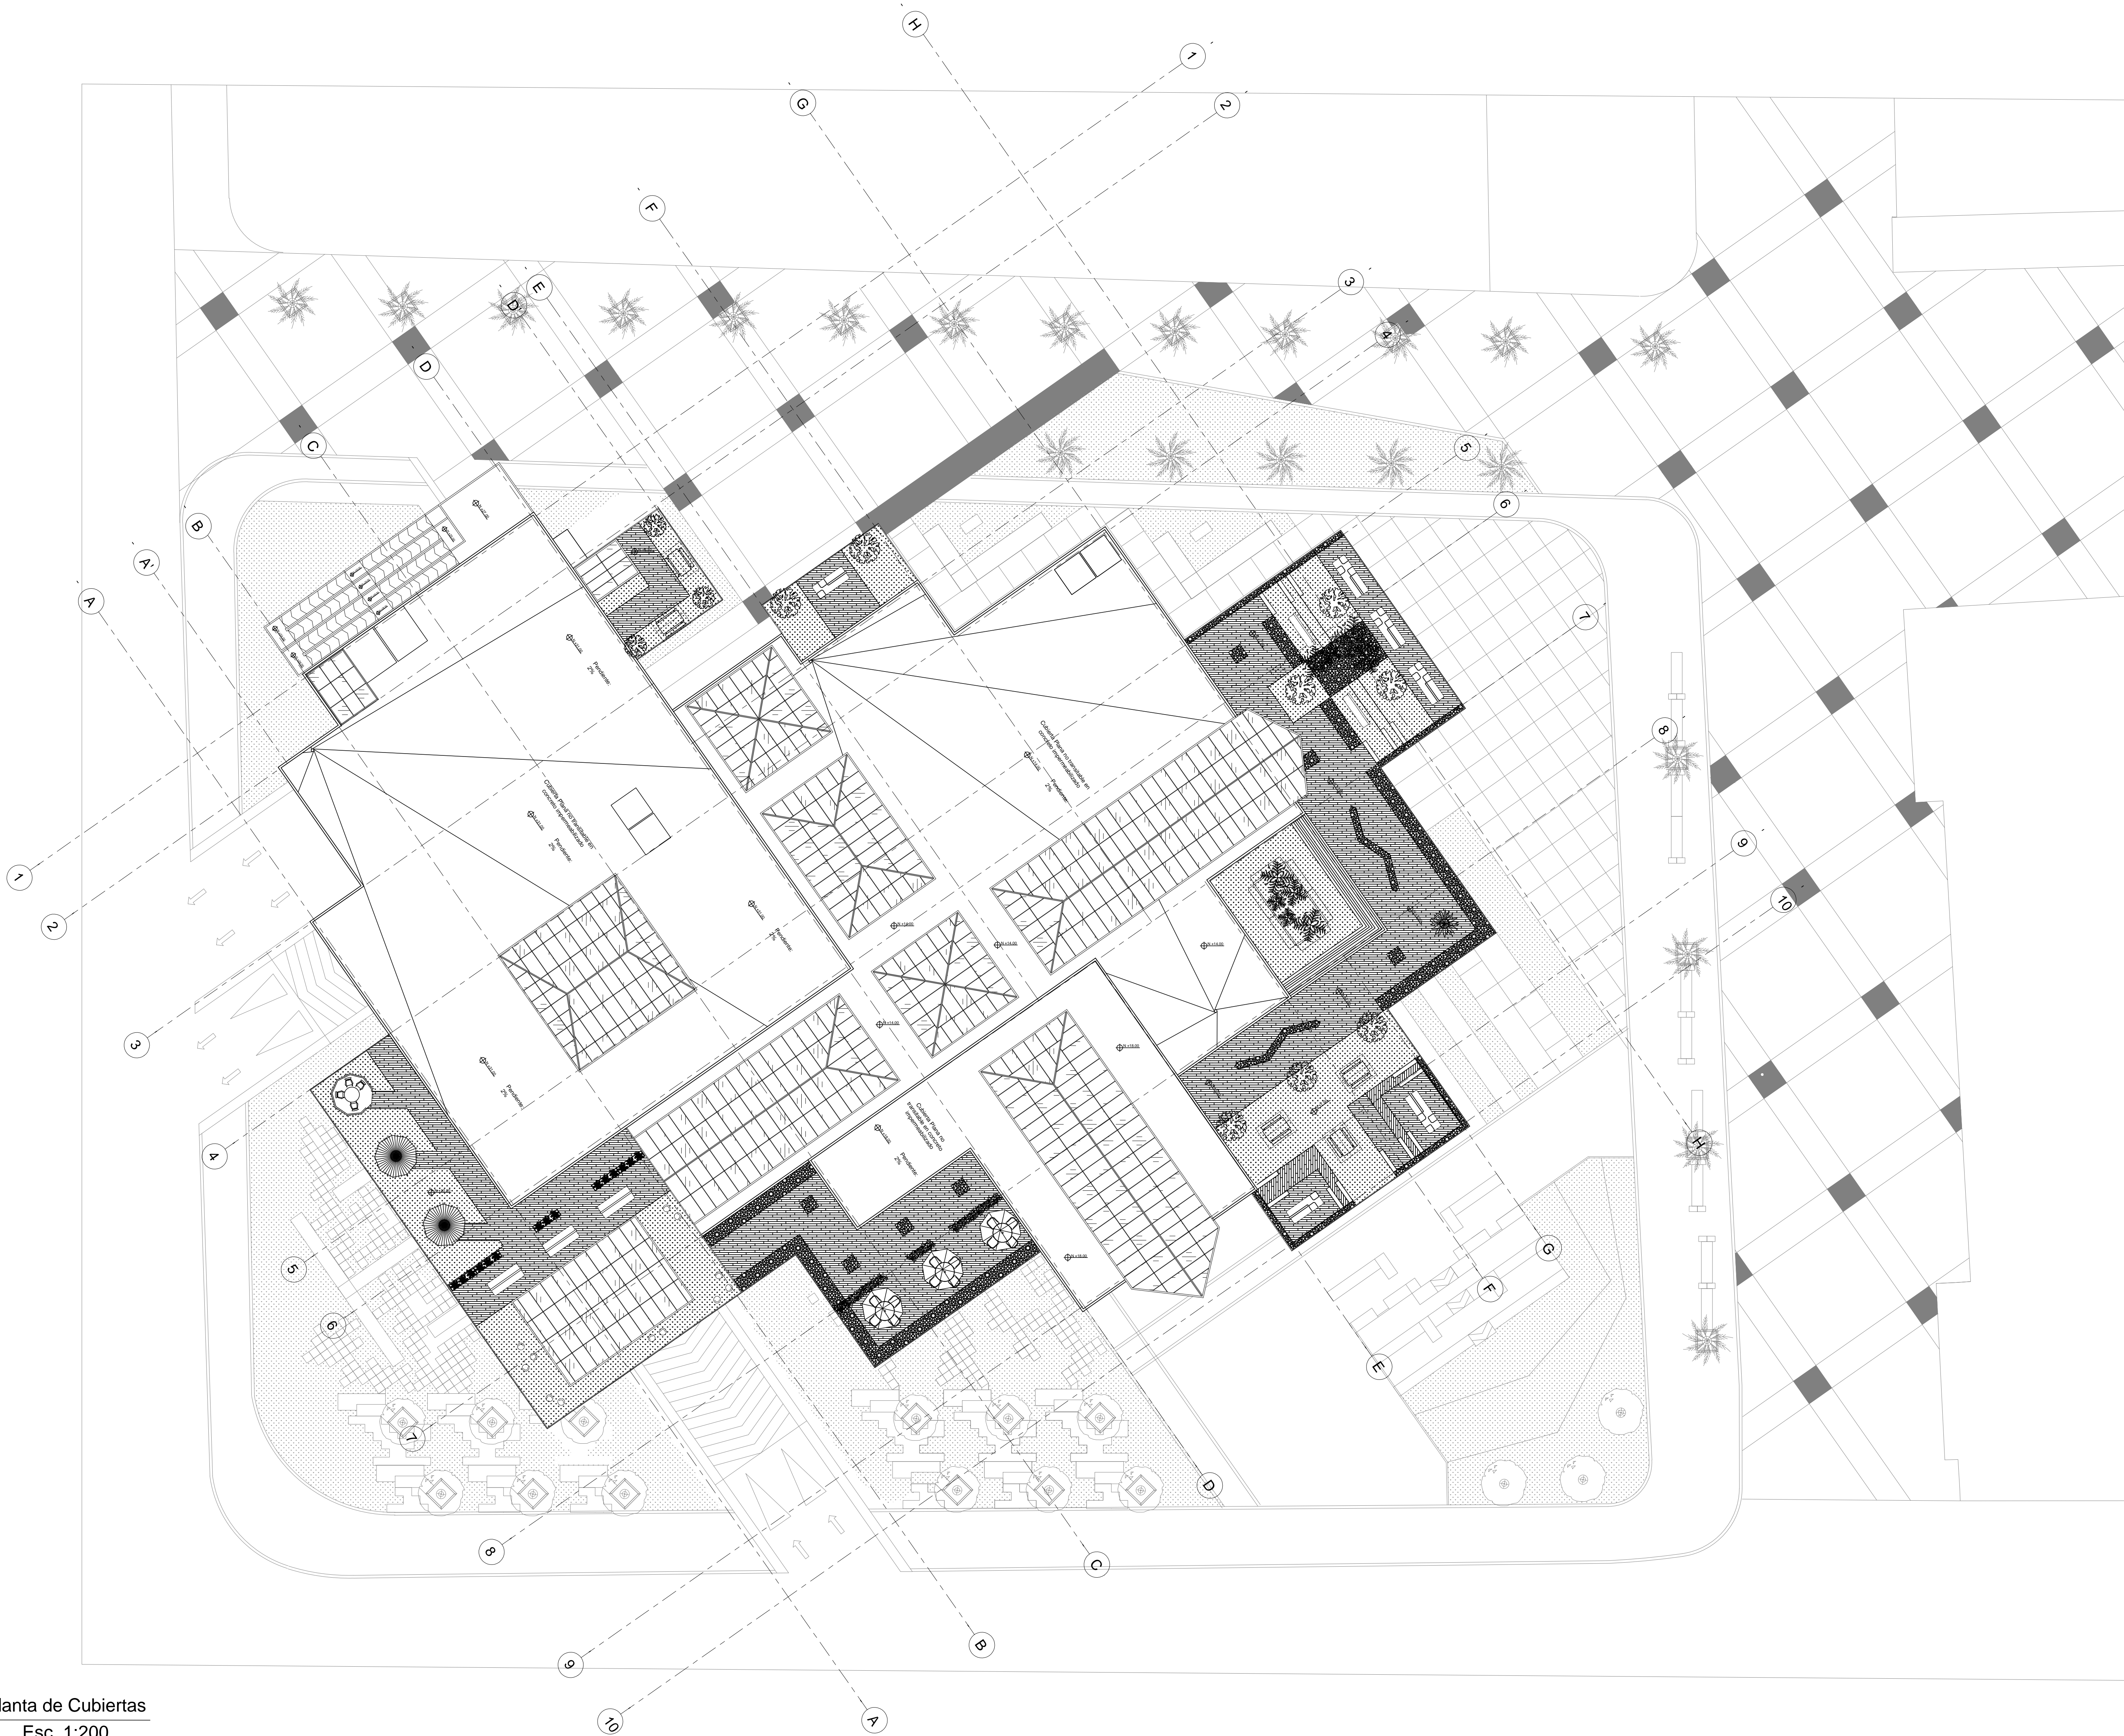
A Planta Séptimo Piso
Esc. 1:75

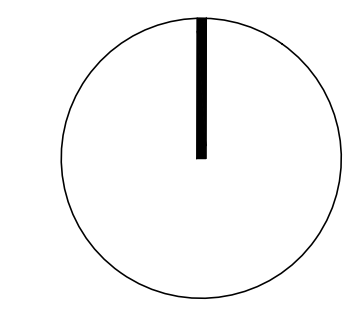

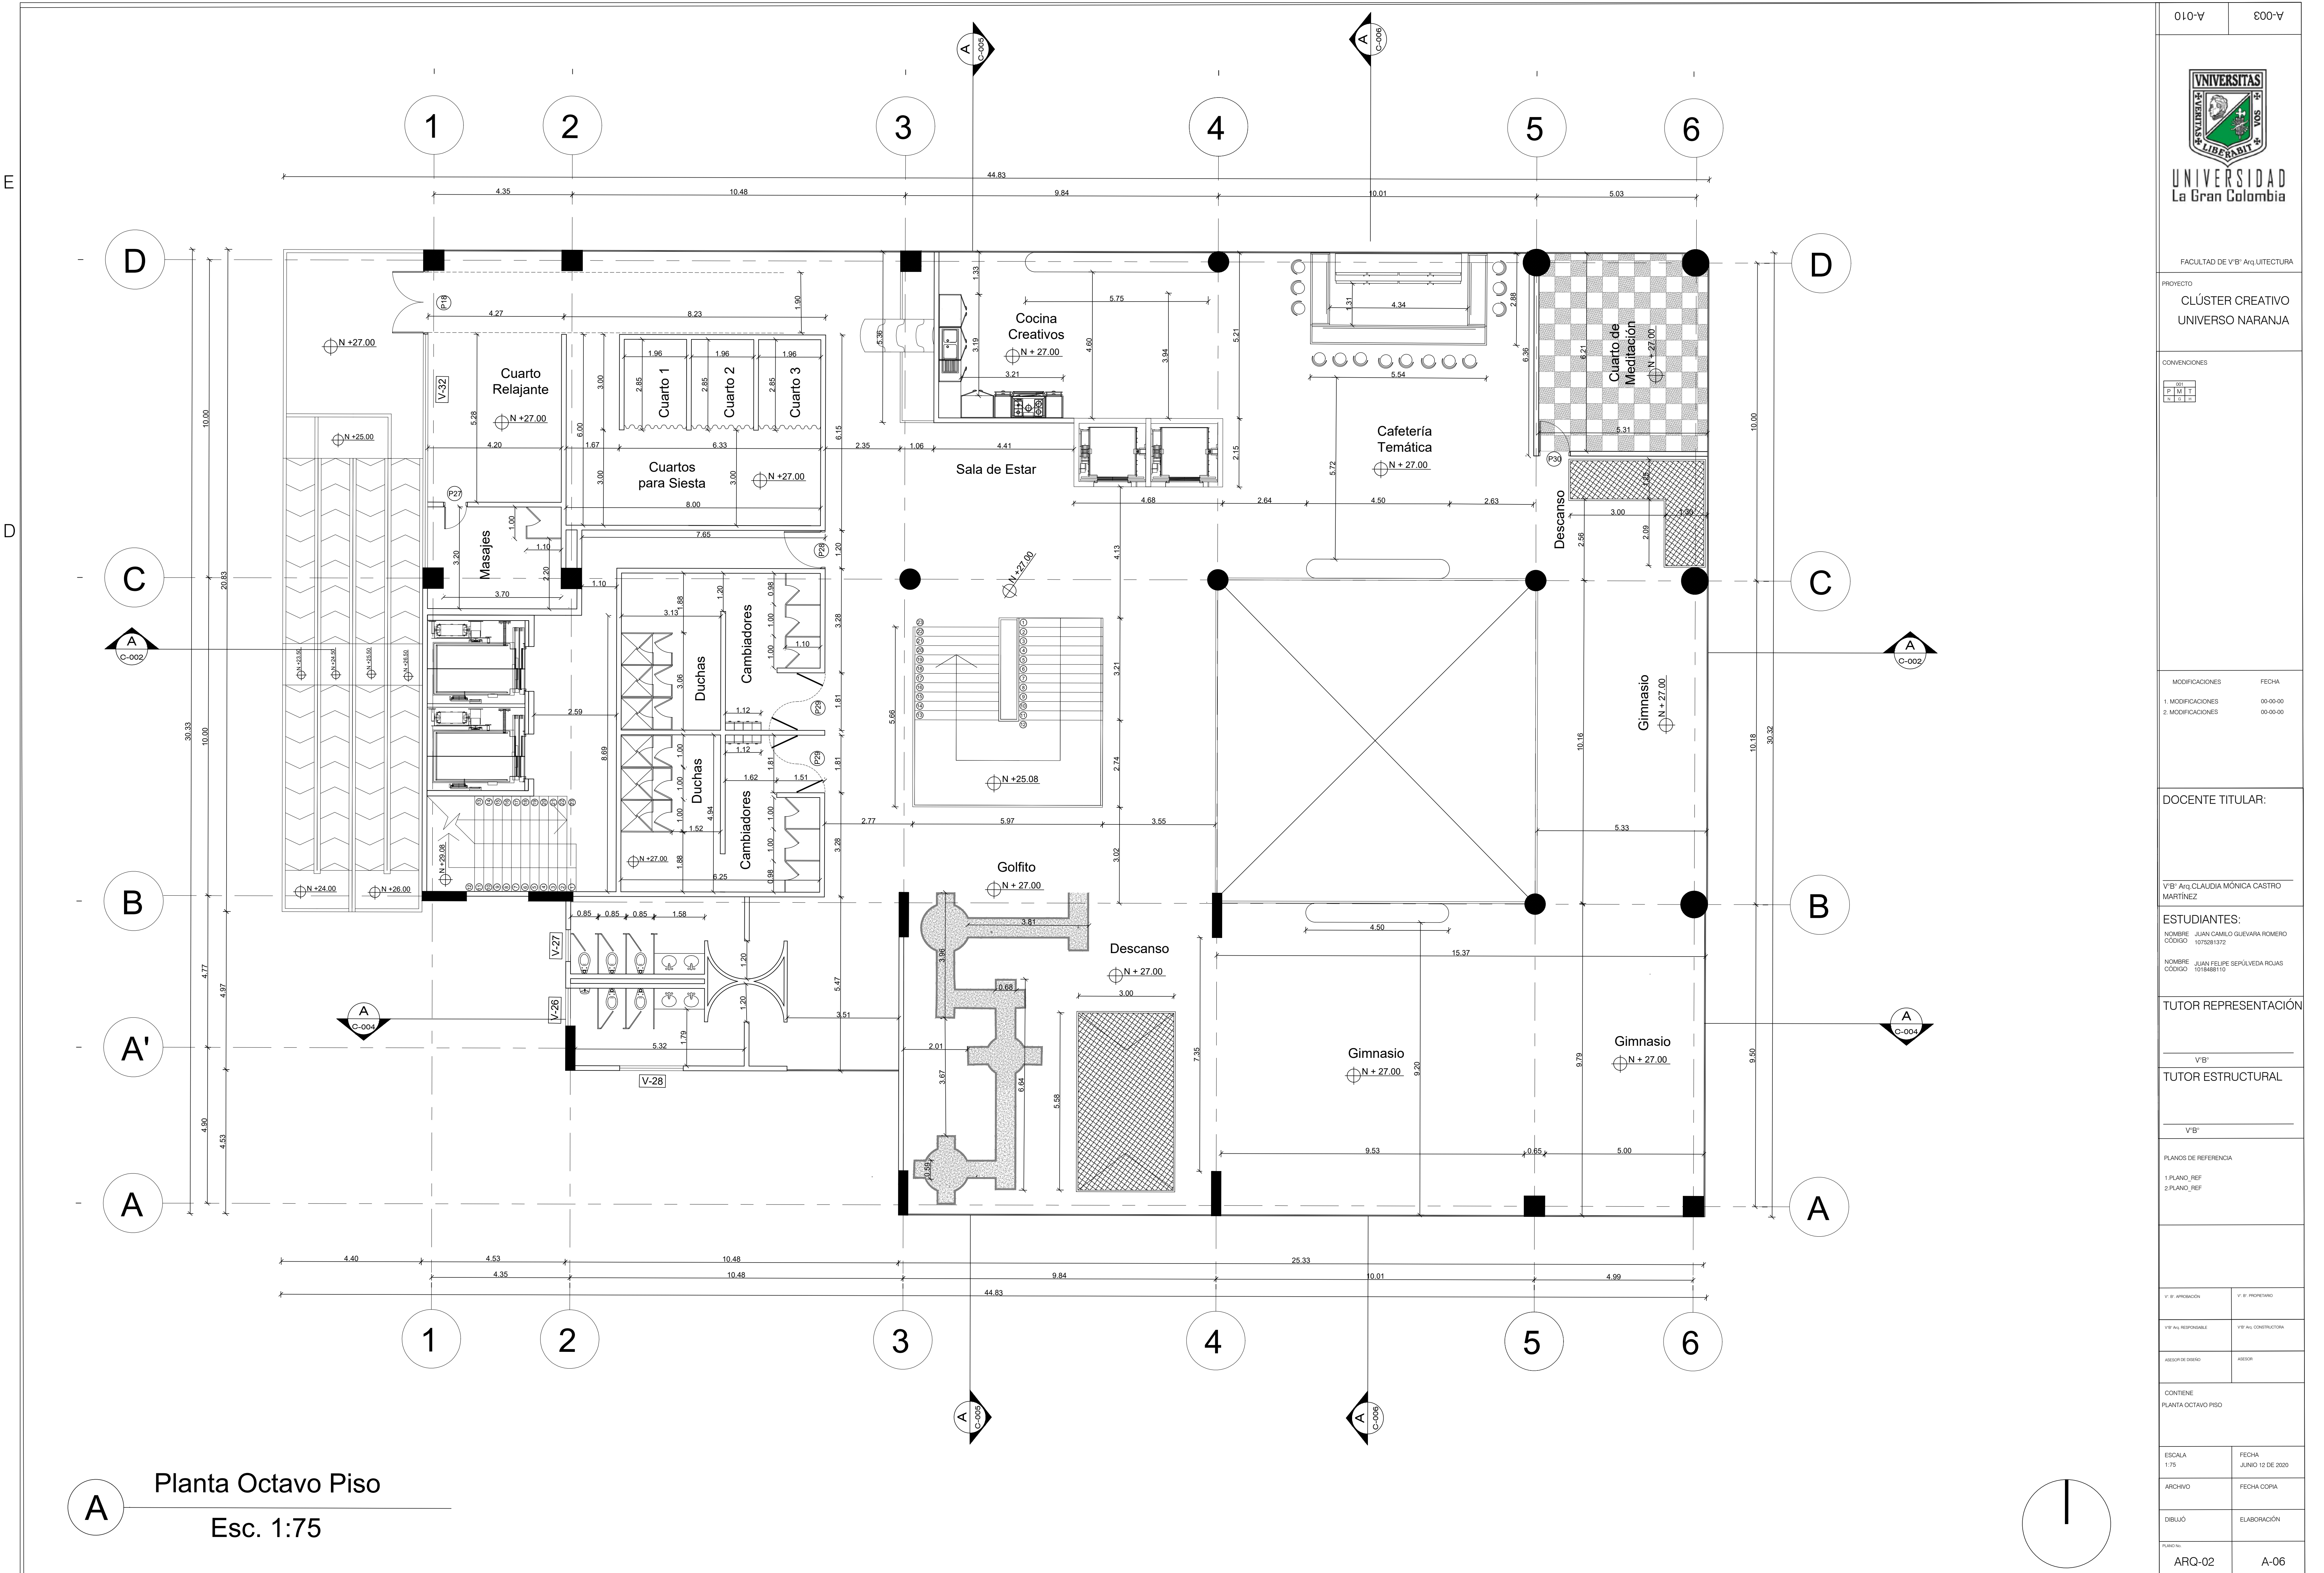

A Planta Octavo Piso
Esc. 1:75

| | | | | | |
|---|-------------------------------|---|---|---|---|
| 010-V | 000-V | | | | |
|  UNIVERSIDAD La Gran Colombia | | | | | |
| FACULTAD DE VB' Arq UITECTURA | | | | | |
| PROYECTO CLÚSTER CREATIVO UNIVERSO NARANJA | | | | | |
| CONVENCIONES <table border="1" style="width: 100px; height: 20px;"> <tr> <td>—</td> <td>—</td> </tr> <tr> <td>—</td> <td>—</td> </tr> </table> | | — | — | — | — |
| — | — | | | | |
| — | — | | | | |
| MODIFICACIONES 1 MODIFICACIONES 2 MODIFICACIONES | FECHA 00-00-00 00-00-00 | | | | |
| DOCENTE TITULAR: VB' Arq CLAUDIA MÓNICA CASTRO MARTÍNEZ | | | | | |
| ESTUDIANTES: NOMBRE JUAN CAMILO GUEVARA ROMERO CÓDIGO 1075281372 NOMBRE JUAN FELIPE SEPULVEDA ROJAS CÓDIGO 1018488110 | | | | | |
| TUTOR REPRESENTACIÓN VB' | | | | | |
| TUTOR ESTRUCTURAL VB' | | | | | |
| PLANOS DE REFERENCIA 1 PLANO_REF 2 PLANO_REF | | | | | |
| VB' RESPONSABLE | VB' PROPIETARIO | | | | |
| VB' ARQ RESPONSABLE | VB' ARQ CONSTRUCTORA | | | | |
| ARQUITECTO COORDINADOR | ARQUITECTO | | | | |
| CONTIENE PLANTA OCTAVO PISO | | | | | |
| ESCALA 1:75 | FECHA JUNIO 12 DE 2020 | | | | |
| ARCHIVO | FECHA COPIA | | | | |
| DIBUJO | ELABORACIÓN | | | | |
| PLANO No ARQ-02 | A-06 | | | | |



A Planta de Cubiertas
Esc. 1:200



UNIVERSIDAD
La Gran Colombia

FACULTAD DE ARQUITECTURA

PROYECTO
CLÚSTER CREATIVO
UNIVERSO NARANJA

CONVENCIONES

| | |
|-----|-----|
| 201 | 202 |
| P | M |
| T | T |

| MODIFICACIONES | FECHA |
|-------------------|----------|
| 1. MODIFICACIONES | 00-00-00 |
| 2. MODIFICACIONES | 00-00-00 |

DOCENTE TITULAR:

V'B' Arq. CLAUDIA MÓNICA CASTRO MARTÍNEZ

ESTUDIANTES:
NOMBRE: JUAN CARLO GUEVARA ROMERO
CODIGO: 1075081372

NOMBRE: JUAN FELIPE SEPULVEDA ROJAS
CODIGO: 1074888110

TUTOR REPRESENTACIÓN

V'B'
TUTOR ESTRUCTURAL


V'B'

PLANOS DE REFERENCIA
1. PLANO_REF
2. PLANO_REF


| | |
|-------------------|----------------------|
| V' B' ASESORACIÓN | V' B' PROPIETARIO |
| V' B' RESPONSABLE | V' B' AL CONSTRUCTOR |
| ASESOR DE DISEÑO | ASESOR |

CONTIENE
PLANTA DE CUBIERTAS


| | |
|---------------------|---------------------------------|
| ESCALA 1:200 | FECHA JUNIO 12 DE 2020 |
| ARCHIVO | FECHA COPIA JUNIO 12 DE 2020 |
| DIBUJO | ELABORACIÓN |
| PLANO No. ARQ-02 | A-09 |

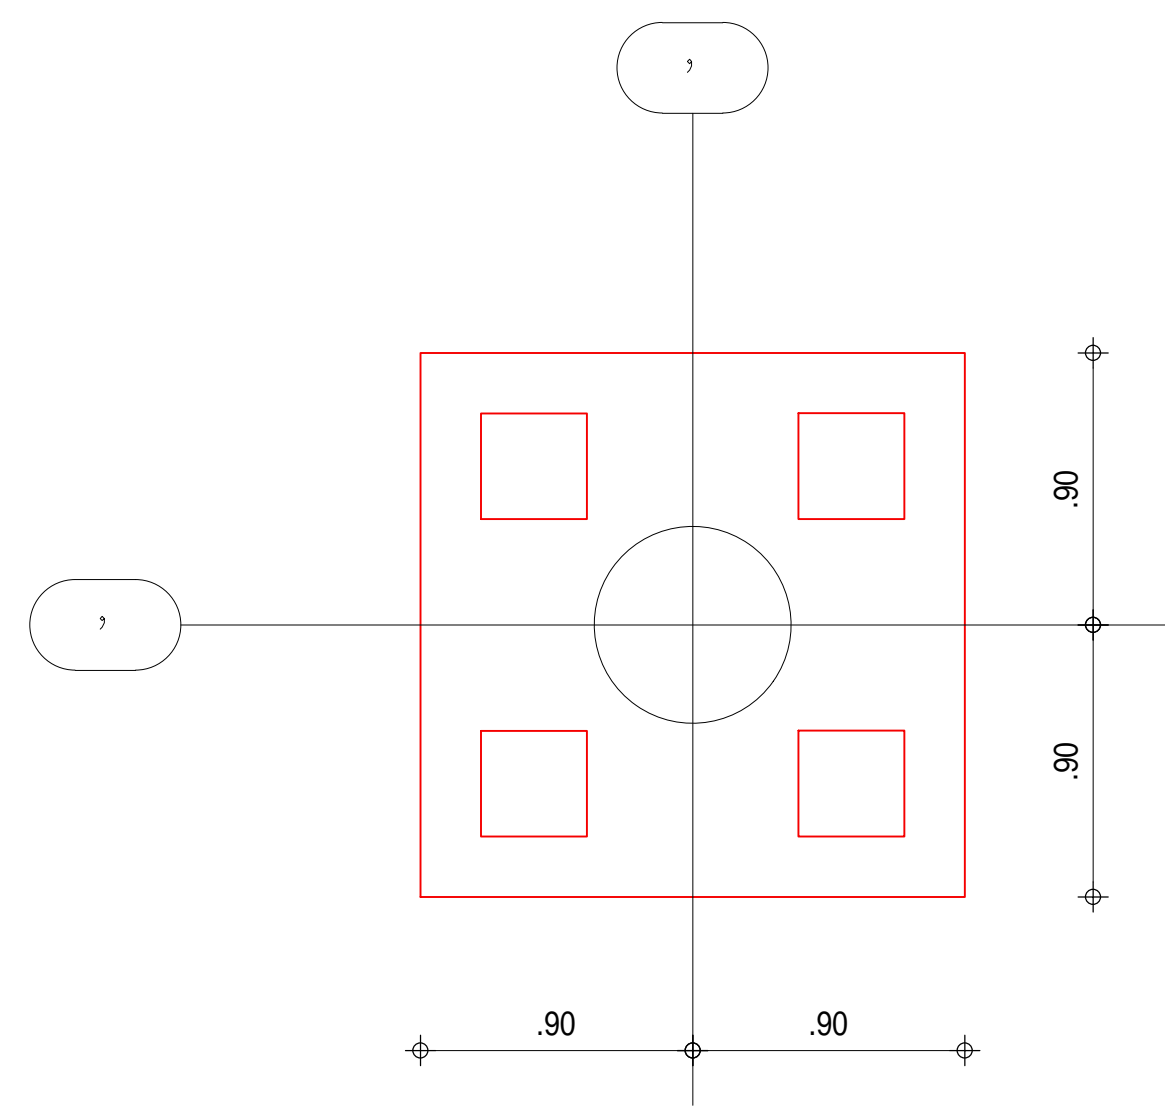


PLANTA
ESC: 1:50

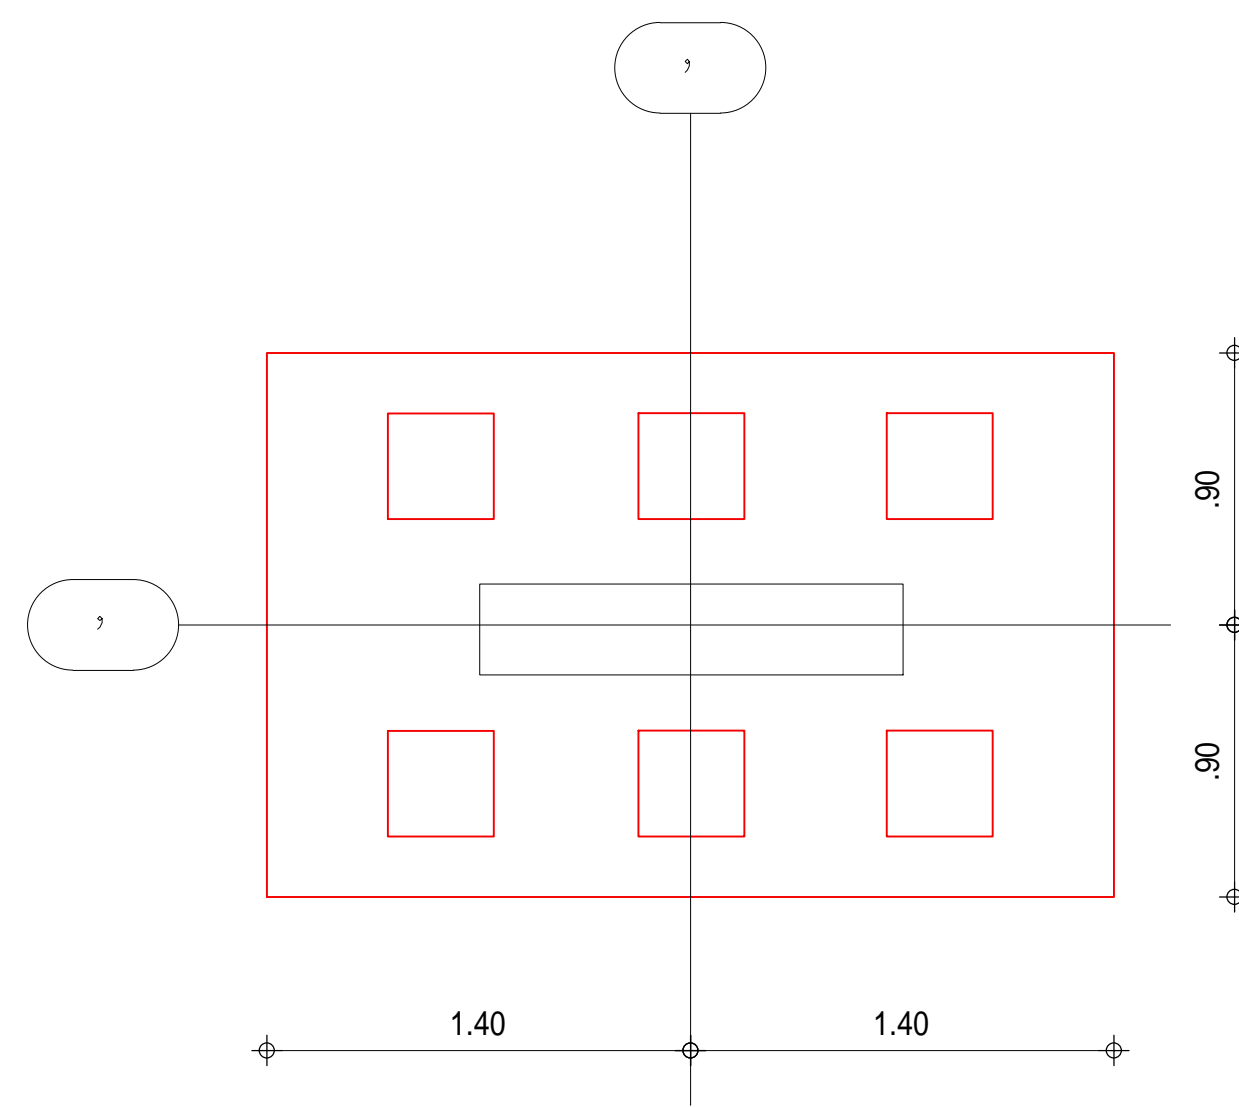


PLANTA
ESC: 1:50

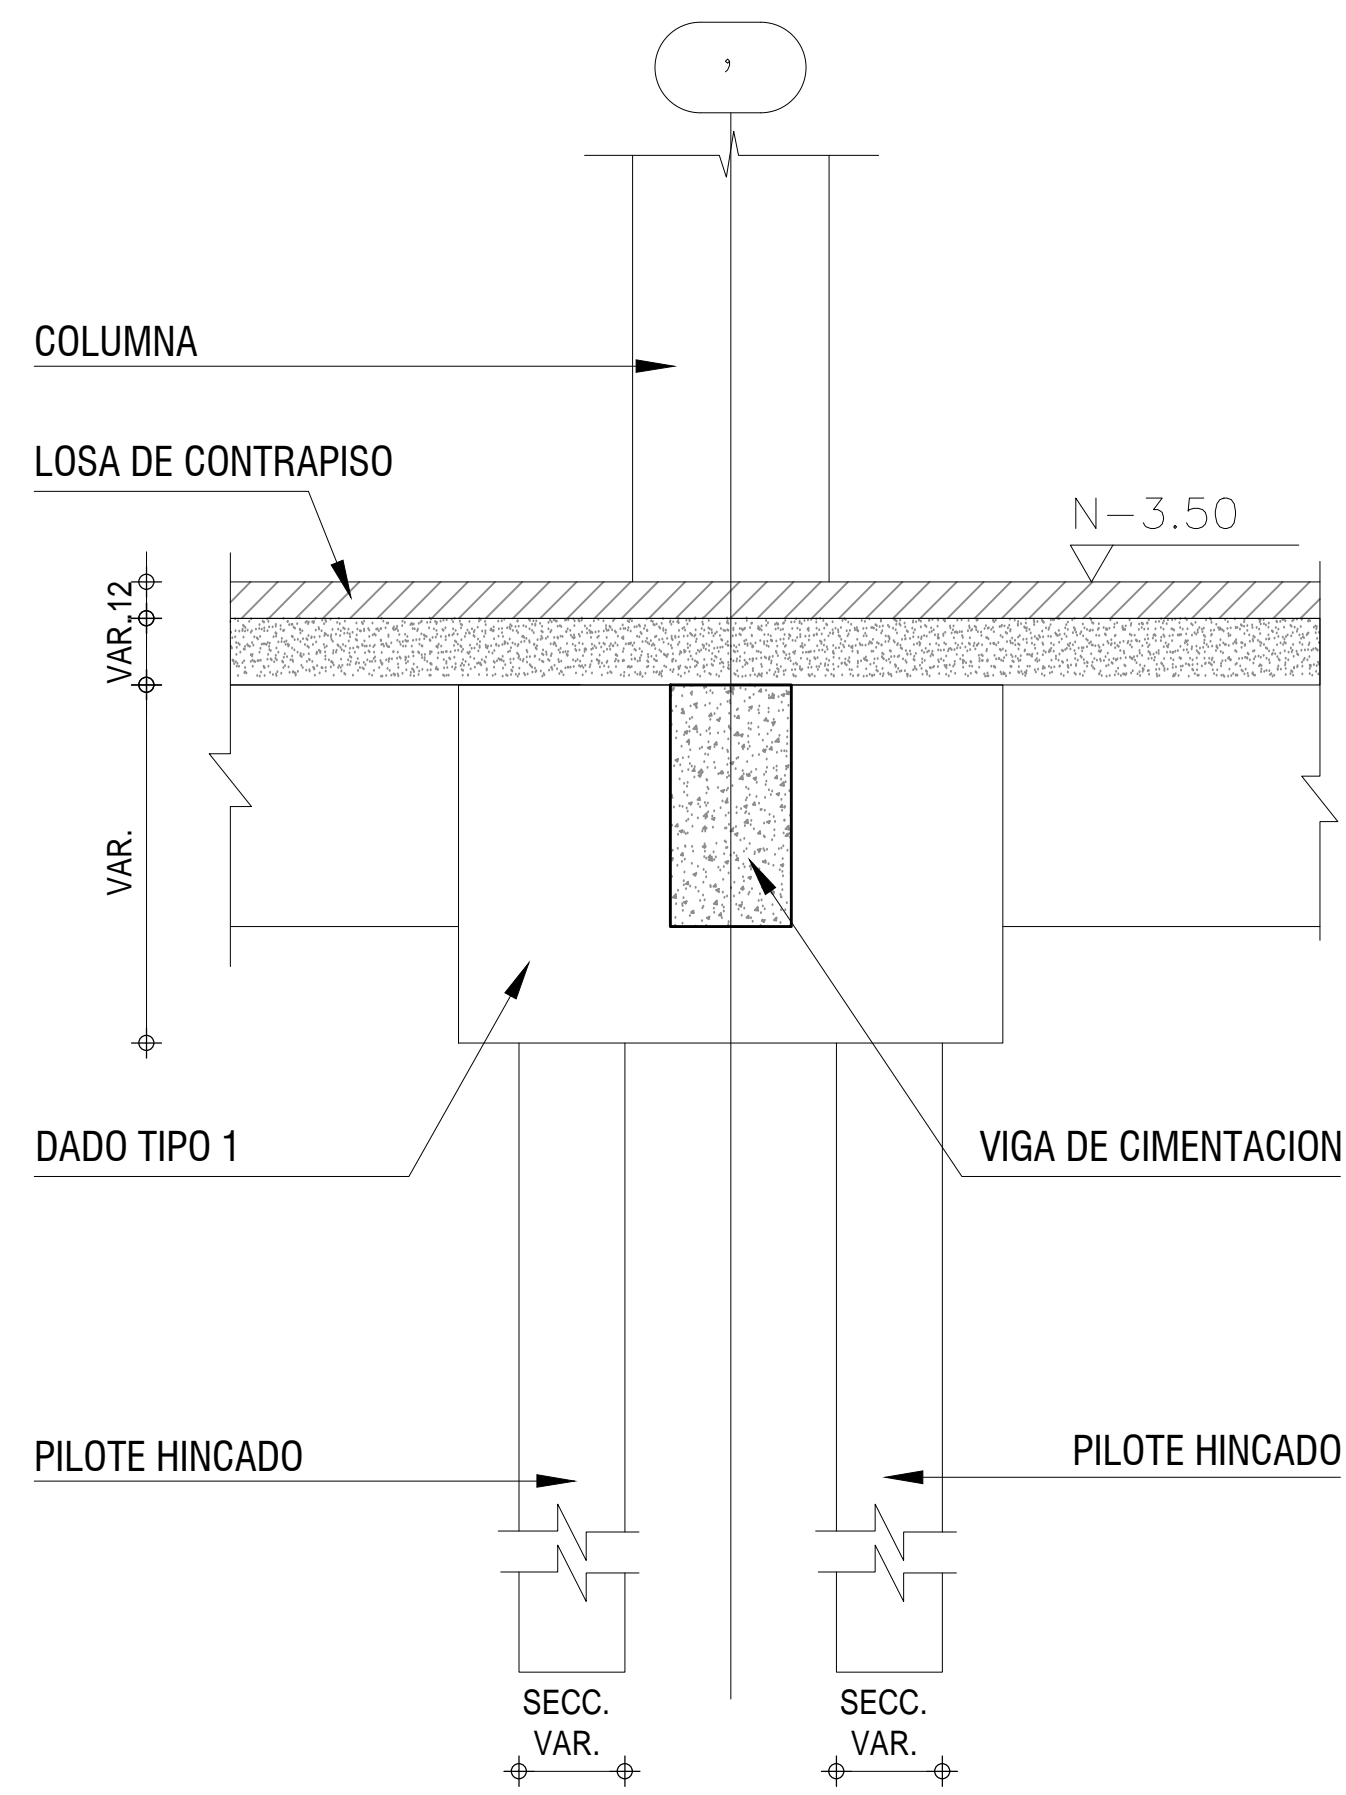


CORTE 1-1
ESC: 1:50

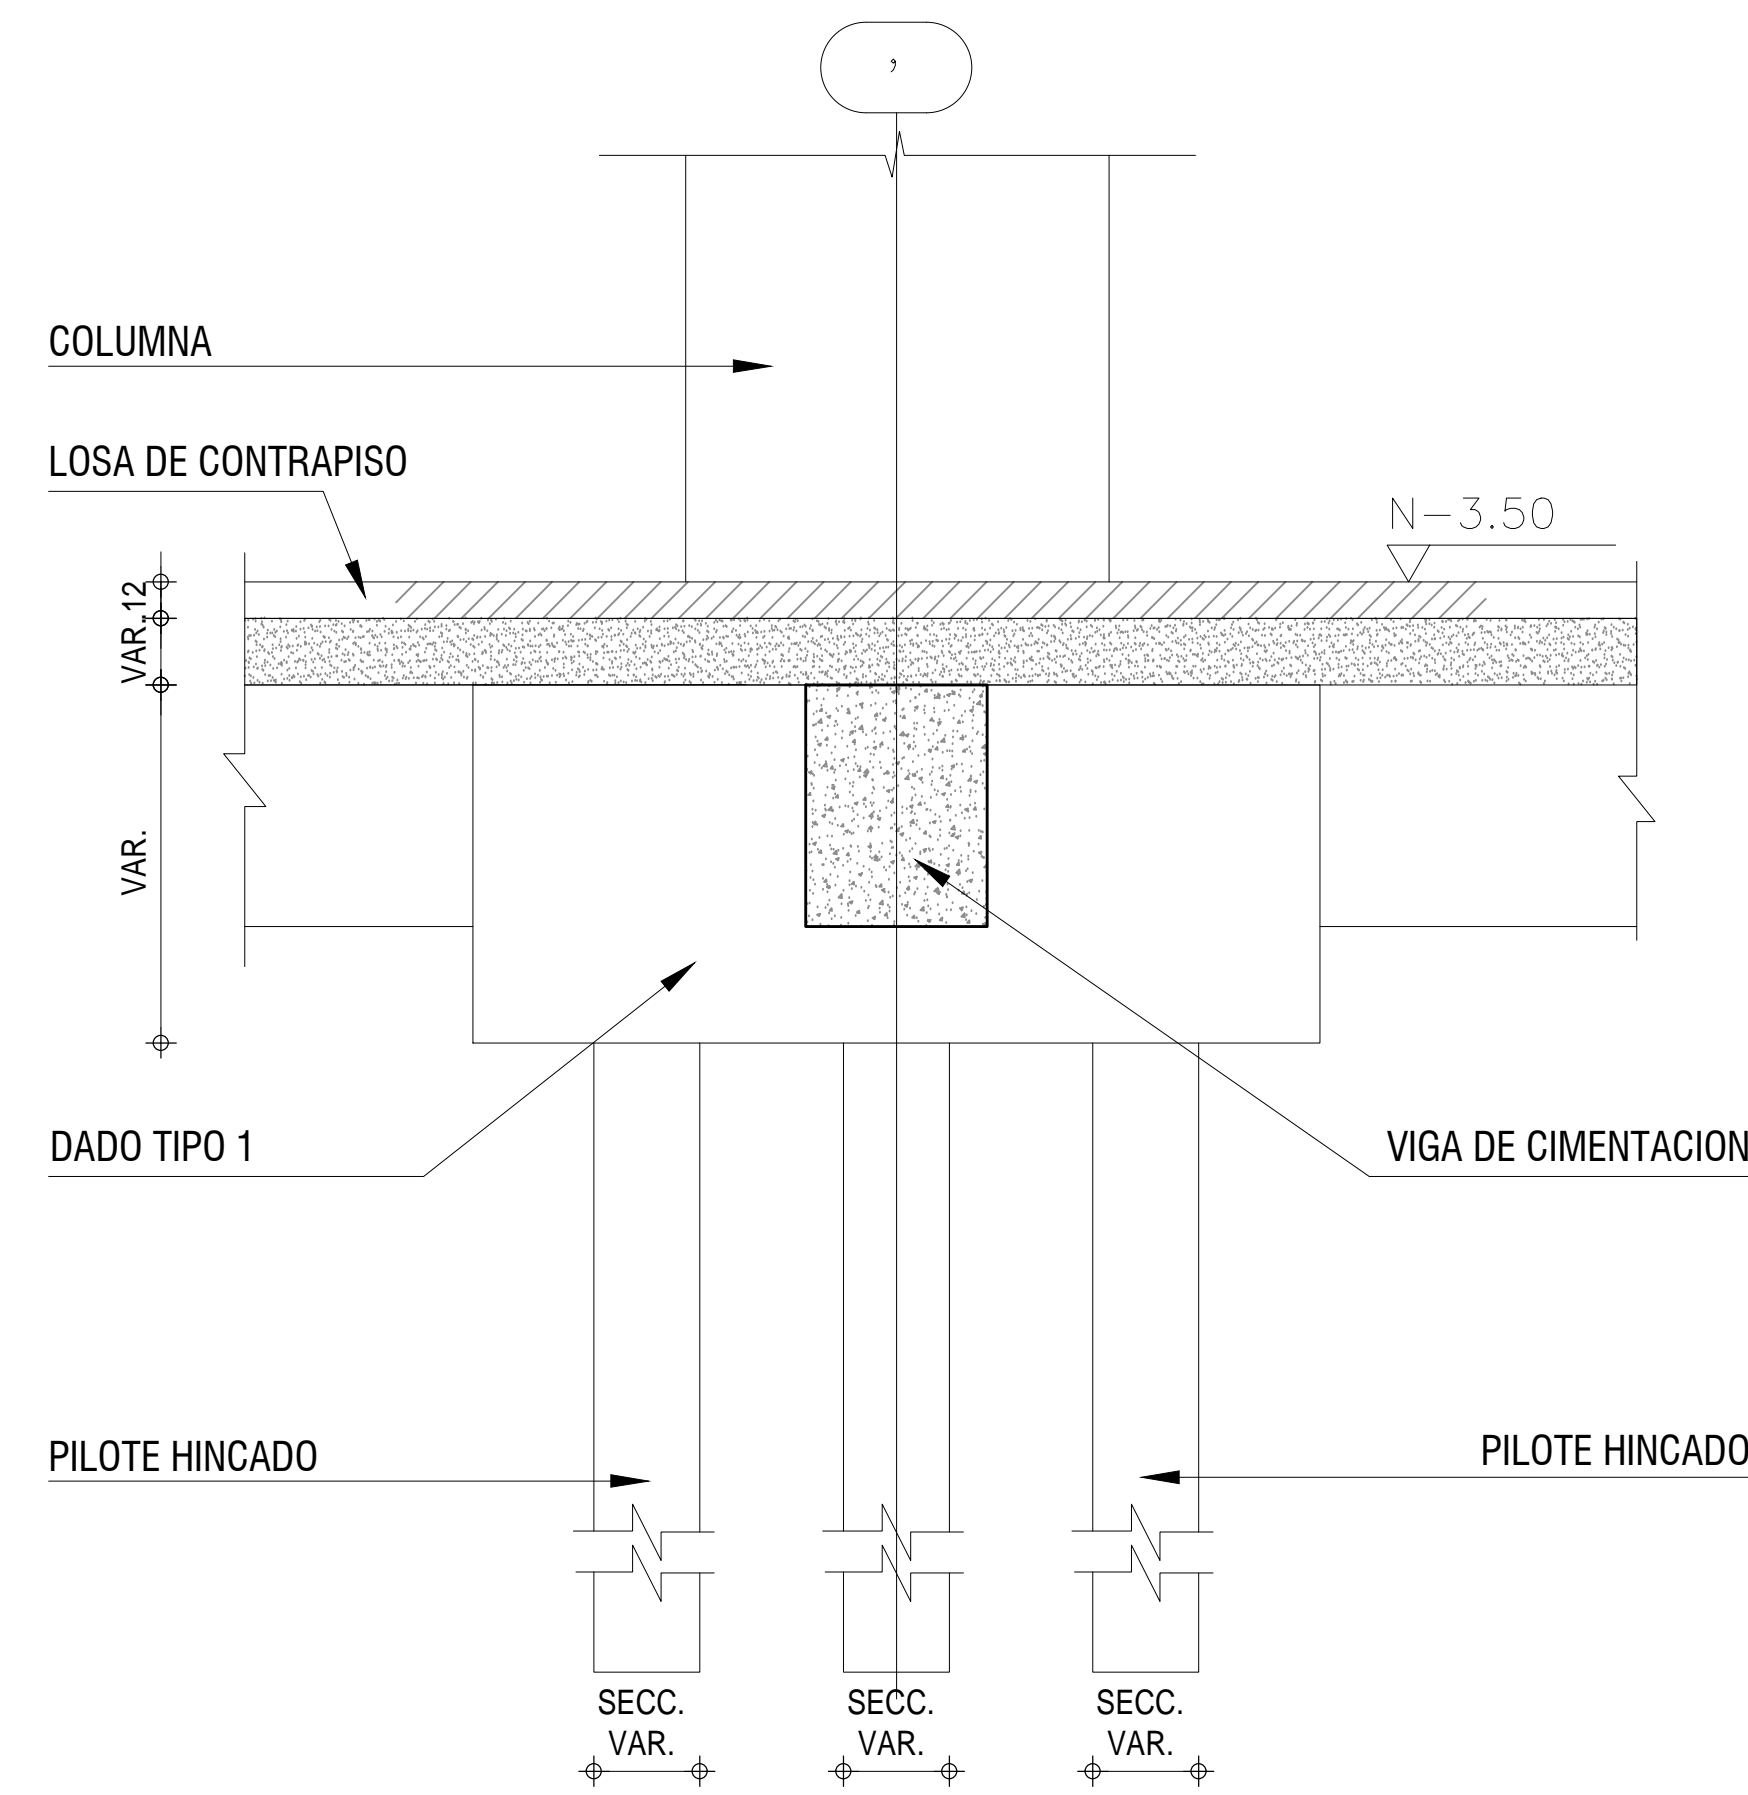

CORTE 2-2
ESC: 1:50

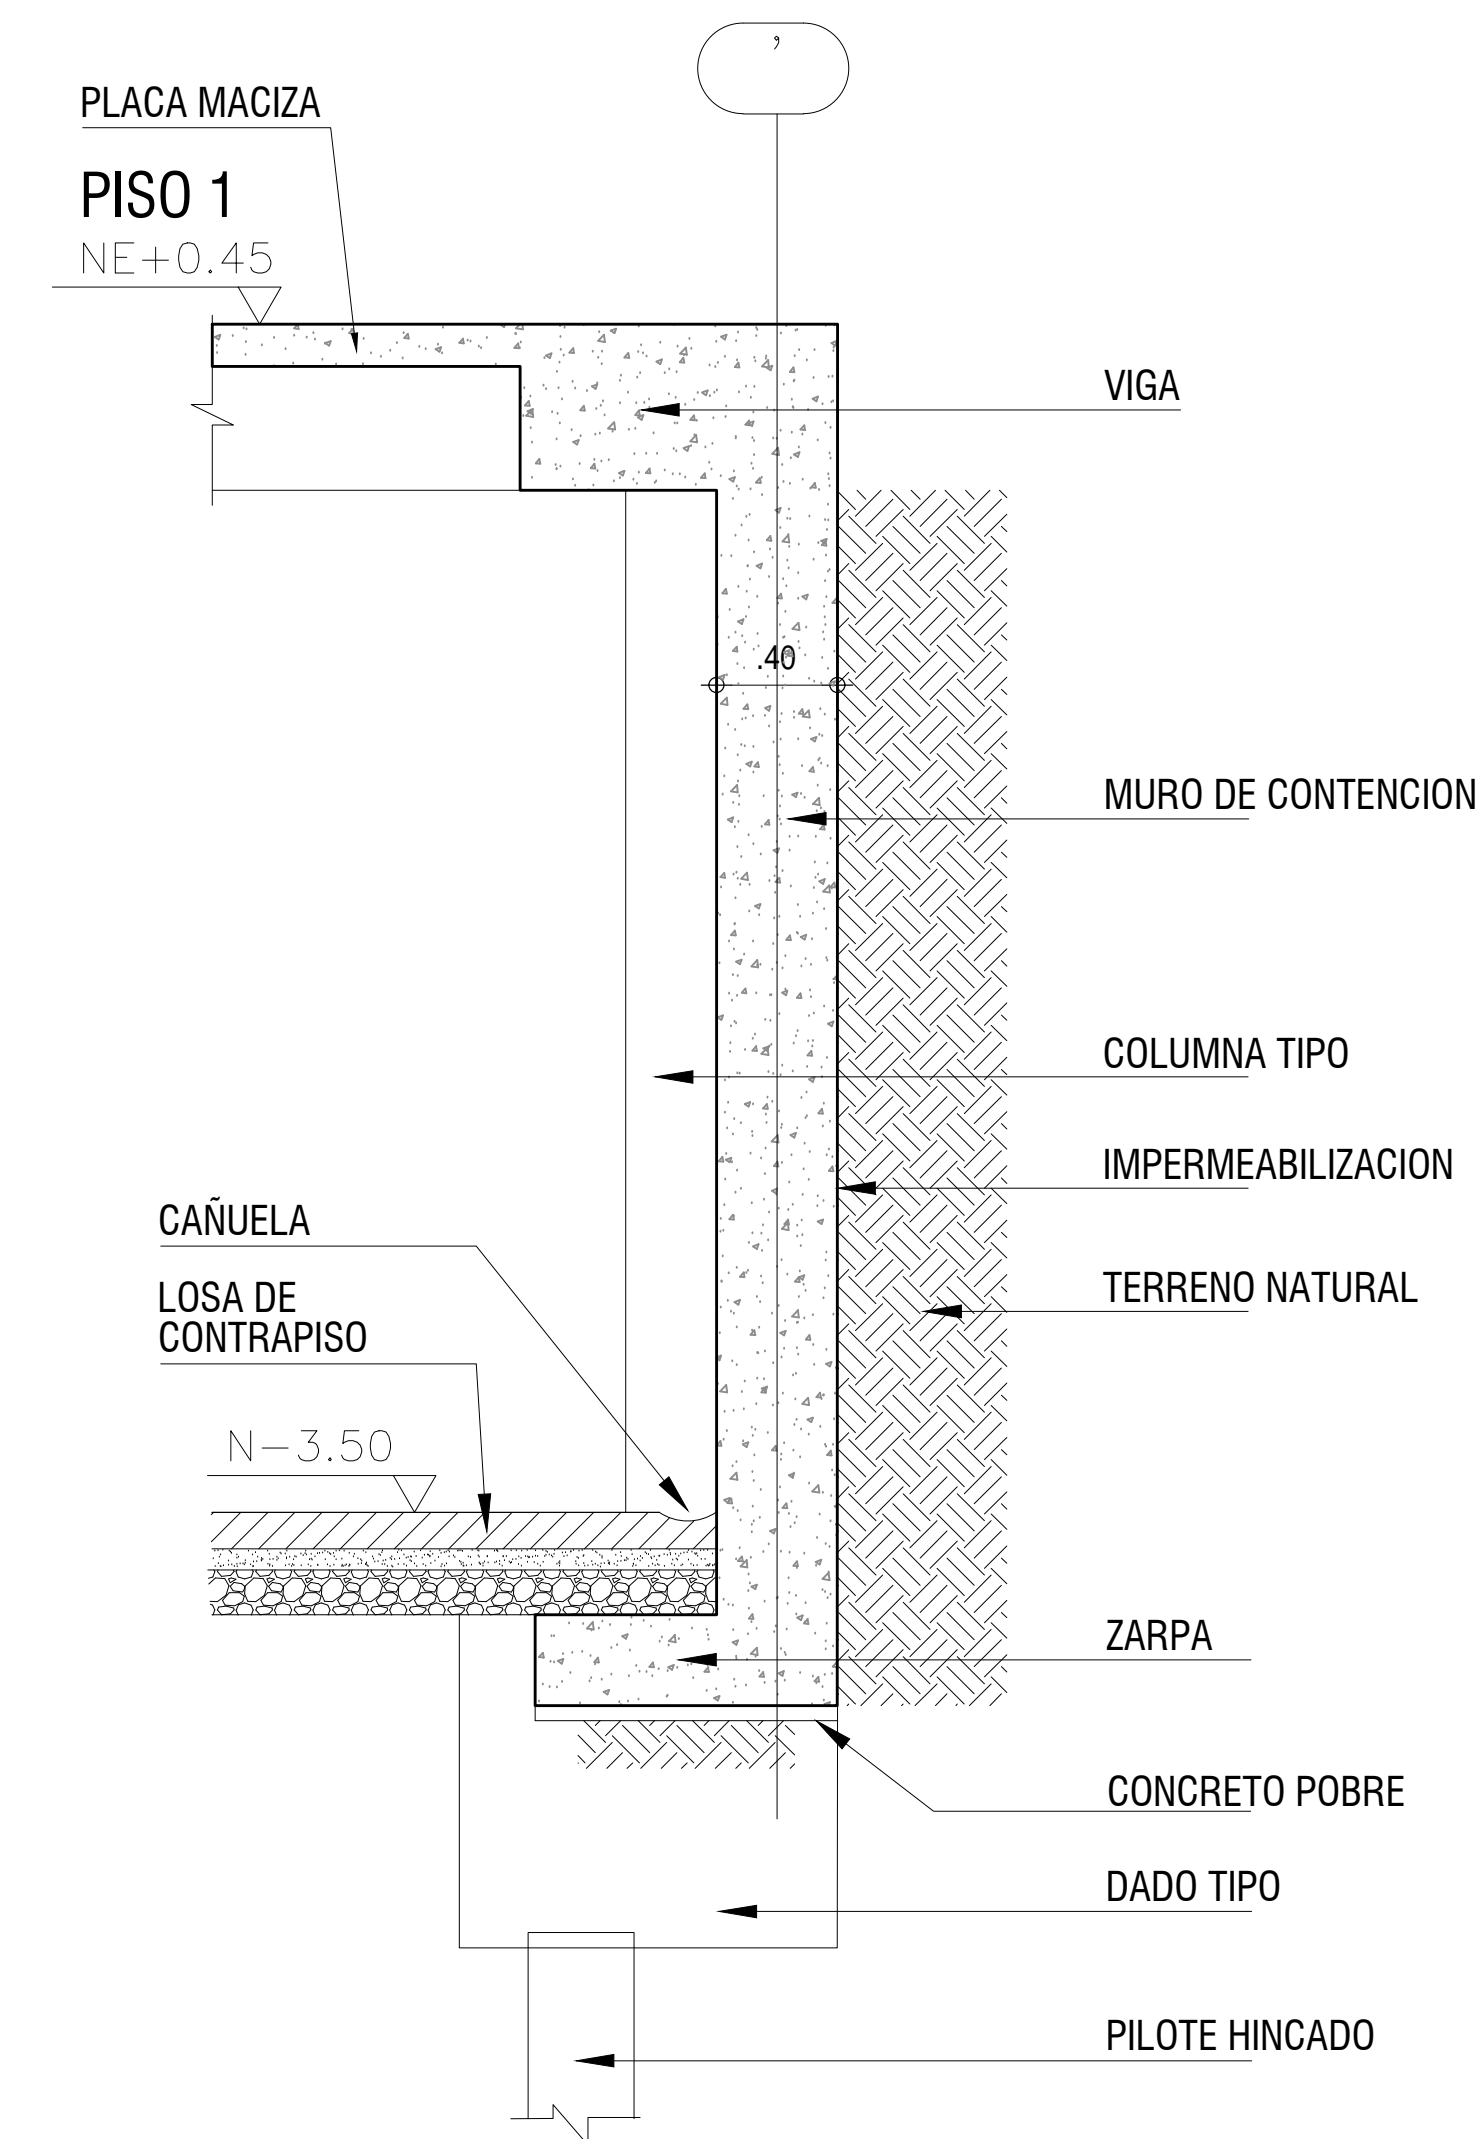

CORTE 3-3
ESC: 1:50

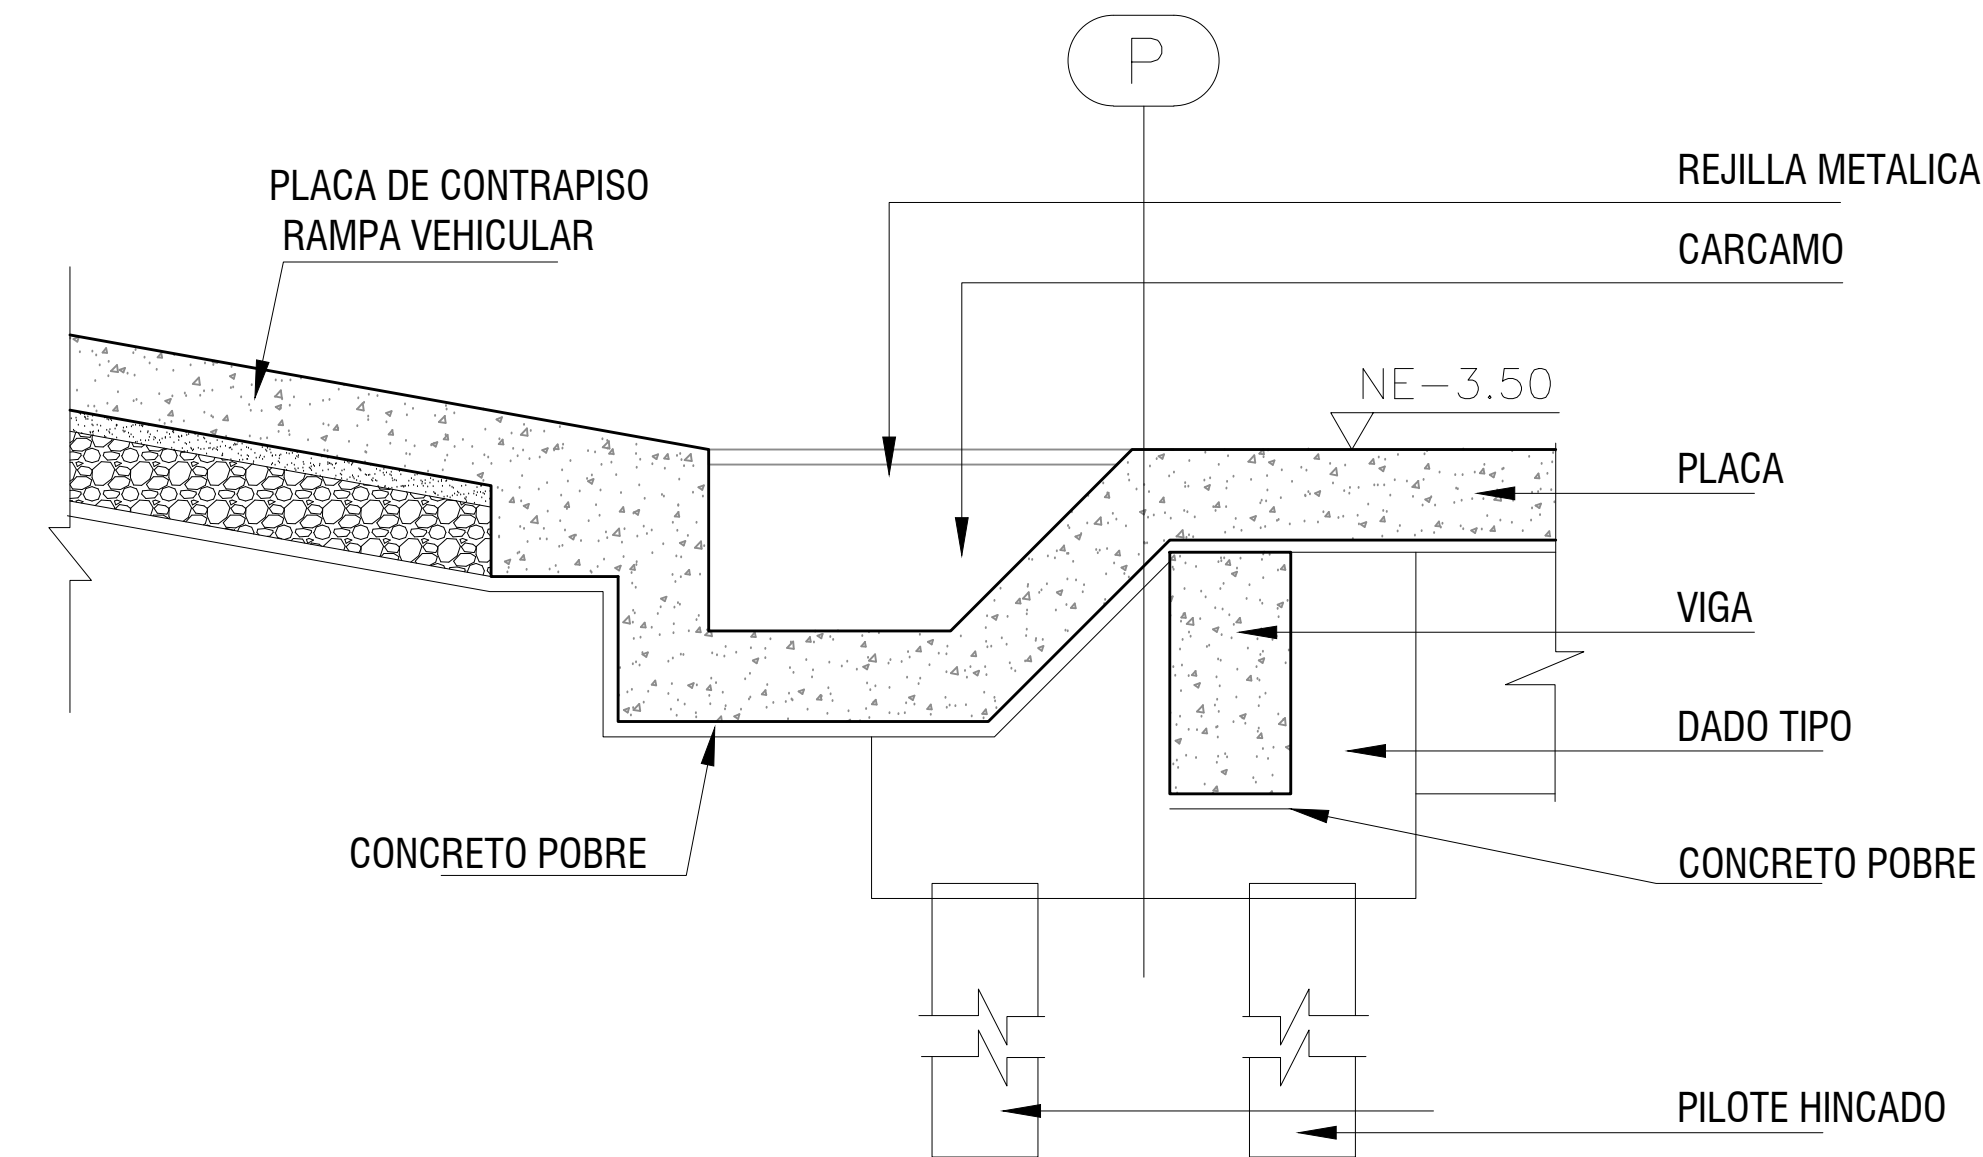

CORTE 4-4
ESC: 1:50



| | |
|---|---|
| 1 | 2 |
| 3 | 4 |

| MODIFICACIONES | FECHA |
|-------------------|----------|
| 1. MODIFICACIONES | 00-00-00 |
| 2. MODIFICACIONES | 00-00-00 |



UNIVERSIDAD La Gran Colombia

FACULTAD DE V'B' Arq UITECTURA

PROYECTO CLUSTER CREATIVO

CONVENCIONES

| | | | |
|---|---|---|---|
| P | M | I | T |
| + | + | + | + |

| MODIFICACIONES | FECHA |
|-------------------|----------|
| 1. MODIFICACIONES | 00-00-00 |
| 2. MODIFICACIONES | 00-00-00 |

DOCENTE TITULAR:

V'B' Arq. CLAUDIA MÓNICA CASTRO MARTÍNEZ

ESTUDIANTES:

NOMBRE: JUAN CAMILO GUEVARA

CÓDIGO: 1075281372

NOMBRE: JUAN FELIPE SEPÚLVEDA ROJAS

CÓDIGO: 101848110

TUTOR REPRESENTACIÓN

V'B' Arq. MIGUEL PAYAN

TUTOR ESTRUCTURAL

V'B' Arq. EDUARDO MENDOZA

PLANOS DE REFERENCIA

1. PLANO_REF

2. PLANO_REF

V'B' ARQUITECTURA

V'B' AL RESPONSABLE

ASESOR DE DISEÑO

CONTIENE PLANTA DE ELES Y CIMENTOS

ESCALA 1:100

FECHA 12/06/2020

ARCHIVO


FECHA COPIA 12/06/2020

DIBUJO


ELABORACIÓN 12/06/2020

PLANO No.


E-01 E-01

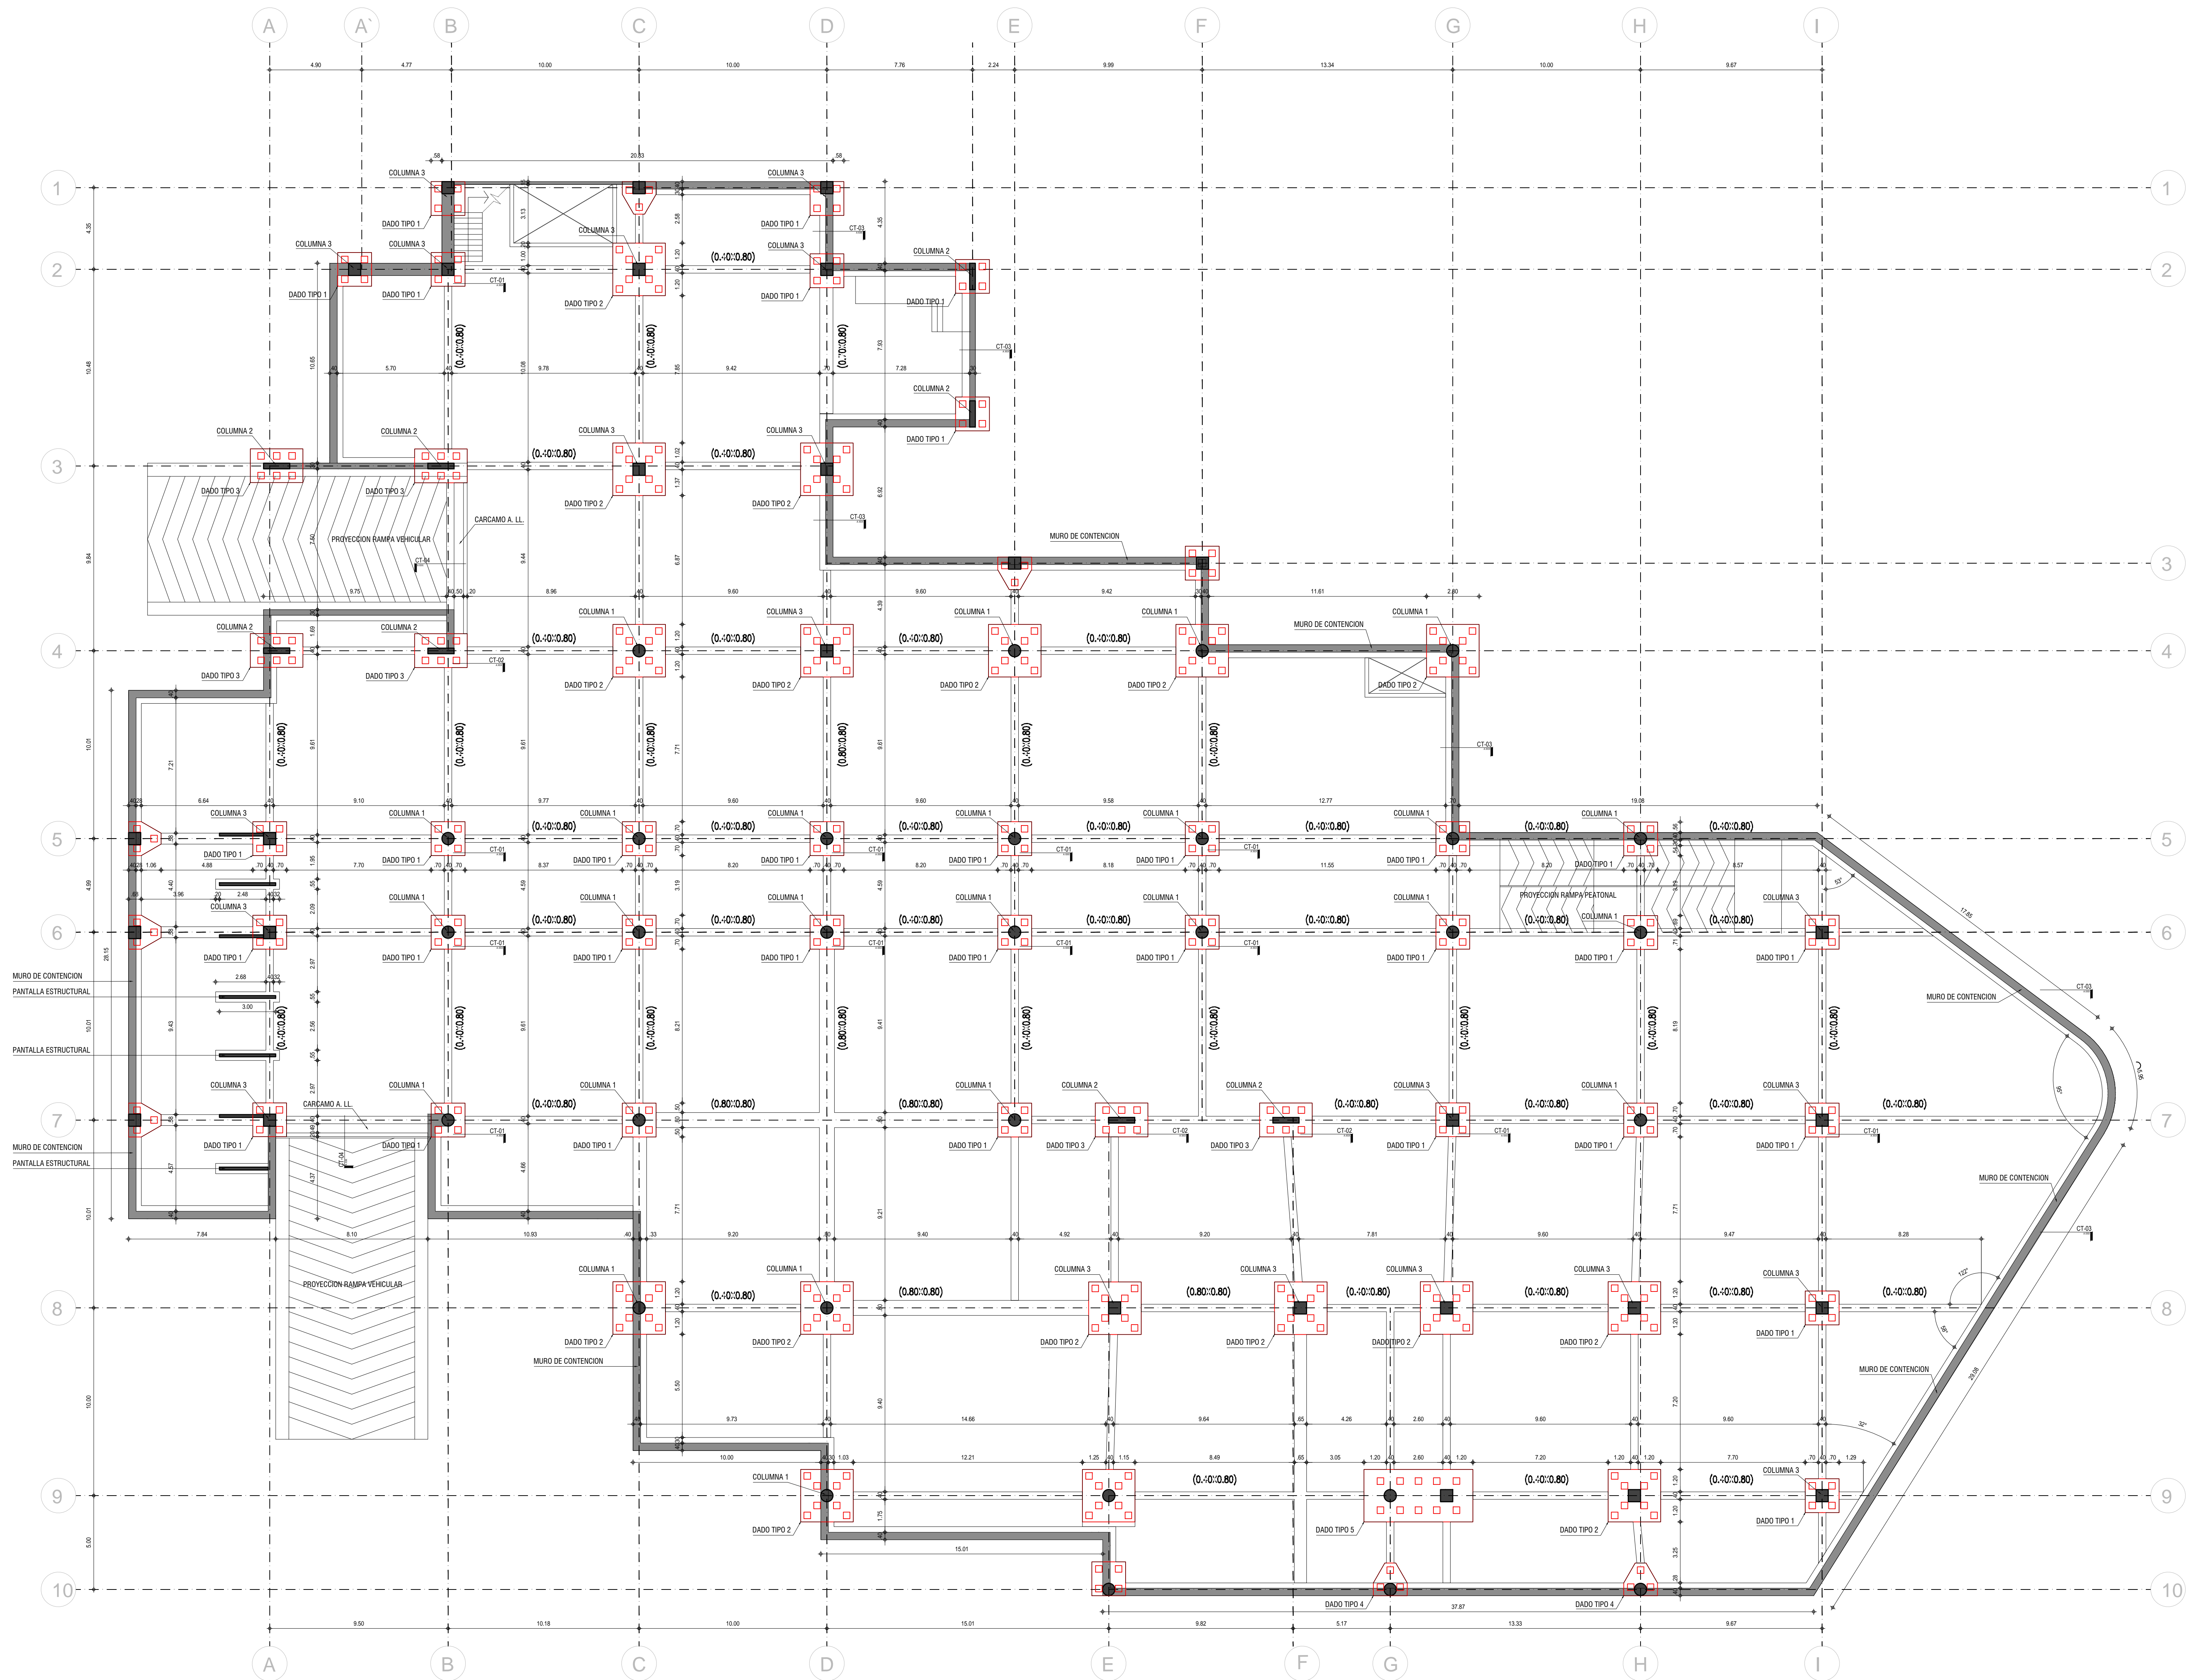


PLANTA GENERAL DE CIMENTACION

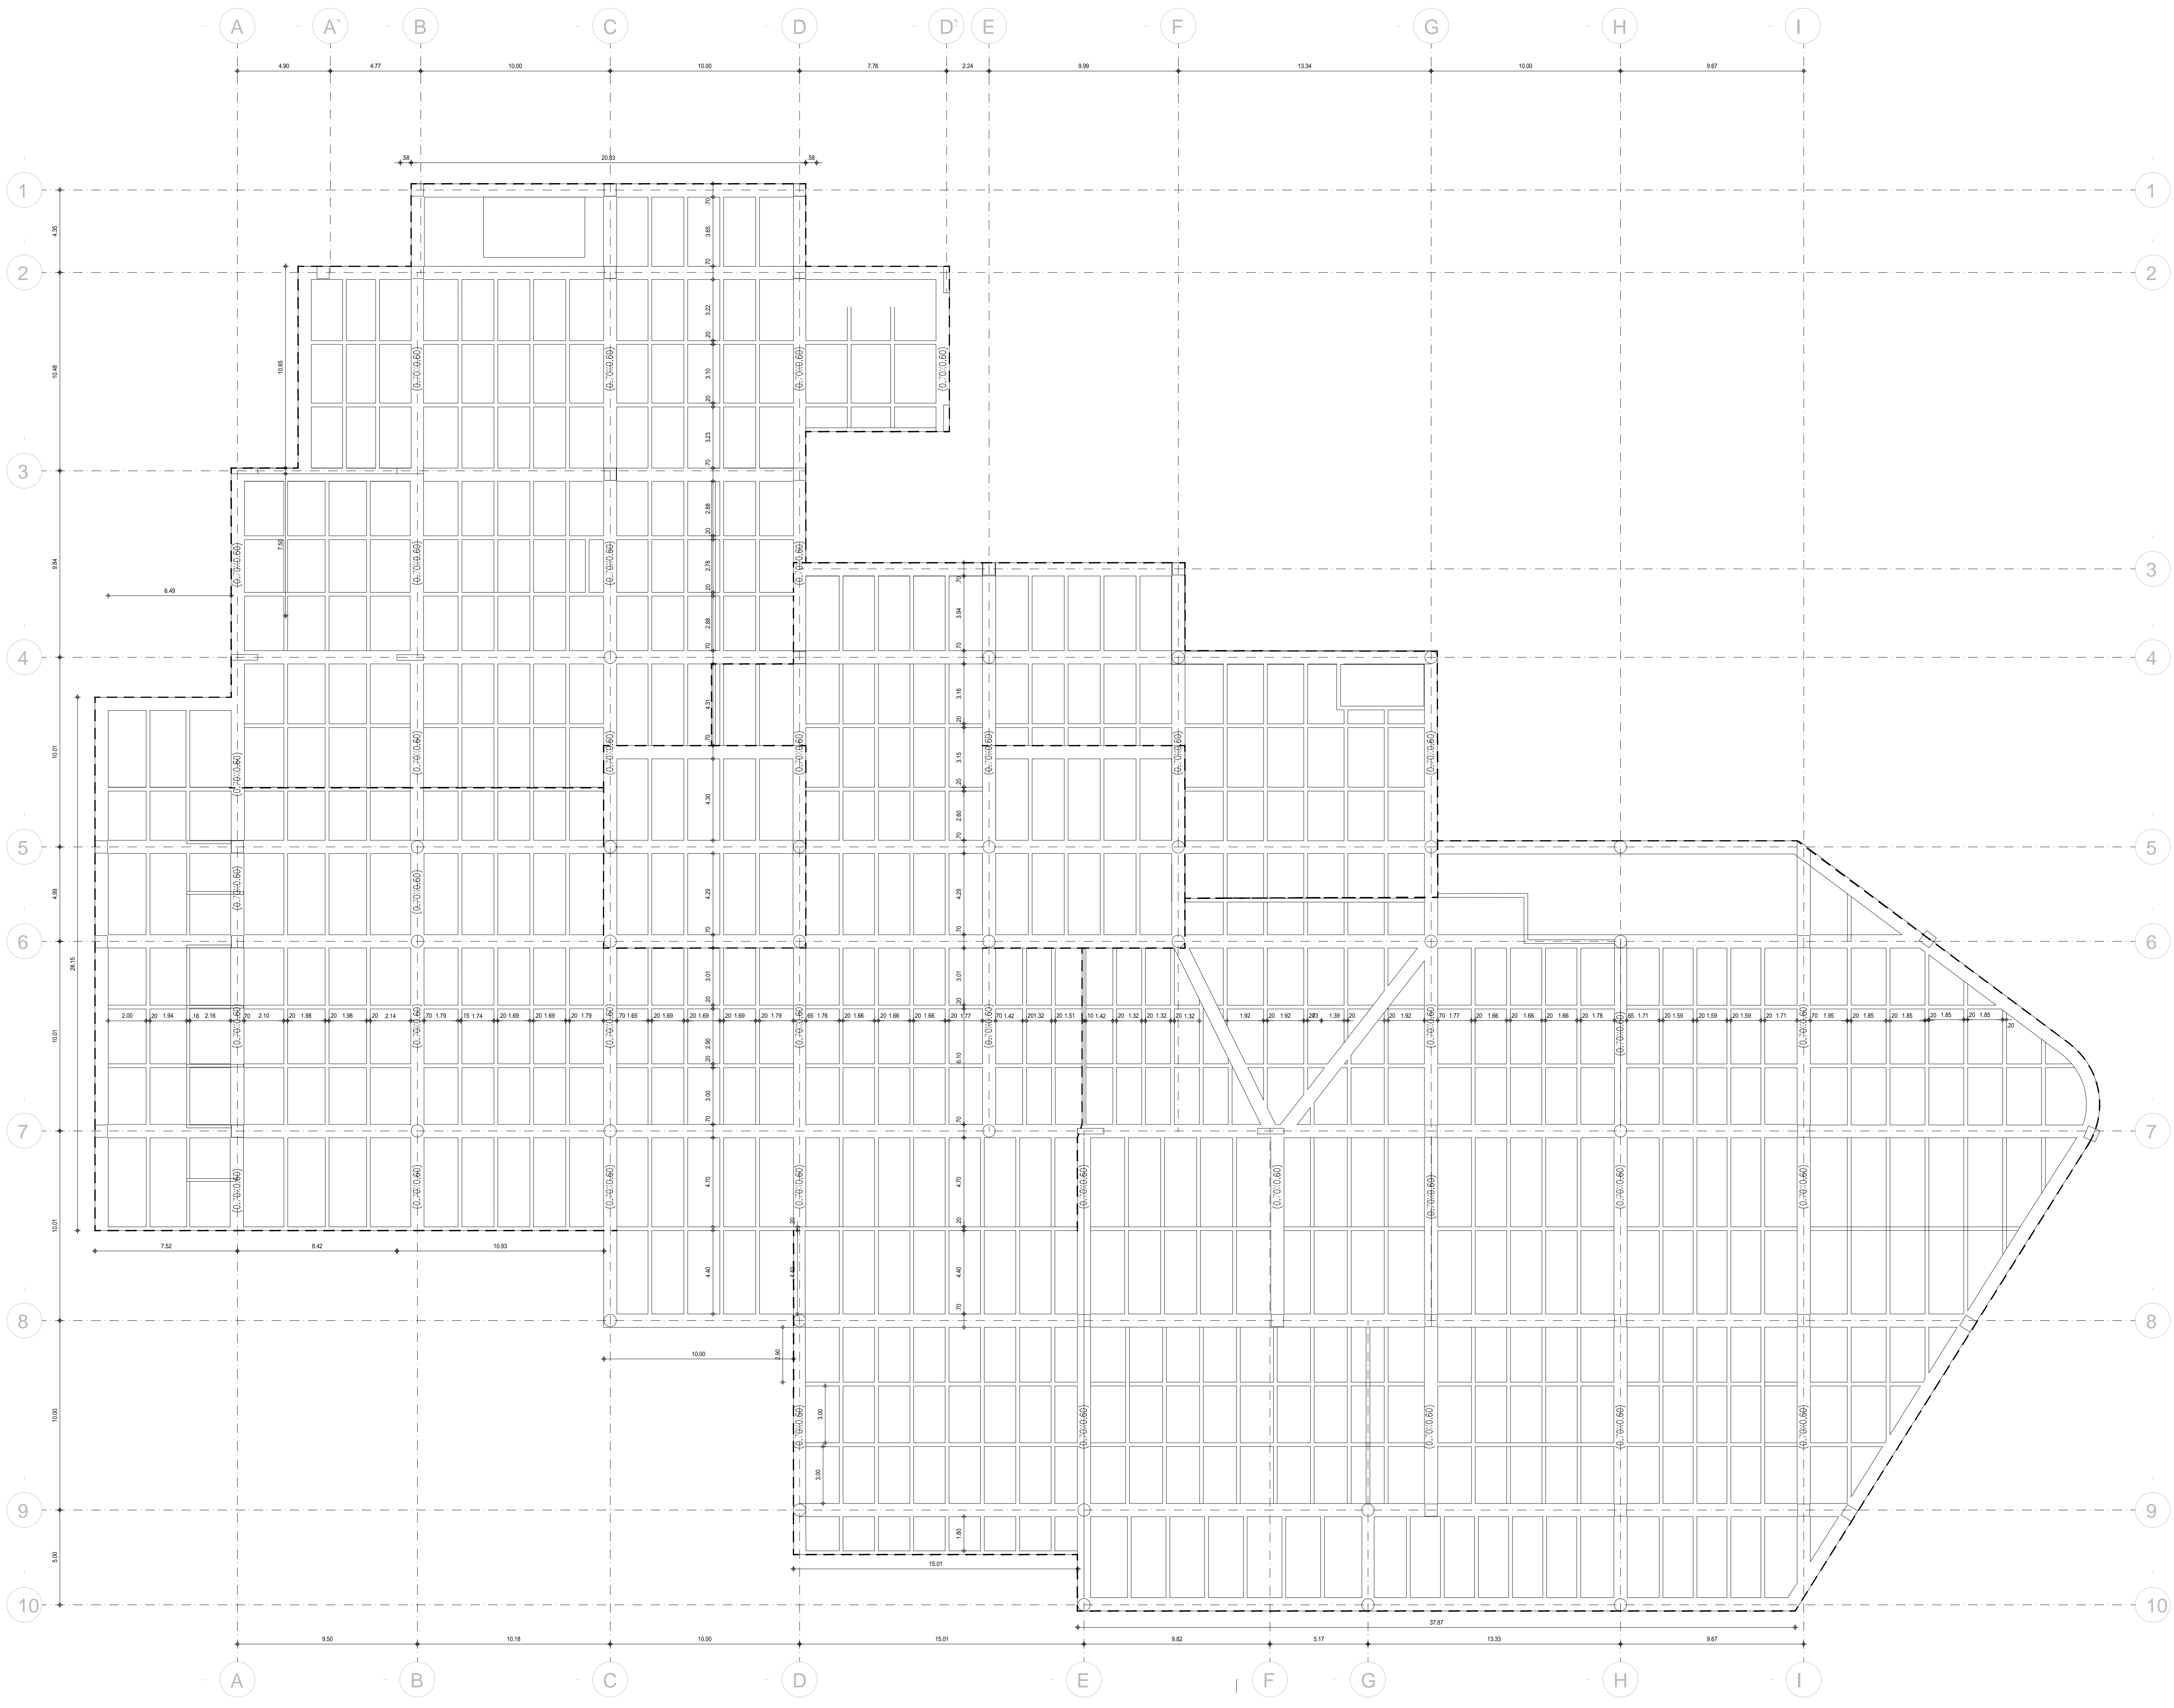
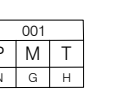



PLANTA ESTRUCTURAL
PLANTA DE ACCESO

| 600-V | 200-V | | | | | | | | | | |
|---|-------------------------------|----------------|-------|-------------------|----------|-------------------|----------|---|---|---|---|
|  UNIVERSIDAD La Gran Colombia | | | | | | | | | | | |
| FACULTAD DE V ^B Arq UITECTURA | | | | | | | | | | | |
| PROYECTO | | | | | | | | | | | |
| CLUSTER CREATIVO | | | | | | | | | | | |
| CONVENCIONES | | | | | | | | | | | |
| <table border="1"> <tr> <td>SEI</td> <td></td> </tr> <tr> <td>P</td> <td>M</td> </tr> <tr> <td>I</td> <td>T</td> </tr> <tr> <td>L</td> <td>T</td> </tr> <tr> <td>E</td> <td>T</td> </tr> </table> | | SEI | | P | M | I | T | L | T | E | T |
| SEI | | | | | | | | | | | |
| P | M | | | | | | | | | | |
| I | T | | | | | | | | | | |
| L | T | | | | | | | | | | |
| E | T | | | | | | | | | | |
| MODIFICACIONES | | | | | | | | | | | |
| <table border="1"> <thead> <tr> <th>MODIFICACIONES</th> <th>FECHA</th> </tr> </thead> <tbody> <tr> <td>1. MODIFICACIONES</td> <td>00-00-00</td> </tr> <tr> <td>2. MODIFICACIONES</td> <td>00-00-00</td> </tr> </tbody> </table> | | MODIFICACIONES | FECHA | 1. MODIFICACIONES | 00-00-00 | 2. MODIFICACIONES | 00-00-00 | | | | |
| MODIFICACIONES | FECHA | | | | | | | | | | |
| 1. MODIFICACIONES | 00-00-00 | | | | | | | | | | |
| 2. MODIFICACIONES | 00-00-00 | | | | | | | | | | |
| DOCENTE TITULAR: | | | | | | | | | | | |
| V ^B Arq CLAUDIA MÓNICA CASTRO MARTÍNEZ | | | | | | | | | | | |
| ESTUDIANTES: | | | | | | | | | | | |
| NOMBRE JUAN CAMILO GUEVARA CODIGO 1075261872 NOMBRE JUAN FELIPE SEPULVEA ROJAS CODIGO 1018488110 | | | | | | | | | | | |
| TUTOR REPRESENTACIÓN | | | | | | | | | | | |
| V ^B Arq. MIGUEL PAYAN | | | | | | | | | | | |
| TUTOR ESTRUCTURAL | | | | | | | | | | | |
| V ^B Arq. EDUARDO MENDOZA | | | | | | | | | | | |
| PLANOS DE REFERENCIA | | | | | | | | | | | |
| 1 PLANO_REF 2 PLANO_REF | | | | | | | | | | | |
| V ^B APLICACIÓN | V ^B PROFESORADO | | | | | | | | | | |
| V ^B AL RESPONSABLE | V ^B AL CONSTRUCTOR | | | | | | | | | | |
| ASESOR DE DISEÑO | ASESOR | | | | | | | | | | |
| CONTIENE | | | | | | | | | | | |
| PLANTA ESTRUCTURAL PLANTA ACCESO | | | | | | | | | | | |
| ESCALA | FECHA | | | | | | | | | | |
| 1:150 | 2020 | | | | | | | | | | |
| ARCHIVO | FECHA COPIA | | | | | | | | | | |
| | 2020 | | | | | | | | | | |
| DIBUJO | ELABORACIÓN | | | | | | | | | | |
| | 2020 | | | | | | | | | | |
| PLANO N° | | | | | | | | | | | |
| E-01 | E-03 | | | | | | | | | | |

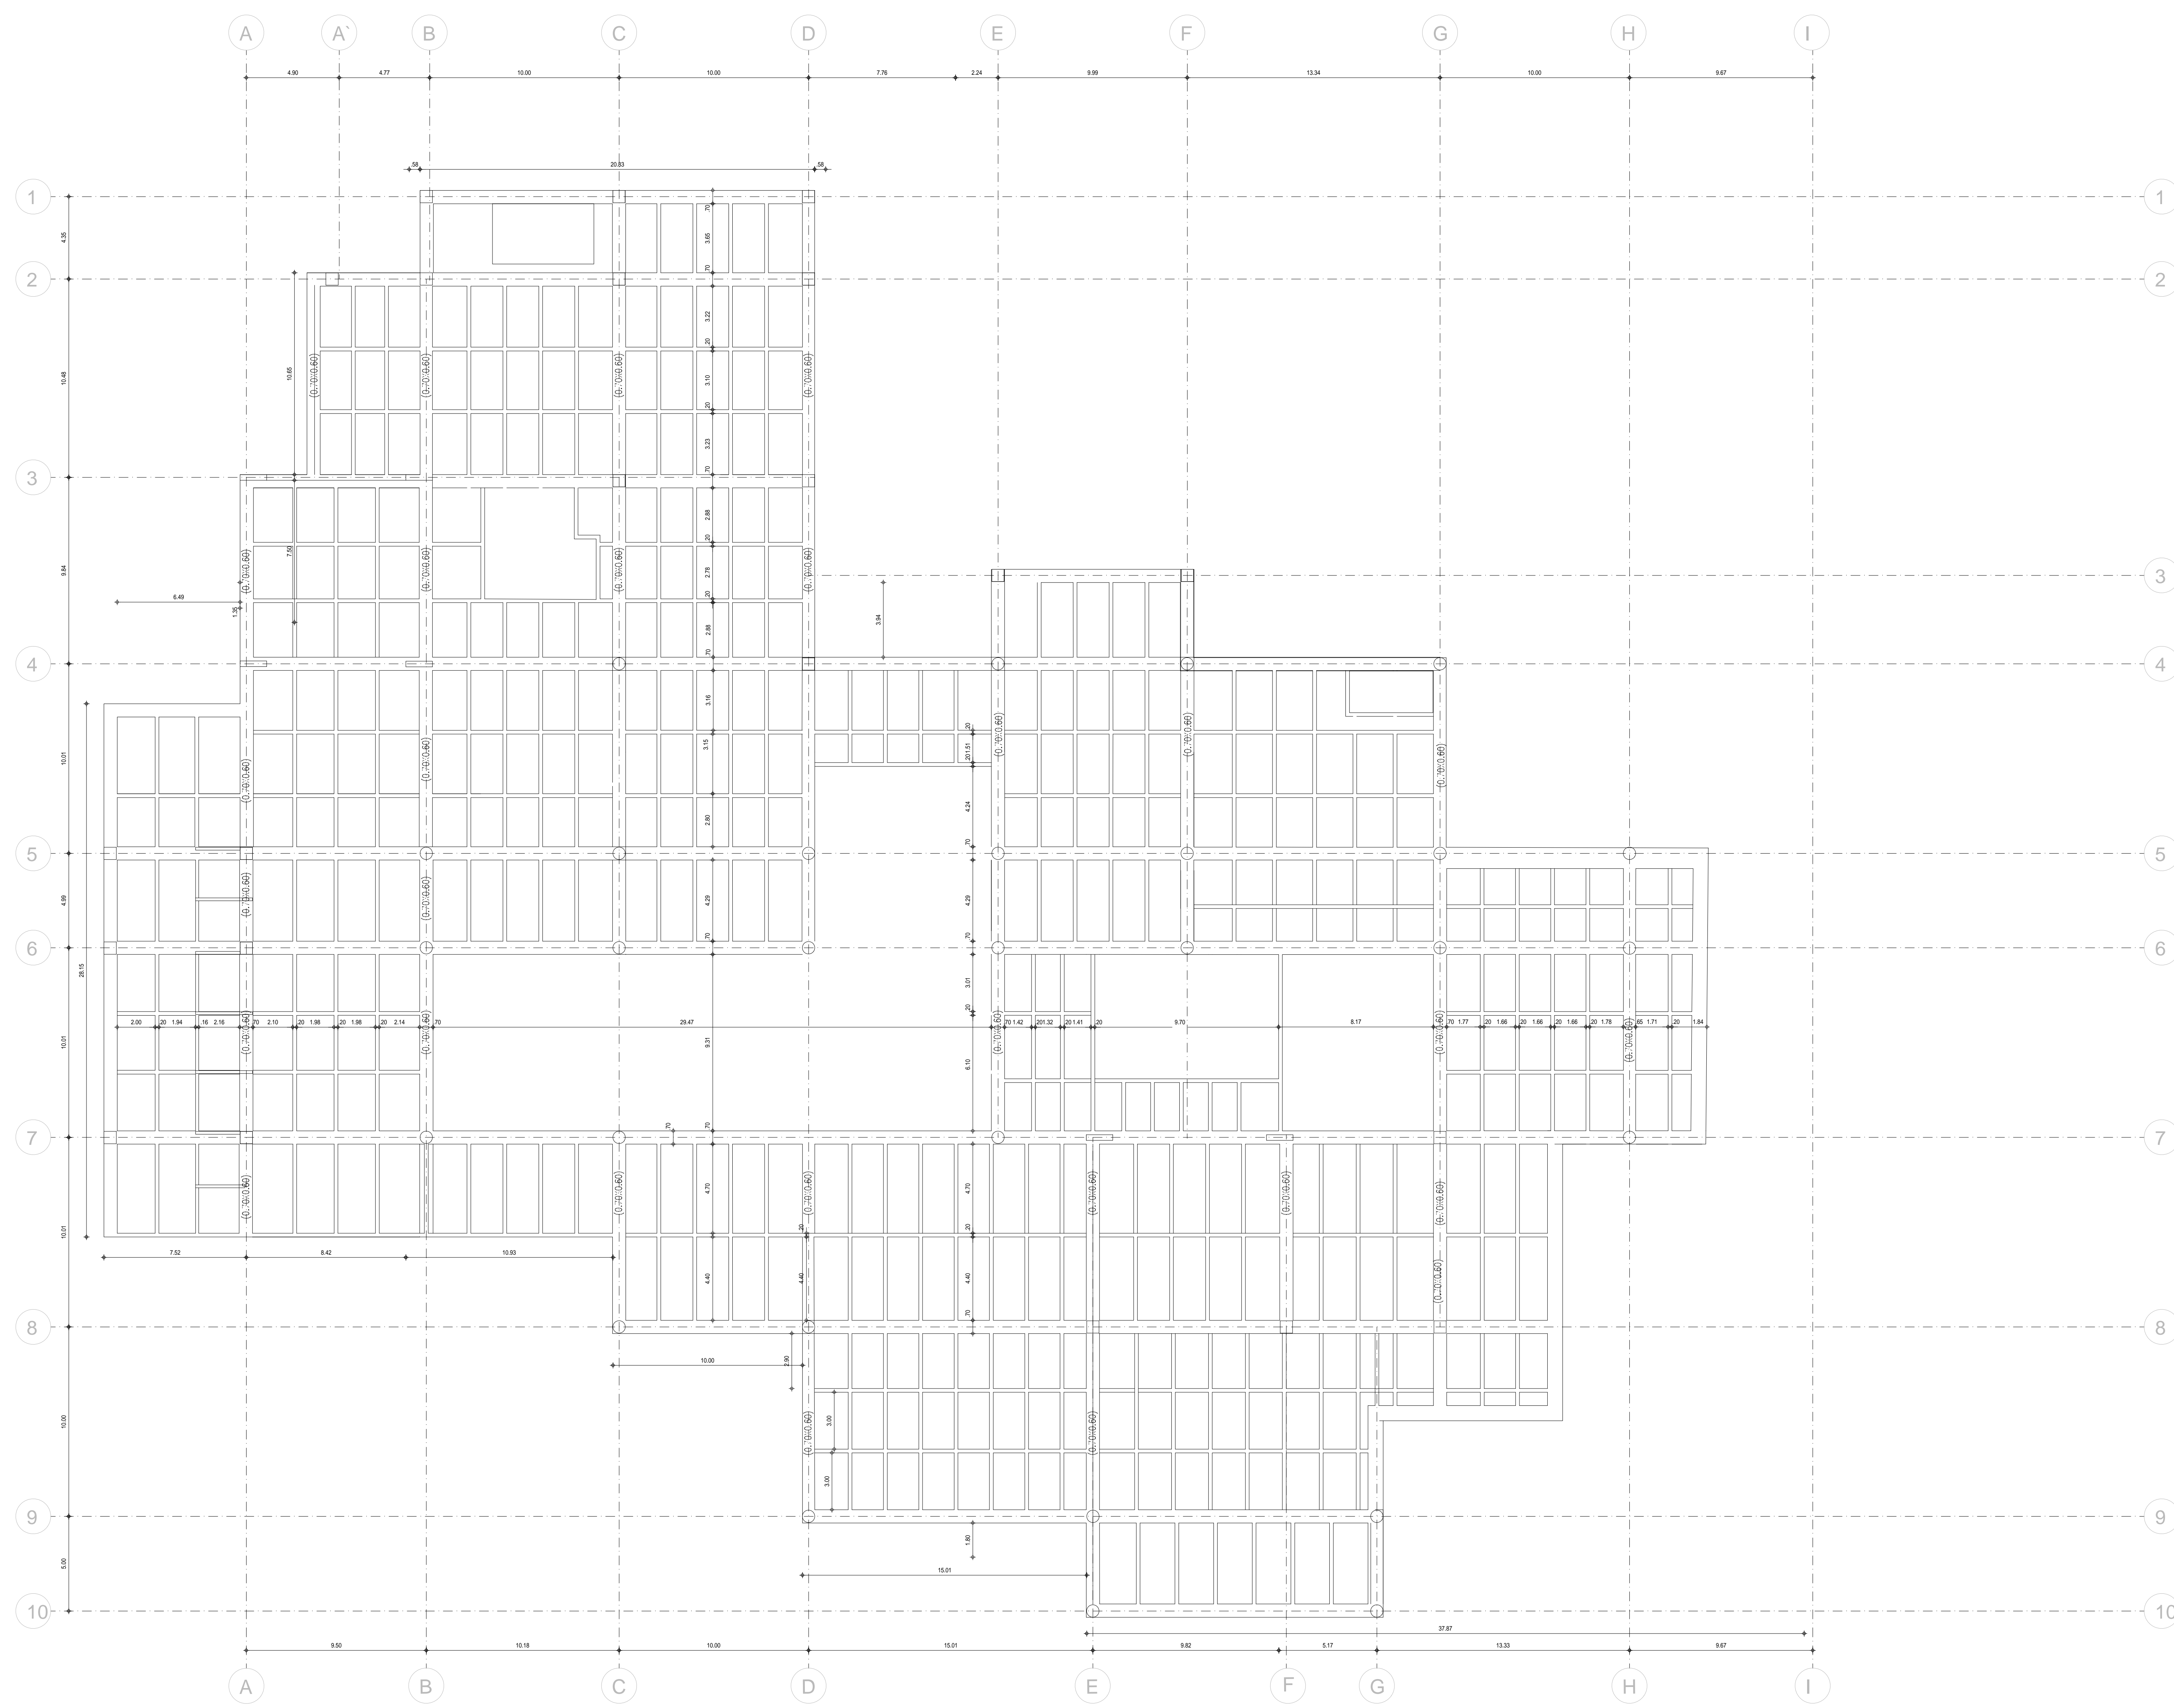


PLANTA ESTRUCTURAL PISO 3


| | |
|--|--------------------------------|
| 600-A | 200-A |
|  UNIVERSIDAD La Gran Colombia | |
| FACULTAD DE V ^B Arq UITECTURA | |
| PROYECTO CLUSTER CREATIVO | |
| CONVENCIONES  | |
| MODIFICACIONES 1. MODIFICACIONES 2. MODIFICACIONES | FECHA 00-00-00 00-00-00 |
| DOCENTE TITULAR: V ^B Arq CLAUDIA MÓNICA CASTRO MARTÍNEZ | |
| ESTUDIANTES: NOMBRE: JUAN CAMILO GUEVARA CÓDIGO: 1075281372 NOMBRE: JUAN FELIPE SEPULVEDA ROJAS CÓDIGO: 1018488110 | |
| TUTOR REPRESENTACIÓN: V ^B Arq MIGUEL PAYAN | |
| TUTOR ESTRUCTURAL: V ^B Arq EDUARDO MENDOZA | |
| PLANOS DE REFERENCIA 1. PLANO_REF 2. PLANO_REF | |
| V. B. APROBACIÓN | V. B. PROPIETARIO |
| V ^B Arq RESPONSABLE | V ^B Arq CONSTRUCTOR |
| ASESOR DE DISEÑO | ASESOR |
| CONTIENE PLANTA ESTRUCTURAL PISO 3 | |
| ESCALA 1:150 | FECHA 12/06/2020 |
| ARCHIVO | FECHA COPIA 12/06/2020 |
| DIBUJO | ELABORACIÓN 12/06/2020 |
| PLANOS: E-01 | E-04 |

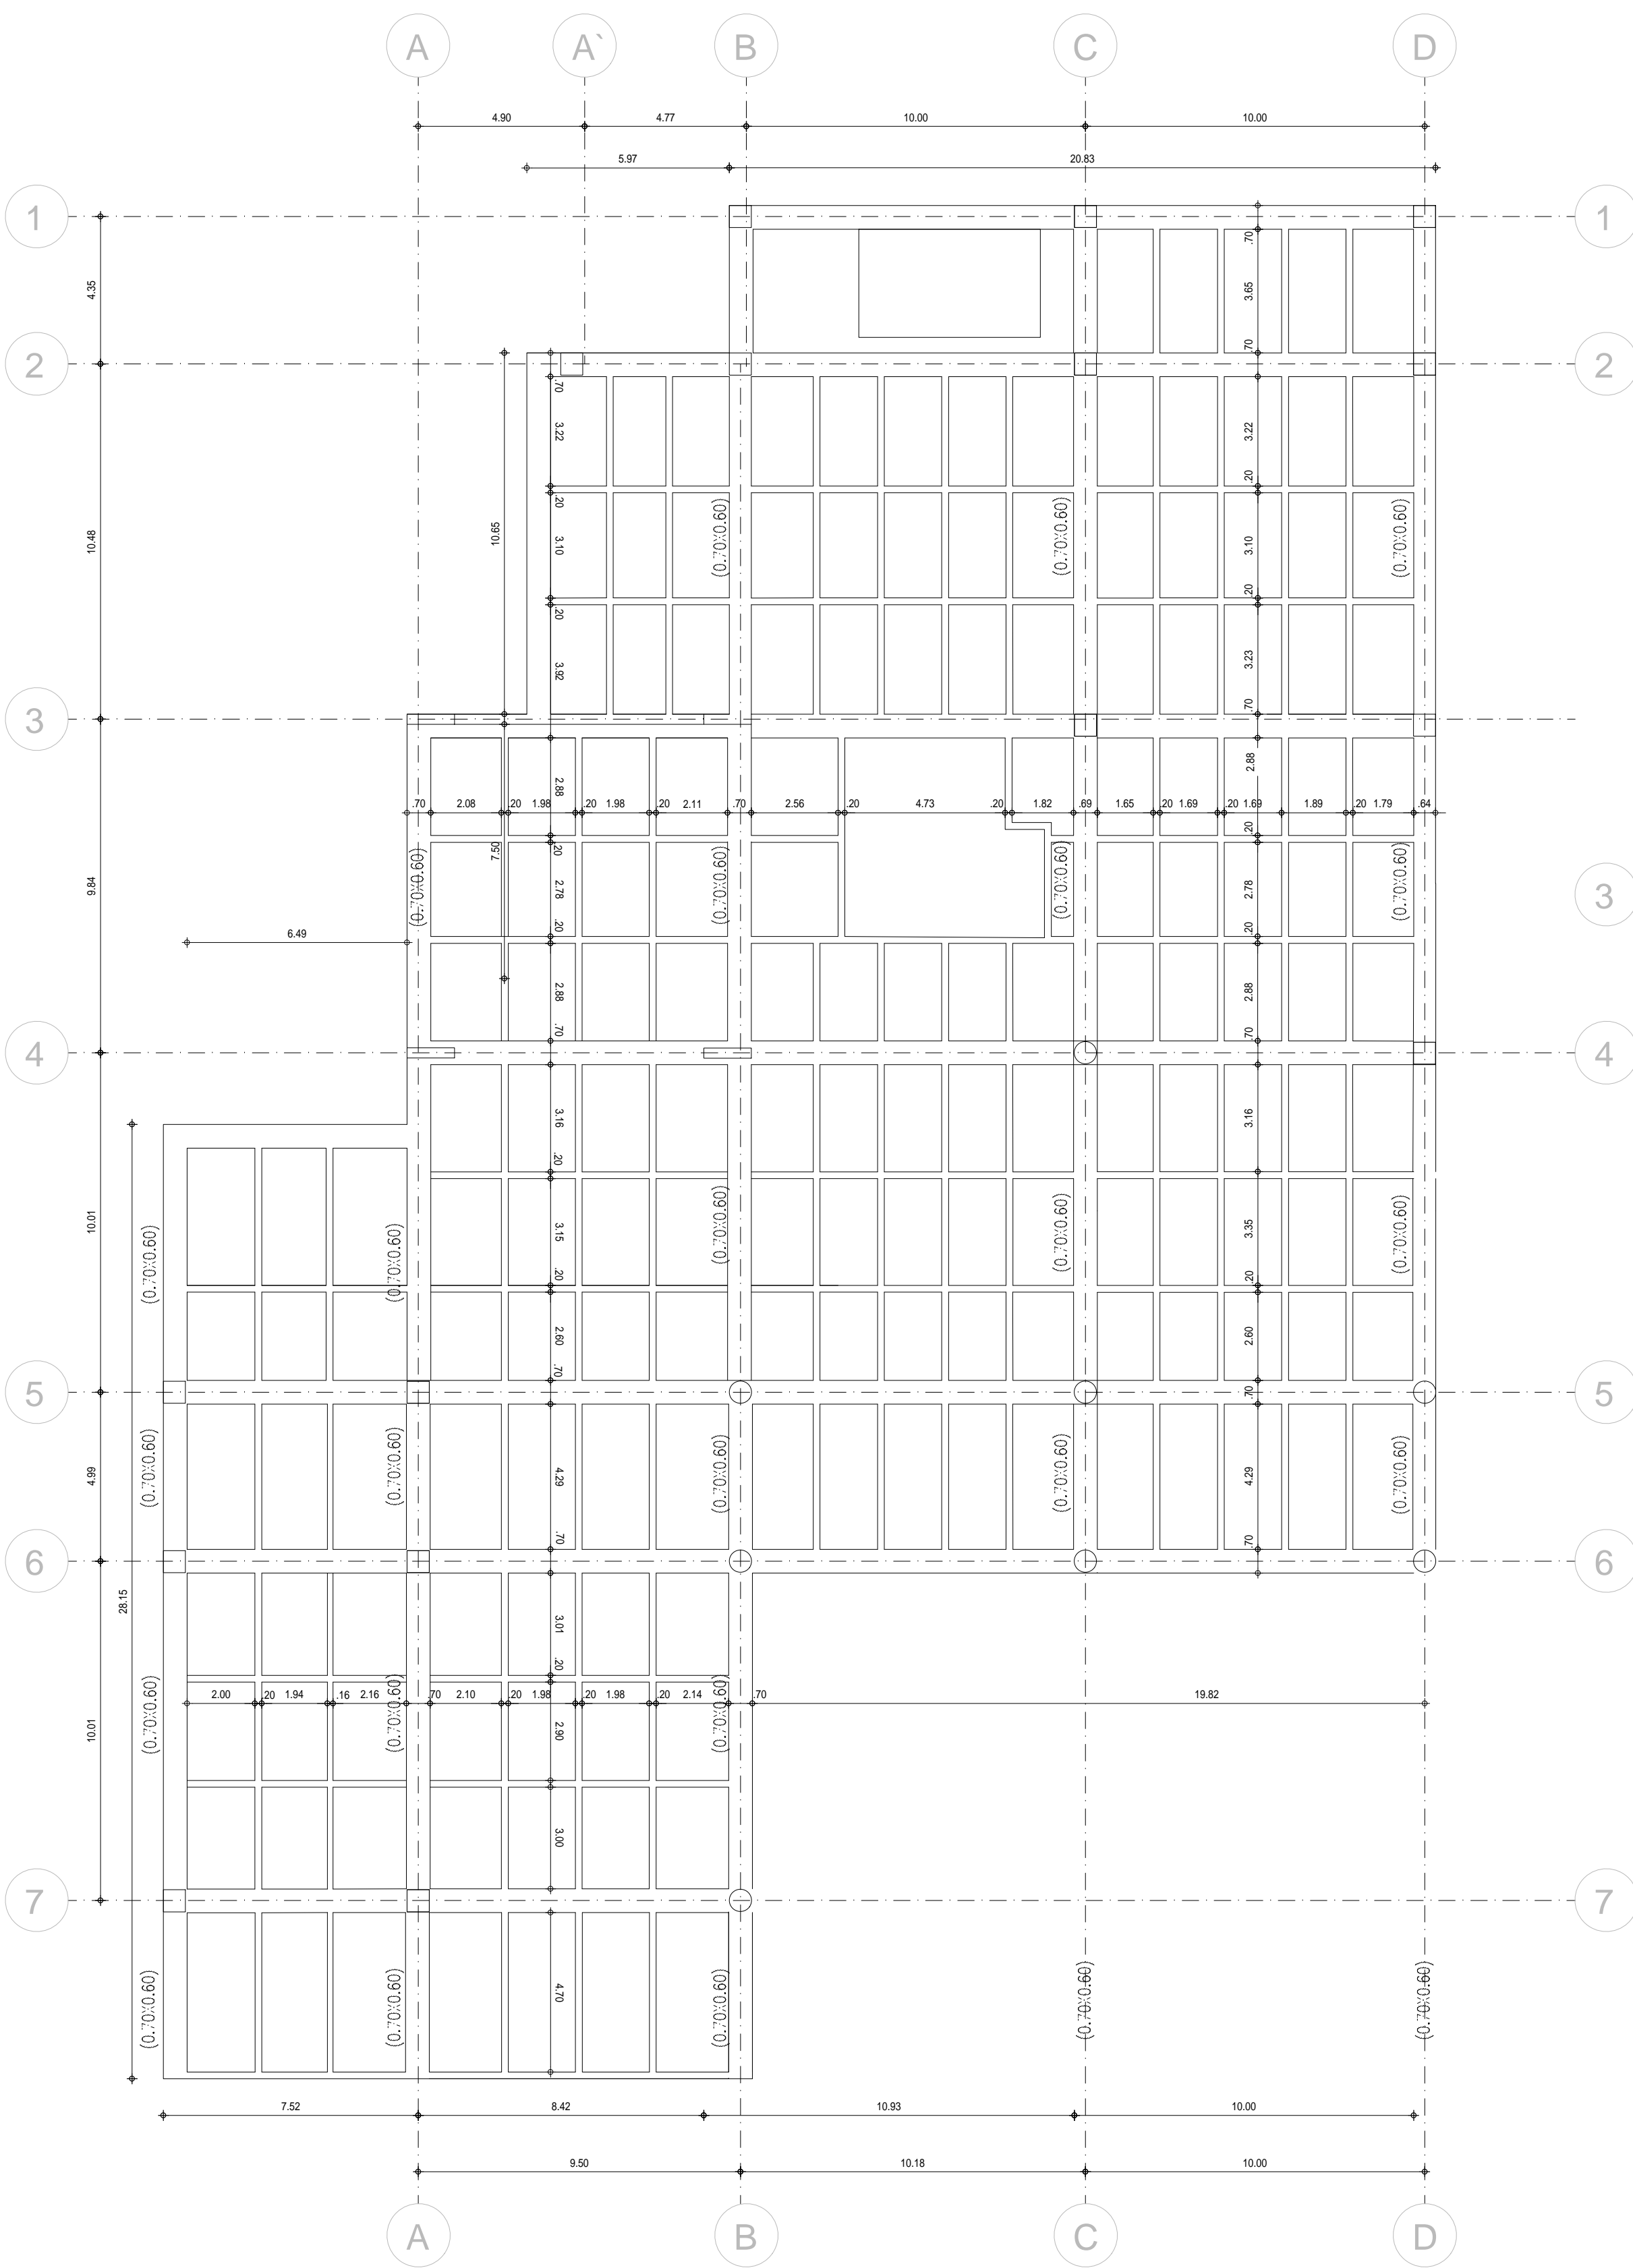

PLANTA ESTRUCTURAL PISOS 5 Y 6

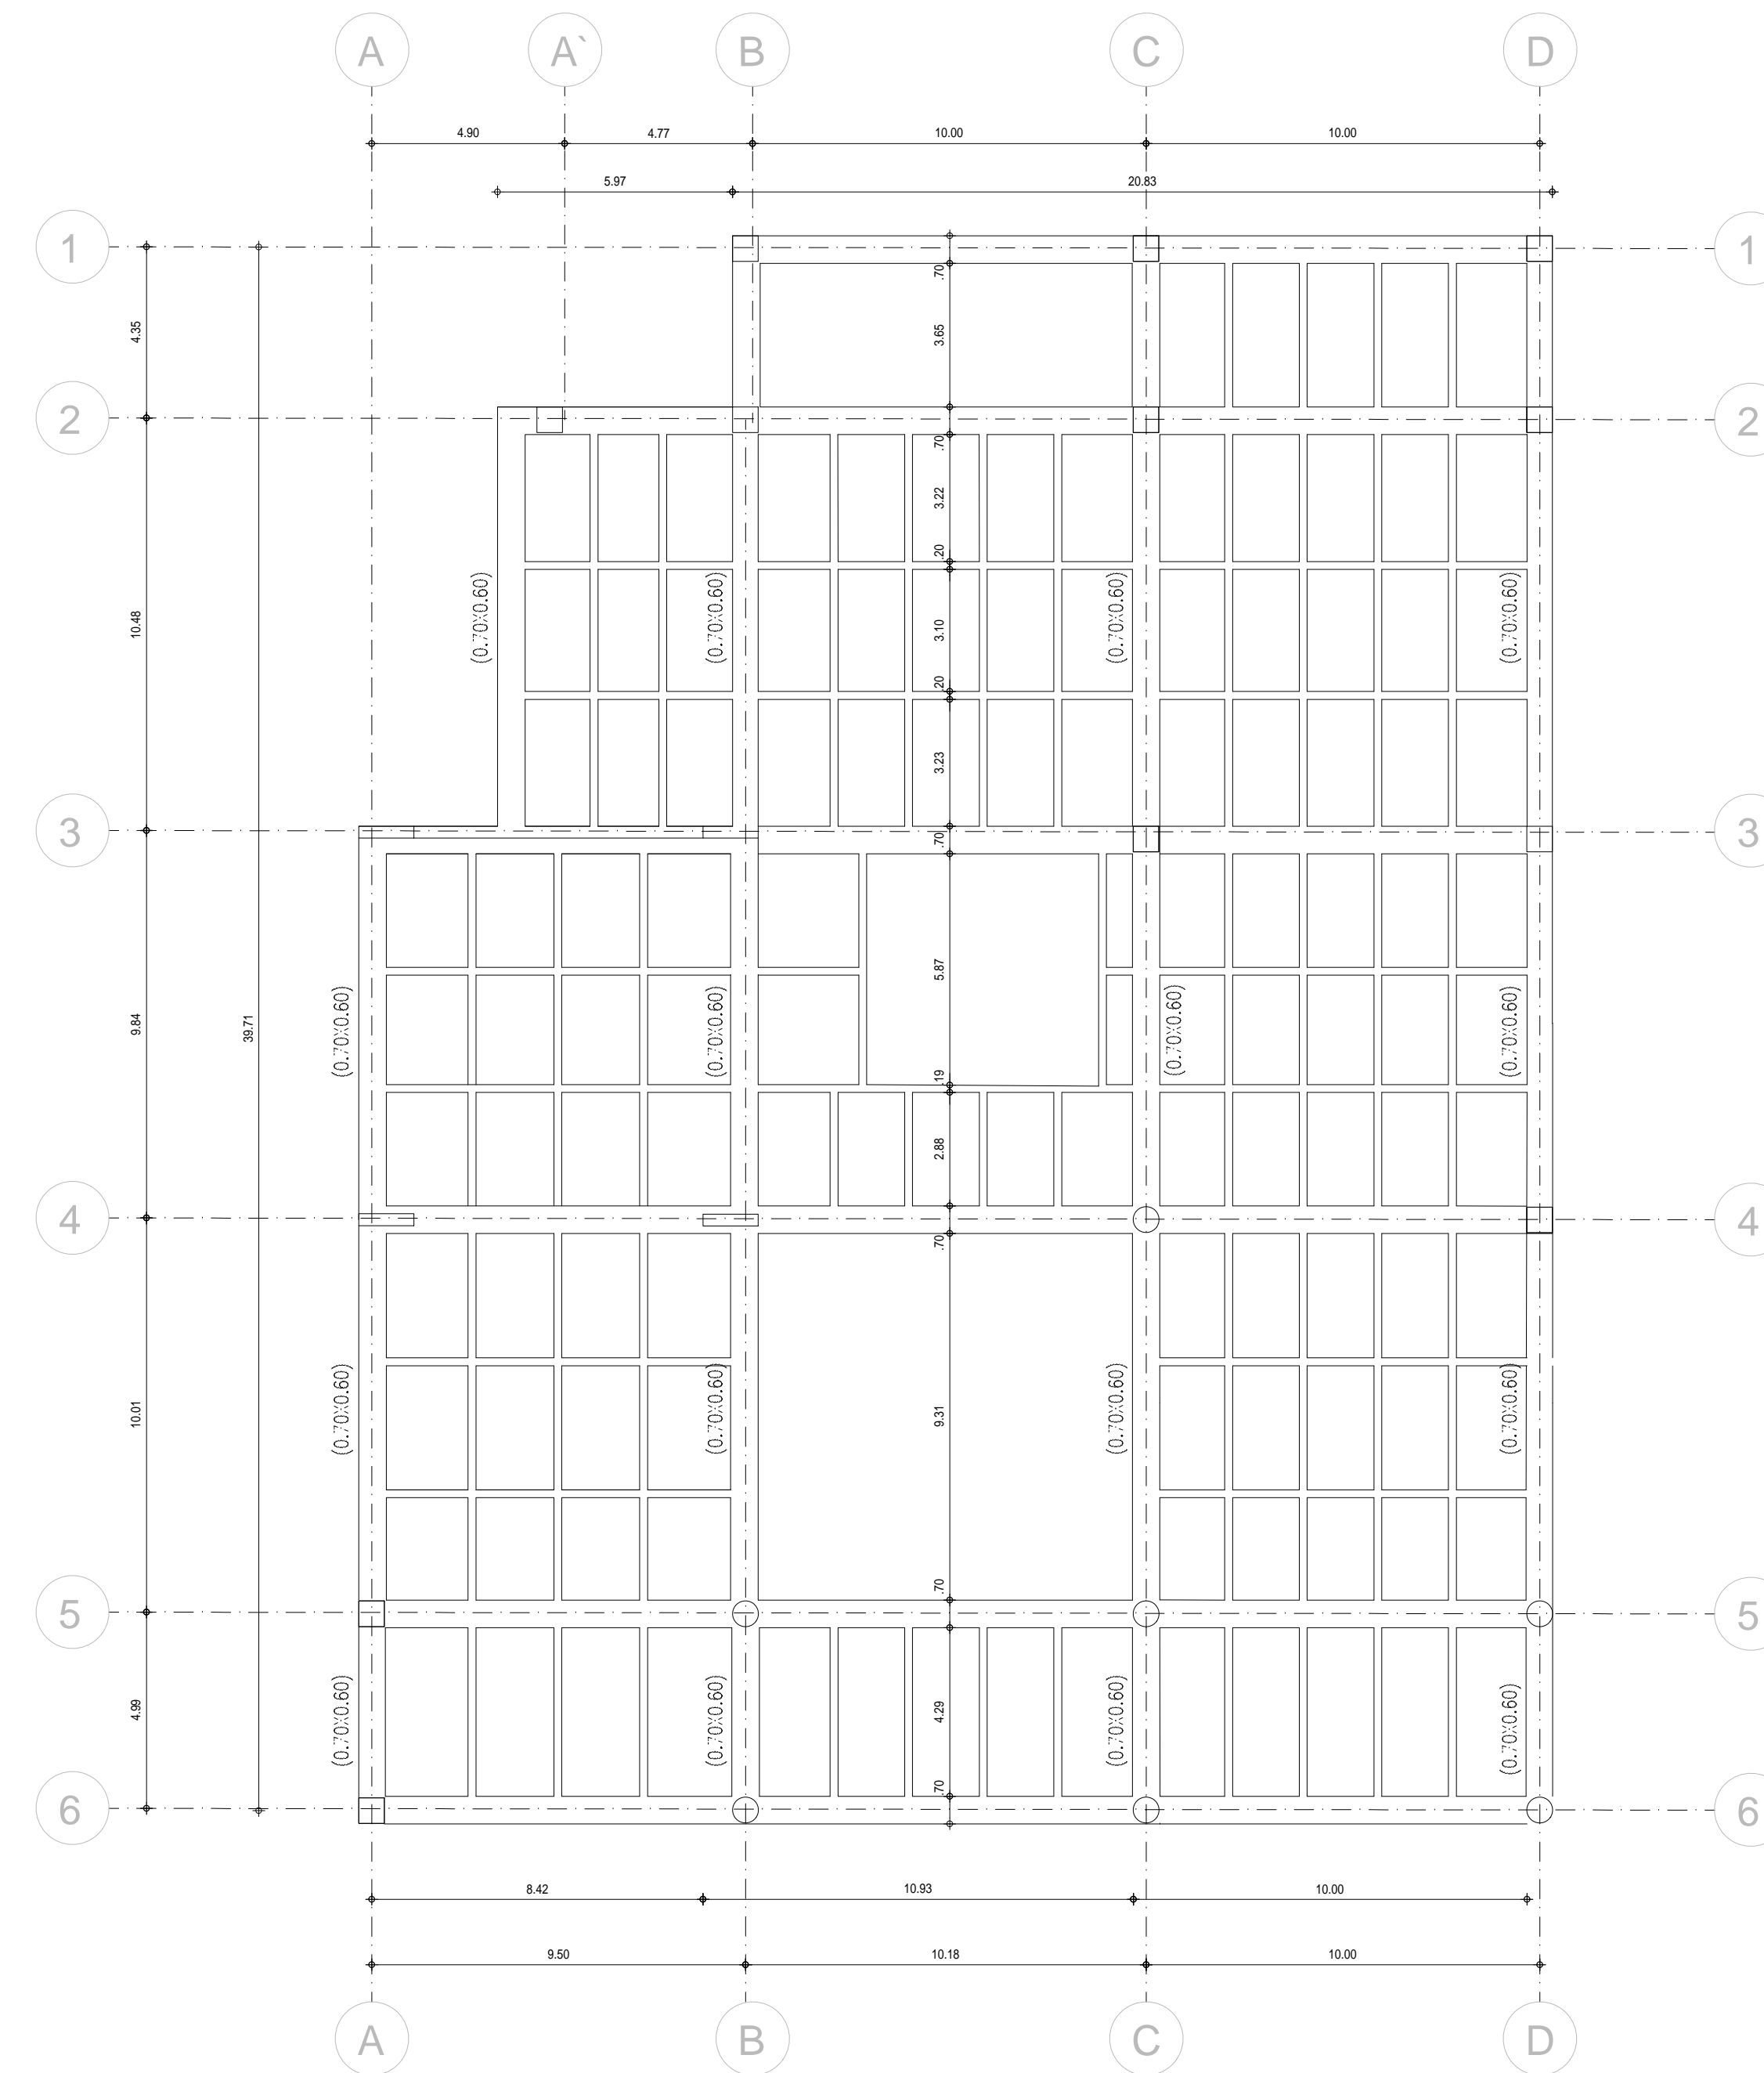


PLANTA ESTRUCTURAL PISOS 4 , 7 Y 8

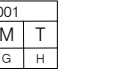


| | |
|------------------|----------|
| 1 MODIFICACIONES | 00-00-00 |
| 2 MODIFICACIONES | 00-00-00 |

| | |
|--------|-----------------------------|
| NOMBRE | JUAN CAMILO GUEVARA |
| CÓDIGO | 107281372 |
| NOMBRE | JUAN FELIPE SEPULVEDA ROJAS |
| CÓDIGO | 101848110 |

| |
|-------------|
| 1 PLANO_REF |
| 2 PLANO_REF |

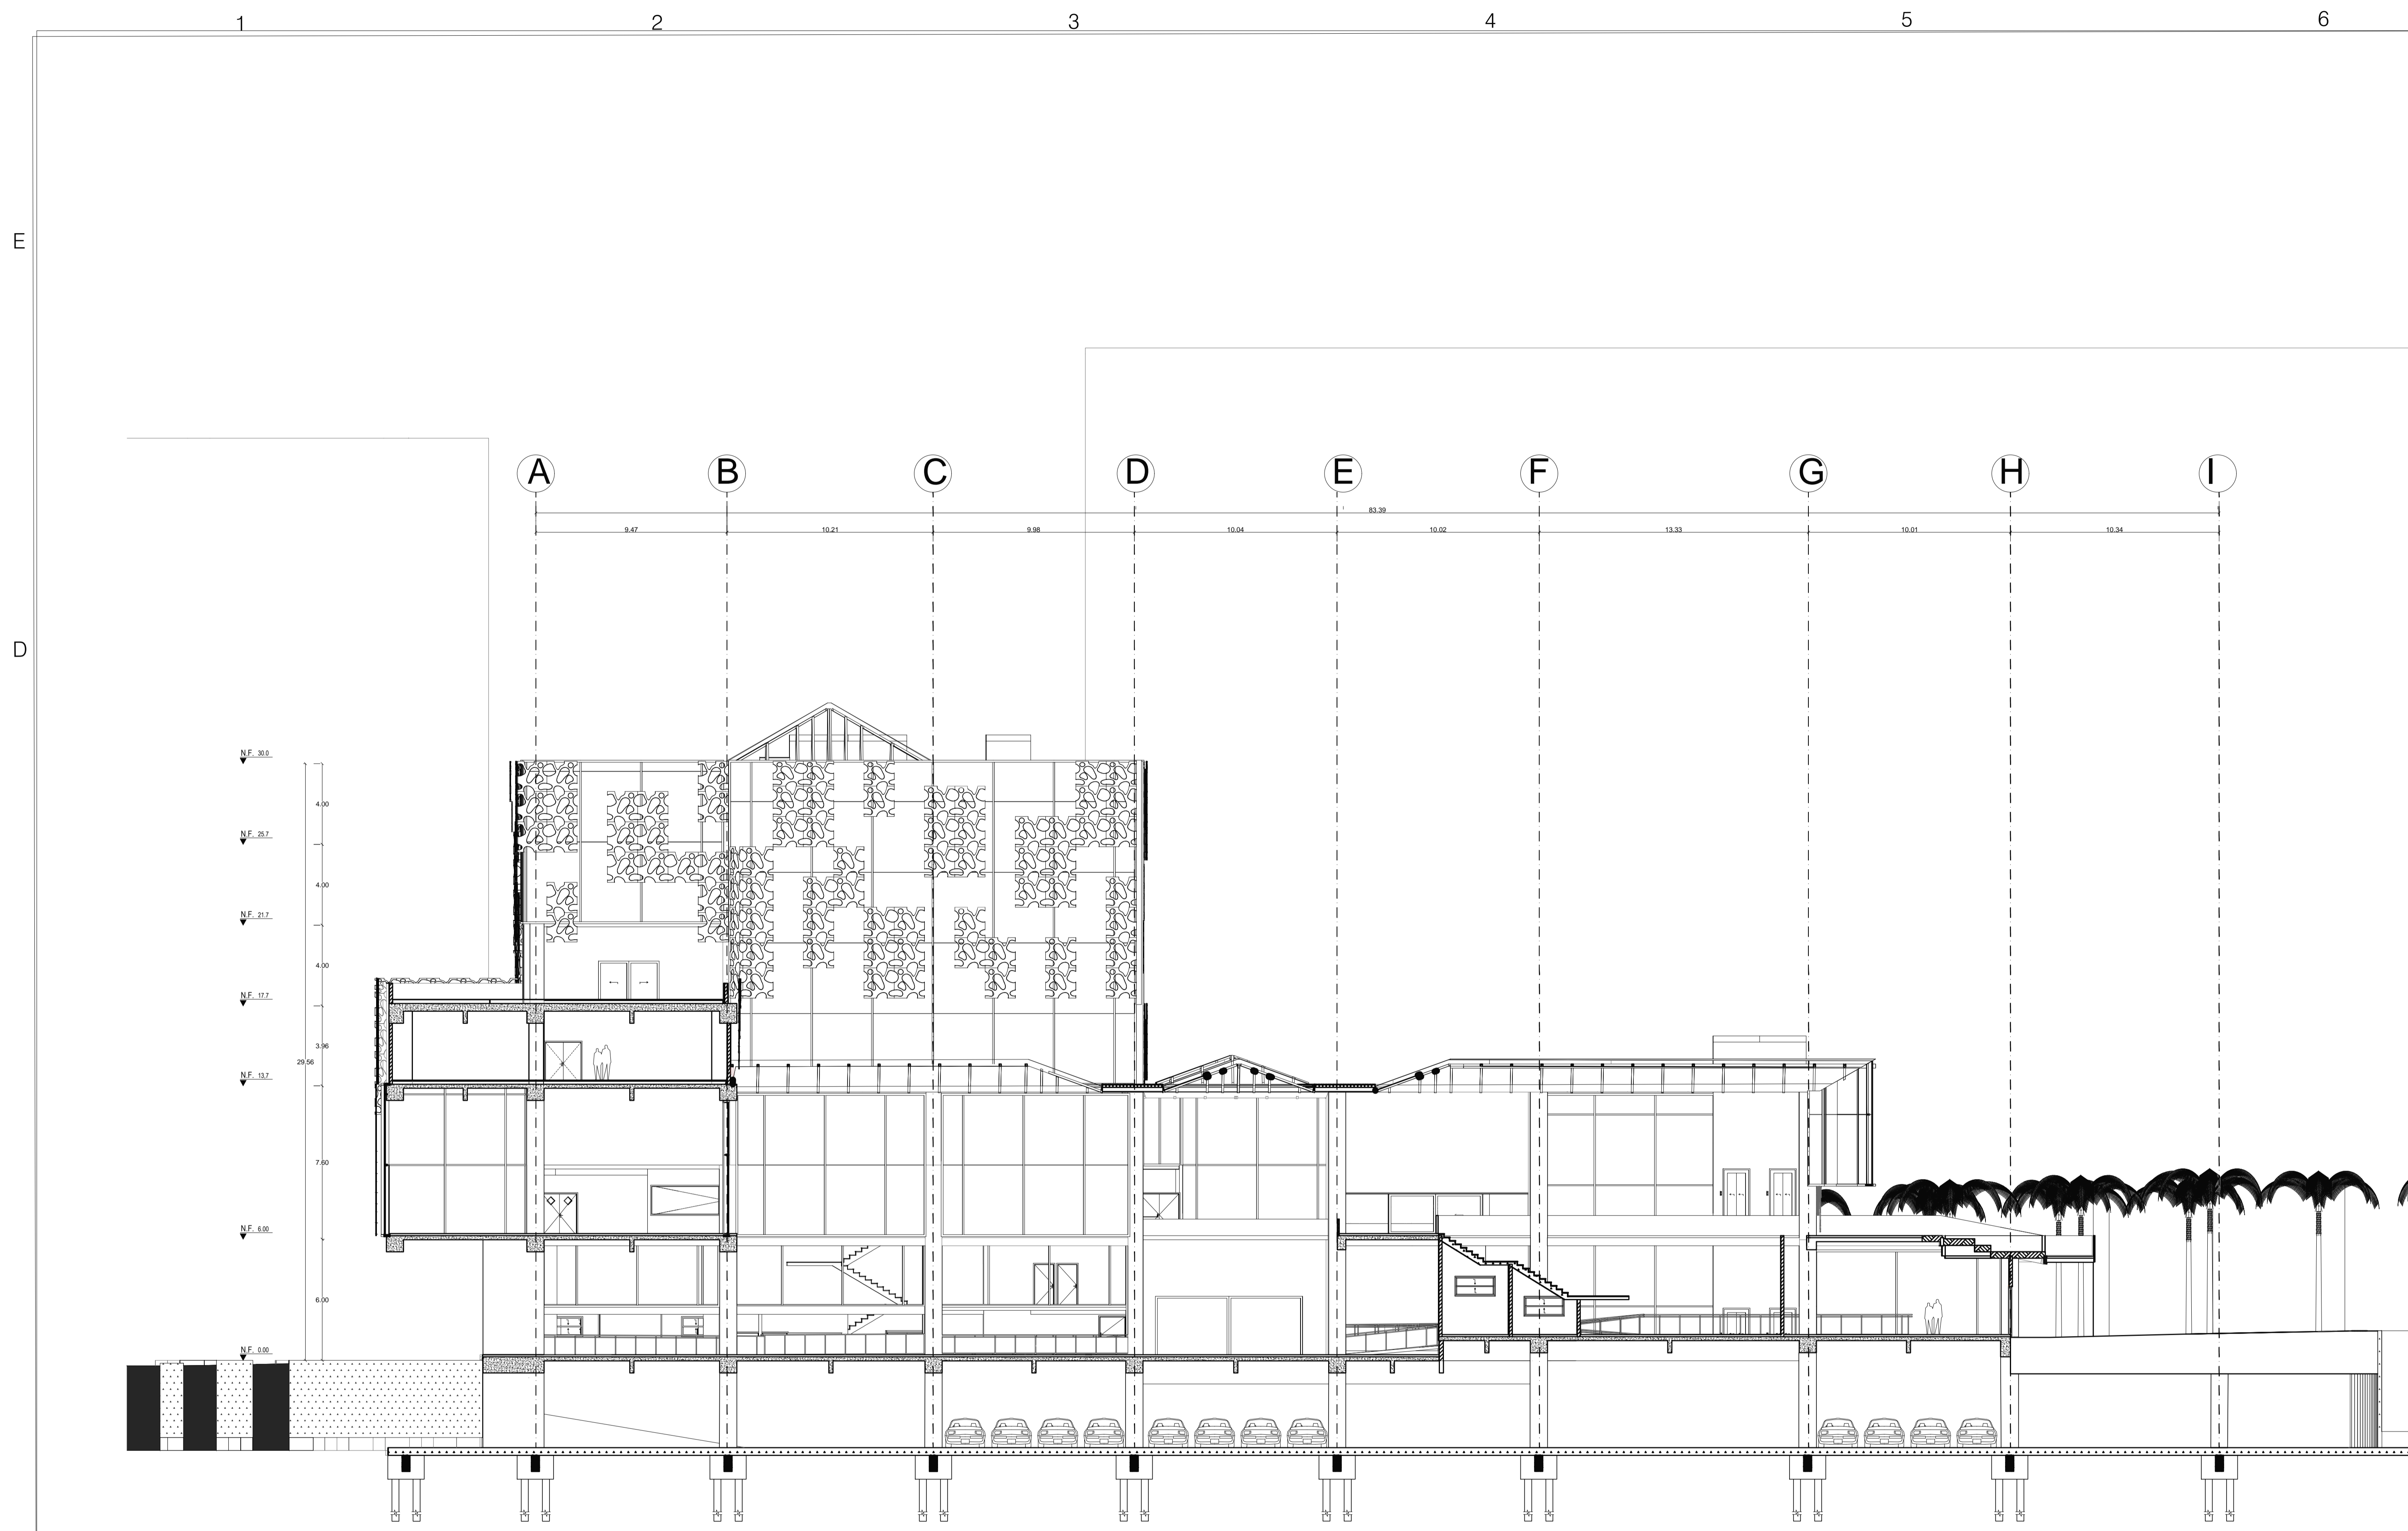


A CORTE 01
Esc. 1:150

| | | | | | | | |
|--|-----------------------------|---|---|---|---|---|---|
| A-000-V | 202 | | | | | | |
|  UNIVERSIDAD La Gran Colombia | | | | | | | |
| FACULTAD DE V°B° ARQUITECTURA | | | | | | | |
| PROYECTO | | | | | | | |
| CLUSTER CREATIVO | | | | | | | |
| CONVENCIONES | | | | | | | |
| <table border="1"> <tr> <td>—</td> <td>—</td> </tr> <tr> <td>—</td> <td>—</td> </tr> <tr> <td>—</td> <td>—</td> </tr> </table> | | — | — | — | — | — | — |
| — | — | | | | | | |
| — | — | | | | | | |
| — | — | | | | | | |
| MODIFICACIONES | | | | | | | |
| 1. MODIFICACIONES | 09-08-00 | | | | | | |
| 2. MODIFICACIONES | 09-09-00 | | | | | | |
| DOCENTE TITULAR: | | | | | | | |
| V°B° Arq. CLAUDIA MÓNICA CASTRO MARTÍNEZ | | | | | | | |
| ESTUDIANTES: | | | | | | | |
| NOMBRE | JUAN DAMILO GUEVARA ROMERO | | | | | | |
| CÓDIGO | 1072881372 | | | | | | |
| NOMBRE | JUAN FELIPE SEPULVEDA ROJAS | | | | | | |
| CÓDIGO | 1018488116 | | | | | | |
| TUTOR REPRESENTACIÓN | | | | | | | |
| V°B° Arq. MIGUEL PAYAN | | | | | | | |
| TUTOR ESTRUCTURAL | | | | | | | |
| PLANOS DE REFERENCIA | | | | | | | |
| 1. PLANO_REF | | | | | | | |
| 2. PLANO_REF | | | | | | | |
| V°B° JURISDICCION | V°B° PROPIEDAD | | | | | | |
| V°B° AL REPRESENTABLE | V°B° AL CONSTRUCTIVO | | | | | | |
| ASESOR DE DISEÑO | ASESOR | | | | | | |
| CONTIENE | | | | | | | |
| CORTE 001 | | | | | | | |
| ESCALA | FECHA | | | | | | |
| 1:150 | JUNIO 12 DE 2020 | | | | | | |
| ARCHIVO | FECHA COPIA | | | | | | |
| | JUNIO 12 DE 2020 | | | | | | |
| DELLAO | ELABORACIÓN | | | | | | |
| | JUNIO 12 DE 2020 | | | | | | |
| PLANO: | | | | | | | |
| ARC-03 | A-01 | | | | | | |

1 2 3 4 5 6

E

D

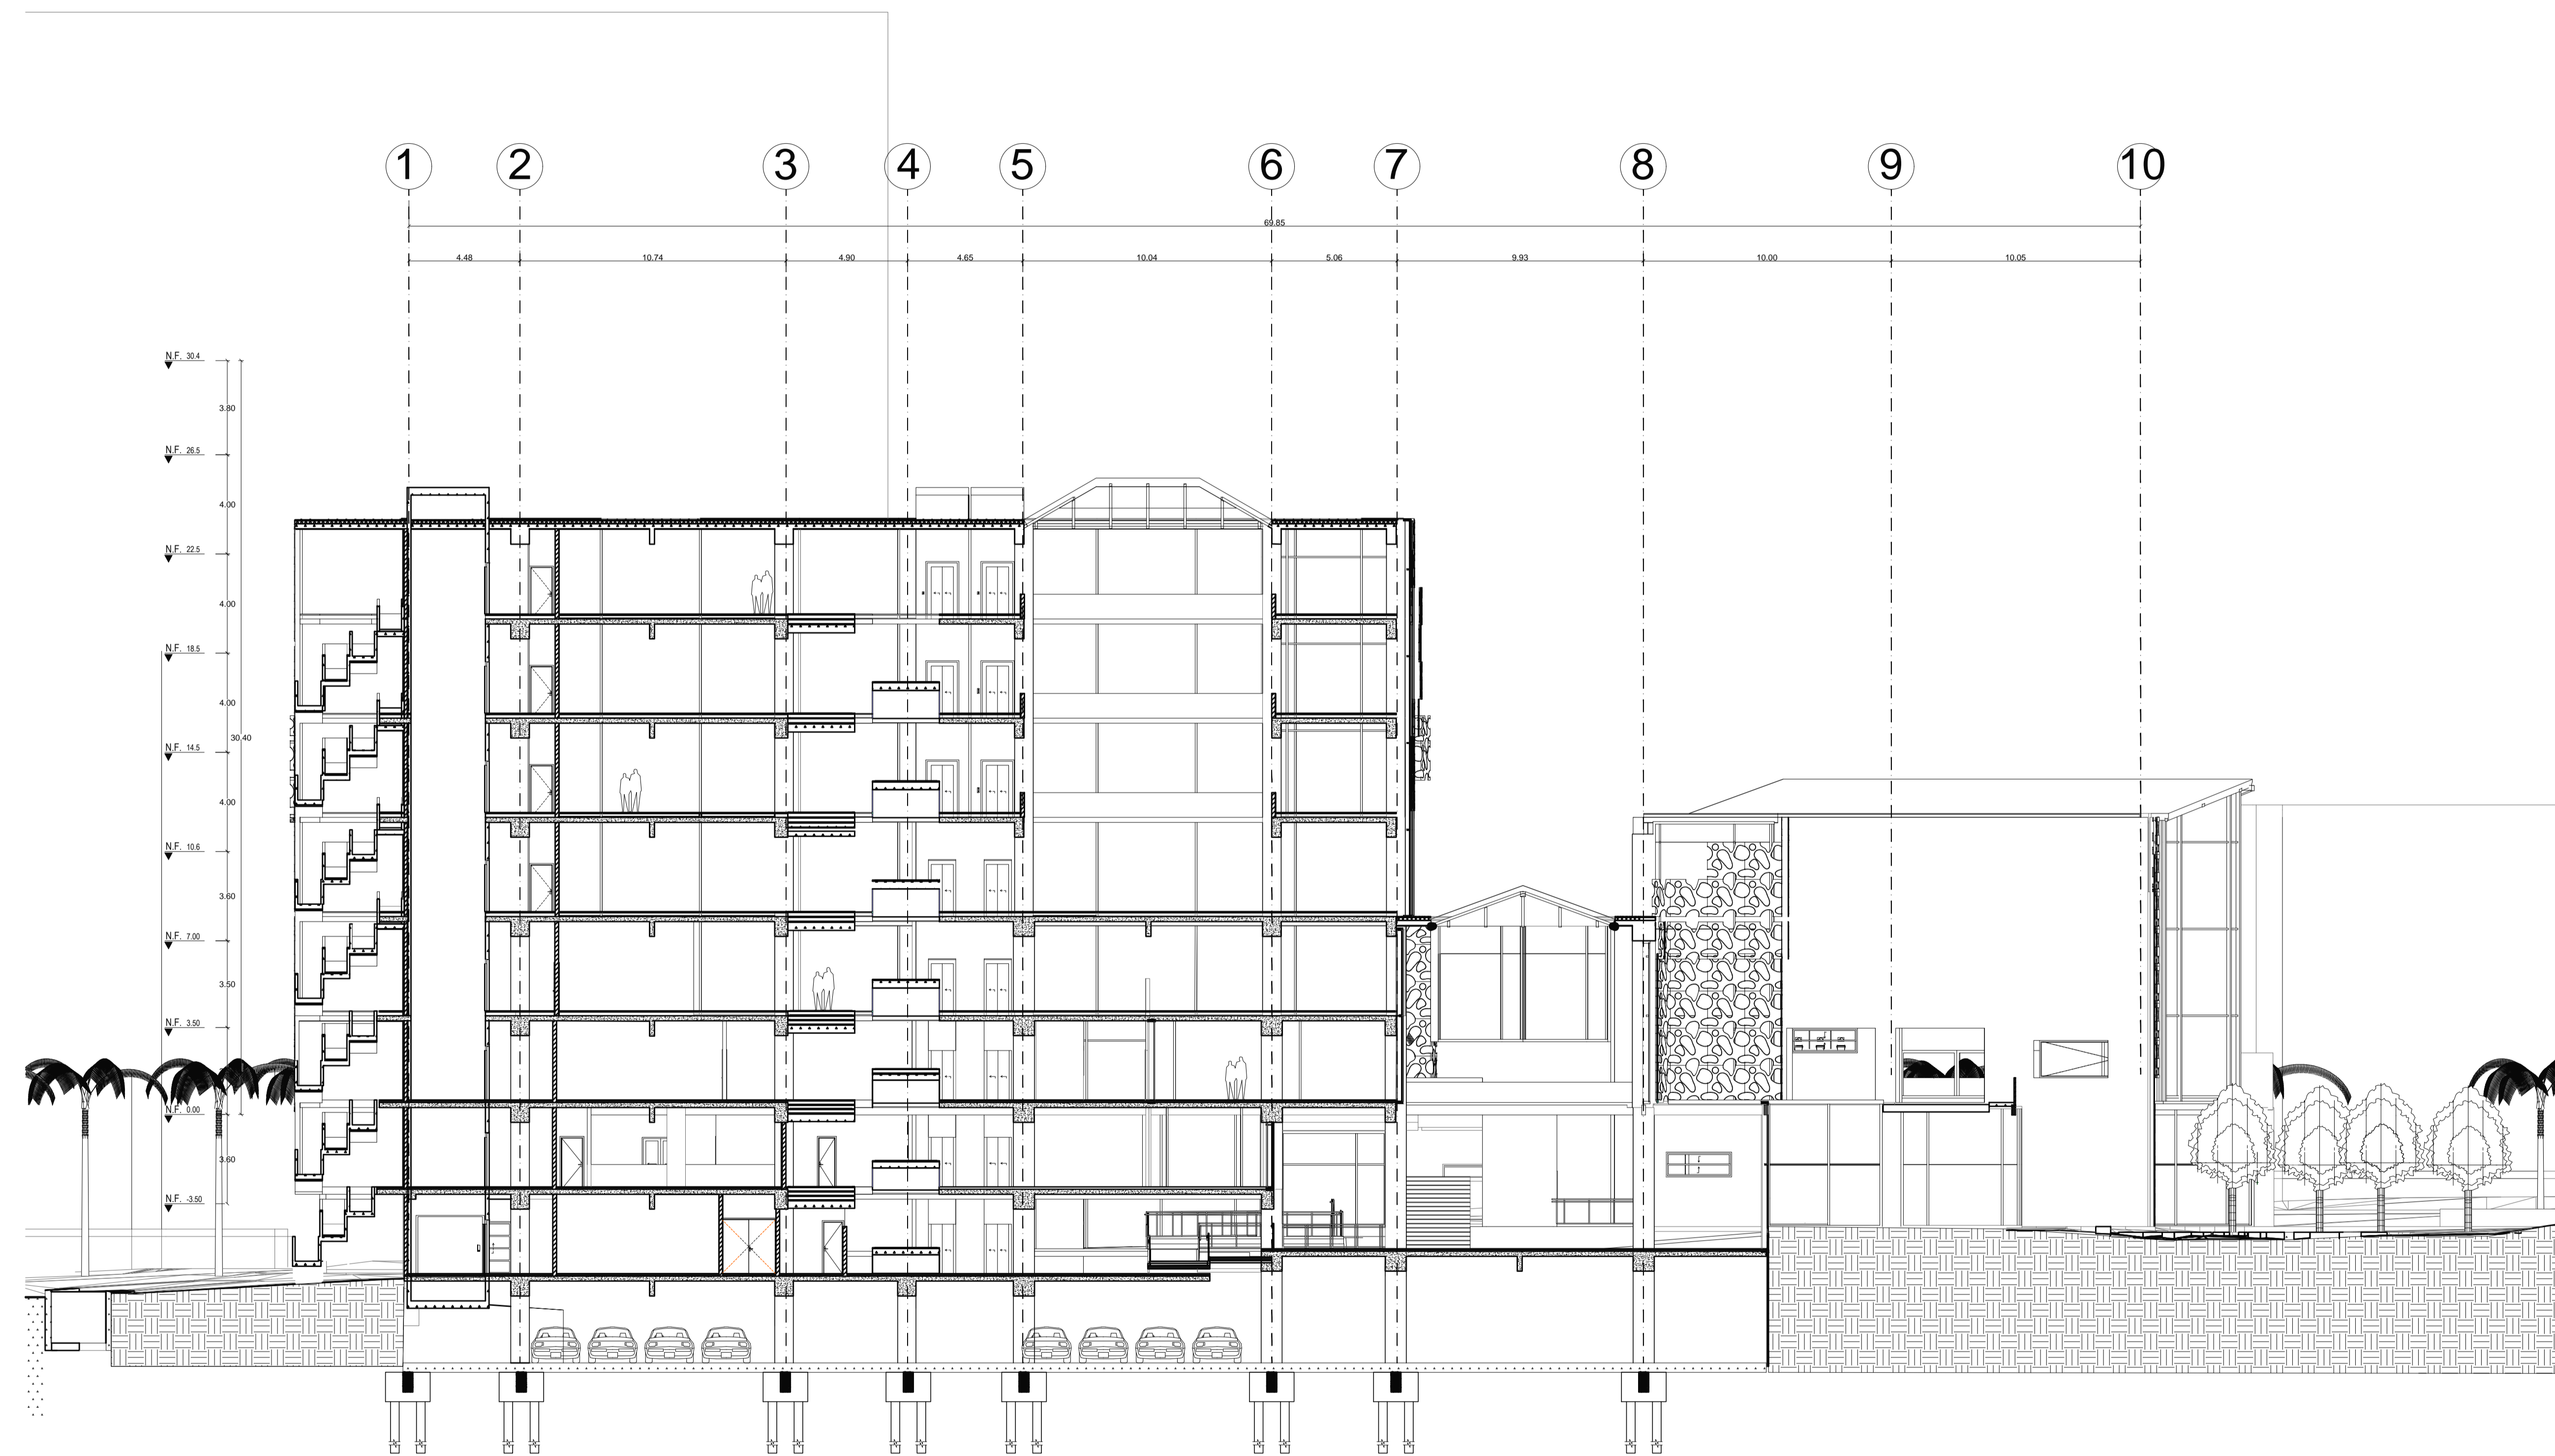

A CORTE 02
Esc. 1:150

A-009 200-V



UNIVERSIDAD
La Gran Colombia

FACULTAD DE VIB' Arq. LITECTURA

PROYECTO
CLUSTER
CREATIVO

CONVENCIONES

| | |
|------------|------------|
| PROYECTO | PROYECTO |
| PERMISO | PERMISO |
| ESTRUCTURA | ESTRUCTURA |

| MODIFICACIONES | FECHA |
|-------------------|----------|
| 1. MODIFICACIONES | 00-00-00 |
| 2. MODIFICACIONES | 00-00-00 |

DOCENTE TITULAR:

VIB' Arq. CLAUDIA MÓNICA CASTRO
MARTÍNEZ

ESTUDIANTES:
NOMBRE: JUAN DAMIRO GUEVARA ROMERO
CODIGO: 1075281372
NOMBRE: JUAN FELIPE SEPULVEDA ROJAS
CODIGO: 1018488110

TUTOR REPRESENTACIÓN

VIB' Arq. MIGUEL PAYAN
TUTOR ESTRUCTURAL

PLANOS DE REFERENCIA
1. PLANO_REF
2. PLANO_REF

V. D. APROBACIÓN V. D. PREPARADO

VIB' AL RESPONSABLE VIB' AL CONSTRUCTOR

ASESOR DE OFICIO ASISTENTE


CONTIENE
CORTE: 002

ESCALA: 1:150 FECHA: JUNIO 12 DE 2020


ARCHIVO: FECHA COPIA: JUNIO 12 DE 2020

DEBUIO: ELABORACIÓN: JUNIO 12 DE 2020

PLANO: ARC-03 A-02

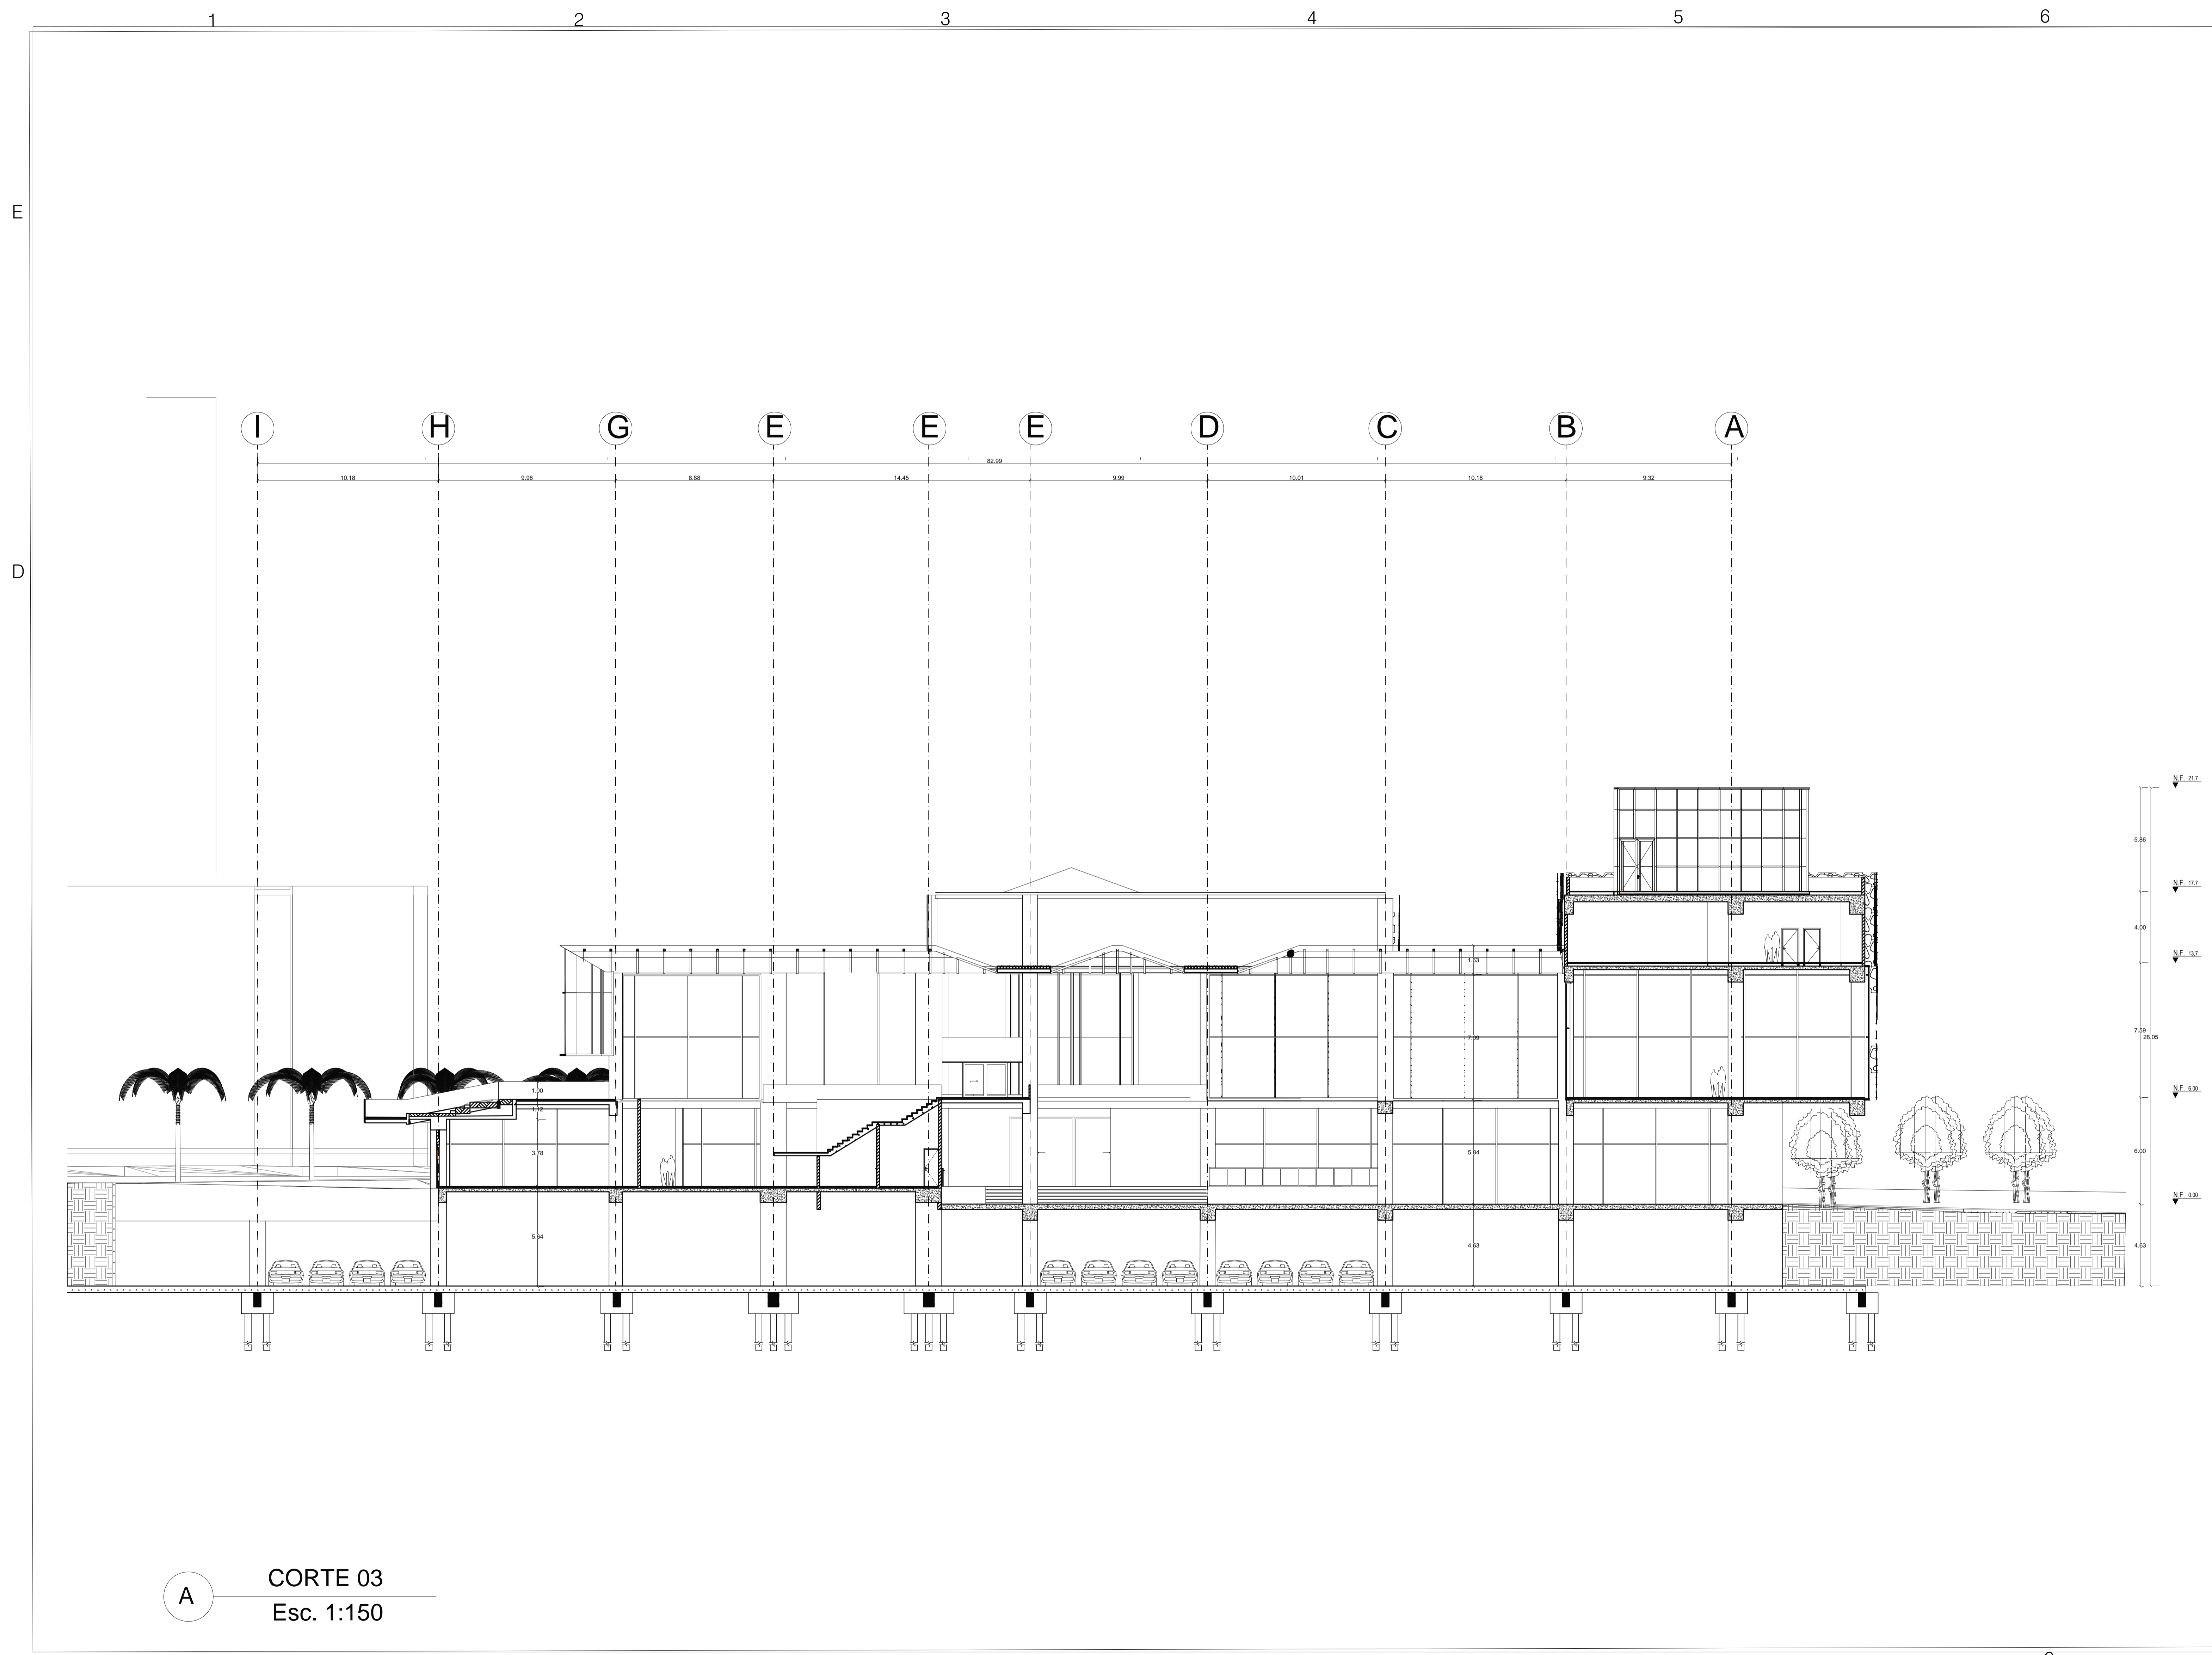

A CORTE 03
Esc. 1:150

| 600-V | 202 | | | | | | |
|---|---------------------------------|----------------|-------|------------------|----------|------------------|----------|
|  UNIVERSIDAD La Gran Colombia | | | | | | | |
| FACULTAD DE V ^B ARQUITECTURA | | | | | | | |
| PROYECTO CLUSTER CREATIVO | | | | | | | |
| CONVENIONES | | | | | | | |
| <table border="1"> <tr> <td>1</td> <td>2</td> </tr> <tr> <td>1</td> <td>2</td> </tr> <tr> <td>1</td> <td>2</td> </tr> </table> | | 1 | 2 | 1 | 2 | 1 | 2 |
| 1 | 2 | | | | | | |
| 1 | 2 | | | | | | |
| 1 | 2 | | | | | | |
| <table border="1"> <thead> <tr> <th>MODIFICACIONES</th> <th>FECHA</th> </tr> </thead> <tbody> <tr> <td>1 MODIFICACIONES</td> <td>00-00-00</td> </tr> <tr> <td>2 MODIFICACIONES</td> <td>00-00-00</td> </tr> </tbody> </table> | | MODIFICACIONES | FECHA | 1 MODIFICACIONES | 00-00-00 | 2 MODIFICACIONES | 00-00-00 |
| MODIFICACIONES | FECHA | | | | | | |
| 1 MODIFICACIONES | 00-00-00 | | | | | | |
| 2 MODIFICACIONES | 00-00-00 | | | | | | |
| DOCENTE TITULAR: | | | | | | | |
| V ^B Arq. CLAUDIA MÓNICA CASTRO MARTÍNEZ | | | | | | | |
| ESTUDIANTES: | | | | | | | |
| NOMBRE: JUAN CARLOS GUEVARA ROMERO CÓDIGO: 107281972 | | | | | | | |
| NOMBRE: JUAN FELIPE SEPULVEDA HOJAS CÓDIGO: 1018488110 | | | | | | | |
| TUTOR REPRESENTACIÓN: | | | | | | | |
| V ^B Arq. MIGUEL PAYAN | | | | | | | |
| TUTOR ESTRUCTURAL: | | | | | | | |
| PLANOS DE REFERENCIA | | | | | | | |
| 1 PLANO_REF | | | | | | | |
| 2 PLANO_REF | | | | | | | |
| V. P. PROYECTO | V. P. PROYECTO | | | | | | |
| V. P. RESPONSABLE | V. P. CONSTRUCTOR | | | | | | |
| AZORIN DE DISEÑO | AZORIN | | | | | | |
| CONTIENE CORTE 003 | | | | | | | |
| ESCALA 1:100 | FECHA JUNIO 12 DE 2020 | | | | | | |
| ARCHIVO | FECHA COPA JUNIO 12 DE 2020 | | | | | | |
| DIBUJÓ | ELABORACIÓN JUNIO 12 DE 2020 | | | | | | |
| PLANO: | | | | | | | |
| ARQ-03 | A-03 | | | | | | |

1

2

3


4

5

6

E

D

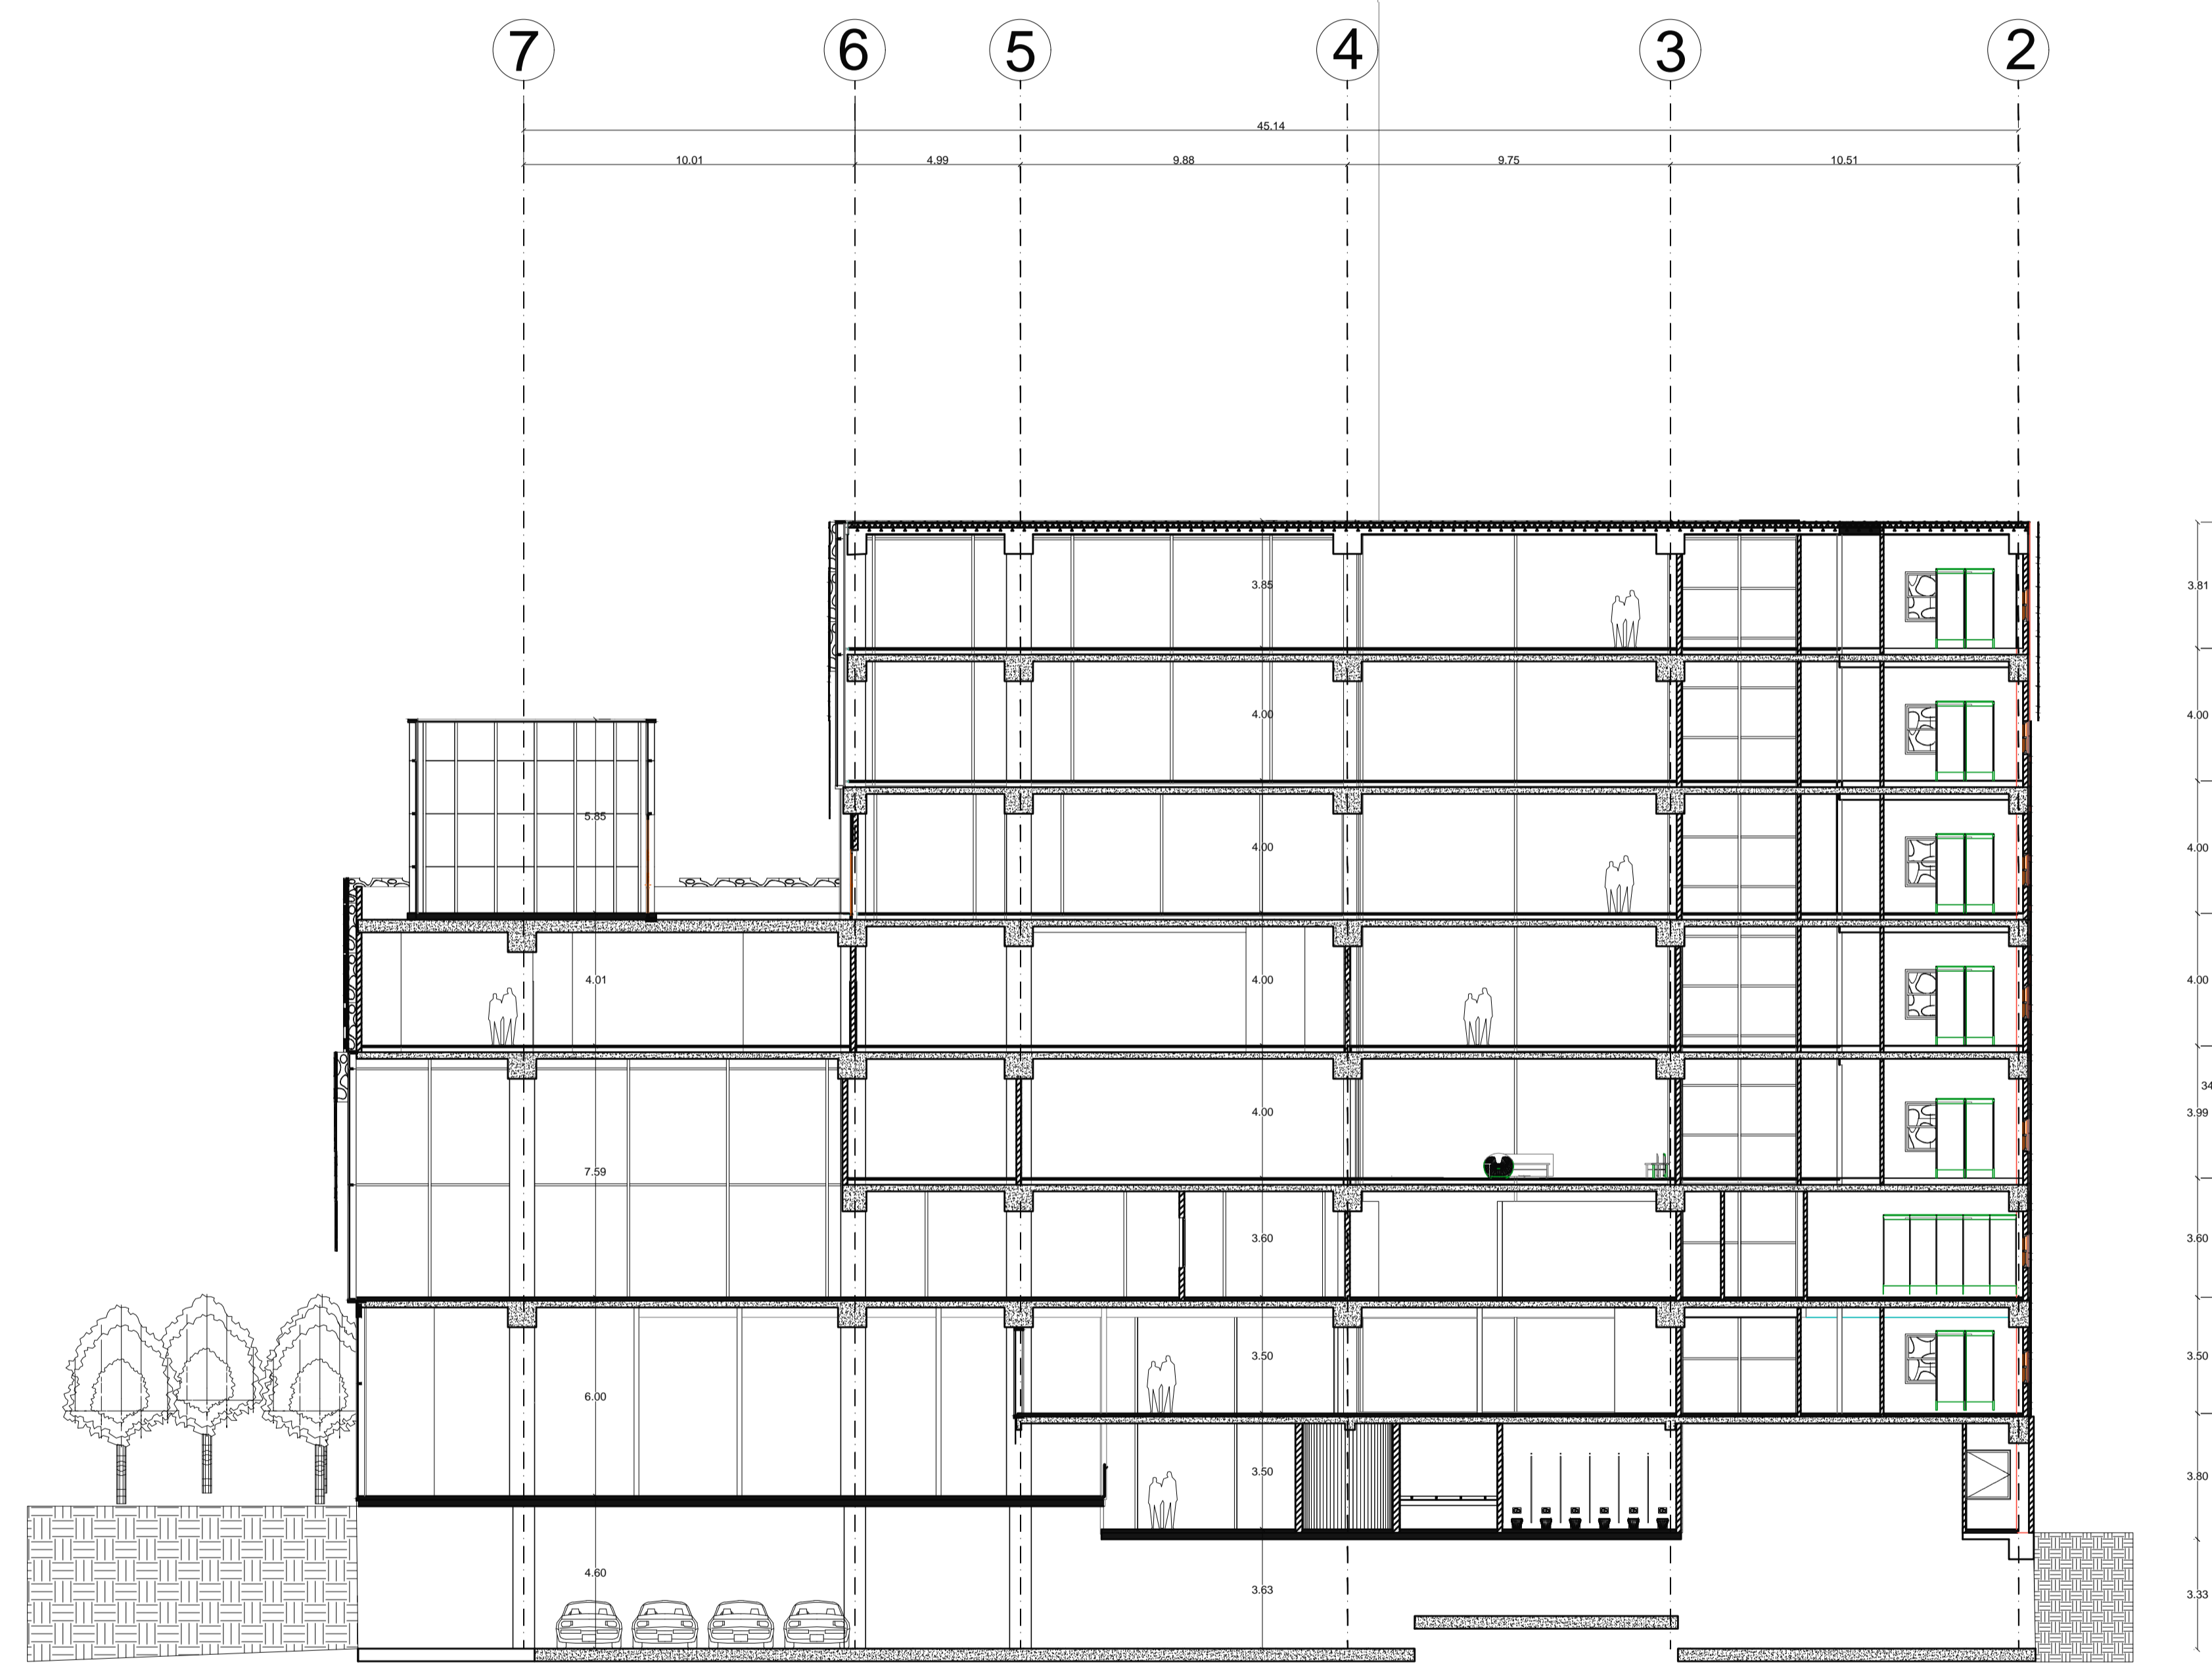

A CORTE 04
Esc. 1:150

600-V 202



UNIVERSIDAD
La Gran Colombia

FACULTAD DE V.B. Arq. UTECTURA

PROYECTO
CLUSTER
CREATIVO

CONVENCIONES

| | |
|---|---|
| — | — |
| — | — |
| — | — |
| — | — |

| MODIFICACIONES | FECHA |
|-------------------|----------|
| 1. MODIFICACIONES | 00-00-00 |
| 2. MODIFICACIONES | 00-00-00 |

DOCENTE TITULAR:

V.B. Arq. CLAUDIA MÓNICA CASTRO
MARTINEZ

ESTUDIANTES:

NOMBRE: JUAN CAMILO GUEVARA ROMERO
CÓDIGO: 107281372

NOMBRE: JUAN FELIPE SEPULVEDA ROJAS
CÓDIGO: 1018488110

TUTOR REPRESENTACIÓN

V.B. Arq. MIGUEL PAYAN

TUTOR ESTRUCTURAL

PLANOS DE REFERENCIA

- 1. PLANO_REF
- 2. PLANO_REF

V. B. APROBACION

V. B. PROPIETARIO

V. B. ARQ. RESPONSABLE

V. B. ARQ. CONSTRUCTORA

ASESOR DE DISEÑO

ASESOR

CONTIENE
CORTE 004

ESCALA
1:150

FECHA
JUNIO 12 DE 2020

ARCHIVO

FECHA COPIA
JUNIO 12 DE 2020

DBLUO



ELABORACION
JUNIO 12 DE 2020

PLANO
ARQ-03 A-04

1 2 3 4 5 6

E

D

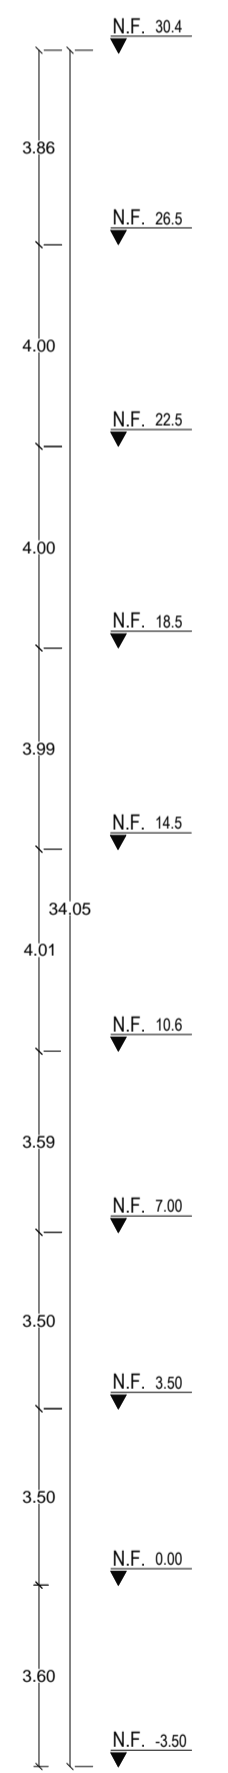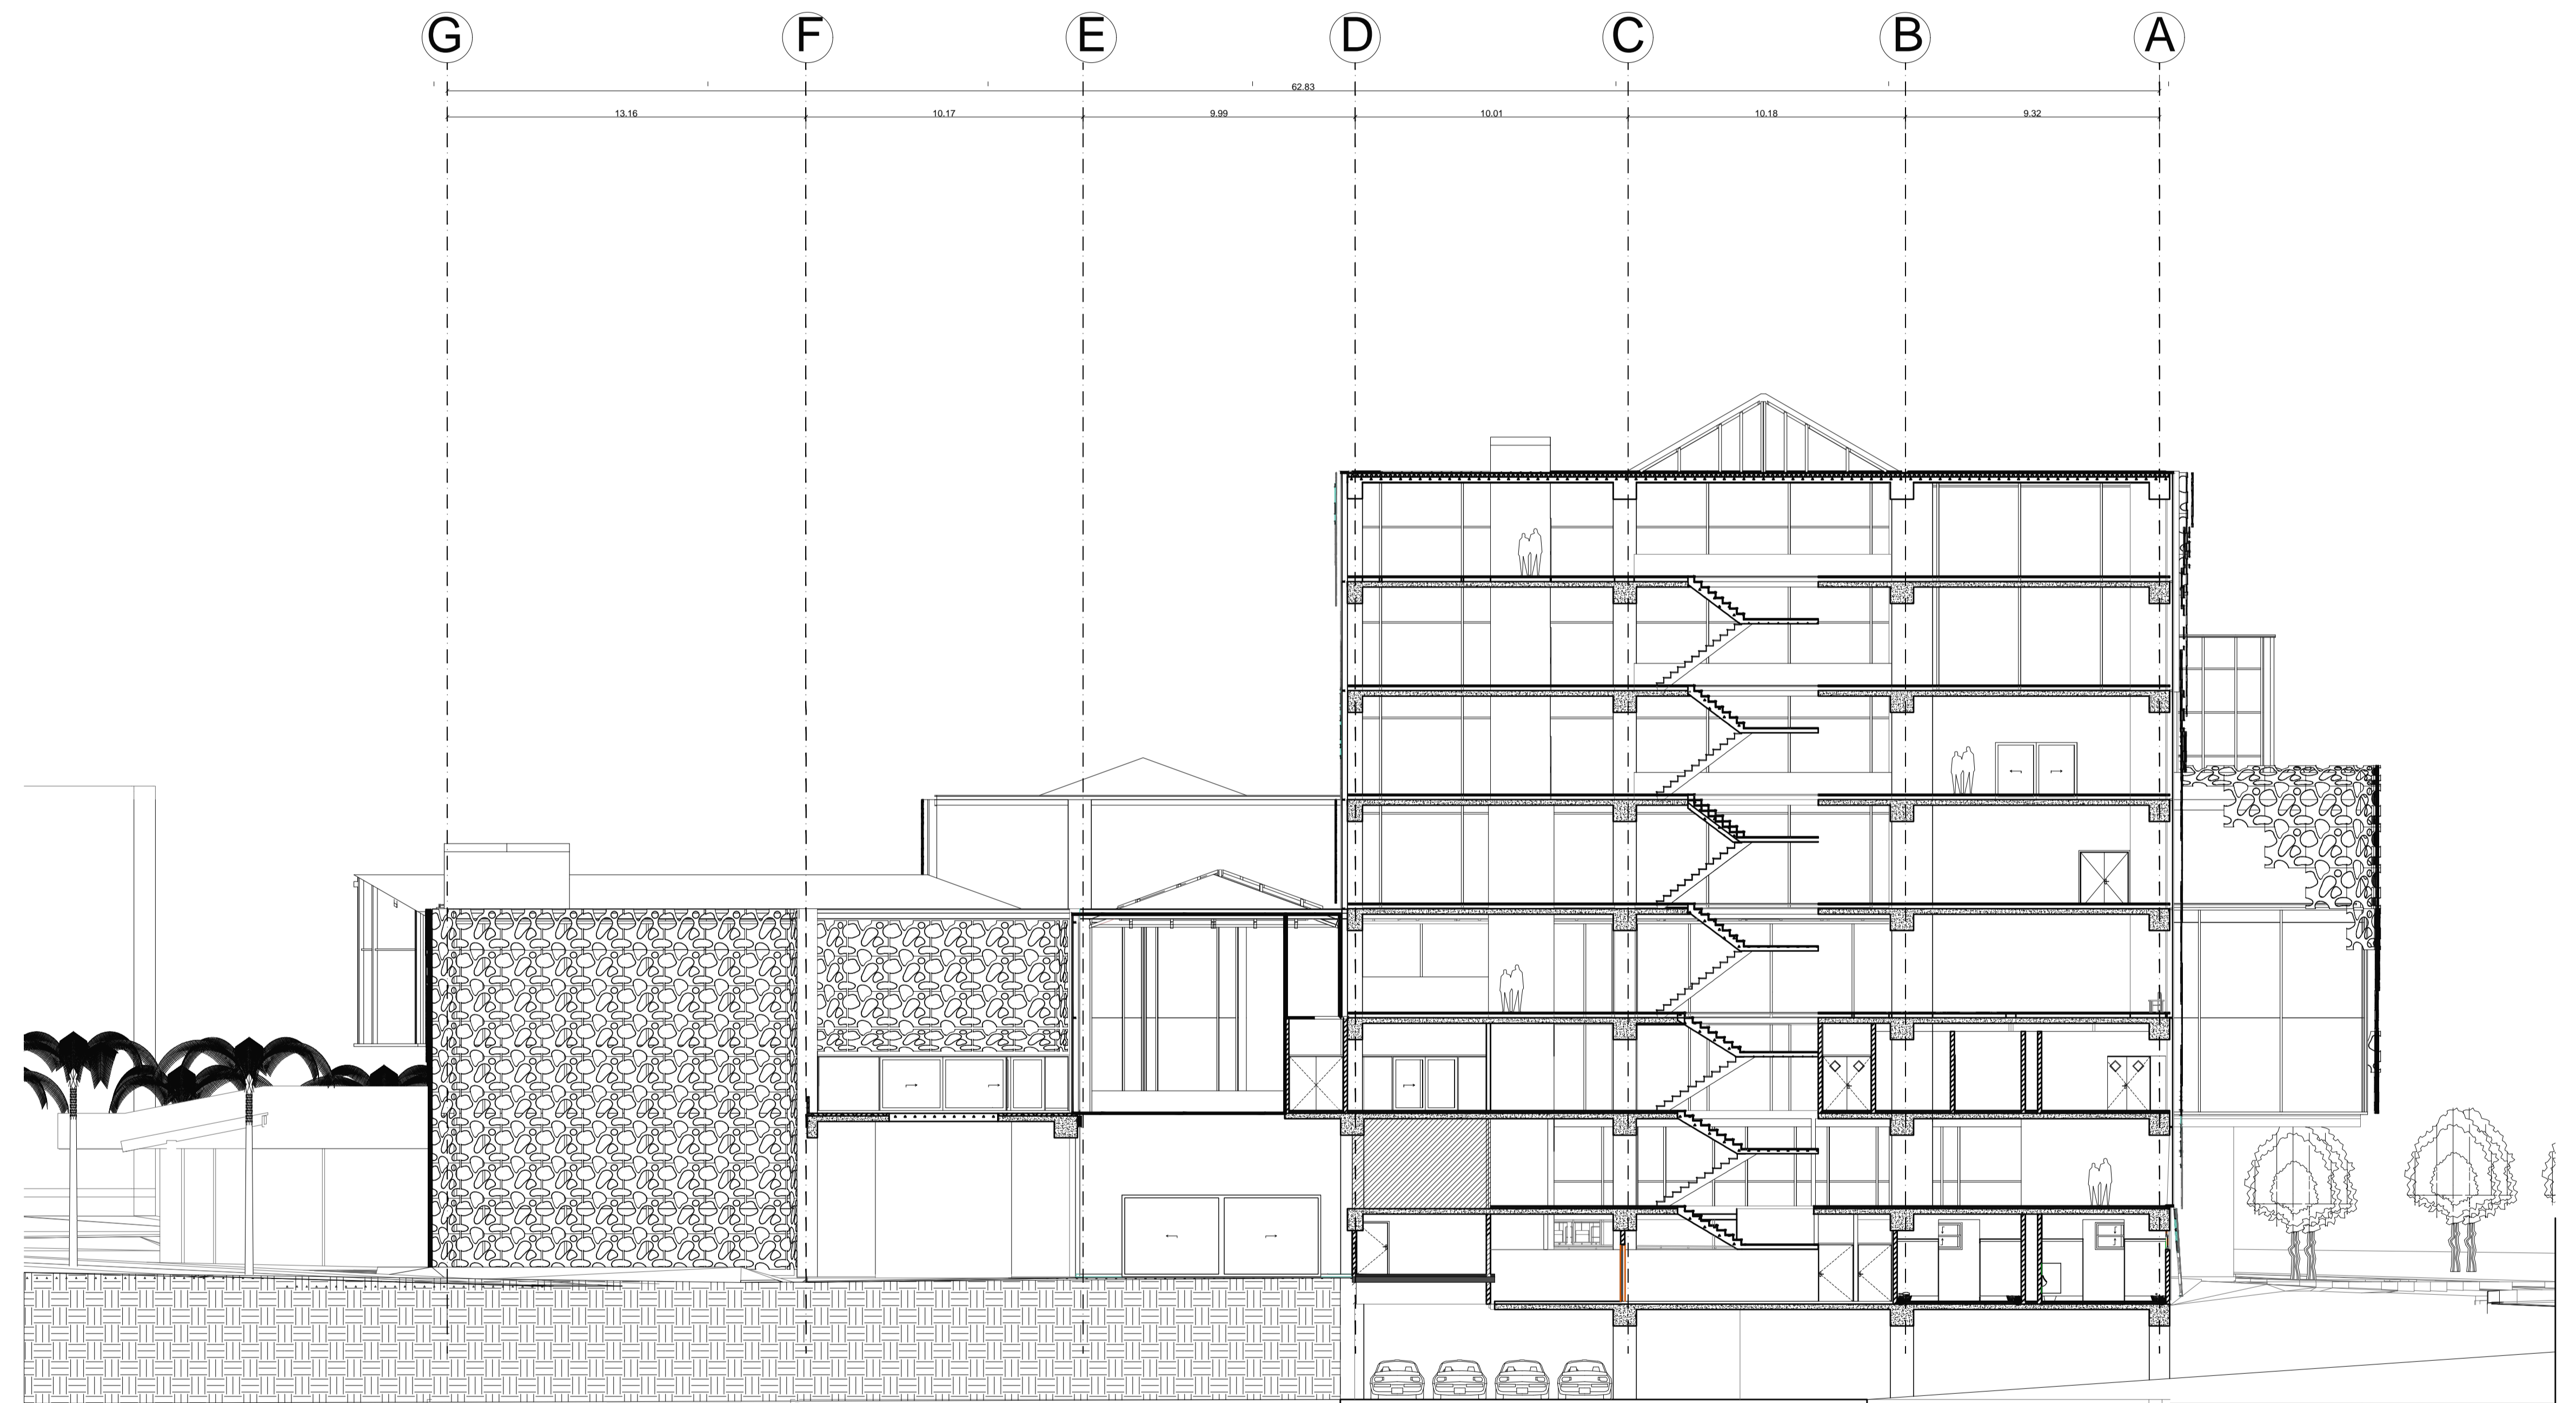

A CORTE 05
Esc. 1:150

A-00-V A-02-V



UNIVERSIDAD
La Gran Colombia

FACULTAD DE V'B' Arq. LITECTURA

PROYECTO
CLUSTER
CREATIVO

CONVENIONES

| |
|----|
| 00 |
| P |
| W |
| T |
| 1 |
| 2 |
| 3 |

| MODIFICACIONES | FECHA |
|-------------------|----------|
| 1. MODIFICACIONES | 09/08/20 |
| 2. MODIFICACIONES | 09/09/20 |

DOCENTE TITULAR:

V'B' Arq. CLAUDIA MÓNICA CASTRO MARTINEZ

ESTUDIANTES:
NOMBRE: JUAN CAMILO GUEVARA ROMERO
CÓDIGO: 107281972
NOMBRE: JUAN FELIPE SEPULVEDA ROJAS
CÓDIGO: 1018488116

TUTOR REPRESENTACIÓN

V'B' Arq. MIGUEL PAYAN

TUTOR ESTRUCTURAL

PLANOS DE REFERENCIA
1. PLANO_REF
2. PLANO_REF

V' B' JURISDICCION V' B' PROPIEDAD

V' B' AL. RESPONSABLE V' B' AL. CONSTRUCTORA

ASESOR DE DISEÑO ASESOR

CONTIENE
CORTE 005

ESCALA 1:150 FECHA JUNIO 12 DE 2020

ARCHIVO FECHA COPIA JUNIO 12 DE 2020

DELLIO ELABORACIÓN JUNIO 12 DE 2020

PLANO: ARQ-03 A-05



UNIVERSIDAD
La Gran Colombia

FACULTAD DE V.B. ARQUITECTURA

PROYECTO
CLUSTER
CREATIVO

CONVENCIONES

| | |
|---|---|
| — | — |
| — | — |
| — | — |

| MODIFICACIONES | FECHA |
|-------------------|----------|
| 1. MODIFICACIONES | 00-00-00 |
| 2. MODIFICACIONES | 00-00-00 |

DOCENTE TITULAR:

V.B. Arq. CLAUDIA MÓNICA CASTRO MARTÍNEZ

ESTUDIANTES:

NOMBRE: JUAN CAMILO GUEVARA ROMERO

CÓDIGO: 107281172

NOMBRE: JUAN FELIPE SEPULVEDA ROJAS

CÓDIGO: 1018488110

TUTOR REPRESENTACIÓN

V.B. Arq. MIGUEL PAYAN

TUTOR ESTRUCTURAL

PLANOS DE REFERENCIA

1. PLANO_REF

2. PLANO_REF

V. B. APROBACION

V. B. PROPIEDAD

V.B. AL RESPONSABLE

V.B. AL CONSTRUCTOR

ASESOR DE DISEÑO

ASESOR

CONTIENE

CORTE 006

ESCALA

1:100

FECHA

JUNIO 12 DE 2020

ARCHIVO

FECHA COPIA

JUNIO 12 DE 2020


DIBUJO

ELABORACION

JUNIO 12 DE 2020

PLANTA

ARQ-03 A-06

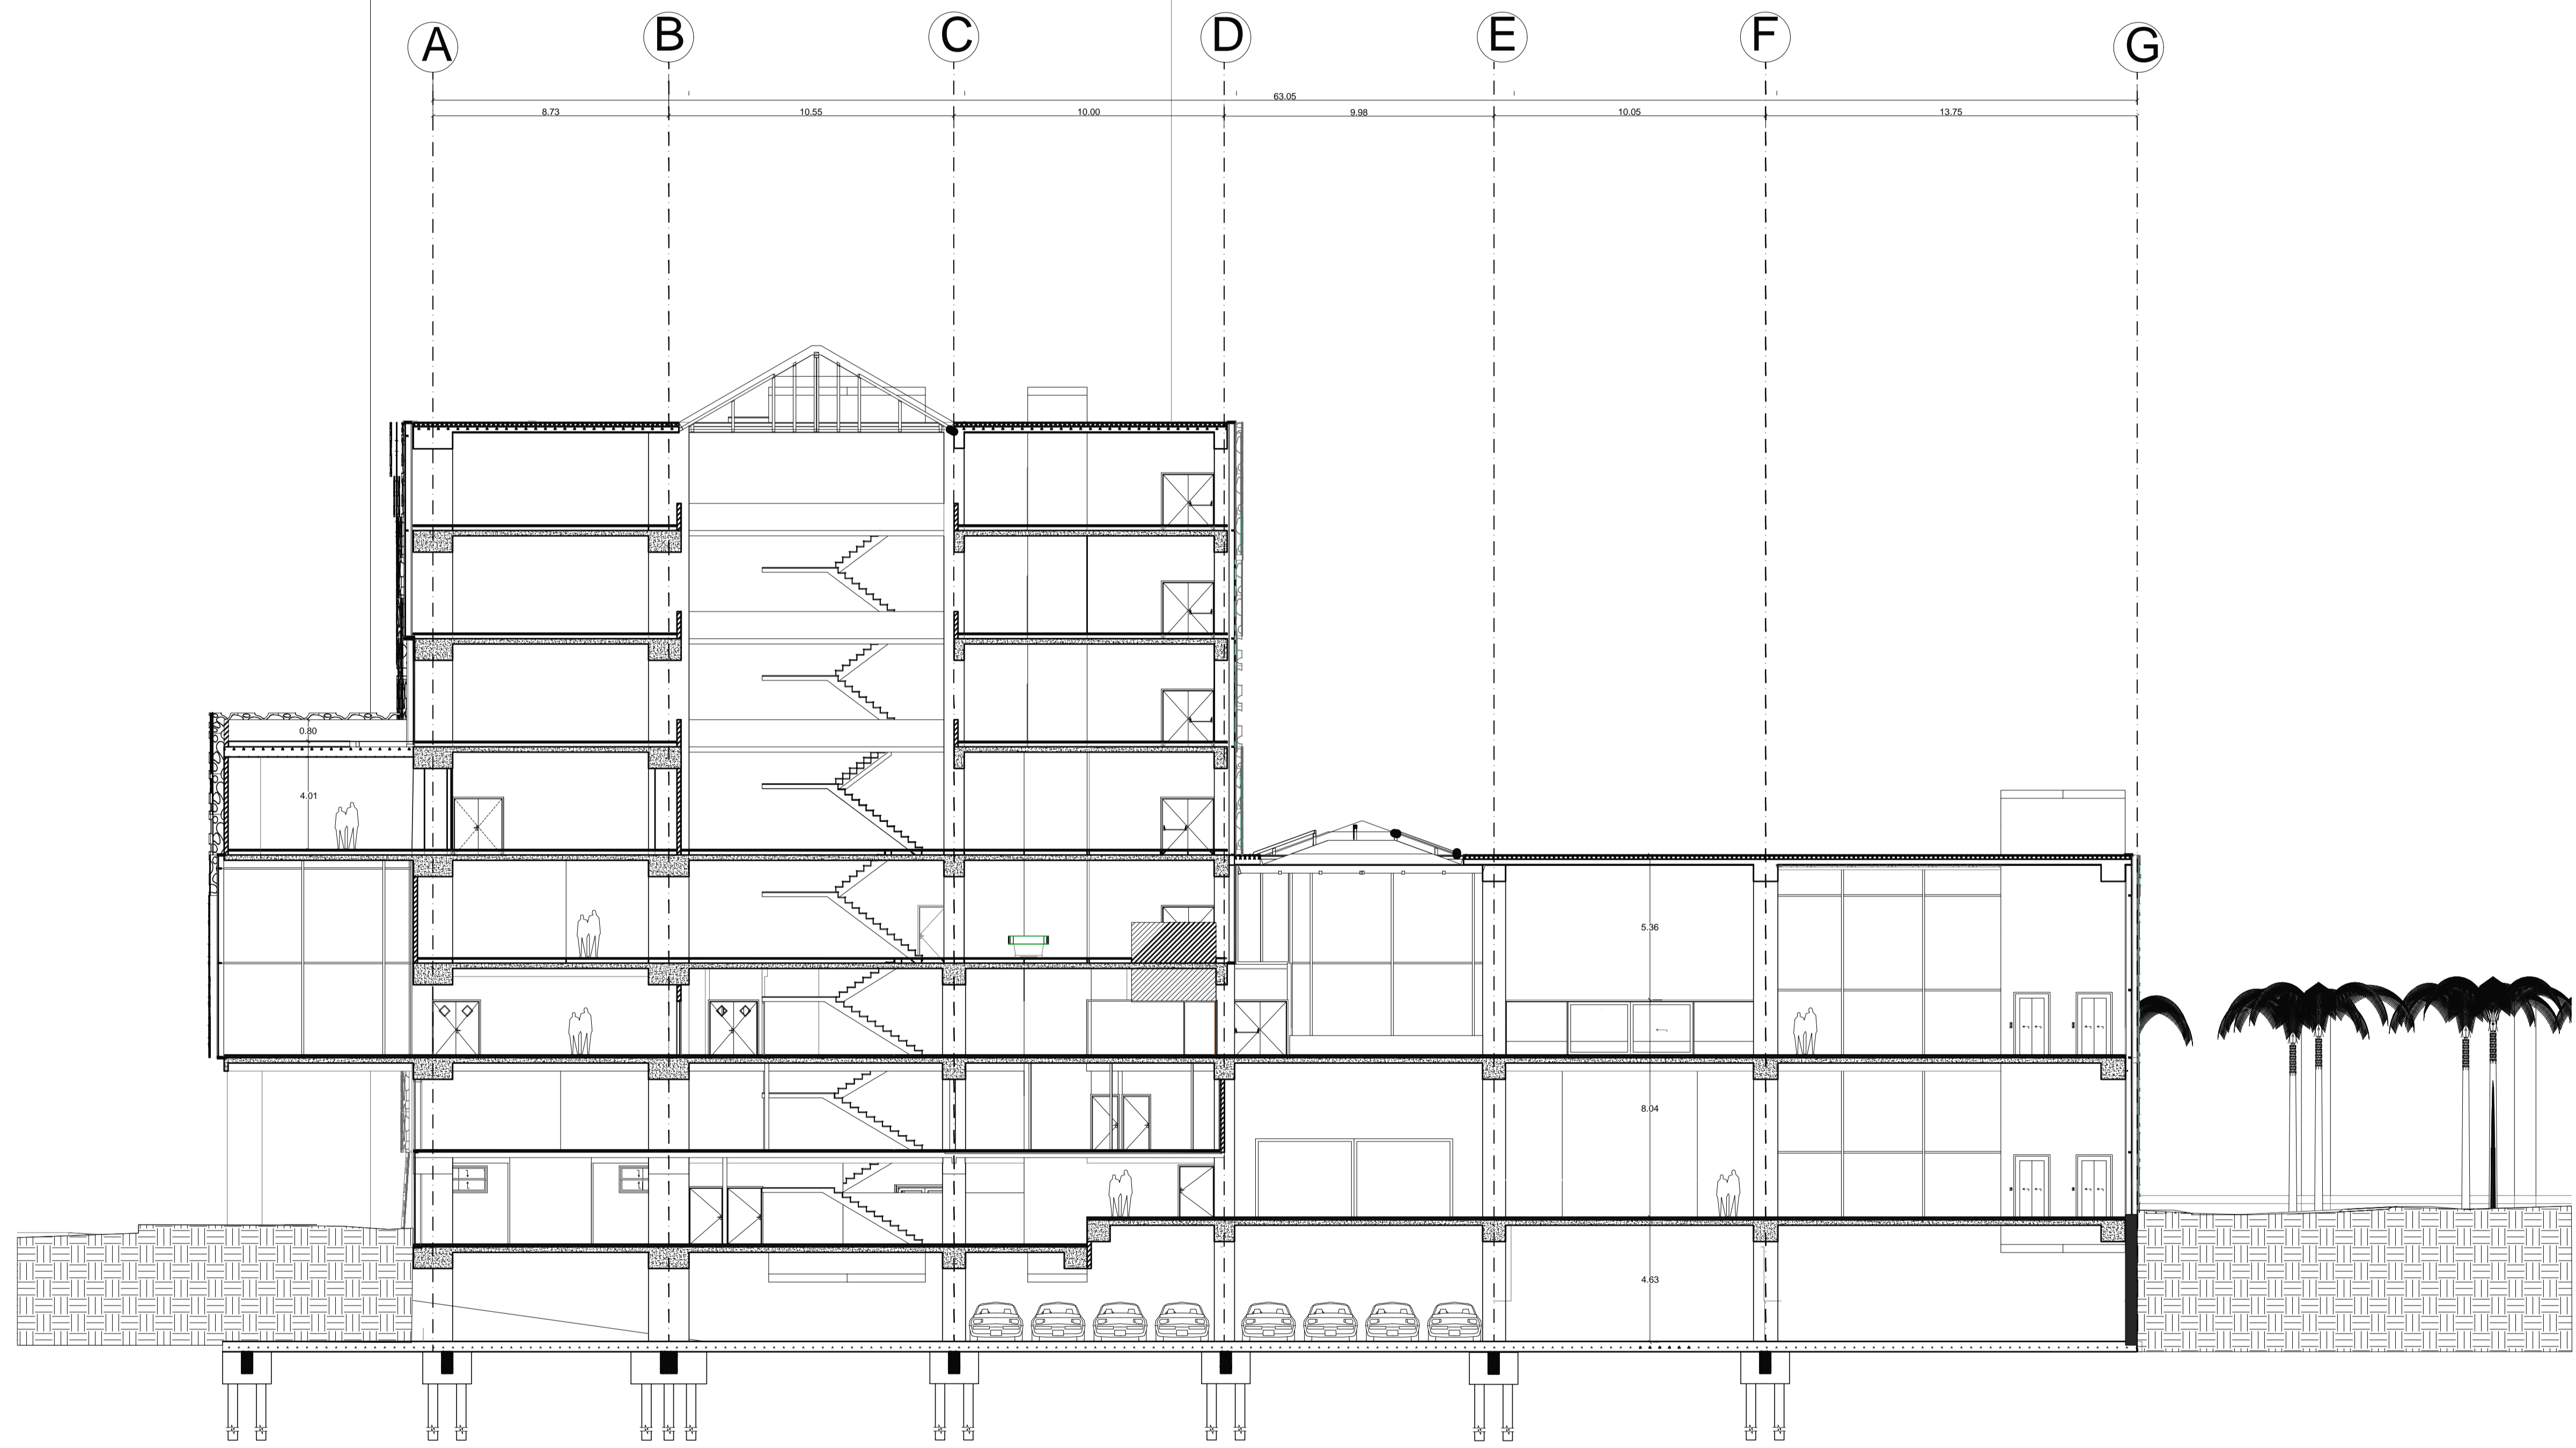

A CORTE 06
Esc. 1:150



UNIVERSIDAD La Gran Colombia

FACULTAD DE V^B Arq UITECTURA

PROYECTO CLUSTER CREATIVO

CONVENCIONES

| | | | | |
|----|---|---|---|---|
| 30 | P | M | I | T |
| 1 | 2 | 3 | 4 | 5 |

MODIFICACIONES

| MODIFICACIONES | FECHA |
|-------------------|----------|
| 1. MODIFICACIONES | 00-00-00 |
| 2. MODIFICACIONES | 00-00-00 |

DOCENTE TITULAR:

V^B Arq. CLAUDIA MÓNICA CASTRO MARTÍNEZ

ESTUDIANTES:
NOMBRE: JUAN CAMILO GUEVARA
CODIGO: 1078281372

NOMBRE: JUAN FELIPE SEPÚLVEA ROJAS
CODIGO: 101848110

TUTOR REPRESENTACIÓN:

V^B Arq. MIGUEL PAYAN

TUTOR ESTRUCTURAL

V^B Arq. EDUARDO MENDOZA

PLANOS DE REFERENCIA

| |
|--------------|
| 1. PLANO_REF |
| 2. PLANO_REF |

V^B APROBACIÓN

V^B APROBADO

V^B AL RESPONSABLE

V^B AL CONSTRUCTOR

ASESOR DE DISEÑO


ASESOR

CONTIENE CORTE POR FACHADA 3


| | |
|-------------|------------------|
| ESCALA 1:25 | FECHA 2020 |
| ARCHIVO | FECHA COPIA 2020 |
| DIBUJO | ELABORACIÓN 2020 |

PLANO No.


| | |
|--------|------|
| ARQ-04 | A-03 |
|--------|------|

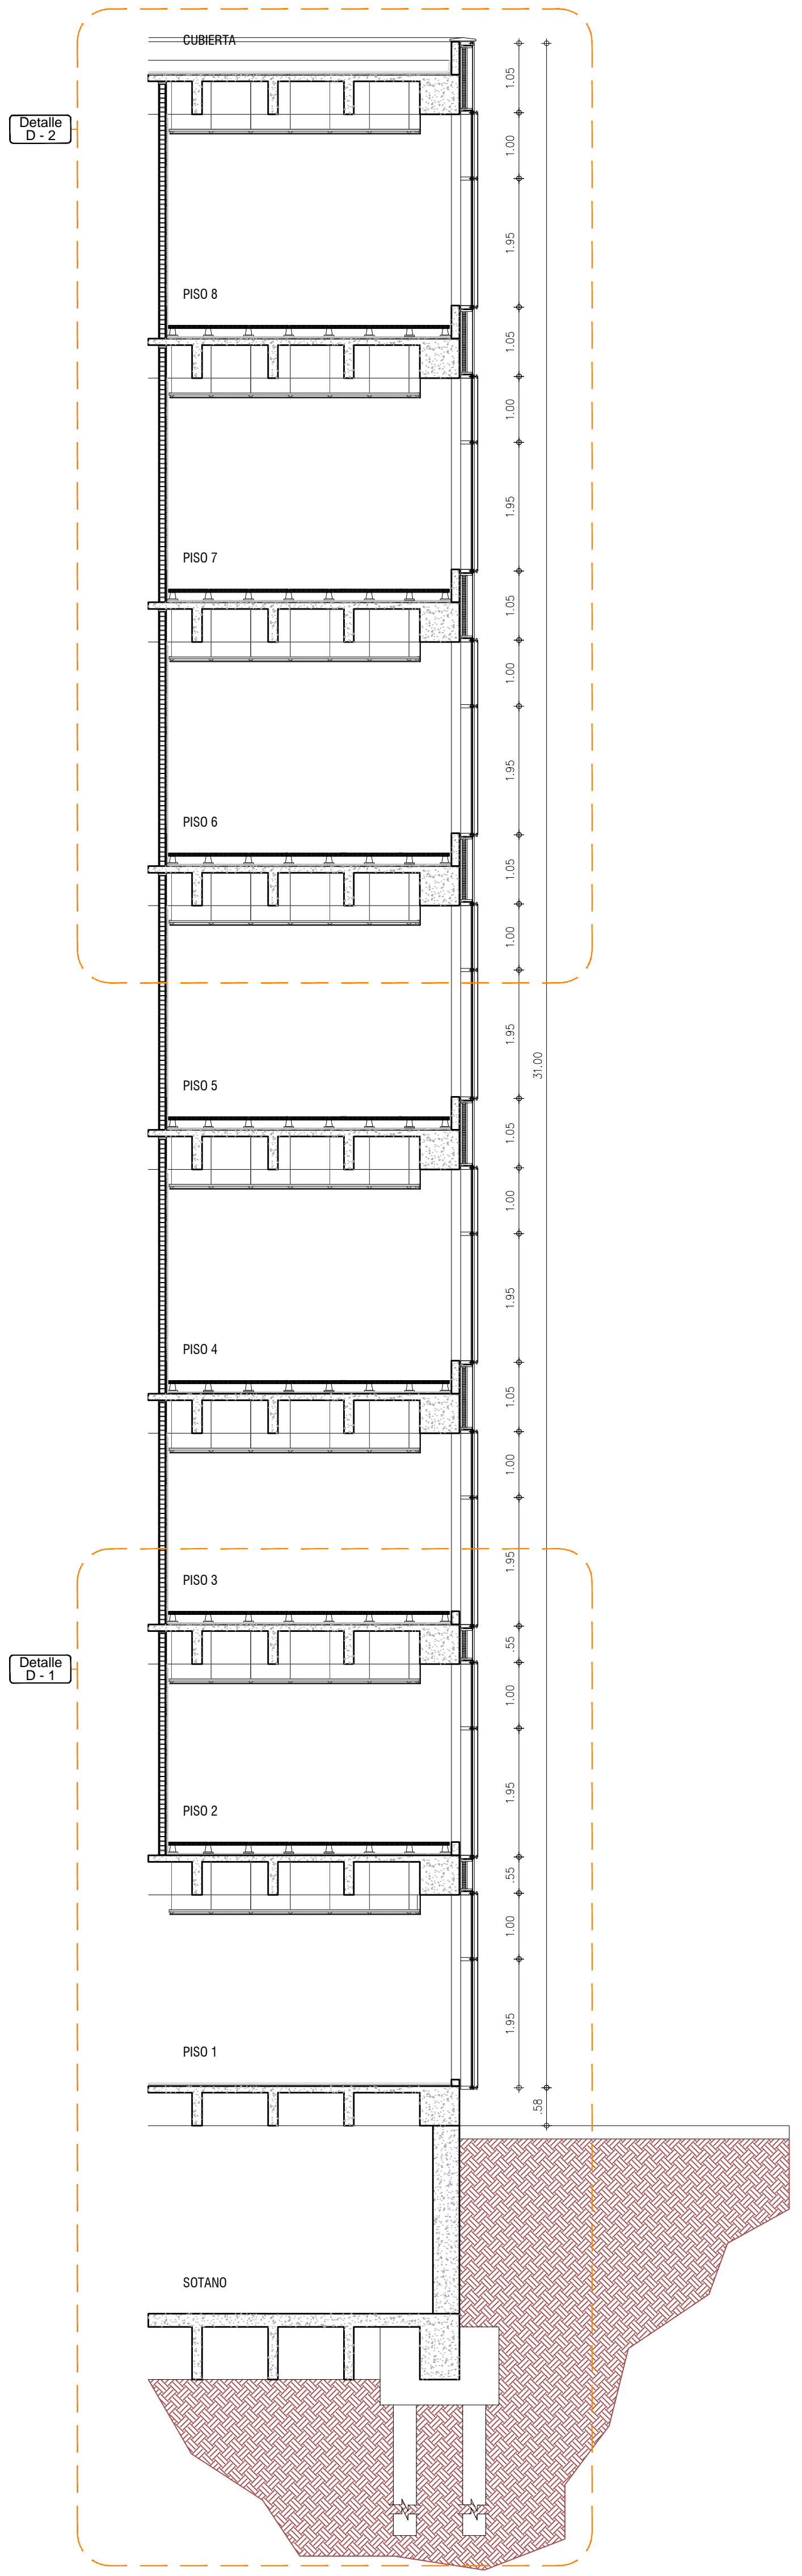

CORTE POR FACHADA 3 esc. 1 : 75

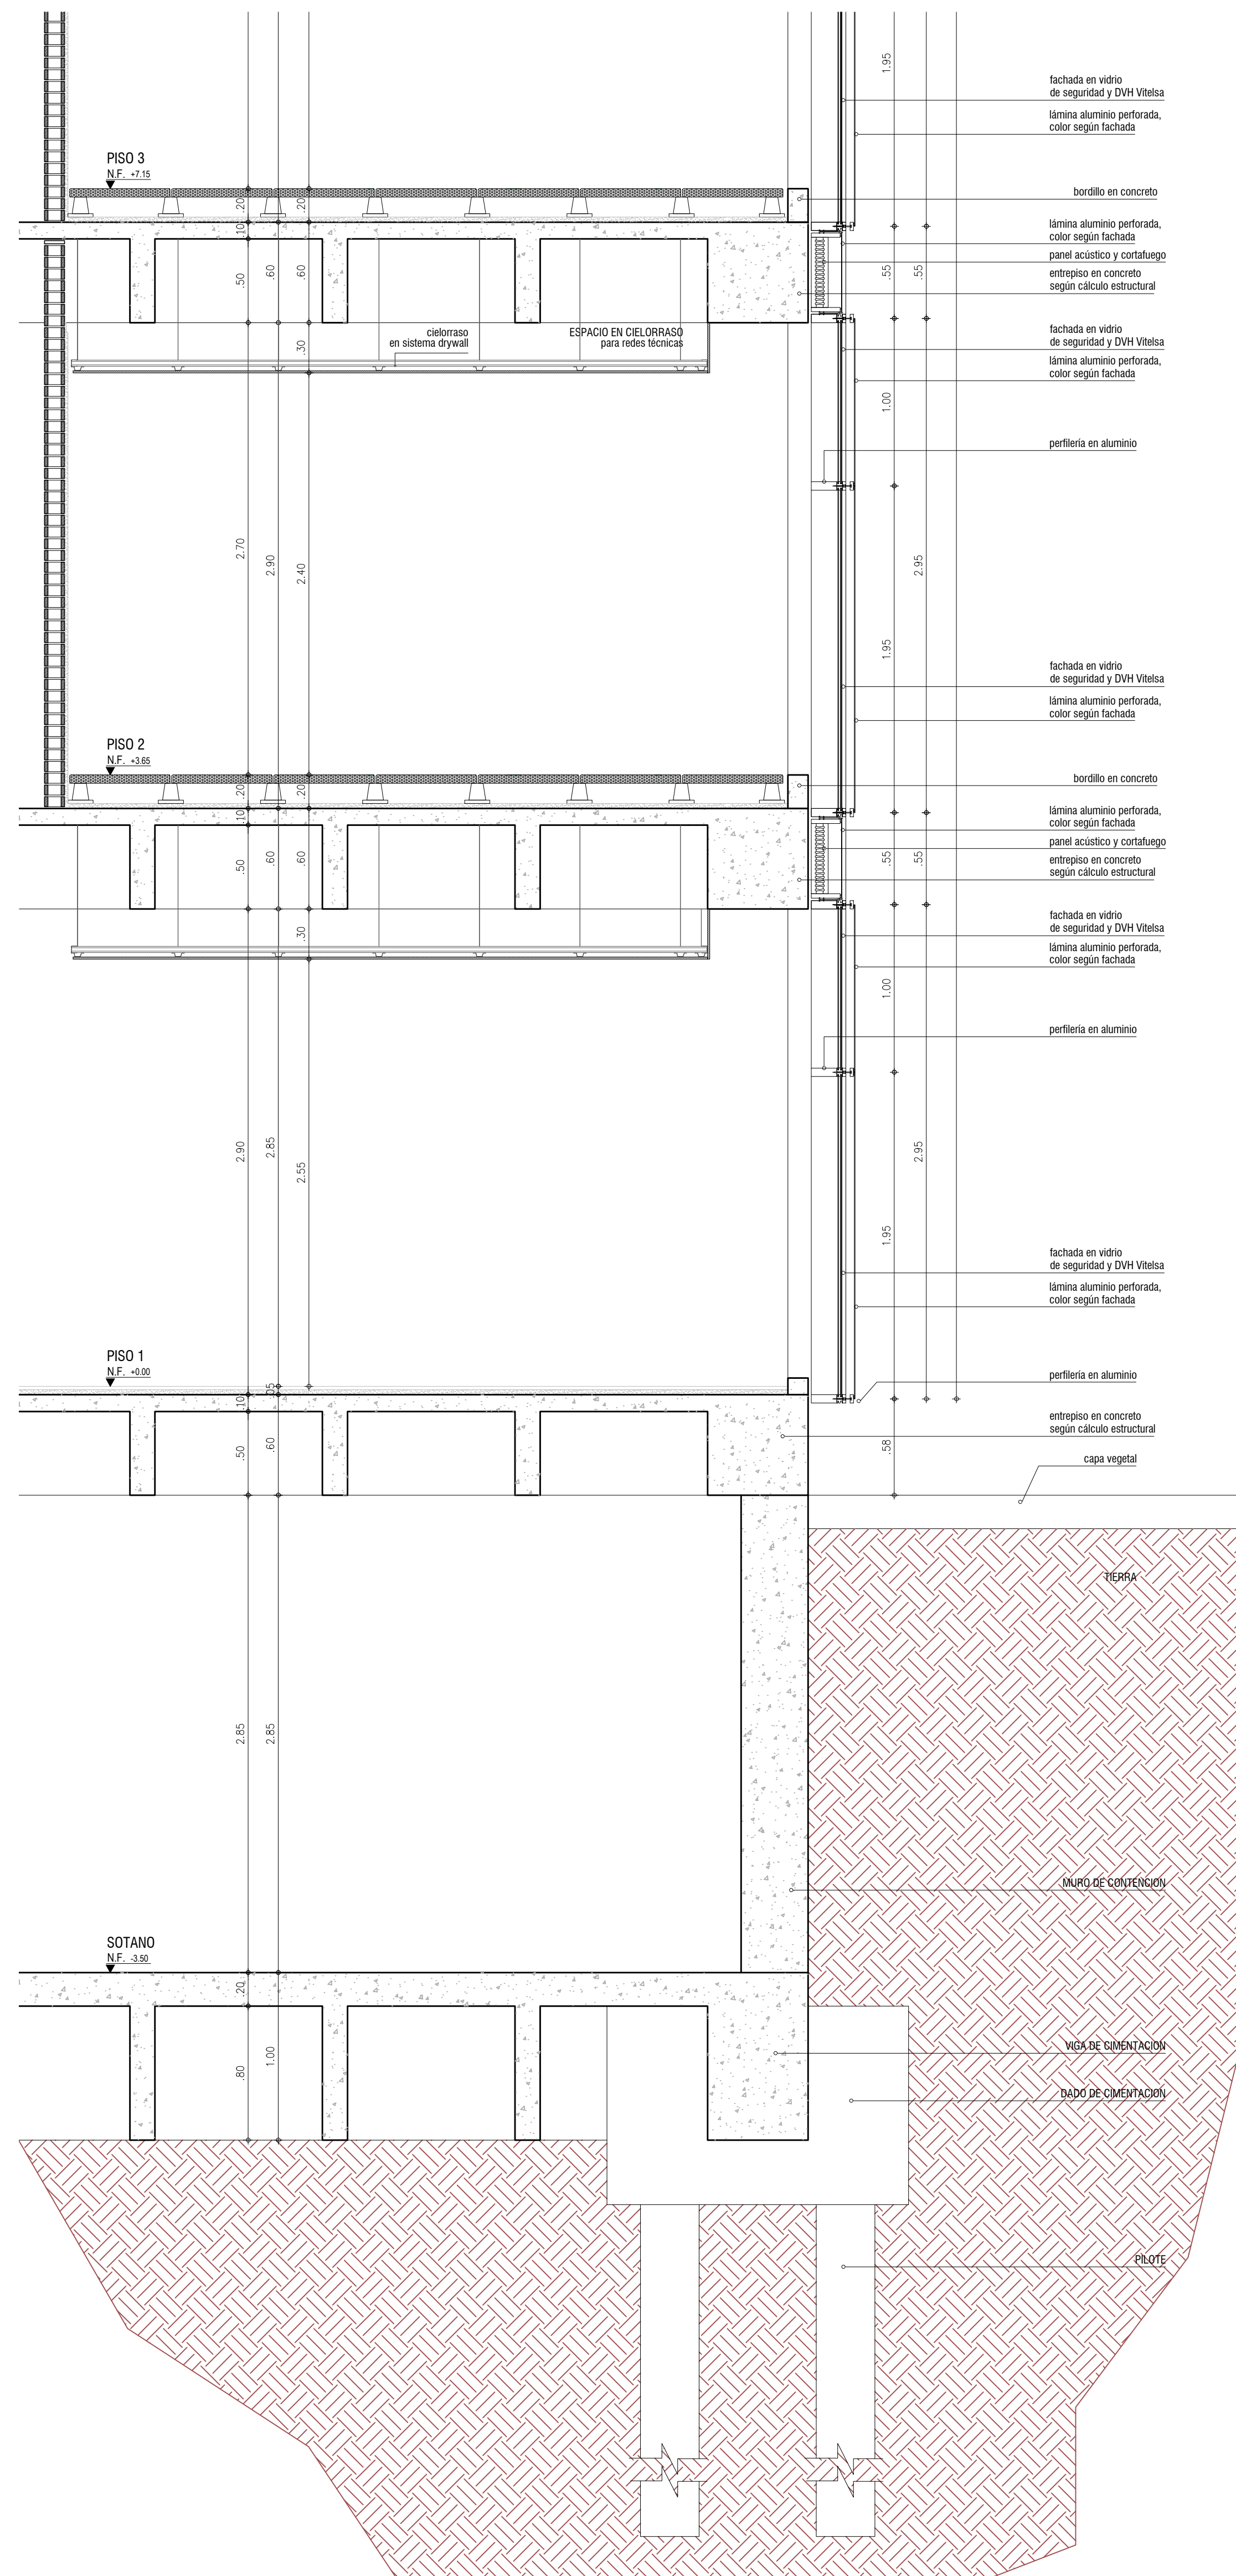

DETALLE D - 1 esc. 1 : 25

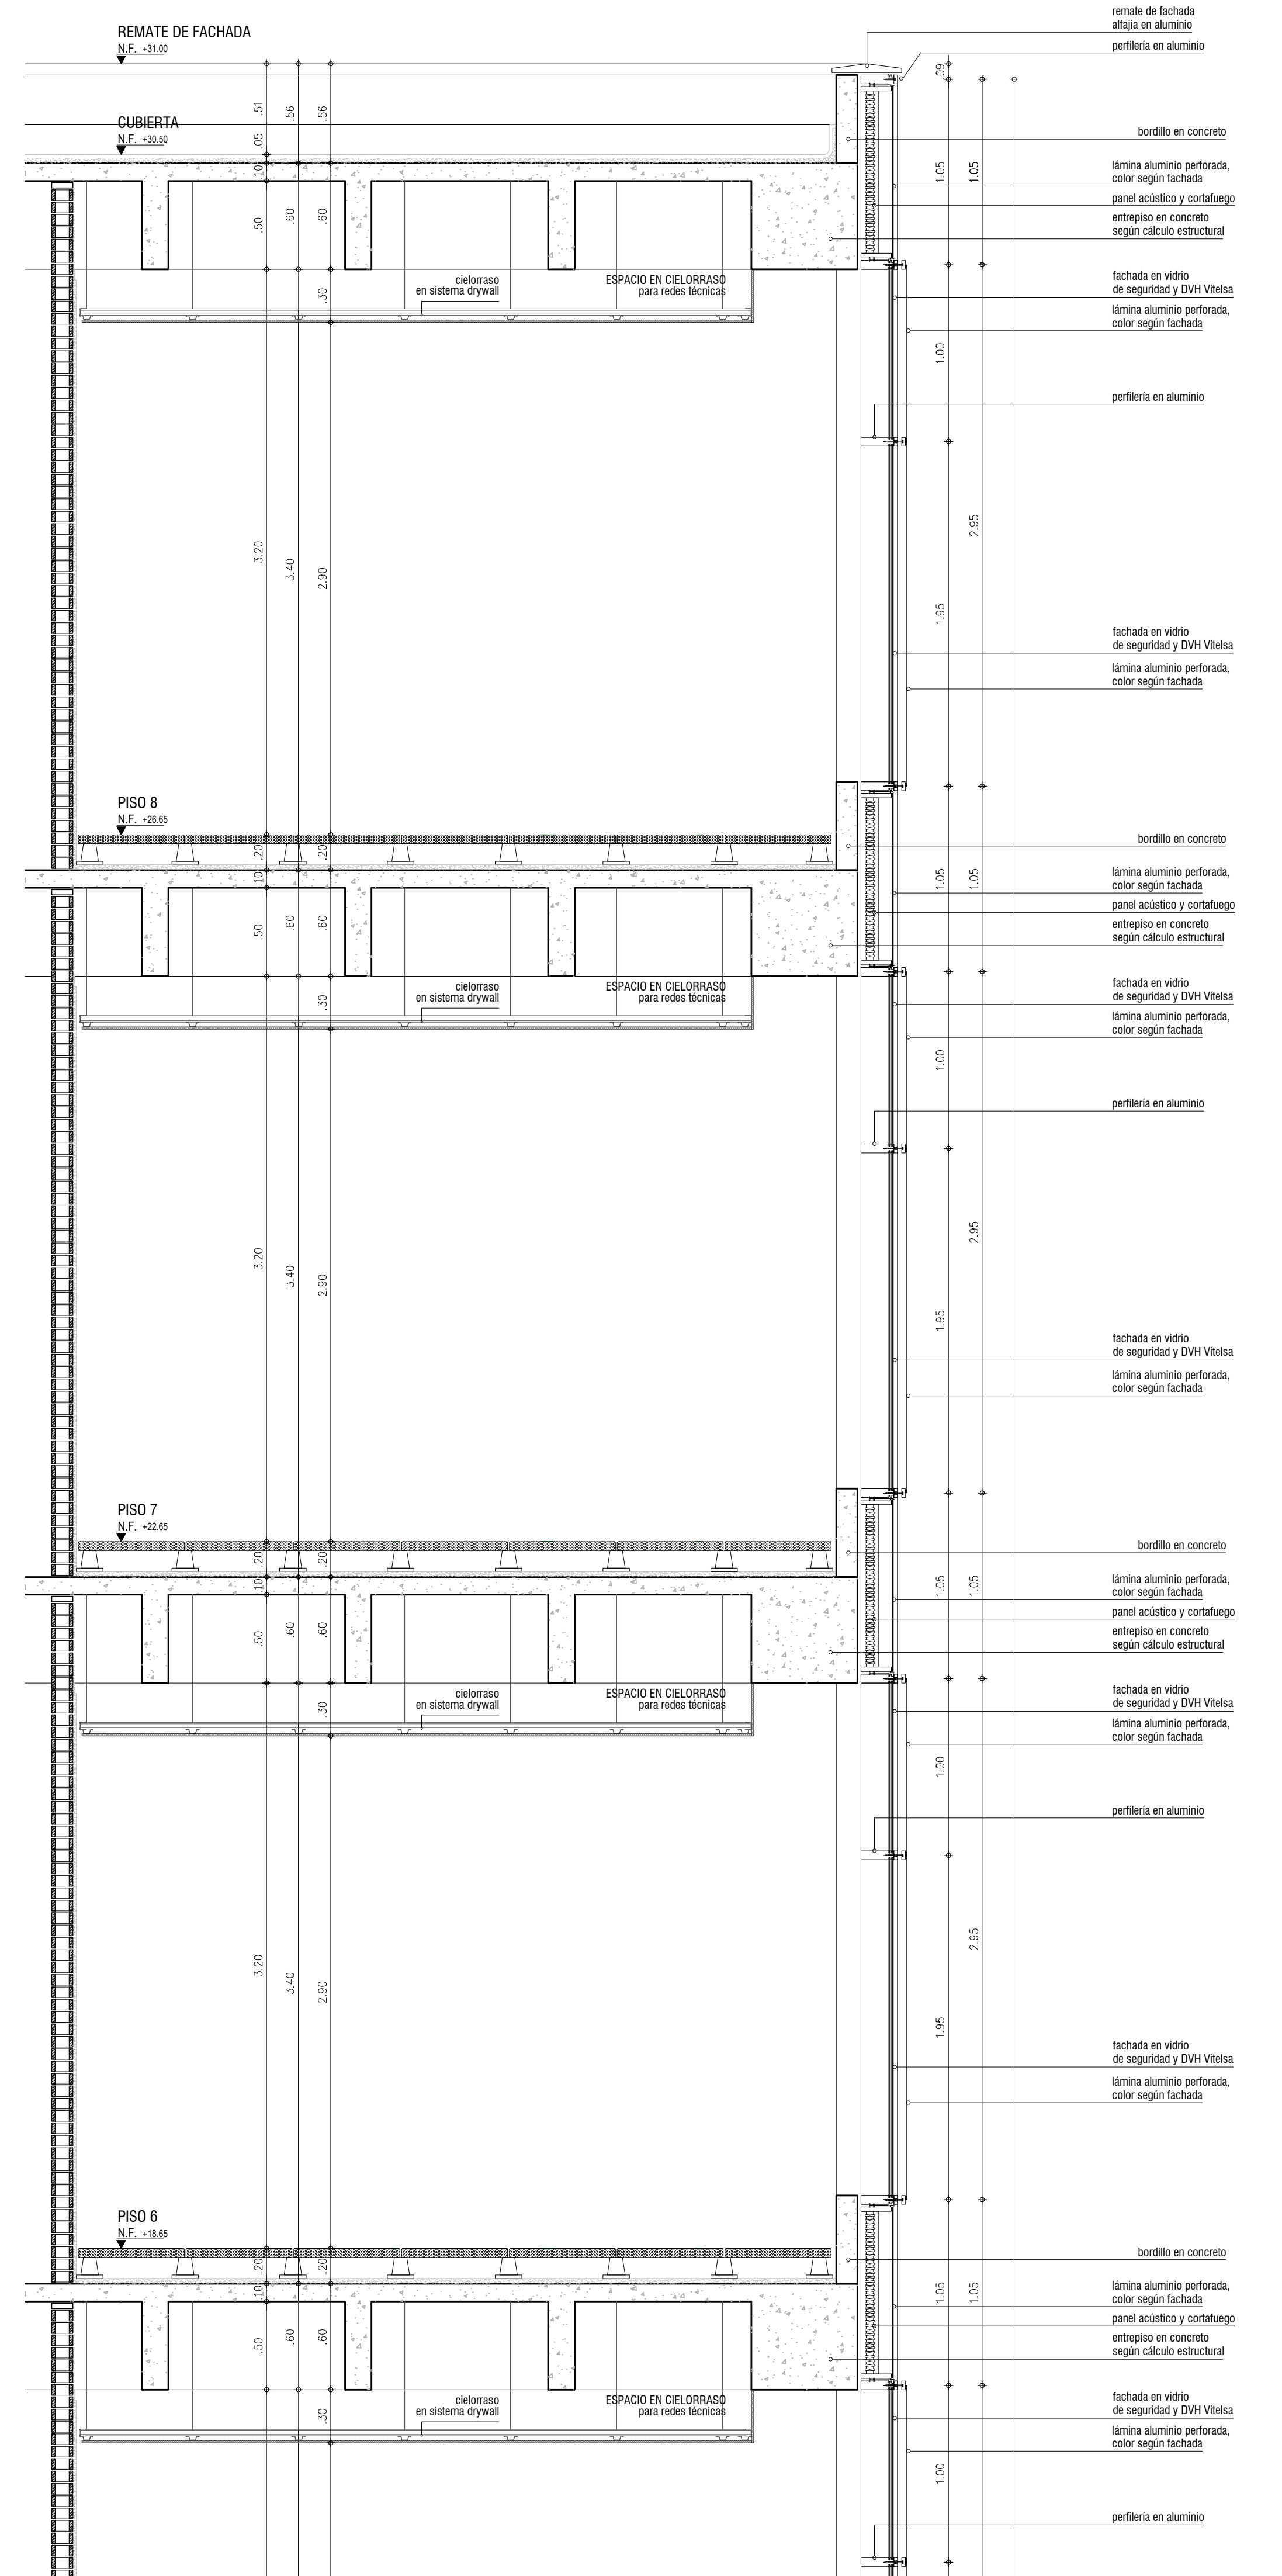

DETALLE D - 2 esc. 1 : 25



UNIVERSIDAD La Gran Colombia

FACULTAD DE V^B Arq UITECTURA

PROYECTO CLUSTER CREATIVO

CONVENCIONES



| MODIFICACIONES | FECHA |
|-------------------|----------|
| 1. MODIFICACIONES | 00-00-00 |
| 2. MODIFICACIONES | 00-00-00 |

DOCENTE TITULAR:

V^B Arq CLAUDIA MÓNICA CASTRO MARTÍNEZ

ESTUDIANTES:
NOMBRE: JUAN CAMILO GUEVARA
CODIGO: 1078291372

NOMBRE: JUAN FELIPE SEPÚLVEA ROJAS
CODIGO: 101848110

TUTOR REPRESENTACIÓN

V^B Arq MIGUEL PAYAN

TUTOR ESTRUCTURAL

V^B Arq EDUARDO MENDOZA

PLANOS DE REFERENCIA

- 1 PLANO_REF
- 2 PLANO_REF

V^B ARQUITECTO

V^B AL CONSTRUCTOR

ASESOR DE DISEÑO

CONTIENE CORTE POR FACHADA 2

ESCALA 1:25


FECHA 2020

ARCHIVO FECHA COPIA 2020


DIBUJO ELABORACIÓN 2020

PLANO No.


ARQ-04 A-02

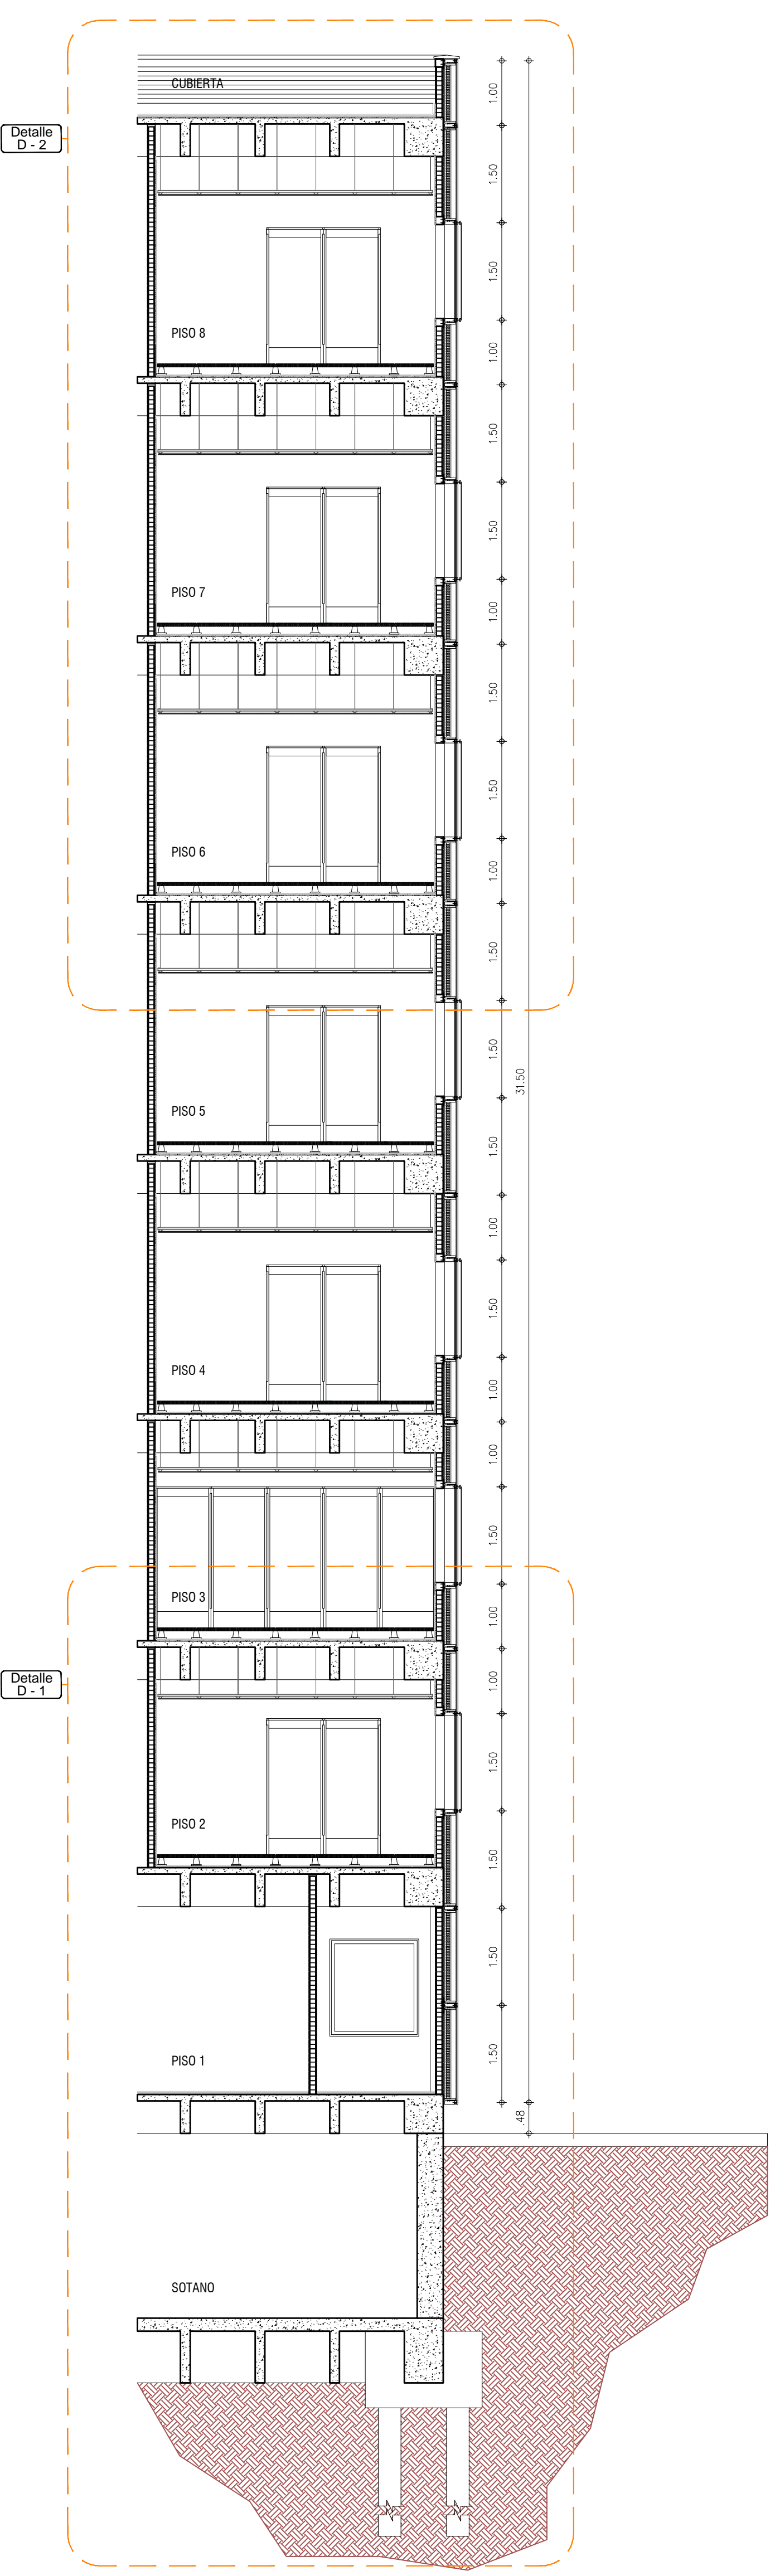


CORTE POR FACHADA 2 esc. 1 : 75

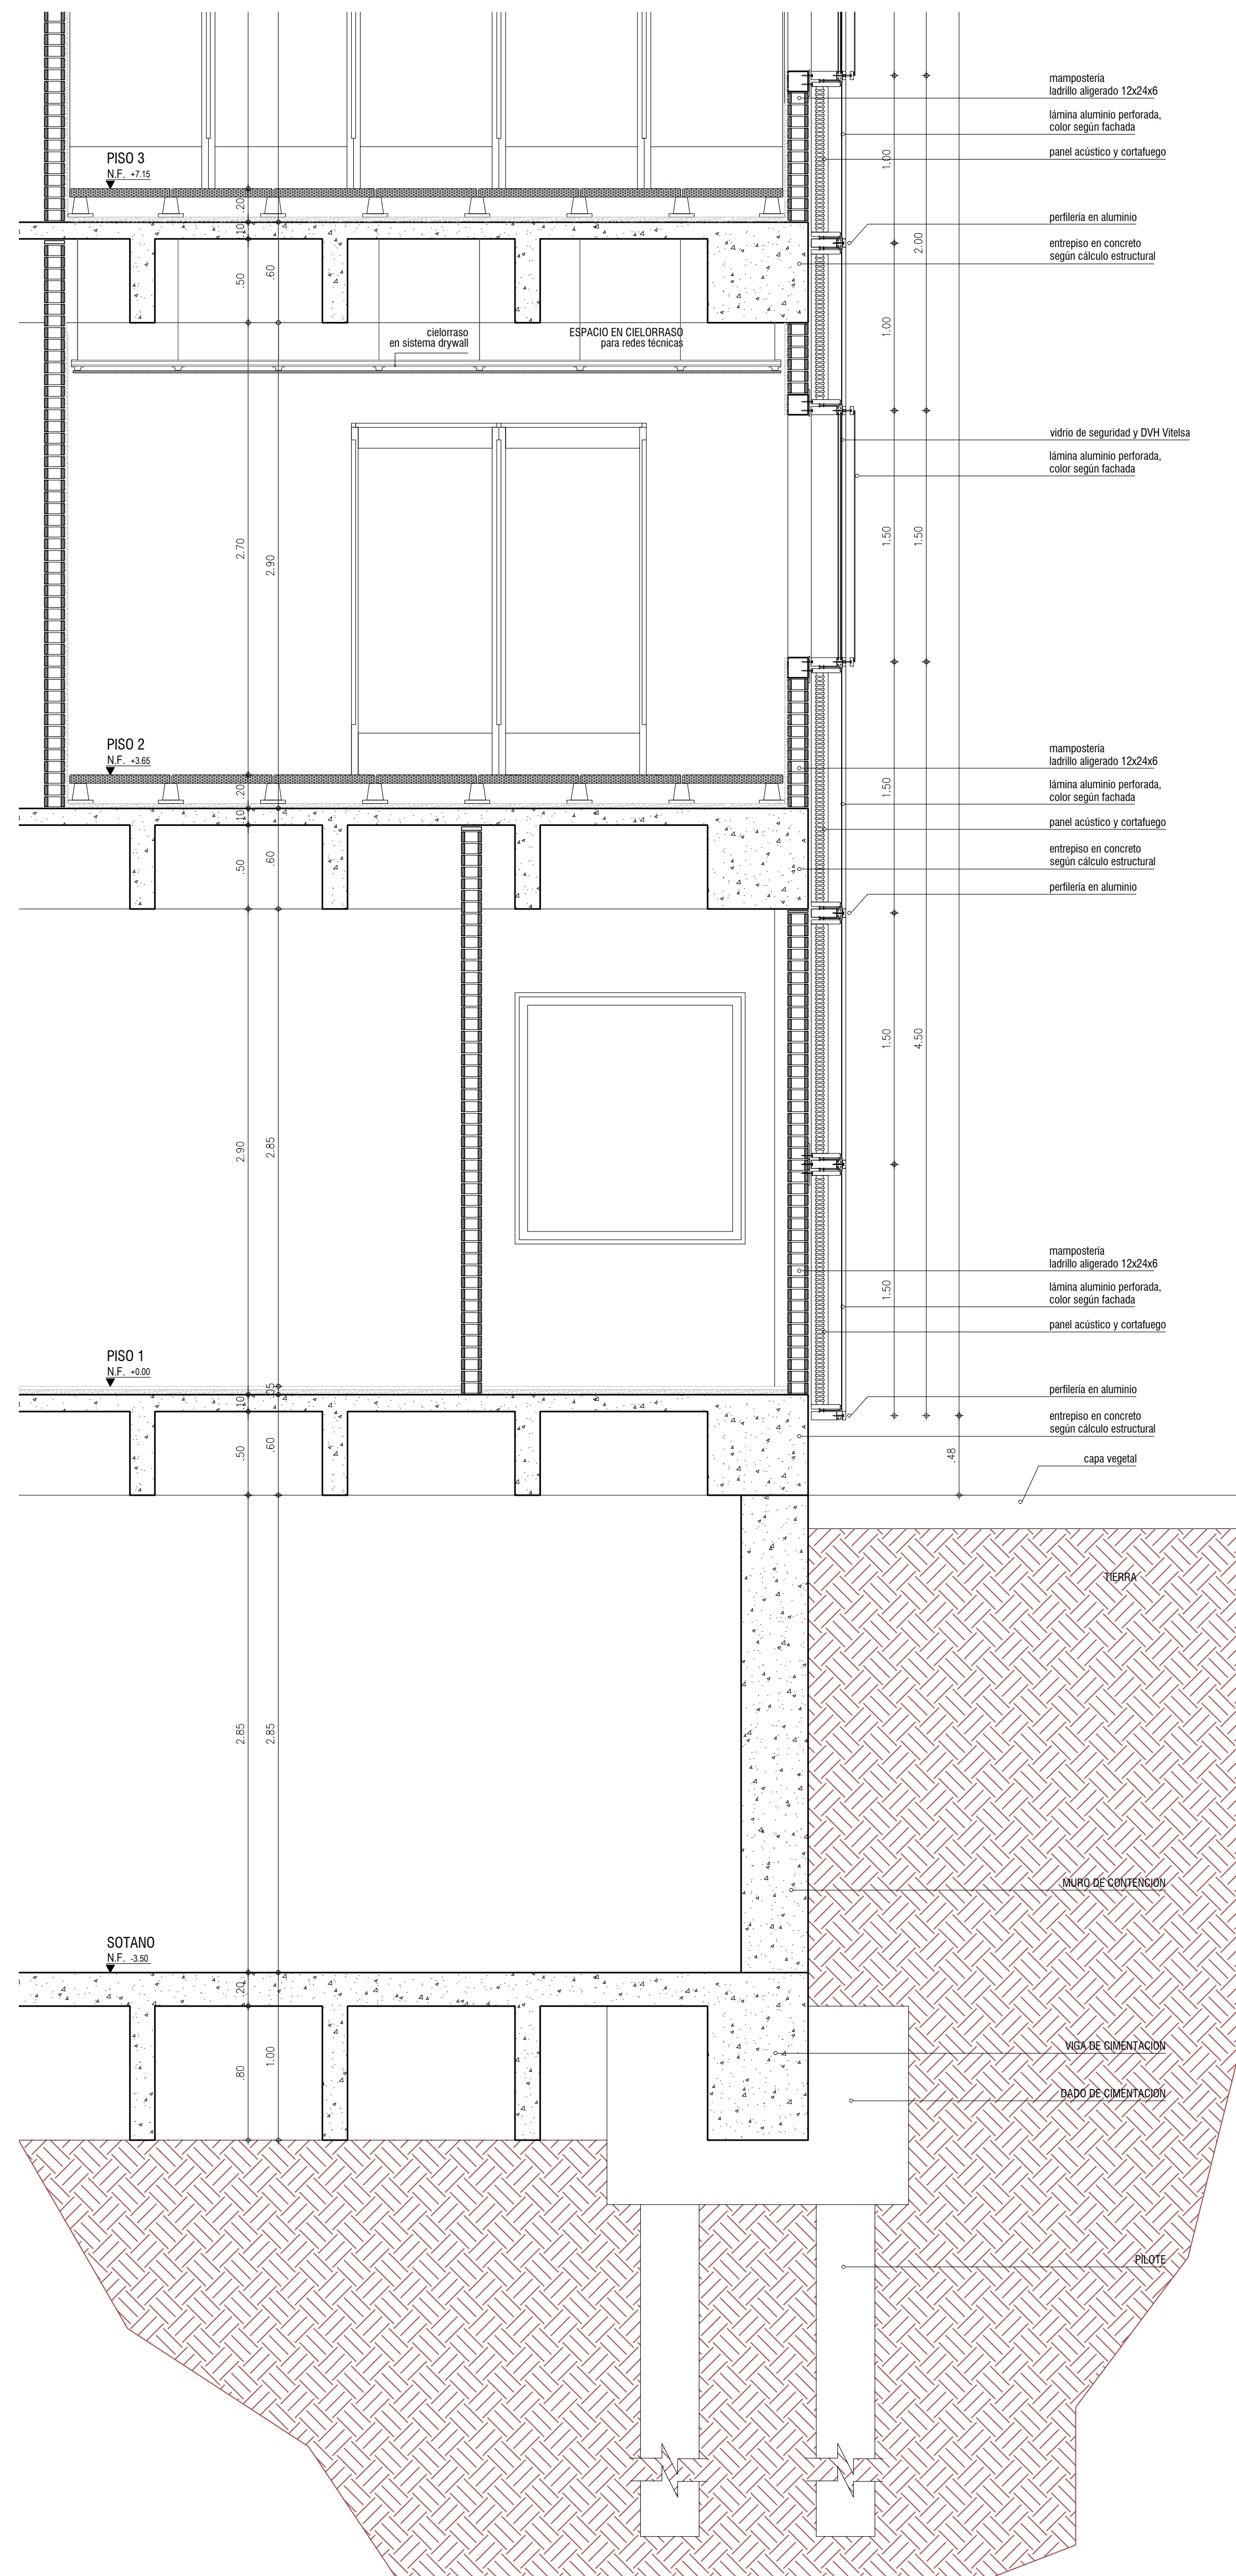


DETALLE D - 1 esc. 1 : 25

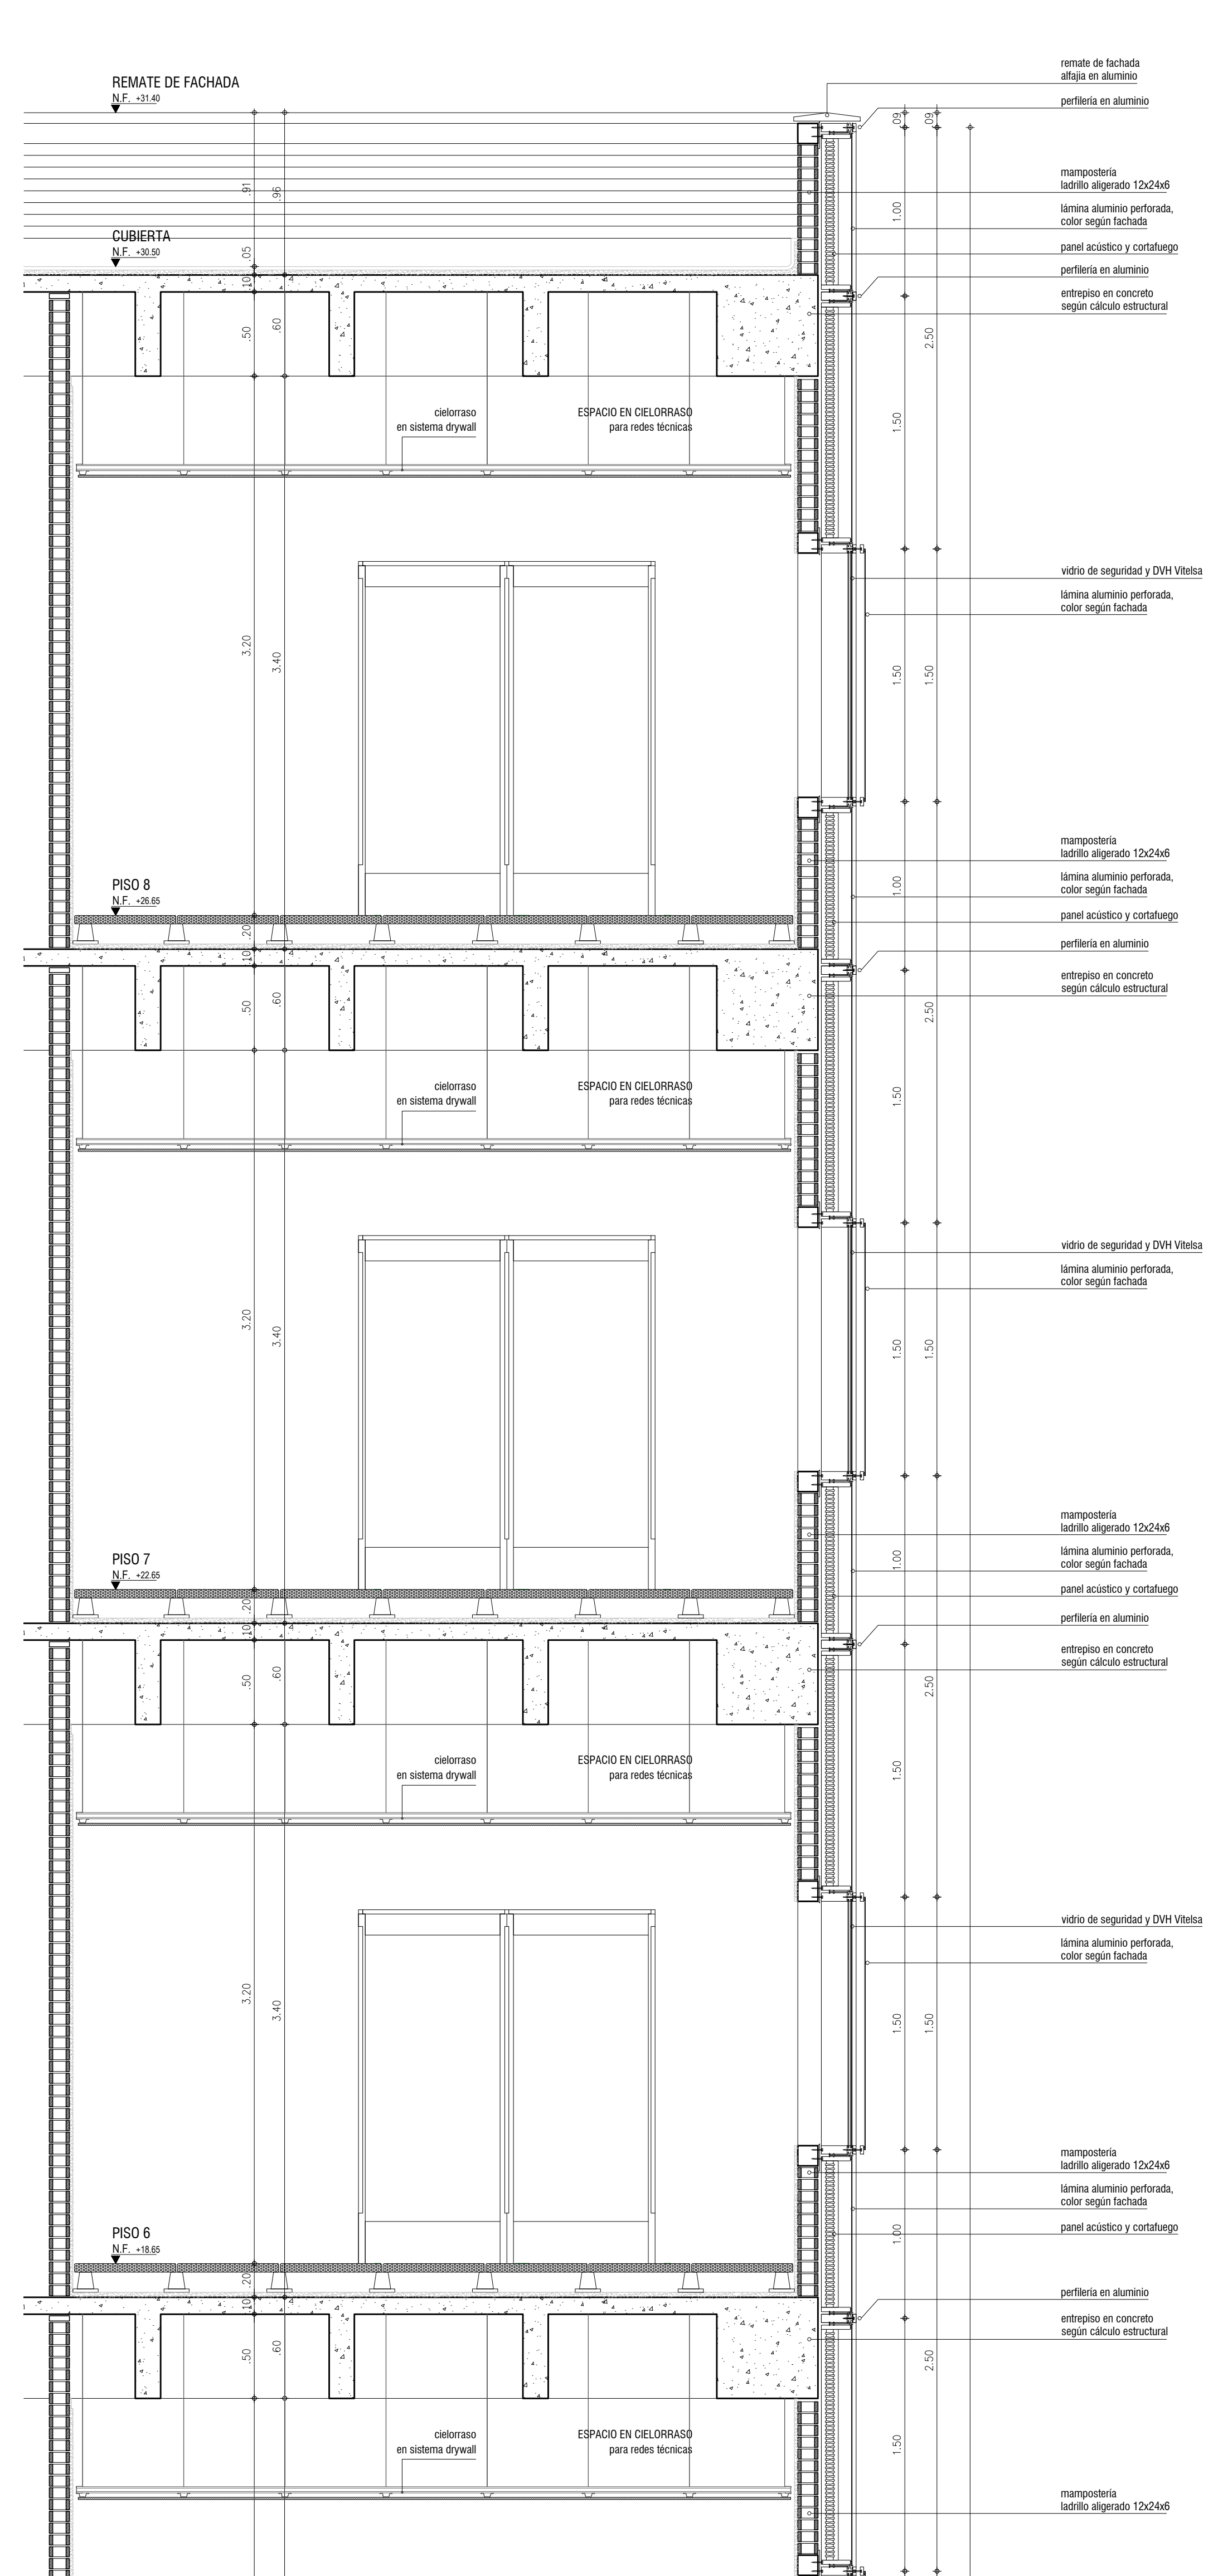


DETALLE D - 2 esc. 1 : 25

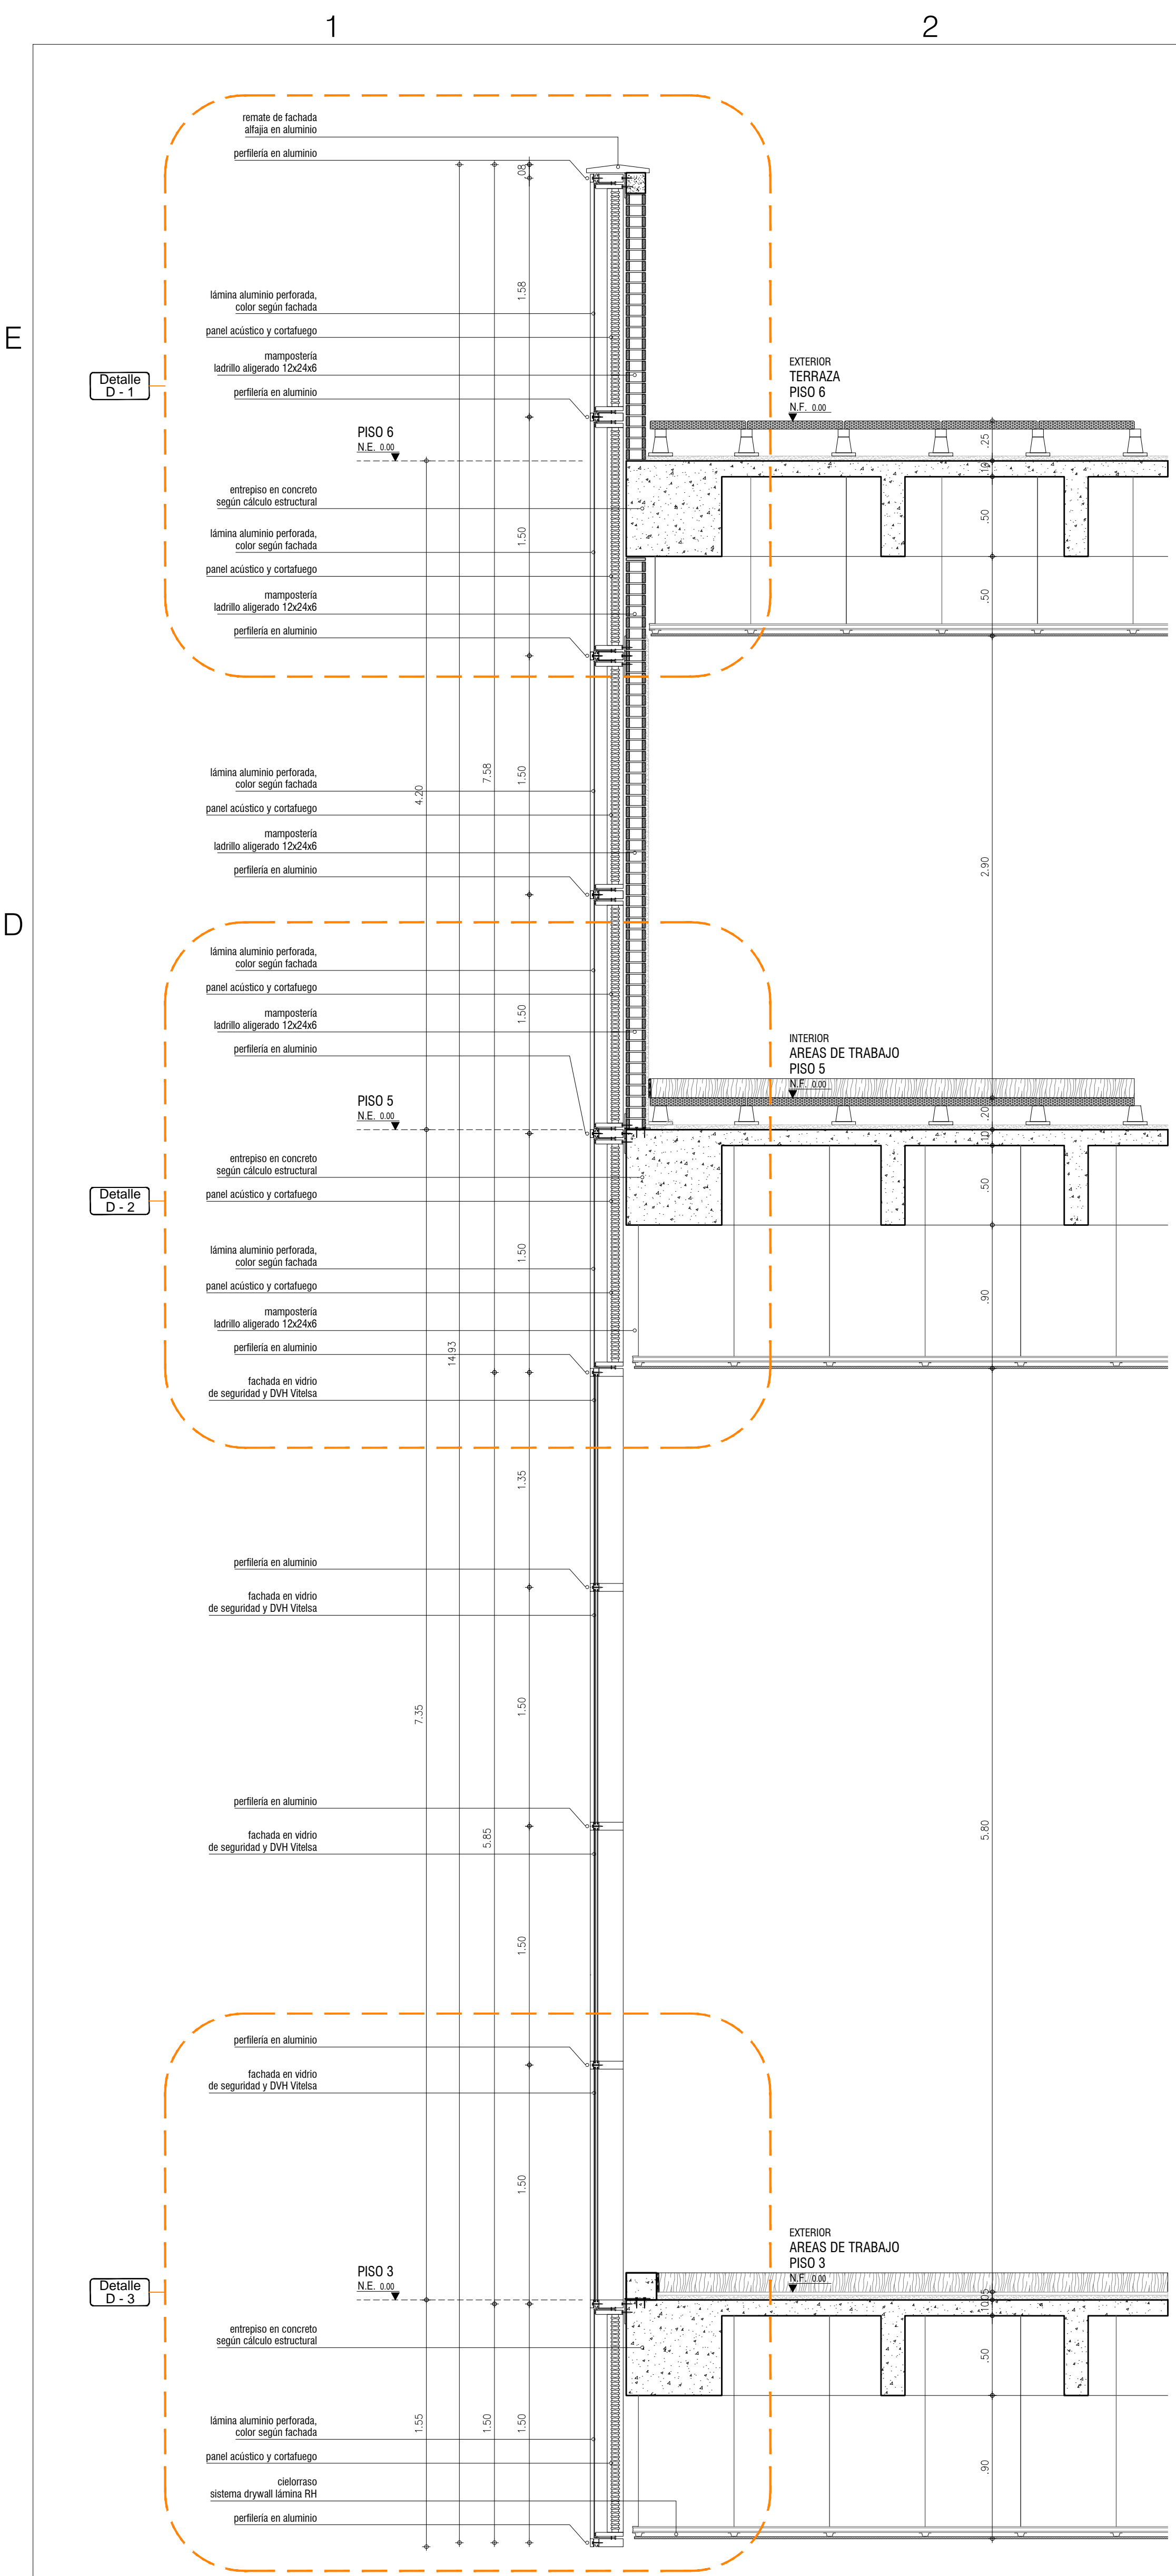


CORTE POR FACHADA 1 esc. 1 : 25

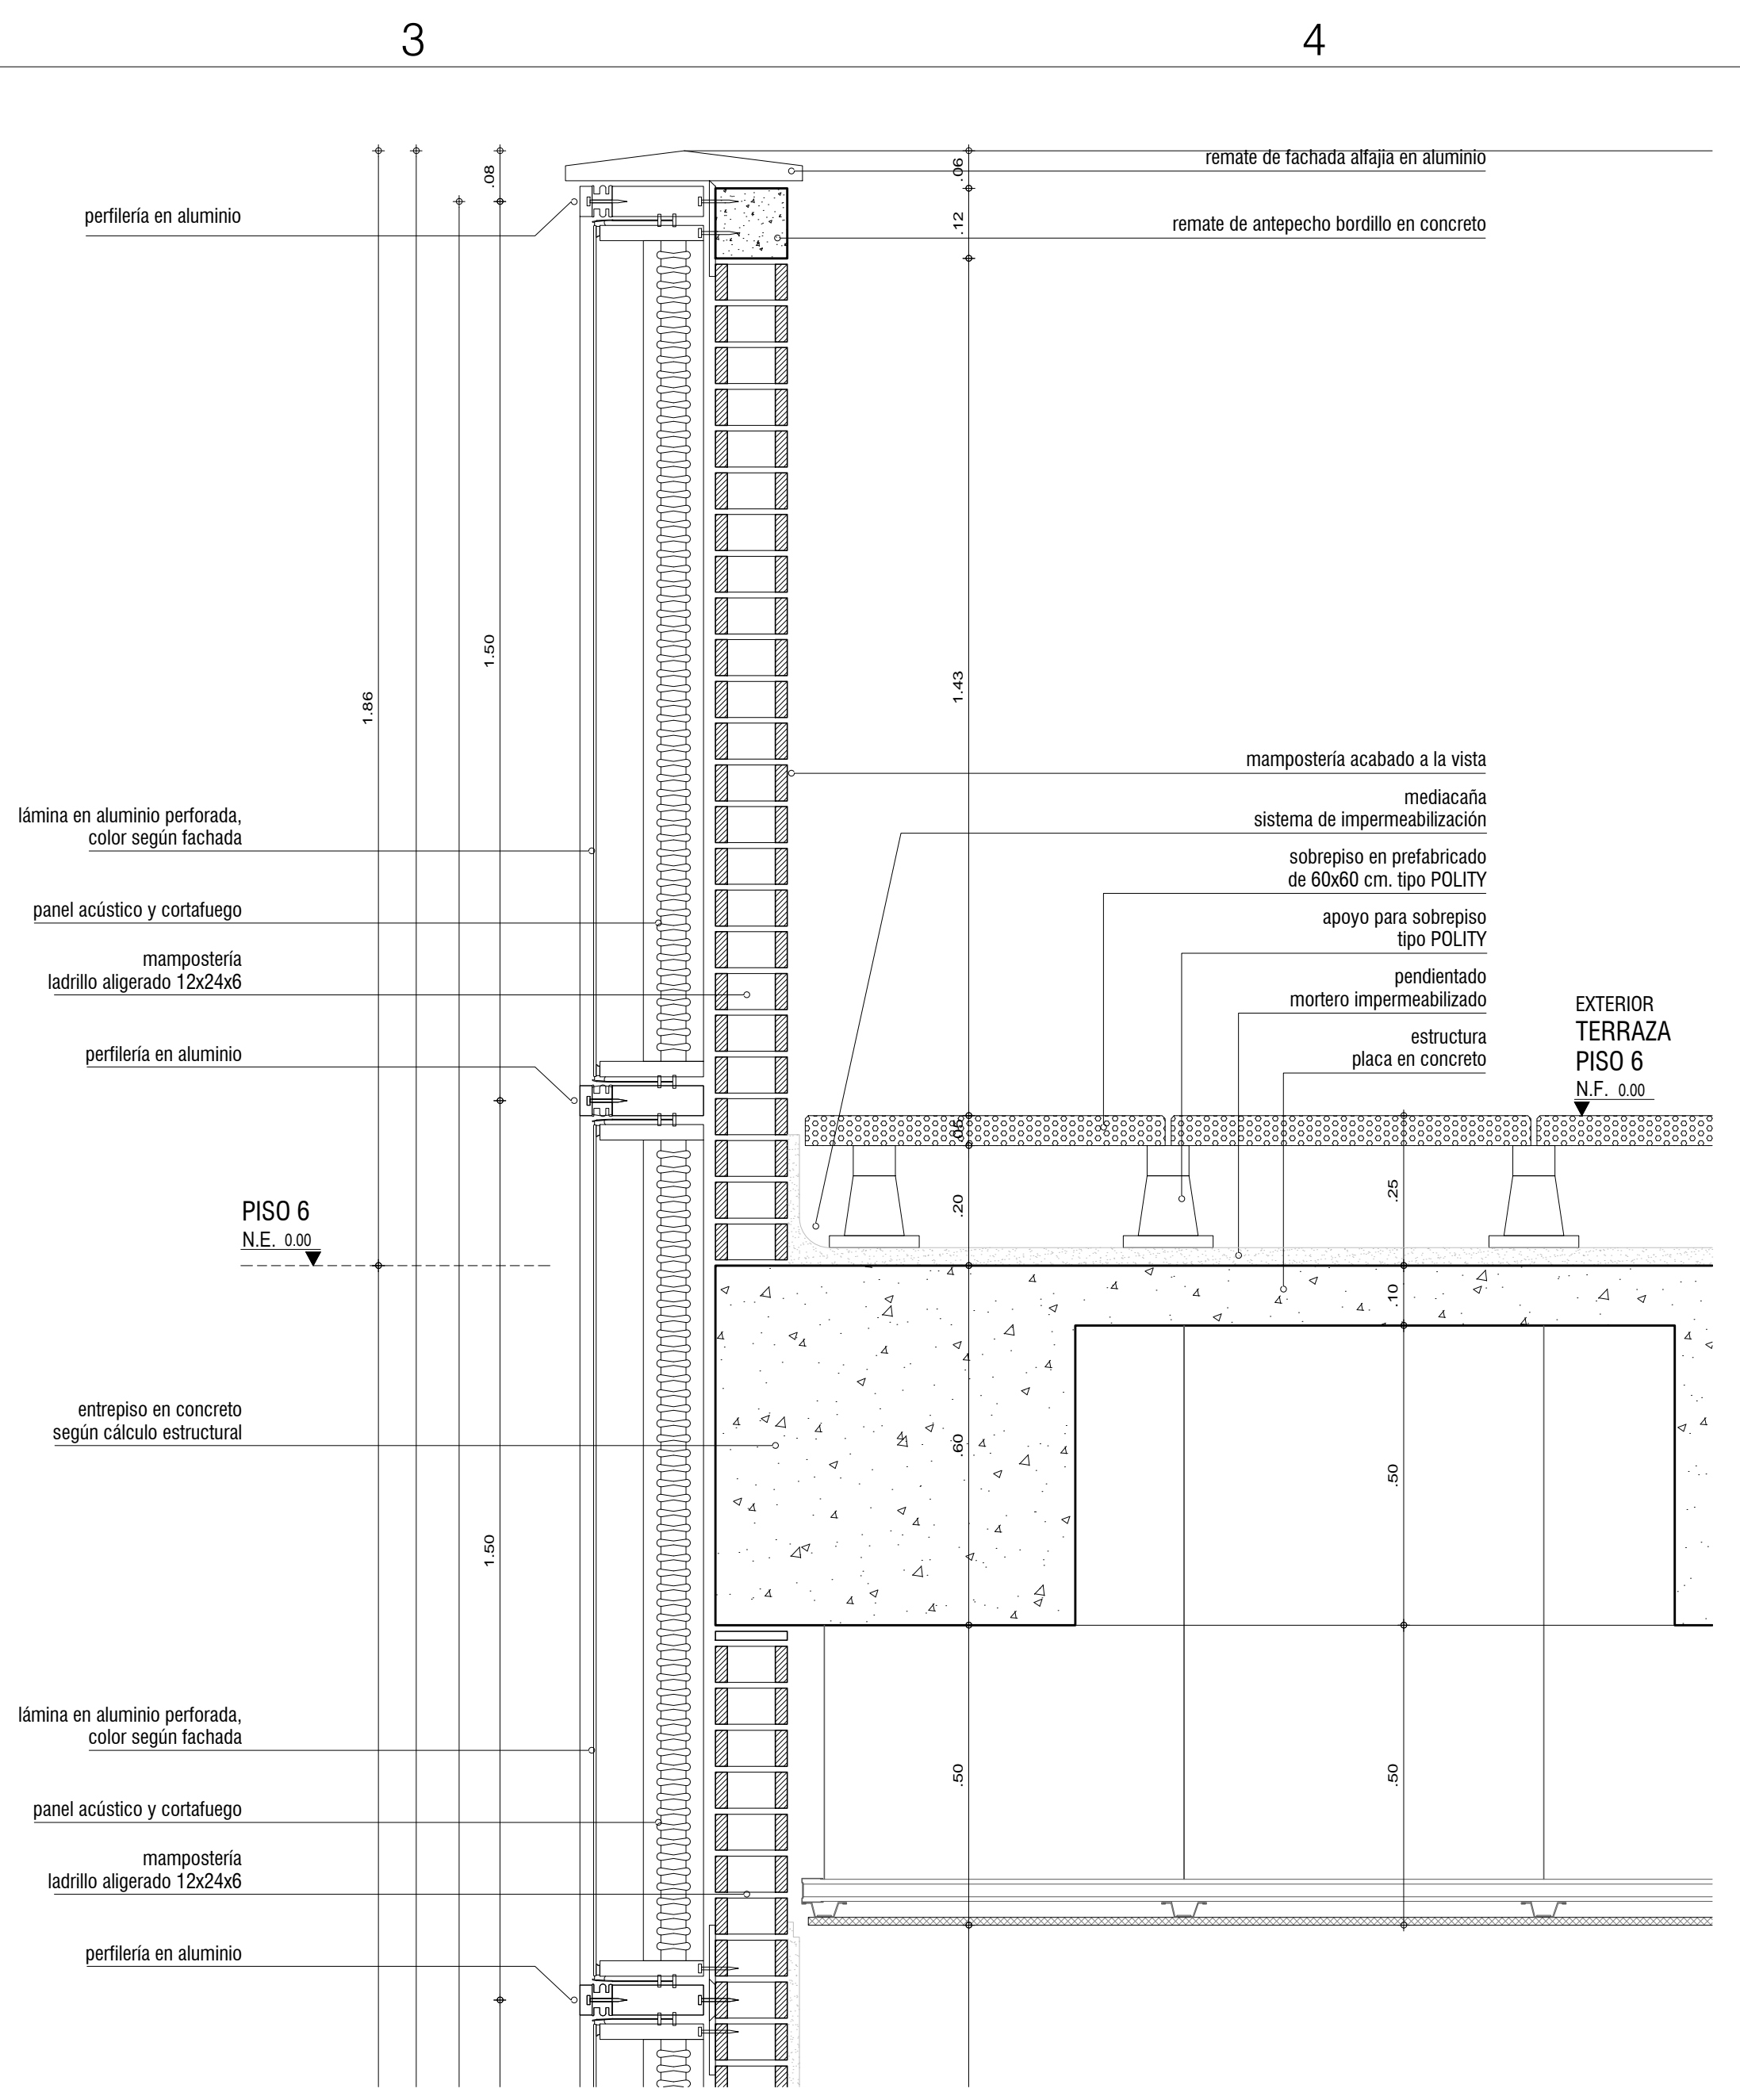


DETALLE D-1 esc. 1 : 10

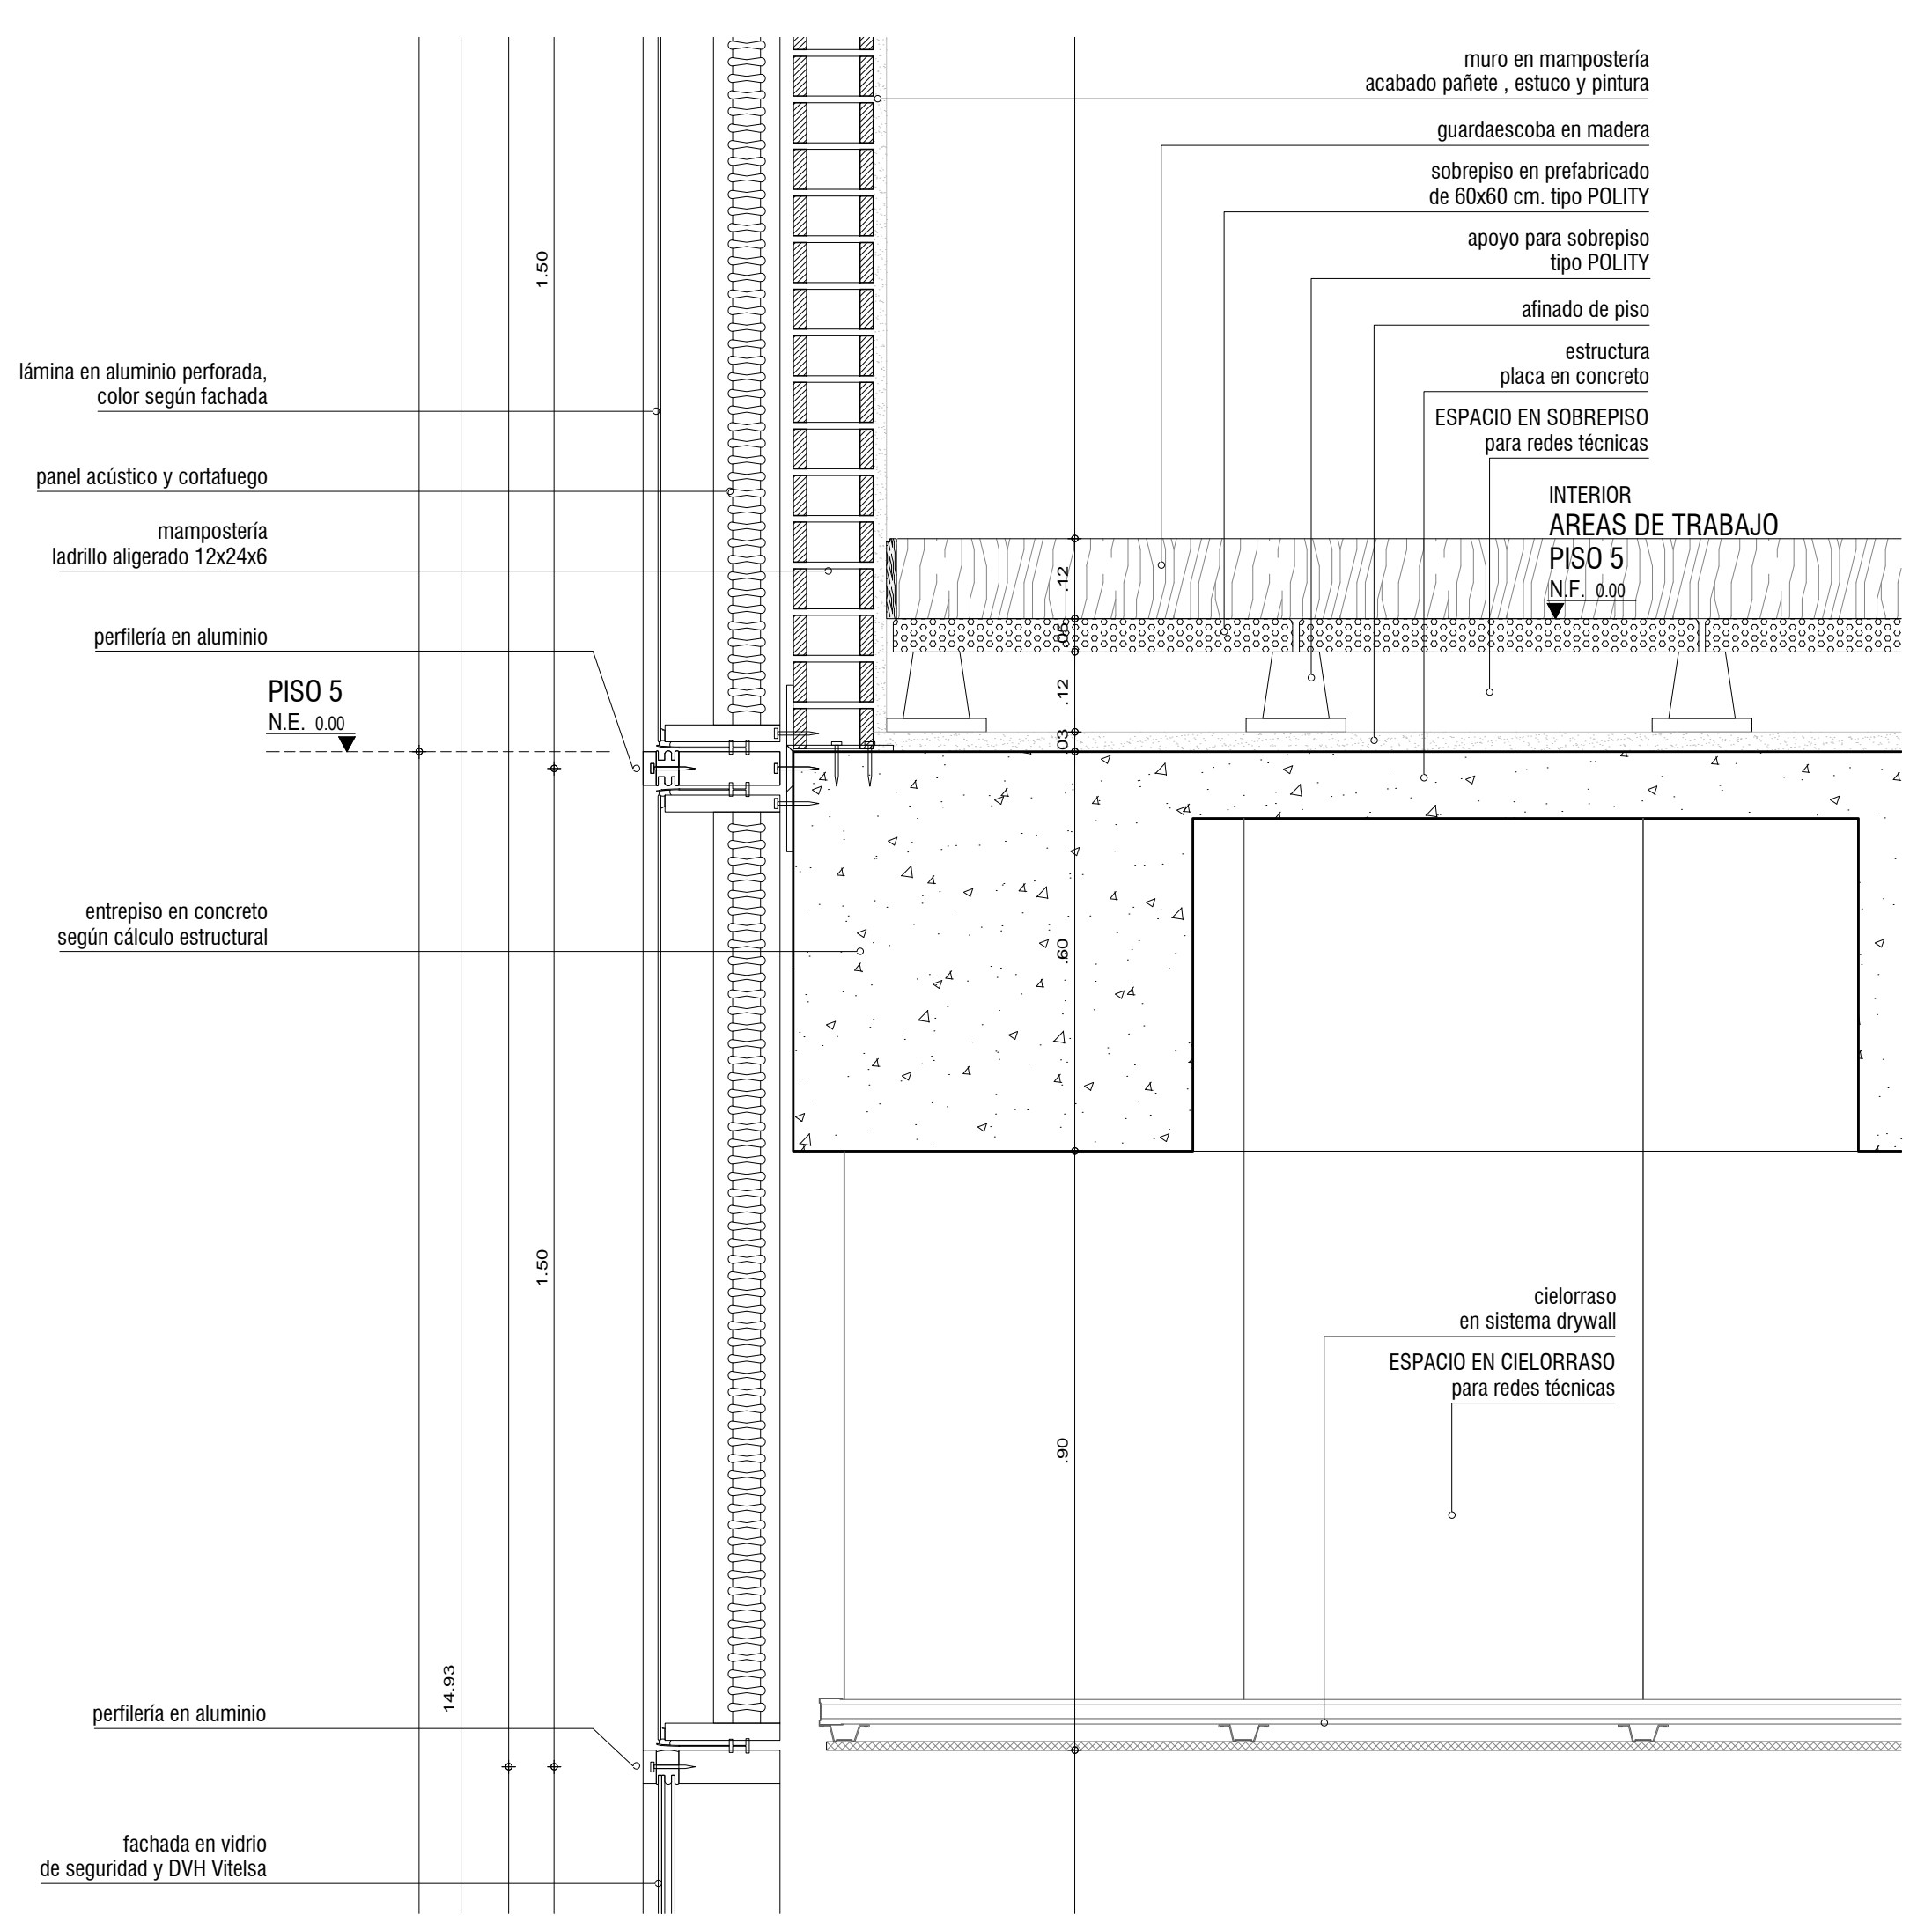


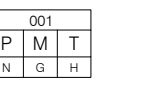
DETALLE D-2 esc. 1 : 10

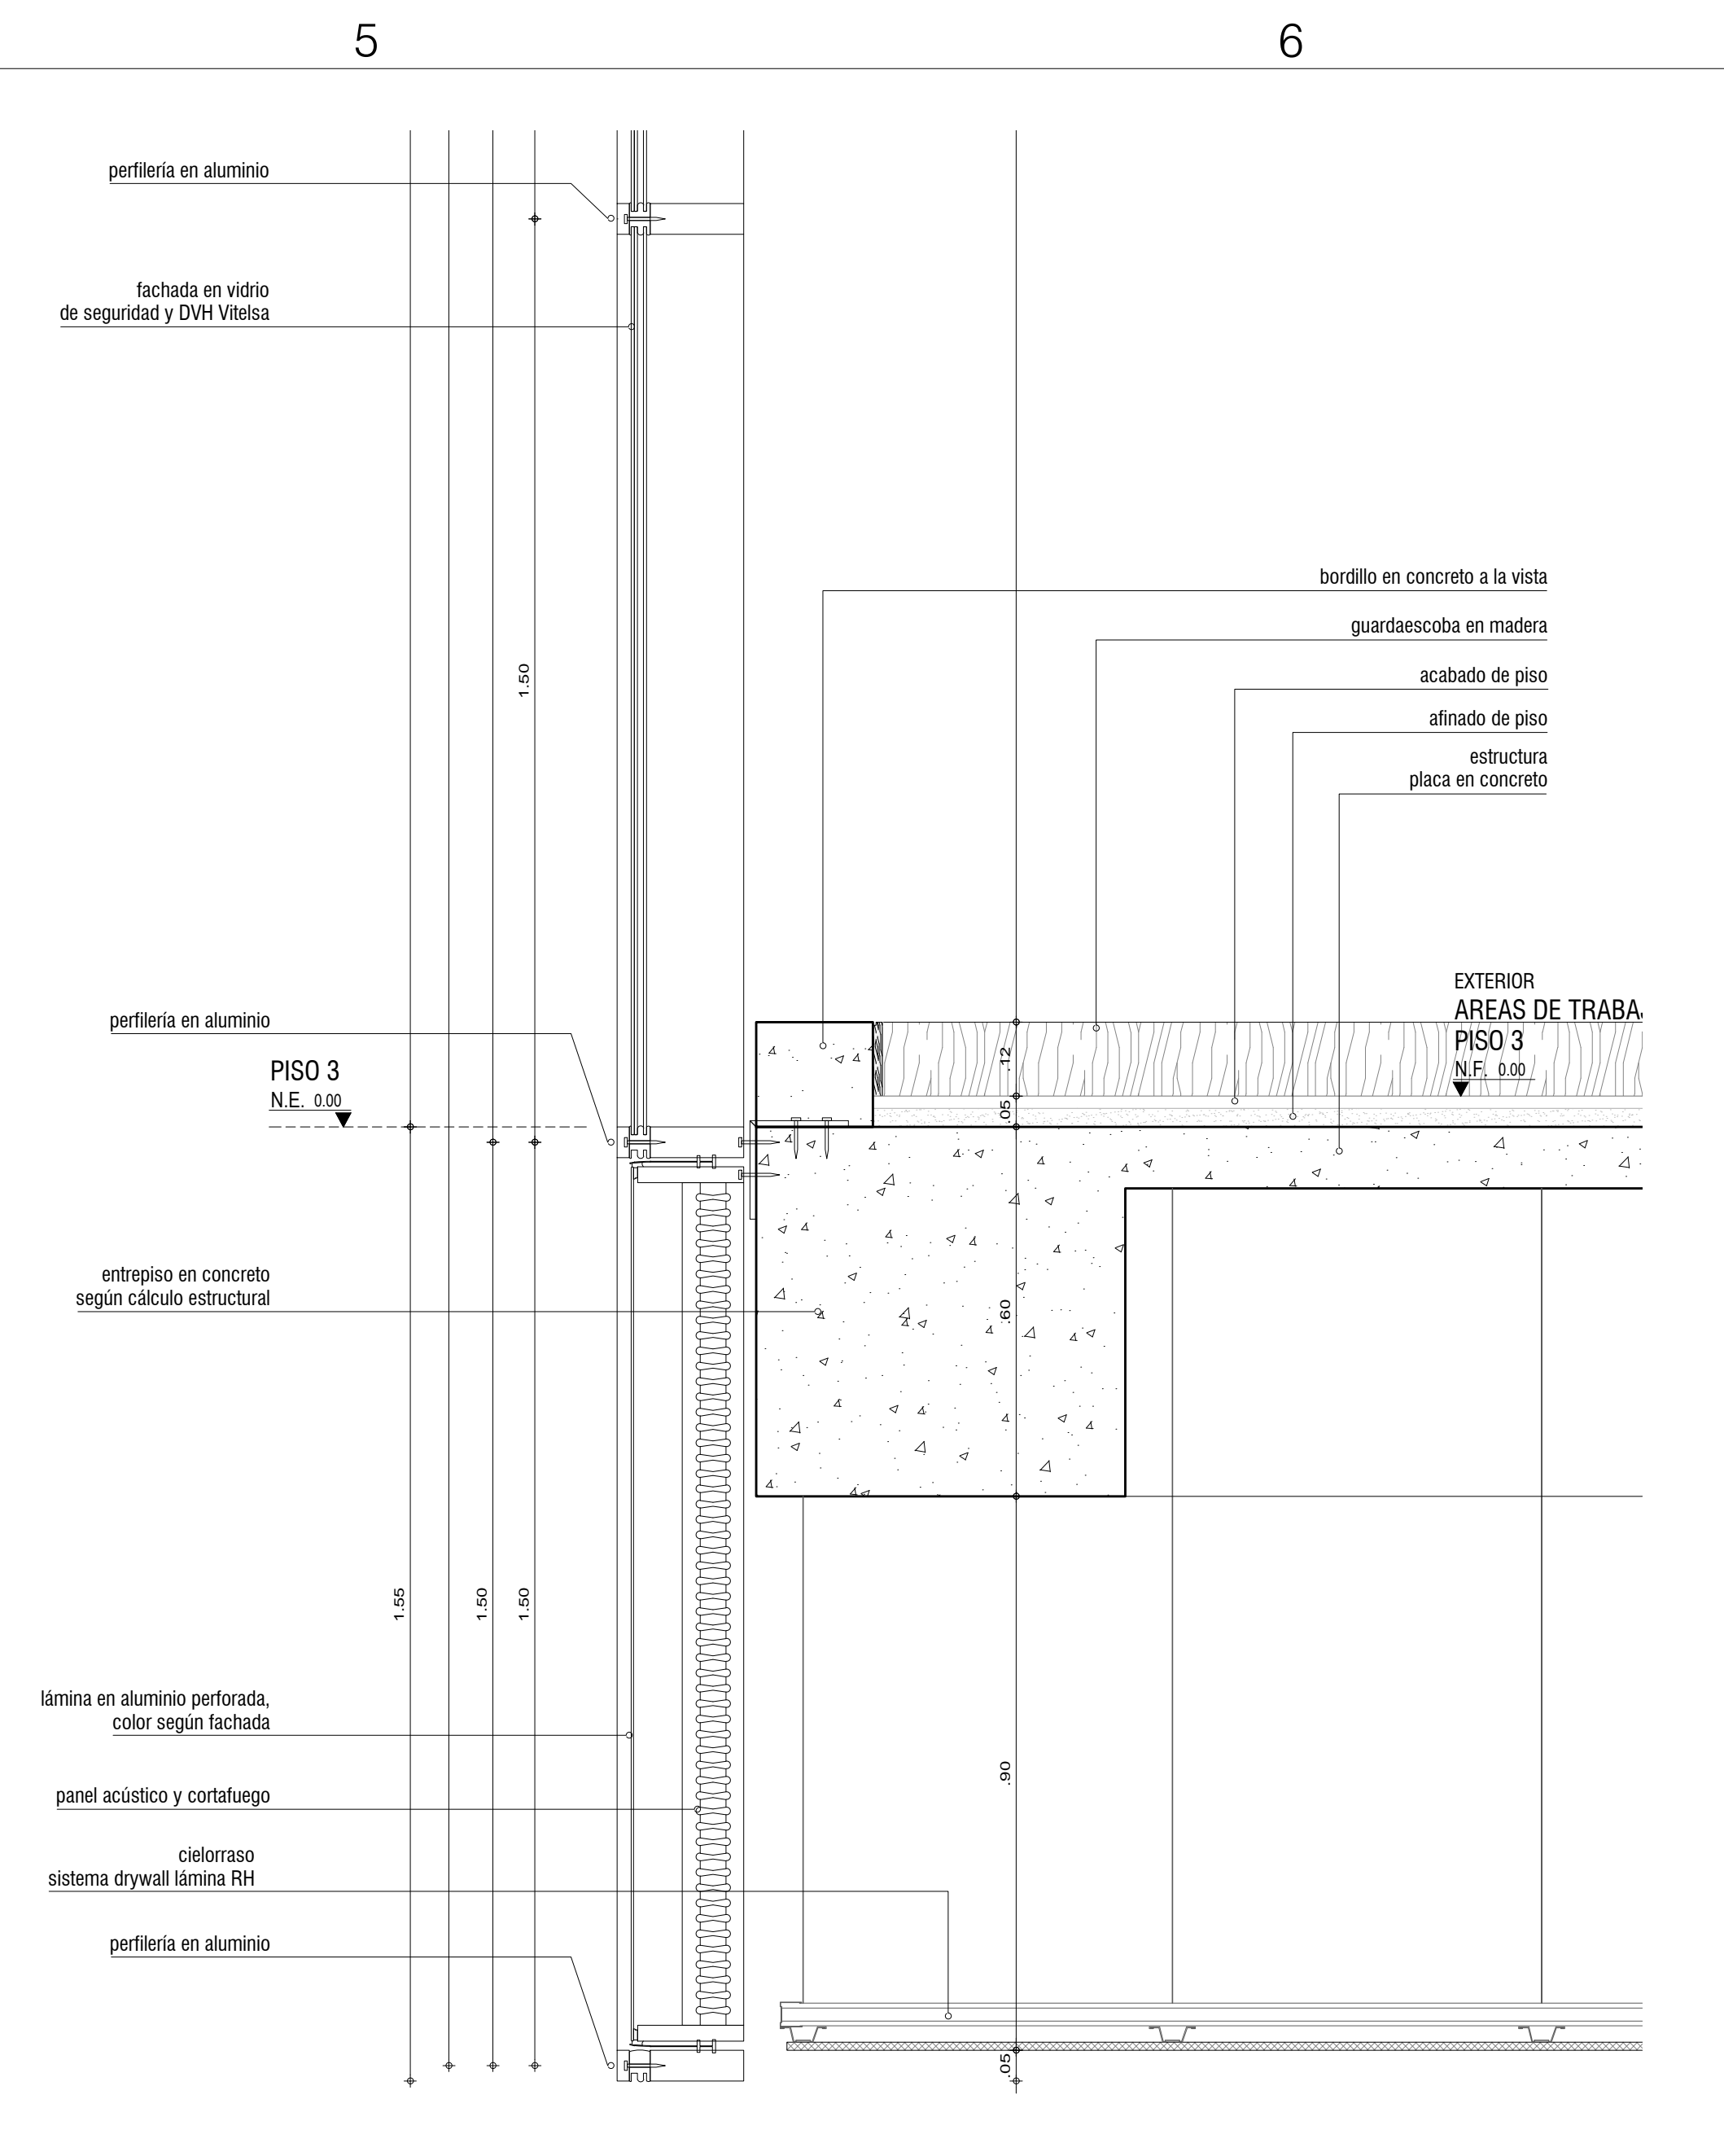

DETALLE D-3 esc. 1 : 10

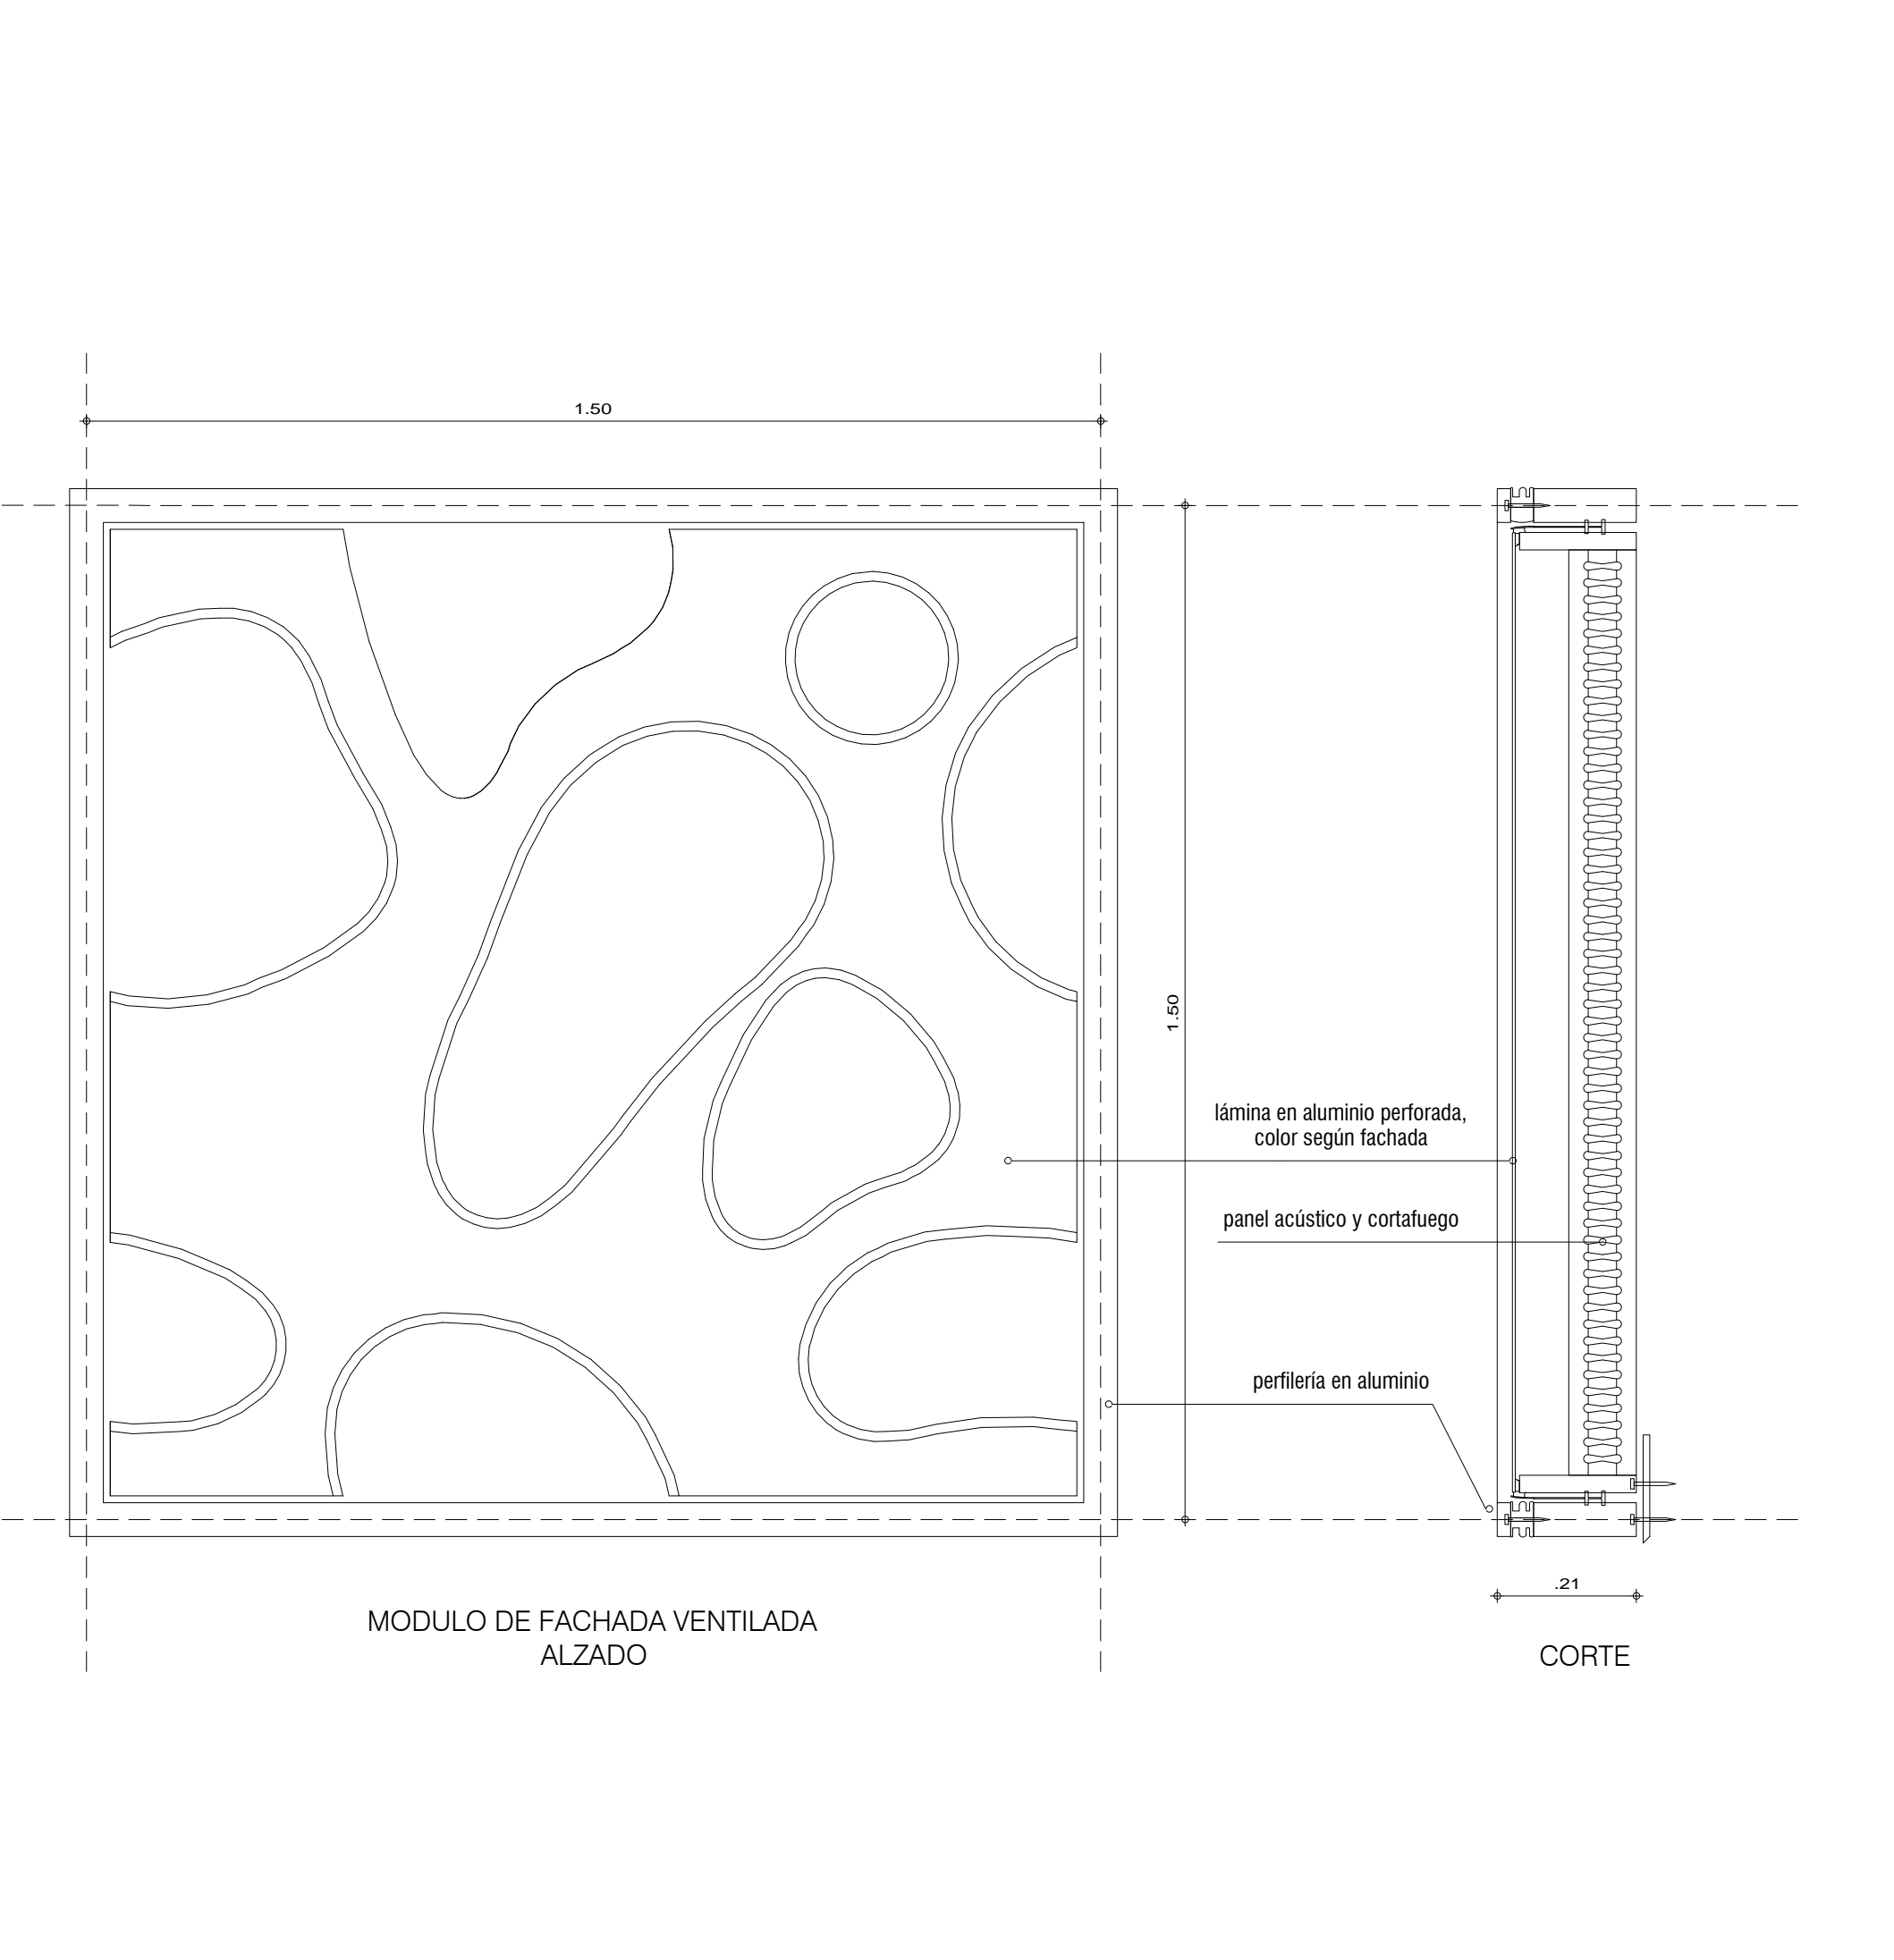


DETALLE D-4 esc. 1 : 10

| | |
|---|-------------------------------|
| 600-V | 200-V |
|  UNIVERSIDAD La Gran Colombia | |
| FACULTAD DE V ^B ARQUITECTURA | |
| PROYECTO | |
| CLUSTER CREATIVO | |
| CONVENIONES | |
|  | |
| MODIFICACIONES | |
| 1. MODIFICACIONES | 00-00-00 |
| 2. MODIFICACIONES | 00-00-00 |
| DOCENTE TITULAR: | |
| V ^B Arq. CLAUDIA MÓNICA CASTRO MARTÍNEZ | |
| ESTUDIANTES: | |
| NOMBRE | JUAN CAMILO GUEVARA |
| CODIGO | 1078291372 |
| NOMBRE | JUAN FELIPE SEPÚLVEA ROJAS |
| CODIGO | 101848110 |
| TUTOR REPRESENTACIÓN | |
| V ^B Arq. MIGUEL PAYAN | |
| TUTOR ESTRUCTURAL | |
| V ^B Arq. EDUARDO MENDOZA | |
| PLANOS DE REFERENCIA | |
| 1. PLANO_REF | |
| 2. PLANO_REF | |
| V ^B RESPONSABLE | V ^B AL CONSTRUCTOR |
| ASESOR DE DISEÑO | ASESOR |
| CONTIENE CORTE | |
| ESCALA | FECHA |
| 1:25 | 2020 |
| ARCHIVO | FECHA COPIA |
| | 2020 |
| DIBUJO | ELABORACIÓN |
| | 2020 |
| PLANO No. | |
| ARQ-04 | A-01 |



Corte A - A

Escala 1:50

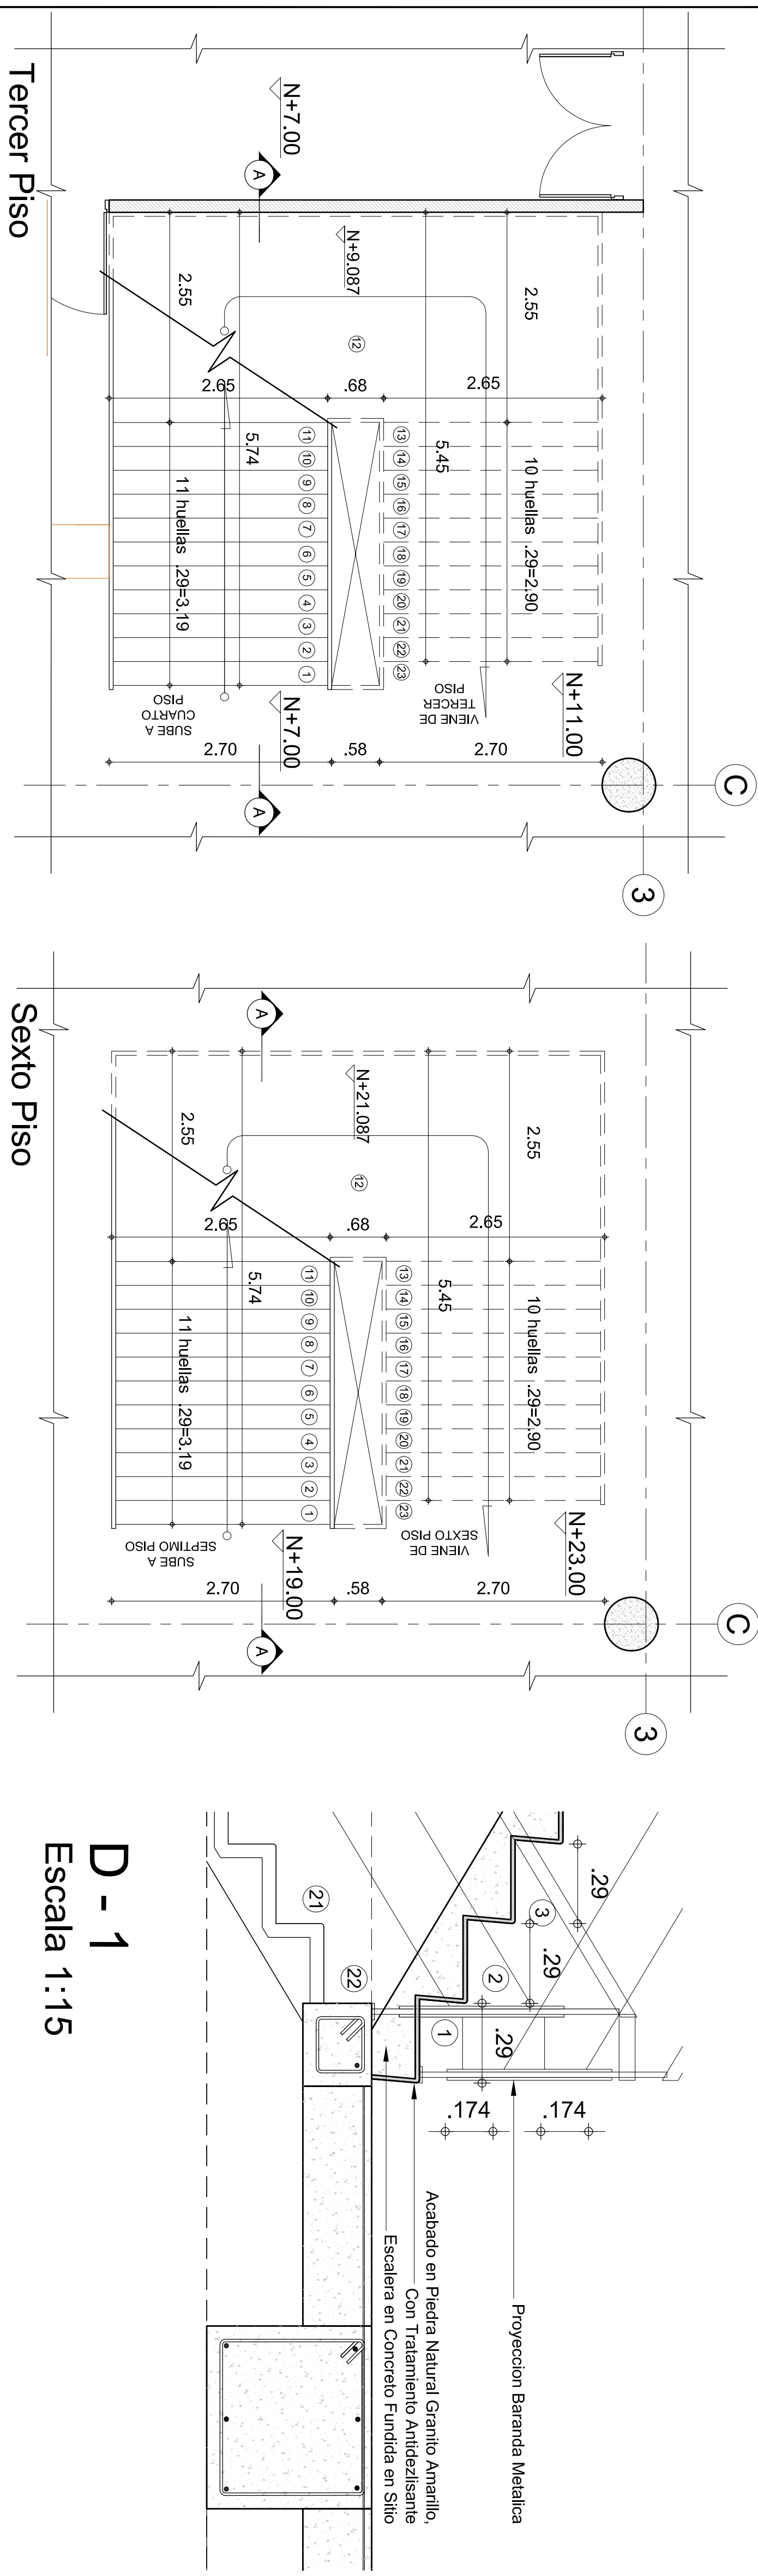

D - 1


Escala 1:15

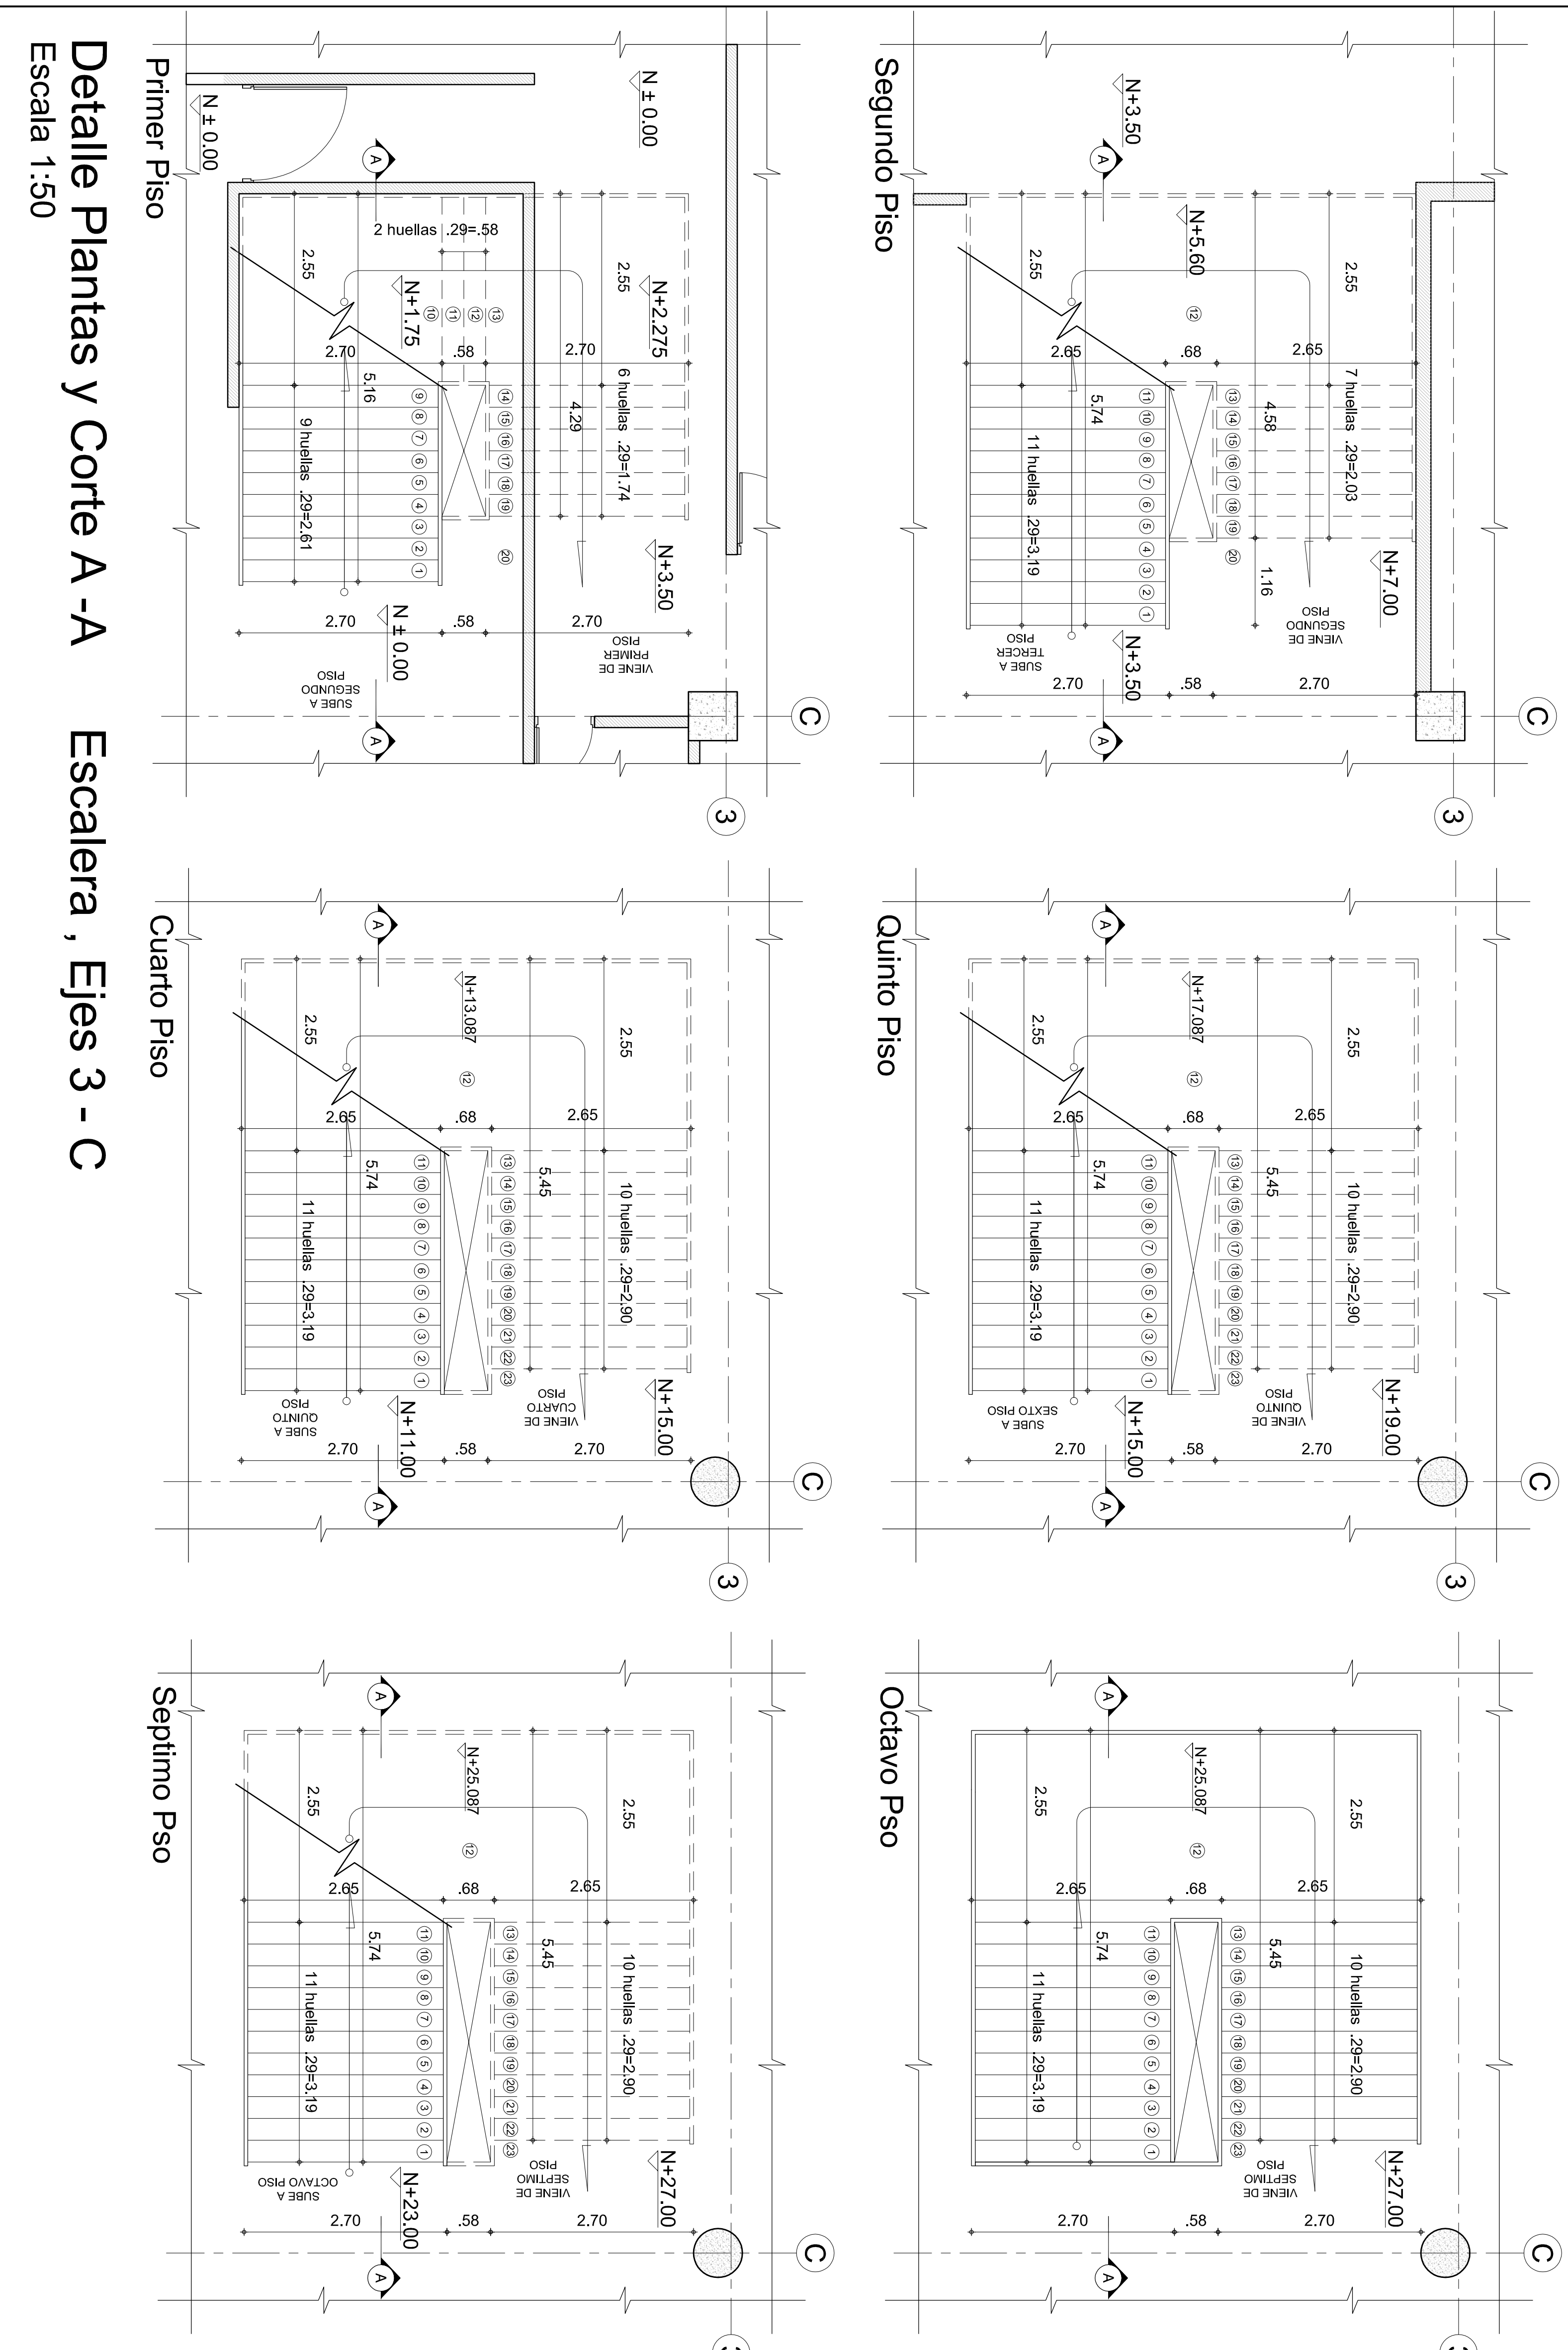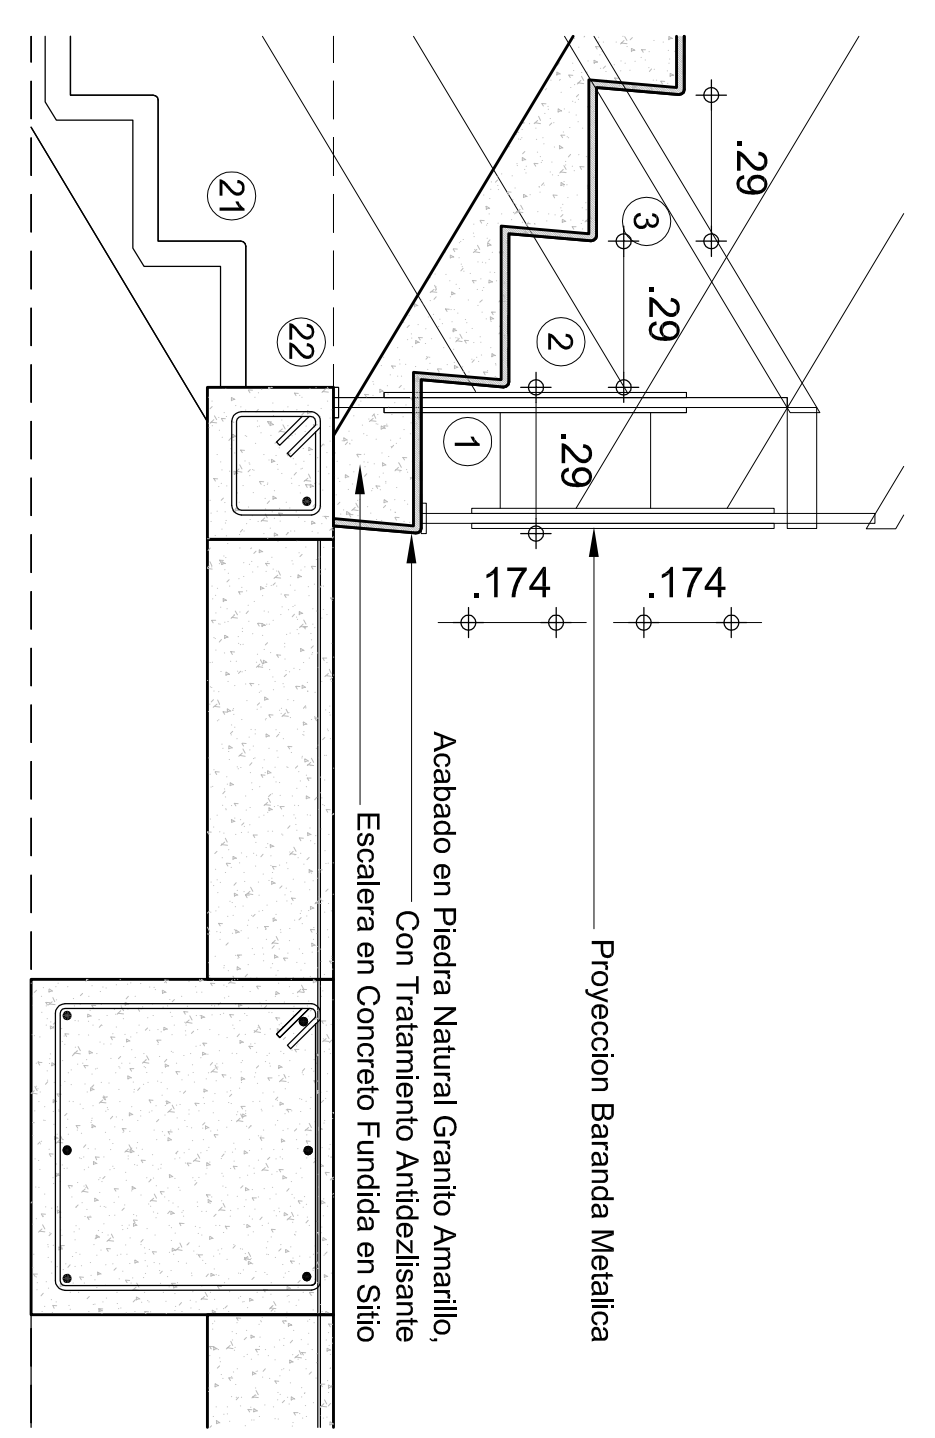

Detalle Plantas y Corte A - A



Escala 1:50

Escalera, Ejes 3 - C

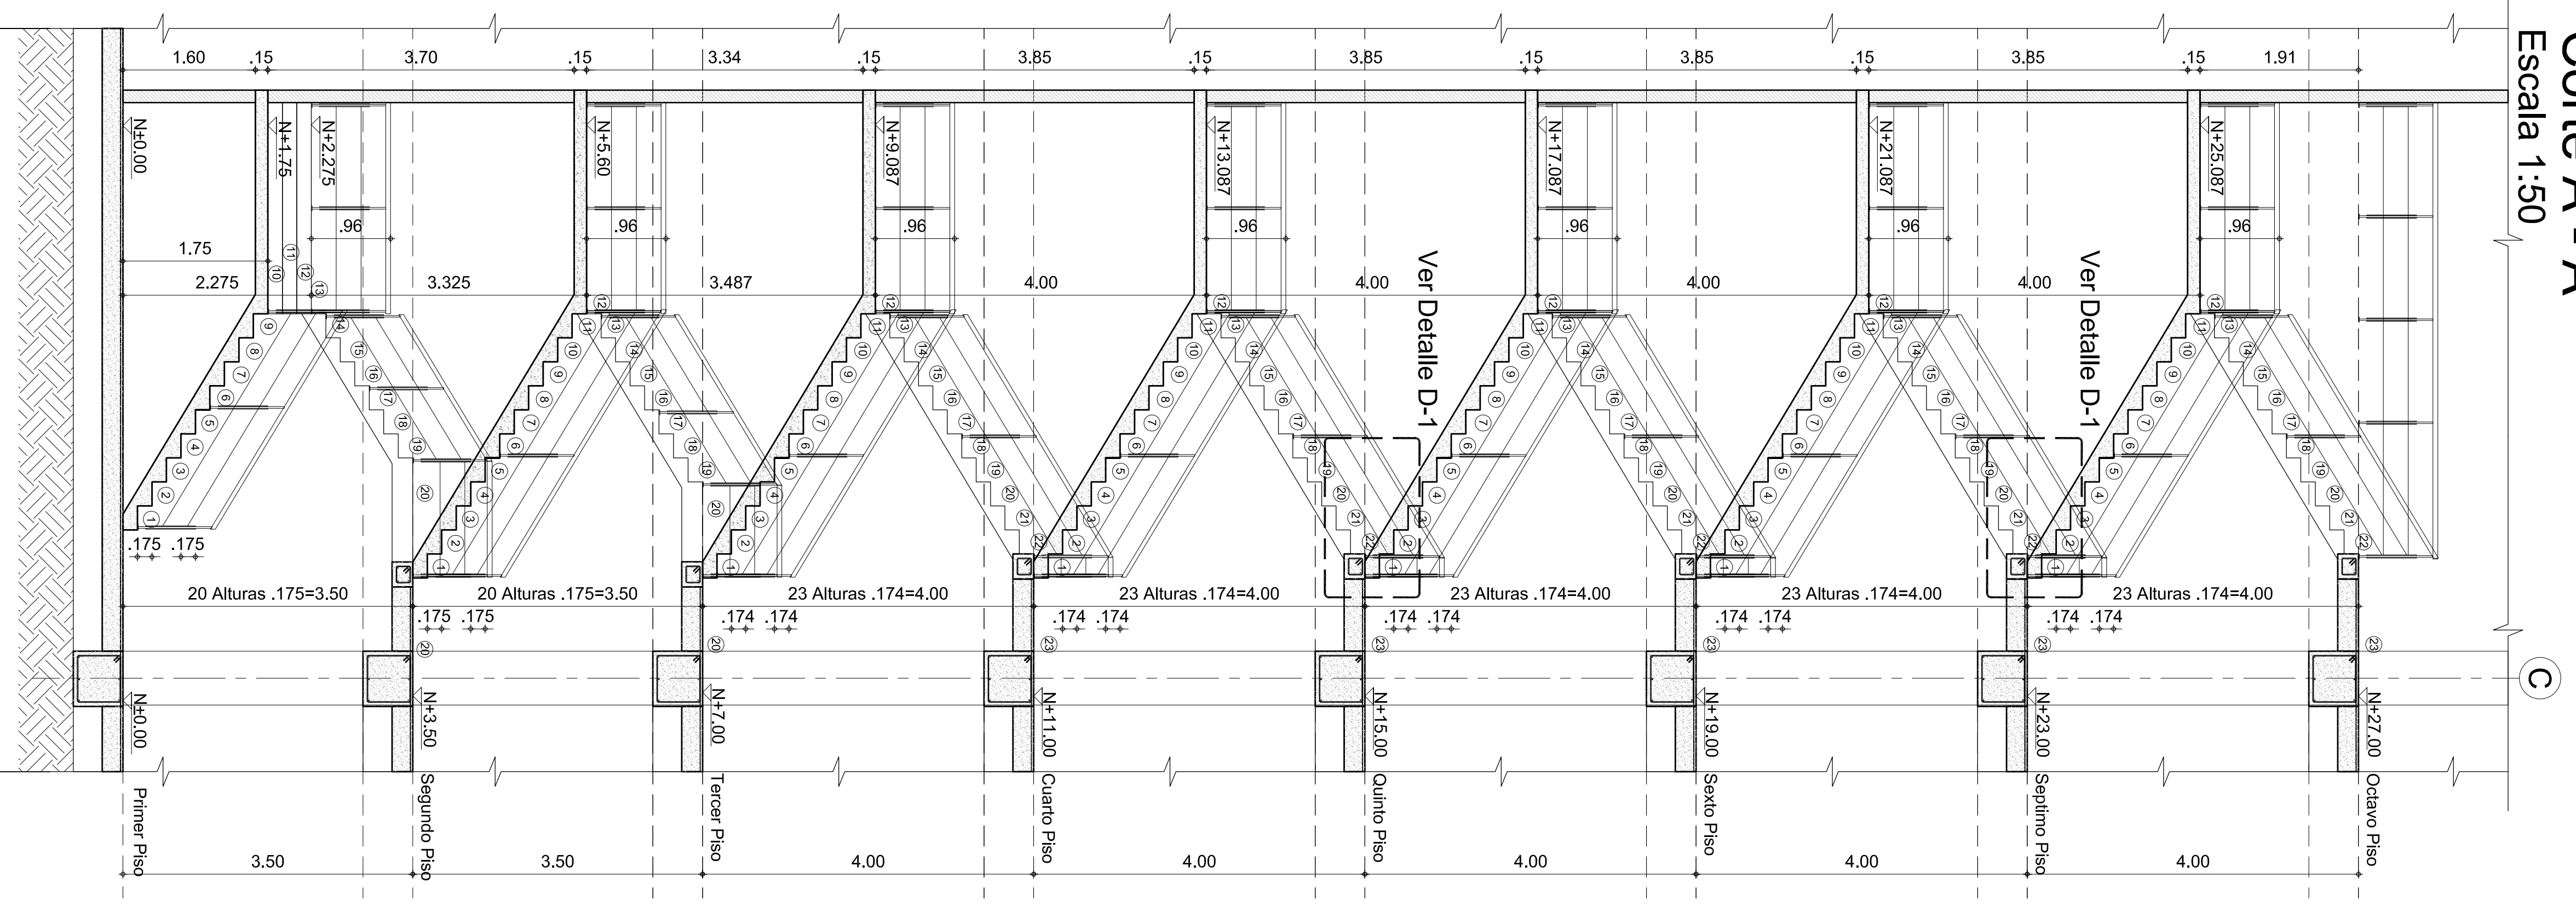

FACULTAD DE V.B. ARQUITECTURA
 CLÚSTER CREATIVO
 UNIVERSO NARIÑO

| | |
|--|---------------------------------------|
| INDICACIONES 1. INDICACIONES: 00:00:00 2. MODIFICACIONES: 00:00:00 | |
| DOCENTE TITULAR: V.B. ARIADNA MONTOYA CASTRO | |
| ESTUDIANTES: V.B. ARIADNA MONTOYA CASTRO V.B. ARIADNA MONTOYA CASTRO V.B. ARIADNA MONTOYA CASTRO | |
| TUTOR REPRESENTACION V.B. ARIADNA MONTOYA CASTRO | |
| TUTOR ESTRUCTURAL V.B. ARIADNA MONTOYA CASTRO | |
| CONTENIDO DETALLE ESCALERA EJES 3 - C PLANTAS Y CORTE | |
| FECHA MARZO DE 2020 | FECHA CENTRAL MARZO DE 2020 |
| DESARROLLO A-01 | ELABORACION A-01 |

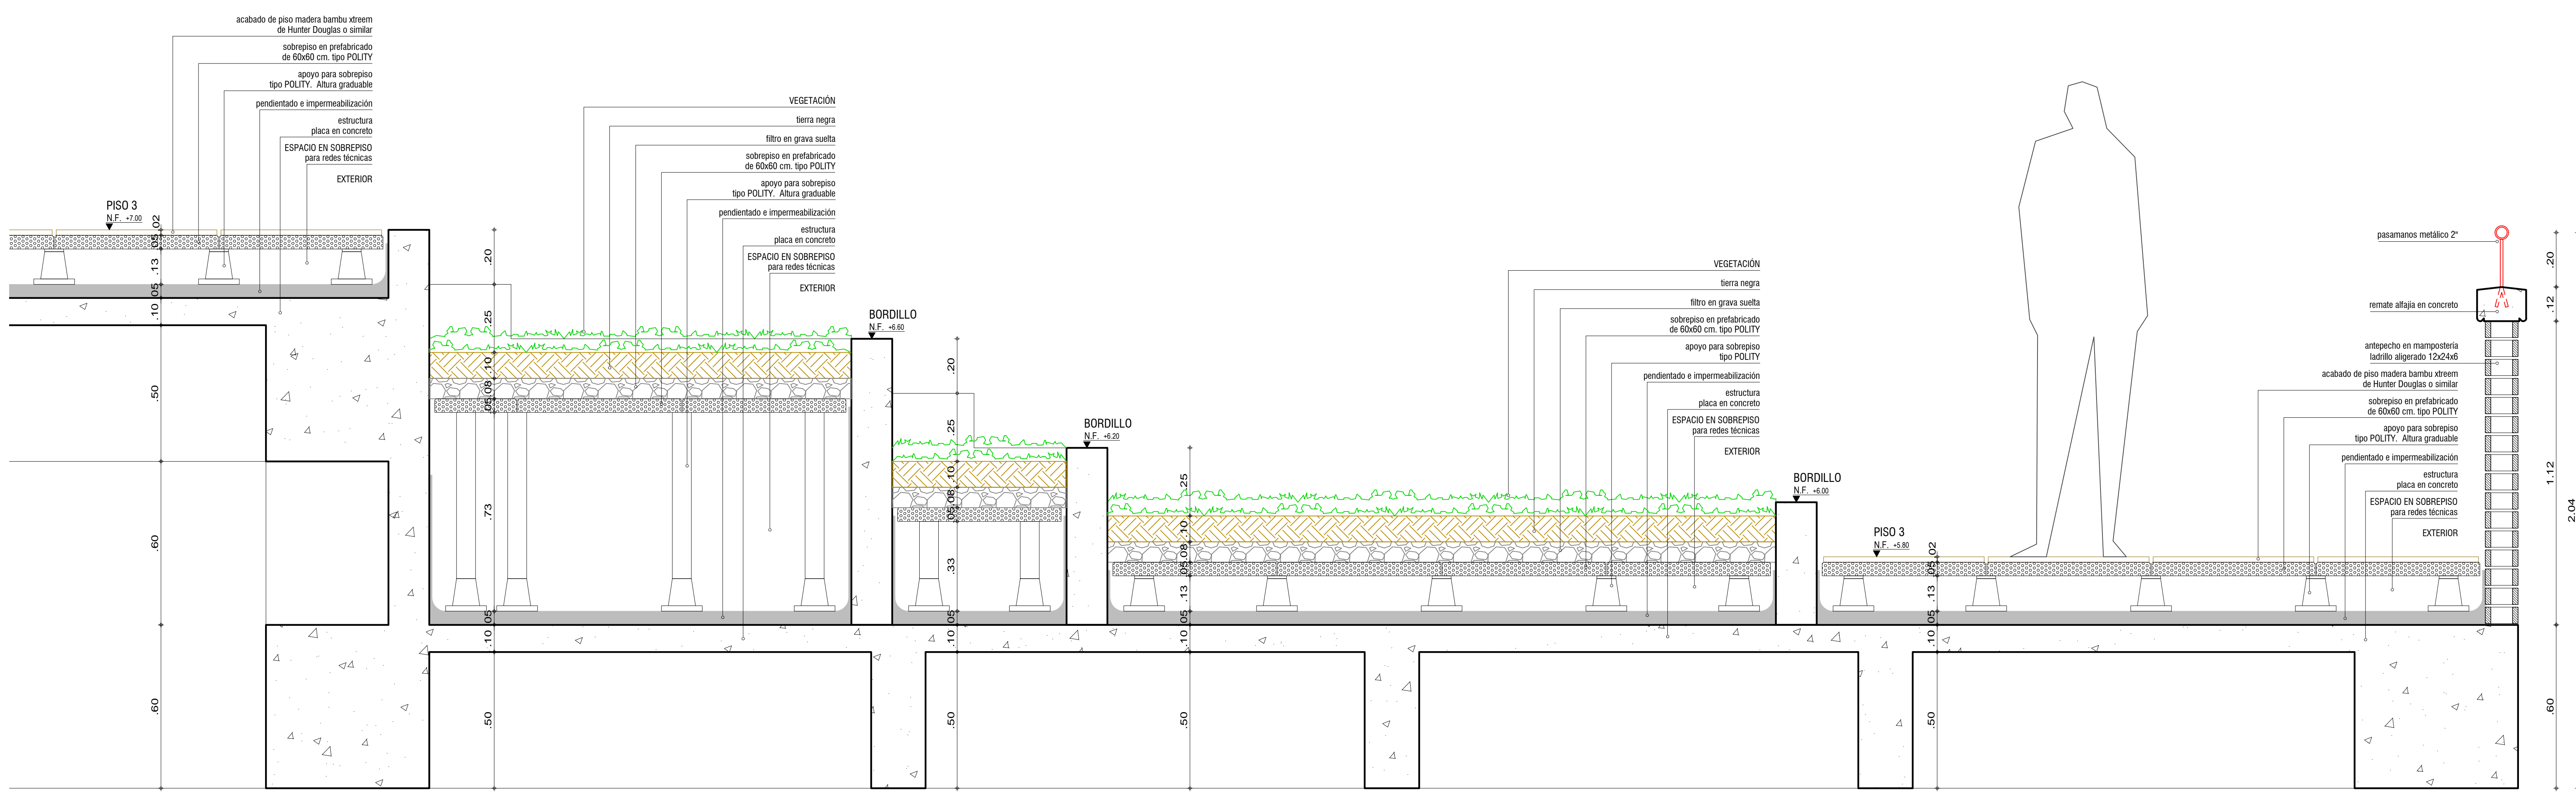
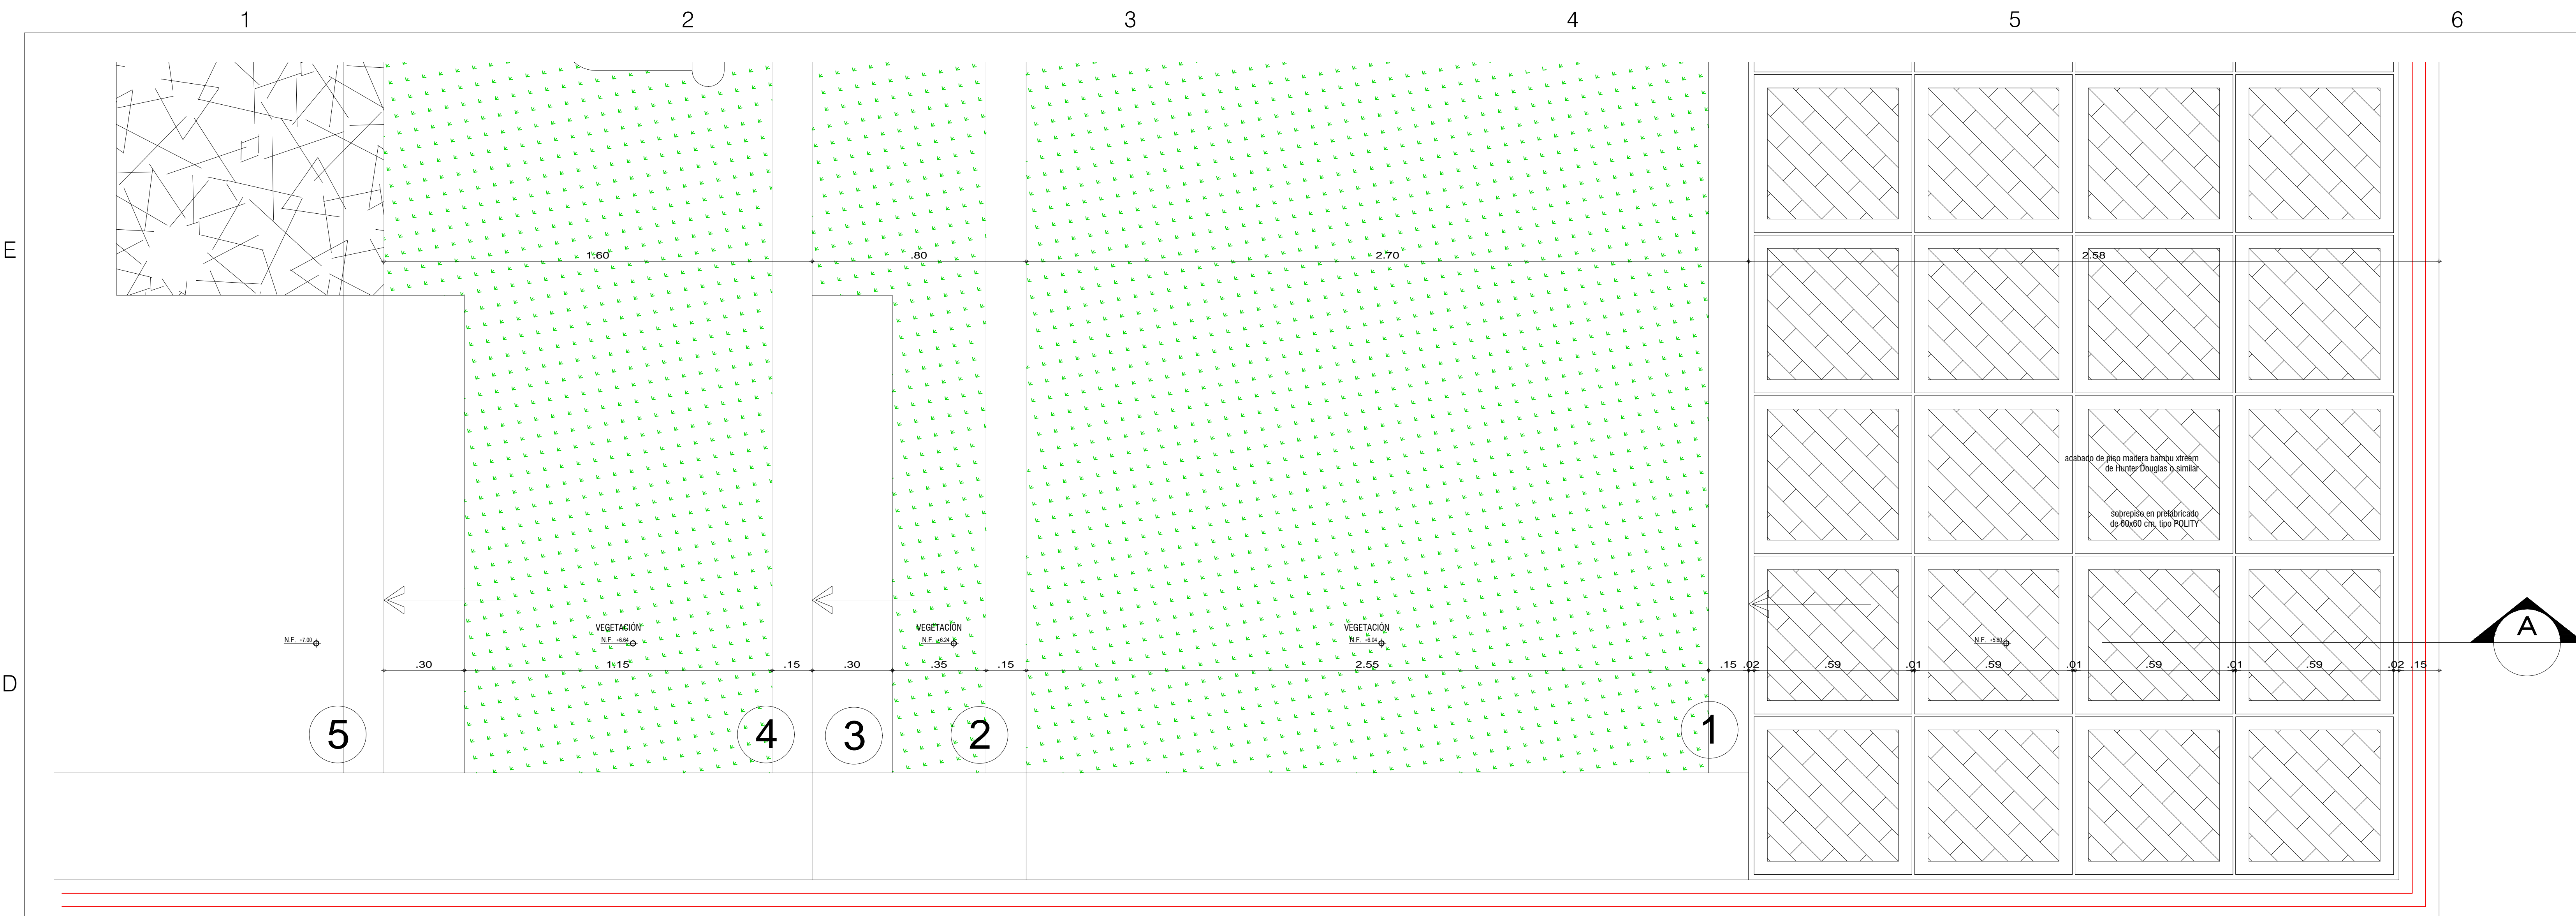


CORTE A-A SOBREPISO TIPO POLITY esc. 1 : 10

| | |
|---|----------------------|
| 600-V | 200-V |
| <p>UNIVERSIDAD La Gran Colombia</p> | |
| FACULTAD DE V'B' Arq UITECTURA | |
| PROYECTO CLUSTER CREATIVO | |
| CONVENCIONES | |
| MODIFICACIONES | FECHA |
| 1. MODIFICACIONES | 00-00-00 |
| 2. MODIFICACIONES | 00-00-00 |
| DOCENTE TITULAR: | |
| V'B' Arq. CLAUDIA MÓNICA CASTRO MARTÍNEZ | |
| ESTUDIANTES: | |
| NOMBRE: JUAN CAMILO GUEVARA CODIGO: 1078291372 | |
| NOMBRE: JUAN FELIPE SEPÚLVEA ROJAS CODIGO: 101848110 | |
| TUTOR REPRESENTACIÓN: | |
| V'B' Arq. MIGUEL PAYAN | |
| TUTOR ESTRUCTURAL: | |
| V'B' Arq. EDUARDO MENDOZA | |
| PLANOS DE REFERENCIA | |
| 1. PLANO_REF 2. PLANO_REF | |
| V' P. APROBACIÓN | V' P. PROYECTADO |
| V' P. AL RESPONSABLE | V' P. AL CONSTRUCTOR |
| ASESOR DE DISEÑO | ASESOR |
| CONTIENE CORTE SOBREPISO TIPO POLITY | |
| ESCALA 1:25 | FECHA 2020 |
| ARCHIVO | FECHA COPIA 2020 |
| DIBUJO | ELABORACIÓN 2020 |
| PLANO No. ARQ-05 | A-01 |

Corte A - A Baños Nivel +1.00


Escala 1:50

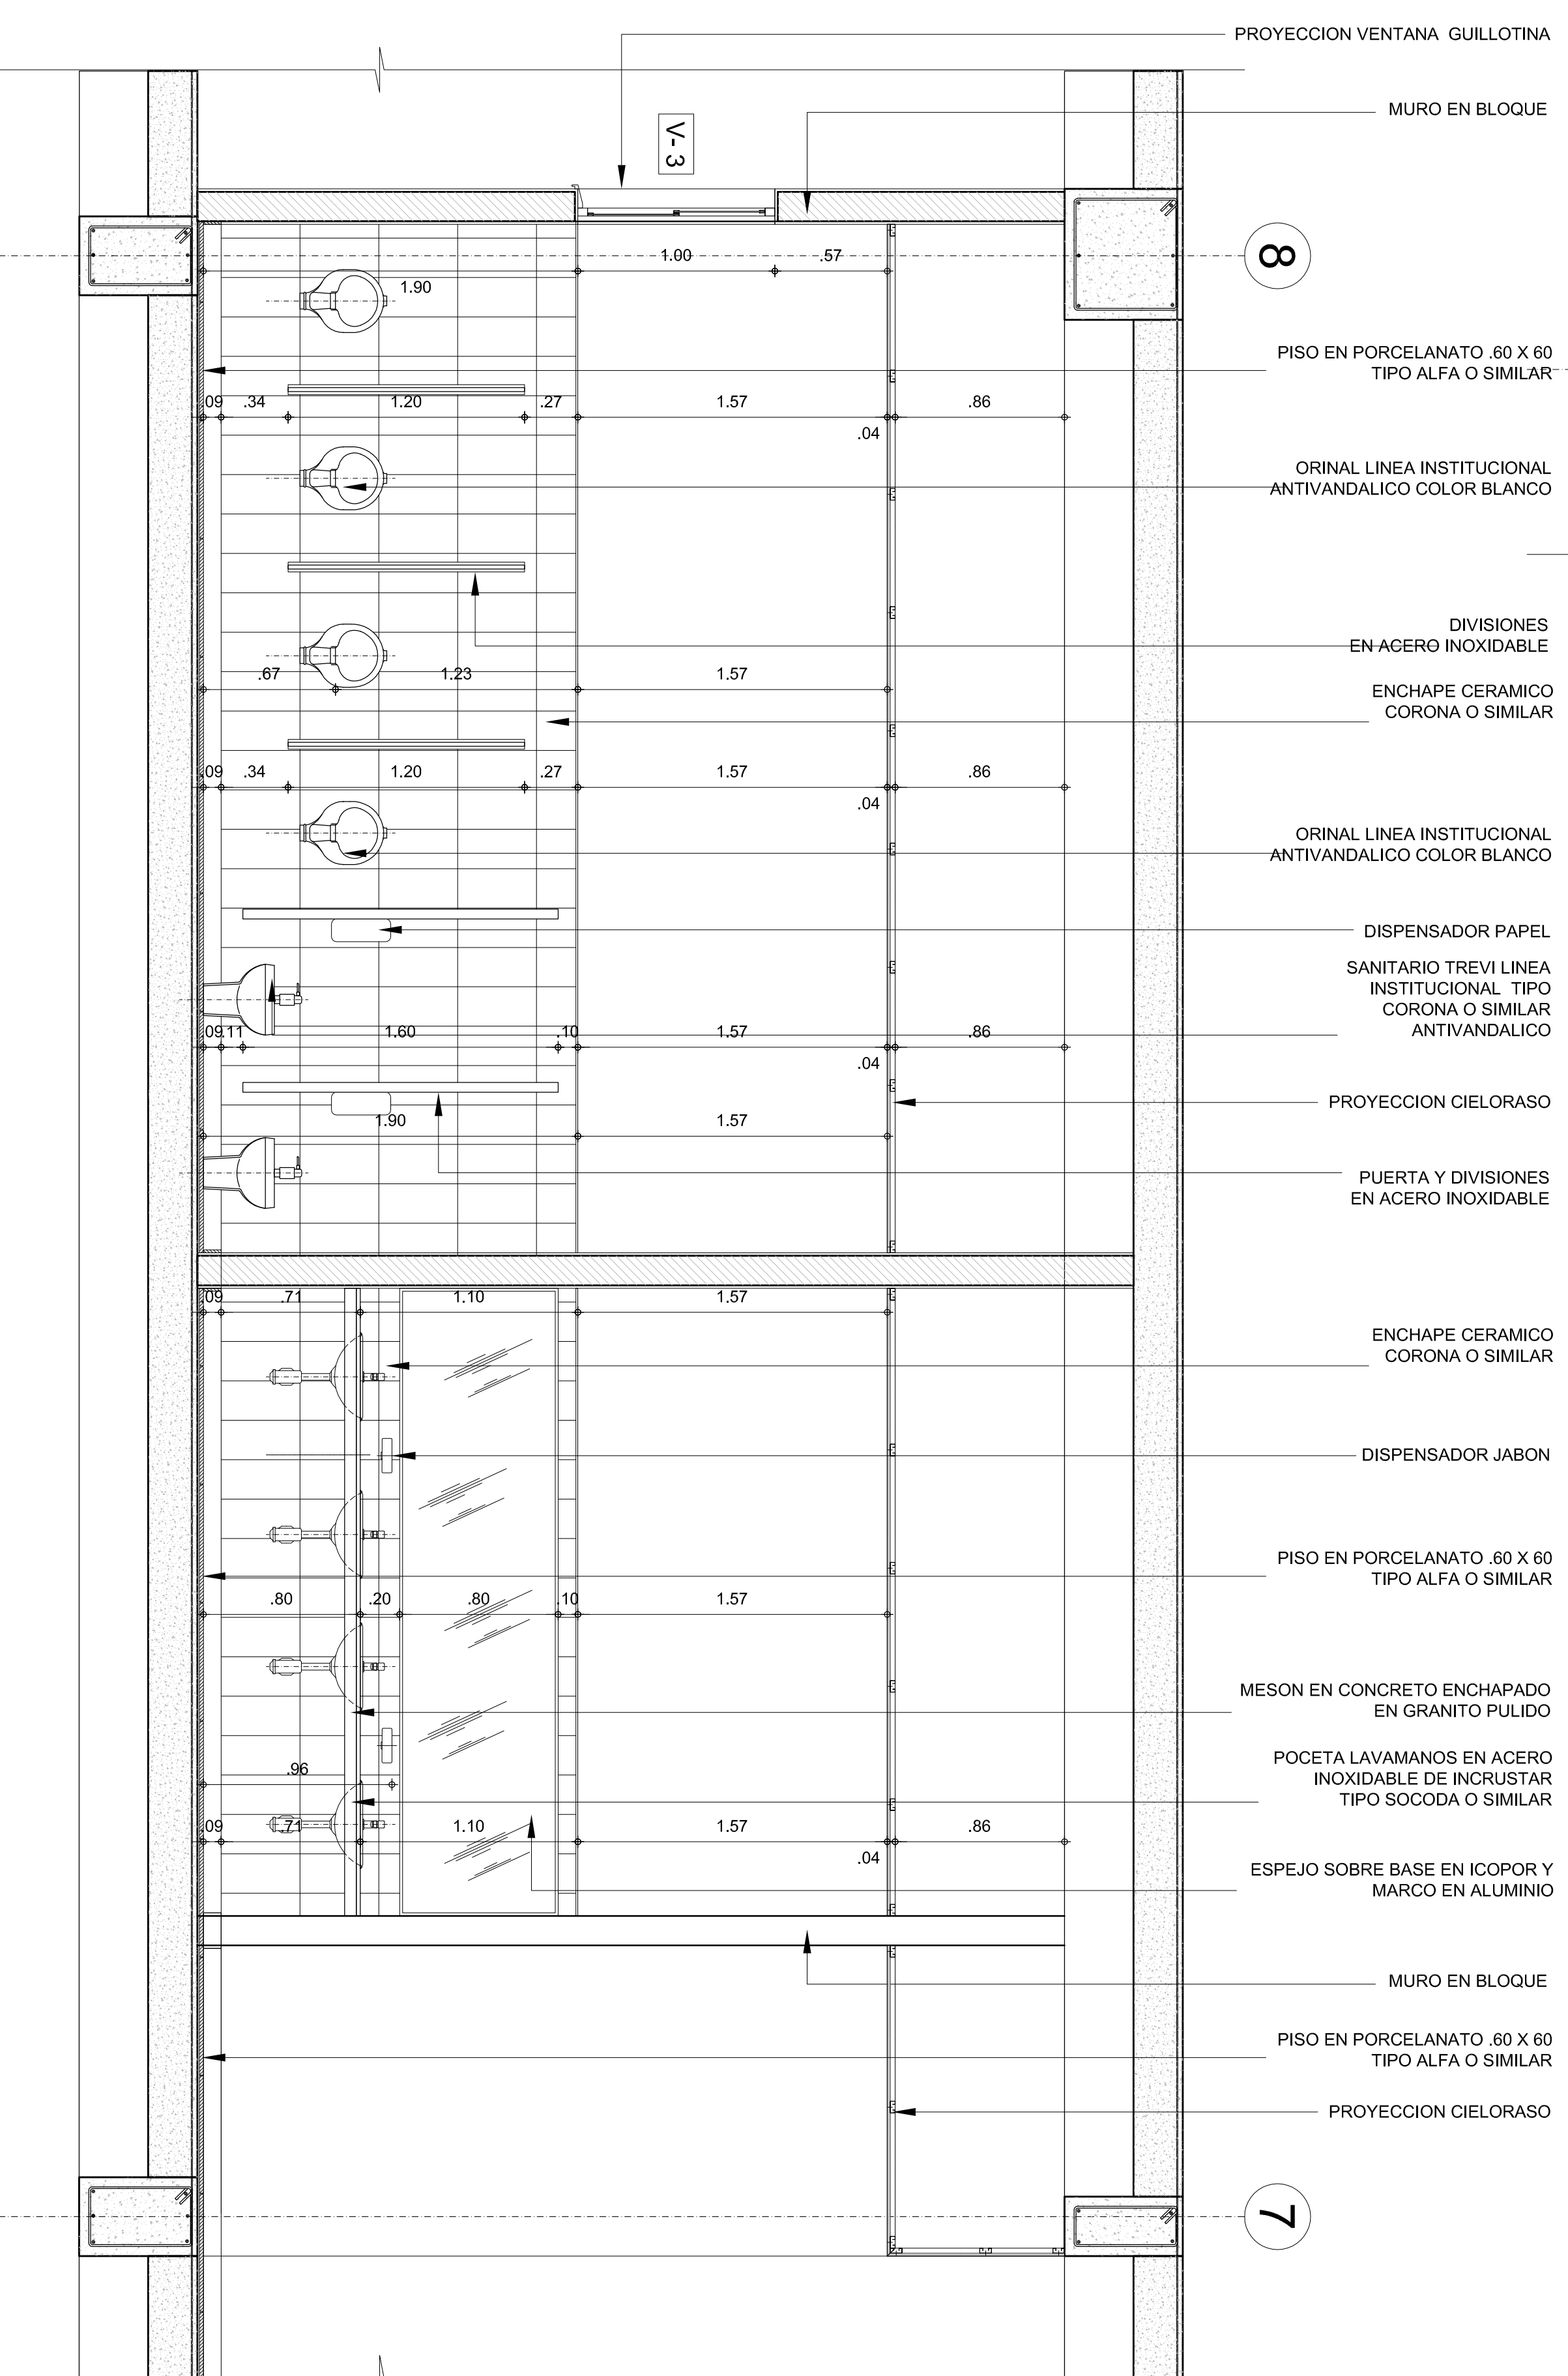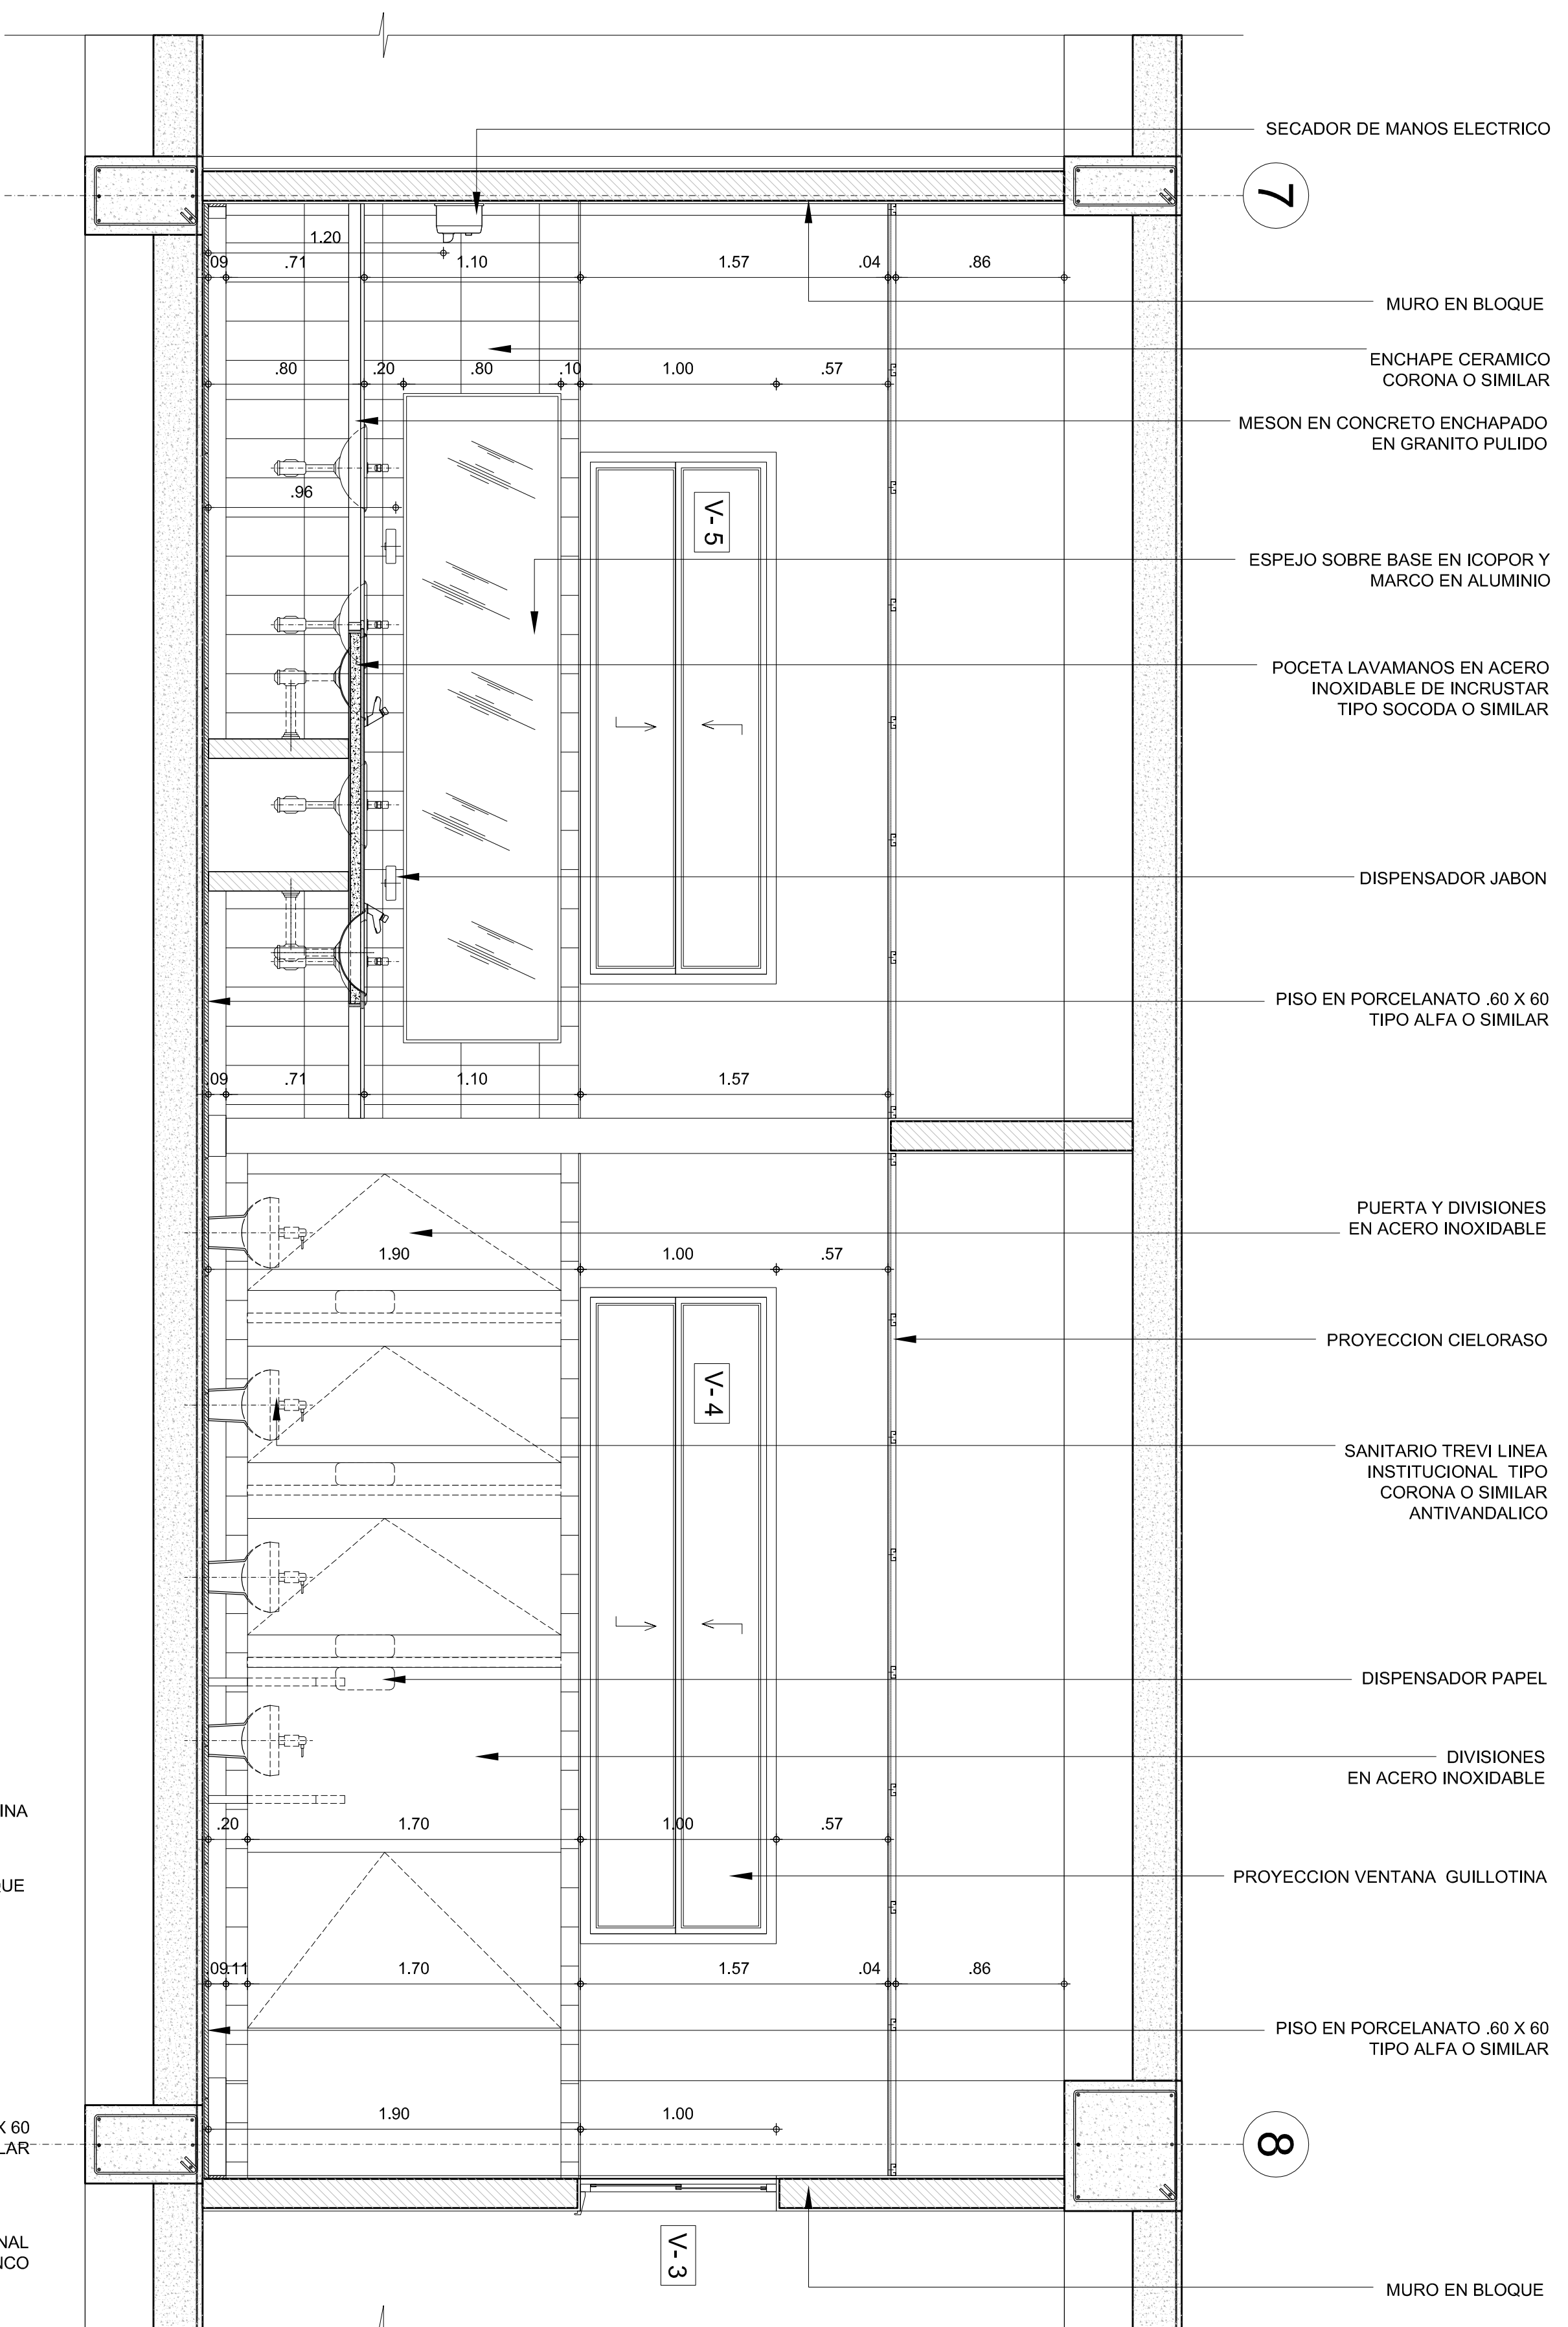

Corte B - B Baños Nivel +1.00

Escala 1:50

| | |
|---|------------|
| 10 | 10-A |
| | |
| FACULTAD DE V.B. ARQUITECTURA PROYECTO CLÚSTER CREATIVO UNIVERSO NARIÑO | |
| COMANDANTES | |
| INFORMACIONES FECHA: 08/08/20 1. INDICACIONES: 08/08/20 2. MODIFICACIONES: 08/08/20 | |
| DOCENTE TITULAR: V.B. Arquitecta DAIANA MONTOYA CASTRINO MARTINEZ | |
| ESTUDIANTES: V.B. Arquitecta DAIANA MONTOYA CASTRINO MONTOYA MONTOYA MONTOYA MONTOYA | |
| TUTOR REPRESENTACION V.B. Arquitecta MARIBEL PARRAN | |
| TUTOR ESTRUCTURAL V.B. Arquitecto EDUARDO MENDOZA | |
| PLANOS DE REFERENCIA 1. PLANO DE REFERENCIA 2. PLANO DE REFERENCIA | |
| CONTENIDO CORTE A-A CORTE B-B NIVEL + 1.00 | |
| FECHA: 08/08/20 ARCHIVO: FECHA CORTE DIBUJO: ELABORACION | A-01 10 |

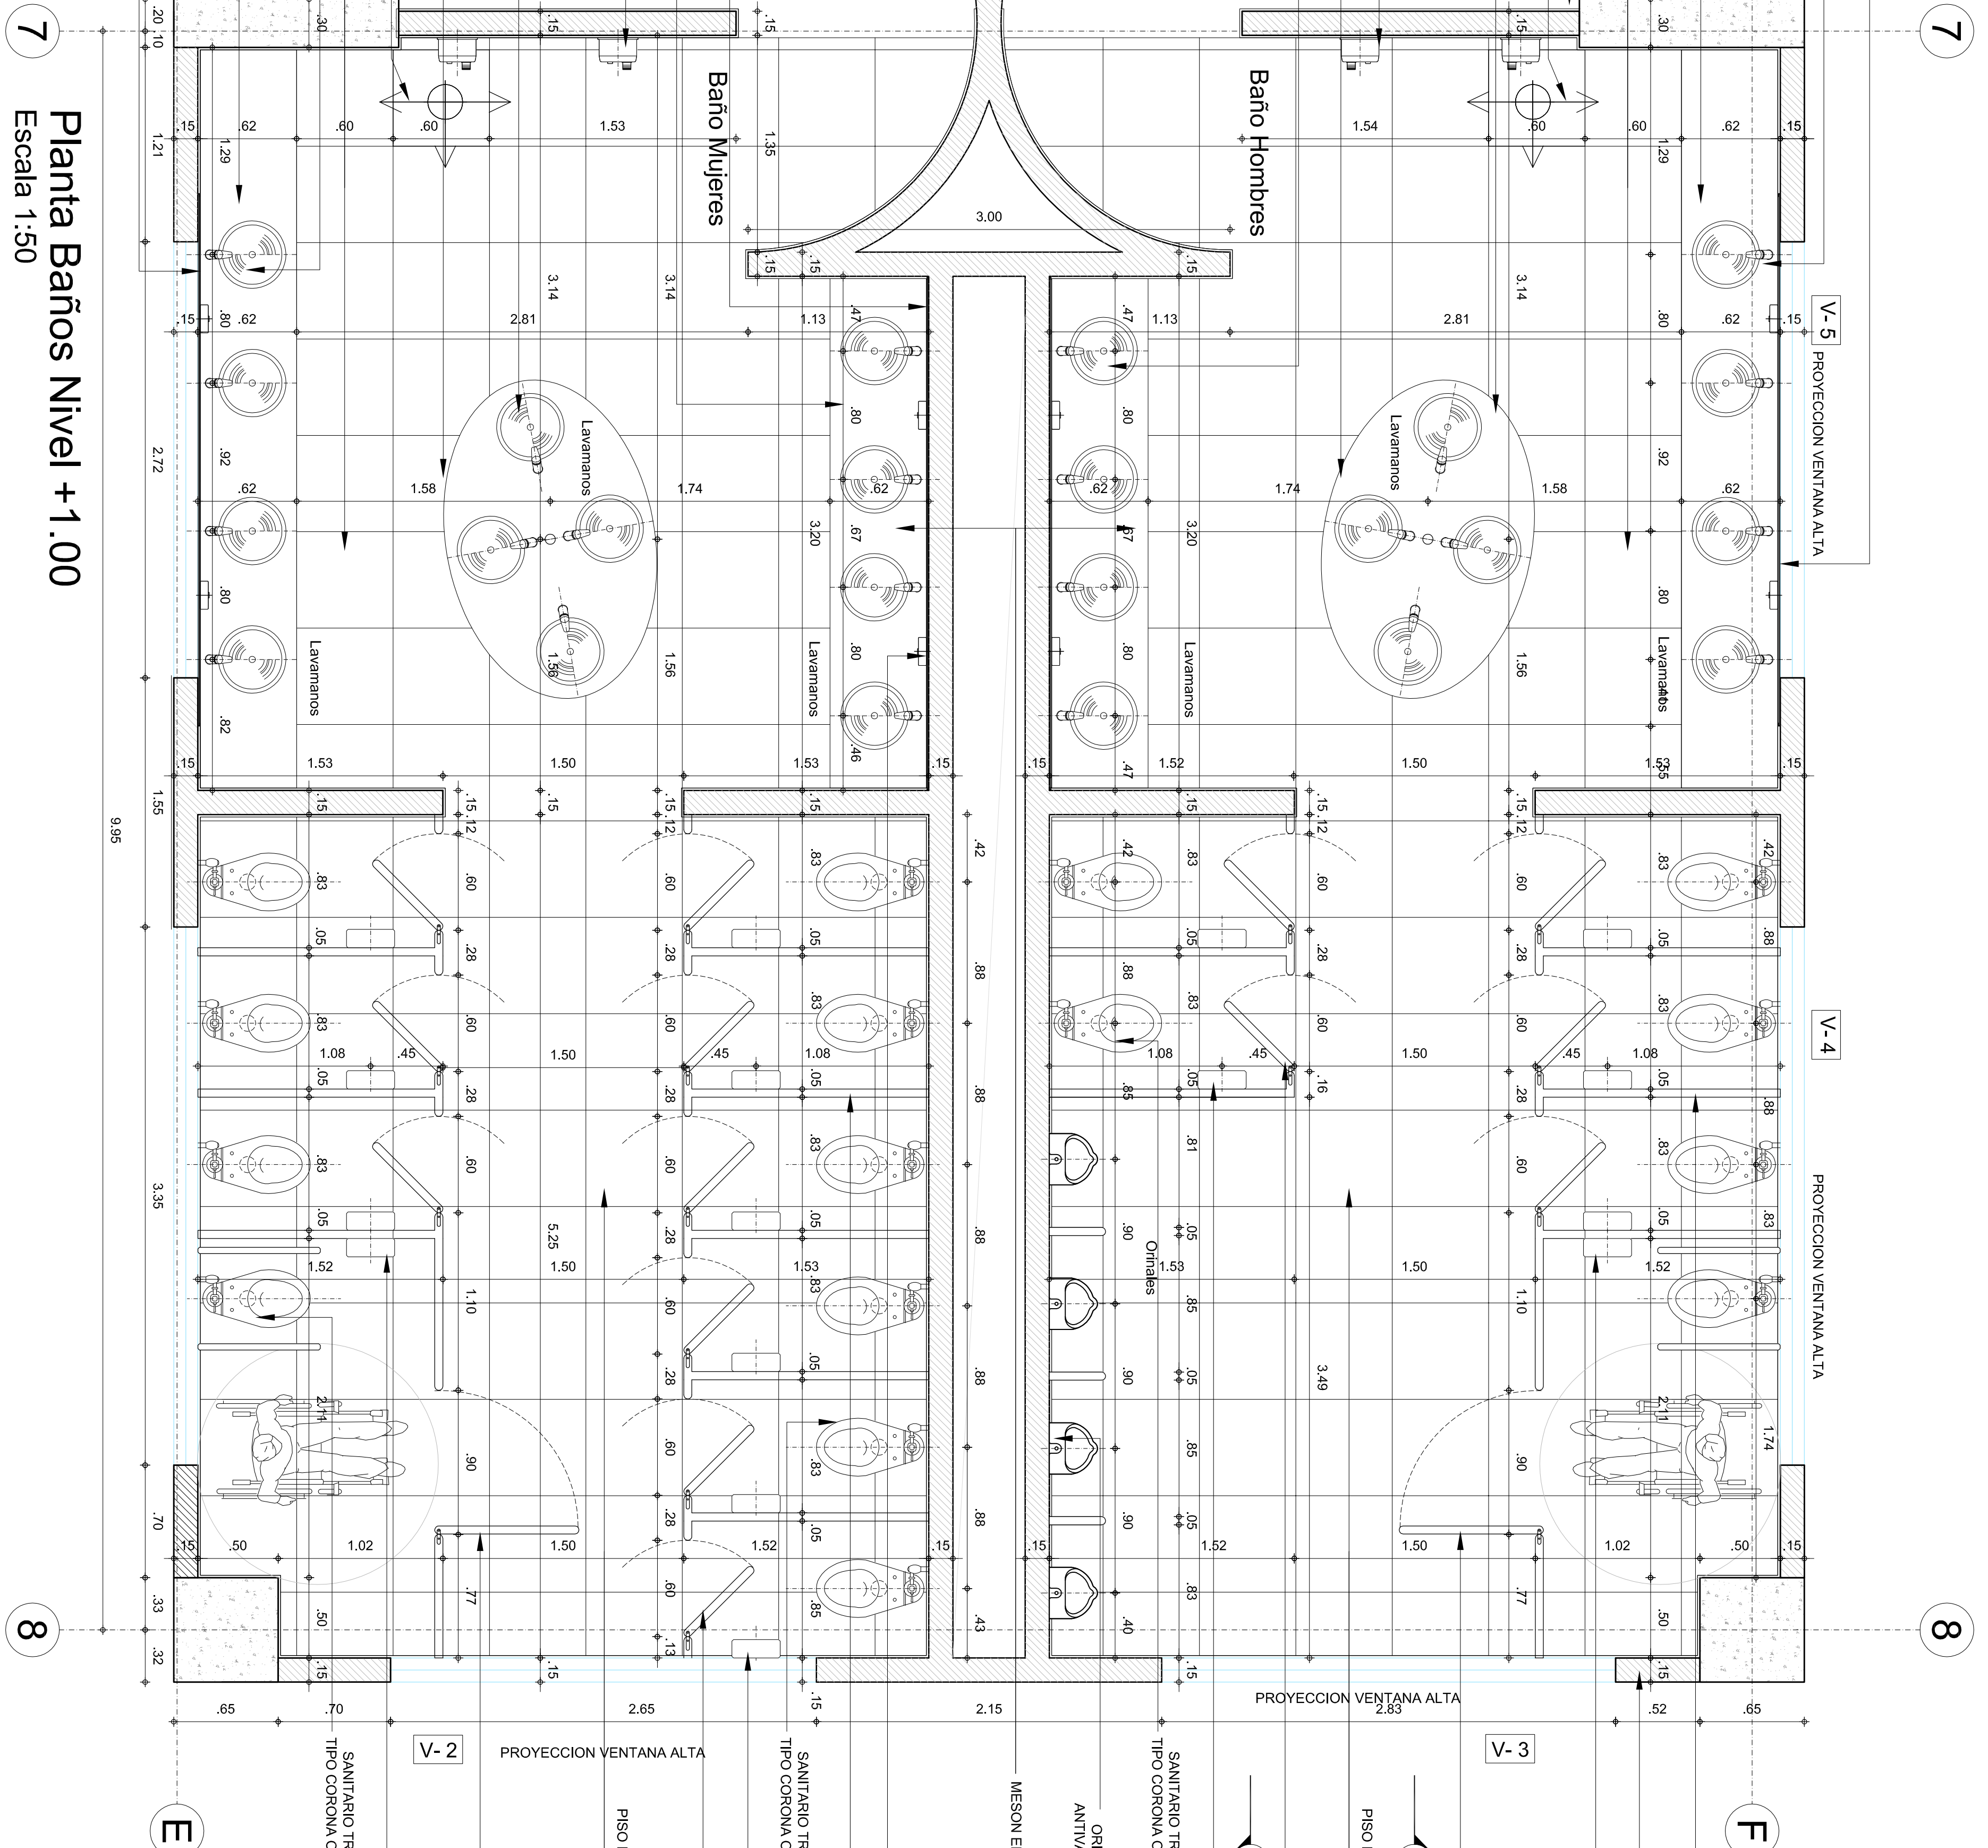

Planta Baños Nivel +1.00
 Escala 1:50

Planta Baños Nivel +1.00
 Escala 1:50

DOCENTE TITULAR:

V.F. AGUIAR ANDRÉS MONDINO CASTRINO
 MONTAÑEZ
ESTUDIANTES:
 FRANCISCO ORLANDO SANCHEZ
 MONSERRATE
 MARILYN ESPINOLLA CANOQUE
 JUANITA

TUTOR REPRESENTACION


V.F. AGUIAR ANDRÉS MONDINO CASTRINO
TUTOR ESTRUCTURAL

V.F. AGUIAR EDUARDO MENDOZA

PLANOS DE REFERENCIA

1 PLANO DE REFERENCIA
 2 PLANO DE REFERENCIA


CONTENIDO
DISEÑO ELECTRICO
PRIMER PISO

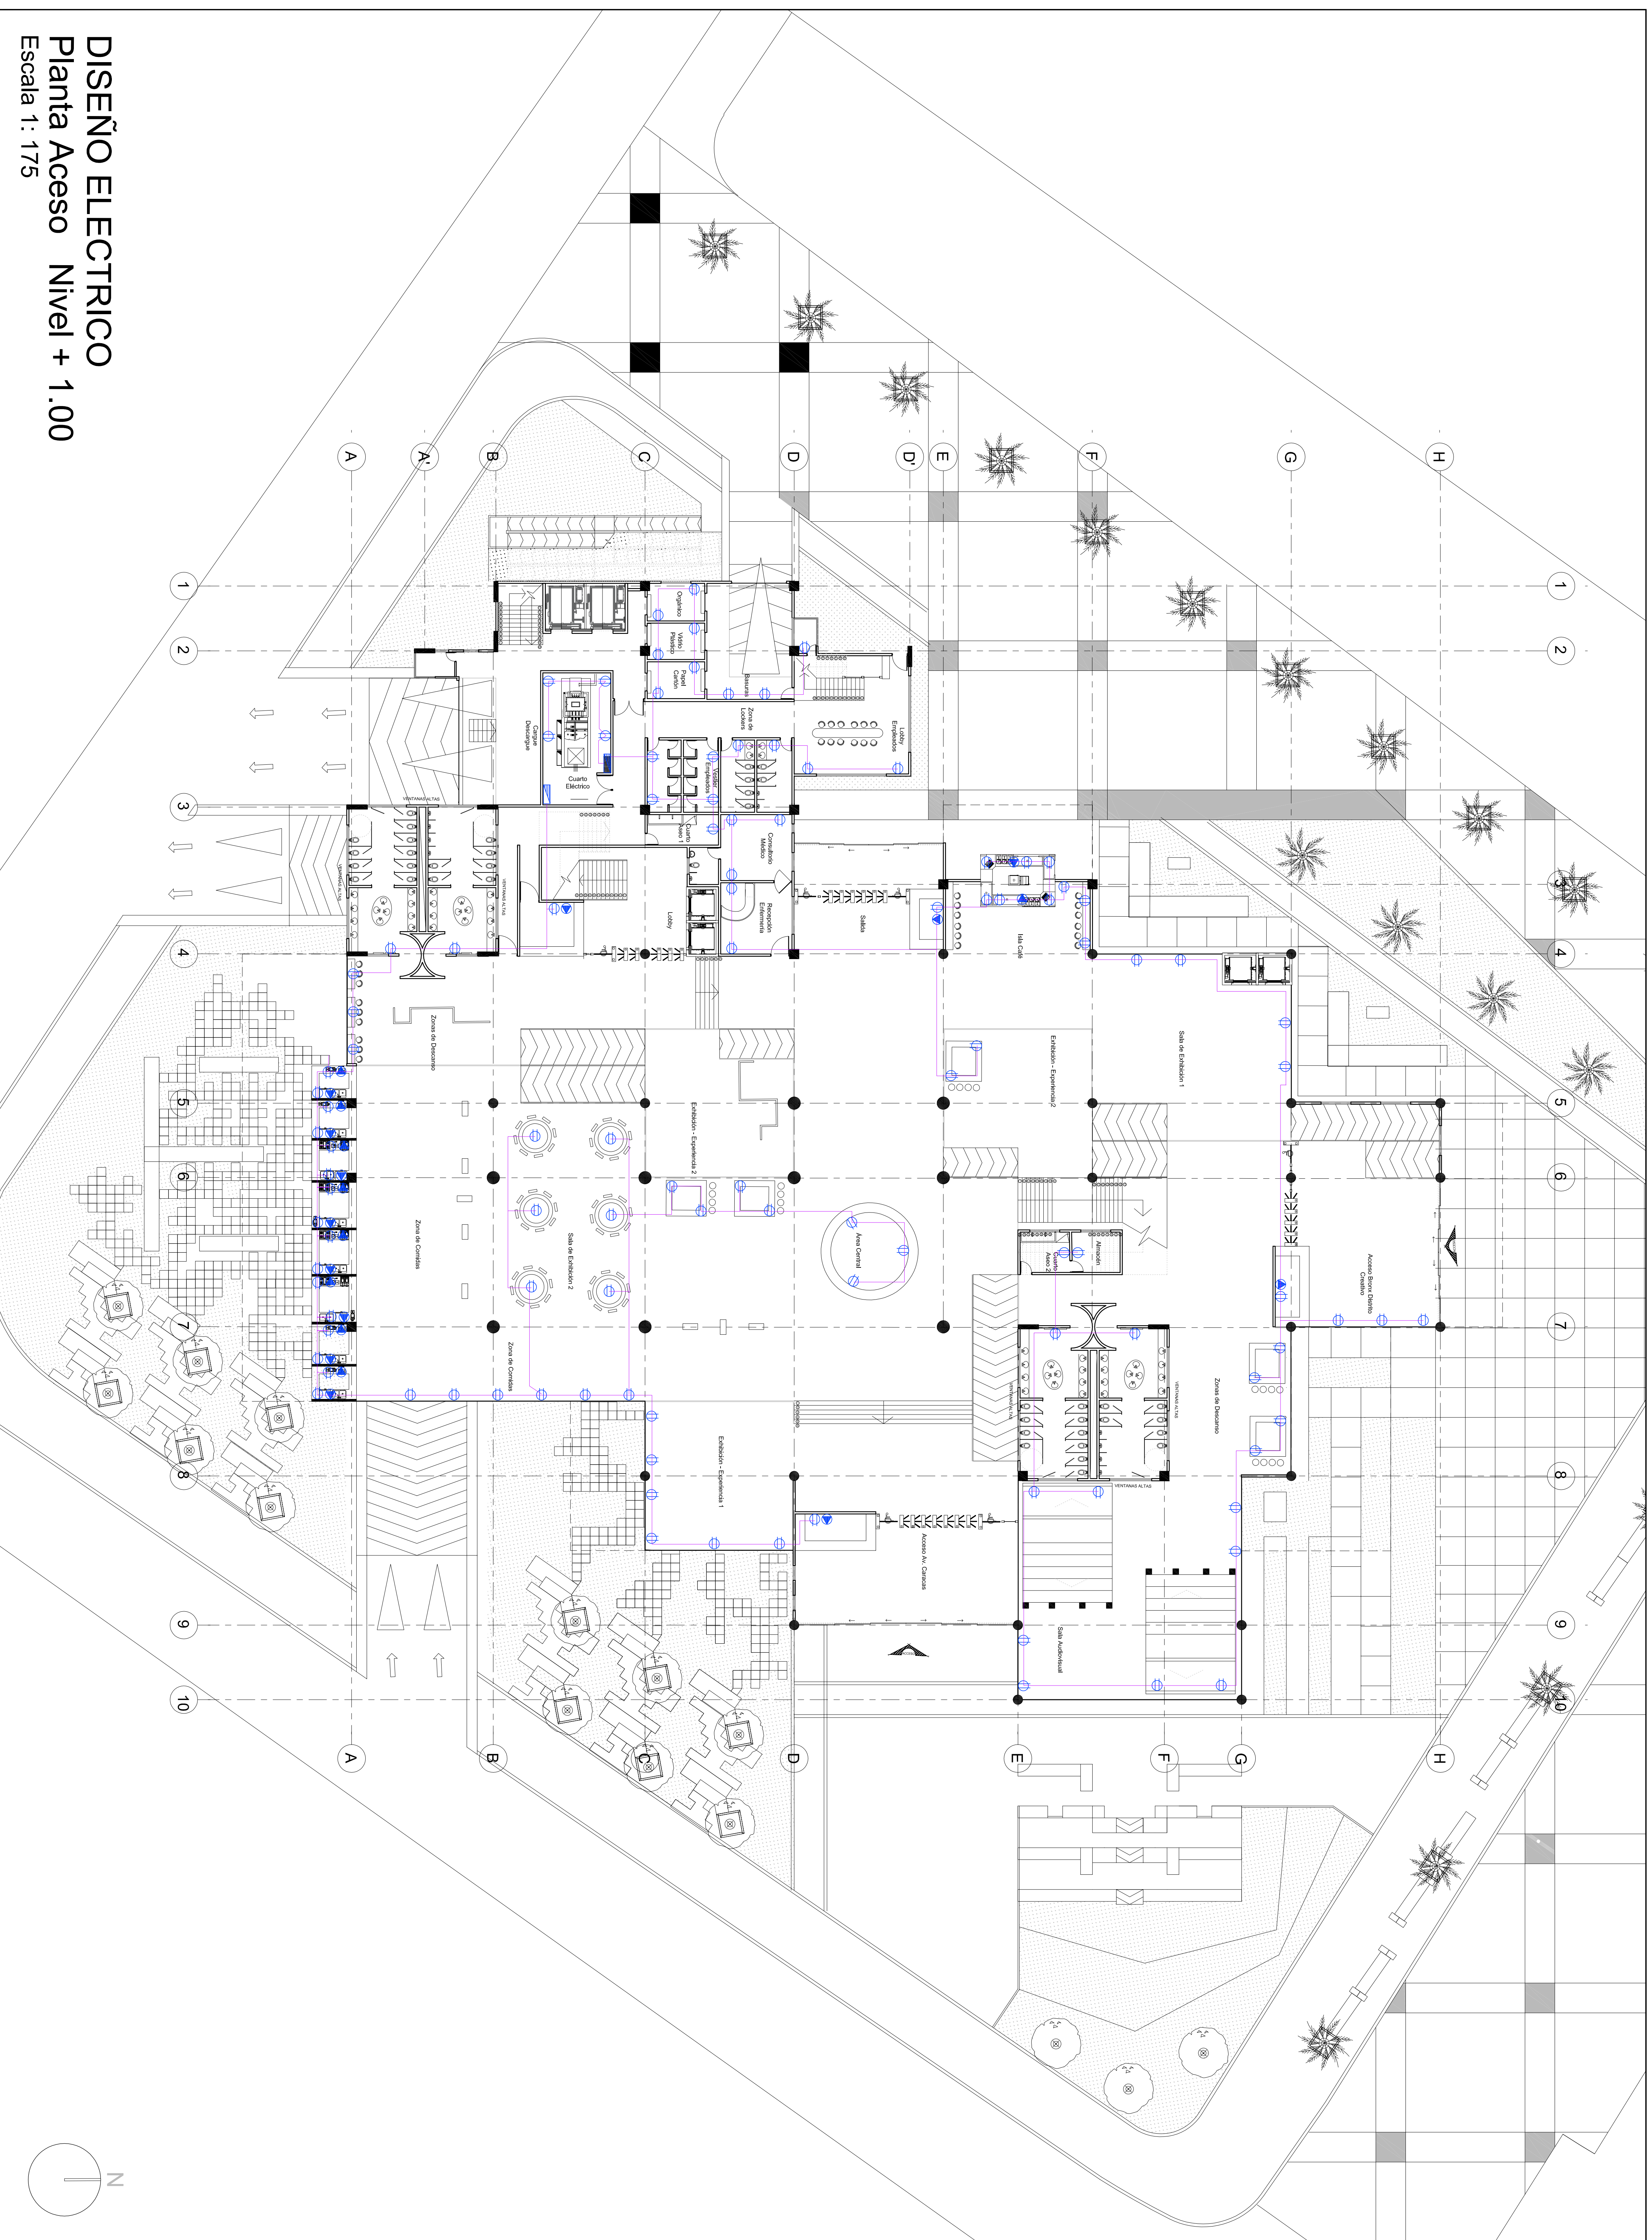

DISEÑO ELECTRICO
Planta Acceso Nivel + 1.00
 Escala 1: 175



DISEÑO DE ILUMINACION
 Planta Quinto Piso Nivel + 15.00
 Escala 1:100

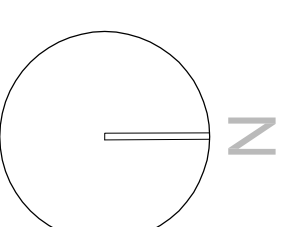



FACULTAD DE VEB ARQUITECTURA
PROYECTO
CLÚSTER CREATIVO
UNIVERSO MARIANNA

- CONTENEDORES
- SALIDA LAMPIRAS DE ABRIR
 - SALIDA ALUMINUM TECHS 606
 - SALIDA LAMPIRA LED 30W 300W MANGUERA
 - SALIDA LAMPIRA LED 150W 300W MANGUERA
 - SALIDA LAMPIRA LED 150W 300W MANGUERA
- CONTENEDORES
- SALIDA LAMPIRAS DE ABRIR
 - SALIDA ALUMINUM TECHS 606
 - SALIDA LAMPIRA LED 30W 300W MANGUERA
 - SALIDA LAMPIRA LED 150W 300W MANGUERA
 - SALIDA LAMPIRA LED 150W 300W MANGUERA
INDICACIONES

| | | |
|---|--------------|----------|
| 1 | INDICACIONES | 00:00:00 |
| 2 | INDICACIONES | 00:00:00 |
| 3 | INDICACIONES | 00:00:00 |

DOCENTE TITULAR:

V.B. AQUILAIDIA MONICA CASTRINO MARTINEZ

ESTUDIANTES:

V.B. AQUILAIDIA MONICA CASTRINO MARTINEZ

TUTOR REPRESENTACION

V.B. AQUILAIDIA MONICA CASTRINO MARTINEZ

TUTOR ESTRUCTURAL

V.B. AGUI EDUARDO MENDOZA

PLANTAS DE REFERENCIA

1 PLANTAS DE REFERENCIA

2 PLANTAS DE REFERENCIA

3 PLANTAS DE REFERENCIA

4 PLANTAS DE REFERENCIA

5 PLANTAS DE REFERENCIA

6 PLANTAS DE REFERENCIA

7 PLANTAS DE REFERENCIA

CONTENIDO

CONTENIDO

DISEÑO ELECTRICO
Planta Quinto Piso Nivel + 15.00
Escala 1:100

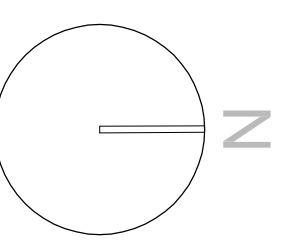




FACULTAD DE V.P. ARQUITECTURA
PROYECTO
CLÚSTER CREATIVO
UNIVERSO NARANJA

| | |
|------------------------|------------------------|
| CONDICIONES | CONDICIONES DE LA OBRA |
| CONDICIONES DE LA OBRA | CONDICIONES DE LA OBRA |
| CONDICIONES DE LA OBRA | CONDICIONES DE LA OBRA |
DOCENTE TITULAR:

ESTUDIANTES:
TUTOR REPRESENTACION:
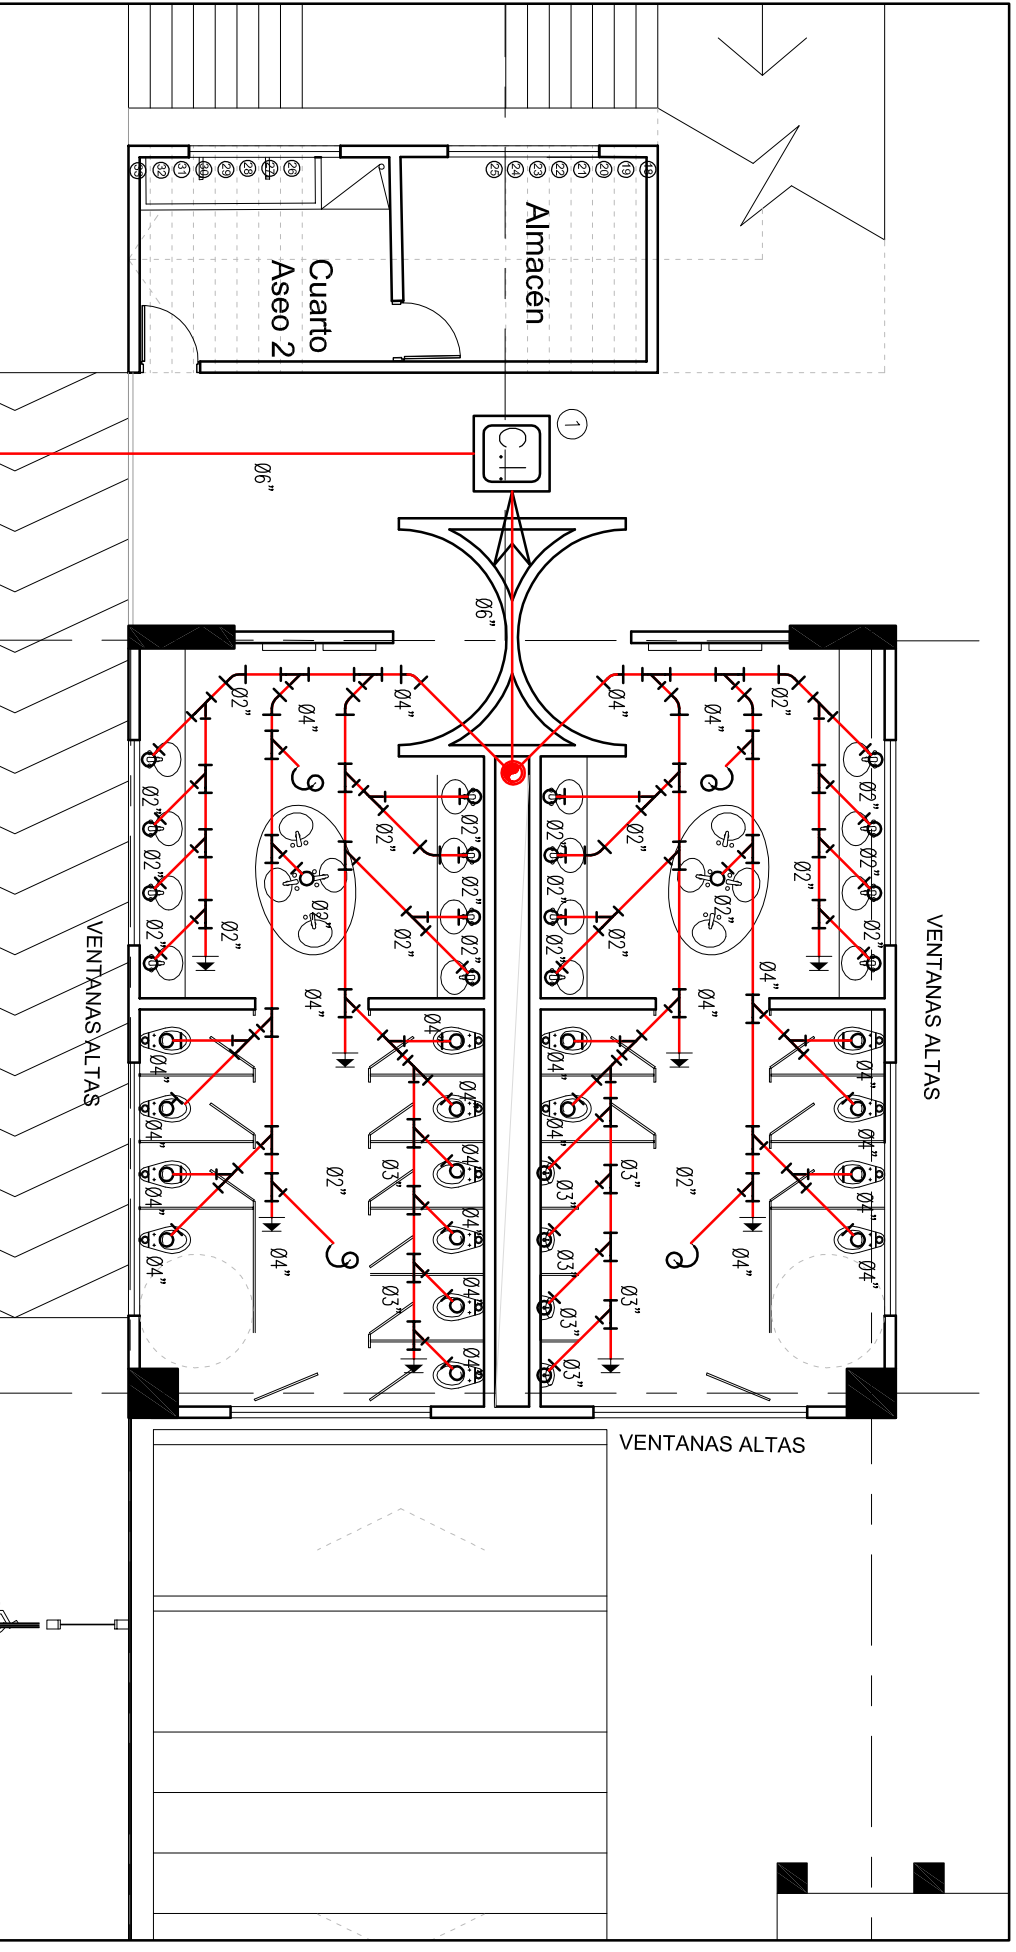


D-1
Escala 1 : 100

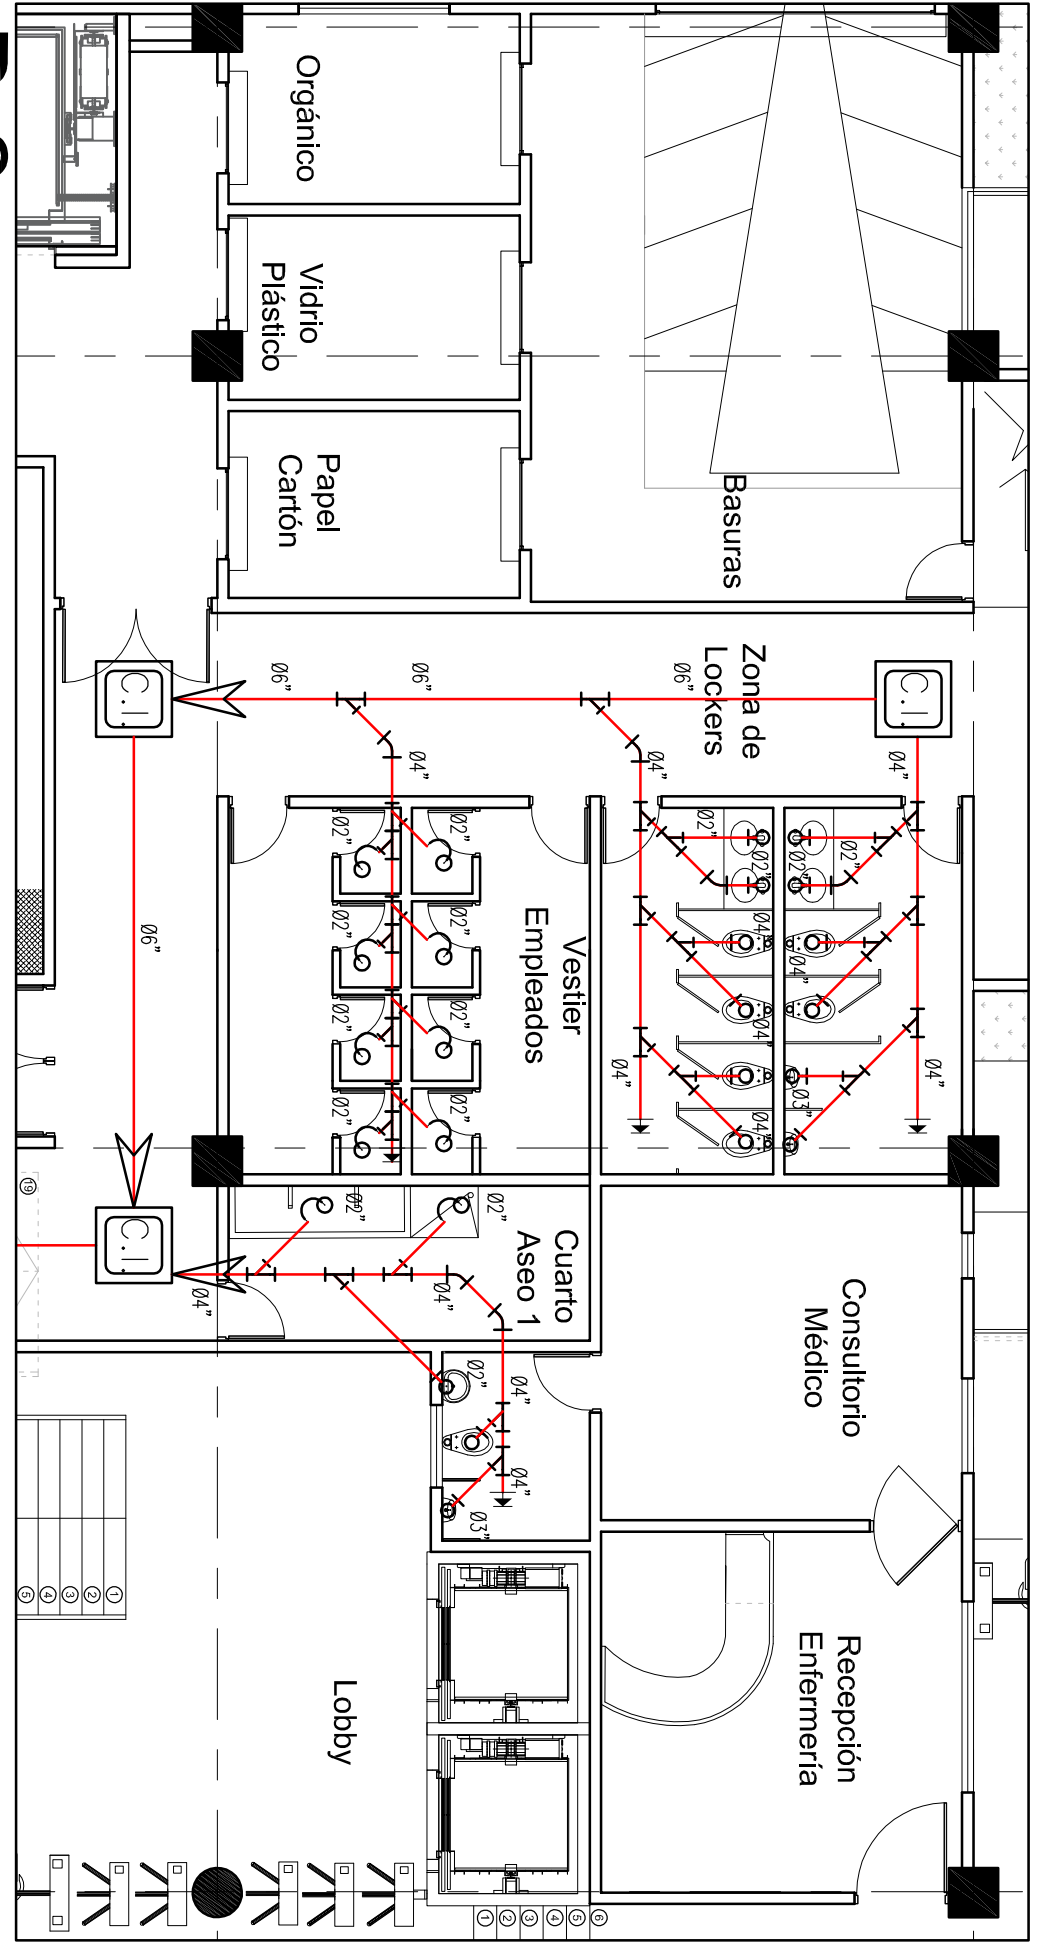


D-2
Escala 1 : 100

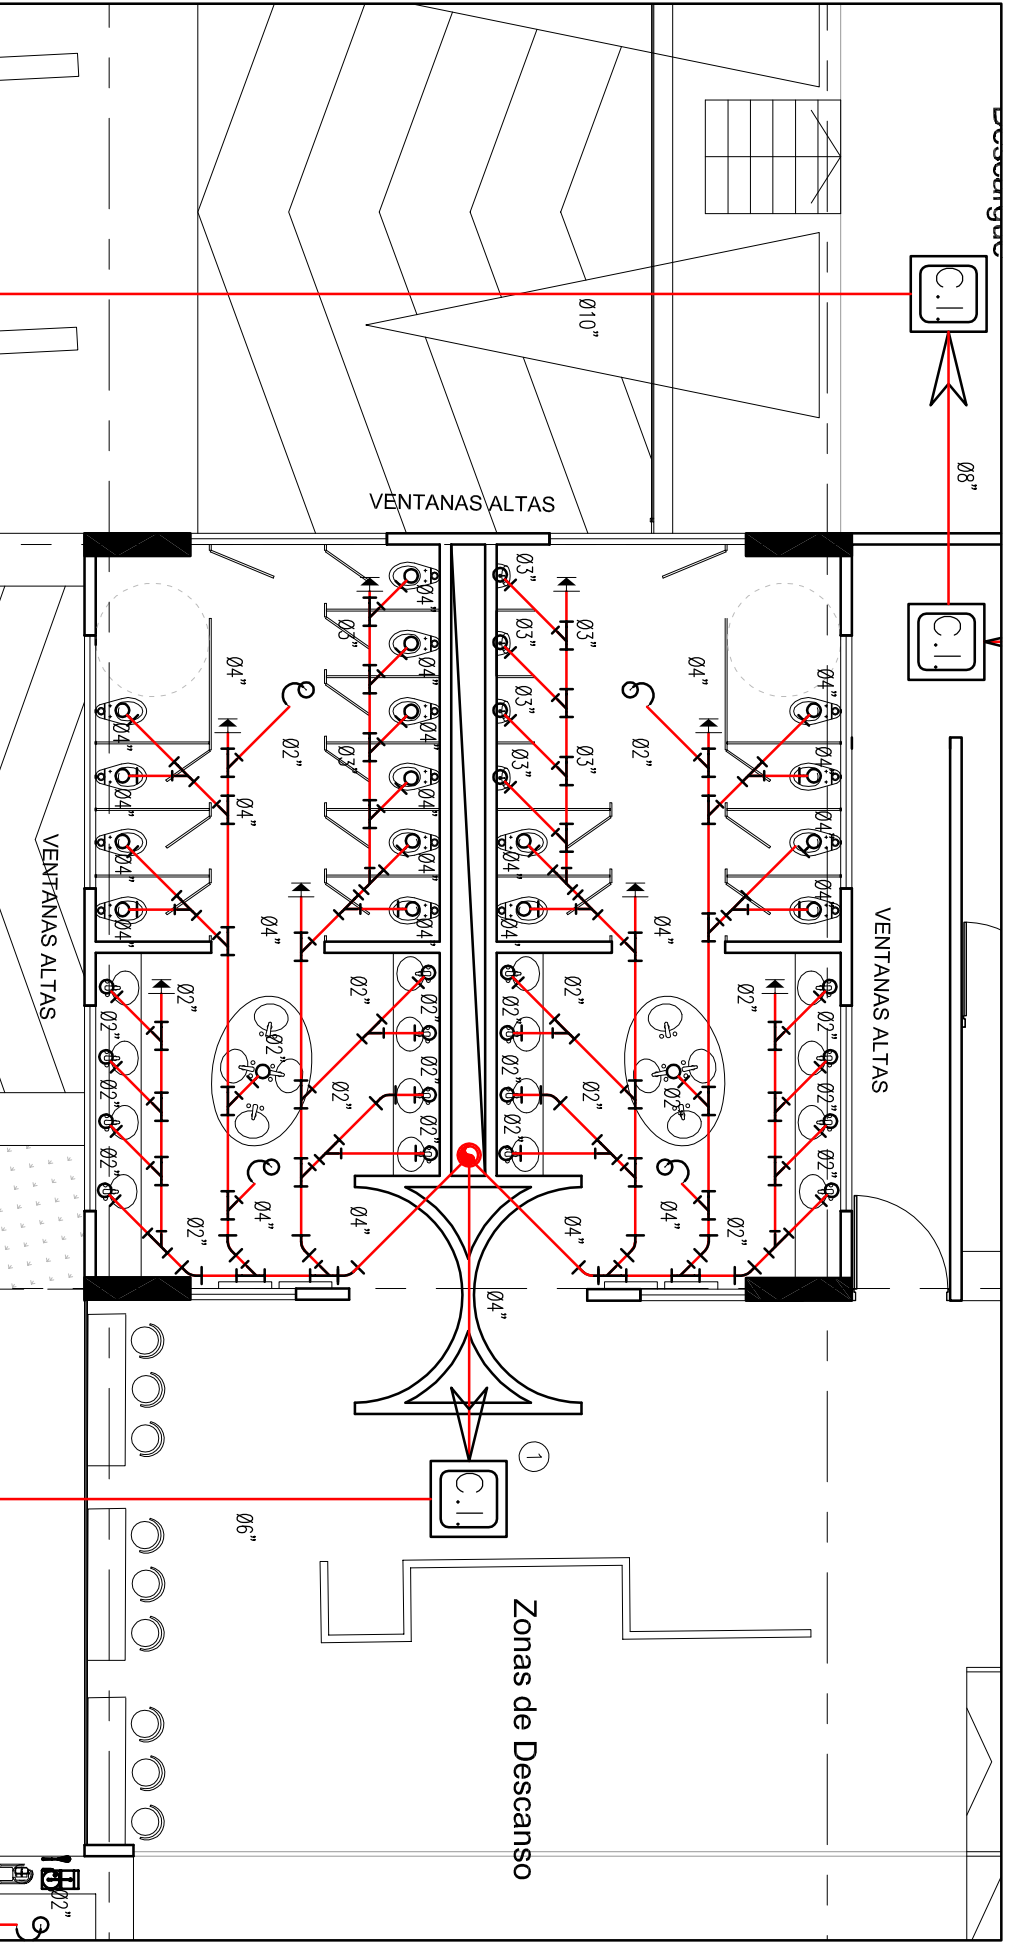


D-3
Escala 1 : 100

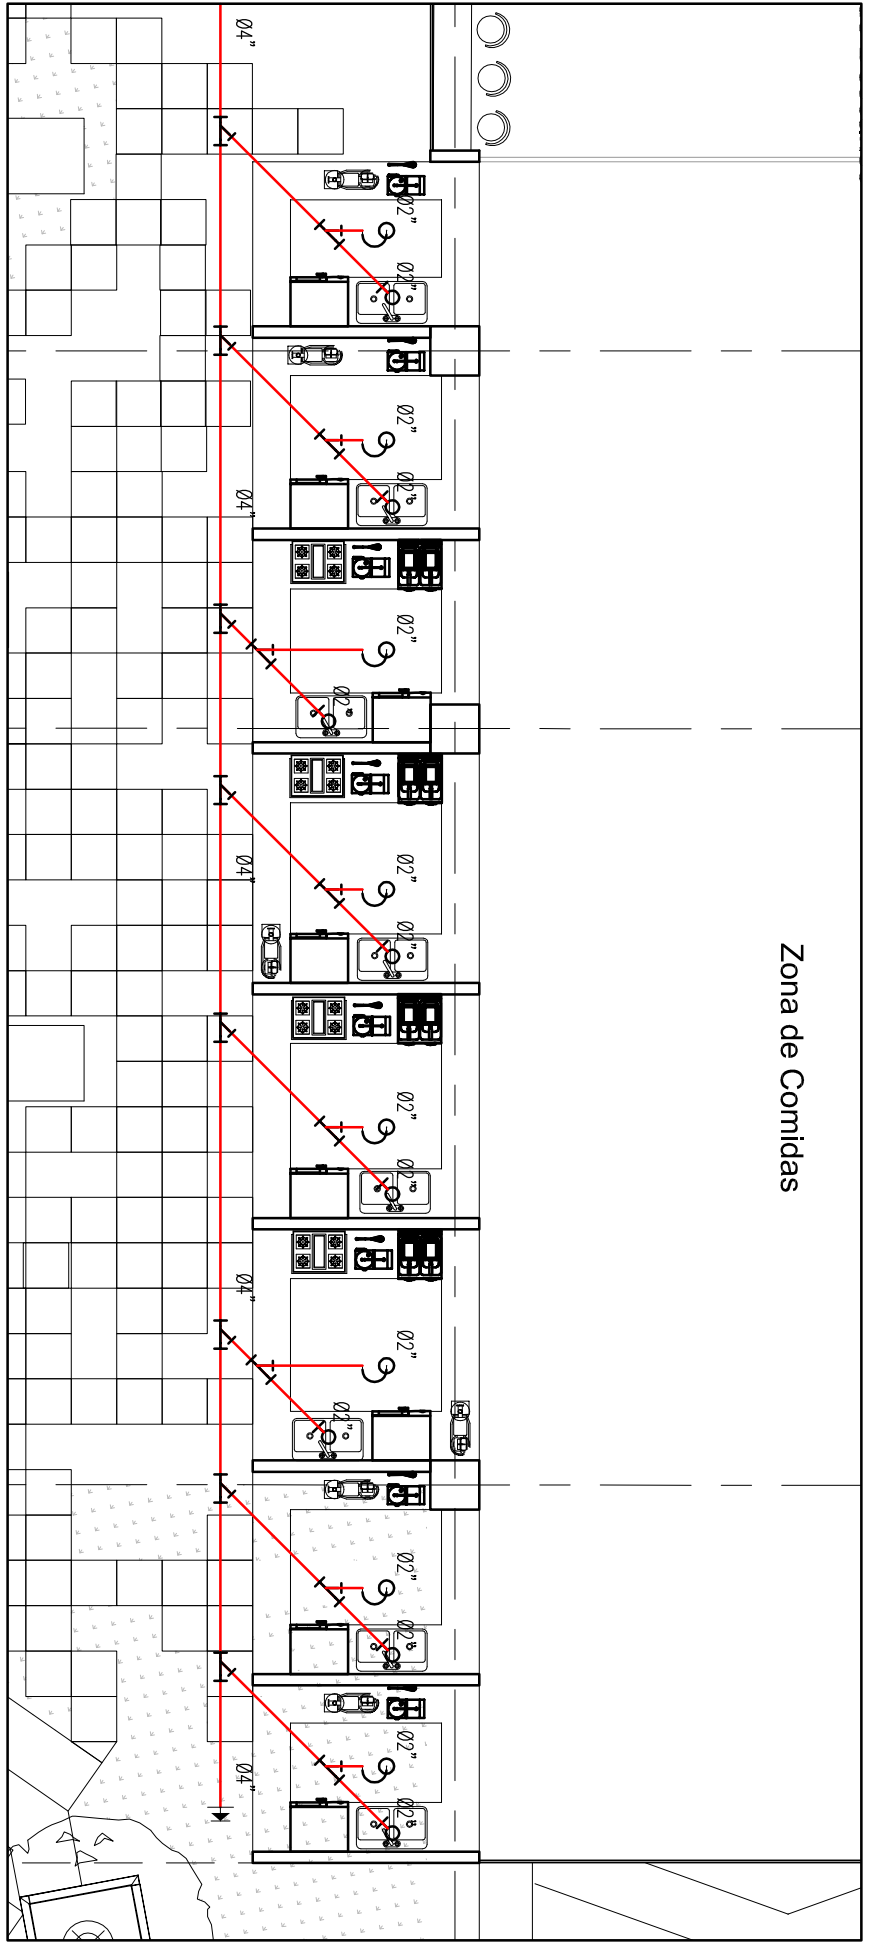

D-4
Escala 1 : 100

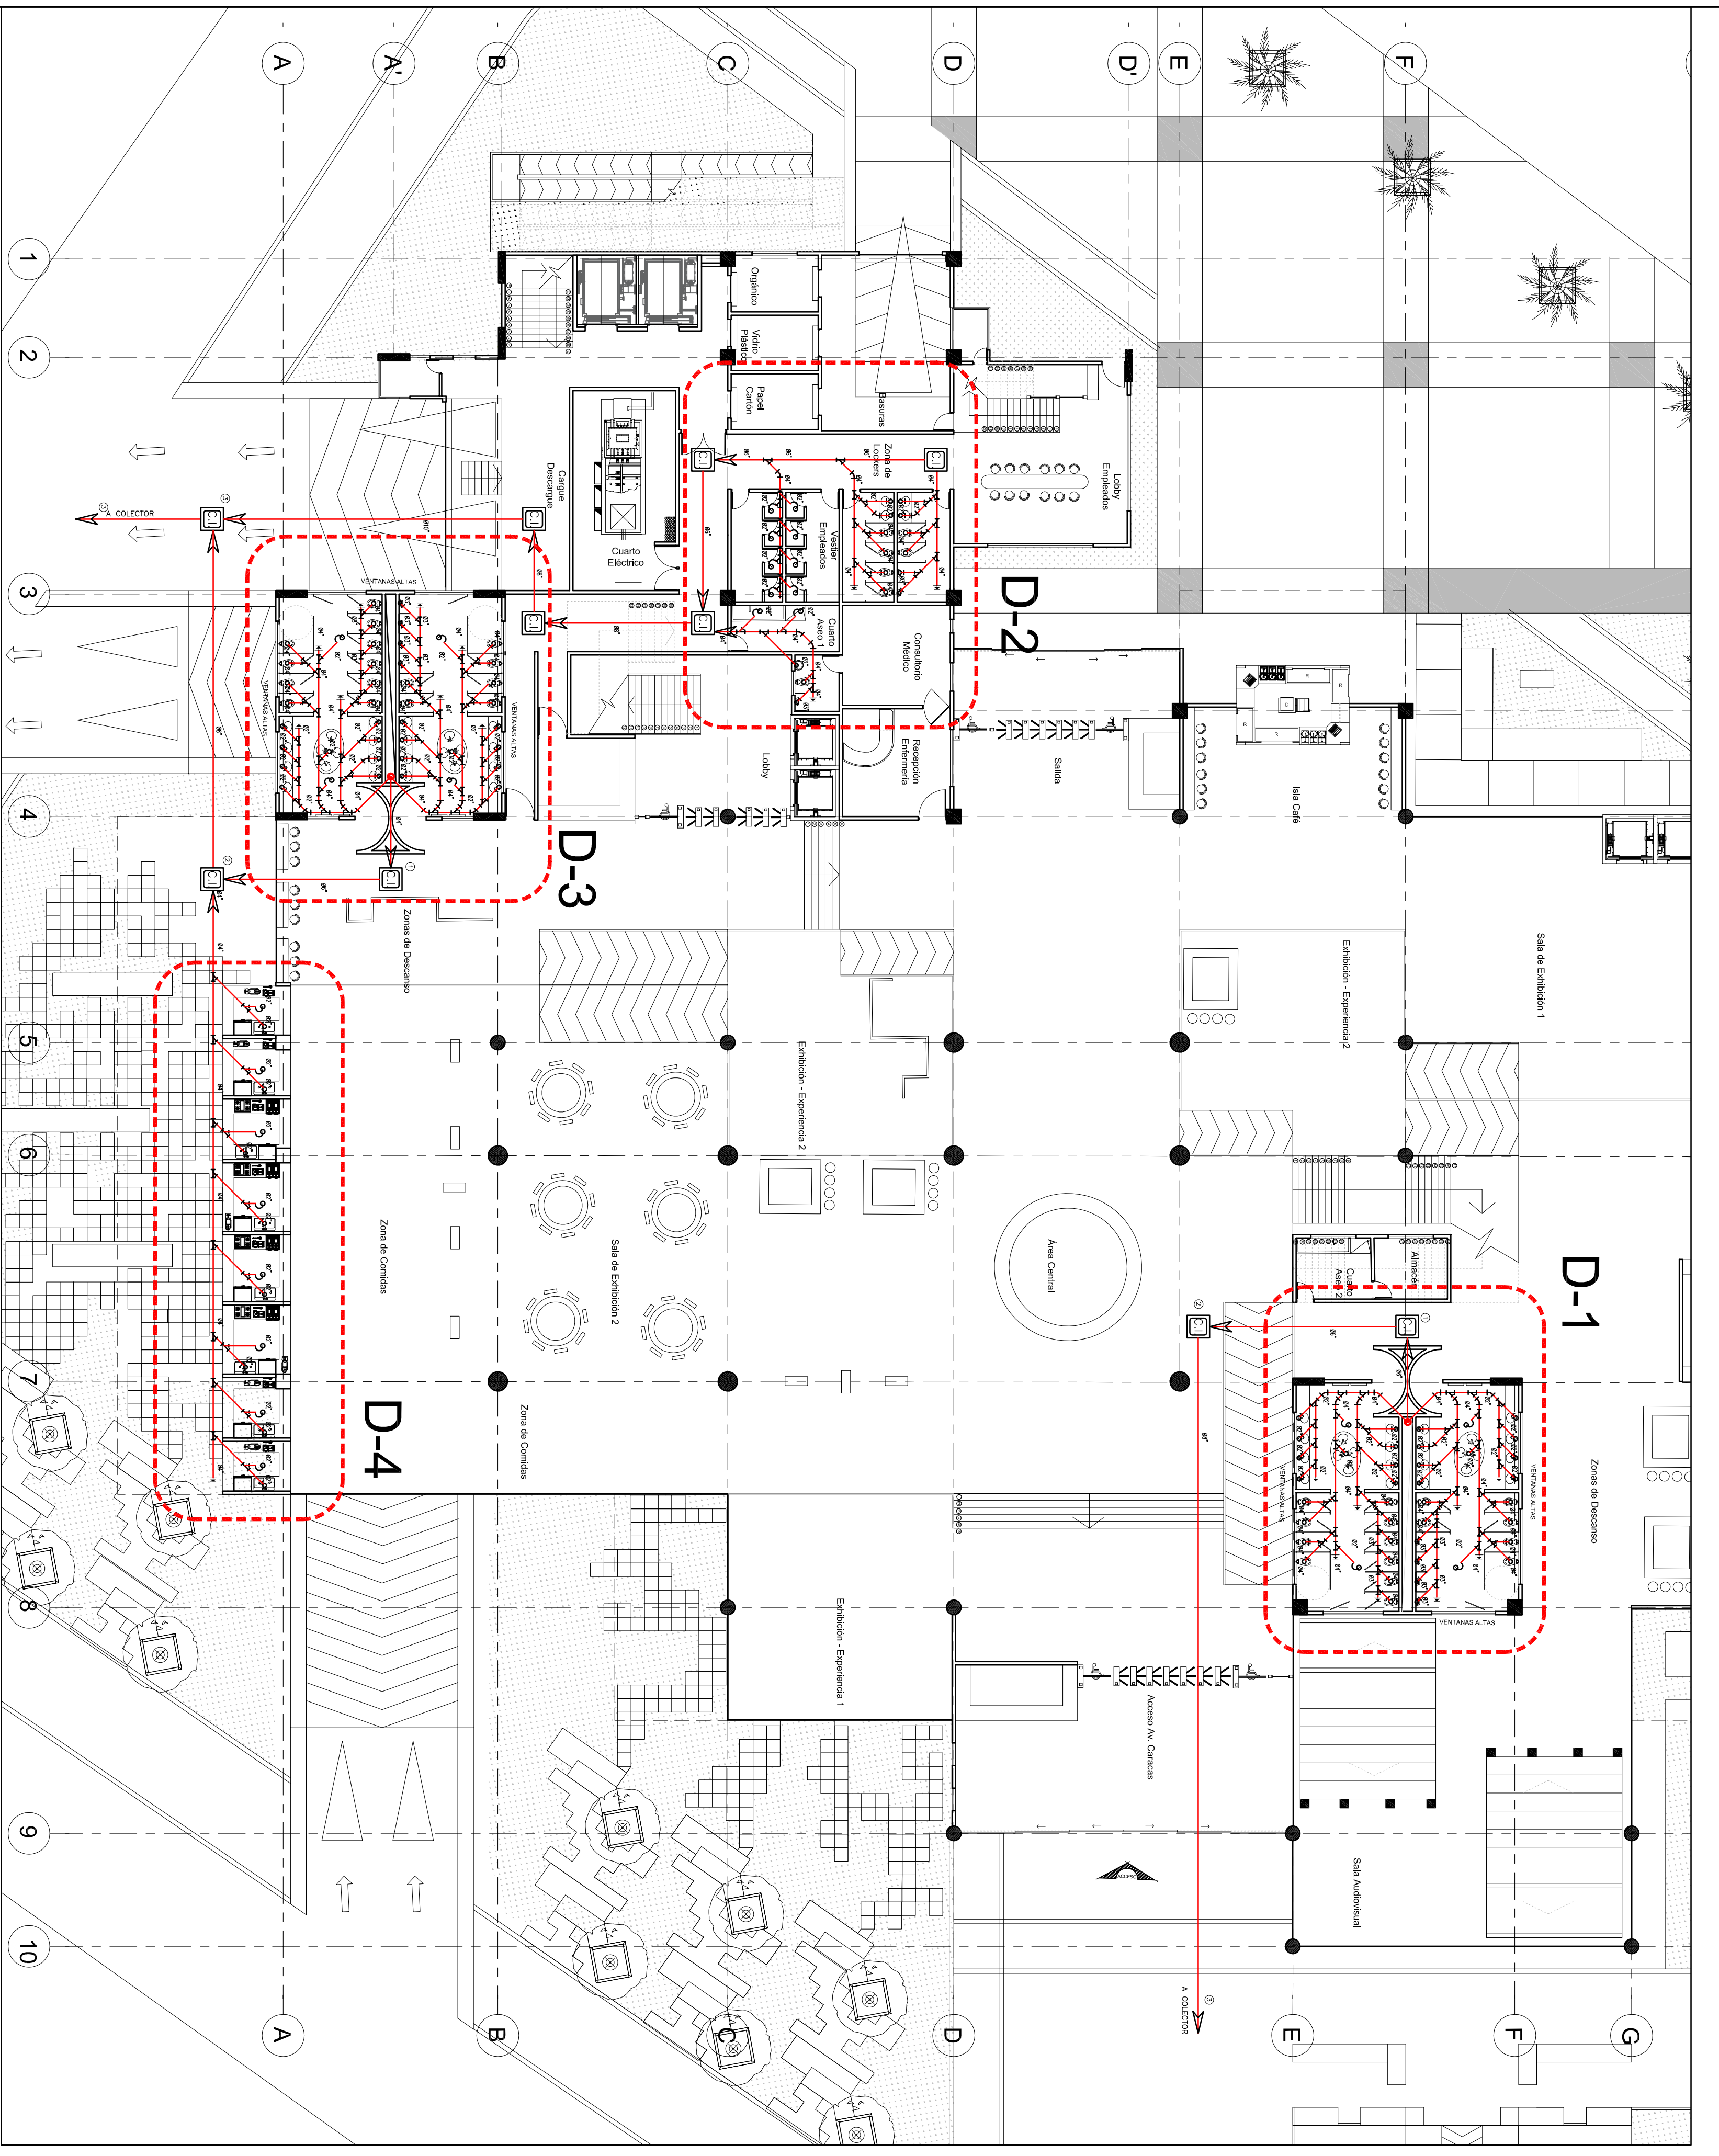

DISEÑO SANITARIO AGUAS N NEGRAS
Planta Acceso Nivel + 1.00
Escala 1 : 175

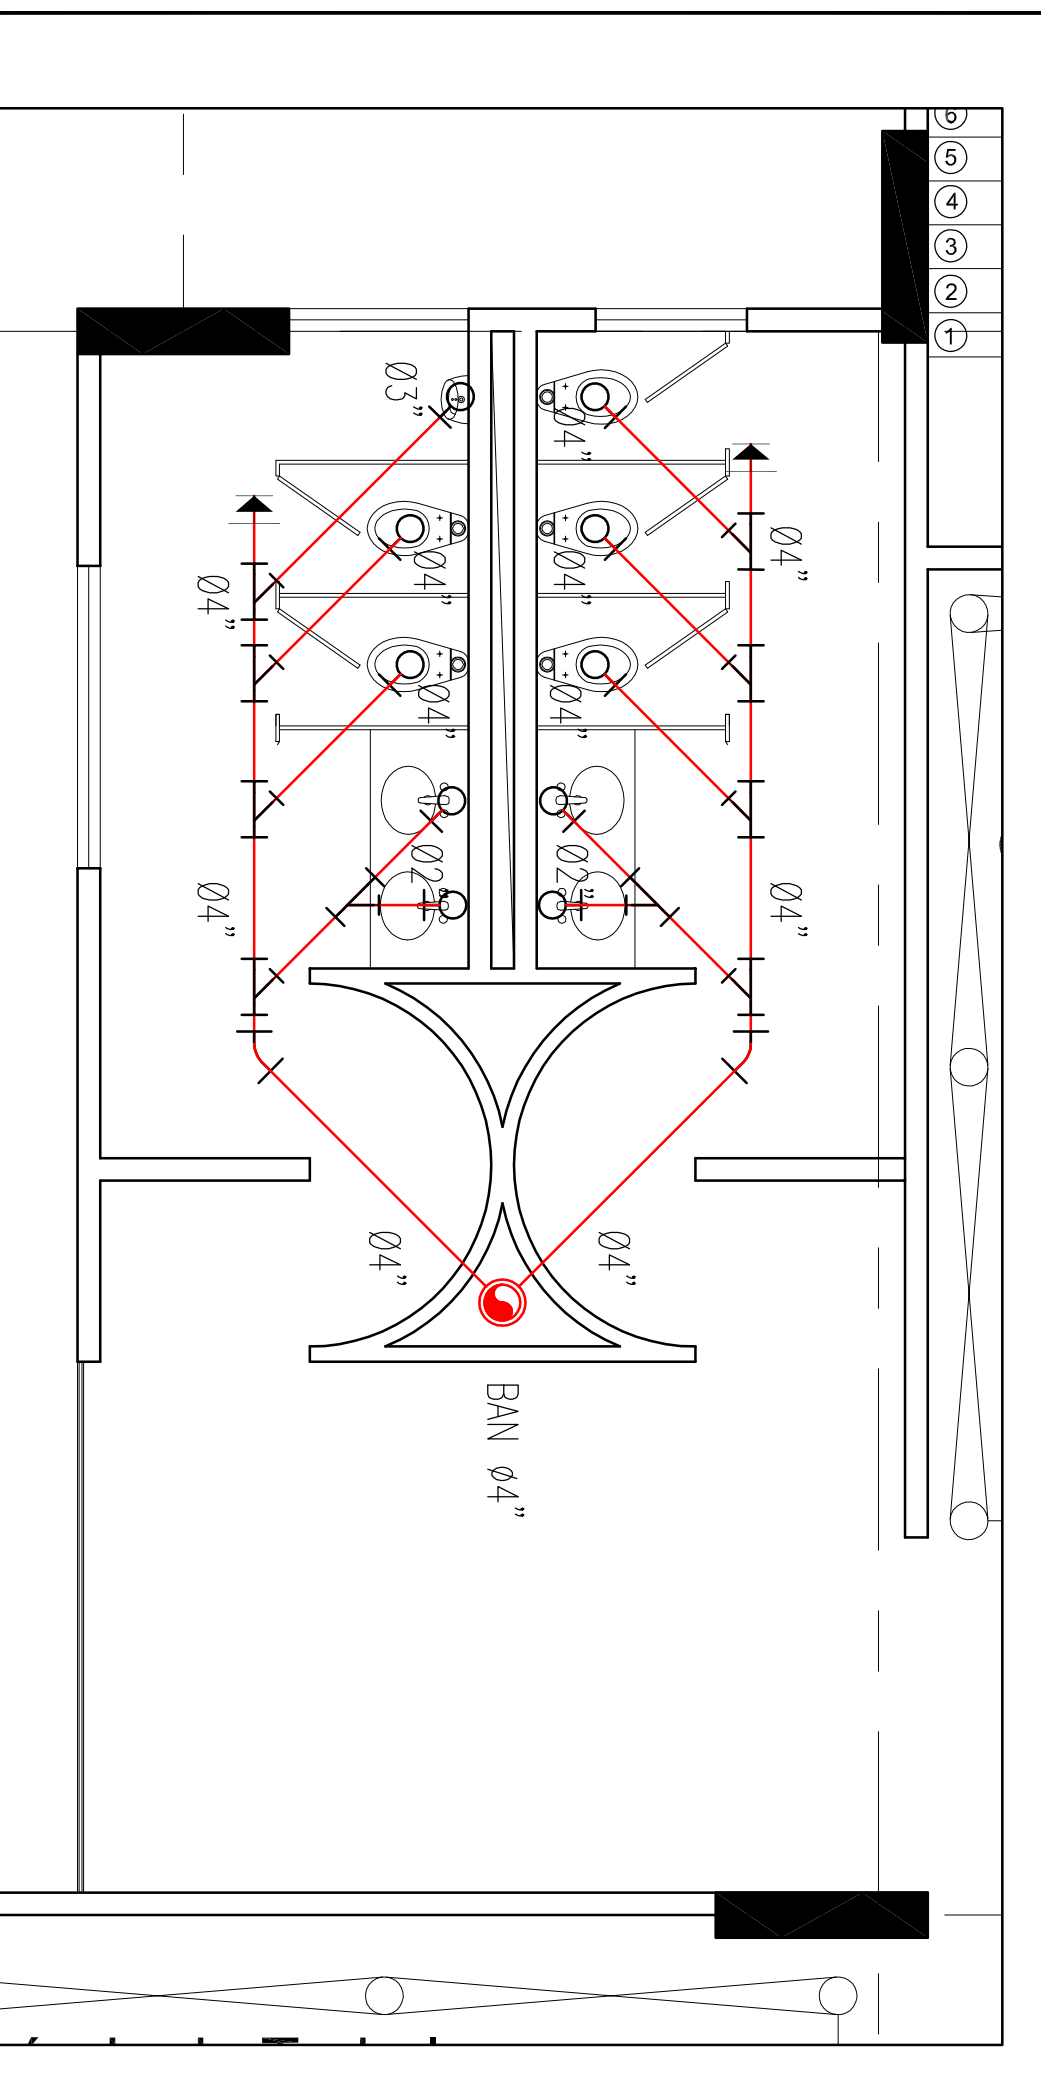

DISEÑO SANITARIO AGUAS N NEGRAS
Planta Quinto Piso Nivel + 15.00
Escala 1 : 50

CONDICIONES:

- RED AGUA CALIENTE
- RED AGUA FRÍA
- RED AGUA LLUVIA
- VENTILACIONAL ALTA Y BAJA
- CAMBIO DE VENTILACIONAL
- SERVICIO FLUJO
- SERVICIOS VENTILACIONAL
- SERVICIO
- VEHICULO
- SIGNAL
- HYDRAULICOS
- TELEFONO
- VALVULA
- VALVULA DE REGULACION
- RED AGUA FRÍA
- RED AGUA CALIENTE
- RED DE RECIPIENTE

LEGENDA:

- LINEA MANIFIESTA
- LINEA MANIFIESTA CON VALVULA
- LINEA MANIFIESTA CON VALVULA Y SERVICIO
- LINEA MANIFIESTA CON VALVULA Y SERVICIO Y C.A.P.
- LINEA MANIFIESTA CON VALVULA Y SERVICIO Y C.A.P. Y C.A.C.
- LINEA MANIFIESTA CON VALVULA Y SERVICIO Y C.A.P. Y C.A.C. Y A.T.

INDICACIONES:

- 1. INDICACIONES
- 2. INDICACIONES

INDICACIONES:

- 1. INDICACIONES
- 2. INDICACIONES


DOCENTE TITULAR:

V.F. AGUIRRE ALONSO MONDINO CASTRO
 MARIANNEZ
ESTUDIANTES:
 ANTONIO DA SILVA SOBRINHO
 ANDRÉS BARRERA
 ANDRÉS ESPINOSA RODRIGUEZ


TUTOR REPRESENTACION
 V.F. AGUIRRE ALONSO MONDINO CASTRO

TUTOR ESTRUCTURAL
 V.F. AGUIRRE ALONSO MONDINO CASTRO


PLANTAS DE REFERENCIA:
 1. PLANTAS DE REFERENCIA
 2. PLANTAS DE REFERENCIA

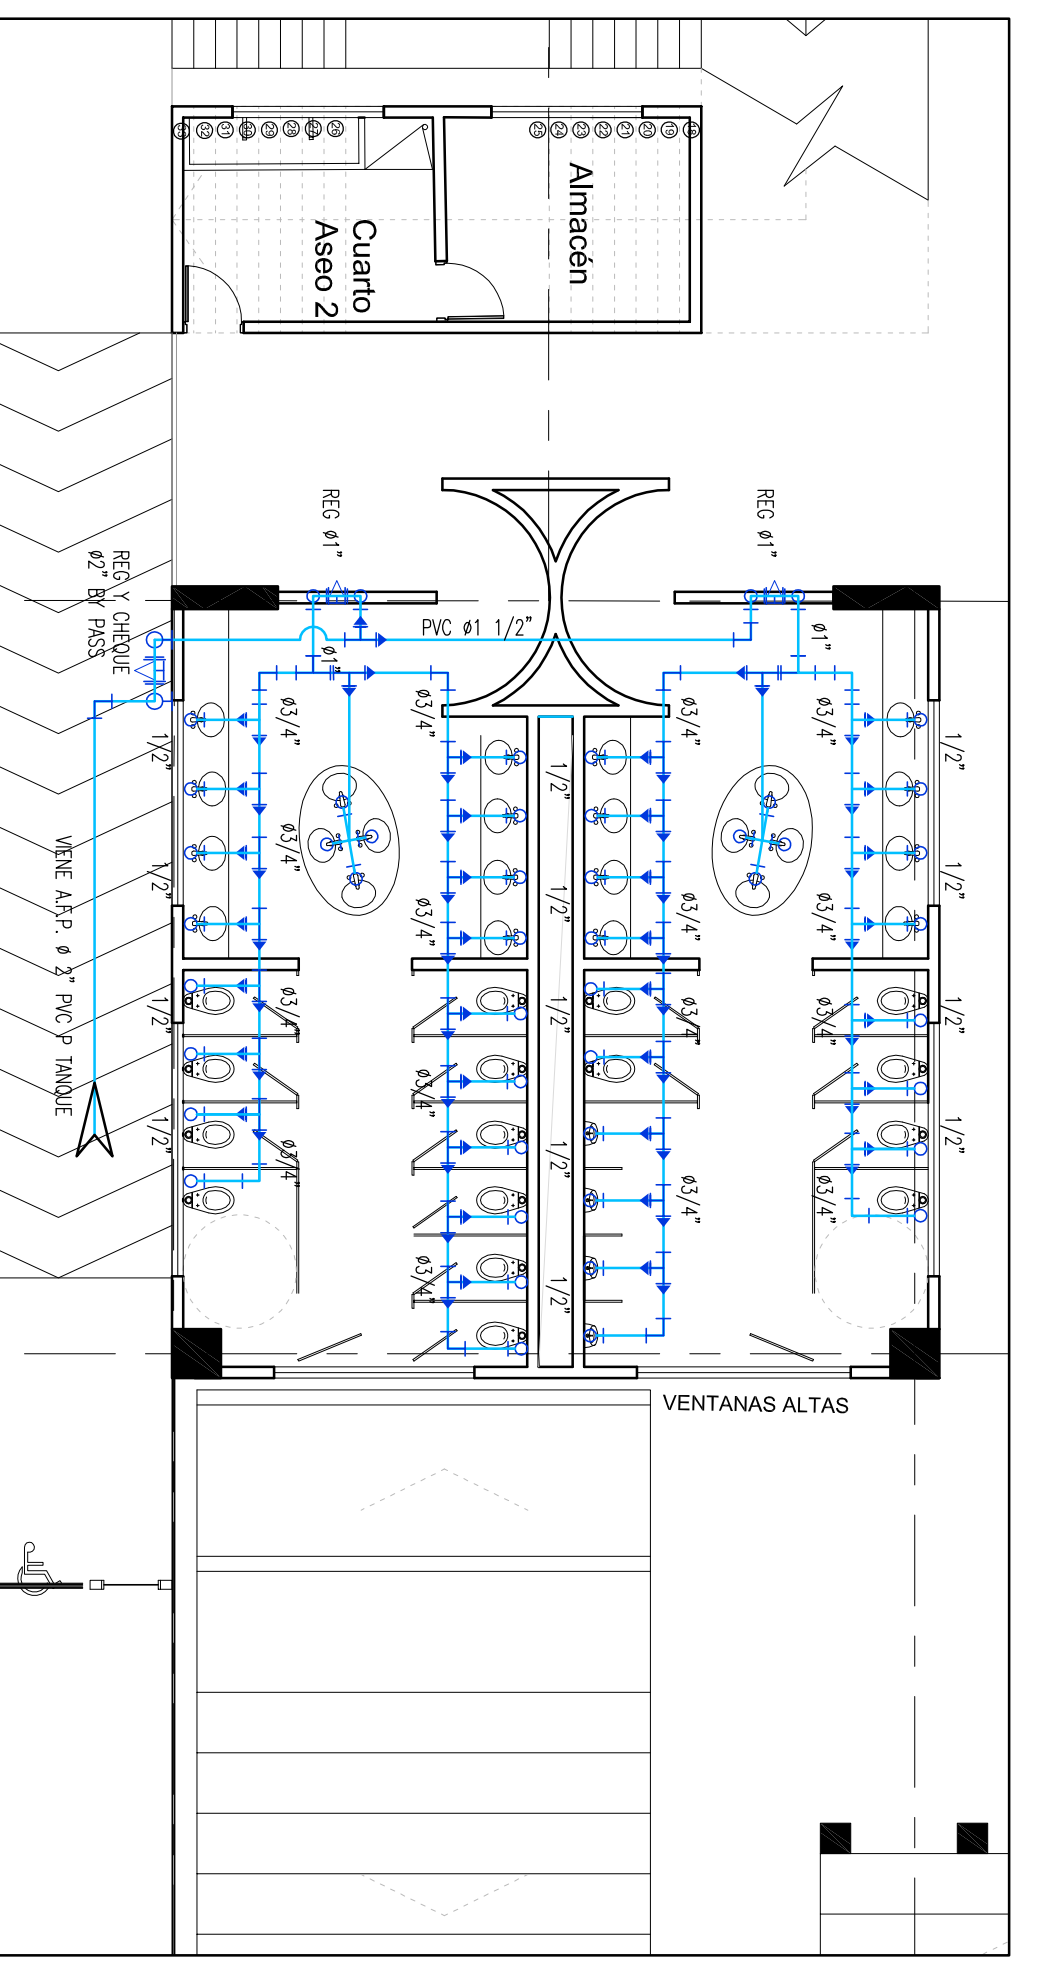


D-1
 Escala 1: 100

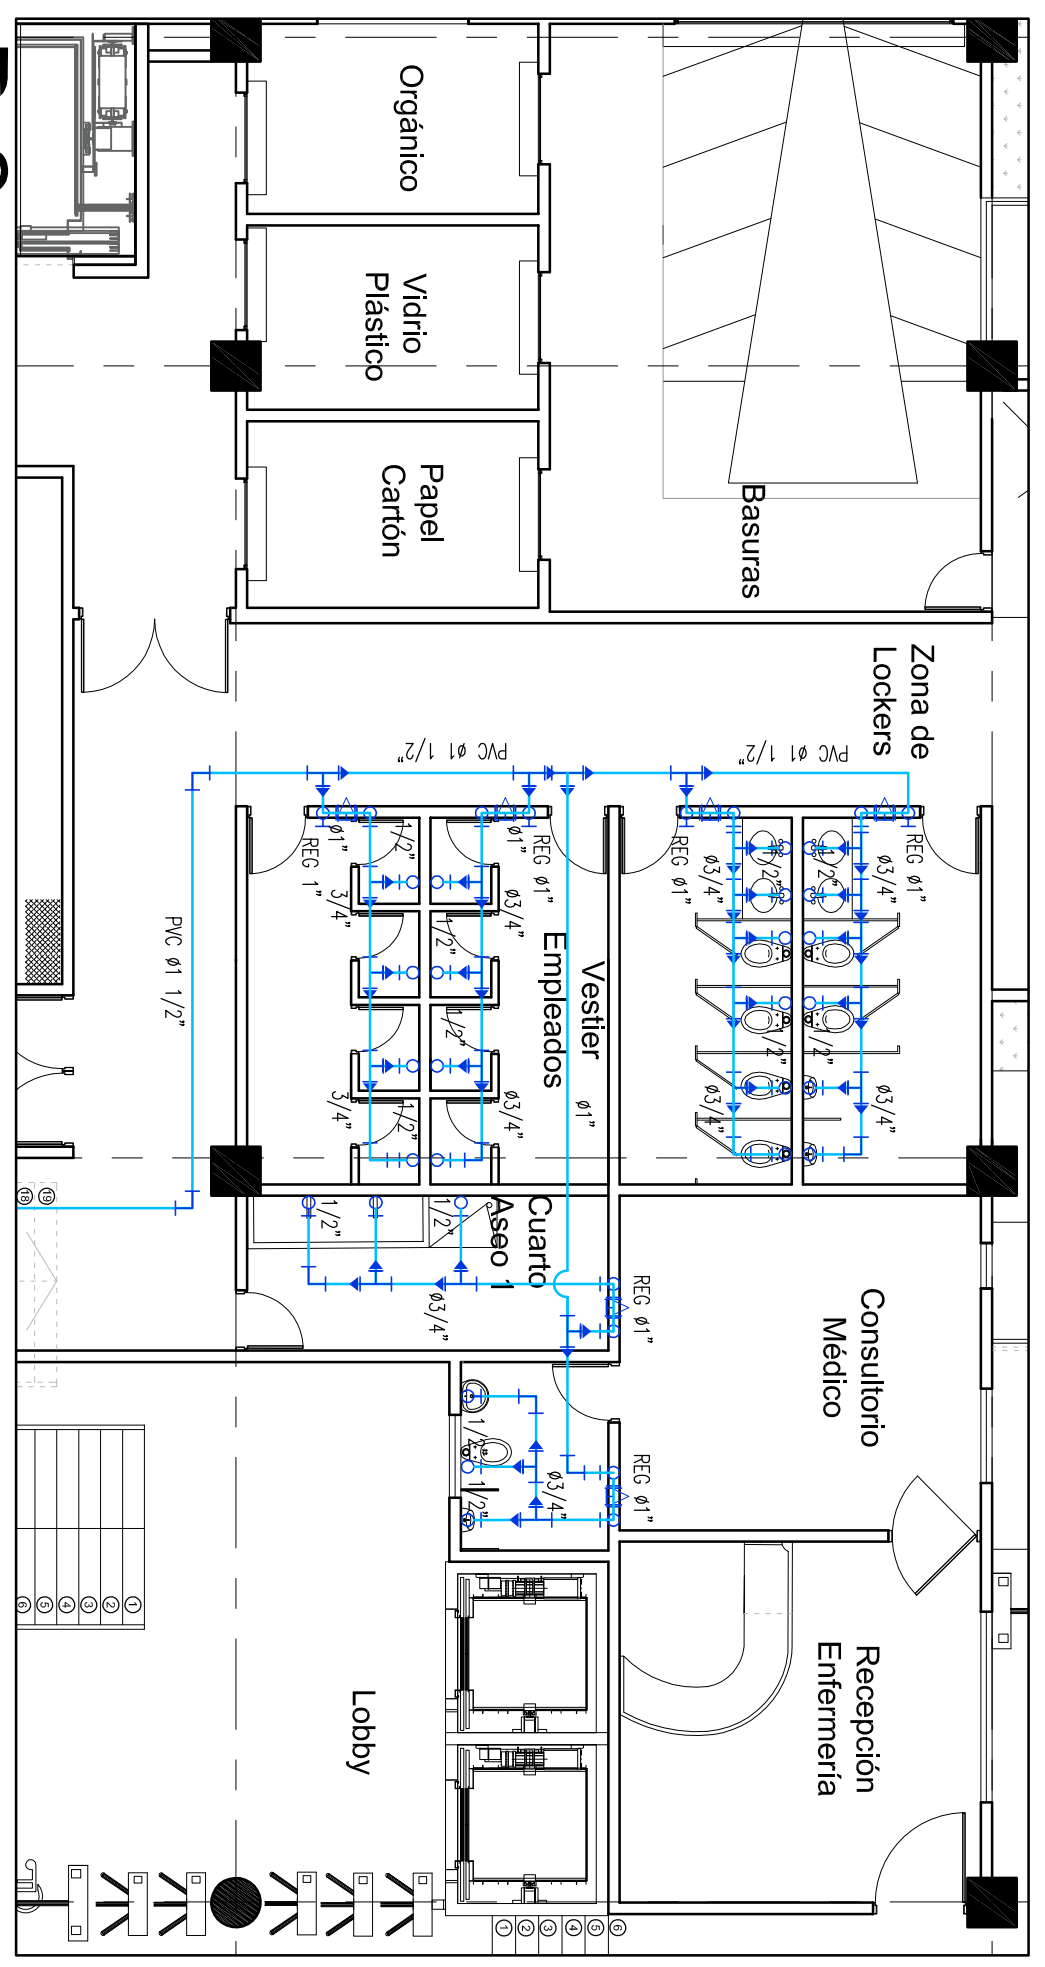


D-2
 Escala 1: 100

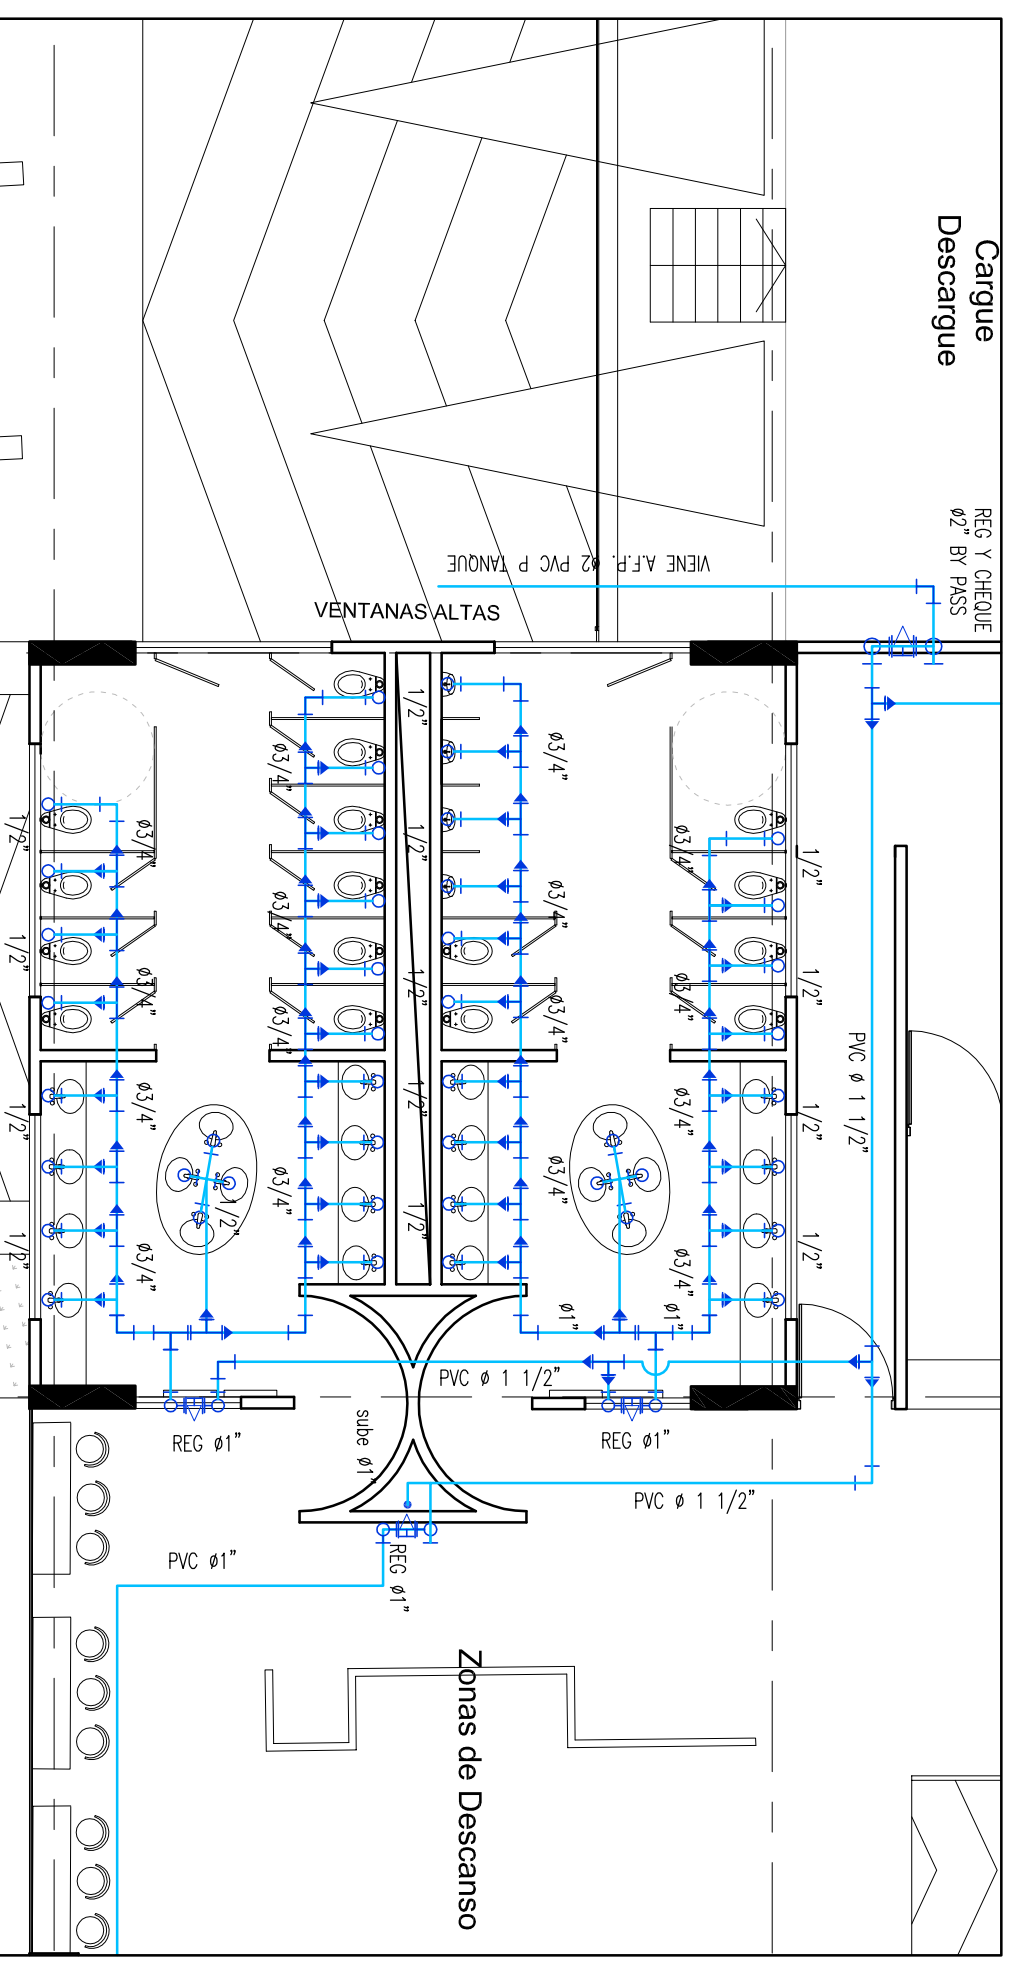


D-3
 Escala 1: 100

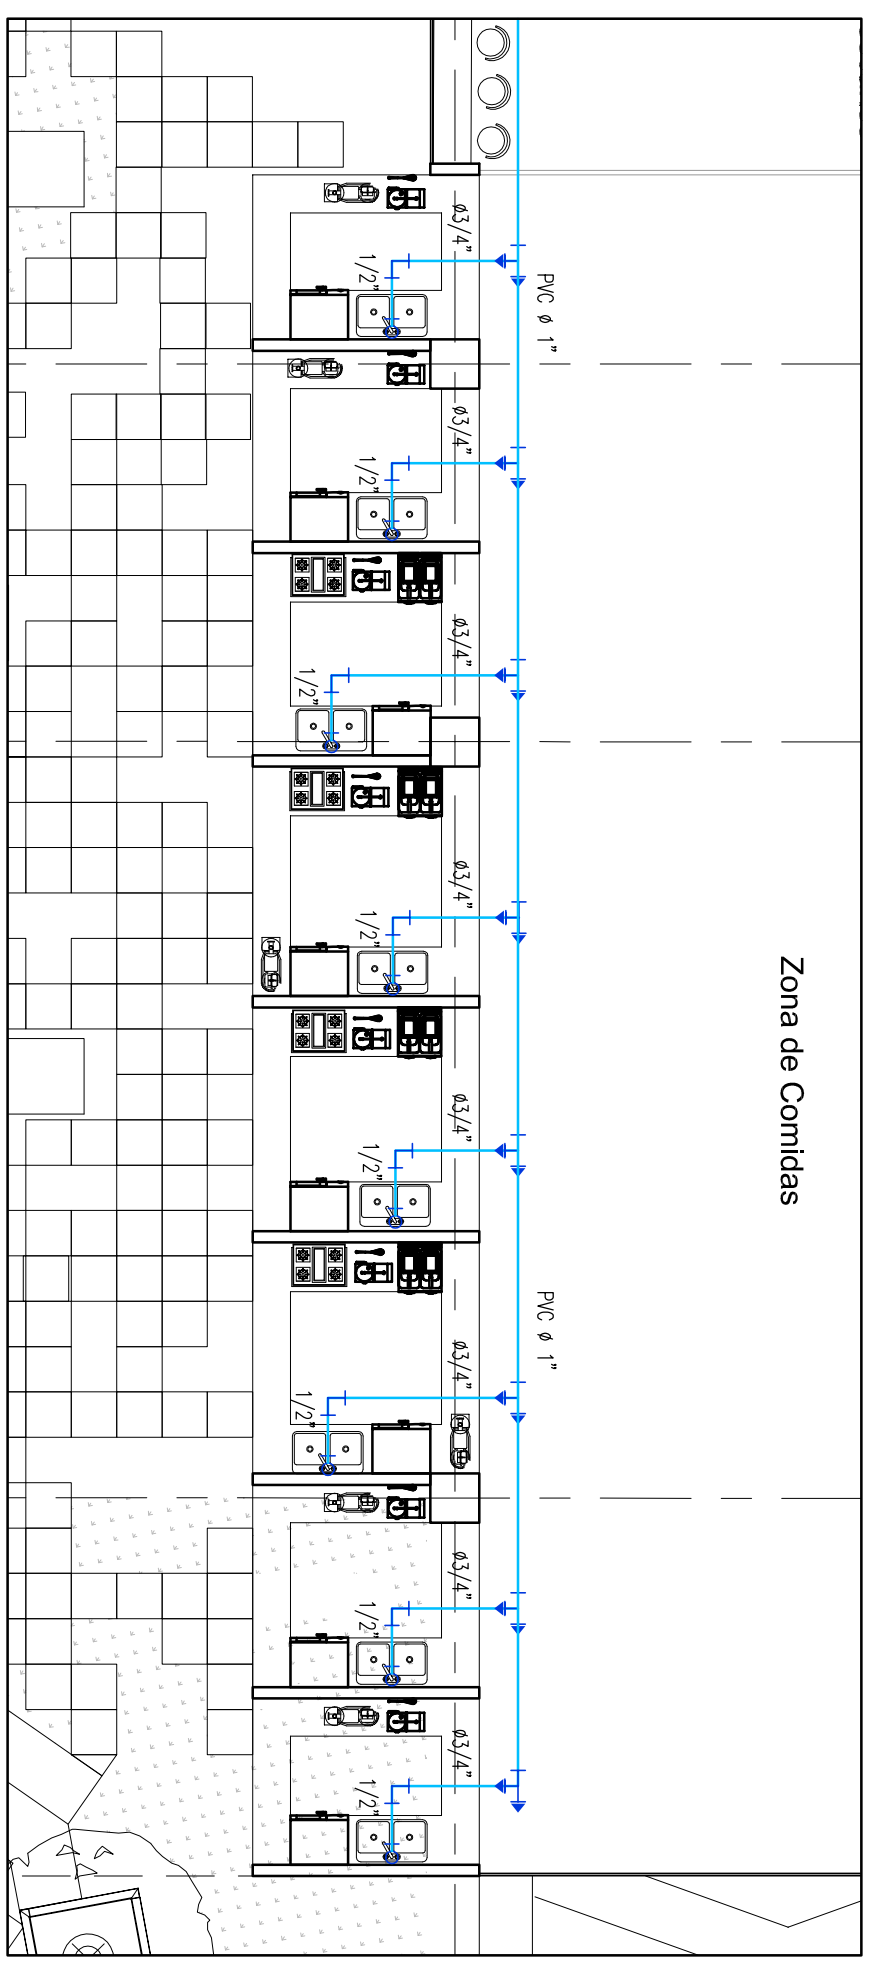


D-4
 Escala 1: 100

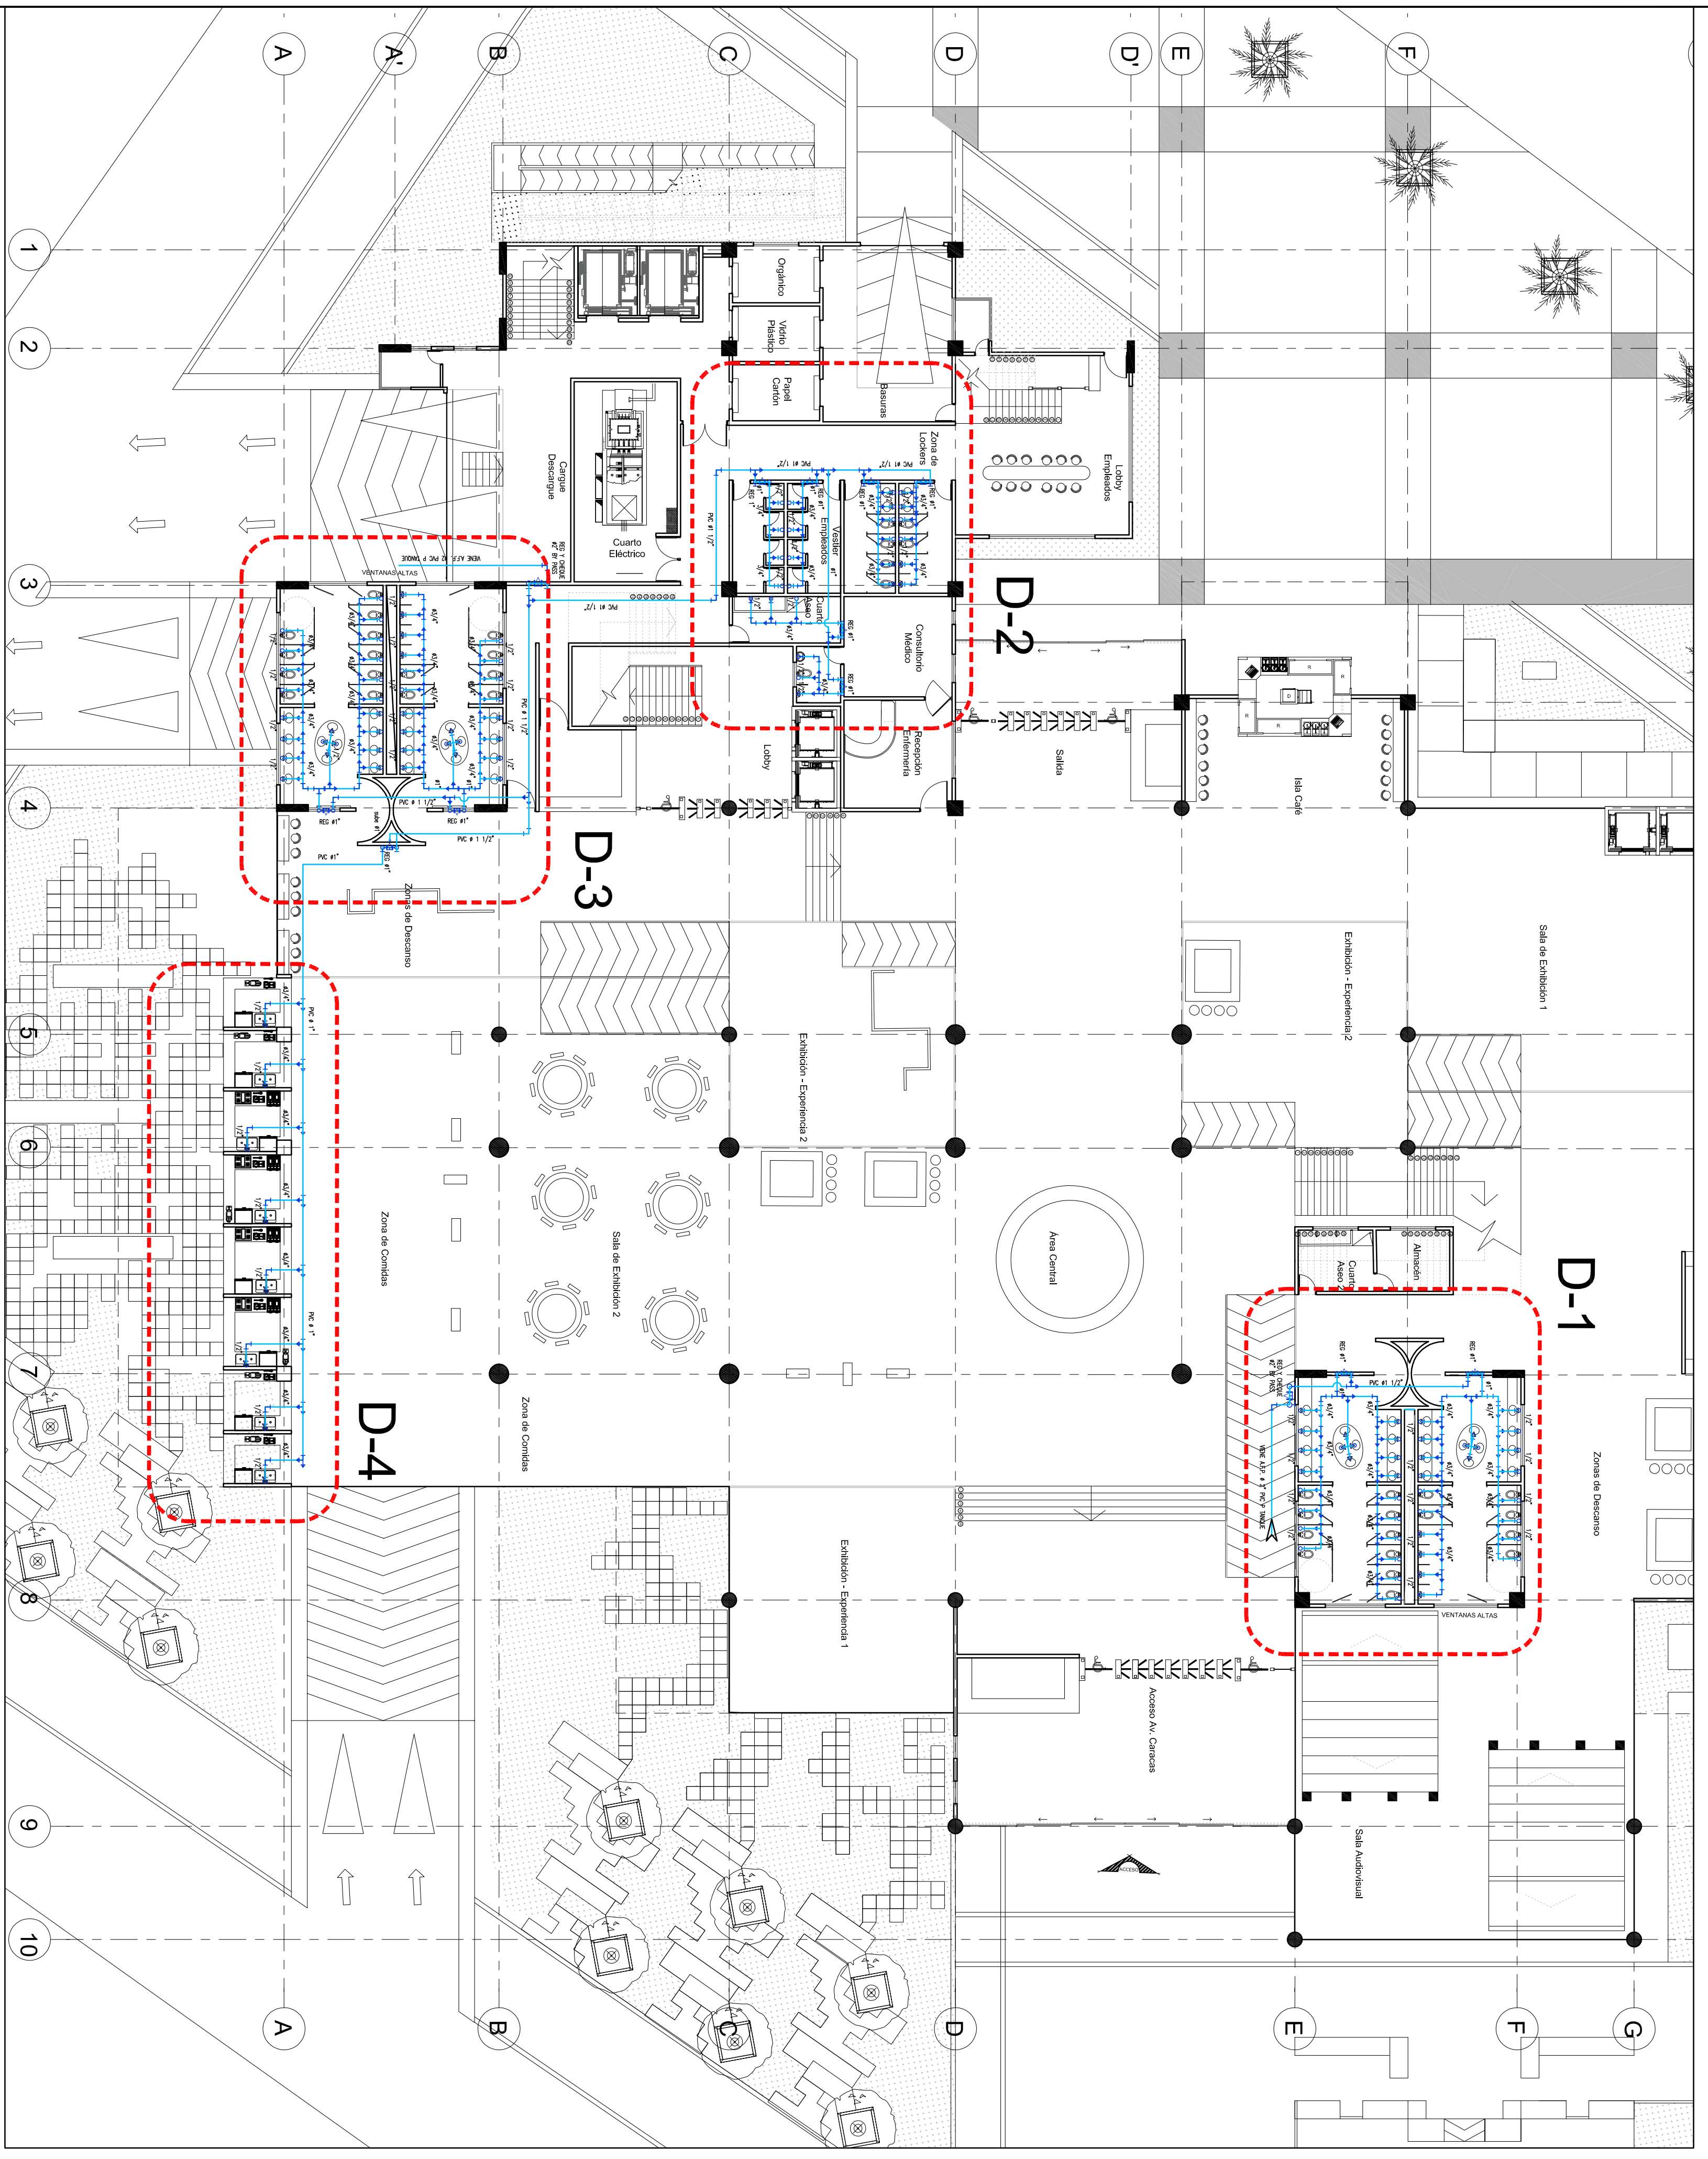

DISEÑO HIDRAULICO
 Planta Acceso Nivel + 1.00
 Escala 1: 175

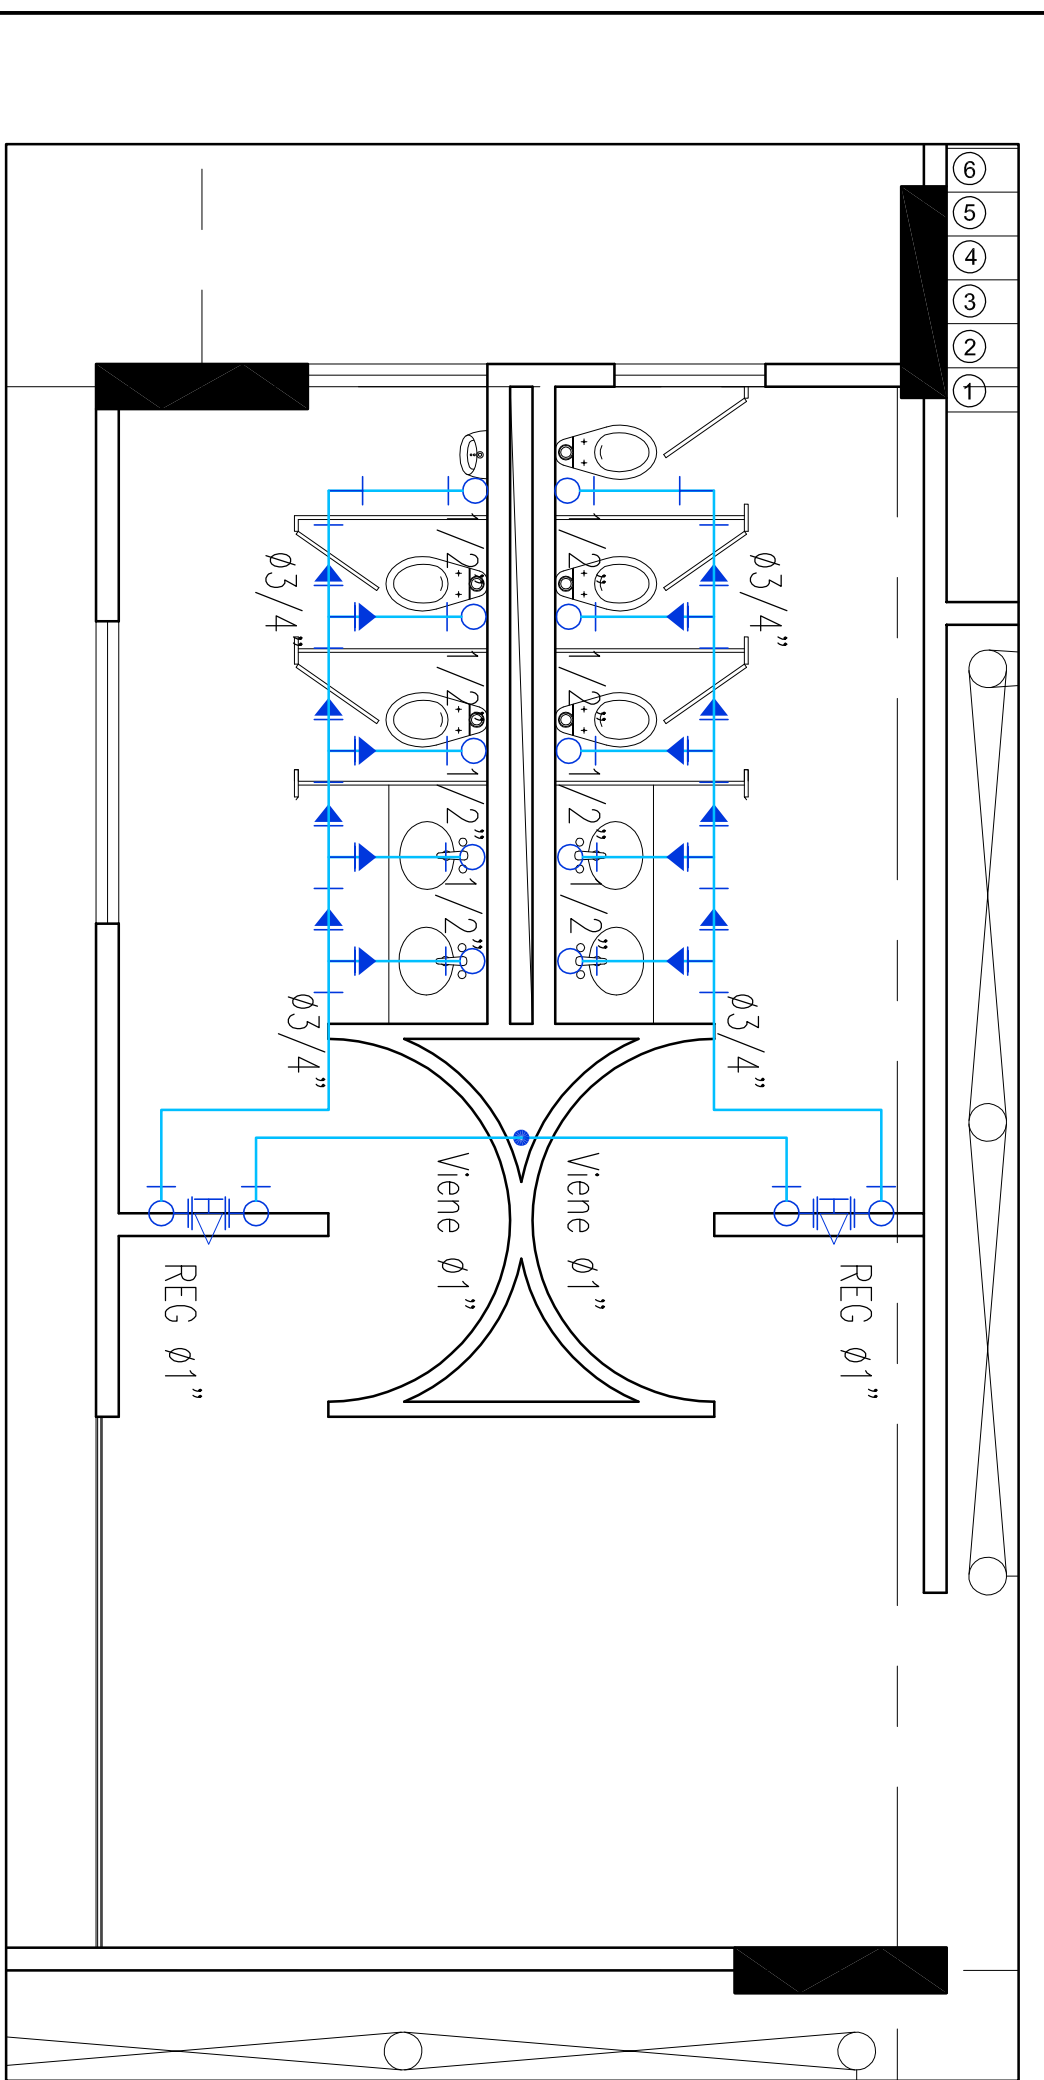

DISEÑO HIDRAULICO
 Planta Quinto Piso Nivel + 15.00
 Escala 1: 50

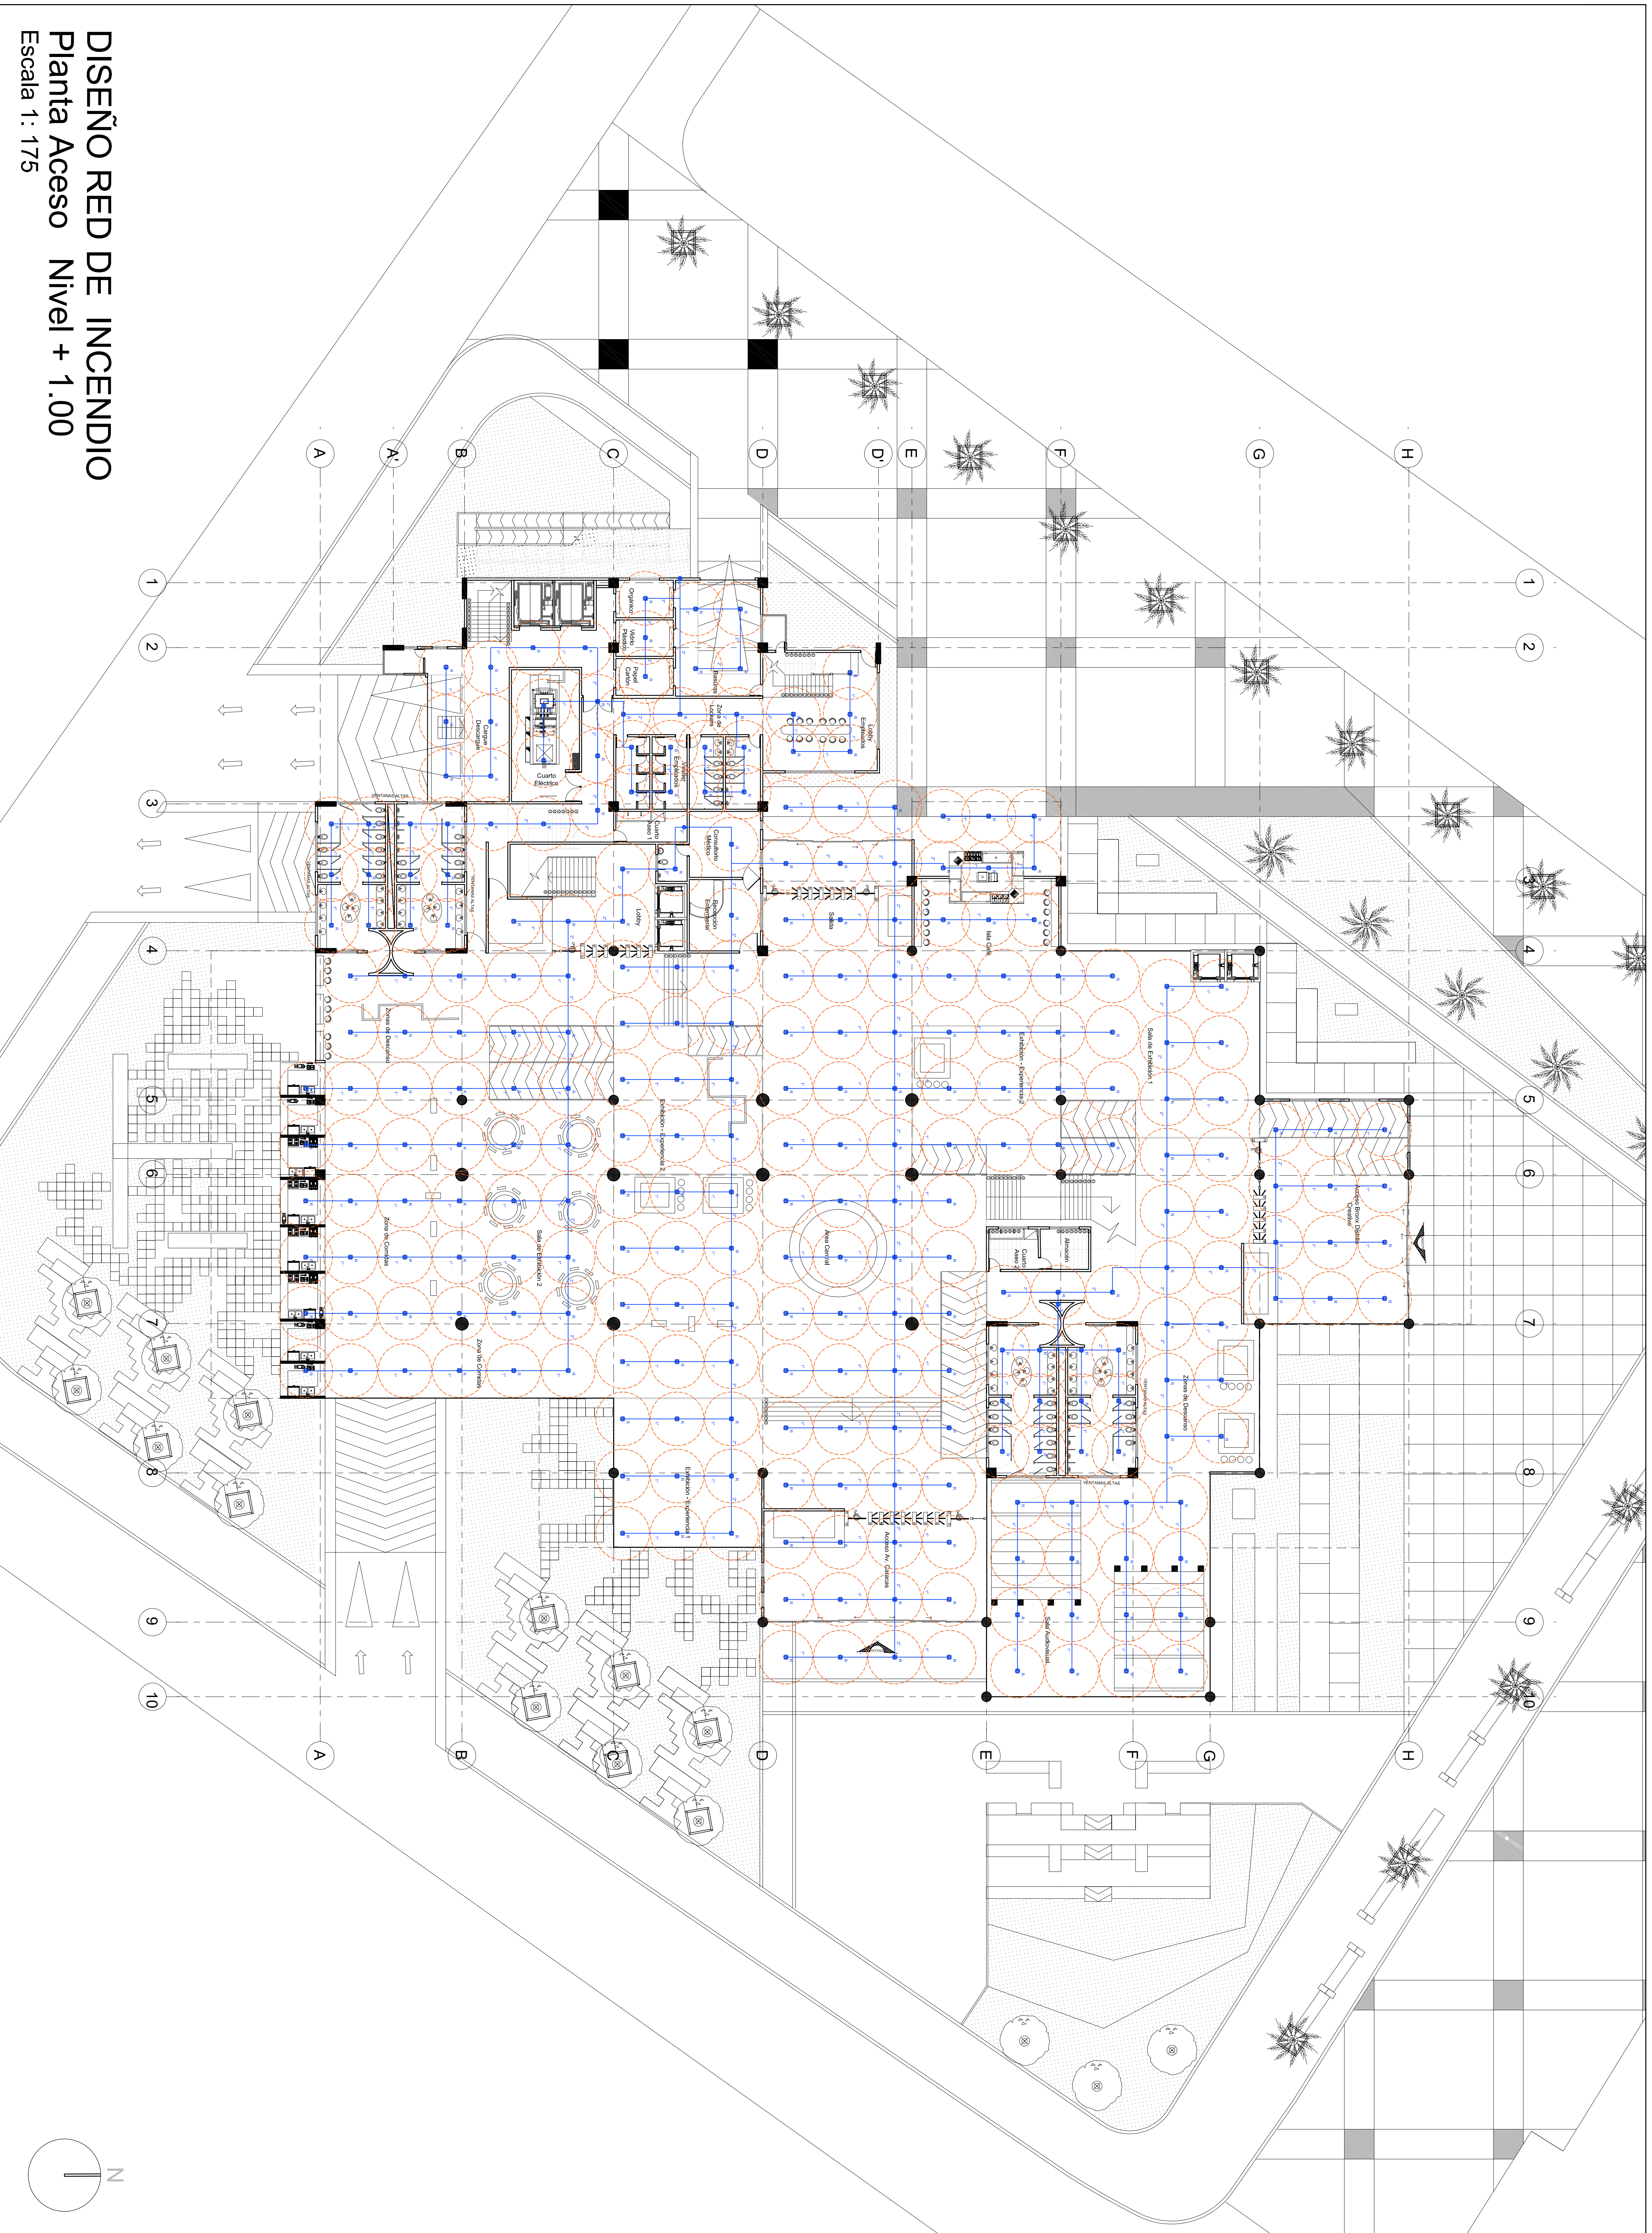

DISEÑO RED DE INCENDIO
Planta Acceso Nivel + 1.00
 Escala 1 : 175