


AYAHUASCA

Saberes Ancestrales



Habitat Sociocultural
Proyecto arquitectónico
Diseño proyecto arquitectónico
Junio 2020

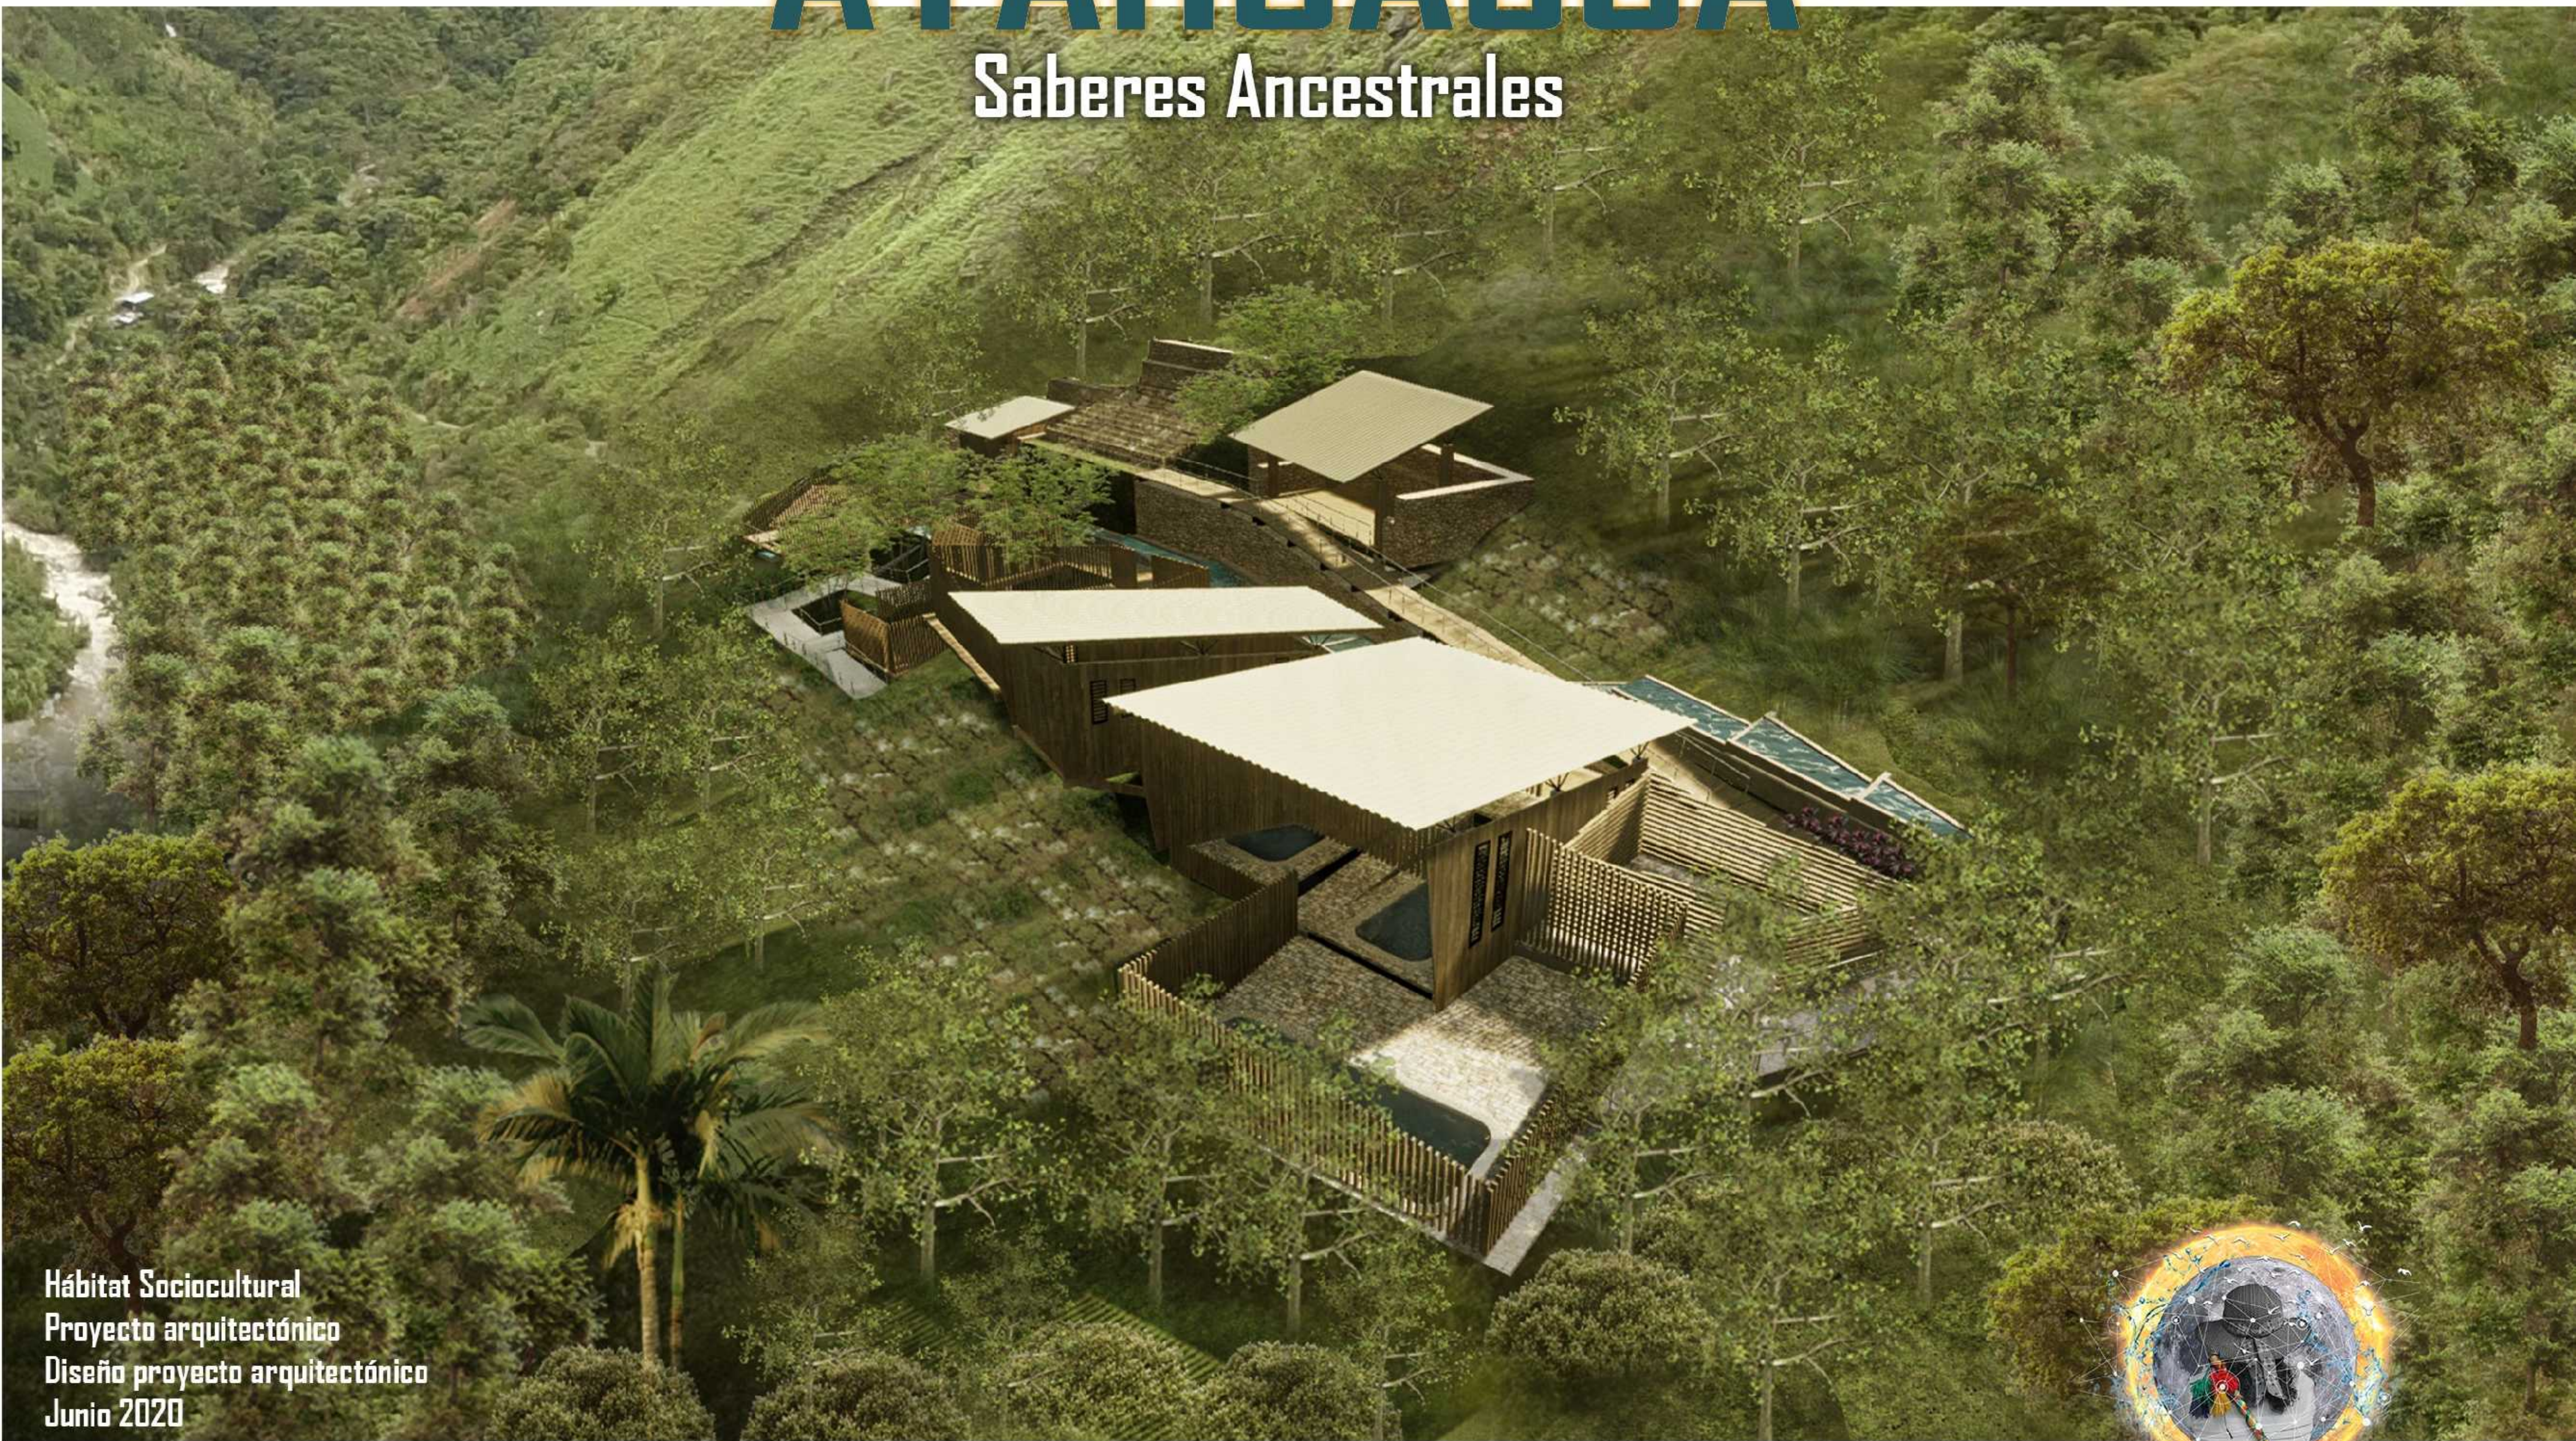

UNIVERSIDAD
La Gran Colombia
Facultad de Arquitectura

NOMBRES ESTUDIANTES
Laura Cristina Rodríguez Rodríguez
Katherine Gutiérrez Gómez



AYAHUASCA
SABERES ANCESTRALES

Portafolio - Book de planos

AYAHUASCA

Saberes Ancestrales

1. PLANOS ARQUITECTÓNICOS

1.1 PLANOS ARQUITECTÓNICOS GENERALES

- 1.1.1. Localización específica
- 1.1.2. Plano Paisajismo - Plantas frutales y ornamentales
- 1.1.3. Plano Paisajismo - plantas medicinales
- 1.1.4. Planta de primer piso
- 1.1.5. Planta de cubiertas
- 1.1.6. Cortes A-A', B-B' y C-C'
- 1.1.7. Cortes D-D', E-E' y F-F'
- 1.1.8. Cortes G-G' y H-H'
- 1.1.9. Fachadas generales-1
- 1.1.10. Fachadas generales-2

2. PLANOS ARQUITECTÓNICOS POR MÓDULO

2.1. MÓDULO MENA

- 2.1.1. Plantas arquitectónicas MENA
- 2.1.4. Cortes arquitectónicos MENA
- 2.1.3. Fachadas arquitectónicas MENA

2.2. MÓDULO AIMA KAPA

- 2.2.1. Plantas arquitectónicas AIMA KAPA
- 2.2.2. Cortes arquitectónicos AIMA KAPA
- 2.2.3. Fachadas arquitectónicas AIMA KAPA

2.3. MÓDULO TEWA I Y TEWA II

- 2.3.1. Plantas arquitectónicas TEWA I y TEWA II
- 2.3.2. Cortes arquitectónicos TEWA I y TEWA II
- 2.3.3. Fachadas arquitectónicas TEWA I y TEWA II

2.4. MÓDULO WAIRA

- 2.4.1. Plantas arquitectónicas WAIRA
- 2.4.2. Cortes arquitectónicos WAIRA
- 2.4.3. Fachadas arquitectónicas WAIRA

2.5. MÓDULO ZONAS HÚMEDAS

- 2.5.1. Plantas estructurales BAÑOS
- 2.5.2. Plantas arquitectónicas BAÑOS
- 2.5.3. Cortes arquitectónicos BAÑOS
- 2.5.4. Fachadas arquitectónicas BAÑOS

2.6. MÓDULO TERMAL POIRÁ I

- 2.6.1. Plantas Cimentación y entrepiso POIRÁ I
- 2.6.2. Planta arquitectónica y cielos raso POIRÁ I
- 2.6.3. Planta estructura cubierta y cubierta POIRÁ I
- 2.6.4. Cortes arquitectónicos POIRÁ I
- 2.6.5. Fachadas arquitectónicas POIRÁ I

2.7. MÓDULO TERMAL POIRÁ II


- 2.7.1. Plantas arquitectónicas POIRÁ II
- 2.7.2. Cortes arquitectónicos POIRÁ II
- 2.7.3. Fachadas arquitectónicas POIRÁ II

2.8. MÓDULO TERMAL CHUKUY

- 2.8.1. Plantas arquitectónicas TERMAL CHUKUY
- 2.8.2. Cortes arquitectónicos TERMAL CHUKUY
- 2.8.3. Fachadas arquitectónicas TERMAL CHUKUY

2.9. MÓDULO MINGA

- 2.9.1. Planta Cimentación, entrepiso y arquitectónica MINGA
- 2.9.2. Planta Cielo raso, estructura cubierta y cubierta MINGA
- 2.9.3. Cortes arquitectónicos MINGA
- 2.9.4. Fachadas arquitectónicas MINGA

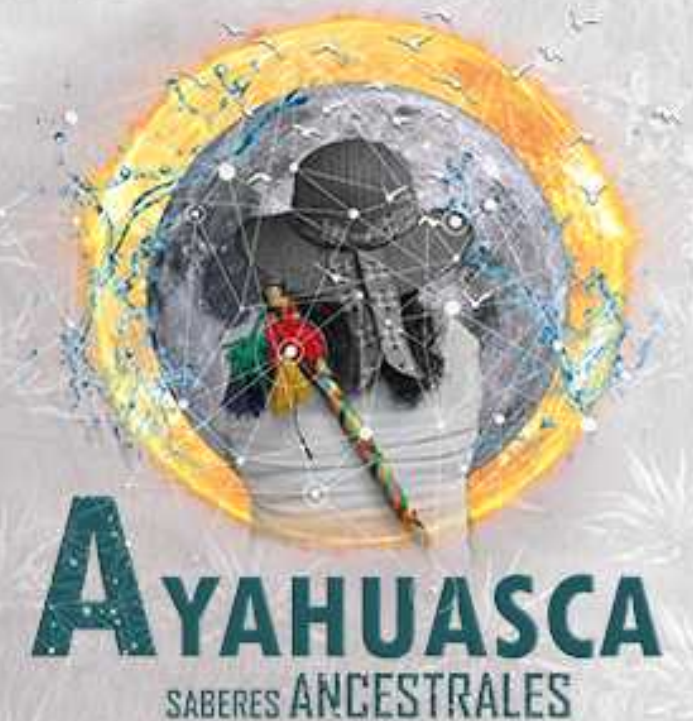

AYAHUASCA

Saberes Ancestrales

3. PLANOS ESTRUCTURALES

3.1. PLANOS ESTRUCTURALES GENERALES

- 3.1.1. Planta de cimentación
- 3.1.2. Planta de entrepiso
- 3.1.3. Planta de estructura de cubierta

4. PLANOS ARQUITECTÓNICOS POR MÓDULO

4.1. MÓDULO MENA

- 4.1.1. Plantas estructurales MENA
- 4.1.4. Cortes estructural MENA - Detalles

4.2. MÓDULO AIMA KAPA

- 4.2.1. Plantas estructurales AIMA KAPA
- 4.2.2. Cortes estructurales AIMA KAPA

4.3. MÓDULO TEWA I Y TEWA II

- 4.3.1. Plantas estructurales TEWA I y TEWA II
- 4.3.2. Cortes estructurales TEWA I y TEWA II

4.4. MÓDULO WAIRA

- 4.4.1. Plantas estructurales WAIRA
- 4.4.2. Plantas estructurales WAIRA

4.5. MÓDULO ZONAS HÚMEDAS

- 4.5.1. Plantas estructurales BAÑOS
- 4.5.2. Cortes estructurales BAÑOS

4.6. MÓDULO TERMAL POIRÁ I

- 4.6.1. Plantas Cimentación y entrepiso POIRÁ I
- 4.6.2. Planta arquitectónica y cielos raso POIRÁ I
- 4.6.3. Planta estructura cubierta y cubierta POIRÁ I

4.7. MÓDULO TERMAL POIRÁ II

- 4.7.1. Plantas estructurales POIRÁ II
- 4.7.2. Cortes estructurales POIRÁ II

4.8. MÓDULO TERMAL CHUKUY

- 4.8.1. Plantas estructurales TERMAL CHUKUY
- 4.8.2. Cortes estructurales TERMAL CHUKUY

4.9. MÓDULO MINGA

- 4.9.1. Plantas estructurales MINGA
- 4.9.2. Cortes estructurales MINGA

5. DETALLES

5.1. DETALLES ARQUITECTÓNICOS


- 5.1.1. Plano de puertas y ventanas
- 5.1.2. Detalle Baños
- 5.1.3. Pasamanos-baranda tipo

5.2. DETALLES ESTRUCTURALES

- 5.2.1. Corte fachada WAIRA y MNGA-Detalles tipo
- 5.2.2. Corte Estructura Baños - Detalles tipo
- 5.2.3. Tipos de Anclaje

6. PLANOS DE INSTALACIONES

- 6.1. Plano instalaciones eléctricas
- 6.2. Plano instalaciones hidráulicas
- 6.3. Plano instalaciones sanitarias

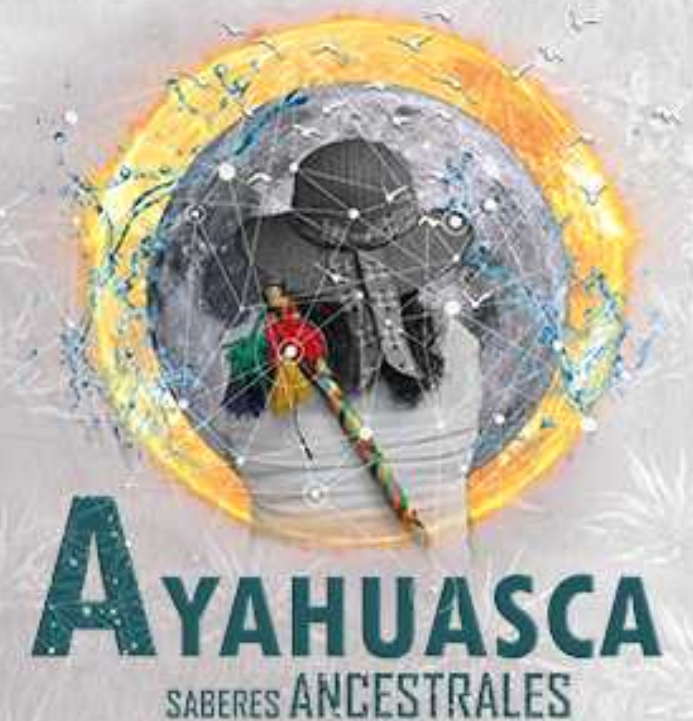



AYAHUASCA
SABERES ANCESTRALES



UNIVERSIDAD
La Gran Colombia
Facultad de Arquitectura

Planos Arquitectónicos Generales



EL SALADO

VÍA LA VIRGINIA

RÍO AMOYÁ

RÍO AMOYÁ

HIDROELÉCTRICA

Asoleamiento

TERMALES

VÍA A LA VIRGINIA

CAÑÓN

CONVENCIONES

- - - - - Aislamiento río 30m
- - - - - Visuales proyecto
- - - - - Perimetro Proyecto
- - - - - Asoleación



CUADRO GENERAL DE ÁREAS DE PROYECTOS

AYAHUASCA - SABERES ANCESTRALES

MÓDULOS

| ESPACIO | CAPACIDAD PERSONAS | M ² |
|---------------|--------------------|----------------|
| Hall acceso | N/A | 59,33 |
| Alma Kapa | N/A | 50 |
| Texwa I | 2 | 25 |
| Texwa II | 2 | 32,5 |
| Waira | 20 | 100 |
| Pañá (zona 1) | 16 | 100 |
| Pañá (zona 2) | 10 | 73,94 |
| Chukuy | 2 | 52,97 |
| Minga | 16 | 50 |

ZONA DE SERVICIOS

| ESPACIO | CAPACIDAD PERSONAS | M ² |
|----------------------|--------------------|----------------|
| Baños hombres | 6 | 14,5 |
| Baños mujeres | 6 | 14,5 |
| Baño Discapacitados | 1 | 5 |
| Aseo | N/A | 1 |
| Área lavamanos | N/A | 15 |
| MENA - (laboratorio) | 2 | 21,13 |

ZONAS VERDES

| ESPACIO | CAPACIDAD PERSONAS | M ² |
|---------------------|--------------------|----------------|
| Chacra | | 314,86 |
| Área verde | | 330,64 |
| Circulación | | 378,65 |
| Reconido espiritual | | 117,23 |

ÁREA TOTAL PROYECTO: 83 1756,29

RELACIÓN DE ÁREAS LIBRES / CONSTRUIDAS

| ÁREA | % | M ² |
|-----------------------|-----|----------------|
| ÁREA TOTAL CONSTRUIDA | 13% | 221,13 |
| ÁREA TOTAL EXTERIOR | 51% | 889,62 |
| ÁREA VERDE PROPUESTA | 37% | 645,0 |

100-7 100-7

UNIVERSIDAD La Gran Colombia

FACULTAD DE ARQUITECTURA

PROYECTO

AYAHUASCA SABERES ANCESTRALES

BOGOTÁ 2020

CONVENCIONES

SIMBOLOGÍA

- PLANTA ESPECIE NUEVA: Título para planos y cortes
- Indicador de corte
- Indicador de detalle
- Indicador de acabados
- Indicador de puertas y ventanas
- N/A ± 0,00 / M/A ± 0,00: Indicador de nivel en planta
- N/A ± 0,00 / M/A ± 0,00: Indicador de nivel en corte y acabado
- A: Indicador de ojo

DOCENTE TITULAR:

V'B' Arq. FABIAN ALONSO SARMIENTO VALDES

ESTUDIANTES:

LAURA CRISTINA RODRIGUEZ RODRIGUEZ
 CÓDIGO 1018052599

KATHERINE GUTIÉRREZ GÓMEZ
 CÓDIGO 1014264655

TUTOR REPRESENTACIÓN

V'B' Arq. MIGUEL PAYAN

TUTOR ESTRUCTURAL

V'B' Ing.

PLANOS DE REFERENCIA

1. PLANO_REF
 2. PLANO_REF

V'B' RESPONSABLE

V'B' RESPONSABLE

ARQUITECTO RESPONSABLE

ARQUITECTO

CONTIENE

PLANTA LOCALIZACIÓN ESPECIFICA VEREDA LA VIRGINIA CHAPARRAL - TOLIMA

ESCALA: 1:1000

FECHA: JUNIO 10 DE 2020

ARCHIVO

FECHA COPIA: JUNIO 10 DE 2020

DIBUJO: LAURA RODRIGUEZ KATHERINE GUTIÉRREZ

ELABORACIÓN: L.R. & K.G.

PLANO: L-001


L-001 L-001

| Plantas Frutales | | |
|------------------|--------|--------|
| Naranja | Limón | Gulupa |
| | | |
| Mandarino | Papayo | |
| | | |

PROYECTO PAISAJISTICO
 EL PROYECTO PAISAJISTICO PARTE LA INEXISTENCIA DE ESPECIES VEGETALES EN EL LOTE DESTINADO PARA AYAHUASCA SABERES ANCESTRALES. ES POR ESTA RAZON QUE SE PLANTEA LA UTILIZACION DE ESPECIES NATIVAS PARA AMBIENTAR Y CONFORMAR EL PAISAJE DEL PROYECTO EN SU GENERALIDAD. SE PROPONEN CINCO ESPECIES DE ARBOLES FRUTALES Y CINCO ESPECIES DE PERCHES DE PLANTAS ORNAMENTALES QUE CUMPLEN DIFERENTES PROPÓSITOS, ADemás SE UTILIZAN DIFERENTES PLANTAS QUE CONFORMAN LAS ZONAS DE LA CHACRA, CARACTERIZANDOLAS CON COLORES Y TEXTURAS.

| CUADRO DE ESPECIES FRUTALES PROPUESTAS | |
|--|-----------|
| IDENTIFICACION | QUANTIDAD |
| ARBOLES PROYECTO N°1 | 10 |
| ARBOLES PROYECTO N°2 | 10 |
| ARBOLES PROYECTO N°3 | 10 |
| ARBOLES PROYECTO N°4 | 10 |
| ARBOLES PROYECTO N°5 | 10 |
| PERCHES | CANTIDAD |
| MANDARINO | 1 |
| LIMON | 1 |
| PAPAYO | 1 |
| GULUPA | 1 |
| NARANJA | 1 |

| CUADRO DE ESPECIES ORNAMENTALES PROPUESTAS | |
|--|-----------|
| IDENTIFICACION | QUANTIDAD |
| ARBOLES PROYECTO N°1 | 10 |
| ARBOLES PROYECTO N°2 | 10 |
| ARBOLES PROYECTO N°3 | 10 |
| ARBOLES PROYECTO N°4 | 10 |
| ARBOLES PROYECTO N°5 | 10 |
| PERCHES | CANTIDAD |
| MANDARINO | 1 |
| LIMON | 1 |
| PAPAYO | 1 |
| GULUPA | 1 |
| NARANJA | 1 |

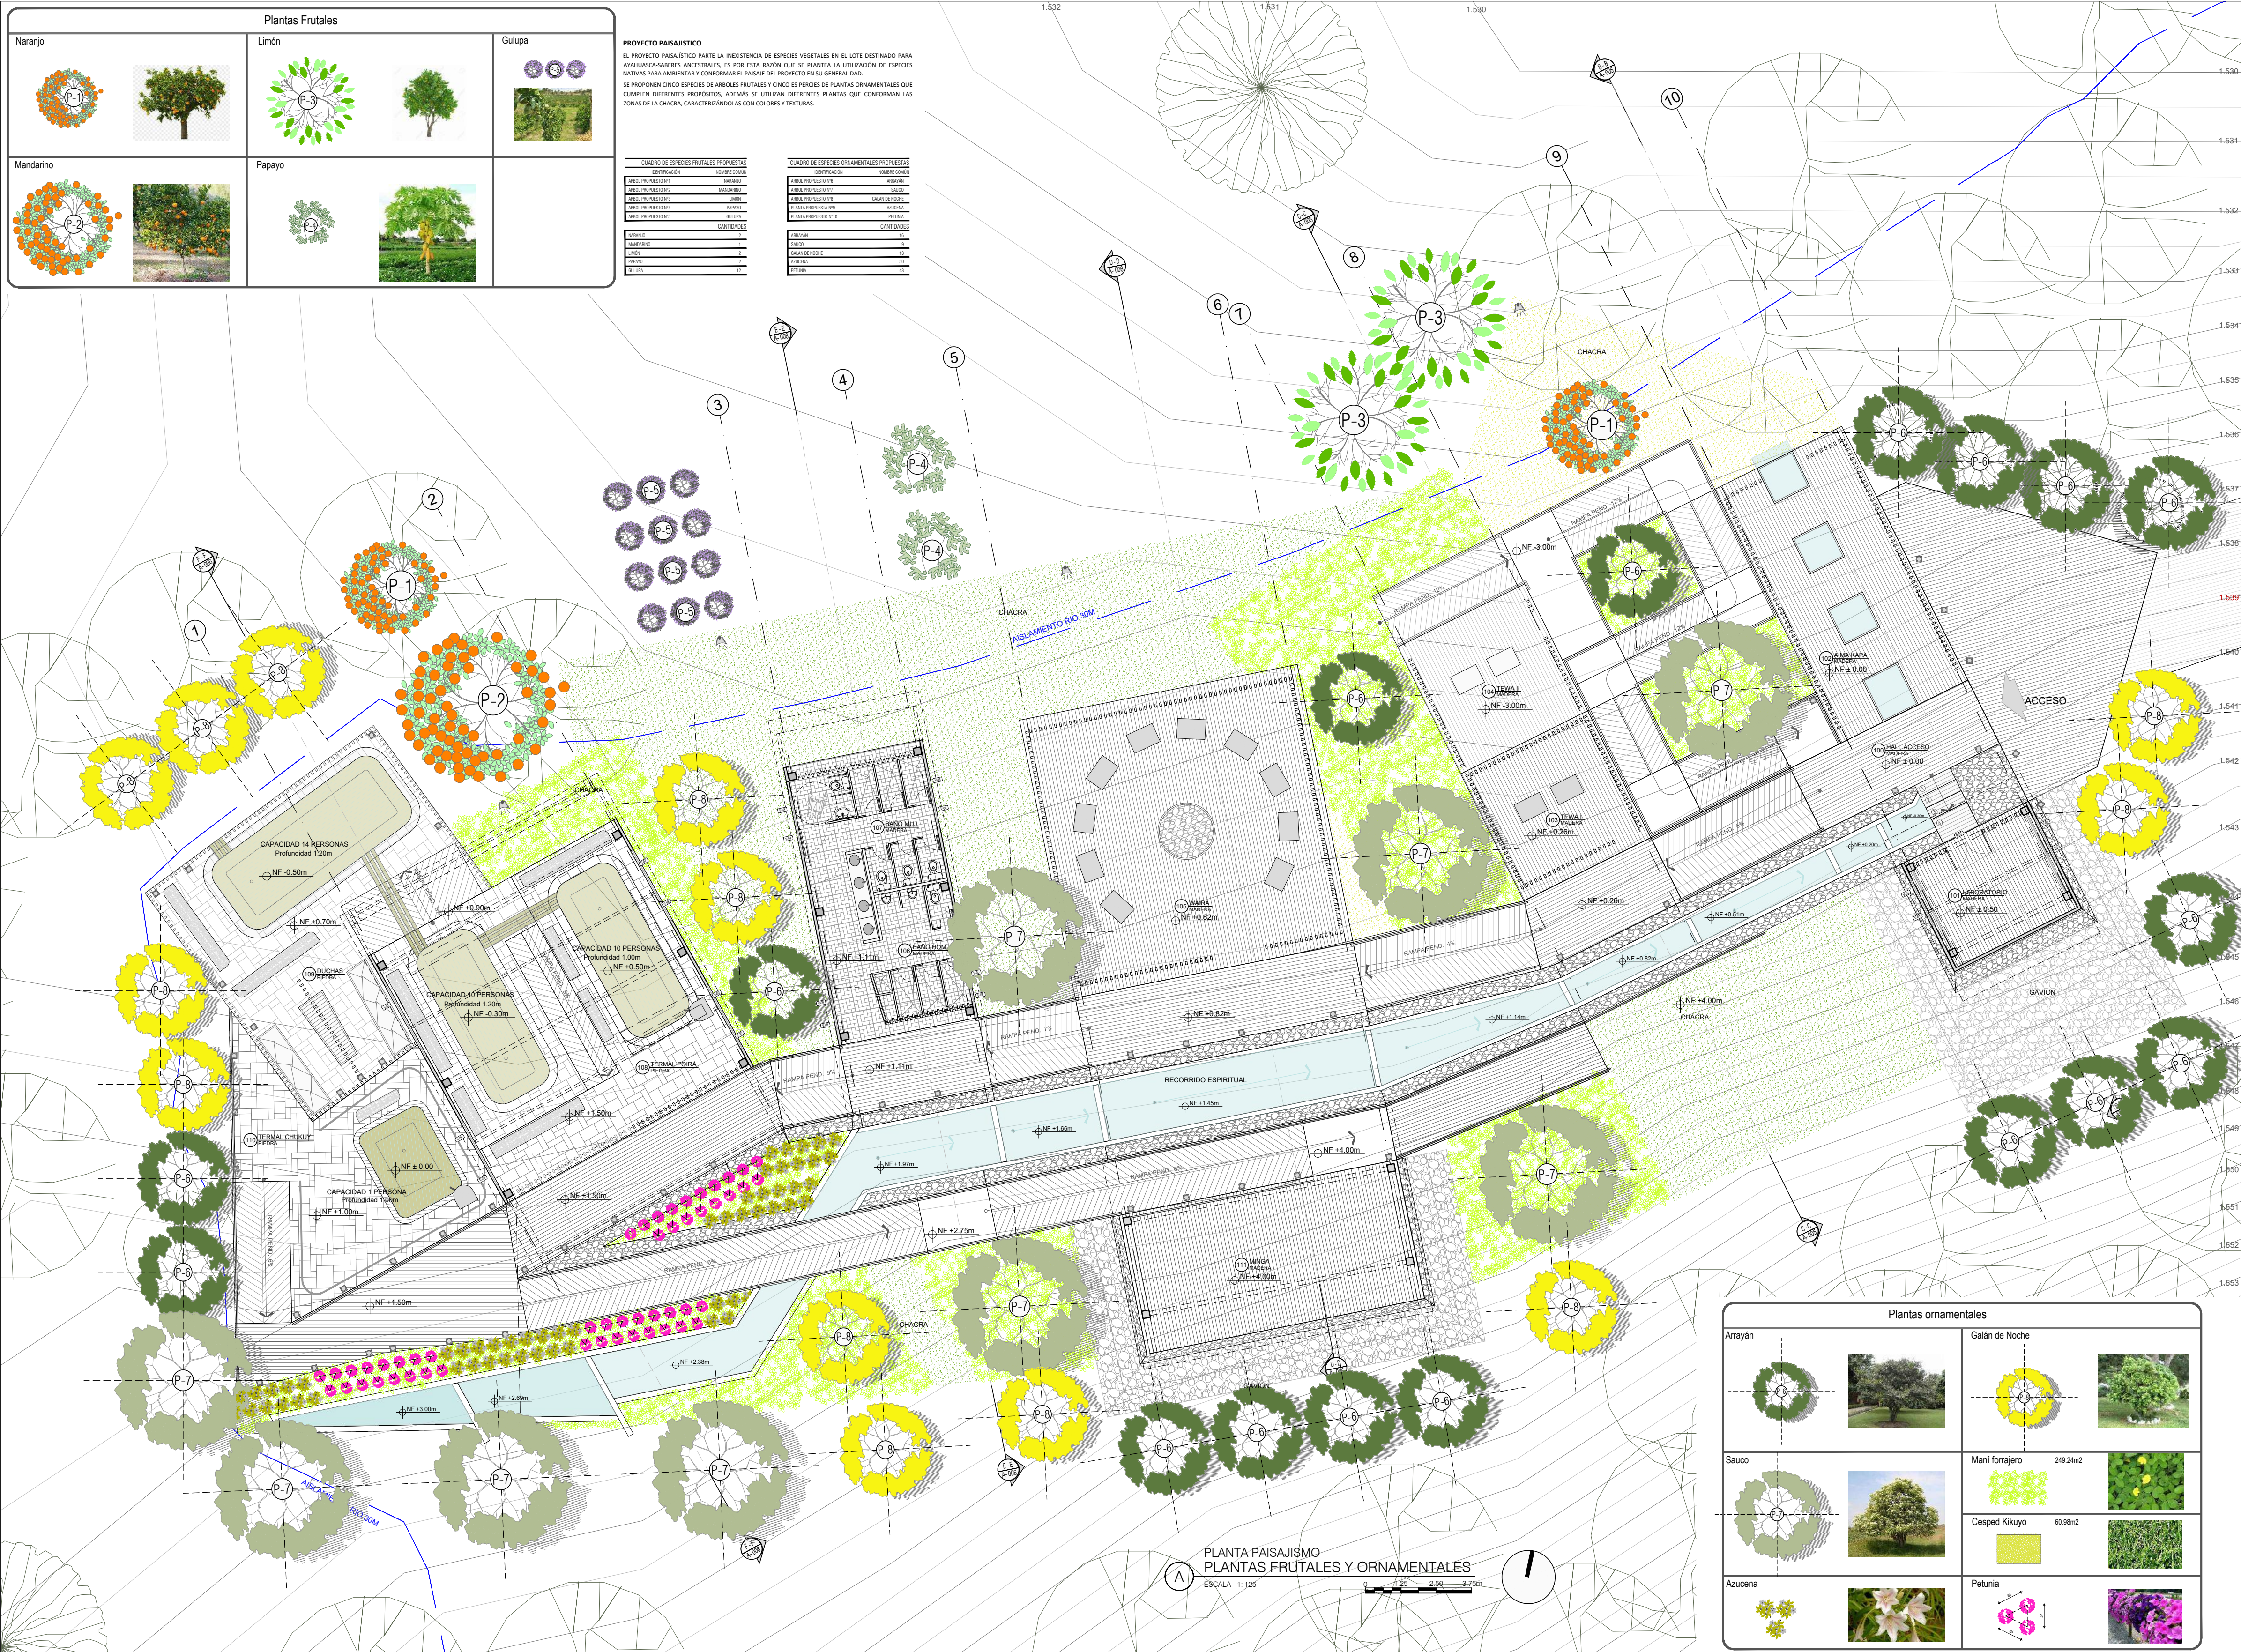

PLANTA PAISAJISMO
 PLANTAS FRUTALES Y ORNAMENTALES
 ESCALA 1:125

| Plantas ornamentales | |
|----------------------|----------------------------|
| Arrayán | Galán de Noche |
| Sauco | Mani forrajero 249.2m2 |
| Azucena | Cesped Kikuyo 60.98m2 |
| | Petunia |

200-d 100-d

UNIVERSIDAD
 La Gran Colombia

FACULTAD DE ARQUITECTURA

PROYECTO

AYAHUASCA
 SABERES ANCESTRALES

BOGOTÁ 2020

CONVENCIONES

SIMBOLOGIA

- PLANTA PRESER NUBEL: Tubo para planos y cortes
- Indicador de corte
- Indicador de detalle
- Indicador de fachadas
- Indicador de puertas y ventanas
- Indicador de nivel en planta
- Indicador de nivel en corte y fachadas
- Indicador de eje

DOCENTE TITULAR:

V'B' Arq. FABIAN ALONSO SARMIENTO VALDES

ESTUDIANTES:

LAURA CRISTINA RODRIGUEZ RODRIGUEZ
 CÓDIGO 101805299

KATHERINE GUTIERREZ GÓMEZ
 CÓDIGO 1014264665

TUTOR REPRESENTACIÓN

V'B' Arq. MIGUEL PAYAN

TUTOR ESTRUCTURAL

V'B' Ing.

PLANOS DE REFERENCIA

1. PLANO_REF
 2. PLANO_REF

V'B' ARQUITECTO V'B' PROYECTOR

V'B' AL RESPONSABLE V'B' AL CONSTRUCTOR

ASESOR DE DISEÑO ASESOR

CONTIENE


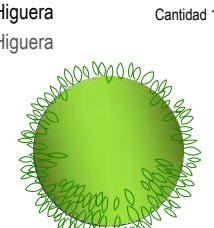



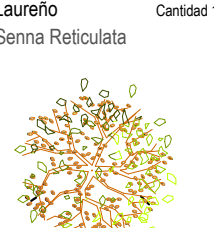


PLANTA - PROPUESTA DE PAISAJISMO
 PLANTAS FRUTALES Y ORNAMENTALES
 VEREDA LA VIRGINIA
 CHAPARRAL - TOLIMA


ESCALA 1:125 FECHA JUNIO 10 DE 2020

ARCHIVO FECHA COPIA JUNIO 10 DE 2020


DIBUJO ELABORACION
 LAURA RODRIGUEZ L.R. & K.G.
 KATHERINE GUTIERREZ


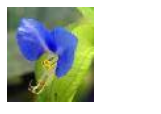
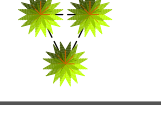

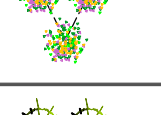


PLANO N° P-001 P-002
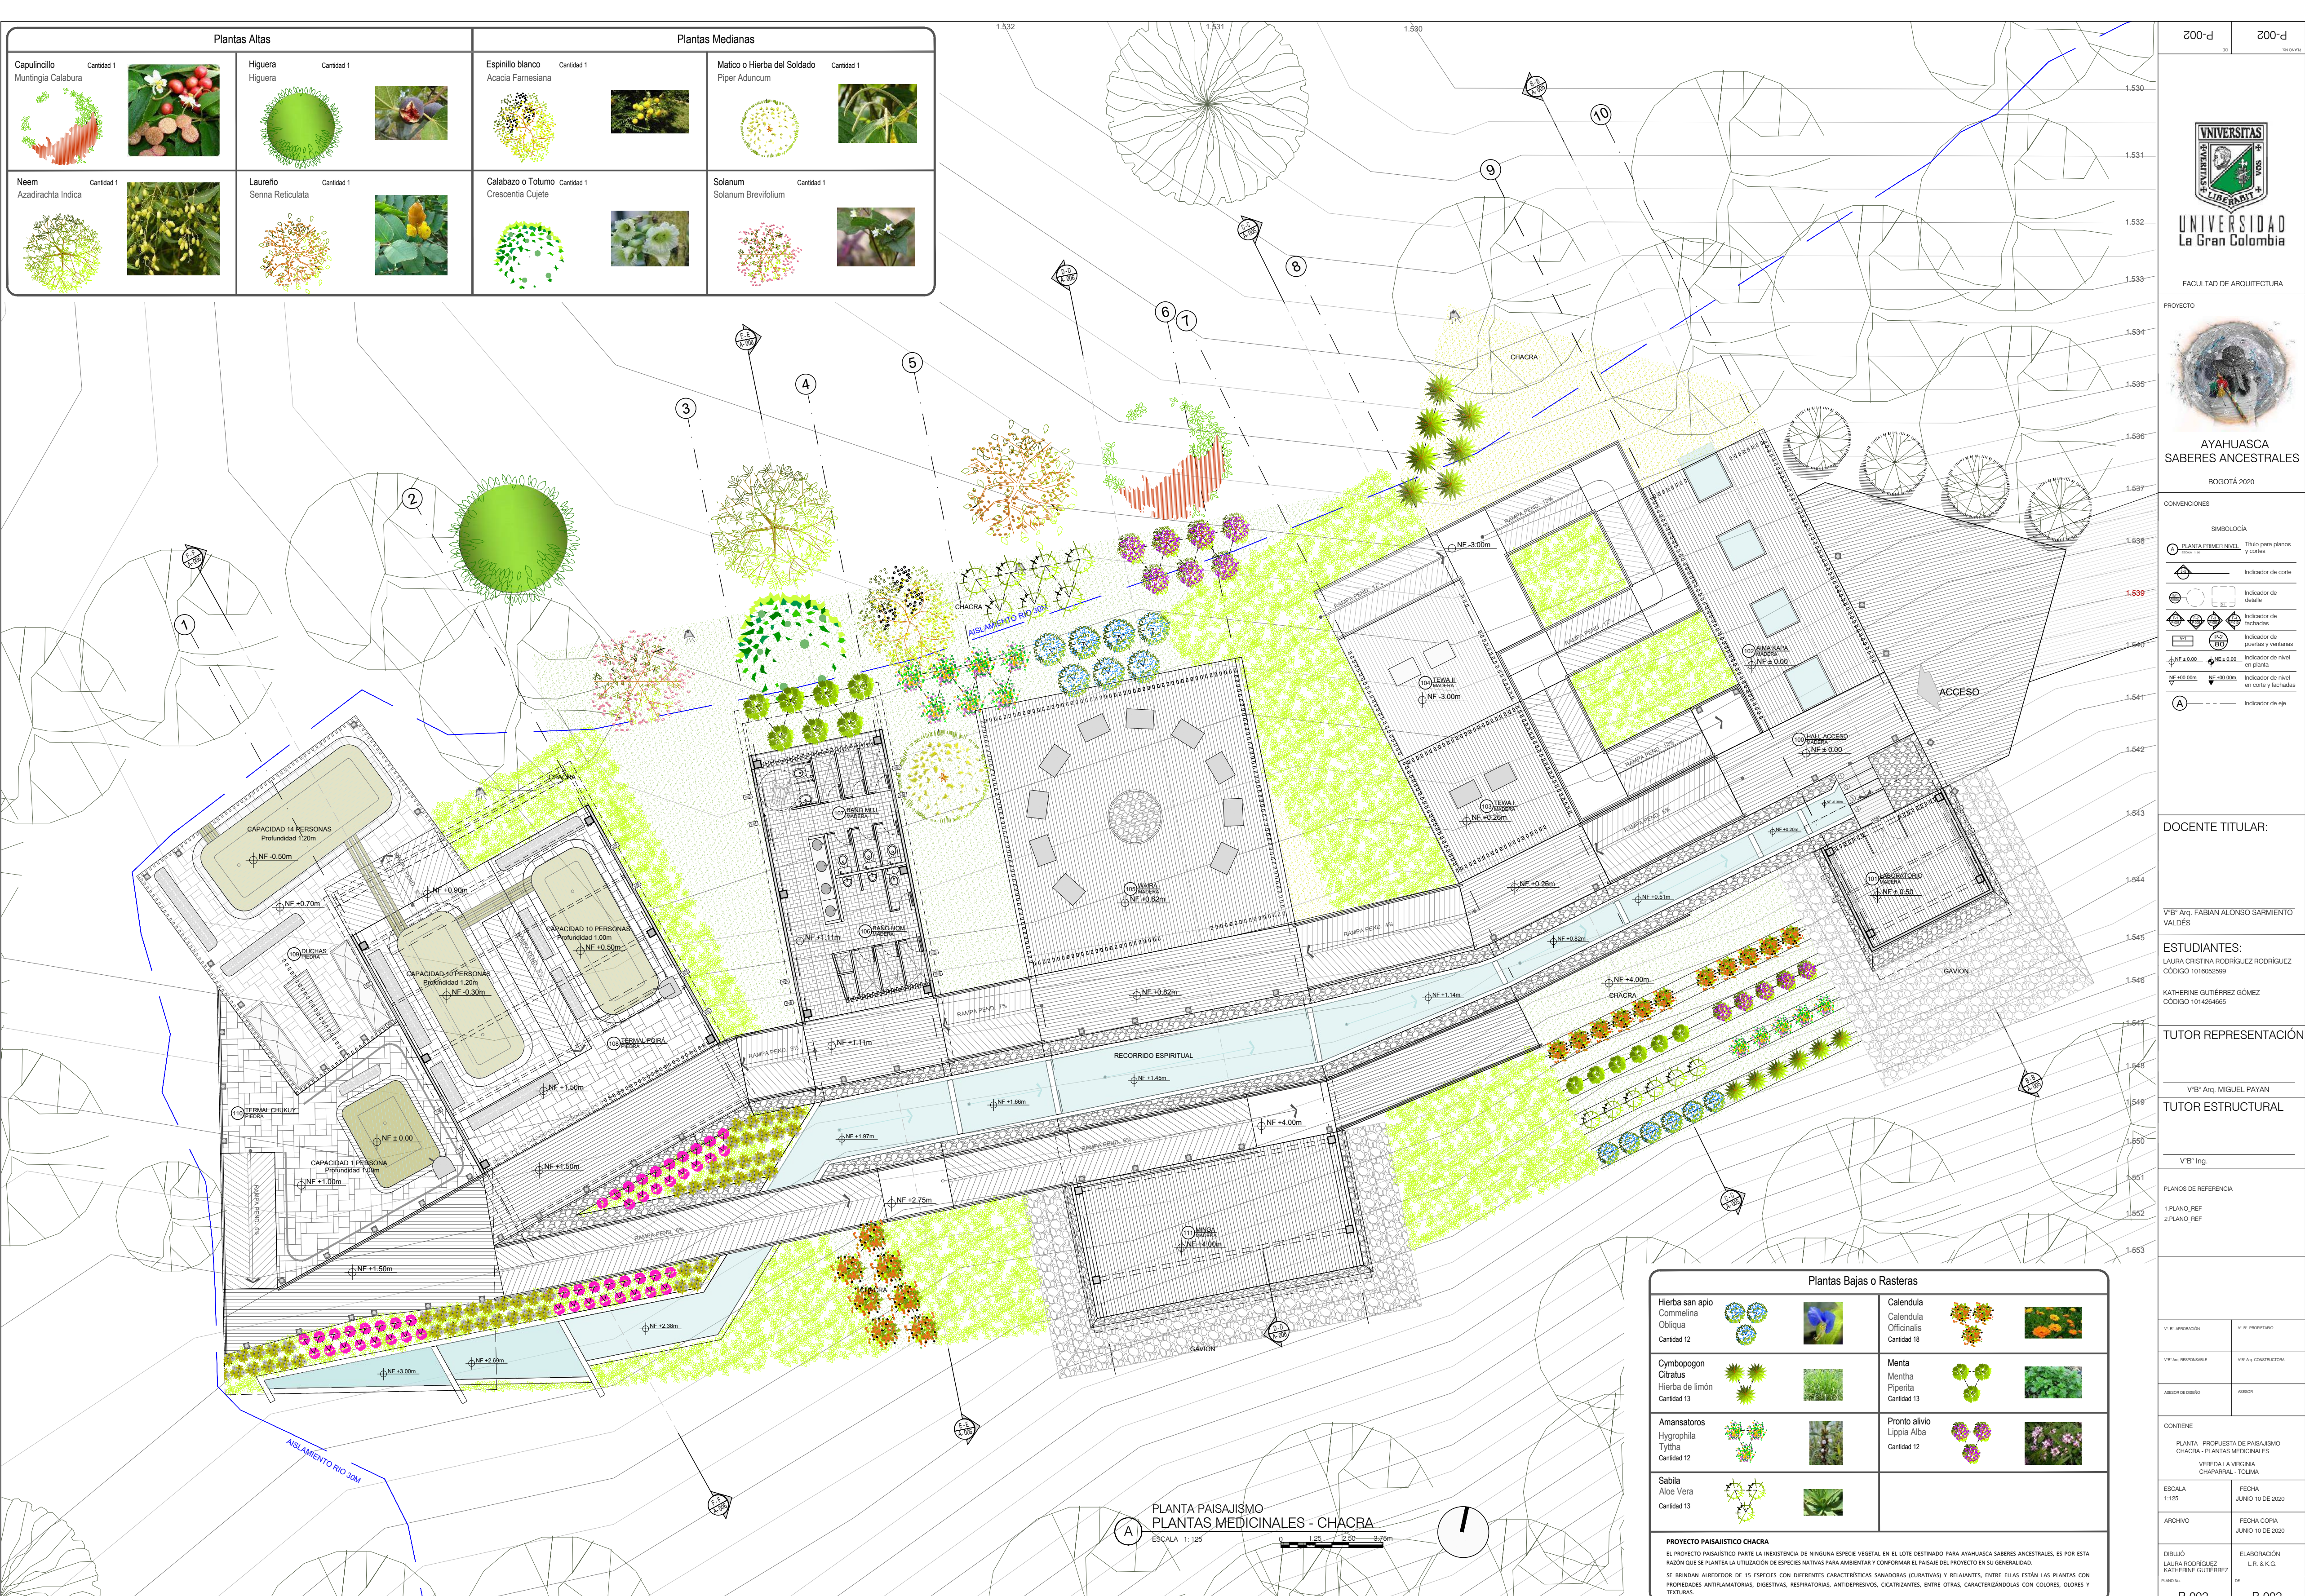
| Plantas Altas | | Plantas Medianas | |
|--|---|--|--|
| Capulincillo Muntingia Calabura Cantidad 1  | Higuera Higuera Cantidad 1  | Espinillo blanco Acacia Farnesiana Cantidad 1  | Matico o Hierba del Soldado Piper Aduncum Cantidad 1  |
| Neem Azadirachta Indica Cantidad 1  | Laureño Senna Reticulata Cantidad 1  | Calabazo o Totumo Crescentia Cujete Cantidad 1  | Solanum Solanum Brevifolium Cantidad 1  |

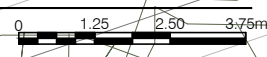


PLANTA PAISAJISMO
PLANTAS MEDICINALES - CHACRA
ESCALA: 1:125



| Plantas Bajas o Rasteras | | | |
|--|--|--|--|
| Hierba san apio Commelina Obliqua Cantidad 12  | Calendula Calendula Officinalis Cantidad 18  | Cymbopogon Citrusus Hierba de limón Cantidad 13  | Menta Mentha Piperita Cantidad 13  |
| Amansatoros Hygrophila Tythna Cantidad 12  | Pronto alivio Lippia Alba Cantidad 12  | Sabla Aloe Vera Cantidad 13  | |

PROYECTO PAISAJISTICO CHACRA
EL PROYECTO PAISAJISTICO PARTE DE LA INEXISTENCIA DE NINGUNA ESPECIE VEGETAL EN EL LOTE DESTINADO PARA AYAHUASCA-SABERES ANCESTRALES, ES POR ESTA RAZON QUE SE PLANTAN LA UTILIZACION DE ESPECIES NATIVAS PARA AMBIENTAR Y CONFORMAR EL PASAJE DEL PROYECTO EN SU GENERALIDAD.
SE BRINDAN ALREDEDOR DE 35 ESPECIES CON DIFERENTES CARACTERISTICAS SANEADORAS (GUAYAVAS Y MELAJANTES, ENTRE OTRAS) ESTAN LAS PLANTAS CON PROPIEDADES ANTI-AMARONICAS, DIGESTIVAS, RESPIRATORIAS, ANTI-DEPRESIVAS, COATRIZANTES, ENTRE OTRAS, CARACTERIZANDOLAS CON COLORES, COLORES Y TEXTURAS.


2002 P-002



UNIVERSIDAD
La Gran Colombia

FACULTAD DE ARQUITECTURA

PROYECTO



AYAHUASCA
SABERES ANCESTRALES

BOGOTÁ 2020

CONVENCIONES

SIMBOLOGIA

- PLANTA PASAJE MOVIL: Tubo para planos y cortes
- ⊖ Indicador de corte
- ⊕ Indicador de detalle
- ⊗ Indicador de fachadas
- ⊘ Indicador de puertas y ventanas
- ⊙ Indicador de nivel en planta
- ⊚ Indicador de nivel en corte y fachadas
- ⊙ Indicador de eje

DOCENTE TITULAR:

V'B' Arq. FABIAN ALONSO SARMIENTO VALDES

ESTUDIANTES:

LAURA CRISTINA RODRIGUEZ RODRIGUEZ
CÓDIGO 1018052599

KATHERINE GUTIÉRREZ GÓMEZ
CÓDIGO 1014264665

TUTOR REPRESENTACIÓN

V'B' Arq. MIGUEL PAYAN

TUTOR ESTRUCTURAL

V'B' Ing.

PLANOS DE REFERENCIA

1. PLANO_REF
2. PLANO_REF

V'B' ARQUITECTO V'B' PROPIETARIO

V'B' ARQUITECTO V'B' AL CONSTRUCTOR

ASESOR DE DISEÑO ASESOR

CONTIENE

PLANTA - PROPUESTA DE PAISAJISMO
CHACRA - PLANTAS MEDICINALES


VEREDA LA VIRGINIA
CHAPARRAL - TOLIMA

ESCALA 1:125 FECHA JUNIO 10 DE 2020

ARCHIVO FECHA COPIA JUNIO 10 DE 2020

DIBUJO ELABORACION
LAURA RODRIGUEZ L.R. & K.G.
KATHERINE GUTIERREZ DE

P-002 P-002

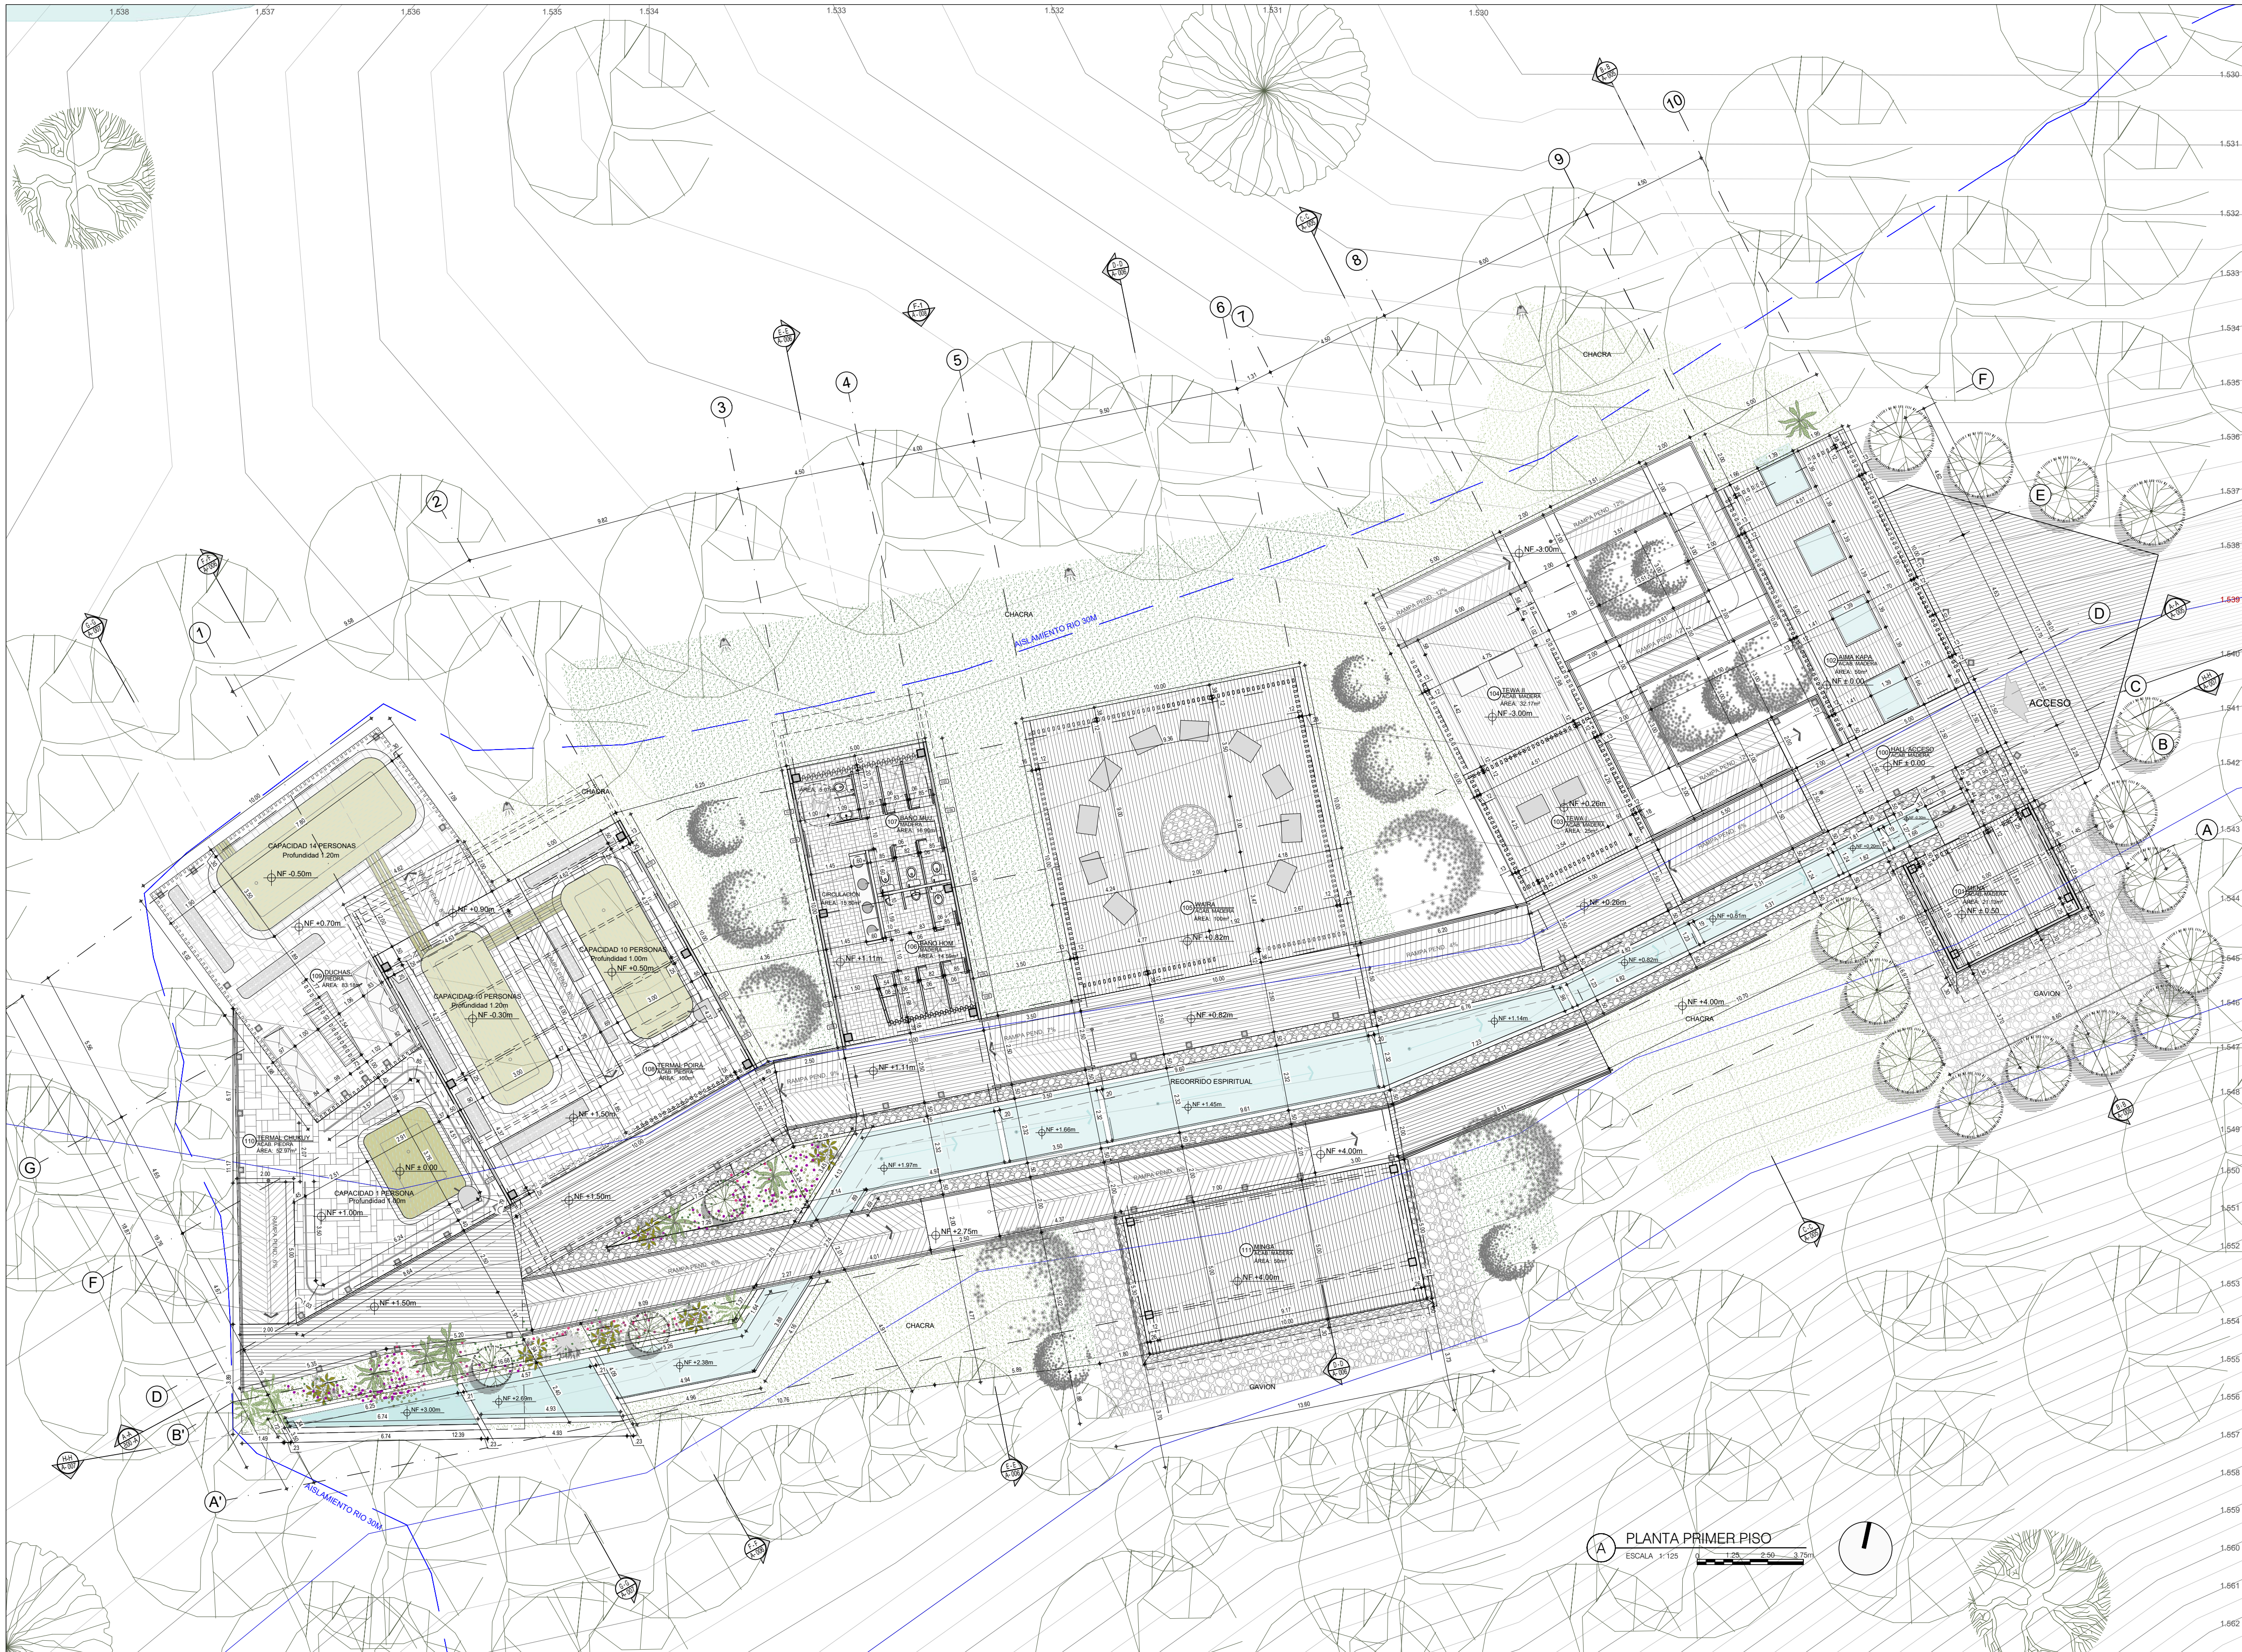

| | | | | | | | | | | | | | | | | | |
|---|---------------------------------------|---|-------------------------|---|-------------------|---|----------------------|---|-----------------------|---|---------------------------------|---|------------------------------|---|---------------------------------------|--|------------------|
| 100-V | 100-V | | | | | | | | | | | | | | | | |
|  UNIVERSIDAD La Gran Colombia | | | | | | | | | | | | | | | | | |
| FACULTAD DE ARQUITECTURA | | | | | | | | | | | | | | | | | |
| PROYECTO | | | | | | | | | | | | | | | | | |
|  AYAHUASCA SABERES ANCESTRALES BOGOTÁ 2020 | | | | | | | | | | | | | | | | | |
| CONVENCIONES | | | | | | | | | | | | | | | | | |
| <table border="0"> <tr> <td></td> <td>Tubo para plomo y coque</td> </tr> <tr> <td></td> <td>Indicador de cote</td> </tr> <tr> <td></td> <td>Indicador de detalle</td> </tr> <tr> <td></td> <td>Indicador de hachuras</td> </tr> <tr> <td></td> <td>Indicador de puertas y ventanas</td> </tr> <tr> <td></td> <td>Indicador de nivel en planta</td> </tr> <tr> <td></td> <td>Indicador de nivel en corte y fachada</td> </tr> <tr> <td></td> <td>Indicador de ojo</td> </tr> </table> | |  | Tubo para plomo y coque |  | Indicador de cote |  | Indicador de detalle |  | Indicador de hachuras |  | Indicador de puertas y ventanas |  | Indicador de nivel en planta |  | Indicador de nivel en corte y fachada |  | Indicador de ojo |
|  | Tubo para plomo y coque | | | | | | | | | | | | | | | | |
|  | Indicador de cote | | | | | | | | | | | | | | | | |
|  | Indicador de detalle | | | | | | | | | | | | | | | | |
|  | Indicador de hachuras | | | | | | | | | | | | | | | | |
|  | Indicador de puertas y ventanas | | | | | | | | | | | | | | | | |
|  | Indicador de nivel en planta | | | | | | | | | | | | | | | | |
|  | Indicador de nivel en corte y fachada | | | | | | | | | | | | | | | | |
|  | Indicador de ojo | | | | | | | | | | | | | | | | |
| DOCENTE TITULAR: | | | | | | | | | | | | | | | | | |
| V'B' Arq. FABIAN ALONSO SARMIENTO VALDES | | | | | | | | | | | | | | | | | |
| ESTUDIANTES: | | | | | | | | | | | | | | | | | |
| LAURA CRISTINA RODRIGUEZ RODRIGUEZ CÓDIGO 1018052599 | | | | | | | | | | | | | | | | | |
| KATHERINE GUTIERREZ GÓMEZ CÓDIGO 1014264655 | | | | | | | | | | | | | | | | | |
| TUTOR REPRESENTACIÓN | | | | | | | | | | | | | | | | | |
| V'B' Arq. MIGUEL PAYAN | | | | | | | | | | | | | | | | | |
| TUTOR ESTRUCTURAL | | | | | | | | | | | | | | | | | |
| V'B' Ing. | | | | | | | | | | | | | | | | | |
| PLANOS DE REFERENCIA | | | | | | | | | | | | | | | | | |
| 1. PLANO_REF | | | | | | | | | | | | | | | | | |
| 2. PLANO_REF | | | | | | | | | | | | | | | | | |
| CONTIENE | | | | | | | | | | | | | | | | | |
| PLANTA PRIMER PISO VEREDA LA VIRGINIA CHAPARRAL - TOLIMA | | | | | | | | | | | | | | | | | |
| ESCALA 1:125 | FECHA JUNIO 10 DE 2020 | | | | | | | | | | | | | | | | |
| ARCHIVO | FECHA COPIA JUNIO 10 DE 2020 | | | | | | | | | | | | | | | | |
| DIBUJO LAURA RODRIGUEZ KATHERINE GUTIERREZ | ELABORACIÓN L.R. & K.G. | | | | | | | | | | | | | | | | |
| PLANO No. | SE | | | | | | | | | | | | | | | | |
| A-001 | A-007 | | | | | | | | | | | | | | | | |



UNIVERSIDAD
La Gran Colombia

FACULTAD DE ARQUITECTURA

PROYECTO



AYAHUASCA
SABERES ANCESTRALES
BOGOTÁ 2020

CONVENCIONES

| SIMBOLOGIA | |
|------------|--|
| | Indicador de corte |
| | Indicador de detalle |
| | Indicador de techados |
| | Indicador de puertas y ventanas |
| | Indicador de nivel en planta |
| | Indicador de nivel en corte y techados |
| | Indicador de ojo |

DOCENTE TITULAR:

V'B' Arq. FABIAN ALONSO SARMIENTO VALDES

ESTUDIANTES:
LAURA CRISTINA RODRIGUEZ RODRIGUEZ
CÓDIGO 1018052599
KATHERINE GUTIERREZ GÓMEZ
CÓDIGO 1014264655

TUTOR REPRESENTACIÓN

V'B' Arq. MIGUEL PAYAN

TUTOR ESTRUCTURAL

V'B' Ing.

PLANOS DE REFERENCIA

- 1. PLANO_REF
- 2. PLANO_REF

V' E. APROBADO

V' E. PROPIETARIO

V' E. RESPONSABLE

V' E. CONSTRUCTORA

ASESOR DE DISEÑO

ASESOR

CONTIENE

PLANTA DE CUBIERTAS
VEREDA LA VIRGINIA
CHAPARRAL - TOLIMA

ESCALA 1:125

FECHA JUNIO 10 DE 2020

ARCHIVO

FECHA COPIA JUNIO 10 DE 2020


DIBUJO LAURA RODRIGUEZ

ELABORACIÓN L.R. & K.G.


PLANO No. 02

A-002

A-007

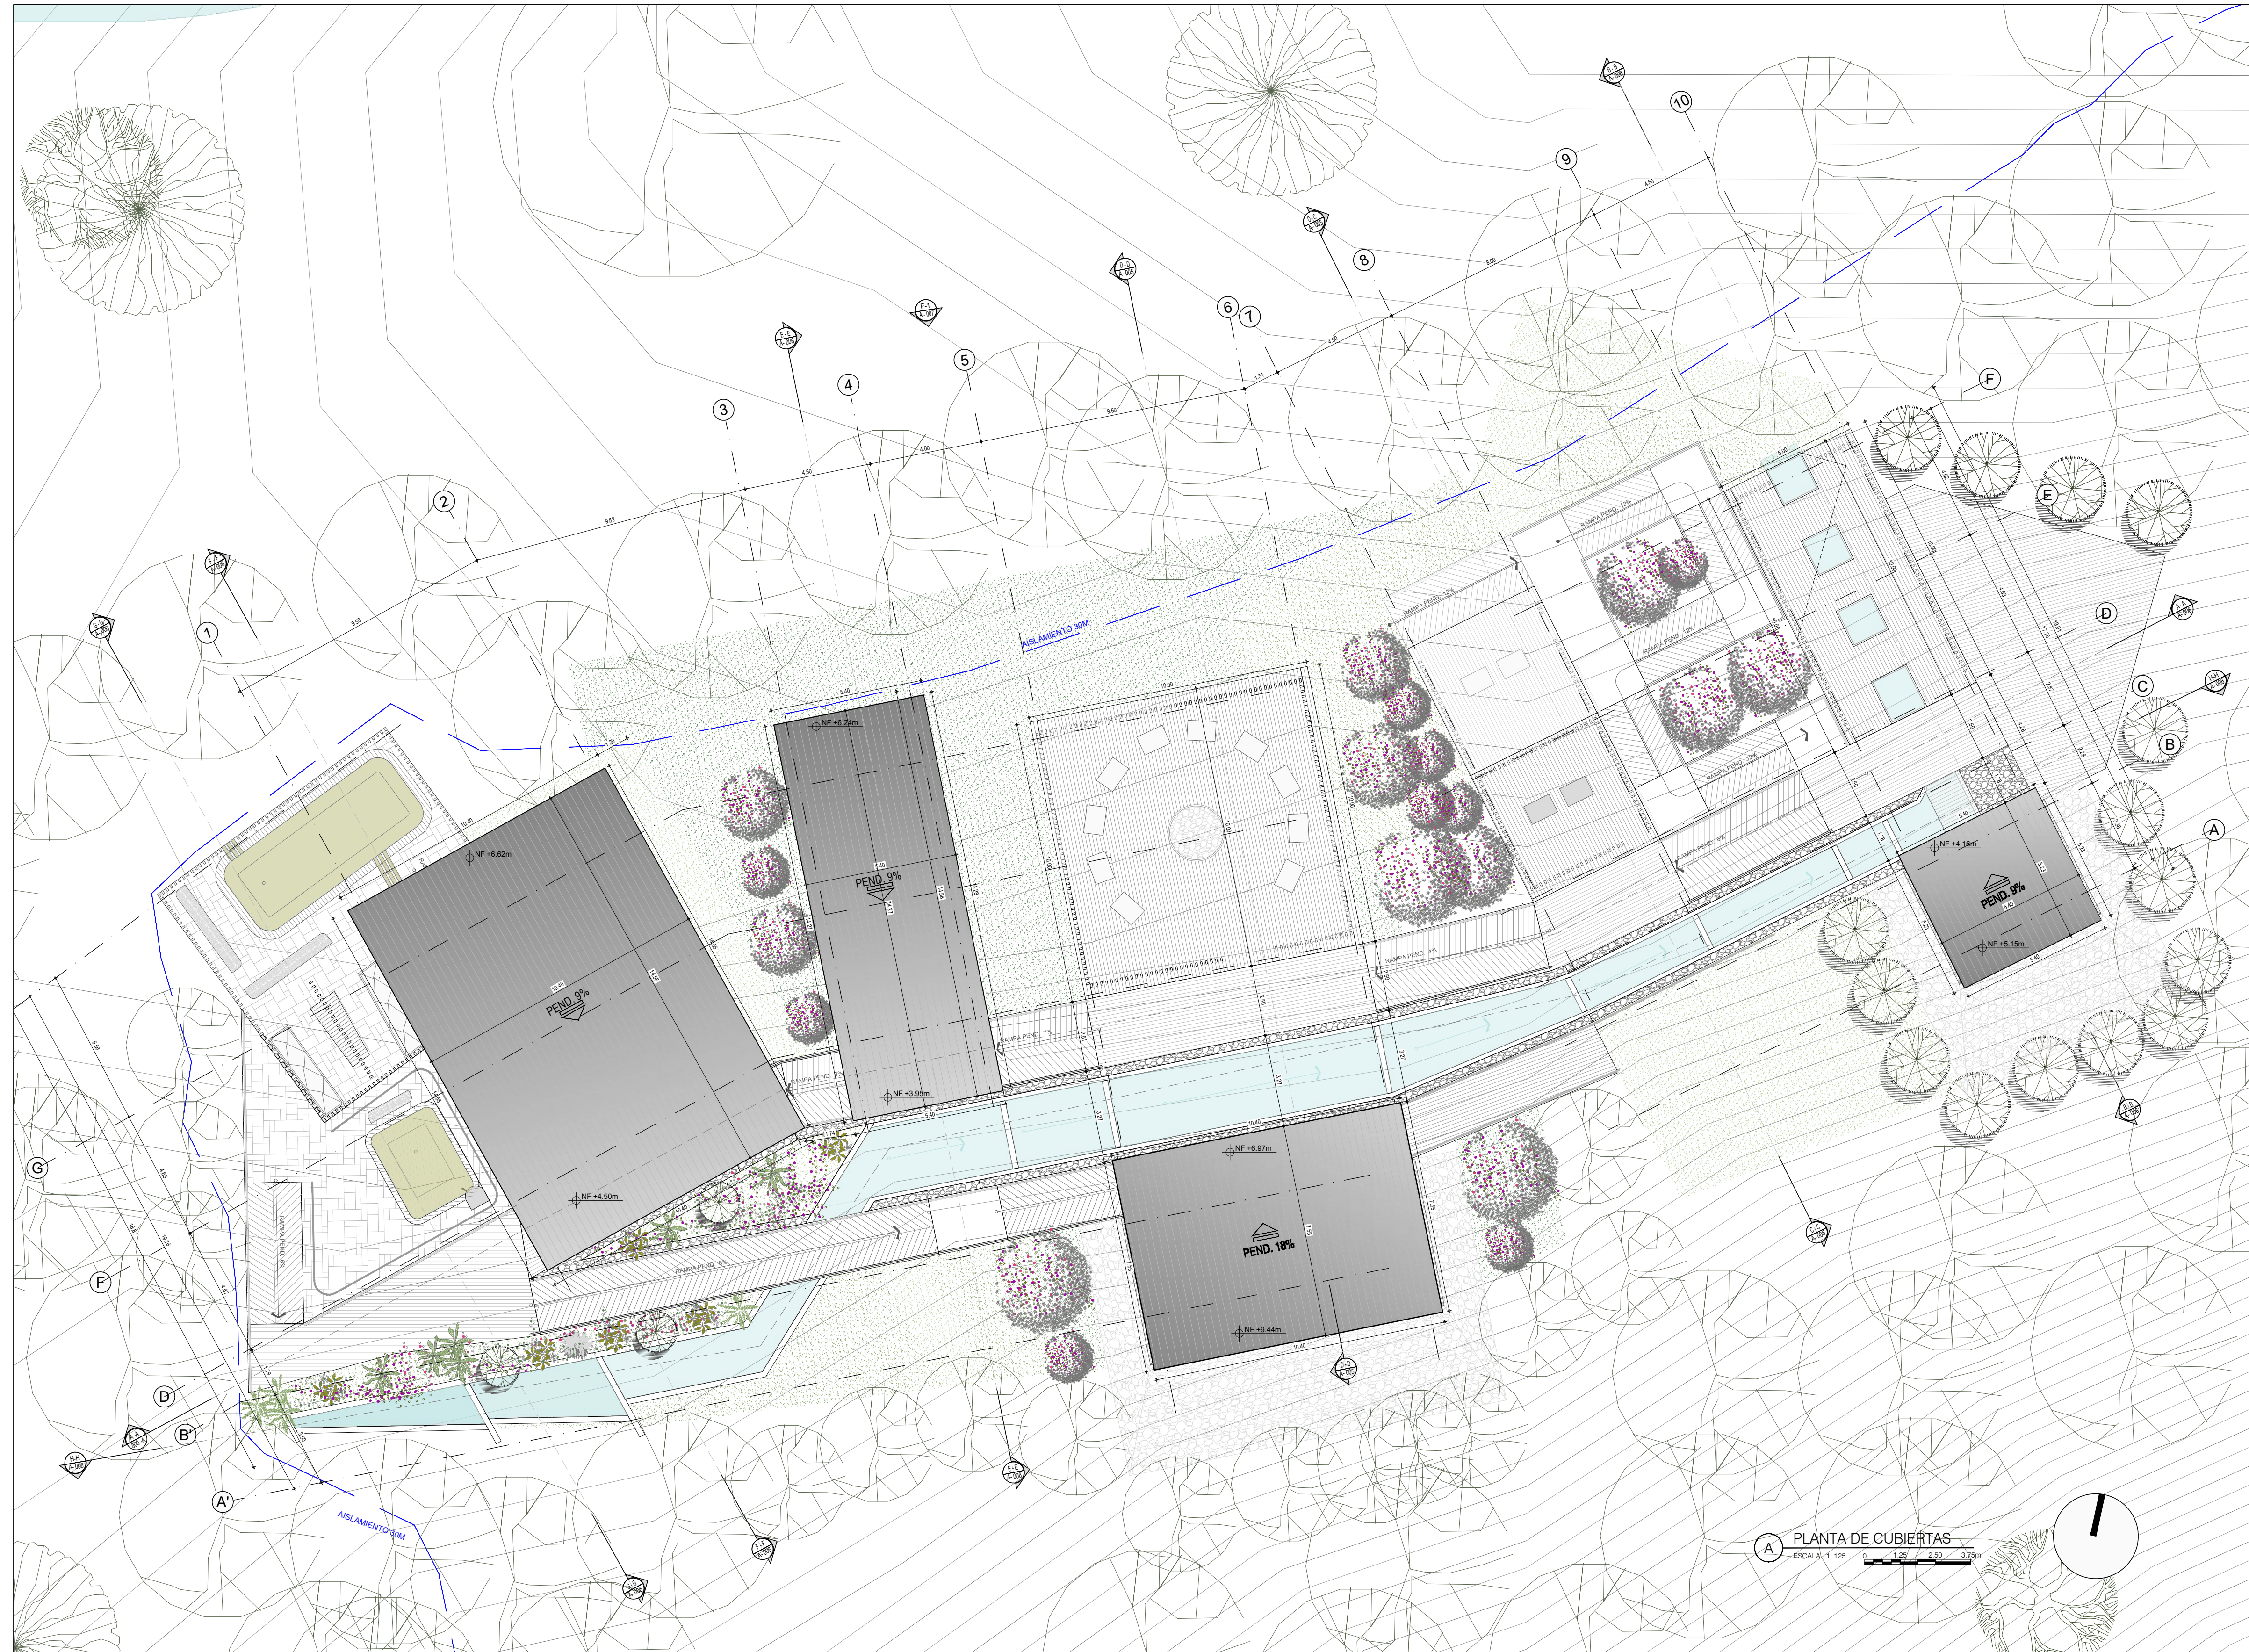

PLANTA DE CUBIERTAS
ESCALA: 1:125

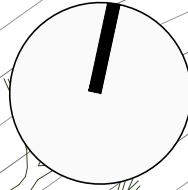



| SIMBOLOGÍA | |
|------------|--|
| | Indicador de nivel en planta y cortes |
| | Indicador de corte |
| | Indicador de detalle |
| | Indicador de techados |
| | Indicador de puertas y ventanas |
| | Indicador de nivel en planta |
| | Indicador de nivel en corte y techados |
| | Indicador de eje |


V'B' Arq. FABIAN ALONSO SARMIENTO VALDES

ESTUDIANTES:
LAURA CRISTINA RODRIGUEZ RODRIGUEZ
CÓDIGO 1018052599
KATHERINE GUTIERREZ GÓMEZ
CÓDIGO 1014264655


V'B' Arq. MIGUEL PAYAN

- 1. PLANO_REF
- 2. PLANO_REF

CORTES A-A a C-C
VEREDA LA VIRGINIA
CHAPARRAL - TOLIMA

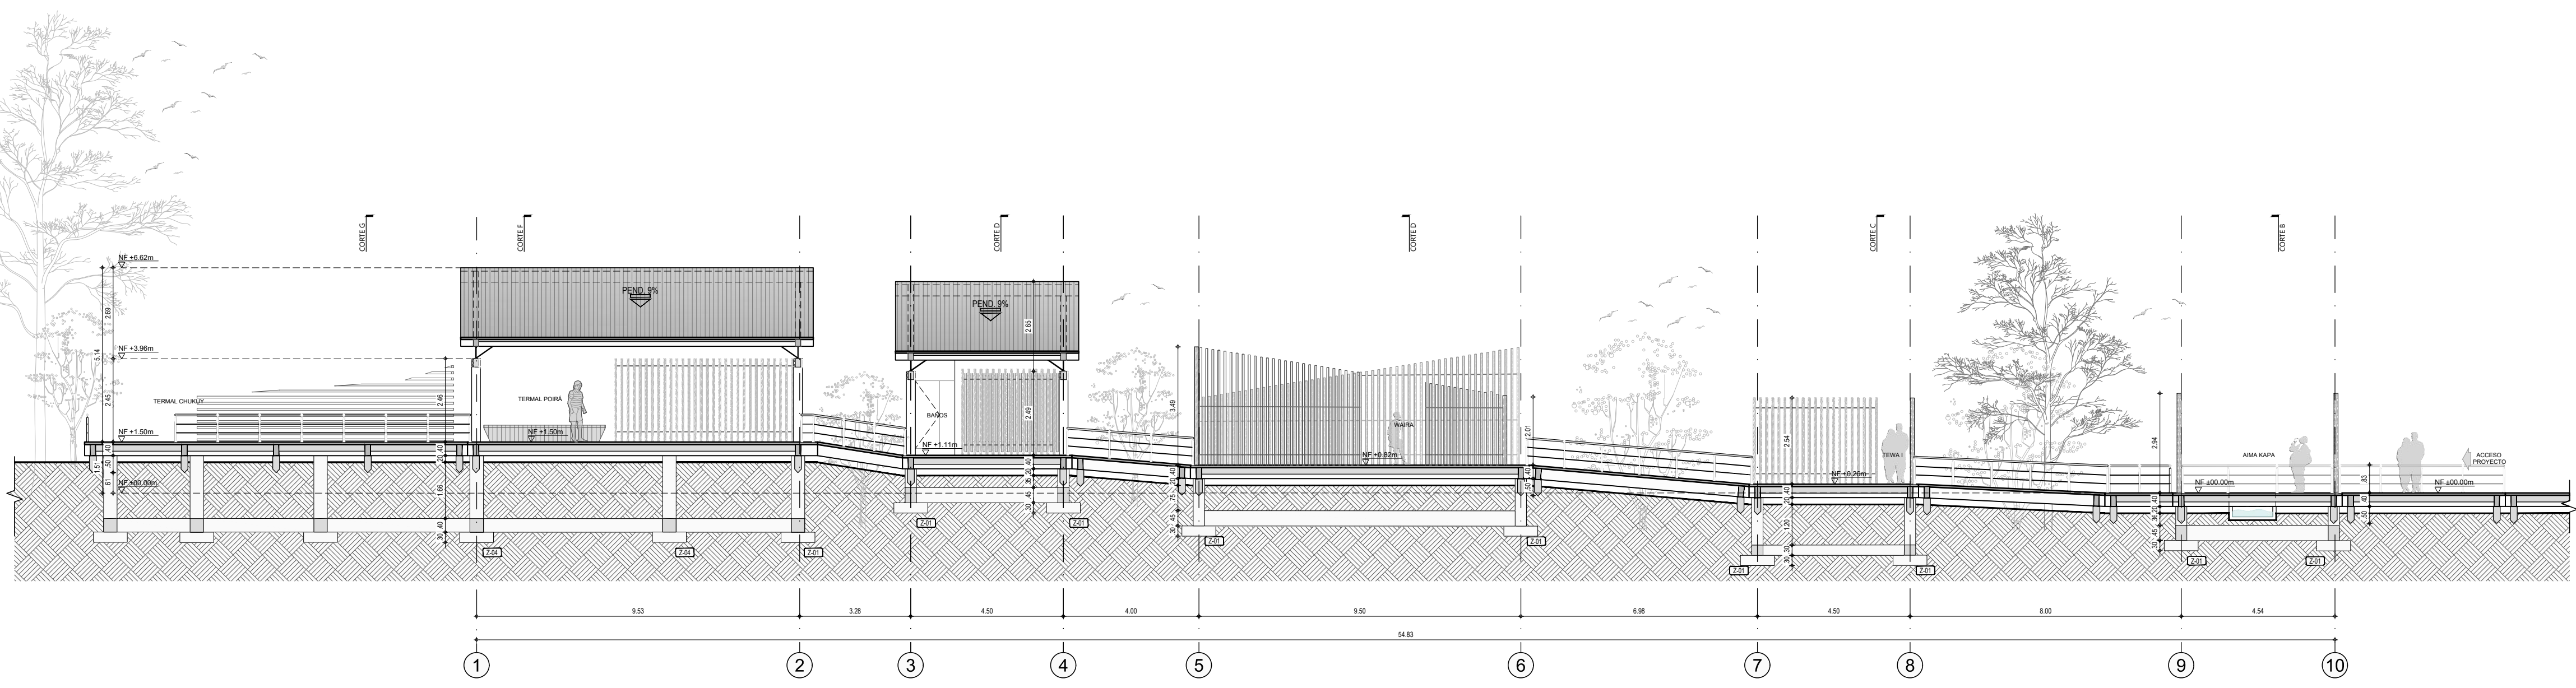

CA-A CORTE LONGITUDINAL A-A
ESCALA 1:125

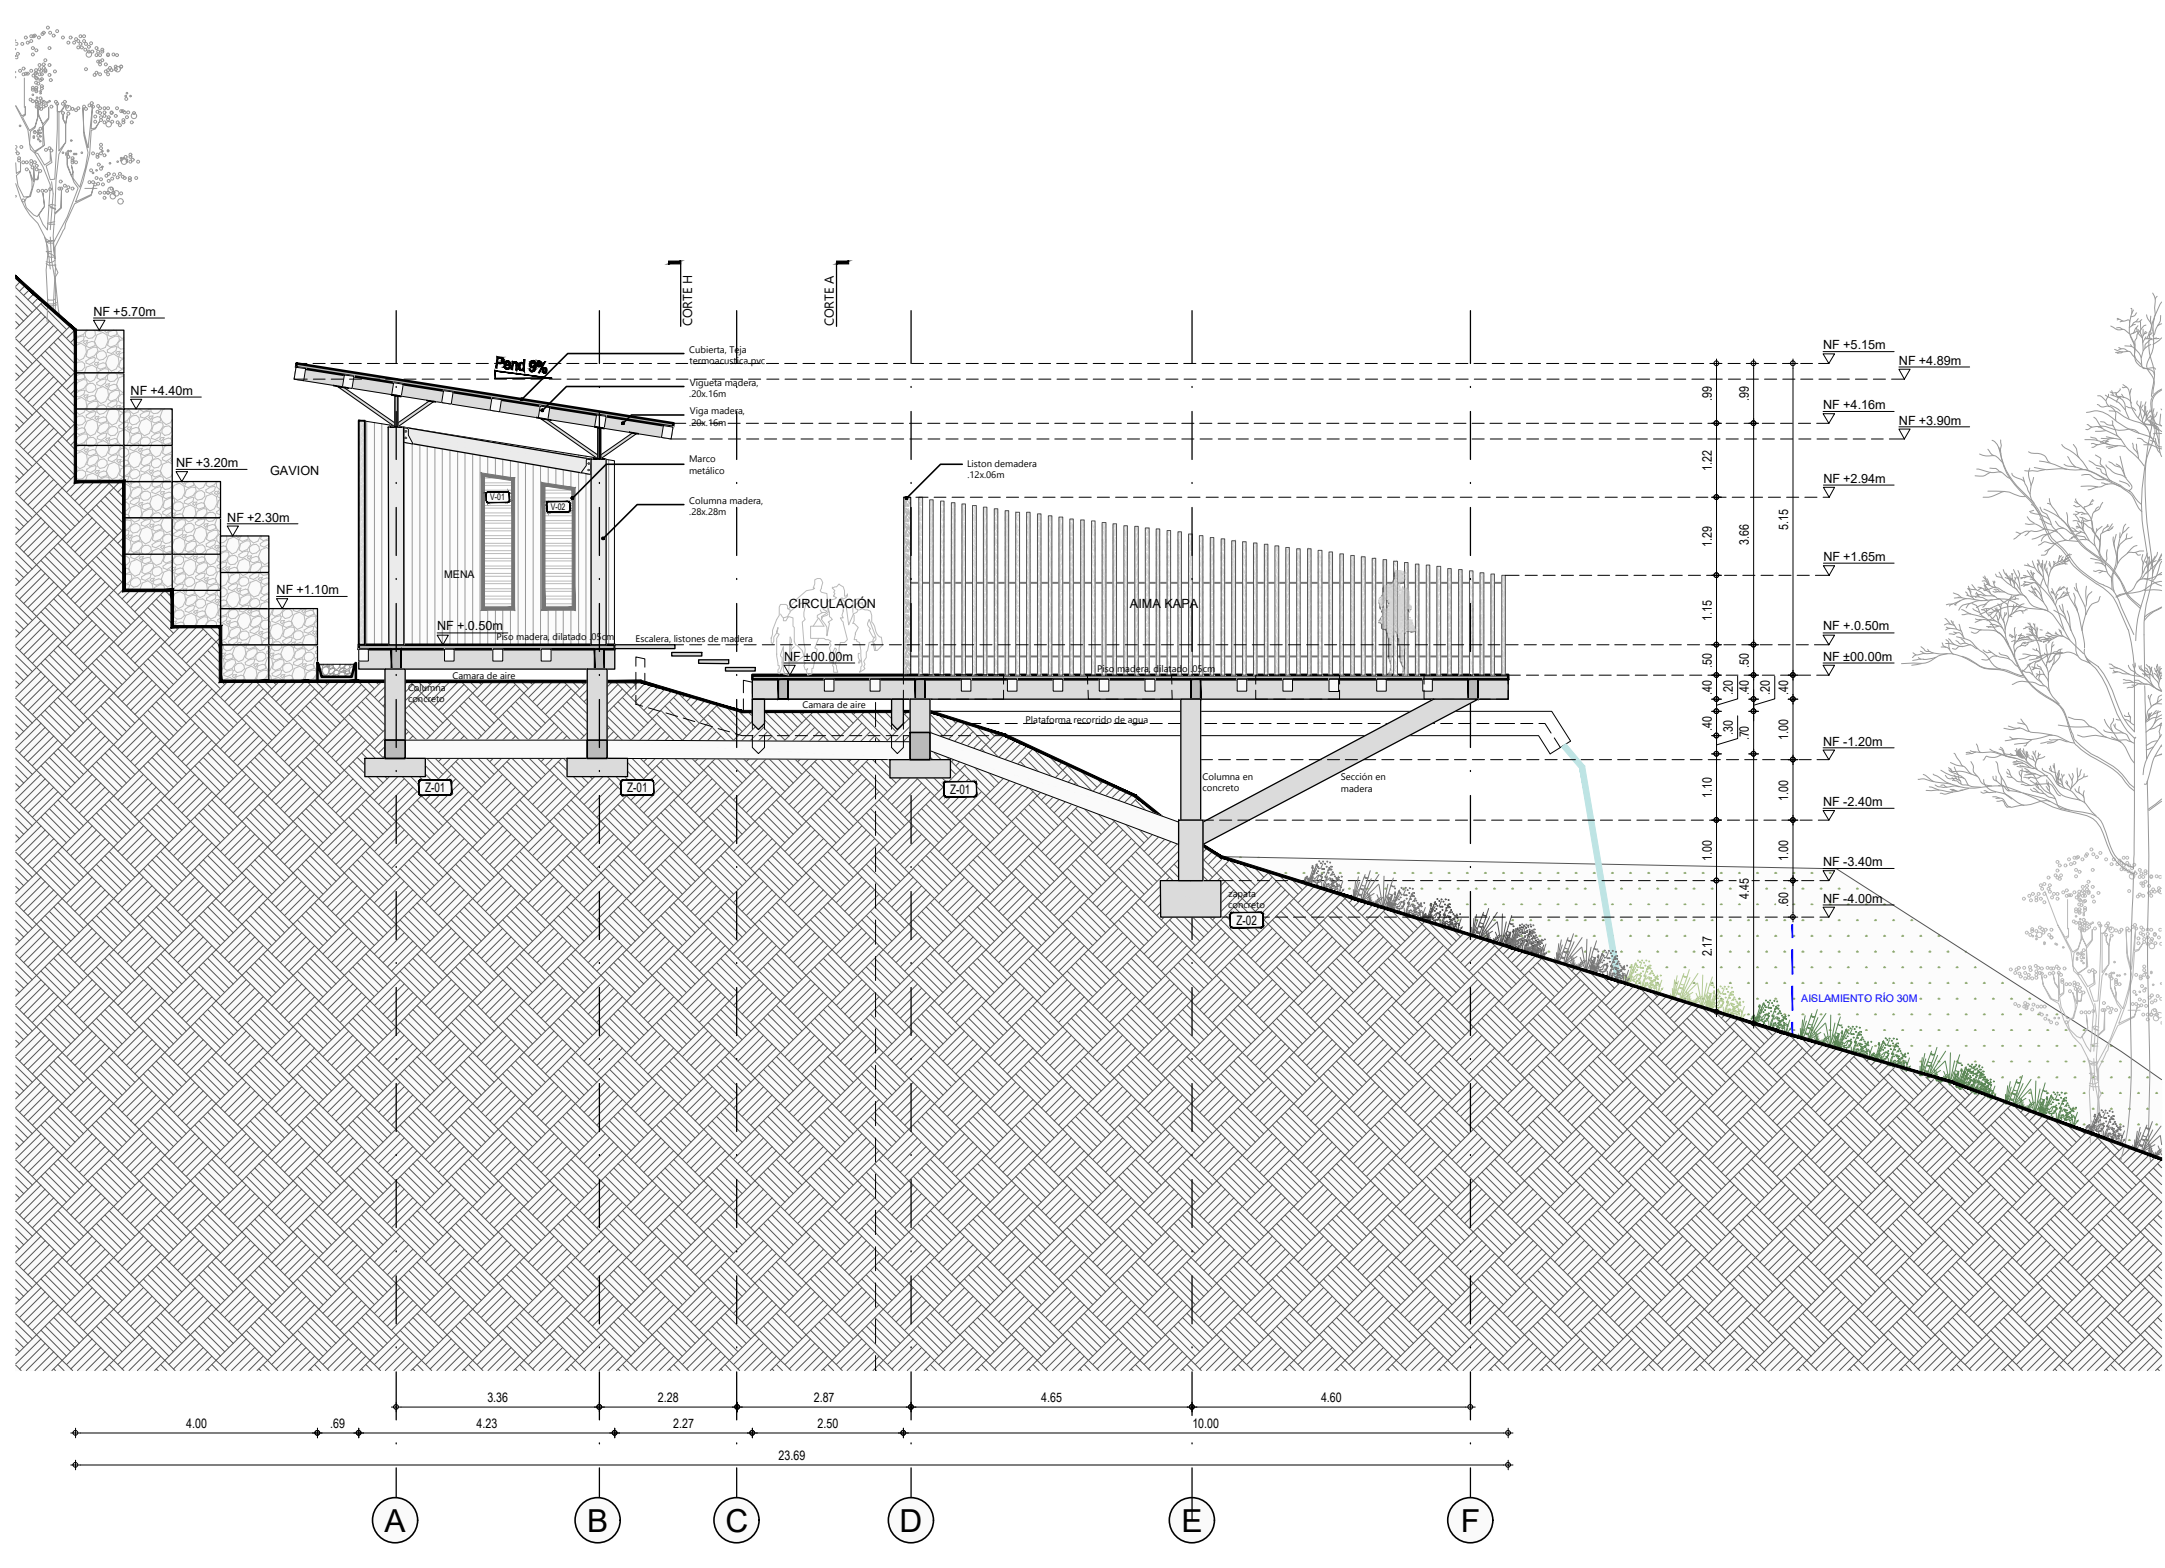

CB-B CORTE TRANSVERSAL B-B
ESCALA 1:125



CC-C CORTE TRANSVERSAL C-C
ESCALA 1:125



CONVENCIONES

SIMBOLOGÍA

| | |
|--|--|
| | Tubo para planos y cortes |
| | Indicador de corte |
| | Indicador de detalle |
| | Indicador de techados |
| | Indicador de puertas y ventanas |
| | Indicador de nivel en planta |
| | Indicador de nivel en corte y techados |
| | Indicador de ojo |

DOCENTE TITULAR:

V'B' Arq. FABIAN ALONSO SARMIENTO VALDES

ESTUDIANTES:
LAURA CRISTINA RODRIGUEZ RODRIGUEZ
CÓDIGO 1018052599
KATHERINE GUTIERREZ GÓMEZ
CÓDIGO 1014264655

TUTOR REPRESENTACIÓN

V'B' Arq. MIGUEL PAYAN

TUTOR ESTRUCTURAL

V'B' Ing.

PLANOS DE REFERENCIA

- 1. PLANO_REF
- 2. PLANO_REF

V' E. APROBACION

V' E. PROYECTOR

V' E. AL RESPONSABLE

V' E. AL CONSTRUCTOR

ASESOR DE DISEÑO

ASESOR

CONTIENE

CORTES D-D a F-F
VEREDA LA VIRGINIA
CHAMPARAL - TOLIMA

ESCALA 1:125

FECHA JUNIO 10 DE 2020

ARCHIVO


FECHA COPIA JUNIO 10 DE 2020

DIBUJO


ELABORACION L.R. & K.G.



CD-D CORTE TRANSVERSAL D-D
ESCALA 1:125

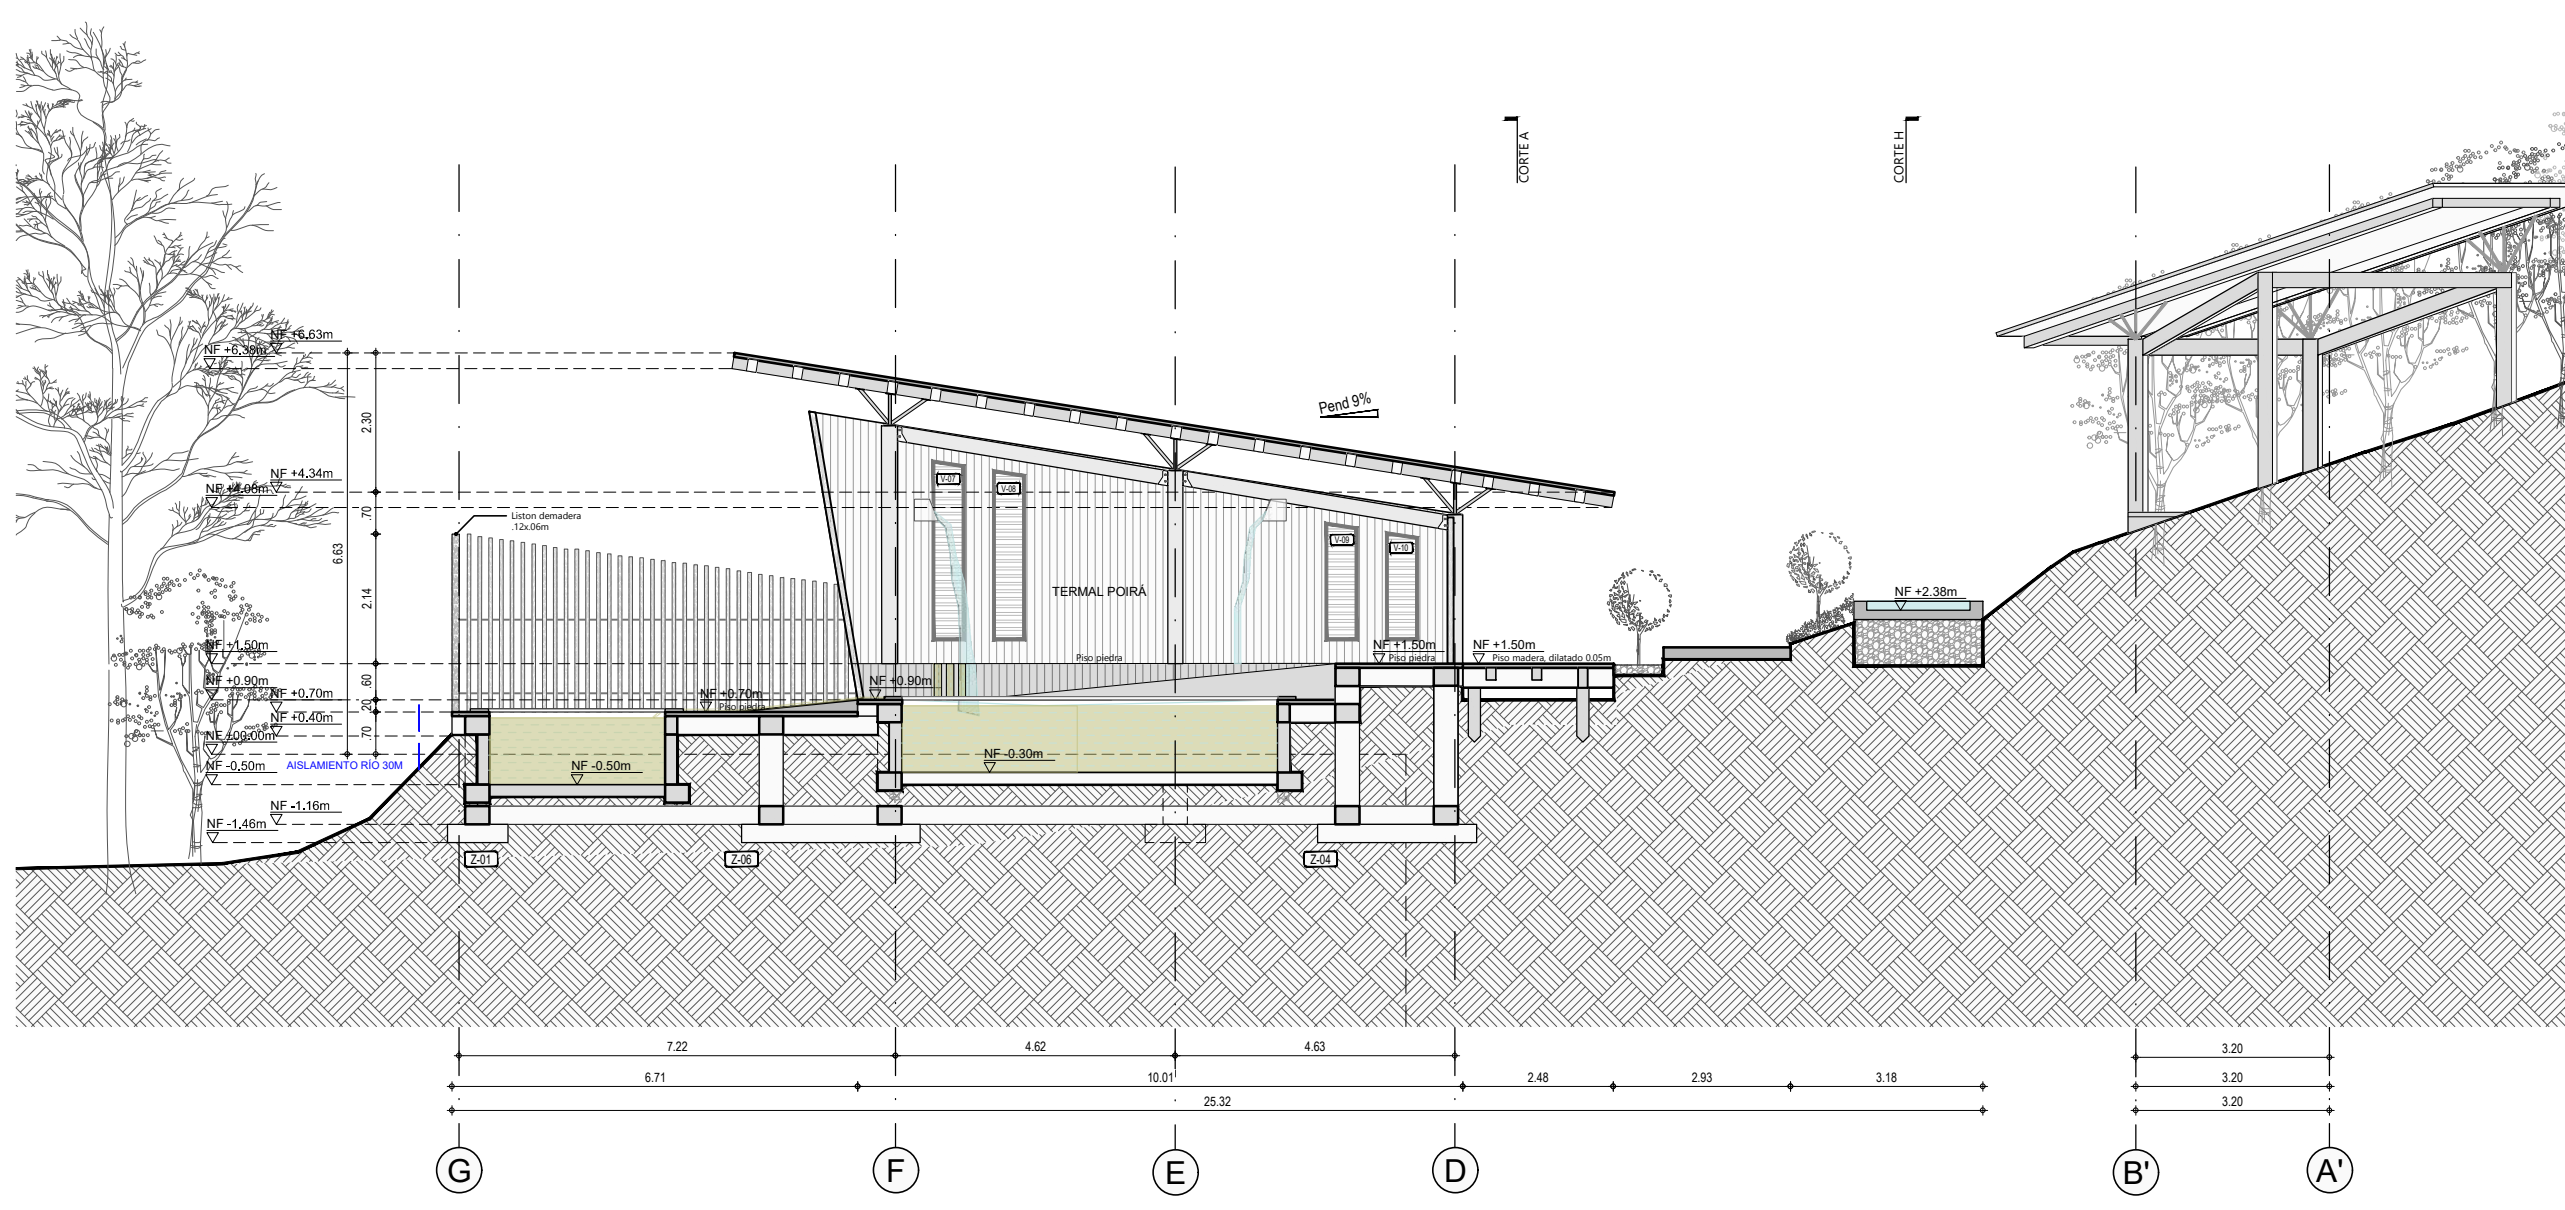

CF-F CORTE TRANSVERSAL F-F
ESCALA 1:125

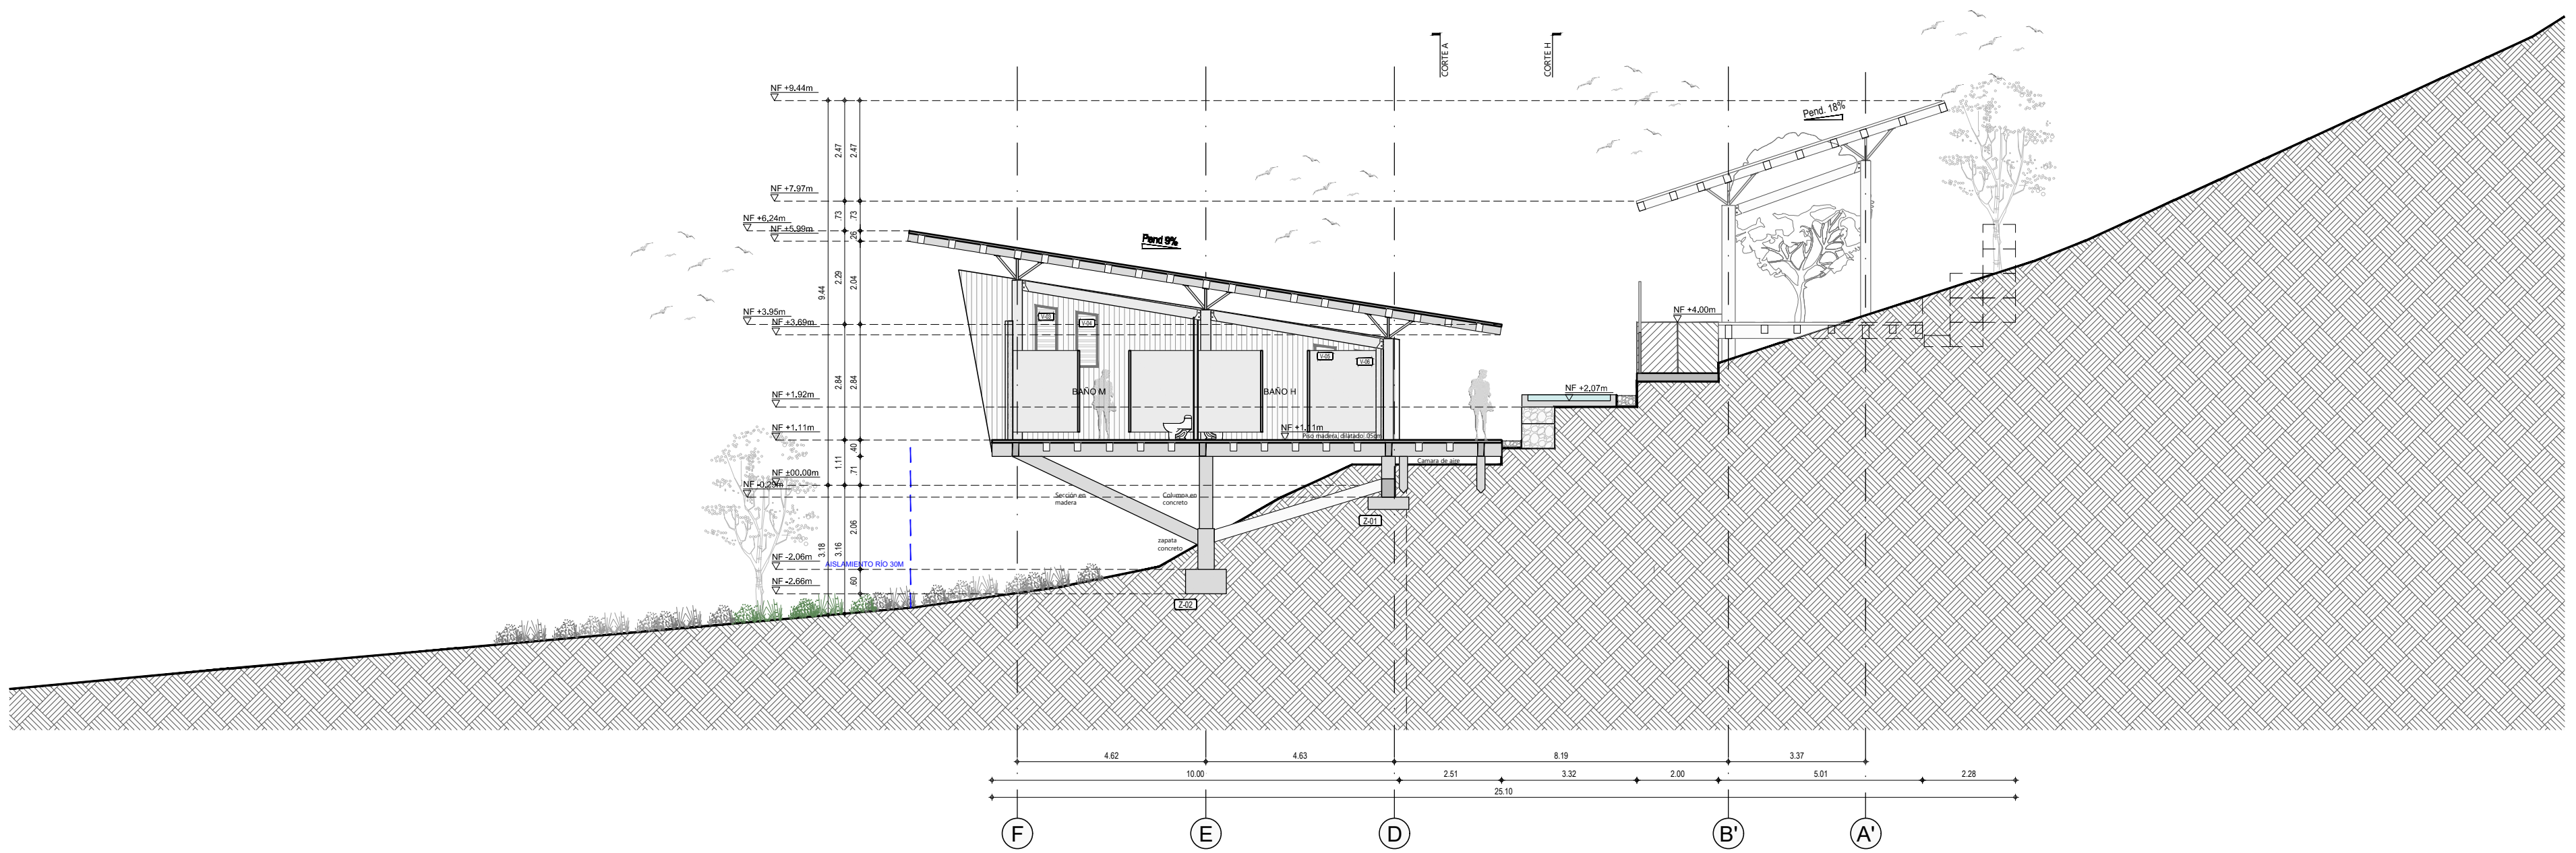

CE-E CORTE TRANSVERSAL E-E
ESCALA 1:125



CONVENCIONES

SIMBOLOGÍA

| | |
|--|--|
| | Tubo para planos y cortes |
| | Indicador de corte |
| | Indicador de detalle |
| | Indicador de techados |
| | Indicador de puertas y ventanas |
| | Indicador de nivel en planta |
| | Indicador de nivel en corte y techados |
| | Indicador de ojo |

DOCENTE TITULAR:

V'B' Arq. FABIAN ALONSO SARMIENTO VALDÉS

ESTUDIANTES:
LAURA CRISTINA RODRÍGUEZ RODRÍGUEZ
CÓDIGO 1018052599
KATHERINE GUTIÉRREZ GÓMEZ
CÓDIGO 1014264655

TUTOR REPRESENTACIÓN

V'B' Arq. MIGUEL PAYAN

TUTOR ESTRUCTURAL

V'B' Ing.

PLANOS DE REFERENCIA
1. PLANO_REF
2. PLANO_REF

| | |
|----------------------|----------------------|
| V' E. ARQUITECTO | V' E. PROYECTANTE |
| V' E. AL RESPONSABLE | V' E. AL CONSTRUCTOR |
| ASESOR DE DISEÑO | ASESOR |


CONTIENE
CORTE G-G & H-H
VEREDA LA VIRGINIA
CHAPARRAL - TOLIMA

ESCALA 1:125
FECHA JUNIO 10 DE 2020


ARCHIVO
FECHA COPIA JUNIO 10 DE 2020

DIBUJO LAURA RODRÍGUEZ
ELABORACIÓN L.R. & K.G.
KATHERINE GUTIÉRREZ


PLANO: A-005 A-007

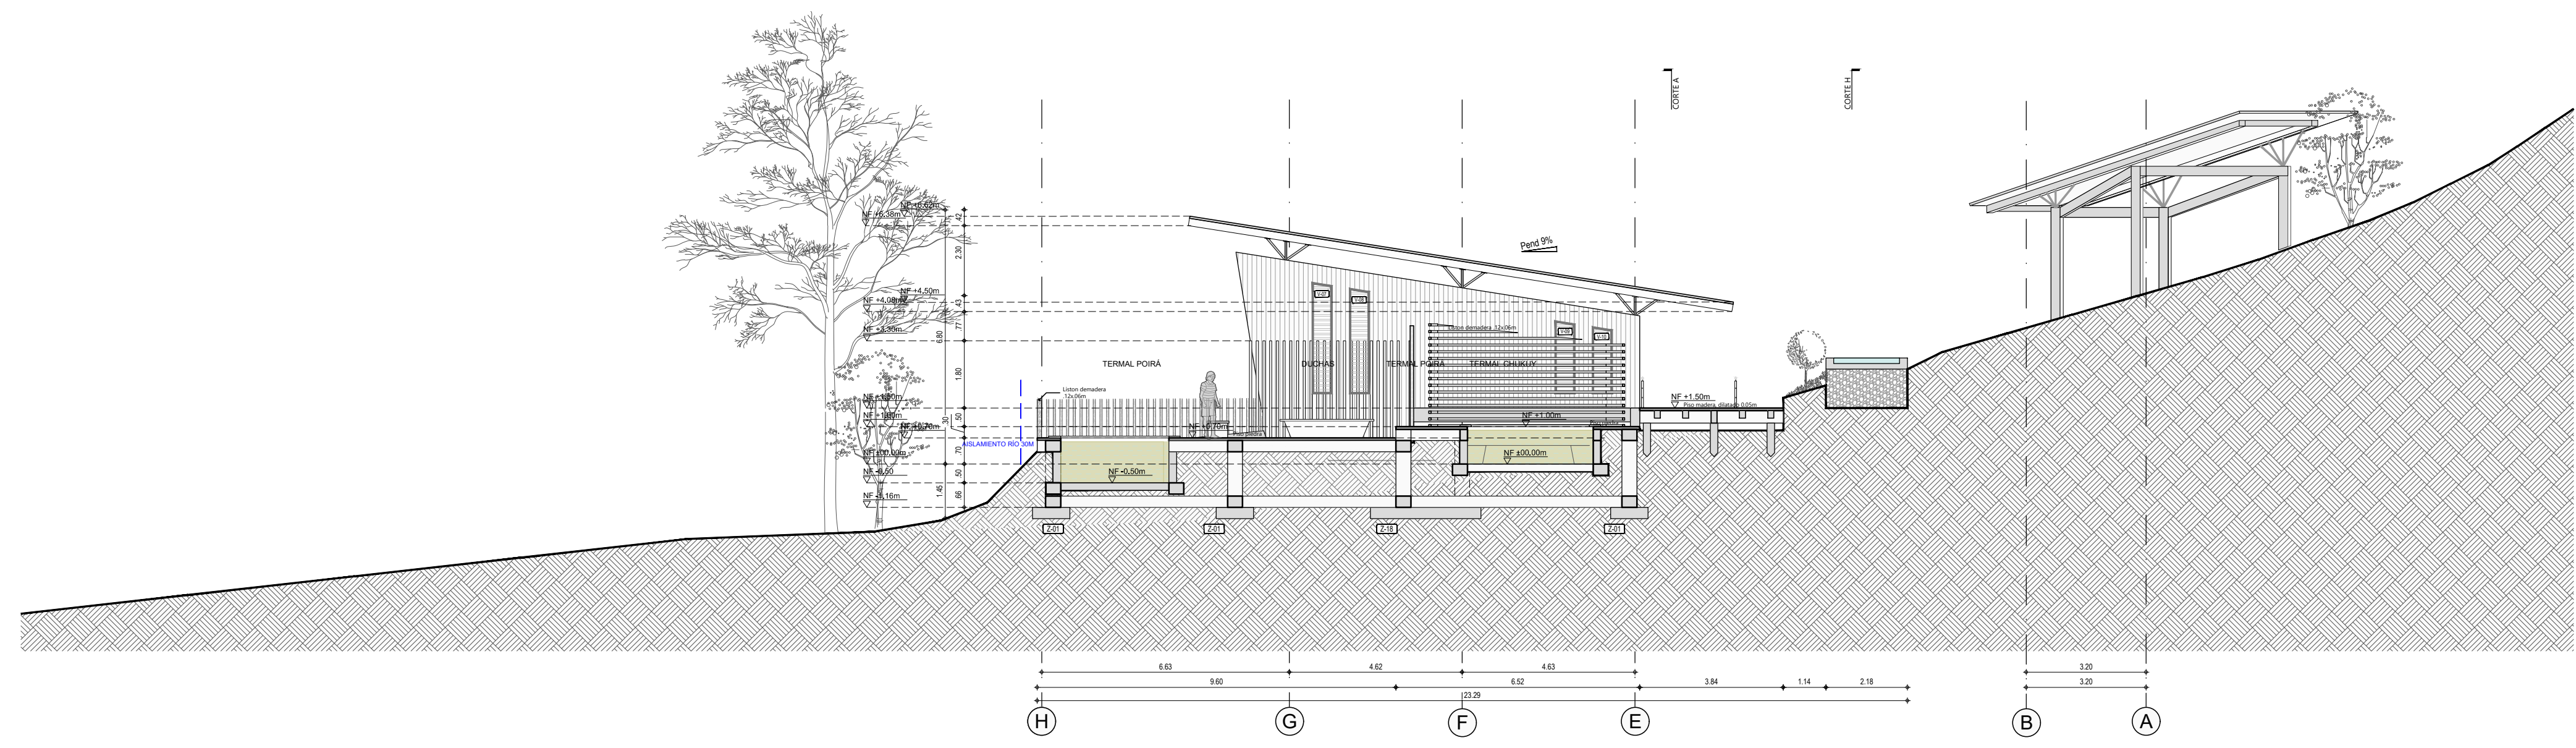


CG-G CORTE TRANSVERSAL G-G
ESCALA 1:125

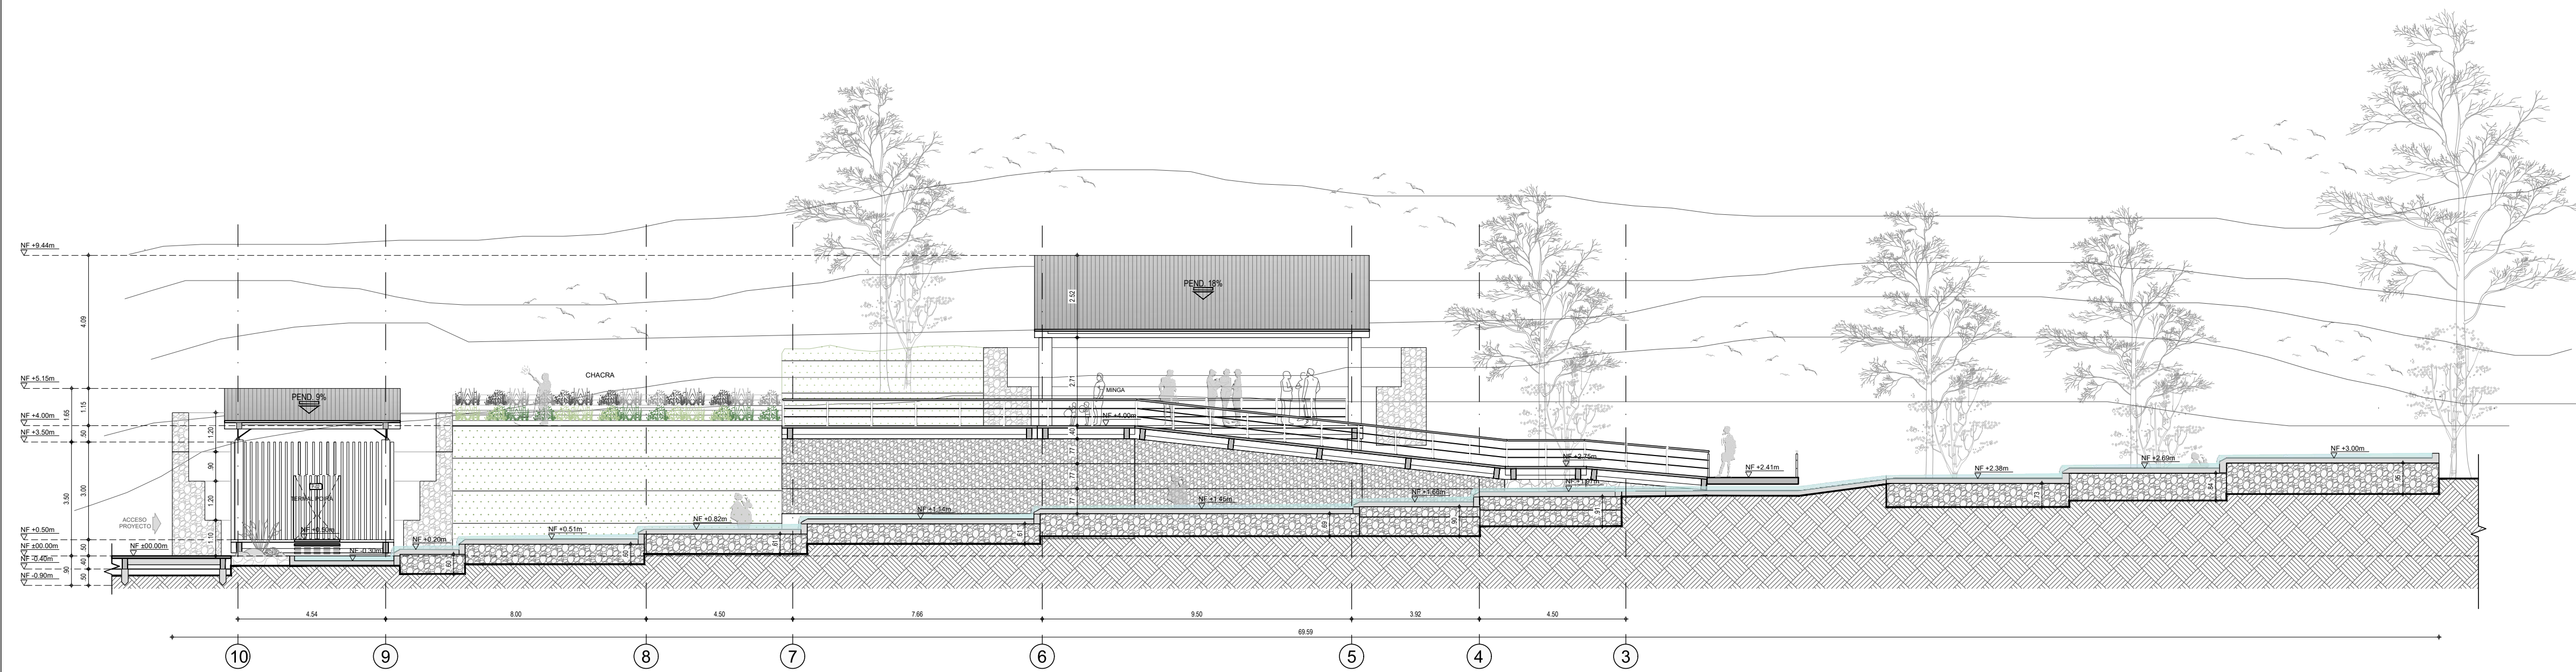

CH-H CORTE LONGITUDINAL H-H
ESCALA 1:125

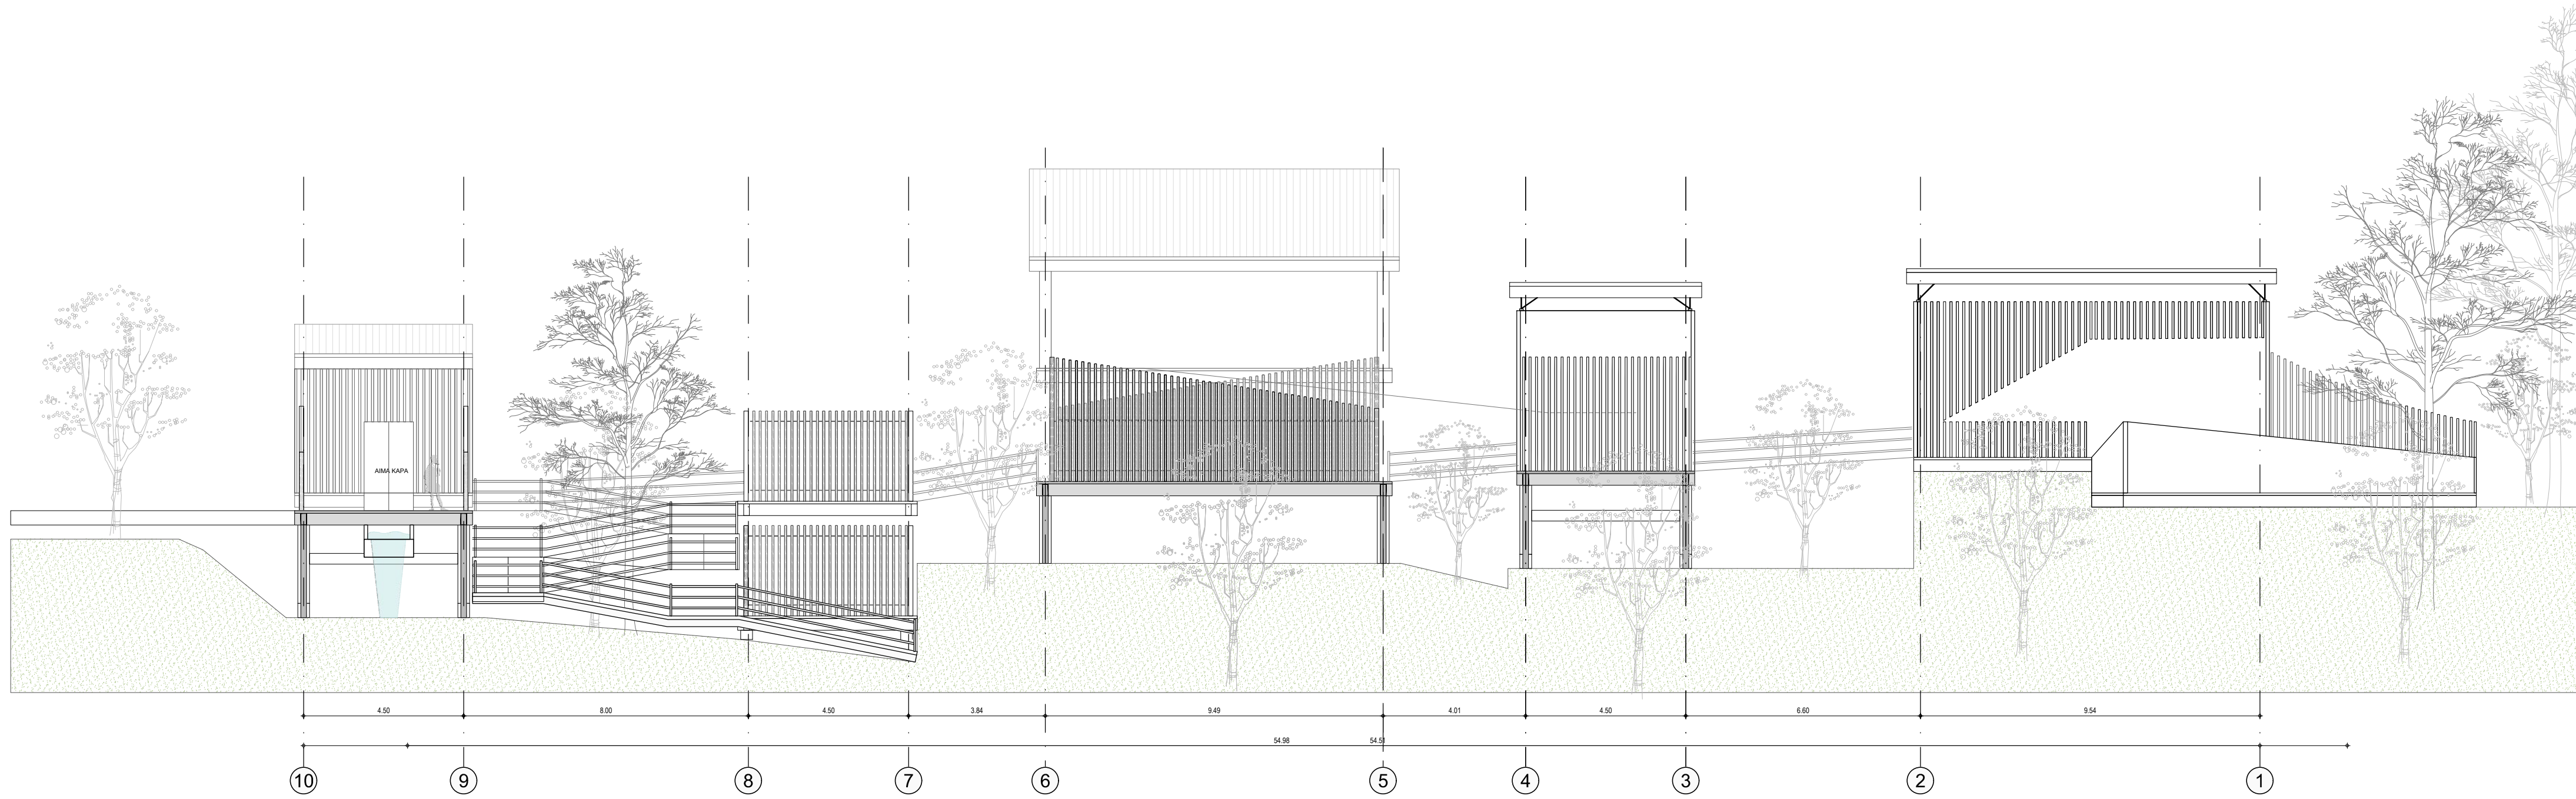

F FACHADA PRINCIPAL
ESCALA 1:125

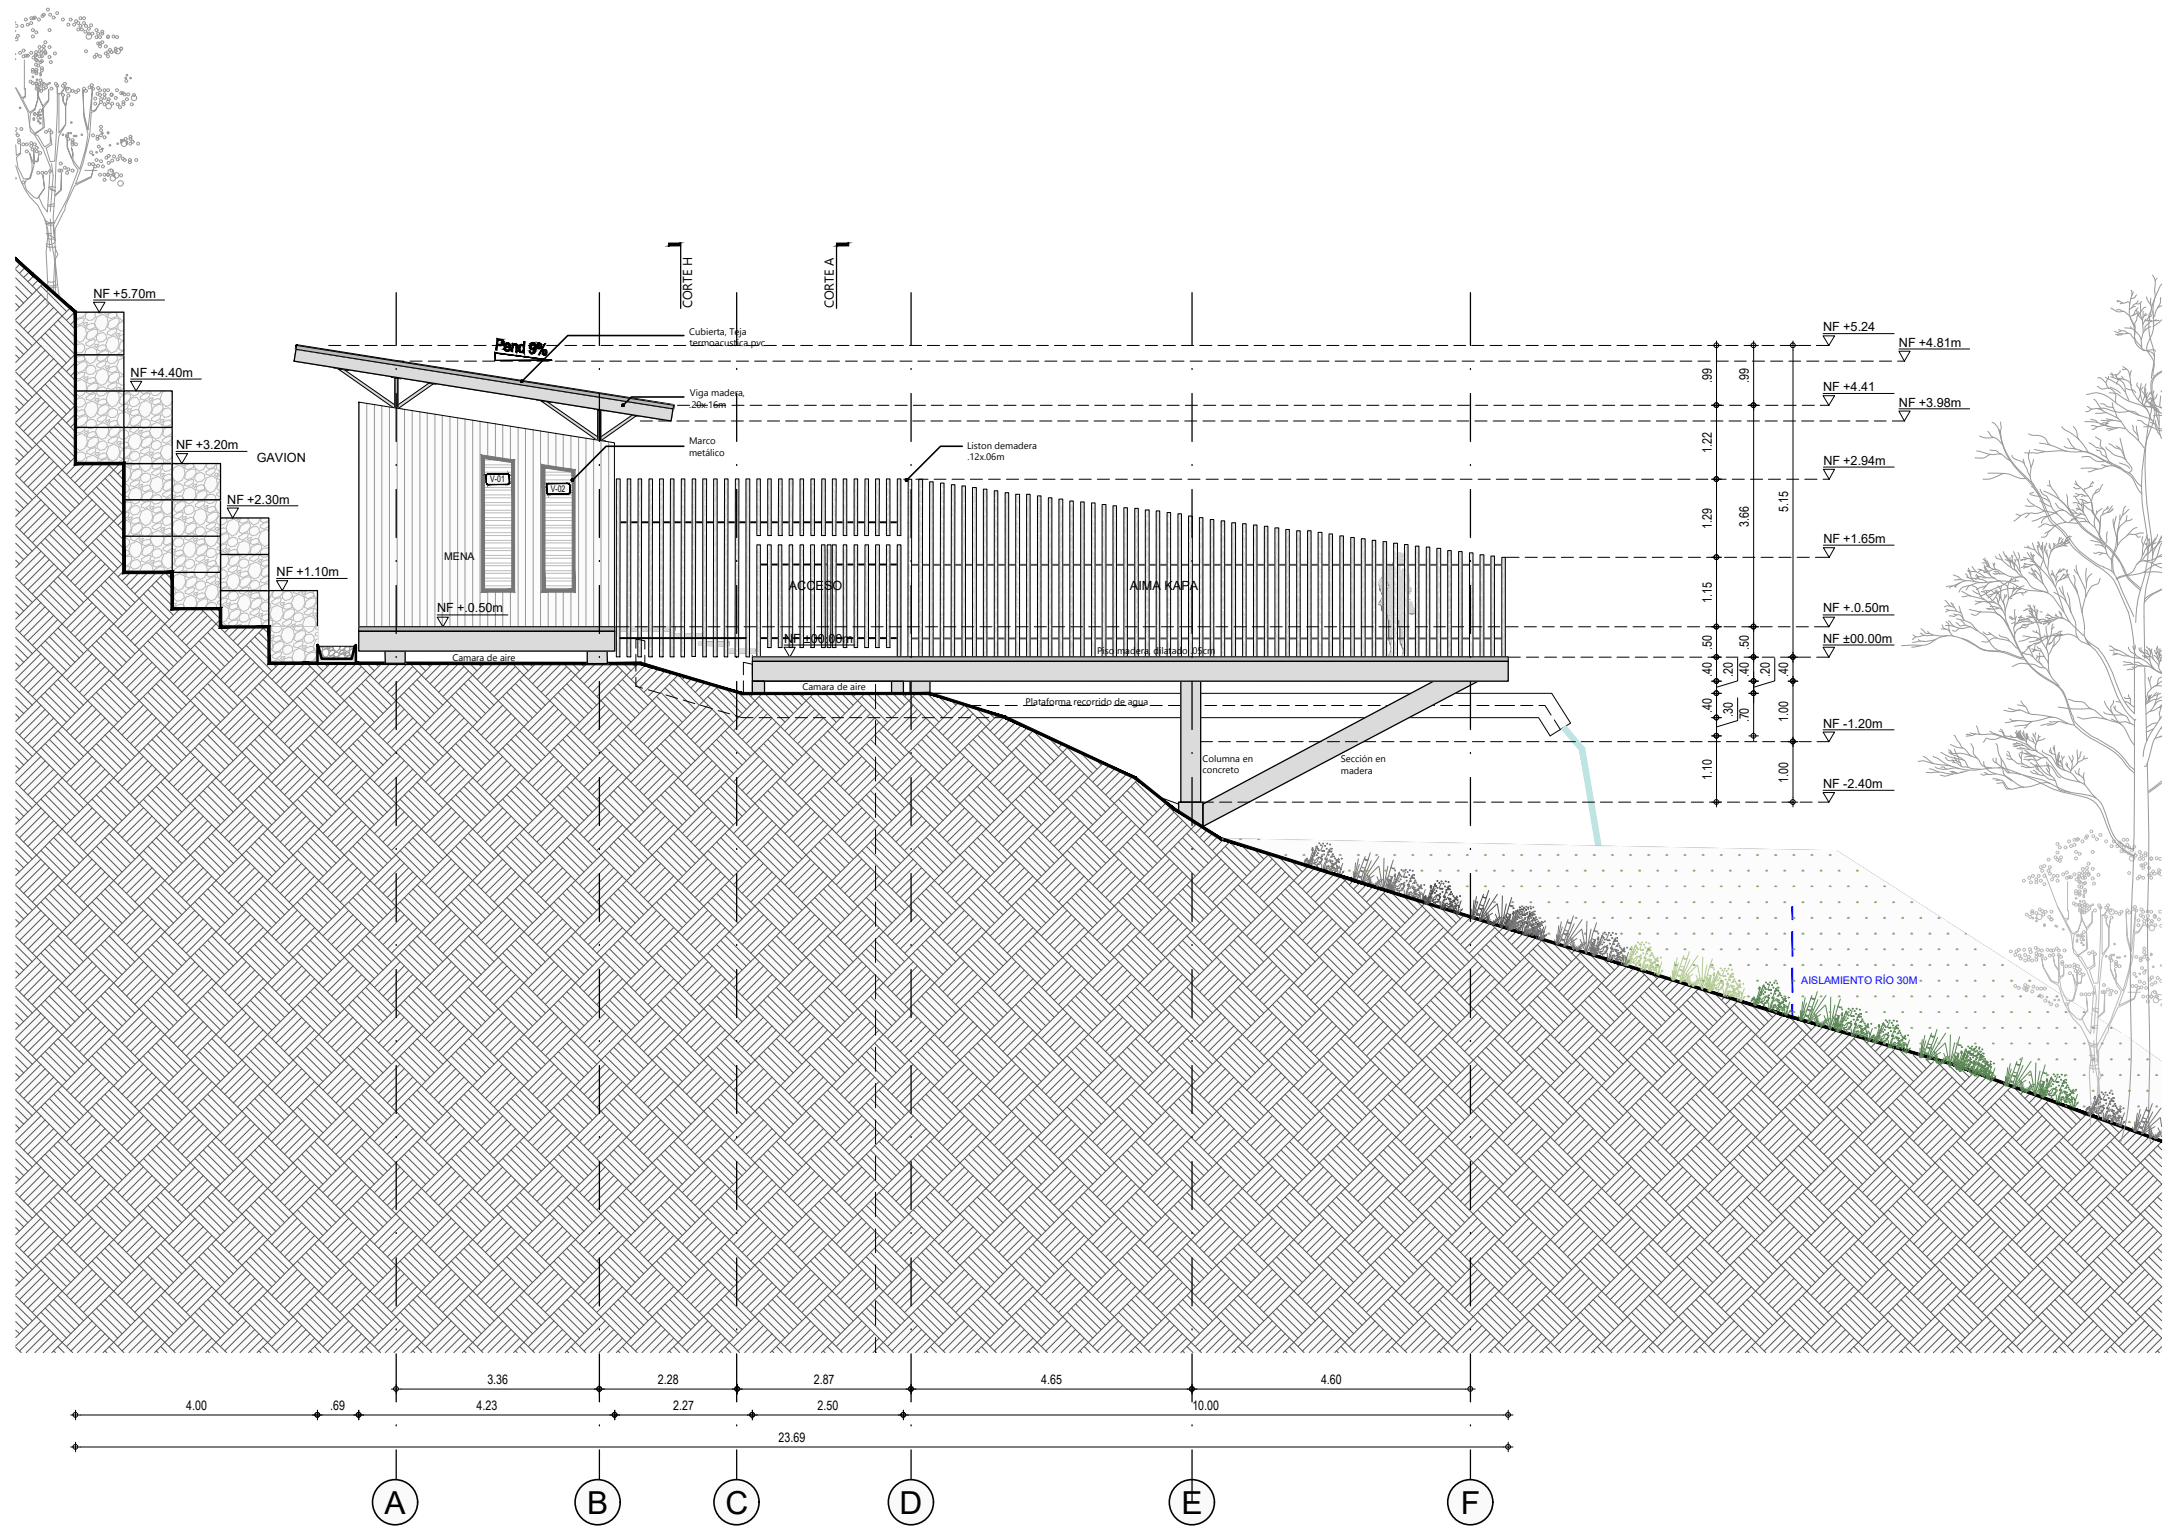

F FACHADA LATERAL TIPO - ACCESO
ESCALA 1:125




F FACHADA LAT. DERECHA
ESPACIO TEWA I Y II
ESCALA 1:125




- SIMBOLOGIA**
- PLANTA PRIMER NIVEL: Tubo para planos y cortes
 - Indicador de corte
 - Indicador de detalle
 - Indicador de fachadas
 - Indicador de puertas y ventanas
 - Indicador de nivel en planta
 - Indicador de nivel en corte y fachadas
 - Indicador de ojo

- 1. PLANO_REF
- 2. PLANO_REF


- FACHADA PRINCIPAL
- FACHADA ACCESO
- FACHADA TEWA
- VEREDA LA VIRGENA
- CHAPARRAL - TOLIMA

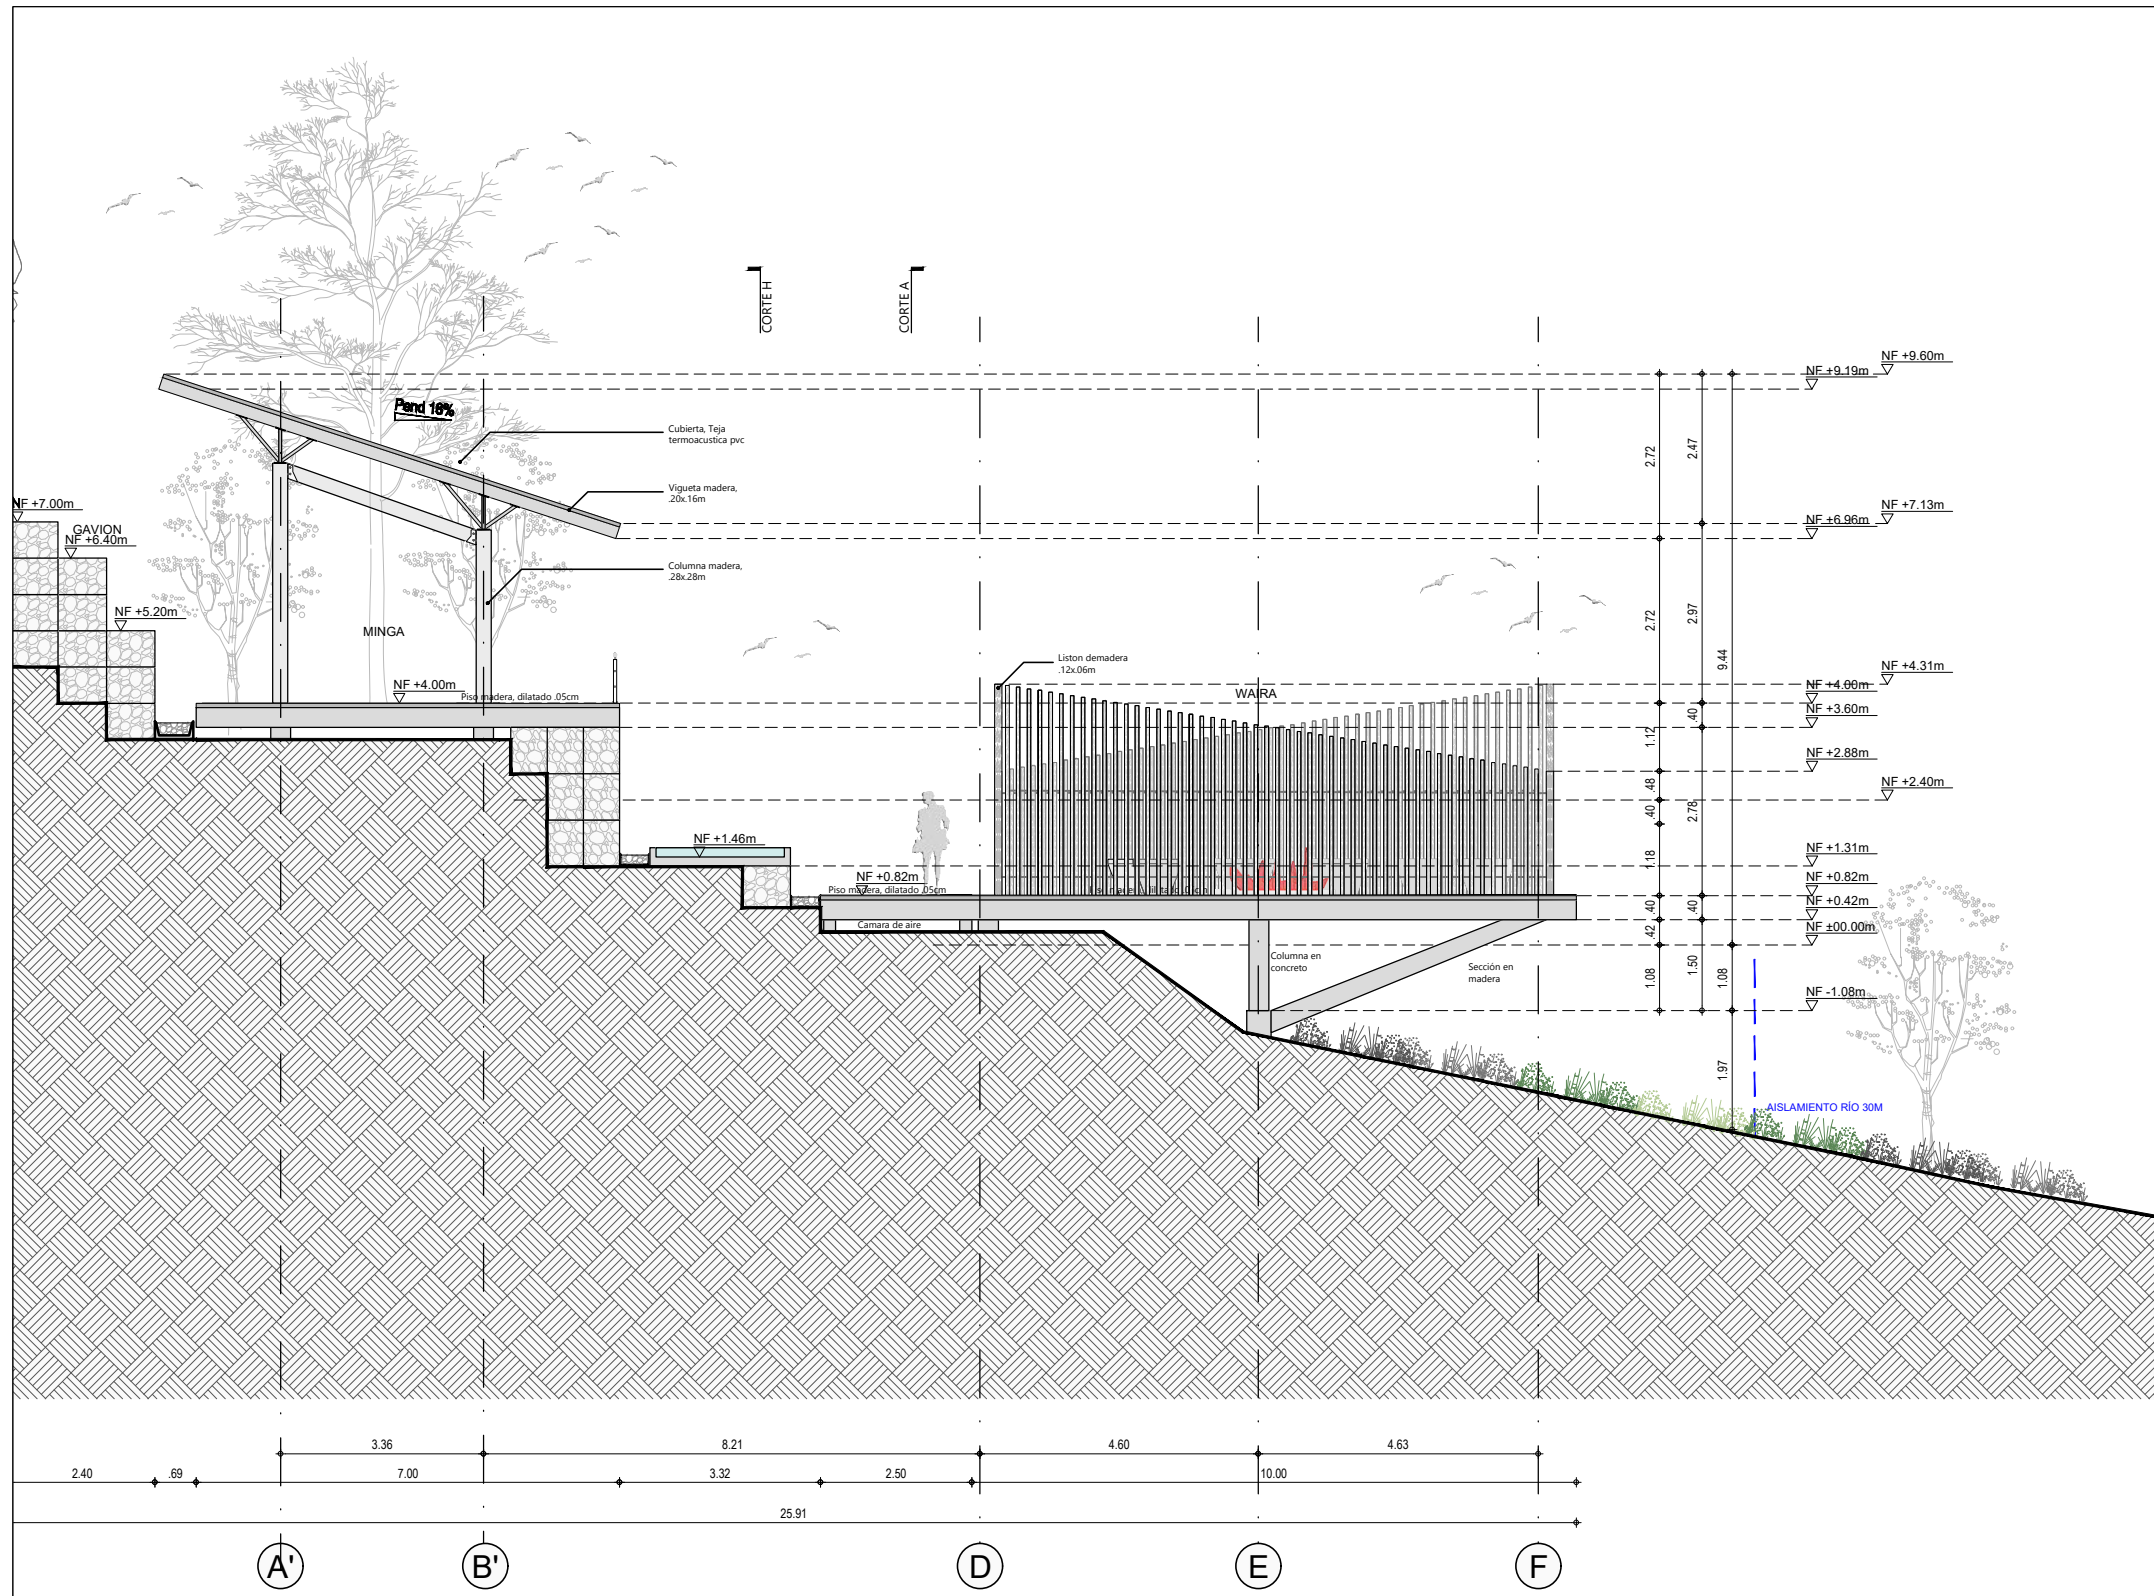


FACHADA LAT. IZQUIERDA
ESPACIO WAIRA
ESCALA 1:125

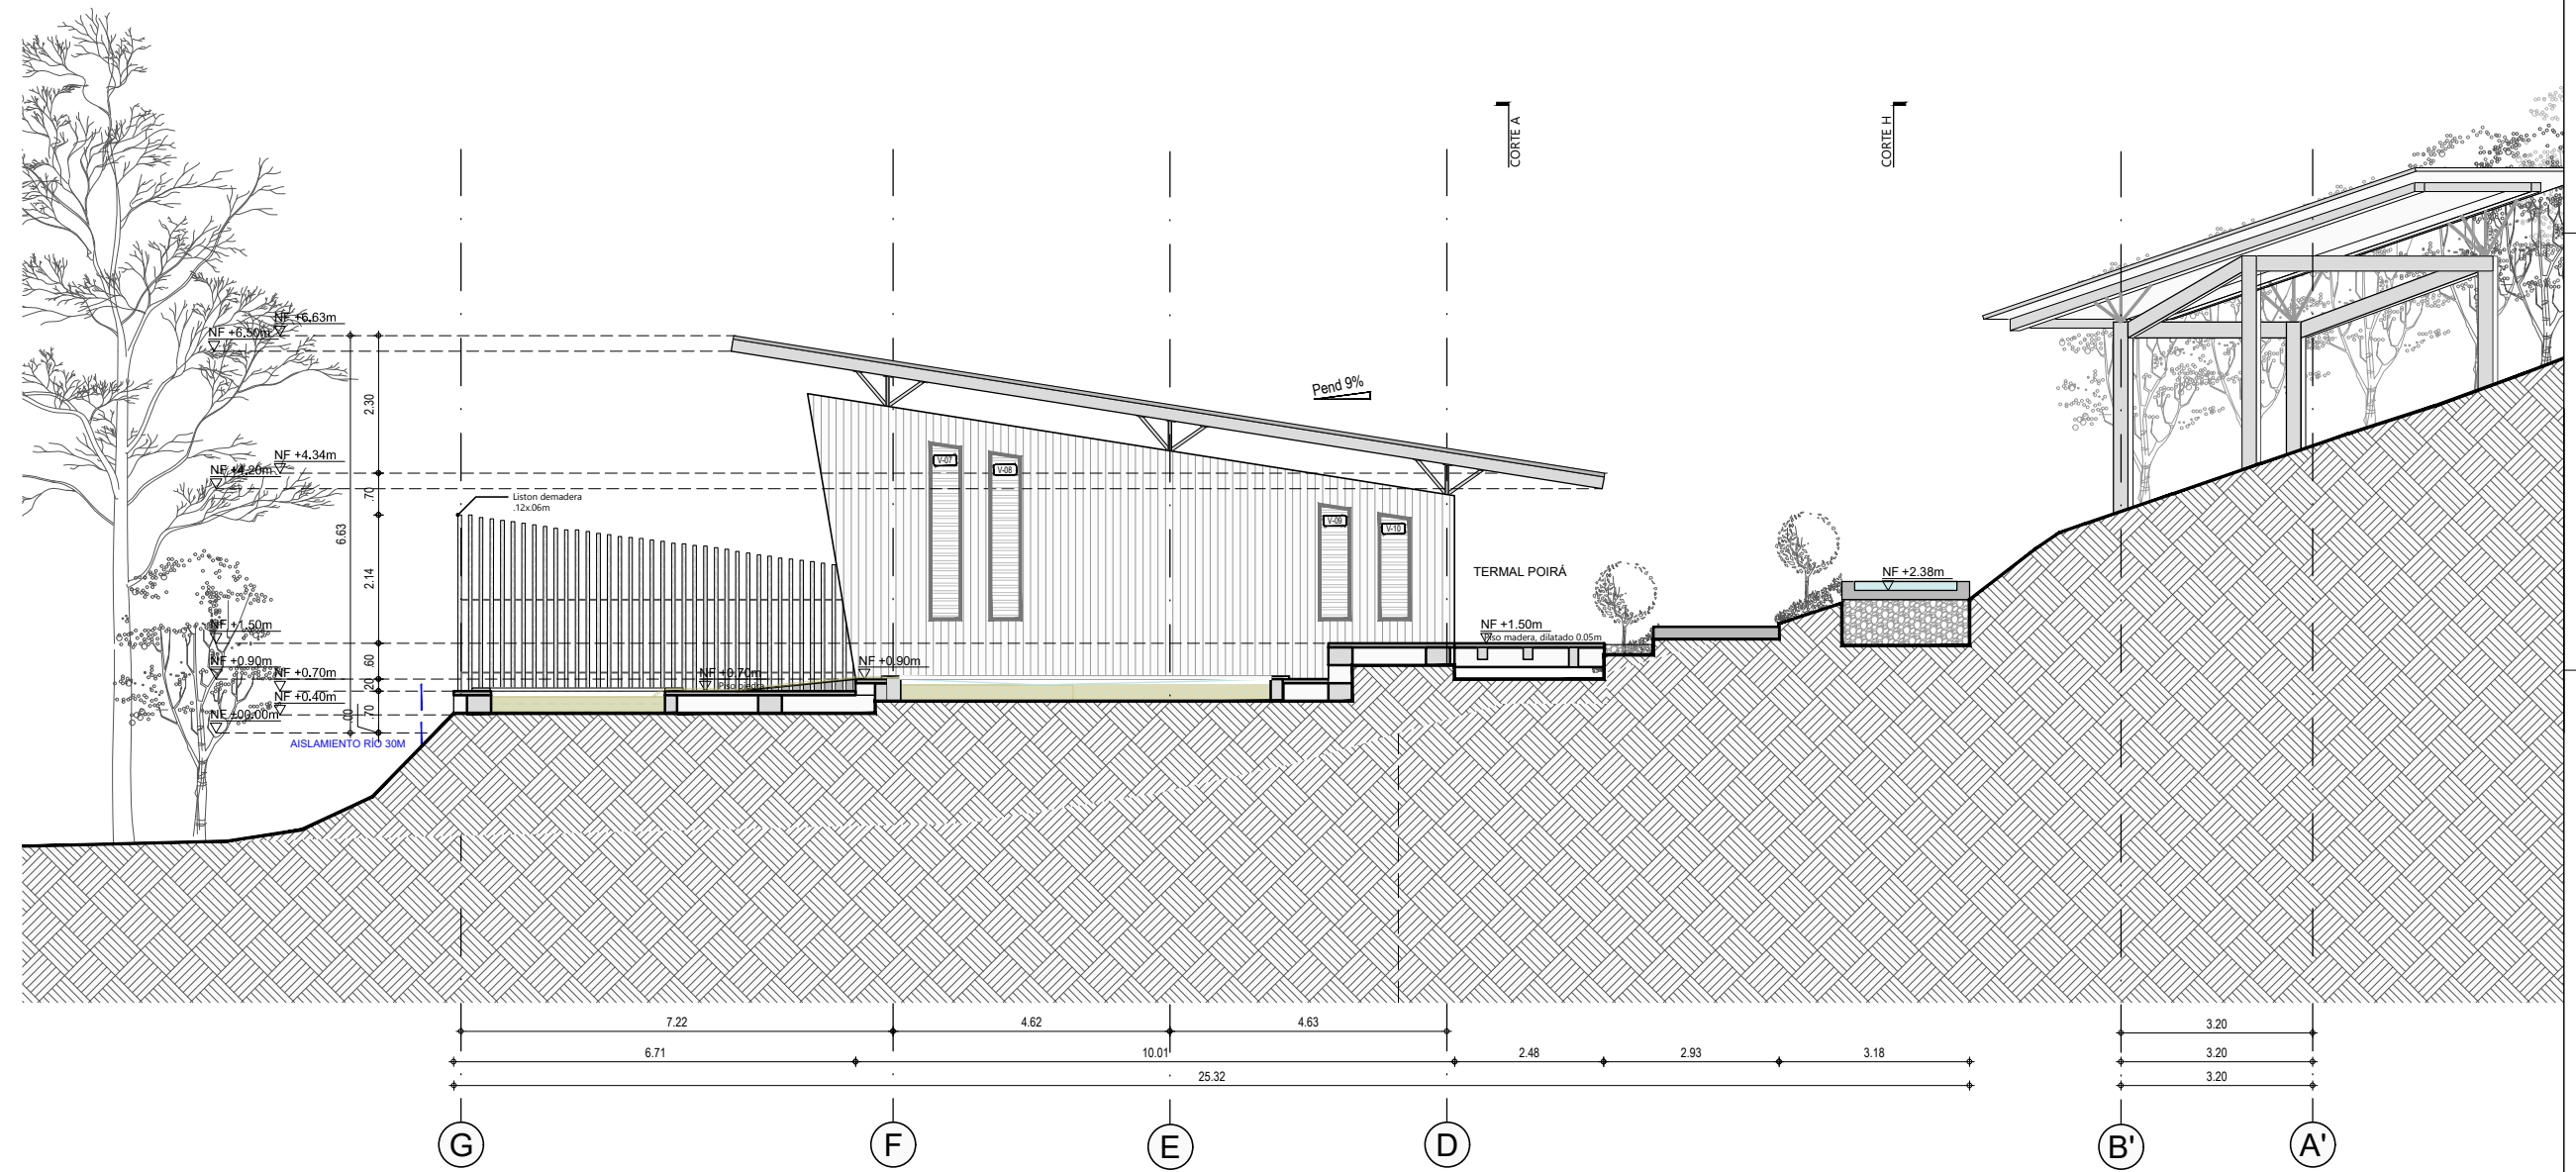

FACHADA LAT. IZQUIERDA
TERMALES POIRA
ESCALA 1:125

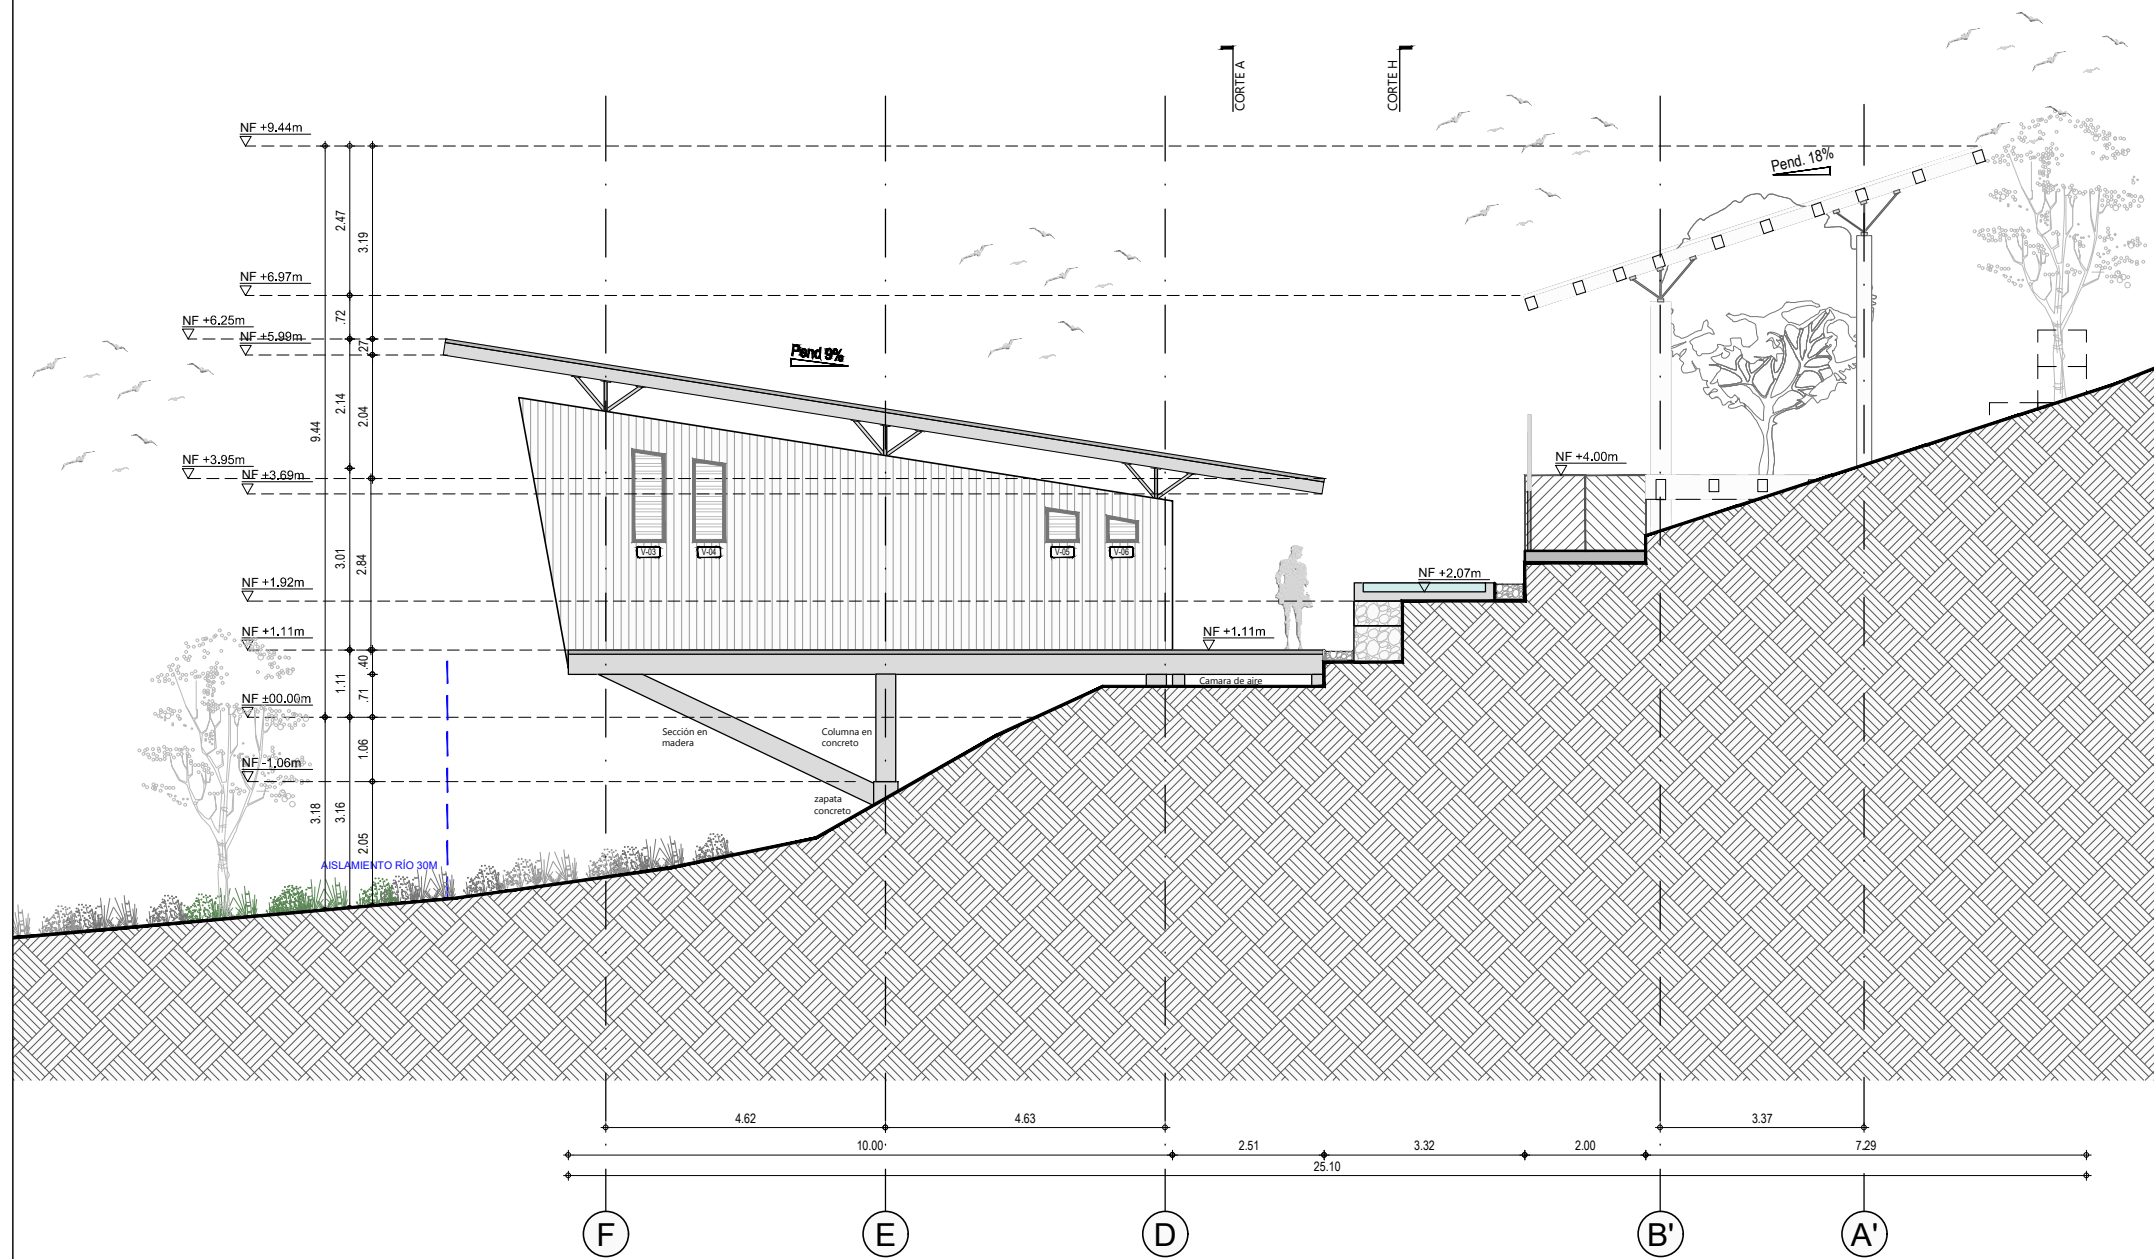


FACHADA LAT. IZQUIERDA
ESPACIO DE SERVICIOS (BAÑOS)
ESCALA 1:125

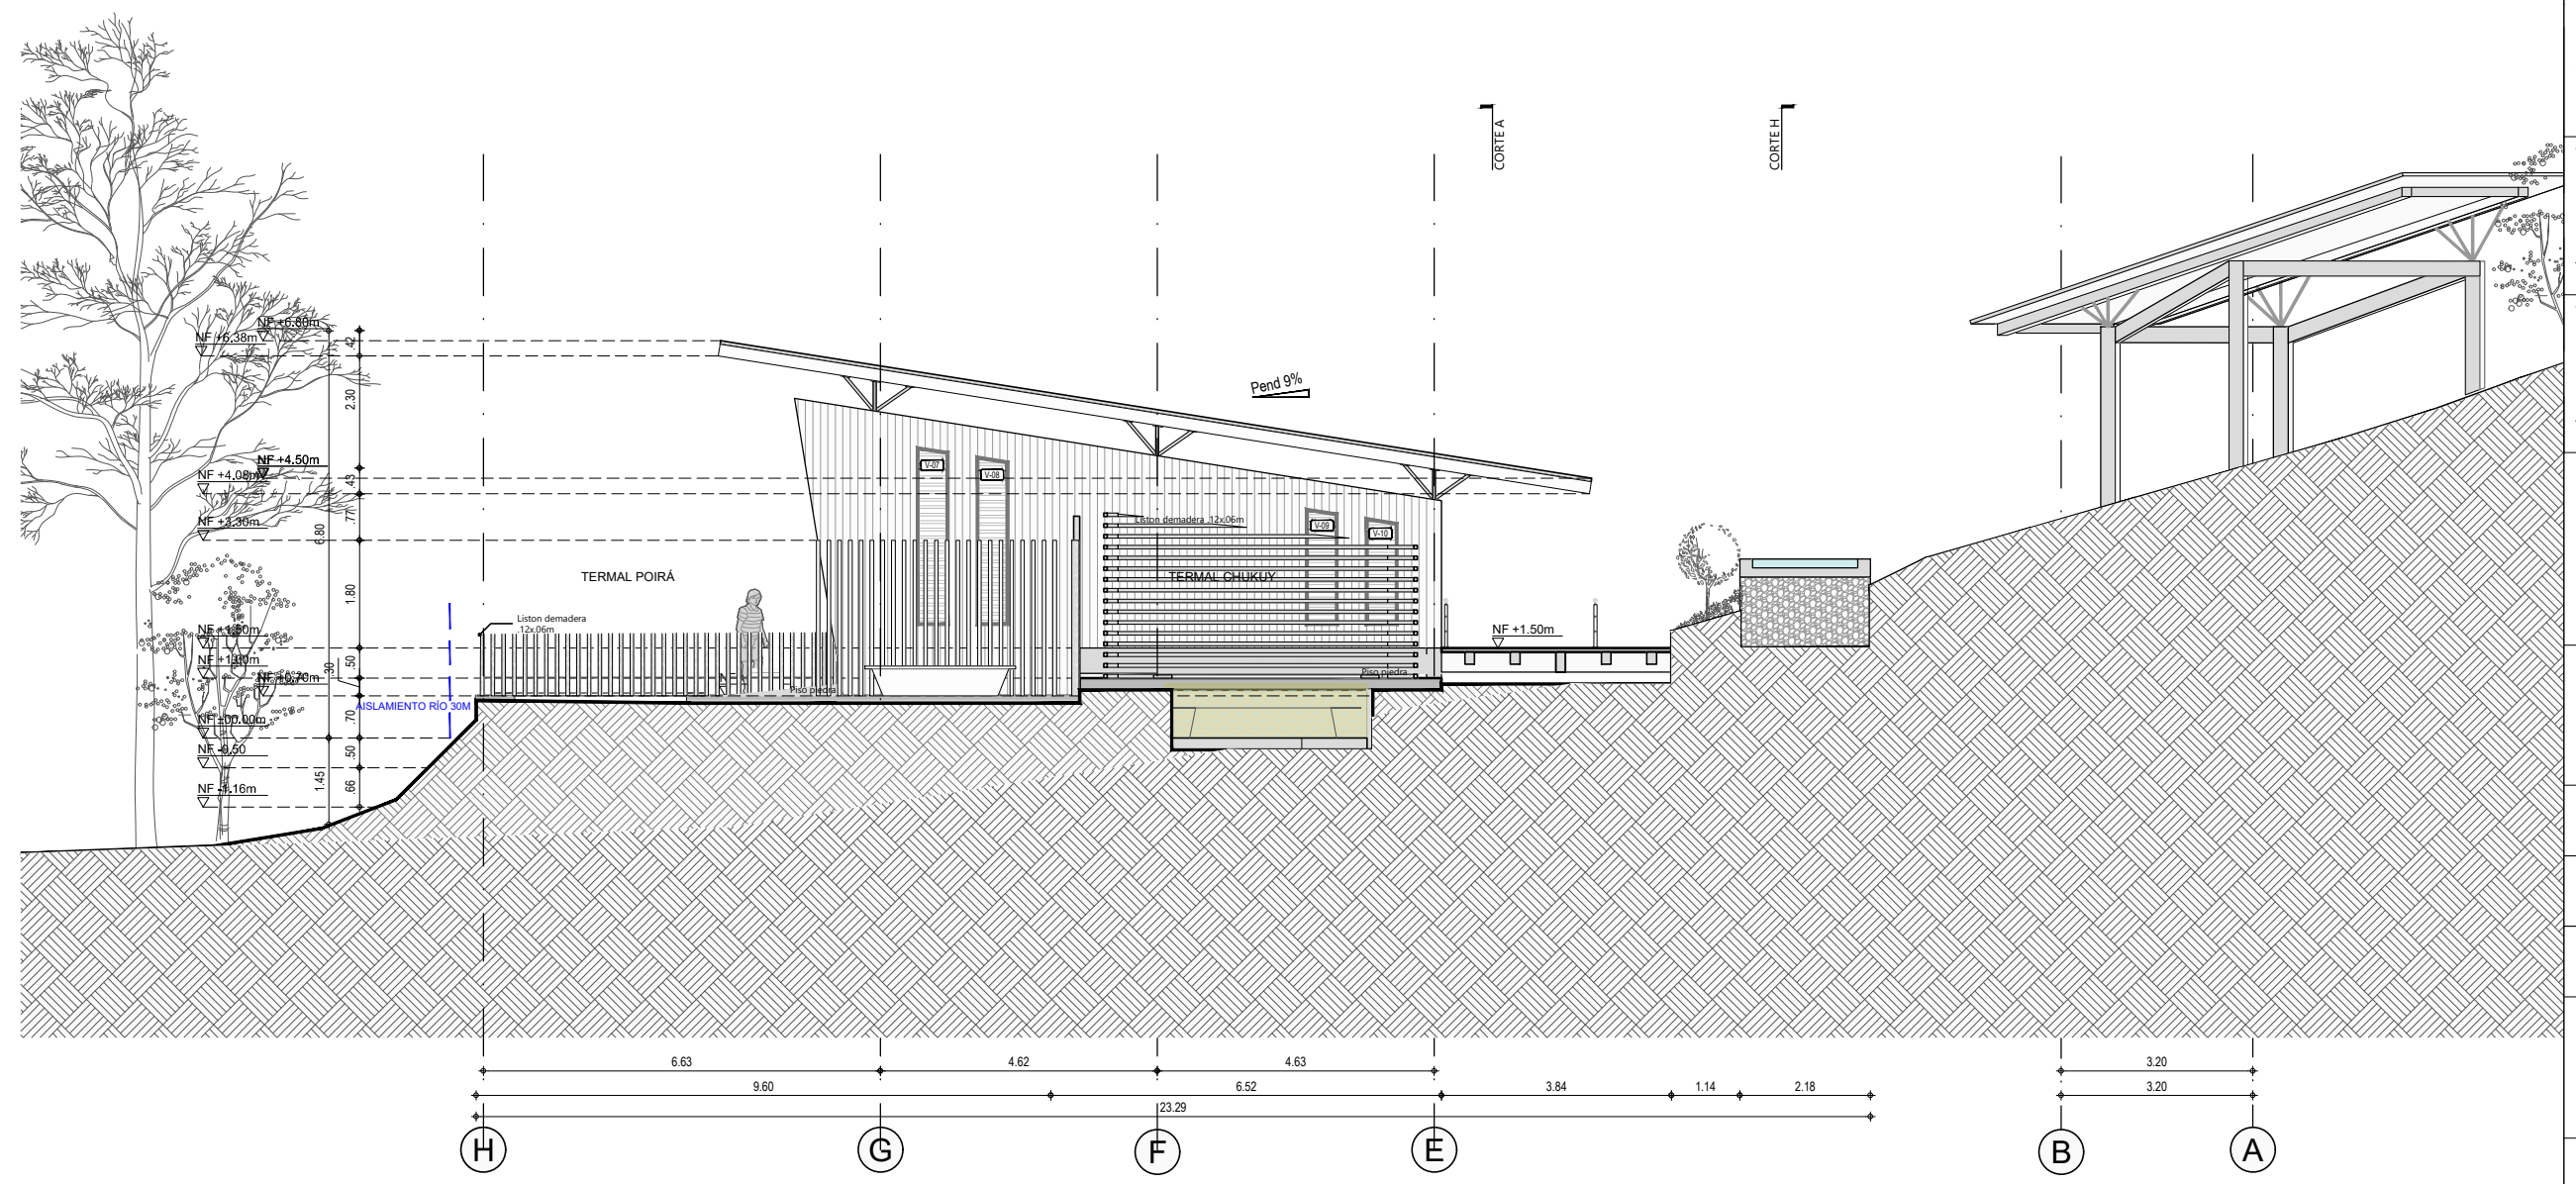

FACHADA LAT. IZQUIERDA
TERMAL CHUKUY
ESCALA 1:125

| | |
|--|--|
| LOGO UNIVERSIDAD LA GRAN COLOMBIA | LOGO FACULTAD DE ARQUITECTURA |
| AYAHUASCA SABERES ANCESTRALES | |
| BOGOTÁ 2020 | |
| CONVENCIÓN | |
| SIMBOLOGÍA | |
| ○ PLANTA PRESERVA MUEBLES | Tubo para planos y cortes |
| ○ | Indicador de corte |
| ○ | Indicador de detalle |
| ○ | Indicador de fachadas |
| ○ | Indicador de puertas y ventanas |
| ○ | Indicador de nivel en planta |
| ○ | Indicador de nivel en corte y fachadas |
| ○ | Indicador de eje |
| DOCENTE TITULAR: | |
| V'B' Arq. FABIAN ALONSO SARMIENTO VALDES | |
| ESTUDIANTES: | |
| LAURA CRISTINA RODRIGUEZ RODRIGUEZ CÓDIGO 1018052599 | |
| KATHERINE GUTIERREZ GÓMEZ CÓDIGO 1014264655 | |
| TUTOR REPRESENTACIÓN | |
| V'B' Arq. MIGUEL PAYAN | |
| TUTOR ESTRUCTURAL | |
| V'B' Ing. | |
| PLANOS DE REFERENCIA | |
| 1. PLANO_REF | |
| 2. PLANO_REF | |
| V' E. RESPONSABLE | V' E. PROYECTADO |
| V' B. RESPONSABLE | V' B. CONSTRUCTORA |
| ASESOR DE DISEÑO | ASESOR |
| CONTIENE | |
| FACHADA WAIRA FACHADA POIRA Y CHUKUY FACHADA BAÑOS VEREDA LA VIRGENIA CHAPARRAL - TOLIMA | |
| ESCALA 1:125 | FECHA JUNIO 10 DE 2020 |
| ARCHIVO | FECHA COPIA JUNIO 10 DE 2020 |
| DIBUJO LAURA RODRIGUEZ KATHERINE GUTIERREZ | ELABORACION L.R. & K.G. |
| PLANO: 01 | |
| A-007 | A-007 |

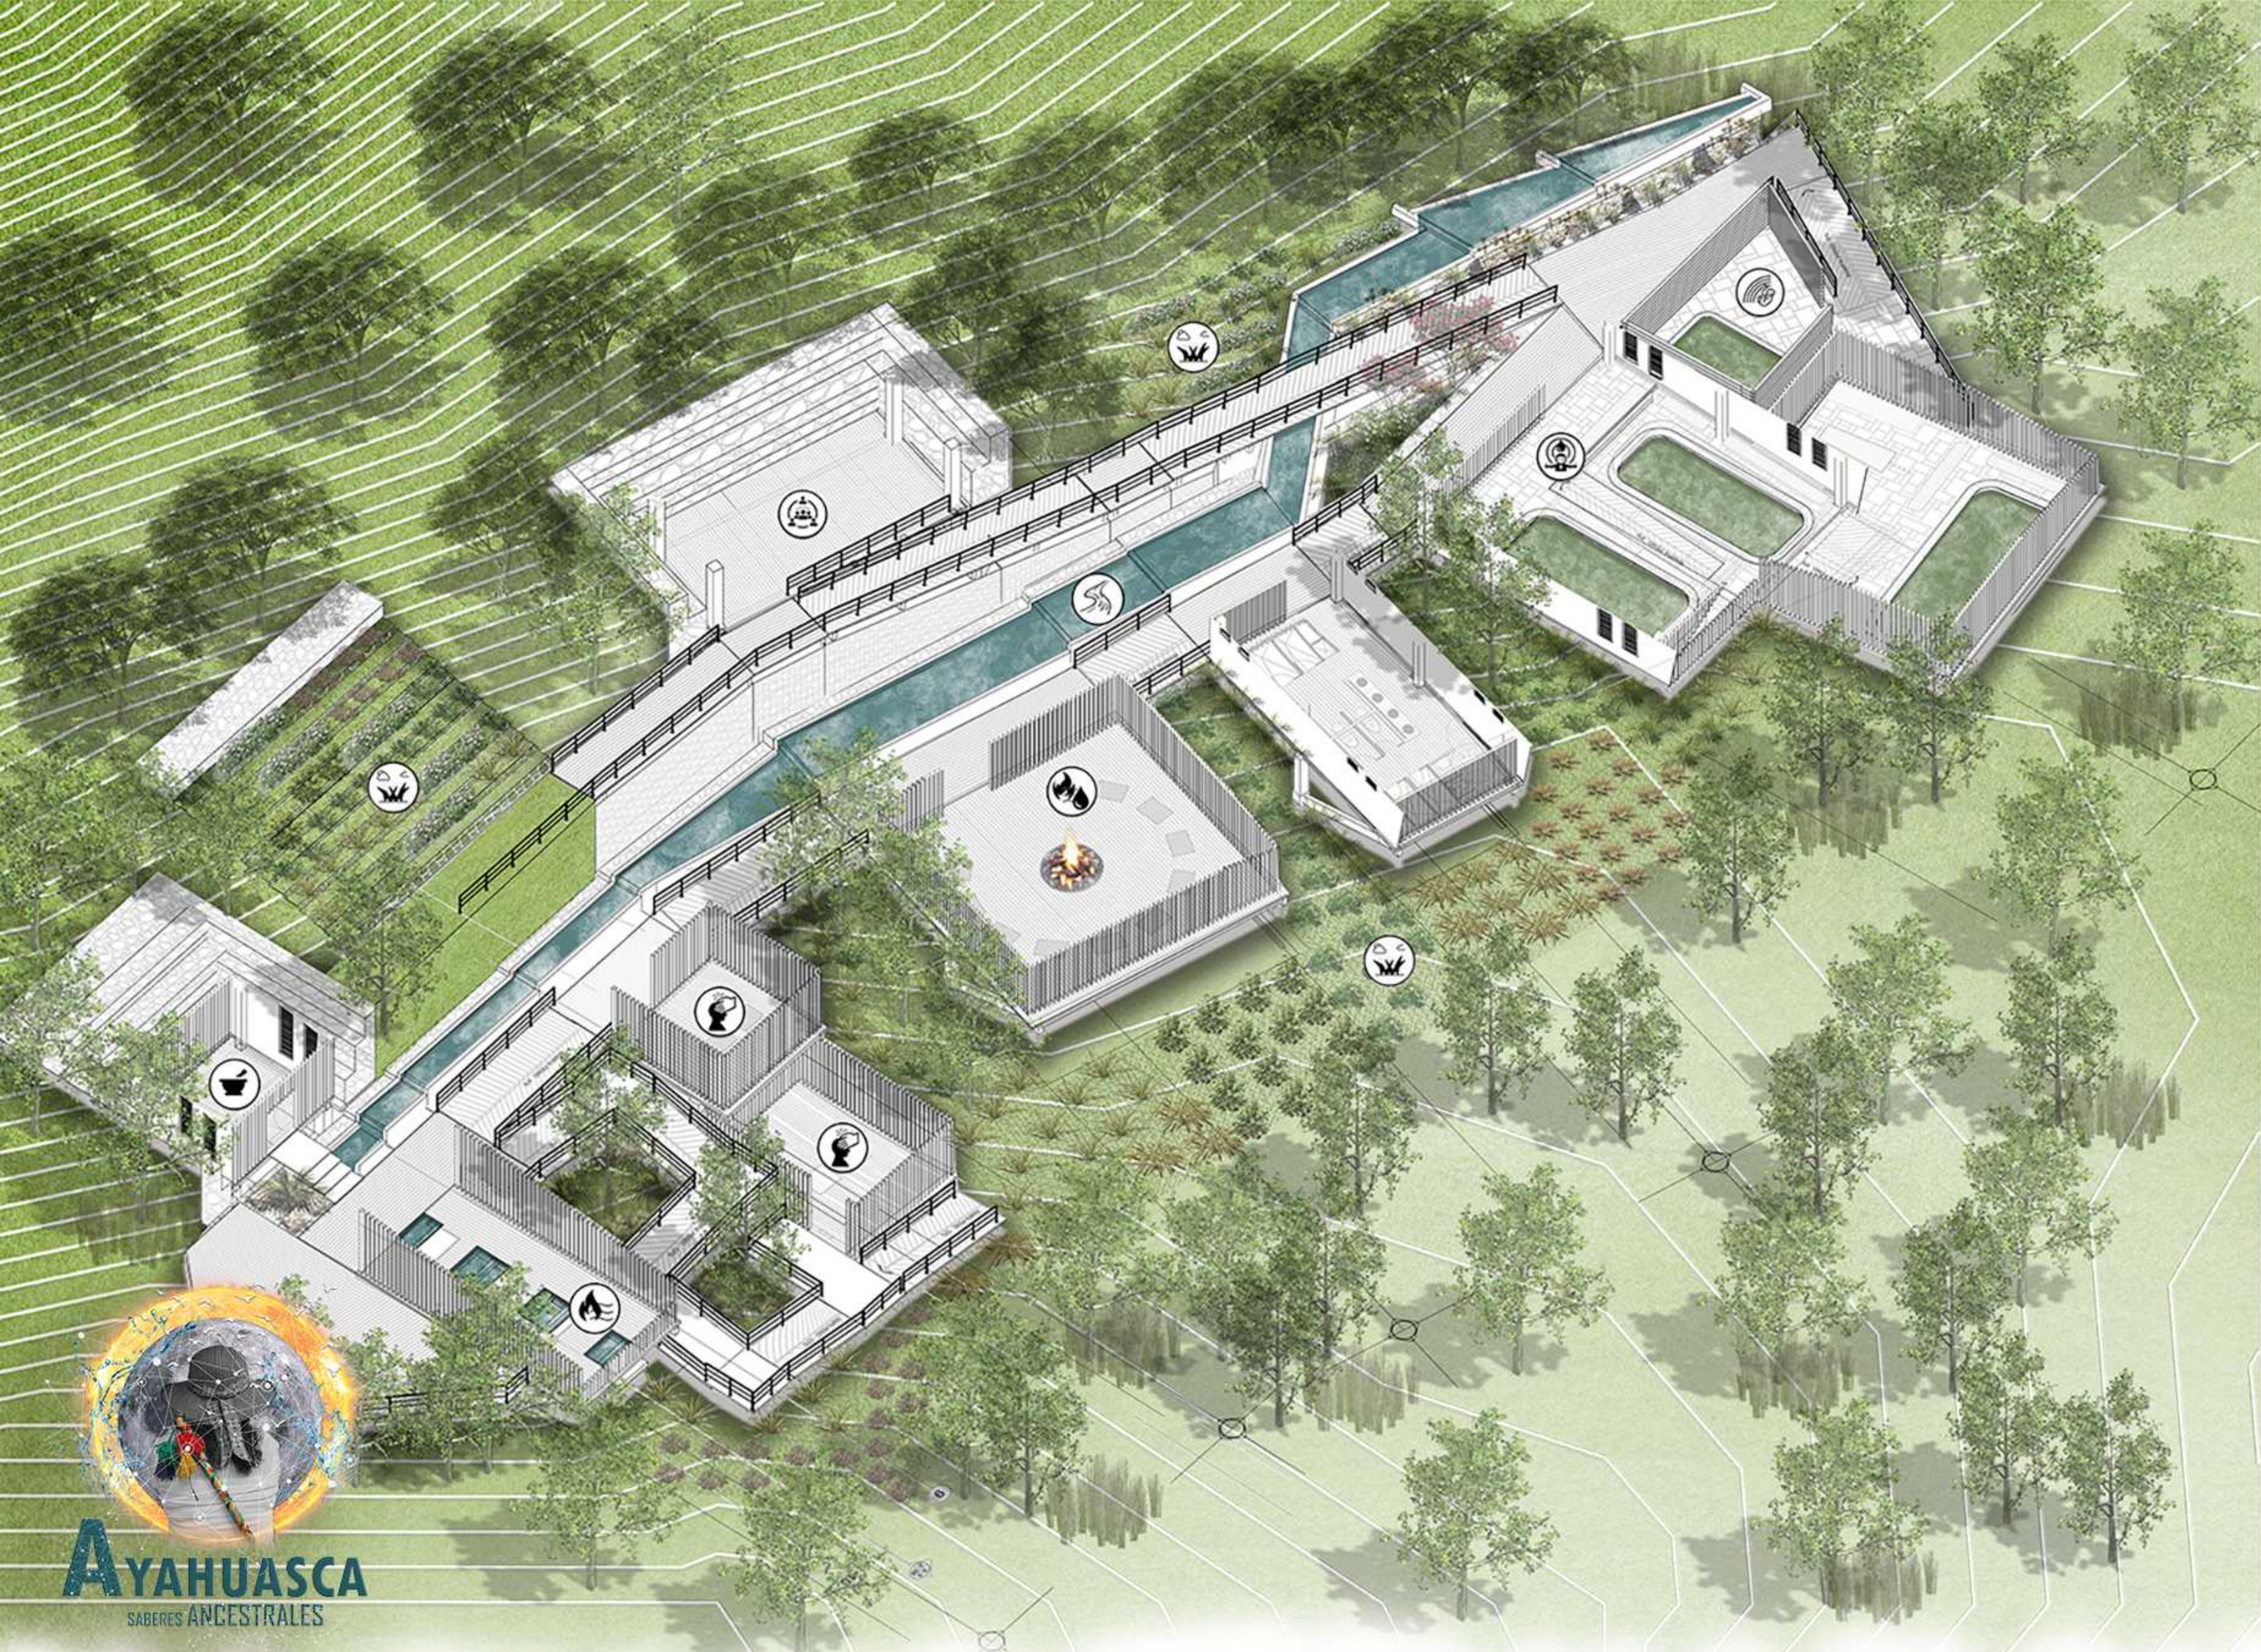

CUADRO DE AREAS

-  MENA 21.13 M2
02 PERSONAS
-  AIMA KAPA 50 M2
-  TEWA I 25 M2
02 PERSONAS
-  TEWA II 25 M2
02 PERSONAS
-  WAIRA 100 M2
20 PERSONAS
-  ZONA I 25 M2
16 PERSONAS
ZONA II 25 M2
10 PERSONAS
-  TERNAL CHUKUY 62.99 M2
02 PERSONAS
-  MINGA 50 M2
16 PERSONAS
- ZONAS VERDES**
-  CHACRA 494.51 M2
- ÁREA VERDE** 73.34 M2
-  RECORRIDO ESPIRITUAL 152.62 M2
- CIRCULACIÓN** 308 M2


| ZONA DE SERVICIOS | | |
|---------------------|--------------|-------|
| Espacio | Cp x perdona | M² |
| Baños hombres | 6 | 14.59 |
| Baños mujeres | 6 | 14.52 |
| Baño Discapacitados | 1 | 5.07 |
| Aseo | | 1.26 |
| Área lavamanos | | 13.87 |

| | | |
|------------------|----|---------|
| TOTAL CONSTRUIDO | | 492.76 |
| TOTAL | 83 | 1521.23 |




AYAHUASCA
SABERES ANCESTRALES


Planos Arquitectónicos Módulos

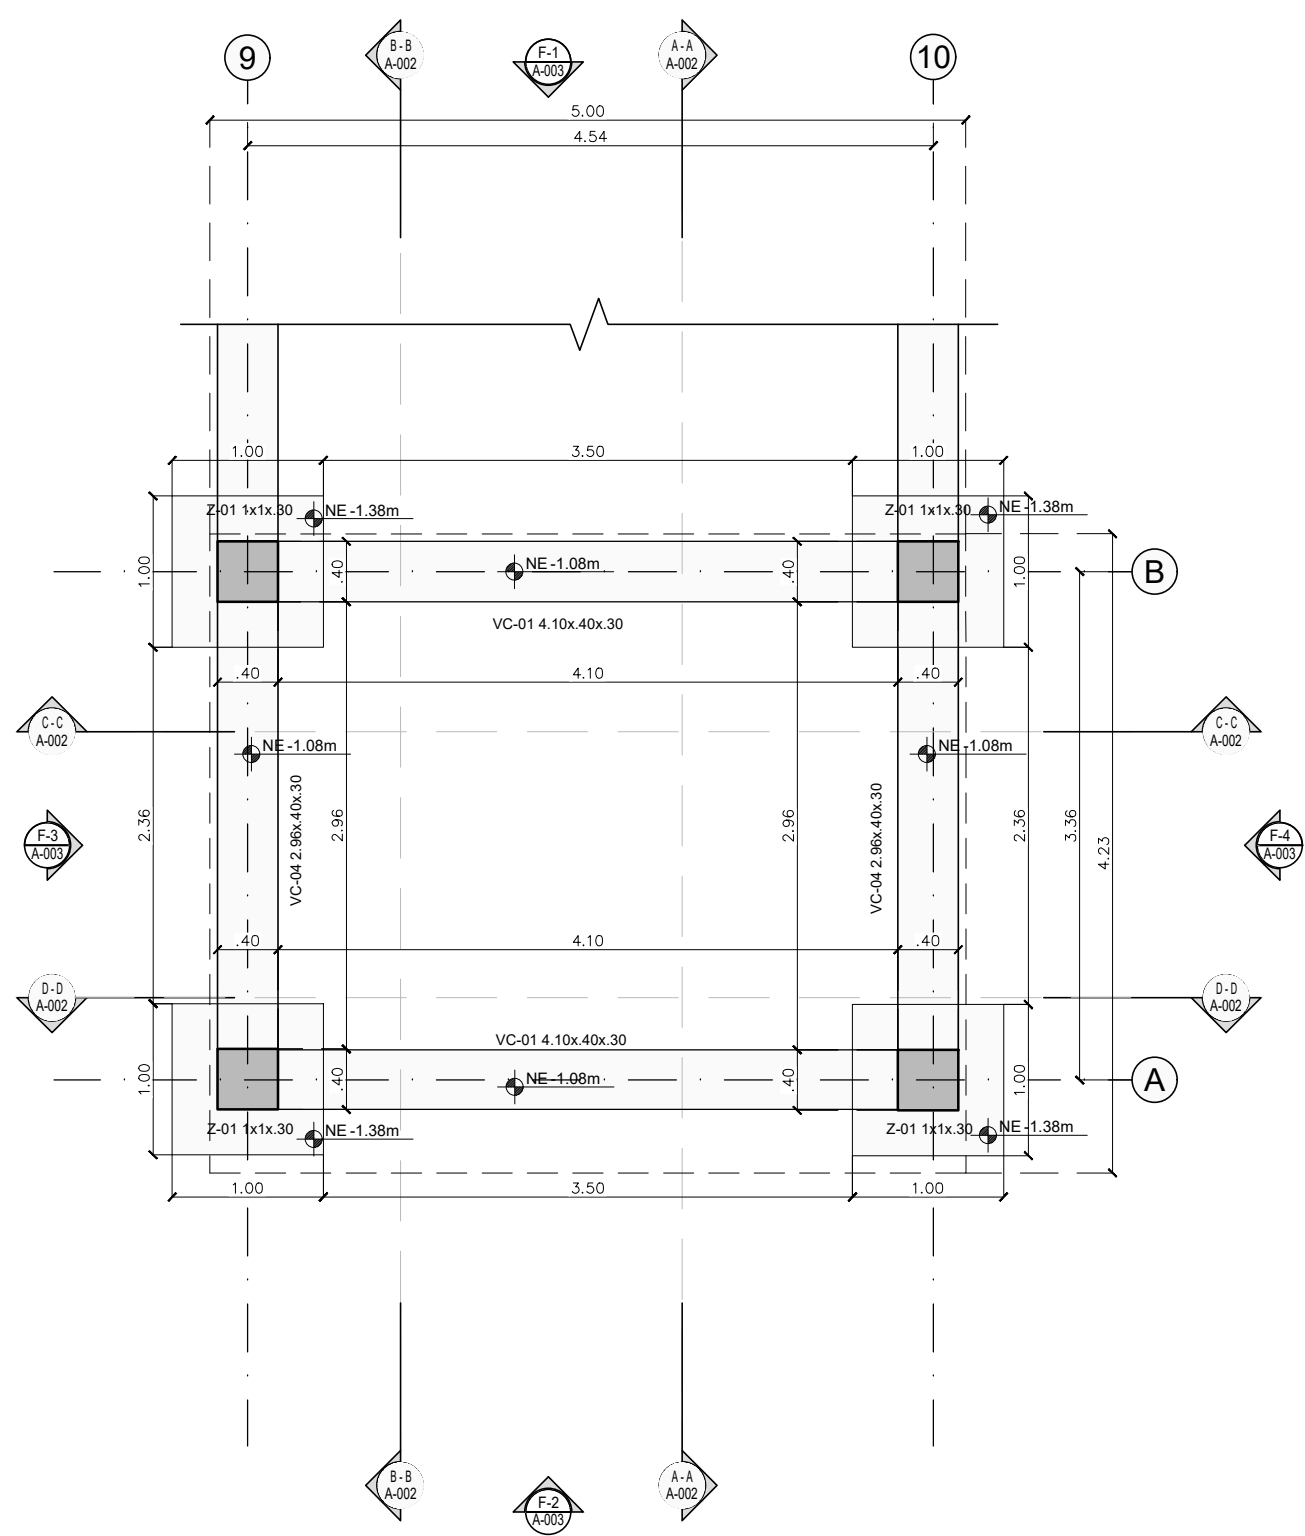


Módulo 101-MENA
Planta Cimentación
E-101
ESCALA 1:50

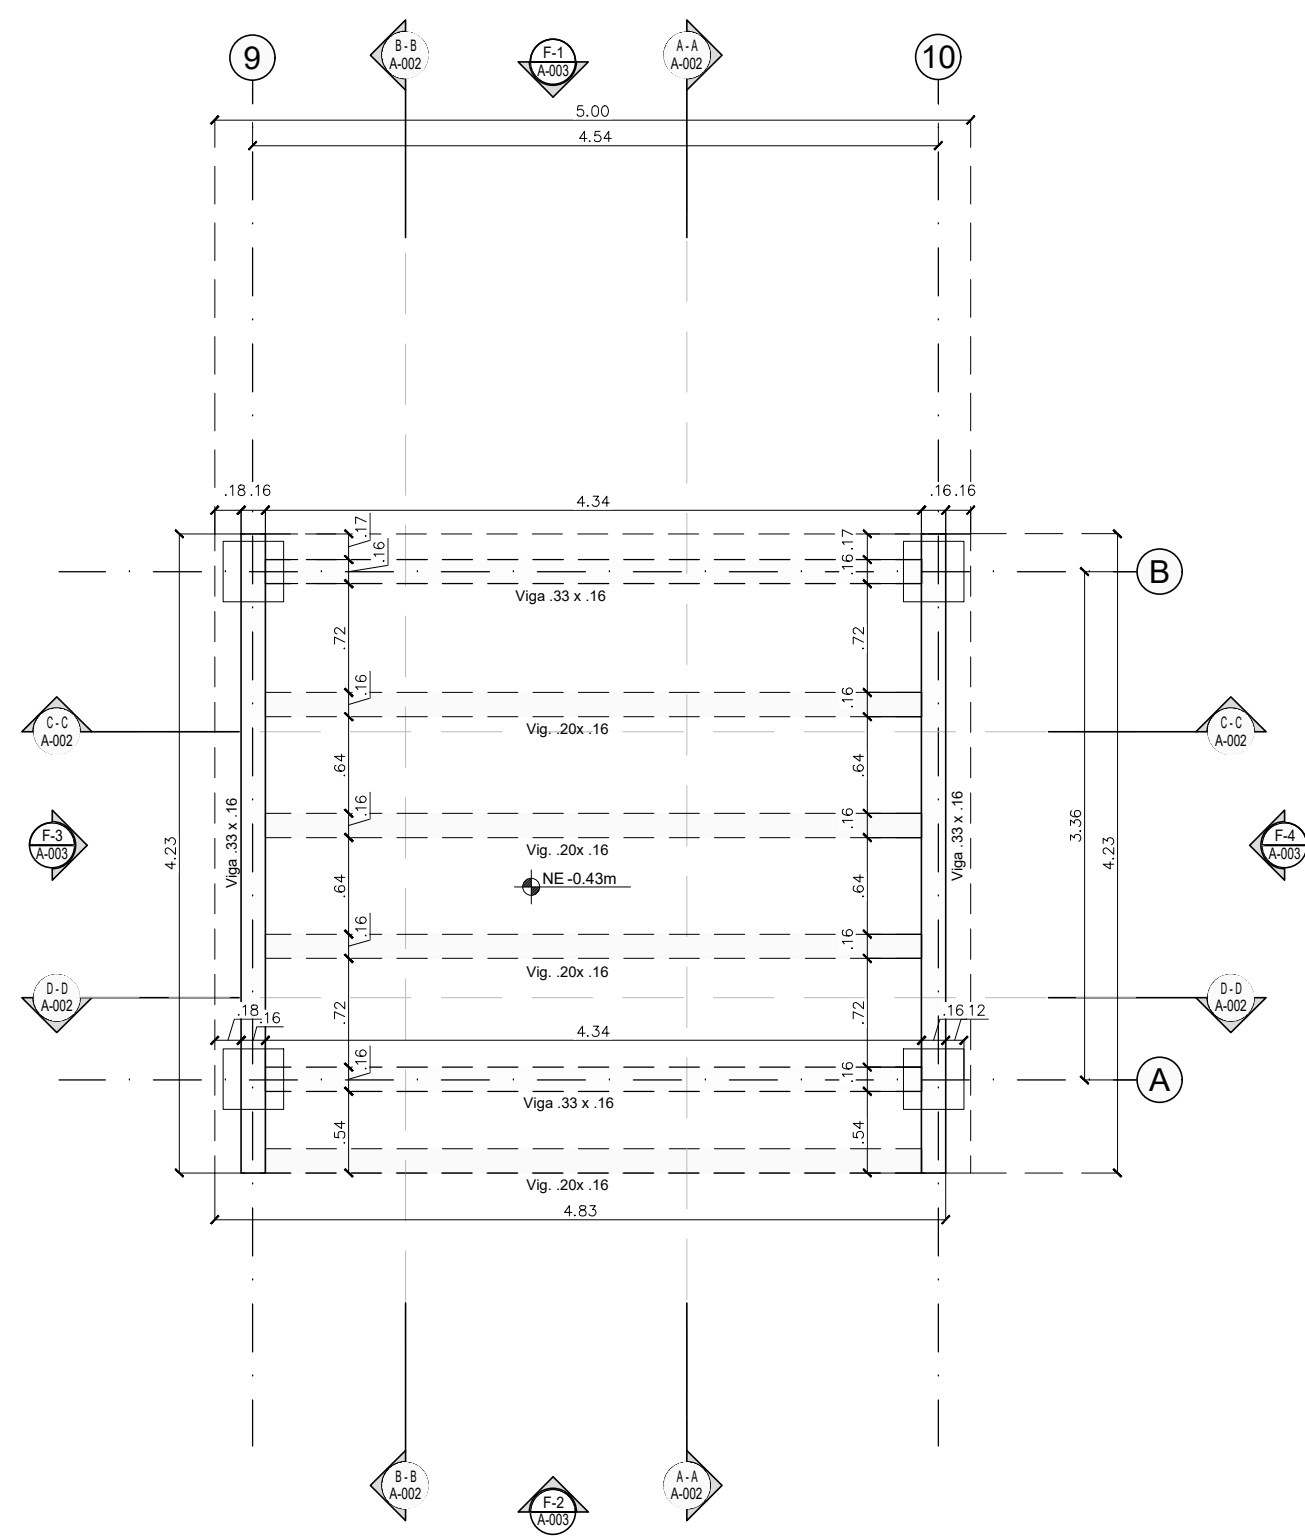


Módulo 101-MENA
Planta Entrepiso
E-101
ESCALA 1:50

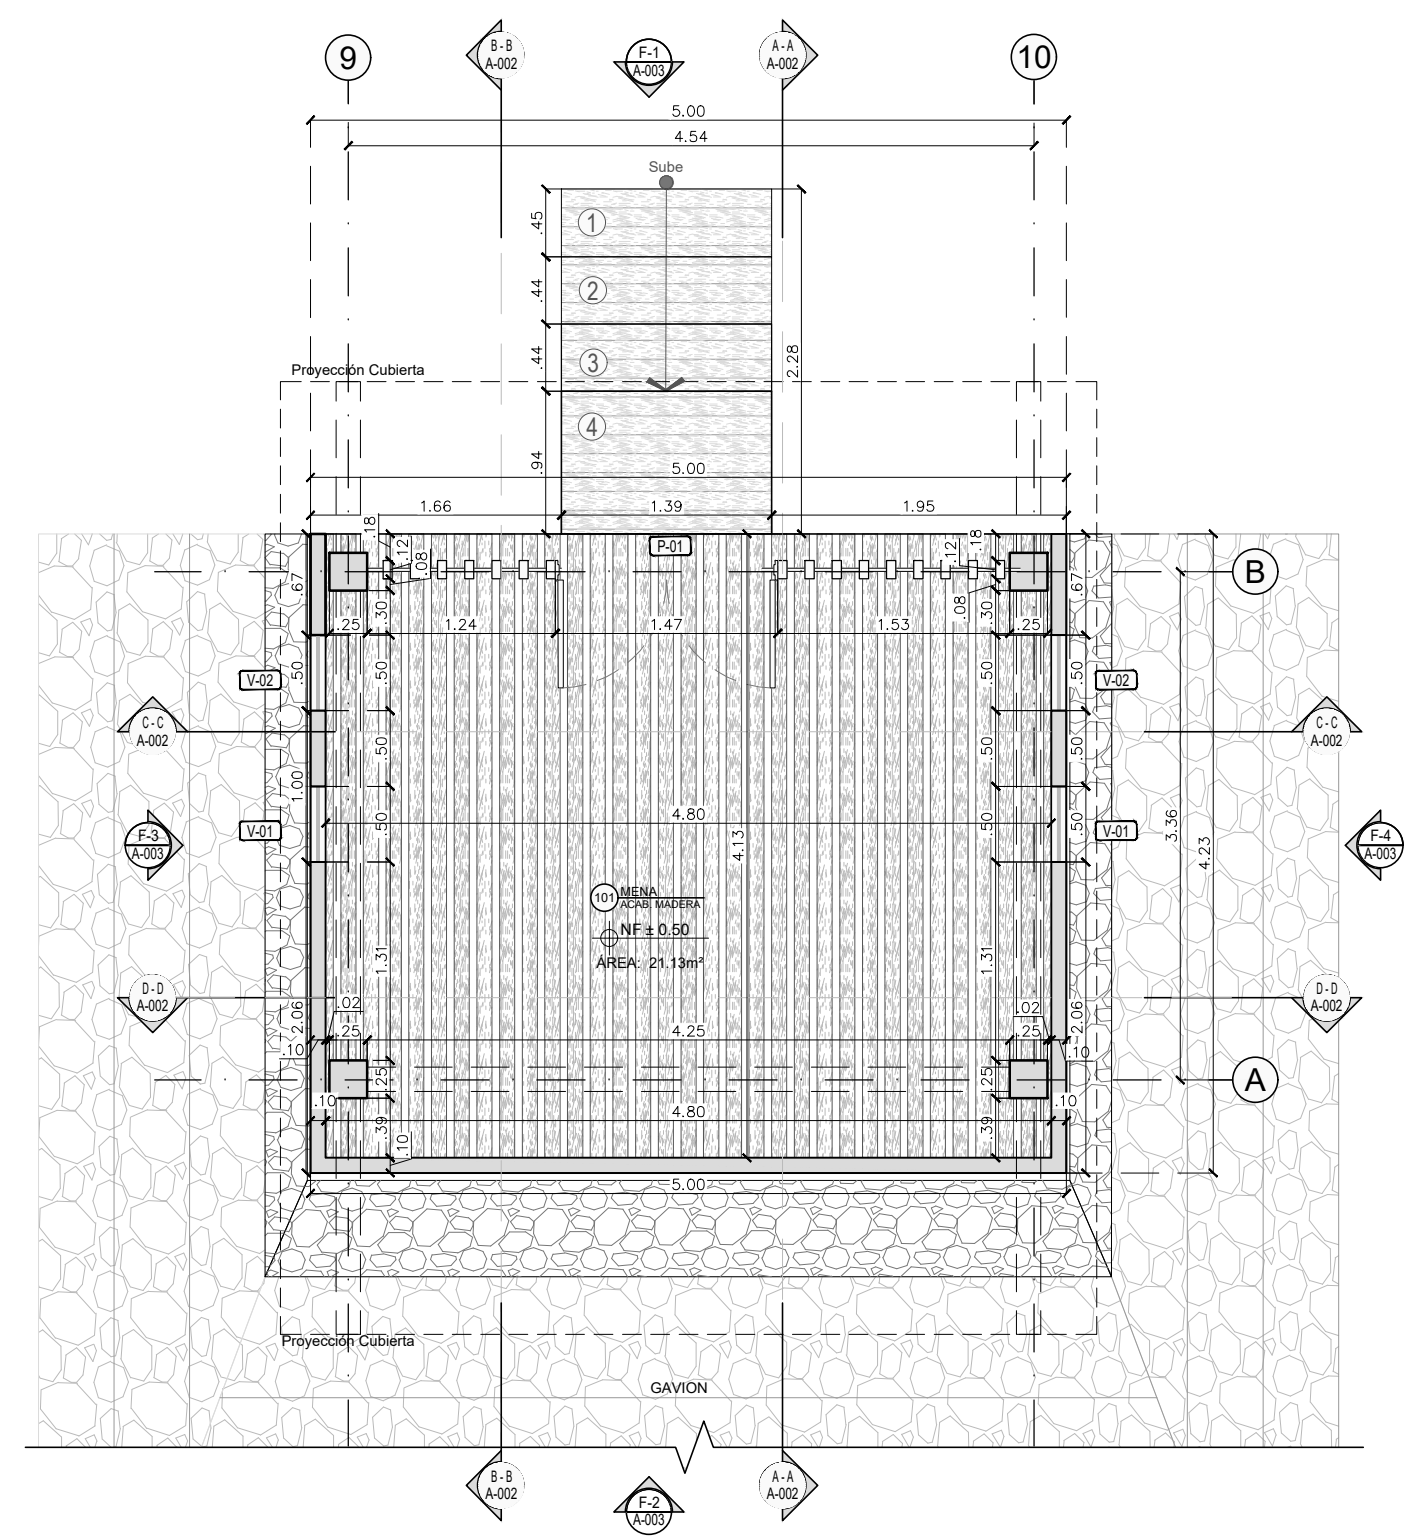


Módulo 101-MENA
Planta arquitectónica
A-101
ESCALA 1:50

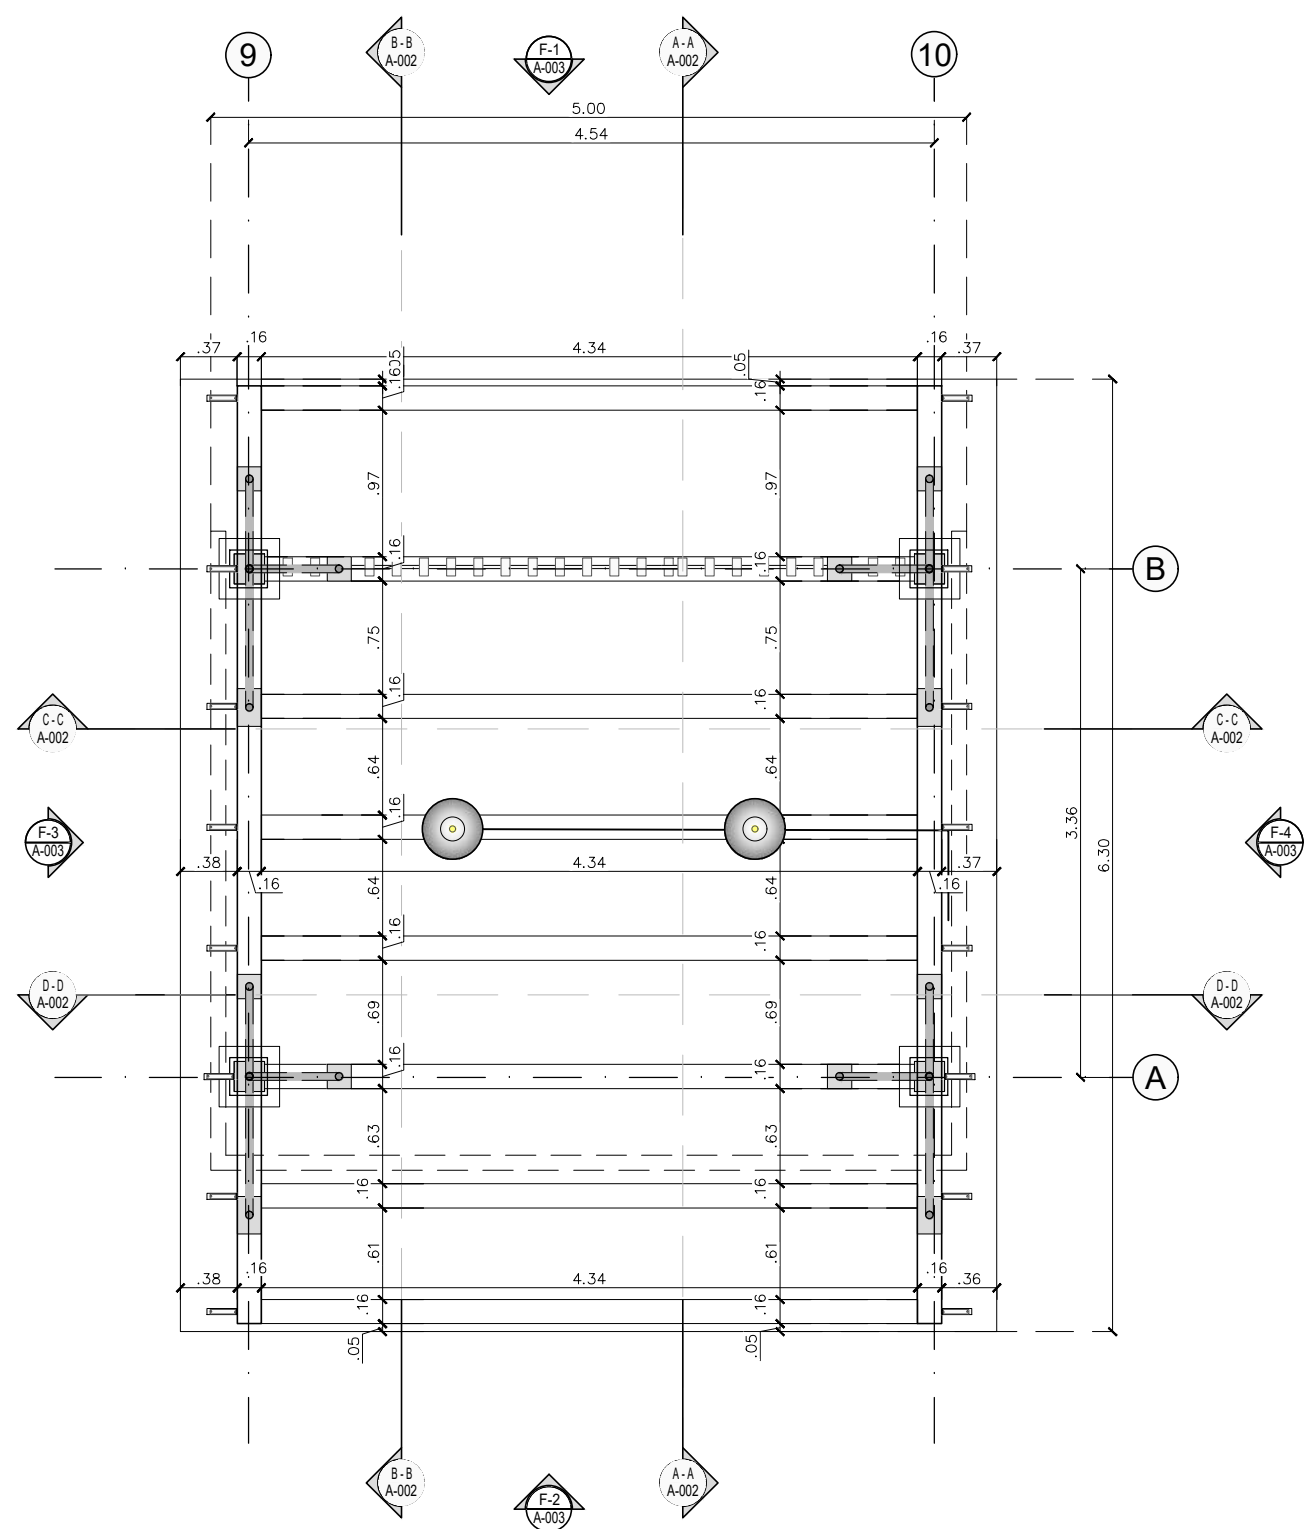

Módulo 101-MENA
Planta Cielo Raso
E-101
ESCALA 1:50

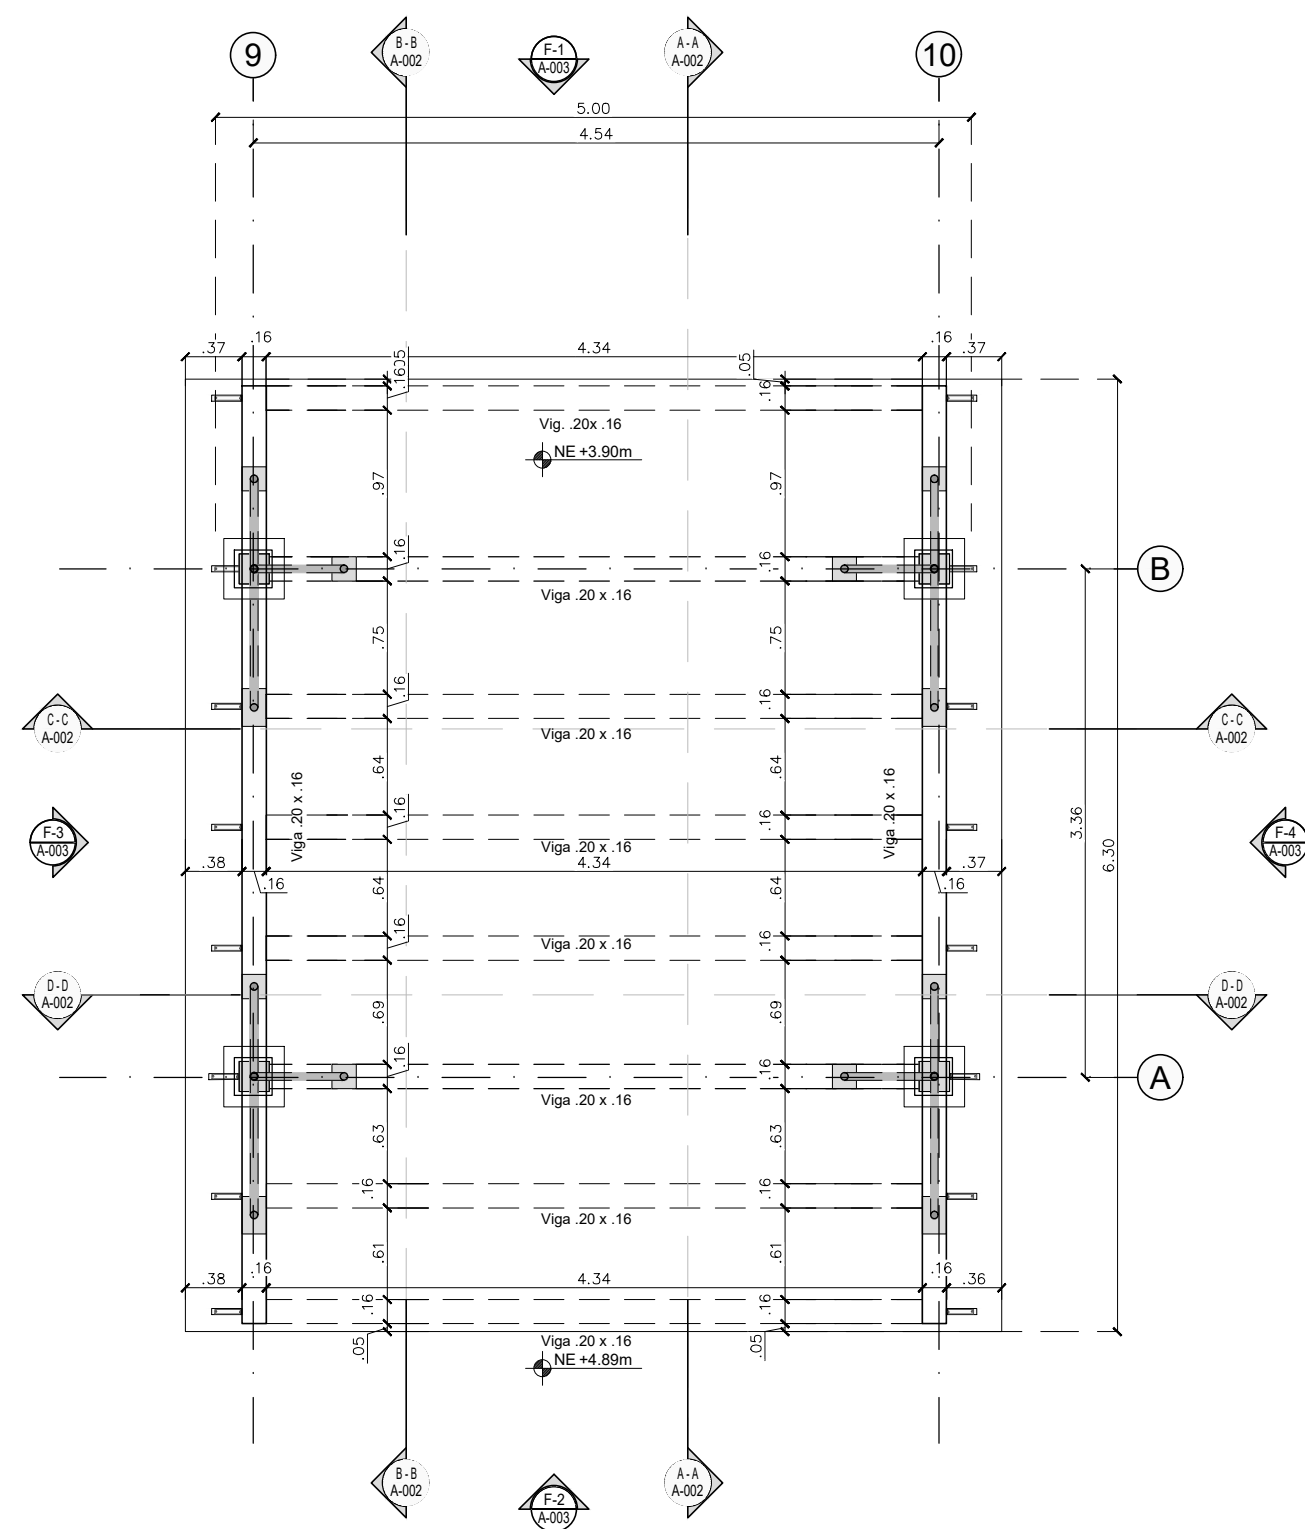

Módulo 101-MENA
Planta Estructura Cubierta
E-101
ESCALA 1:50

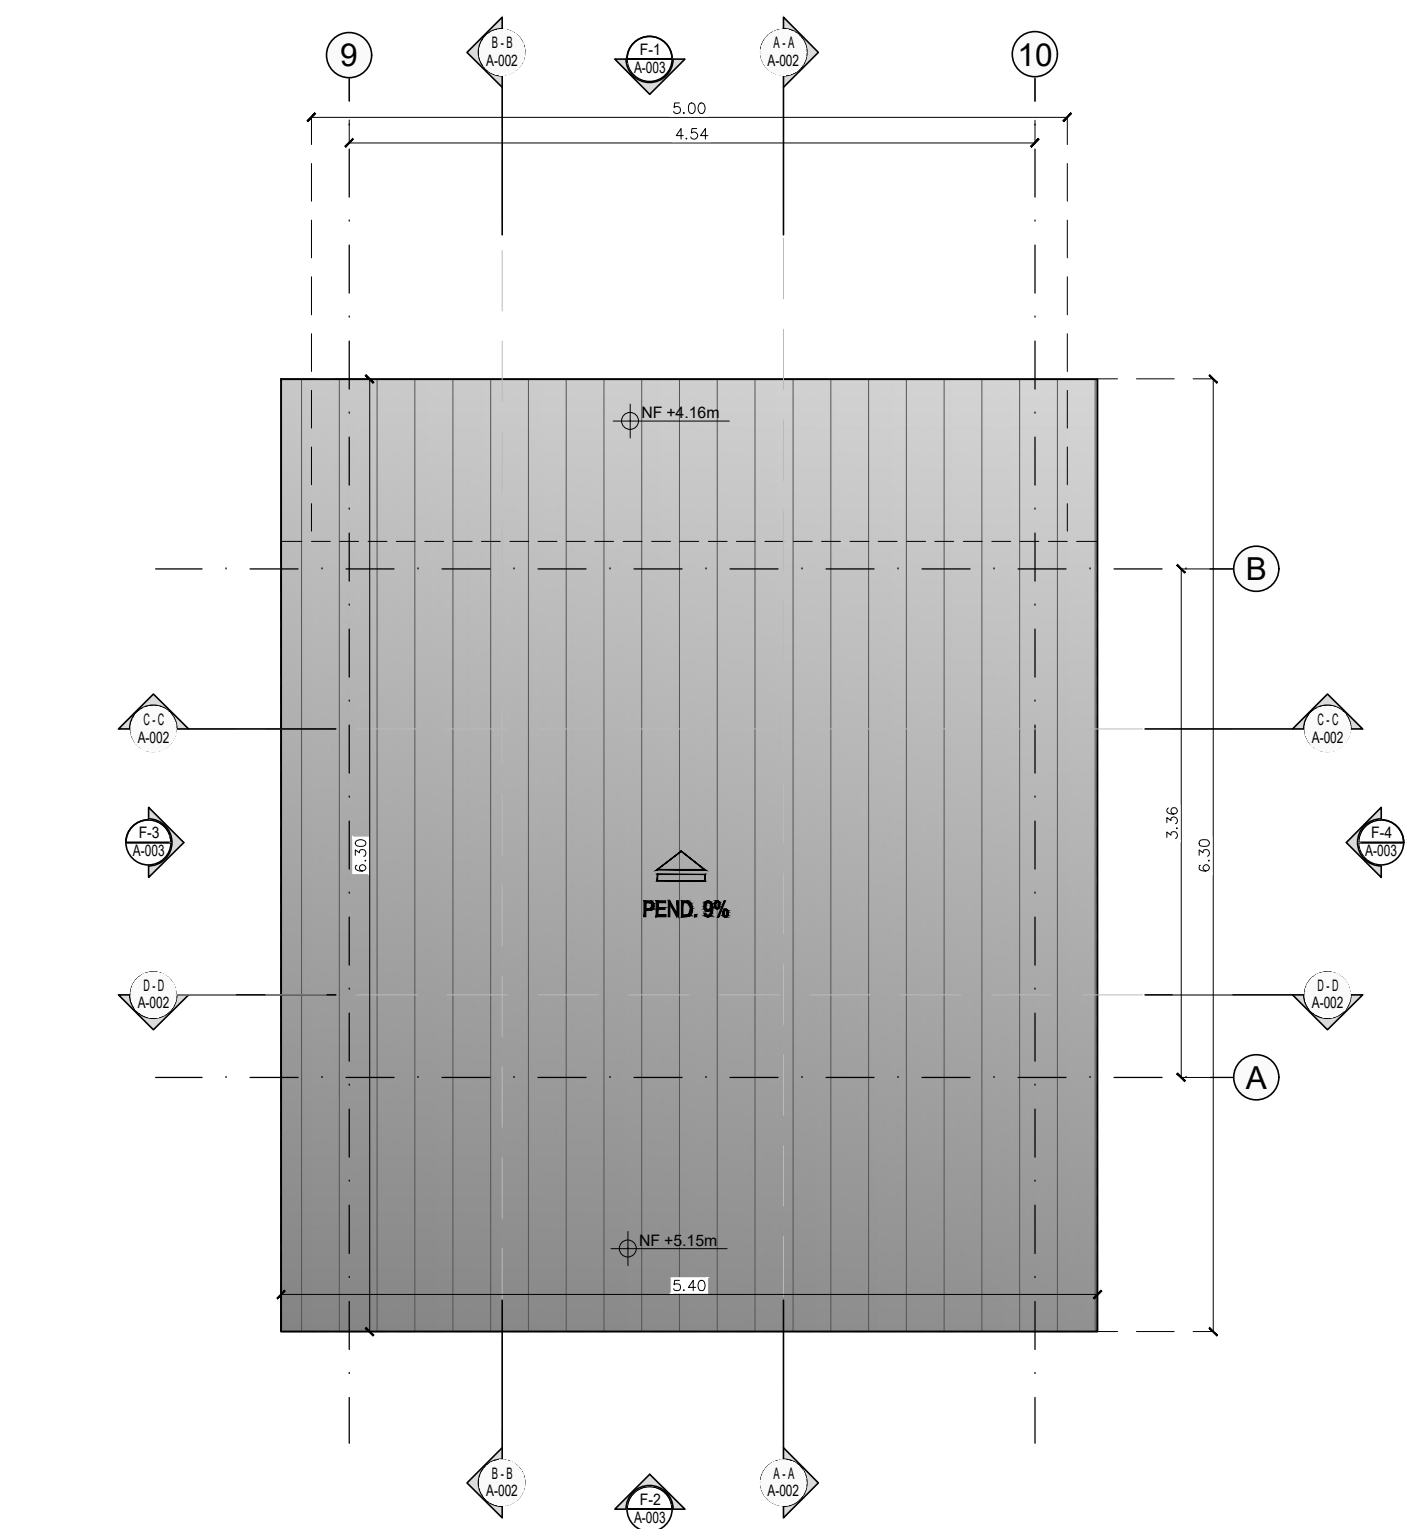


Módulo 101-MENA
Planta de Cubierta
A-101
ESCALA 1:50




| SIMBOLOGÍA | |
|------------|-------------------------------------|
| | Título para planos y cortes |
| | Indicador de corte |
| | Indicador de detalle |
| | Indicador de losas |
| | Indicador de puertas y ventanas |
| | Indicador de nivel en planta |
| | Indicador de nivel en corte y losas |
| | Indicador de eje |

- 1. PLANO_REF
- 2. PLANO_REF


PLATAS ARQUITECTÓNICAS
MÓDULO 101-MENA
VEREDA LA VIRGINIA
CHAPARRAL - TOLIMA

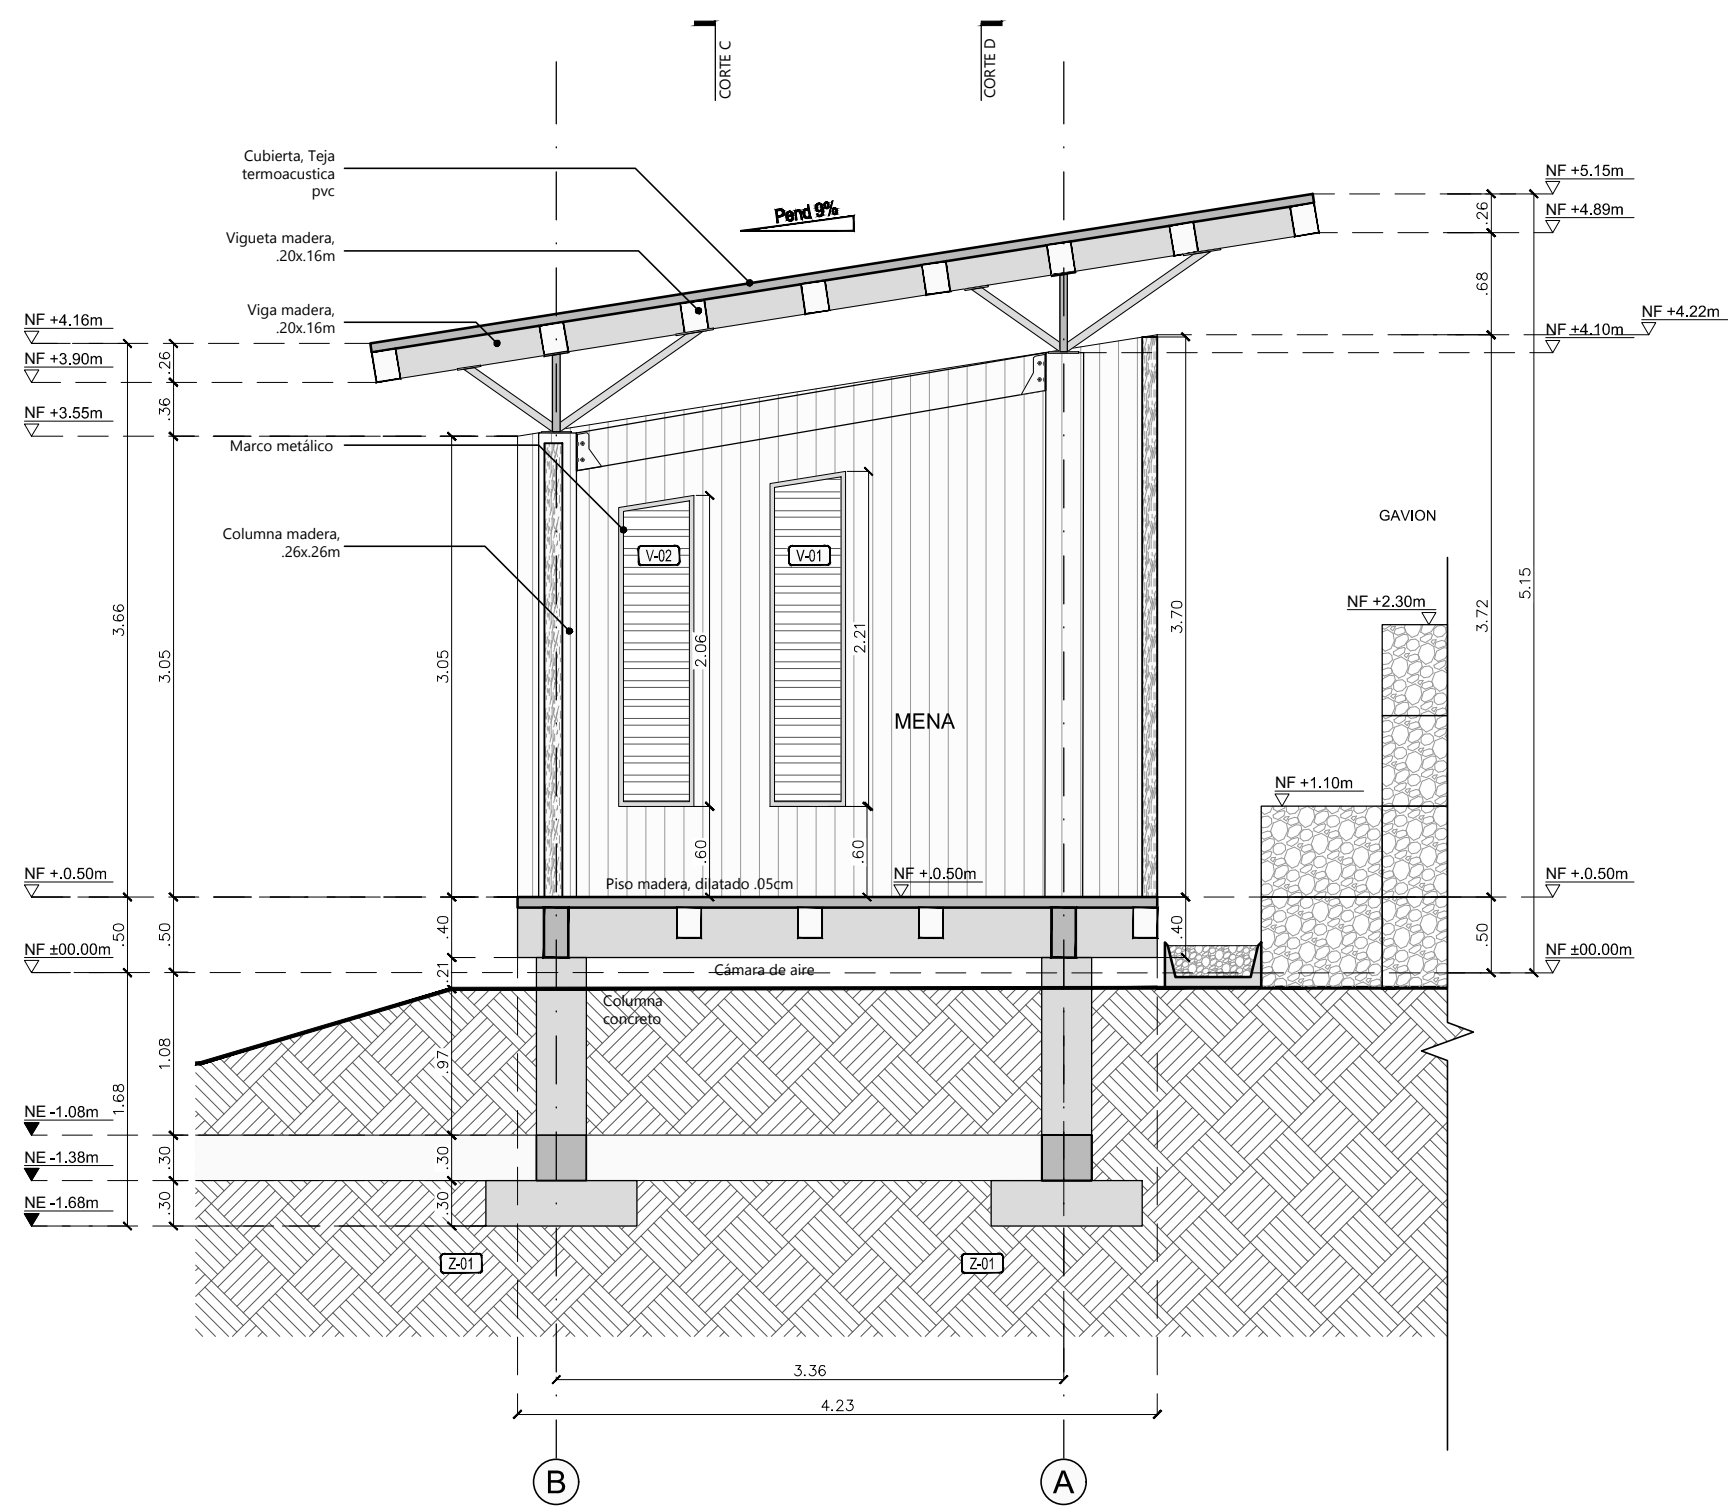


Módulo 101-MENA
CORTE LONGITUDINAL A-A
ESCALA 1:50

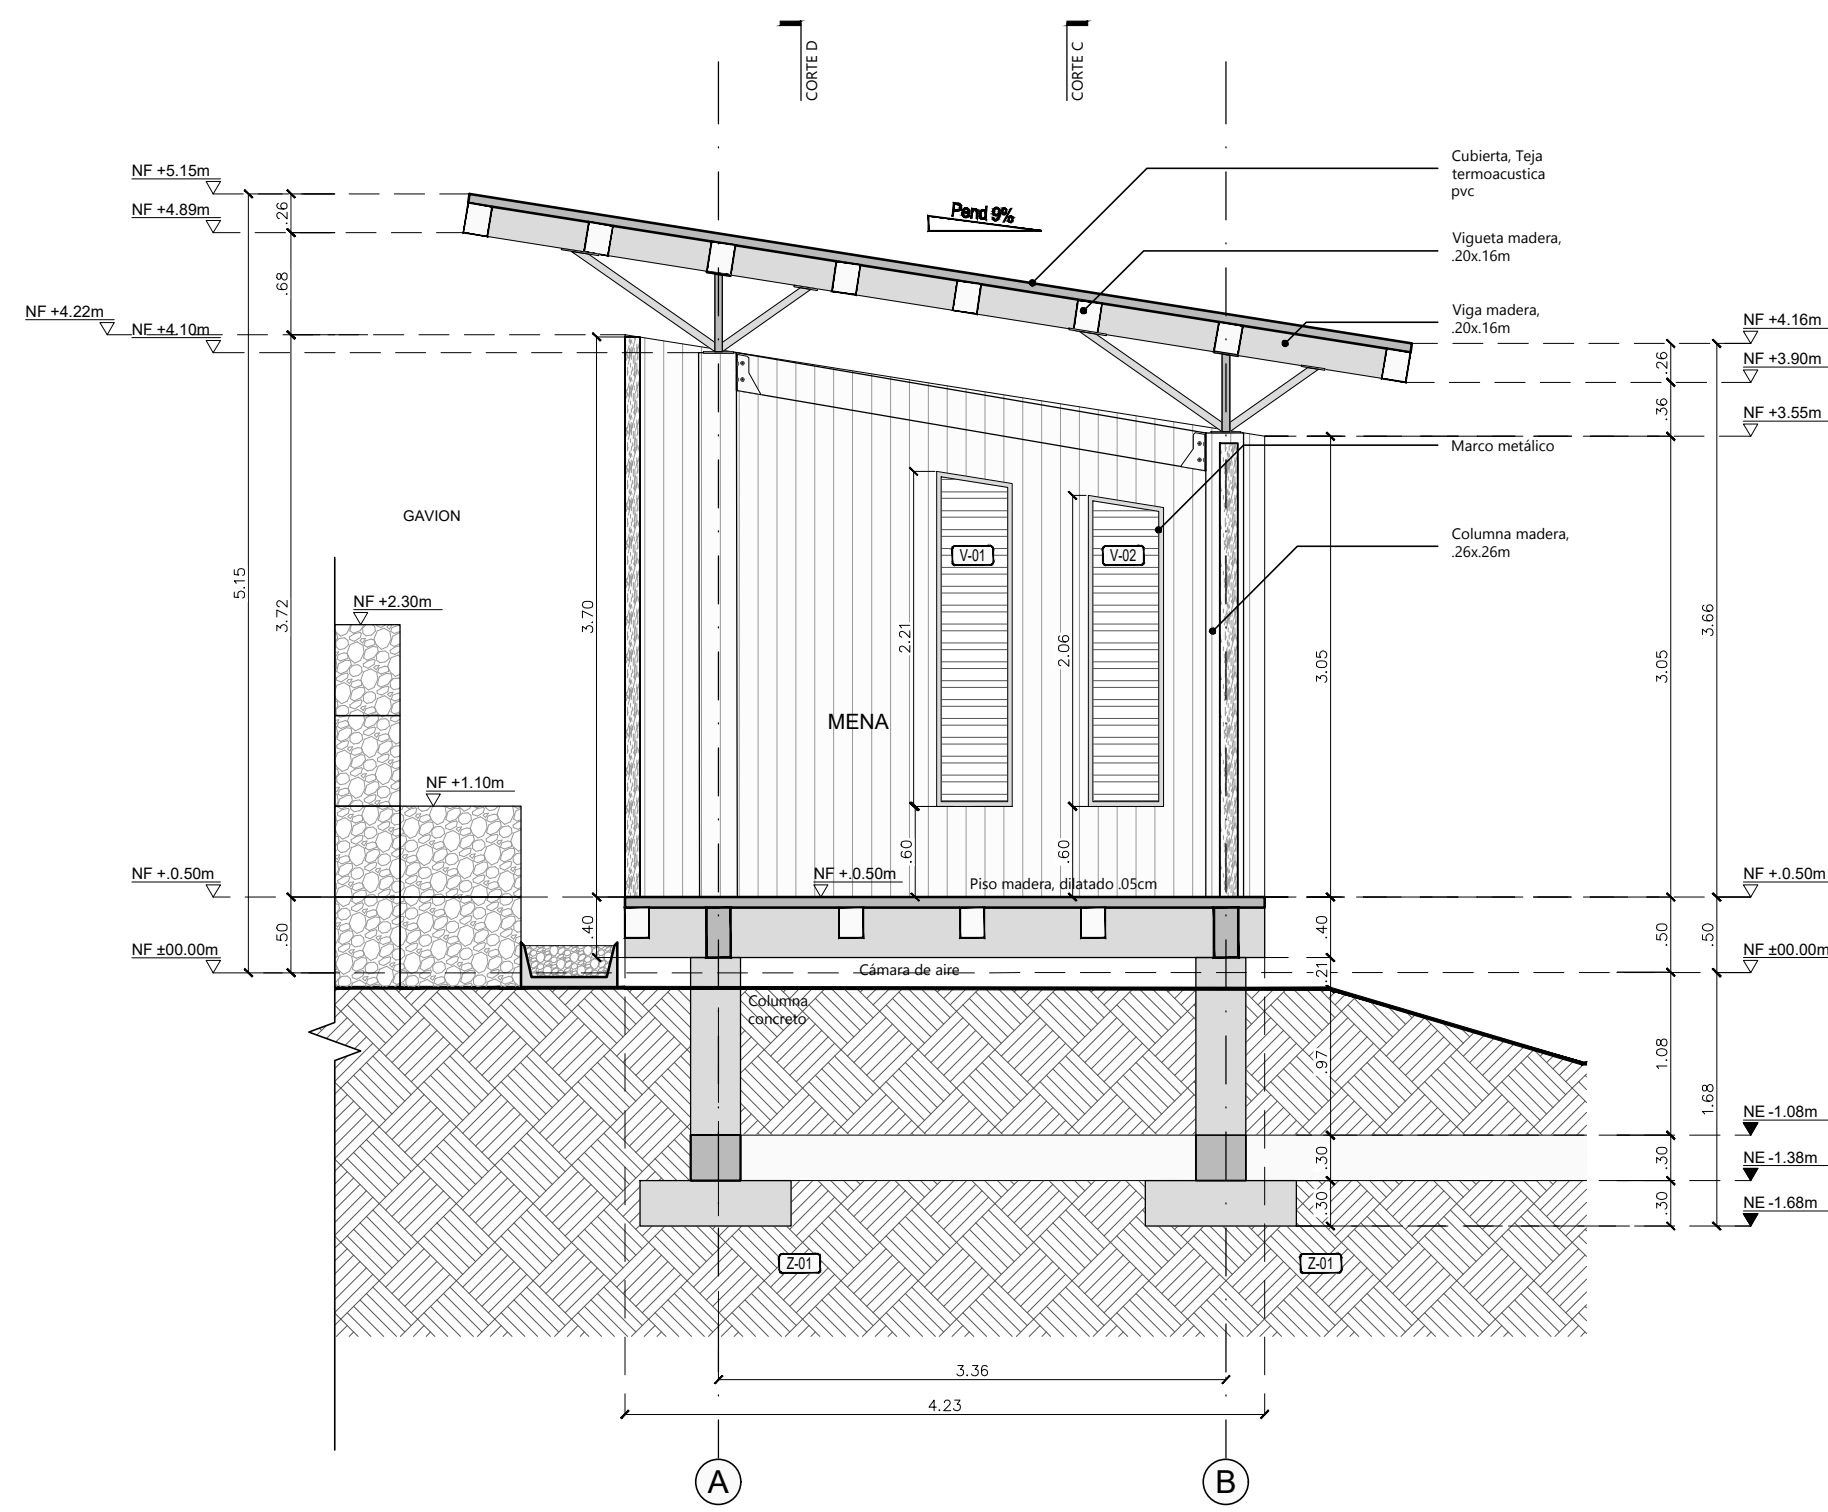

Módulo 101-MENA
CORTE LONGITUDINAL B-B
ESCALA 1:50

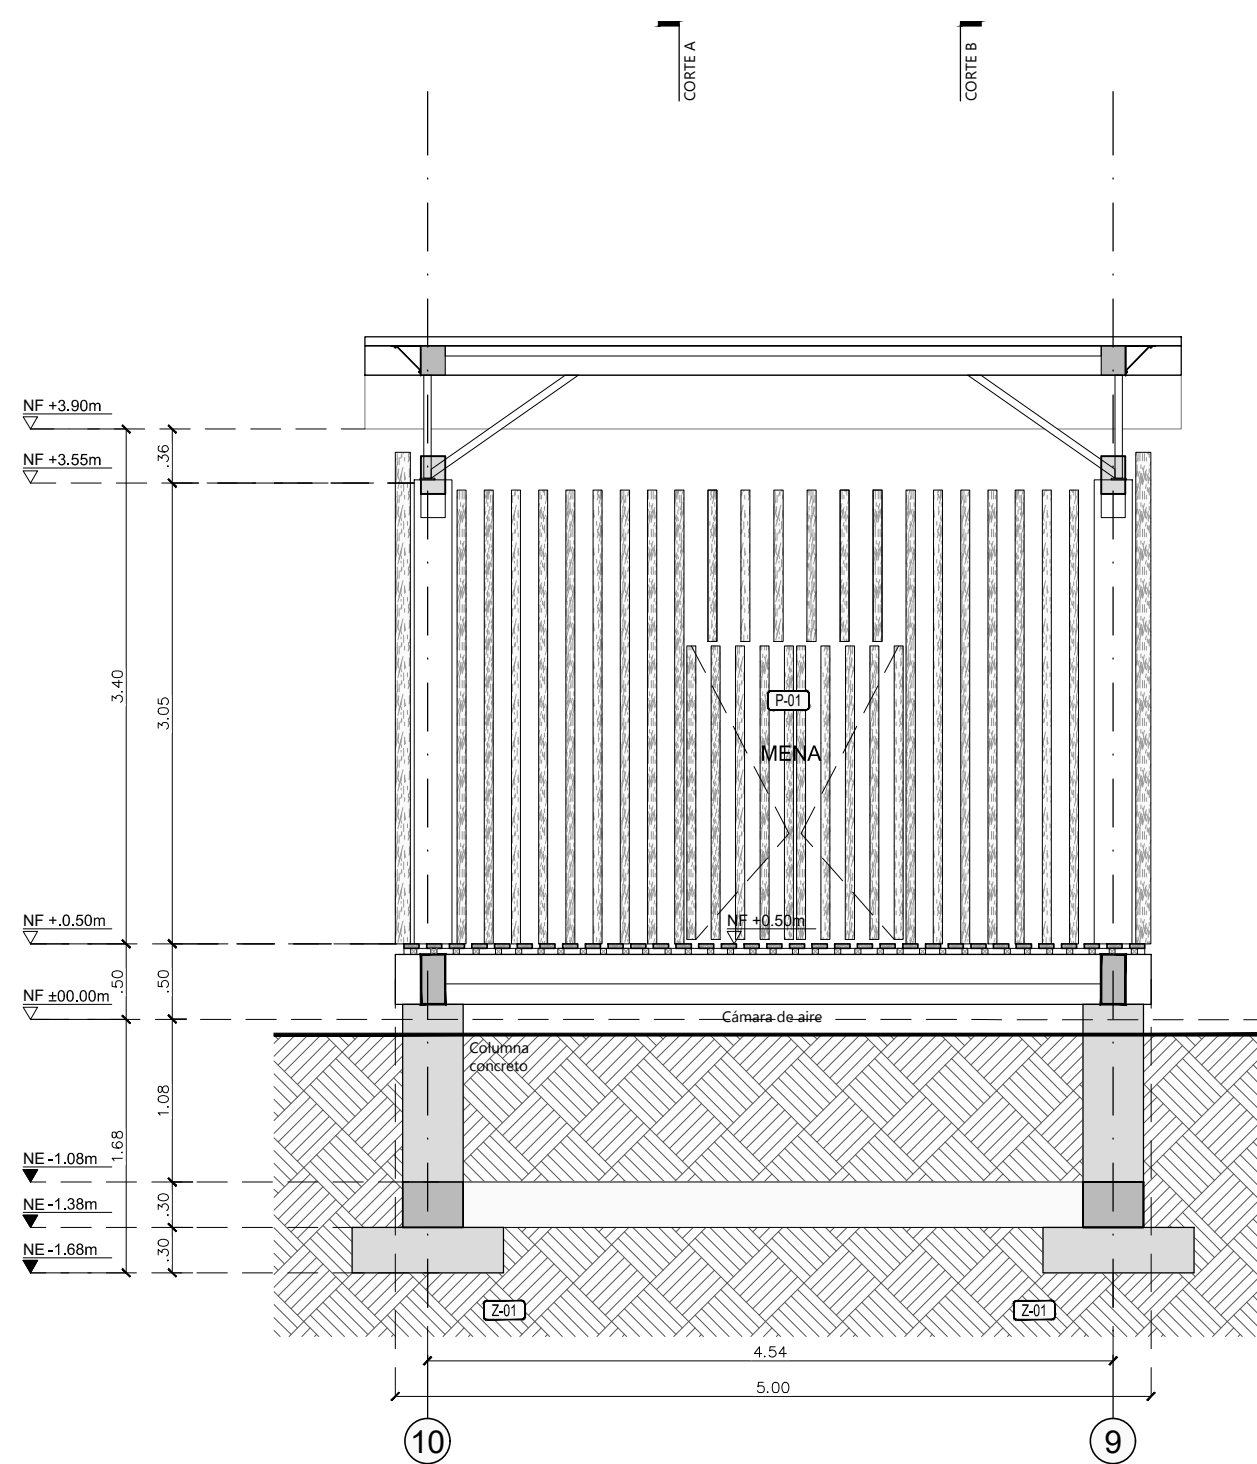

Módulo 101-MENA
CORTE TRANSVERSAL C-C
ESCALA 1:50

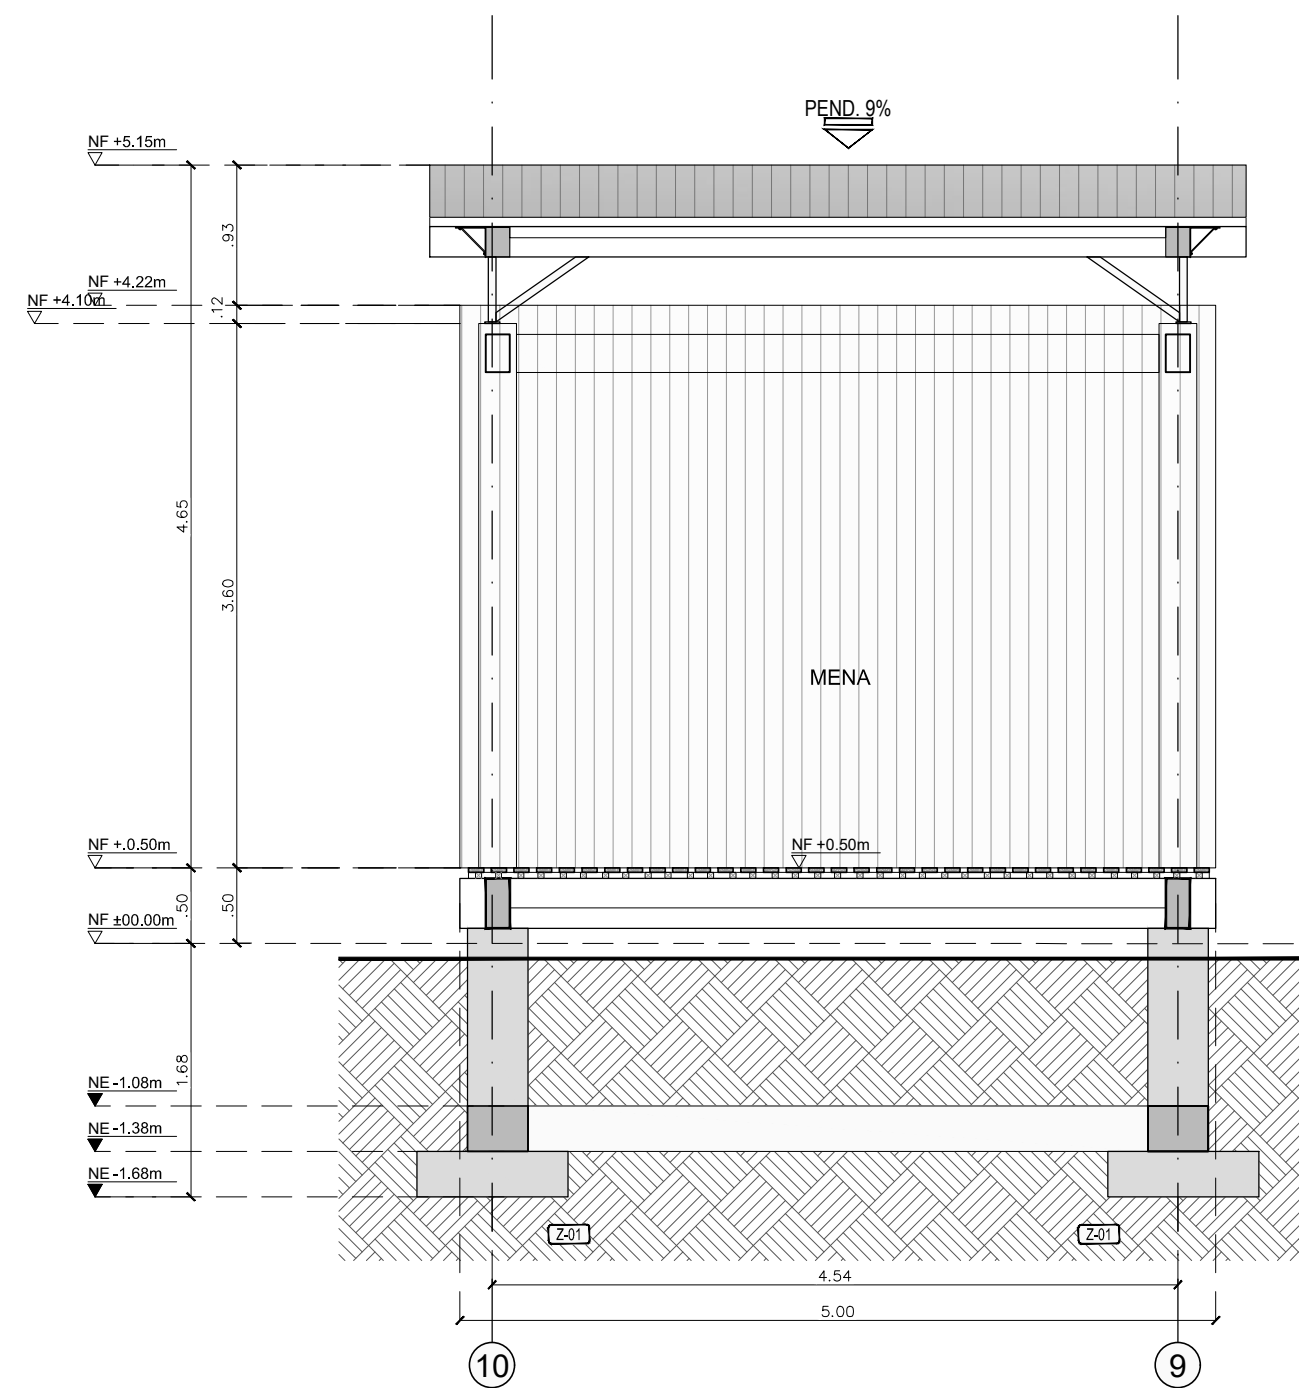

A-031 200-A

UNIVERSIDAD
La Gran Colombia

FACULTAD DE ARQUITECTURA

PROYECTO

AYAHUASCA
SABERES ANCESTRALES

BOGOTÁ 2020

CONVENCIONES

SIMBOLOGIA

- QUANTA PAREDES MUEBLES: Típo para planos y cortes
- Indicador de corte
- Indicador de detalle
- Indicador de fachadas
- Indicador de puertas y ventanas
- ±NF ±0.00 NE ±0.00: Indicador de nivel en planta
- NF ±0.00m NE ±0.00m: Indicador de nivel en corte y fachadas
- A: Indicador de eje

DOCENTE TITULAR:

V'B' Arq. FABIAN ALONSO SARMIENTO VALDES

ESTUDIANTES:
LAURA CRISTINA RODRIGUEZ RODRIGUEZ
CÓDIGO 1018052599
KATHERINE GUTIERREZ GÓMEZ
CÓDIGO 1014264655

TUTOR REPRESENTACIÓN

V'B' Arq. MIGUEL PAYAN

TUTOR ESTRUCTURAL

V'B' Ing.

PLANOS DE REFERENCIA

1. PLANO_REF
2. PLANO_REF

V' E. APROBACION V' E. PROYECTOR

V' E. ALL RESPONSABLE V' E. ALL CONSTRUCTORA

ASESOR DE DISEÑO ASESOR

CONTIENE

CORTES ARQUITECTÓNICOS
MÓDULO 101-MENA
VEREDA LA VIRGINIA
CHAPARRAL - TOLIMA


ESCALA 1:50 FECHA JUNIO 10 DE 2020

ARCHIVO FECHA COPIA JUNIO 10 DE 2020


DIBUJO ELABORACIÓN LAURA RODRIGUEZ L.R. & K.G. KATHERINE GUTIERREZ

PLANO Nº DE


A-002 A-031

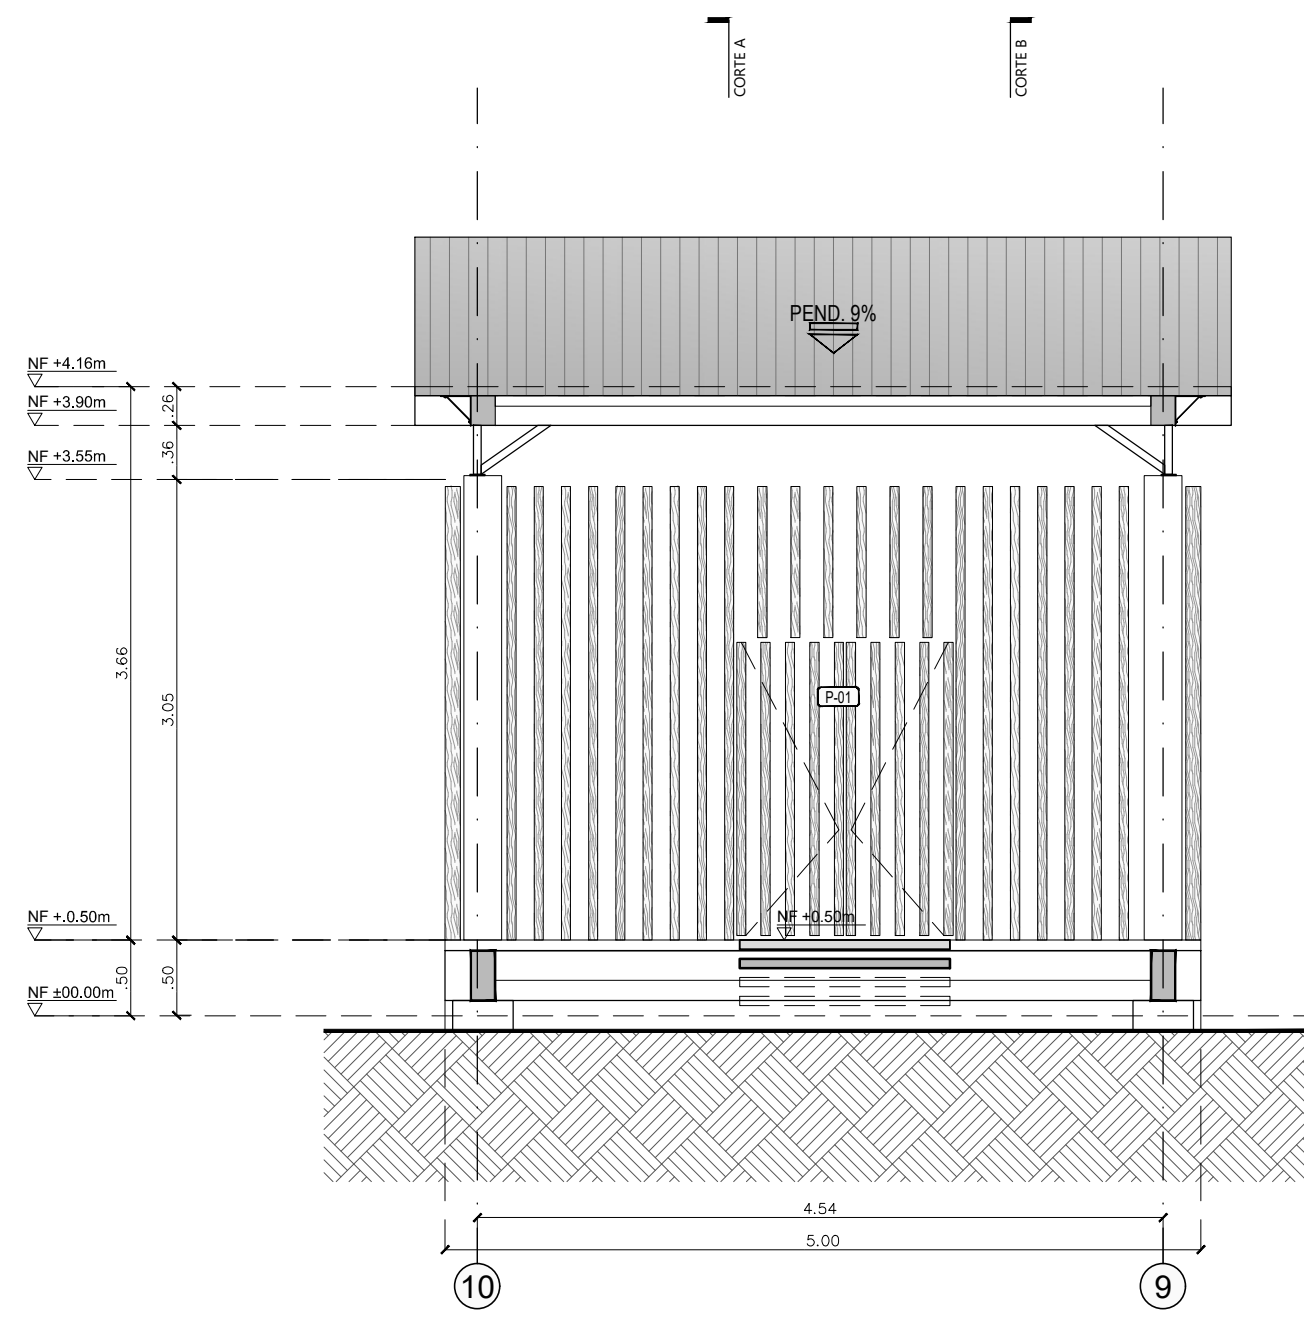


Módulo 101-MENA
FACHADA NORTE
F-1
ESCALA 1:50

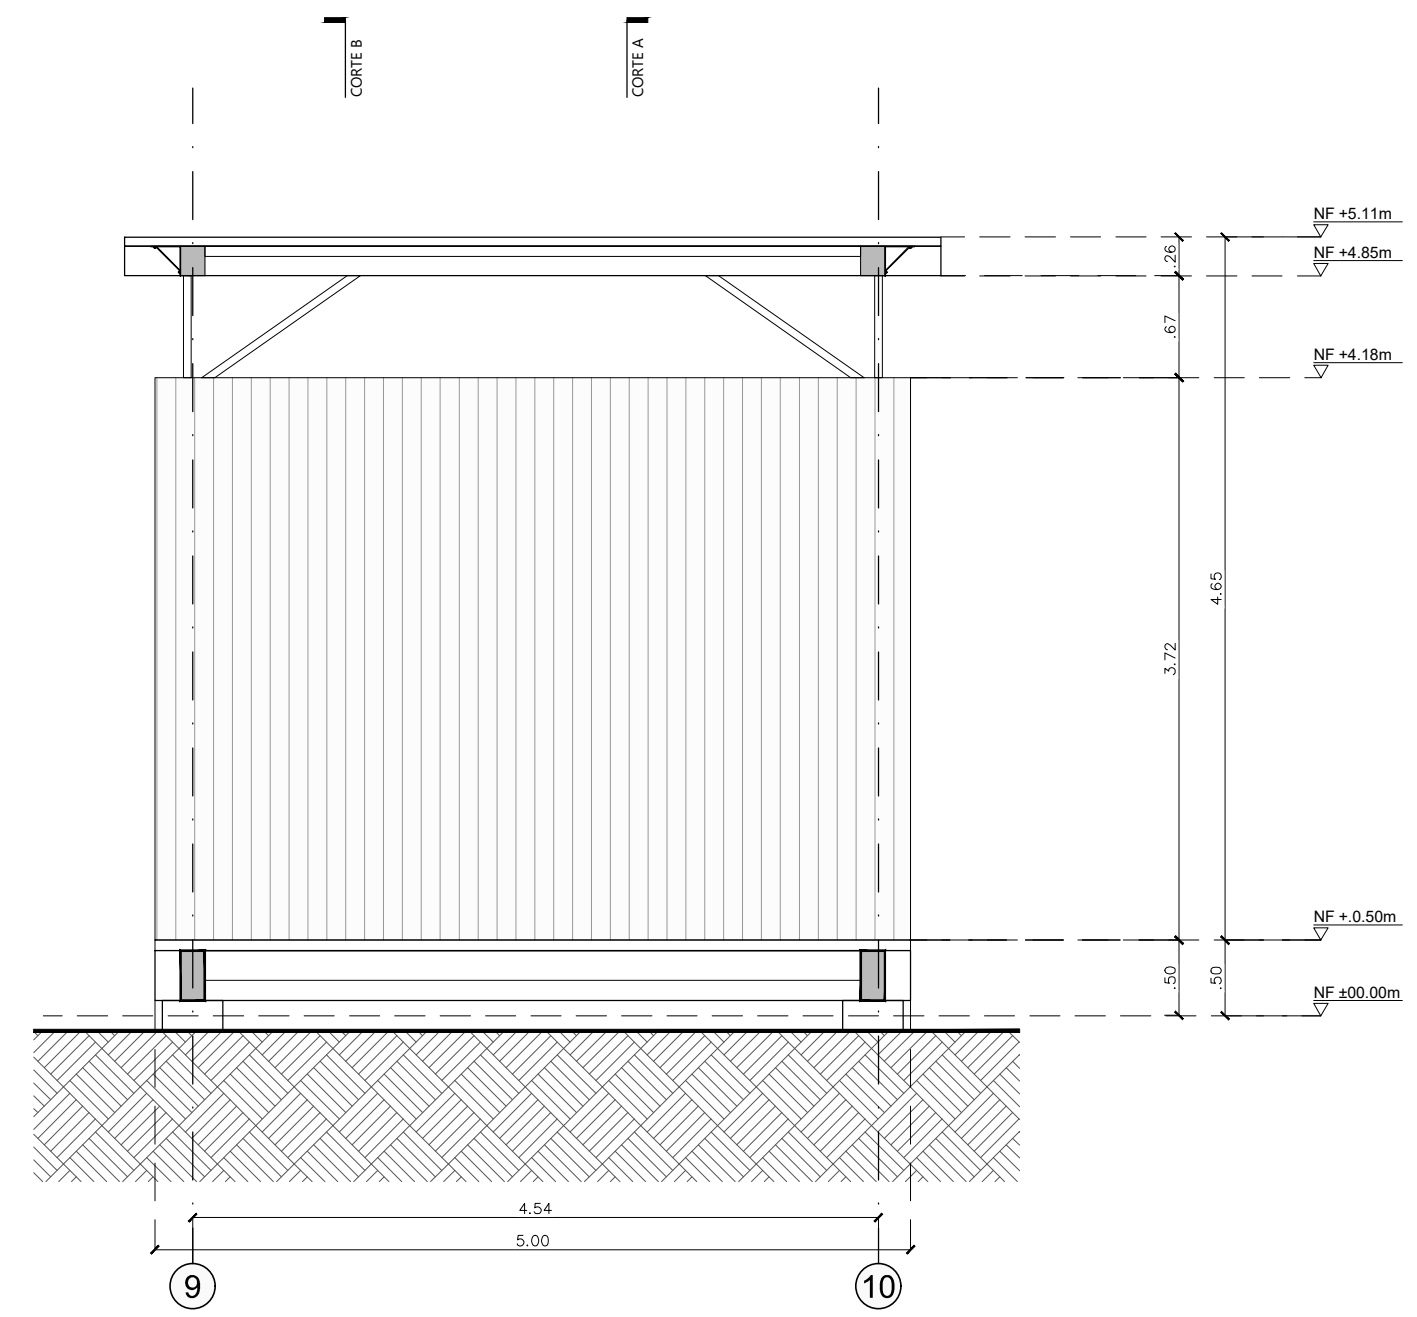



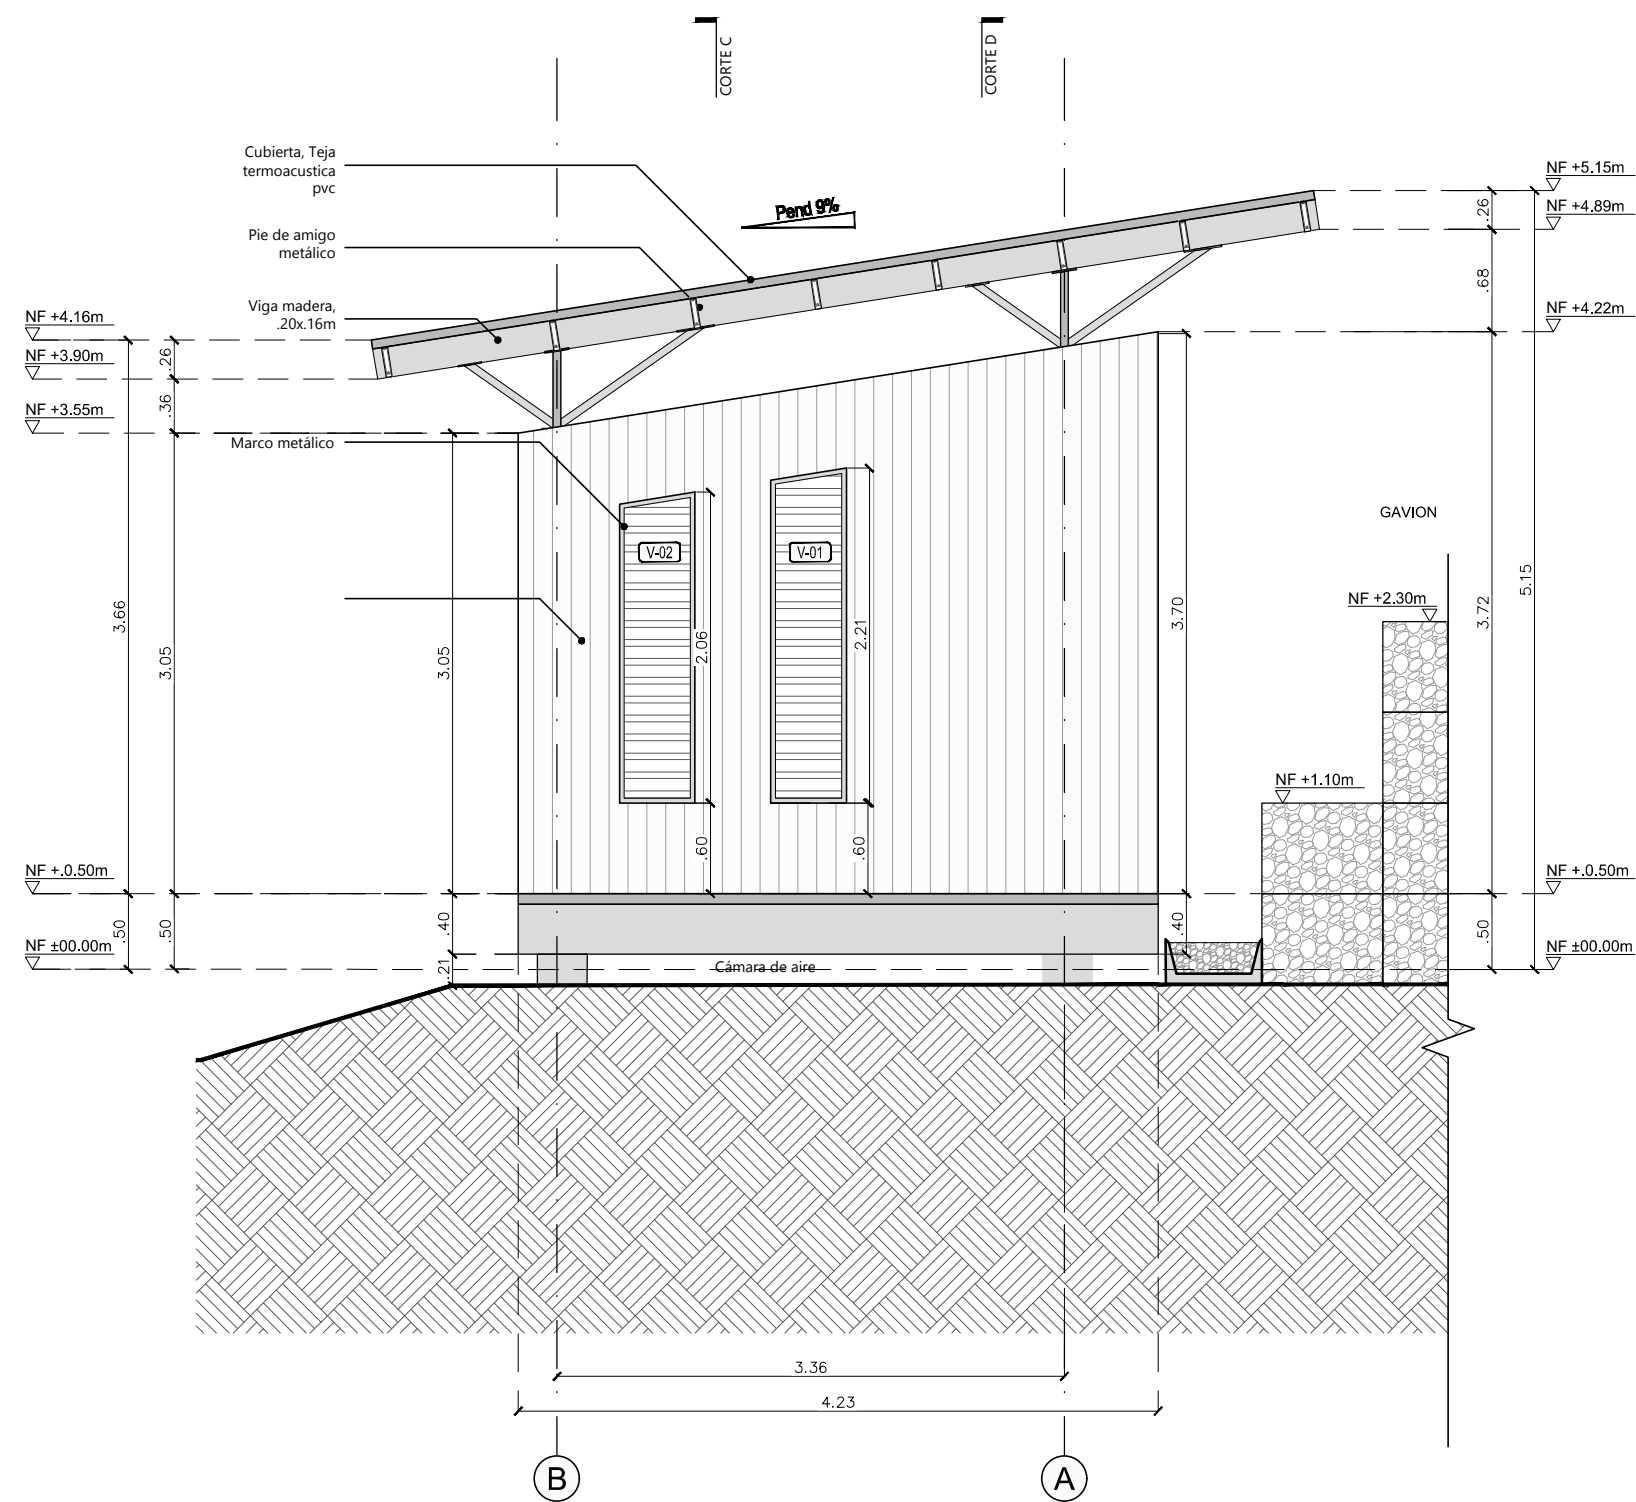


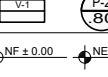
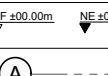
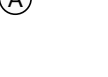


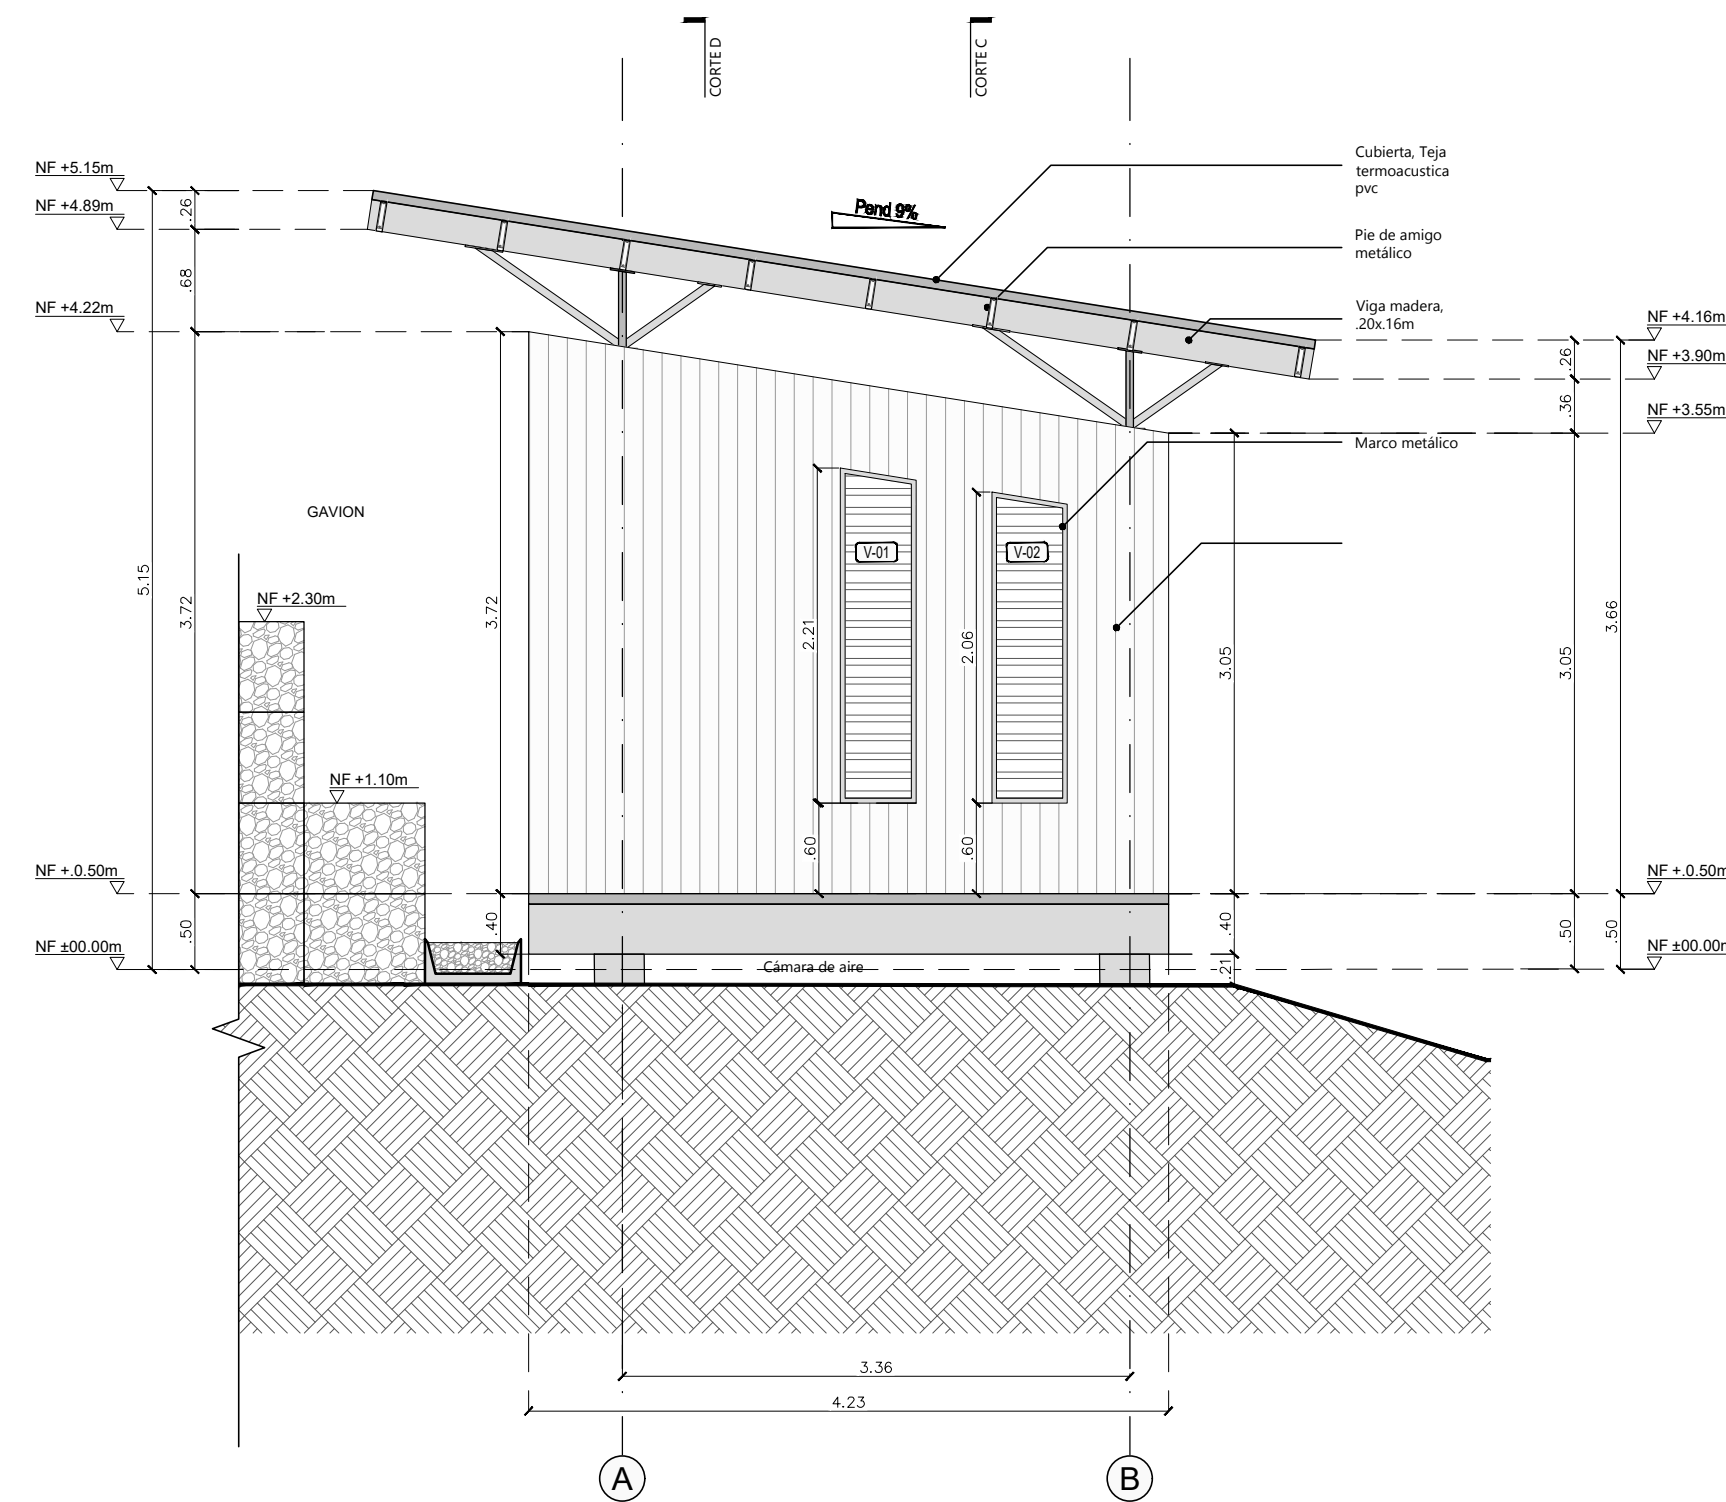Módulo 101-MENA
FACHADA SUR
F-2
ESCALA 1:50



Módulo 101-MENA
FACHADA OCCIDENTAL
F-3
ESCALA 1:50




Módulo 101-MENA
FACHADA ORIENTAL
F-4
ESCALA 1:50

| | |
|--|---------------------------------|
| 1:50-V | 3:00-V |
|  UNIVERSIDAD La Gran Colombia | |
| FACULTAD DE ARQUITECTURA | |
| PROYECTO | |
|  AYAHUASCA SABERES ANCESTRALES BOGOTÁ 2020 | |
| CONVENCIONES | |
| SIMBOLOGIA  TÍTULO PARA PLANOS Y CORTES  Indicador de corte  Indicador de detalle  Indicador de fachada  Indicador de plantas y ventanas  Indicador de nivel en planta  Indicador de nivel en corte y fachada  Indicador de ojo | |
| DOCENTE TITULAR: | |
| V'B' Arq. FABIAN ALONSO SARMIENTO VALDES | |
| ESTUDIANTES: | |
| LAURA CRISTINA RODRIGUEZ RODRIGUEZ CÓDIGO 1018052599 | |
| KATHERINE GUTIERREZ GÓMEZ CÓDIGO 1014264655 | |
| TUTOR REPRESENTACIÓN | |
| V'B' Arq. MIGUEL PAYAN | |
| TUTOR ESTRUCTURAL | |
| V'B' Ing. | |
| PLANOS DE REFERENCIA | |
| 1. PLANO_REF 2. PLANO_REF | |
| V'B' RESPONSABLE | |
| V'B' RESPONSABLE | |
| V'B' RESPONSABLE | |
| V'B' RESPONSABLE | |
| CONTIENE | |
| FACHADAS ARQUITECTÓNICAS MÓDULO 101-MENA VEREDA LA VIRGINIA CHAPARRAL - TOLIMA | |
| ESCALA 1:50 | FECHA JUNIO 10 DE 2020 |
| ARCHIVO | FECHA COPIA JUNIO 10 DE 2020 |
| DIBUJO LAURA RODRIGUEZ KATHERINE GUTIERREZ | ELABORACIÓN L.R. & K.G. |
| PLANO: | SE |
| A-003 | A-031 |




| SIMBOLOGIA | |
|------------|--|
| | Tubo para planos y cortes |
| | Indicador de corte |
| | Indicador de detalle |
| | Indicador de fachadas |
| | Indicador de puertas y ventanas |
| | Indicador de nivel en planta |
| | Indicador de nivel en corte y fachadas |
| | Indicador de ojo |


- 1. PLANO_REF
- 2. PLANO_REF

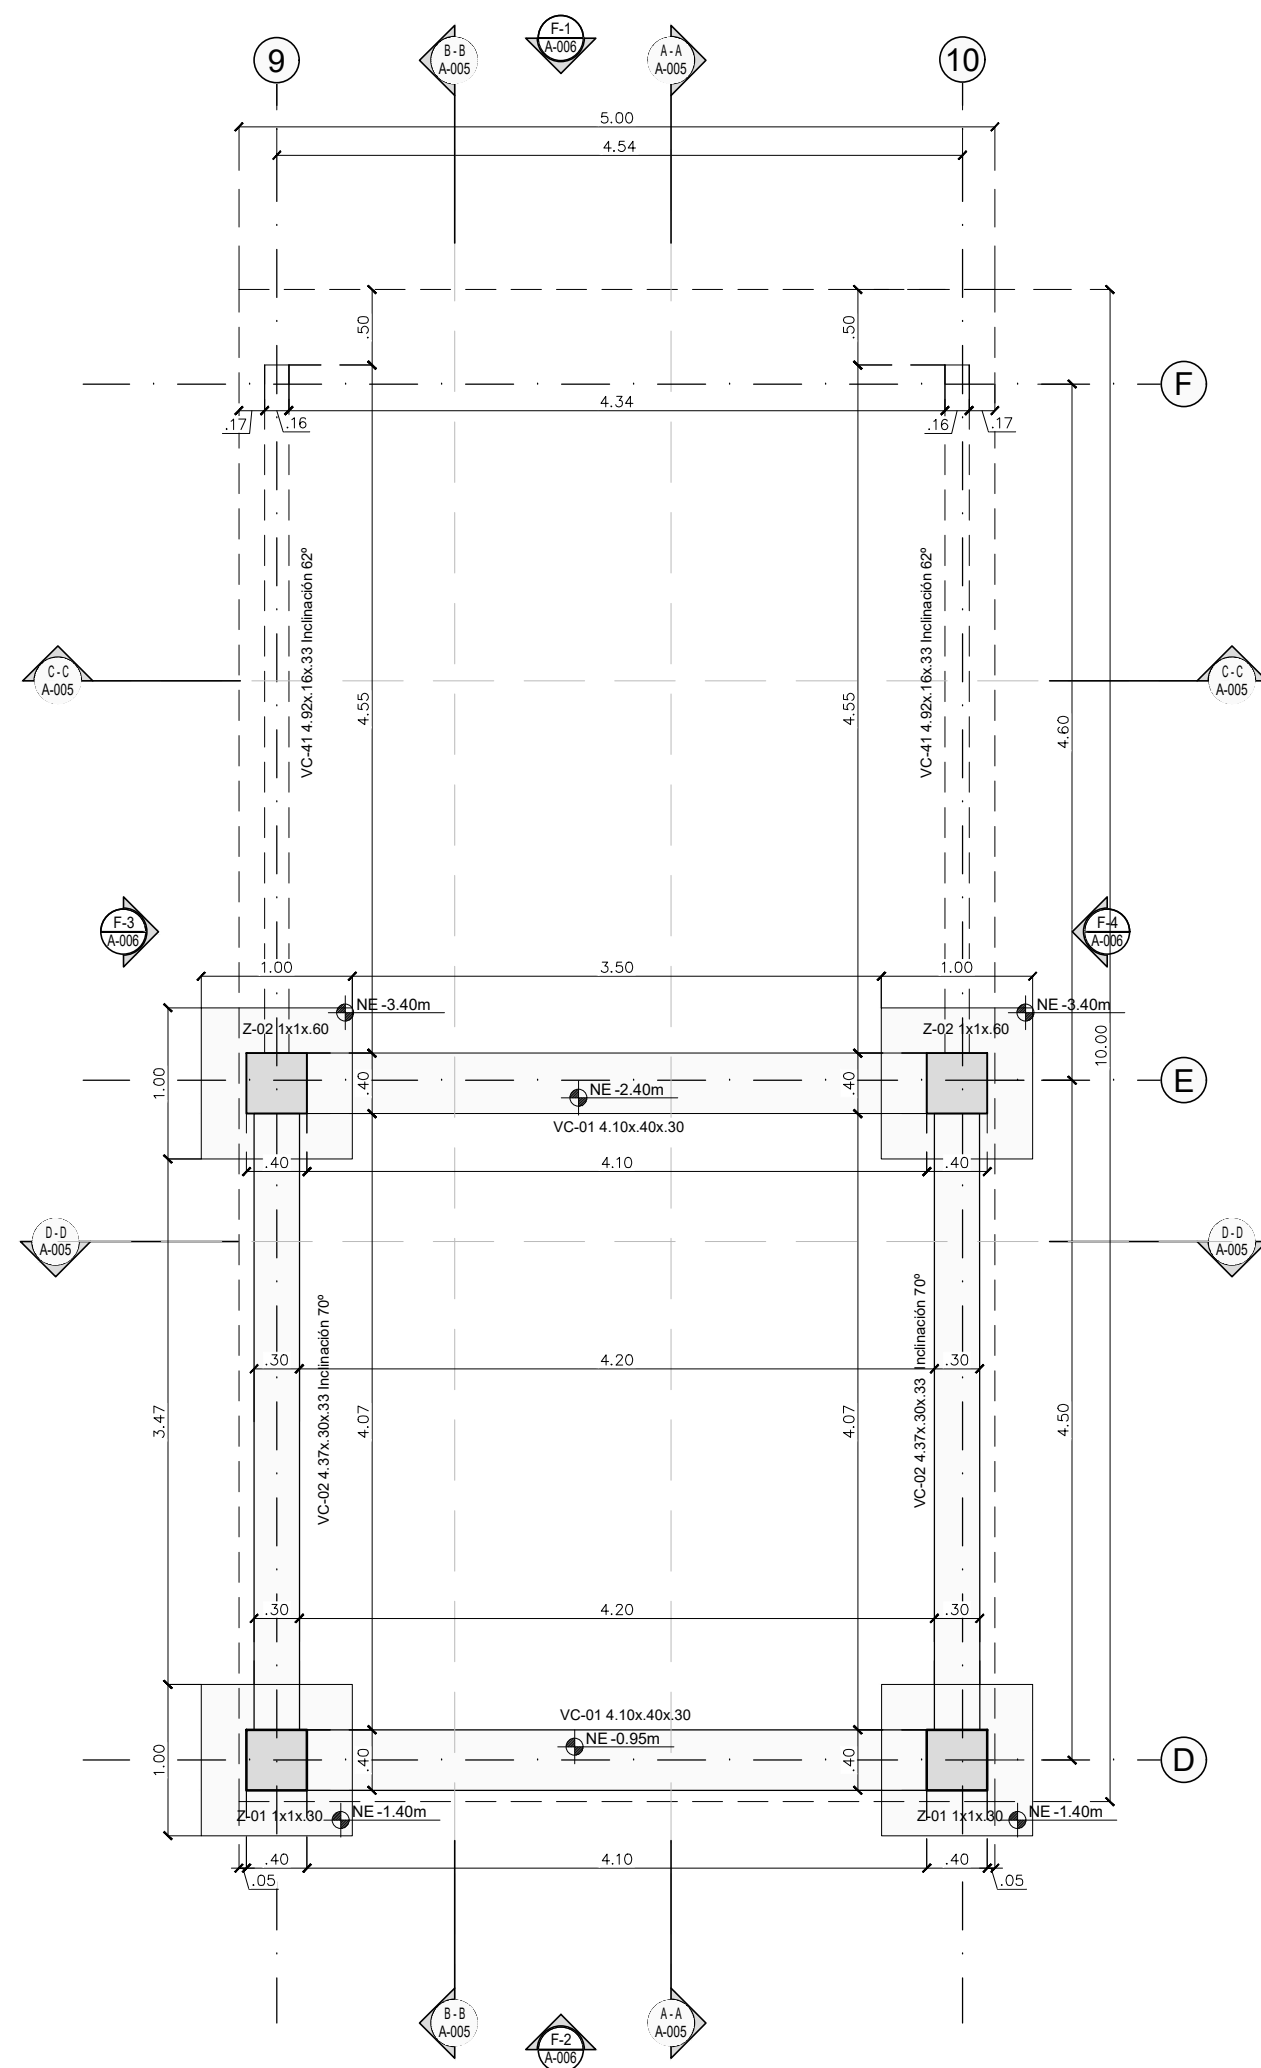

Módulo 102-AIMA KAPA
Planta Cimentación
E-102 ESCALA 1:50

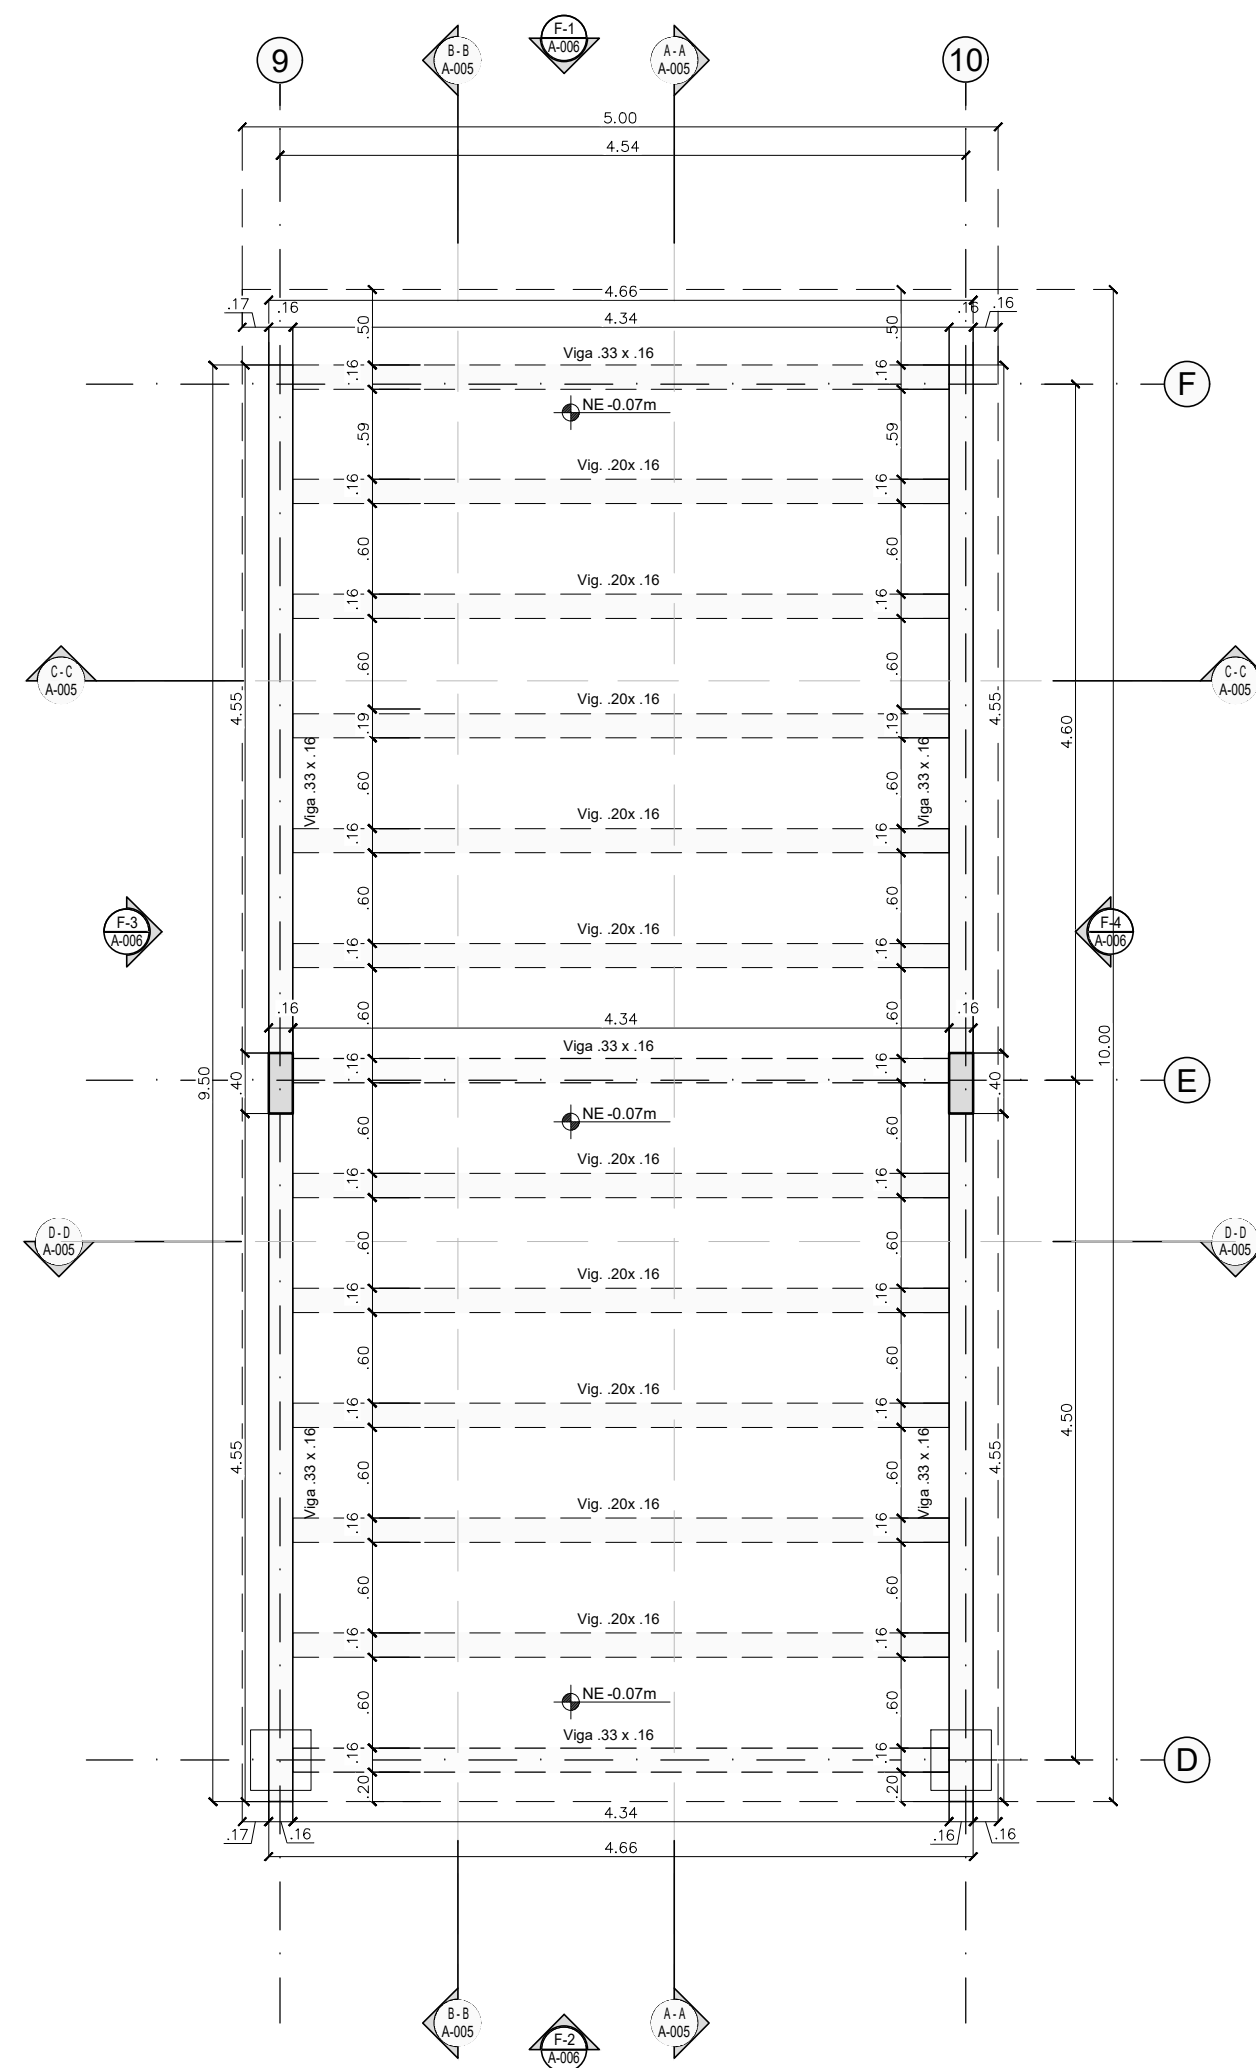


Módulo 102-AIMA KAPA
Planta arquitectónica
E-102 ESCALA 1:50

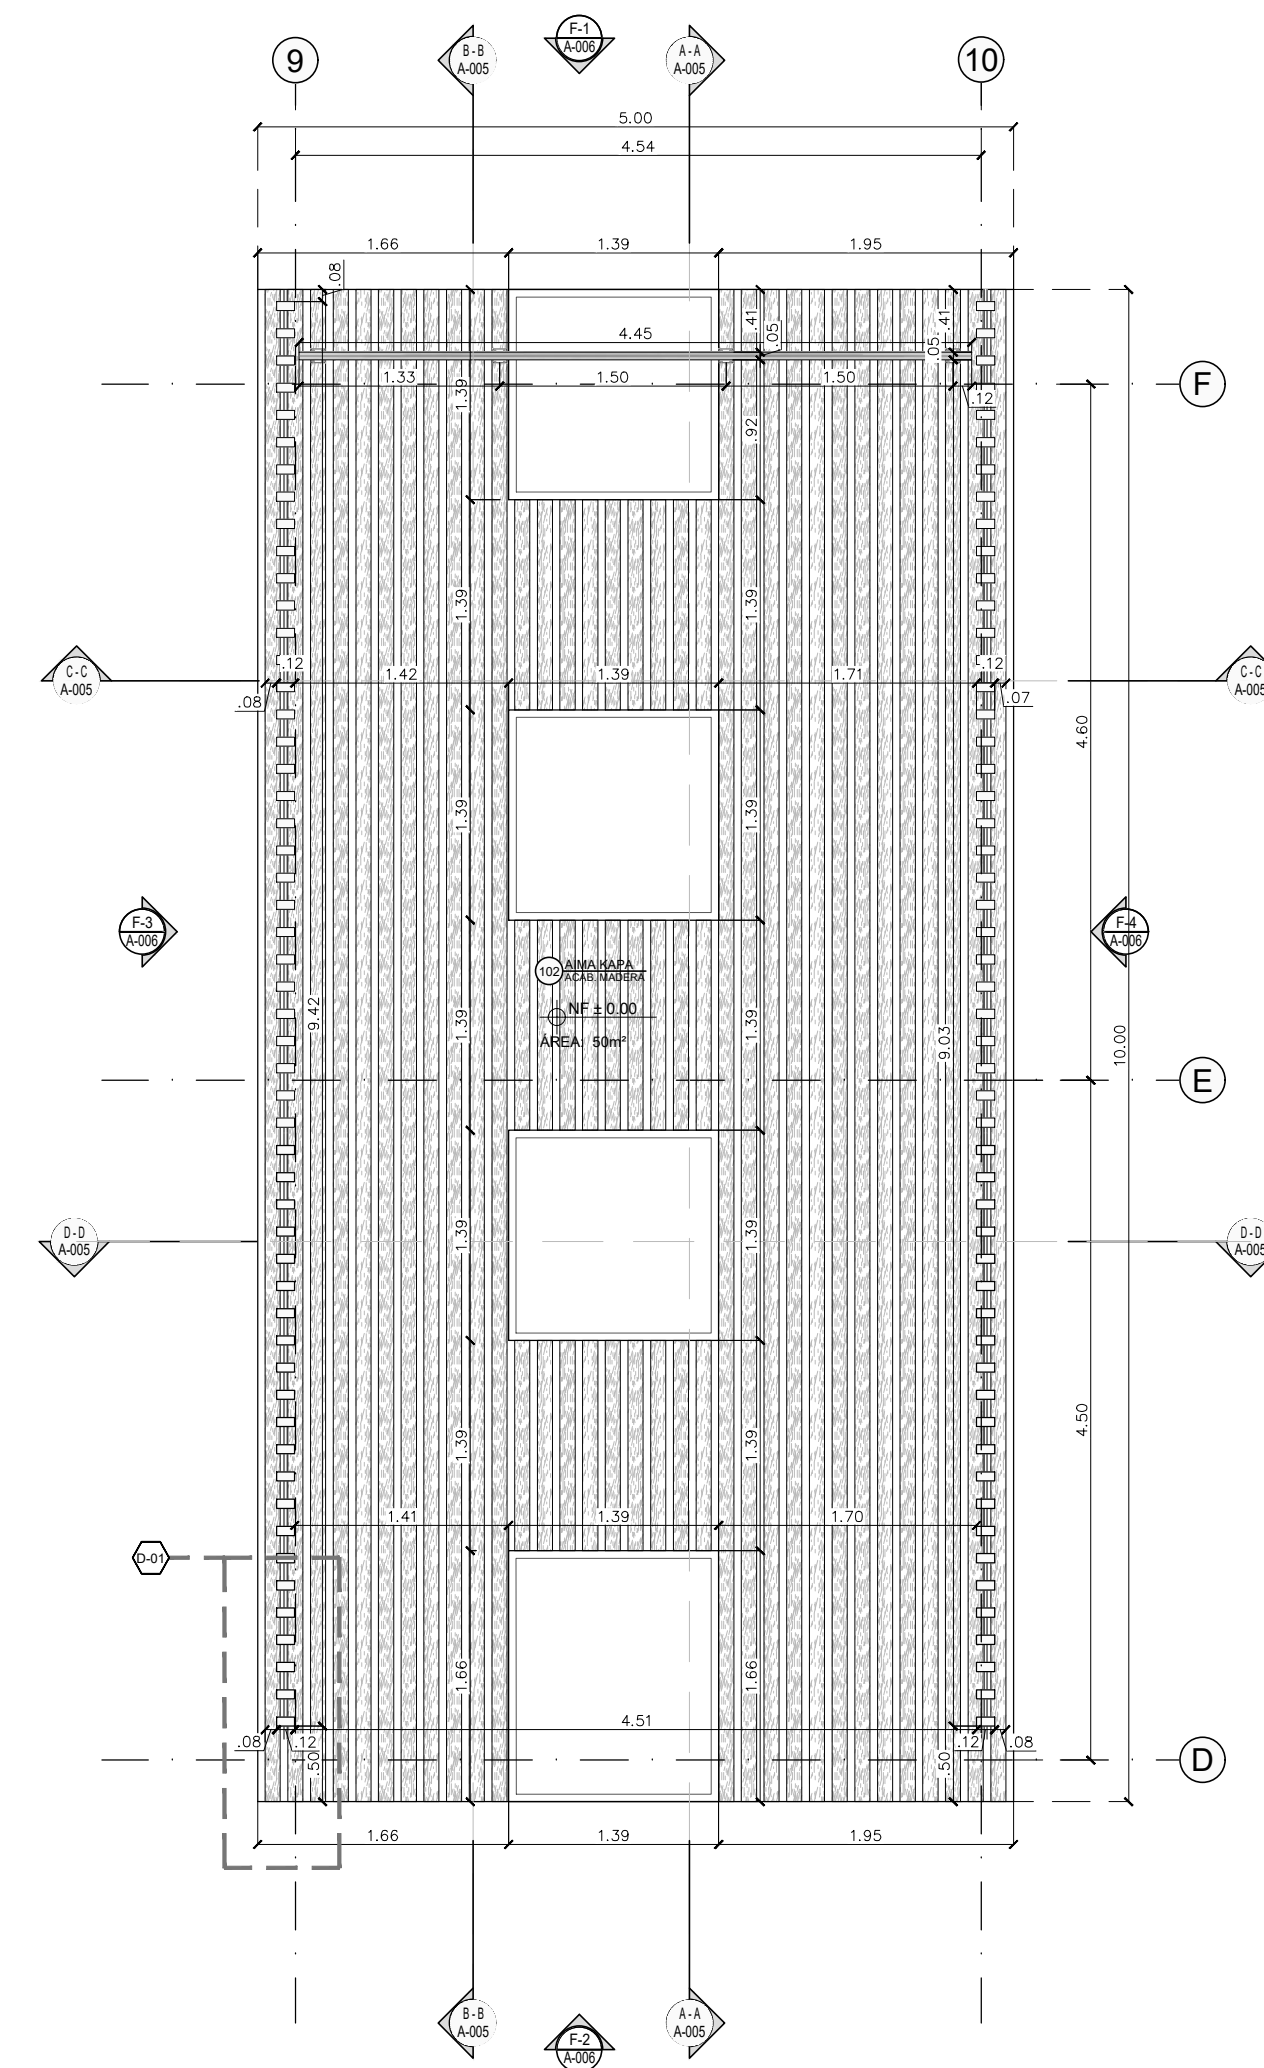

Módulo 102-AIMA KAPA
Planta arquitectónica
E-102 ESCALA 1:50




INDICADOR DE PLANTAS
ESCALA 1:5000

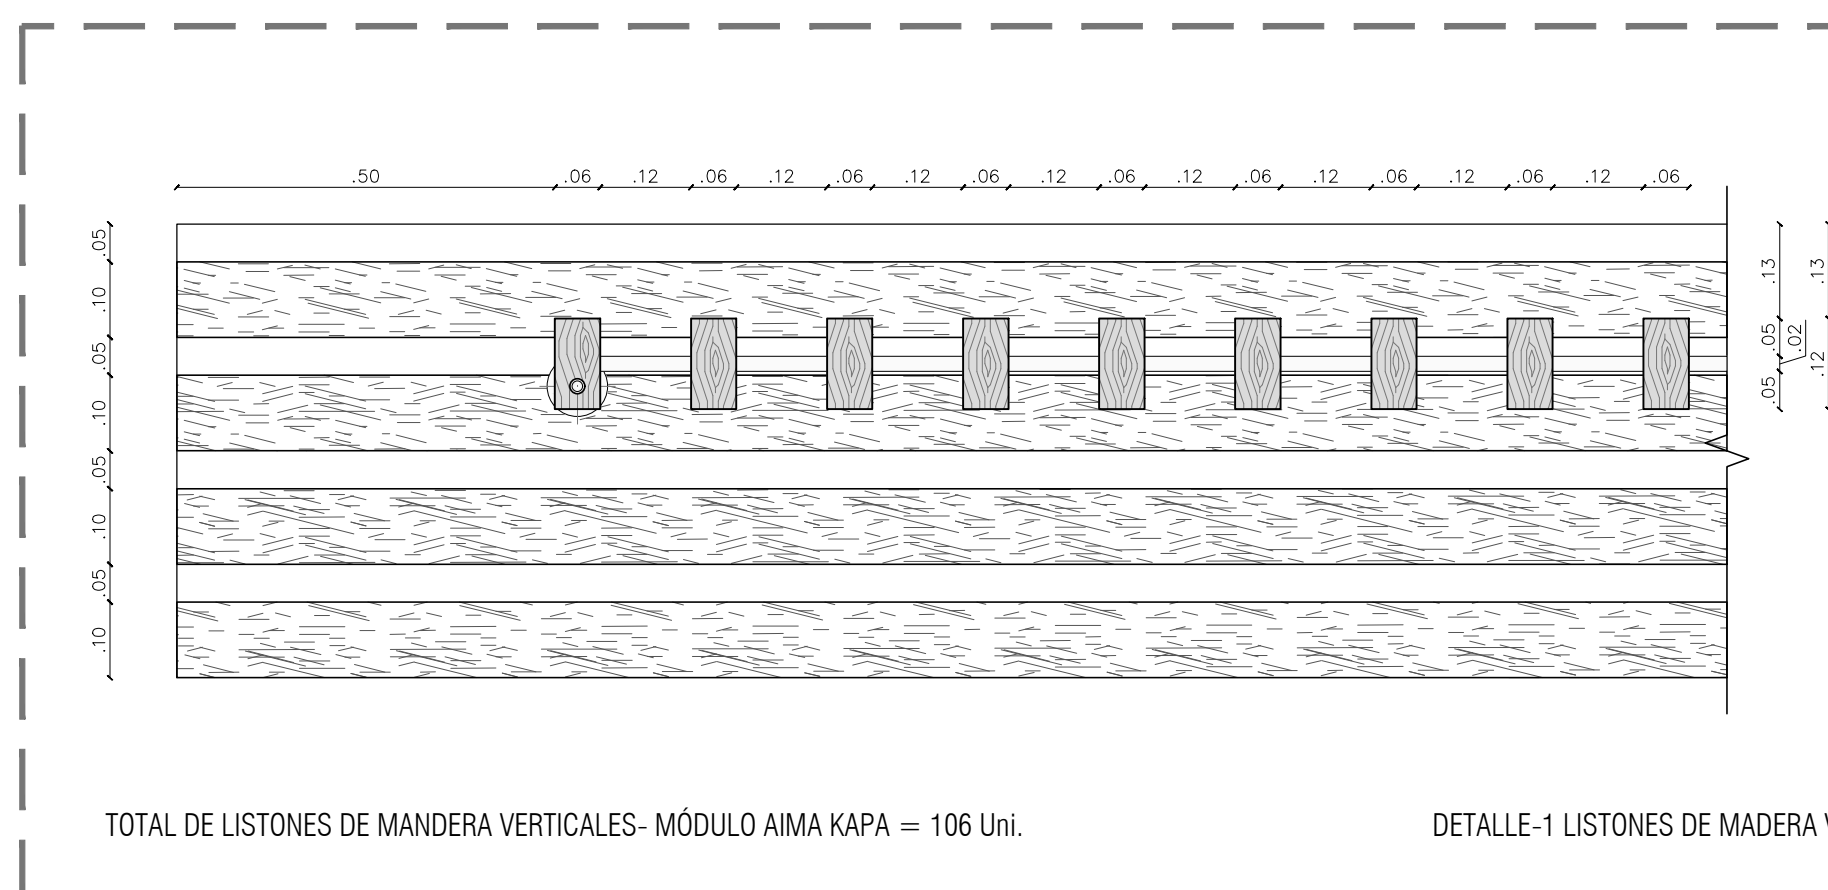

TOTAL DE LISTONES DE MANDERA VERTICALES- MÓDULO AIMA KAPA = 106 Uni.


DETALLE-1 LISTONES DE MADERA VERTICAL

PLANTA
ESC 1 : 10

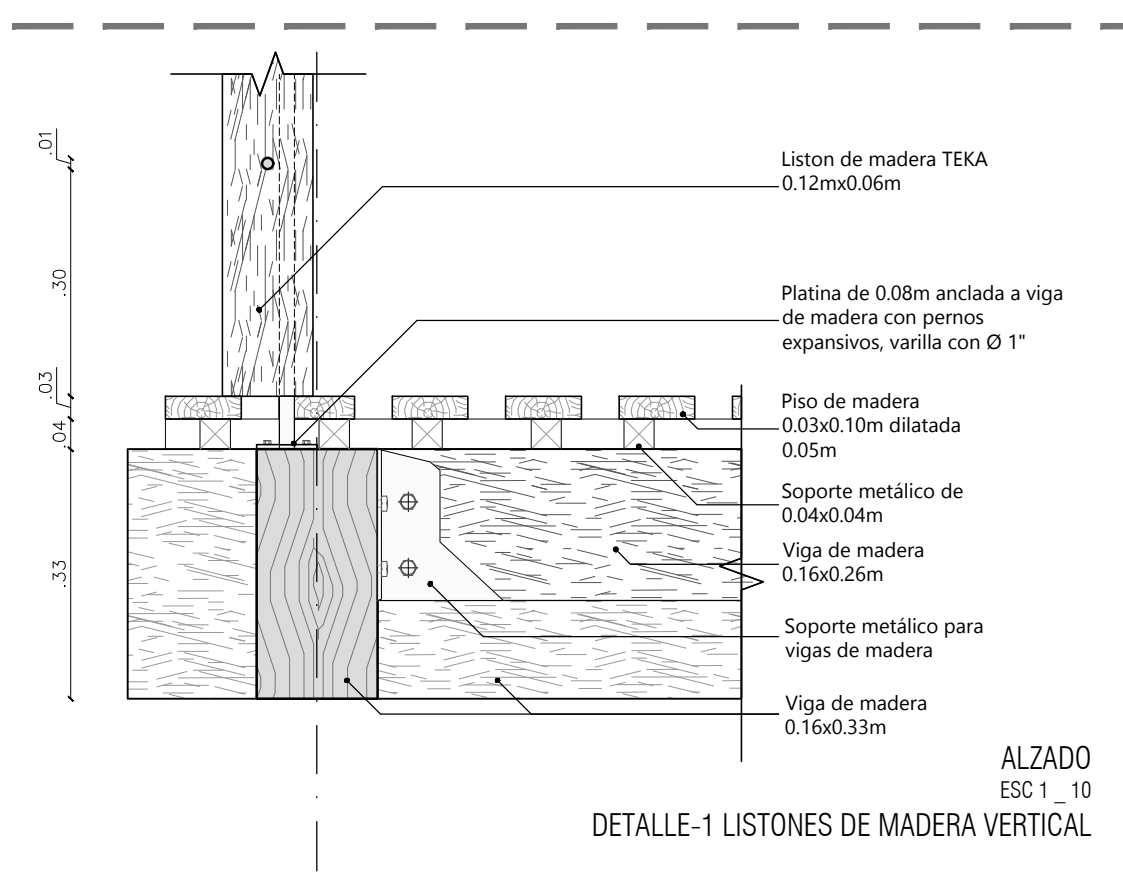


DETALLE-1 LISTONES DE MADERA VERTICAL


ALZADO
ESC 1 : 10

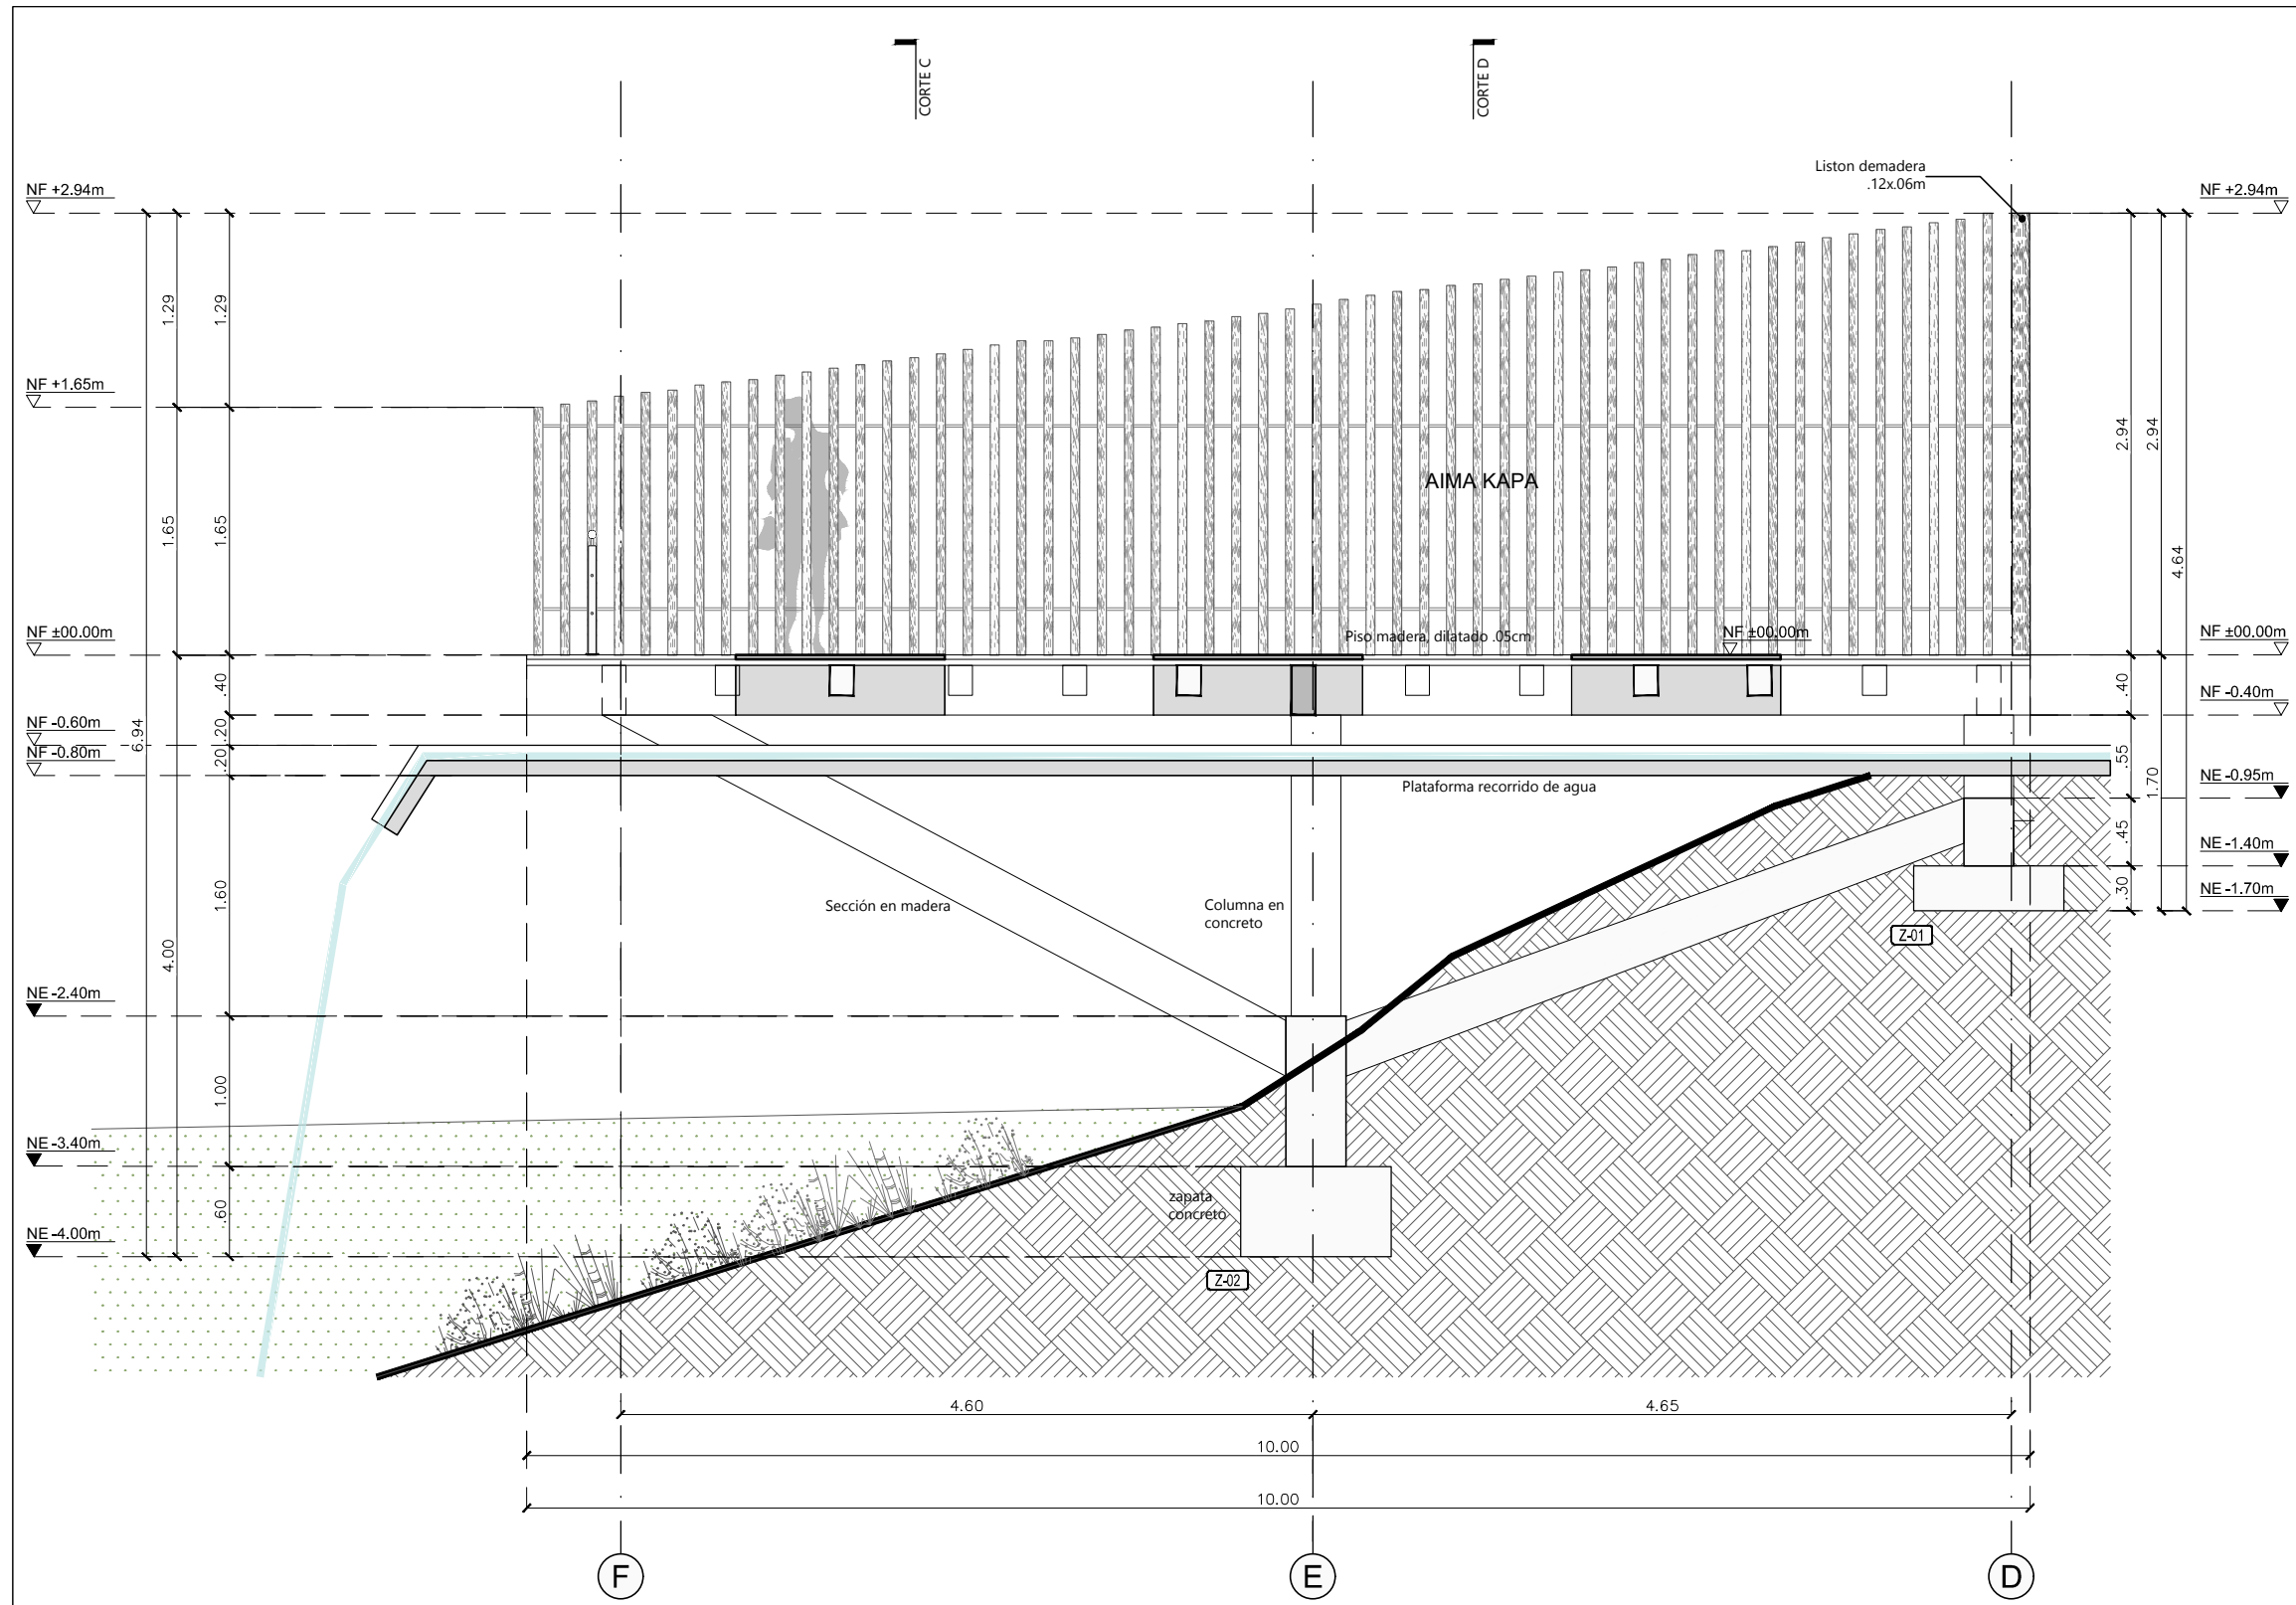


Módulo 102-AIMA KAPA
CORTE LONGITUDINAL A-A
ESCALA 1:50

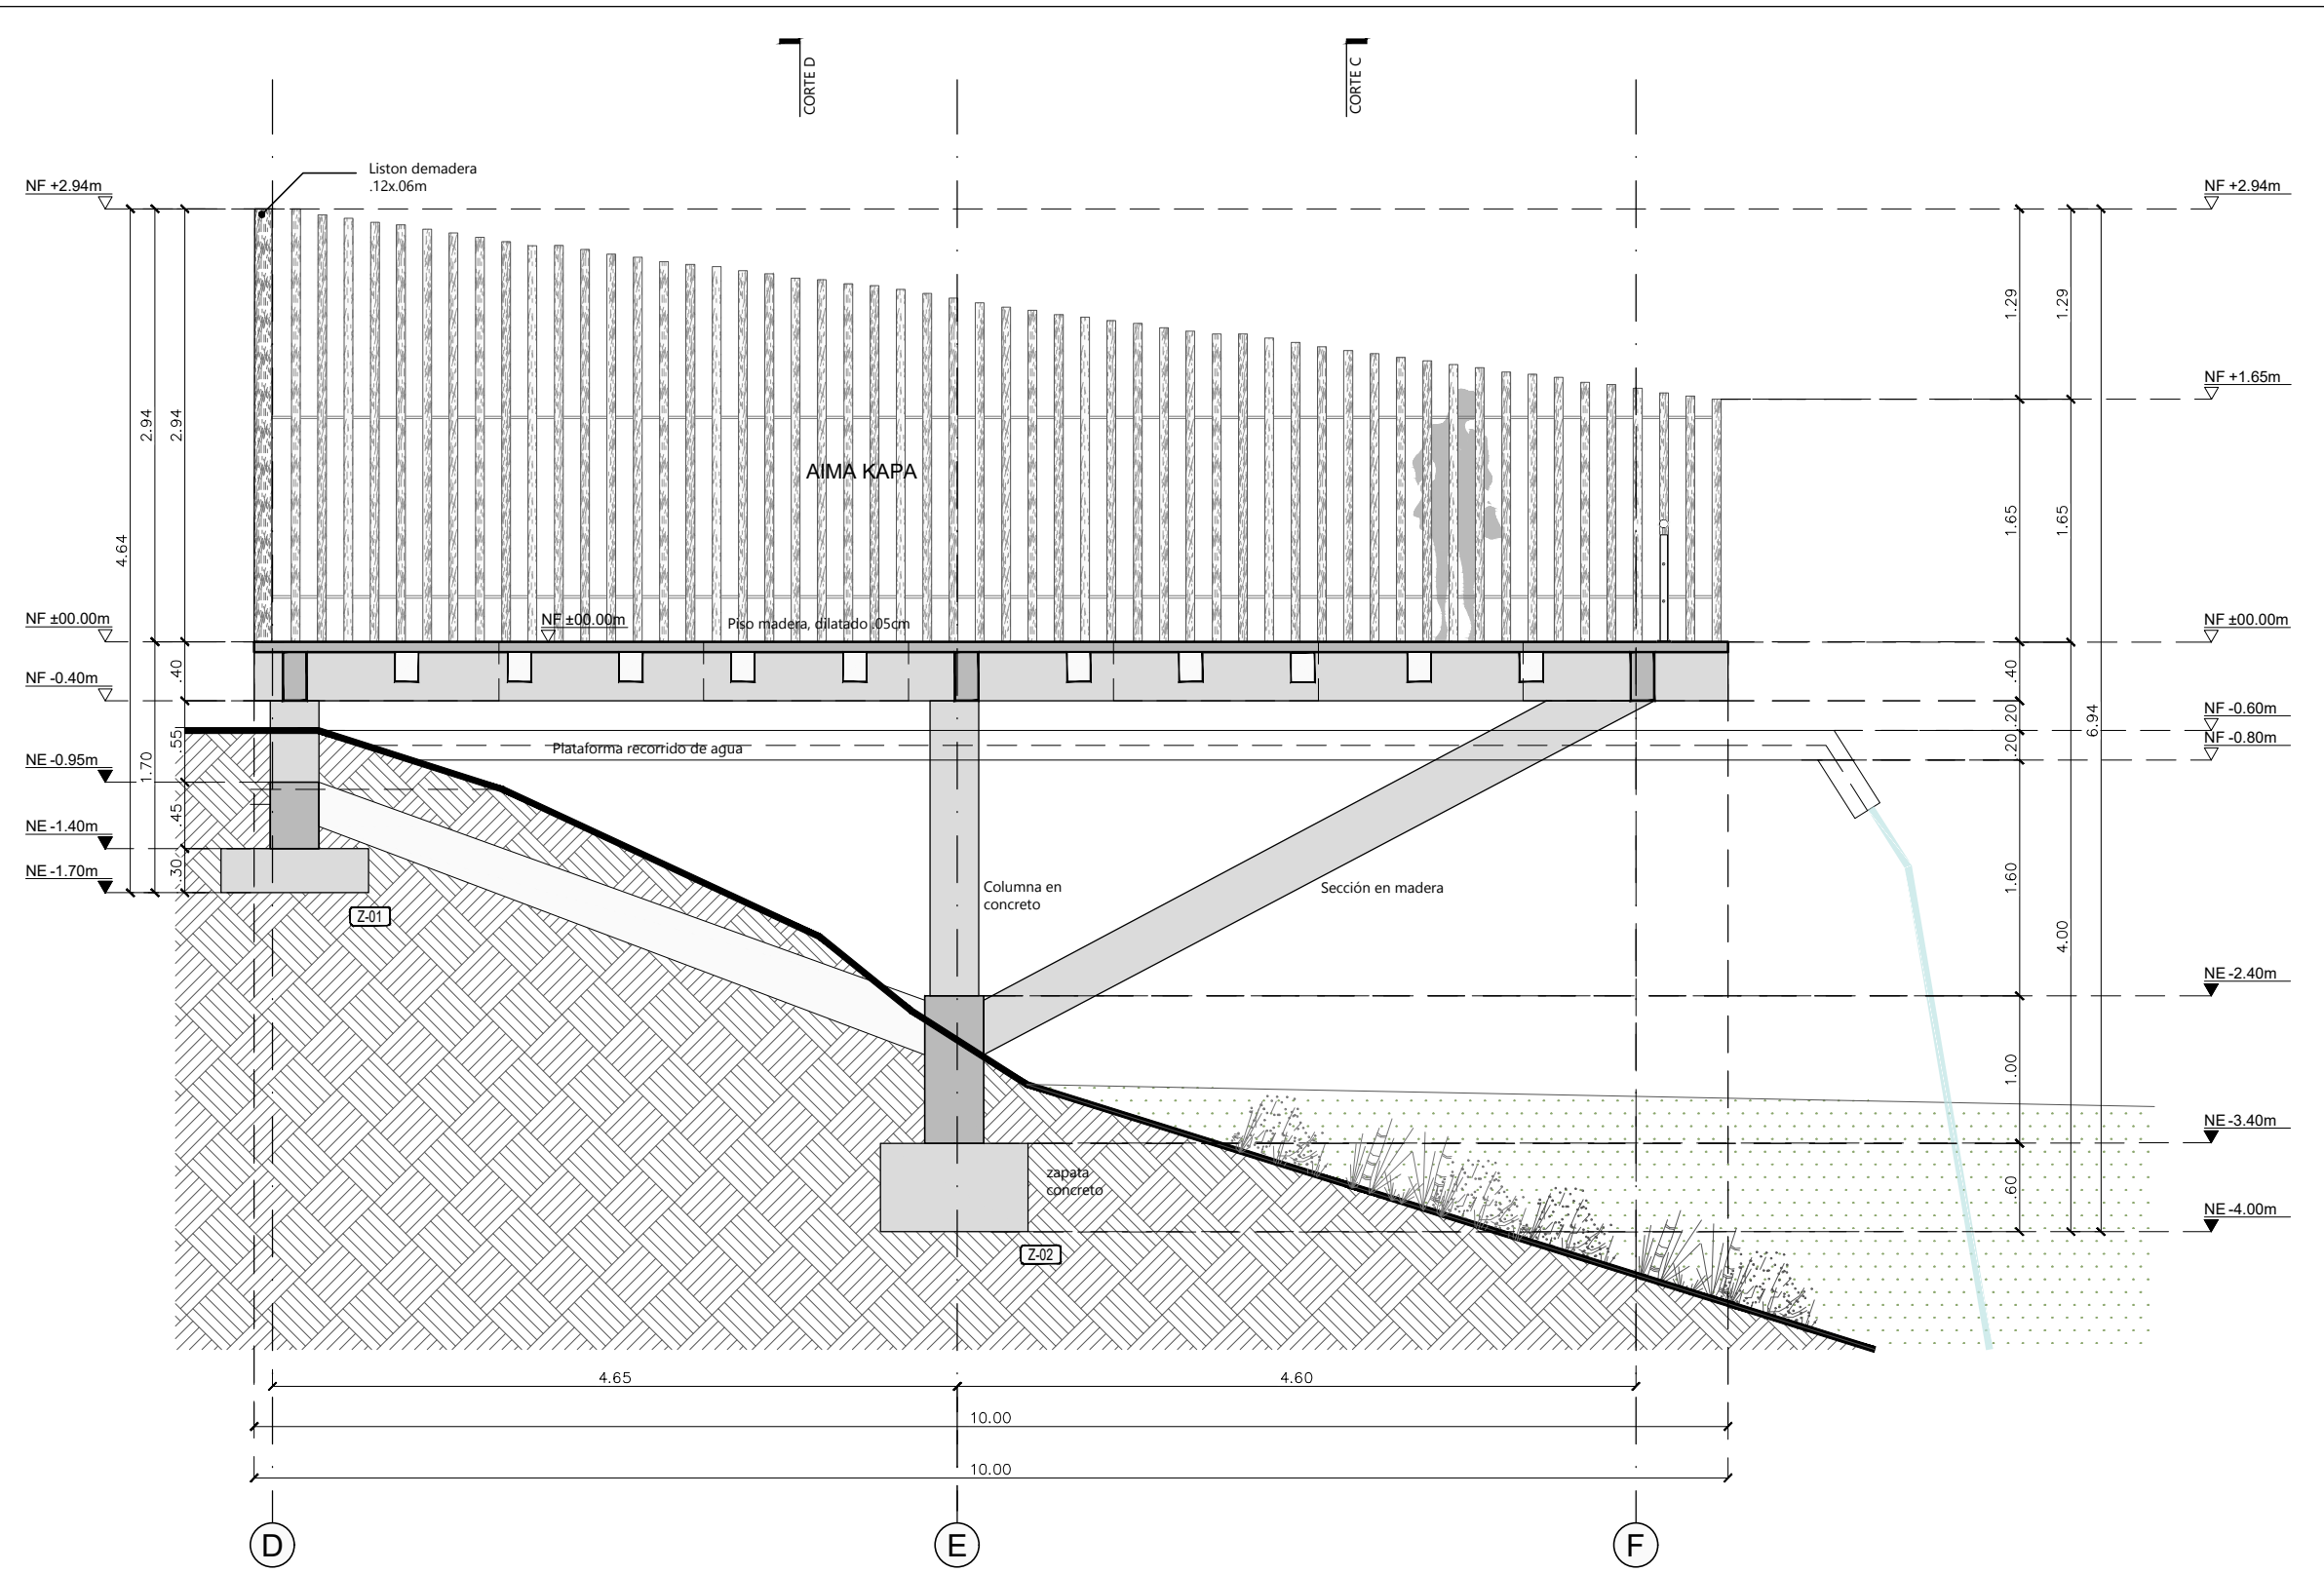

Módulo 102-AIMA KAPA
CORTE LONGITUDINAL B-B
ESCALA 1:50

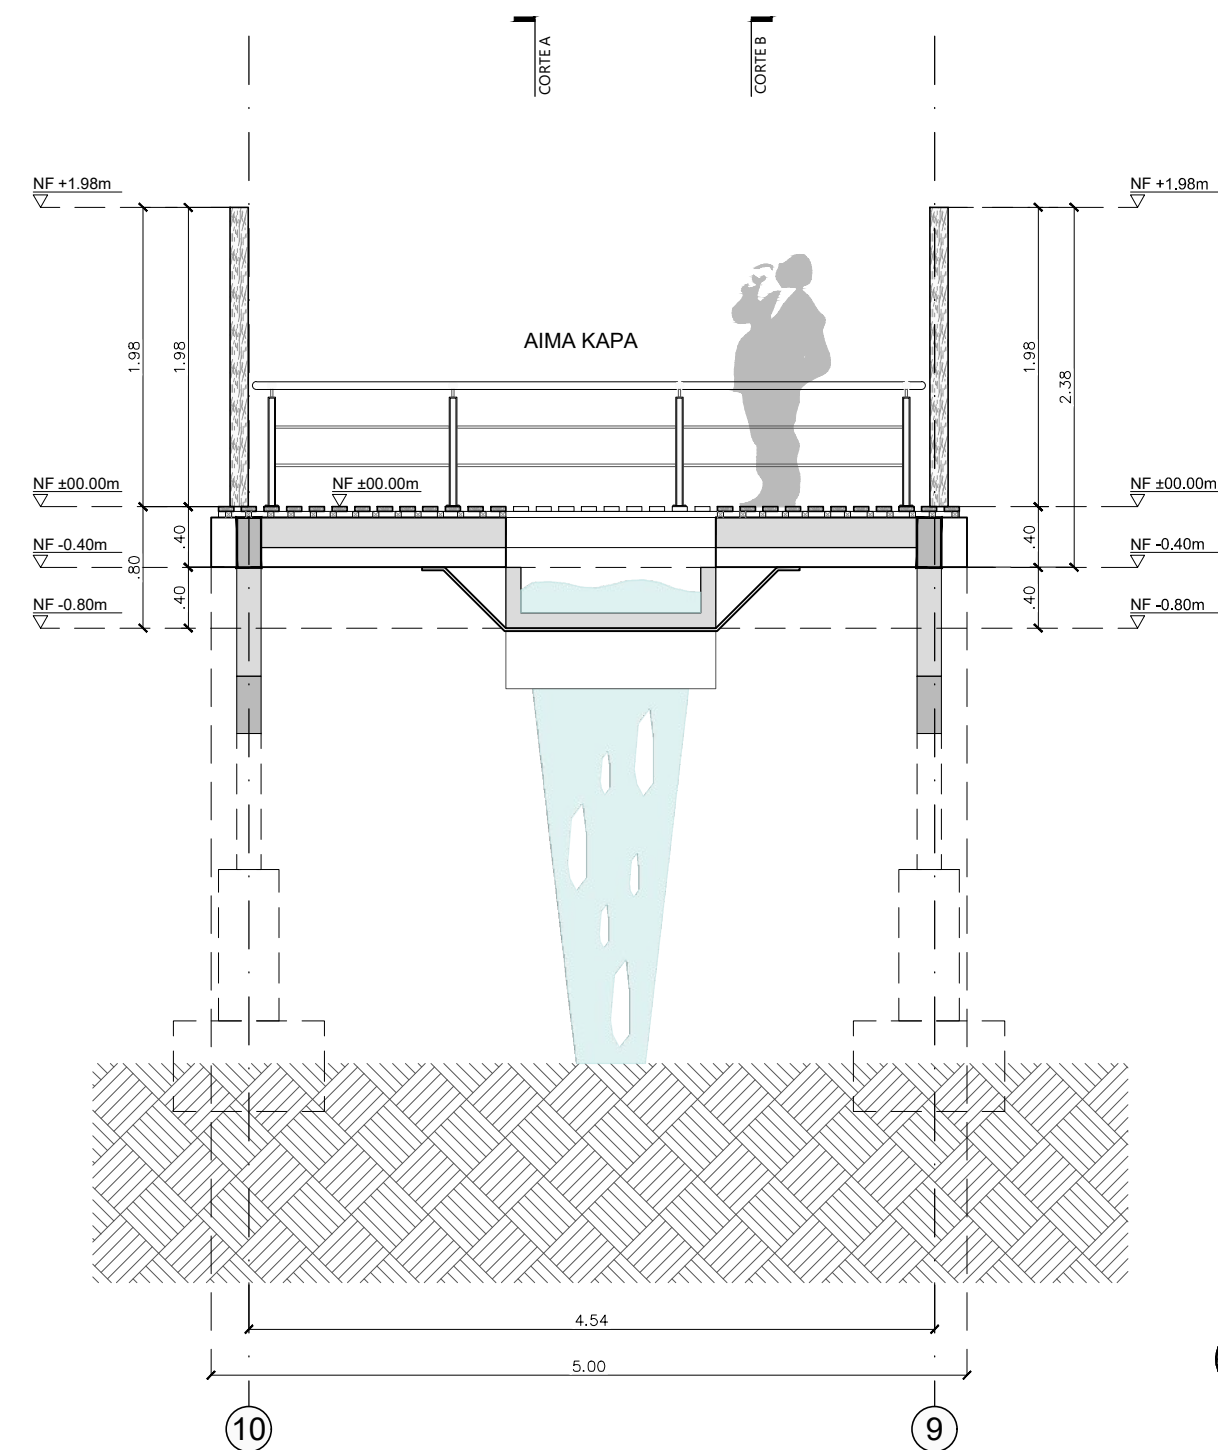

Módulo 102-AIMA KAPA
CORTE TRANSVERSAL C-C
ESCALA 1:50

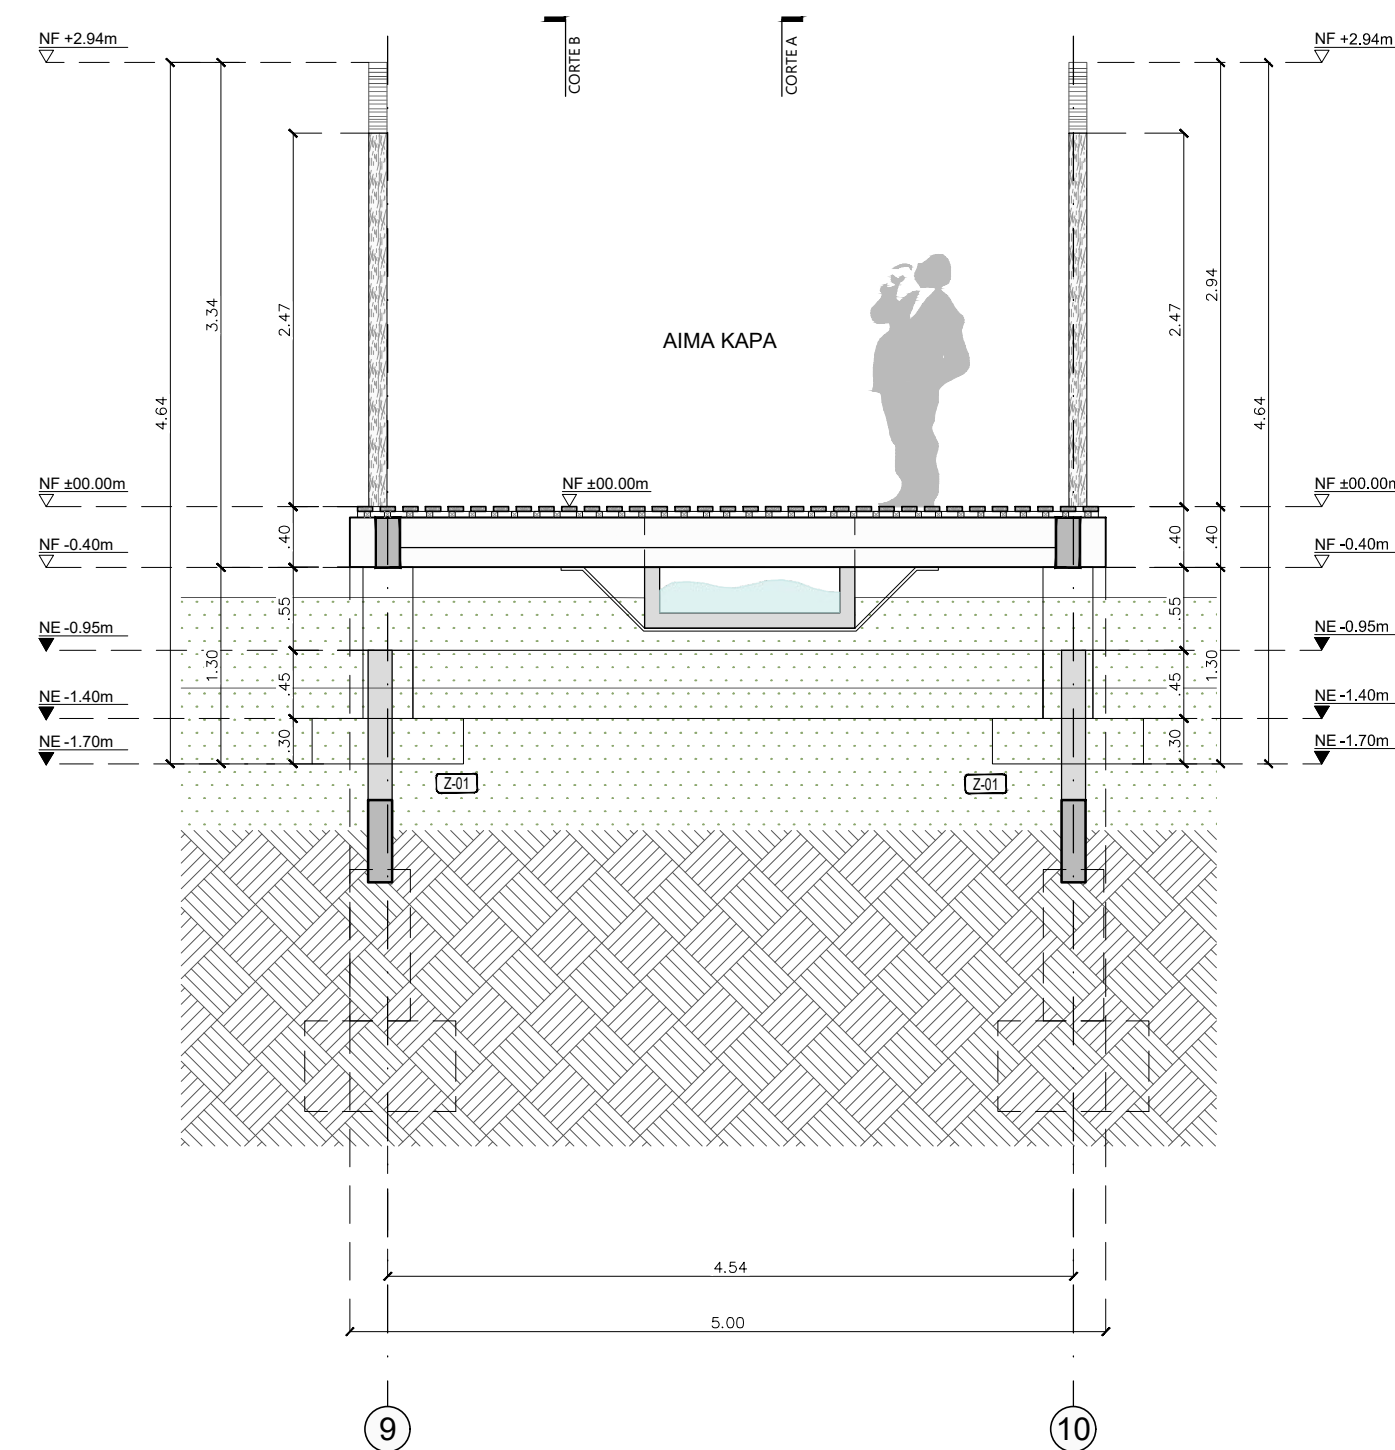

Módulo 102-AIMA KAPA
CORTE TRANSVERSAL D-D
ESCALA 1:50

130-V 500-V

UNIVERSIDAD
La Gran Colombia

FACULTAD DE ARQUITECTURA

PROYECTO

AYAHUASCA
SABERES ANCESTRALES

BOGOTÁ 2020

CONVENCIONES

SIMBOLOGÍA

- QUANTA PUNTERO NUBEL: Tulo para planos y cortes
- Indicador de corte
- Indicador de detalle
- Indicador de fachadas
- Indicador de puertas y ventanas
- Indicador de nivel en planta
- Indicador de nivel en corte y fachadas
- Indicador de eje

DOCENTE TITULAR:

V'B' Arq. FABIAN ALONSO SARMIENTO VALDÉS

ESTUDIANTES:
LAURA CRISTINA RODRÍGUEZ RODRÍGUEZ
CÓDIGO 1018052599
KATHERINE GUTIÉRREZ GÓMEZ
CÓDIGO 1014264665

TUTOR REPRESENTACIÓN

V'B' Arq. MIGUEL PAYAN

TUTOR ESTRUCTURAL

V'B' Ing.

PLANOS DE REFERENCIA

1. PLANO_REF
2. PLANO_REF

V'B' ARQUITECTO V'B' PROYECTISTA

V'B' ARQ. RESPONSABLE V'B' ARQ. CONSTRUCTORA

ASESOR DE DISEÑO ASESOR

CONTIENE

CORTES ARQUITECTÓNICOS
MÓDULO 102-AIMA KAPA
VEREDA LA VIRGINIA
CHAPARRAL - TOLIMA

ESCALA 1:50 FECHA JUNIO 10 DE 2020

ARCHIVO FECHA COPIA JUNIO 10 DE 2020

DIBUJO ELABORACIÓN
LAURA RODRÍGUEZ L.R. & K.G.
KATHERINE GUTIÉRREZ K.G.
PLANO: 01

A-005 A-031



- SIMBOLOGÍA**
- Tulo para planos y cortes
 - Indicador de corte
 - Indicador de detalle
 - Indicador de techados
 - Indicador de puertas y ventanas
 - Indicador de nivel en planta
 - Indicador de nivel en corte y techados
 - Indicador de eje


V'B' Arq. FABIAN ALONSO SARMIENTO VALDES

ESTUDIANTES:
LAURA CRISTINA RODRIGUEZ RODRIGUEZ
CÓDIGO 1018052599


KATHERINE GUTIERREZ GÓMEZ
CÓDIGO 1014264665

- 1. PLANO_REF
- 2. PLANO_REF


FACHADAS ARQUITECTÓNICAS
MÓDULO 102-AIMA KAPA
VEREDA LA VIRGINIA
CHAPARRAL - TOLIMA

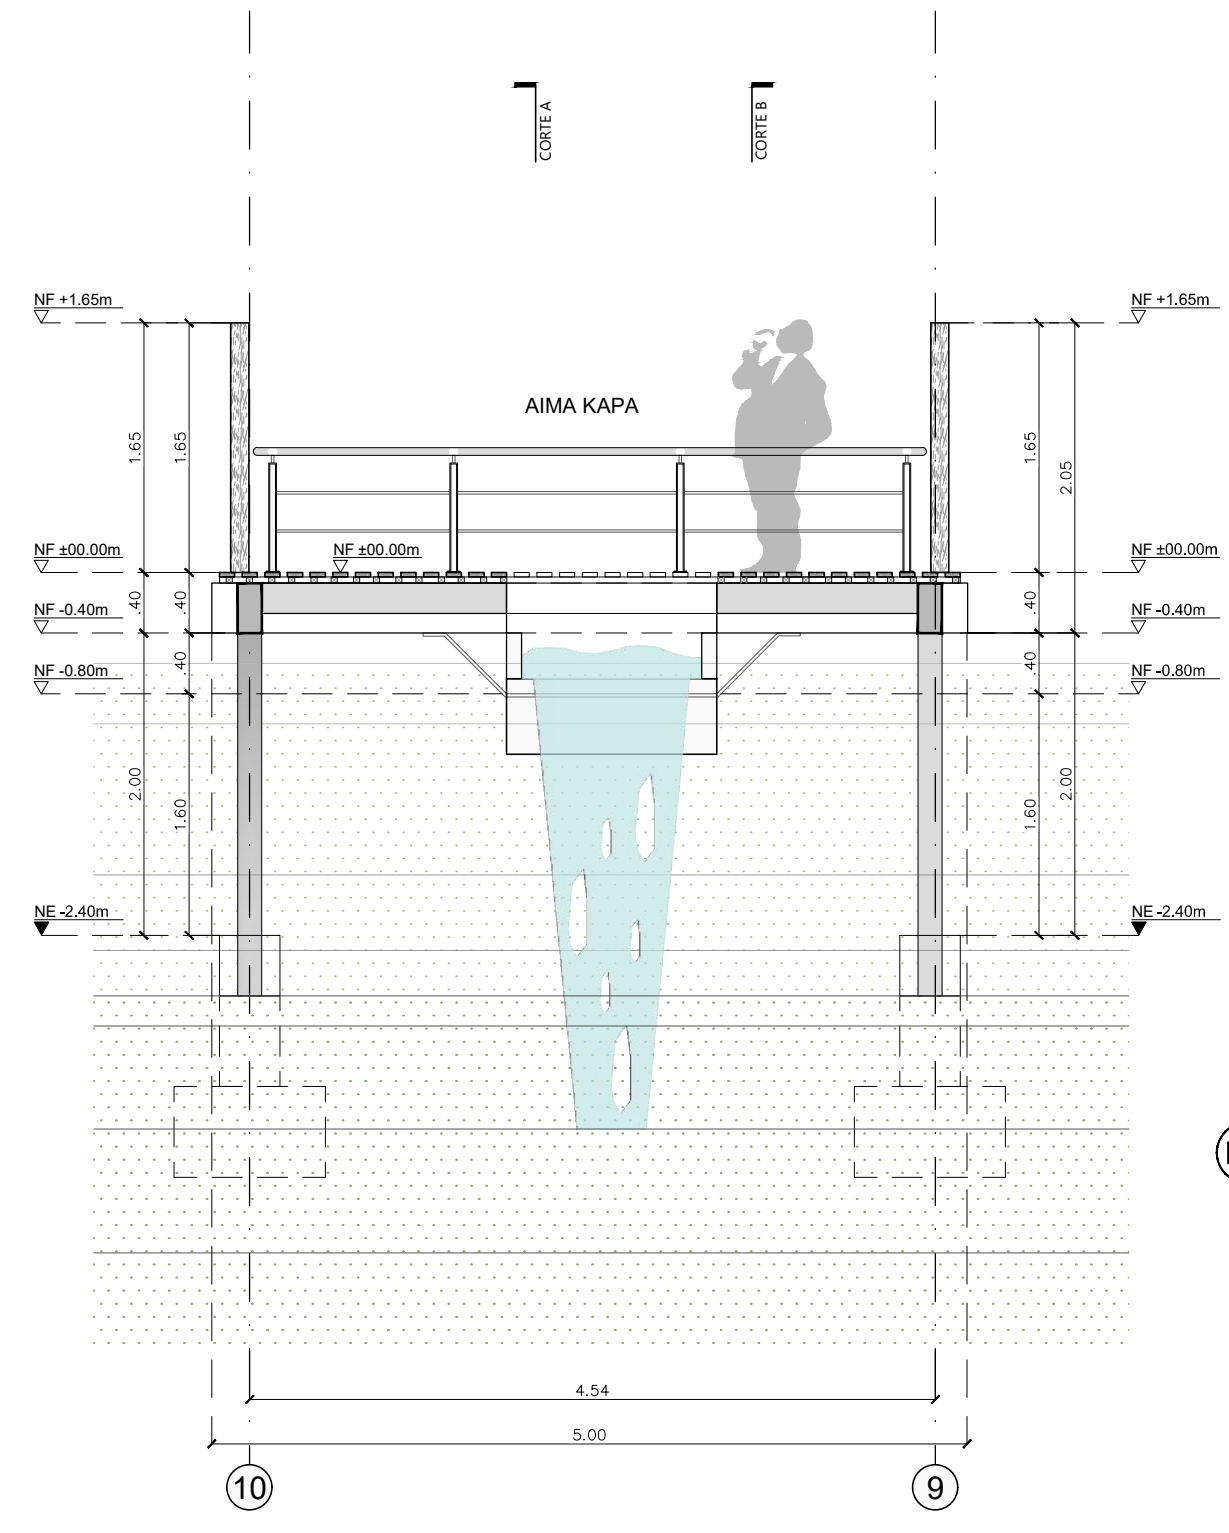


Módulo 102-AIMA KAPA
FACHADA NORTE
ESCALA 1:50

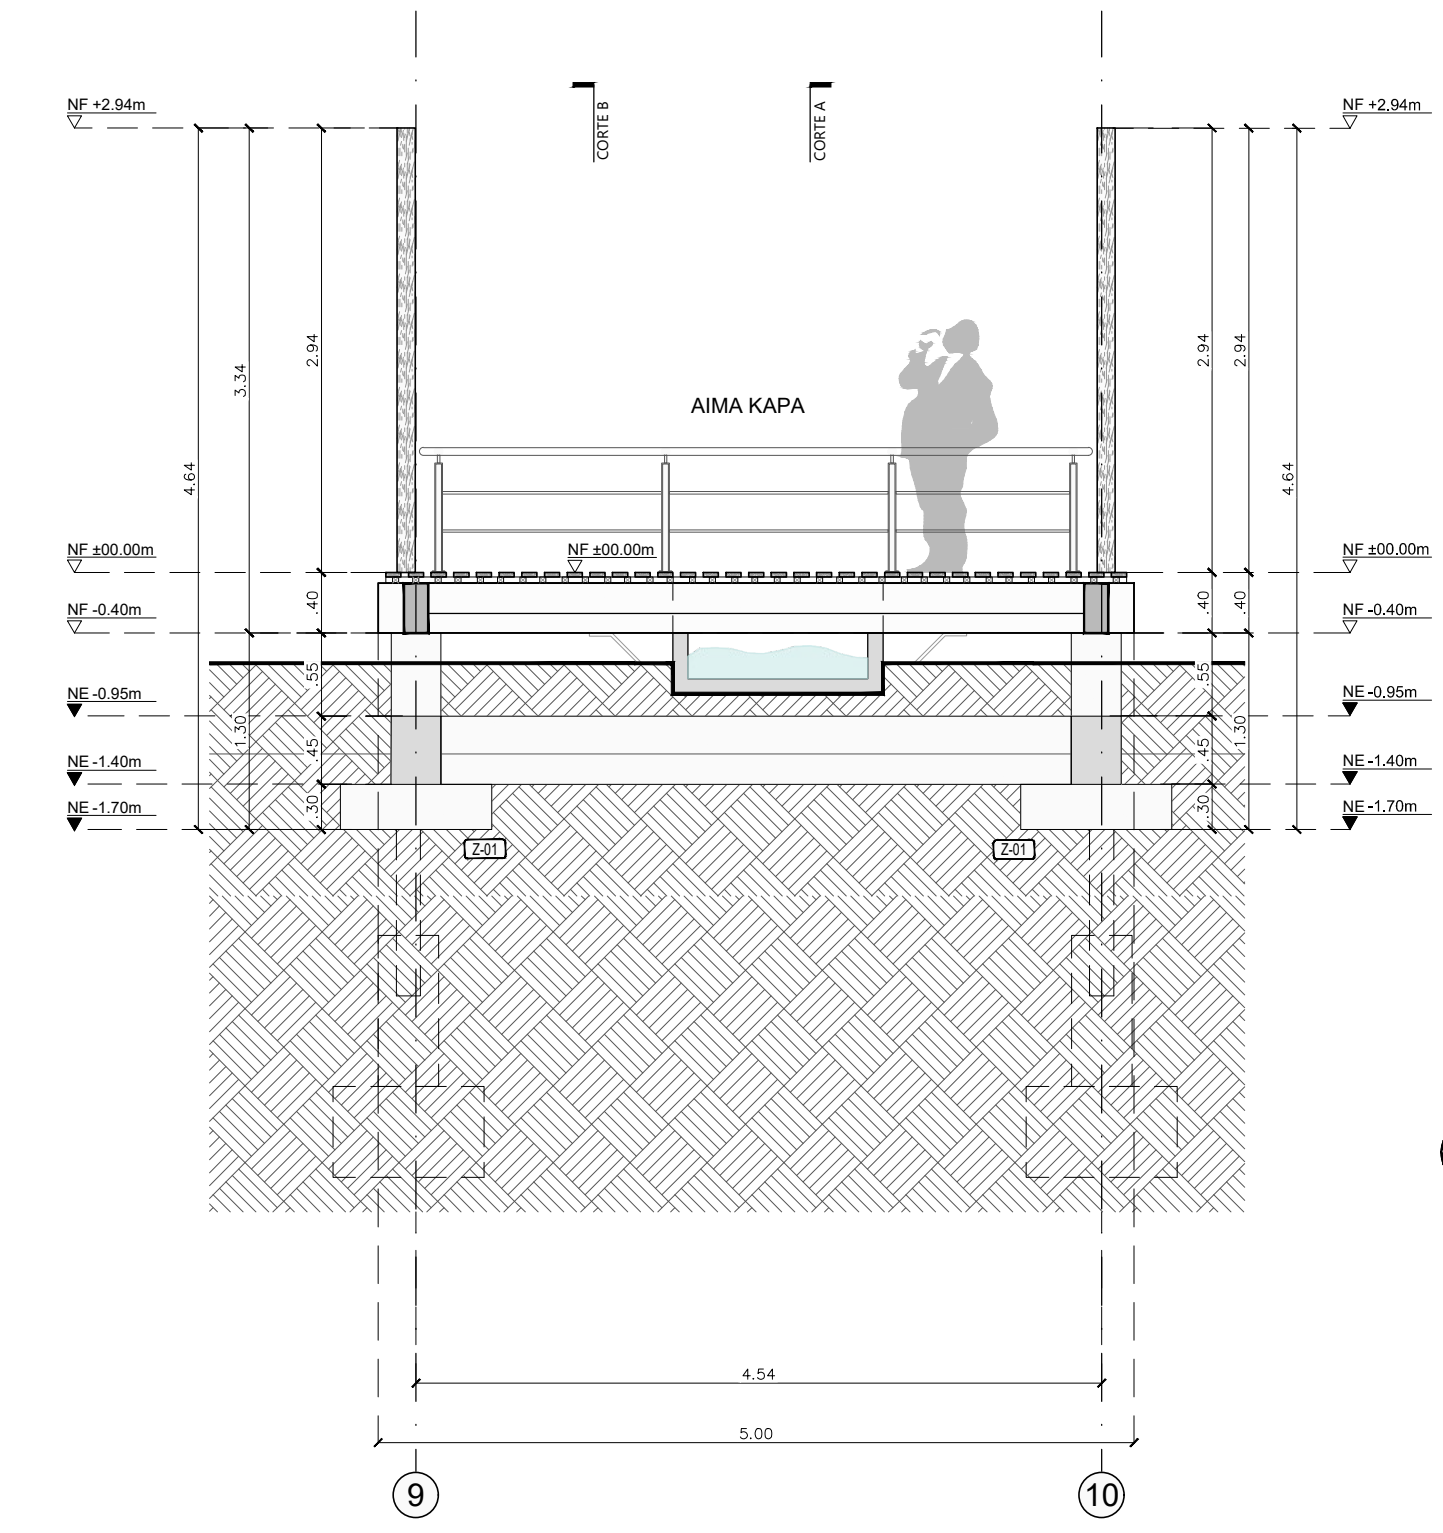


Módulo 102-AIMA KAPA
FACHADA SUR
ESCALA 1:50

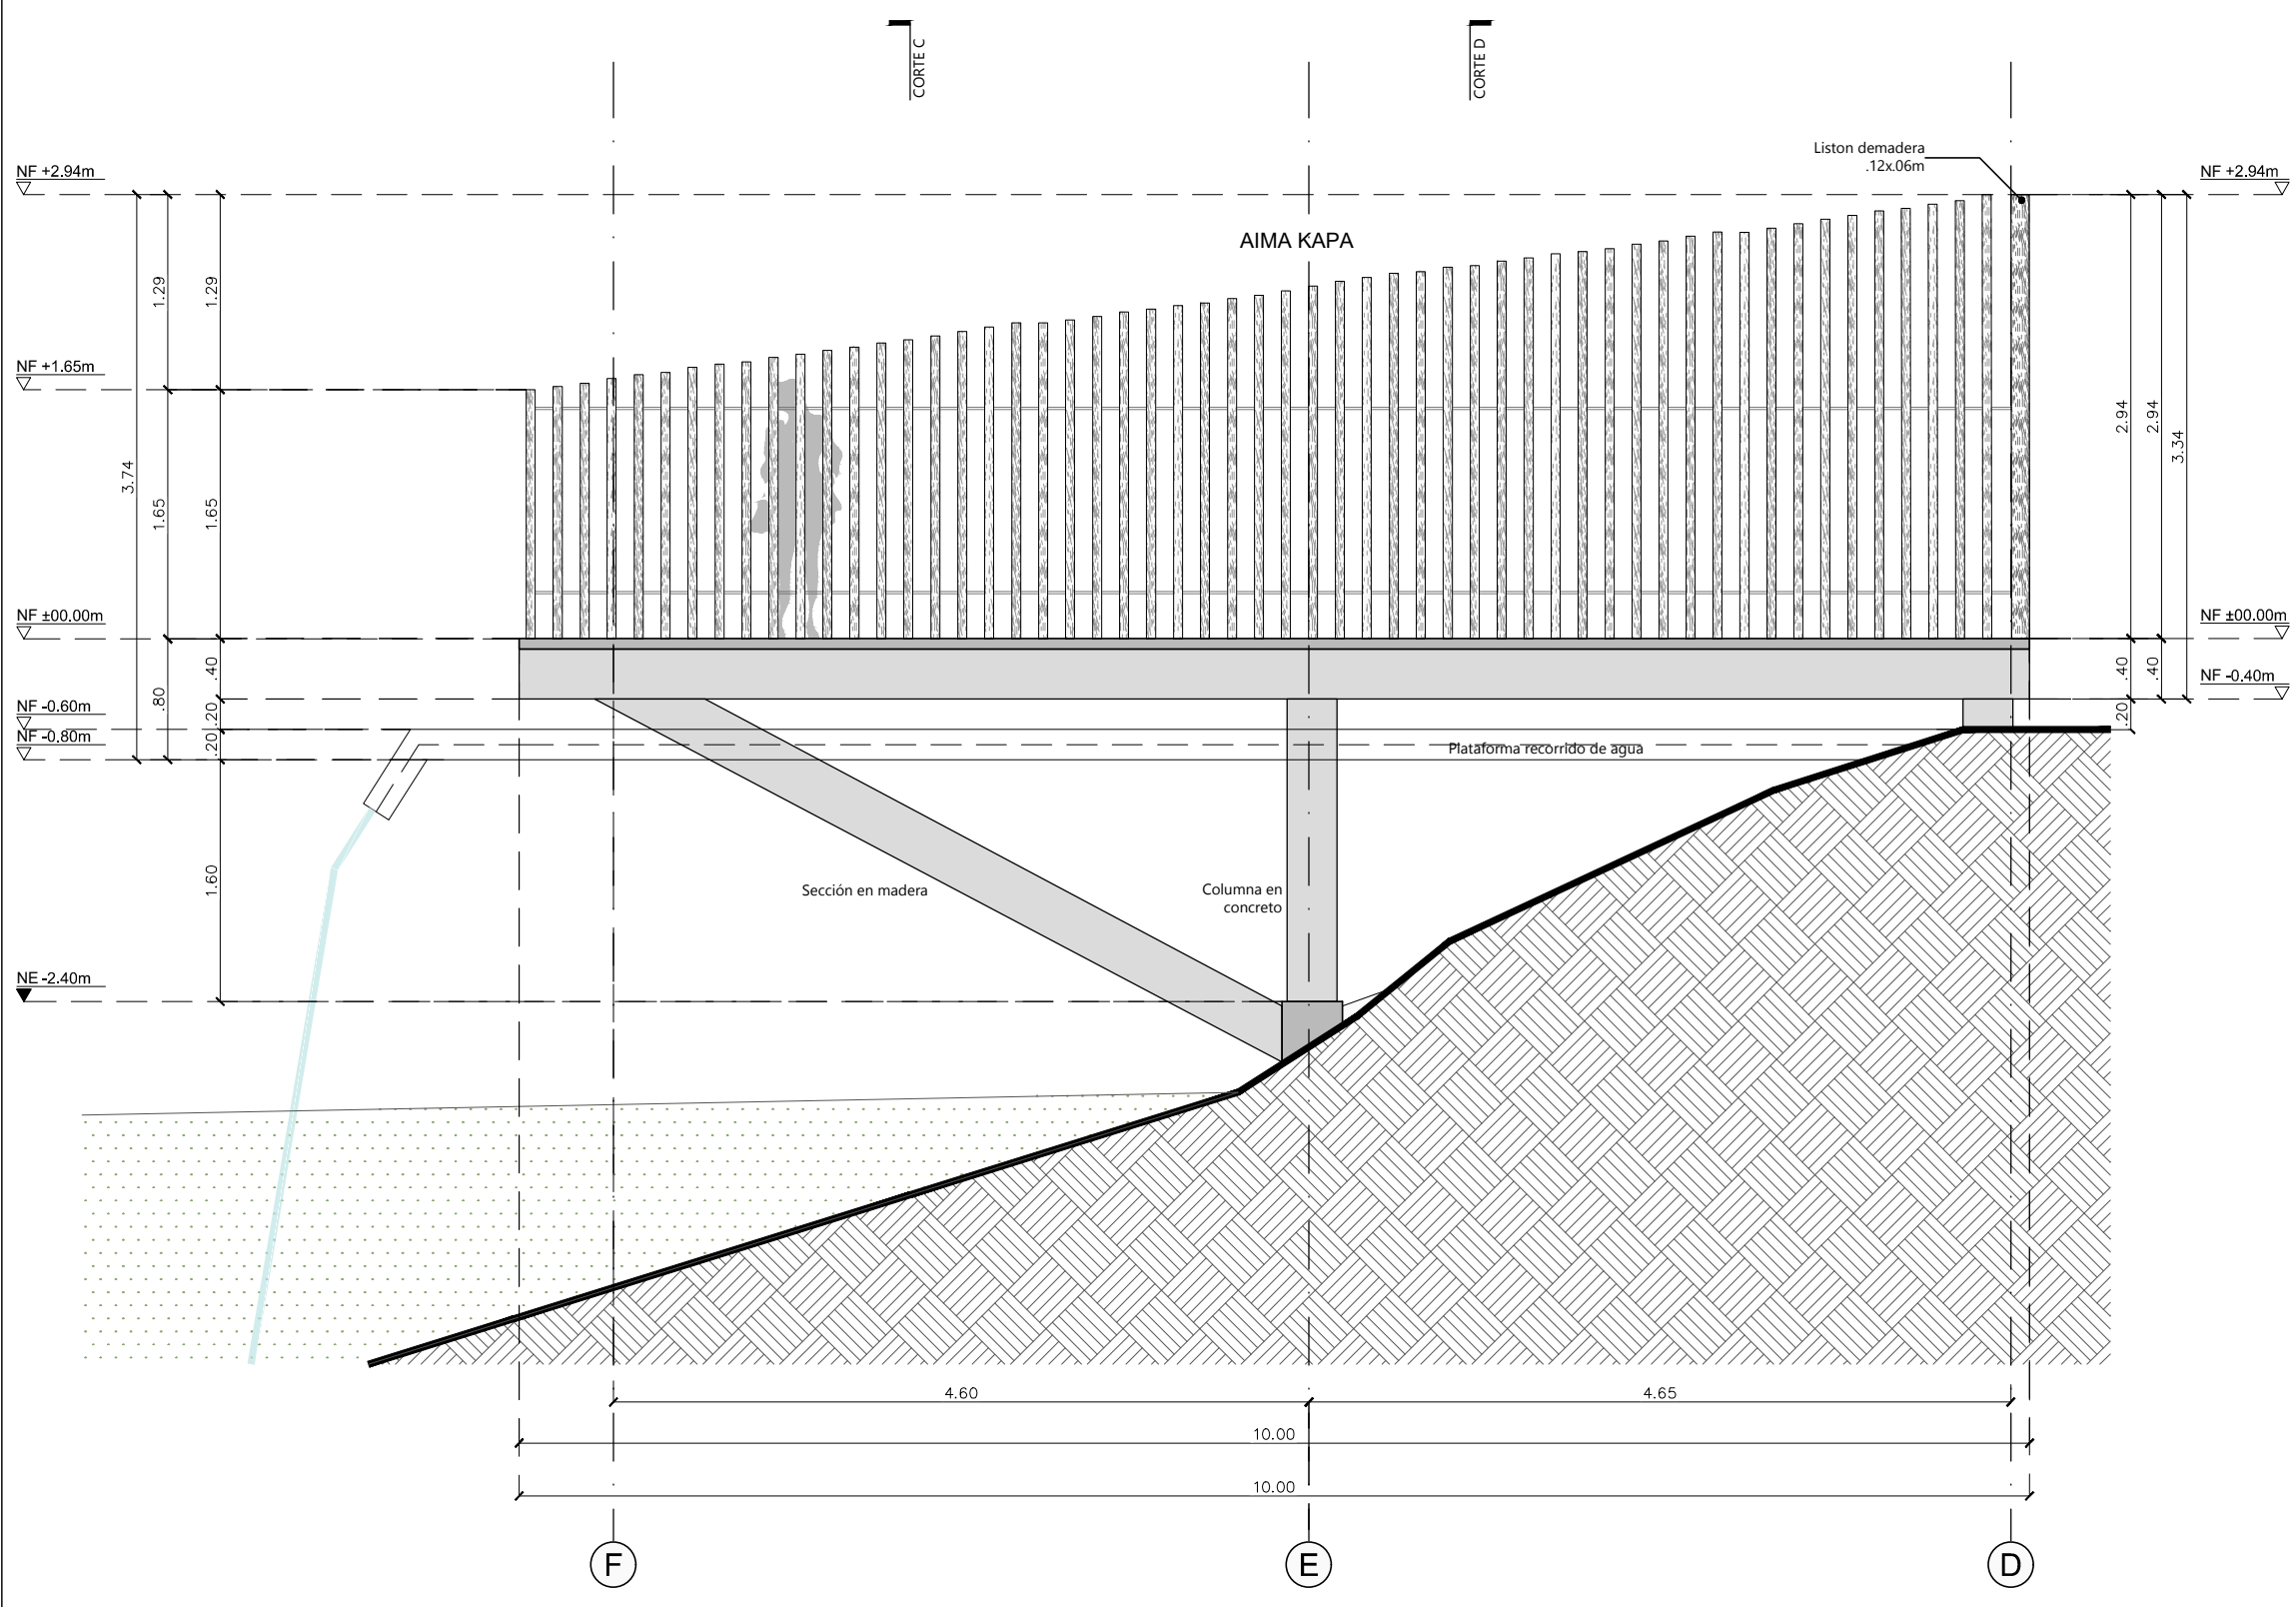

Módulo 102-AIMA KAPA
FACHADA OCCIDENTAL
ESCALA 1:50

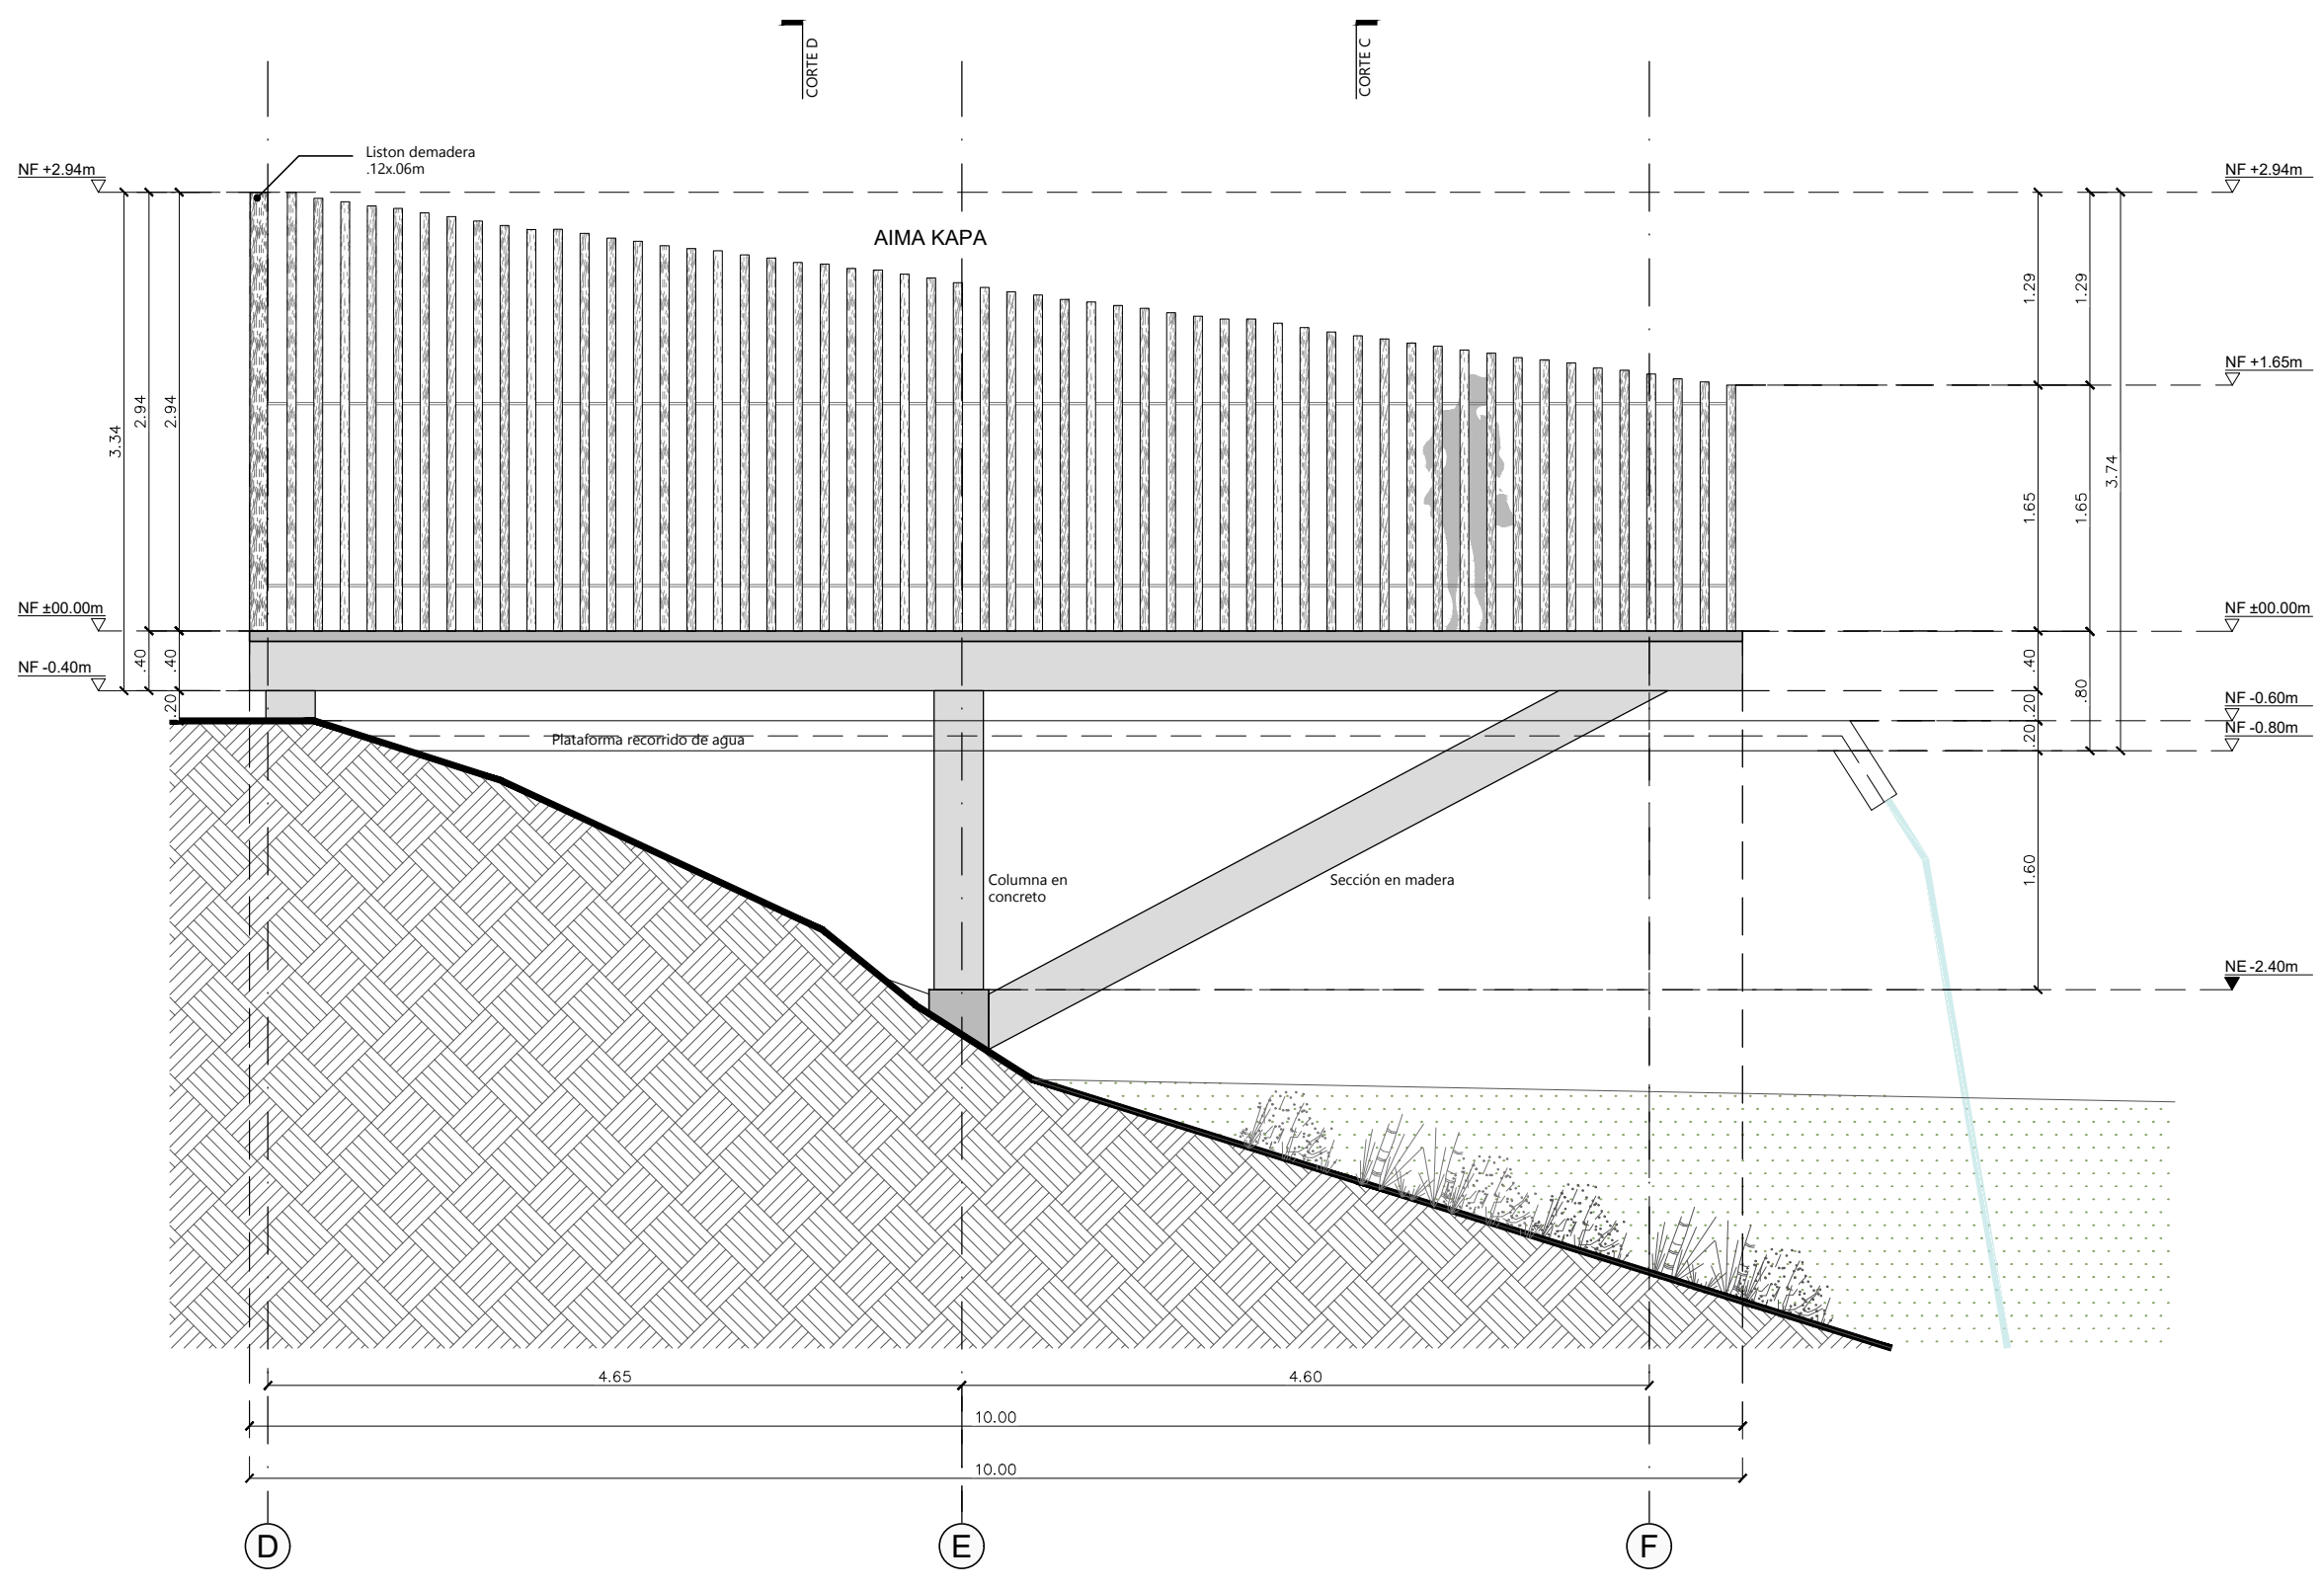

Módulo 102-AIMA KAPA
FACHADA ORIENTAL
ESCALA 1:50

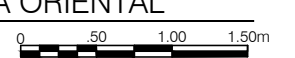




SIMBOLOGÍA


| | |
|--|--|
| | Tubo para planos y cortes |
| | Indicador de corte |
| | Indicador de detalle |
| | Indicador de hachuras |
| | Indicador de puertas y ventanas |
| | Indicador de nivel en planta |
| | Indicador de nivel en corte y hachuras |
| | Indicador de ojo |

- 1. PLANO_REF
- 2. PLANO_REF


PLANTAS ARQUITECTONICAS
MÓDULO 103 TEWA I
MÓDULO 104 TEWA II
VEREDA LA VIRGENA
CHAPARRAL - TOLIMA

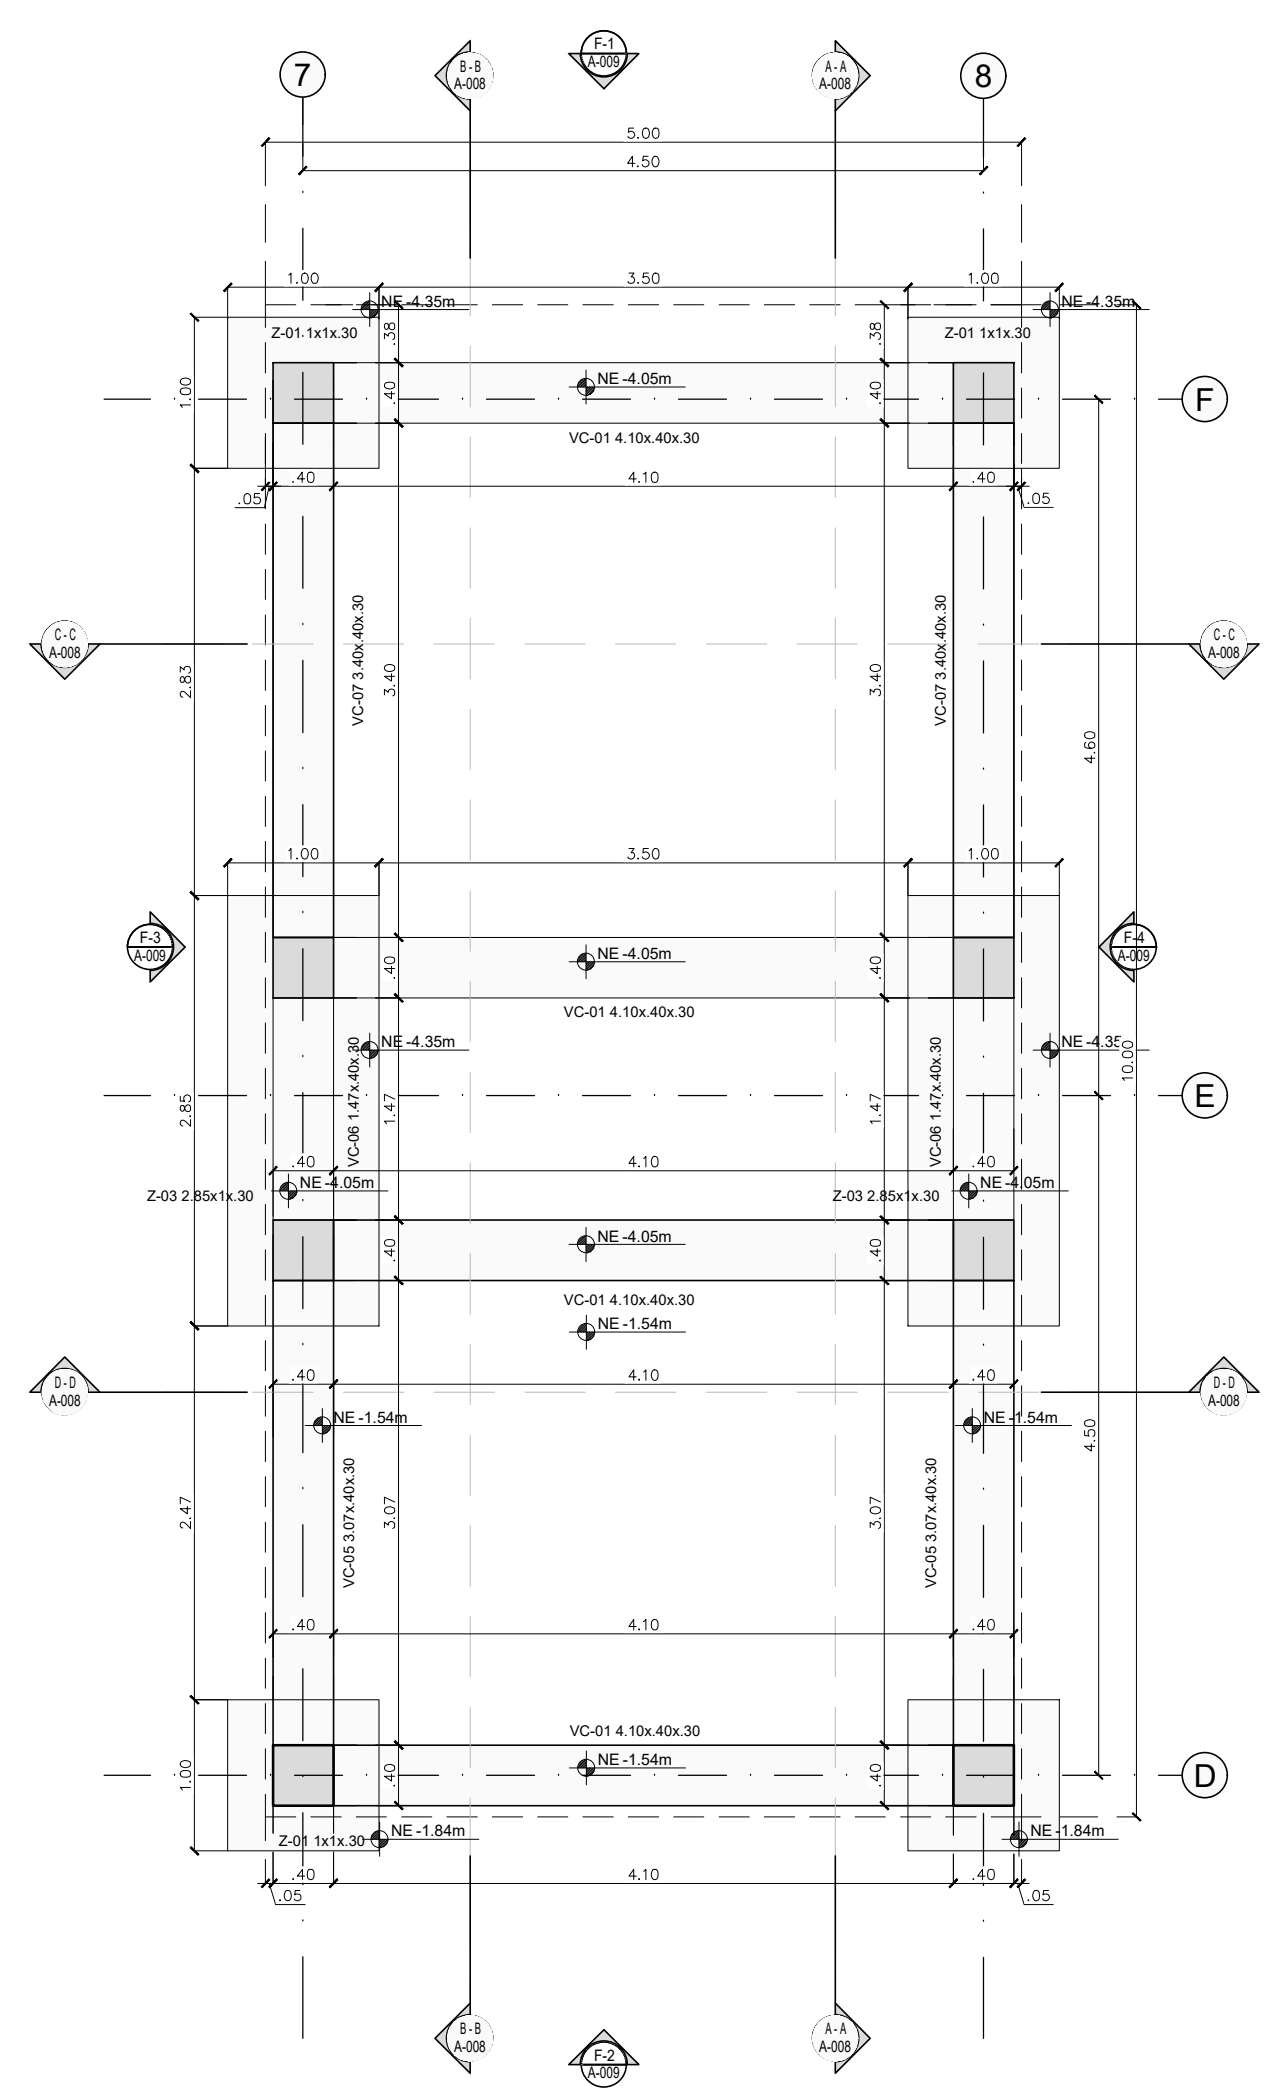


Módulo 103-TEWA I & 104-TEWA II
Planta Cimentación
E-103 ESCALA 1:50

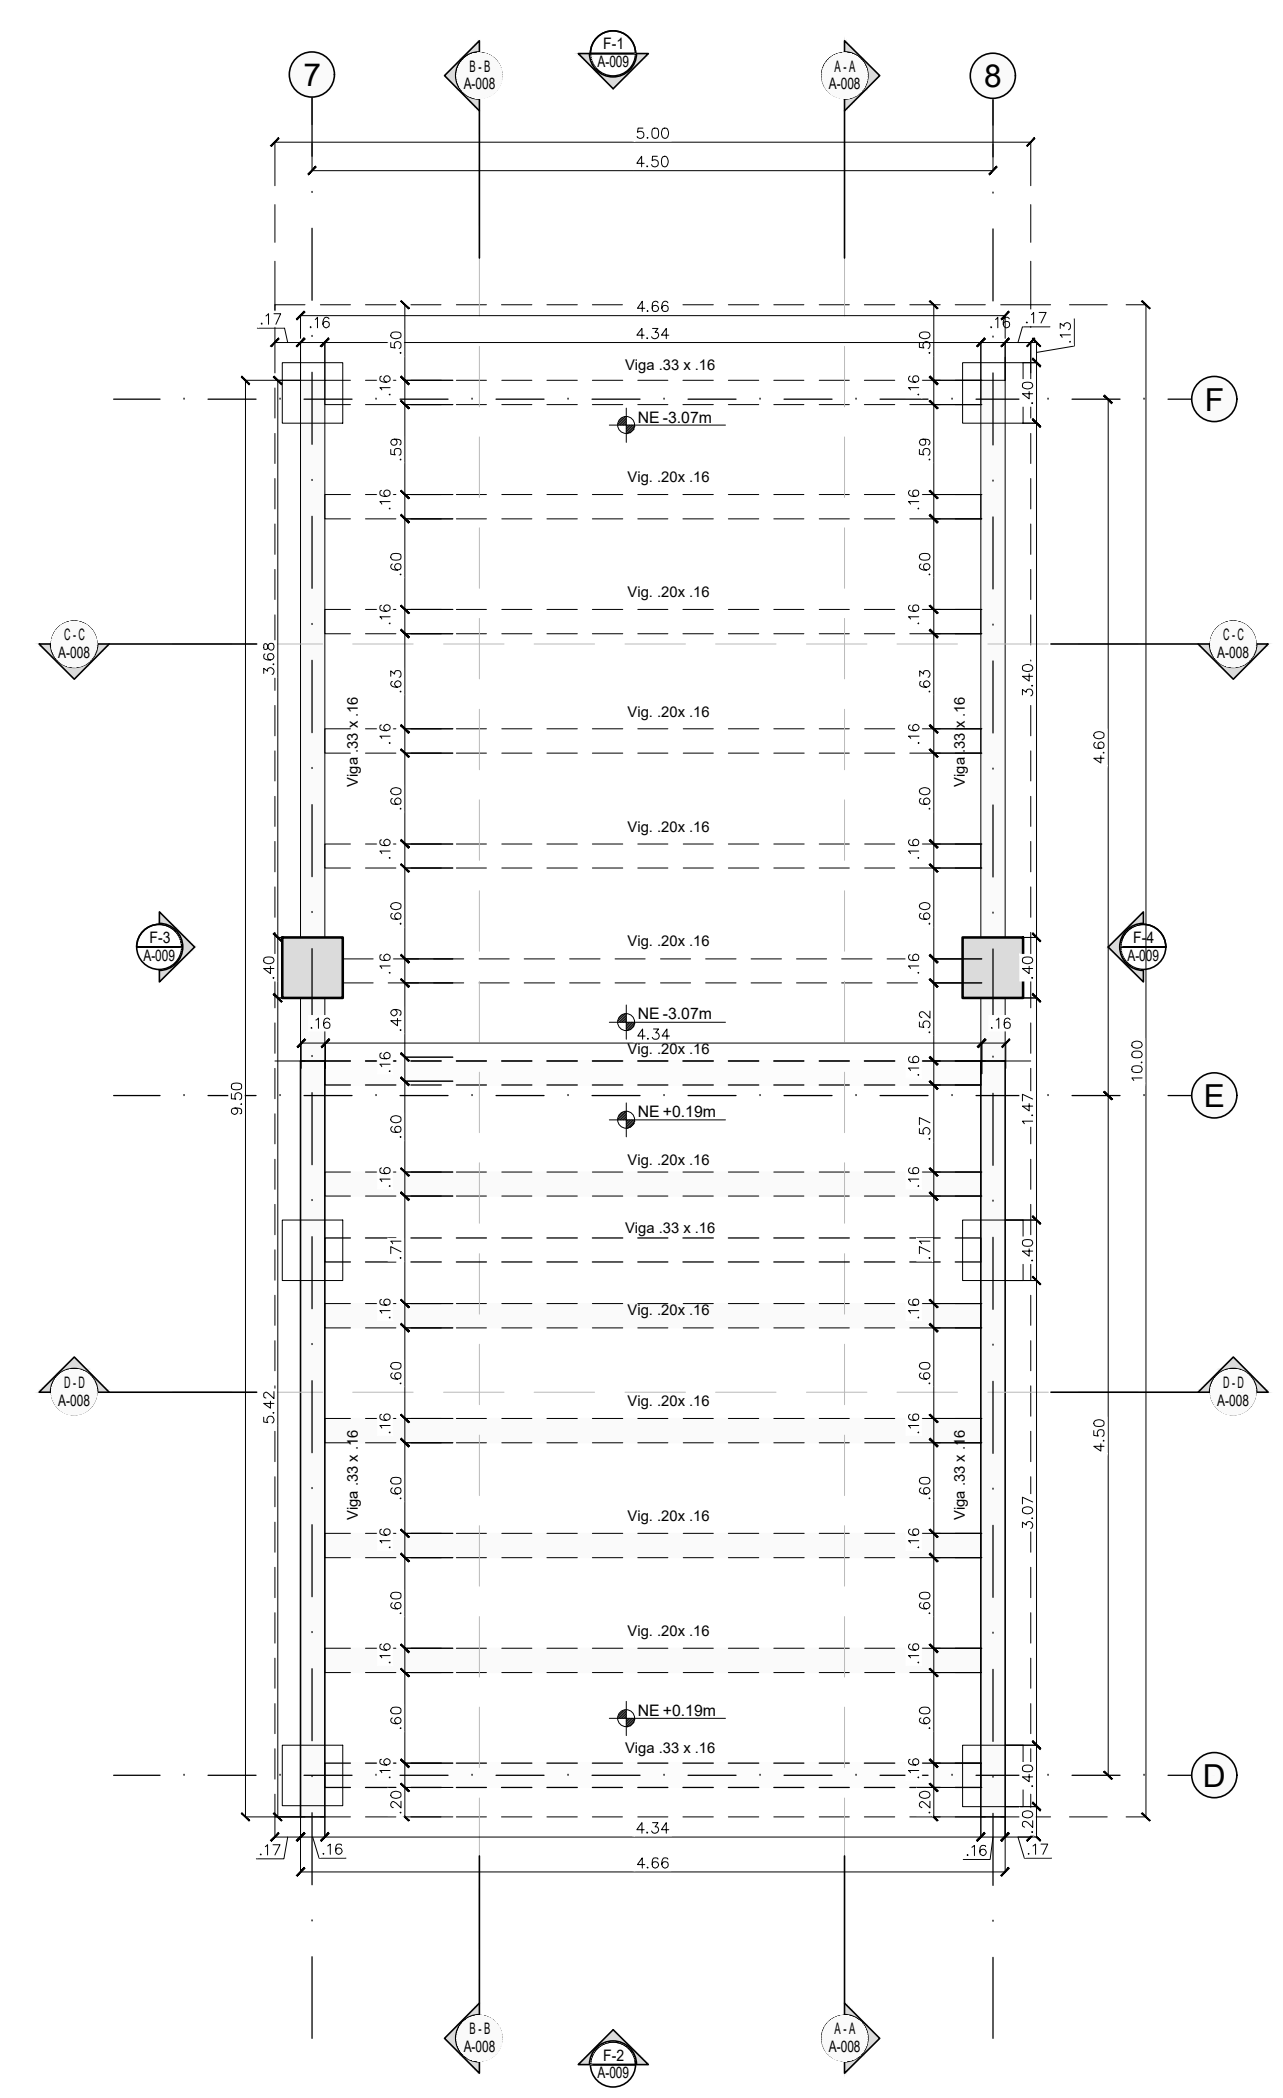


Módulo 103-TEWA I & 104-TEWA II
Planta Entrepiso
E-103 ESCALA 1:50

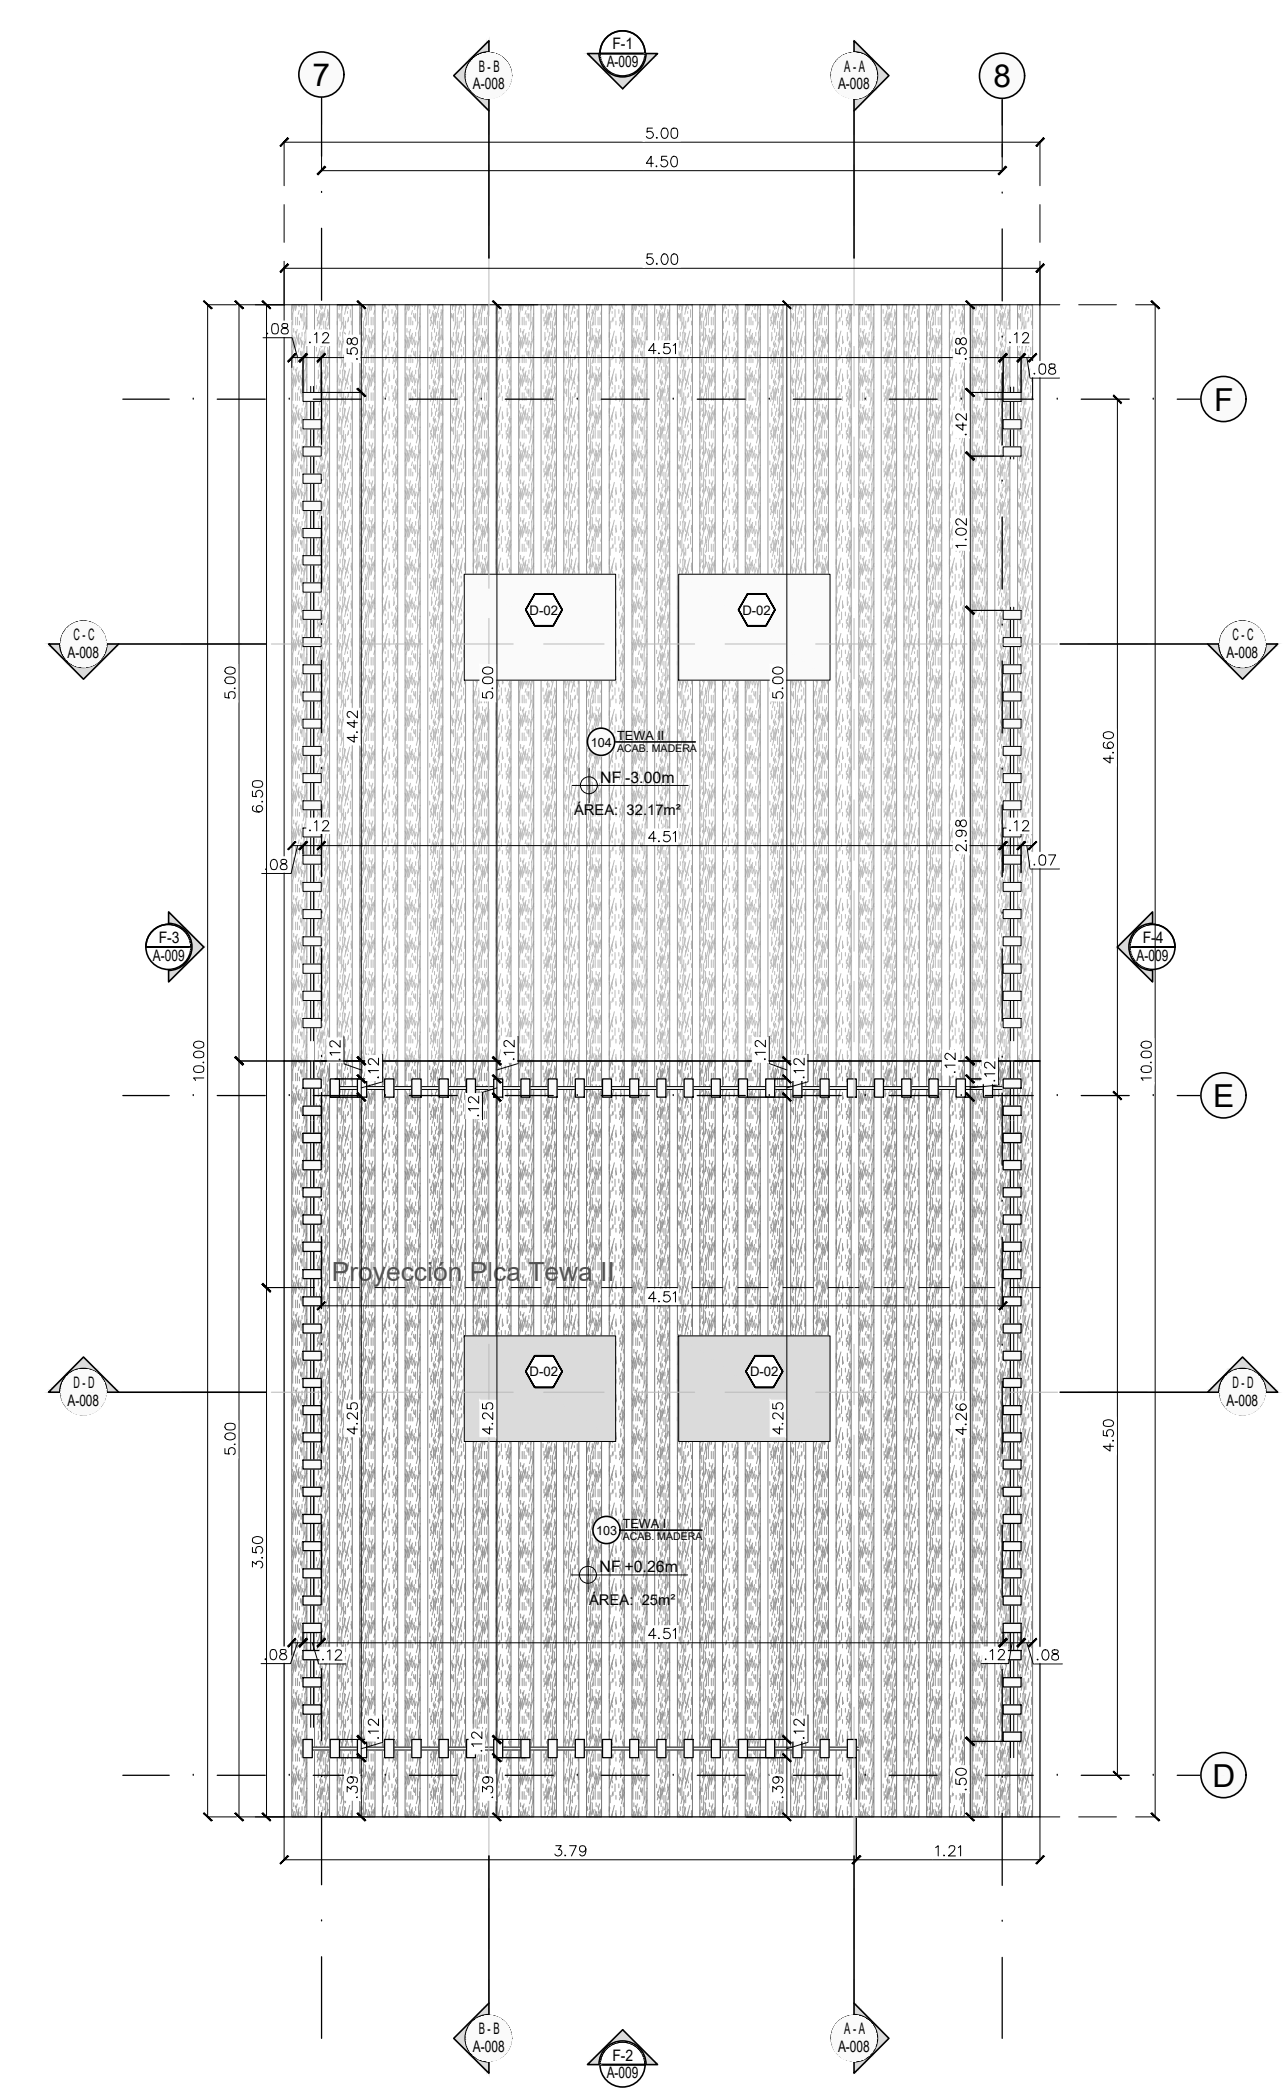


Módulo 103-TEWA I & 104-TEWA II
Planta arquitectónica
A-103 ESCALA 1:50

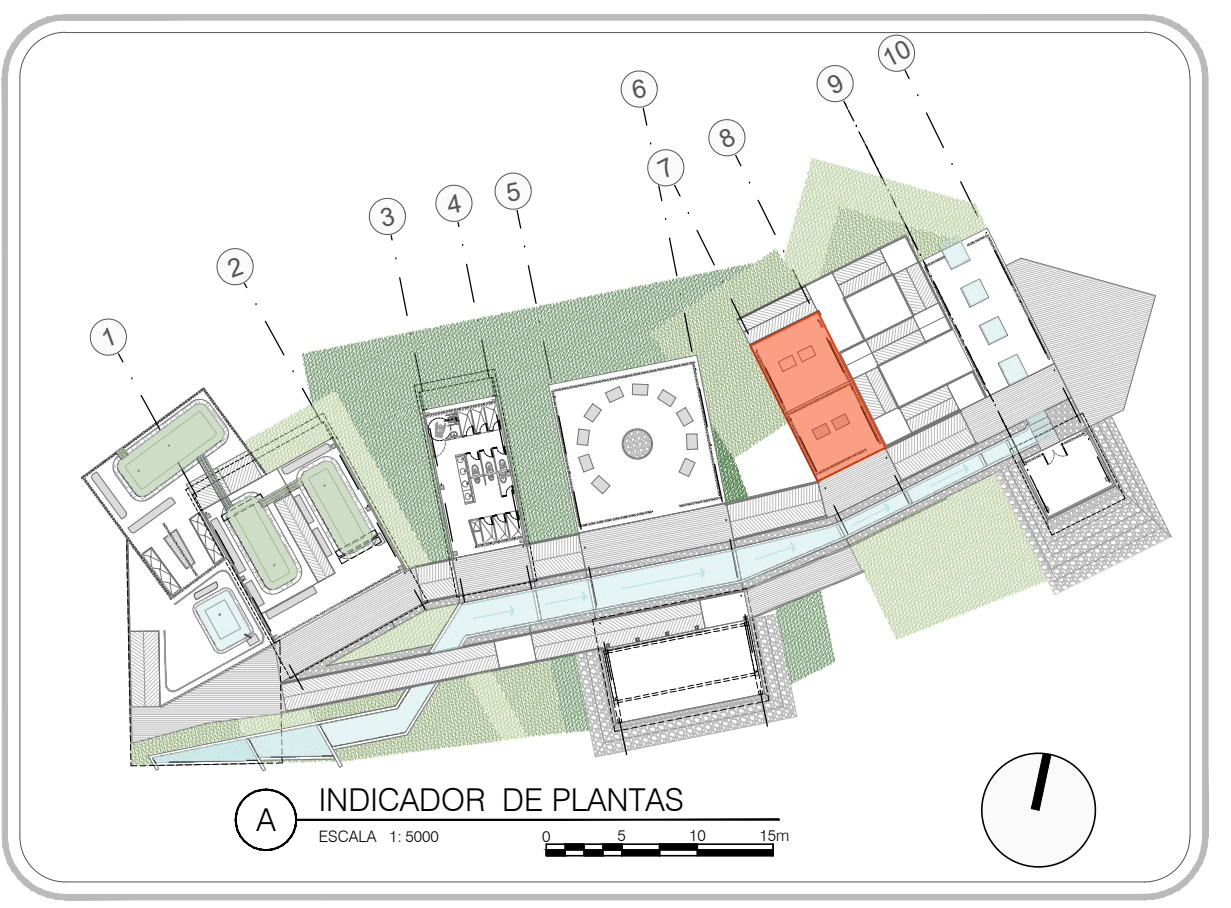


INDICADOR DE PLANTAS
ESCALA 1:5000

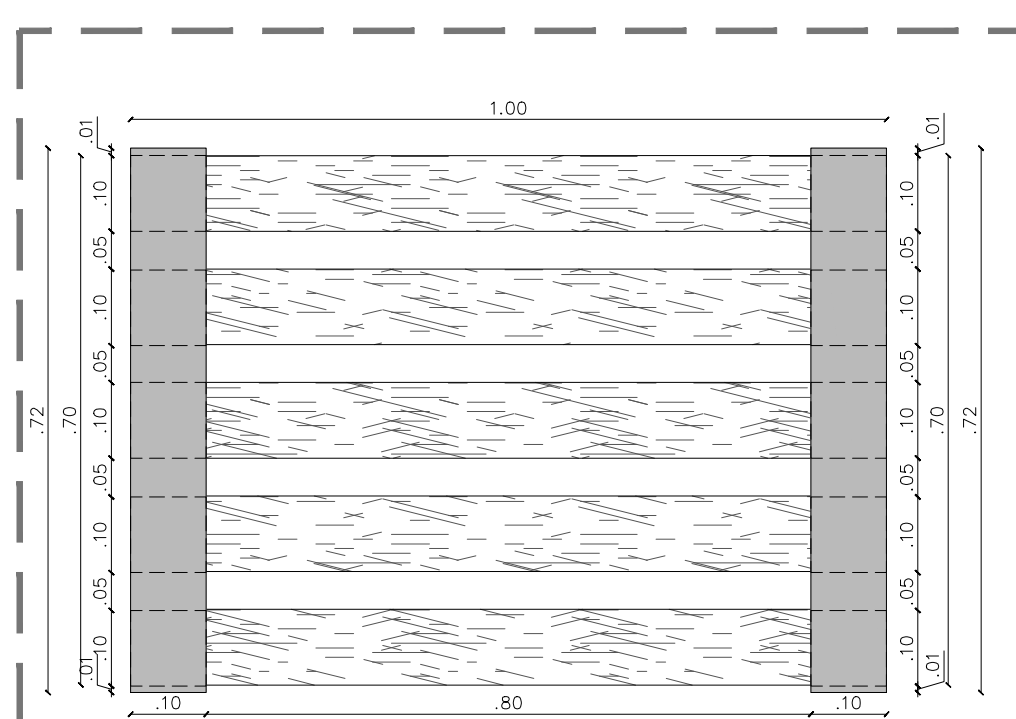


PLANTA ESC 1_10
DETALLE-2 SILLAS DE MADERA Y ESTRUCTURA METÁLICA
MÓDULOS TEWA I & II Y WAIRA

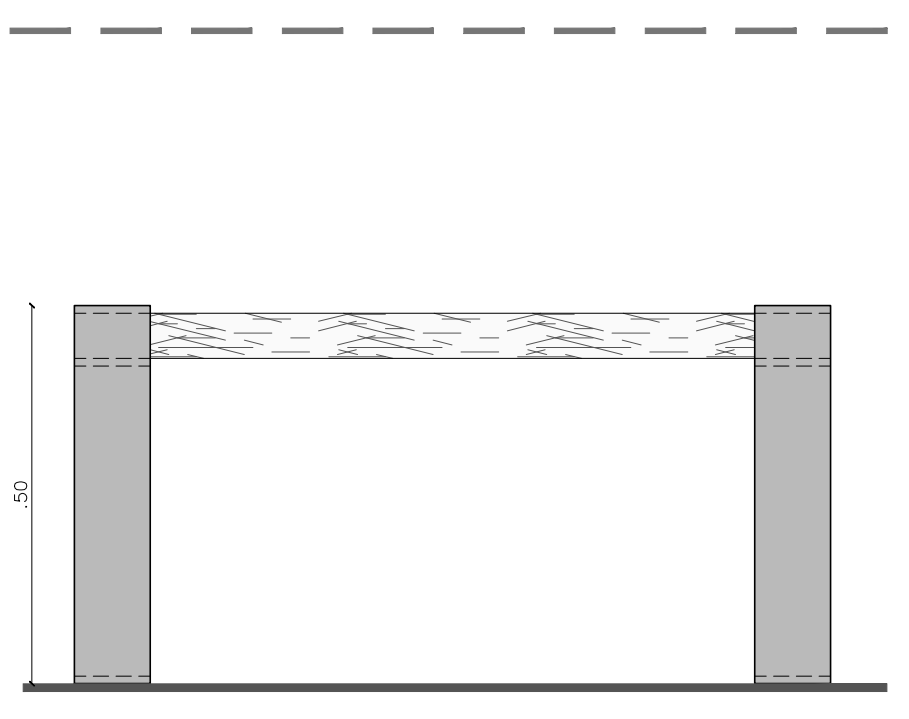

ALZADO FRONTAL ESC 1_10
DETALLE-2 SILLAS DE MADERA Y ESTRUCTURA METÁLICA
MÓDULOS TEWA I & II Y WAIRA

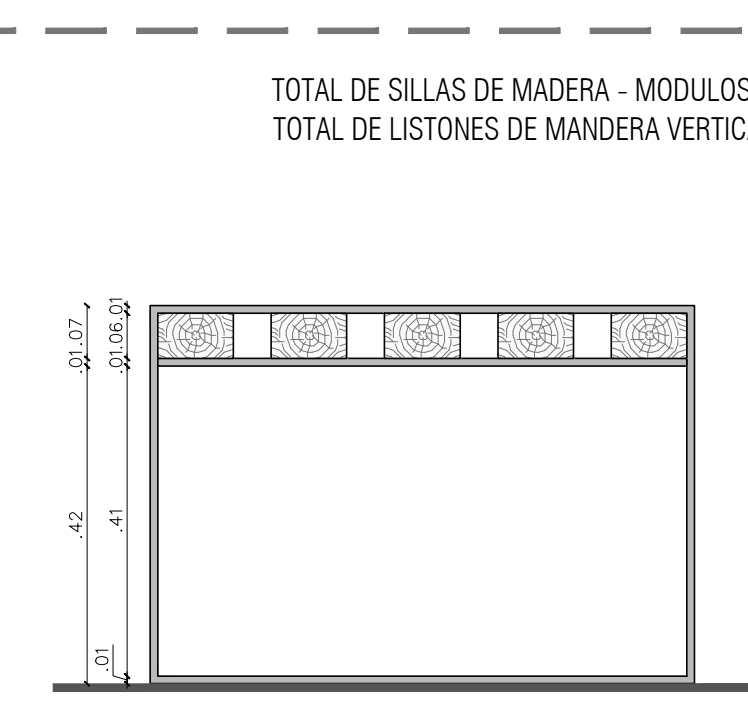


ALZADO LATERAL ESC 1_10
DETALLE-2 SILLAS DE MADERA Y ESTRUCTURA METÁLICA
MÓDULOS TEWA I & II Y WAIRA

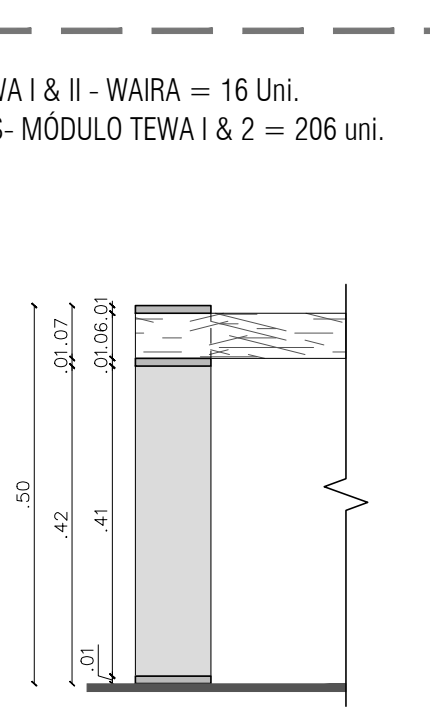


CORTE ESC 1_10
MÓDULOS TEWA I & II Y WAIRA


TOTAL DE SILLAS DE MADERA - MÓDULOS TEWA I & II - WAIRA = 16 Uni.
TOTAL DE LISTONES DE MANDERA VERTICALES- MÓDULO TEWA I & 2 = 206 uni.

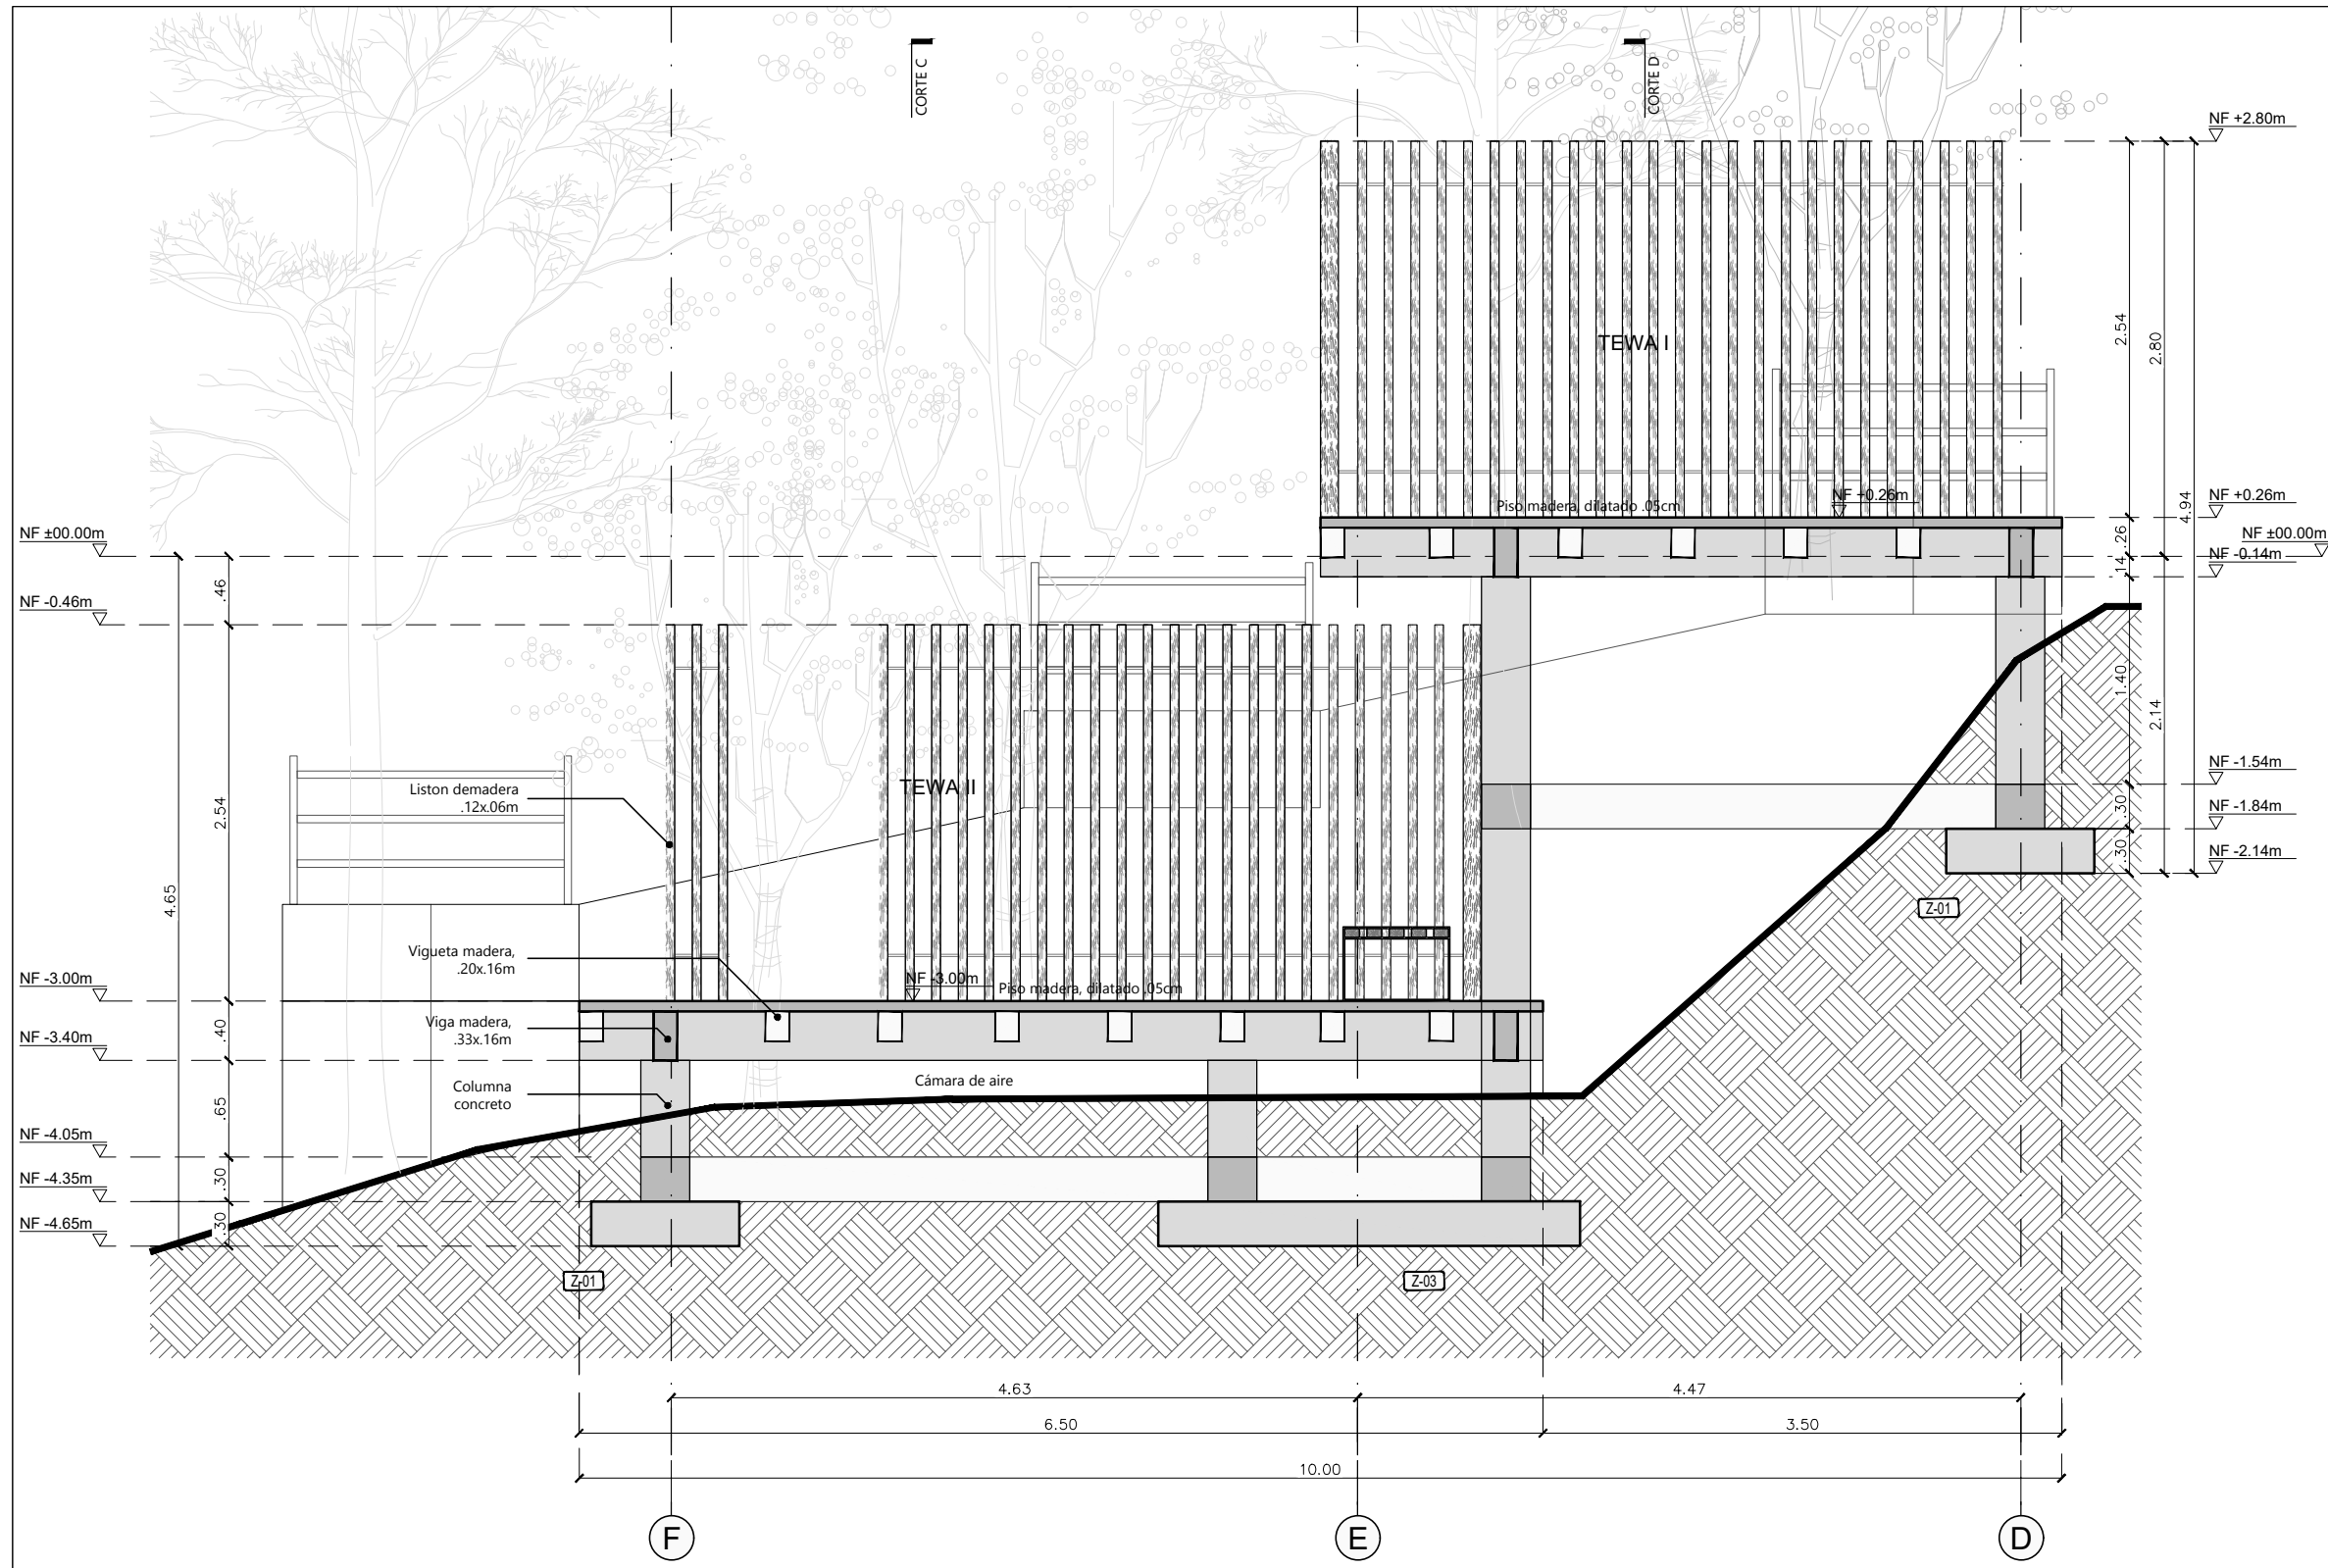


Módulo 103-TEWA I & 104-TEWA II
CORTE LONGITUDINAL A-A
ESCALA 1:50

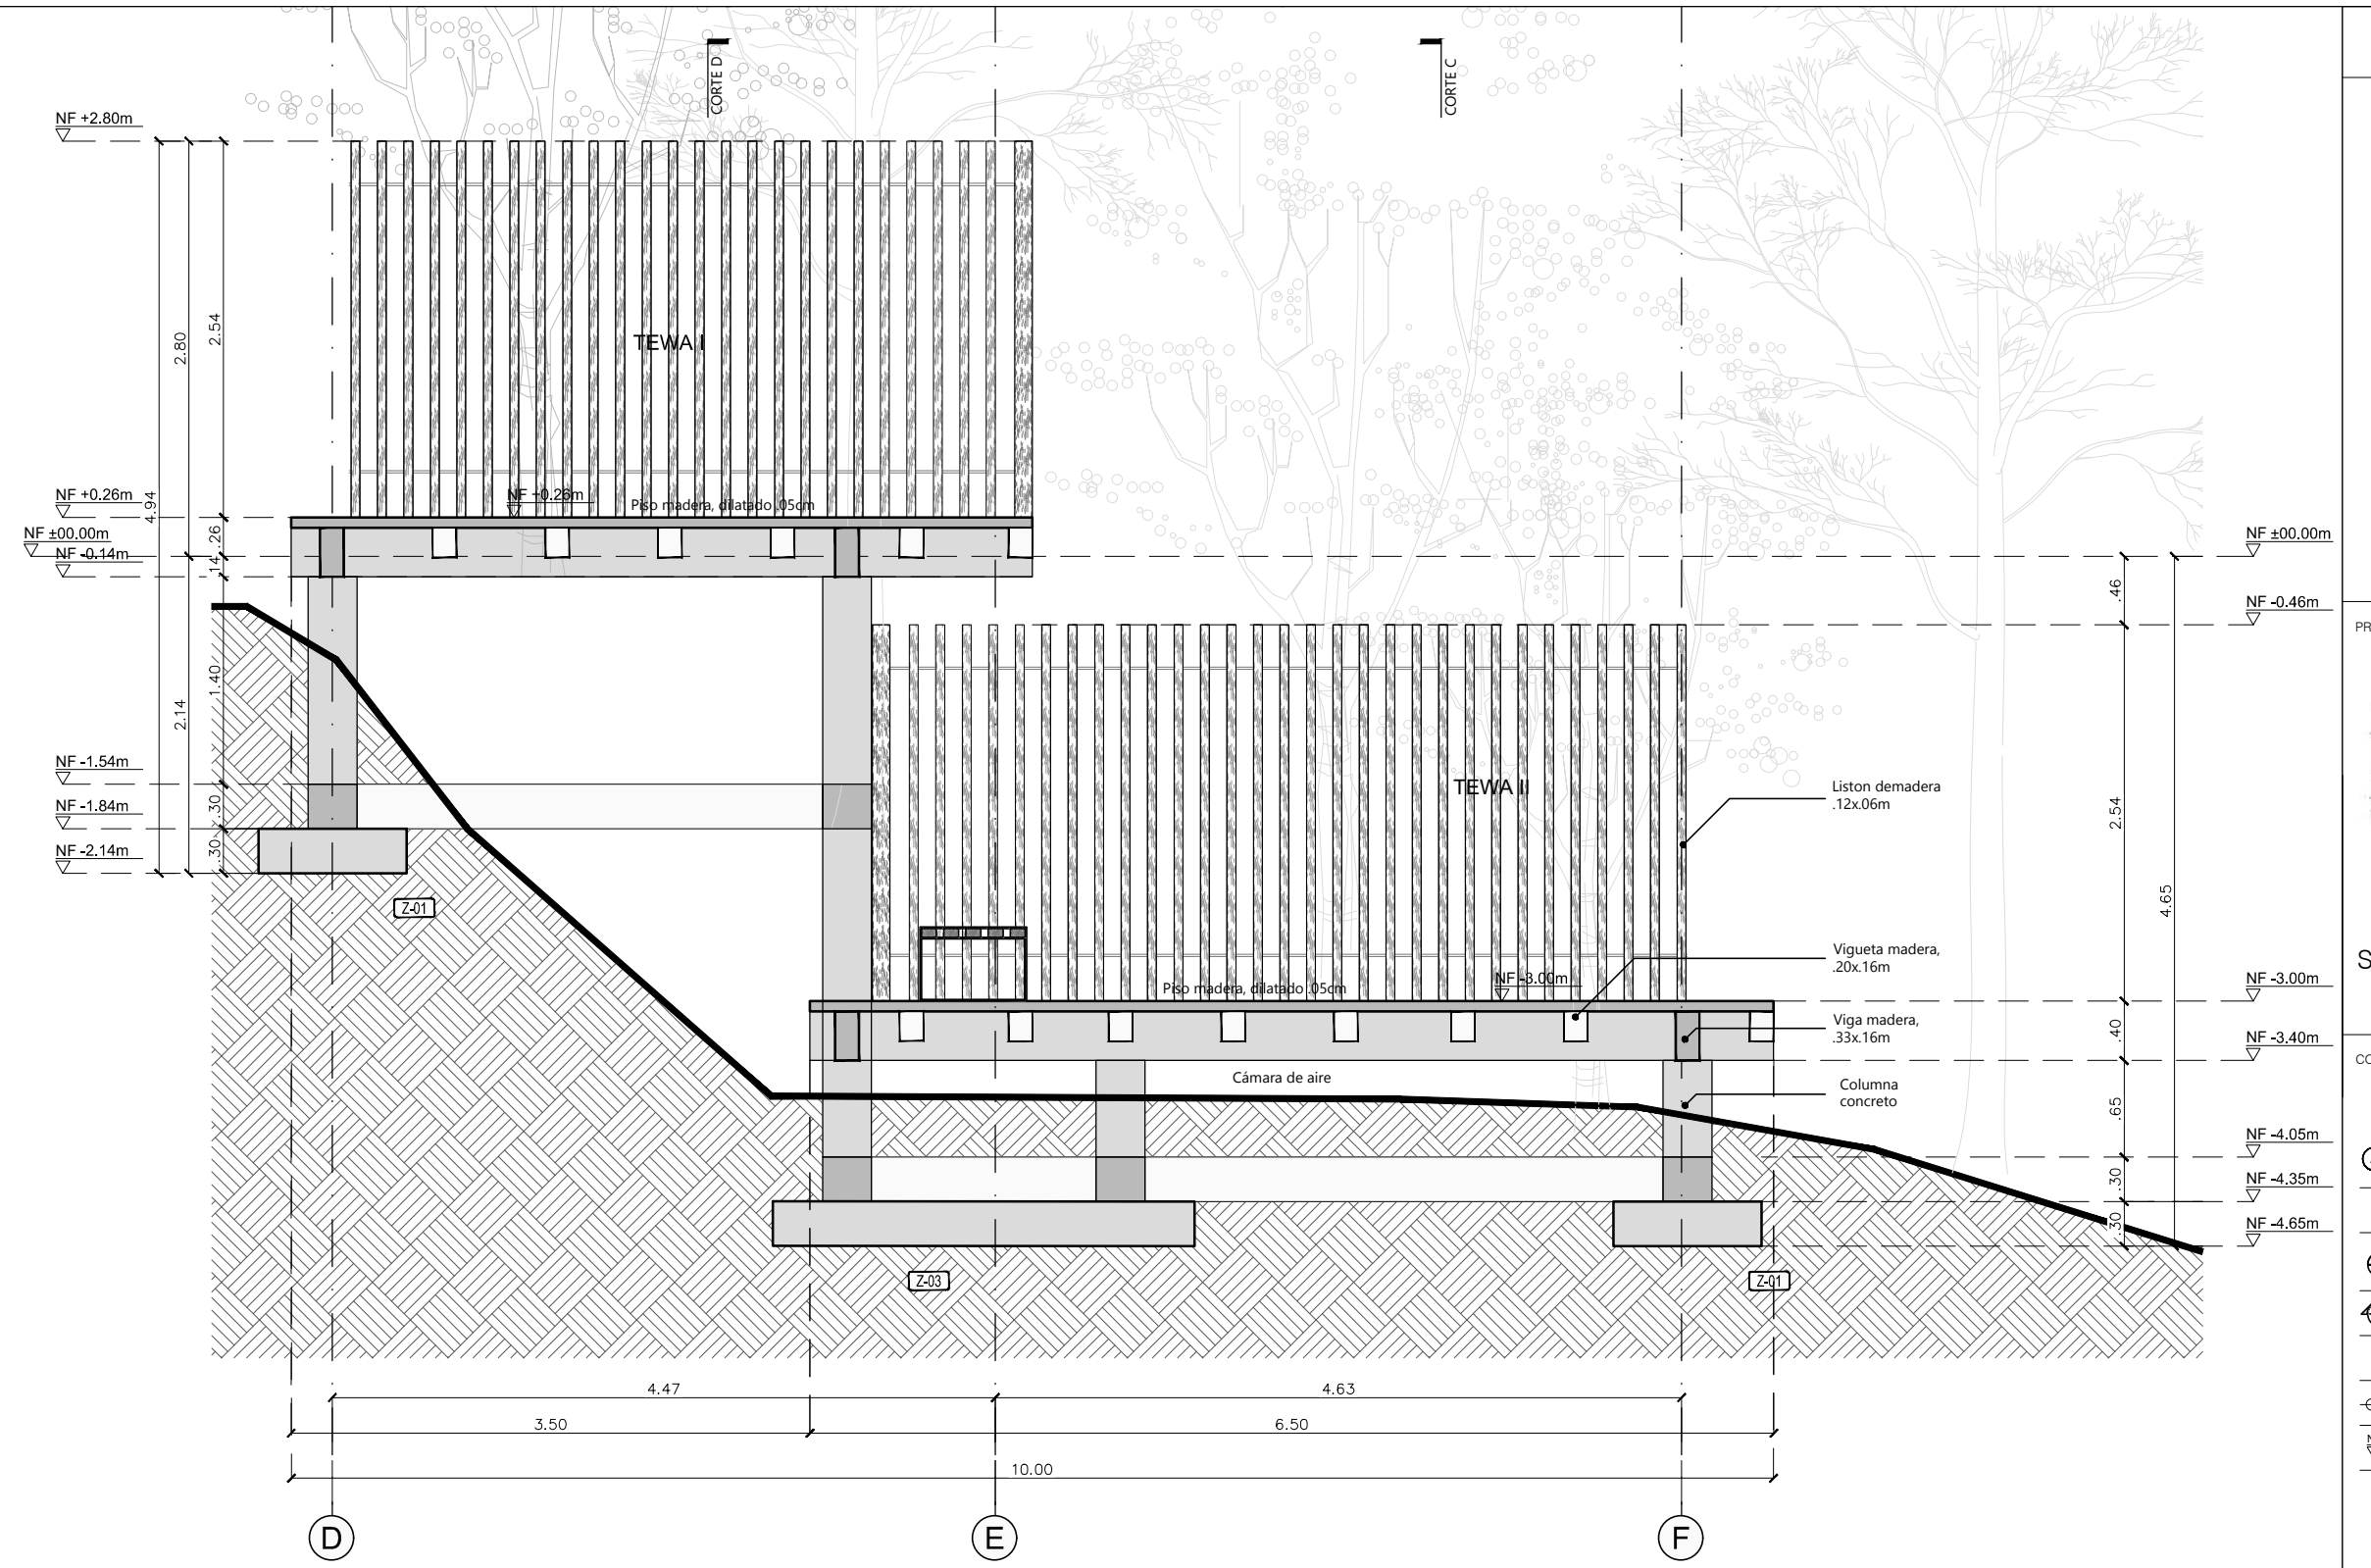

Módulo 103-TEWA I & 104-TEWA II
CORTE LONGITUDINAL B-B
ESCALA 1:50

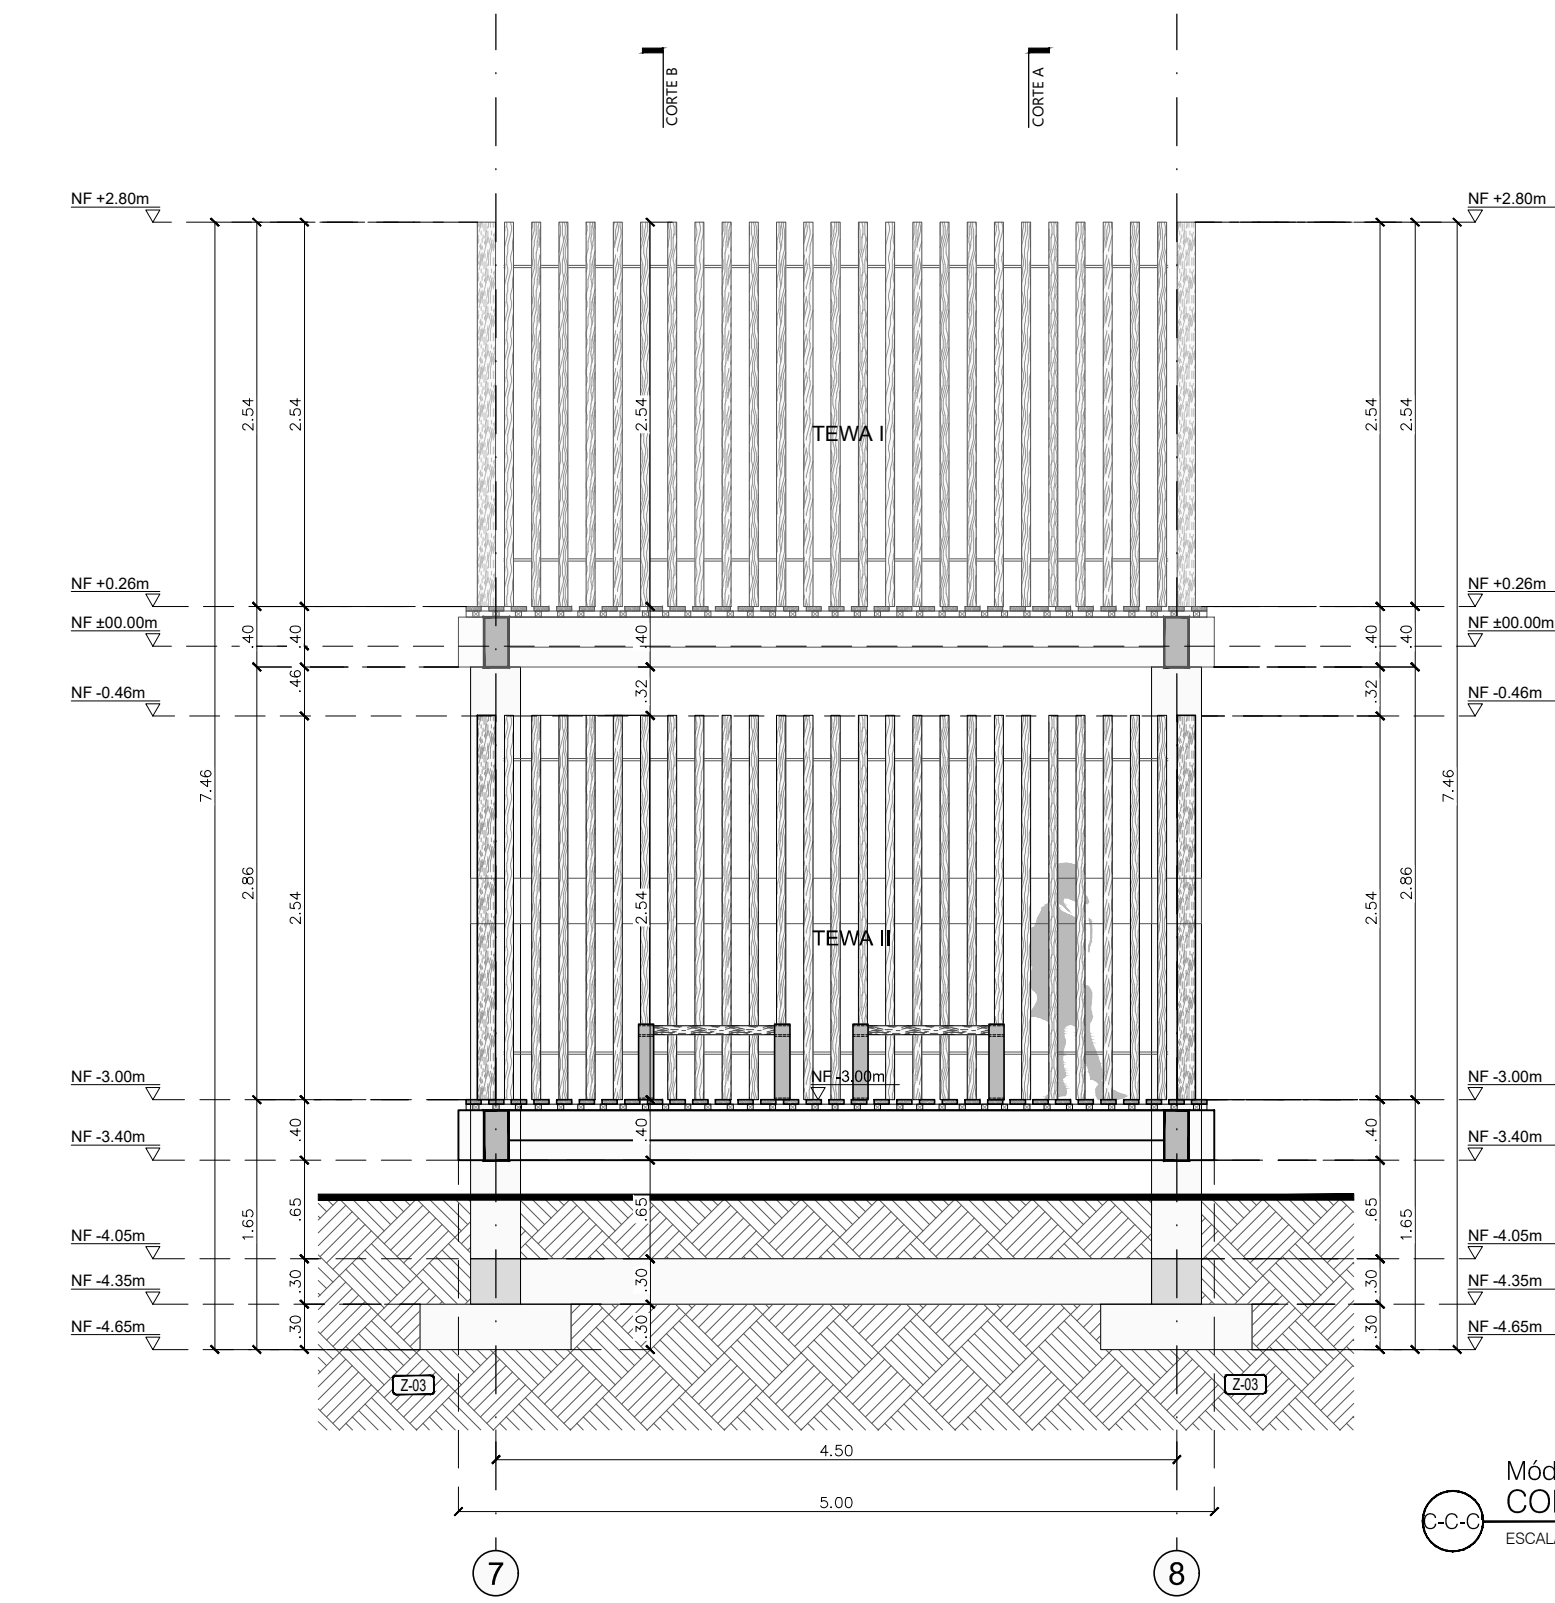

Módulo 103-TEWA I & 104-TEWA II
CORTE TRANSVERSAL C-C
ESCALA 1:50

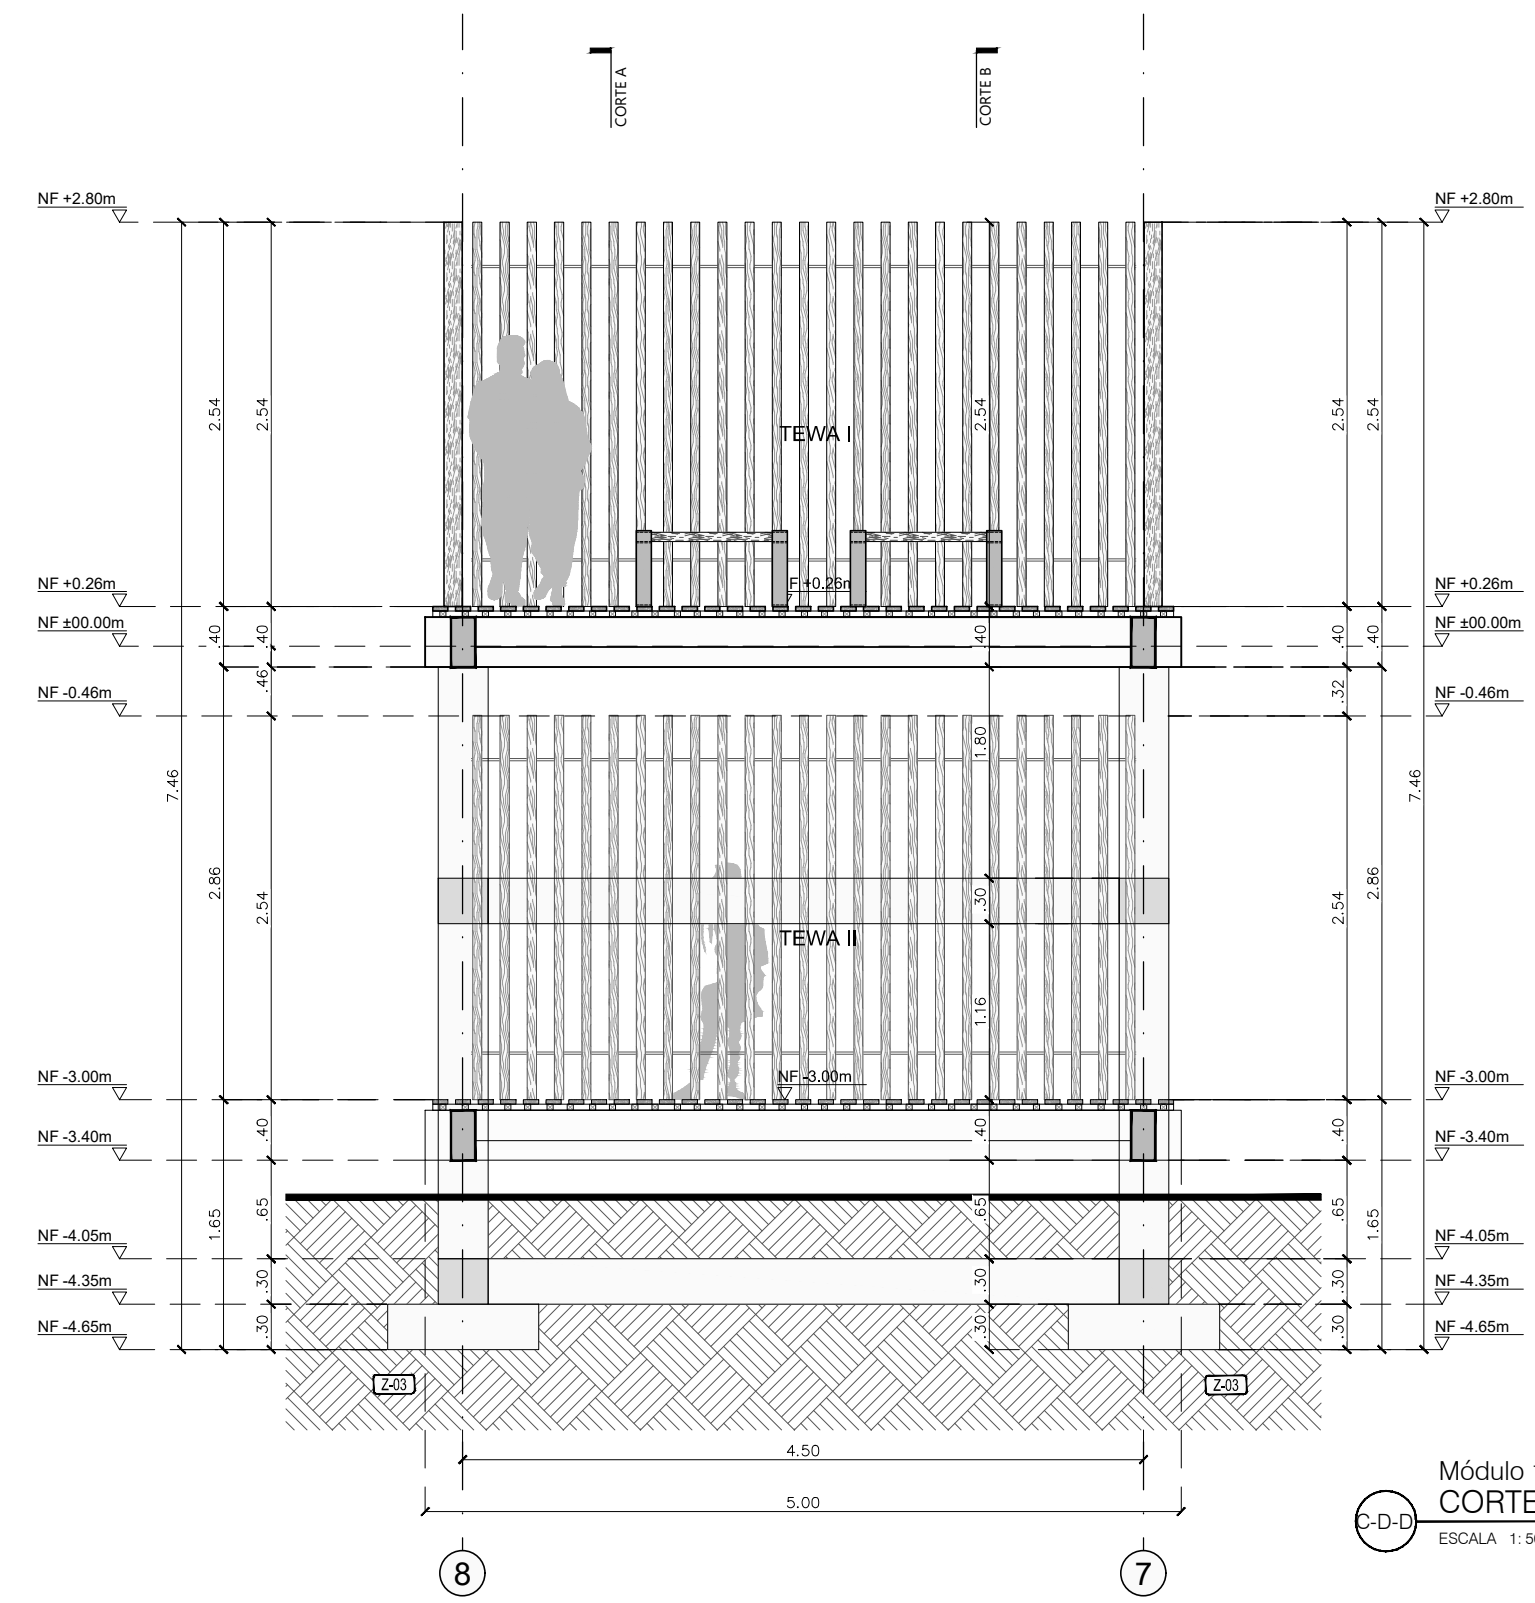

Módulo 103-TEWA I & 104-TEWA II
CORTE TRANSVERSAL D-D
ESCALA 1:50

1:30-V 800-V

UNIVERSIDAD La Gran Colombia

FACULTAD DE ARQUITECTURA

PROYECTO

AYAHUASCA SABERES ANCESTRALES

BOGOTÁ 2020

CONVENCIONES

SIMBOLOGÍA

- PLANTA PUNTO NIVEL: Tulo para planos y cortes
- ▽ Indicador de corte
- Indicador de detalle
- Indicador de fachadas
- Indicador de puertas y ventanas
- Indicador de nivel en planta
- Indicador de nivel en corte y fachadas
- Indicador de eje

DOCENTE TITULAR:

V'B' Arq. FABIAN ALONSO SARMIENTO VALDES

ESTUDIANTES:

LAURA CRISTINA RODRIGUEZ RODRIGUEZ
CÓDIGO 1018052599

KATHERINE GUTIERREZ GÓMEZ
CÓDIGO 1014264655

TUTOR REPRESENTACIÓN

V'B' Arq. MIGUEL PAYAN

TUTOR ESTRUCTURAL

V'B' Ing.

PLANOS DE REFERENCIA

1. PLANO_REF
2. PLANO_REF

V'B' RESPONSABLE V'B' RESPONSABLE

V'B' ALL RESPONSABLE V'B' ALL RESPONSABLE

ARQUITECTO RESPONSABLE ARQUITECTO RESPONSABLE

CONTIENE

CORTES ARQUITECTONICOS
MÓDULO 103-TEWA I
MÓDULO 104-TEWA II
VEREDA LA VIRGENA
CHAPARRAL - TOLIMA

ESCALA 1:50 FECHA JUNIO 10 DE 2020

ARCHIVO FECHA COPIA JUNIO 10 DE 2020

DIBUJO ELABORACIÓN
LAURA RODRIGUEZ L.R. & K.G.
KATHERINE GUTIERREZ

PLANO: 08

A-008 A-031



CONVENCIONES

| SIMBOLOGÍA | |
|------------|--|
| | Título para planos y cortes |
| | Indicador de corte |
| | Indicador de detalle |
| | Indicador de techados |
| | Indicador de pisos y ventanas |
| | Indicador de nivel en planta |
| | Indicador de nivel en corte y techados |
| | Indicador de ojo |

DOCENTE TITULAR:

V'B' Arq. FABIAN ALONSO SARMIENTO VALDES

ESTUDIANTES:
LAURA CRISTINA RODRIGUEZ RODRIGUEZ
CÓDIGO 101805299
KATHERINE GUTIERREZ GÓMEZ
CÓDIGO 101426465

TUTOR REPRESENTACIÓN

V'B' Arq. MIGUEL PAYAN

TUTOR ESTRUCTURAL

V'B' Ing.

PLANOS DE REFERENCIA
1. PLANO_REF
2. PLANO_REF

V'B' ARQUITECTO V'B' PROPIETARIO

V'B' AL RESPONSABLE V'B' AL CONSTRUCTORA

ASESOR DE DISEÑO ASESOR


CONTIENE
FACHADAS ARQUITECTONICAS
MÓDULO 103 TEWA I
MÓDULO 104 TEWA II
VEREDA LA VIRGENA
CHAPARRAL - TOLIMA

ESCALA 1:50 FECHA JUNIO 10 DE 2020


ARCHIVO FECHA COPIA JUNIO 10 DE 2020

DIBUJO ELABORACIÓN
LAURA RODRIGUEZ L.R. & K.G.
KATHERINE GUTIERREZ


PLANO: A-009 A-031

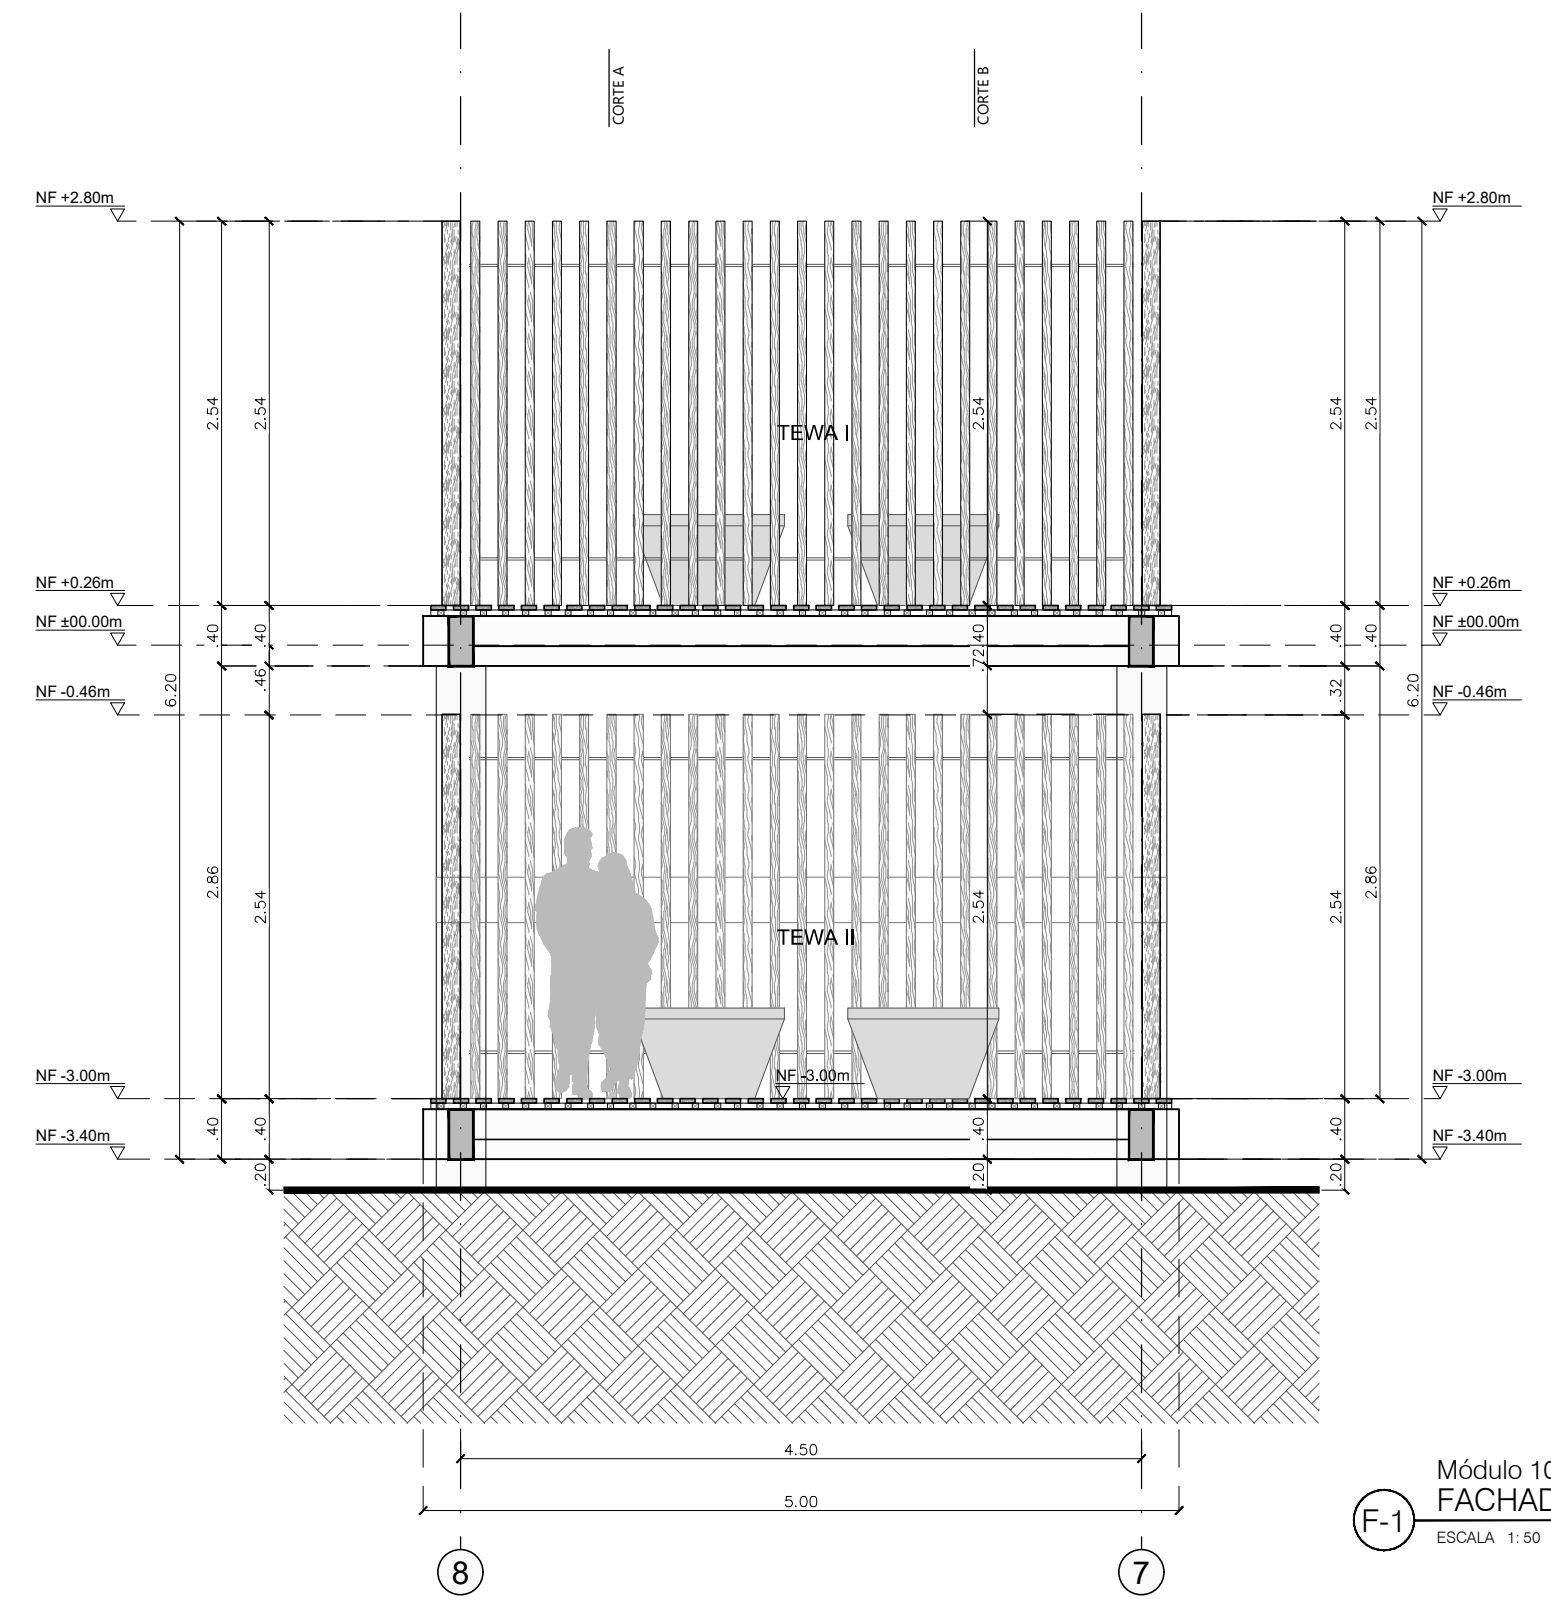


Módulo 103-TEWA I & 104-TEWA II
FACHADA NORTE
ESCALA 1:50

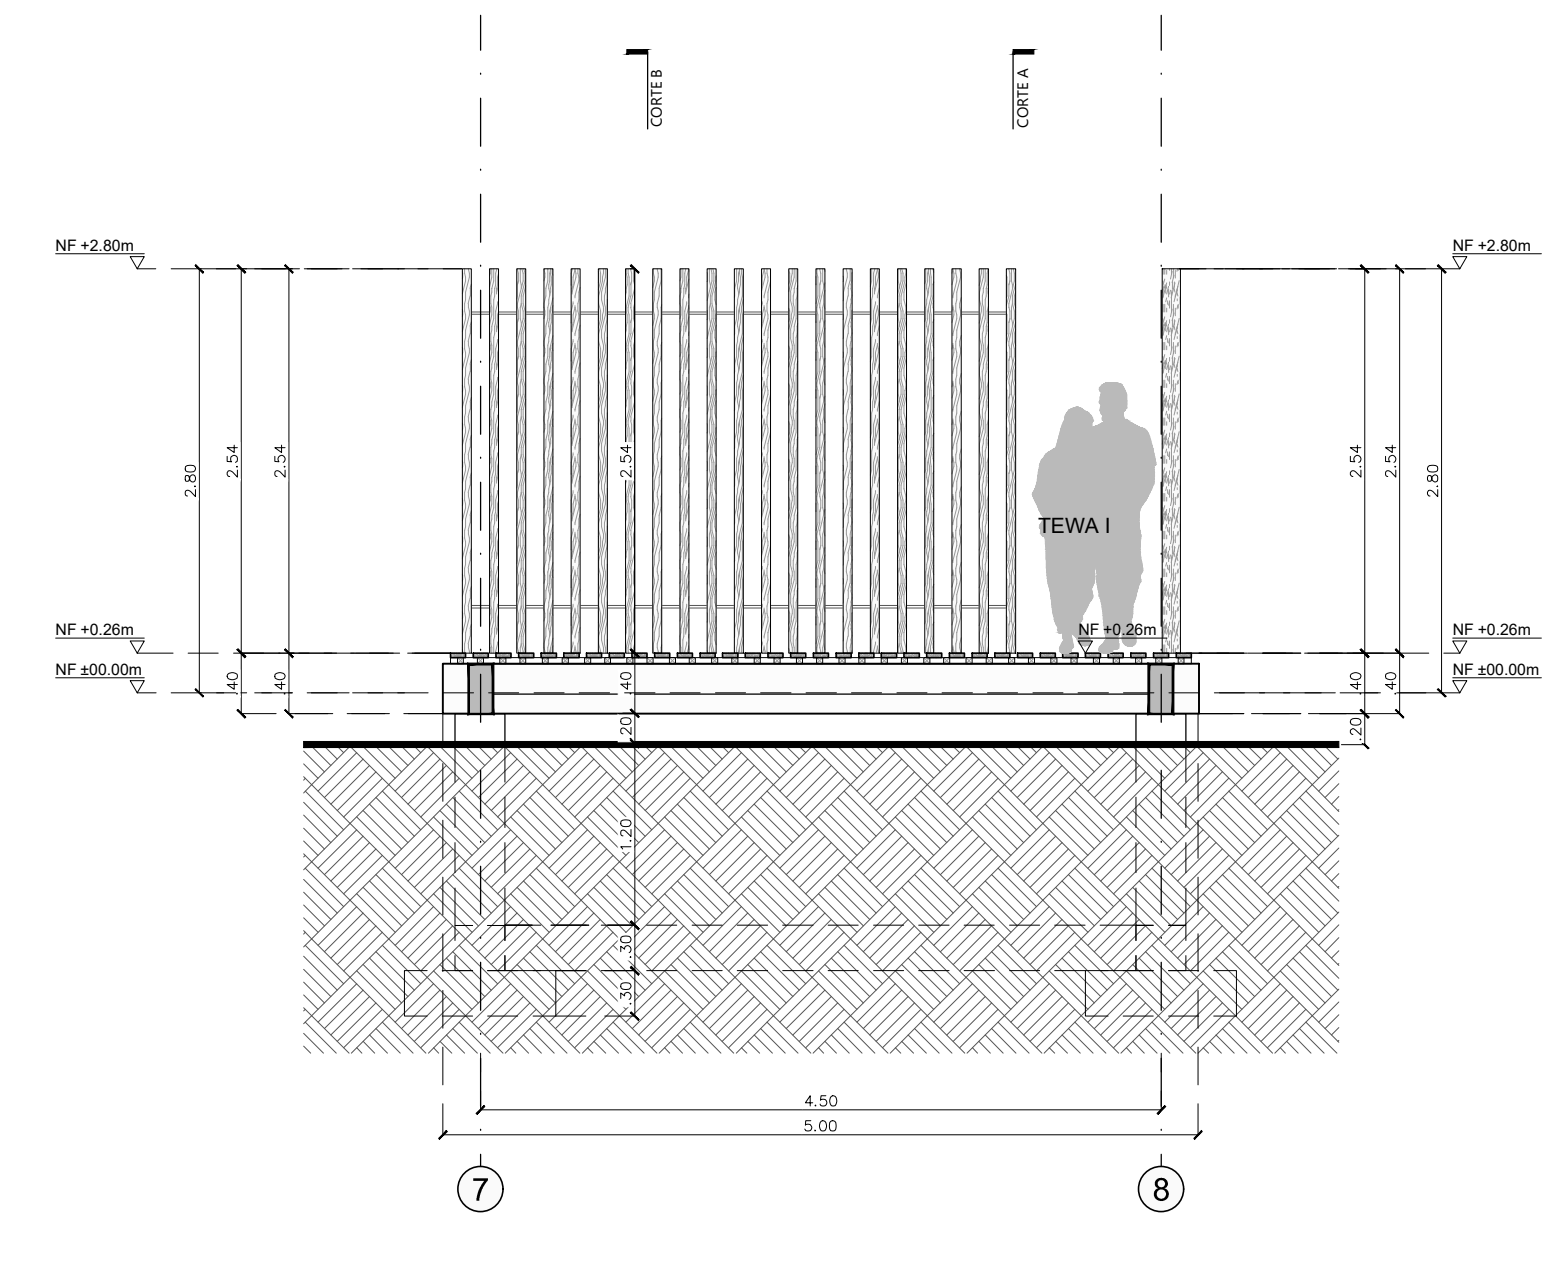


Módulo 103-TEWA I & 104-TEWA II
FACHADA SUR
ESCALA 1:50

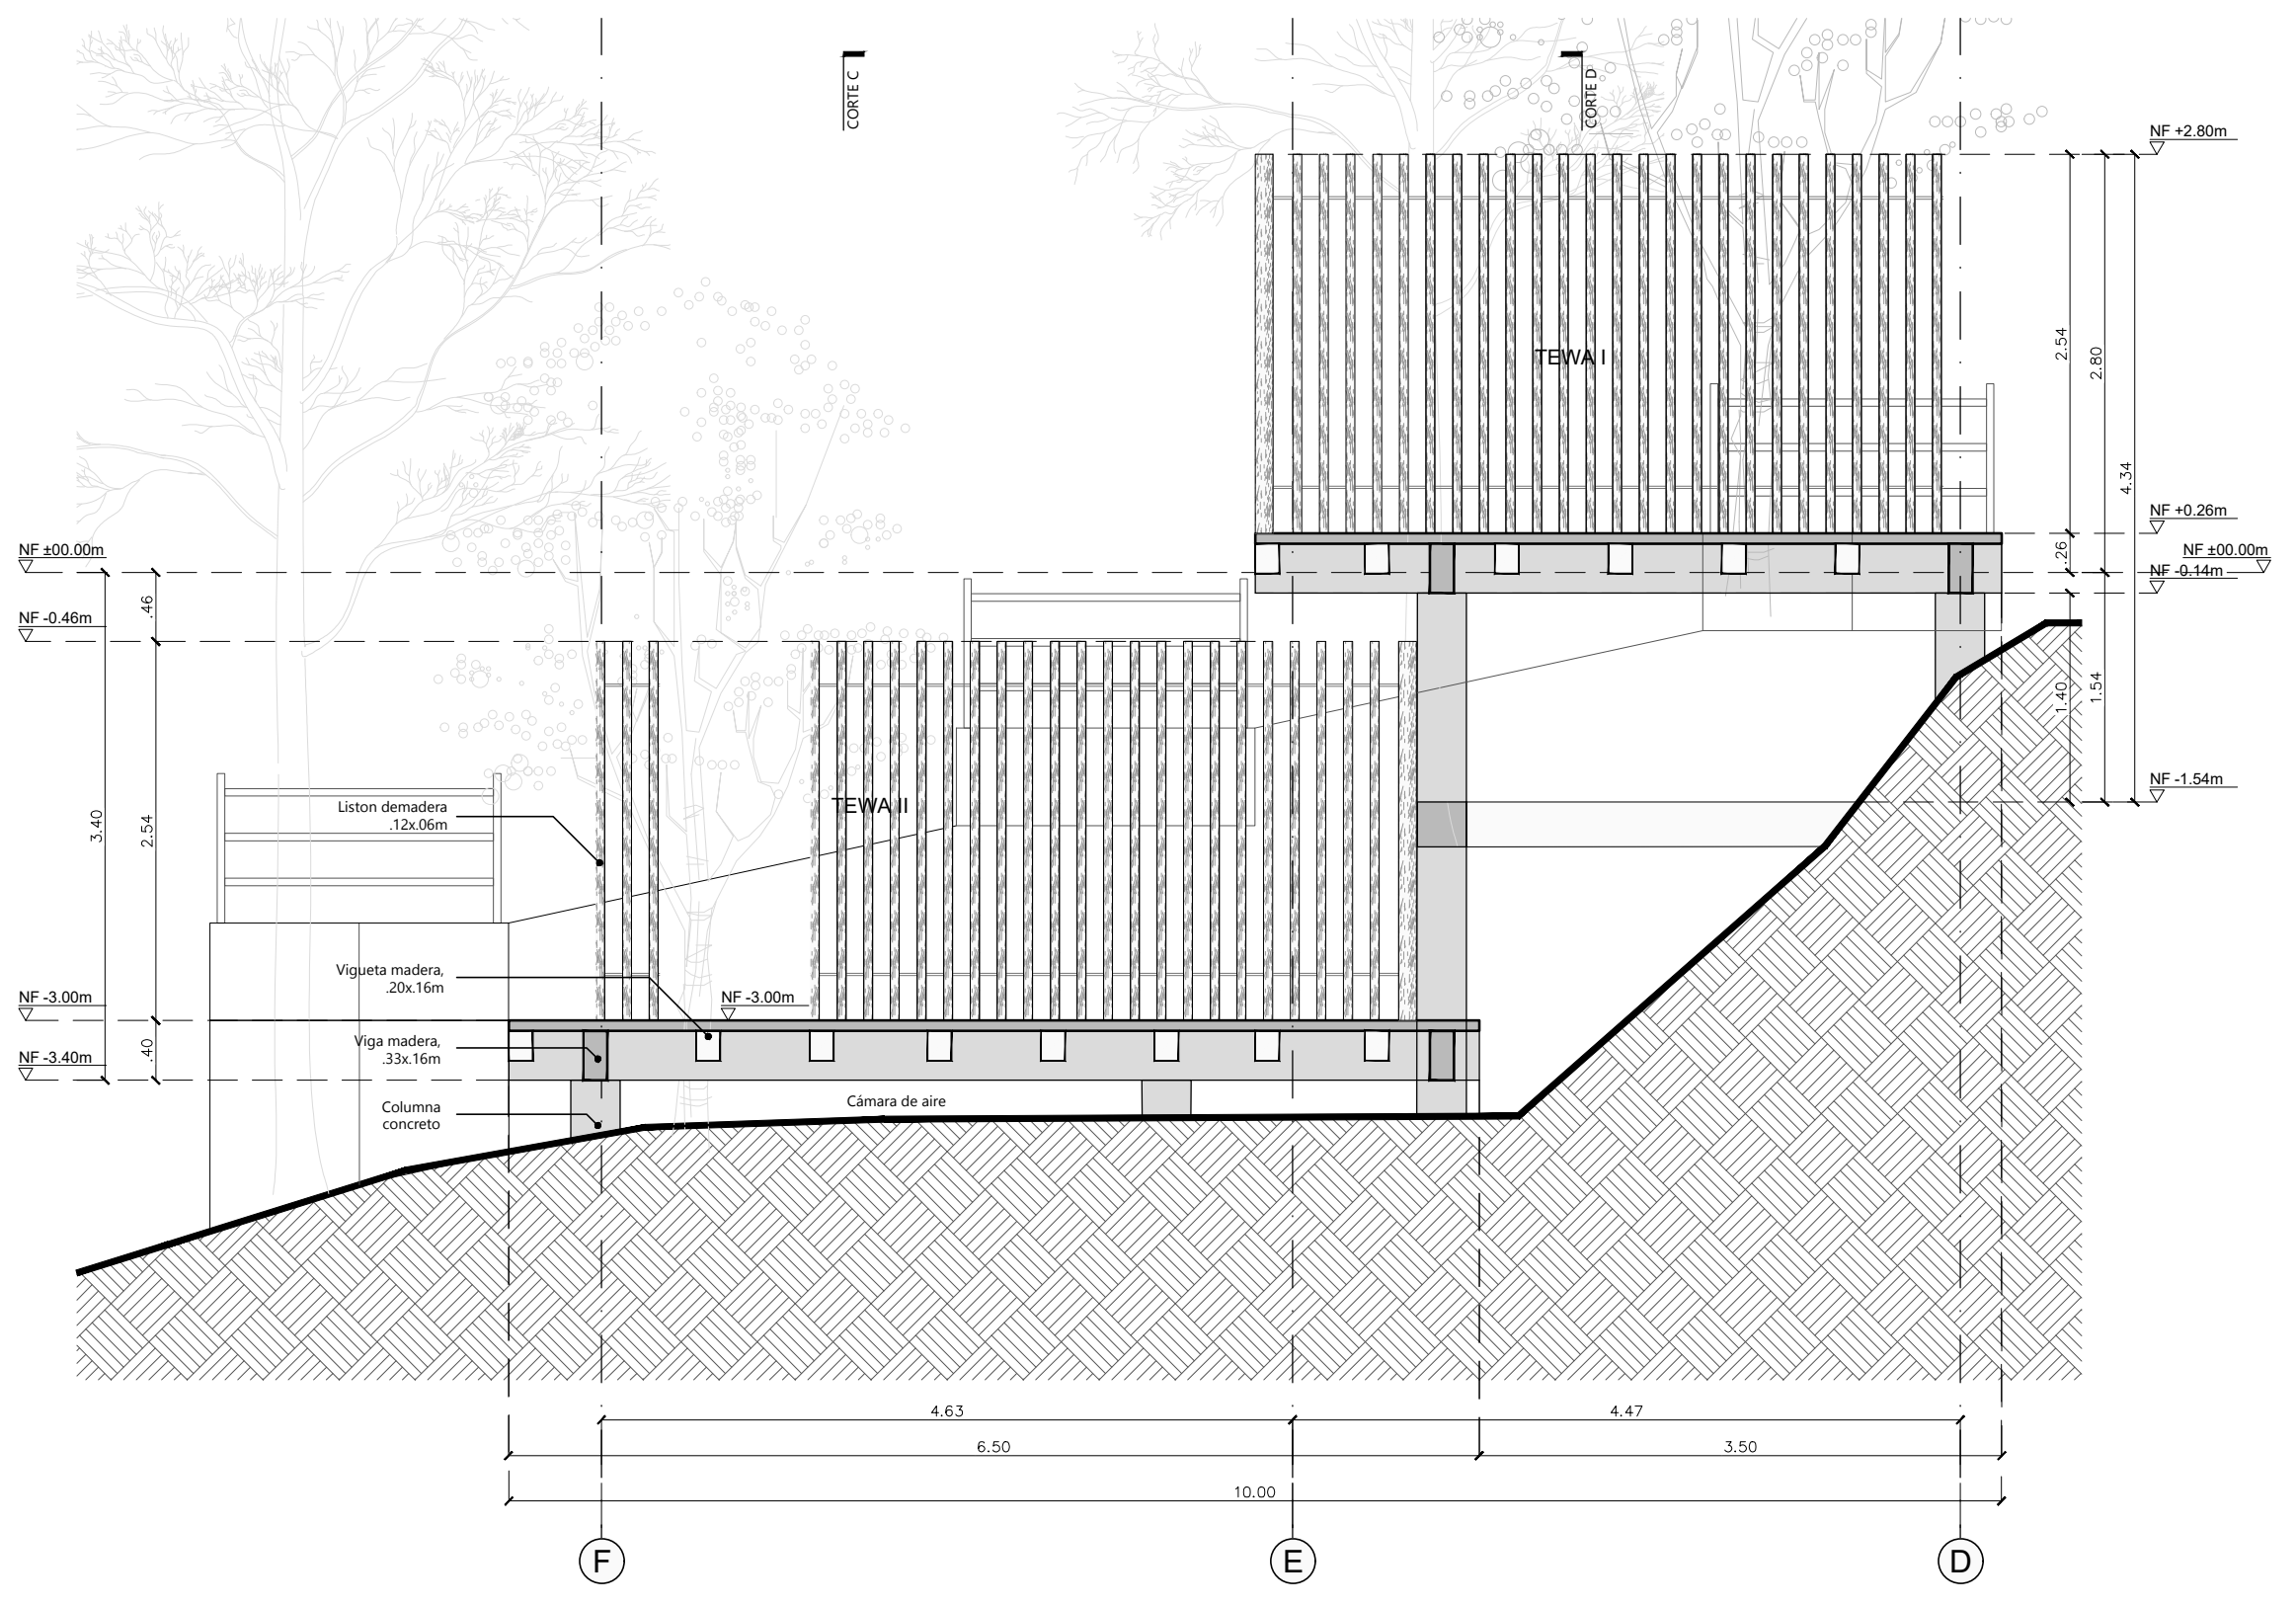

Módulo 103-TEWA I & 104-TEWA II
FACHADA OCCIDENTAL
ESCALA 1:50

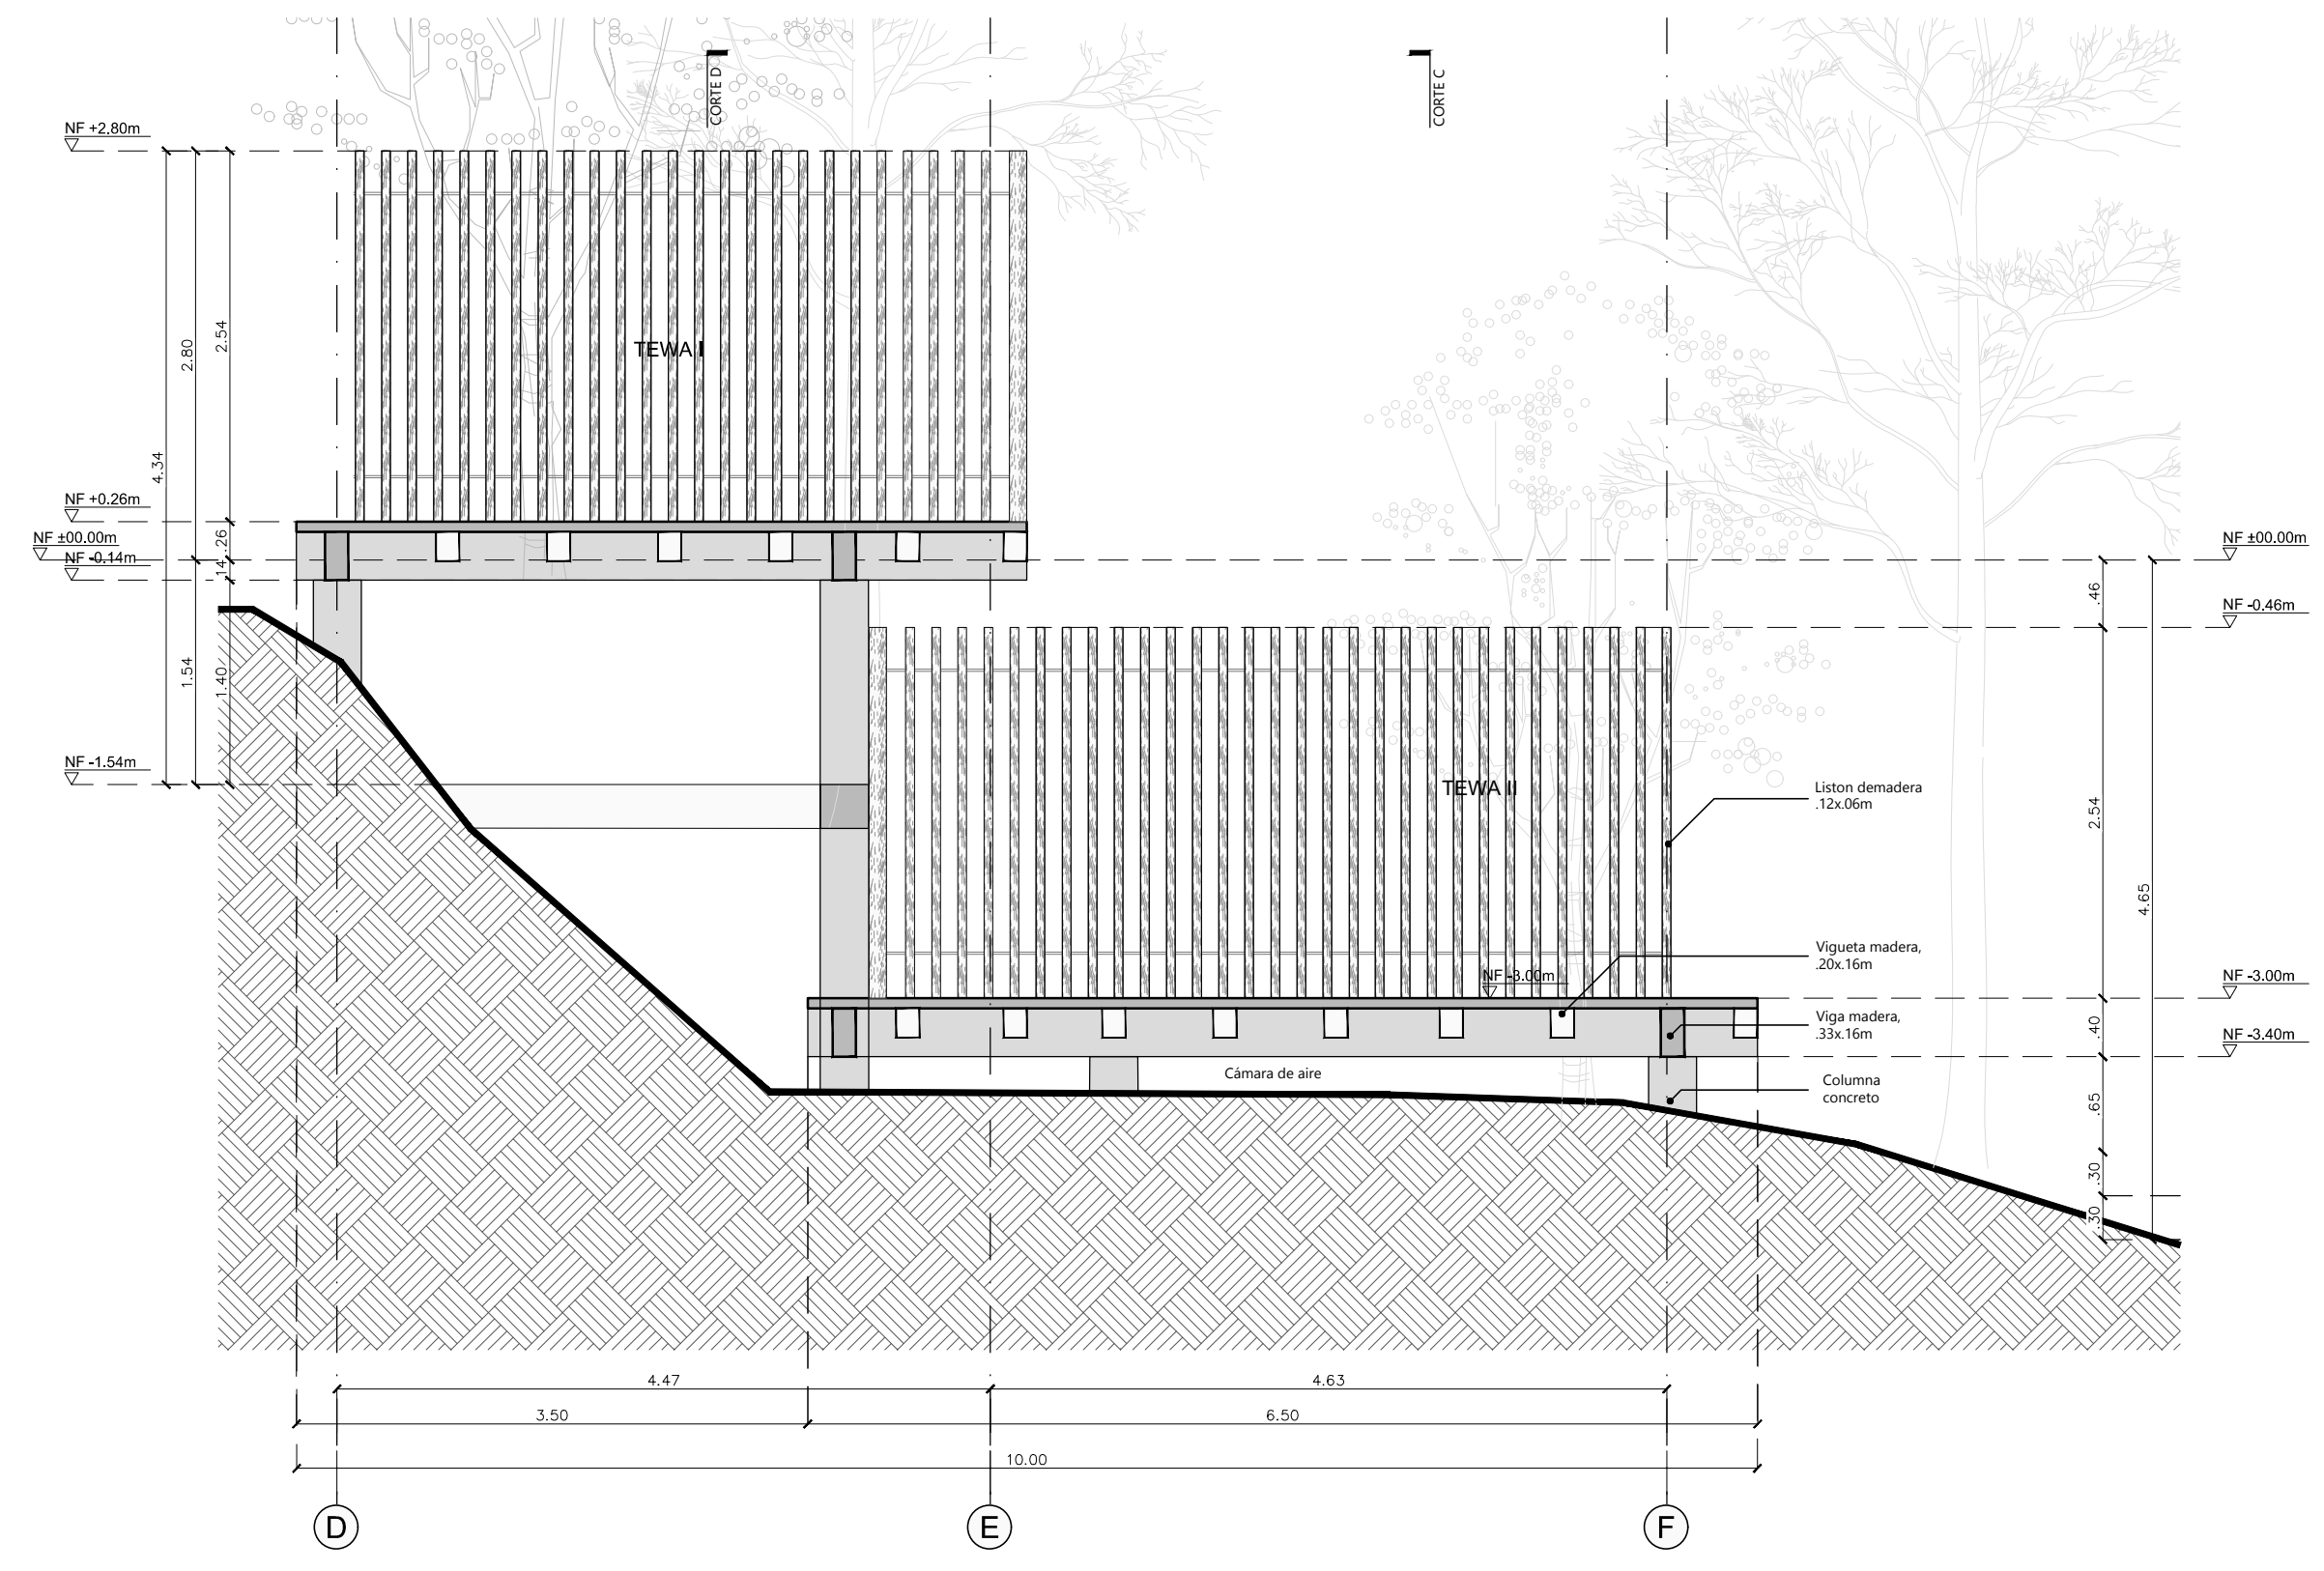

Módulo 103-TEWA I & 104-TEWA II
FACHADA ORIENTAL
ESCALA 1:50

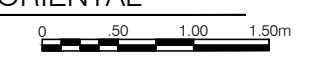



CONVENCIONES

| SIMBOLOGÍA | |
|------------|--|
| | Título para planos y cortes |
| | Indicador de corte |
| | Indicador de detalle |
| | Indicador de hachuras |
| | Indicador de puertas y ventanas |
| | Indicador de nivel en planta |
| | Indicador de nivel en corte y fachadas |
| | Indicador de eje |

DOCENTE TITULAR:

V'B' Arq. FABIAN ALONSO SARMIENTO VALDÉS

ESTUDIANTES:
LAURA CRISTINA RODRÍGUEZ RODRÍGUEZ
CÓDIGO 1018052999

KATHERINE GUTIÉRREZ GÓMEZ
CÓDIGO 1014264665

TUTOR REPRESENTACIÓN

V'B' Arq. MIGUEL PAYAN

TUTOR ESTRUCTURAL

V'B' Ing.

PLANOS DE REFERENCIA

- 1. PLANO_REF
- 2. PLANO_REF

V'B' ARQUITECTO

V'B' RESPONSABLE

ARQUITECTO

CONTIENE

PLANTAS ARQUITECTÓNICAS
MÓDULO 105-WAIRA

VEREDA LA VIRGINIA
CHAPARRAL - TOLIMA

ESCALA 1:50

FECHA JUNIO 10 DE 2020

ARCHIVO


FECHA COPIA JUNIO 10 DE 2020

DIBUJO ELABORACIÓN


LAURA RODRÍGUEZ L.R. & K.G.

KATHERINE GUTIÉRREZ

PLANO: A-010 A-031


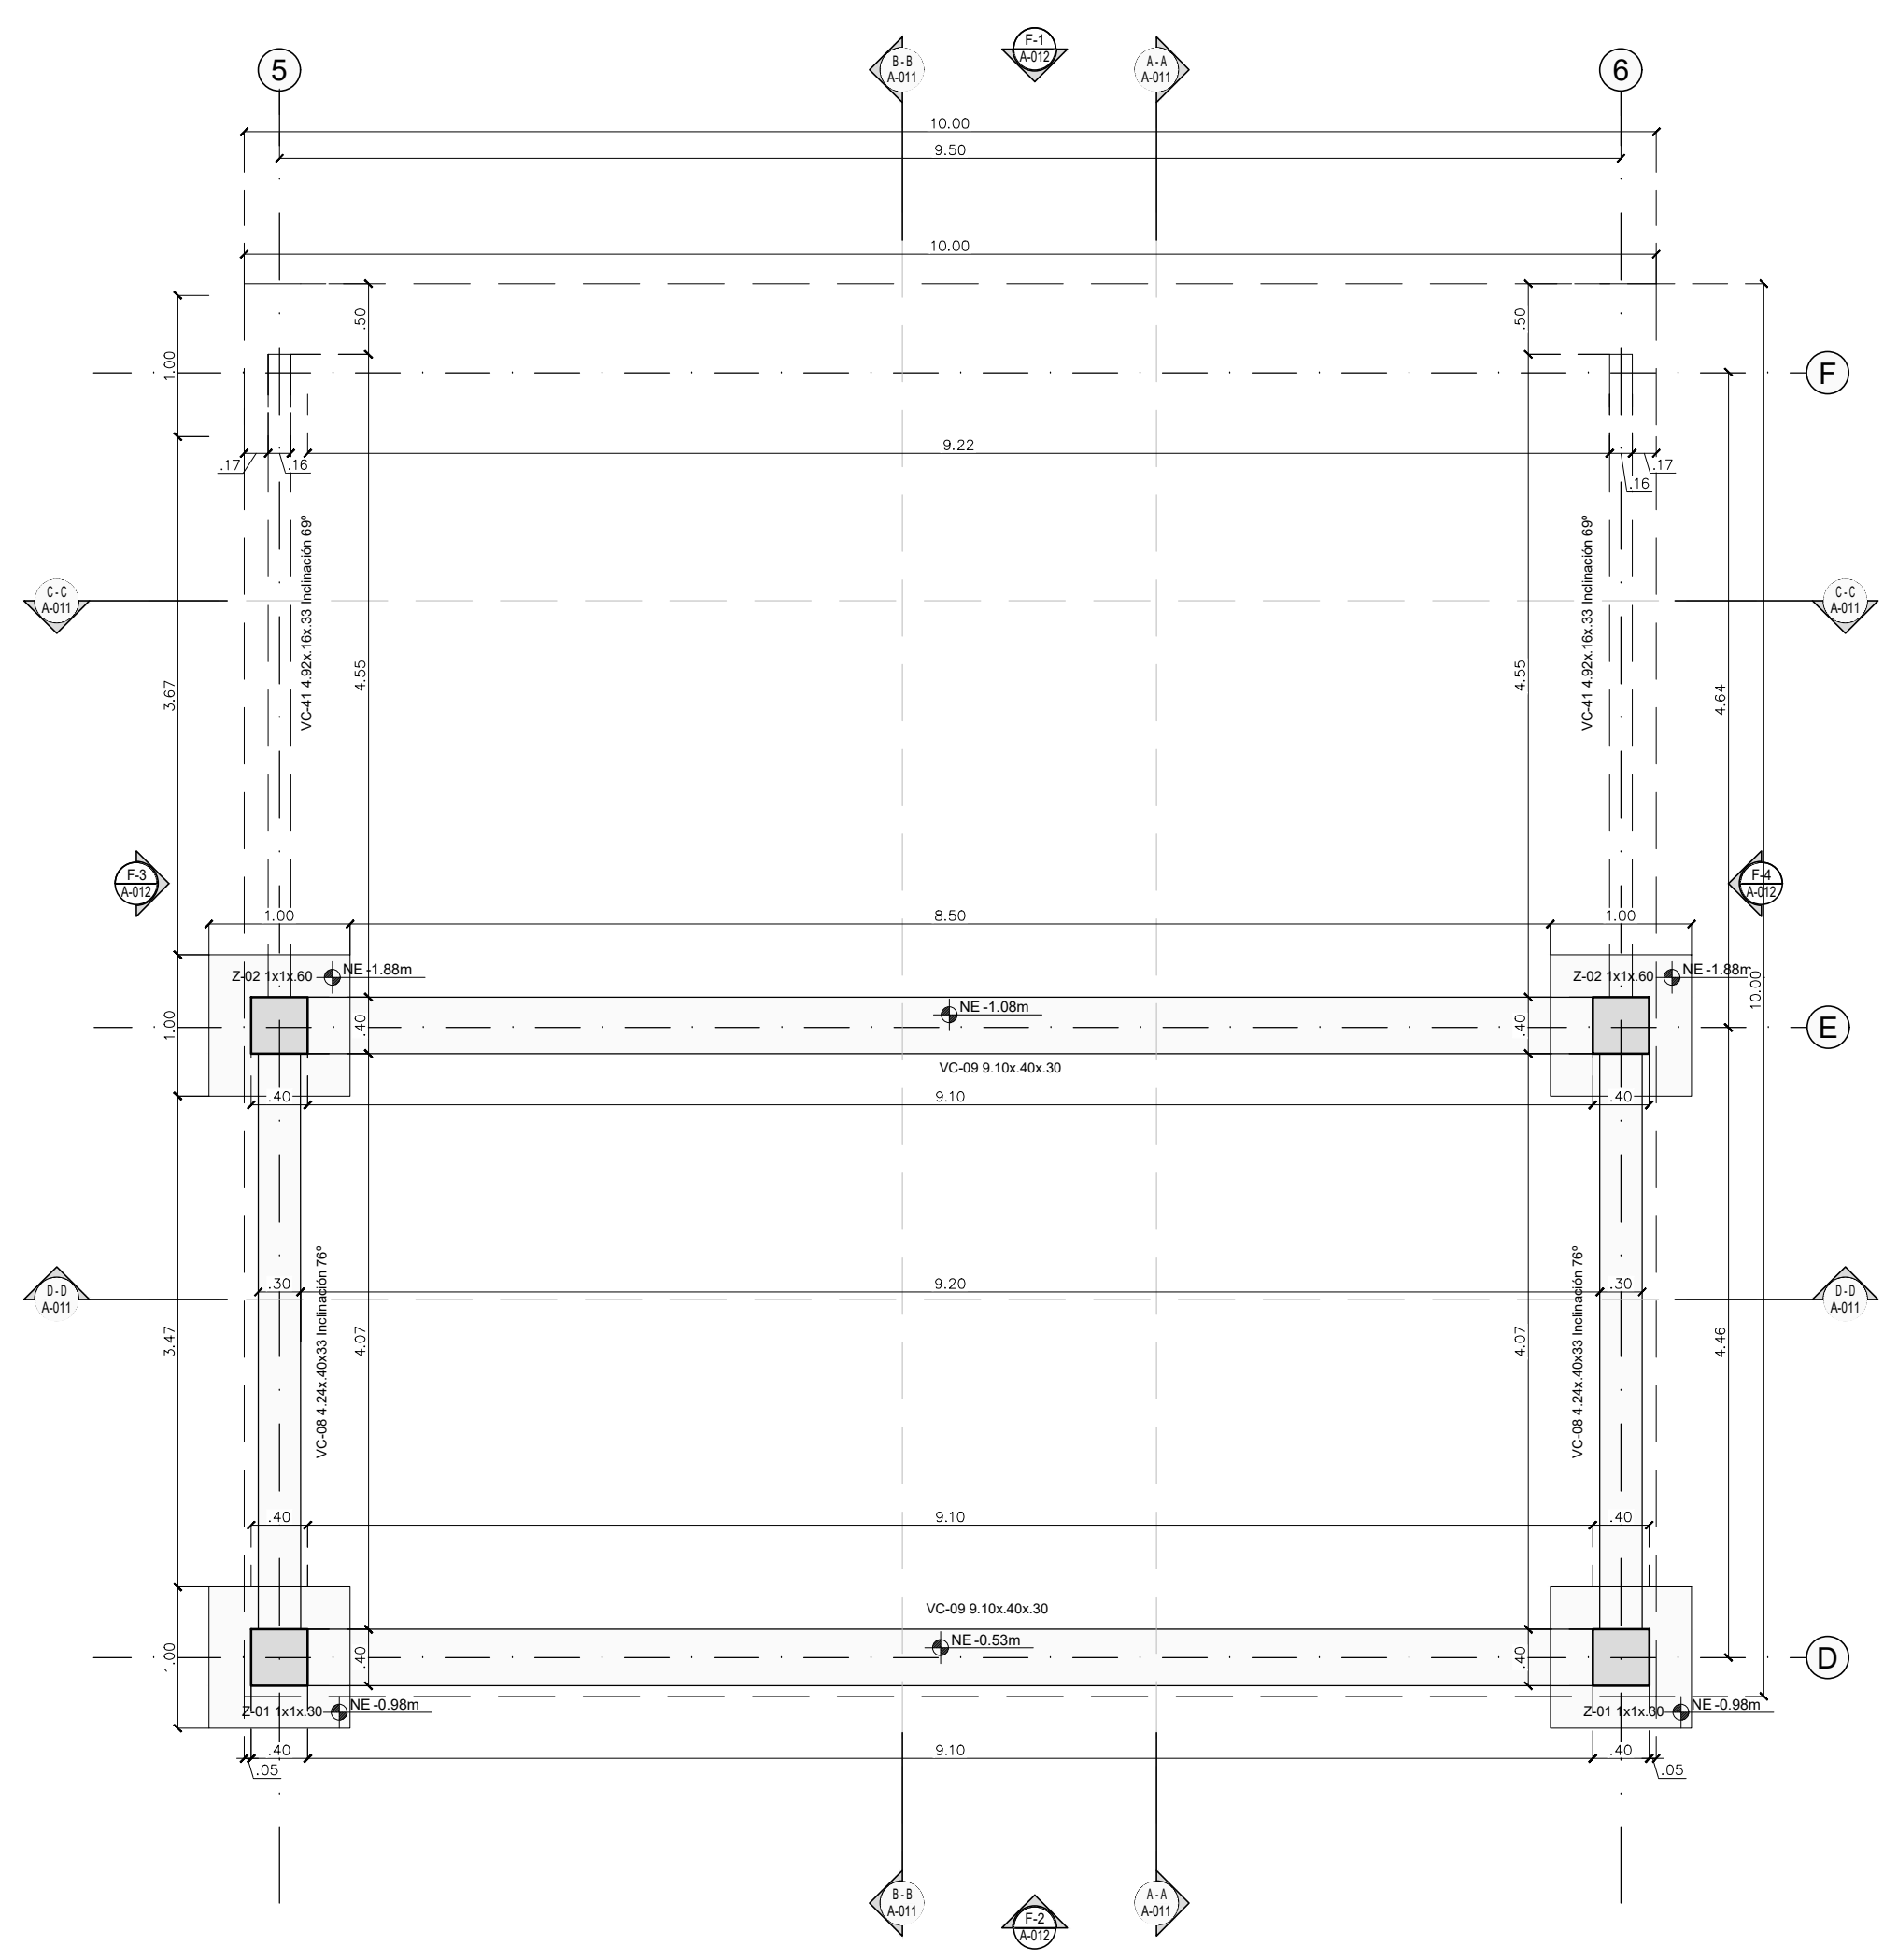



Módulo 105-WAIRA
Planta Cimentación
E-100 ESCALA 1:50

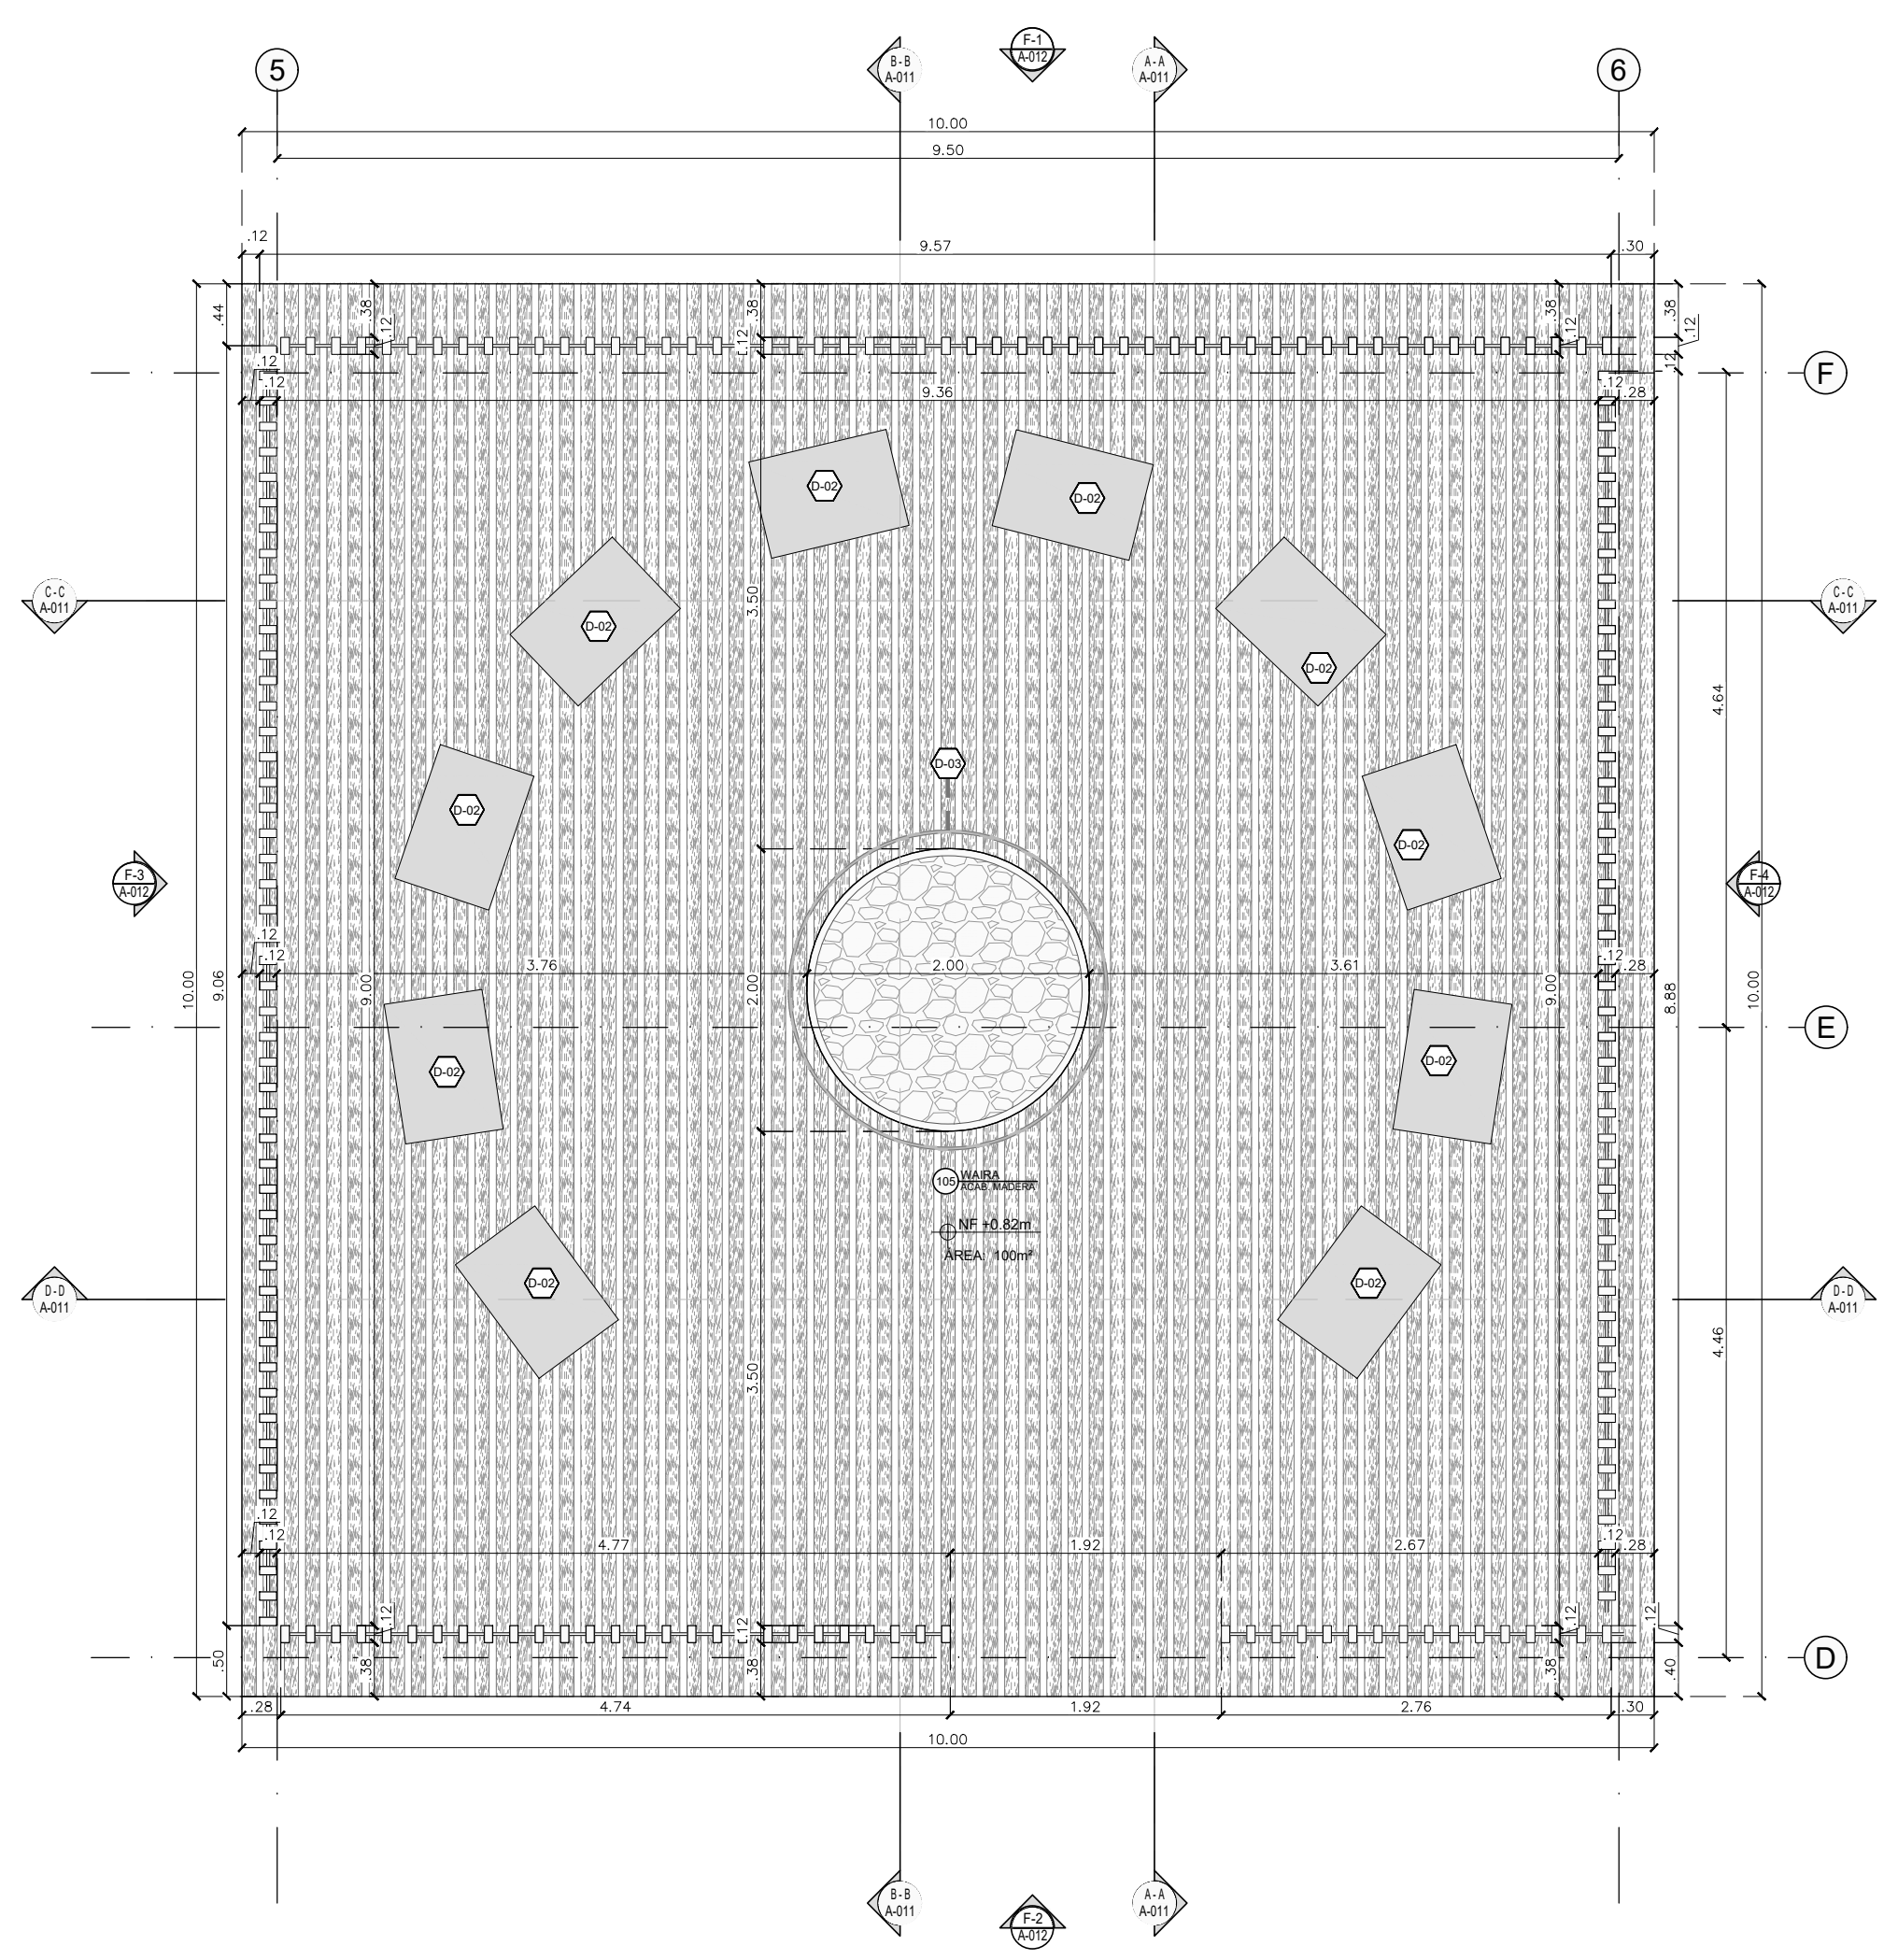


Módulo 105-WAIRA
Planta arquitectónica
A-105 ESCALA 1:50

NOTA: La planta de Entrepiso se encuentra en los planos estructurales

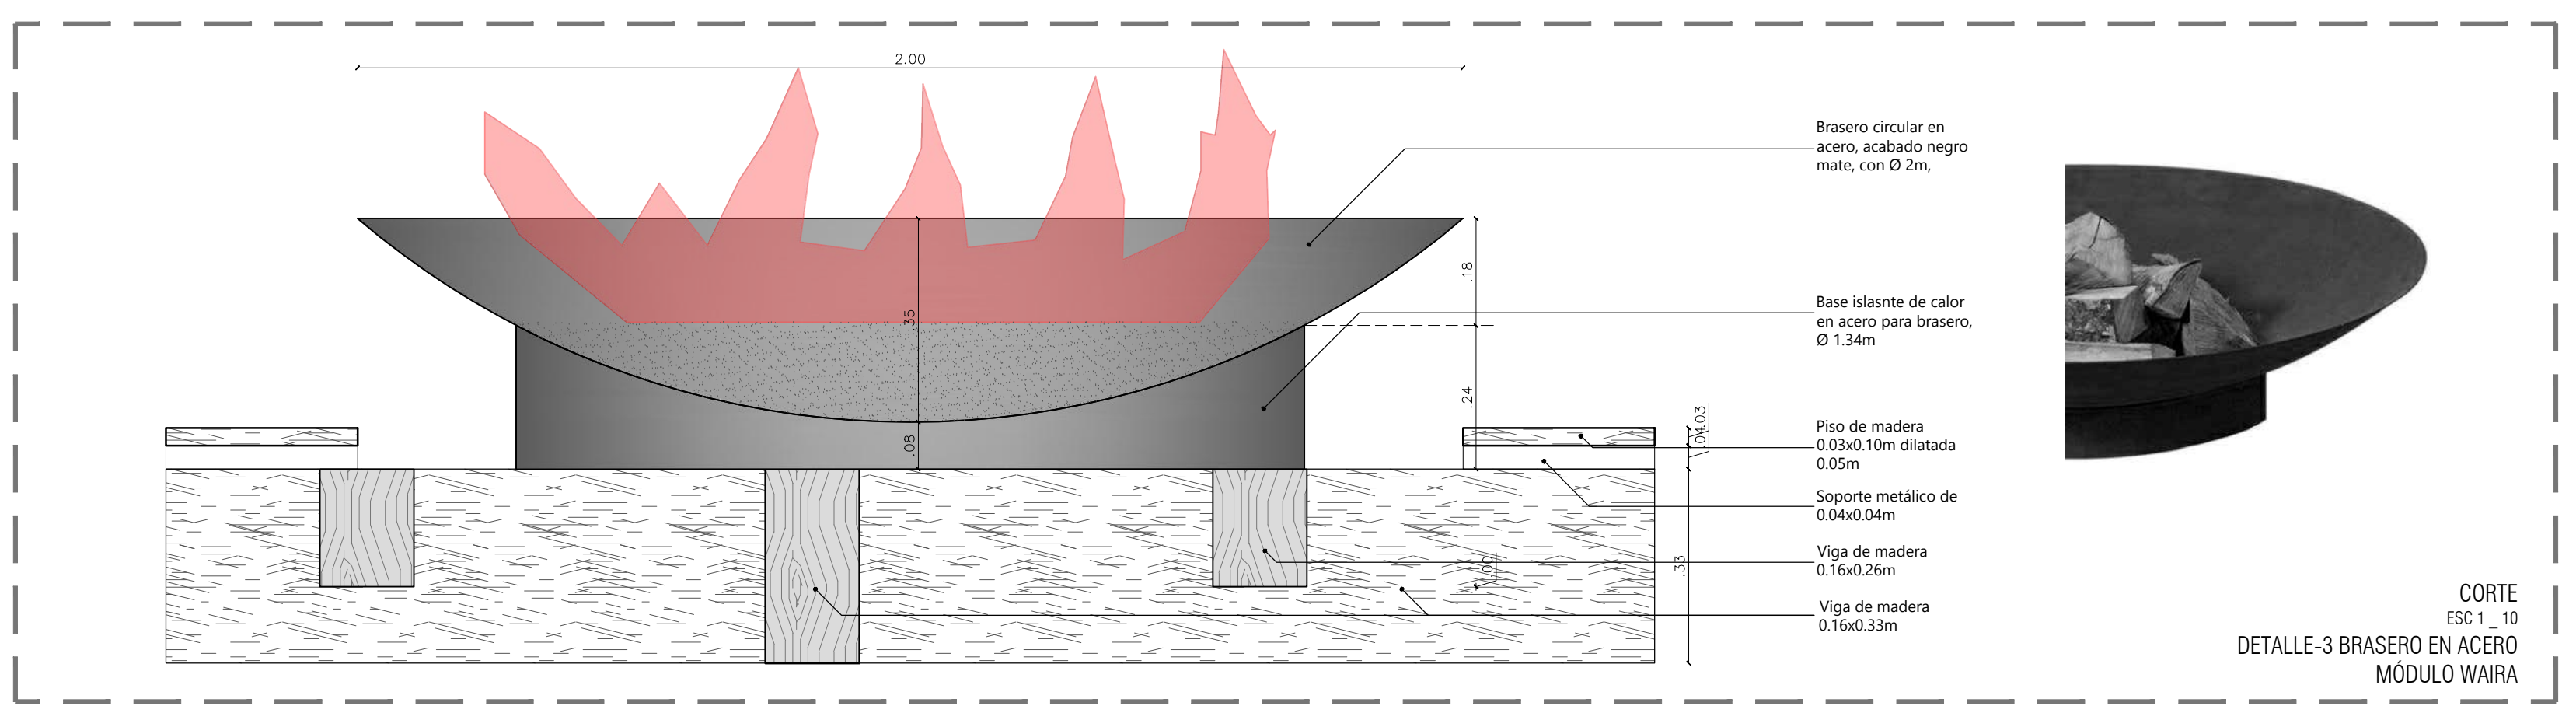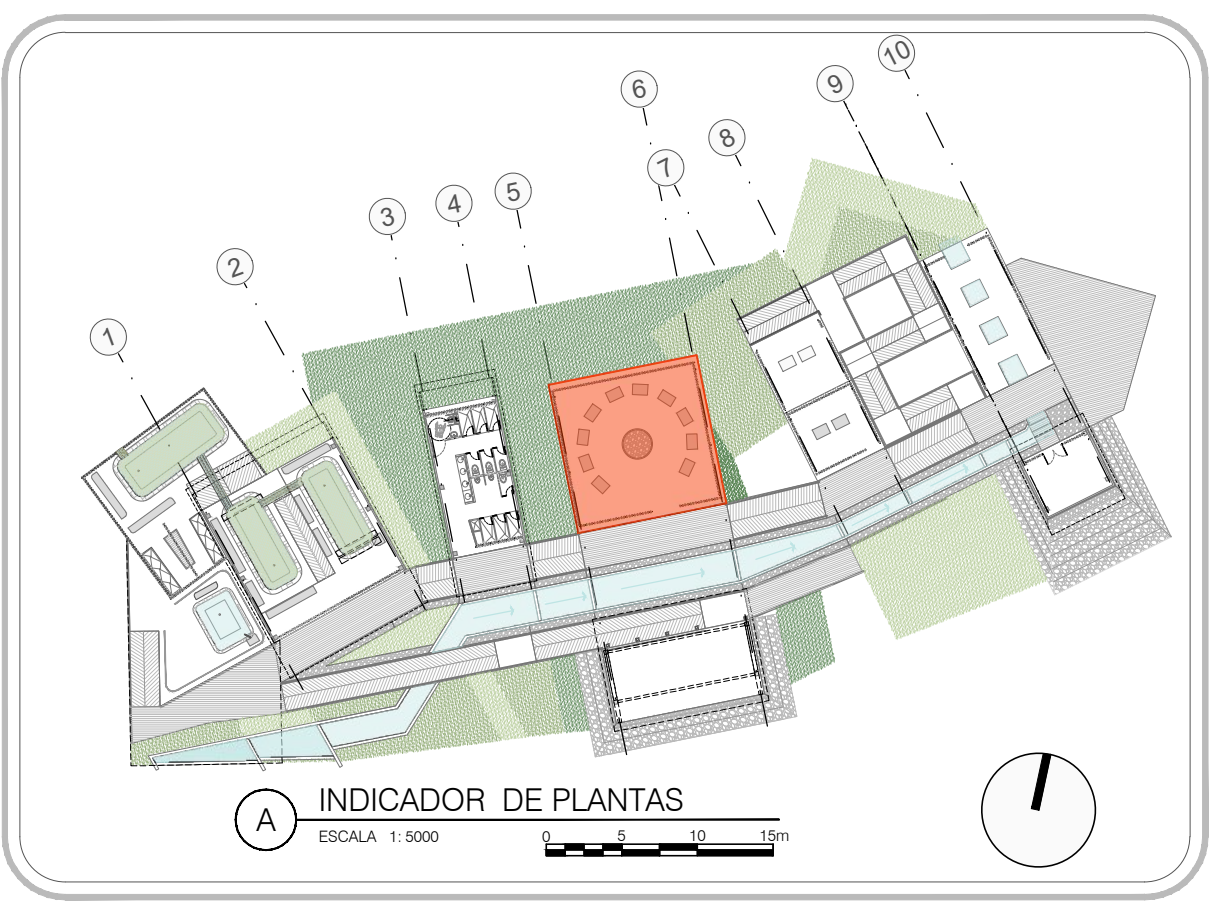


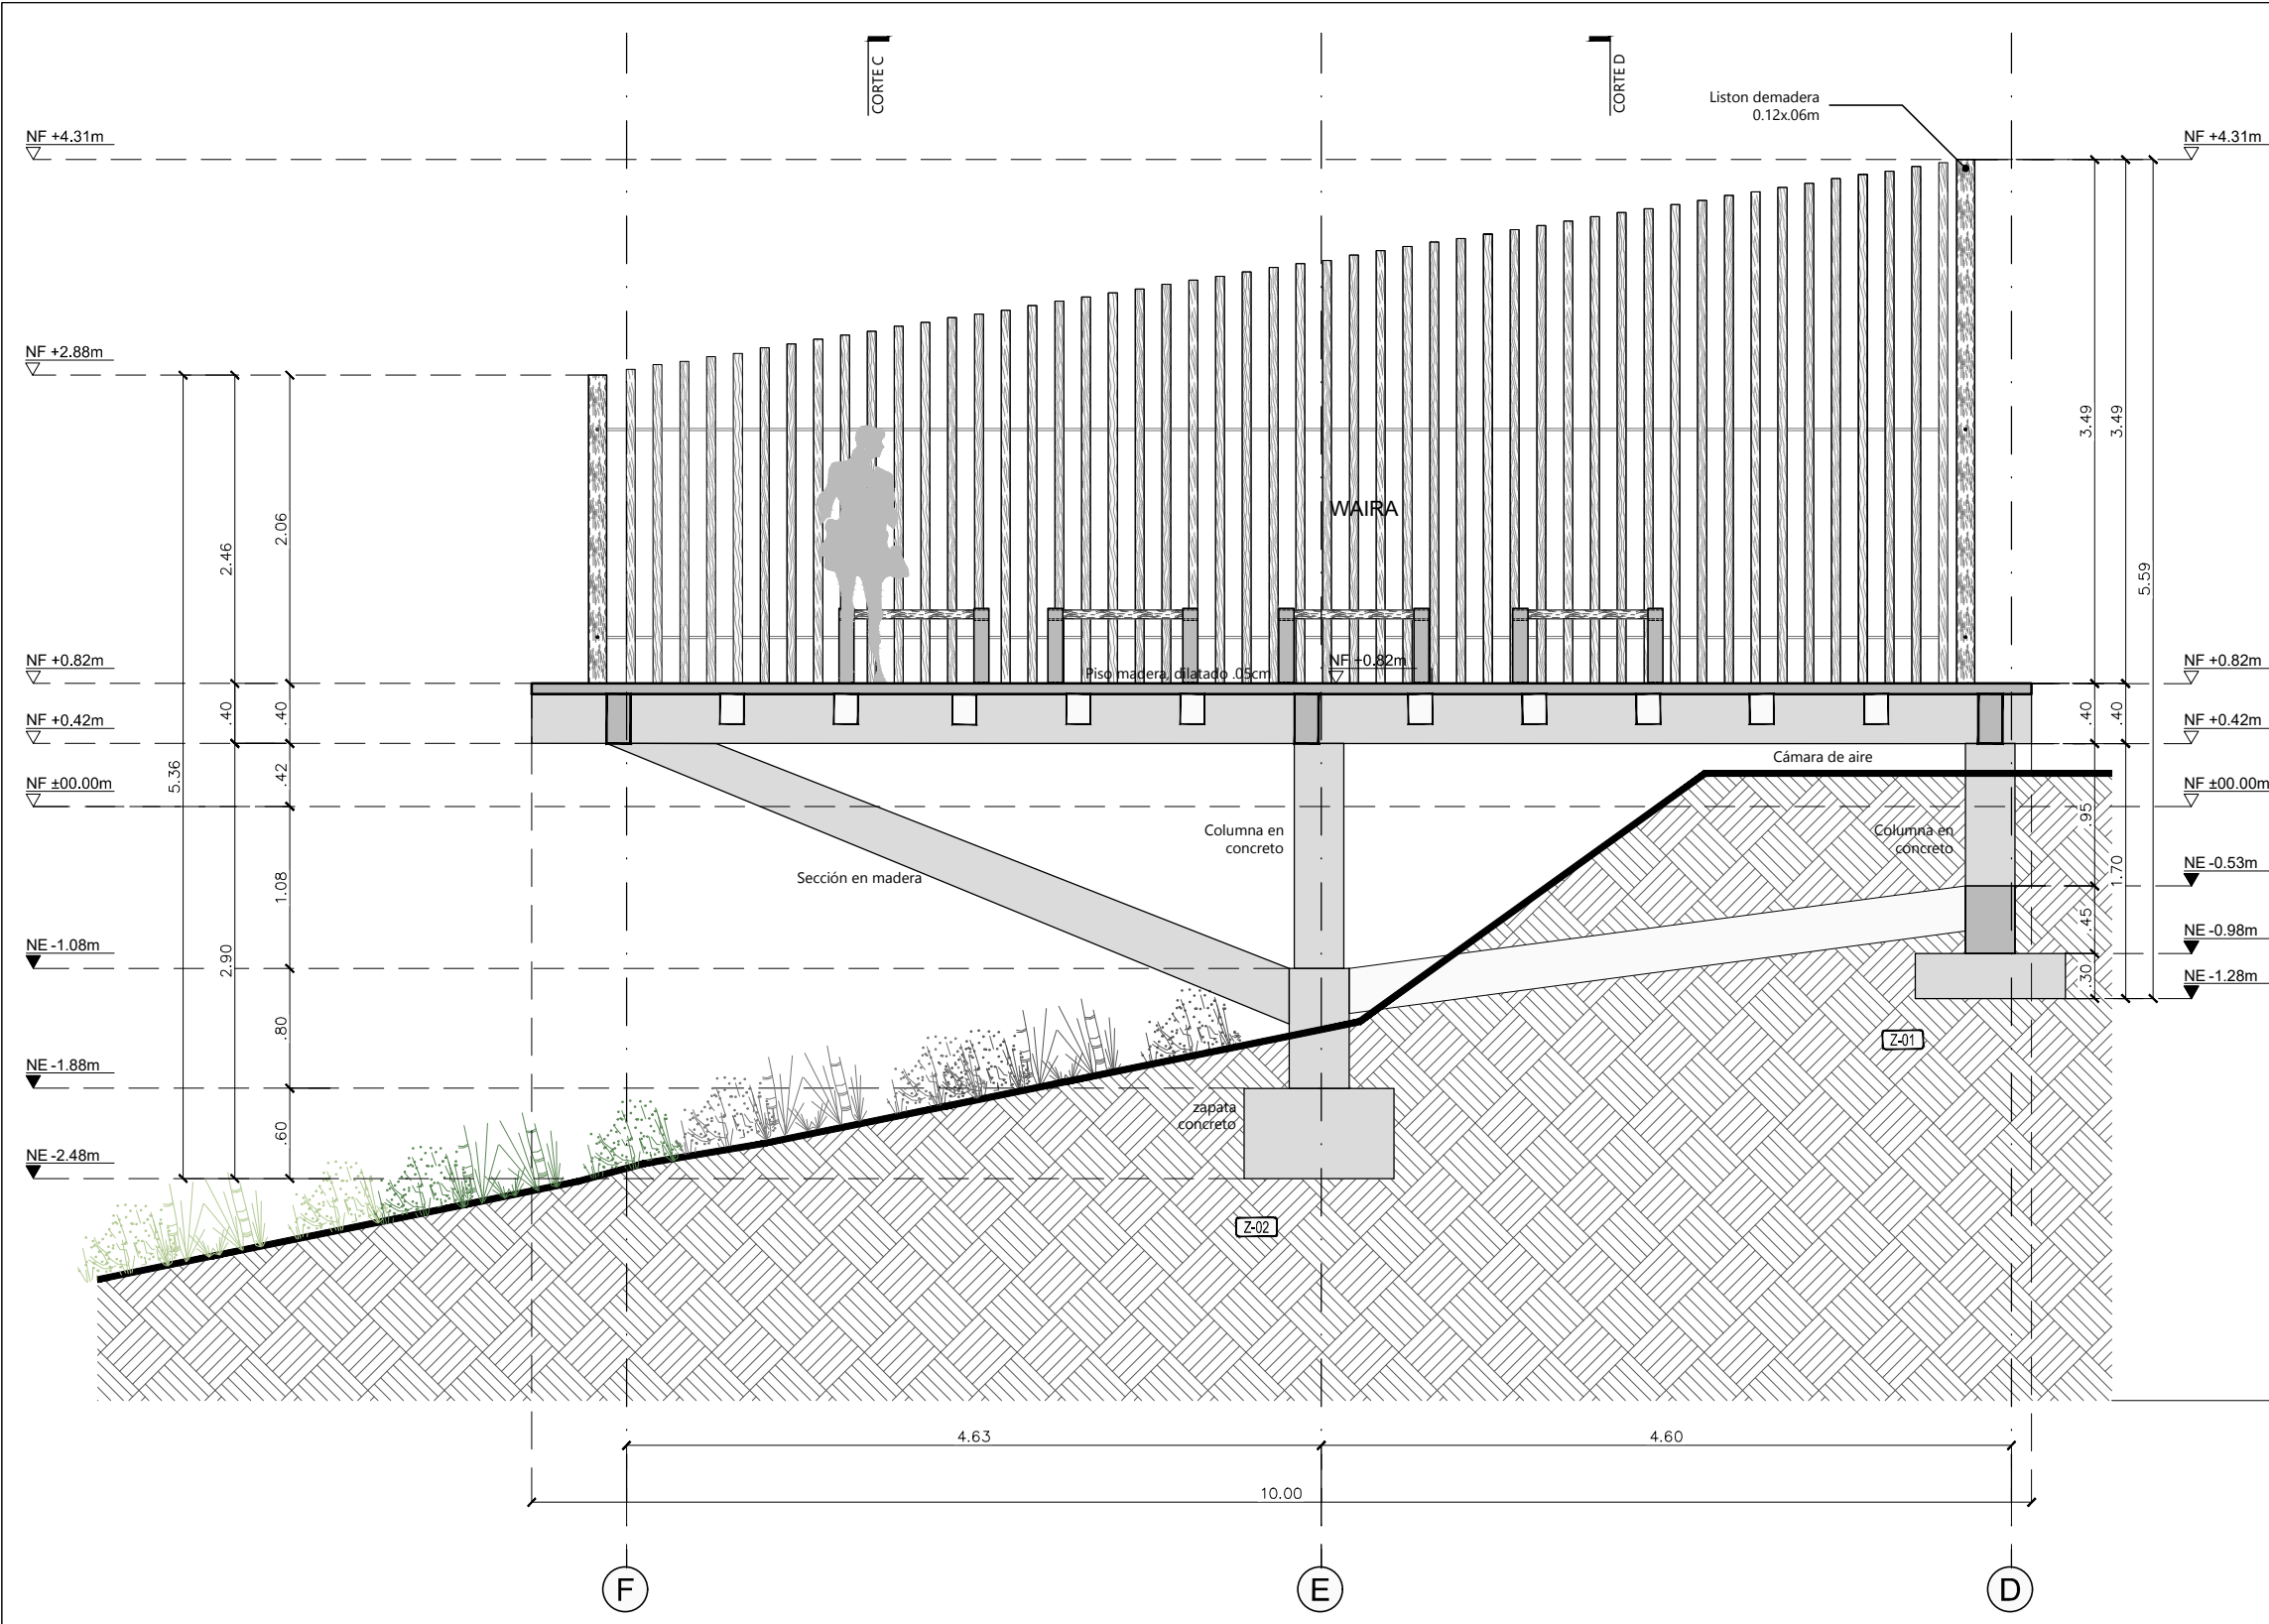


Módulo 105-WAIRA
CORTE LONGITUDINAL A-A
ESCALA 1:50

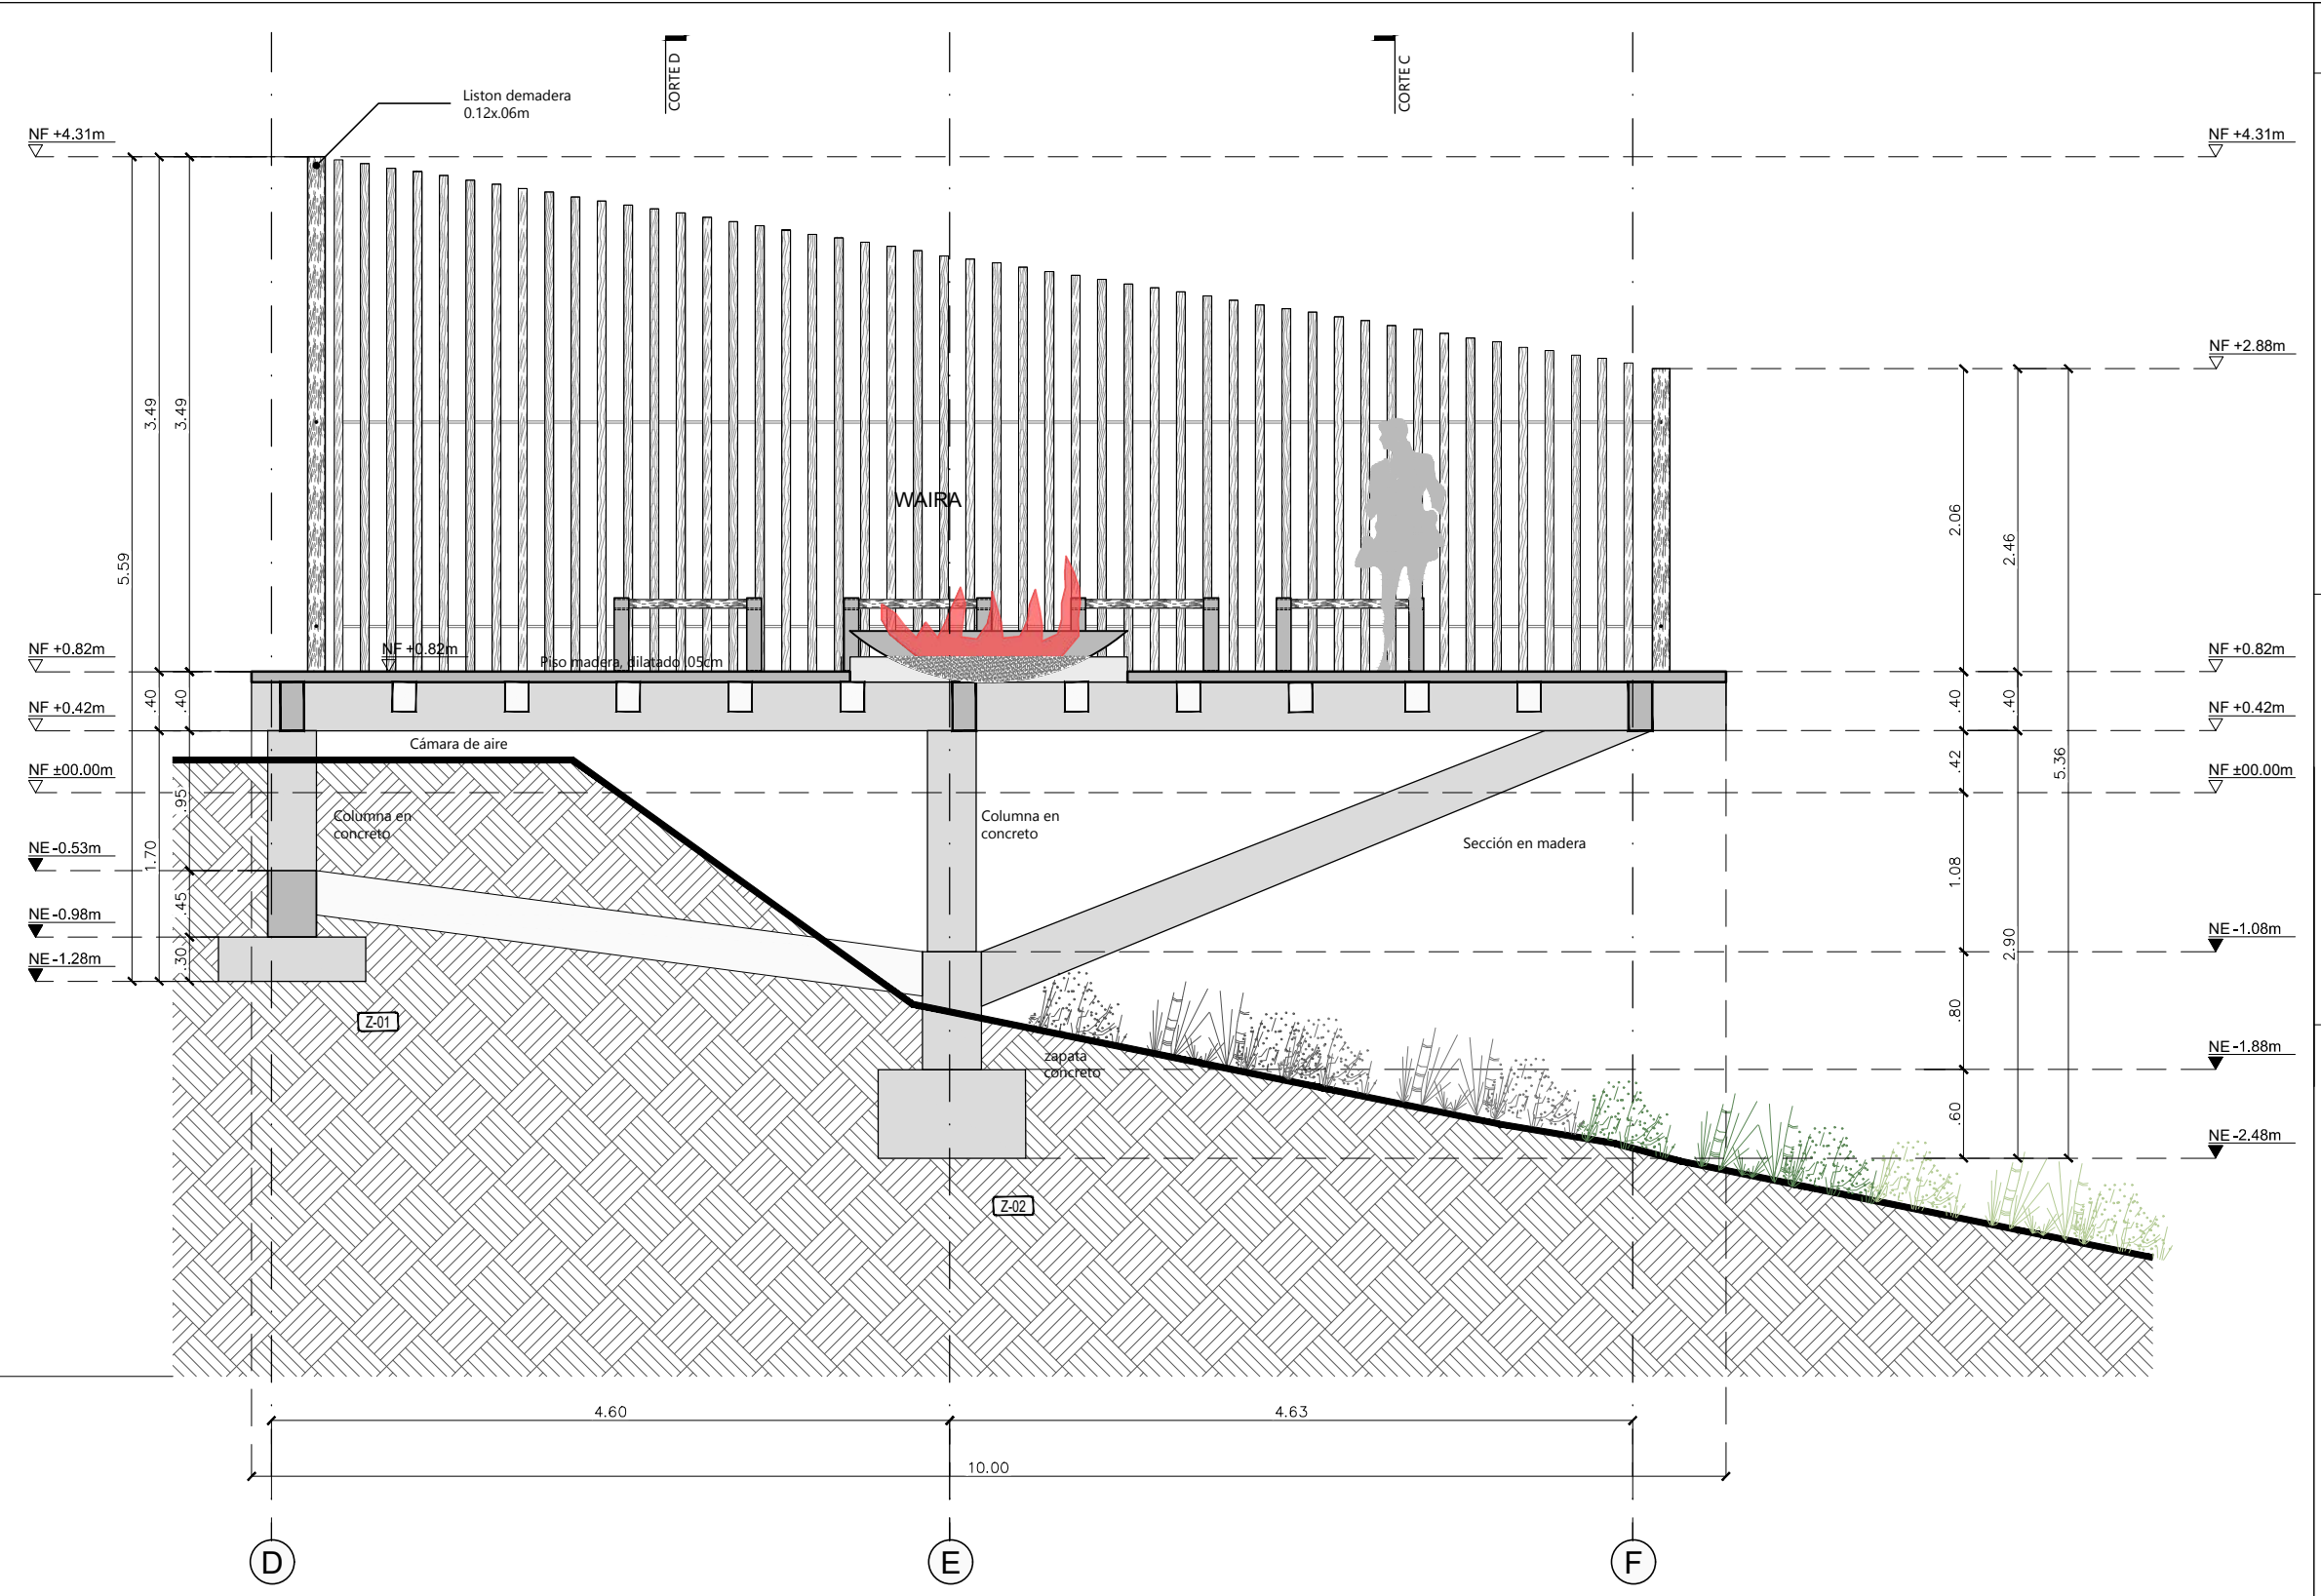

Módulo 105-WAIRA
CORTE LONGITUDINAL B-B
ESCALA 1:50

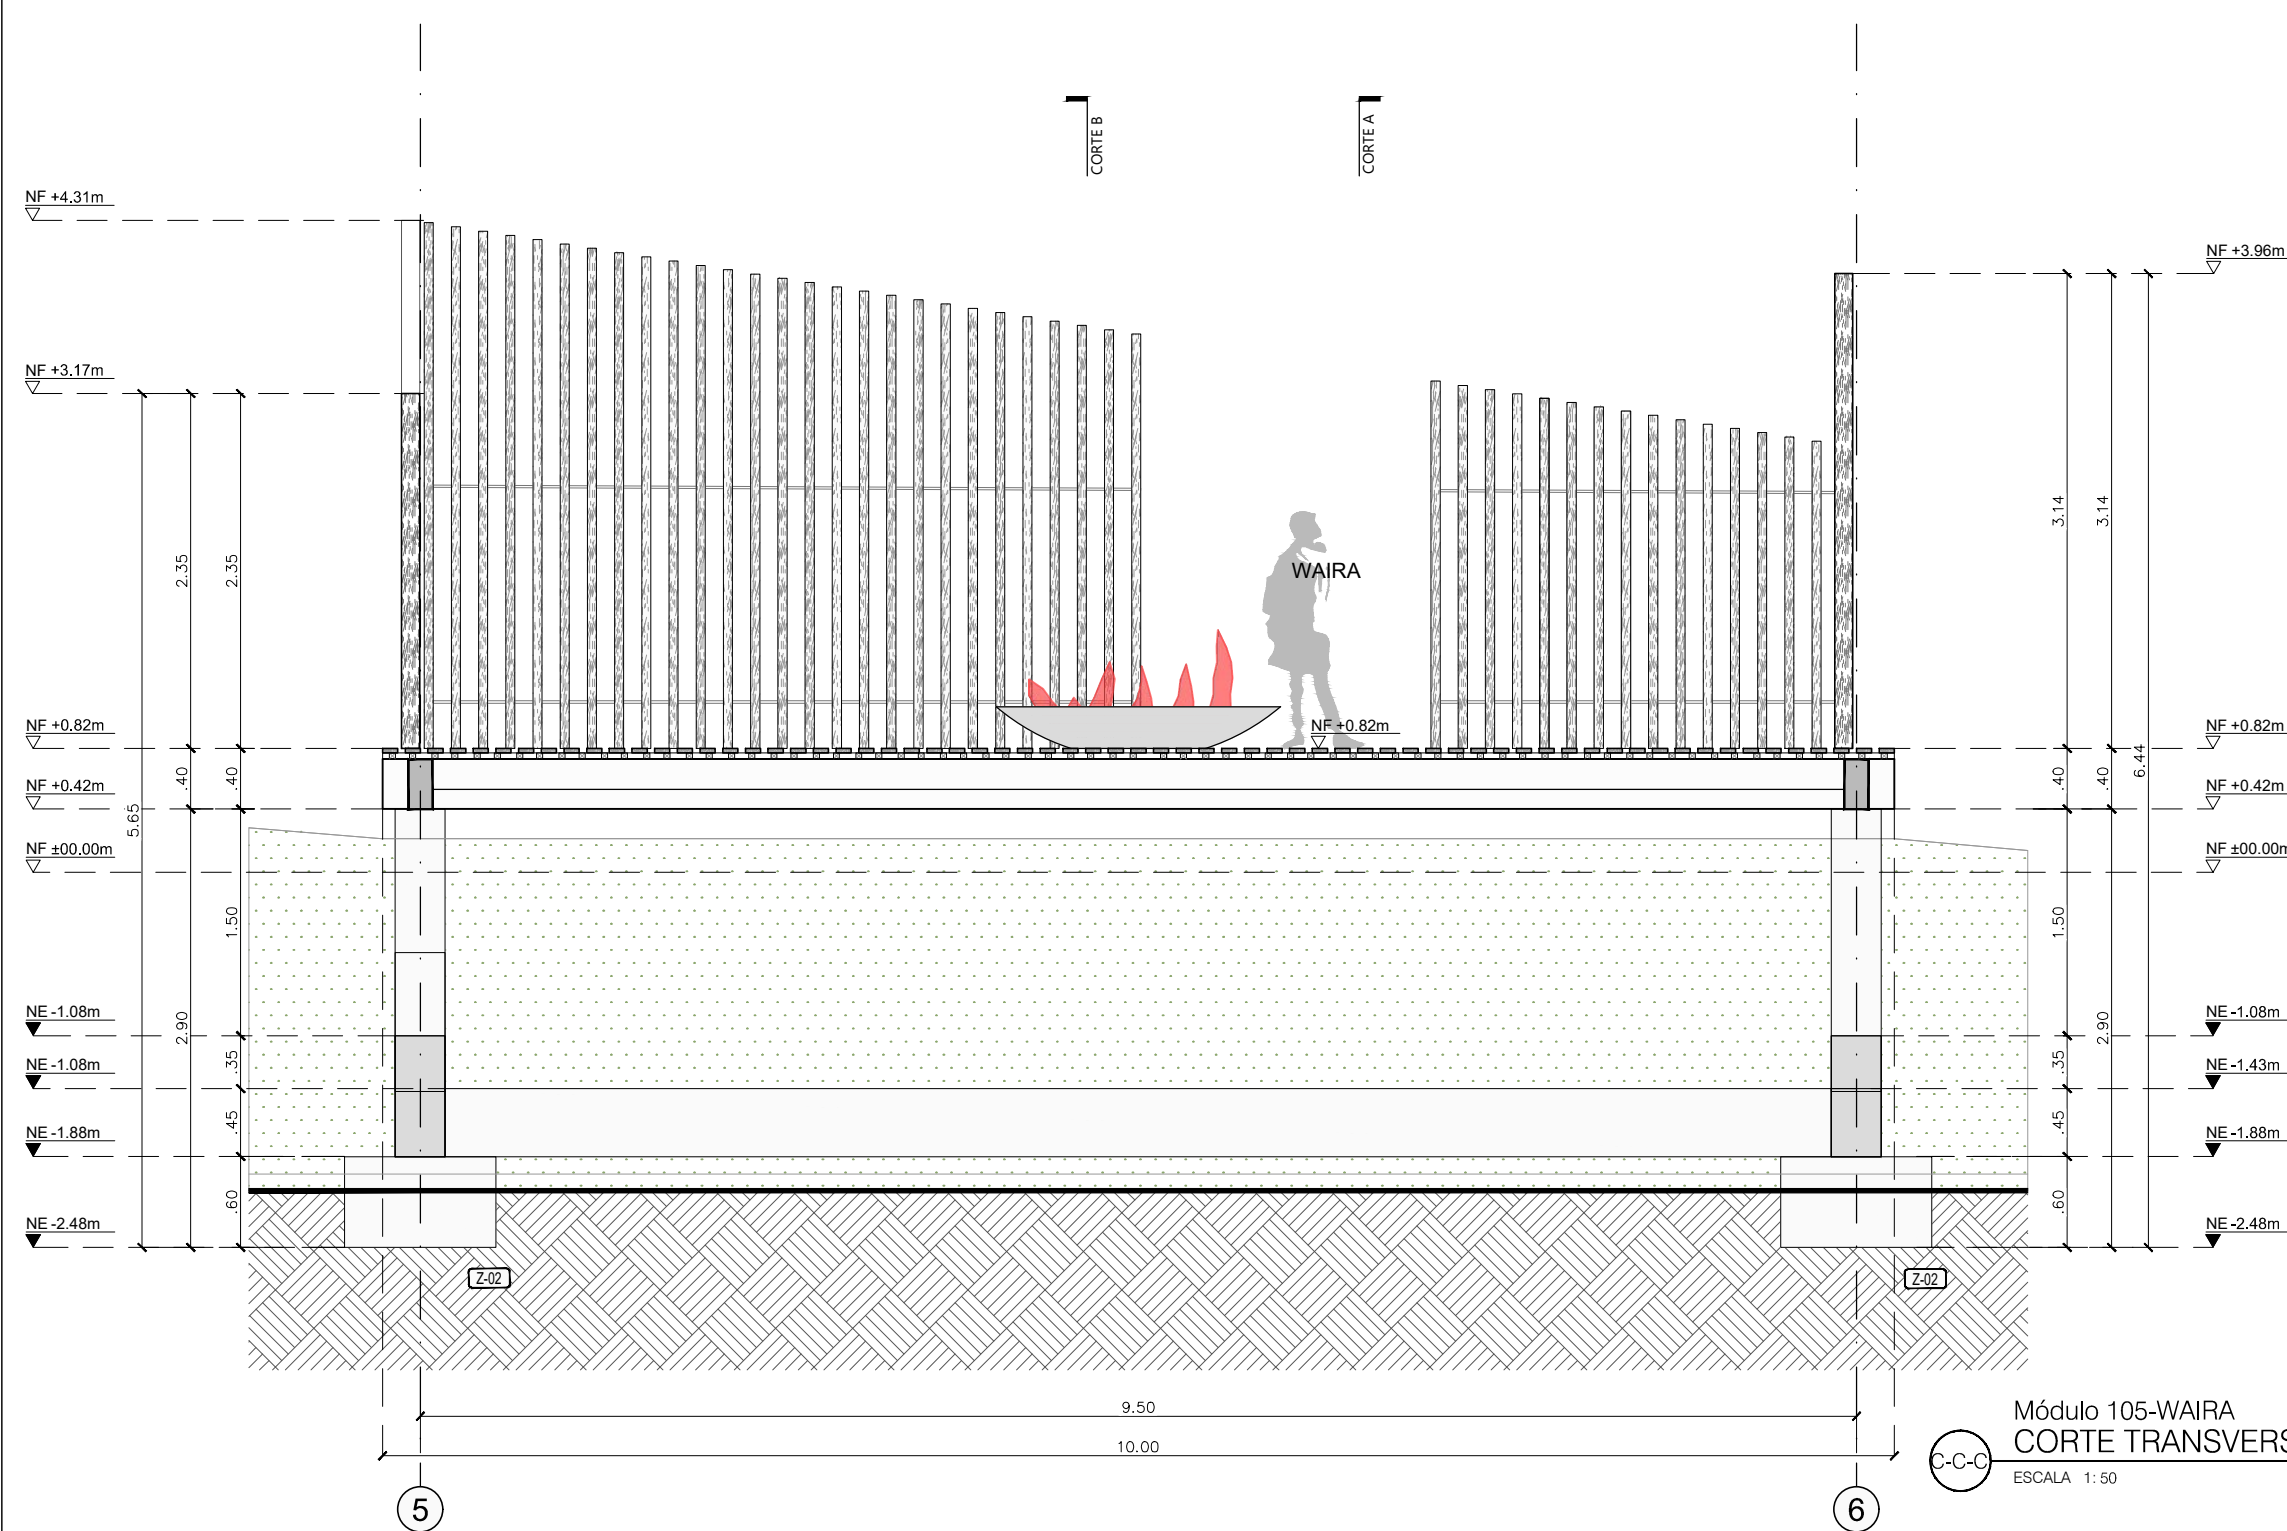

Módulo 105-WAIRA
CORTE TRANSVERSAL C-C
ESCALA 1:50

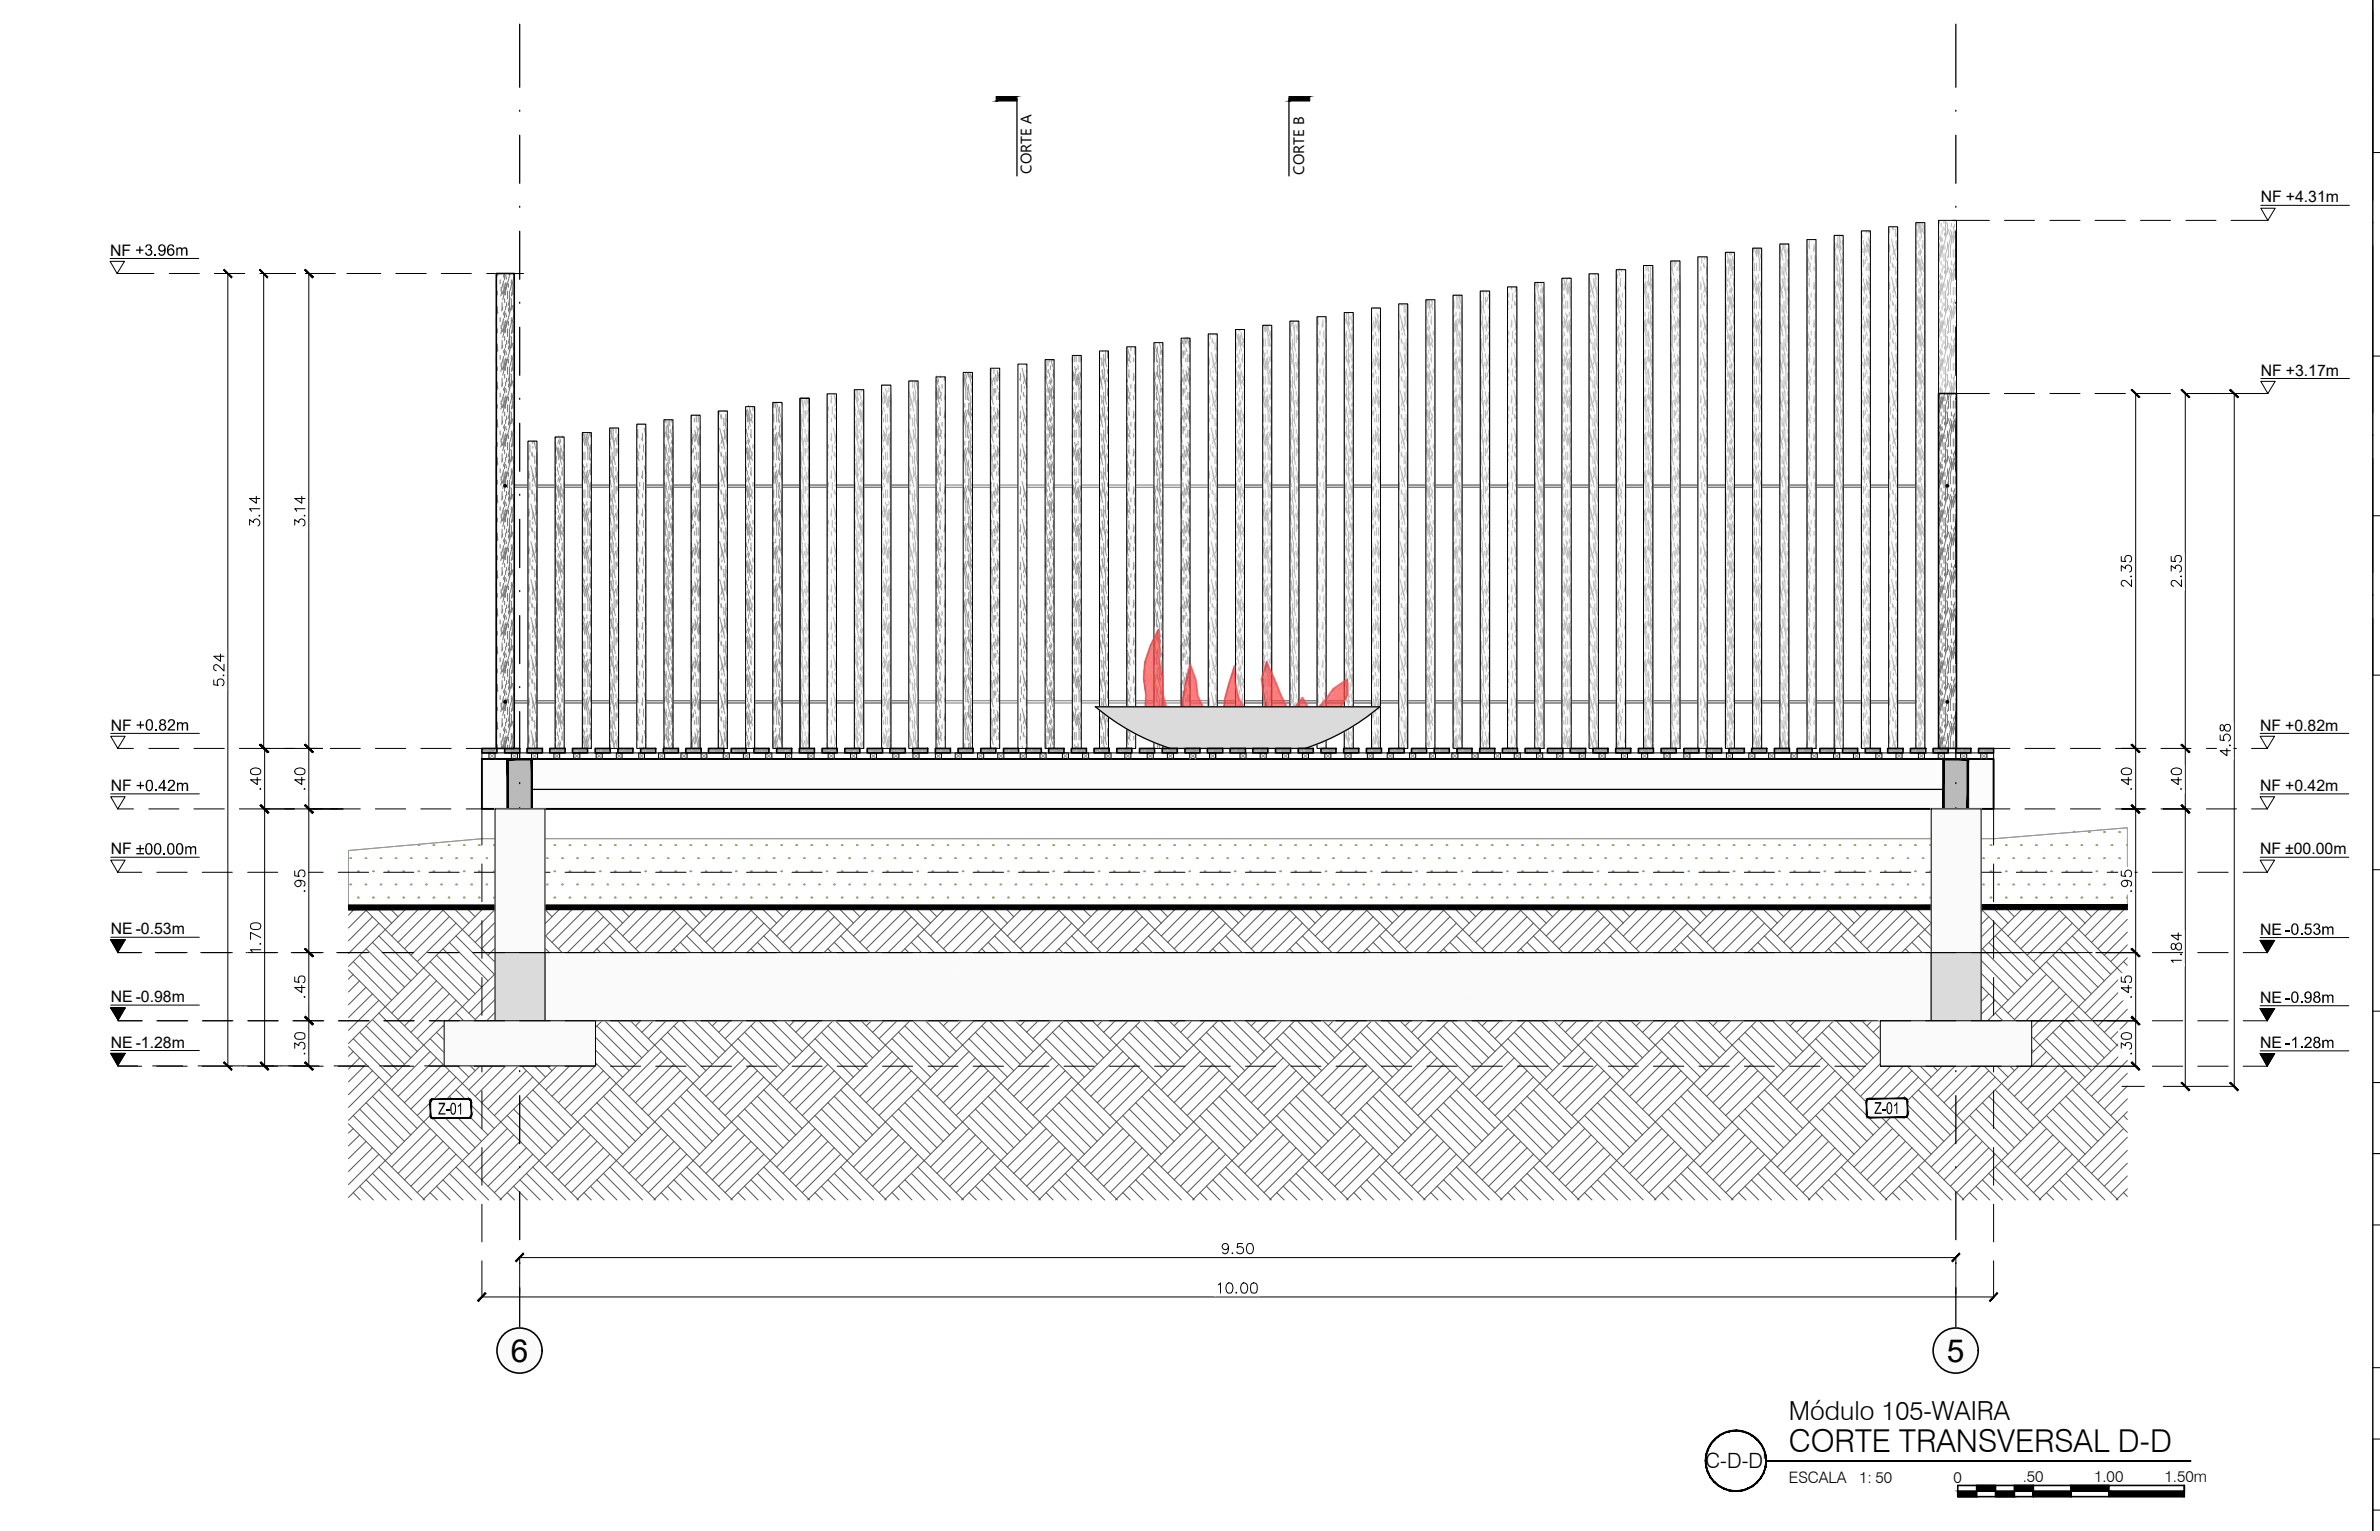

Módulo 105-WAIRA
CORTE TRANSVERSAL D-D
ESCALA 1:50

130-V 110-V

UNIVERSIDAD
La Gran Colombia

FACULTAD DE ARQUITECTURA

PROYECTO

AYAHUASCA
SABERES ANCESTRALES

BOGOTÁ 2020

CONVENCIONES

SIMBOLOGÍA

- PLANO REFERENCIAL: Título para planos y cortes
- Indicador de corte
- Indicador de detalle
- Indicador de fachadas
- Indicador de puertas y ventanas
- Indicador de nivel en planta
- Indicador de nivel en corte y fachadas
- Indicador de eje

DOCENTE TITULAR:

V'B' Arq. FABIAN ALONSO SARMIENTO VALDÉS

ESTUDIANTES:

Laura Cristina Rodríguez Rodríguez
CÓDIGO 1018052599

Katherine Gutiérrez Gómez
CÓDIGO 1014264655

TUTOR REPRESENTACIÓN

V'B' Arq. MIGUEL PAYAN

TUTOR ESTRUCTURAL

V'B' Ing.

PLANOS DE REFERENCIA

1. PLANO_REF
2. PLANO_REF

V'B' RESPONSABLE

V'B' RESPONSABLE

V'B' RESPONSABLE

V'B' RESPONSABLE

CONTIENE

CORTES ARQUITECTÓNICOS
MÓDULO 105-WAIRA
VEREDA LA VIRGINIA
CHAPARRAL - TOLIMA

ESCALA 1:50 FECHA JUNIO 10 DE 2020

ARCHIVO FECHA COPIA JUNIO 10 DE 2020


DIBUJO ELABORACIÓN L.R. & K.G.

PLANO No. 01


A-011 A-031




| SIMBOLOGÍA | |
|------------|--|
| | Tubo para planos y cortes |
| | Indicador de corte |
| | Indicador de detalle |
| | Indicador de techados |
| | Indicador de puertas y ventanas |
| | Indicador de nivel en planta |
| | Indicador de nivel en corte y techados |
| | Indicador de ojo |

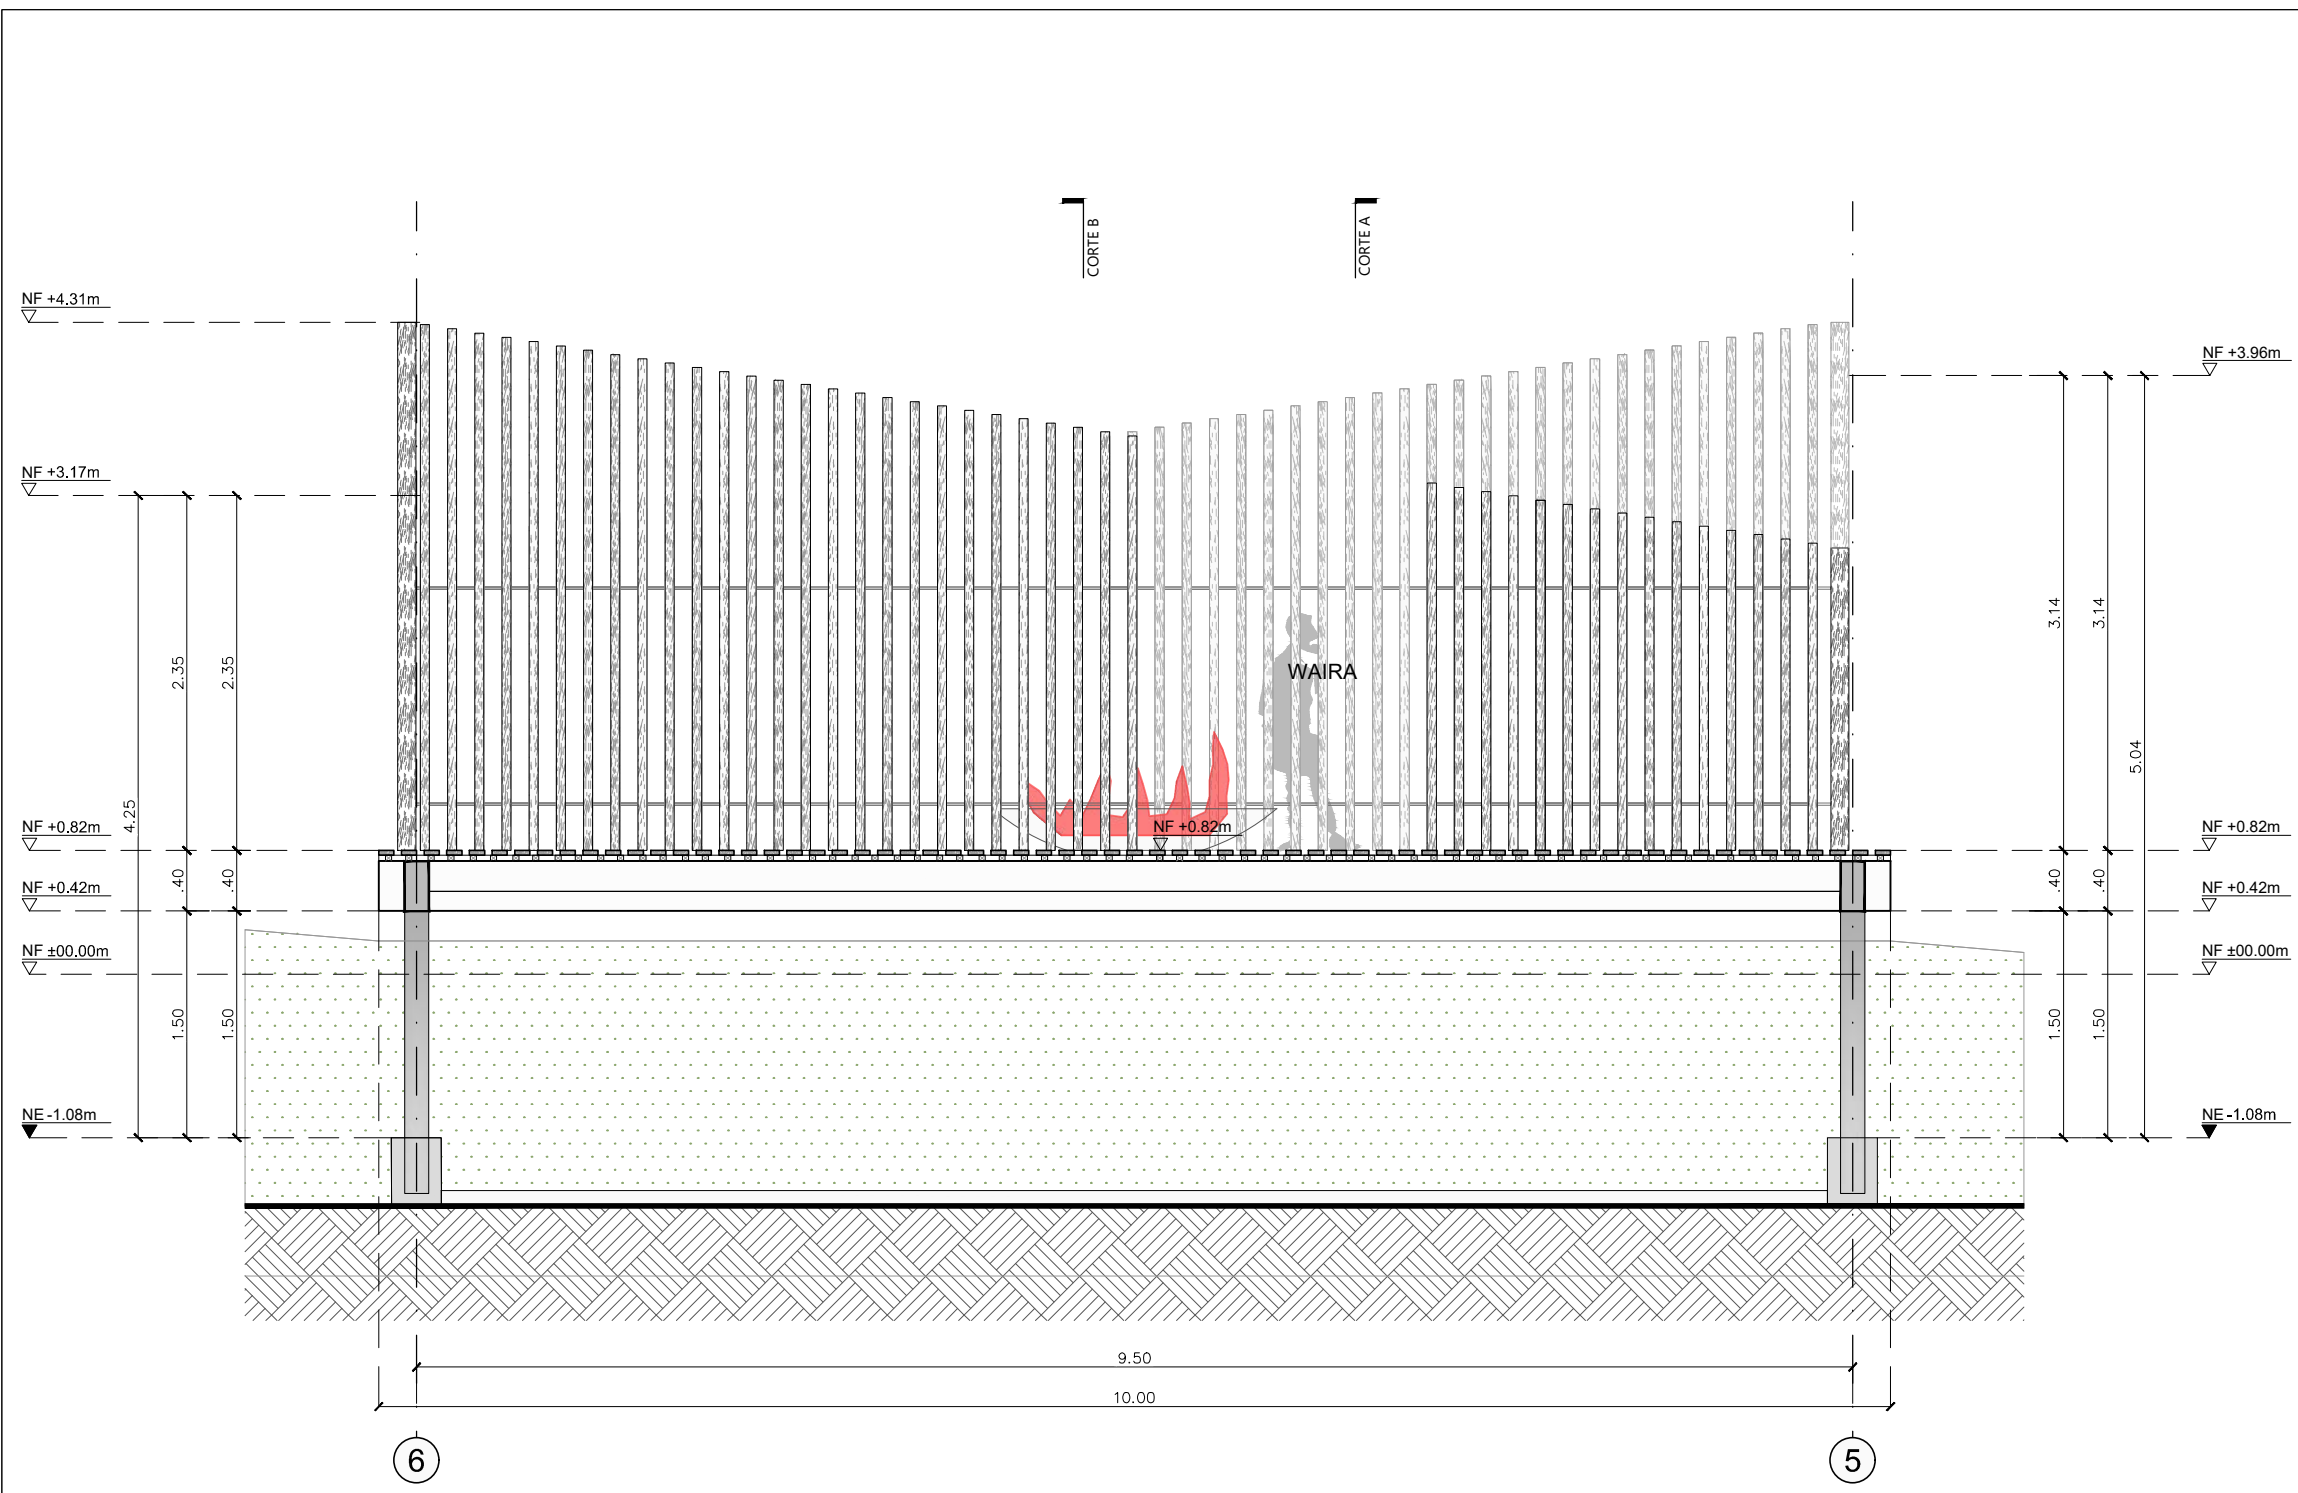


Módulo 105-WAIRA
FACHADA NORTE
ESCALA 1:50

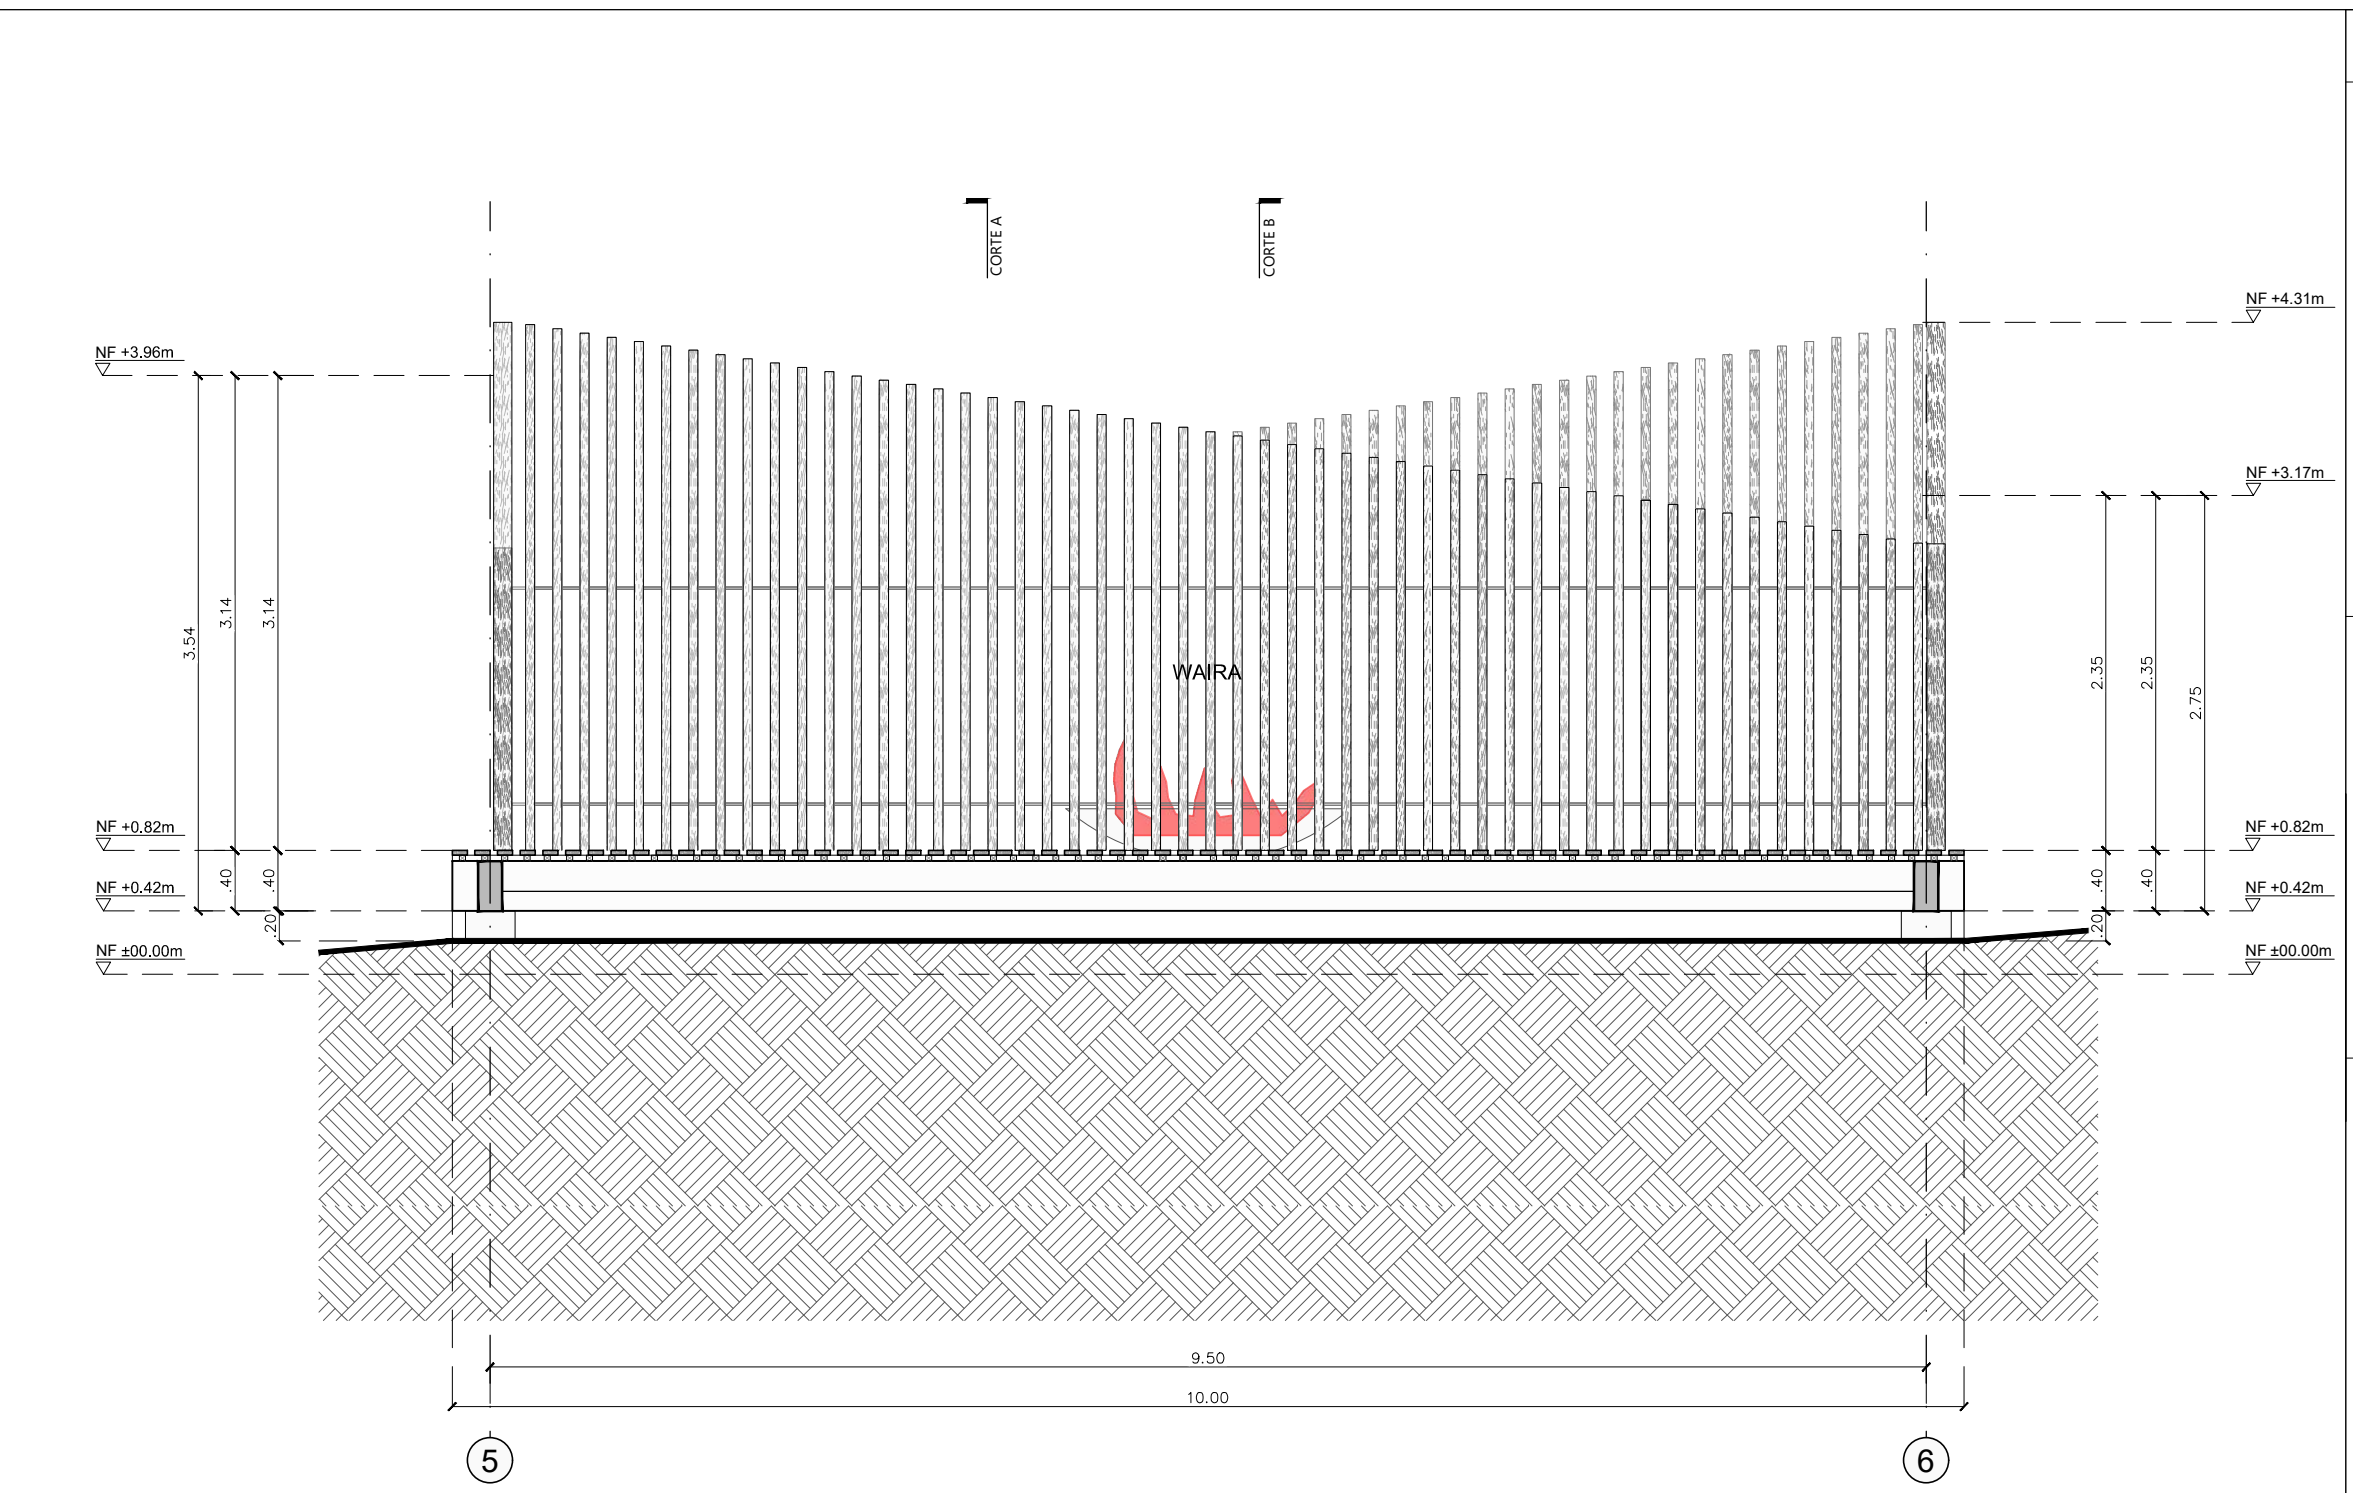


Módulo 105-WAIRA
FACHADA SUR
ESCALA 1:50

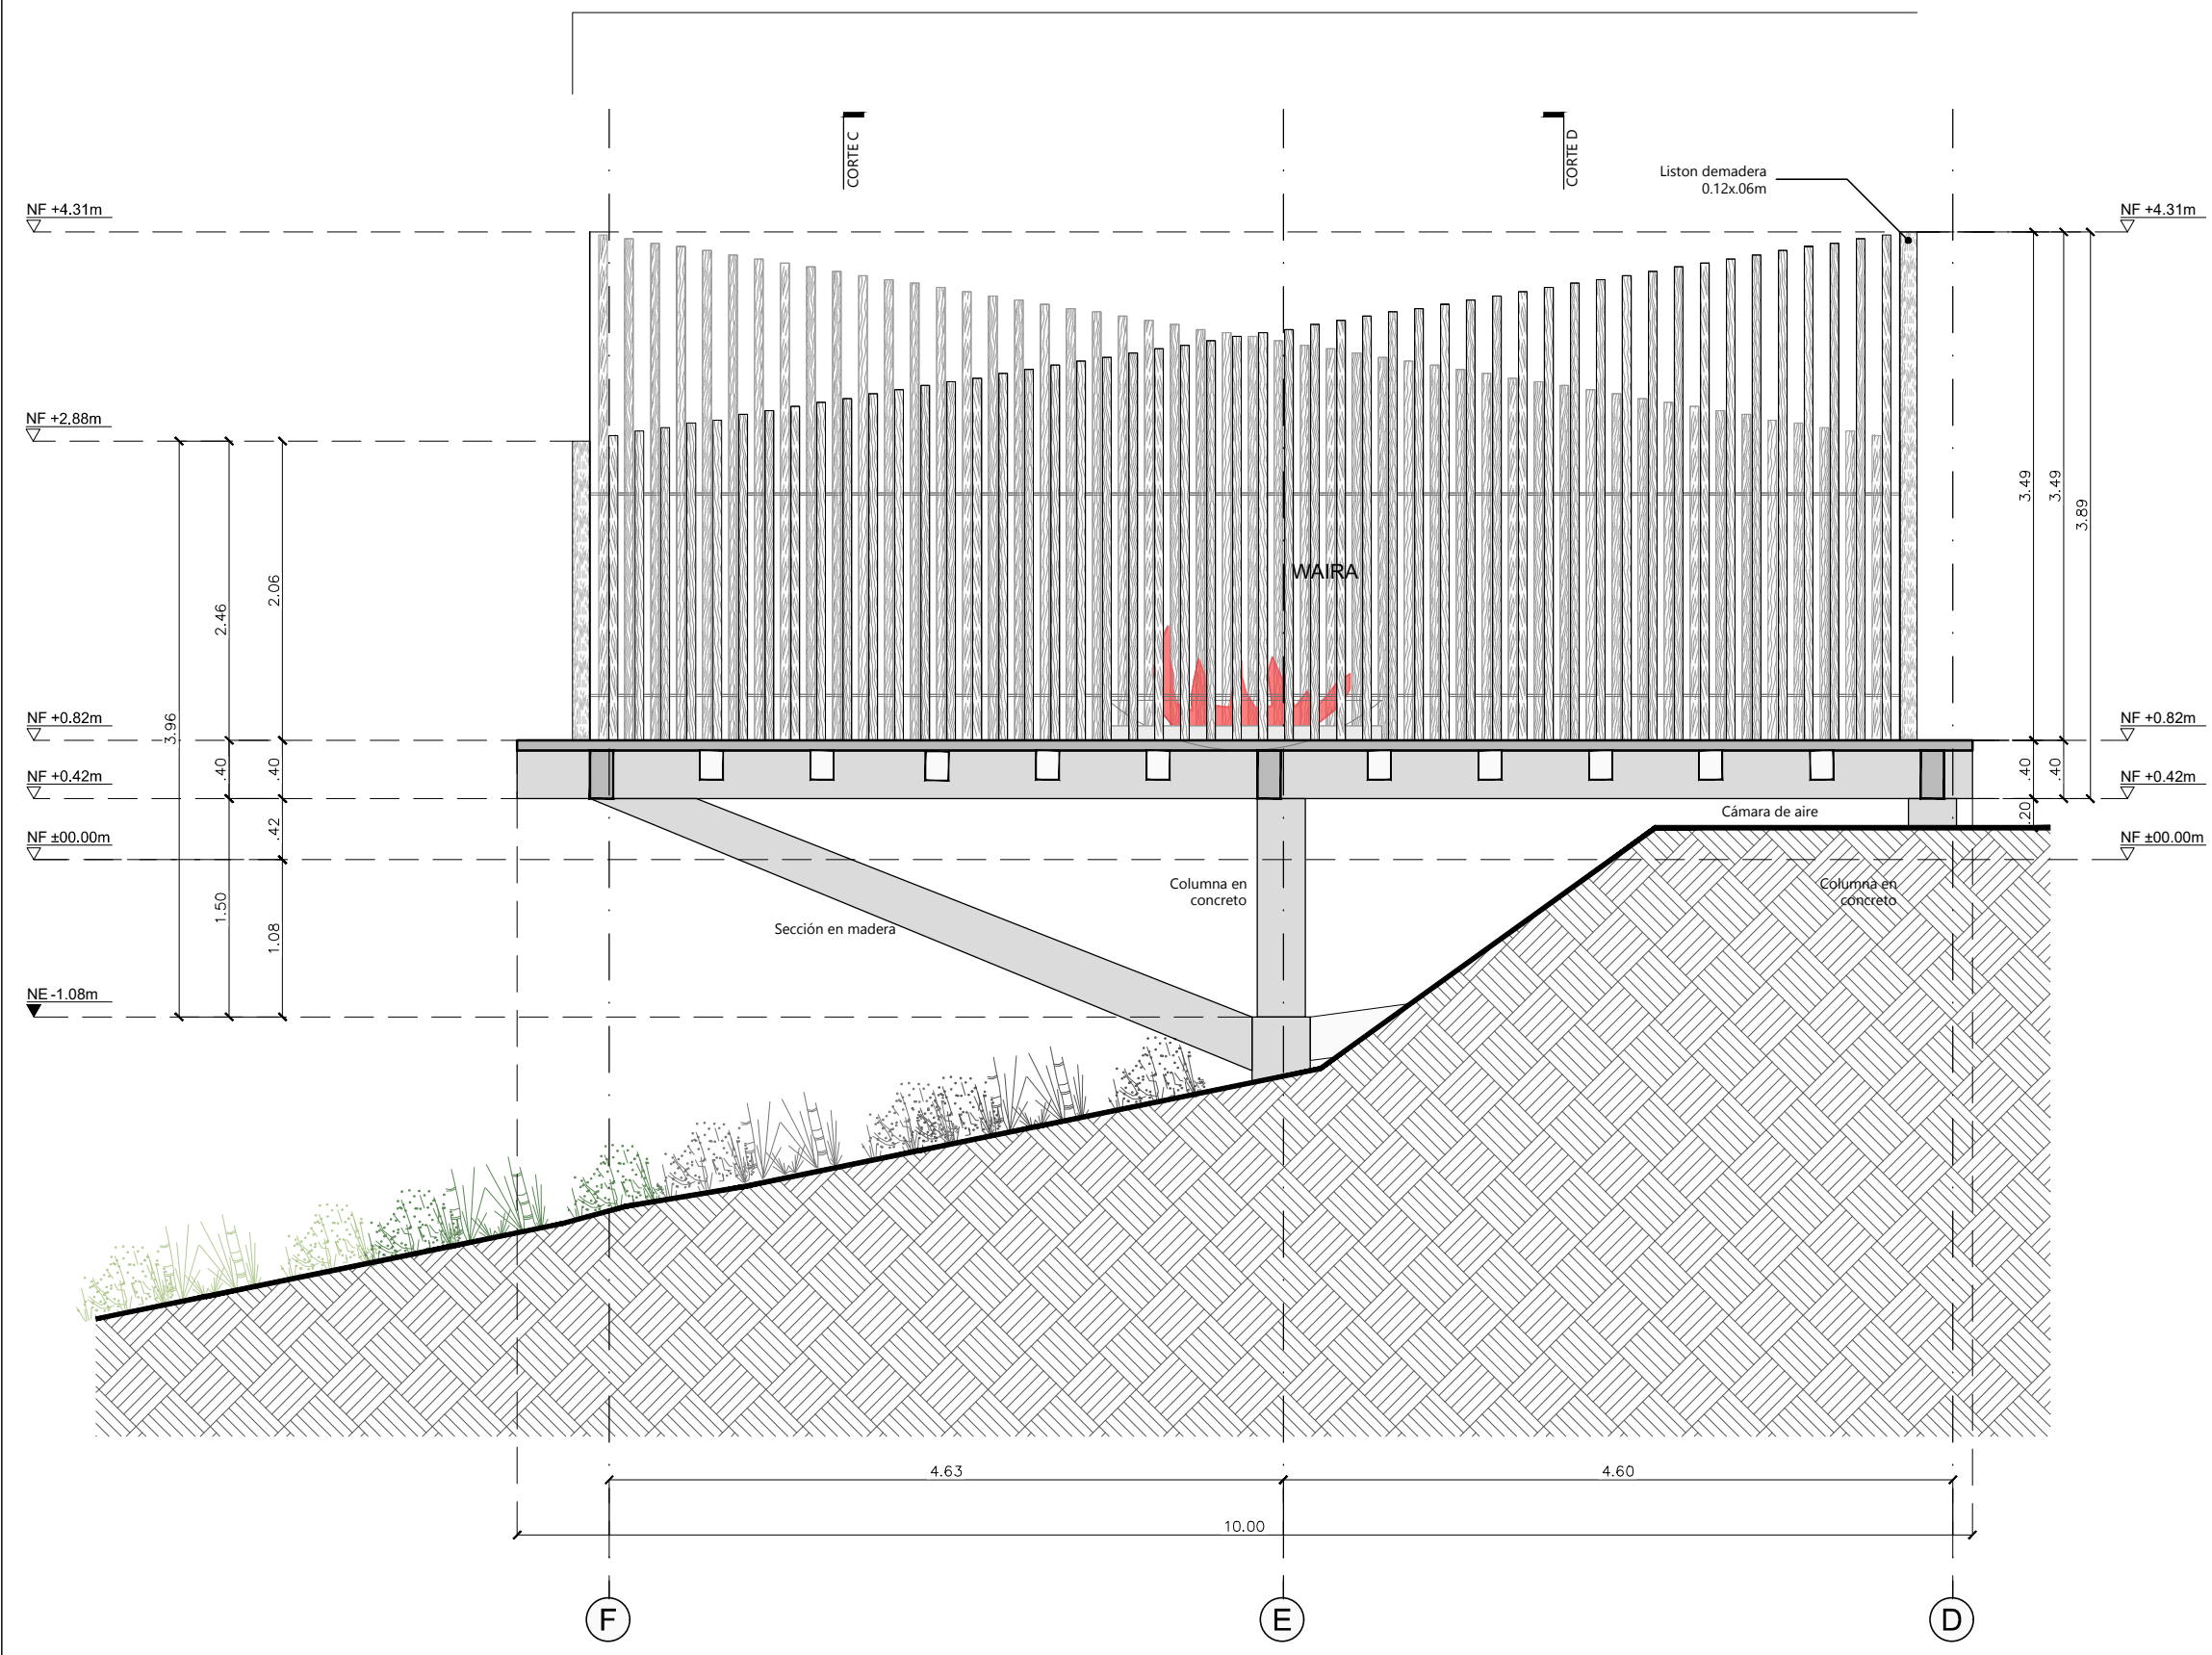

Módulo 105-WAIRA
FACHADA OCCIDENTAL
ESCALA 1:50

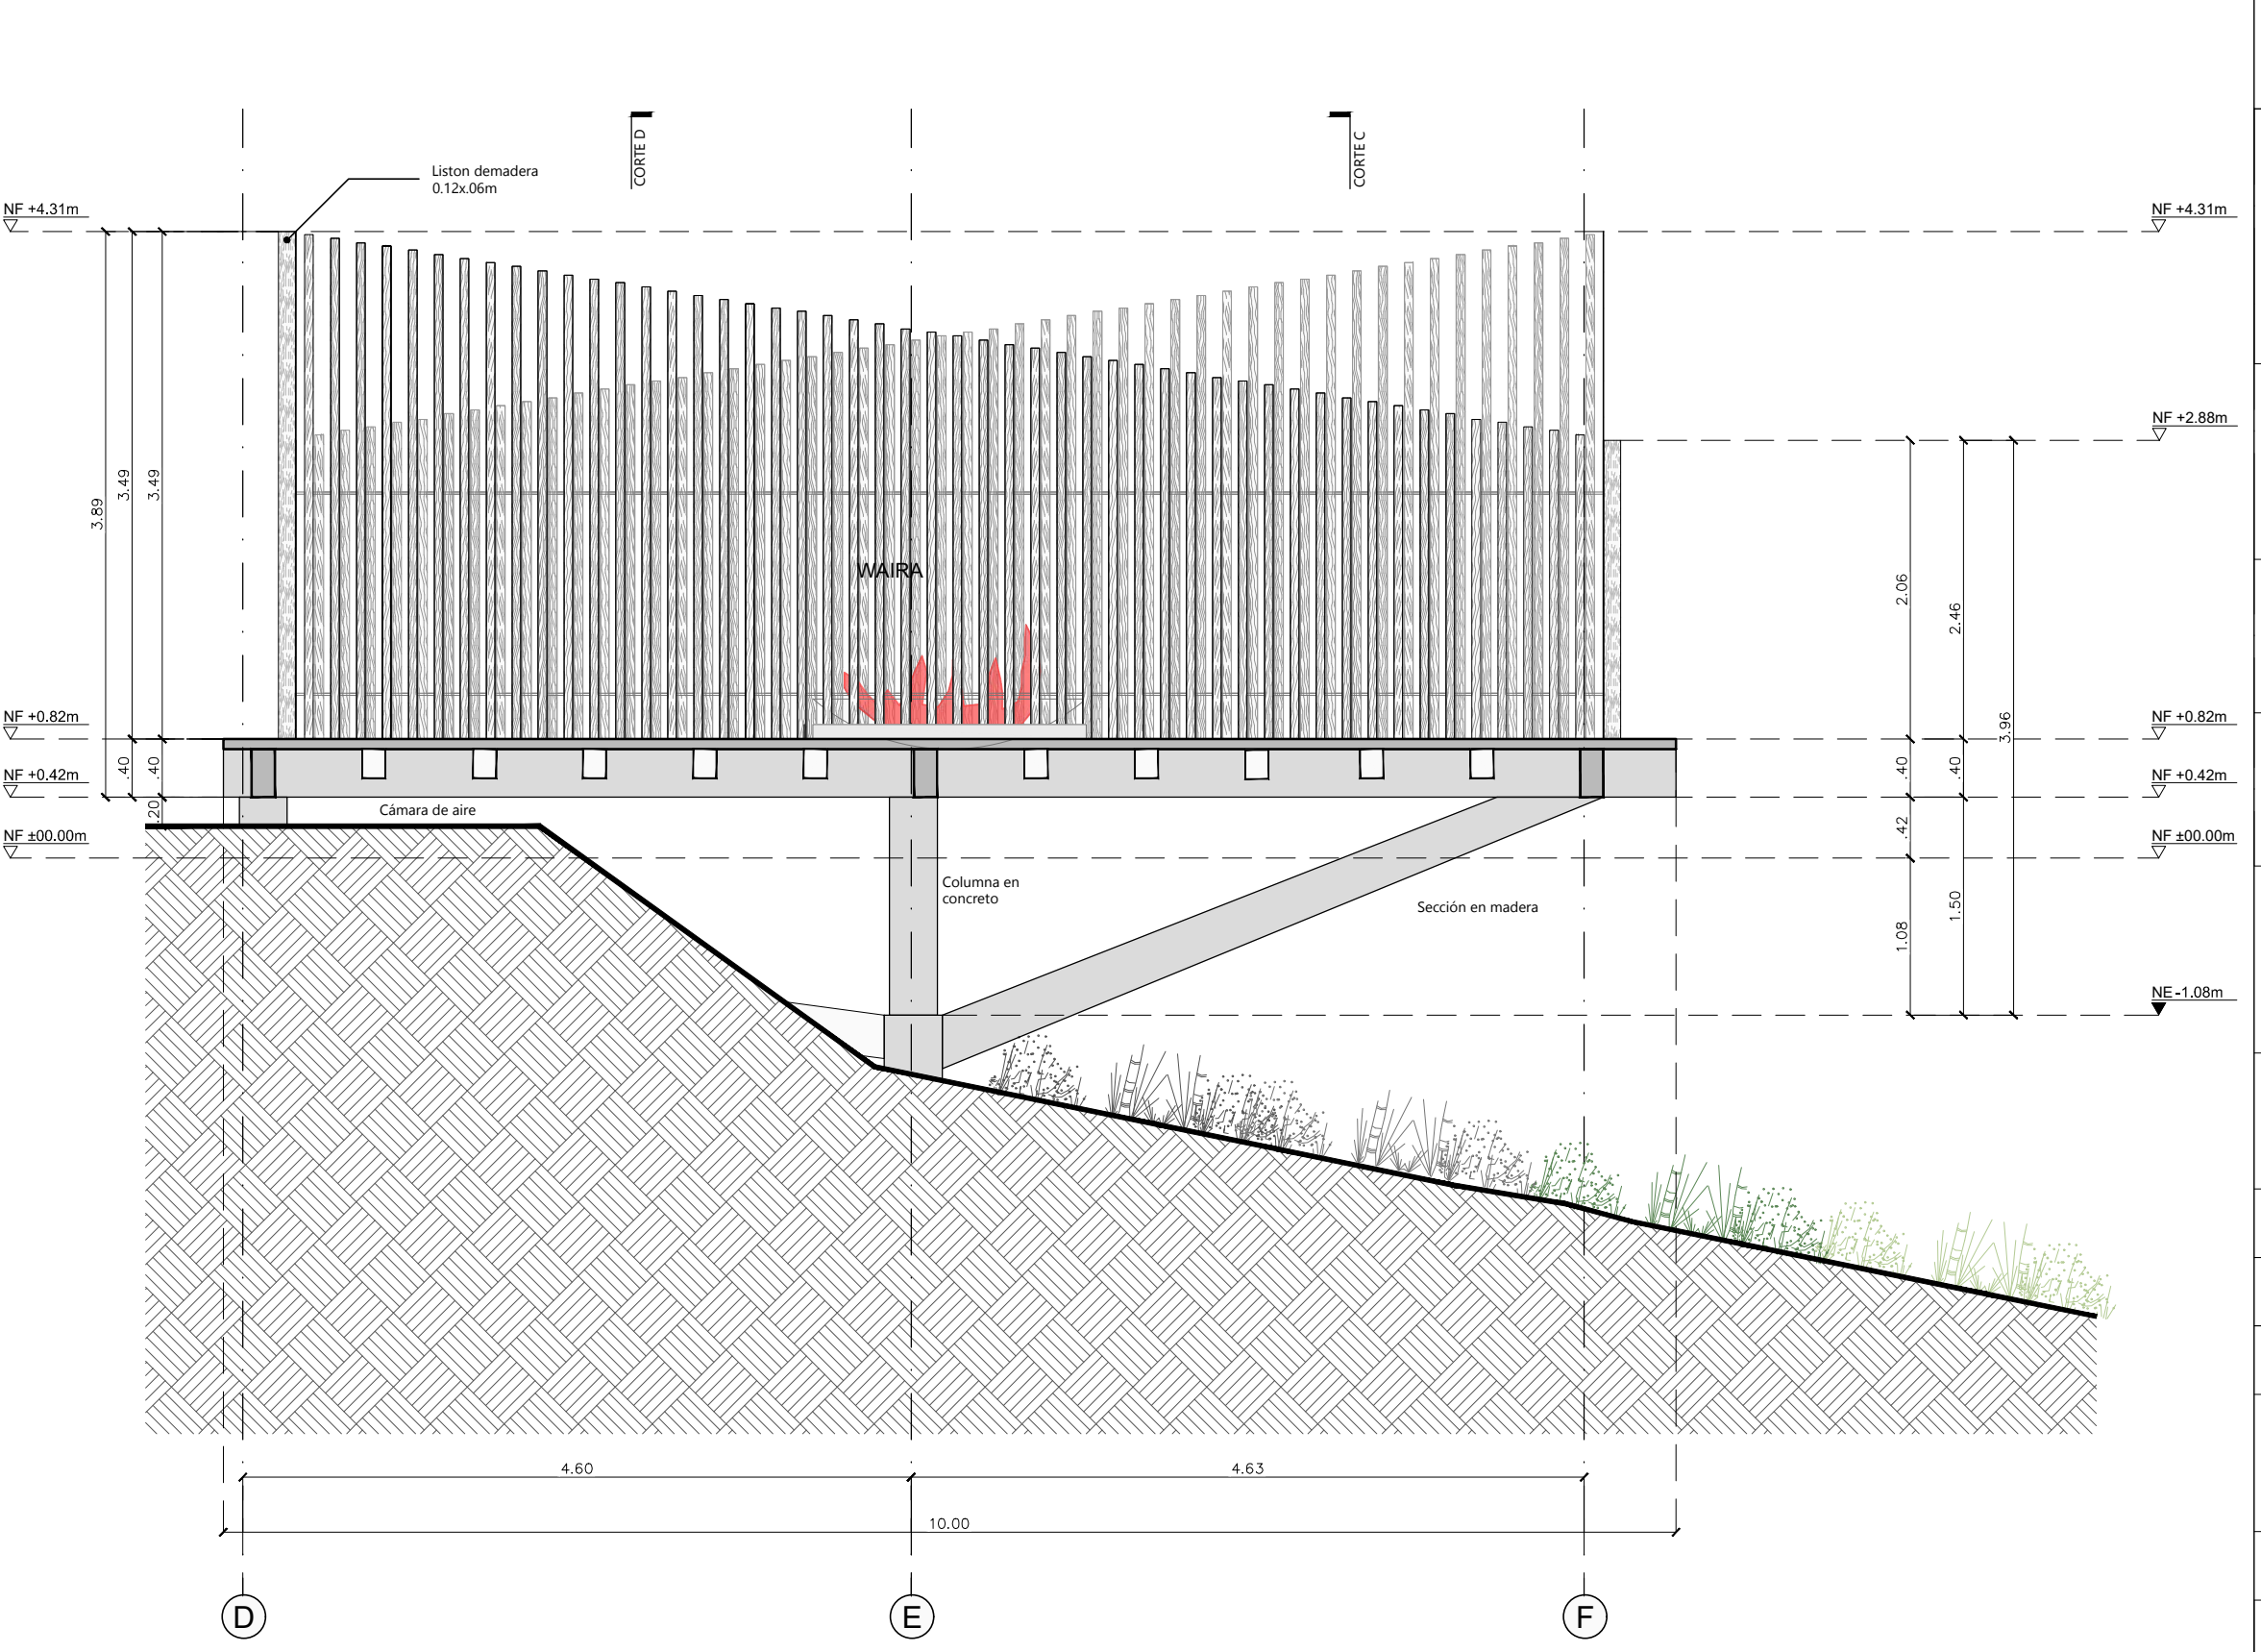

Módulo 105-WAIRA
FACHADA ORIENTAL
ESCALA 1:50

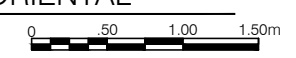



CONVENCIONES

SIMBOLOGÍA

- PLANTA PRIMER NIVEL: Tulo para planos y cortes
- Indicador de corte
- Indicador de detalle
- Indicador de fachadas
- Indicador de puertas y ventanas
- Indicador de nivel en planta
- Indicador de nivel en corte y fachadas
- Indicador de eje

DOCENTE TITULAR:

V'B' Arq. FABIAN ALONSO SARMIENTO VALDES

ESTUDIANTES:
LAURA CRISTINA RODRIGUEZ RODRIGUEZ
CÓDIGO 101805299

KATHERINE GUTIERREZ GÓMEZ
CÓDIGO 1014264665

TUTOR REPRESENTACIÓN

V'B' Arq. MIGUEL PAYAN

TUTOR ESTRUCTURAL

V'B' Ing.

PLANOS DE REFERENCIA

- 1. PLANO_REF
- 2. PLANO_REF

V'B' ARQUITECTO

V'B' RESPONSABLE

ARQUITECTO

CONTIENE

PLANTAS ARQUITECTÓNICAS
MÓDULO 106-ZONAS HUMEDAS

VEREDA LA VIRGINIA
CHAPARRAL - TOLIMA

ESCALA 1:50

FECHA JUNIO 10 DE 2020

ARCHIVO

FECHA COPIA JUNIO 10 DE 2020






DIBUJO ELABORACIÓN

LAURA RODRIGUEZ L.R. & K.G.

KATHERINE GUTIERREZ

PLANO: 01

A-013 A-031

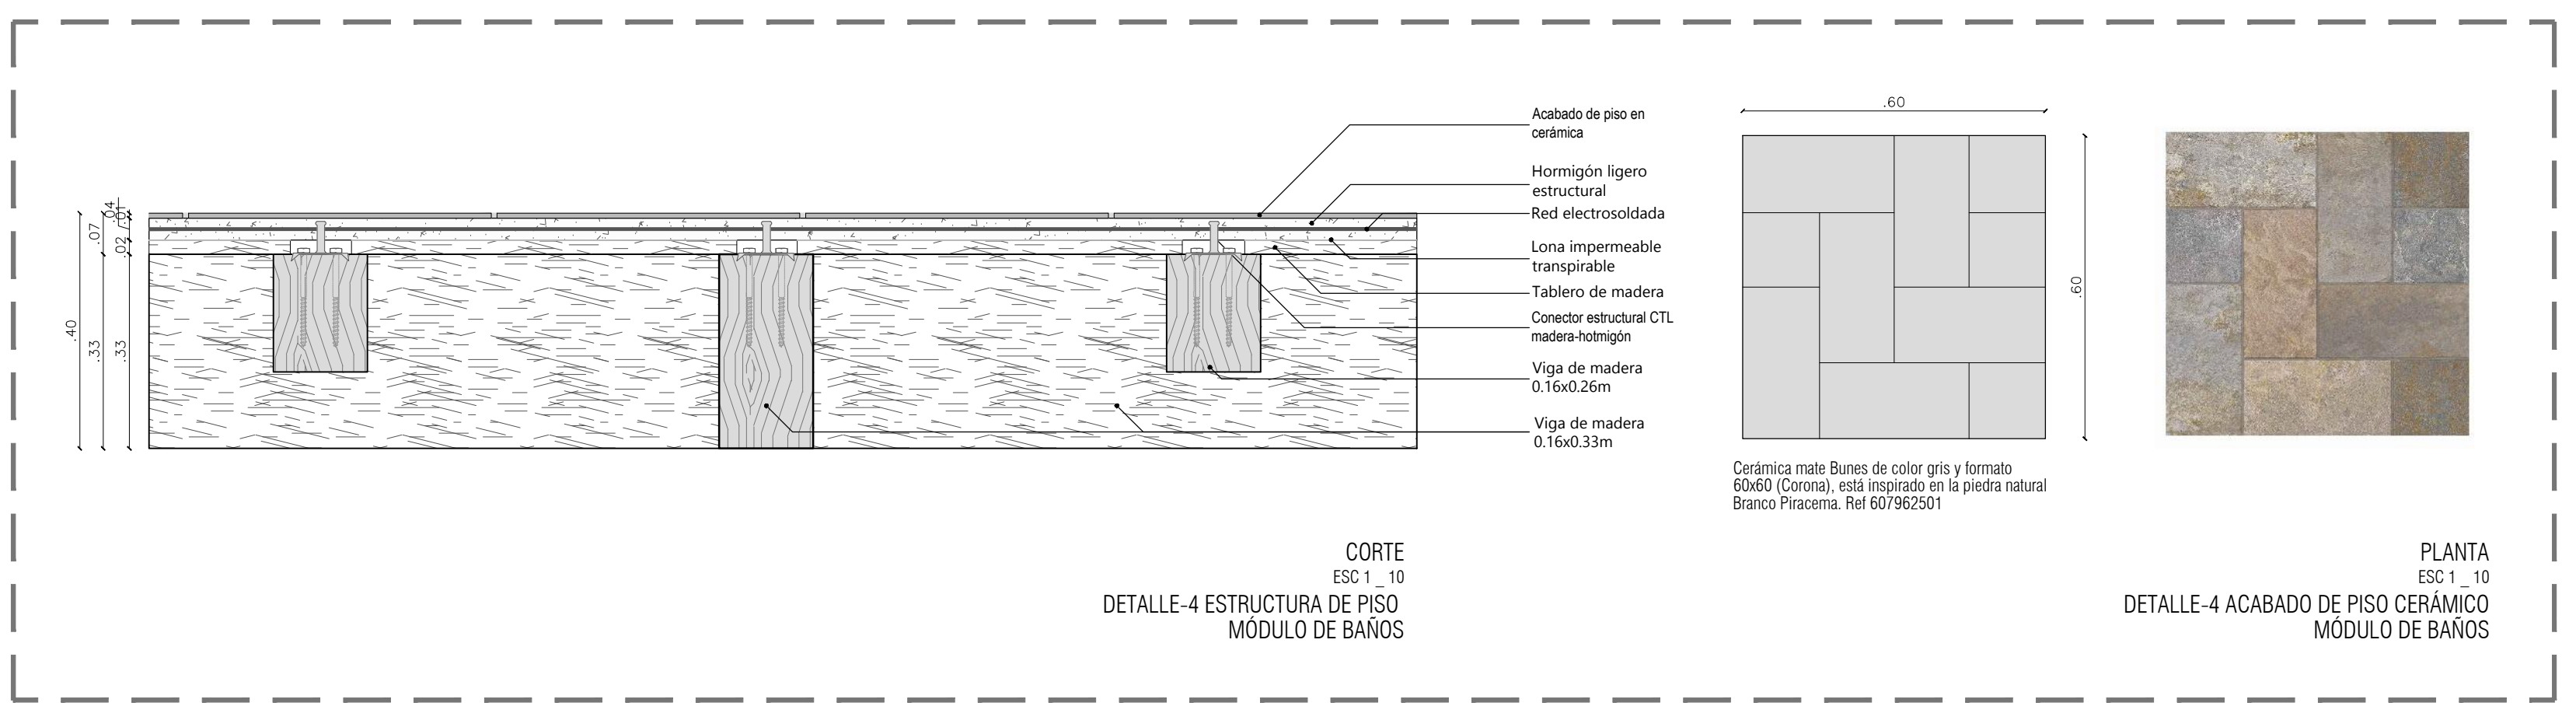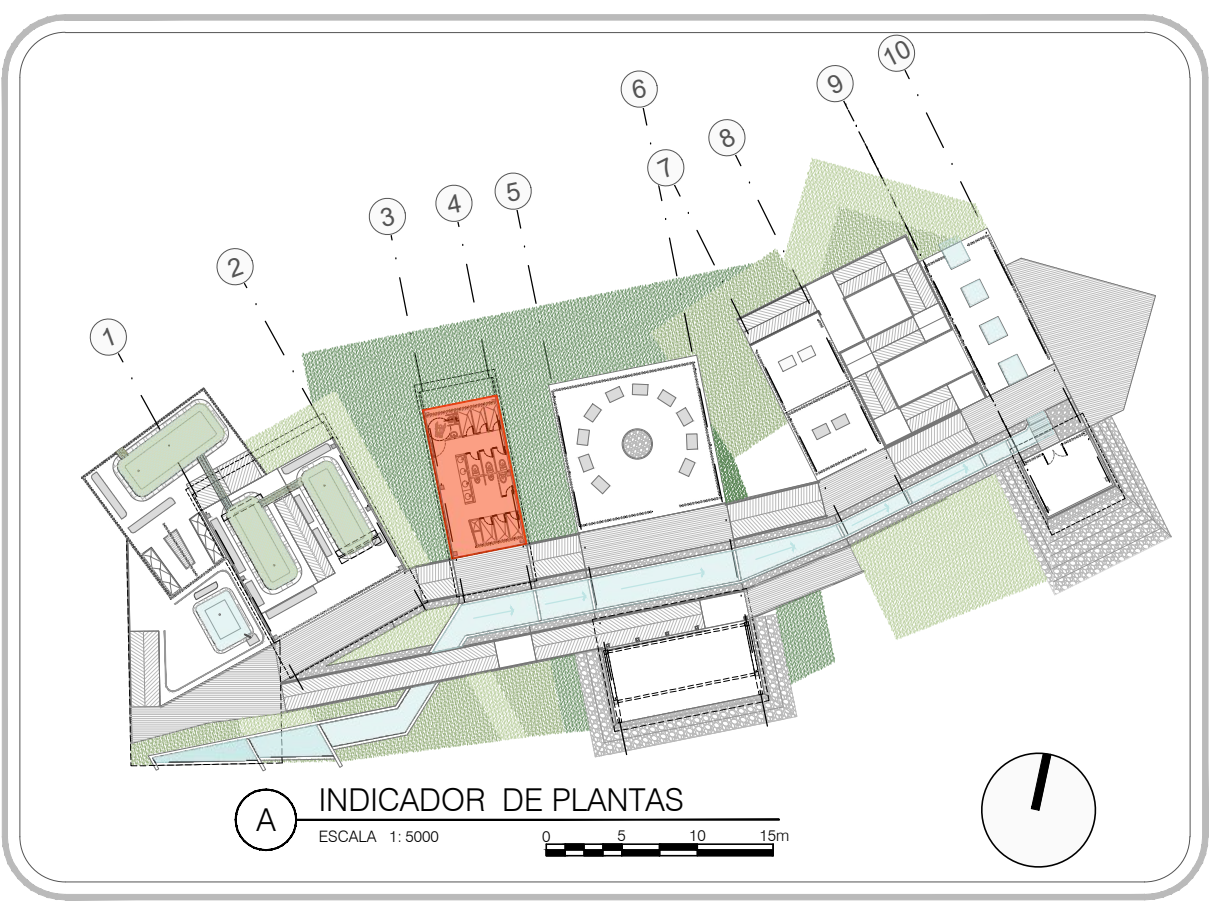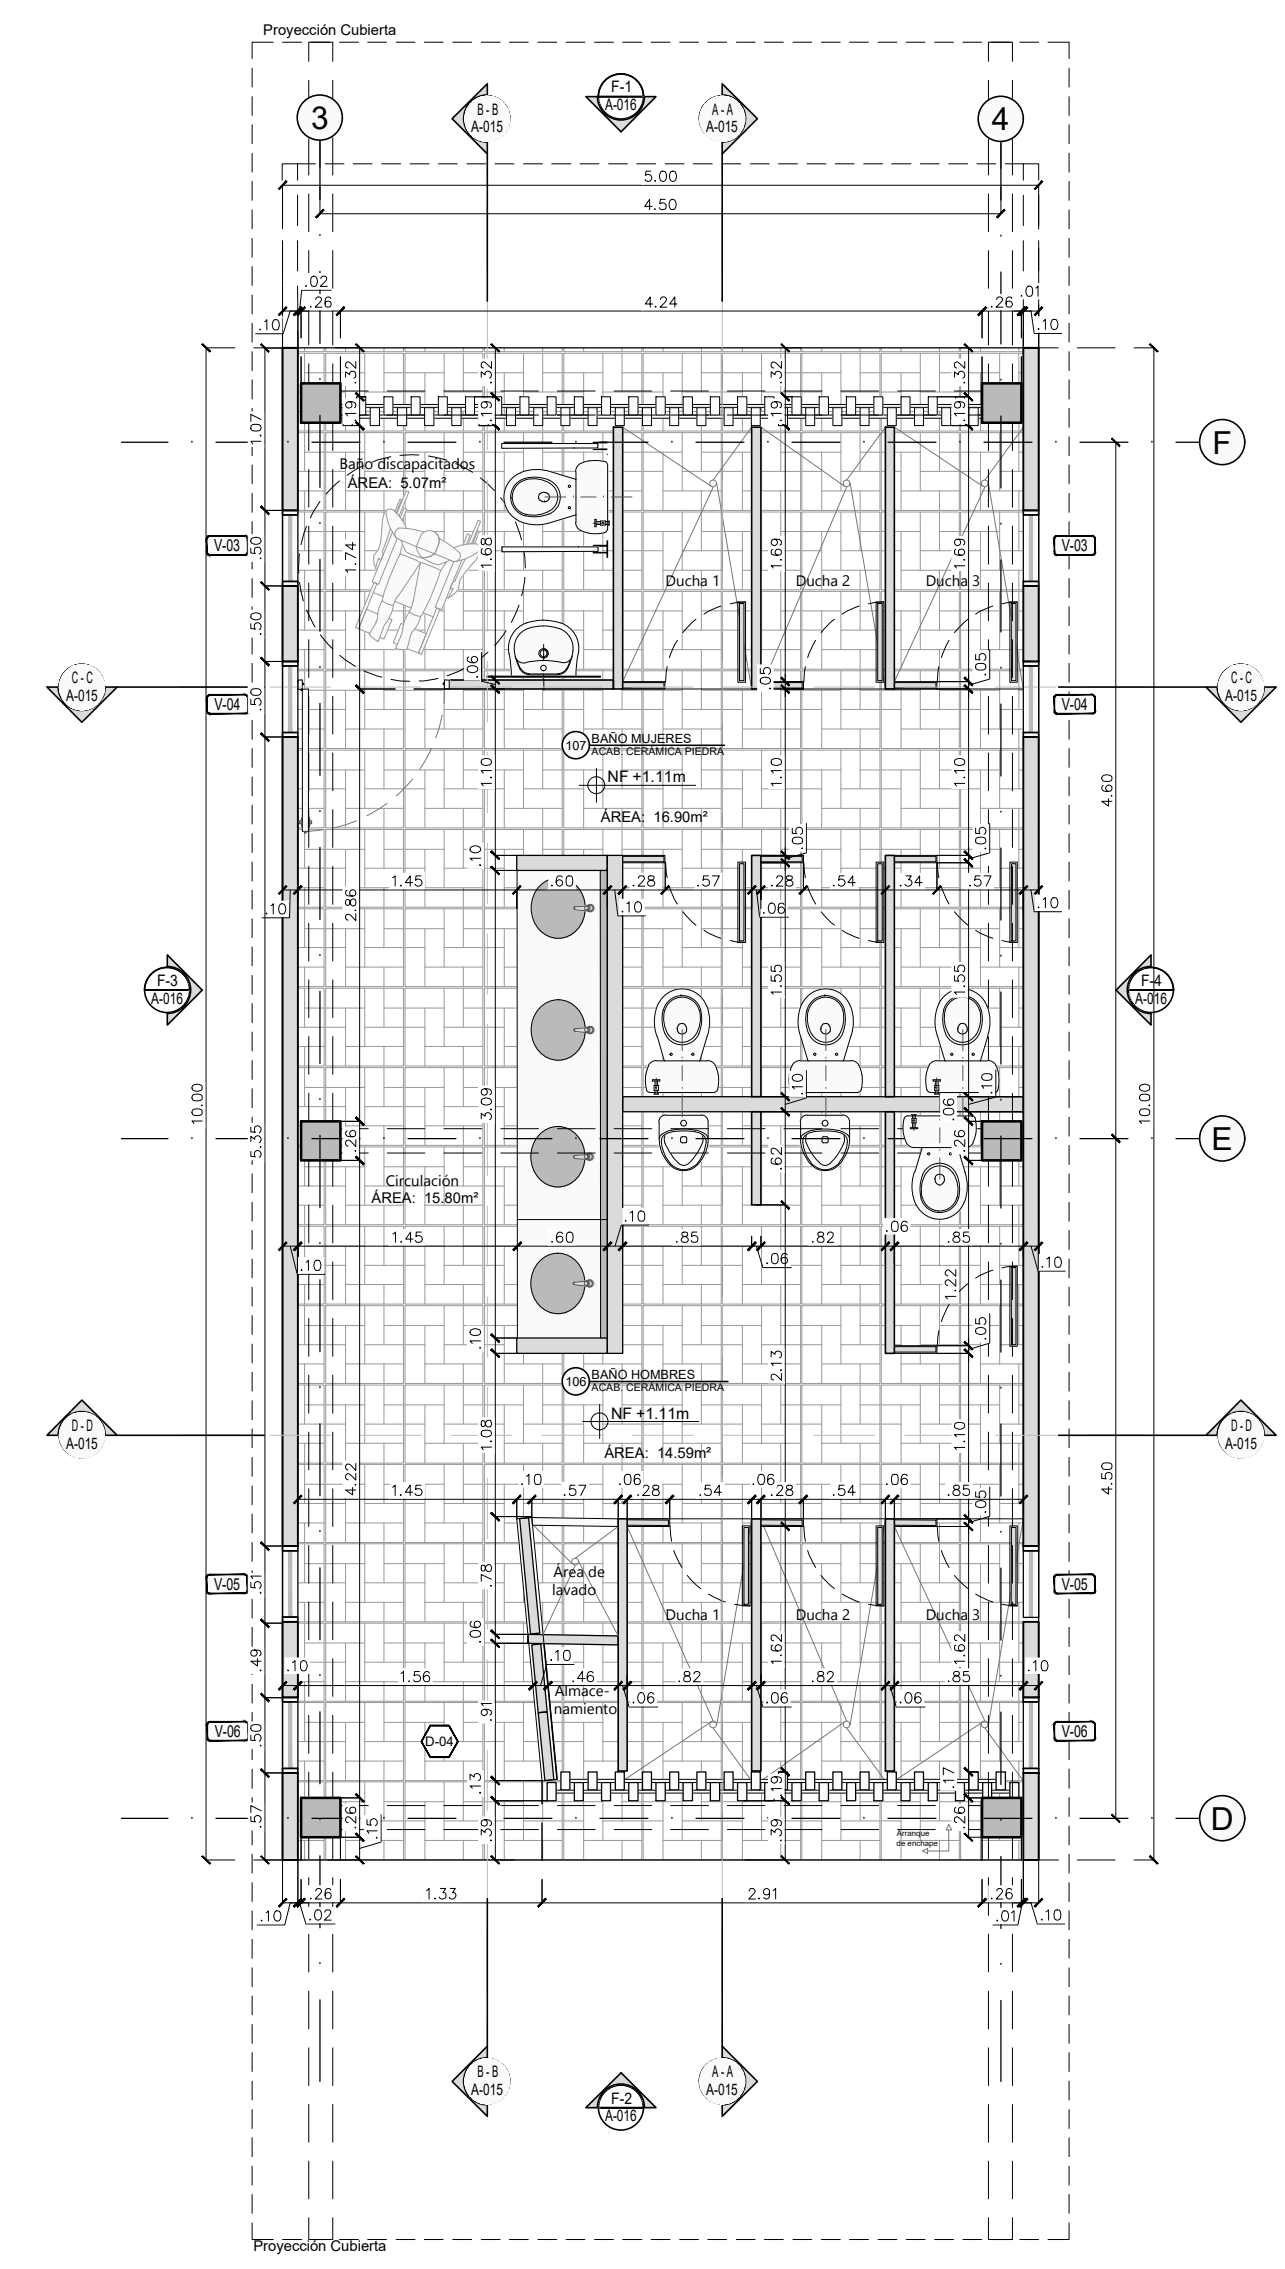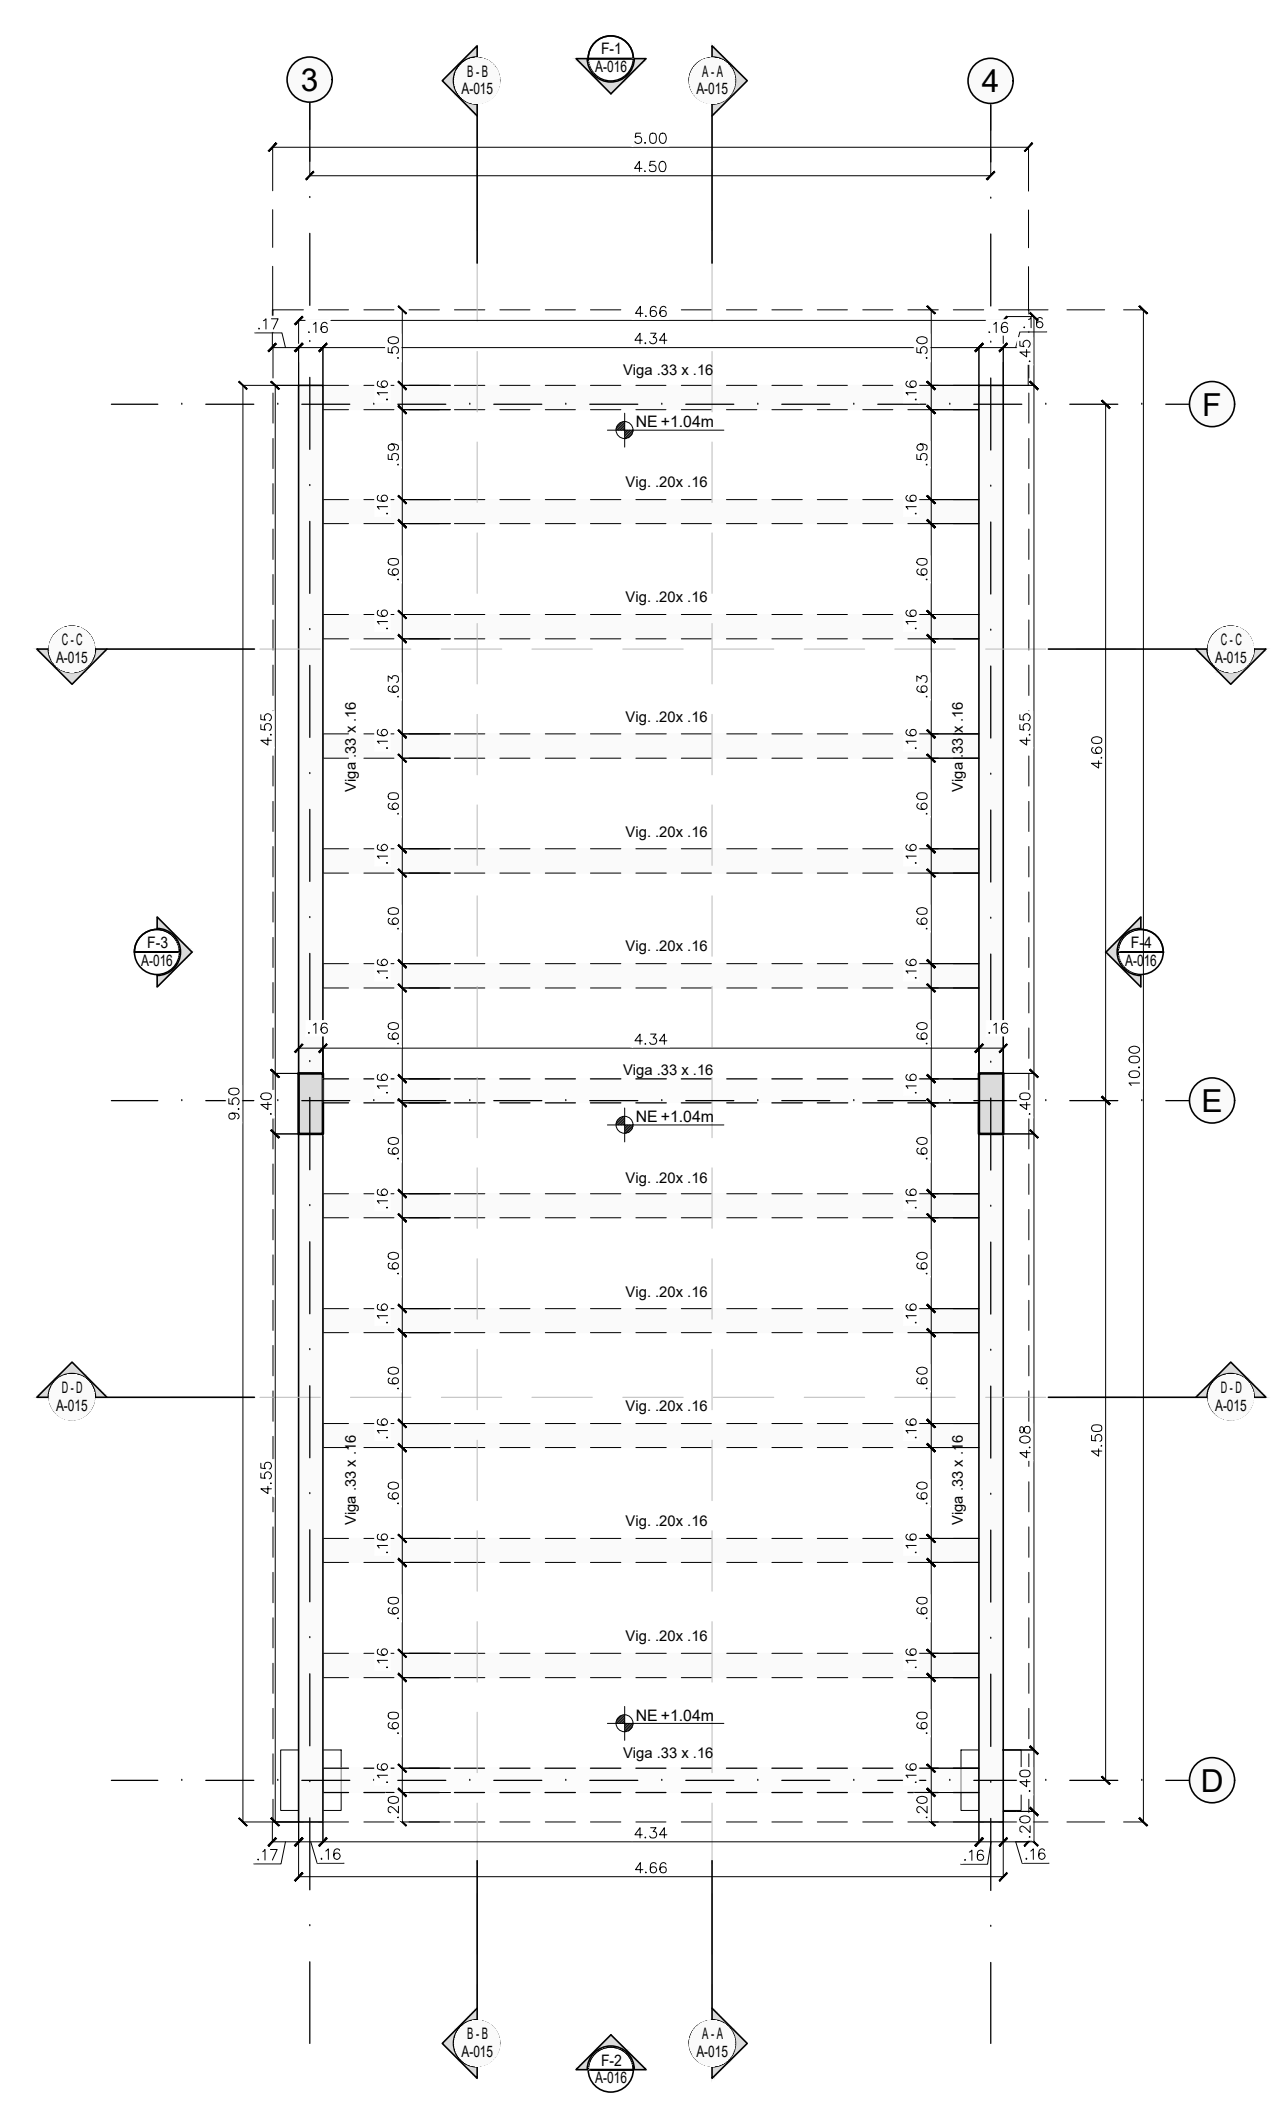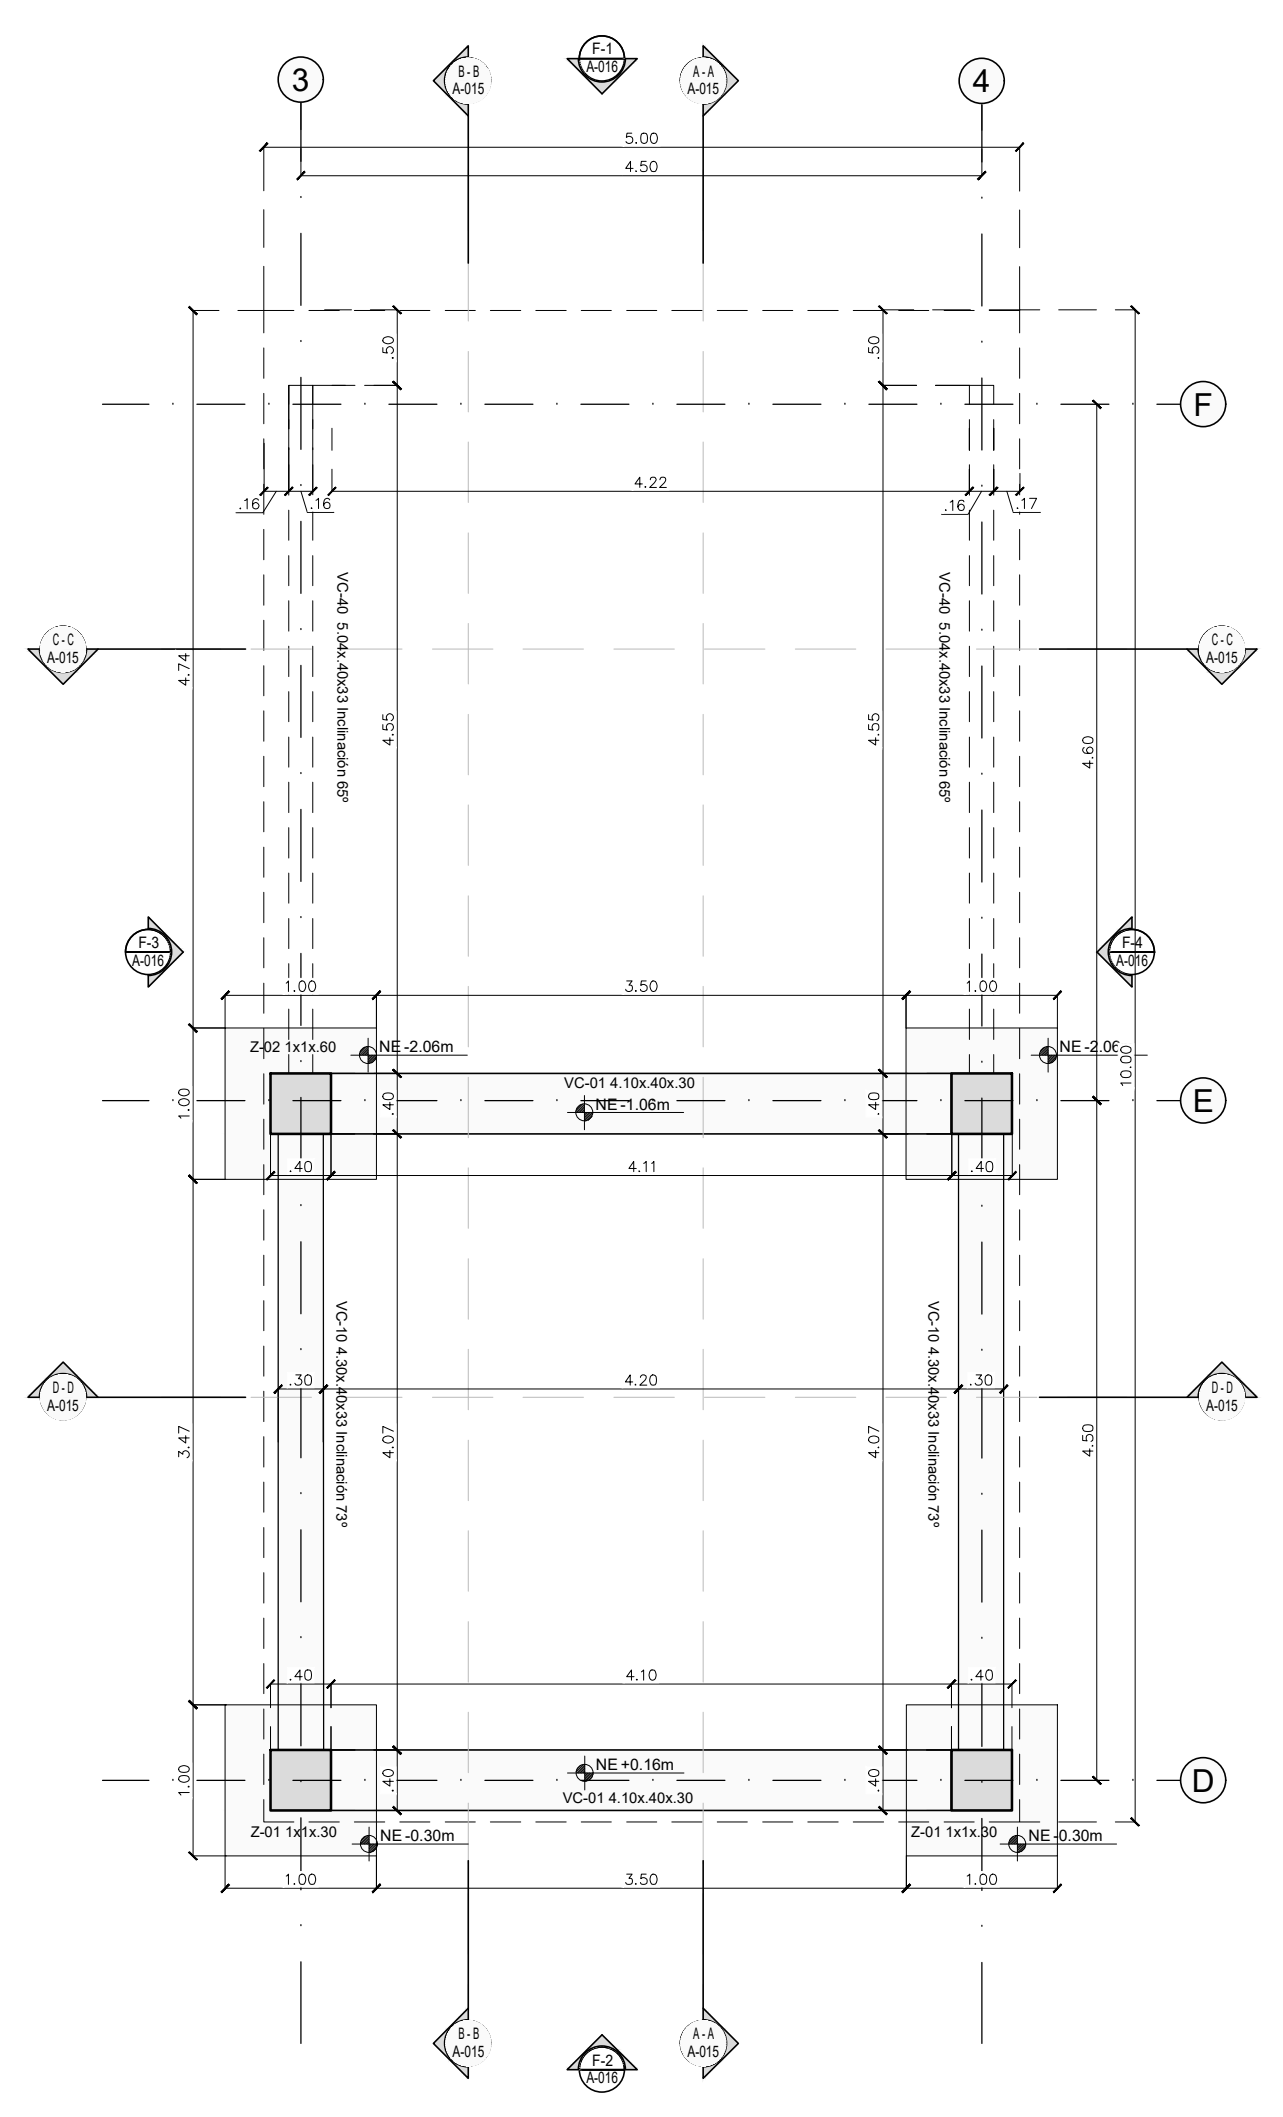



- SIMBOLOGÍA
- TUBO PARA PLANOS Y CORTES
 - Indicador de corte
 - Indicador de detalle
 - Indicador de techados
 - Indicador de puertas y ventanas
 - Indicador de nivel en planta
 - Indicador de nivel en corte y techados
 - Indicador de eje

V'B' Arq. FABIAN ALONSO SARMIENTO VALDÉS


ESTUDIANTES:
LAURA CRISTINA RODRÍGUEZ RODRÍGUEZ
CÓDIGO 1018052599
KATHERINE GUTIÉRREZ GÓMEZ
CÓDIGO 1014264655

V'B' Arq. MIGUEL PAYAN


V'B' Ing.

- 1. PLANO_REF
- 2. PLANO_REF


PLANTAS ARQUITECTONICAS
MÓDULO 106-ZONAS HUMEDAS
VEREDA LA VIRGINIA
CHAPARRAL - TOLIMA

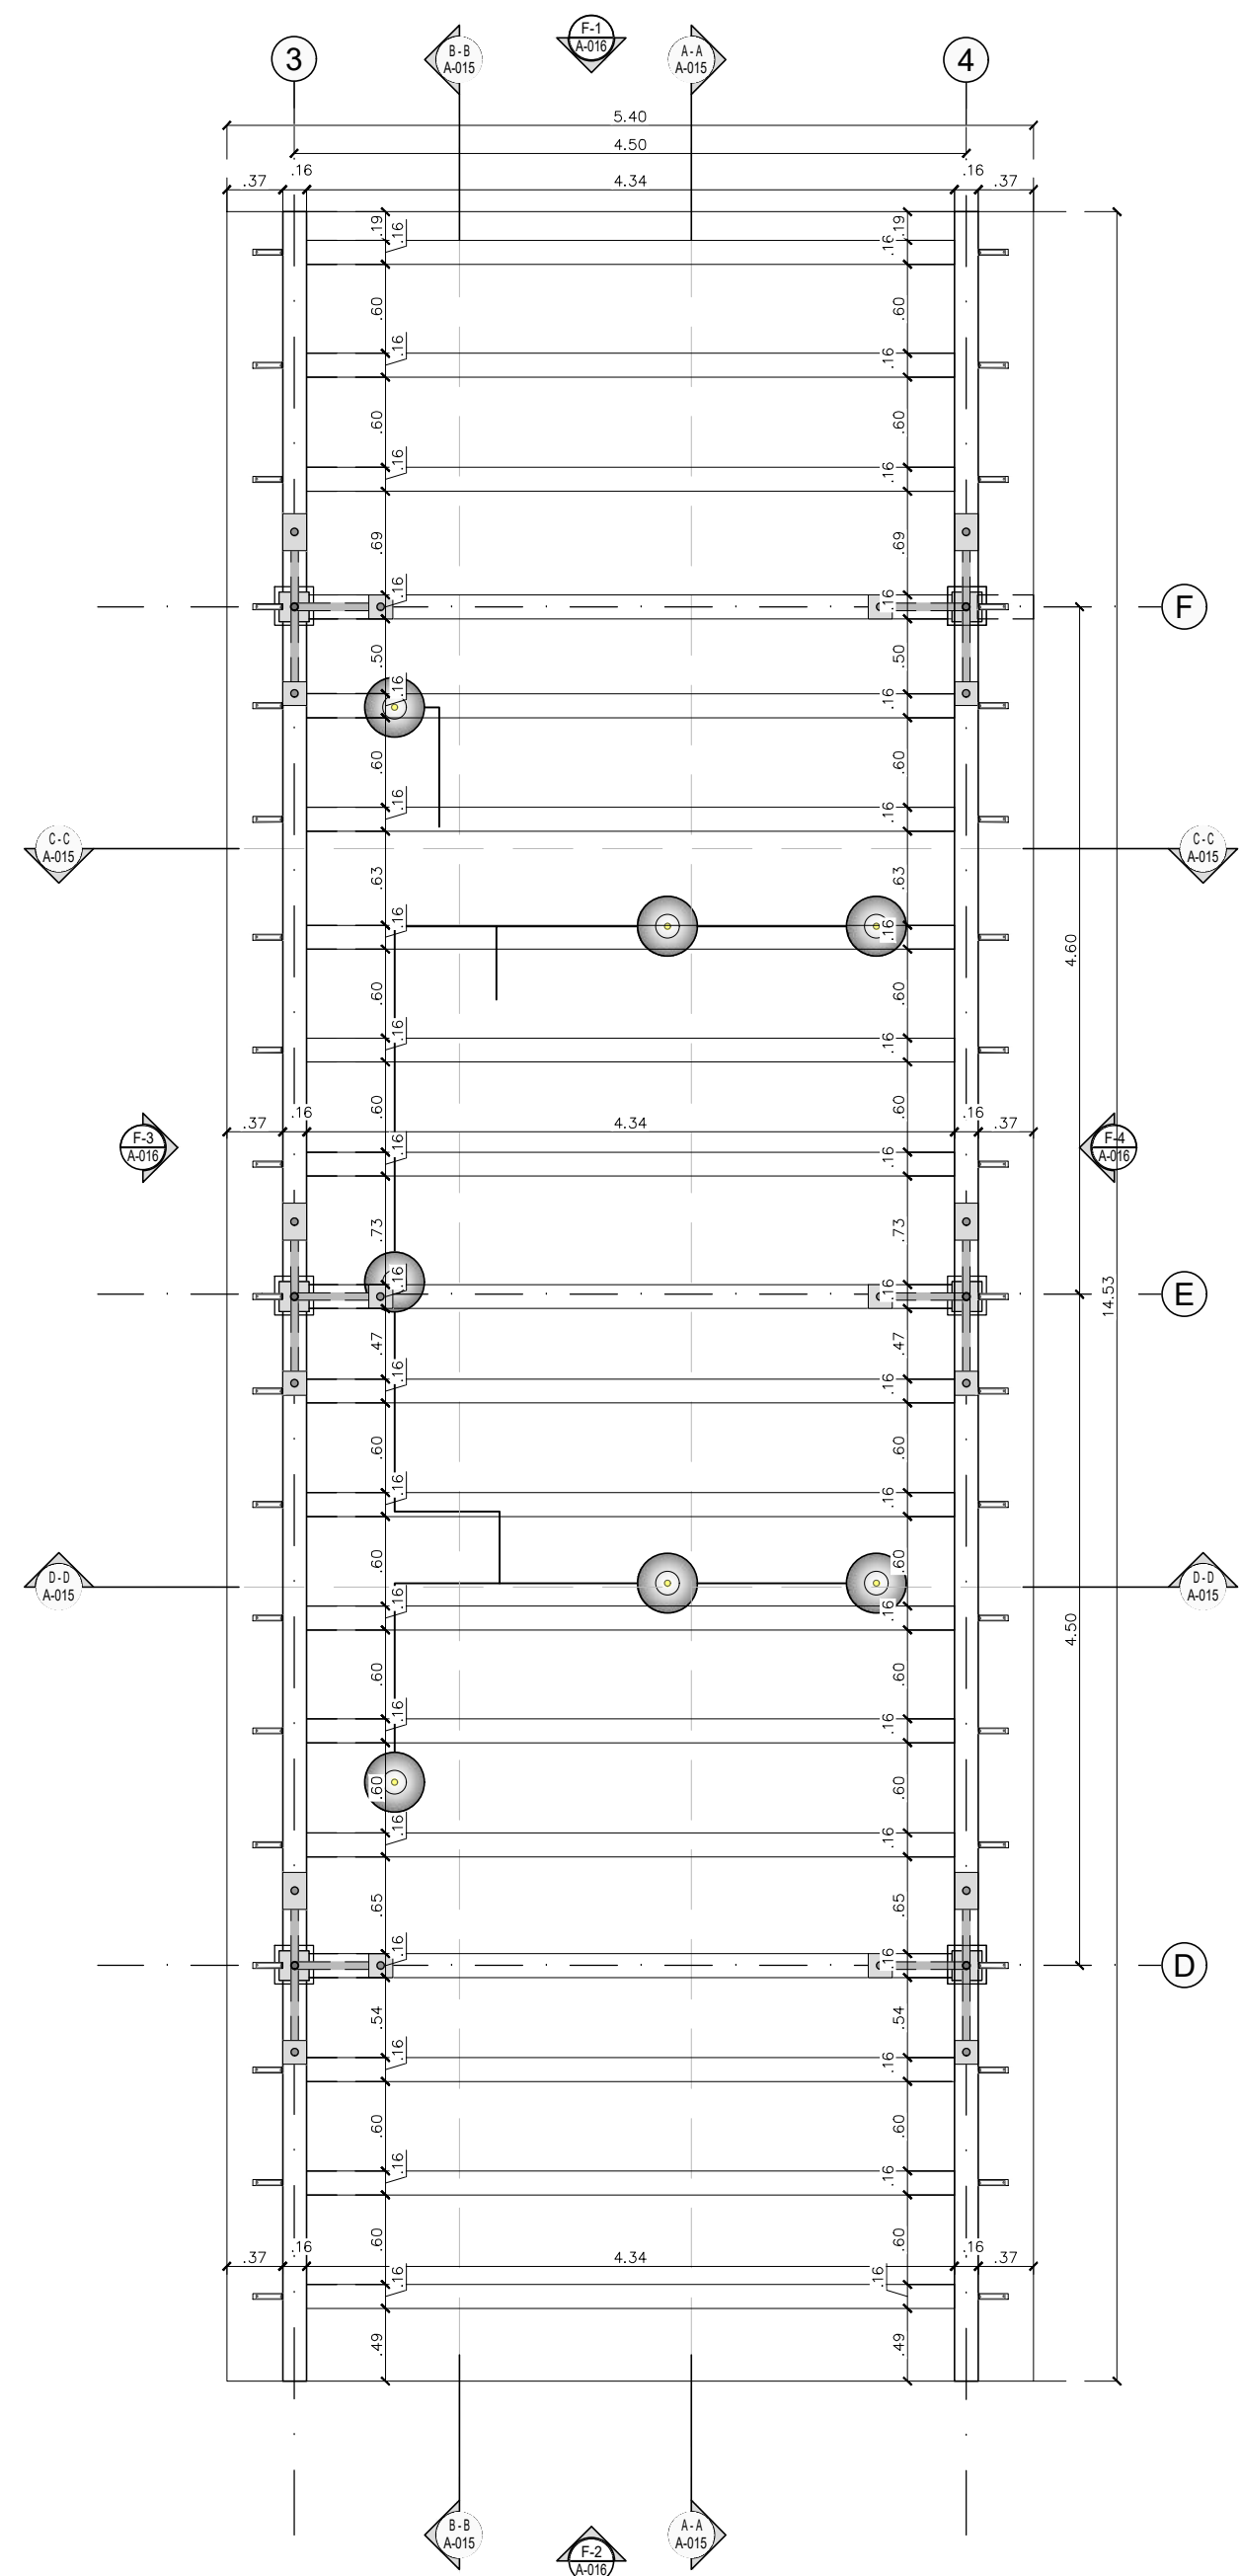


Módulo 106- ZONAS HUMEDAS
Planta Cielo Raso
E-106 ESCALA 1:50




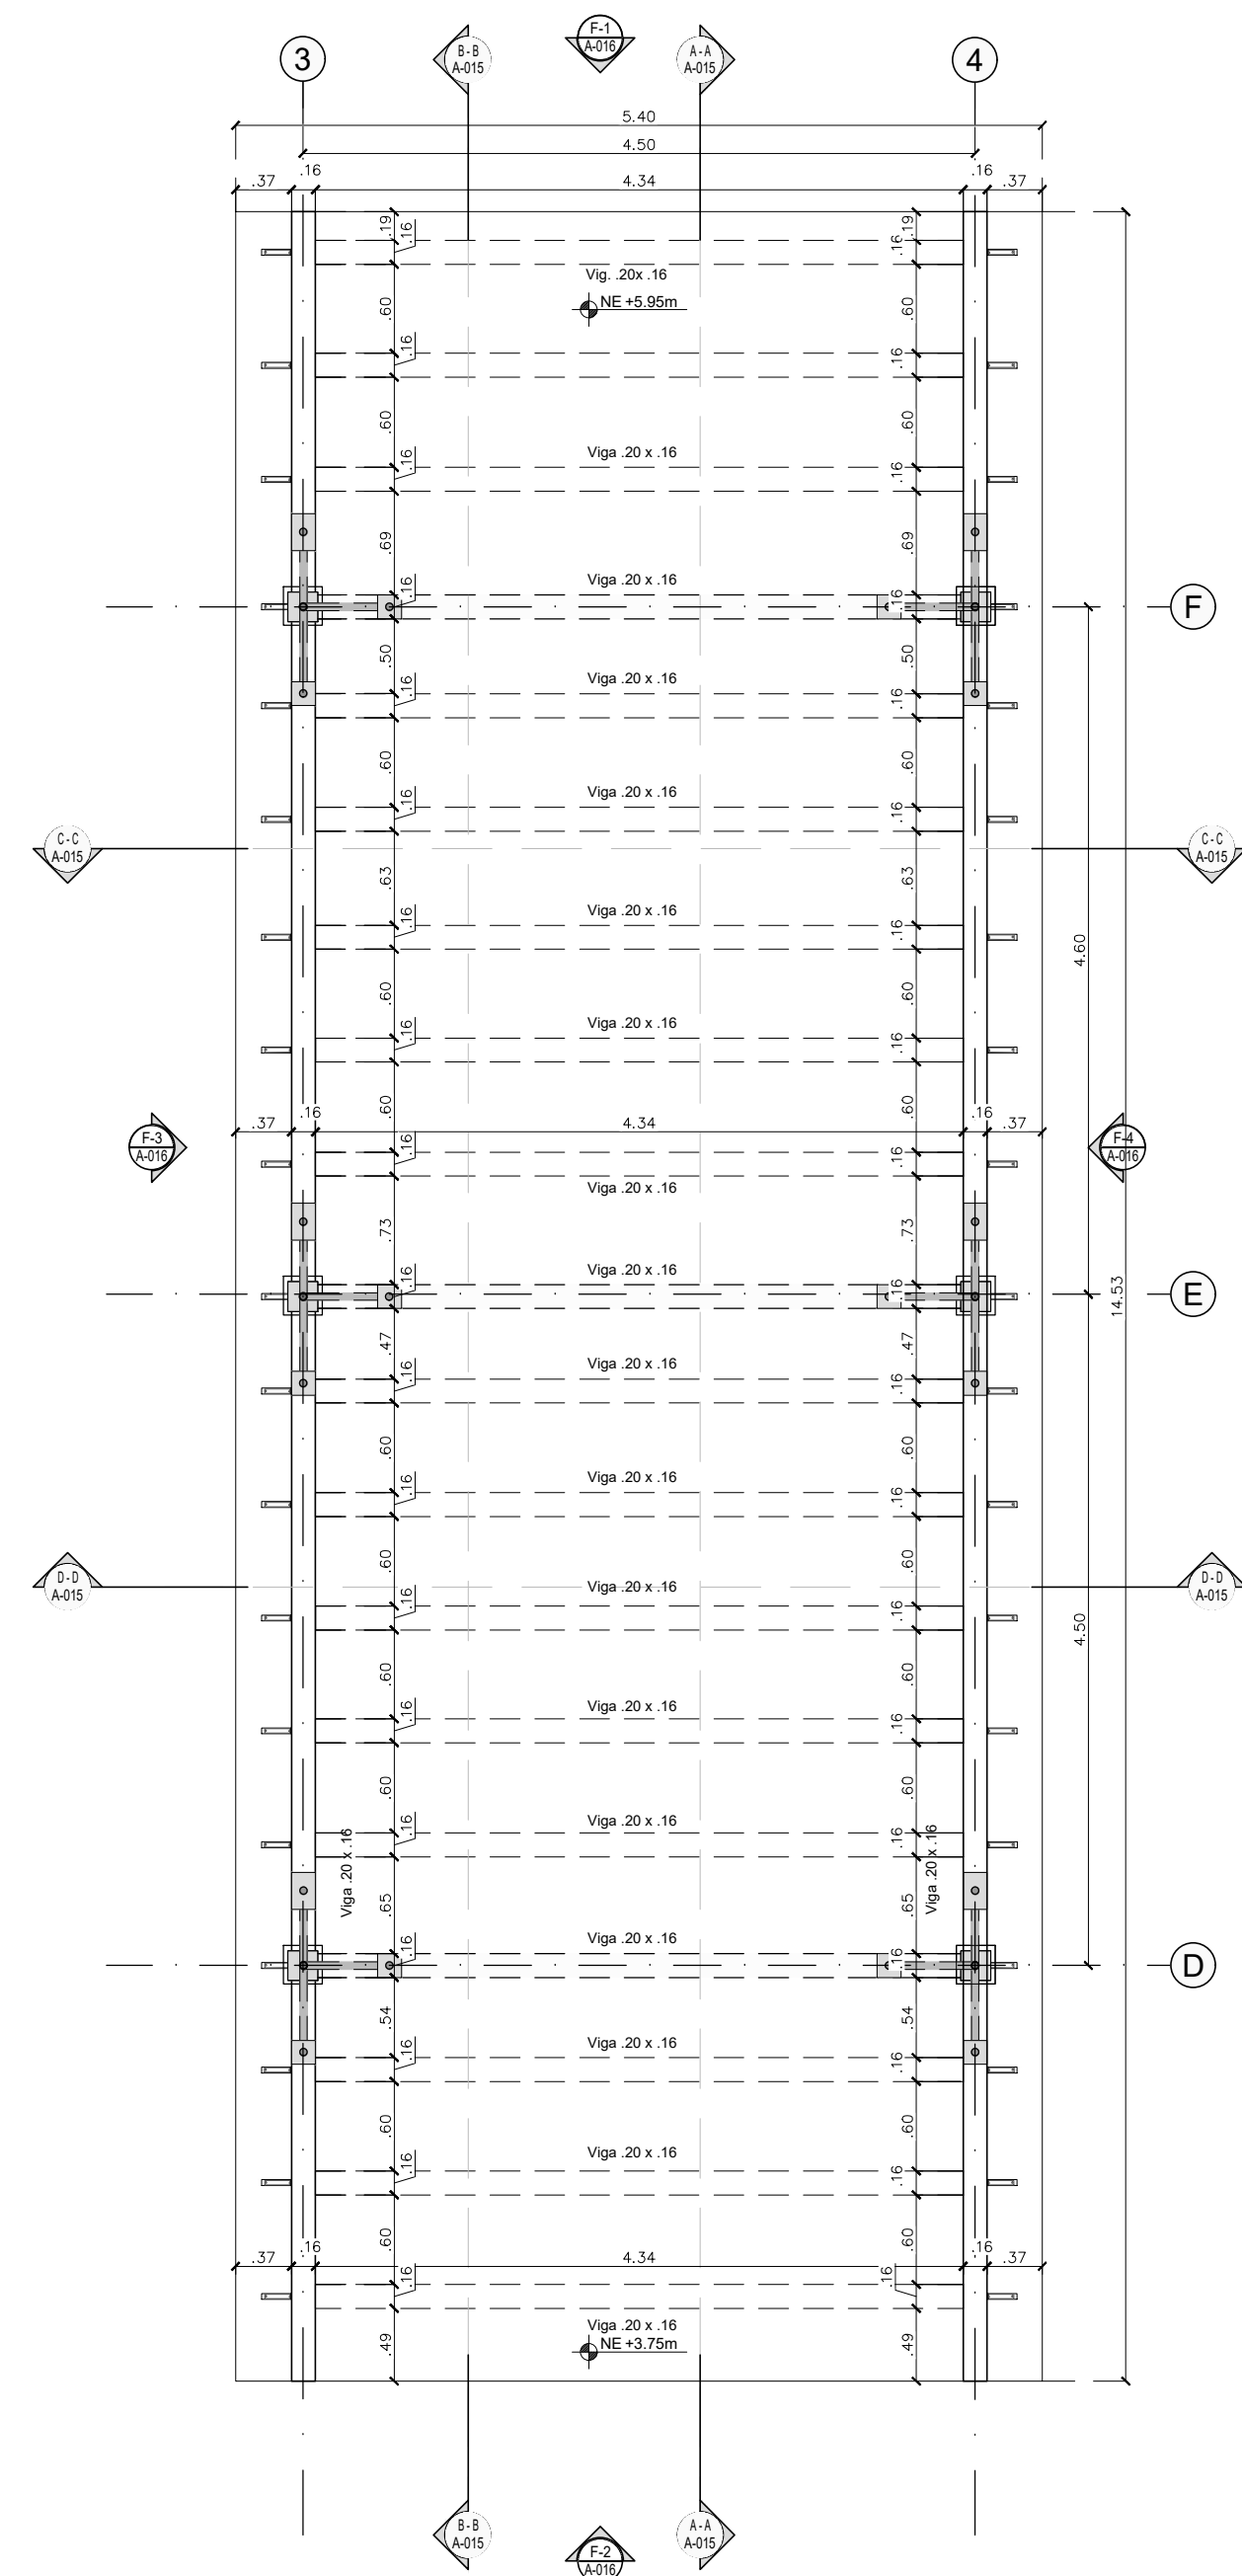


Módulo 106- ZONAS HUMEDAS
Planta Estructura Cubierta
E-106 ESCALA 1:50

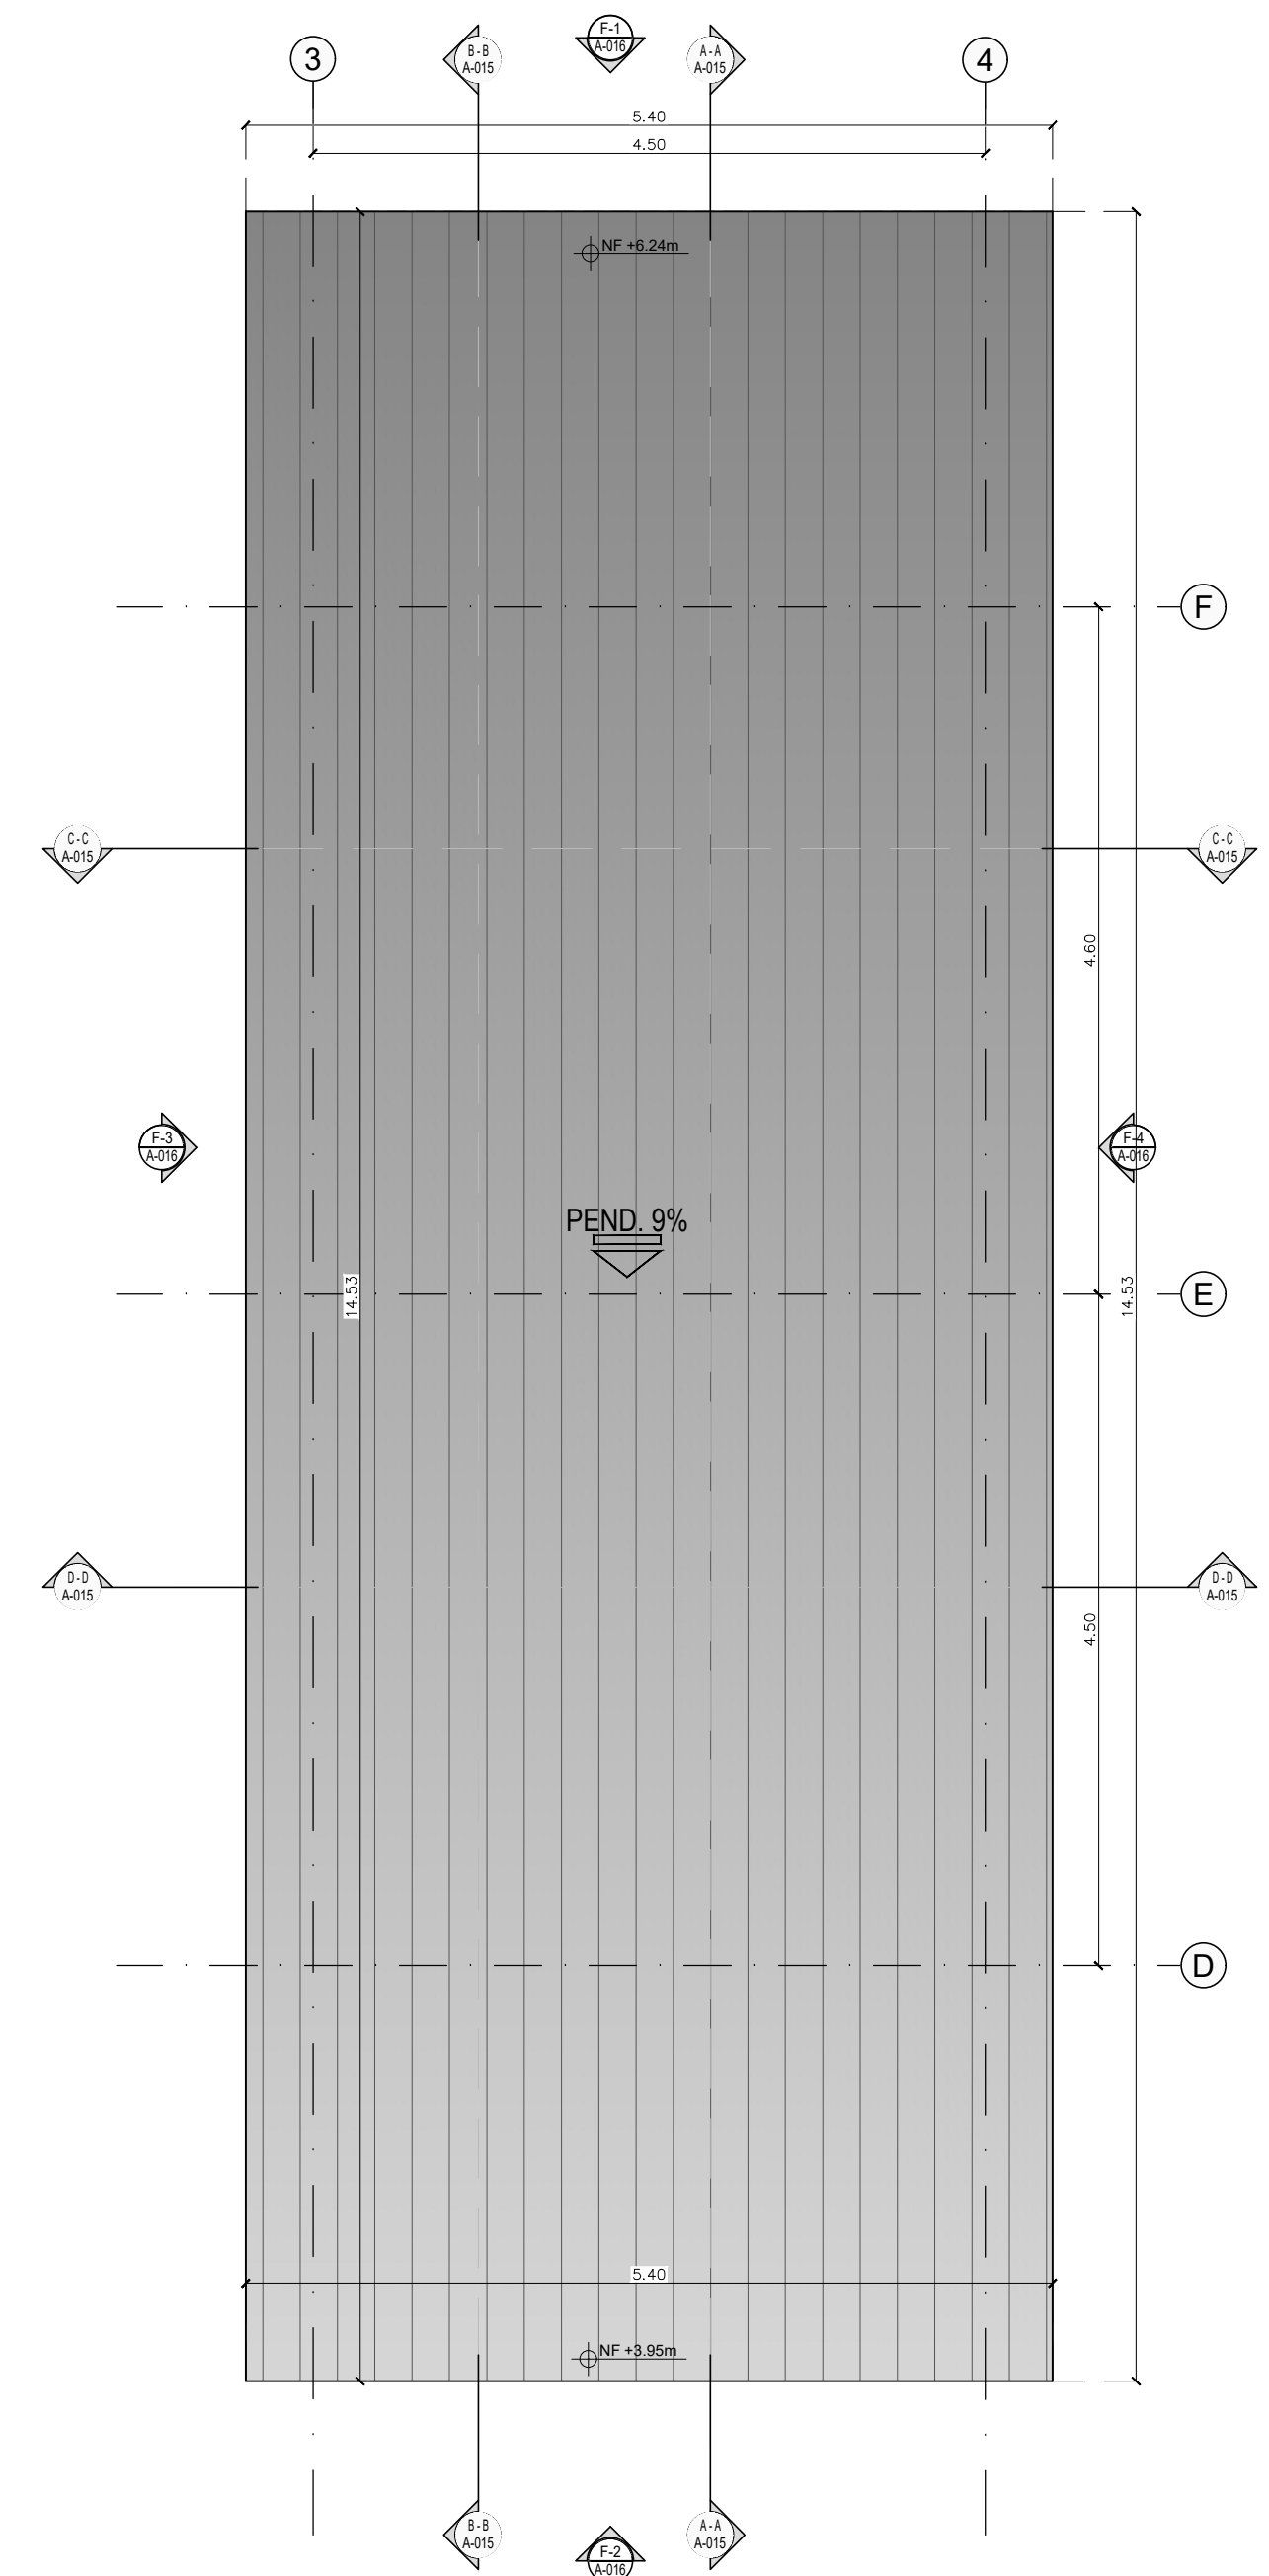

Módulo 106- ZONAS HUMEDAS
Planta de Cubierta
A-106 ESCALA 1:50

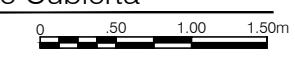

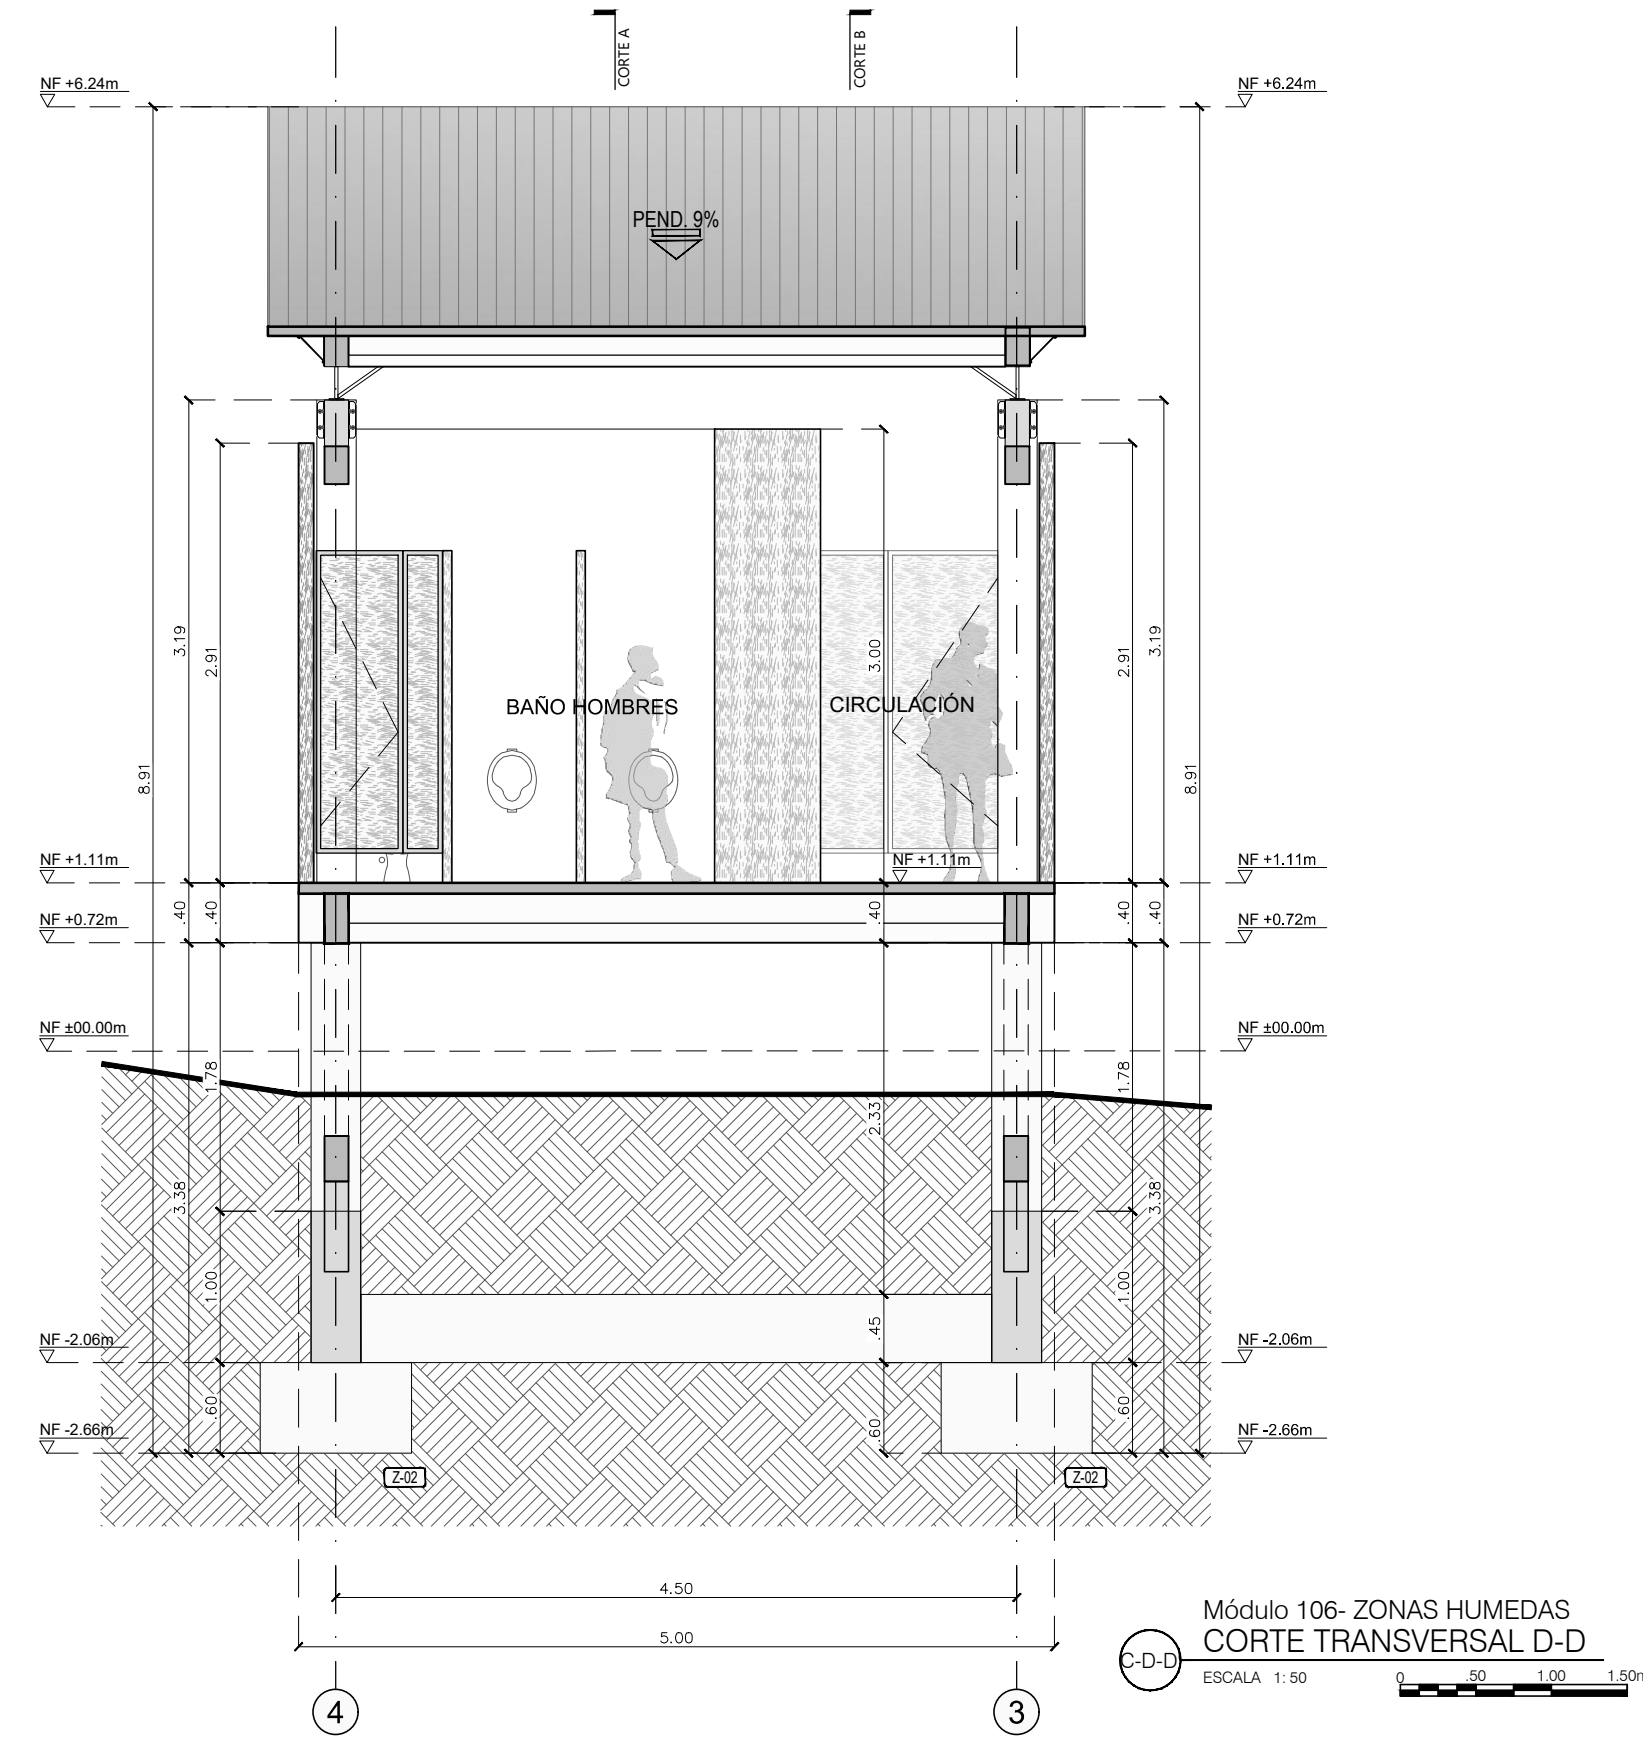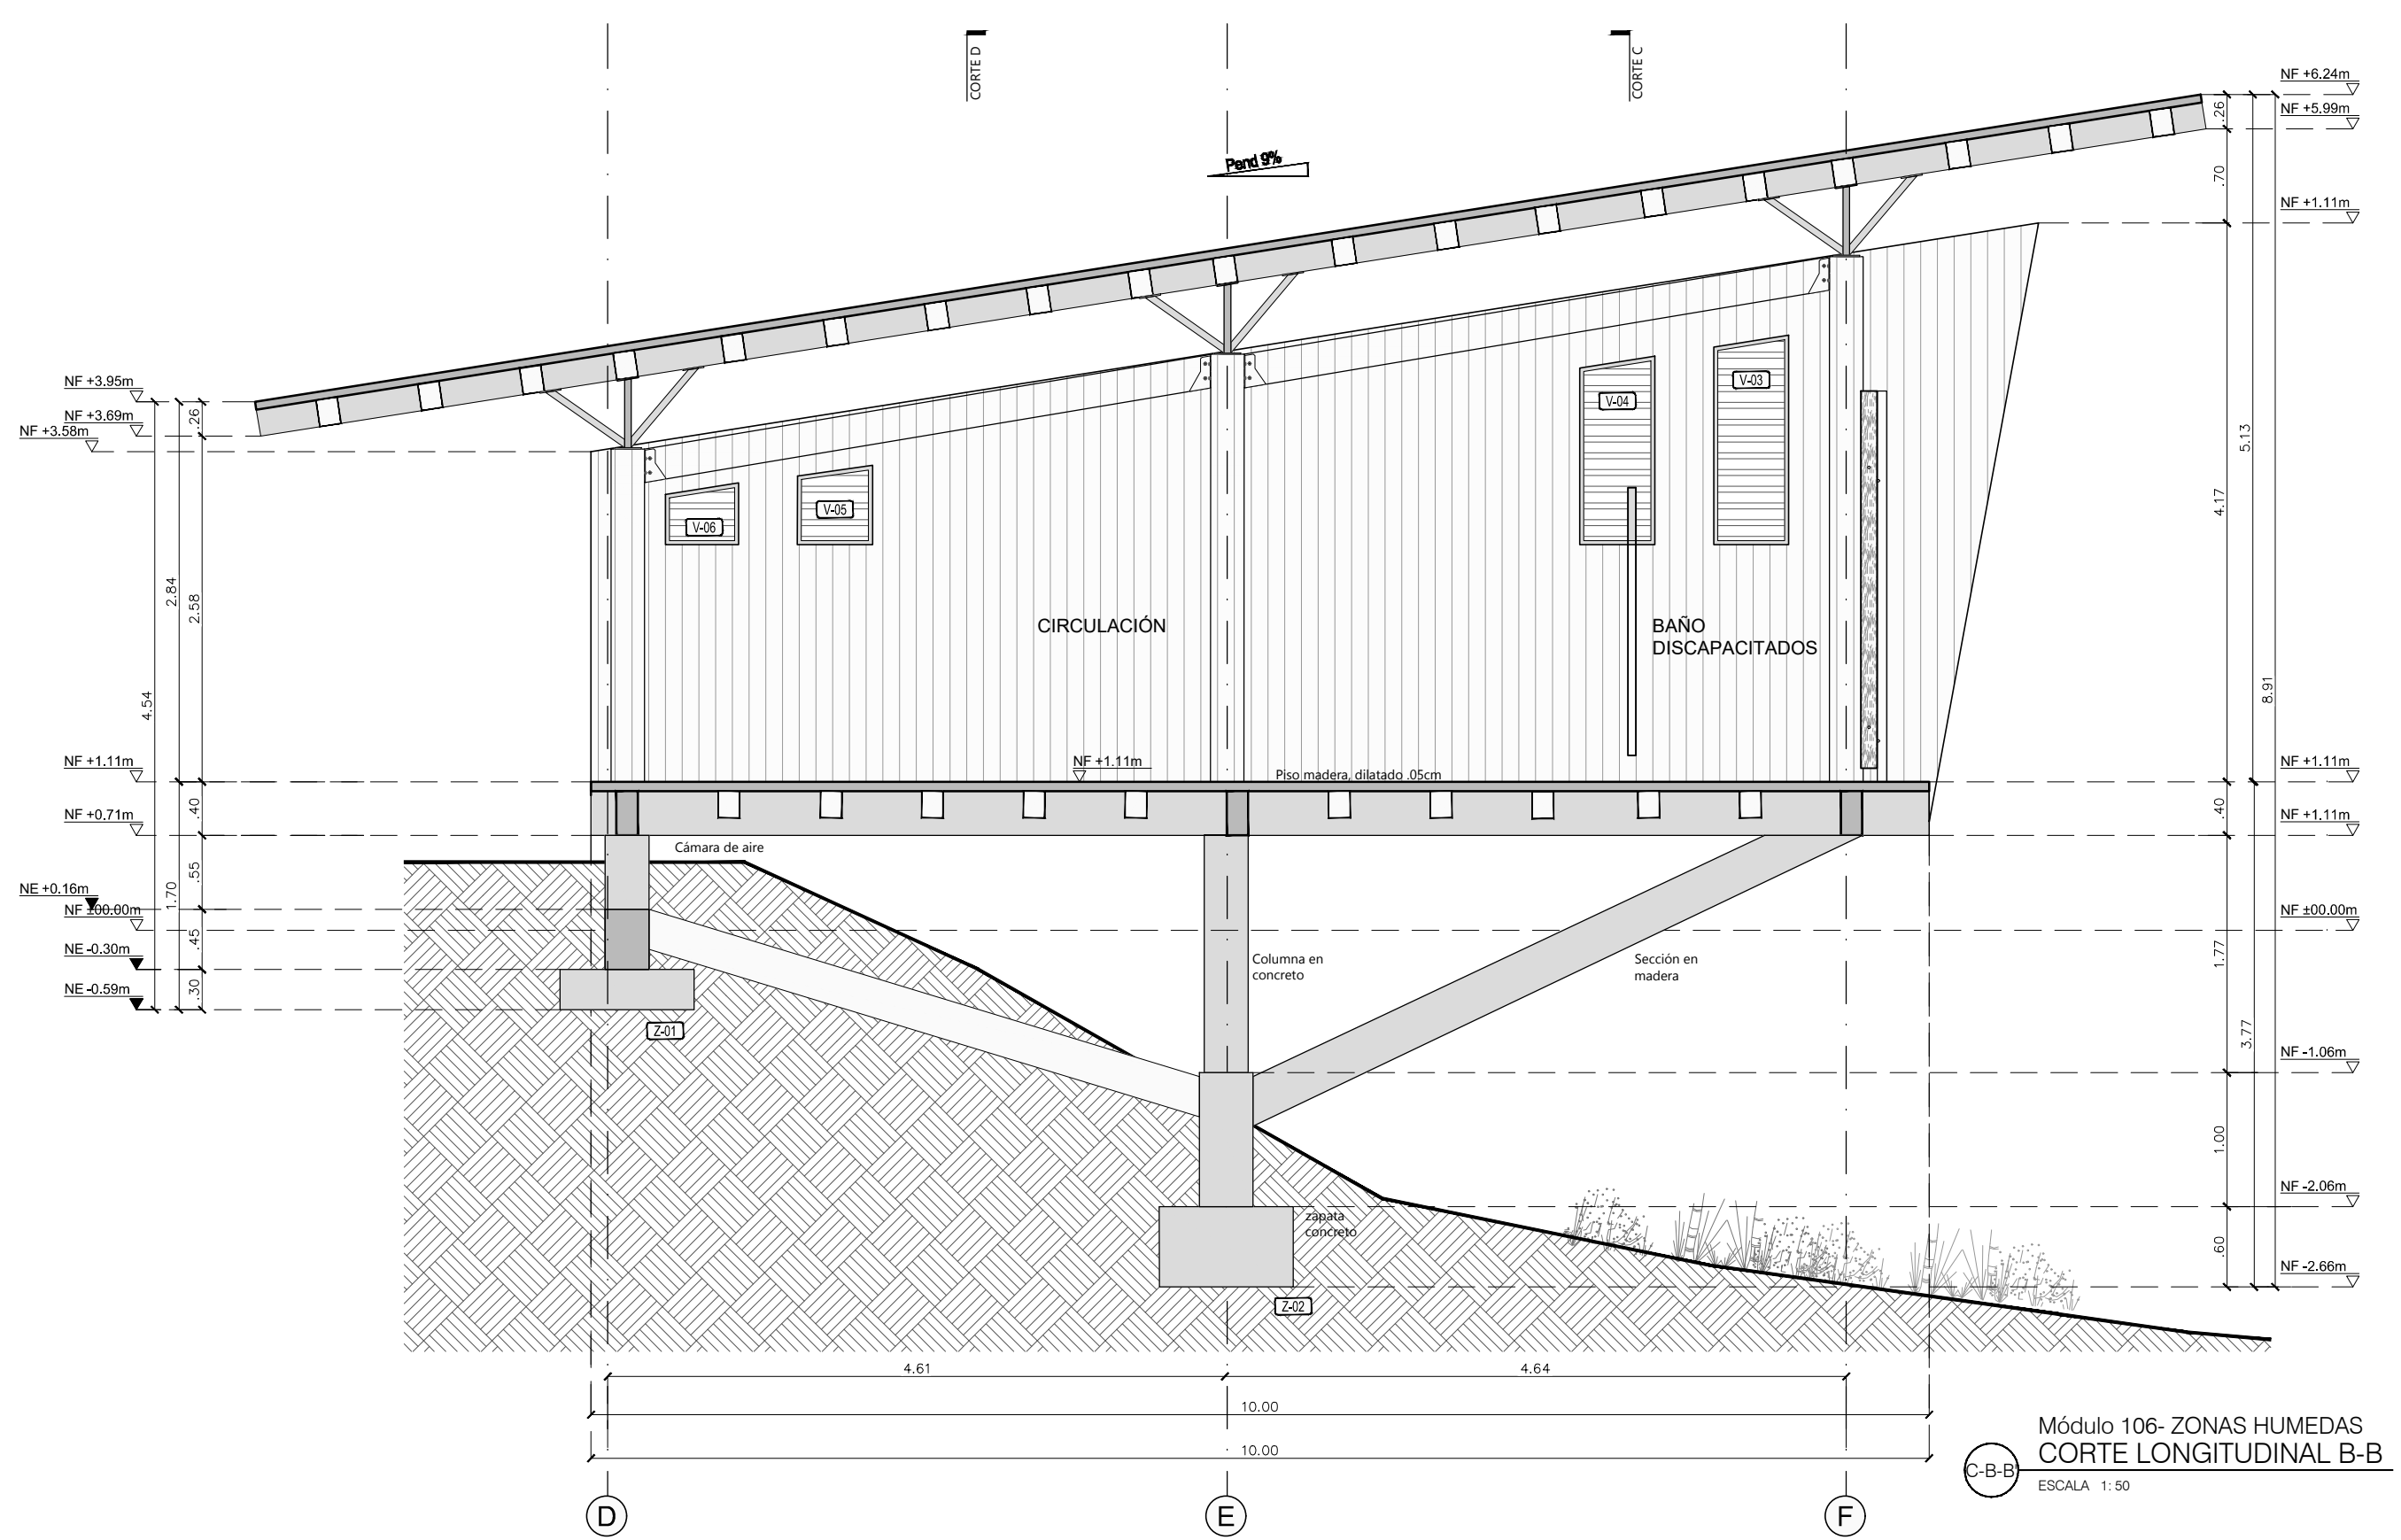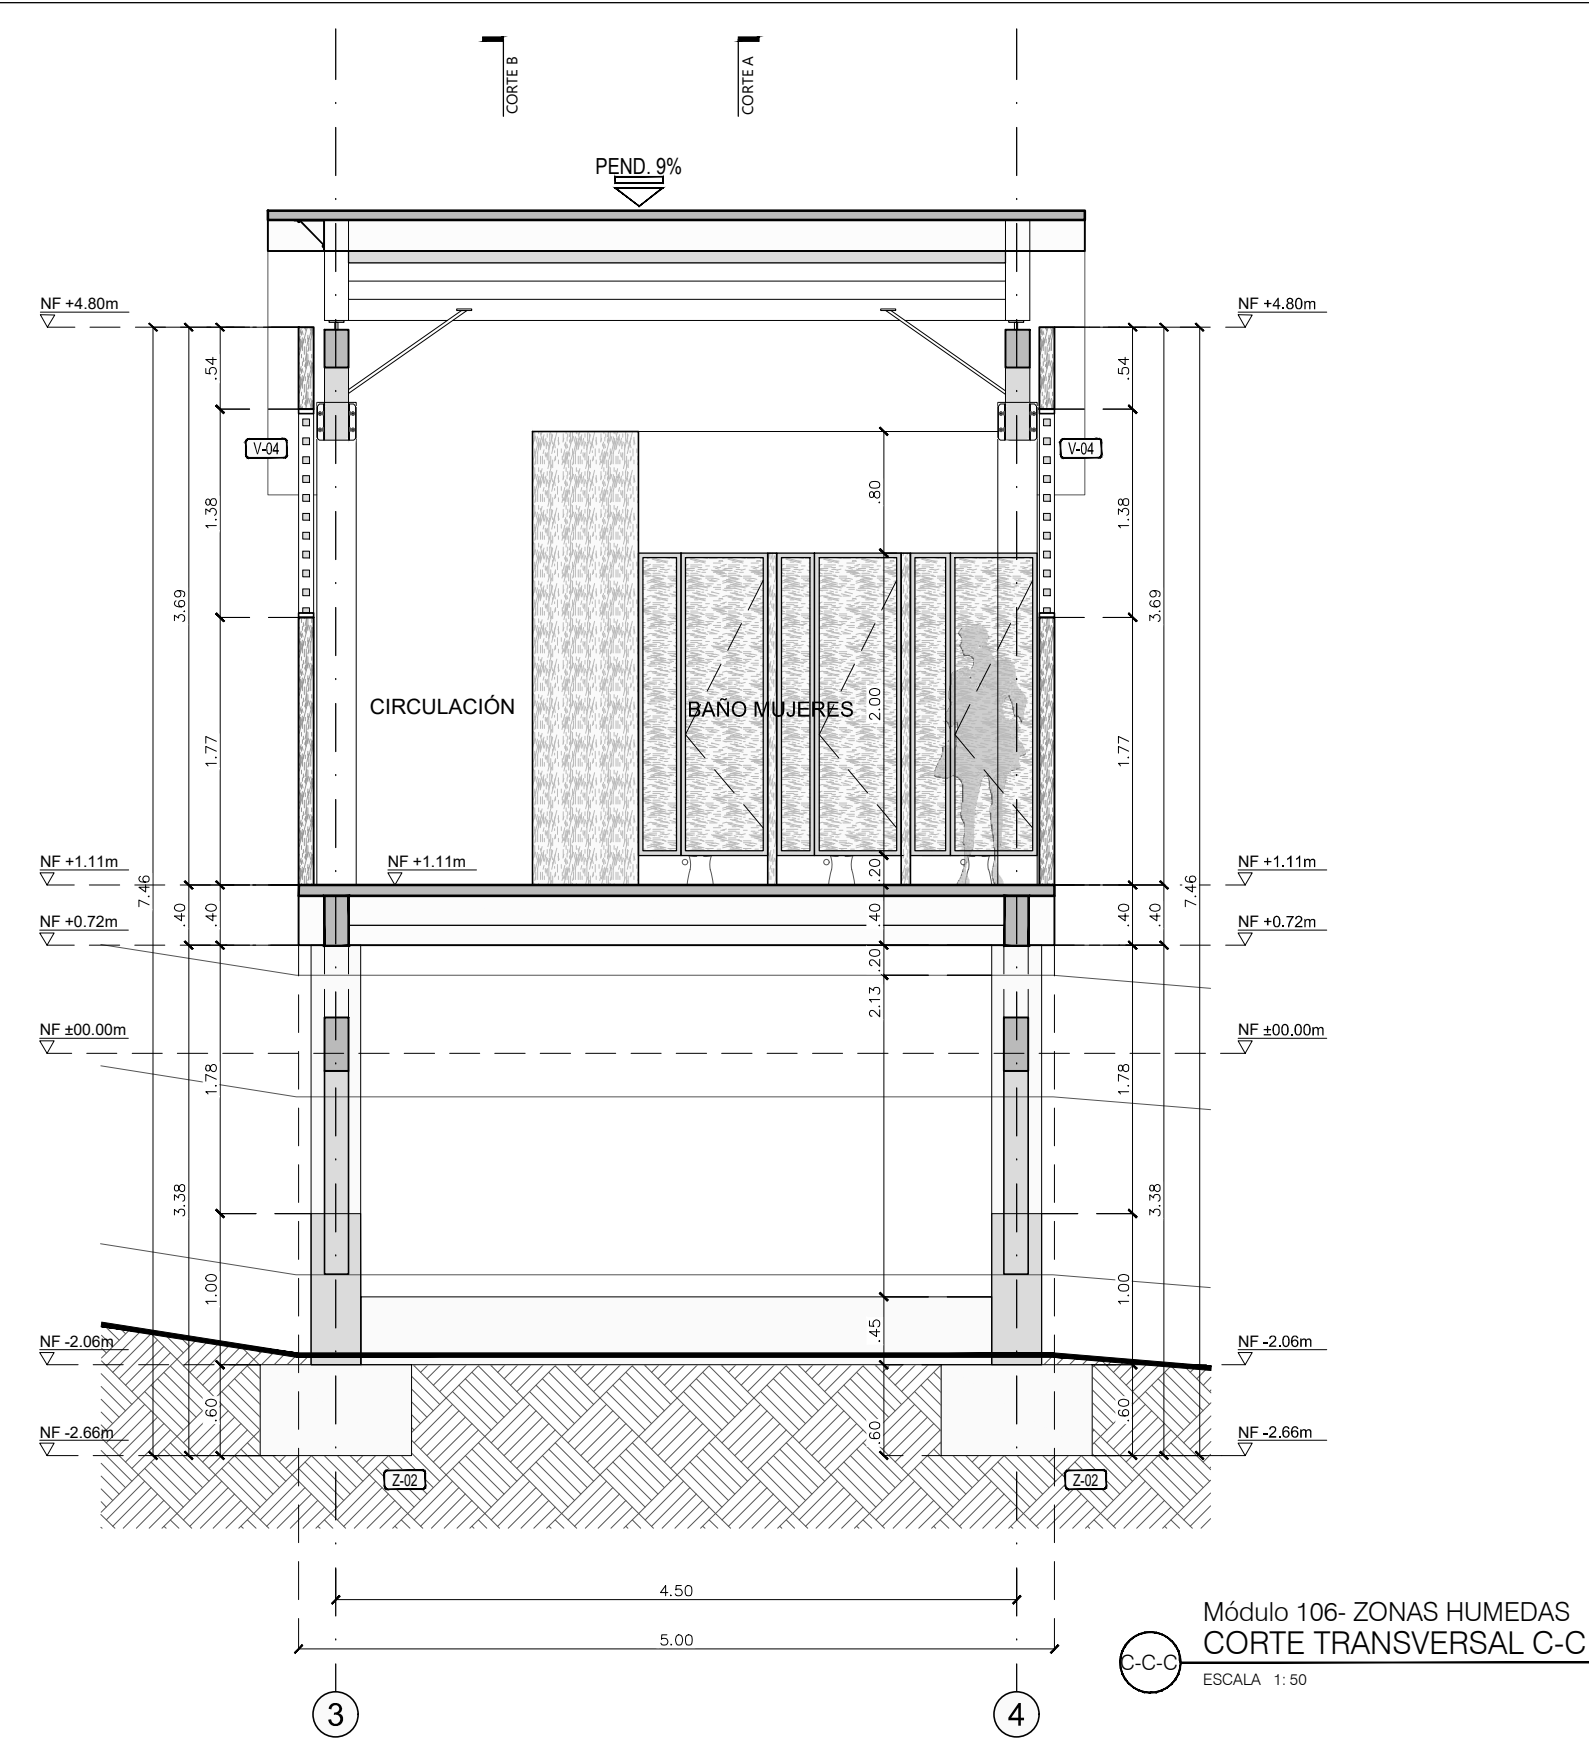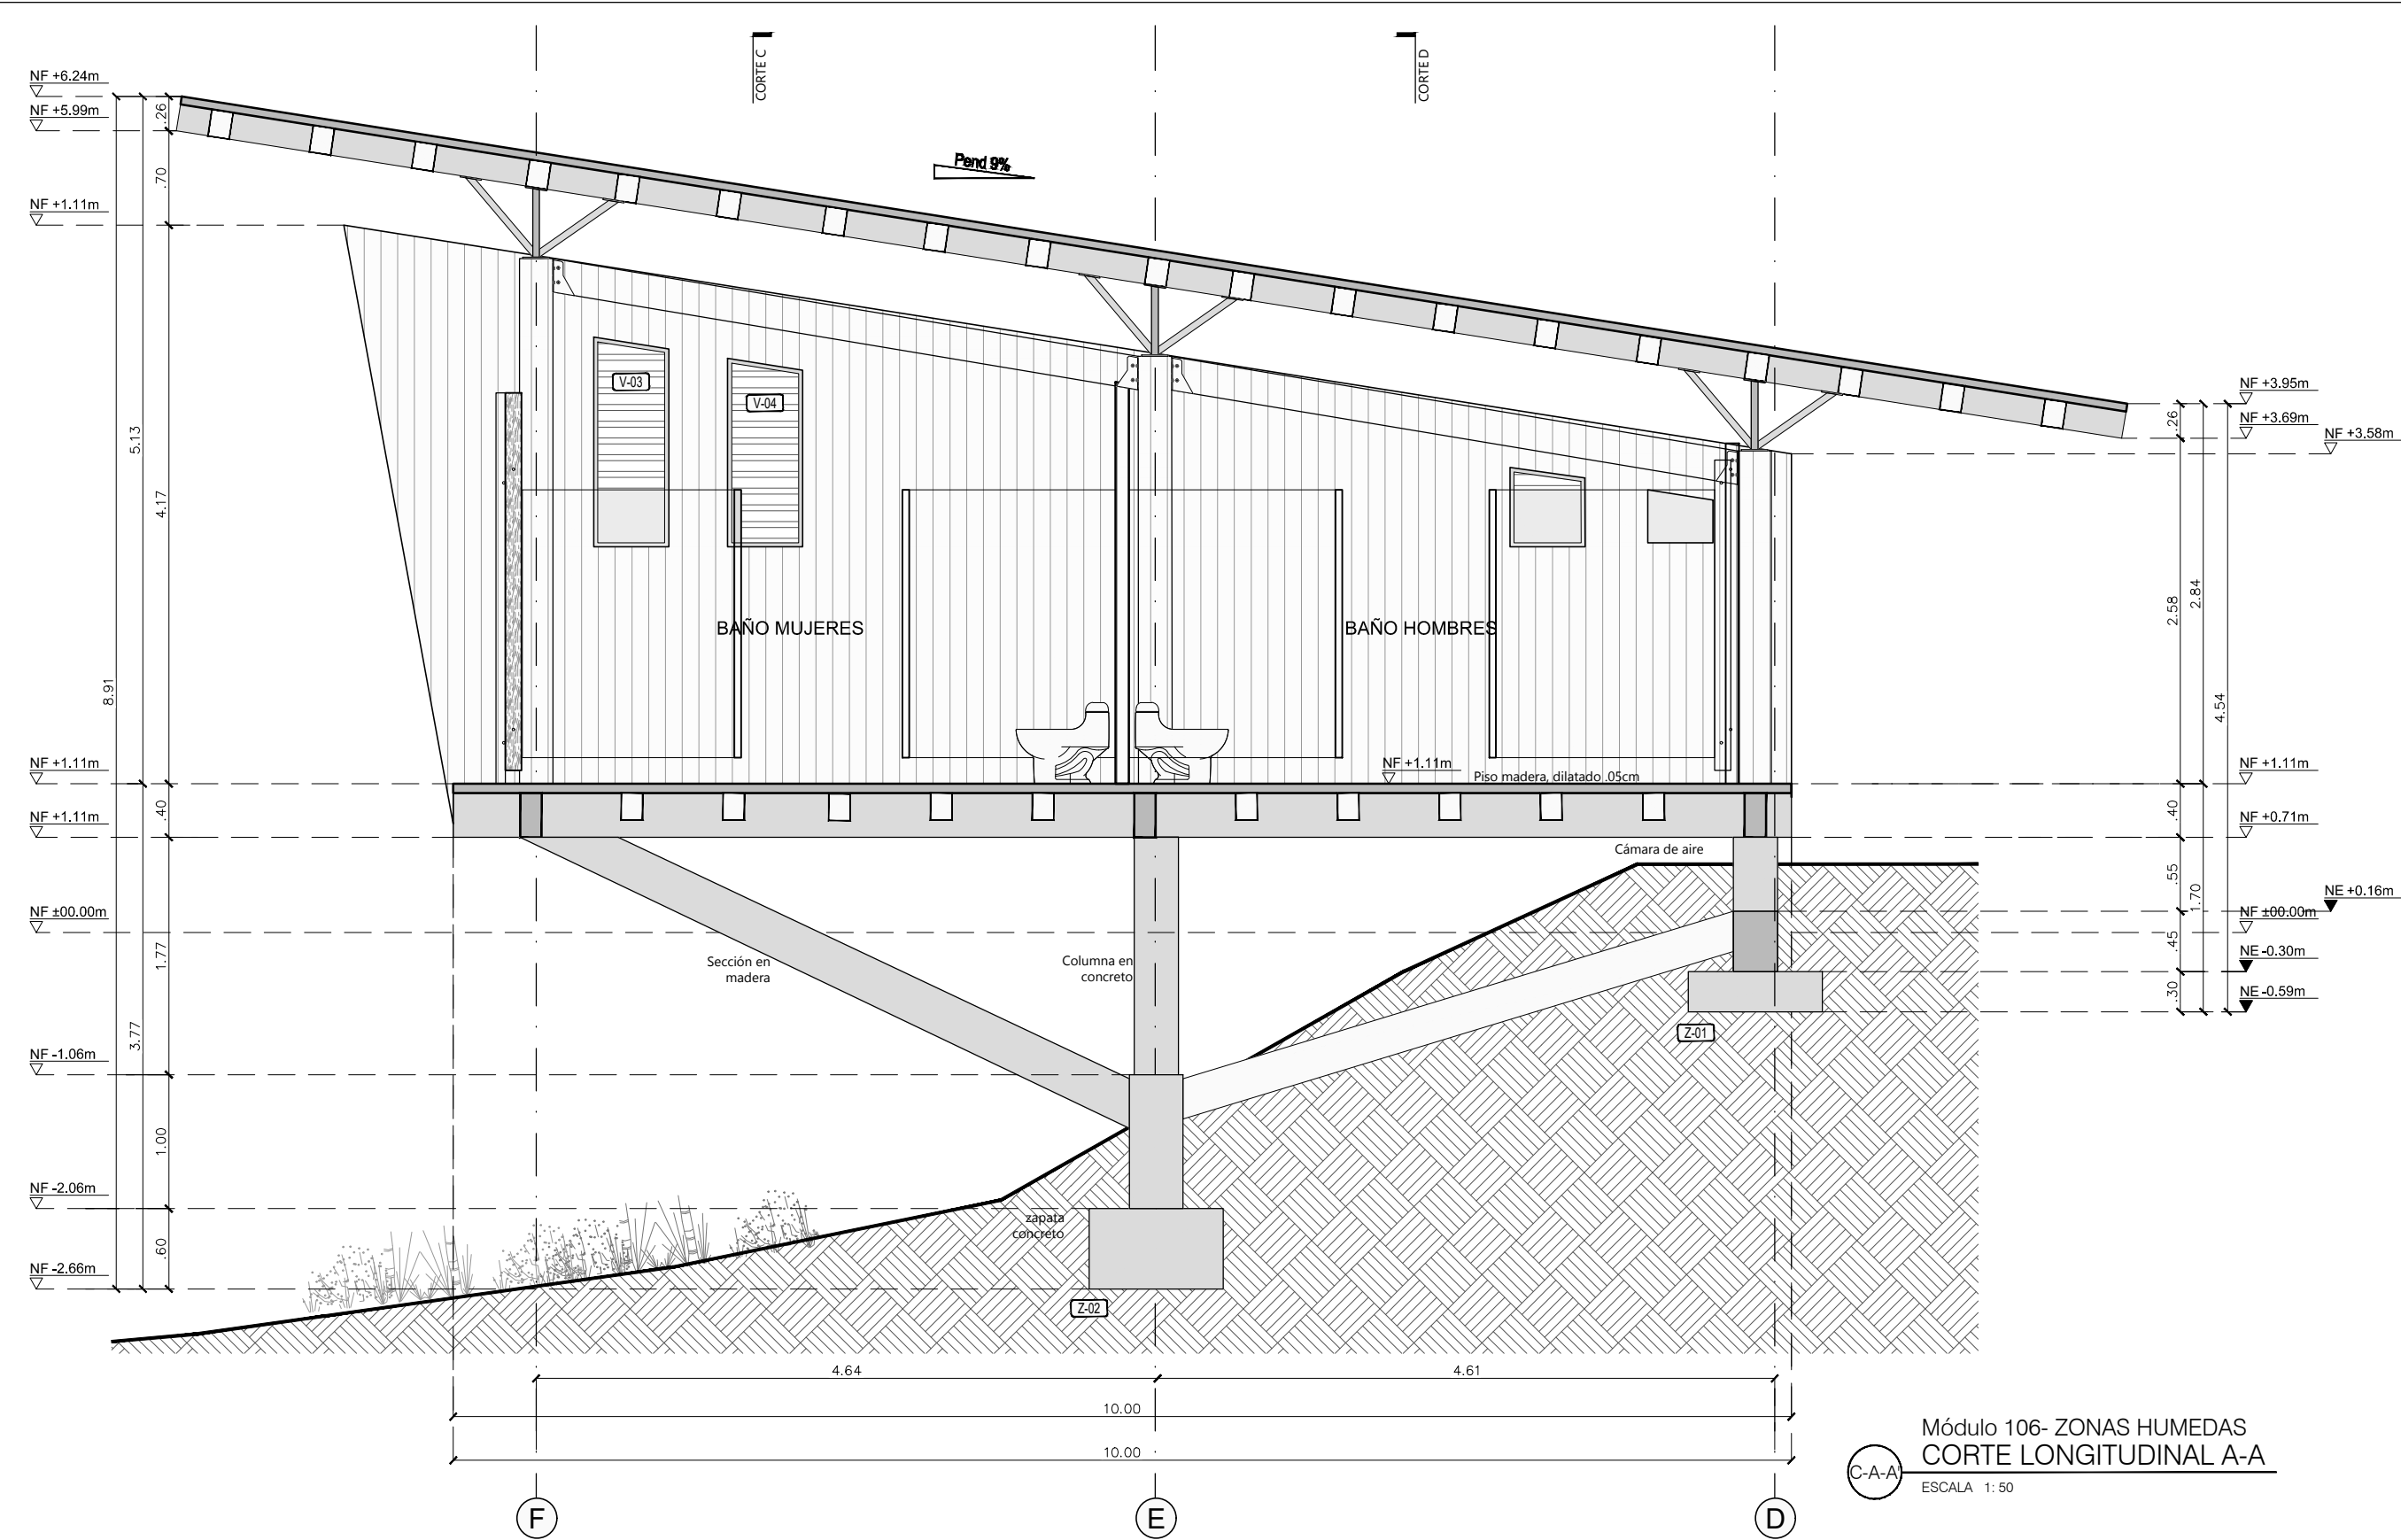

130-V 910-V

UNIVERSIDAD La Gran Colombia

FACULTAD DE ARQUITECTURA

PROYECTO

AYAHUASCA SABERES ANCESTRALES

BOGOTÁ 2020

CONVENCIONES

SIMBOLOGÍA

- PLANTA PRIMER NIVEL: Tulo para planos y cortes
- ▽: Indicador de corte
- : Indicador de detalle
- : Indicador de fachadas
- : Indicador de puertas y ventanas
- : Indicador de nivel en planta
- : Indicador de nivel en corte y fachadas
- : Indicador de eje

DOCENTE TITULAR:

V'B' Arq. FABIAN ALONSO SARMIENTO VALDES

ESTUDIANTES:

LAURA CRISTINA RODRIGUEZ RODRIGUEZ
CÓDIGO 1018052599

KATHERINE GUTIERREZ GÓMEZ
CÓDIGO 1014264665

TUTOR REPRESENTACIÓN

V'B' Arq. MIGUEL PAYAN

TUTOR ESTRUCTURAL

V'B' Ing.

PLANOS DE REFERENCIA

1. PLANO_REF
2. PLANO_REF

VI B' ARQUITECTO VI B' PROPIETARIO

VI B' AL RESPONSABLE VI B' AL CONSTRUCTOR

ASESOR DE DISEÑO ASESOR

CONTIENE

CORTES ARQUITECTÓNICOS
MÓDULO 106-ZONAS HUMEDAS
VEREDA LA VIRGINIA
CHAPARRAL - TOLIMA


ESCALA 1:50 FECHA JUNIO 10 DE 2020

ARCHIVO FECHA COPIA JUNIO 10 DE 2020


DIBUJO ELABORACIÓN
LAURA RODRIGUEZ L.R. & K.G.
KATHERINE GUTIERREZ

PLANO: 01


A-015 A-031

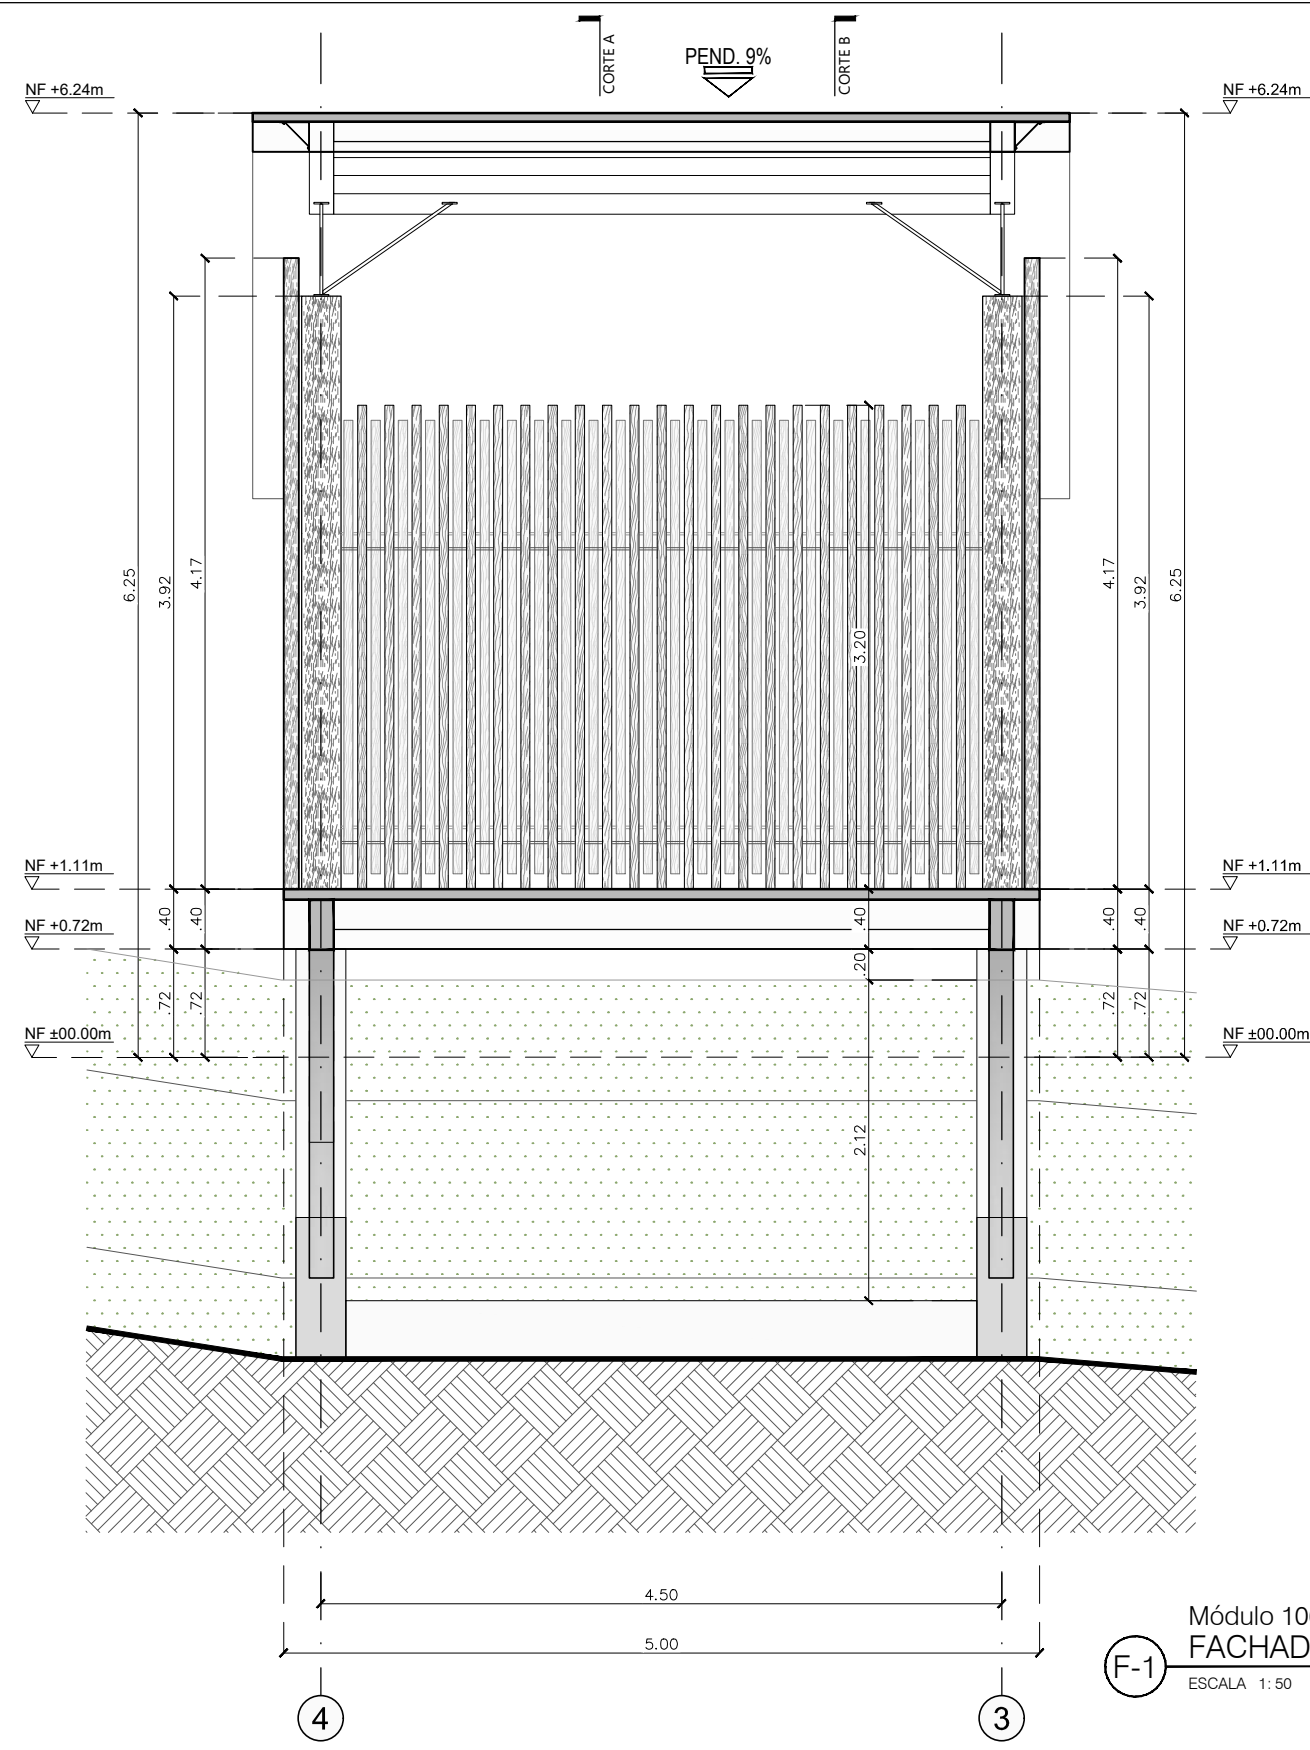


Módulo 106- ZONAS HUMEDAS
FACHADA NORTE
ESCALA 1:50

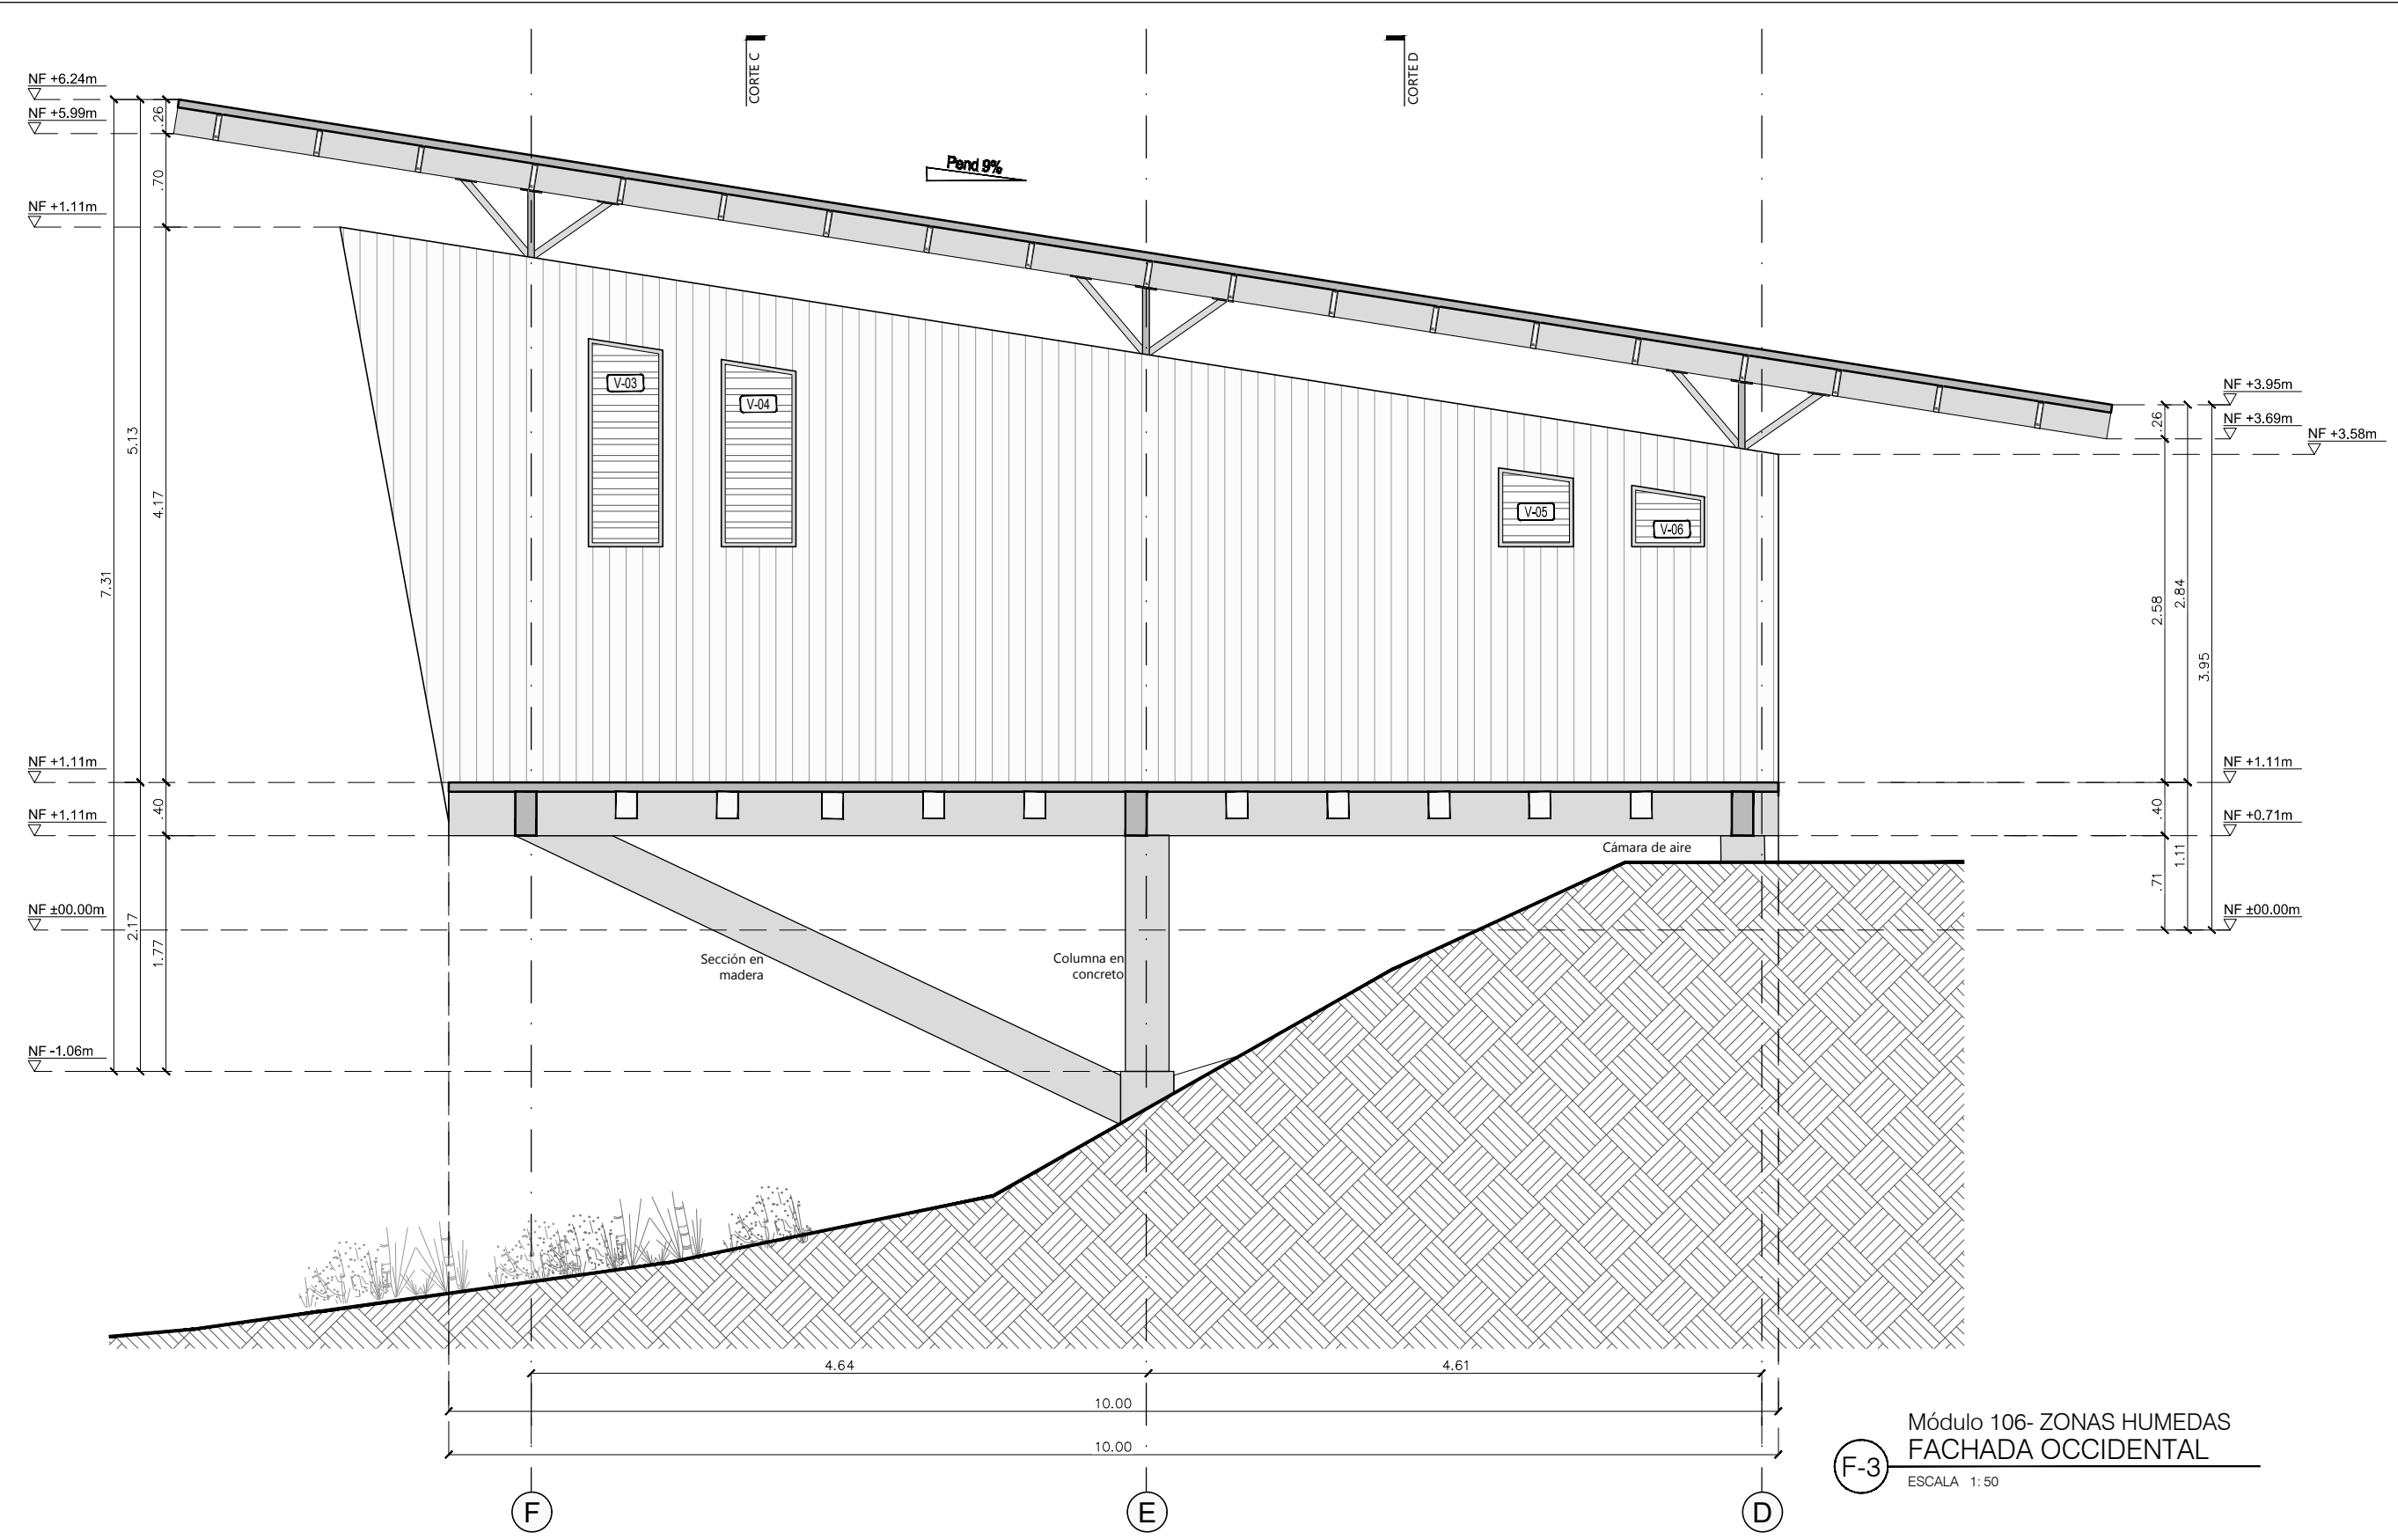

Módulo 106- ZONAS HUMEDAS
FACHADA OCCIDENTAL
ESCALA 1:50

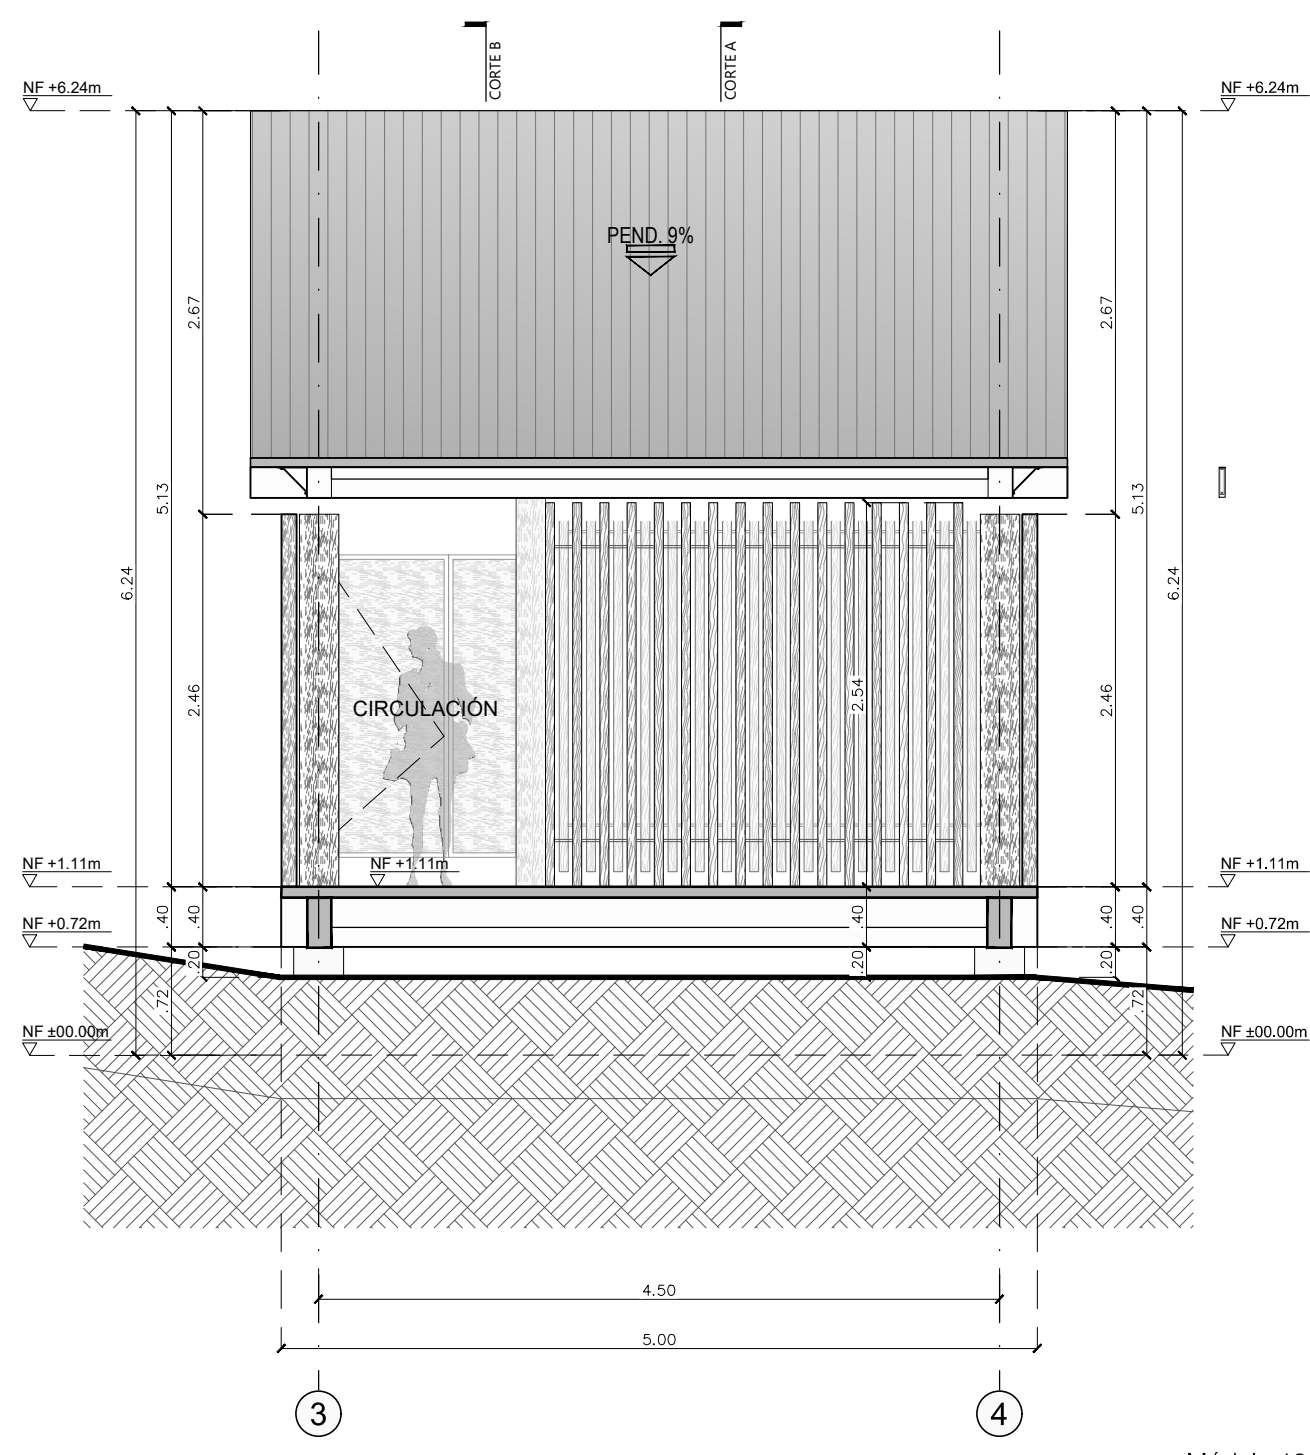

Módulo 106- ZONAS HUMEDAS
FACHADA SUR
ESCALA 1:50

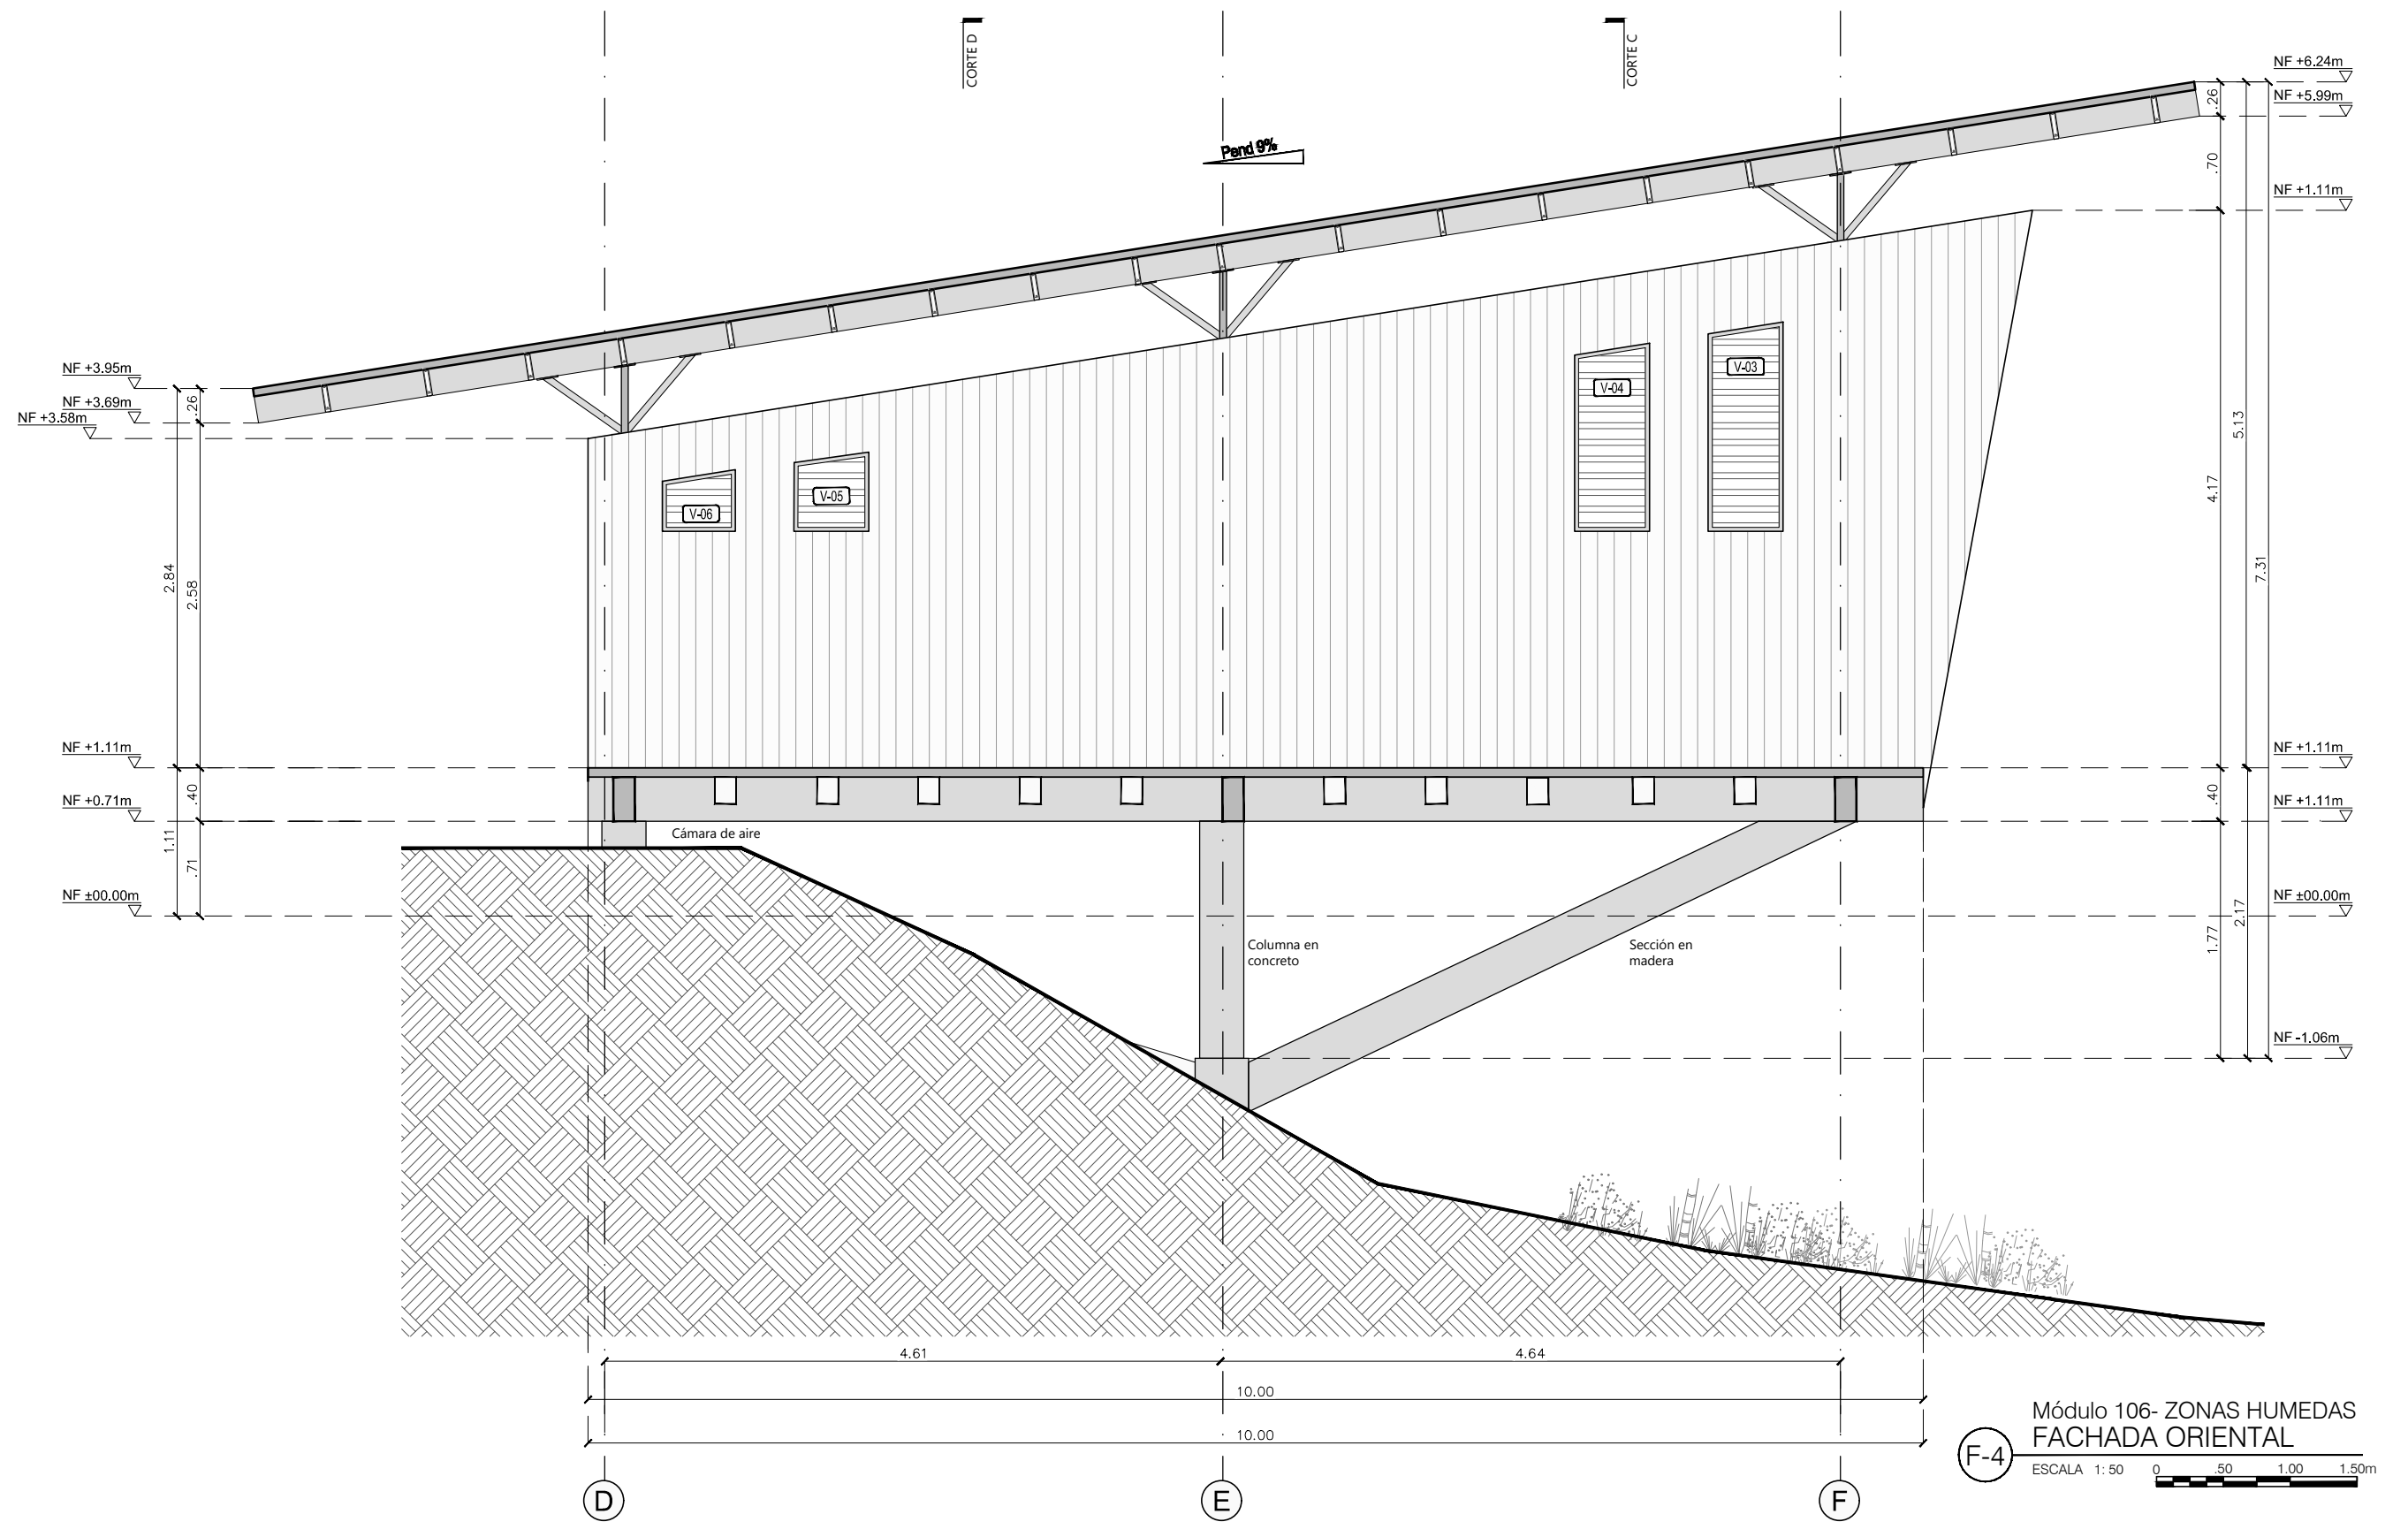

Módulo 106- ZONAS HUMEDAS
FACHADA ORIENTAL
ESCALA 1:50



| SIMBOLOGÍA | |
|------------|--|
| | Título para planos y cortes |
| | Indicador de corte |
| | Indicador de detalle |
| | Indicador de fachadas |
| | Indicador de puertas y ventanas |
| | Indicador de nivel en planta |
| | Indicador de nivel en corte y fachadas |
| | Indicador de ojo |



CONVENCIONES

SIMBOLOGÍA

- PLANTA PRIMER NIVEL: Título para planos y cortes
- ∧: Indicador de corte
- : Indicador de detalle
- : Indicador de fachadas
- : Indicador de puertas y ventanas
- ∧ NF ±0.00: Indicador de nivel en planta
- ∧ NF ±0.00m: Indicador de nivel en corte y fachadas
- : Indicador de eje

DOCENTE TITULAR:

V'B' Arq. FABIAN ALONSO SARMIENTO VALDÉS

ESTUDIANTES:
 LAURA CRISTINA RODRÍGUEZ RODRÍGUEZ
 CÓDIGO 1018052599
 KATHERINE GUTIÉRREZ GÓMEZ
 CÓDIGO 1014264665

TUTOR REPRESENTACIÓN

V'B' Arq. MIGUEL PAYAN

TUTOR ESTRUCTURAL

V'B' Ing.

PLANOS DE REFERENCIA
 1. PLANO_REF
 2. PLANO_REF

V' E' ARQUITECTO

V' E' PROPIETARIO

V' E' RESPONSABLE

V' E' CONSTRUCTORA

ARQUITECTO

ARQUITECTO

CONTIENE


PLANTA ARQUITECTÓNICA
 PLANTA DE CIELO RASO
 MÓDULO 108-TERMAL POIRÁ
 VEREDA LA VIRGINIA
 CHAPARRAL - TOLIMA

ESCALA 1:50 FECHA JUNIO 10 DE 2020


ARCHIVO FECHA COPIA JUNIO 10 DE 2020

DIBUJO ELABORACIÓN
 LAURA RODRÍGUEZ L.R. & K.G.
 KATHERINE GUTIÉRREZ K.G.
 PLANO: 03


A-018 A-031

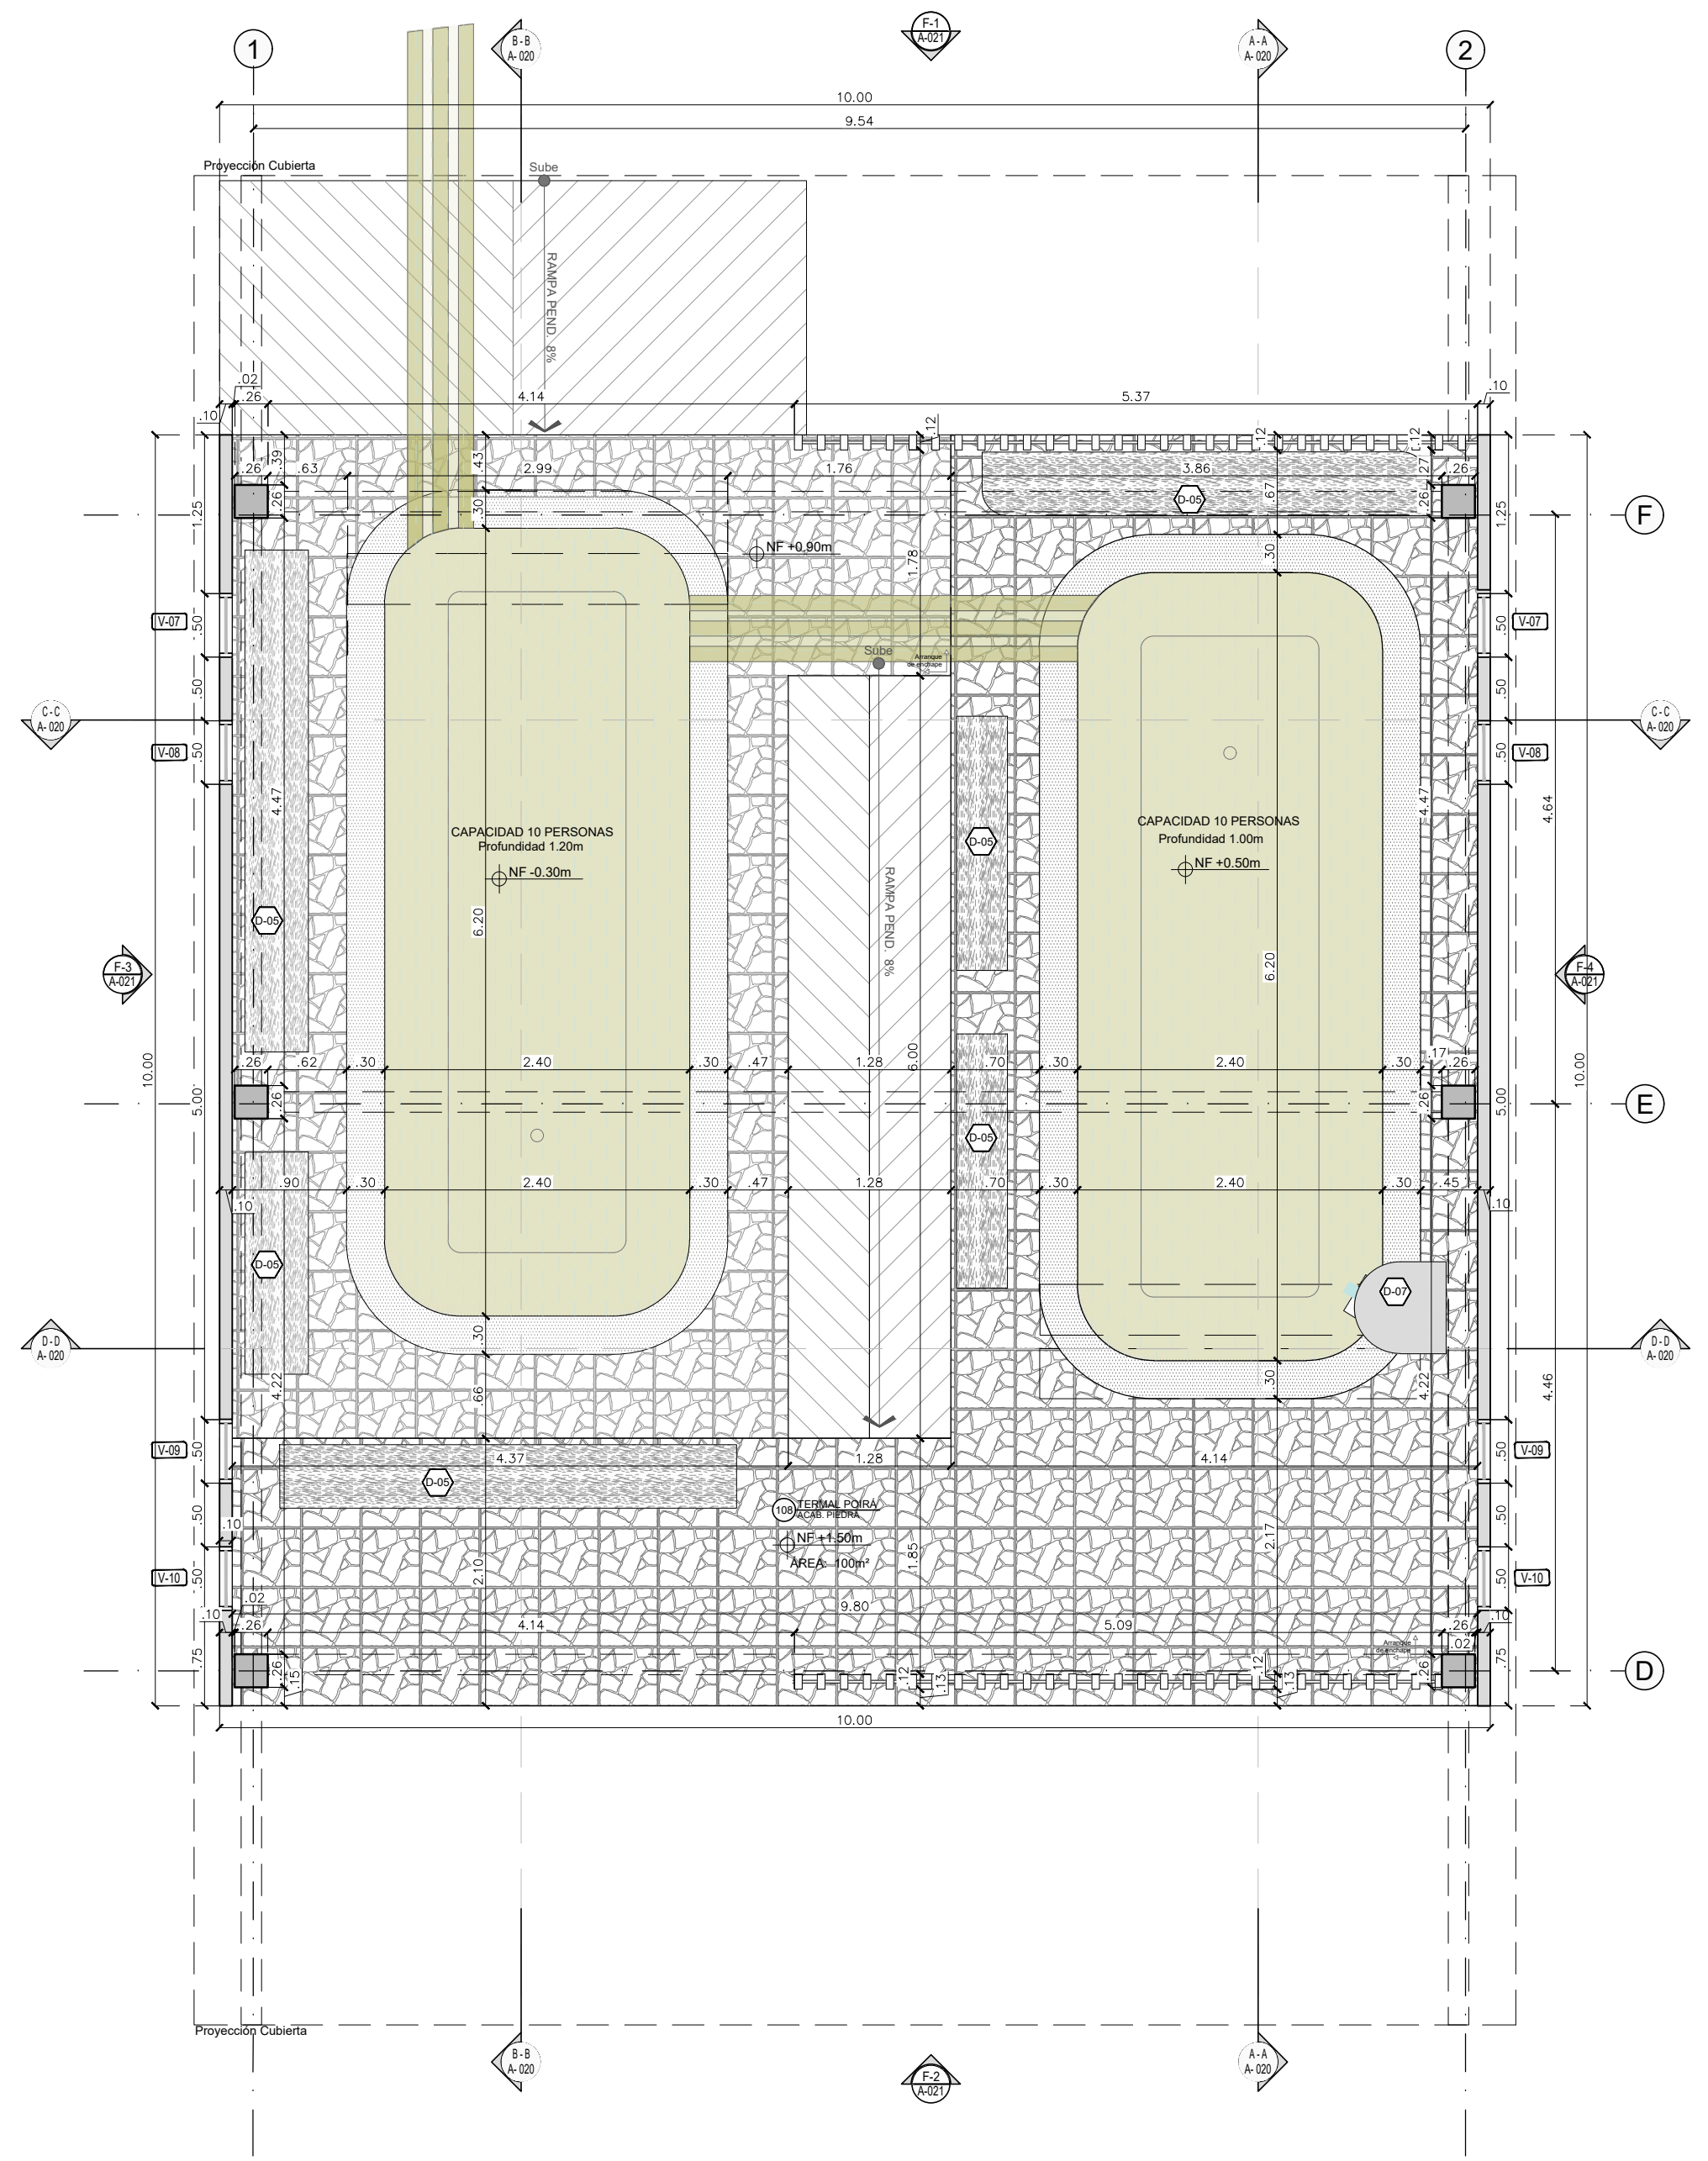

Módulo 108-TERMAL POIRÁ
 Planta arquitectónica
 ESCALA 1:50

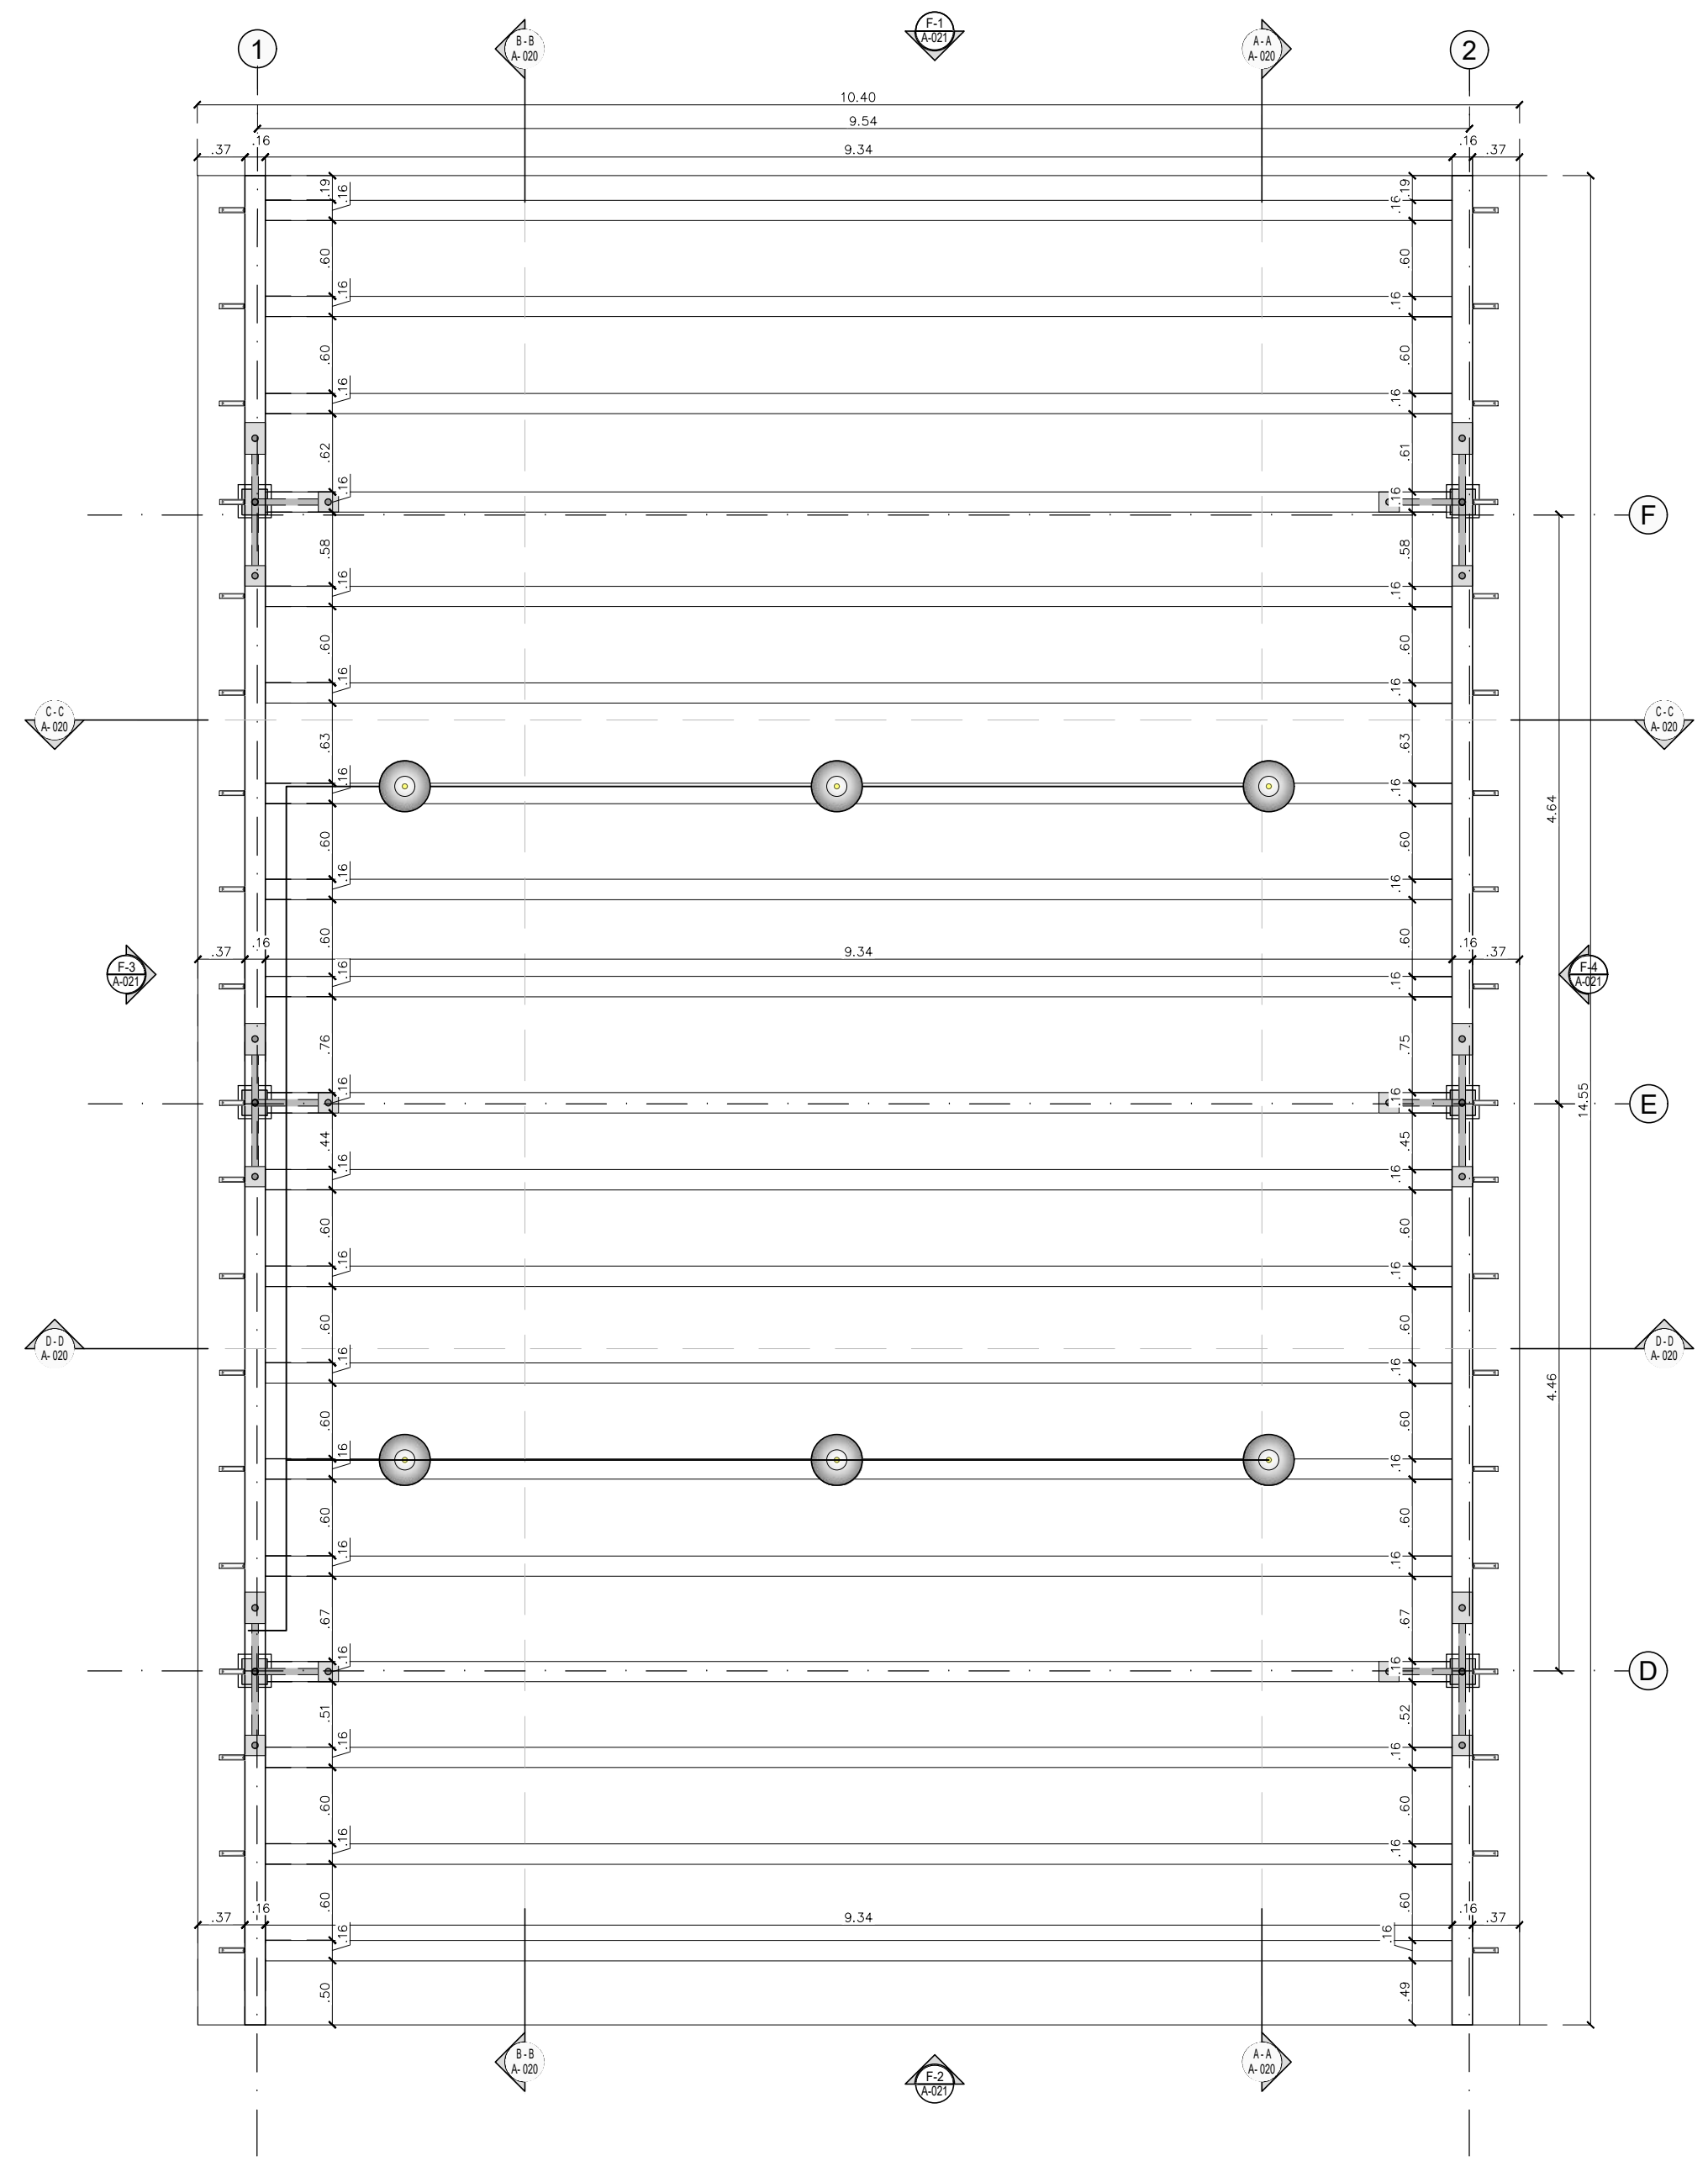

Módulo 108-TERMAL POIRÁ
 Planta Cielo Raso
 ESCALA 1:50

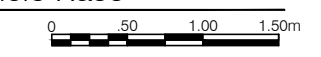



- SIMBOLOGÍA**
- PLANTA, PERSPECTIVA, TUBO para planos y cortes
 - Indicador de corte
 - Indicador de detalle
 - Indicador de techados
 - Indicador de puertas y ventanas
 - Indicador de nivel en planta
 - Indicador de nivel en corte y techados
 - Indicador de eje

V'B' Arq. FABIAN ALONSO SARMIENTO VALDÉS


ESTUDIANTES:
 LAURA CRISTINA RODRÍGUEZ RODRÍGUEZ
 CÓDIGO 1018052599
 KATHERINE GUTIÉRREZ GÓMEZ
 CÓDIGO 1014264655

V'B' Arq. MIGUEL PAYAN


V'B' Ing.

- 1. PLANO_REF
- 2. PLANO_REF


PLANTA ESTRUCTURAL DE CUBIERTA
 PLANTA DE CUBIERTA
 MÓDULO 108-TERMAL POIRÁ
 VEREDA LA VIRGINIA
 CHAPARRAL - TOLIMA




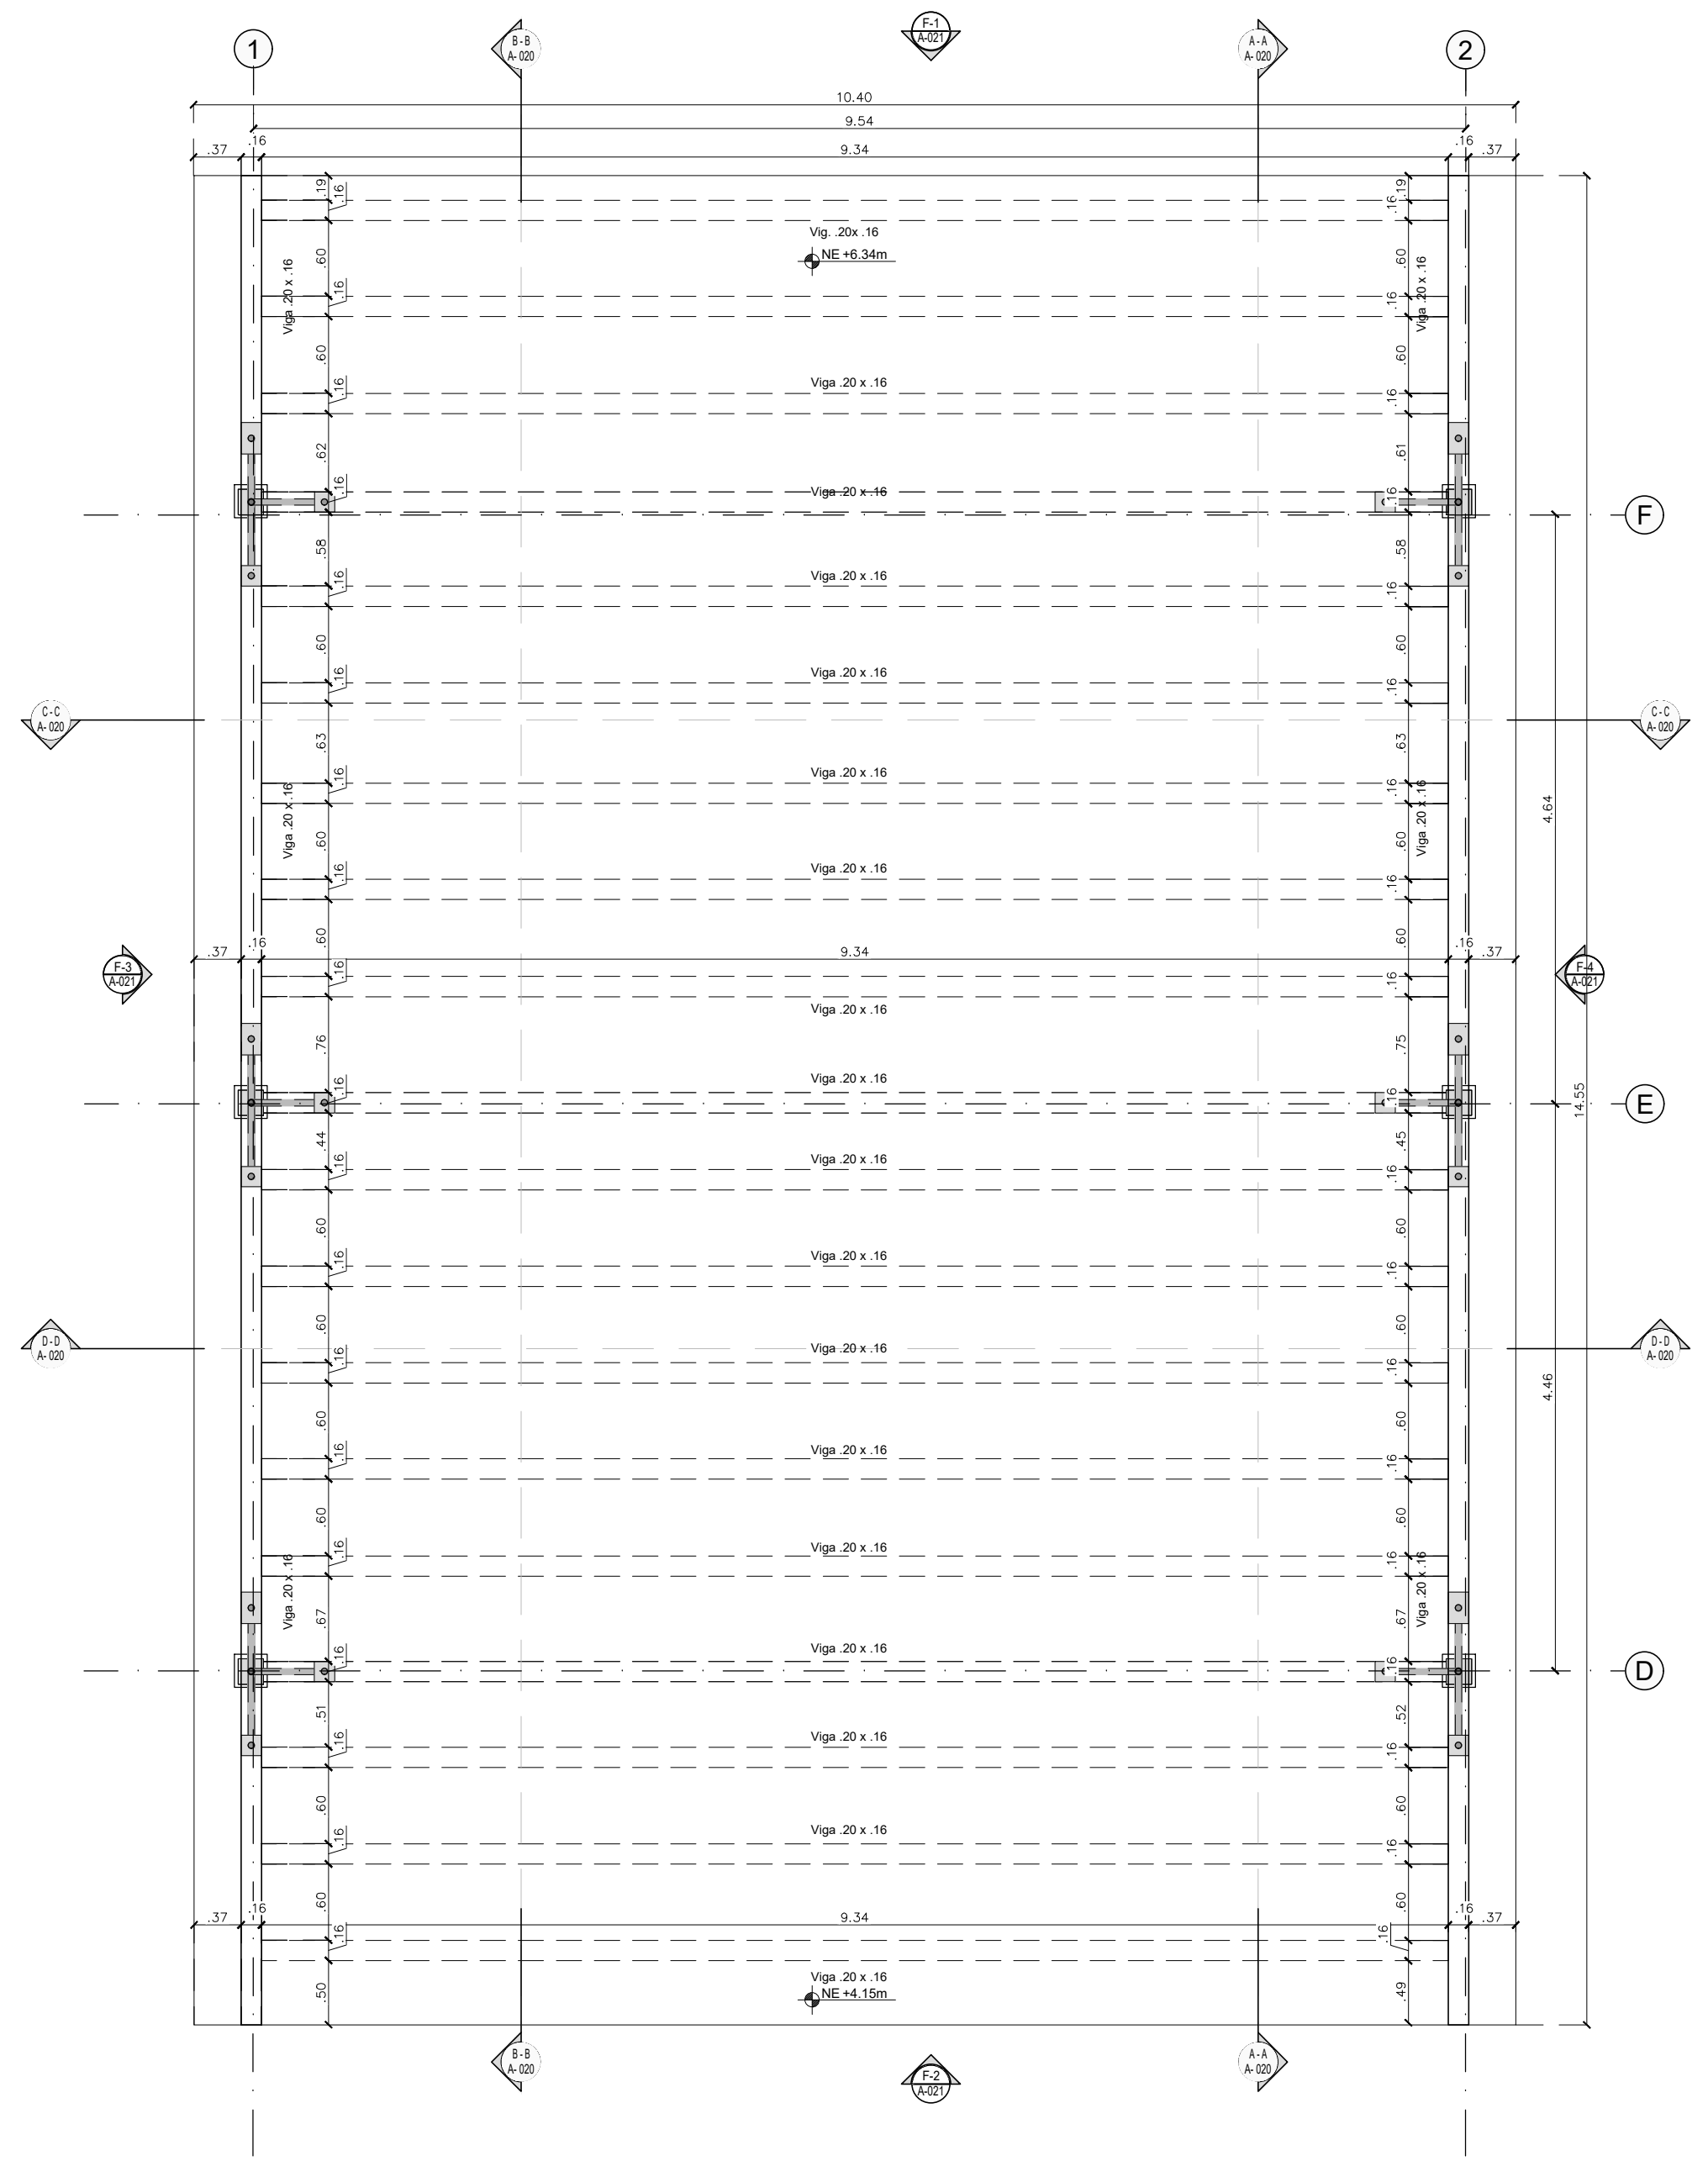


Módulo 108-TERMAL POIRÁ
 Planta Estructura Cubierta
 ESCALA 1:50

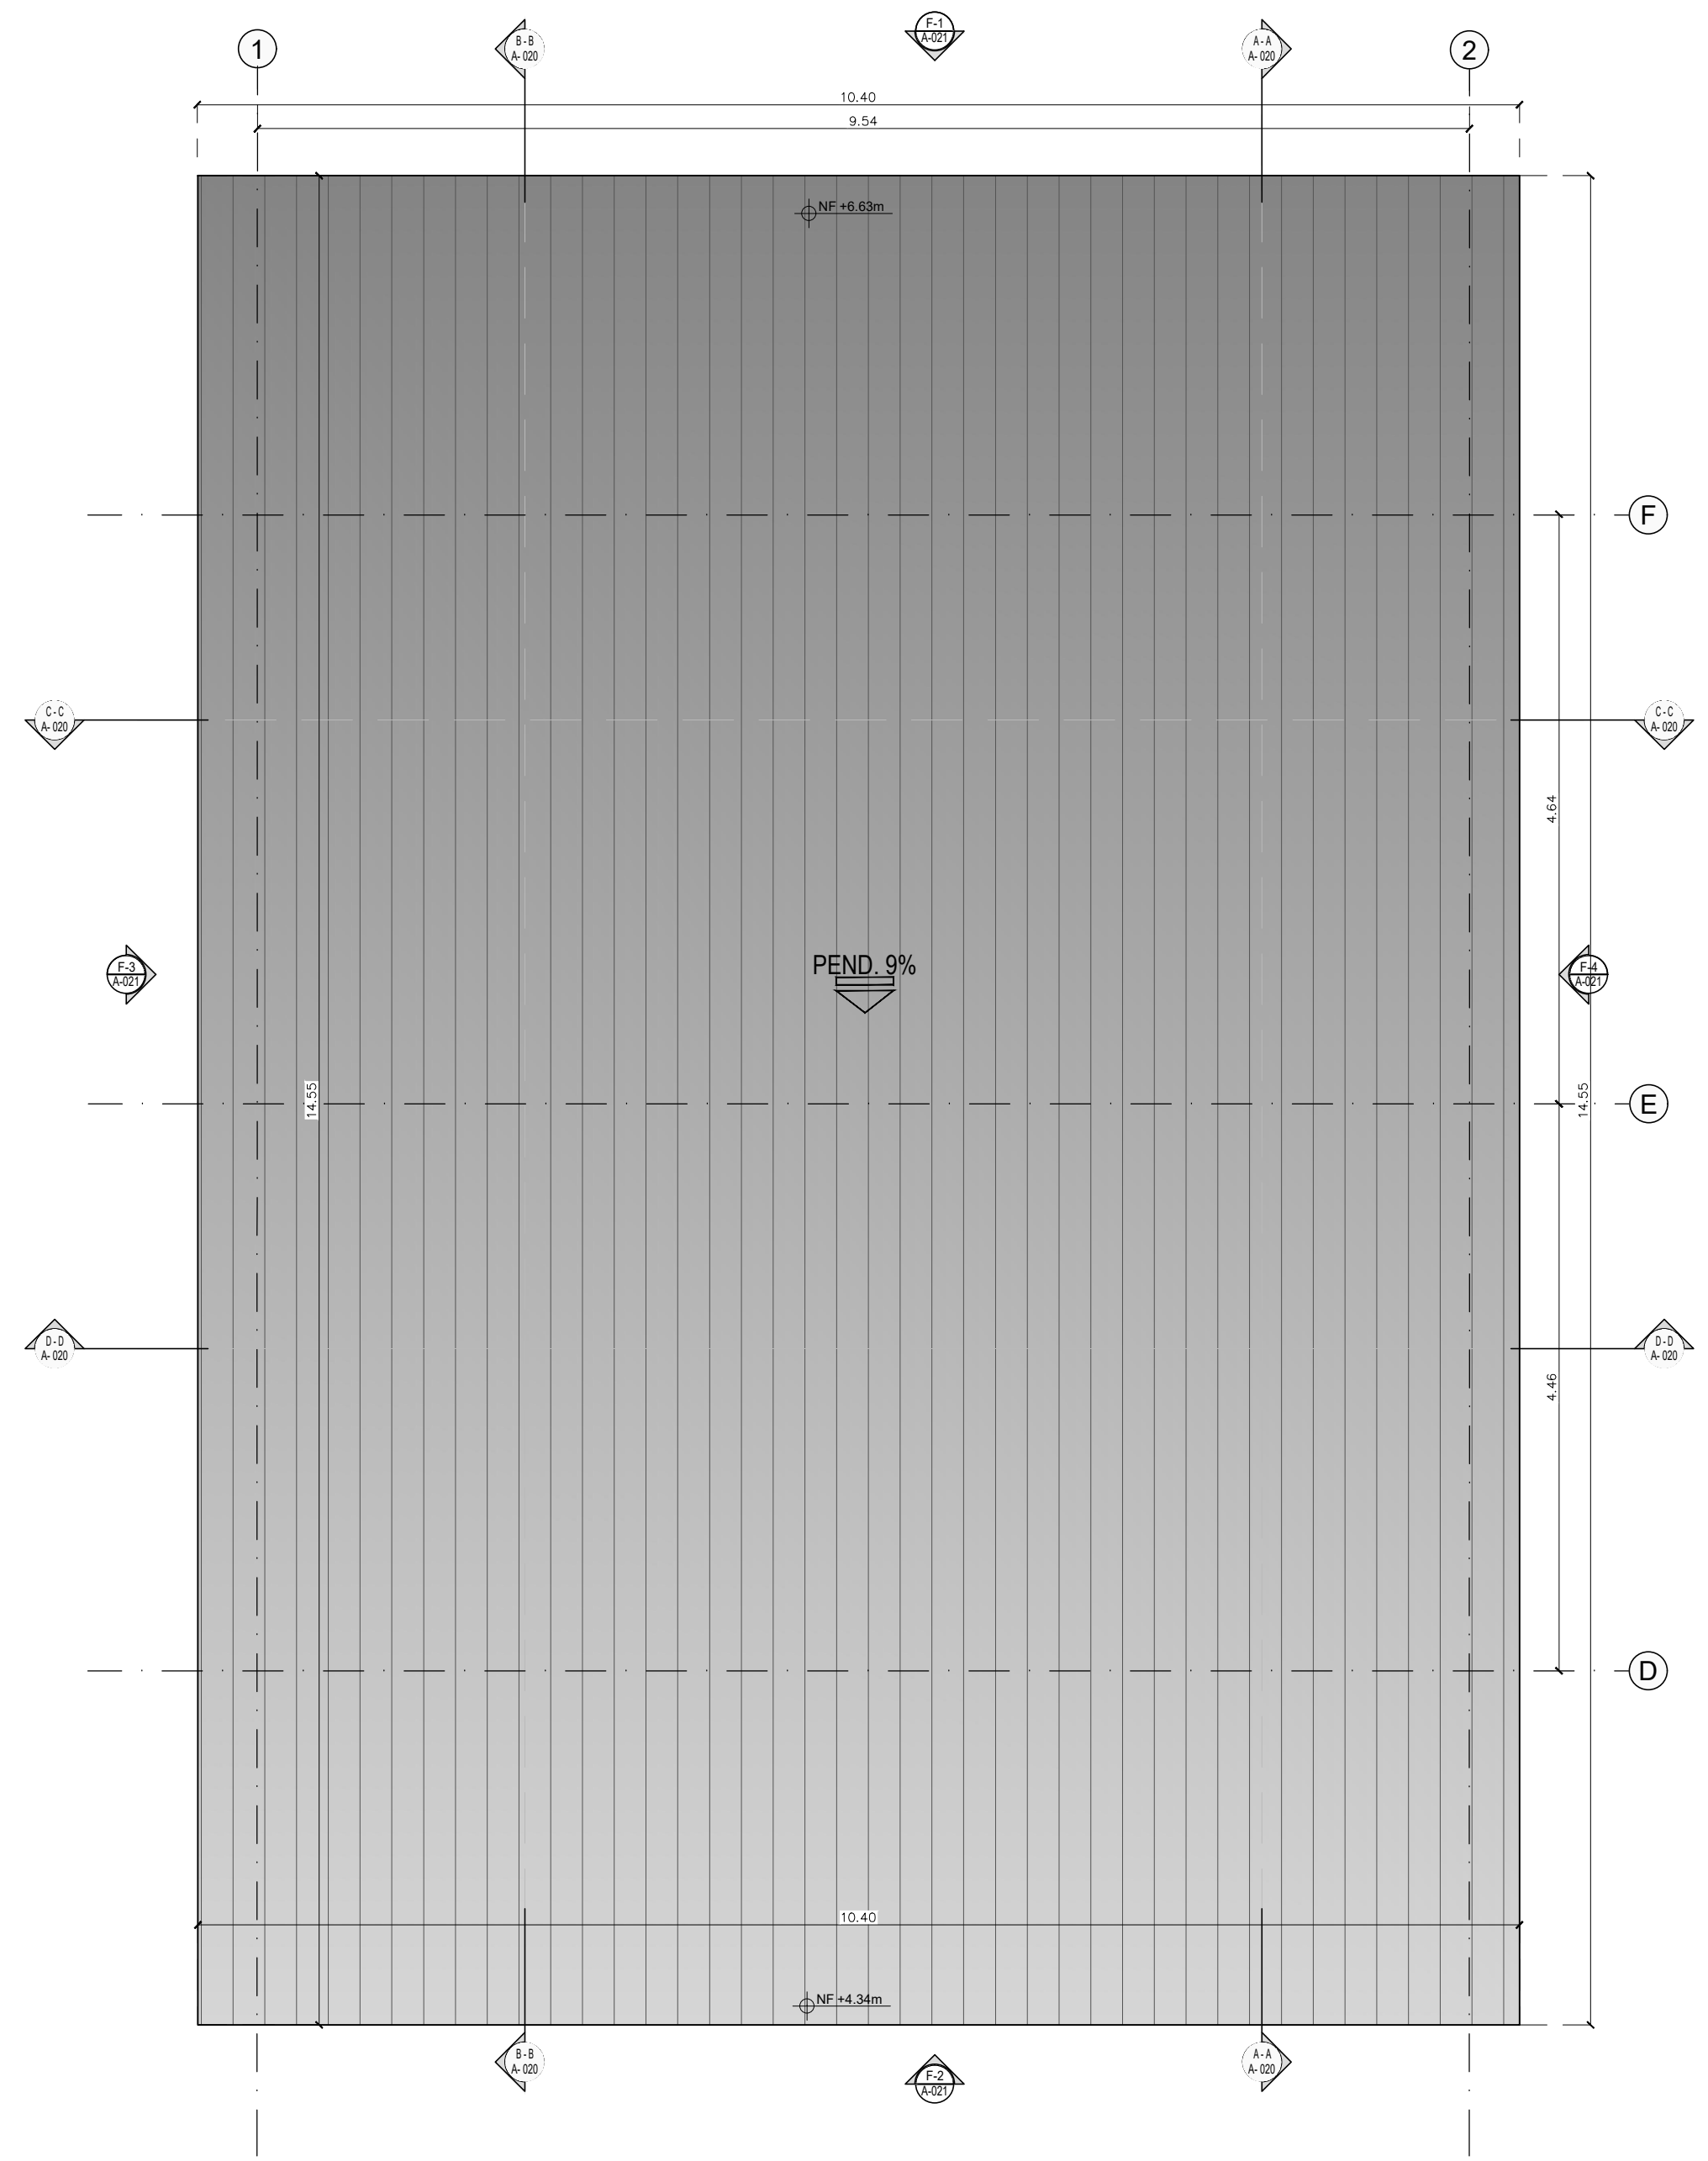

Módulo 108-TERMAL POIRÁ
 Planta de Cubierta
 ESCALA 1:50

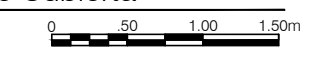

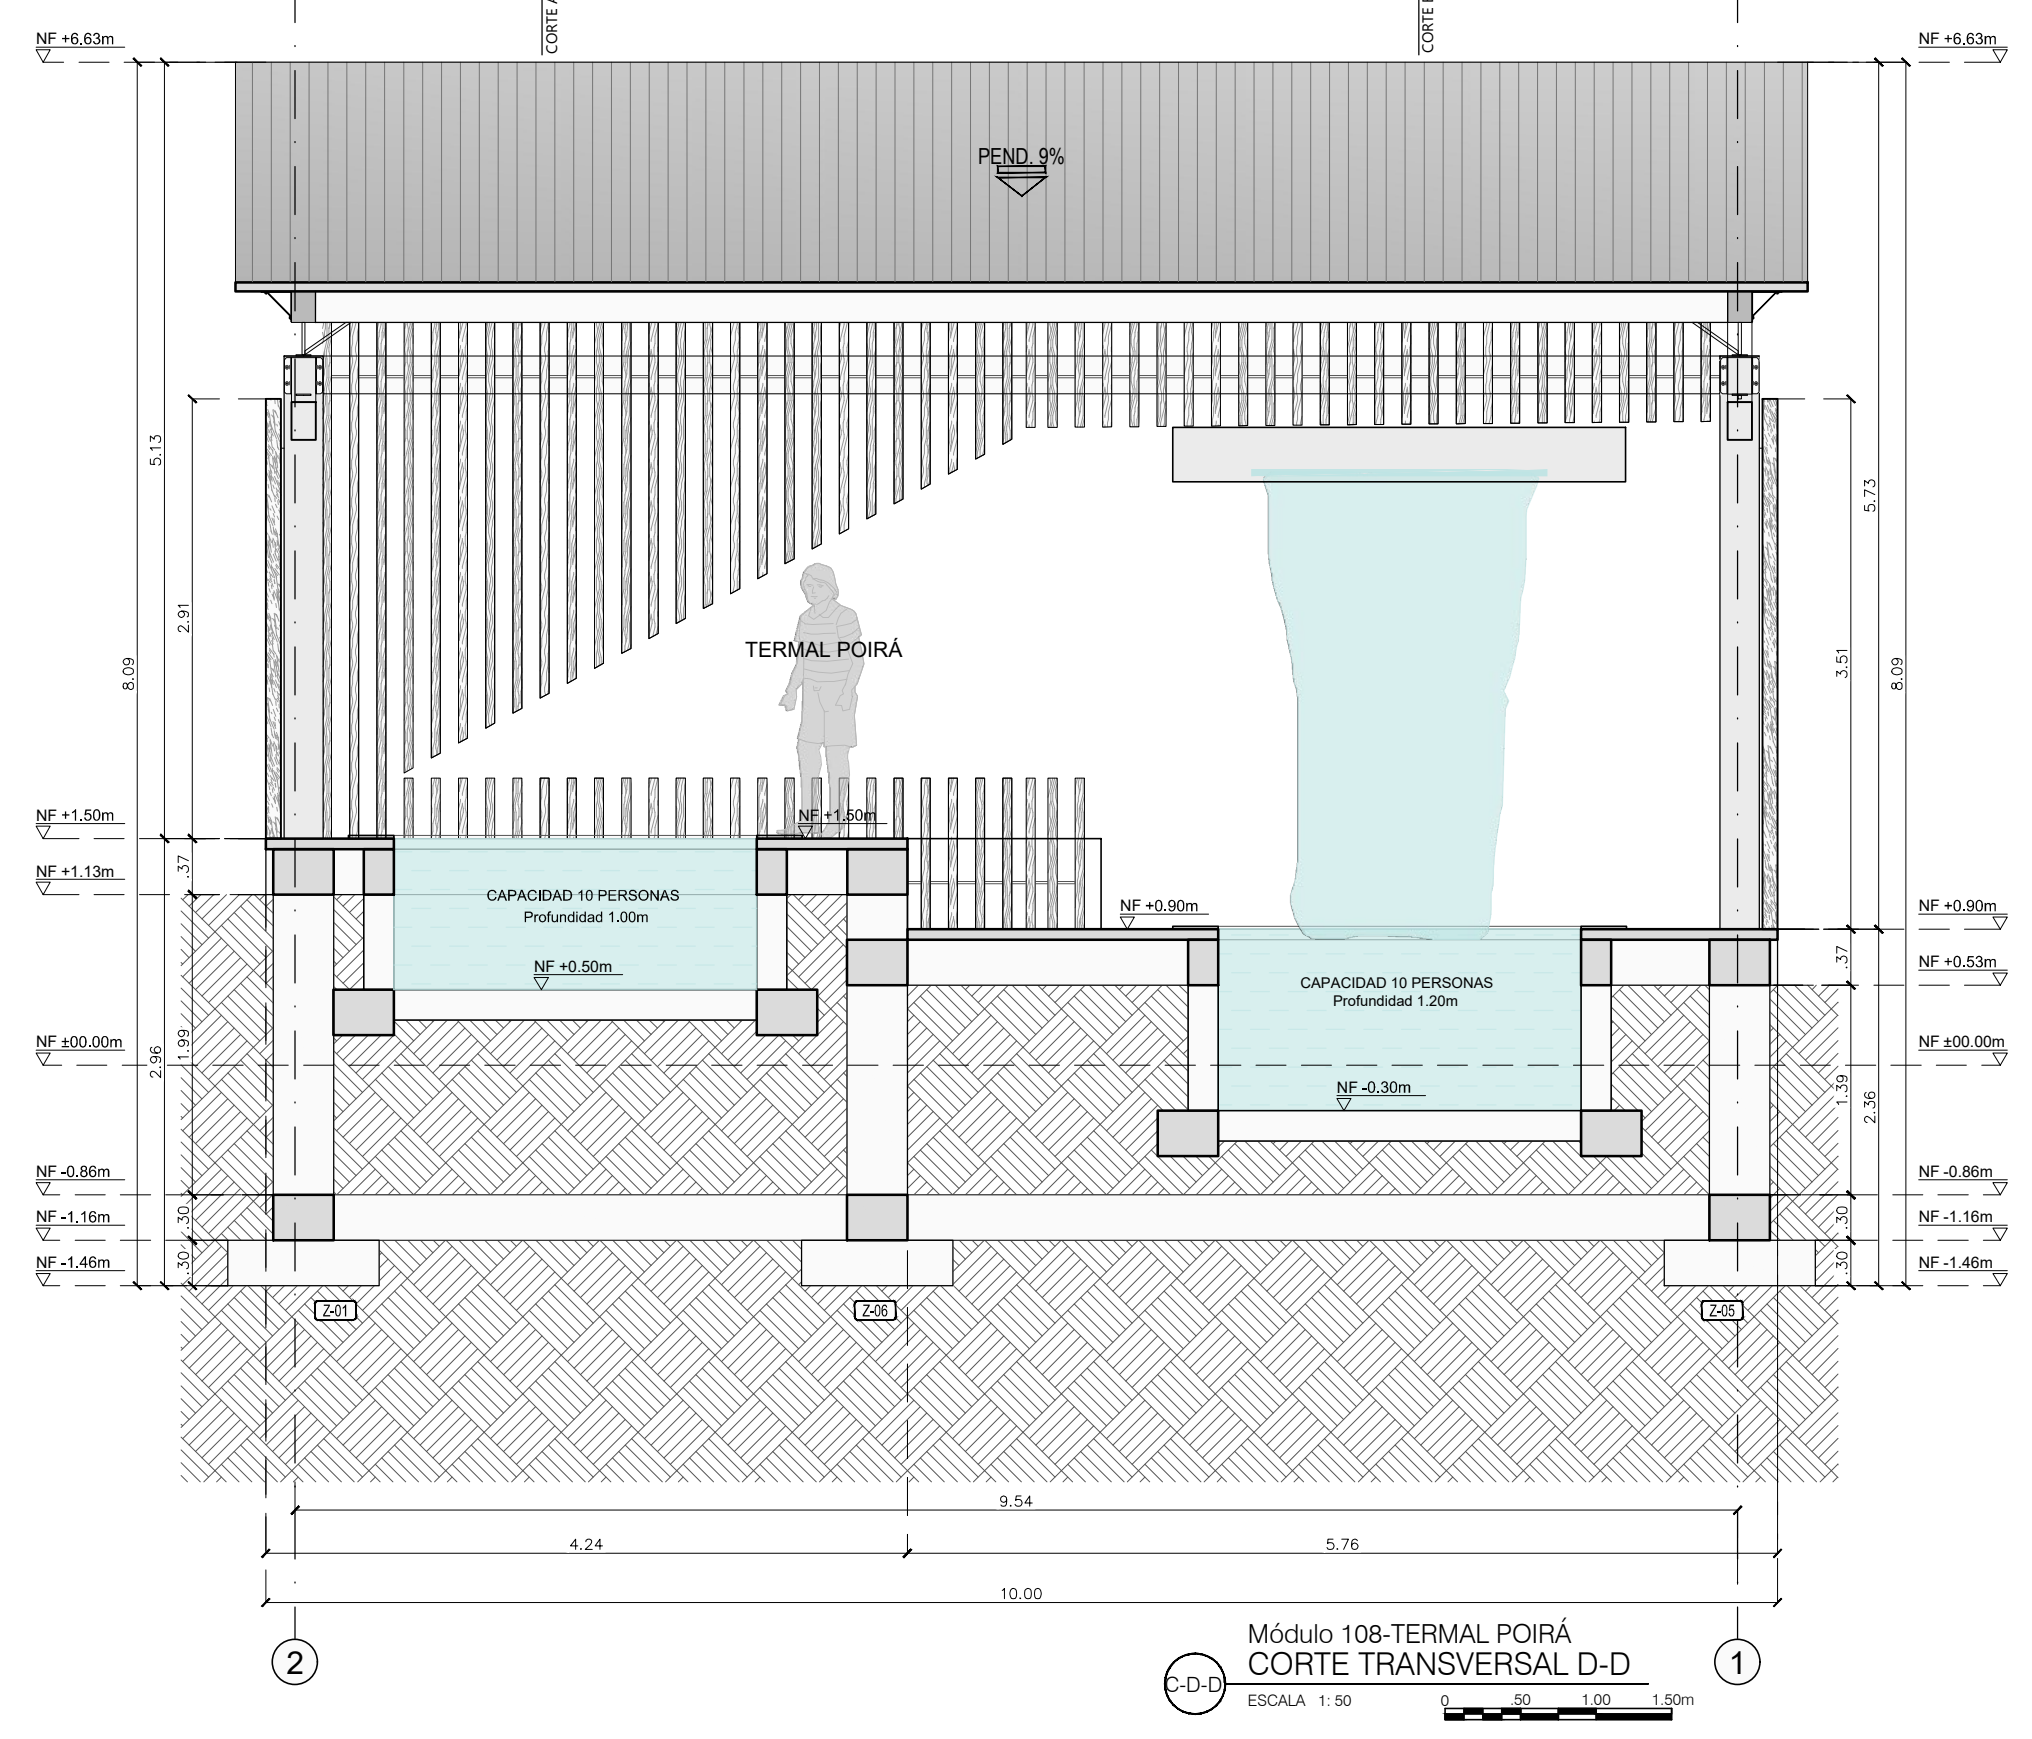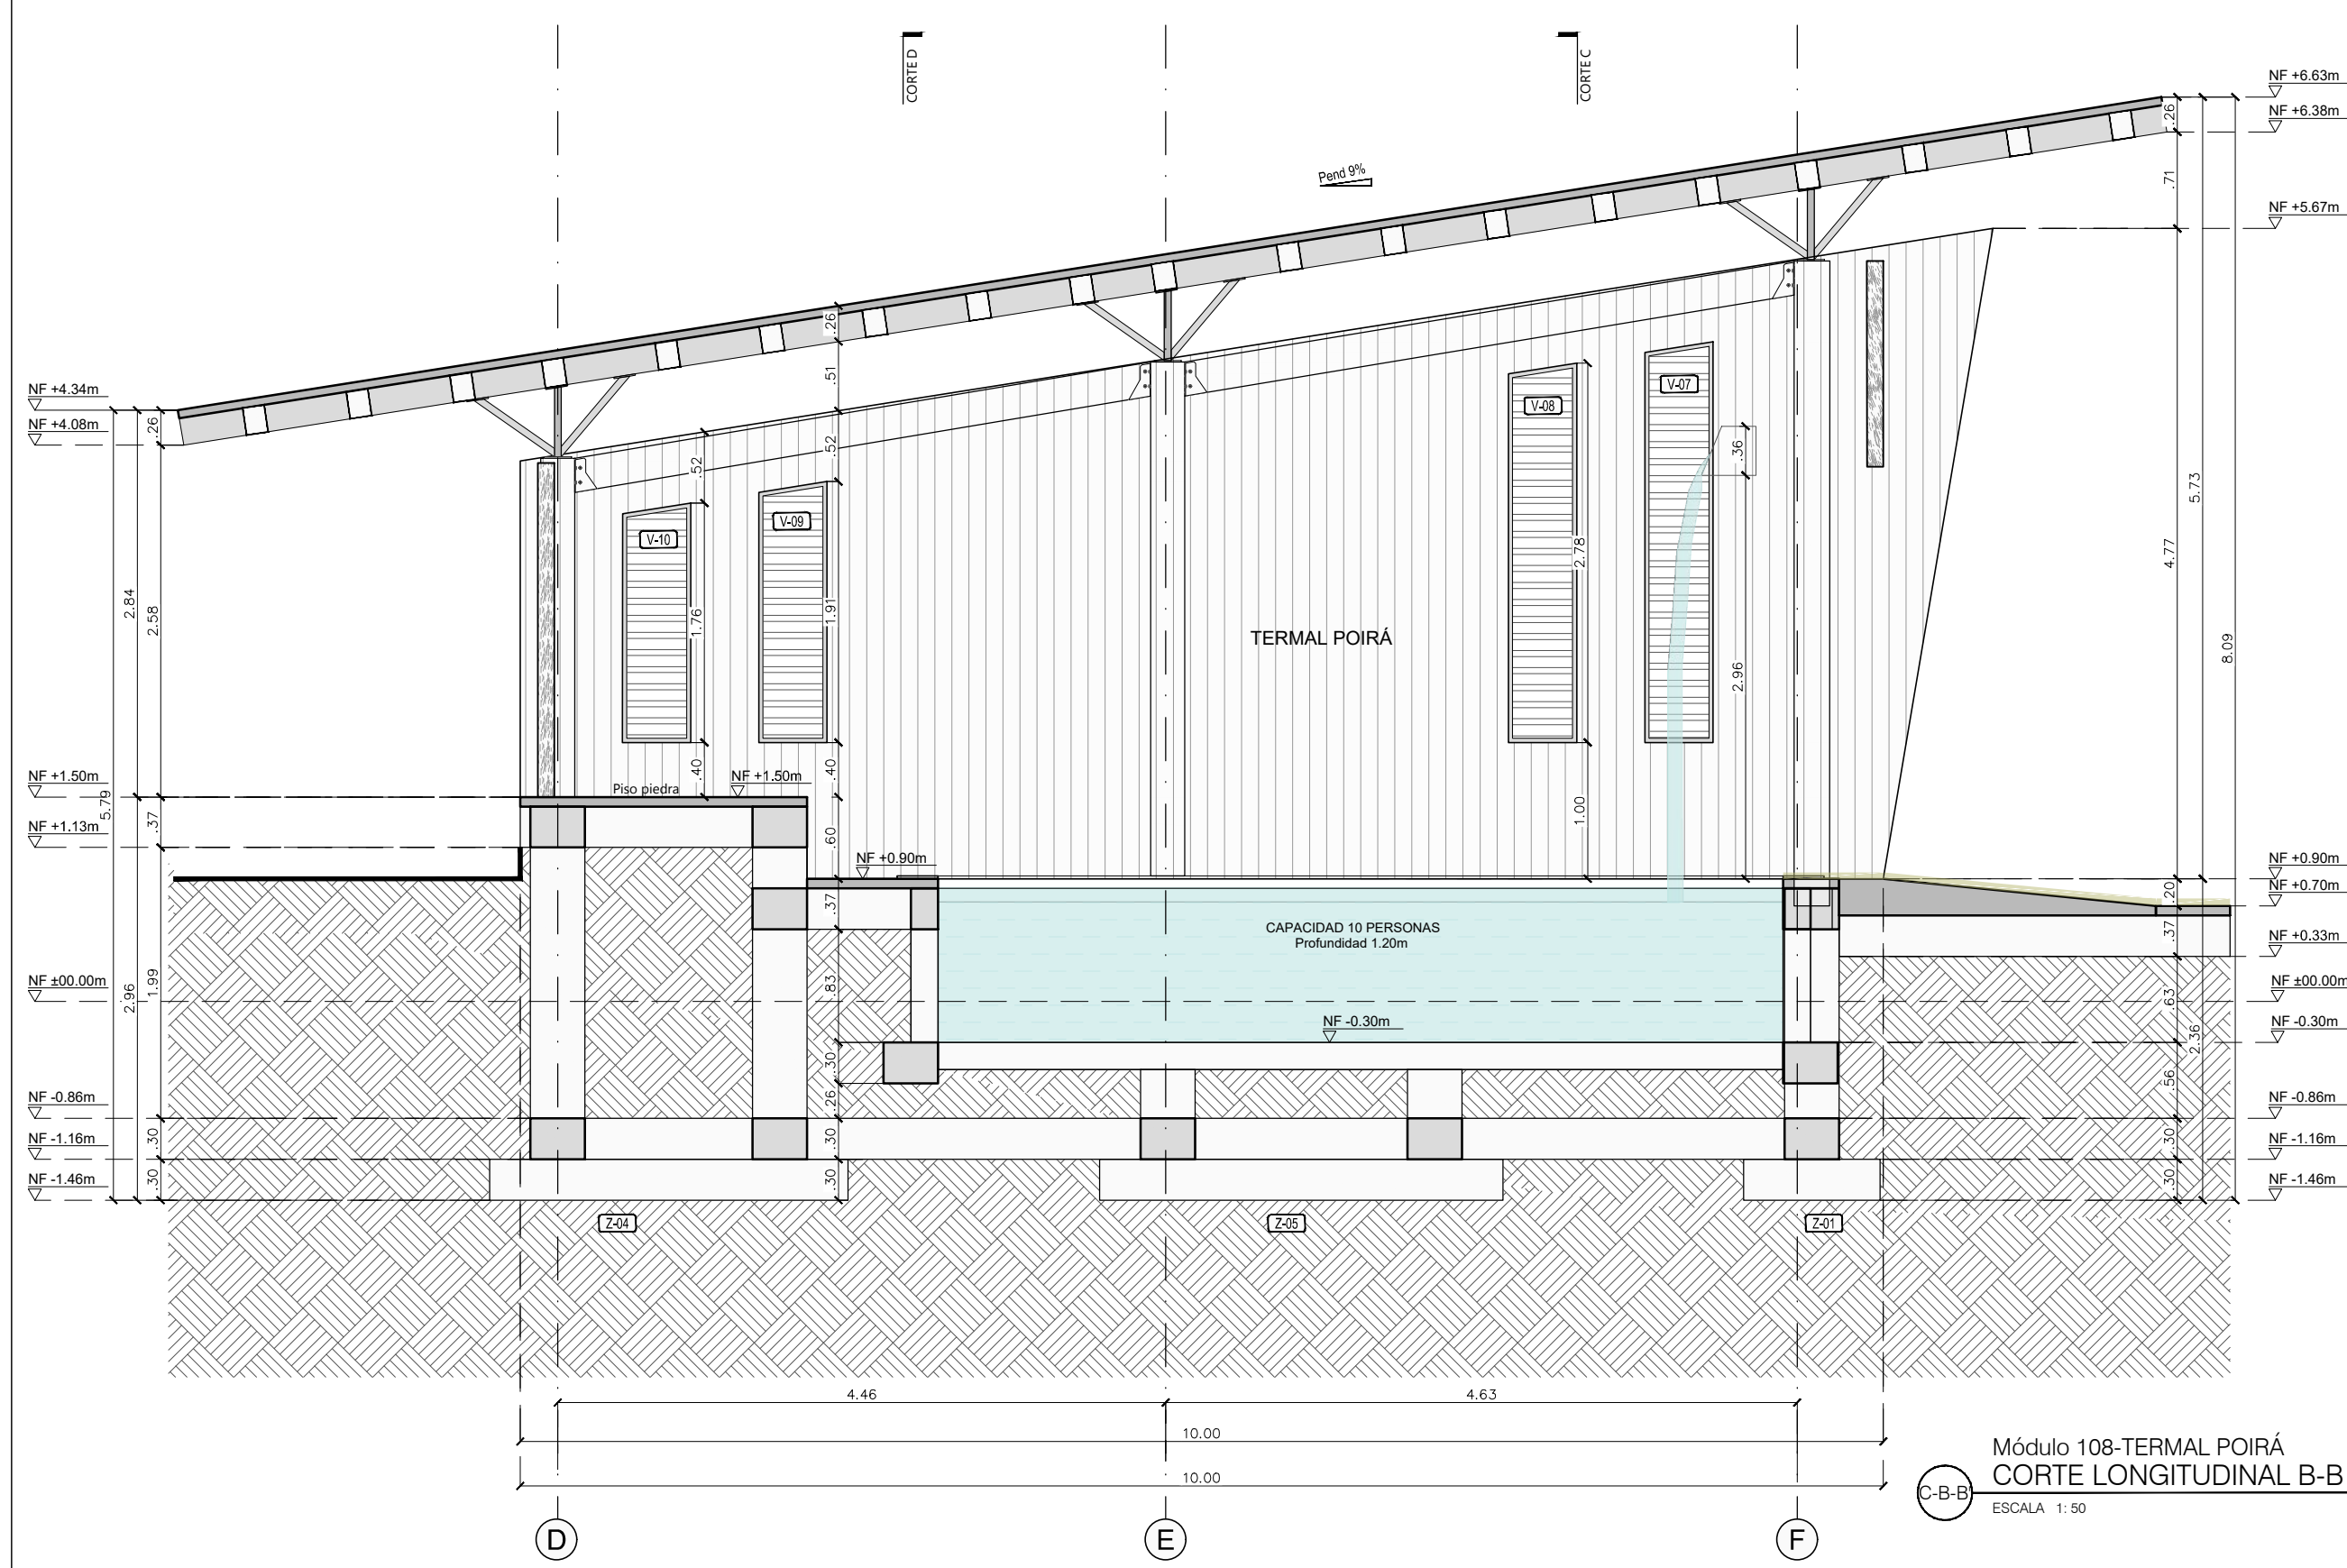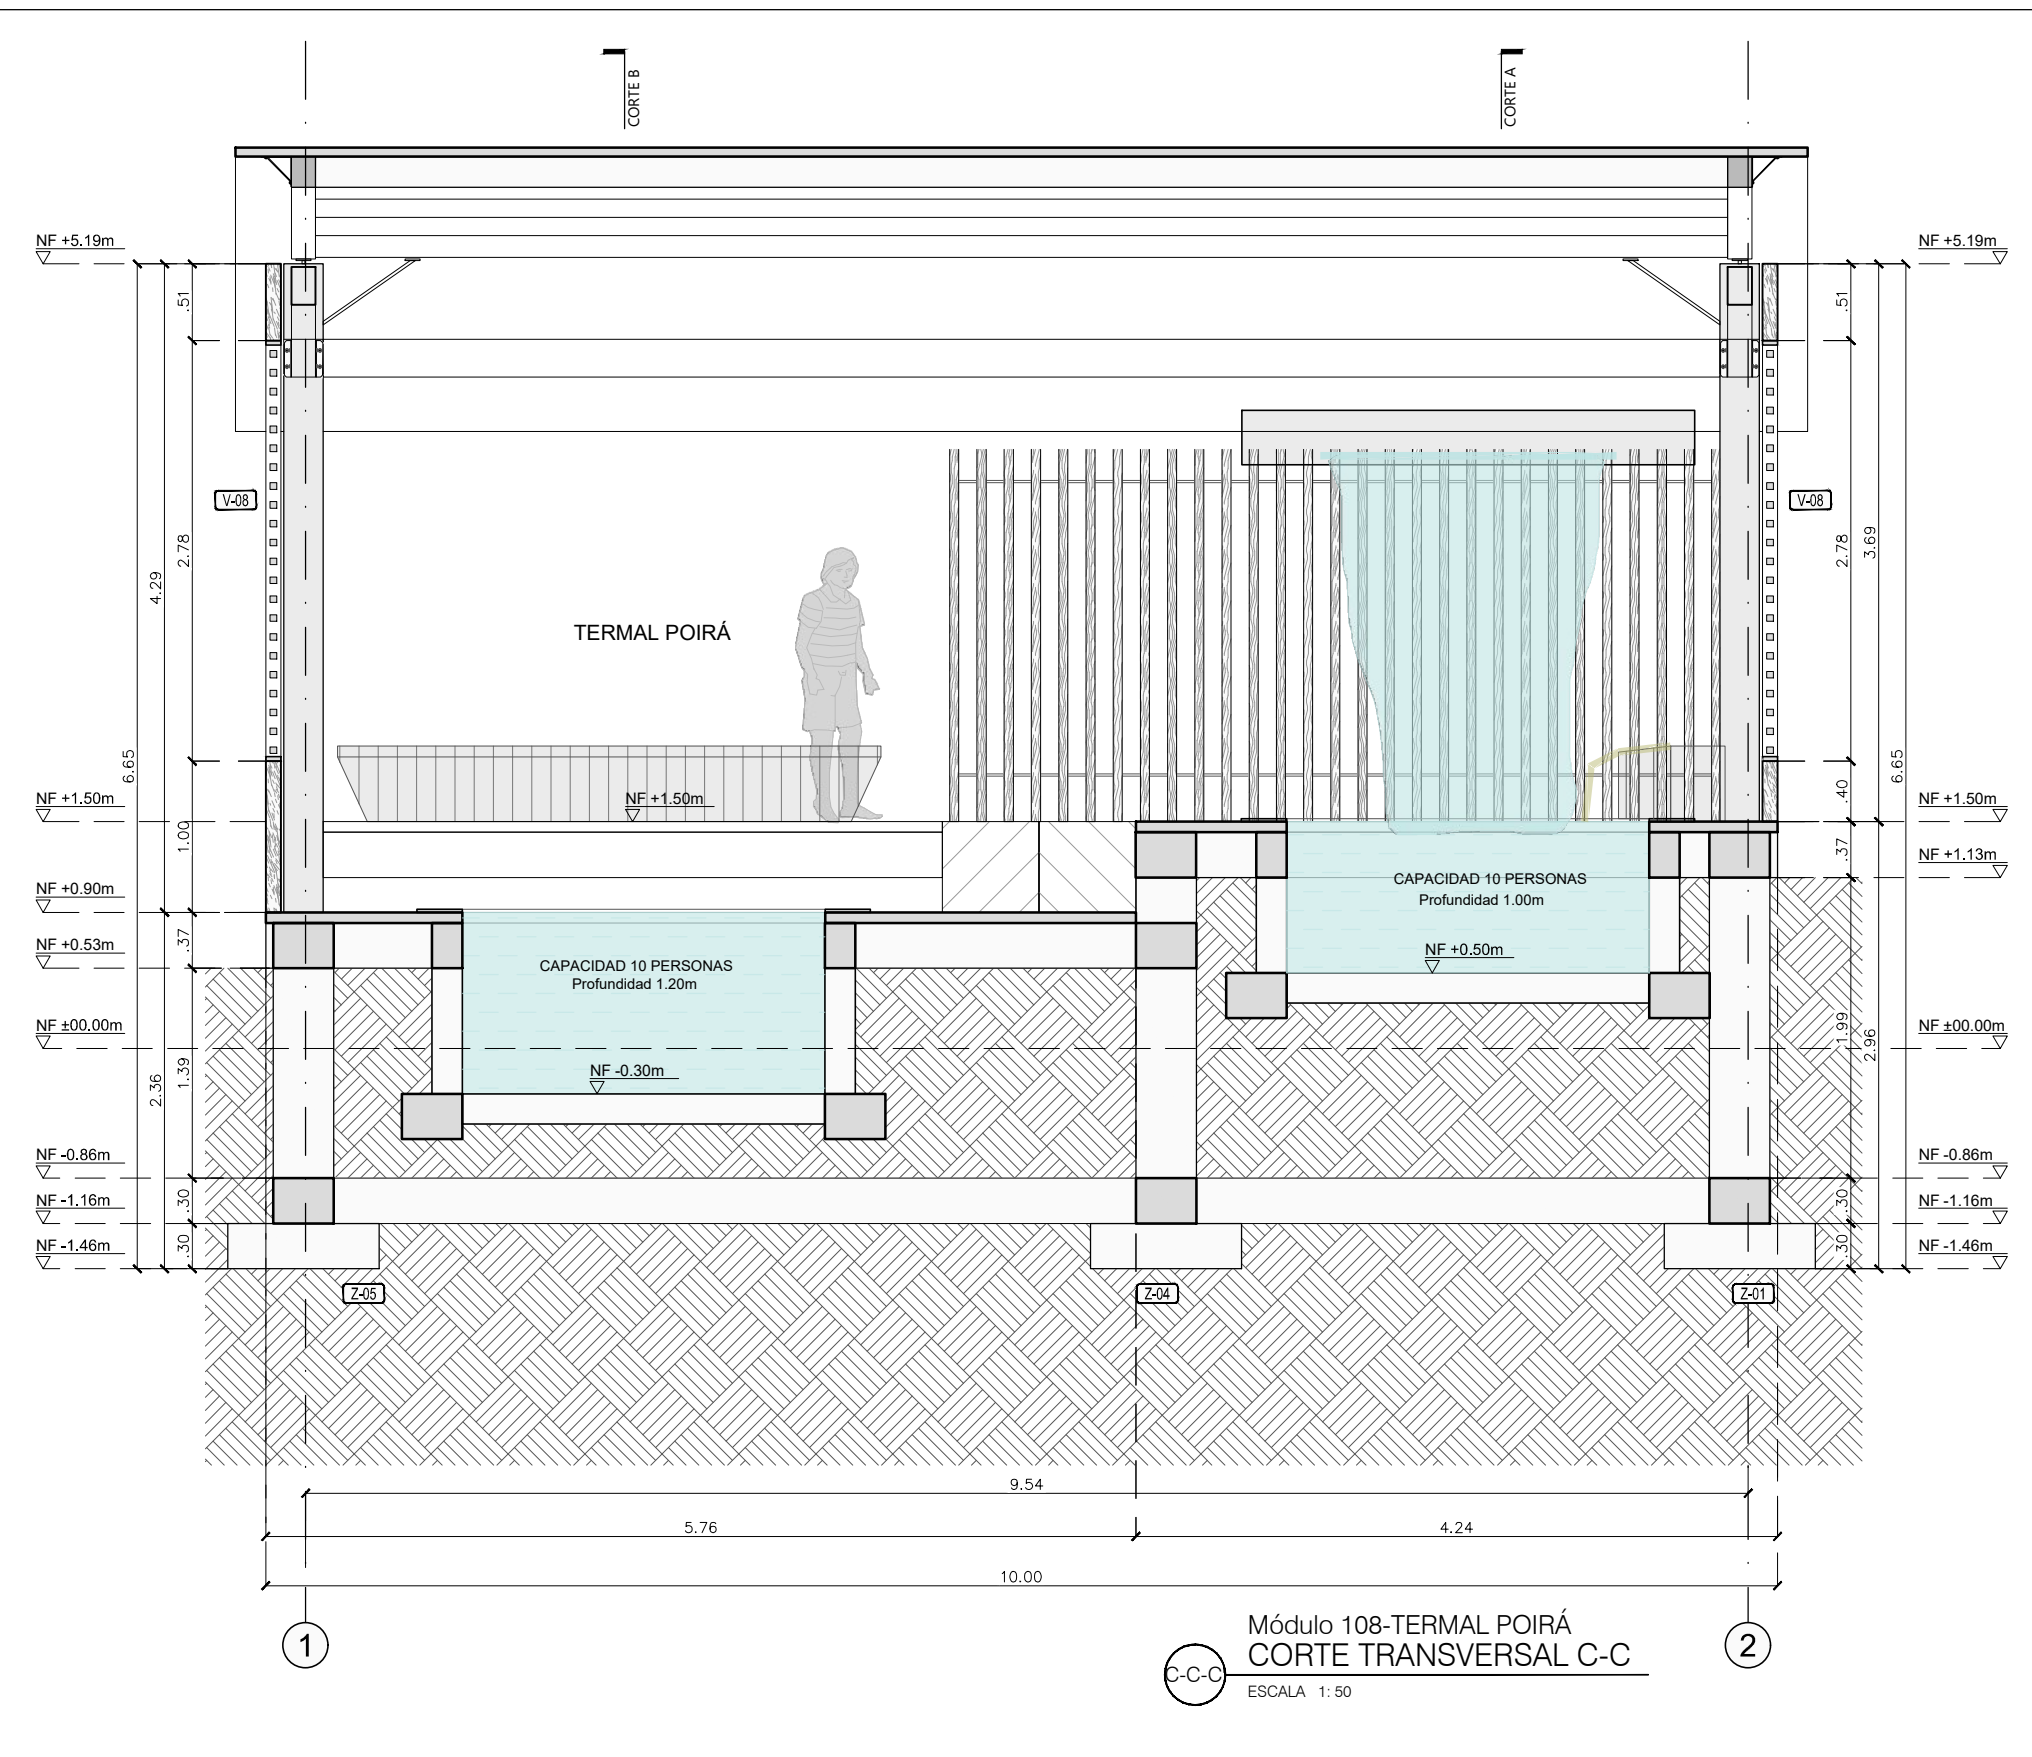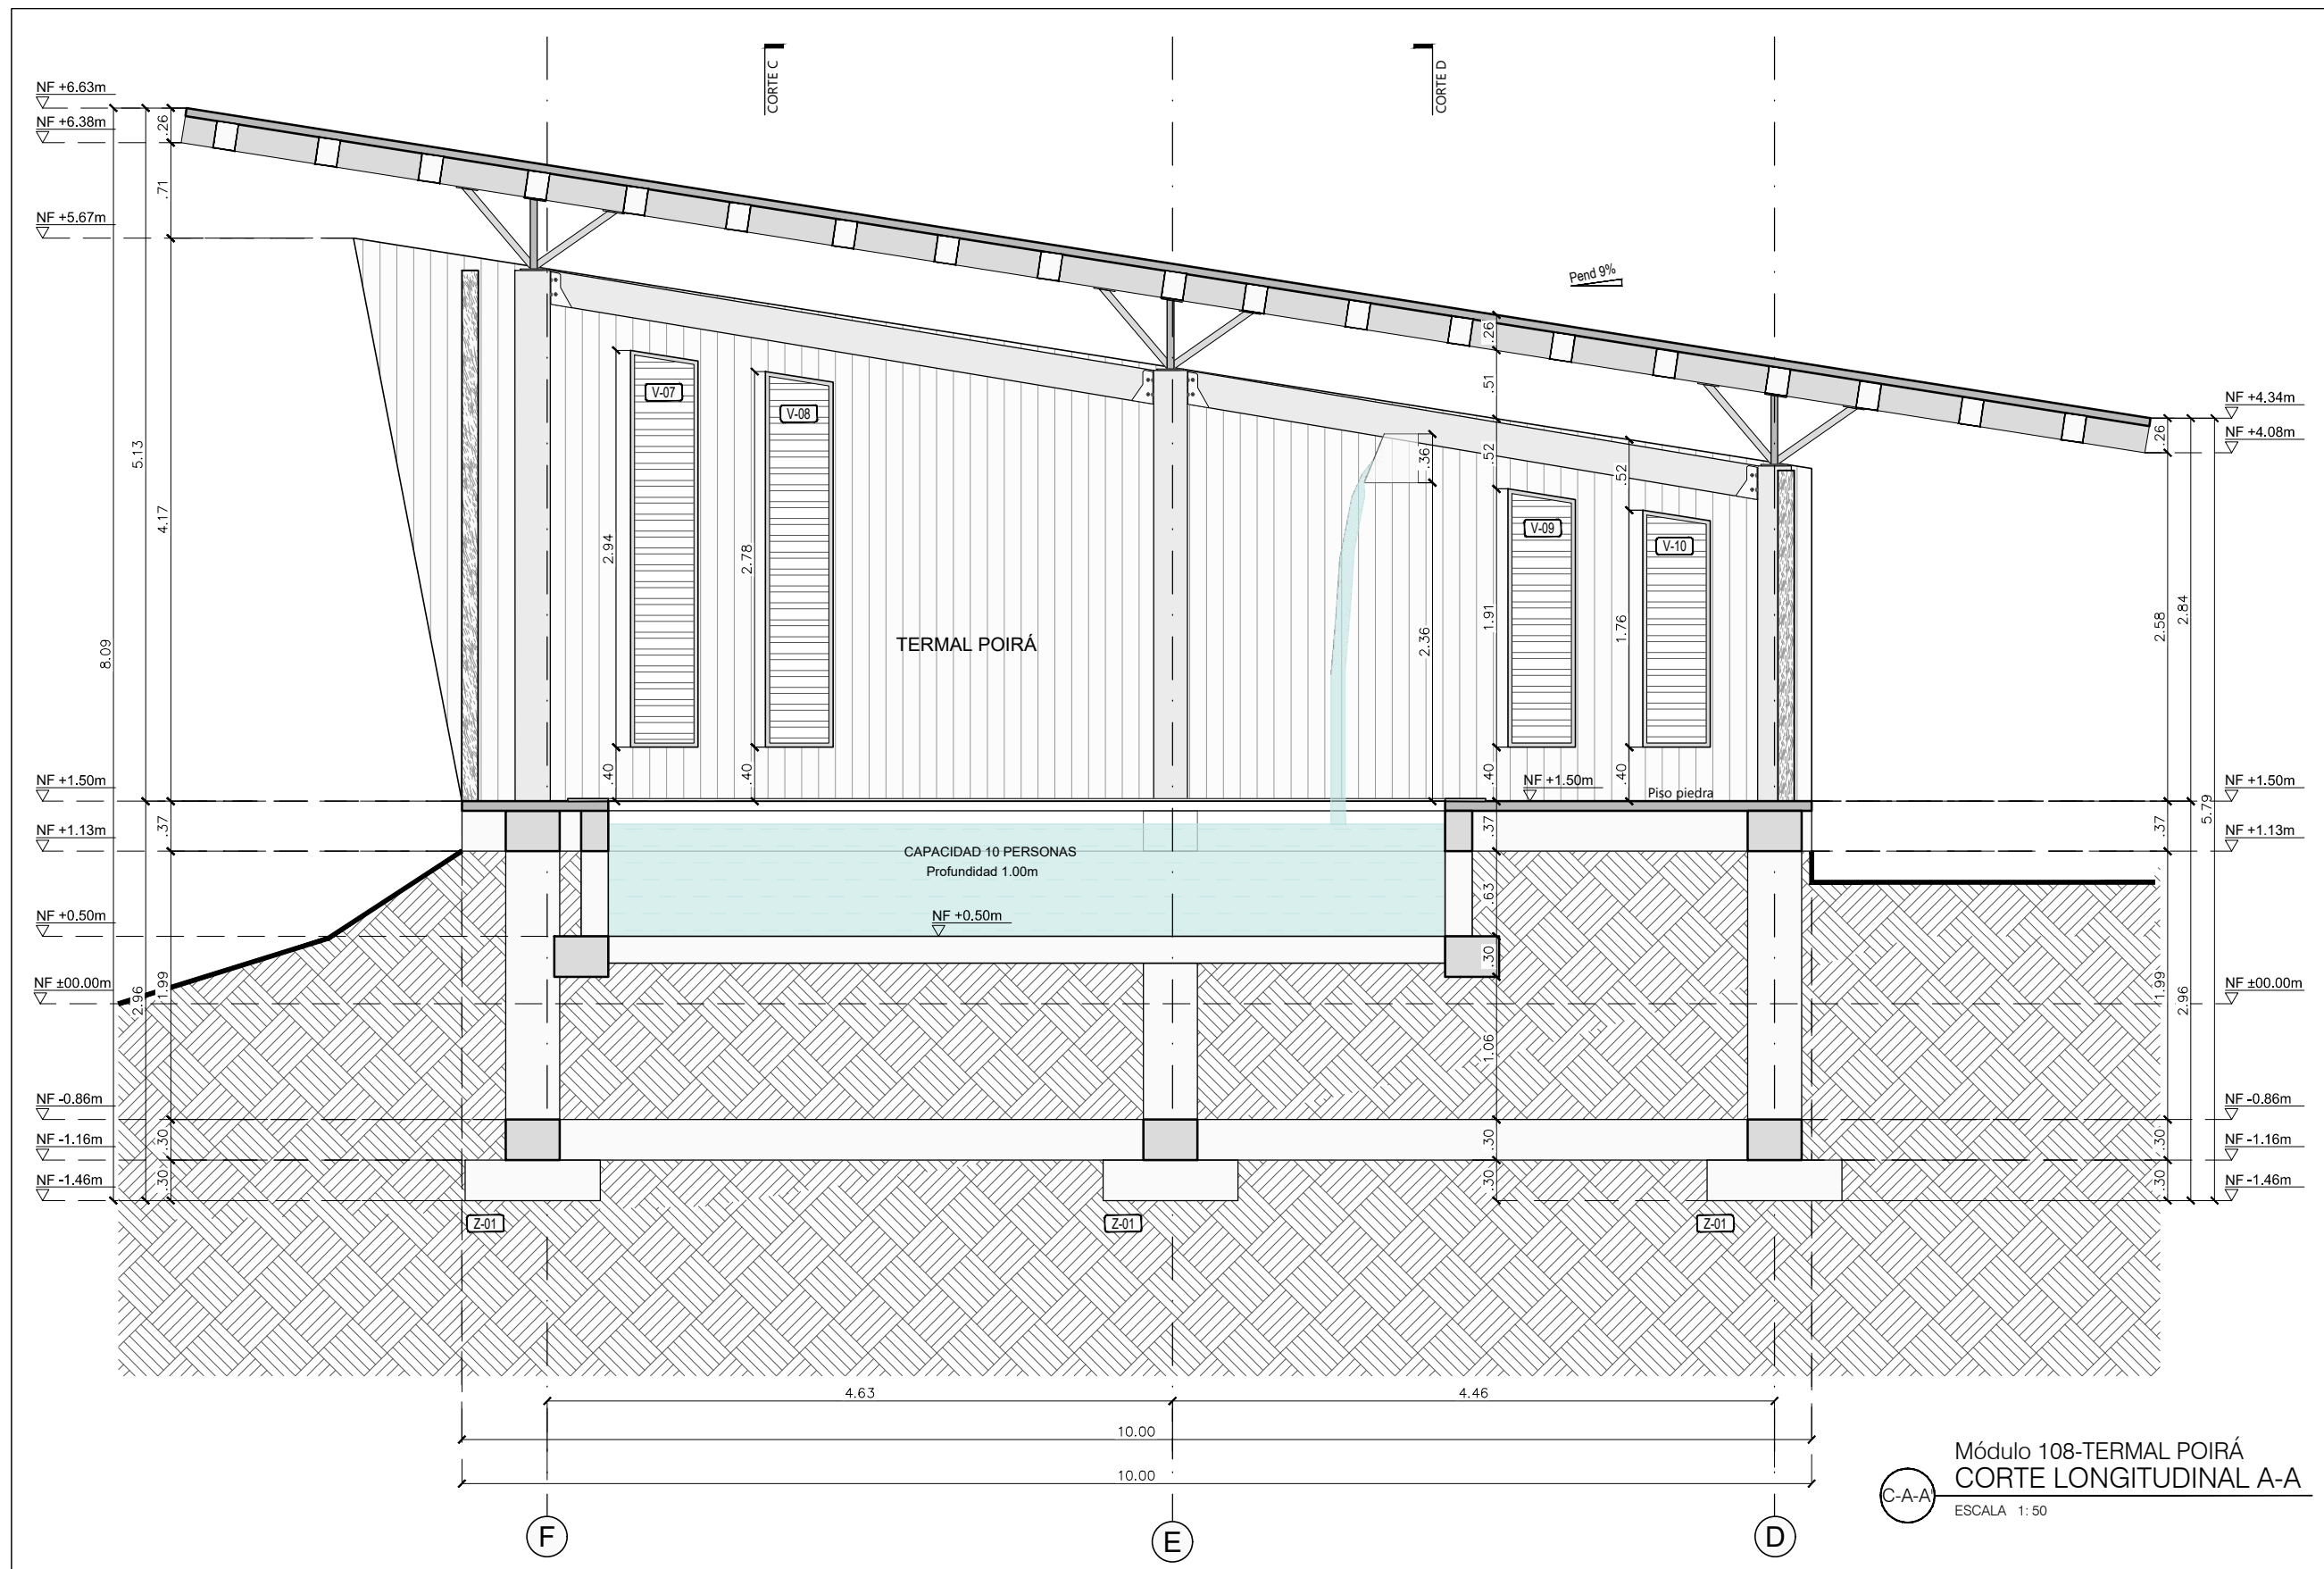

130-V 020-V

UNIVERSITAS
LIBERABAT VOS

UNIVERSIDAD
La Gran Colombia

FACULTAD DE ARQUITECTURA

PROYECTO

AYAHUASCA
SABERES ANCESTRALES

BOGOTÁ 2020

CONVENIOES

SIMBOLOGIA

- QUANTA PAREDES MUEBLES: Tulo para planos y cortes
- Indicador de corte
- Indicador de detalle
- Indicador de techados
- Indicador de puertas y ventanas
- Indicador de nivel en planta
- Indicador de nivel en corte y techados
- Indicador de eje

DOCENTE TITULAR:

V'B' Arq. FABIAN ALONSO SARMIENTO VALDES

ESTUDIANTES:

LAURA CRISTINA RODRIGUEZ RODRIGUEZ
CÓDIGO 1018052599

KATHERINE GUTIERREZ GÓMEZ
CÓDIGO 1014264665

TUTOR REPRESENTACIÓN

V'B' Arq. MIGUEL PAYAN

TUTOR ESTRUCTURAL

V'B' Ing.

PLANOS DE REFERENCIA

1. PLANO_REF
2. PLANO_REF

V'B' RESPONSABLE V'B' PROYECTANTE

V'B' AL RESPONSABLE V'B' AL CONSTRUCTORA

ASESOR DE DISEÑO ASORBA

CONTIENE

CORTES ARQUITECTÓNICOS
MÓDULO 108-TERMAL POIRÁ
VEREDA LA VIRGINIA
CHAPARRAL - TOLIMA


ESCALA 1:50 FECHA JUNIO 10 DE 2020

ARCHIVO FECHA COPIA JUNIO 10 DE 2020


DIBUJO ELABORACIÓN
LAURA RODRIGUEZ L.R. & K.G.
KATHERINE GUTIERREZ

PLANO: 02


A-020 A-031

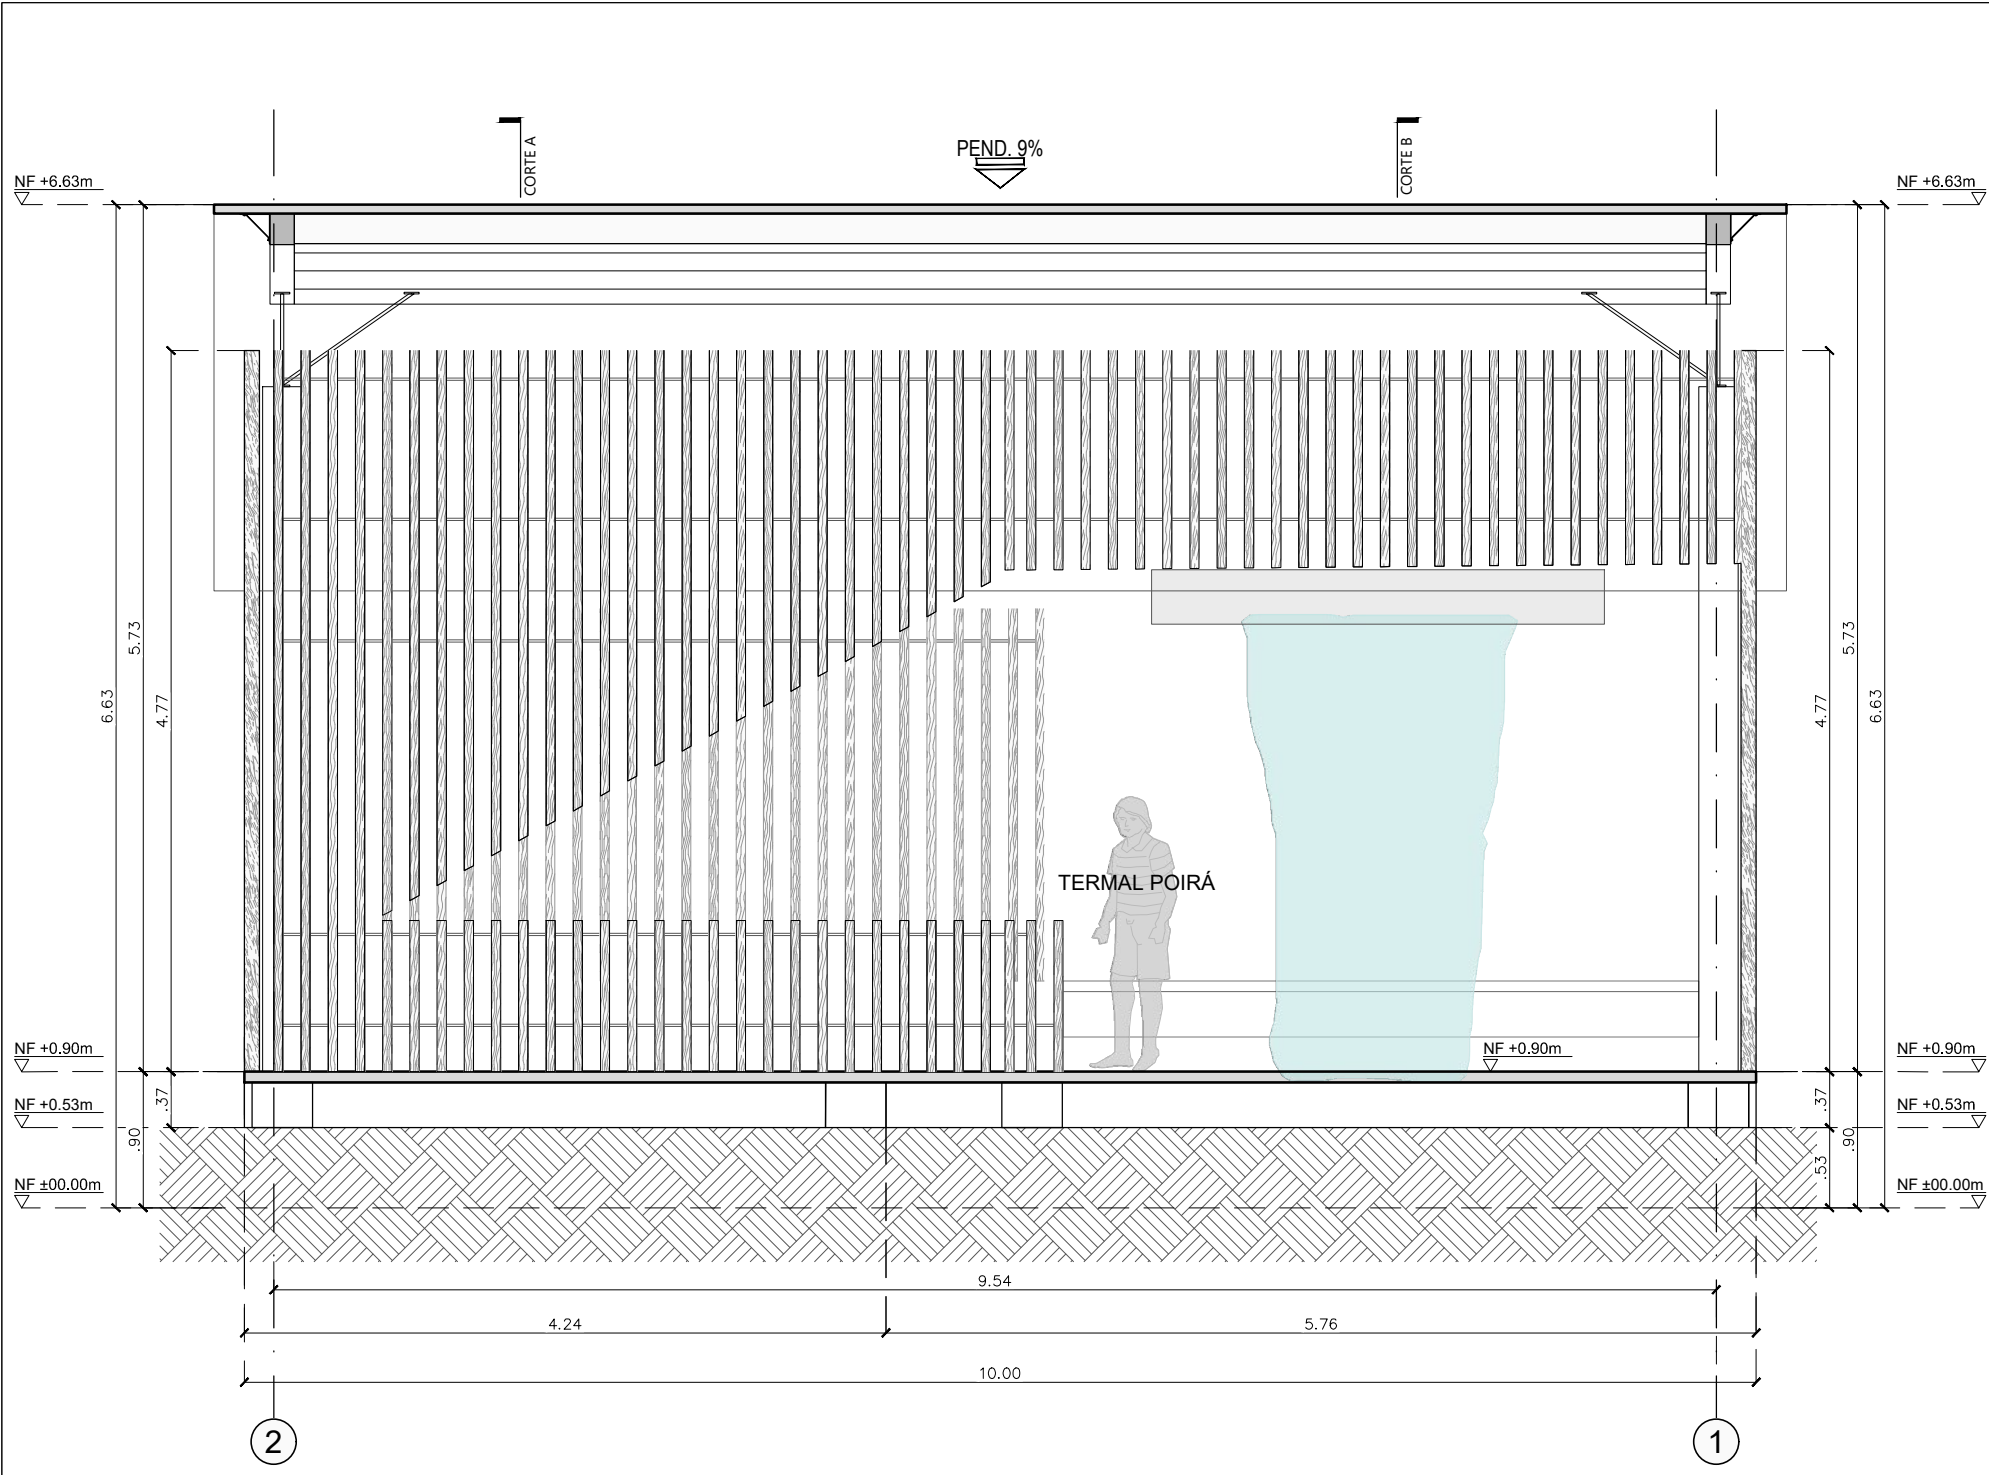


Módulo 108-TERMAL POIRÁ
FACHADA NORTE
ESCALA 1:50

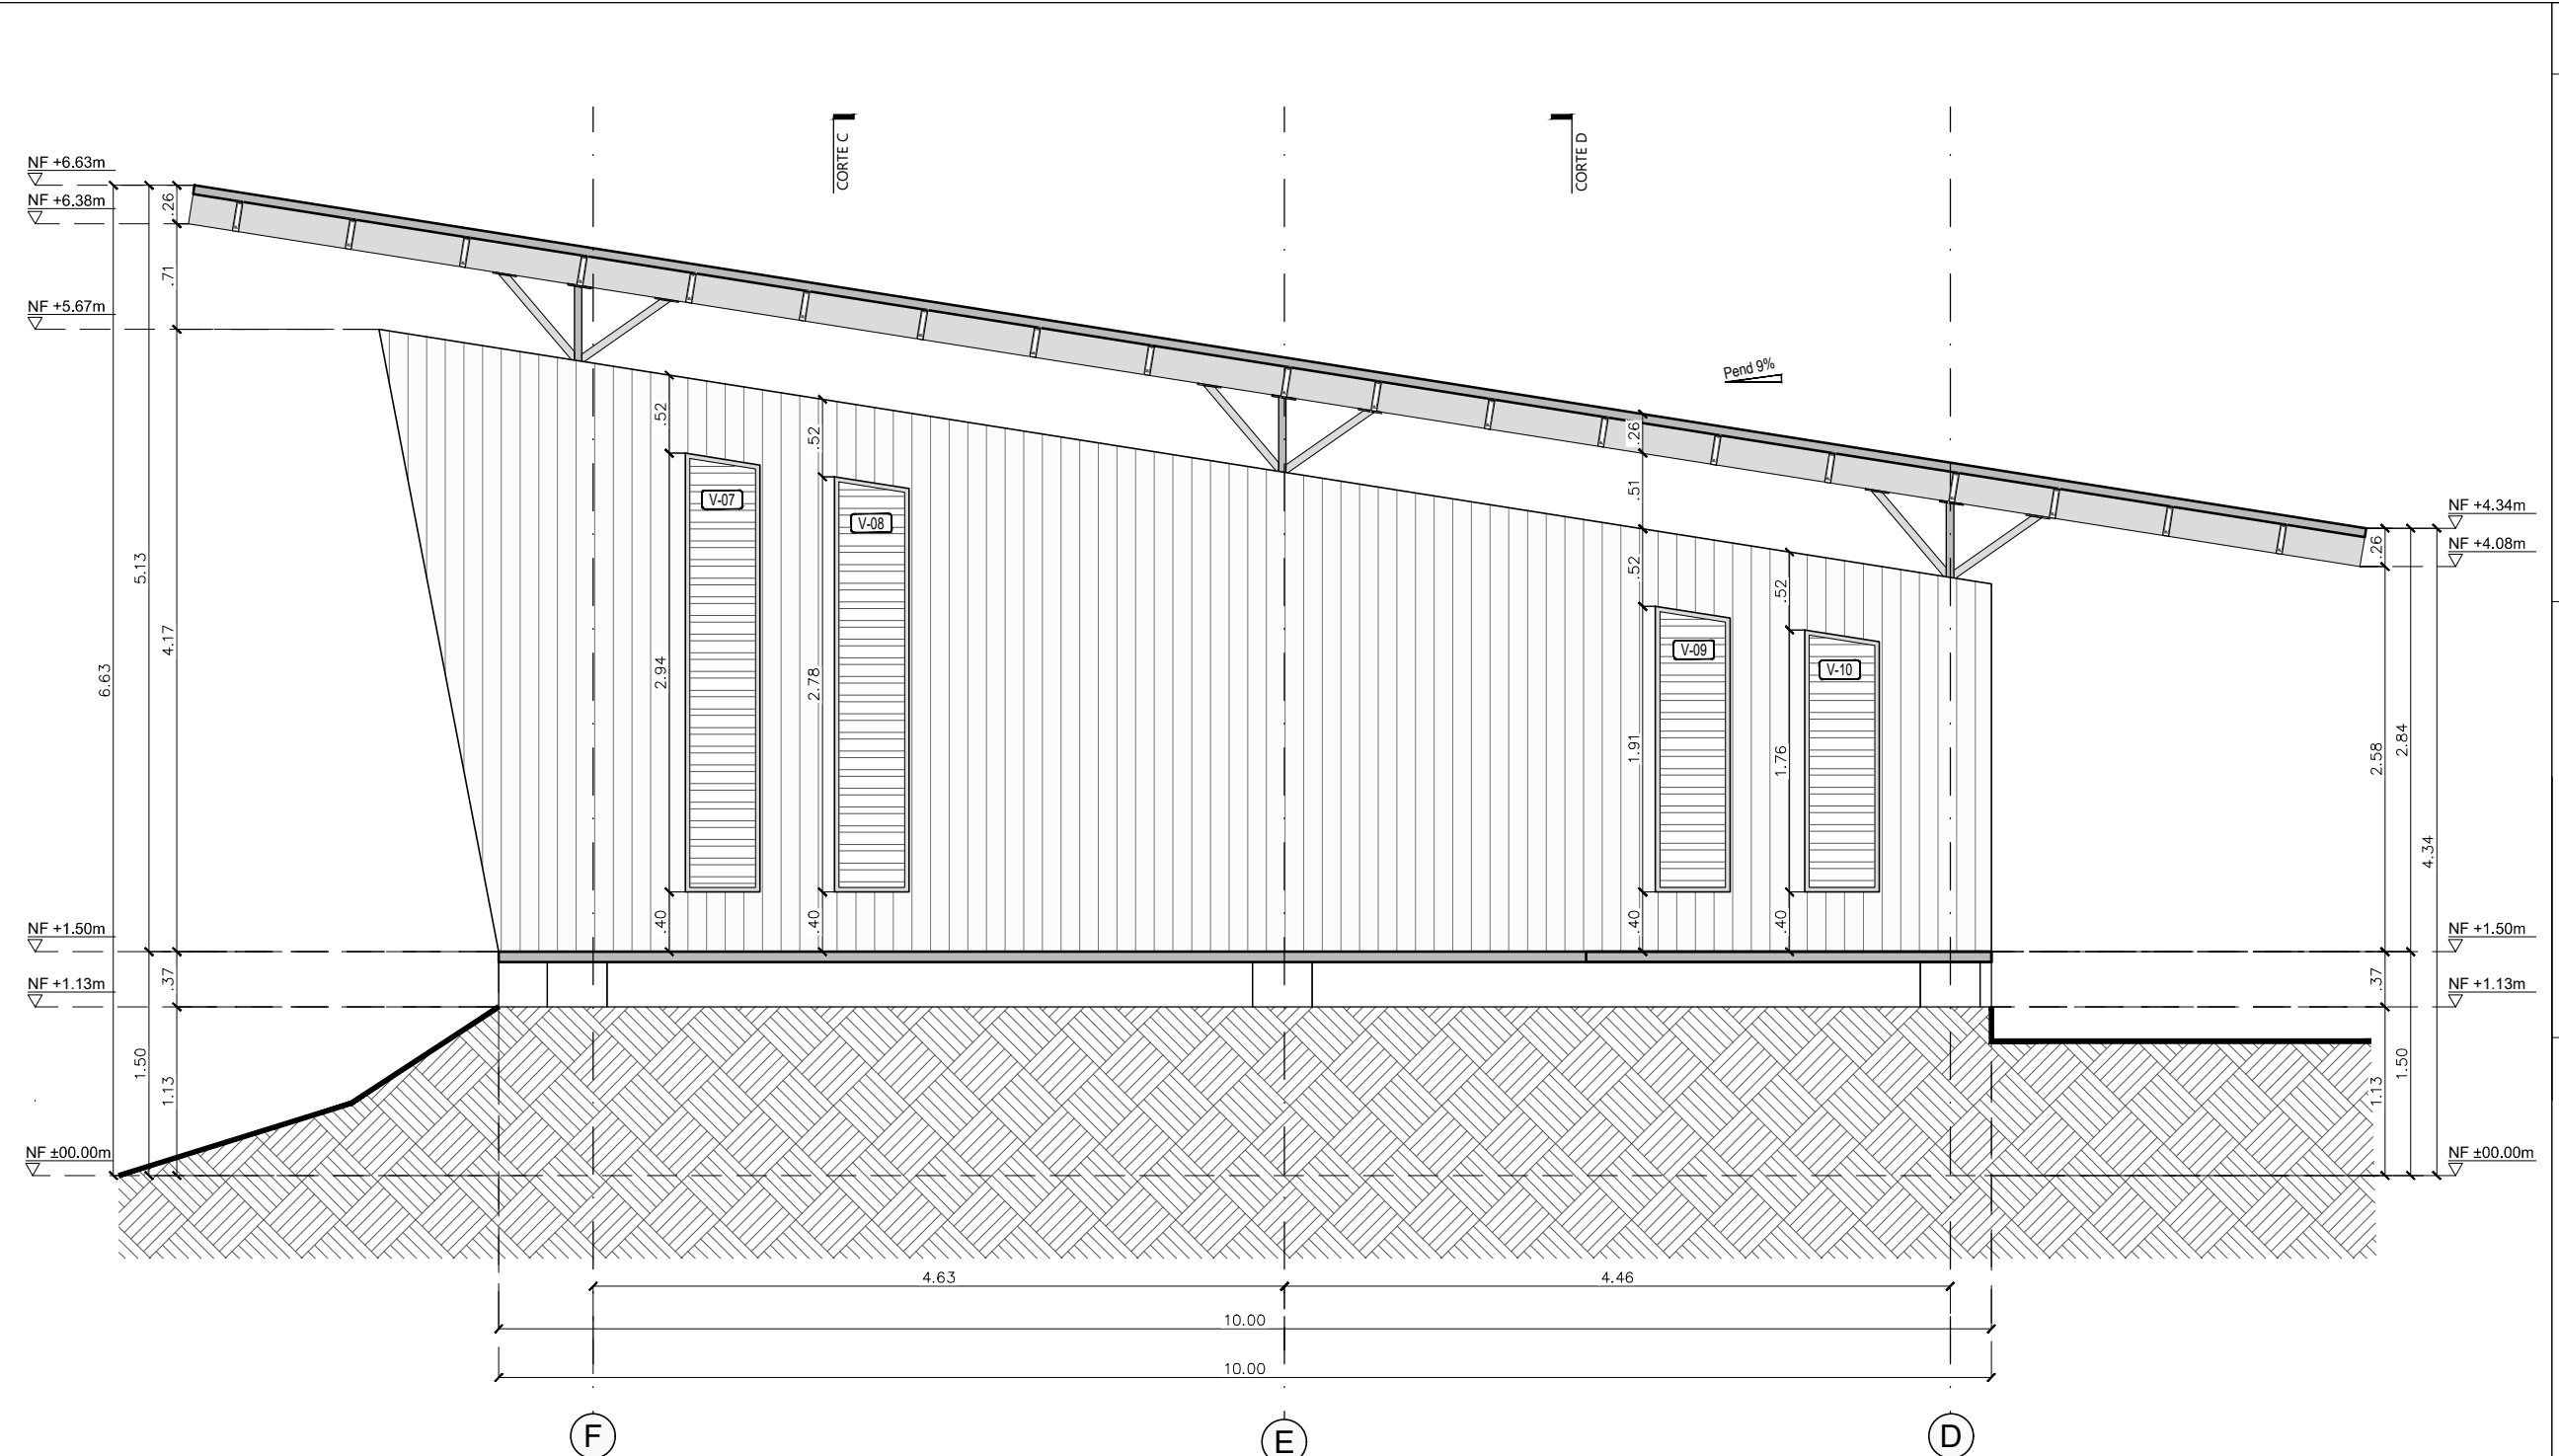

Módulo 108-TERMAL POIRÁ
FACHADA OCCIDENTAL
ESCALA 1:50

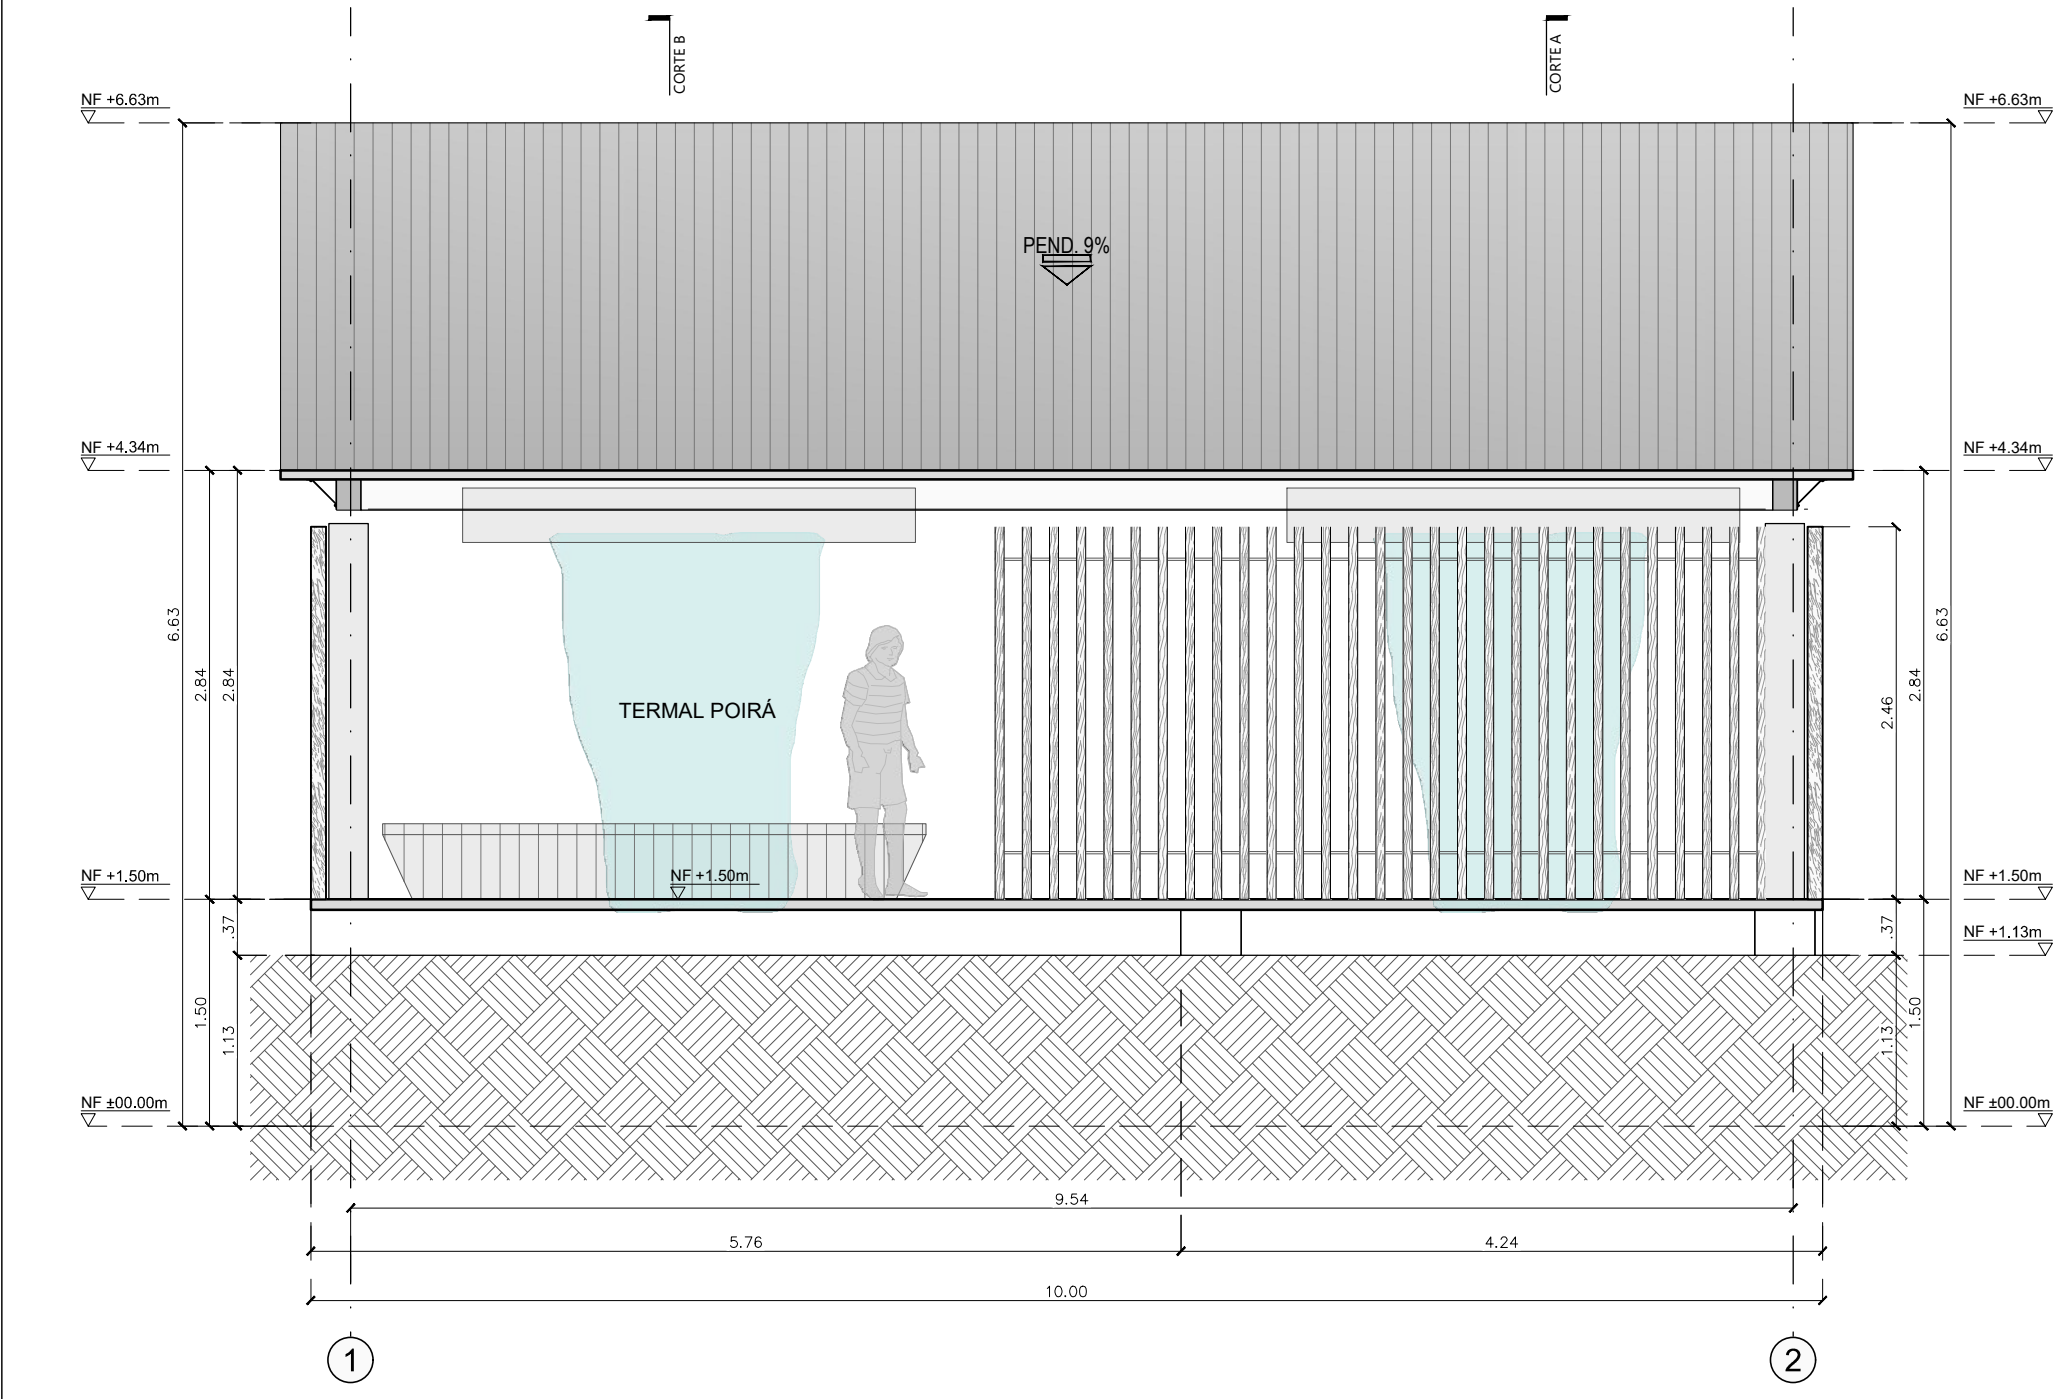

Módulo 108-TERMAL POIRÁ
FACHADA SUR
ESCALA 1:50

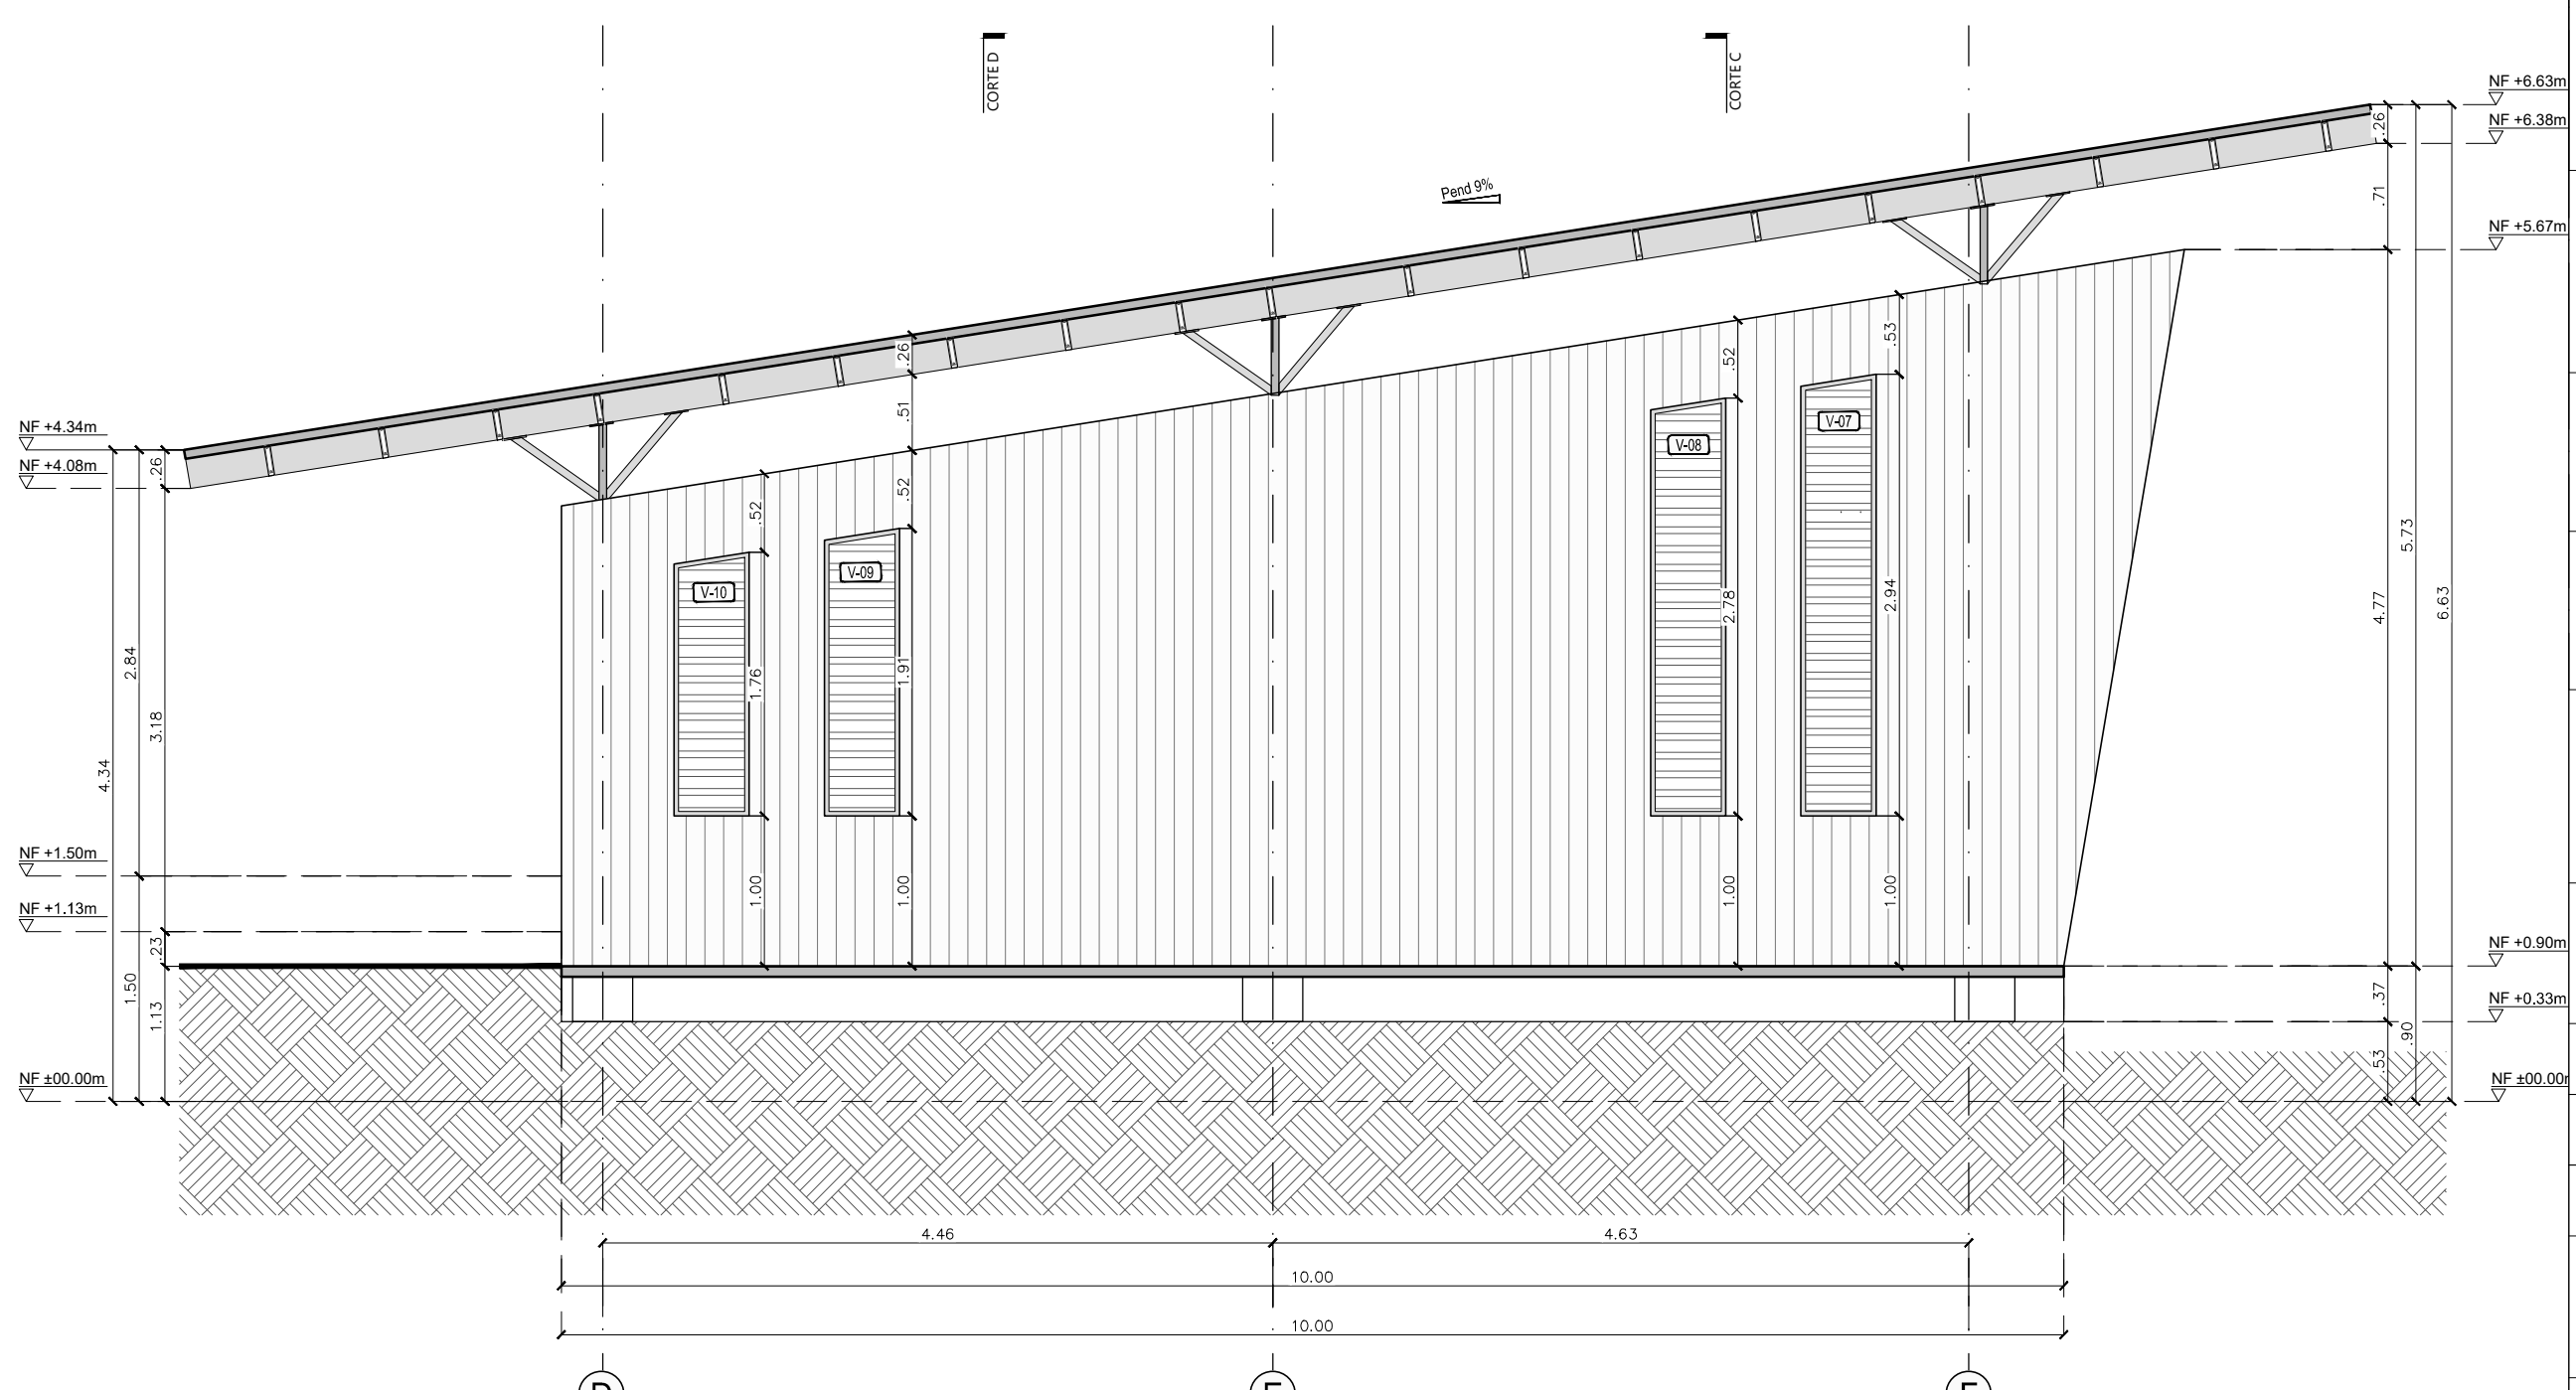

Módulo 108-TERMAL POIRÁ
FACHADA ORIENTAL
ESCALA 1:50

120-V 120-V

UNIVERSIDAD La Gran Colombia

FACULTAD DE ARQUITECTURA

PROYECTO

AYAHUASCA SABERES ANCESTRALES

BOGOTÁ 2020

CONVENCIONES

SIMBOLOGÍA

- PLANAS PAREDES NUBES: Tulo para planos y cortes
- Indicador de corte
- Indicador de detalle
- Indicador de fachadas
- Indicador de puertas y ventanas
- Indicador de nivel en planta
- Indicador de nivel en corte y fachadas
- Indicador de eje

DOCENTE TITULAR:

V'B' Arq. FABIAN ALONSO SARMIENTO VALDES

ESTUDIANTES:

LAURA CRISTINA RODRIGUEZ RODRIGUEZ
CÓDIGO 1018052599

KATHERINE GUTIERREZ GÓMEZ
CÓDIGO 1014264655

TUTOR REPRESENTACIÓN

V'B' Arq. MIGUEL PAYAN

TUTOR ESTRUCTURAL

V'B' Ing.

PLANOS DE REFERENCIA

1. PLANO_REF
2. PLANO_REF

V'B' RESPONSABLE

V'B' RESPONSABLE

ARQUITECTO RESPONSABLE

ARQUITECTO

CONTIENE

FACHADAS ARQUITECTÓNICAS
MÓDULO 108-TERMAL POIRÁ
VEREDA LA VIRGINIA
CHAPARRAL - TOLIMA

ESCALA 1:50

FECHA JUNIO 10 DE 2020

ARCHIVO

FECHA COPIA JUNIO 10 DE 2020

DIBUJO LAURA RODRIGUEZ

ELABORACIÓN L.R. & K.G.


PLANO No. 01

A-021 A-031




| SIMBOLOGÍA | |
|------------|--|
| | Tabla para planos y cortes |
| | Indicador de corte |
| | Indicador de detalle |
| | Indicador de hachuras |
| | Indicador de puertas y ventanas |
| | Indicador de nivel en planta |
| | Indicador de nivel en corte y fachadas |
| | Indicador de eje |

- 1. PLANO_REF
- 2. PLANO_REF

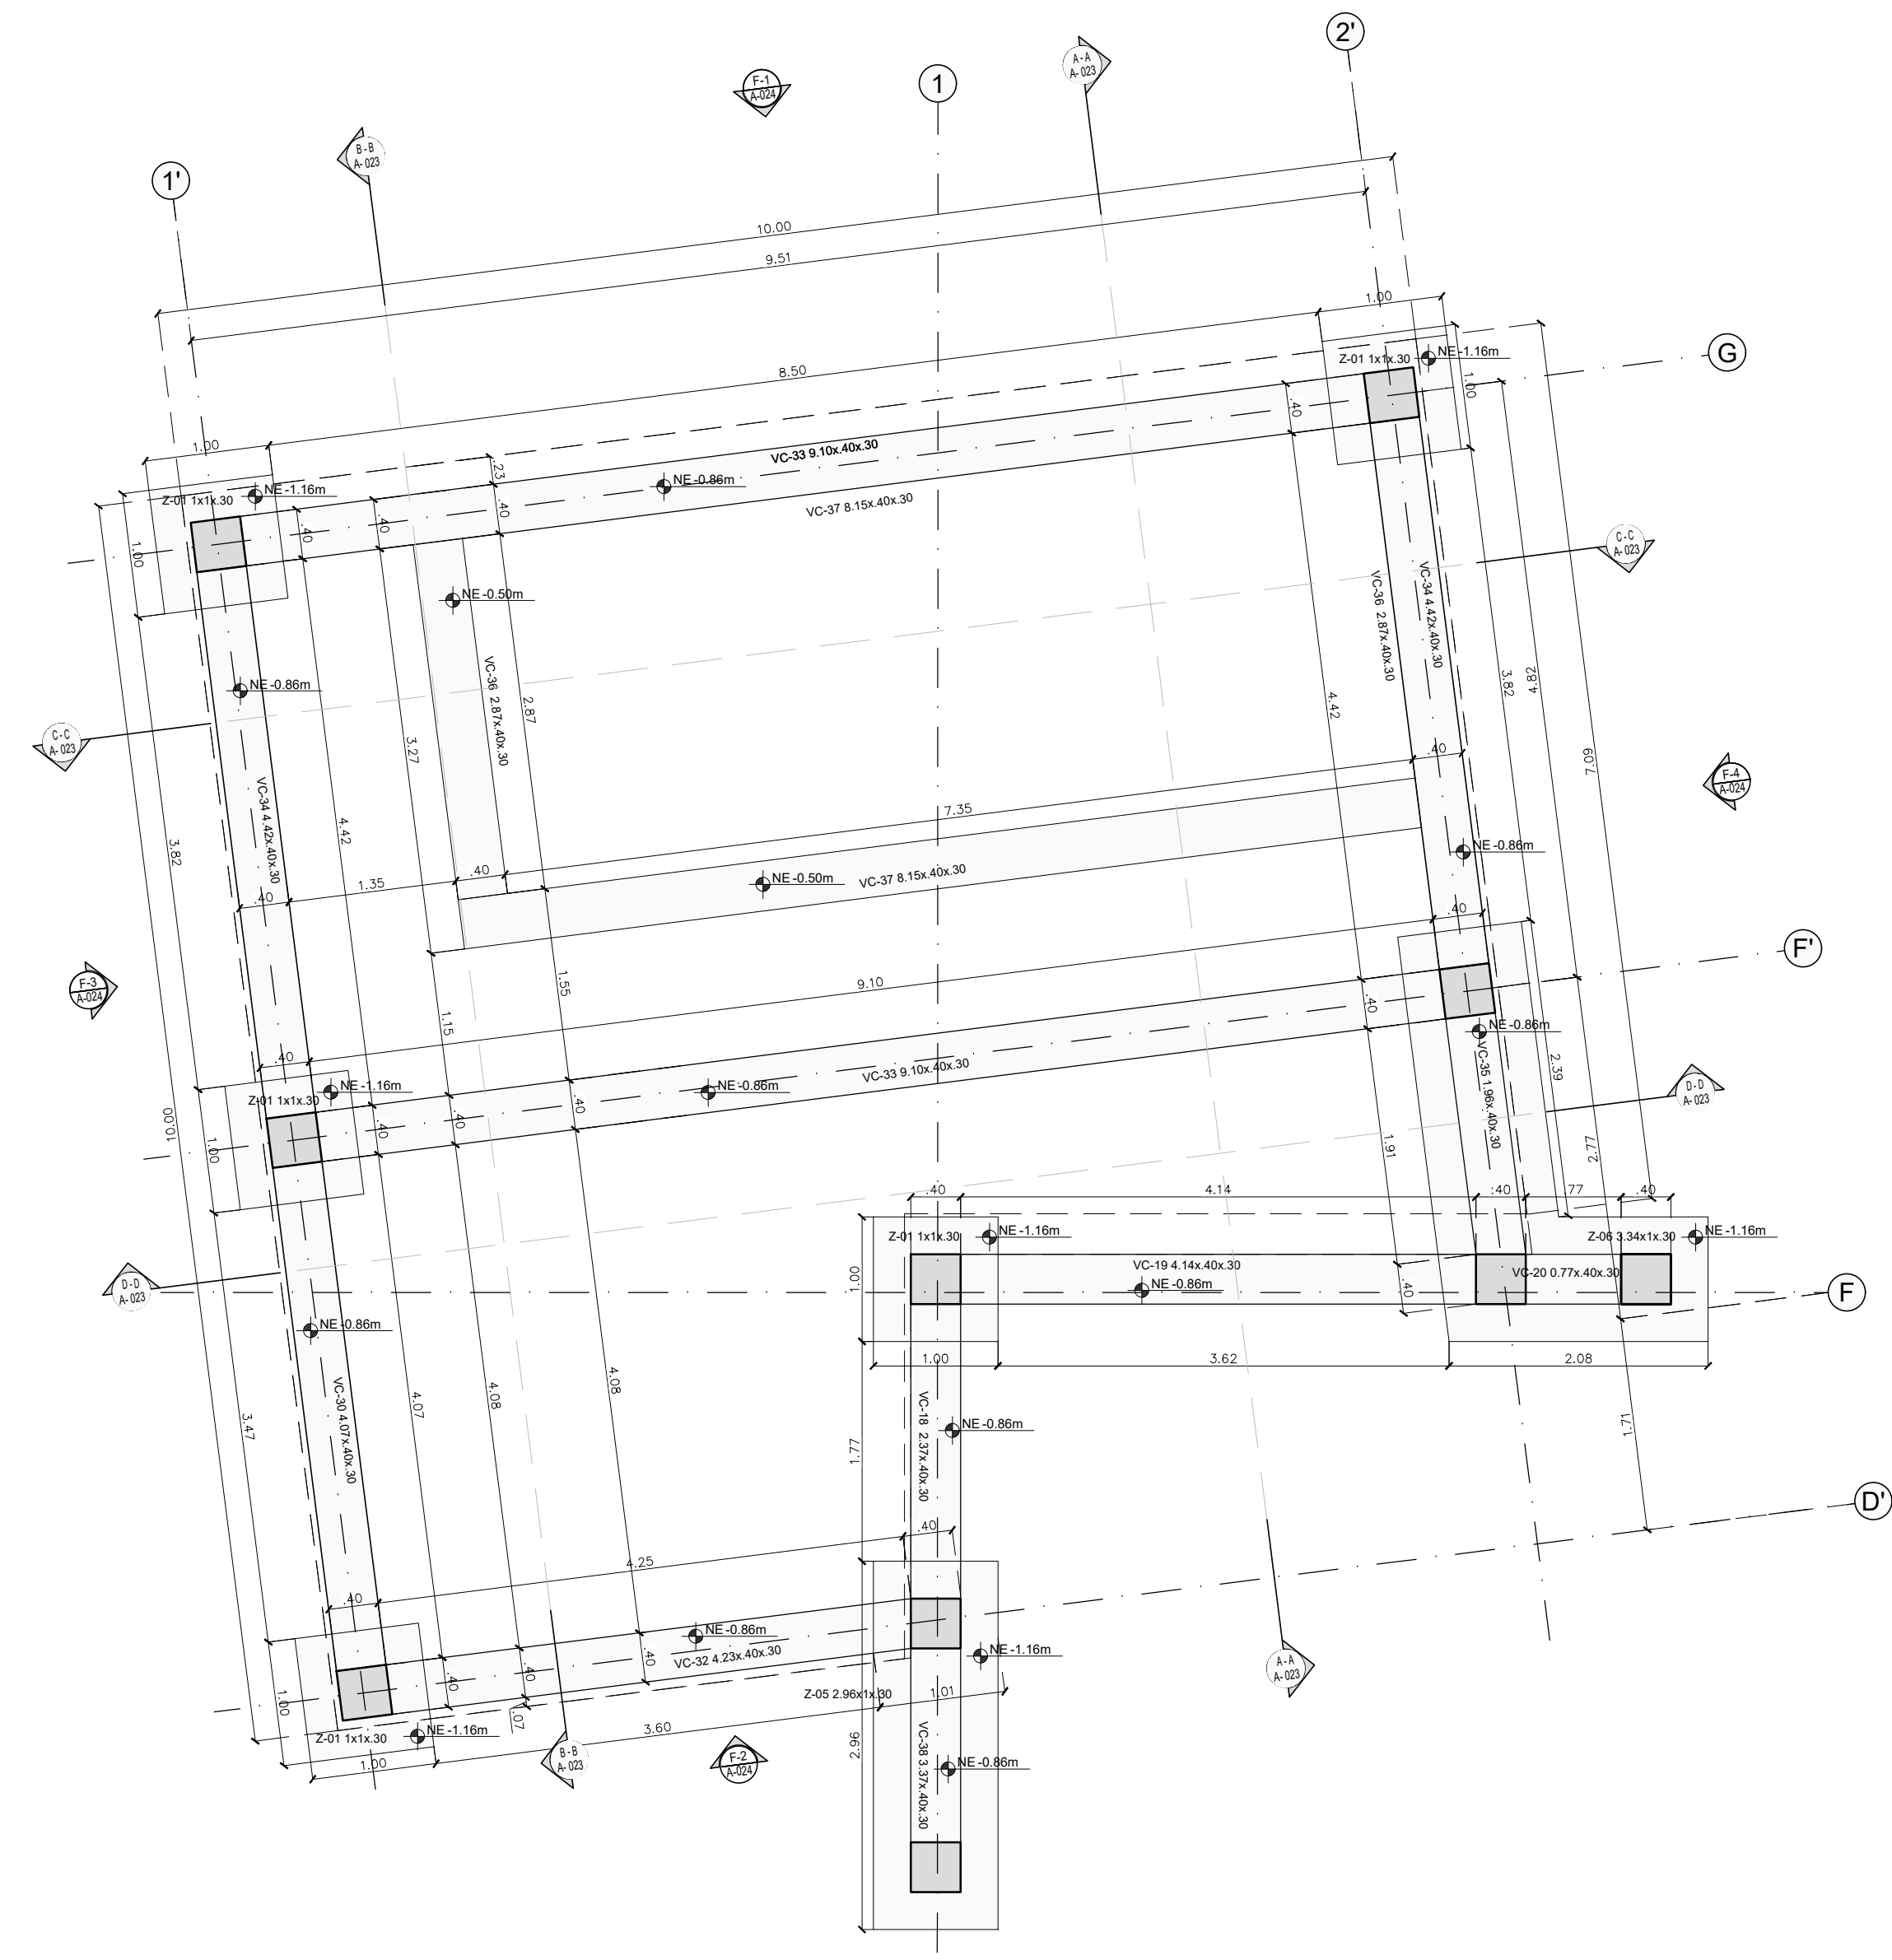


Módulo 109-TERMAL POIRÁ & DUCHAS
Planta Cimentación
E-109 ESCALA 1:50


NOTA: La planta de Entrepiso se encuentra en los planos estructurales

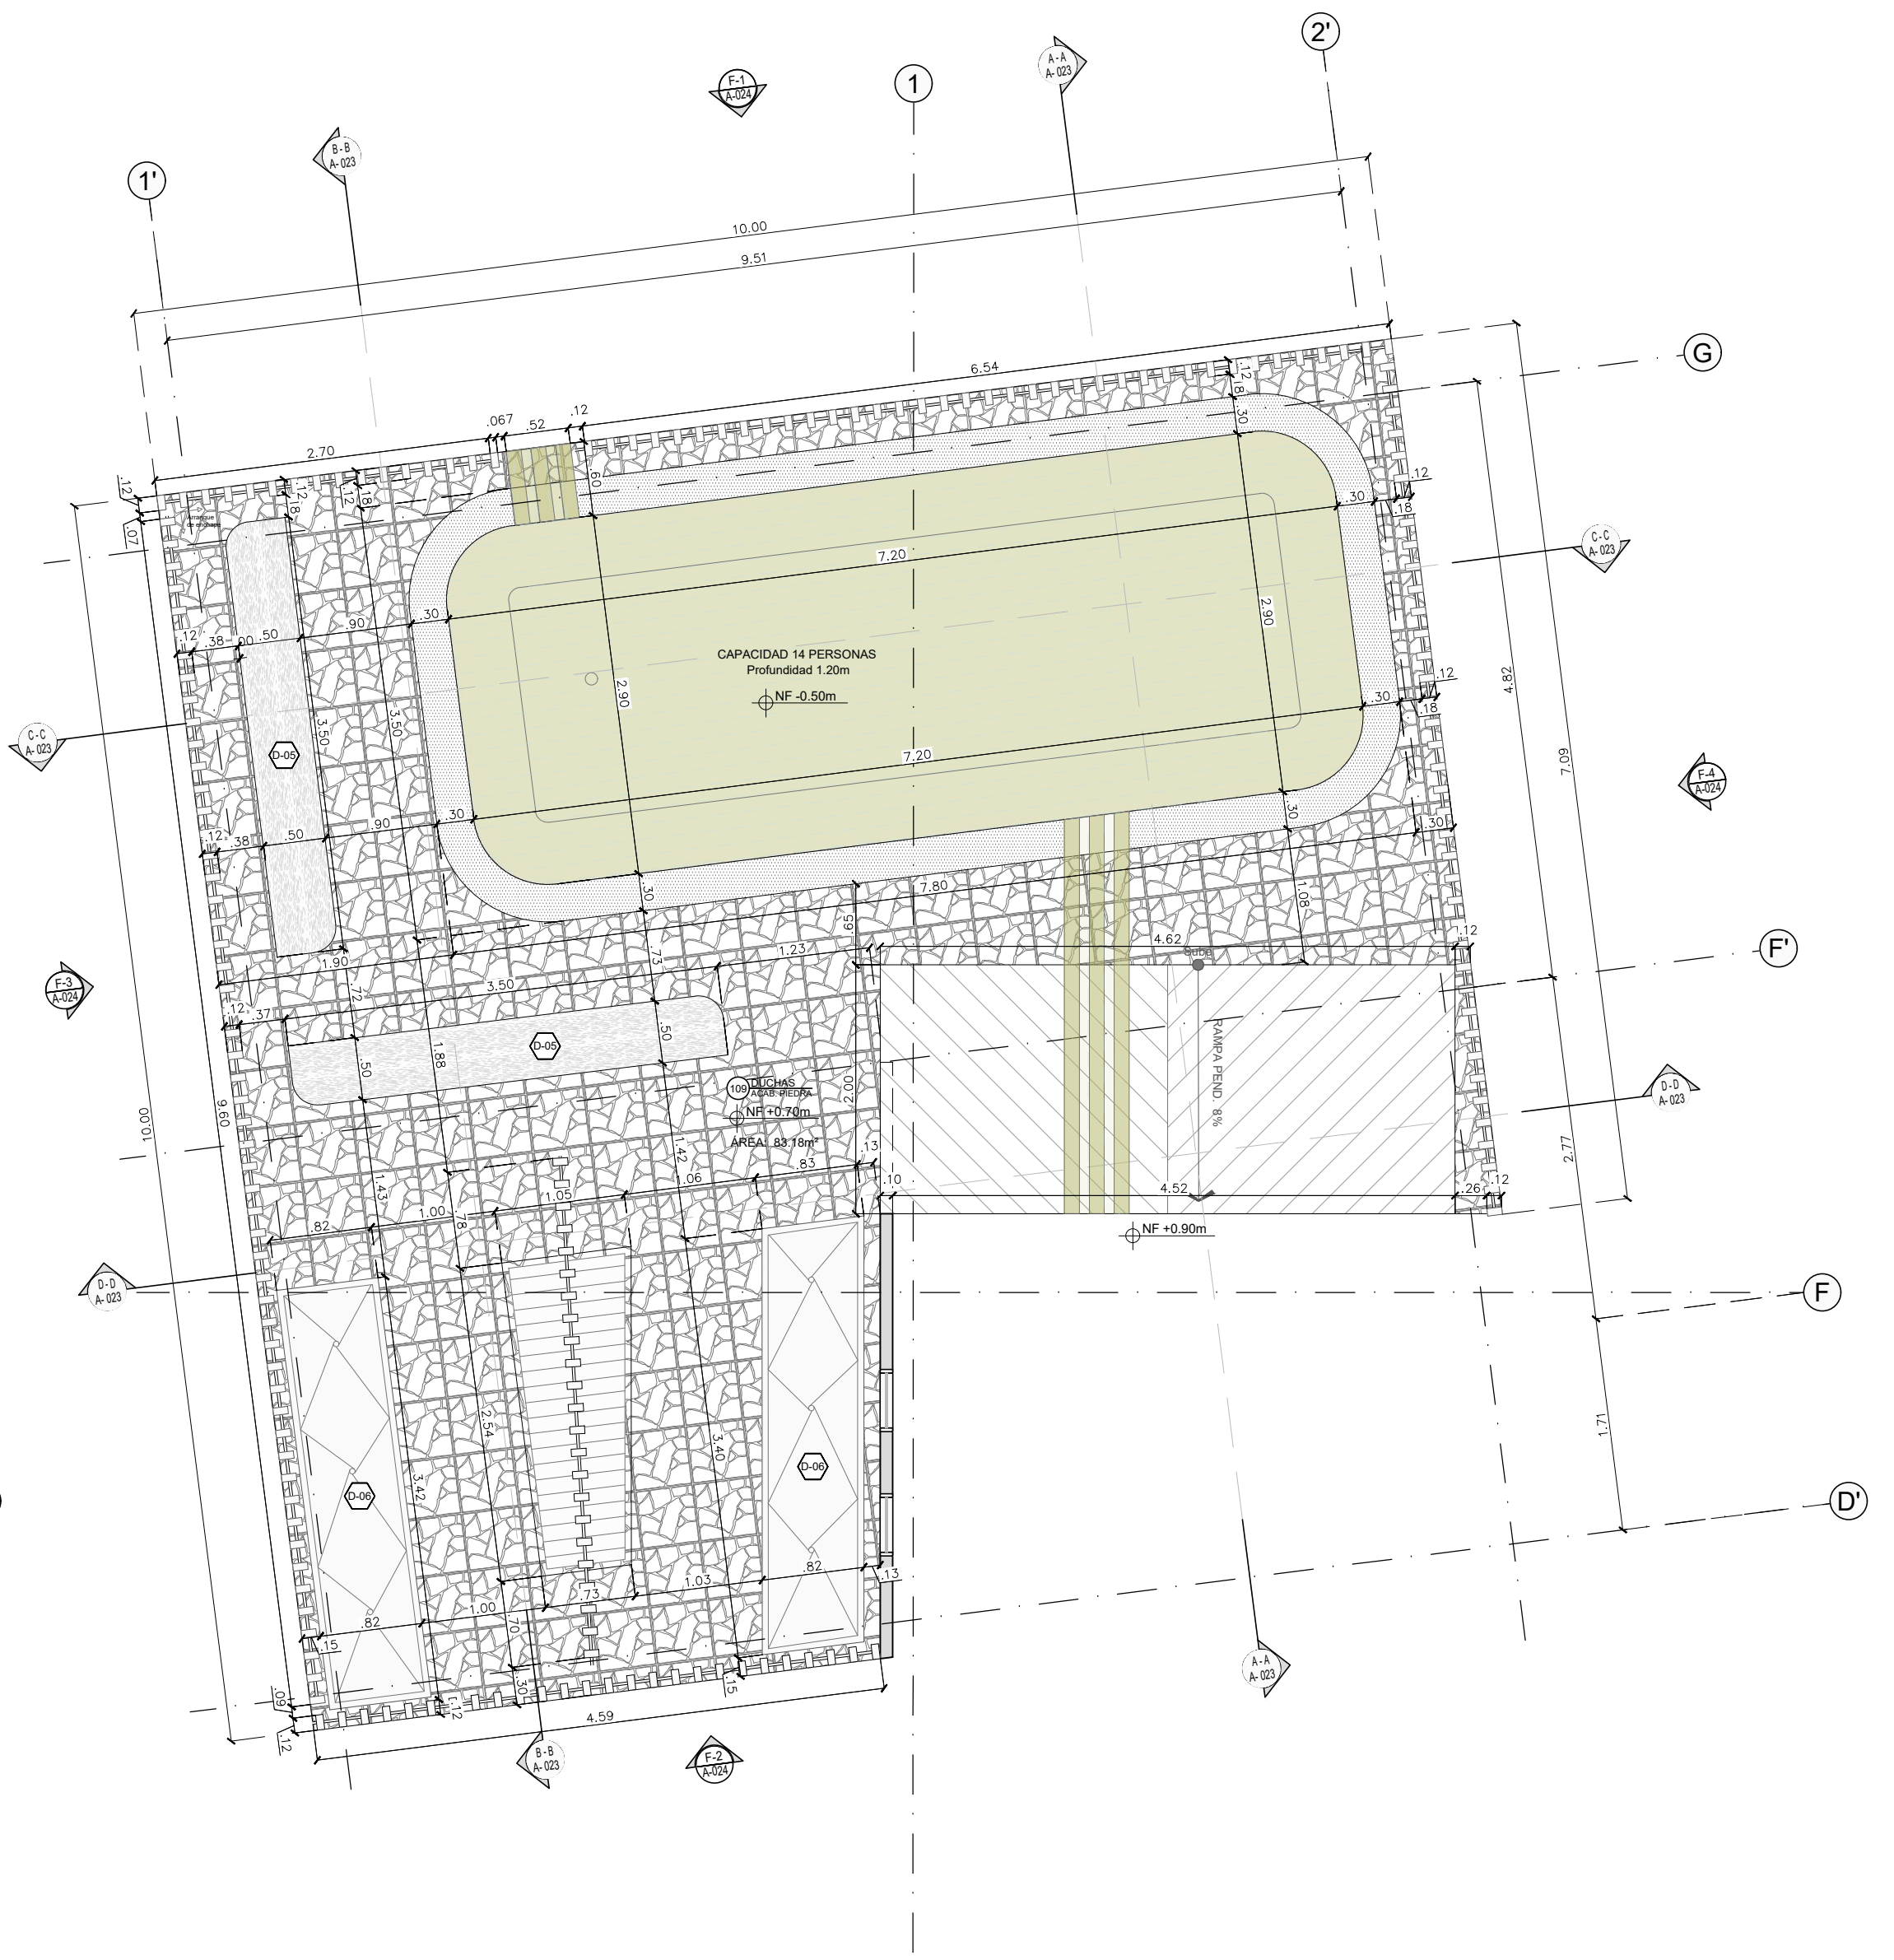


Módulo 109-TERMAL POIRÁ & DUCHAS
Planta arquitectónica
A-109 ESCALA 1:50

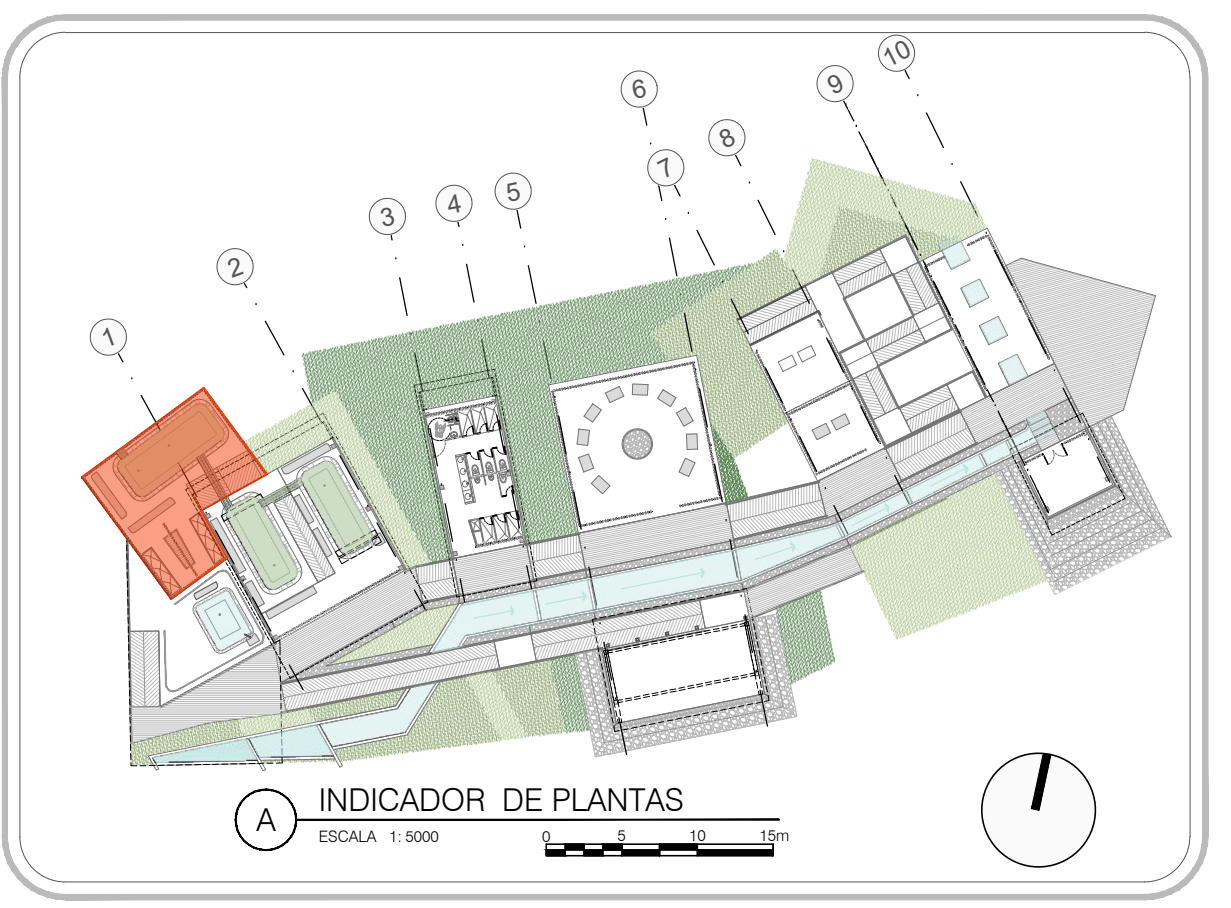

INDICADOR DE PLANTAS
Escala 1:5000

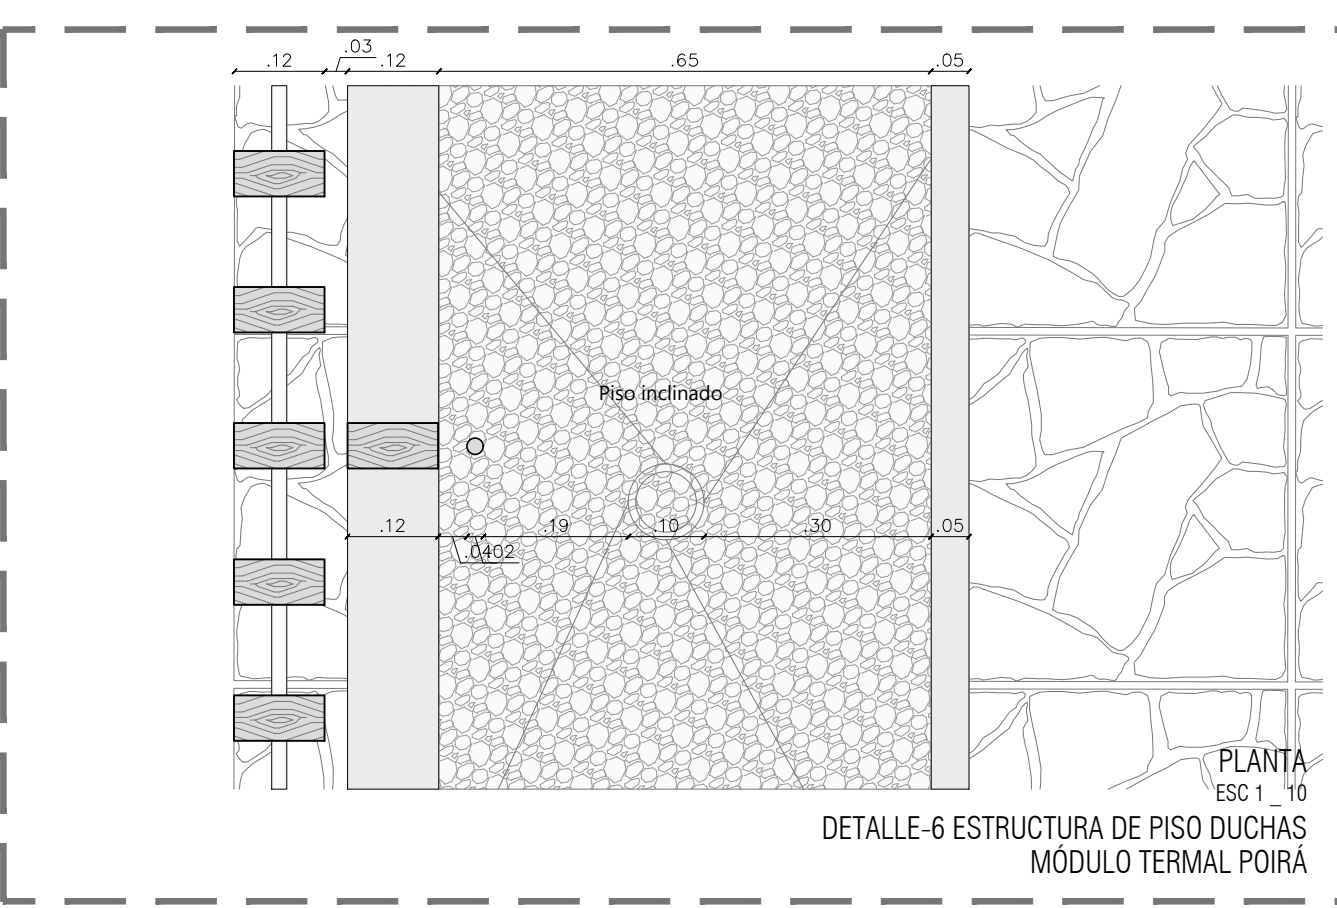

PLANTA ESC 1:10
DETALLE-6 ESTRUCTURA DE PISO DUCHAS
MÓDULO TERMAL POIRÁ

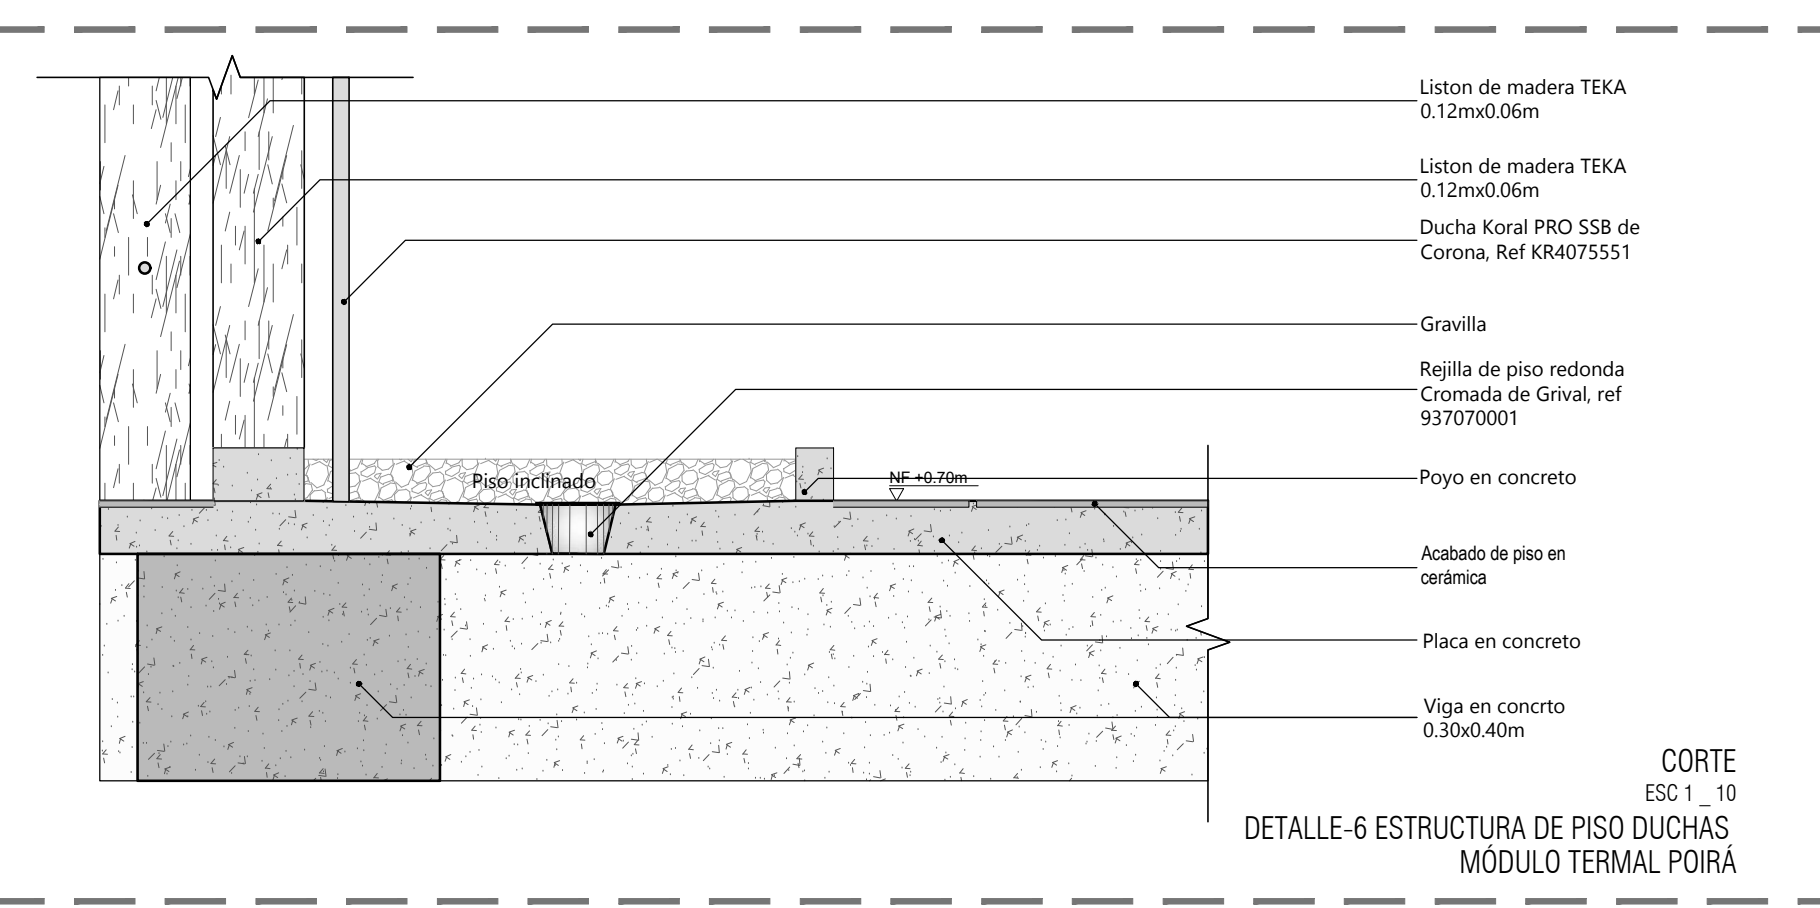

CORTE ESC 1:10
DETALLE-6 ESTRUCTURA DE PISO DUCHAS
MÓDULO TERMAL POIRÁ

- Liston de madera TEKA 0.12m x 0.06m
- Liston de madera TEKA 0.12m x 0.06m
- Ducha Korol PRO SSB de Corona, Ref K4075551
- Gravilla
- Rejilla de piso redonda Cromada de Grival, ref 937070001
- Poyo en concreto
- Acabado de piso en cerámica
- Placa en concreto
- Viga en concreto 0.30x0.40m



| SIMBOLOGÍA | |
|------------|--|
| | Título para planos y cortes |
| | Indicador de corte |
| | Indicador de detalle |
| | Indicador de tachados |
| | Indicador de puertas y ventanas |
| | Indicador de nivel en planta |
| | Indicador de nivel en corte y tachados |
| | Indicador de eje |

V'B' Arq. FABIAN ALONSO SARMIENTO VALDÉS

ESTUDIANTES:
LAURA CRISTINA RODRÍGUEZ RODRÍGUEZ
CÓDIGO 1018052599


KATHERINE GUTIÉRREZ GÓMEZ
CÓDIGO 1014264665

V'B' Arq. MIGUEL PAYAN


V'B' Ing. XXX

- 1. PLANO_REF
- 2. PLANO_REF


CORTES ARQUITECTÓNICOS
MÓDULO 109-TERMAL POIRÁ Y DUCHAS
VEREDA LA VIRGINIA
CHAPARRAL - TOLIMA

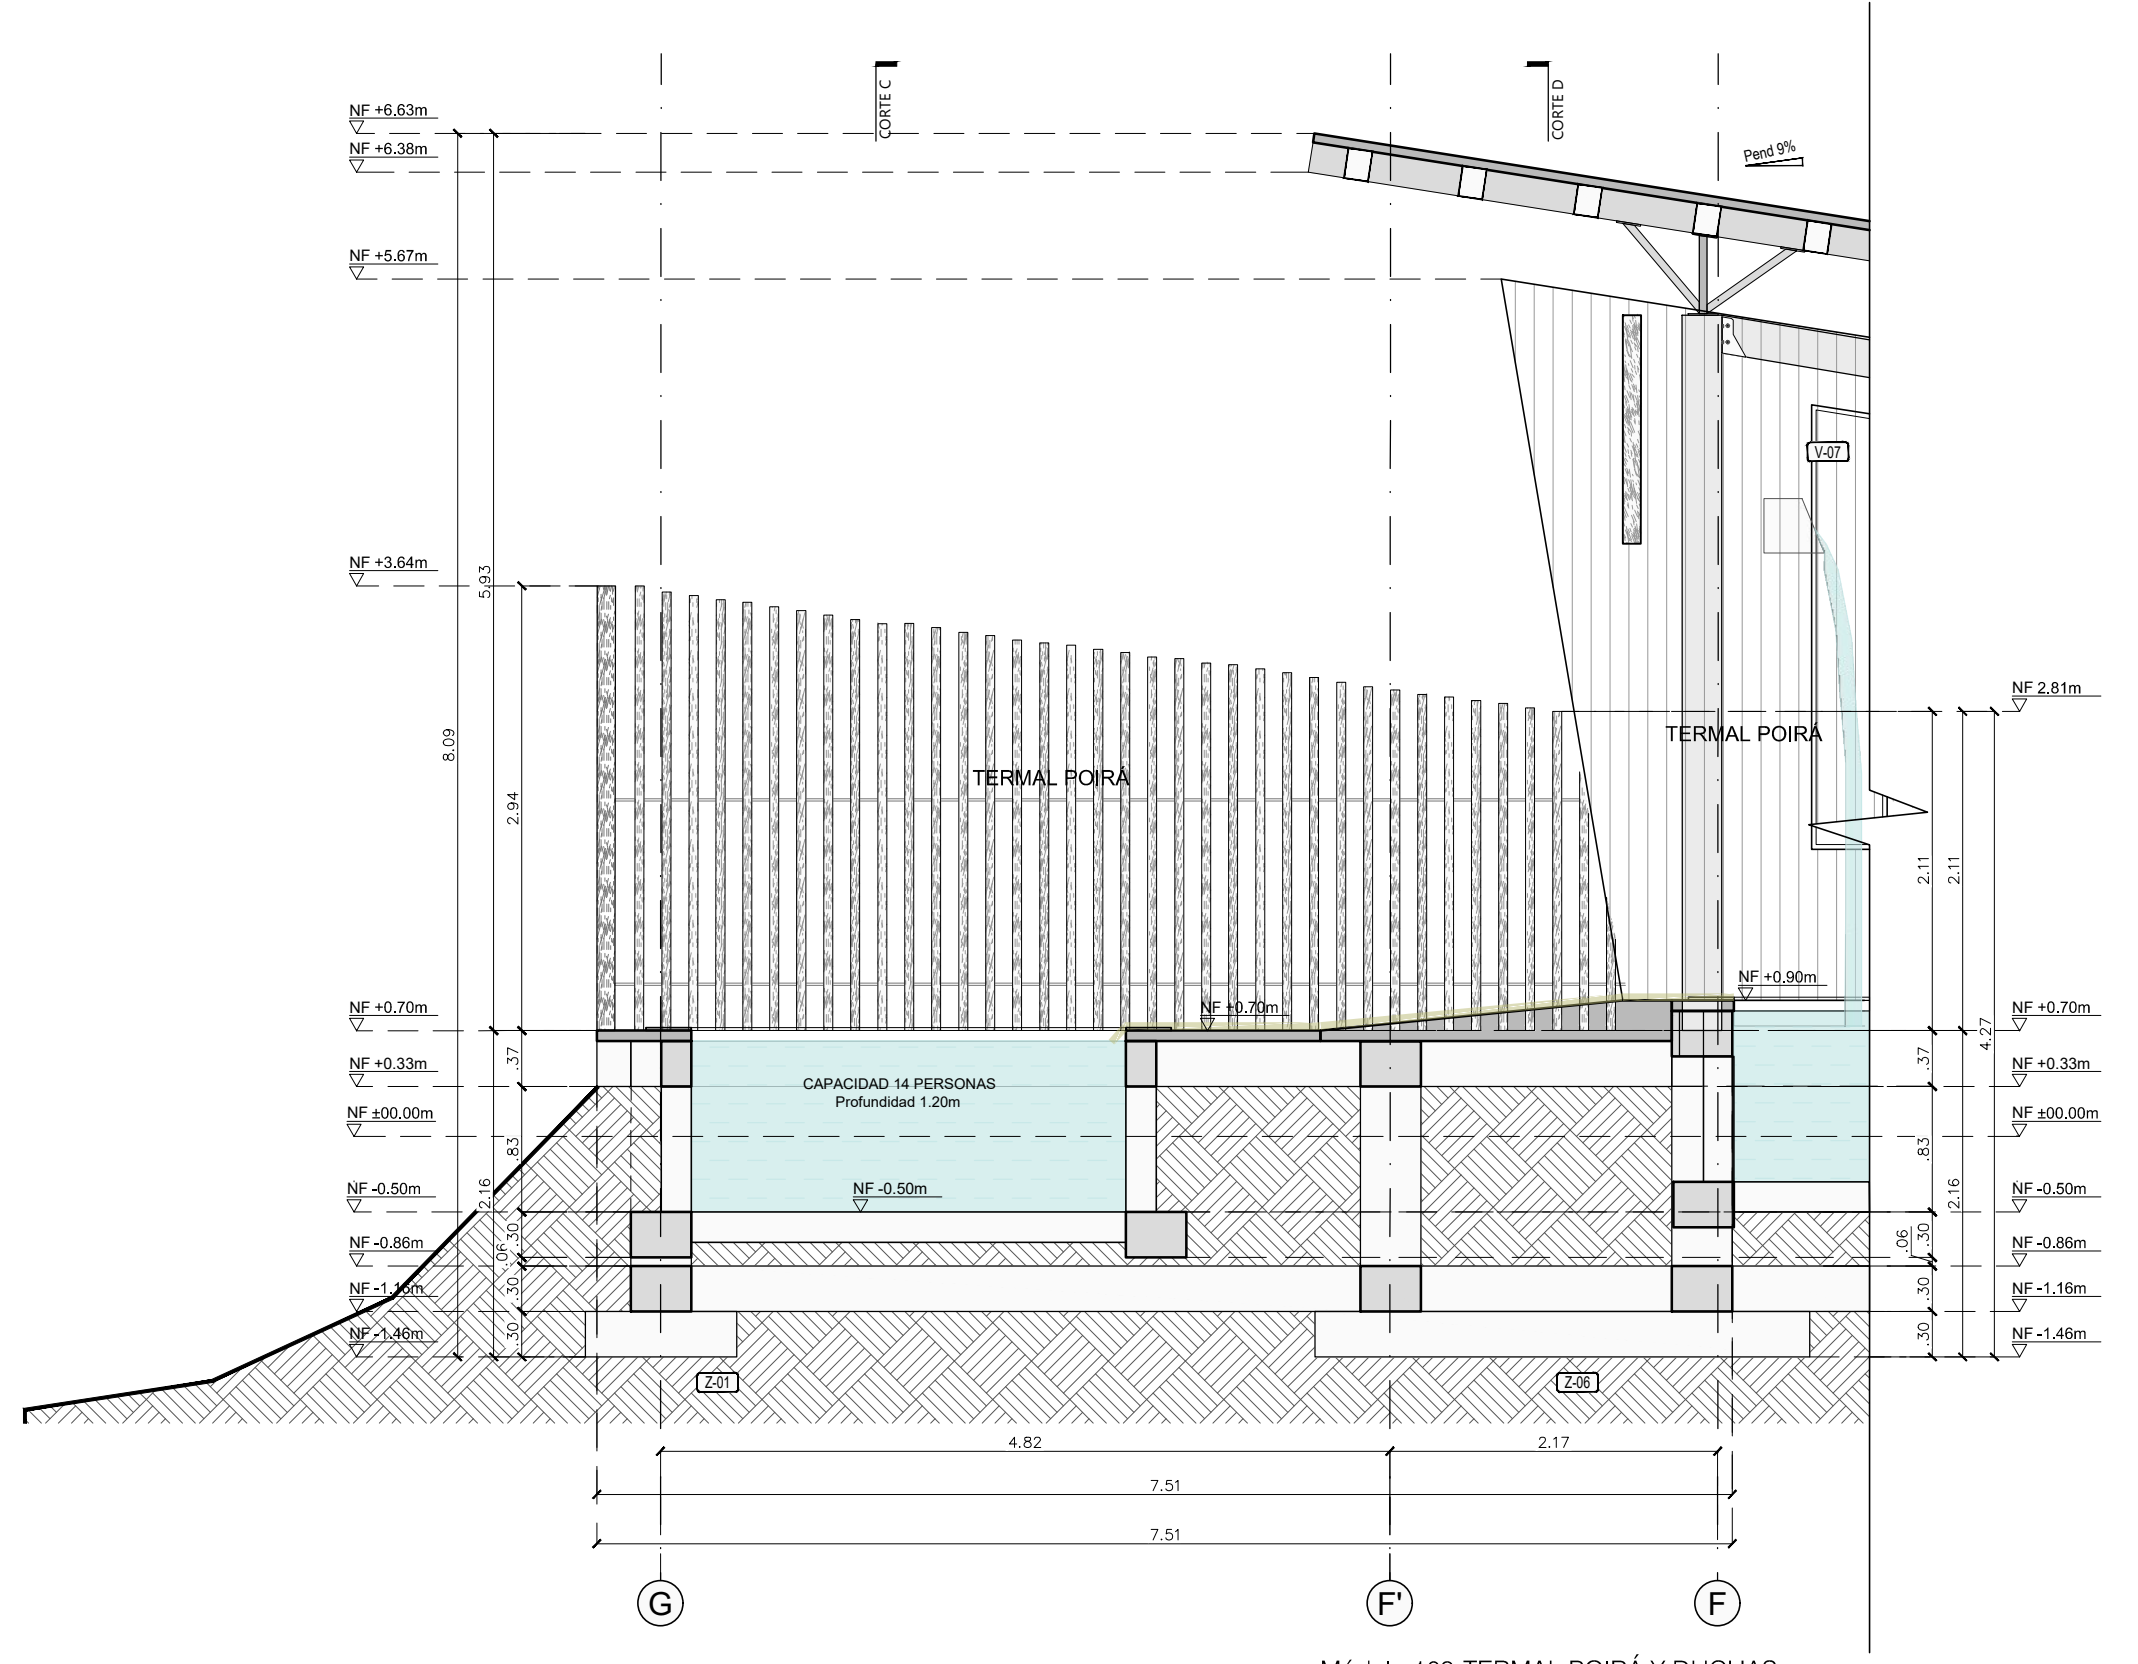


Módulo 109-TERMAL POIRÁ Y DUCHAS
CORTE LONGITUDINAL A-A
ESCALA 1:50

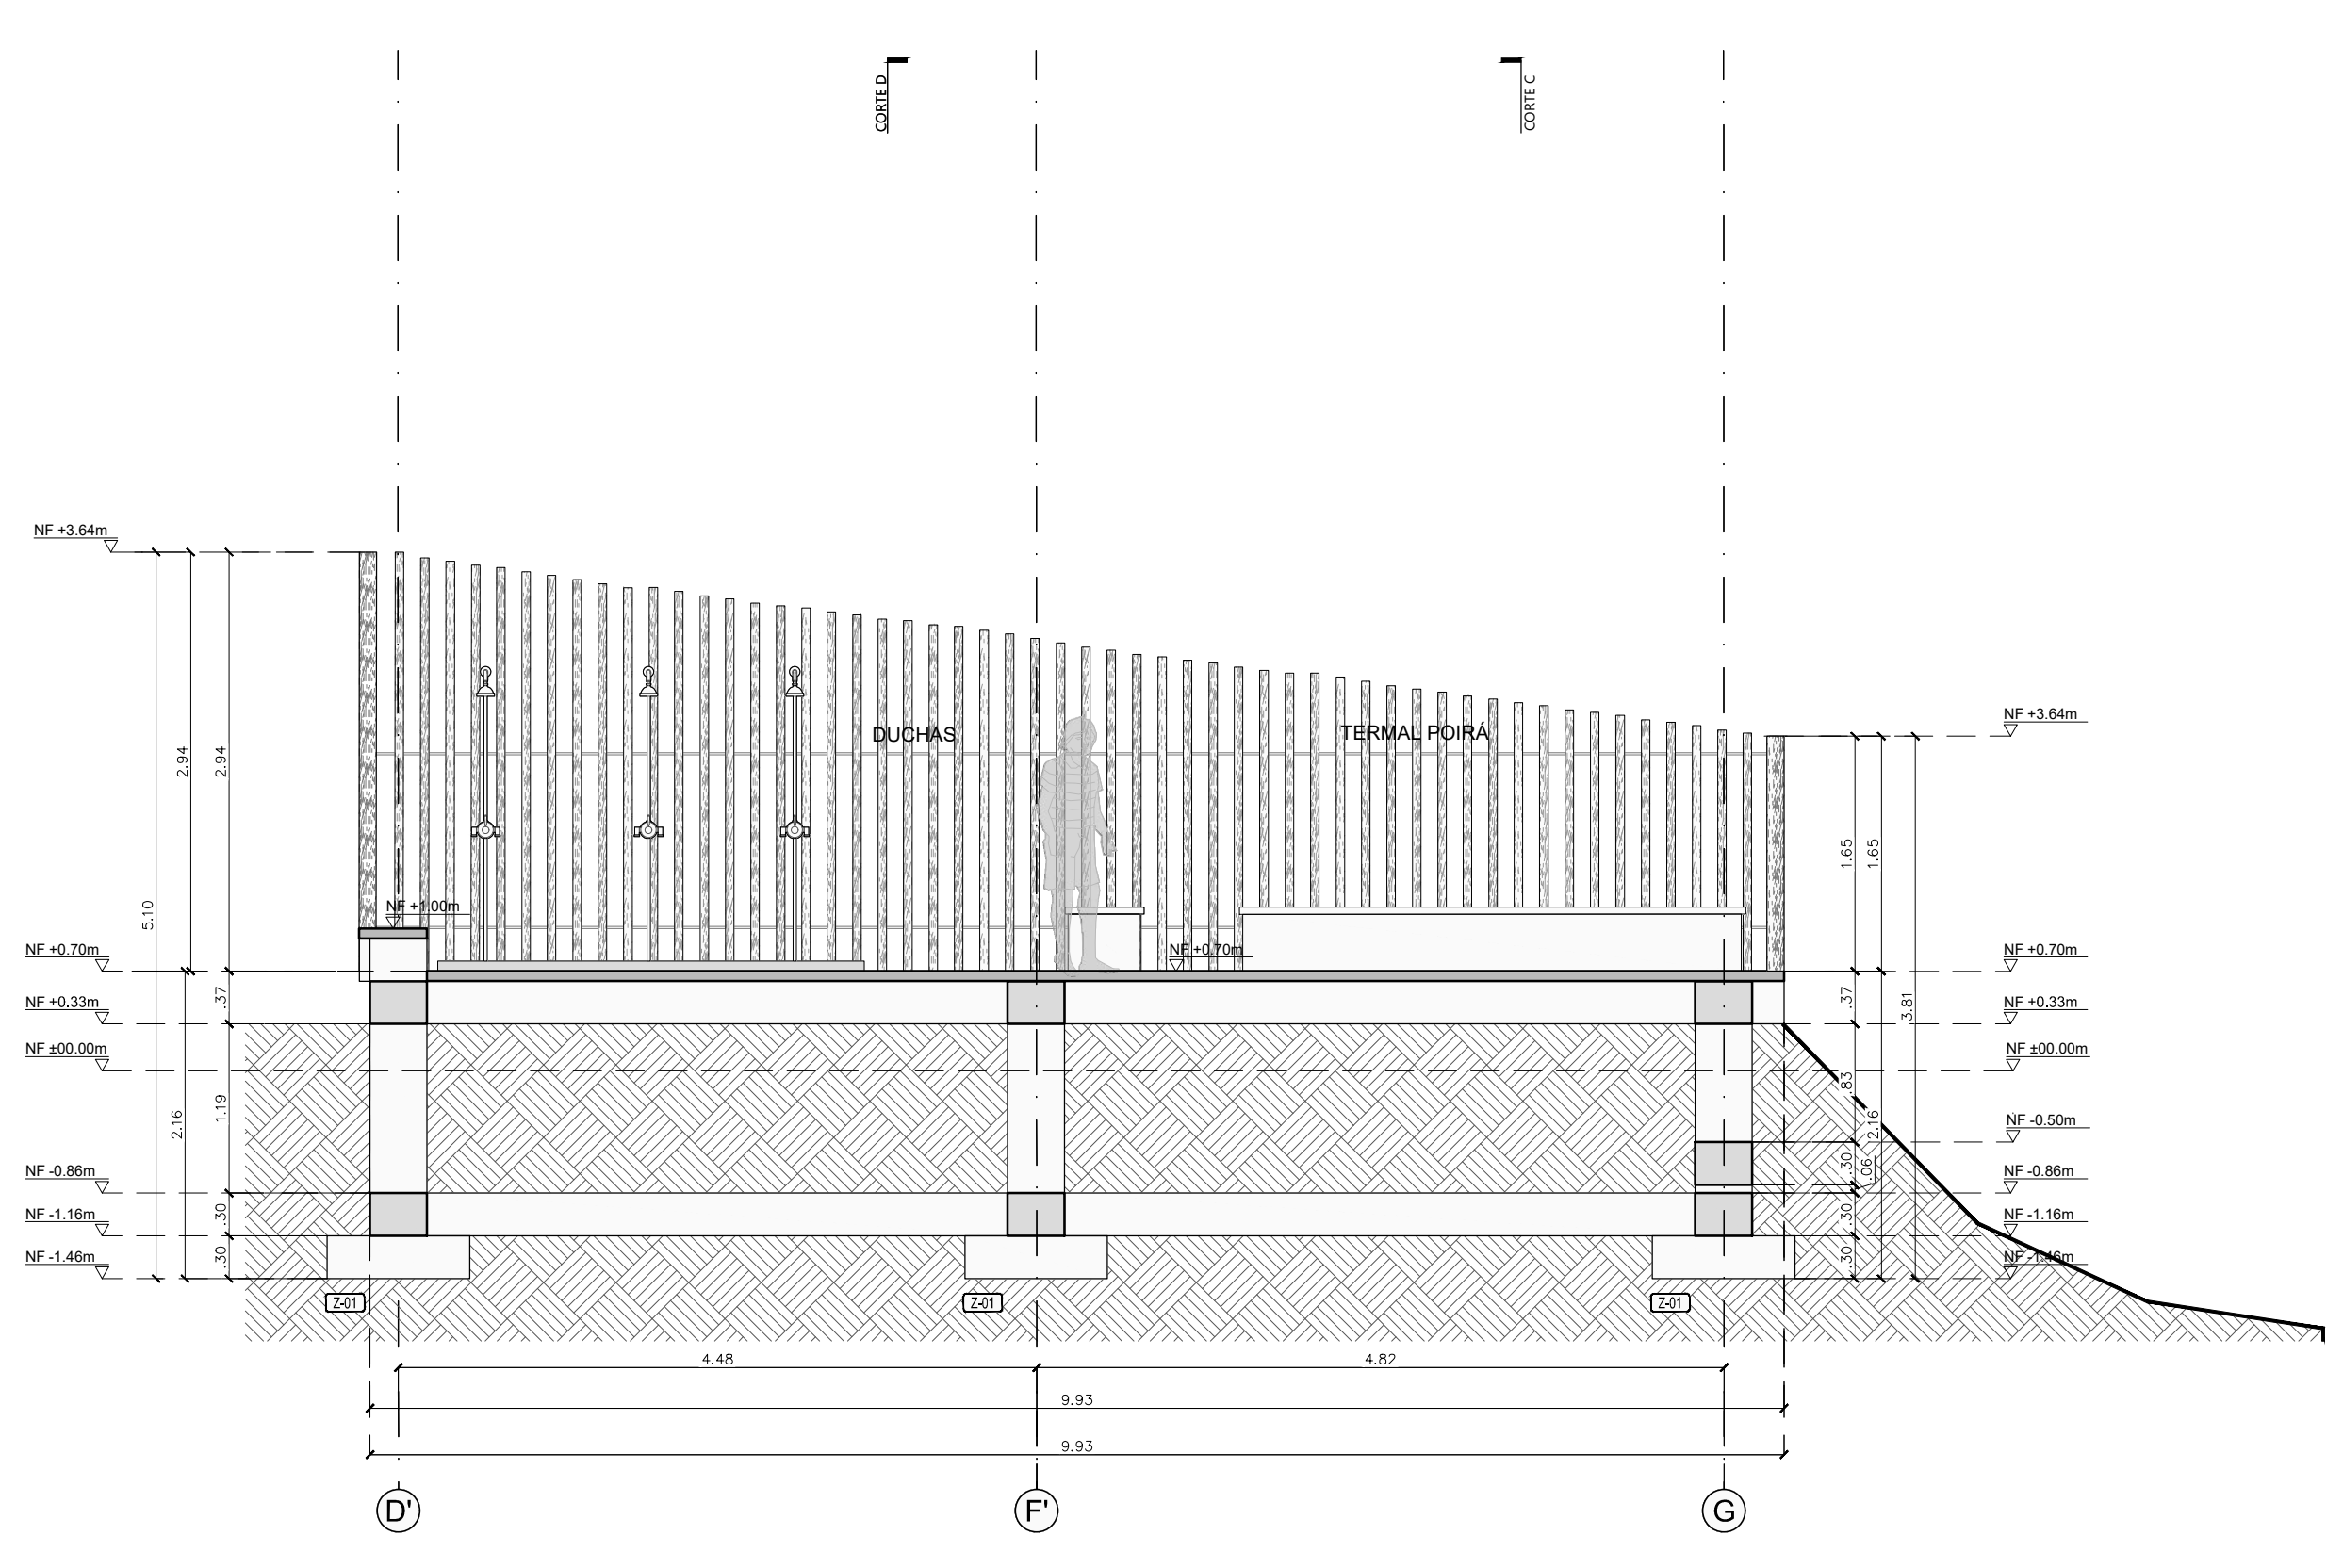


Módulo 109-TERMAL POIRÁ Y DUCHAS
CORTE LONGITUDINAL B-B
ESCALA 1:50

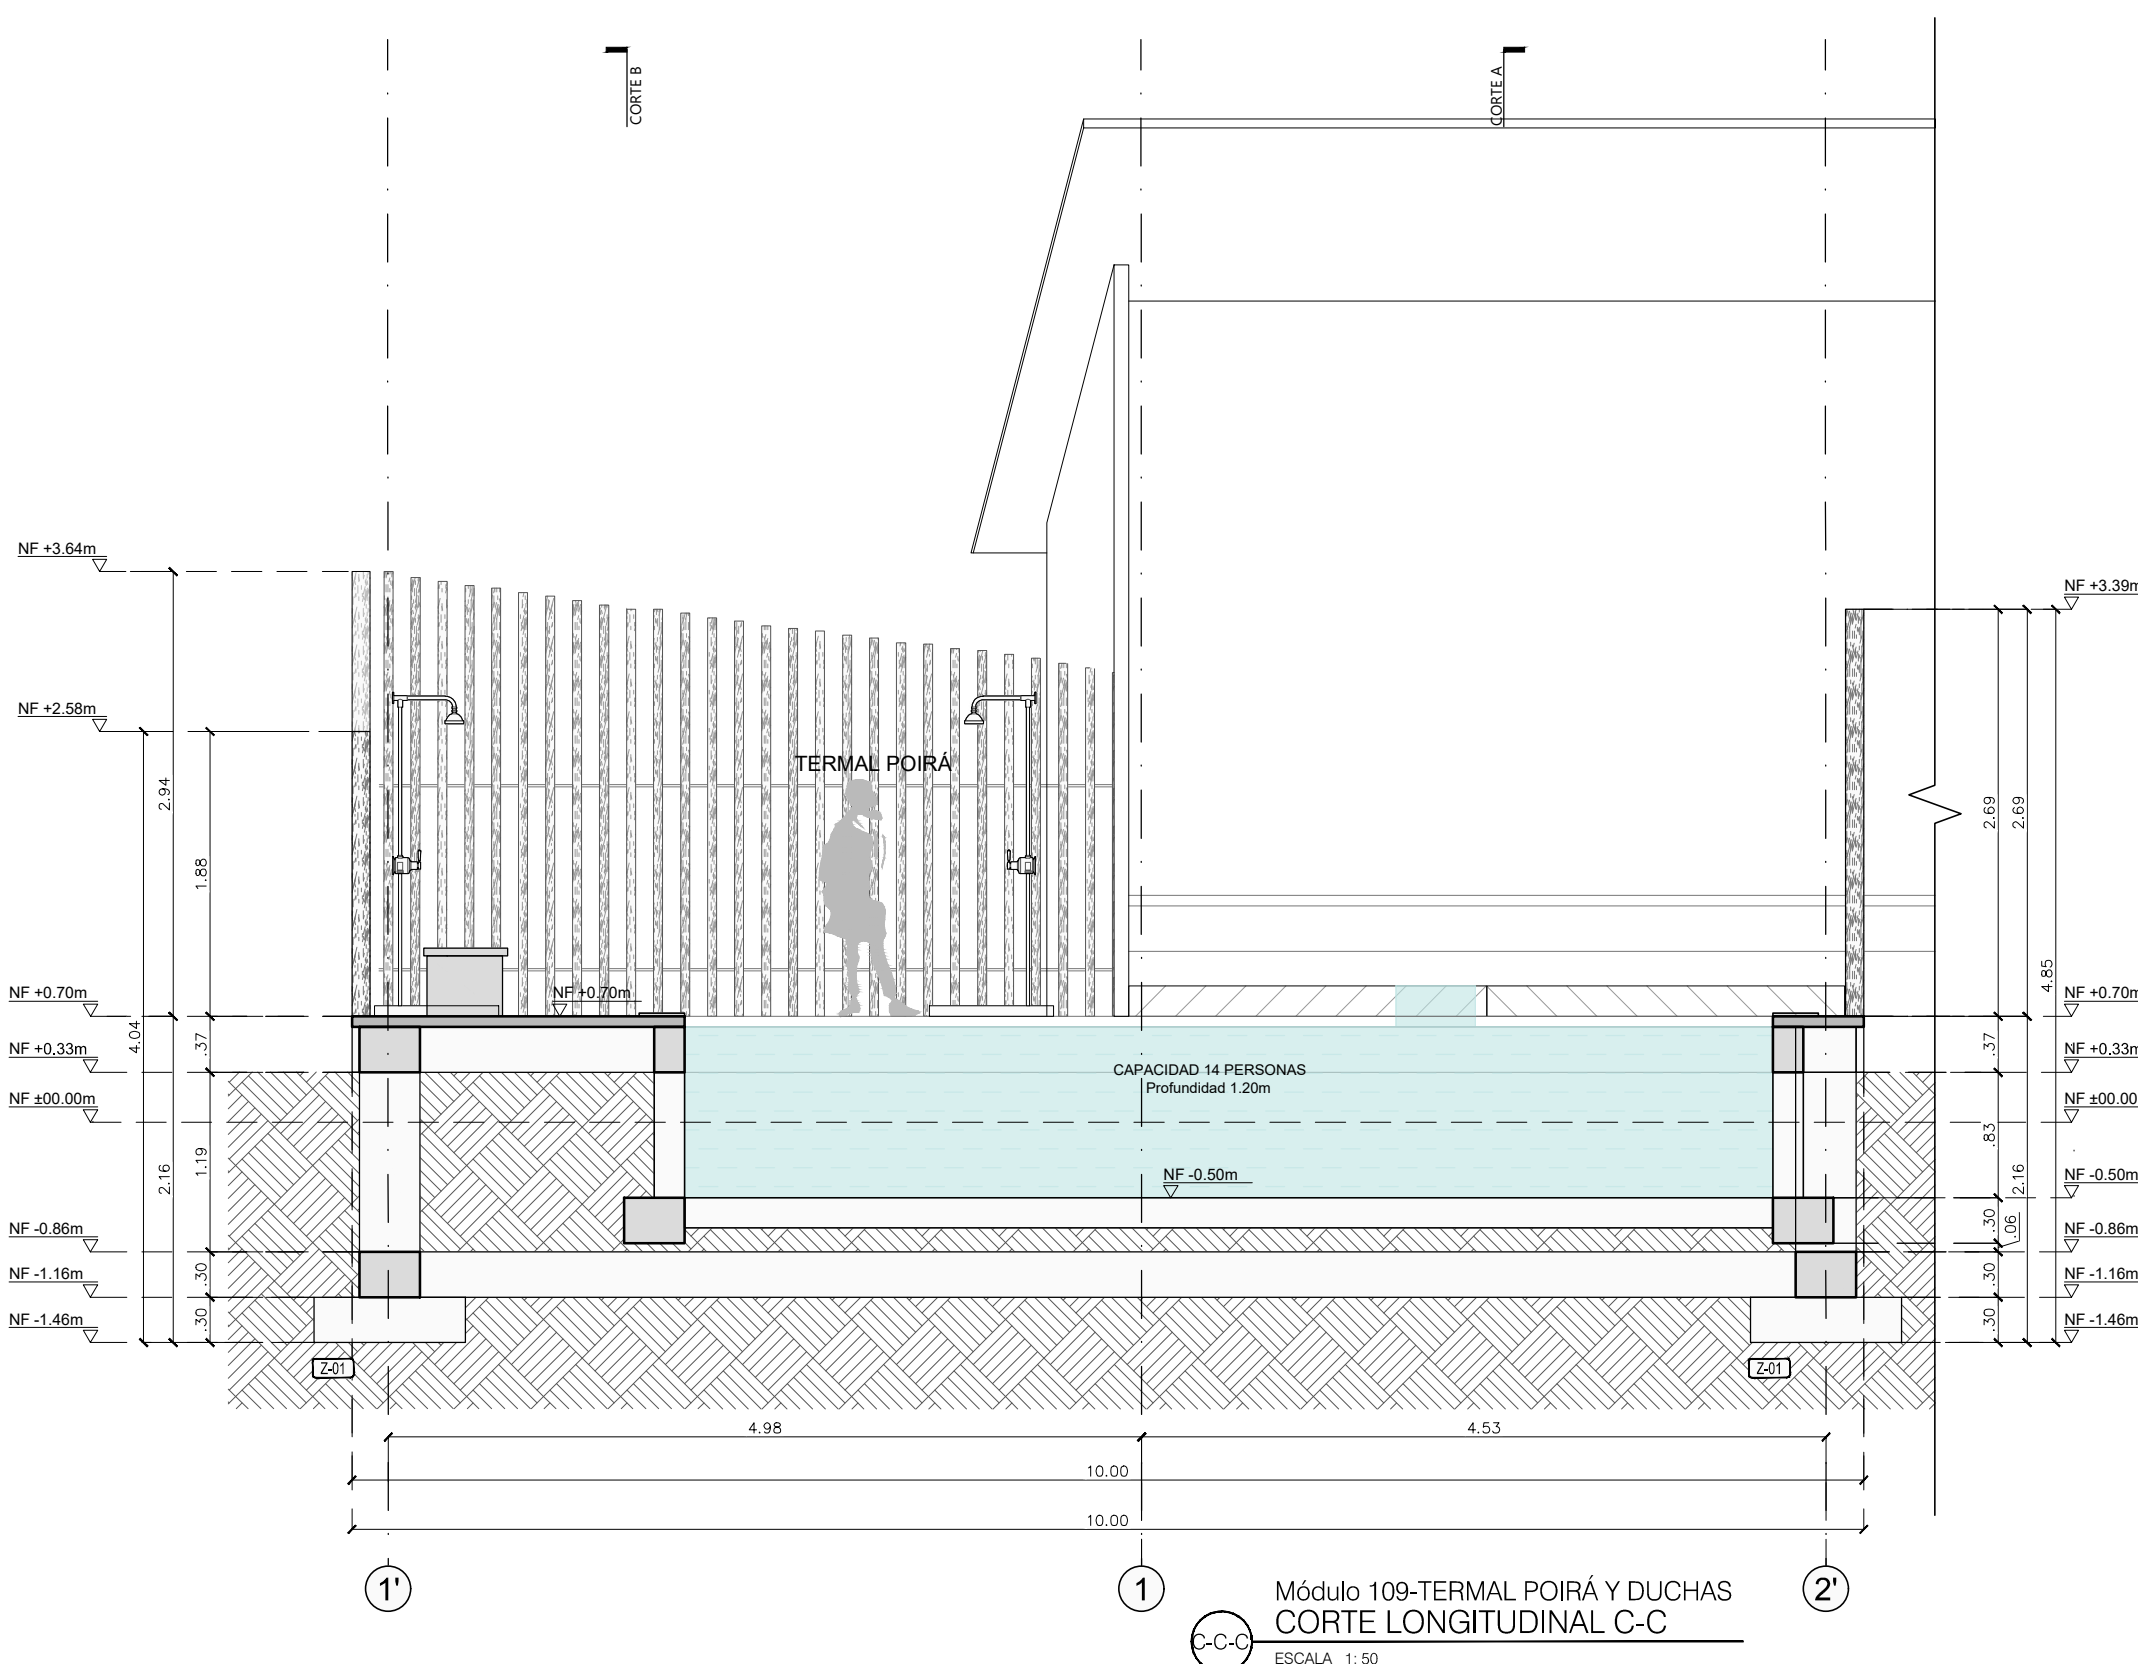


Módulo 109-TERMAL POIRÁ Y DUCHAS
CORTE LONGITUDINAL C-C
ESCALA 1:50

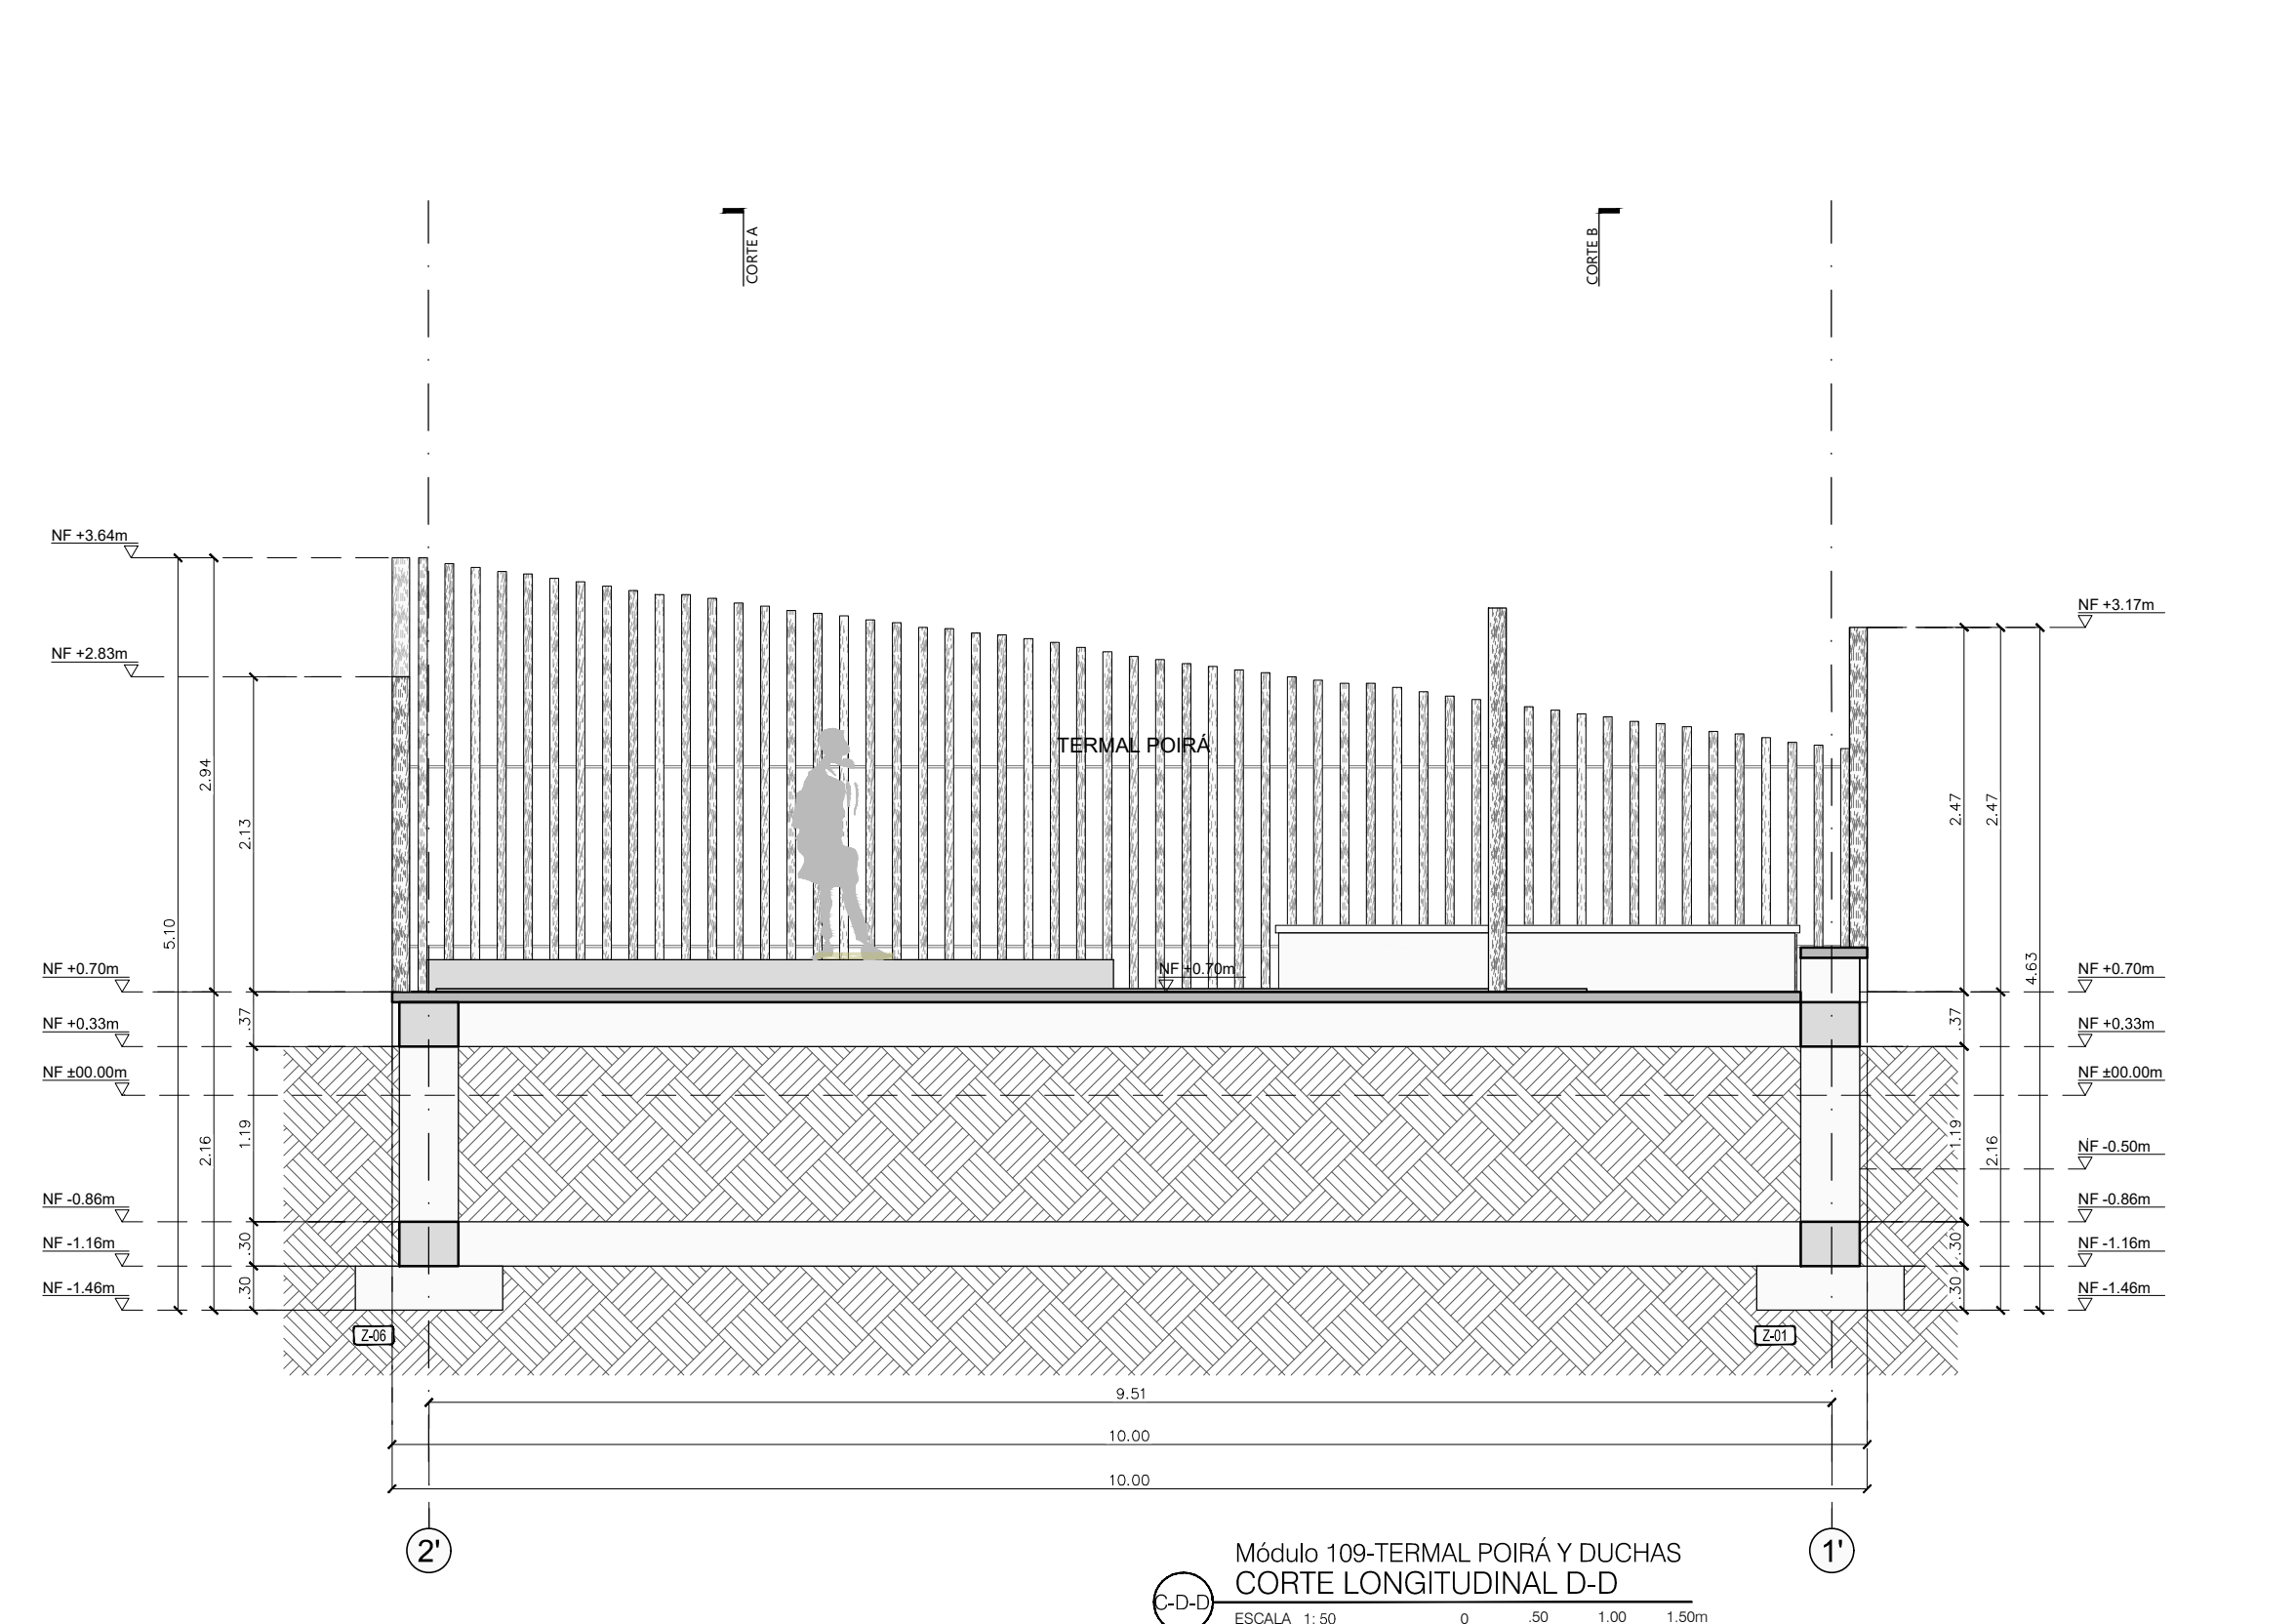


Módulo 109-TERMAL POIRÁ Y DUCHAS
CORTE LONGITUDINAL D-D
ESCALA 1:50

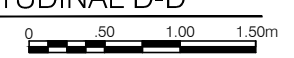


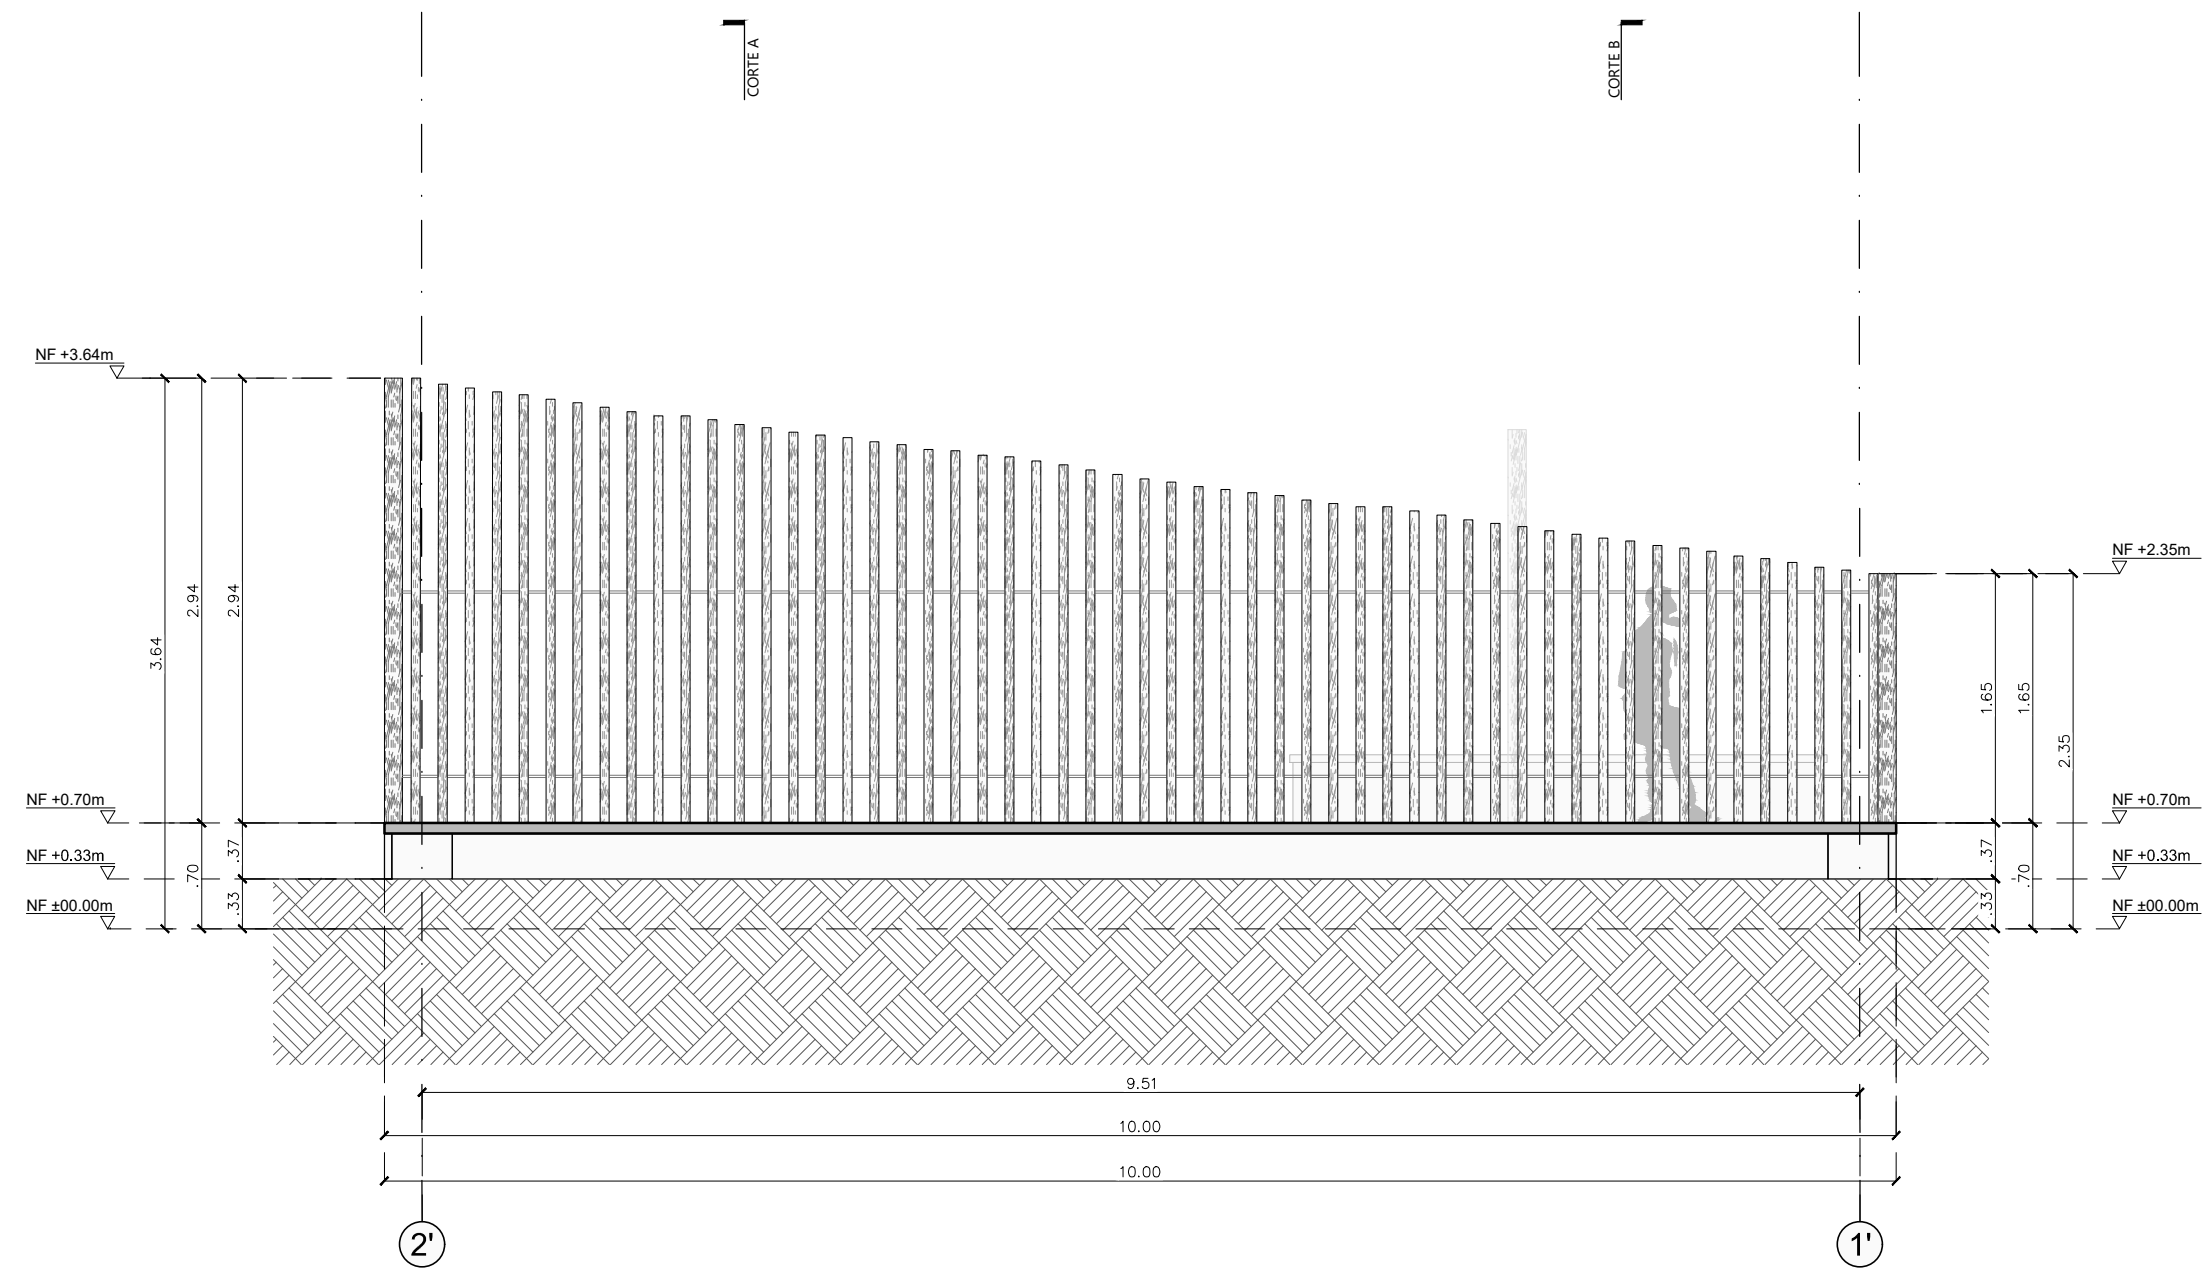


Módulo 109-TERMAL POIRÁ Y DUCHAS
FACHADA NORTE
ESCALA 1:50

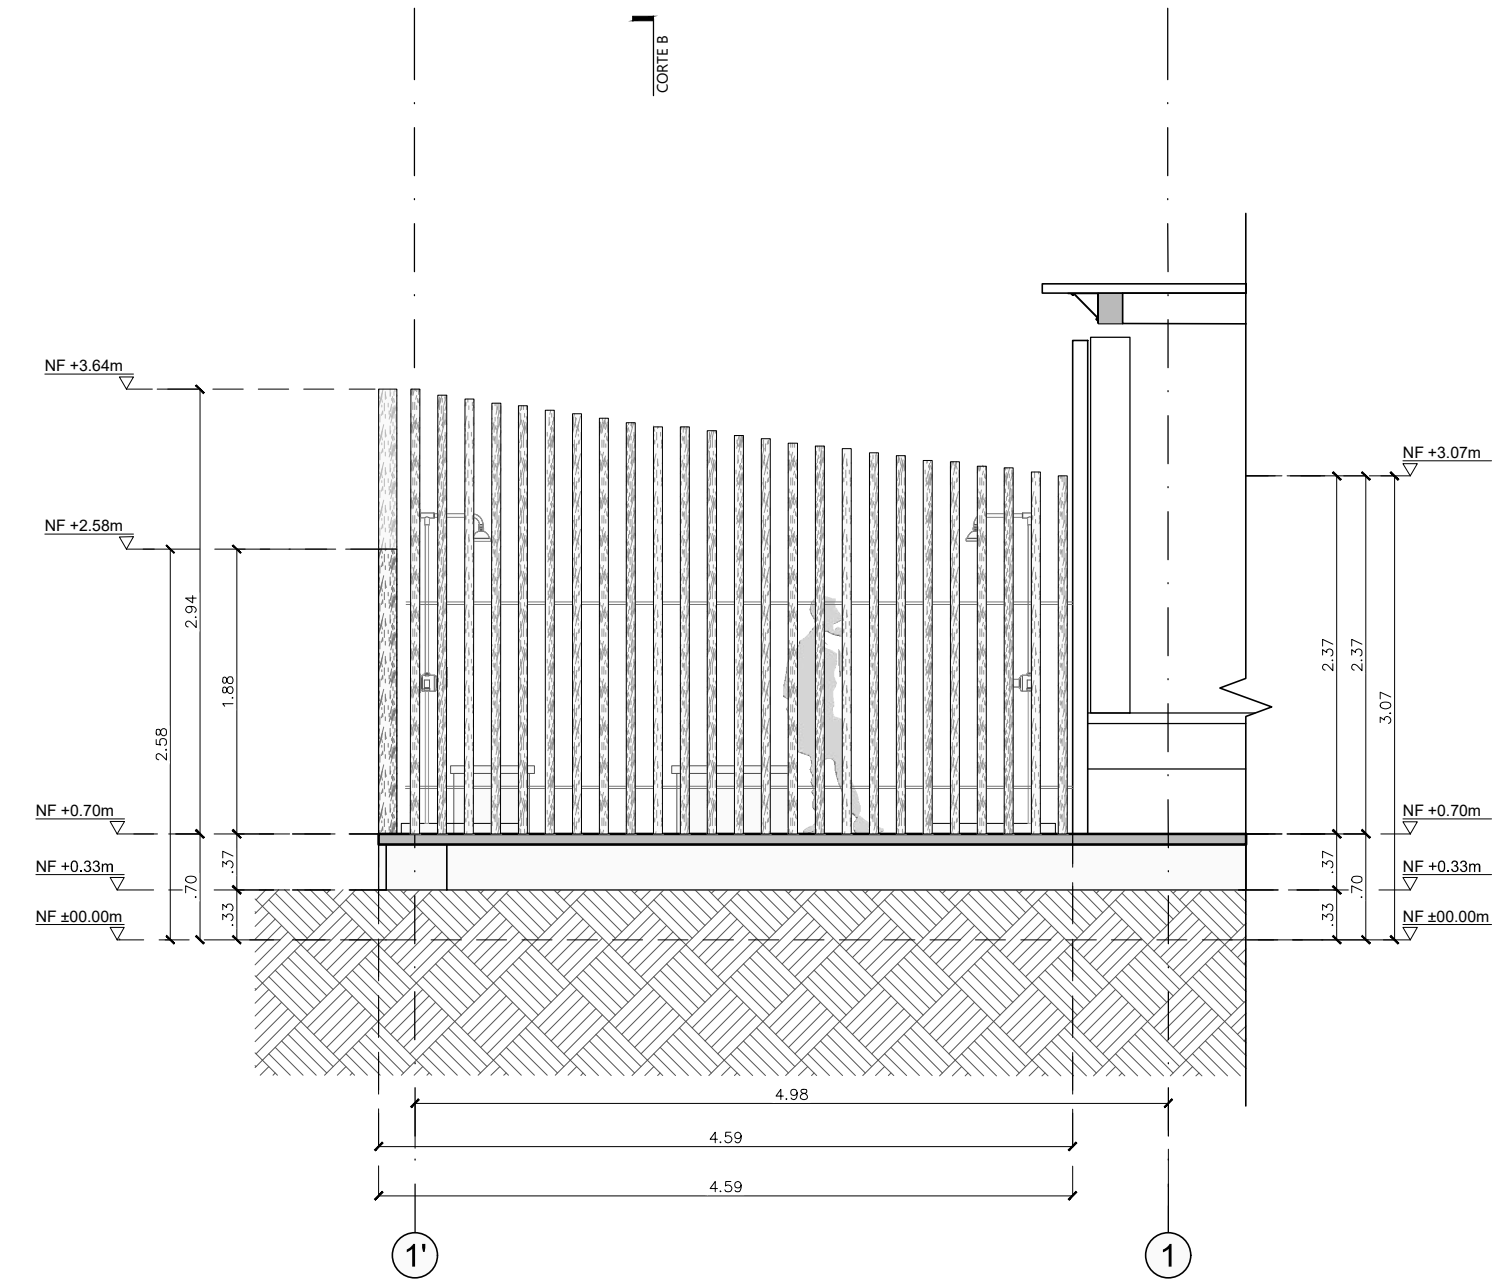

Módulo 109-TERMAL POIRÁ Y DUCHAS
FACHADA SUR
ESCALA 1:50

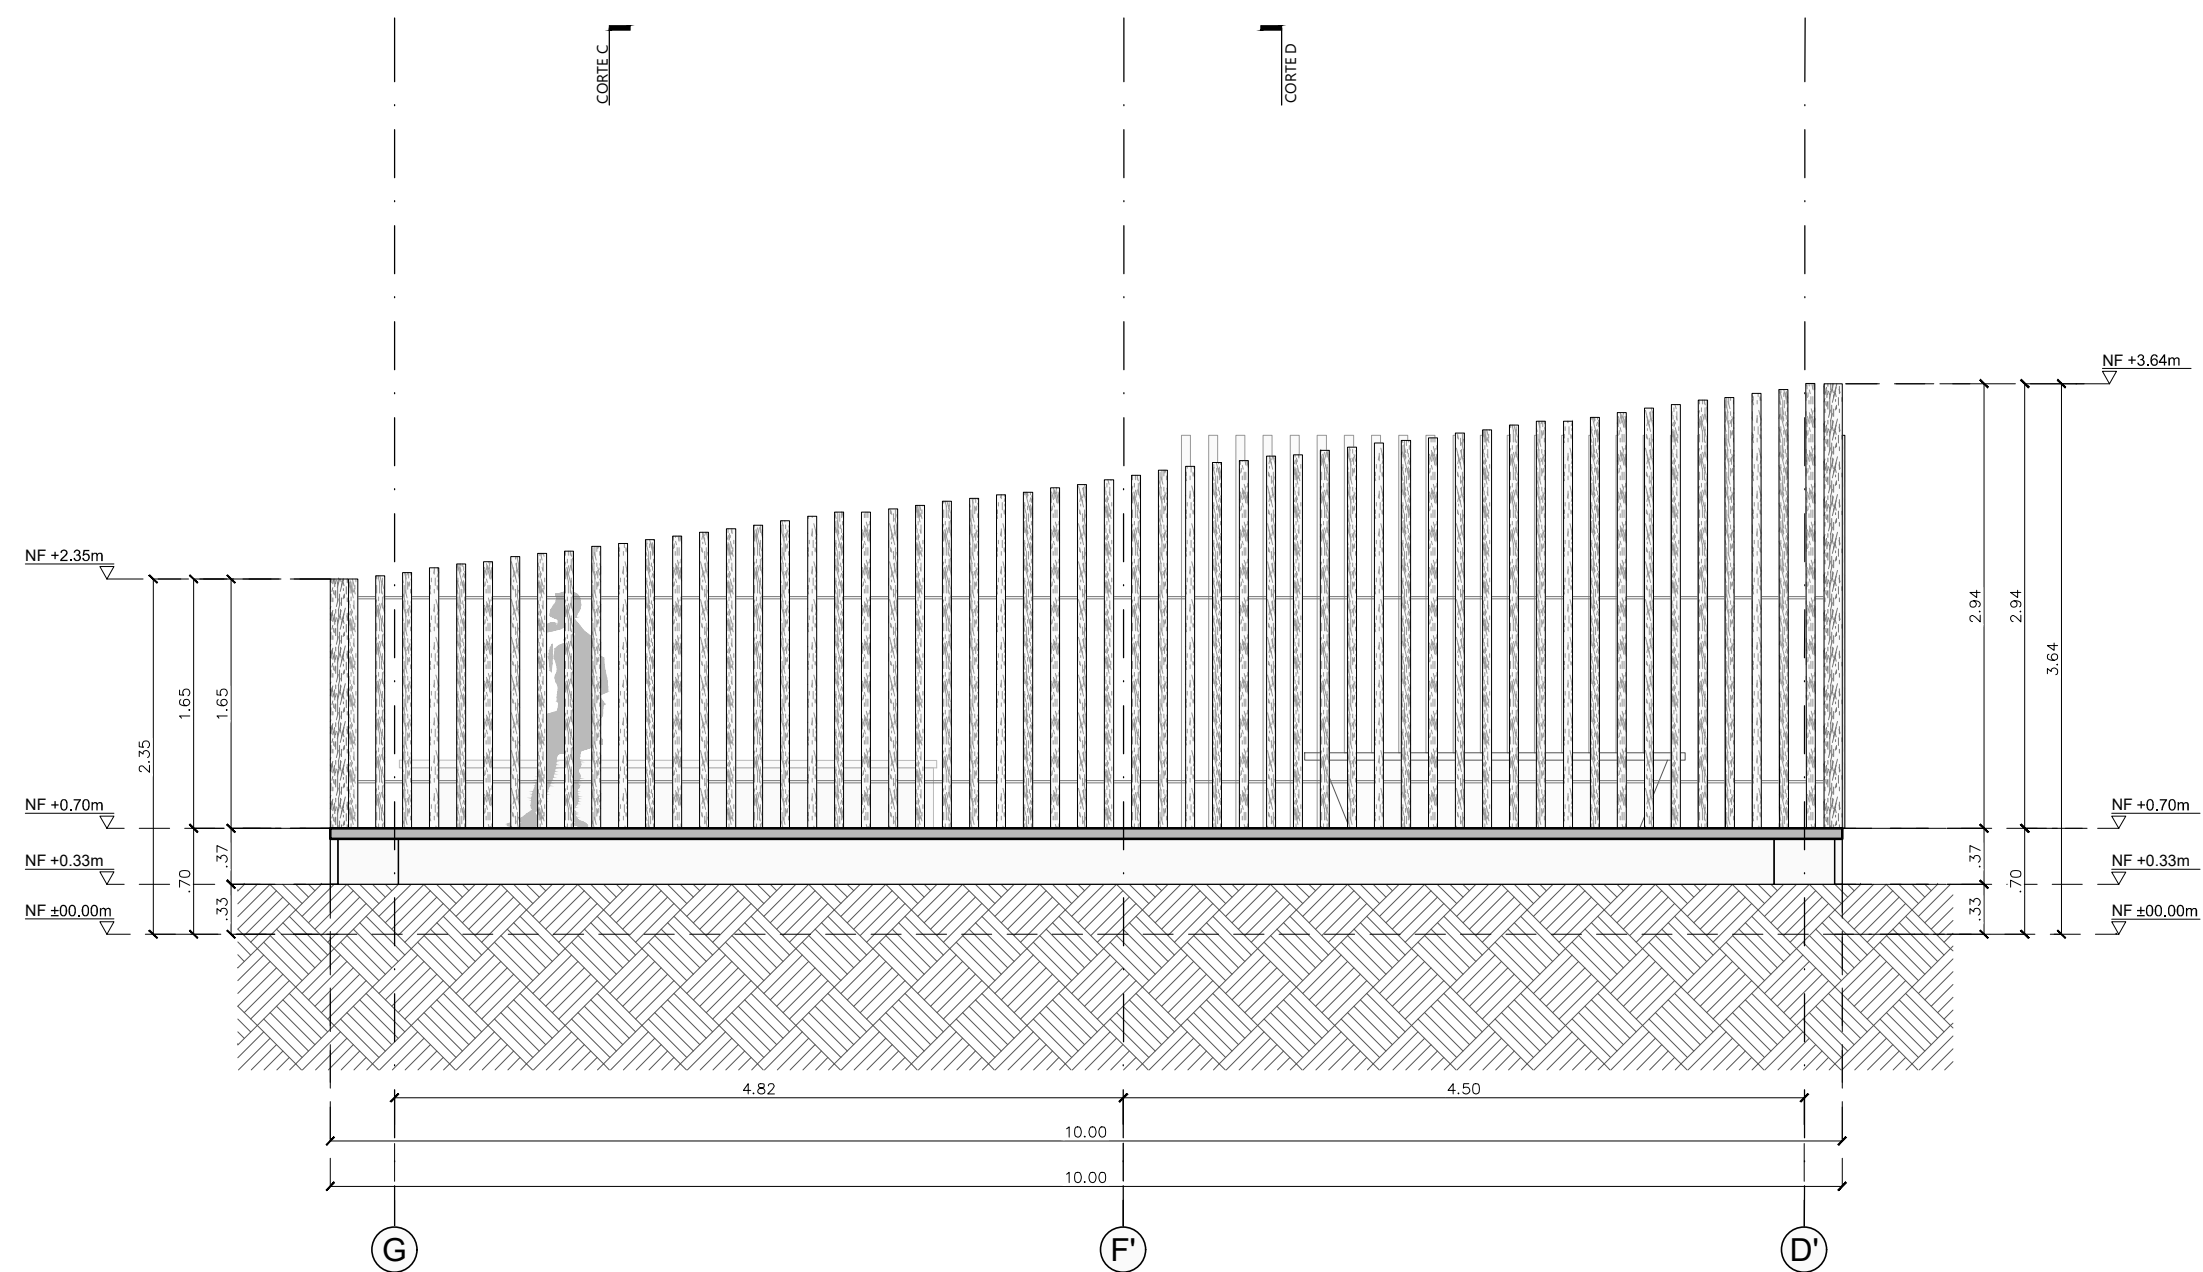

Módulo 109-TERMAL POIRÁ Y DUCHAS
FACHADA OCCIDENTAL
ESCALA 1:50

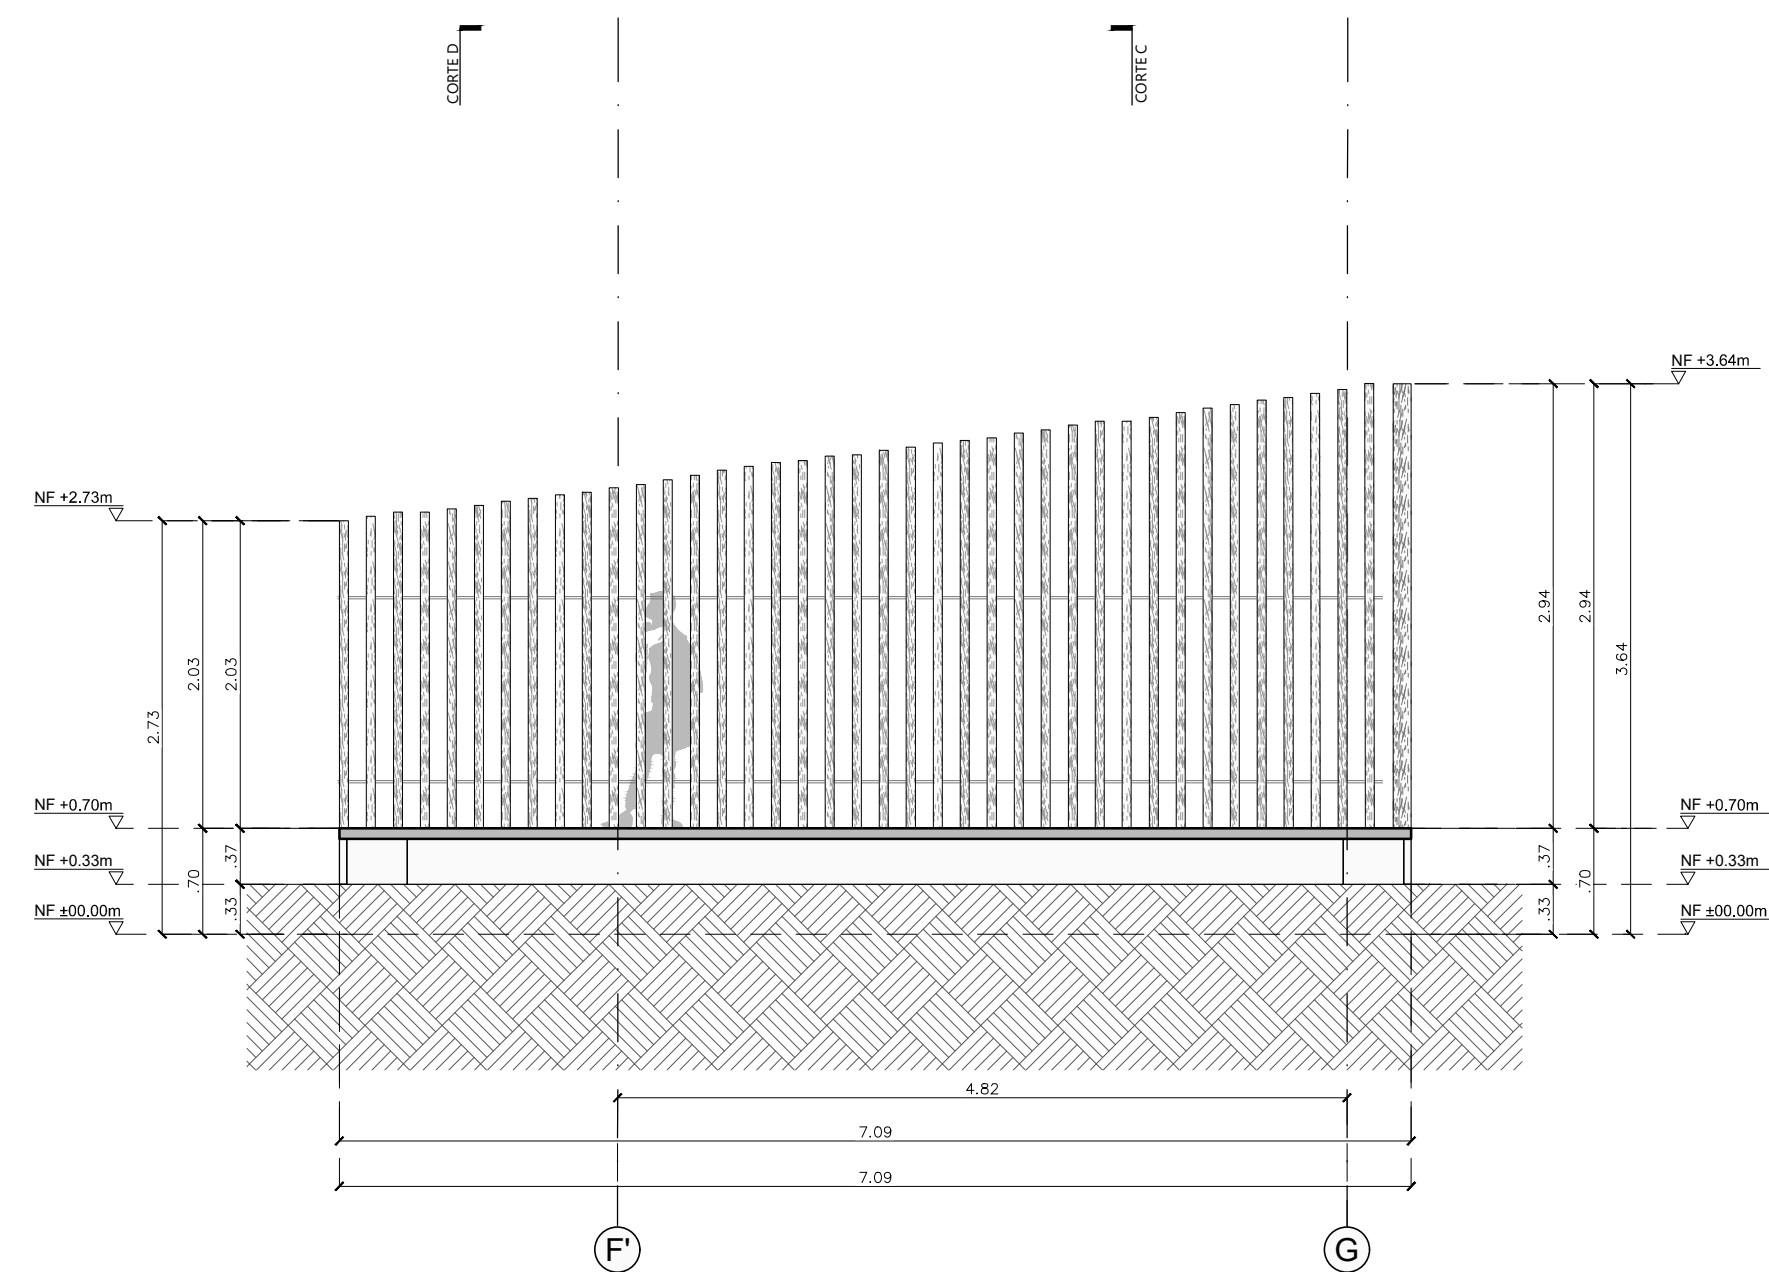

Módulo 109-TERMAL POIRÁ Y DUCHAS
FACHADA ORIENTAL
ESCALA 1:50



- SIMBOLOGÍA
- Tulo para planos y cortes
 - Indicador de corte
 - Indicador de detalle
 - Indicador de fachadas
 - Indicador de puertas y ventanas
 - Indicador de nivel en planta
 - Indicador de nivel en corte y fachadas
 - Indicador de ojo

V'B' Arq. FABIAN ALONSO SARMIENTO
VALDÉS

ESTUDIANTES:
LAURA CRISTINA RODRÍGUEZ RODRÍGUEZ
CÓDIGO 1018052599

KATHERINE GUTIÉRREZ GÓMEZ
CÓDIGO 1014264665

V'B' Arq. MIGUEL PAYAN

V'B' Ing. XXX

- 1. PLANO_REF
- 2. PLANO_REF


FACHADAS ARQUITECTÓNICAS
MÓDULO 109-TERMAL POIRÁ Y DUCHAS
CHAPARRAL - TOLIMA




| SIMBOLOGÍA | |
|------------|--|
| | Tubo para planos y cortes |
| | Indicador de corte |
| | Indicador de detalle |
| | Indicador de losachadas |
| | Indicador de puertas y ventanas |
| | Indicador de nivel en planta |
| | Indicador de nivel en corte y losachadas |
| | Indicador de ojo |

- 1. PLANO_REF
- 2. PLANO_REF

PLANTAS ARQUITECTÓNICAS
MÓDULO 110-TERMAL CHUKUY
VEREDA LA VIRGINIA
CHAPARRAL - TOLIMA




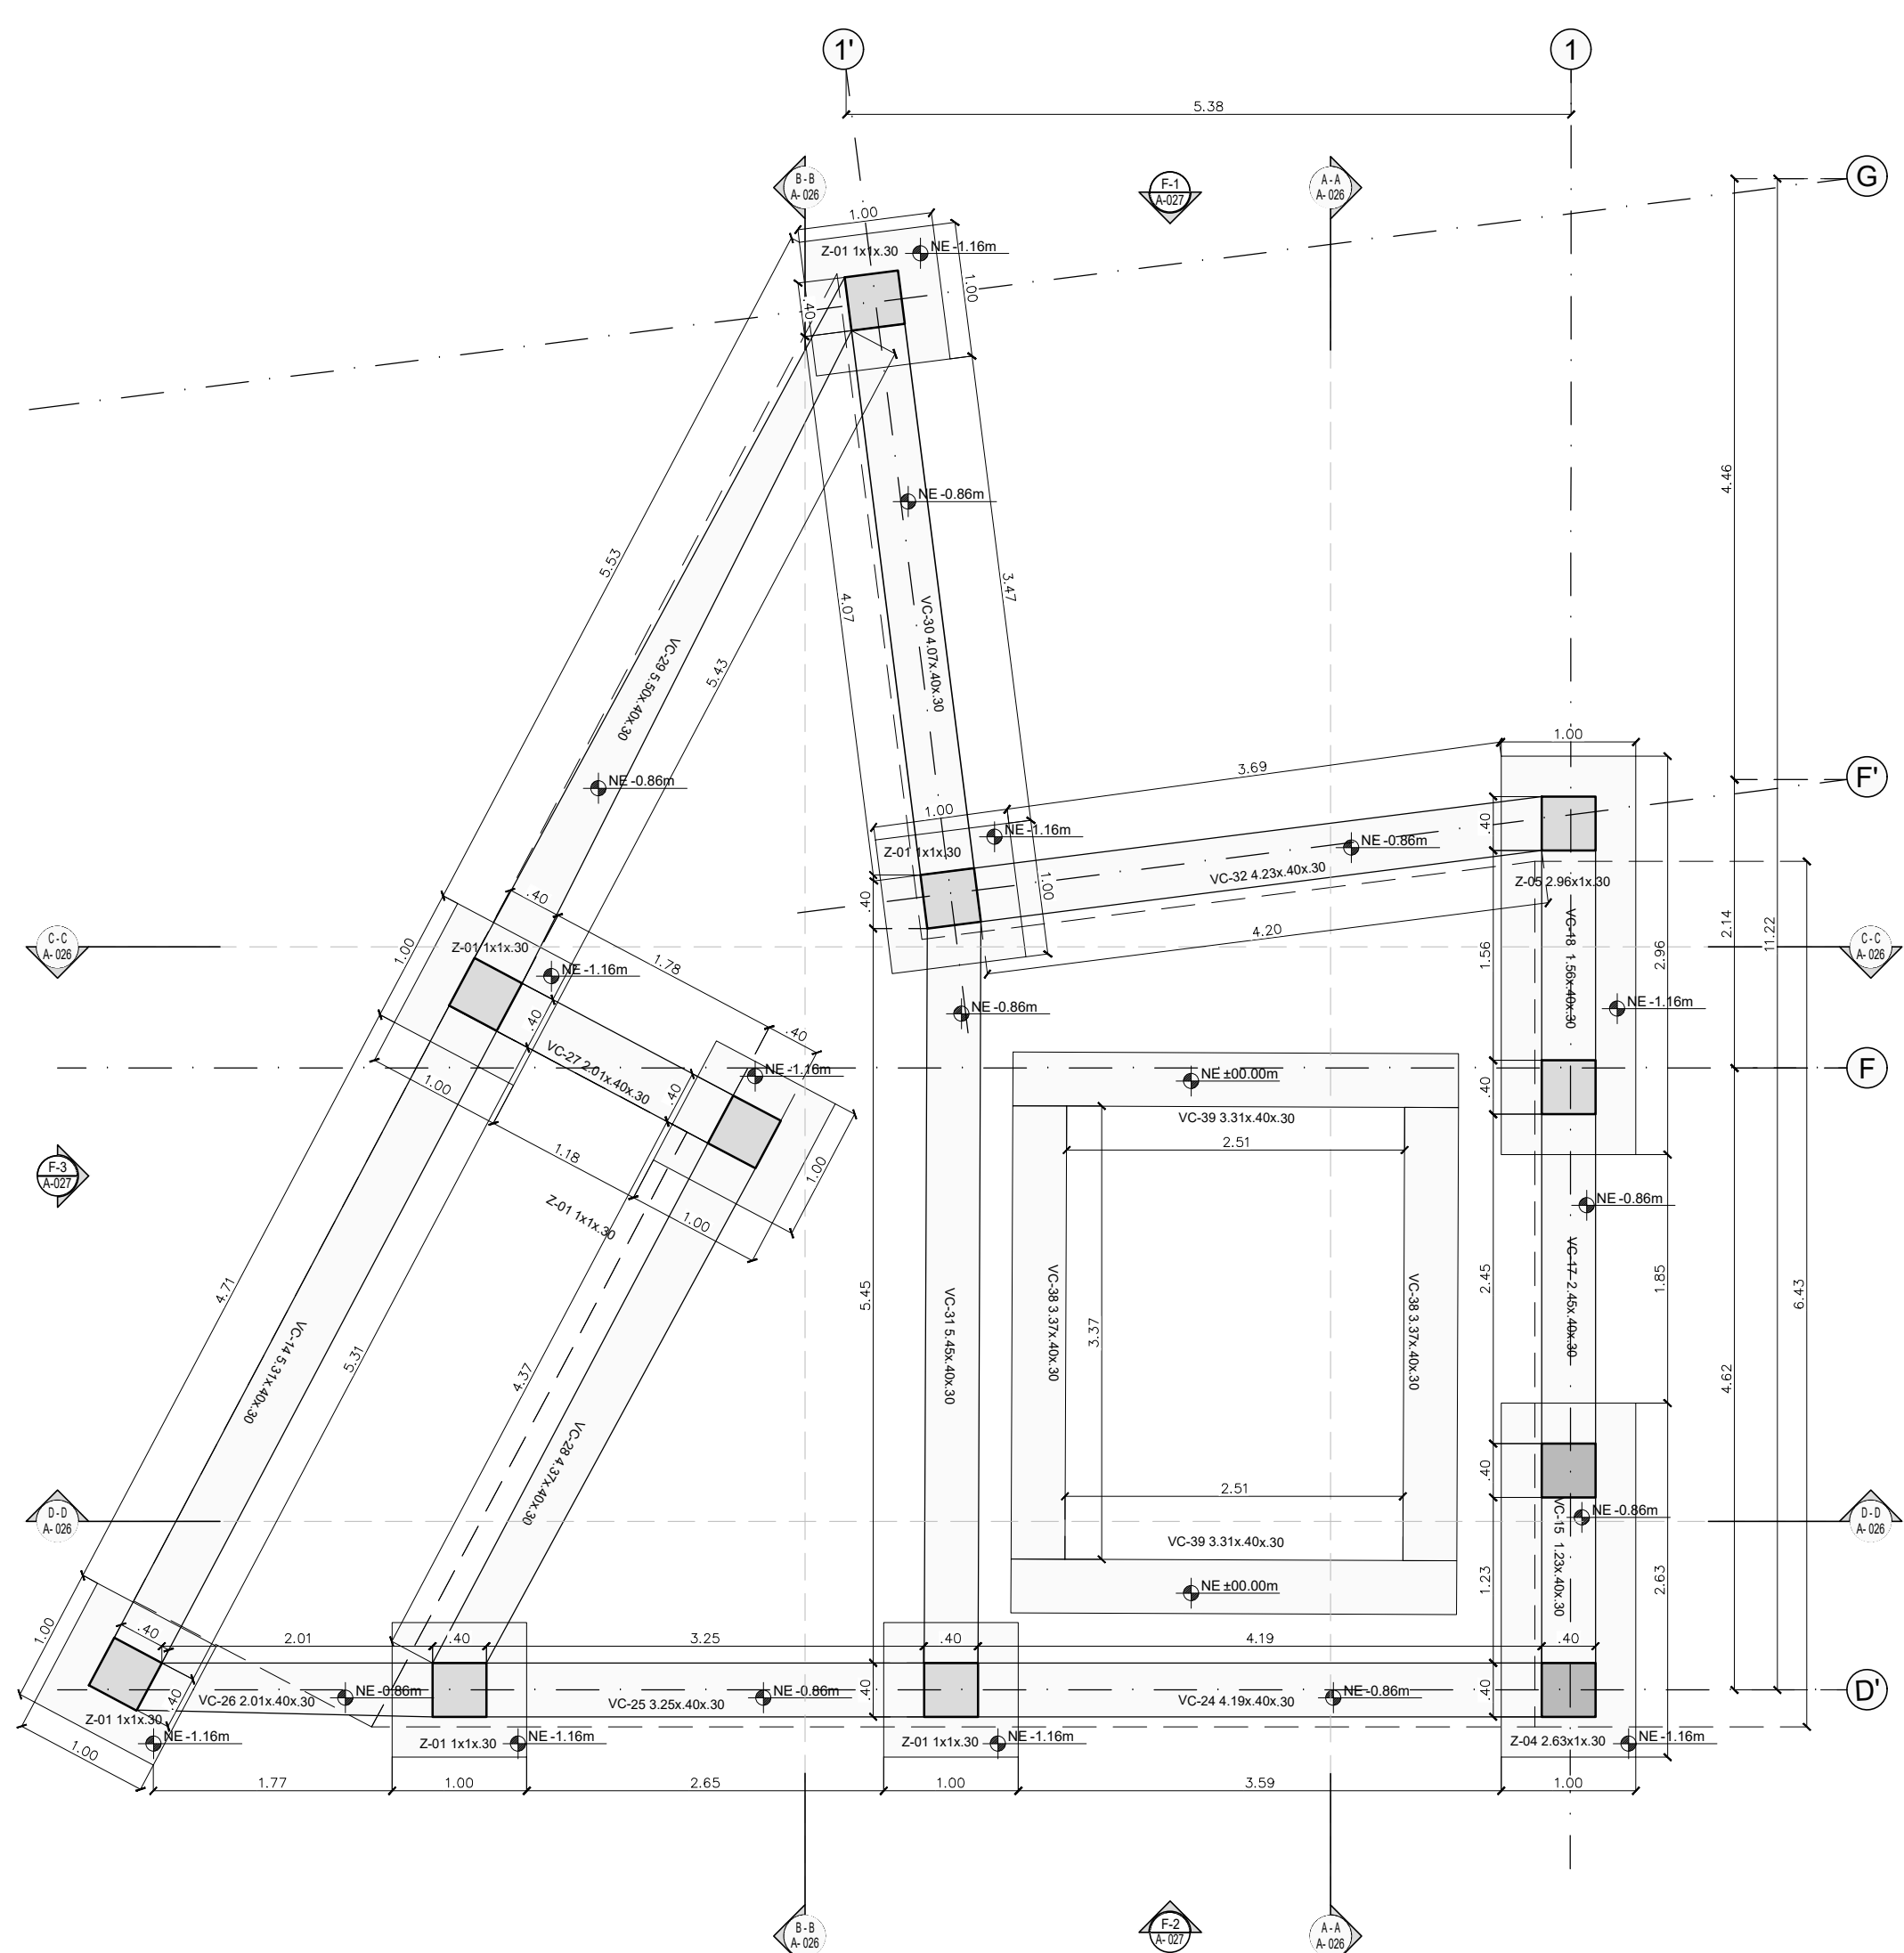


Módulo 110-TERMAL CHUKUY
Planta Cimentación
ESCALA 1:50

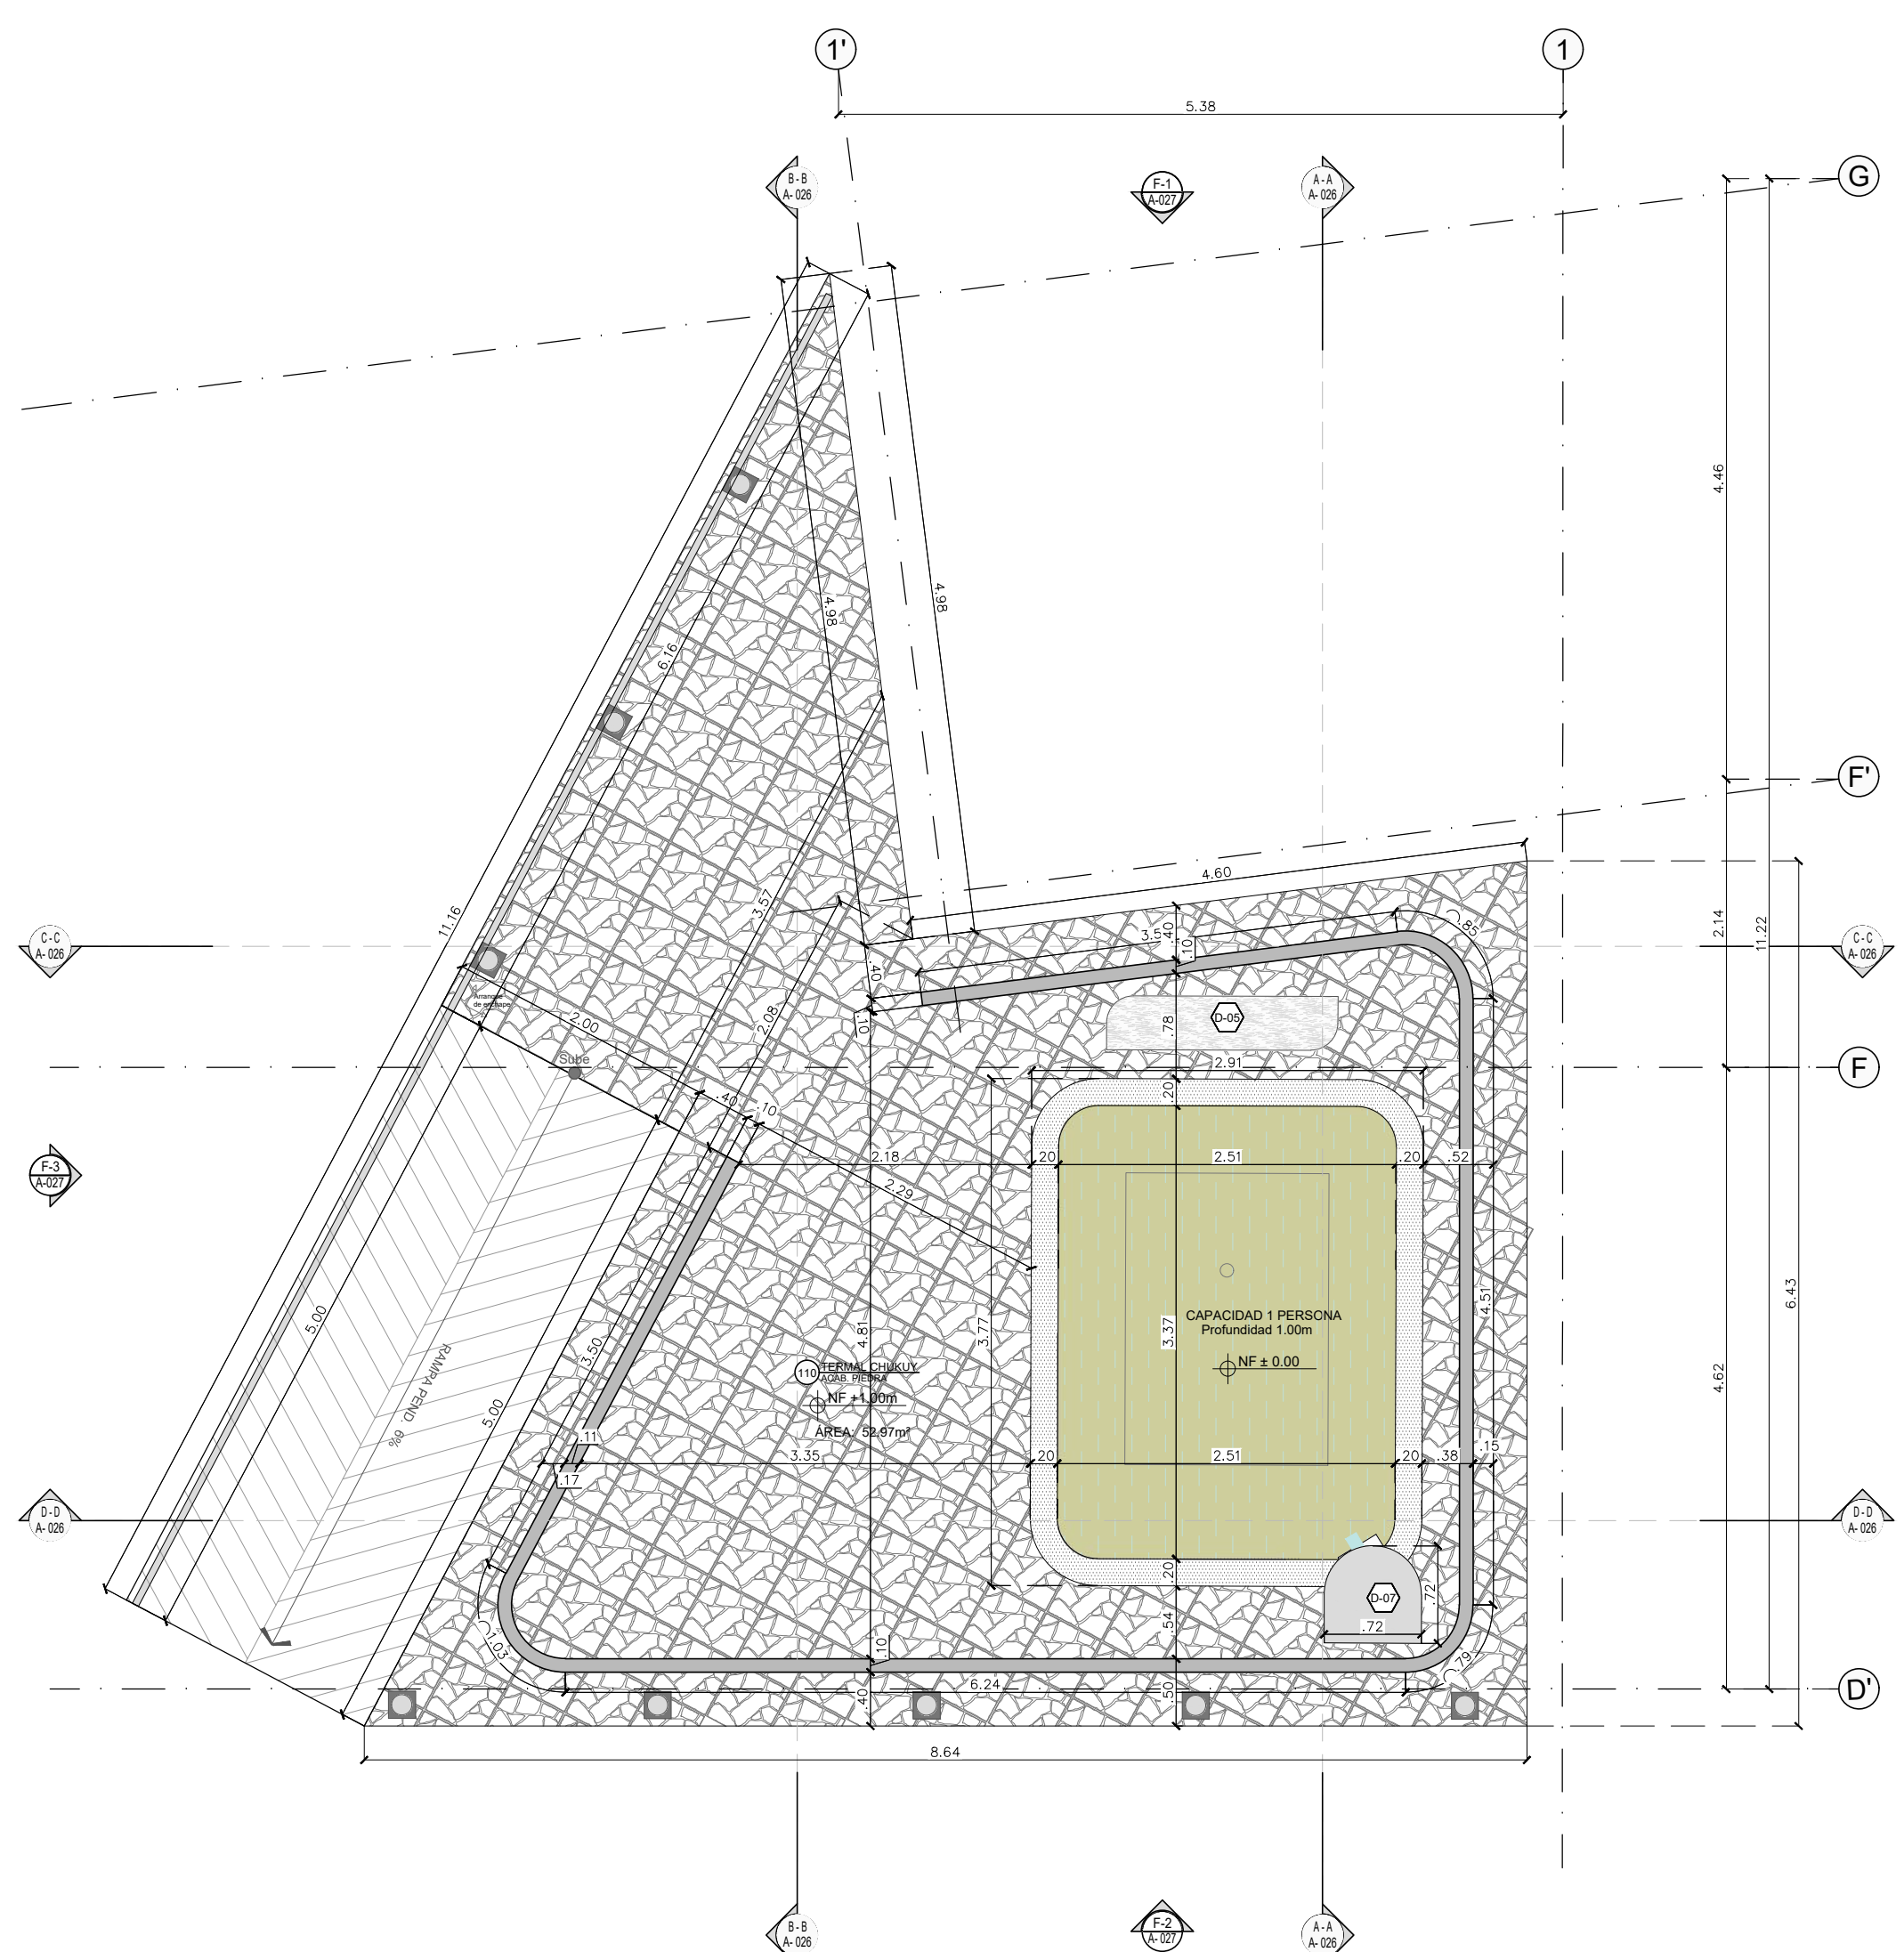

Módulo 110-TERMAL CHUKUY
Planta arquitectónica
ESCALA 1:50

NOTA: La planta de Entrepiso se encuentra en los planos estructurales

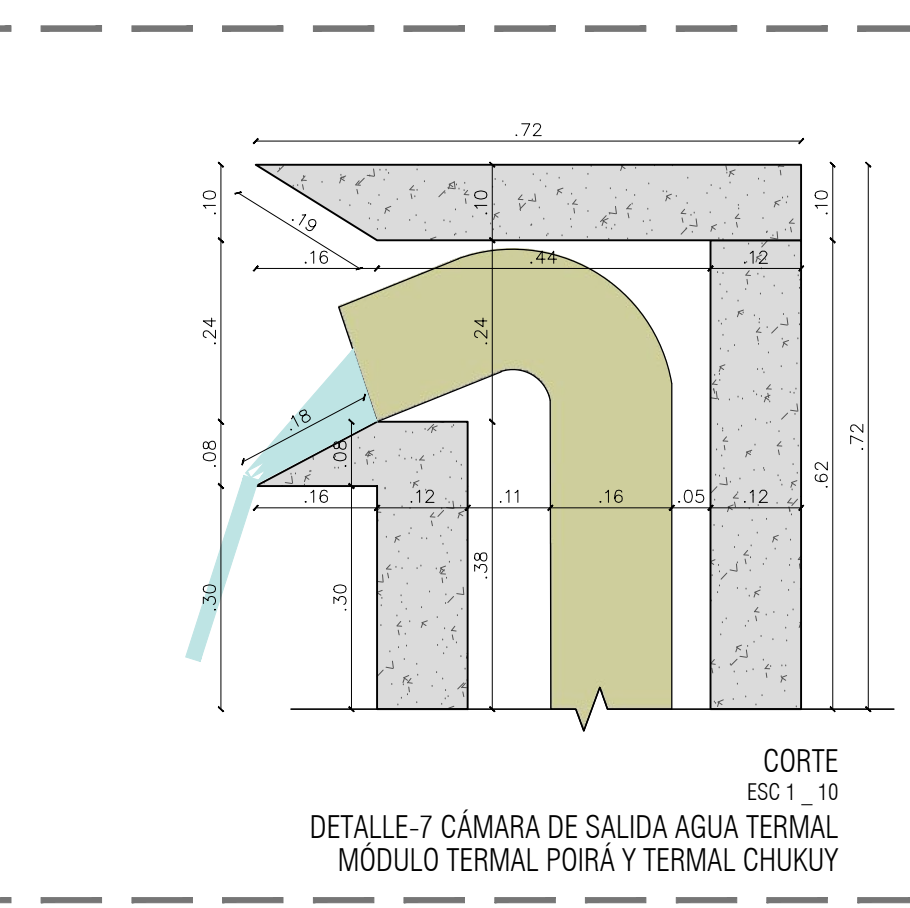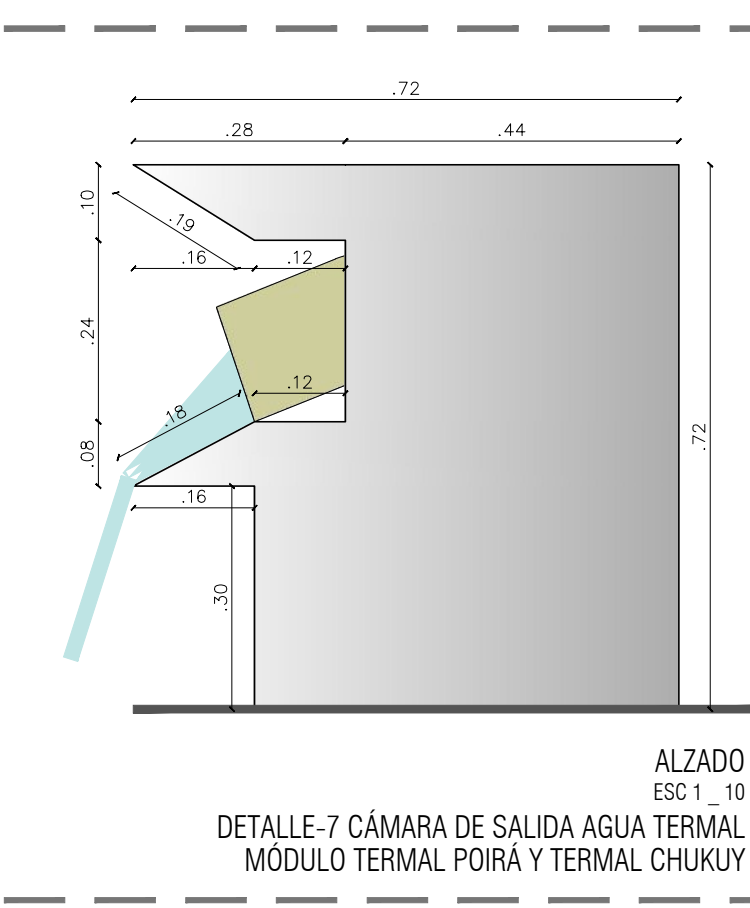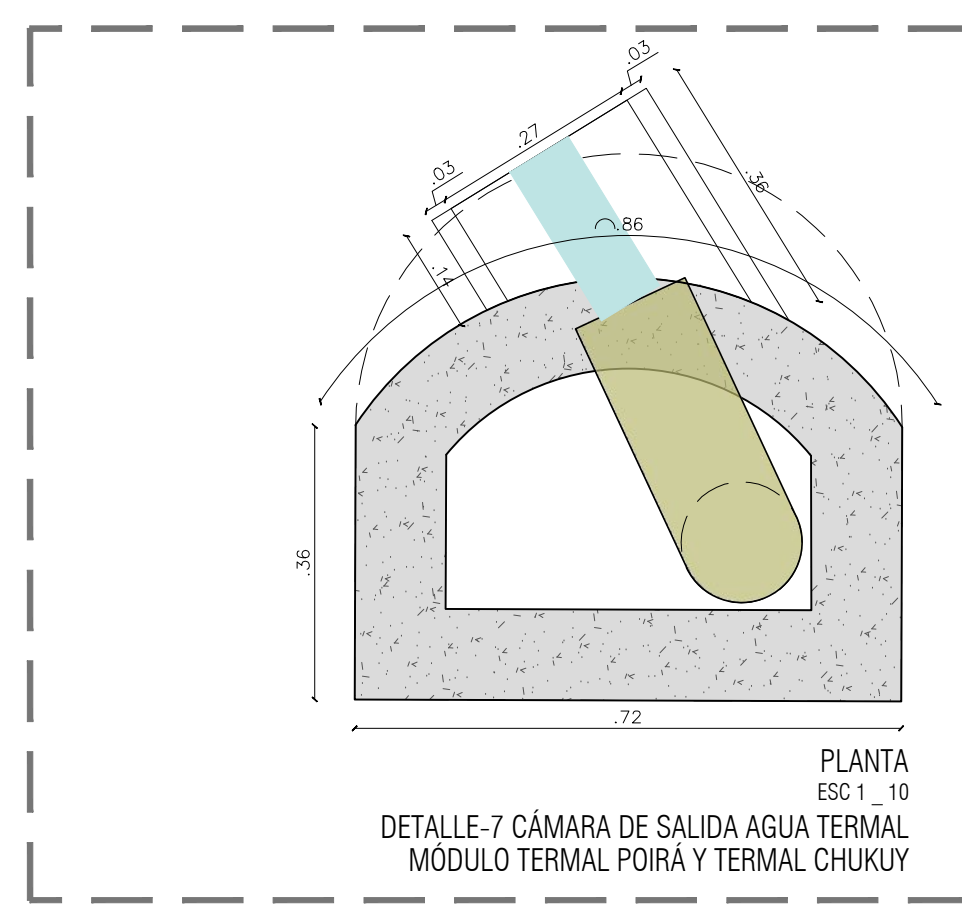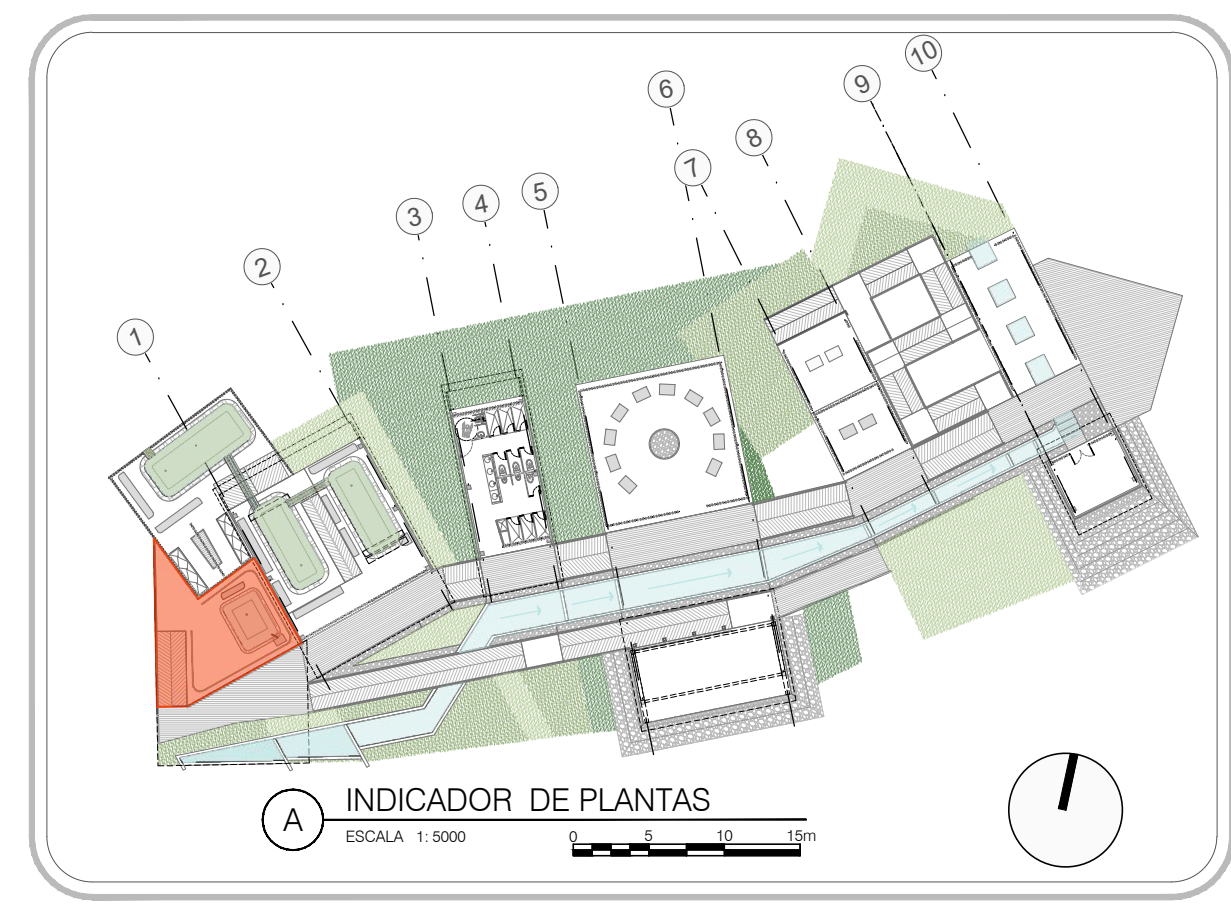

PLANTA
ESC 1_10
DETALLE-7 CÁMARA DE SALIDA AGUA TERMAL
MÓDULO TERMAL POIRÁ Y TERMAL CHUKUY

ALZADO
ESC 1_10
DETALLE-7 CÁMARA DE SALIDA AGUA TERMAL
MÓDULO TERMAL POIRÁ Y TERMAL CHUKUY

CORTE
ESC 1_10
DETALLE-7 CÁMARA DE SALIDA AGUA TERMAL
MÓDULO TERMAL POIRÁ Y TERMAL CHUKUY



| SIMBOLOGÍA | |
|------------|--|
| | Título para planos y cortes |
| | Indicador de corte |
| | Indicador de detalle |
| | Indicador de hachuras |
| | Indicador de puertas y ventanas |
| | Indicador de nivel en planta |
| | Indicador de nivel en corte y hachuras |
| | Indicador de ojo |

V'B' Arq. FABIAN ALONSO SARMIENTO VALDÉS


ESTUDIANTES:
LAURA CRISTINA RODRIGUEZ RODRIGUEZ
CÓDIGO 1018052999
KATHERINE GUTIÉRREZ GÓMEZ
CÓDIGO 1014264665

V'B' Arq. MIGUEL PAYAN


V'B' Ing. XXX

- 1. PLANO_REF
- 2. PLANO_REF


CORTES ARQUITECTÓNICOS
MÓDULO 110-TERMAL CHUKUY
VEREDA LA VIRGINIA
CHAPARRAL - TOLIMA

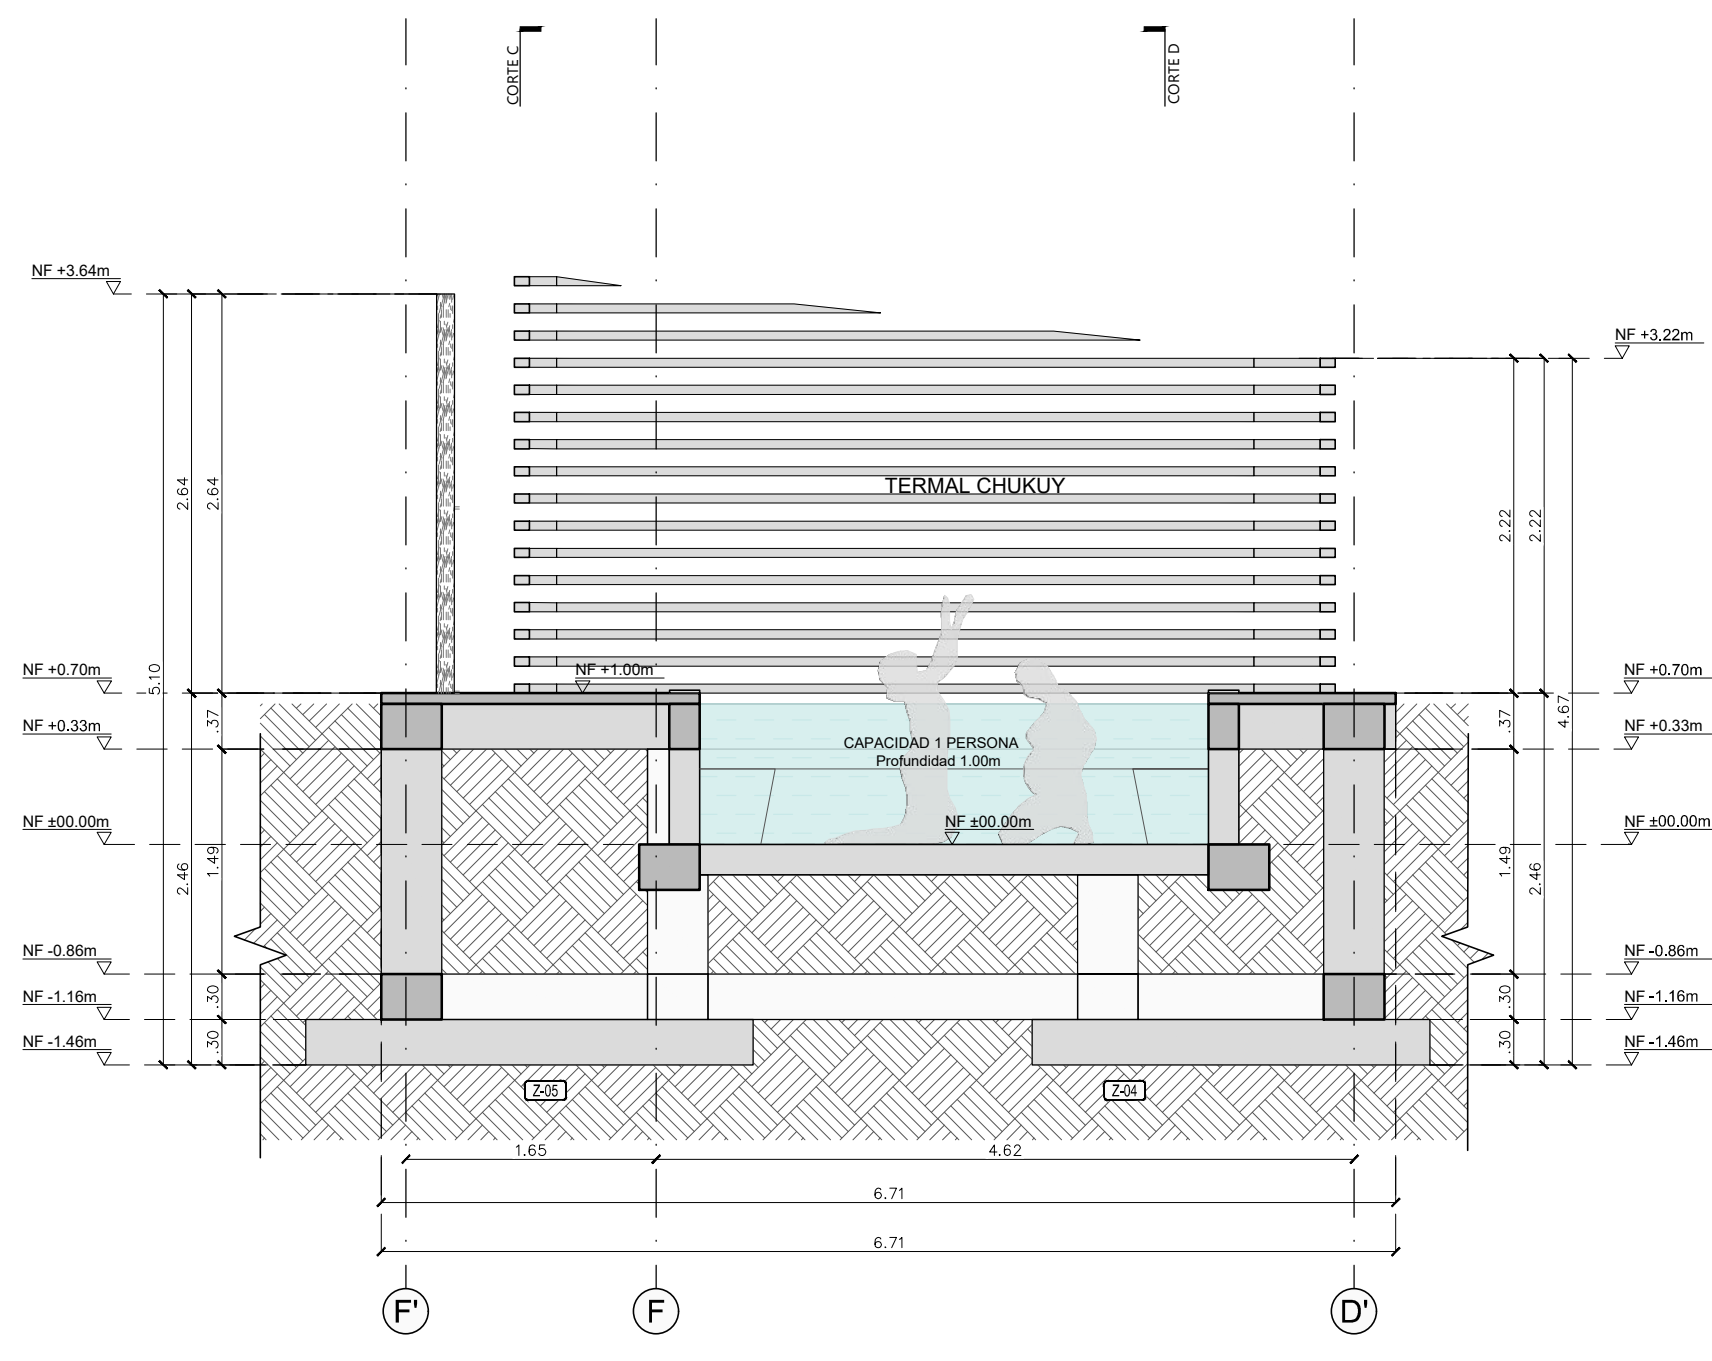


Módulo 110-TERMAL CHUKUY
CORTE LONGITUDINAL A-A
ESCALA 1:50

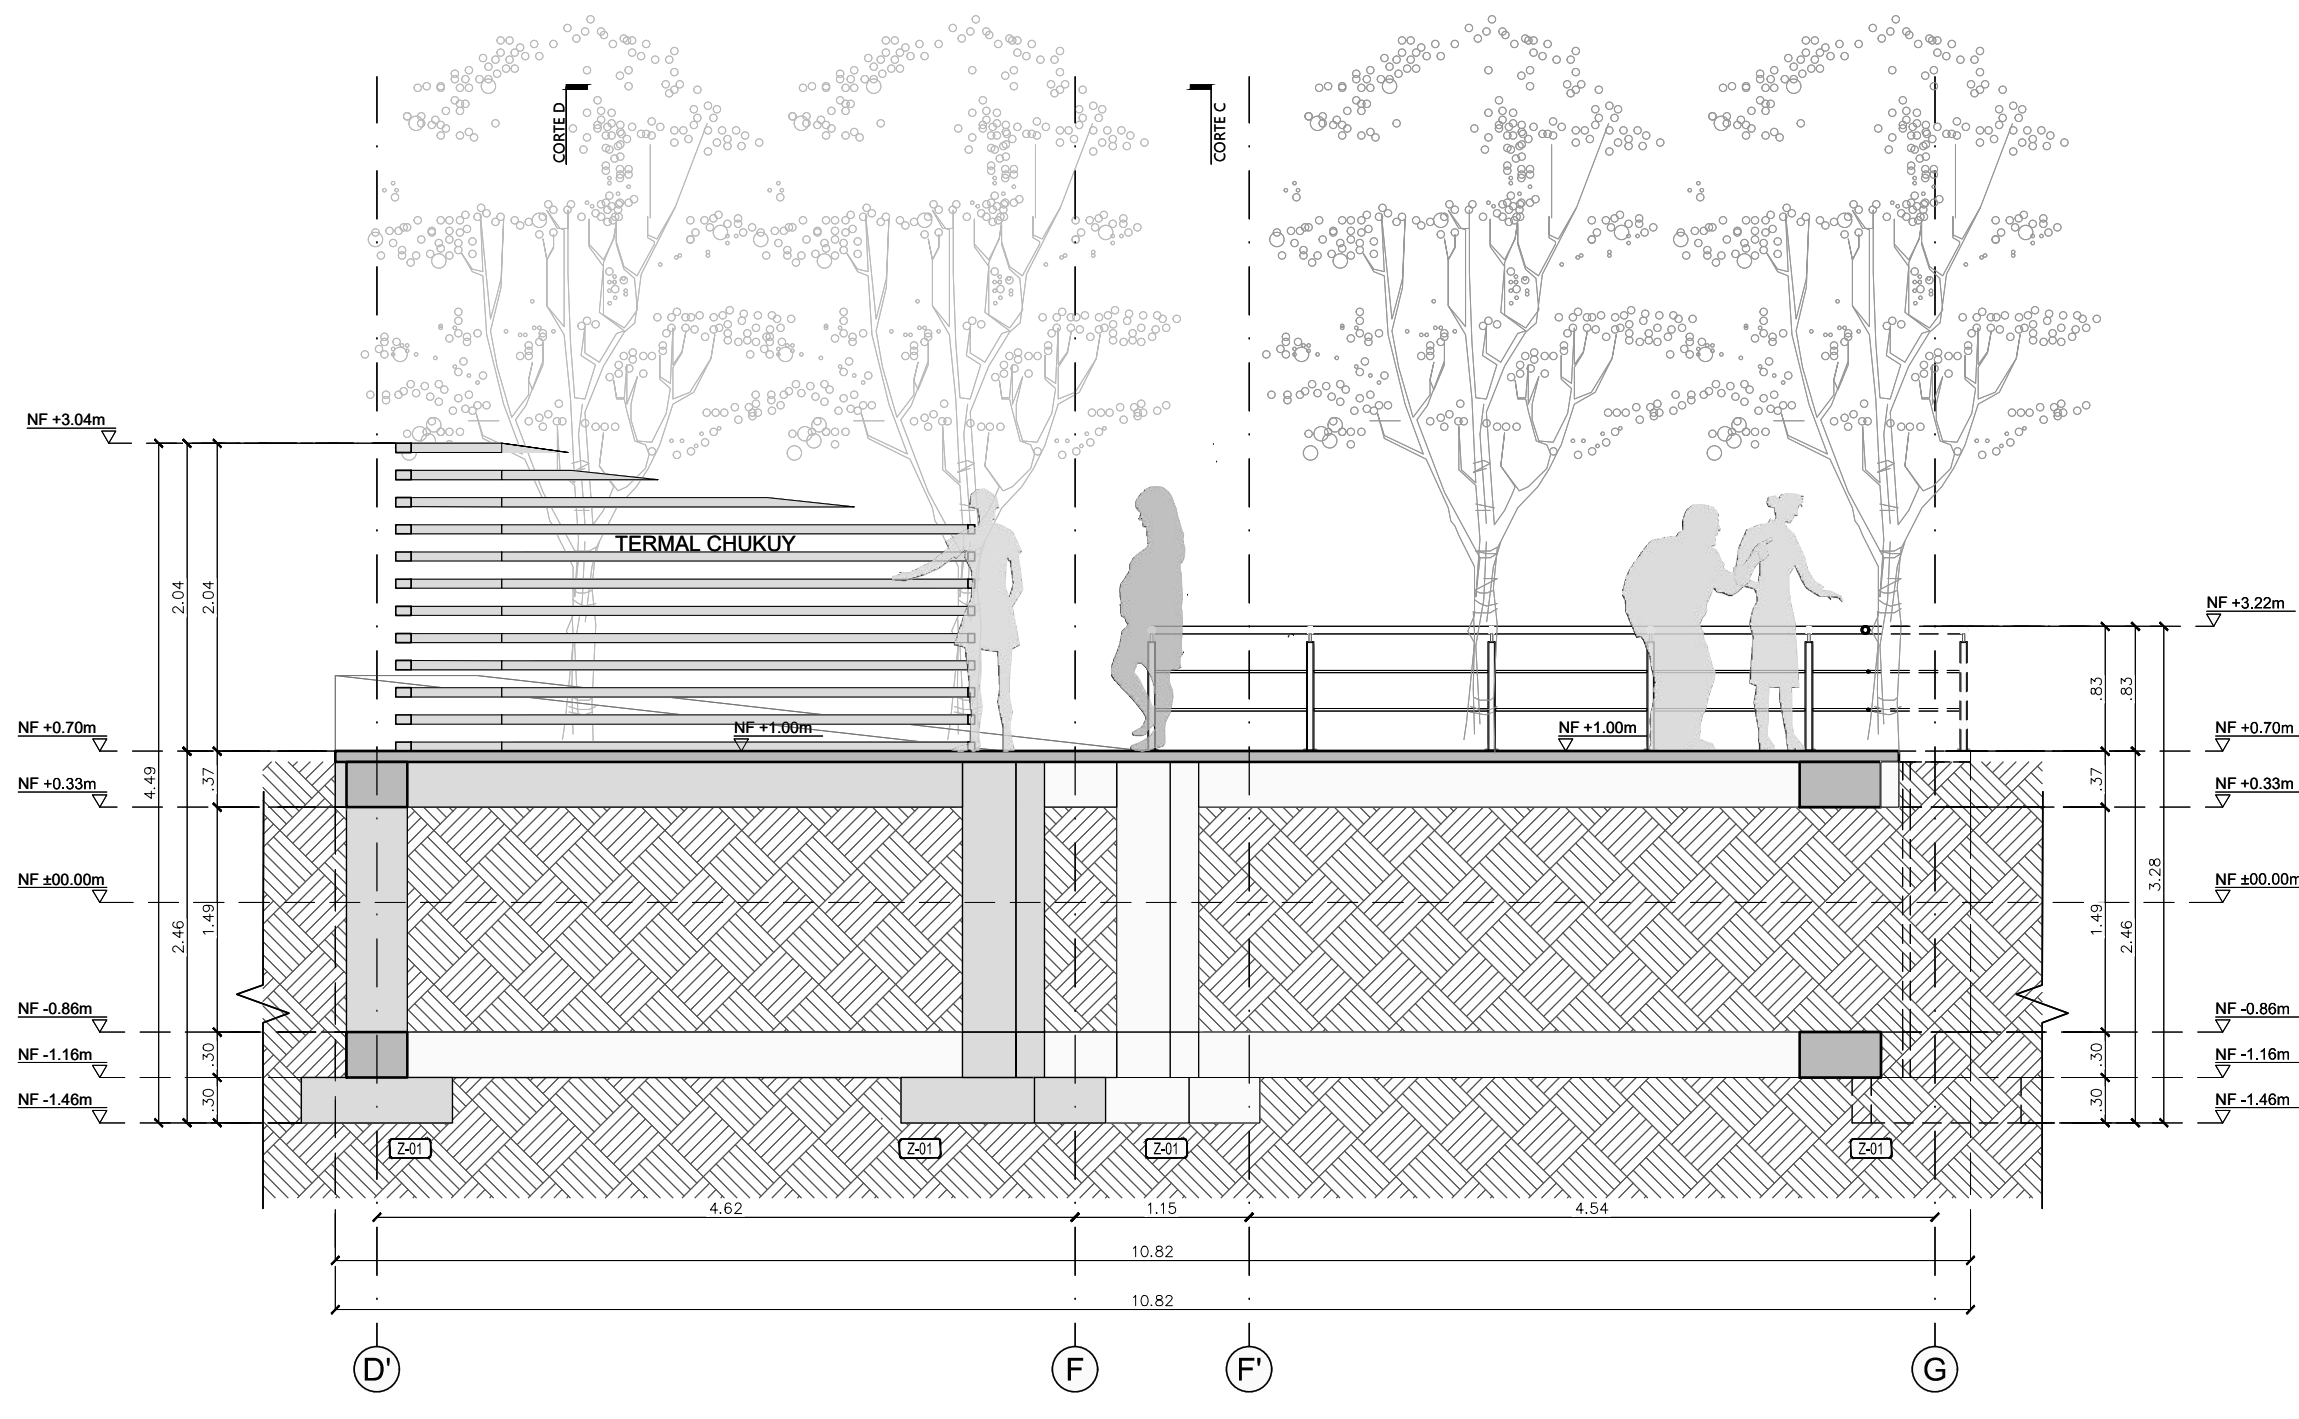


Módulo 110-TERMAL CHUKUY
CORTE LONGITUDINAL B-B
ESCALA 1:50

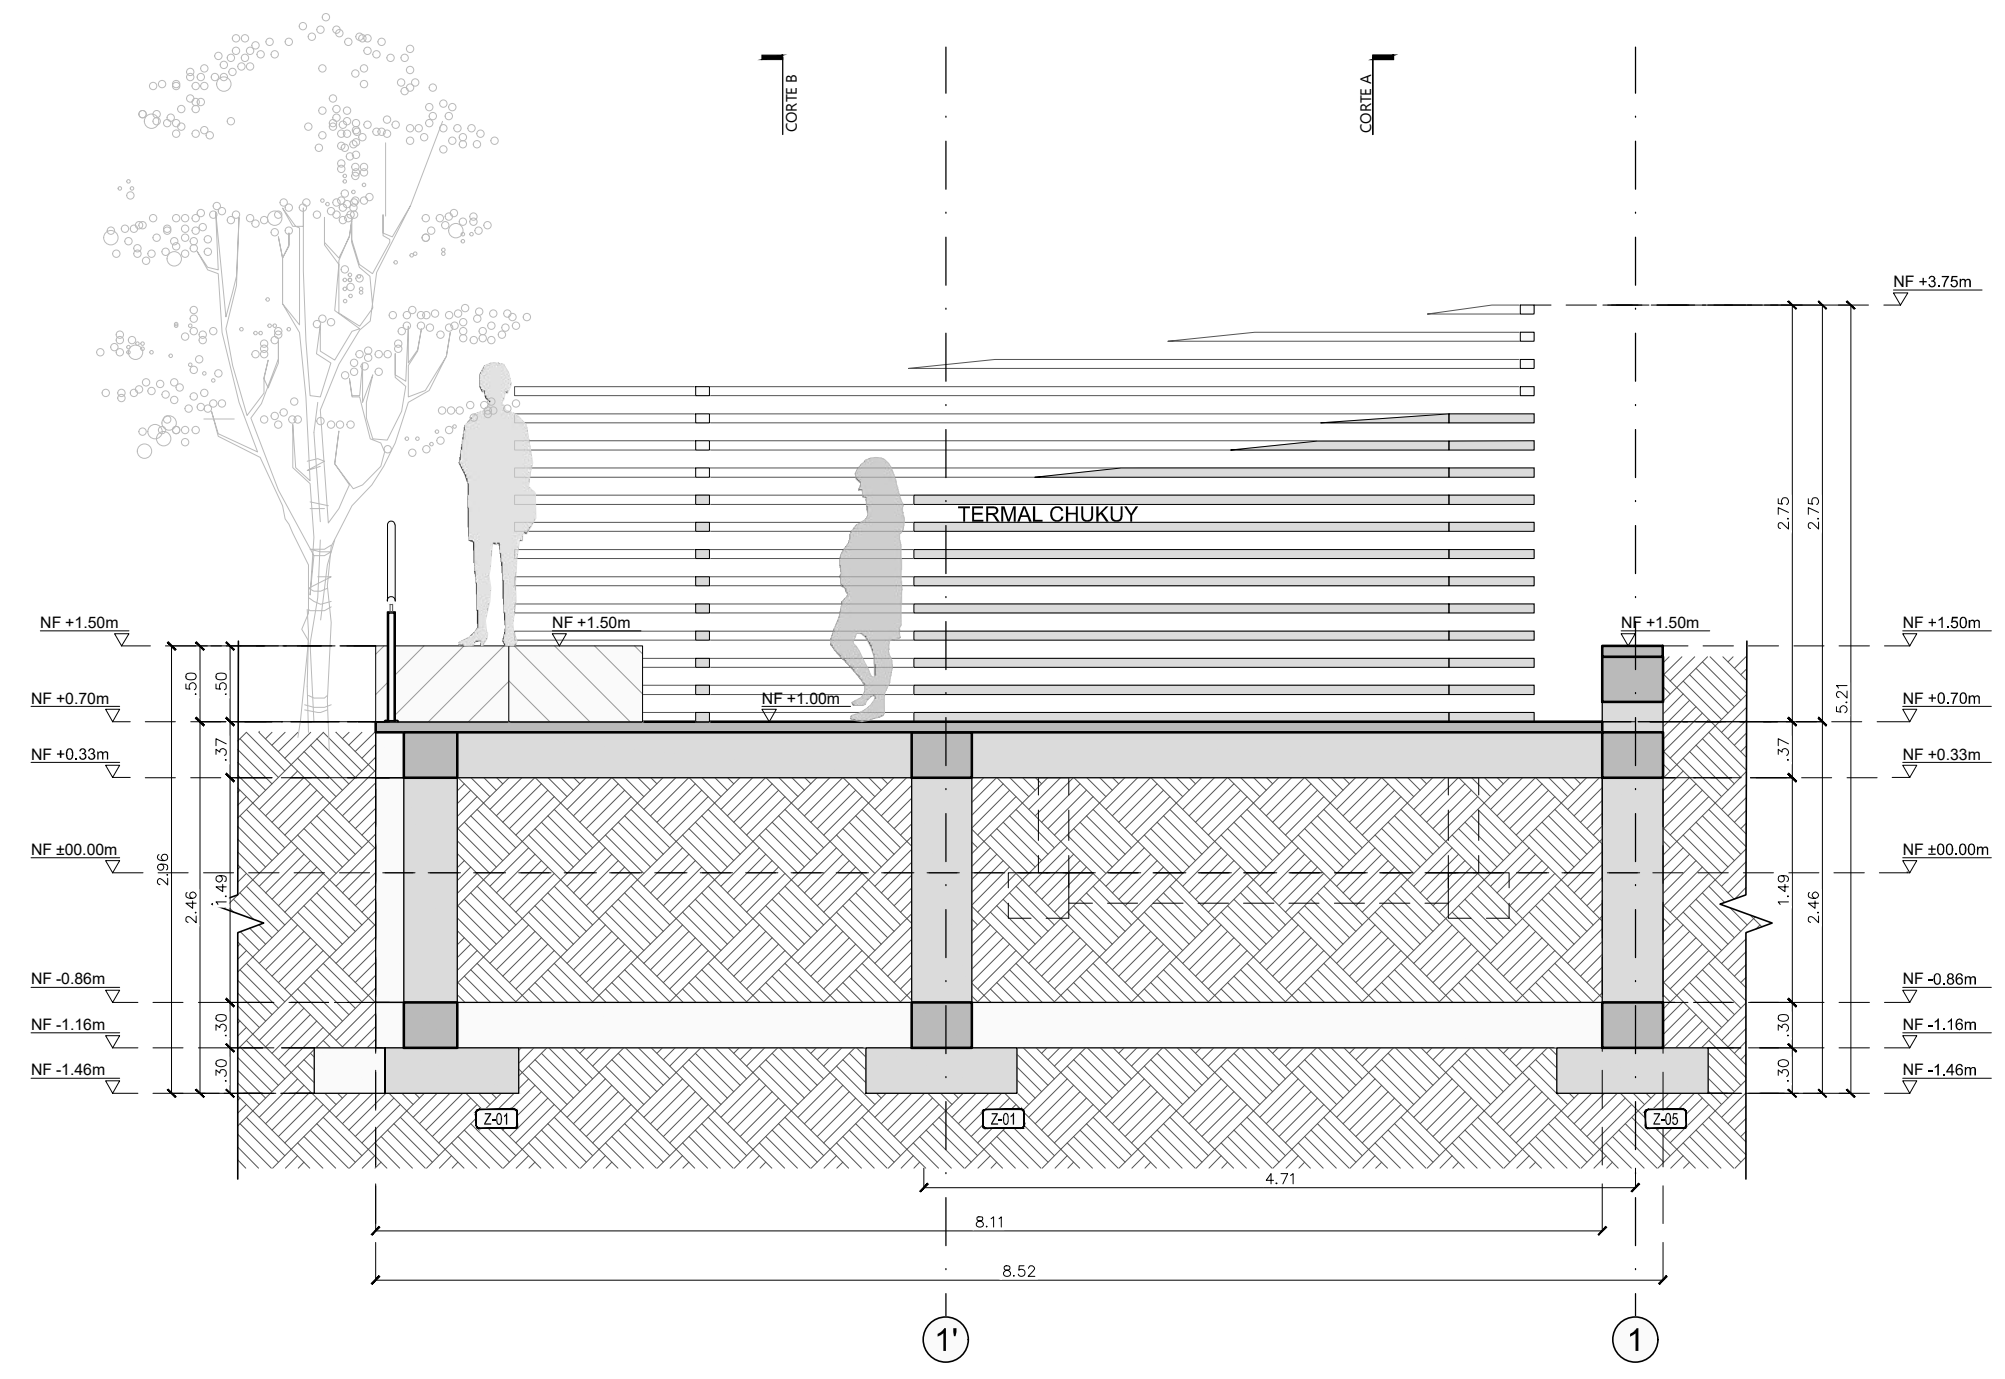

Módulo 110-TERMAL CHUKUY
CORTE LONGITUDINAL C-C
ESCALA 1:50

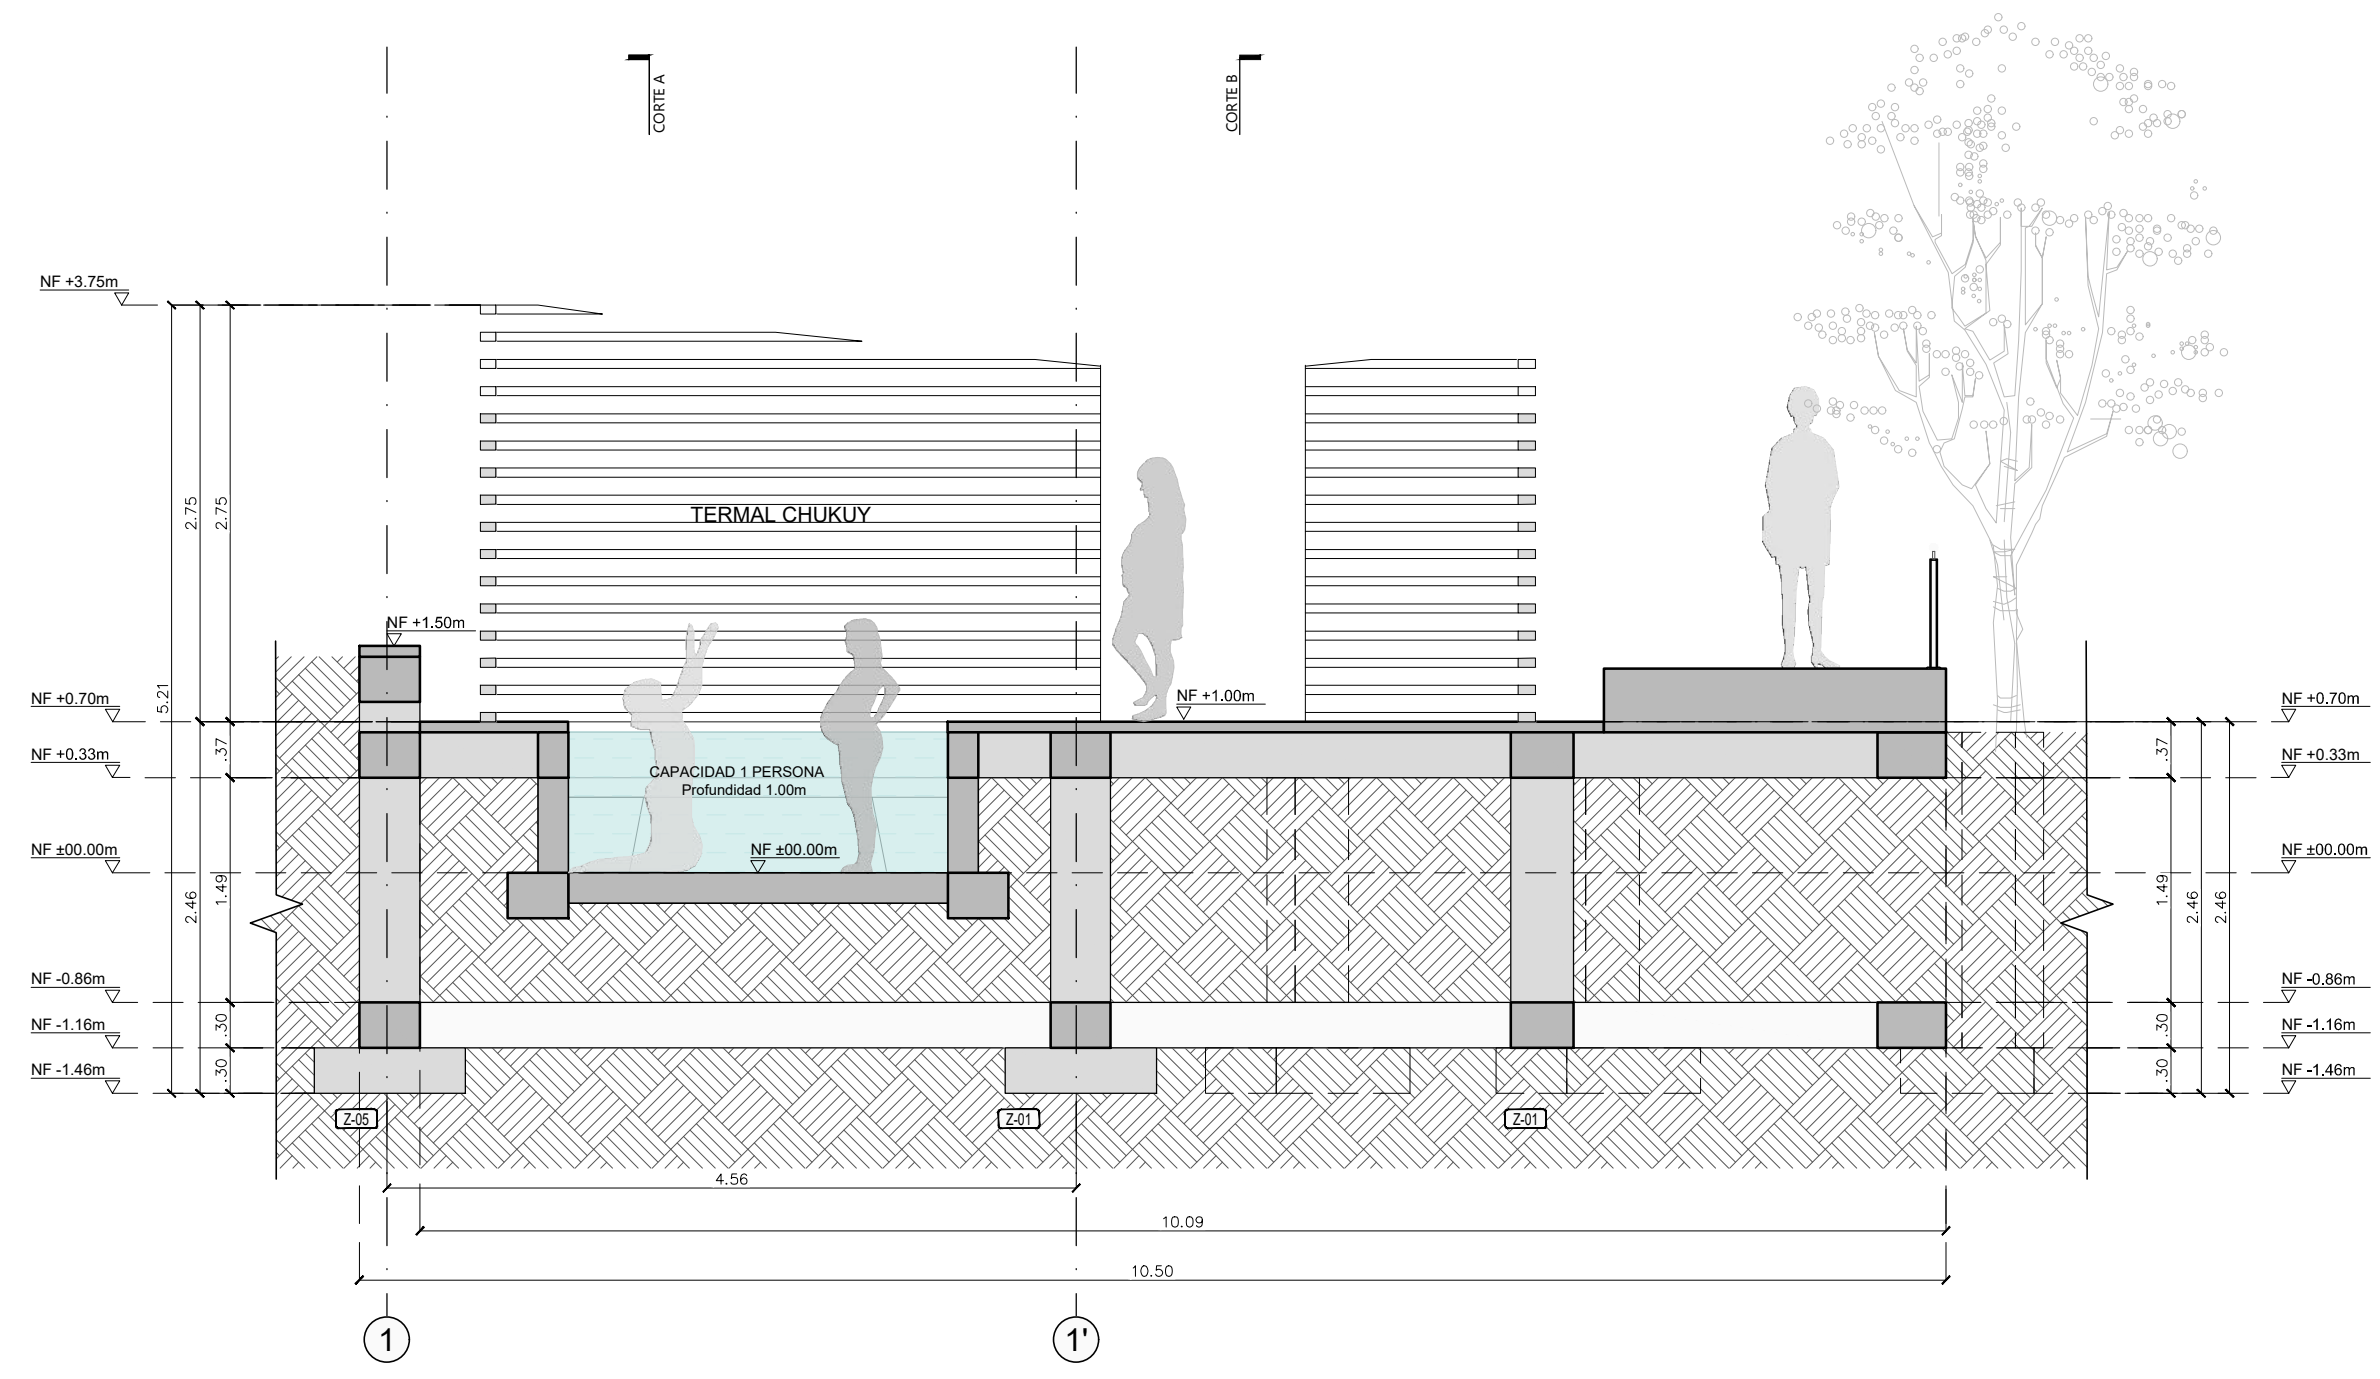


Módulo 110-TERMAL CHUKUY
CORTE LONGITUDINAL D-D
ESCALA 1:50

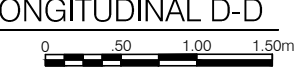





| SIMBOLOGÍA | |
|------------|--|
| | Tubo para planos y cortes |
| | Indicador de corte |
| | Indicador de detalle |
| | Indicador de techados |
| | Indicador de puertas y ventanas |
| | Indicador de nivel en planta |
| | Indicador de nivel en corte y techados |
| | Indicador de ojo |

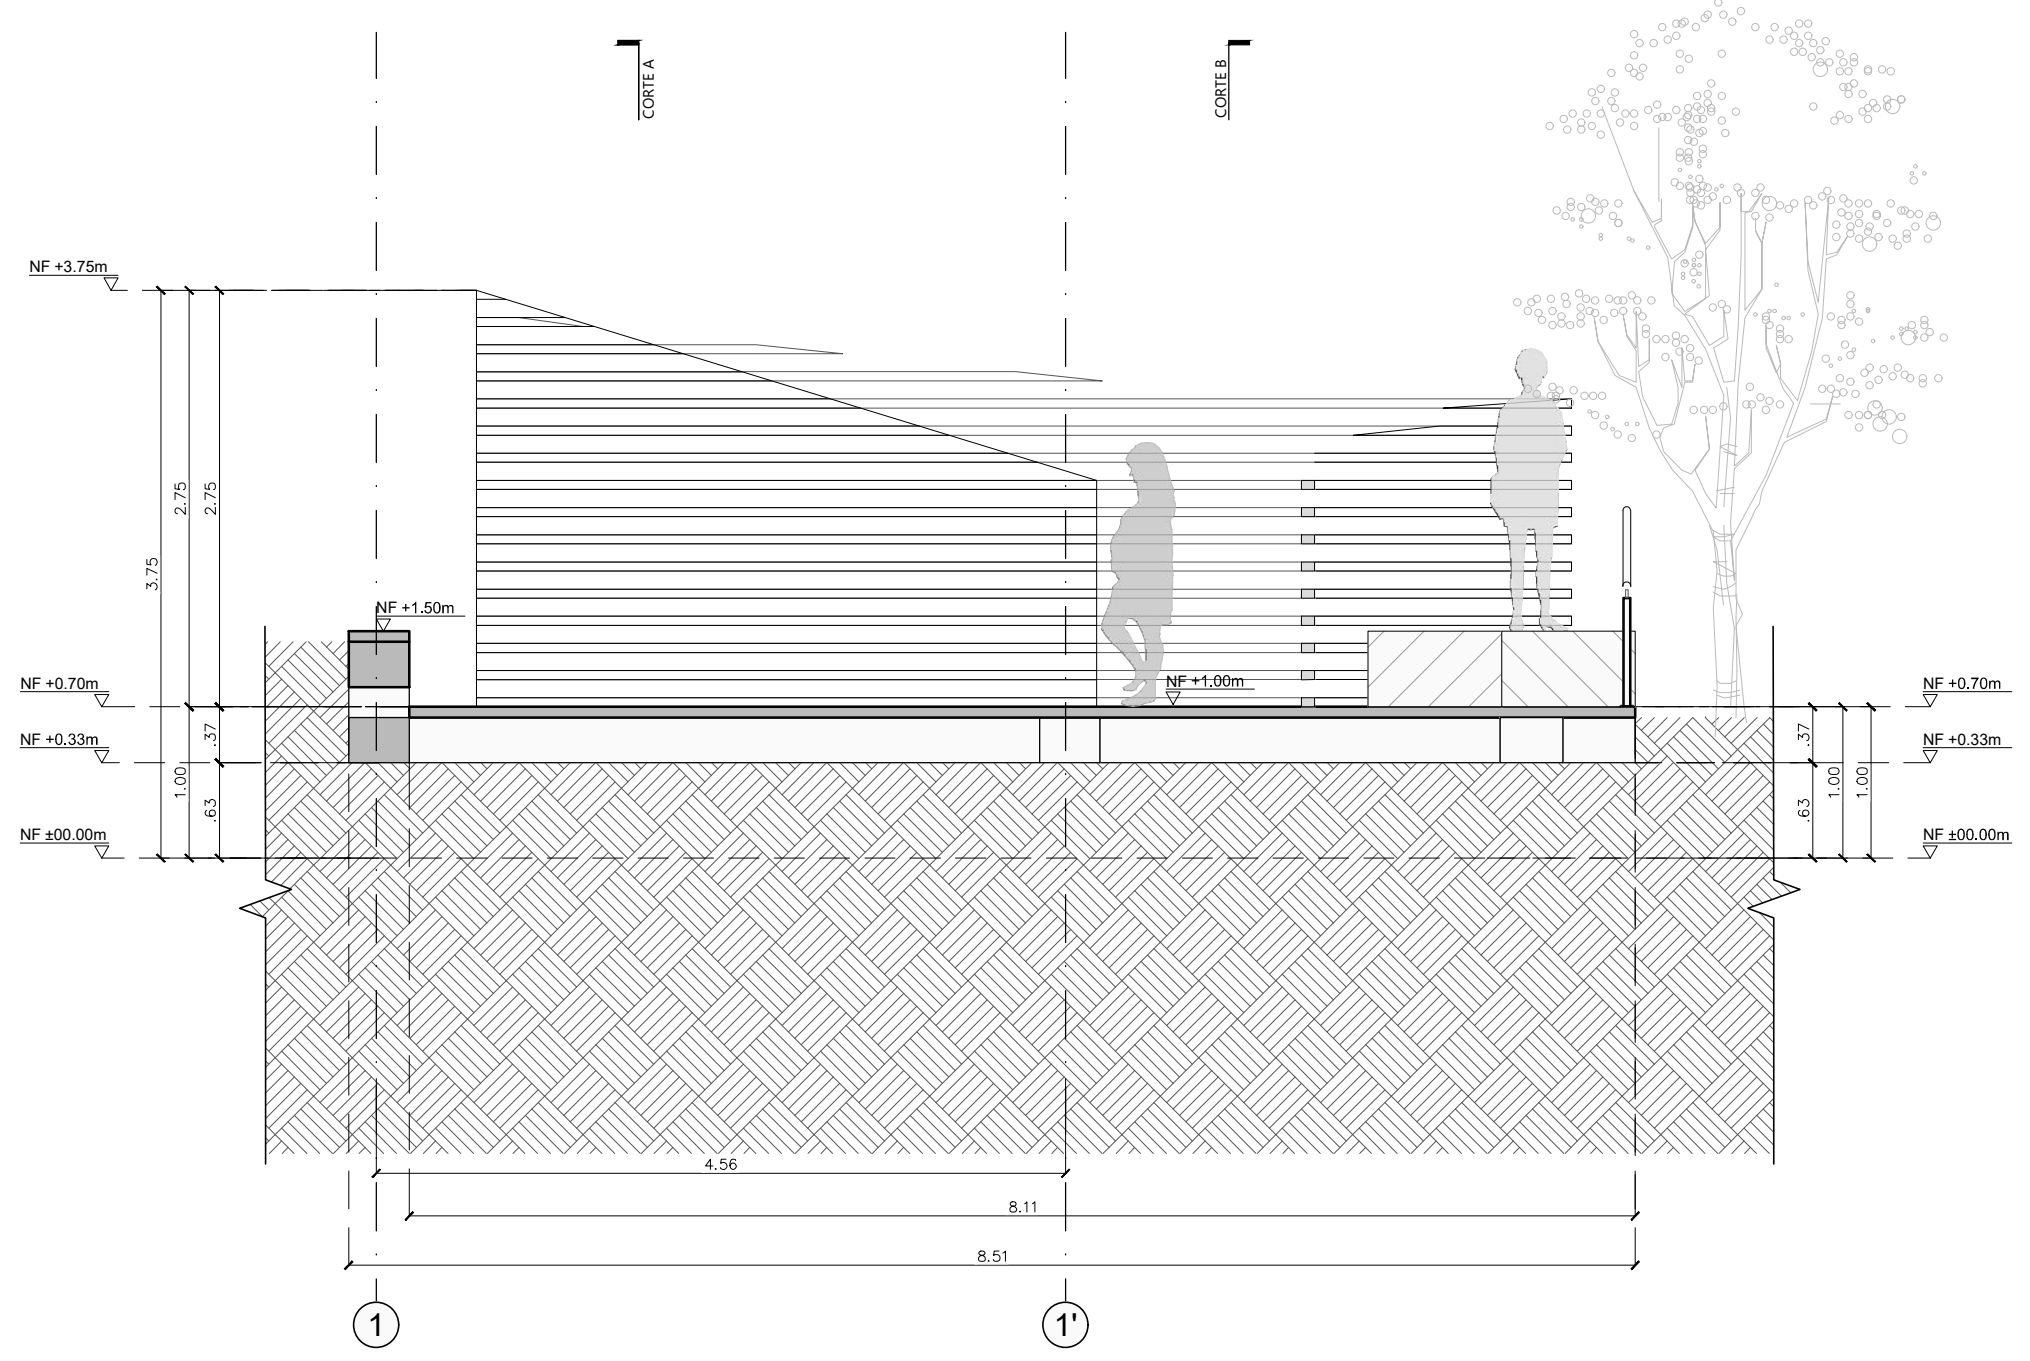


Módulo 110-TERMAL CHUKUY
FACHADA NORTE
ESCALA 1:50

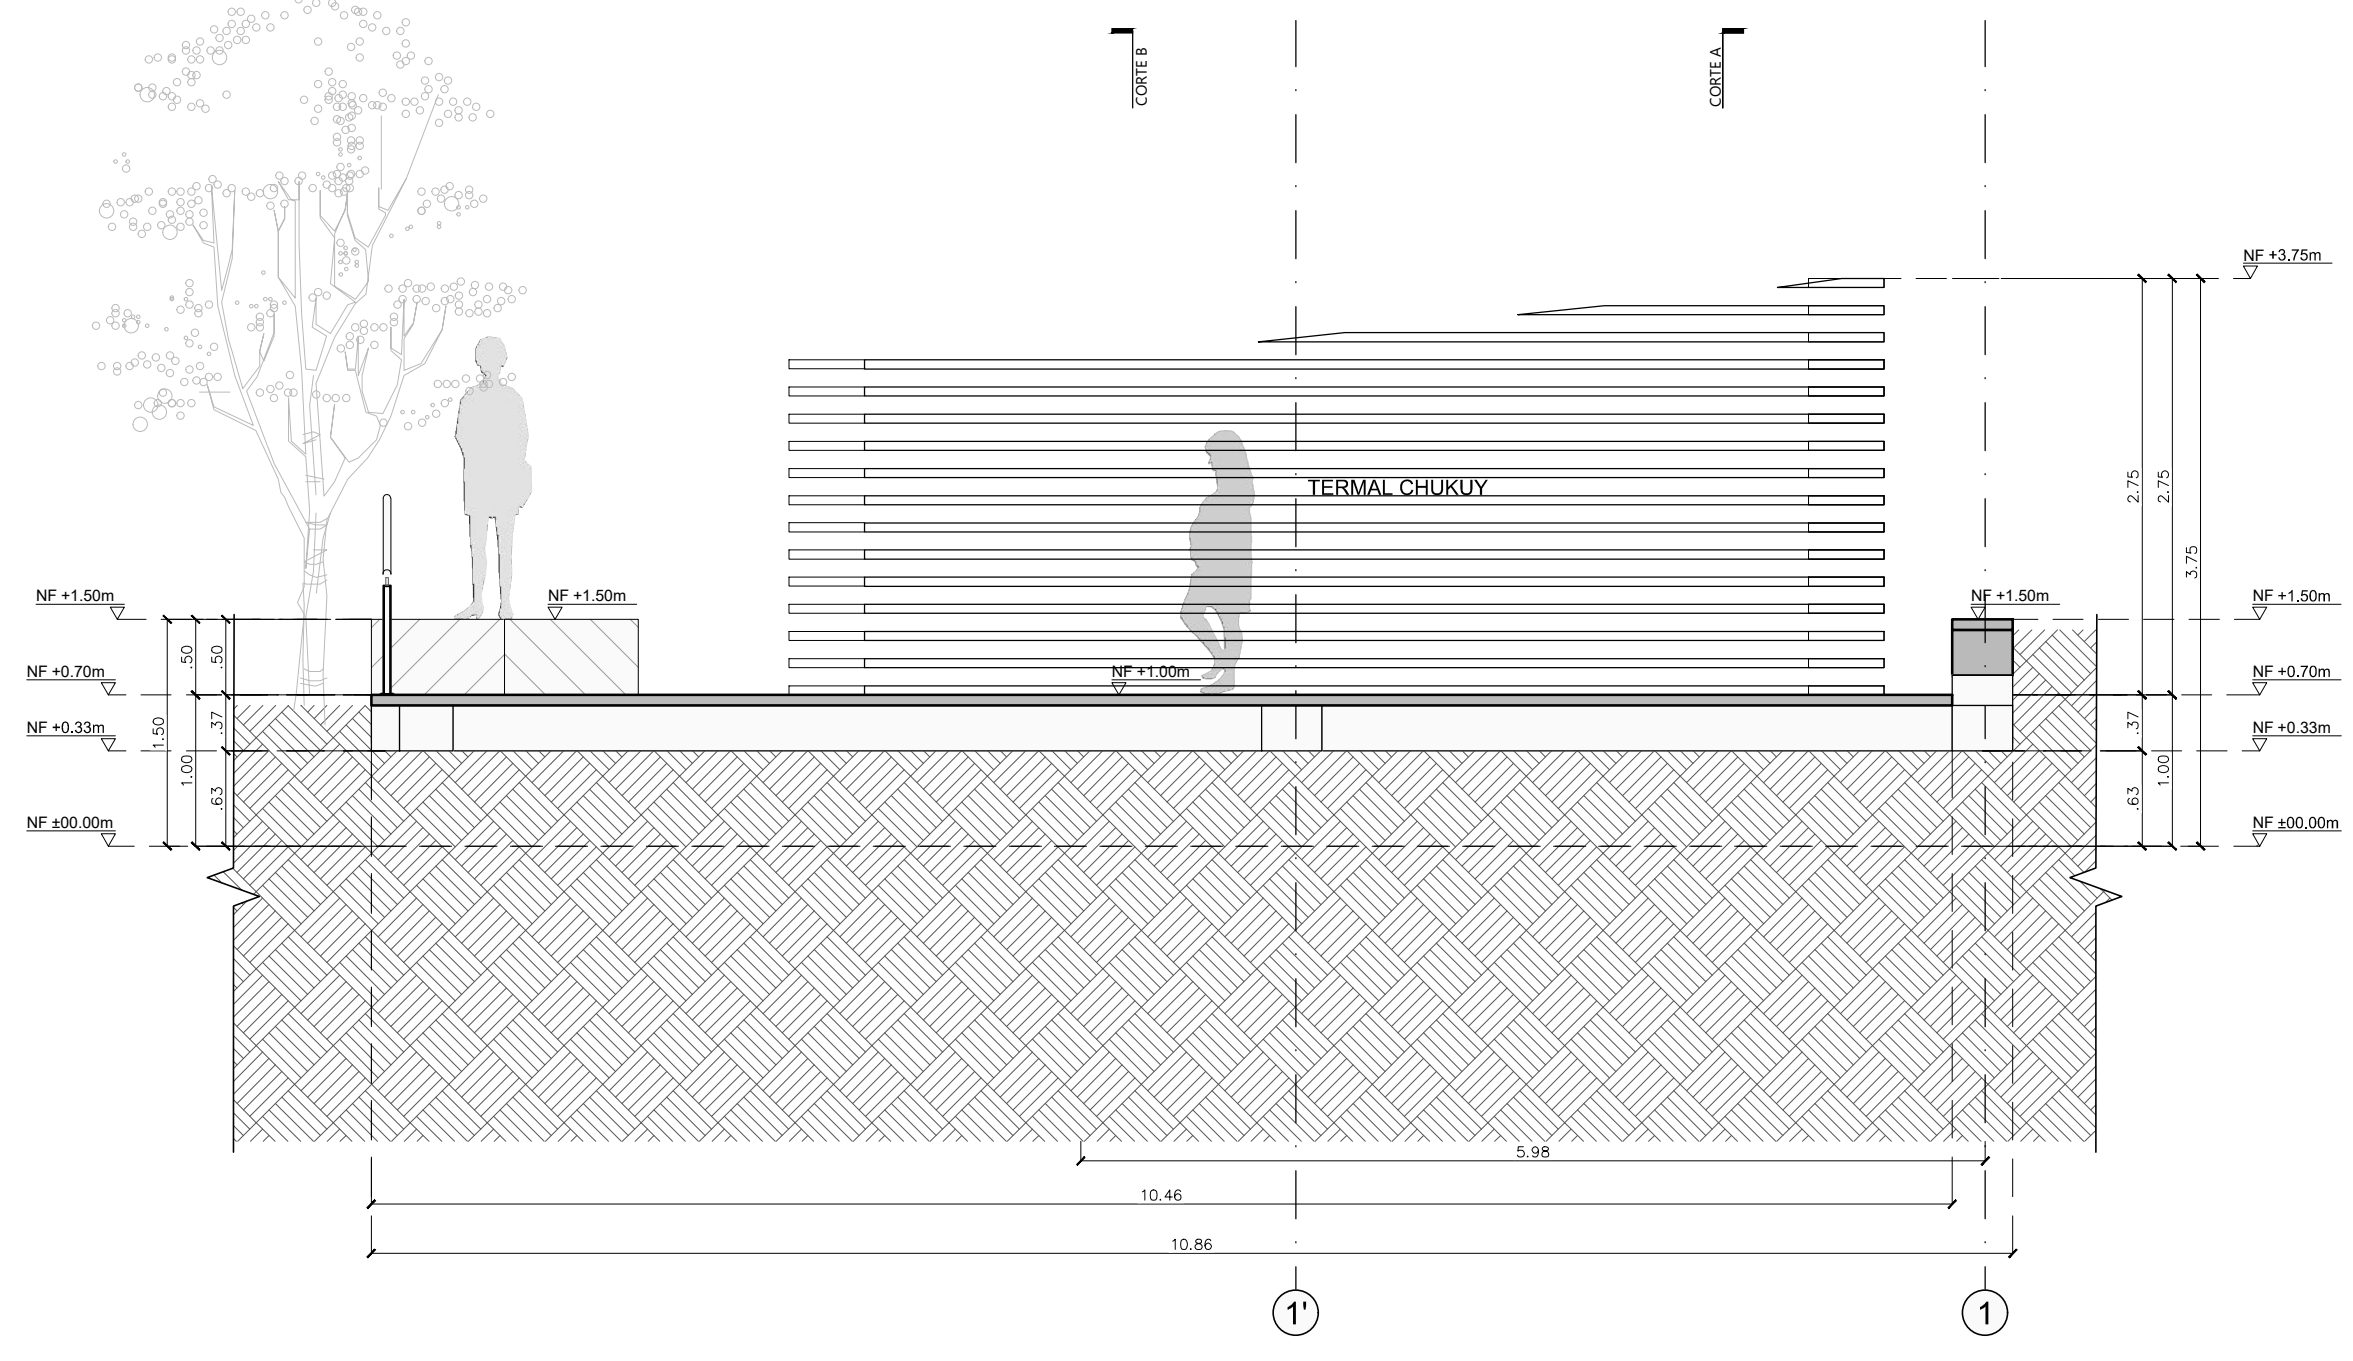


Módulo 110-TERMAL CHUKUY
FACHADA SUR
ESCALA 1:50

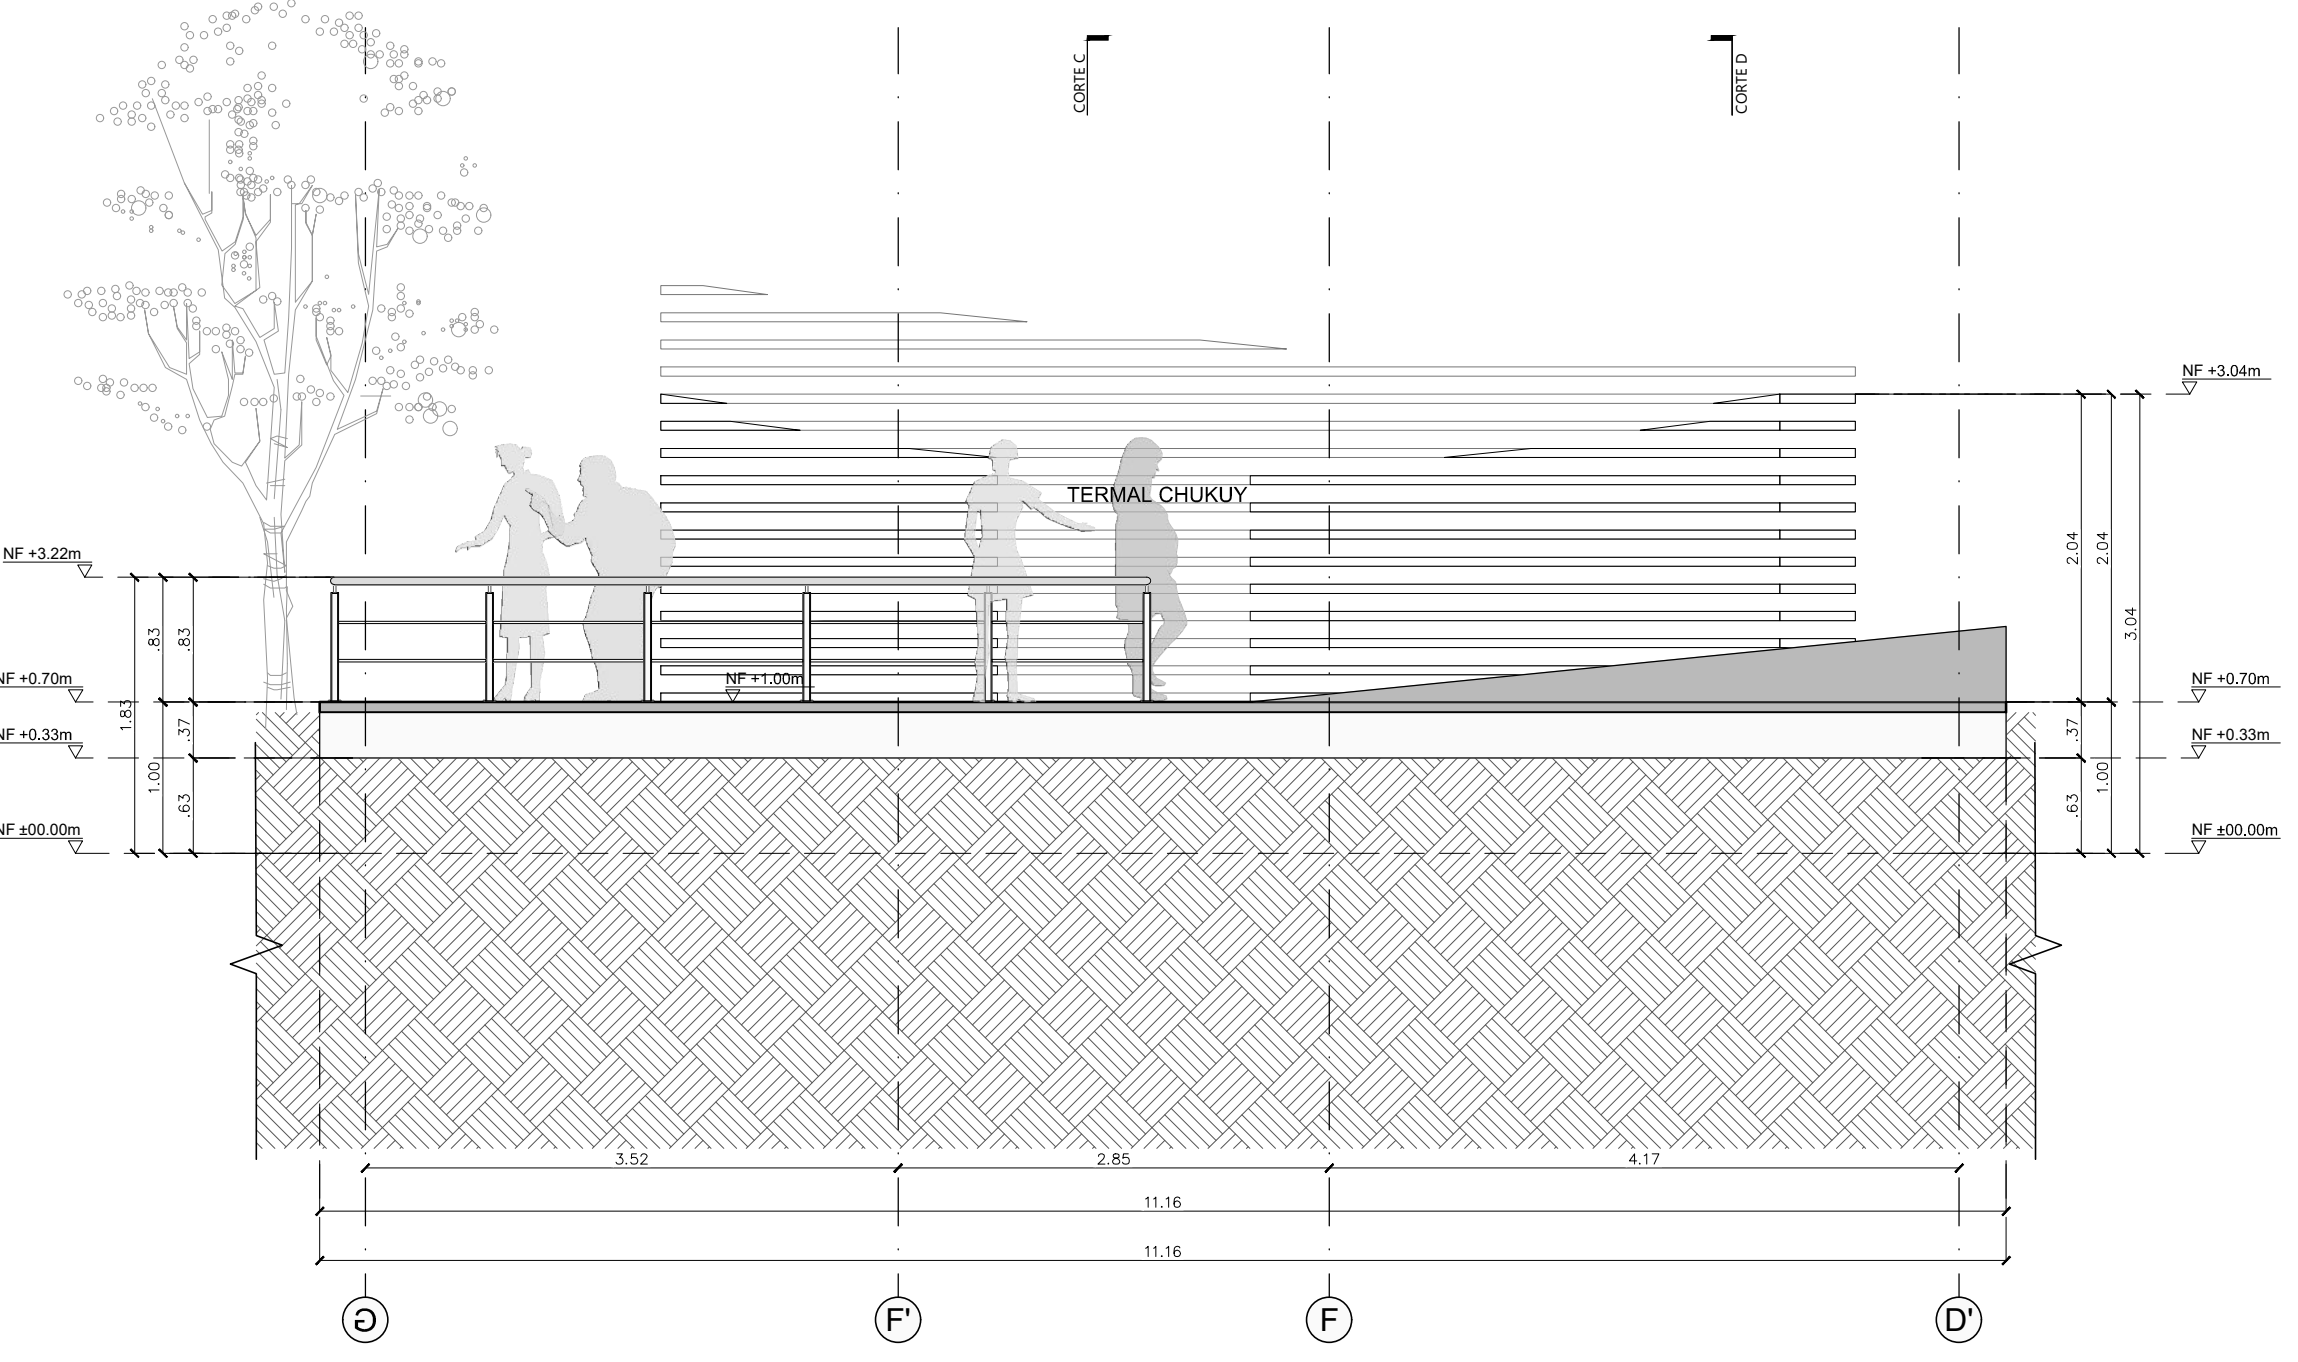

Módulo 110-TERMAL CHUKUY
FACHADA OCCIDENTAL
ESCALA 1:50

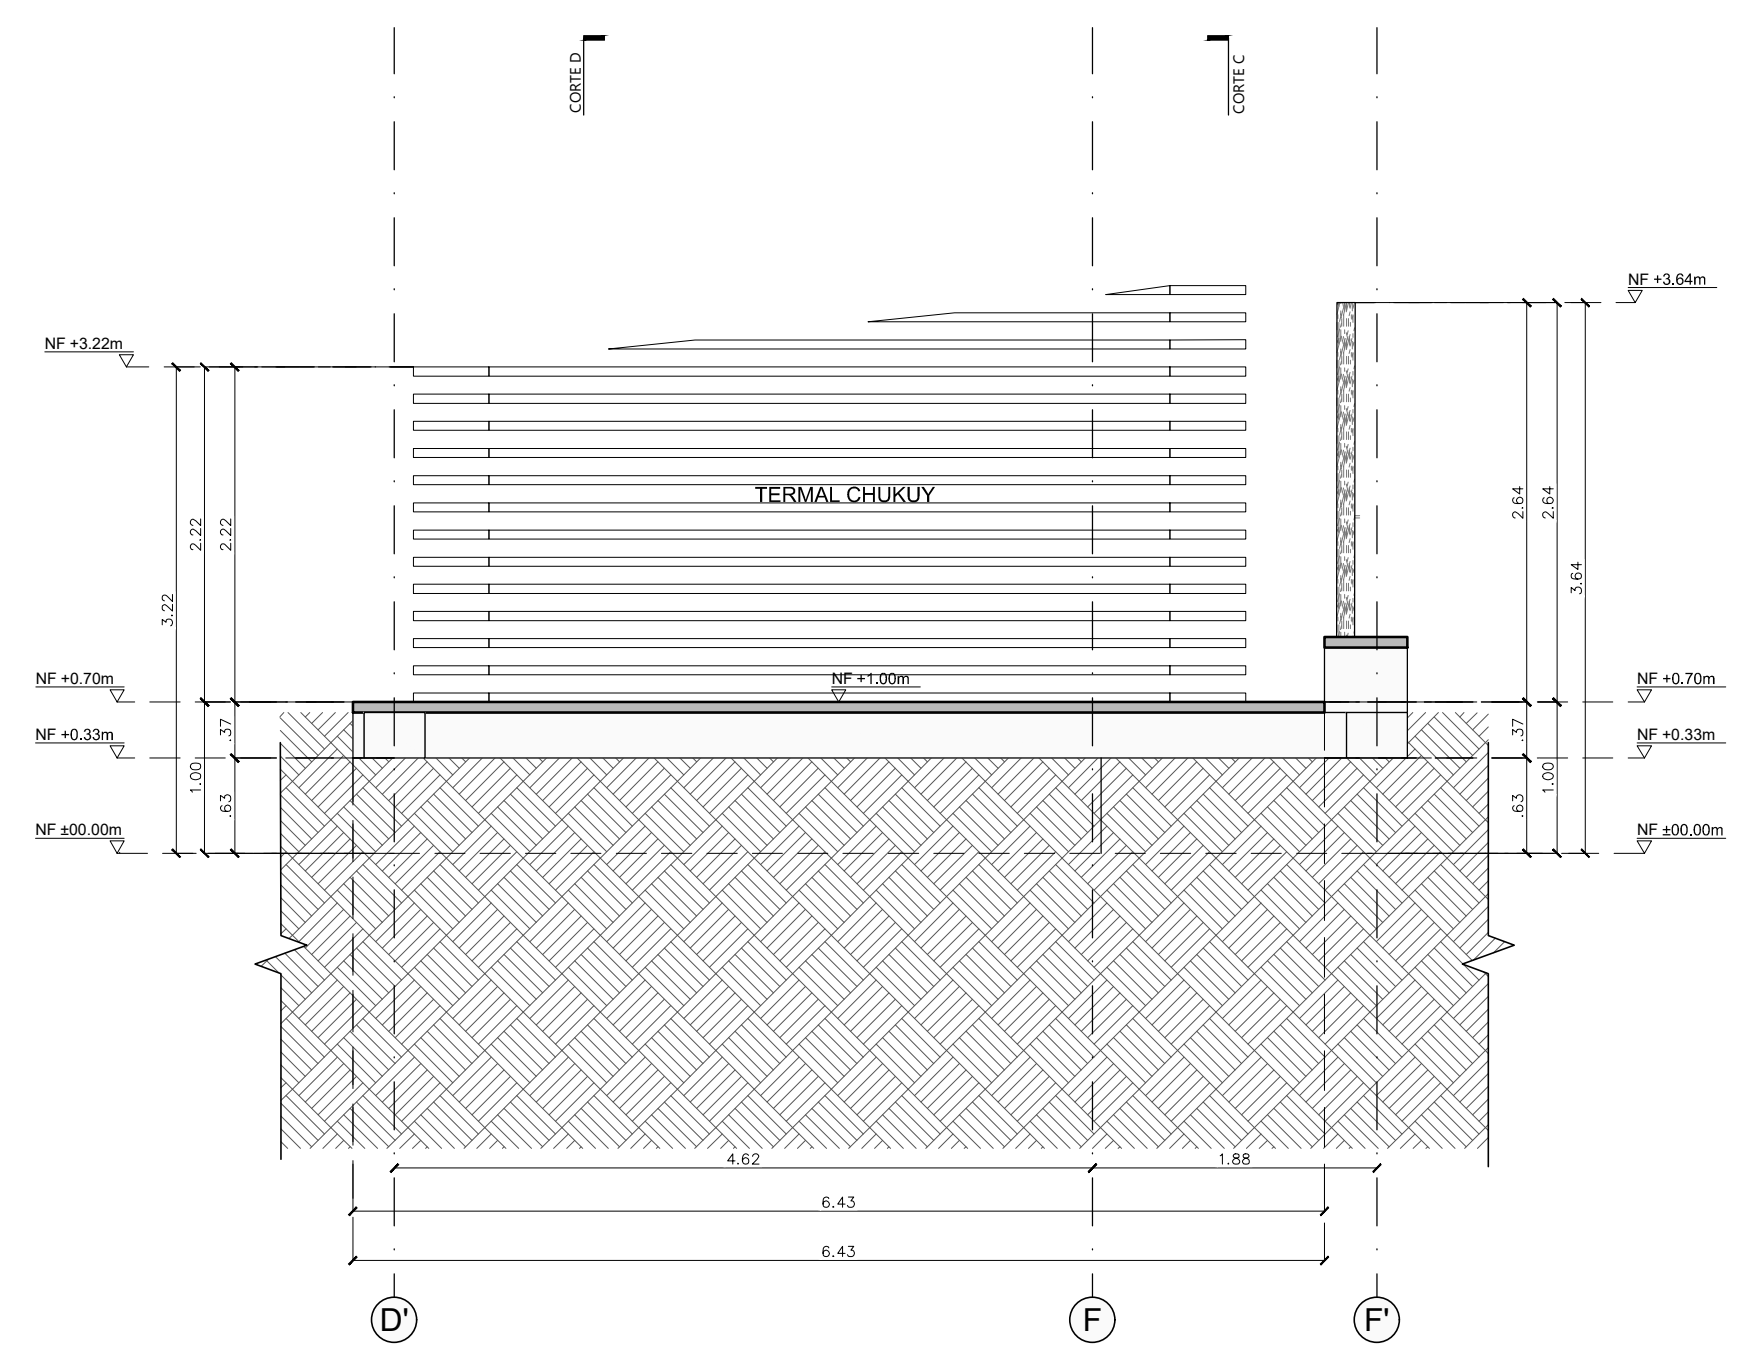

Módulo 110-TERMAL CHUKUY
FACHADA ORIENTAL
ESCALA 1:50

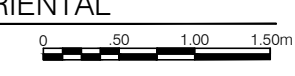



SIMBOLOGÍA

| | |
|--|---------------------------------------|
| | Indicador de nivel en planta y techos |
| | Indicador de contorno |
| | Indicador de detalle |
| | Indicador de losas |
| | Indicador de puertas y ventanas |
| | Indicador de nivel en planta |
| | Indicador de nivel en techos y techos |
| | Indicador de ojo |

V'B' Arq. FABIAN ALONSO SARMIENTO VALDÉS

ESTUDIANTES:
LAURA CRISTINA RODRIGUEZ RODRIGUEZ
CÓDIGO 1018052599


KATHERINE GUTIÉRREZ GÓMEZ
CÓDIGO 1014264655

V'B' Arq. MIGUEL PAYAN


V'B' Ing. XXX

- 1. PLANO_REF
- 2. PLANO_REF


PLANTAS ESTRUCTURALES
PLANTA ARQUITECTÓNICA
MÓDULO 111-MINGA
VEREDA LA VIRGINIA
CHAPARRAL - TOLIMA

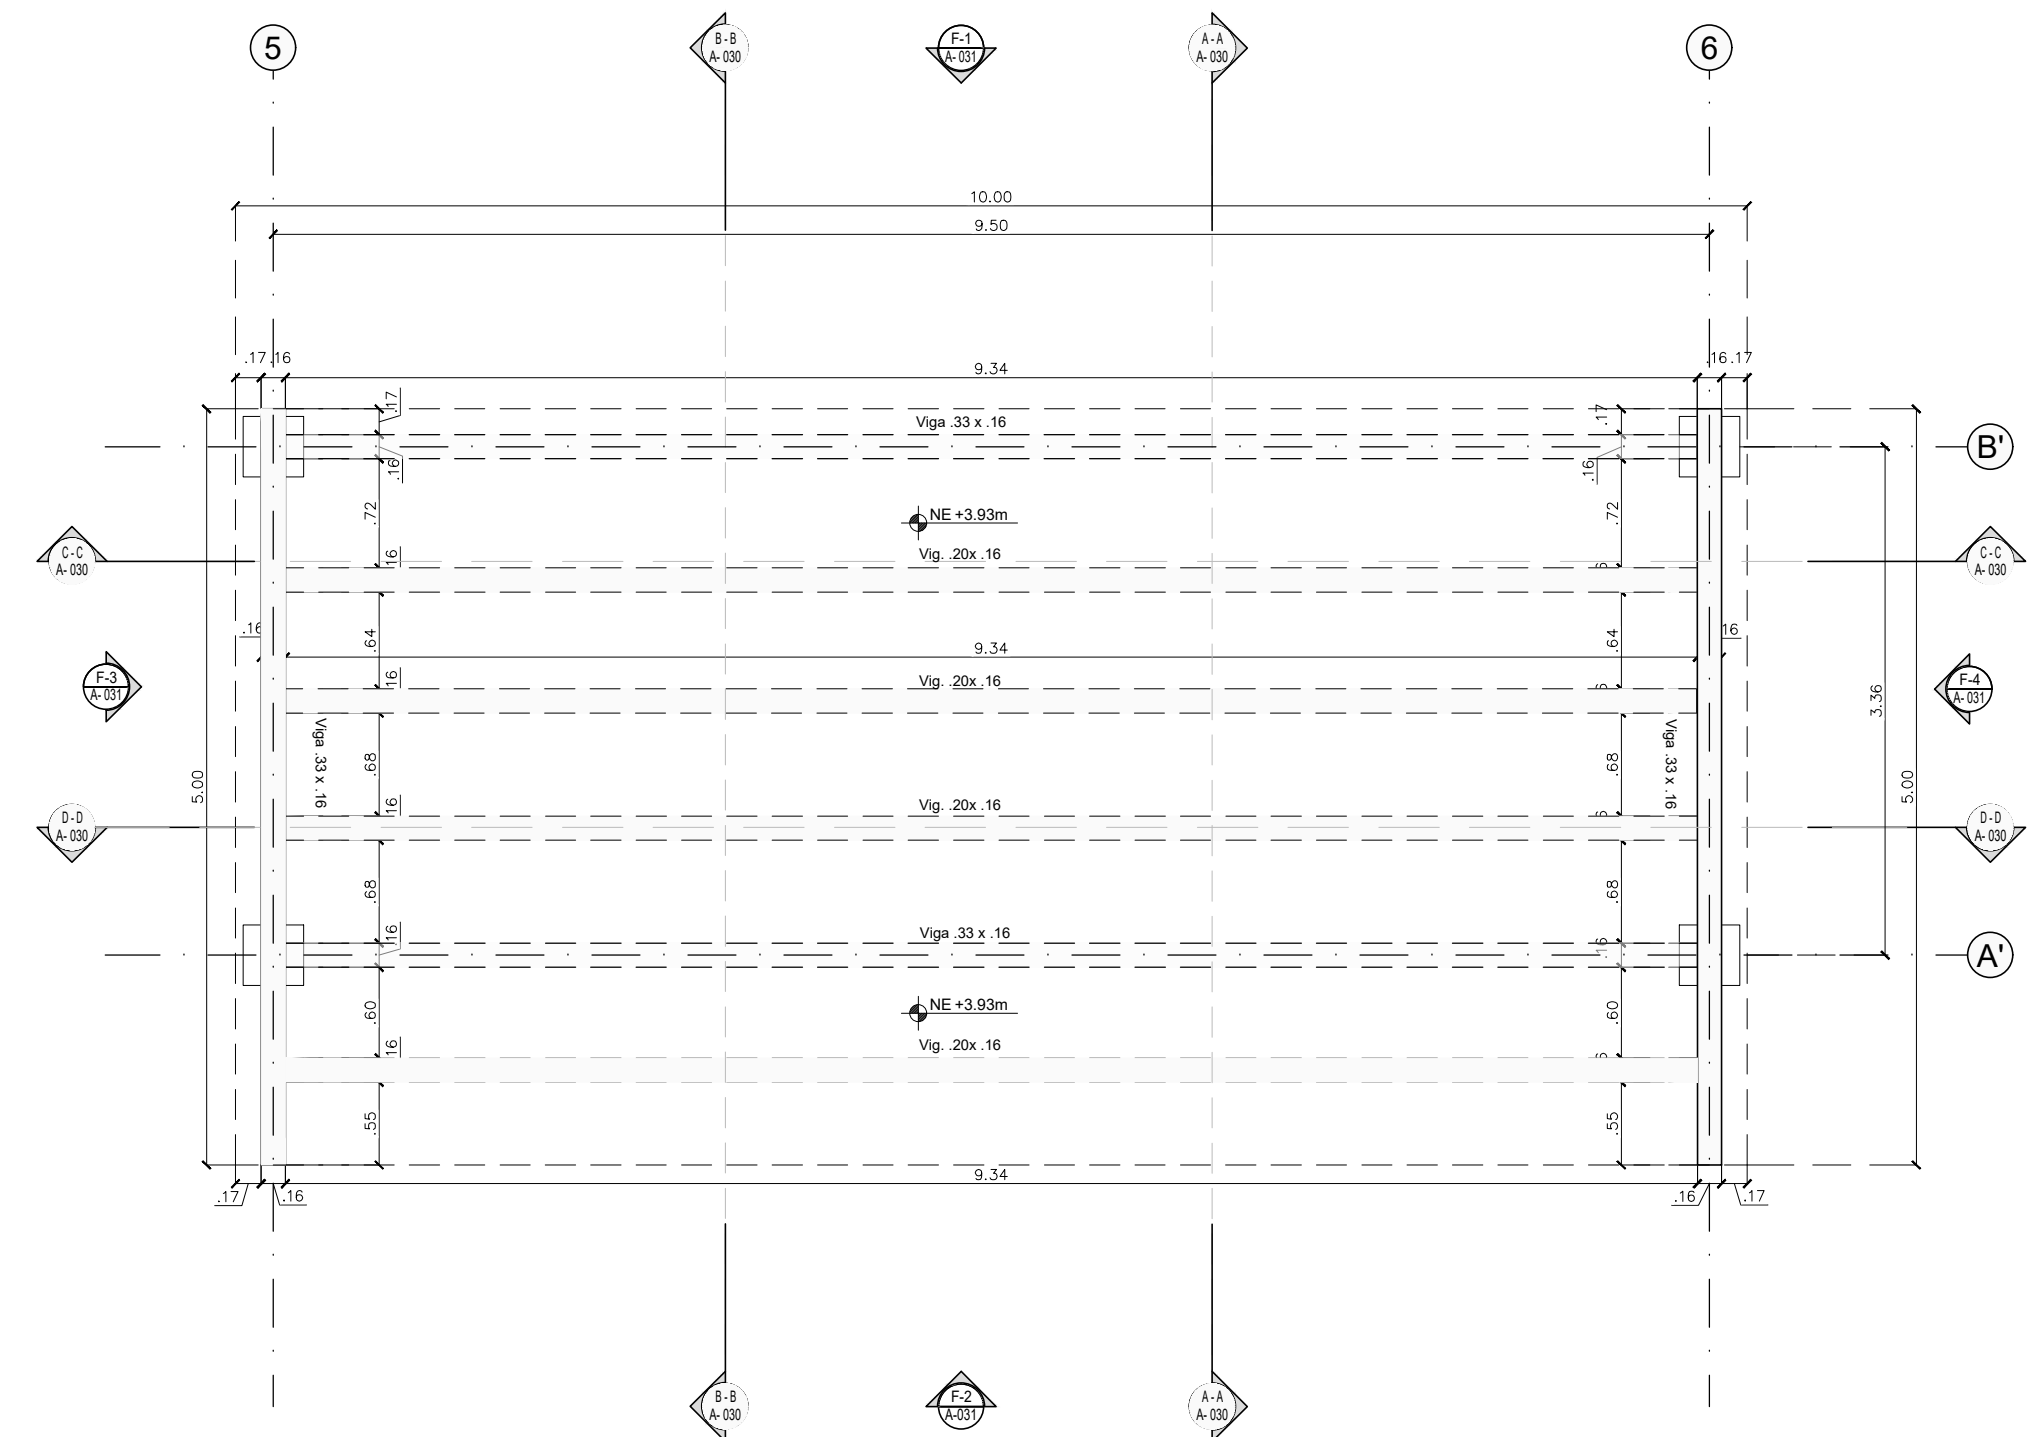


Módulo 111-MINGA
Planta Entrepiso
ESCALA 1:50

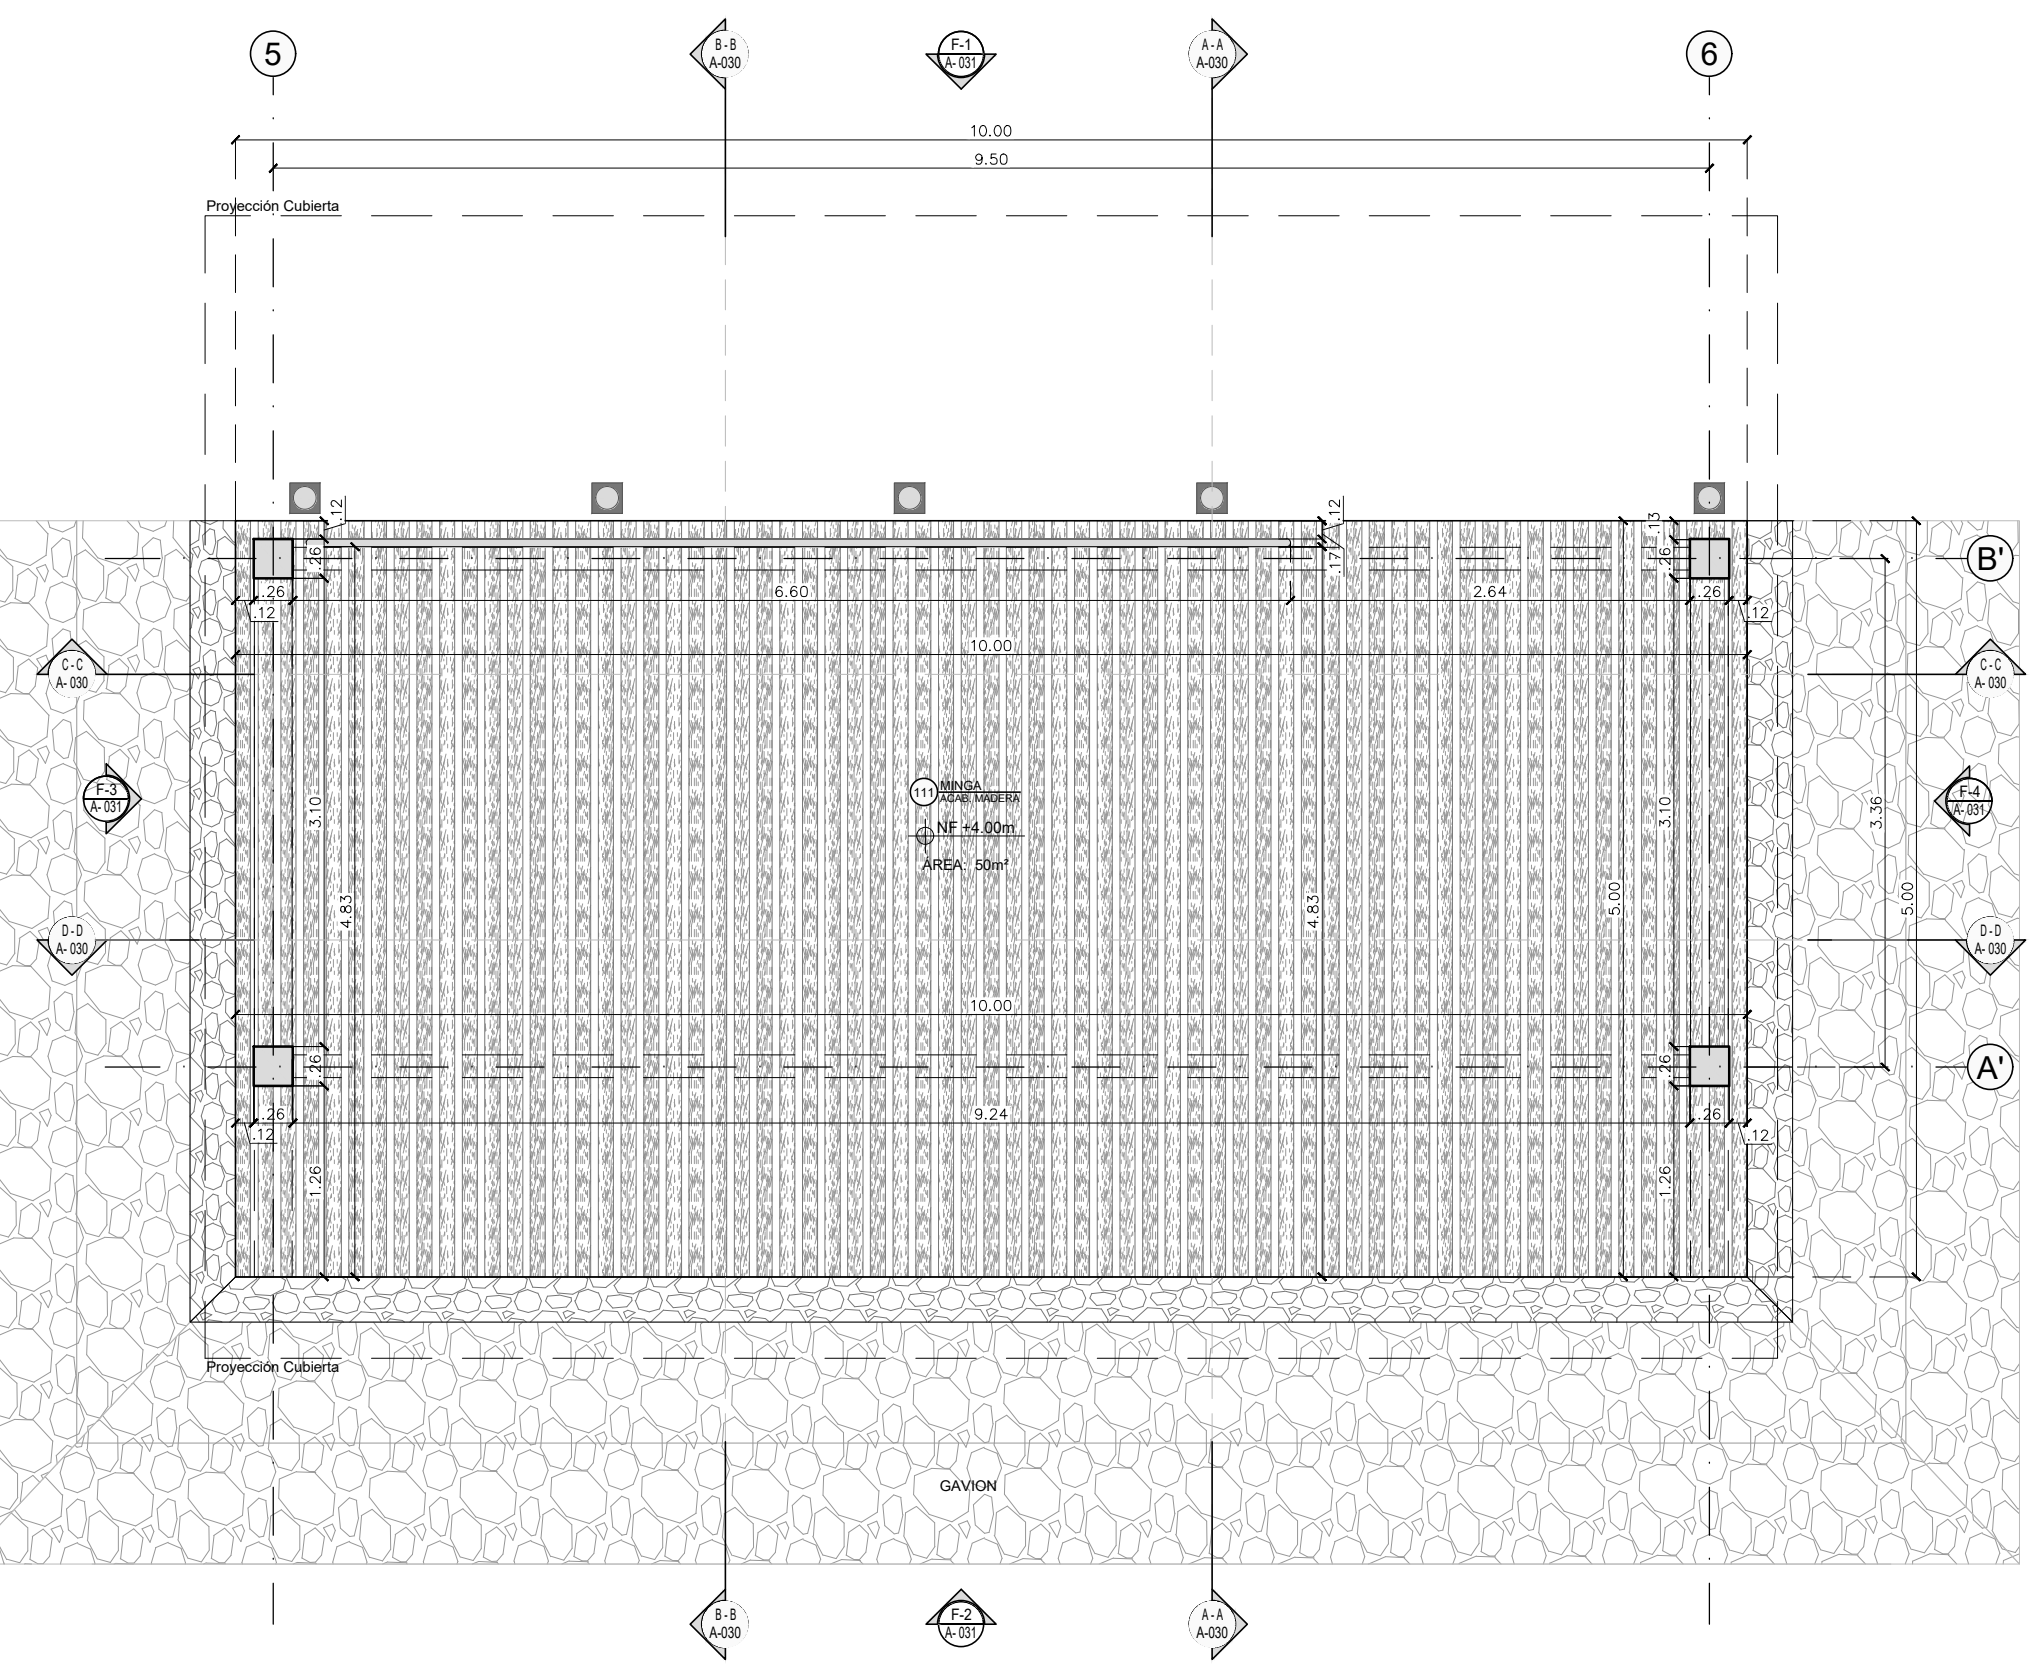

Módulo 111-MINGA
Planta arquitectónica
ESCALA 1:50

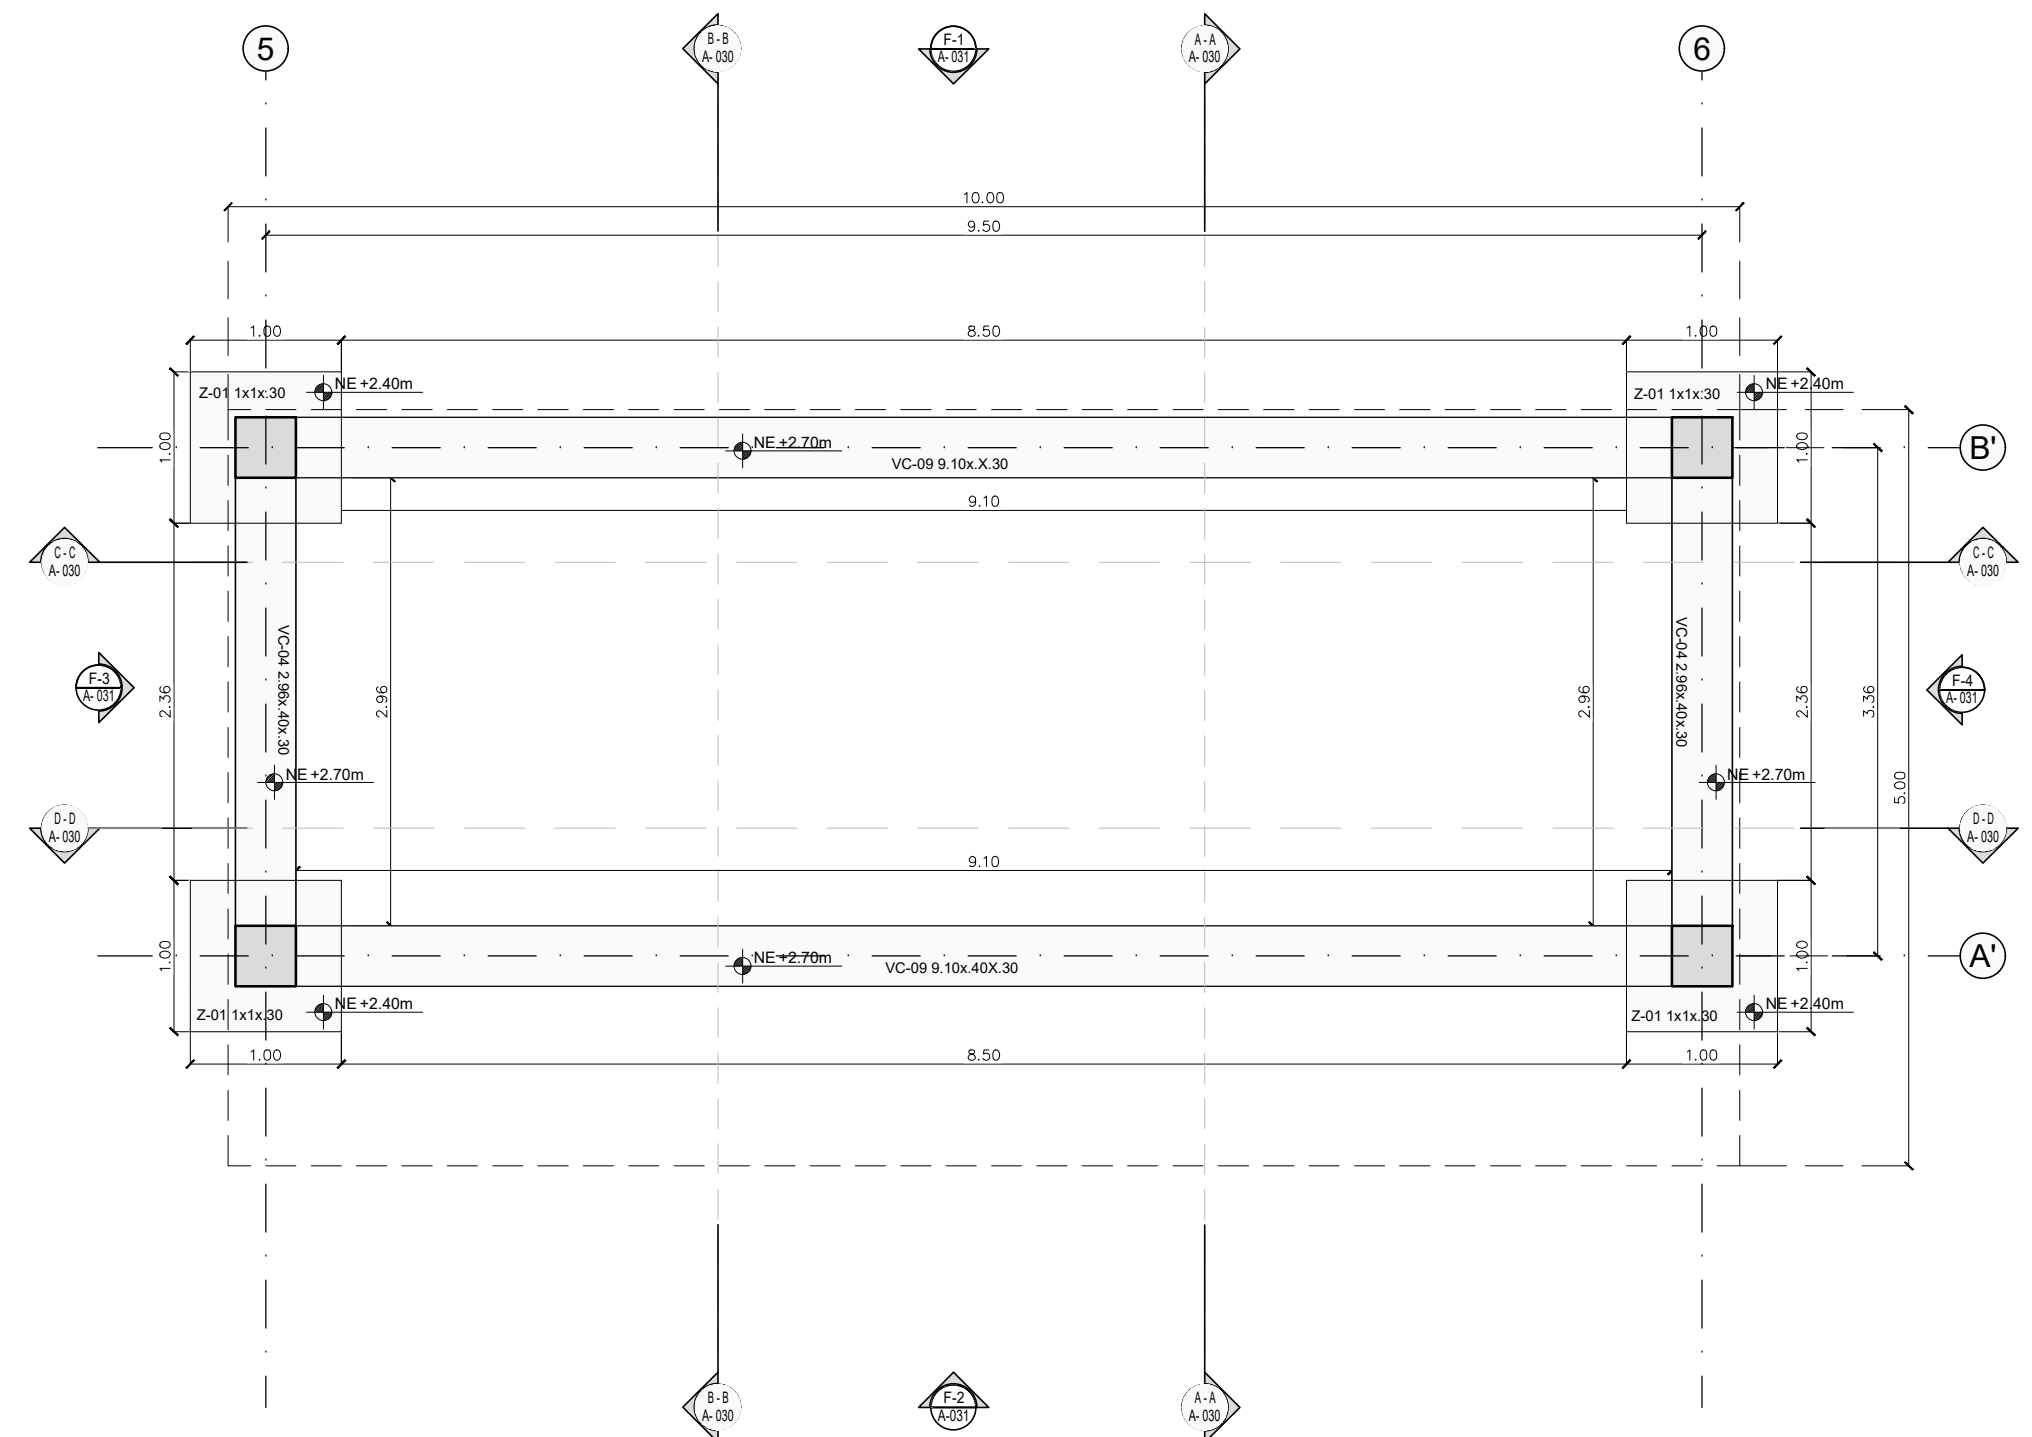

Módulo 111-MINGA
Planta Cimentación
ESCALA 1:50

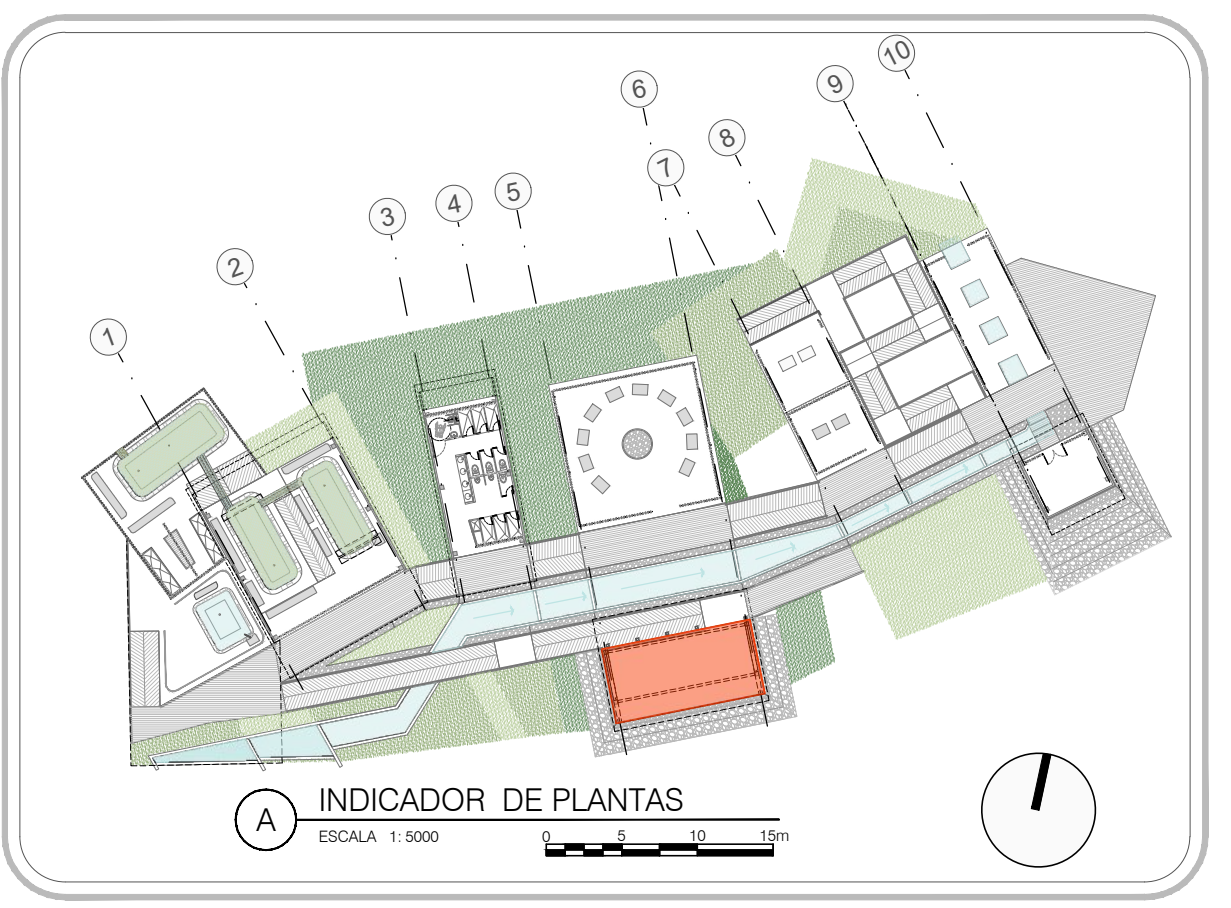

INDICADOR DE PLANTAS
ESCALA 1:5000



| SIMBOLOGIA | |
|------------|---|
| | Indicador de nivel |
| | Indicador de contorno |
| | Indicador de detalle |
| | Indicador de hachuras |
| | Indicador de puertas y ventanas |
| | Indicador de nivel en planta |
| | Indicador de nivel en contorno y hachuras |
| | Indicador de eje |

V'B' Arq. FABIAN ALONSO SARMIENTO VALDES

ESTUDIANTES:
LAURA CRISTINA RODRIGUEZ RODRIGUEZ
CÓDIGO 1018052599


KATHERINE GUTIÉRREZ GÓMEZ
CÓDIGO 1014264665

V'B' Arq. MIGUEL PAYAN


V'B' Ing. XXX

- 1. PLANO_REF
- 2. PLANO_REF


PLANTA ESTRUCTURA DE CUBIERTA
PLANTA DE CUBIERTA
MÓDULO 111-MINGA
VEREDA LA VIRGINIA
CHAPARRAL - TOLIMA

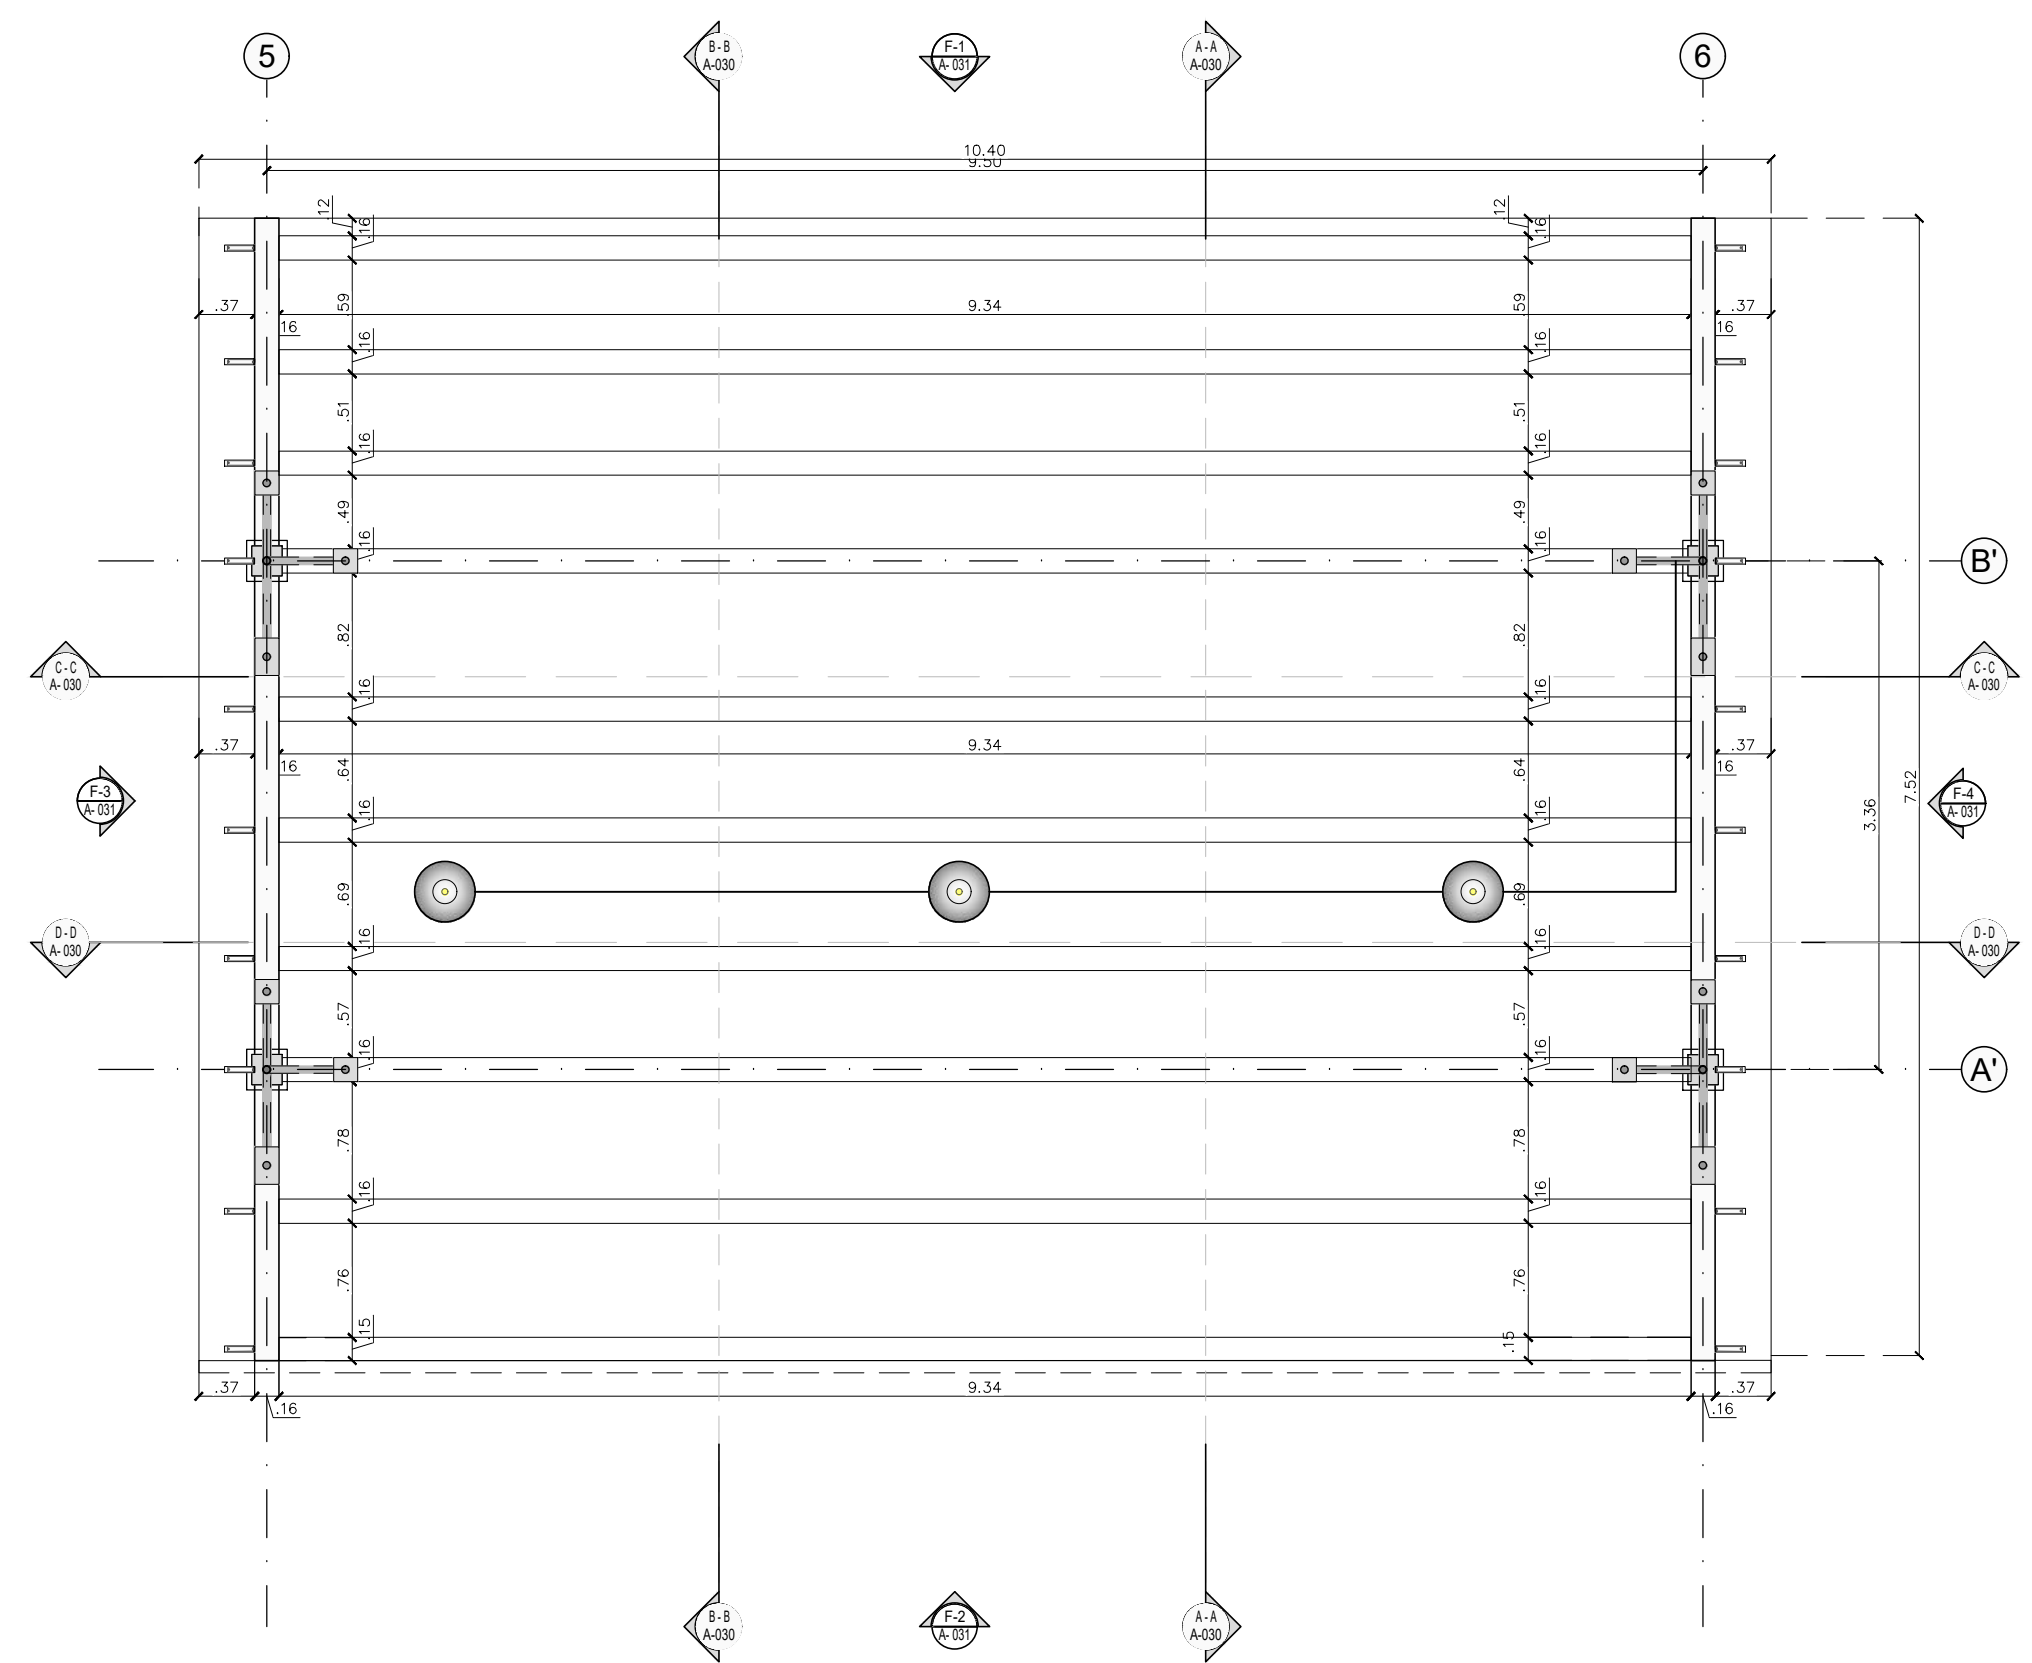


Módulo 111-MINGA
Planta Cielo Raso
E-111
ESCALA 1:50

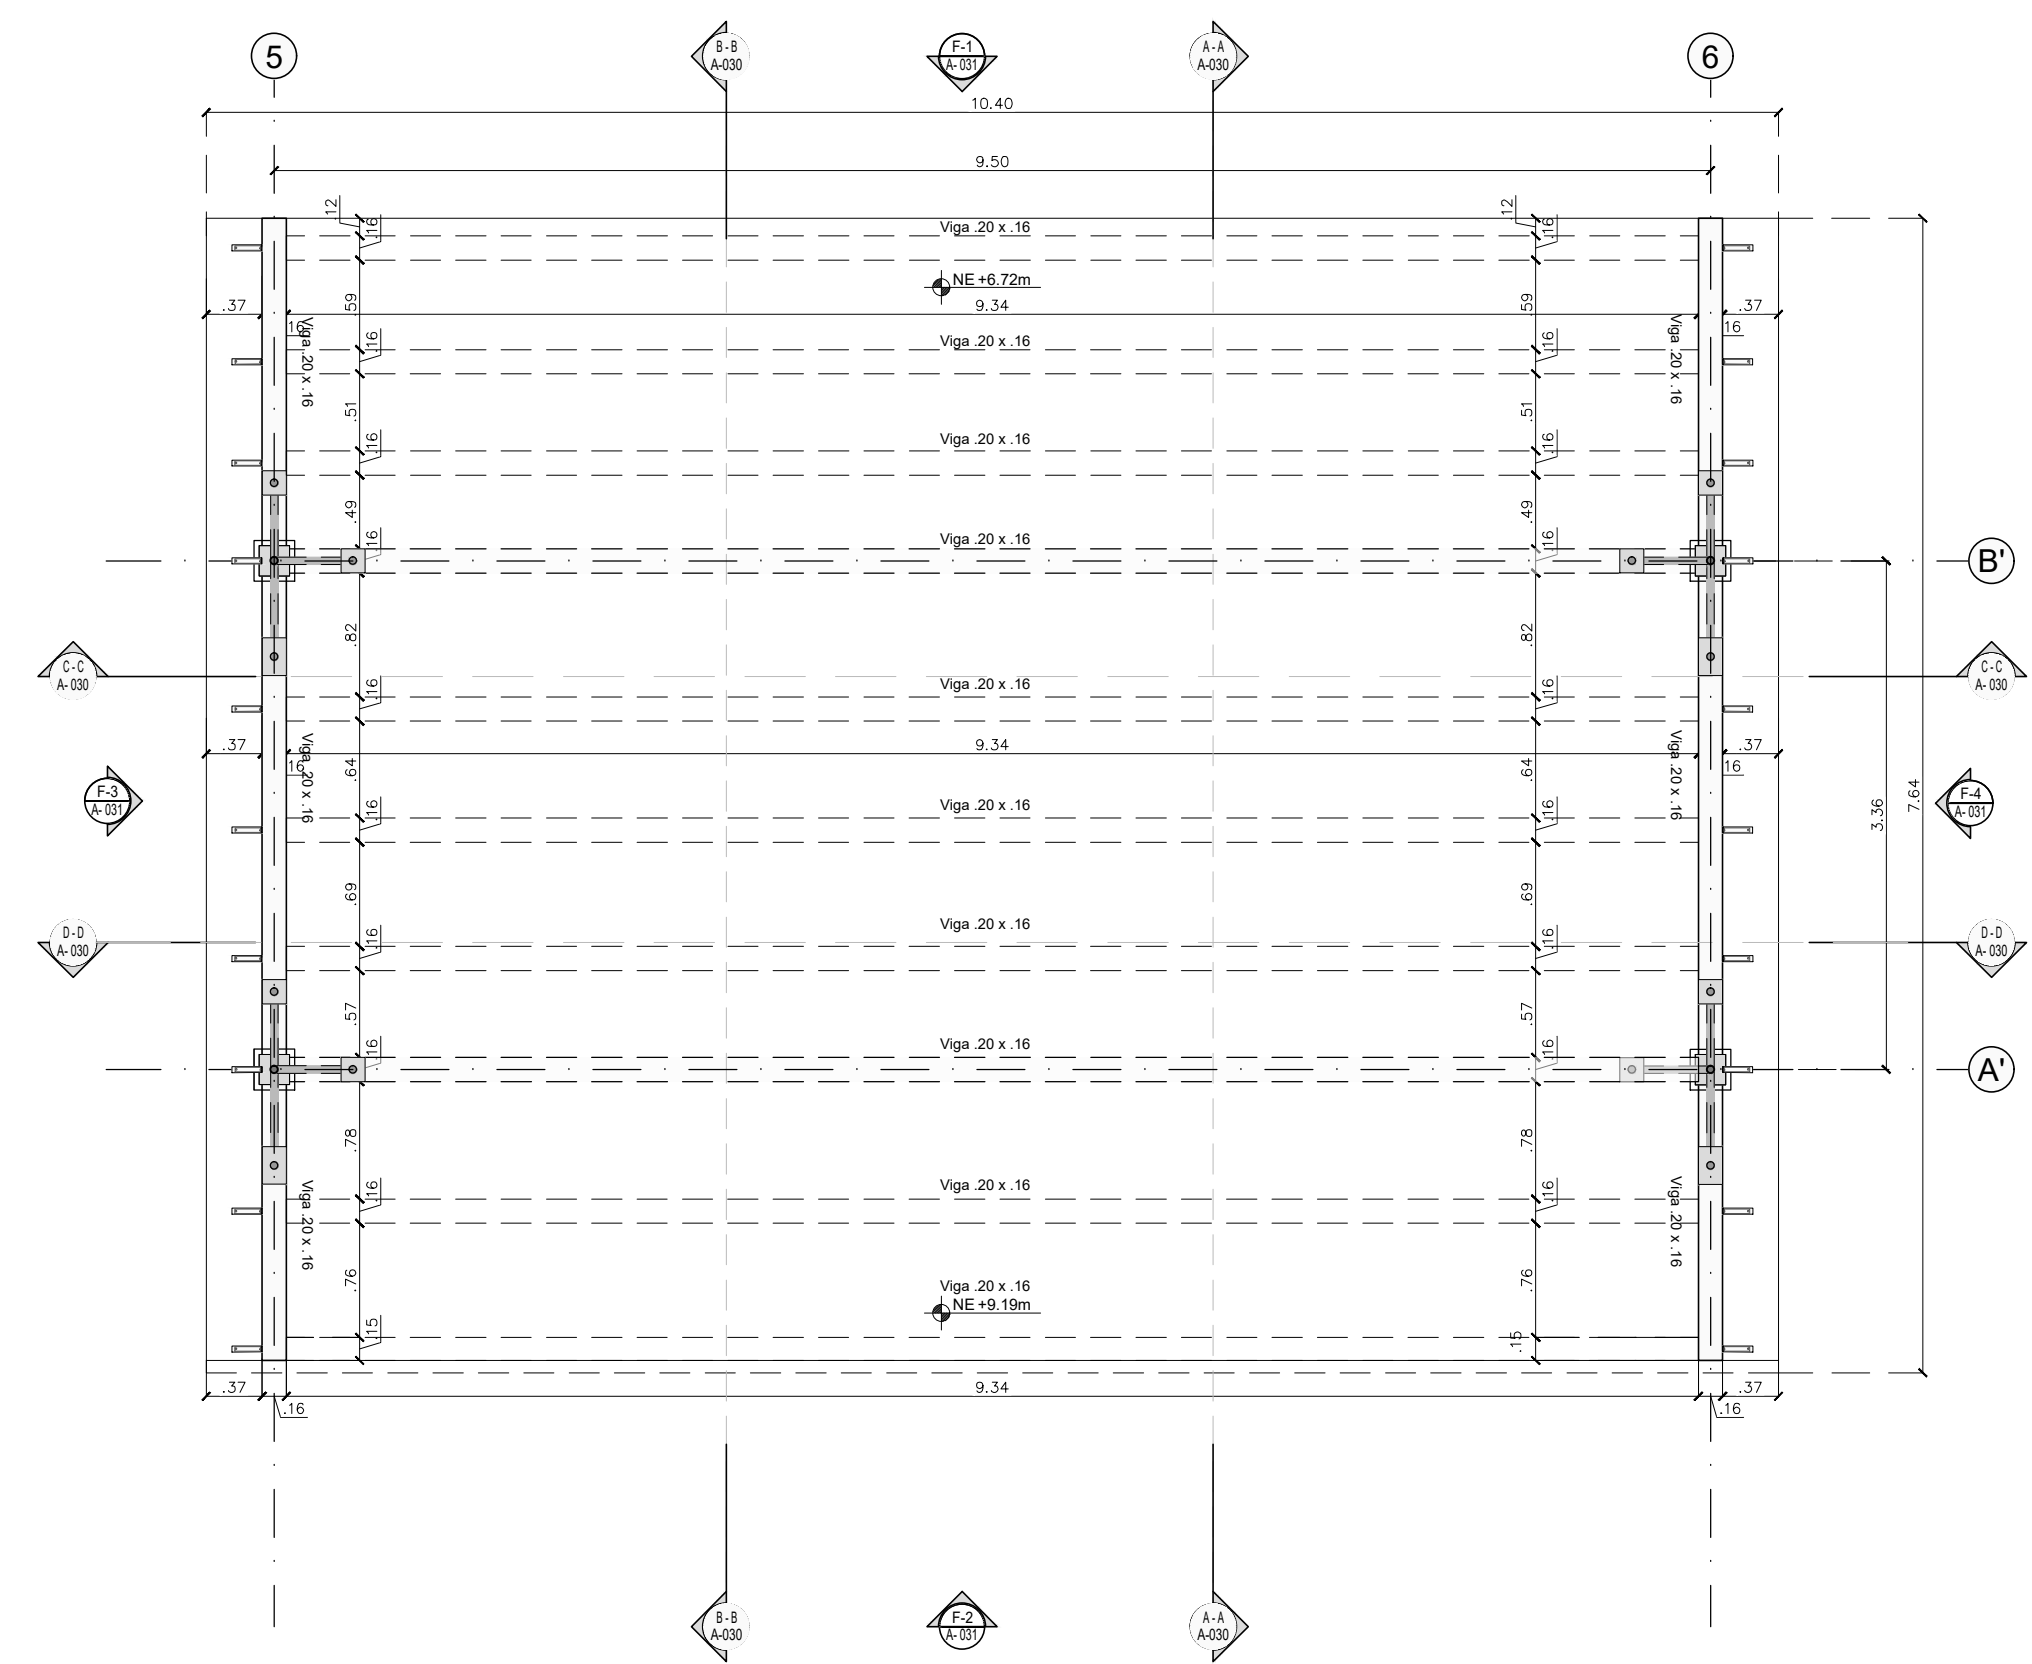


Módulo 111-MINGA
Planta Estructura Cubierta
E-111
ESCALA 1:50

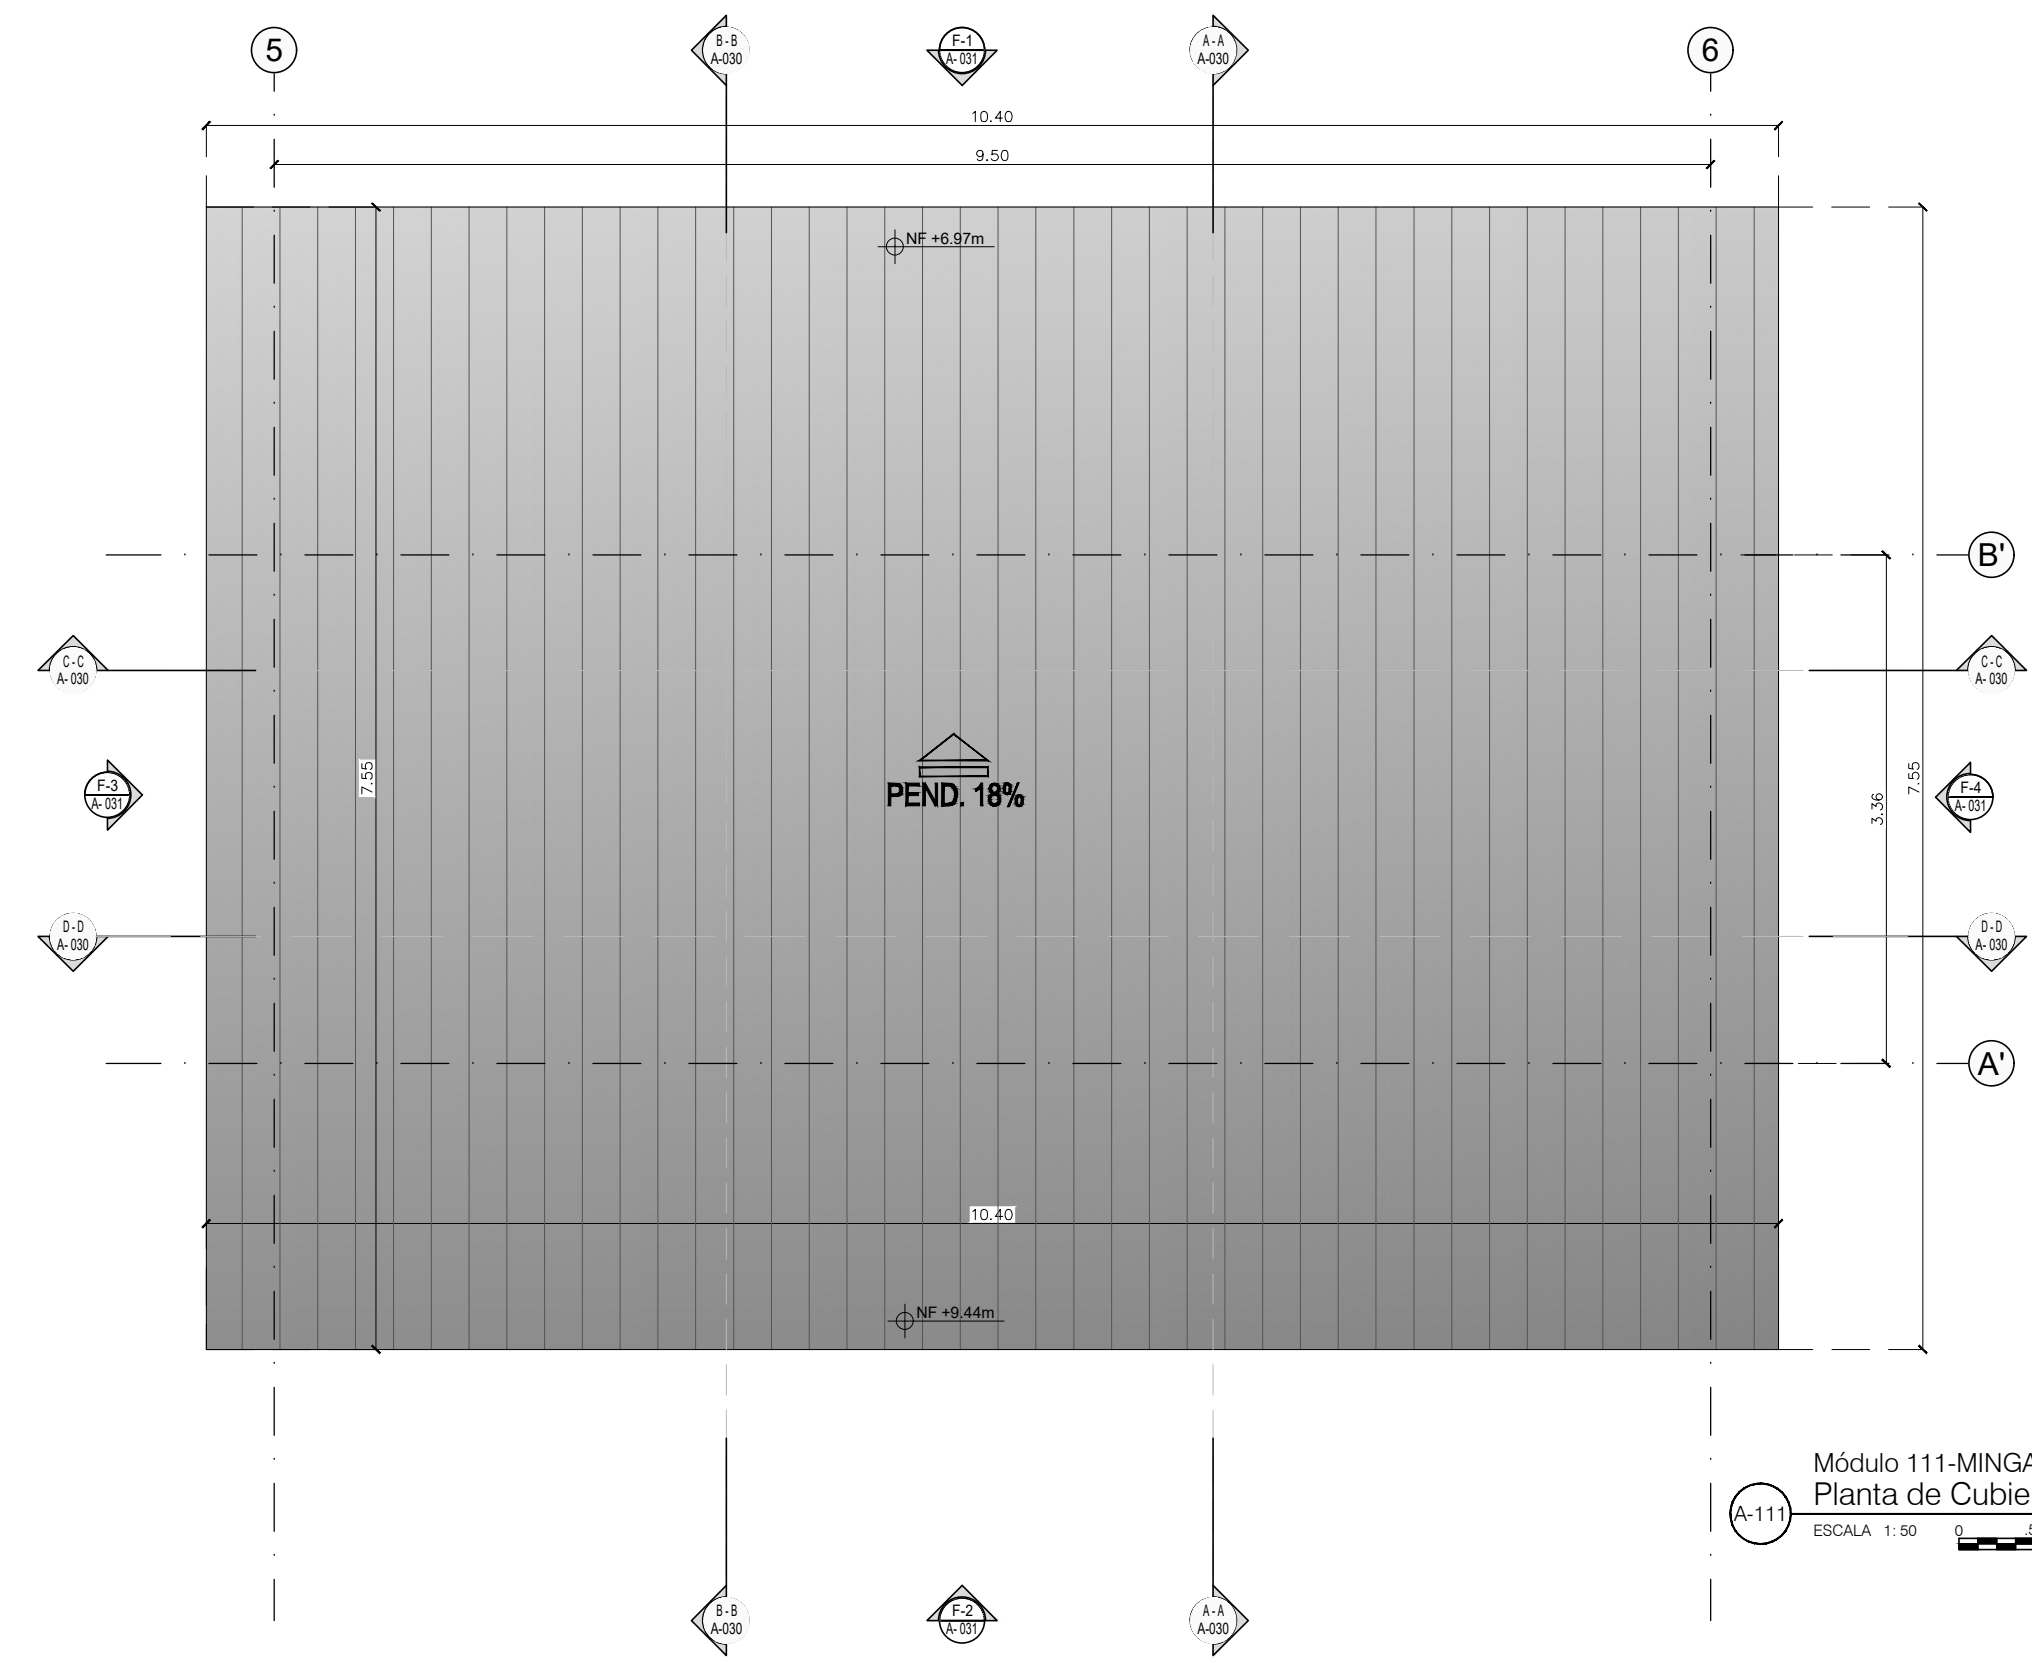


Módulo 111-MINGA
Planta de Cubierta
A-111
ESCALA 1:50

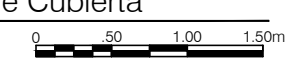


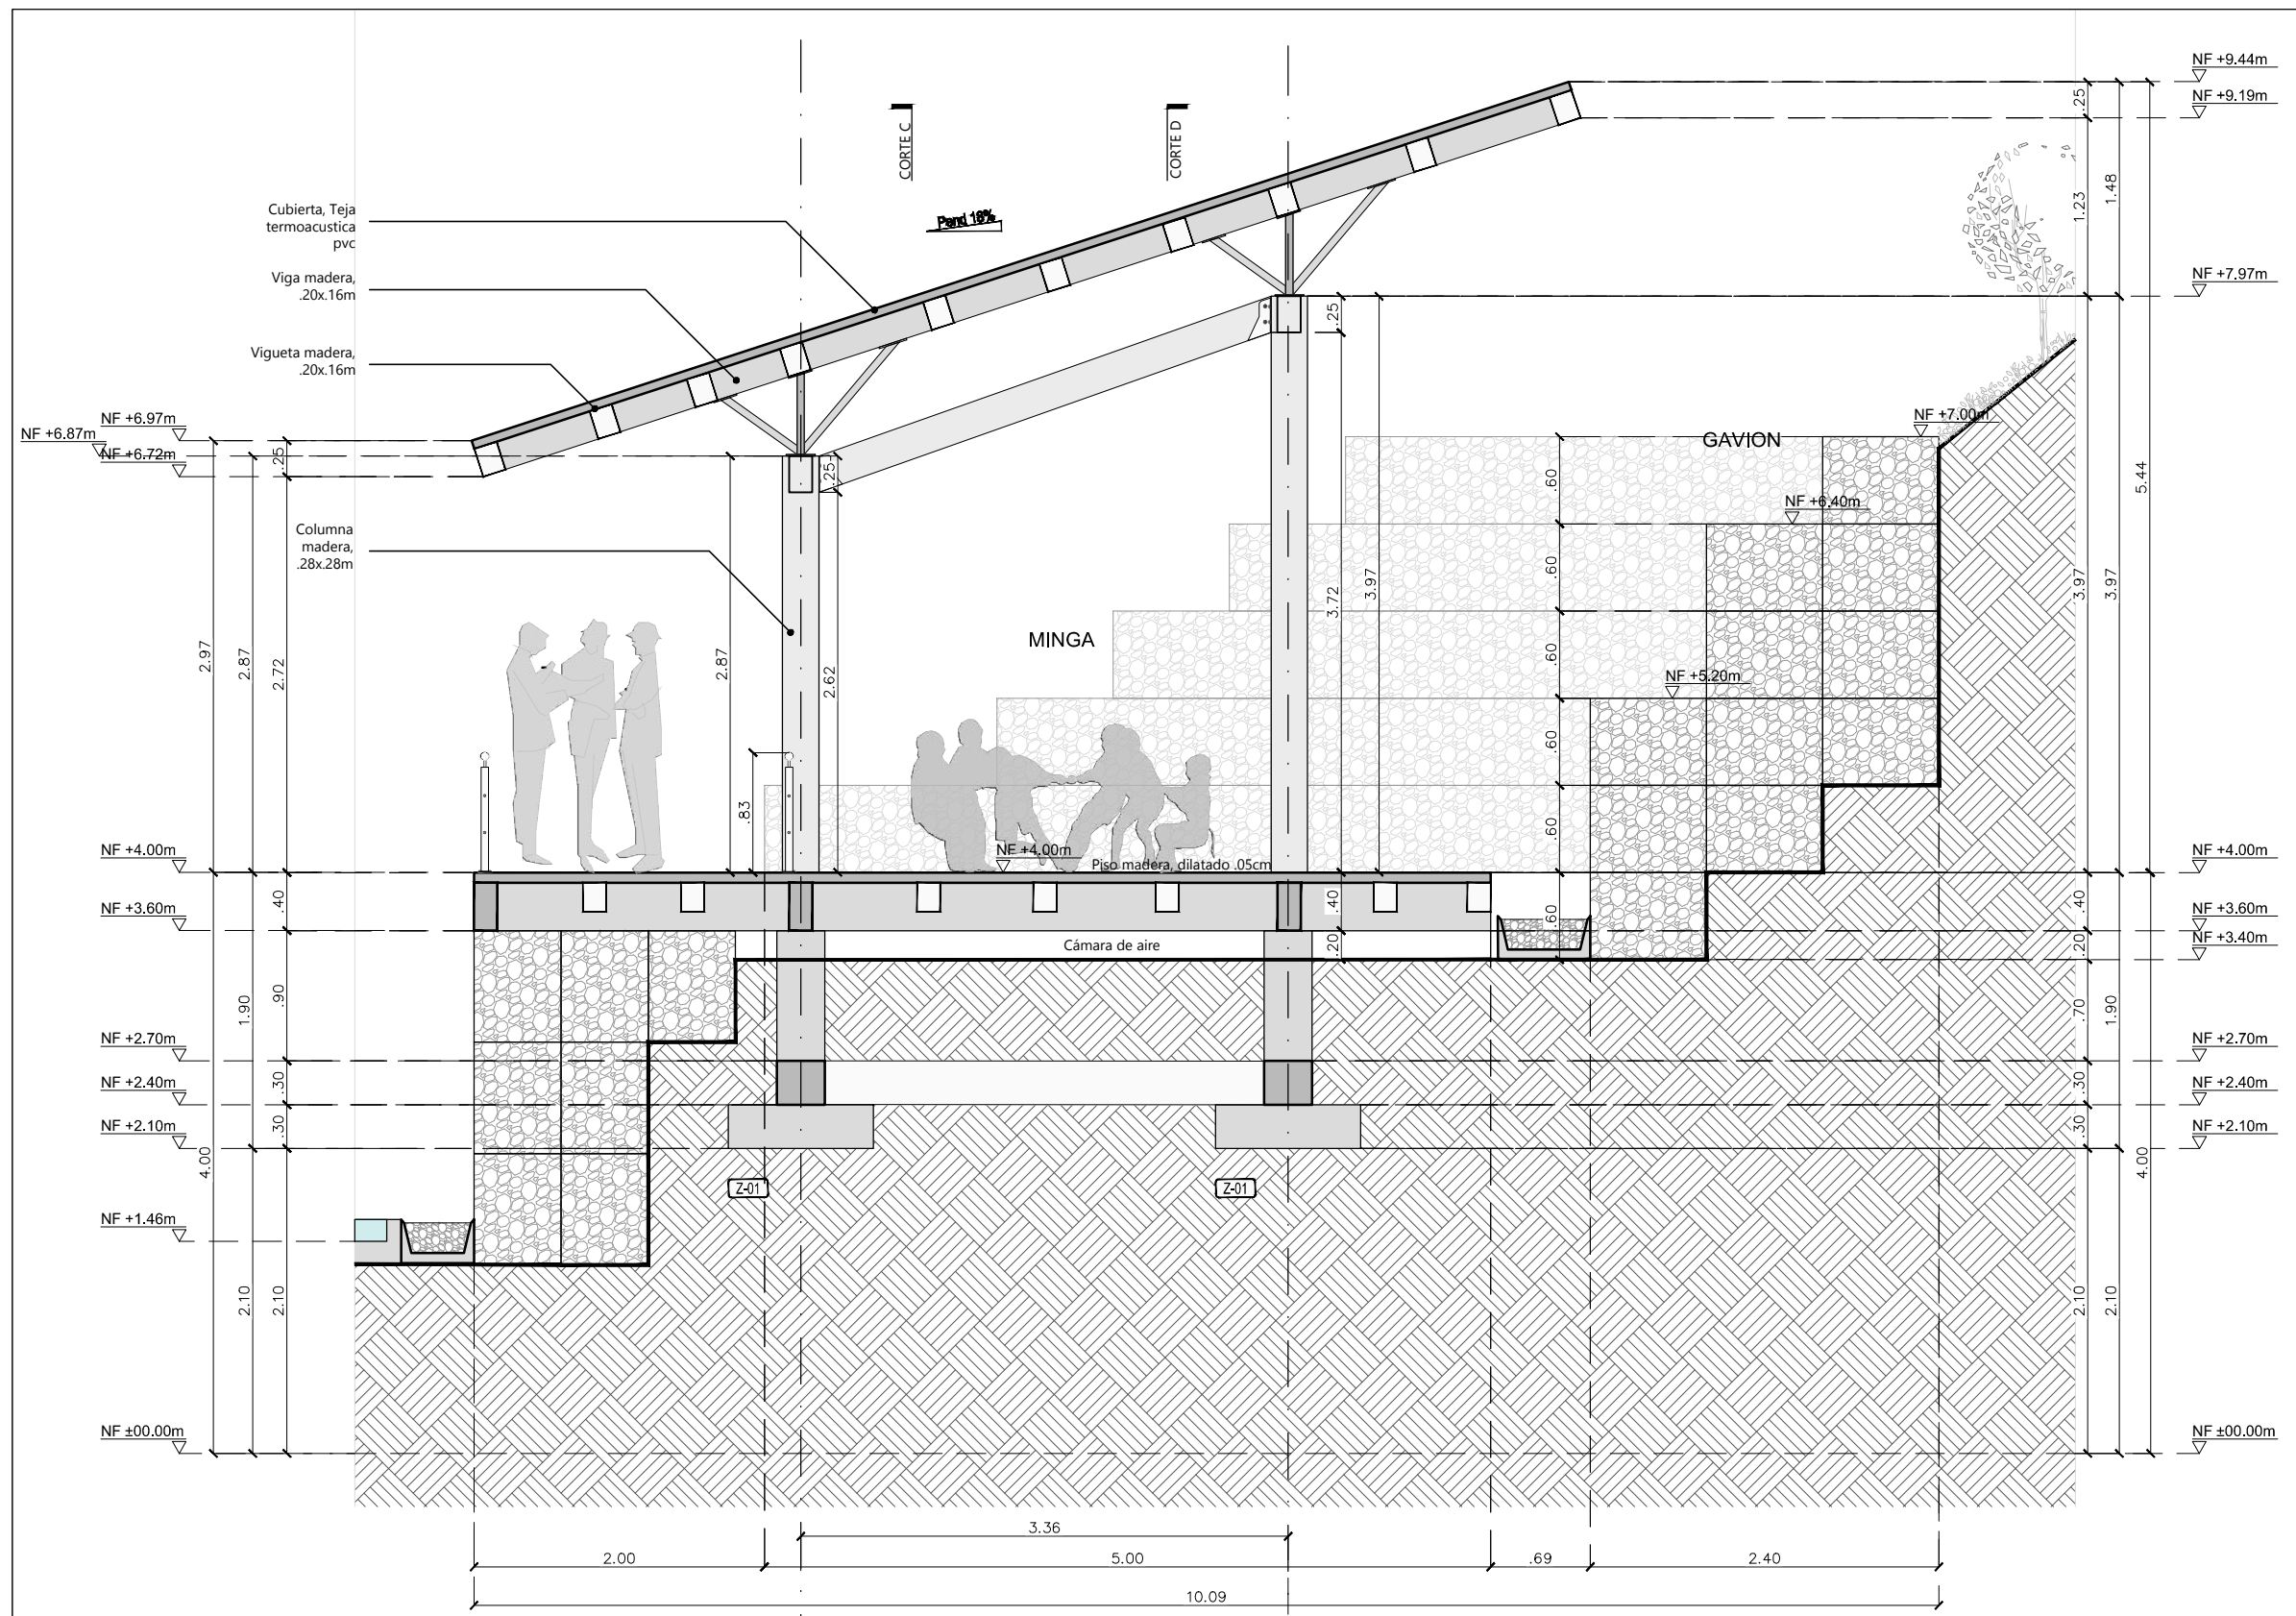


Módulo 111-MINGA
CORTE LONGITUDINAL A-A
ESCALA 1:50

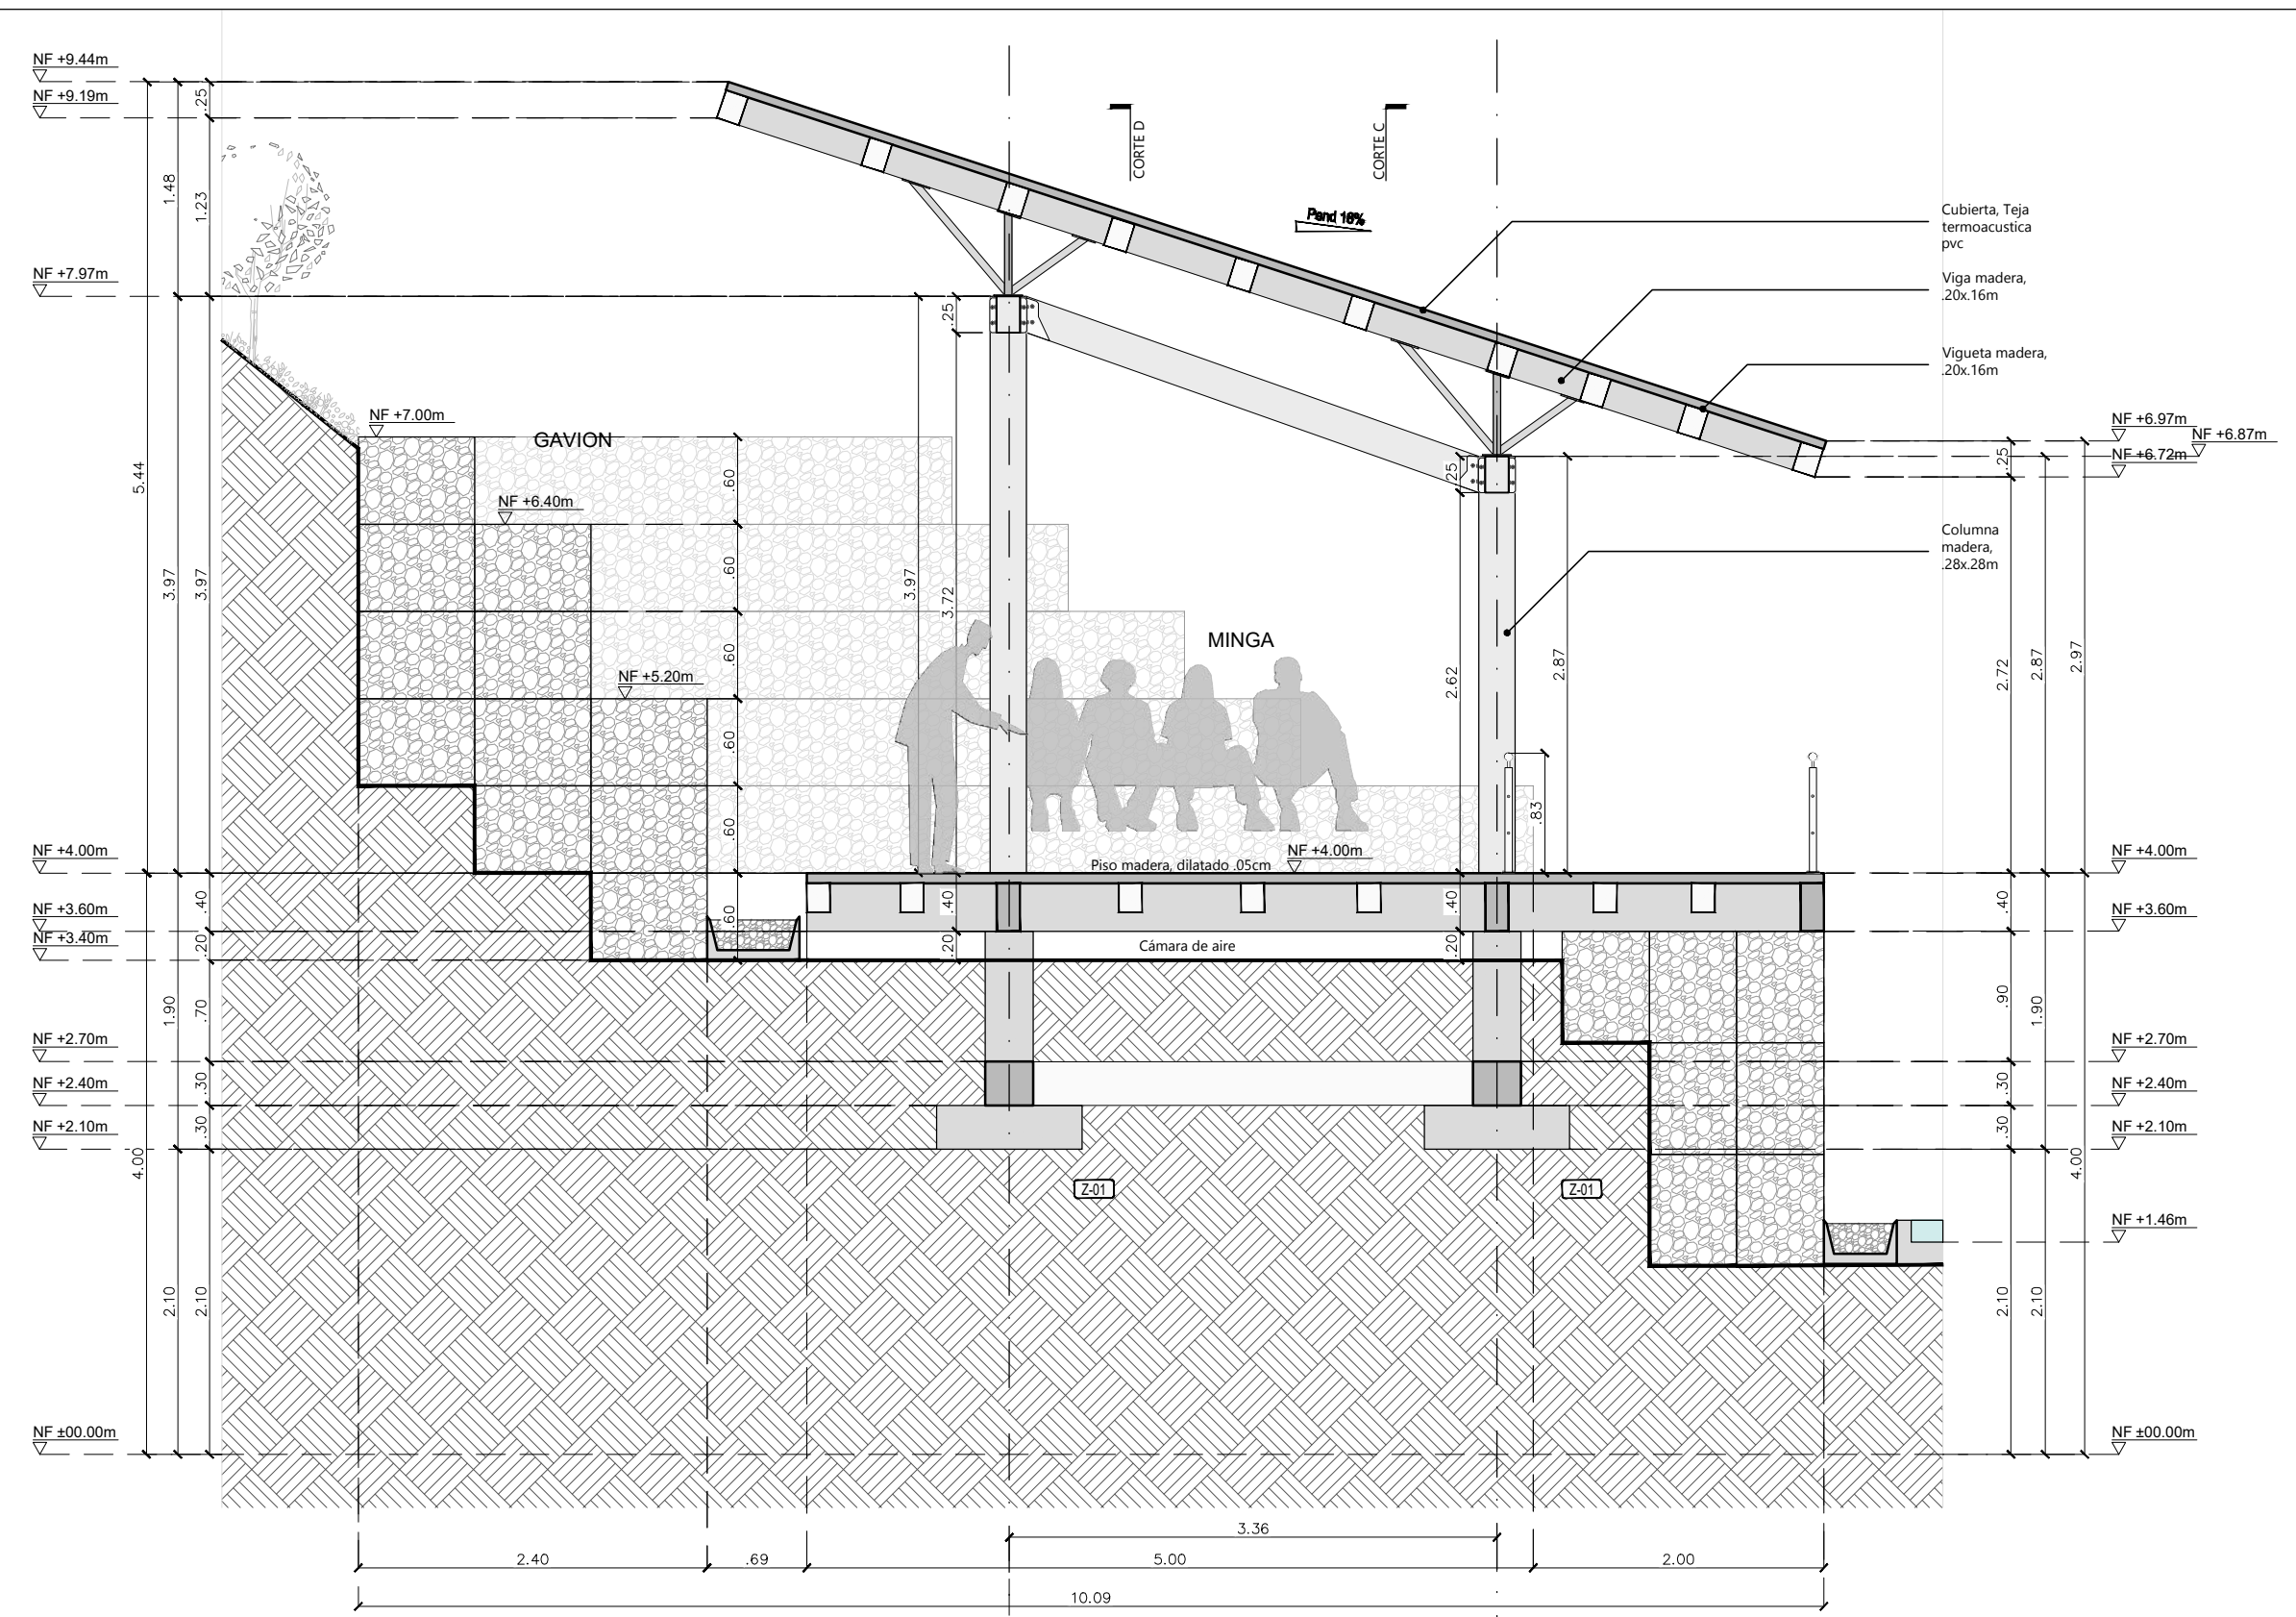

Módulo 111-MINGA
CORTE LONGITUDINAL B-B
ESCALA 1:50

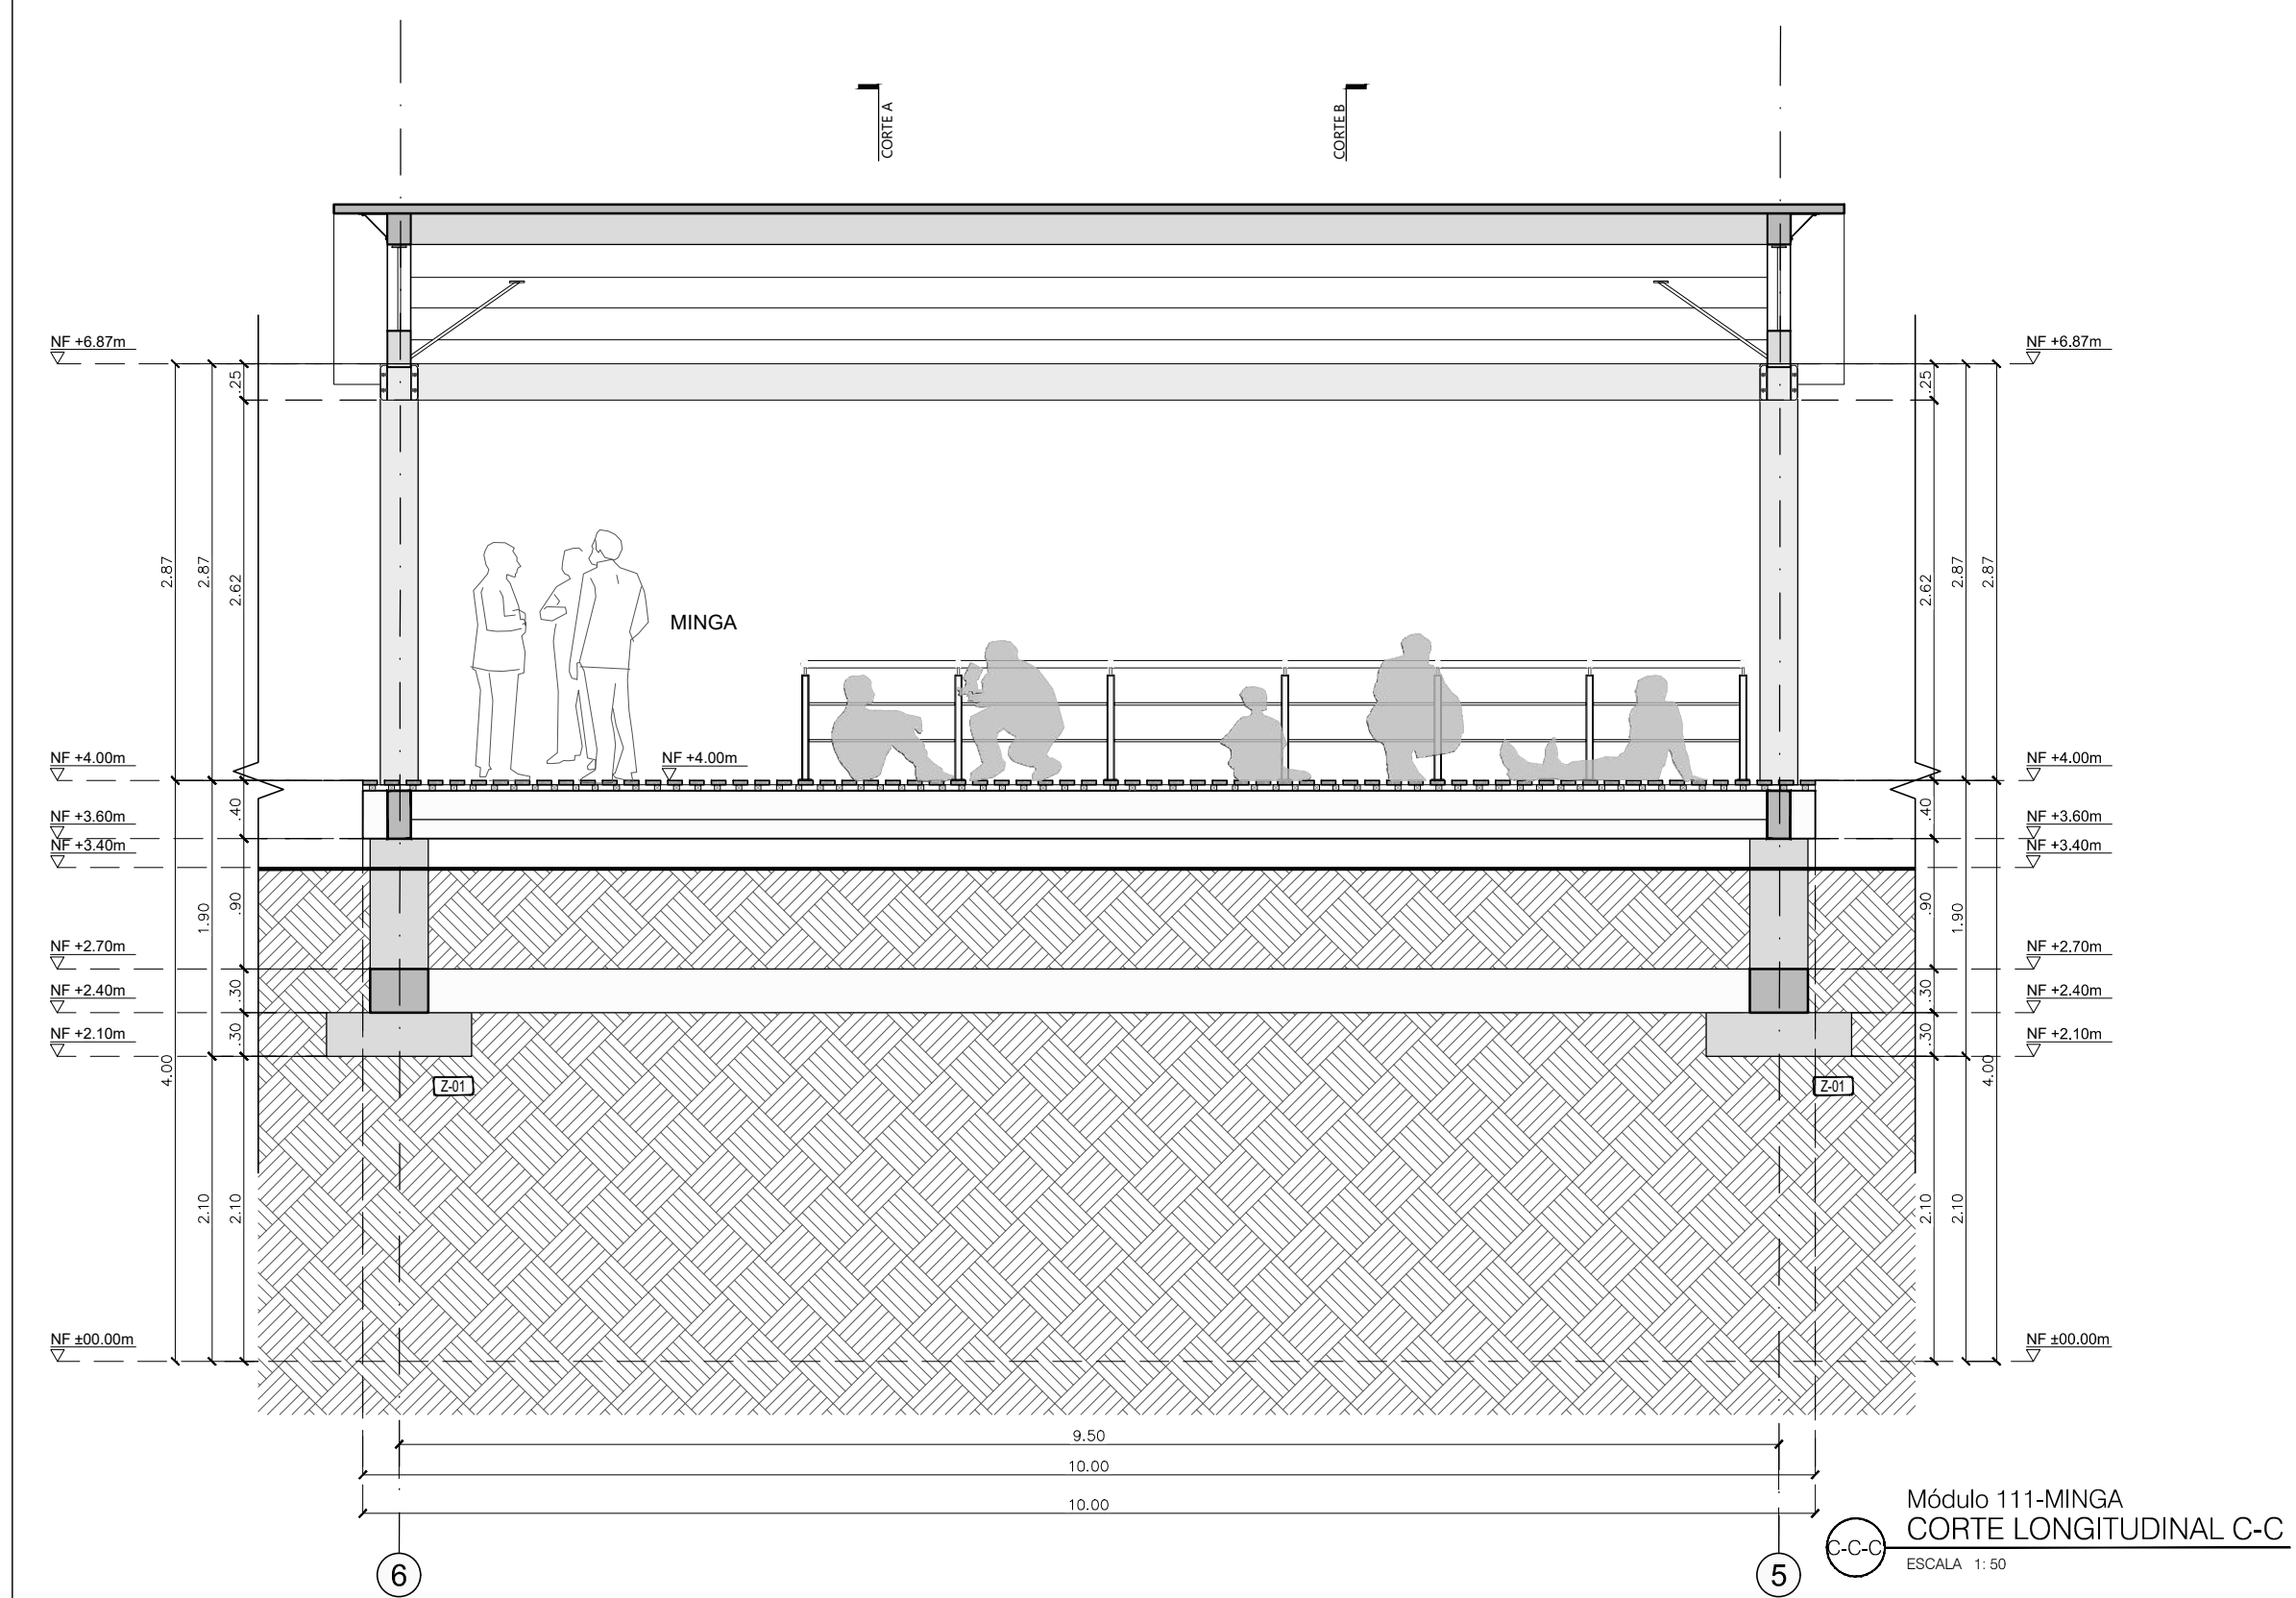

Módulo 111-MINGA
CORTE LONGITUDINAL C-C
ESCALA 1:50

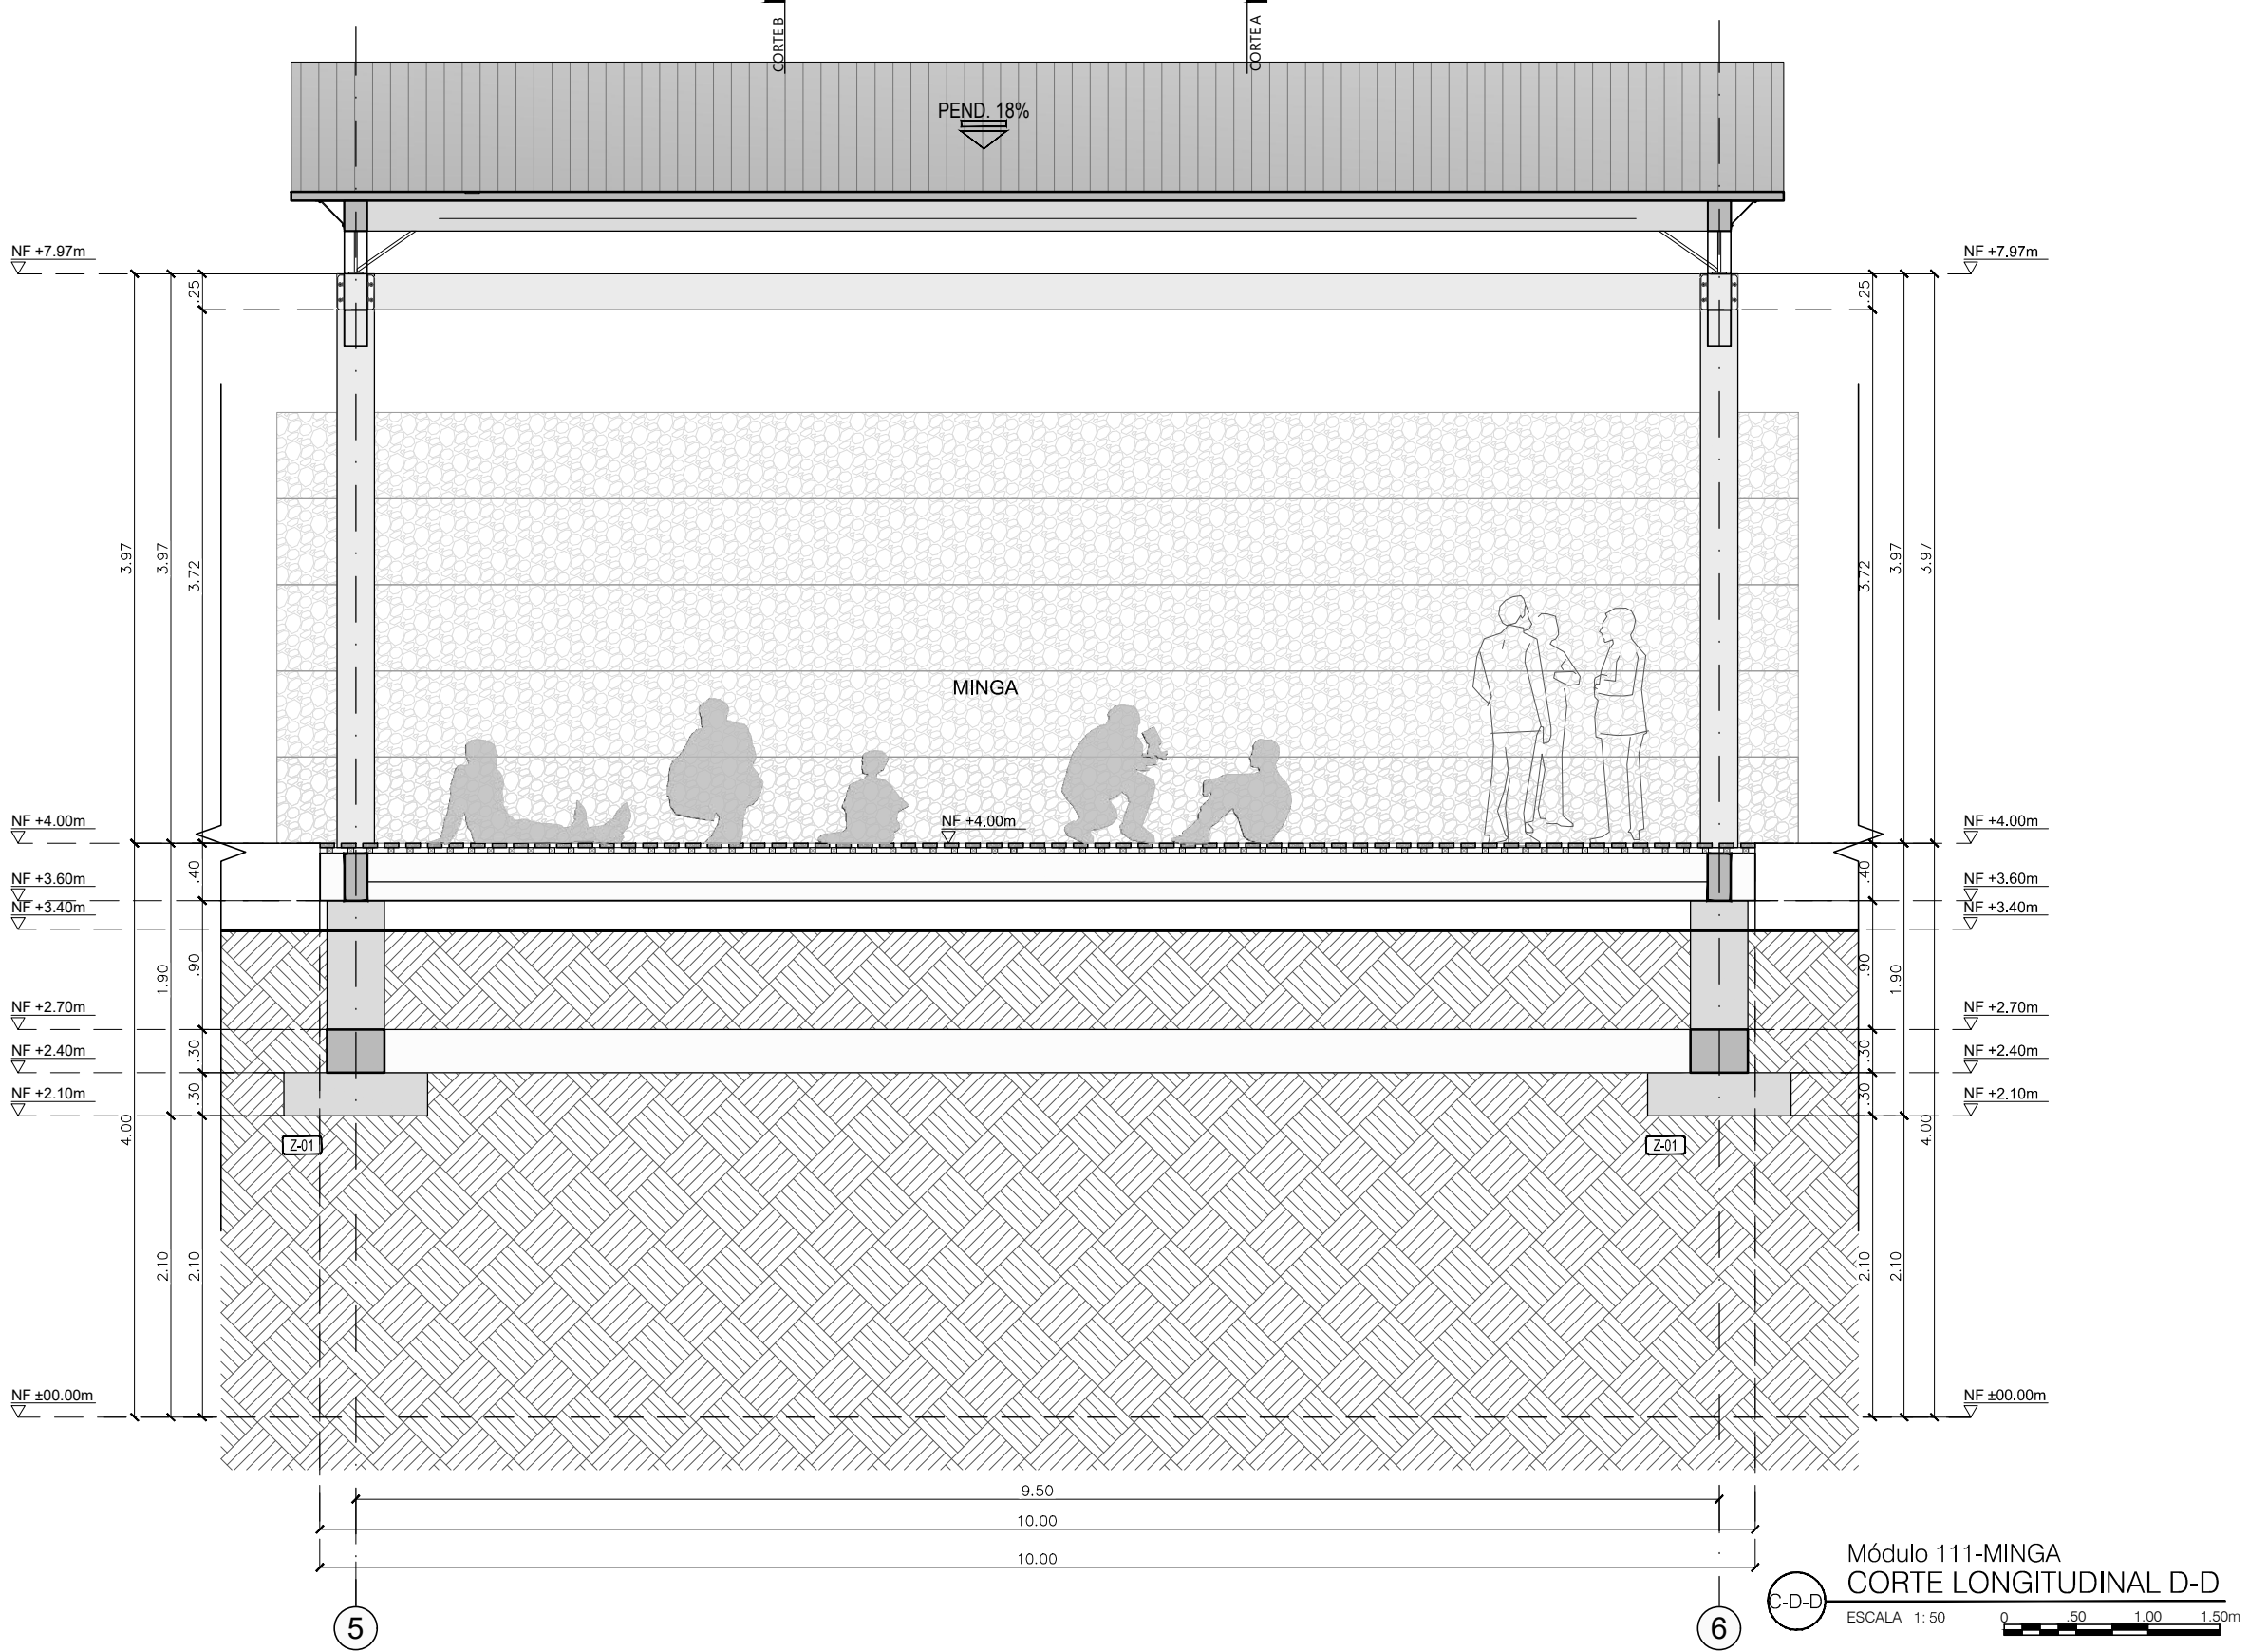

Módulo 111-MINGA
CORTE LONGITUDINAL D-D
ESCALA 1:50

130-V 030-V

UNIVERSIDAD
La Gran Colombia

FACULTAD DE ARQUITECTURA

PROYECTO

AYAHUASCA
SABERES ANCESTRALES

BOGOTÁ 2020

CONVENCIONES

SIMBOLOGIA

- QUANTA PRESSURIZABLE: Tubo para planos y cortes
- : Indicador de corte
- : Indicador de detalle
- : Indicador de fachadas
- : Indicador de puertas y ventanas
- : Indicador de nivel en planta
- : Indicador de nivel en corte y fachadas
- : Indicador de eje

DOCENTE TITULAR:

V'B' Arq. FABIAN ALONSO SARMIENTO VALDES

ESTUDIANTES:

LAURA CRISTINA RODRIGUEZ RODRIGUEZ
CÓDIGO 1018052599

KATHERINE GUTIERREZ GÓMEZ
CÓDIGO 1014264665

TUTOR REPRESENTACIÓN

V'B' Arq. MIGUEL PAYAN

TUTOR ESTRUCTURAL

V'B' Ing. XXX

PLANOS DE REFERENCIA

1. PLANO_REF
2. PLANO_REF

V'B' RESPONSABLE V'B' PROPIETARIO

V'B' ALL RESPONSABLE V'B' ALL CONSTRUCTORA

ASESOR DE DISEÑO ASESOR

CONTIENE

CORTES ARQUITECTÓNICOS
MÓDULO 111-MINGA
VEREDA LA VIRGINIA
CHAPARRAL - TOLIMA


ESCALA 1:50 FECHA JUNIO 10 DE 2020

ARCHIVO FECHA COPIA JUNIO 10 DE 2020


DIBUJO ELABORACIÓN L.R. & K.G. DE

PLANO: A-030 DE


A-030 A-031

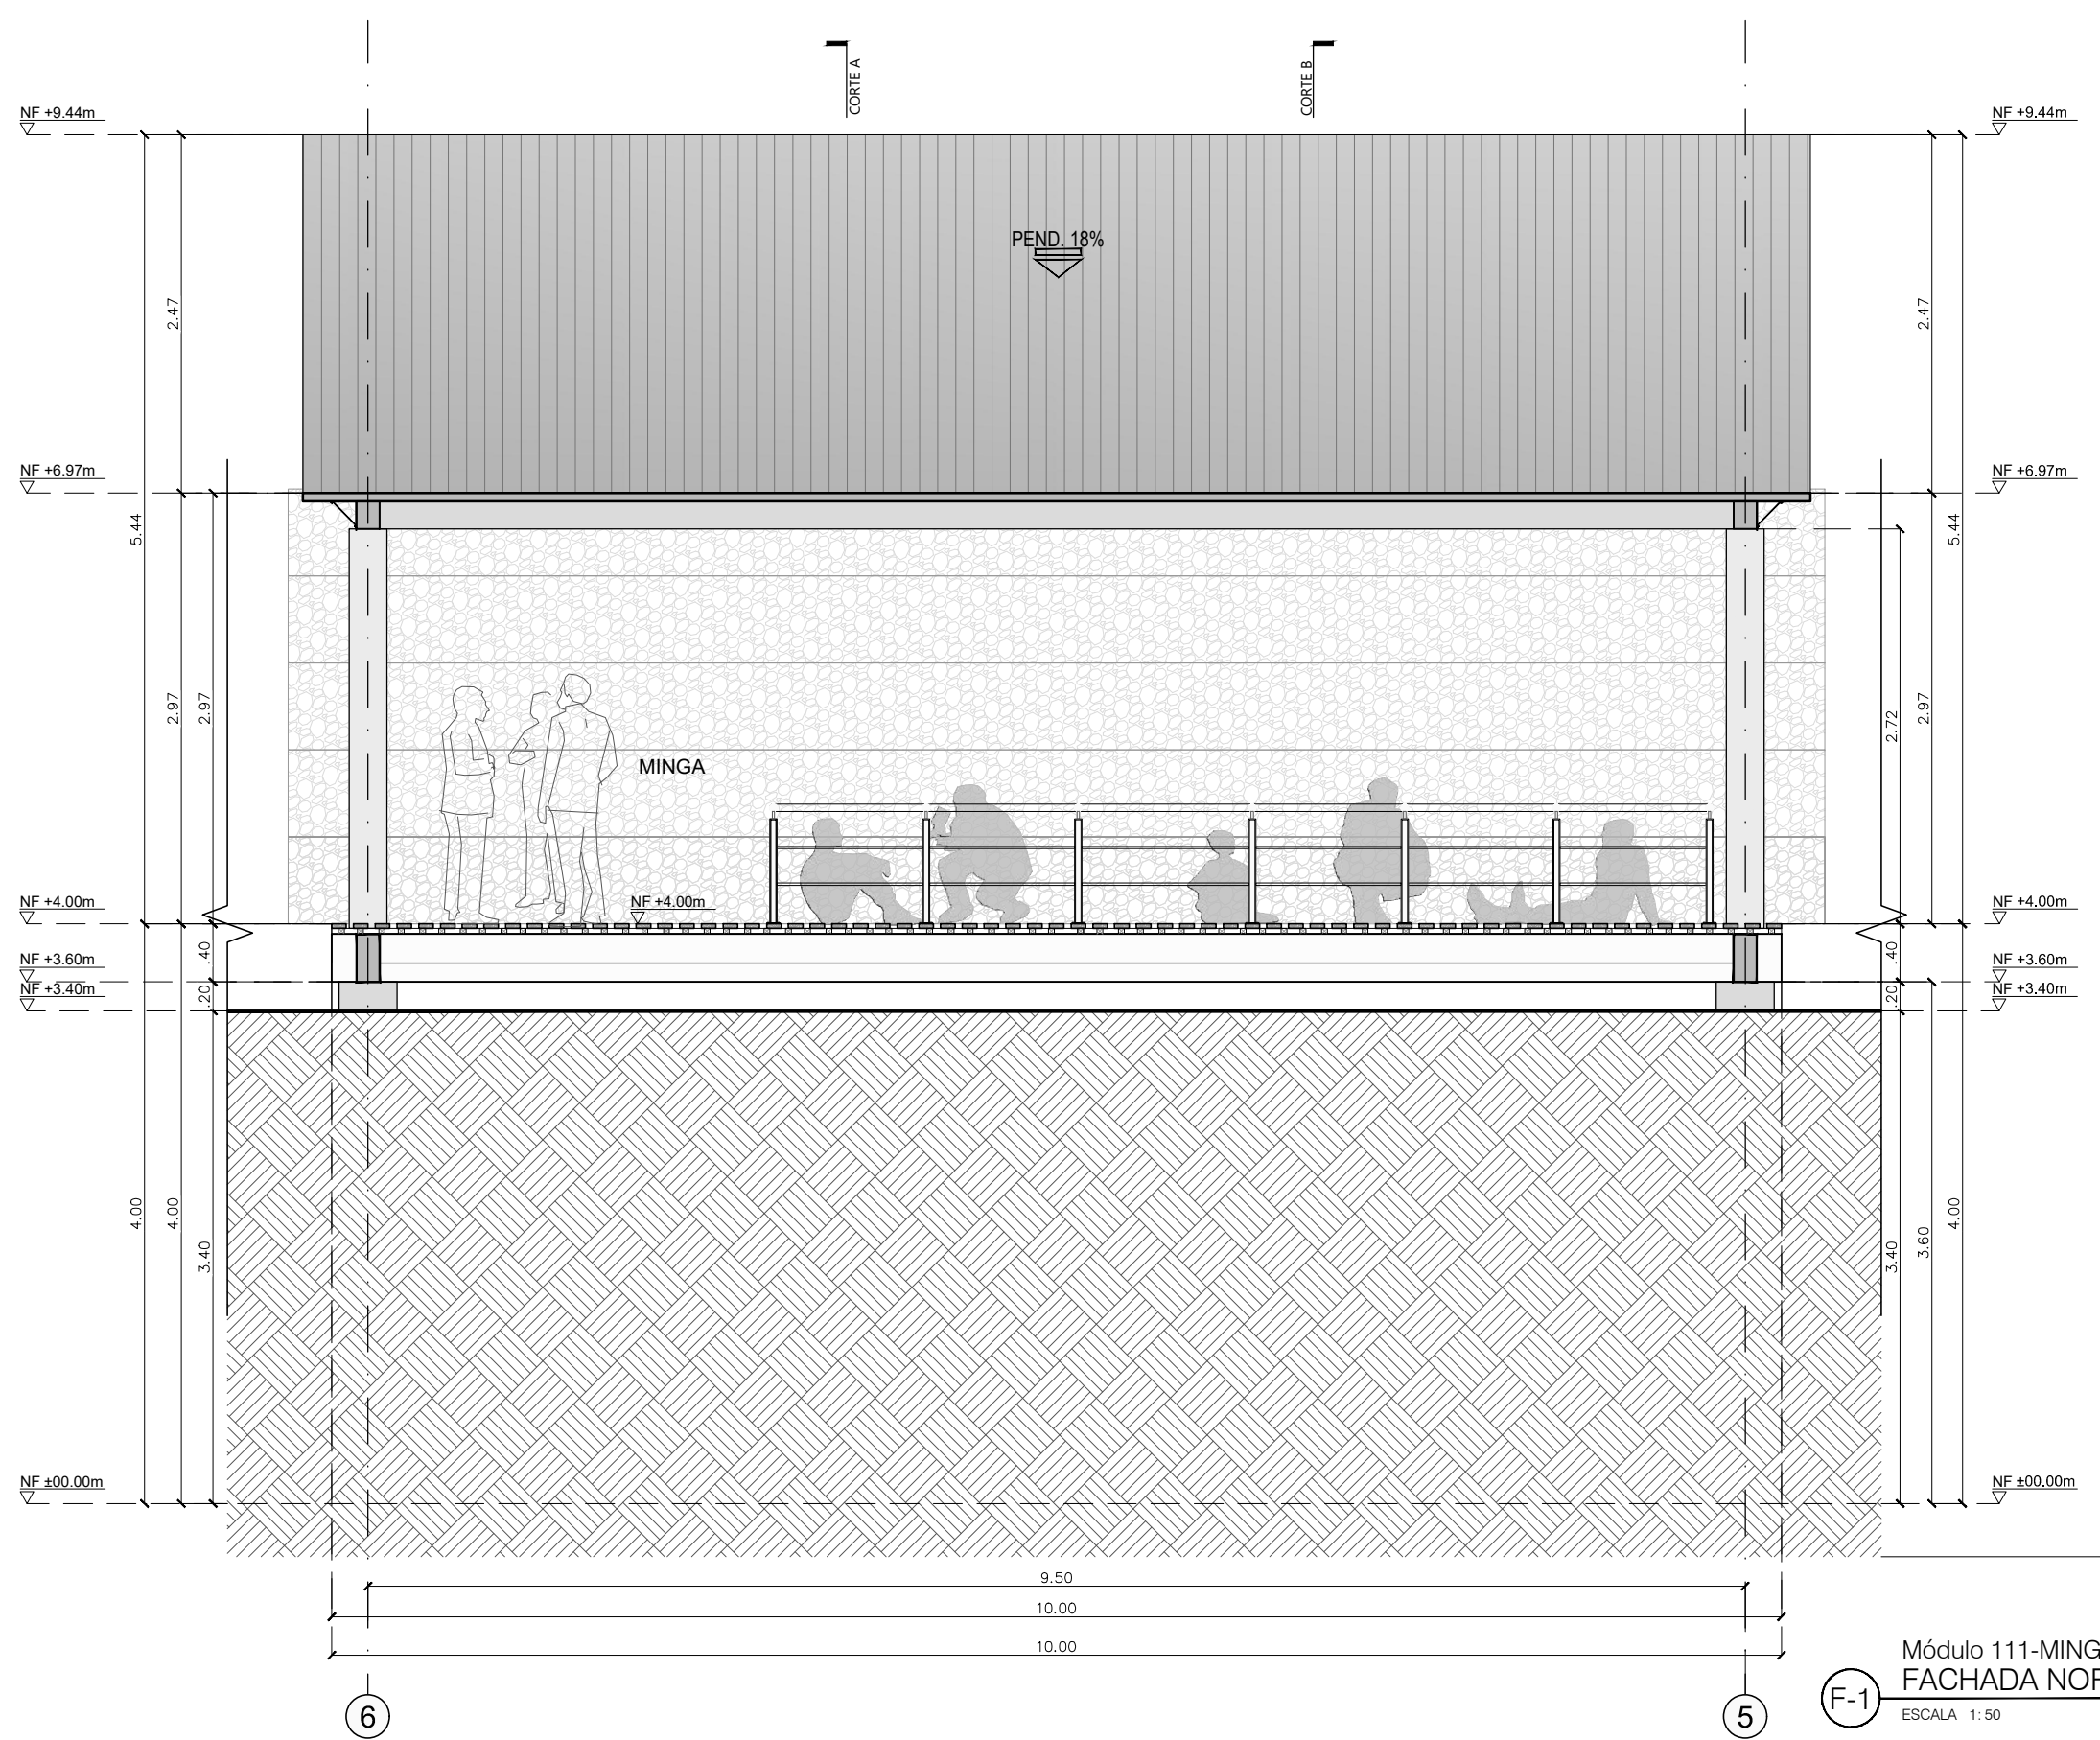


Módulo 111-MINGA
FACHADA NORTE
ESCALA 1:50

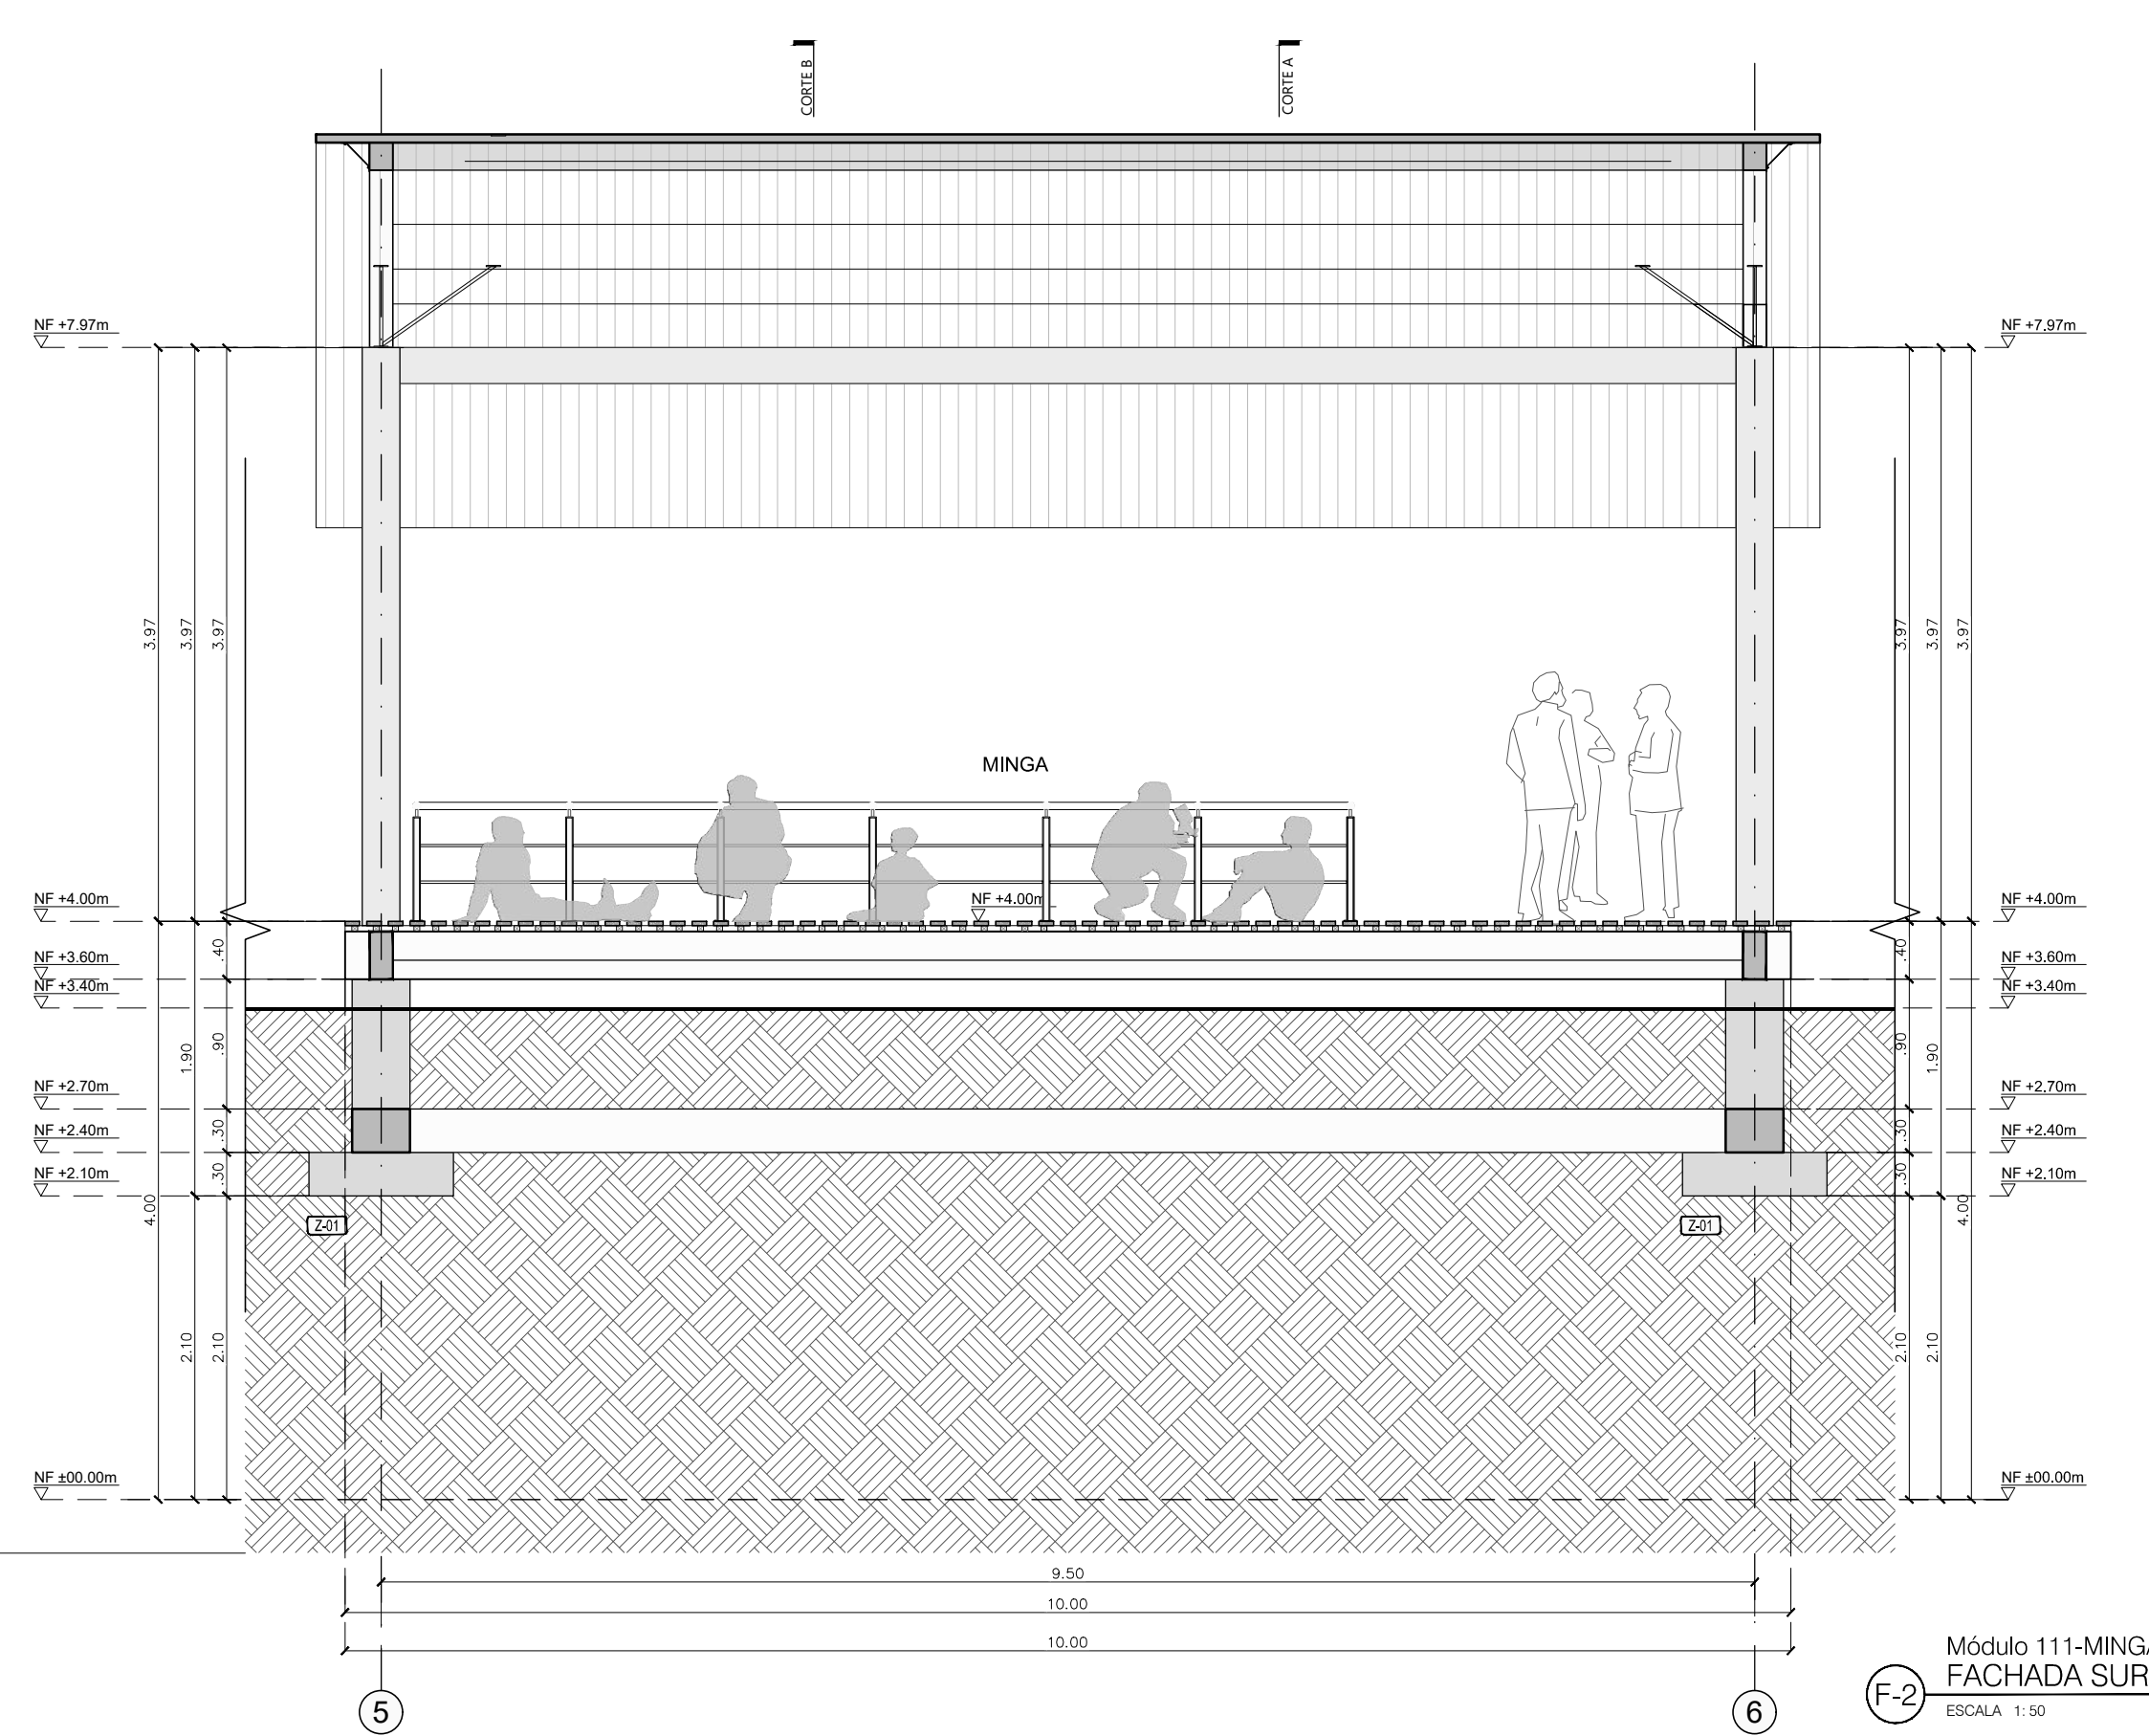

Módulo 111-MINGA
FACHADA SUR
ESCALA 1:50

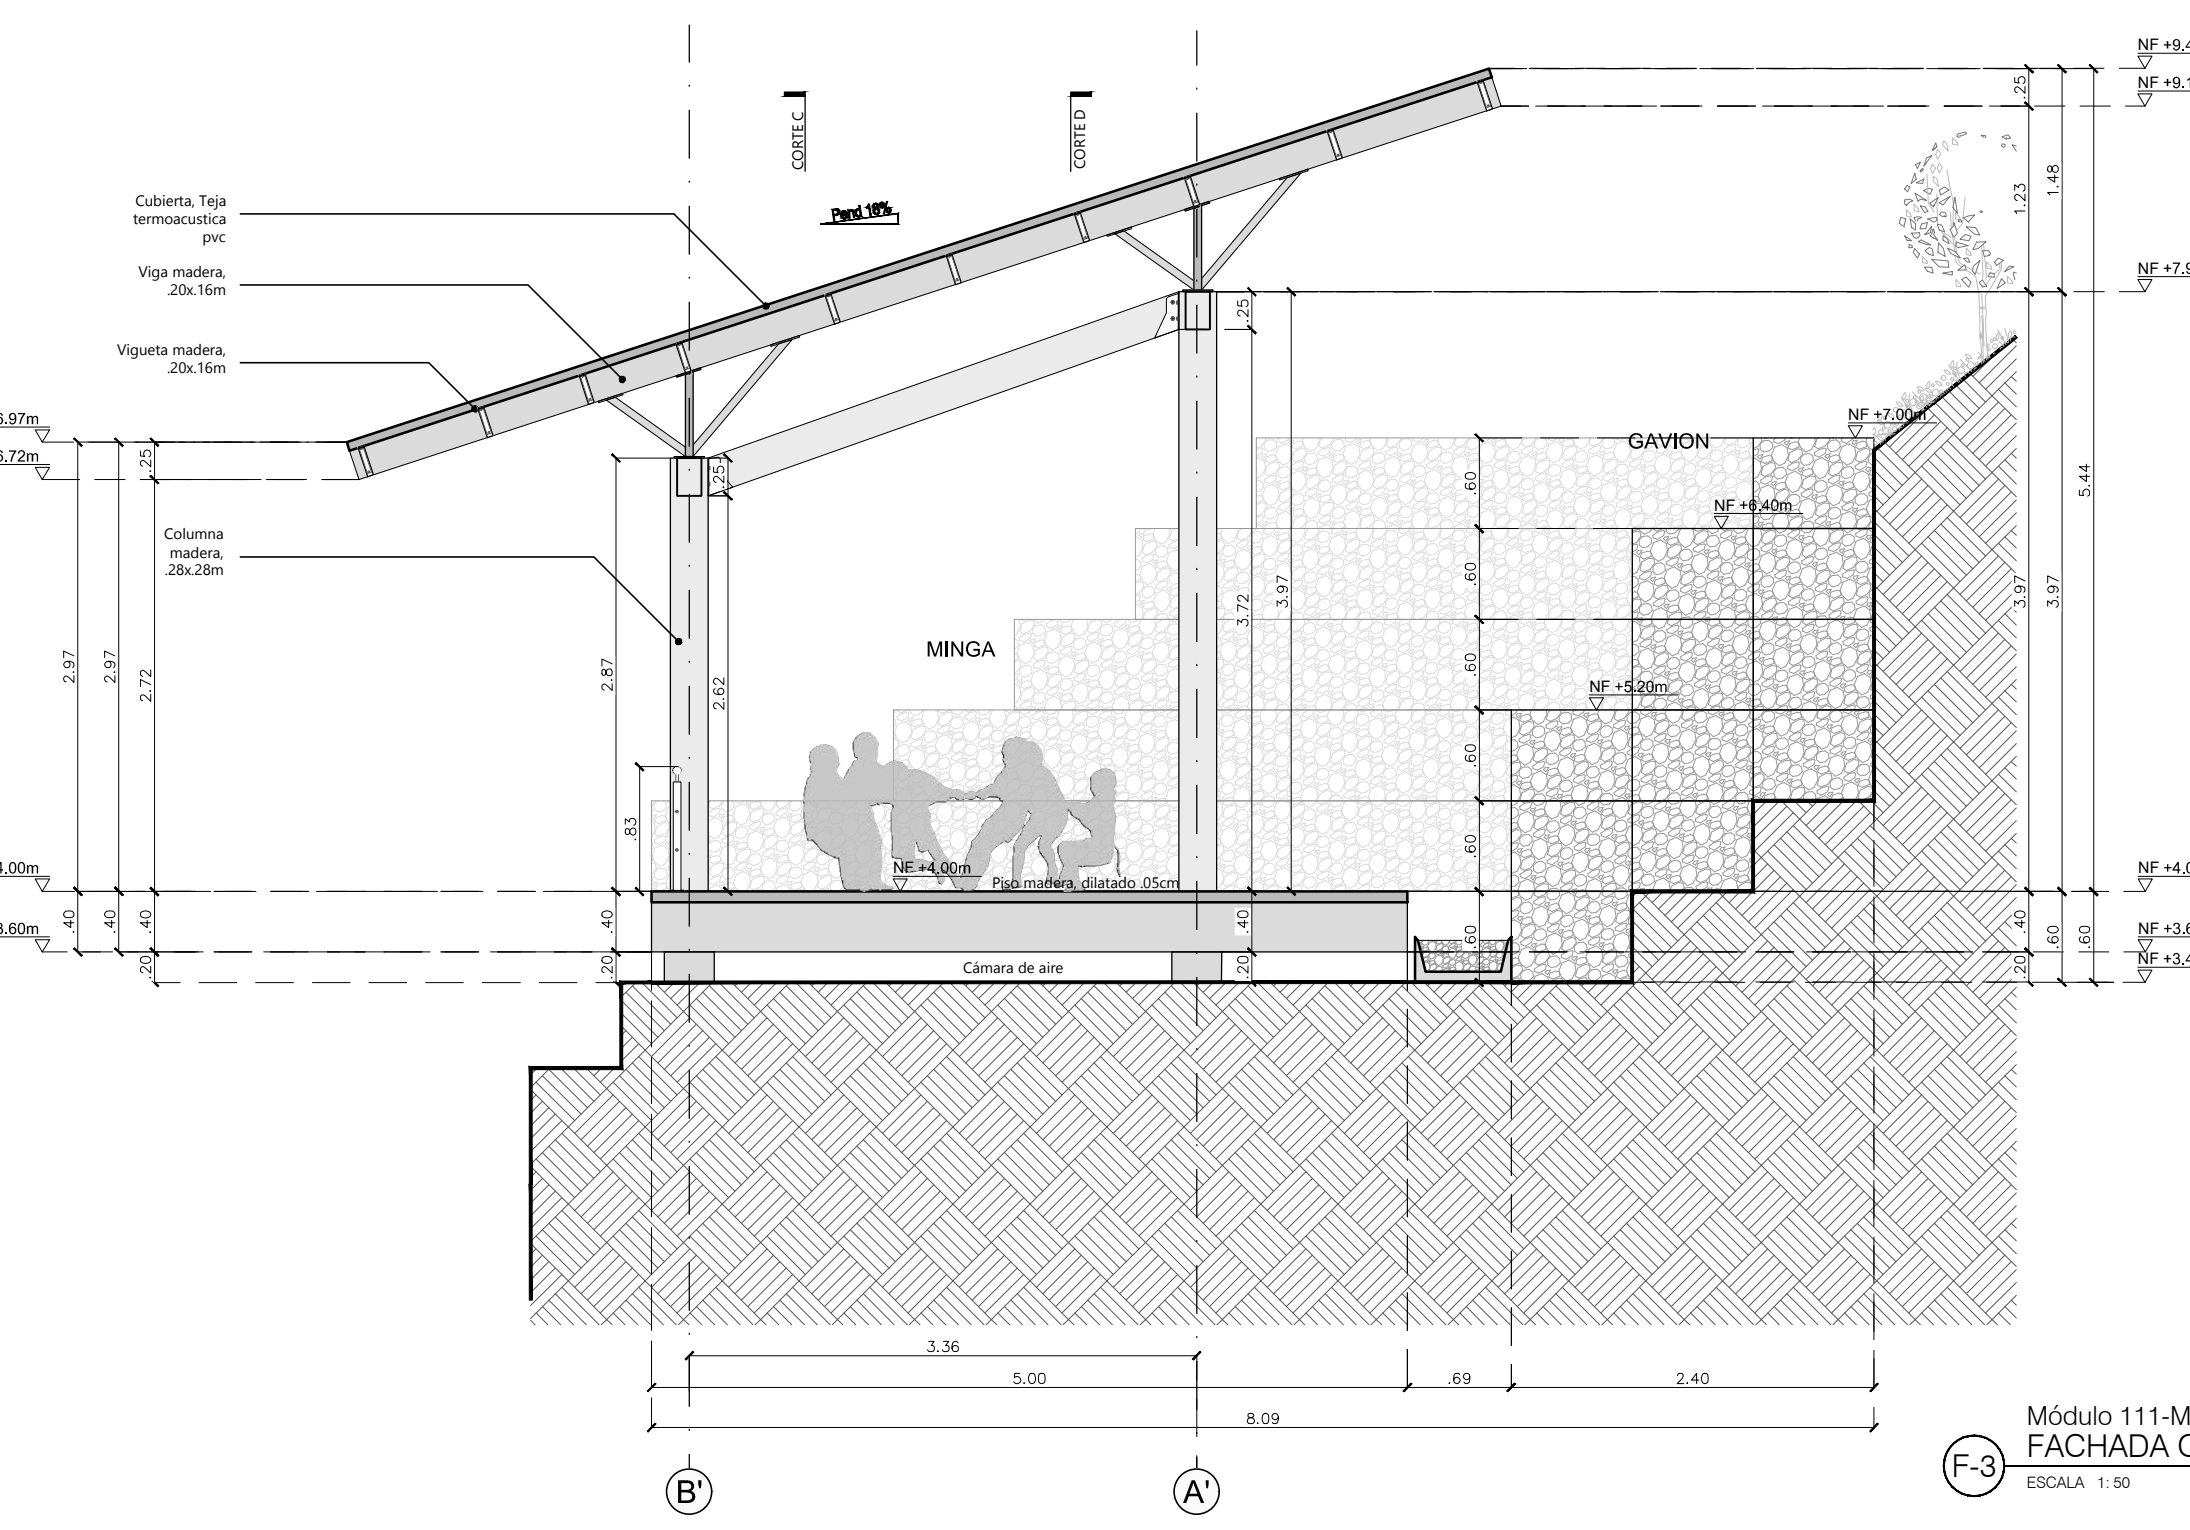

Módulo 111-MINGA
FACHADA OCCIDENTAL
ESCALA 1:50

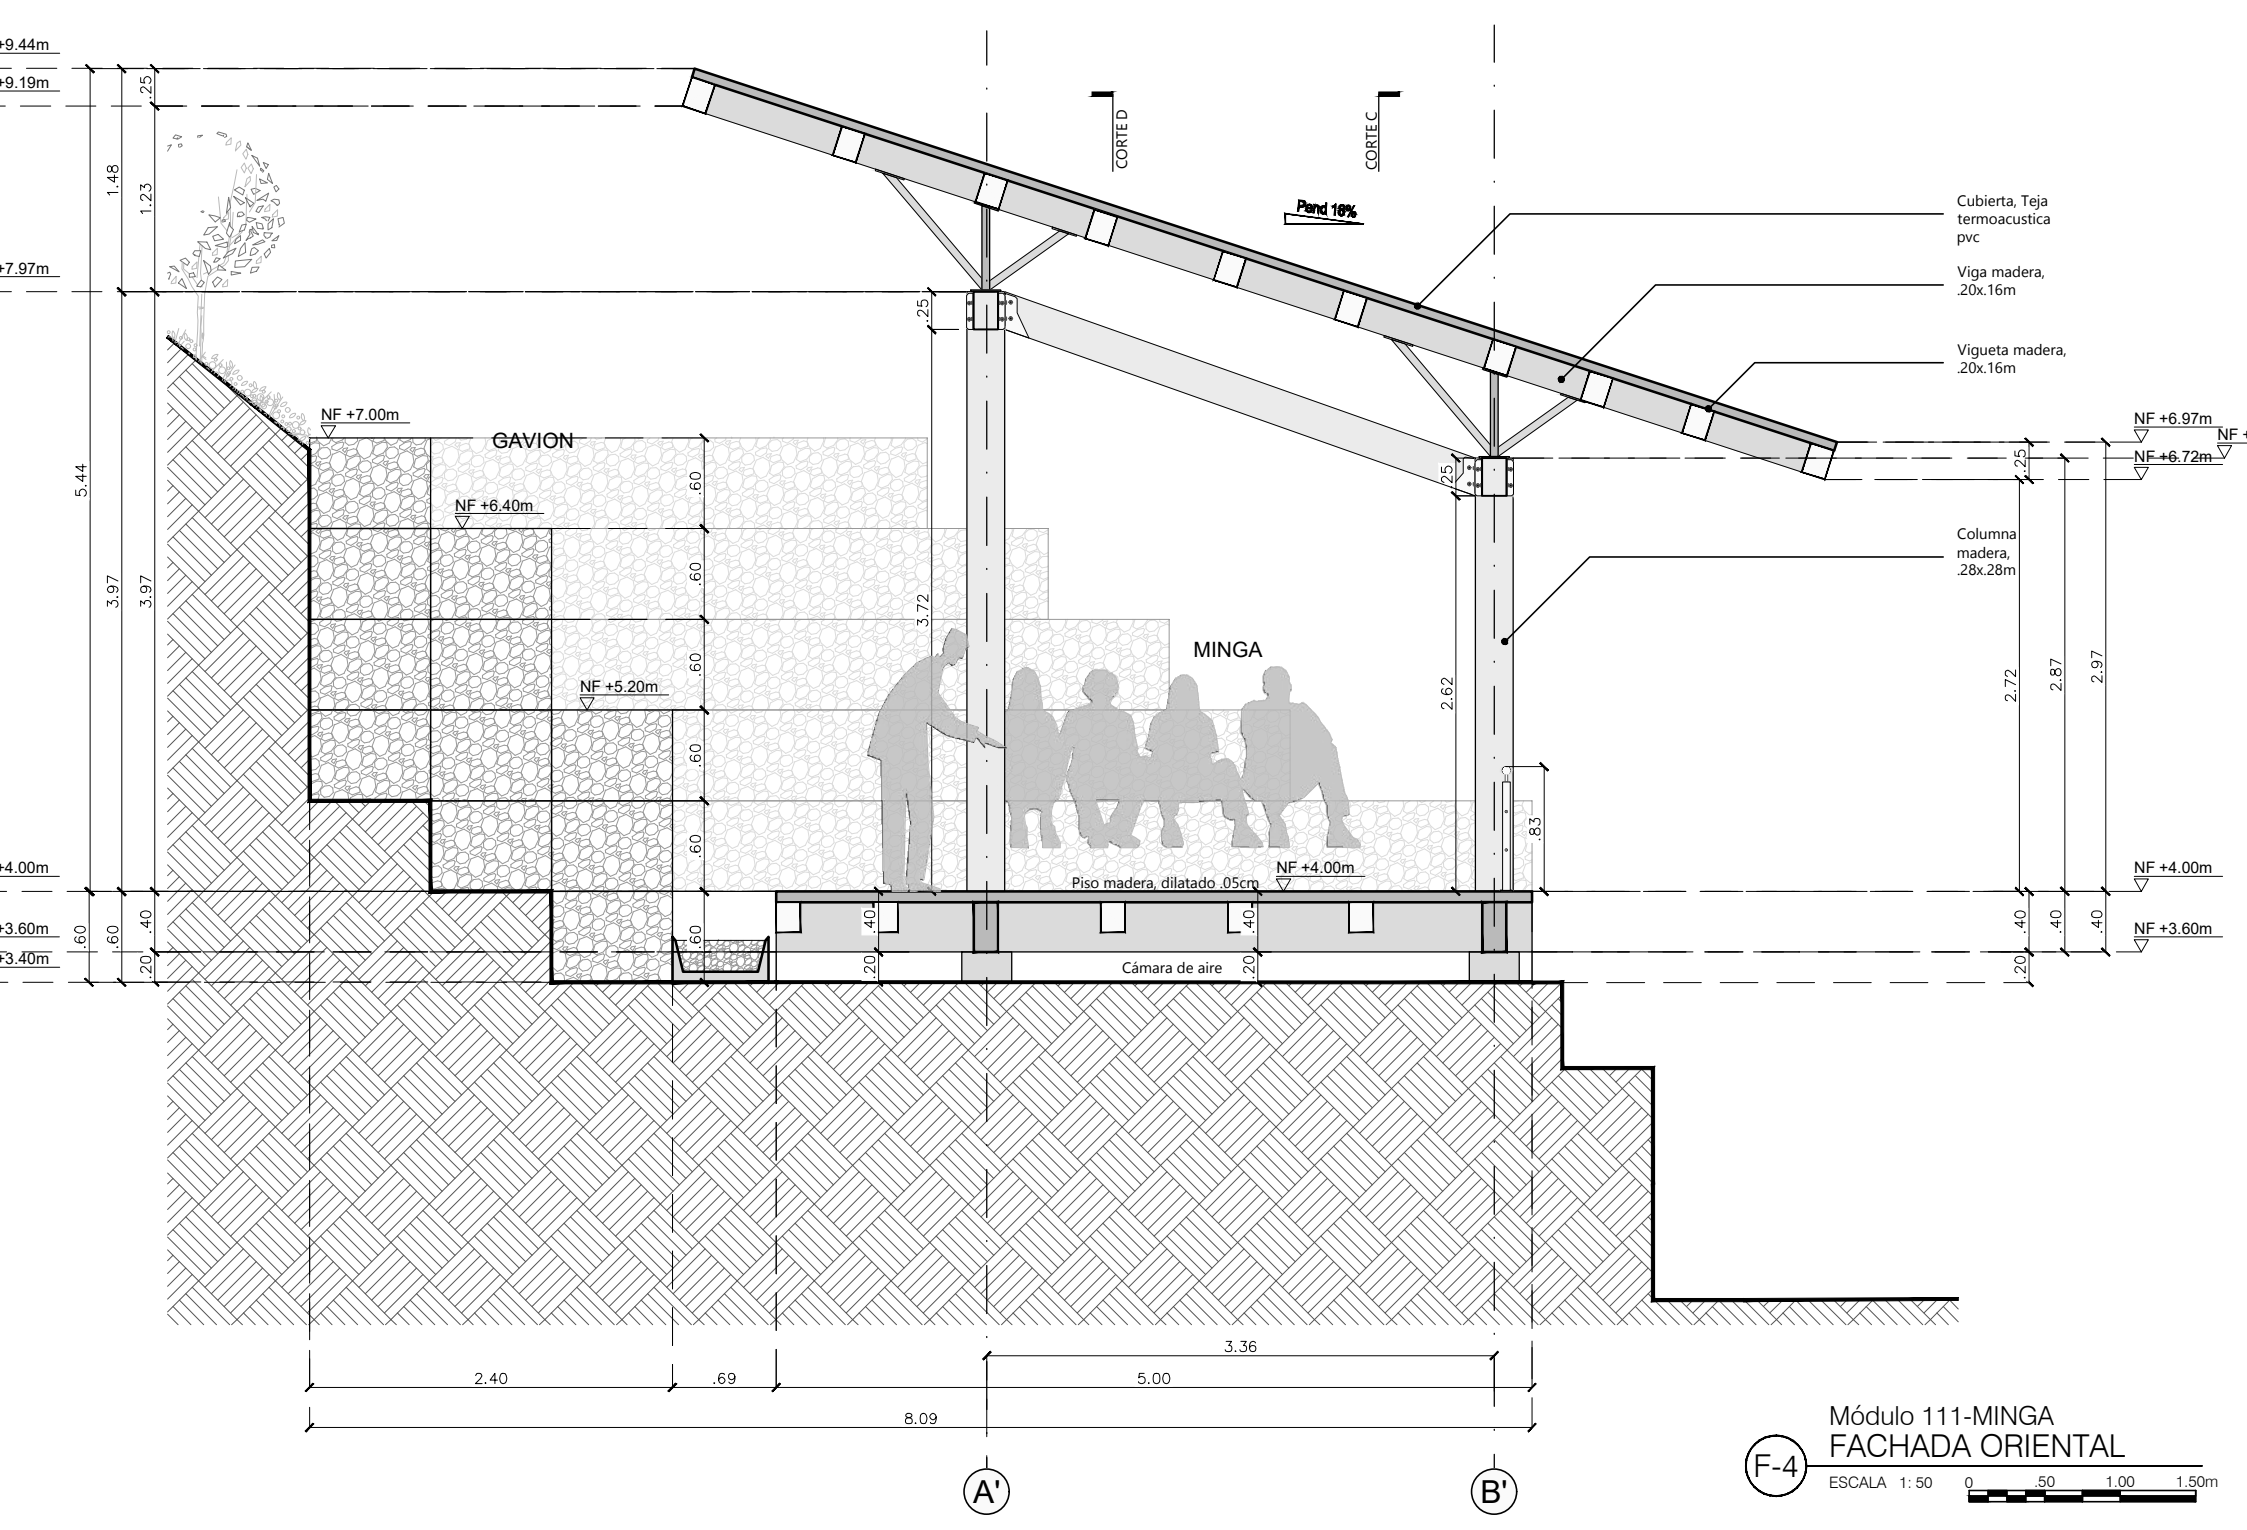

Módulo 111-MINGA
FACHADA ORIENTAL
ESCALA 1:50

130-V 130-V

UNIVERSIDAD
La Gran Colombia

FACULTAD DE ARQUITECTURA

PROYECTO

AYAHUASCA
SABERES ANCESTRALES

BOGOTÁ 2020

CONVENCIONES

SIMBOLOGÍA

- Tubo para planos y cortes
- Indicador de corte
- Indicador de detalle
- Indicador de fachadas
- Indicador de puertas y ventanas
- Indicador de nivel en planta
- Indicador de nivel en corte y fachadas
- Indicador de eje

DOCENTE TITULAR:

V'B' Arq. FABIAN ALONSO SARMIENTO VALDES

ESTUDIANTES:

LAURA CRISTINA RODRIGUEZ RODRIGUEZ
CÓDIGO 1018052999

KATHERINE GUTIERREZ GÓMEZ
CÓDIGO 1014264655

TUTOR REPRESENTACIÓN

V'B' Arq. MIGUEL PAYAN

TUTOR ESTRUCTURAL

V'B' Ing. XXX

PLANOS DE REFERENCIA

1. PLANO_REF
2. PLANO_REF

V'B' RESPONSABLE V'B' RESPONSABLE

V'B' AL RESPONSABLE V'B' AL CONSTRUCTORA

ASESOR DE DISEÑO ASESOR

CONTIENE

FACHADAS ARQUITECTÓNICAS
MÓDULO 111-MINGA
VEREDA LA VIRGINIA
CHAPARRAL - TOLIMA

ESCALA 1:50 FECHA JUNIO 10 DE 2020

ARCHIVO FECHA COPIA JUNIO 10 DE 2020

DIBUJO ELABORACIÓN
LAURA RODRIGUEZ L.R. & K.G.
KATHERINE GUTIERREZ

PLANO No. 01

A-031 A-031



AYAHUASCA
SABERES ANCESTRALES



CONVENCIONES

SIMBOLOGÍA

| | |
|--|--|
| | Tubo para planos y cortes |
| | Indicador de corte |
| | Indicador de detalle |
| | Indicador de fachadas |
| | Indicador de puertas y ventanas |
| | Indicador de nivel en planta |
| | Indicador de nivel en corte y fachadas |
| | Indicador de eje |

DOCENTE TITULAR:

V'B' Arq. FABIAN ALONSO SARMIENTO VALDES

ESTUDIANTES:
LAURA CRISTINA RODRIGUEZ RODRIGUEZ
CÓDIGO 1018052599

KATHERINE GUTIERREZ GÓMEZ
CÓDIGO 1014264655

TUTOR REPRESENTACIÓN

V'B' Arq. MIGUEL PAYAN

TUTOR ESTRUCTURAL

V'B' Ing.

PLANOS DE REFERENCIA
1. PLANO_REF
2. PLANO_REF

| | |
|-------------------|----------------------|
| V' B' ARQUITECTO | V' B' PROPIETARIO |
| V' B' RESPONSABLE | V' B' AL CONSTRUCTOR |
| ASESOR DE DISEÑO | ASESOR |


CONTIENE
PLANO DE CIMENTACIÓN
VEREDA LA VIRGINIA
CHAPARRAL - TOLIMA

ESCALA 1:125 FECHA JUNIO 10 DE 2020


ARCHIVO FECHA COPIA JUNIO 10 DE 2020

DIBUJO LAURA RODRIGUEZ ELABORACIÓN L.R. & K.G.

PLANO No. 05 E-001 E-003

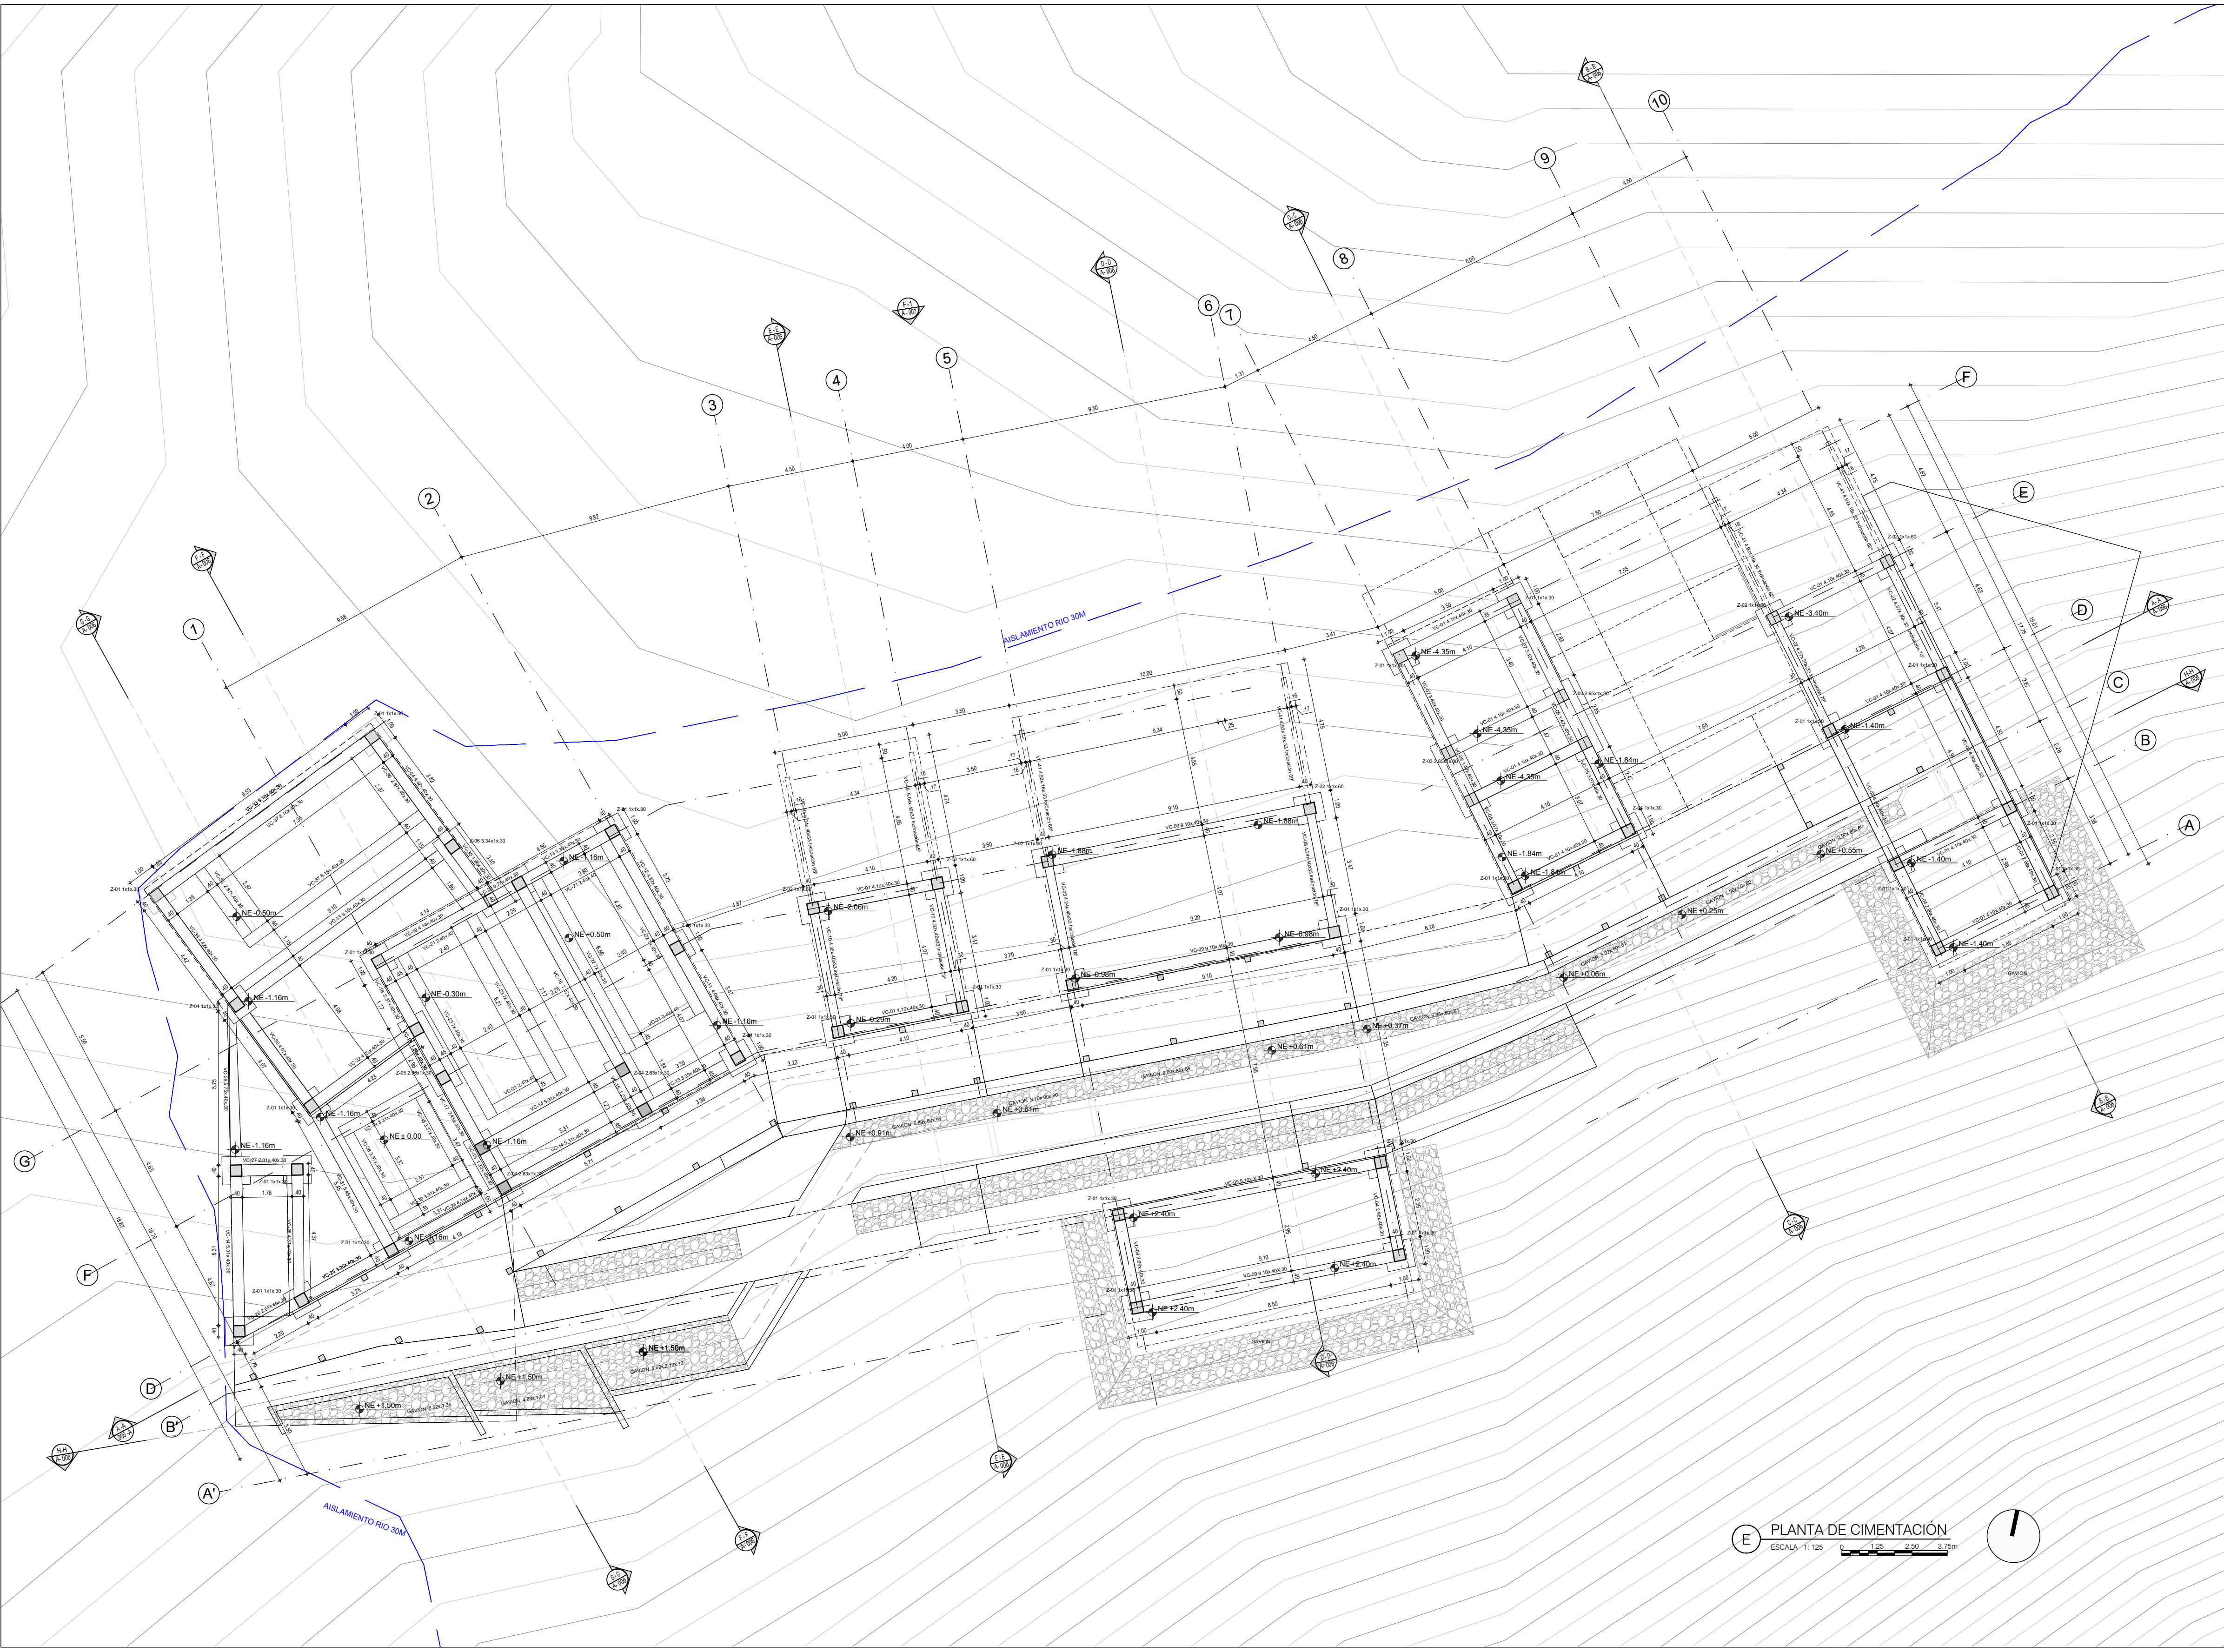

E PLANTA DE CIMENTACIÓN
ESCALA: 1:125

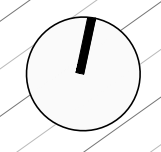



CONVENCIONES

| SIMBOLOGIA | |
|------------|-------------------------------------|
| | Tubo para planos y cortes |
| | Indicador de corte |
| | Indicador de detalle |
| | Indicador de losas |
| | Indicador de puertas y ventanas |
| | Indicador de nivel en planta |
| | Indicador de nivel en corte y losas |
| | Indicador de ojo |

DOCENTE TITULAR:

V'B' Arq. FABIAN ALONSO SARMIENTO VALDES

ESTUDIANTES:
LAURA CRISTINA RODRIGUEZ RODRIGUEZ
CÓDIGO 1018052599

KATHERINE GUTIERREZ GÓMEZ
CÓDIGO 1014264655

TUTOR REPRESENTACIÓN

V'B' Arq. MIGUEL PAYAN

TUTOR ESTRUCTURAL

V'B' Ing.

PLANOS DE REFERENCIA

- 1. PLANO_REF
- 2. PLANO_REF

V' E. APROBACION V' E. PROPIETARIO

V' E. RESPONSABLE V' E. AL CONSTRUCTOR

ASESOR DE OFICIO ASESOR

CONTIENE


PLANO DE ENTRE PISO
VEREDA LA VIRGINIA
CHAPARRAL - TOLIMA

ESCALA 1:125 FECHA JUNIO 10 DE 2020


ARCHIVO FECHA COPIA JUNIO 10 DE 2020

DIBUJO ELABORACION
LAURA RODRIGUEZ L.R. & K.G.

PLANO No. 02

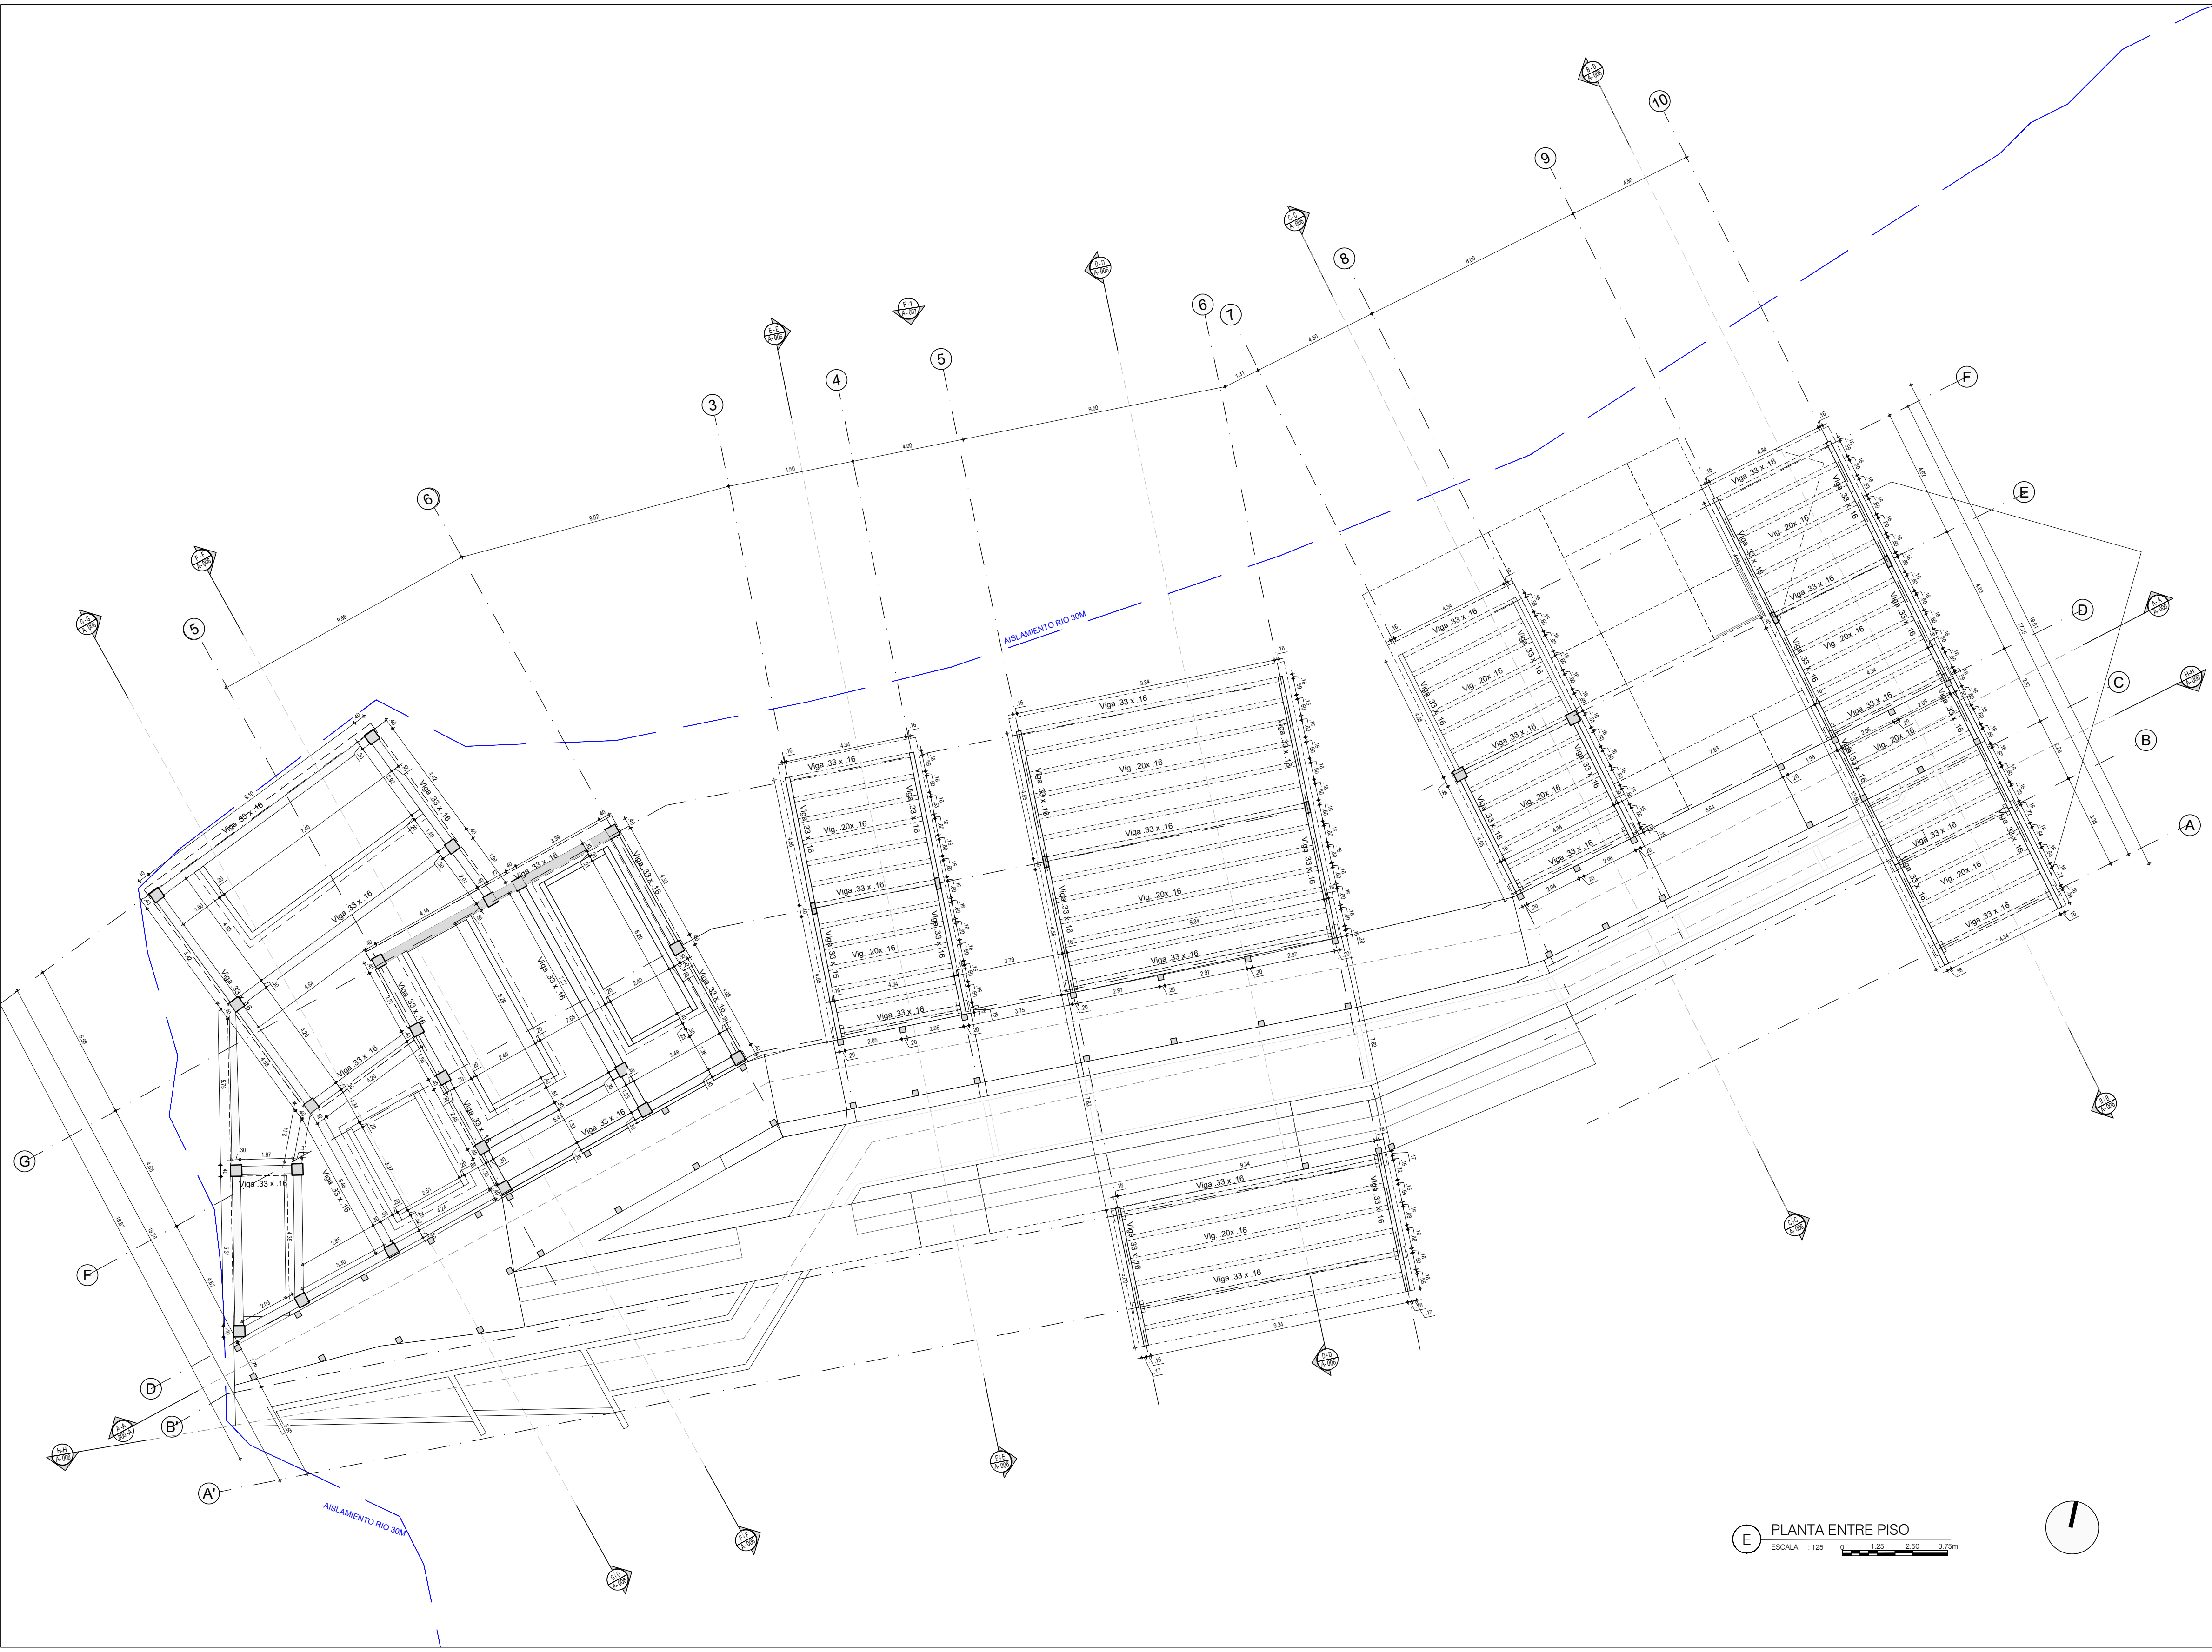

E PLANTA ENTRE PISO
ESCALA 1:125 0 1.25 2.50 3.75m

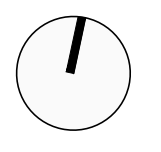



CONVENCIONES

SIMBOLOGIA

- PLANTA PRIMER NIVEL: Tubo para planos y cortes
- ⊖ Indicador de corte
- ⊕ Indicador de detalle
- ⊗ Indicador de fachadas
- ⊘ Indicador de puertas y ventanas
- ⊙ Indicador de nivel en planta
- ⊚ Indicador de nivel en corte y fachadas
- ⊛ Indicador de eje

DOCENTE TITULAR:

V'B' Arq. FABIAN ALONSO SARMIENTO VALDES

ESTUDIANTES:
LAURA CRISTINA RODRIGUEZ RODRIGUEZ
CÓDIGO 101805299
KATHERINE GUTIERREZ GÓMEZ
CÓDIGO 101426465

TUTOR REPRESENTACIÓN

V'B' Arq. MIGUEL PAYAN

TUTOR ESTRUCTURAL


V'B' Ing.

PLANOS DE REFERENCIA
1. PLANO_REF
2. PLANO_REF



| | |
|-------------------|----------------------|
| V' B' ARQUITECTO | V' B' PROPIETARIO |
| V' B' RESPONSABLE | V' B' AL CONSTRUCTOR |
| ASESOR DISEÑO | ASESOR |

CONTIENE
PLANO ESTRUCTURA CUBIERTA
VEREDA LA VIRGINIA
CHAPARRAL - TOLIMA

| | |
|--|---------------------------------|
| ESCALA 1:125 | FECHA JUNIO 10 DE 2020 |
| ARCHIVO | FECHA COPIA JUNIO 10 DE 2020 |
| DIBUJO LAURA RODRIGUEZ KATHERINE GUTIERREZ | ELABORACION L.R. & K.G. |
| PLANO No. | DE |

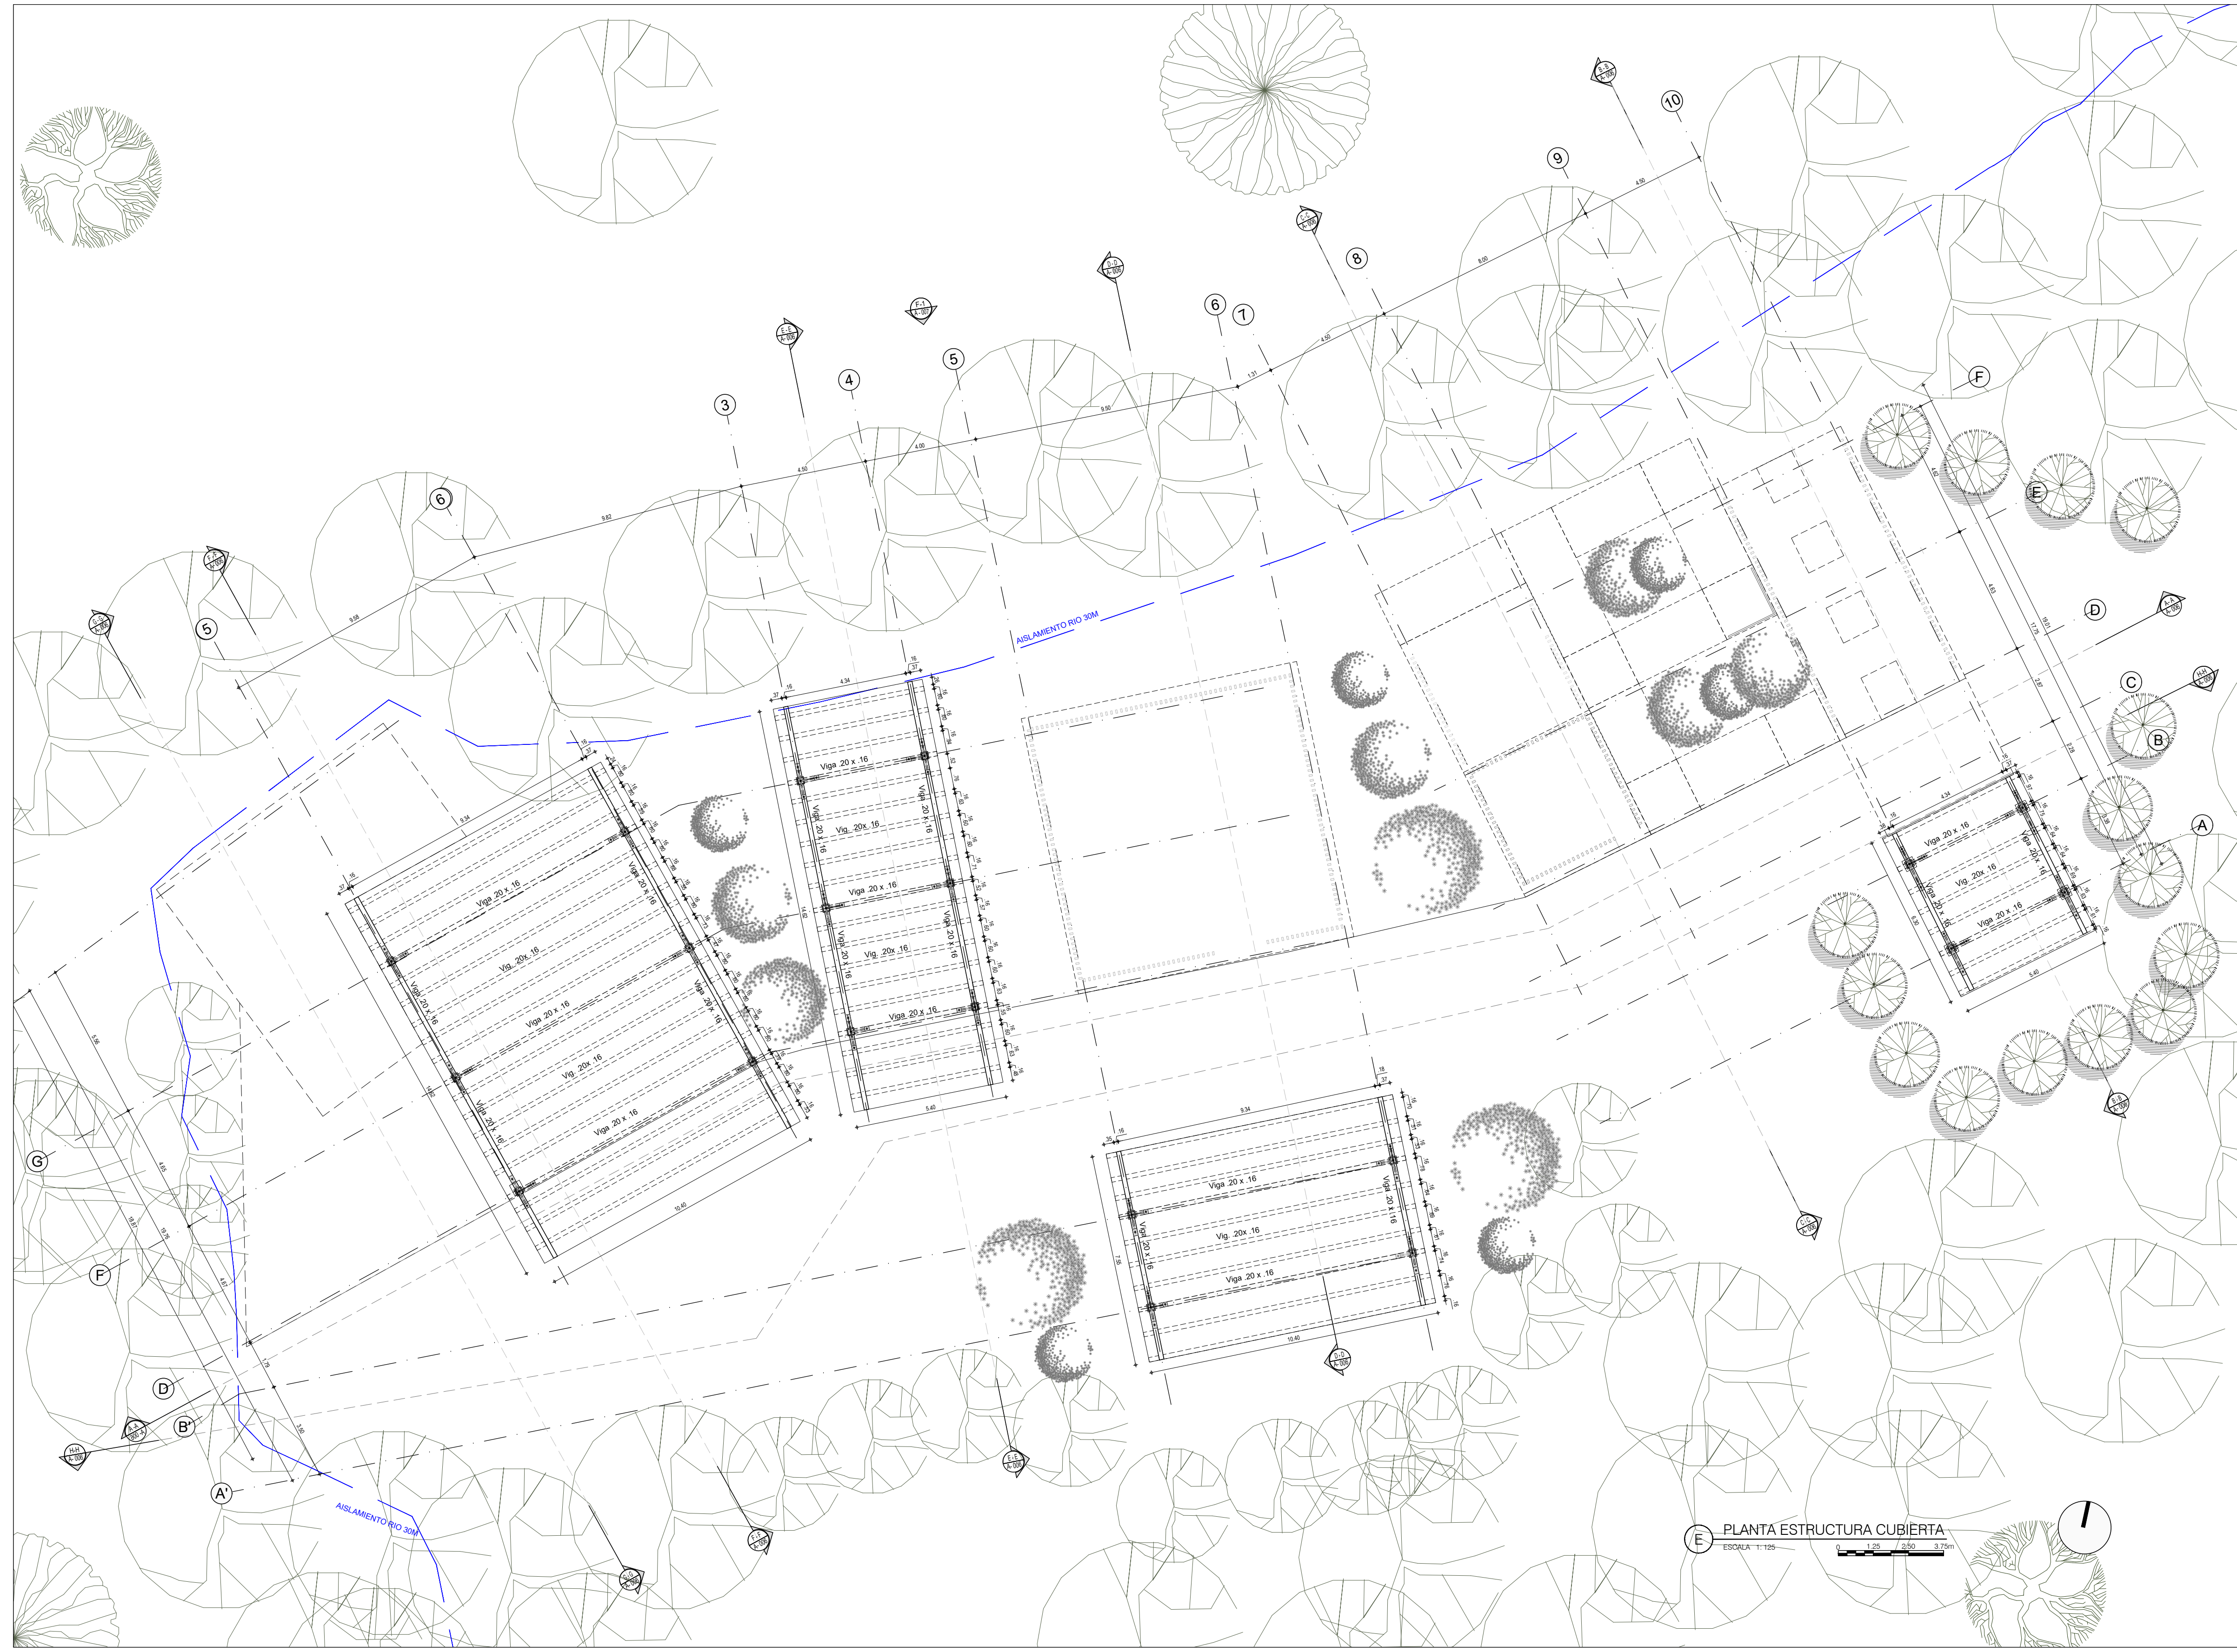

E PLANTA ESTRUCTURA CUBIERTA
ESCALA 1:125

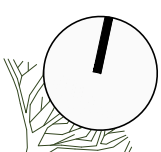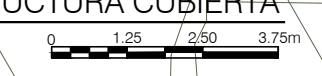





AYAHUASCA
SABERES ANCESTRALES

UNIVERSIDAD
La Gran Colombia
Facultad de Arquitectura


Planos Estructurales Módulos

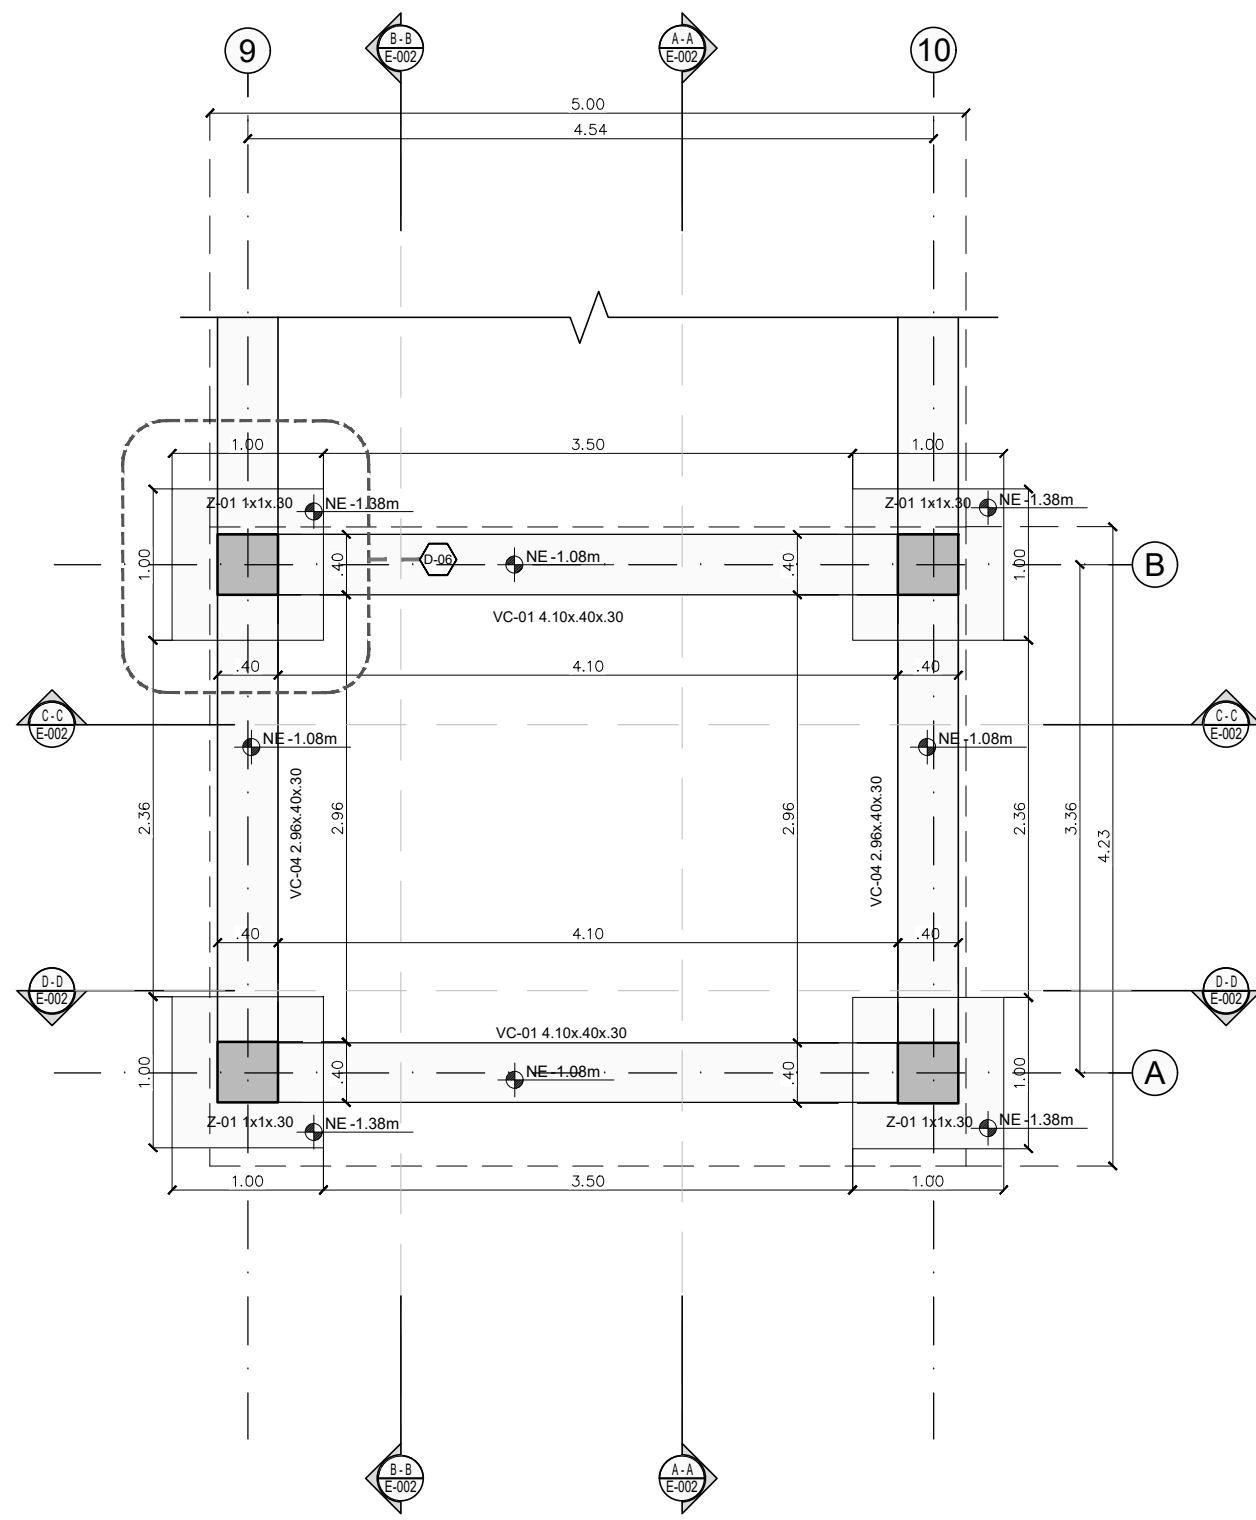


Módulo 101-MENA
Planta Cimentación
E-101
ESCALA 1:50

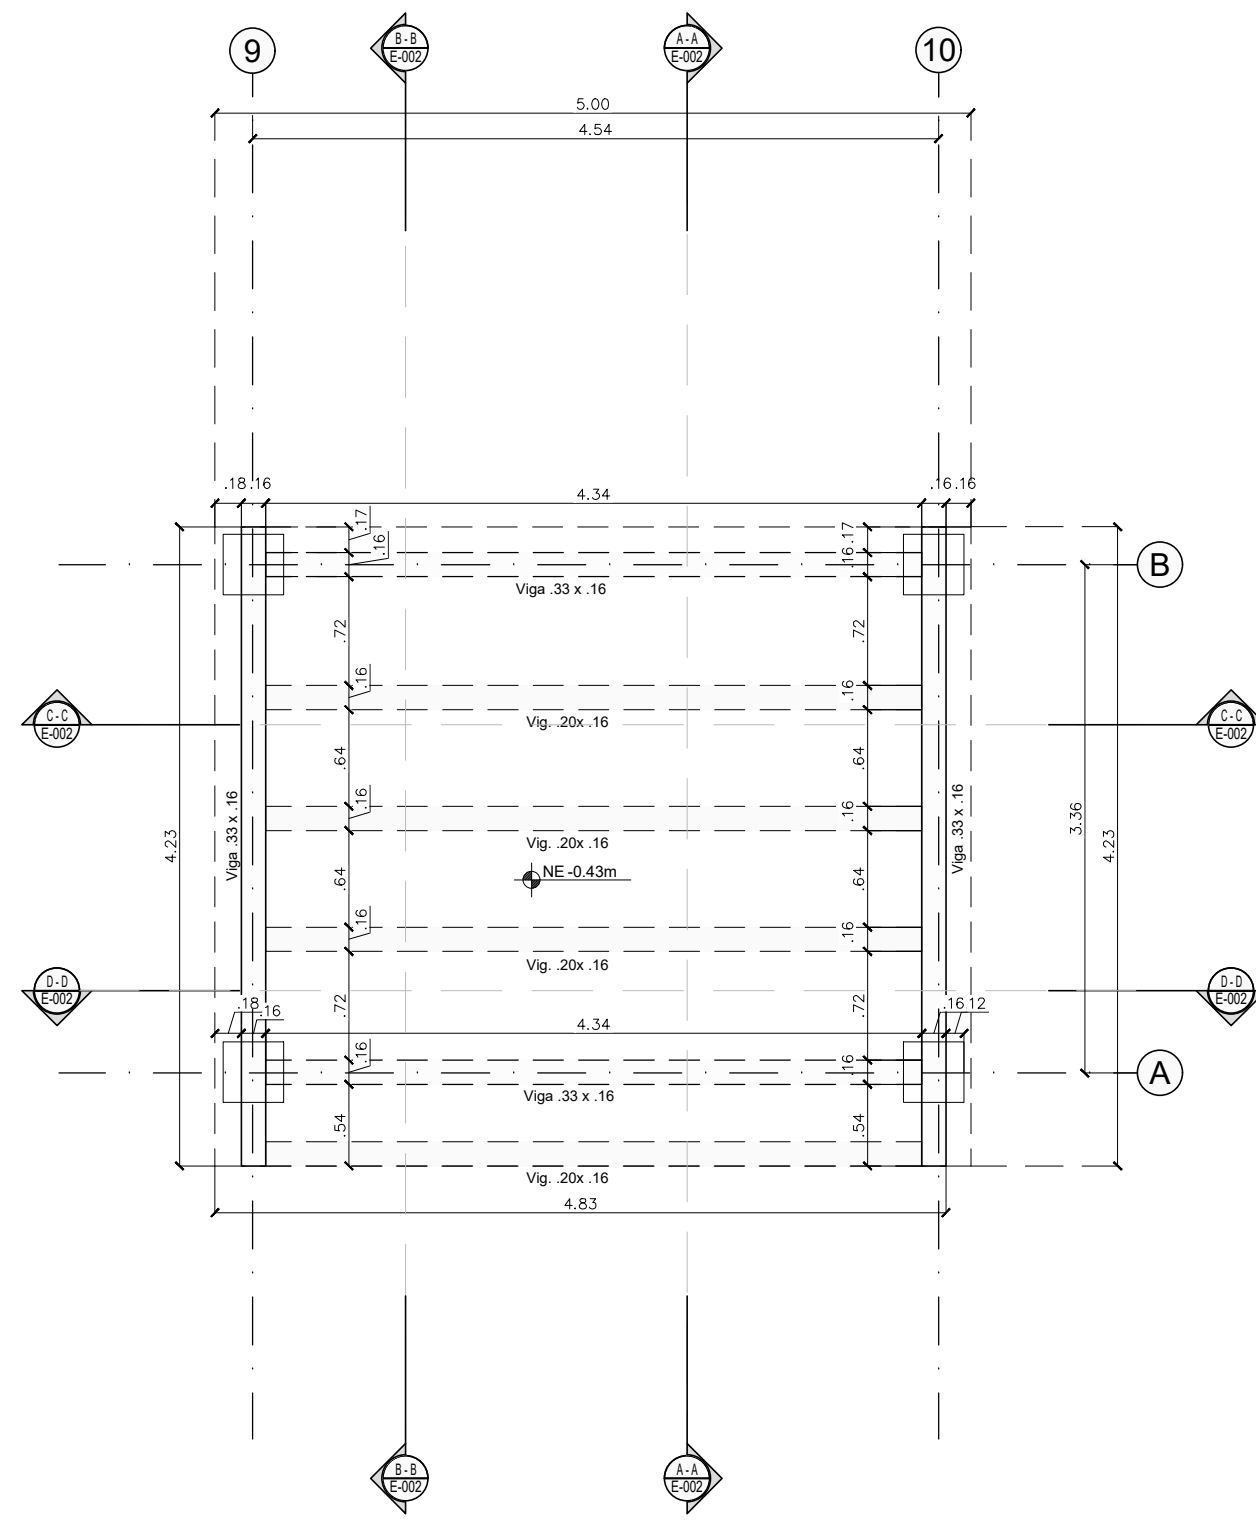


Módulo 101-MENA
Planta Entrepiso
E-101
ESCALA 1:50

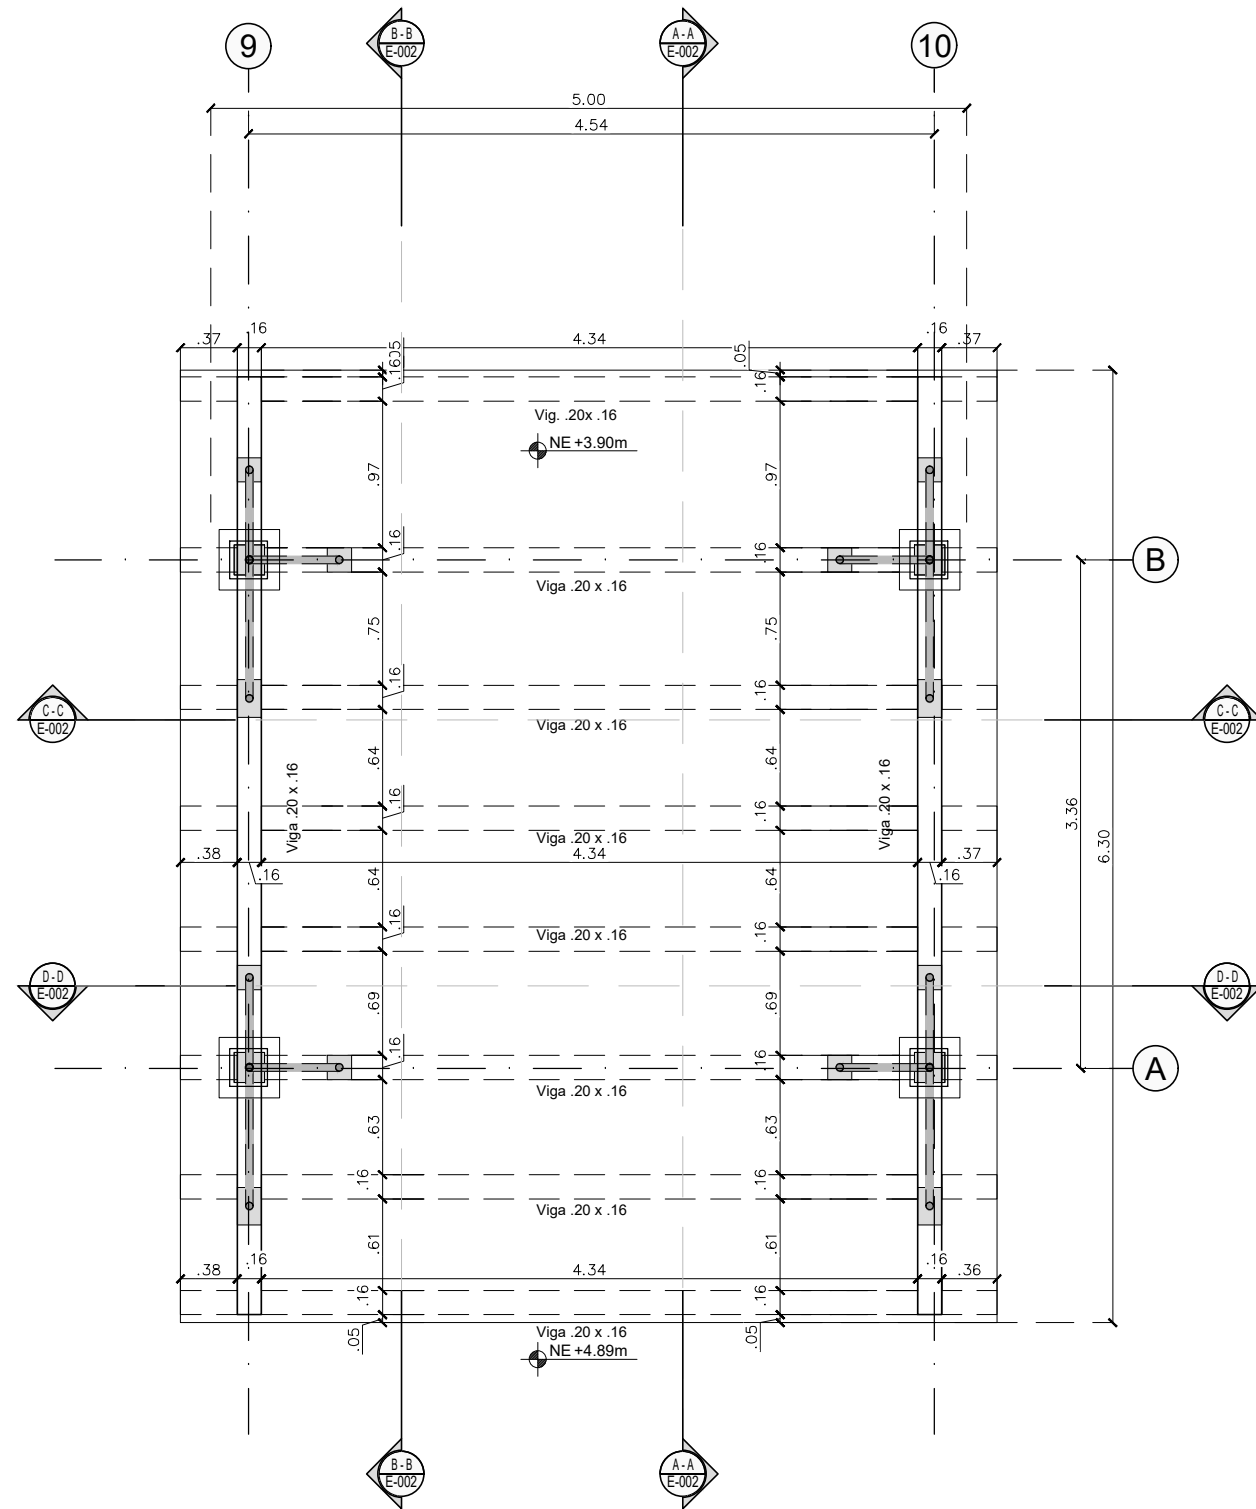


Módulo 101-MENA
Planta Cielo Raso
E-101
ESCALA 1:50

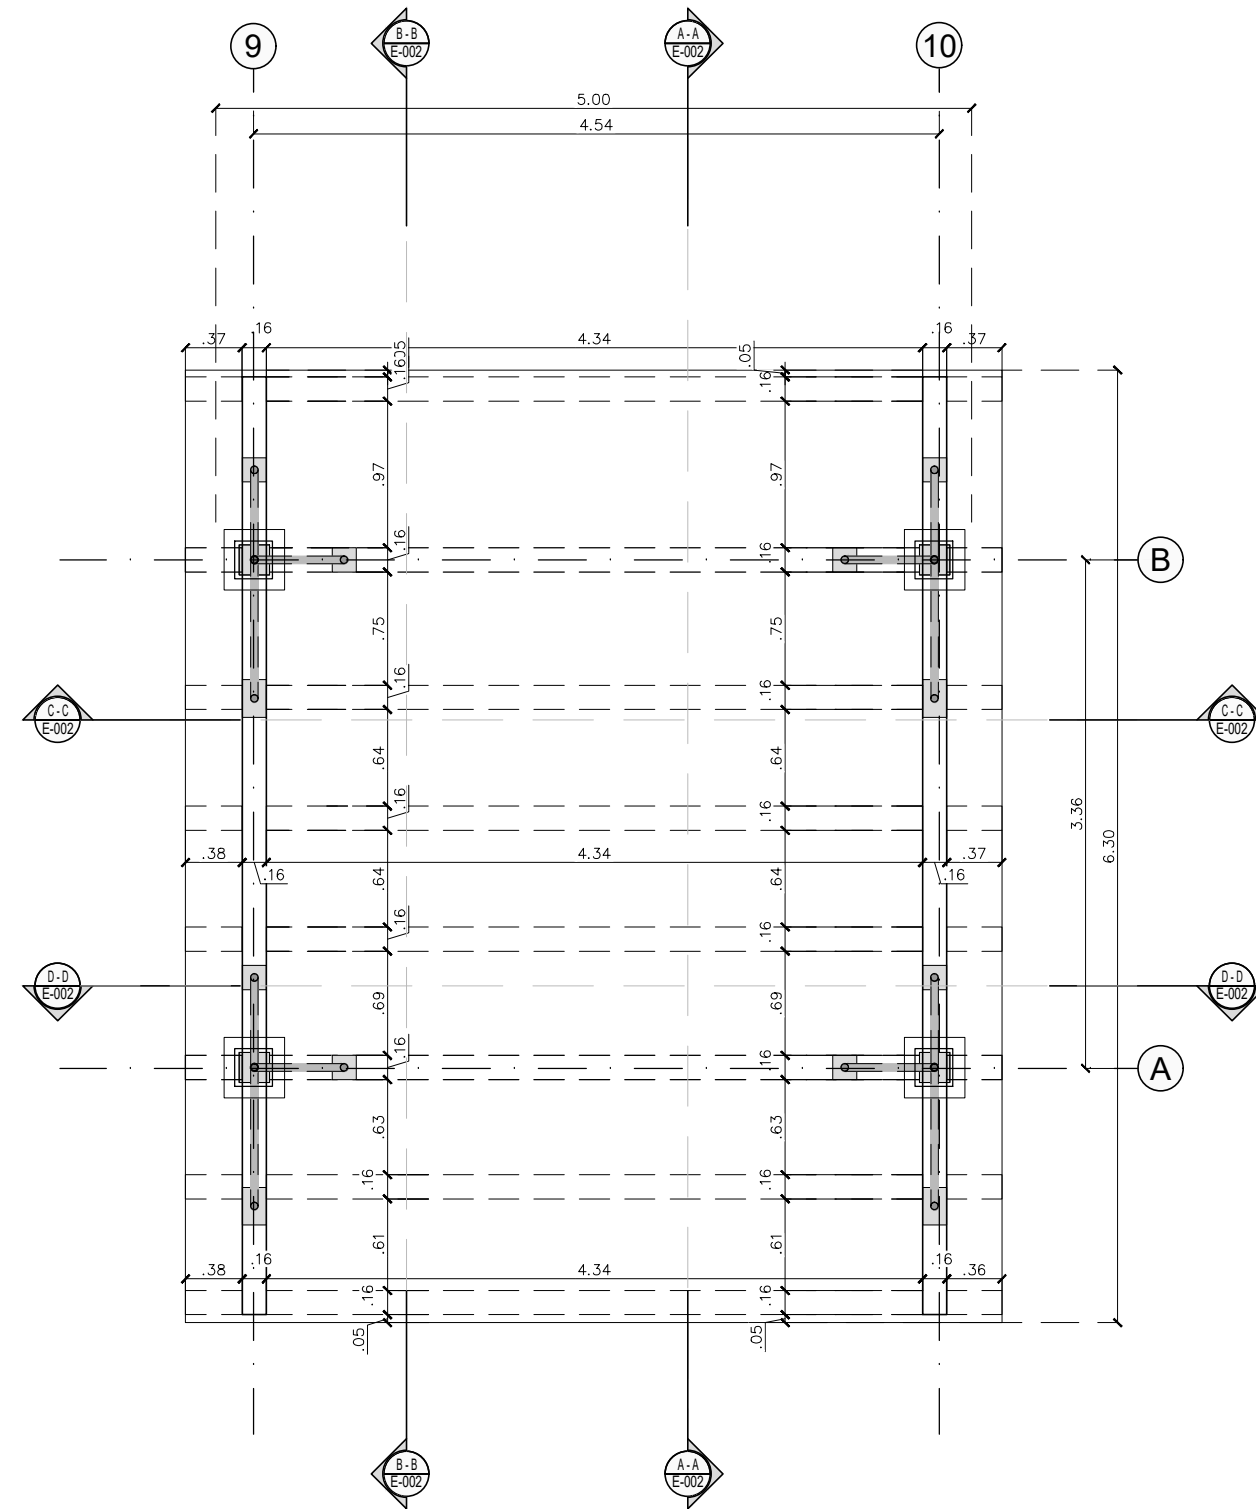


Módulo 101-MENA
Planta Estructura Cubierta
E-101
ESCALA 1:50

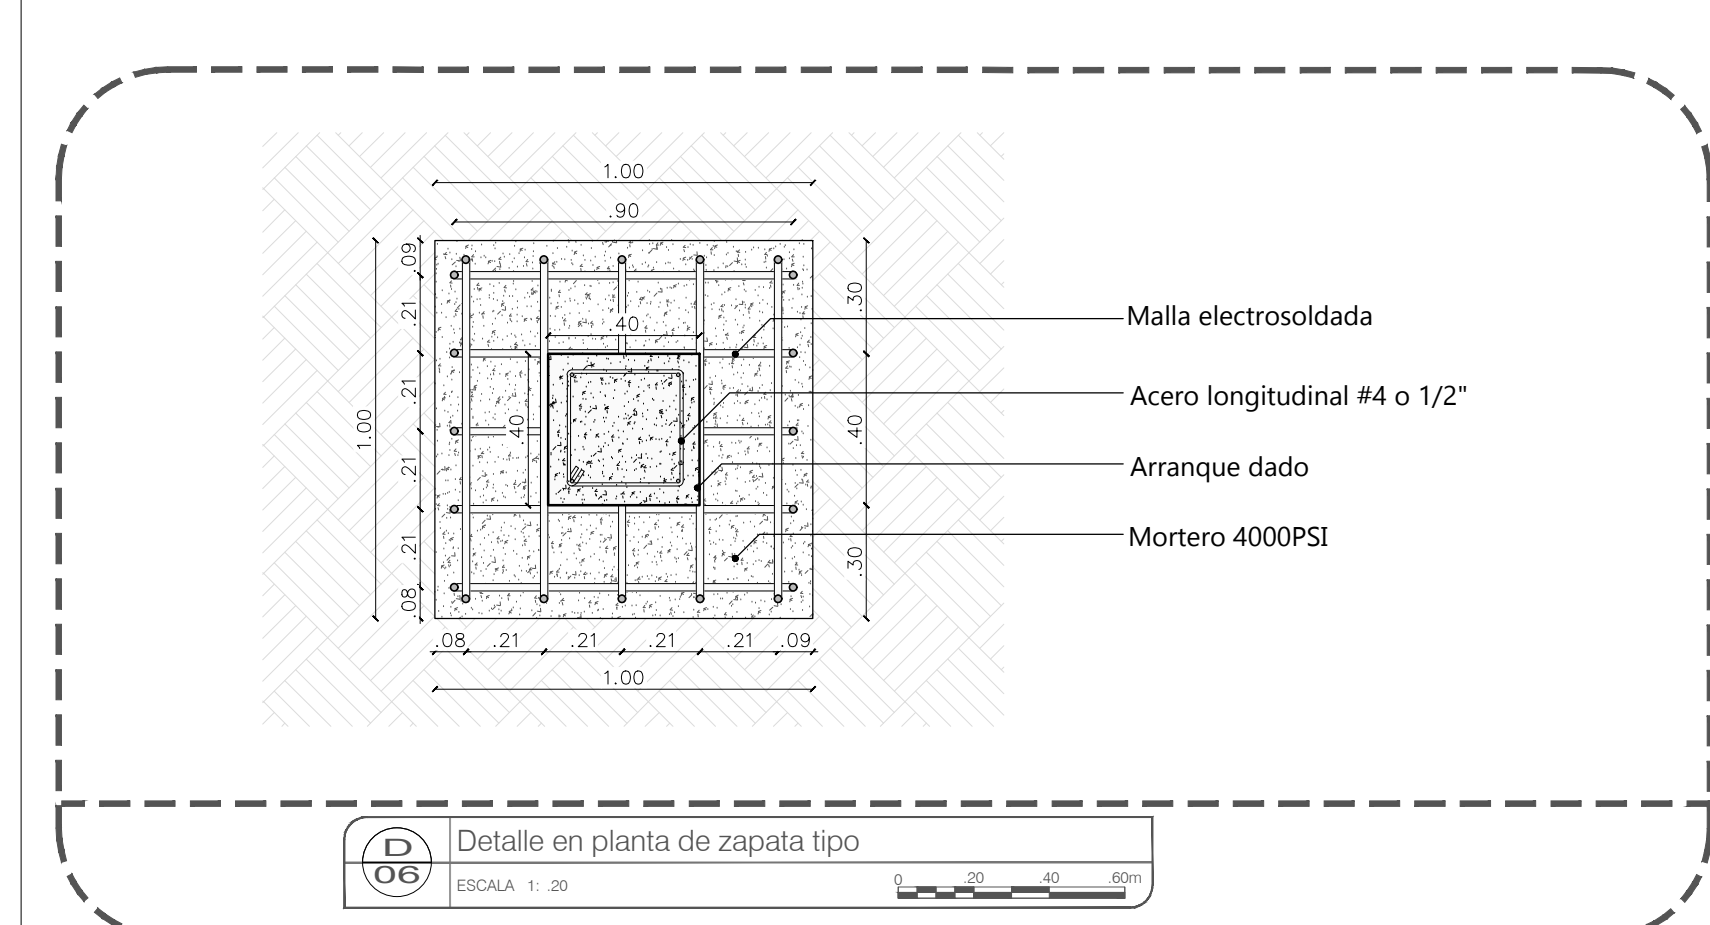

D 06
Detalle en planta de zapata tipo
ESCALA 1:20

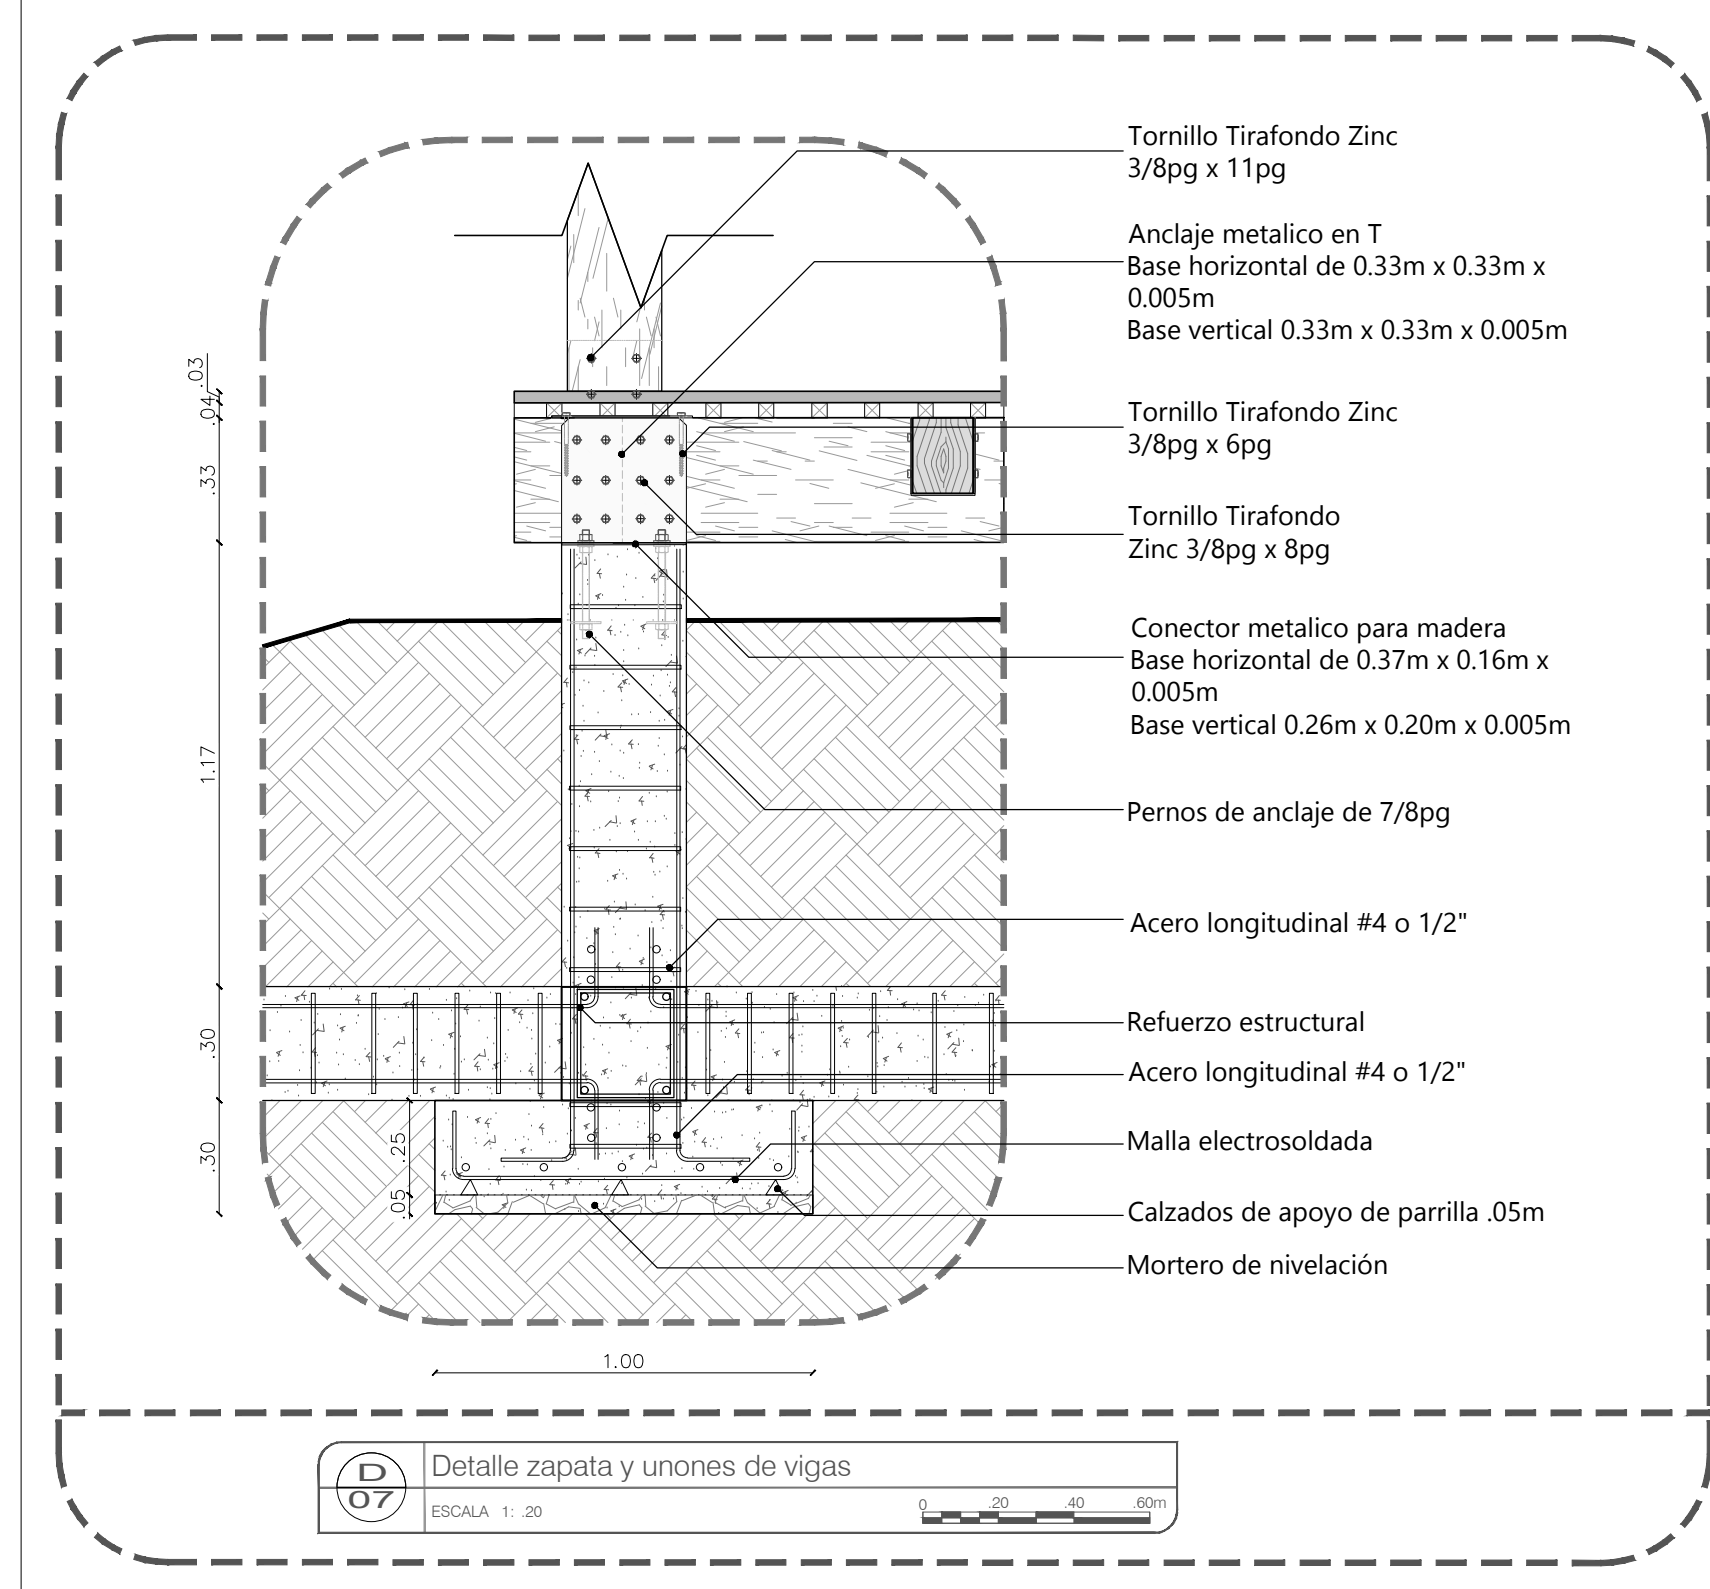

D 07
Detalle zapata y uniones de vigas
ESCALA 1:20

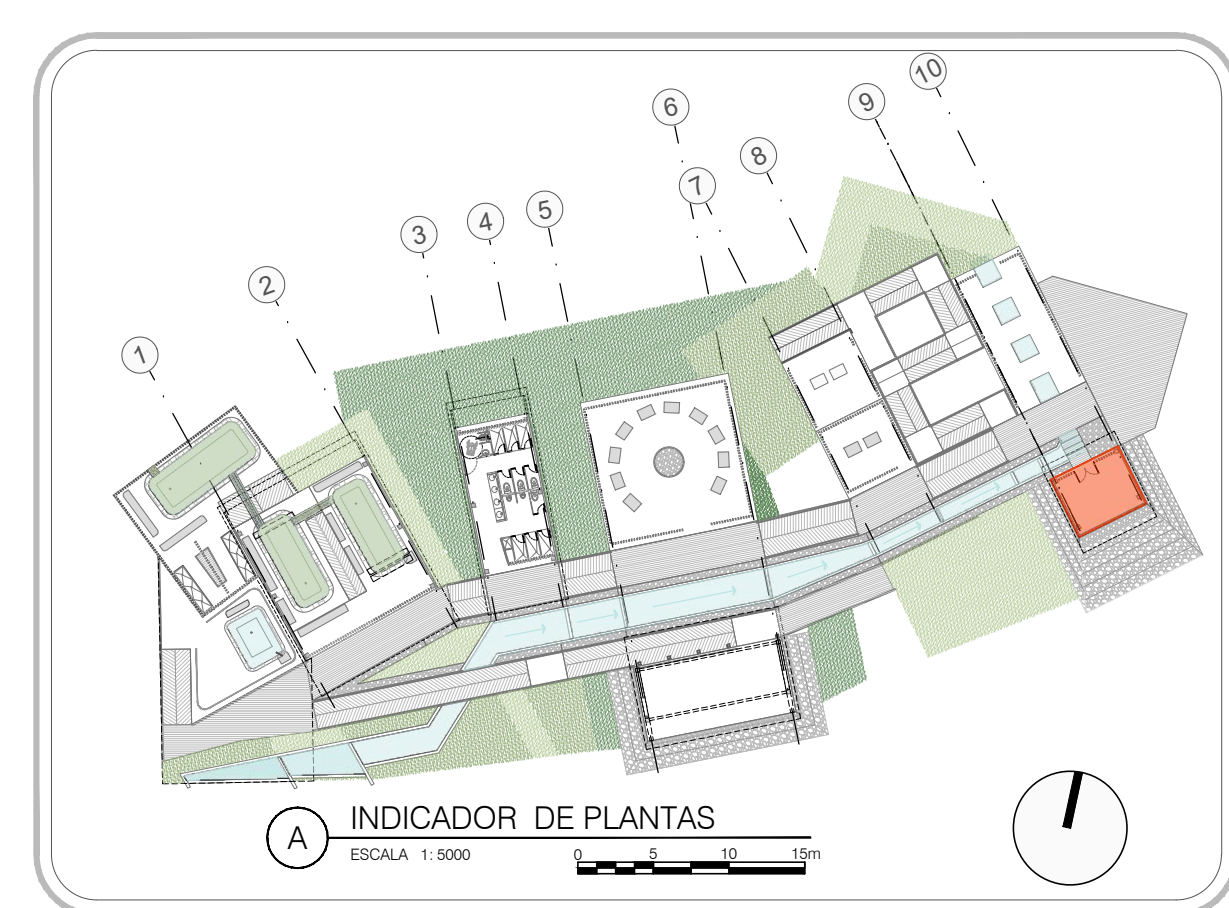

A
INDICADOR DE PLANTAS
ESCALA 1:5000

610-E 100-E

UNIVERSIDAD La Gran Colombia

FACULTAD DE ARQUITECTURA

PROYECTO

AYAHUASCA SABERES ANCESTRALES

BOGOTÁ 2020

CONVENCIONES

SIMBOLOGIA

- QUANTAS PAREDES MUEBLES: Típo para planos y cortes
- ⊕ Indicador de corte
- ⊕ Indicador de detalle
- ⊕ Indicador de fachadas
- ⊕ Indicador de puertas y ventanas
- ⊕ NE ±0.00: Indicador de nivel en planta
- ⊕ NE ±0.00: Indicador de nivel en corte y fachadas
- ⊕ A: Indicador de eje

DOCENTE TITULAR:

V'B' Arq. FABIAN ALONSO SARMIENTO VALDES

ESTUDIANTES:

LAURA CRISTINA RODRIGUEZ RODRIGUEZ
CÓDIGO 1018052599

KATHERINE GUTIERREZ GÓMEZ
CÓDIGO 1014264655

TUTOR REPRESENTACIÓN

V'B' Arq. MIGUEL PAYAN

TUTOR ESTRUCTURAL

V'B' Ing. XXX

PLANOS DE REFERENCIA

1. PLANO_REF

2. PLANO_REF

V'B' RESPONSABLE

V'B' RESPONSABLE

ARQUITECTO RESPONSABLE

ARQUITECTO

CONTIENE

PLANTAS ESTRUCTURALES
DETALLES ESTRUCTURALES
MÓDULO 101-MENA
VEREDA LA VIRGINIA
CHAPARRAL - TOLIMA

ESCALA Indicada

FECHA JUNIO 10 DE 2020

ARCHIVO


FECHA COPIA JUNIO 10 DE 2020

DIBUJO LAURA RODRIGUEZ KATHERINE GUTIERREZ


ELABORACIÓN L.R. & K.G.

PLANO No. 06


E-001 E-019

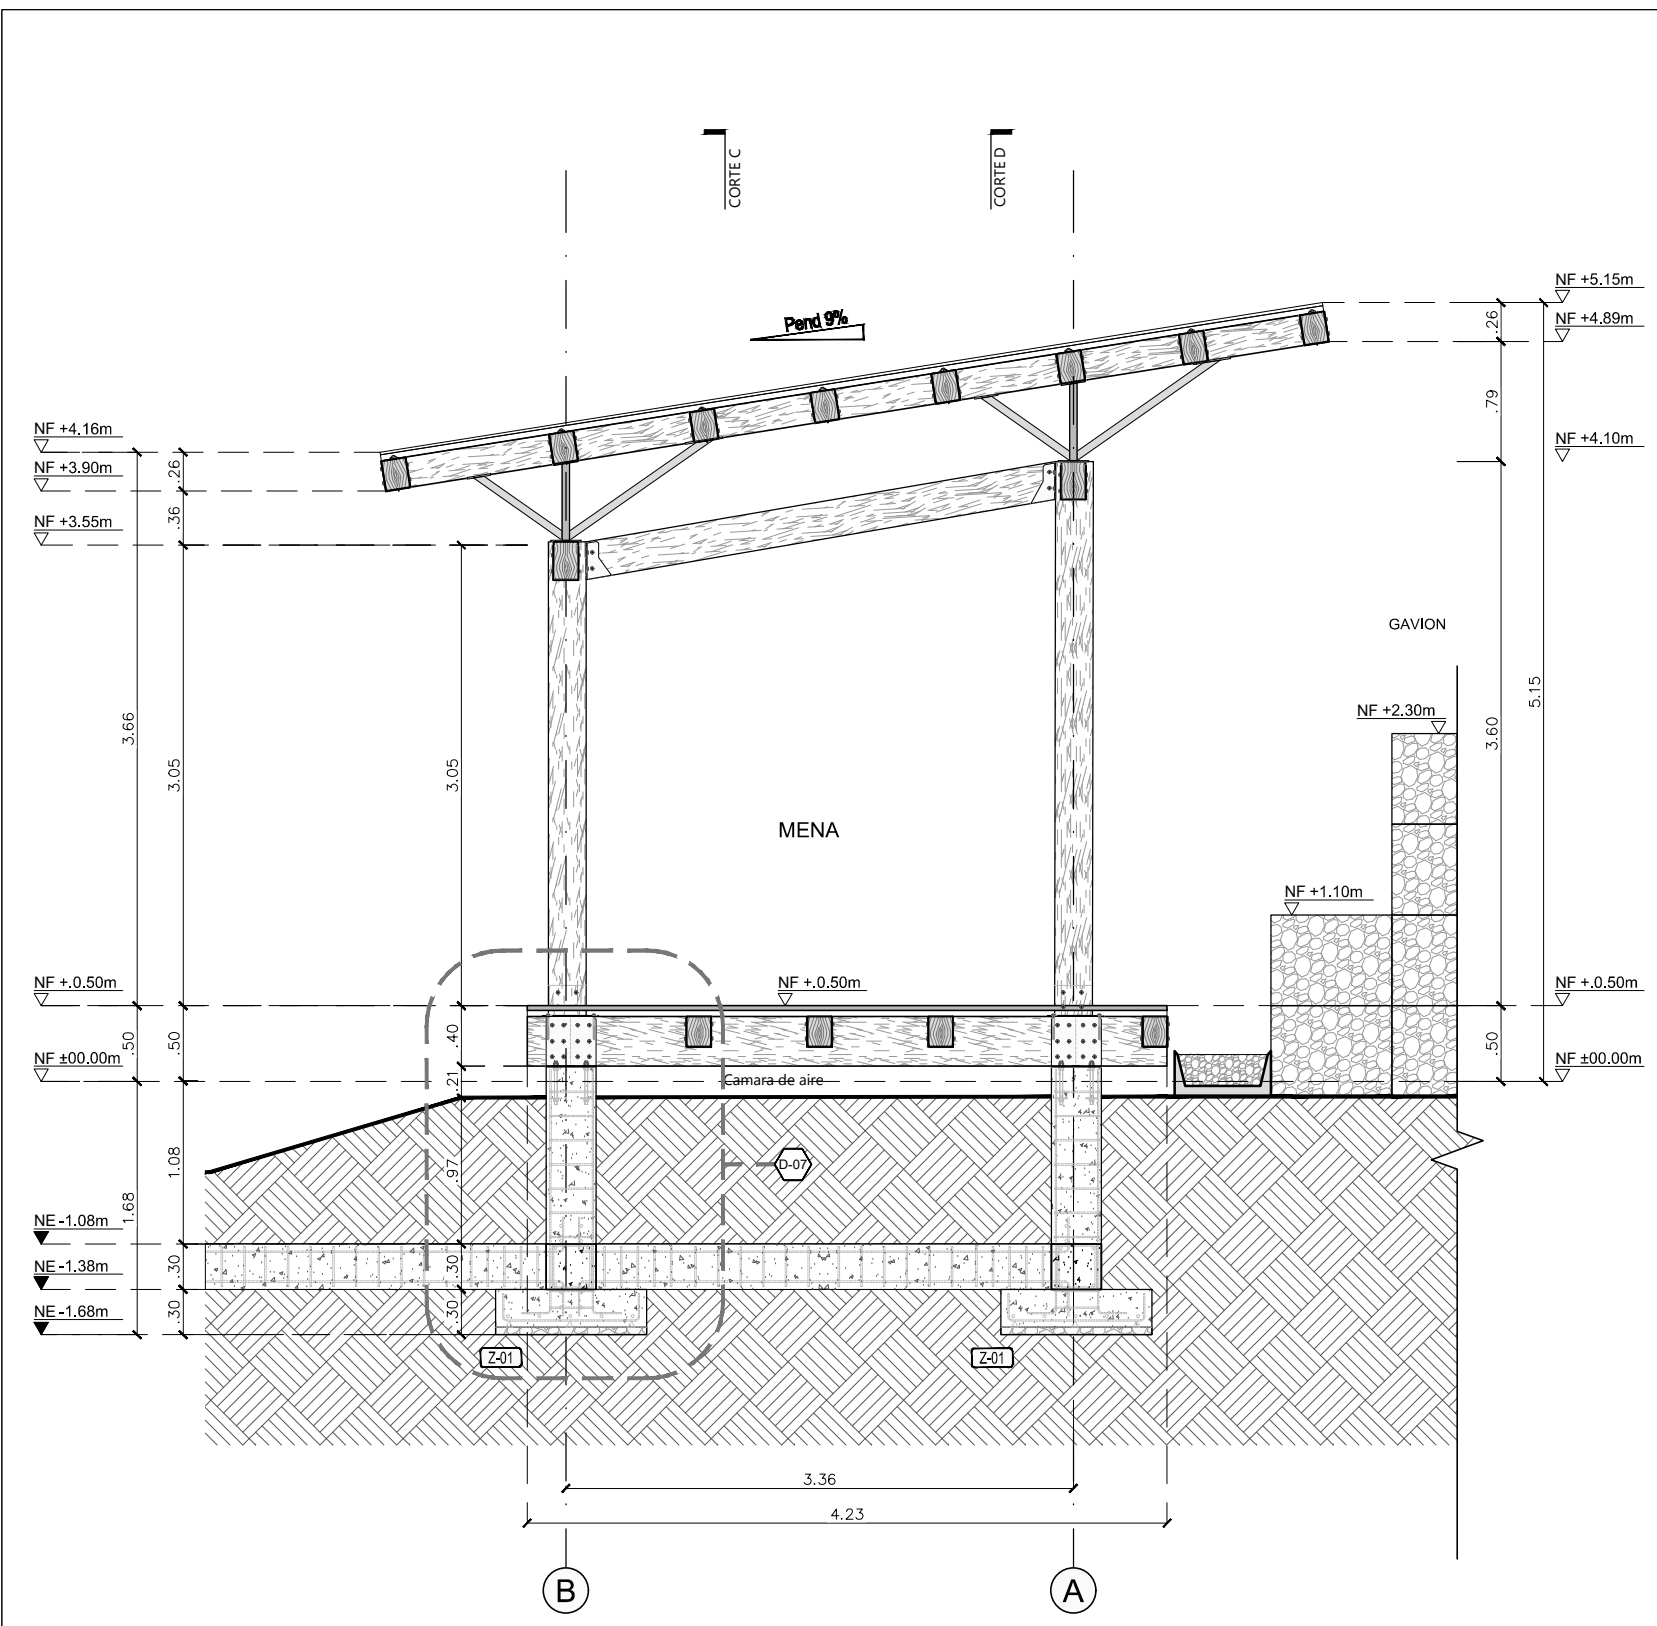


Módulo 101-MENA
CORTE LONGITUDINAL A-A
ESCALA 1:50

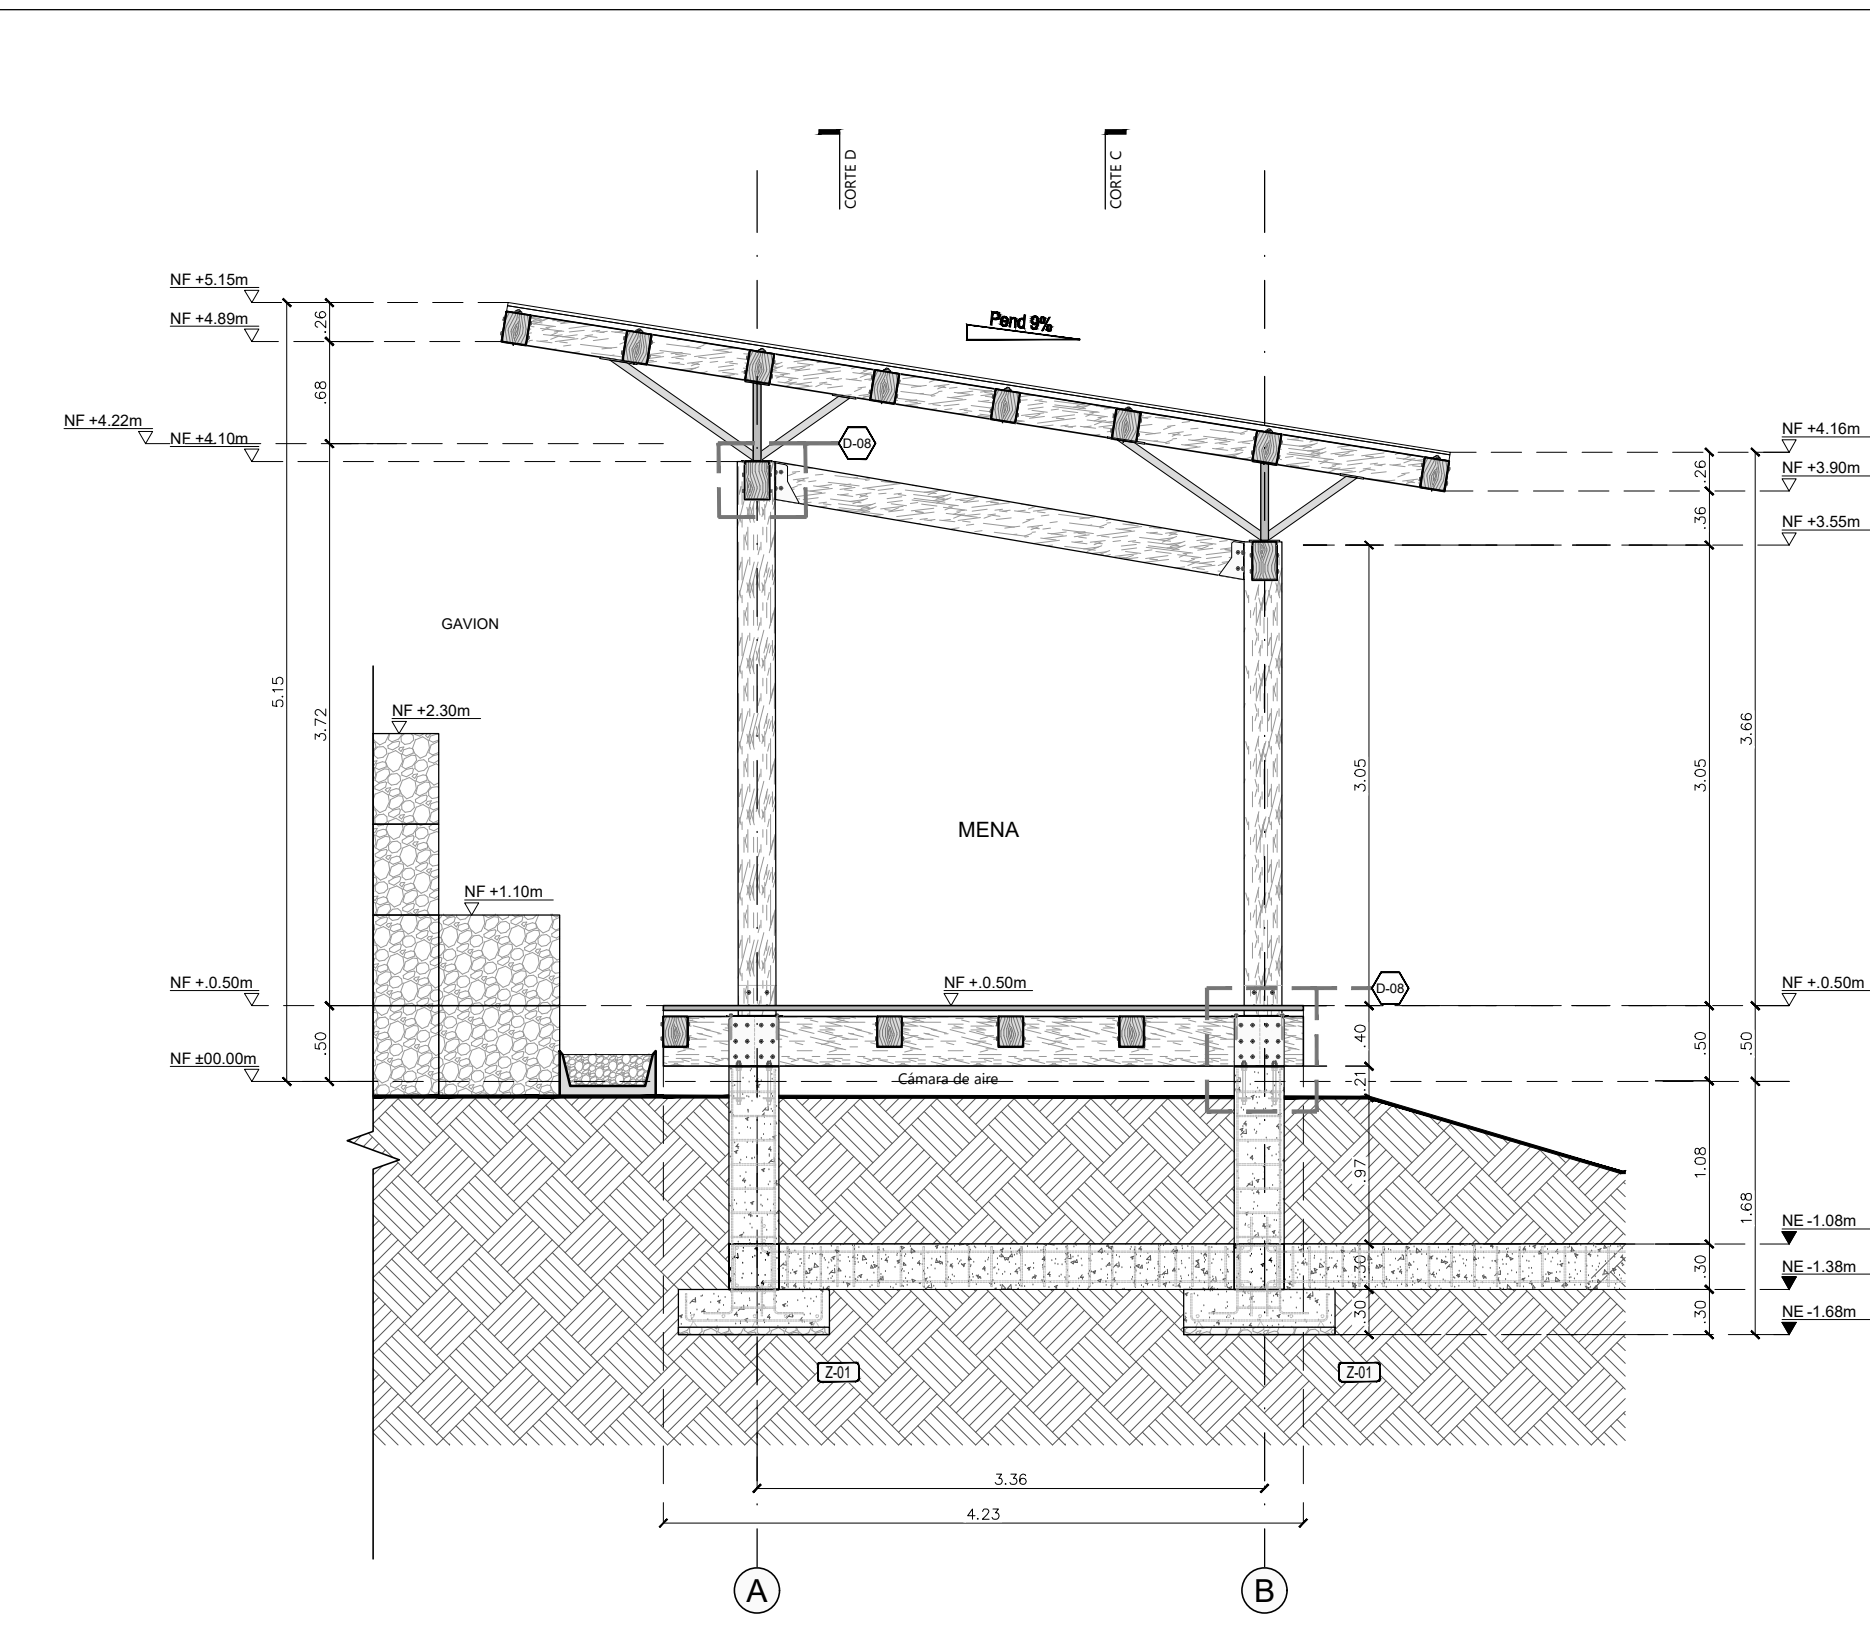


Módulo 101-MENA
CORTE LONGITUDINAL B-B
ESCALA 1:50

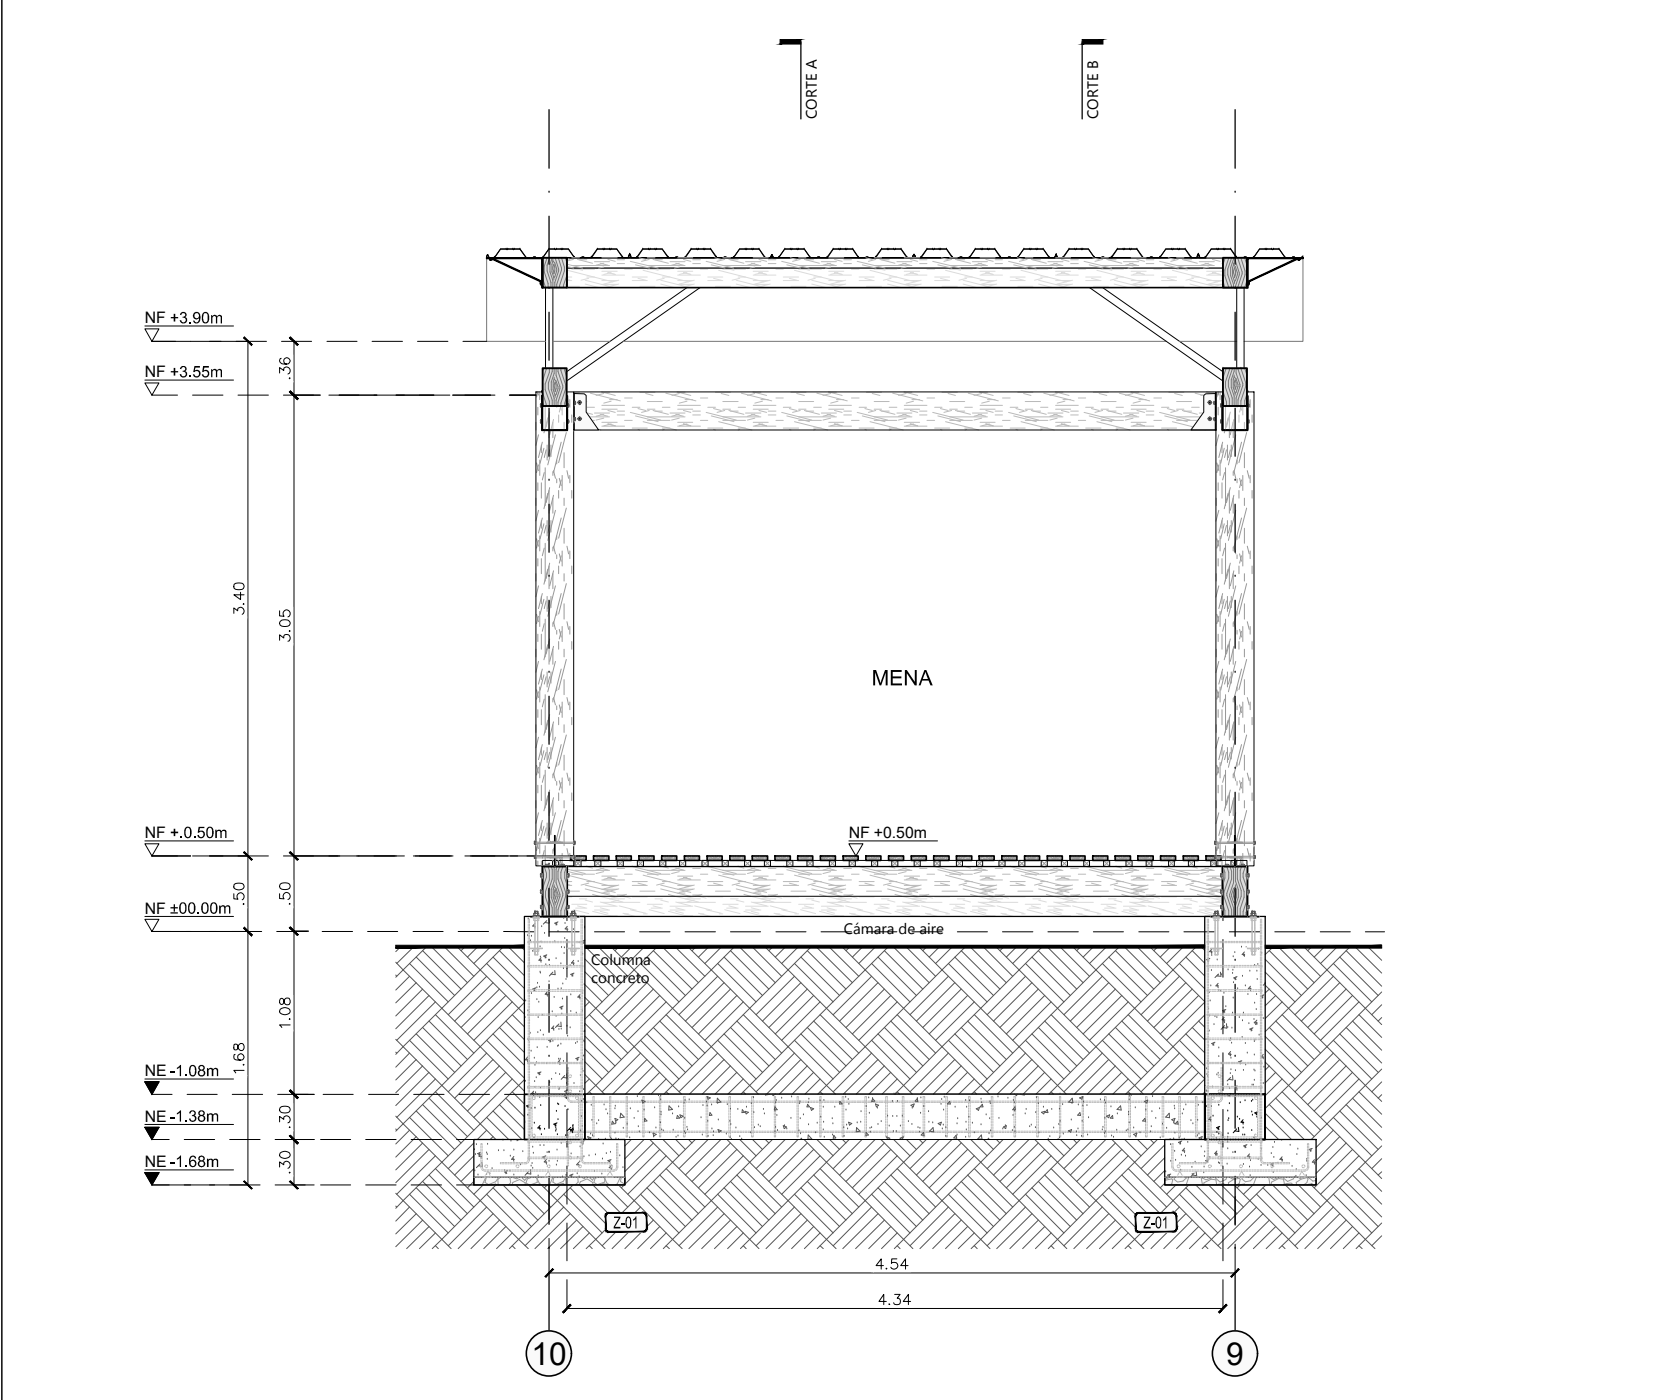


Módulo 101-MENA
CORTE TRANSVERSAL C-C
ESCALA 1:50

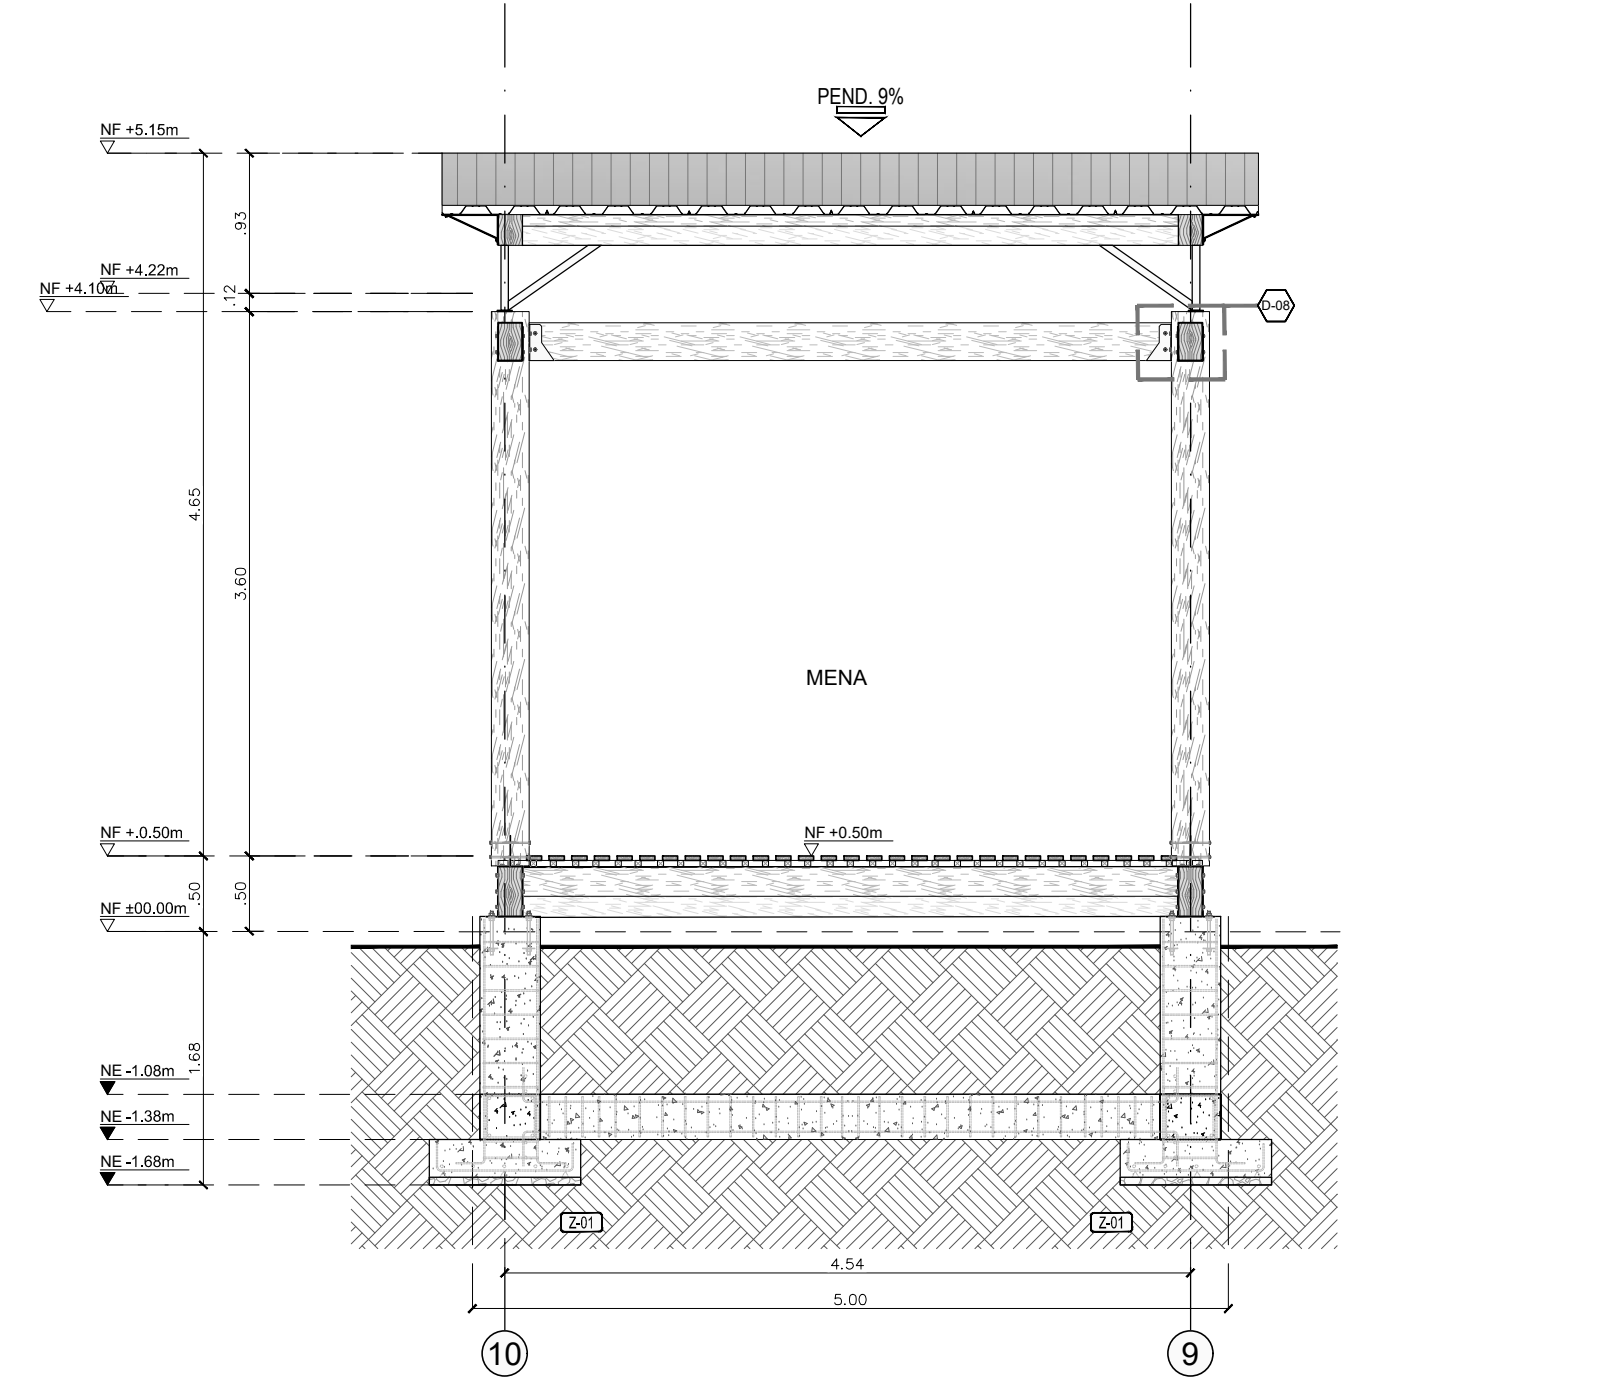


Módulo 101-MENA
CORTE TRANSVERSAL D-D
ESCALA 1:50

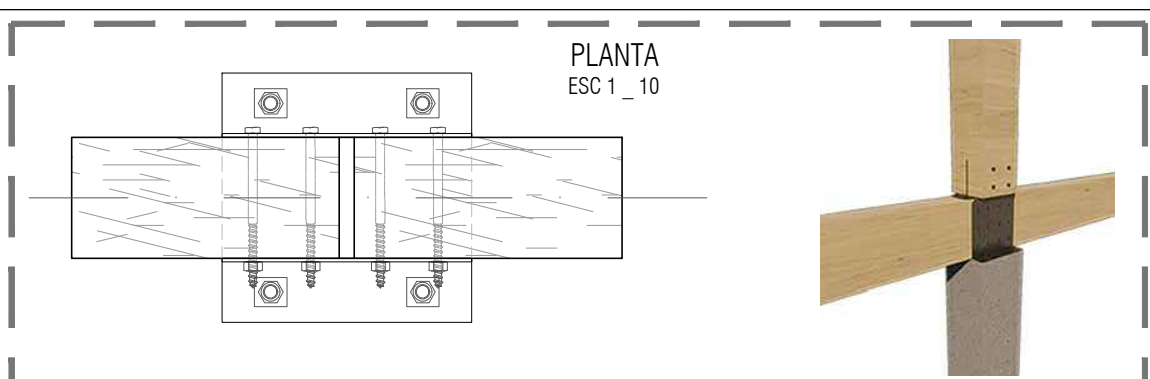


PLANTA
ESC 1_10

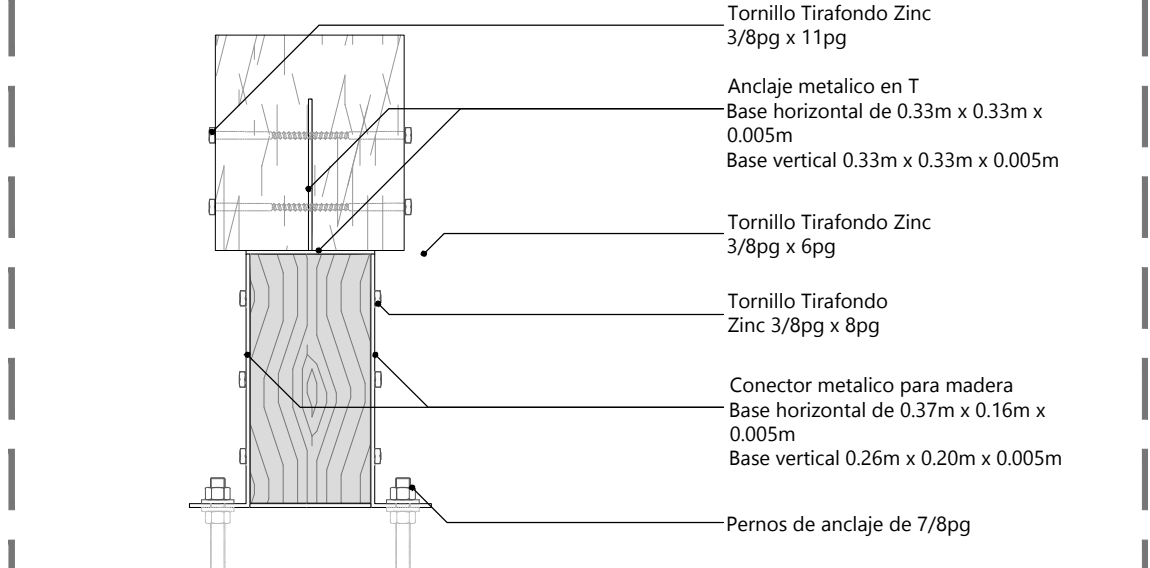


DETALLE - 8 ANCLAJE COLUMNA DE CONCRETO A VIGA

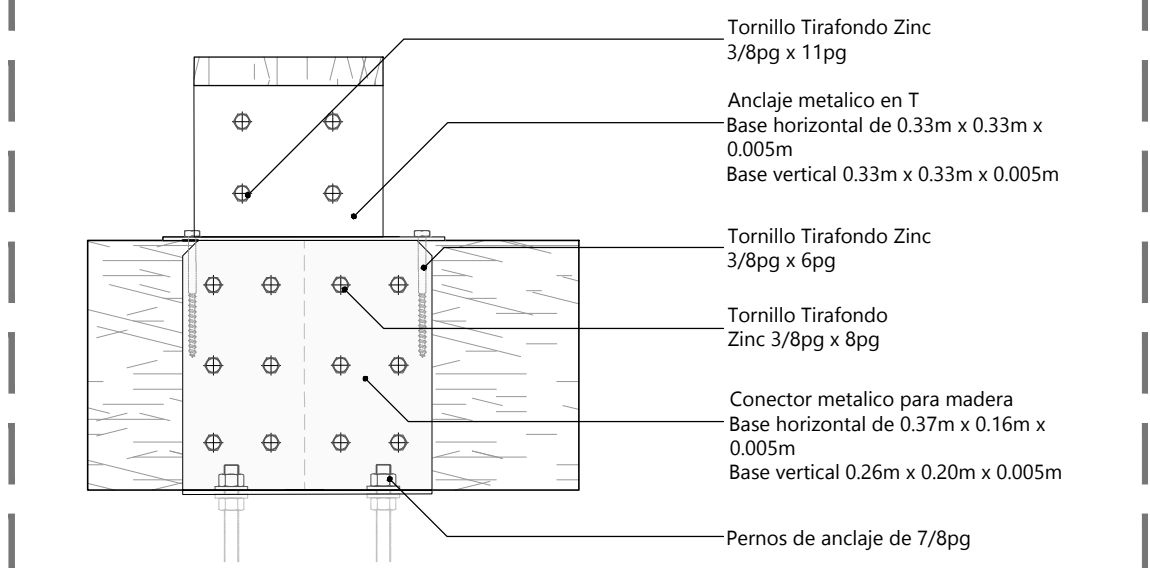


DETALLE - 8 ANCLAJE COLUMNA DE CONCRETO A VIGA

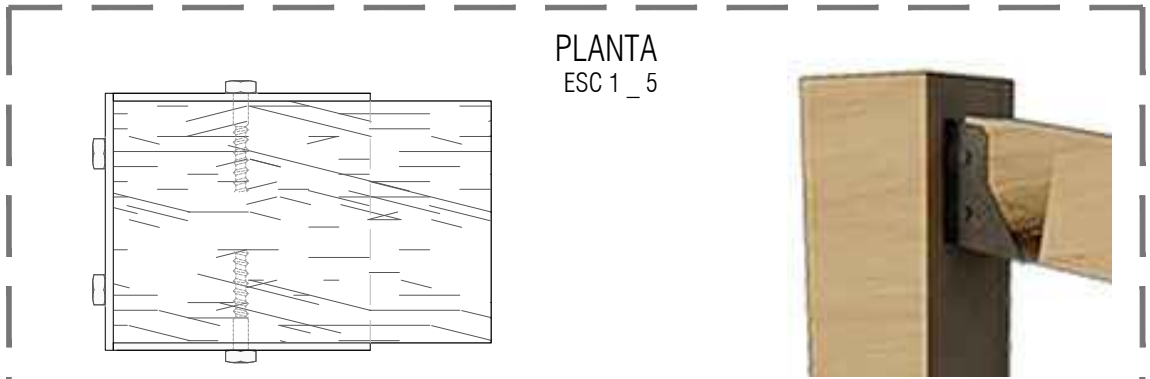

PLANTA
ESC 1_5

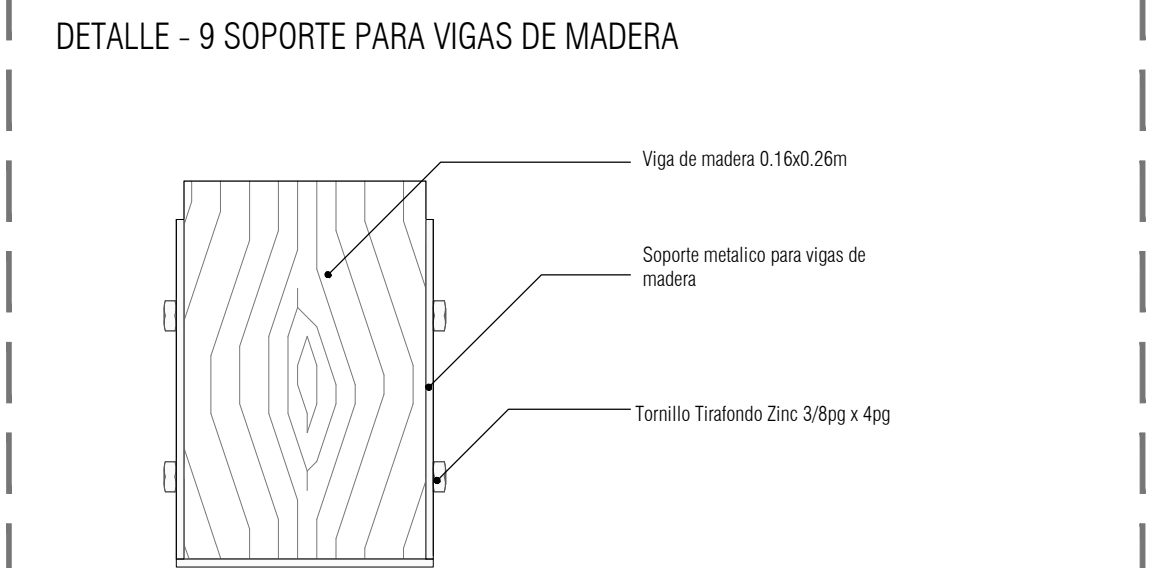

DETALLE - 9 SOPORTE PARA VIGAS DE MADERA

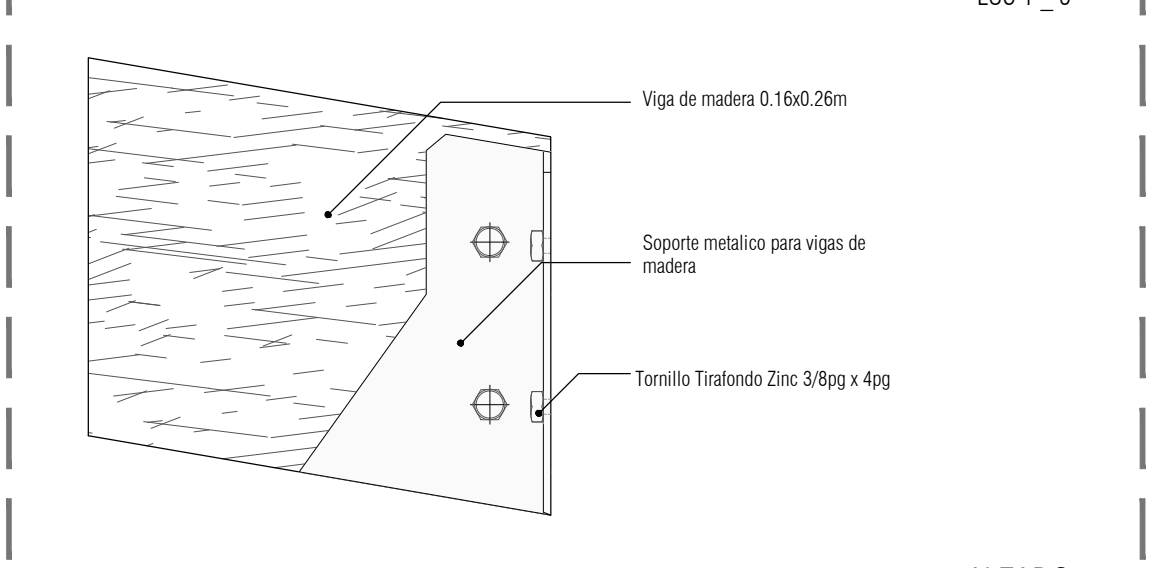

DETALLE - 9 SOPORTE PARA VIGAS DE MADERA

| | |
|--|--|
| E-019 | E-002 |
| | |
| UNIVERSIDAD La Gran Colombia | |
| FACULTAD DE ARQUITECTURA | |
| PROYECTO | |
| | |
| AYAHUASCA SABERES ANCESTRALES | |
| BOGOTÁ 2020 | |
| CONVENCIONES | |
| SIMBOLOGIA | |
| | Tubo para planos y cortes |
| | Indicador de corte |
| | Indicador de detalle |
| | Indicador de tachetas |
| | Indicador de puertas y ventanas |
| | Indicador de nivel en planta |
| | Indicador de nivel en corte y tachetas |
| | Indicador de eje |
| DOCENTE TITULAR: | |
| V'B' Arq. FABIAN ALONSO SARMIENTO VALDES | |
| ESTUDIANTES: | |
| LAURA CRISTINA RODRIGUEZ RODRIGUEZ CÓDIGO 101805299 | |
| KATHERINE GUTIERREZ GÓMEZ CÓDIGO 1014264655 | |
| TUTOR REPRESENTACIÓN | |
| V'B' Arq. MIGUEL PAYAN | |
| TUTOR ESTRUCTURAL | |
| V'B' Ing. XXX | |
| PLANOS DE REFERENCIA | |
| 1. PLANO_REF | |
| 2. PLANO_REF | |
| V' B' APROBADO | V' B' PROPUESTO |
| V' B' AL RESPONSABLE | V' B' AL CONSTRUCTOR |
| ASESOR DE DISEÑO | ASESOR |
| CONTIENE | |
| CORTE ESTRUCTURALES | |
| DETALLES ESTRUCTURALES | |
| MÓDULO 101-MENA | |
| VEREDA LA VIRGINIA | |
| CHAPARRAL - TOLIMA | |
| ESCALA | FECHA |
| Indicados | JUNIO 10 DE 2020 |
| ARCHIVO | FECHA COPA |
| | JUNIO 10 DE 2020 |
| DIBUJO | ELABORACIÓN |
| LAURA RODRIGUEZ | L.R. & K.G. |
| KATHERINE GUTIERREZ | |
| PLANO No. | 02 |
| E-002 | E-019 |



| SIMBOLOGIA | |
|------------|--|
| | PLANO PARA PLANOS Y CORTE |
| | Indicador de corte |
| | Indicador de detalle |
| | Indicador de hachuras |
| | Indicador de puertas y ventanas |
| | Indicador de nivel en planta |
| | Indicador de nivel en corte y hachuras |
| | Indicador de ojo |


V'B' Arq. FABIAN ALONSO SARMIENTO VALDES

ESTUDIANTES:
LAURA CRISTINA RODRIGUEZ RODRIGUEZ
CÓDIGO 1018052599


KATHERINE GUTIERREZ GÓMEZ
CÓDIGO 1014264655

- 1. PLANO_REF
- 2. PLANO_REF


PLANTAS ESTRUCTURALES
DETALLES ESTRUCTURALES
MÓDULO 102-AIMA KAPA
VEREDA LA VIRGINIA
CHAPARRAL - TOLIMA

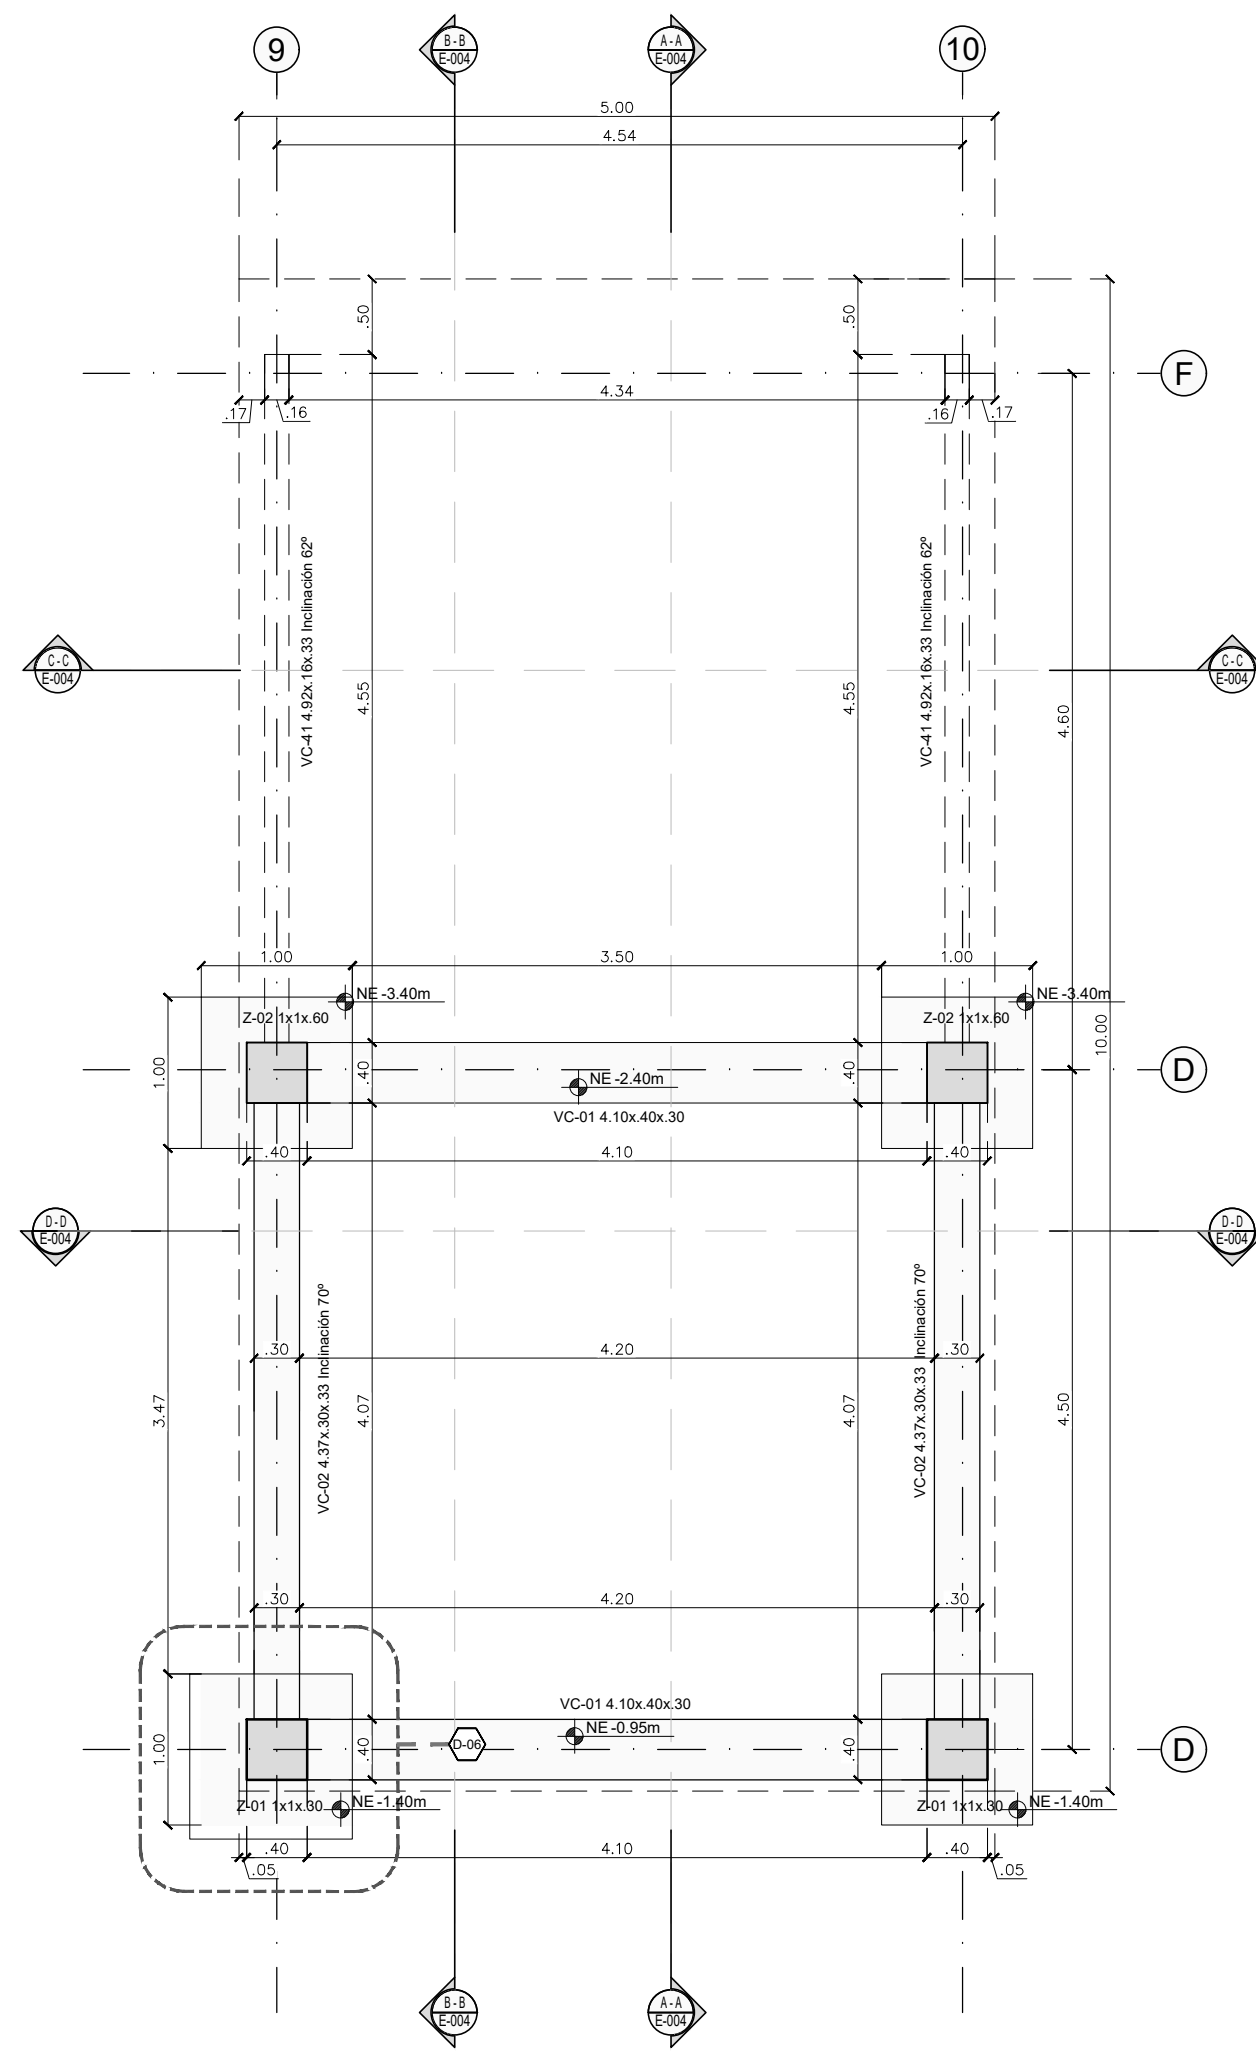


Módulo 102-AIMA KAPA
Planta Cimentación
E-102
ESCALA 1:50

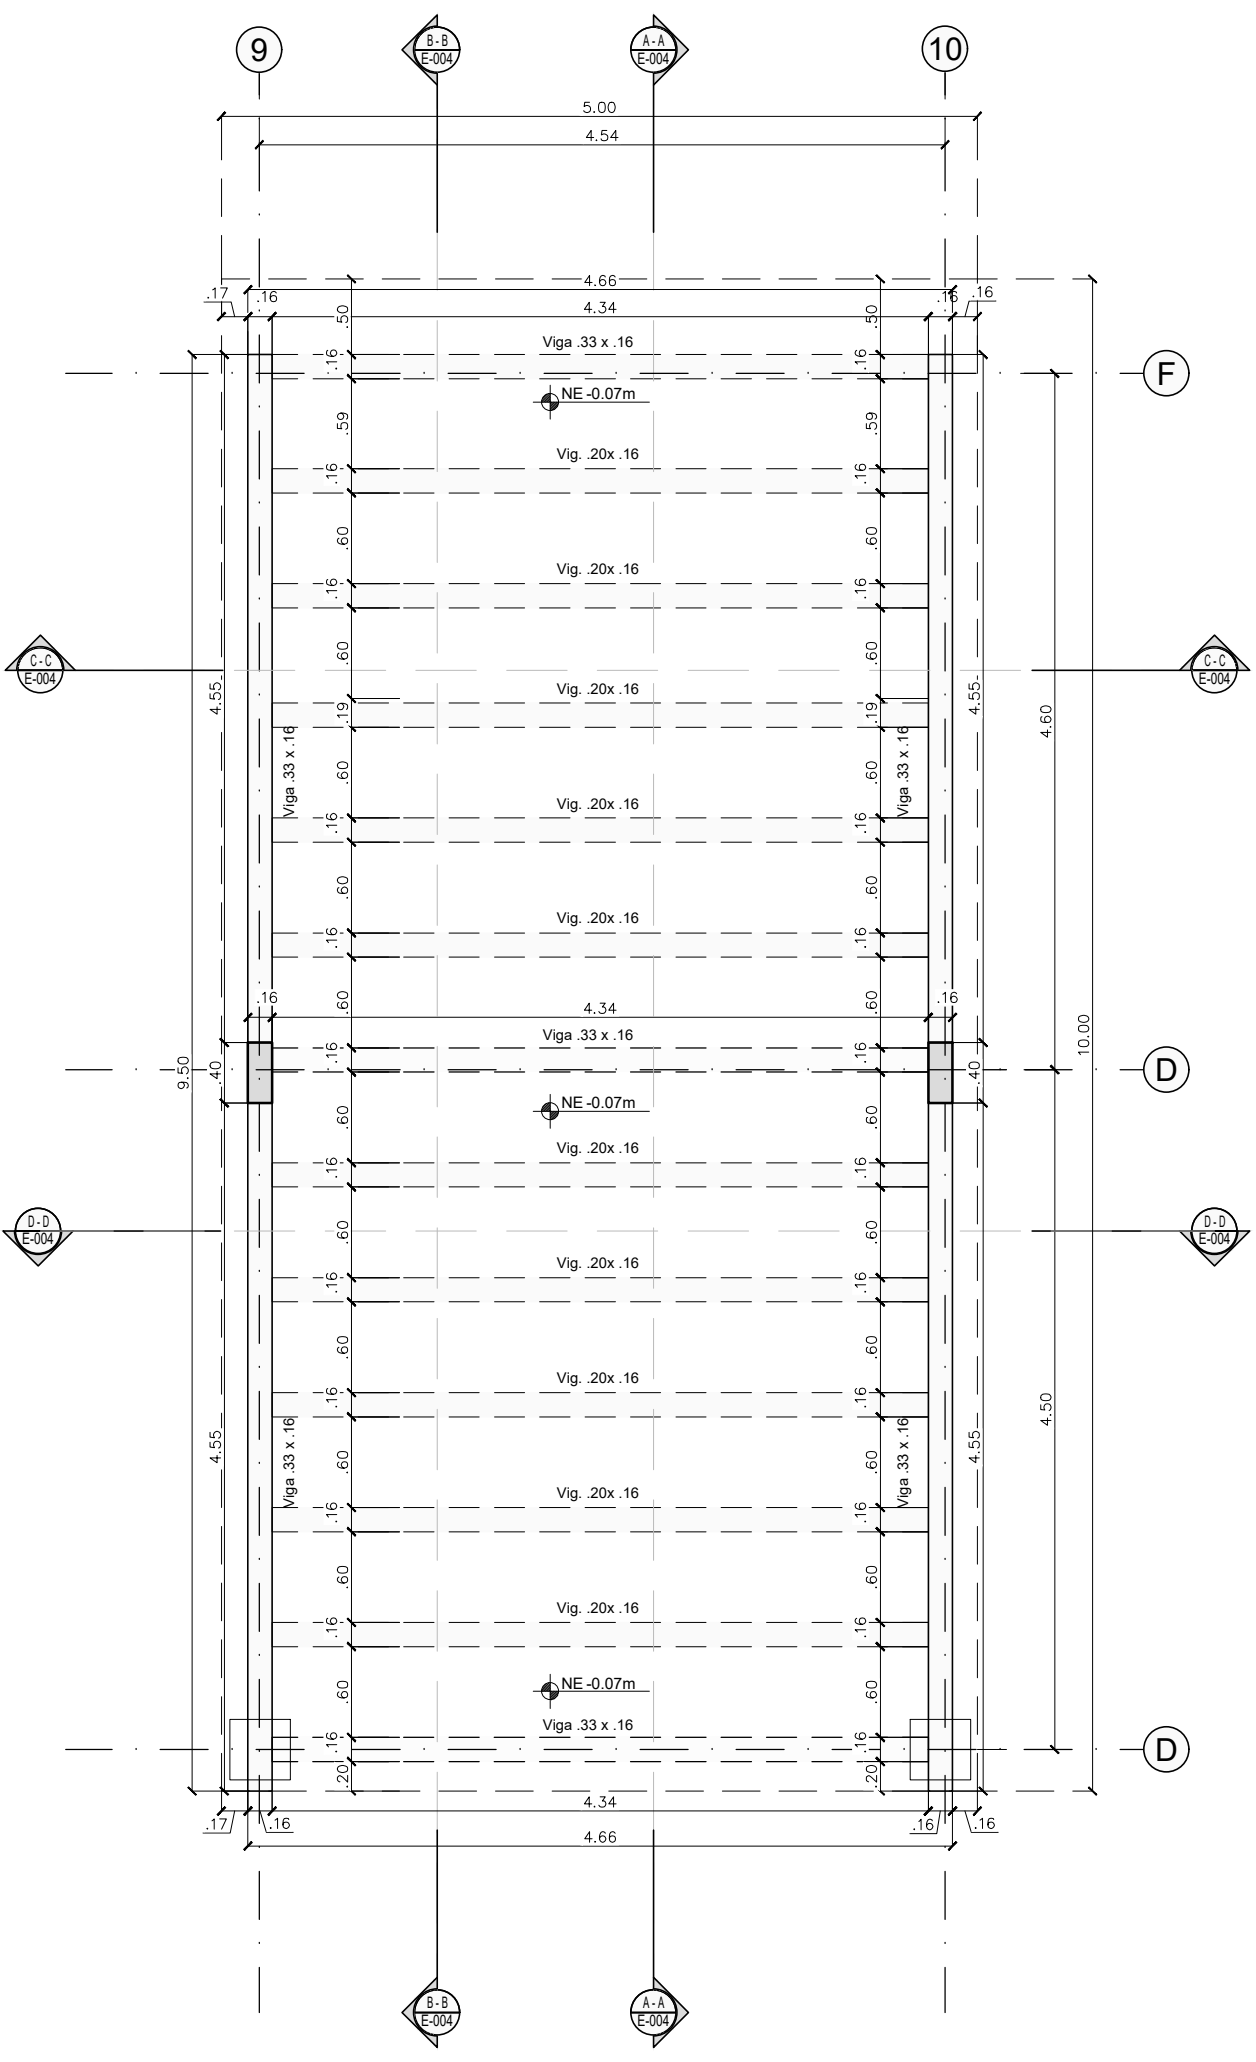


Módulo 102-AIMA KAPA
Planta Entre Piso
E-102
ESCALA 1:50

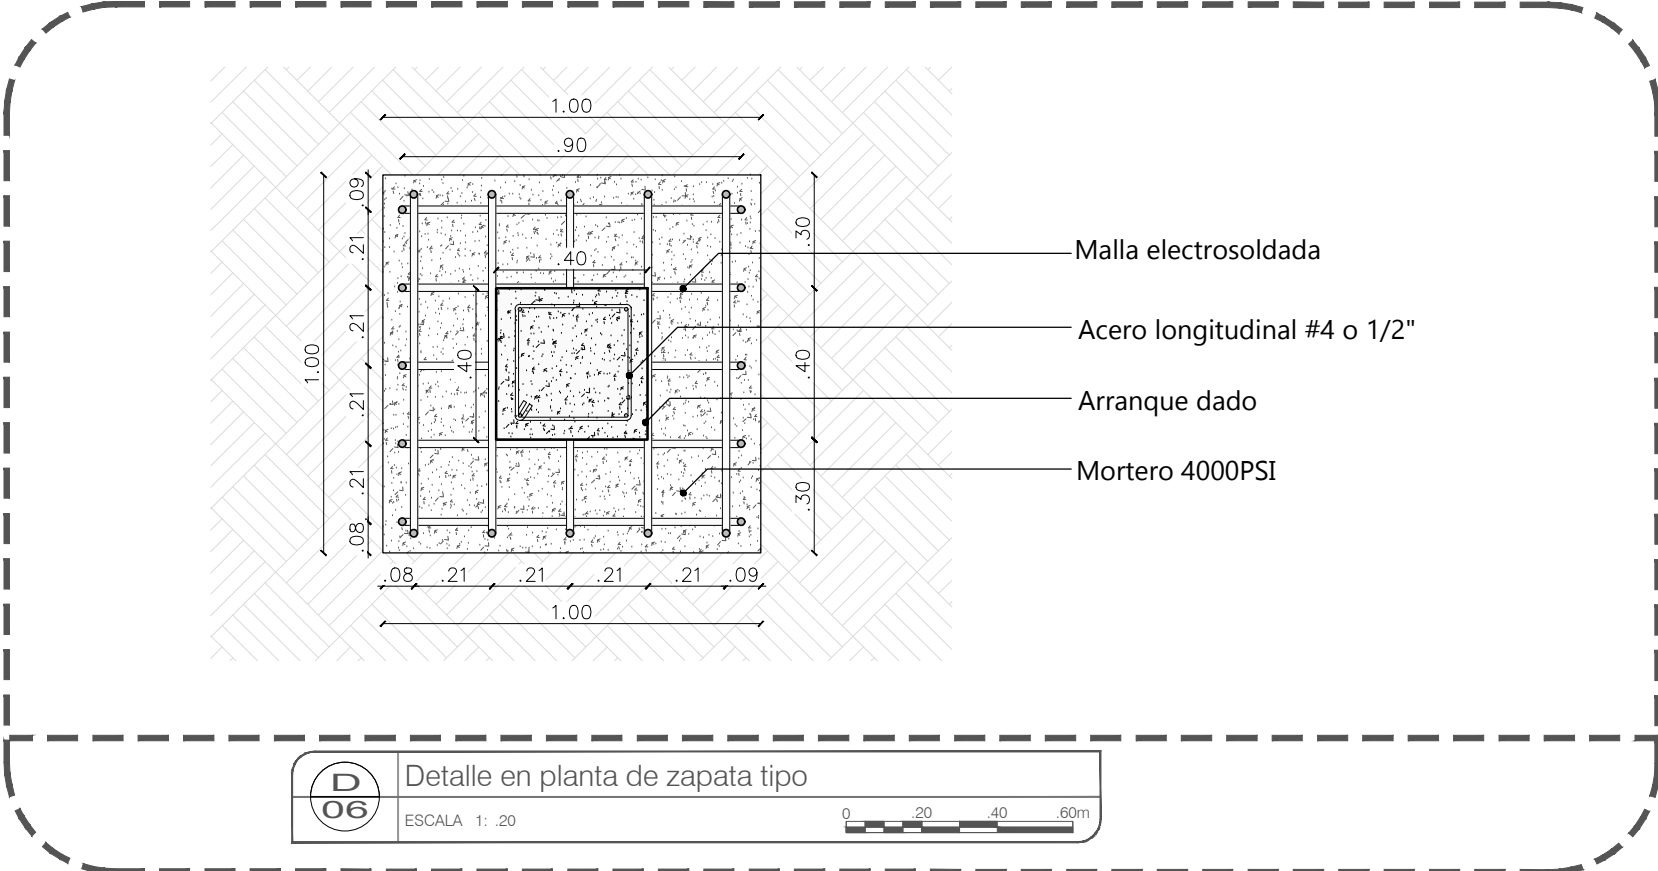


Detalle en planta de zapata tipo
ESCALA 1:20

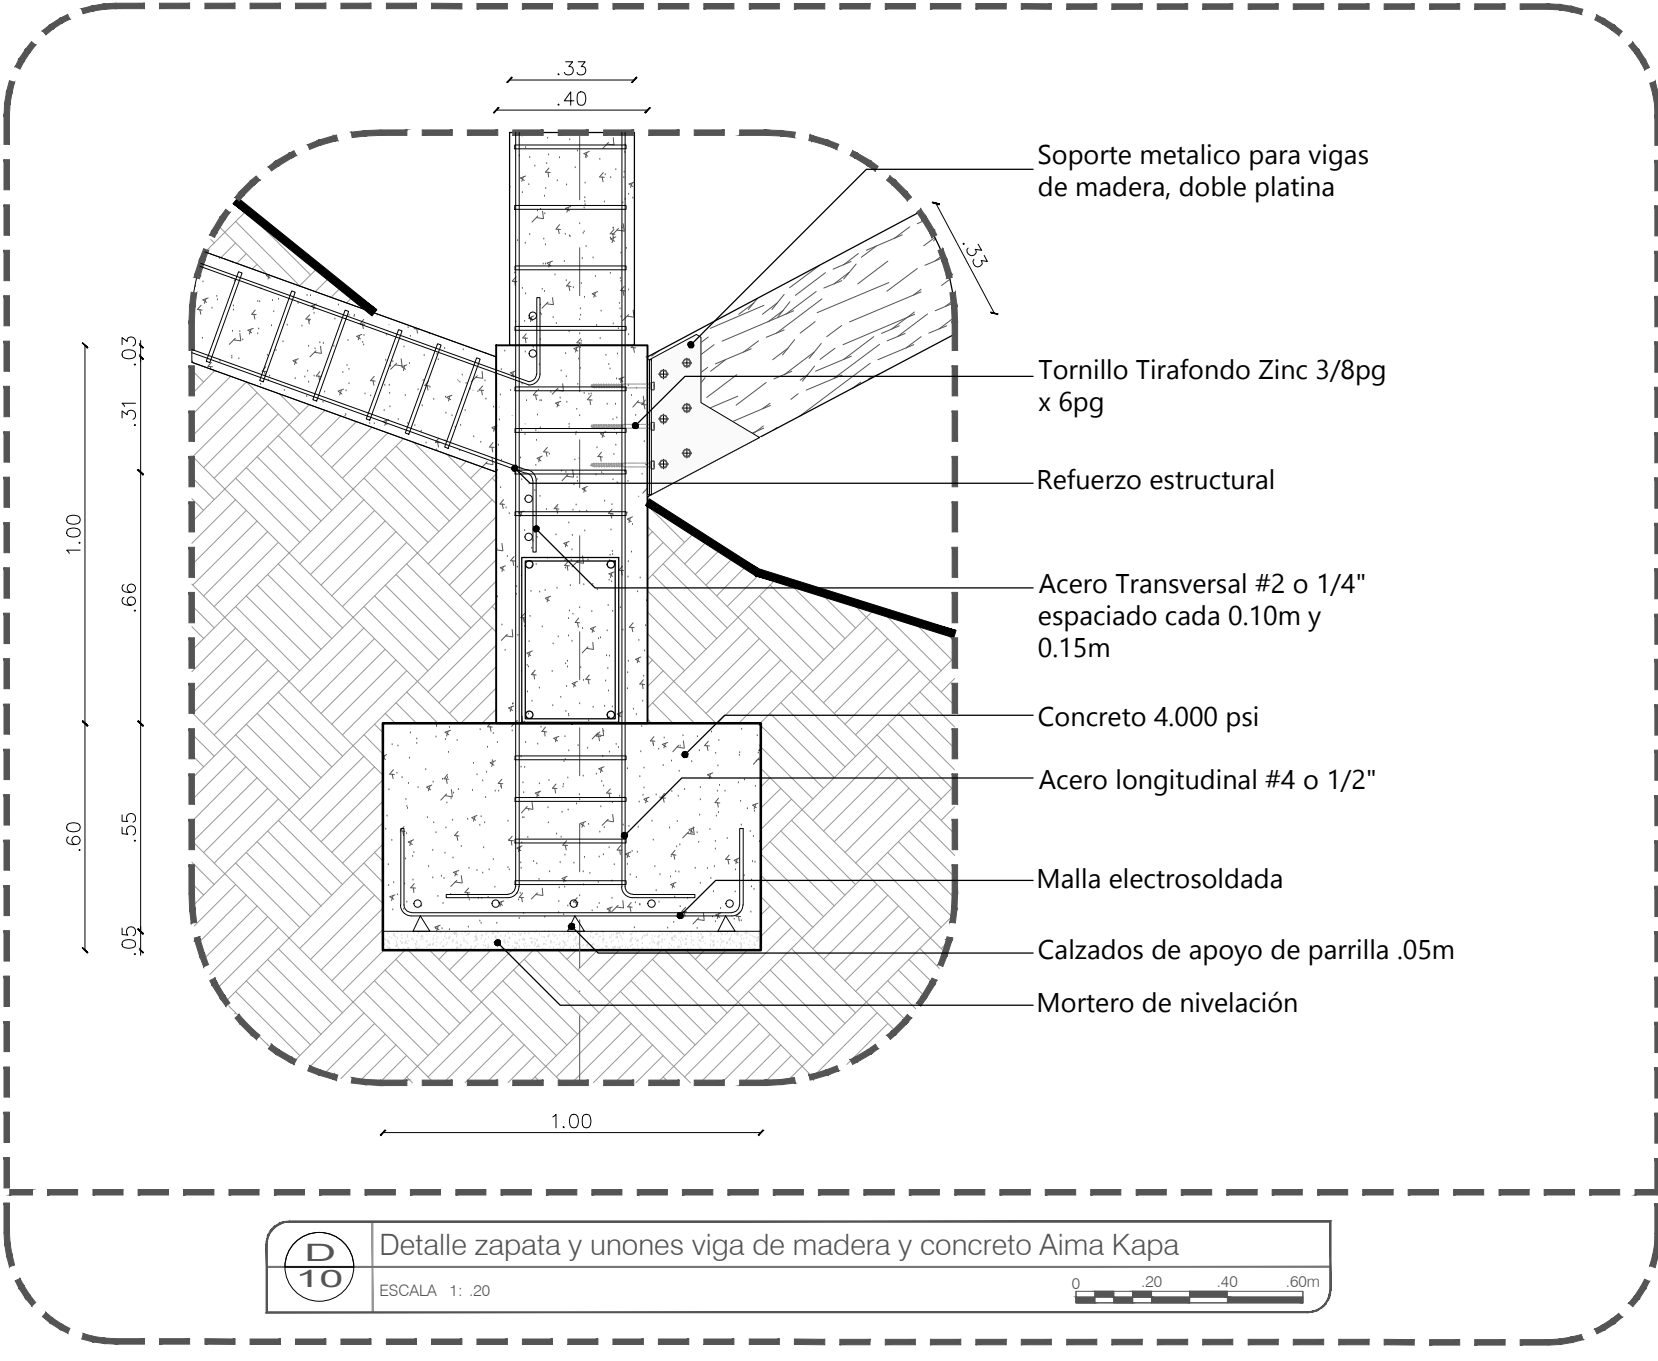


Detalle zapata y unones viga de madera y concreto Aima Kapa
ESCALA 1:20

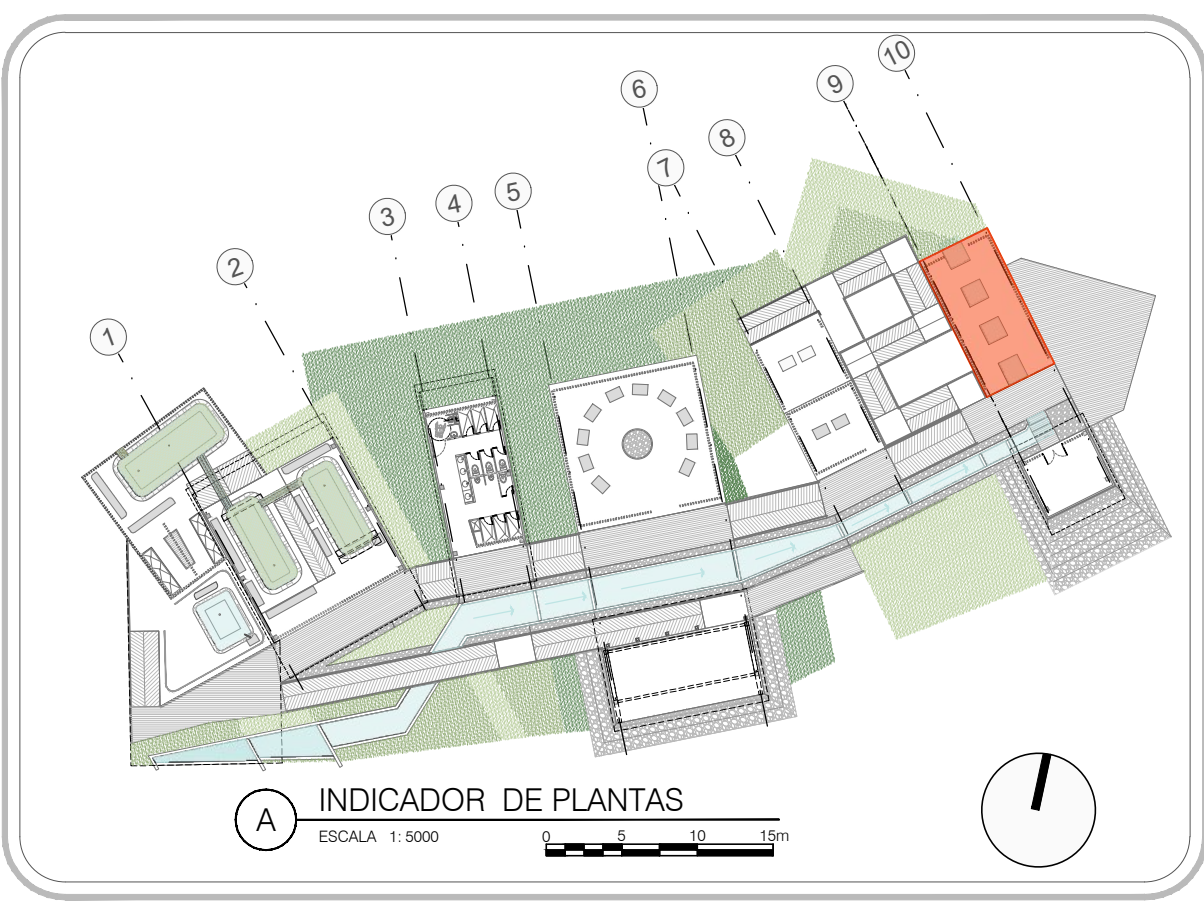


INDICADOR DE PLANTAS
ESCALA 1:5000

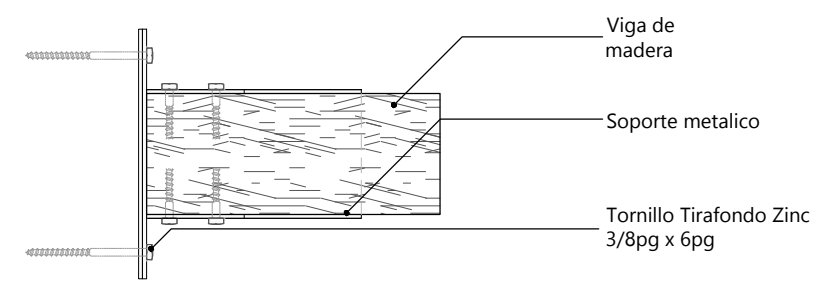

DETALLE - 11 ANCLAJE COLUMNA DE CONCRETO A VIGA MADERA
PLANTA
ESC 1_10

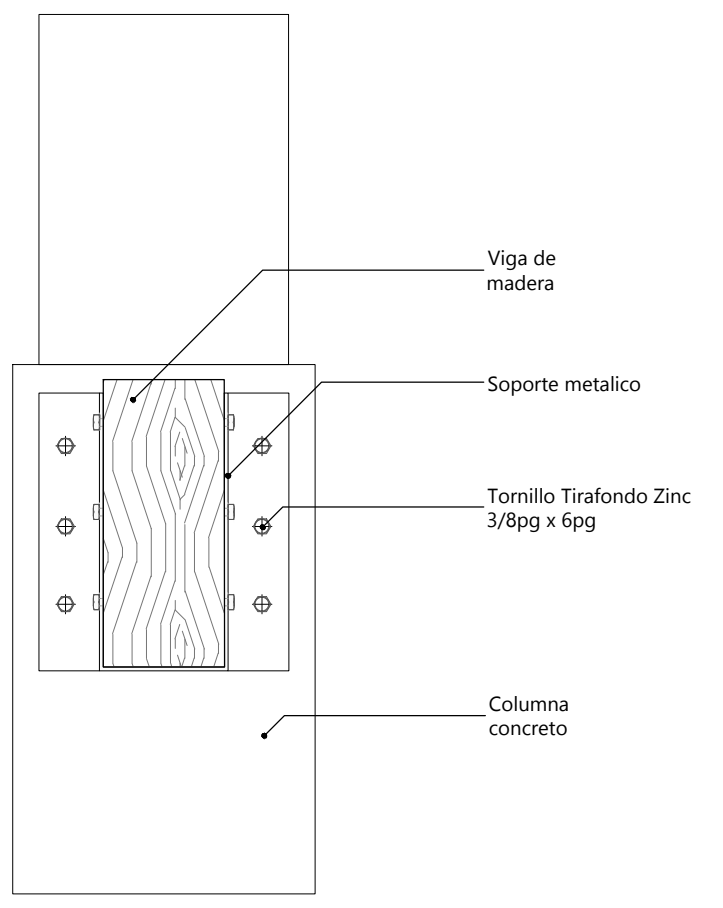

DETALLE - 11 ANCLAJE COLUMNA DE CONCRETO A VIGA MADERA
CORTE
ESC 1_10

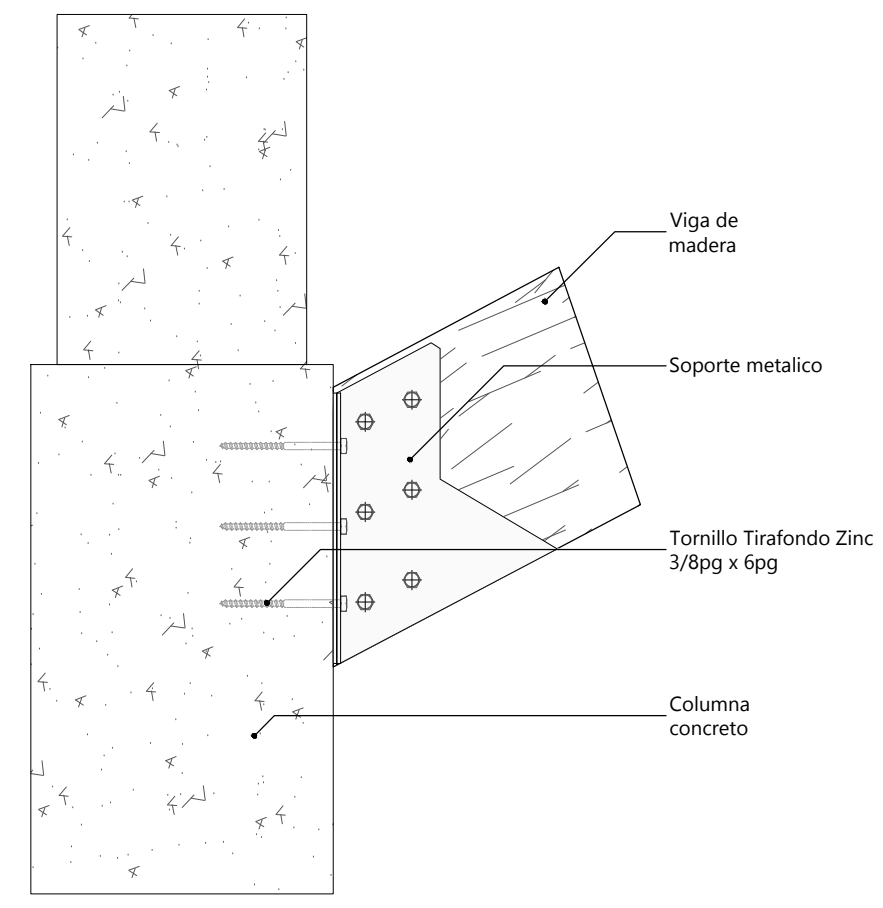

DETALLE - 11 ANCLAJE COLUMNA DE CONCRETO A VIGA MADERA
ALZADO
ESC 1_10



CONVENCIONES

SIMBOLOGÍA

| | |
|--|--------------------------------------|
| | Indicador de nivel |
| | Indicador de corte |
| | Indicador de detalle |
| | Indicador de tachas |
| | Indicador de ventanas |
| | Indicador de nivel en planta |
| | Indicador de nivel en corte y tachas |
| | Indicador de eje |

V'B' Arq. FABIAN ALONSO SARMIENTO VALDES

ESTUDIANTES:
LAURA CRISTINA RODRIGUEZ RODRIGUEZ
CÓDIGO 1018052599


KATHERINE GUTIERREZ GÓMEZ
CÓDIGO 1014264665

V'B' Arq. MIGUEL PAYAN


V'B' Ing. XXX

- 1. PLANO_REF
- 2. PLANO_REF


CORTES ESTRUCTURALES
DETALLES ESTRUCTURALES
MÓDULO 102-AIMA KAPA
VEREDA LA VIRGINIA
CHAPARRAL - TOLIMA

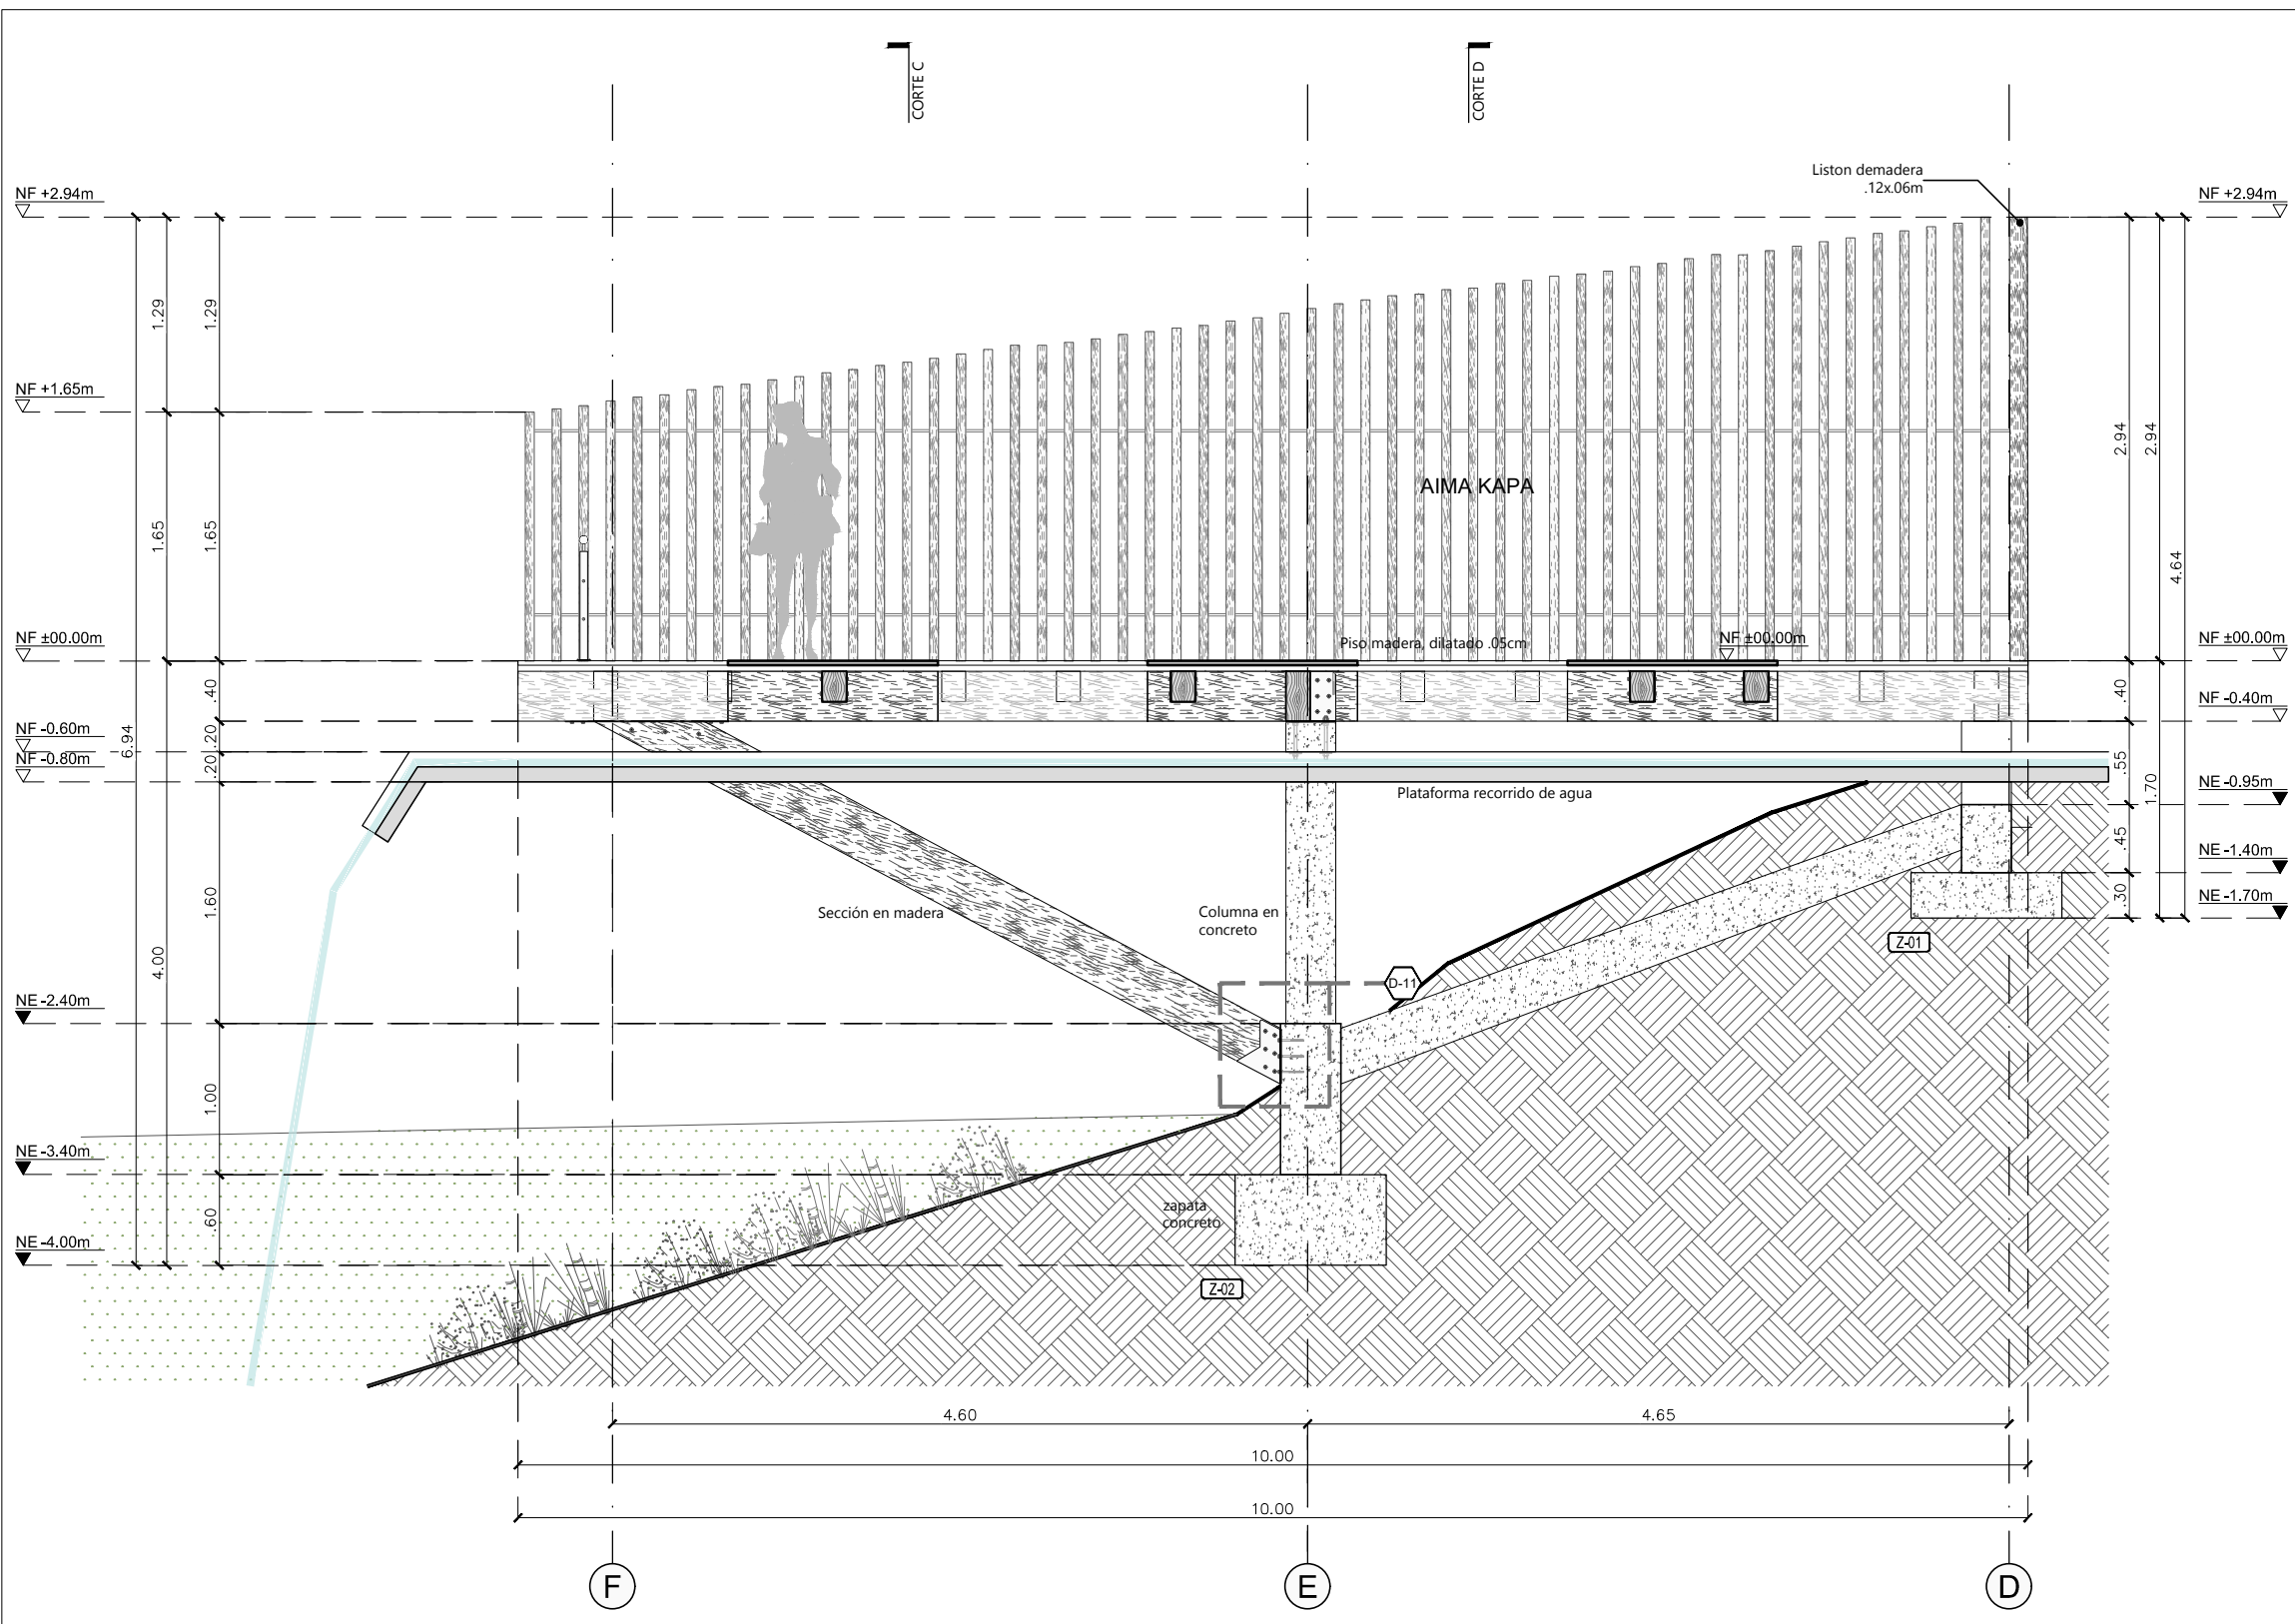


Módulo 102-AIMA KAPA
CORTE LONGITUDINAL A-A
ESCALA 1:50

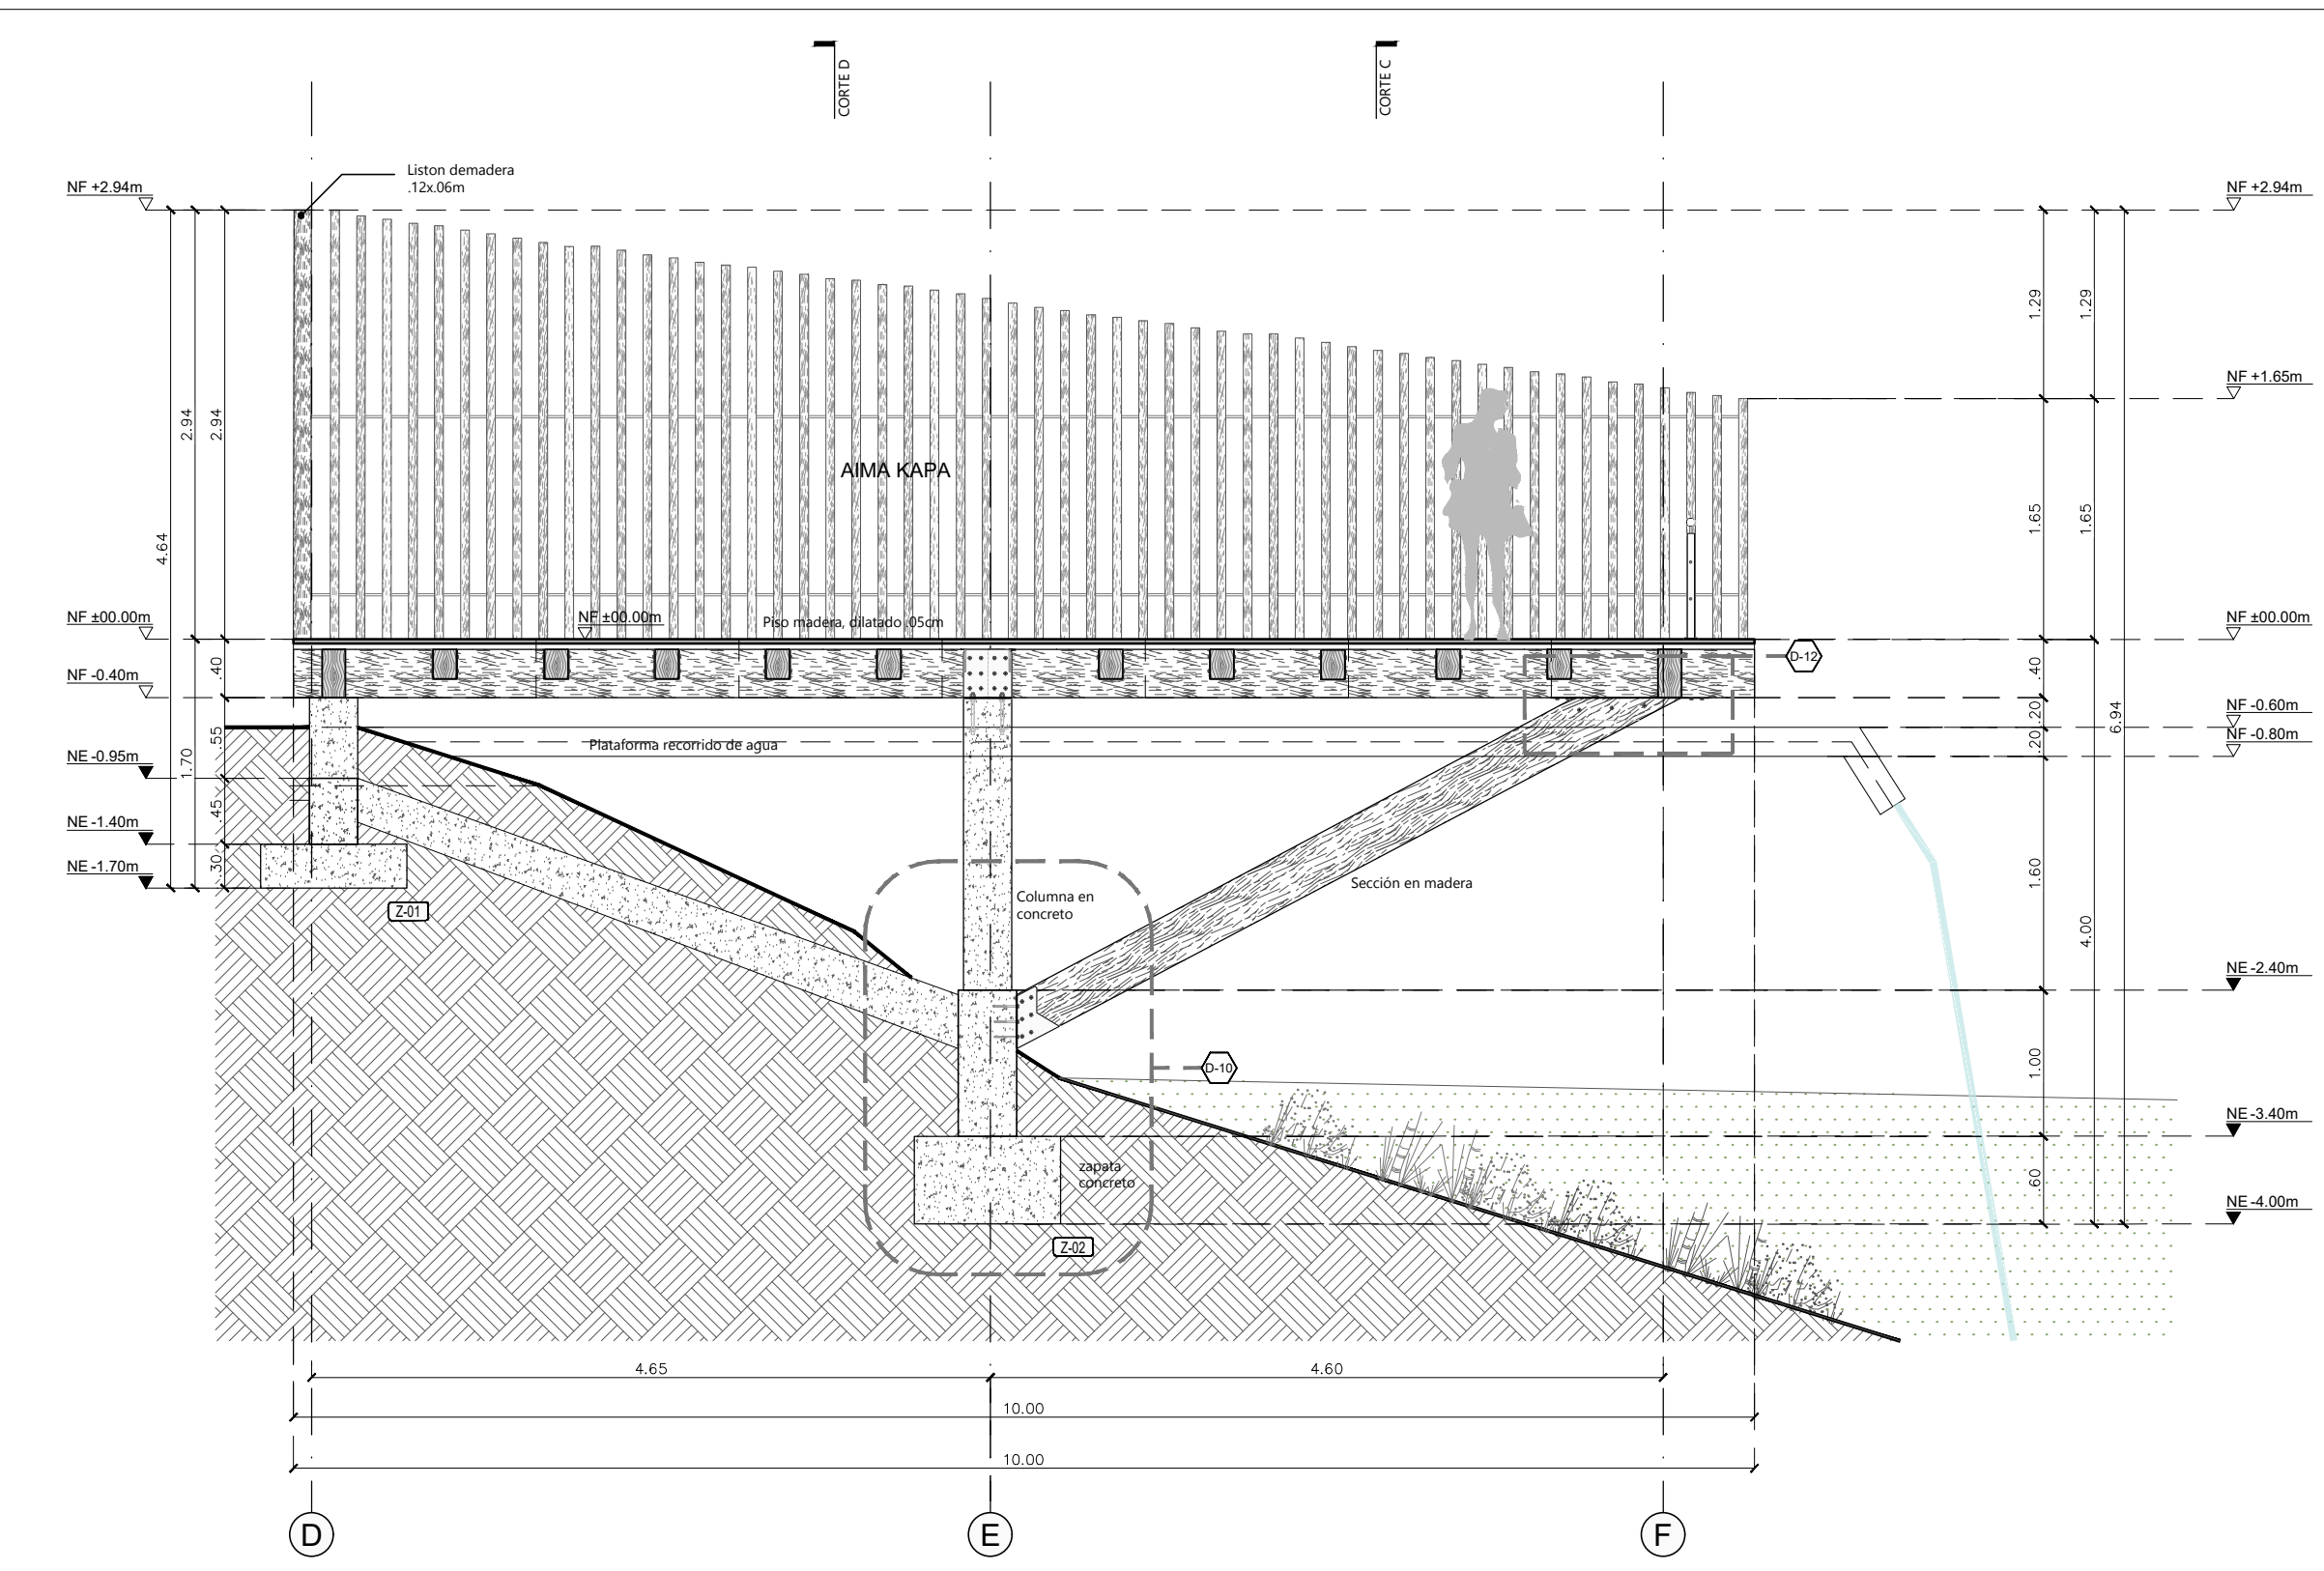


Módulo 102-AIMA KAPA
CORTE LONGITUDINAL B-B
ESCALA 1:50

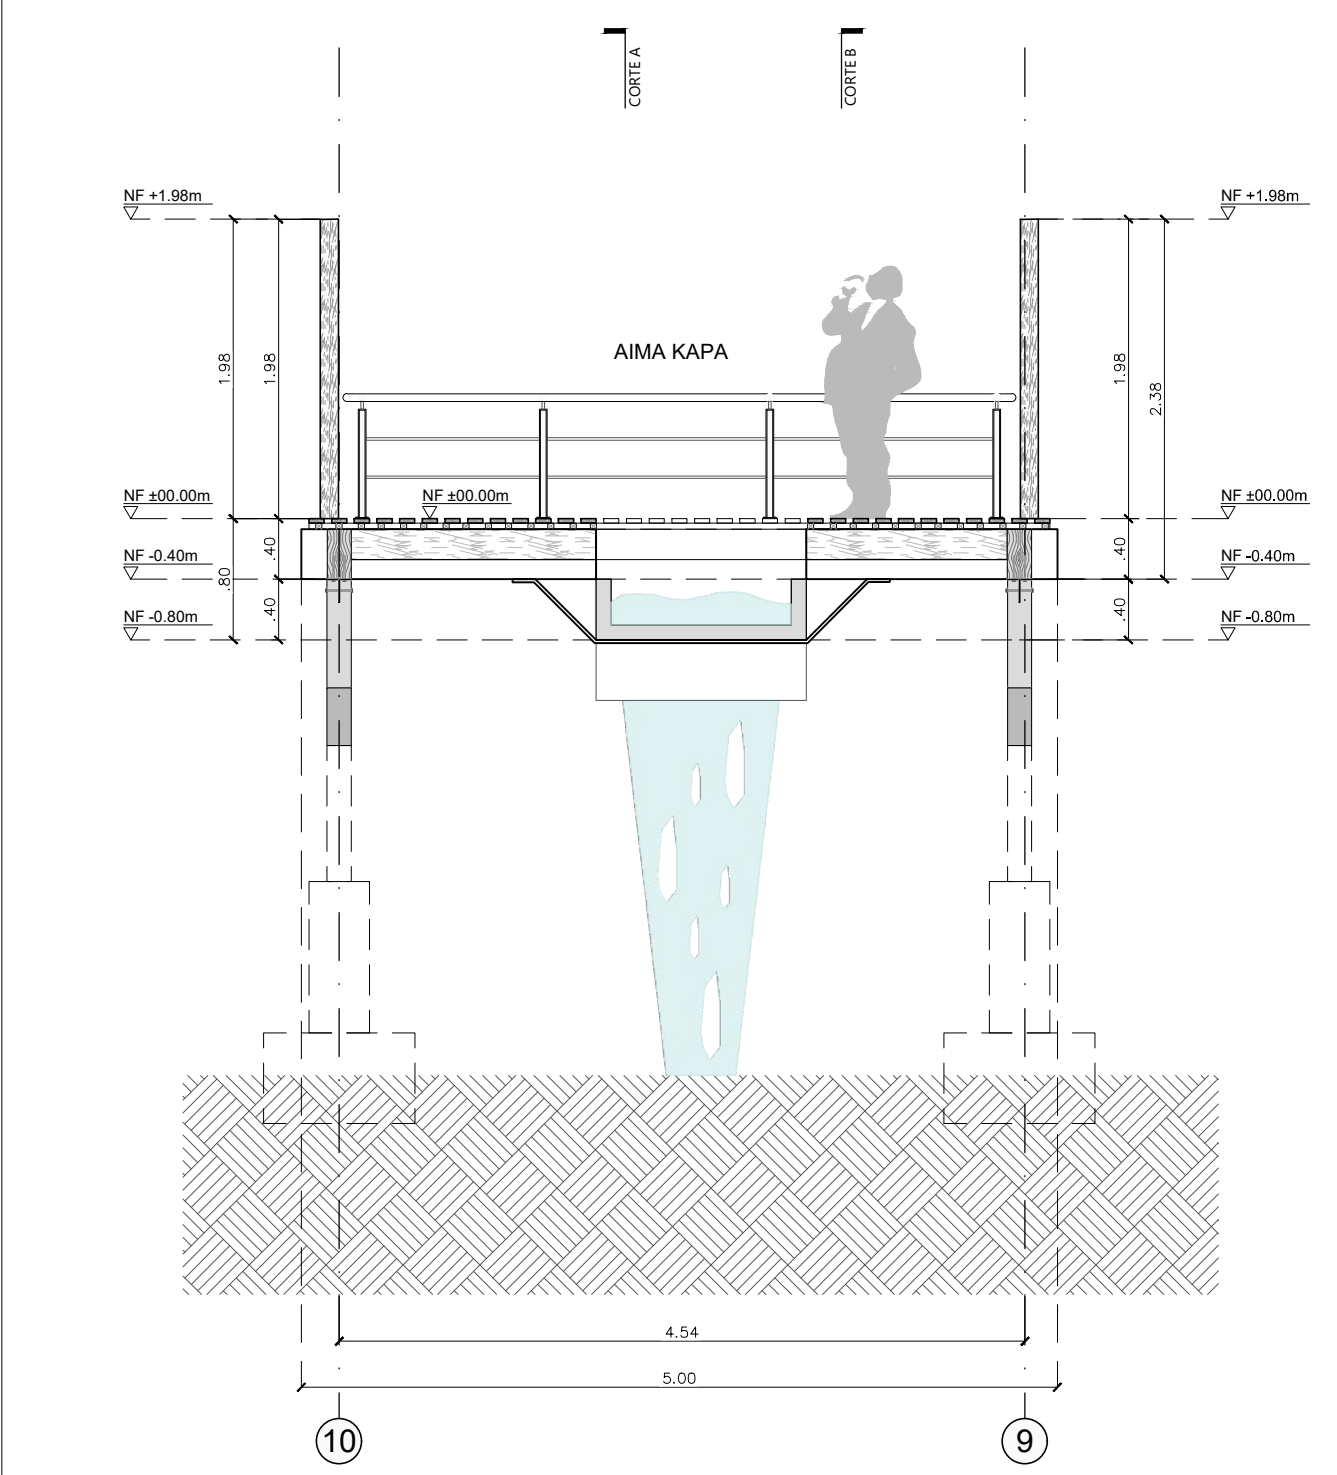

Módulo 102-AIMA KAPA
CORTE TRANSVERSAL C-C
ESCALA 1:50

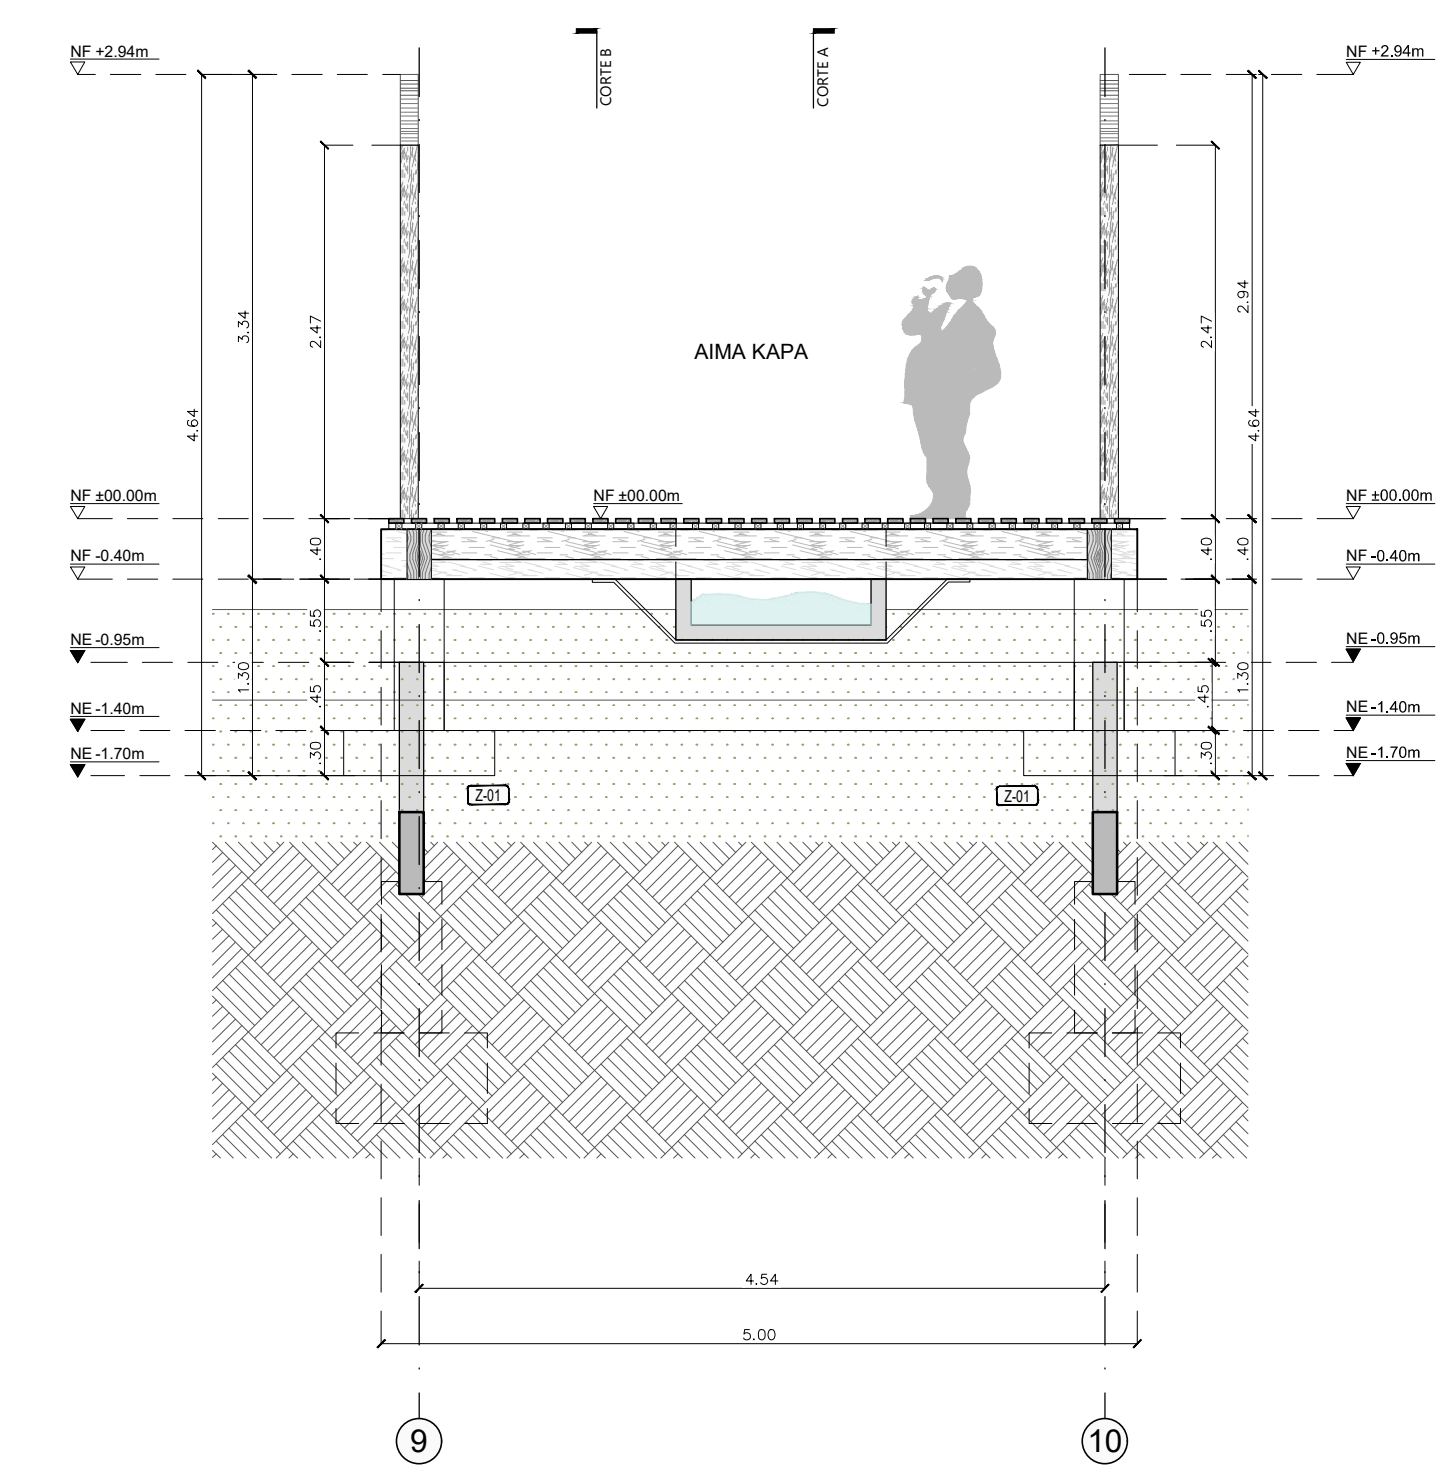






Módulo 102-AIMA KAPA
CORTE TRANSVERSAL D-D
ESCALA 1:50

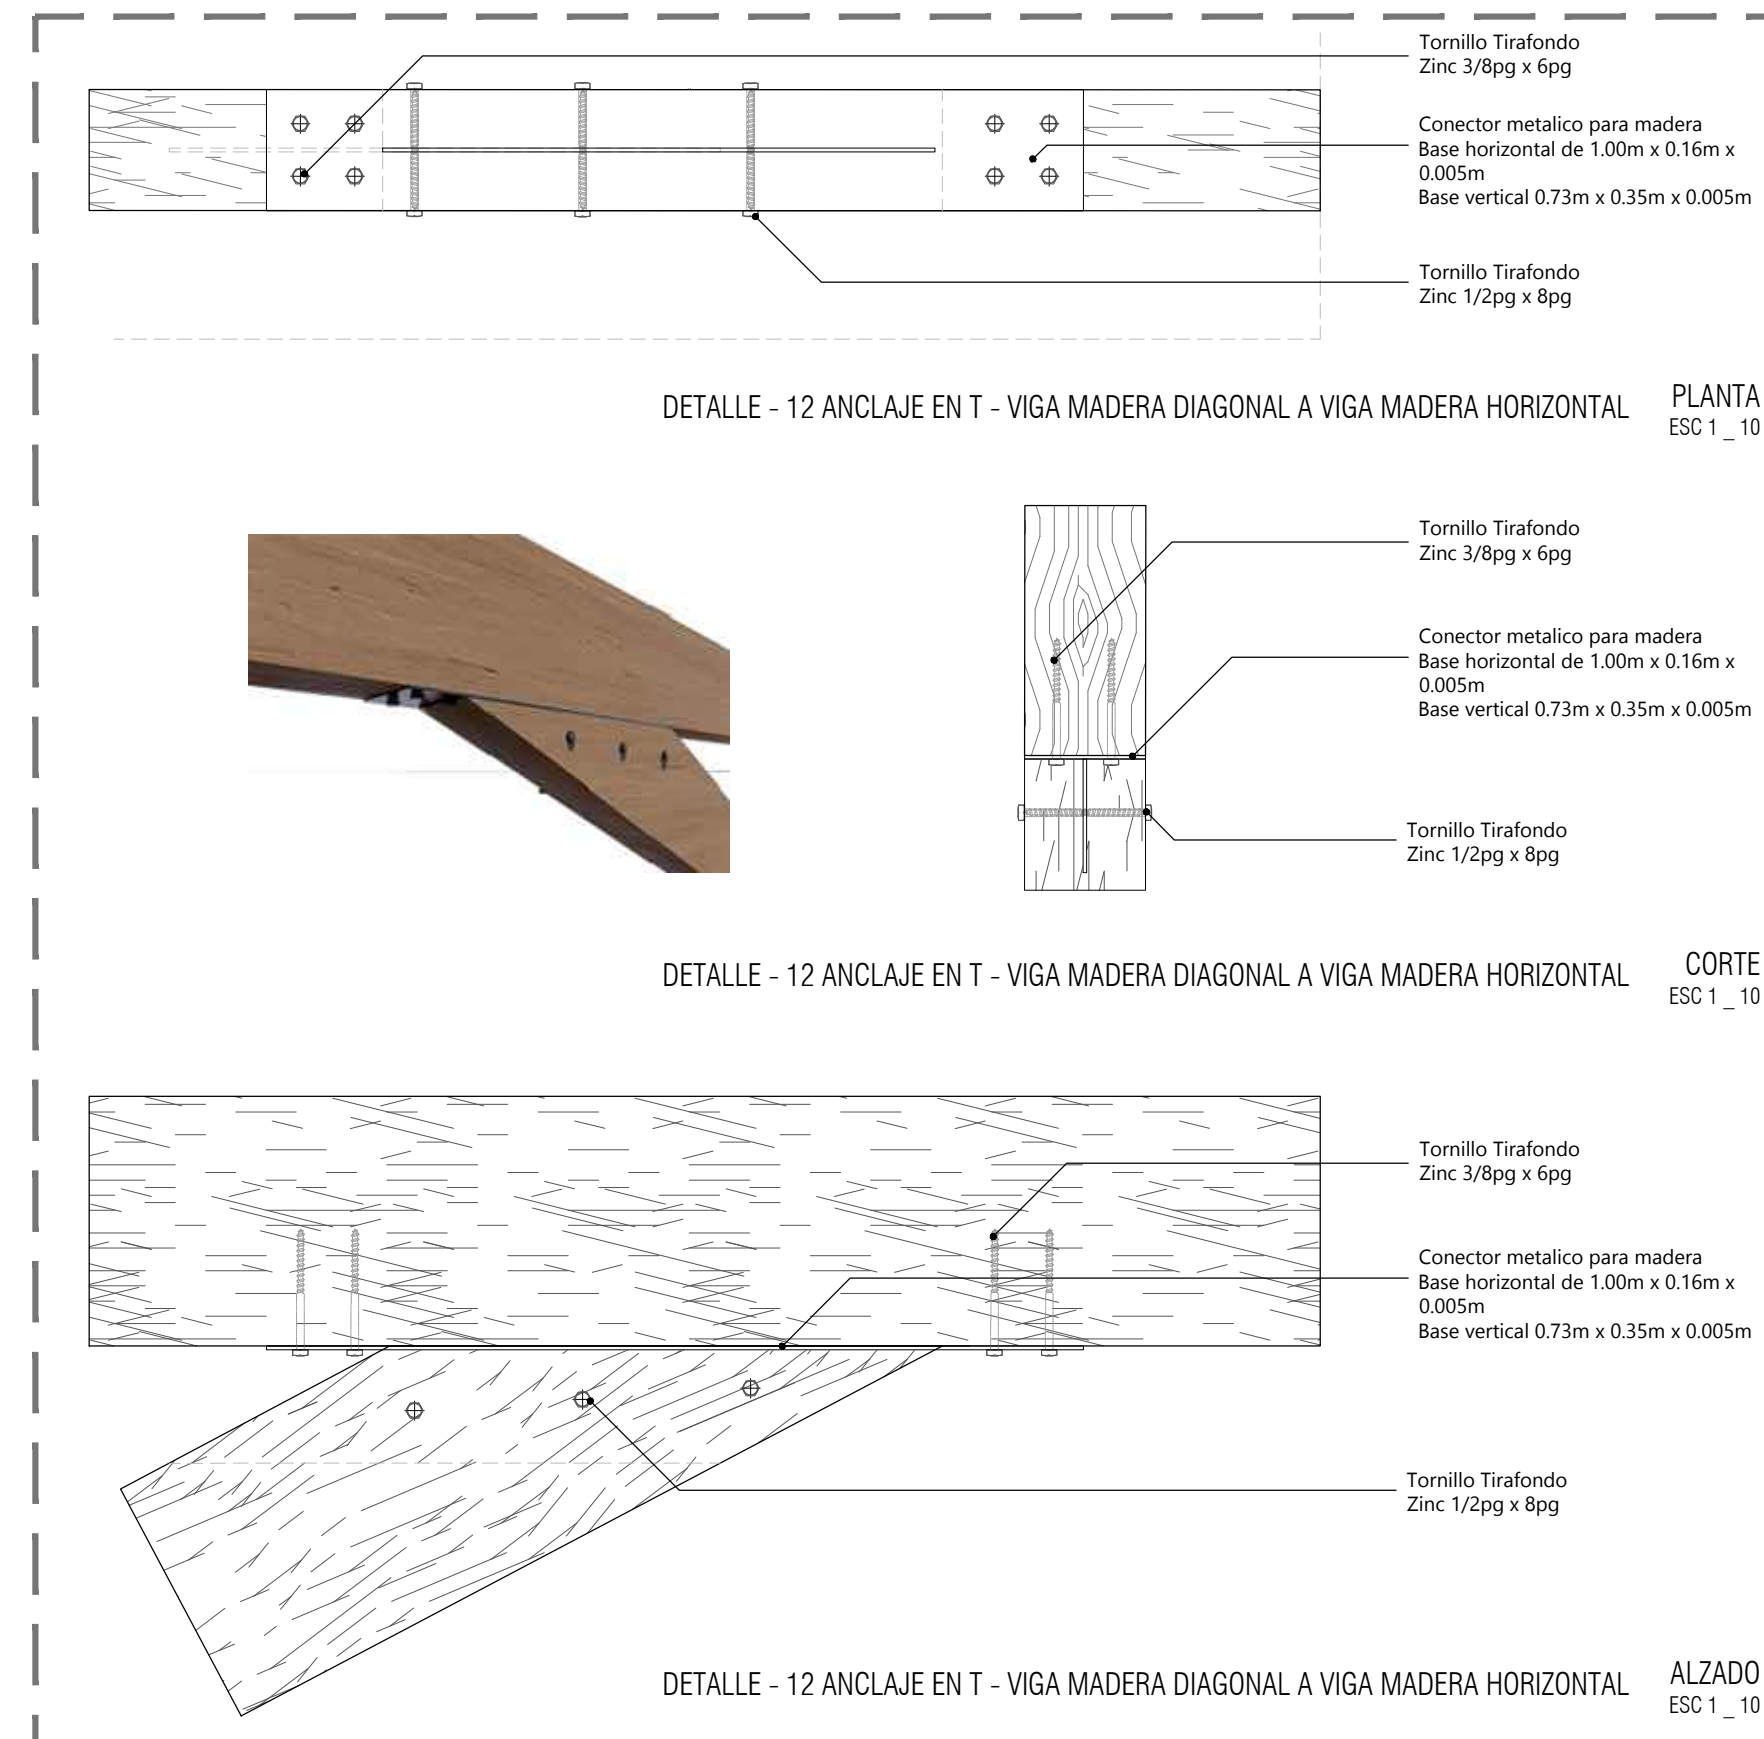



SIMBOLOGÍA


| | |
|--|--|
| | Tubo para planos y cortes |
| | Indicador de corte |
| | Indicador de detalle |
| | Indicador de hachuras |
| | Indicador de puertas y ventanas |
| | Indicador de nivel en planta |
| | Indicador de nivel en corte y hachuras |
| | Indicador de ojo |

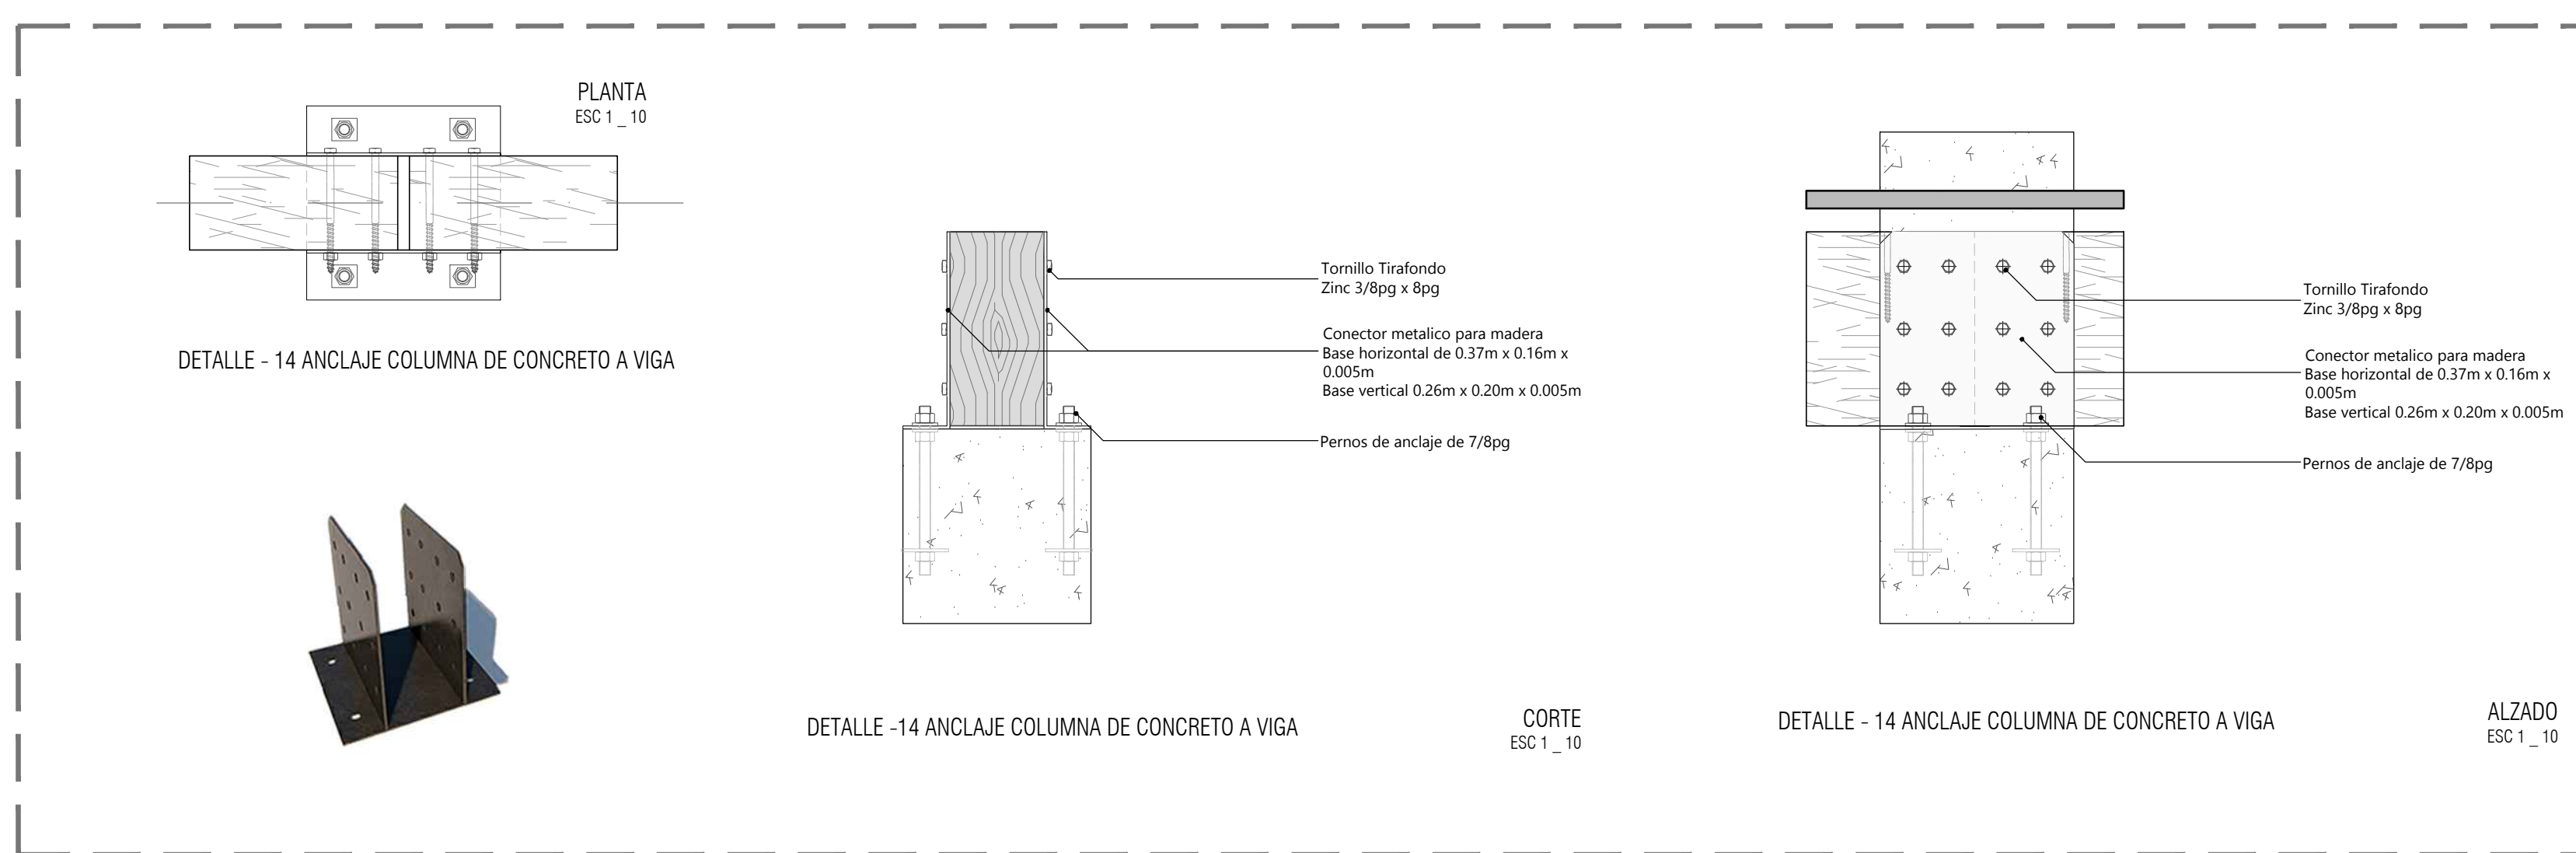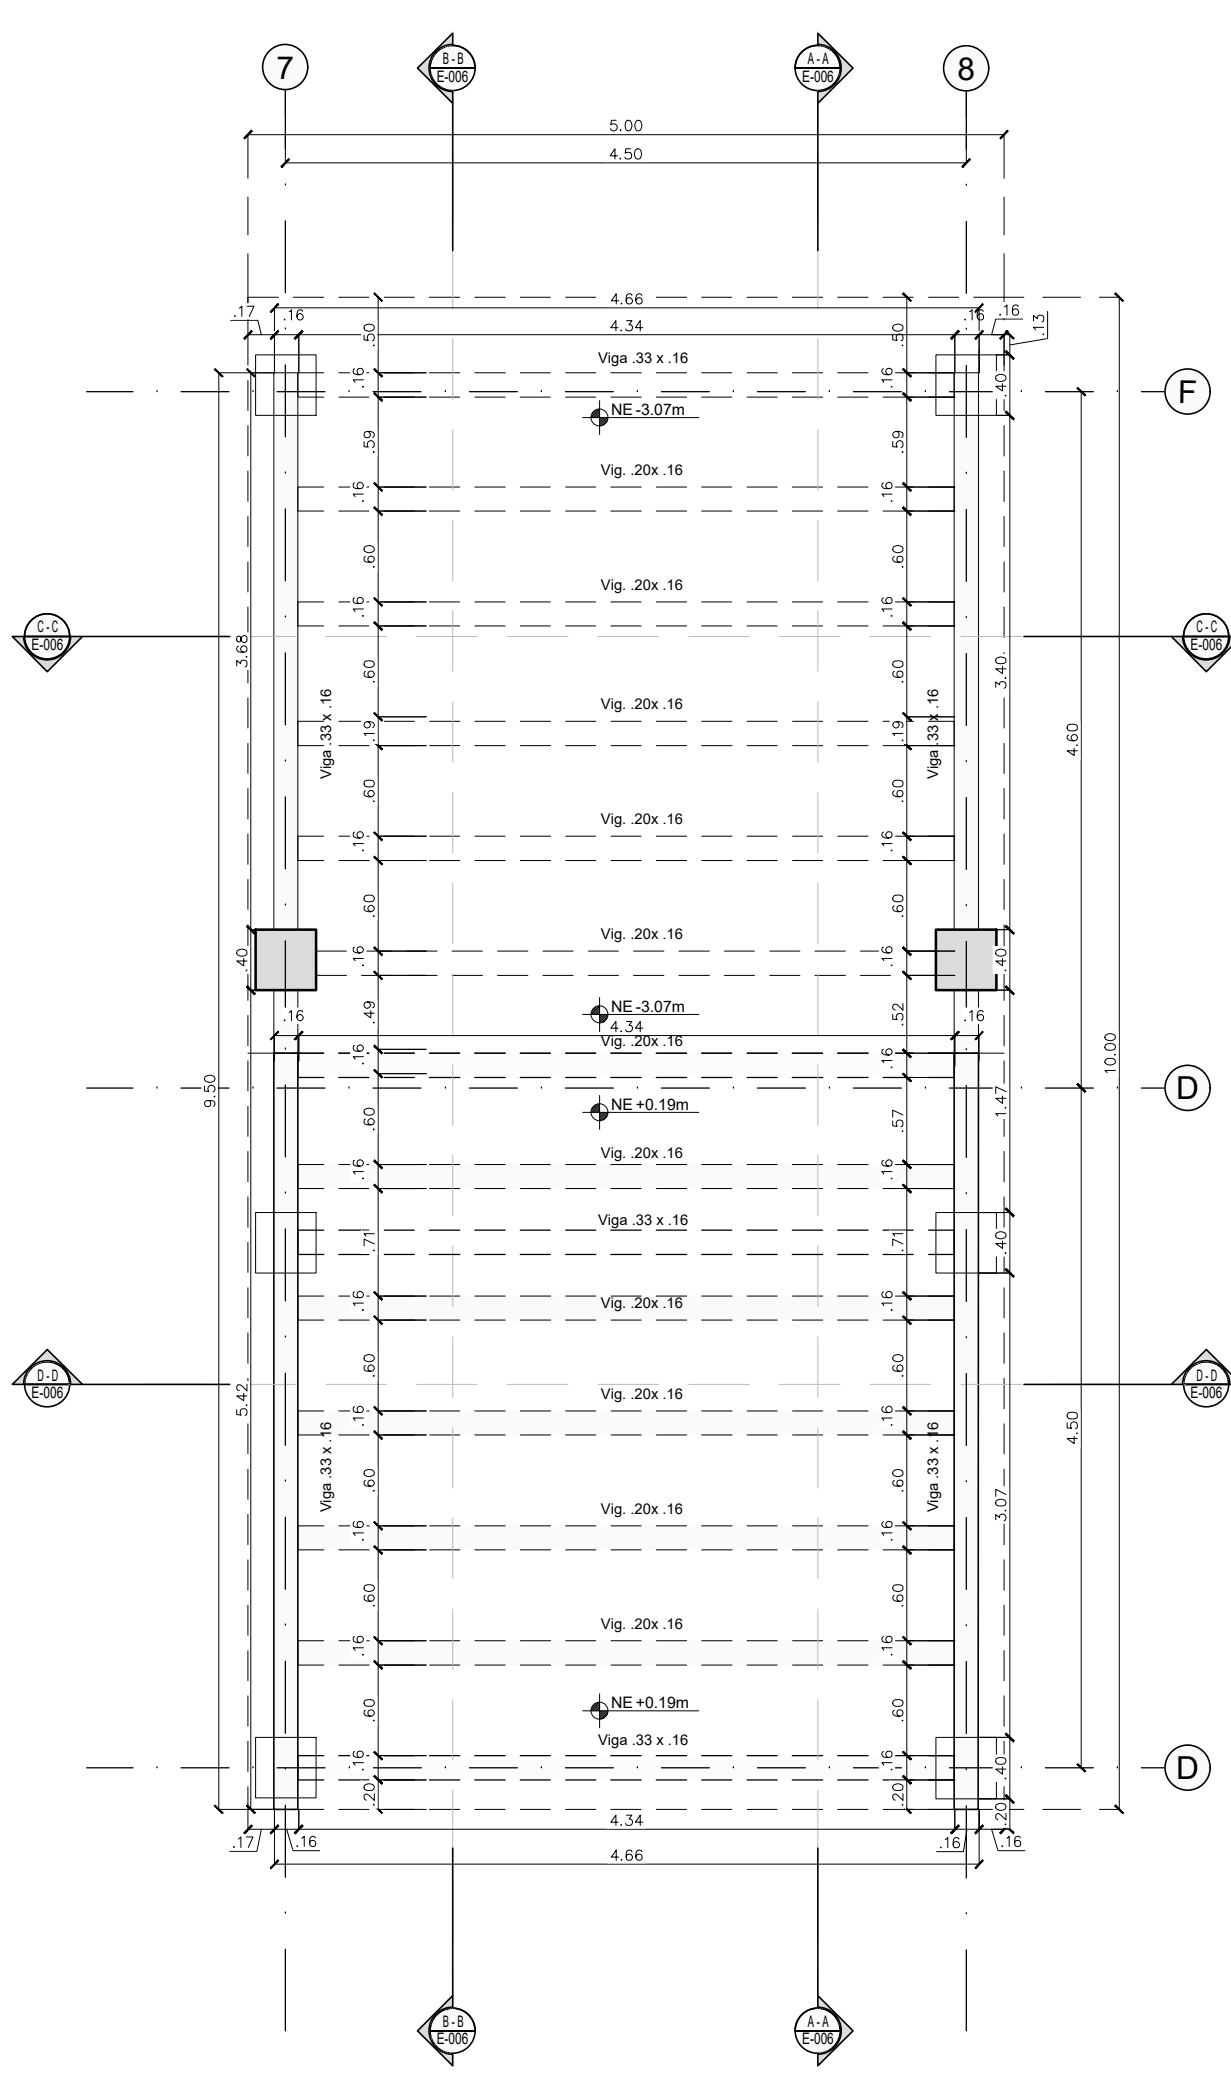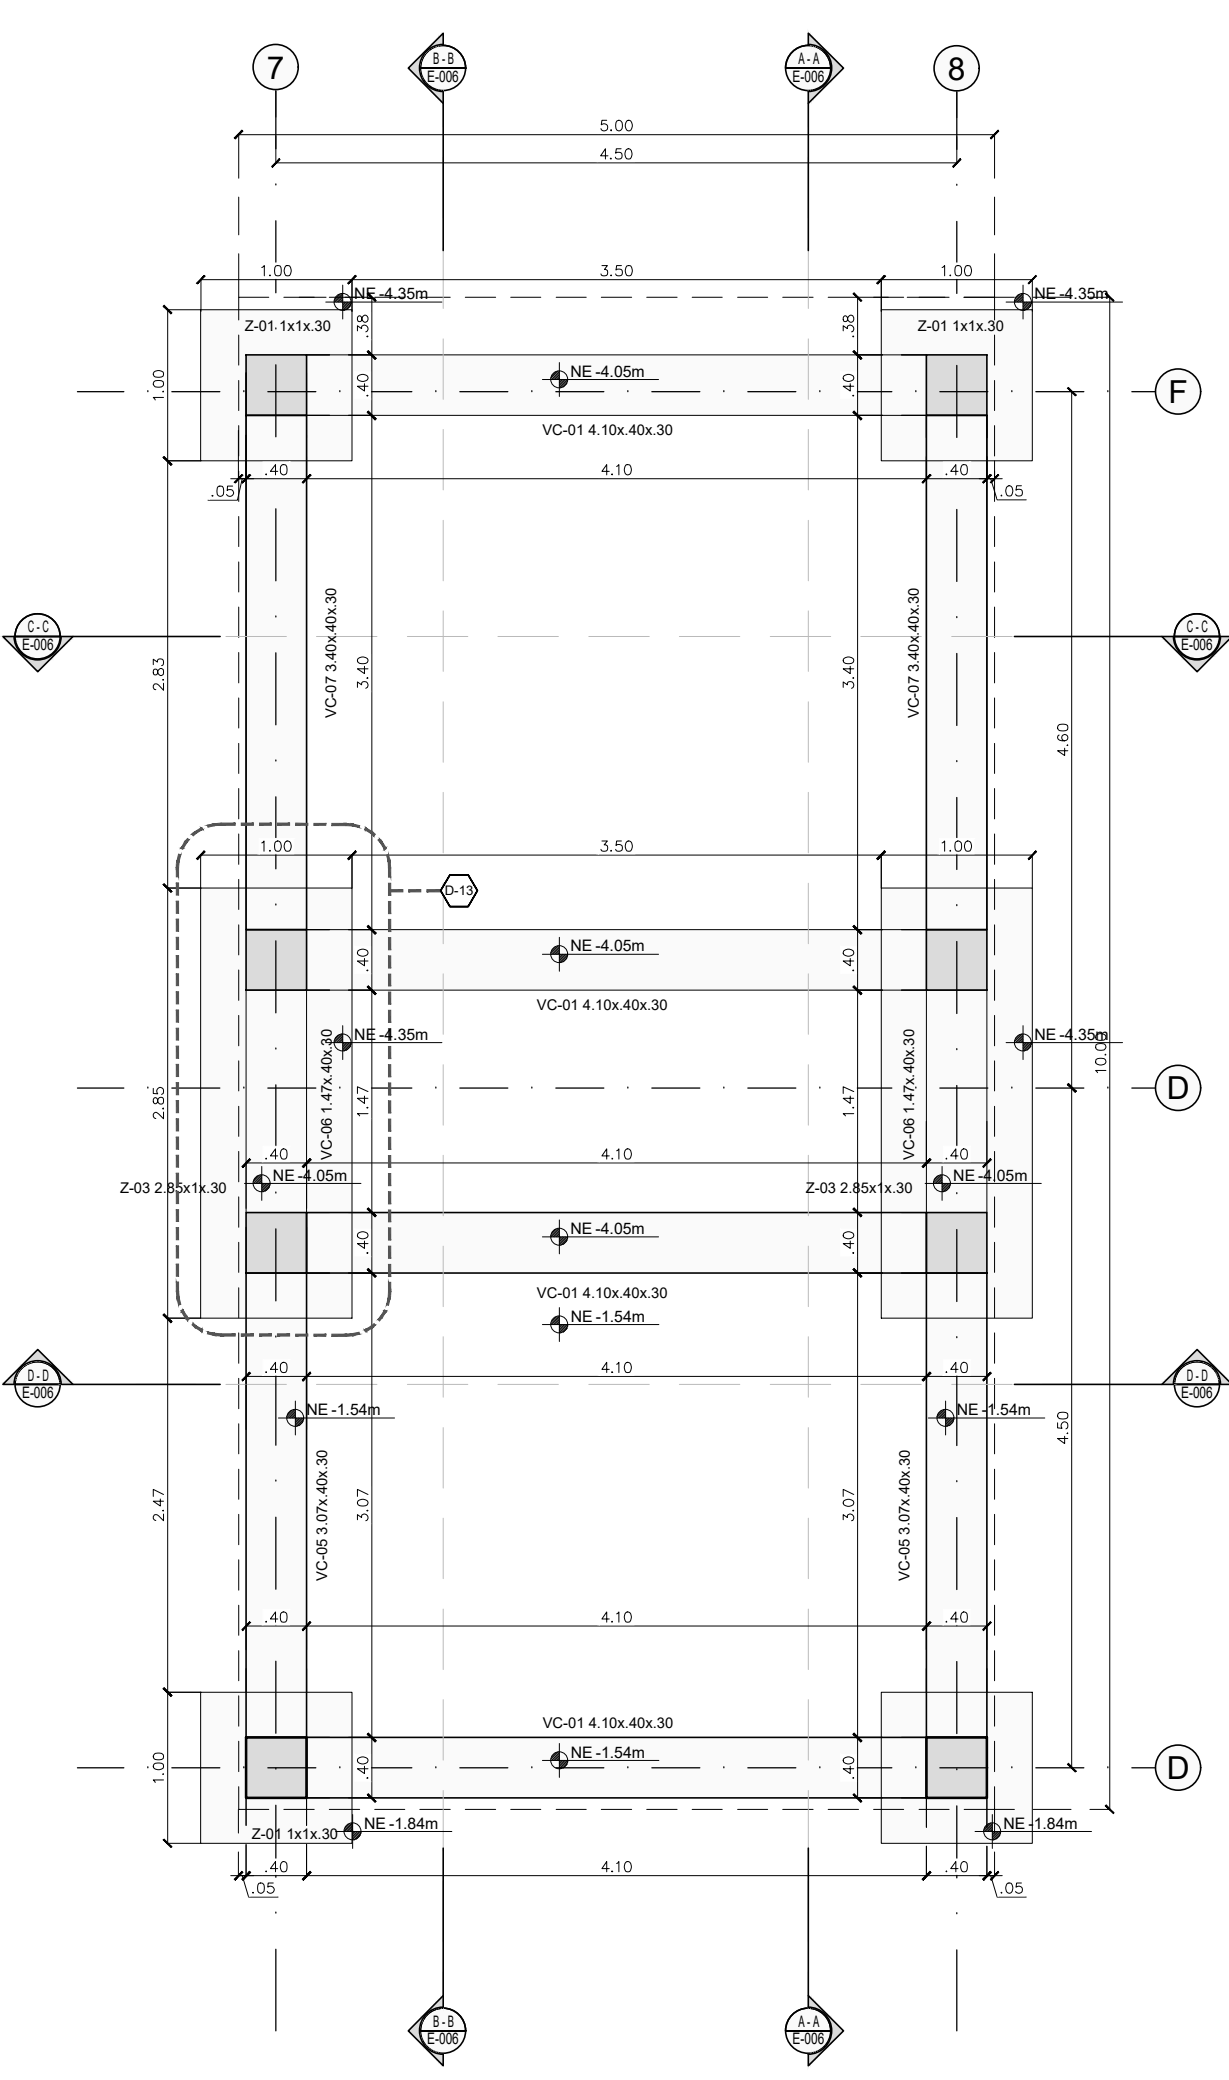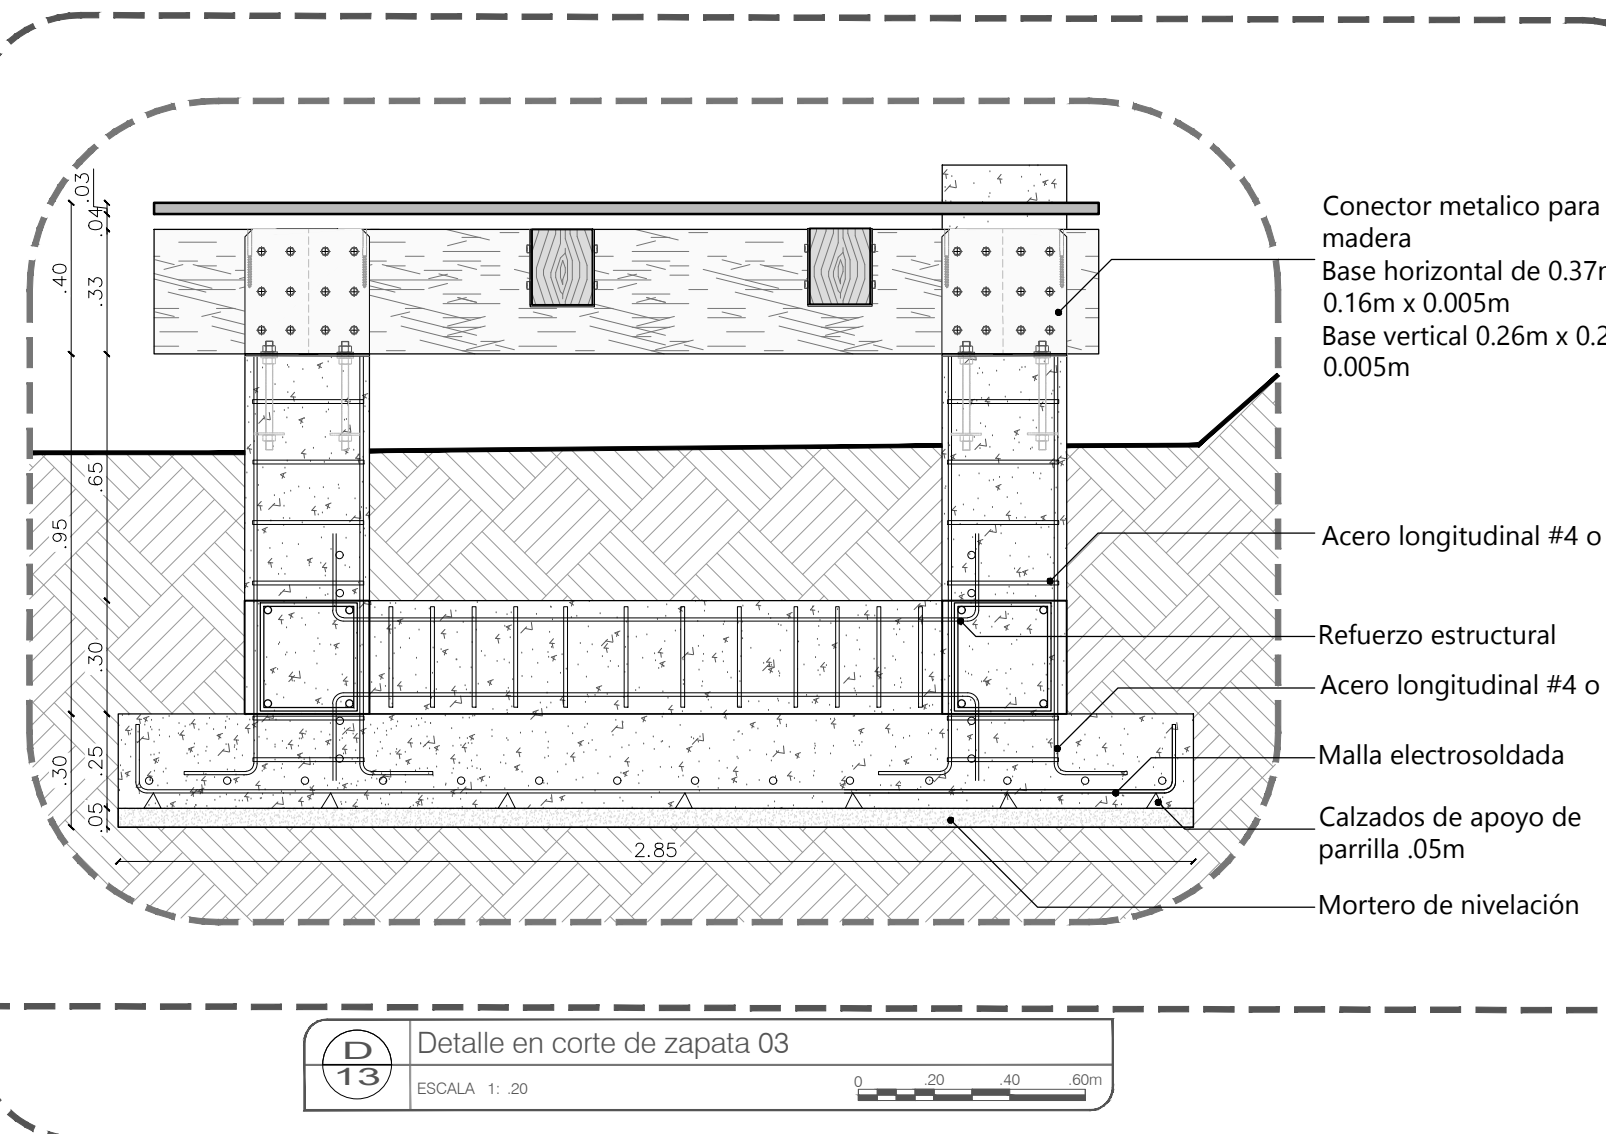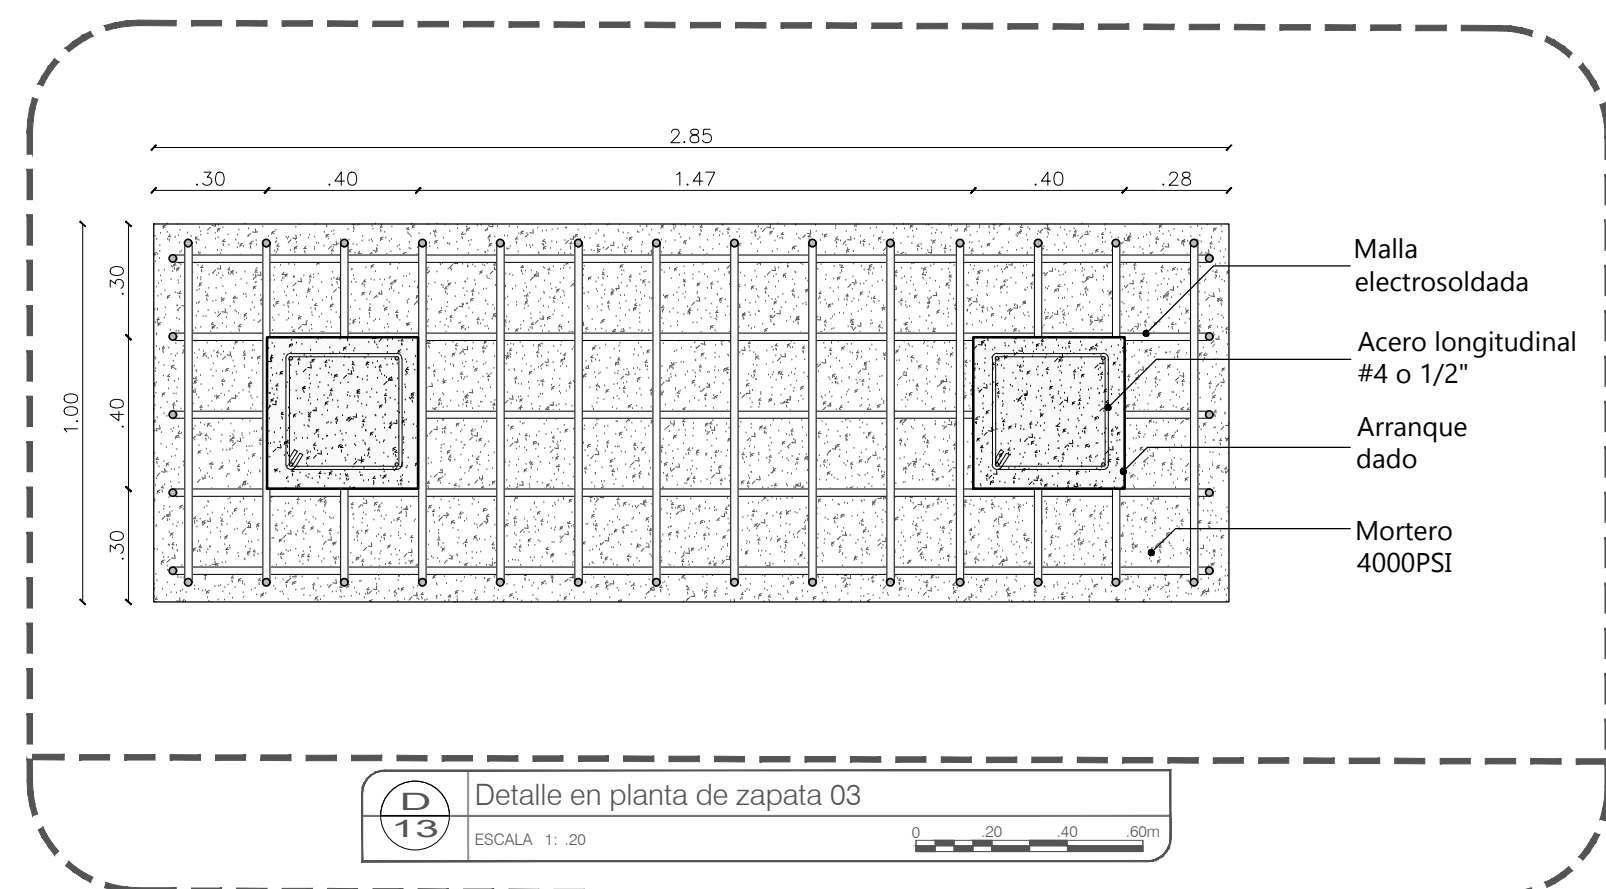




SIMBOLOGÍA


| | |
|--|--|
| | Tubo para planos y cortes |
| | Indicador de corte |
| | Indicador de detalle |
| | Indicador de hachuras |
| | Indicador de puertas y ventanas |
| | Indicador de nivel en planta |
| | Indicador de nivel en corte y hachuras |
| | Indicador de ojo |

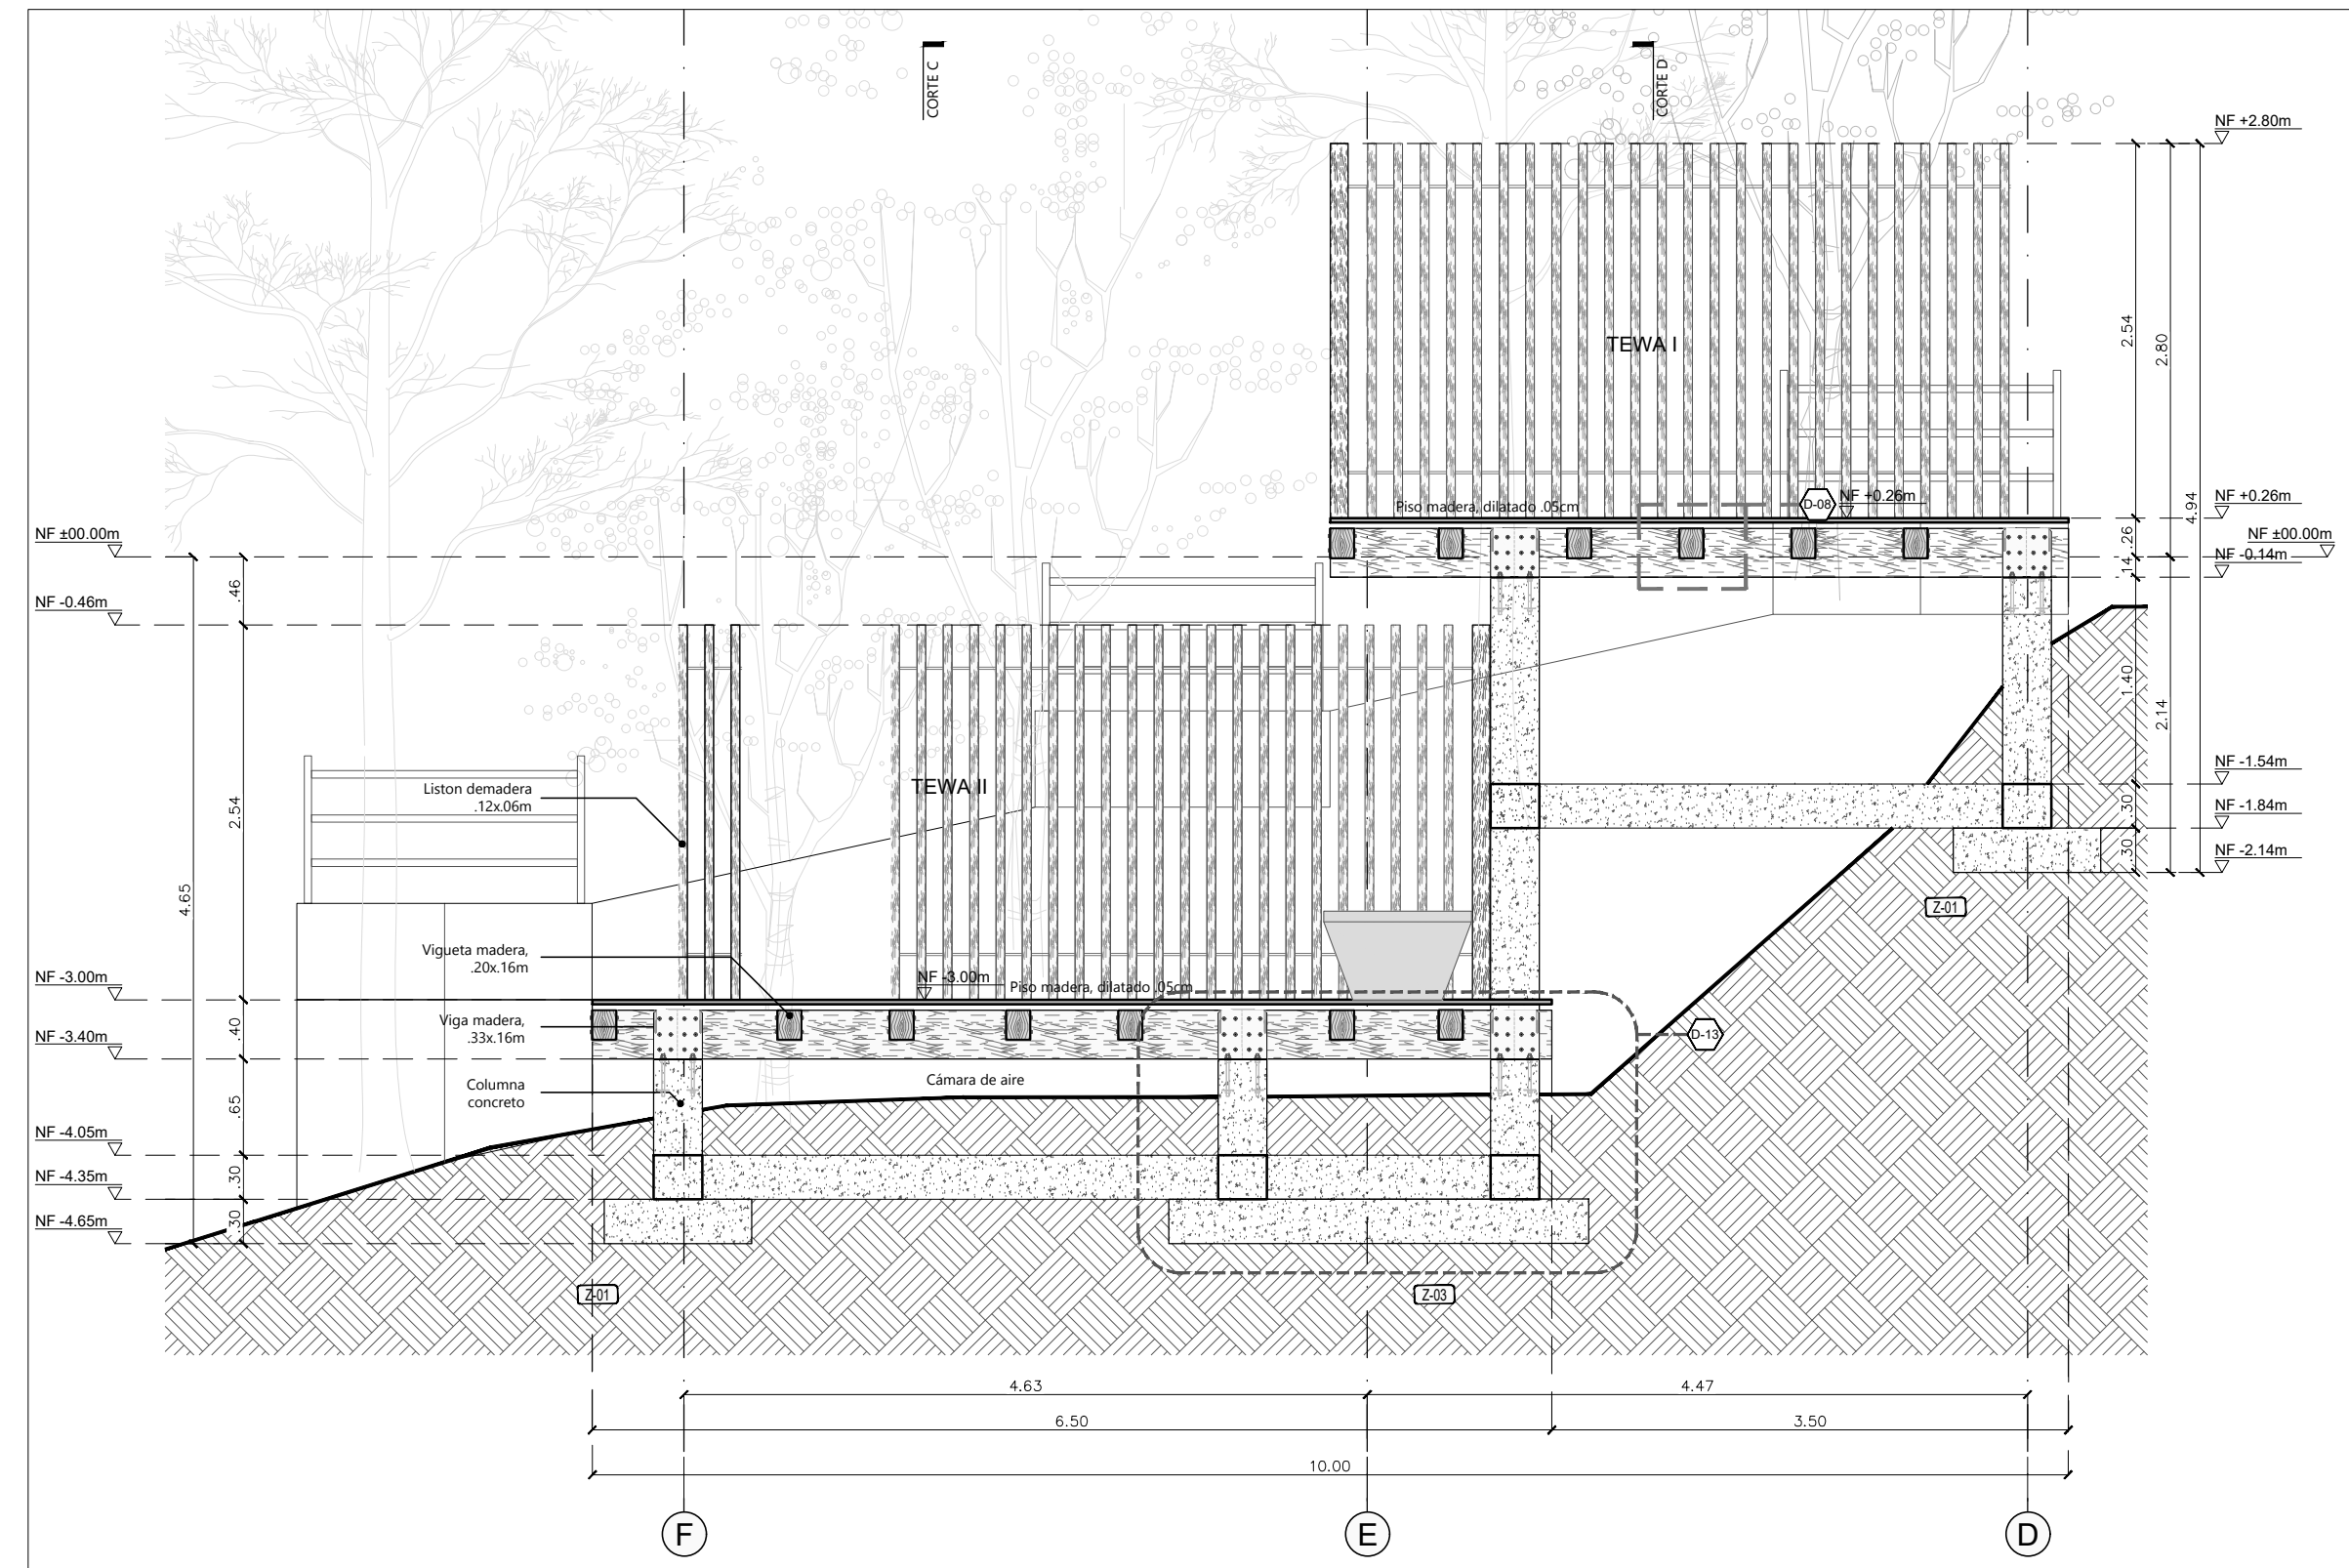


Módulo 103-TEWA I & 104-TEWA II
CORTE LONGITUDINAL A-A
ESCALA 1:50

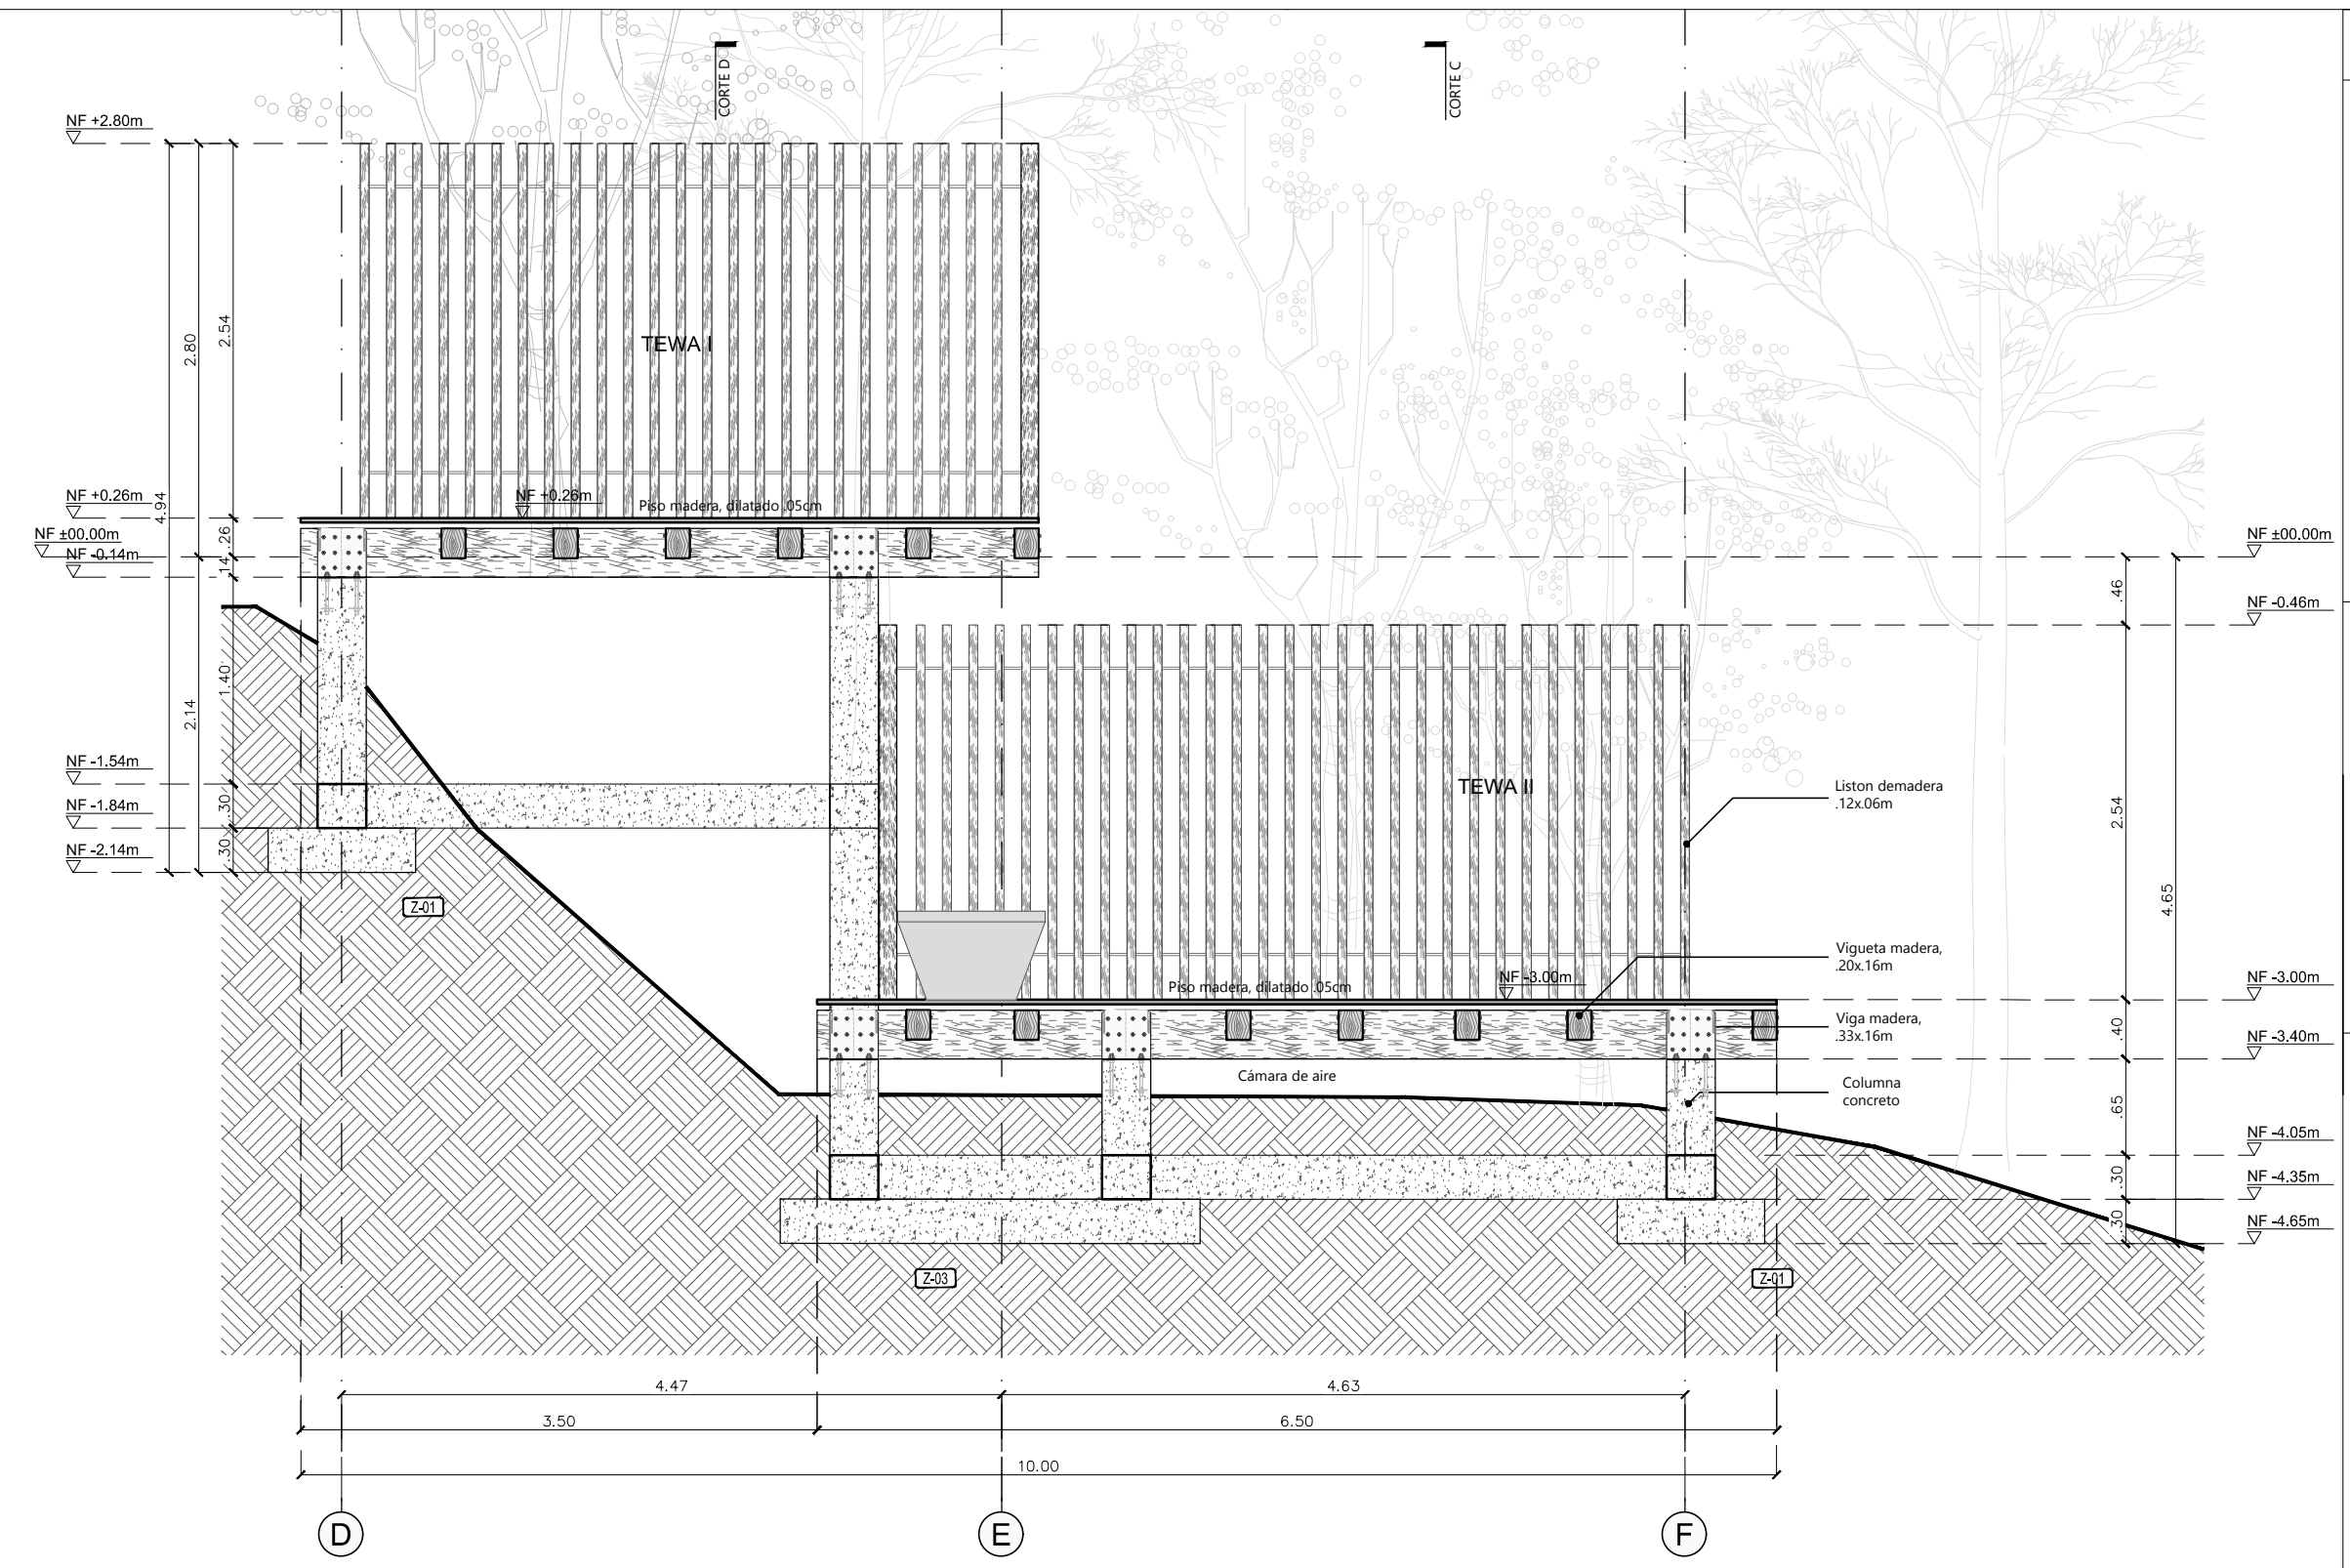

Módulo 103-TEWA I & 104-TEWA II
CORTE LONGITUDINAL B-B
ESCALA 1:50

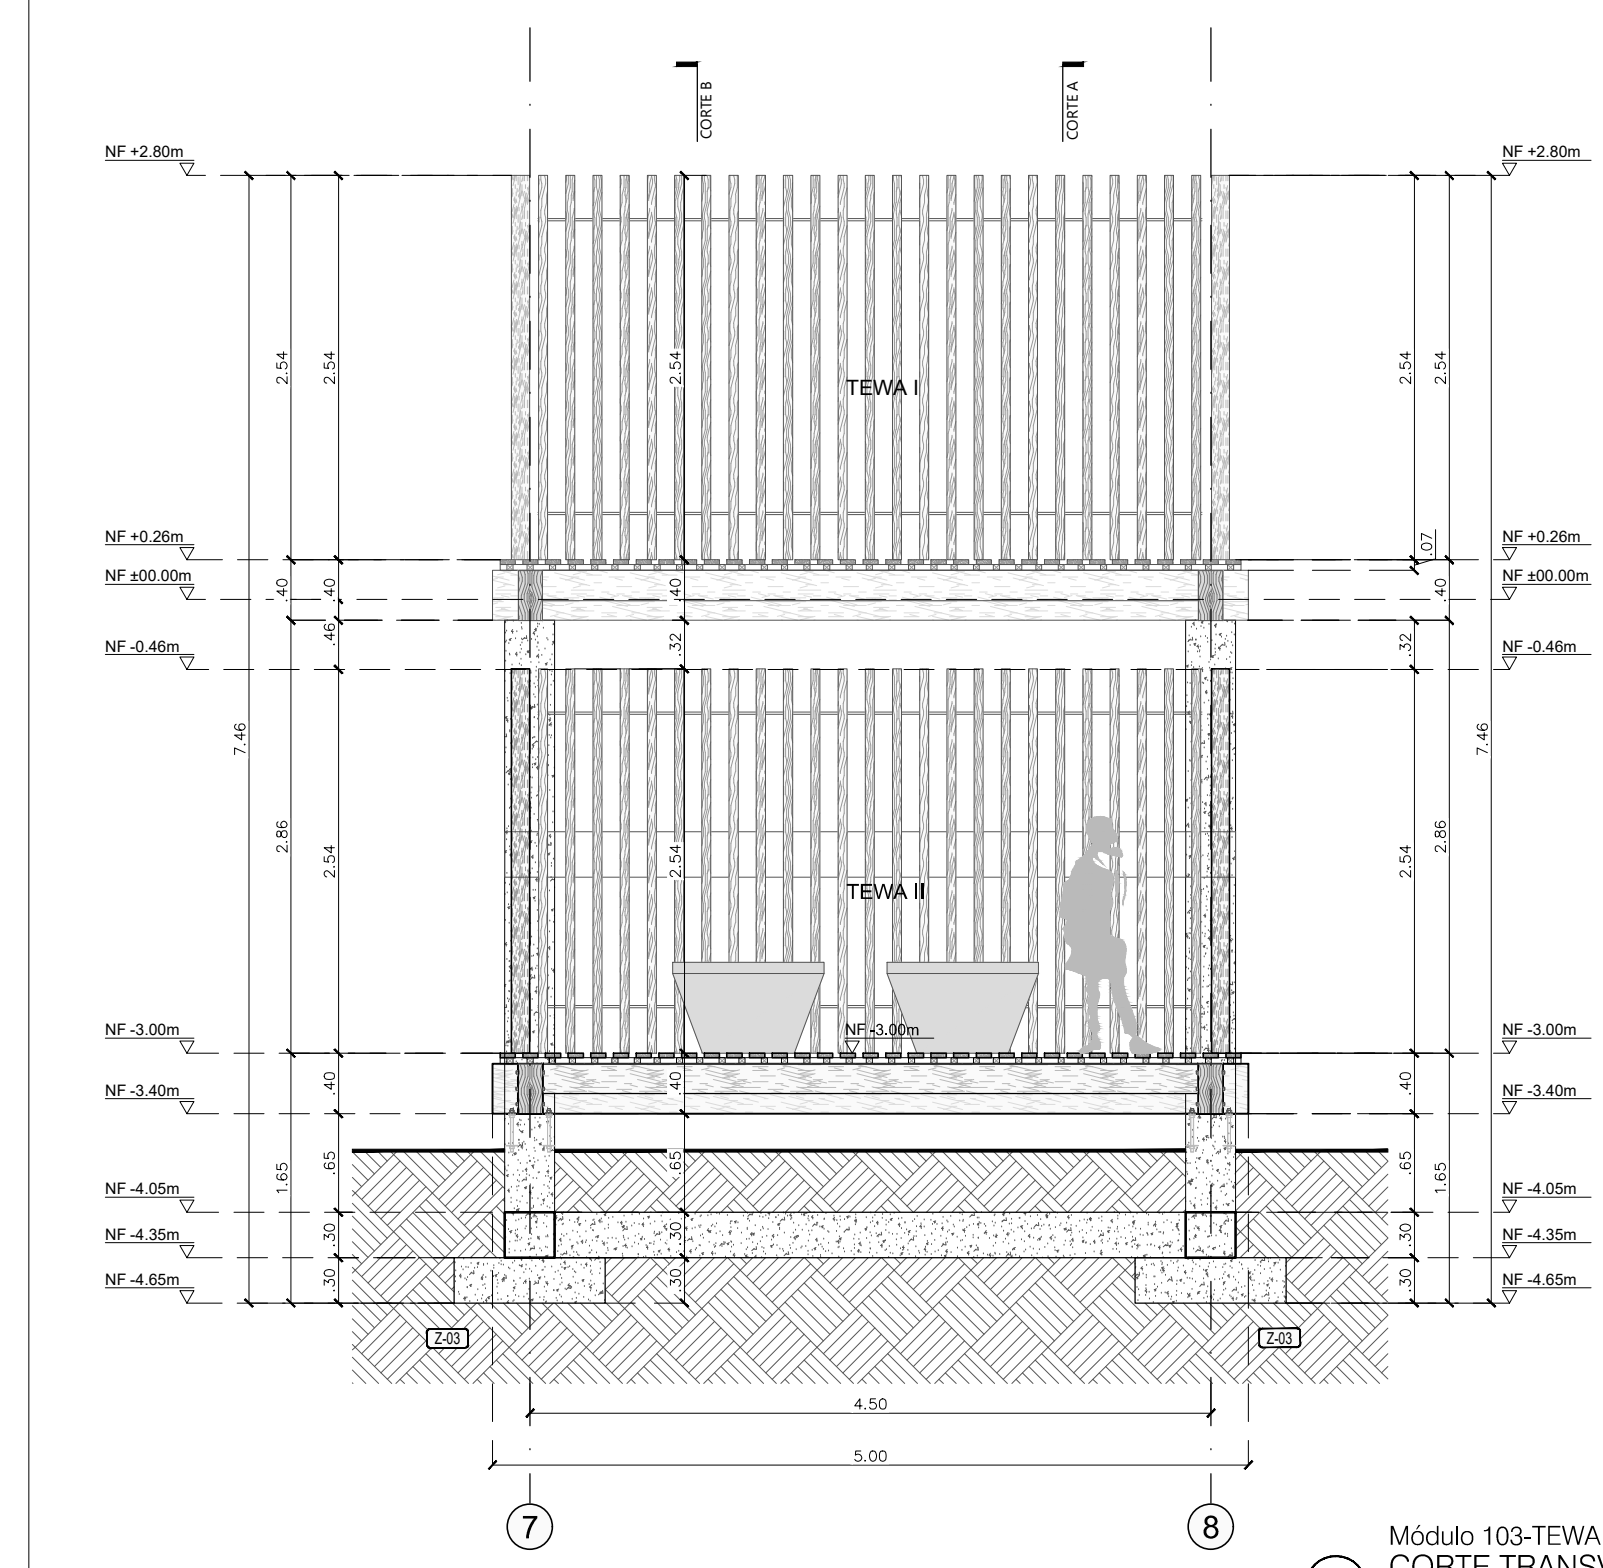

Módulo 103-TEWA I & 104-TEWA II
CORTE TRANSVERSAL C-C
ESCALA 1:50

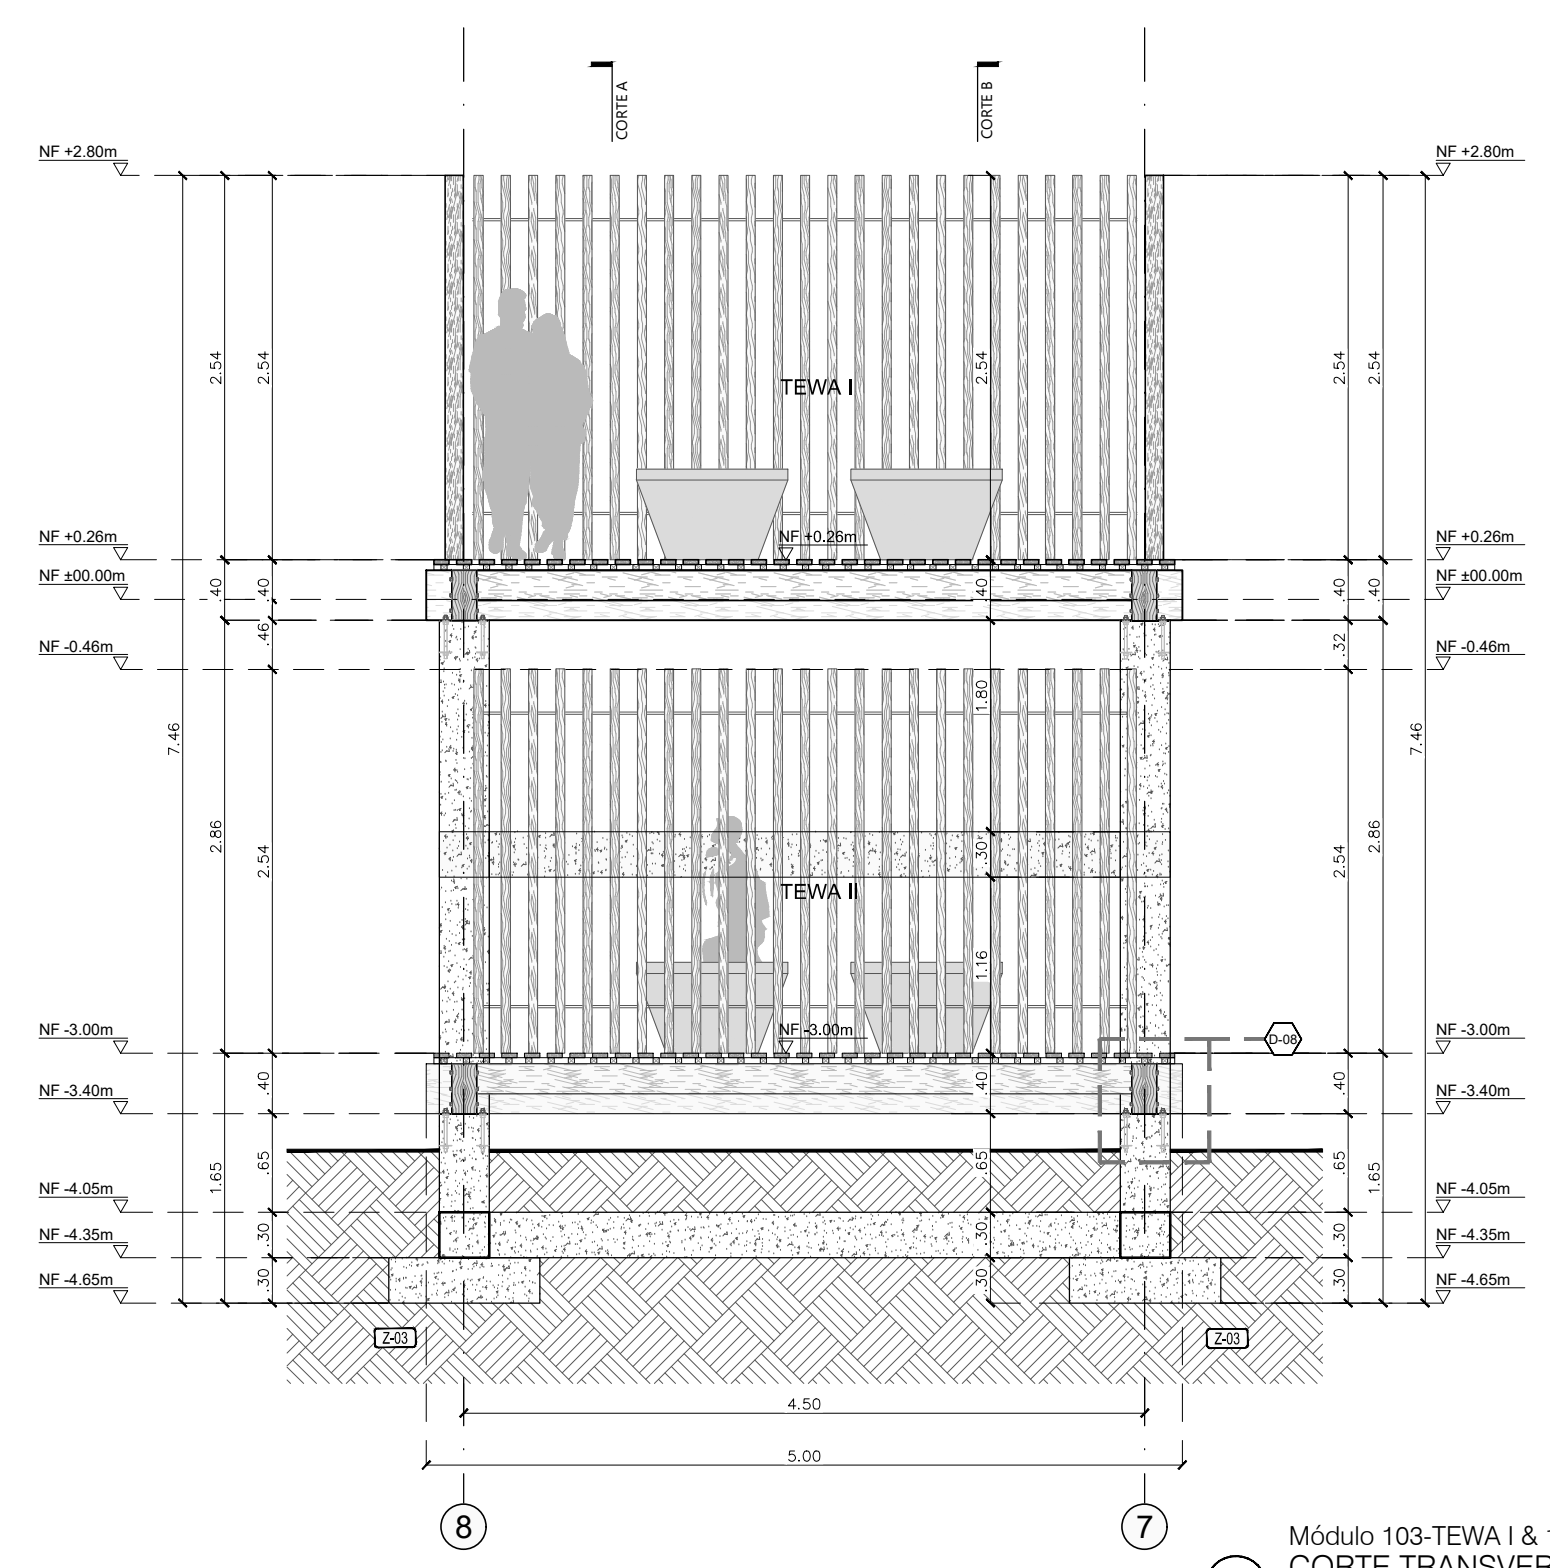

Módulo 103-TEWA I & 104-TEWA II
CORTE TRANSVERSAL D-D
ESCALA 1:50

PLANTA
ESC 1_5

DETALLE - 15 SOPORTE PARA VIGAS DE MADERA

DETALLE - 15 SOPORTE PARA VIGAS DE MADERA

DETALLE - 15 SOPORTE PARA VIGAS DE MADERA

CORTE
ESC 1_5

ALZADO
ESC 1_5

DOCENTE TITULAR:

V'B' Arq. FABIAN ALONSO SARMIENTO VALDES

ESTUDIANTES:
LAURA CRISTINA RODRIGUEZ RODRIGUEZ
CÓDIGO 1018052599

KATHERINE GUTIERREZ GÓMEZ
CÓDIGO 1014264665

TUTOR REPRESENTACIÓN

V'B' Arq. MIGUEL PAYAN

TUTOR ESTRUCTURAL

V'B' Ing. XXX

PLANOS DE REFERENCIA

- 1. PLANO_REF
- 2. PLANO_REF

V'B' ARQUITECTO

V'B' PROPIETARIO

V'B' AL RESPONSABLE

V'B' AL CONSTRUCTOR

ASESOR DE DISEÑO

ASESOR

CONTIENE

CORTES ESTRUCTURALES
DETALLES ESTRUCTURALES
MÓDULO 103-TEWA I
MÓDULO 104-TEWA II
VEREDA LA VIRGINIA
CHAPARRAL - TOLIMA

ESCALA

FECHA


INDICADA

ARCHIVO


FECHA COPIA

DISEÑO

ELABORACIÓN

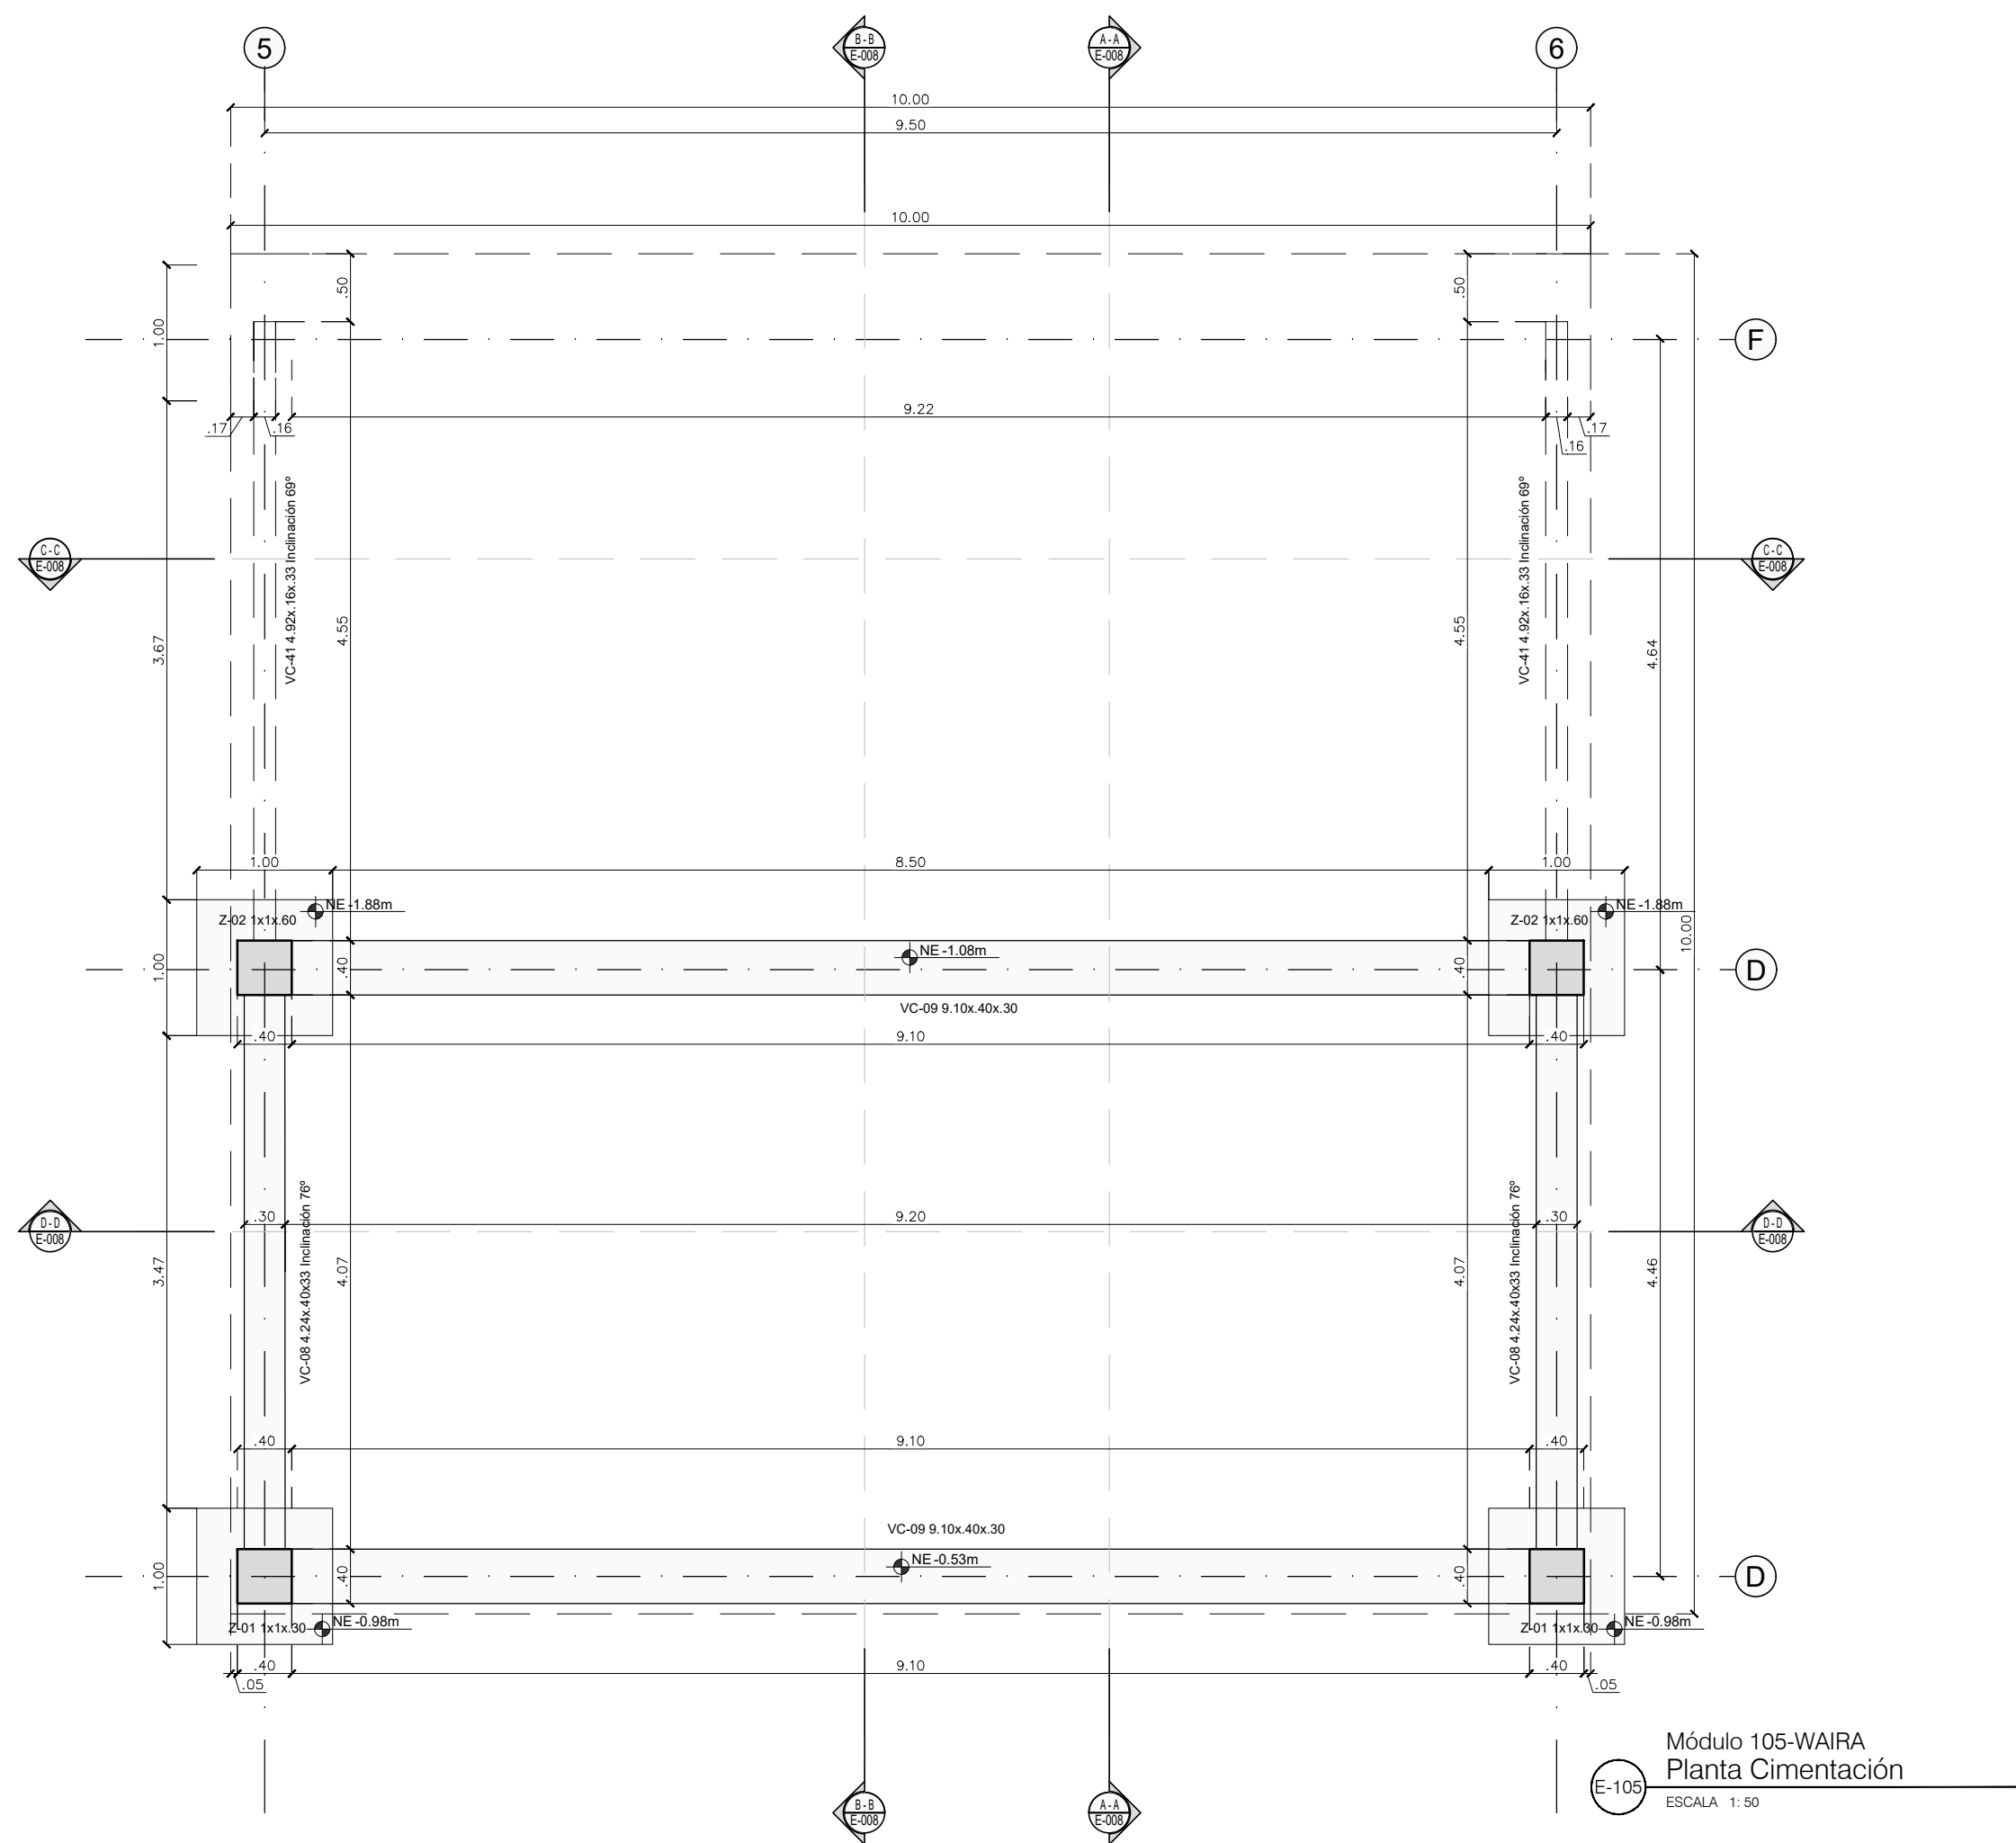


Módulo 105-WAIRA
Planta Cimentación
E-105
ESCALA 1:50

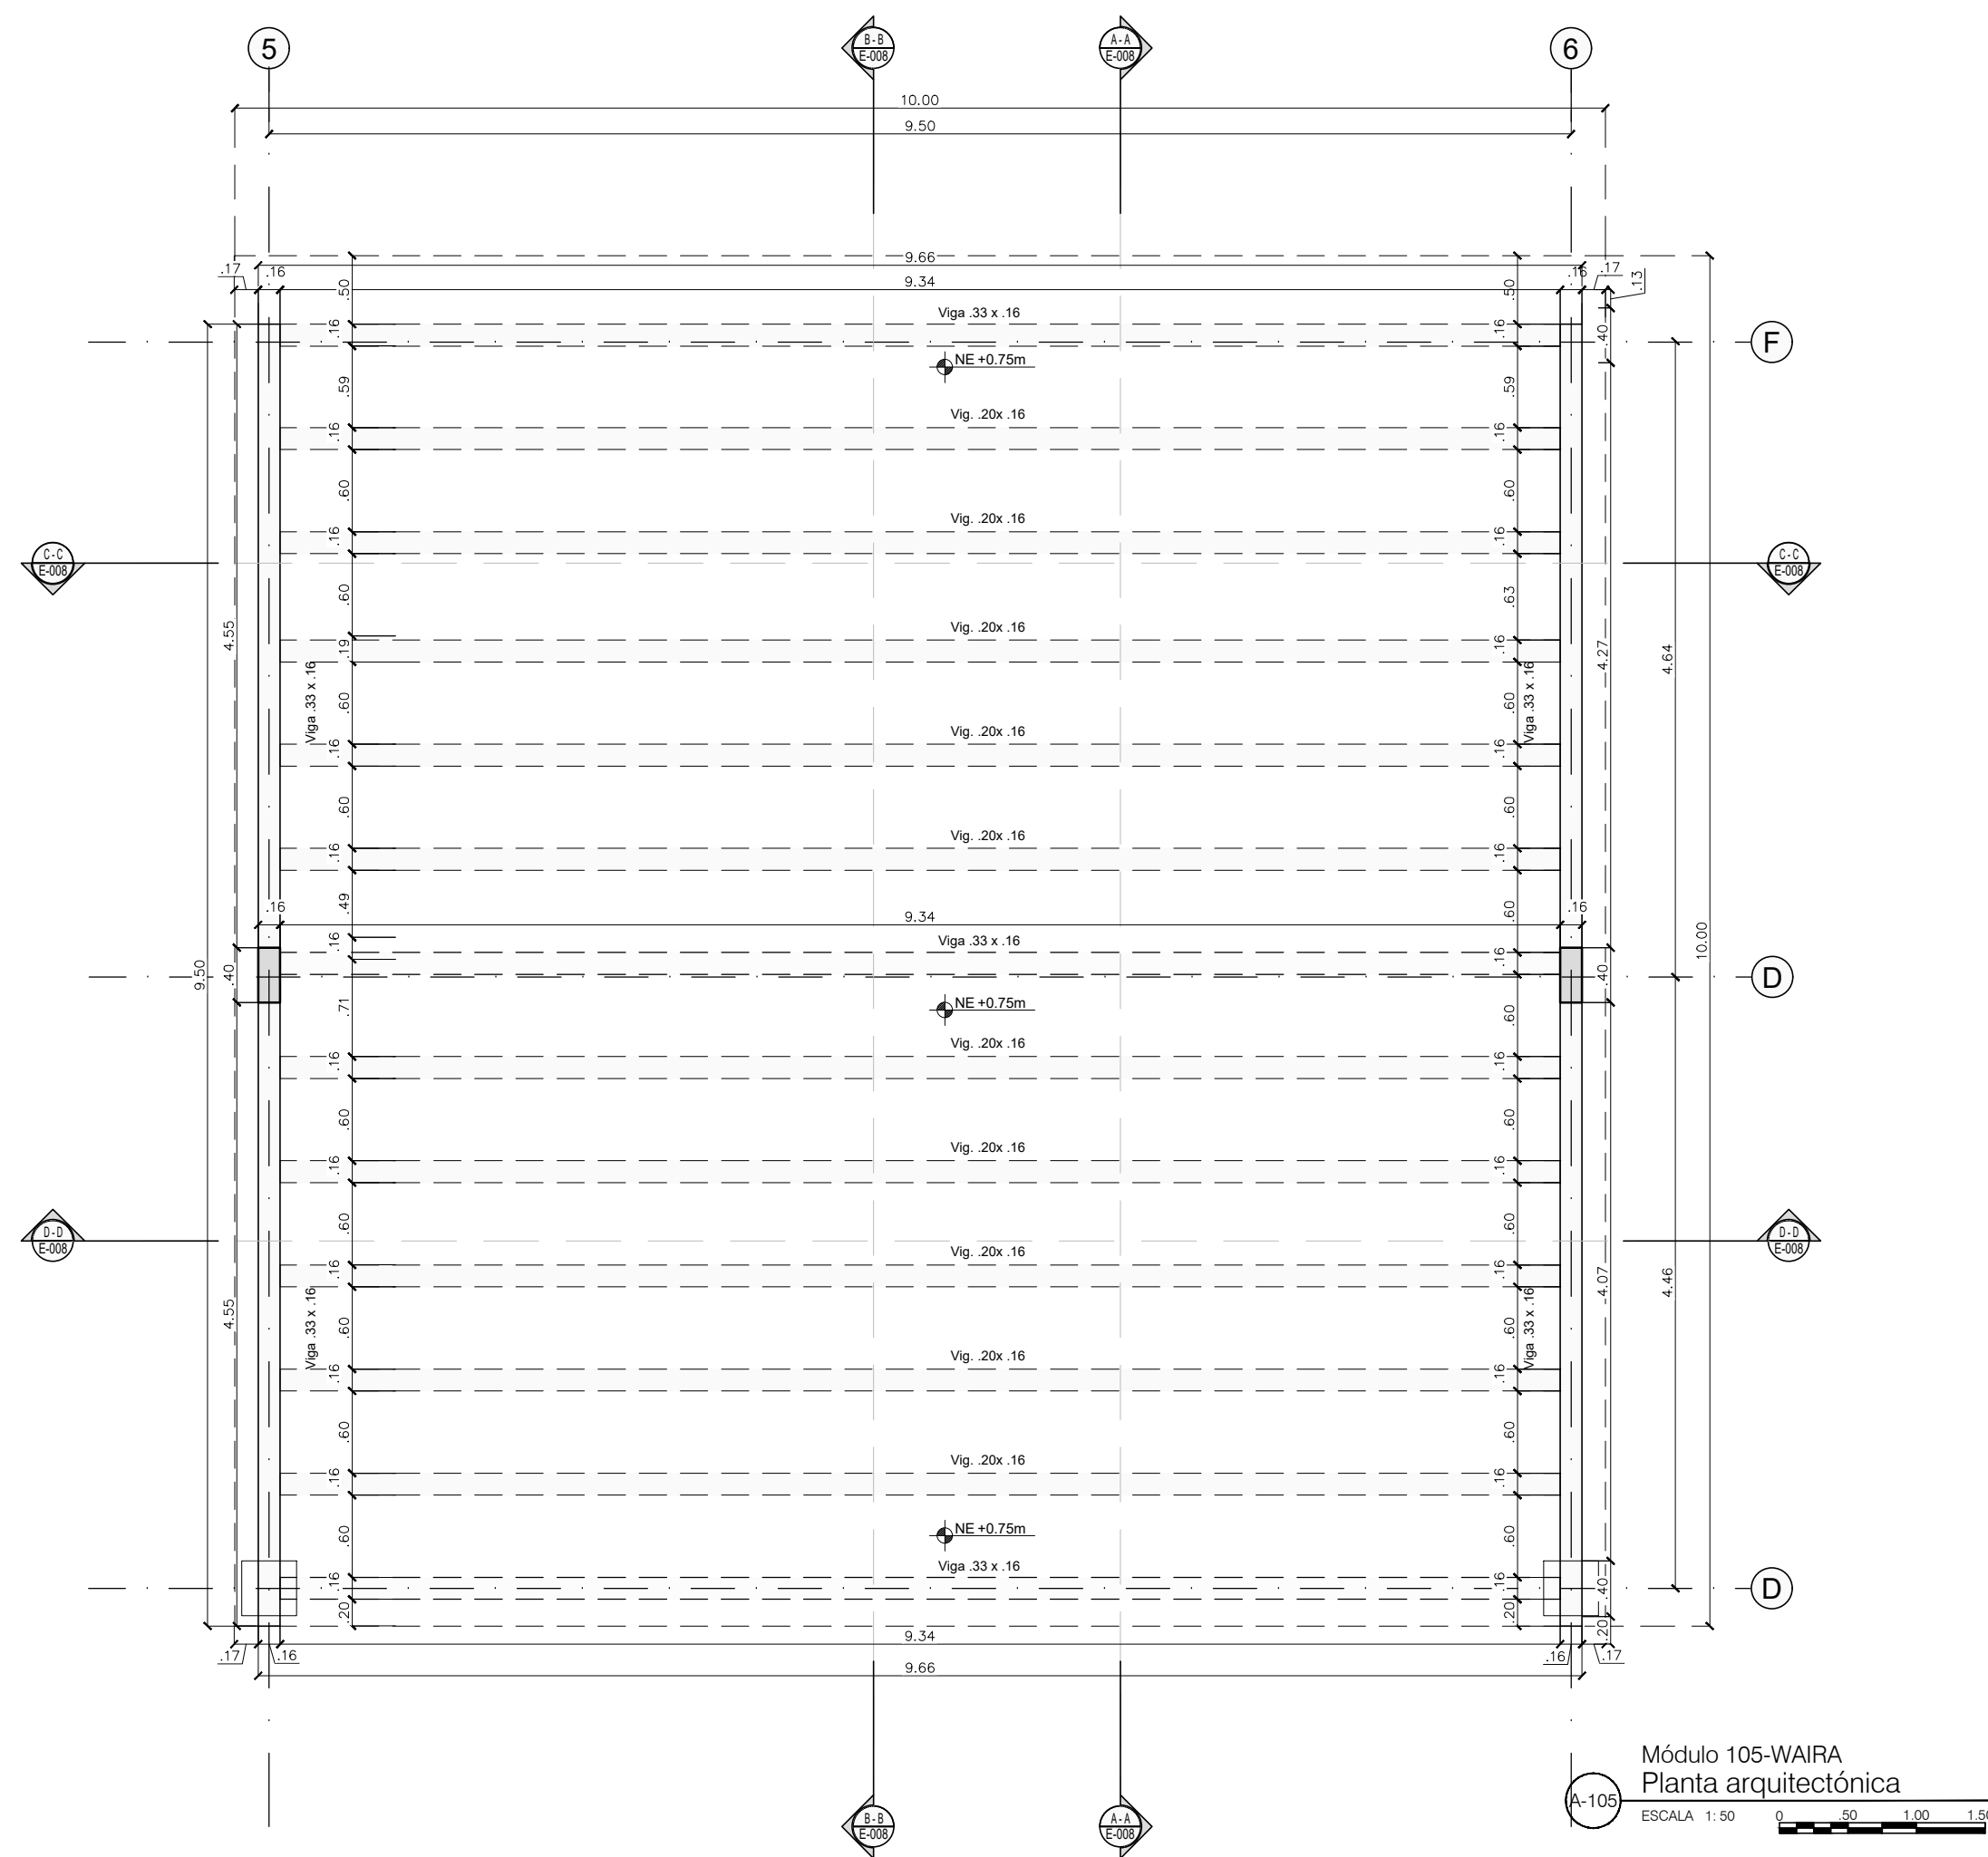


Módulo 105-WAIRA
Planta arquitectónica
A-105
ESCALA 1:50



A INDICADOR DE PLANTAS
ESCALA 1:5000

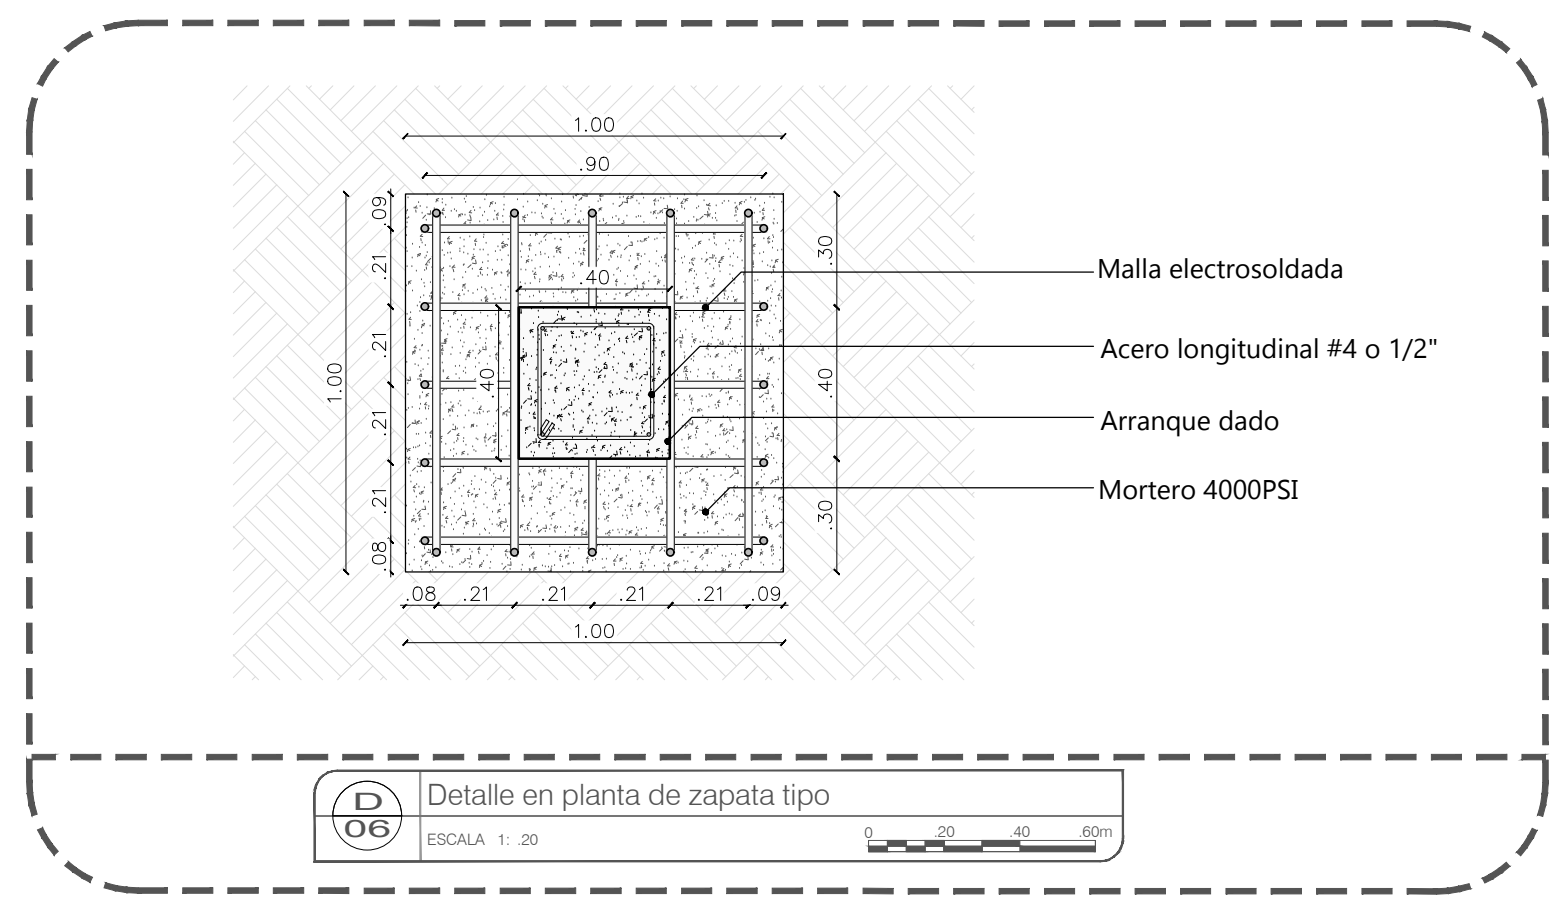

D 06 Detalle en planta de zapata tipo
ESCALA 1:20

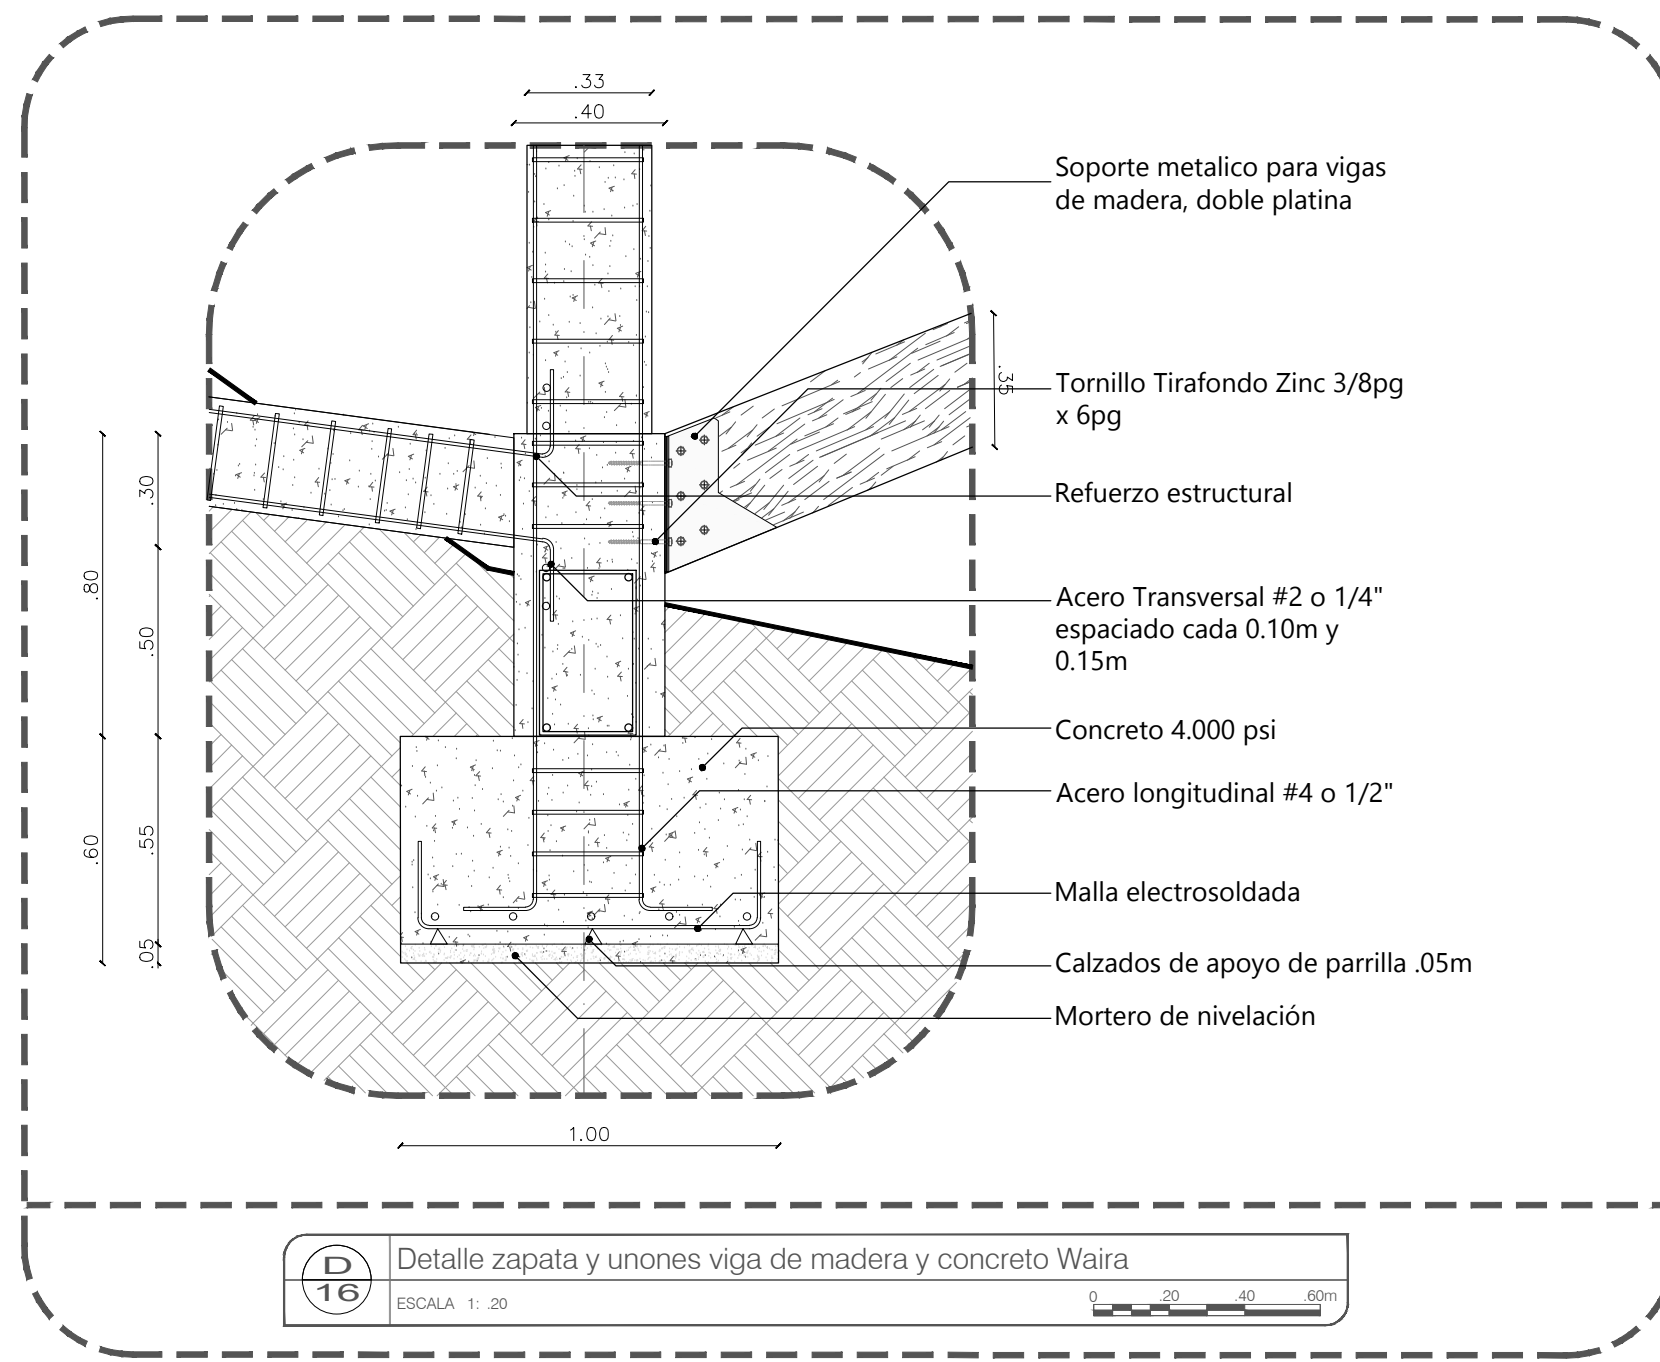

D 16 Detalle zapata y unones viga de madera y concreto Waira
ESCALA 1:20

| | |
|---|--|
| E-019 | E-007 |
| UNIVERSIDAD La Gran Colombia | |
| FACULTAD DE ARQUITECTURA | |
| PROYECTO | |
| AYAHUASCA SABERES ANCESTRALES | |
| BOGOTÁ 2020 | |
| CONVENCIONES | |
| SIMBOLOGIA | |
| | Título para planos y cortes |
| | Indicador de corte |
| | Indicador de detalle |
| | Indicador de fachadas |
| | Indicador de puertas y ventanas |
| | Indicador de nivel en planta |
| | Indicador de nivel en corte y fachadas |
| | Indicador de eje |
| DOCENTE TITULAR: | |
| V'B' Arq. FABIAN ALONSO SARMIENTO VALDES | |
| ESTUDIANTES: | |
| LAURA CRISTINA RODRIGUEZ RODRIGUEZ CÓDIGO 1018052599 | |
| KATHERINE GUTIERREZ GÓMEZ CÓDIGO 1014264655 | |
| TUTOR REPRESENTACIÓN | |
| V'B' Arq. MIGUEL PAYAN | |
| TUTOR ESTRUCTURAL | |
| V'B' Ing. XXX | |
| PLANOS DE REFERENCIA | |
| 1. PLANO_REF | |
| 2. PLANO_REF | |
| V' E' APROBACION | V' E' PROPIETARIO |
| V' E' AL RESPONSABLE | V' E' AL CONSTRUCTOR |
| ASESOR DE DISEÑO | ASESOR |
| CONTIENE | |
| PLANTAS ESTRUCTURALES | |
| DETALLES ESTRUCTURALES | |
| MÓDULO 105-WAIRA | |
| VEREDA LA VIRGINIA | |
| CHAPARRAL - TOLIMA | |
| ESCALA Indicada | FECHA JUNIO 10 DE 2020 |
| ARCHIVO | FECHA COPIA JUNIO 10 DE 2020 |
| DIBUJO LAURA RODRIGUEZ KATHERINE GUTIERREZ | ELABORACION L.R. & K.G. |
| PLANO No. | 06 |
| E-007 | E-019 |



Simbología


| | |
|--|--|
| | Tubo para planos y cortes |
| | Indicador de corte |
| | Indicador de detalle |
| | Indicador de techados |
| | Indicador de puertas y ventanas |
| | Indicador de nivel en planta |
| | Indicador de nivel en corte y techados |
| | Indicador de eje |

- 1. PLANO_REF
- 2. PLANO_REF


| | |
|----------------------|----------------------|
| V'B' RESPONSABLE | V'B' PROYECTADO |
| V'B' ALL RESPONSABLE | V'B' ALL CONSTRUCTOR |
| ASESOR DE DISEÑO | ASESOR |

CONTIENE
CORTES ESTRUCTURALES
MÓDULO 105-WAIRA
VEREDA LA VIRGINIA
CHAPARRAL - TOLIMA


| | |
|--|---------------------------------|
| ESCALA Indicada | FECHA JUNIO 10 DE 2020 |
| ARCHIVO | FECHA COPIA JUNIO 10 DE 2020 |
| DIBUJO LAURA RODRÍGUEZ KATHERINE GUTIÉRREZ | ELABORACIÓN L.R. & K.G. |
| PLANO No. | SE |

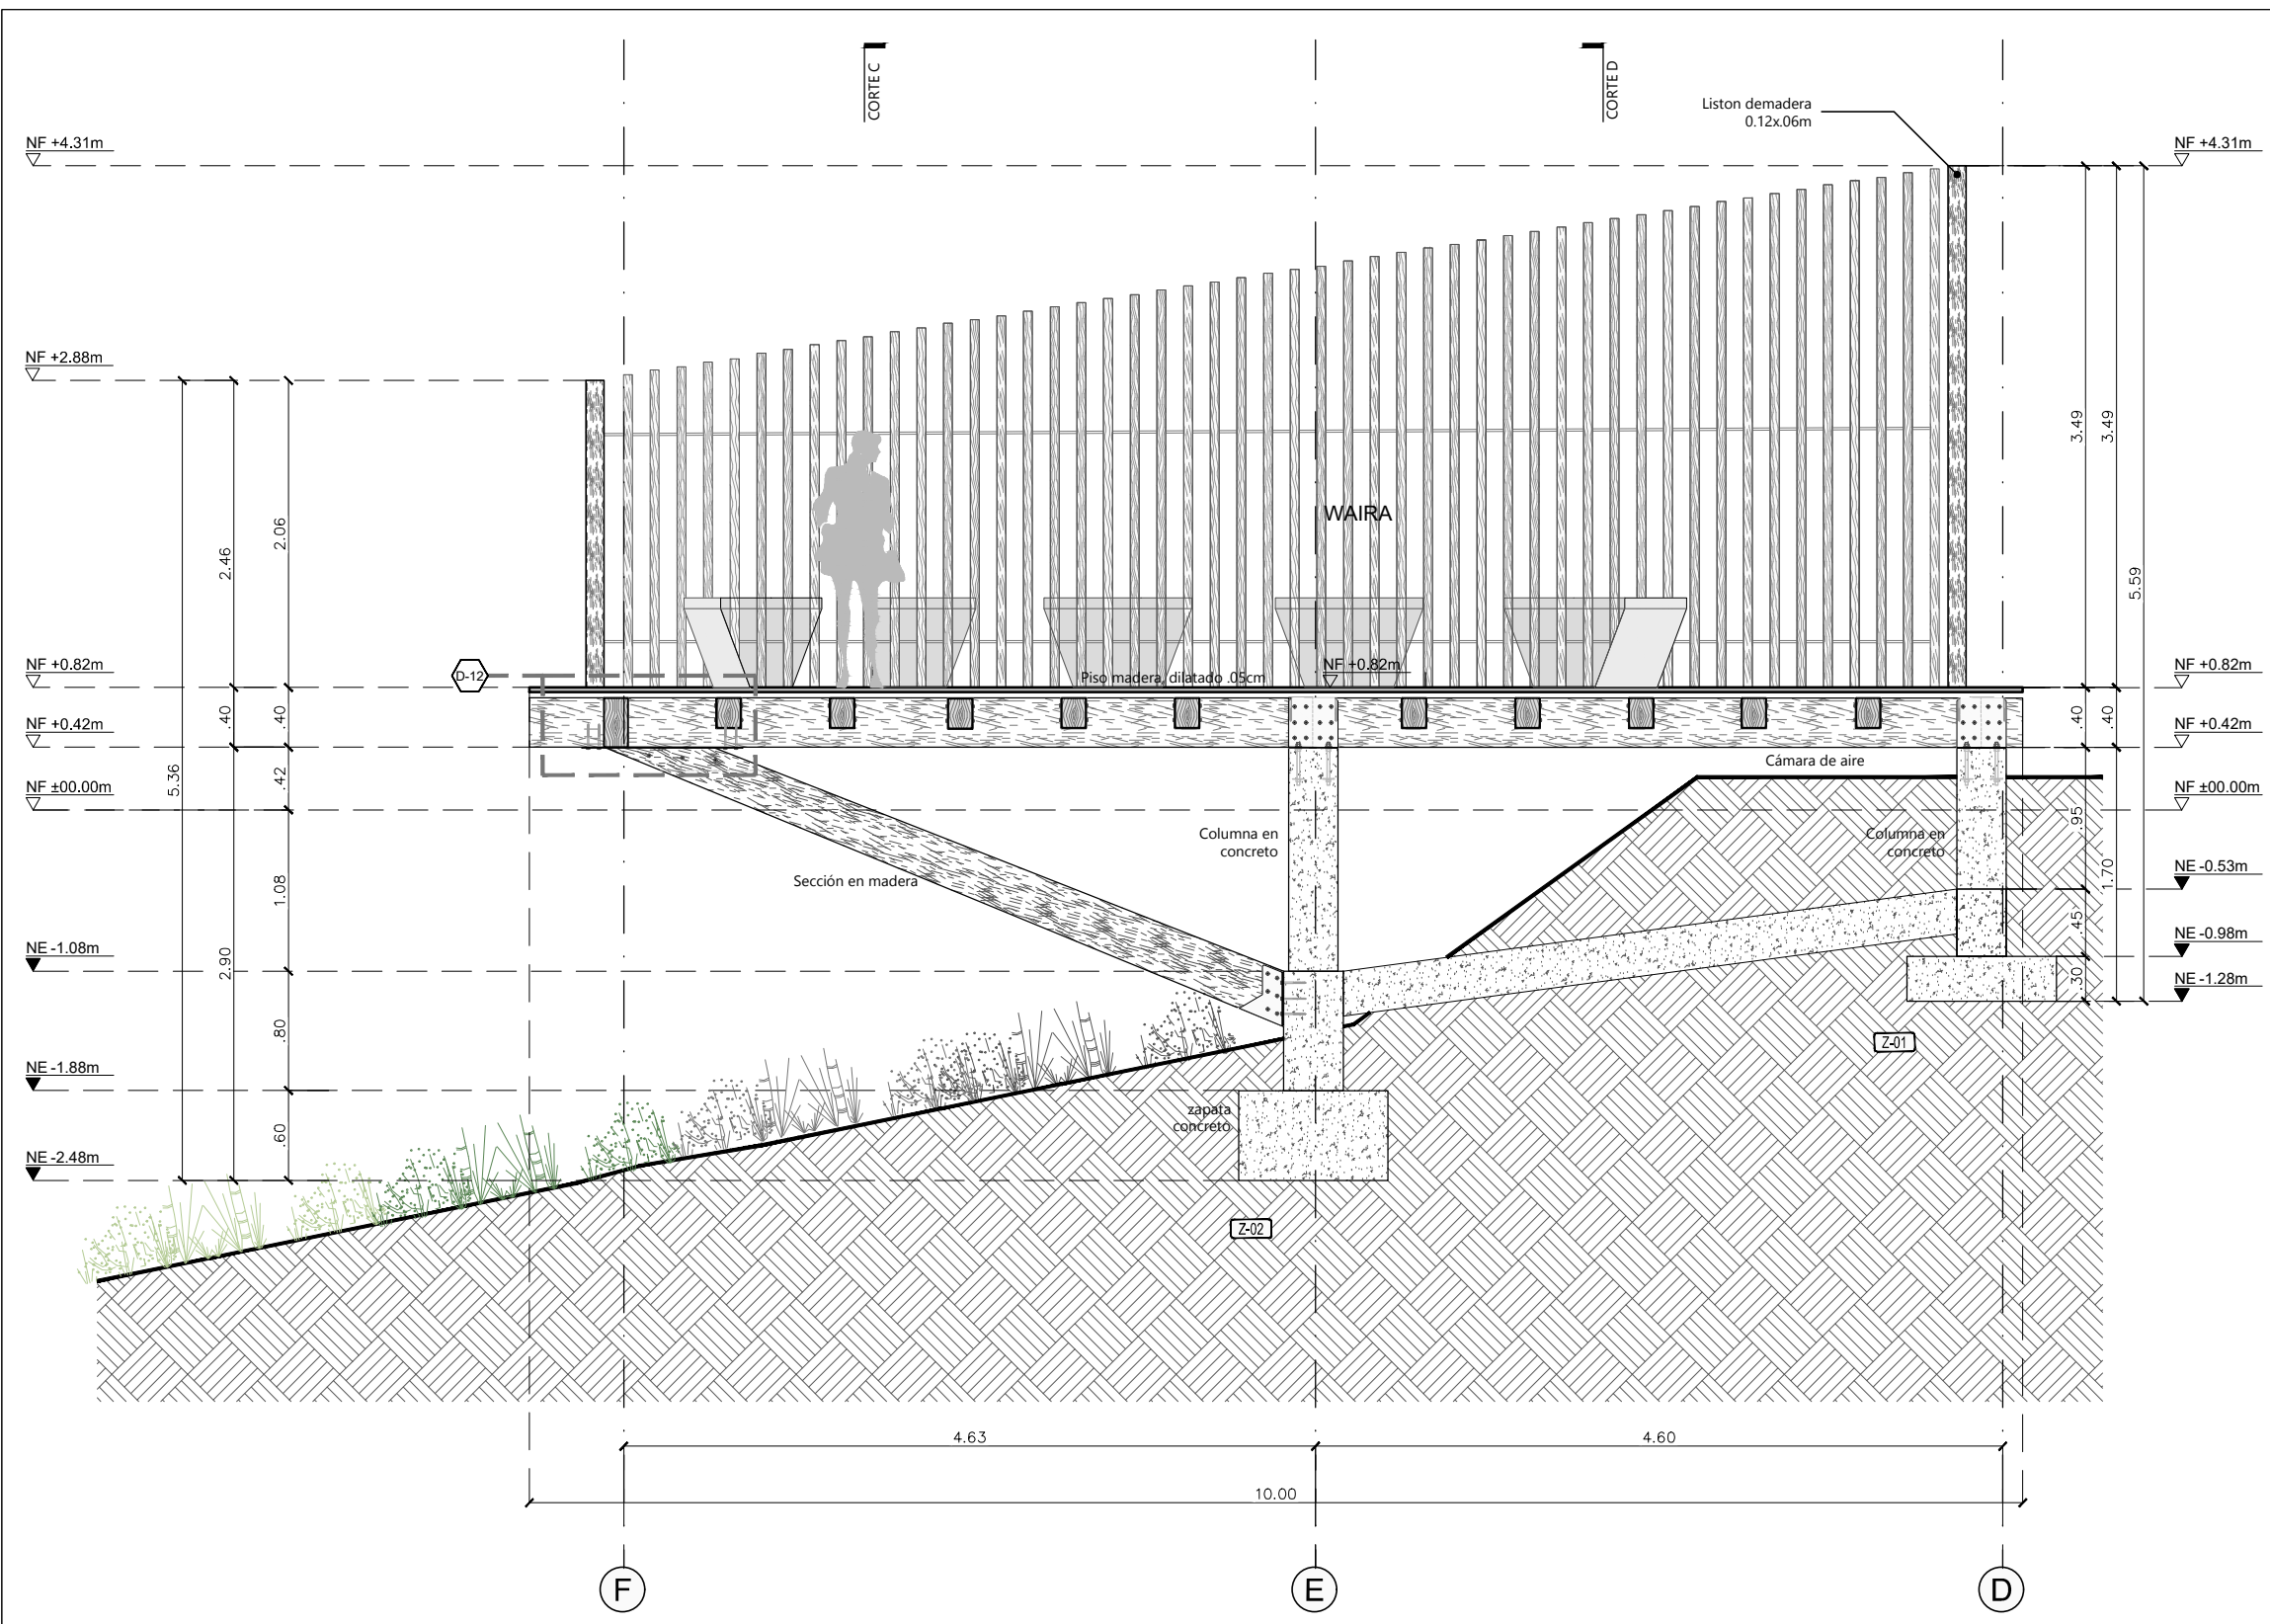


Módulo 105-WAIRA
CORTE LONGITUDINAL A-A
ESCALA 1:50

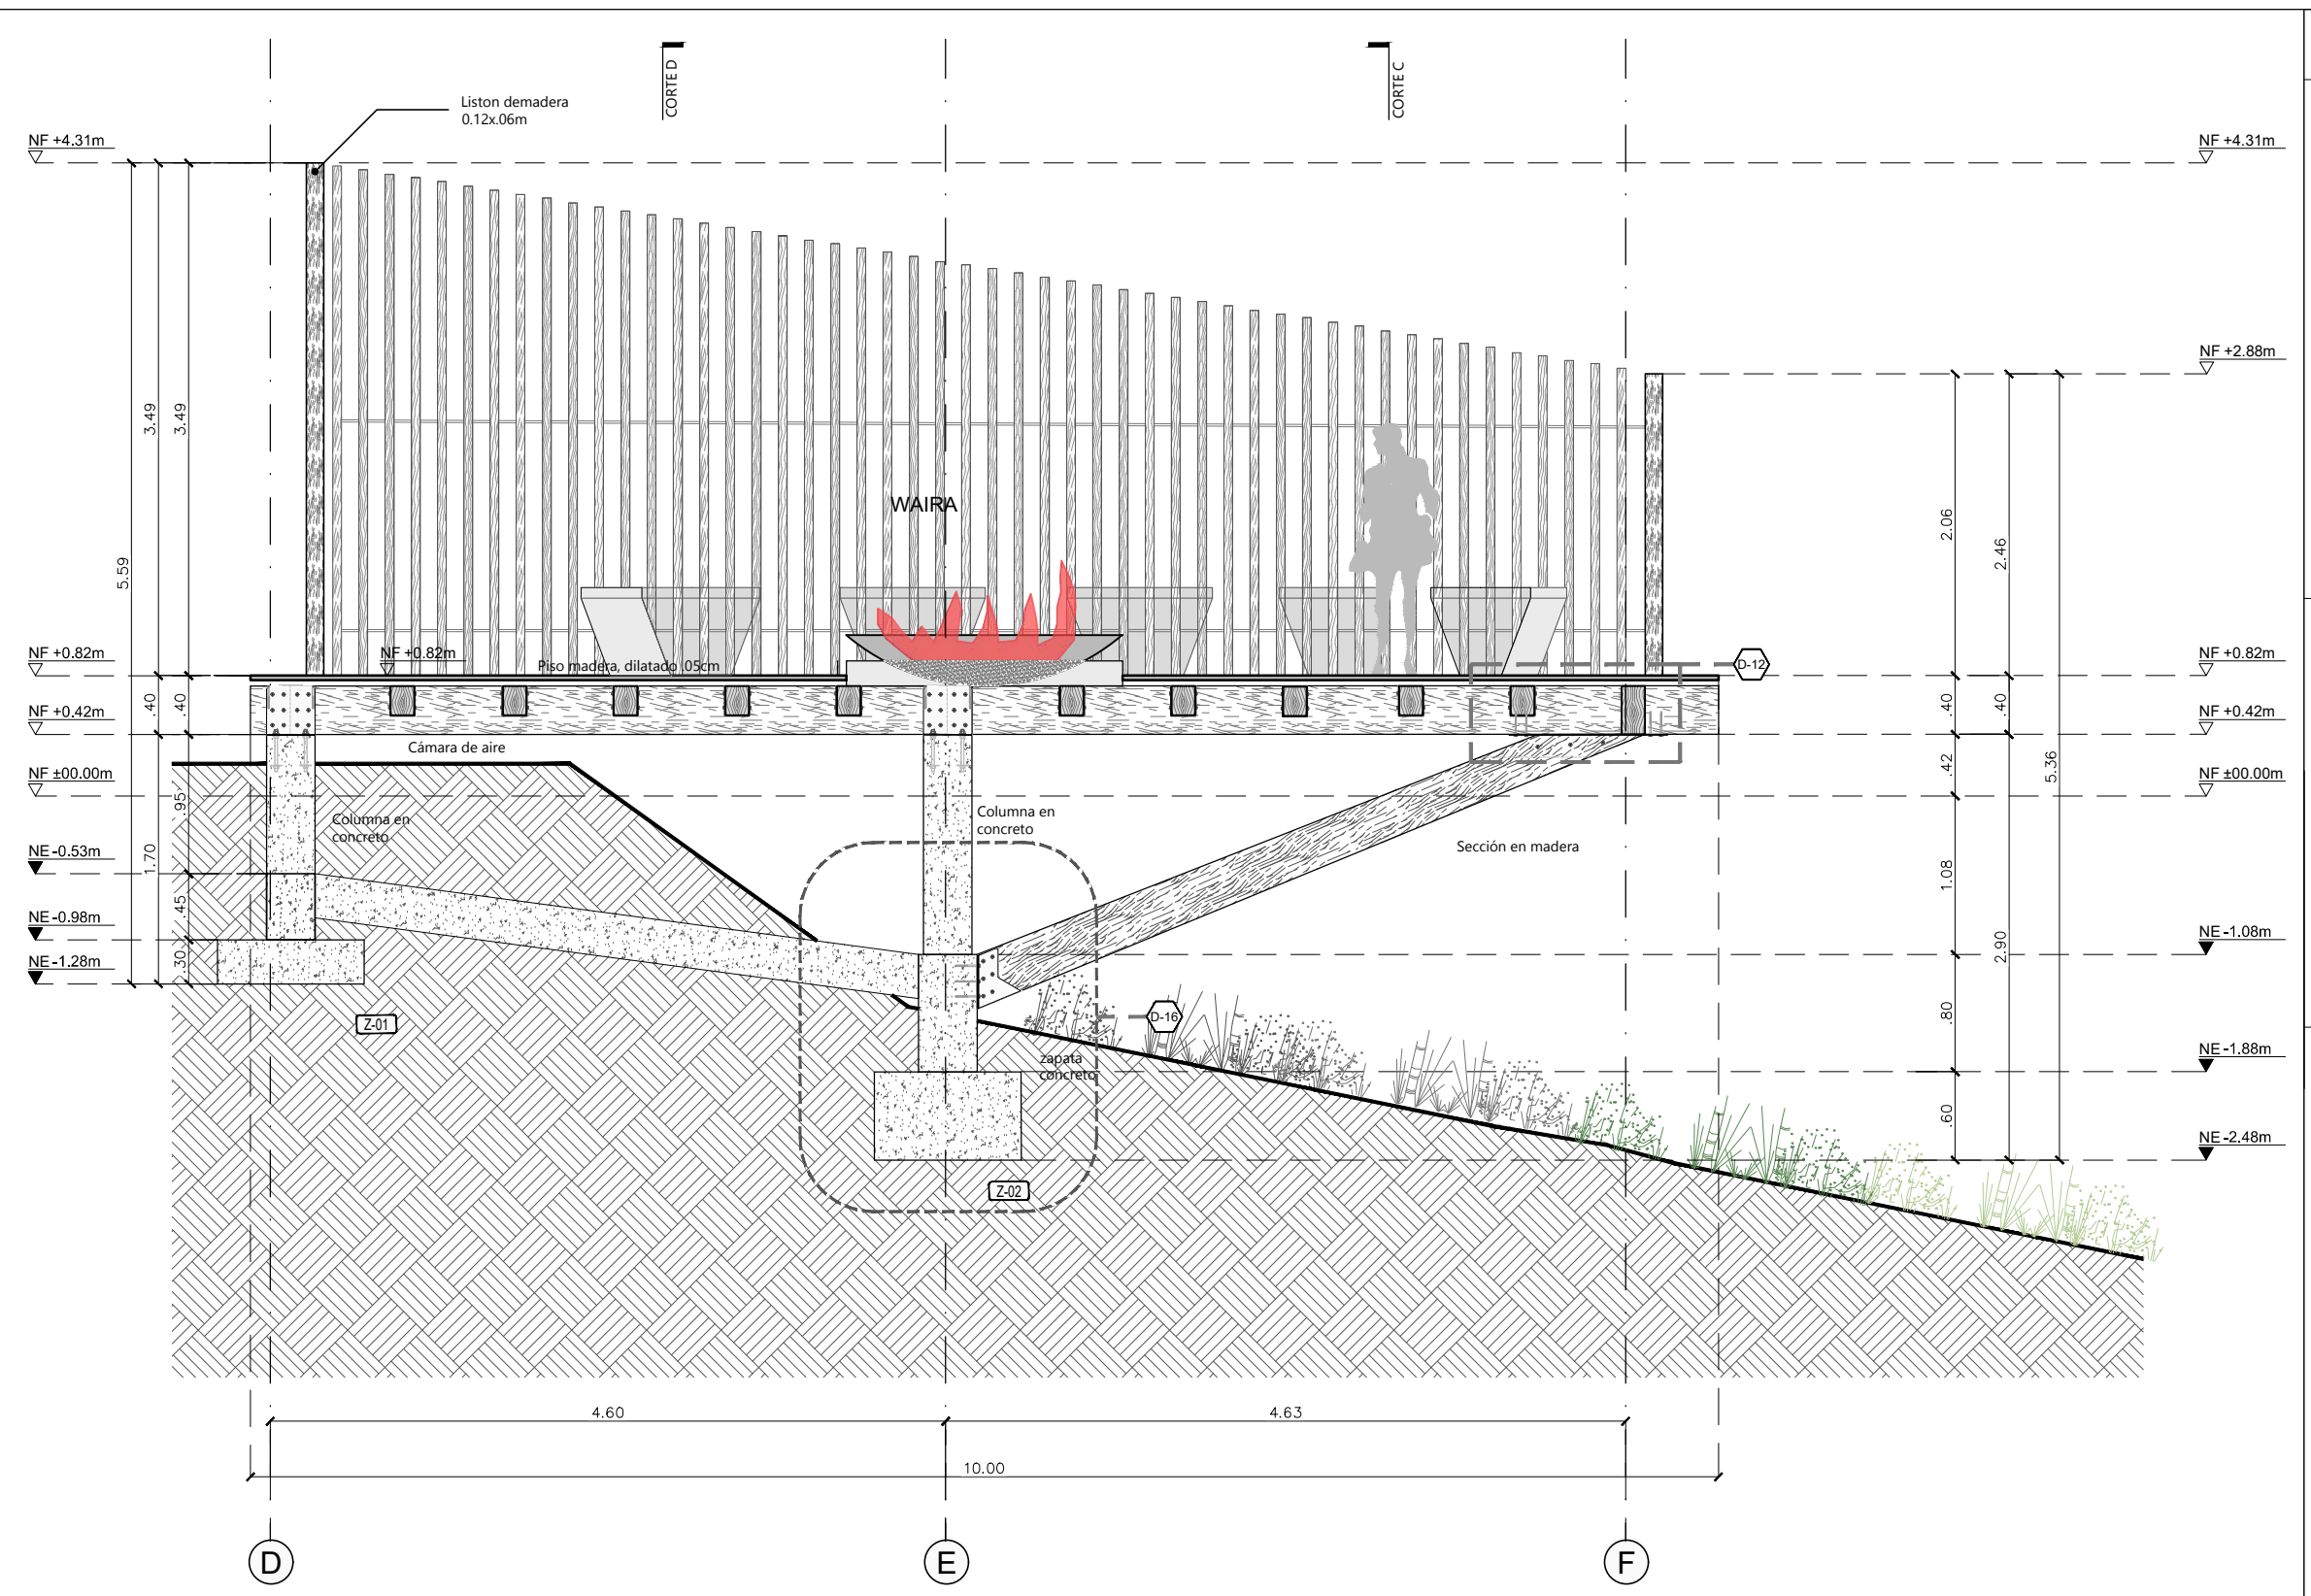


Módulo 105-WAIRA
CORTE LONGITUDINAL B-B
ESCALA 1:50

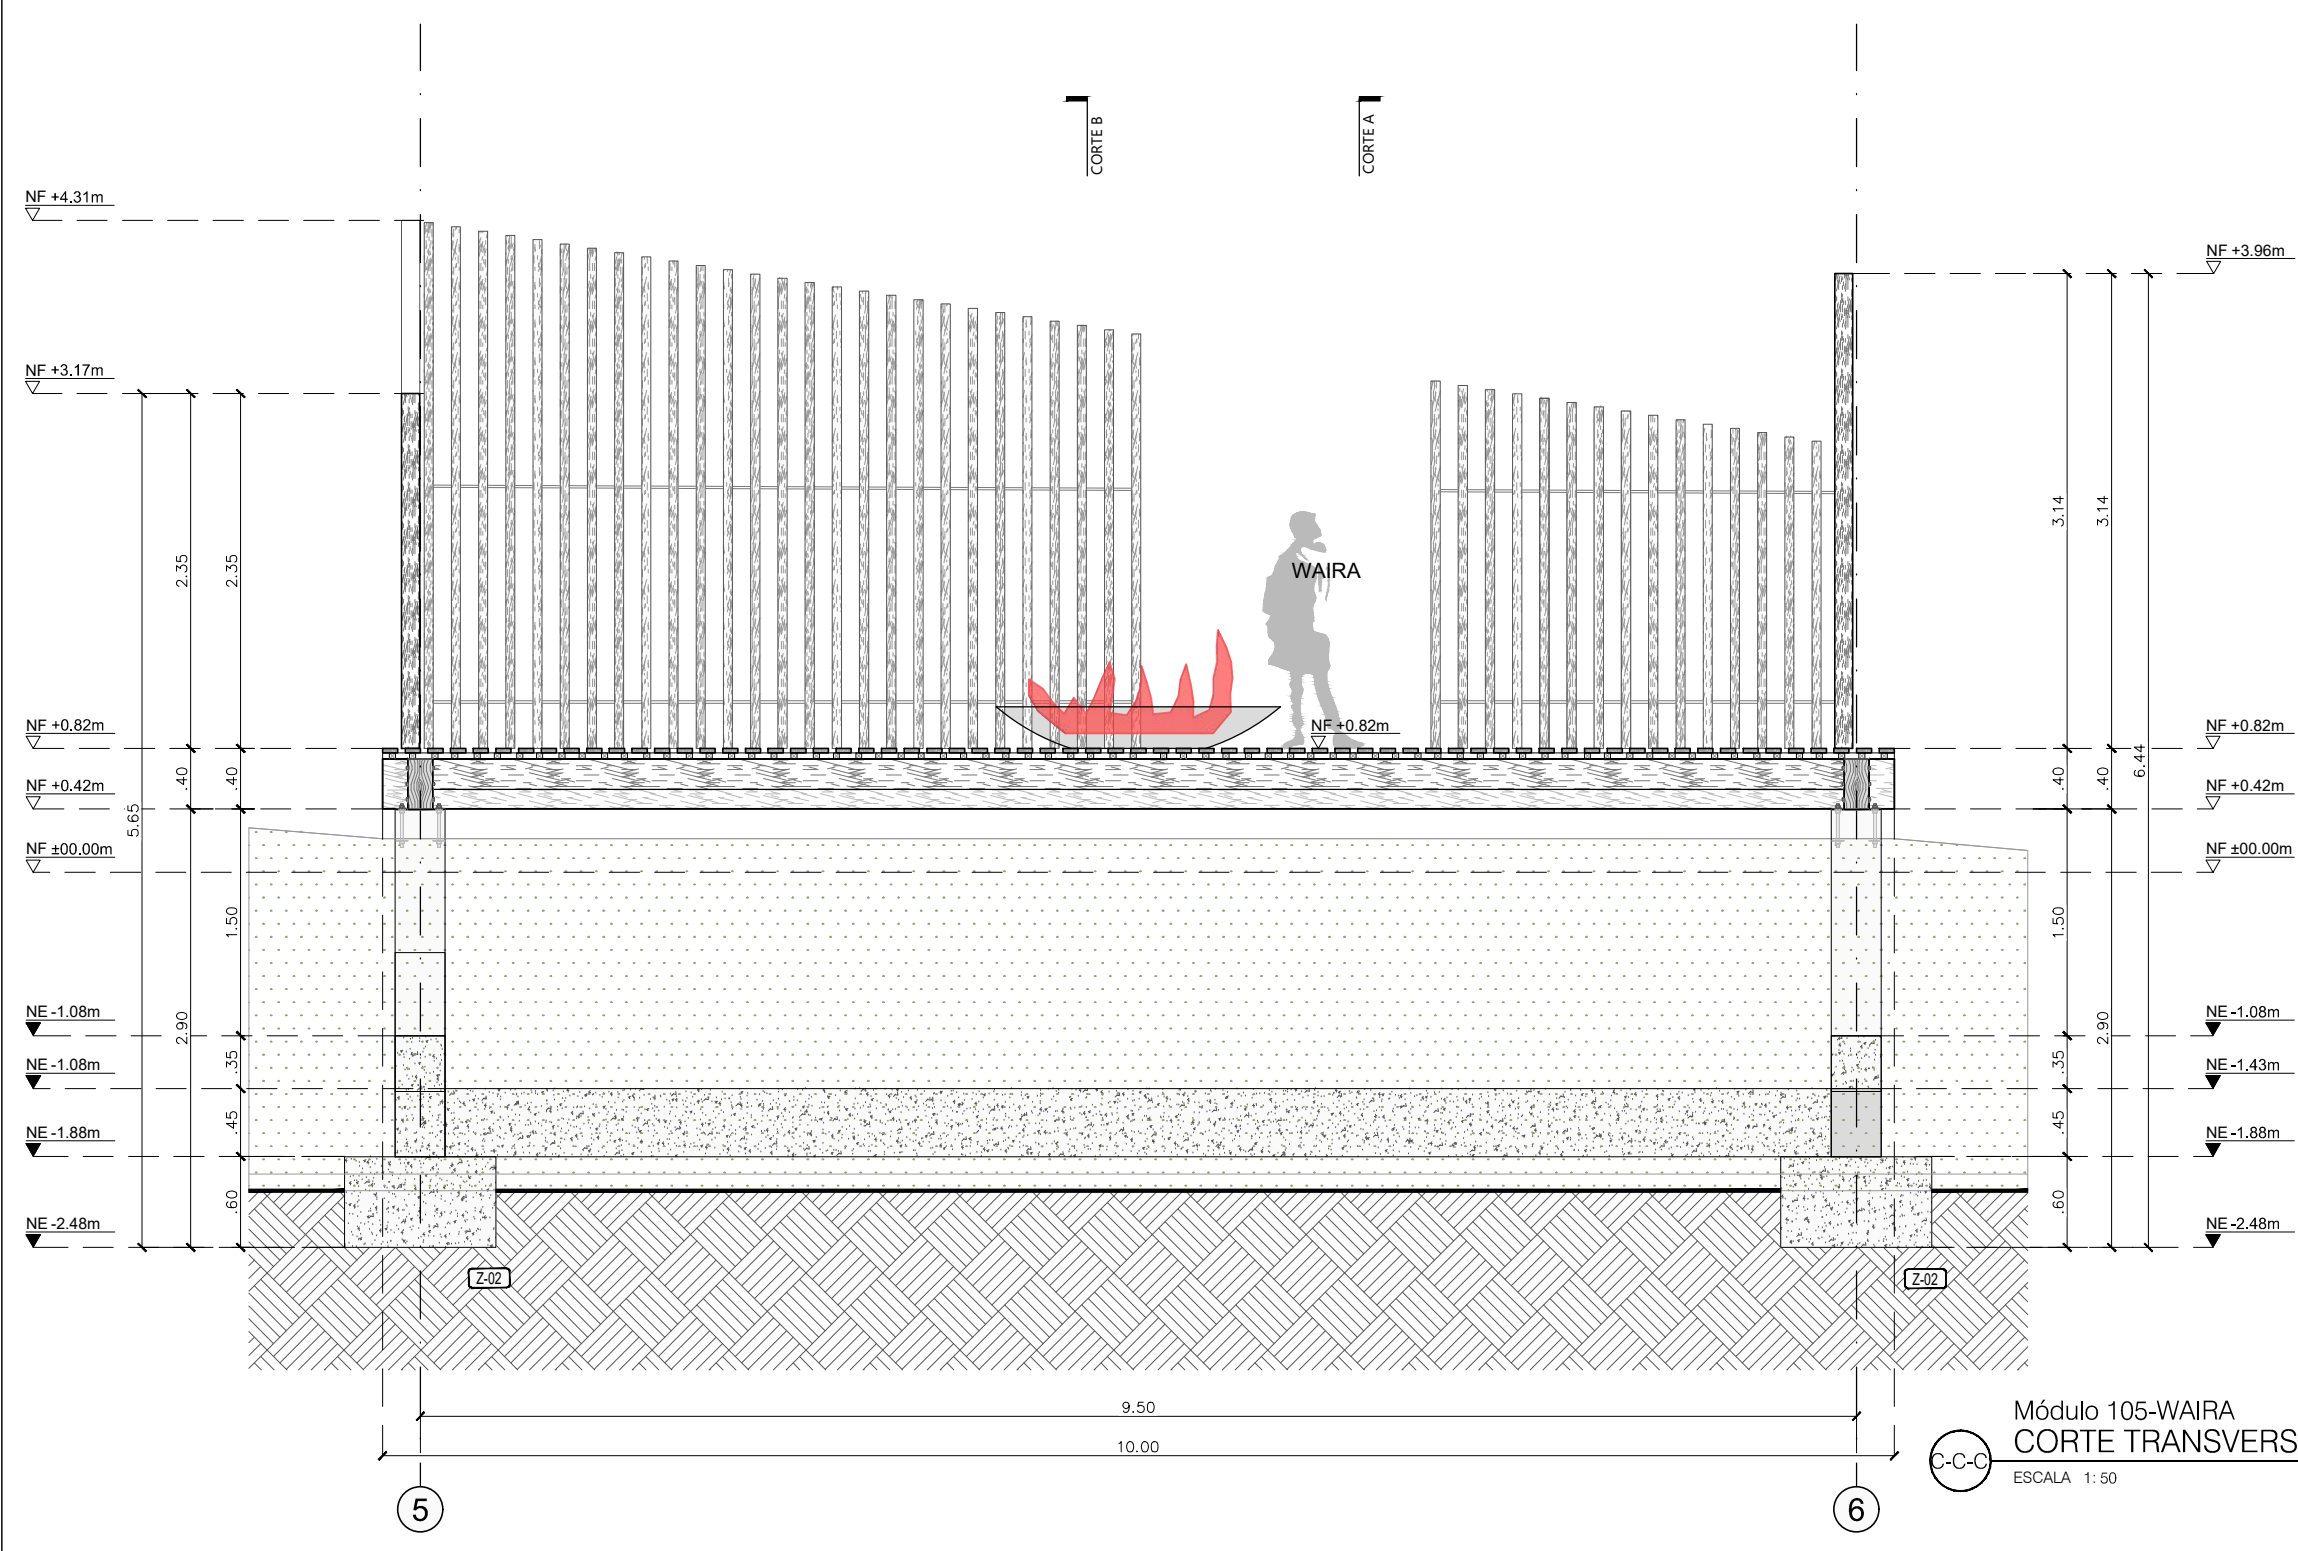

Módulo 105-WAIRA
CORTE TRANSVERSAL C-C
ESCALA 1:50

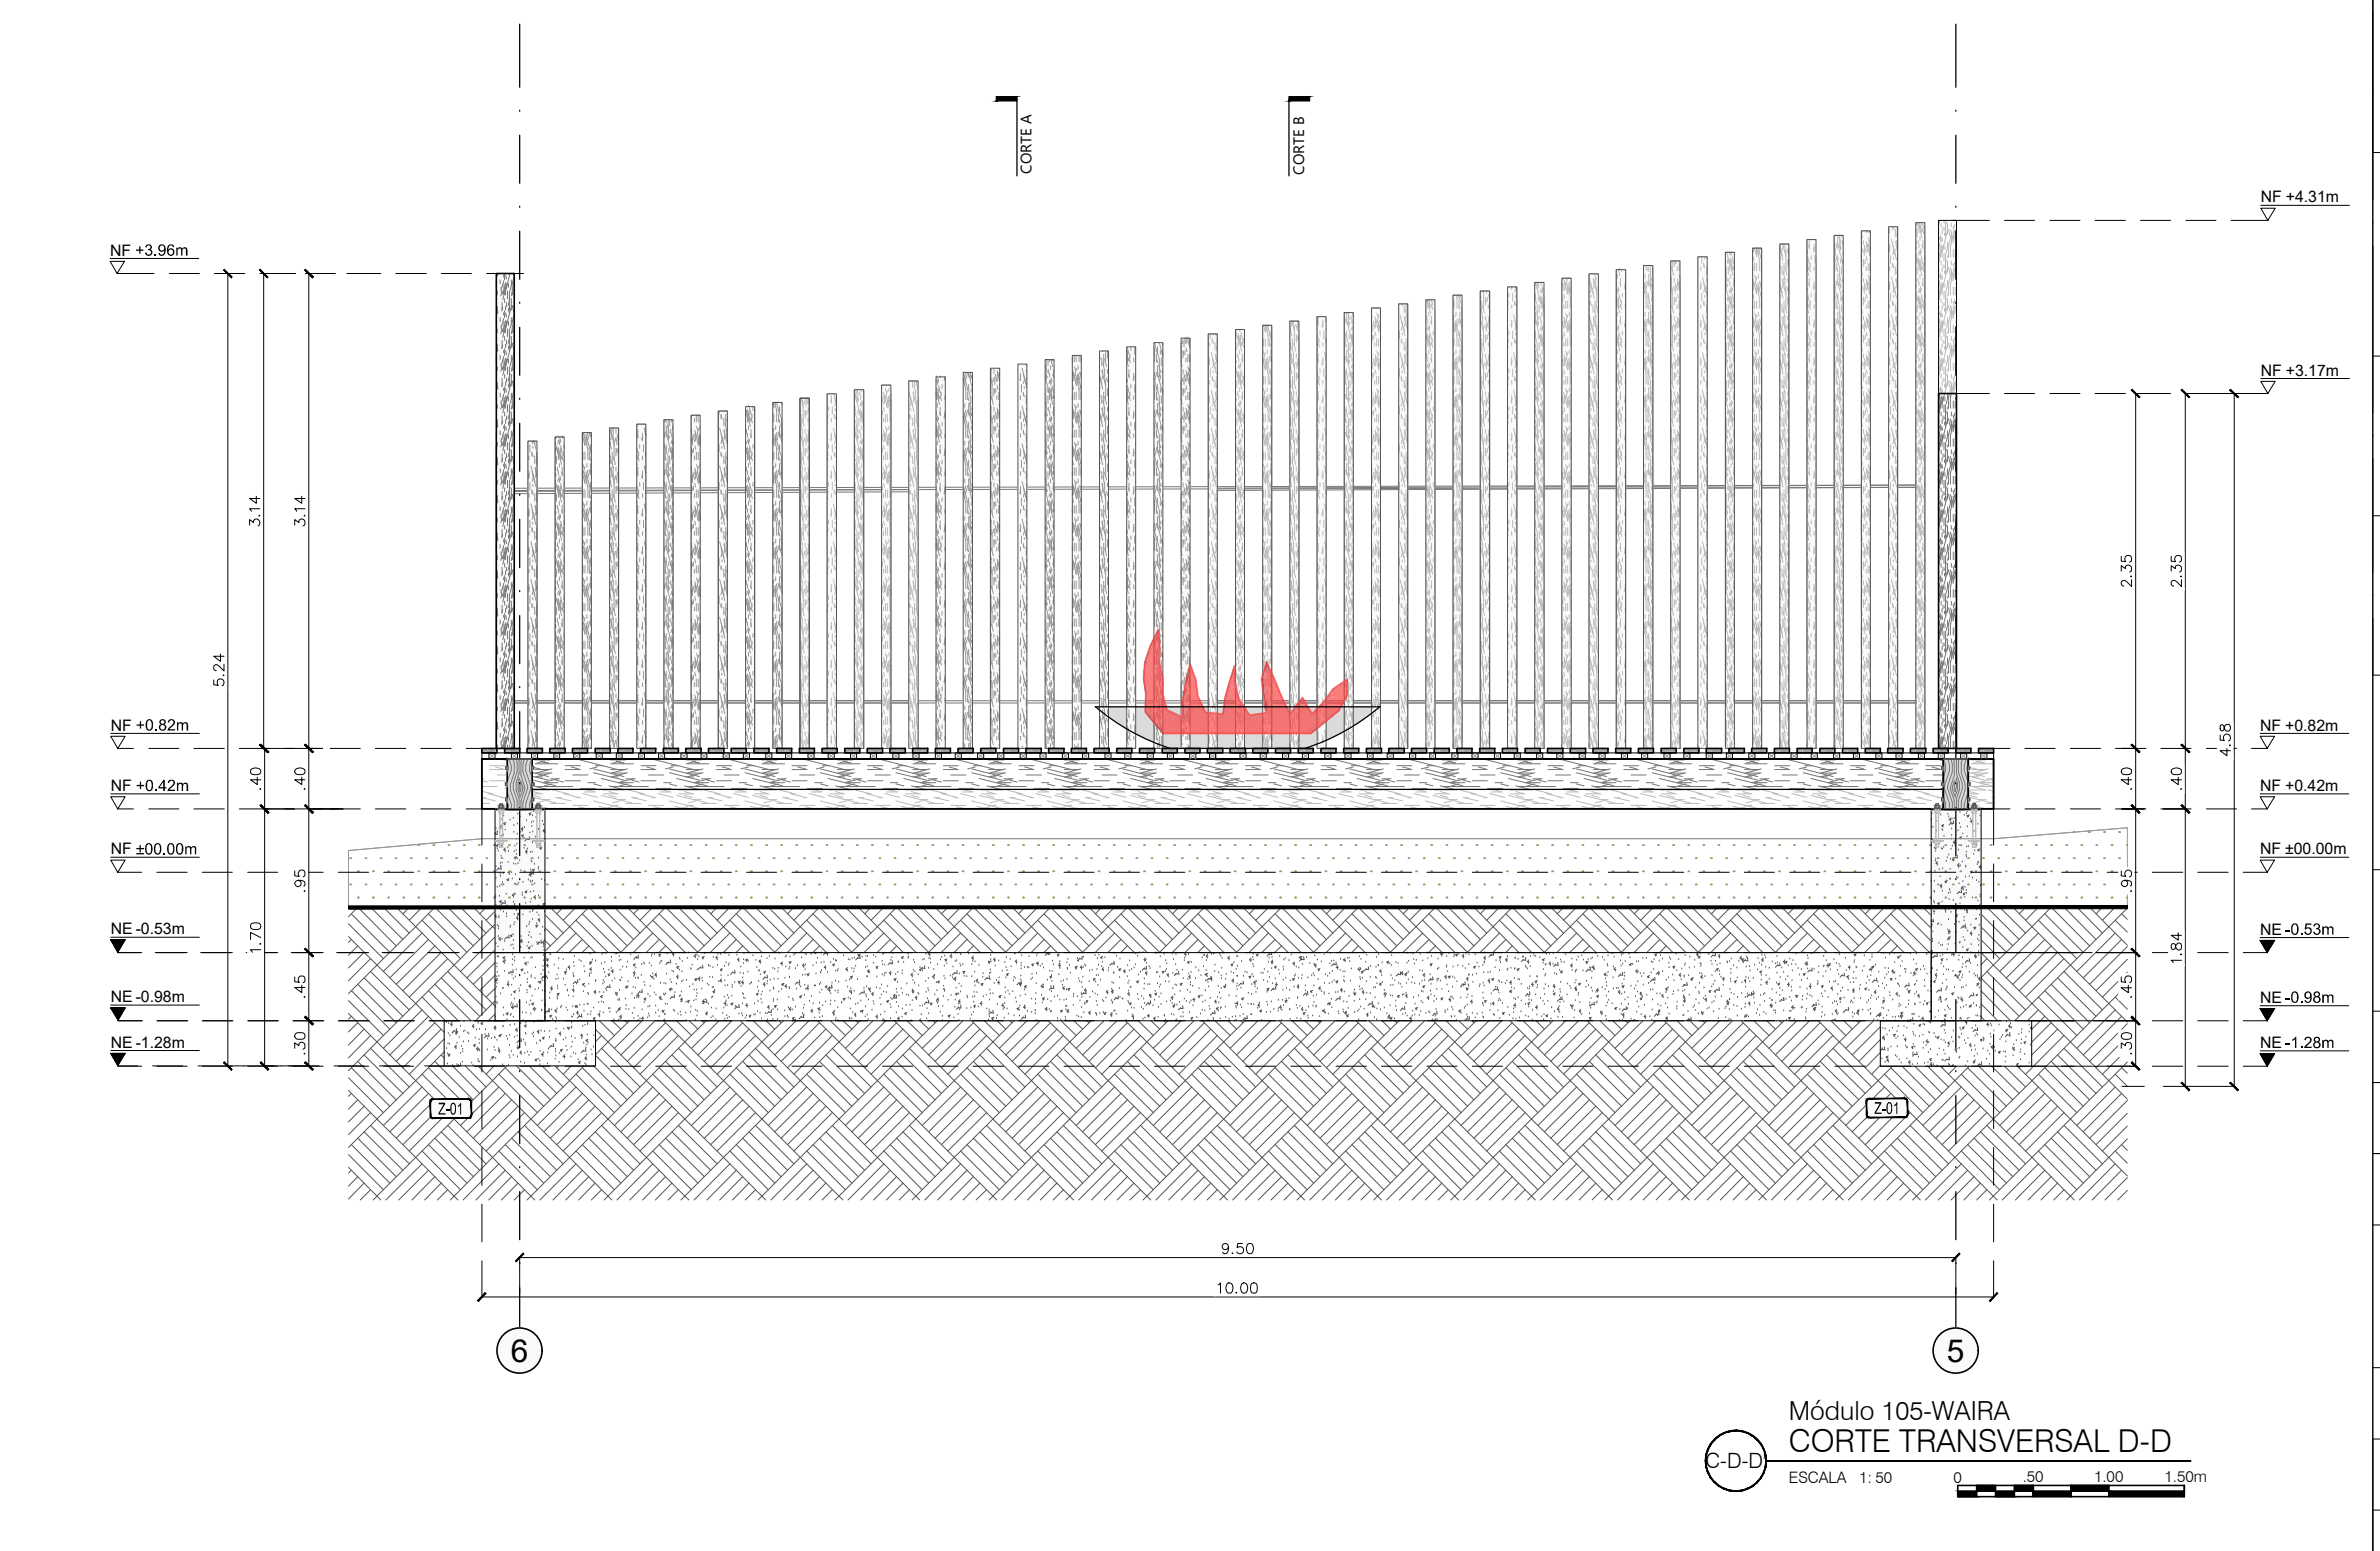

Módulo 105-WAIRA
CORTE TRANSVERSAL D-D
ESCALA 1:50

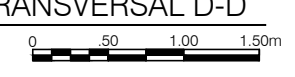





SIMBOLOGIA

| | |
|--|--|
| | Tubo para planos y cortes |
| | Indicador de corte |
| | Indicador de detalle |
| | Indicador de tachetas |
| | Indicador de puertas y ventanas |
| | Indicador de nivel en planta |
| | Indicador de nivel en corte y tachetas |
| | Indicador de ojo |


- 1. PLANO_REF
- 2. PLANO_REF

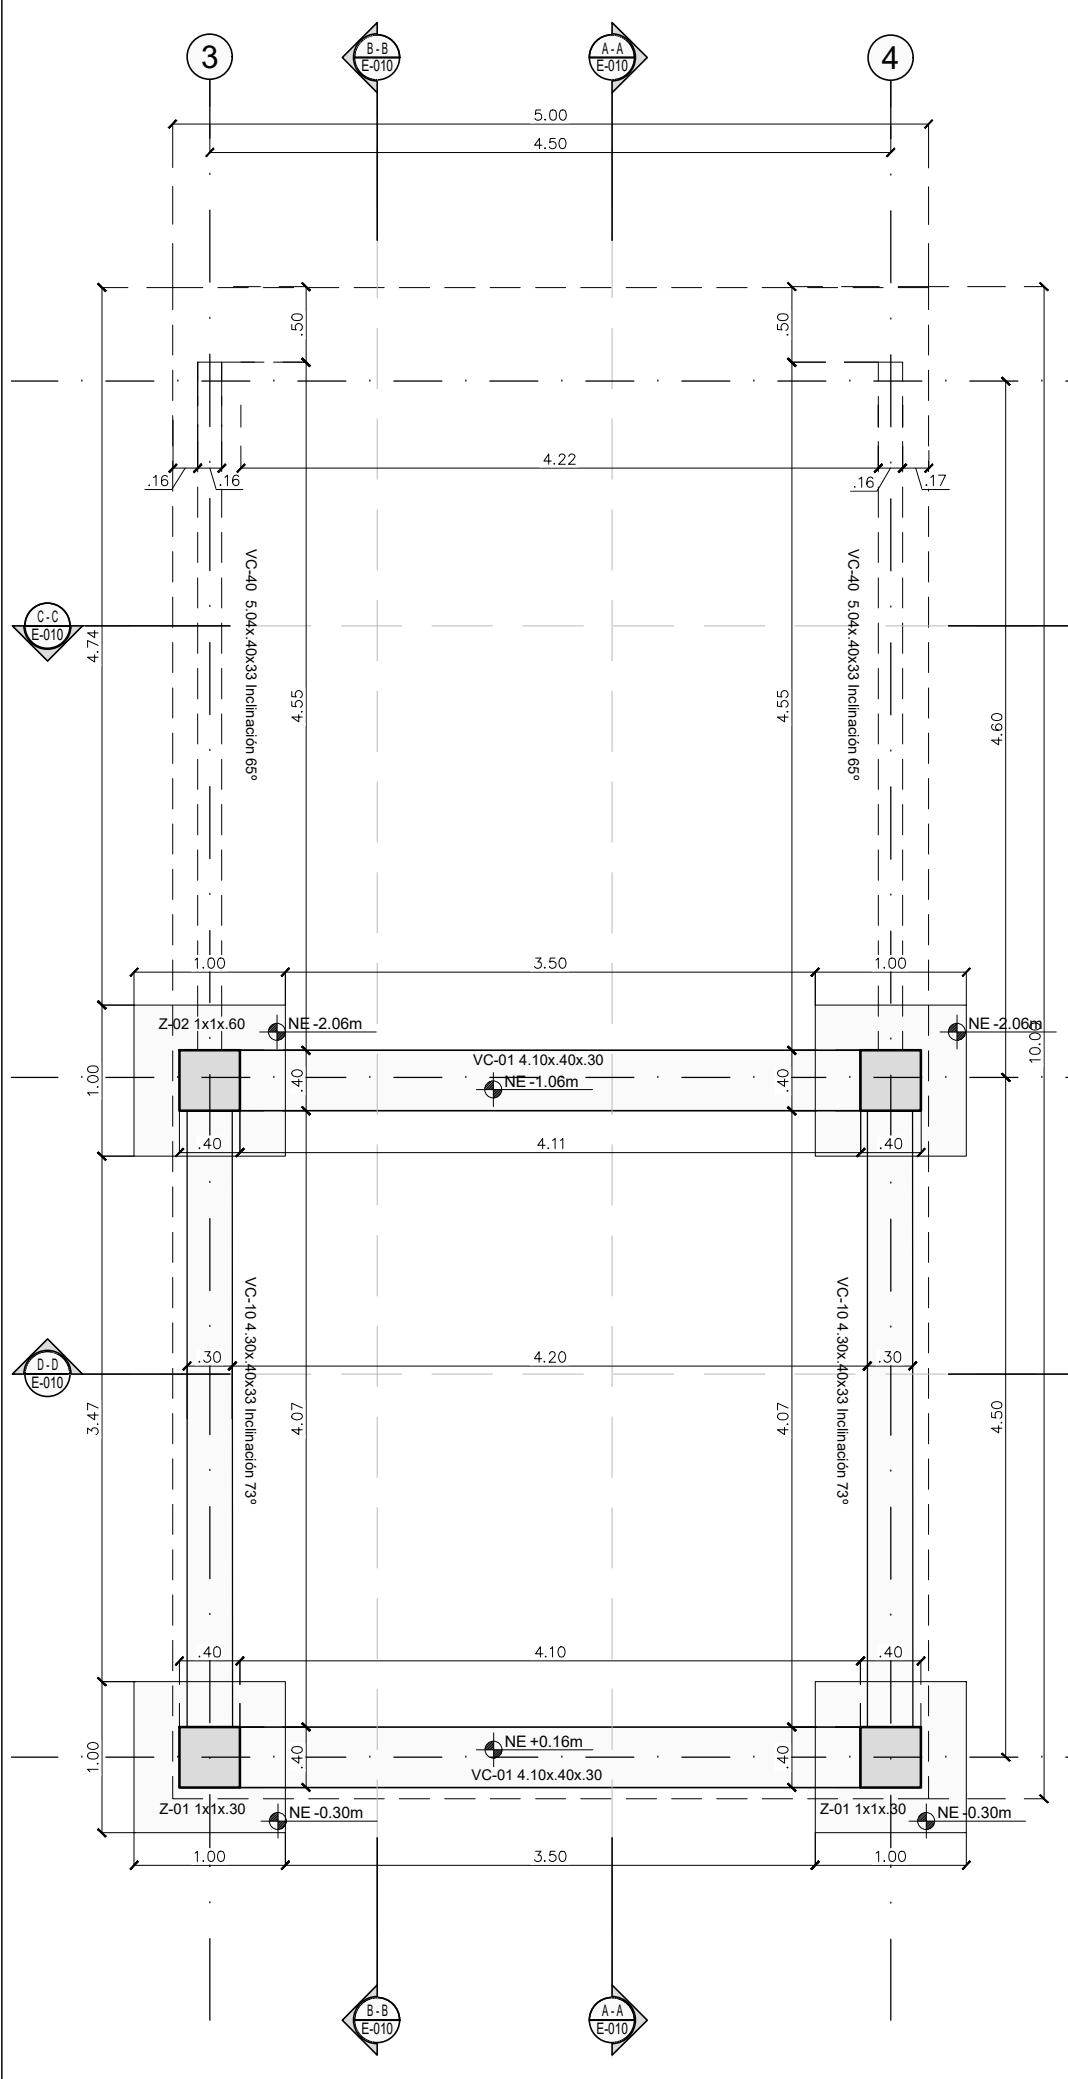


Módulo 106- ZONAS HUMEDAS
Planta Cimentación
E-106 ESCALA 1:50

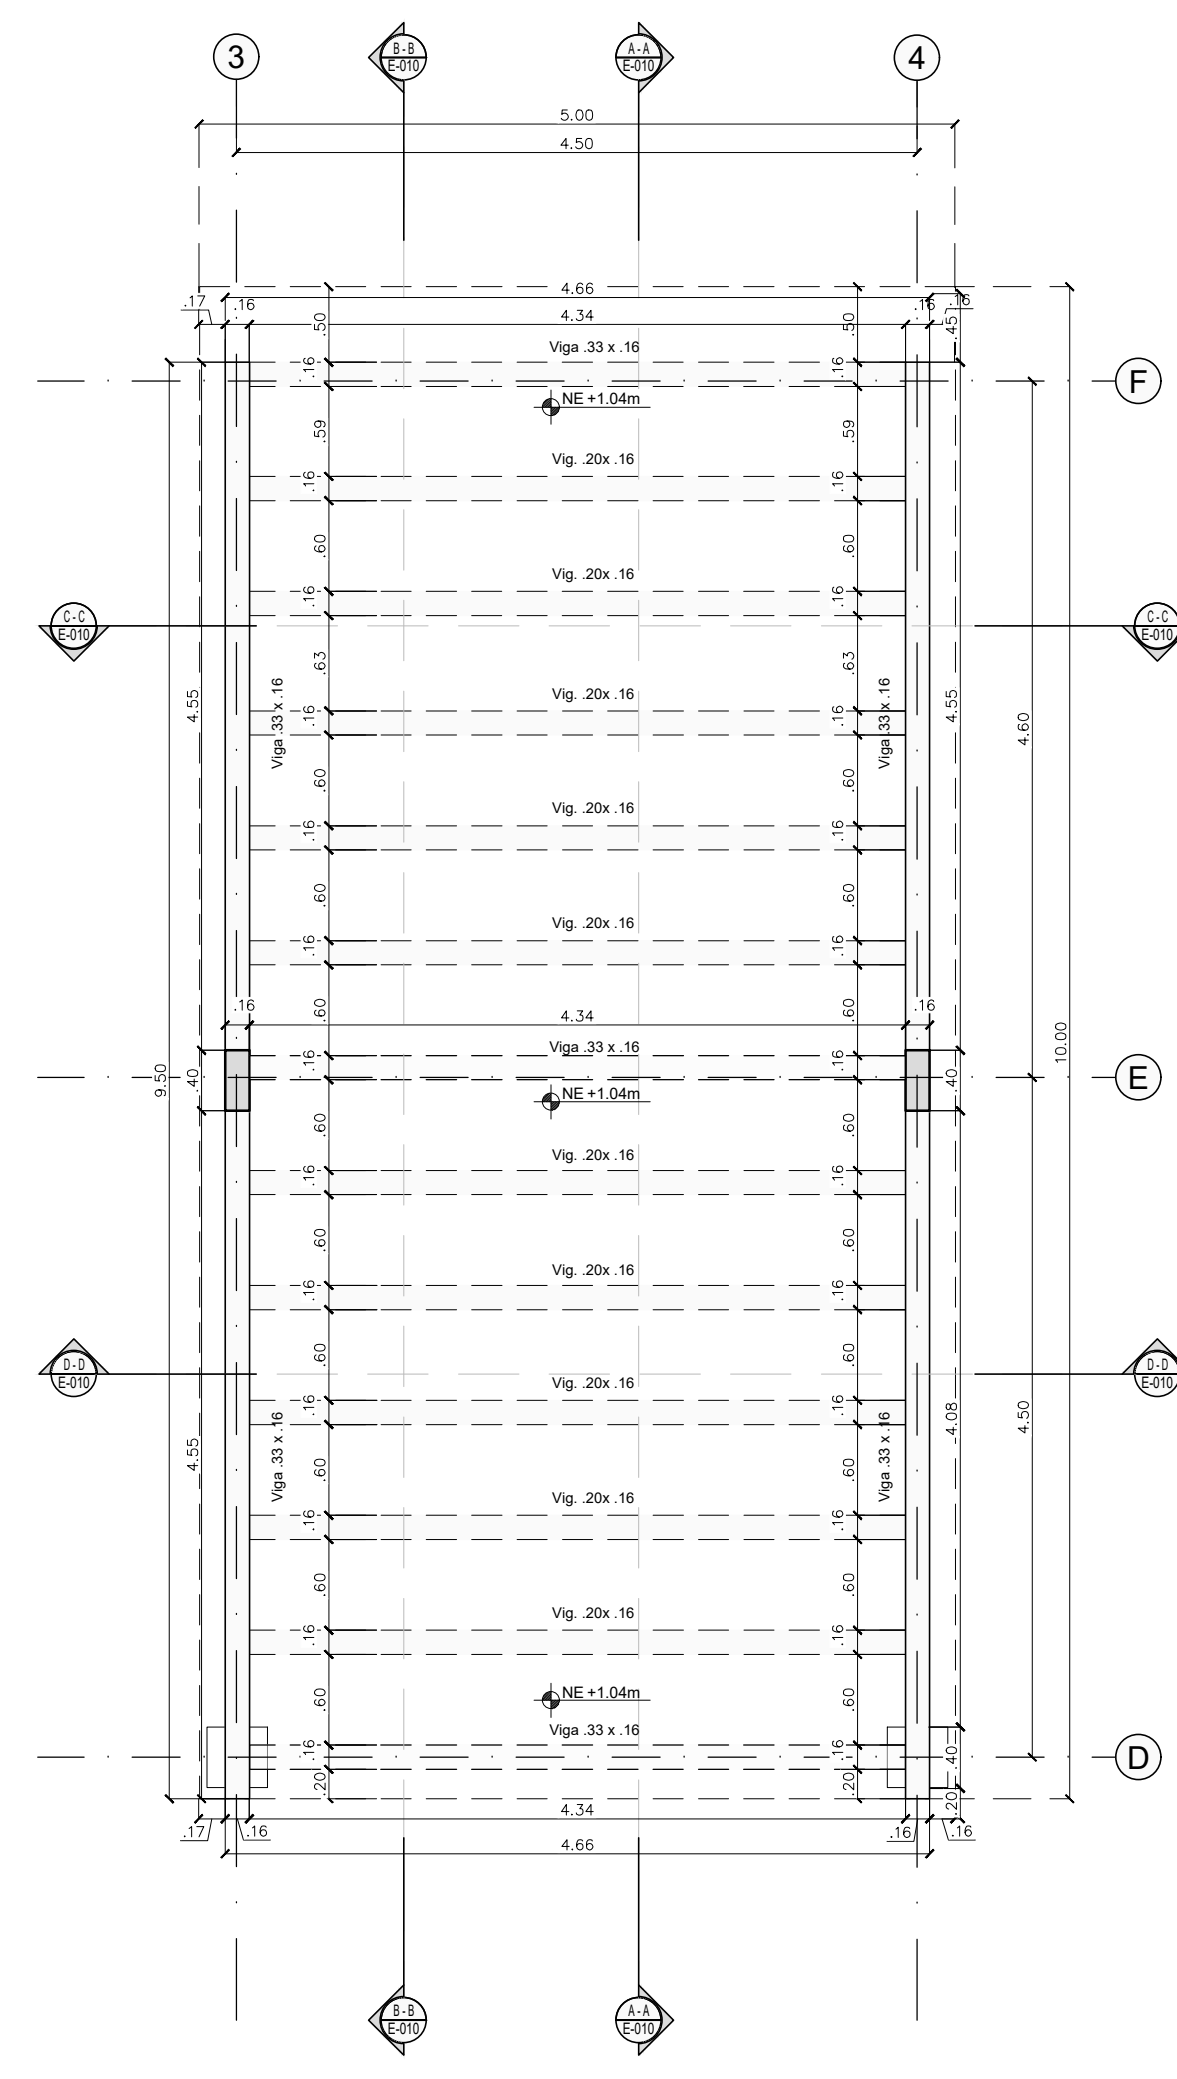


Módulo 106- ZONAS HUMEDAS
Planta Entre Piso
E-106 ESCALA 1:50

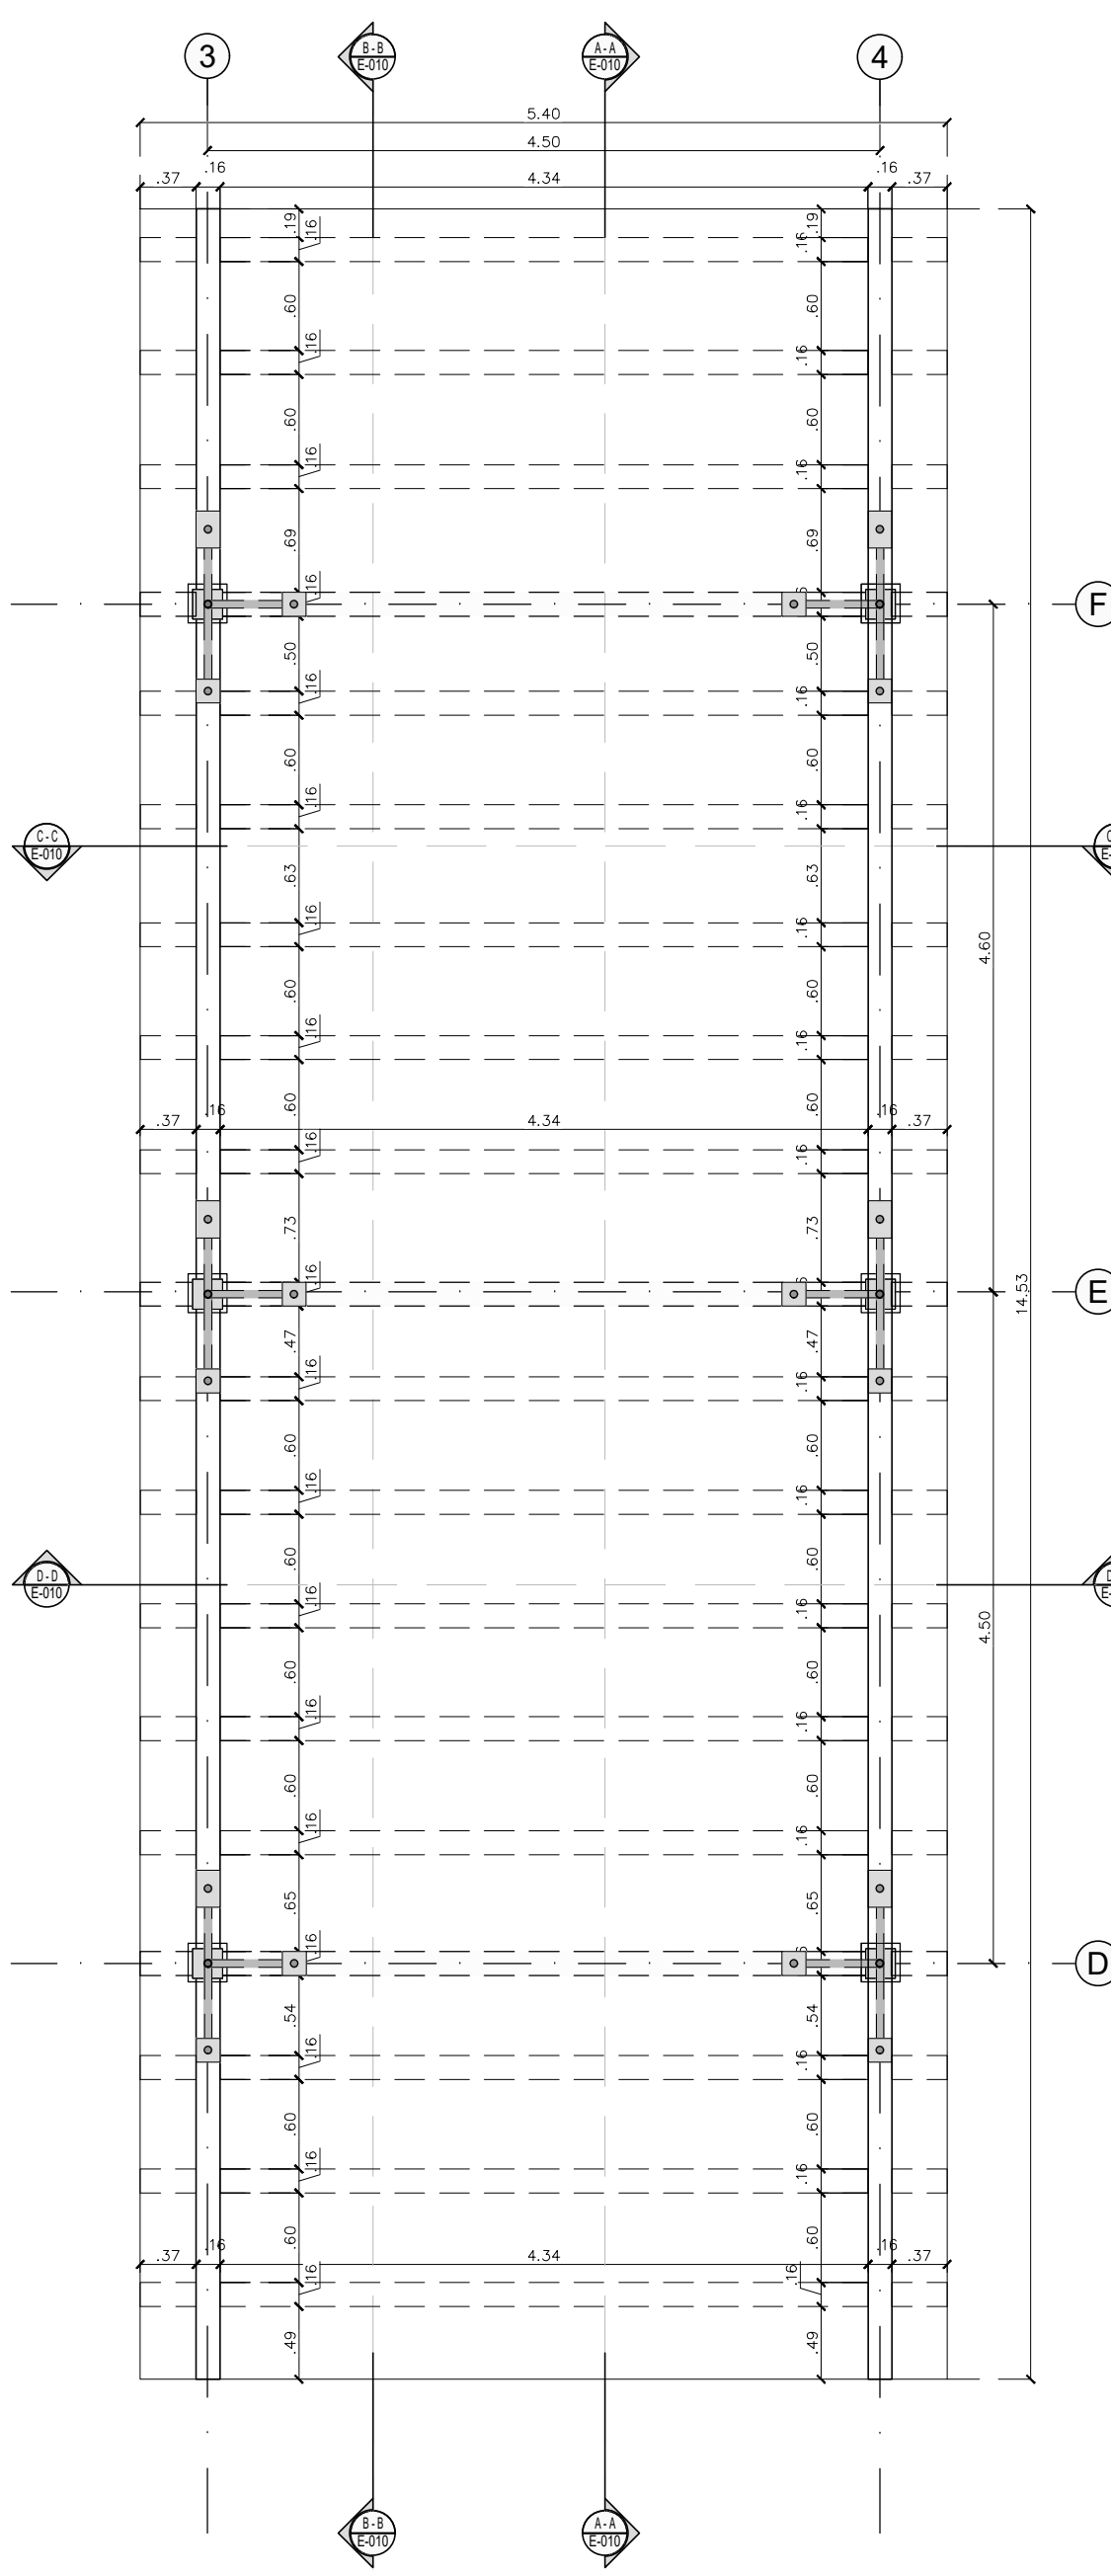


Módulo 106- ZONAS HUMEDAS
Planta Cielo Raso
E-106 ESCALA 1:50

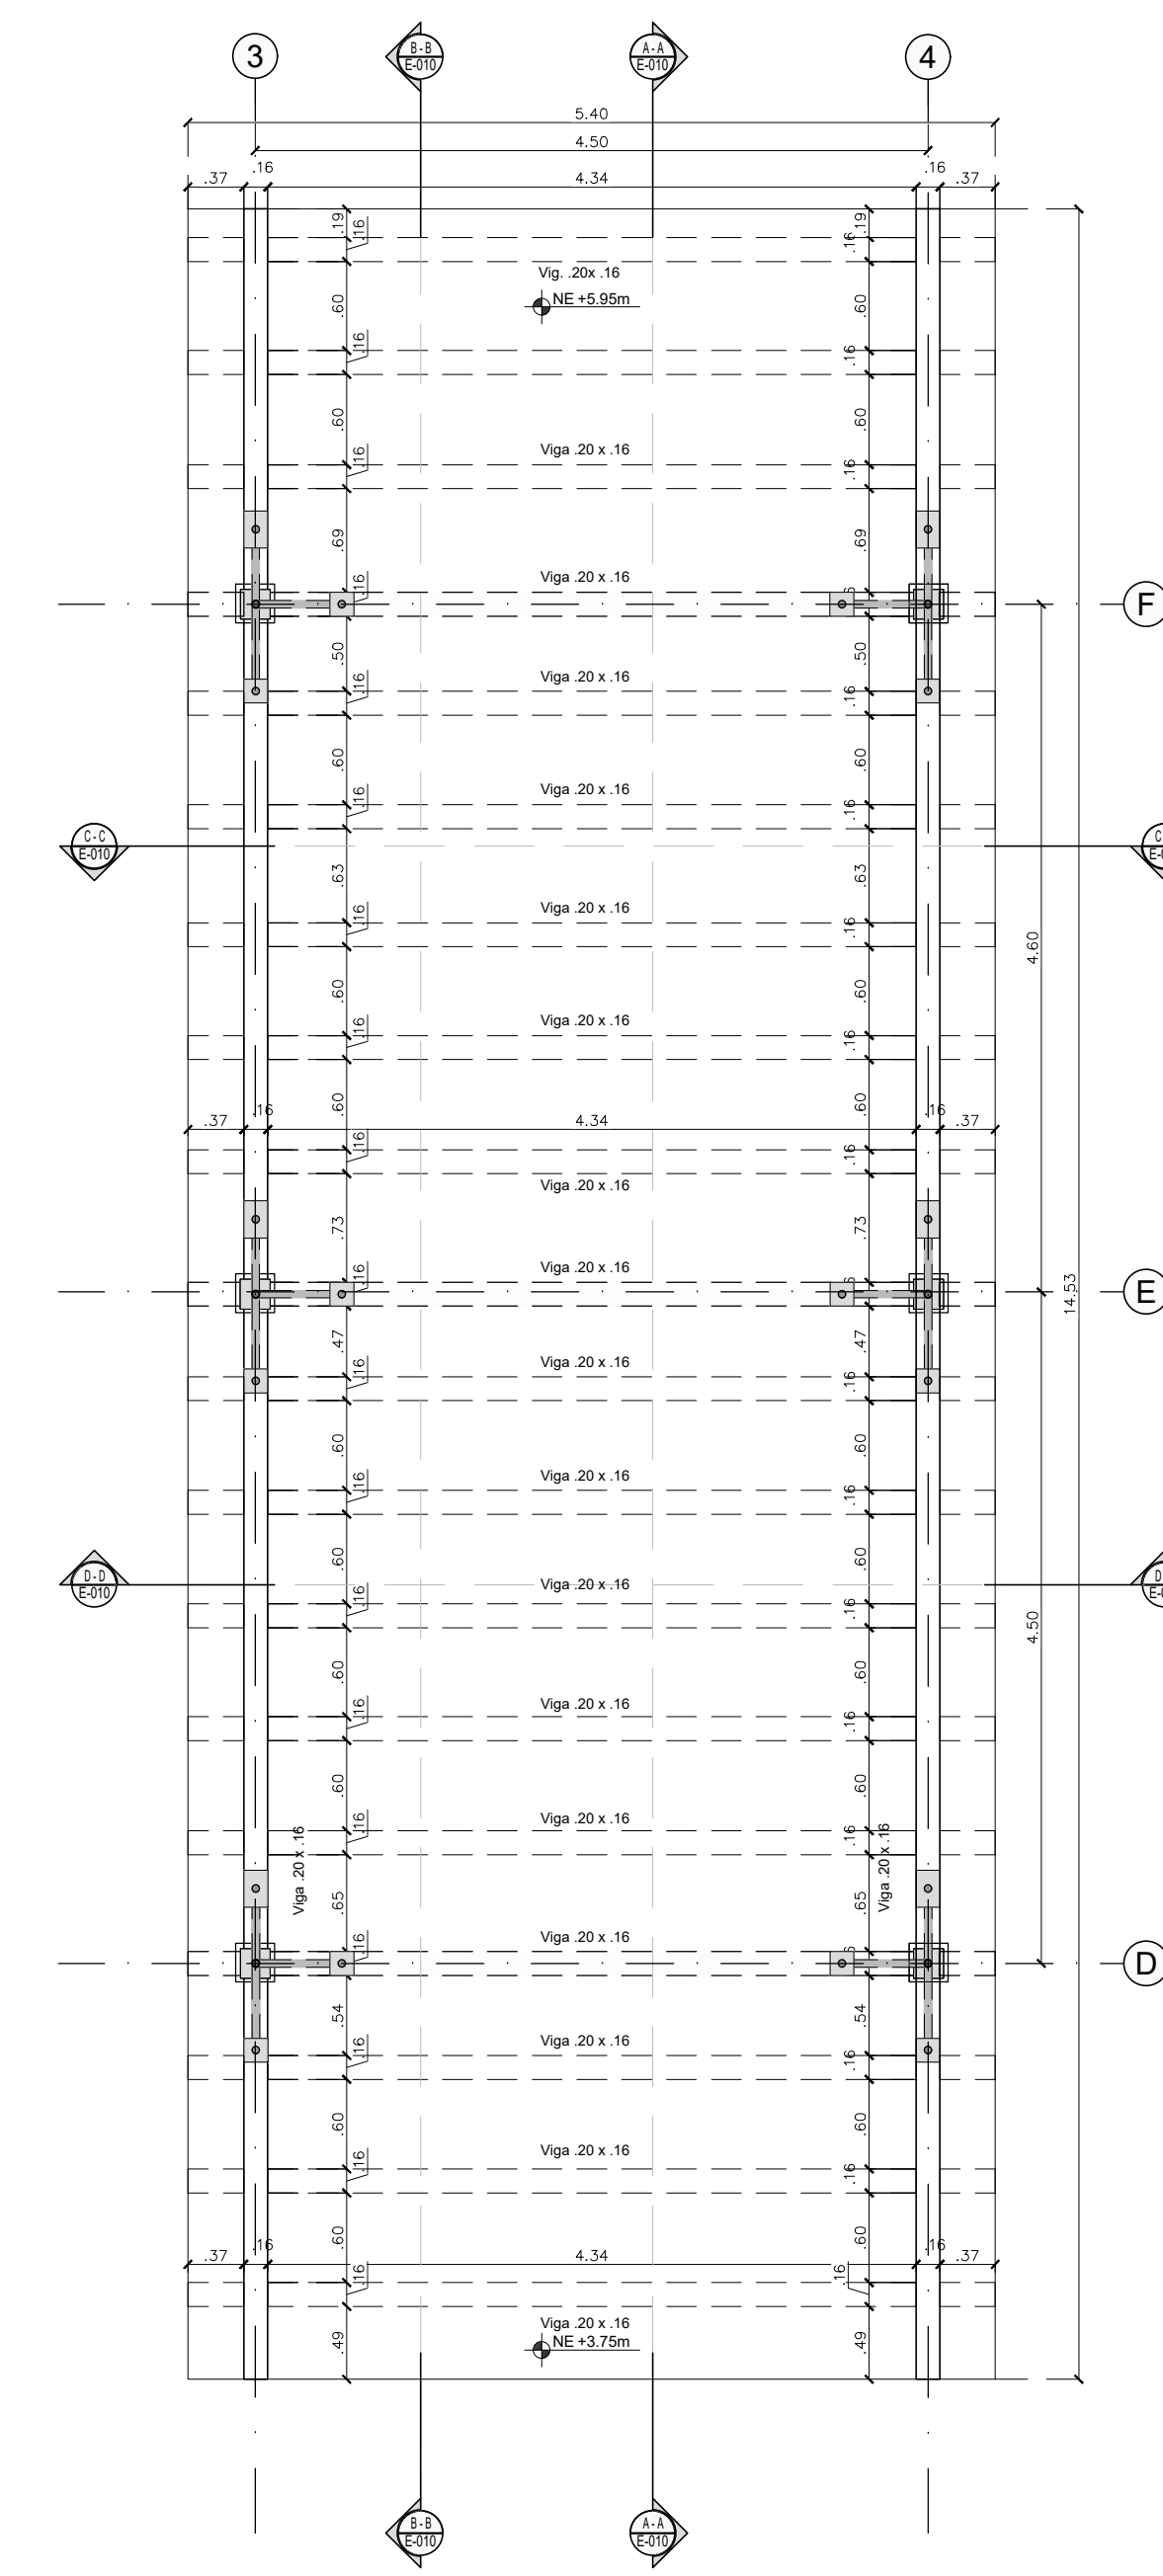

Módulo 106- ZONAS HUMEDAS
Planta Estructura Cubierta
E-106 ESCALA 1:50




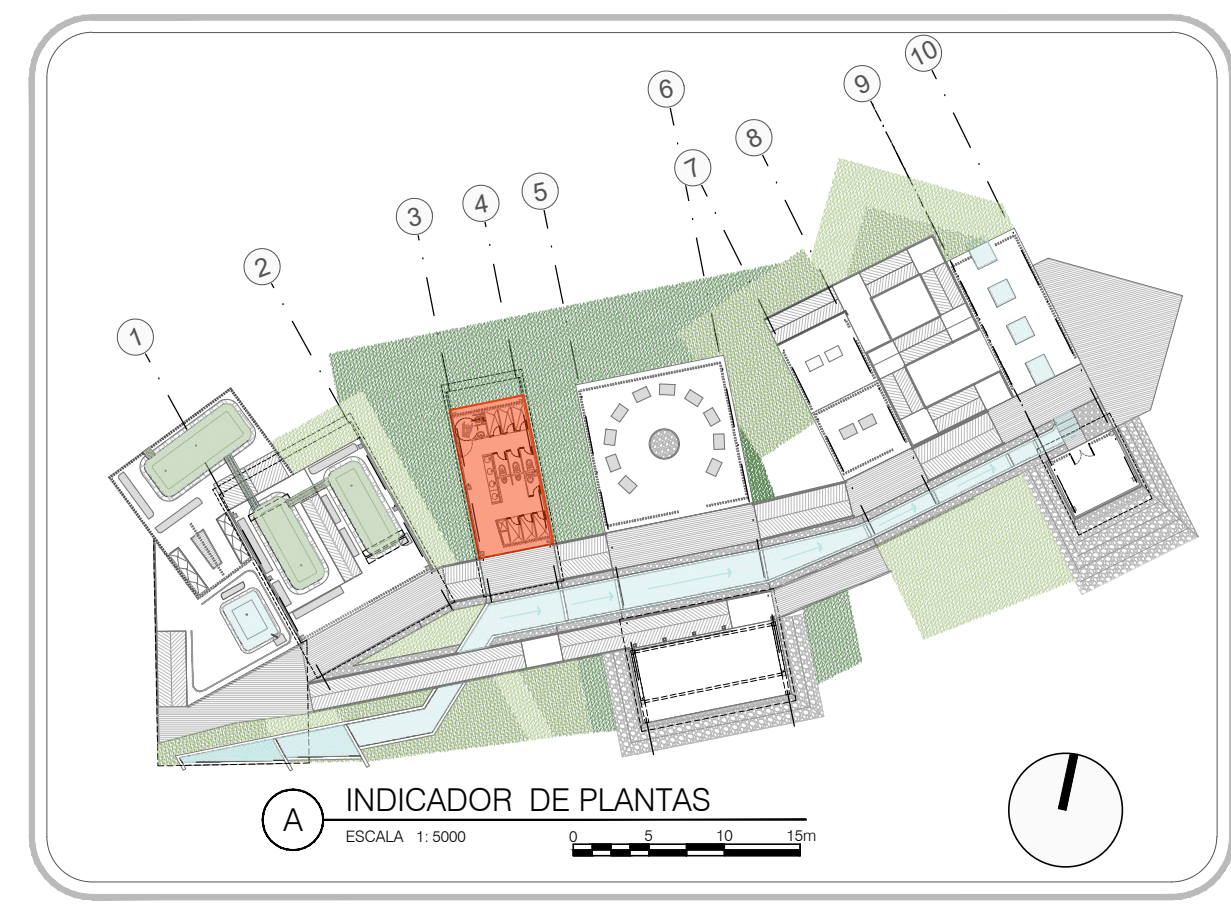


INDICADOR DE PLANTAS
Escala 1:5000

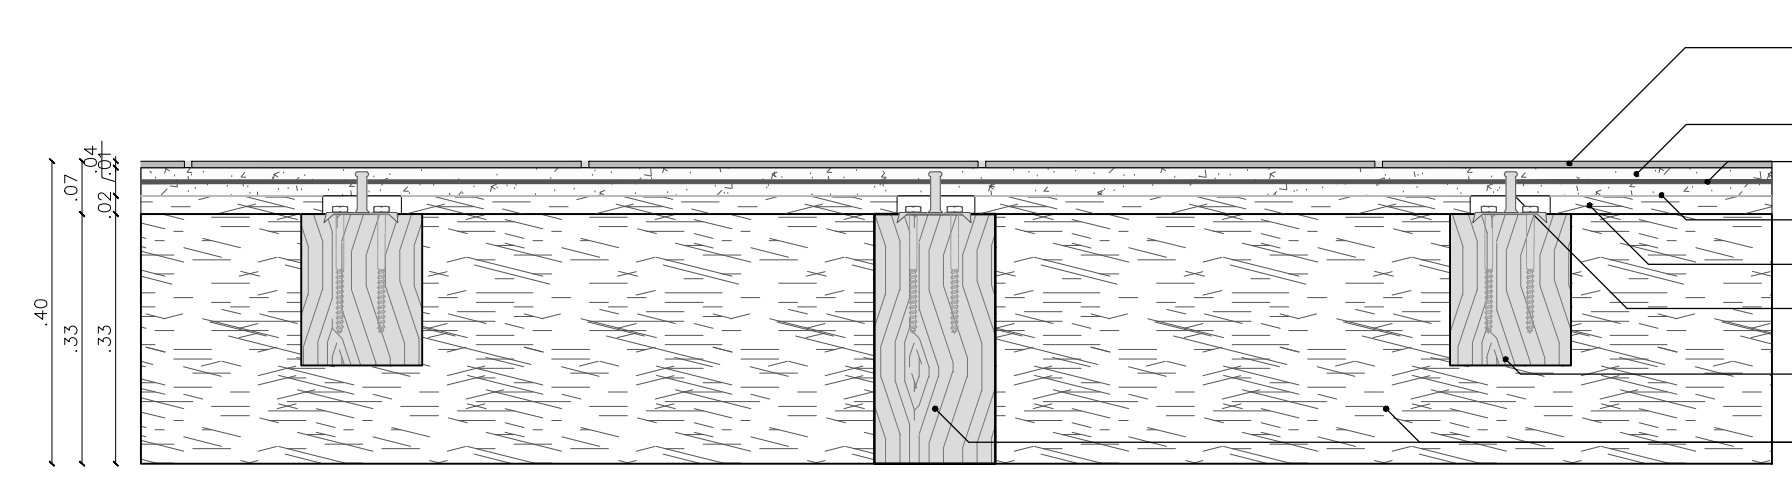

- Acabado de piso en cerámica
- Hormigón ligero estructural
- Red electrosoldada
- Lona impermeable transpirable
- Tablero de madera
- Conector estructural CTL madera-hormigón
- Viga de madera 0.16x0.26m
- Viga de madera 0.16x0.33m

CORTE
ESC 1:10
DETALLE-18 ESTRUCTURA DE PISO
MÓDULO DE BAÑOS

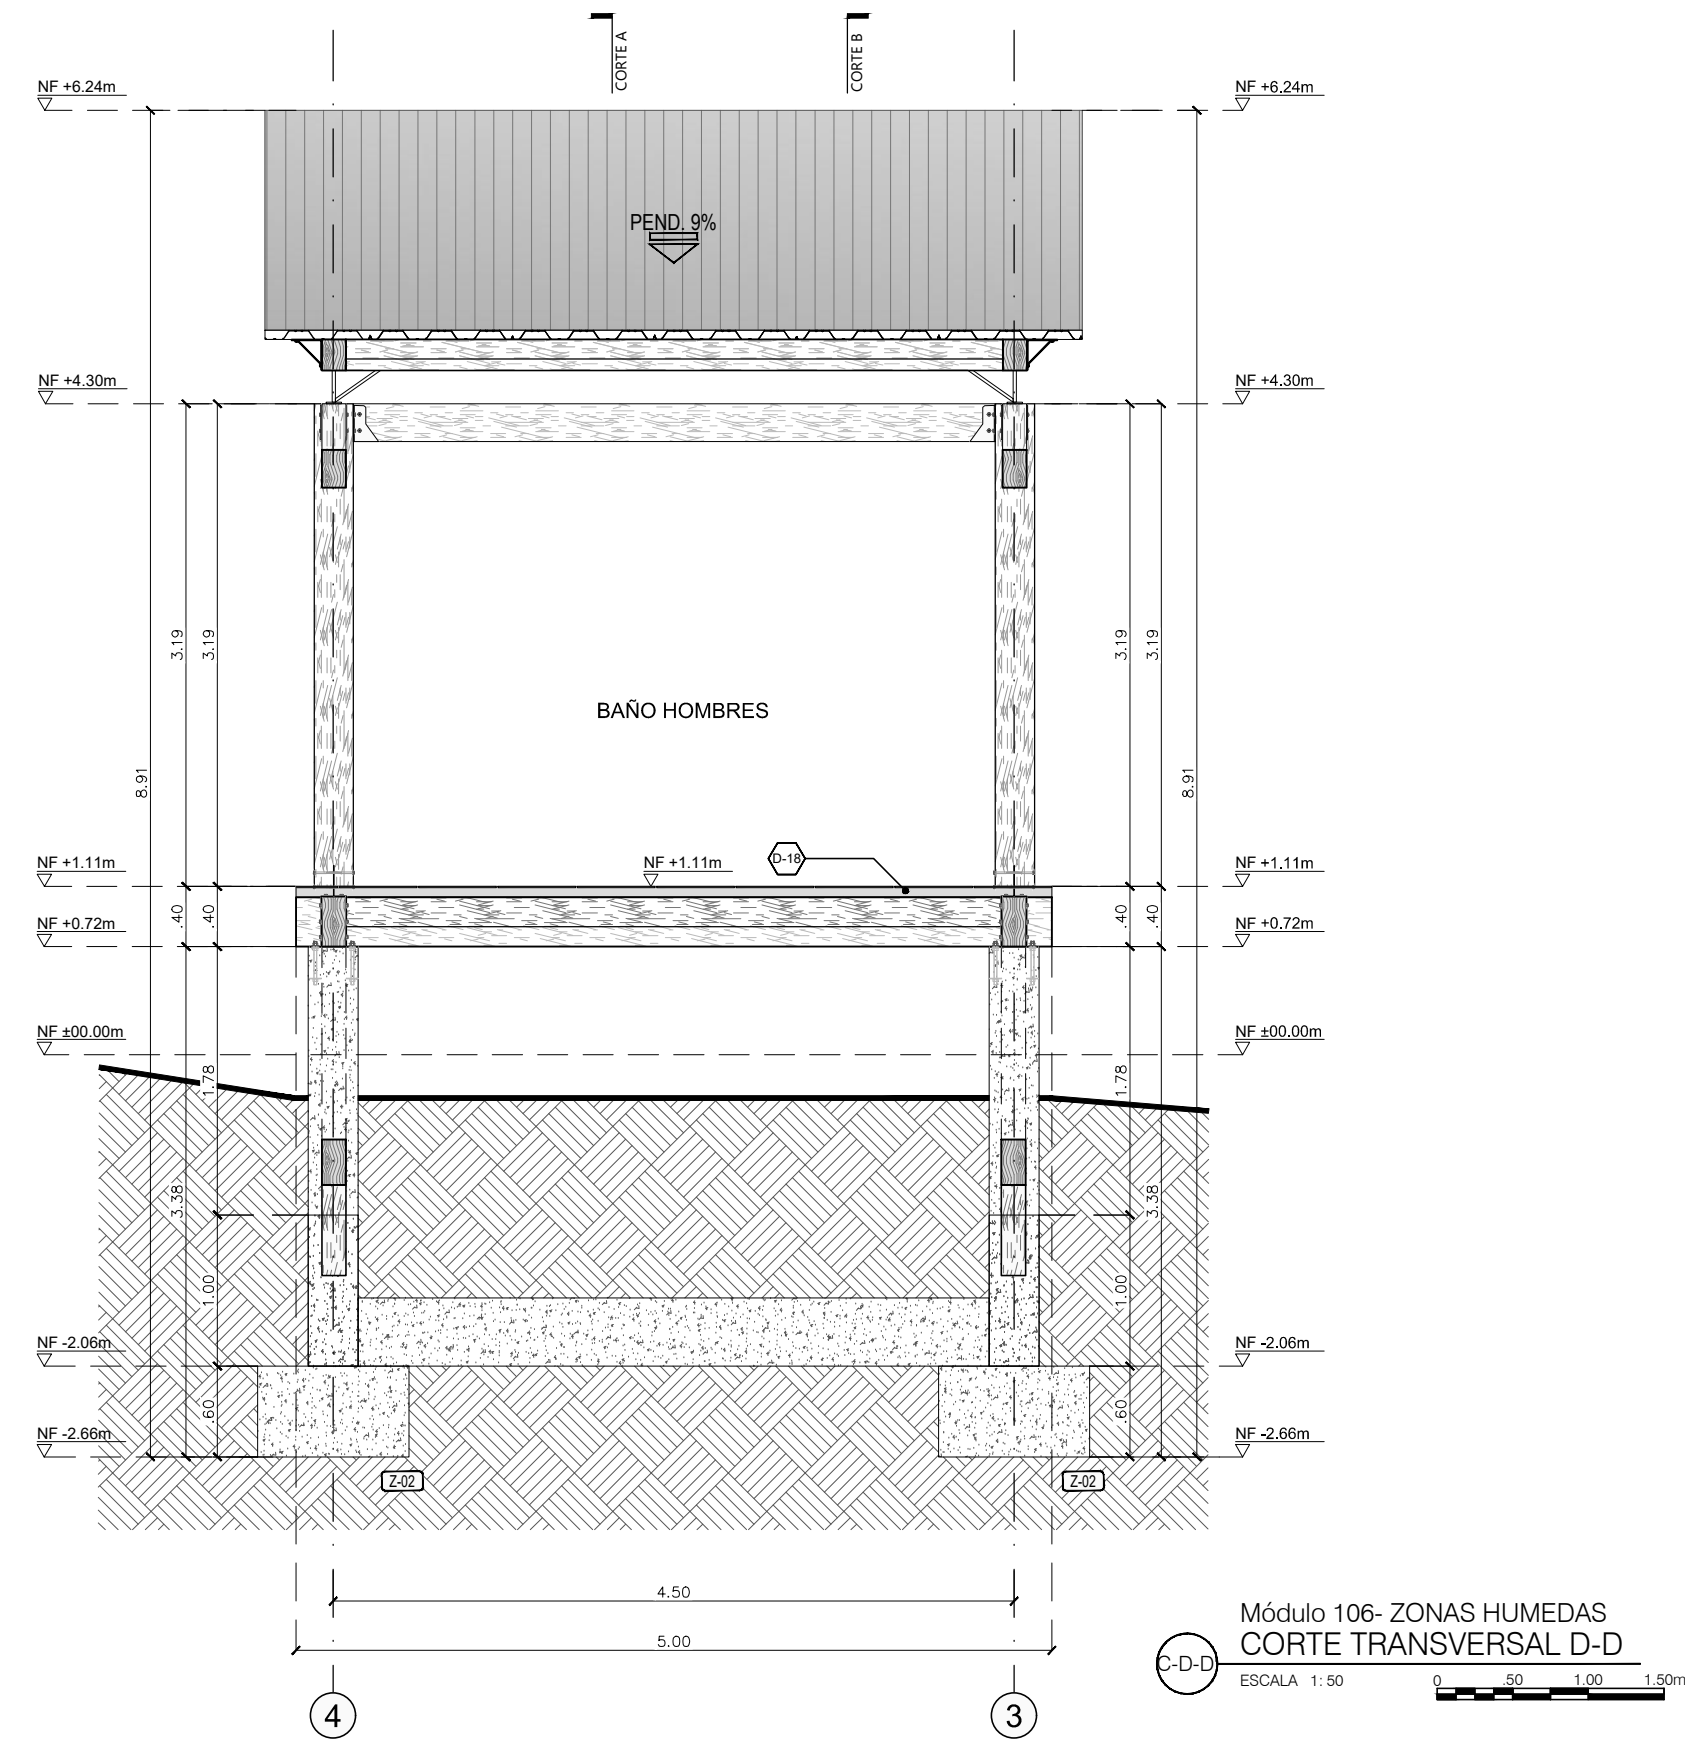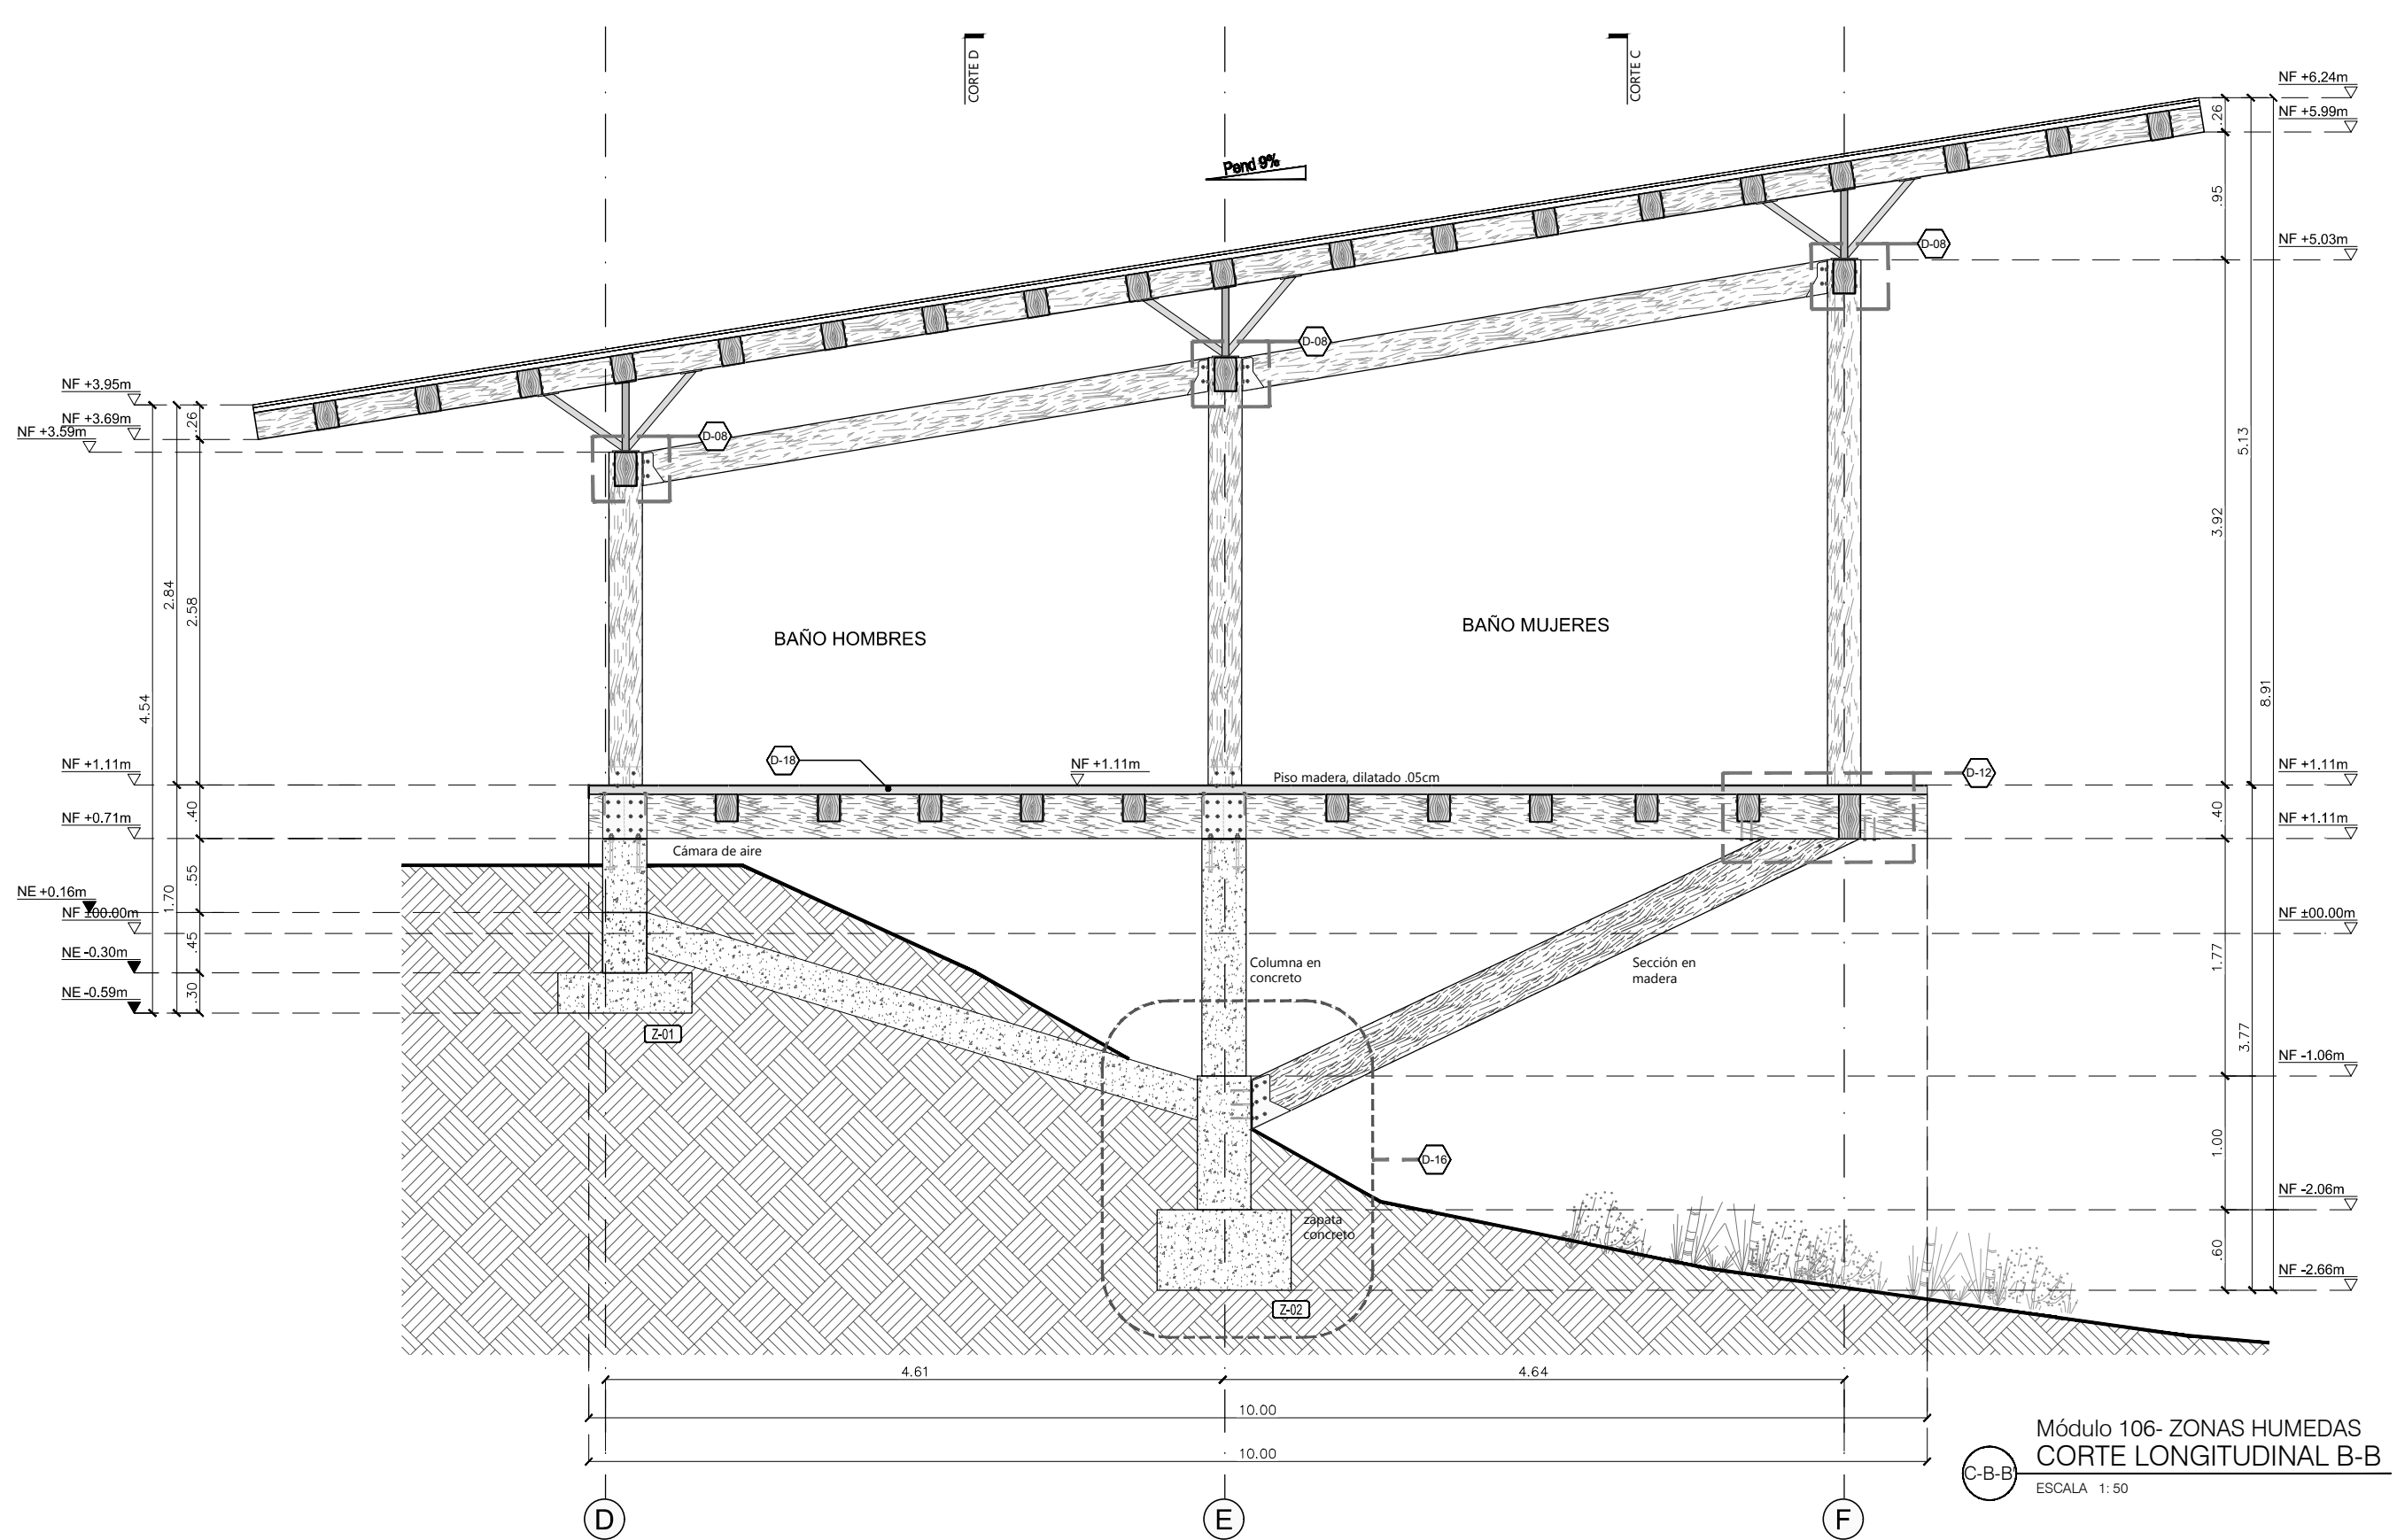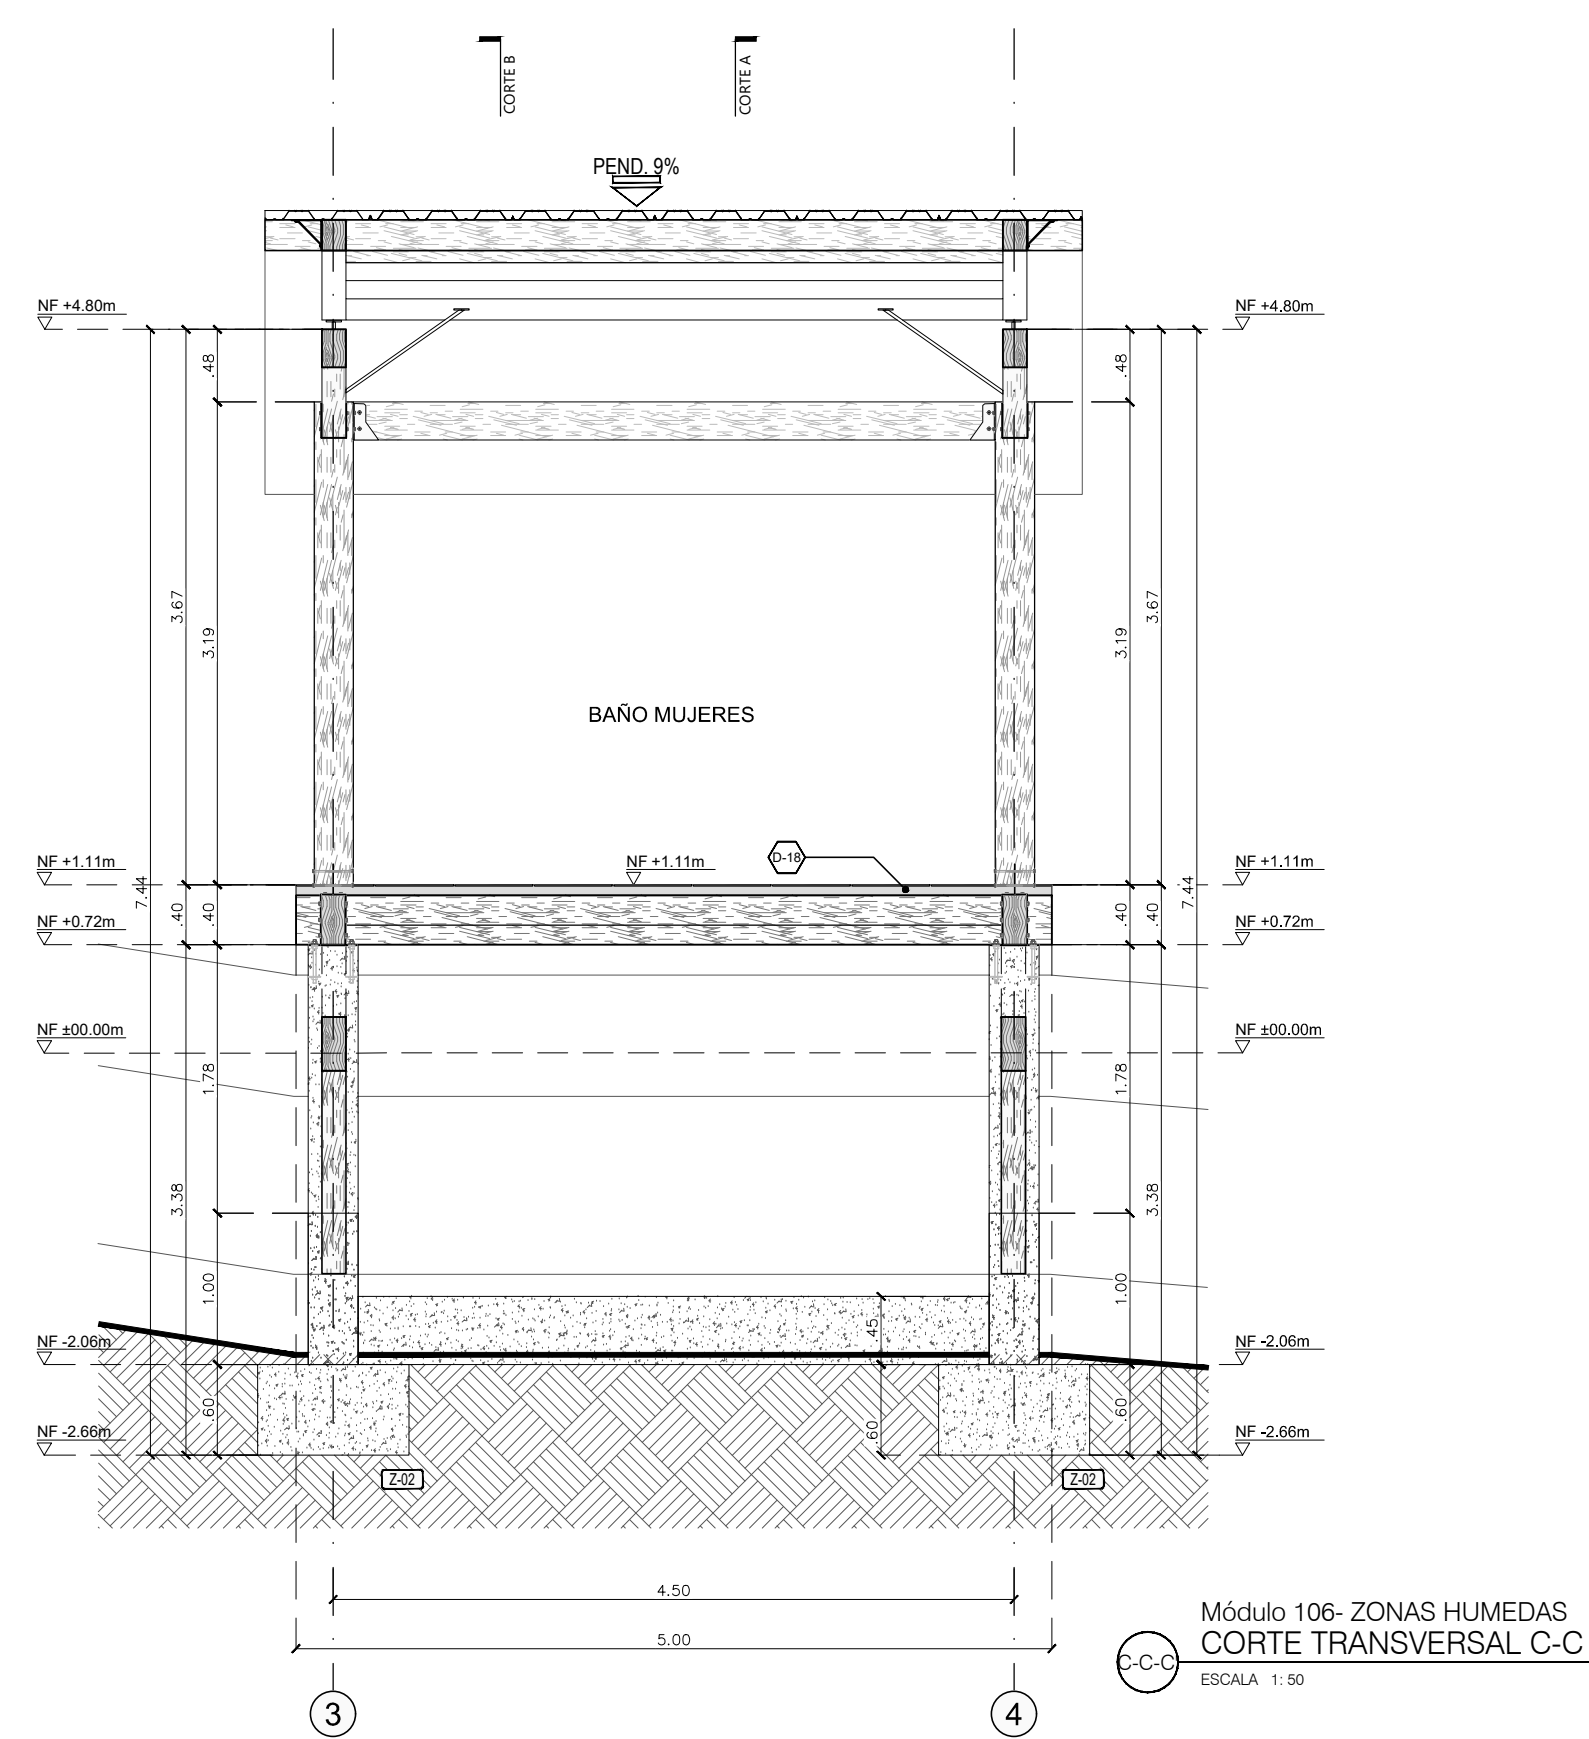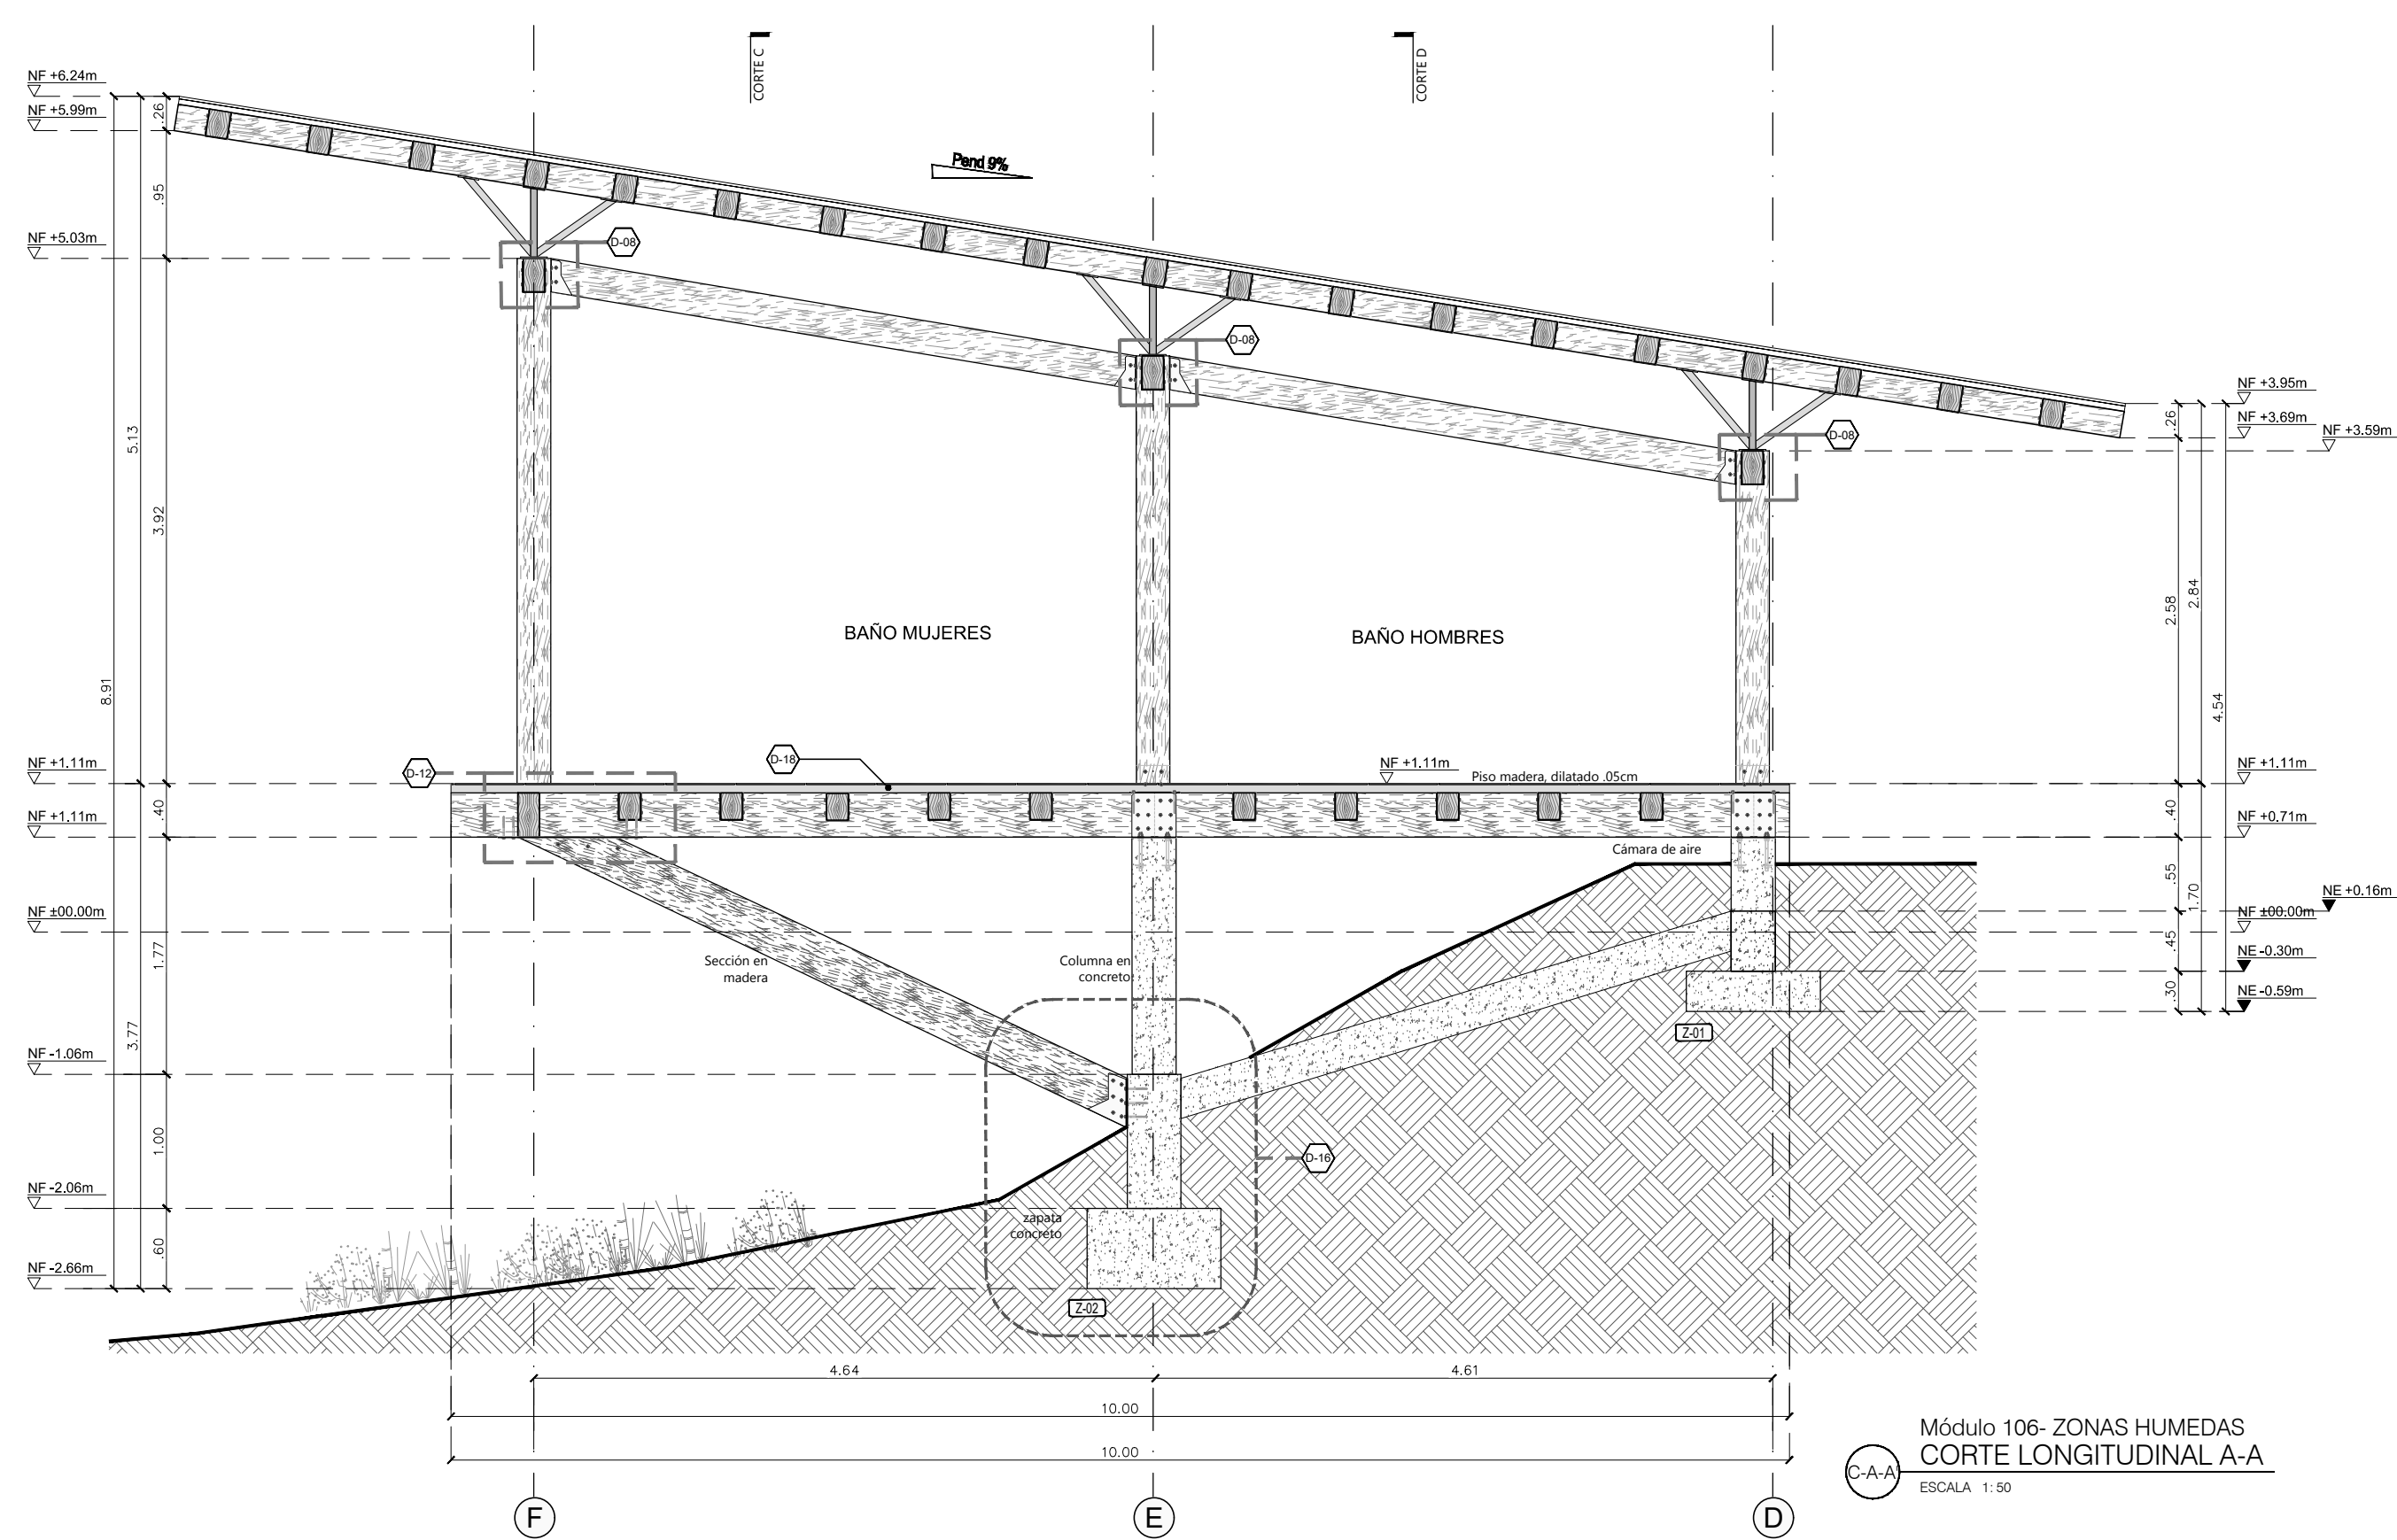

| SIMBOLOGÍA | |
|------------|--|
| | Tubo para pisos y cortes |
| | Indicador de corte |
| | Indicador de detalle |
| | Indicador de hachuras |
| | Indicador de puertas y ventanas |
| | Indicador de nivel en planta |
| | Indicador de nivel en corte y hachuras |
| | Indicador de ojo |



CONVENCIONES

SIMBOLOGIA

| | |
|--|--------------------------------------|
| | Título para planos y cortes |
| | Indicador de cote |
| | Indicador de detalle |
| | Indicador de tachas |
| | Indicador de puertas y ventanas |
| | Indicador de nivel en planta |
| | Indicador de nivel en corte y tachas |
| | Indicador de eje |

DOCENTE TITULAR:

V'B' Arq. FABIAN ALONSO SARMIENTO VALDES

ESTUDIANTES:
LAURA CRISTINA RODRIGUEZ RODRIGUEZ
CÓDIGO 1018052599
KATHERINE GUTIERREZ GÓMEZ
CÓDIGO 1014264655

TUTOR REPRESENTACIÓN

V'B' Arq. MIGUEL PAYAN

TUTOR ESTRUCTURAL

V'B' Ing. XXX


PLANOS DE REFERENCIA

| |
|--------------|
| 1. PLANO_REF |
| 2. PLANO_REF |


| | |
|----------------------|----------------------|
| V' B' REPRESENTACION | V' B' PROPIETARIO |
| V' B' RESPONSABLE | V' B' AL CONSTRUCTOR |
| ASESOR DE DISEÑO | ASESOR |

CONTIENE
PLANTAS ESTRUCTURALES DE CIMENTACION
MÓDULO 108-TERMAL POIRA
VEREDA LA VIRGINIA
CHAPARRAL - TOLIMA


| | |
|--|---------------------------------|
| ESCALA Indicada | FECHA JUNIO 10 DE 2020 |
| ARCHIVO | FECHA COPIA JUNIO 10 DE 2020 |
| DIBUJO LAURA RODRIGUEZ KATHERINE GUTIERREZ | ELABORACION L.R. & K.G. |

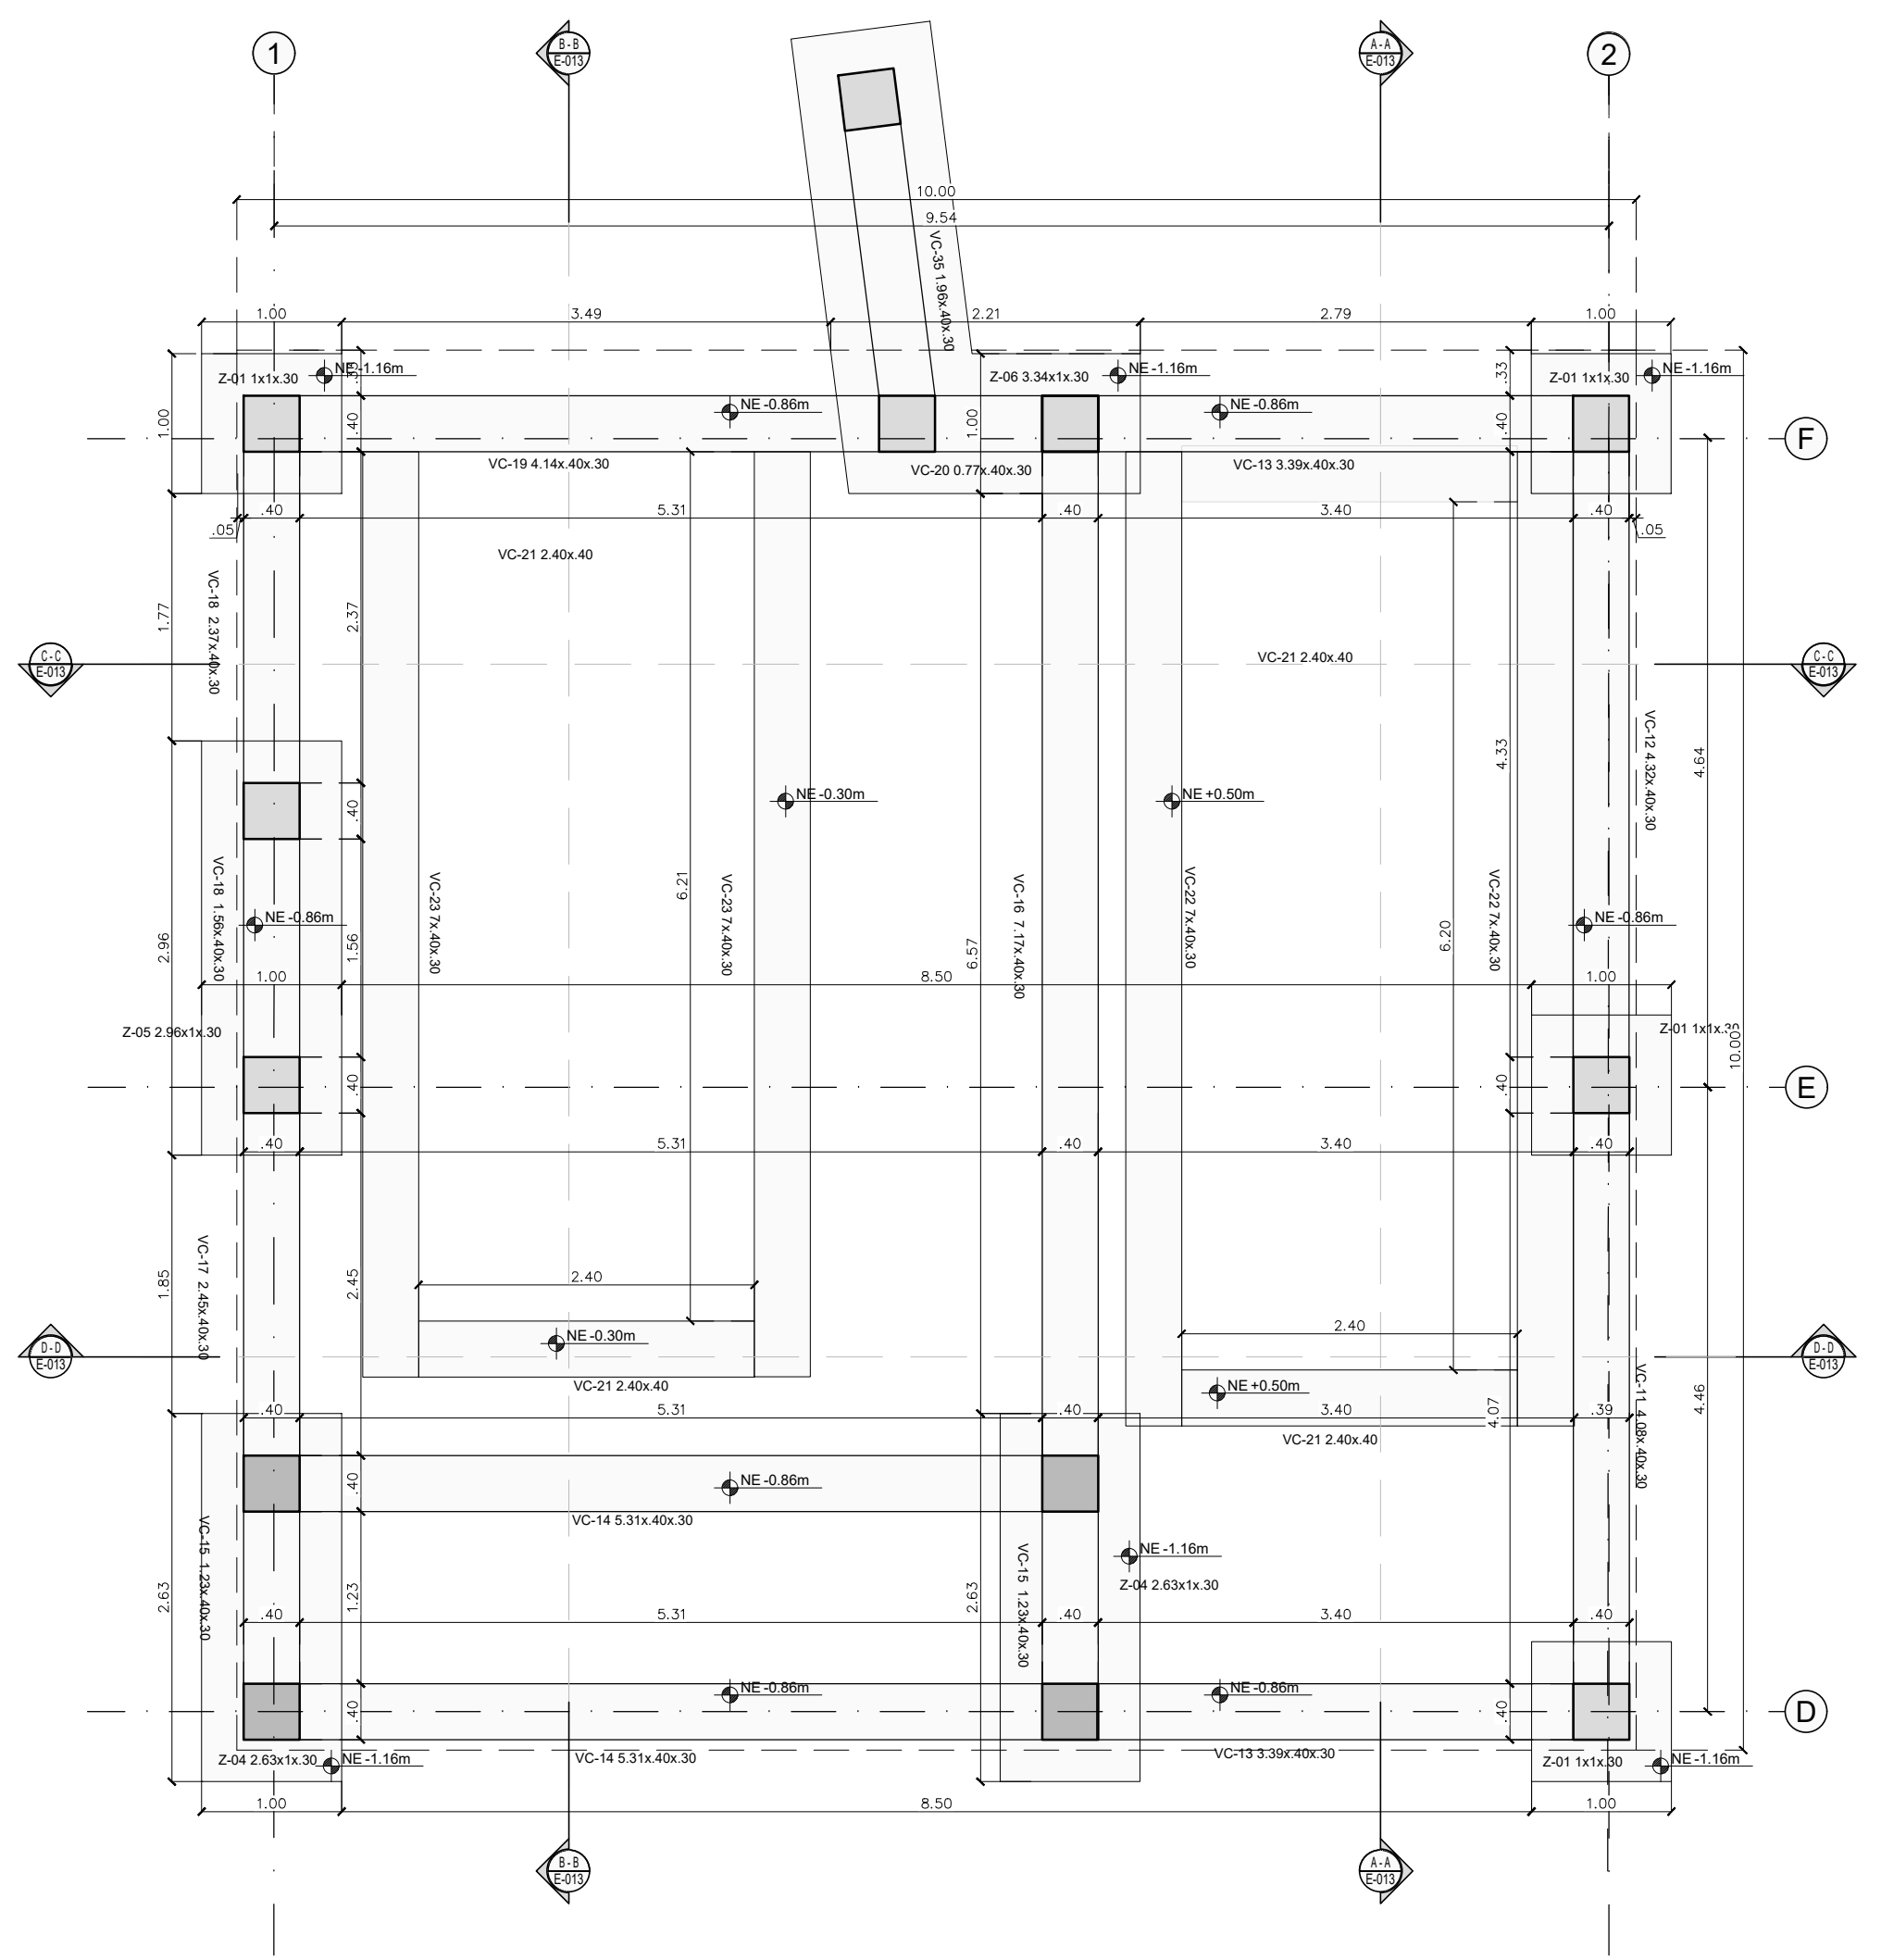

Módulo 108-TERMAL POIRÁ
Planta Cimentación
E-108 ESCALA 1:50

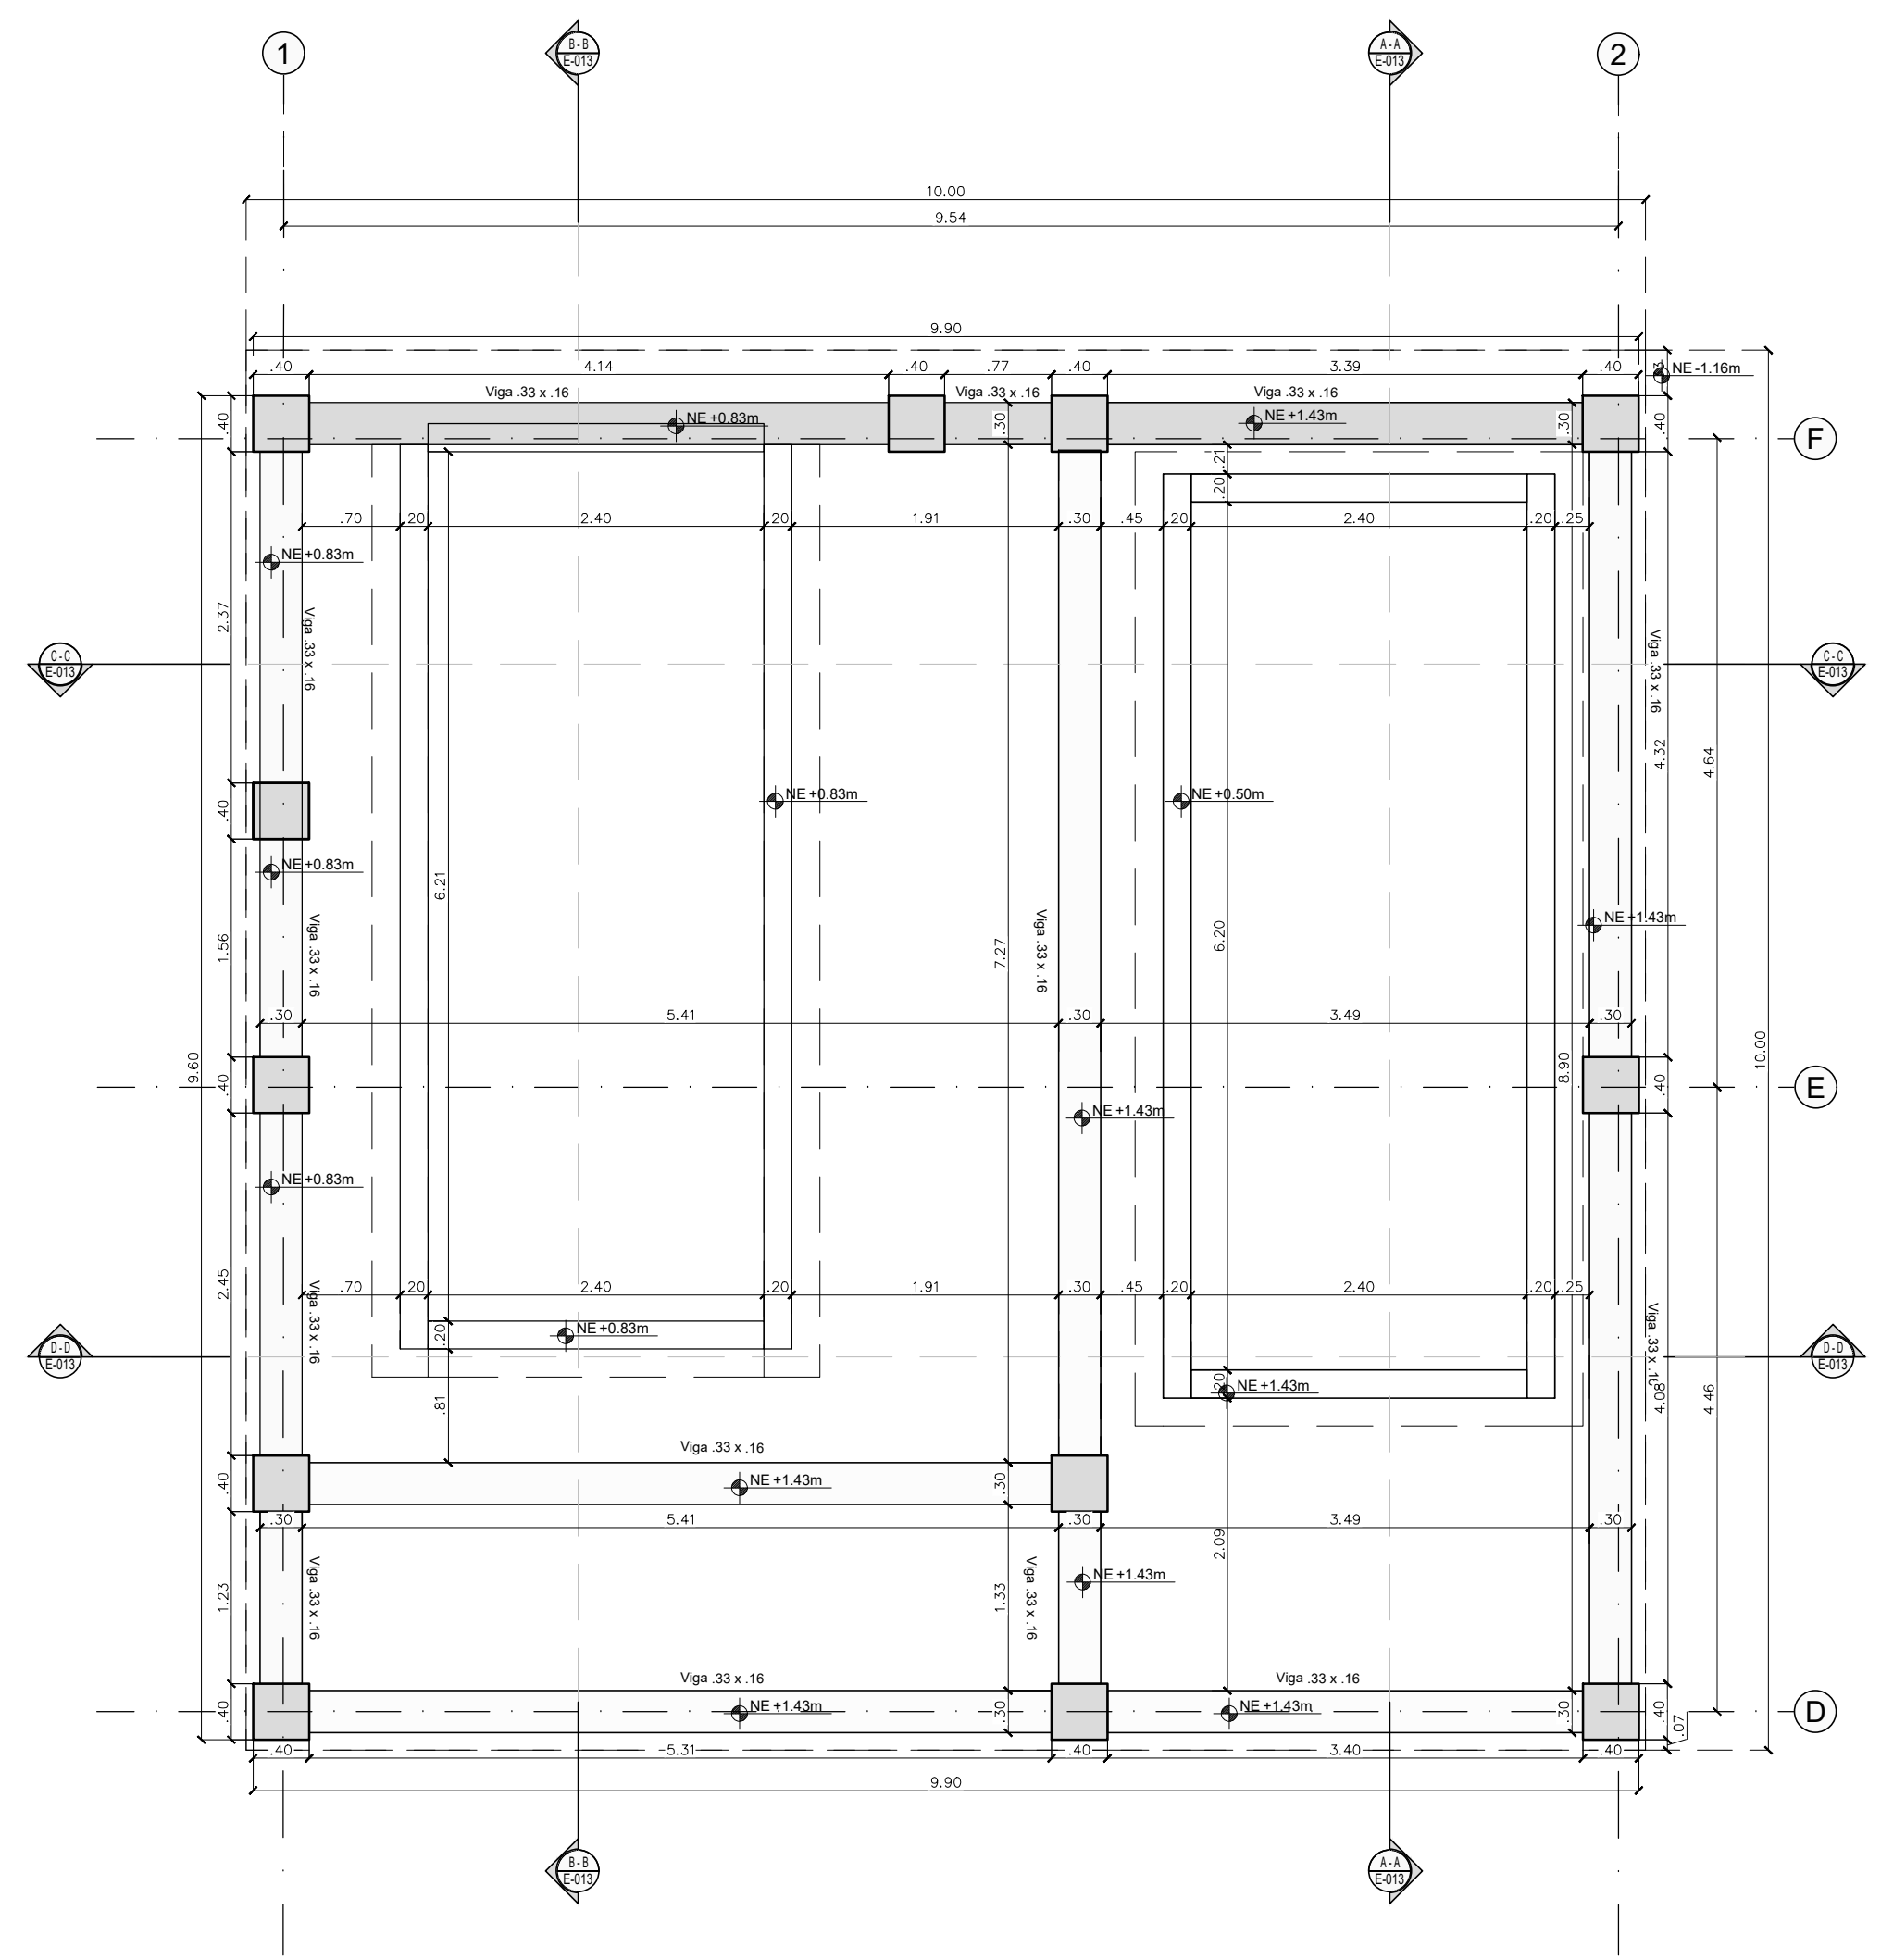

Módulo 108-TERMAL POIRÁ
Planta Entre Piso
E-109 ESCALA 1:50

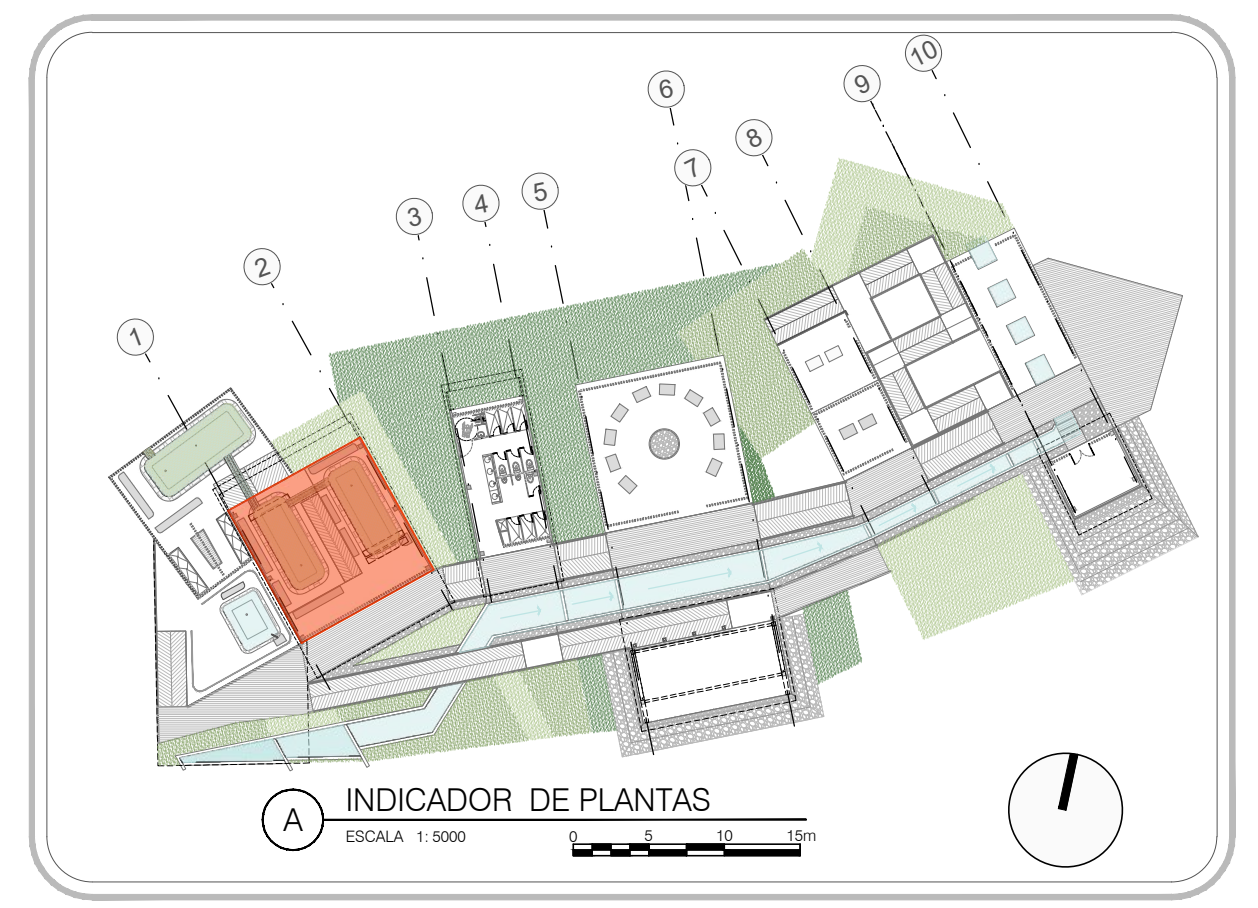



CONVENCIONES

SIMBOLOGÍA

| | |
|--|--|
| | Tubo para planos y cortes |
| | Indicador de corte |
| | Indicador de detalle |
| | Indicador de losachadas |
| | Indicador de puertas y ventanas |
| | Indicador de nivel en planta |
| | Indicador de nivel en corte y losachadas |
| | Indicador de eje |

DOCENTE TITULAR:

V'B' Arq. FABIAN ALONSO SARMIENTO VALDÉS

ESTUDIANTES:
LAURA CRISTINA RODRÍGUEZ RODRÍGUEZ
CÓDIGO 101805299
KATHERINE GUTIÉRREZ GÓMEZ
CÓDIGO 1014264665

TUTOR REPRESENTACIÓN

V'B' Arq. MIGUEL PAYAN

TUTOR ESTRUCTURAL

V'B' Ing. XXX

PLANOS DE REFERENCIA
1. PLANO_REF
2. PLANO_REF

V' B' PROPRIETARIO

V'B' AL RESPONSABLE

V'B' AL CONSTRUCTOR

ASESOR DE DISEÑO

ASESOR


CONTIENE
PLANTAS ESTRUCTURALES DE CUBIERTA
MÓDULO 108-TERMAL POIRÁ

VEREDA LA VIRGINIA
CHAPARRAL - TOLIMA


ESCALA Indicada JUNIO 10 DE 2020

ARCHIVO FECHA COPIA JUNIO 10 DE 2020

DIBUJO ELABORACIÓN
LAURA RODRÍGUEZ L.R. & K.G.
KATHERINE GUTIÉRREZ K.G.
PLANO: 08

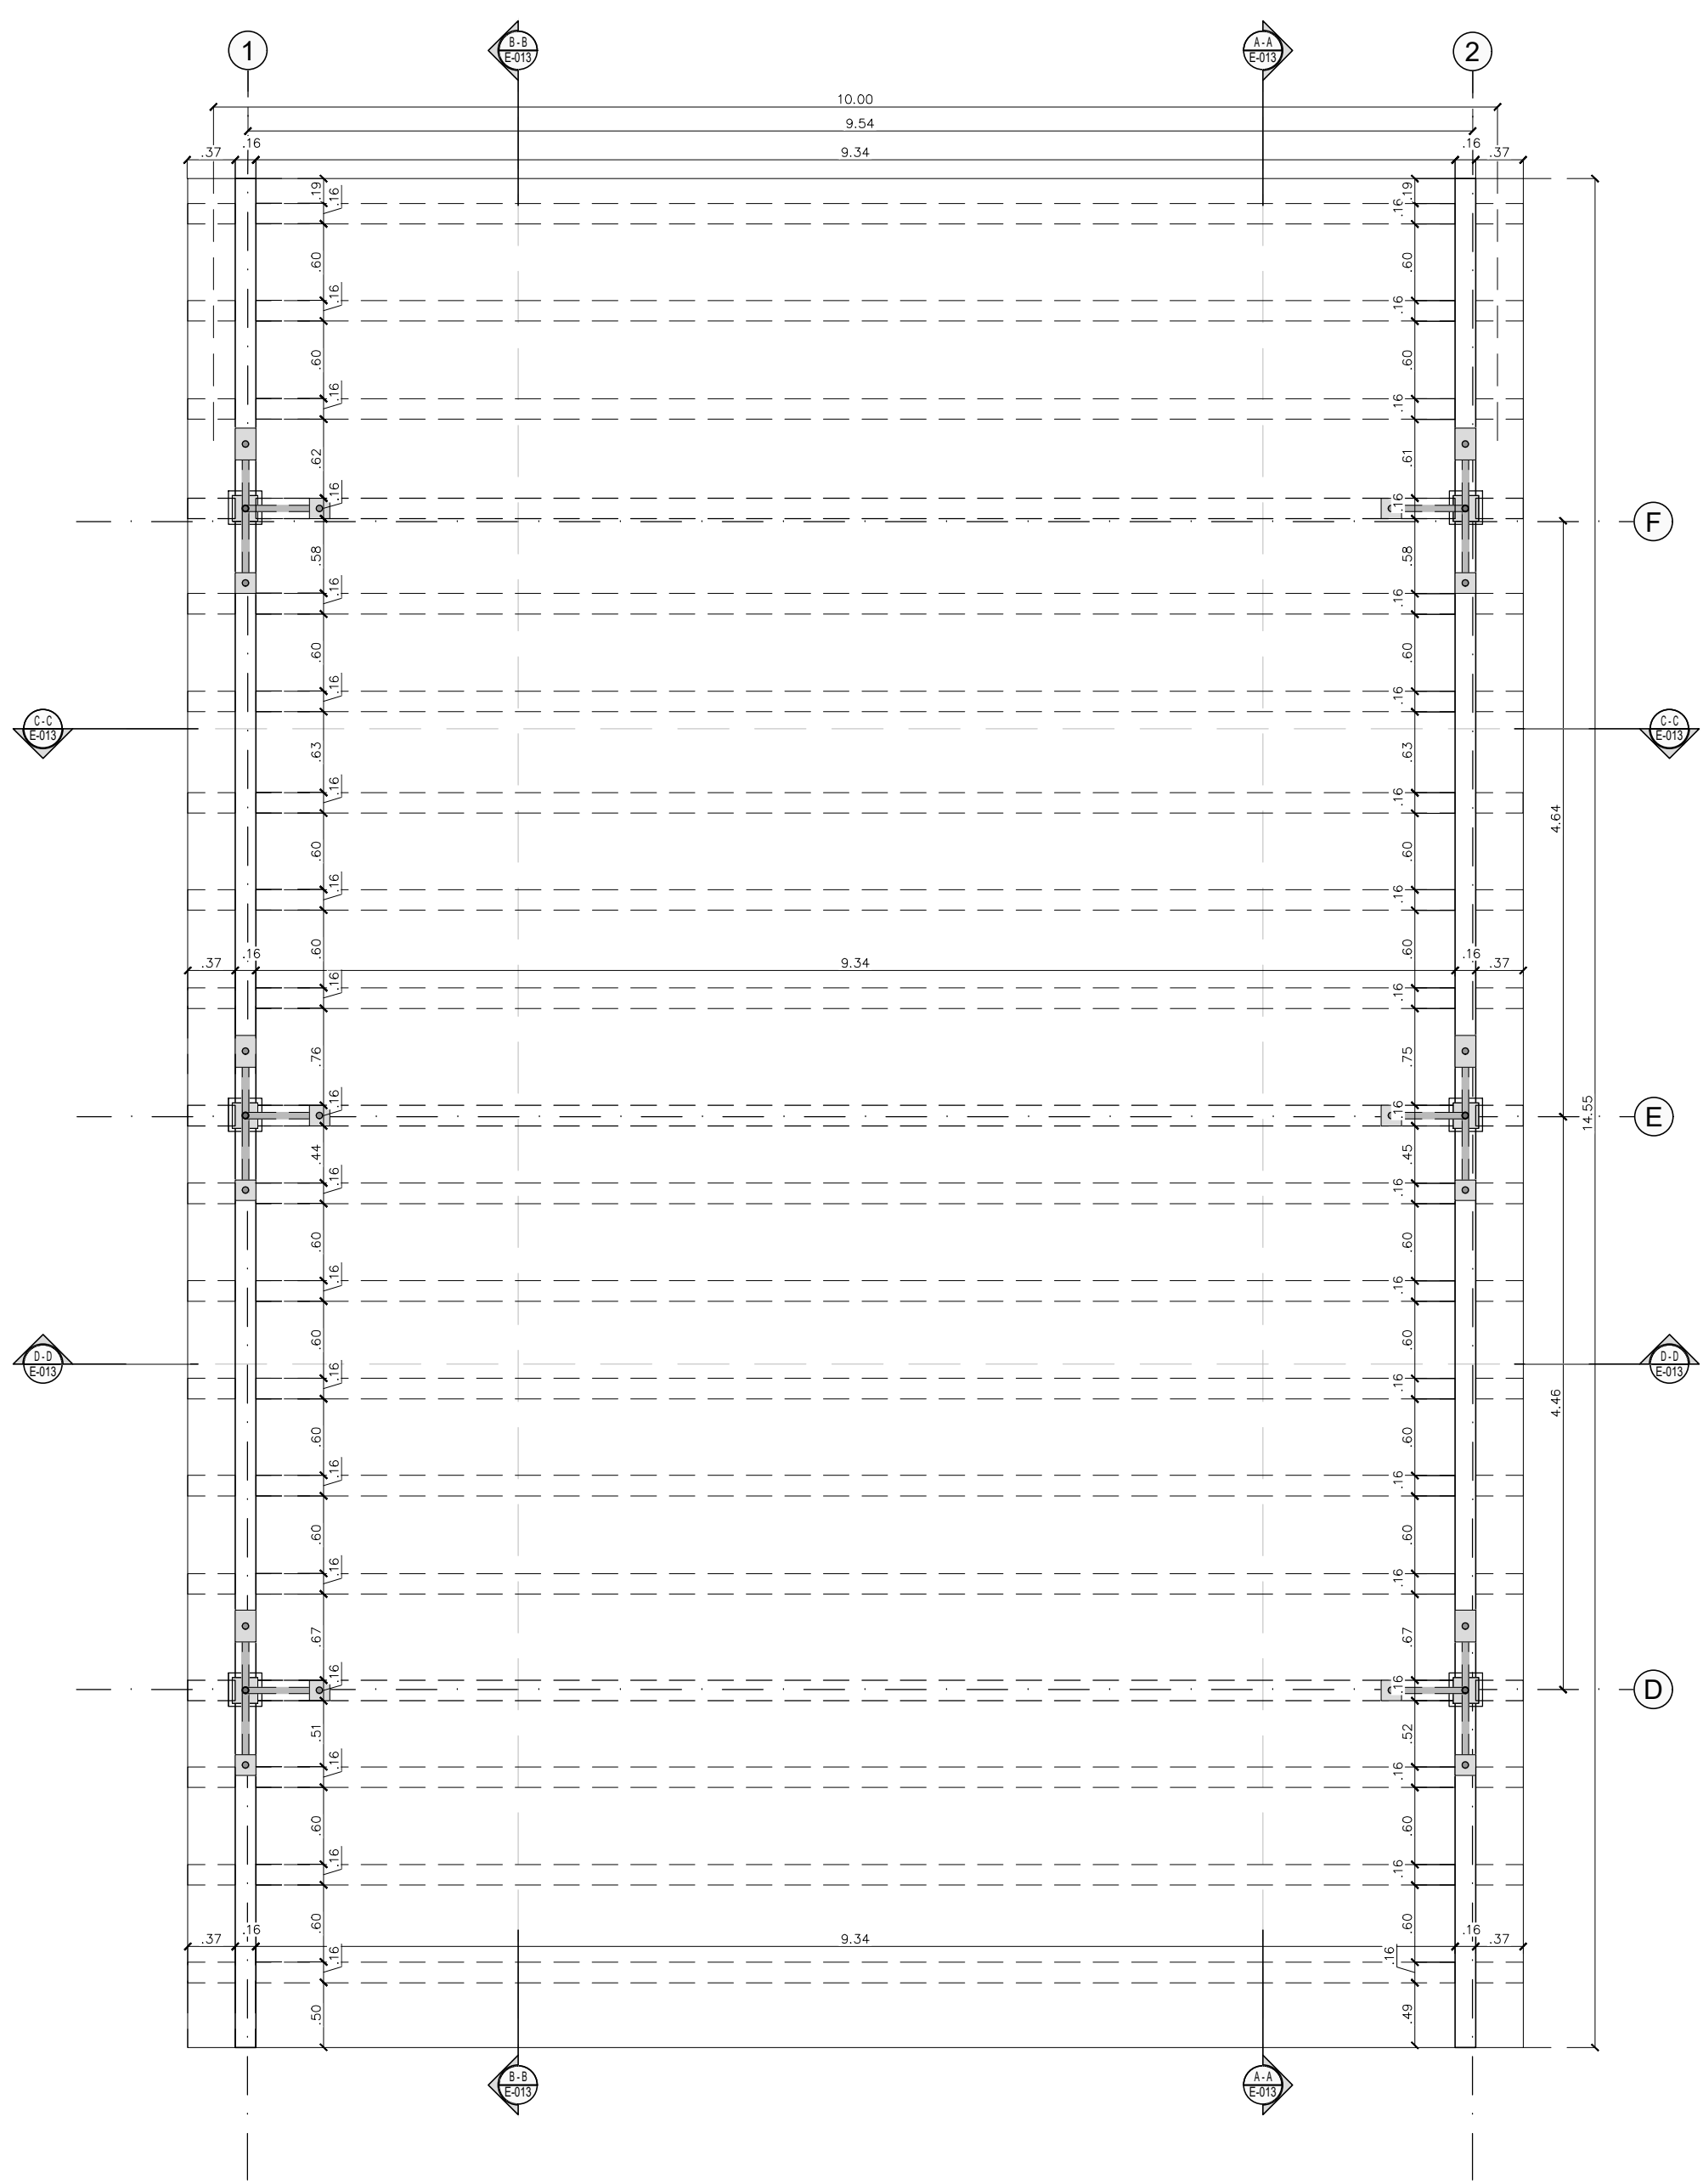

Módulo 108-TERMAL POIRÁ
Planta Cielo Raso
E-108 ESCALA 1:50

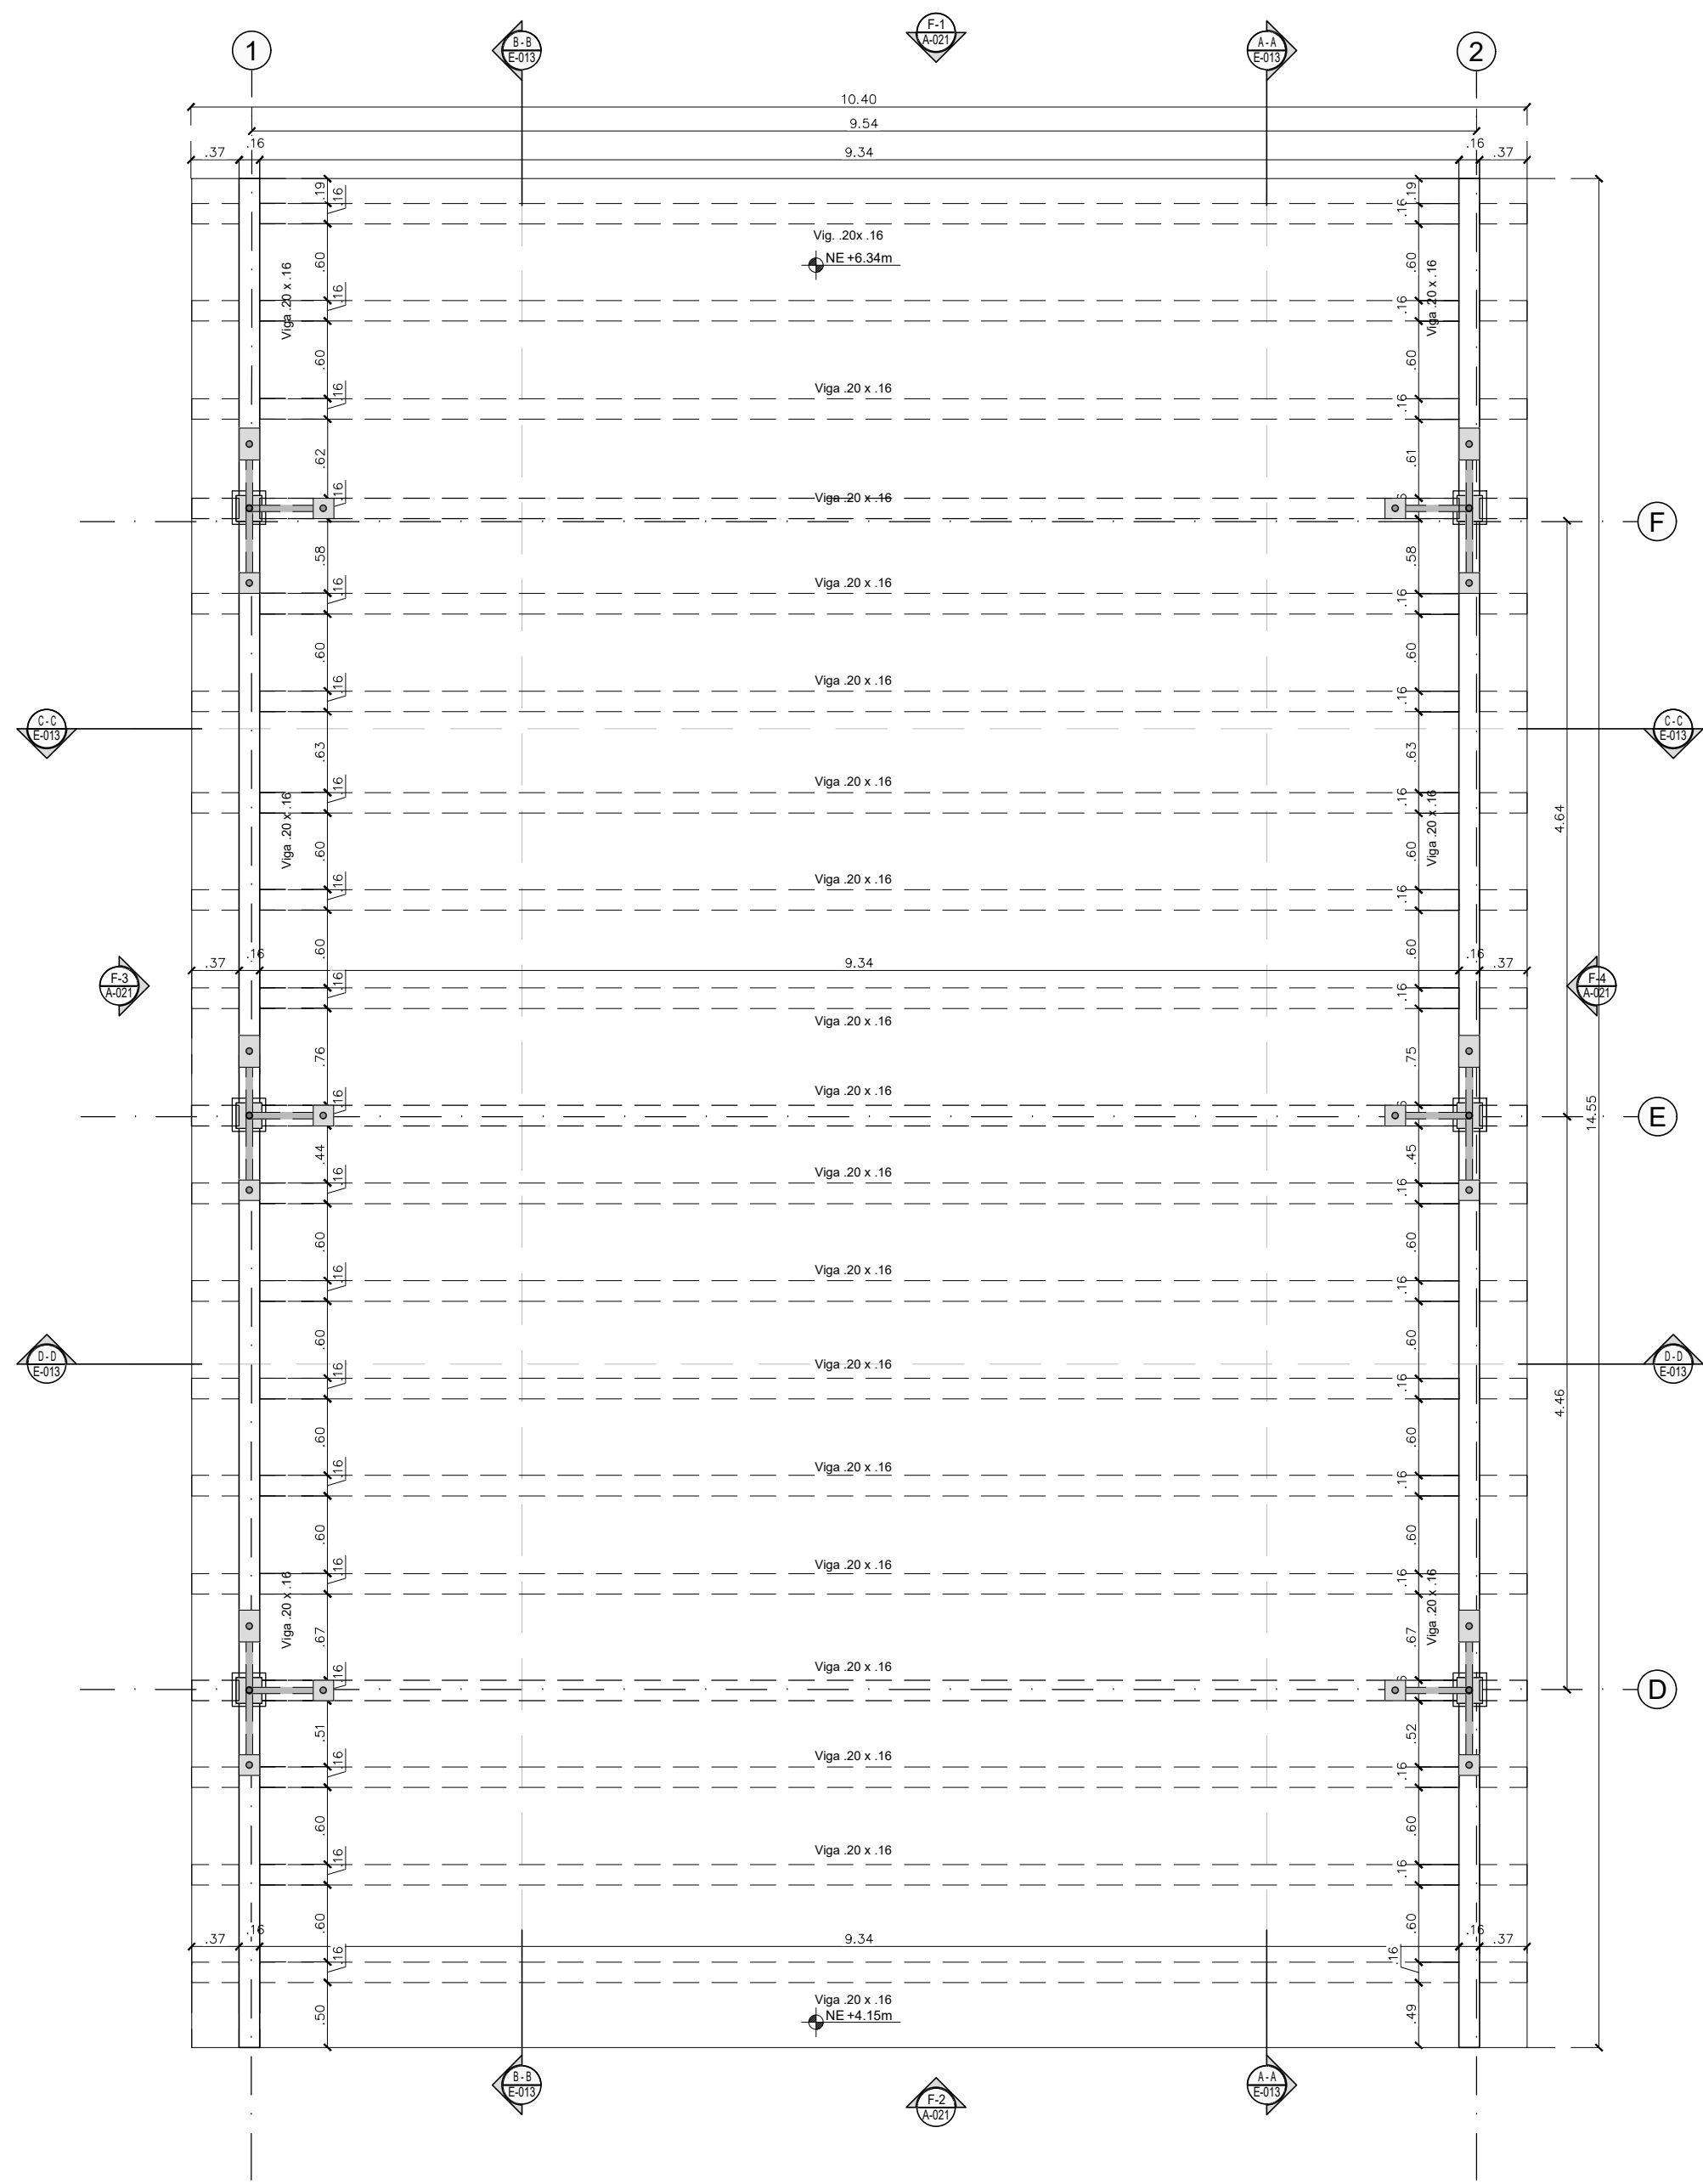

Módulo 108-TERMAL POIRÁ
Planta Estructura Cubierta
E-109 ESCALA 1:50



CONVENCIONES

| SIMBOLOGÍA | |
|------------|--|
| | Tubo para planos y cortes |
| | Indicador de corte |
| | Indicador de detalle |
| | Indicador de hachuras |
| | Indicador de puertas y ventanas |
| | Indicador de nivel en planta |
| | Indicador de nivel en corte y hachuras |
| | Indicador de eje |

DOCENTE TITULAR:

V'B' Arq. FABIAN ALONSO SARMIENTO VALDÉS

ESTUDIANTES:
LAURA CRISTINA RODRÍGUEZ RODRÍGUEZ
CÓDIGO 1018052599

KATHERINE GUTIÉRREZ GÓMEZ
CÓDIGO 1014264665

TUTOR REPRESENTACIÓN

V'B' Arq. MIGUEL PAYAN

TUTOR ESTRUCTURAL

V'B' Ing. XXX

PLANOS DE REFERENCIA
1. PLANO_REF
2. PLANO_REF

| | |
|---------------------|---------------------|
| V'B' REPRESENTACIÓN | V'B' PROPONENTE |
| V'B' AL RESPONSABLE | V'B' AL CONSTRUCTOR |
| ASESOR DE DISEÑO | ASESOR |

CONTIENE
CORTES ESTRUCTURALES
MÓDULO 109-TERMAL POIRÁ
VEREDA LA VIRGINIA
CHAPARRAL - TOLIMA


ESCALA
Indicada

FECHA
JUNIO 10 DE 2020


ARCHIVO
FECHA COPIA
JUNIO 10 DE 2020

DIBUJO
LAURA RODRÍGUEZ
KATHERINE GUTIÉRREZ


ELABORACIÓN
L.R. & K.G.

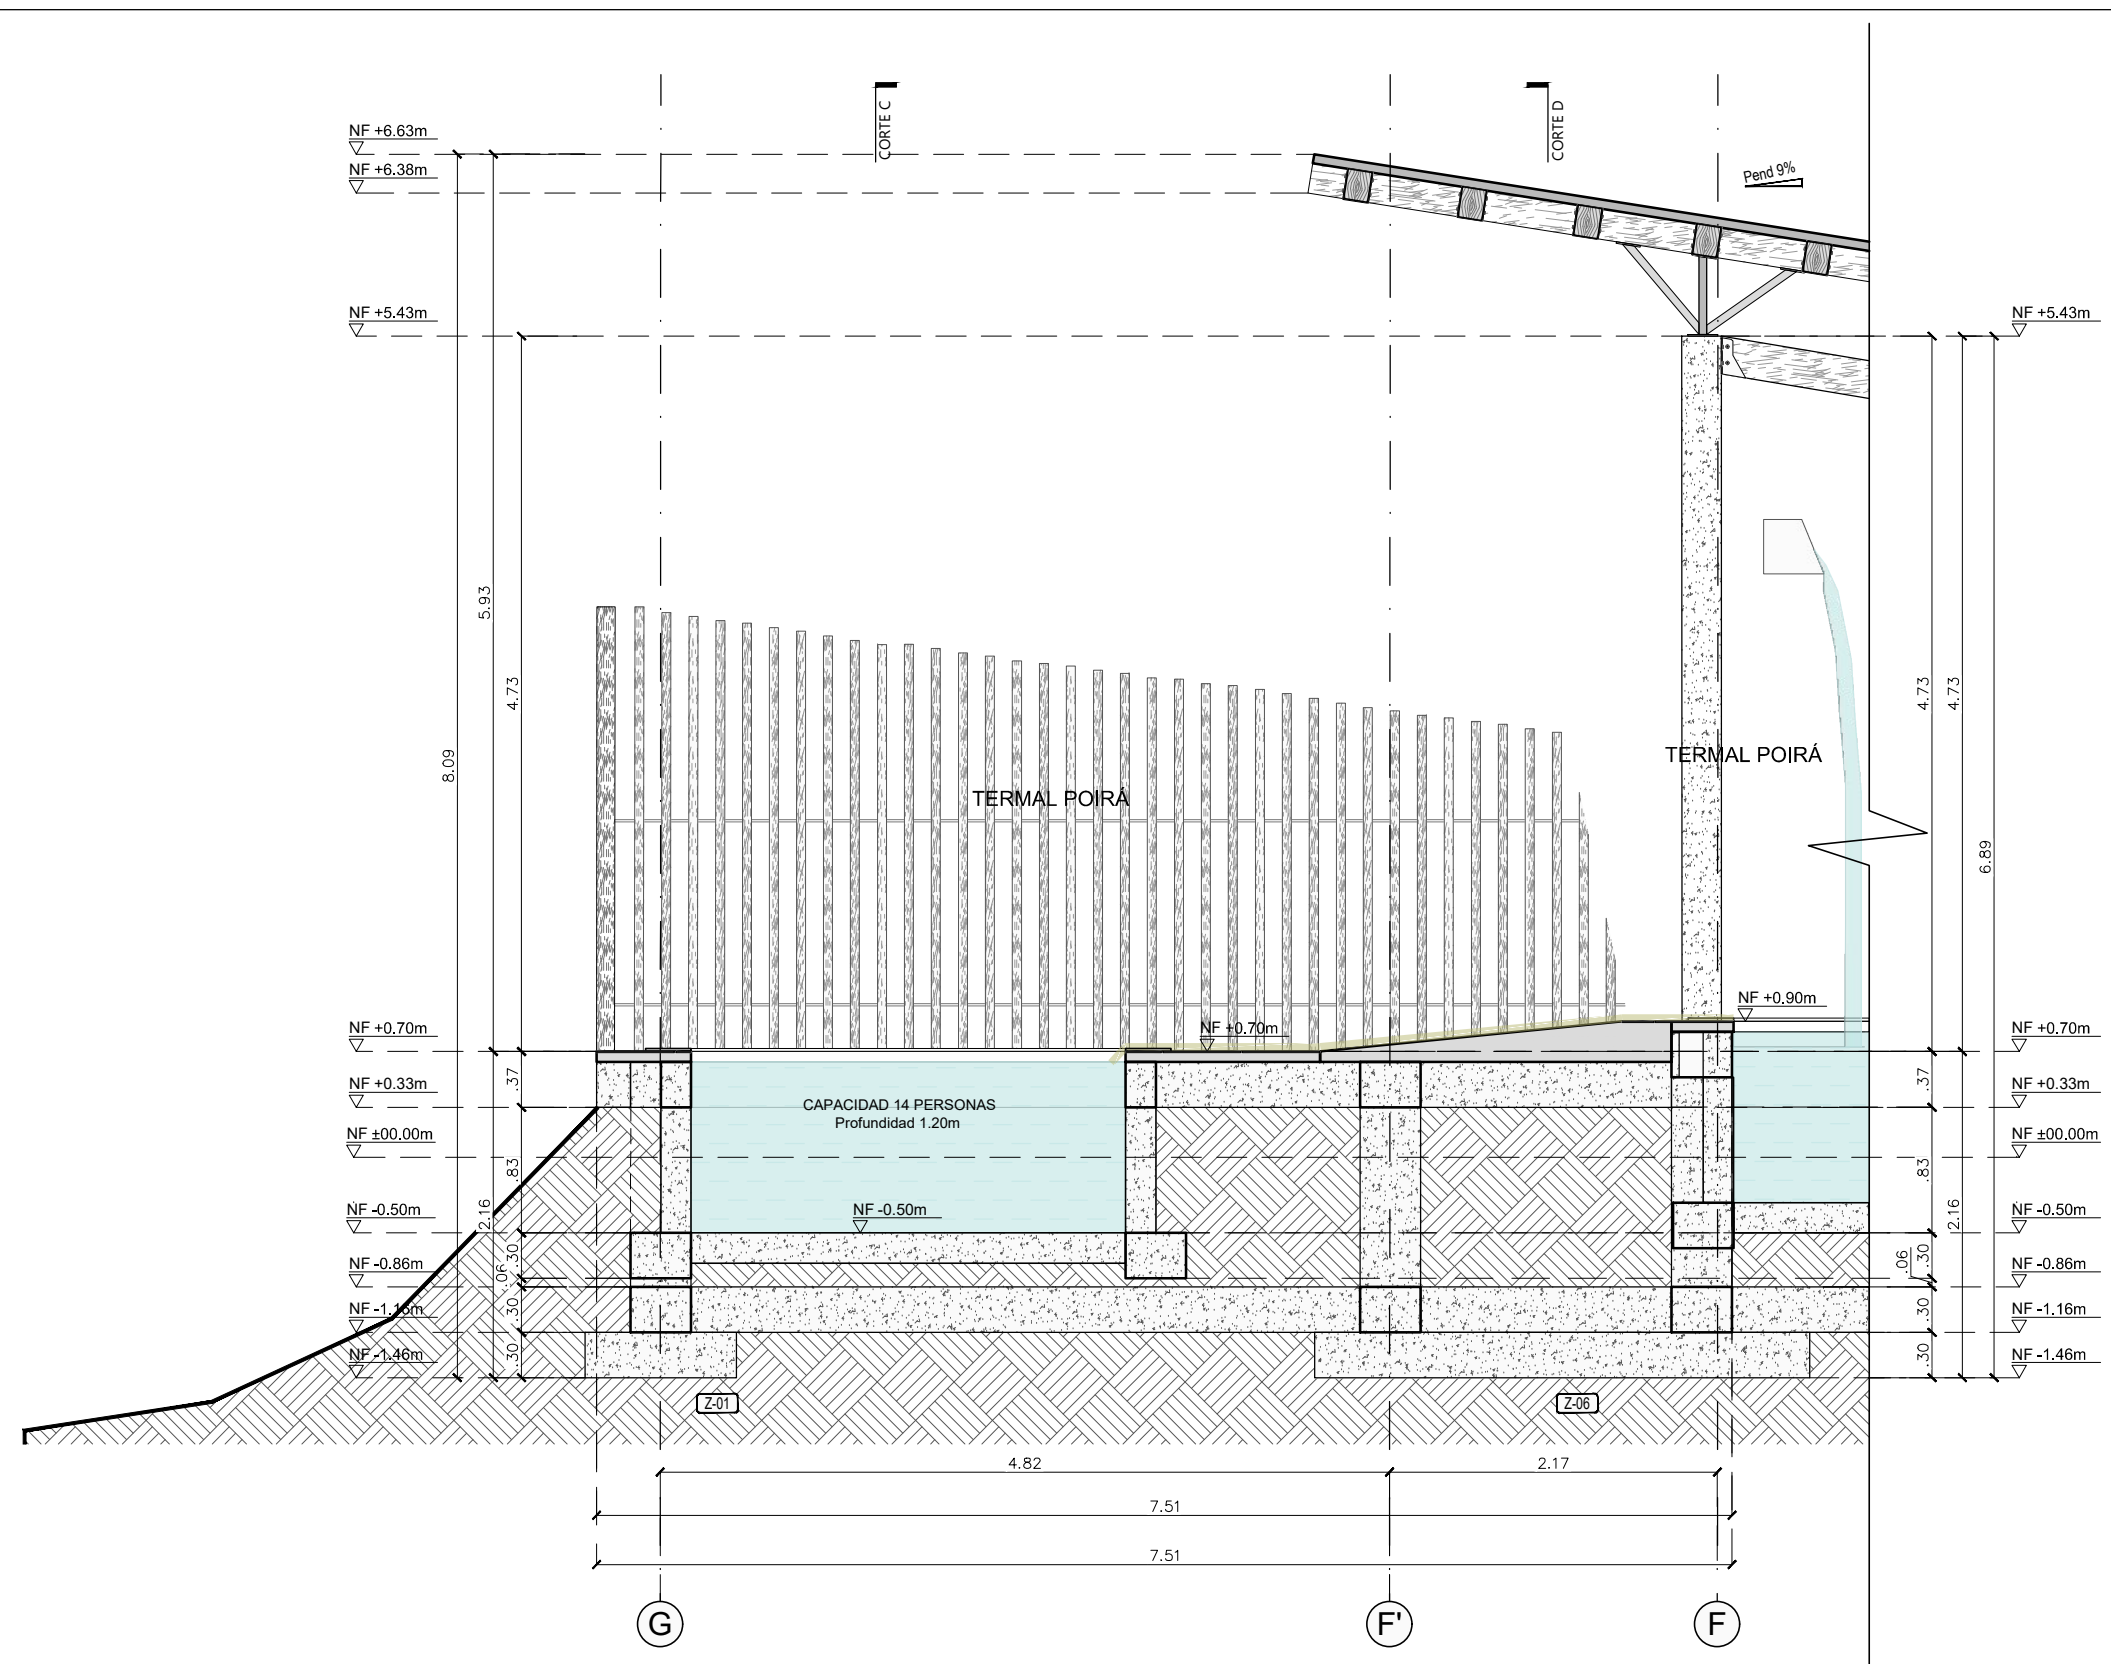


Módulo 109-TERMAL POIRÁ Y DUCHAS
CORTE LONGITUDINAL A-A
ESCALA 1:50

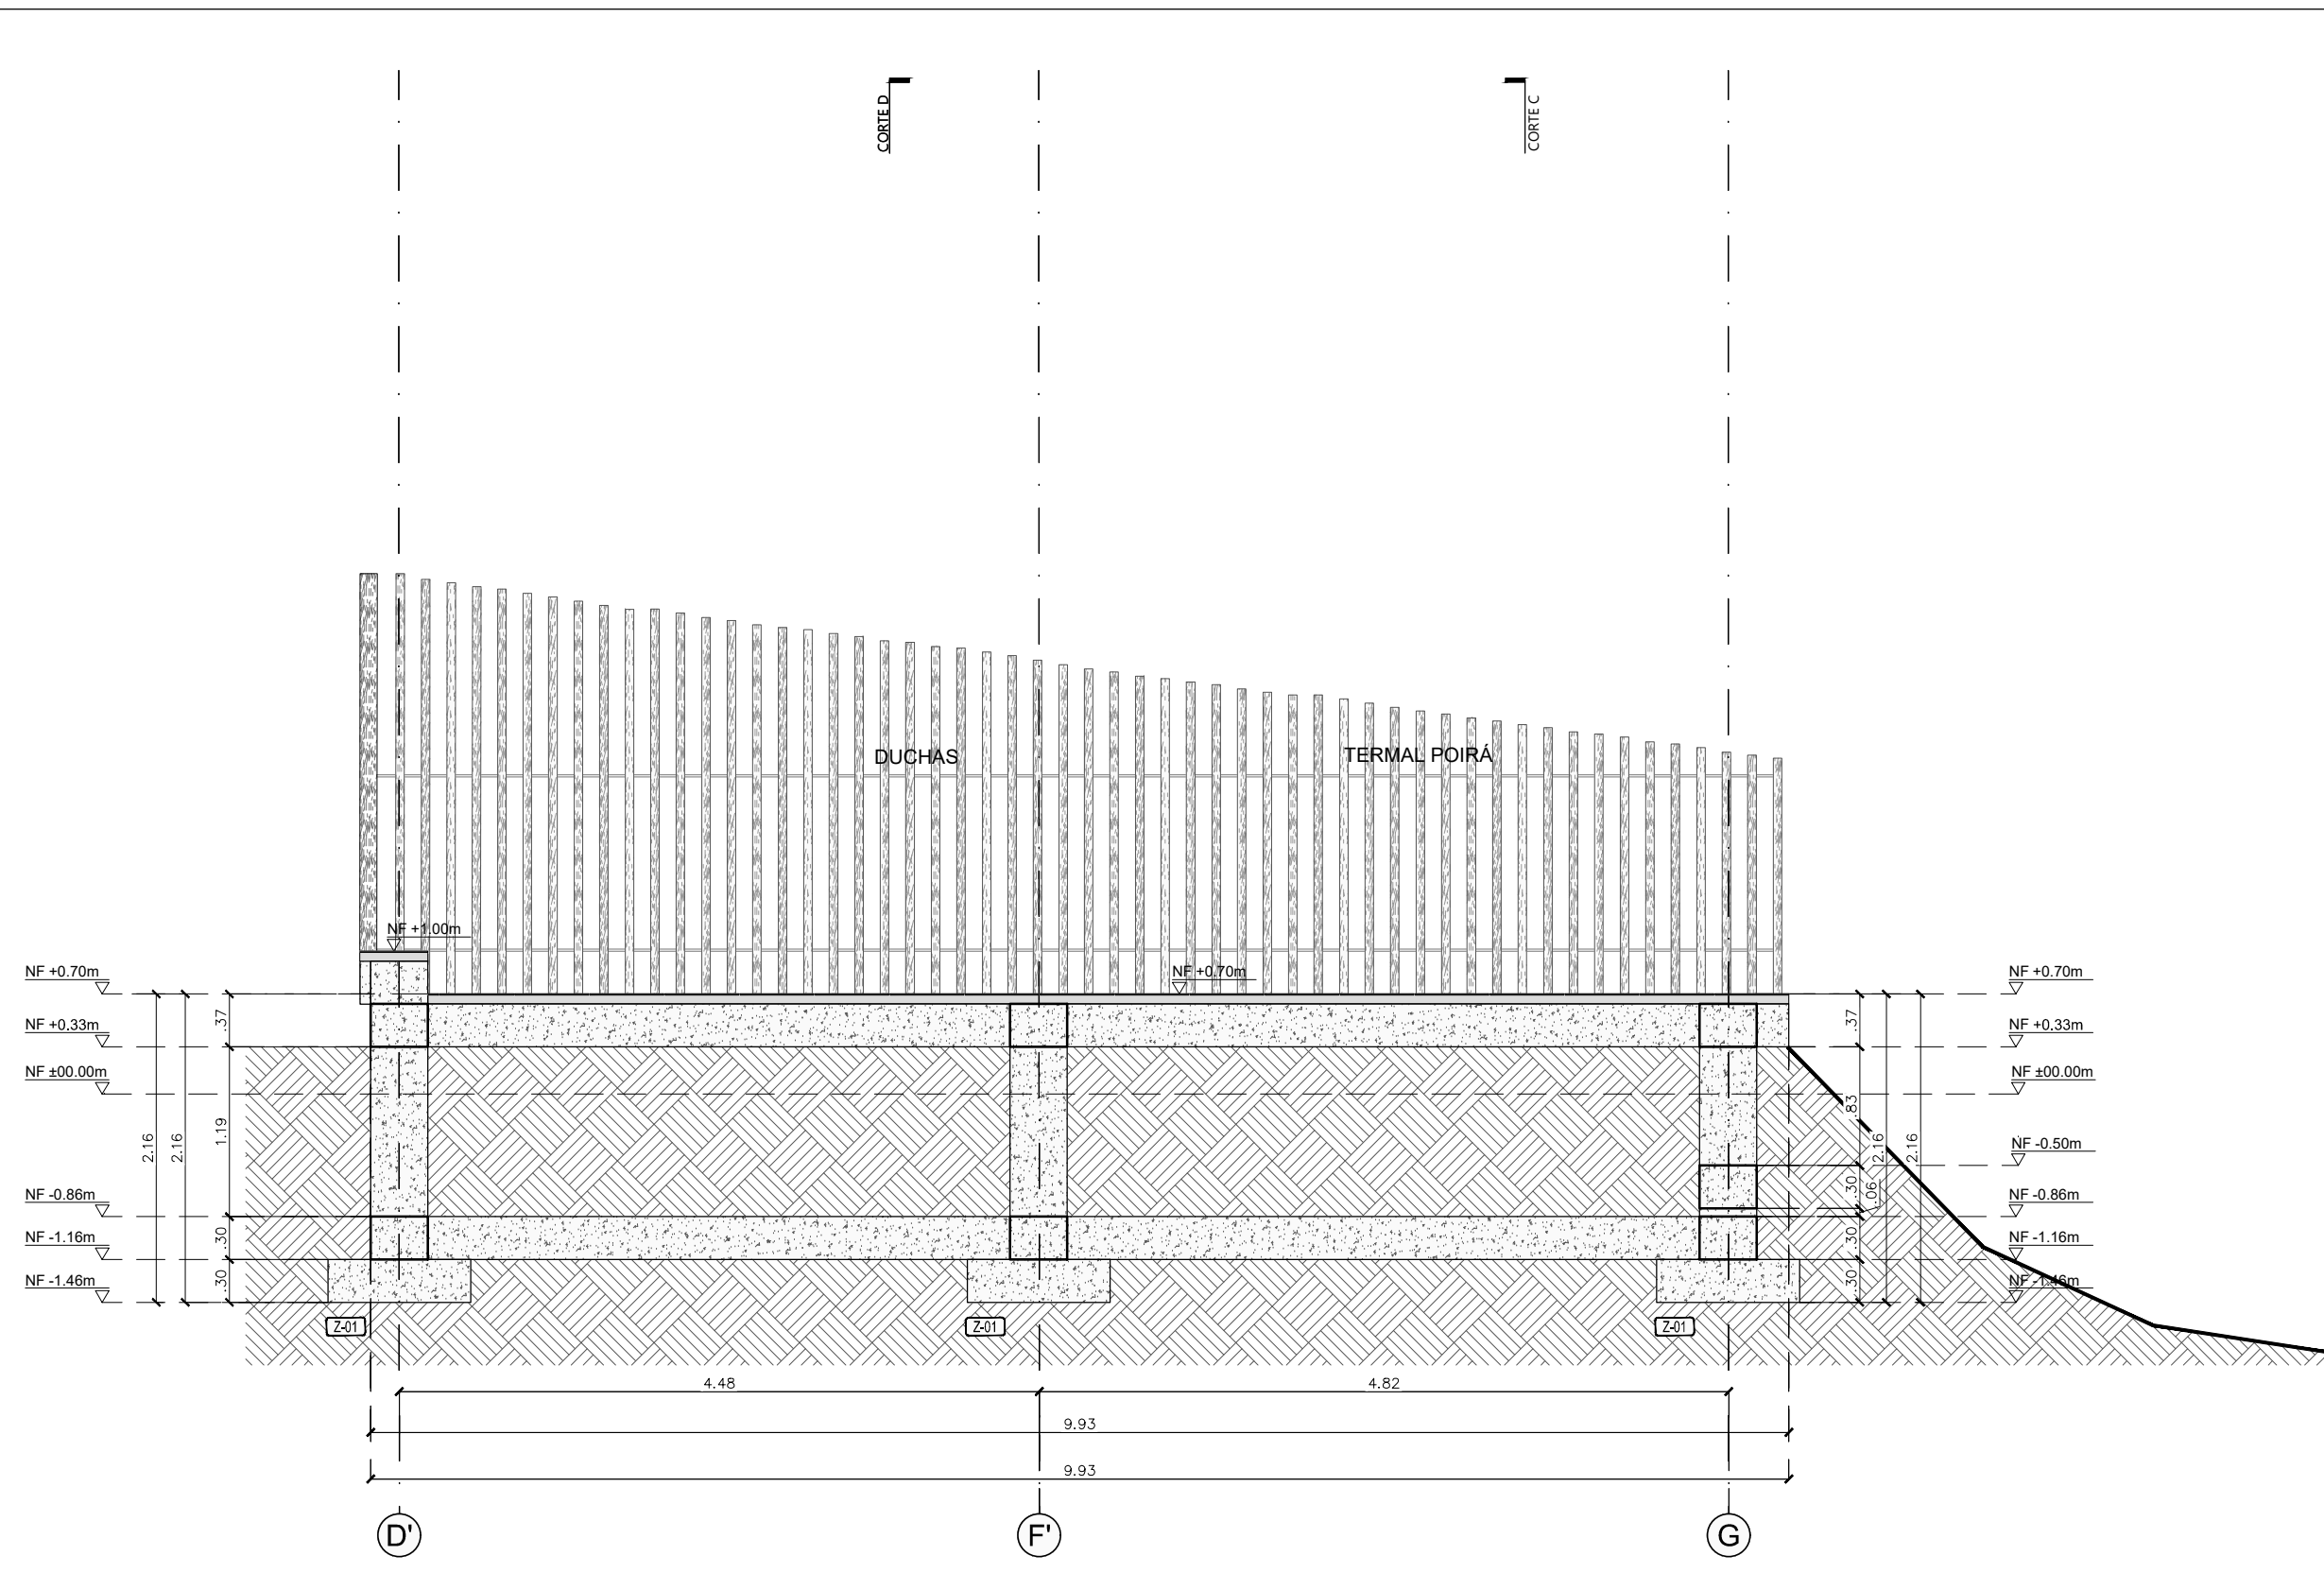


Módulo 109-TERMAL POIRÁ Y DUCHAS
CORTE LONGITUDINAL B-B
ESCALA 1:50

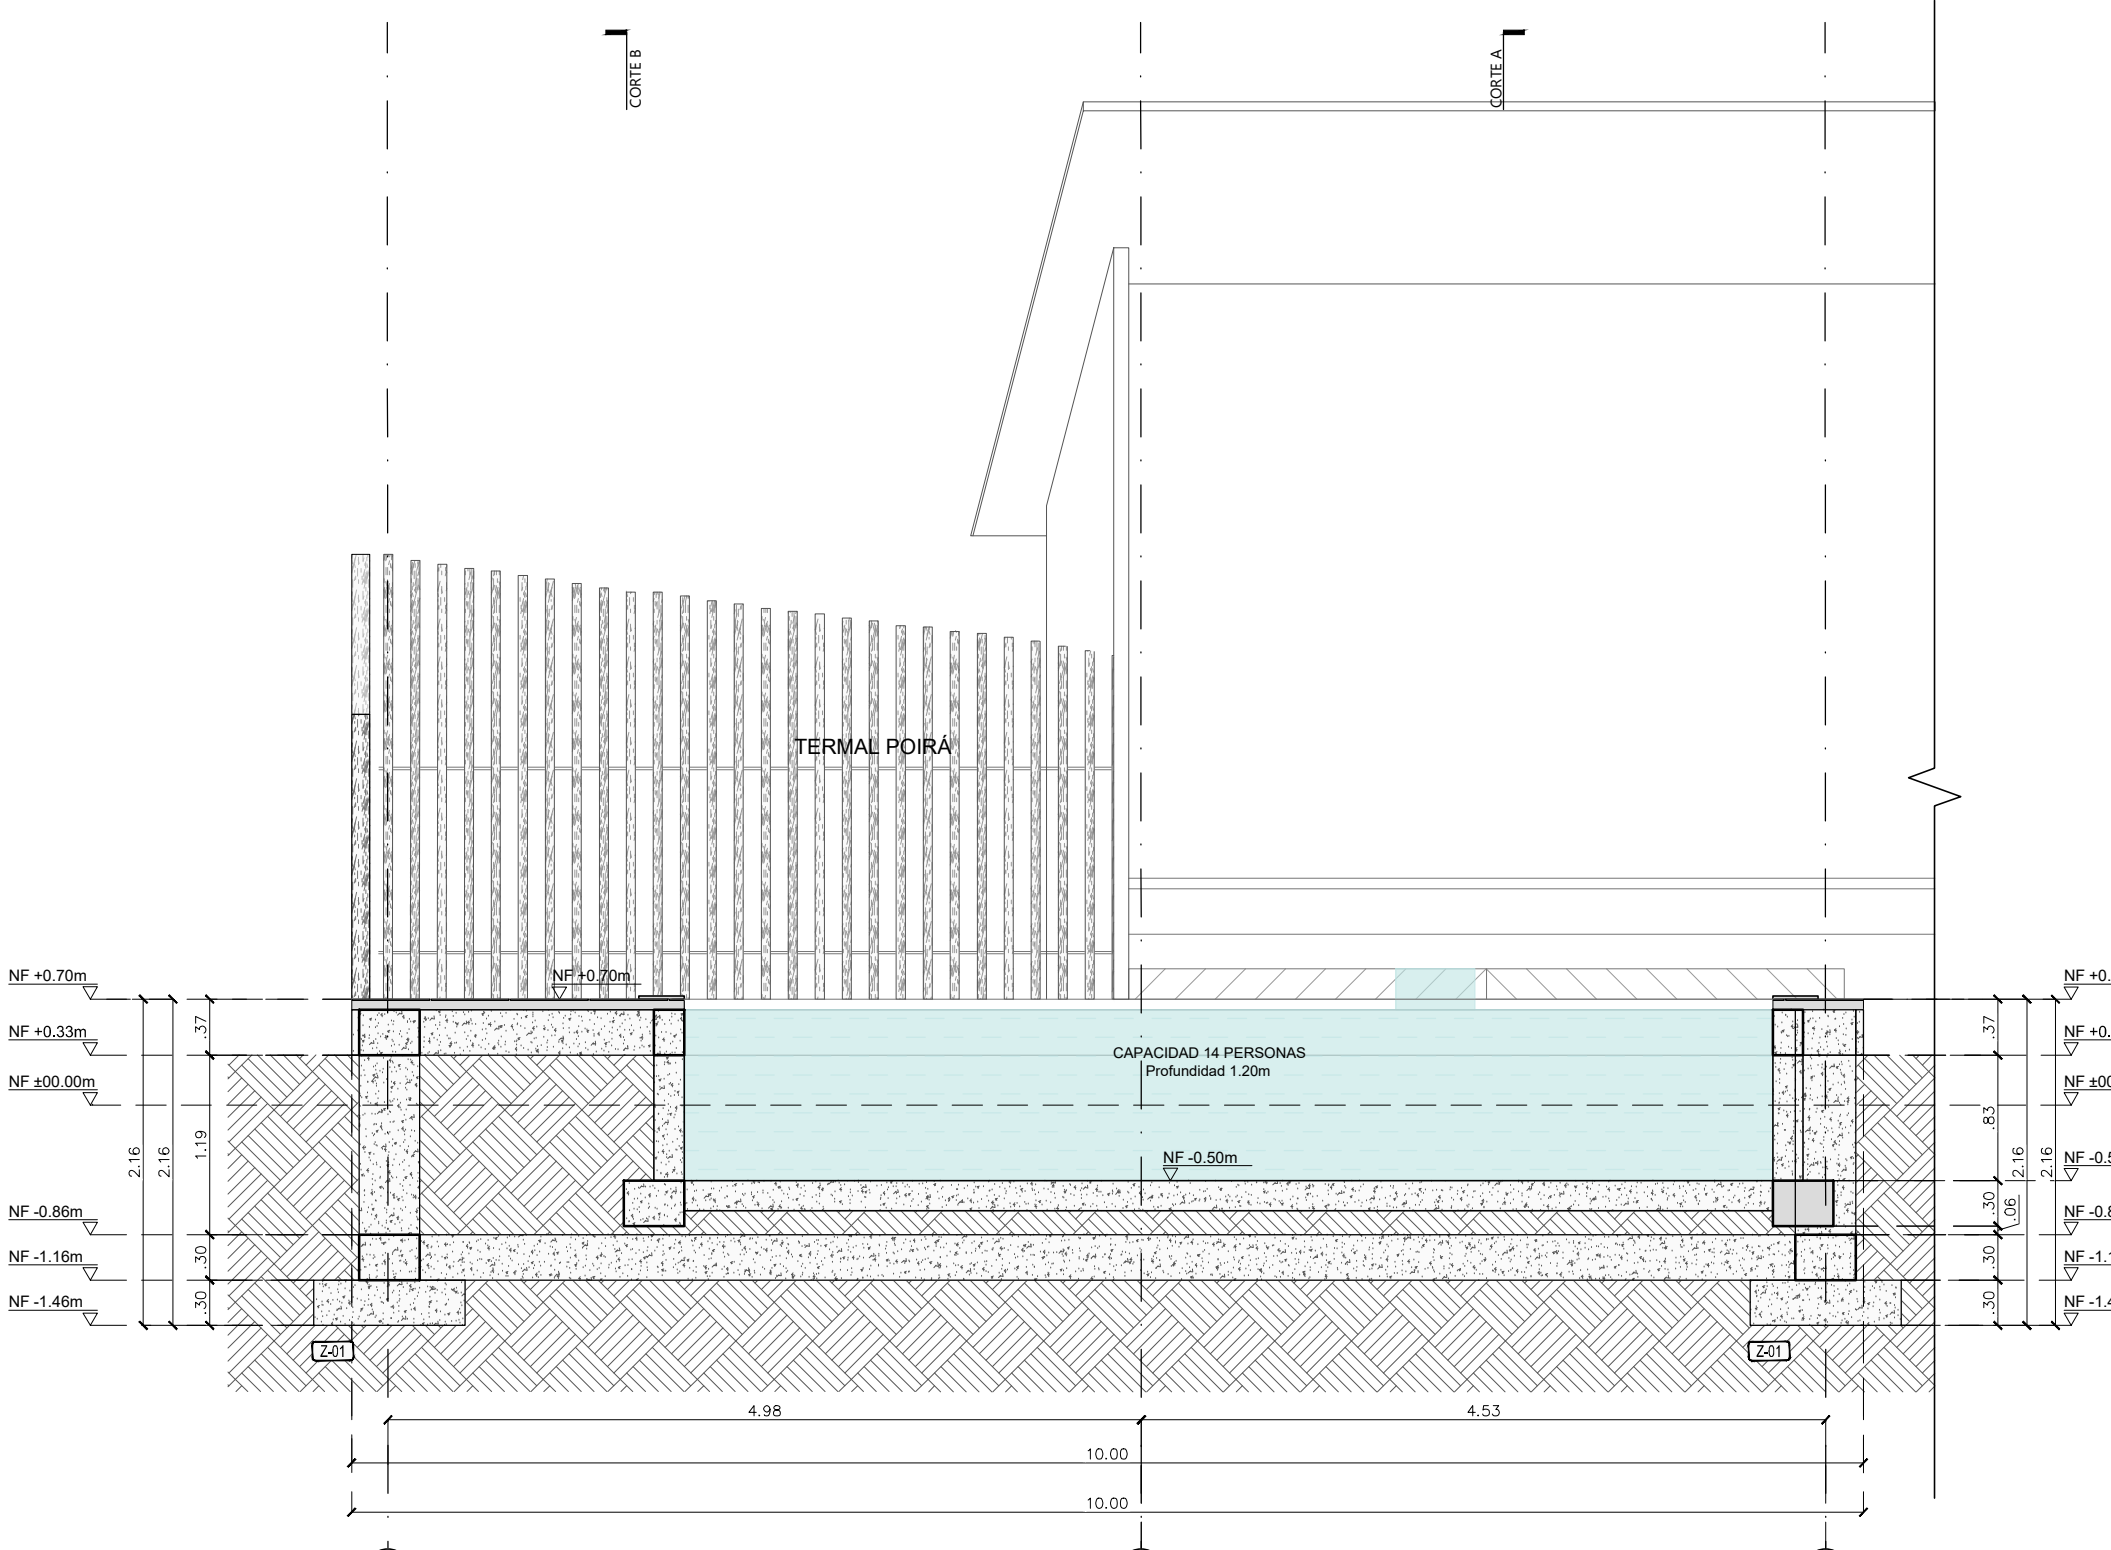

Módulo 109-TERMAL POIRÁ Y DUCHAS
CORTE LONGITUDINAL C-C
ESCALA 1:50

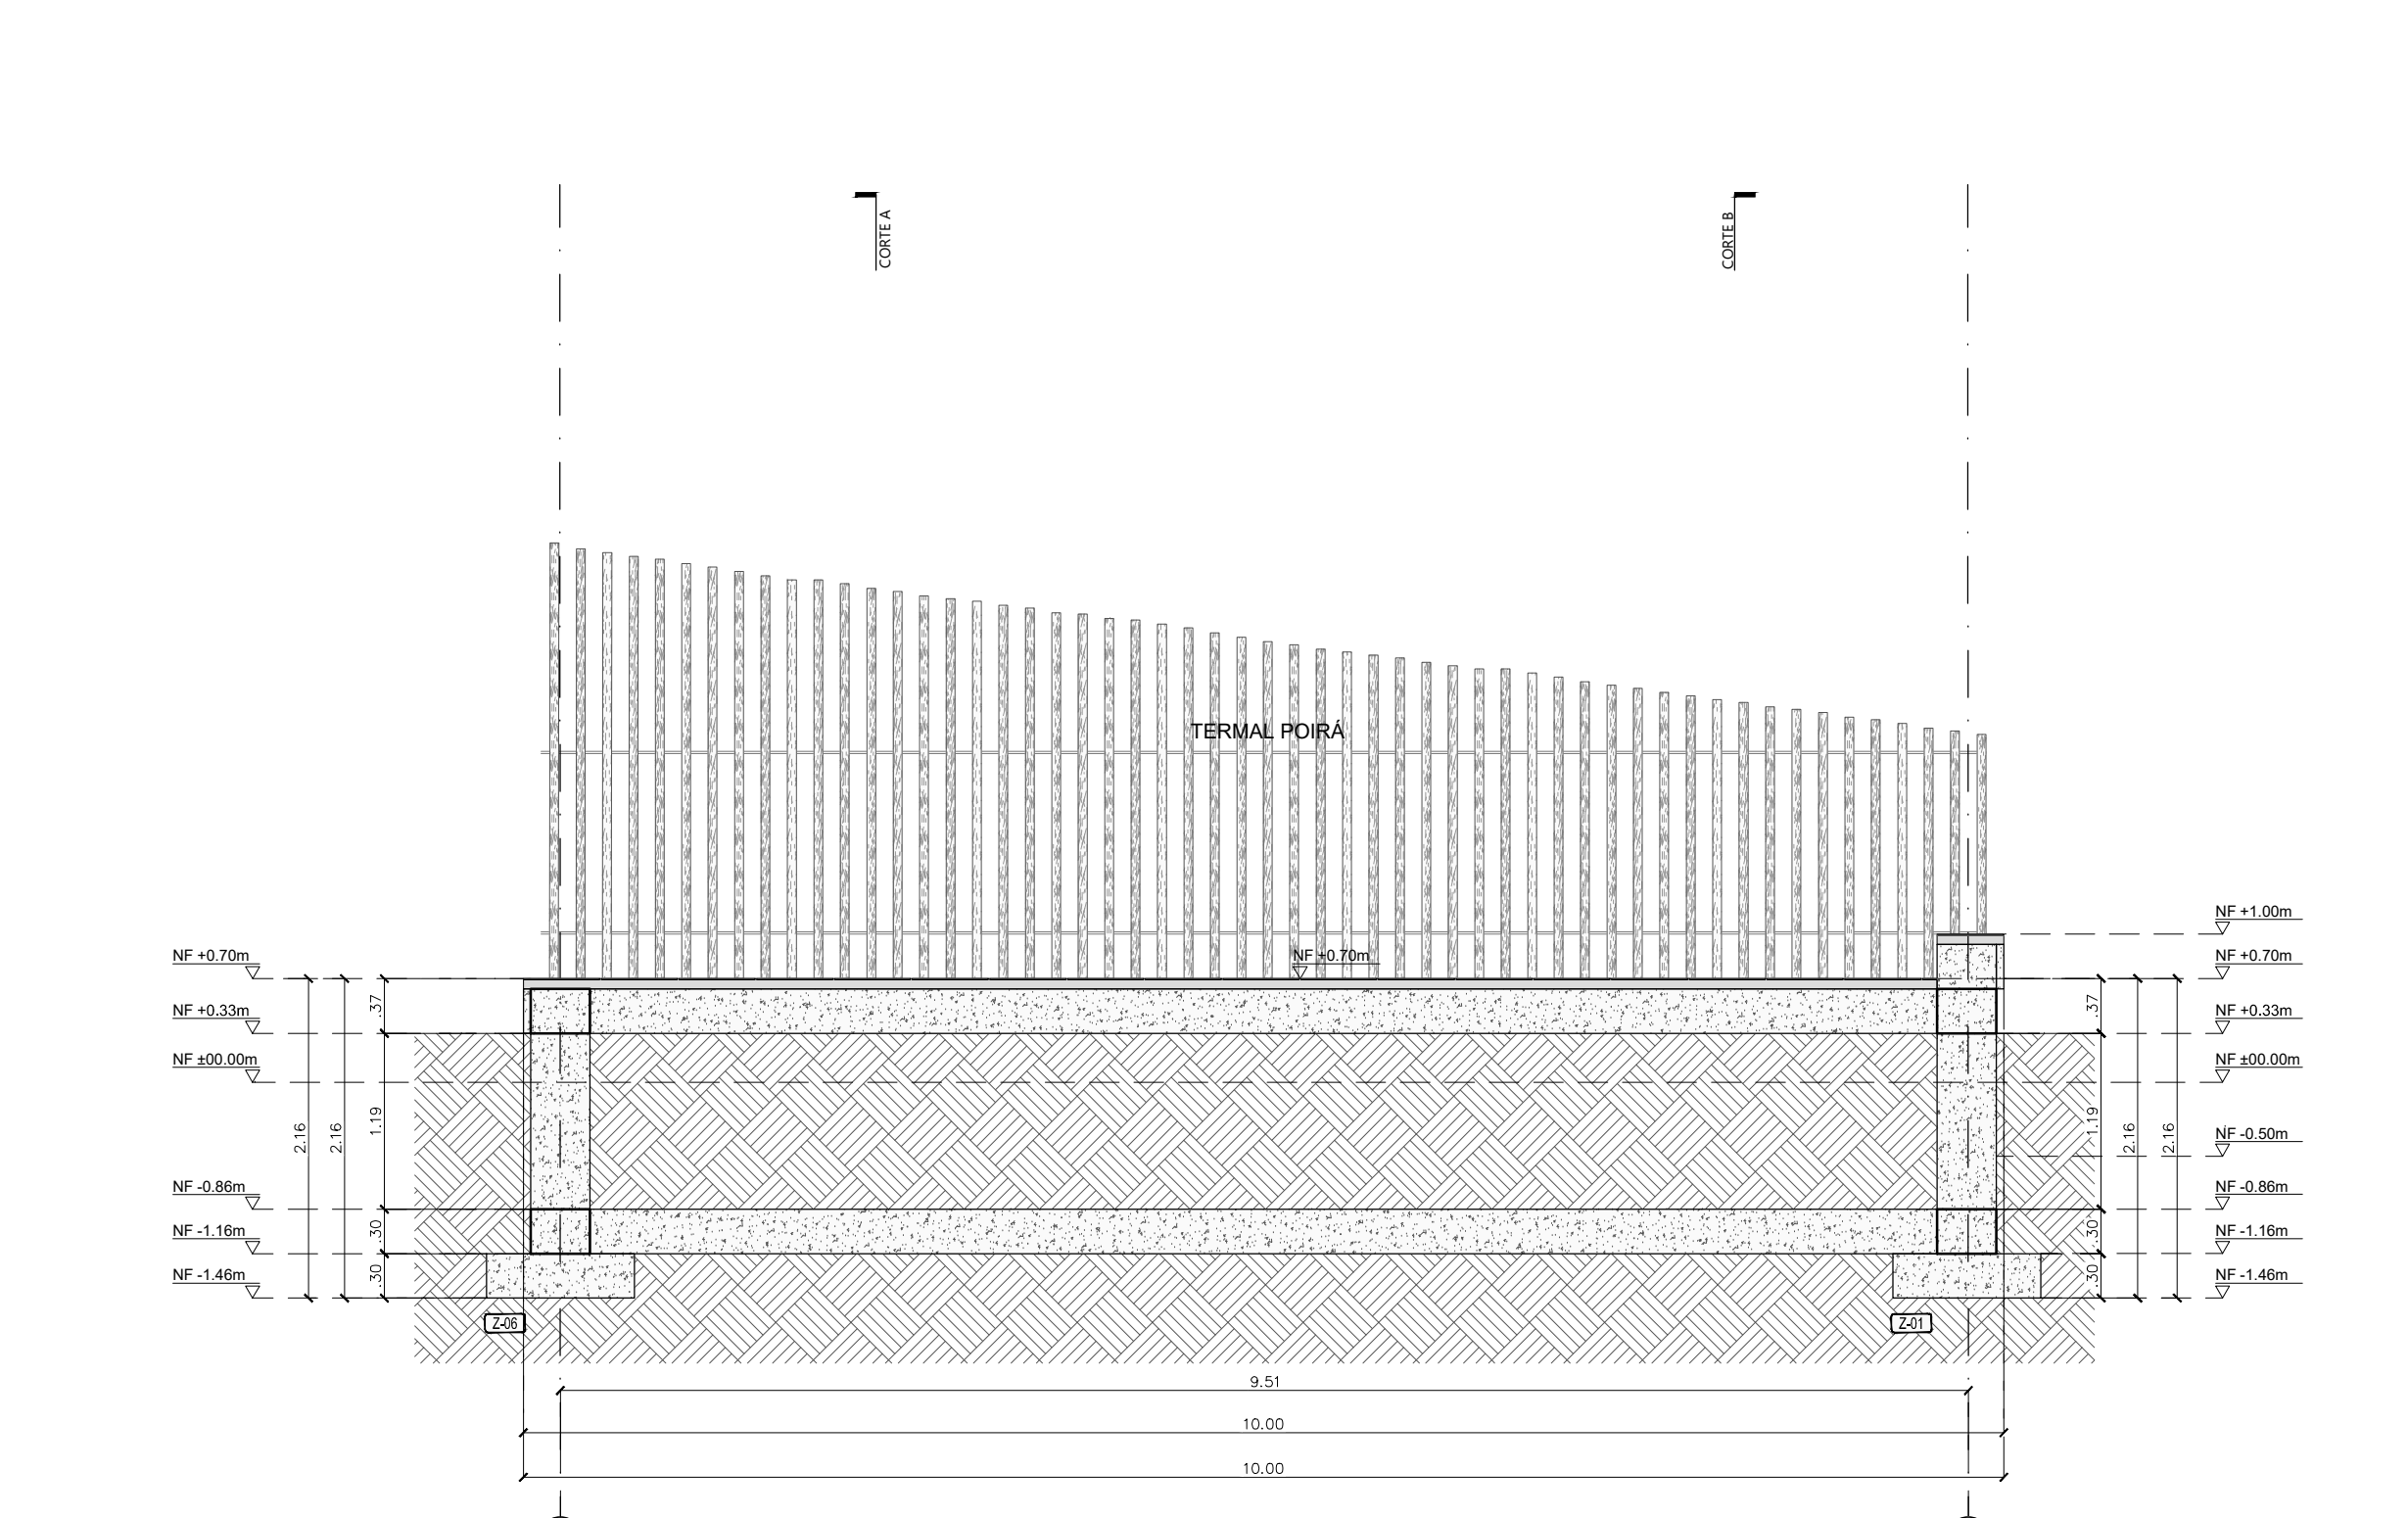

Módulo 109-TERMAL POIRÁ Y DUCHAS
CORTE LONGITUDINAL D-D
ESCALA 1:50

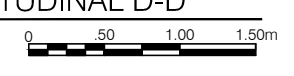





- PLANTELAS PRESER MUEB. Título para planos y cortes
- ☐ Indicador de corte
- ☐ Indicador de detalle
- ☐ Indicador de techados
- ☐ Indicador de puertas y ventanas
- ☐ Indicador de nivel en planta
- ☐ Indicador de nivel en corte y techados
- A Indicador de eje

- 1. PLANO_REF
- 2. PLANO_REF


PLANTAS ESTRUCTURALES
MÓDULO 109-TERMAL POIRÁ Y DUCHAS
VEREDA LA VIRGINIA
CHAPARRAL - TOLIMA

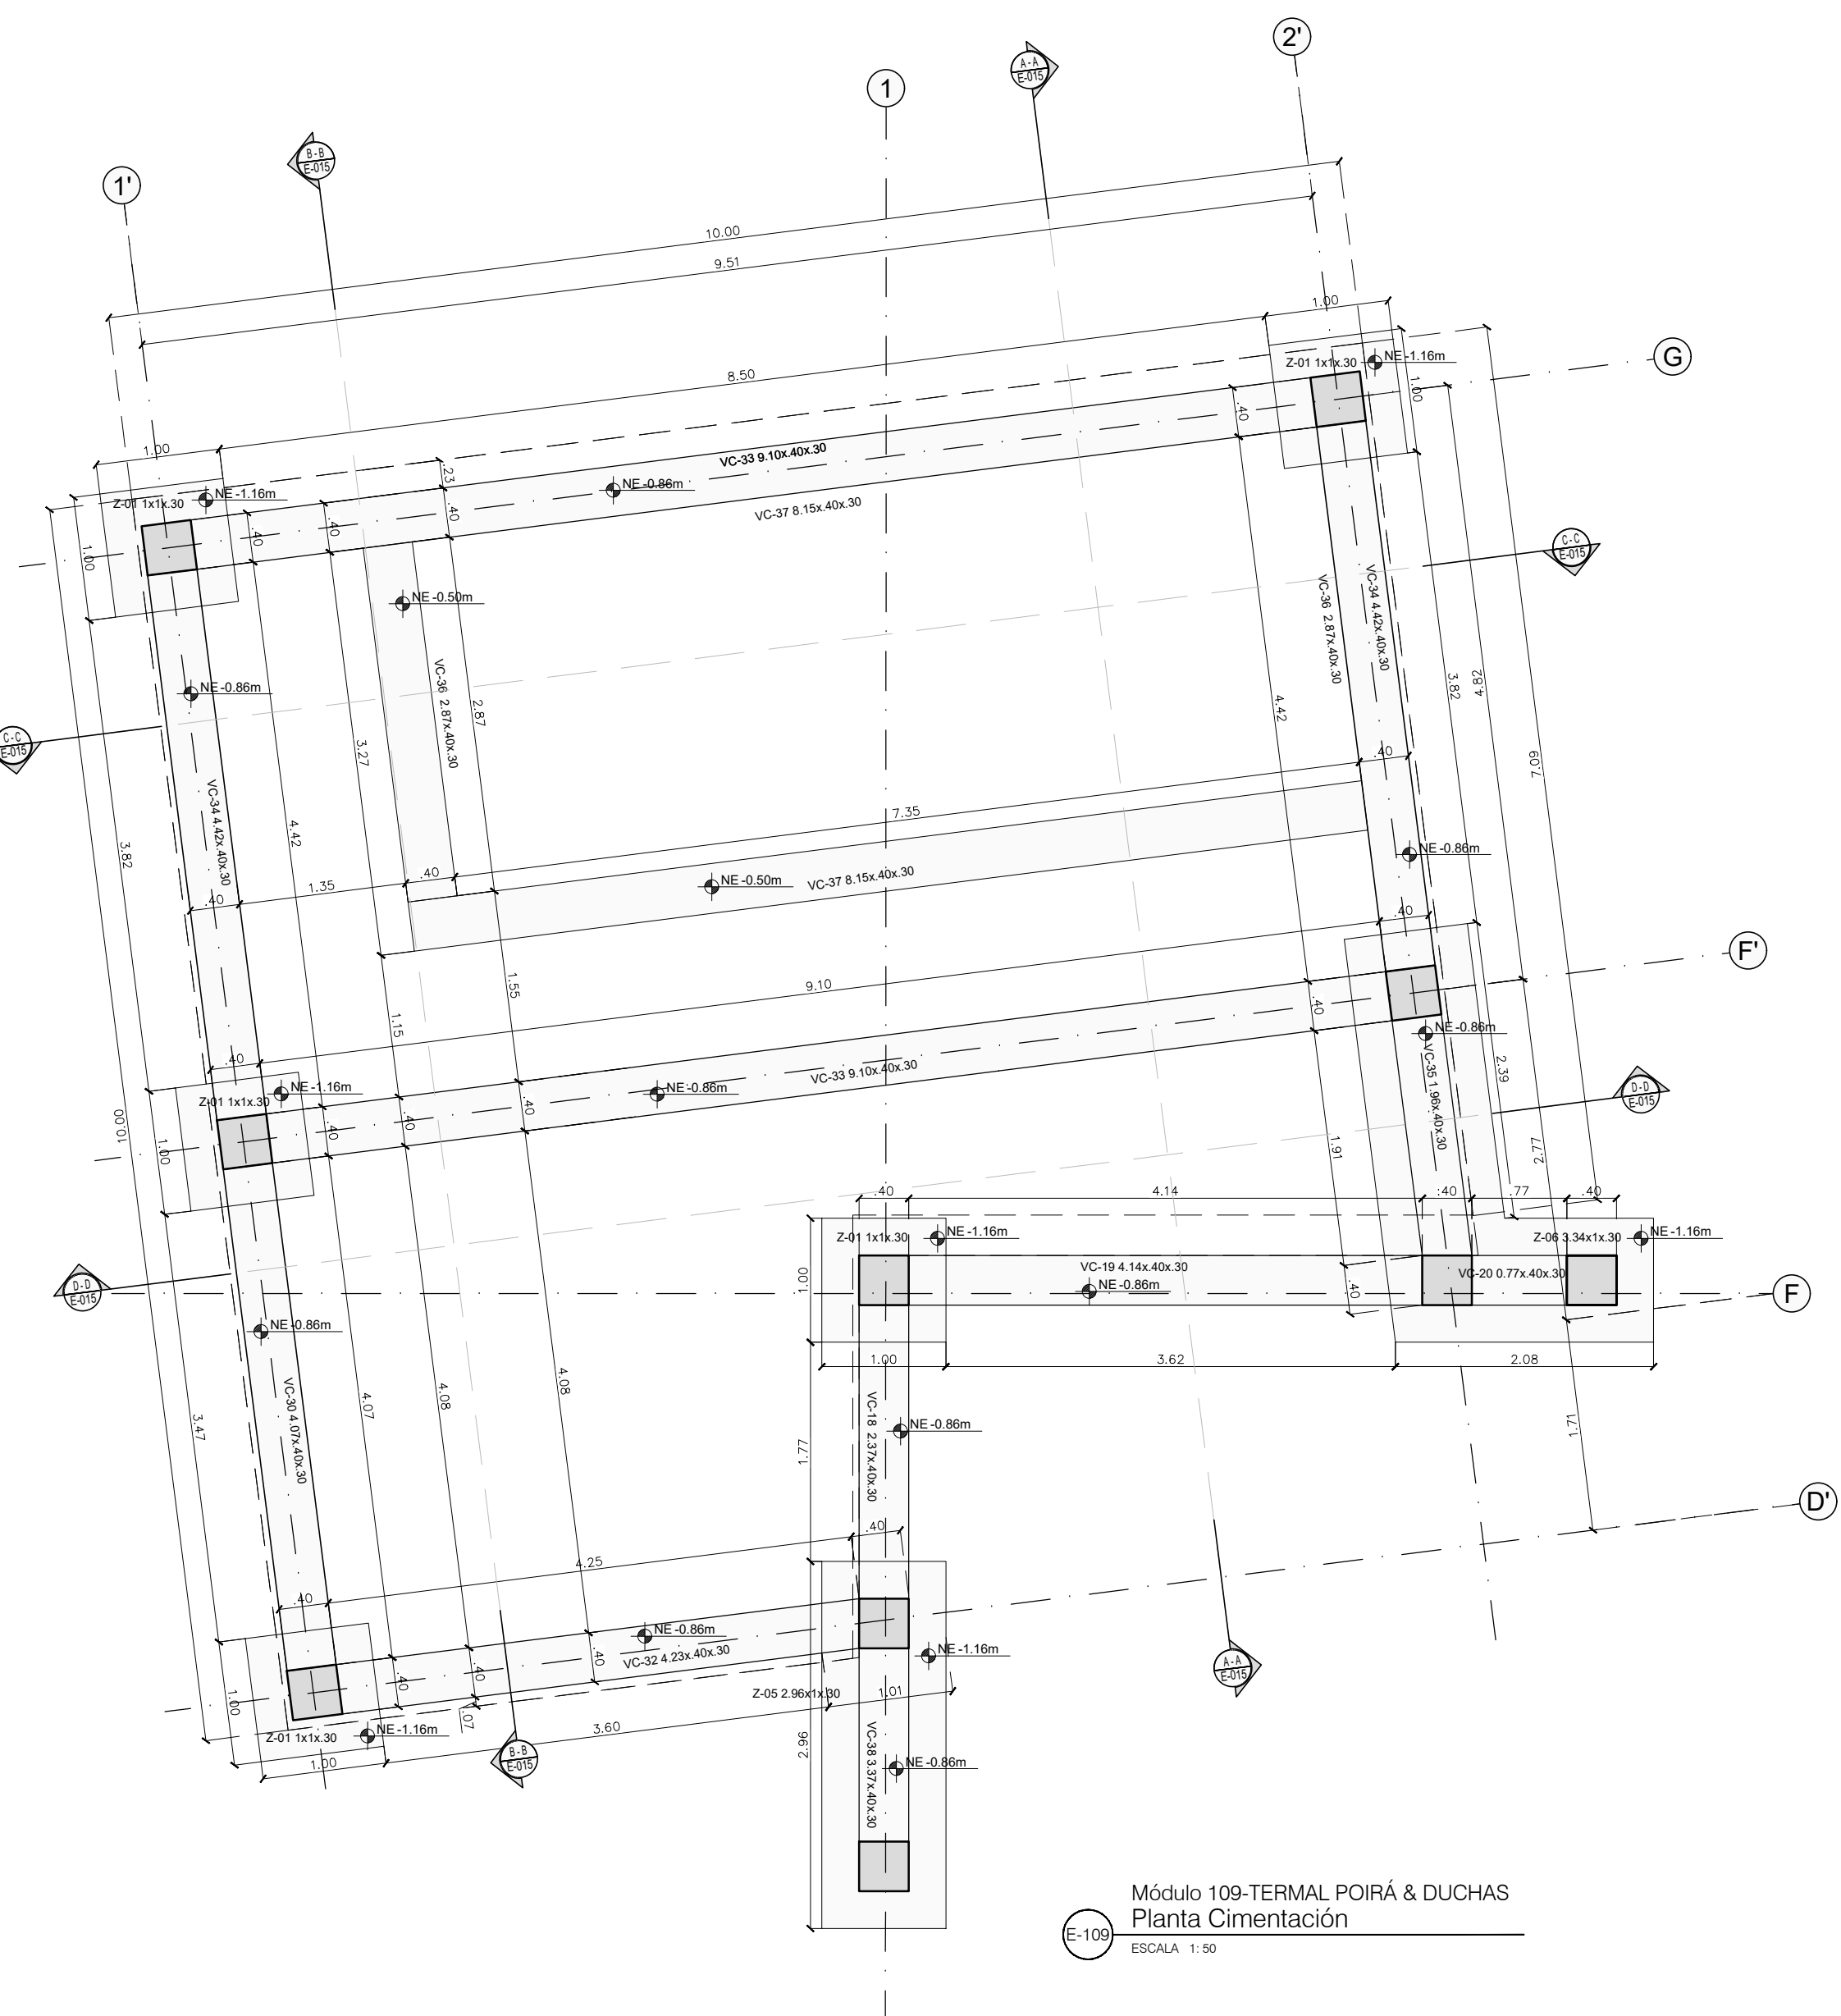

Módulo 109-TERMAL POIRÁ & DUCHAS
Planta Cimentación
E-109
ESCALA 1:50

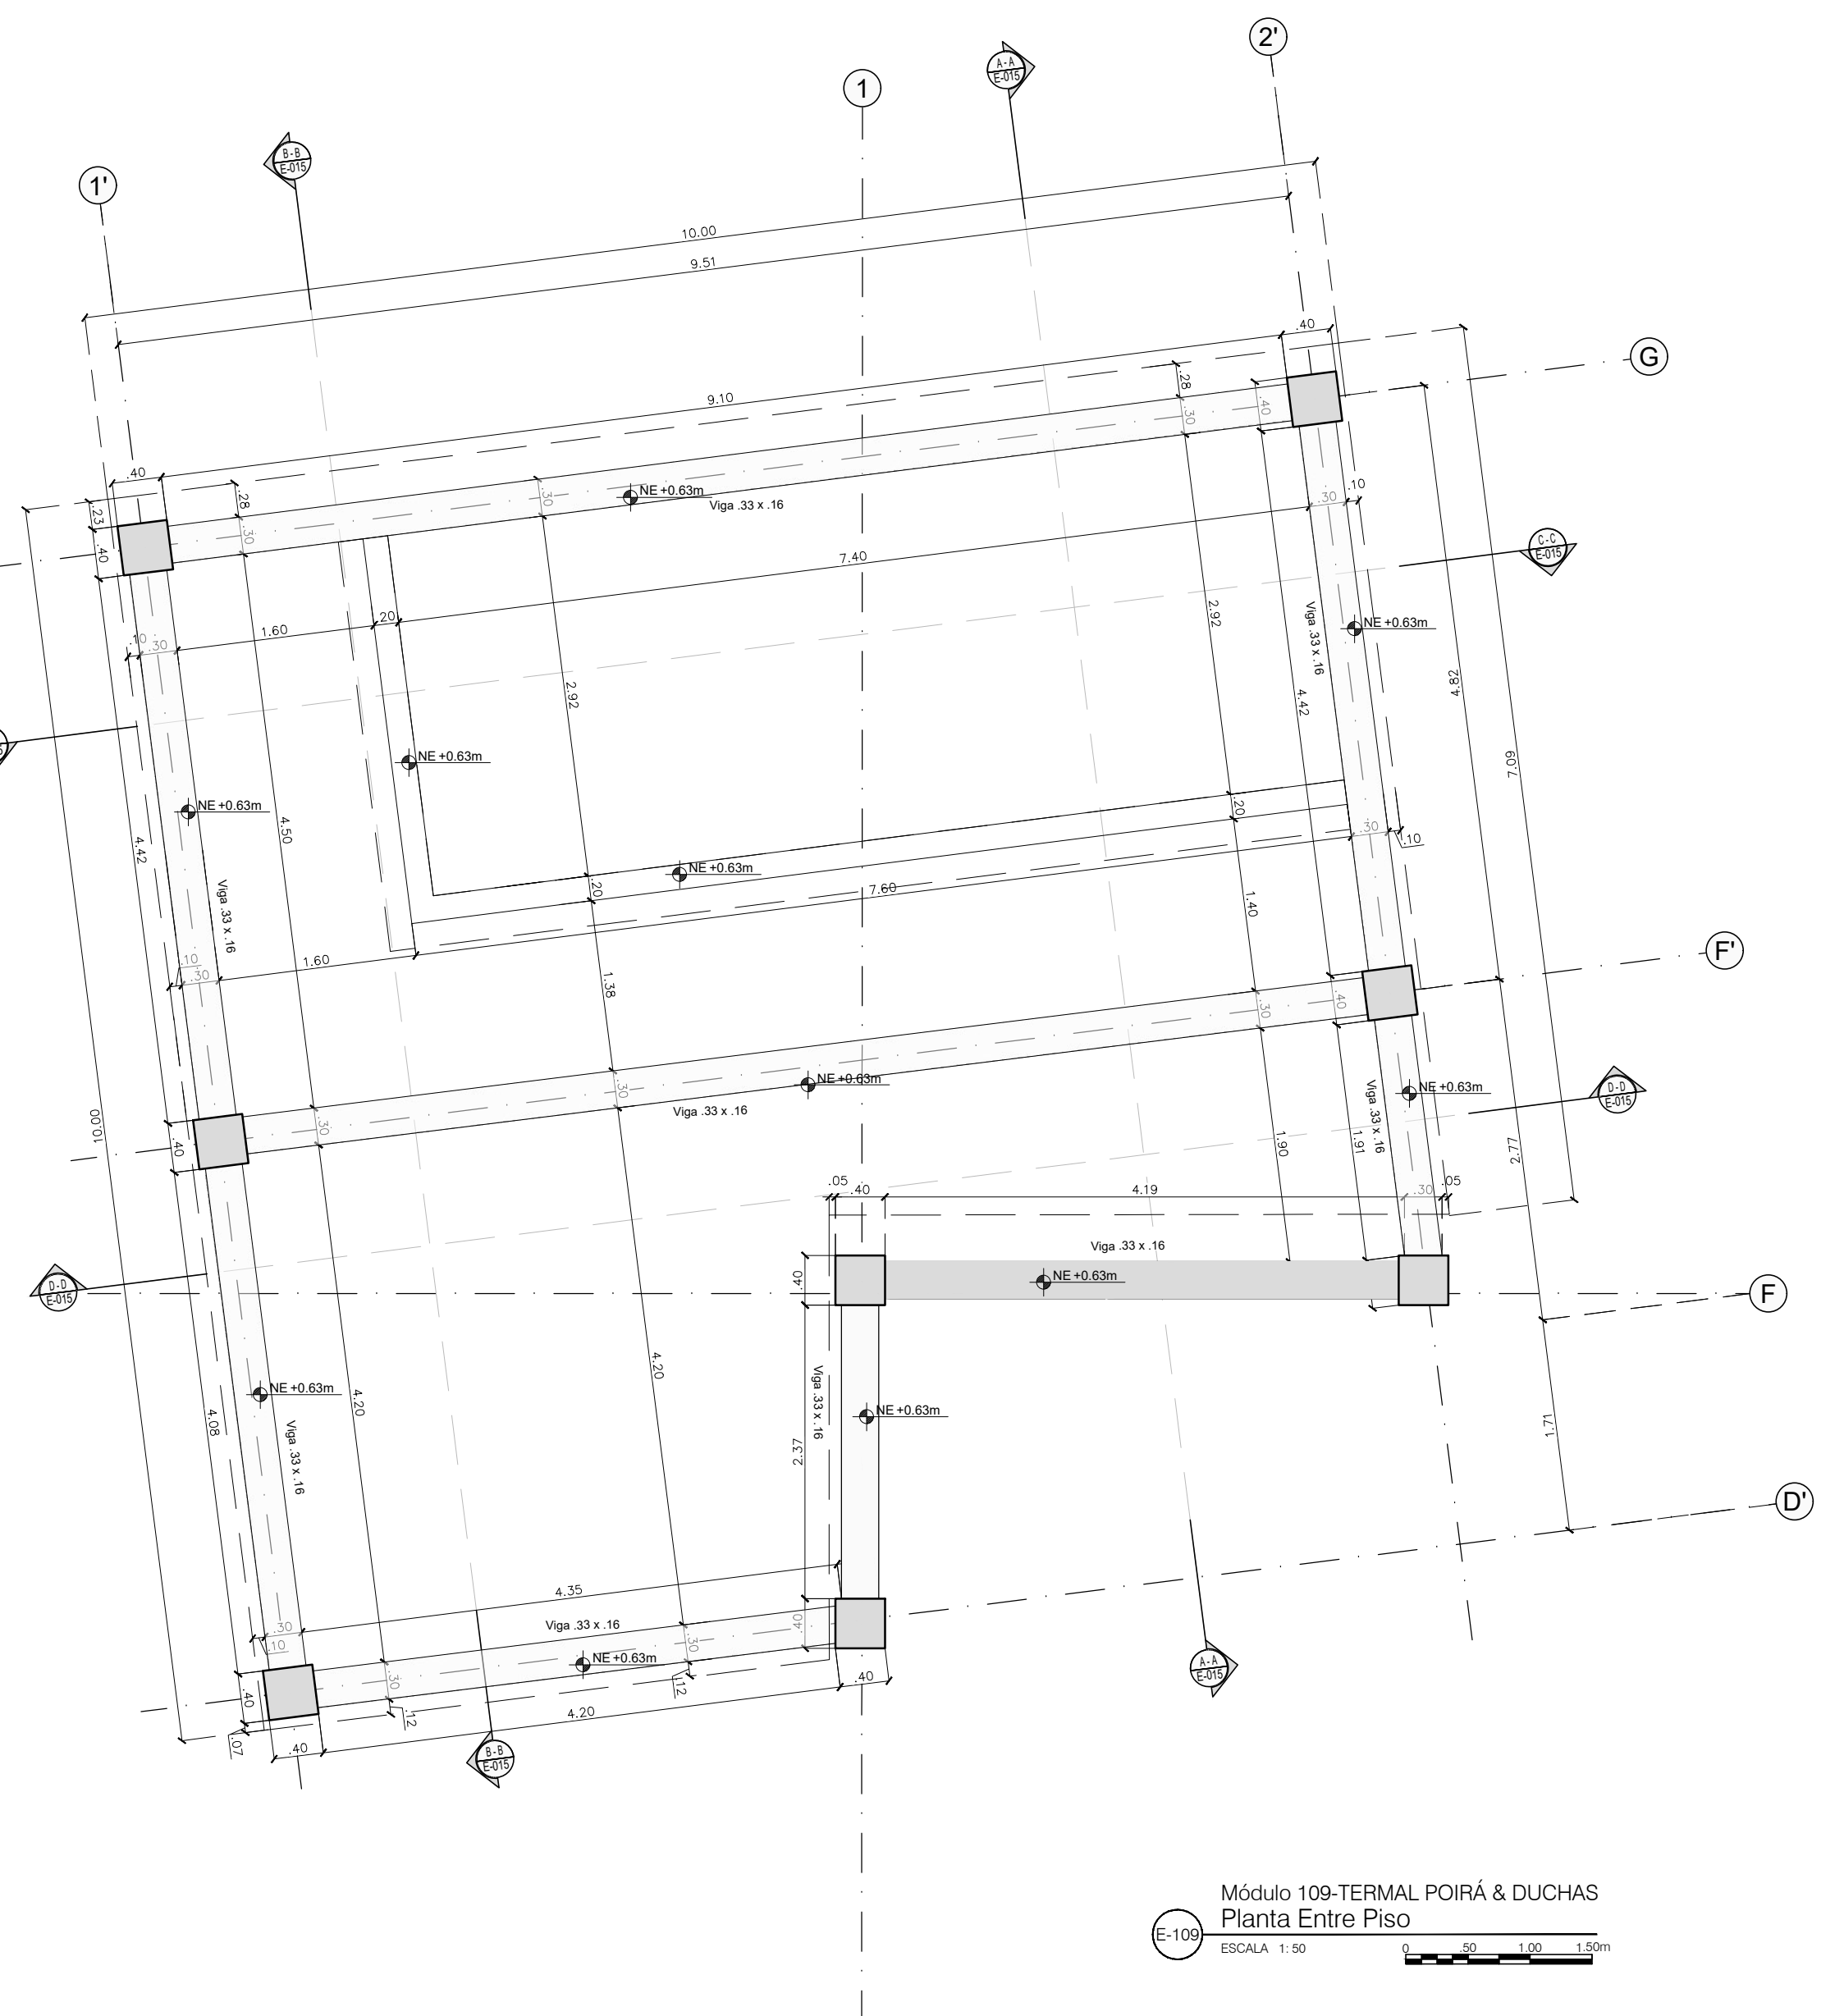

Módulo 109-TERMAL POIRÁ & DUCHAS
Planta Entre Piso
E-109
ESCALA 1:50

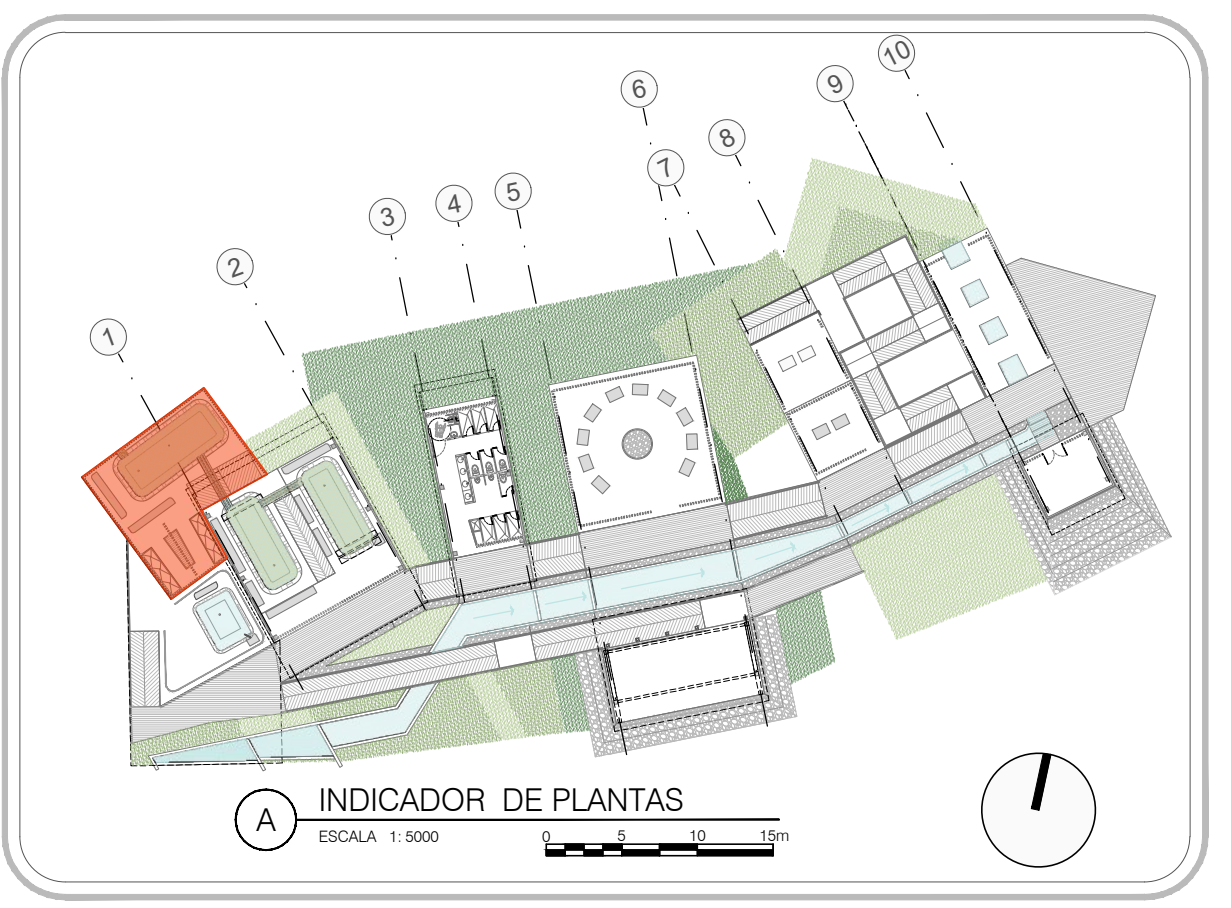

INDICADOR DE PLANTAS
ESCALA 1:5000



| SIMBOLOGÍA | |
|------------|--|
| | Tubo para planos y cortes |
| | Indicador de corte |
| | Indicador de detalle |
| | Indicador de fachadas |
| | Indicador de puertas y ventanas |
| | Indicador de nivel en planta |
| | Indicador de nivel en corte y fachadas |
| | Indicador de eje |

V'B' Arq. FABIAN ALONSO SARMIENTO VALDES

ESTUDIANTES:
LAURA CRISTINA RODRIGUEZ RODRIGUEZ
CÓDIGO 1018052599


KATHERINE GUTIERREZ GÓMEZ
CÓDIGO 1014264665

V'B' Arq. MIGUEL PAYAN


V'B' Ing. XXX

- 1. PLANO_REF
- 2. PLANO_REF


CORTES ESTRUCTURALES
MÓDULO 109-TERMAL POIRÁ Y DUCHAS
VEREDA LA VIRGINIA
CHAPARRAL - TOLIMA

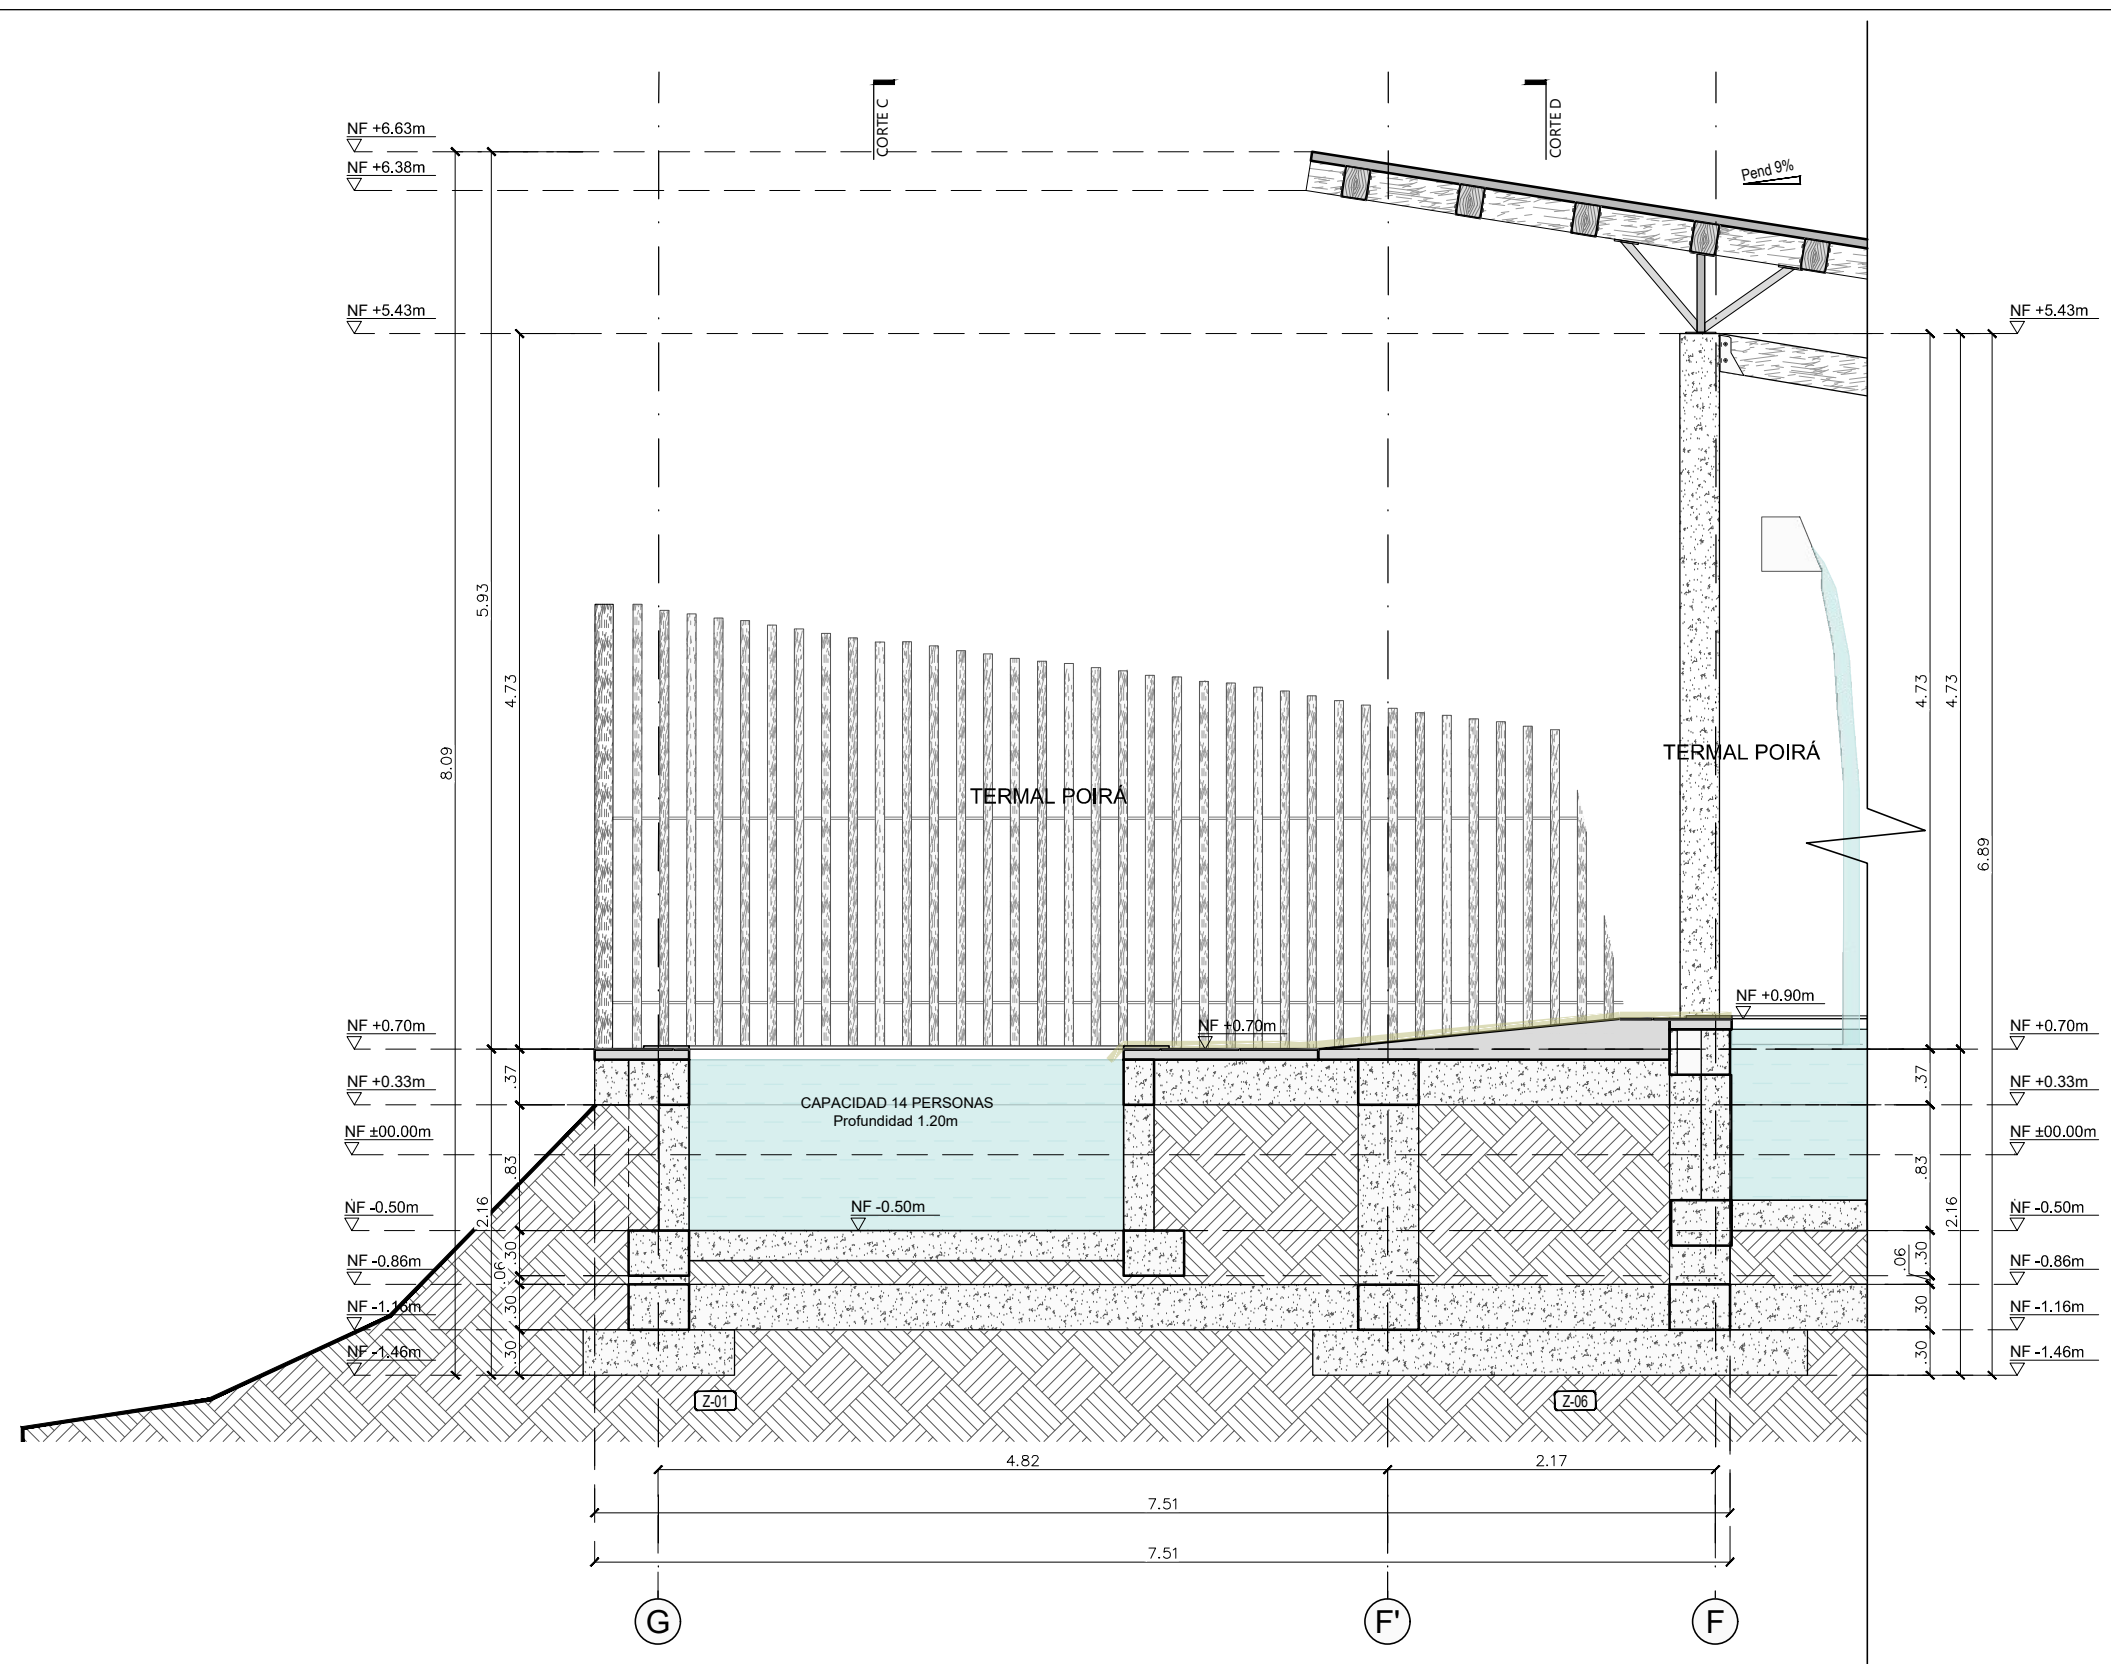


Módulo 109-TERMAL POIRÁ Y DUCHAS
CORTE LONGITUDINAL A-A
ESCALA 1:50

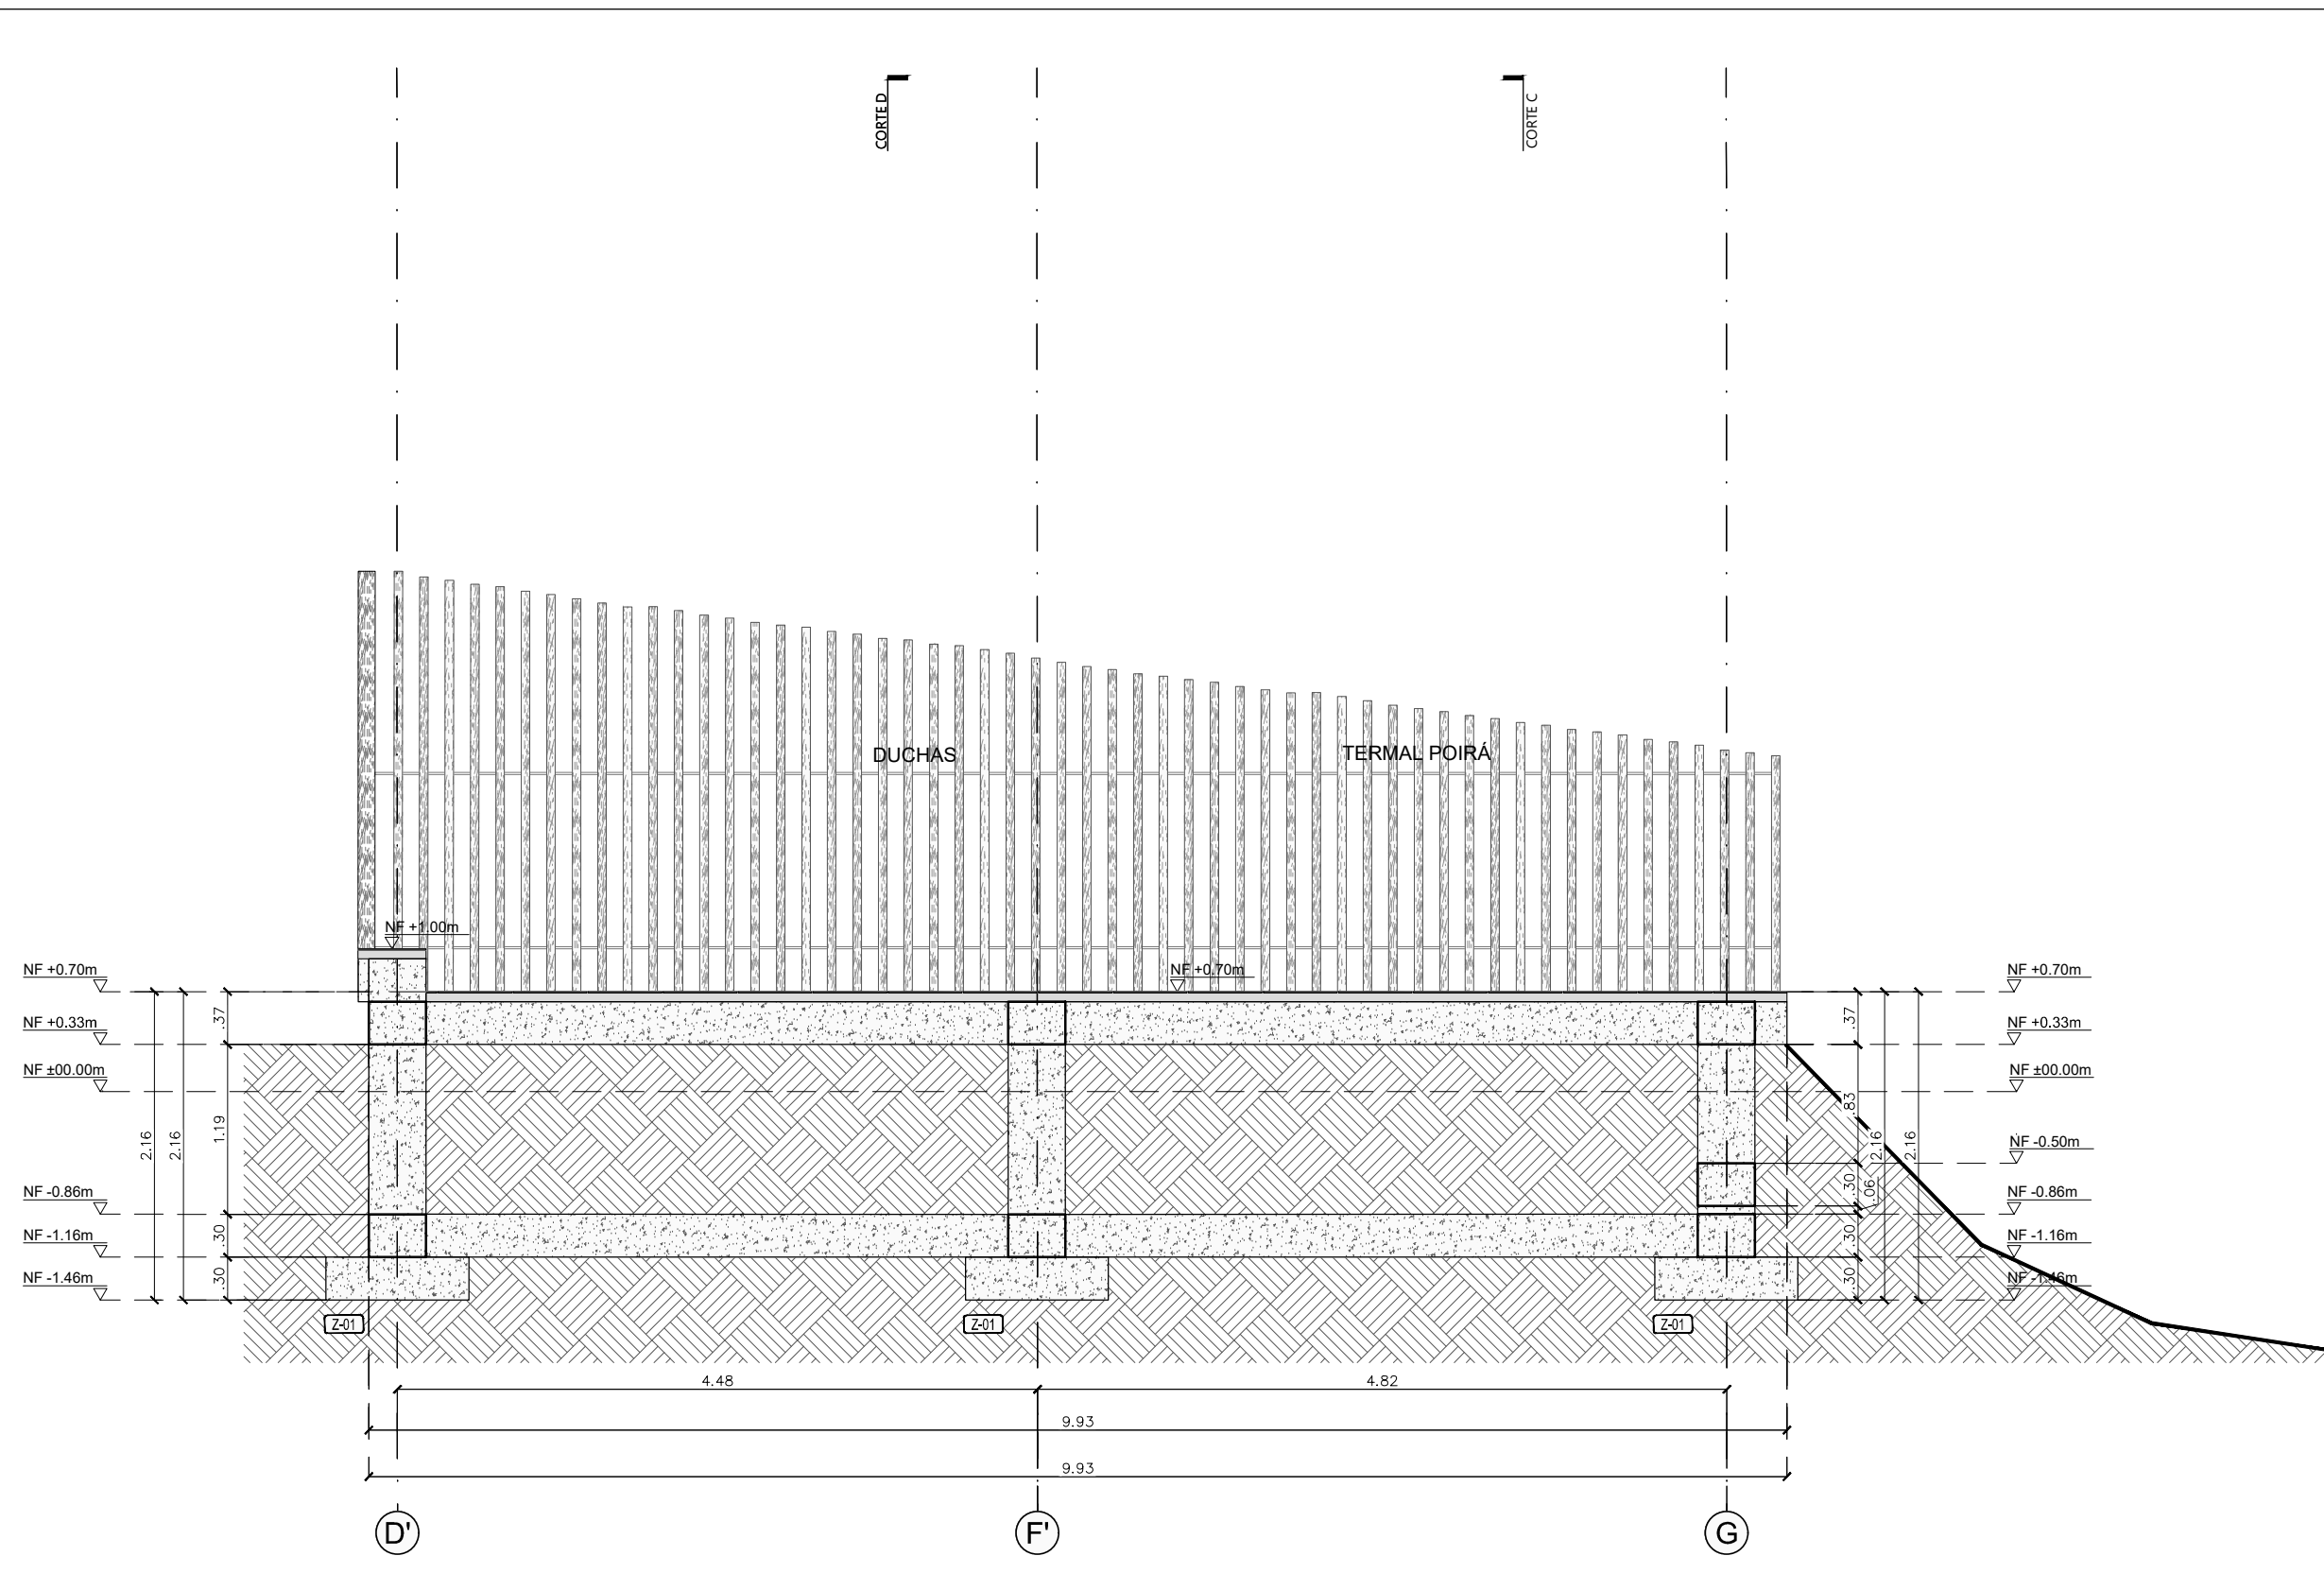


Módulo 109-TERMAL POIRÁ Y DUCHAS
CORTE LONGITUDINAL B-B
ESCALA 1:50

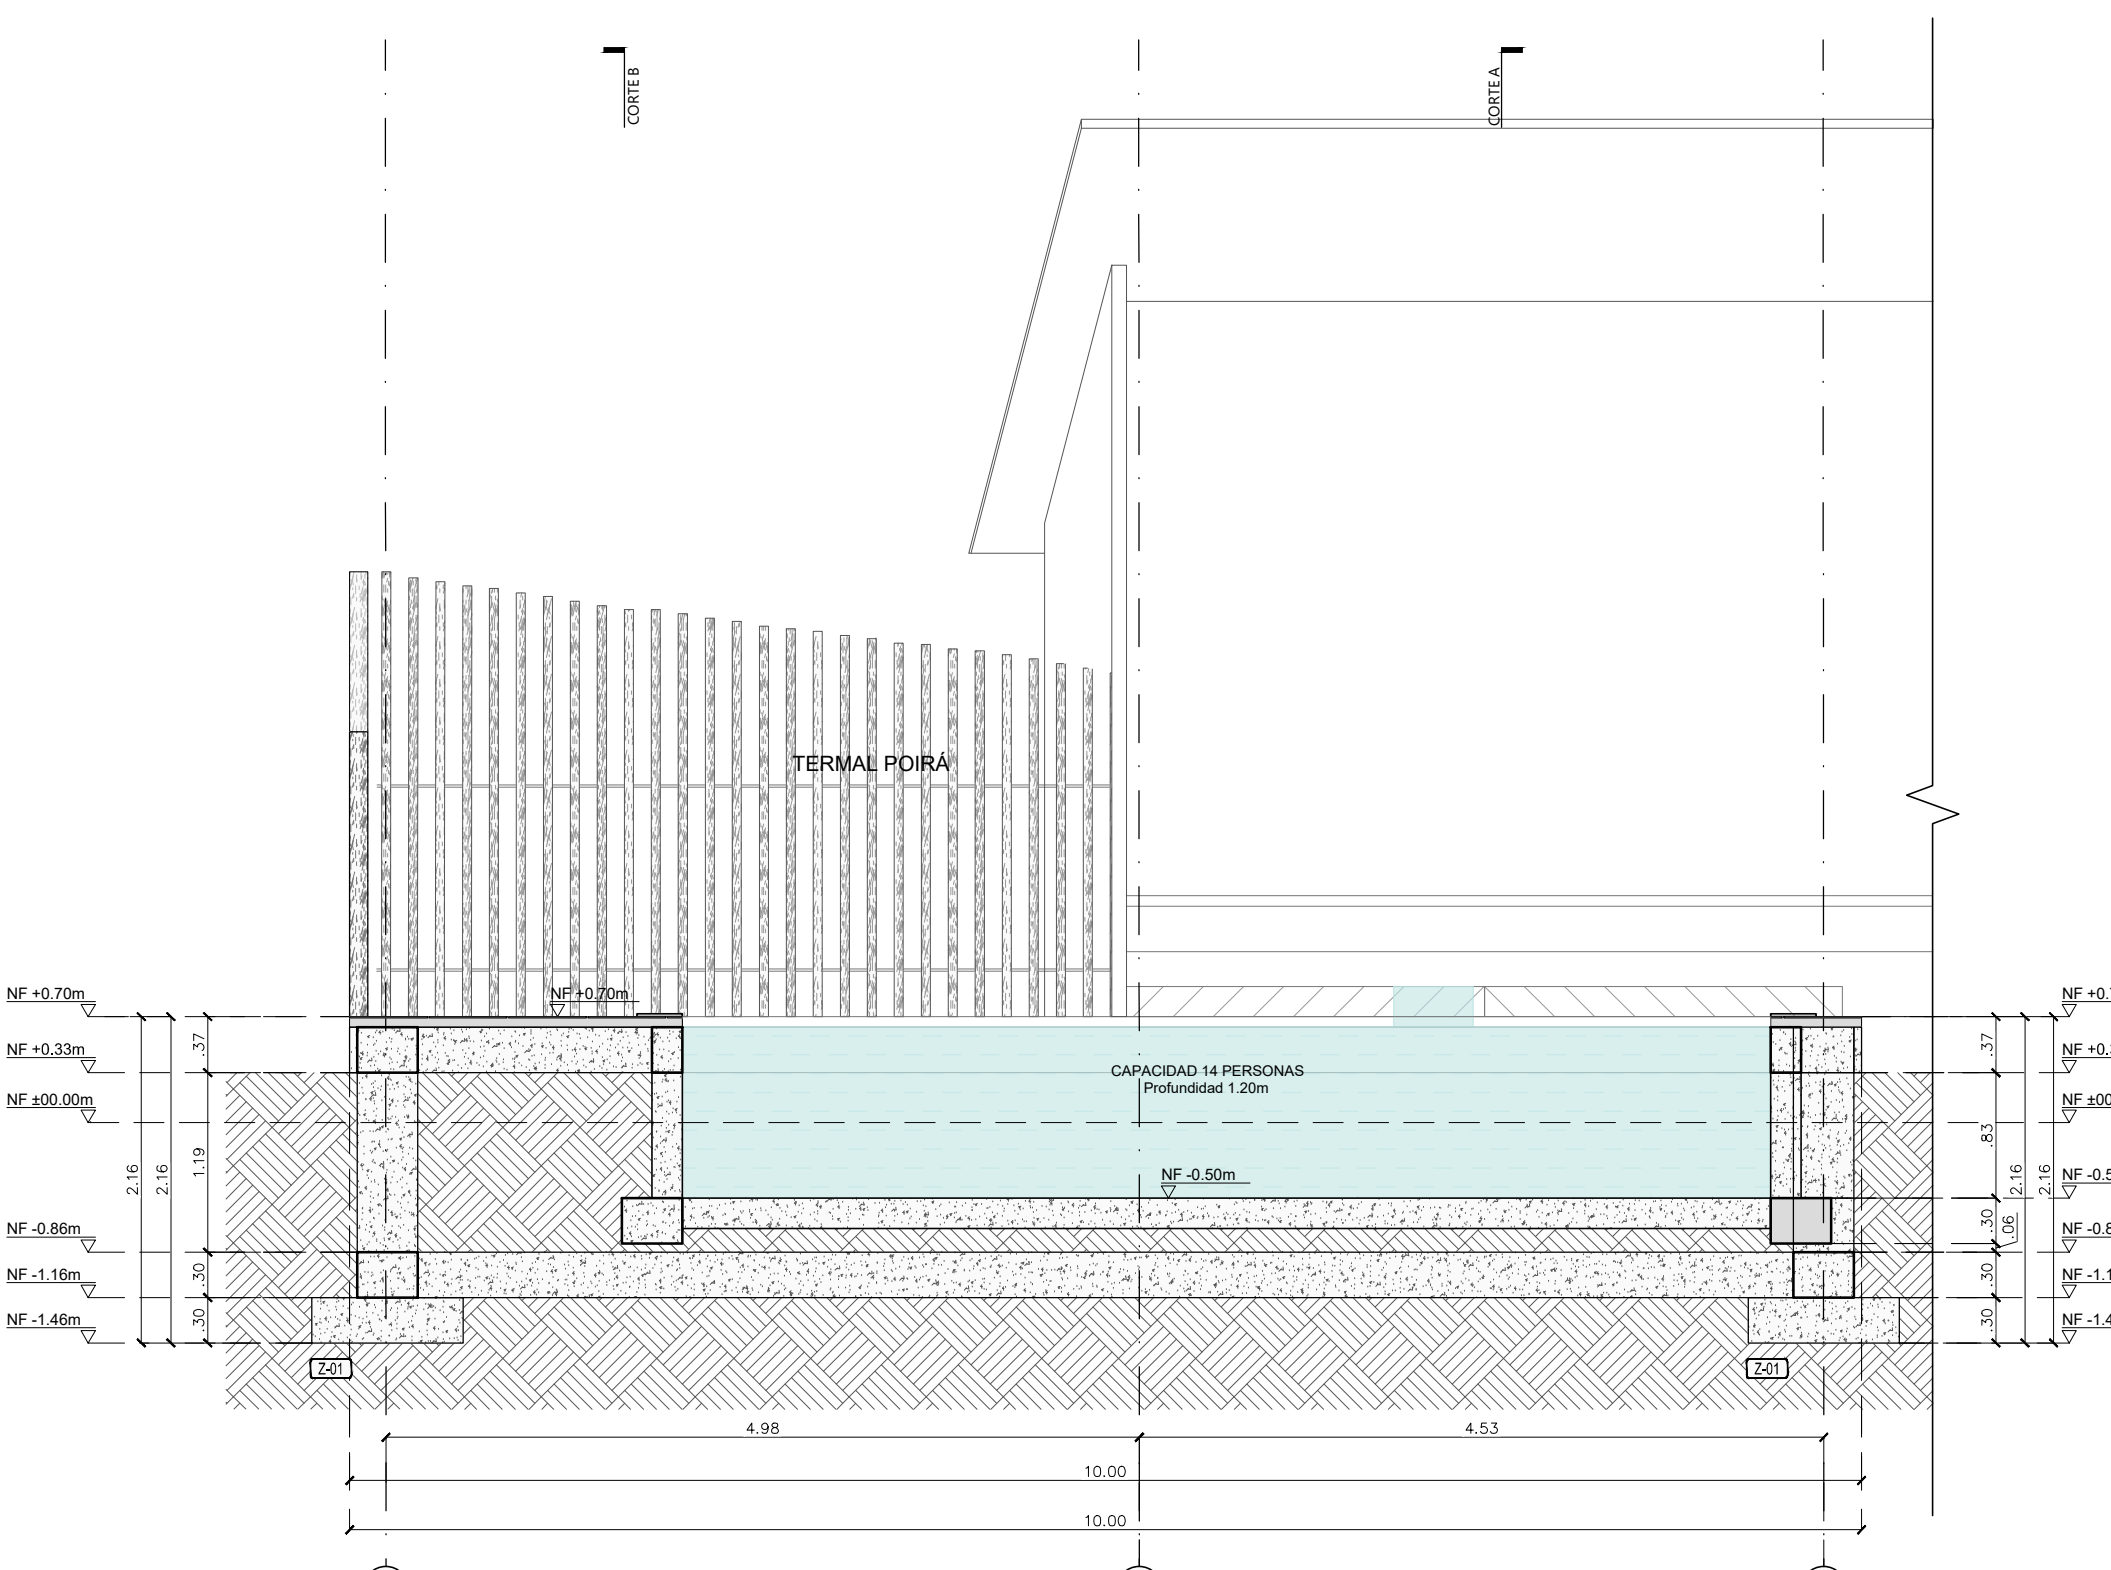

Módulo 109-TERMAL POIRÁ Y DUCHAS
CORTE LONGITUDINAL C-C
ESCALA 1:50

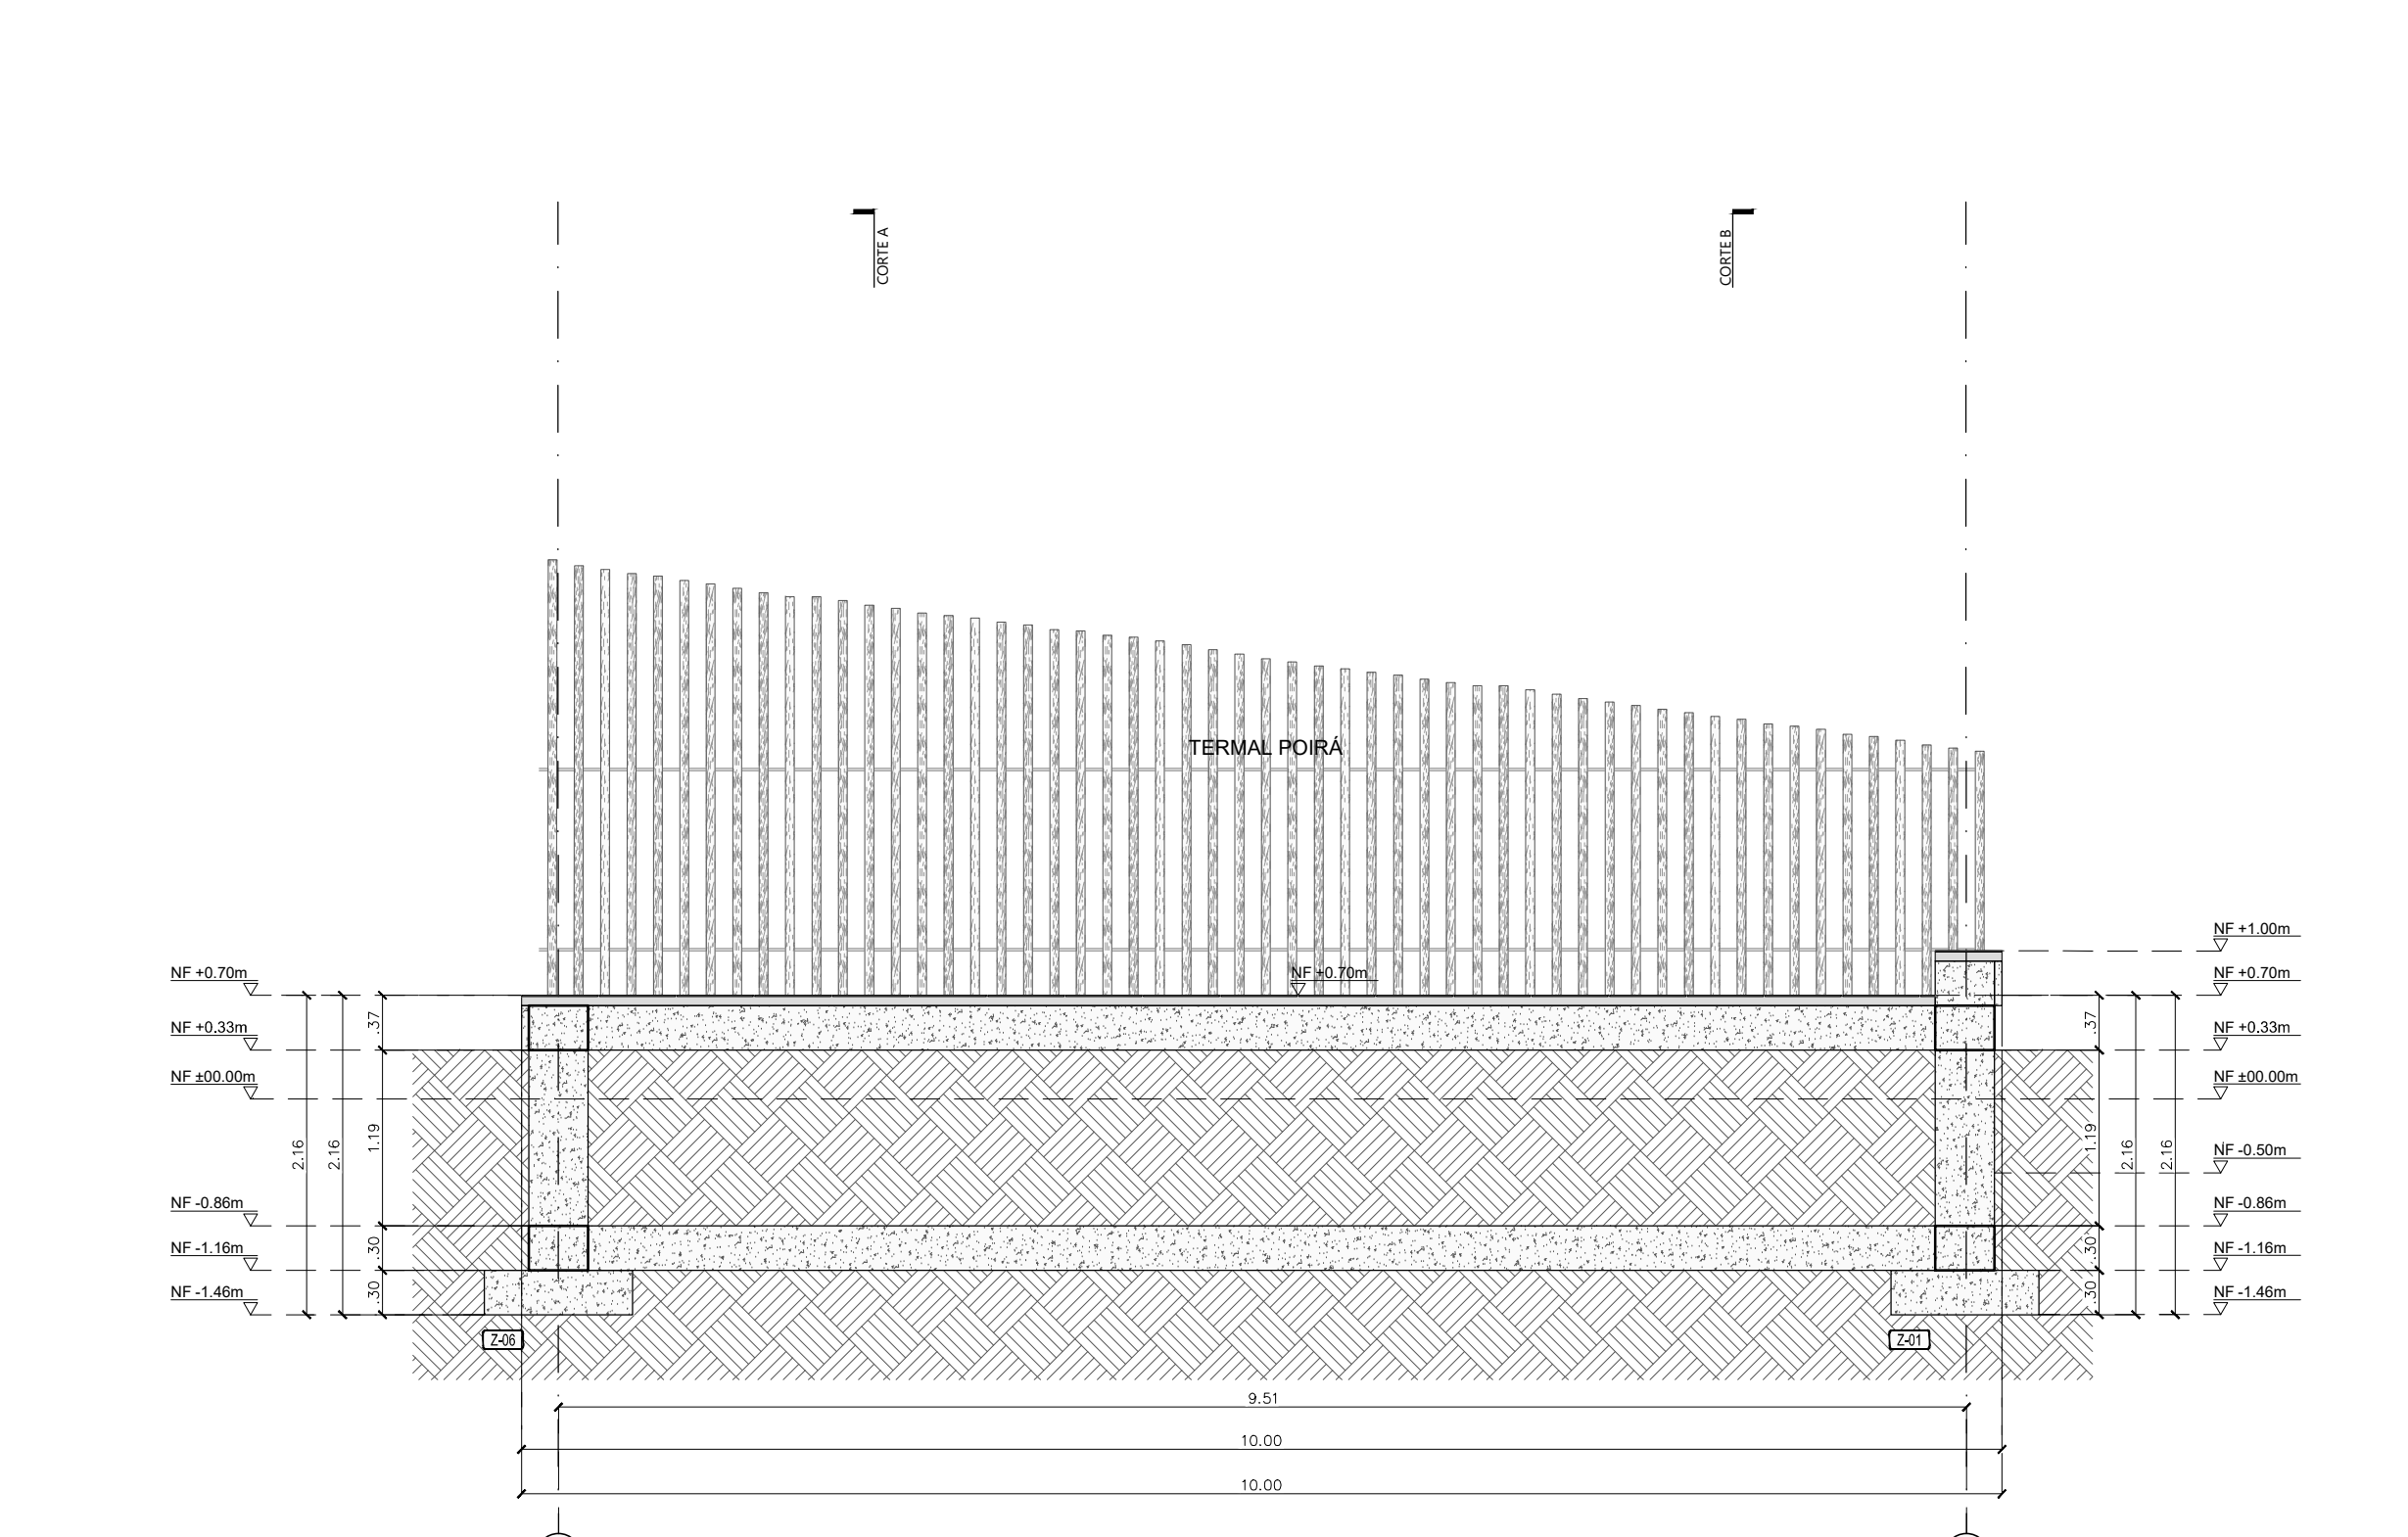

Módulo 109-TERMAL POIRÁ Y DUCHAS
CORTE LONGITUDINAL D-D
ESCALA 1:50

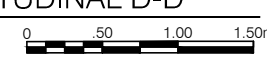



FACULTAD DE ARQUITECTURA



AYAHUASCA SABERES ANCESTRALES BOGOTÁ 2020

CONVENCIONES SIMBOLOGIA table with symbols and descriptions for plan levels, contours, details, etc.

DOCENTE TITULAR:

V'B' Arq. FABIAN ALONSO SARMIENTO VALDES

ESTUDIANTES: LAURA CRISTINA RODRIGUEZ RODRIGUEZ CODIGO 1018052599 KATHERINE GUTIERREZ GOMEZ CODIGO 1014264655

TUTOR REPRESENTACION

V'B' Arq. MIGUEL PAYAN

TUTOR ESTRUCTURAL

V'B' Ing. XXX


PLANOS DE REFERENCIA

- 1. PLANO_REF
2. PLANO_REF


Table with columns for author, responsible, and advisor roles.

CONTIENE PLANTAS ESTRUCTURALES MODULO 110-TERMAL CHUKUY VEREDA LA VIRGINIA CHAPARRAL - TOLIMA


Table with columns for scale, date, drawing name, and elaboration.

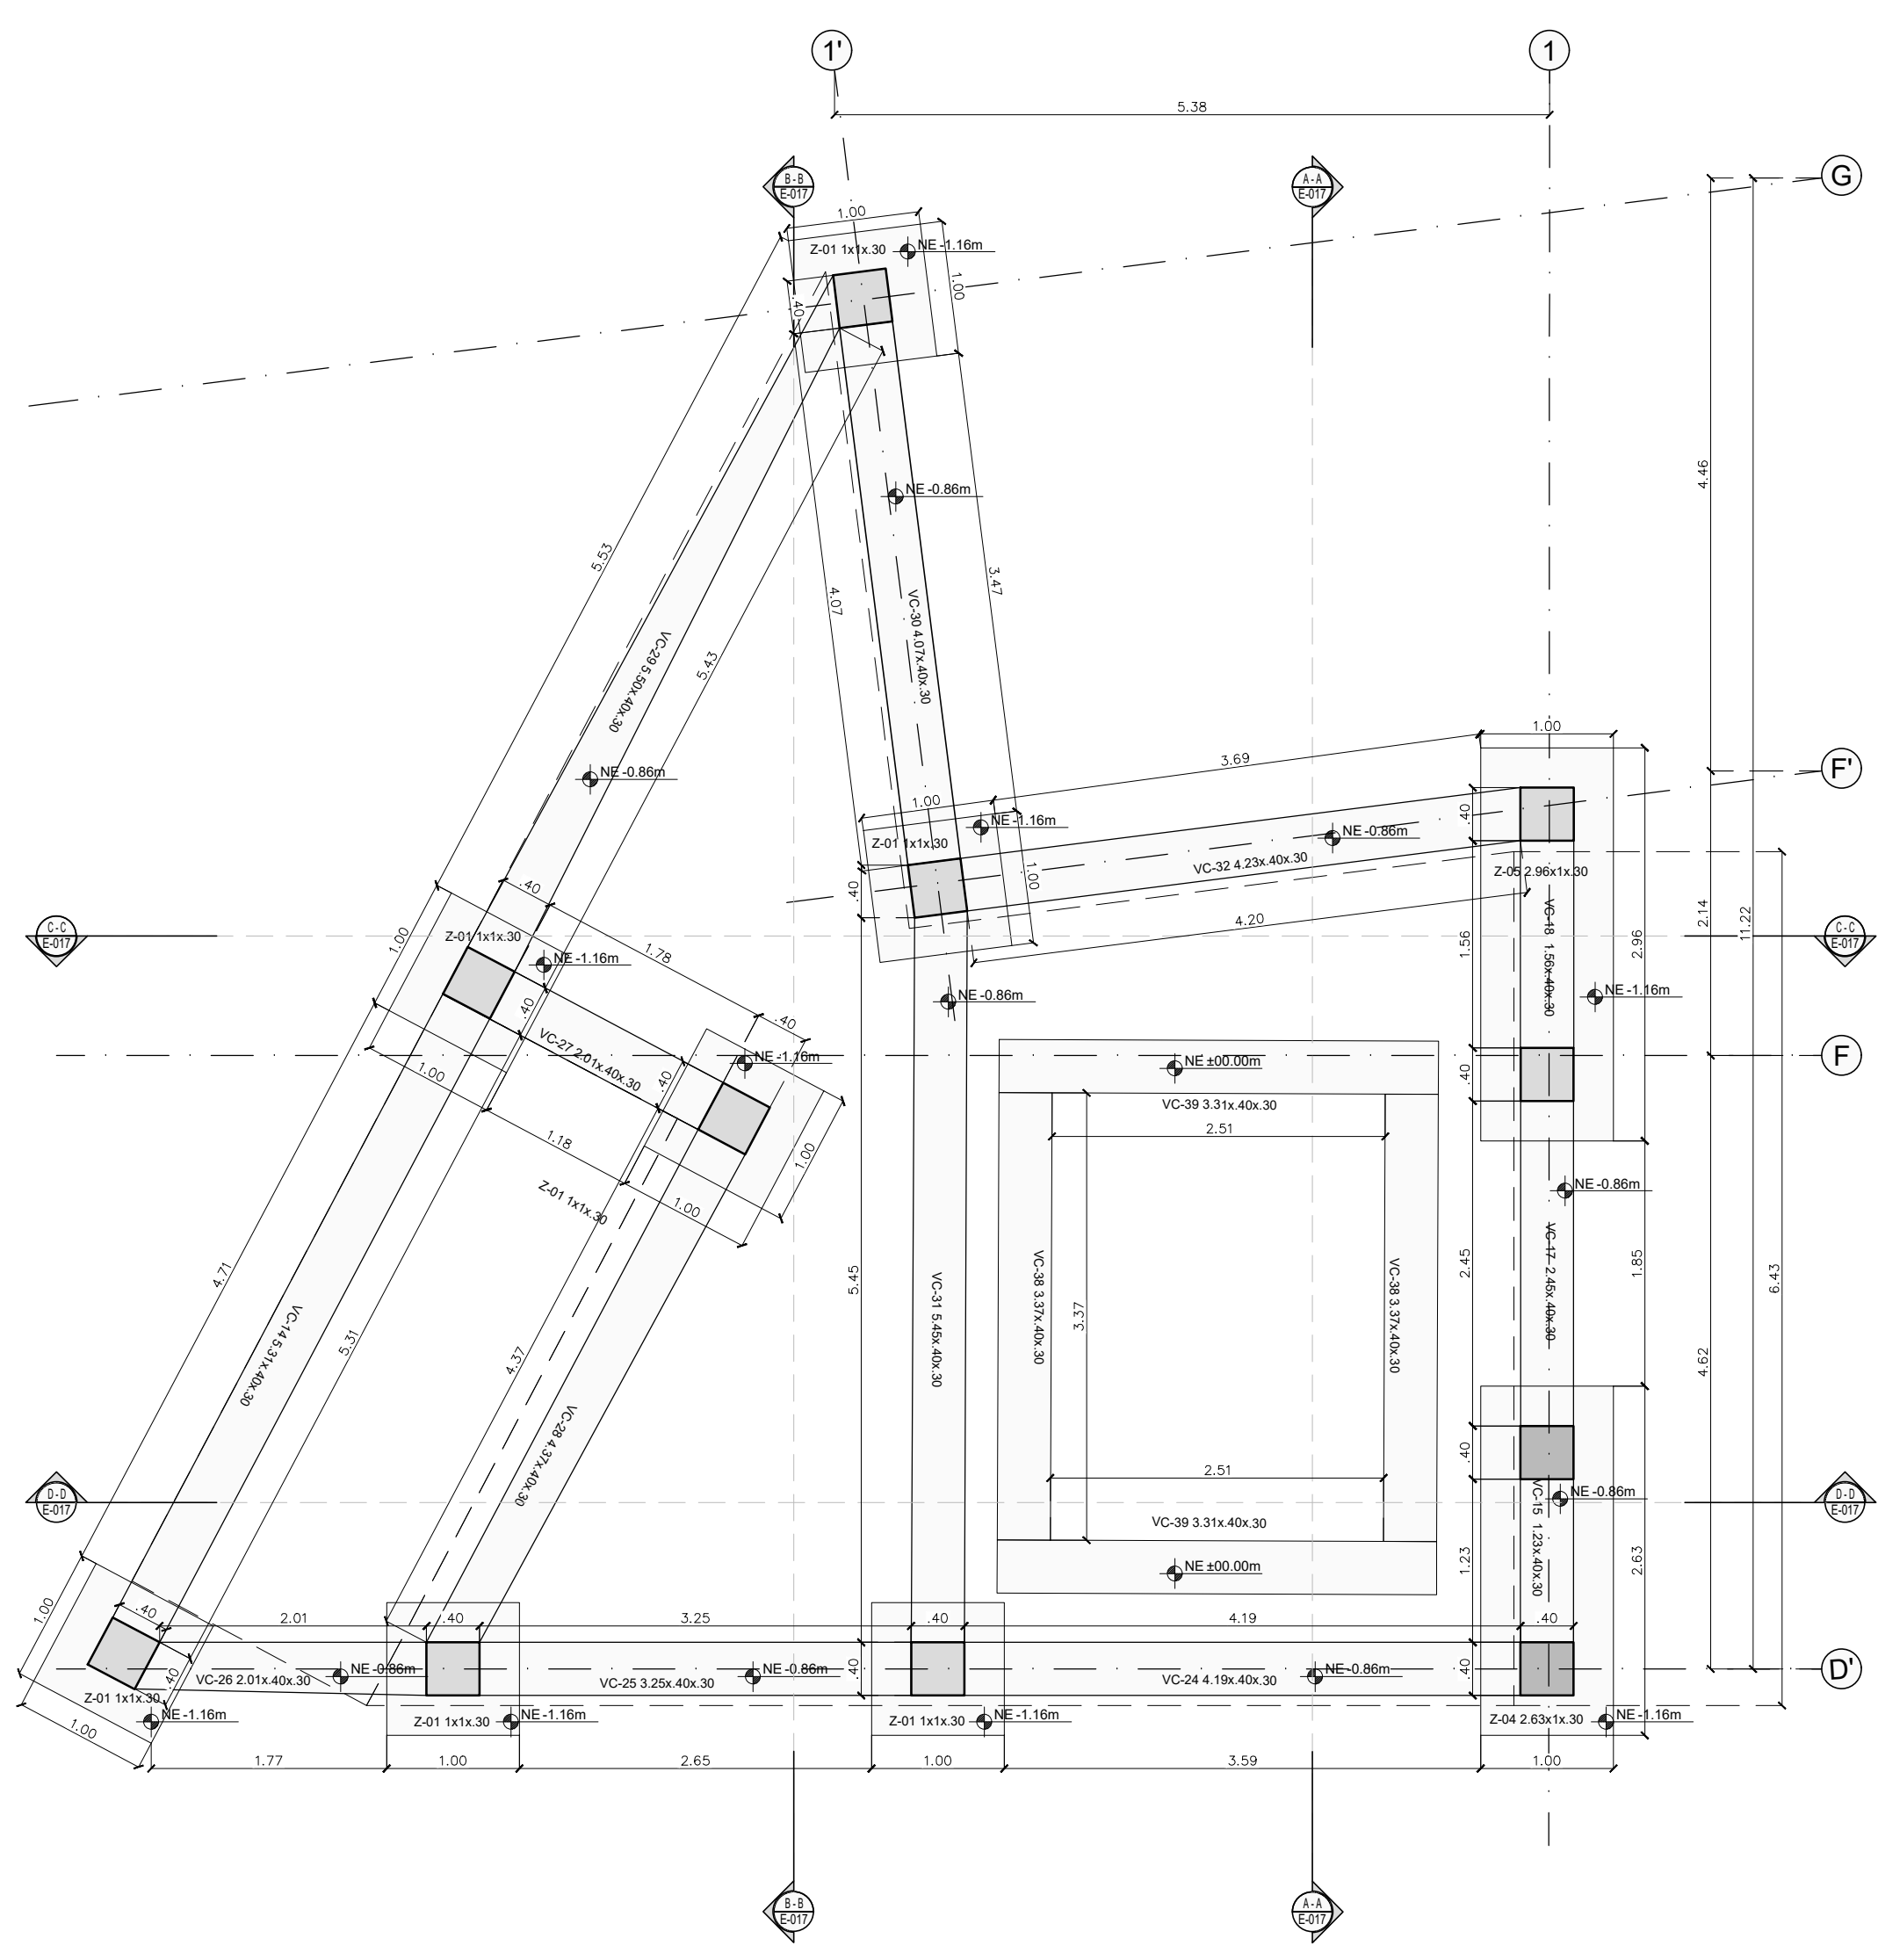

Módulo 110-TERMAL CHUKUY Planta Cimentación ESCALA 1:50

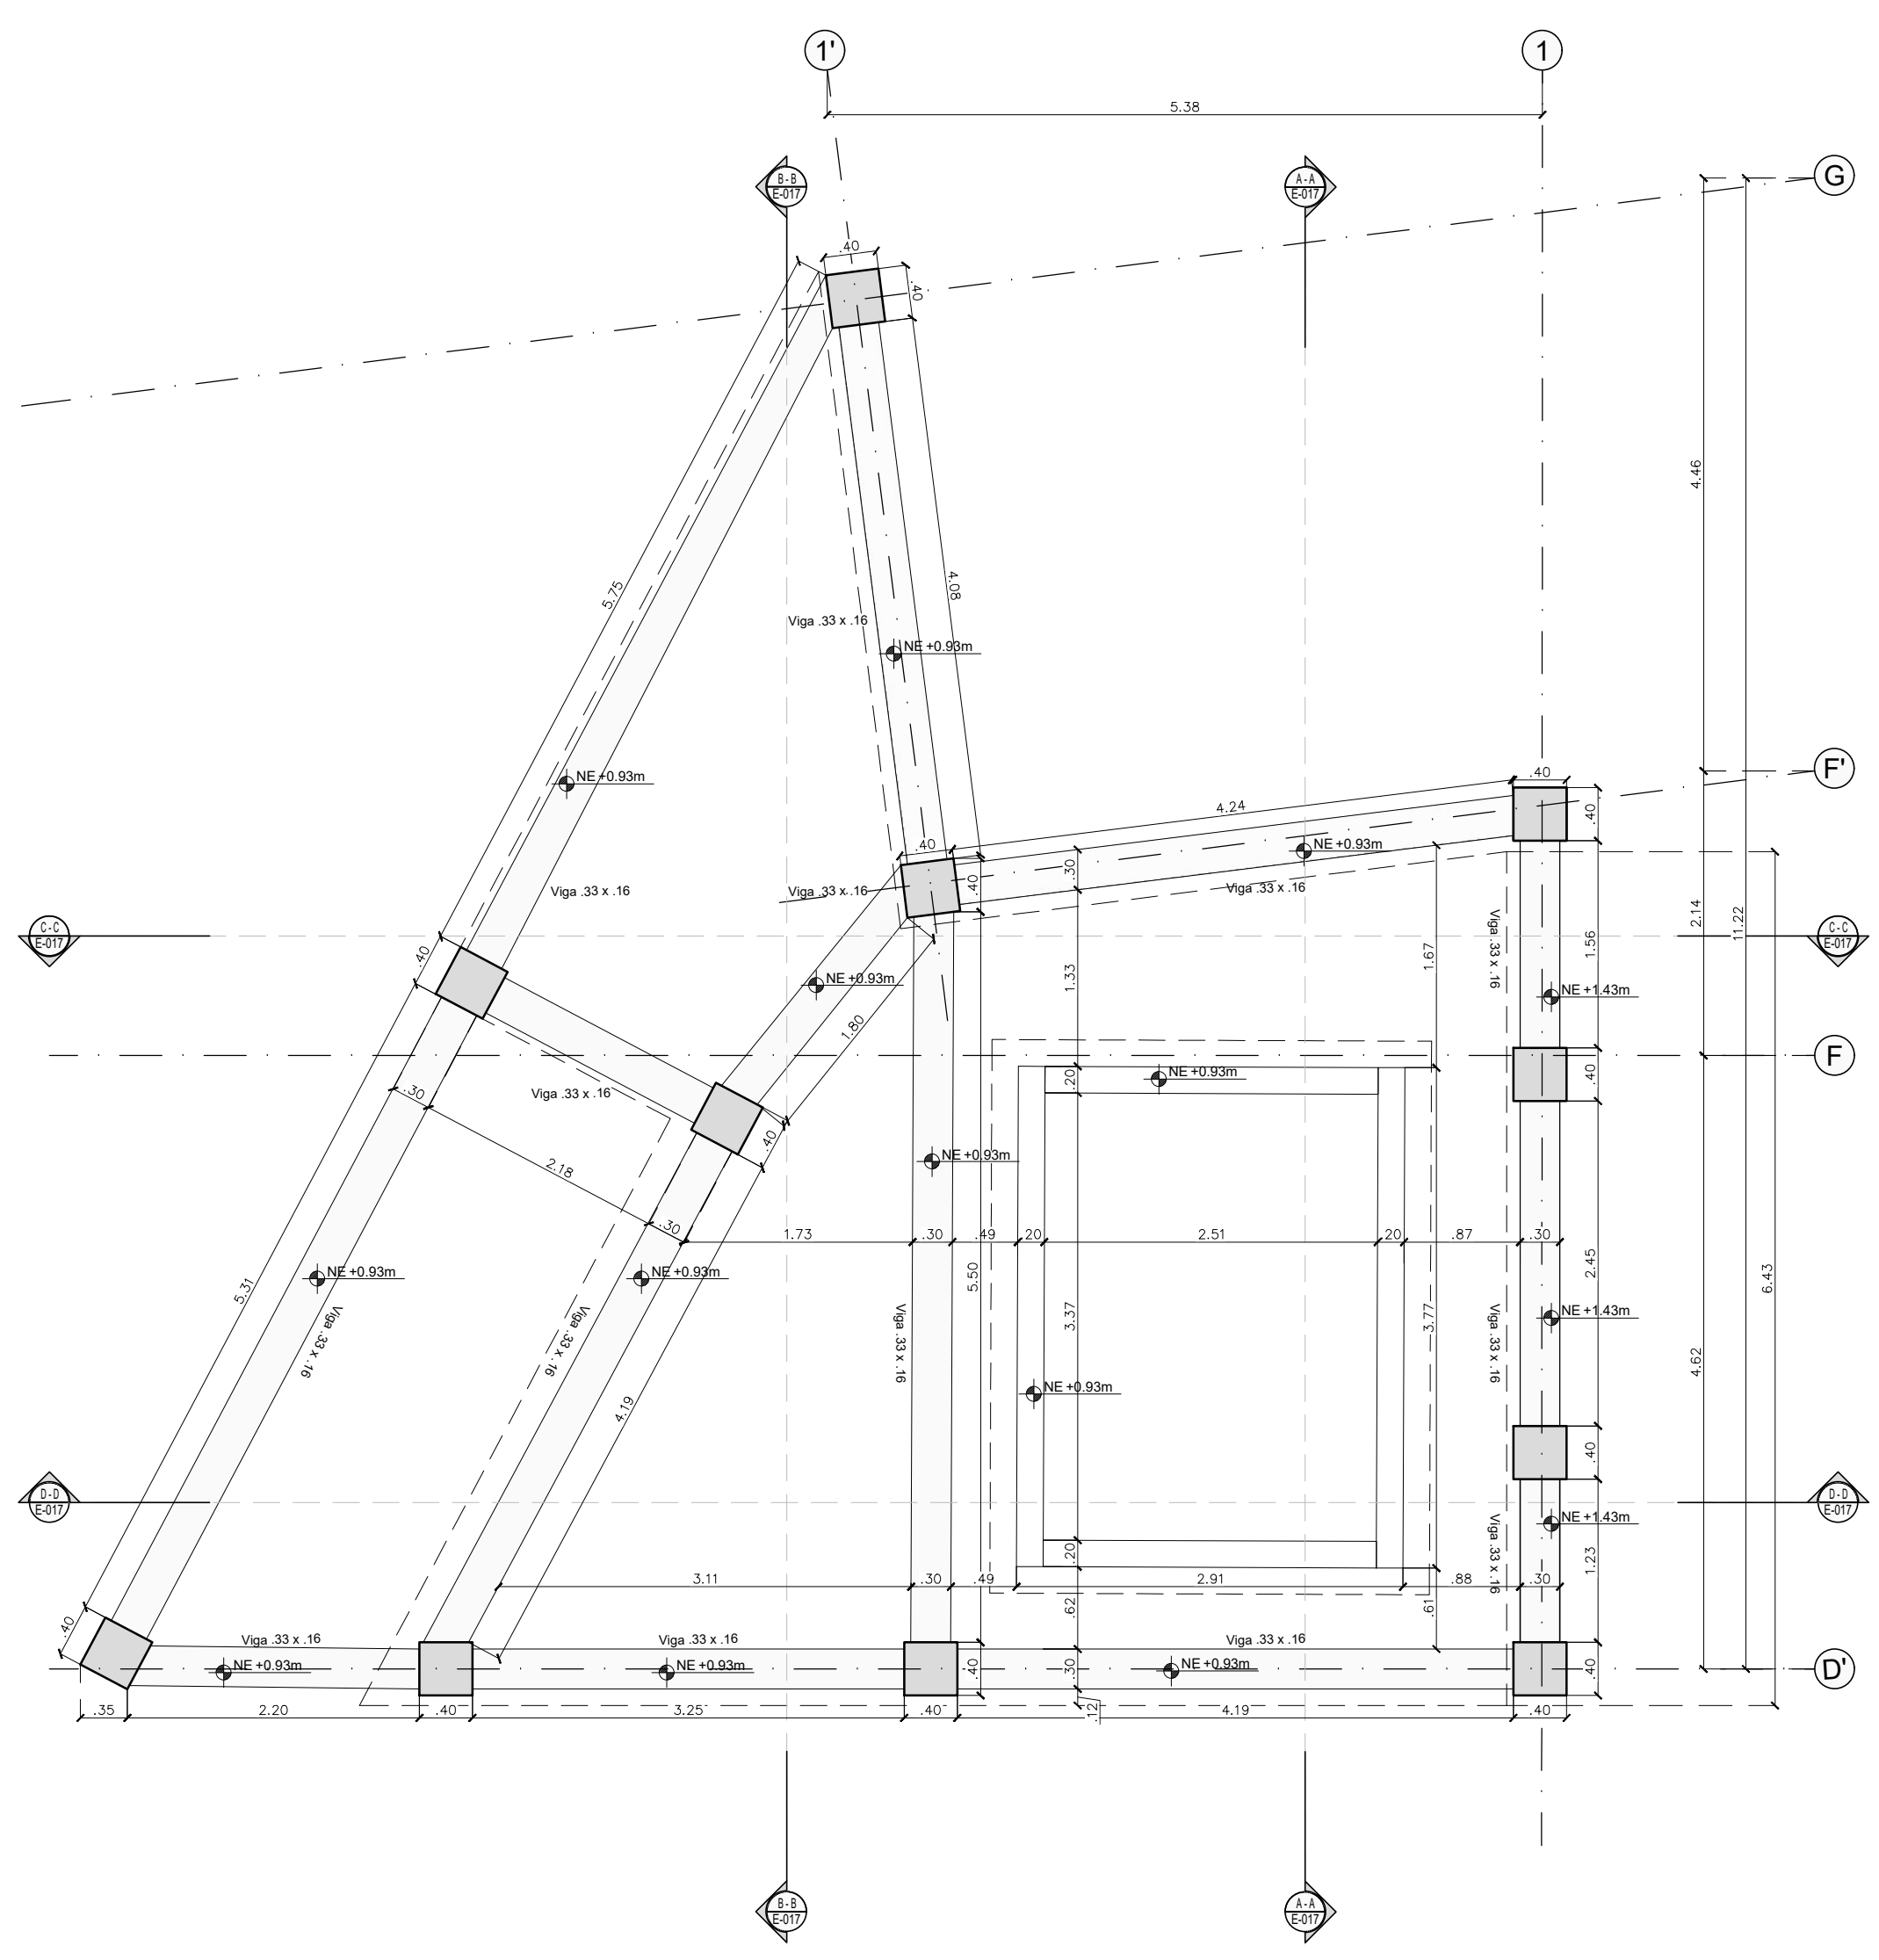

Módulo 110-TERMAL CHUKUY Planta Entre Piso ESCALA 1:50

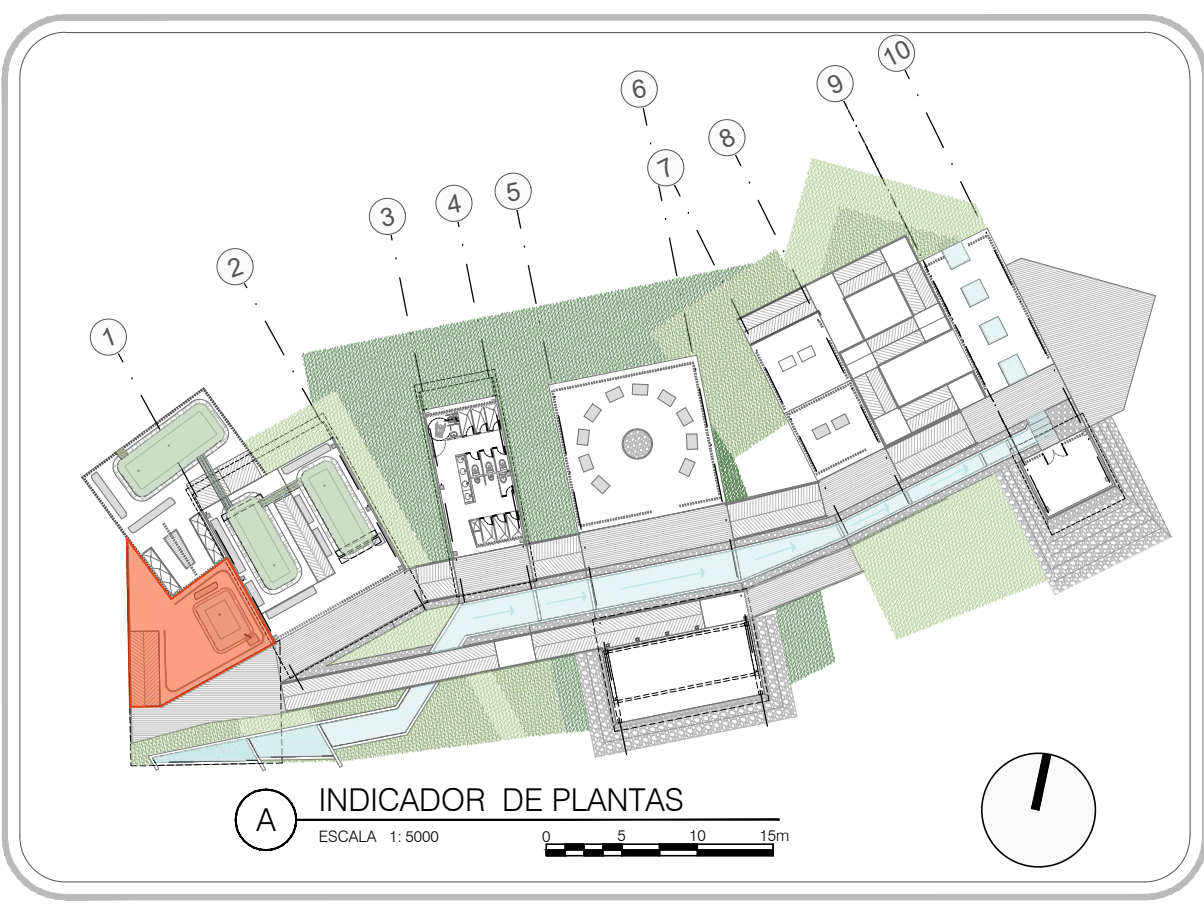

INDICADOR DE PLANTAS ESCALA 1:5000



| SIMBOLOGÍA | |
|------------|--|
| | Tubo para planos y cortes |
| | Indicador de corte |
| | Indicador de detalle |
| | Indicador de hachuras |
| | Indicador de puertas y ventanas |
| | Indicador de nivel en planta |
| | Indicador de nivel en corte y fachadas |
| | Indicador de eje |

V'B' Arq. FABIAN ALONSO SARMIENTO VALDES

ESTUDIANTES:
LAURA CRISTINA RODRIGUEZ RODRIGUEZ
CÓDIGO 101805299

KATHERINE GUTIERREZ GÓMEZ
CÓDIGO 101426465


V'B' Arq. MIGUEL PAYAN

V'B' Ing. XXX


- 1. PLANO_REF
- 2. PLANO_REF

CORTES ESTRUCTURALES
MÓDULO 110-TERMAL CHUKUY


VEREDA LA VIRGINIA
CHAPARRAL - TOLIMA

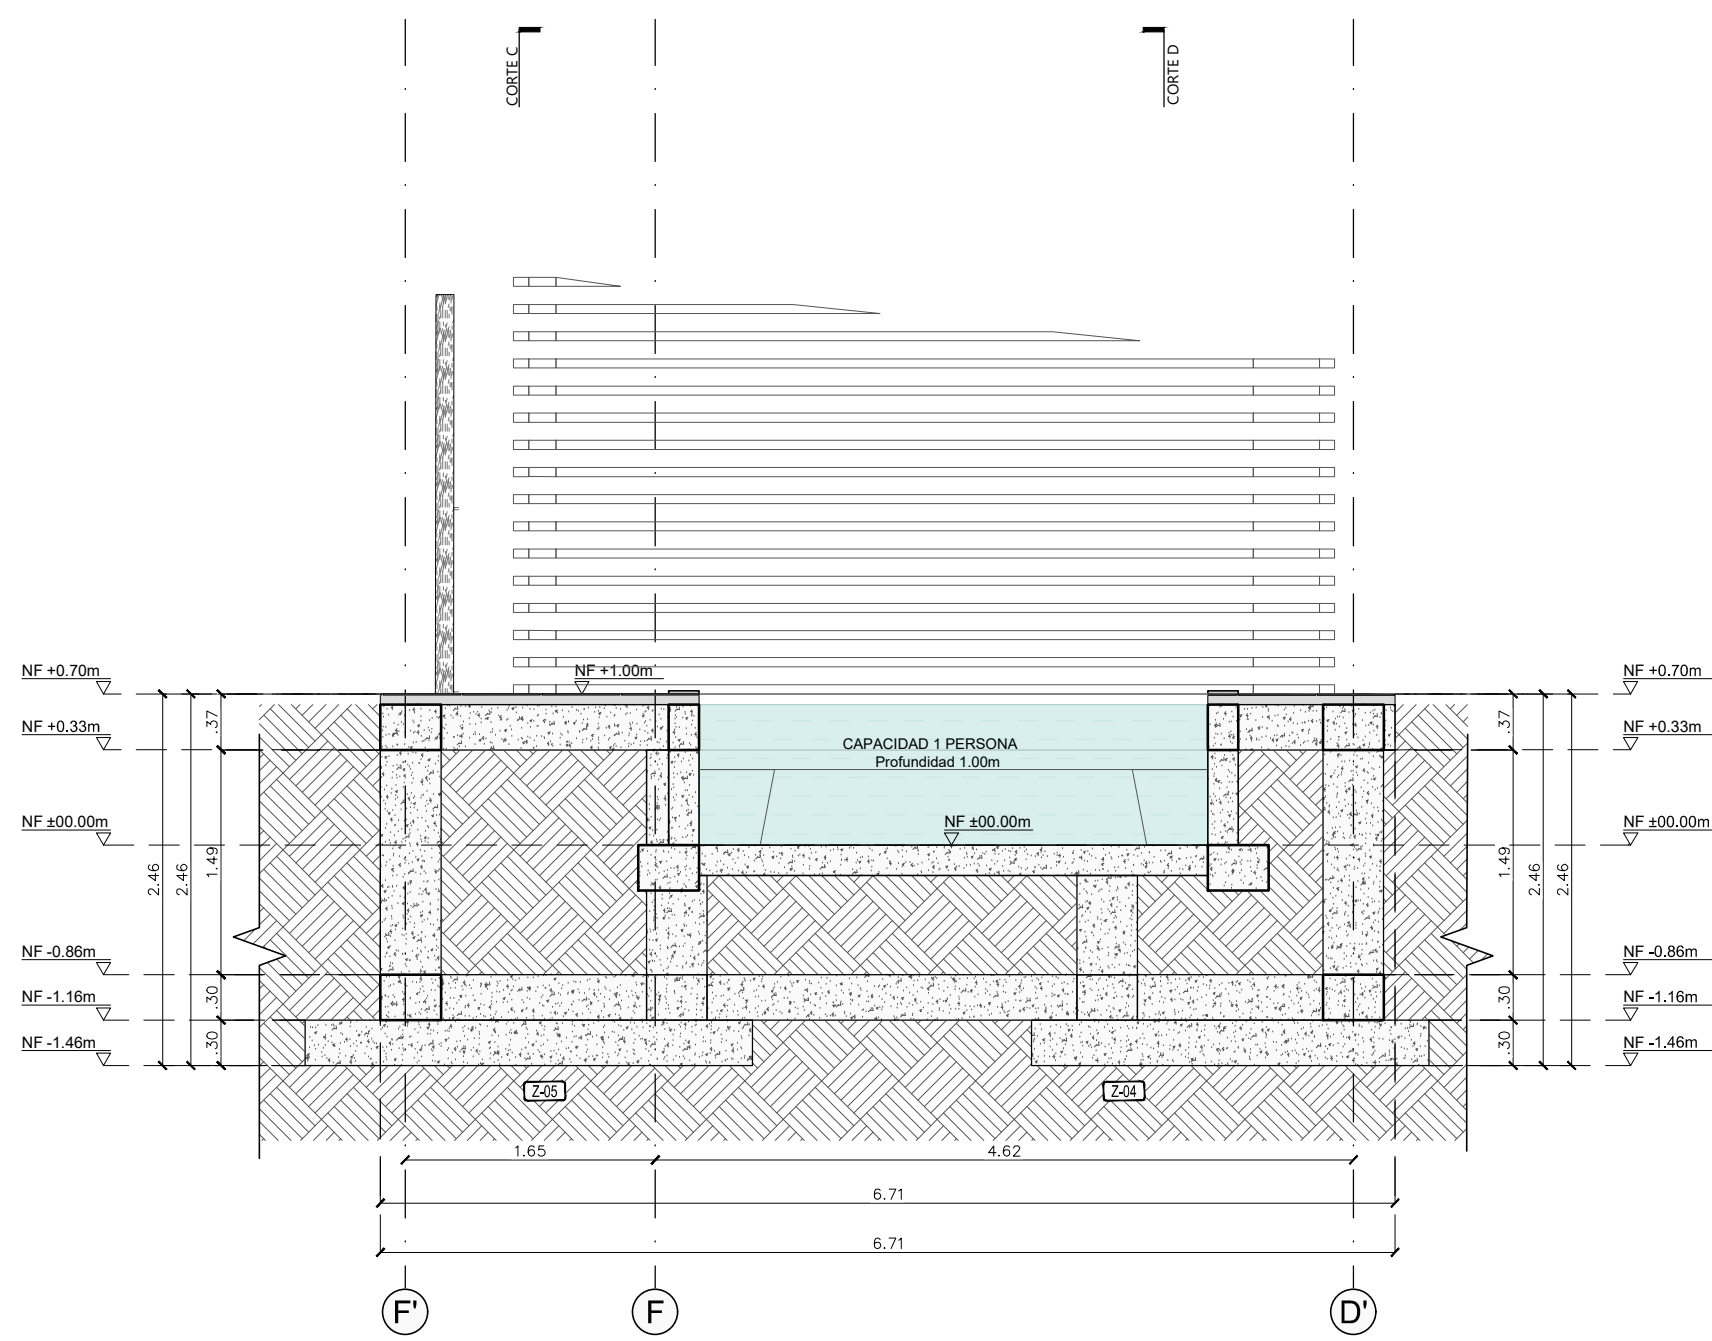


Módulo 110-TERMAL CHUKUY
CORTE LONGITUDINAL A-A
ESCALA 1:50

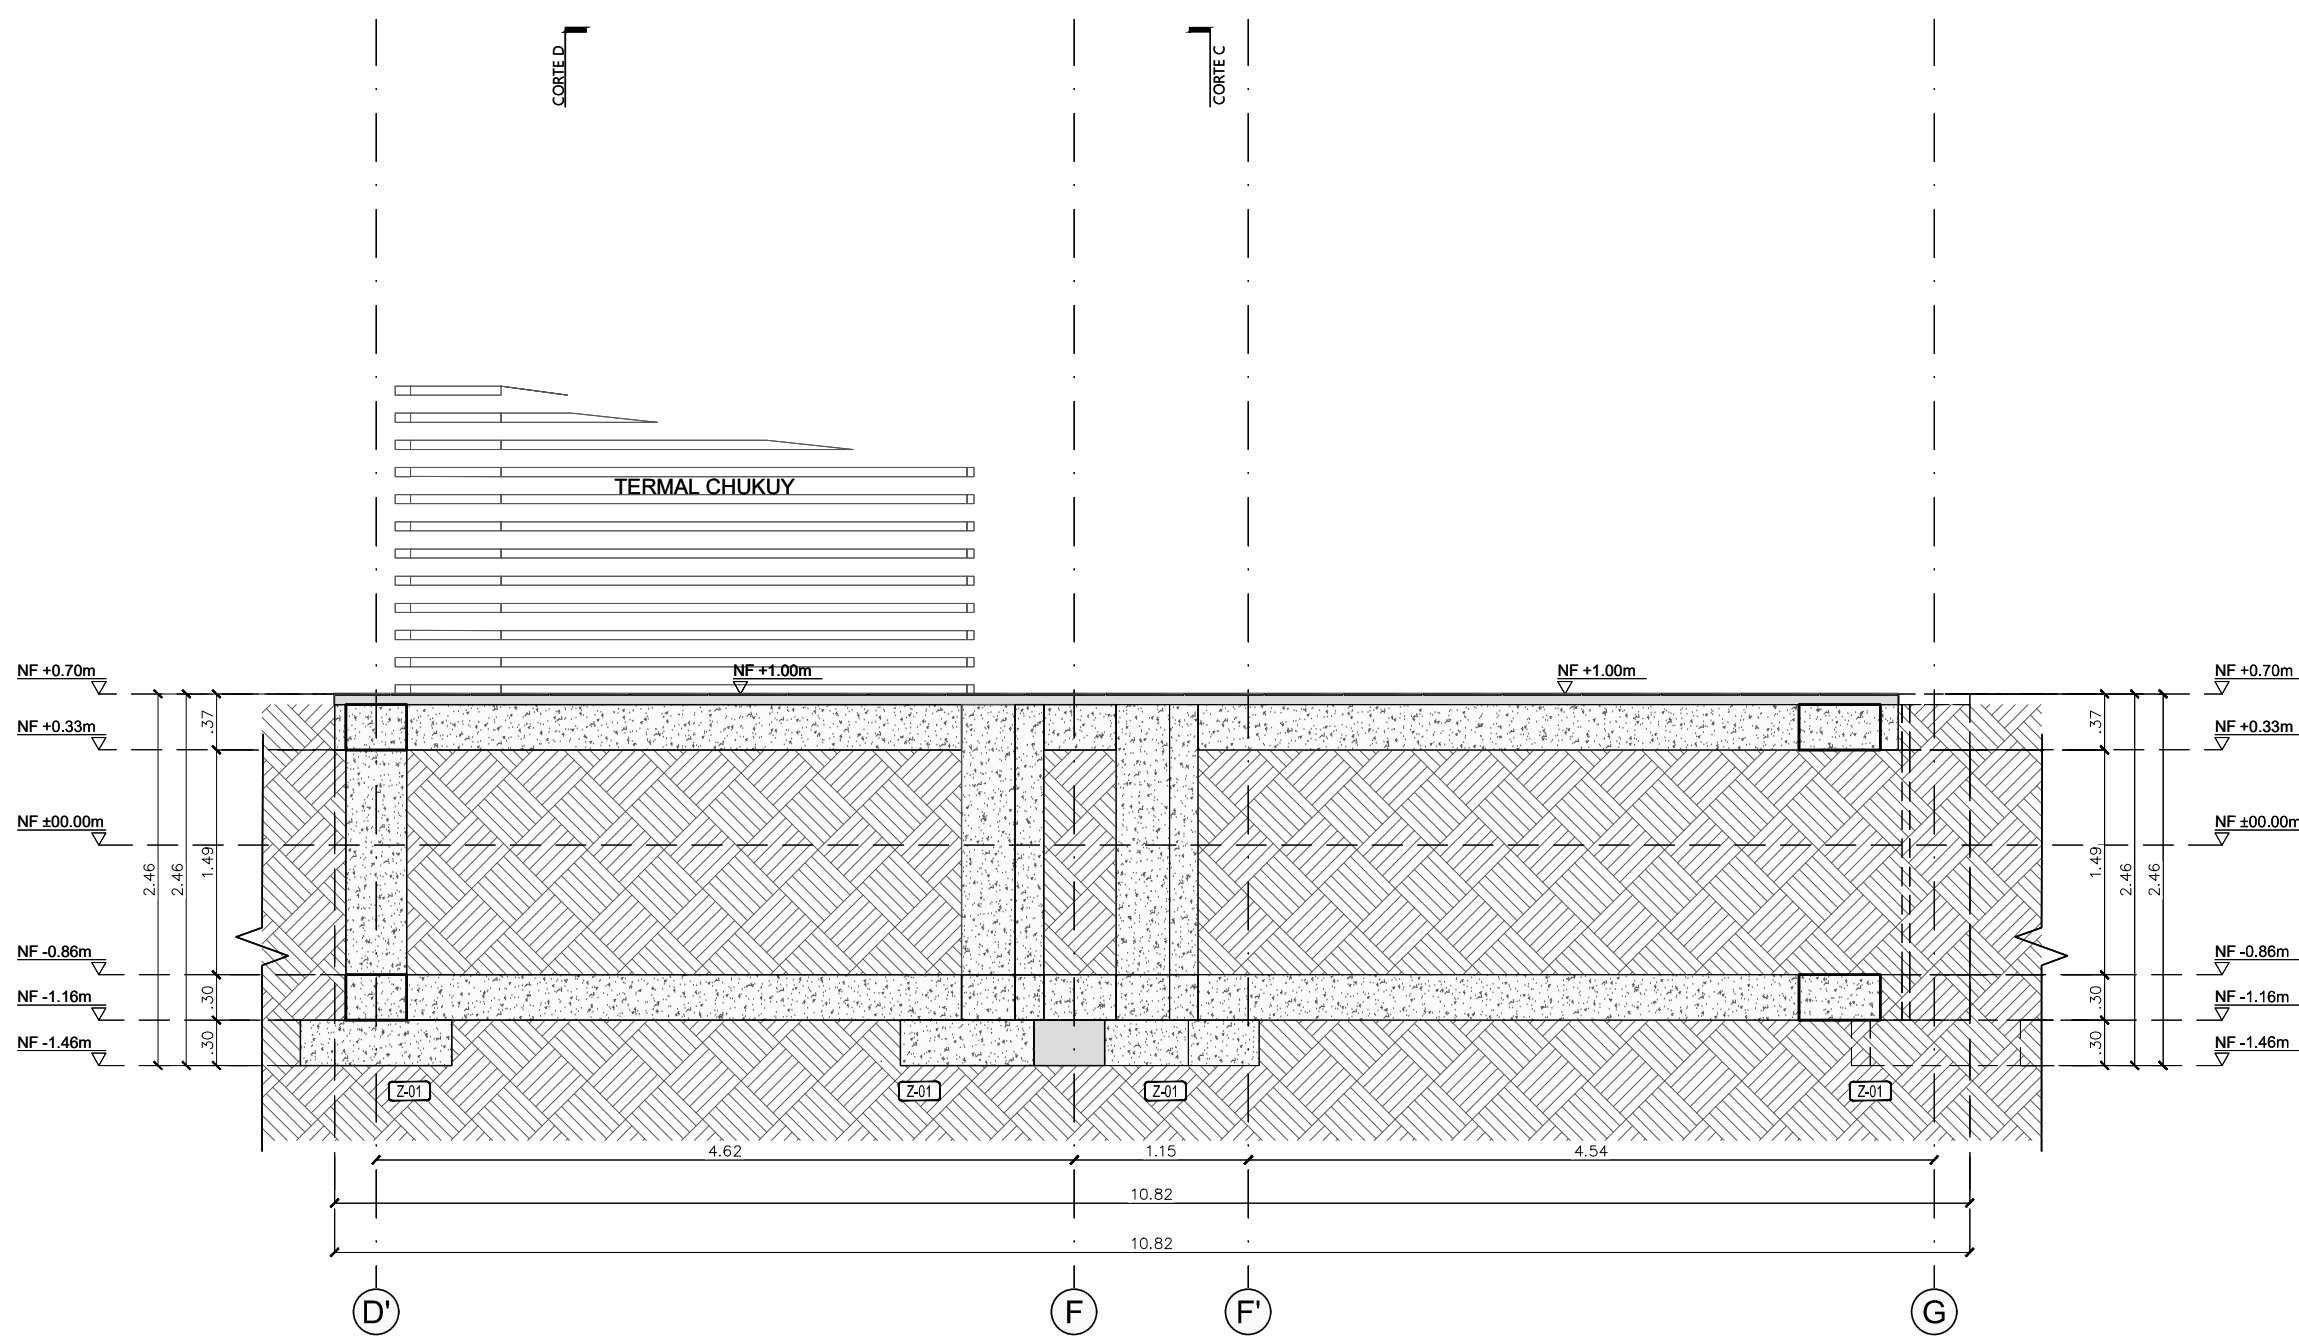


Módulo 110-TERMAL CHUKUY
CORTE LONGITUDINAL B-B
ESCALA 1:50

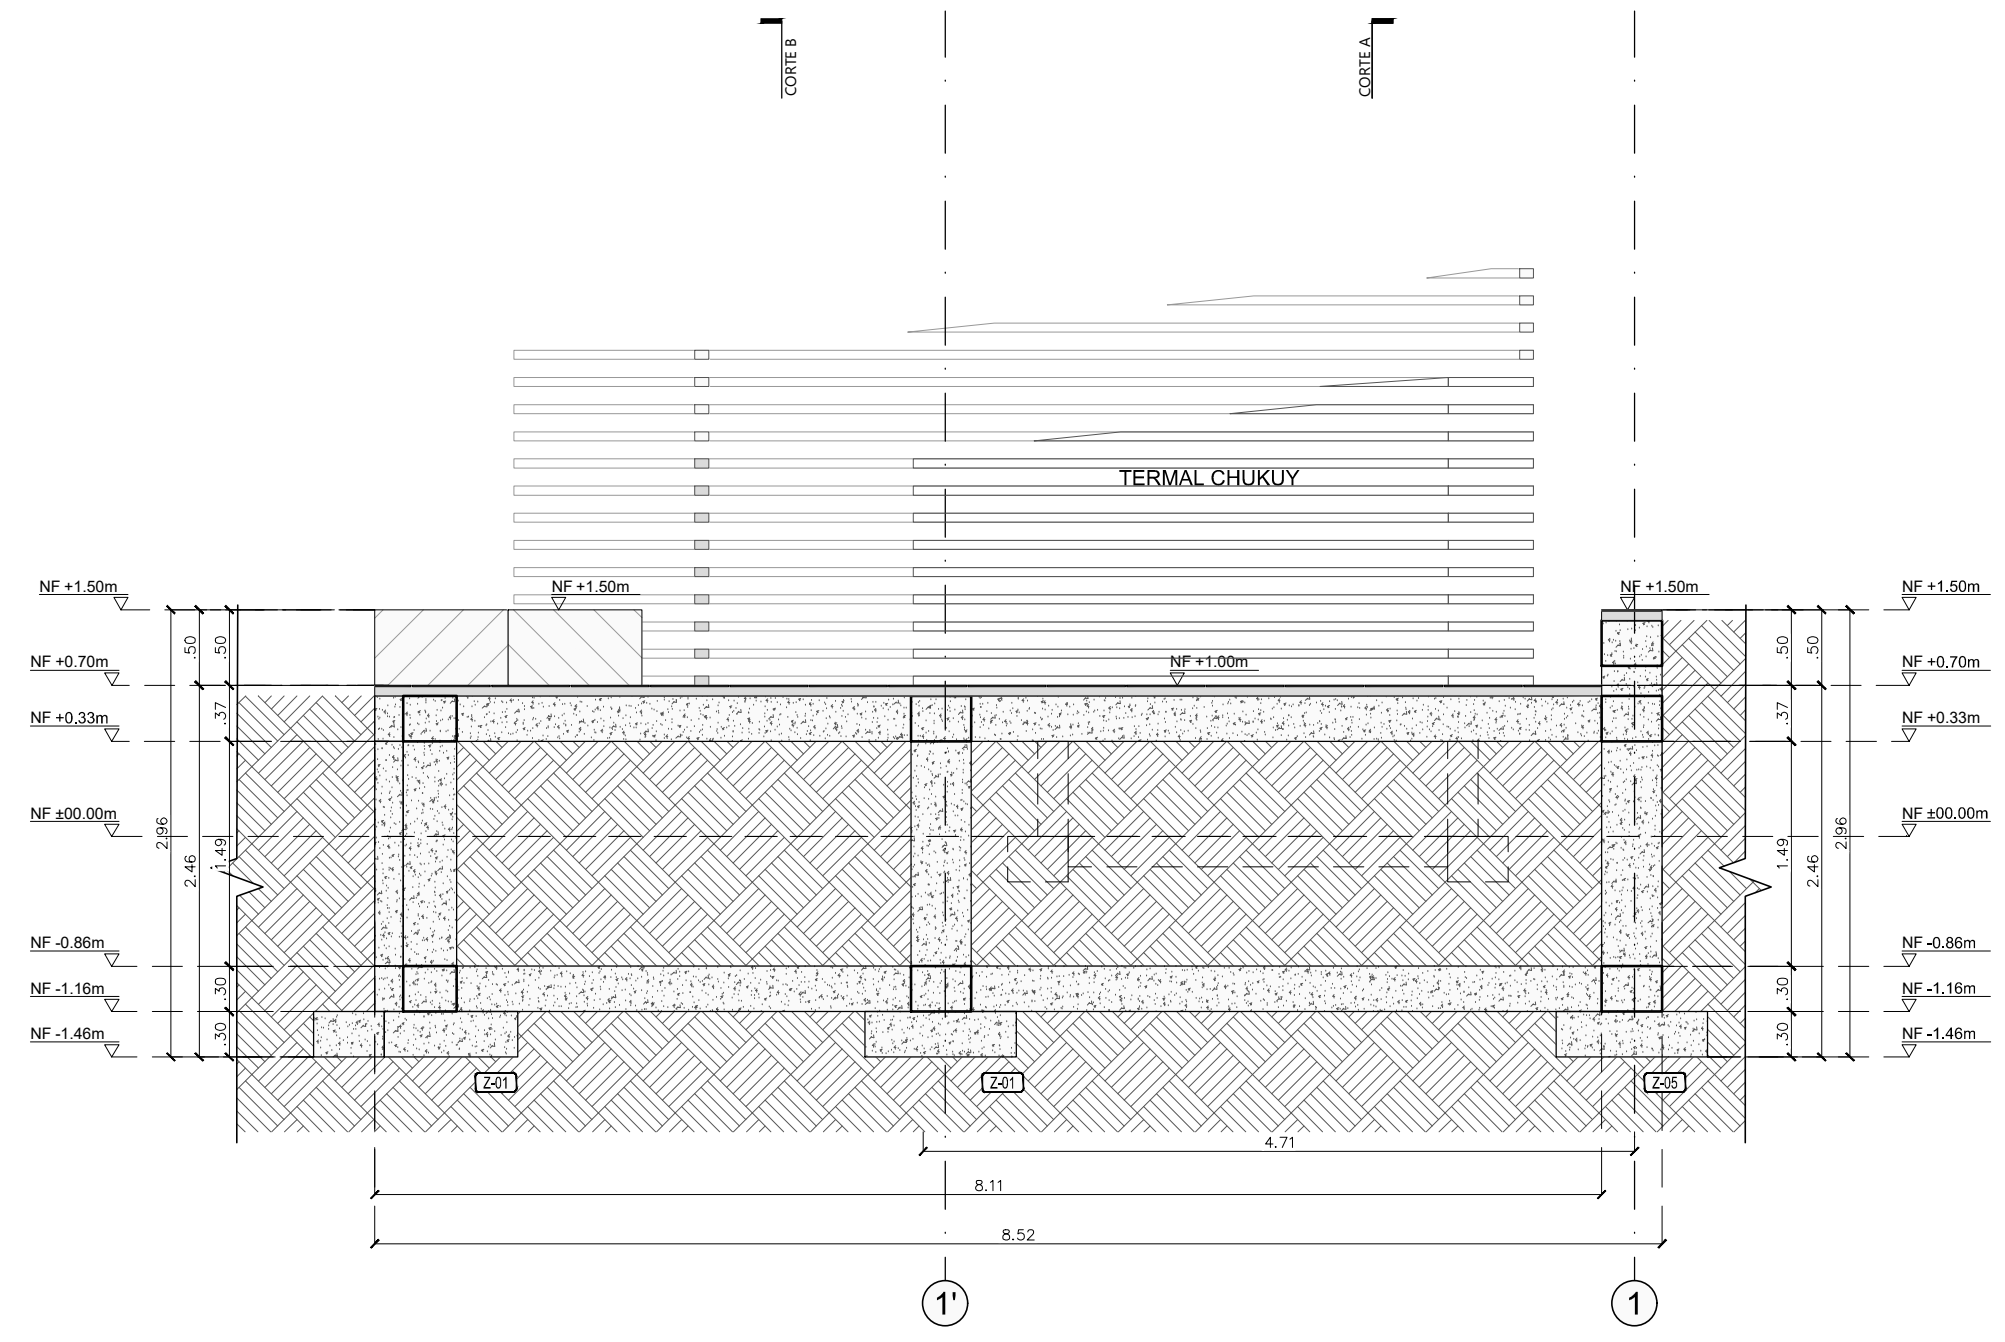

Módulo 110-TERMAL CHUKUY
CORTE LONGITUDINAL C-C
ESCALA 1:50

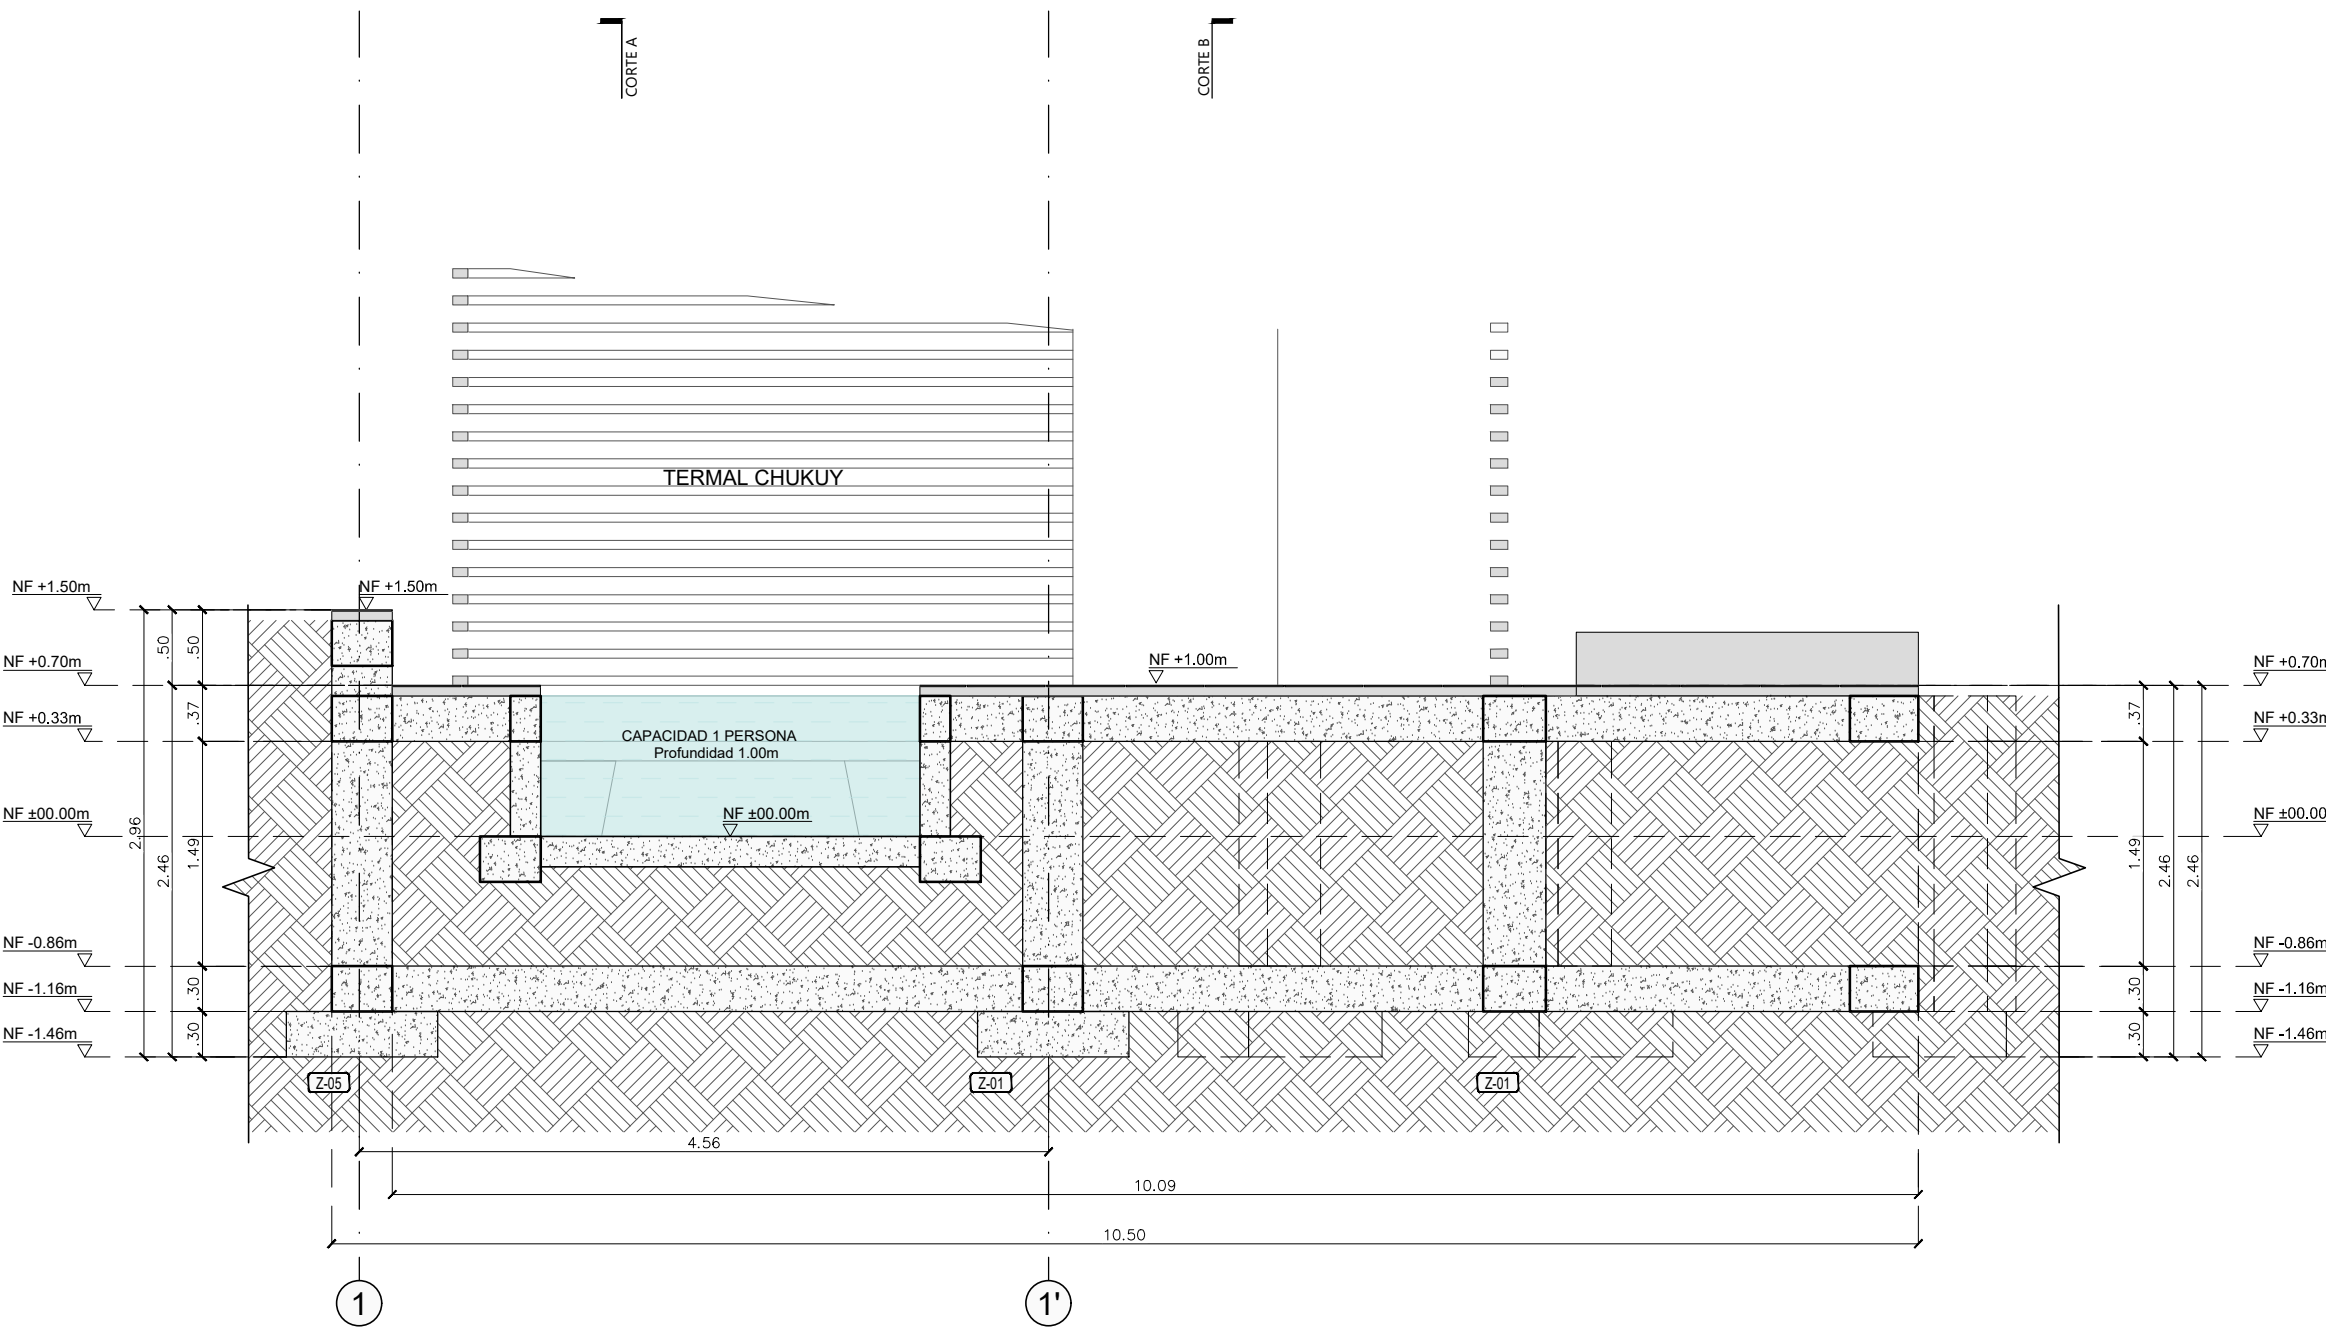


Módulo 110-TERMAL CHUKUY
CORTE LONGITUDINAL D-D
ESCALA 1:50

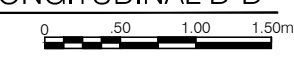





| SIMBOLOGÍA | |
|------------|--|
| | Título para planos y esquemas |
| | Indicador de corte |
| | Indicador de detalle |
| | Indicador de techados |
| | Indicador de puertas y ventanas |
| | Indicador de nivel en planta |
| | Indicador de nivel en corte y techados |
| | Indicador de eje |

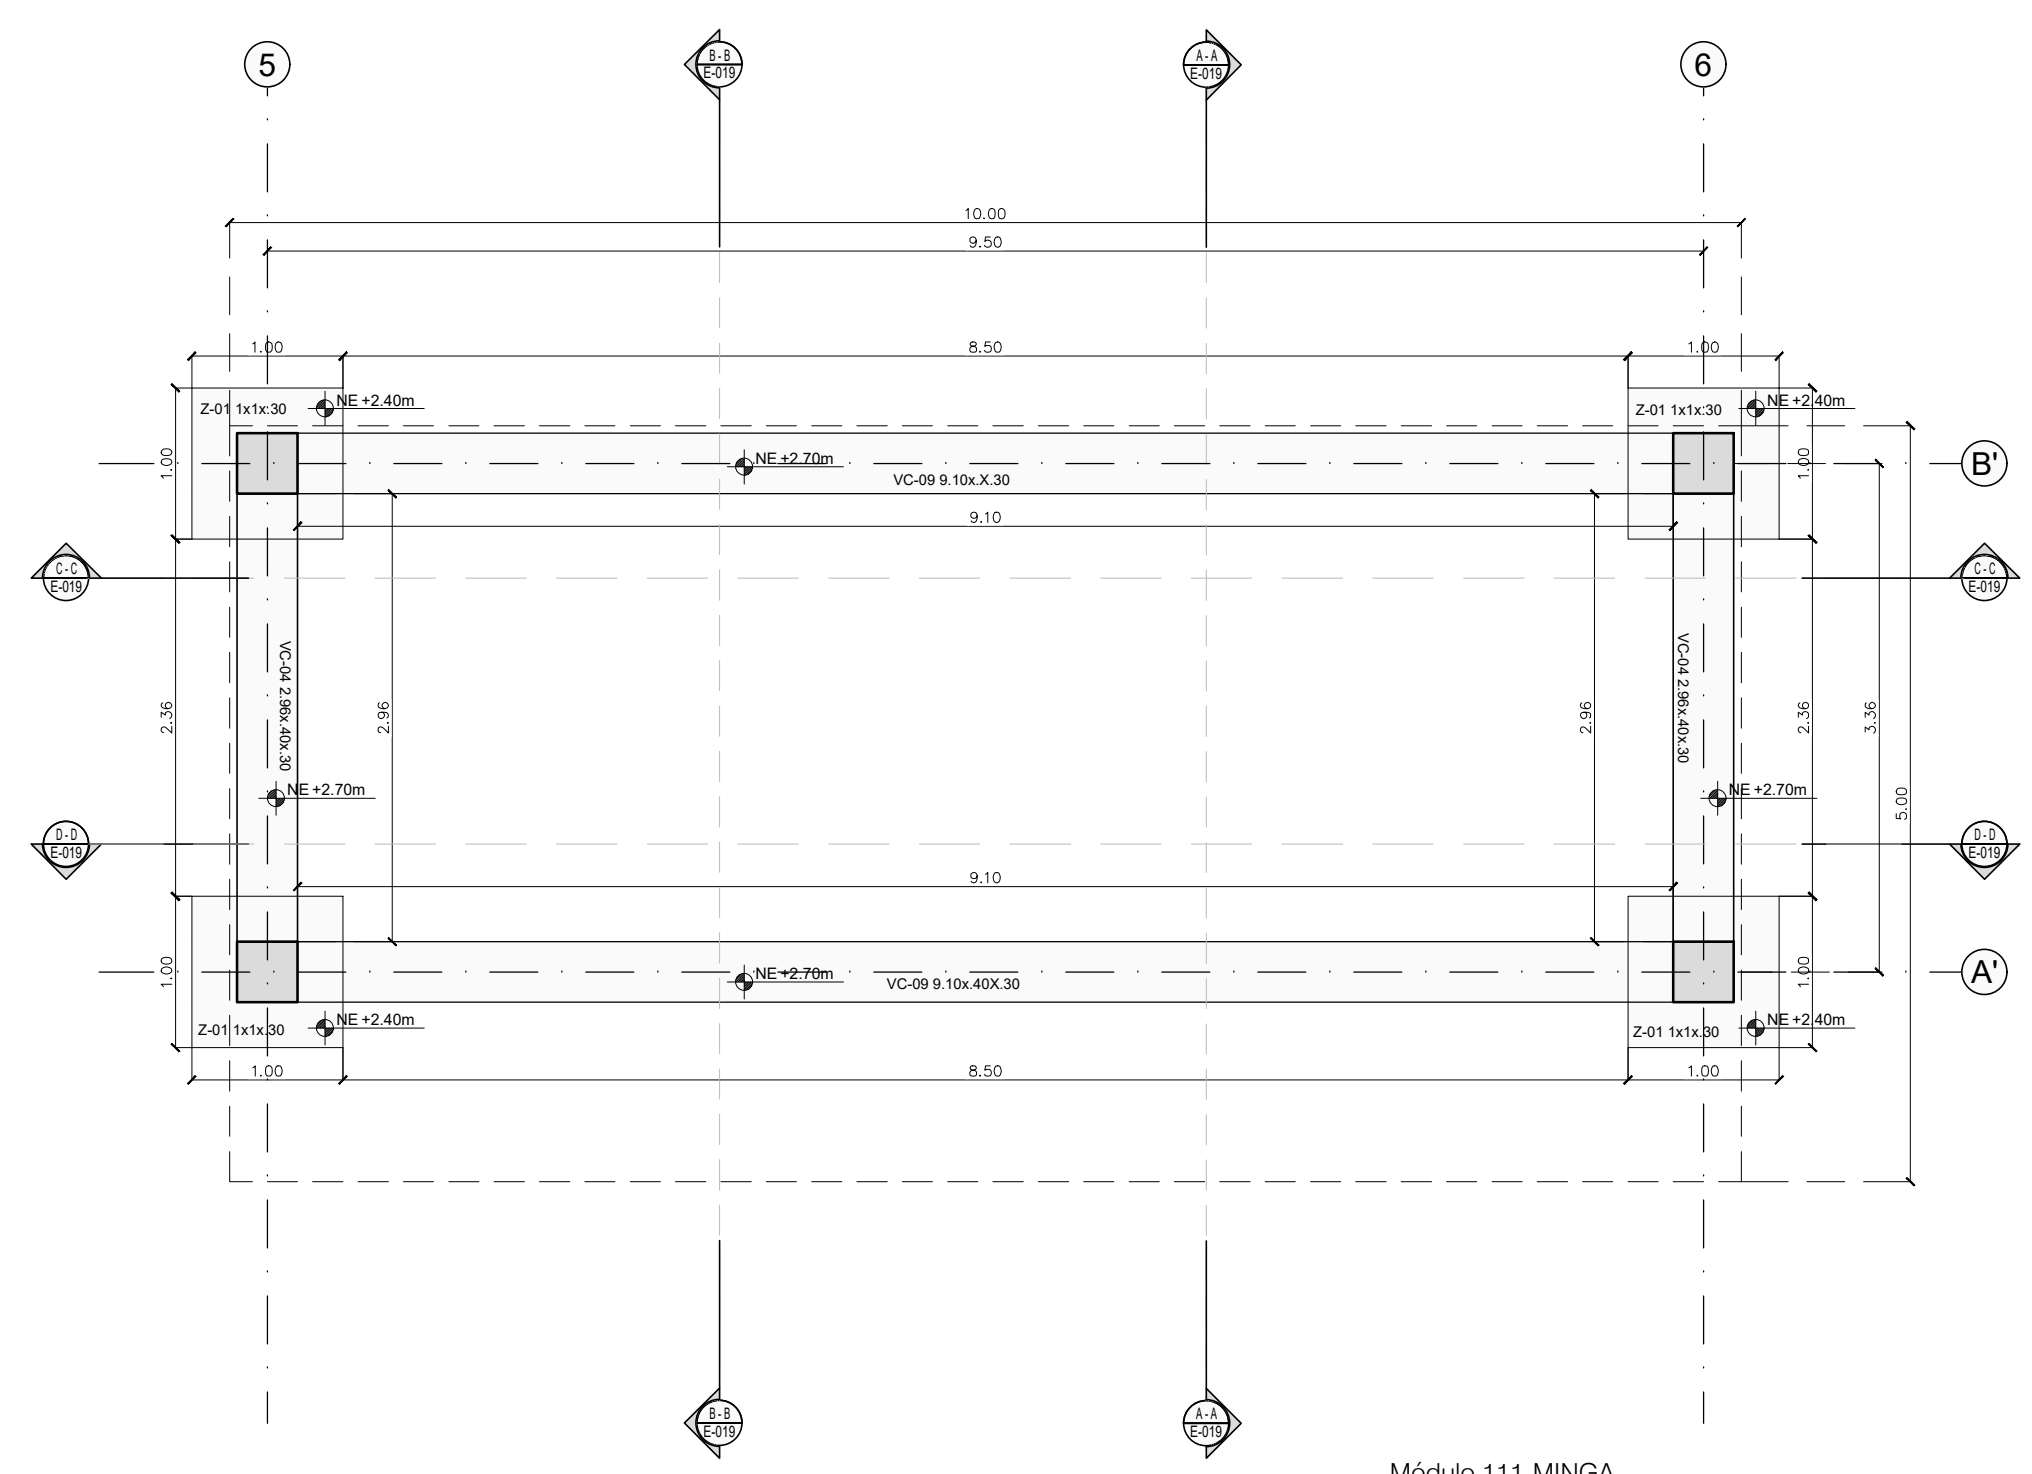


Módulo 111-MINGA
Planta Cimentación
E-111
ESCALA 1:50

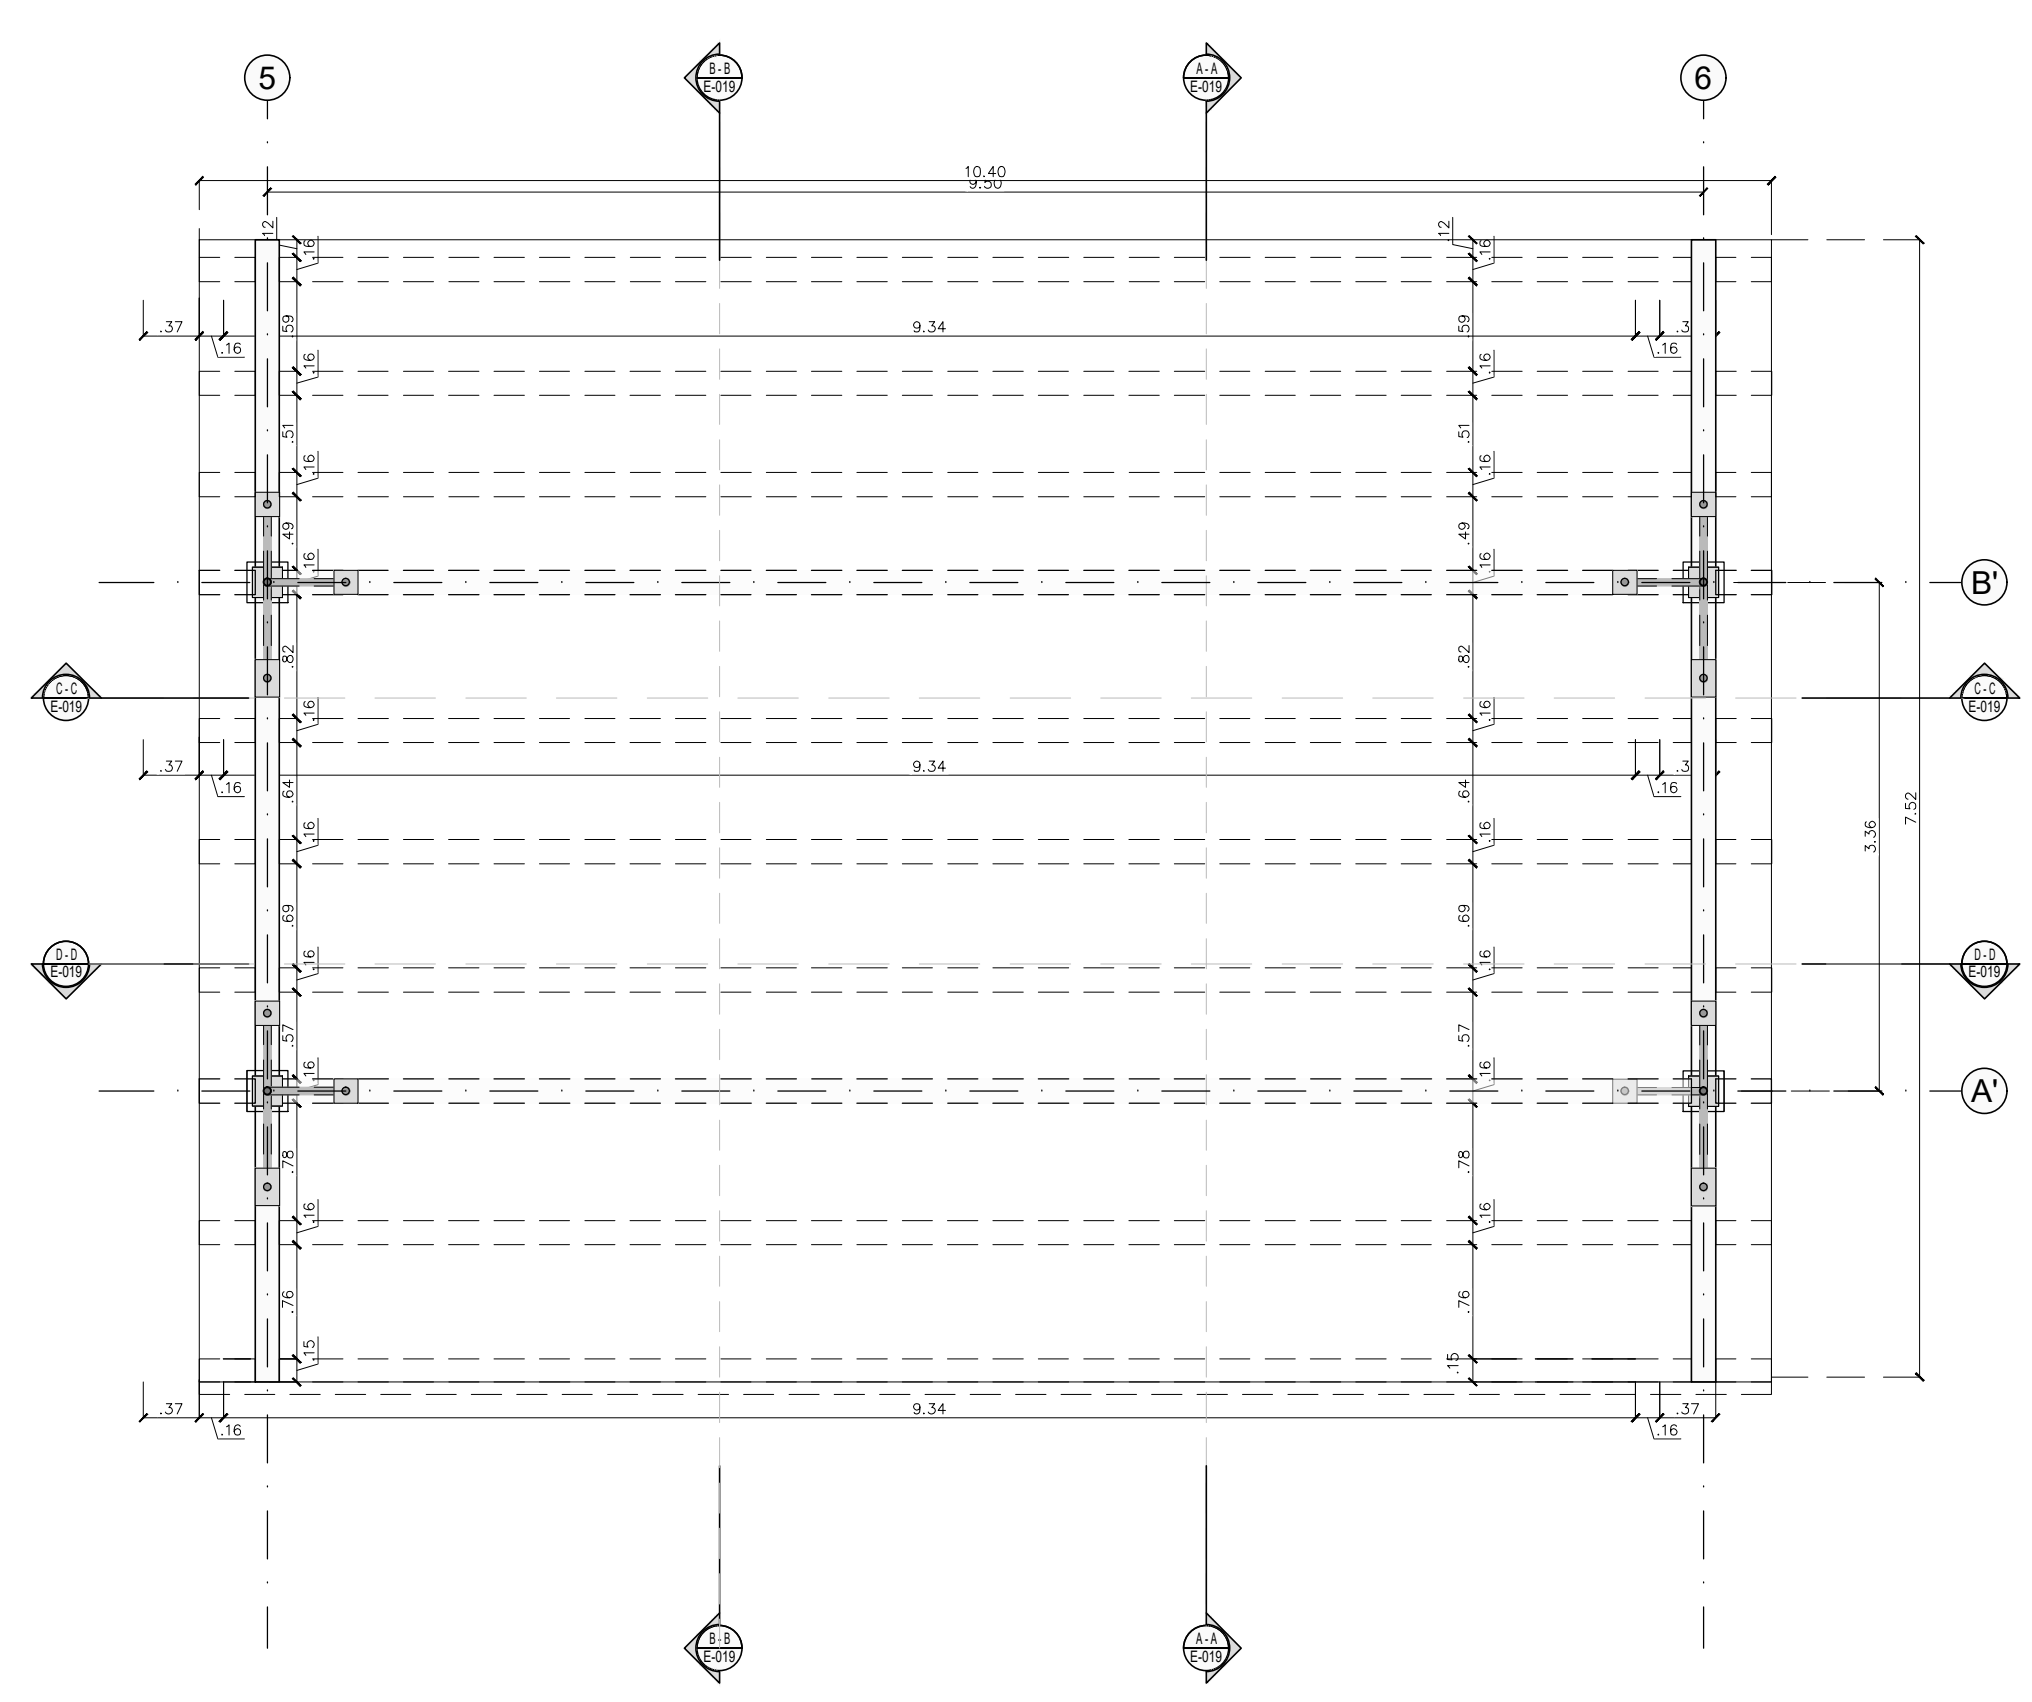

Módulo 111-MINGA
Planta Cielo Raso
E-111
ESCALA 1:50

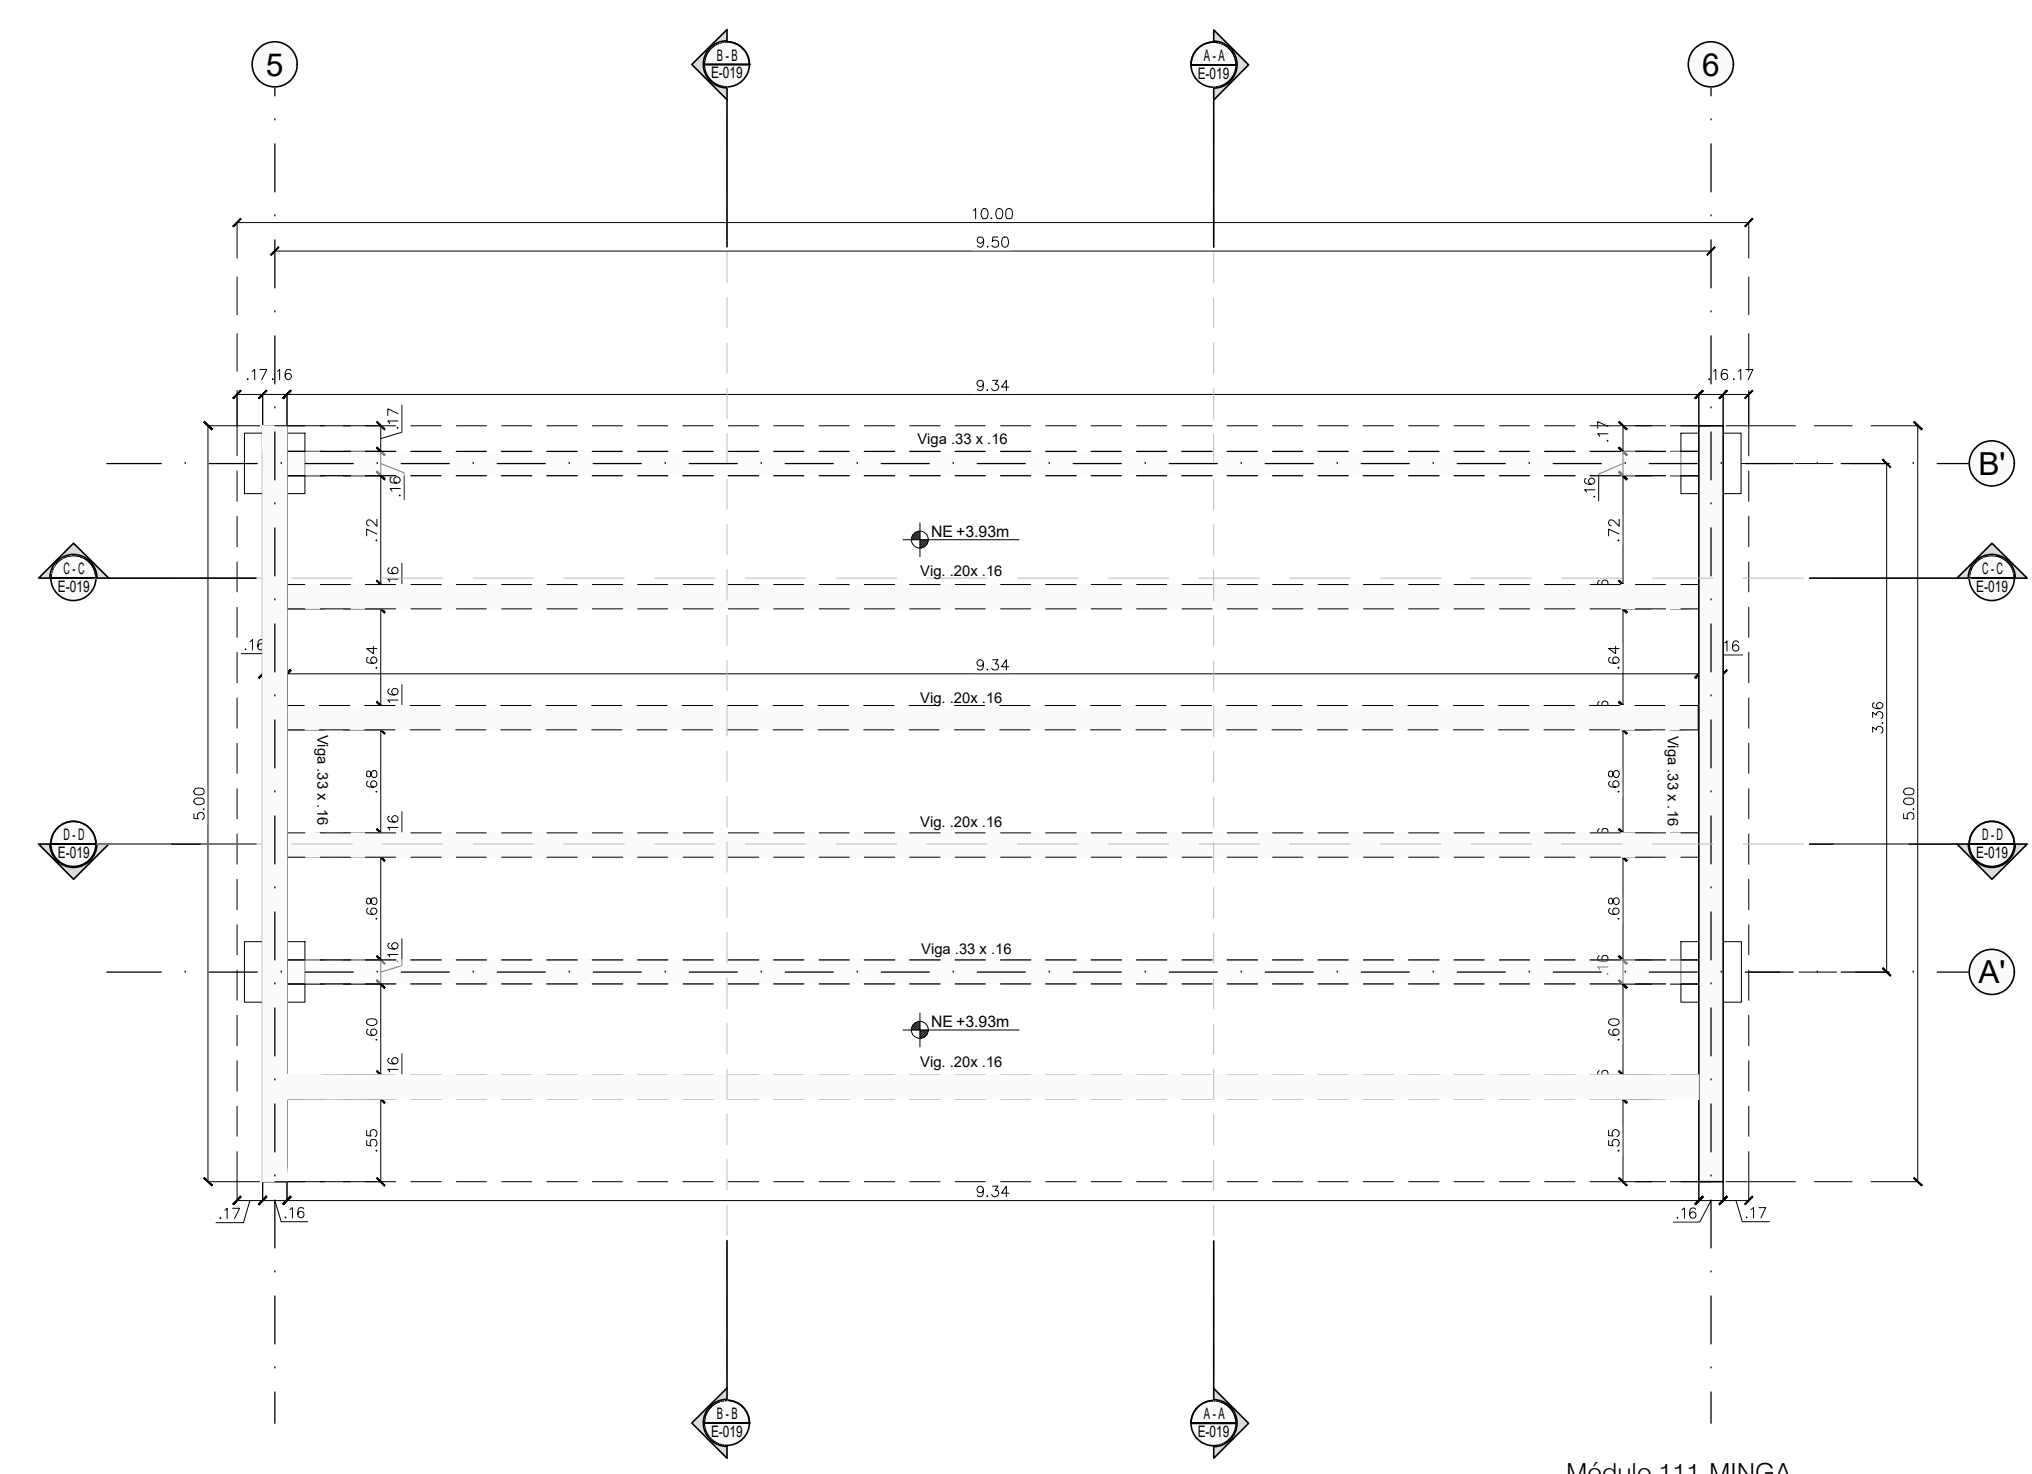

Módulo 111-MINGA
Planta Entrepiso
E-111
ESCALA 1:50

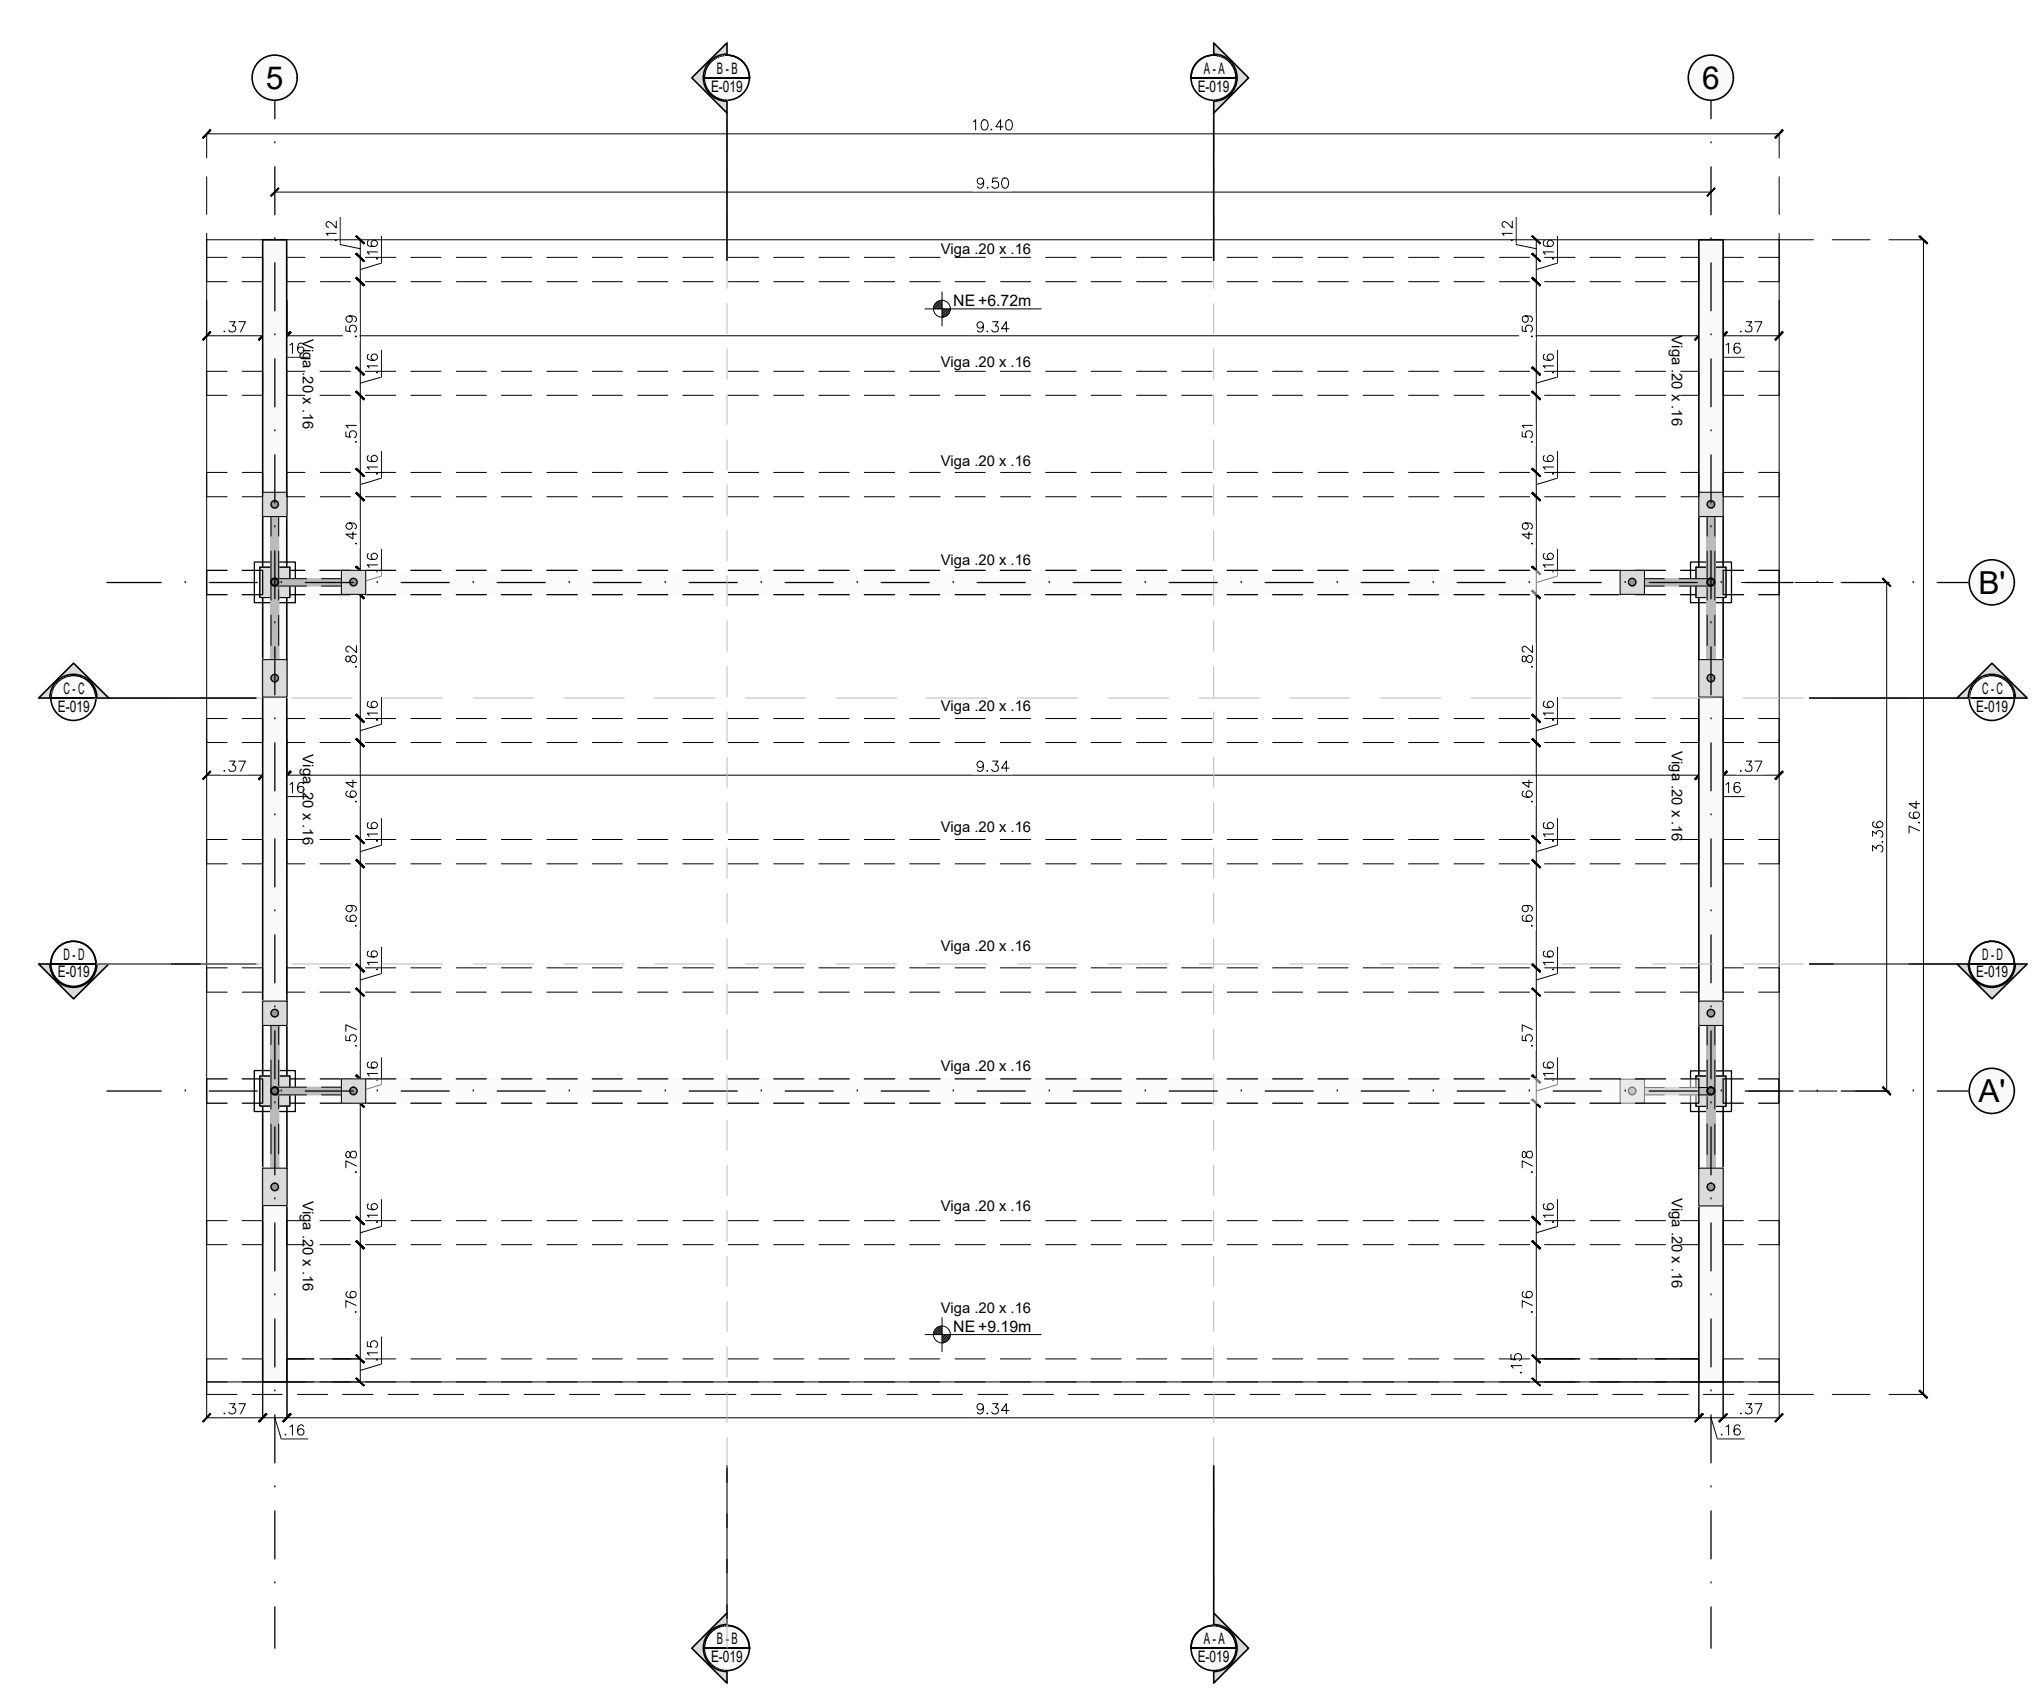

Módulo 111-MINGA
Planta Estructura Cubierta
E-111
ESCALA 1:50



SIMBOLOGIA

| | |
|--|--|
| | Título para planos y cortes |
| | Indicador de corte |
| | Indicador de detalle |
| | Indicador de techados |
| | Indicador de puertas y ventanas |
| | Indicador de nivel en planta |
| | Indicador de nivel en corte y techados |
| | Indicador de ojo |

V'B' Arq. FABIAN ALONSO SARMIENTO VALDES

ESTUDIANTES:
LAURA CRISTINA RODRIGUEZ RODRIGUEZ
CÓDIGO 1018052999
KATHERINE GUTIERREZ GÓMEZ
CÓDIGO 1014264665

V'B' Arq. MIGUEL PAYAN

V'B' Ing. XXX

- 1. PLANO_REF
- 2. PLANO_REF

CORTES ESTRUCTURALES
MÓDULO 110-TERMAL CHUKULY
VEREDA LA VIRGINIA
CHAPARRAL - TOLIMA

Indicada


JUNIO 10 DE 2020

FECHA COPIA


JUNIO 10 DE 2020

ELABORACIÓN


L.R. & K.G.

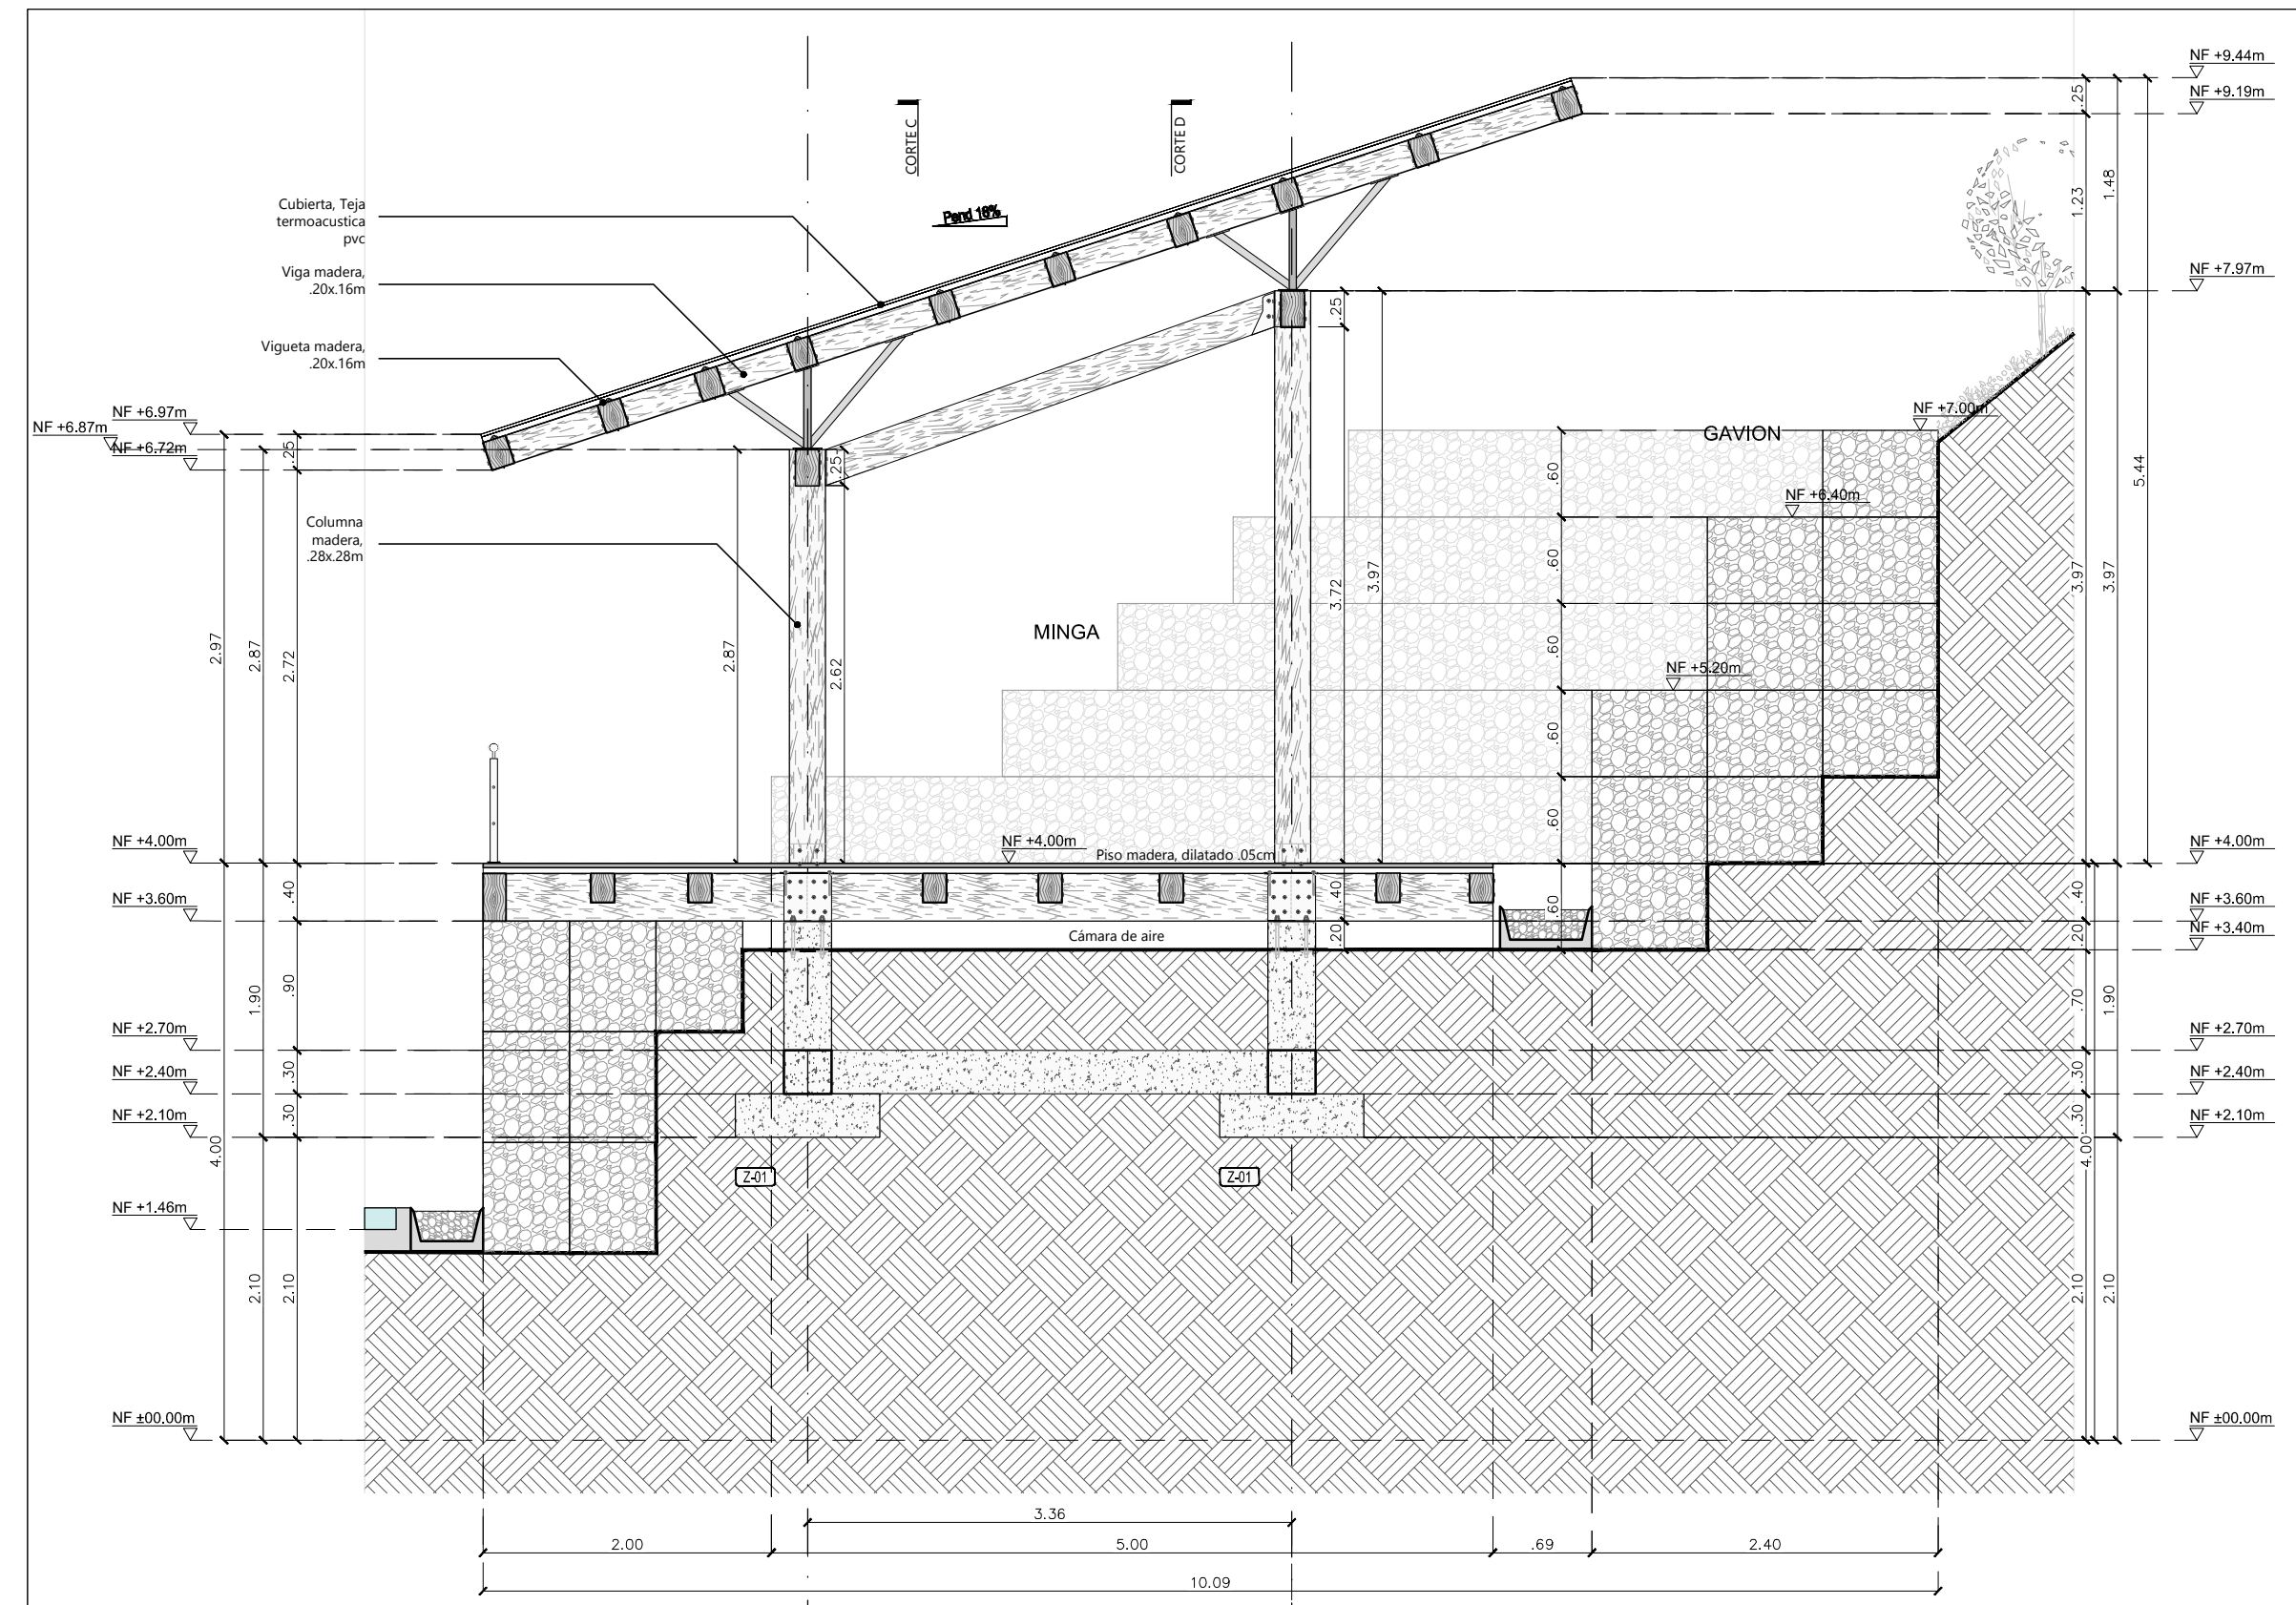


Módulo 111-MINGA
CORTE LONGITUDINAL A-A
ESCALA 1:50

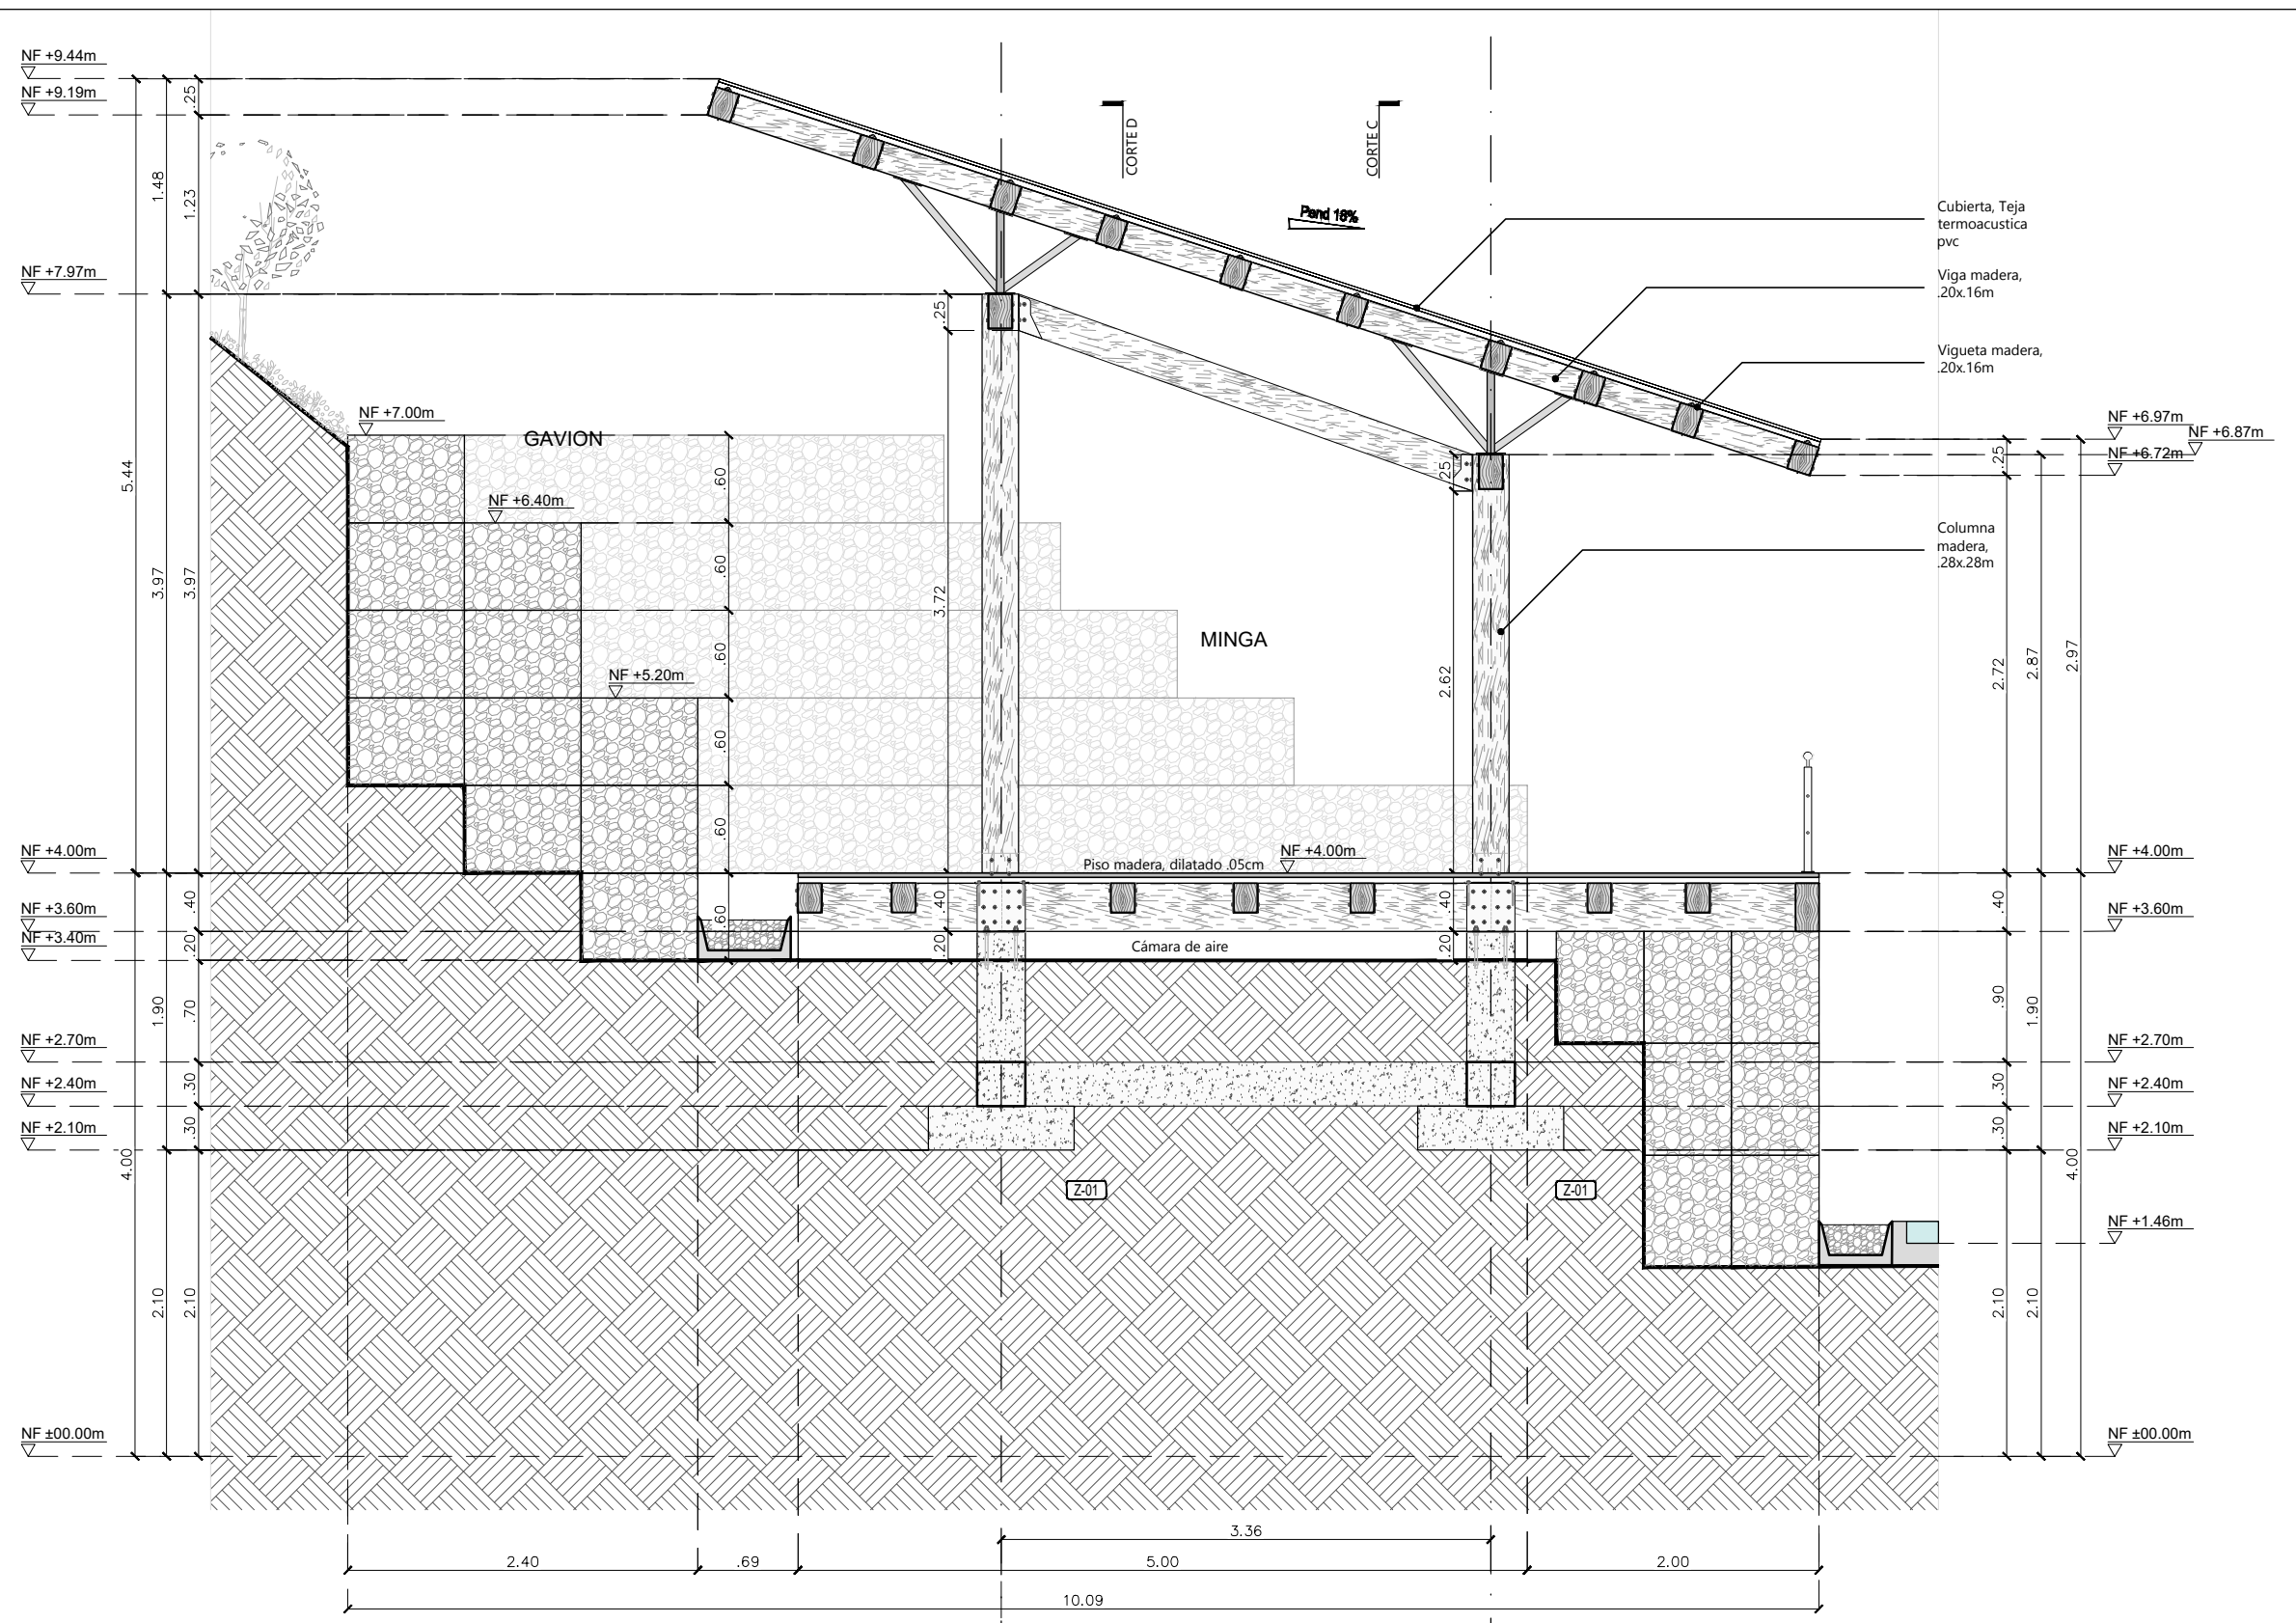

Módulo 111-MINGA
CORTE LONGITUDINAL B-B
ESCALA 1:50

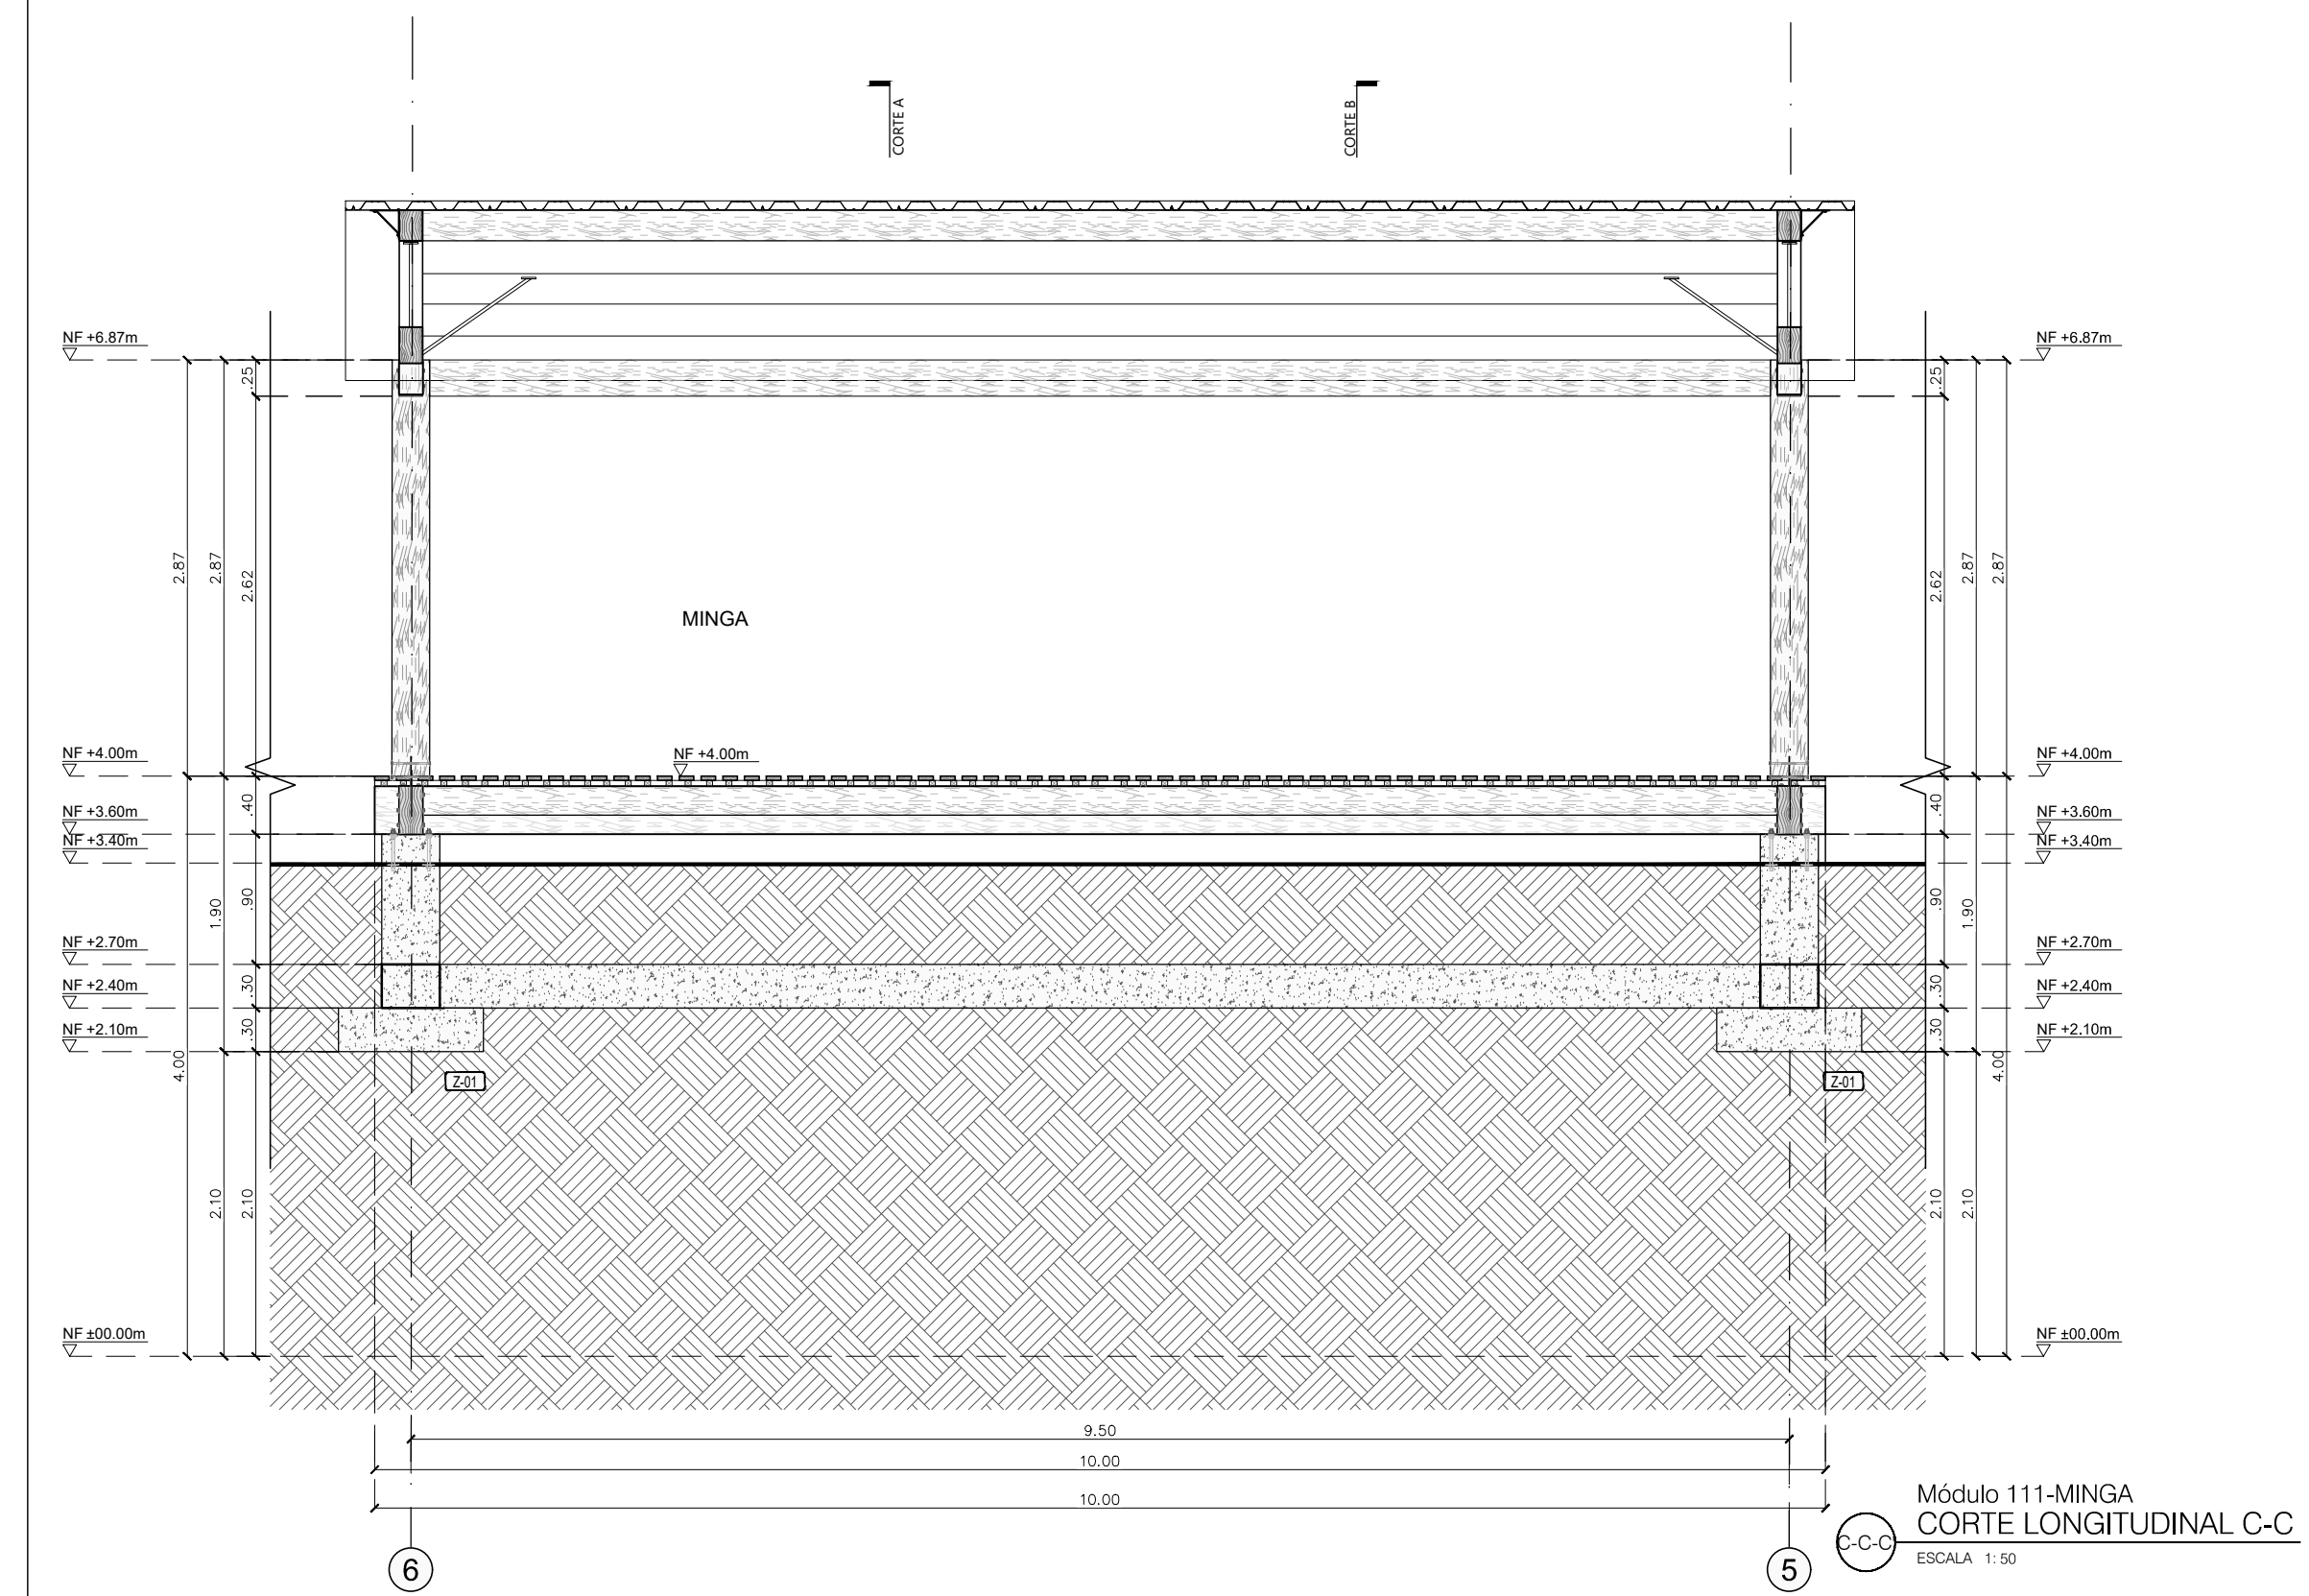

Módulo 111-MINGA
CORTE LONGITUDINAL C-C
ESCALA 1:50

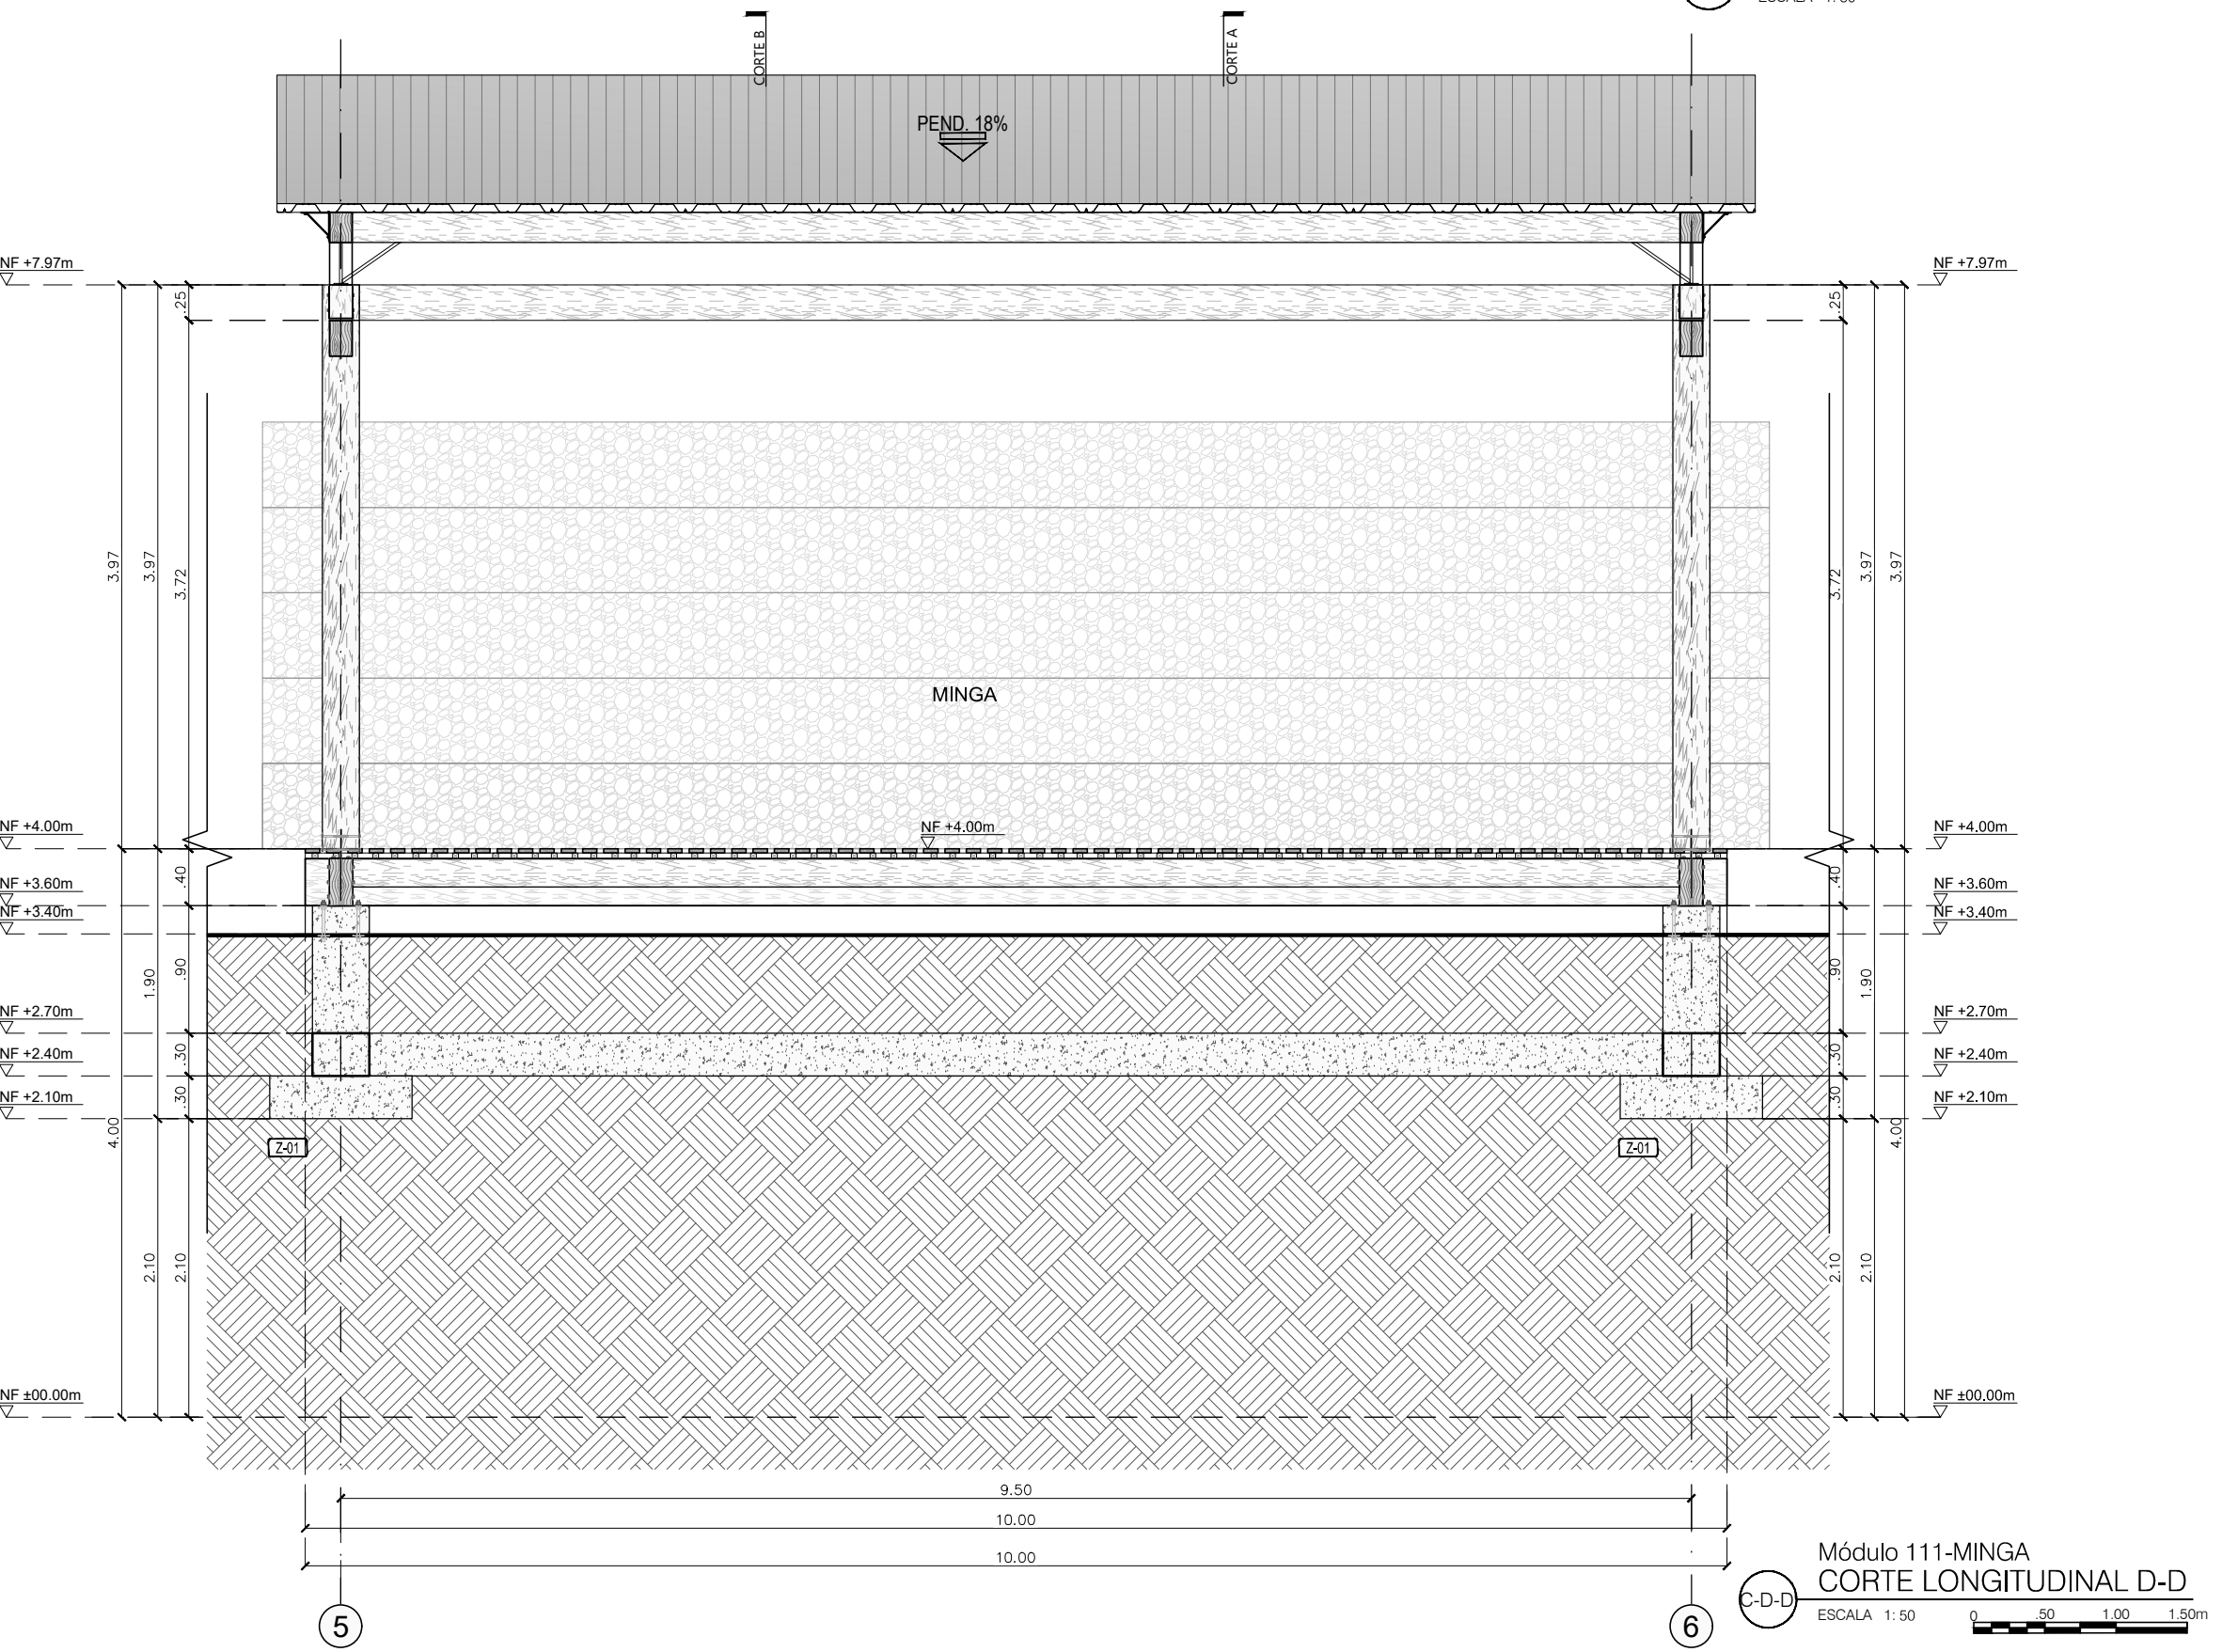

Módulo 111-MINGA
CORTE LONGITUDINAL D-D
ESCALA 1:50





CONVENCIÓNES

SIMBOLOGÍA

- QUINTA PUNTERA MUEL: Tubo para planos y cortes
- Indicador de corte
- Indicador de detalle
- Indicador de fachadas
- Indicador de puertas y ventanas
- Indicador de nivel en planta
- Indicador de nivel en corte y fachadas
- Indicador de eje

DOCENTE TITULAR:

V'B' Arq. FABIAN ALONSO SARMIENTO VALDES

ESTUDIANTES:
LAURA CRISTINA RODRIGUEZ RODRIGUEZ
CÓDIGO 1018052599
KATHERINE GUTIÉRREZ GÓMEZ
CÓDIGO 1014264655

TUTOR REPRESENTACIÓN

V'B' Arq. MIGUEL PAYAN

TUTOR ESTRUCTURAL

V'B' Ing.

PLANOS DE REFERENCIA

- 1. PLANO_REF
- 2. PLANO_REF

V'B' RESPONSABLE

V'B' AL CONSTRUCTORA

ASESOR DE DISEÑO

ASESOR

CONTIENE

DETALLES DE CARPINTERÍA PUERTAS Y VENTANAS
VEREDA LA VIRGINIA CHAPARRAL - TOLIMA

ESCALA 1:50

FECHA JUNIO 10 DE 2020

ARCHIVO







FECHA COPIA JUNIO 10 DE 2020

DIBUJO LAURA RODRIGUEZ

ELABORACIÓN L.R. & K.G.

PLANO Nº DA-001

DA-003

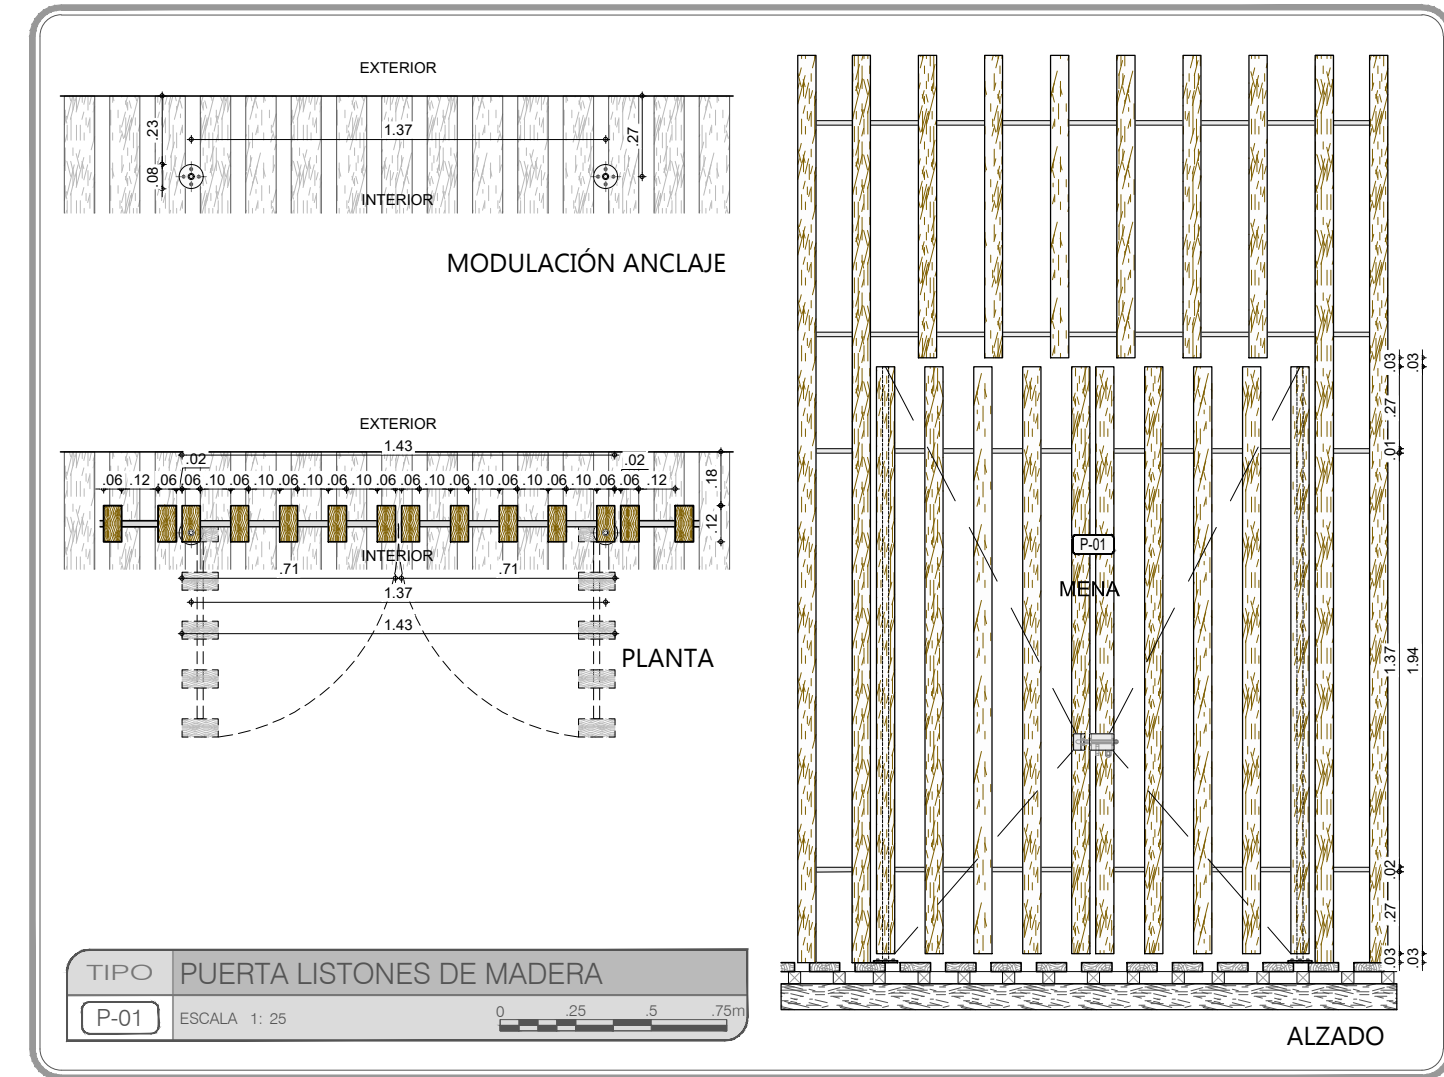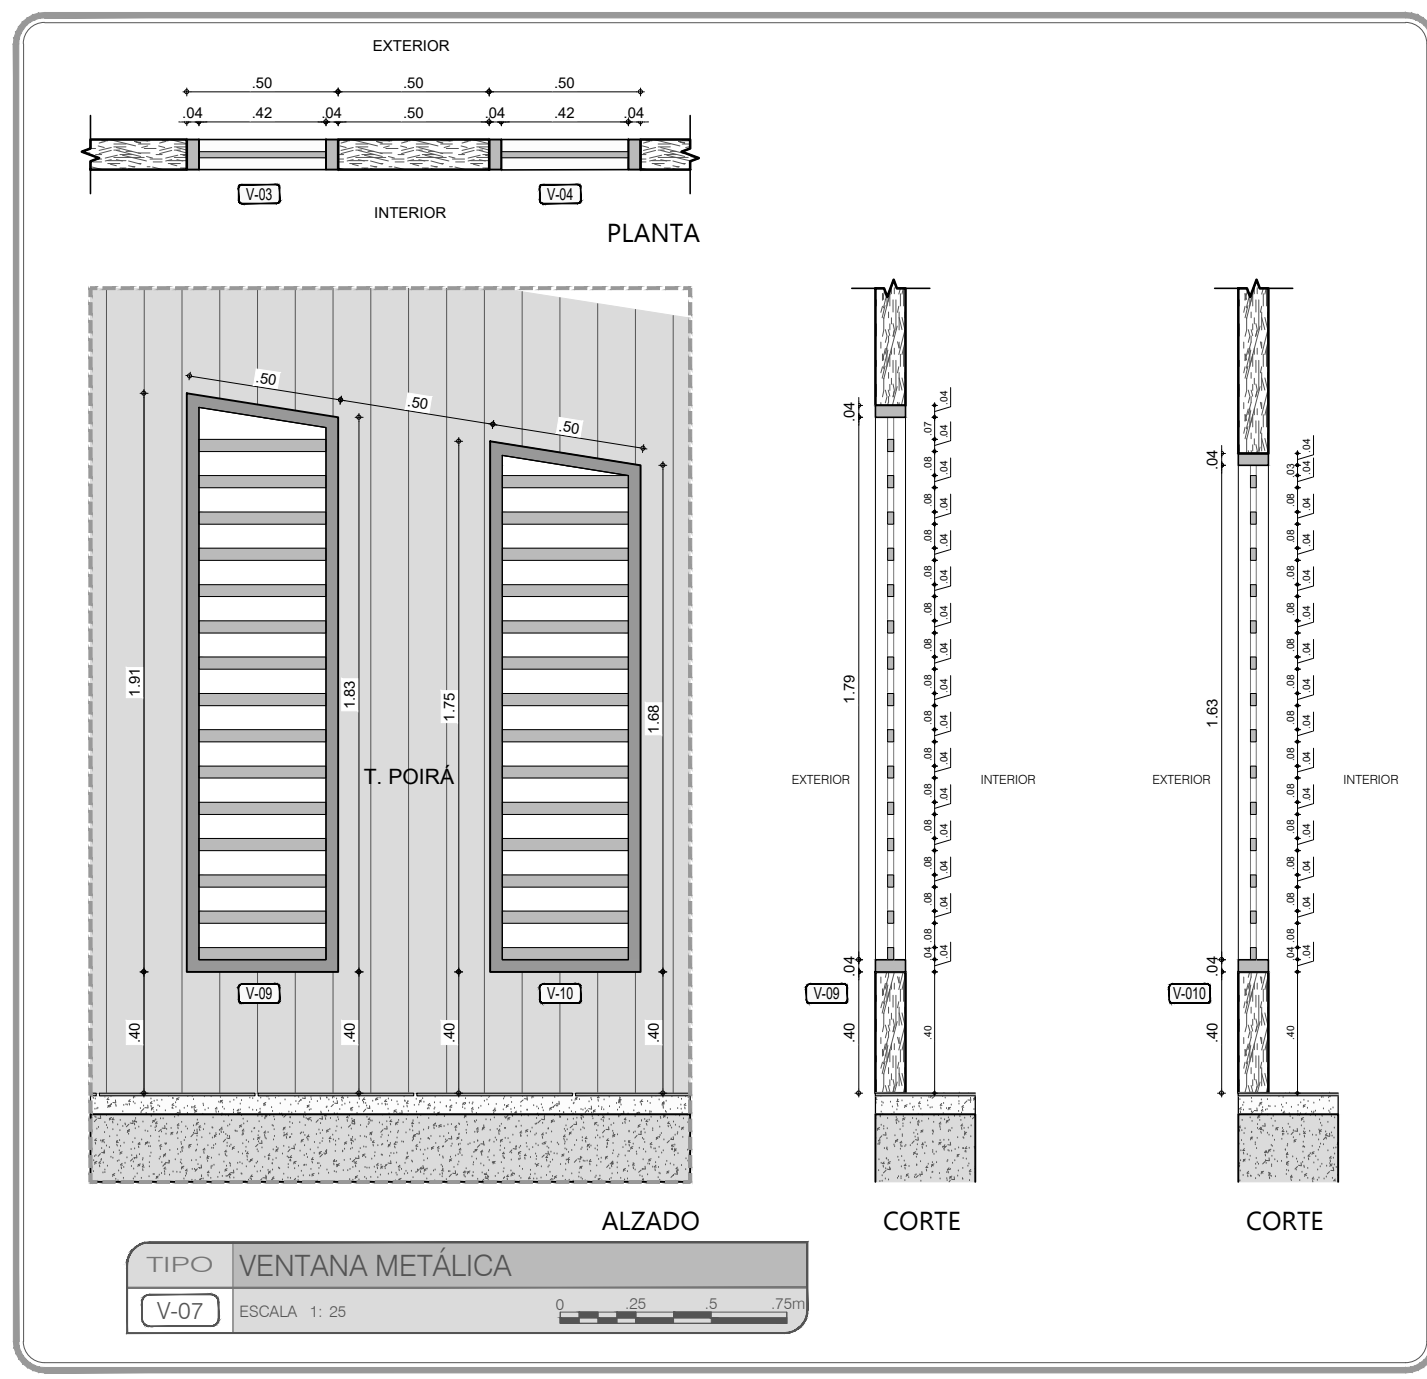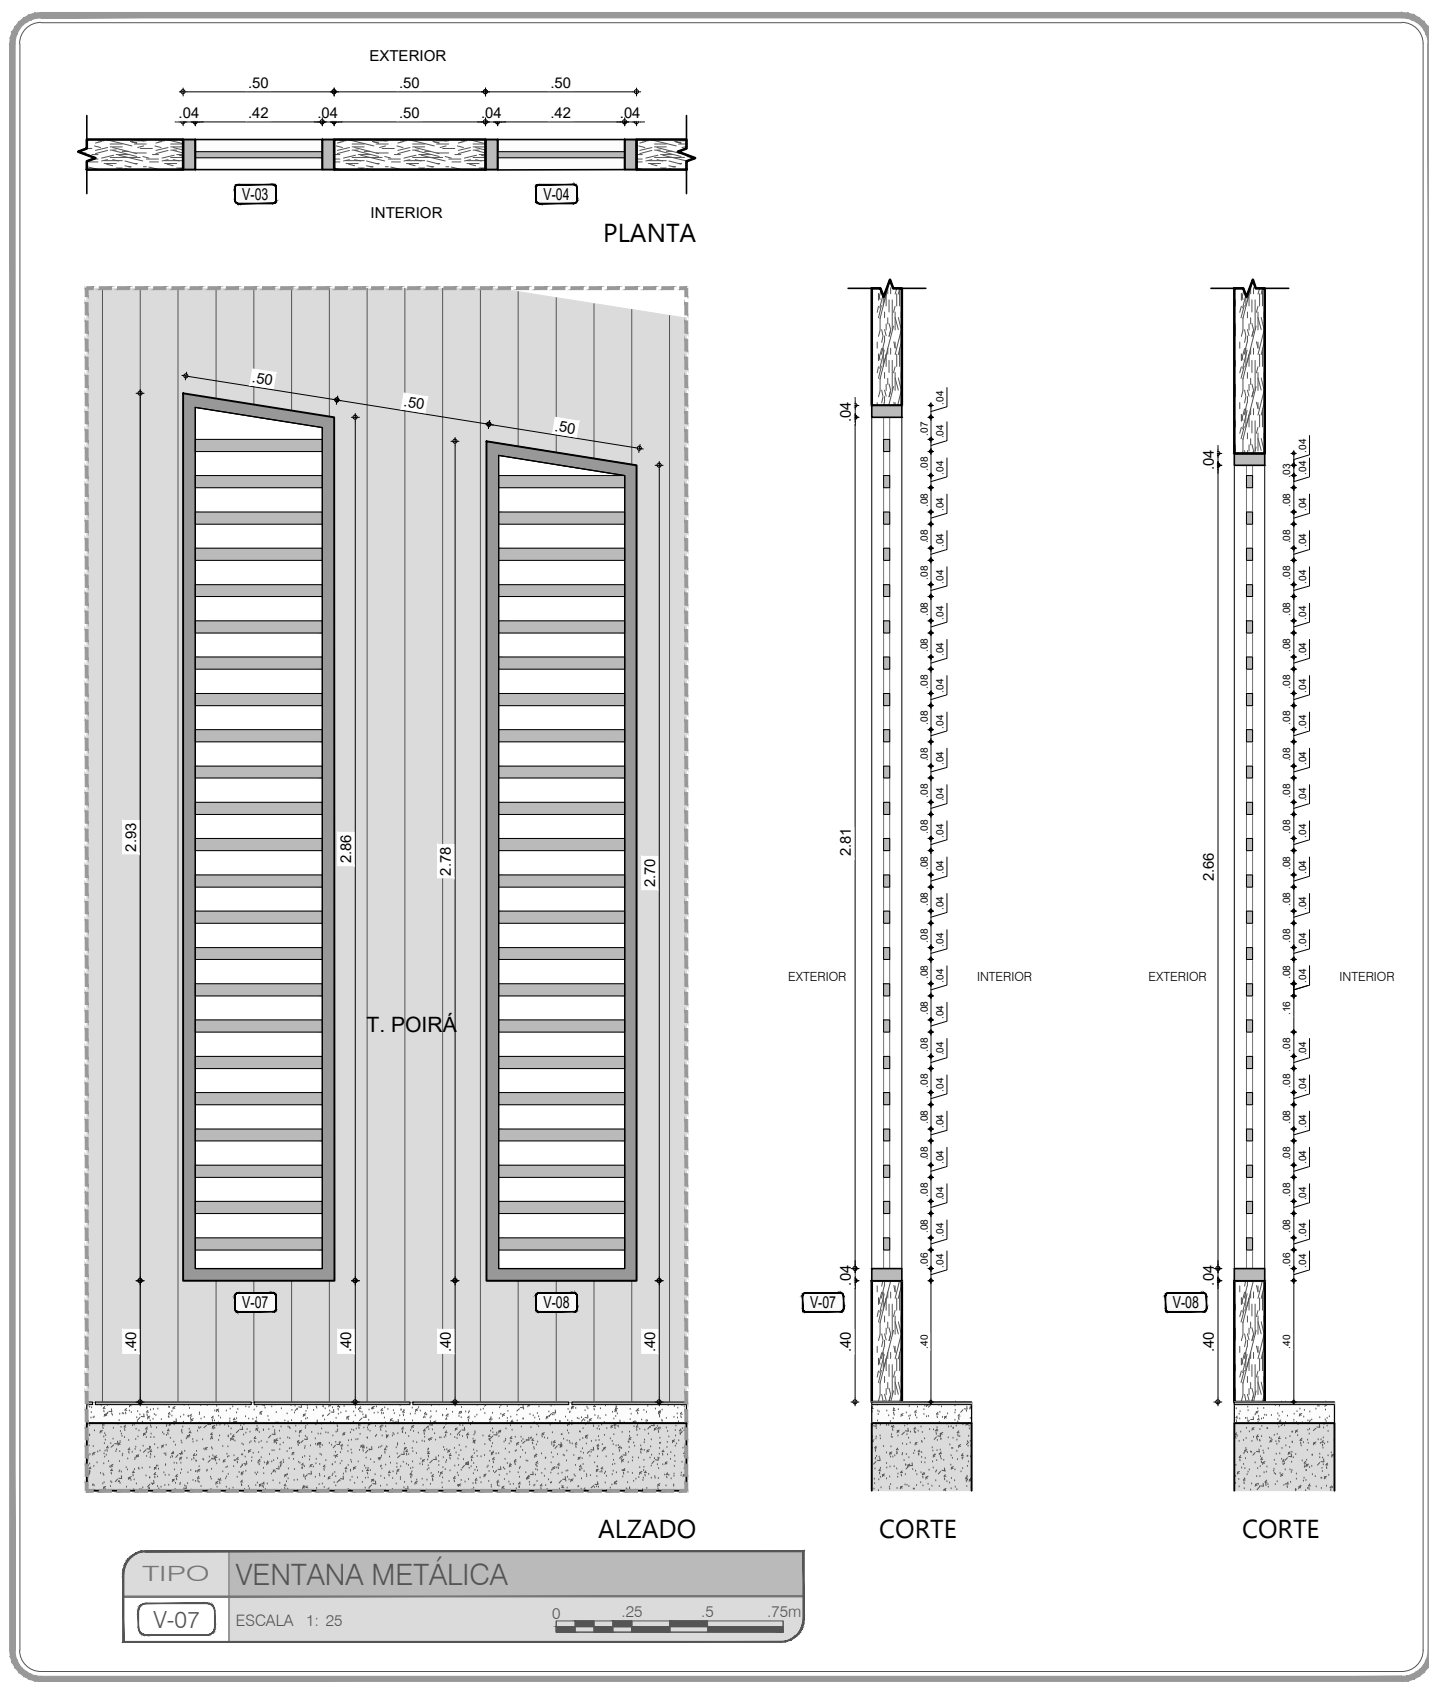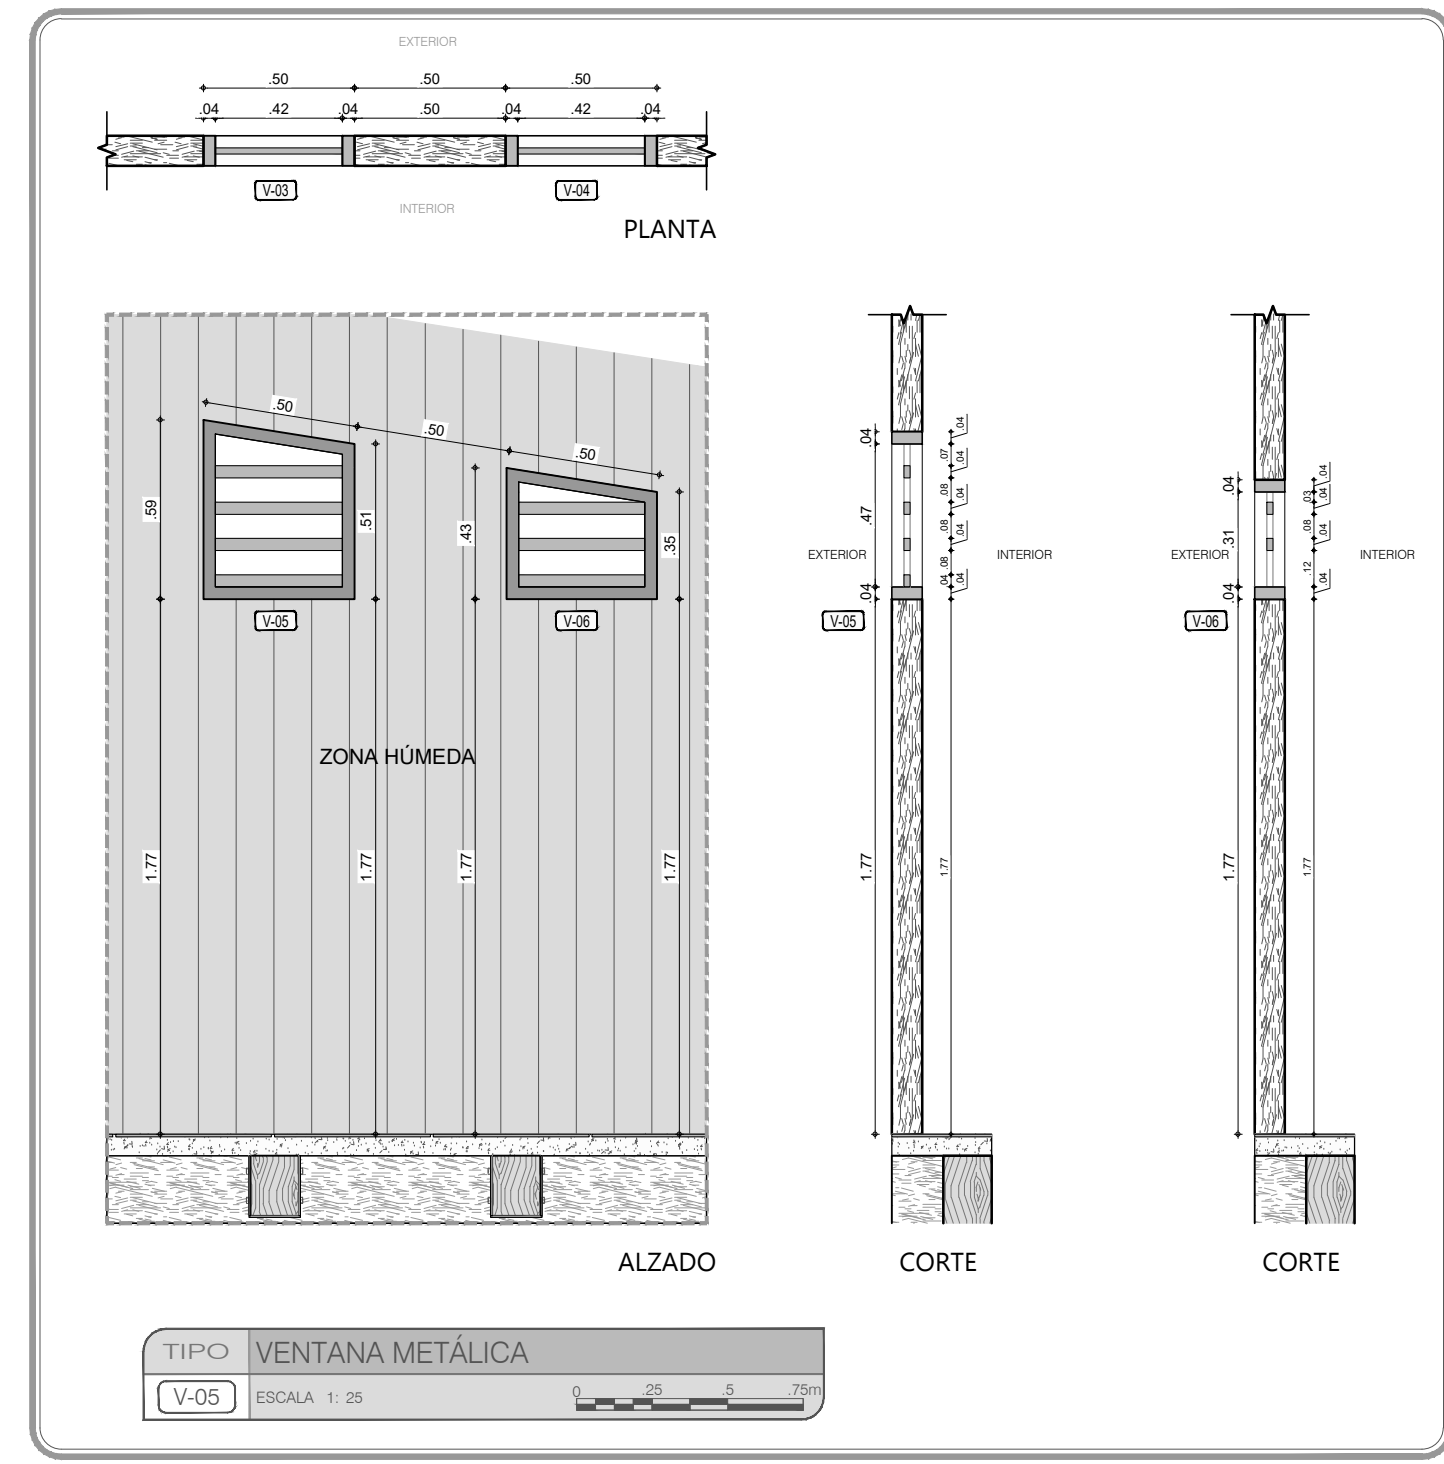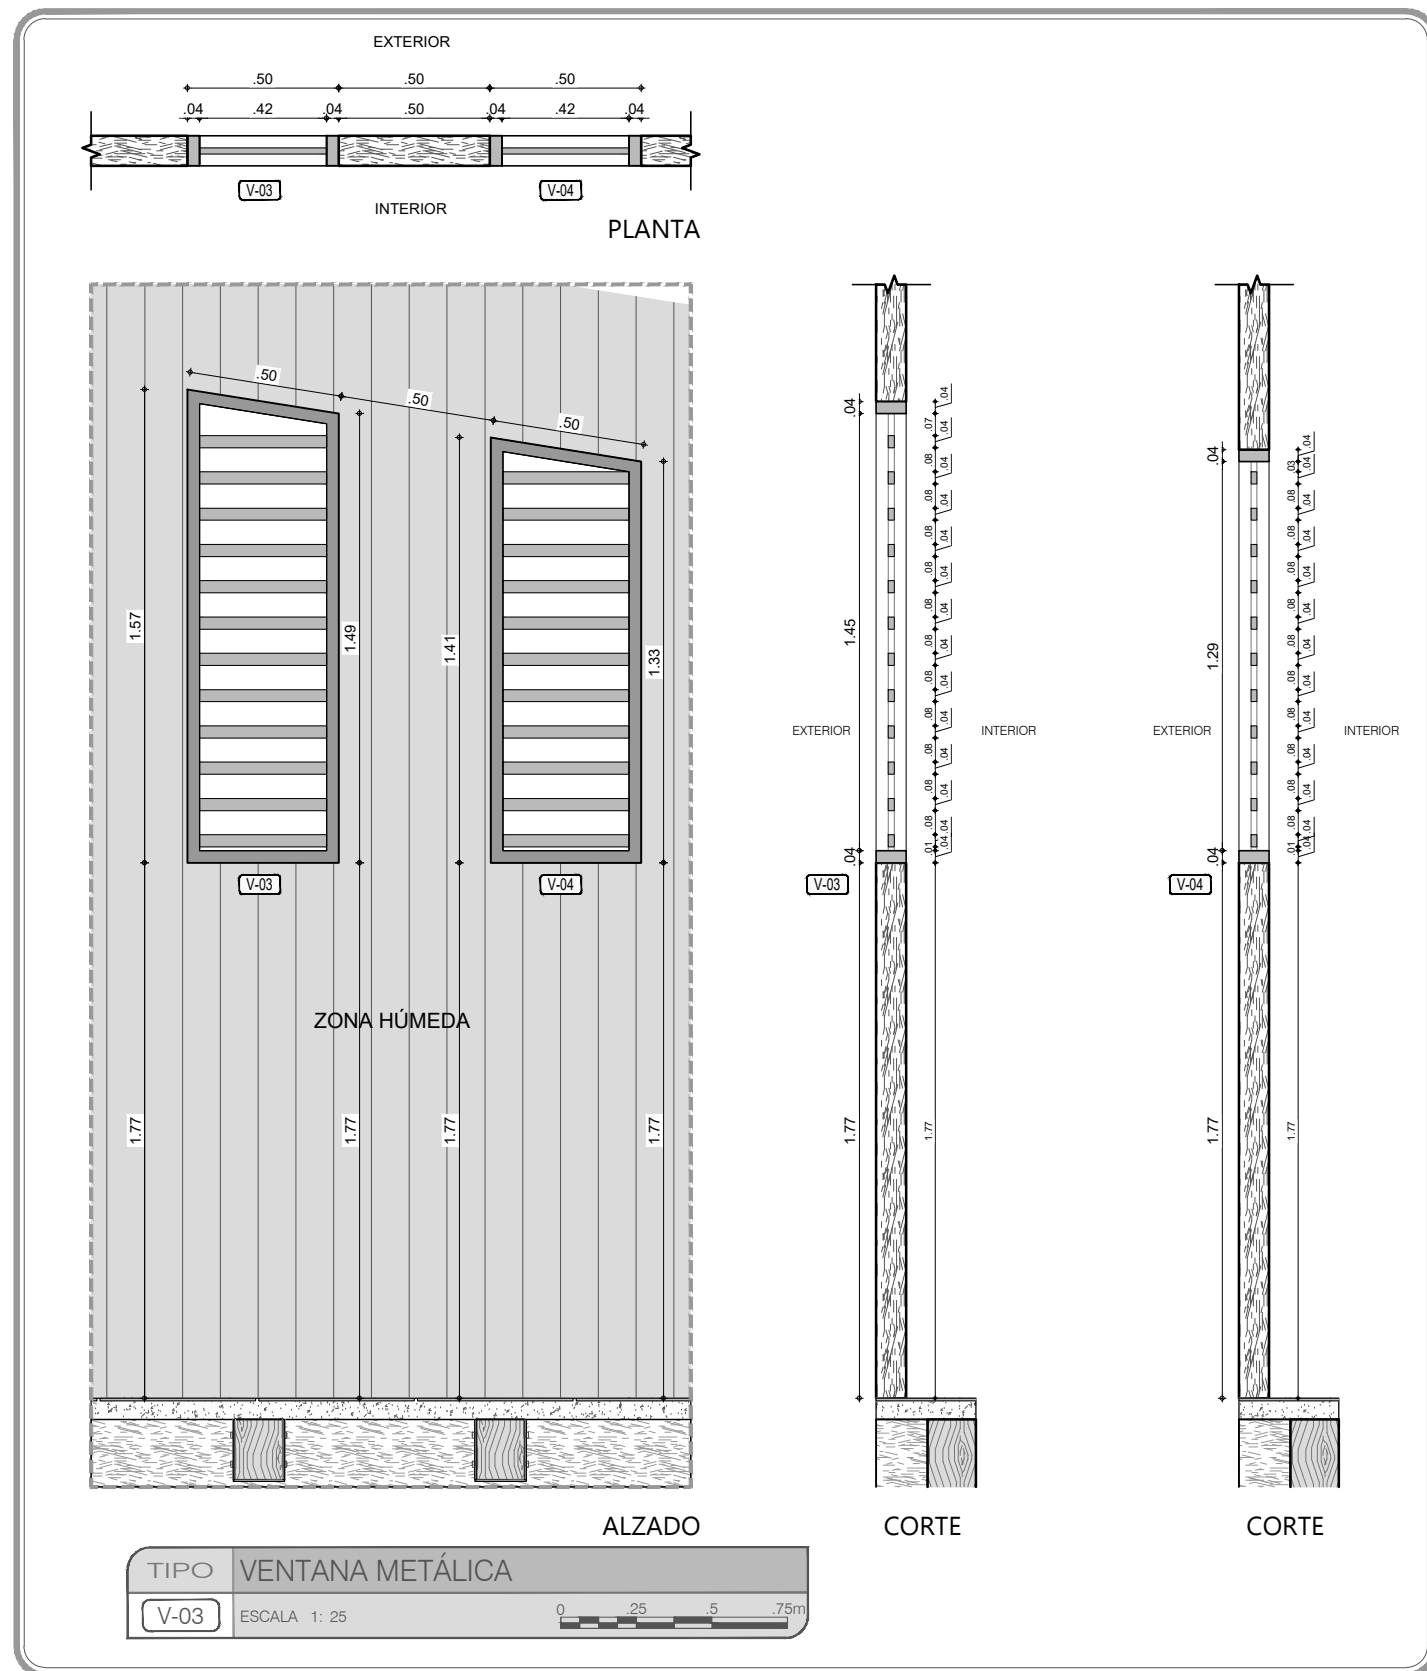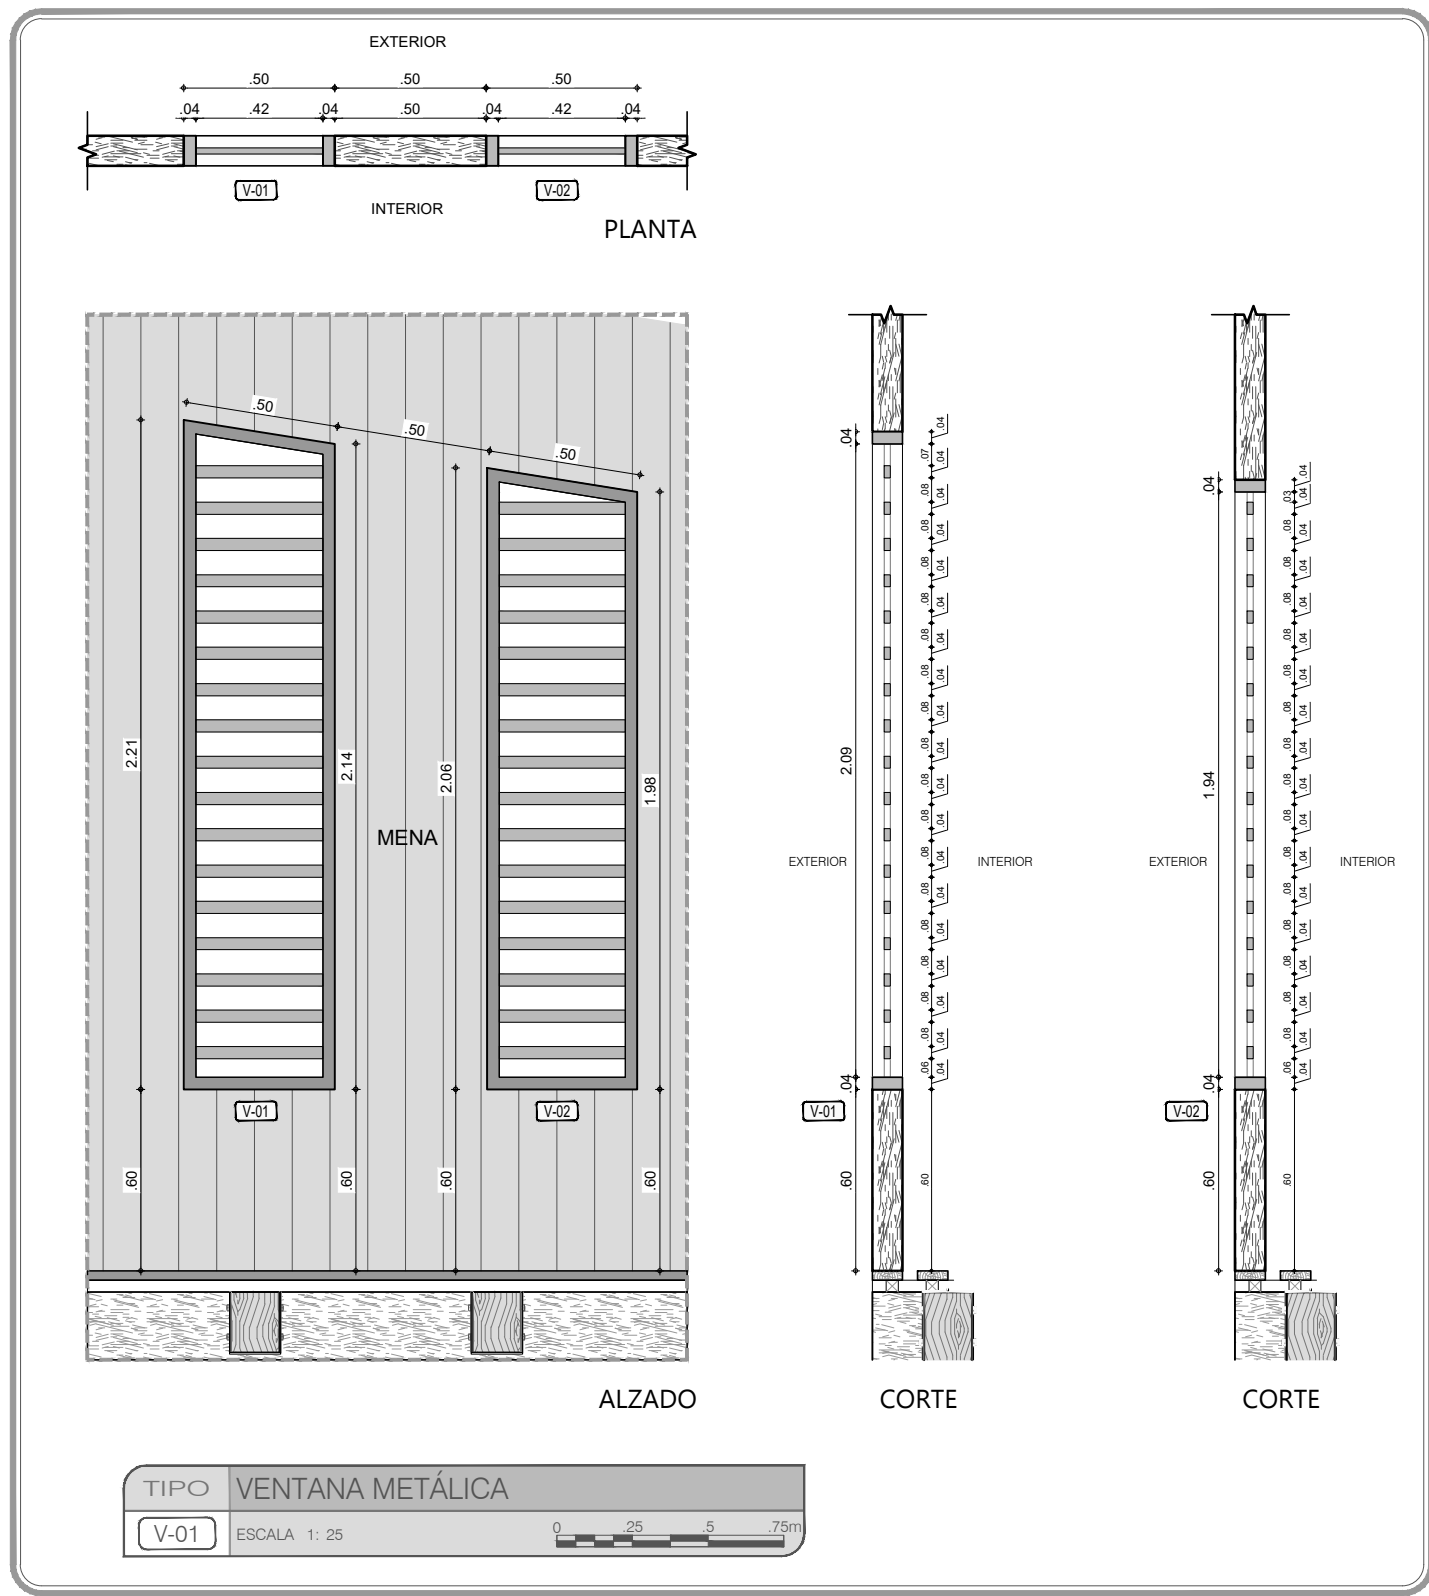




NOTA:
TODAS LAS DIMENSIONES DEBEN SER RECTIFICADAS EN SITIO, EL DETALLE FINAL ARQUITECTÓNICO PUEDE VARIAR DE ACUERDO A LAS ESPECIFICACIONES TÉCNICAS DEL PROVEEDOR SIEMPRE Y CUANDO SE RESPETEN LAS DIMENSIONES GENERALES.

| CUADRO PUERTAS Y VENTANAS | | | | | | | | |
|---------------------------|----------------------|-----------------|--------|----------------|----------------------|--------------------|---|---------------------|
| TIPO Y Nº. | CANT. | DIMENSIONES (m) | | m ² | | MATERIAL | ESPECIFICACIÓN | LOCALIZACIÓN |
| | | A Ancho | B Alto | m ² | Total m ² | | | |
| V-01 | 2 | 0.50 | 1.94 | 2.94 | 2.94 | LISTONES DE MADERA | Listones de madera TEKA de 0.12m x 0.06m, anclada por el piso por medio de una platina de 0.08m, pernos expansivos y varilla de 1" de diametro. | MÓDULO MENA |
| V-03 | 2 | 0.50 | 2.21 | 1.08 | 2.17 | LÁMINA METÁLICA | Perfi cuadrado metálico de .04x.04m para bastidor y rectangular de .40x.20m para barrotes, acabado en poliuretano color negro mate. | MÓDULO MENA |
| V-02 | 2 | 0.50 | 2.06 | 1.00 | 2.00 | LÁMINA METÁLICA | Perfi cuadrado metálico de .04x.04m para bastidor y rectangular de .40x.20m para barrotes, acabado en poliuretano color negro mate. | MÓDULO BAÑOS |
| V-03 | 2 | 0.50 | 1.57 | 0.76 | 1.53 | LÁMINA METÁLICA | Perfi cuadrado metálico de .04x.04m para bastidor y rectangular de .40x.20m para barrotes, acabado en poliuretano color negro mate. | MÓDULO BAÑOS |
| V-04 | 2 | 0.50 | 1.41 | 0.67 | 1.36 | LÁMINA METÁLICA | Perfi cuadrado metálico de .04x.04m para bastidor y rectangular de .40x.20m para barrotes, acabado en poliuretano color negro mate. | MÓDULO BAÑOS |
| V-05 | 2 | 0.50 | 0.59 | 0.27 | 0.56 | LÁMINA METÁLICA | Perfi cuadrado metálico de .04x.04m para bastidor y rectangular de .40x.20m para barrotes, acabado en poliuretano color negro mate. | MÓDULO BAÑOS |
| V-07 | 2 | 0.50 | 0.43 | 0.19 | 0.40 | LÁMINA METÁLICA | Perfi cuadrado metálico de .04x.04m para bastidor y rectangular de .40x.20m para barrotes, acabado en poliuretano color negro mate. | MÓDULO BAÑOS |
| V-08 | 2 | 0.50 | 2.93 | 1.44 | 2.90 | LÁMINA METÁLICA | Perfi cuadrado metálico de .04x.04m para bastidor y rectangular de .40x.20m para barrotes, acabado en poliuretano color negro mate. | MÓDULO TERMAL POIRÁ |
| V-08 | 2 | 0.50 | 2.78 | 1.35 | 2.71 | LÁMINA METÁLICA | Perfi cuadrado metálico de .04x.04m para bastidor y rectangular de .40x.20m para barrotes, acabado en poliuretano color negro mate. | MÓDULO TERMAL POIRÁ |
| V-08 | 2 | 0.50 | 1.91 | 0.94 | 1.87 | LÁMINA METÁLICA | Perfi cuadrado metálico de .04x.04m para bastidor y rectangular de .40x.20m para barrotes, acabado en poliuretano color negro mate. | MÓDULO TERMAL POIRÁ |
| V-010 | 2 | 0.50 | 1.75 | 0.85 | 1.70 | LÁMINA METÁLICA | Perfi cuadrado metálico de .04x.04m para bastidor y rectangular de .40x.20m para barrotes, acabado en poliuretano color negro mate. | MÓDULO TERMAL POIRÁ |
| TOTAL | m² | | | | 20.14 | | | |




SIMBOLOGÍA


| | |
|--|--|
| | PLANO PARA PLANOS Y CORTES |
| | Indicador de corte |
| | Indicador de detalle |
| | Indicador de fachadas |
| | Indicador de puertas y ventanas |
| | Indicador de nivel en planta |
| | Indicador de nivel en corte y fachadas |
| | Indicador de ojo |

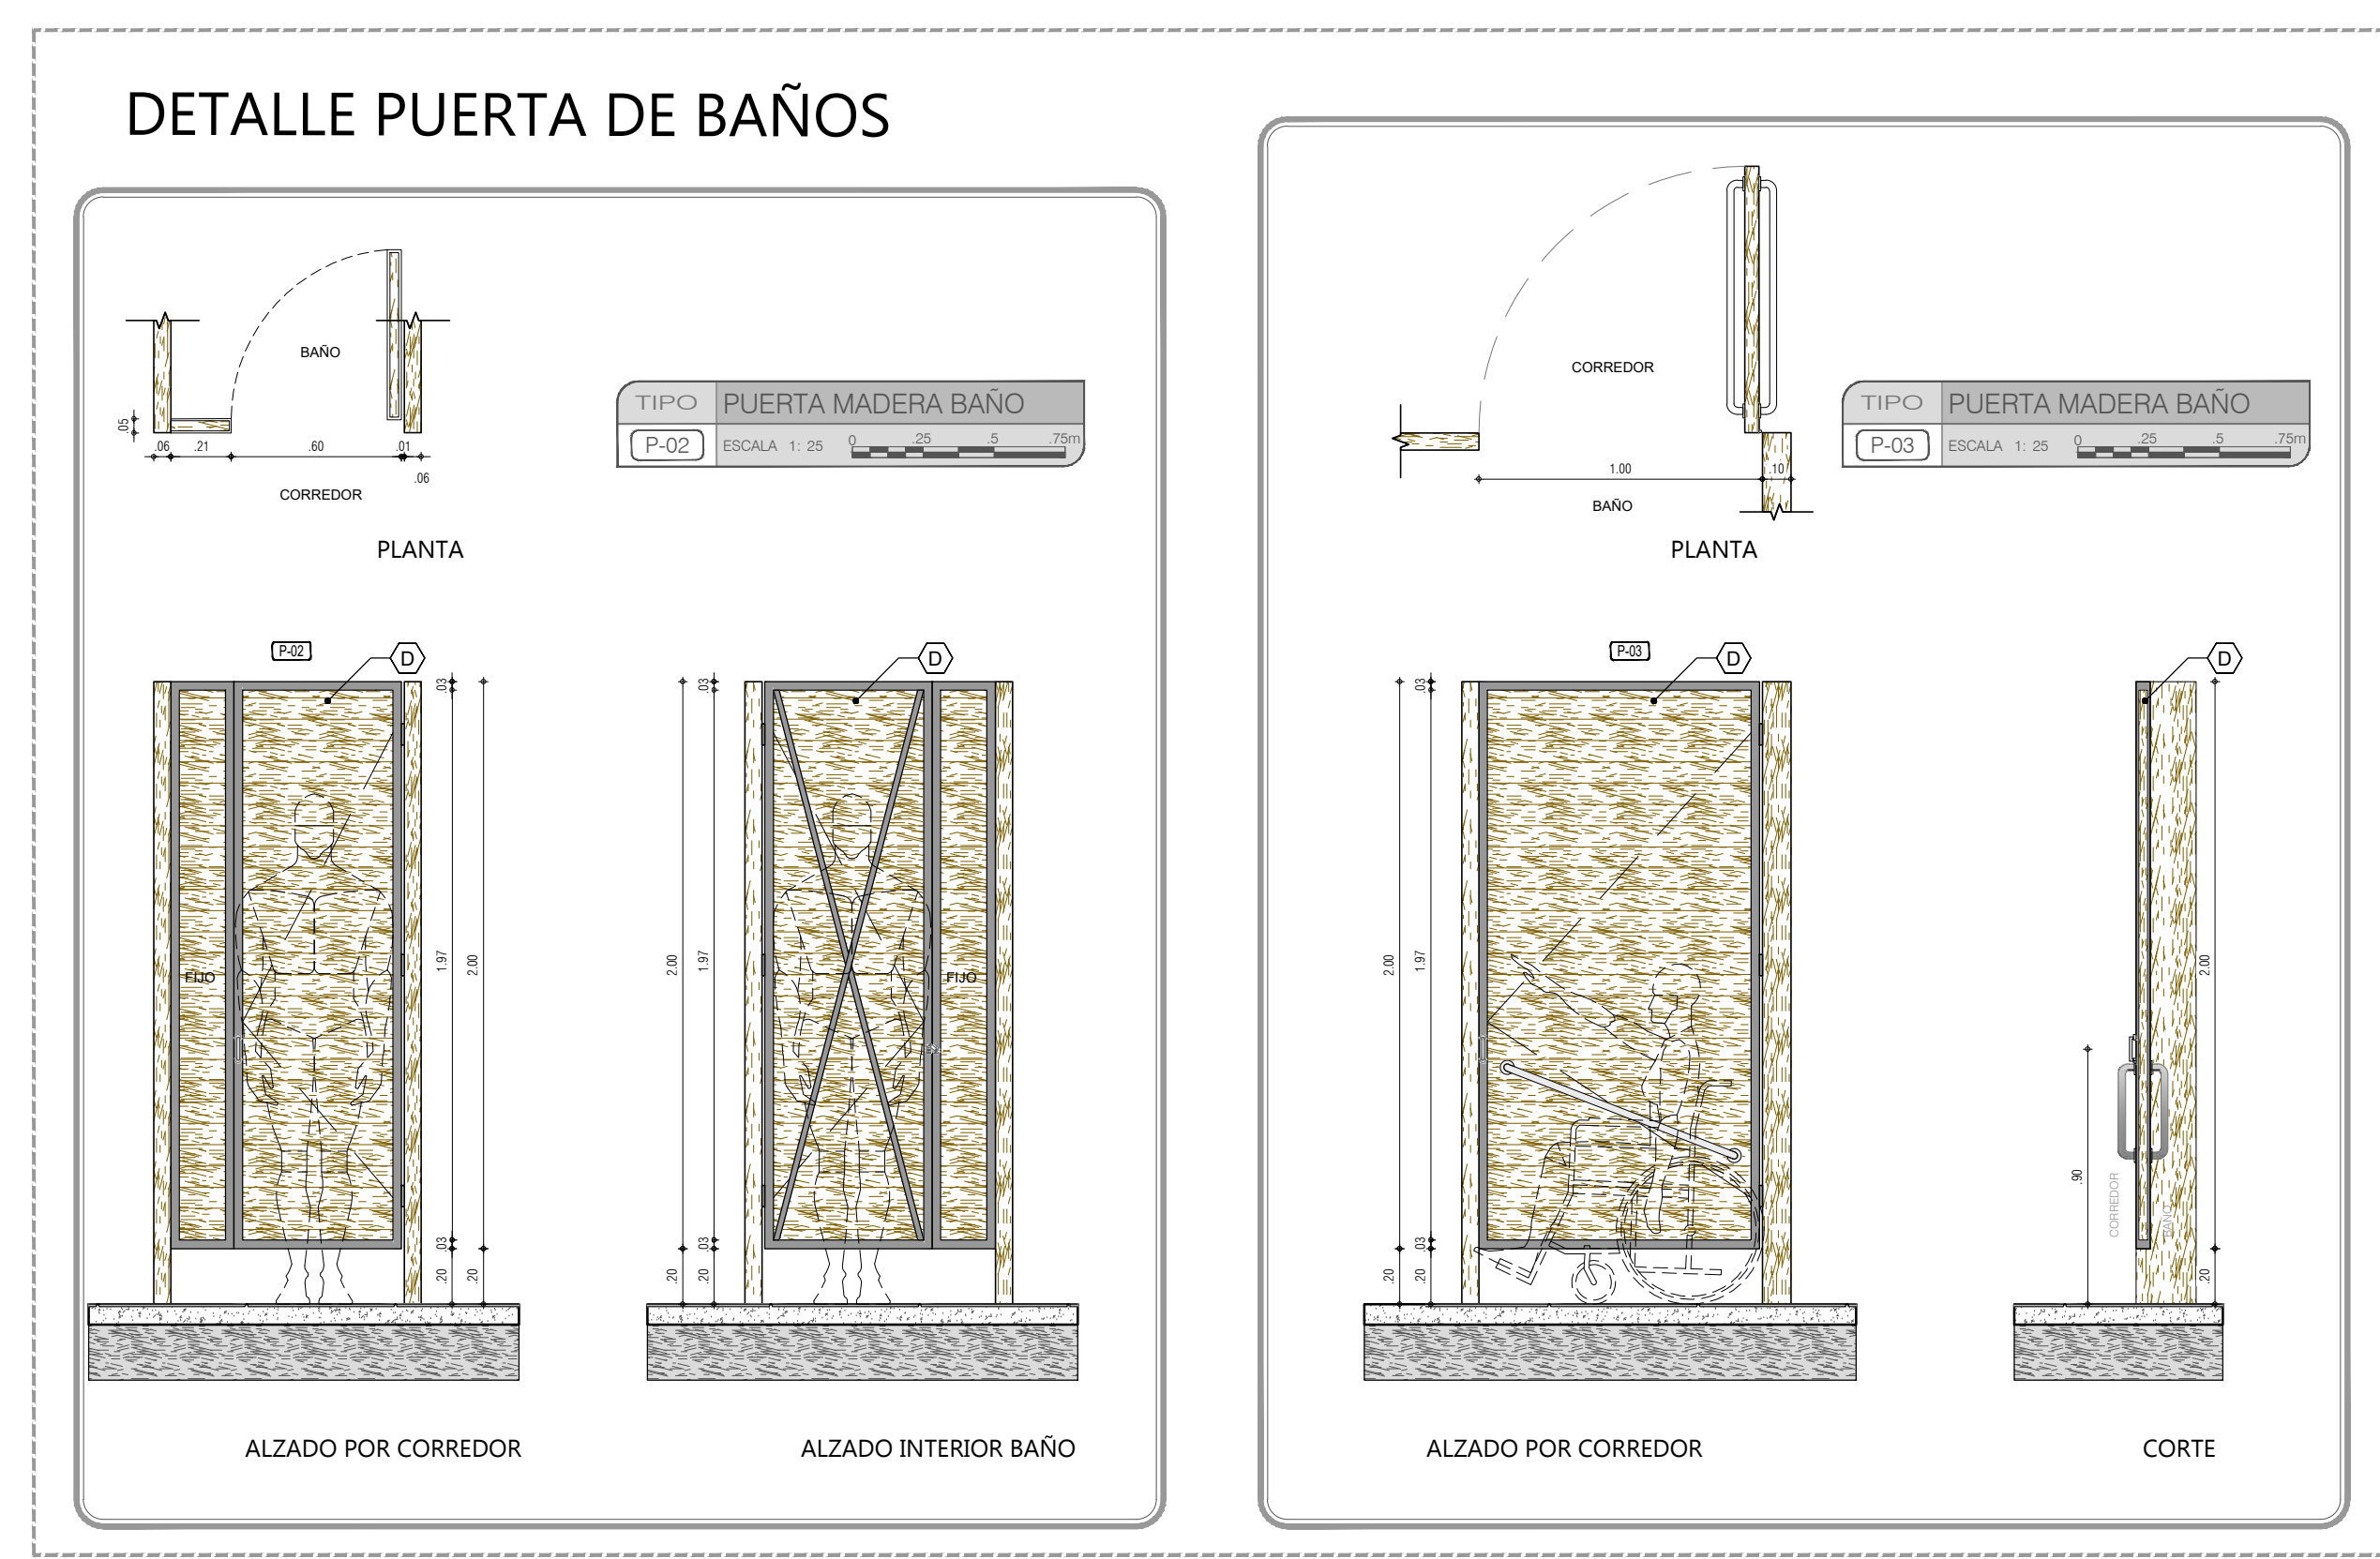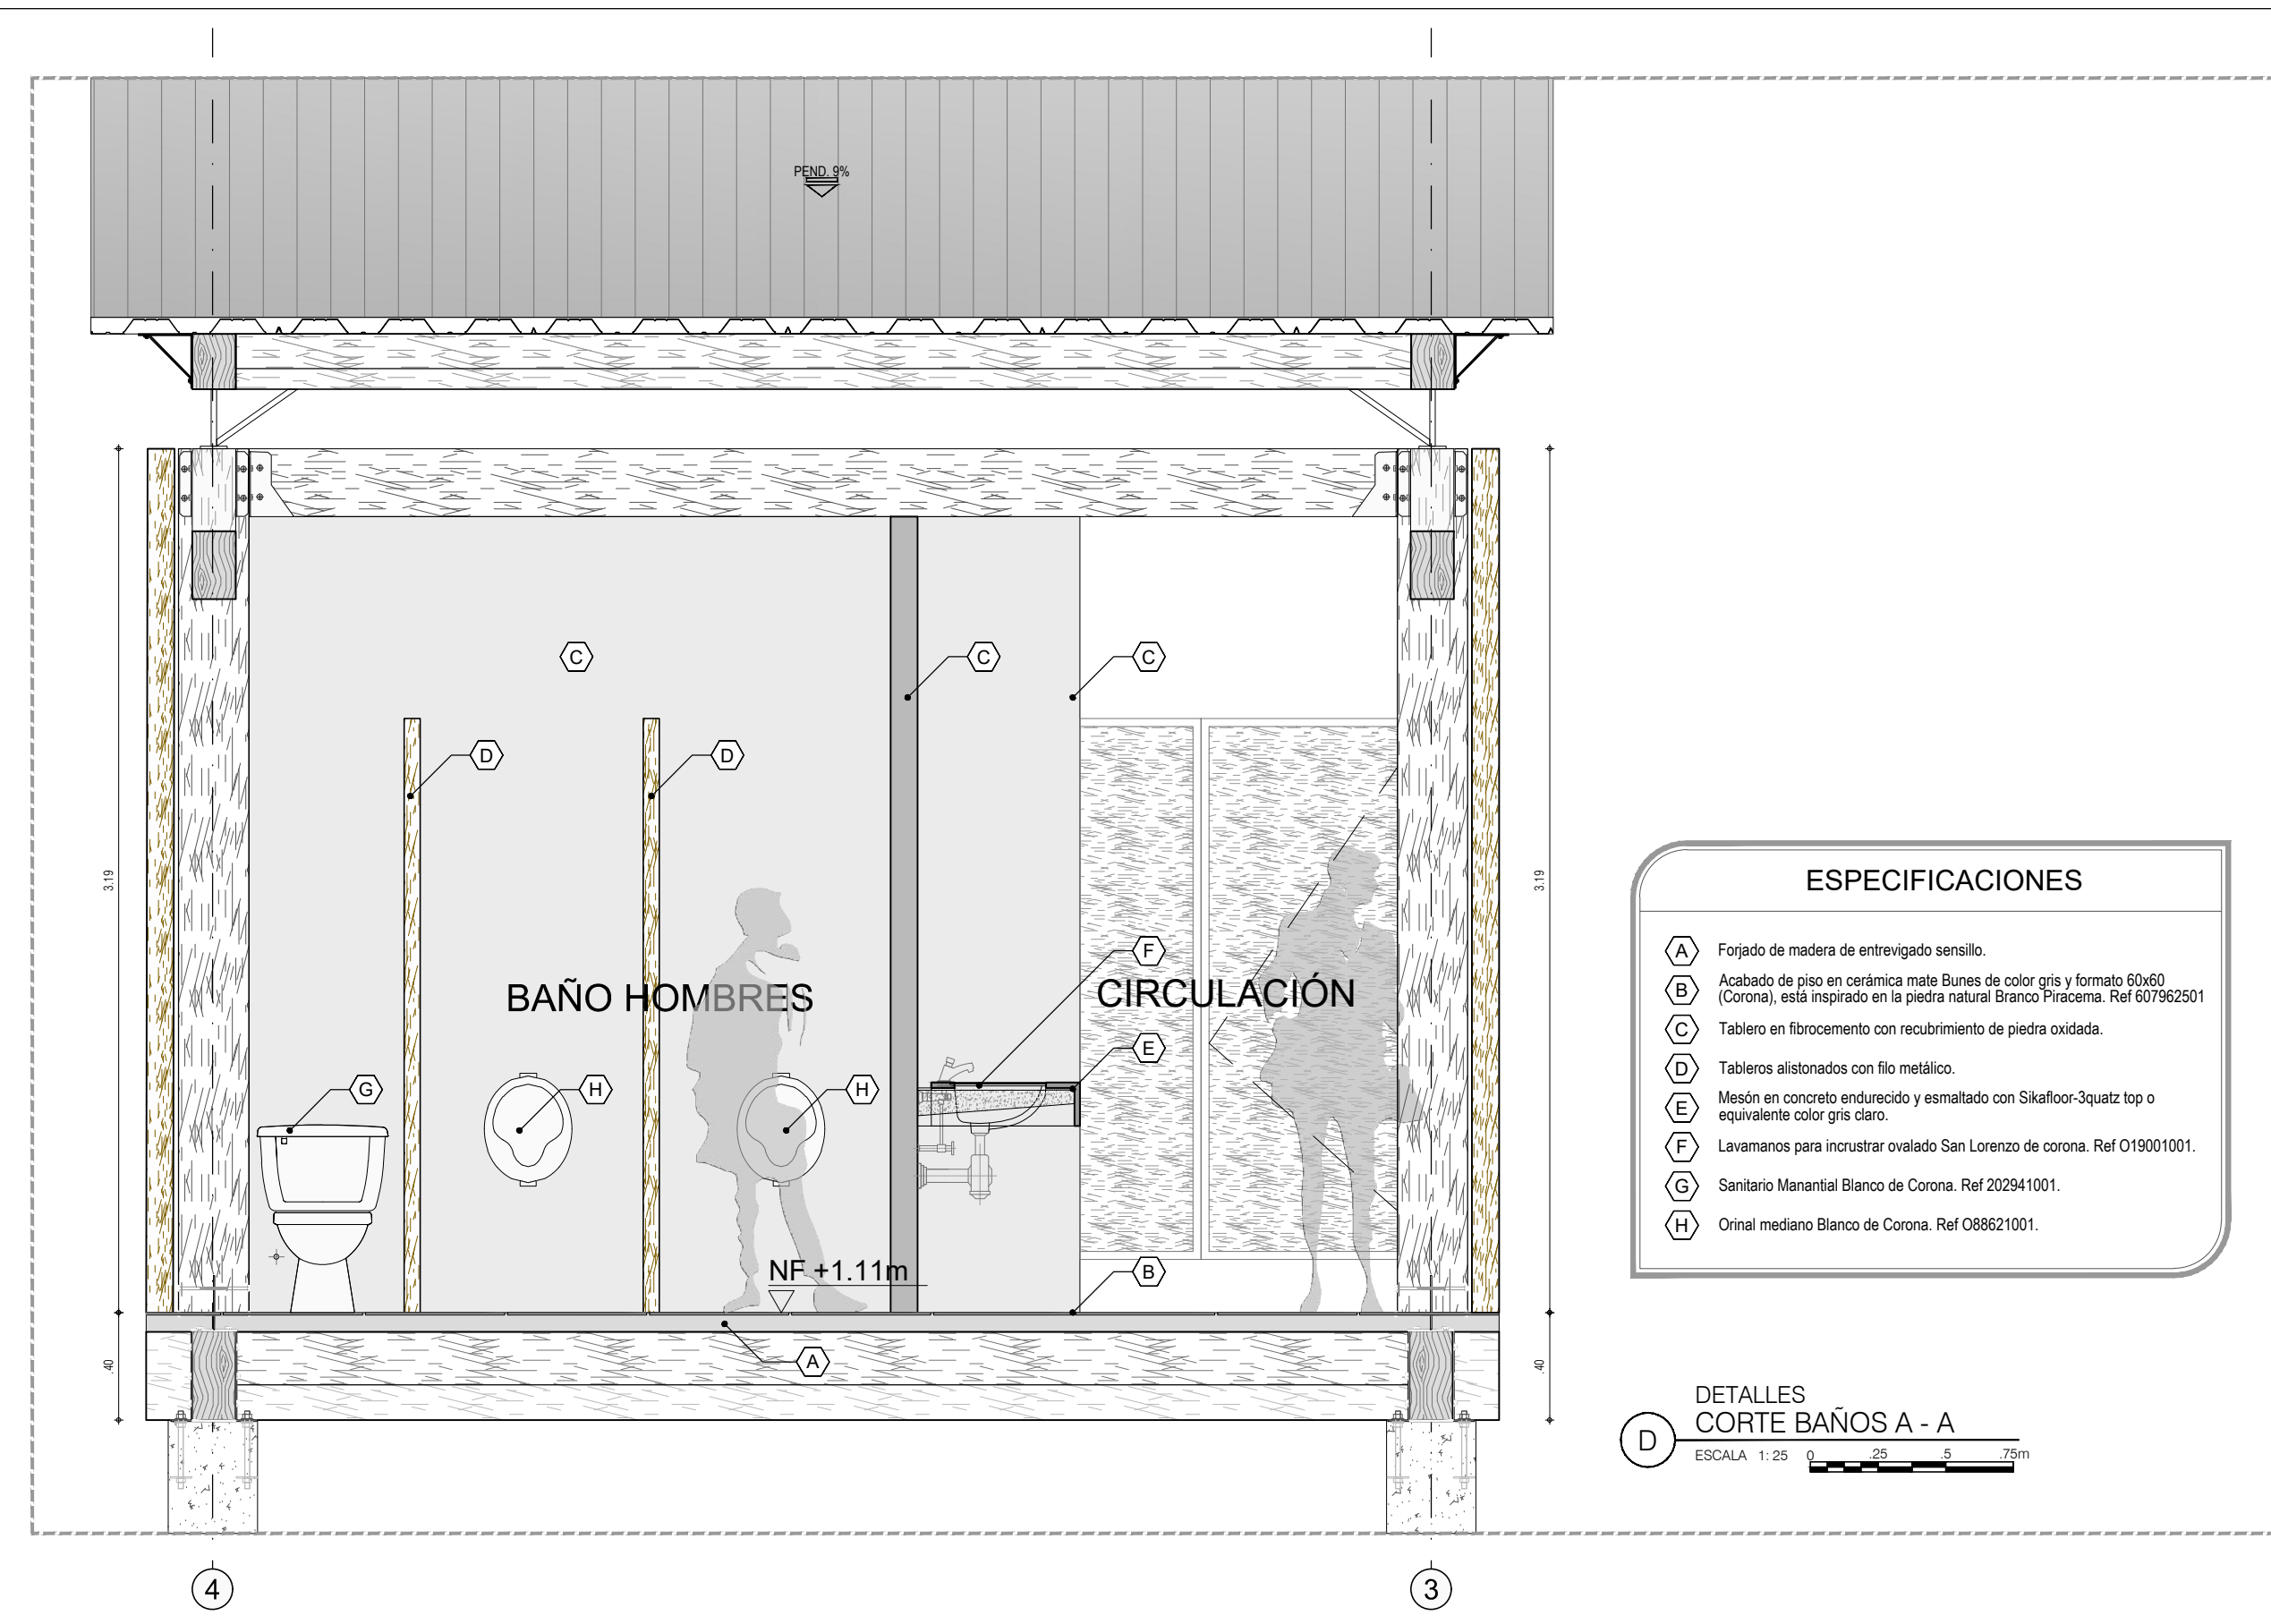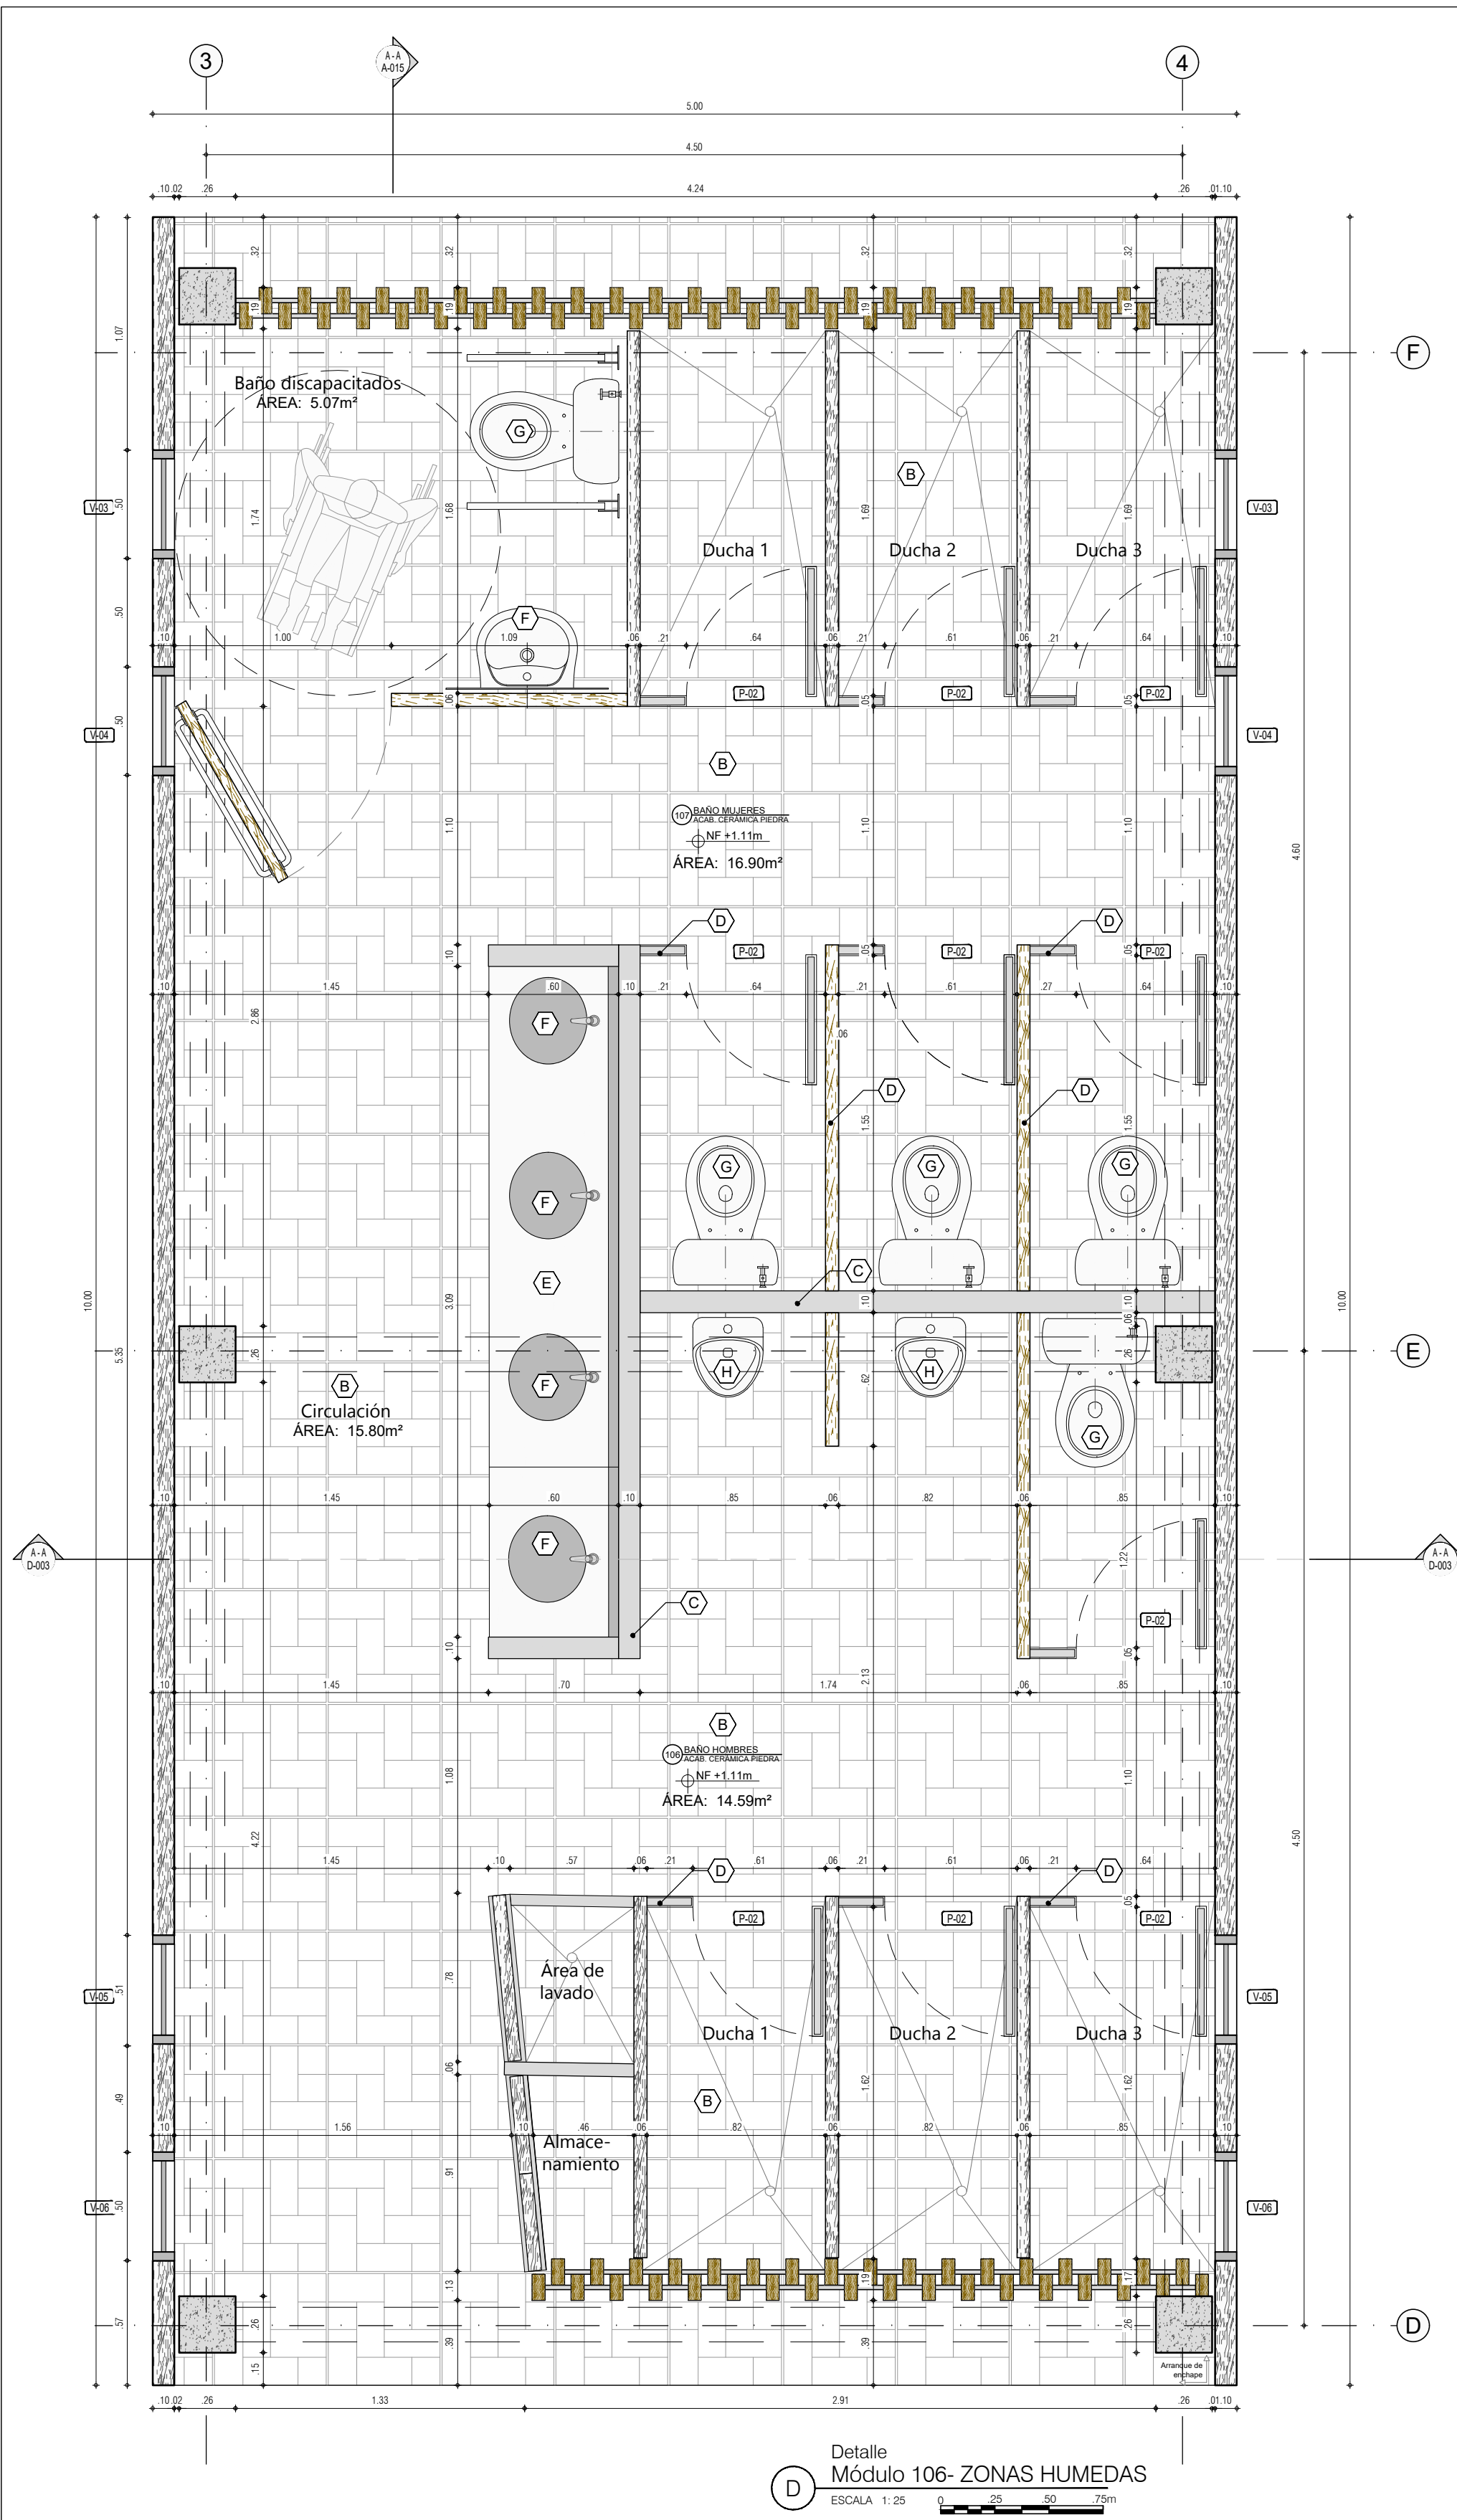




NOTA:
TODAS LAS DIMENSIONES DEBEN SER RECTIFICADAS EN ESTO EL DETALLE FINAL ARQUITECTÓNICO PUEDE VARIAR DE ACUERDO A LAS ESPECIFICACIONES TÉCNICAS DEL PROVEEDOR SIEMPRE Y CUANDO SE RESPETEN LAS DIMENSIONES GENERALES.

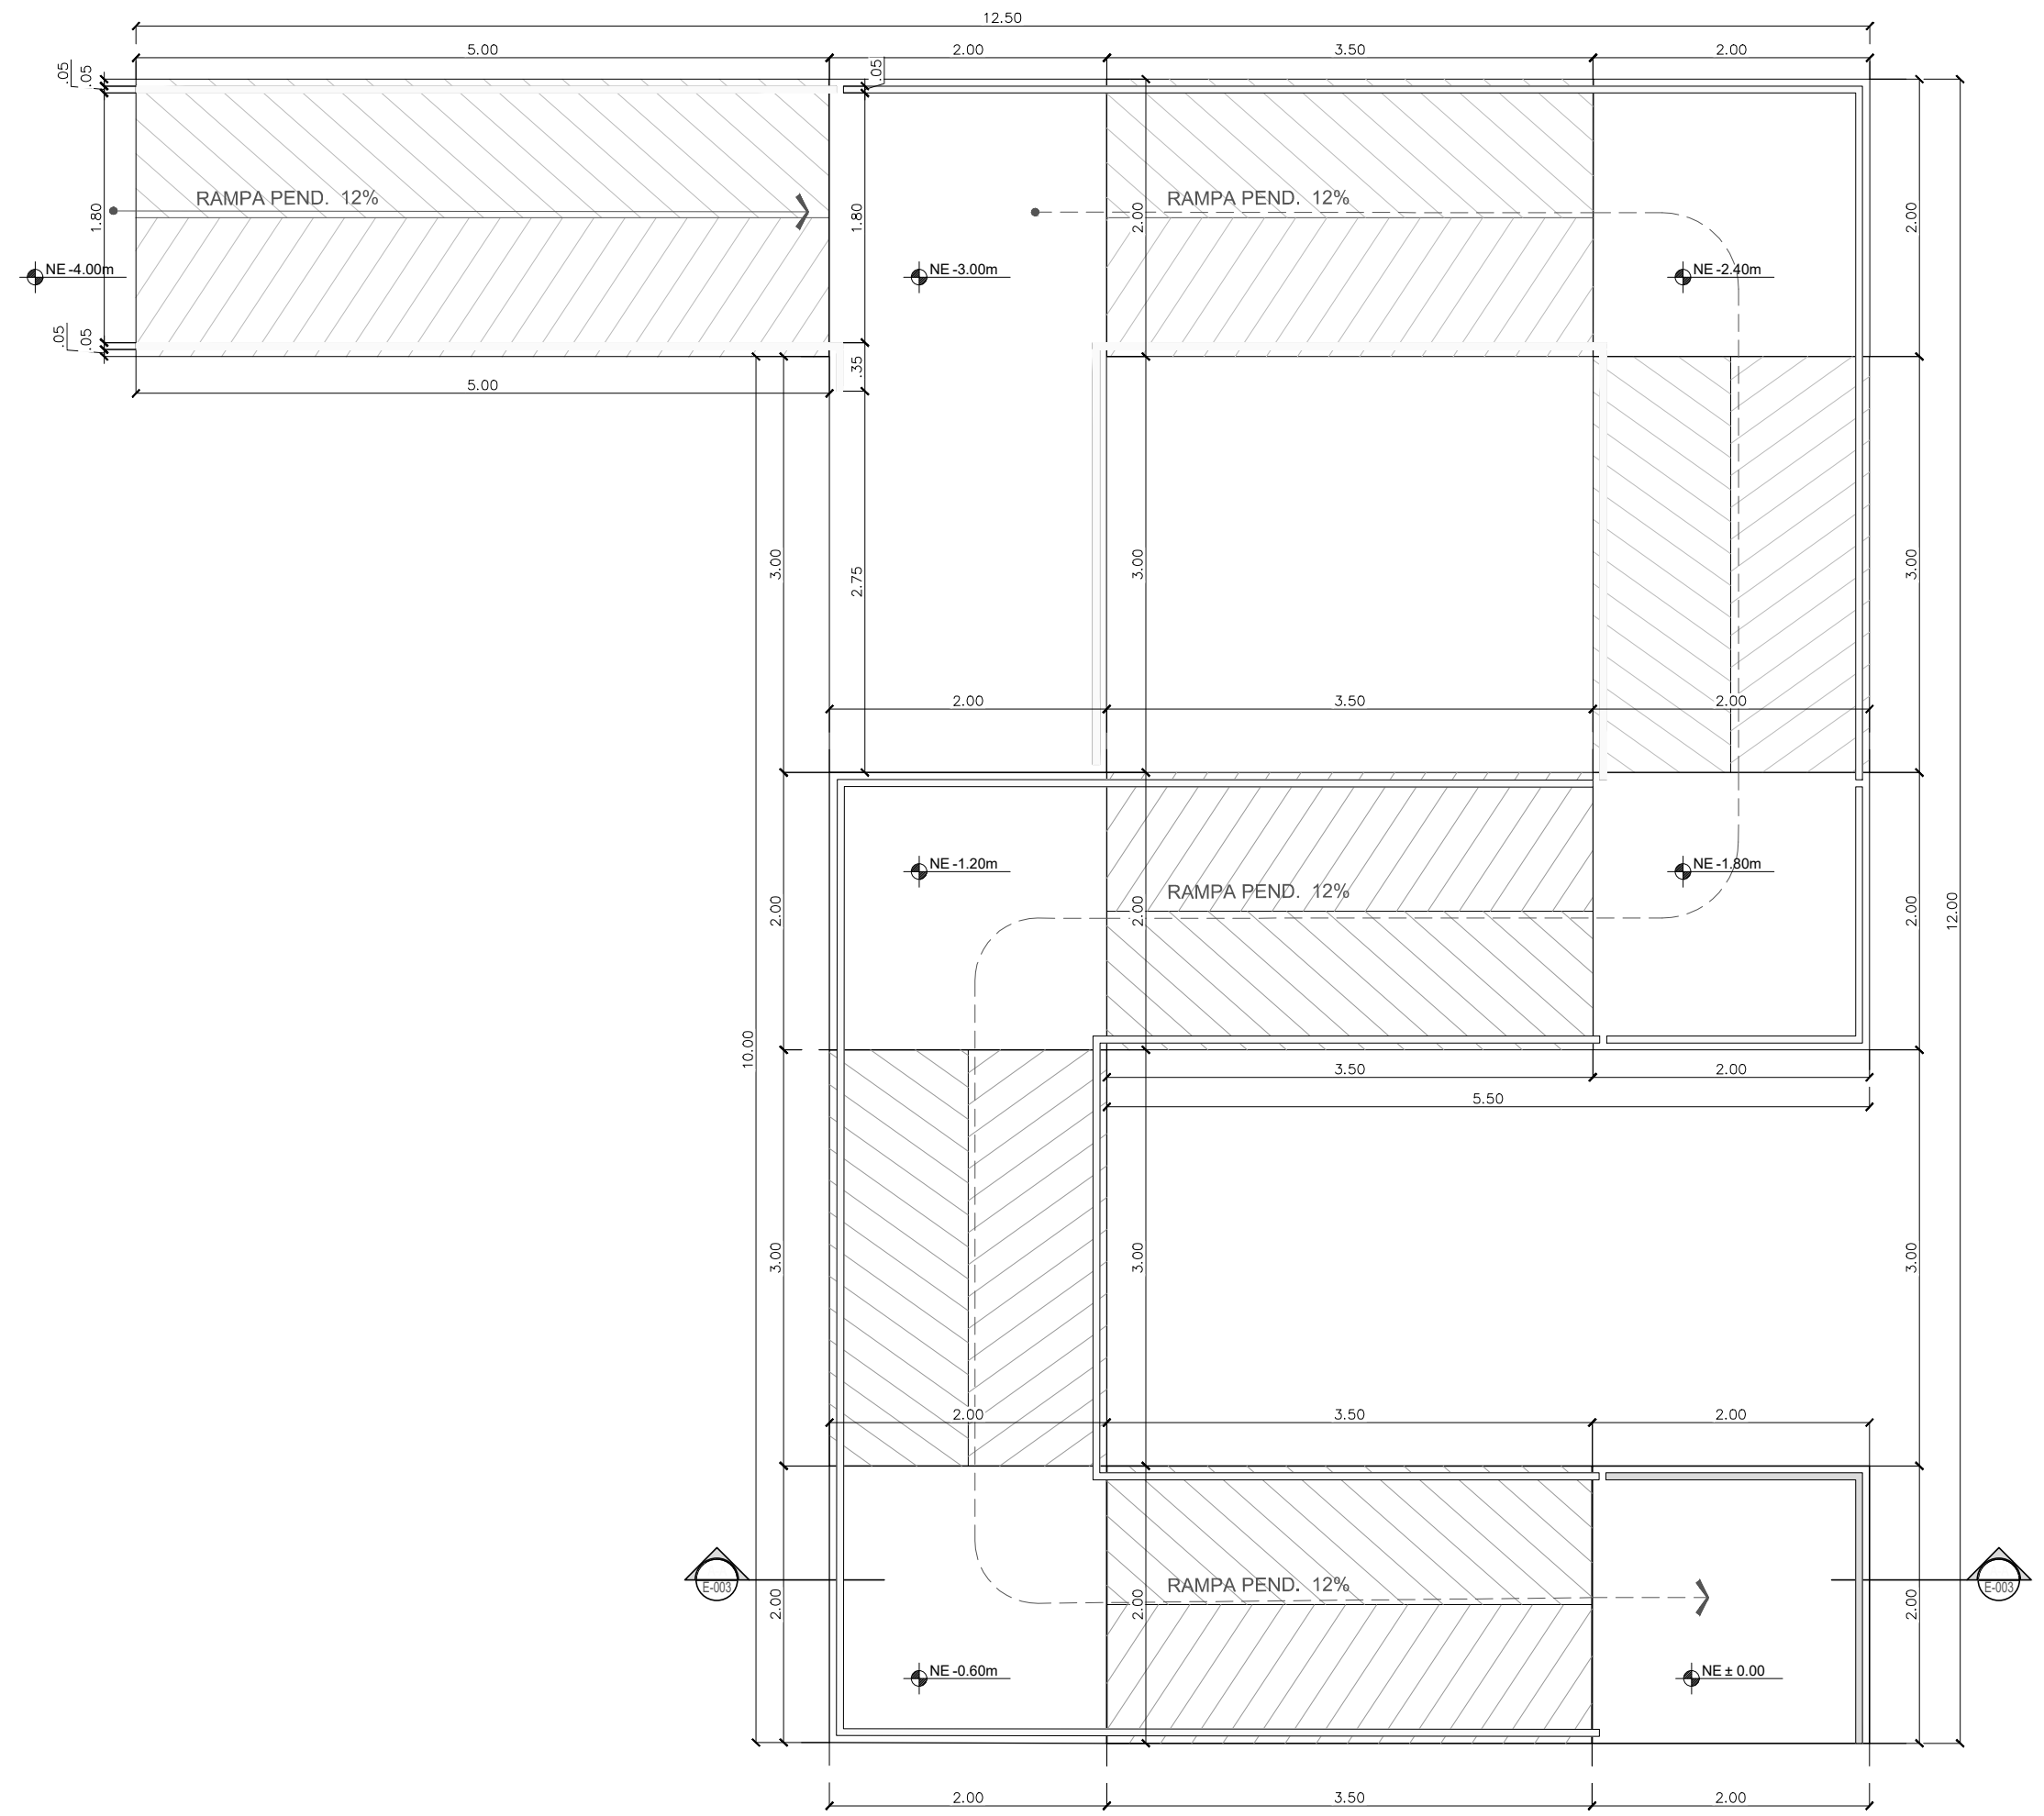


A PLANTA RANPA CIRCULACIÓN A CHACRAS
ESCALA 1:50

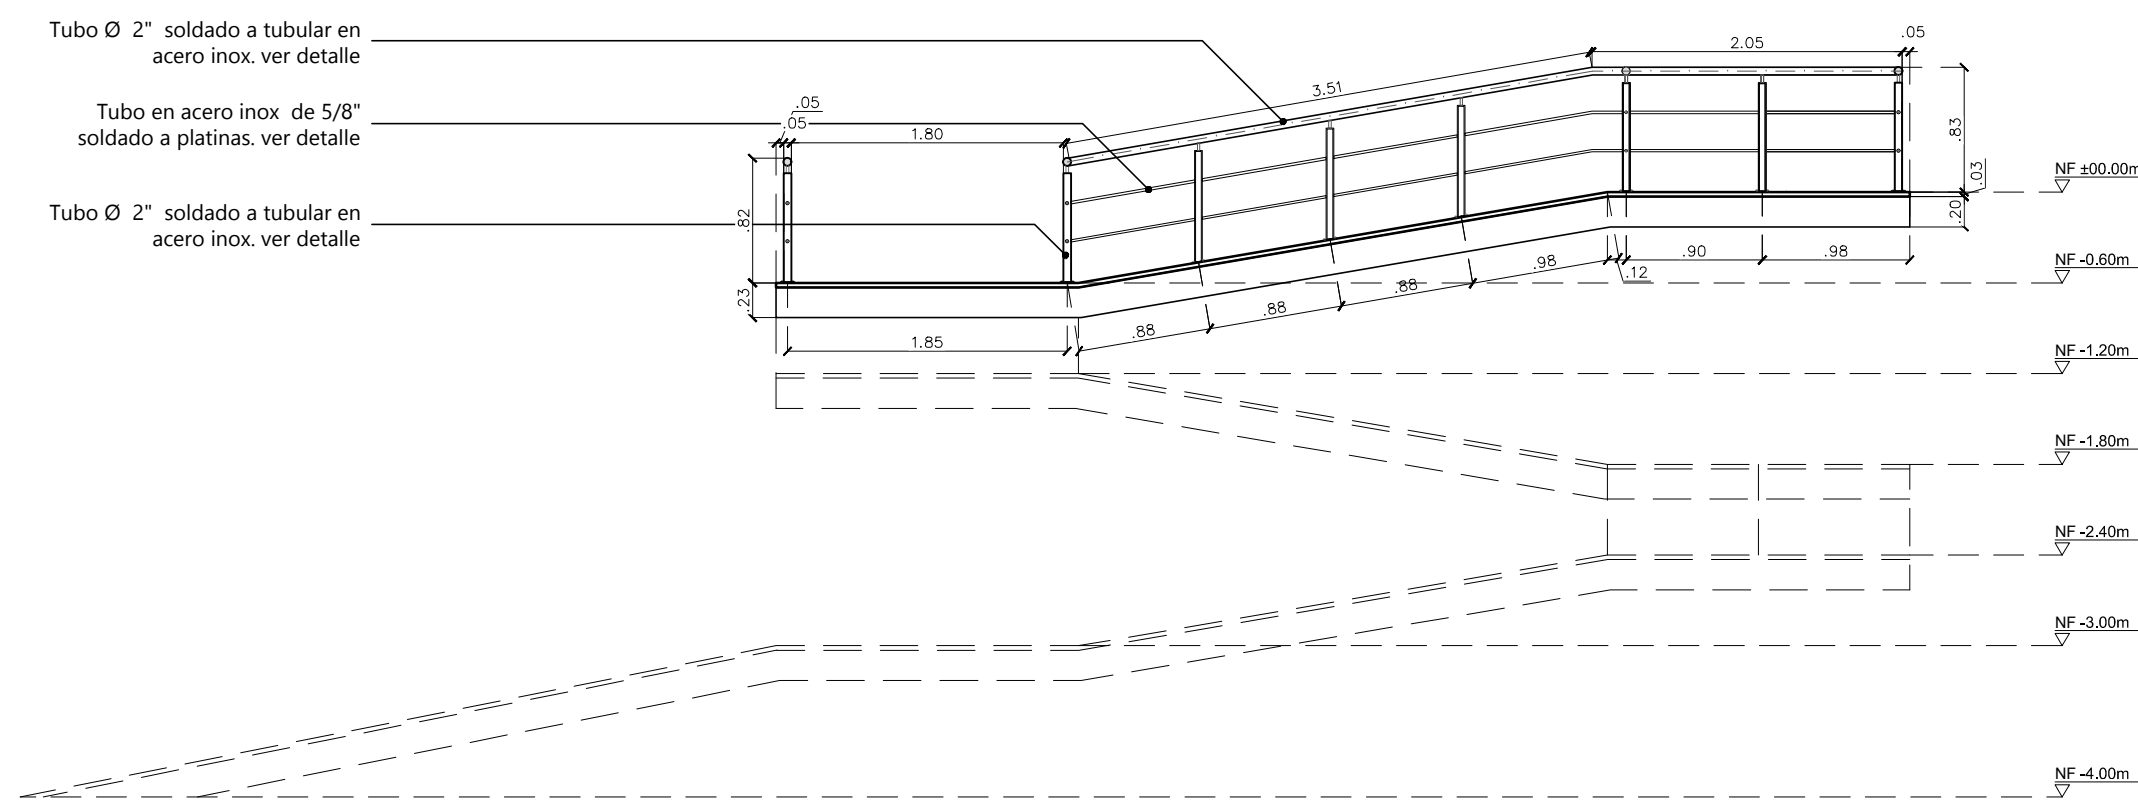

C CORTE A-A PASAMANOS CIRCULACIÓN RANPA
ESCALA 1:50

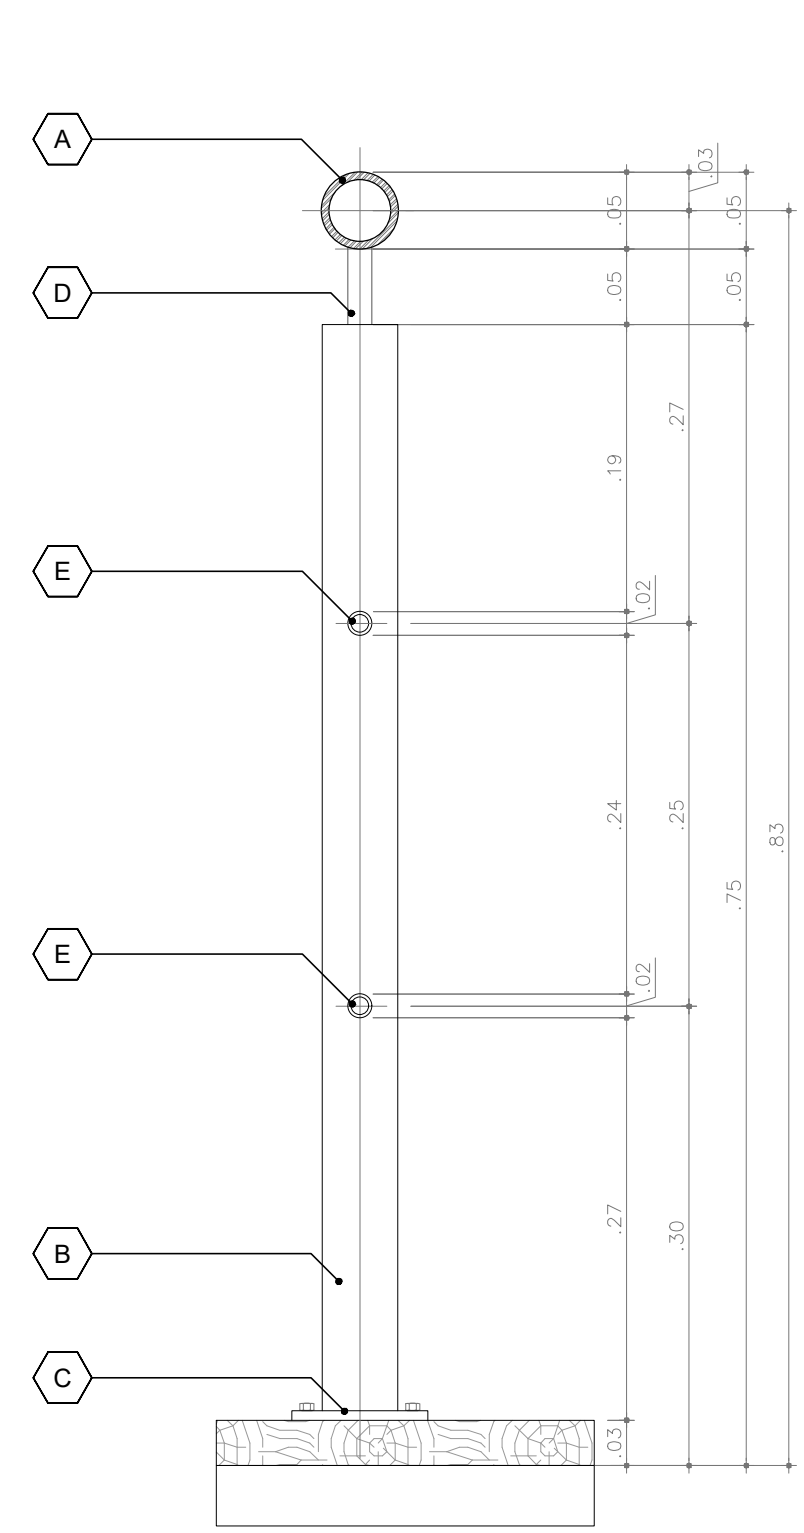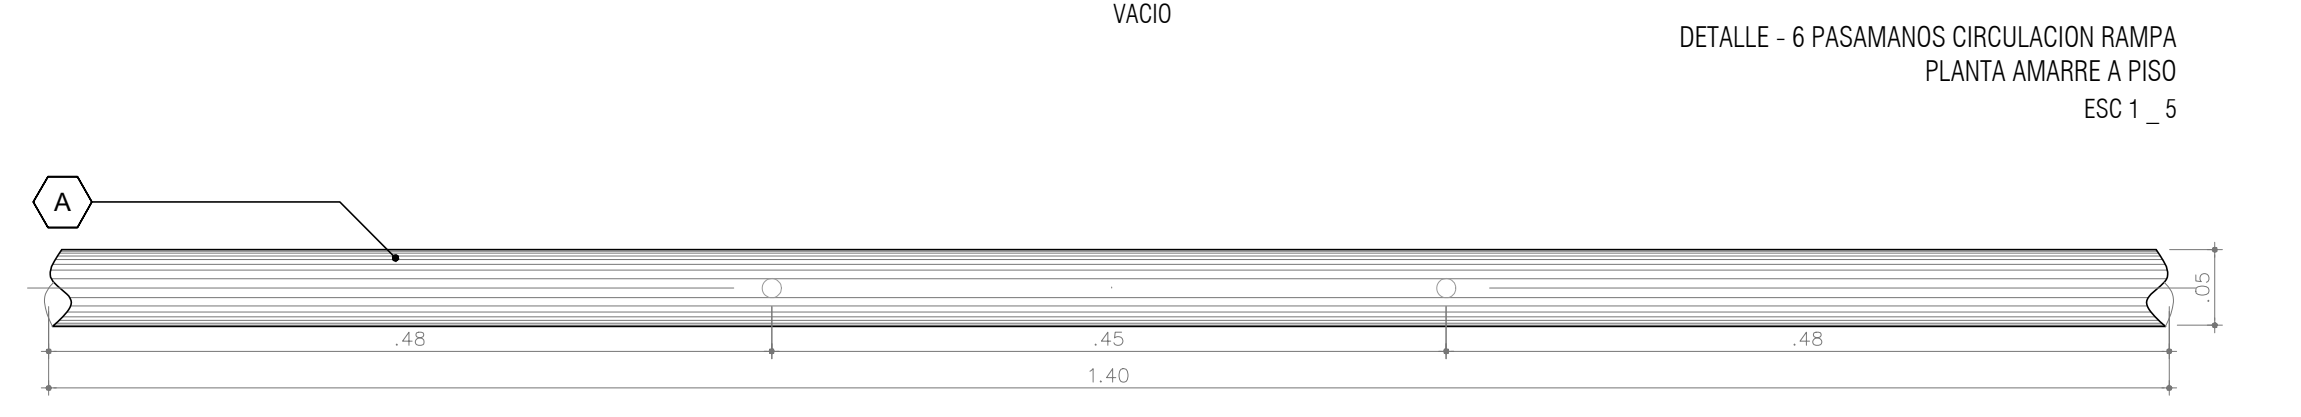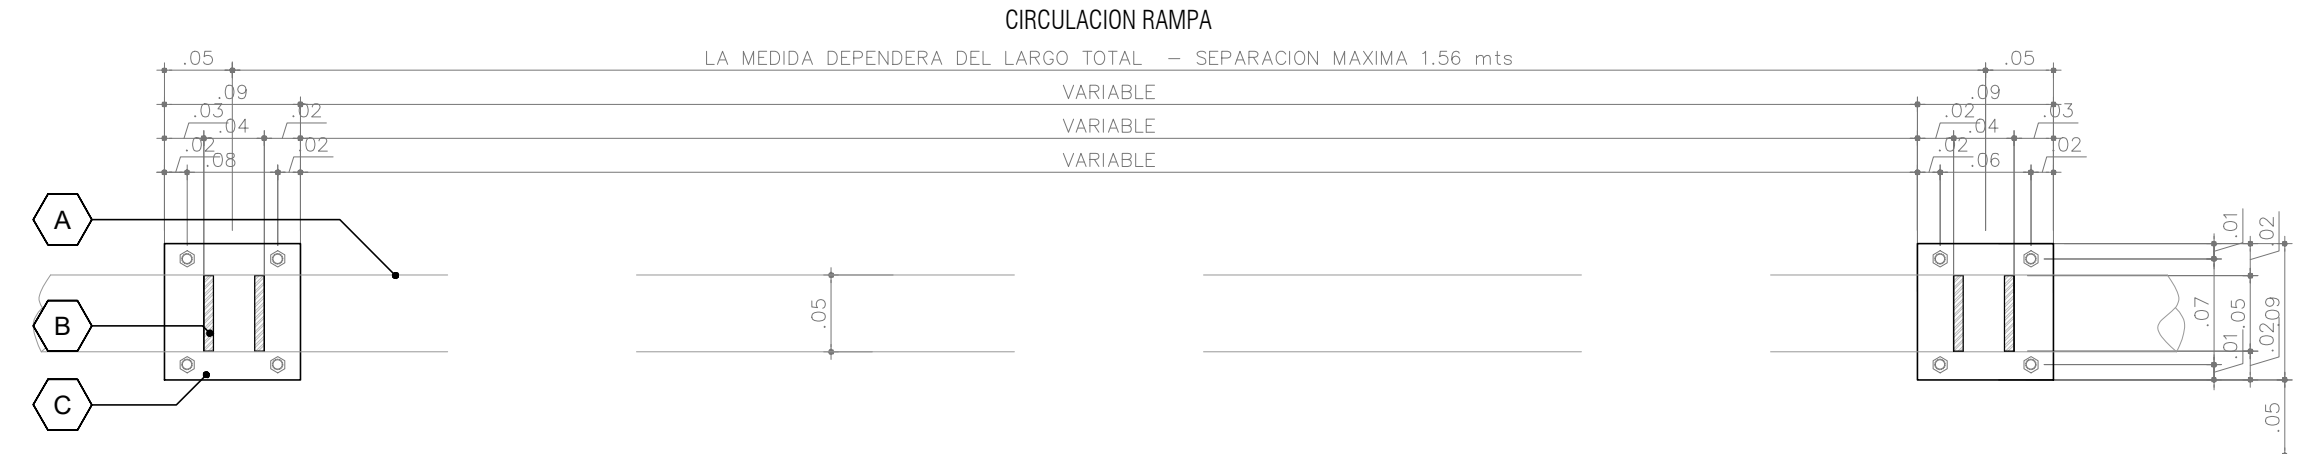

D DETALLE - 6 PASAMANOS CIRCULACION RANPA REMATE PASAMOS CORTE ESC 1_5

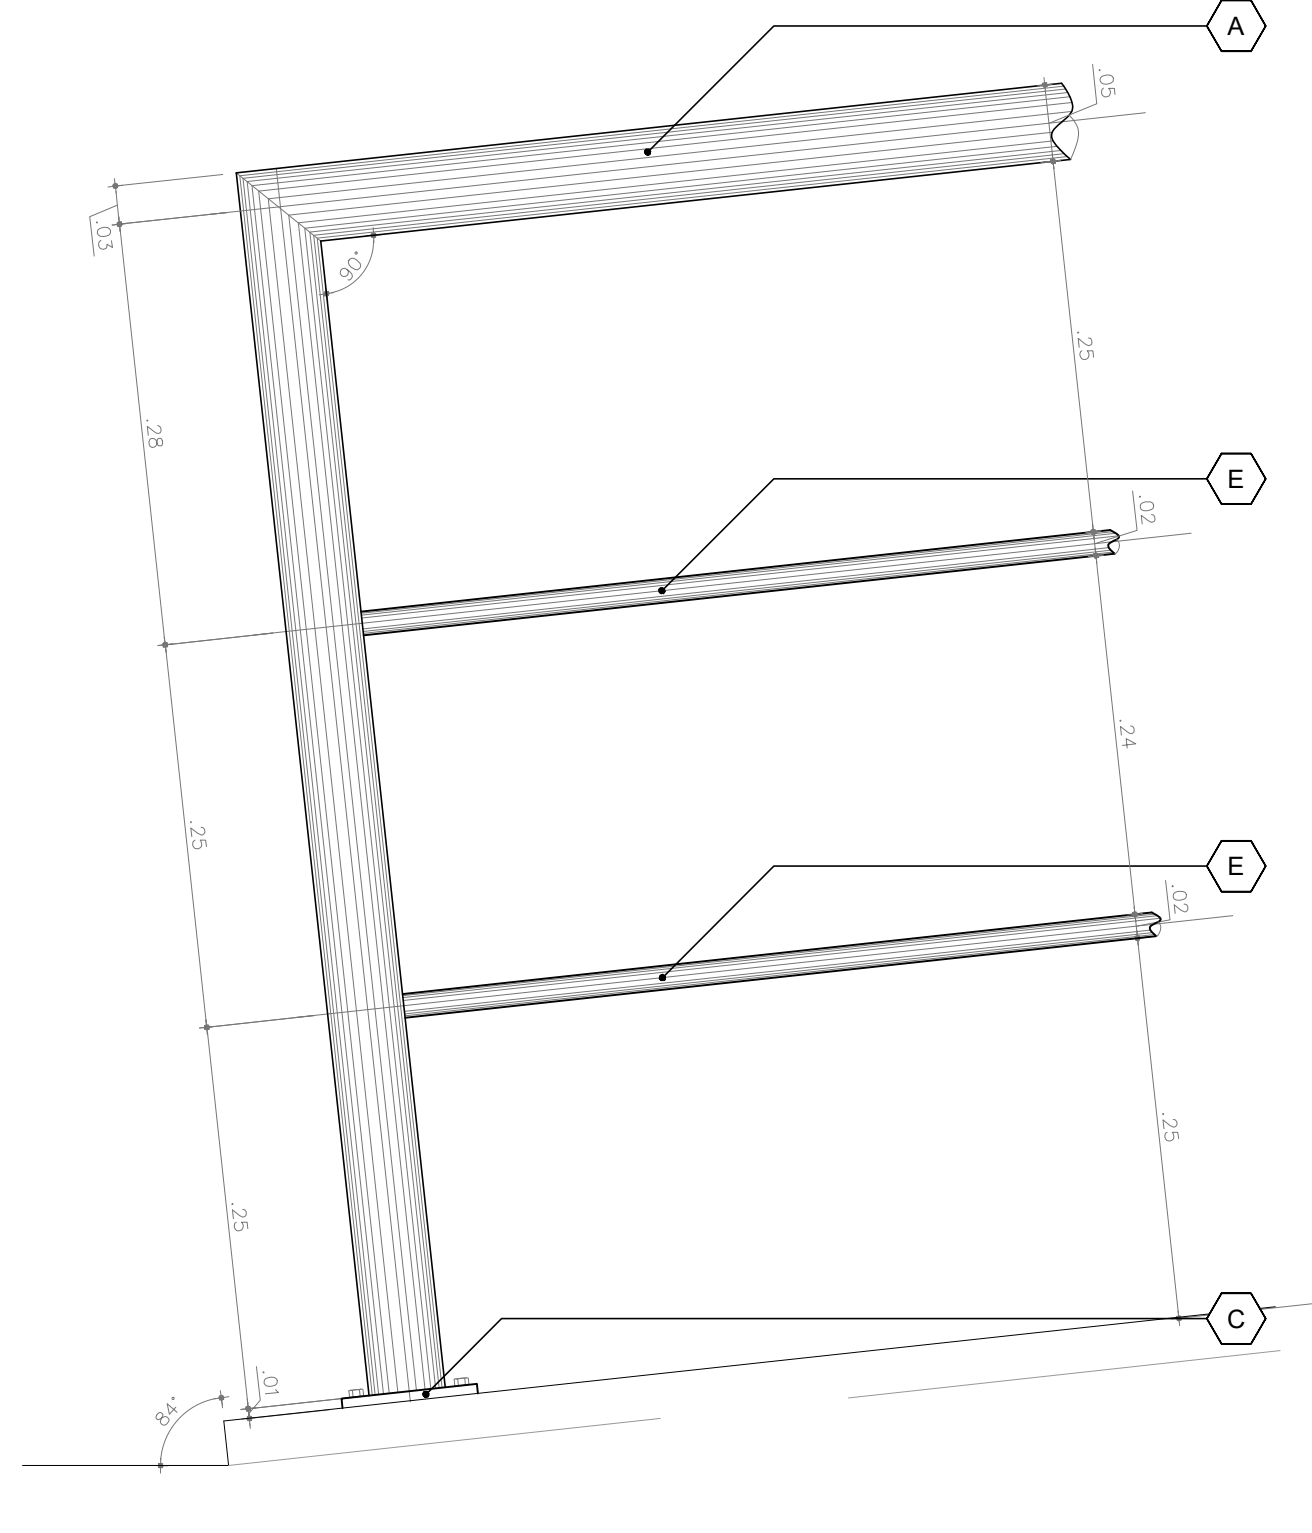

E DETALLE - 6 PASAMANOS CIRCULACION RANPA REMATE PASAMOS ALZADOS ESC 1_5

| CONVENCIONES | |
|--------------|---|
| A | TUBO DE Ø 2" SOLDADO A PLATINAS EN ACERO INOX. |
| B | PLATINA 3/16" DE ACERO INOX. SOLDADA A PLATINA |
| C | PLATINA 1/4" EN ACERO INOX. SOLDADA A PLATINA |
| D | TUBO EN ACERO INOX. DE Ø 1/2" SOLDADO A PLATINAS EN ACERO INOX. Y A TUBO DE Ø 2" EN ACERO INOX. |
| E | TUBO EN ACERO INOX. DE 5/8" SOLDADO A PLATINAS |

800-VG 800-VG

UNIVERSIDAD La Gran Colombia

FACULTAD DE ARQUITECTURA

PROYECTO

AYAHUASCA SABERES ANCESTRALES

BOGOTÁ 2020

CONVENCIONES

SIMBOLOGIA

- PLANTA PASAMOS MUEB. Tubo para pasamos y correa
- Indicador de corte
- Indicador de detalle
- Indicador de fachadas
- Indicador de puertas y ventanas
- NF ± 0.00 Indicador de nivel en planta
- NF ± 0.00m Indicador de nivel en corte y fachadas
- A Indicador de eje

DOCENTE TITULAR:

V'B' Arq. FABIAN ALONSO SARMIENTO VALDÉS

ESTUDIANTES:

LAURA CRISTINA RODRÍGUEZ RODRÍGUEZ
CÓDIGO 1018052599

KATHERINE GUTIÉRREZ GÓMEZ
CÓDIGO 1014284665

TUTOR REPRESENTACIÓN

V'B' Arq. MIGUEL PAYAN

TUTOR ESTRUCTURAL

V'B' Ing.

PLANOS DE REFERENCIA

1. PLANO_REF
2. PLANO_REF


| | |
|----------------------|----------------------|
| V' B' REPRESENTADO | V' B' REPRESENTOR |
| V' B' AL RESPONSABLE | V' B' AL CONSTRUCTOR |
| ASESOR DE DISEÑO | ASESOR |

CONTIENE

DETALLE TIPO - RANPA


VEREDA LA VIRGINIA CHAPARRAL - TOLIMA

| | |
|--|-----------------------------|
| ESCALA INDICADA | FECHA MAYO 28 DE 2020 |
| ARCHIVO | FECHA COPIA MAYO 28 DE 2020 |
| DIBUJO LAURA RODRÍGUEZ KATHERINE GUTIÉRREZ | ELABORACIÓN L.R. & K.G. |
| PLANO Nº DA-003 | DE DA-003 |

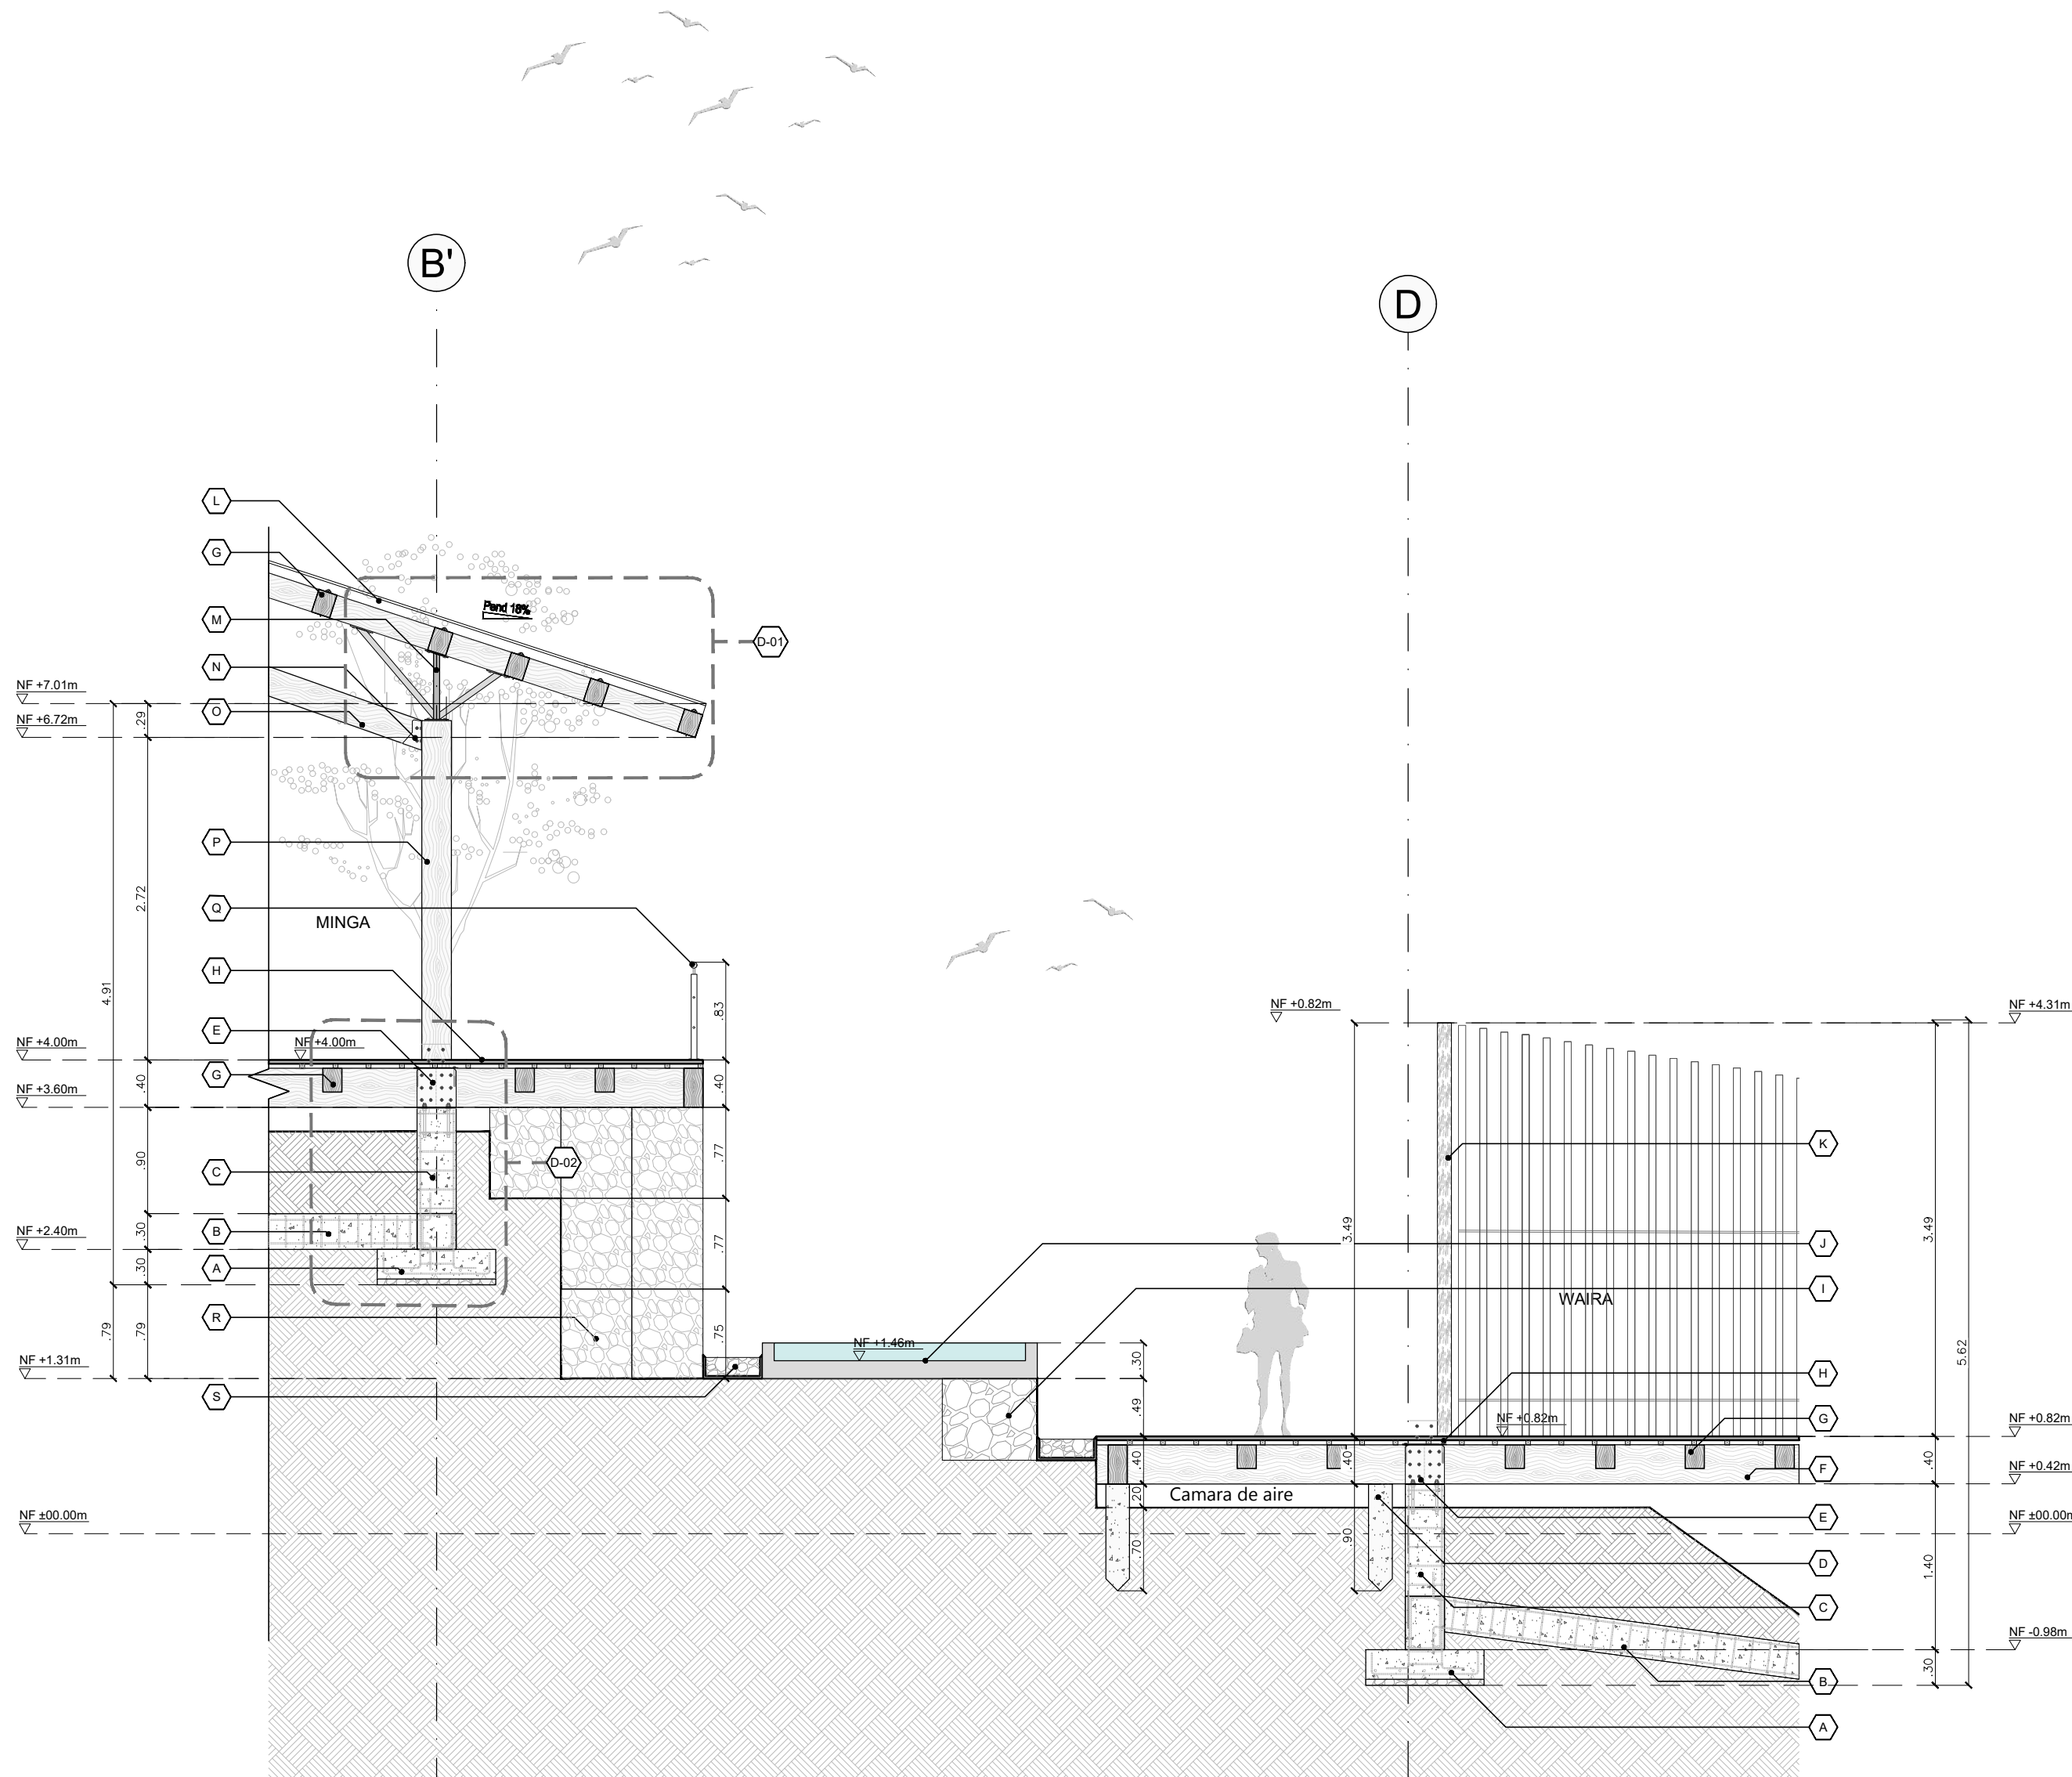


CF-1 CORTE FACHADA - WAIRA & MINGA
ESCALA 1:50

| CONVENCIONES | | |
|--|---|---|
| A Zapata en Concreto 1x1 4000 PSI | G Viguetas en madera roble 0.20m x 0.16m | M Barra metálica 0.05m diámetro |
| B Viga Concreto 0.16m x 0.33m 4000 PSI | H Piso madera, dilatado .05m | N Soporte metálico para vigas de madera con Tornillo Tira-fondo Zinc 3/8pg x 4pg |
| C Columna en Concreto 0.40m x 0.40m 4000 PSI | I Muro gavión, con malla electrosoldada y piedra 0.69m x 0.80m | O Viga en madera roble 0.26m x 0.16m |
| D Pilote en concreto prefabricado 0.20m x 0.20m x 0.90m | J Plataforma en concreto | P Columna en madera roble 0.26 x 0.26m |
| E Anclaje metálico en T - Base horizontal de 0.33m x 0.33m x 0.005m | K Listón de Madera 0.12m x 0.06m | Q Pasamanos en acero inoxidable |
| F Viga en madera roble 0.33m x 0.16m | L Teja termoacústica pvc | R Muro gavión, con malla electrosoldada y piedra 0.77m x 0.60m |
| | | S Canaleta con gravilla |

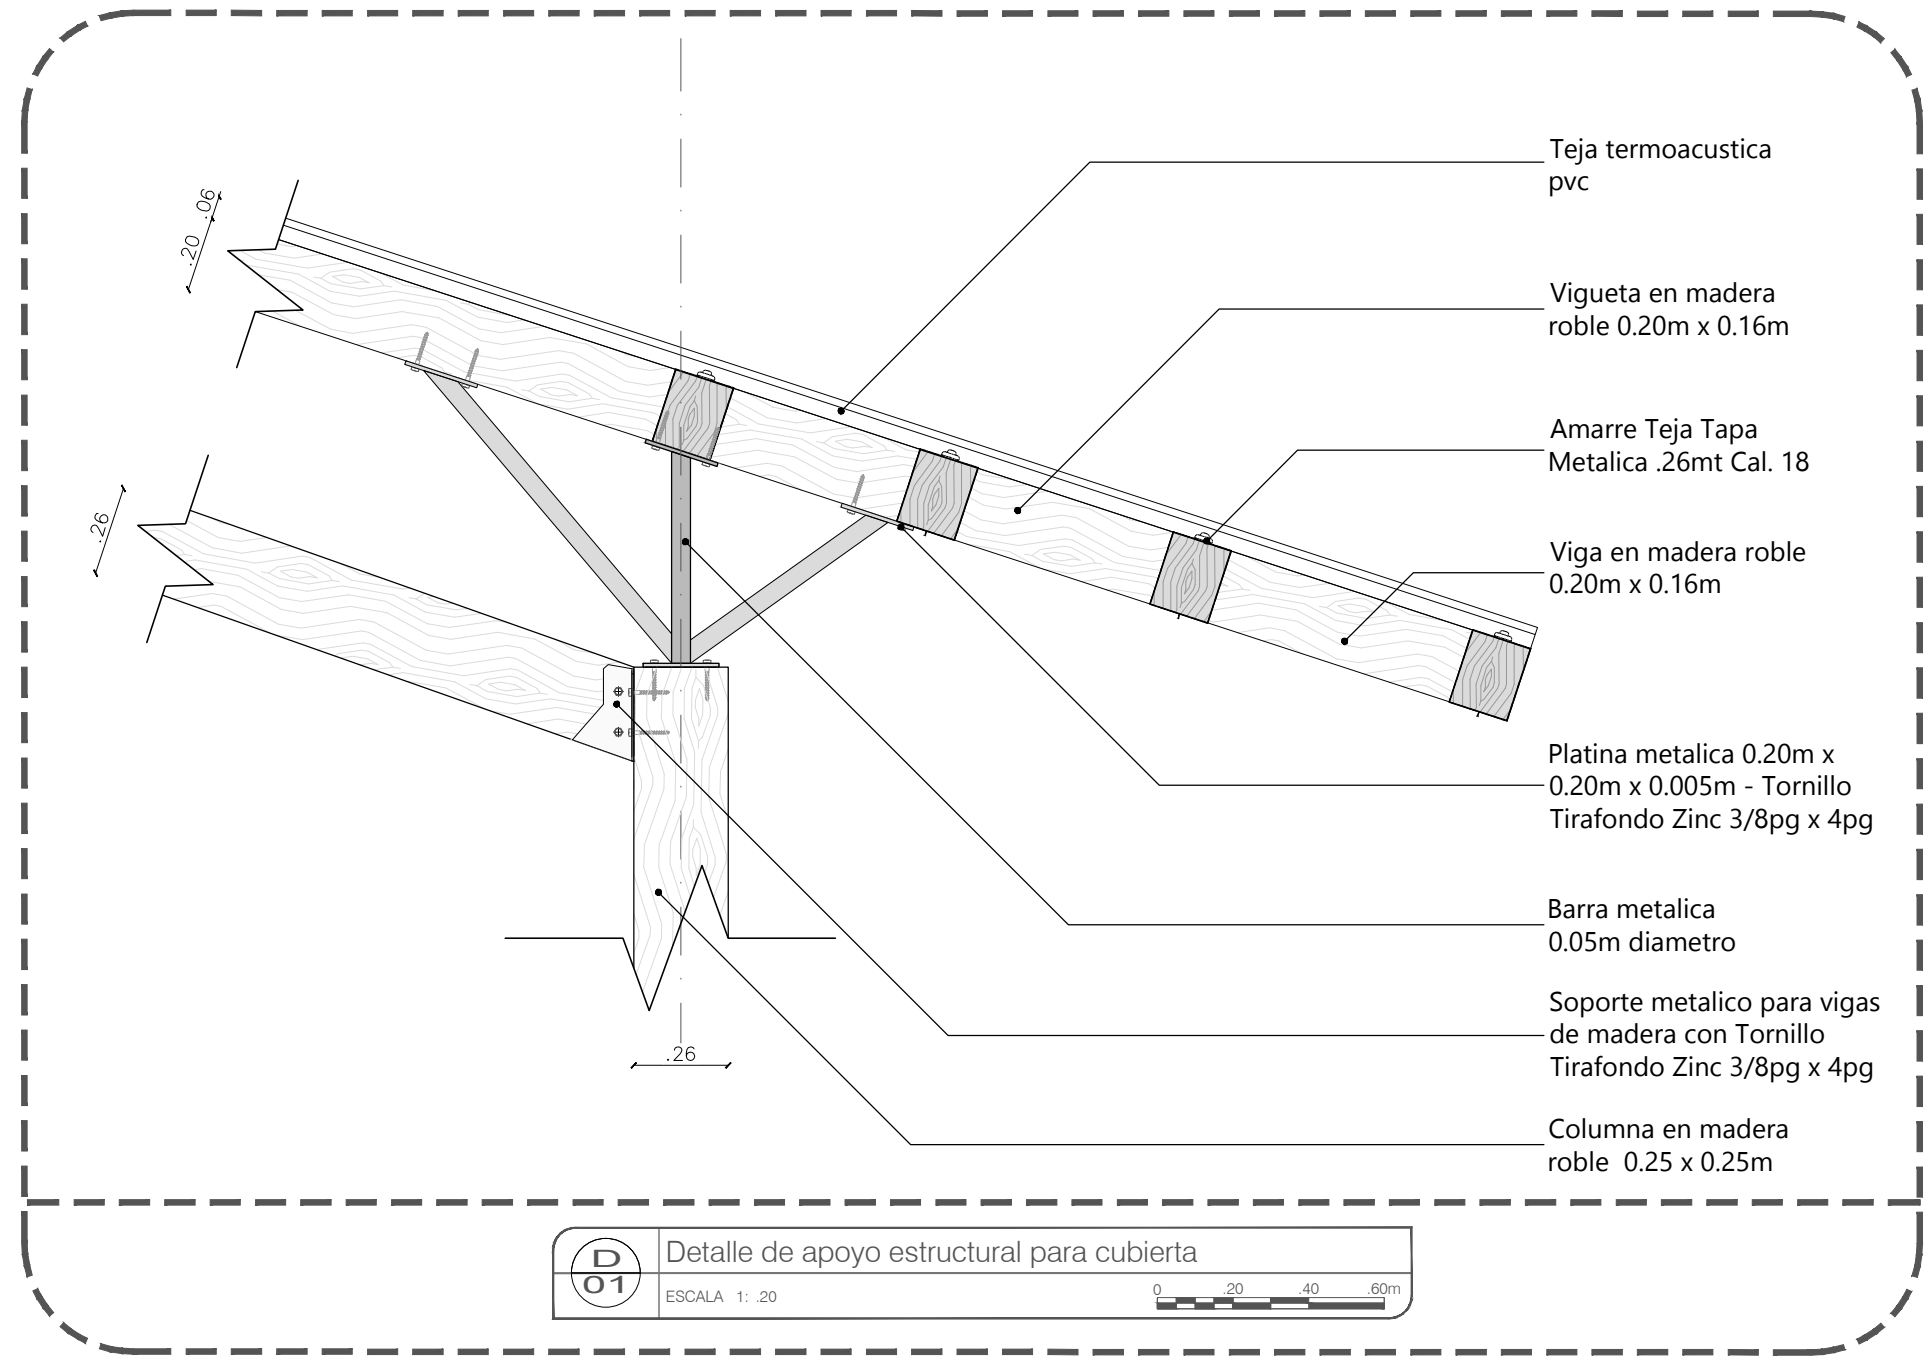

D 01 Detalle de apoyo estructural para cubierta
ESCALA 1:20

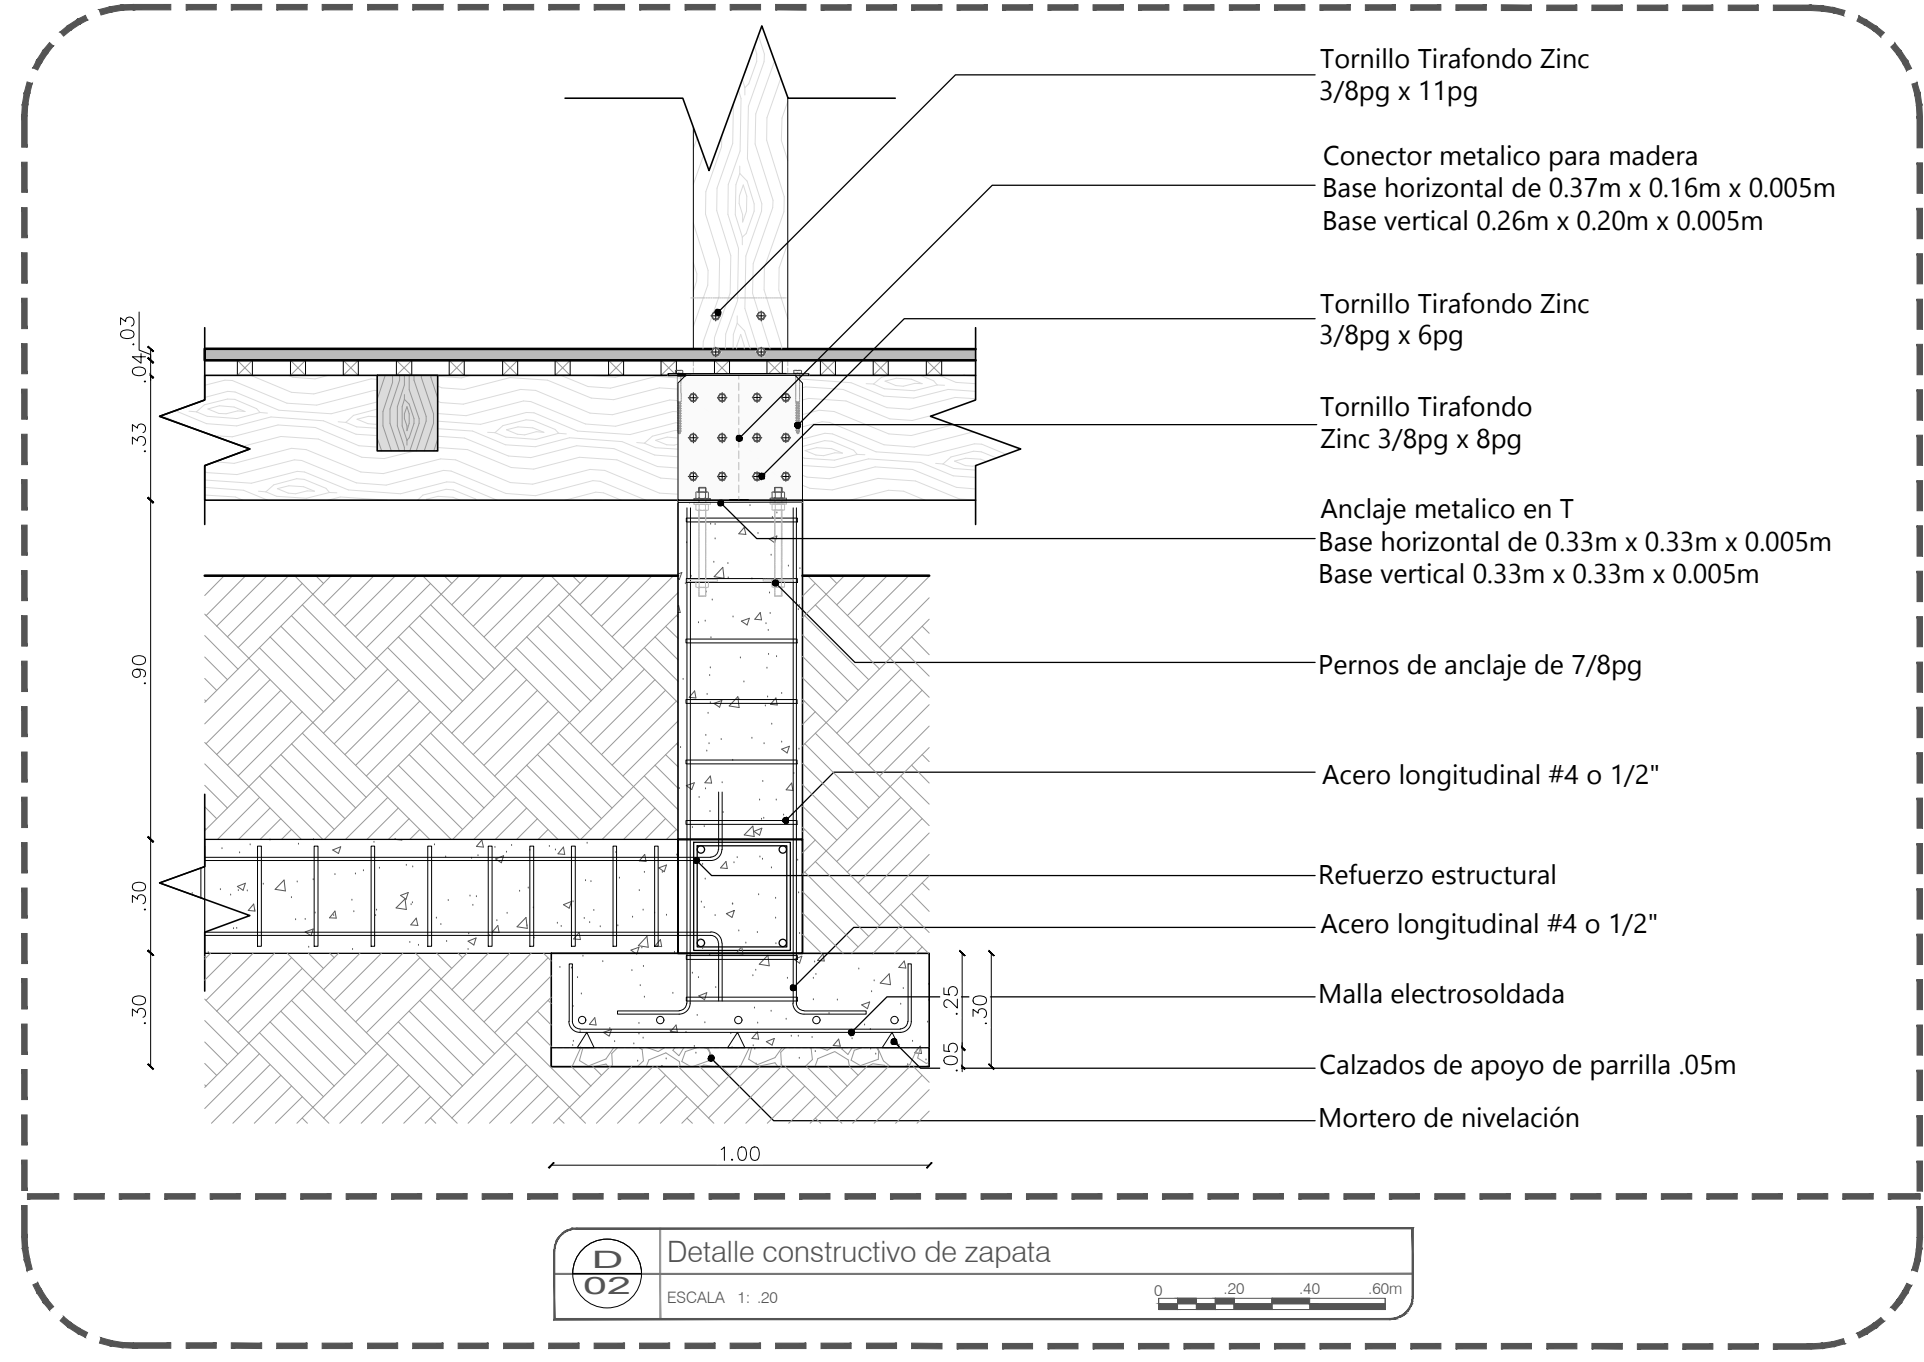

D 02 Detalle constructivo de zapata
ESCALA 1:20

800-C 100-C

UNIVERSIDAD La Gran Colombia

FACULTAD DE ARQUITECTURA

PROYECTO

AYAHUASCA SABERES ANCESTRALES

BOGOTÁ 2020

CONVENCIONES

SIMBOLOGÍA

- PLANTA PRIMERA NUBES: Título para planos y cortes
- ⊕: Indicador de corte
- ⊖: Indicador de detalle
- ⊙: Indicador de fachadas
- ⊚: Indicador de puertas y ventanas
- ⊛: Indicador de nivel en planta
- ⊜: Indicador de nivel en corte y fachadas
- ⊝: Indicador de eje

DOCENTE TITULAR:

V'B' Arq. FABIAN ALONSO SARMIENTO VALDES

ESTUDIANTES:

Laura Cristina Rodríguez Rodríguez
CÓDIGO 1018052999

Katherine Gutiérrez Gómez
CÓDIGO 1014264655

TUTOR REPRESENTACIÓN

V'B' Arq. MIGUEL PAYAN

TUTOR ESTRUCTURAL

V'B' Ing.

PLANOS DE REFERENCIA

1. PLANO_REF
2. PLANO_REF

V'B' RESPONSABLE

V'B' RESPONSABLE

V'B' RESPONSABLE

V'B' RESPONSABLE

CONTIENE

CORTE FACHADA - DETALLES
VEREDA LA VIRGINIA
CHAPARRAL - TOLIMA

| | |
|--|------------------------------|
| ESCALA INDICADA | FECHA JUNIO 10 DE 2020 |
| ARCHIVO | FECHA COPIA JUNIO 10 DE 2020 |
| DIBUJO LAIRA RODRIGUEZ KATHERINE GUTIERREZ | ELABORACION L.R. & K.G. |
| PLANO: D-001 | DE D-003 |



CONVENCIONES

SIMBOLOGIA

| | |
|--|--|
| | Tubo para planos y cortes |
| | Indicador de corte |
| | Indicador de detalle |
| | Indicador de techados |
| | Indicador de puertas y ventanas |
| | Indicador de nivel en planta |
| | Indicador de nivel en corte y techados |
| | Indicador de eje |

DOCENTE TITULAR:

V'B' Arq. FABIAN ALONSO SARMIENTO VALDES

ESTUDIANTES:
LAURA CRISTINA RODRIGUEZ RODRIGUEZ
CÓDIGO 1018052599
KATHERINE GUTIERREZ GÓMEZ
CÓDIGO 1014264655

TUTOR REPRESENTACIÓN

V'B' Arq. MIGUEL PAYAN

TUTOR ESTRUCTURAL


V'B' Ing.

PLANOS DE REFERENCIA
1. PLANO_REF
2. PLANO_REF

| | |
|---------------------|---------------------|
| V'B' ARQUITECTO | V'B' PROYECTANTE |
| V'B' AL RESPONSABLE | V'B' AL CONSTRUCTOR |
| ASESOR DE DISEÑO | ASESOR |




CONTIENE
CORTE FACHADA - DETALLES
ESPACIO BAÑOS
VEREDA LA VIRGINIA
CHAPARRAL - TOLIMA


| | |
|--|------------------------------|
| ESCALA INDICADA | FECHA JUNIO 10 DE 2020 |
| ARCHIVO | FECHA COPIA JUNIO 10 DE 2020 |
| DIBUJO LAURA RODRIGUEZ KATHERINE GUTIERREZ | ELABORACION L.R. & K.G. |
| PLANO Nº | DE |
| D-002 | D-003 |

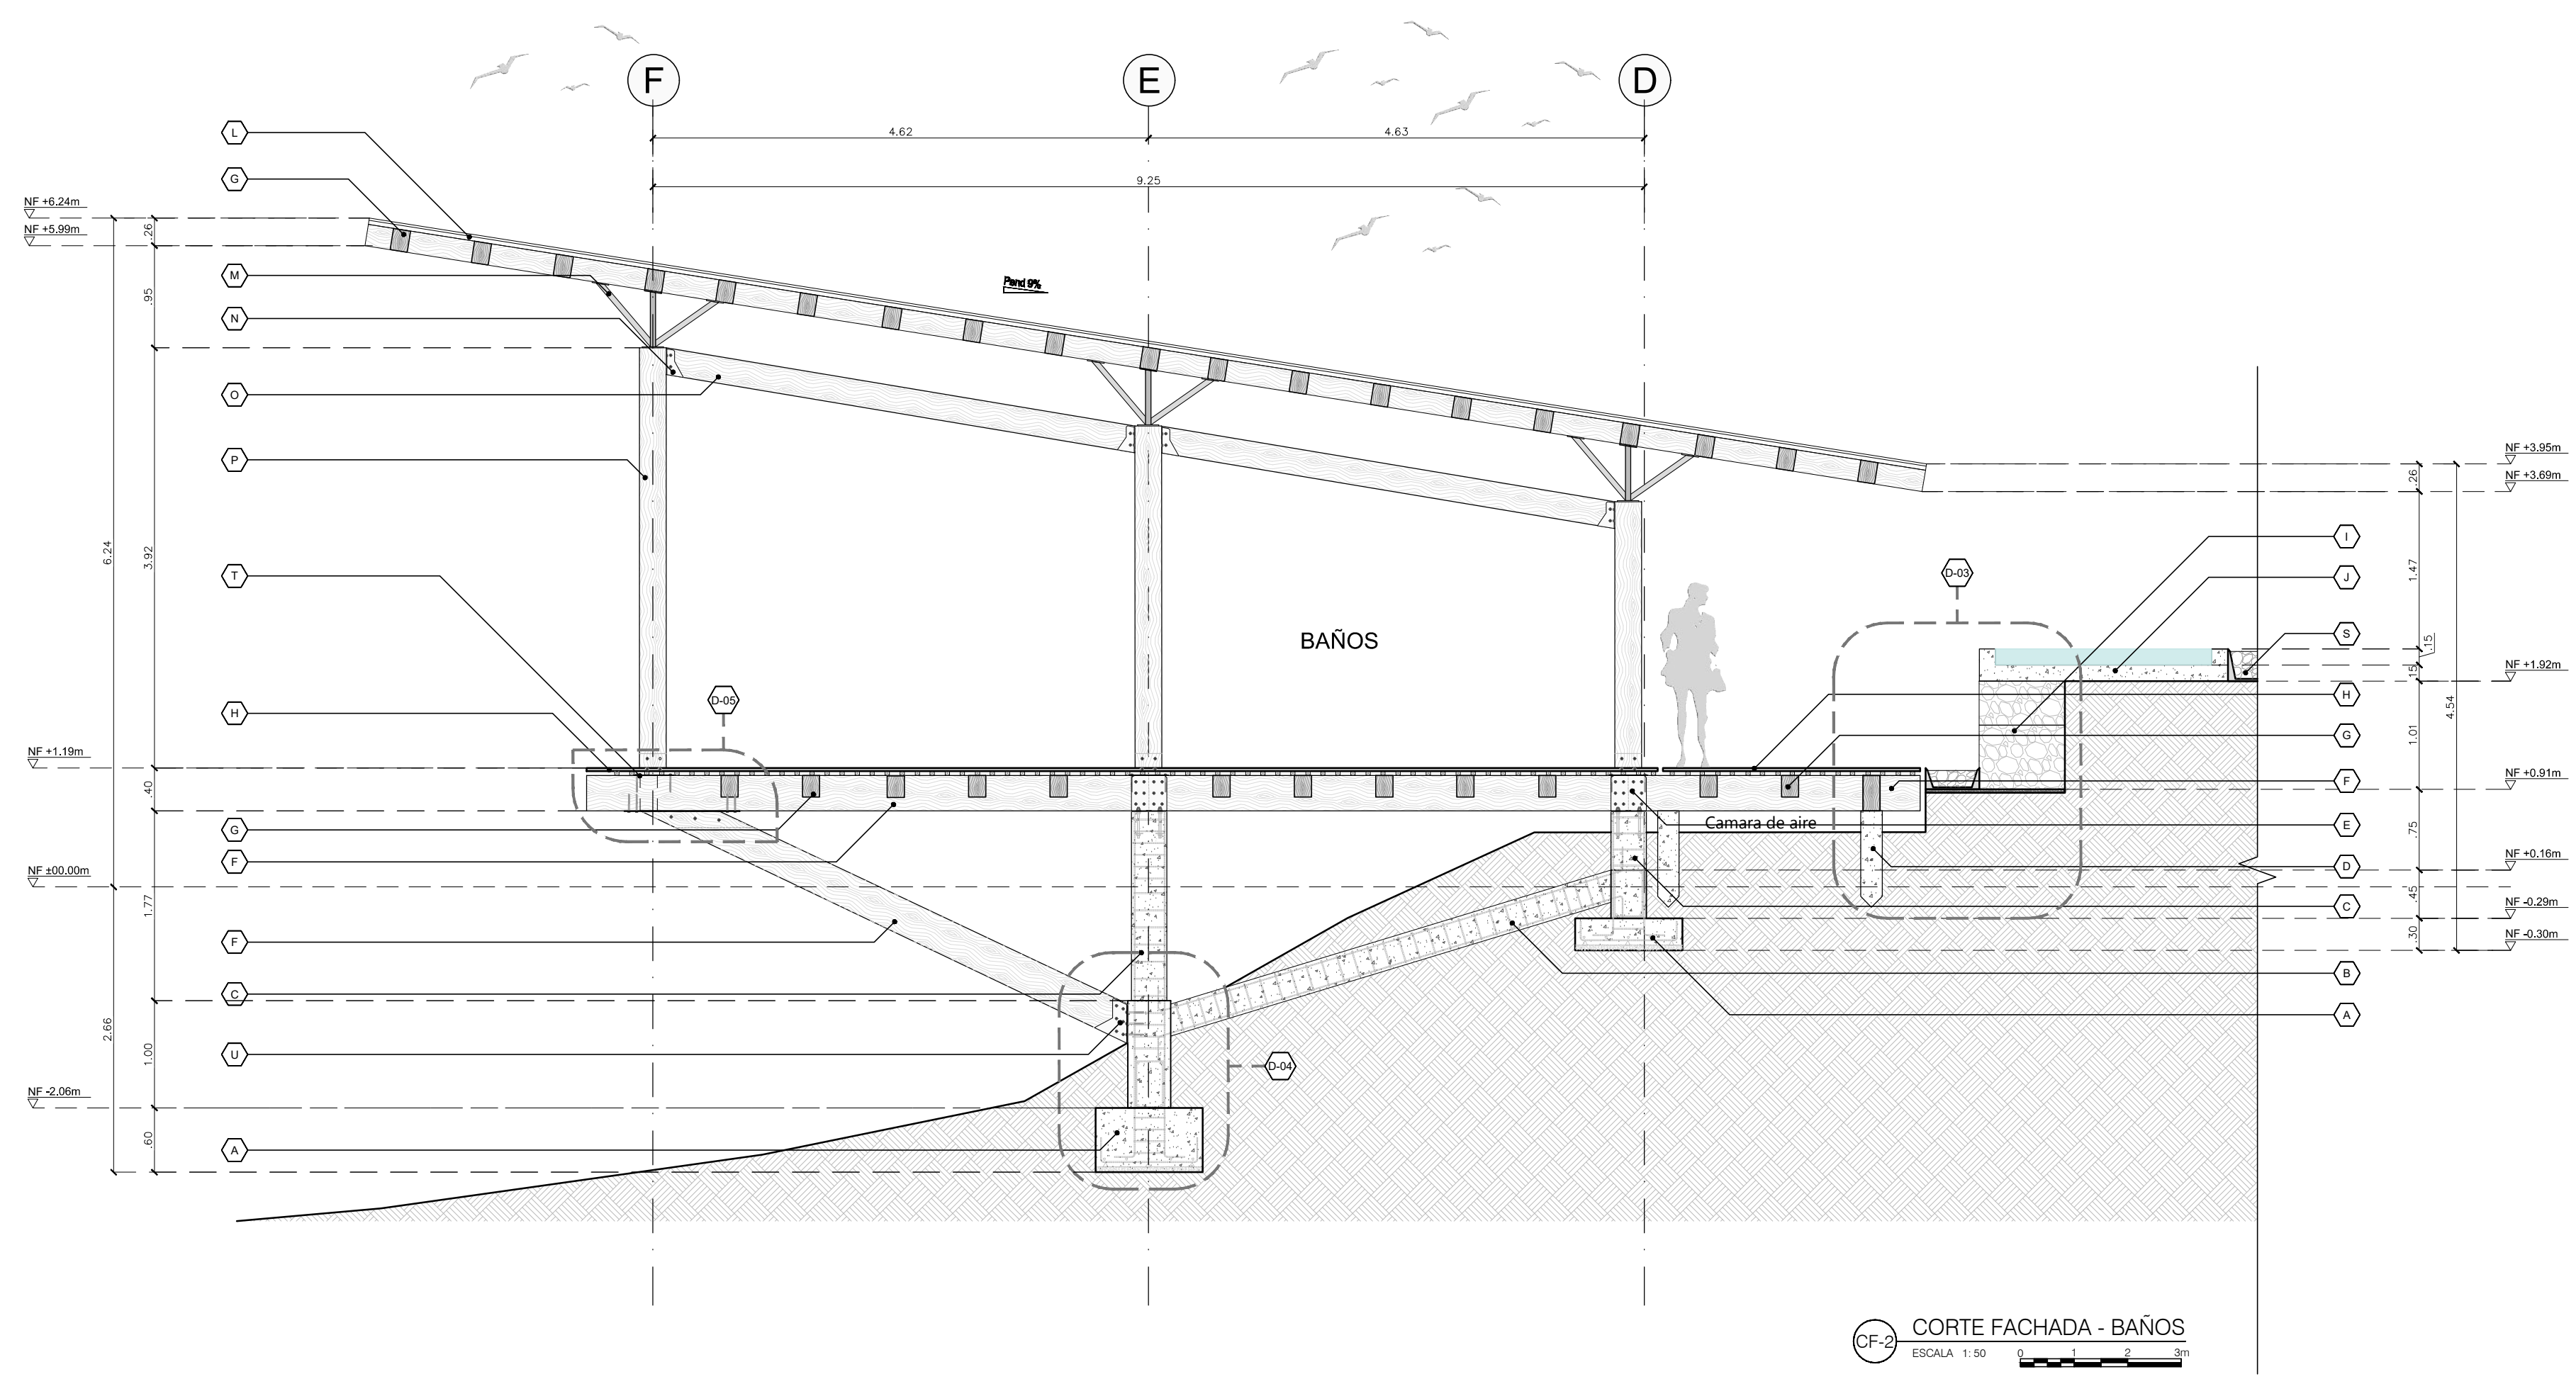


CONVENCIONES

- A Zapata en Concreto 1x1 4000 PSI
- B Viga Concreto 0.16mx0.33m 4000 PSI
- C Columna en Concreto 0.40mx0.40m 4000 PSI
- D Pilote en concreto prefabricado 0.20mx0.20mx0.90m
- E Anclaje metalico en T - Base horizontal de 0.33m x 0.33m x 0.005m
- F Viga en madera roble 0.33m x 0.16m
- G Vigüeta en madera roble 0.20m x 0.16m
- H Piso madera, dilatado .05m
- I Muro gavion, con malla electrosoldada y piedra 0.69mx0.80m
- J Plataforma en concreto
- K Liston de Madera 0.12mx0.06m
- L Teja termoacustica pvc
- M Barra metalica 0.05m diametro
- N Soporte metalico para vigas de madera con Tornillo Tirafondo Zinc 3/8pg x 4pg
- O Viga en madera roble 0.26m x 0.16m
- P Columna en madera roble 0.26 x 0.26m
- Q Pasamanos en acero inoxidable
- R Muro gavion, con malla electrosoldada y piedra 0.77mx0.60m
- S Canaleta con gravilla
- T Conector metalico para madera -Base horizontal de 1.00m x 0.16m x 0.005m
- U Soporte metalico para vigas de madera con Tornillo Tirafondo Zinc 3/8pg x 6pg

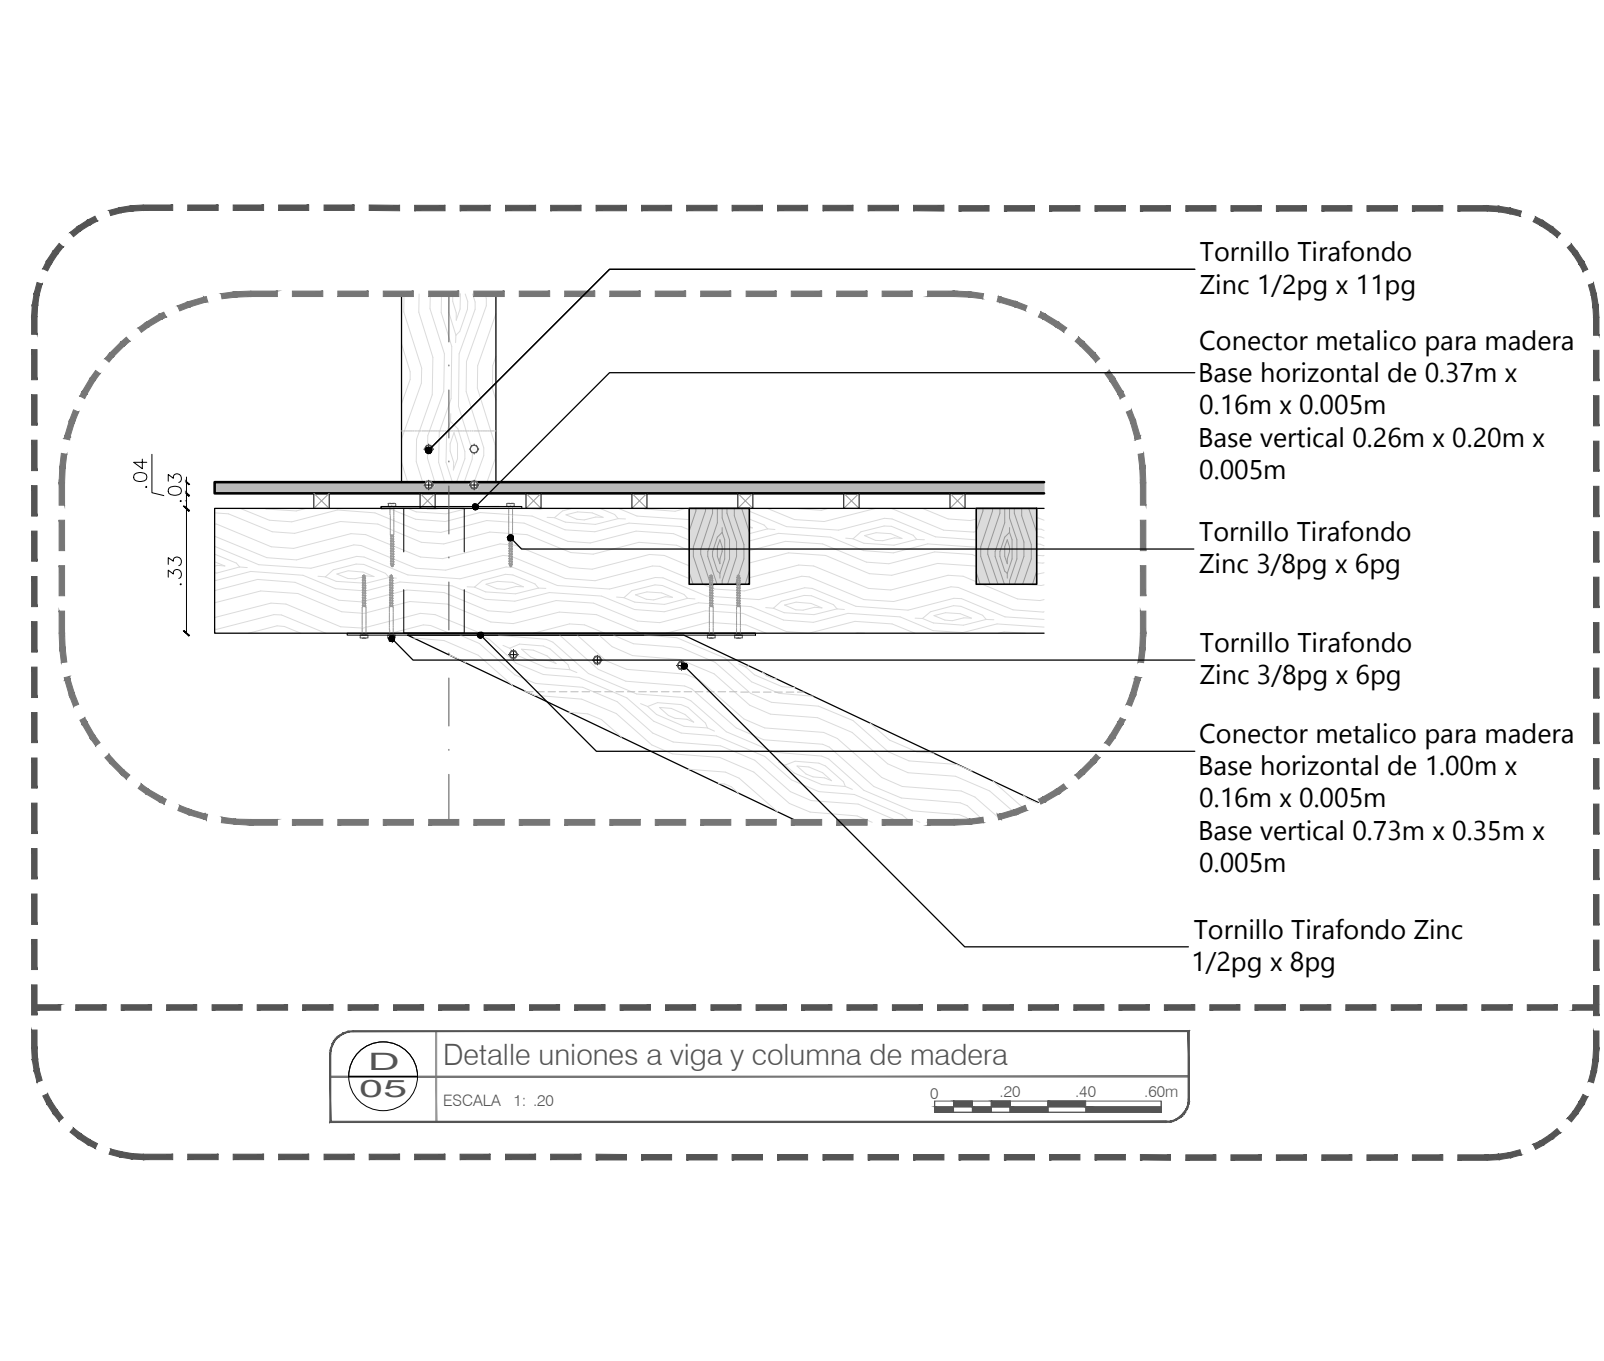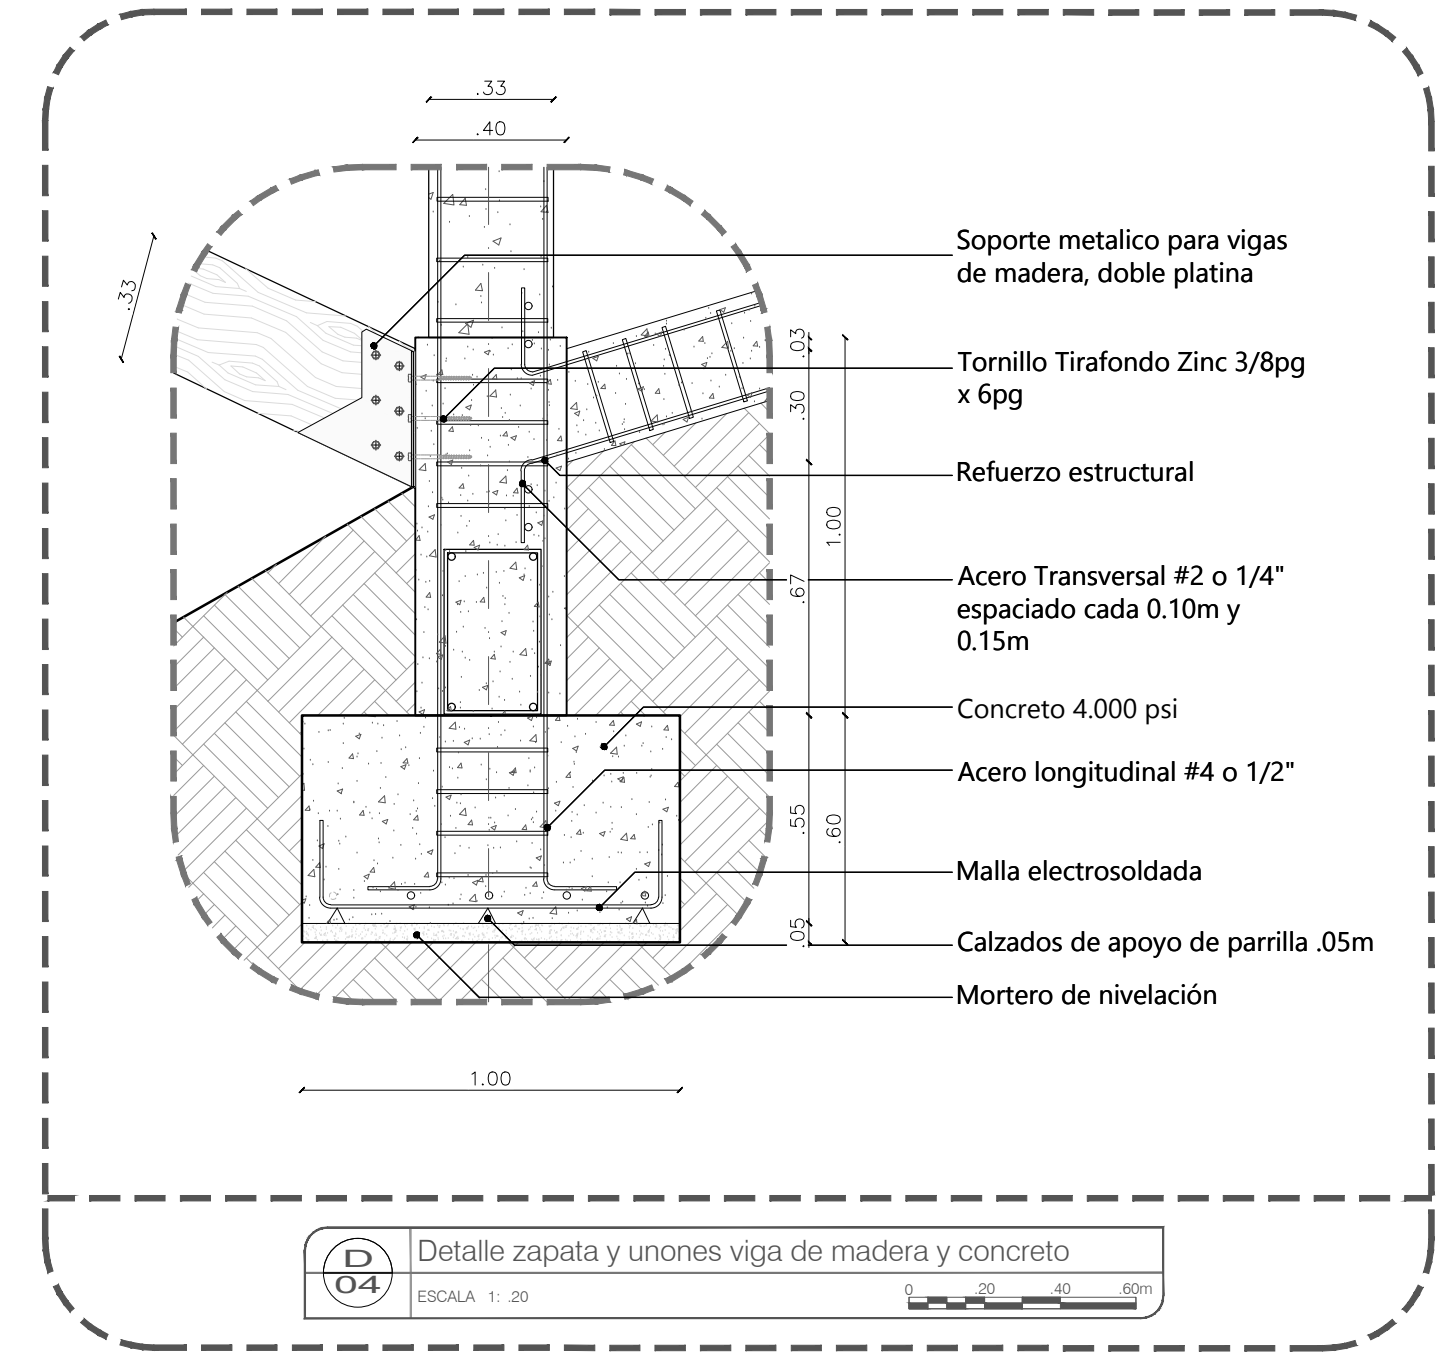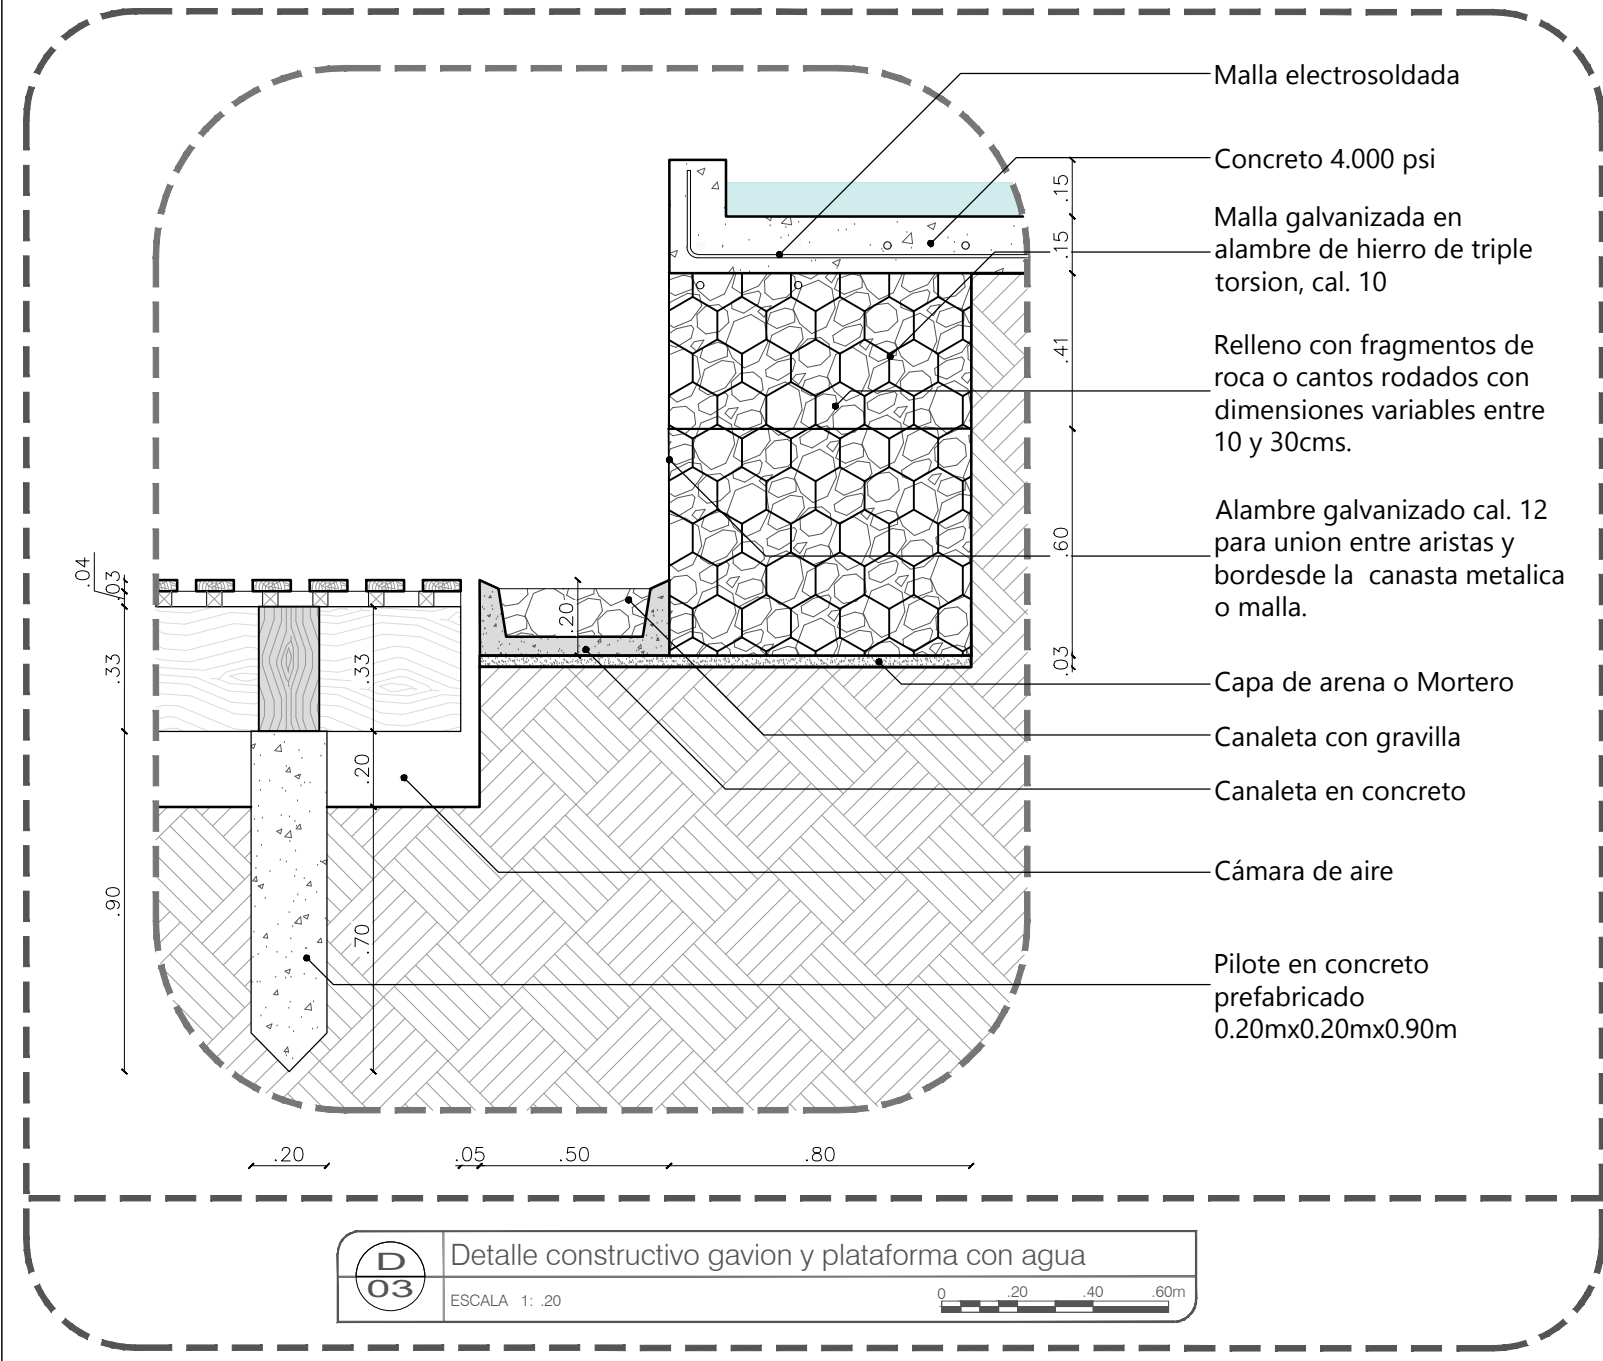


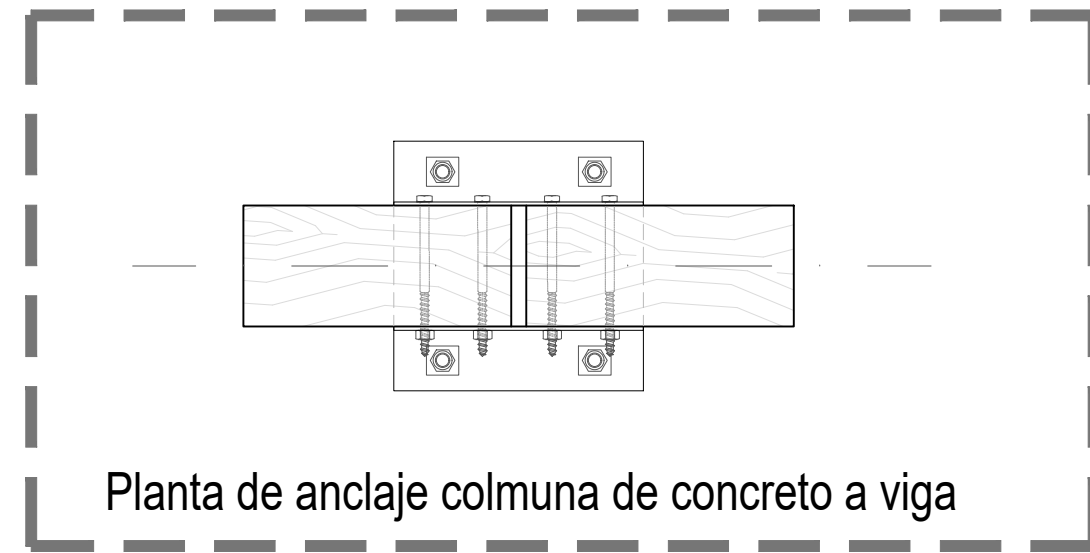


Planta de anclaje columna de concreto a viga

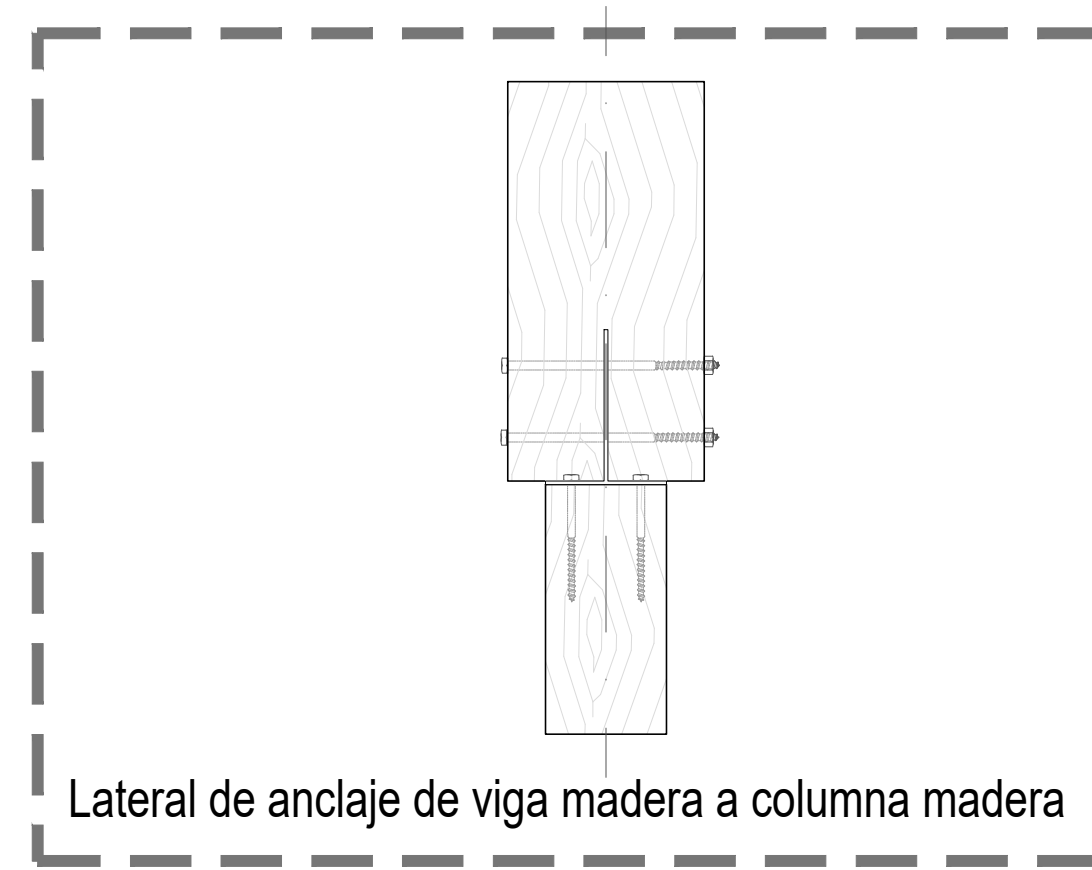

Lateral de anclaje de viga madera a columna madera

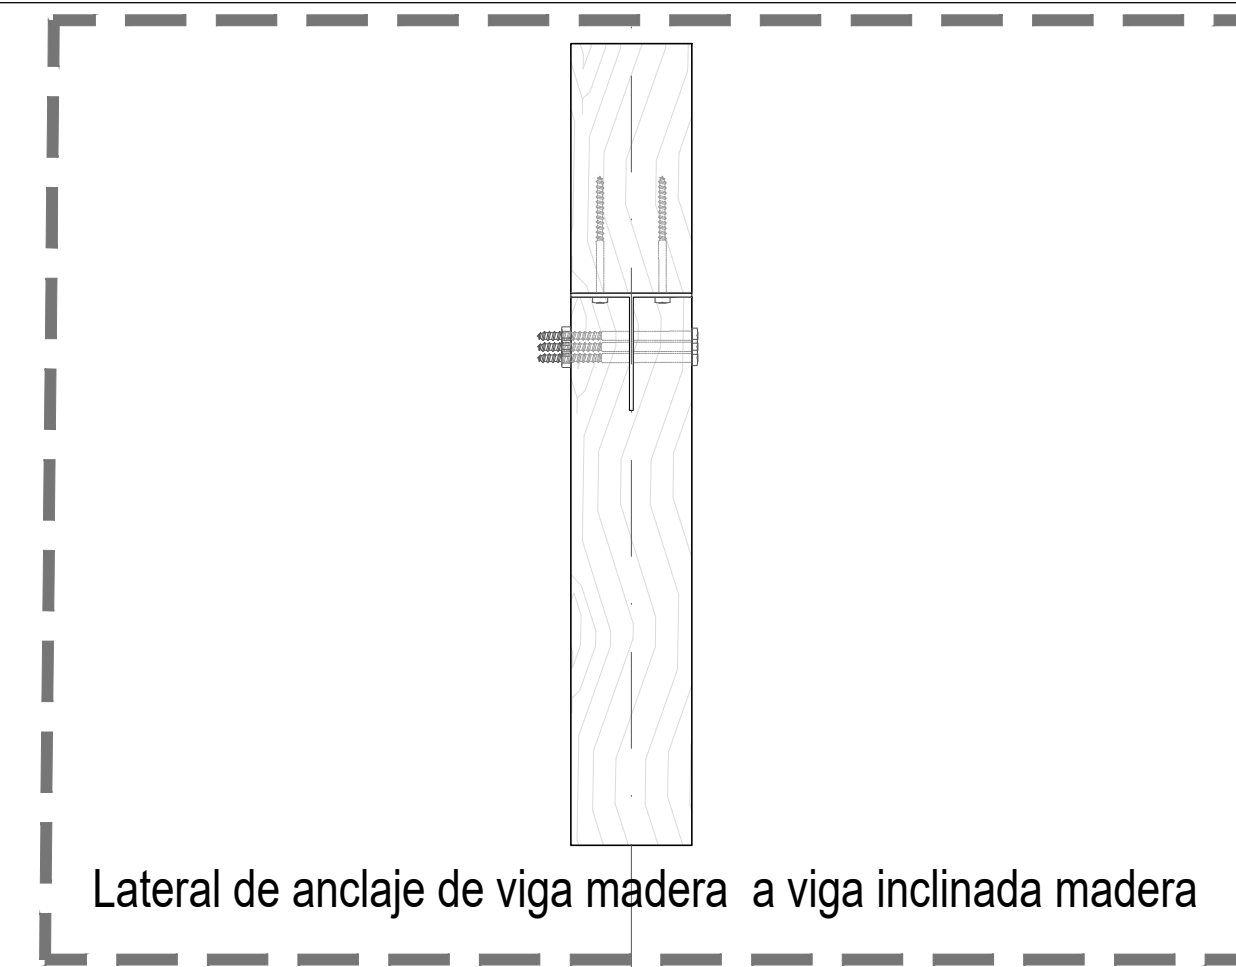

Lateral de anclaje de viga madera a viga inclinada madera

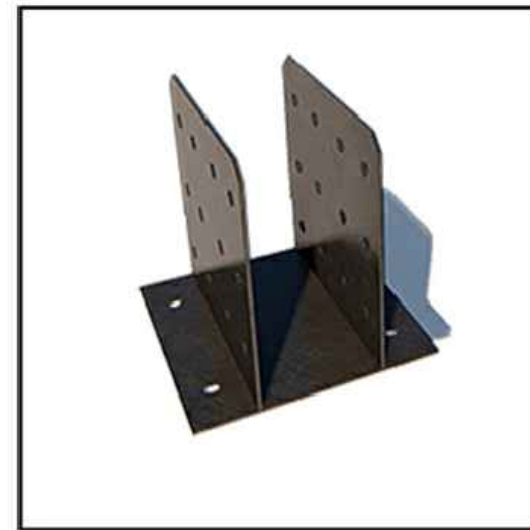

Anclaje metalico en U para columna en concreto a viga en madera y tornillo tirafondo zinc 1/2pg x 8pg



Soporte Metalico para anclaje de columna en concreto a viga en madera inclinada y tornillo tirafondo zinc 1/2pg x 8pg




Soporte Metalico para anclaje de columna en madera a viga en madera inclinada y tornillo tirafondo zinc 3/8pg x 4pg




Anclaje metalico en T para columna en madera a viga en madera y tornillo tirafondo zinc 1/2pg x 11pg



Apoyo metalico para cubierta con 4 barras de 0.05 long, 1 platina de 0.20m x 0.20m, 4 de 0.20m x 0.16 y tornillo tirafondo zinc 3/8pg x 4pg

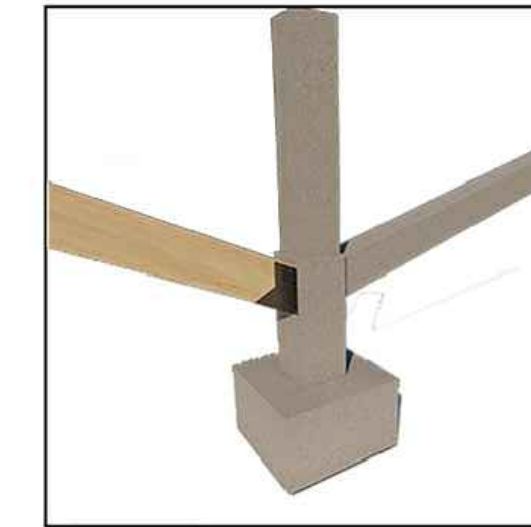

Detalle estructural de soporte metalico

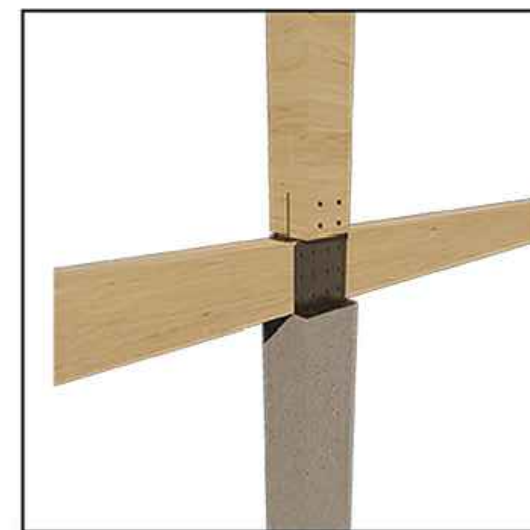


Detalle estructural con anclajes metalicos








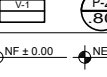
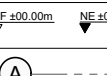
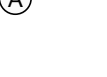


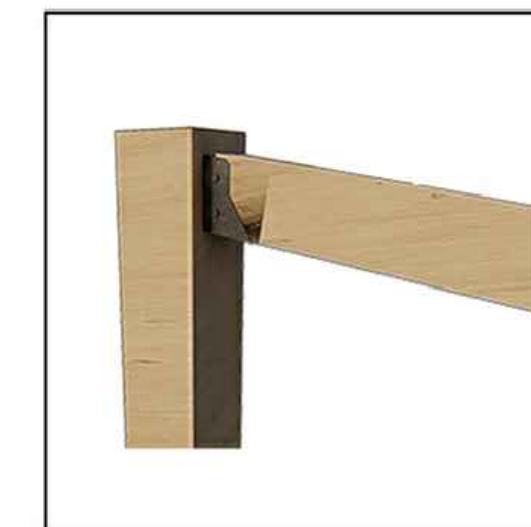Detalle estructural de anclaje en T




Detalle estructural con apoyo metalico en cubierta





Detalle estructural con soporte metalico


| | |
|--|---|
| 800-C | 800-C |
|  UNIVERSIDAD La Gran Colombia | |
| FACULTAD DE ARQUITECTURA | |
| PROYECTO | |
|  | |
| AYAHUASCA SABERES ANCESTRALES | |
| BOGOTÁ 2020 | |
| CONVENCIONES | |
| SIMBOLOGIA | |
|  | Tubo para planos y cortes |
|  | Indicador de corte |
|  | Indicador de detalle |
|  | Indicador de tachuelas |
|  | Indicador de puertas y ventanas |
|  | Indicador de nivel en planta |
|  | Indicador de nivel en corte y tachuelas |
|  | Indicador de ojo |
| DOCENTE TITULAR: | |
| V'B' Arq. FABIAN ALONSO SARMIENTO VALDES | |
| ESTUDIANTES: | |
| LAURA CRISTINA RODRIGUEZ RODRIGUEZ CÓDIGO 1018052599 | |
| KATHERINE GUTIÉRREZ GÓMEZ CÓDIGO 1014264655 | |
| TUTOR REPRESENTACIÓN | |
| V'B' Arq. MIGUEL PAYAN | |
| TUTOR ESTRUCTURAL | |
| V'B' Ing. | |
| PLANOS DE REFERENCIA | |
| 1. PLANO_REF | |
| 2. PLANO_REF | |
| V' E. APROBACION | |
| V' E. PROPIETARIO | |
| V'E AL RESPONSABLE | |
| V'E AL CONSTRUCTOR | |
| ASESOR DE DISEÑO | |
| ASESOR | |
| CONTIENE | |
| TIPOS DE ANCLAJES | |
| VEREDA LA VIRGINIA CHAPARRAL - TOLIMA | |
| ESCALA 1:10 | FECHA JUNIO 10 DE 2020 |
| ARCHIVO | FECHA COPIA JUNIO 10 DE 2020 |
| DIBUJO LAURA RODRIGUEZ KATHERINE GUTIÉRREZ | ELABORACIÓN L.R. & K.G. |
| PLANO: | DE |
| D-003 | D-003 |

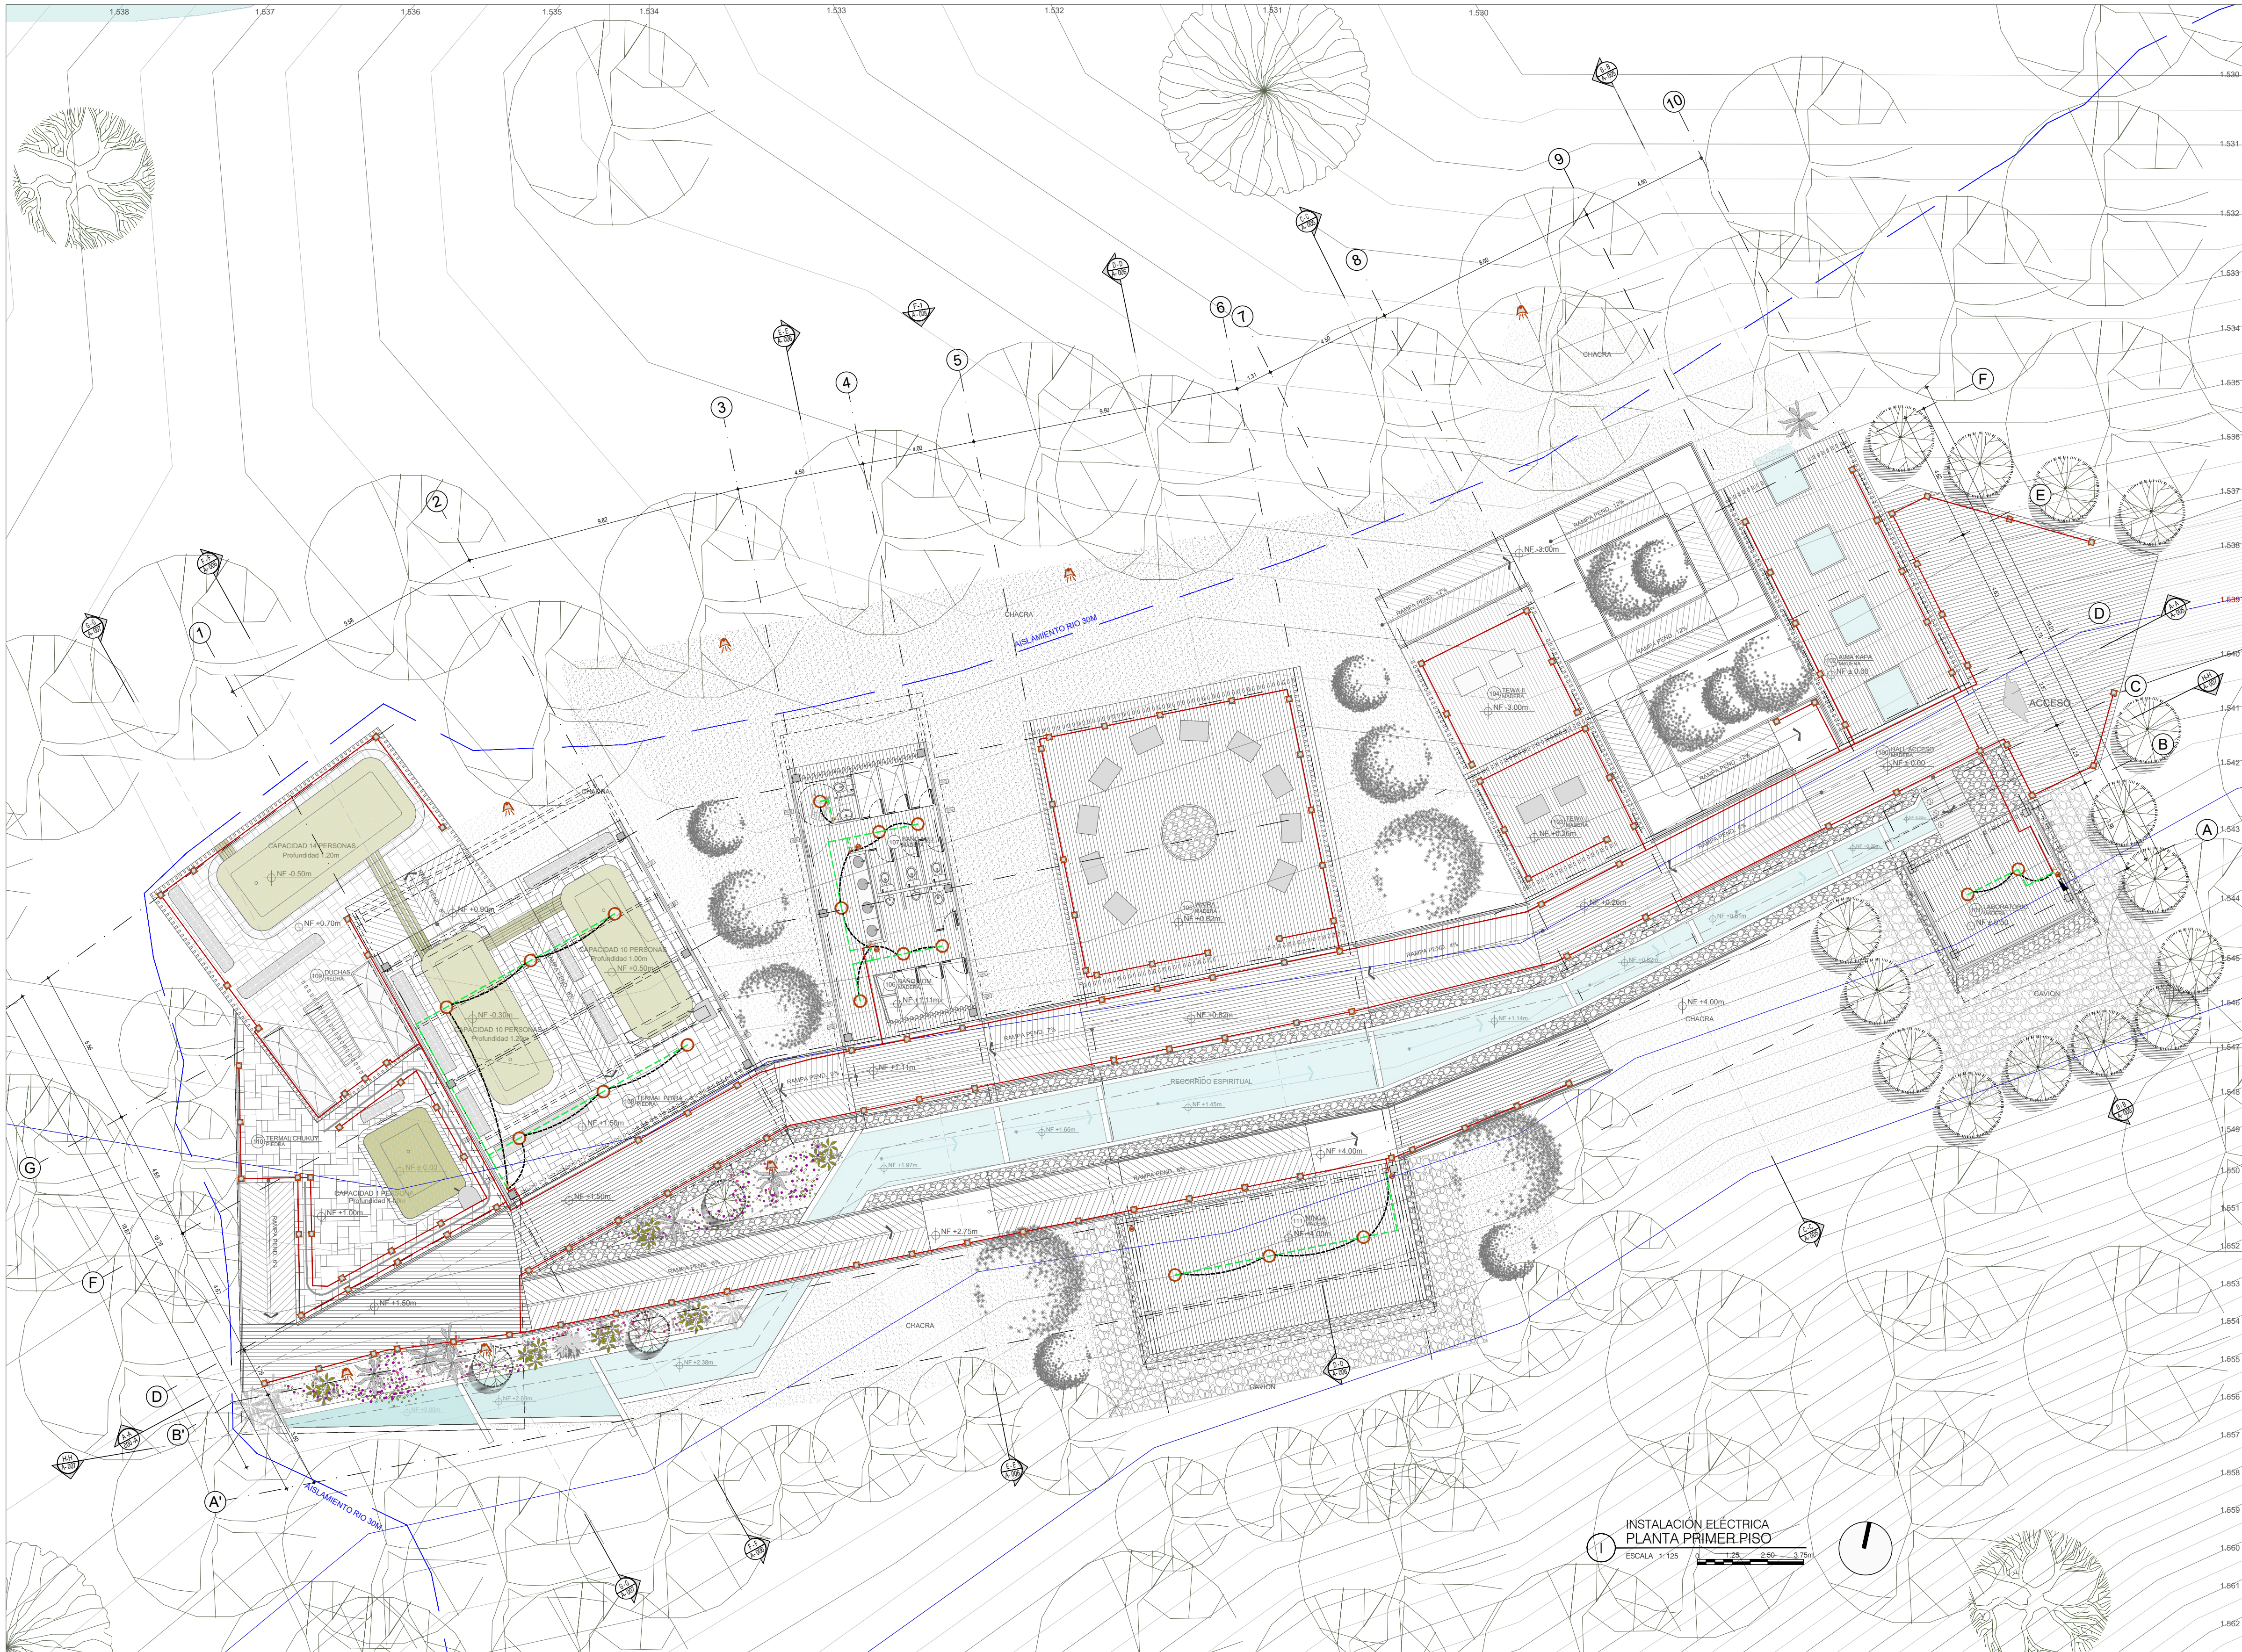




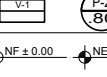
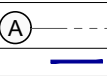
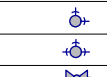




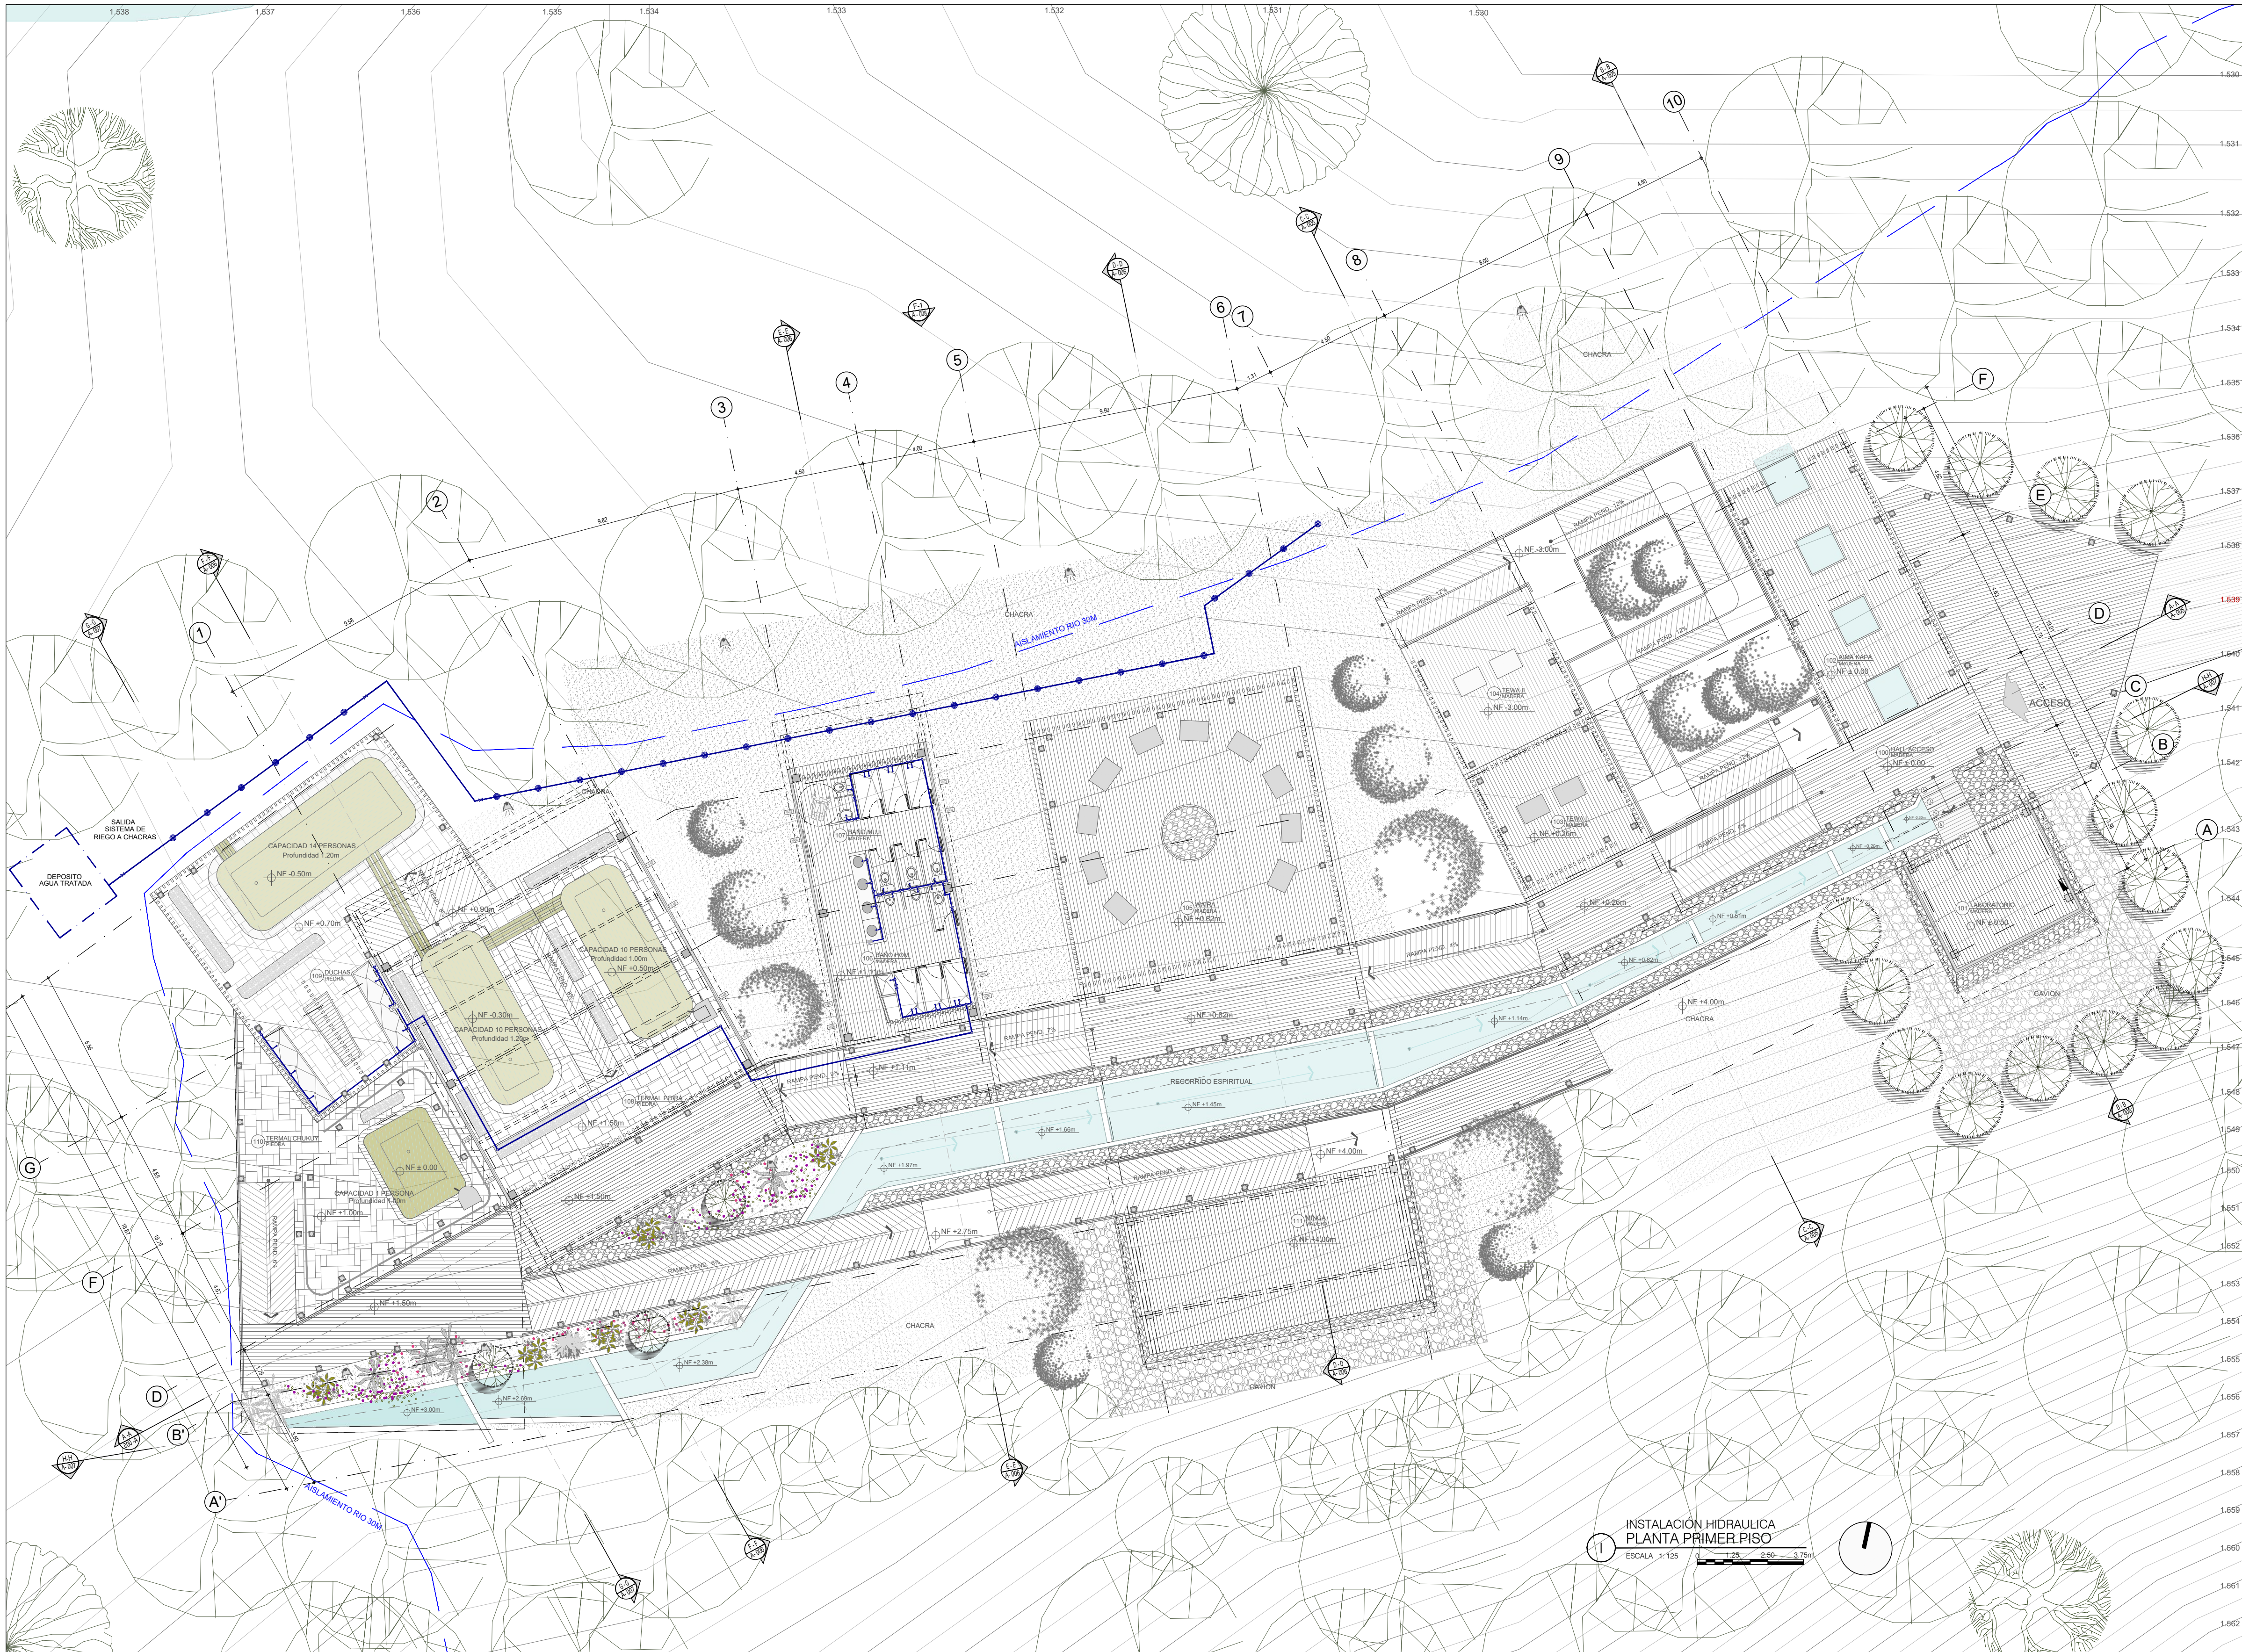




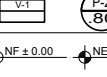
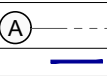
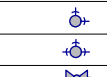









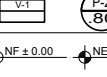
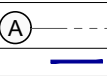
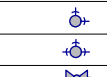











INSTALACIÓN ELÉCTRICA
PLANTA PRIMER PISO
ESCALA 1:125








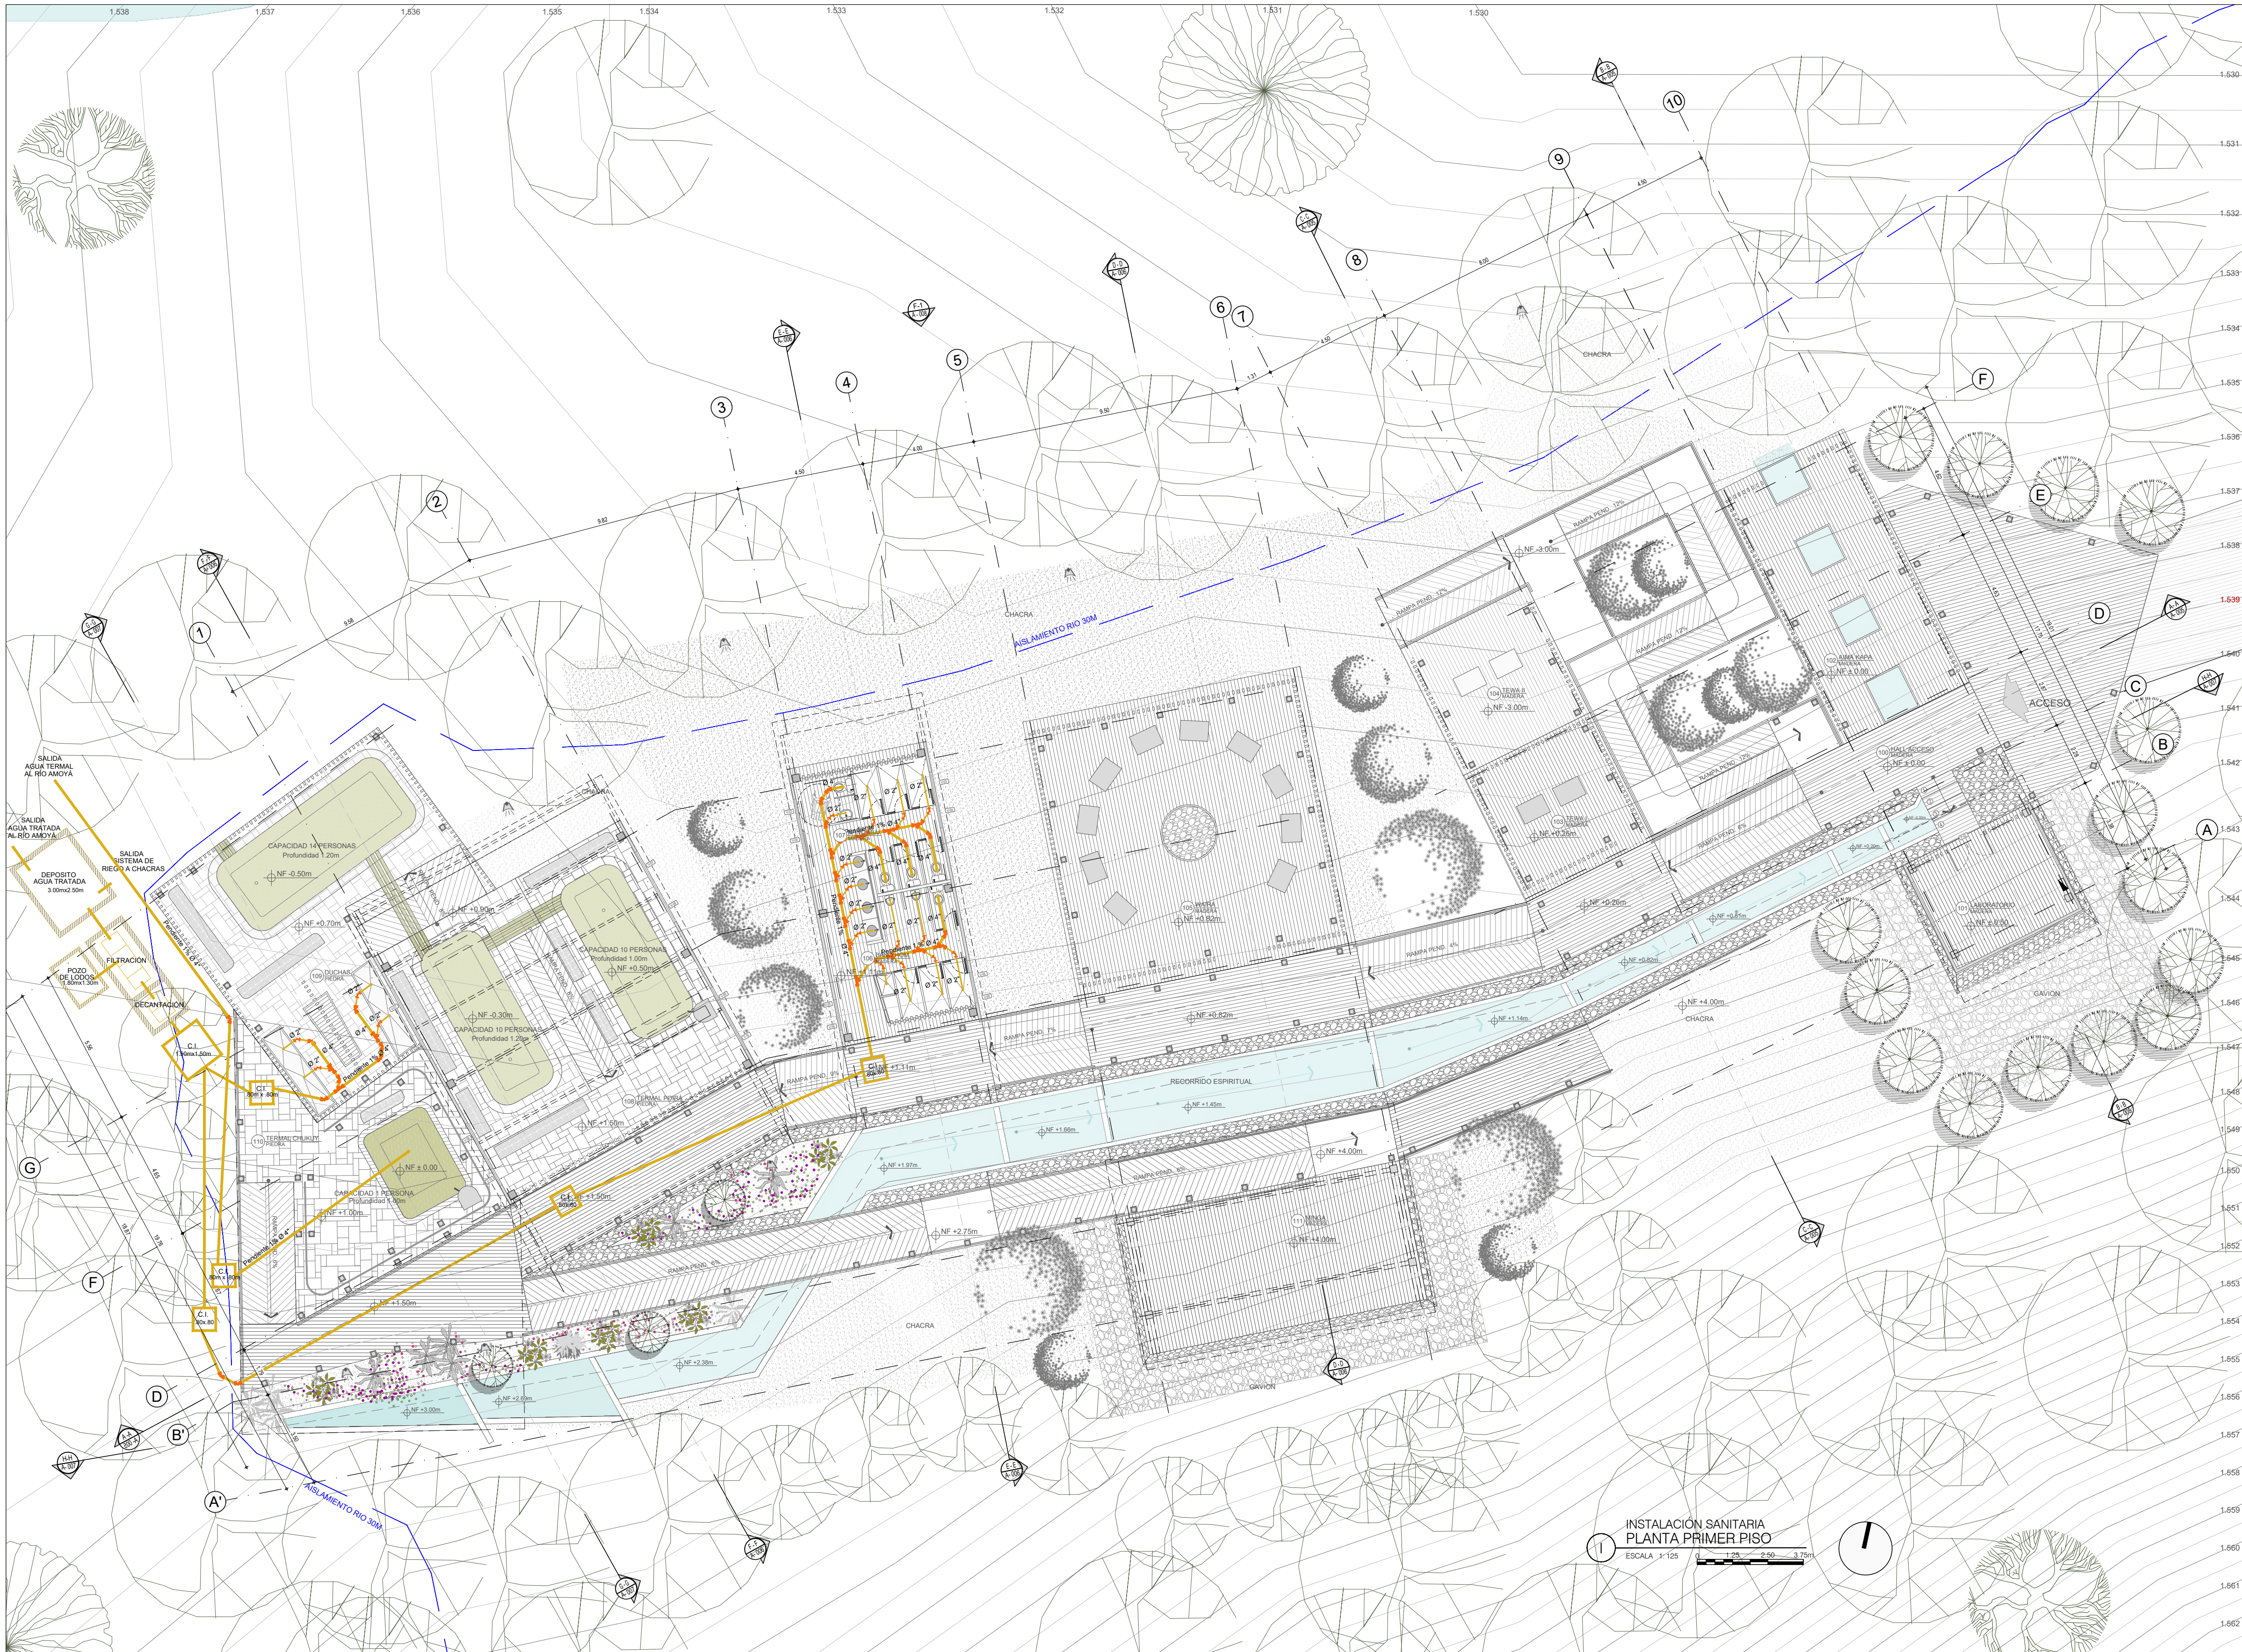




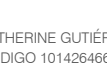


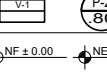


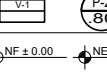







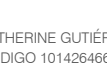





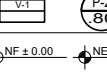







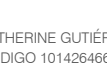


| | | | |
|--|--|--|--|
| 600-1 | 100-1 | | |
|  UNIVERSIDAD La Gran Colombia | | | |
| FACULTAD DE ARQUITECTURA | | | |
| PROYECTO | | | |
|  AYAHUASCA SABERES ANCESTRALES BOGOTÁ 2020 | | | |
| CONVENCIONES | | | |
| <table border="0"> <tr> <td style="vertical-align: top;"> <p>● PLANTA PRIMER NIVEL</p> <p>○ Indicador de corte</p> <p>○ Indicador de detalle</p> <p>○ Indicador de fachadas</p> <p>○ Indicador de puertas y ventanas</p> <p>○ Tubera instalacion tendido electrico</p> <p>○ Tubera aerea para lámpara suspendida</p> <p>○ Interruptor sencillo</p> <p>○ Interruptor doble</p> <p>○ Interruptor triple</p> <p>○ Reflector de piso</p> <p>○ Lámpara suspendida</p> <p>○ Lámpara de piso empotrada</p> <p>○ Tomacorriente plastico</p> <p>○ Tomacorriente doble</p> </td> <td style="vertical-align: top;"> <p>○ Título para planos y cortes</p> <p>○ Indicador de corte</p> <p>○ Indicador de detalle</p> <p>○ Indicador de fachadas</p> <p>○ Indicador de puertas y ventanas</p> <p>○ Tubera instalacion tendido electrico</p> <p>○ Tubera aerea para lámpara suspendida</p> <p>○ Interruptor sencillo</p> <p>○ Interruptor doble</p> <p>○ Interruptor triple</p> <p>○ Reflector de piso</p> <p>○ Lámpara suspendida</p> <p>○ Lámpara de piso empotrada</p> <p>○ Tomacorriente plastico</p> <p>○ Tomacorriente doble</p> </td> </tr> </table> | | <p>● PLANTA PRIMER NIVEL</p> <p>○ Indicador de corte</p> <p>○ Indicador de detalle</p> <p>○ Indicador de fachadas</p> <p>○ Indicador de puertas y ventanas</p> <p>○ Tubera instalacion tendido electrico</p> <p>○ Tubera aerea para lámpara suspendida</p> <p>○ Interruptor sencillo</p> <p>○ Interruptor doble</p> <p>○ Interruptor triple</p> <p>○ Reflector de piso</p> <p>○ Lámpara suspendida</p> <p>○ Lámpara de piso empotrada</p> <p>○ Tomacorriente plastico</p> <p>○ Tomacorriente doble</p> | <p>○ Título para planos y cortes</p> <p>○ Indicador de corte</p> <p>○ Indicador de detalle</p> <p>○ Indicador de fachadas</p> <p>○ Indicador de puertas y ventanas</p> <p>○ Tubera instalacion tendido electrico</p> <p>○ Tubera aerea para lámpara suspendida</p> <p>○ Interruptor sencillo</p> <p>○ Interruptor doble</p> <p>○ Interruptor triple</p> <p>○ Reflector de piso</p> <p>○ Lámpara suspendida</p> <p>○ Lámpara de piso empotrada</p> <p>○ Tomacorriente plastico</p> <p>○ Tomacorriente doble</p> |
| <p>● PLANTA PRIMER NIVEL</p> <p>○ Indicador de corte</p> <p>○ Indicador de detalle</p> <p>○ Indicador de fachadas</p> <p>○ Indicador de puertas y ventanas</p> <p>○ Tubera instalacion tendido electrico</p> <p>○ Tubera aerea para lámpara suspendida</p> <p>○ Interruptor sencillo</p> <p>○ Interruptor doble</p> <p>○ Interruptor triple</p> <p>○ Reflector de piso</p> <p>○ Lámpara suspendida</p> <p>○ Lámpara de piso empotrada</p> <p>○ Tomacorriente plastico</p> <p>○ Tomacorriente doble</p> | <p>○ Título para planos y cortes</p> <p>○ Indicador de corte</p> <p>○ Indicador de detalle</p> <p>○ Indicador de fachadas</p> <p>○ Indicador de puertas y ventanas</p> <p>○ Tubera instalacion tendido electrico</p> <p>○ Tubera aerea para lámpara suspendida</p> <p>○ Interruptor sencillo</p> <p>○ Interruptor doble</p> <p>○ Interruptor triple</p> <p>○ Reflector de piso</p> <p>○ Lámpara suspendida</p> <p>○ Lámpara de piso empotrada</p> <p>○ Tomacorriente plastico</p> <p>○ Tomacorriente doble</p> | | |
| DOCENTE TITULAR: | | | |
| V'B' Arq. FABIAN ALONSO SARMIENTO VALDES | | | |
| ESTUDIANTES: | | | |
| LAURA CRISTINA RODRIGUEZ RODRIGUEZ CÓDIGO 1018052599 | | | |
| KATHERINE GUTIERREZ GÓMEZ CÓDIGO 1014264655 | | | |
| TUTOR REPRESENTACIÓN | | | |
| V'B' Arq. MIGUEL PAYAN | | | |
| TUTOR ESTRUCTURAL | | | |
| V'B' Ing. XXX | | | |
| PLANOS DE REFERENCIA | | | |
| 1. PLANO_REF | | | |
| 2. PLANO_REF | | | |
| V'B' RESPONSABLE | | | |
| V'B' AL RESPONSABLE | | | |
| V'B' AL CONSTRUCTOR | | | |
| ARQUITECTO RESPONSABLE | | | |
| CONTIENE | | | |
| PLANO: INSTALACION ELECTRICA VEREDA LA VIRGINIA CHAPARRAL - TOLIMA | | | |
| ESCALA | | | |
| 1:125 | FECHA JUNIO 10 DE 2020 | | |
| ARCHIVO | | | |
| FECHA COPIA JUNIO 10 DE 2020 | | | |
| DIBUJO | | | |
| LAURA RODRIGUEZ KATHERINE GUTIERREZ | ELABORACION L.R. & K.G. | | |
| PLANO: | | | |
| I-001 | I-003 | | |



| | | | | | | | | | | | | | | | | | | | | | | | | | |
|---|---------------------------------|---|---------------------------|---|-------------------|---|----------------------|---|---------------------|---|---------------------------------|---|------------------------------|---|------------------|--|--------------------|---|------|---|-------|---|--------|---|----------------|
| 600-1 | 700-1 | | | | | | | | | | | | | | | | | | | | | | | | |
|  UNIVERSIDAD La Gran Colombia | | | | | | | | | | | | | | | | | | | | | | | | | |
| FACULTAD DE ARQUITECTURA | | | | | | | | | | | | | | | | | | | | | | | | | |
| PROYECTO | | | | | | | | | | | | | | | | | | | | | | | | | |
|  AYAHUASCA SABERES ANCESTRALES BOGOTÁ 2020 | | | | | | | | | | | | | | | | | | | | | | | | | |
| CONVENCIONES | | | | | | | | | | | | | | | | | | | | | | | | | |
| <table border="0"> <tr> <td></td> <td>Tubo para planos y cortes</td> </tr> <tr> <td></td> <td>Indicador de cote</td> </tr> <tr> <td></td> <td>Indicador de detalle</td> </tr> <tr> <td></td> <td>Indicador de duchas</td> </tr> <tr> <td></td> <td>Indicador de puertas y ventanas</td> </tr> <tr> <td></td> <td>Indicador de nivel en planta</td> </tr> <tr> <td></td> <td>Indicador de eje</td> </tr> <tr> <td></td> <td>Tubería hidráulica</td> </tr> <tr> <td></td> <td>Frío</td> </tr> <tr> <td></td> <td>Trigo</td> </tr> <tr> <td></td> <td>Regato</td> </tr> <tr> <td></td> <td>Rego por goteo</td> </tr> </table> | |  | Tubo para planos y cortes |  | Indicador de cote |  | Indicador de detalle |  | Indicador de duchas |  | Indicador de puertas y ventanas |  | Indicador de nivel en planta |  | Indicador de eje |  | Tubería hidráulica |  | Frío |  | Trigo |  | Regato |  | Rego por goteo |
|  | Tubo para planos y cortes | | | | | | | | | | | | | | | | | | | | | | | | |
|  | Indicador de cote | | | | | | | | | | | | | | | | | | | | | | | | |
|  | Indicador de detalle | | | | | | | | | | | | | | | | | | | | | | | | |
|  | Indicador de duchas | | | | | | | | | | | | | | | | | | | | | | | | |
|  | Indicador de puertas y ventanas | | | | | | | | | | | | | | | | | | | | | | | | |
|  | Indicador de nivel en planta | | | | | | | | | | | | | | | | | | | | | | | | |
|  | Indicador de eje | | | | | | | | | | | | | | | | | | | | | | | | |
|  | Tubería hidráulica | | | | | | | | | | | | | | | | | | | | | | | | |
|  | Frío | | | | | | | | | | | | | | | | | | | | | | | | |
|  | Trigo | | | | | | | | | | | | | | | | | | | | | | | | |
|  | Regato | | | | | | | | | | | | | | | | | | | | | | | | |
|  | Rego por goteo | | | | | | | | | | | | | | | | | | | | | | | | |
| DOCENTE TITULAR: | | | | | | | | | | | | | | | | | | | | | | | | | |
| V'B' Arq. FABIAN ALONSO SARMIENTO VALDES | | | | | | | | | | | | | | | | | | | | | | | | | |
| ESTUDIANTES: | | | | | | | | | | | | | | | | | | | | | | | | | |
| LAURA CRISTINA RODRIGUEZ RODRIGUEZ CÓDIGO 1018052599 | | | | | | | | | | | | | | | | | | | | | | | | | |
| KATHERINE GUTIERREZ GÓMEZ CÓDIGO 1014264655 | | | | | | | | | | | | | | | | | | | | | | | | | |
| TUTOR REPRESENTACIÓN | | | | | | | | | | | | | | | | | | | | | | | | | |
| V'B' Arq. MIGUEL PAYAN | | | | | | | | | | | | | | | | | | | | | | | | | |
| TUTOR ESTRUCTURAL | | | | | | | | | | | | | | | | | | | | | | | | | |
| V'B' Ing. XXX | | | | | | | | | | | | | | | | | | | | | | | | | |
| PLANOS DE REFERENCIA | | | | | | | | | | | | | | | | | | | | | | | | | |
| 1. PLANO_REF 2. PLANO_REF | | | | | | | | | | | | | | | | | | | | | | | | | |
| V'B' RESPONSABLE | | | | | | | | | | | | | | | | | | | | | | | | | |
| V'B' RESPONSABLE | | | | | | | | | | | | | | | | | | | | | | | | | |
| ARQUITECTO RESPONSABLE | | | | | | | | | | | | | | | | | | | | | | | | | |
| ARQUITECTO | | | | | | | | | | | | | | | | | | | | | | | | | |
| CONTIENE | | | | | | | | | | | | | | | | | | | | | | | | | |
| PLANO: INSTALACIÓN HIDRAULICA VEREDA LA VIRGINIA CHAPARRAL - TOLIMA | | | | | | | | | | | | | | | | | | | | | | | | | |
| ESCALA 1:125 | FECHA JUNIO 10 DE 2020 | | | | | | | | | | | | | | | | | | | | | | | | |
| ARCHIVO | FECHA COPIA JUNIO 10 DE 2020 | | | | | | | | | | | | | | | | | | | | | | | | |
| DIBUJO LAURA RODRIGUEZ KATHERINE GUTIERREZ | ELABORACIÓN L.R. & K.G. | | | | | | | | | | | | | | | | | | | | | | | | |
| PLANO: | SI | | | | | | | | | | | | | | | | | | | | | | | | |
| I-002 | I-003 | | | | | | | | | | | | | | | | | | | | | | | | |



INSTALACION SANITARIA
PLANTA PRIMER PISO
ESCALA 1:125

| | | | | | | | | | | | | | | | | | | | | | | | | | | | | | | | | | | | |
|--|---------------------------------|---|---------------------|---|--------------------|---|----------------------|---|-----------------------|---|---------------------------------|---|------------------------------|---|------------------|--|---------------|---|---------------|---|-----------------|---|--------------|---|-----|---|-------------------|---|-------------------|---|-------------------|---|---------------------|---|-------------|
| 600-1 | 700-1 | | | | | | | | | | | | | | | | | | | | | | | | | | | | | | | | | | |
|  UNIVERSIDAD La Gran Colombia | | | | | | | | | | | | | | | | | | | | | | | | | | | | | | | | | | | |
| FACULTAD DE ARQUITECTURA | | | | | | | | | | | | | | | | | | | | | | | | | | | | | | | | | | | |
| PROYECTO | | | | | | | | | | | | | | | | | | | | | | | | | | | | | | | | | | | |
|  AYAHUASCA SABERES ANCESTRALES BOGOTÁ 2020 | | | | | | | | | | | | | | | | | | | | | | | | | | | | | | | | | | | |
| CONVENCIONES | | | | | | | | | | | | | | | | | | | | | | | | | | | | | | | | | | | |
| <table border="0"> <tr> <td></td> <td>Indicador de planta</td> </tr> <tr> <td></td> <td>Indicador de corte</td> </tr> <tr> <td></td> <td>Indicador de detalle</td> </tr> <tr> <td></td> <td>Indicador de fachadas</td> </tr> <tr> <td></td> <td>Indicador de puertas y ventanas</td> </tr> <tr> <td></td> <td>Indicador de nivel en planta</td> </tr> <tr> <td></td> <td>Indicador de eje</td> </tr> <tr> <td></td> <td>Tubería de 4"</td> </tr> <tr> <td></td> <td>Tubería de 2"</td> </tr> <tr> <td></td> <td>Codo de 4" x 2"</td> </tr> <tr> <td></td> <td>Semecodo 45°</td> </tr> <tr> <td></td> <td>Tee</td> </tr> <tr> <td></td> <td>Tee con reducción</td> </tr> <tr> <td></td> <td>Yee con reducción</td> </tr> <tr> <td></td> <td>Yee con reducción</td> </tr> <tr> <td></td> <td>Reductor de 4" a 2"</td> </tr> <tr> <td></td> <td>Sifón de 2"</td> </tr> </table> | |  | Indicador de planta |  | Indicador de corte |  | Indicador de detalle |  | Indicador de fachadas |  | Indicador de puertas y ventanas |  | Indicador de nivel en planta |  | Indicador de eje |  | Tubería de 4" |  | Tubería de 2" |  | Codo de 4" x 2" |  | Semecodo 45° |  | Tee |  | Tee con reducción |  | Yee con reducción |  | Yee con reducción |  | Reductor de 4" a 2" |  | Sifón de 2" |
|  | Indicador de planta | | | | | | | | | | | | | | | | | | | | | | | | | | | | | | | | | | |
|  | Indicador de corte | | | | | | | | | | | | | | | | | | | | | | | | | | | | | | | | | | |
|  | Indicador de detalle | | | | | | | | | | | | | | | | | | | | | | | | | | | | | | | | | | |
|  | Indicador de fachadas | | | | | | | | | | | | | | | | | | | | | | | | | | | | | | | | | | |
|  | Indicador de puertas y ventanas | | | | | | | | | | | | | | | | | | | | | | | | | | | | | | | | | | |
|  | Indicador de nivel en planta | | | | | | | | | | | | | | | | | | | | | | | | | | | | | | | | | | |
|  | Indicador de eje | | | | | | | | | | | | | | | | | | | | | | | | | | | | | | | | | | |
|  | Tubería de 4" | | | | | | | | | | | | | | | | | | | | | | | | | | | | | | | | | | |
|  | Tubería de 2" | | | | | | | | | | | | | | | | | | | | | | | | | | | | | | | | | | |
|  | Codo de 4" x 2" | | | | | | | | | | | | | | | | | | | | | | | | | | | | | | | | | | |
|  | Semecodo 45° | | | | | | | | | | | | | | | | | | | | | | | | | | | | | | | | | | |
|  | Tee | | | | | | | | | | | | | | | | | | | | | | | | | | | | | | | | | | |
|  | Tee con reducción | | | | | | | | | | | | | | | | | | | | | | | | | | | | | | | | | | |
|  | Yee con reducción | | | | | | | | | | | | | | | | | | | | | | | | | | | | | | | | | | |
|  | Yee con reducción | | | | | | | | | | | | | | | | | | | | | | | | | | | | | | | | | | |
|  | Reductor de 4" a 2" | | | | | | | | | | | | | | | | | | | | | | | | | | | | | | | | | | |
|  | Sifón de 2" | | | | | | | | | | | | | | | | | | | | | | | | | | | | | | | | | | |
| DOCENTE TITULAR: | | | | | | | | | | | | | | | | | | | | | | | | | | | | | | | | | | | |
| V'B' Arq. FABIAN ALONSO SARMIENTO VALDES | | | | | | | | | | | | | | | | | | | | | | | | | | | | | | | | | | | |
| ESTUDIANTES: | | | | | | | | | | | | | | | | | | | | | | | | | | | | | | | | | | | |
| LAURA CRISTINA RODRIGUEZ RODRIGUEZ CÓDIGO 1018052599 | | | | | | | | | | | | | | | | | | | | | | | | | | | | | | | | | | | |
| KATHERINE GUTIERREZ GÓMEZ CÓDIGO 1014264655 | | | | | | | | | | | | | | | | | | | | | | | | | | | | | | | | | | | |
| TUTOR REPRESENTACIÓN | | | | | | | | | | | | | | | | | | | | | | | | | | | | | | | | | | | |
| V'B' Ing. MIGUEL PAYAN | | | | | | | | | | | | | | | | | | | | | | | | | | | | | | | | | | | |
| TUTOR ESTRUCTURAL | | | | | | | | | | | | | | | | | | | | | | | | | | | | | | | | | | | |
| V'B' Ing. XXX | | | | | | | | | | | | | | | | | | | | | | | | | | | | | | | | | | | |
| PLANOS DE REFERENCIA | | | | | | | | | | | | | | | | | | | | | | | | | | | | | | | | | | | |
| 1. PLANO_REF | | | | | | | | | | | | | | | | | | | | | | | | | | | | | | | | | | | |
| 2. PLANO_REF | | | | | | | | | | | | | | | | | | | | | | | | | | | | | | | | | | | |
| CONTIENE | | | | | | | | | | | | | | | | | | | | | | | | | | | | | | | | | | | |
| PLANO: INSTALACION HIDRAULICO VEREDA LA VIRGINA CHAMPARAL - TOLIMA | | | | | | | | | | | | | | | | | | | | | | | | | | | | | | | | | | | |
| ESCALA 1:125 | FECHA JUNIO 10 DE 2020 | | | | | | | | | | | | | | | | | | | | | | | | | | | | | | | | | | |
| ARCHIVO | FECHA COPIA JUNIO 10 DE 2020 | | | | | | | | | | | | | | | | | | | | | | | | | | | | | | | | | | |
| DIBUJO LAURA RODRIGUEZ | ELABORACION L.R. & K.G. | | | | | | | | | | | | | | | | | | | | | | | | | | | | | | | | | | |
| PLANO: 01 | | | | | | | | | | | | | | | | | | | | | | | | | | | | | | | | | | | |
| I-002 | I-003 | | | | | | | | | | | | | | | | | | | | | | | | | | | | | | | | | | |