

ESCENARIO REGIONAL MULTIPROPOSITO "NAIZAQUE"

Deporte y Cultura del Juego al Turmequé

INDICE DE PLANOS

CODIGO

NOMBRE

CODIGO

NOMBRE

GENERALES

G-000	Indice de Planos
G-001	Memoria Descriptiva
G-002	Implantación General
G-003	Cuadro de Areas Primer Piso
G-004	Cuadro de Areas Segundo Piso
G-005	Fachada Urbana General del Proyecto.
G-006	Corte Urbano Longitudinal del Proyecto.

ARENA 1 - POLIBALENTE

A101	Planta Primer Piso Arena 1 Polibalente.
A102	Planta Segundo Piso Arena 1- Polibalente 1
A103	Planta Segundo Piso Arena 1- Polibalente 2
A104	Planta de Cubierta Arena 1
F201	Fachada Frontal y Lateral Arena 1 Polibalente.
C301	Corte Longitudinal y Transversal Arena 1 Polibalente.
E001	Planta de de Cimentacion
E002	Planta placa de Entrepiso
HID001	Planta Red Hidraulica Primer Piso.
SAN001	Planta Red Sanitaria Primer Piso.
ELE001	Planta Red Eléctrica Primer Piso

ARENA 2 - POLIBALENTE

A101	Planta Primer Piso Arena 2 Polibalente.
A102	Planta Segundo Piso Arena 2- Polibalente 1.
A103	Planta Segundo Piso Arena 2- Polibalente 2
A104	Planta de Cubierta Arena 2
F201	Fachada Frontal y Lateral Arena 2 Polibalente.
C301	Corte Longitudinal y Transversal Arena 2 Polibalente.
E001	Planta de de Cimentacion
E002	Planta placa de Entrepiso
HID002	Planta Red Hidraulica Primer Piso.
SAN002	Planta Red Sanitaria Primer Piso.
ELE003	Planta Red Eléctrica Primer Piso

MUSEO - PLAZOLETA DE COMIDAS


A100	Plata Primer Piso Museo y Sala de Investigación.
A102	Planta Segundo Piso Restaurantes y Plazoleta de Comidas.
A103	Planta de Cubierta Museo y Plazoleta de Comidas
F201	Fachada Frontal y Lateral Museo y Plazoleta de Comidas.
C301	Corte Longitudinal y Transversal Museo y Plazoleta de Comidas.
HID003	Planta Red Hidraulica Segundo Piso Restaurantes y Plazoleta de Comidas.
SAN003	Planta Red Sanitaria Segundo Piso Restaurantes y Plazoleta de Comidas.
ELE003	Planta Red Eléctrica Primer Piso Museo y Sala de Investigación.
ELE004	Planta Red Eléctrica Segundo Piso Museo y Sala de Investigación.

AUDITORIO Y CONCHA ACÚSTICA

A101	Plata Primer Piso Auditorio y Escenario Concha Acustica.
A102	Planta de Cubierta Auditorio y Concha Acustica
F201	Fachada Frontal y Lateral Auditorio y Concha Acustica.
C301	Corte Longitudinal y Transversal Auditorio y Concha Acustica

DETALLES CONSTRUCTIVOS

D001	Planta bateria de Baños Aneras
D002	Corte Longitudinal yTransversal Baños Arenas
D003	Planta area de Cocinas y Restaurante
D004	Corte Longitudinal yTransversal Cocinas y Restaurante
D005	Planta Auditorio con Elementos Acusticos
D006	Corte Longitudinal especificaciones Acusticas Auditorio
D007	Detalle Corte Fachada
D008	Planta zona de Graderias en arenas
D009	Corte Longitudinal Elementos de Graderia fija.
D010	Detalle de Zapatas y Vigas de Cimentación
D011	Detalles de Placas entrepiso, Muros estructurales, Escalera y Plataforma.
D012	Detalles Hidrosanitarios Baños, Orinales y Lavamanos
D013	Detalles Graderia fija, Muros acusticos y Nube Acústica.


05 DE 0 PLANCHAS No.	000-G REVISION
	
FACULTAD DE ARQUITECTURA PROYECTO DE GRADO	
PROYECTO: ESCENARIO REGIONAL MULTIPROPOSITO "NAIZAQUE" Deporte y Cultura del Juego al Turmequé	
BOGOTÁ 2020	
CONVENCIONES:	
CURSO: OPCIÓN DE ÉNFASIS	
CONTIENE: INDICE DE PLANOS	
OBSERVACIONES: 1.	
ESCALA: INDICADA	FECHA: JUNIO 2020
ARCHIVO: IMPLANTACION GENERAL SDO CORTE 1.dwg	FECHA COPIA: 02/04/2020
DIBUJO	ELABORACIÓN
REVISION:	PLANO No. G-000
DE 0 DE 50	PLANCHAS No. 0 DE 50



COLOMBIA




BOYACÁ - ALTIPLANO CUNDIBOYACENSE

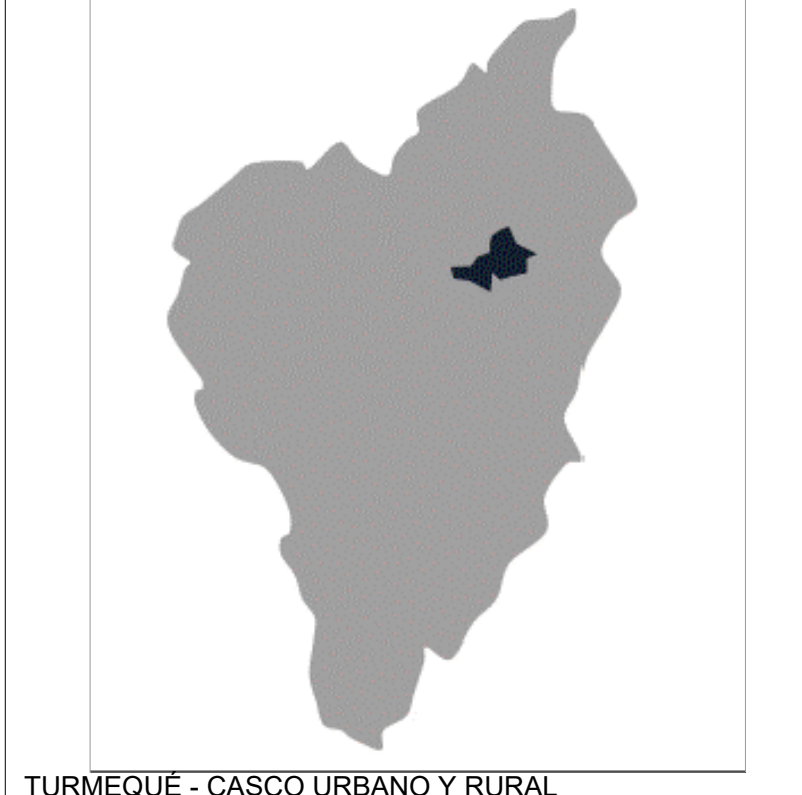

TURMEQUÉ - CASCO URBANO Y RURAL




LOCALIZACION DEL PROYECTO

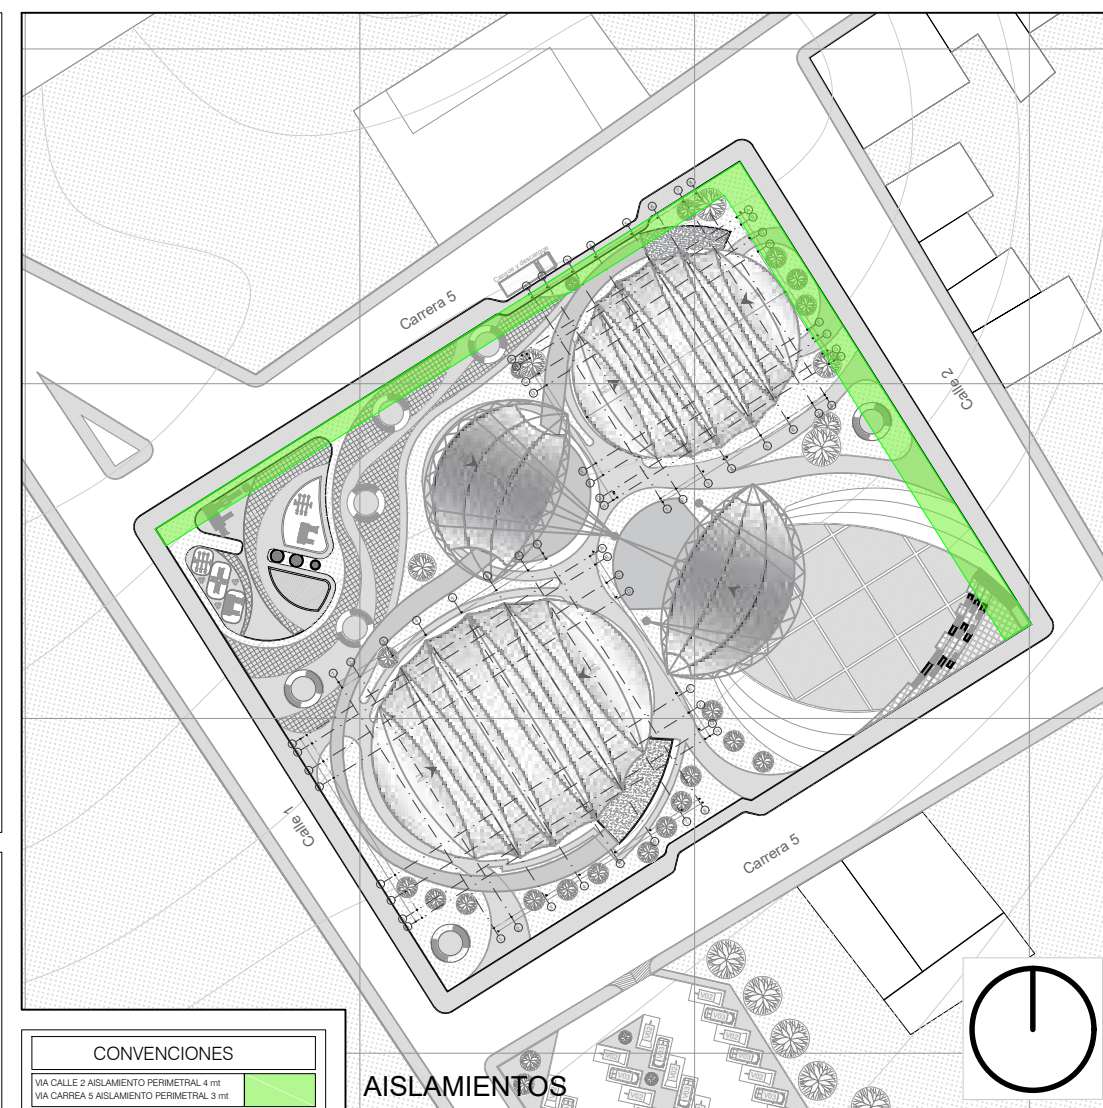

CONVENCIONES
 PARA CALLE 2 Y AISLAMIENTO PERIMETRAL 3-11
 PARA CALLE 4 Y AISLAMIENTO PERIMETRAL 3-11

AISLAMIENTOS

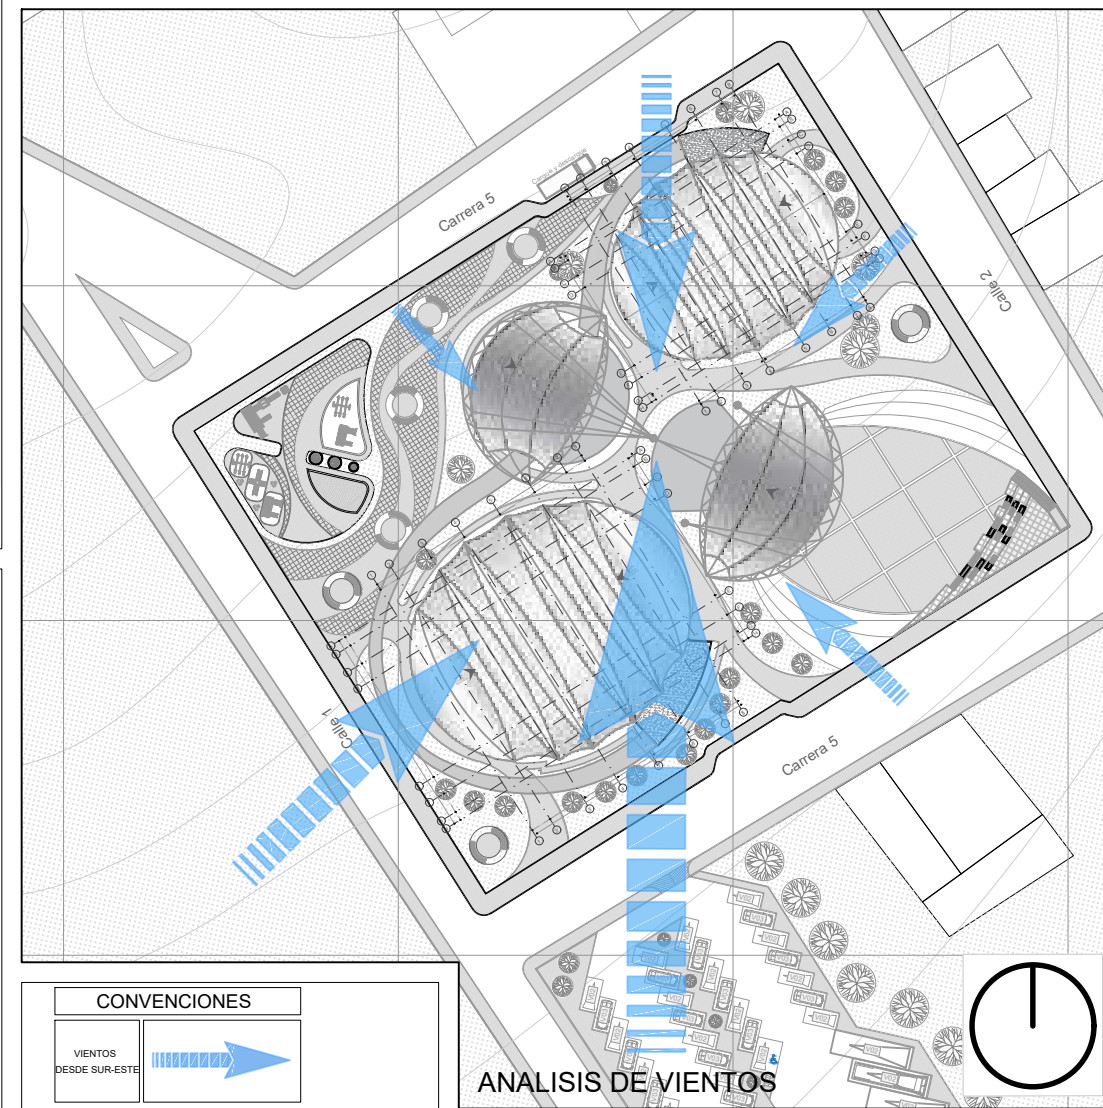


CONVENCIONES
 VIENTOS
 DERECHOS SUR-ESTE

ANALISIS DE VIENTOS




CONVENCIONES
 RUTA SOLAR

ANALISIS DE ASOLEACION

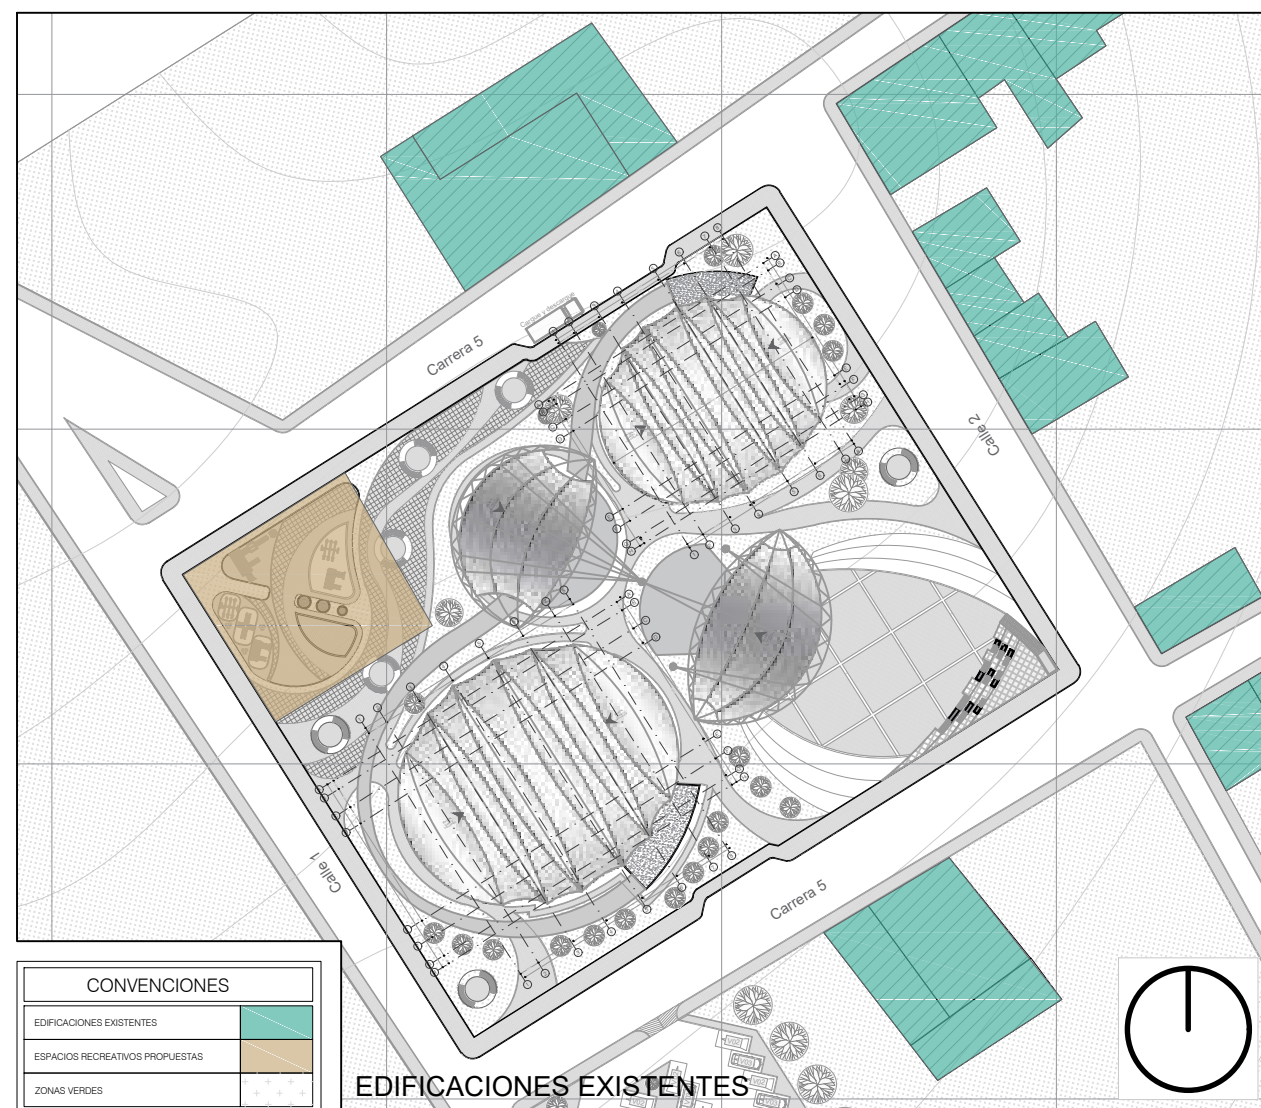


CONVENCIONES
 ESPACIOS EXISTENTES
 ESPACIOS RECREATIVOS PROPUESTOS
 ZONAS VERDES

EDIFICACIONES EXISTENTES

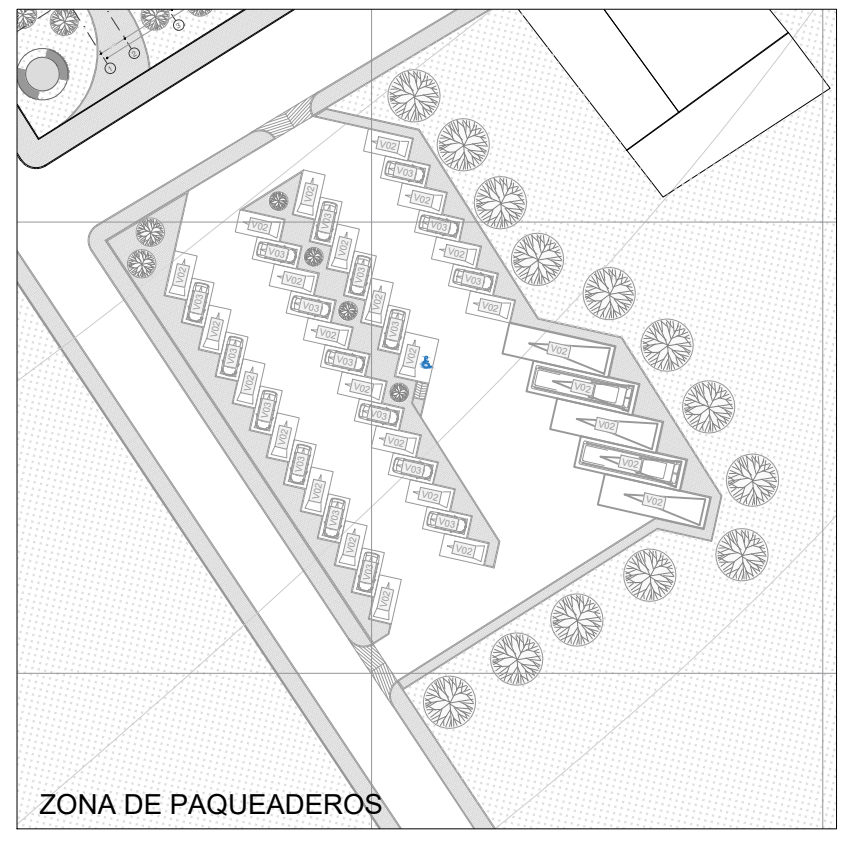

ZONA DE PAQUEADEROS

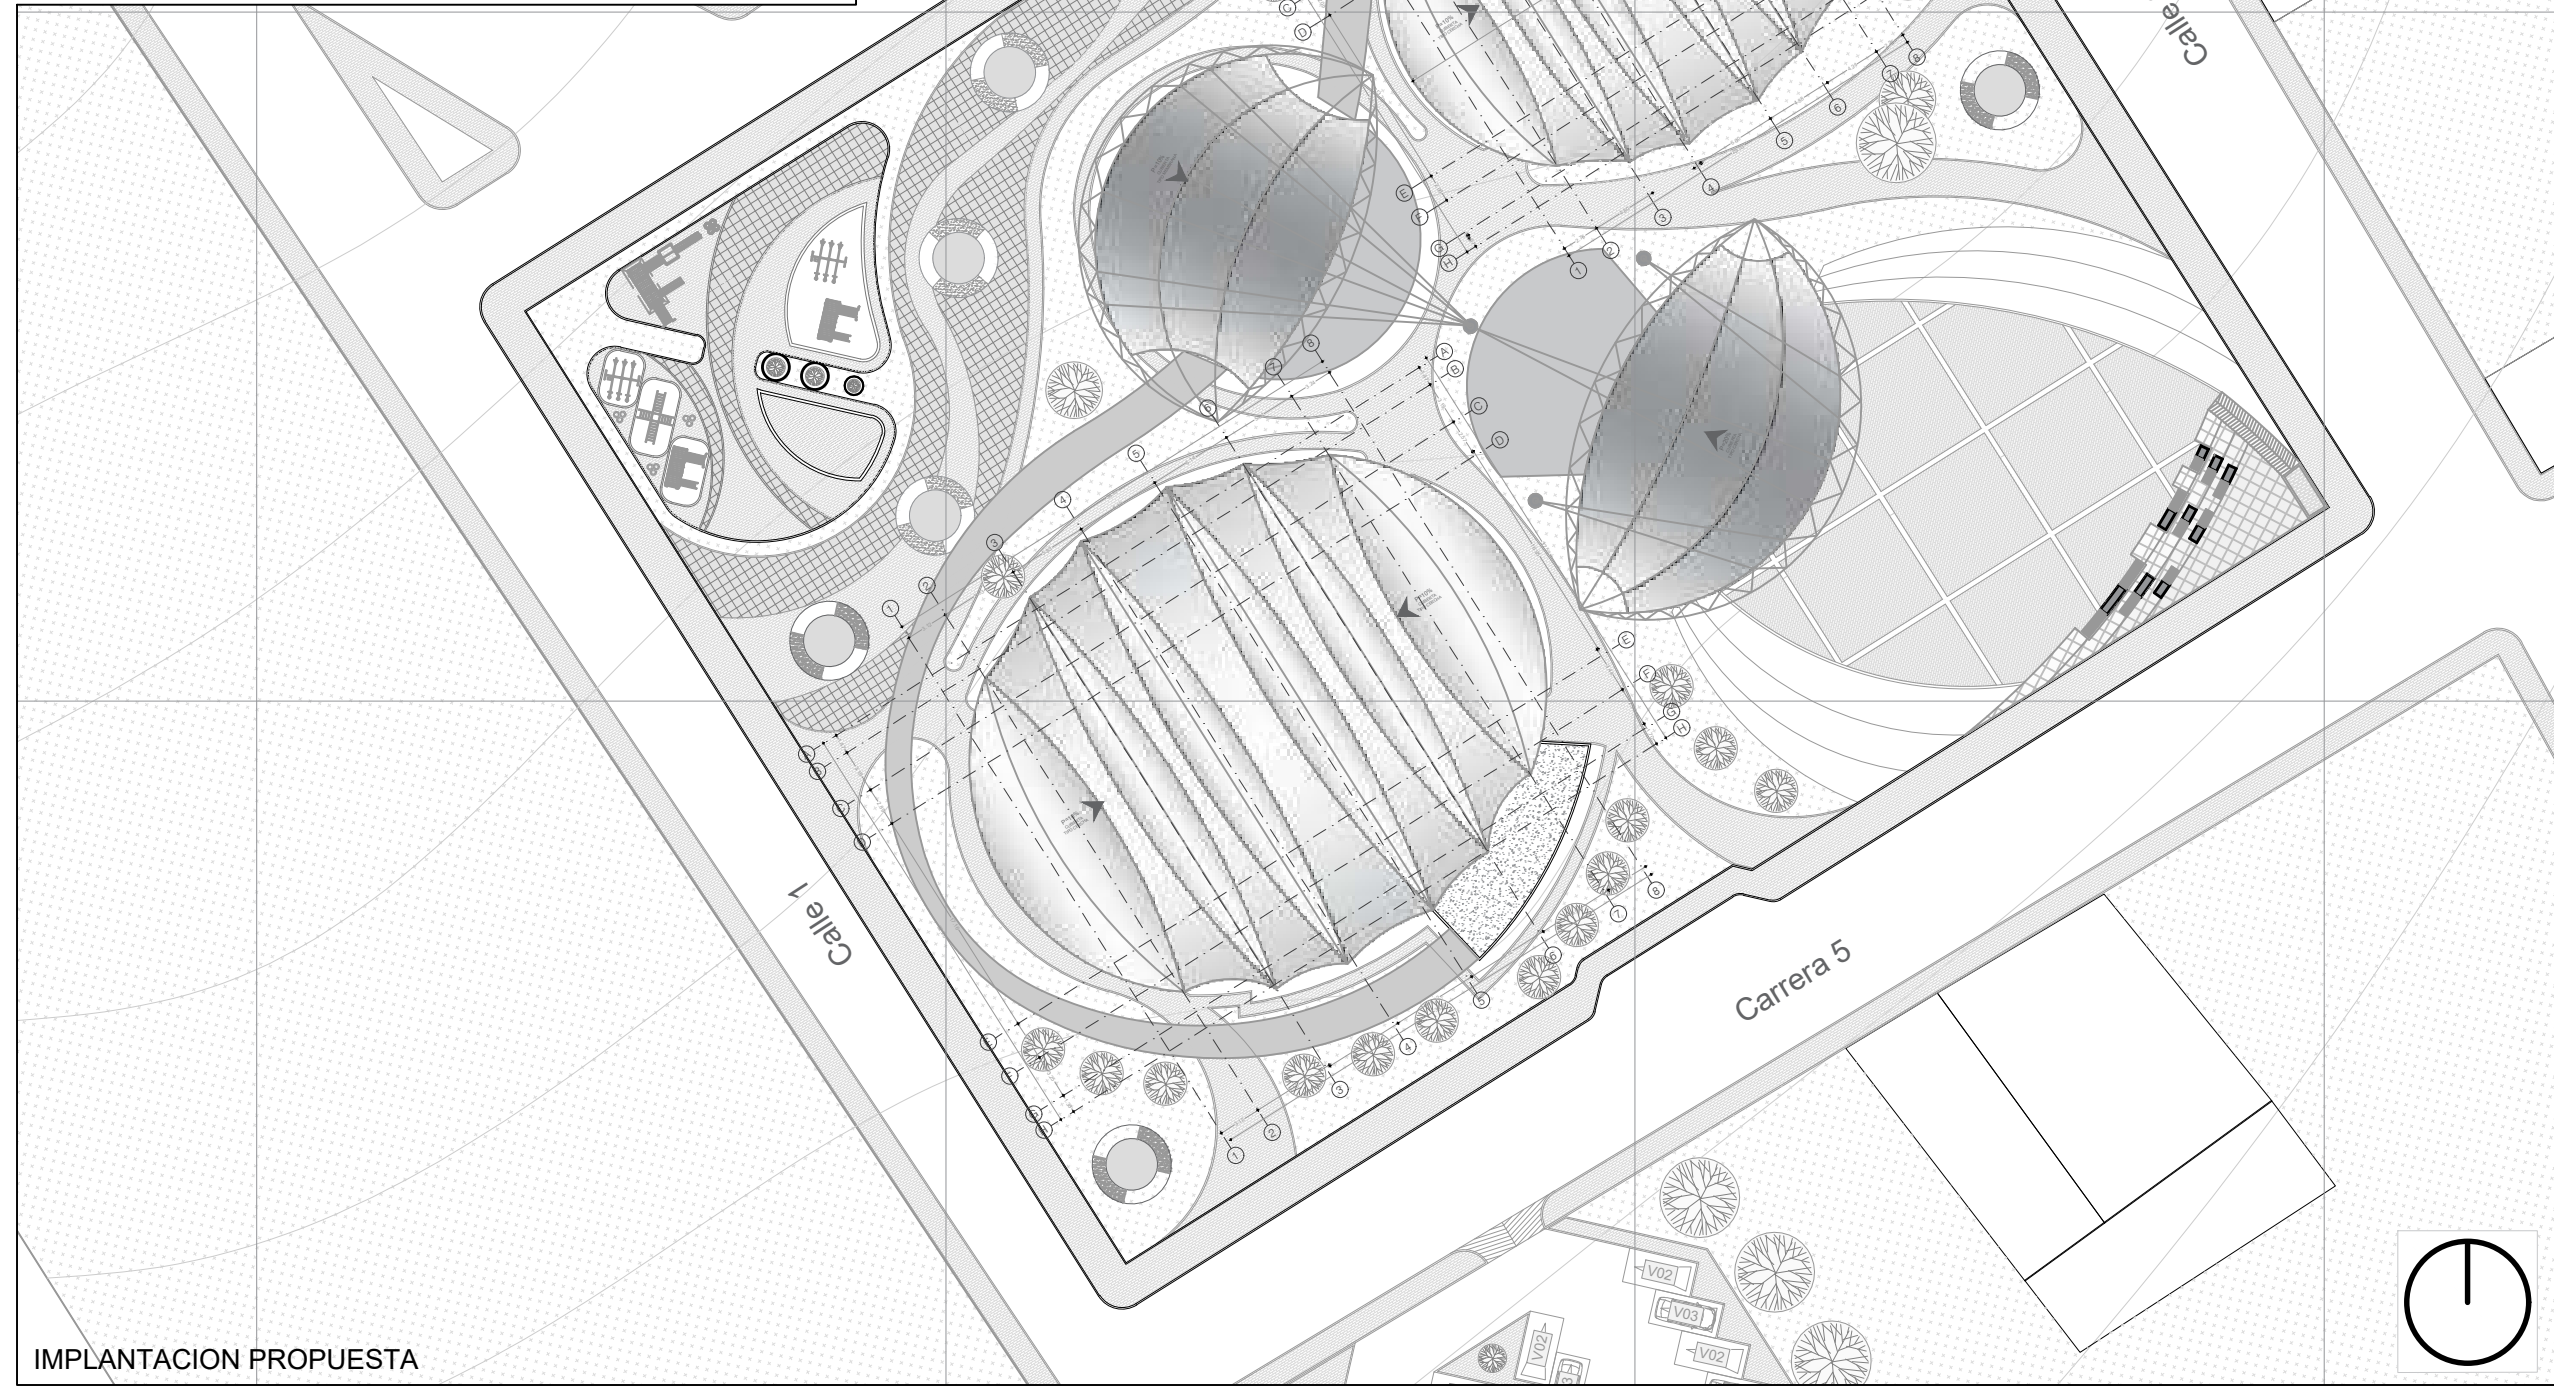

IMPLANTACION PROPUESTA



CONVENCIONES
 PREDIO DE INTERVENCIÓN
 AREA

PREDIO DE INTERVENCIÓN

15 DE 20 PLANCHAS No. 02 DE 15 REVISIÓN No. 02

100-G

UNIVERSIDAD La Gran Colombia

FACULTAD DE ARQUITECTURA
 PROYECTO DE GRADO

PROYECTO:
ESCENARIO REGIONAL MULTIPROPOSITO "NAIZAQUE"
 Deporte y Cultura del Juego al Turmequé

BOGOTÁ 2020

CONVENCIONES:
 MUROS DIVISORIOS
 COLUMNAS
 ADOQUIN
 PISO
 ÁREA VERDE

CURSO:
 OPCIÓN DE ÉNFASIS

CONTIENE:
MEMORIA DESCRIPTIVA

OBSERVACIONES:
 1.

ESCALA:
 1:1000


FECHA:
 JUNIO 2020

ARCHIVO:
 MEMORIA DESCRIPTIVA.dwg

FECHA COPIA:
 12/06/2020

DIBUJO
 ELABORACIÓN

REVISIÓN: 1 PLANO No. G-001 PLANCHAS No. 02 DE 15

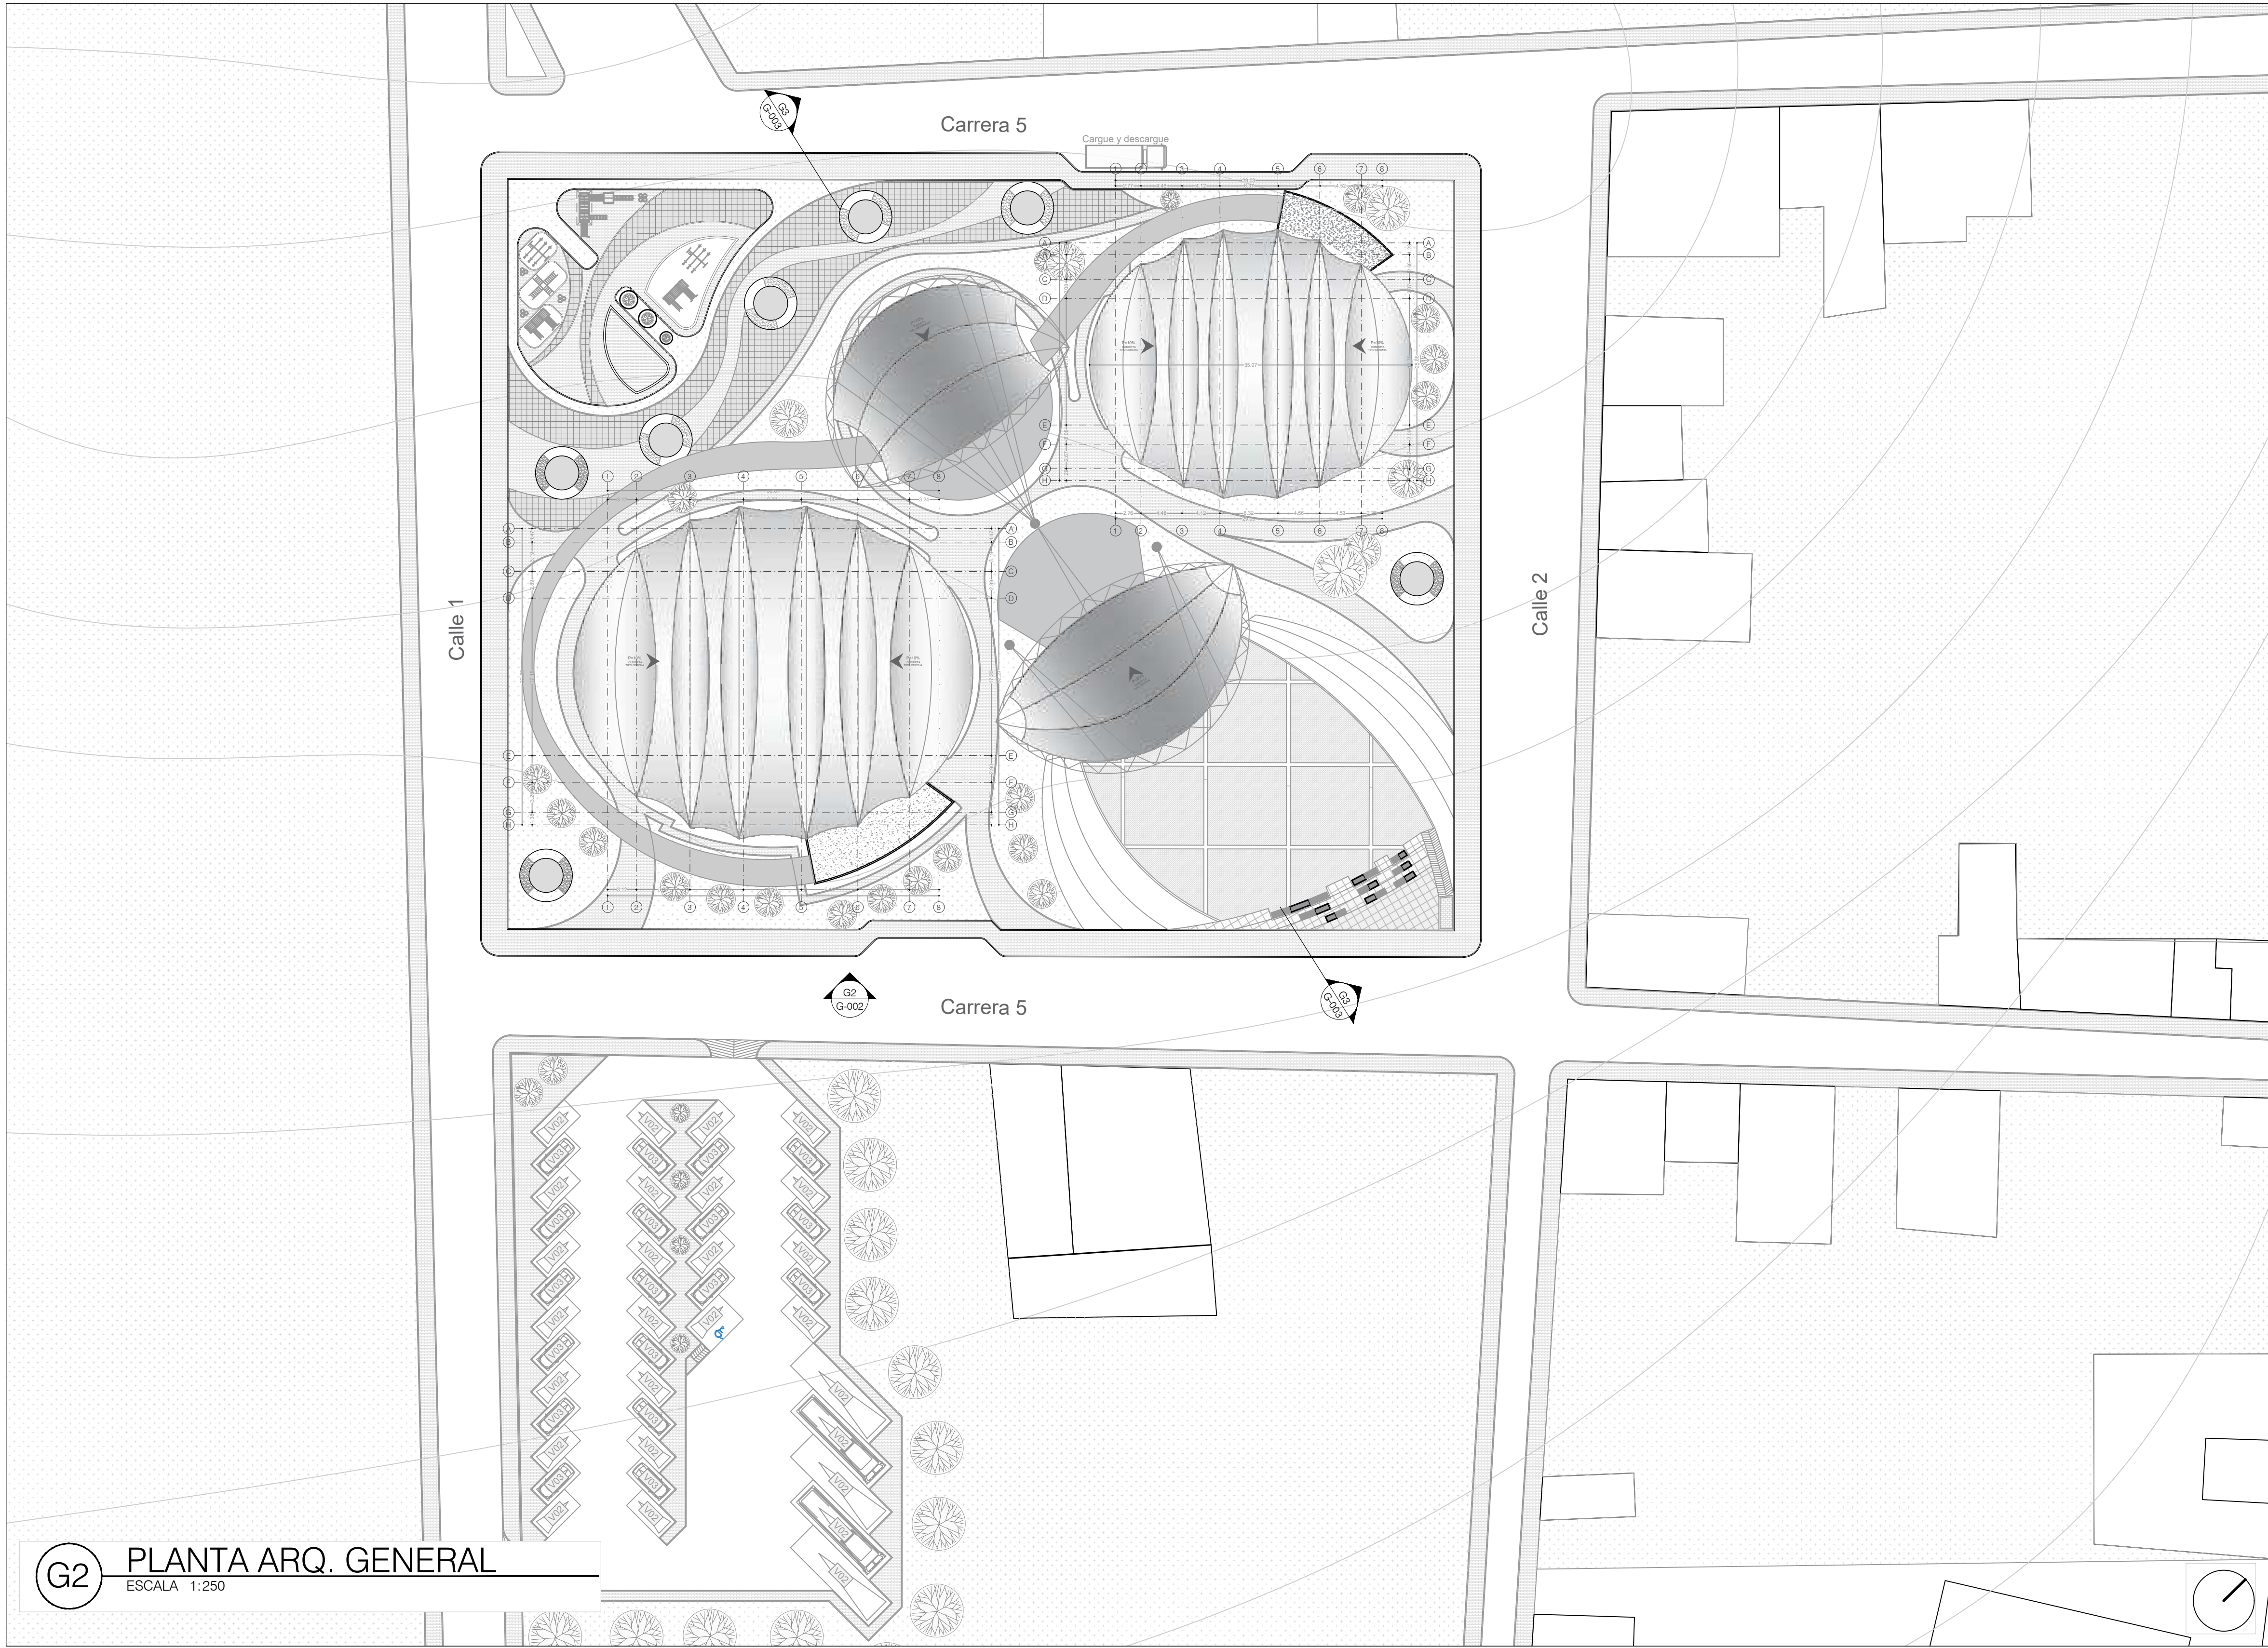

G2 PLANTA ARQ. GENERAL

ESCALA 1:250

REVISION: NO. 1
PLANCHA NO. 15 DE 15

ZOO-G



FACULTAD DE ARQUITECTURA
PROYECTO DE GRADO


PROYECTO:
**ESCENARIO REGIONAL
MULTIPROPOSITO "NAIZAQUE"**
Deporte y Cultura del Juego al Turmequé

BOGOTÁ 2020

- CONVENCIONES:
- MUROS DIVISORIOS
 - COLUMNAS
 - ADOQUIN
 - PISO
 - ÁREA VERDE

CURSO:
OPCIÓN DE ÉNFASIS

CONTIENE:
**PLANTA ARQUITECTONICA
GENERAL**

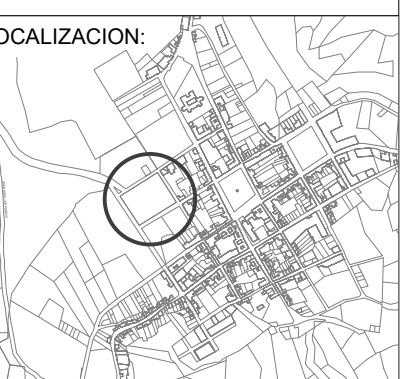

ESCALA:
1:500

FECHA:
JUNIO 2020

ARCHIVO:
IMPLANTACION GENERAL
SDO CORTE 1.dwg

FECHA COPIA:
02/04/2020


DIBUJO: ELABORACIÓN

REVISION: 1
PLANO NO. G-002
PLANCHA NO. 1 DE 15

Carrera 5

Carrera 5

Calle 1

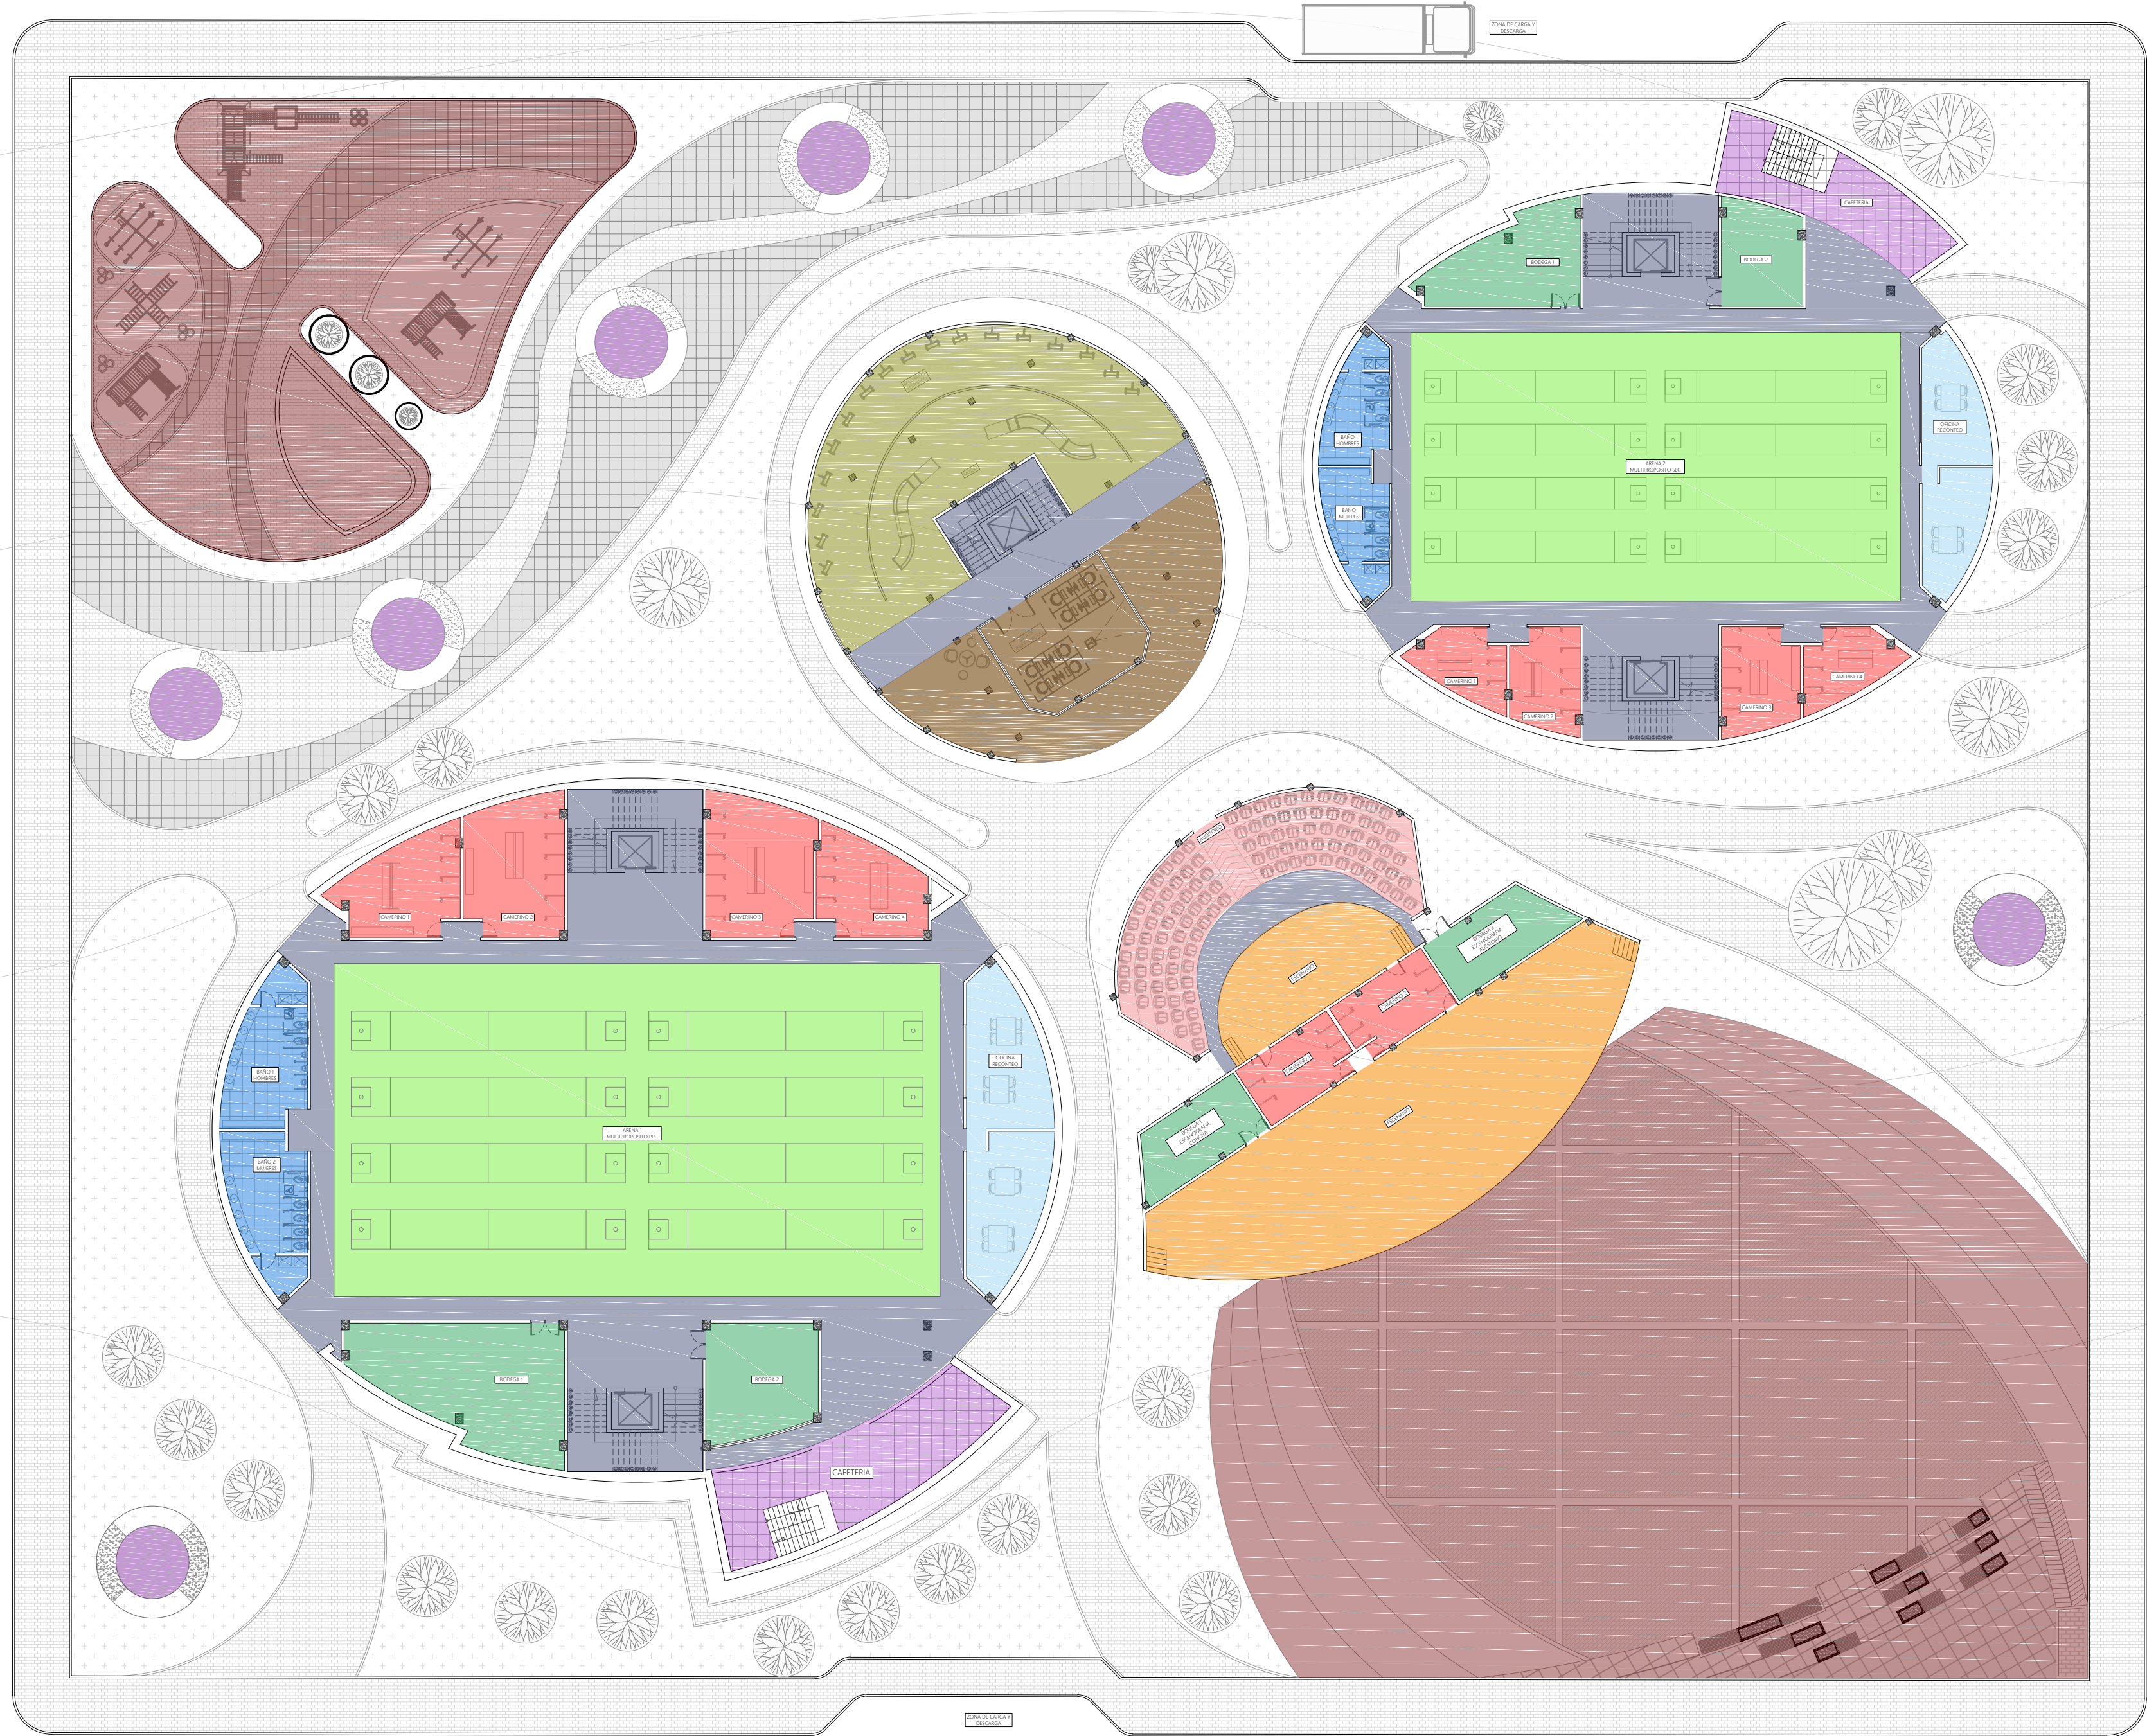

CUADRO DE AREAS DISEÑADAS			
COD.	ESPACIO	AREAS DISEÑADAS	
		NIVEL ARQ + 0.00	NIVEL ARQ + 3.50
[MUL]	Cancha Multiproposito A1	526.08 m ²	
[MUL]	Cancha Multiproposito A2	343.33 m ²	
TOTAL CANCHAS		869.41 m ²	
[CAM]	Camerino N° 1 - A1	27.81 m ²	
[CAM]	Camerino N° 2 - A1	34.90 m ²	
[CAM]	Camerino N° 3 - A1	37.43 m ²	
[CAM]	Camerino N° 4 - A1	25.47 m ²	
[CAM]	Camerino N° 1 - A2	14.84 m ²	
[CAM]	Camerino N° 2 - A2	17.62 m ²	
[CAM]	Camerino N° 3 - A2	20.19 m ²	
[CAM]	Camerino N° 4 - A2	15.09 m ²	
[CAM]	Camerino N° 1 - AUD/CON	17.95 m ²	
[CAM]	Camerino N° 2 - AUD/CON	18.14 m ²	
TOTAL CAMERINOS		229.44 m ²	
[BOD]	Bodega N° 1 - A1	59.89 m ²	
[BOD]	Bodega N° 2 - A1	32.38 m ²	
[BOD]	Bodega N° 1 - A2	31.93 m ²	
[BOD]	Bodega N° 2 - A2	21.29 m ²	
[BOD]	Bodega N° 1 - AUD/CON	21.97 m ²	
[BOD]	Bodega N° 1 - A1	22.04 m ²	
TOTAL BODEGAS		189.50 m ²	
[OFI]	Oficina - A1	58.84 m ²	
[OFI]	Oficina - A2	38.18 m ²	
TOTAL OFICINAS		97.02 m ²	
[COM]	Zona Comercial Cafeteria - A1	59.38 m ²	
[COM]	Zona Comercial Cafeteria - A2	35.87 m ²	
[COM]	Zona Comercial Artesanos	76.23 m ²	
TOTAL ZONAS COMERCIALES		171.48 m ²	
[MUS]	Museo	167.57 m ²	
TOTAL MUSEO		167.57 m ²	
[INV]	Sala de Investigación	128.40 m ²	
TOTAL SALA DE INVESTIGACION		128.40 m ²	
[AUD]	Auditorio	85.30 m ²	
TOTAL AUDITORIO		85.30 m ²	
[OFI]	Escenario Auditorio	45.04 m ²	
[OFI]	Escenario Concha Acustica	203.52 m ²	
TOTAL ESCENARIOS (TARIMAS)		248.56 m ²	
[INV]	Zonas Comunes	1.631.34 m ²	
TOTAL COMUNES (PLAZOLETA Y ZONA RECREATIVA)		1.631.34 m ²	
[COM]	Plazoleta De Comidas	153.91 m ²	
[COM]	Cocina 1	43.77 m ²	
[COM]	Cocina 2	43.64 m ²	
TOTAL ZONA DE COMIDAS		241.32 m ²	
[OFI]	Graderías - A1	348.89 m ²	
[OFI]	Graderías - A2	173.59 m ²	
TOTAL GRADERIAS		522.48 m ²	
[NA]	Baño N° 1 - A1	27.94 m ²	
[NA]	Baño N° 2 - A1	27.94 m ²	
[NA]	Baño N° 1 - A2	18.13 m ²	
[NA]	Baño N° 2 - A2	18.13 m ²	
[NA]	Baño N° 1 - COMEDOR	16.66 m ²	
[NA]	Baño N° 2 - COMEDOR	17.12 m ²	
TOTAL GRADERIAS		125.92 m ²	
[CIR]	Circulación N + 0.00	593.34 m ²	
[CIR]	Circulación N + 4.00	787.41 m ²	
TOTAL CIRCULACION + ESCALERAS		1.380.75 m ²	


TOTAL AREA DISEÑADA	6.086.49 m ²
---------------------	-------------------------

CUADRO DE AREAS COMPARATIVO	
AREA DEL LOTE	9.461.78 m ²

Carrera 5

Calle 1

Carrera 5


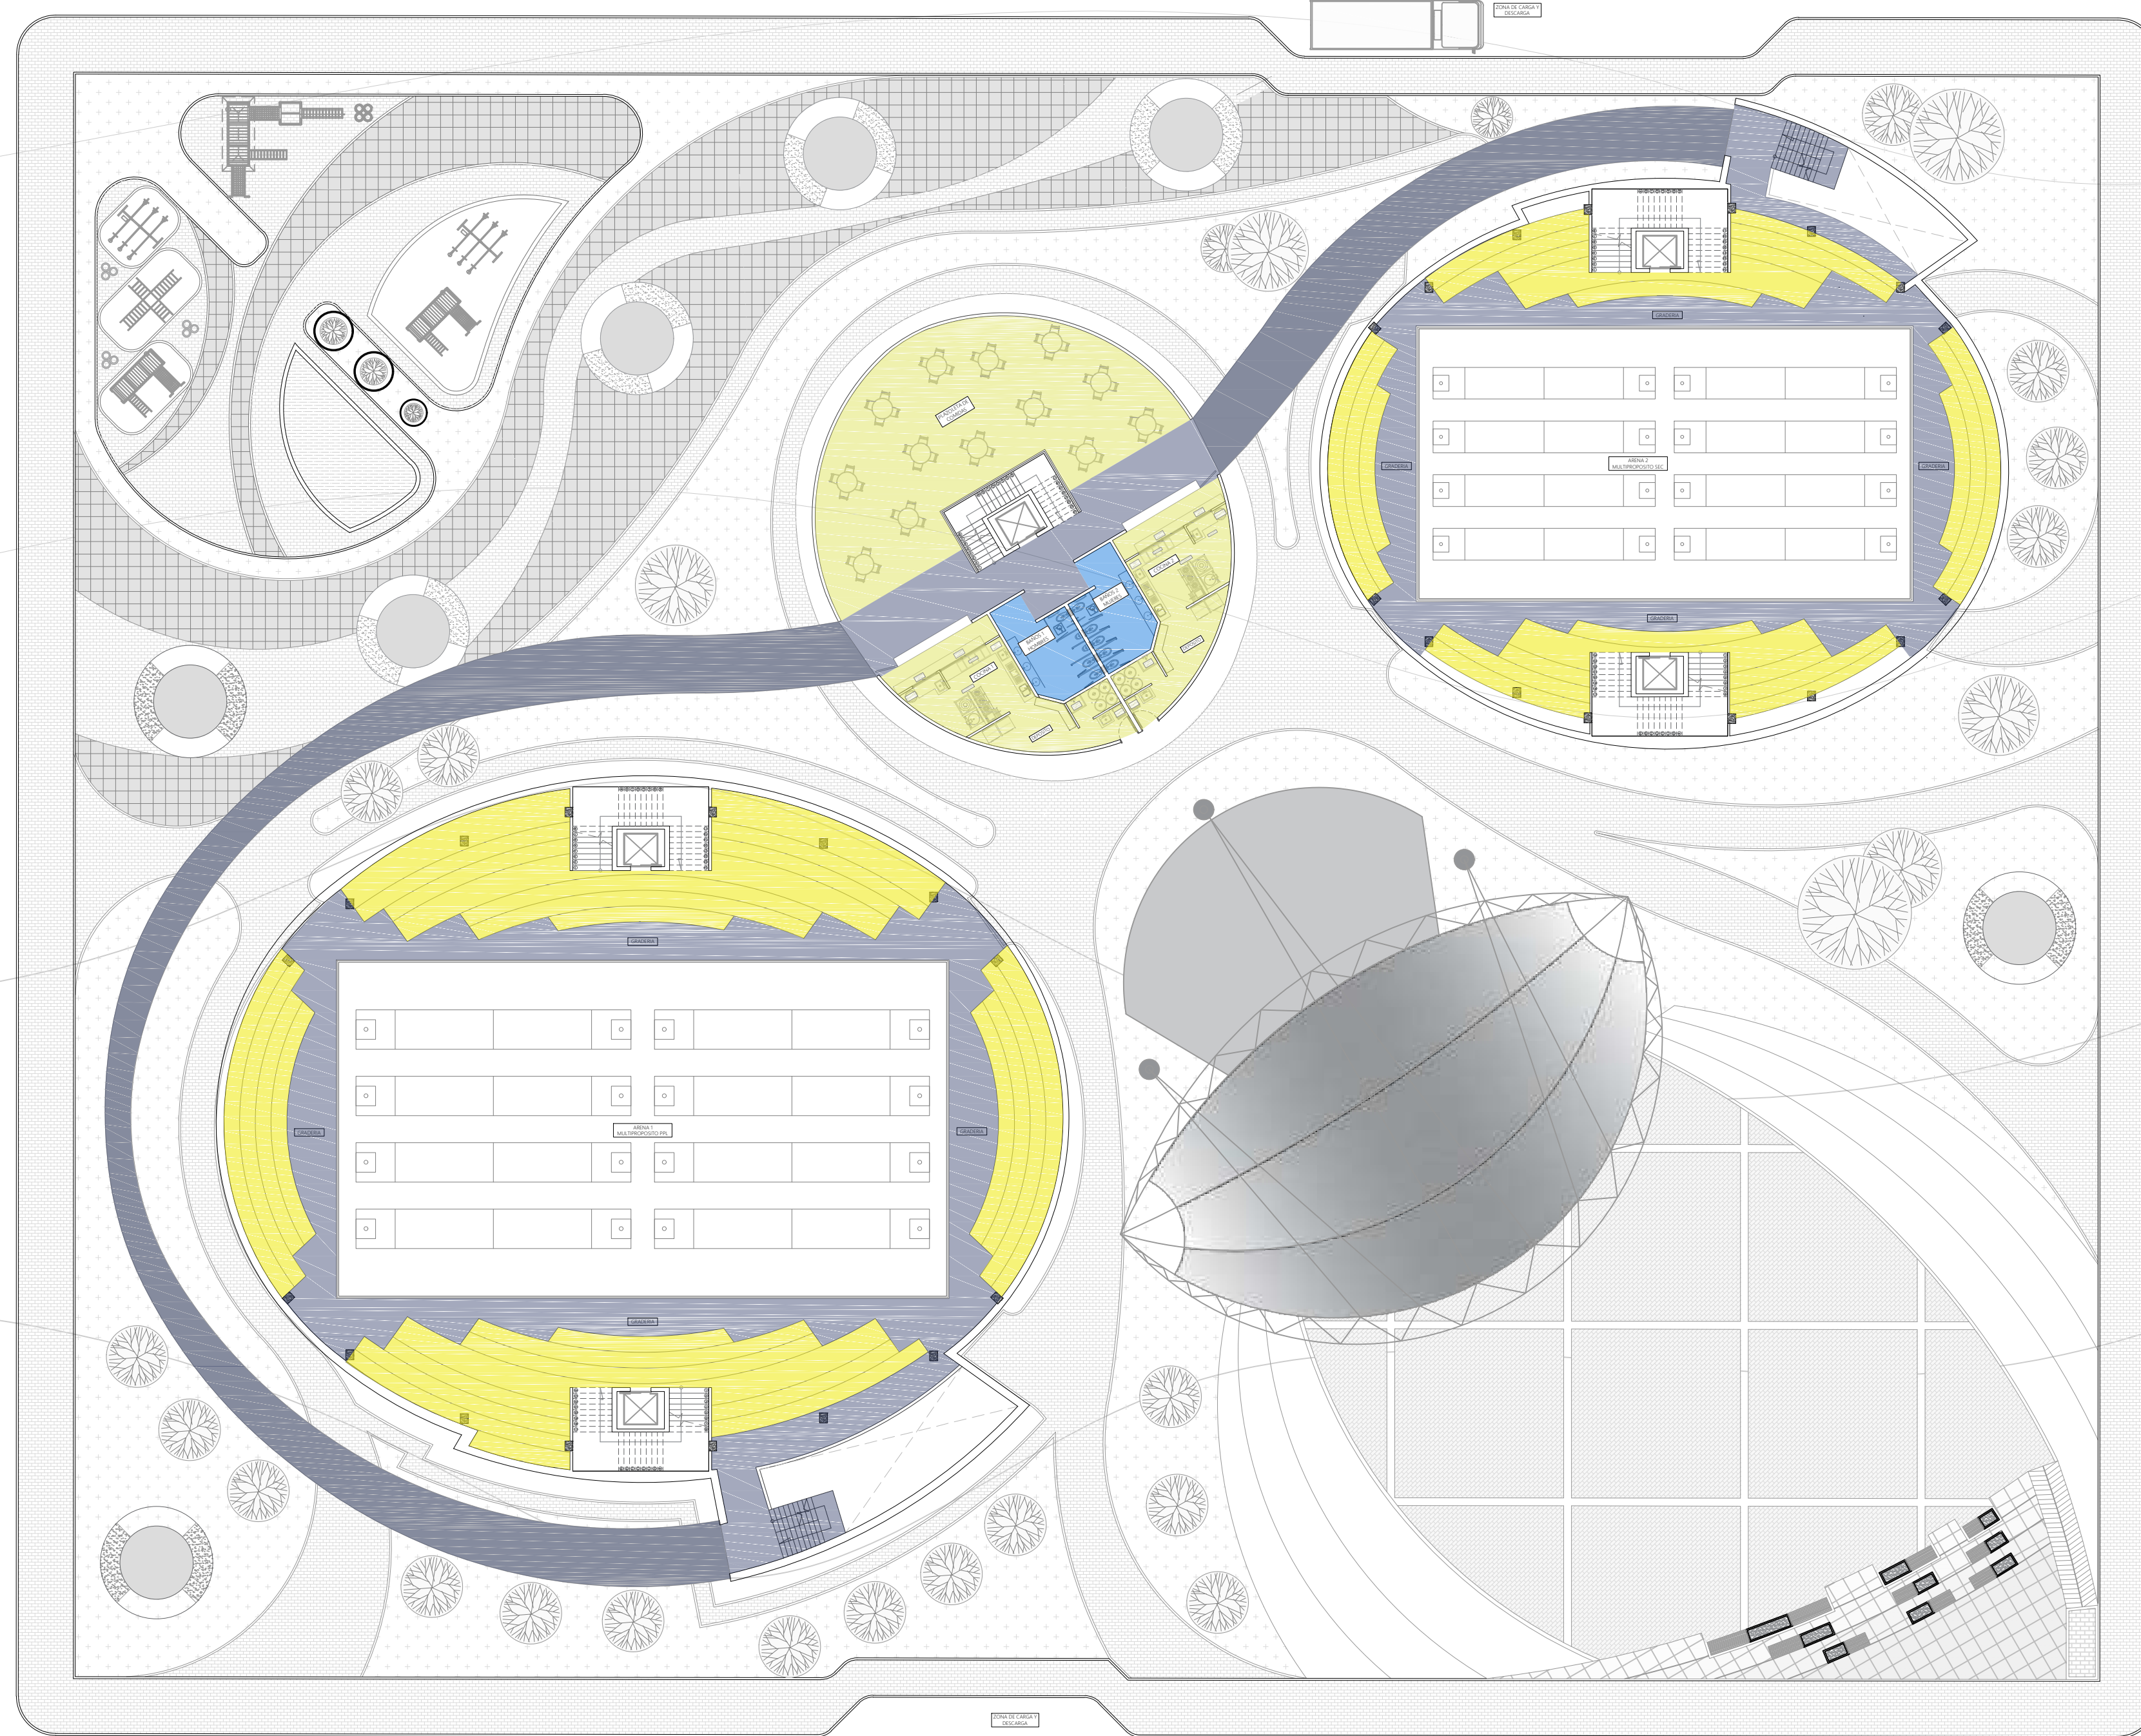



CUADRO DE AREAS DISEÑADAS			
COD.	ESPACIO	AREAS DISEÑADAS	
		NIVEL ARQ + 0.00	NIVEL ARQ + 3.50
[MUL]	Cancha Multiproposito A1	526.08 m ²	
[MUL]	Cancha Multiproposito A2	343.33 m ²	
TOTAL CANCHAS		869.41 m ²	
[CAM]	Camerino N° 1 - A1	27.81 m ²	
[CAM]	Camerino N° 2 - A1	34.90 m ²	
[CAM]	Camerino N° 3 - A1	37.43 m ²	
[CAM]	Camerino N° 4 - A1	25.47 m ²	
[CAM]	Camerino N° 1 - A2	14.84 m ²	
[CAM]	Camerino N° 2 - A2	17.62 m ²	
[CAM]	Camerino N° 3 - A2	20.19 m ²	
[CAM]	Camerino N° 4 - A2	15.09 m ²	
[CAM]	Camerino N° 1 - AUD/CON	17.95 m ²	
[CAM]	Camerino N° 2 - AUD/CON	18.14 m ²	
TOTAL CAMERINOS		229.44 m ²	
[BOD]	Bodega N° 1 - A1	59.89 m ²	
[BOD]	Bodega N° 2 - A1	32.38 m ²	
[BOD]	Bodega N° 1 - A2	31.93 m ²	
[BOD]	Bodega N° 2 - A2	21.29 m ²	
[BOD]	Bodega N° 1 - AUD/CON	21.97 m ²	
[BOD]	Bodega N° 1 - A1	22.04 m ²	
TOTAL BODEGAS		189.50 m ²	
[OFI]	Oficina - A1	58.84 m ²	
[OFI]	Oficina - A2	38.18 m ²	
TOTAL OFICINAS		97.02 m ²	
[COM]	Zona Comercial Cafeteria - A1	59.38 m ²	
[COM]	Zona Comercial Cafeteria - A2	35.87 m ²	
[COM]	Zona Comercial Artesanos	76.23 m ²	
TOTAL ZONAS COMERCIALES		171.48 m ²	
[MUS]	Museo	167.57 m ²	
TOTAL MUSEO		167.57 m ²	
[INV]	Sala de Investigación	128.40 m ²	
TOTAL SALA DE INVESTIGACION		128.40 m ²	
[AUD]	Auditorio	85.30 m ²	
TOTAL AUDITORIO		85.30 m ²	
[OFI]	Escenario Auditorio	45.04 m ²	
[OFI]	Escenario Concha Acustica	203.52 m ²	
TOTAL ESCENARIOS (TARIMAS)		248.56 m ²	
[INV]	Zonas Comunes	1.631.34 m ²	
TOTAL COMUNES (PLAZOLETA Y ZONA RECREATIVA)		1.631.34 m ²	
[COM]	Plazoleta De Comidas	153.91 m ²	
[COM]	Cocina 1	43.77 m ²	
[COM]	Cocina 2	43.64 m ²	
TOTAL ZONA DE COMIDAS		241.32 m ²	
[OFI]	Graderías - A1	348.89 m ²	
[OFI]	Graderías - A2	173.59 m ²	
TOTAL GRADERIAS		522.48 m ²	
[NA]	Baño N° 1 - A1	27.94 m ²	
[NA]	Baño N° 2 - A1	27.94 m ²	
[NA]	Baño N° 1 - A2	18.13 m ²	
[NA]	Baño N° 2 - A2	18.13 m ²	
[NA]	Baño N° 1 - COMEDOR	16.66 m ²	
[NA]	Baño N° 2 - COMEDOR	17.12 m ²	
TOTAL GRADERIAS		125.92 m ²	
[CIR]	Circulación N + 0.00	593.34 m ²	
[CIR]	Circulación N + 4.00	787.41 m ²	
TOTAL CIRCULACION + ESCALERAS		1.380.75 m ²	

TOTAL AREA DISEÑADA	6.086.49 m ²
---------------------	-------------------------


CUADRO DE AREAS COMPARATIVO	
AREA DEL LOTE	9.461.78 m ²


15 DE	700-G	REVISION
PLANCHAS	NO.	PLANO NO.
FACULTAD DE ARQUITECTURA PROYECTO DE GRADO		
PROYECTO: ESCENARIO REGIONAL MULTIPROPOSITO "NAIZAQUE" Deporte y Cultura del Juego al Turmequé		
BOGOTÁ 2020		
CONVENCIONES: [] MUROS DIVISORIOS [] COLUMNAS [] ADOQUIN [] PISO [] ÁREA VERDE		
CURSO: OPCIÓN DE ÉNFASIS		
CONTIENE: CUADRO DE AREAS SEGUNDO PISO		
OBSERVACIONES: 1.		
ESCALA:	FECHA:	
1:250	JUNIO 2020	
ARCHIVO:	FECHA COPIA:	
CUADRO DE AREAS.dwg	12/06/2020	
DIBUJO	ELABORACIÓN	
REVISION:	PLANO NO.:	PLANCHAS NO.:
1	G-004	1 DE 15

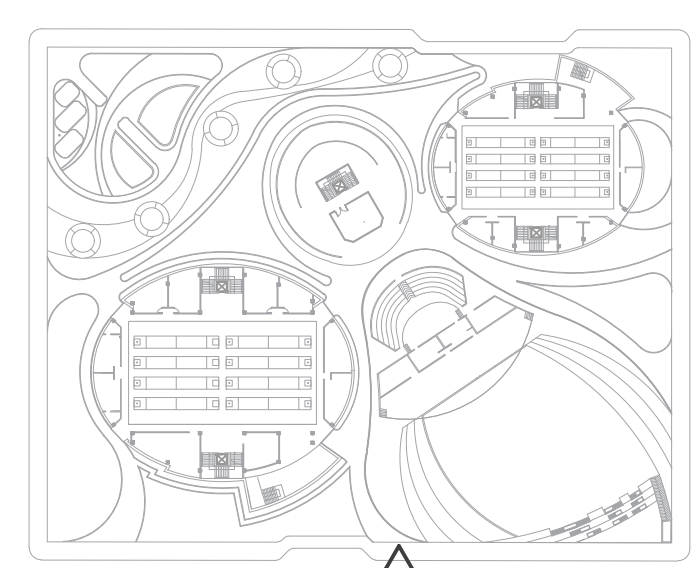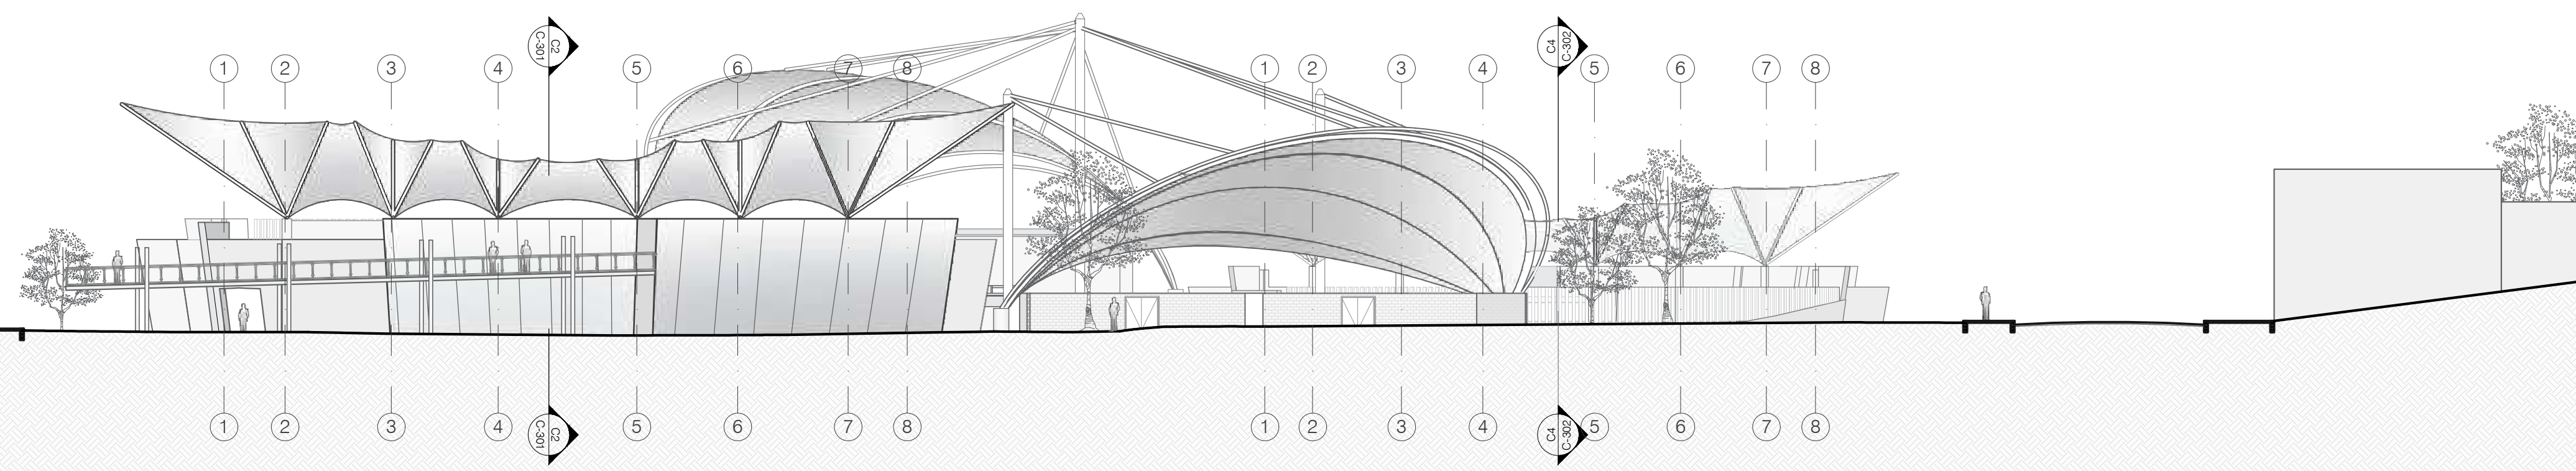


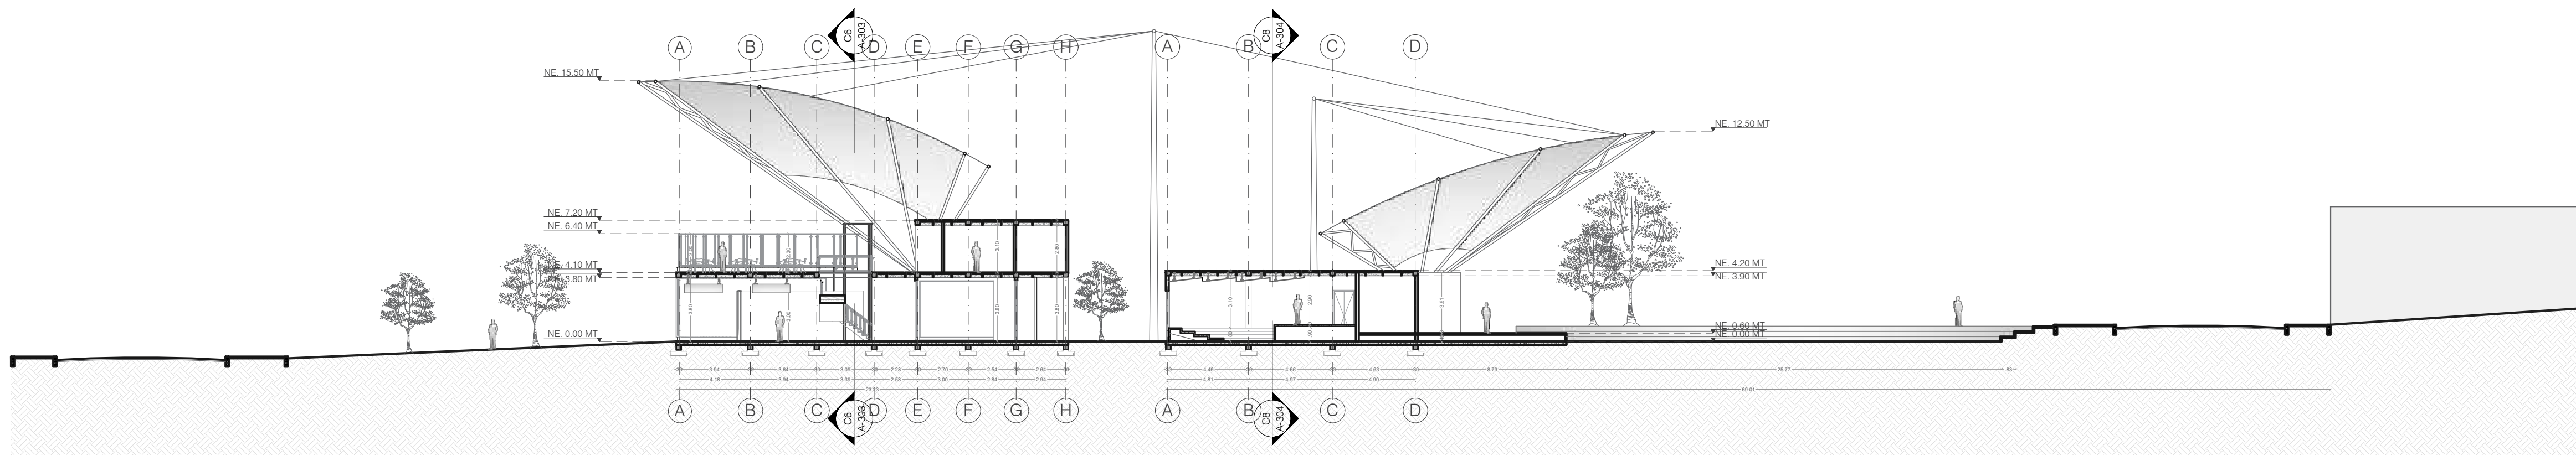

G6 CORTE URBANO GENERAL
 ESCALA 1:250

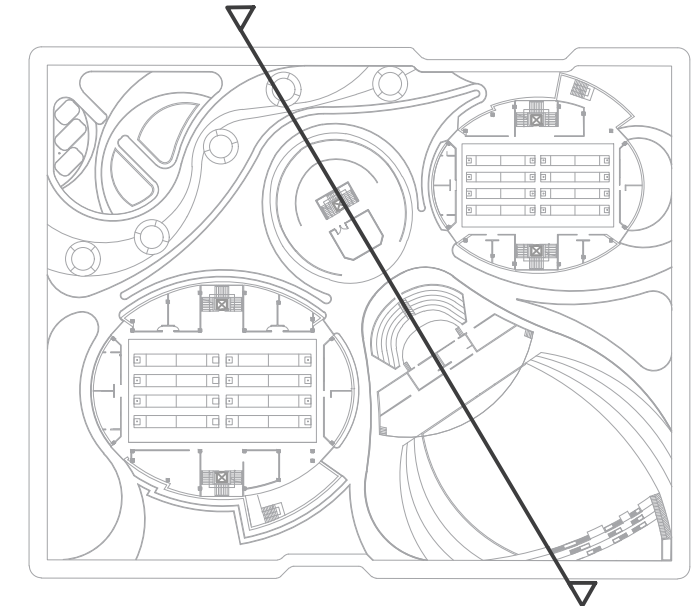


REVISIÓN	PLANO No.	PLANCHA No.
9	900-G	6
DE		DE
15		15
 UNIVERSIDAD La Gran Colombia		
FACULTAD DE ARQUITECTURA PROYECTO DE GRADO		
PROYECTO:		
ESCENARIO REGIONAL MULTIPROPOSITO "NAIZAQUE" Deporte y Cultura del Juego al Turmequé		
BOGOTÁ 2020		
CONVENCIONES:		
CURSO:		
OPCIÓN DE ÉNFASIS		
CONTIENE:		
CORTE URBANO GENERAL		
OBSERVACIONES:		
1.		
ESCALA: INDICADA	FECHA: JUNIO 2020	
ARCHIVO: CORTES Y FACHADAS ENTREGA 200 CORTE.dwg	FECHA COPIA: 02/04/2020	
DIBUJÓ	ELABORACIÓN	
REVISIÓN:	PLANO No.:	PLANCHA No.:
	G-006	6
	DE	DE
		15

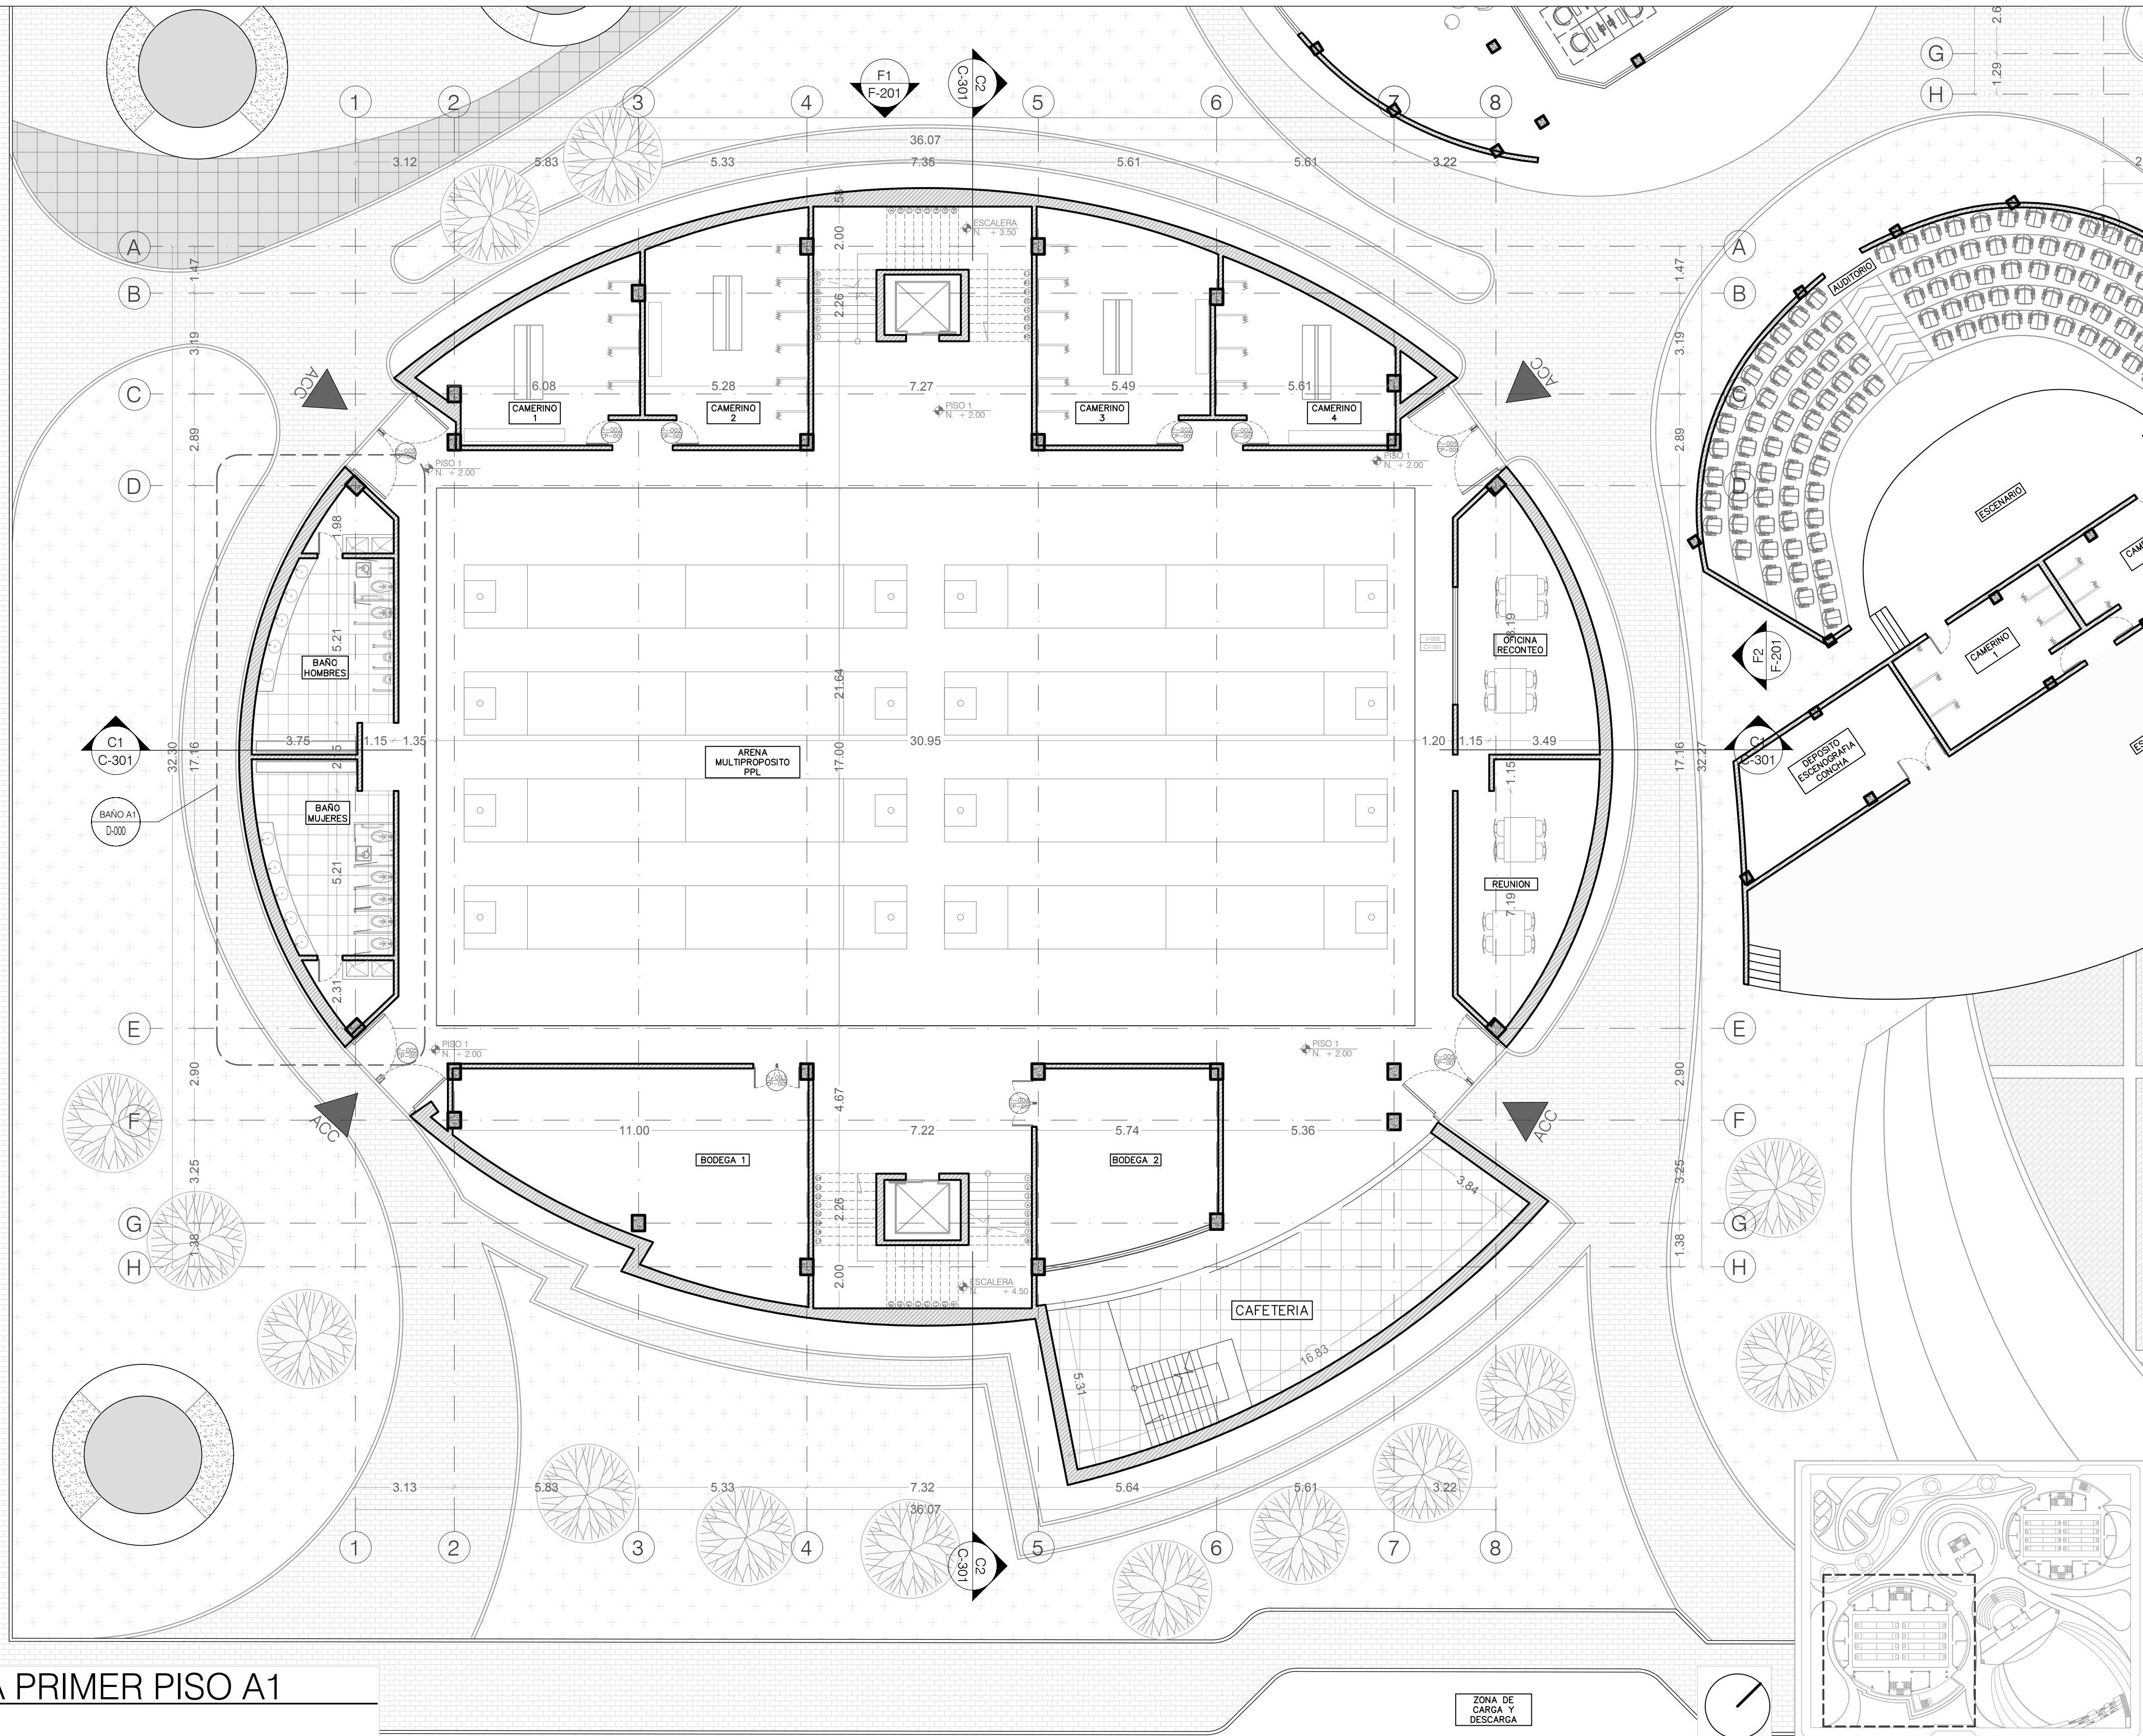


P1 PLANTA PRIMER PISO A1
ESCALA 1:100

ZONA DE CARGA Y DESCARGA

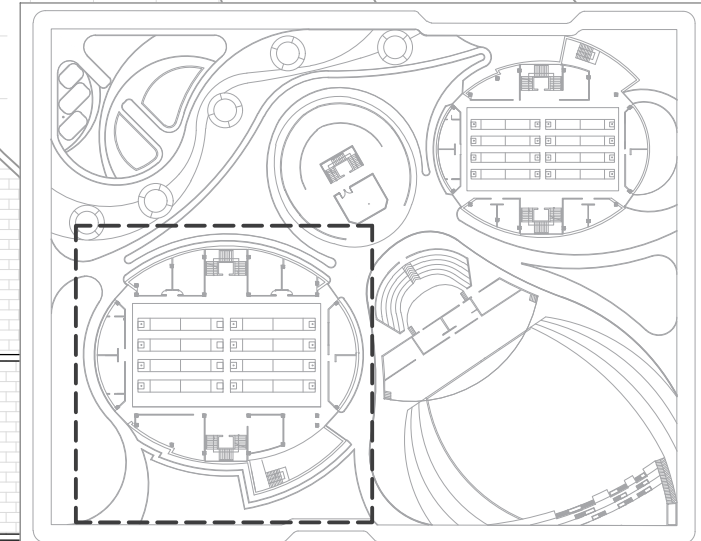


REVISIÓN	PLANO No.	PLANCHAS No.
1	A-101	2
FACULTAD DE ARQUITECTURA PROYECTO DE GRADO		
PROYECTO: ESCENARIO REGIONAL MULTIPROPOSITO "NAIZAQUE" Deporte y Cultura del Juego al Turmequé		
BOGOTÁ 2020		
CONVENCIONES: MUROS DIVISORIOS COLUMNAS ADOQUIN PISO ÁREA VERDE		
CURSO: OPCIÓN DE ÉNFASIS		
CONTIENE: PLANTA PRIMER PISO ARENA 1		
OBSERVACIONES: 1.		
ESCALA:	FECHA:	
INDICADA	JUNIO 2020	
ARCHIVO:	FECHA COPIA:	
IMPLANTACION GENERAL SDO CORTE 1.dwg	02/04/2020	
DIBUJO	ELABORACIÓN	
REVISIÓN	PLANO No.	PLANCHAS No.
1	A-101	2
		15

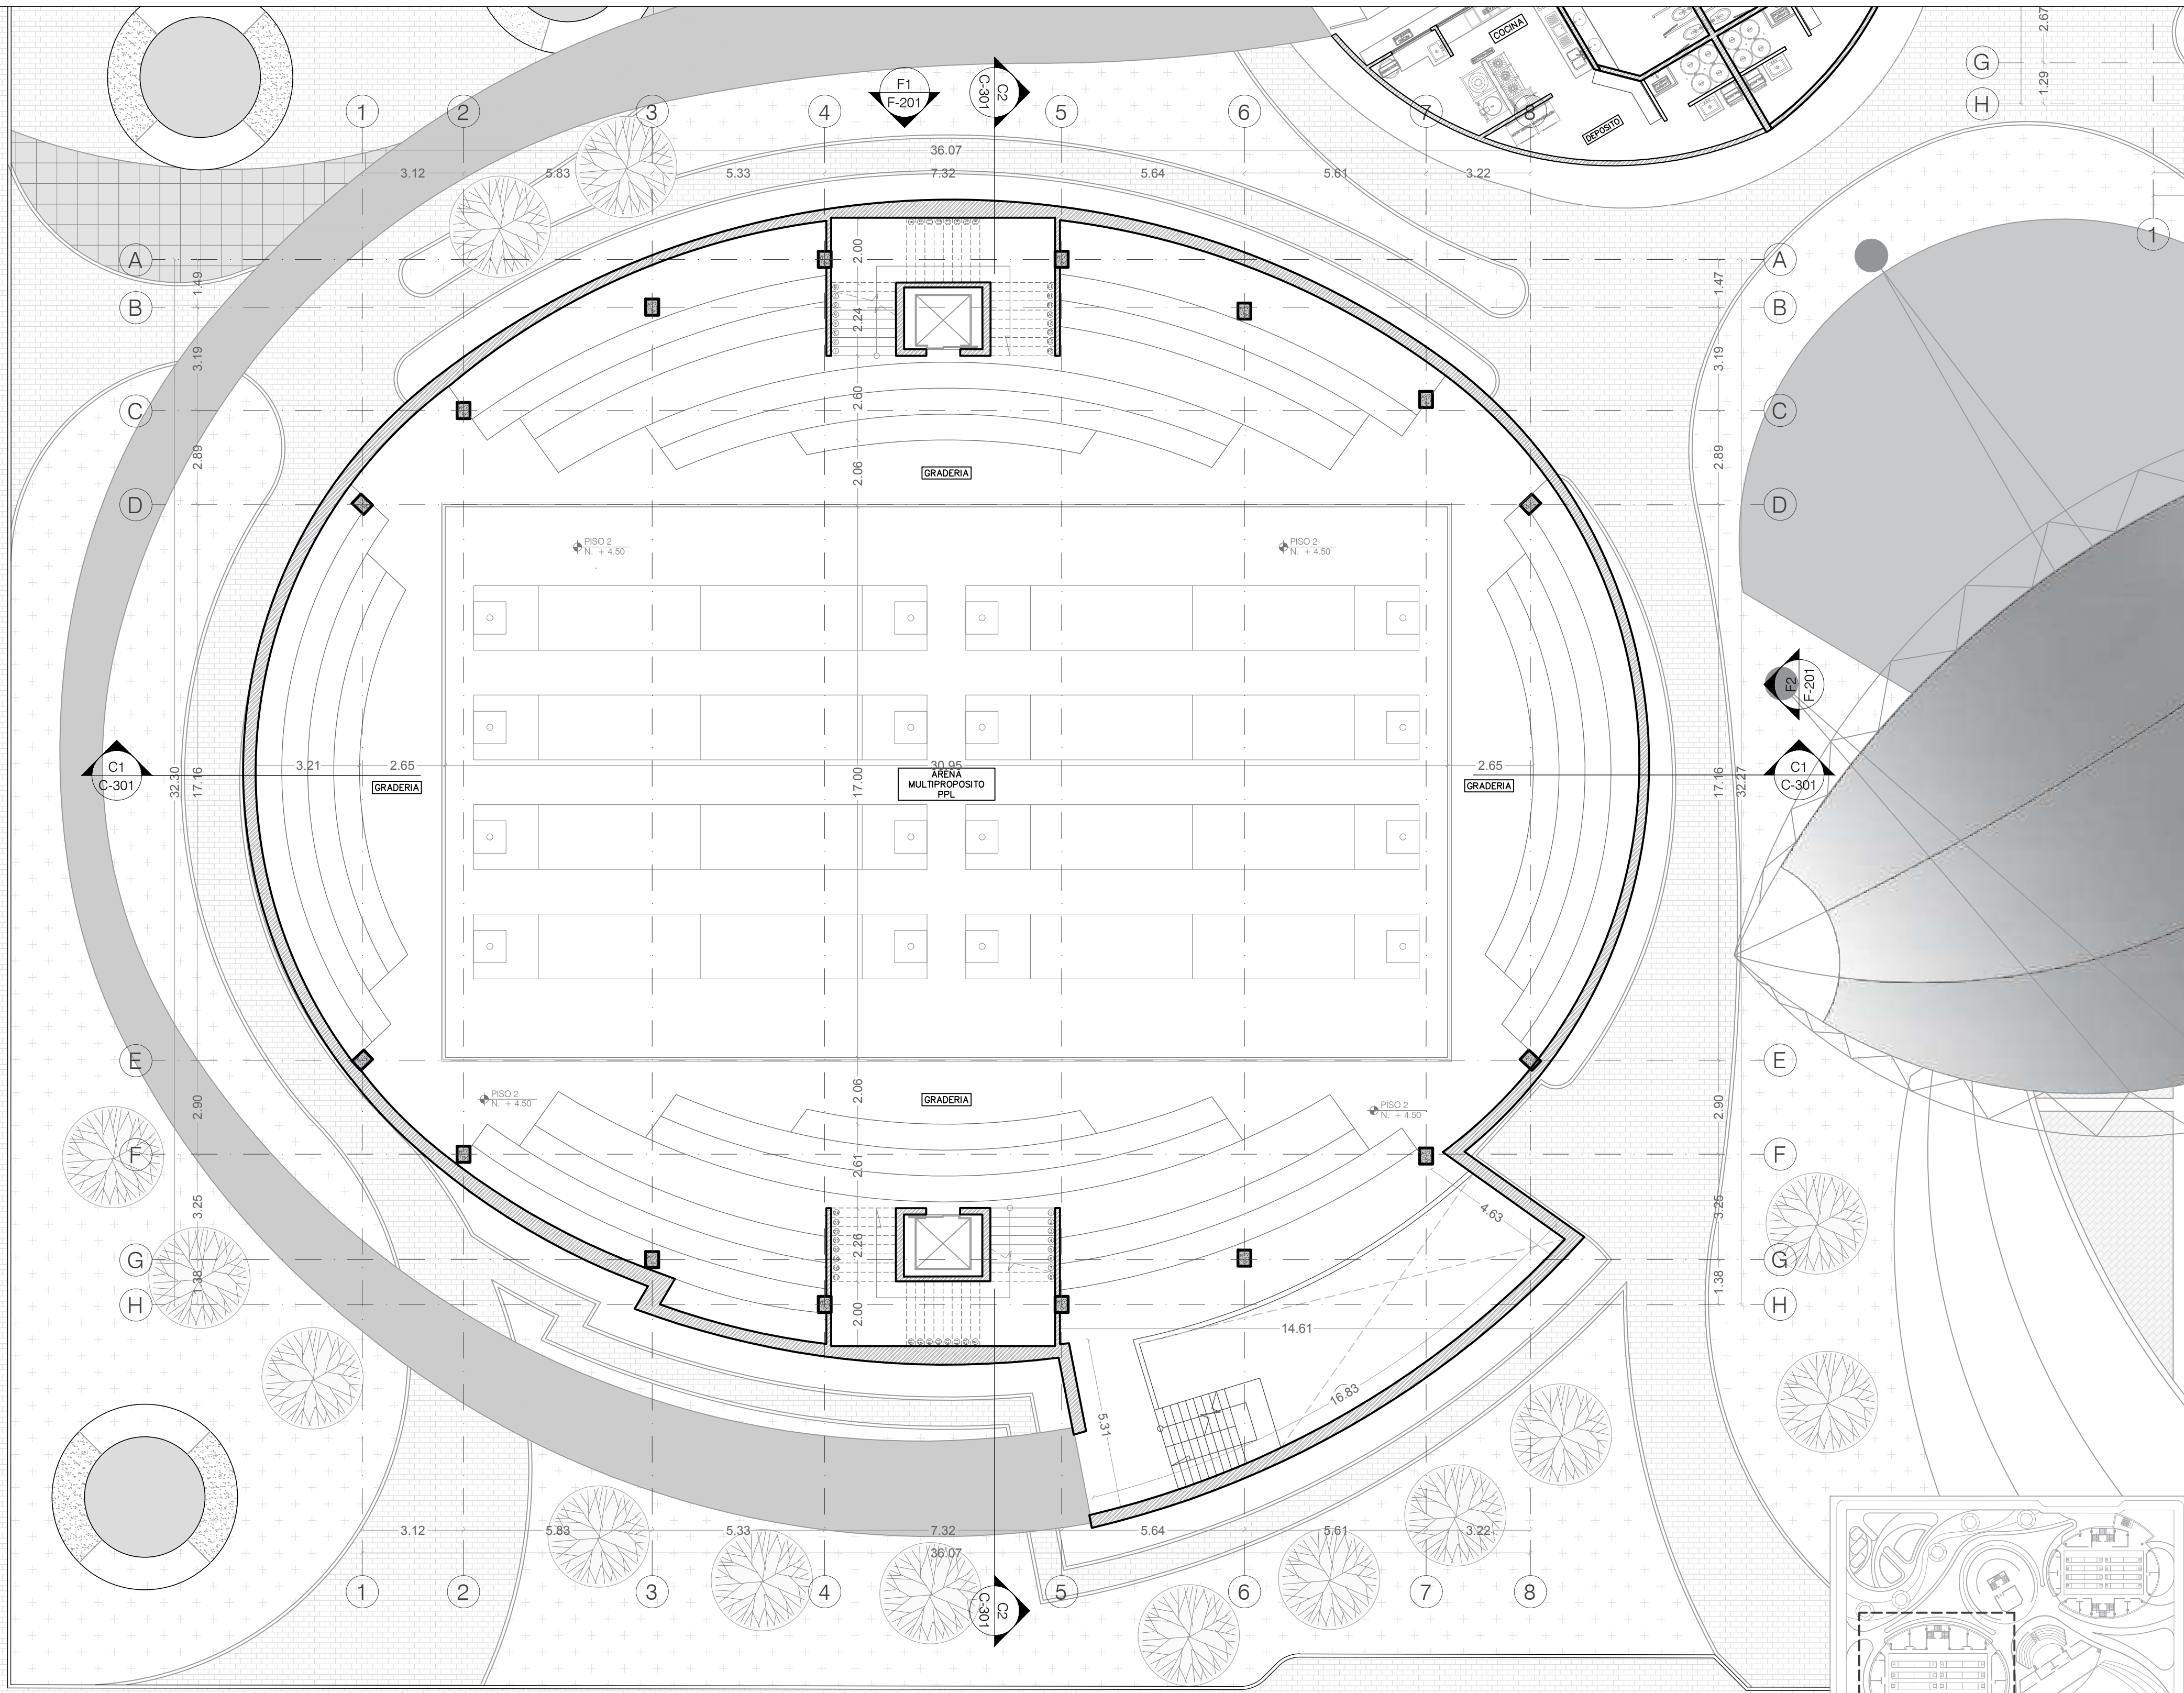


P2 PLANTA SEGUNDO PISO A1-P1
 ESCALA 1:100

ZONA DE CARGA Y DESCARGA

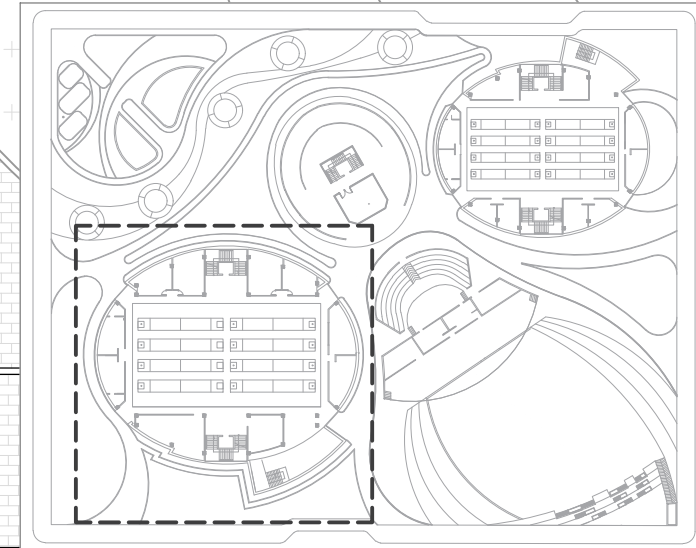


REVISIÓN	PLANO No.	PLANCHA No.
1	A-102	3 DE 15
FACULTAD DE ARQUITECTURA PROYECTO DE GRADO		
PROYECTO: ESCENARIO REGIONAL MULTIPROPOSITO "NAIZAQUE" Deporte y Cultura del Juego al Turmequé		
BOGOTÁ 2020		
CONVENCIONES: [Symbol] MUROS DIVISORIOS [Symbol] COLUMNAS [Symbol] ADOQUIN [Symbol] PISO [Symbol] ÁREA VERDE		
CURSO: OPCIÓN DE ÉNFASIS		
CONTIENE: PLANTA SEGUNDO PISO ARENA 1 - POLIBALENTE 1		
OBSERVACIONES: 1.		
ESCALA:	FECHA:	
INDICADA	JUNIO 2020	
ARCHIVO:	FECHA COPIA:	
IMPLANTACION GENERAL SDO CORTE 1.dwg	02/04/2020	
DIBUJO:	ELABORACIÓN	
REVISIÓN	PLANO No.	PLANCHA No.
1	A-102	3 DE 15

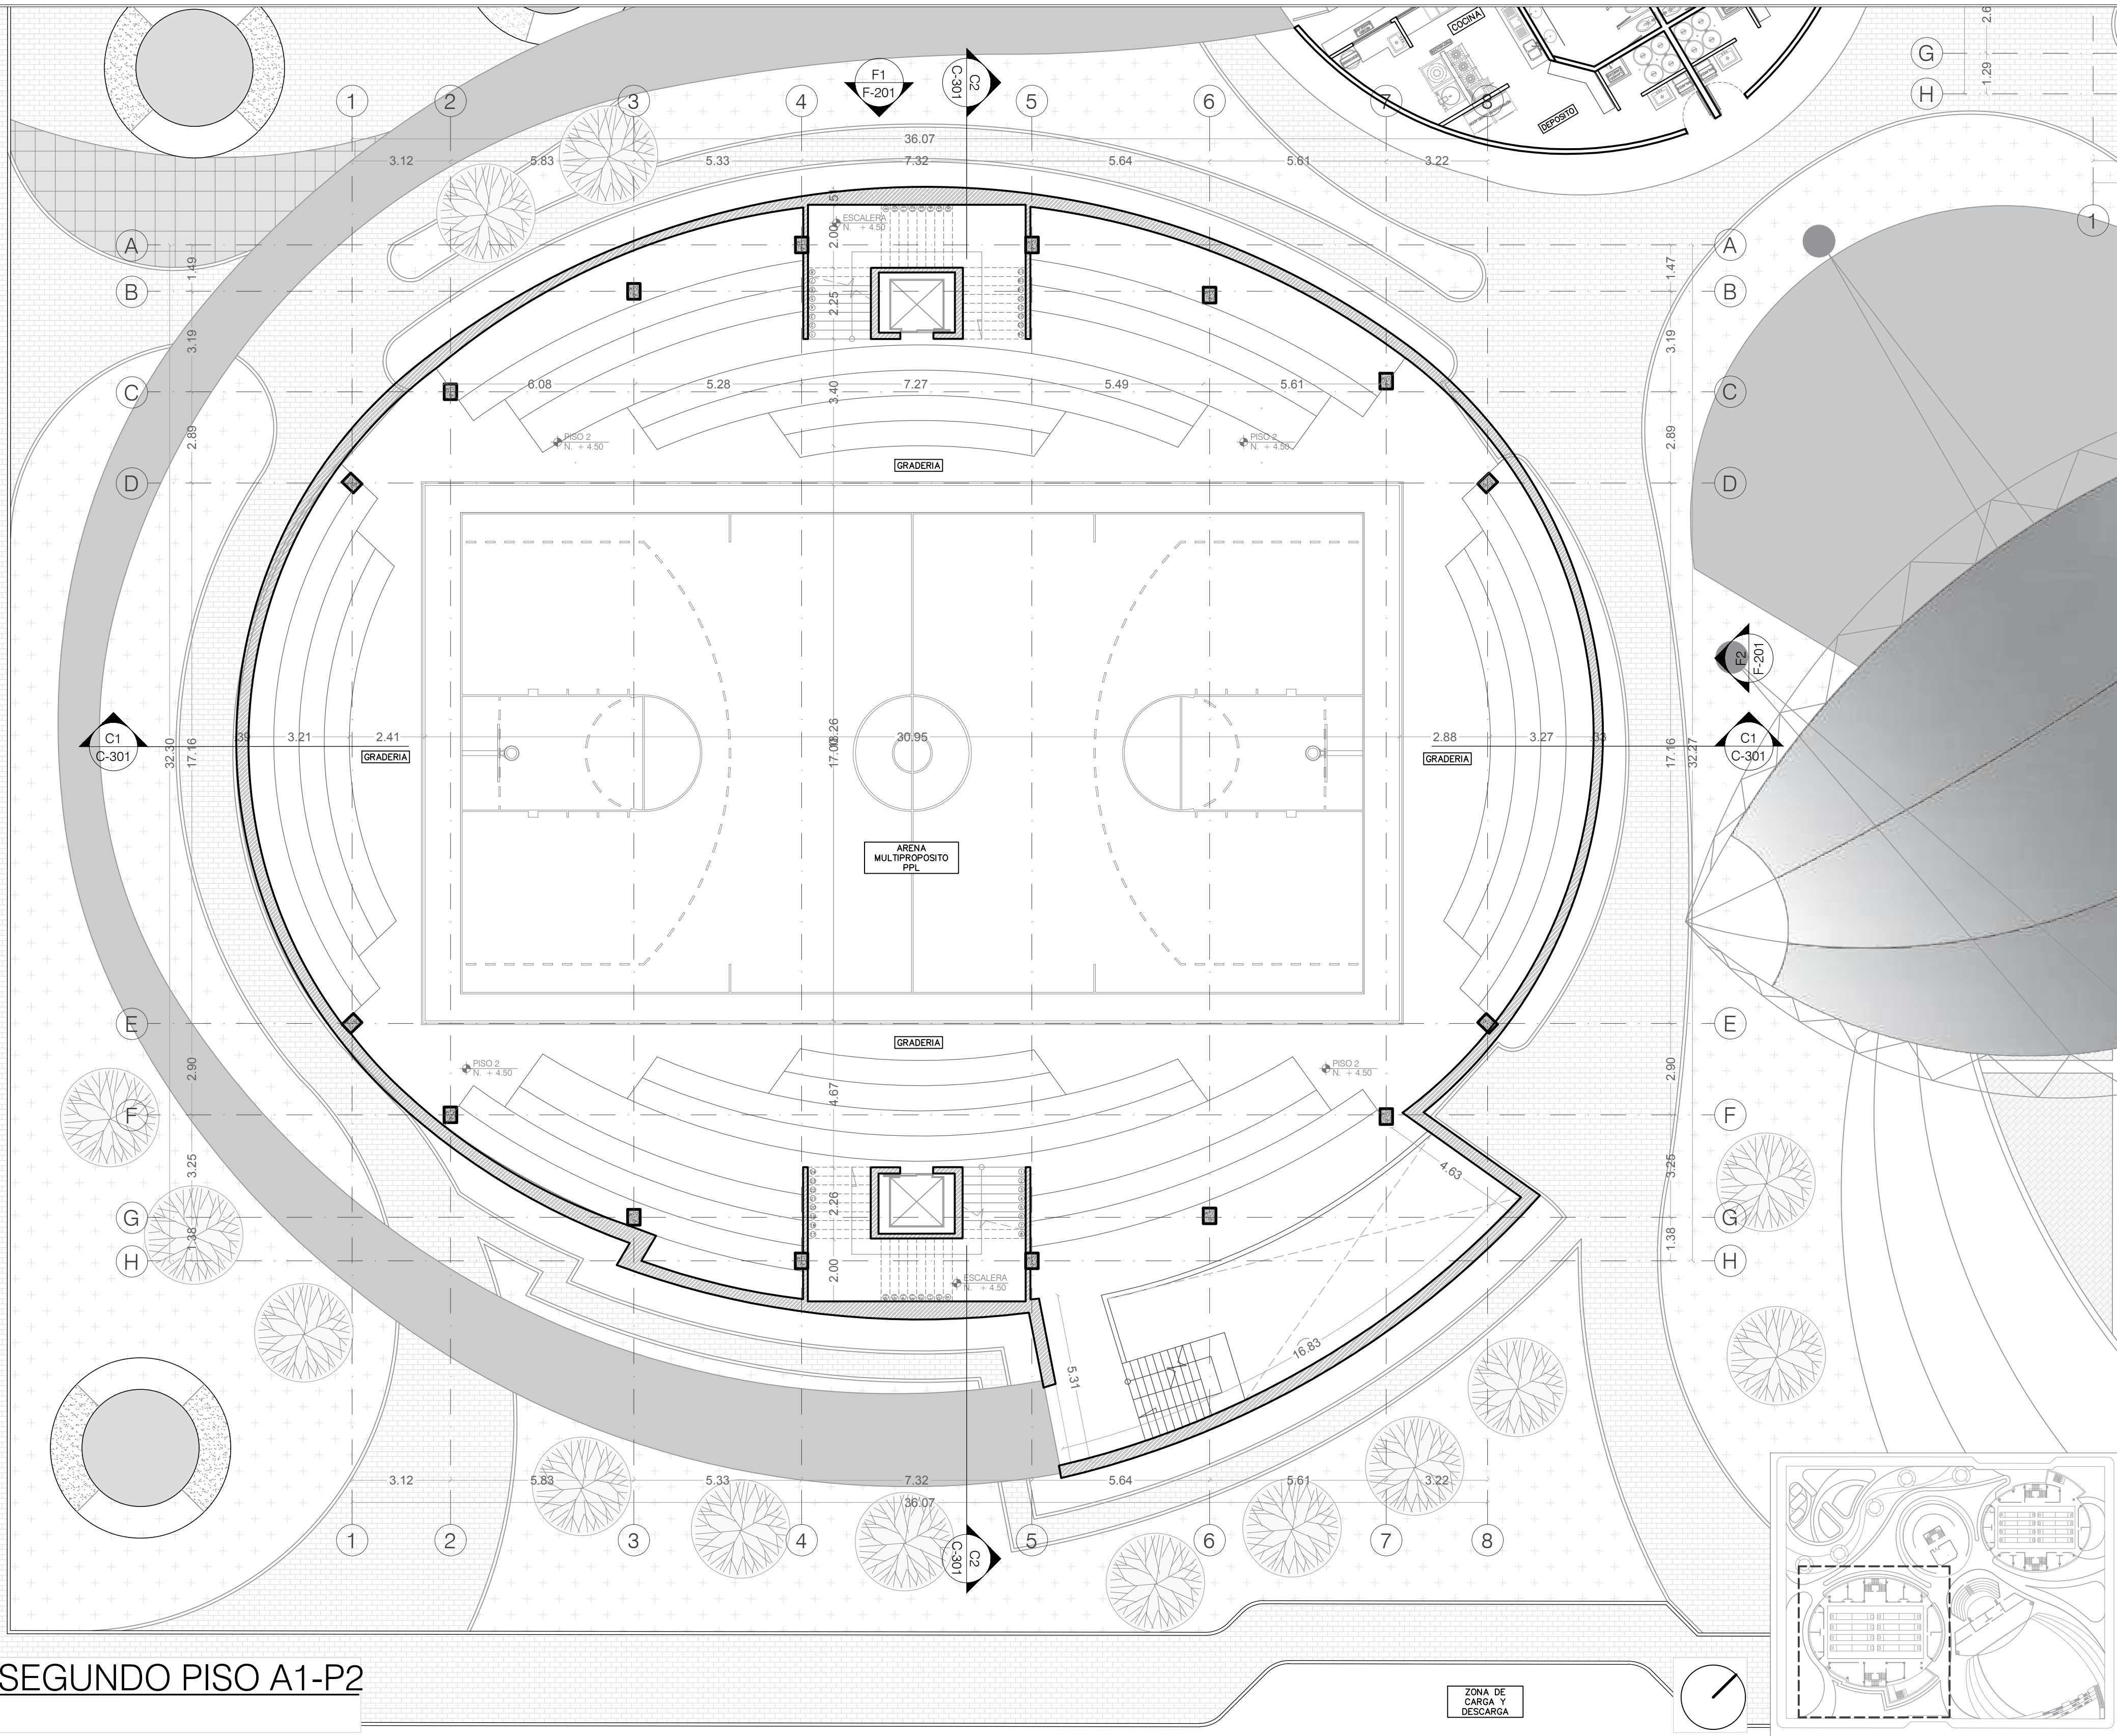

P3 PLANTA SEGUNDO PISO A1-P2
ESCALA 1:100

15 DE	A-103	REVISION	PLANO No.	PLANCHA No.
FACULTAD DE ARQUITECTURA PROYECTO DE GRADO				
PROYECTO: ESCENARIO REGIONAL MULTIPROPOSITO "NAIZAQUE" Deporte y Cultura del Juego al Turmequé				
BOGOTÁ 2020				
CONVENCIONES: 				
CURSO: OPCIÓN DE ÉNFASIS				
CONTIENE: PLANTA PRIMER PISO ARENA 1 - POLIVALENTE 2				
OBSERVACIONES: 1.				
ESCALA:	FECHA:			
INDICADA	JUNIO 2020			
ARCHIVO:	FECHA COPIA:			
IMPLANTACION GENERAL SDO CORTE 1.dwg	02/04/2020			
DIBUJO	ELABORACIÓN			
REVISION	PLANO No.	PLANCHA No.		
		4		
		A-103	DE	15


Calle 1

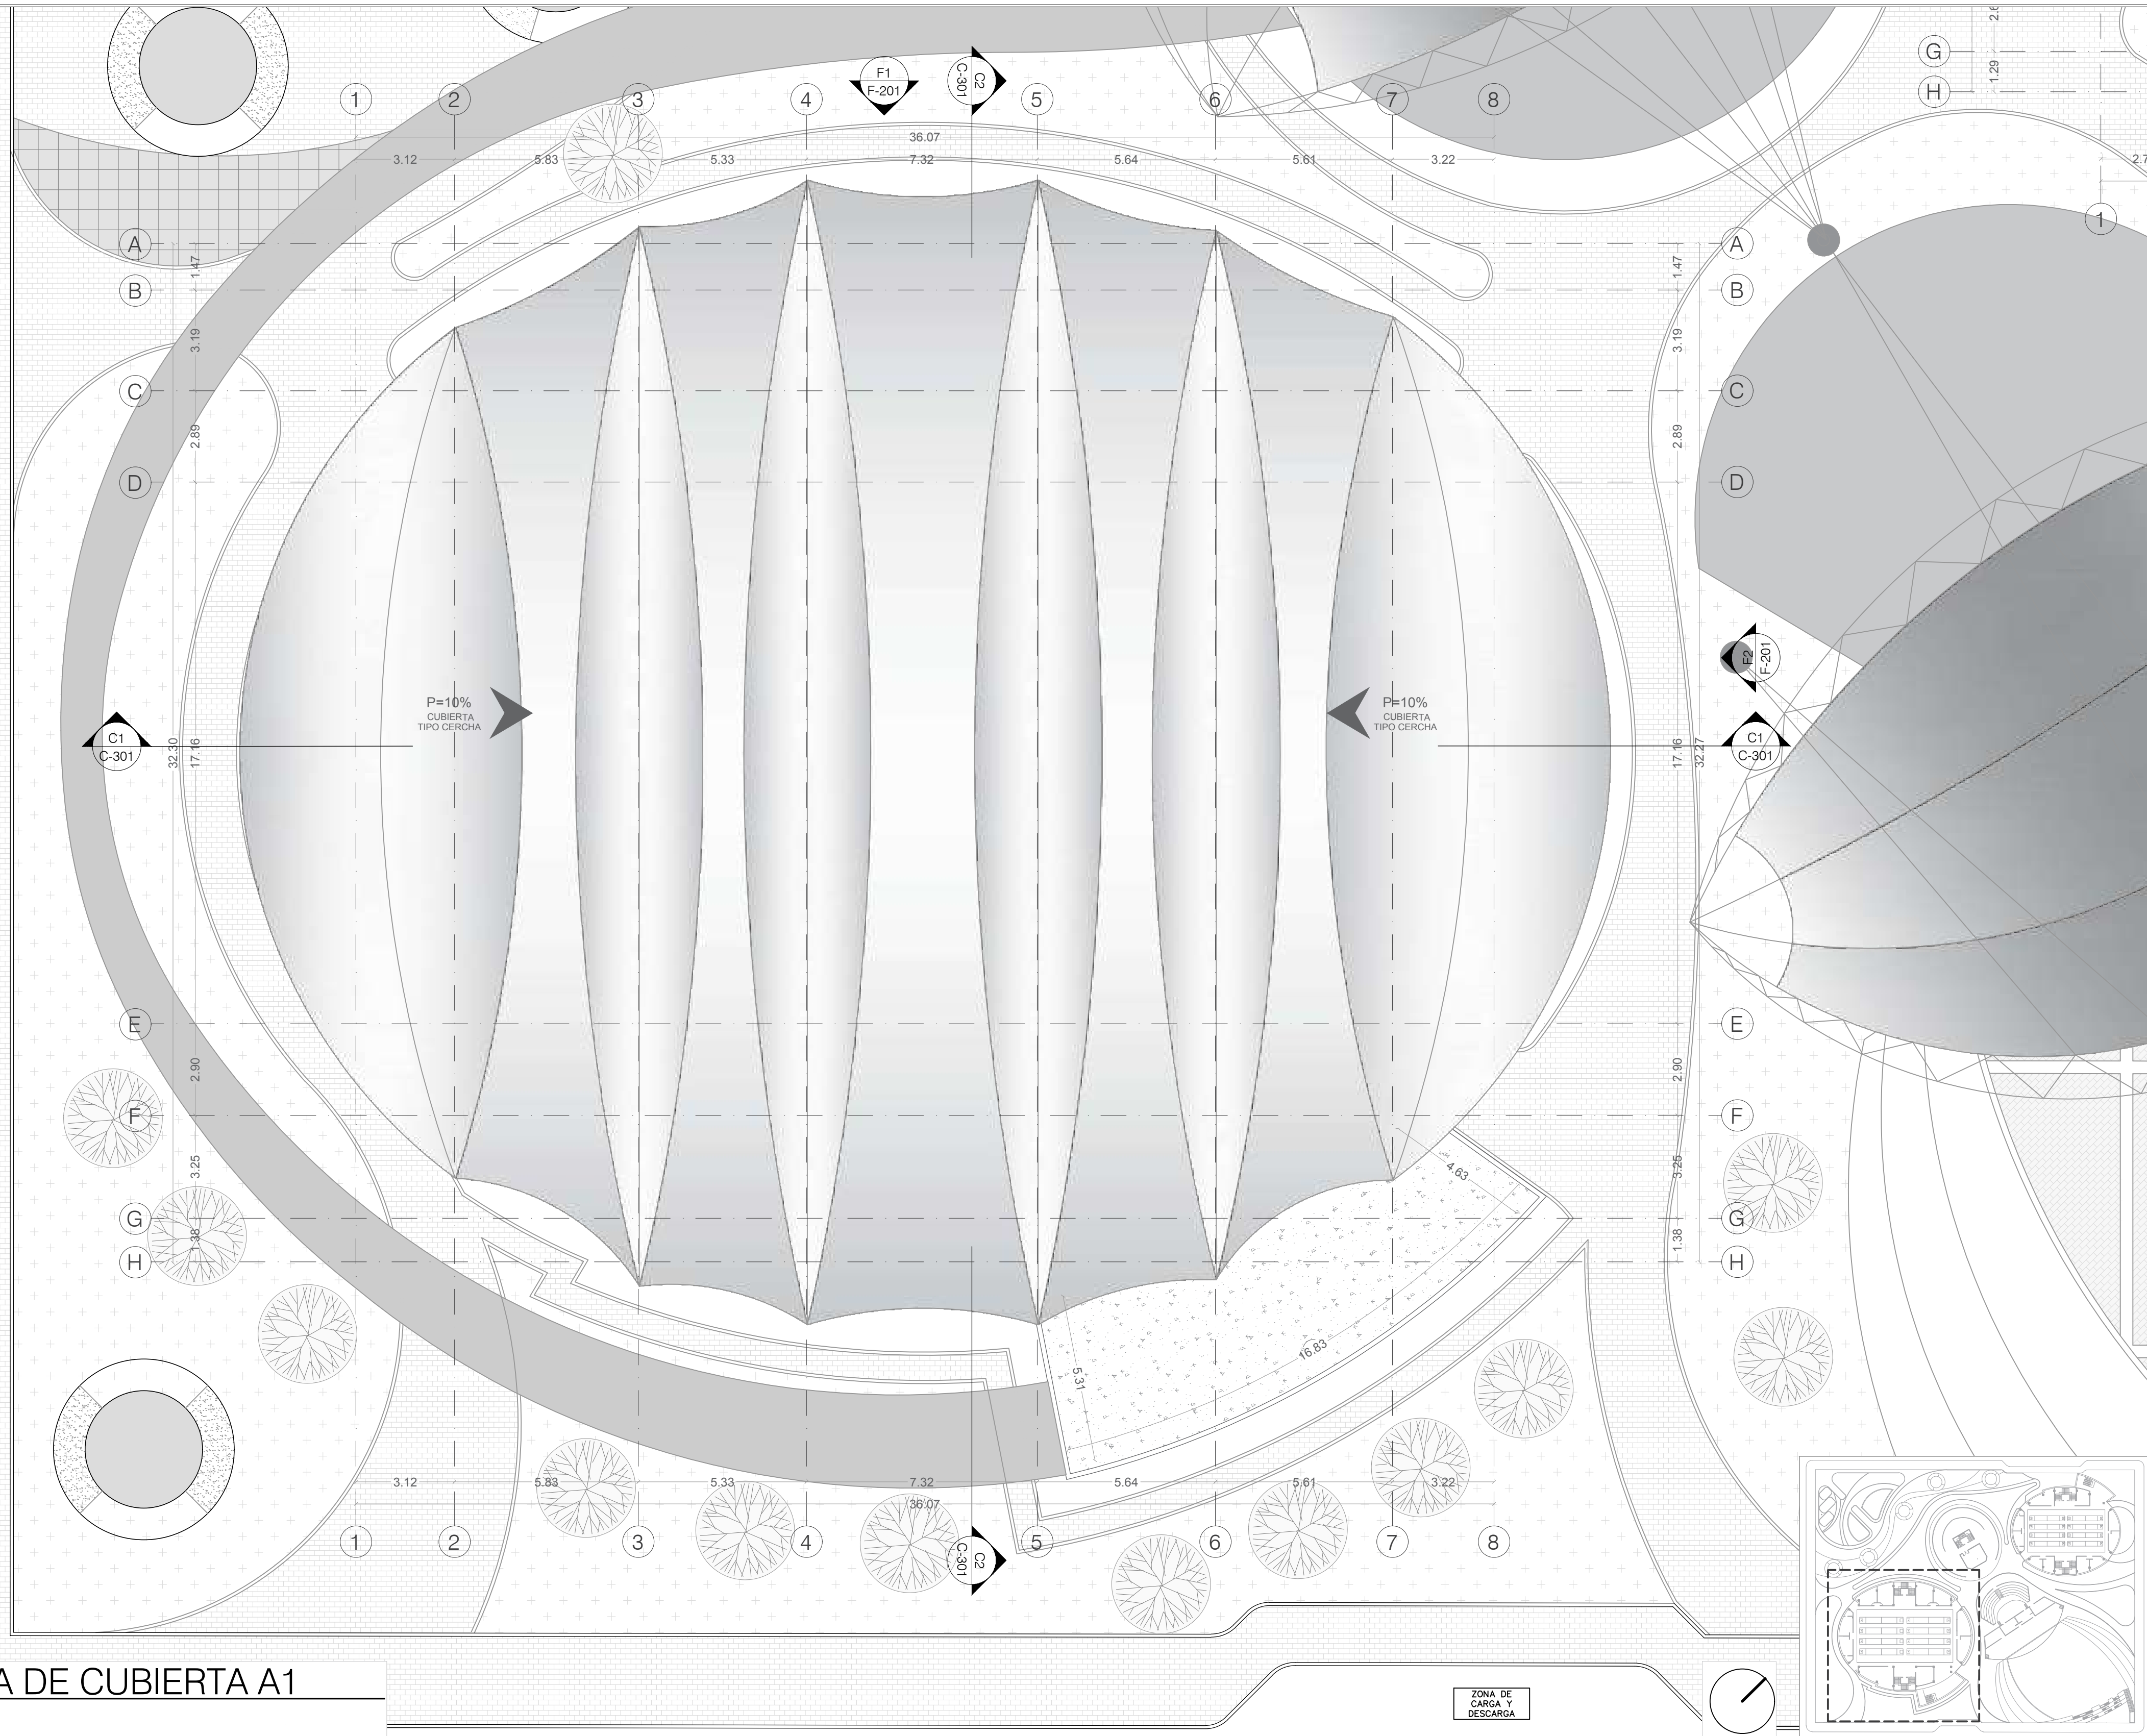


P4 PLANTA DE CUBIERTA A1
ESCALA 1:100

ZONA DE CARGA Y DESCARGA

REVISIÓN	PLANO No.	PLANCHA No.
5	A-104	15
FACULTAD DE ARQUITECTURA PROYECTO DE GRADO		
PROYECTO: ESCENARIO REGIONAL MULTIPROPOSITO "NAIZAQUE" Deporte y Cultura del Juego al Turmequé BOGOTÁ 2020		
CONVENCIONES: 		
CURSO: OPCIÓN DE ÉNFASIS		
CONTIENE: PLANTA DE CUBIERTA AREA 1		
OBSERVACIONES: 1.		
ESCALA:	FECHA:	
INDICADA	JUNIO 2020	
ARCHIVO:	FECHA COPIA:	
IMPLANTACION GENERAL SDO CORTE 1.dwg	02/04/2020	
DIBUJO	ELABORACIÓN	
REVISIÓN	PLANO No.	PLANCHA No.
	A-104	15

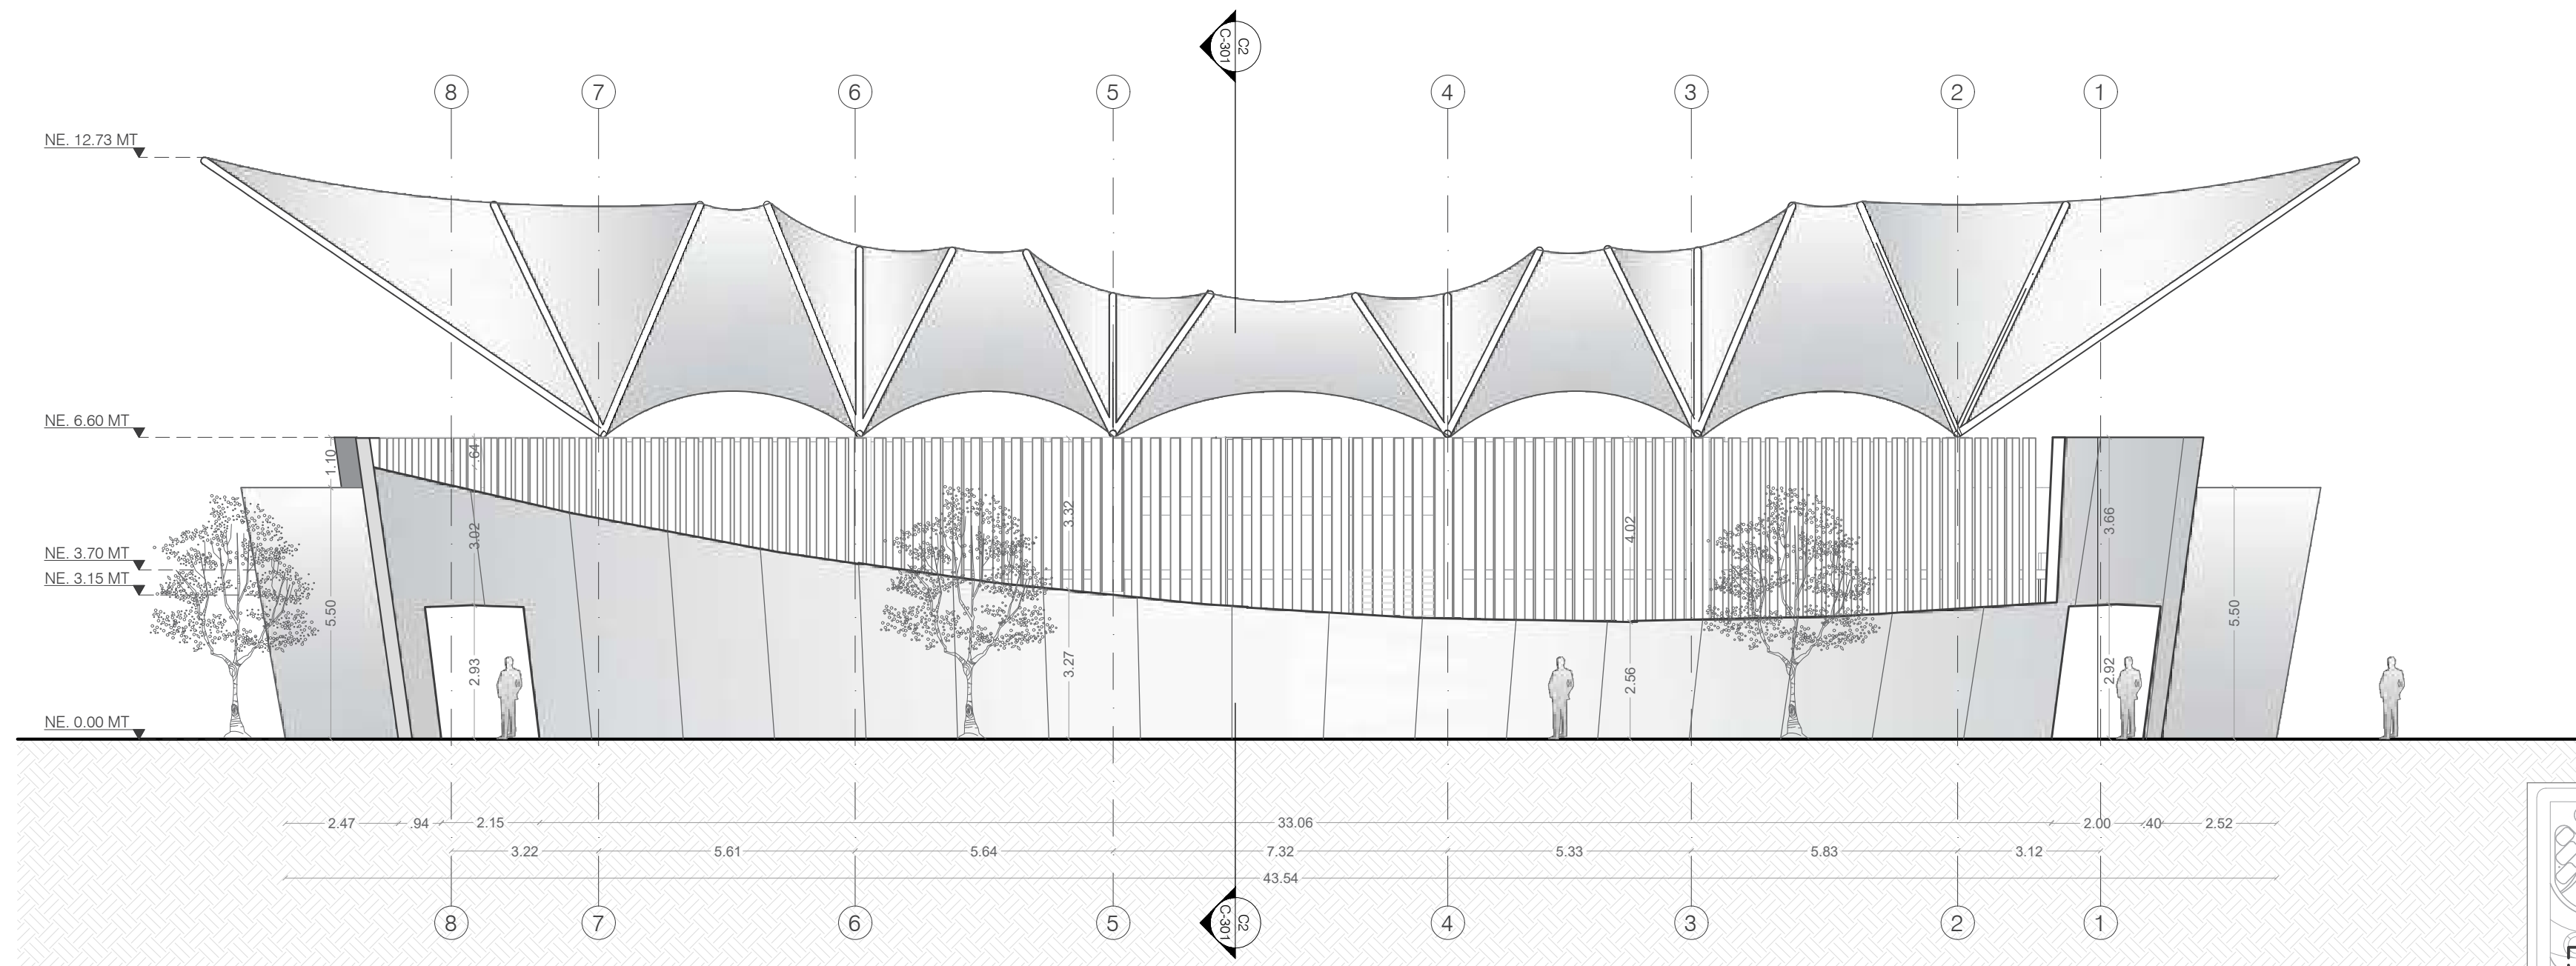


F1 FACHADA LATERAL
ESCALA 1:100


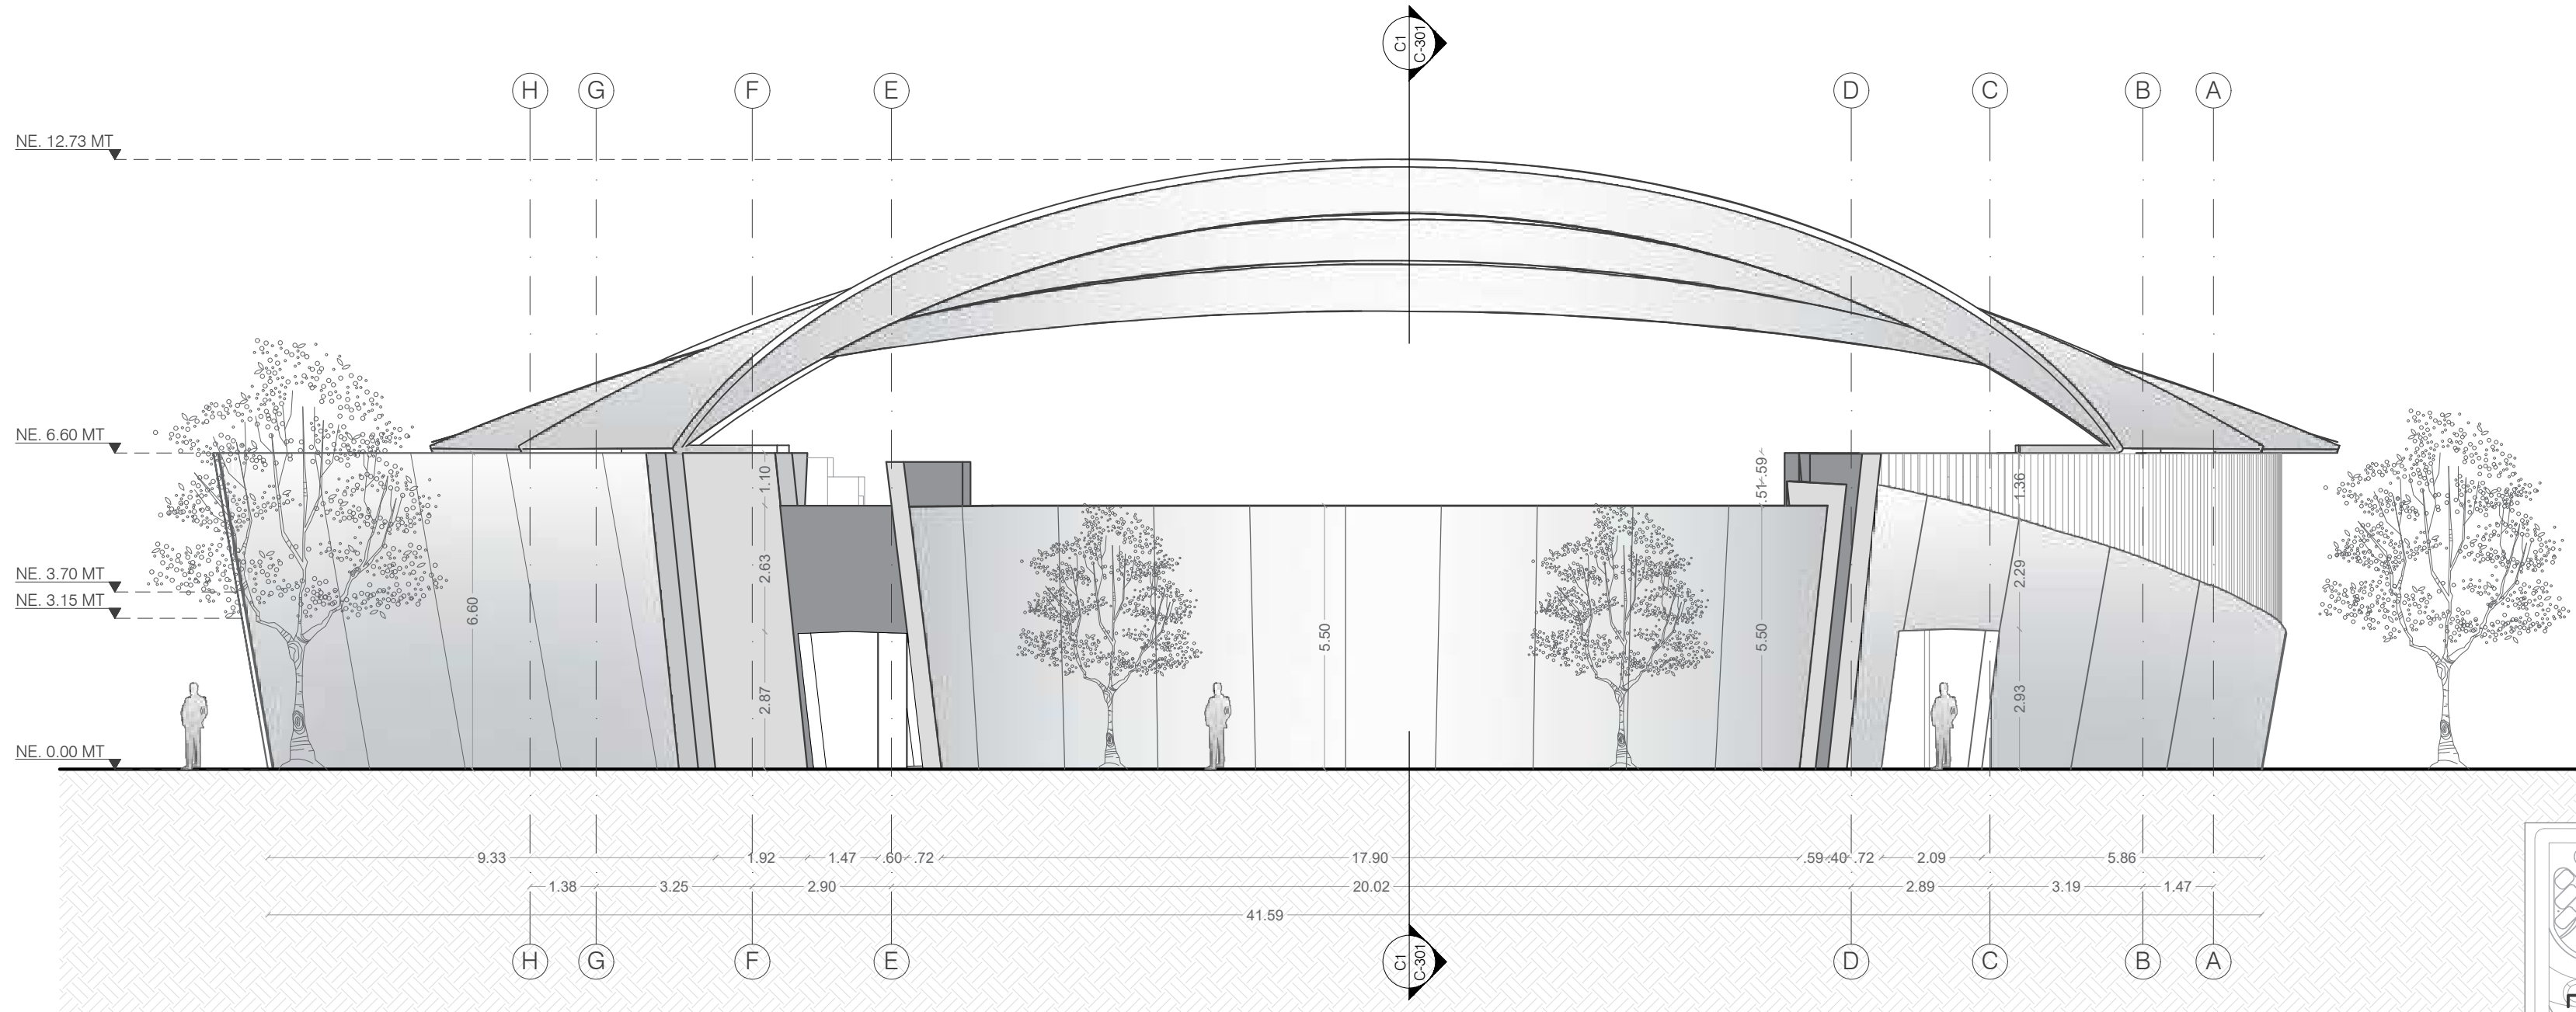


F2 FACHADA FRONTAL
ESCALA 1:100


REVISIÓN	PLANO No.	PLANCHA No.
15	F-201	6
DE		DE
9		15
UNIVERSIDAD La Gran Colombia		
FACULTAD DE ARQUITECTURA		
PROYECTO DE GRADO		
PROYECTO:		
ESCENARIO REGIONAL MULTIPROPOSITO "NAIZAQUE" Deporte y Cultura del Juego al Turmequé		
BOGOTÁ 2020		
CONVENCIONES:		
CURSO:		
OPCIÓN DE ÉNFASIS		
CONTIENE:		
FACHADA LATERAL FACHADA FRONTAL		
OBSERVACIONES:		
1.		
ESCALA:	FECHA:	
INDICADA	JUNIO 2020	
ARCHIVO:	FECHA COPIA:	
CORTES Y FACHADAS ENTREGA 200 CORTE.dwg	02/04/2020	
DIBUJO	ELABORACIÓN	
REVISIÓN	PLANO No.	PLANCHA No.
	F-201	6
		DE
		15

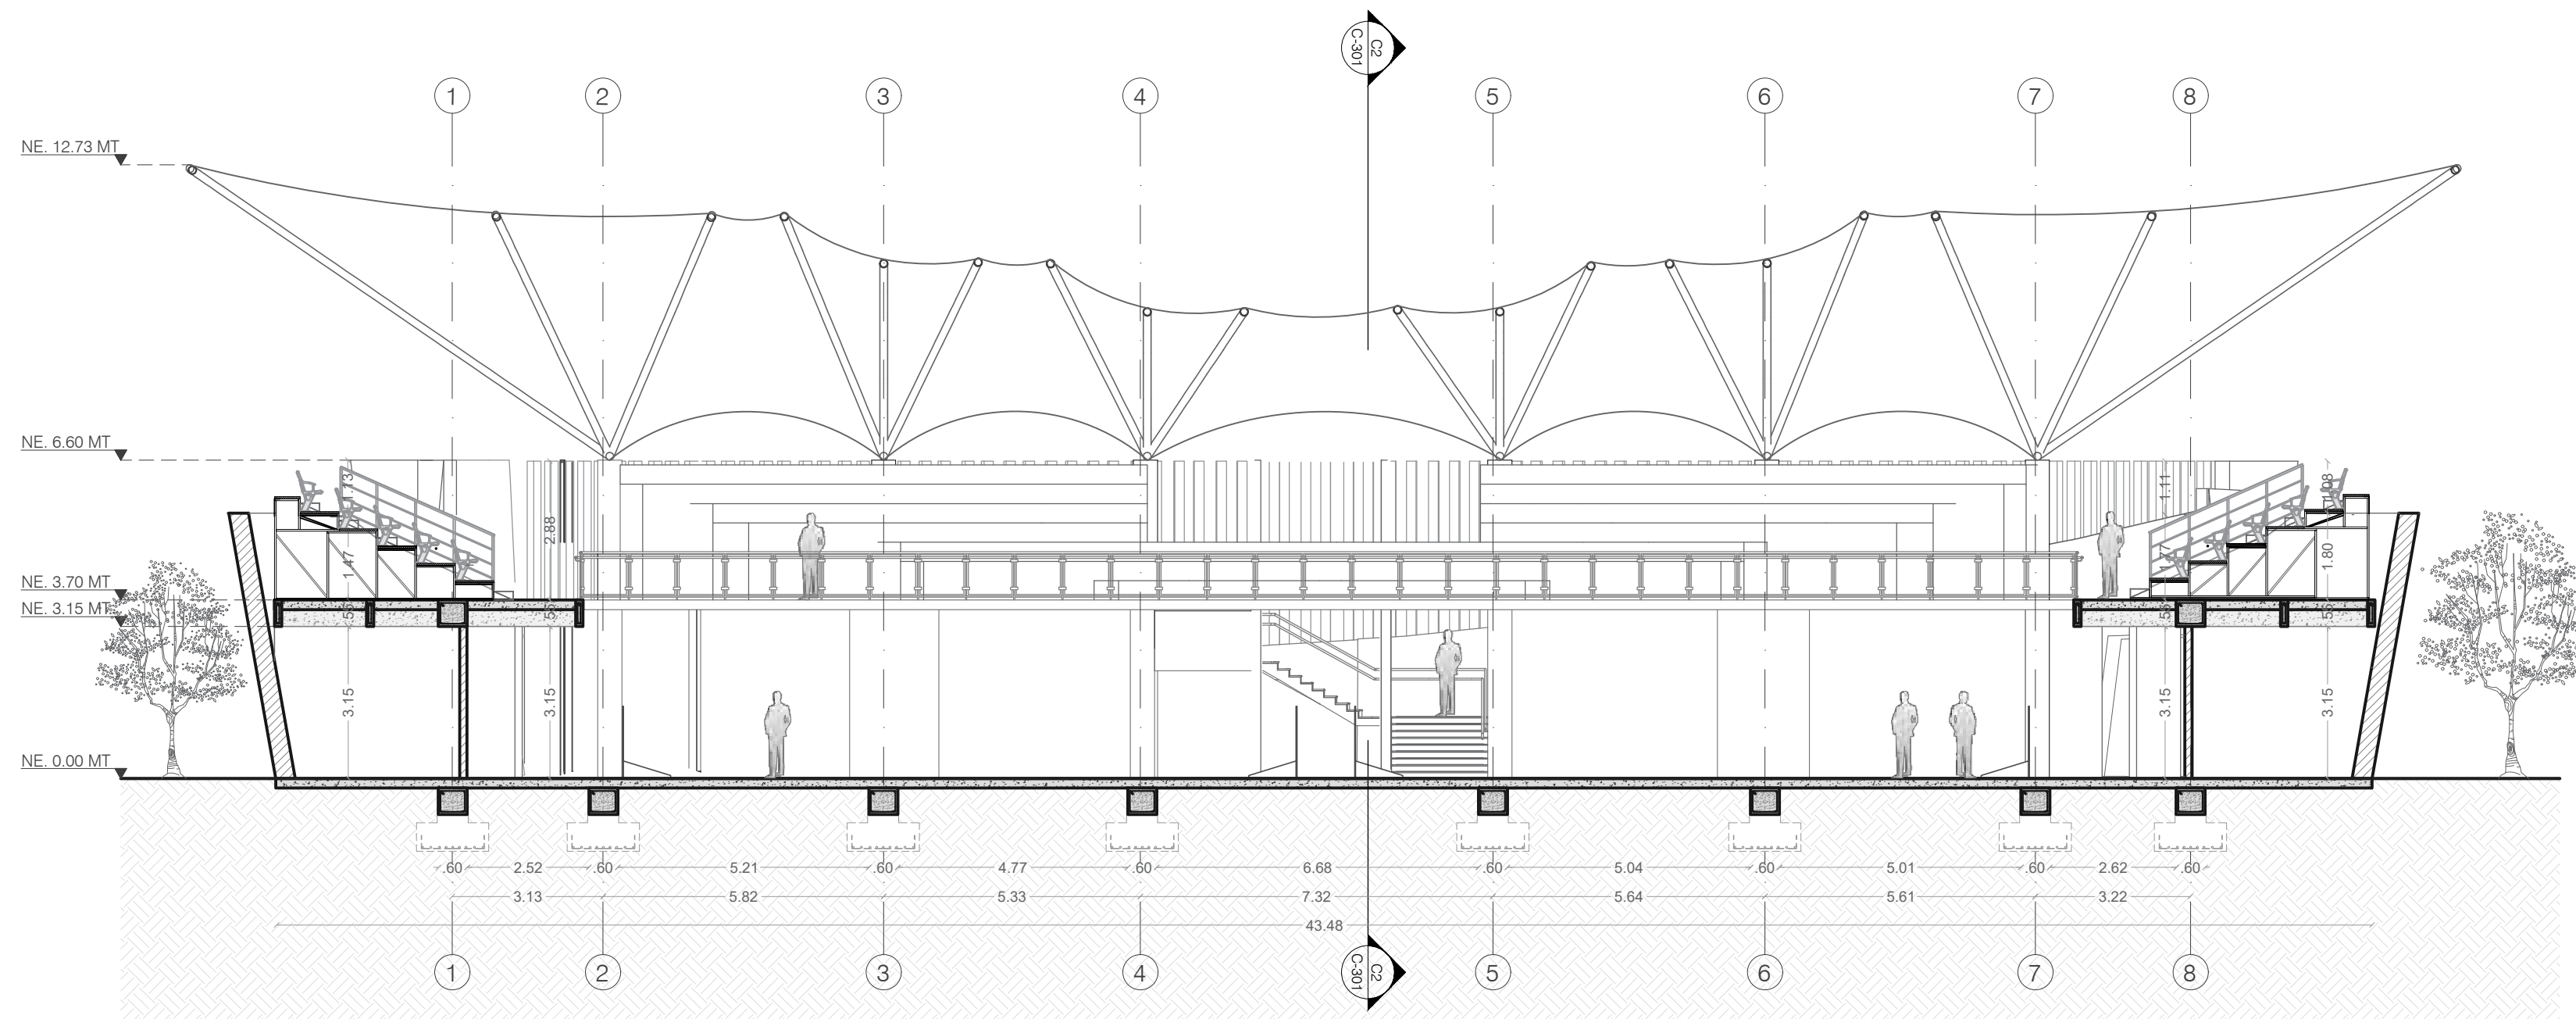


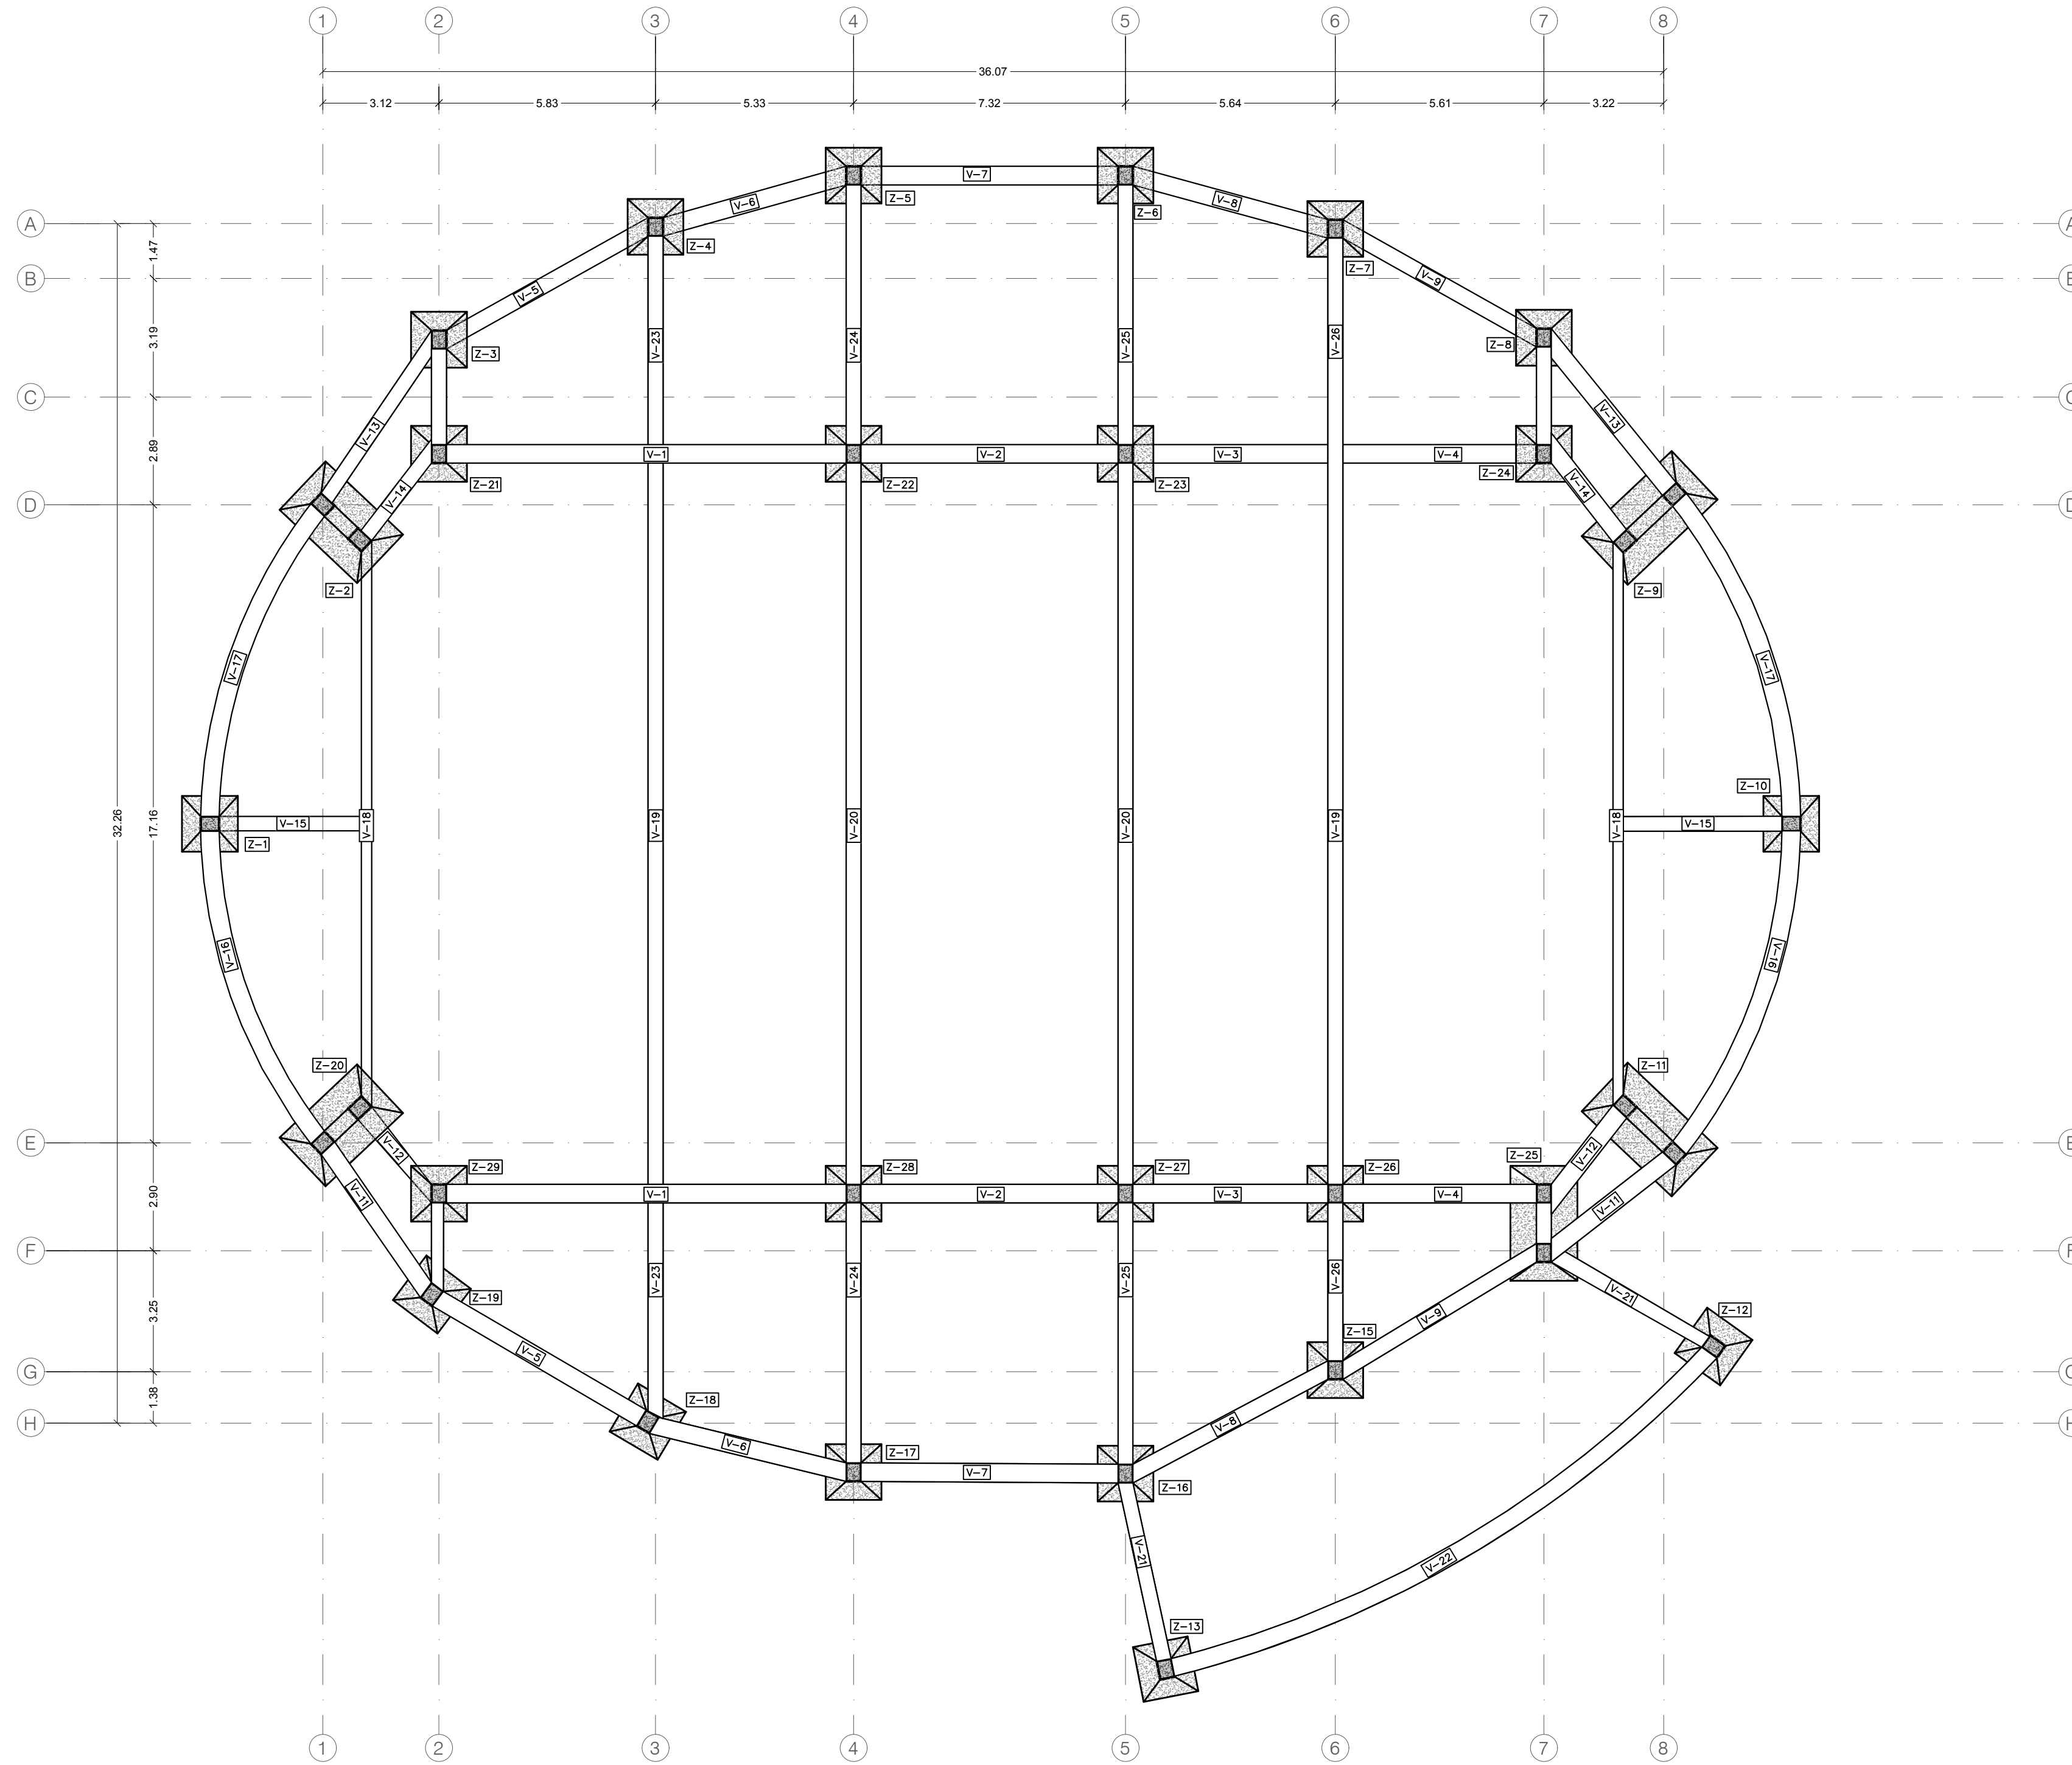
C1 CORTE LONGITUDINAL
ESCALA 1:100

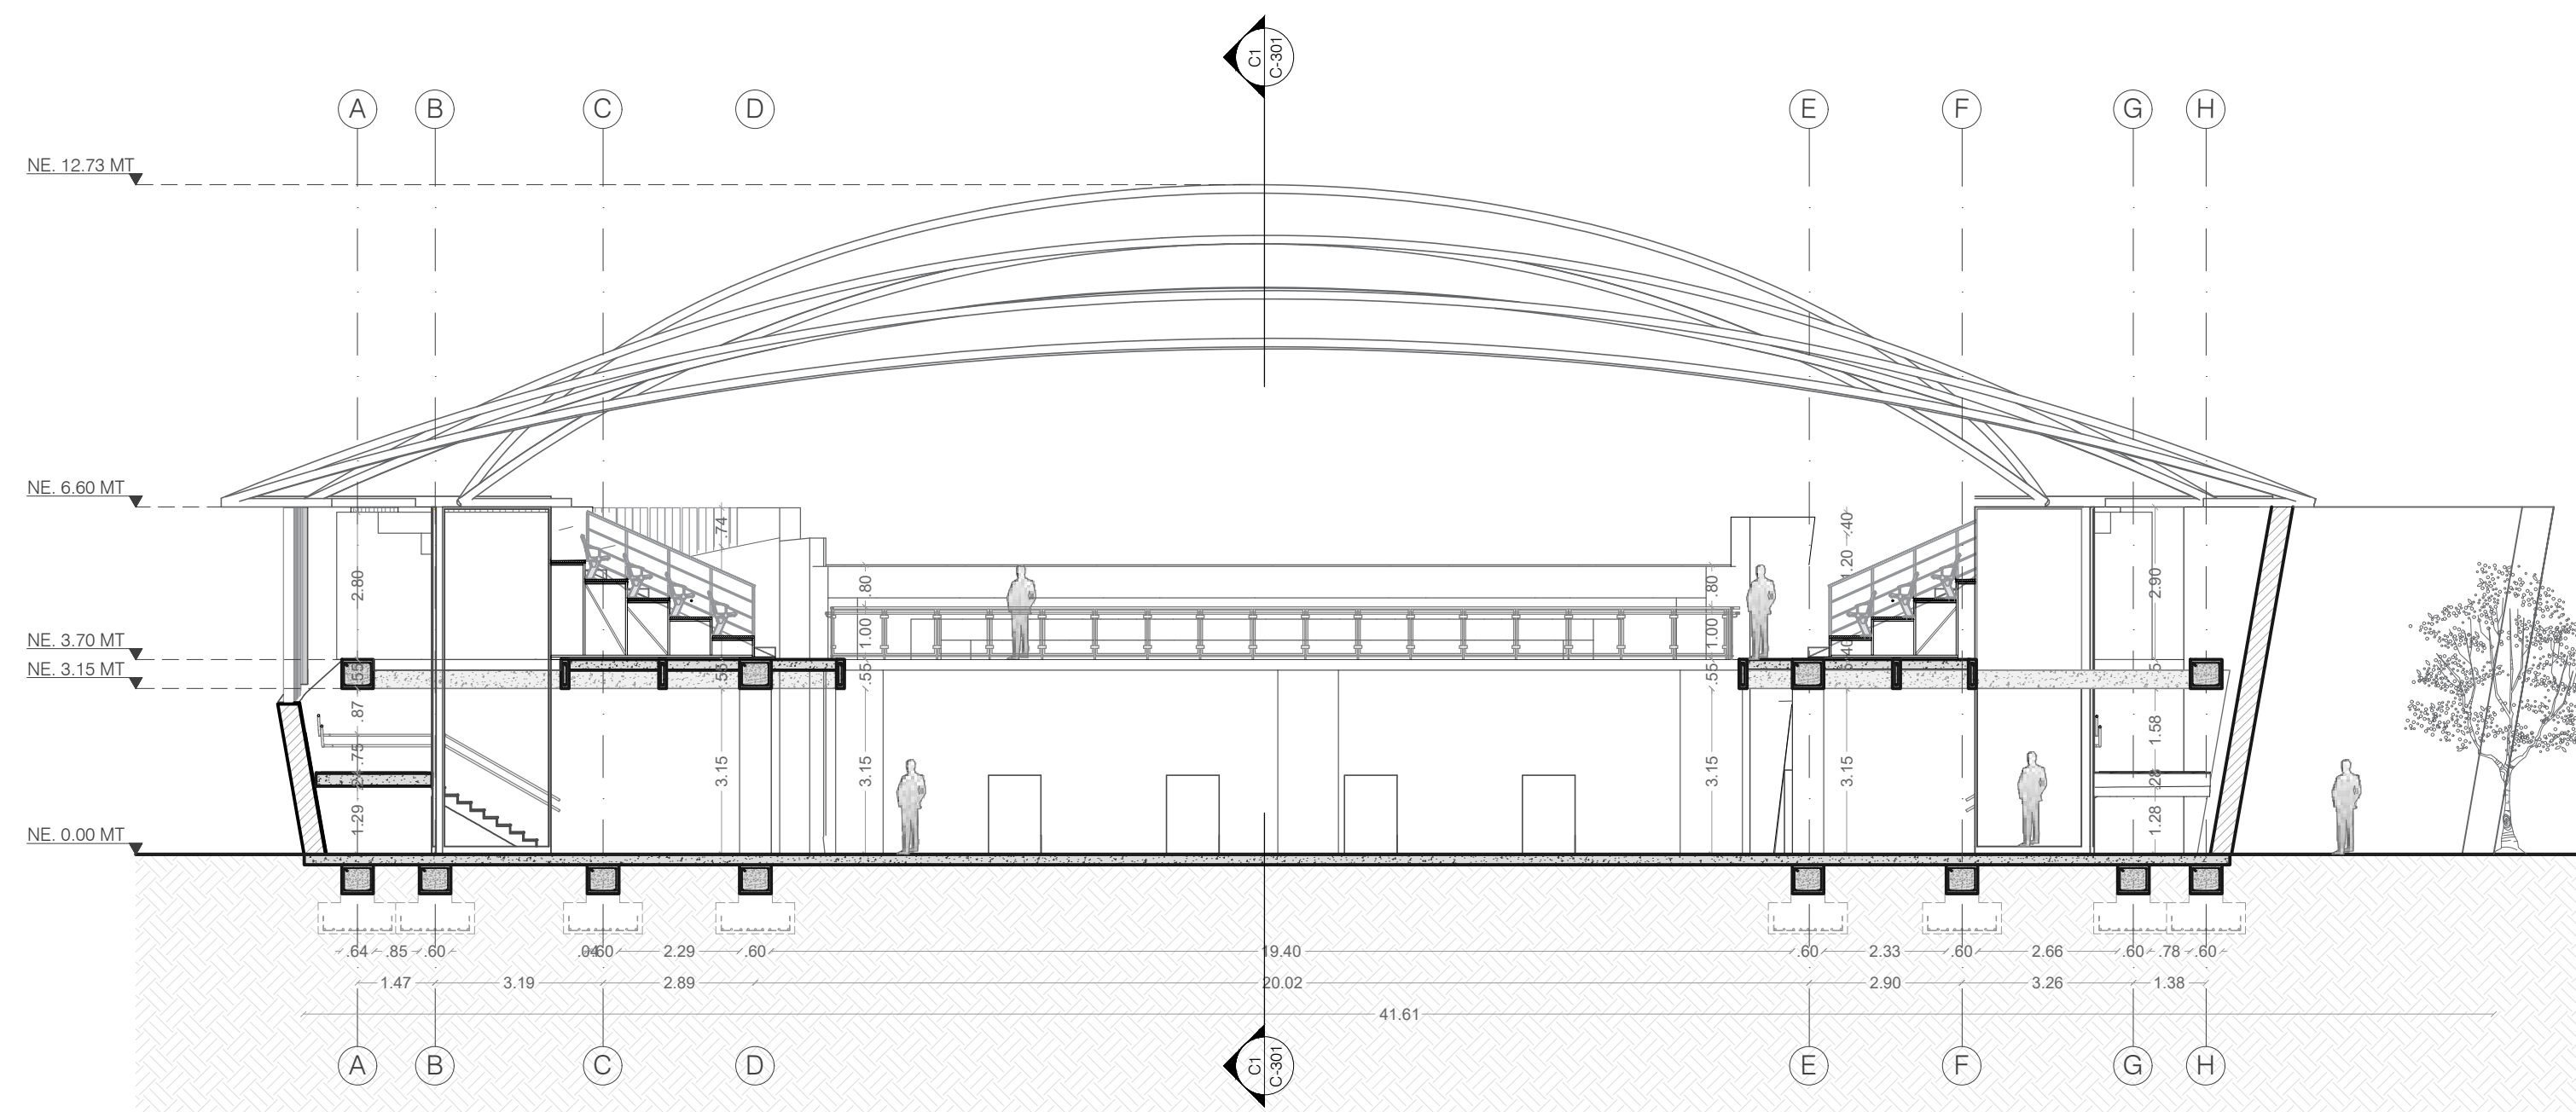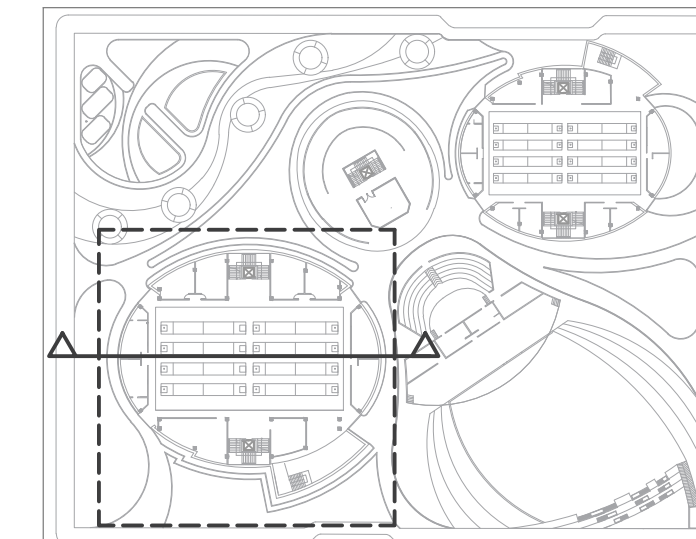


C2 CORTE TRANSVERSAL
ESCALA 1:100

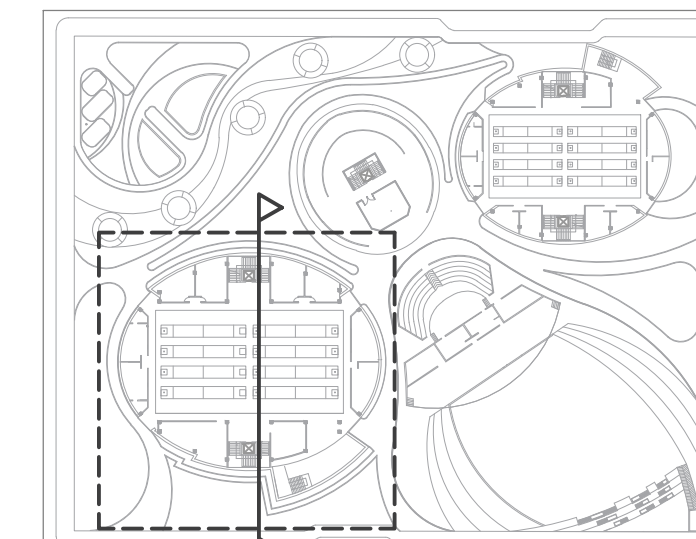


15 DE 9	PLANCHA No.	103-C	REVISIÓN
			
FACULTAD DE ARQUITECTURA PROYECTO DE GRADO			
PROYECTO: ESCENARIO REGIONAL MULTIPROPOSITO "NAIZAQUE" Deporte y Cultura del Juego al Turmequé			
BOGOTÁ 2020			
CONVENCIONES:			
CURSO: OPCIÓN DE ÉNFASIS			
CONTIENE: CORTE LONGITUDINAL CORTE TRANSVERSAL			
OBSERVACIONES: 1.			
ESCALA:	FECHA:		
INDICADA	JUNIO 2020		
ARCHIVO:	FECHA COPIA:		
CORTES Y FACHADAS ENTREGA 200 CORTE.dwg	02/04/2020		
DIBUJO	ELABORACIÓN		
REVISIÓN:	PLANO No.	PLANCHA No.	
		6	
		DE	15
		C-301	



E1 PLANTA DE CIMENTACION
 ESCALA 1:125


15	DE	1	PLANCHAS No.	1	REVISION
15	DE	1	PLANO No.	1	REVISION
 UNIVERSIDAD La Gran Colombia					
FACULTAD DE ARQUITECTURA PROYECTO DE GRADO					
PROYECTO: ESCENARIO REGIONAL MULTIPROPOSITO "NAIZAQUE" Deporte y Cultura del Juego al Turmequé					
BOGOTÁ 2020					
CONVENCIONES:					
CURSO: OPCION DE ÉNFASIS					
CONTIENE: PLANTA DE CIMENTACION					
OBSERVACIONES: 1.					
ESCALA: INDICADA		FECHA: JUNIO 2020			
ARCHIVO: PLANOS ESTRUCTURALES.dwg		FECHA COPIA: 02/04/2020			
DIBUJO		ELABORACION			
REVISION:		PLANO No.		PLANCHAS No.	
E-001		1		DE 15	

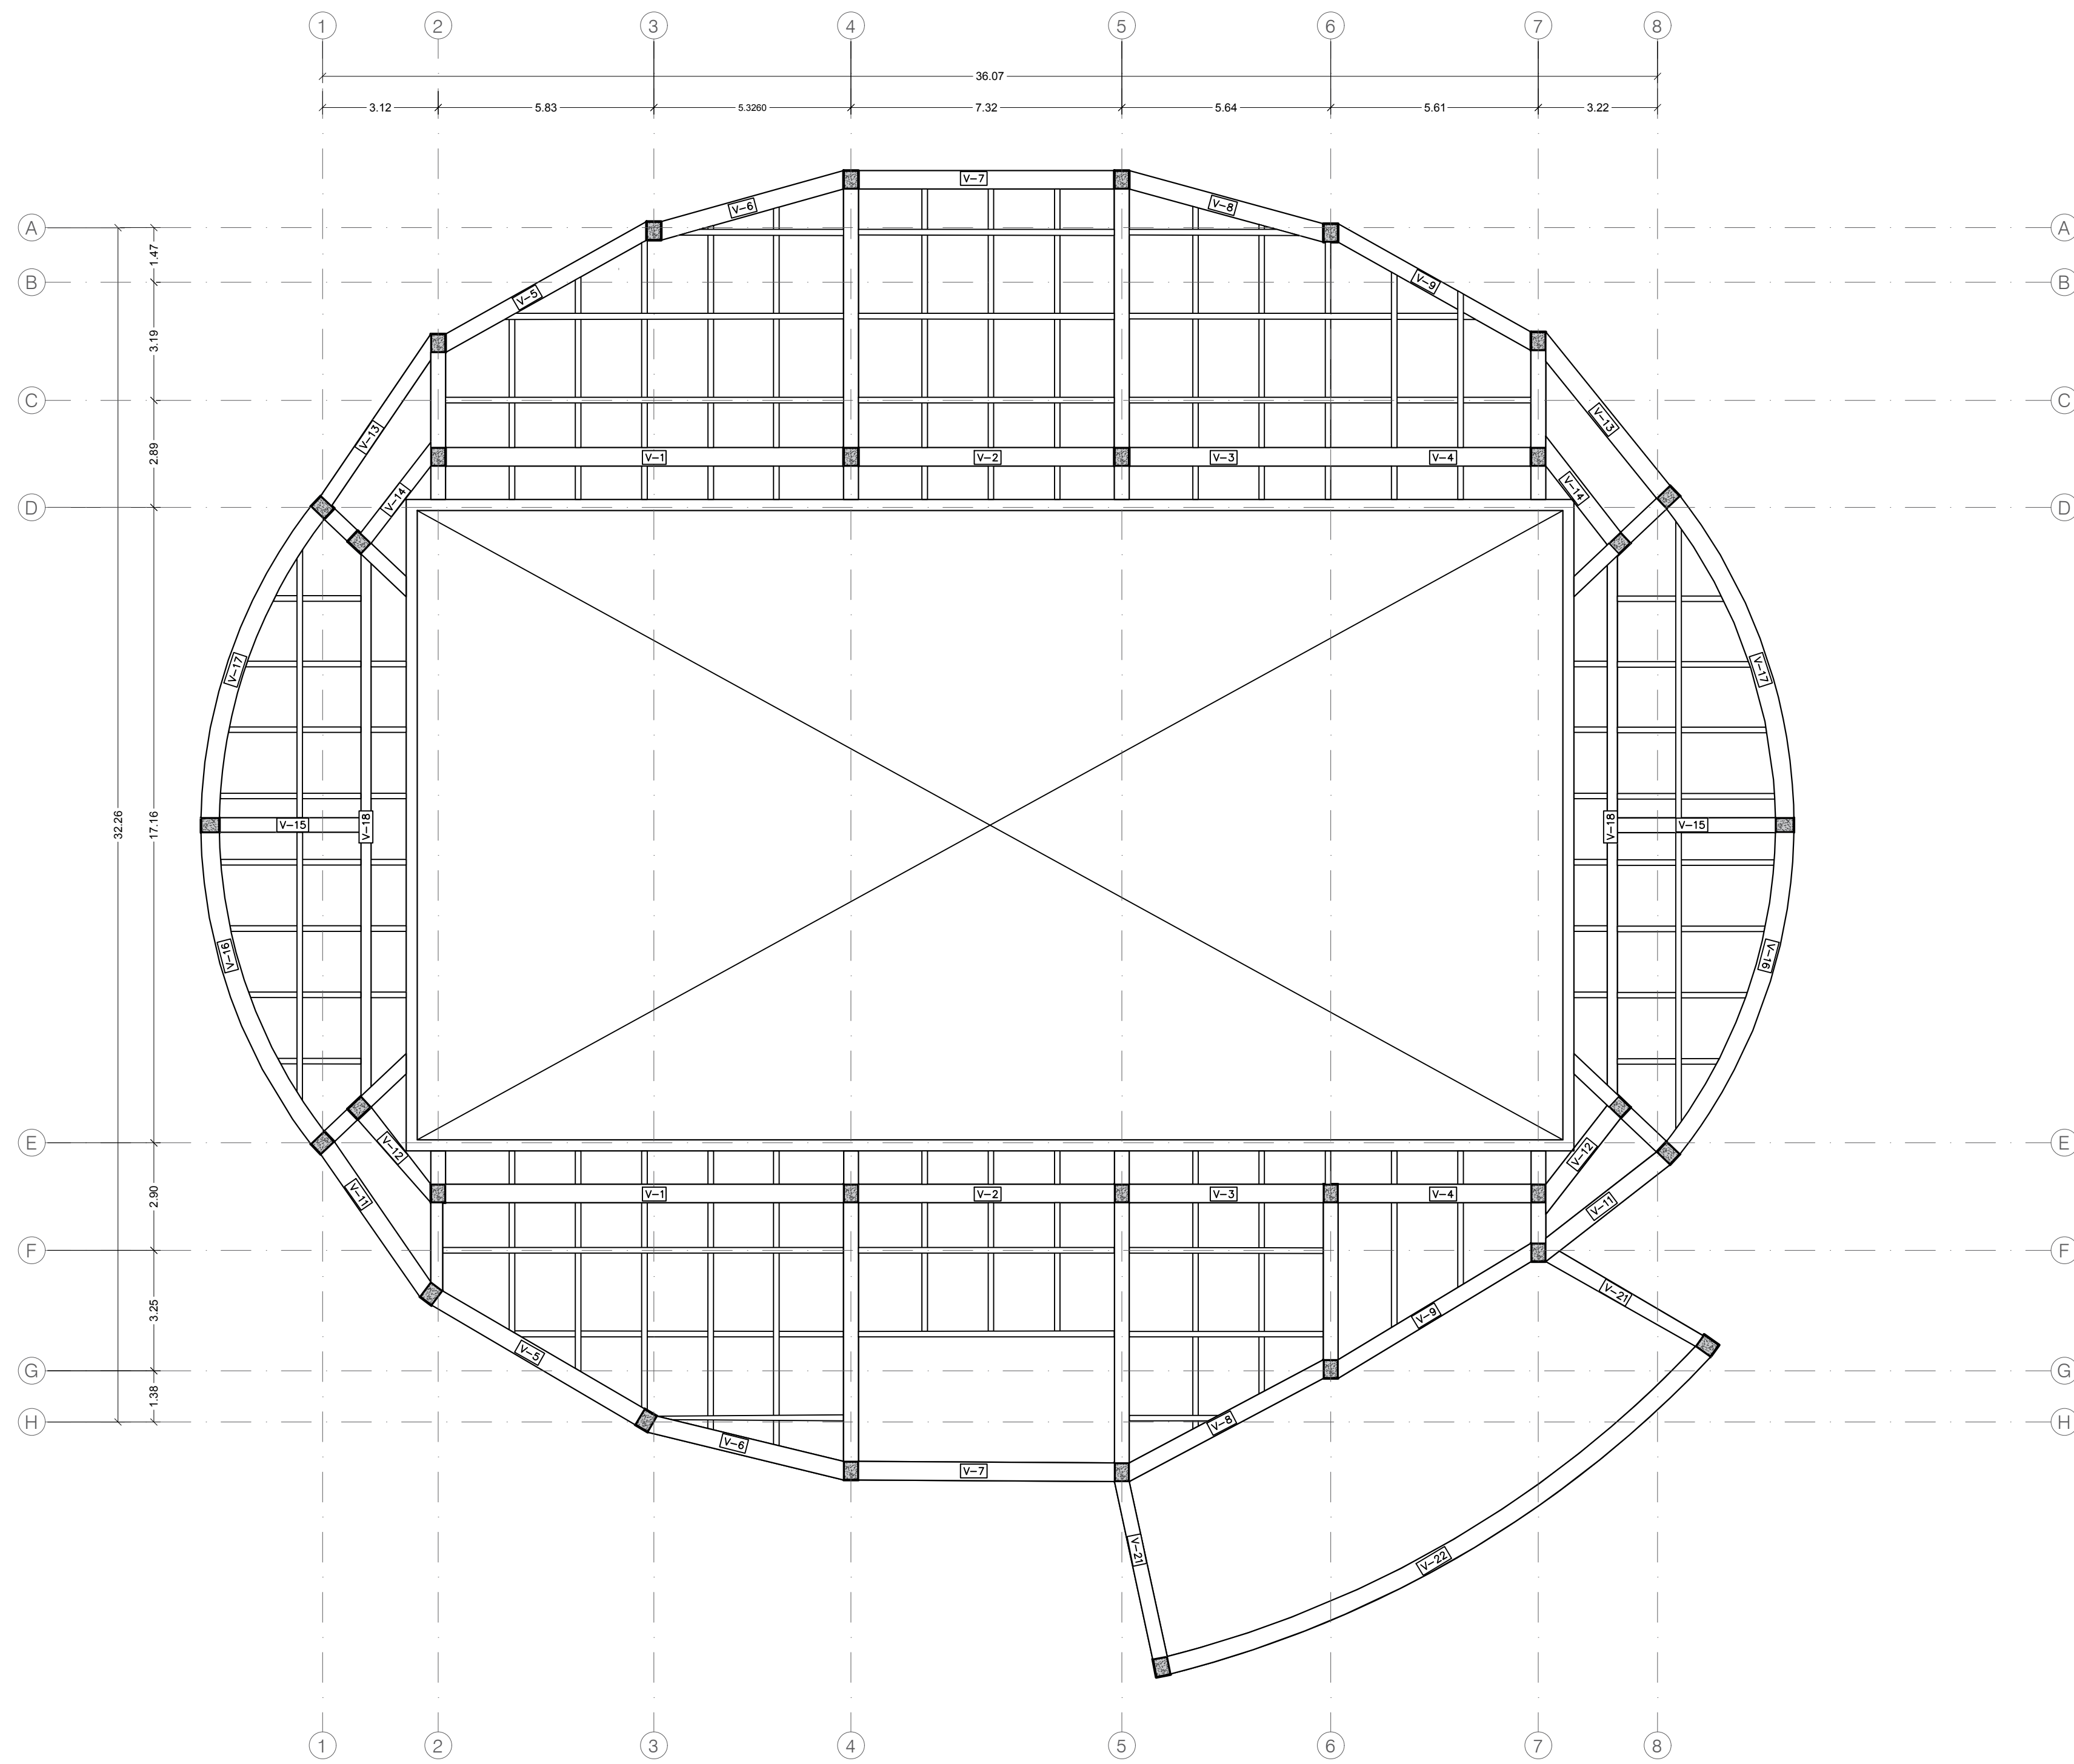

E2 PLANTA PLACA ENTRE PISO
 ESCALA 1:125


REVISIÓN	PLANO No.	PLANCHAS No.
2	E-002	2
DE		DE
15		15

FACULTAD DE ARQUITECTURA PROYECTO DE GRADO	
PROYECTO: ESCENARIO REGIONAL MULTIPROPOSITO "NAIZAQUE" Deporte y Cultura del Juego al Turmequé	
BOGOTÁ 2020	
CONVENCIONES:	
CURSO: OPCIÓN DE ÉNFASIS	
CONTIENE: PLANTA PLACA ENTRE PISO	
OBSERVACIONES: 1.	
ESCALA: INDICADA	FECHA: JUNIO 2020
ARCHIVO: PLANOS ESTRUCTURALES.dwg	FECHA COPIA: 02/04/2020
DIBUJO	ELABORACIÓN

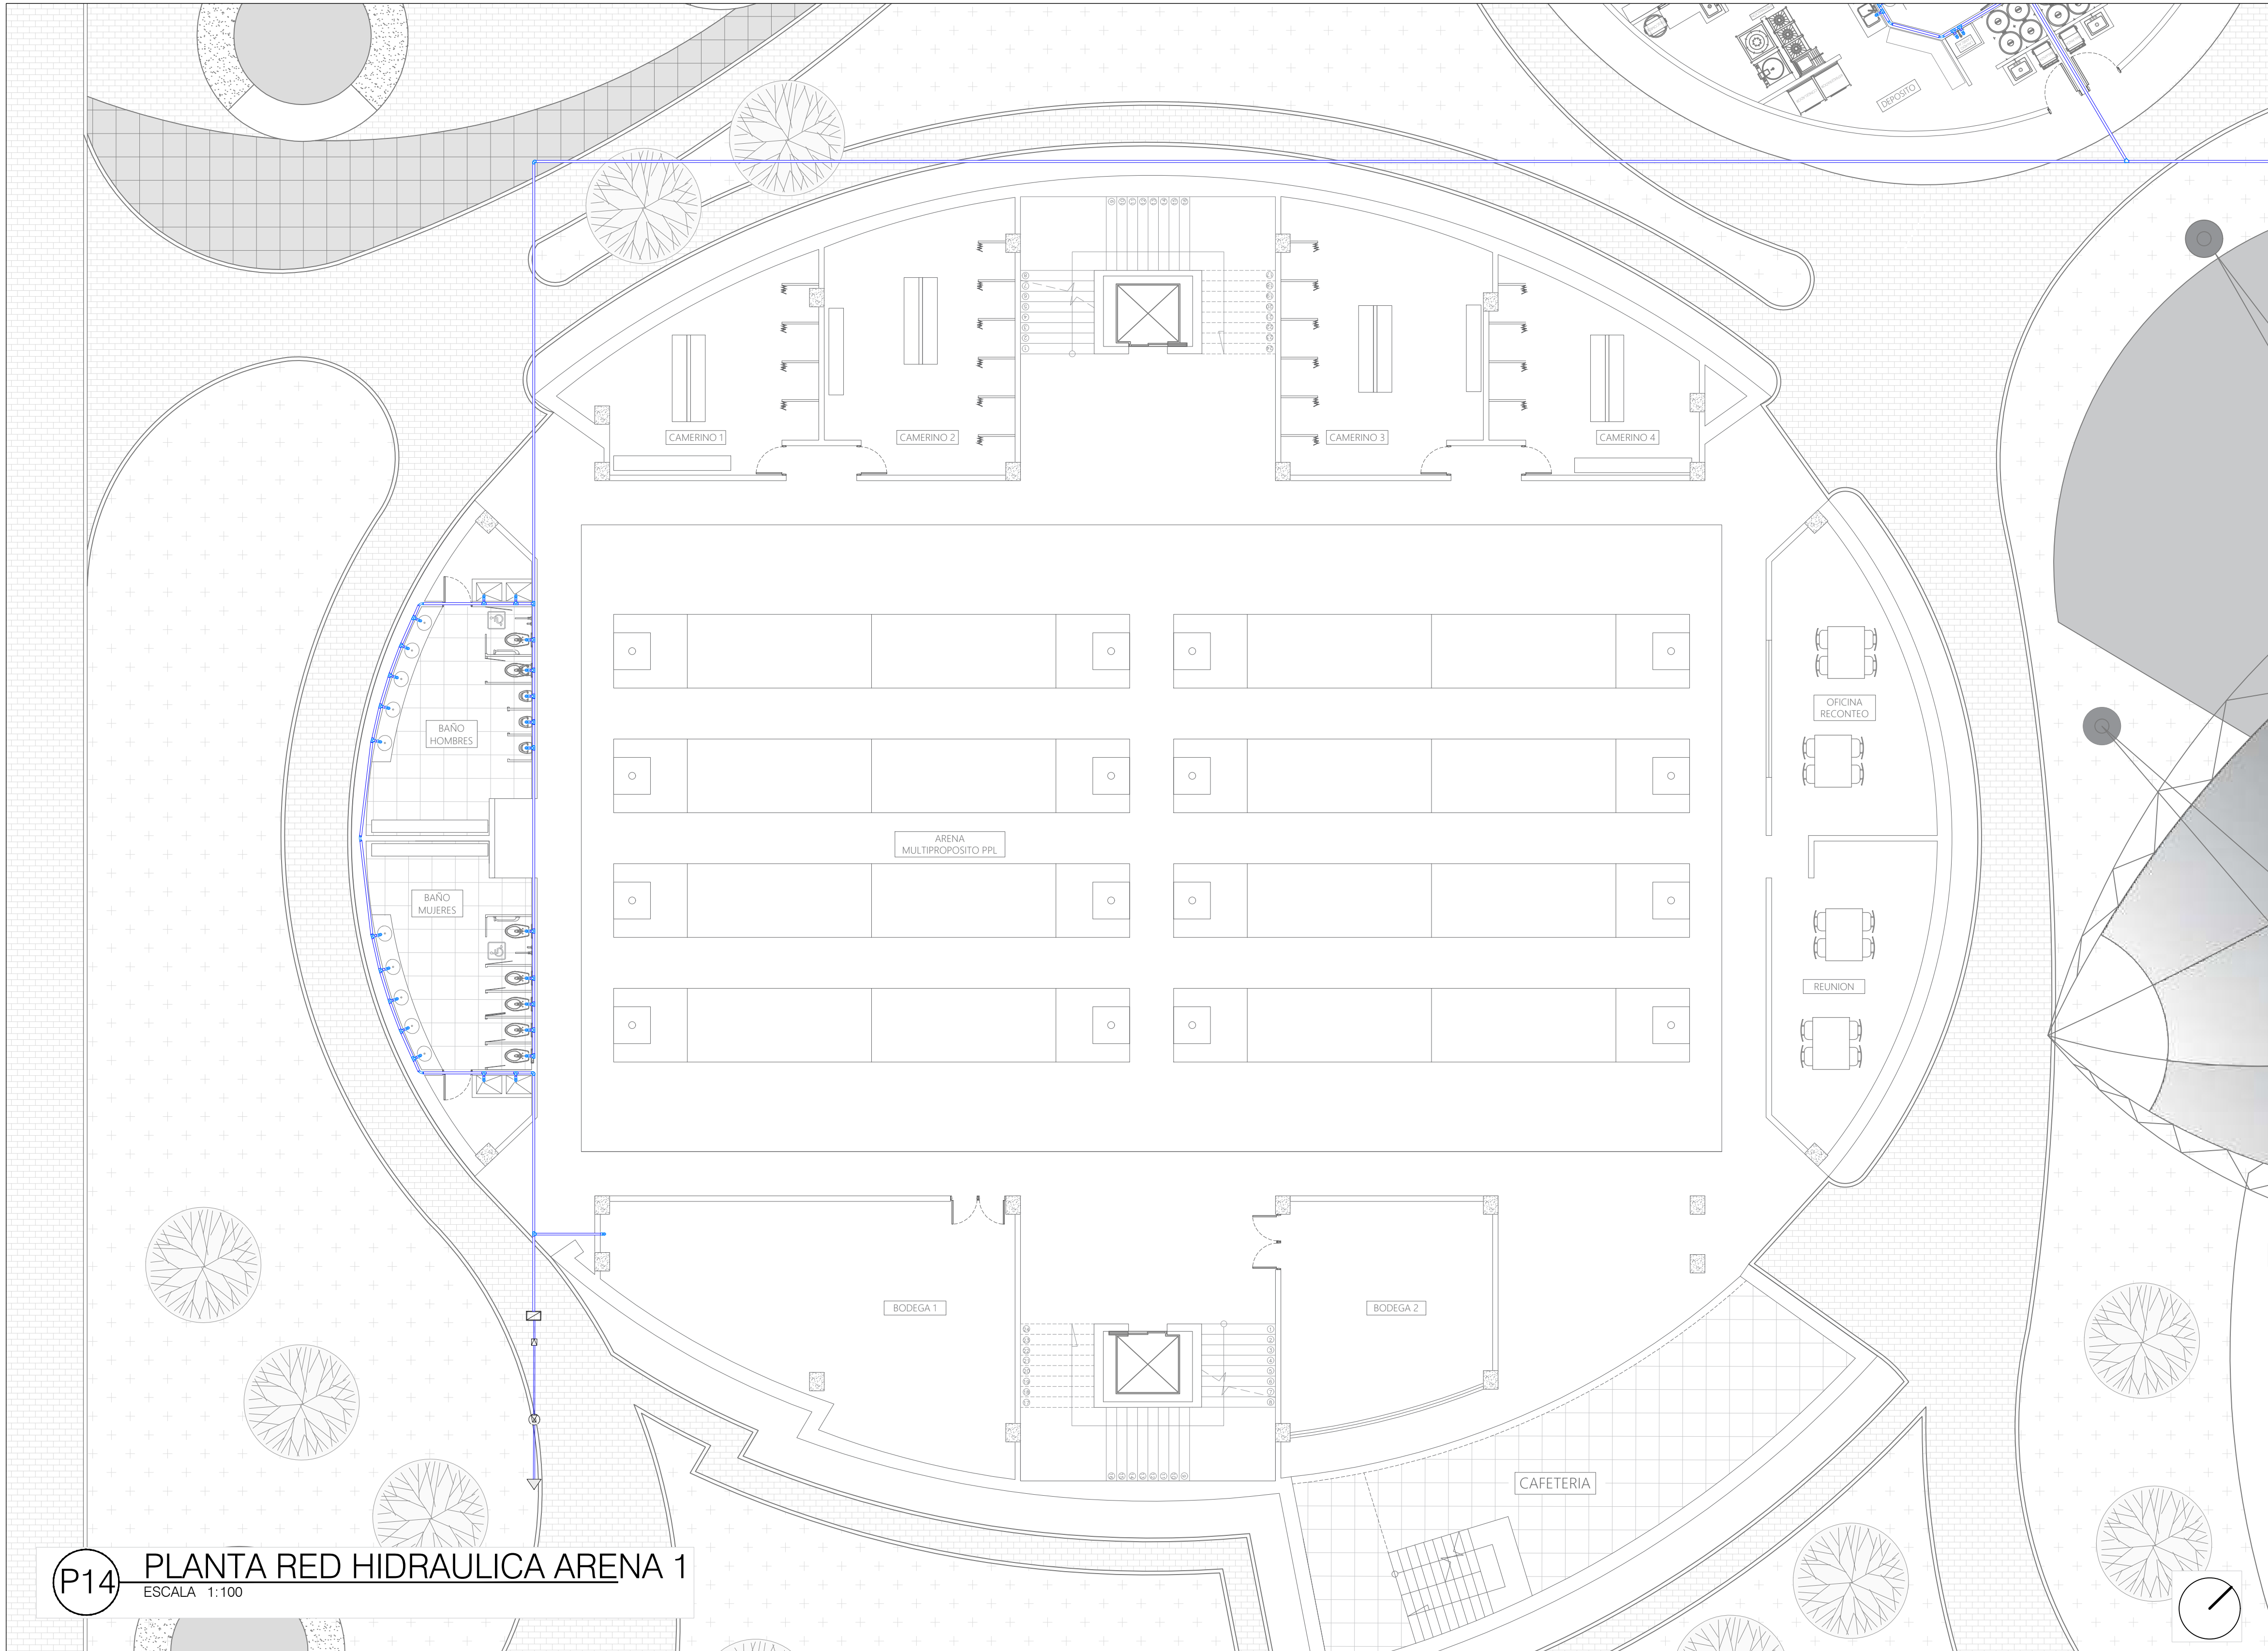


P14 PLANTA RED HIDRAULICA ARENA 1
 ESCALA 1:100

REVISIÓN	PLANO No.	PLANCHA No.
15	15	15
UNIVERSIDAD La Gran Colombia		
FACULTAD DE ARQUITECTURA PROYECTO DE GRADO		
PROYECTO:		
ESCENARIO REGIONAL MULTIPROPOSITO "NAIZAQUE" Deporte y Cultura del Juego al Turmequé		
BOGOTÁ 2020		
CONVENCIONES:		
SÍMBOLO	DESCRIPCIÓN	
-D-D-	REGISTRO	
⊕	LLAVE DE PASO	
⊕	VALVULA DE CHEQUE	
⊕	MEDIDOR	
—	TUBERIA PVC DE AGUA # 3/4"	
—	RECORRIDO AGUAS LLUVIAS	
⊕	TE (T) # 3/4"	
▶	SENTIDO DE FLUJO	
⊕	CODO DE 45° HORIZONTAL	
⊕	CODO DE 90° HORIZONTAL	
⊕	YEE	
⊕	CODO DE 90° HACIA ABAJO	
A	FILTRO DE HOJAS	
B	TANQUE DE CAPTACIÓN DE AGUAS LLUVIAS	
C	ELECTROBOMBAS	
CURSO:		
OPCIÓN DE ÉNFASIS		
CONTIENE:		
INSTALACIONES HIDRAULICAS ARENA 1		
OBSERVACIONES:		
1.		
ESCALA:	FECHA:	
INDICADA	JUNIO 12 DE 2020	
ARCHIVO:	FECHA COPIA:	
PLANTAS REDER.dwg	12/06/2020	
DIBUJO	ELABORACIÓN	
REVISIÓN	PLANO No.	PLANCHA No.
1	HID 001	15
	DE	15

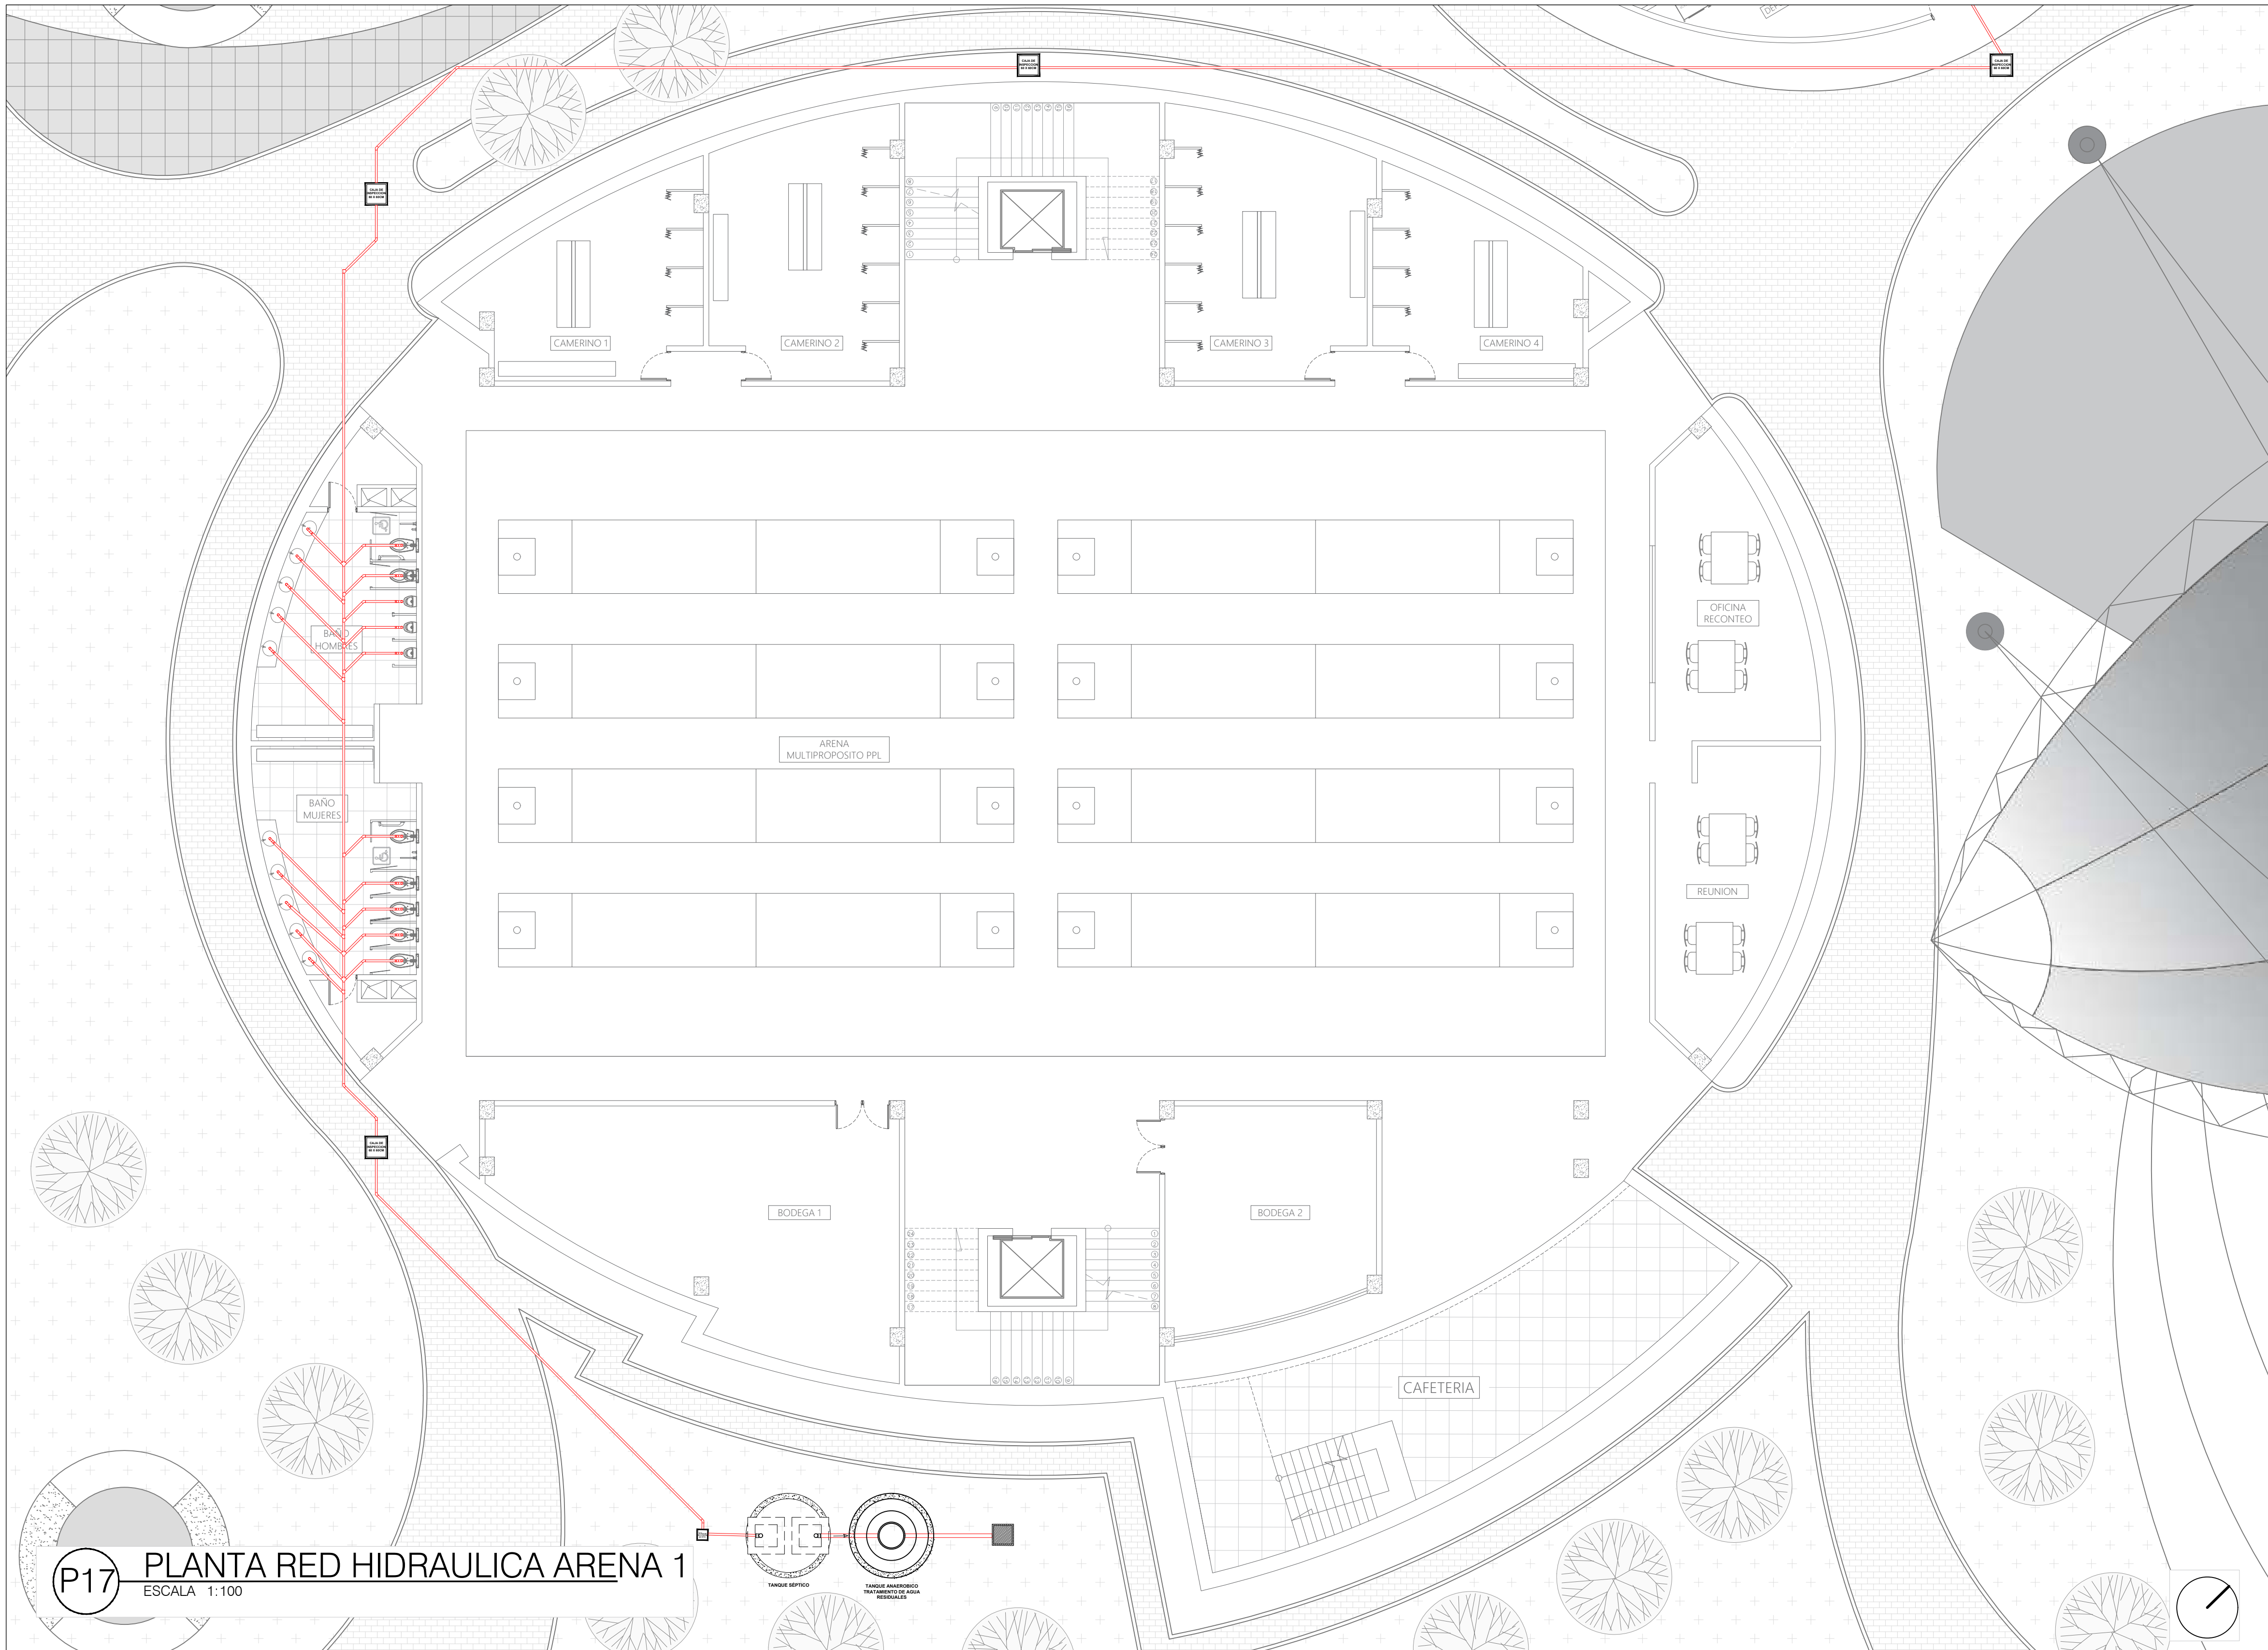

P17 PLANTA RED HIDRAULICA ARENA 1
 ESCALA 1:100

REVISION: 1	PLANO No. SAN 001	PLANCHA No. 15 DE 15
FACULTAD DE ARQUITECTURA PROYECTO DE GRADO		
PROYECTO: ESCENARIO REGIONAL MULTIPROPOSITO "NAIZAQUE" Deporte y Cultura del Juego al Turmequé		
BOGOTÁ 2020		
CONVENCIONES:		
SÍMBOLO	DESCRIPCIÓN	
	CAJA DE REGISTRO DE DESAGUE DE 12"x24"	
	CAJA DE INSPECCIÓN A:0.60m H:0.30m	
	TUBERIA PVC SANITARIA ø 4"	
	TUBERIA PVC SANITARIA ø 2"	
	SENTIDO DE FLUJO	
	SIFÓN DE PISO ø 2"	
	CODO DE 90°	
	YEE SANITARIA ø 2"	
	TAPÓN	
	CODO ø 4"	
	CODO ø 2"	
	CRUZ	
CURSO: OPCIÓN DE ÉNFASIS		
CONTIENE: INSTALACIONES SANITARIAS ARENA 1		
OBSERVACIONES: 1.		
ESCALA: INDICADA	FECHA: JUNIO 12 DE 2020	
ARCHIVO: PLANTAS REDER.dwg	FECHA COPIA: 12/06/2020	
DIBUJO	ELABORACIÓN	
REVISION: 1	PLANO No. SAN 001	PLANCHA No. 15 DE 15

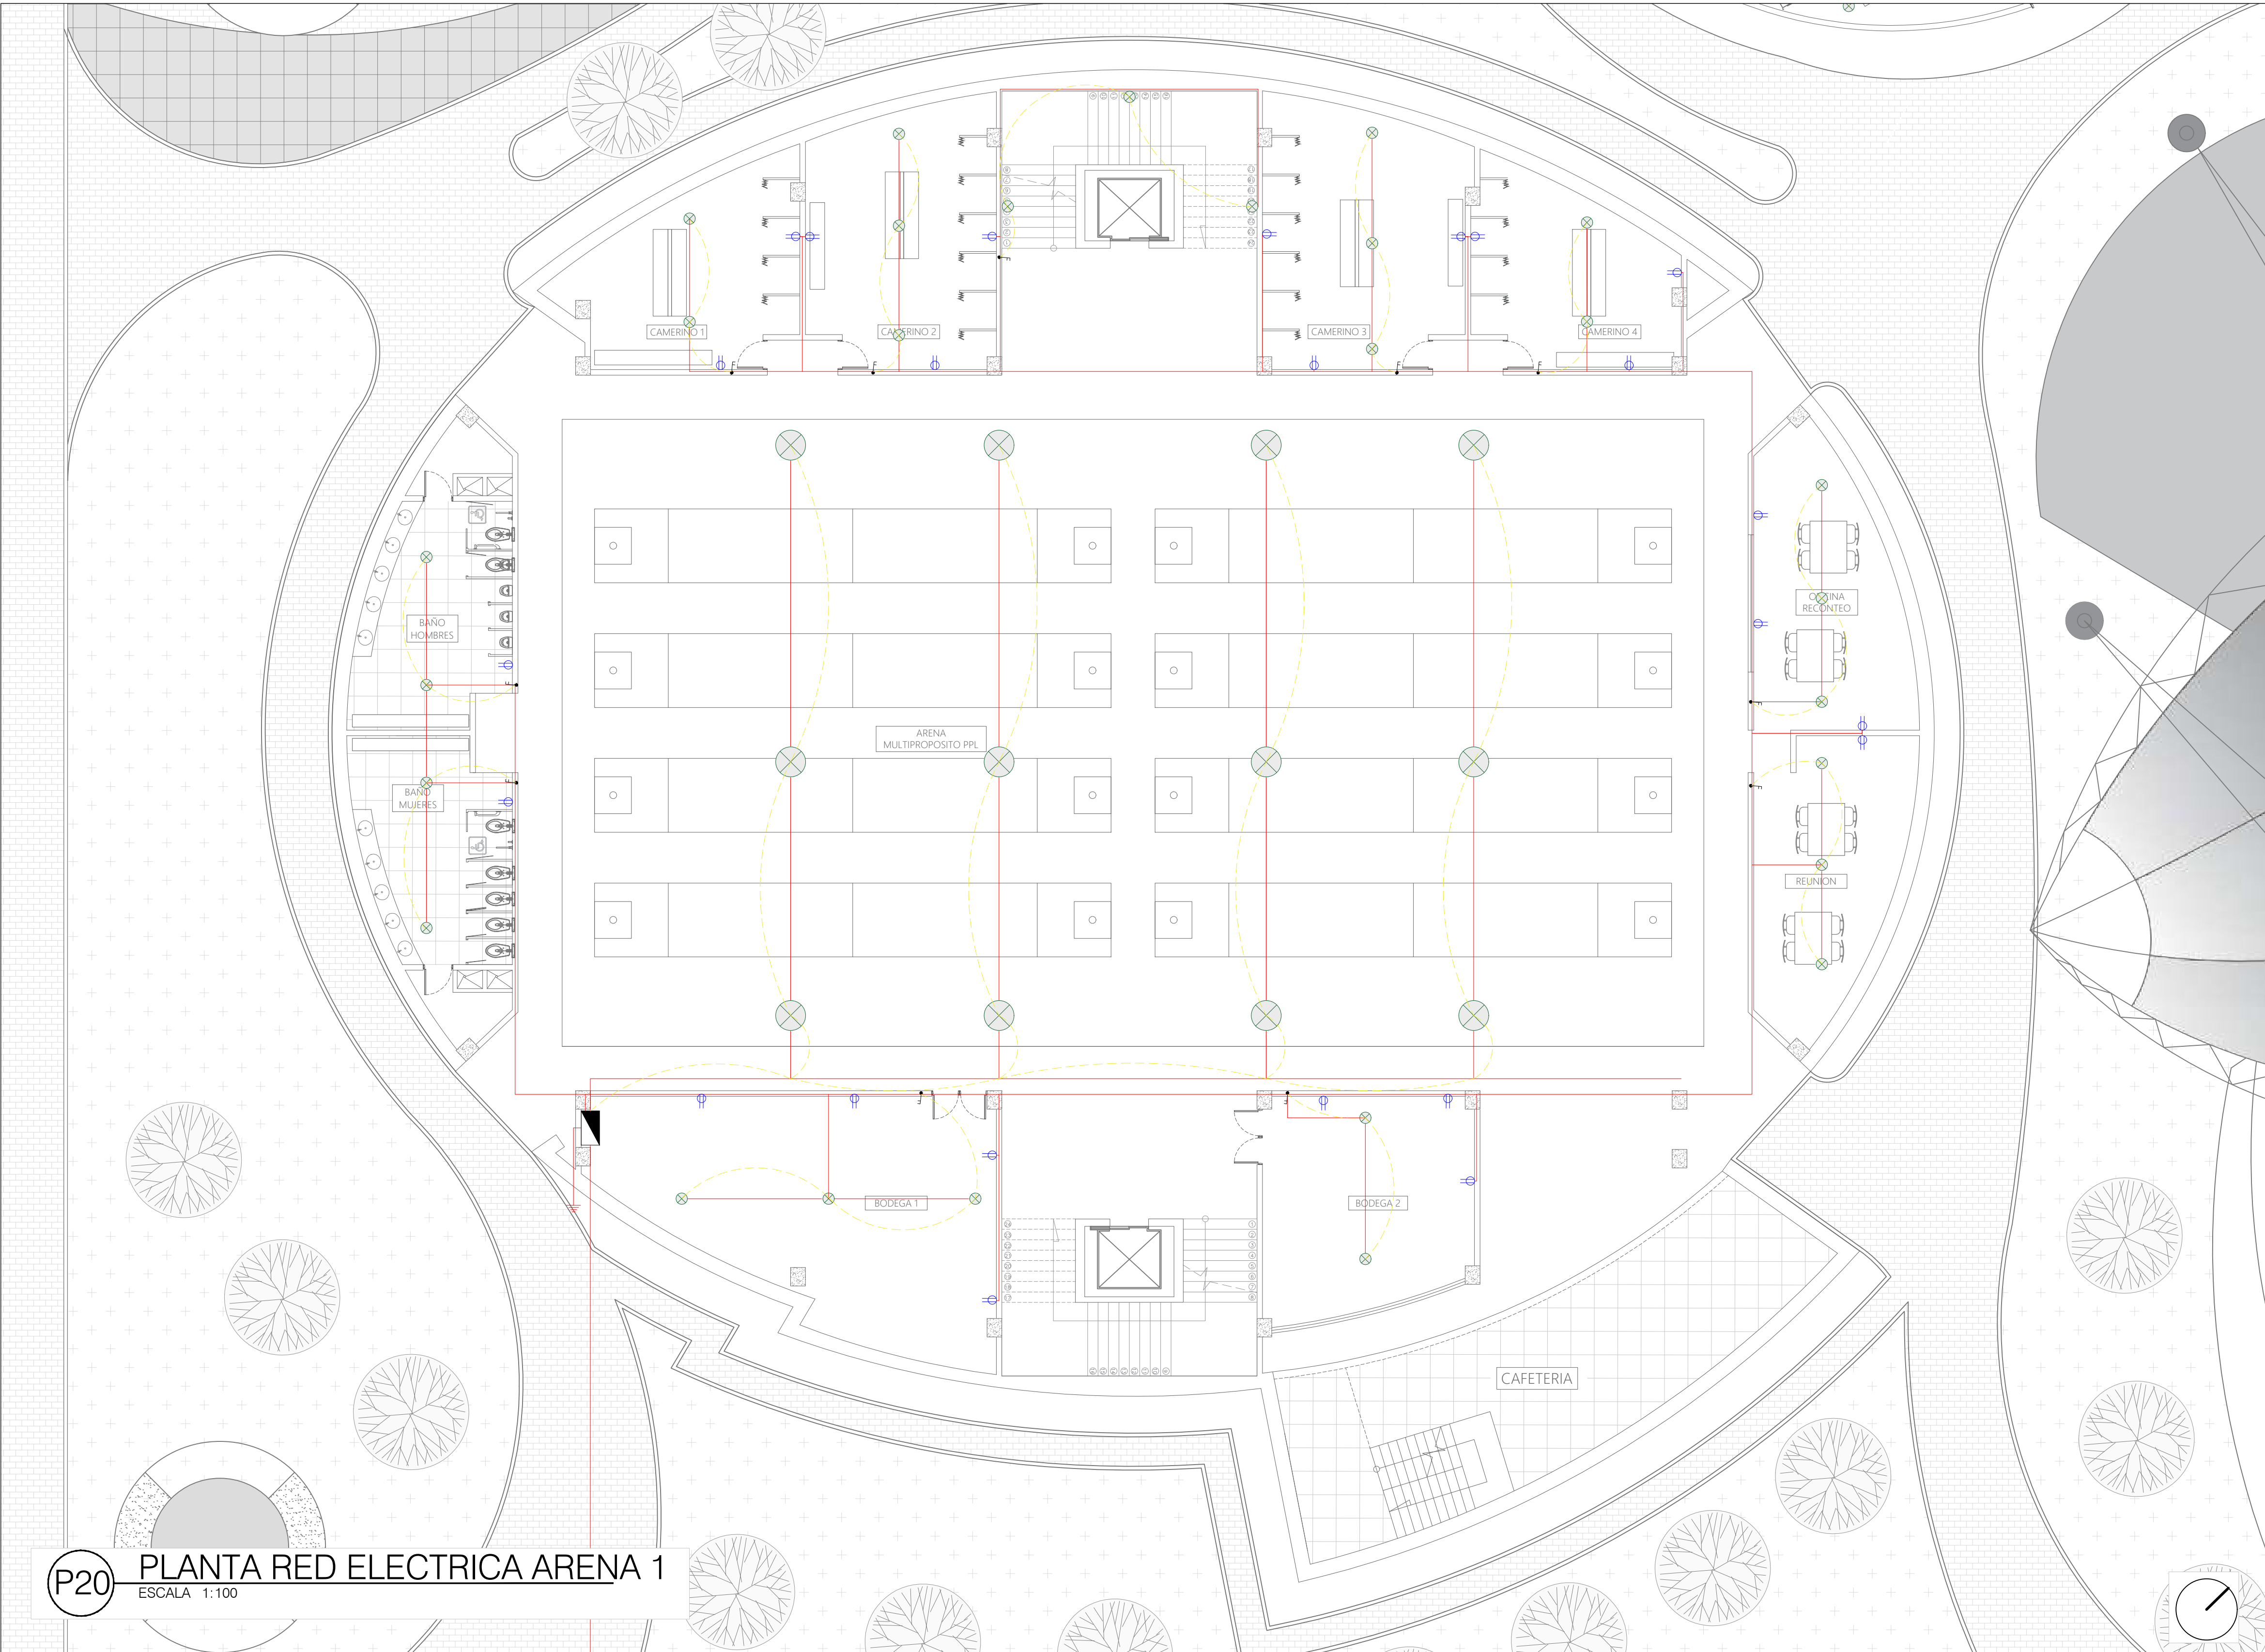

P20 PLANTA RED ELECTRICA ARENA 1
 ESCALA 1:100

REVISION	PLANO No.	PLANCHA No.
1	ELE 001	15 DE 15

UNIVERSIDAD
 La Gran Colombia

FACULTAD DE ARQUITECTURA
 PROYECTO DE GRADO

PROYECTO:
ESCENARIO REGIONAL MULTIPROPOSITO "NAIZAQUE"
 Deporte y Cultura del Juego al Turmeque

BOGOTÁ 2020

CONVENCIONES:


SÍMBOLO	DESCRIPCIÓN
⊗	LAMPARA
⚡	INTERRUPTOR SIMPLE
⚡	INTERRUPTOR DOBLE
⚡	TOMACORRIENTE
—	INSTALACION TOMAS CORRIENTES
⊞	TABLERO DE DISTRIBUCION
■	TABLERO GENERAL

CURSO:
 OPCION DE ÉNFASIS

CONTIENE:
INSTALACIONES ELECTRICAS ARENA 1

OBSERVACIONES:
 1.

ESCALA:	FECHA:
INDICADA	JUNIO 12 DE 2020
ARCHIVO:	FECHA COPIA:
PLANTAS REDER.dwg	12/06/2020
DIBUJO	ELABORACION

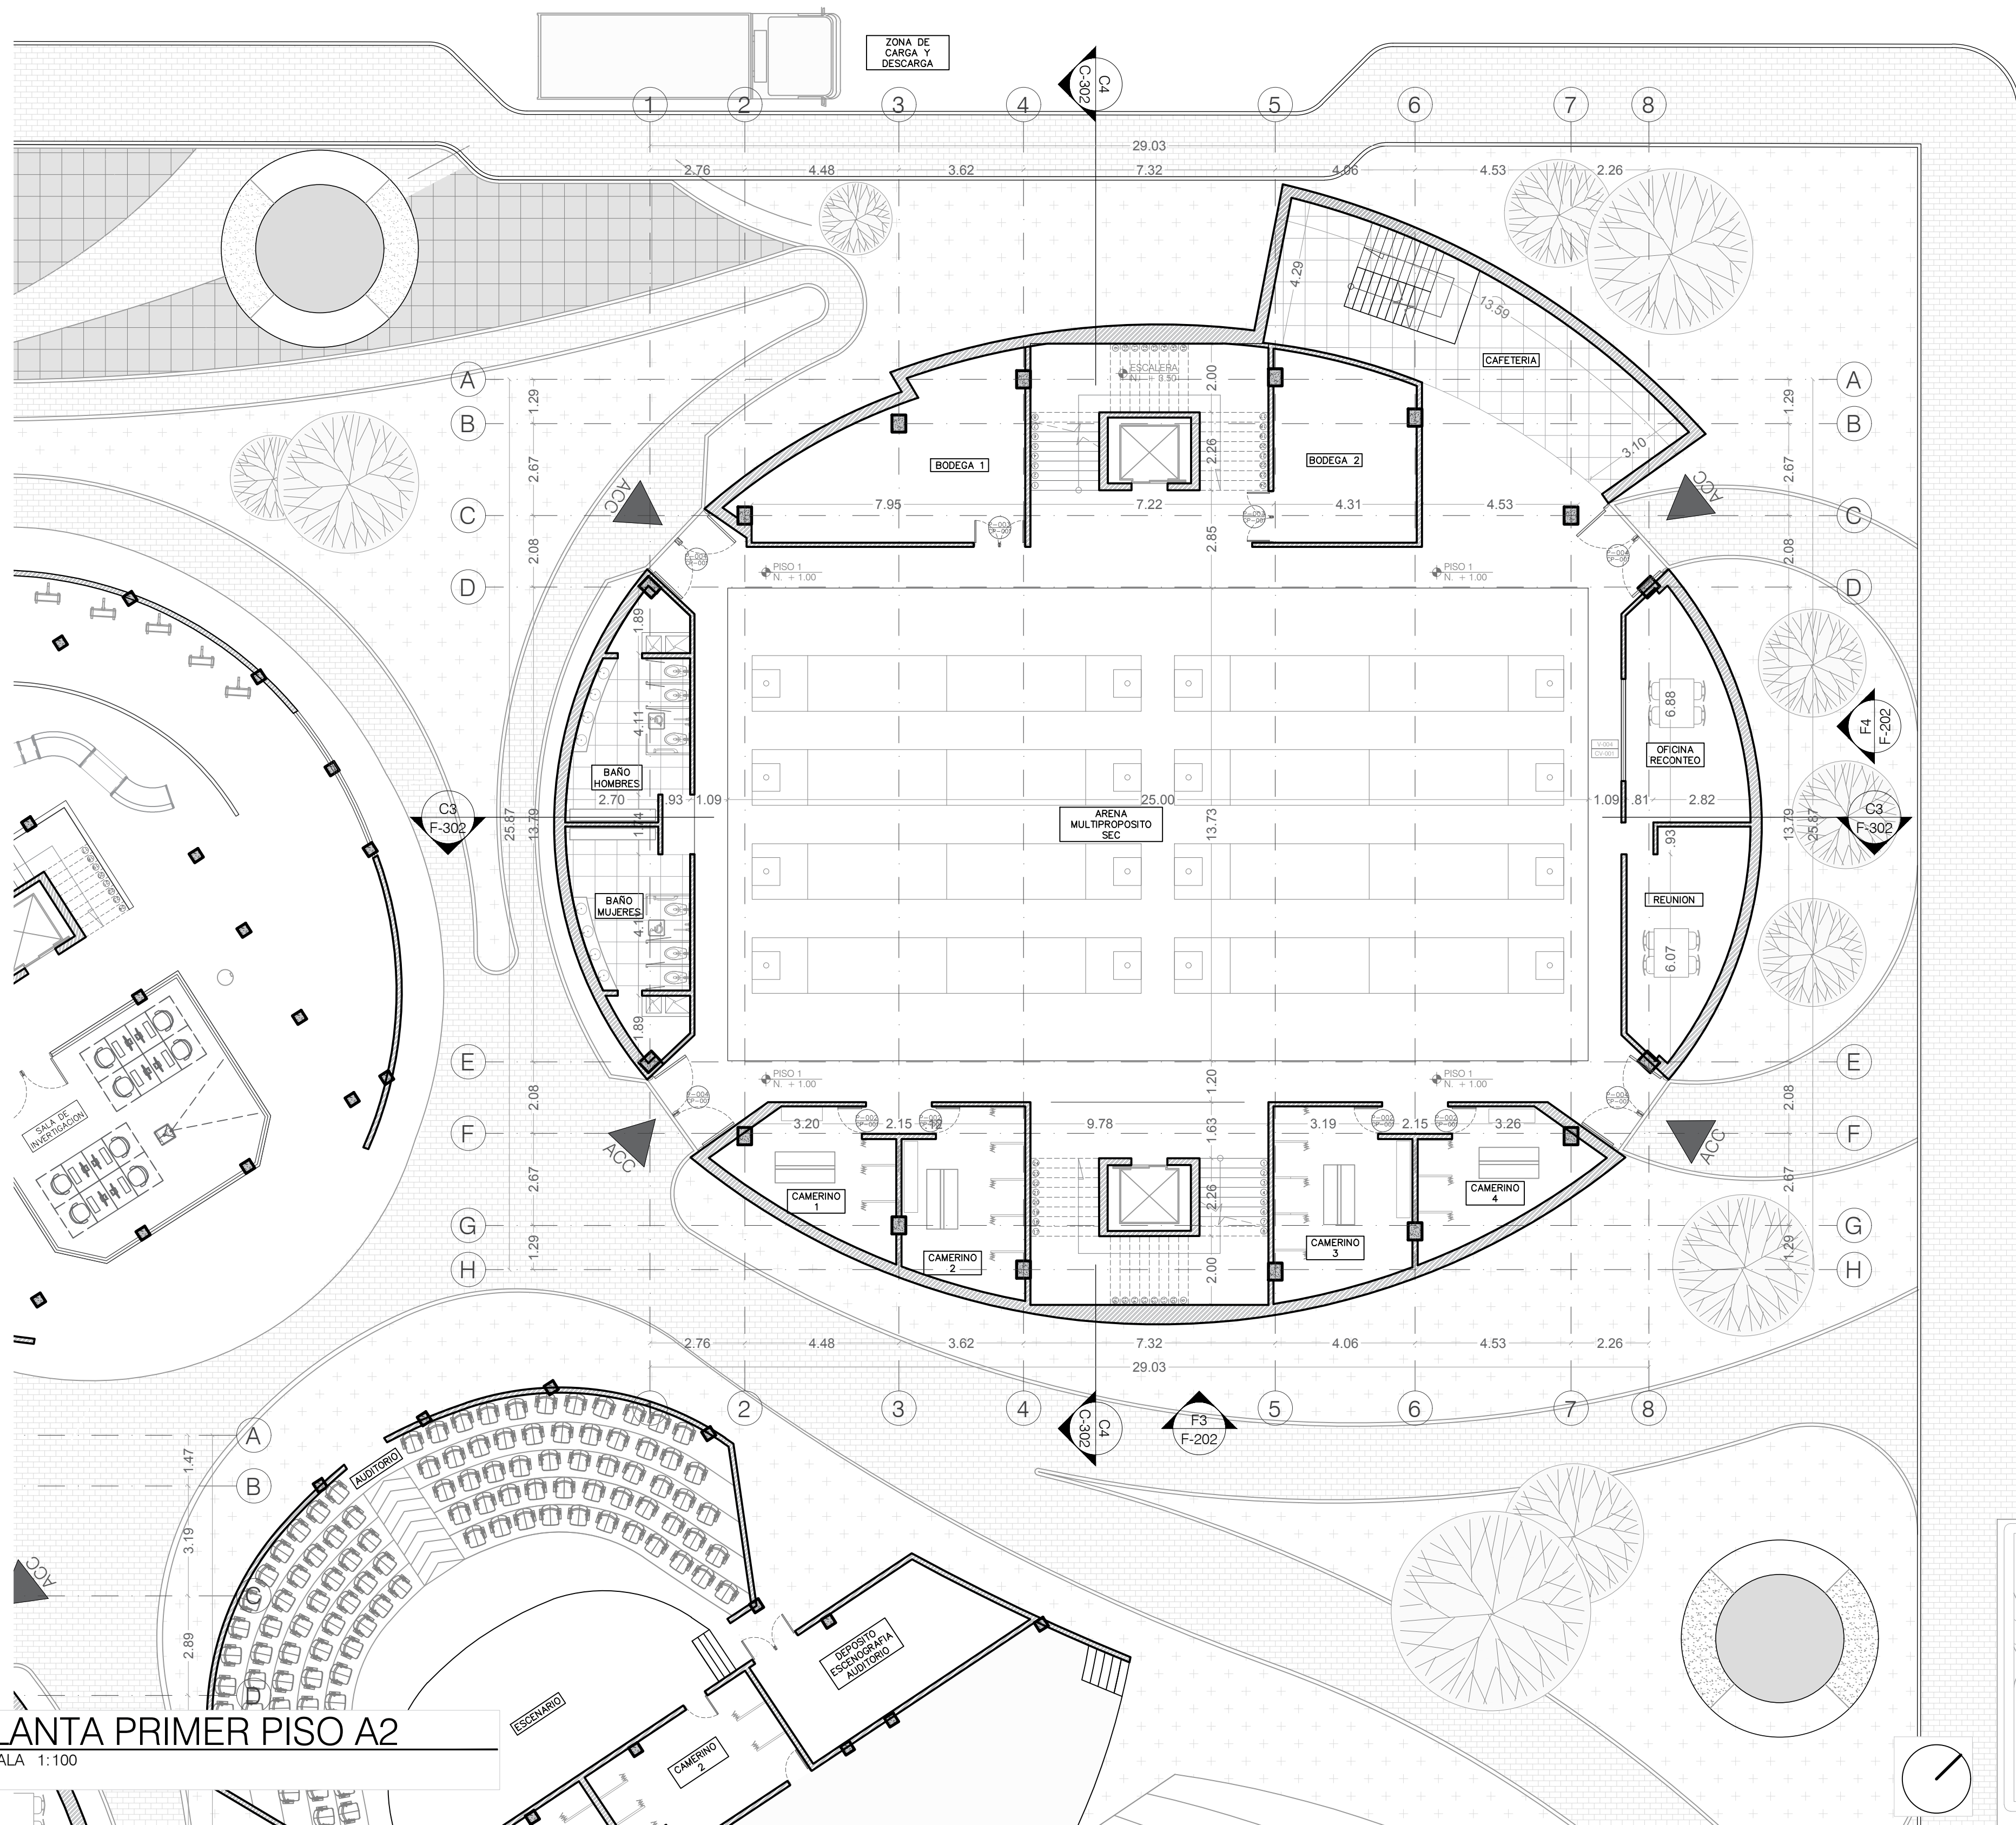

P5 PLANTA PRIMER PISO A2
 ESCALA 1:100

- CONVENCIONES:
- MUROS DIVISORIOS
 - COLUMNAS
 - ADOQUIN
 - PISO
 - ÁREA VERDE

CURSO:
 OPCIÓN DE ÉNFASIS

CONTIENE:
PLANTA PRIMER PISO
ARENA 2

OBSERVACIONES:
 1.


ESCALA:
 INDICADA


FECHA:
 JUNIO 10

ARCHIVO:
 IMPLANTACION GENERAL SDO CORTE 1.dwg

FECHA COPIA:
 02/04/2020


DIBUJO
 ELABORACIÓN

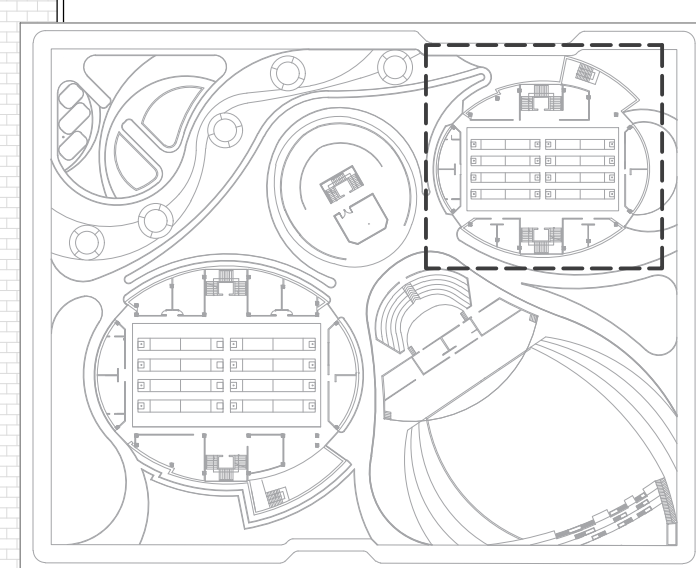

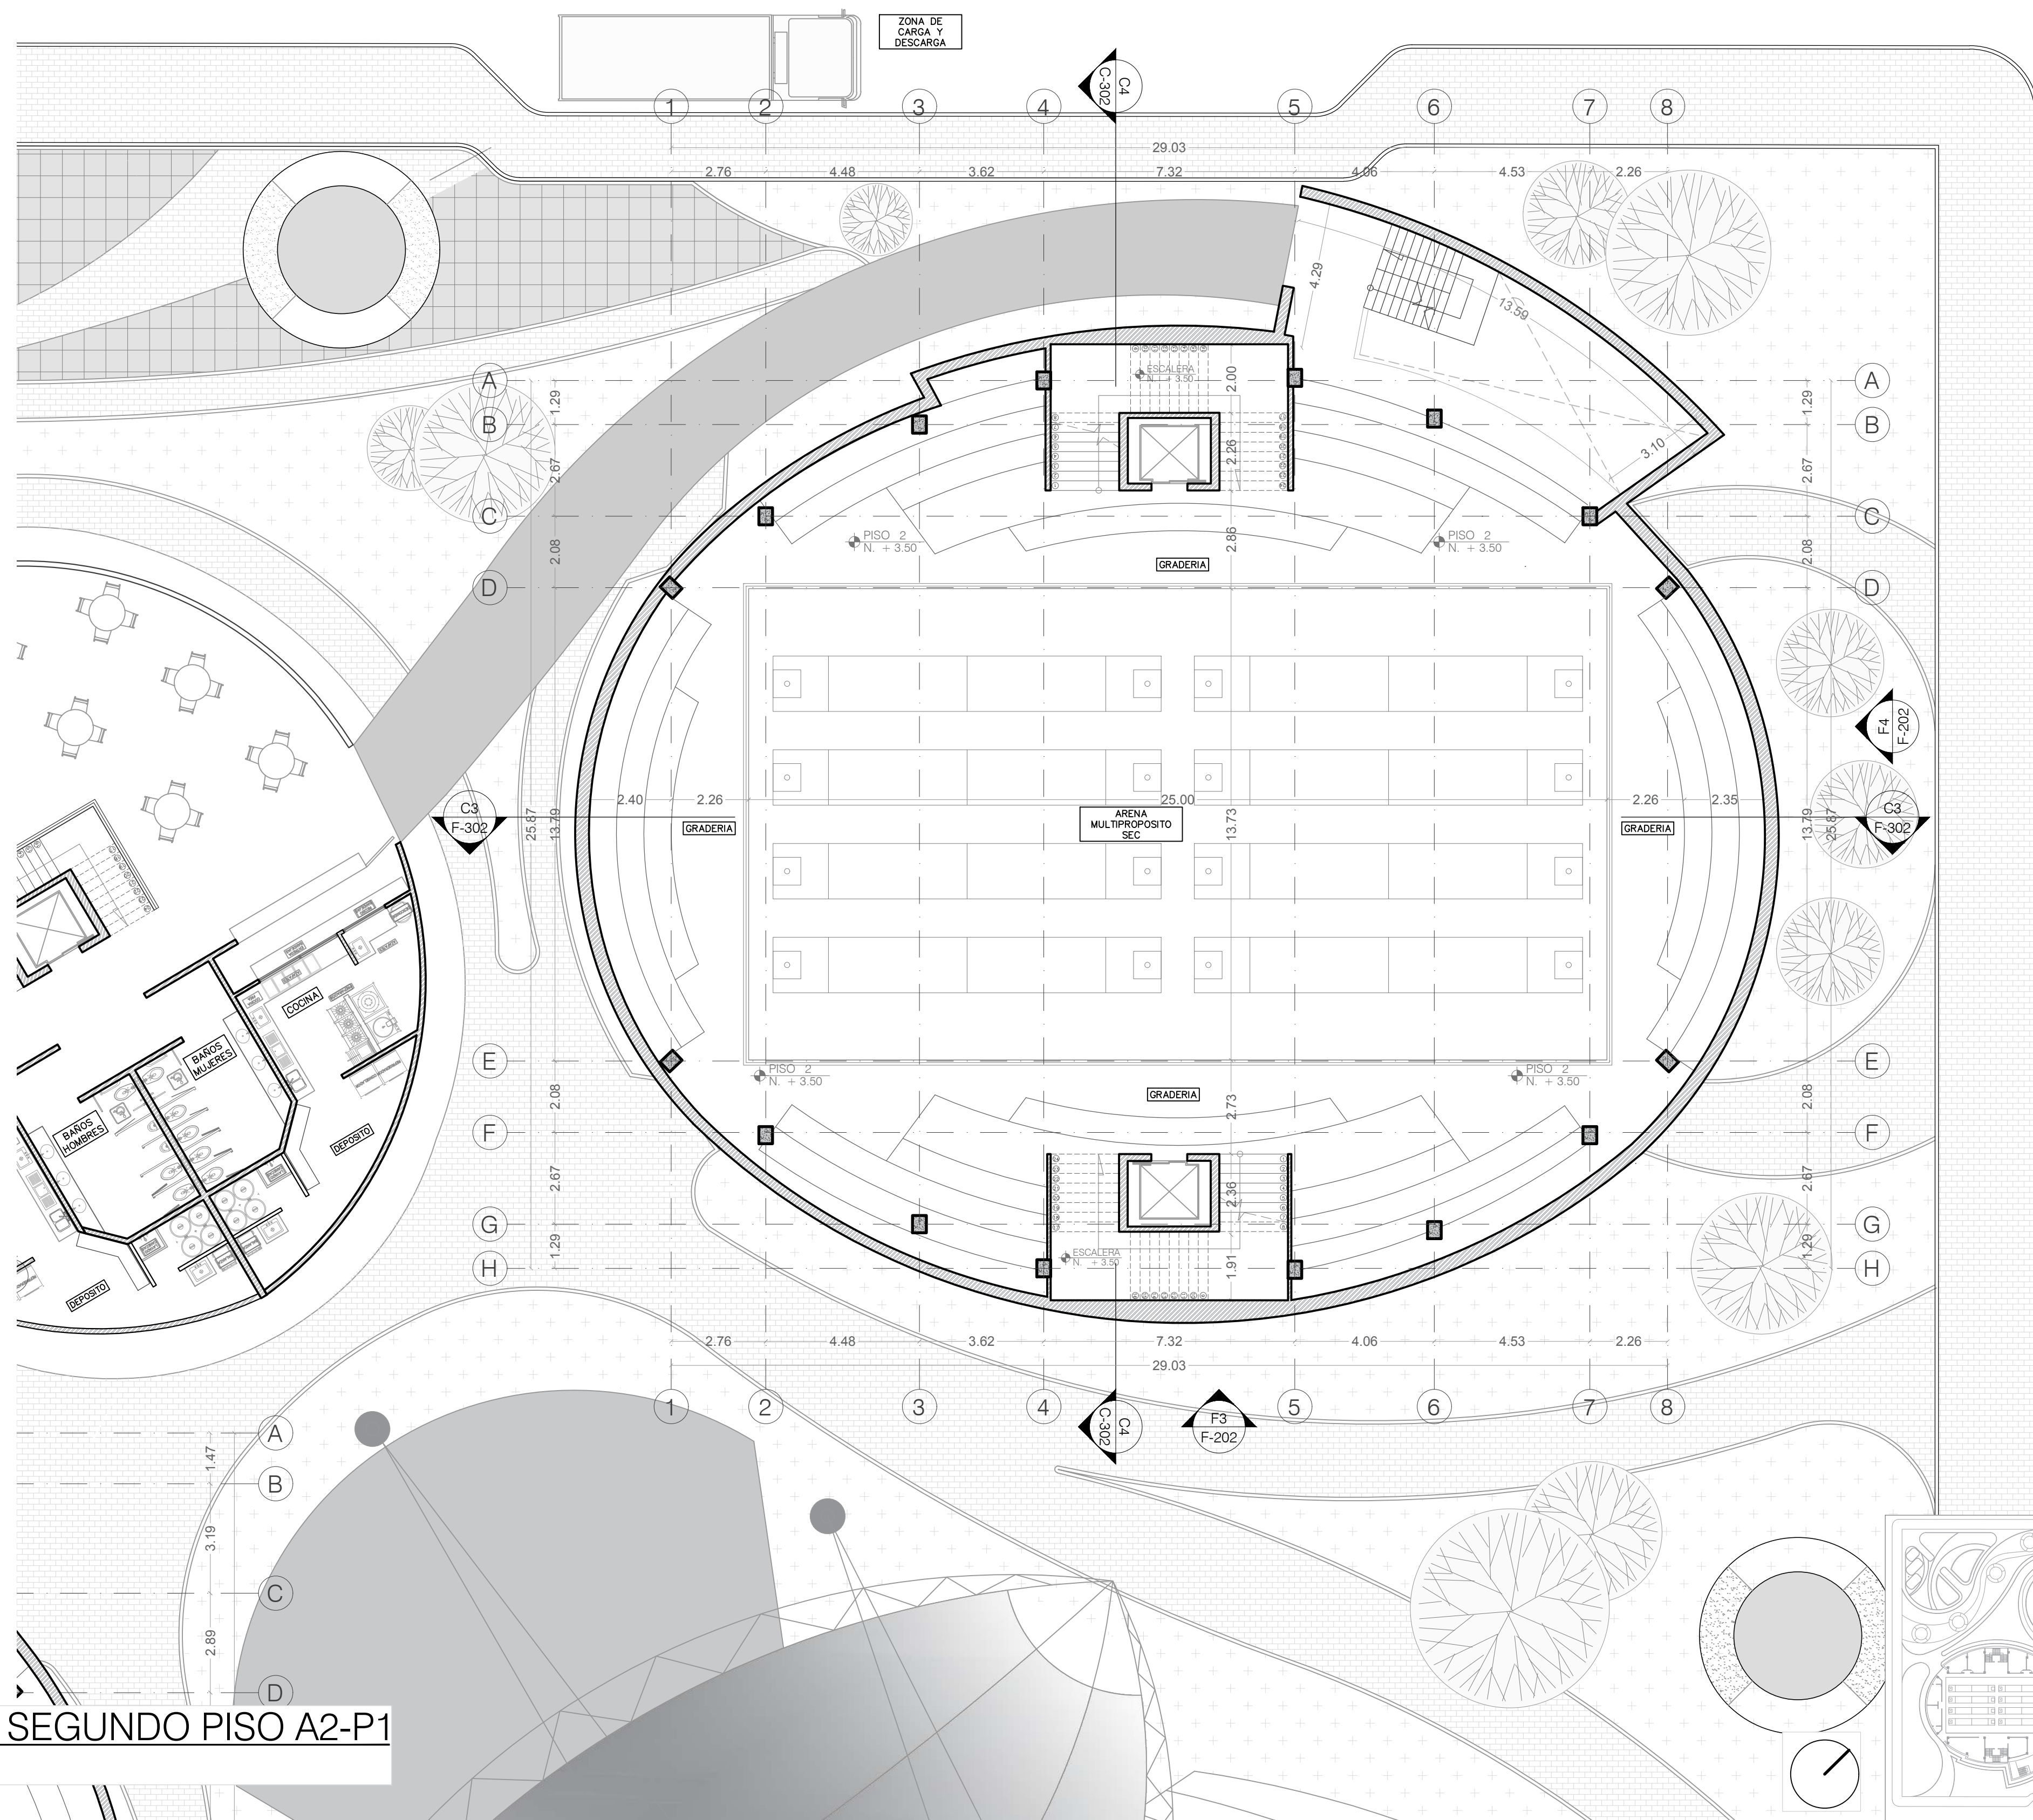


P6 PLANTA SEGUNDO PISO A2-P1
 ESCALA 1:100

15 DE A-107	PLANO No. 15
FACULTAD DE ARQUITECTURA PROYECTO DE GRADO	
PROYECTO: ESCENARIO REGIONAL MULTIPROPOSITO "NAIZAJQUE" Deporte y Cultura del Juego al Turmequé	
BOGOTÁ 2020	
CONVENCIONES: [Symbol] MUROS DIVISORIOS [Symbol] COLUMNAS [Symbol] ADOQUIN [Symbol] PISO [Symbol] ÁREA VERDE	
CURSO: OPCIÓN DE ÉNFASIS	
CONTIENE: PLANTA SEGUNDO PISO ARENA 2 - POLIVALENTE 1	
OBSERVACIONES: 1.	
ESCALA: INDICADA	FECHA: JUNIO 10 DE 2020
ARCHIVO: IMPLANTACION GENERAL SDO CORTE 1.dwg	FECHA COPIA: 02/04/2020
DIBUJO	ELABORACIÓN
REVISIÓN: 1	
PLANO No. 15 DE A-107	PLANCHIA No. 15 DE 12

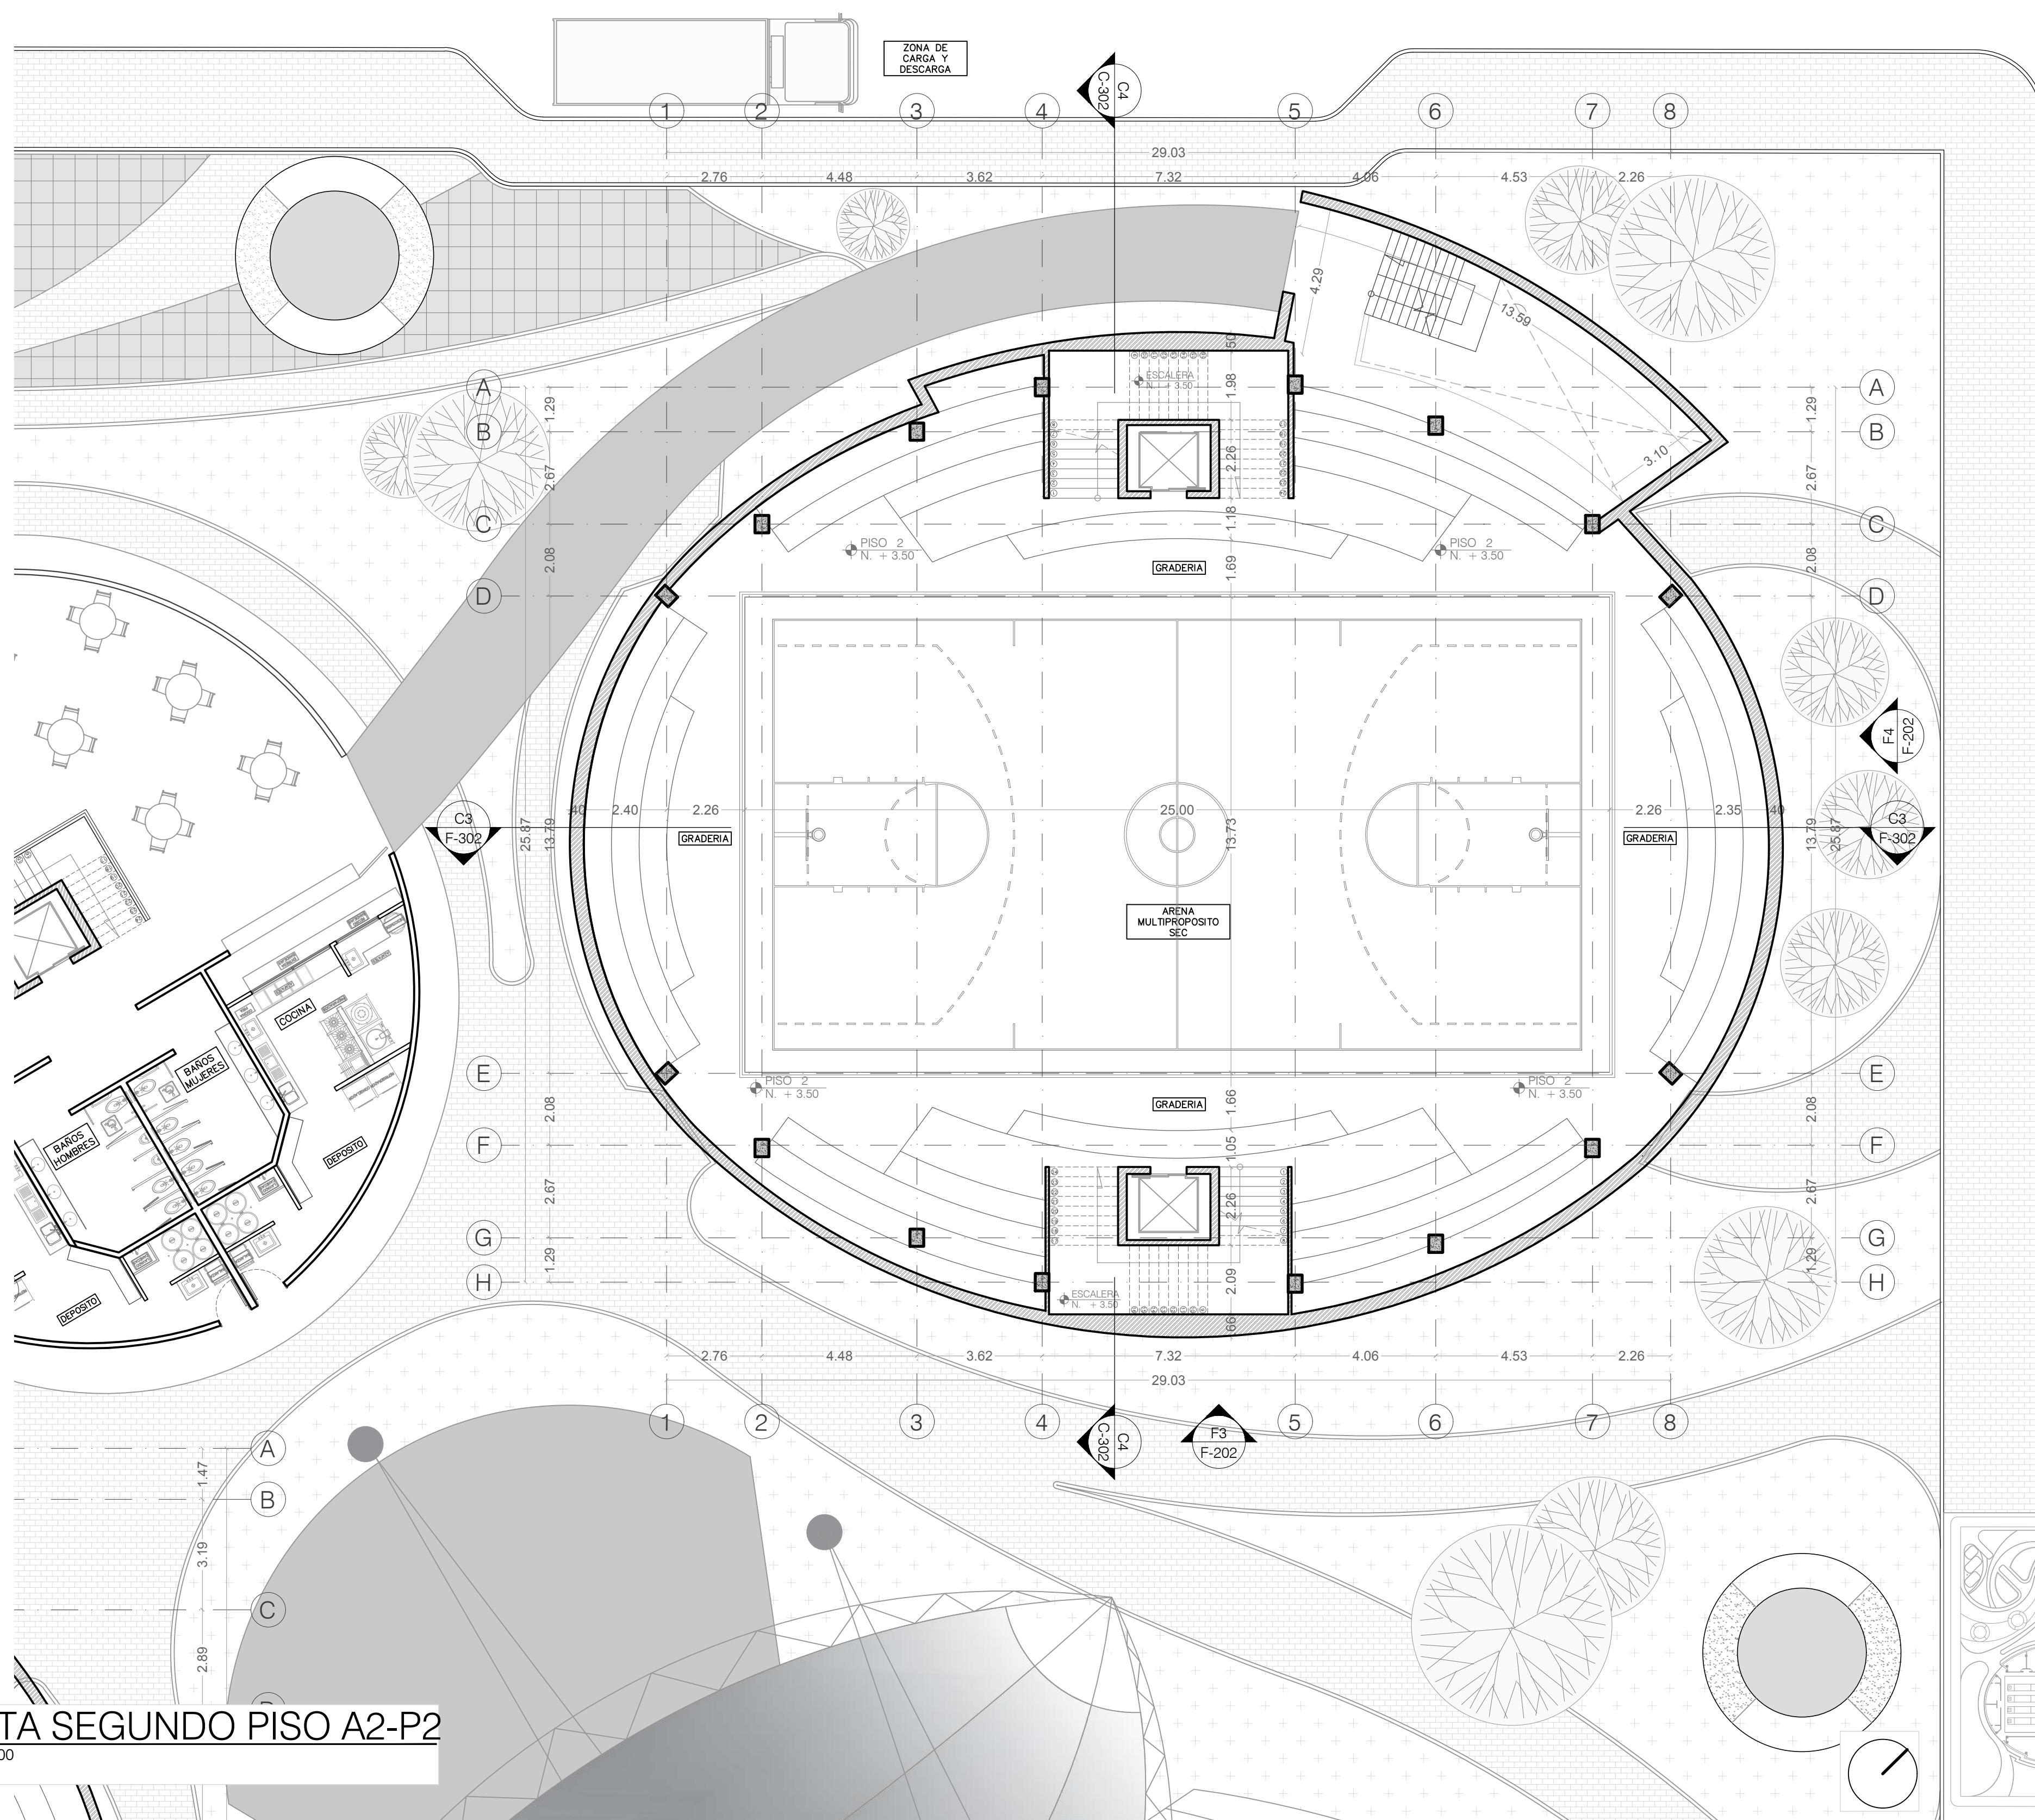


P7 PLANTA SEGUNDO PISO A2-P2
 ESCALA 1:100

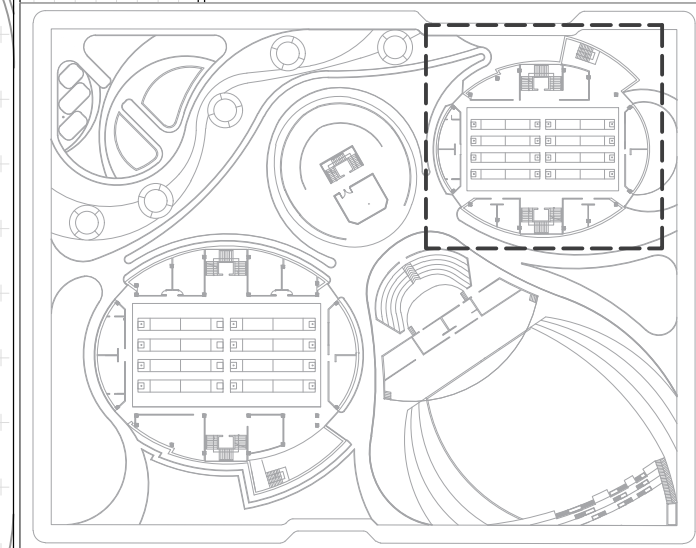


arrera 5


Cargue y descargue

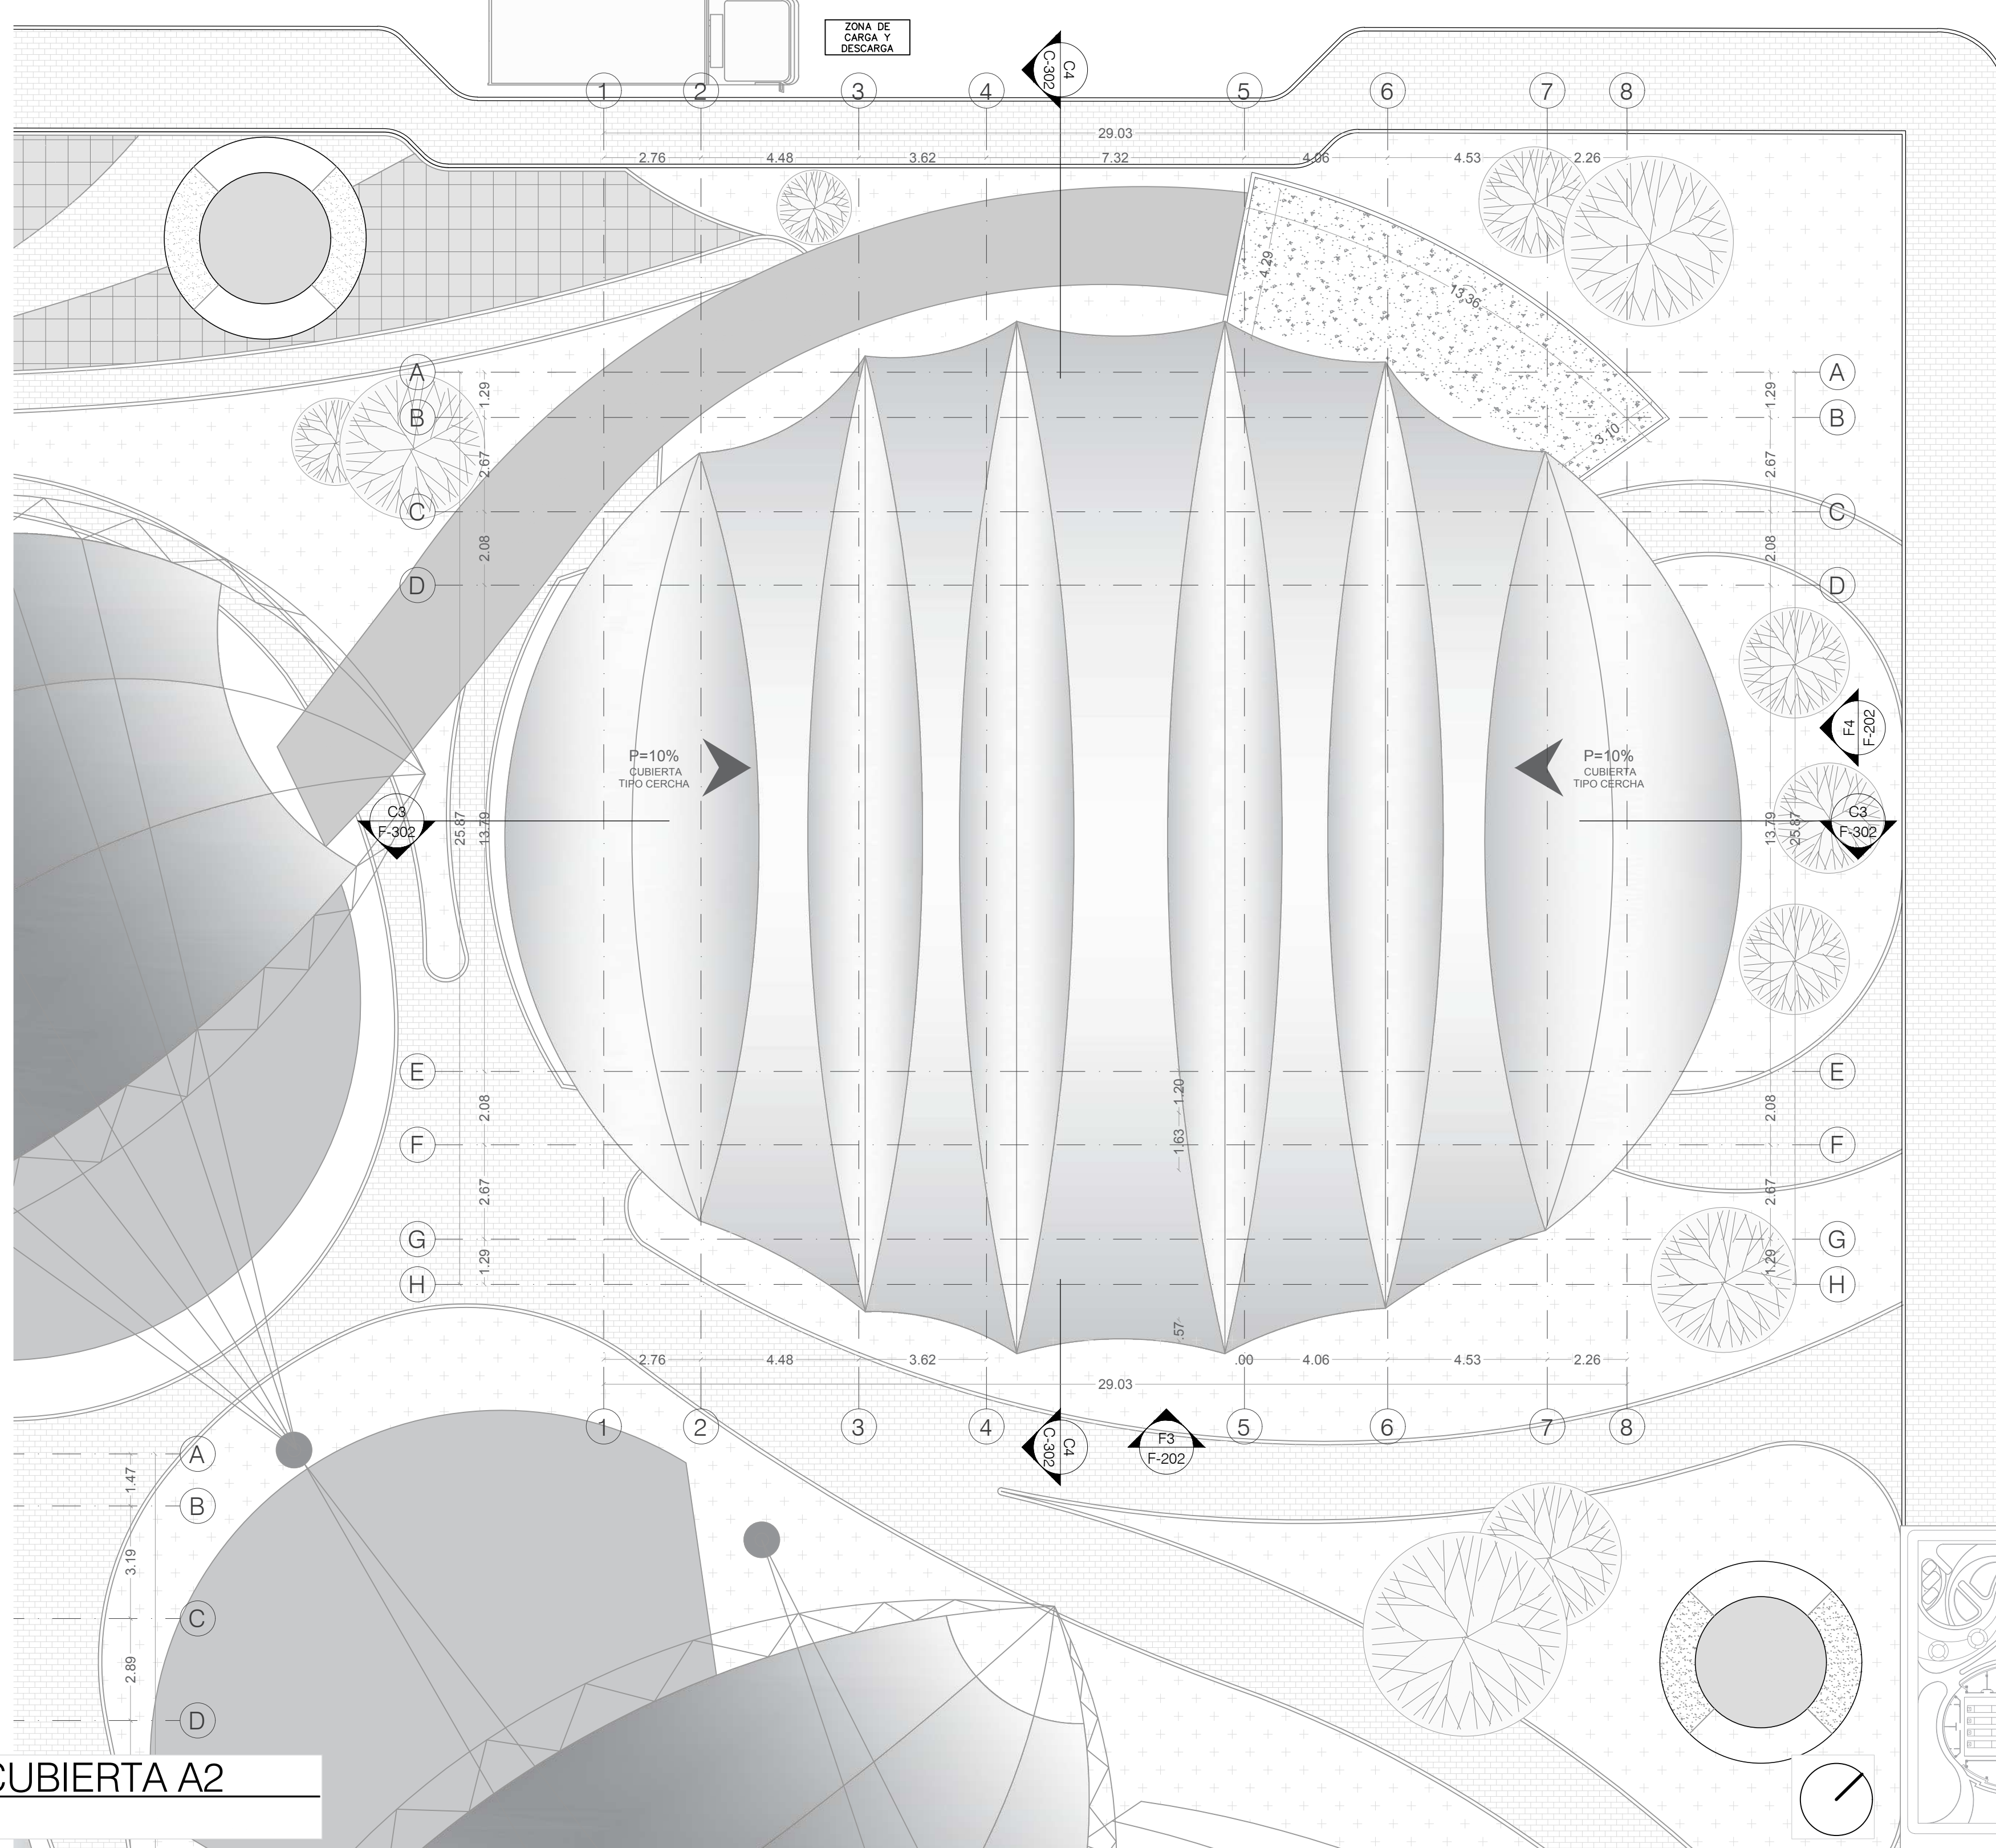



P8 PLANTA DE CUBIERTA A2
ESCALA 1:100

15 DE 6	601-V	REVISIÓN PLANO No. PLANCHA No.
<p>UNIVERSIDAD La Gran Colombia</p>		
<p>FACULTAD DE ARQUITECTURA</p> <p>PROYECTO DE GRADO</p>		
<p>PROYECTO:</p> <p style="text-align: center;">ESCENARIO REGIONAL MULTIPROPOSITO "NAIZAQUE" Deporte y Cultura del Juego al Turmequé</p> <p style="text-align: center;">BOGOTÁ 2020</p>		
<p>CONVENCIONES:</p> <ul style="list-style-type: none"> MUROS DIVISORIOS COLUMNAS ADOQUIN PISO ÁREA VERDE 		
<p>CURSO:</p> <p style="text-align: center;">OPCIÓN DE ÉNFASIS</p>		
<p>CONTIENE:</p> <p style="text-align: center;">PLANTA DE CUBIERTA</p>		
<p>OBSERVACIONES:</p> <p>1.</p>		
ESCALA:	FECHA:	
INDICADA	JUNIO 10	
ARCHIVO:	FECHA COPIA:	
IMPLANTACION GENERAL SDO CORTE 1.dwg	02/04/2020	
DIBUJO	ELABORACIÓN	
REVISIÓN	PLANO No.	PLANCHA No.
	A-109	9 DE 15

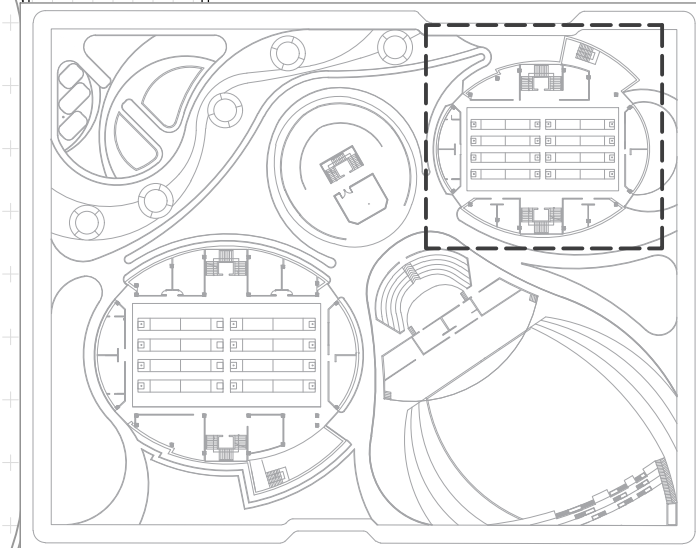


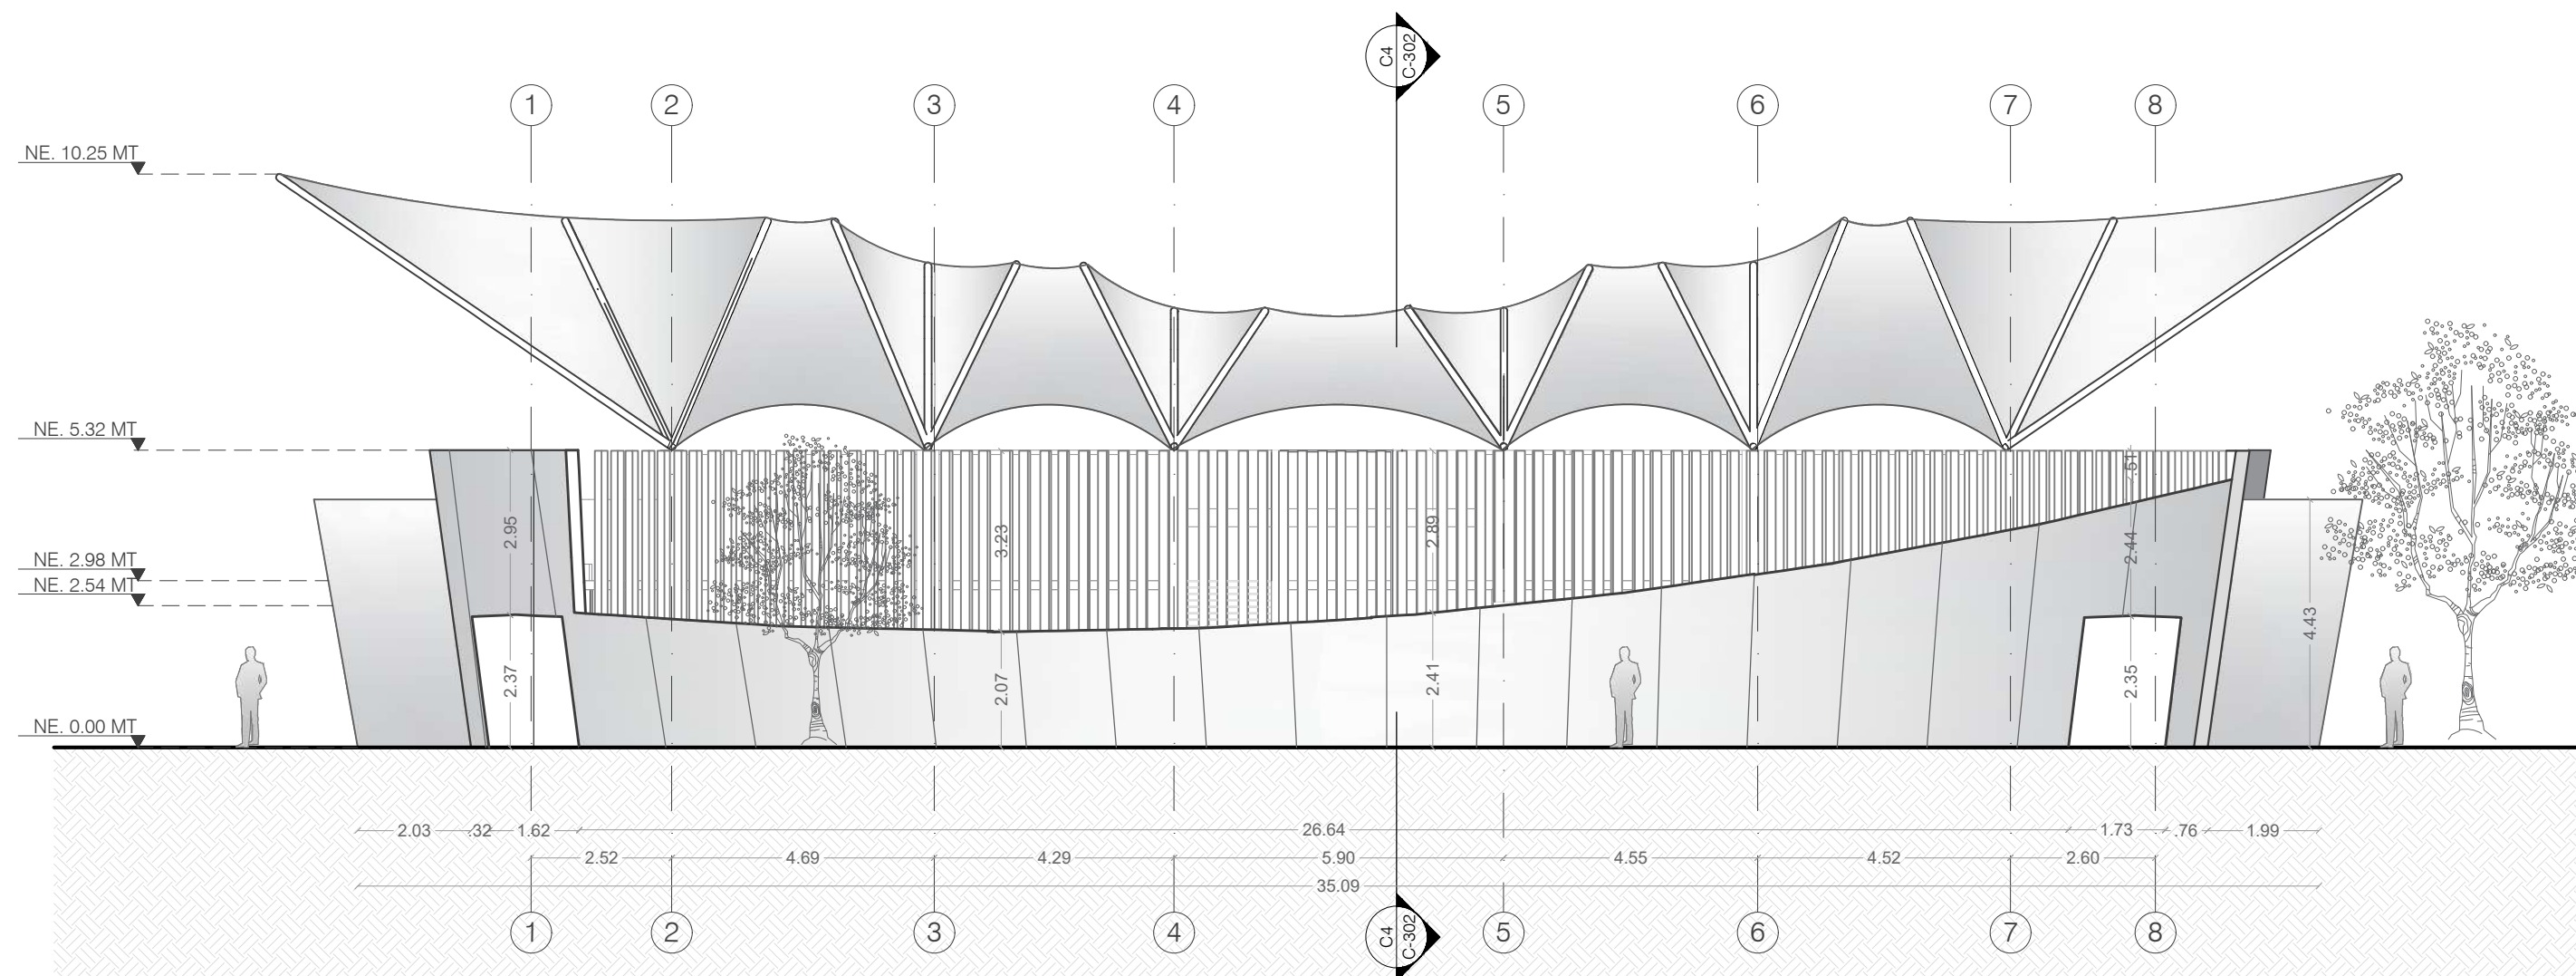


F3 FACHADA LATERAL
ESCALA 1:100

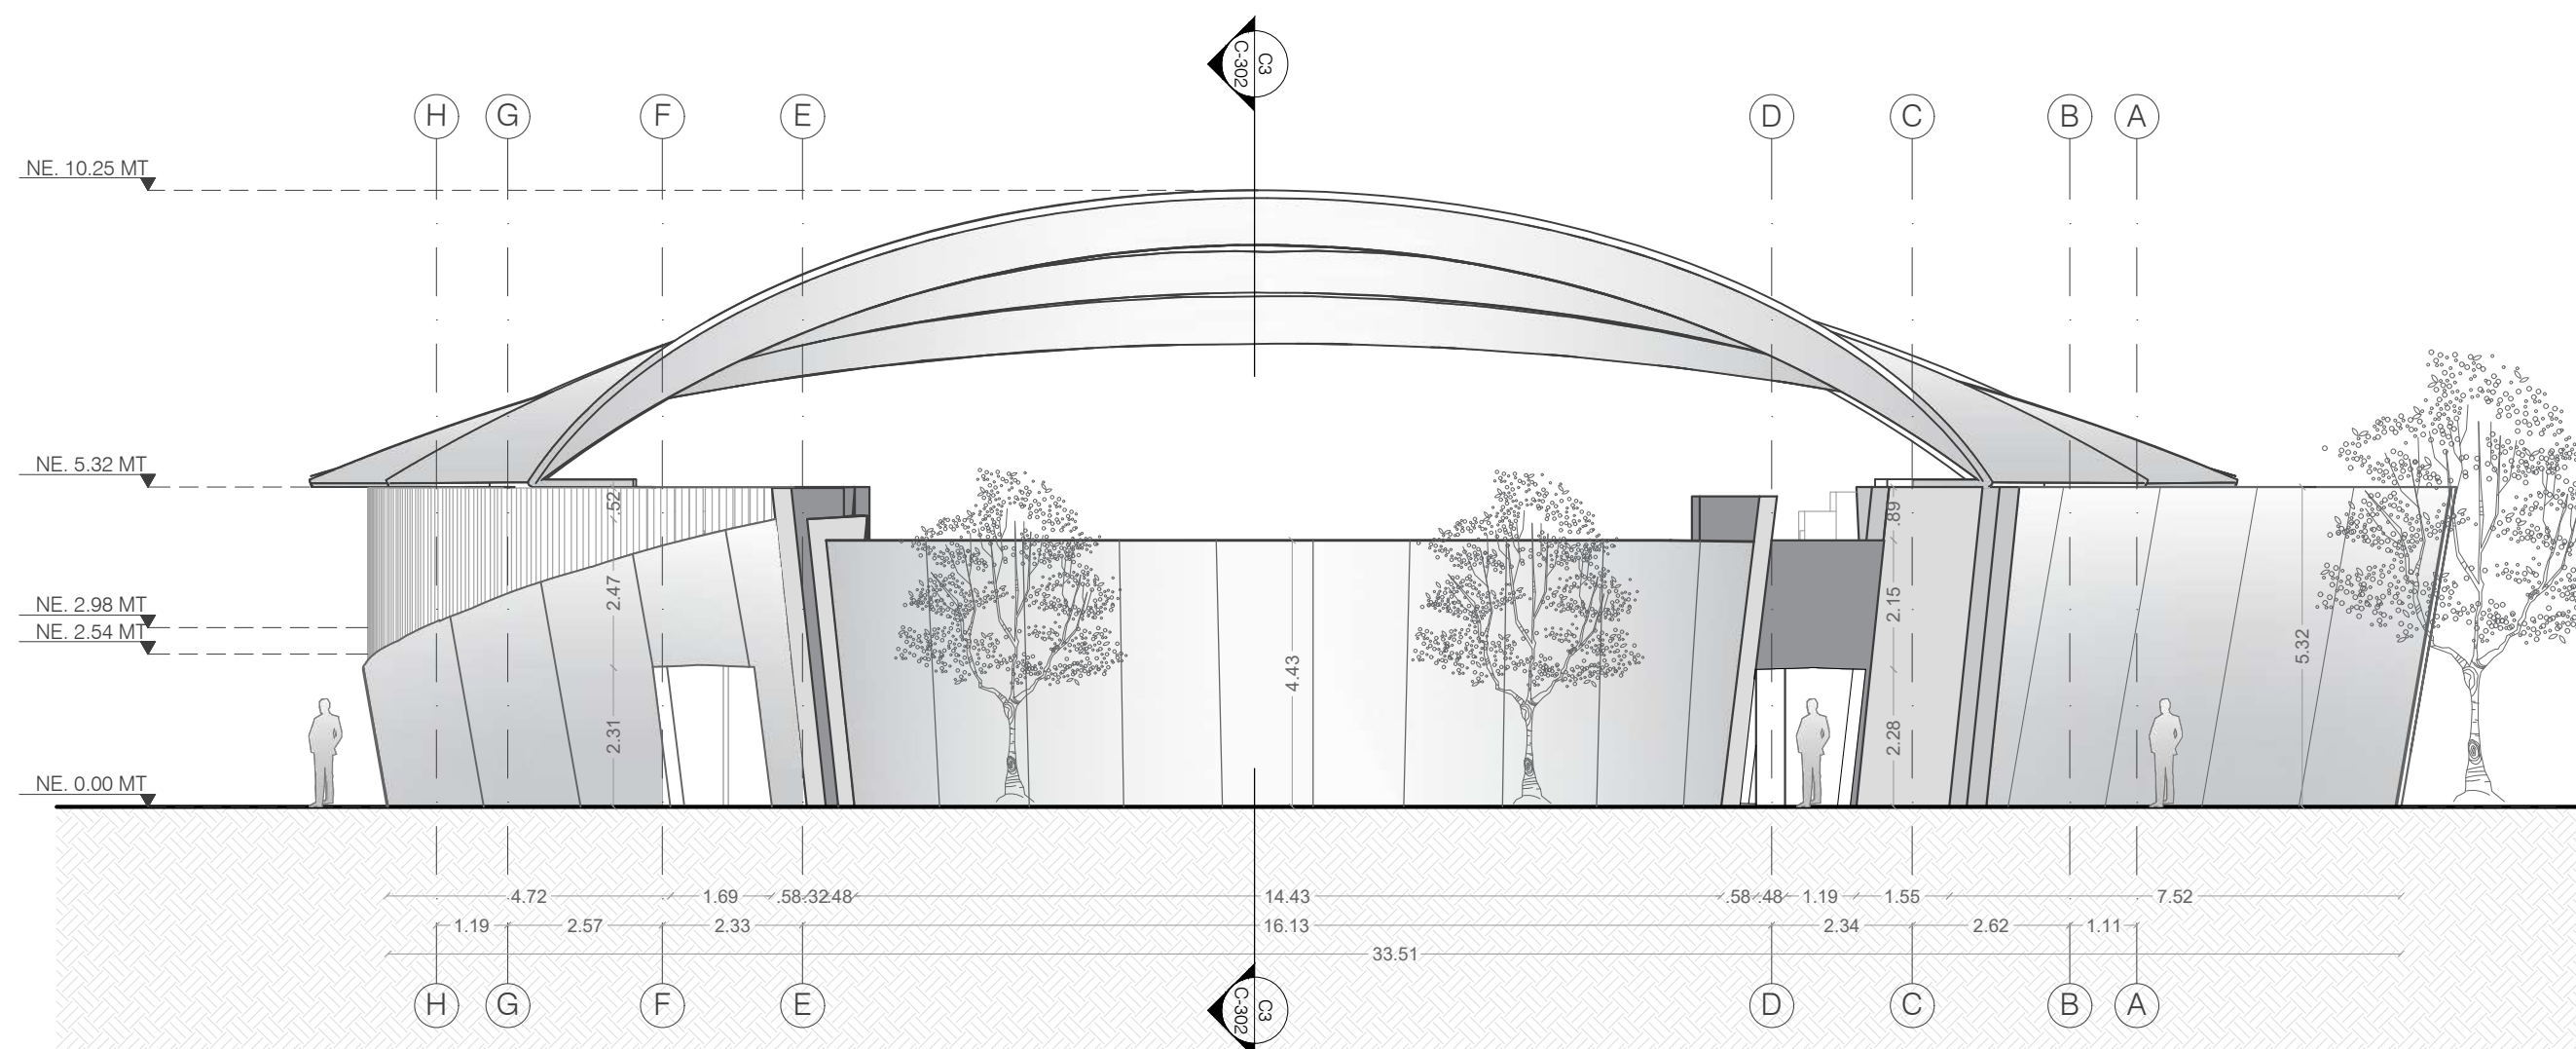
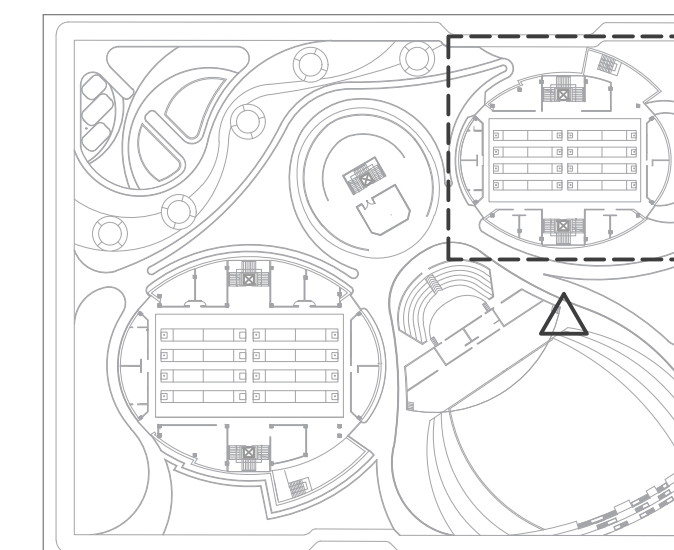


F4 FACHADA FRONTAL
ESCALA 1:100

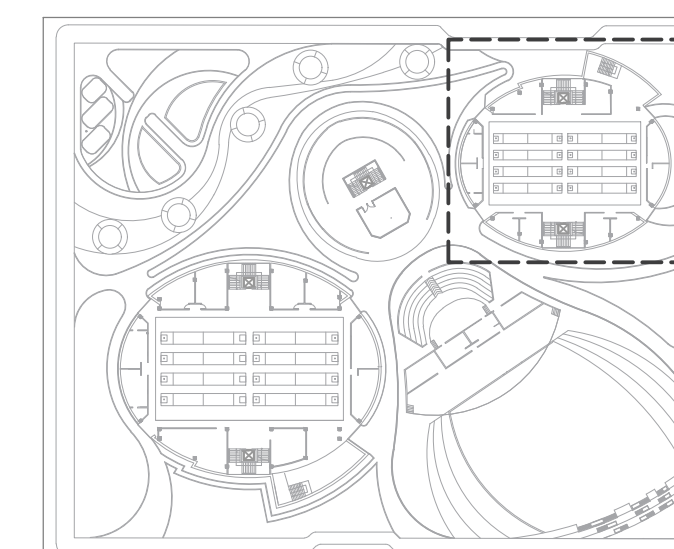


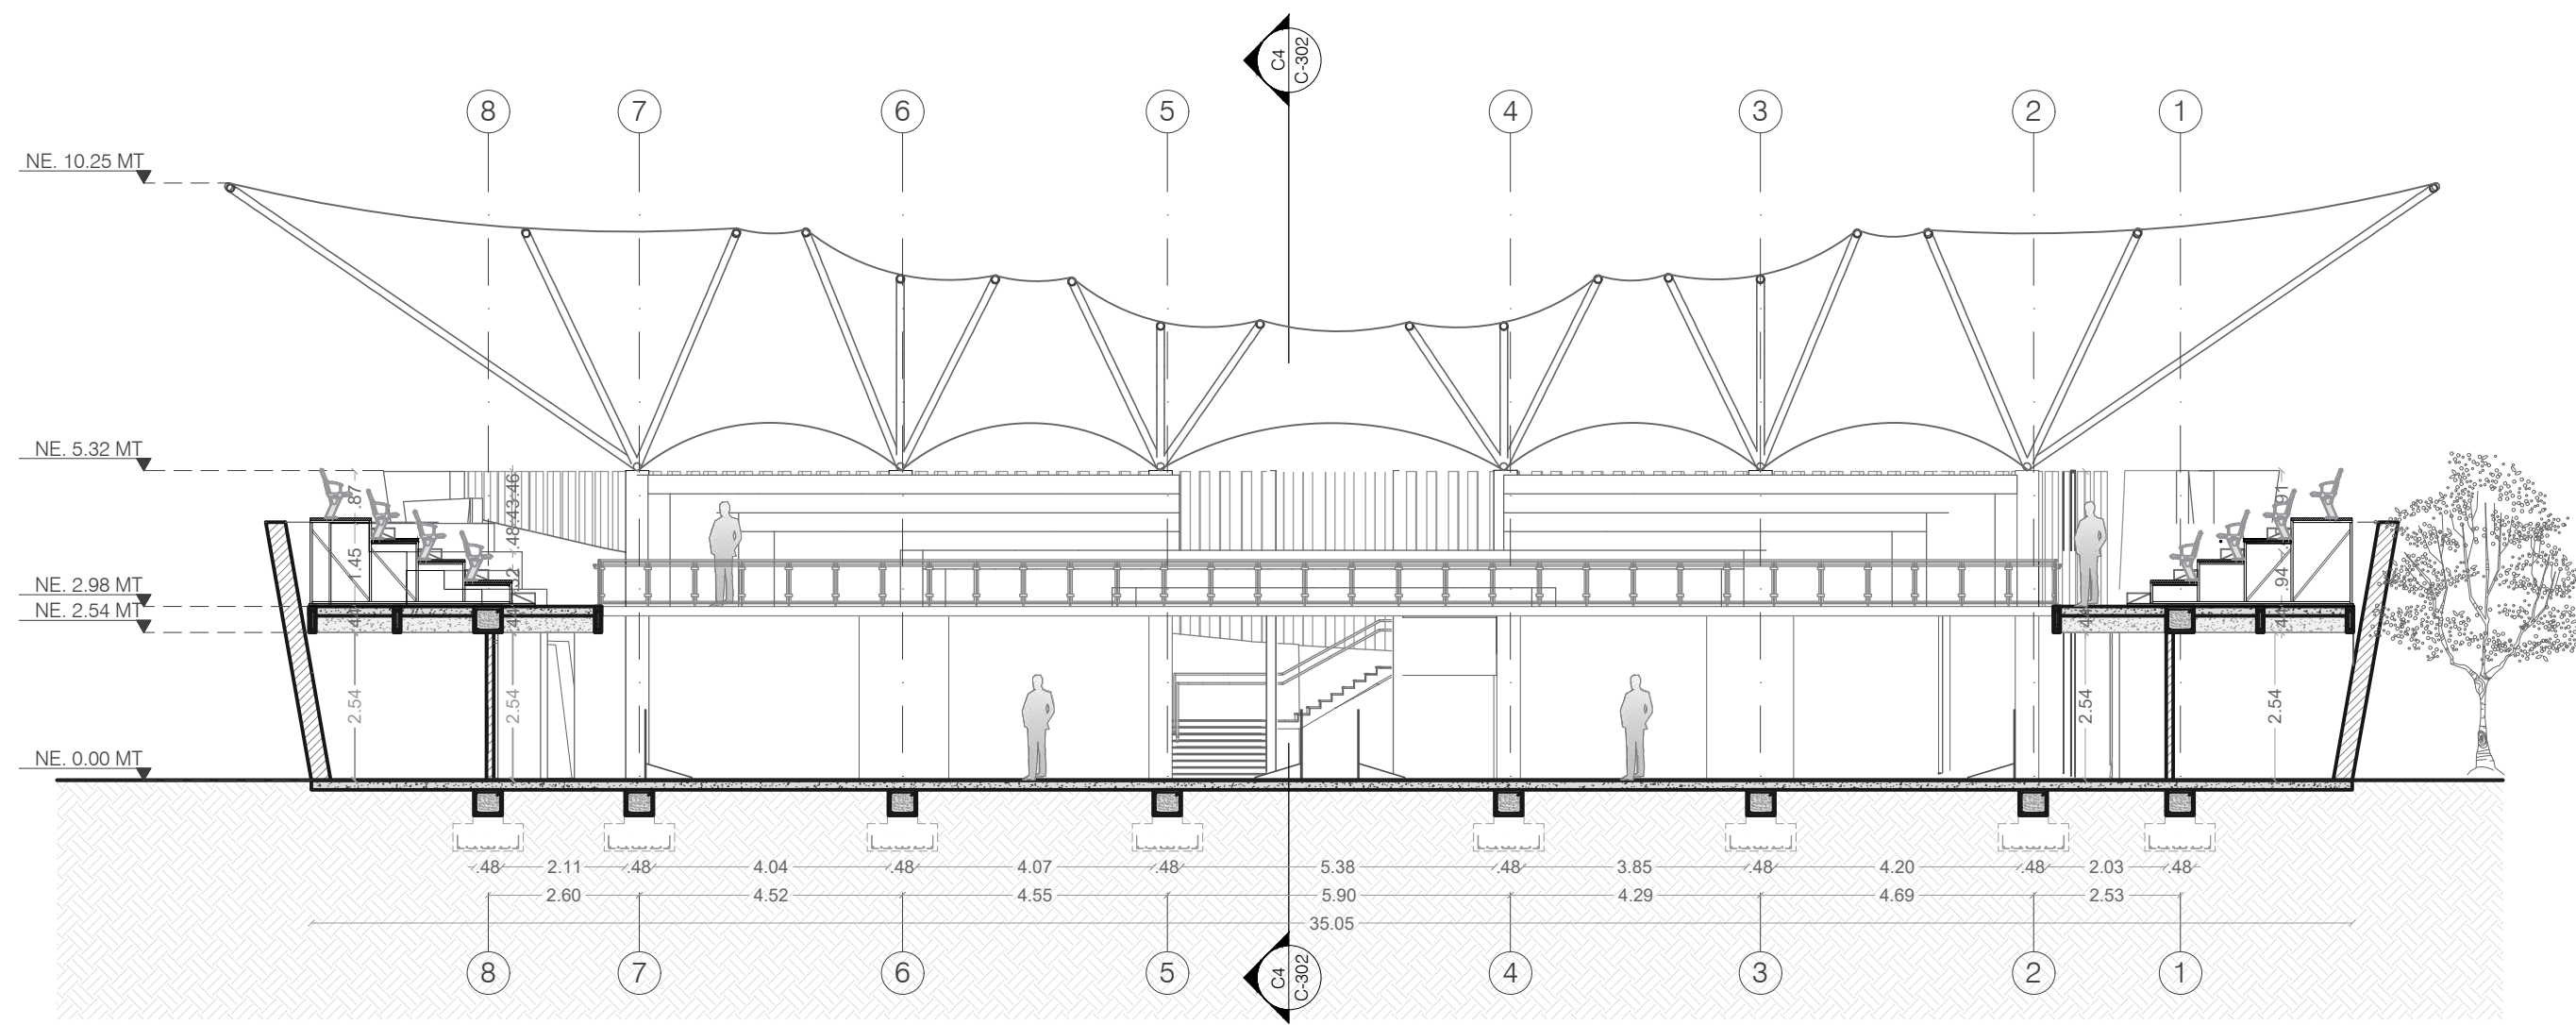


C3 CORTE LONGITUDINAL
ESCALA 1:100

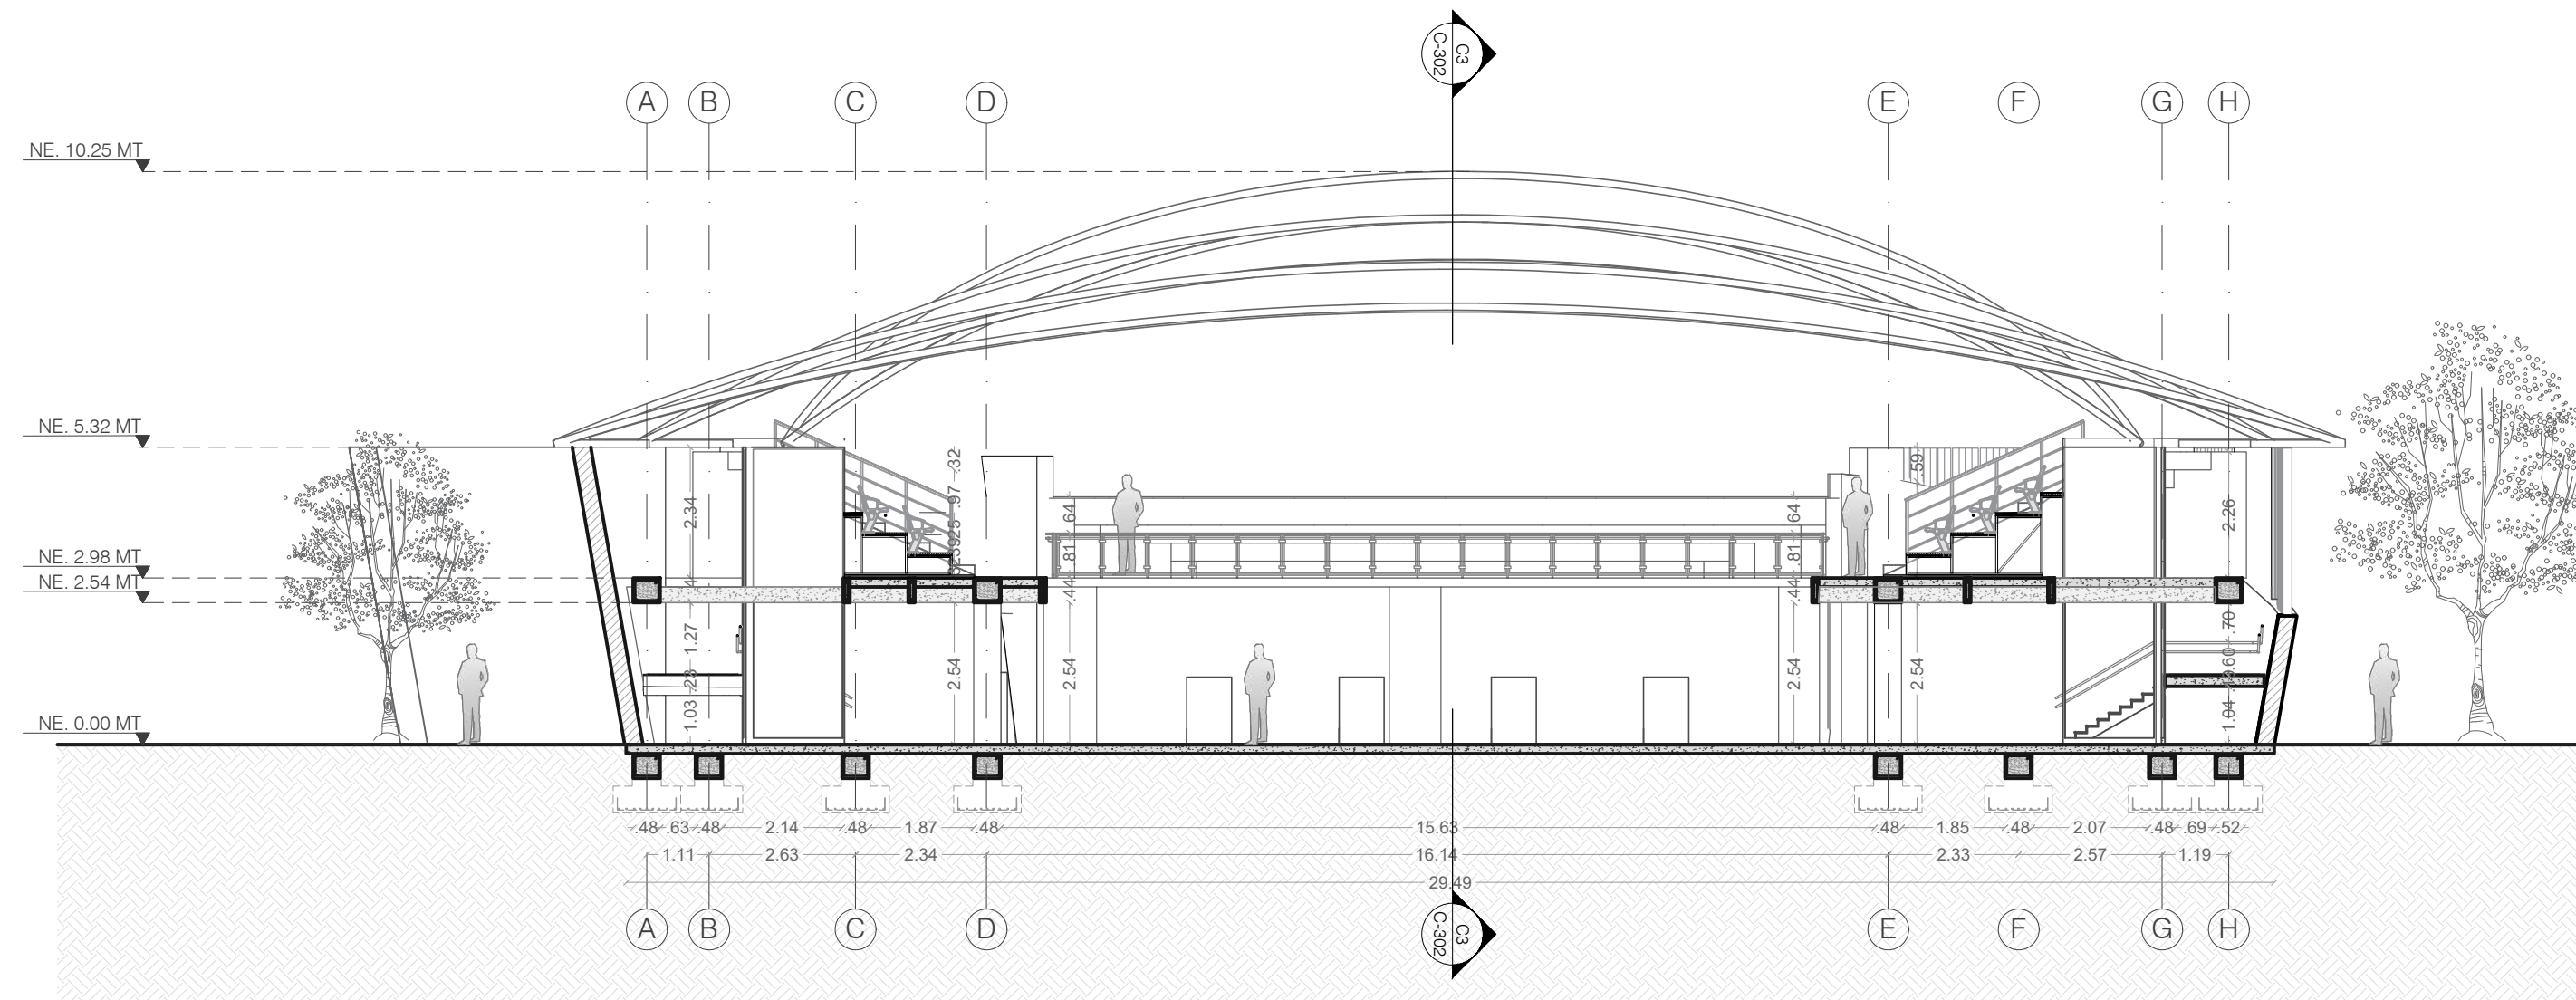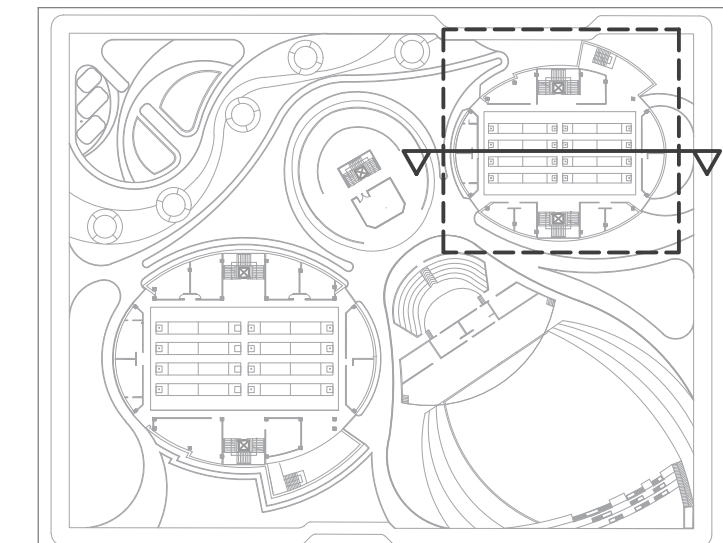

C4 CORTE TRANSVERSAL
ESCALA 1:100

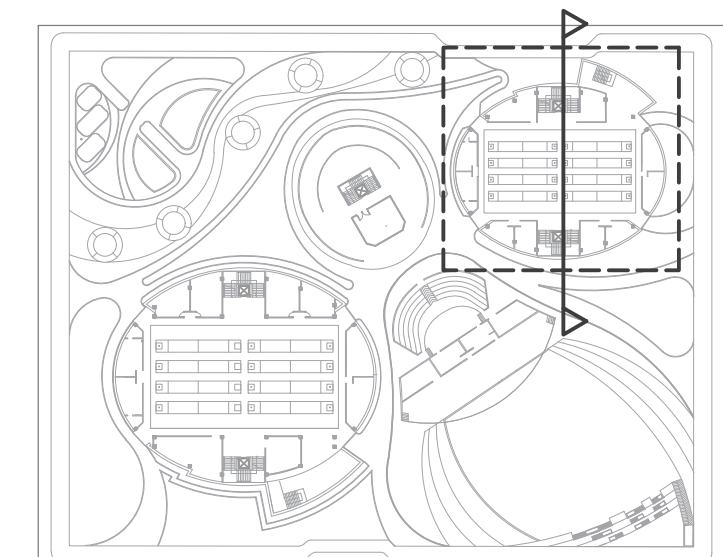


15 DE 9	208-C	REVISIÓN
PLANCHA No.		
FACULTAD DE ARQUITECTURA PROYECTO DE GRADO		
PROYECTO: ESCENARIO REGIONAL MULTIPROPOSITO "NAIZAQUE" Deporte y Cultura del Juego al Turmequé		
BOGOTÁ 2020		
CONVENCIONES:		
CURSO: OPCIÓN DE ÉNFASIS		
CONTIENE: CORTE LONGITUDINAL CORTE TRANSVERSAL		
OBSERVACIONES: 1.		
ESCALA:	FECHA:	
INDICADA	JUNIO 2020	
ARCHIVO:	FECHA COPIA:	
CORTES Y FACHADAS ENTREGA 200 CORTE.dwg	02/04/2020	
DIBUJO	ELABORACIÓN	
REVISIÓN:	PLANO No.	PLANCHA No.
	C-302	6 DE 15

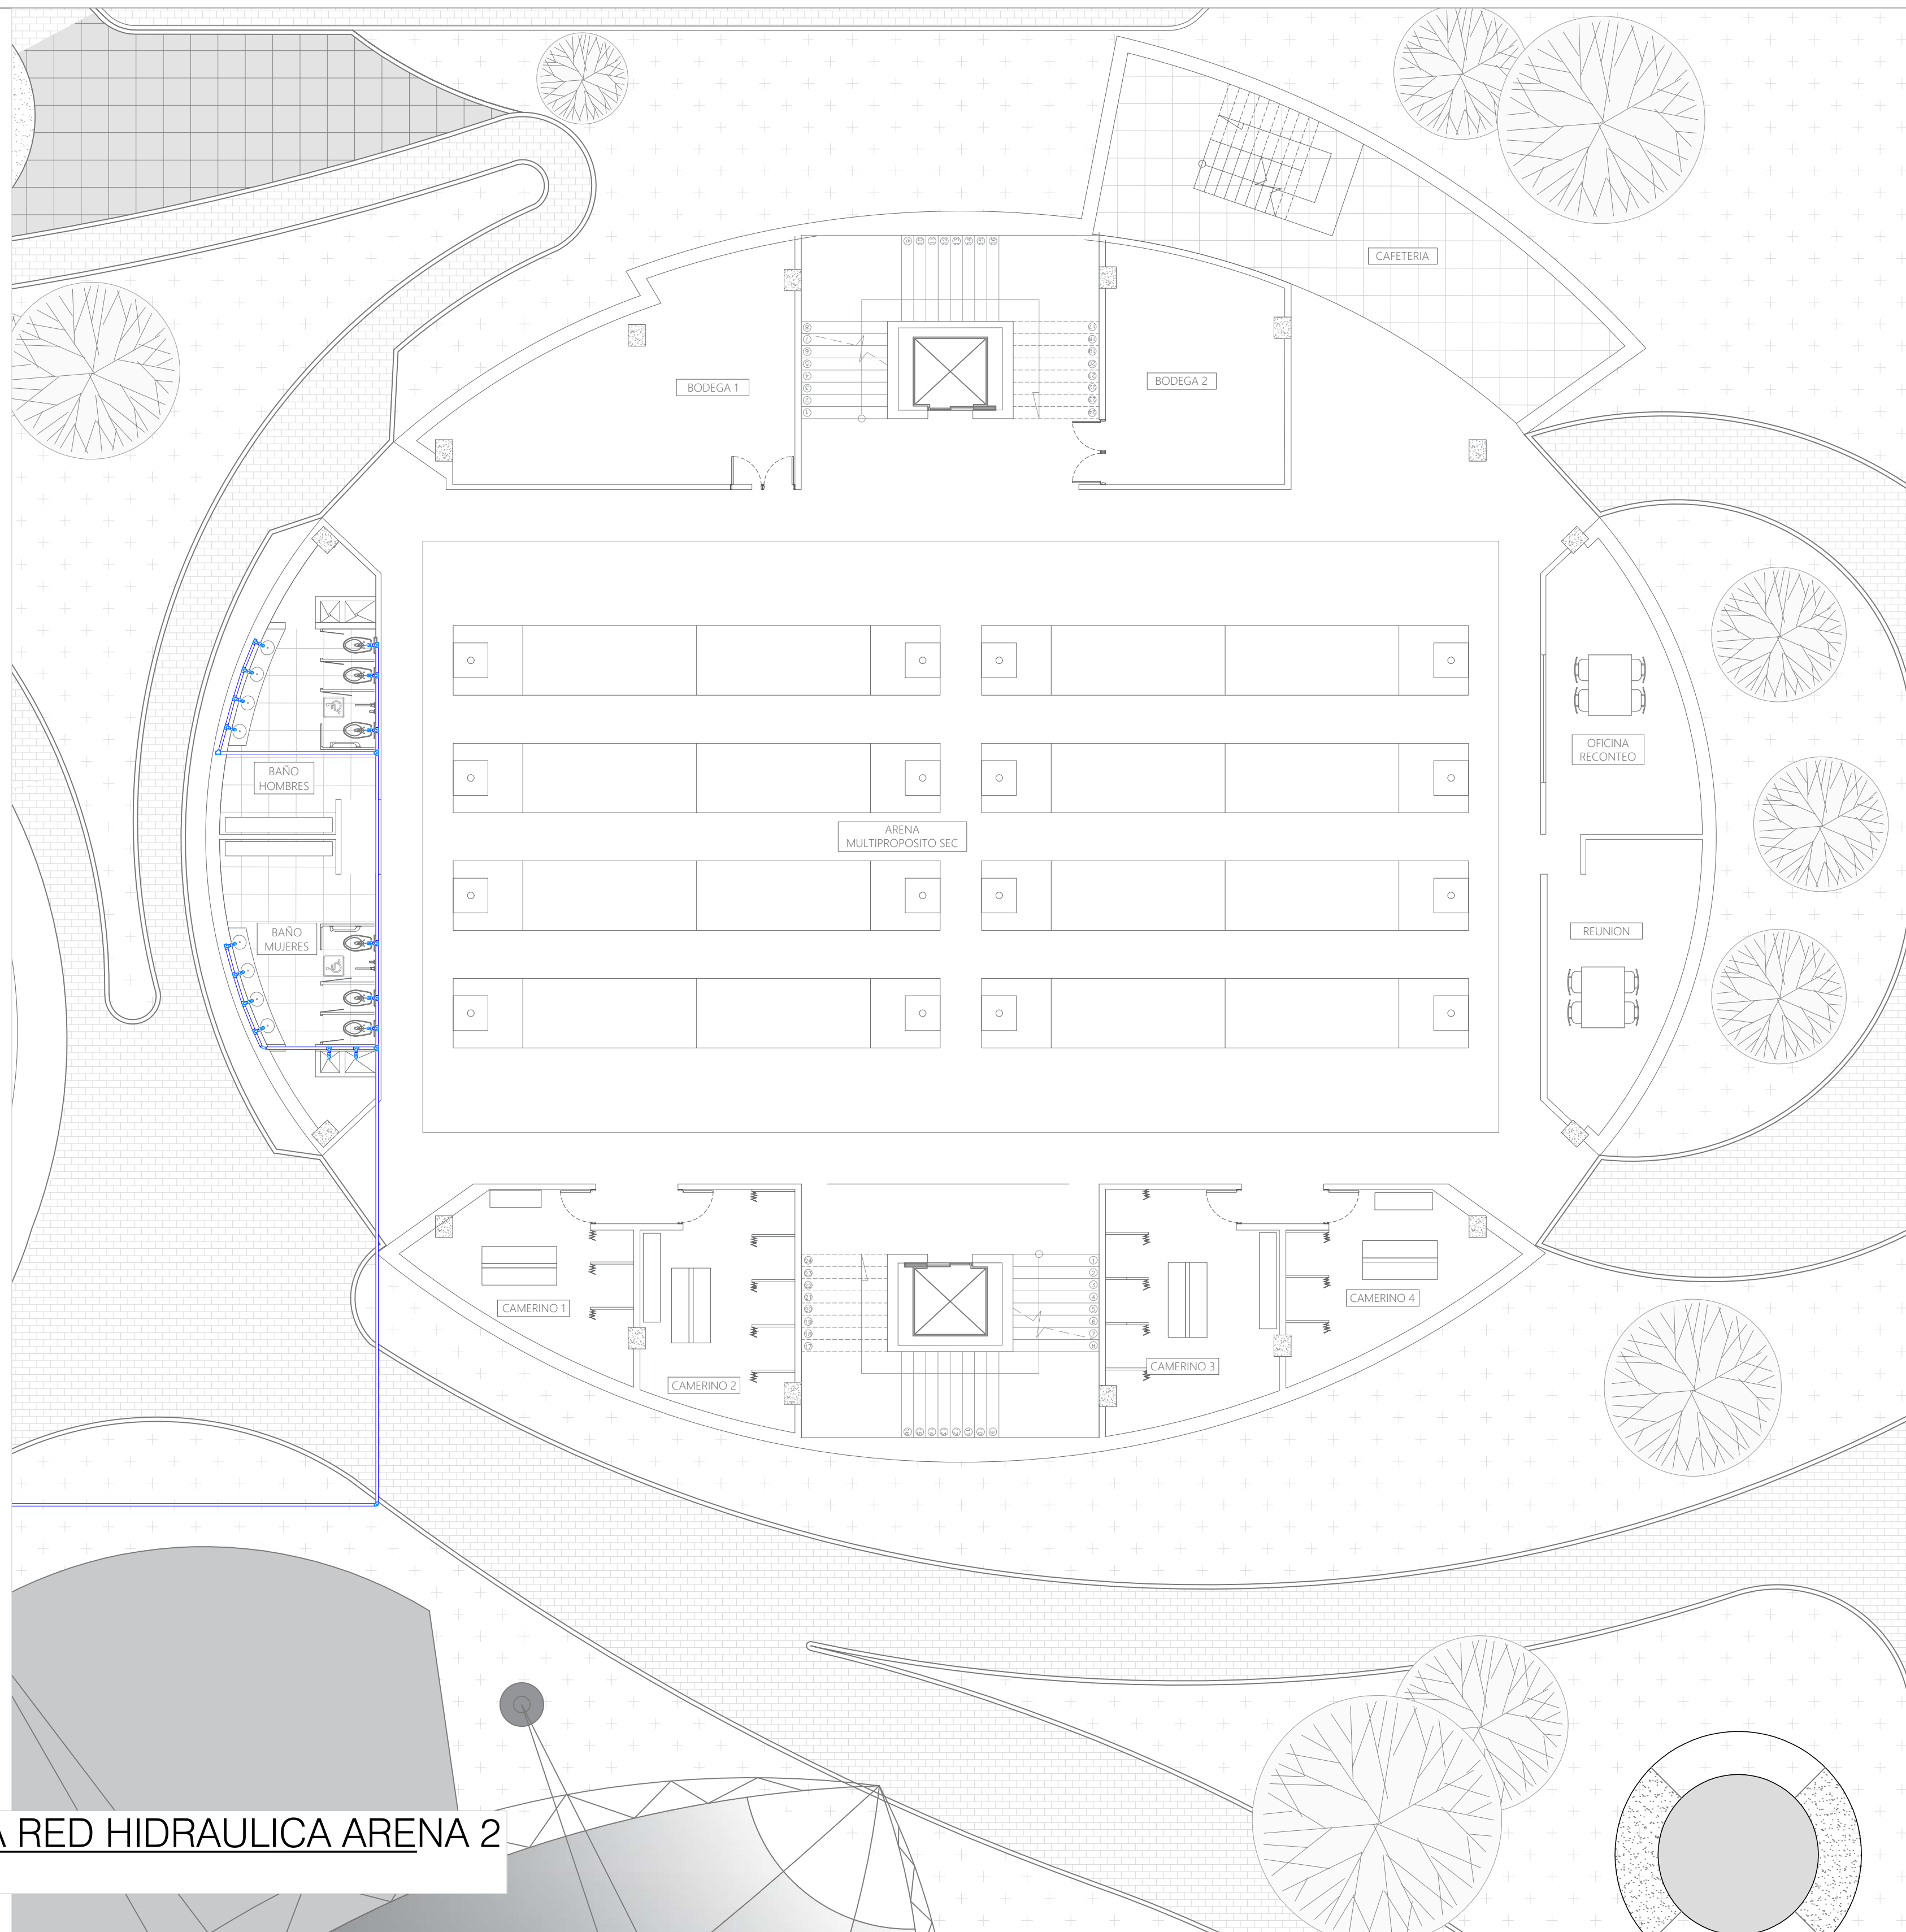

P15 PLANTA RED HIDRAULICA ARENA 2
 ESCALA 1:100

REVISION 15	PLANO NO. HID 002	PLANCHAS NO. 15
FACULTAD DE ARQUITECTURA PROYECTO DE GRADO		
PROYECTO: ESCENARIO REGIONAL MULTIPROPOSITO "NAIZAQUE" Deporte y Cultura del Juego al Turmequé		
BOGOTÁ 2020		
CONVENCIONES:		
SÍMBOLO	DESCRIPCIÓN	
-D-	REGISTRO	
⊕	LLAVE DE PASO	
⊕	VALVULA DE CHEQUE	
⊕	MEDIDOR	
—	TUBERIA PVC DE AGUA # 3/4"	
—	RECORRIDO AGUAS LLUVIAS	
⊕	TE (T) # 3/4"	
→	SENTIDO DE FLUJO	
⊕	CODDO DE 45° HORIZONTAL	
⊕	CODDO DE 90° HORIZONTAL	
⊕	YEE	
⊕	CODDO DE 90° HACIA ABAJO	
A	FILTRO DE HOJAS	
B	TANQUE DE CAPTACIÓN DE AGUAS LLUVIAS	
C	ELECTROBOMBAS	
CURSO: OPCIÓN DE ÉNFASIS		
CONTIENE: INSTALACIONES HIDRAULICAS ARENA 2		
OBSERVACIONES: 1.		
ESCALA: INDICADA	FECHA: JUNIO 12 DE 2020	
ARCHIVO: PLANTAS REDER.dwg	FECHA COPIA: 12/06/2020	
DIBUJO	ELABORACIÓN	
REVISION: 1	PLANO NO. HID 002	PLANCHAS NO. 15 DE 15

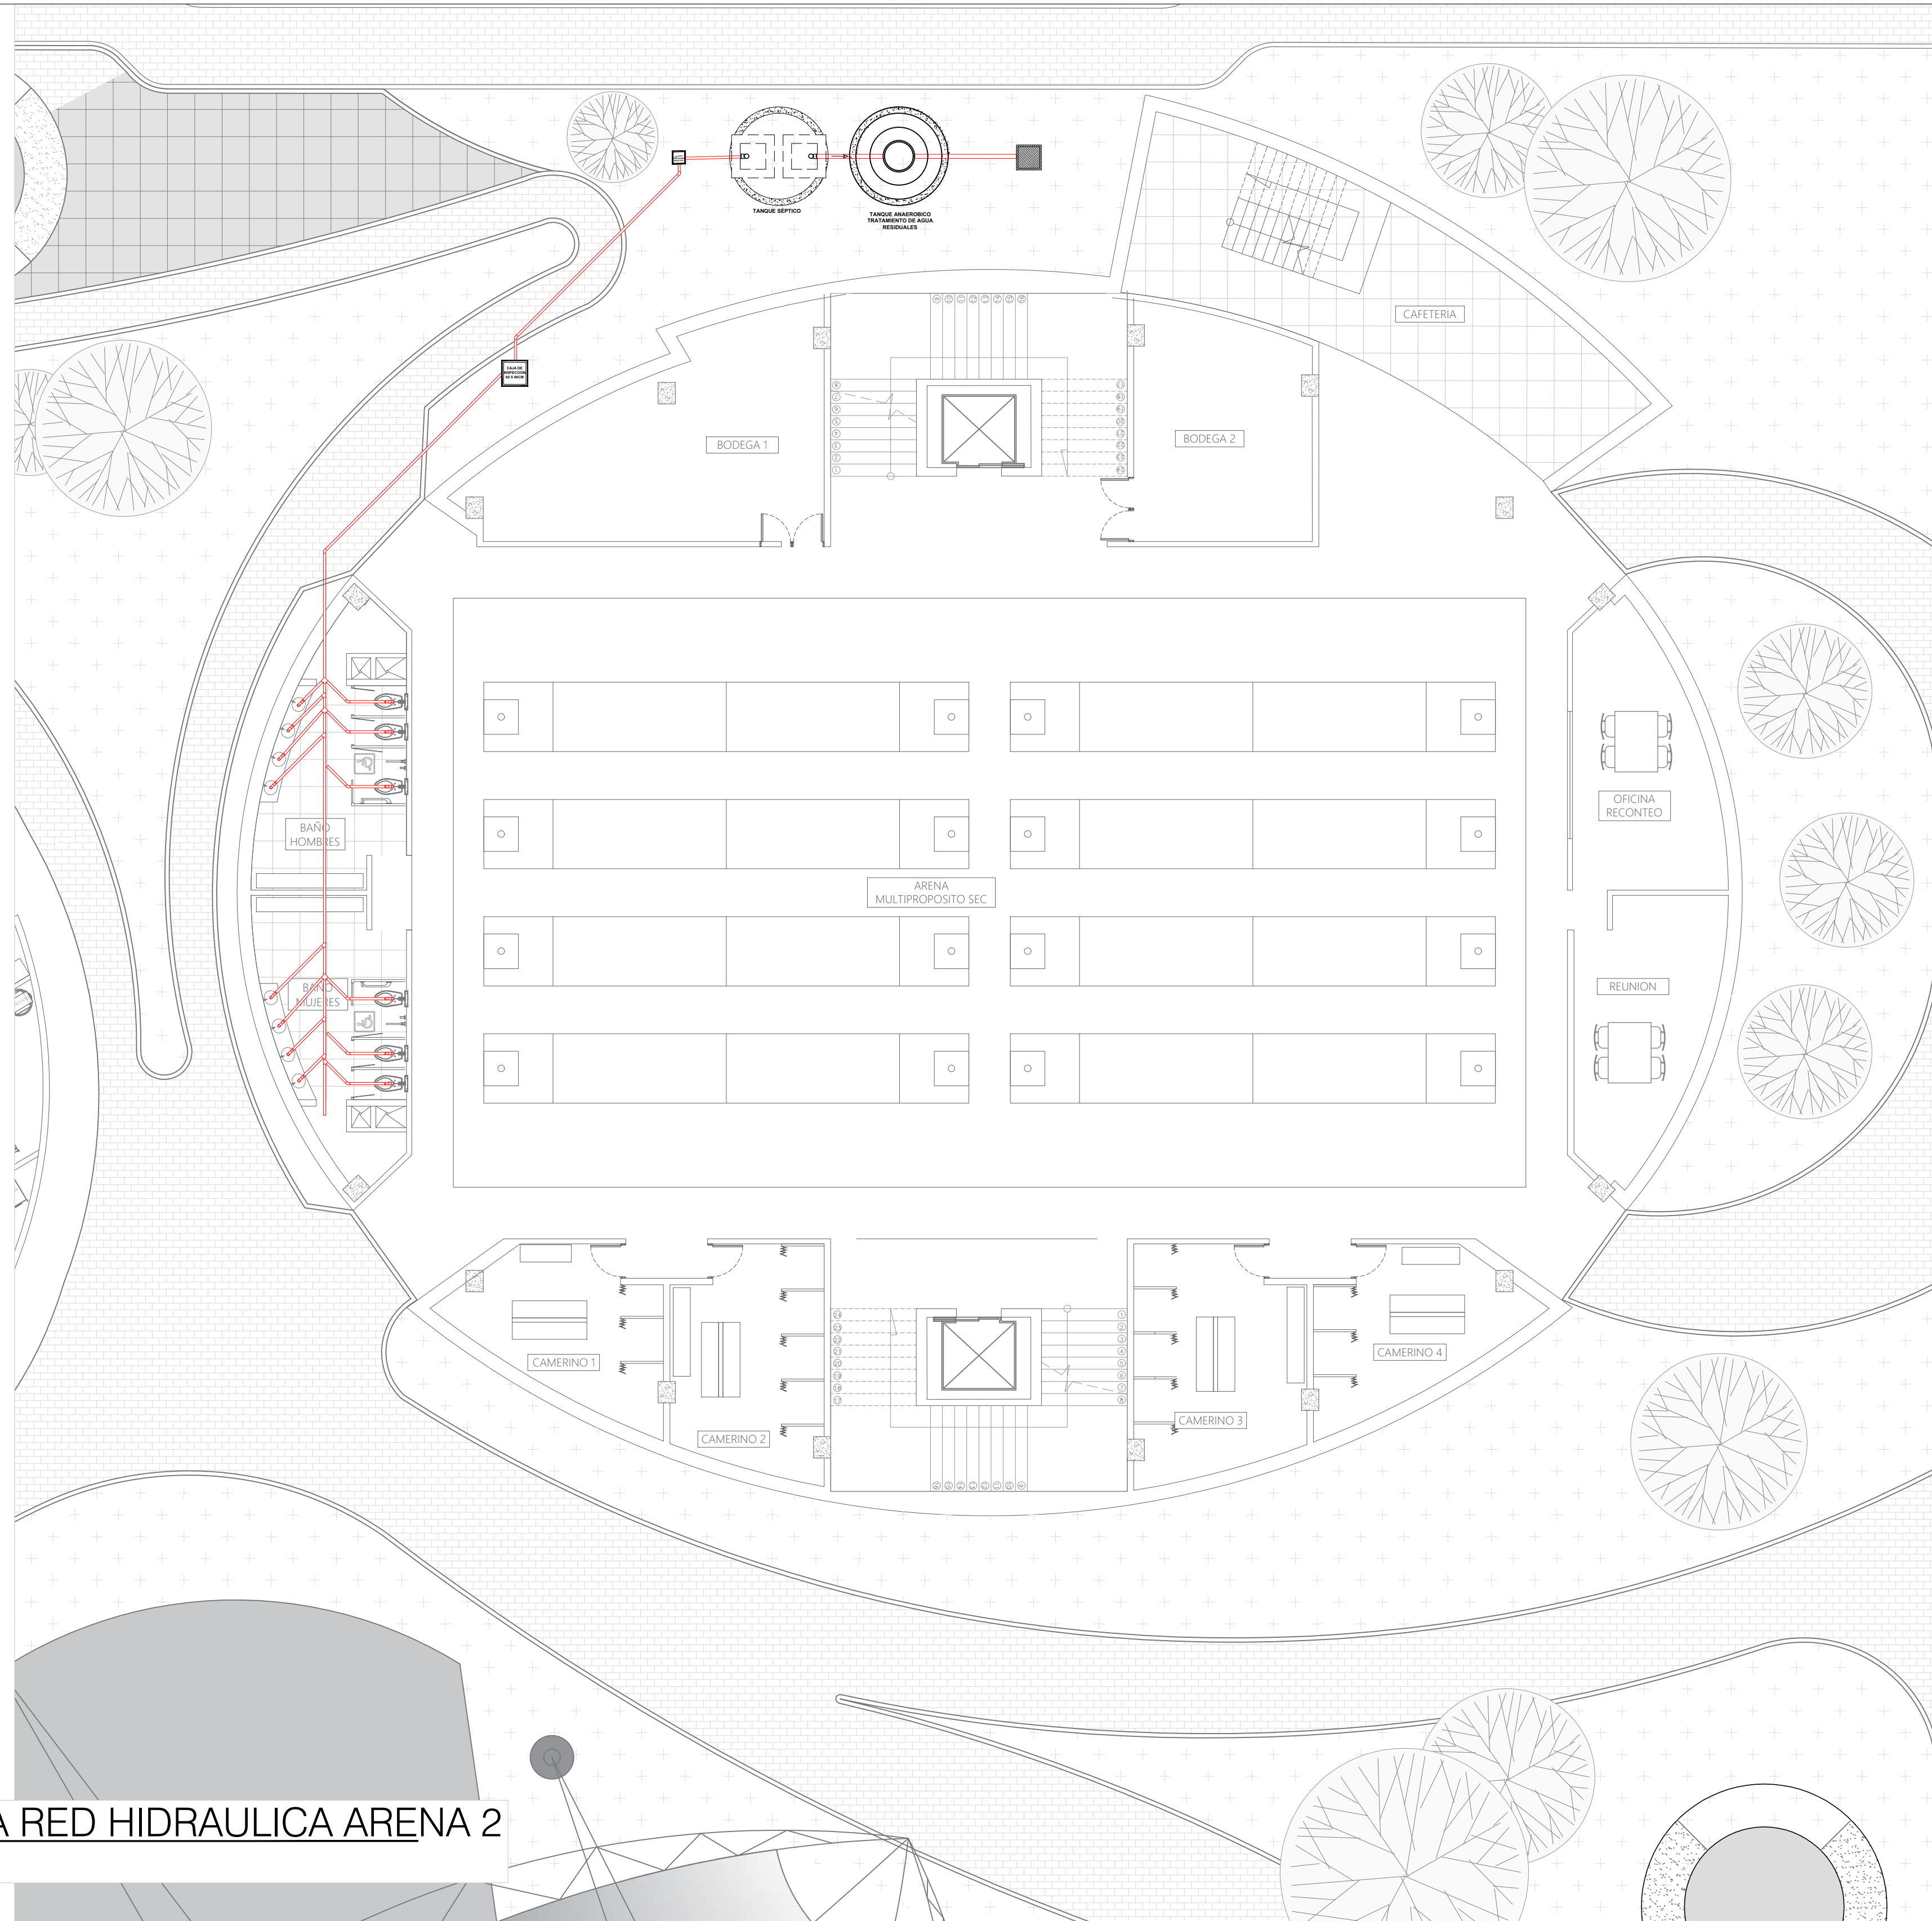


P18 PLANTA RED HIDRAULICA ARENA 2
 ESCALA 1:100


REVISION: 15
 PLANCHAS No. 15
 PLANOS No. 15
 ZOO NVS
 UNIVERSIDAD La Gran Colombia
 FACULTAD DE ARQUITECTURA
 PROYECTO DE GRADO
 PROYECTO:
ESCENARIO REGIONAL MULTIPROPOSITO "NAIZAQUE"
 Deporte y Cultura del Juego al Turmeque
BOGOTÁ 2020
 CONVENCIONES:

SIMBOLO	DESCRIPCION
	CAJA DE REGISTRO DE DESAGUE DE 12"x24"
	CAJA DE INSPECCION A:0.60m H:0.30m
	TUBERIA PVC SANITARIA ø 4"
	TUBERIA PVC SANITARIA ø 2"
	SENTIDO DE FLUJO
	SIFON DE PISO ø 2"
	CODO DE 90°
	YEE SANITARIA ø 2"
	TAPON
	CODO ø 4"
	CODO ø 2"
	CRUZ

 CURSO:
 OPCION DE ÉNFASIS
 CONTIENE:
INSTALACIONES SANITARIAS ARENA 2
 OBSERVACIONES:
 1.
 ESCALA:
 INDICADA
 FECHA:
 JUNIO 12 DE 2020
 ARCHIVO:
 PLANTAS REDER.dwg
 FECHA COPIA:
 12/06/2020
 DIBUJO
 ELABORACION
 REVISION: 1 PLANO No. 15 PLANCHAS No. 15
1 SAN 002 DE 15

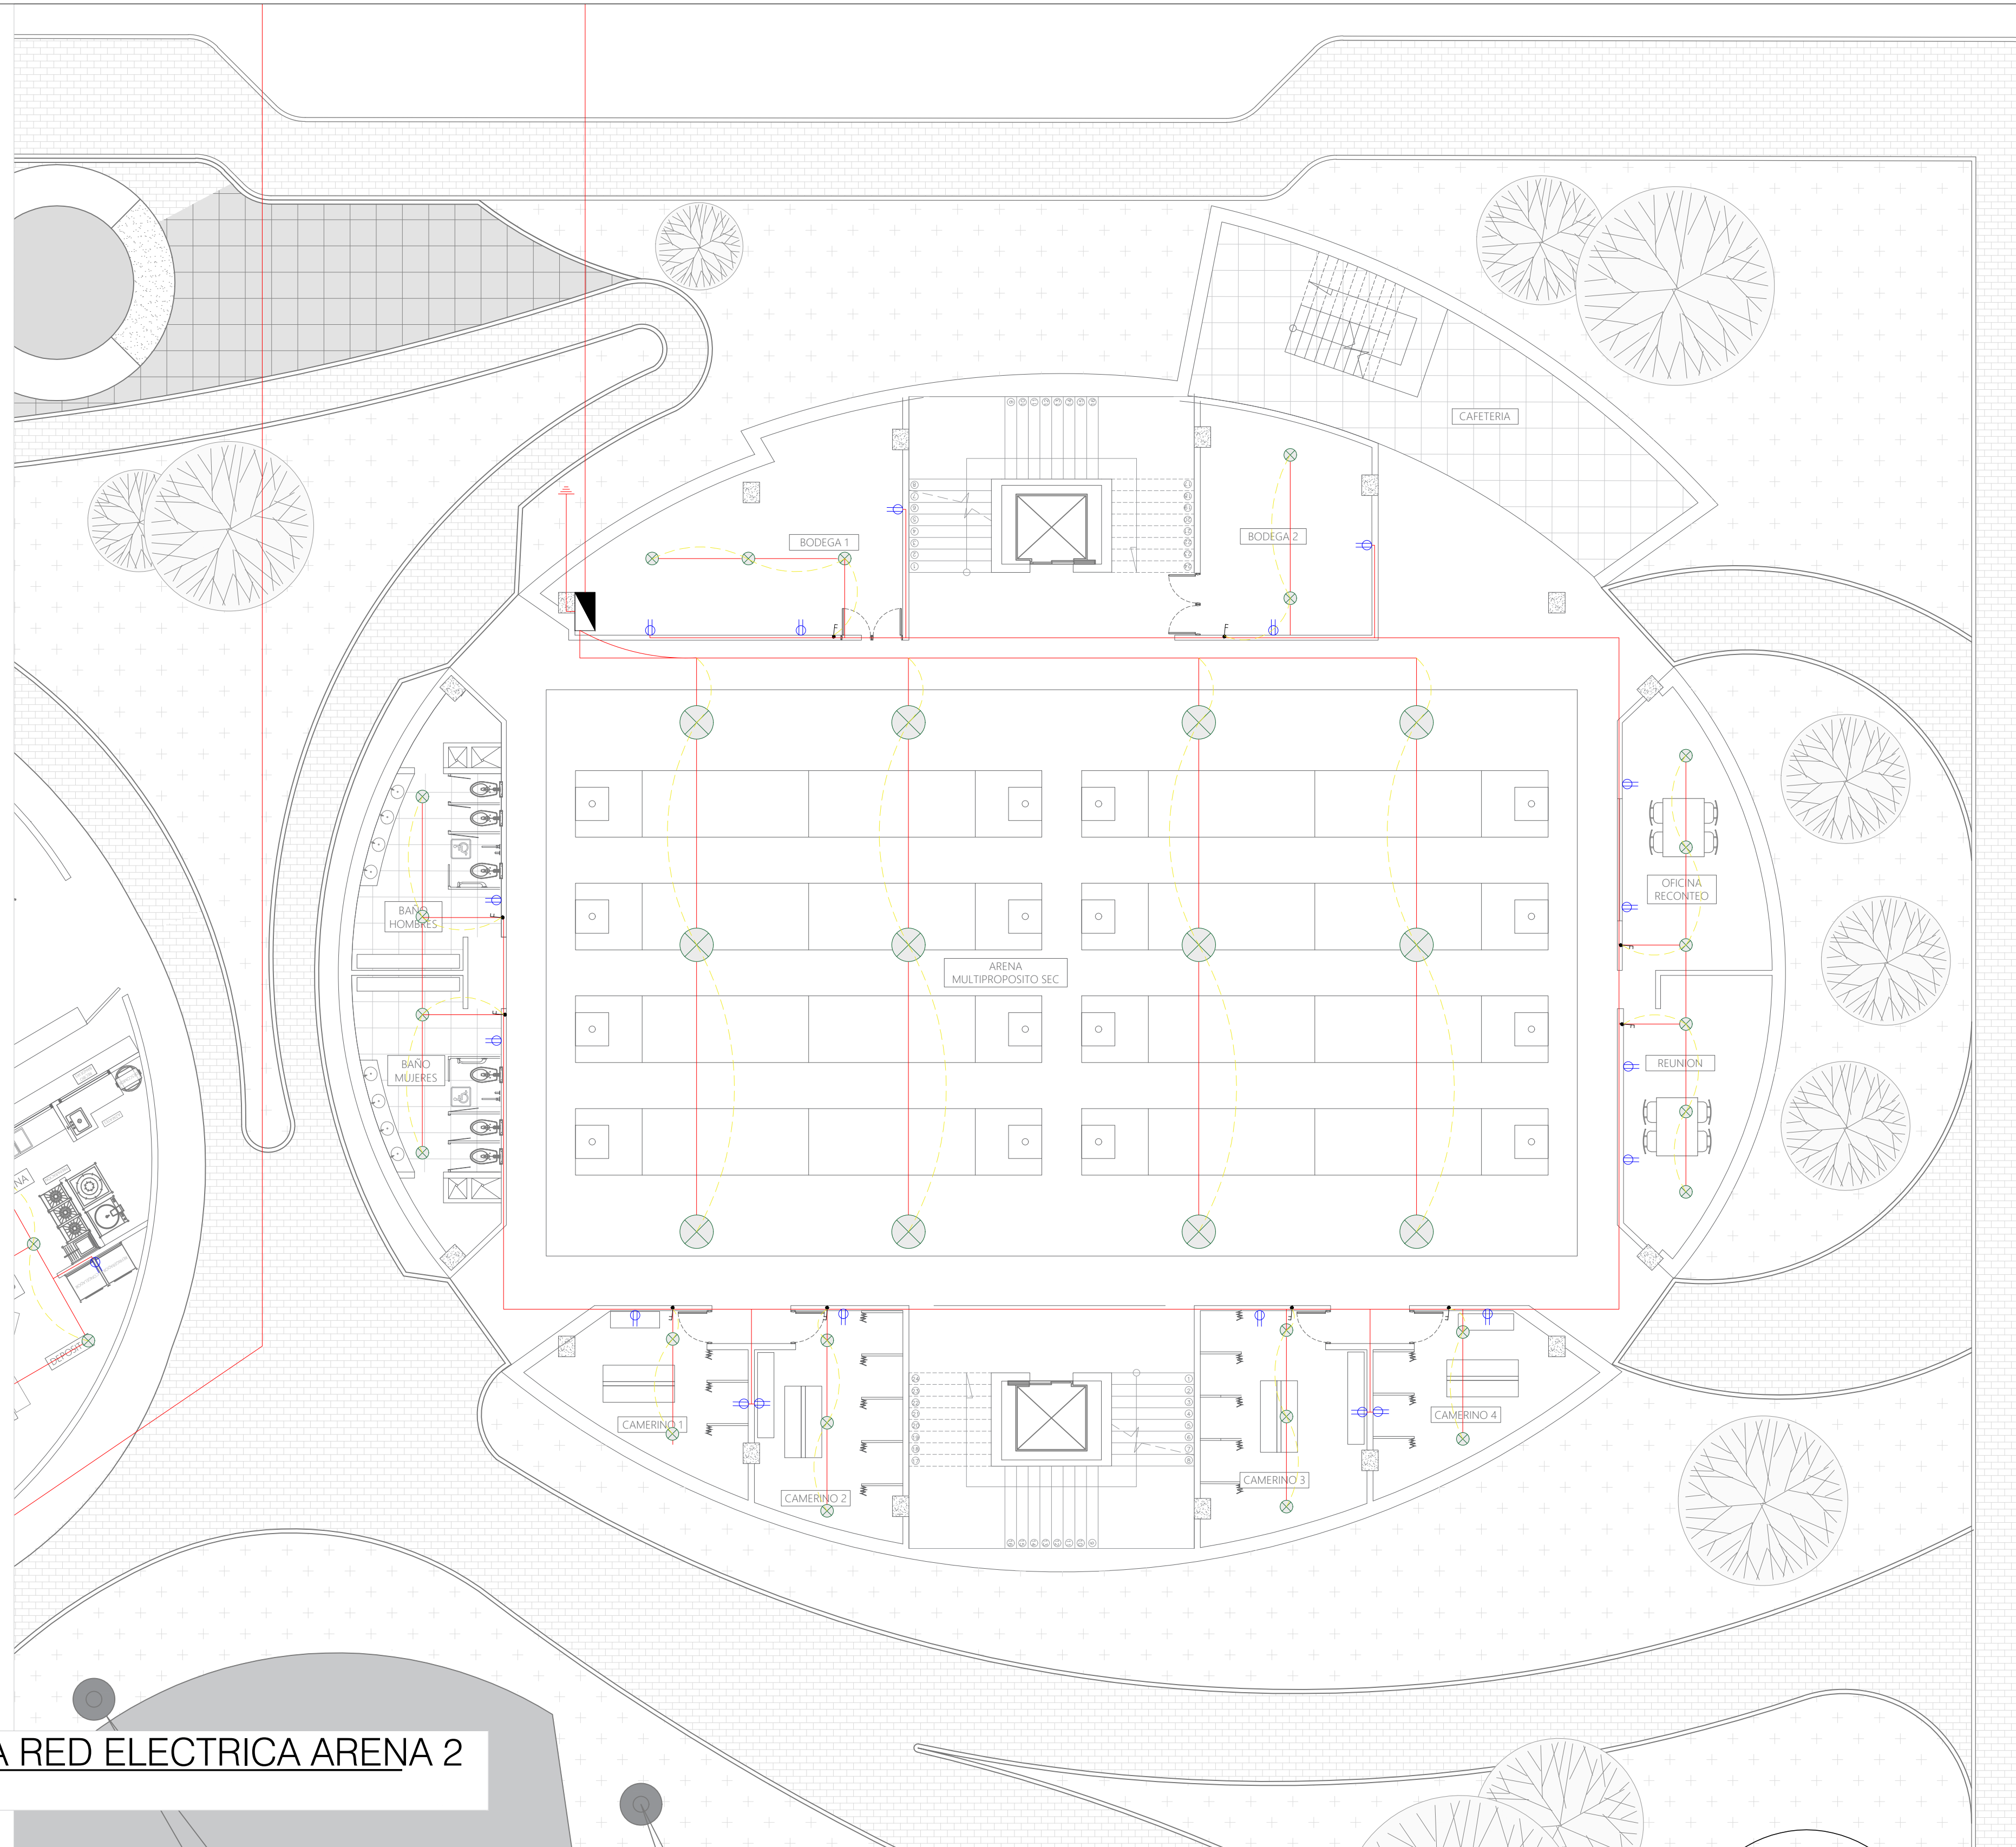


P21 PLANTA RED ELECTRICA ARENA 2
 ESCALA 1:100

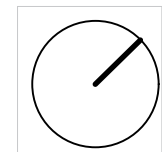

CONVENCIONES:

SÍMBOLO	DESCRIPCIÓN
	LAMPARA
	INTERRUPTOR SIMPLE
	INTERRUPTOR DOBLE
	TOMACORRIENTE
	INSTALACION TOMAS CORRIENTES
	TABLERO DE DISTRIBUCION
	TABLERO GENERAL

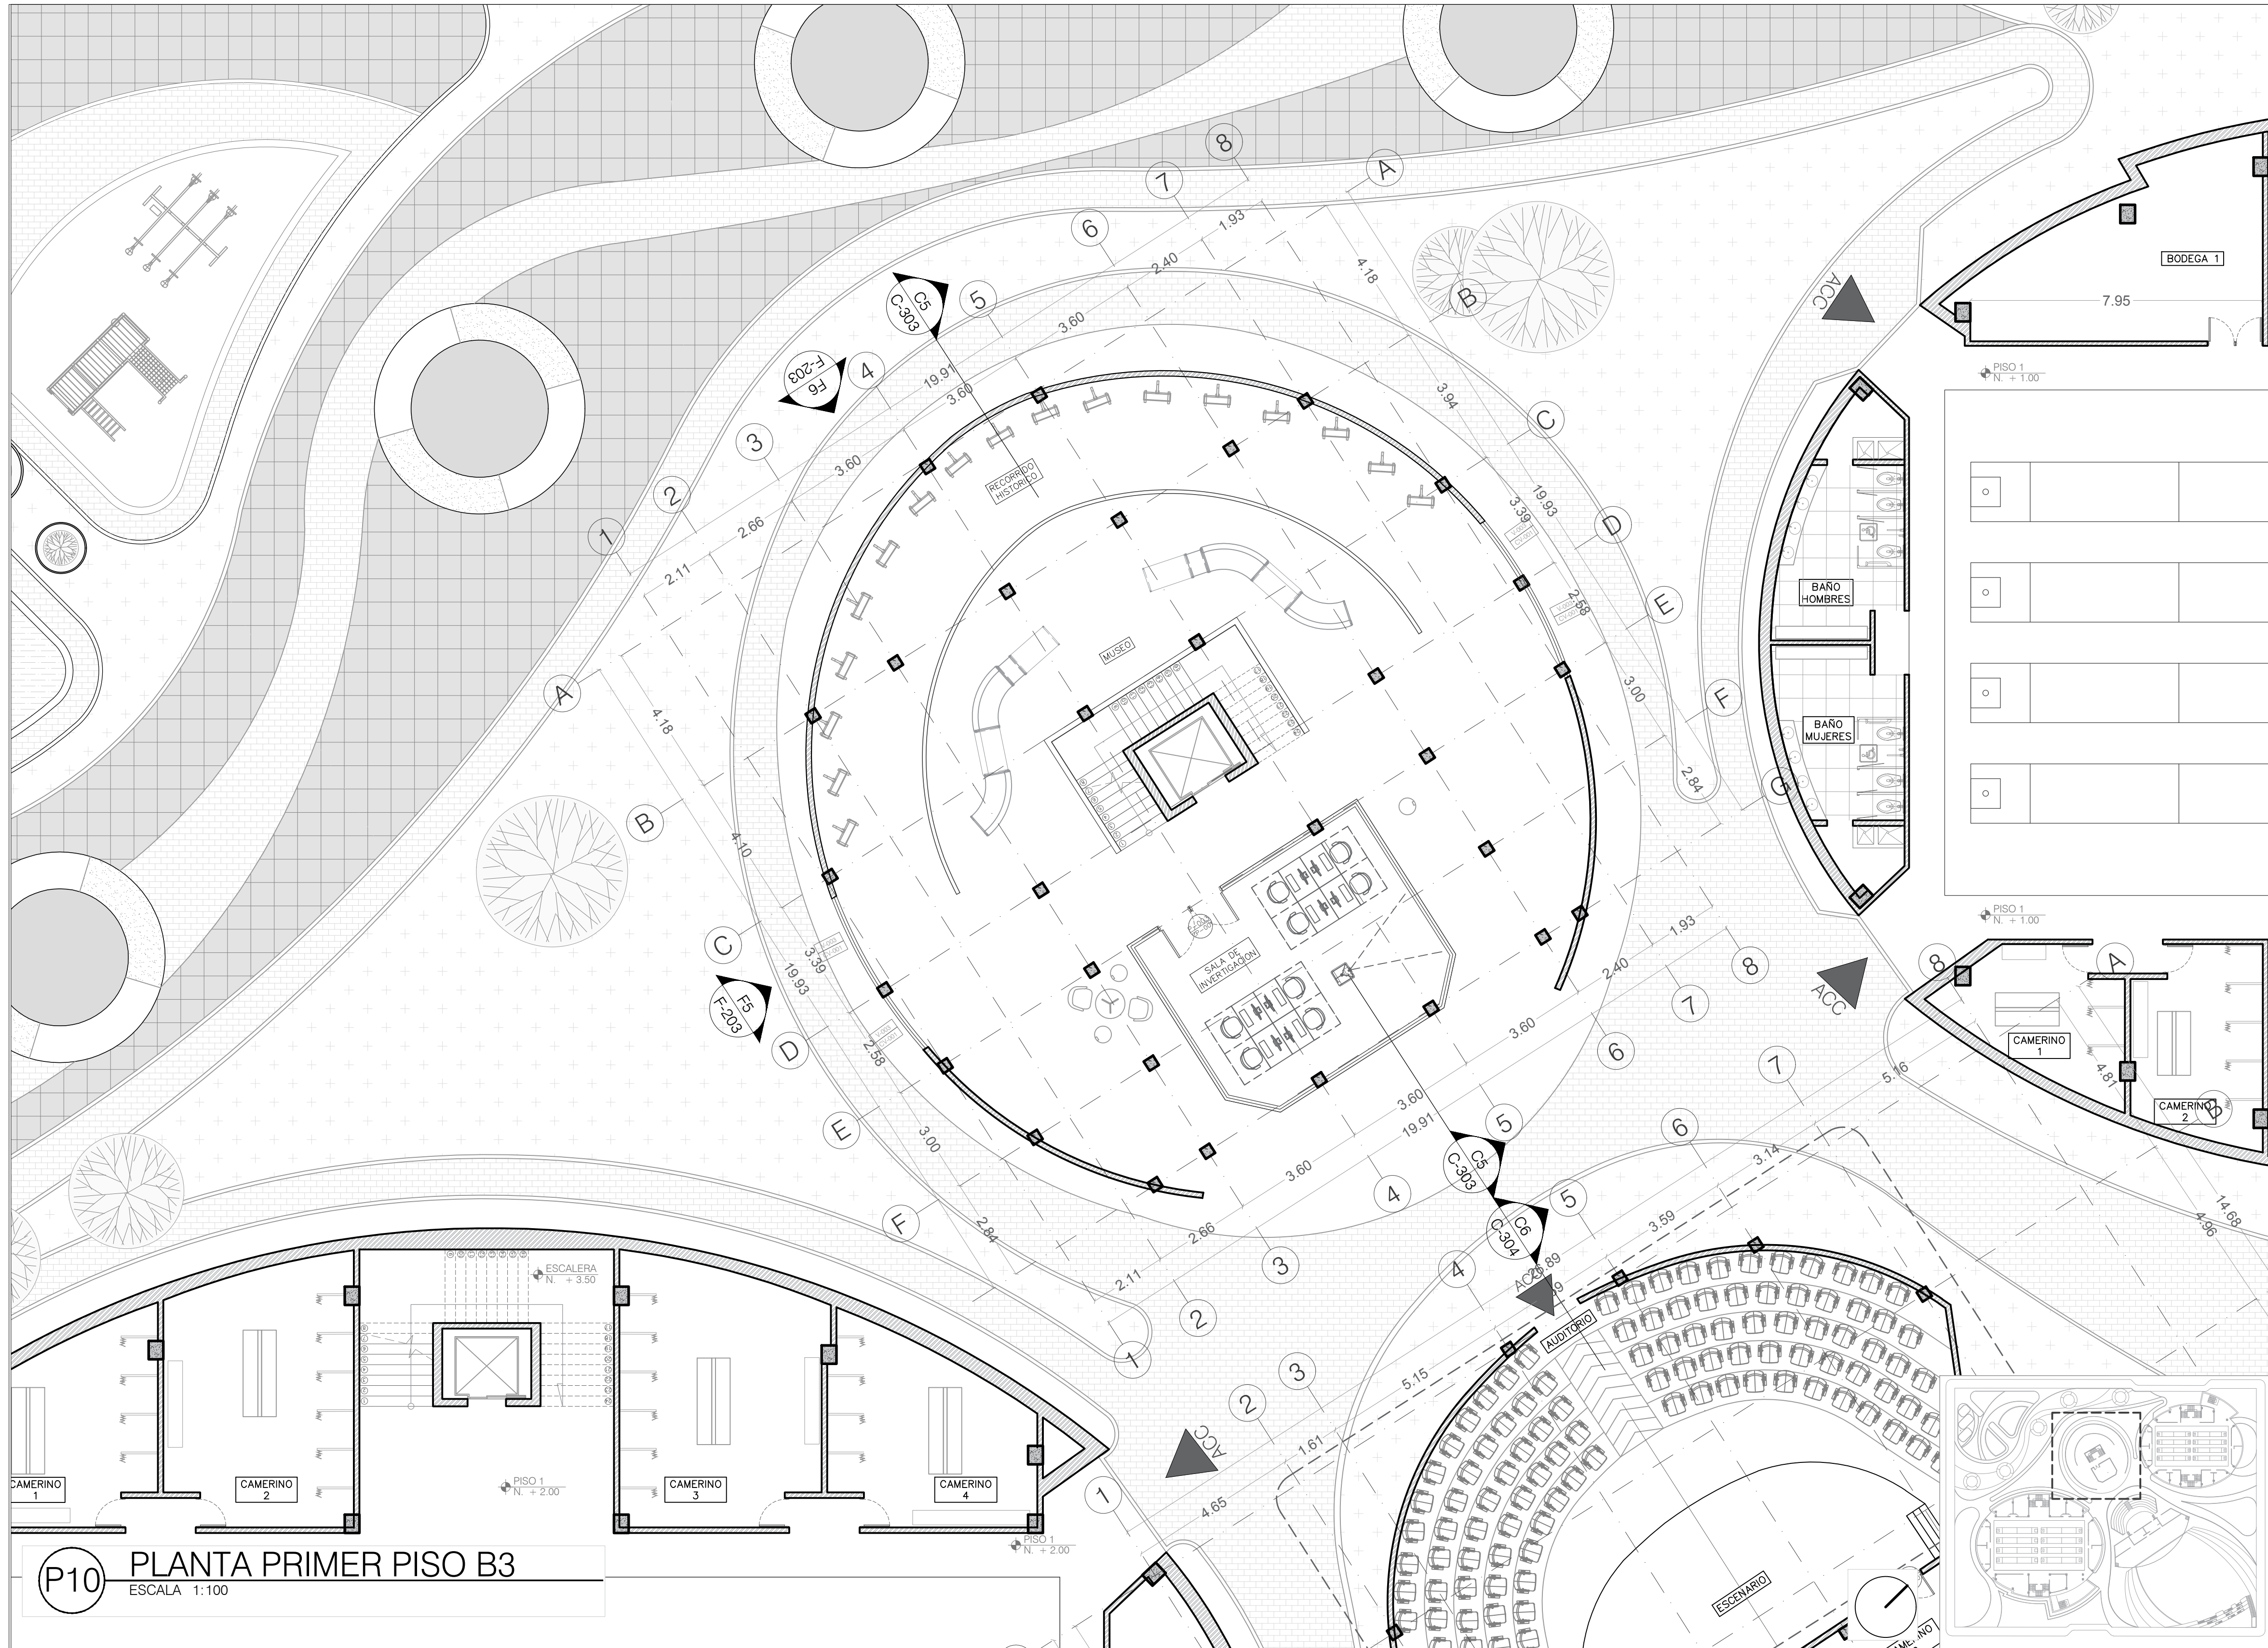

P10 PLANTA PRIMER PISO B3
 ESCALA 1:100

15 DE 10	PLANO No. A-110	REVISIÓN No. 10
FACULTAD DE ARQUITECTURA PROYECTO DE GRADO		
PROYECTO: ESCENARIO REGIONAL MULTIPROPOSITO "NAIZAQUE" Deporte y Cultura del Juego al Turmequé		
BOGOTÁ 2020		
CONVENCIONES: 		
CURSO: OPCIÓN DE ÉNFASIS		
CONTIENE: PLANTA PRIMER PISO MUSEO - SALA INVESTIGACIÓN		
OBSERVACIONES: 1.		
ESCALA: INDICADA	FECHA: JUNIO 10 DE 2020	
ARCHIVO: IMPLANTACION GENERAL SDO CORTE 1.dwg	FECHA COPIA: 02/04/2020	
DIBUJO	ELABORACIÓN	
REVISIÓN	PLANO No. A-110	PLANCHA No. 10 DE 15




P11 PLANTA SEGUNDO PISO B2
 ESCALA 1:100

PISO 2
 N. + 4.50


PISO 2
 N. + 4.50

15 DE 111-A-111	REVISION: PLANO No. 11 DE 11
FACULTAD DE ARQUITECTURA PROYECTO DE GRADO	
PROYECTO: ESCENARIO REGIONAL MULTIPROPOSITO "NAIZAQUE" Deporte y Cultura del Juego al Turmequé	
BOGOTÁ 2020	
CONVENCIONES: 	
CURSO: OPCIÓN DE ÉNFASIS	
CONTIENE: PLANTA SEGUNDO PISO ZONA DE COMIDAS	
OBSERVACIONES: 1.	
ESCALA: INDICADA	FECHA: JUNIO 2020
ARCHIVO: IMPLANTACION GENERAL SDO CORTE 1.dwg	FECHA COPIA: 02/04/2020
DIBUJO	ELABORACIÓN
REVISION: 1	
PLANO No. A-111	PLANCHA No. 11 DE 15

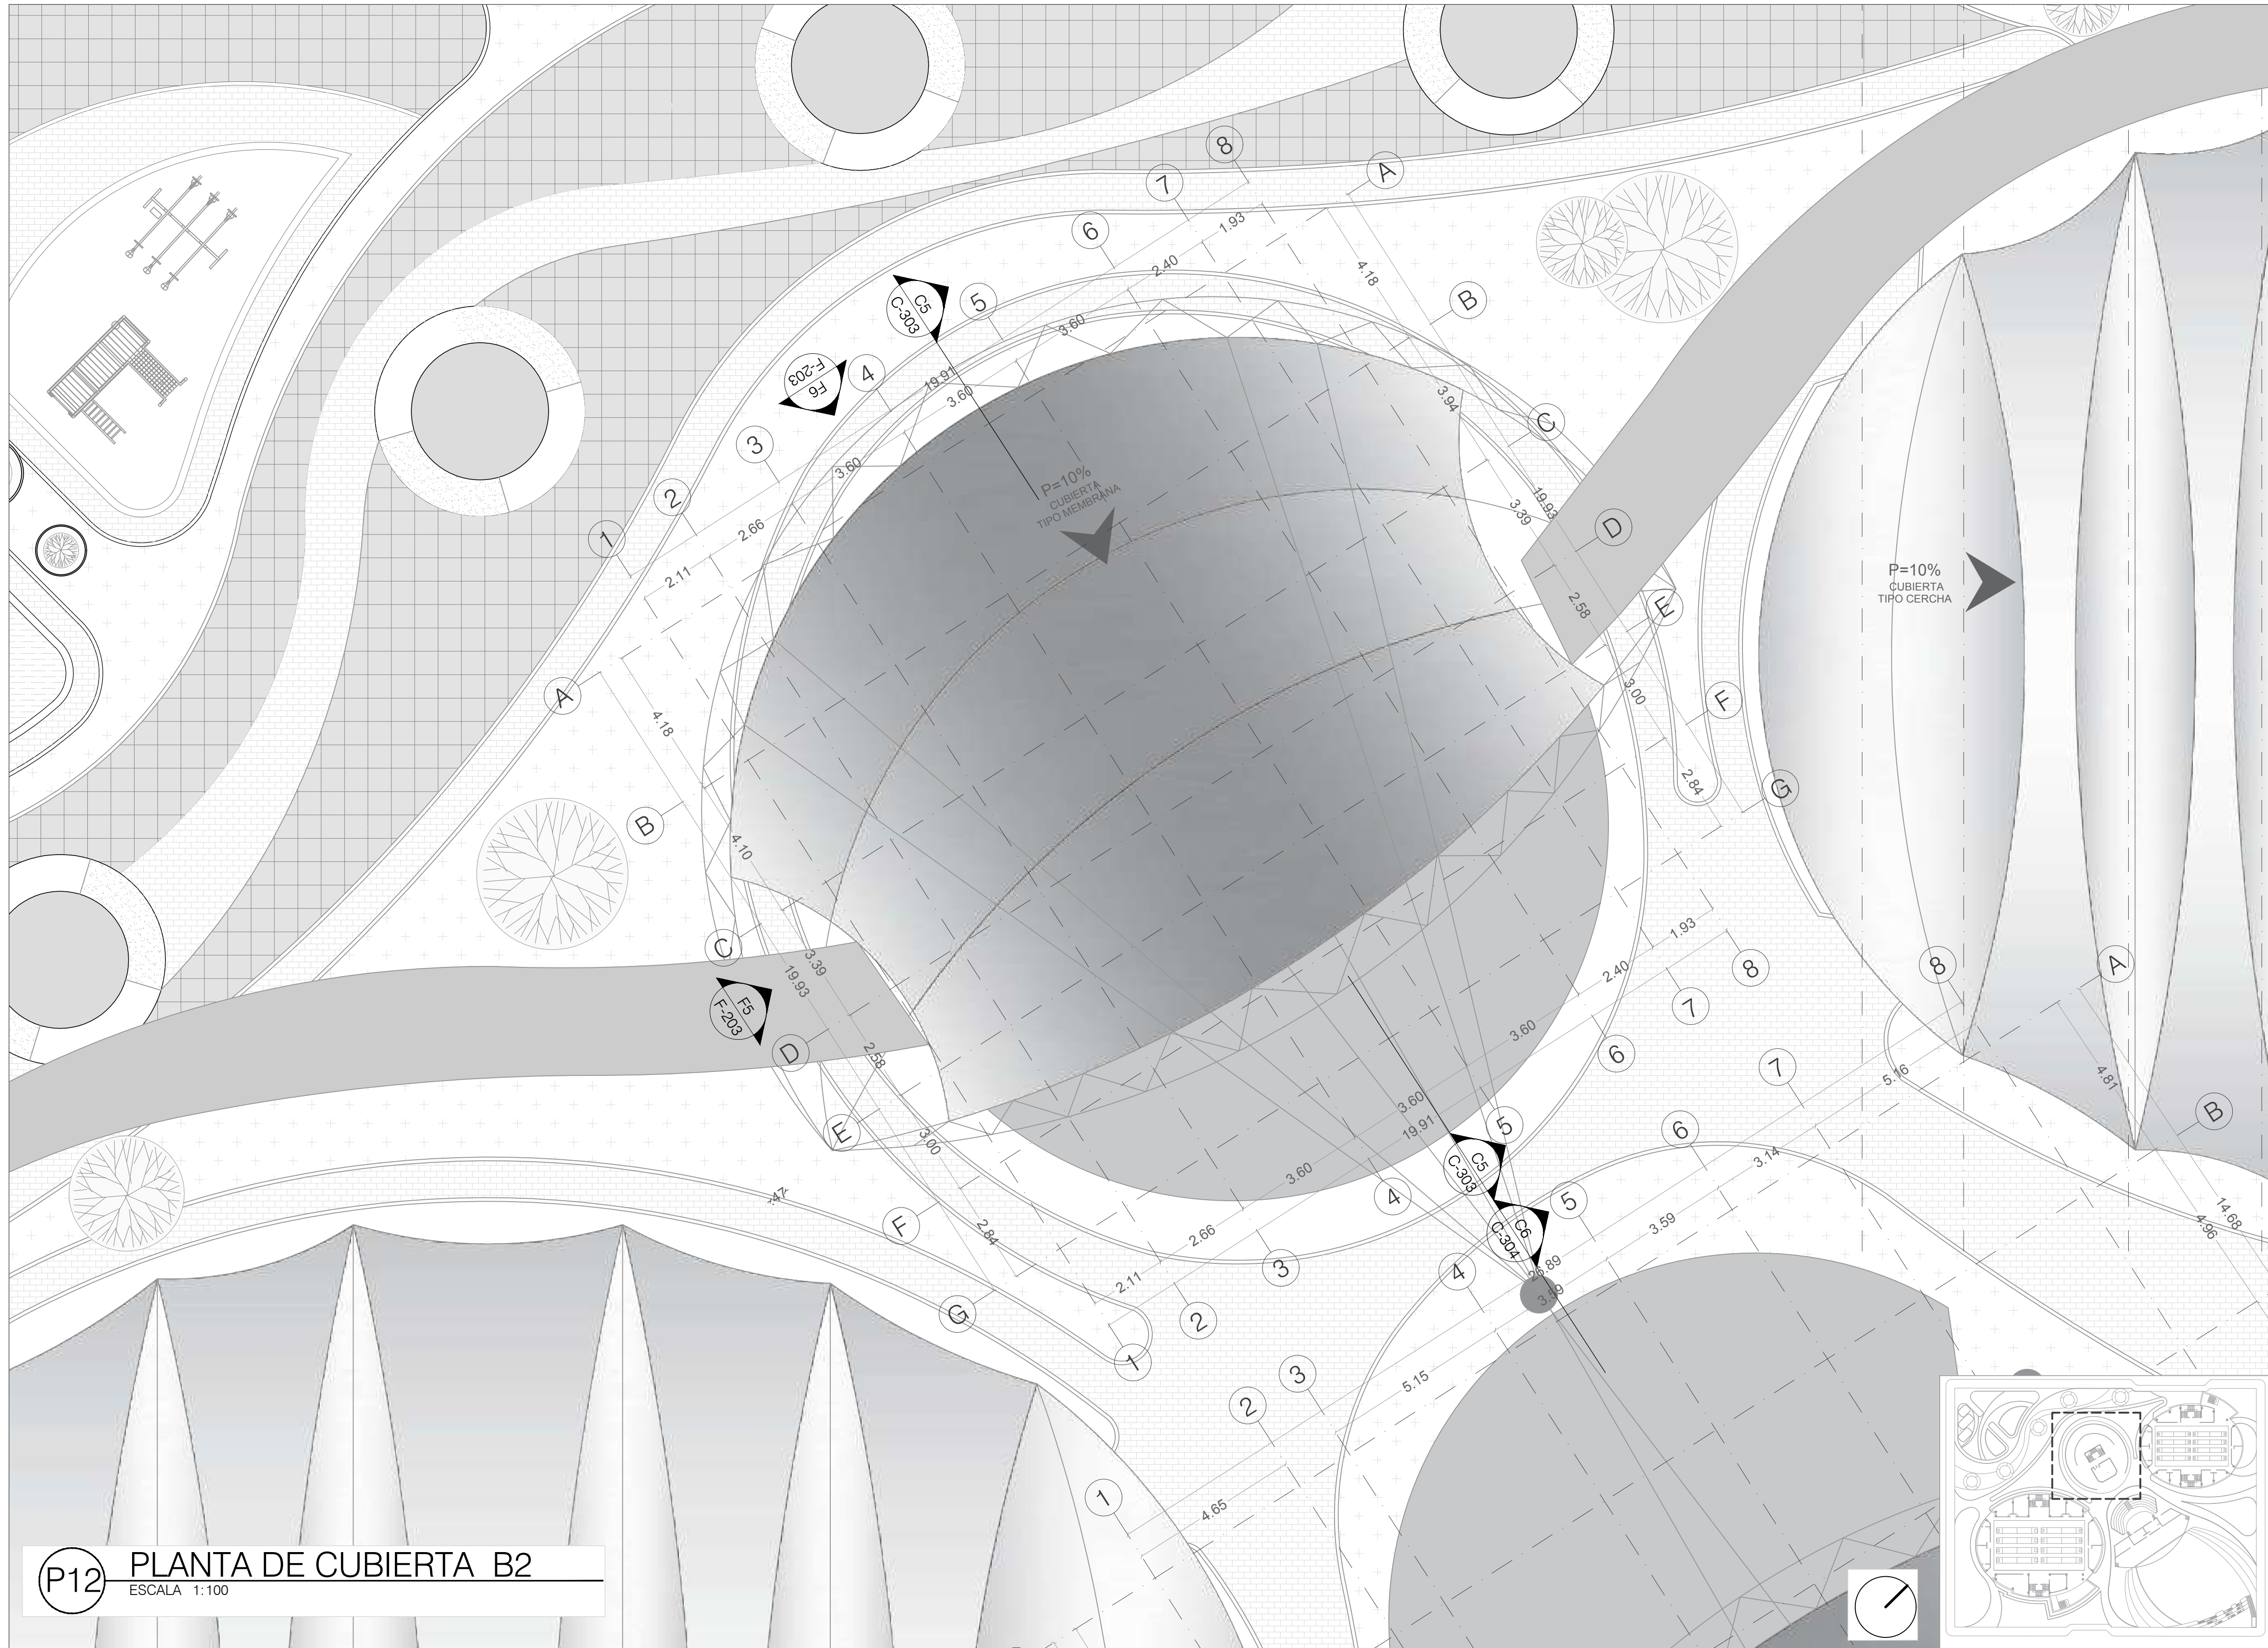


P12 PLANTA DE CUBIERTA B2
 ESCALA 1:100


REVISIÓN	PLANO No.	PLANCHA No.
15	A-112	12
FACULTAD DE ARQUITECTURA PROYECTO DE GRADO		
PROYECTO: ESCENARIO REGIONAL MULTIPROPOSITO "NAIZAQUE" Deporte y Cultura del Juego al Turmequé		
BOGOTÁ 2020		
CONVENCIONES:		
CURSO: OPCIÓN DE ÉNFASIS		
CONTIENE: PLANTA DE CUBIERTA BLOQUE 3		
OBSERVACIONES: 1.		
ESCALA:	FECHA:	
INDICADA	JUNIO 2020	
ARCHIVO:	FECHA COPIA:	
IMPLANTACION GENERAL SDO CORTE 1.dwg	02/04/2020	
DIBUJO	ELABORACIÓN	
REVISIÓN	PLANO No.	PLANCHA No.
	A-112	12
		DE 15

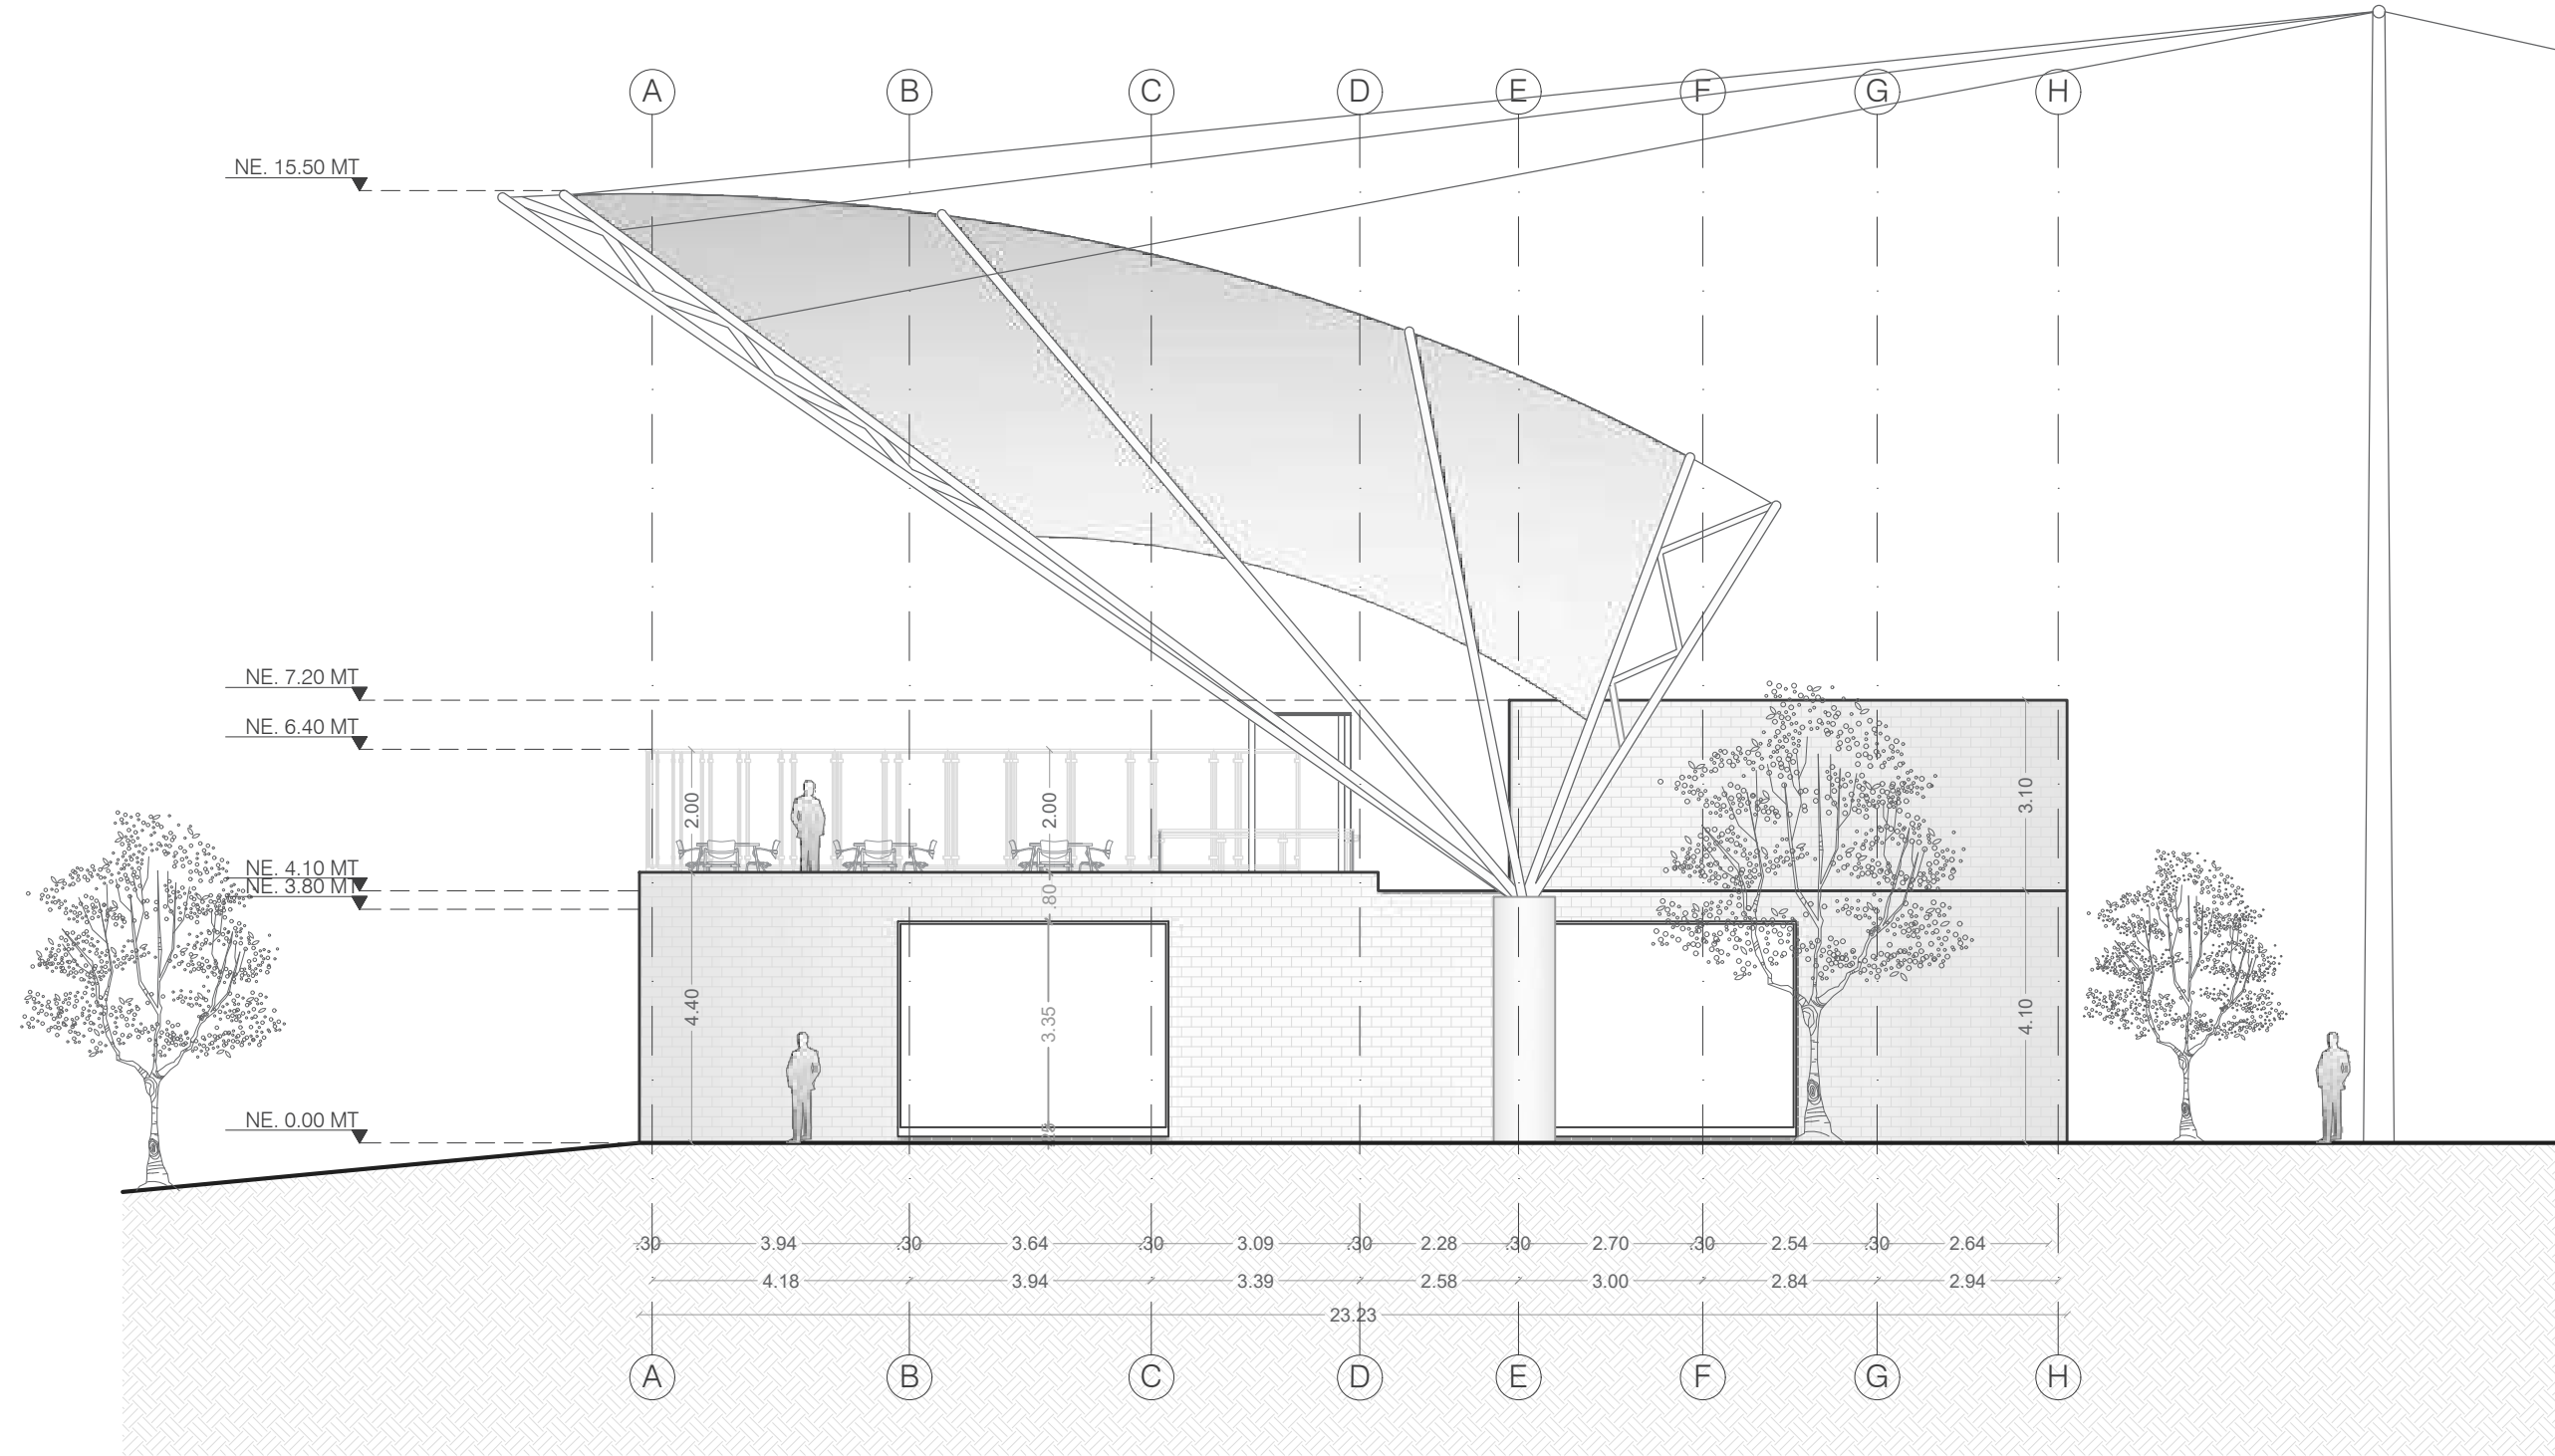


F5 FACHADA LATERAL
ESCALA 1:100

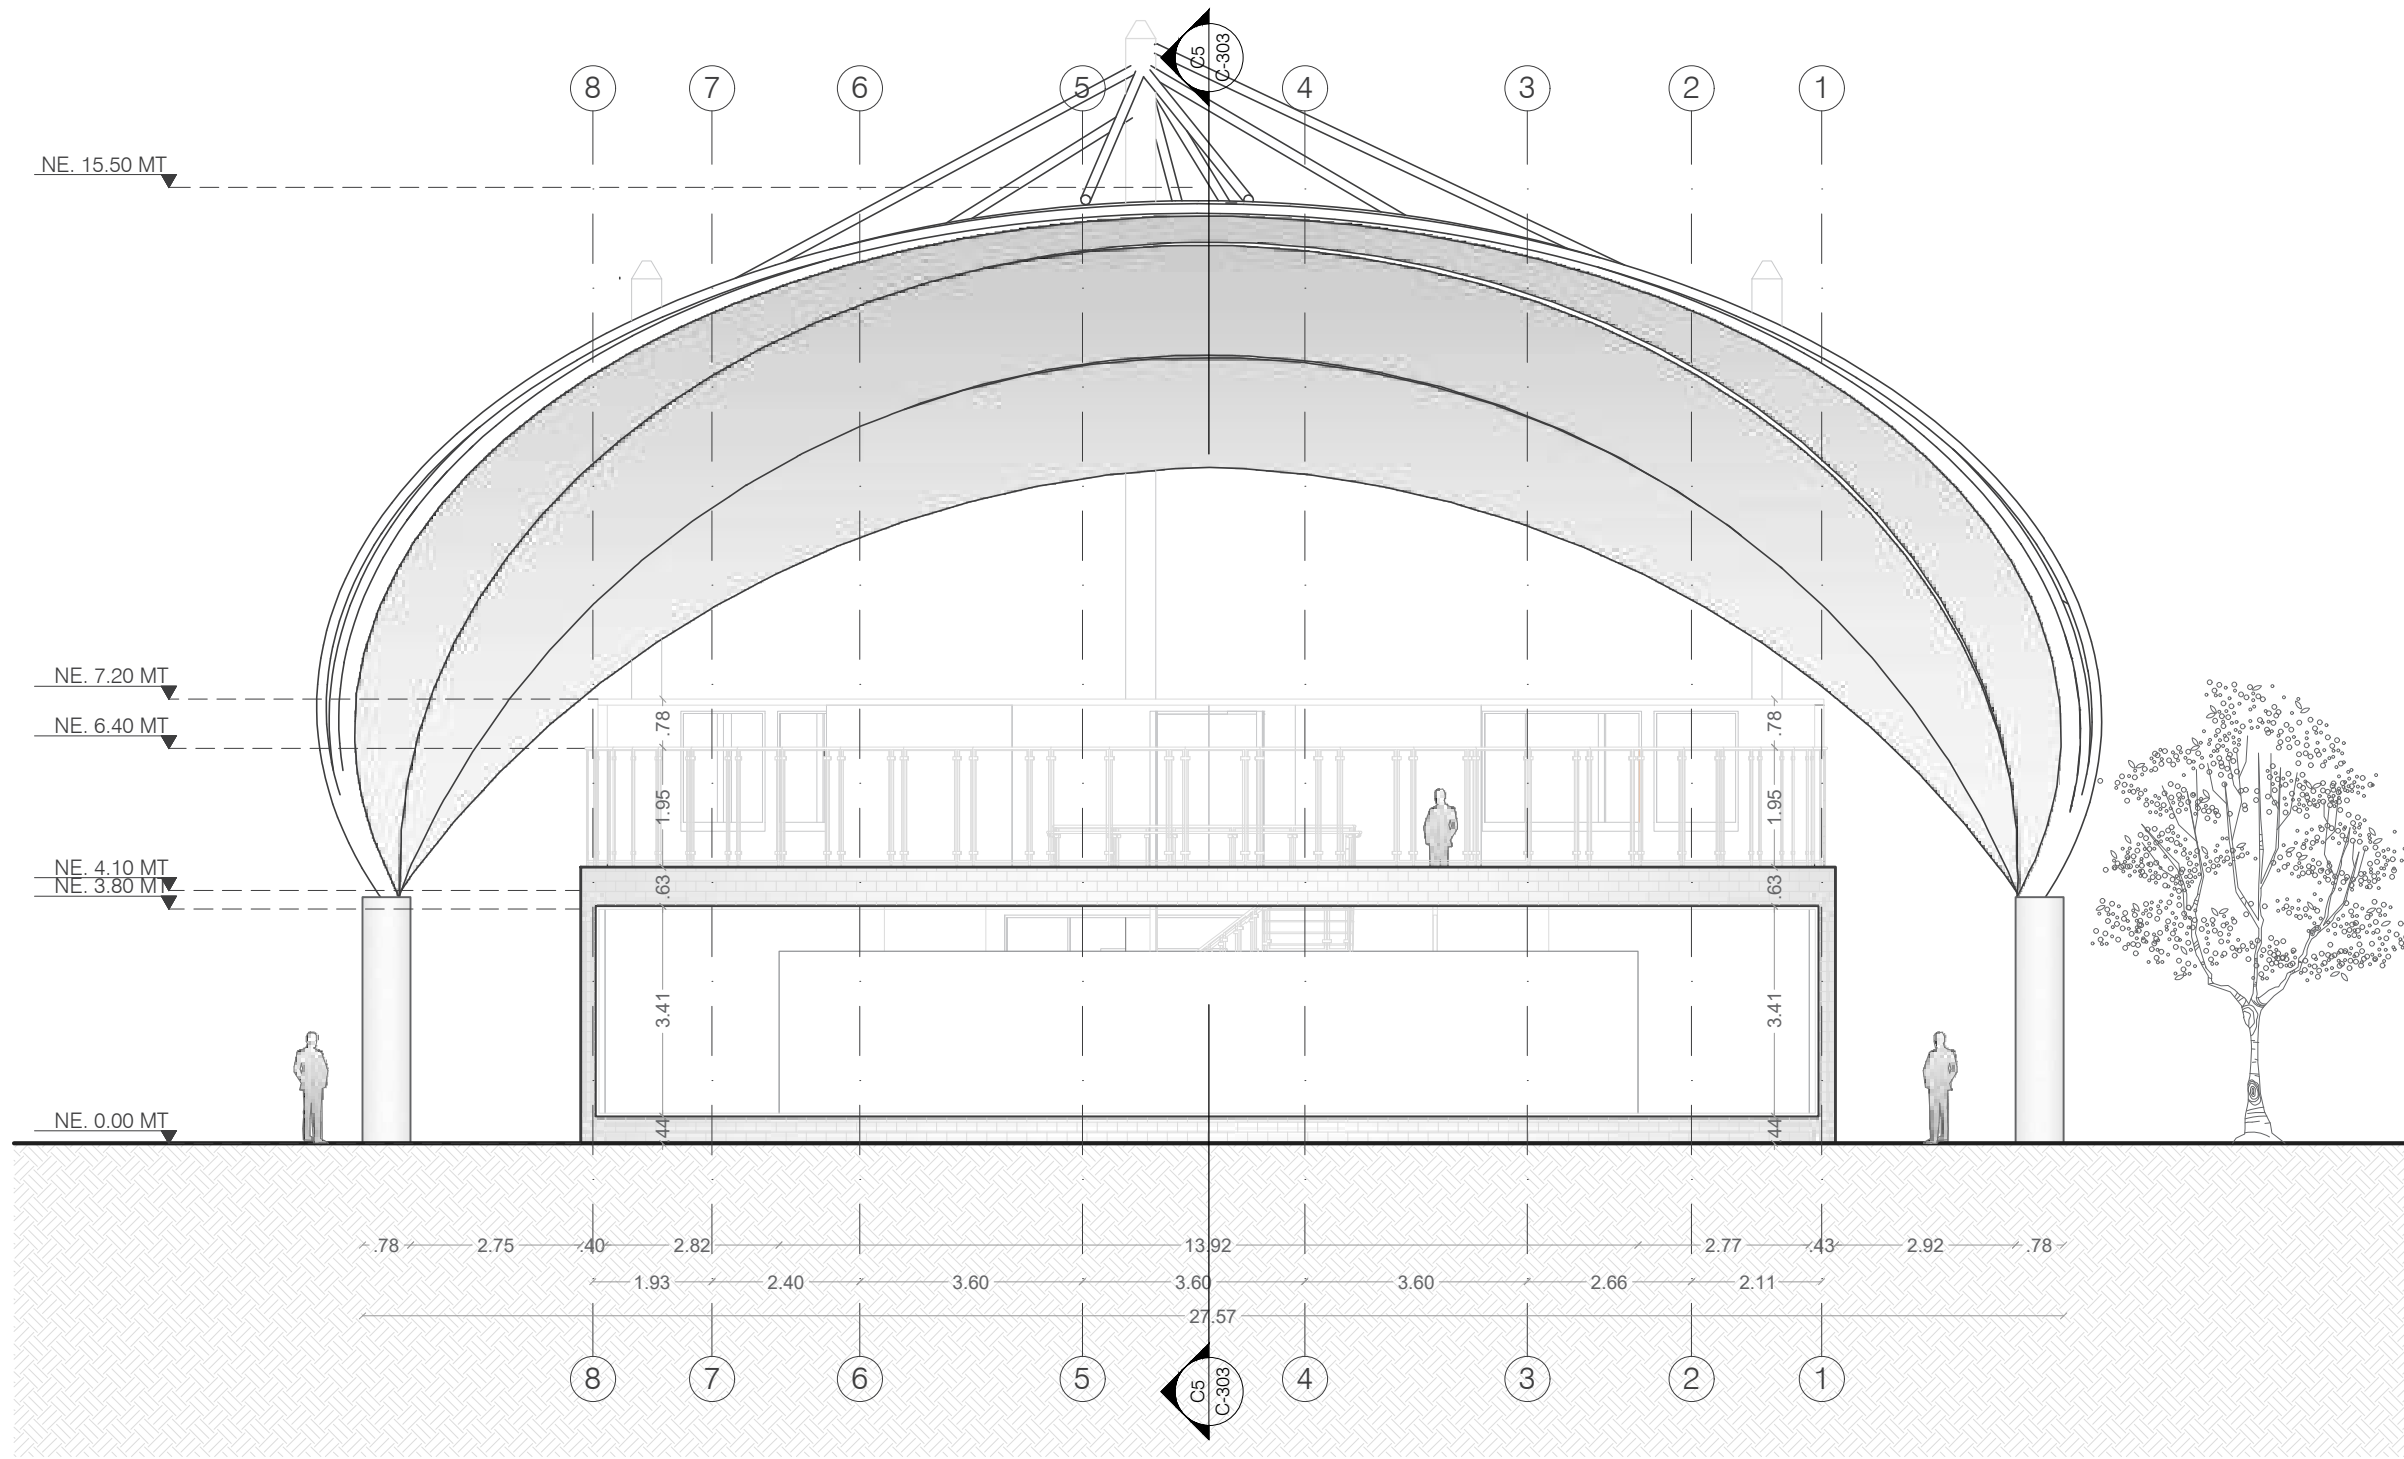


F6 FACHADA POSTERIOR
ESCALA 1:100


REVISION: 9	PLANCHA No. 6	DE 15	F-203
 UNIVERSIDAD La Gran Colombia			
FACULTAD DE ARQUITECTURA PROYECTO DE GRADO			
PROYECTO: ESCENARIO REGIONAL MULTIPROPOSITO "NAIZAQUE" Deporte y Cultura del Juego al Turmequé			
BOGOTÁ 2020			
CONVENCIONES:			
CURSO: OPCION DE ÉNFASIS			
CONTIENE: FACHADA LATERAL FACHADA POSTERIOR			
OBSERVACIONES: 1.			
ESCALA:	INDICADA	FECHA:	JUNIO 2020
ARCHIVO:	CORTE Y FACHADAS ENTREGA 200 CORTE.dwg		FECHA COPIA: 02/04/2020
DIBUJO	ELABORACIÓN		
REVISION:	PLANO No.	PLANCHA No.	DE
		6	15
		F-203	

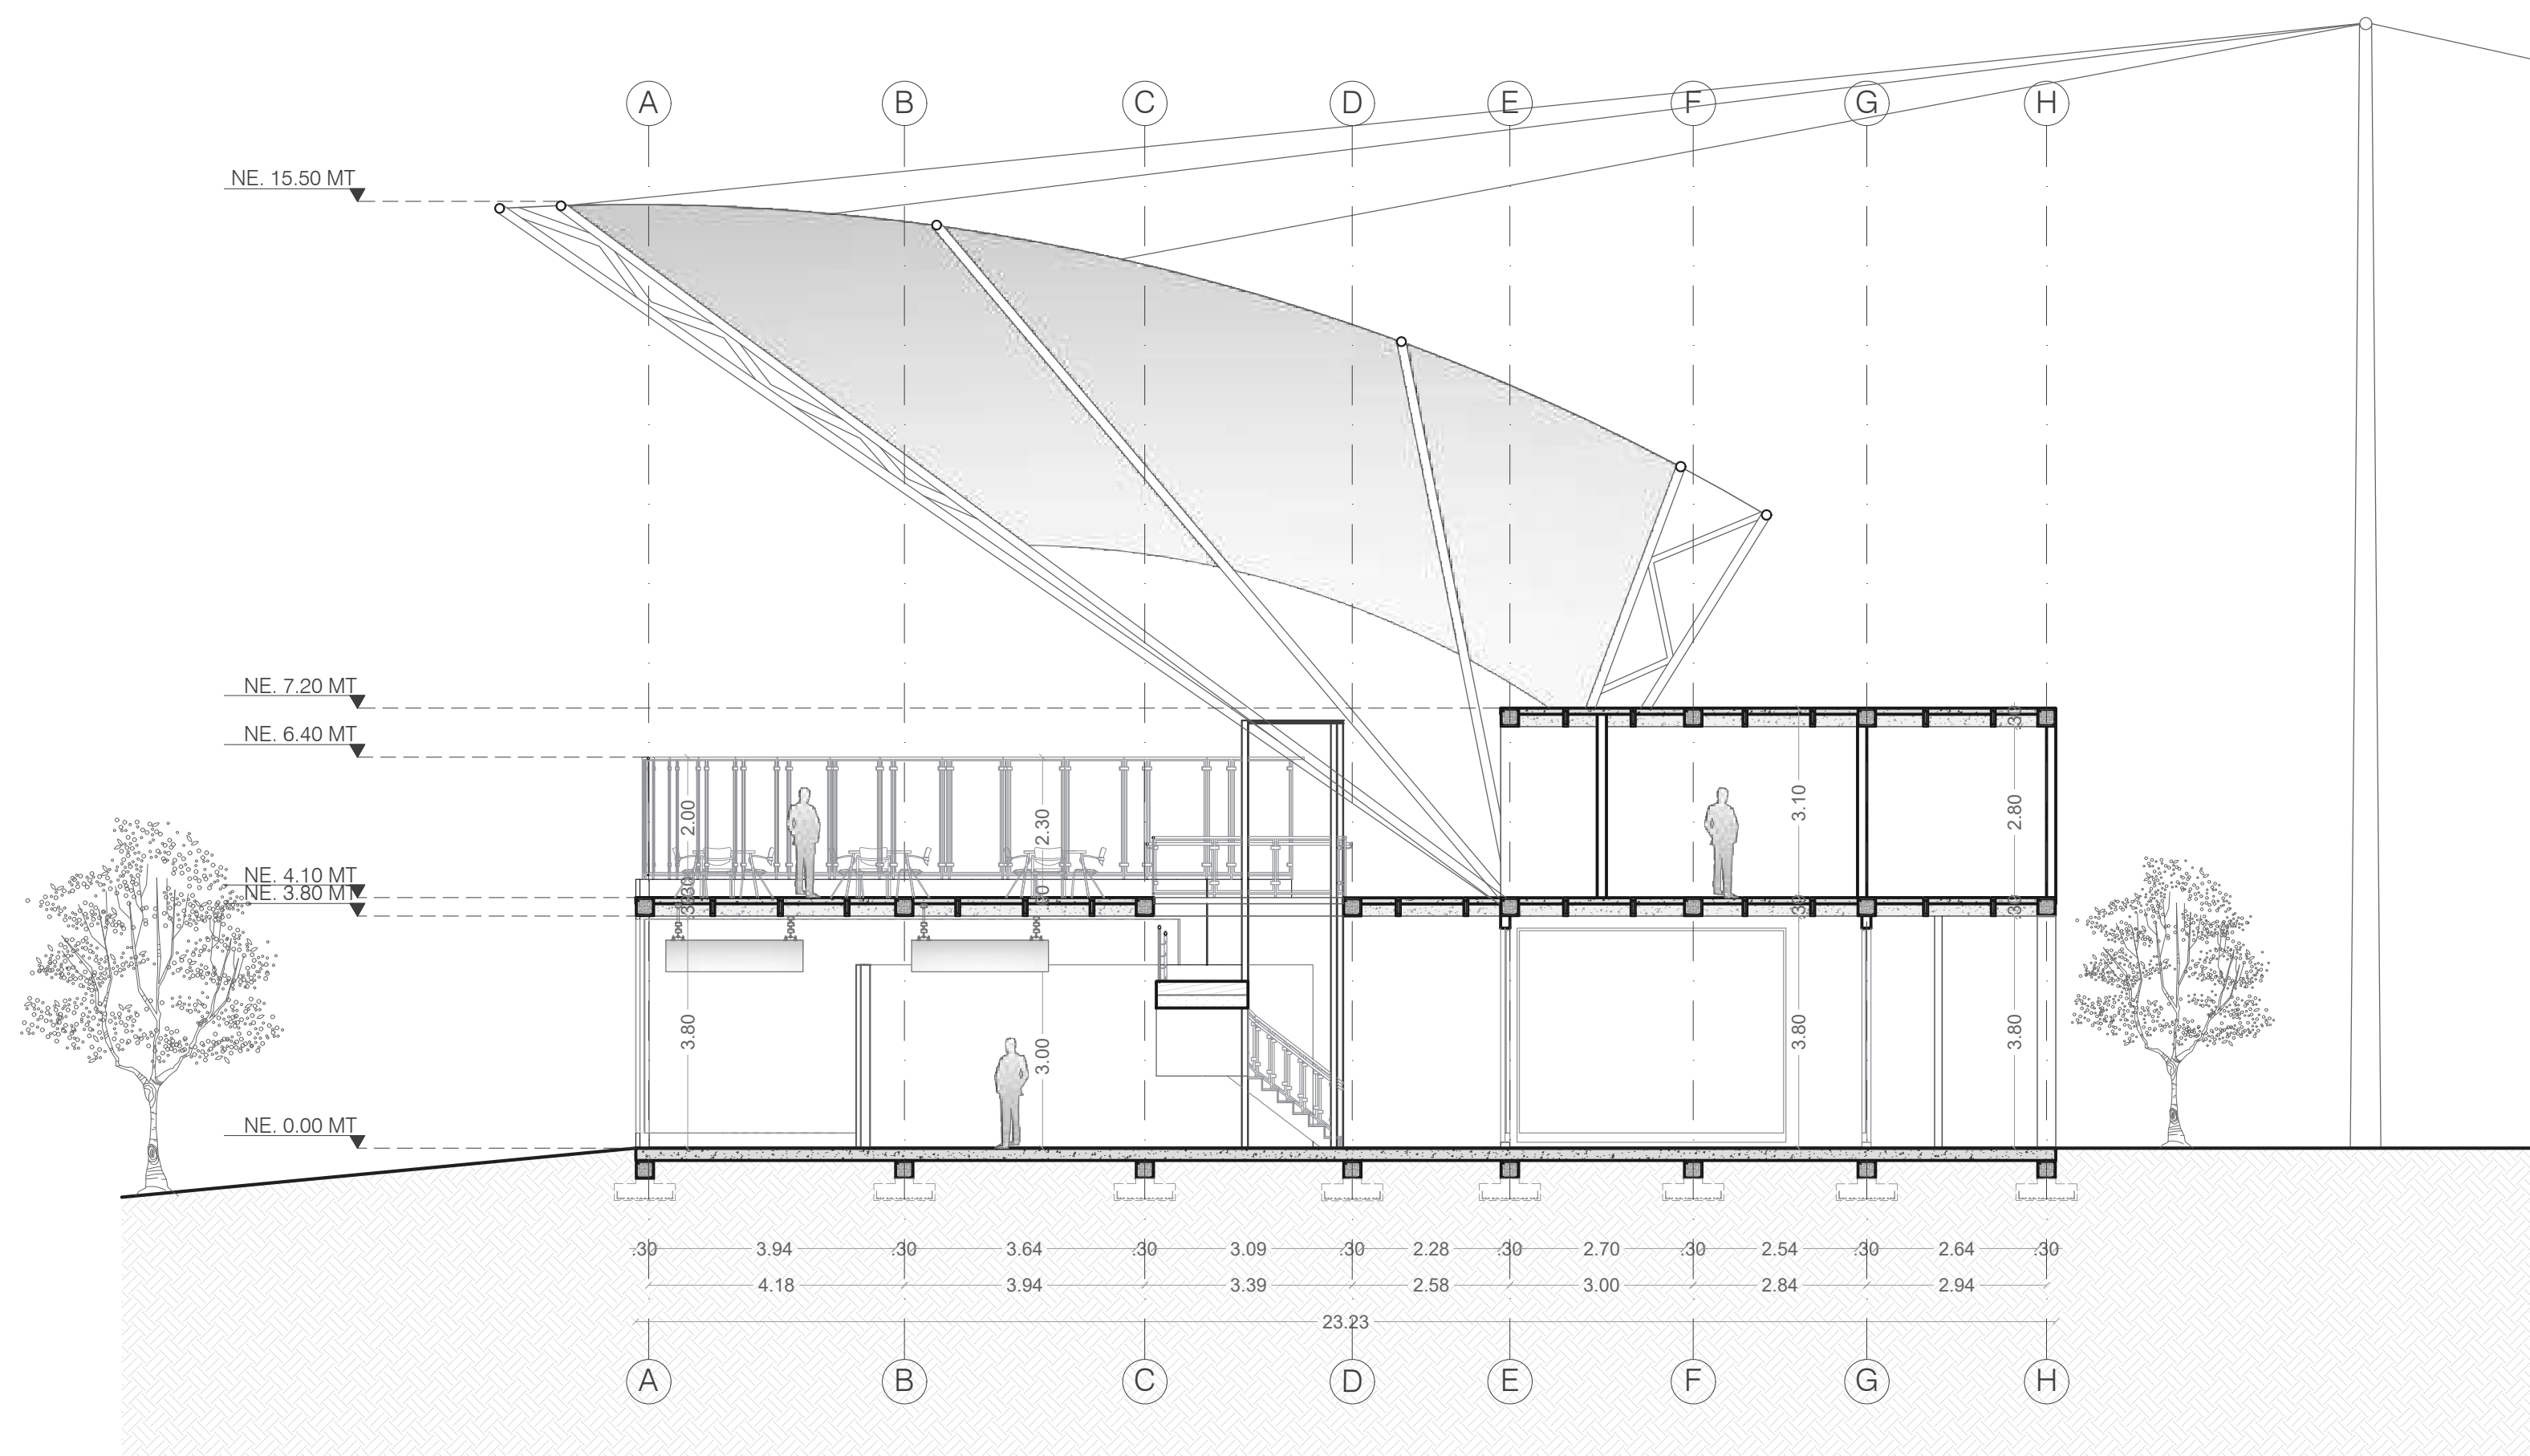


C5 CORTE LONGITUDINAL
ESCALA 1:100

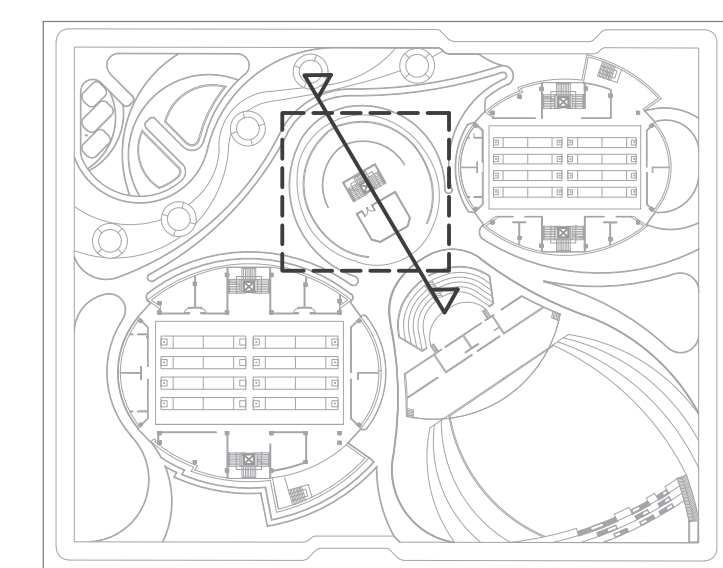


REVISIÓN	PLANO No.	PLANCHA No.
9	6	C-303
DE		
15		15
UNIVERSIDAD La Gran Colombia		
FACULTAD DE ARQUITECTURA		
PROYECTO DE GRADO		
PROYECTO:		
ESCENARIO REGIONAL MULTIPROPOSITO "NAIZAQUE" Deporte y Cultura del Juego al Turmequé		
BOGOTÁ 2020		
CONVENCIONES:		
CURSO:		
OPCIÓN DE ÉNFASIS		
CONTIENE:		
CORTE LONGITUDINAL		
OBSERVACIONES:		
1.		
ESCALA:	FECHA:	
INDICADA	JUNIO 2020	
ARCHIVO:	FECHA COPIA:	
CORTES Y FACHADAS ENTREGA 200 CORTE.dwg	02/04/2020	
DIBUJÓ	ELABORACIÓN	
REVISIÓN:	PLANO No.	PLANCHA No.
	6	15
	C-303	

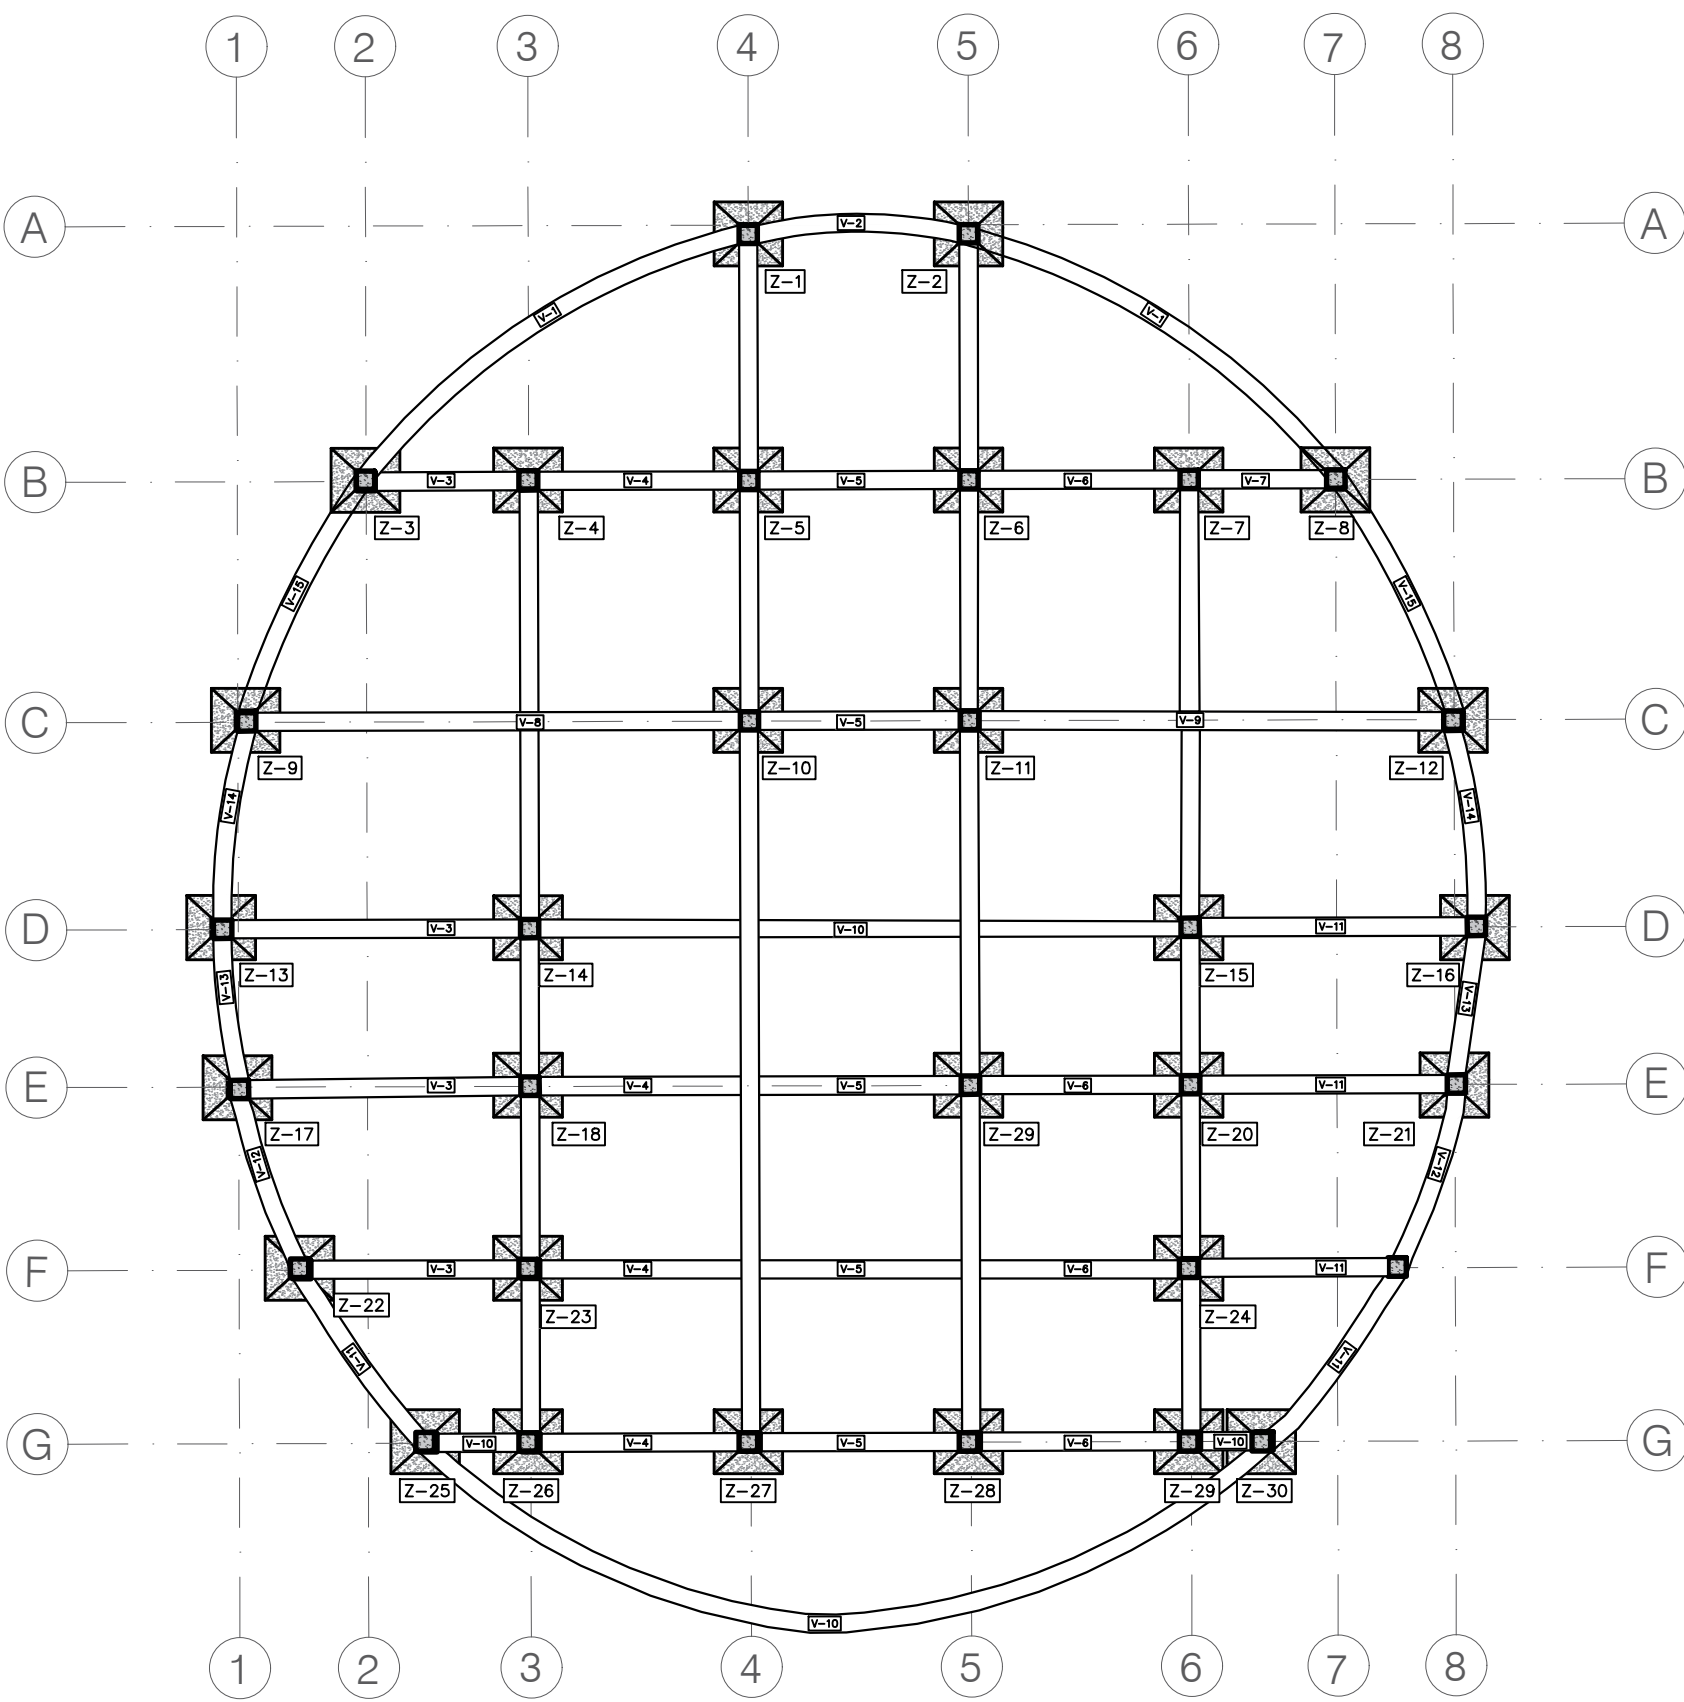

E3 PLANTA DE CIMENTACION BLOQUE 3
ESCALA 1:125

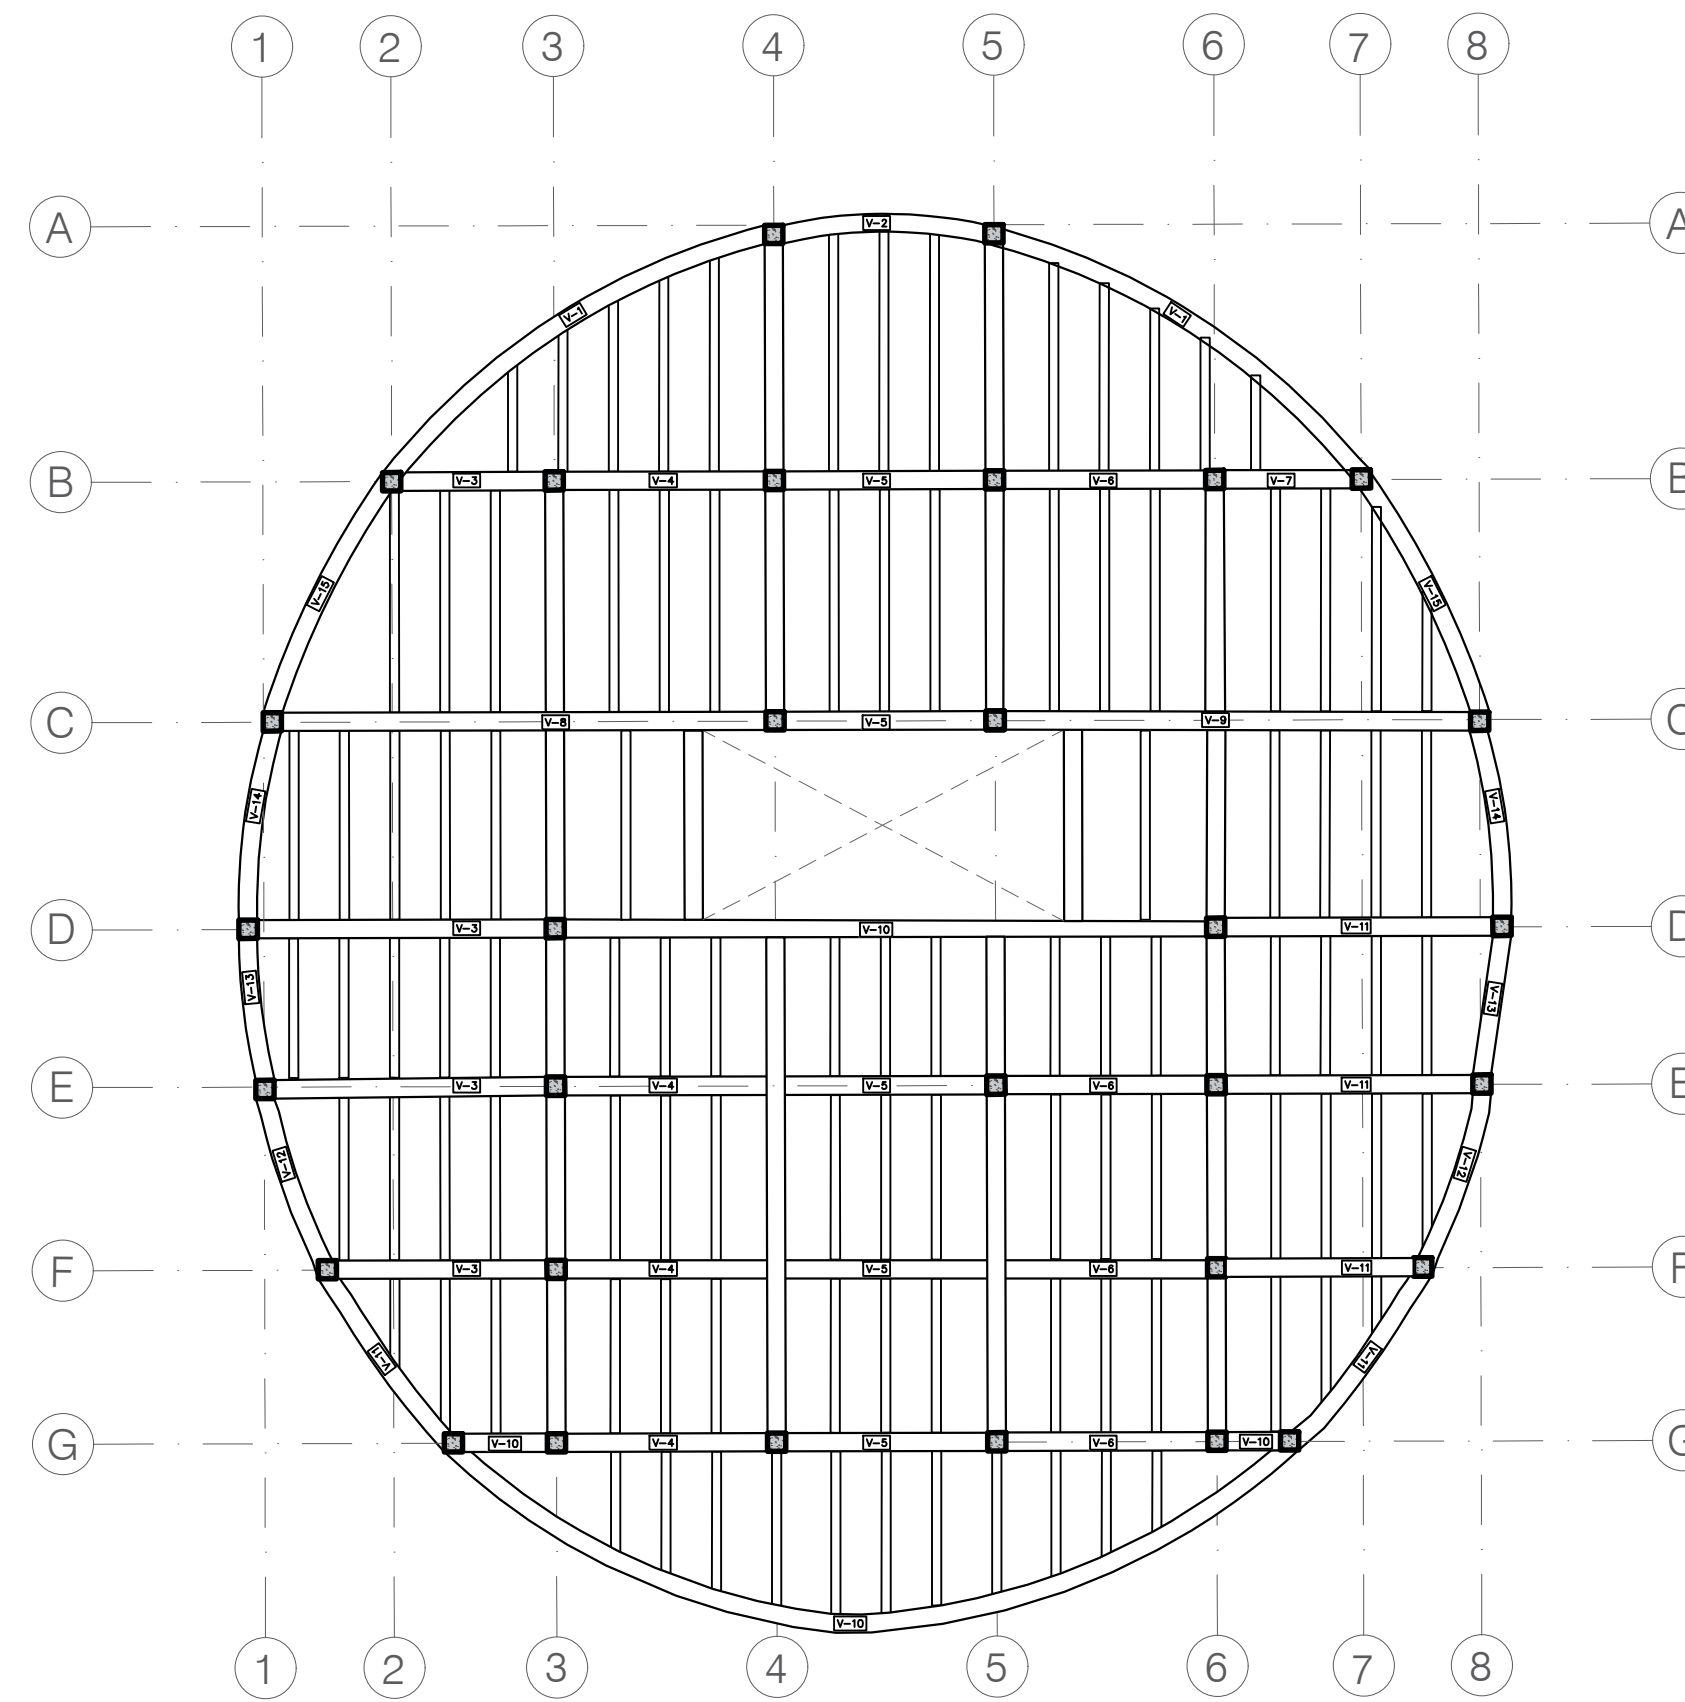

E4 PLANTA DE ENTRE PISO BLOQUE 3
ESCALA 1:125

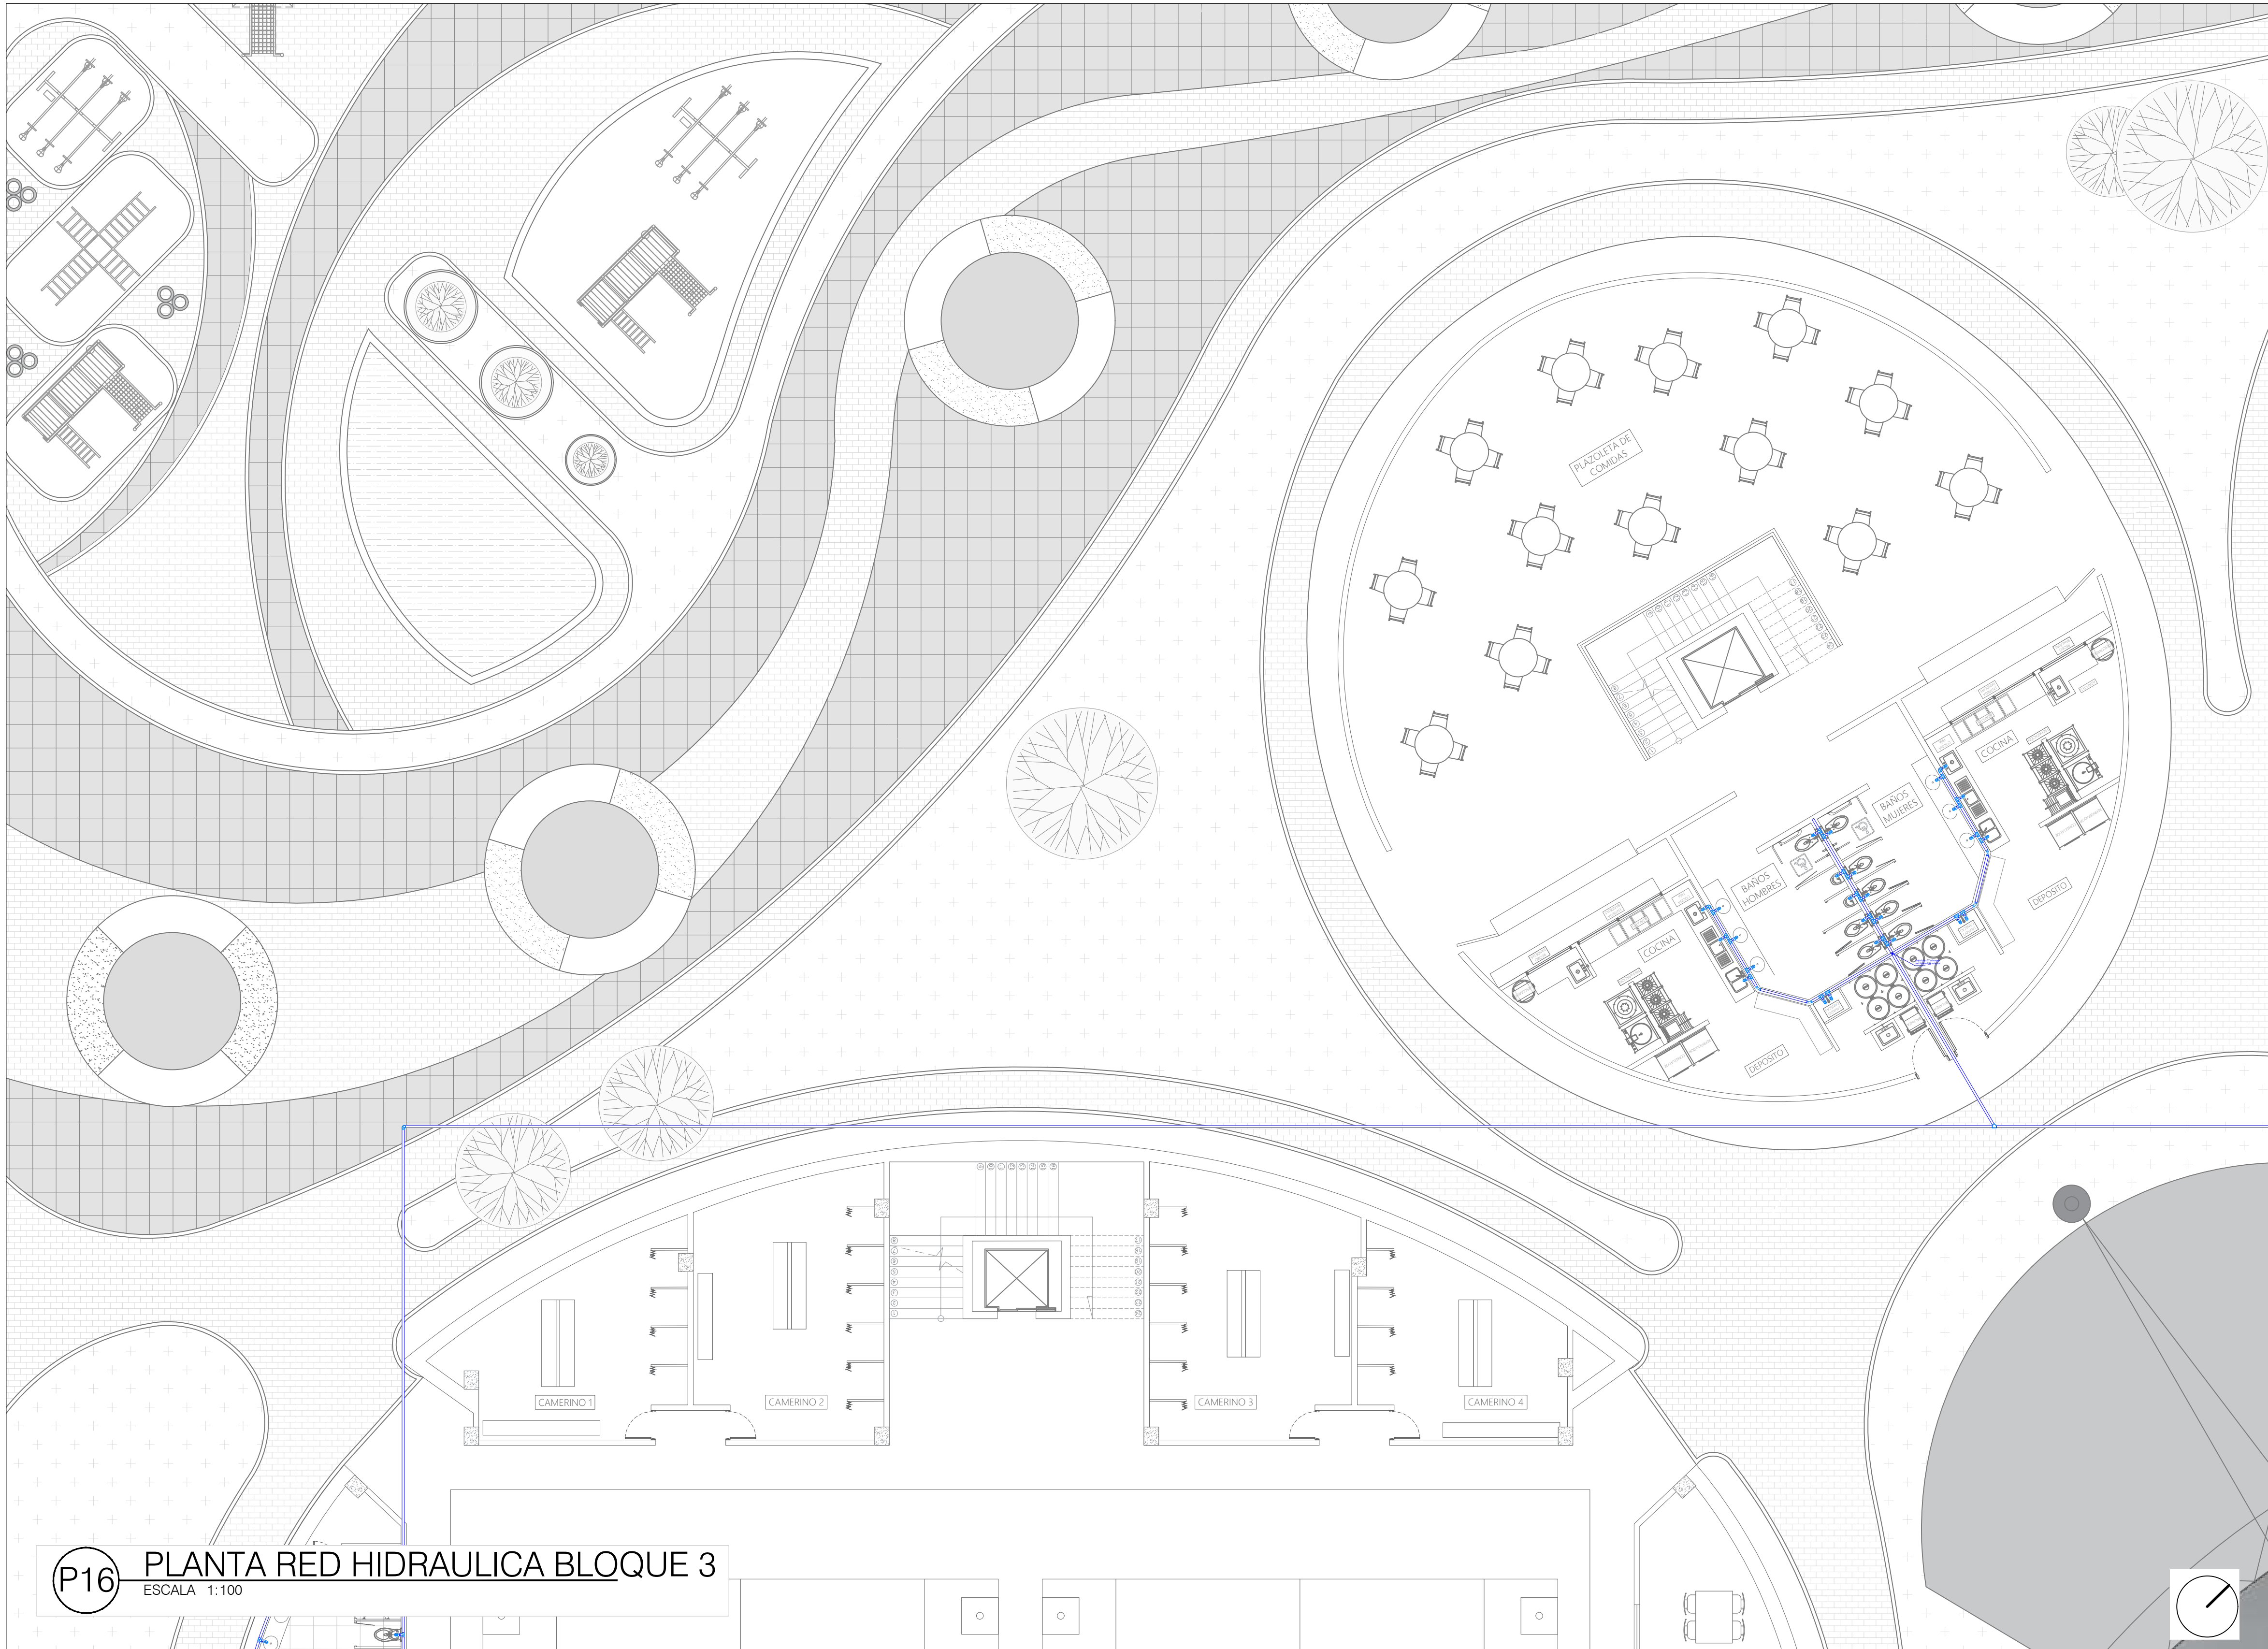

CONVENCIONES:

SÍMBOLO	DESCRIPCIÓN
-D-D-	REGISTRO
⊞	LLAVE DE PASO
⊞	VALVULA DE CHEQUE
⊞	MEDIDOR
—	TUBERIA PVC DE AGUA # 3/4"
—	RECORRIDO AGUAS LLUVIAS
⊞	TE (T) # 3/4"
▶	SENTIDO DE FLUJO
⊞	CODO DE 45° HORIZONTAL
⊞	CODO DE 90° HORIZONTAL
⊞	YEE
⊞	CODO DE 90° HACIA ABAJO
A	FILTRO DE HOJAS
B	TANQUE DE CAPTACION DE AGUAS LLUVIAS
C	ELECTROBOMBAS

CURSO:
OPCIÓN DE ÉNFASIS

CONTIENE:
INSTALACIONES HIRAUICAS BLOQUE 3

OBSERVACIONES:
1.

ESCALA:
INDICADA

FECHA:
JUNIO 12 DE 2020


ARCHIVO:
PLANTAS REDER.dwg

FECHA COPIA:
12/06/2020

DIBUJO

ELABORACIÓN

P16 PLANTA RED HIDRAULICA BLOQUE 3
ESCALA 1:100

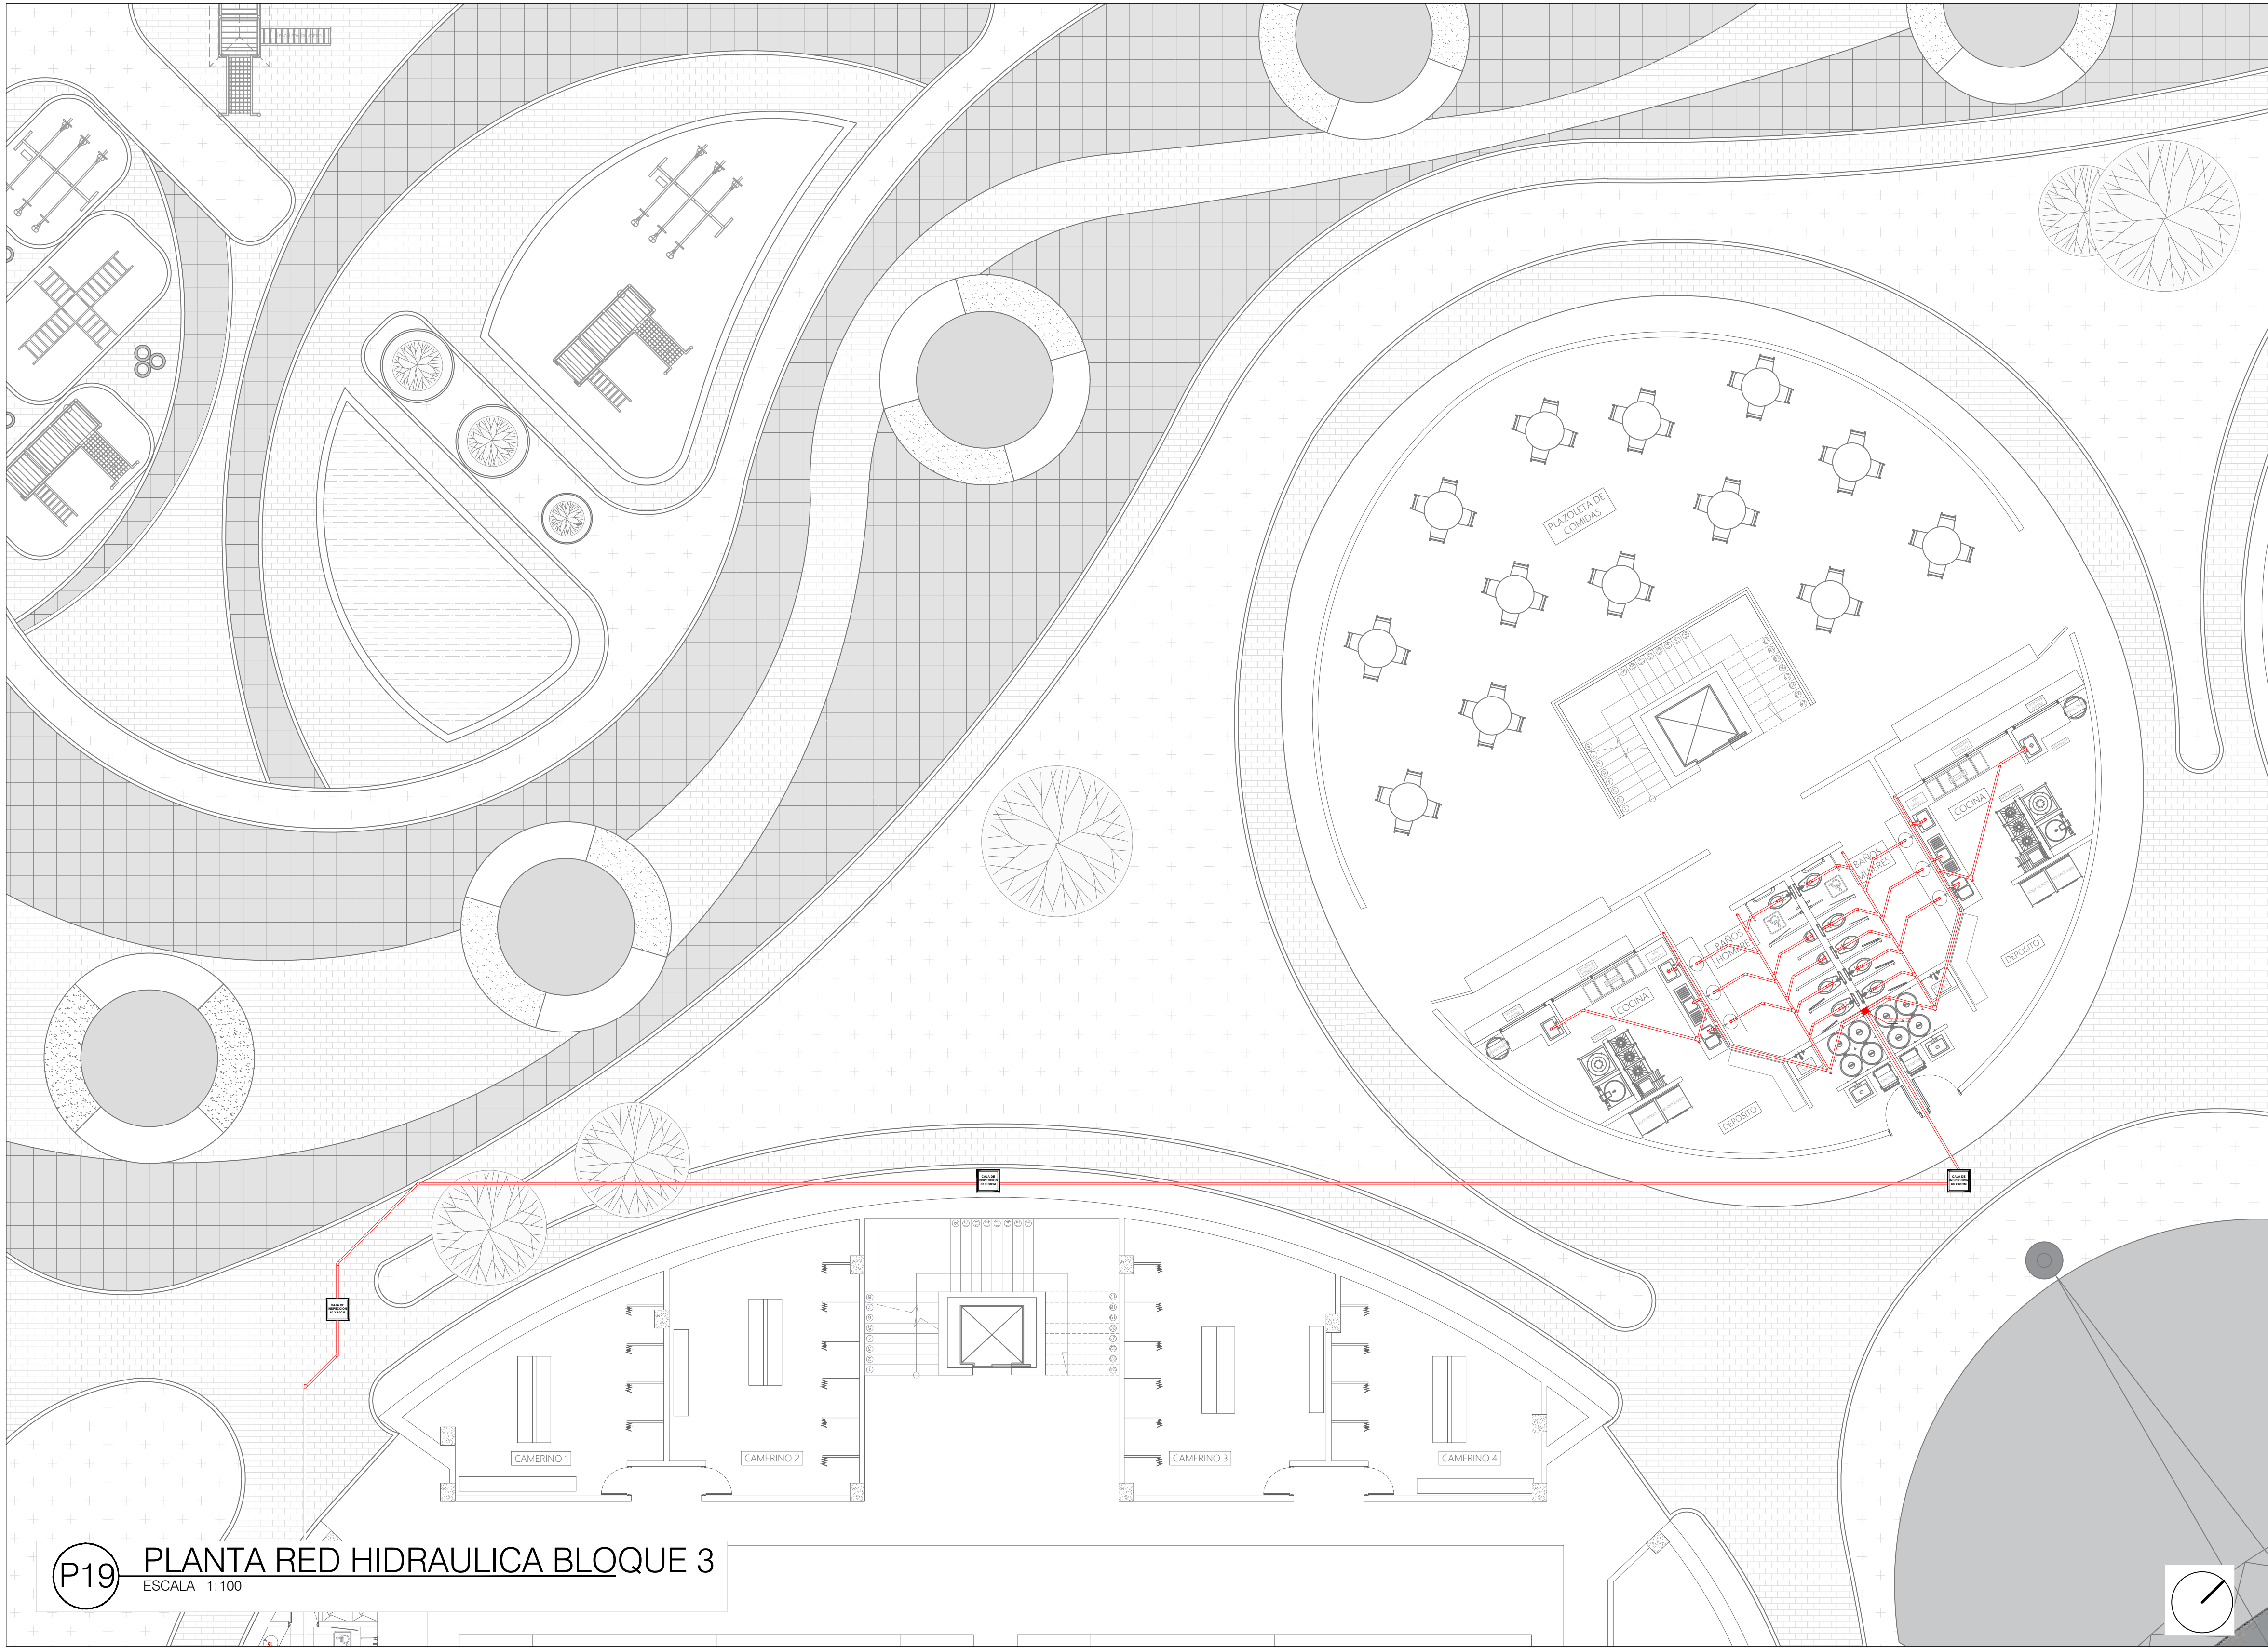

P19 PLANTA RED HIDRAULICA BLOQUE 3
 ESCALA 1:100

REVISION: 15
 PLANCHAS: 15
 PLANOS: 15
SAN 003

UNIVERSIDAD
 La Gran Colombia

FACULTAD DE ARQUITECTURA
 PROYECTO DE GRADO

PROYECTO:
ESCENARIO REGIONAL MULTIPROPOSITO "NAIZAQUE"
 Deporte y Cultura del Juego al Turmequé

BOGOTÁ 2020

CONVENCIONES:

SIMBOLO	DESCRIPCION
	CAJA DE REGISTRO DE DESAGUE DE 12"x24"
	CAJA DE INSPECCION A:0.60m H:0.30m
	TUBERIA PVC SANITARIA ø 4"
	TUBERIA PVC SANITARIA ø 2"
	SENTIDO DE FLUJO
	SIFON DE PISO ø 2"
	CODO DE 90°
	YEE SANITARIA ø 2"
	TAPON
	CODO ø 4"
	CODO ø 2"
	CRUZ


CURSO:
 OPCION DE ÉNFASIS

CONTIENE:
INSTALACIONES SANITARIAS BLOQUE 3

OBSERVACIONES:
 1.

ESCALA: INDICADA	FECHA: JUNIO 12 DE 2020
ARCHIVO: PLANTAS REDER.dwg	FECHA COPIA: 12/06/2020
DIBUJO	ELABORACION

REVISION: 1
 PLANO No. 15
 PLANCHAS No. 15
SAN 003

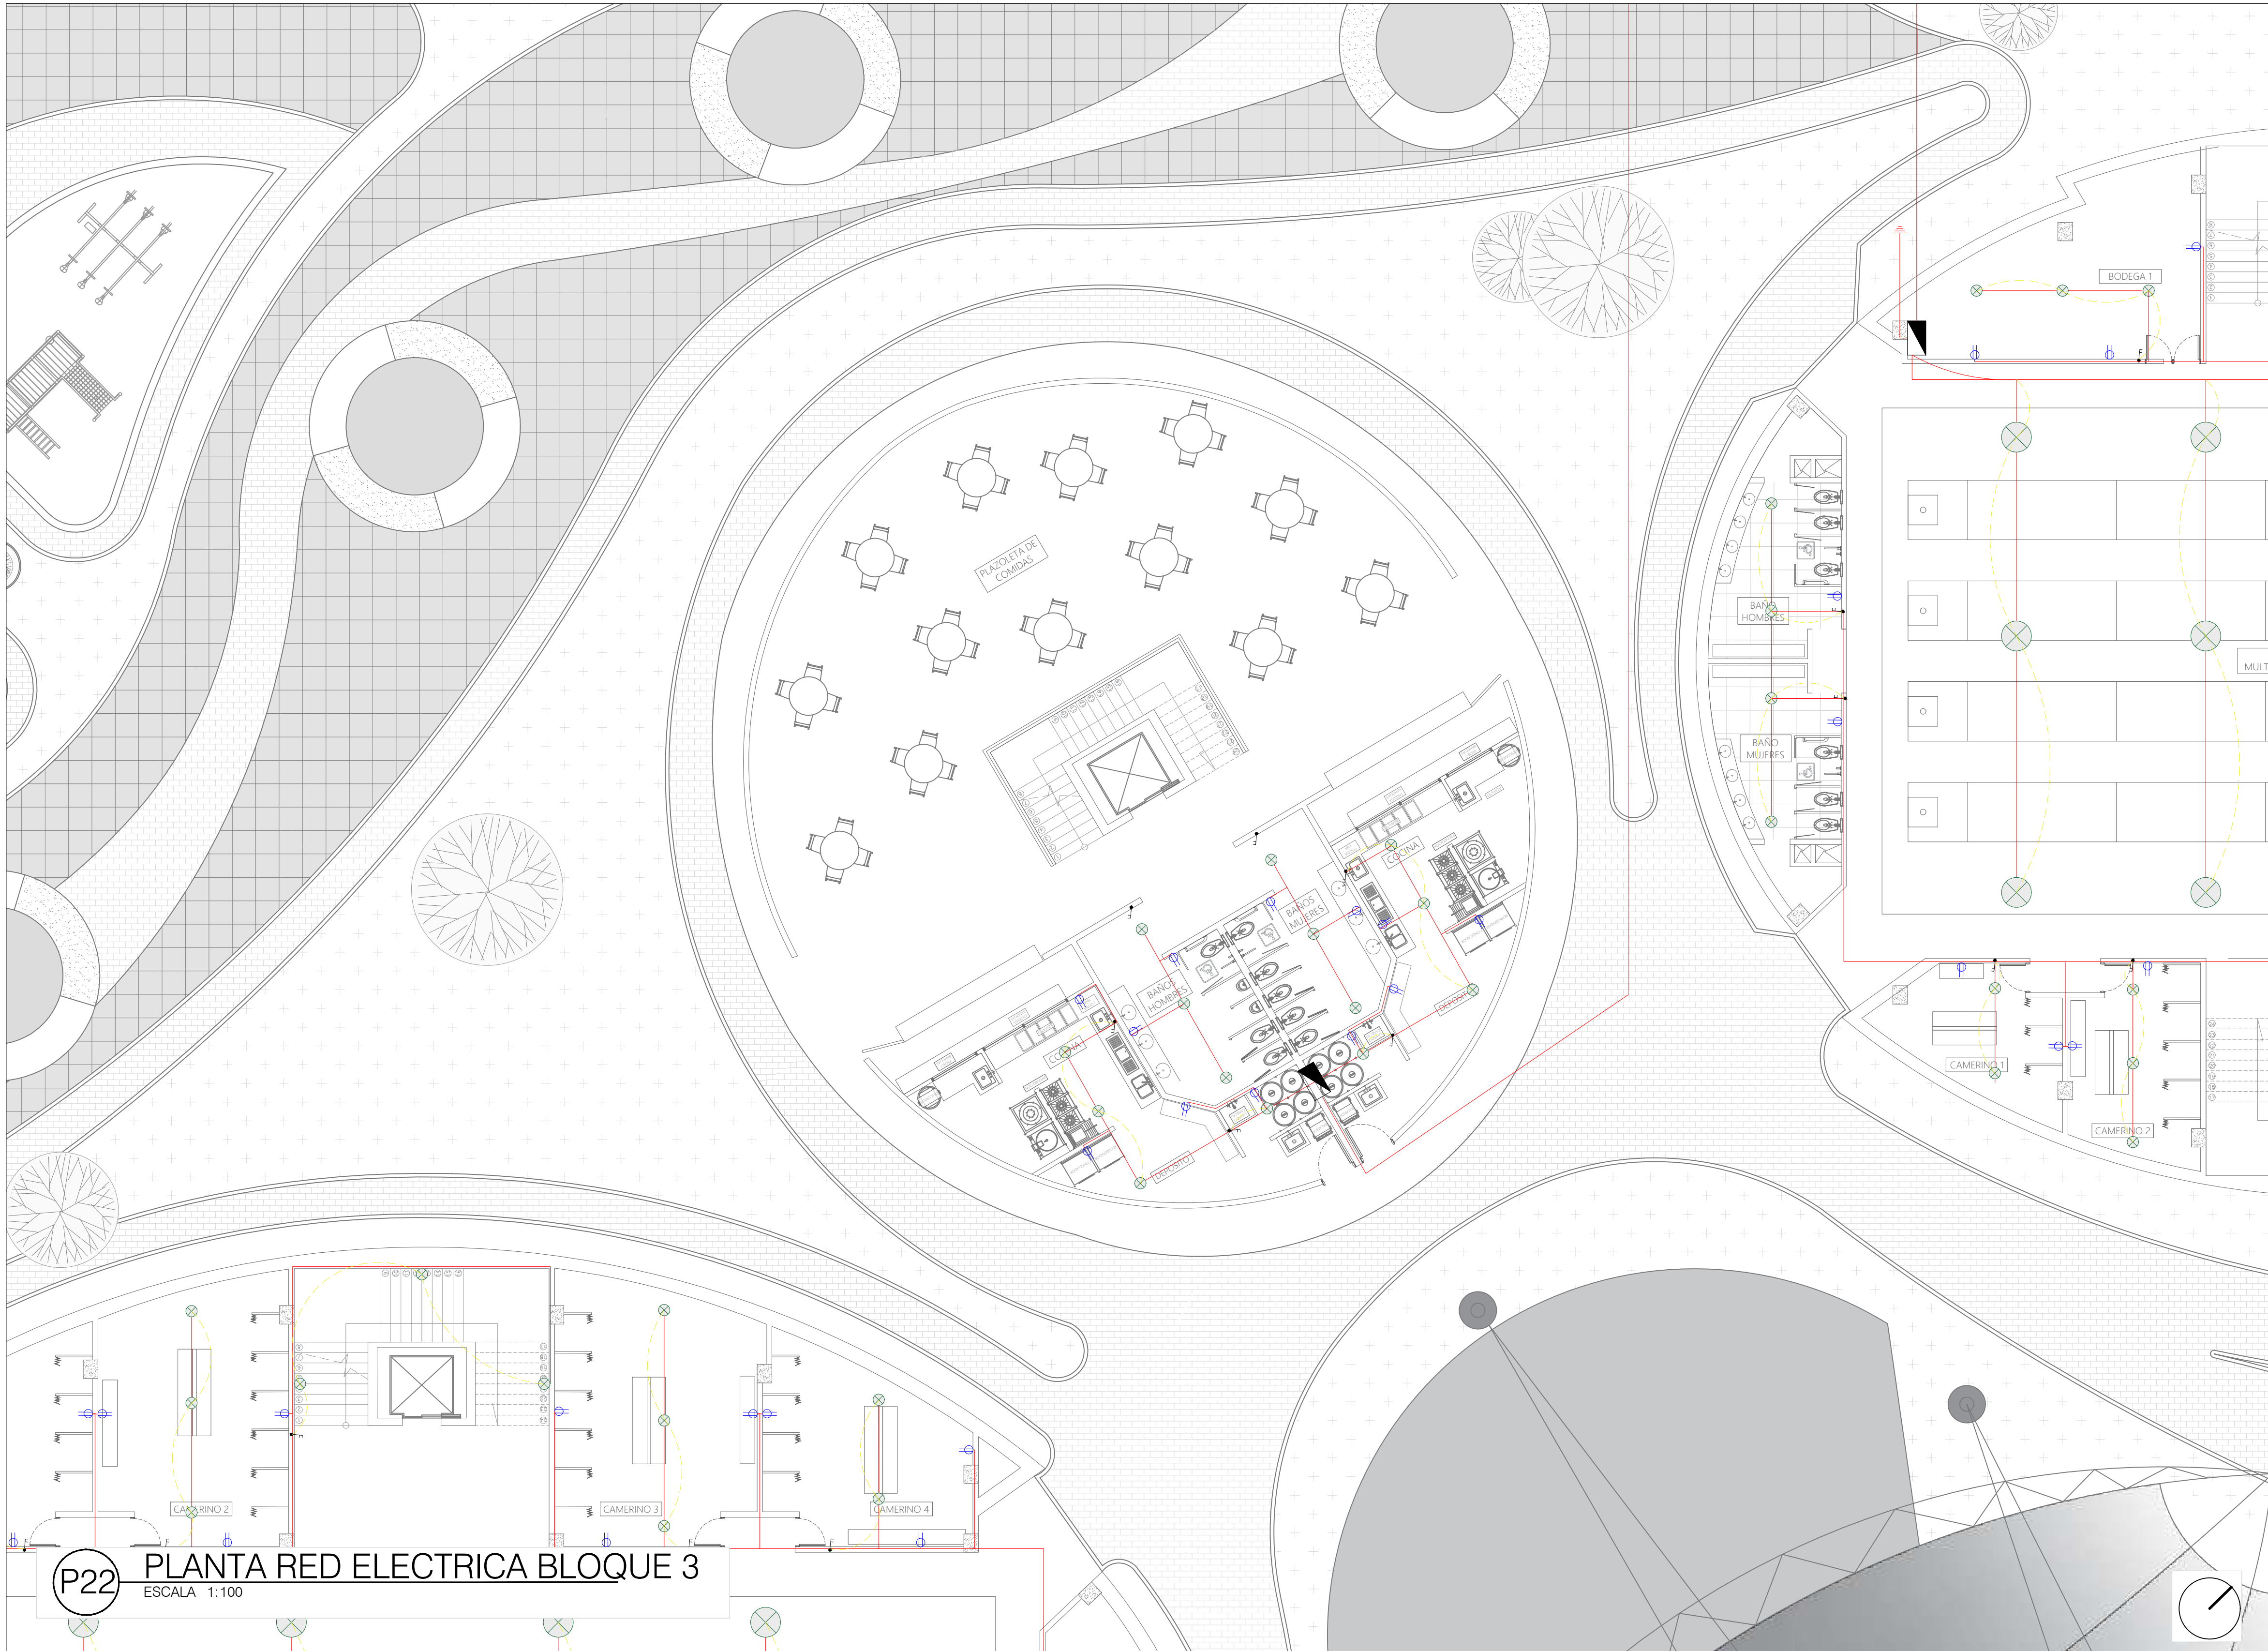

REVISIÓN: 15
 PLANCHAS NO. 030 ELE
 DE 15

UNIVERSIDAD
 La Gran Colombia

FACULTAD DE ARQUITECTURA
PROYECTO DE GRADO

PROYECTO:
ESCENARIO REGIONAL
MULTIPROPOSITO "NAIZAQUE"
 Deporte y Cultura del Juego al Turmequé

BOGOTÁ 2020

CONVENCIONES:

SÍMBOLO	DESCRIPCIÓN
	LAMPARA
	INTERRUPTOR SIMPLE
	INTERRUPTOR DOBLE
	TOMACORRIENTE
	INSTALACION TOMAS CORRIENTES
	TABLERO DE DISTRIBUCION
	TABLERO GENERAL

CURSO:
OPCIÓN DE ÉNFASIS

CONTIENE:
INSTALACIONES
ELECTRICAS BLOQUE 3

OBSERVACIONES:
 1.

ESCALA:
INDICADA

FECHA:
JUNIO 12
DE
2020


ARCHIVO:
 PLANTAS REDER.dwg

FECHA COPIA:
12/06/2020

DIBUJO
 ELABORACIÓN


REVISIÓN: 1 PLANO No. 15 PLANCHAS No. 030 ELE DE 15

P22 PLANTA RED ELECTRICA BLOQUE 3
 ESCALA 1:100

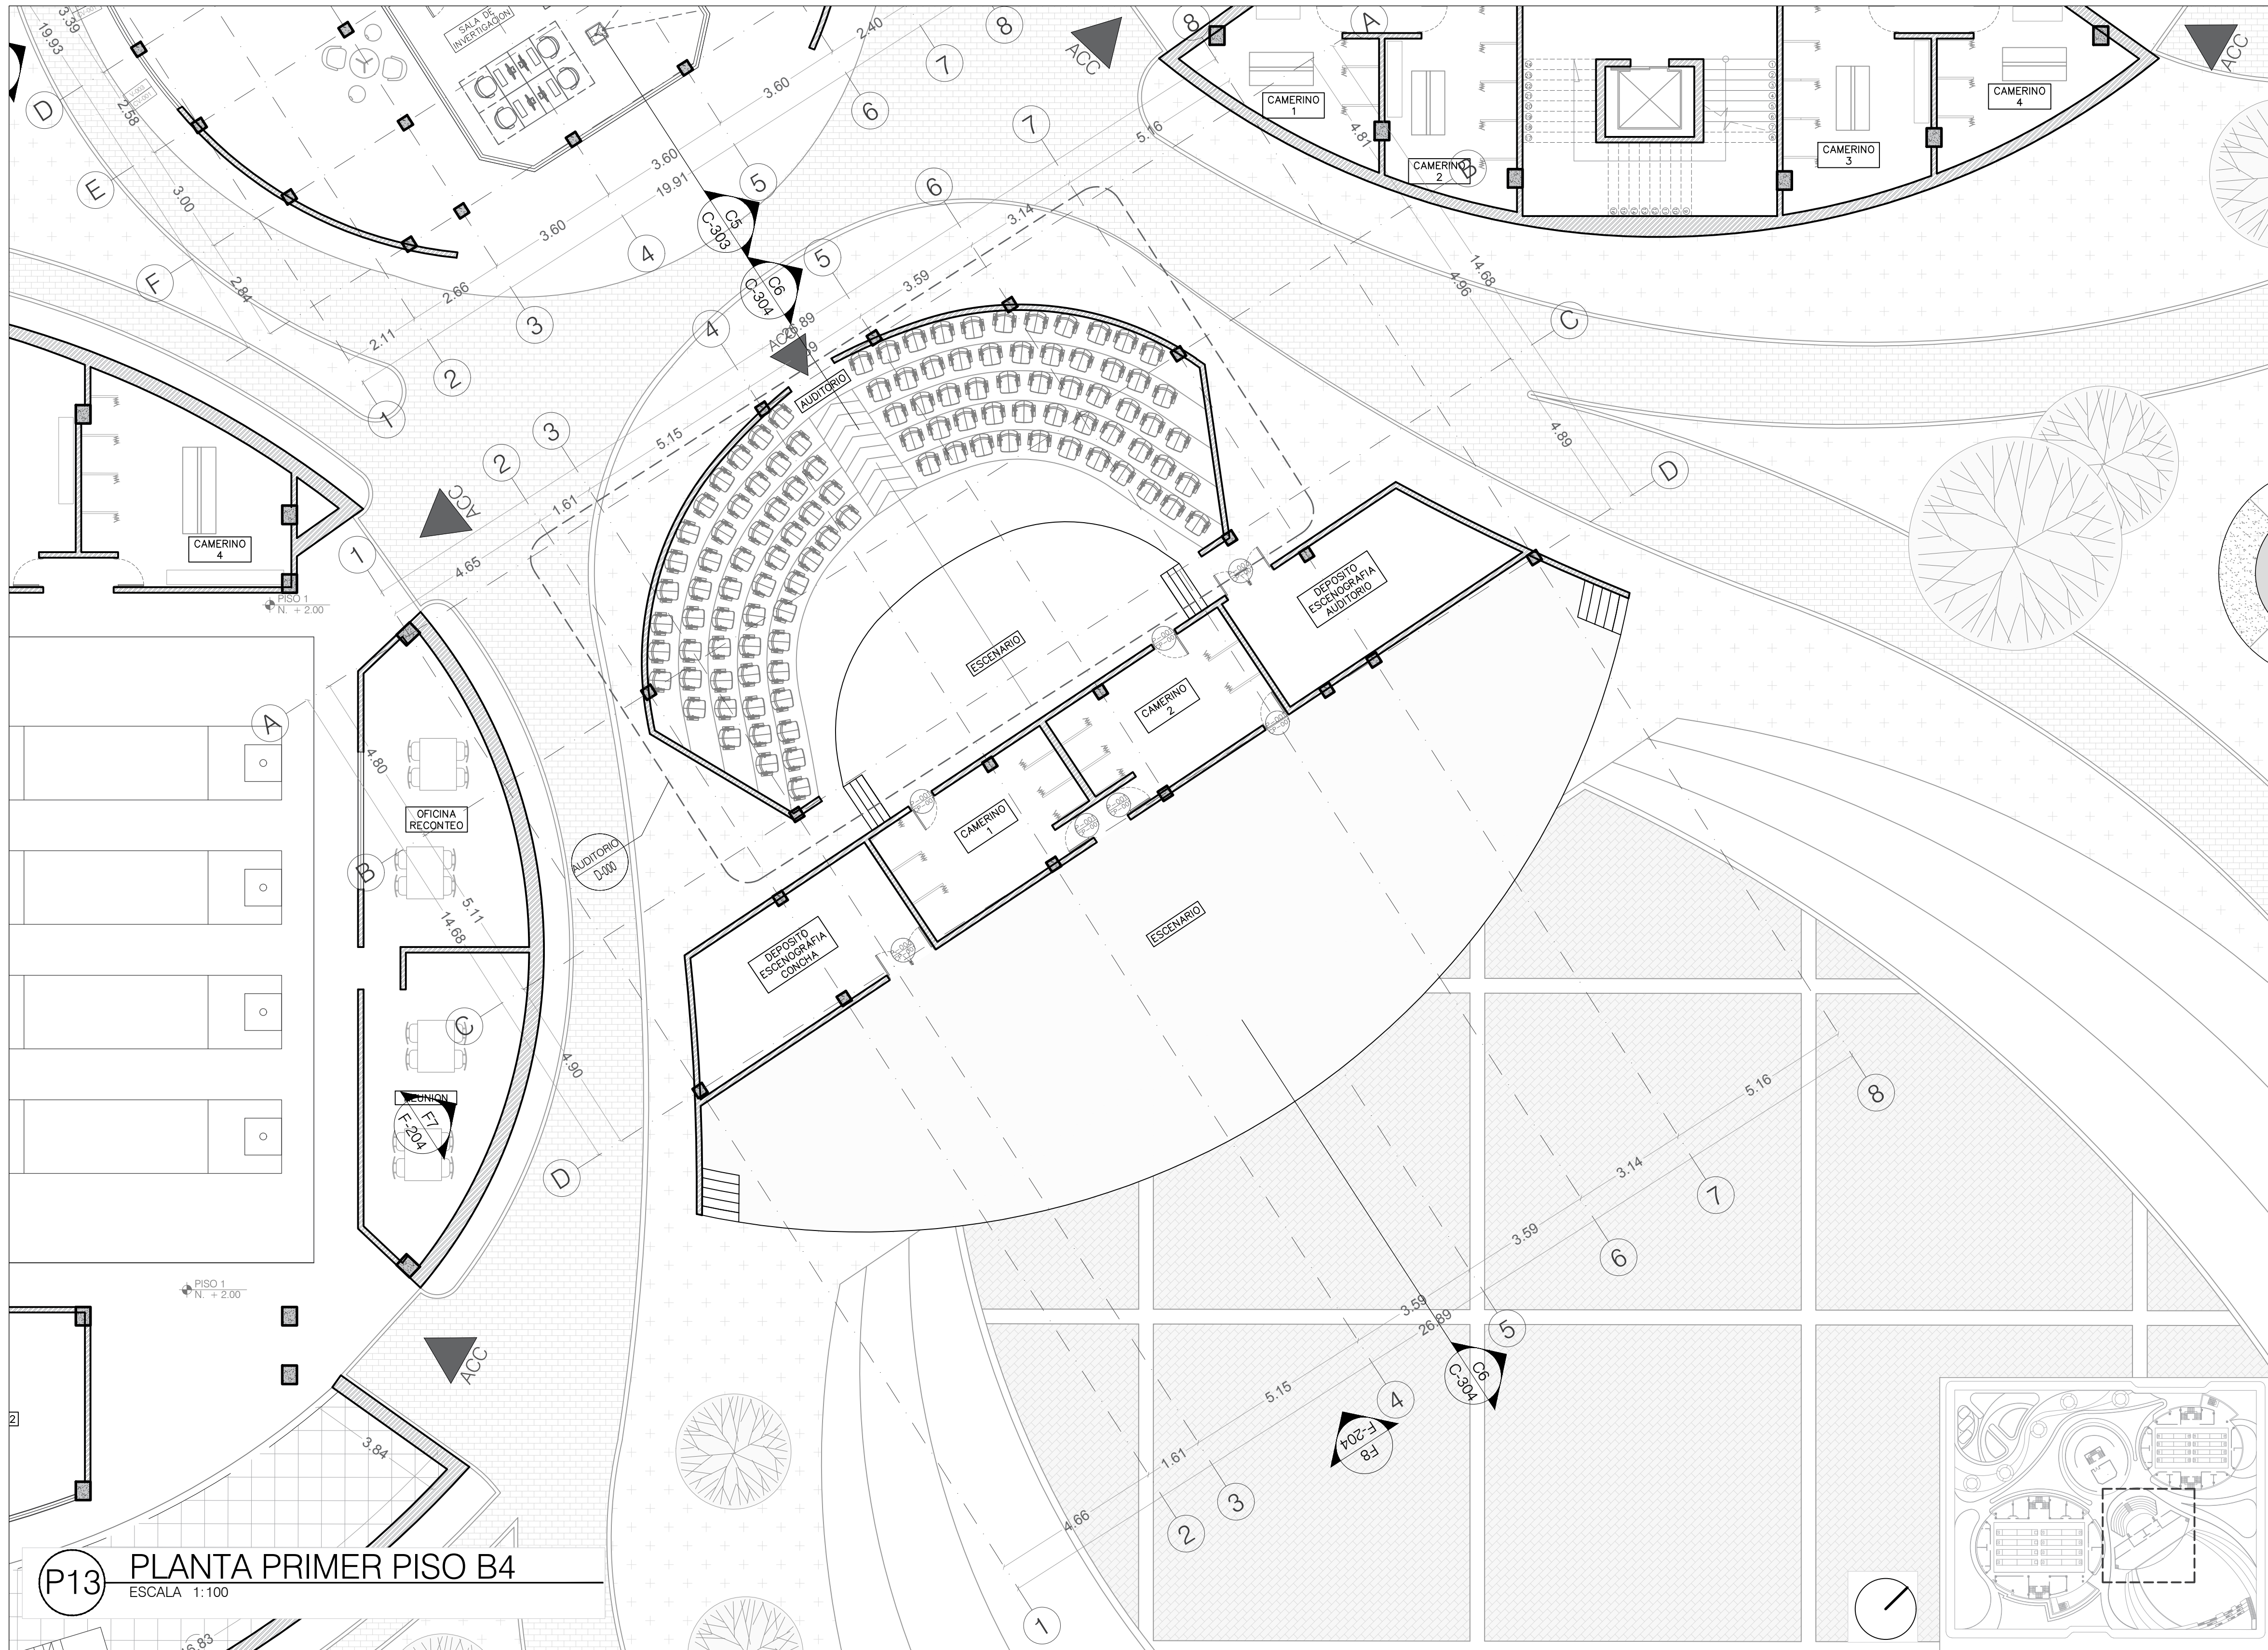



P13 PLANTA PRIMER PISO B4
ESCALA 1:100


REVISIÓN: 1	PLANO No. A-113	PLANCHIA No. 13 DE 15
FACULTAD DE ARQUITECTURA PROYECTO DE GRADO		
PROYECTO: ESCENARIO REGIONAL MULTIPROPOSITO "NAIZAQUE" Deporte y Cultura del Juego al Turmequé		
BOGOTÁ 2020		
CONVENCIONES: 		
CURSO: OPCIÓN DE ÉNFASIS		
CONTIENE: PLANTA DE IMPLANTACION GENERAL		
OBSERVACIONES: 1.		
ESCALA: INDICADA	FECHA: JUNIO 10 DE 2020	
ARCHIVO: IMPLANTACION GENERAL SDO CORTE 1.dwg	FECHA COPIA: 02/04/2020	
DIBUJO	ELABORACIÓN	
REVISIÓN: 1	PLANO No. A-113	PLANCHIA No. 13 DE 15

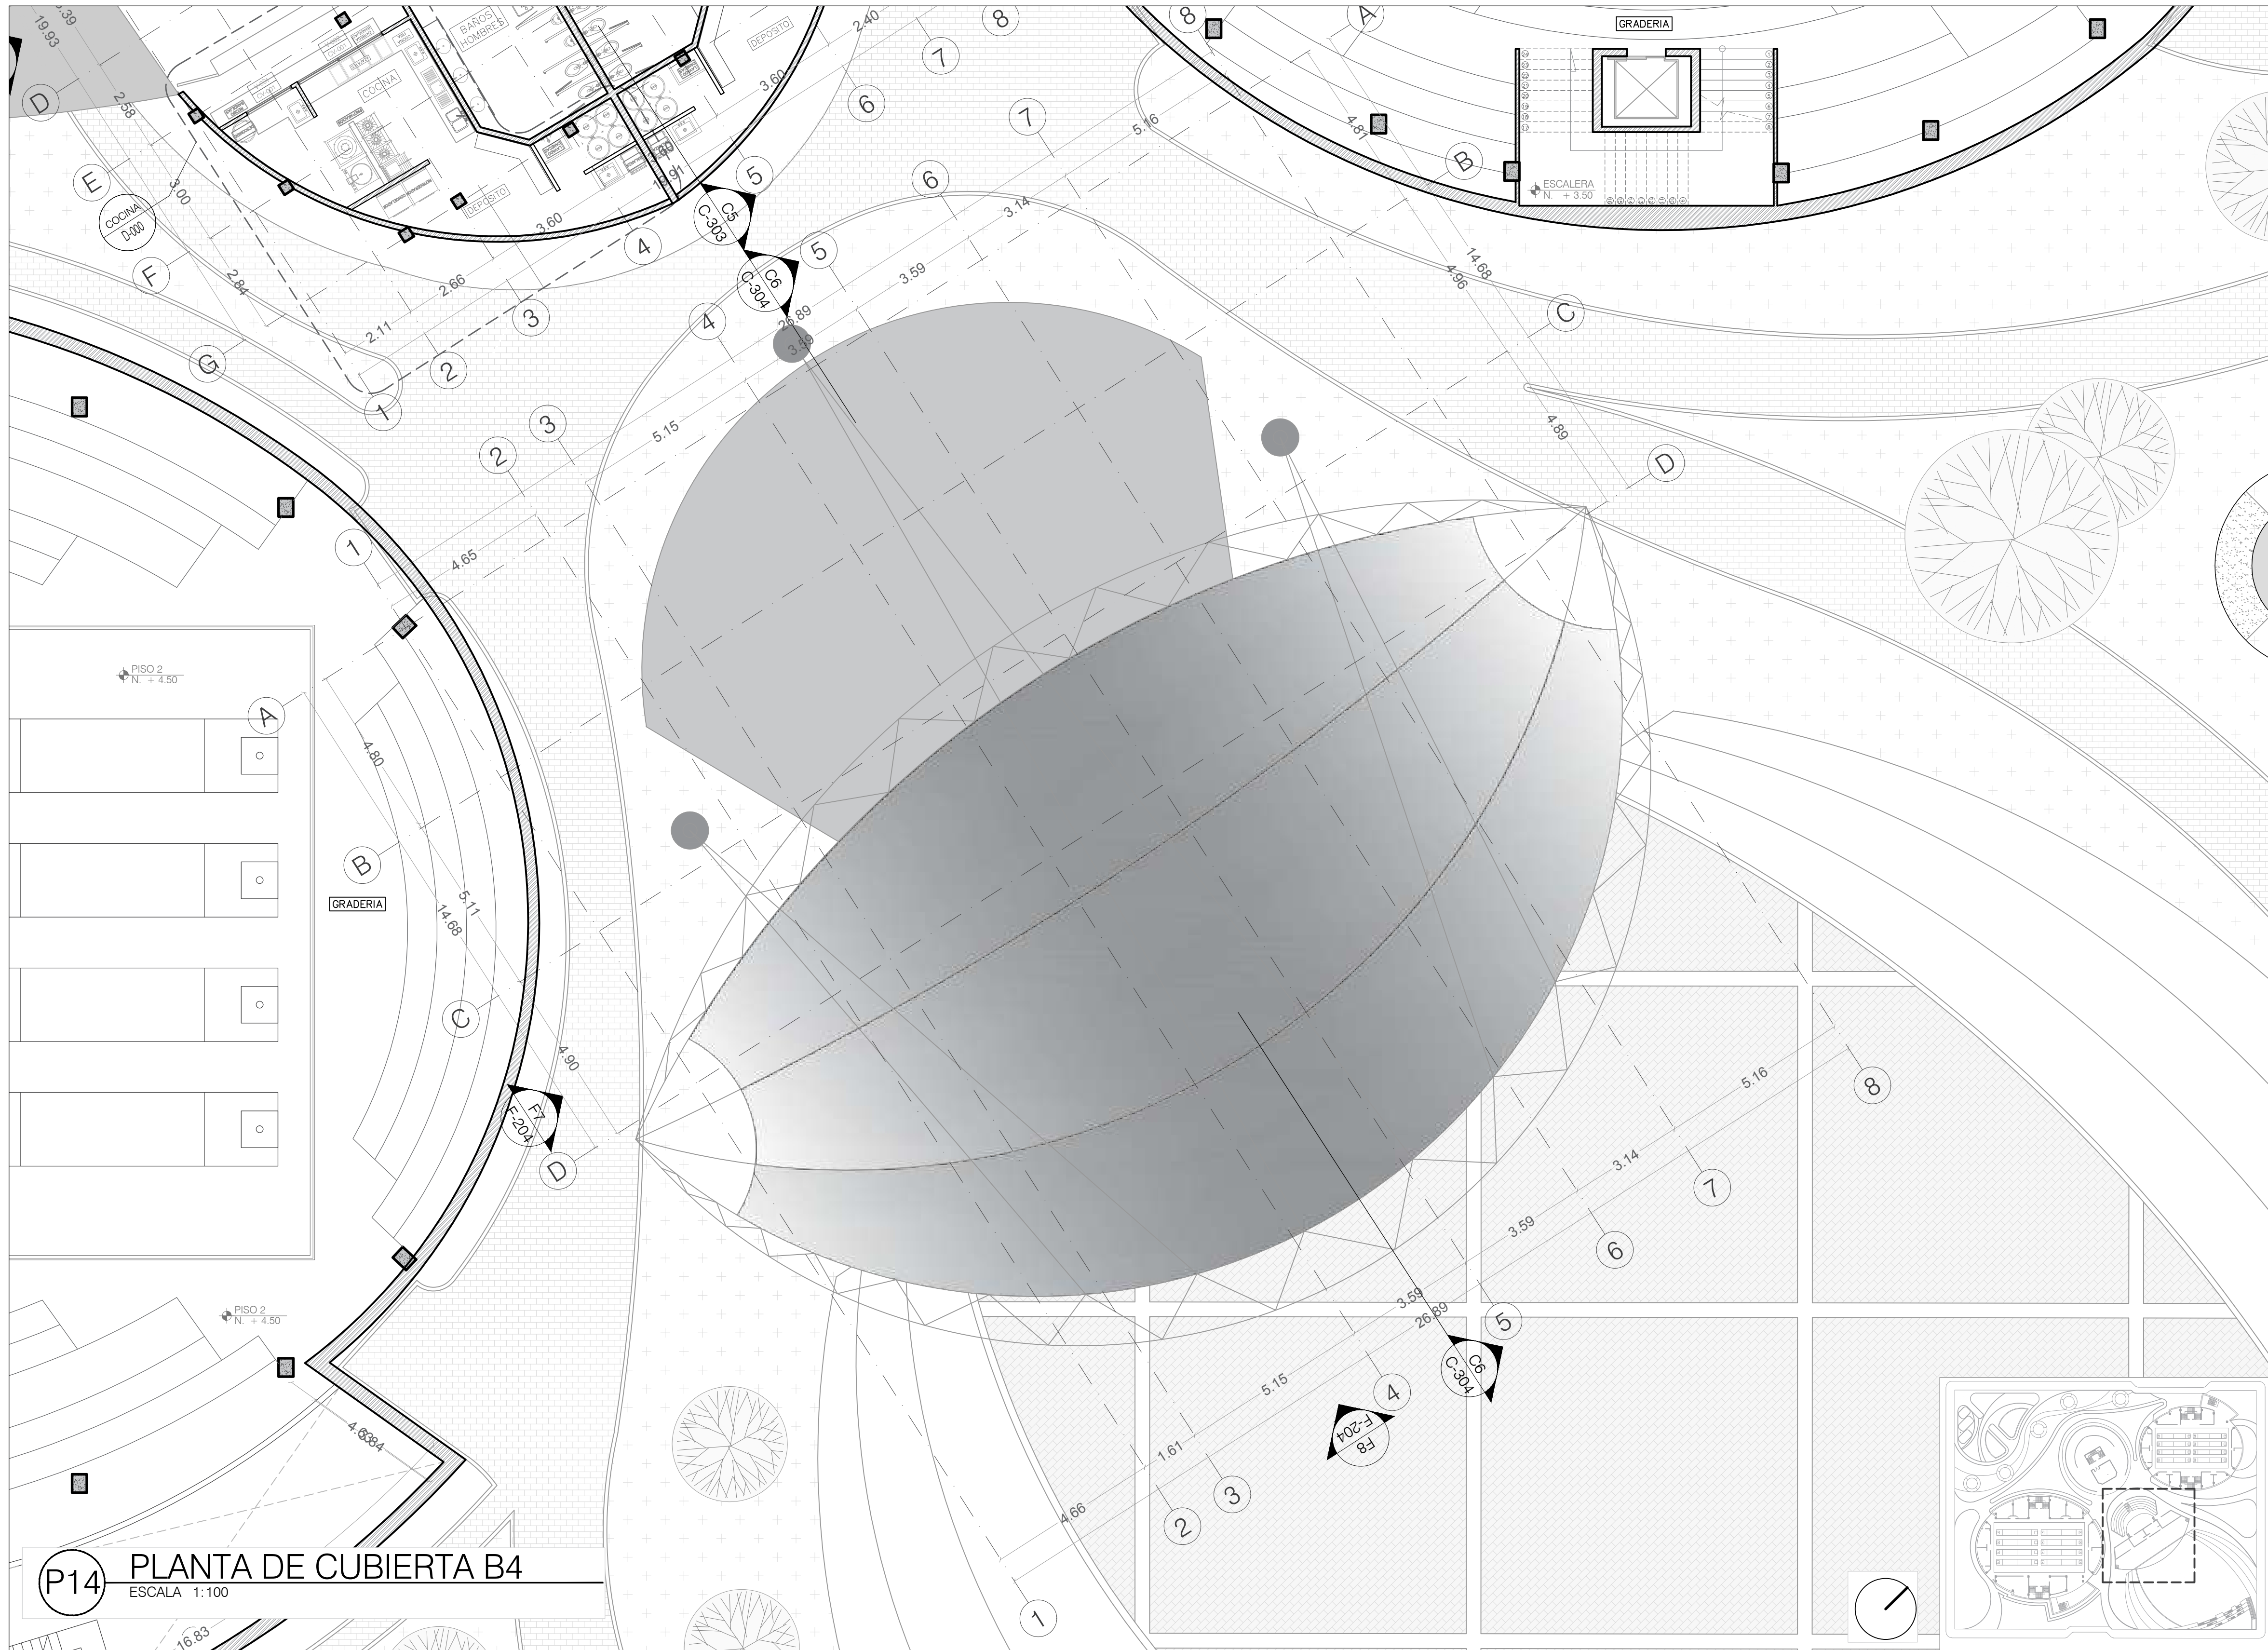


P14 PLANTA DE CUBIERTA B4
 ESCALA 1:100

REVISIÓN: 1	PLANO No. A-114	PLANCHA No. 14 DE 15
FACULTAD DE ARQUITECTURA PROYECTO DE GRADO		
PROYECTO: ESCENARIO REGIONAL MULTIPROPOSITO "NAIZAQUE" Deporte y Cultura del Juego al Turmequé		
BOGOTÁ 2020		
CONVENCIONES: MUROS DIVISORIOS COLUMNAS ADOQUIN PISO ÁREA VERDE		
CURSO: OPCIÓN DE ÉNFASIS		
CONTIENE: PLANTA DE IMPLANTACION GENERAL		
OBSERVACIONES: 1.		
ESCALA: INDICADA	FECHA: JUNIO 10 DE 2020	
ARCHIVO: IMPLANTACION GENERAL SDO CORTE 1.dwg	FECHA COPIA: 02/04/2020	
DIBUJO	ELABORACIÓN	

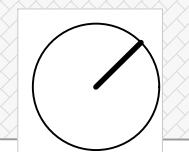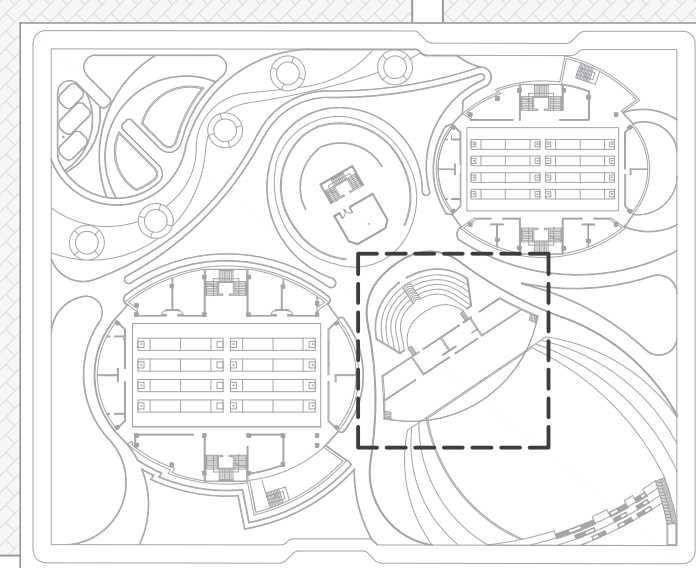


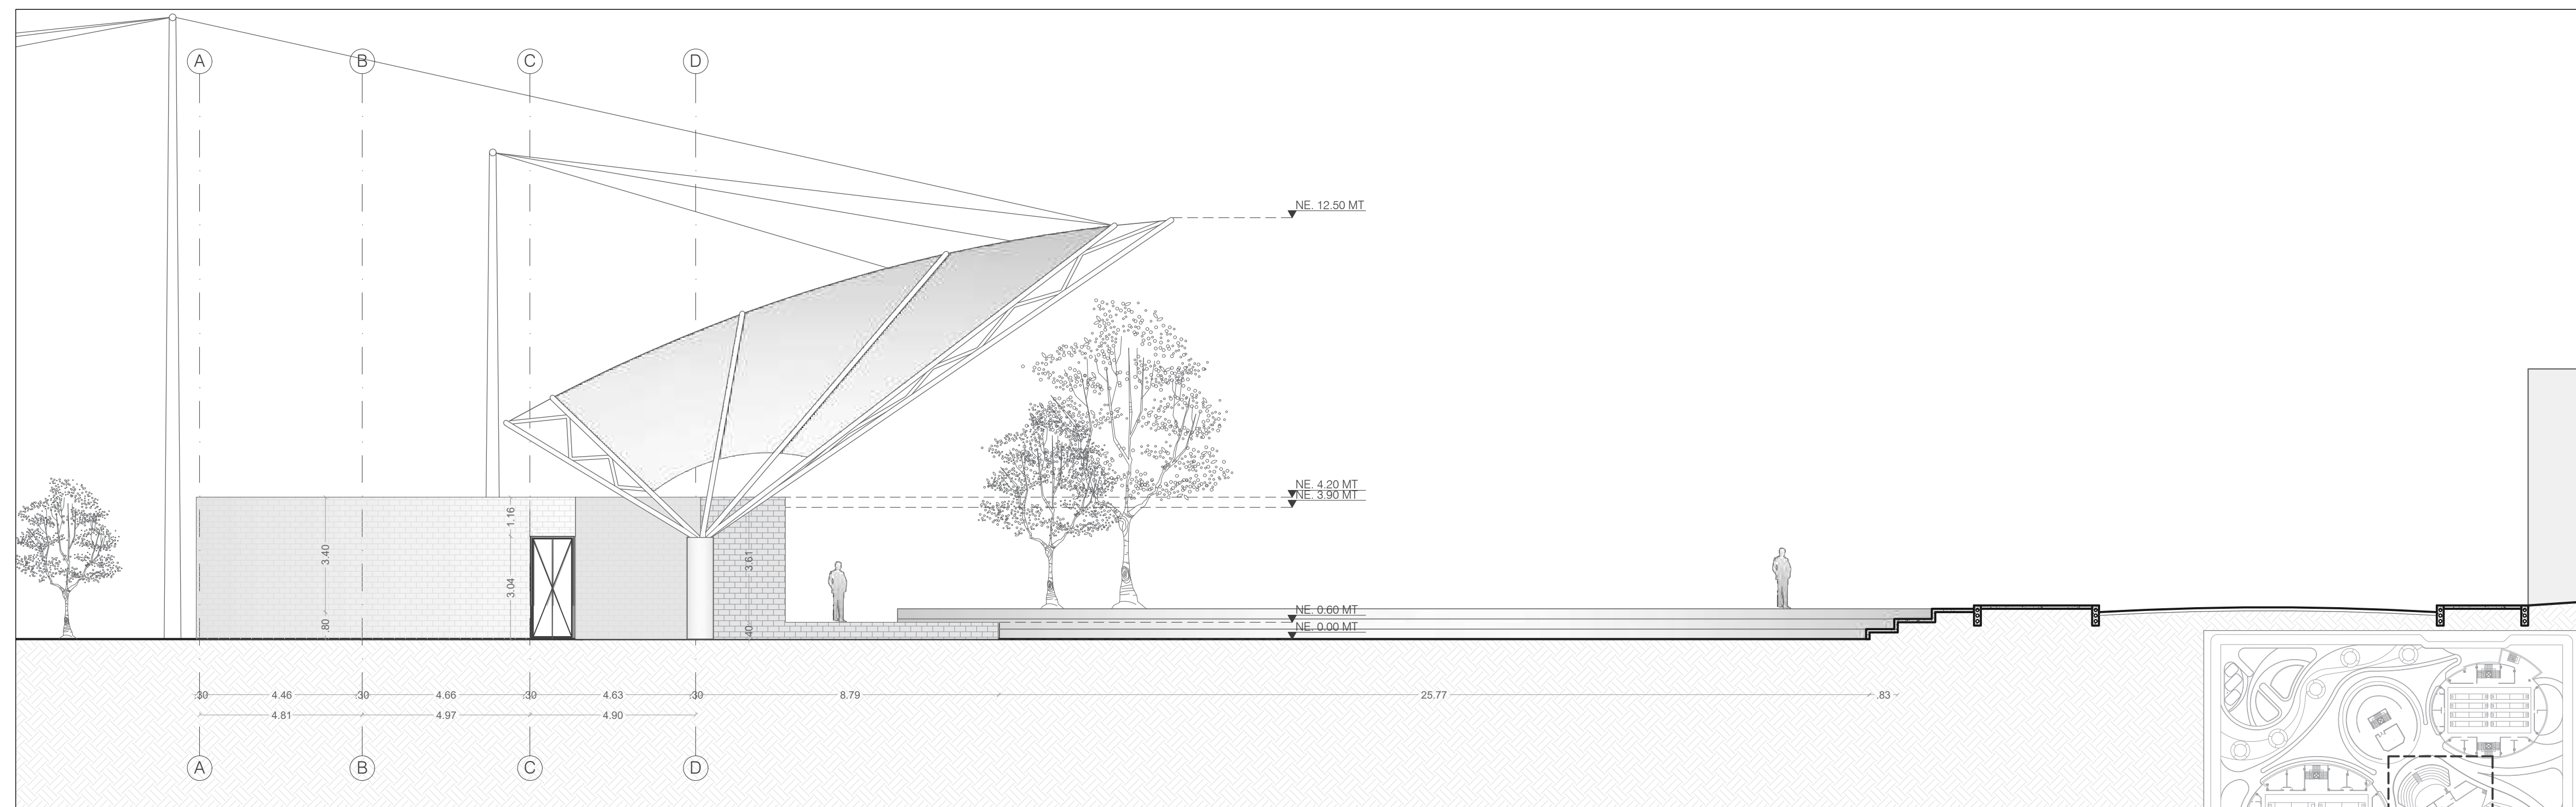



F7 FACHADA LATERAL
 ESCALA 1:100

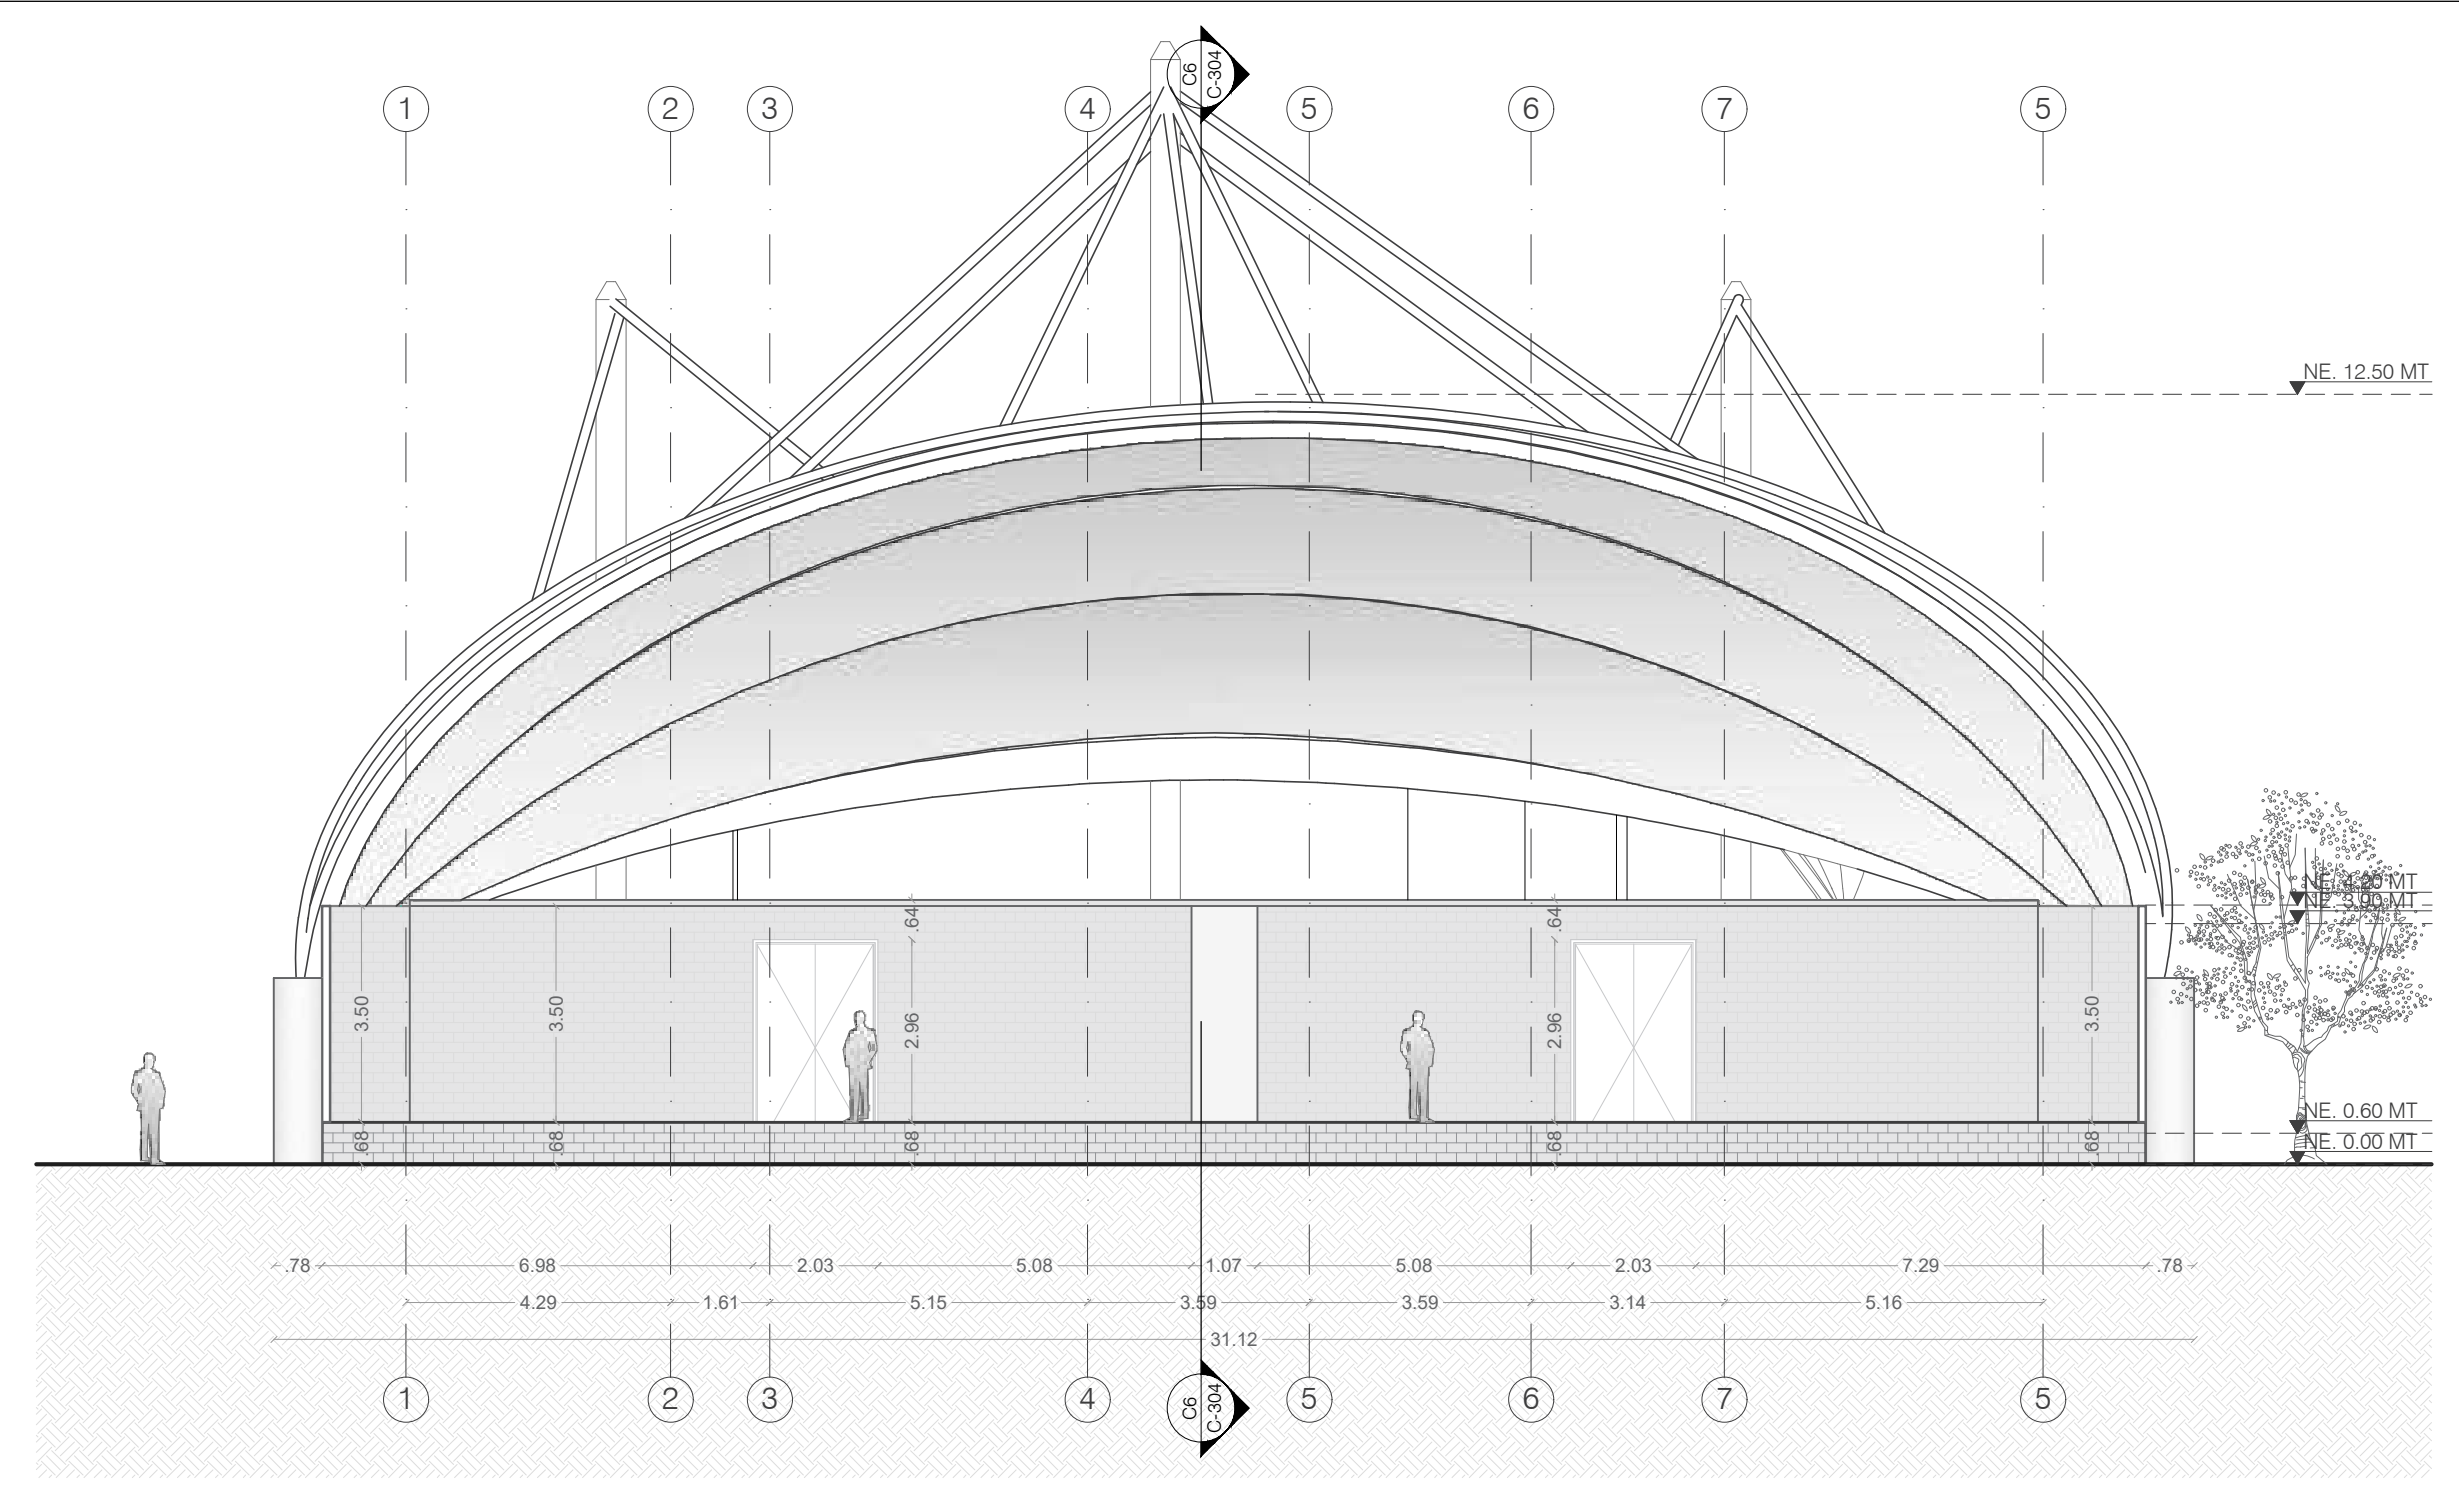


F8 FACHADA FRONTAL
 ESCALA 1:100

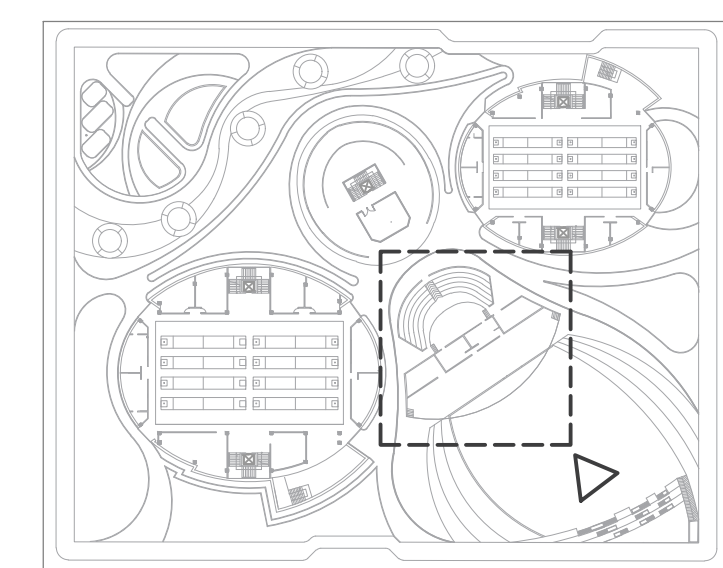


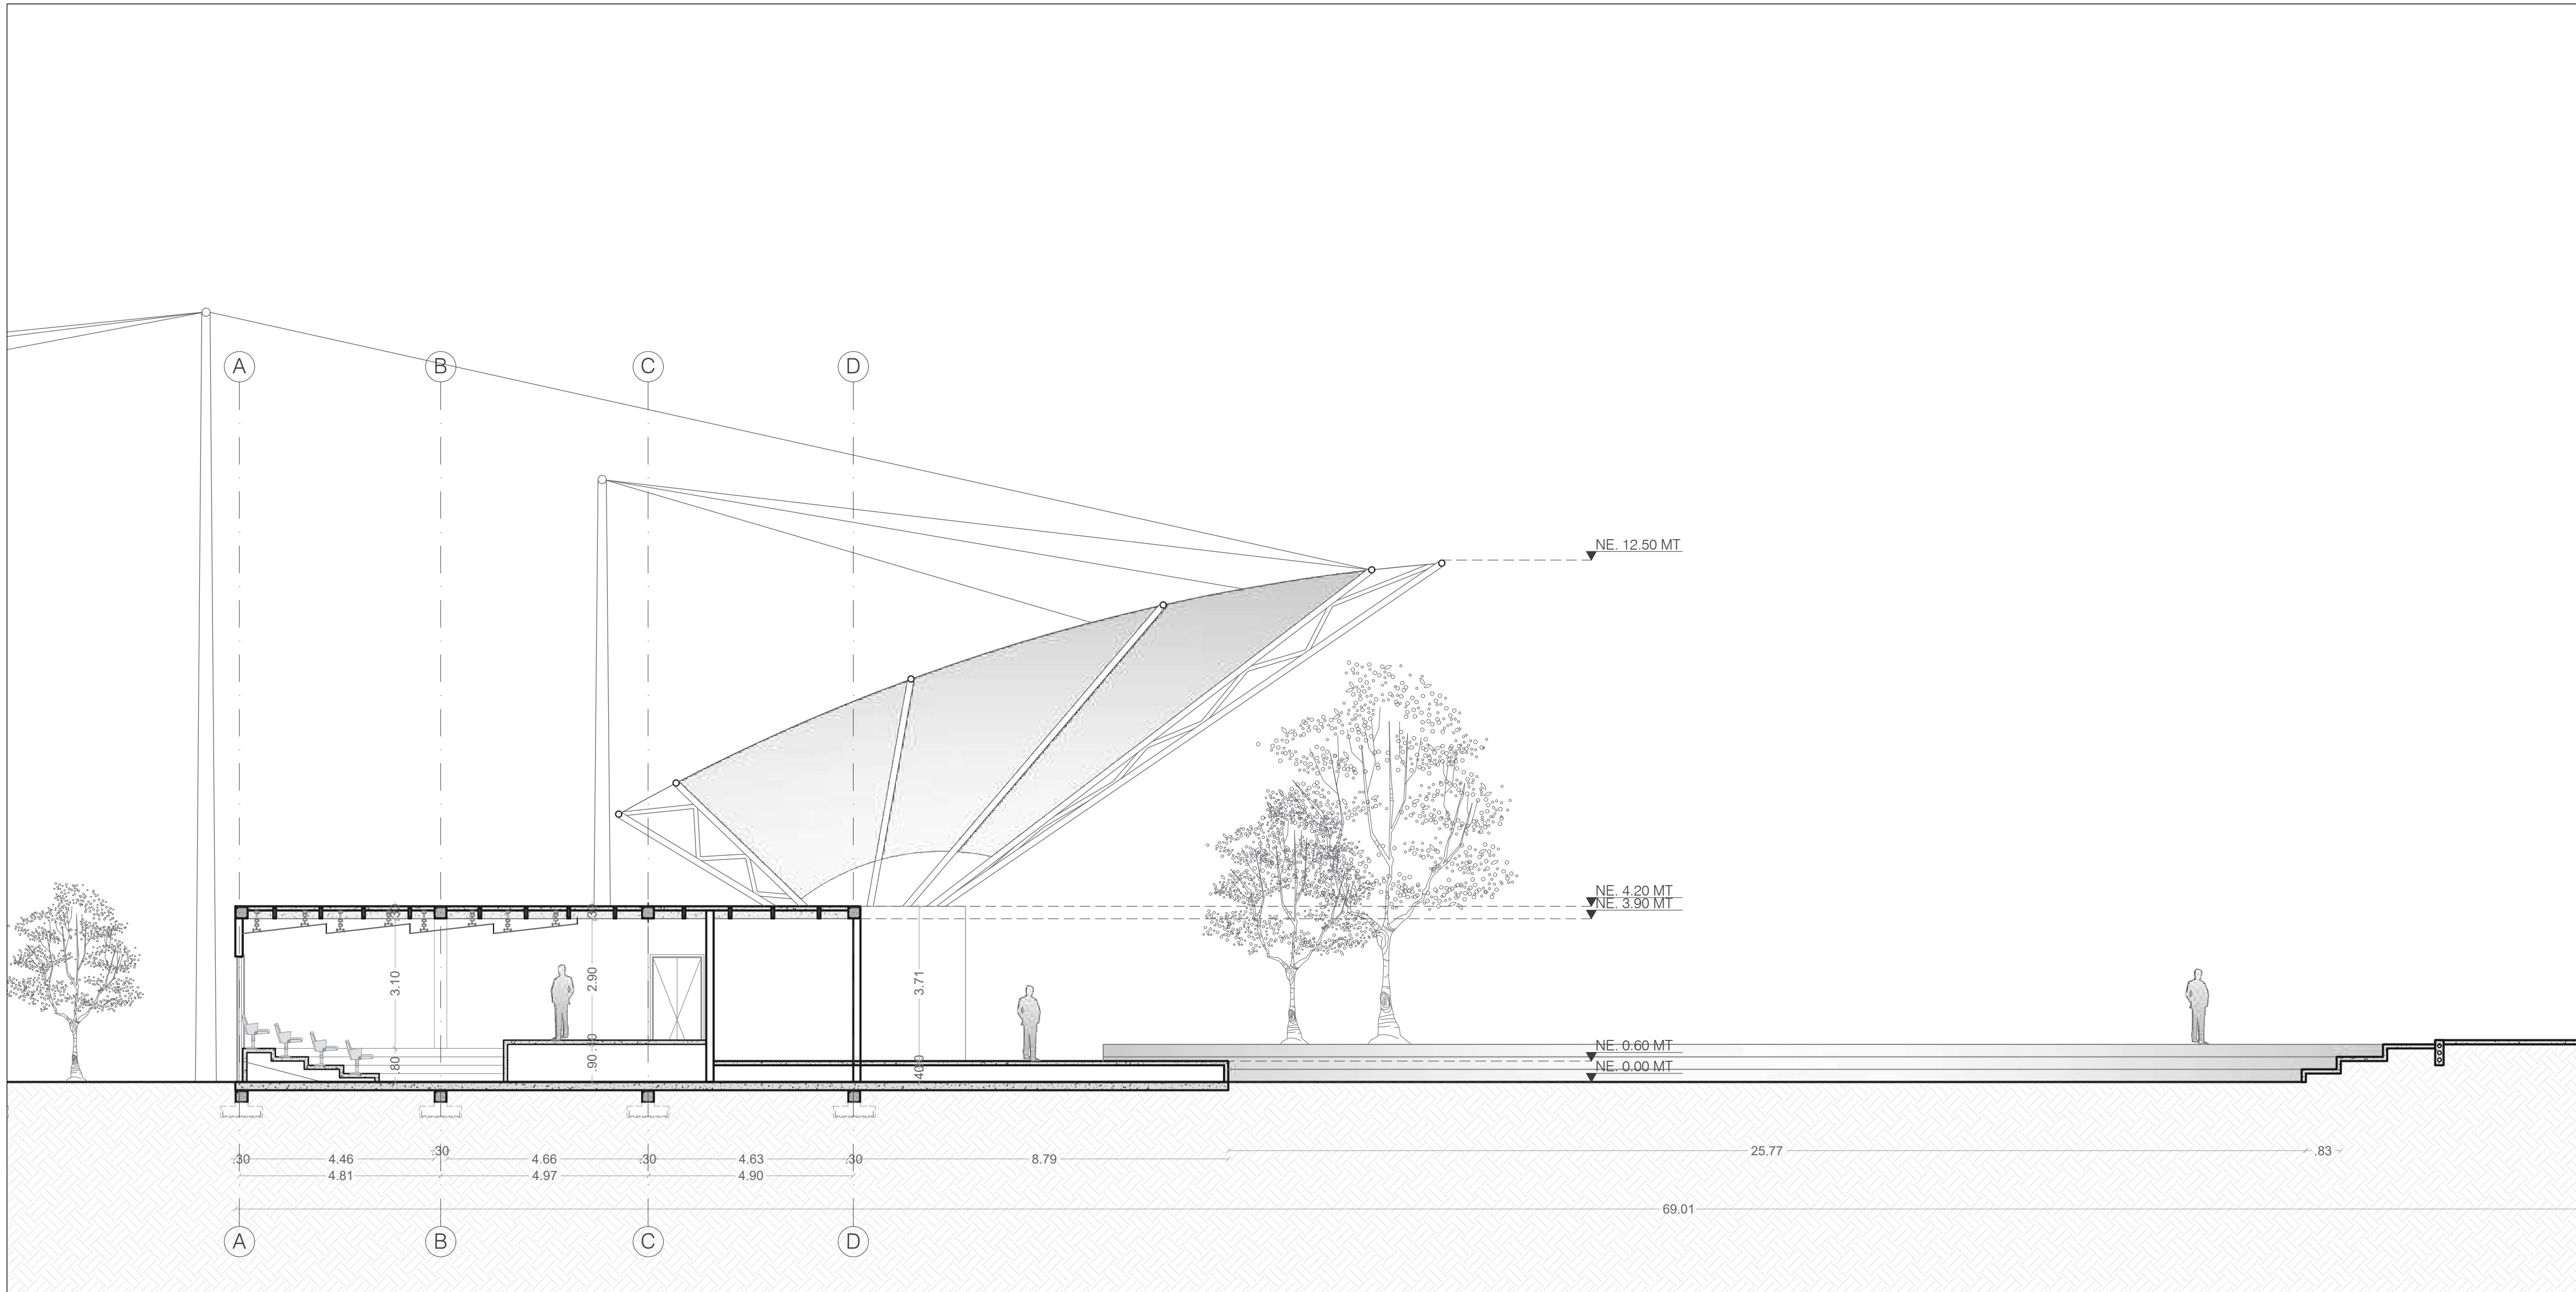


REVISIÓN	PLANO NO.	PLANCHA NO.
9	C-304	6 DE 15
 UNIVERSIDAD La Gran Colombia		
FACULTAD DE ARQUITECTURA PROYECTO DE GRADO		
PROYECTO: ESCENARIO REGIONAL MULTIPROPOSITO "NAIZAQUE" Deporte y Cultura del Juego al Turmequé BOGOTÁ 2020		
CONVENCIONES:		
CURSO: OPCIÓN DE ÉNFASIS		
CONTIENE: CORTE LONGITUDINAL		
OBSERVACIONES: 1.		
ESCALA:	FECHA:	
INDICADA	JUNIO 2020	
ARCHIVO:	FECHA COPIA:	
CORTES Y FACHADAS ENTREGA 200 CORTE.dwg	02/04/2020	
DIBUJO	ELABORACIÓN	
REVISIÓN:	PLANO NO.	PLANCHA NO.
	C-304	6 DE 15


C6 CORTE LONGITUDINAL
 ESCALA 1:100

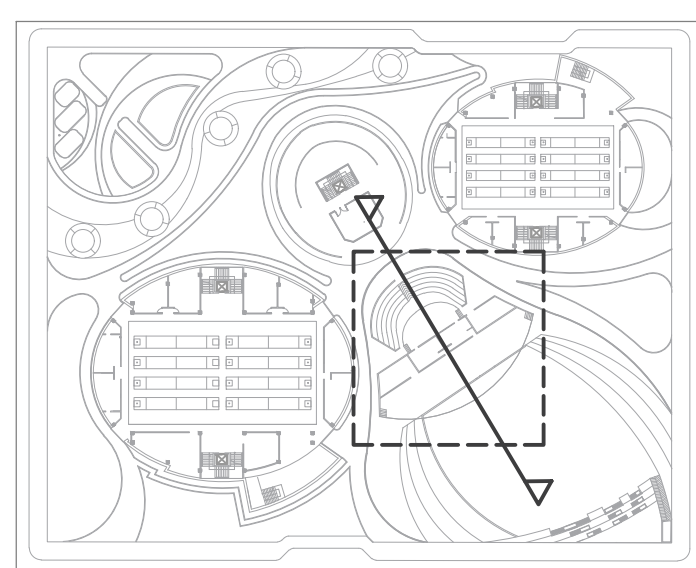

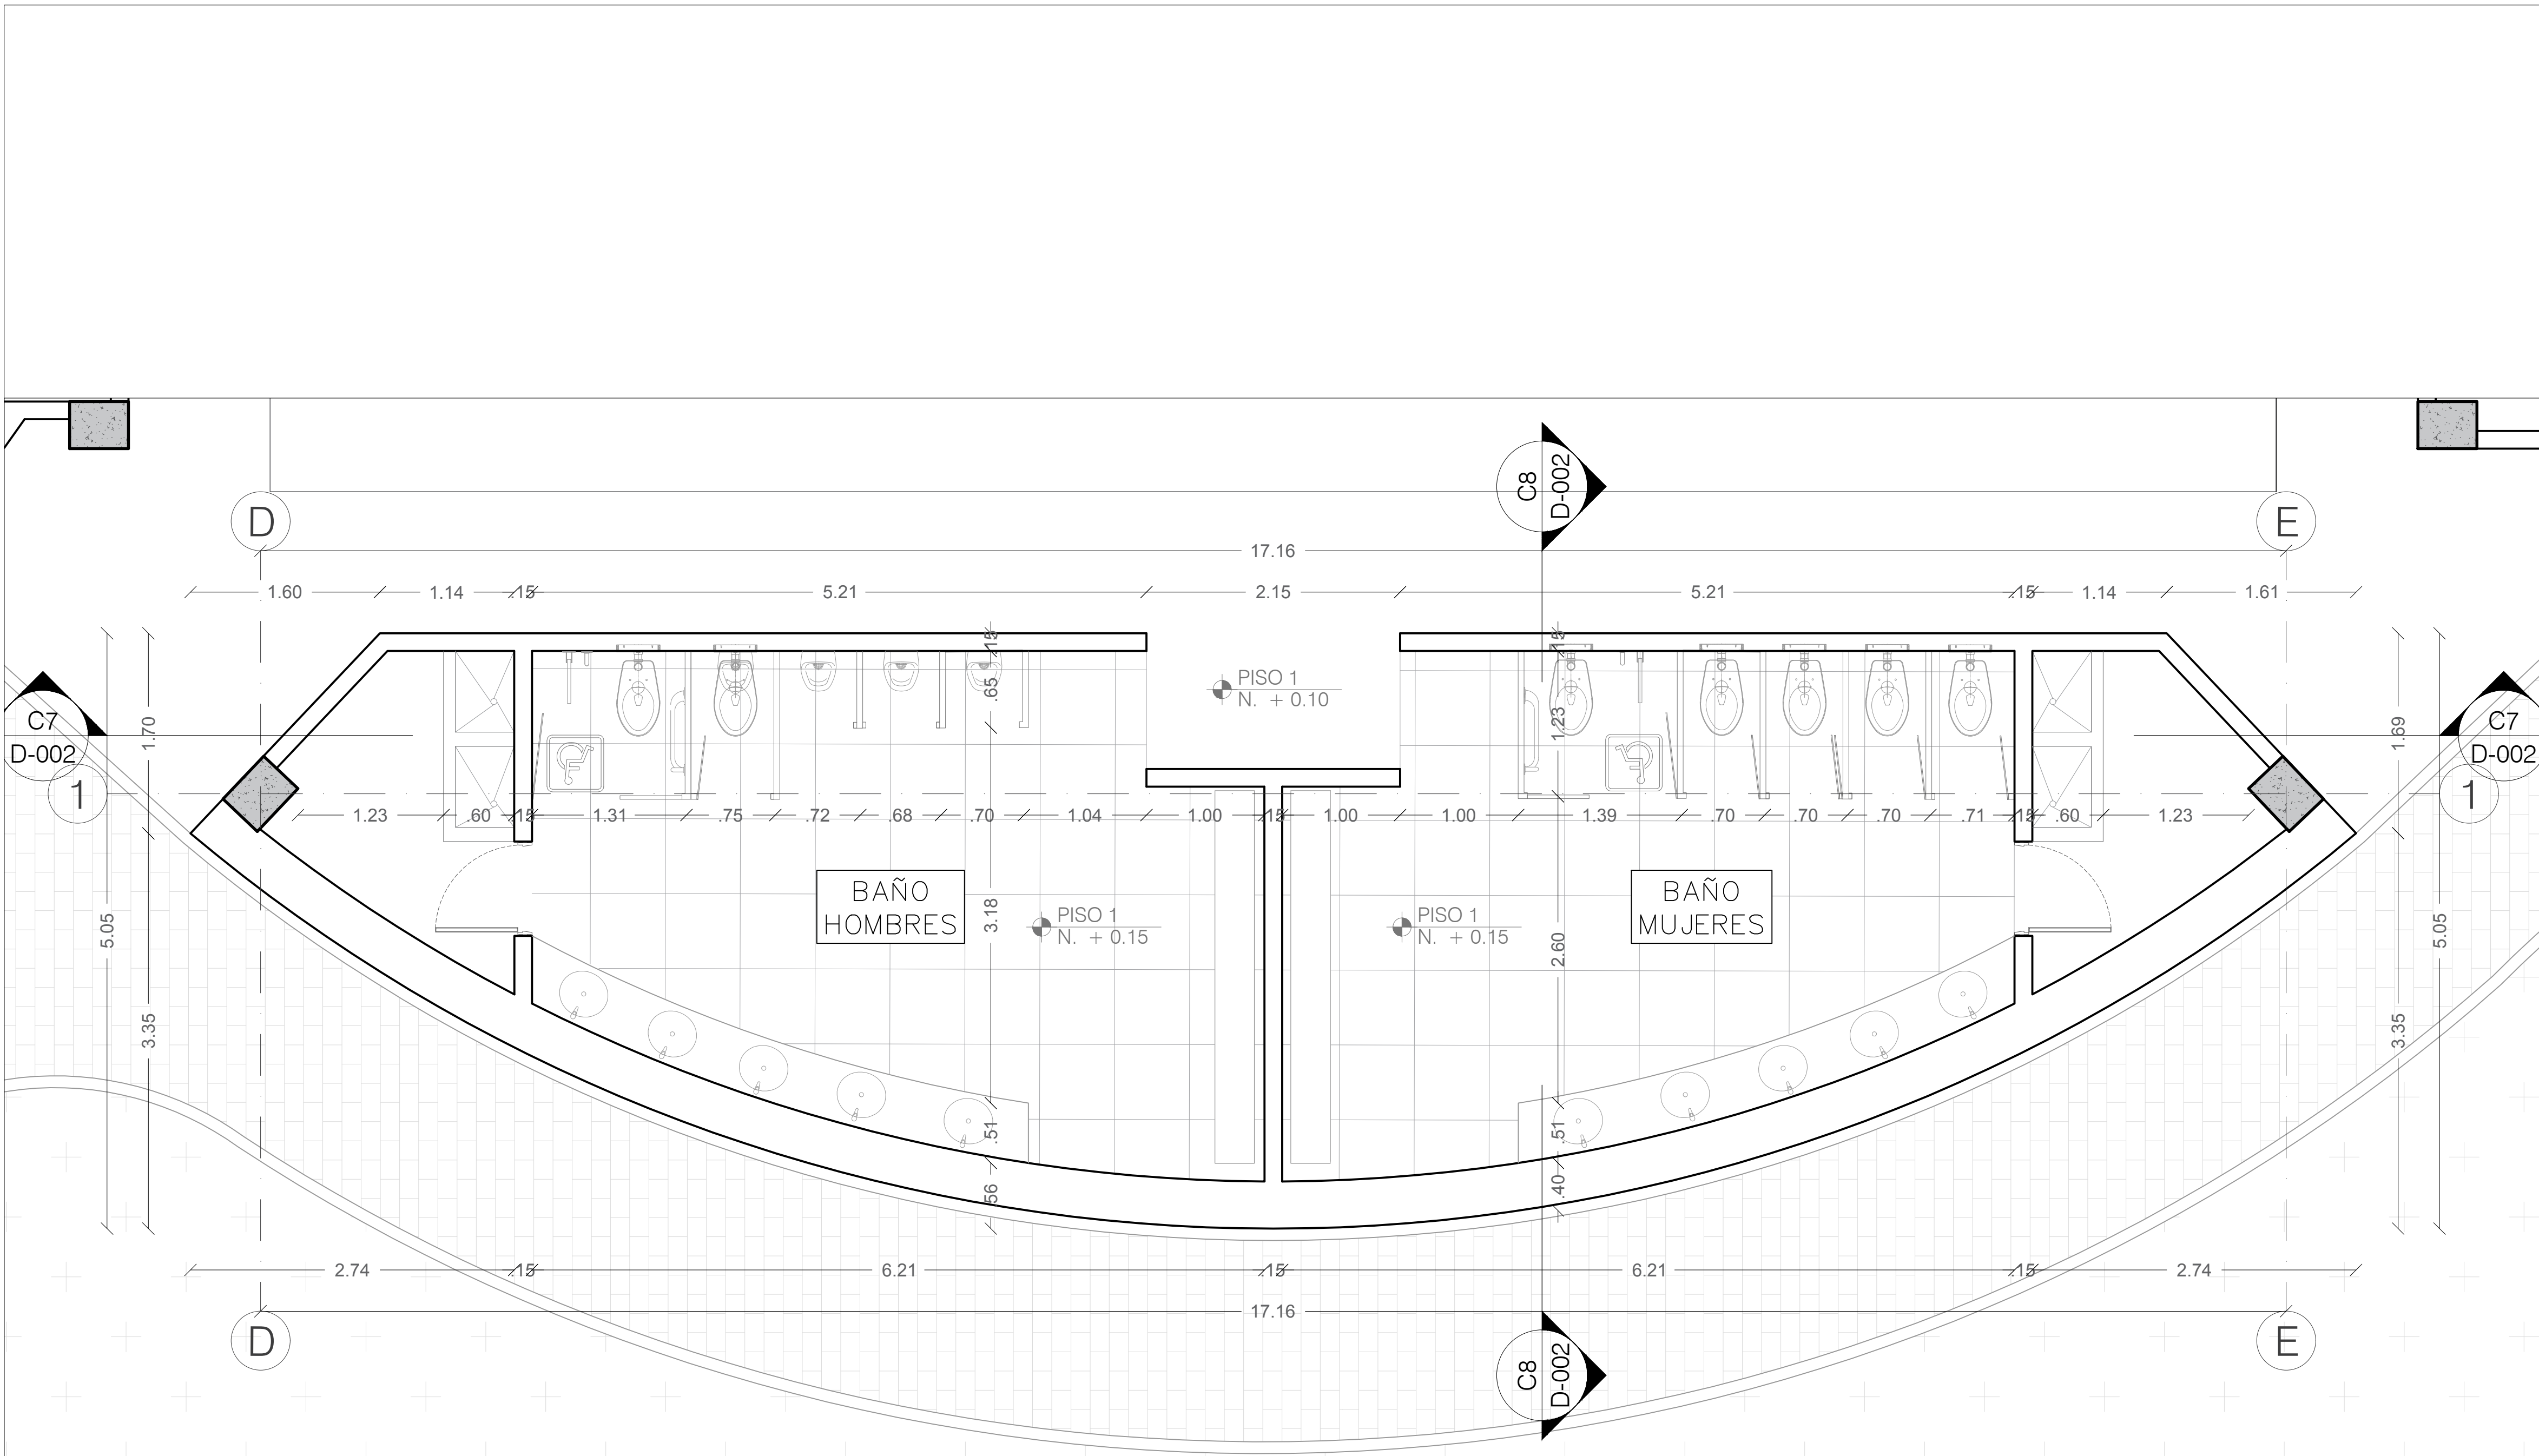

13	DE	100-D
1	PLANCHAS No.	REVISION
 UNIVERSIDAD La Gran Colombia		
FACULTAD DE ARQUITECTURA PROYECTO DE GRADO		
PROYECTO:		
ESCENARIO REGIONAL MULTIPROPOSITO "NAIZAQUE" Deporte y Cultura del Juego al Turmequé		
BOGOTÁ 2020		
CONVENCIONES:		
	MUROS DIVISORIOS	
	COLUMNAS	
	ADOQUIN	
	PISO	
	ÁREA VERDE	
CURSO:		
OPCIÓN DE ÉNFASIS		
CONTIENE:		
PLANTA DE BAÑO ARENA 1		
OBSERVACIONES:		
1.		
ESCALA: INDICADA	FECHA: JUNIO 2020	
ARCHIVO: DETALLES GENERALES.dwg	FECHA COPIA: 12/06/2020	
DIBUJO	ELABORACIÓN	
REVISION: 1	PLANO No. D-001	PLANCHAS No. 1 DE 13

D1 PLANTA DE BAÑOS ARENA 1
 ESCALA 1:25

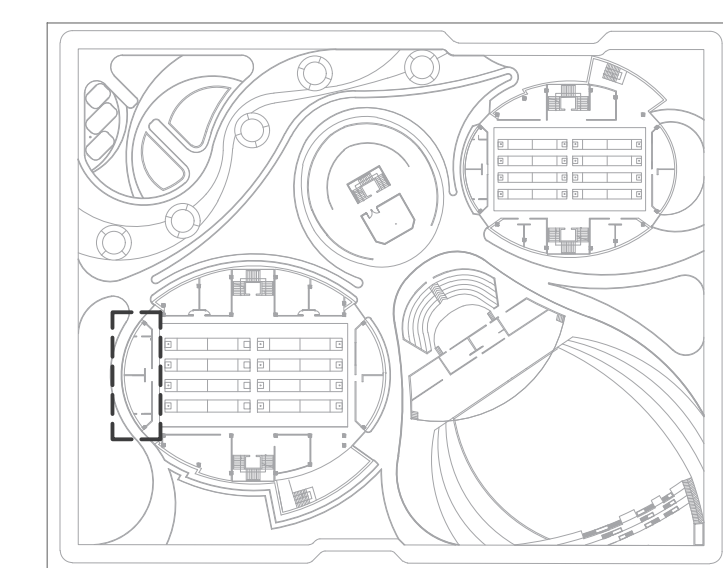

- CONVENCIONES:
- MUROS DIVISORIOS
 - COLUMNAS
 - ADOQUIN
 - PISO
 - ÁREA VERDE

CURSO:
 OPCIÓN DE ÉNFASIS


CONTIENE:
CORTE LONGITUDINAL
CORTE TRANSVERSAL

OBSERVACIONES:
 1.


ESCALA: INDICADA
 FECHA: JUNIO 2020

ARCHIVO: DETALLES GENERALES.dwg
 FECHA COPIA: 12/06/2020


DIBUJO: ELABORACIÓN

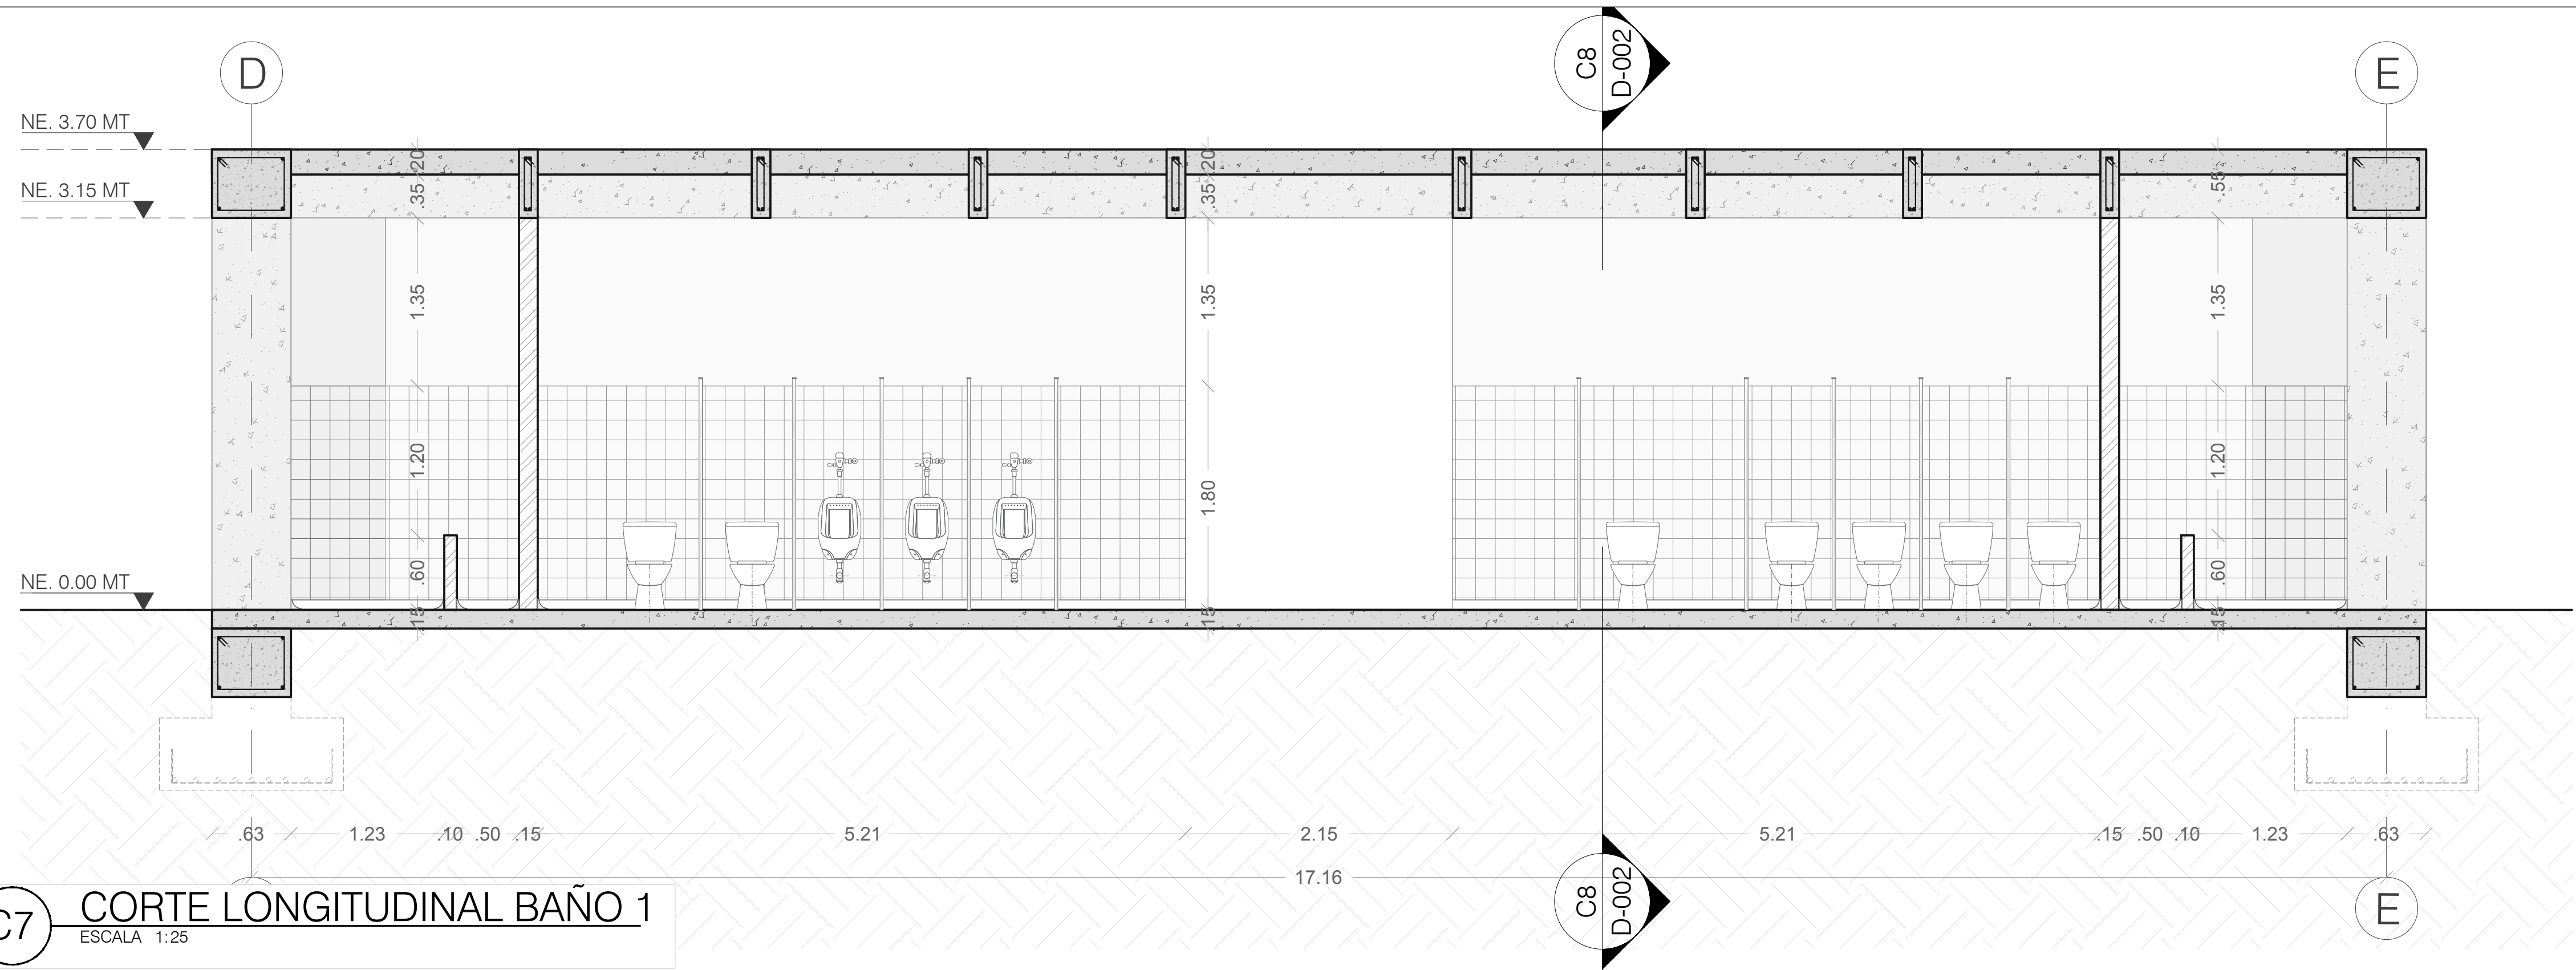


C7 CORTE LONGITUDINAL BAÑO 1
 ESCALA 1:25

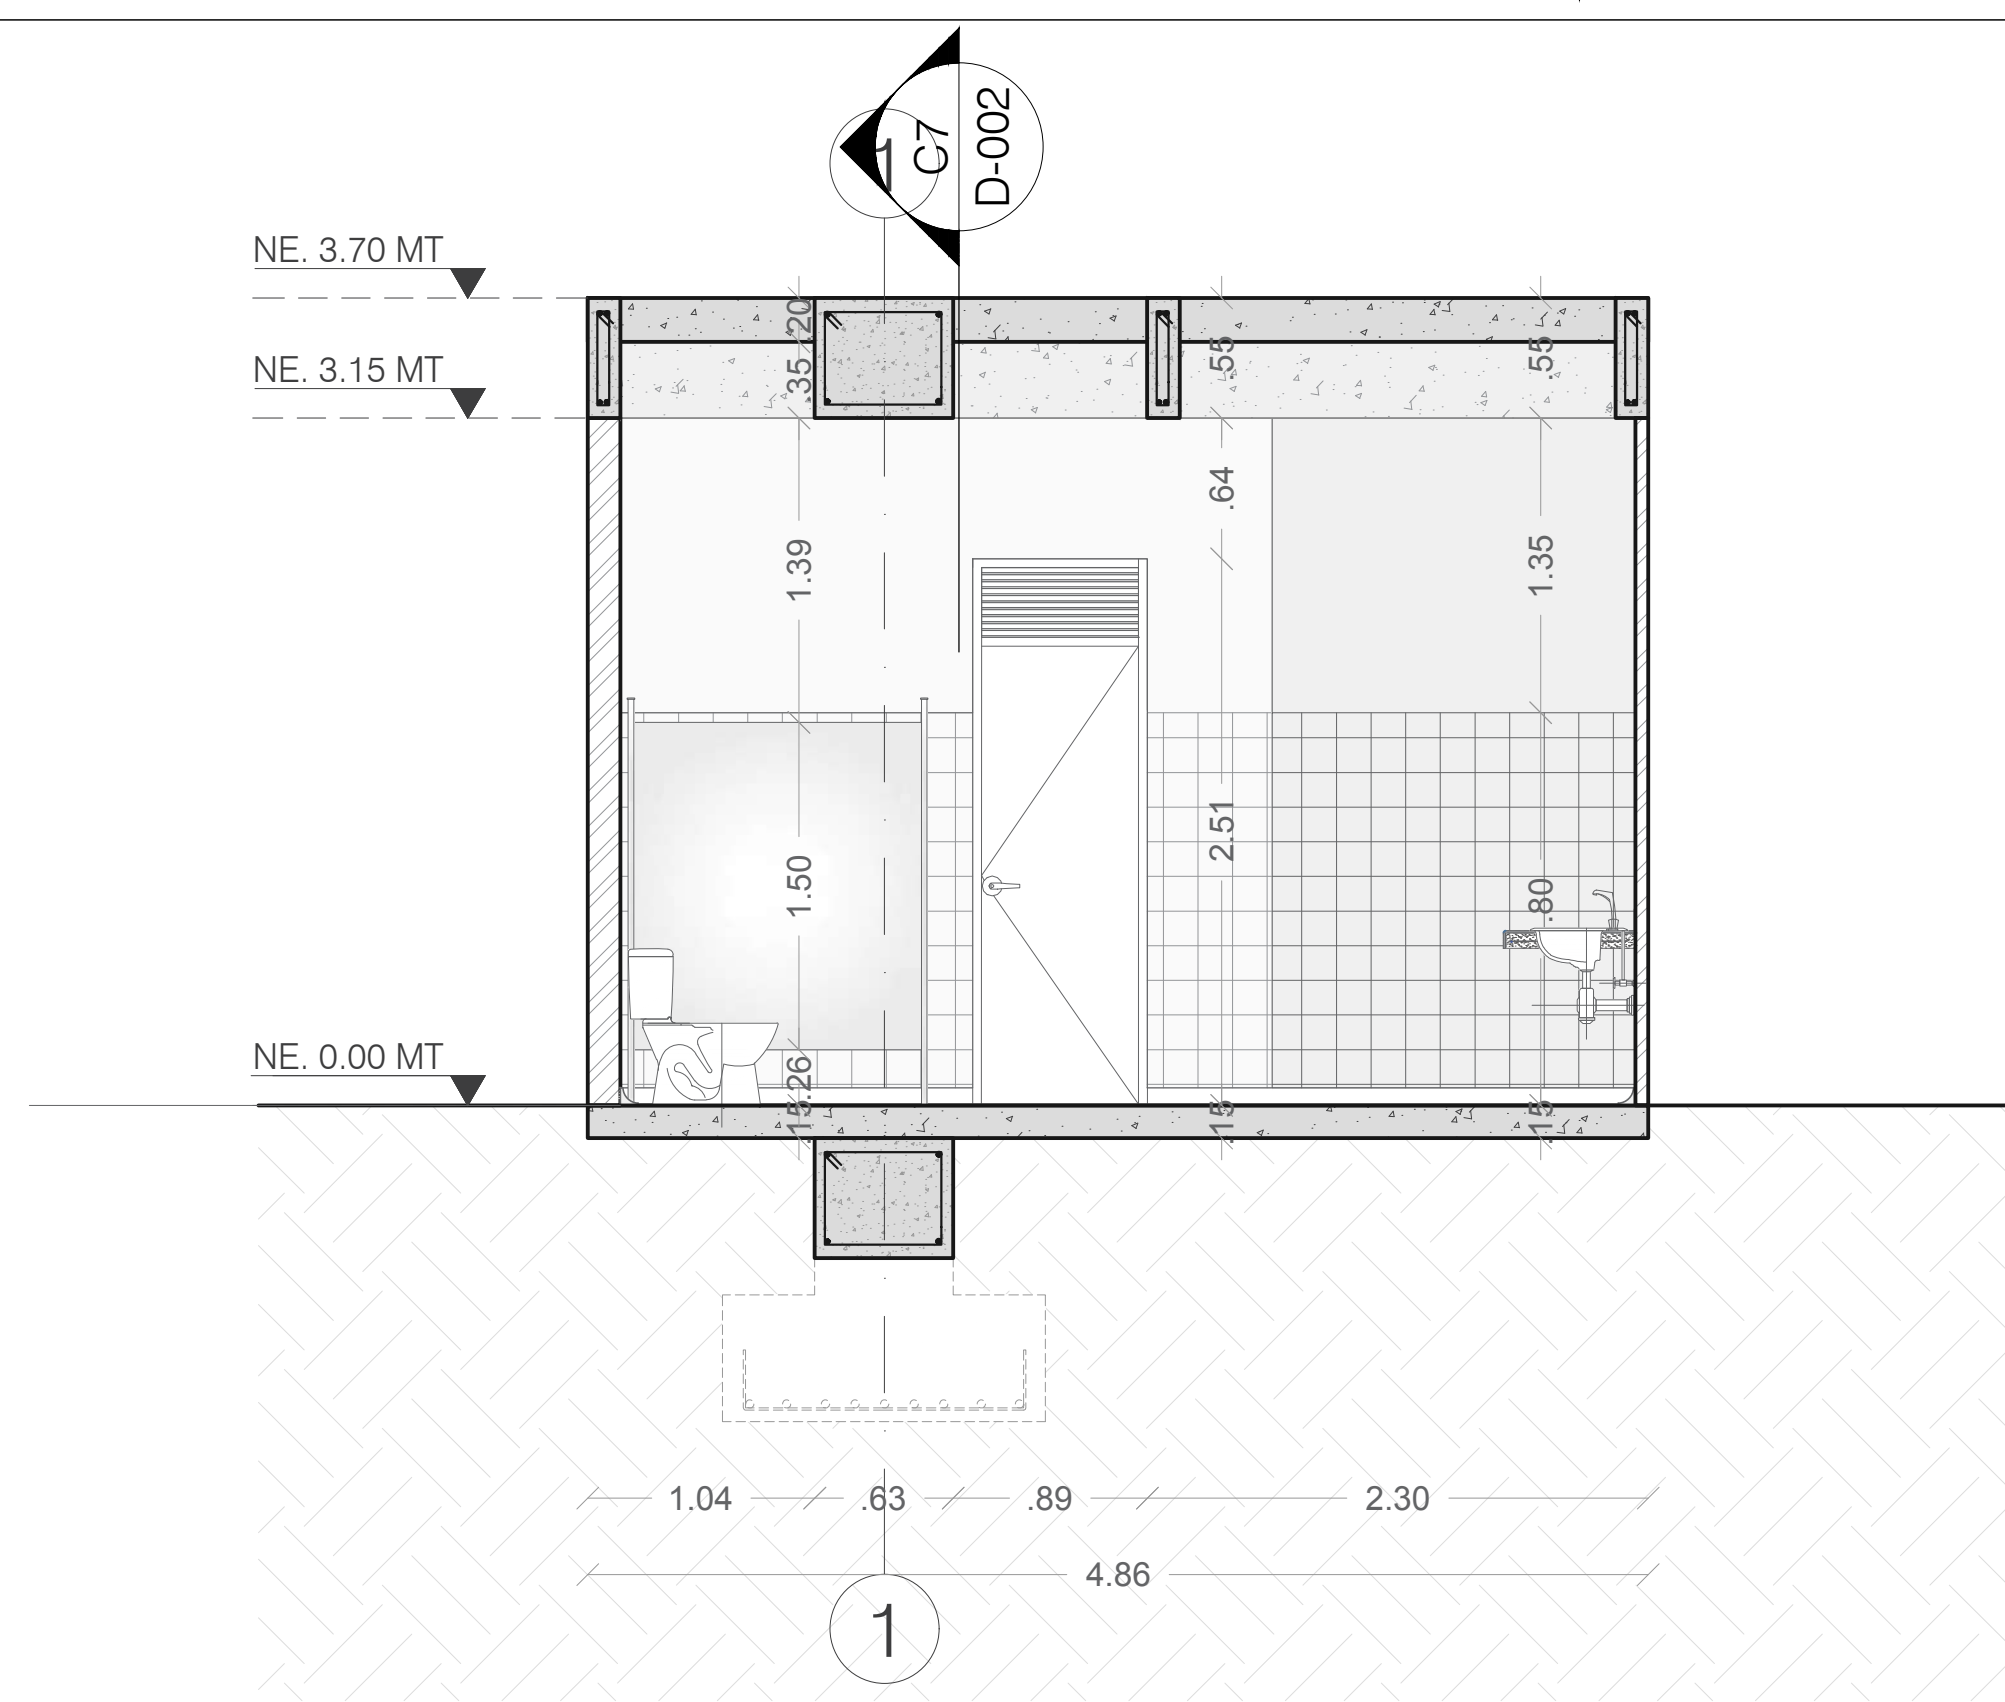


C8 CORTE TRANSVERSAL BAÑO 1
 ESCALA 1:25

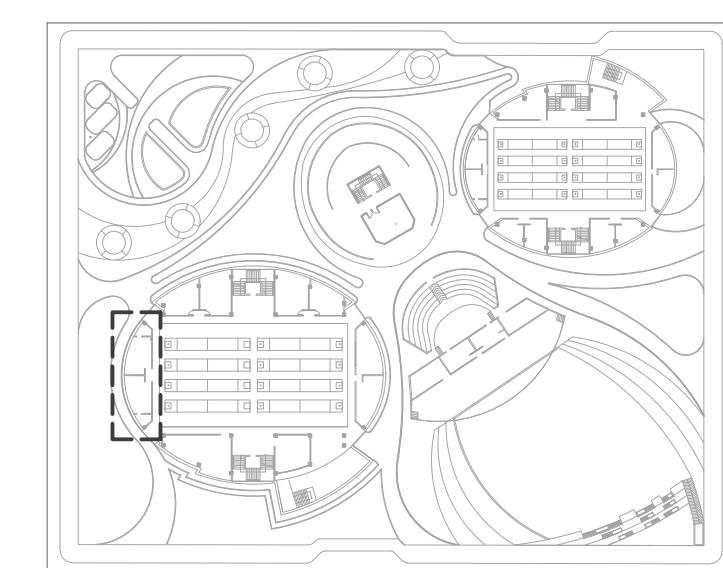


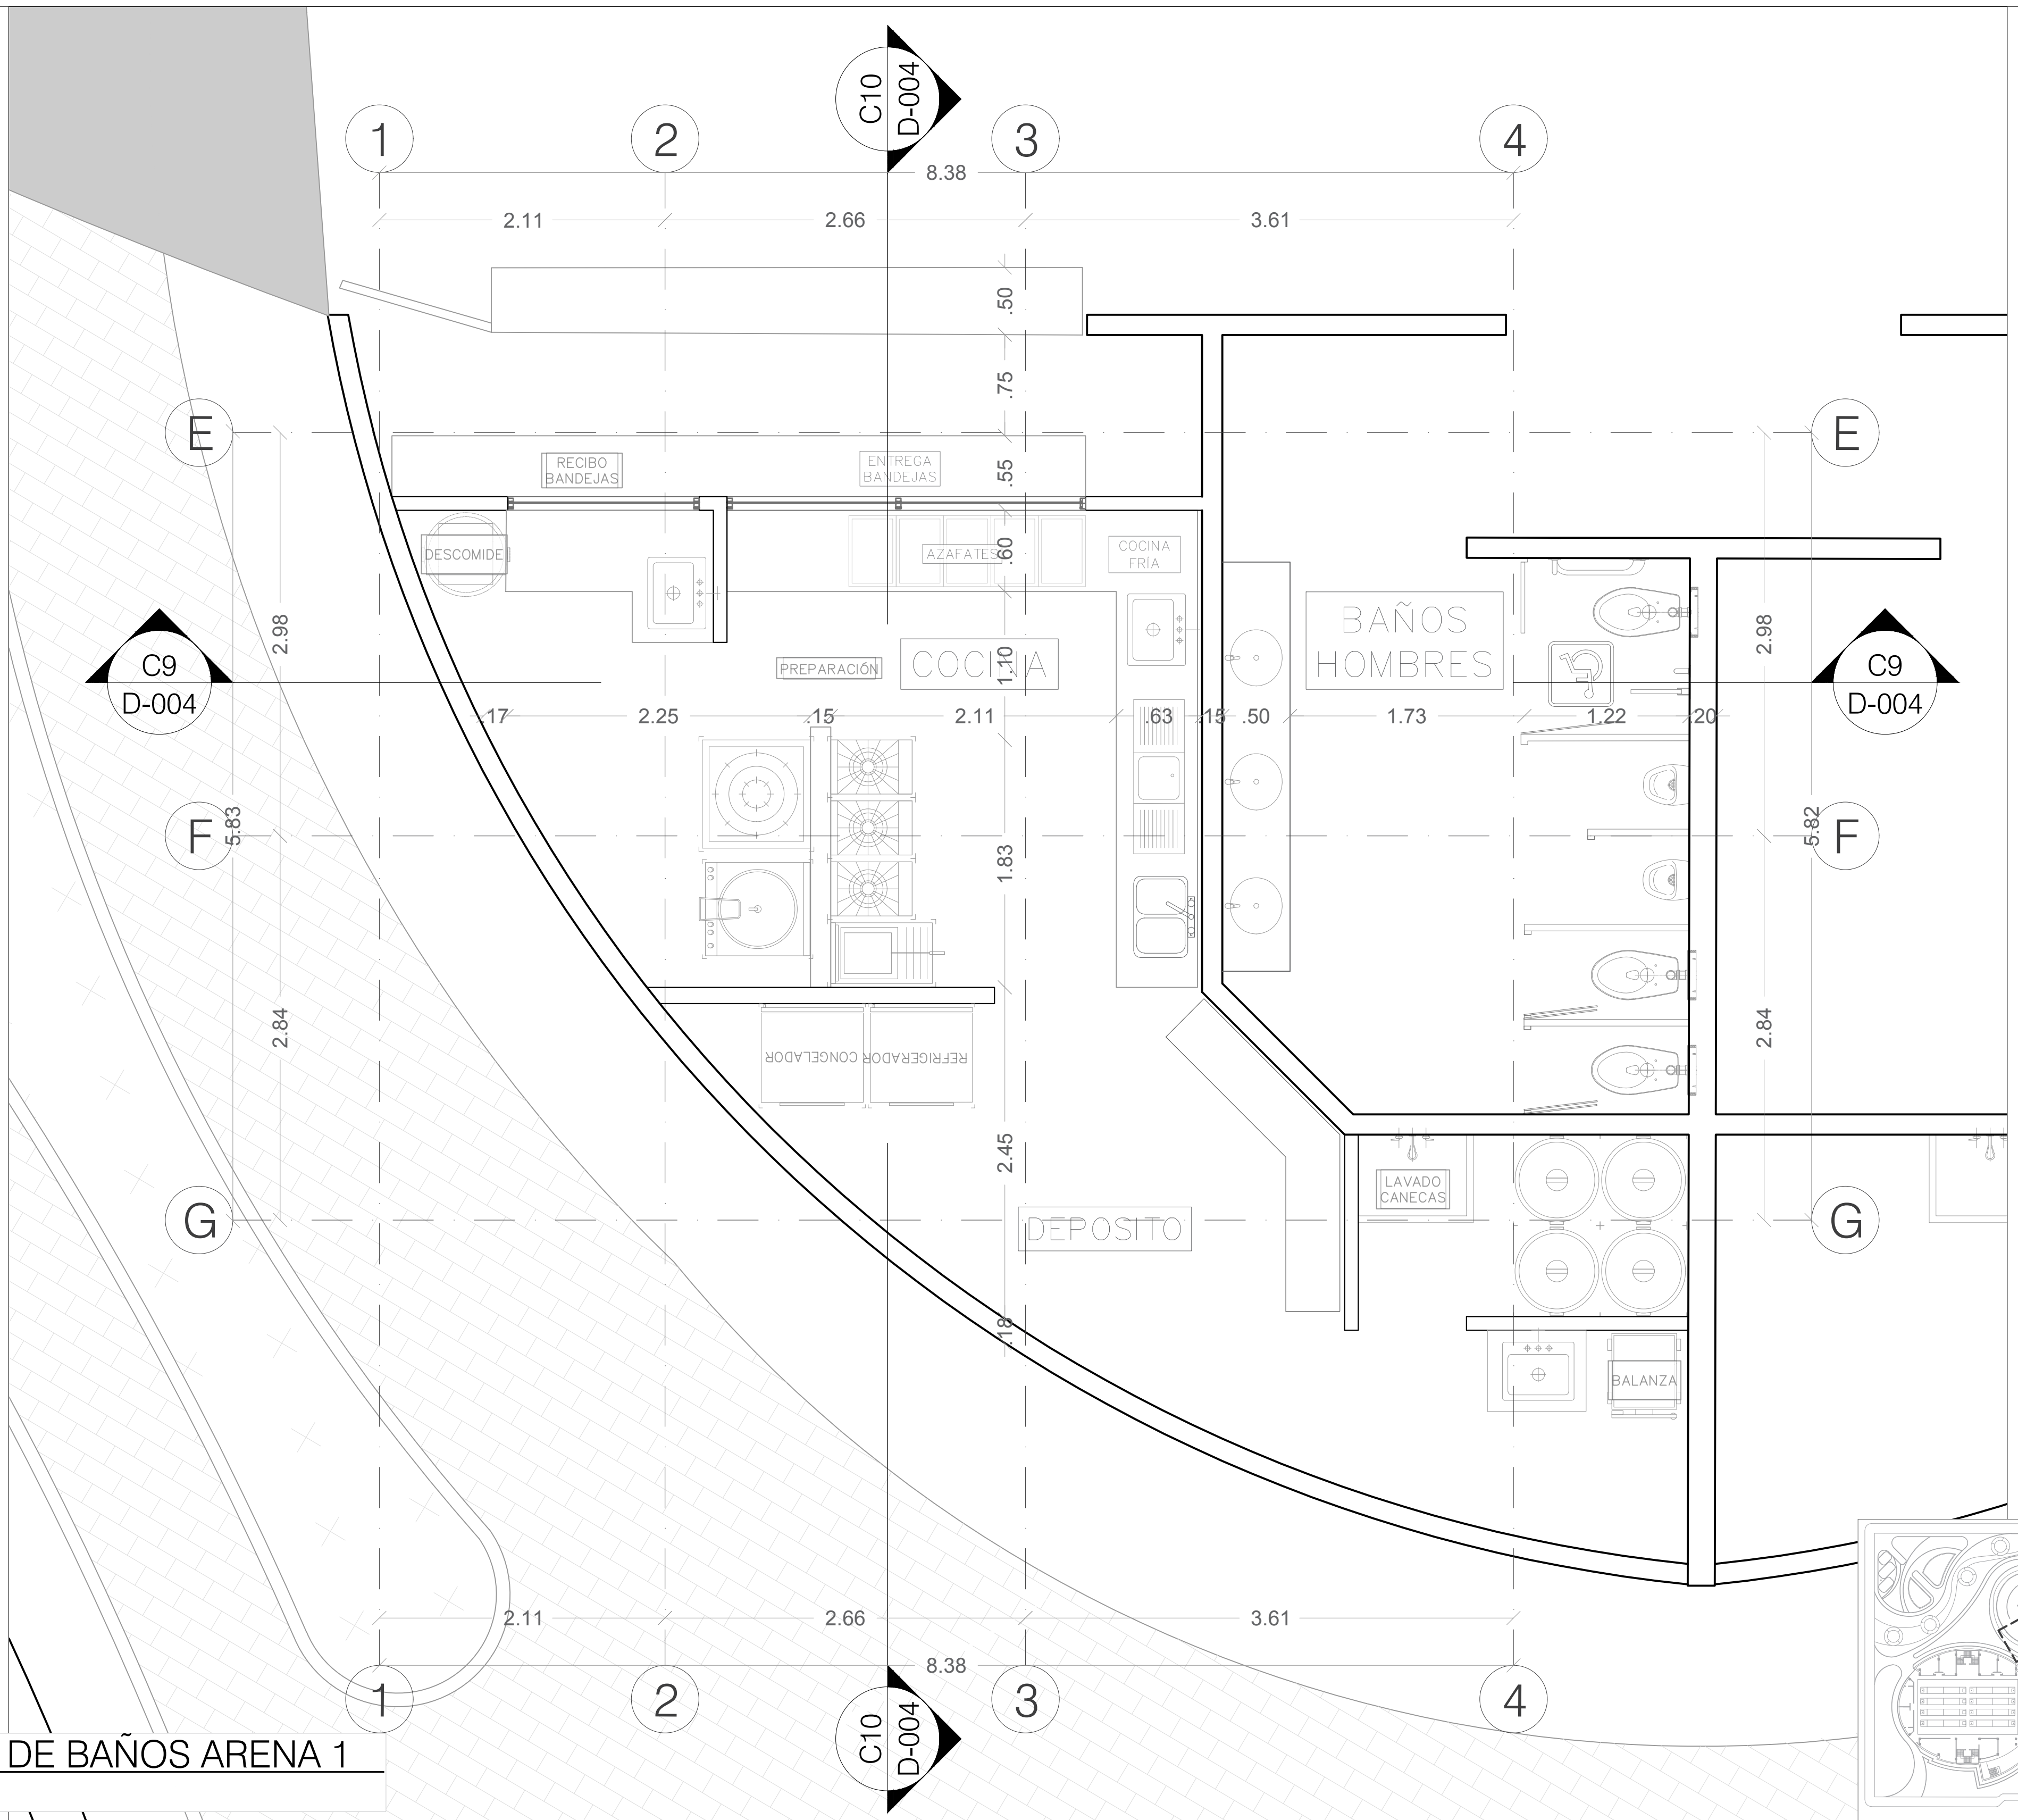


D3 PLANTA DE BAÑOS ARENA 1
 ESCALA 1:25

REVISIÓN	PLANO No.	PLANCHAS No.
1	D-003	3 DE 13
FACULTAD DE ARQUITECTURA PROYECTO DE GRADO		
PROYECTO: ESCENARIO REGIONAL MULTIPROPOSITO "NAIZAQUE" Deporte y Cultura del Juego al Turmequé		
BOGOTÁ 2020		
CONVENCIONES: MUROS DIVISORIOS COLUMNAS ADOQUIN PISO ÁREA VERDE		
CURSO: OPCIÓN DE ÉNFASIS		
CONTIENE: PLANTA DE COCINA		
OBSERVACIONES: 1.		
ESCALA:	FECHA:	
INDICADA	JUNIO 2020	
ARCHIVO:	FECHA COPIA:	
DETALLES GENERALES.dwg	12/06/2020	
DIBUJO	ELABORACIÓN	
REVISIÓN	PLANO No.	PLANCHAS No.
1	D-003	3 DE 13

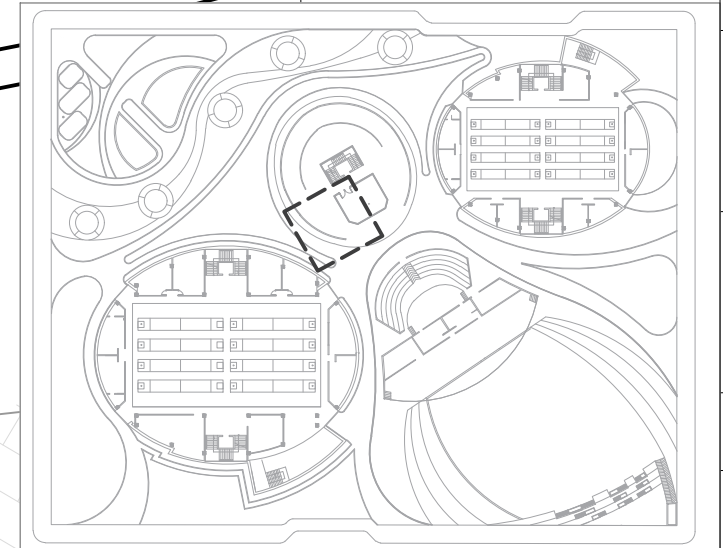


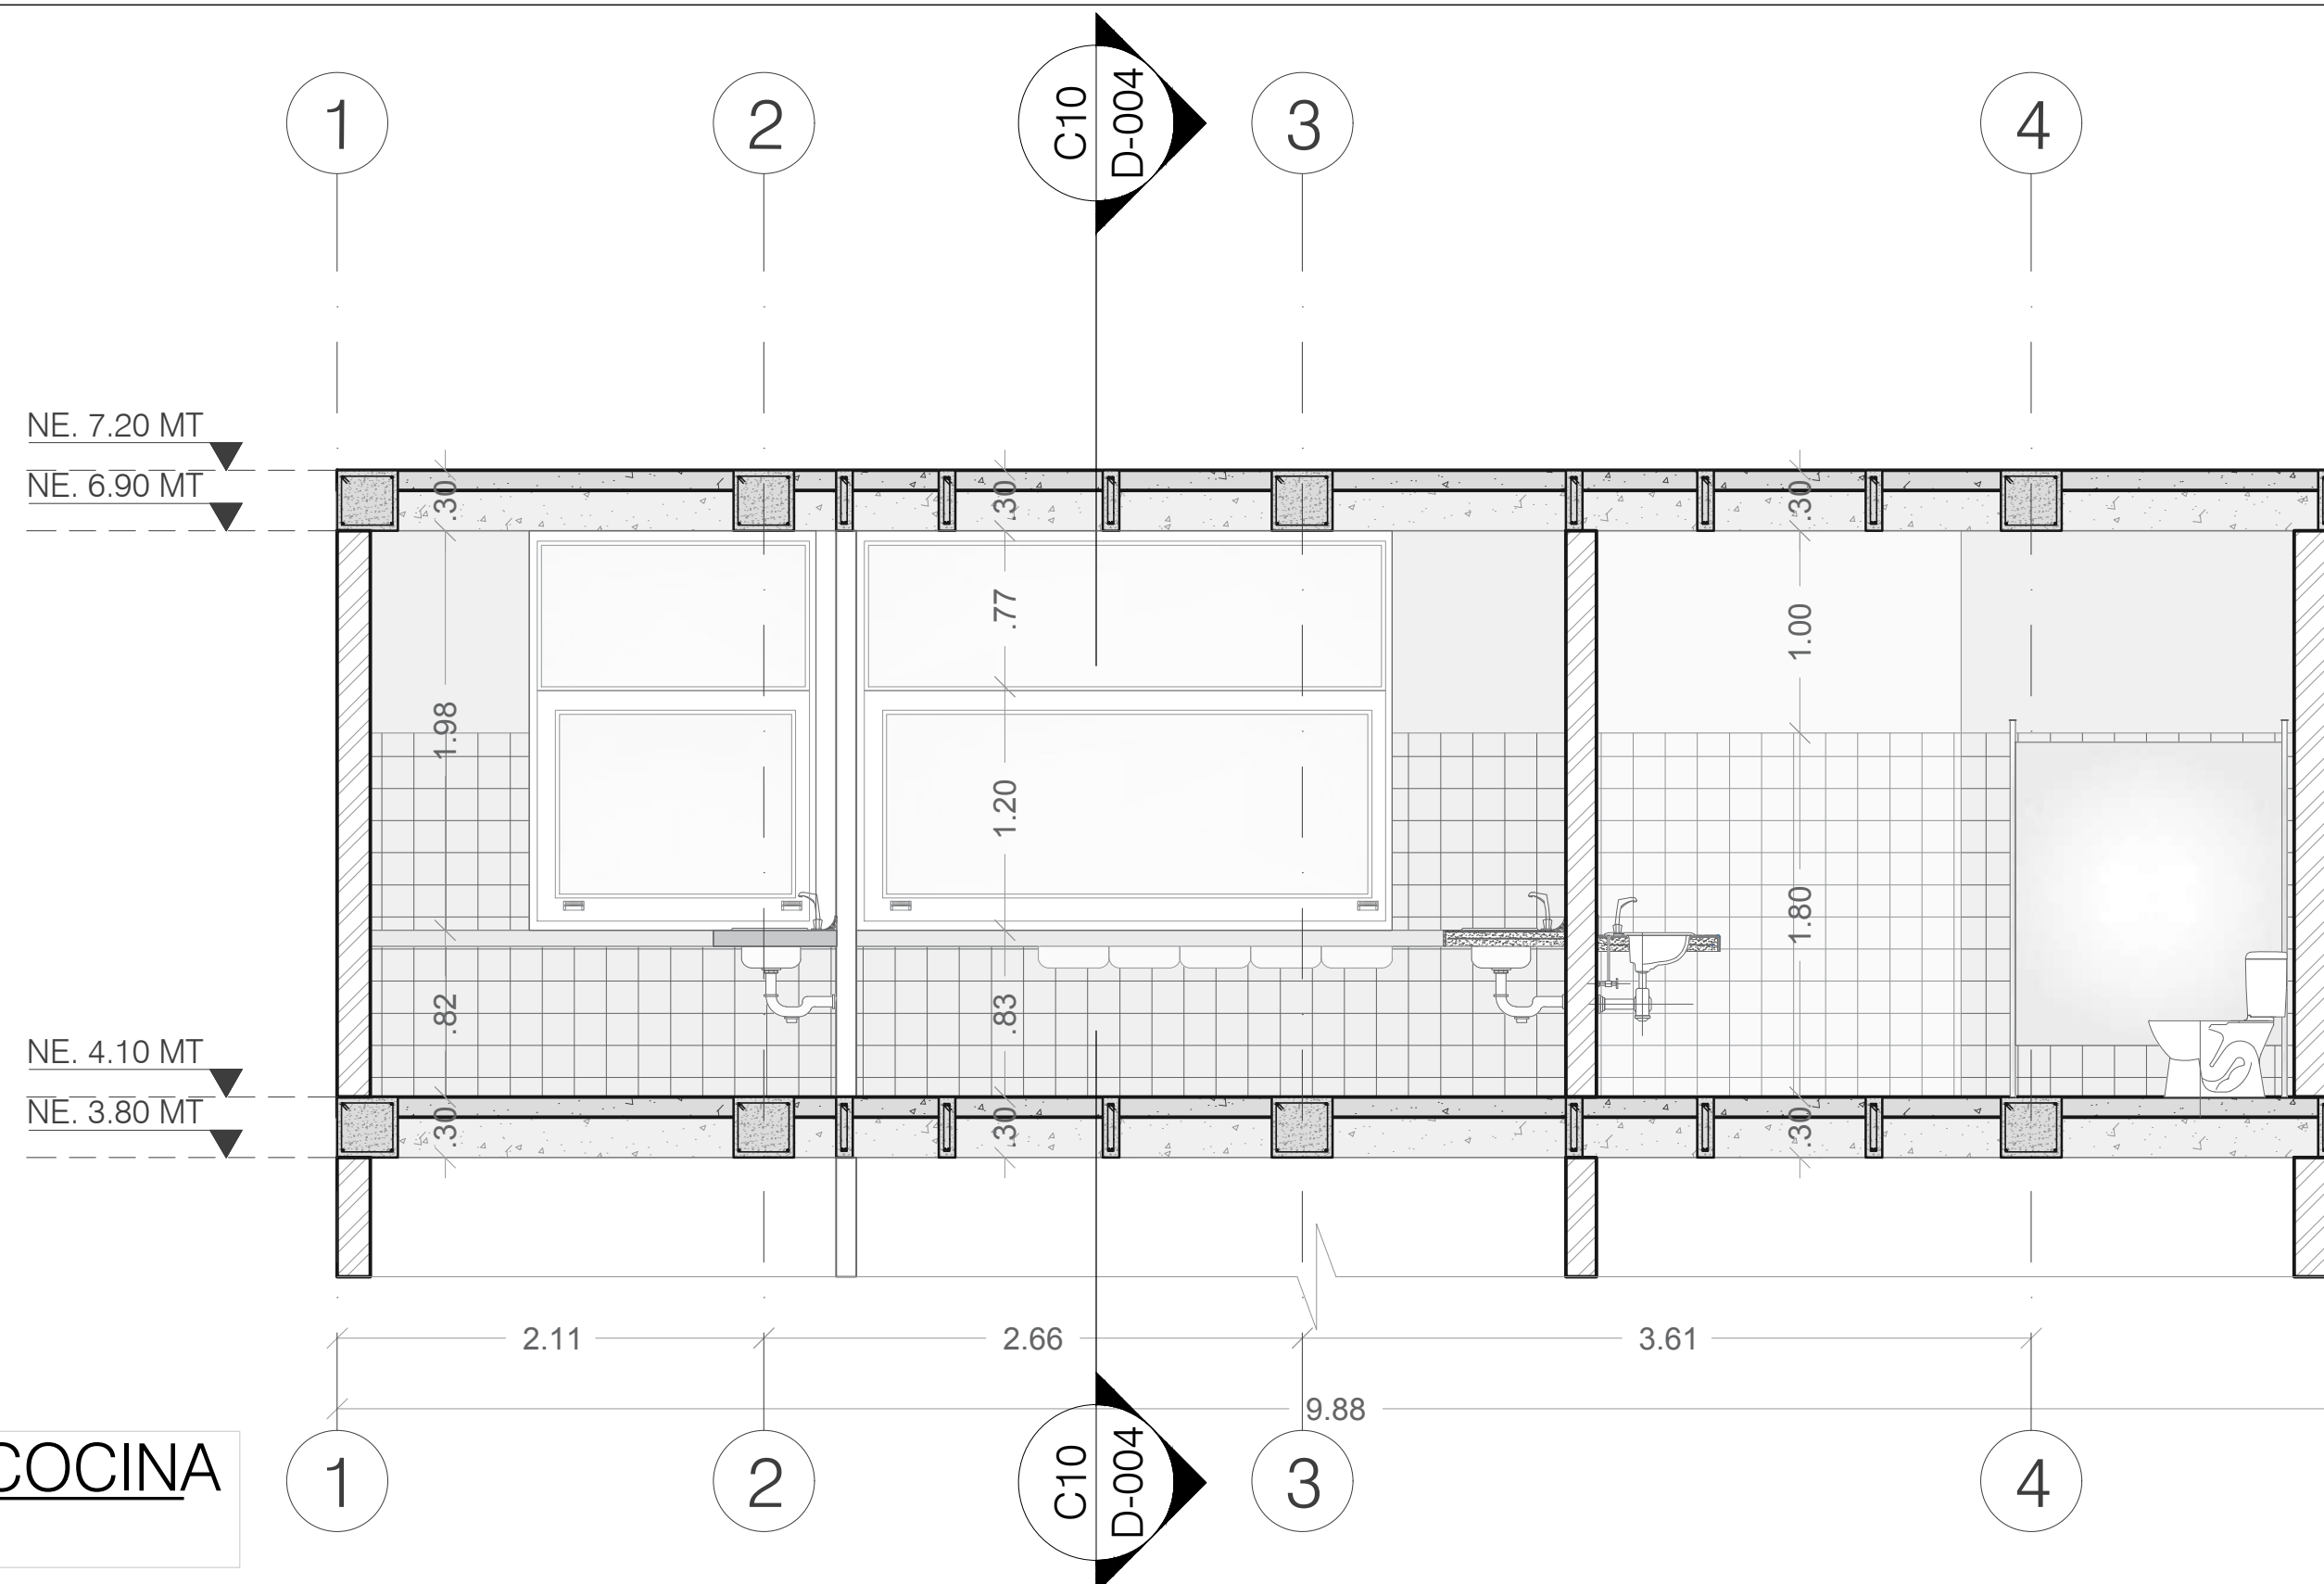


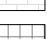


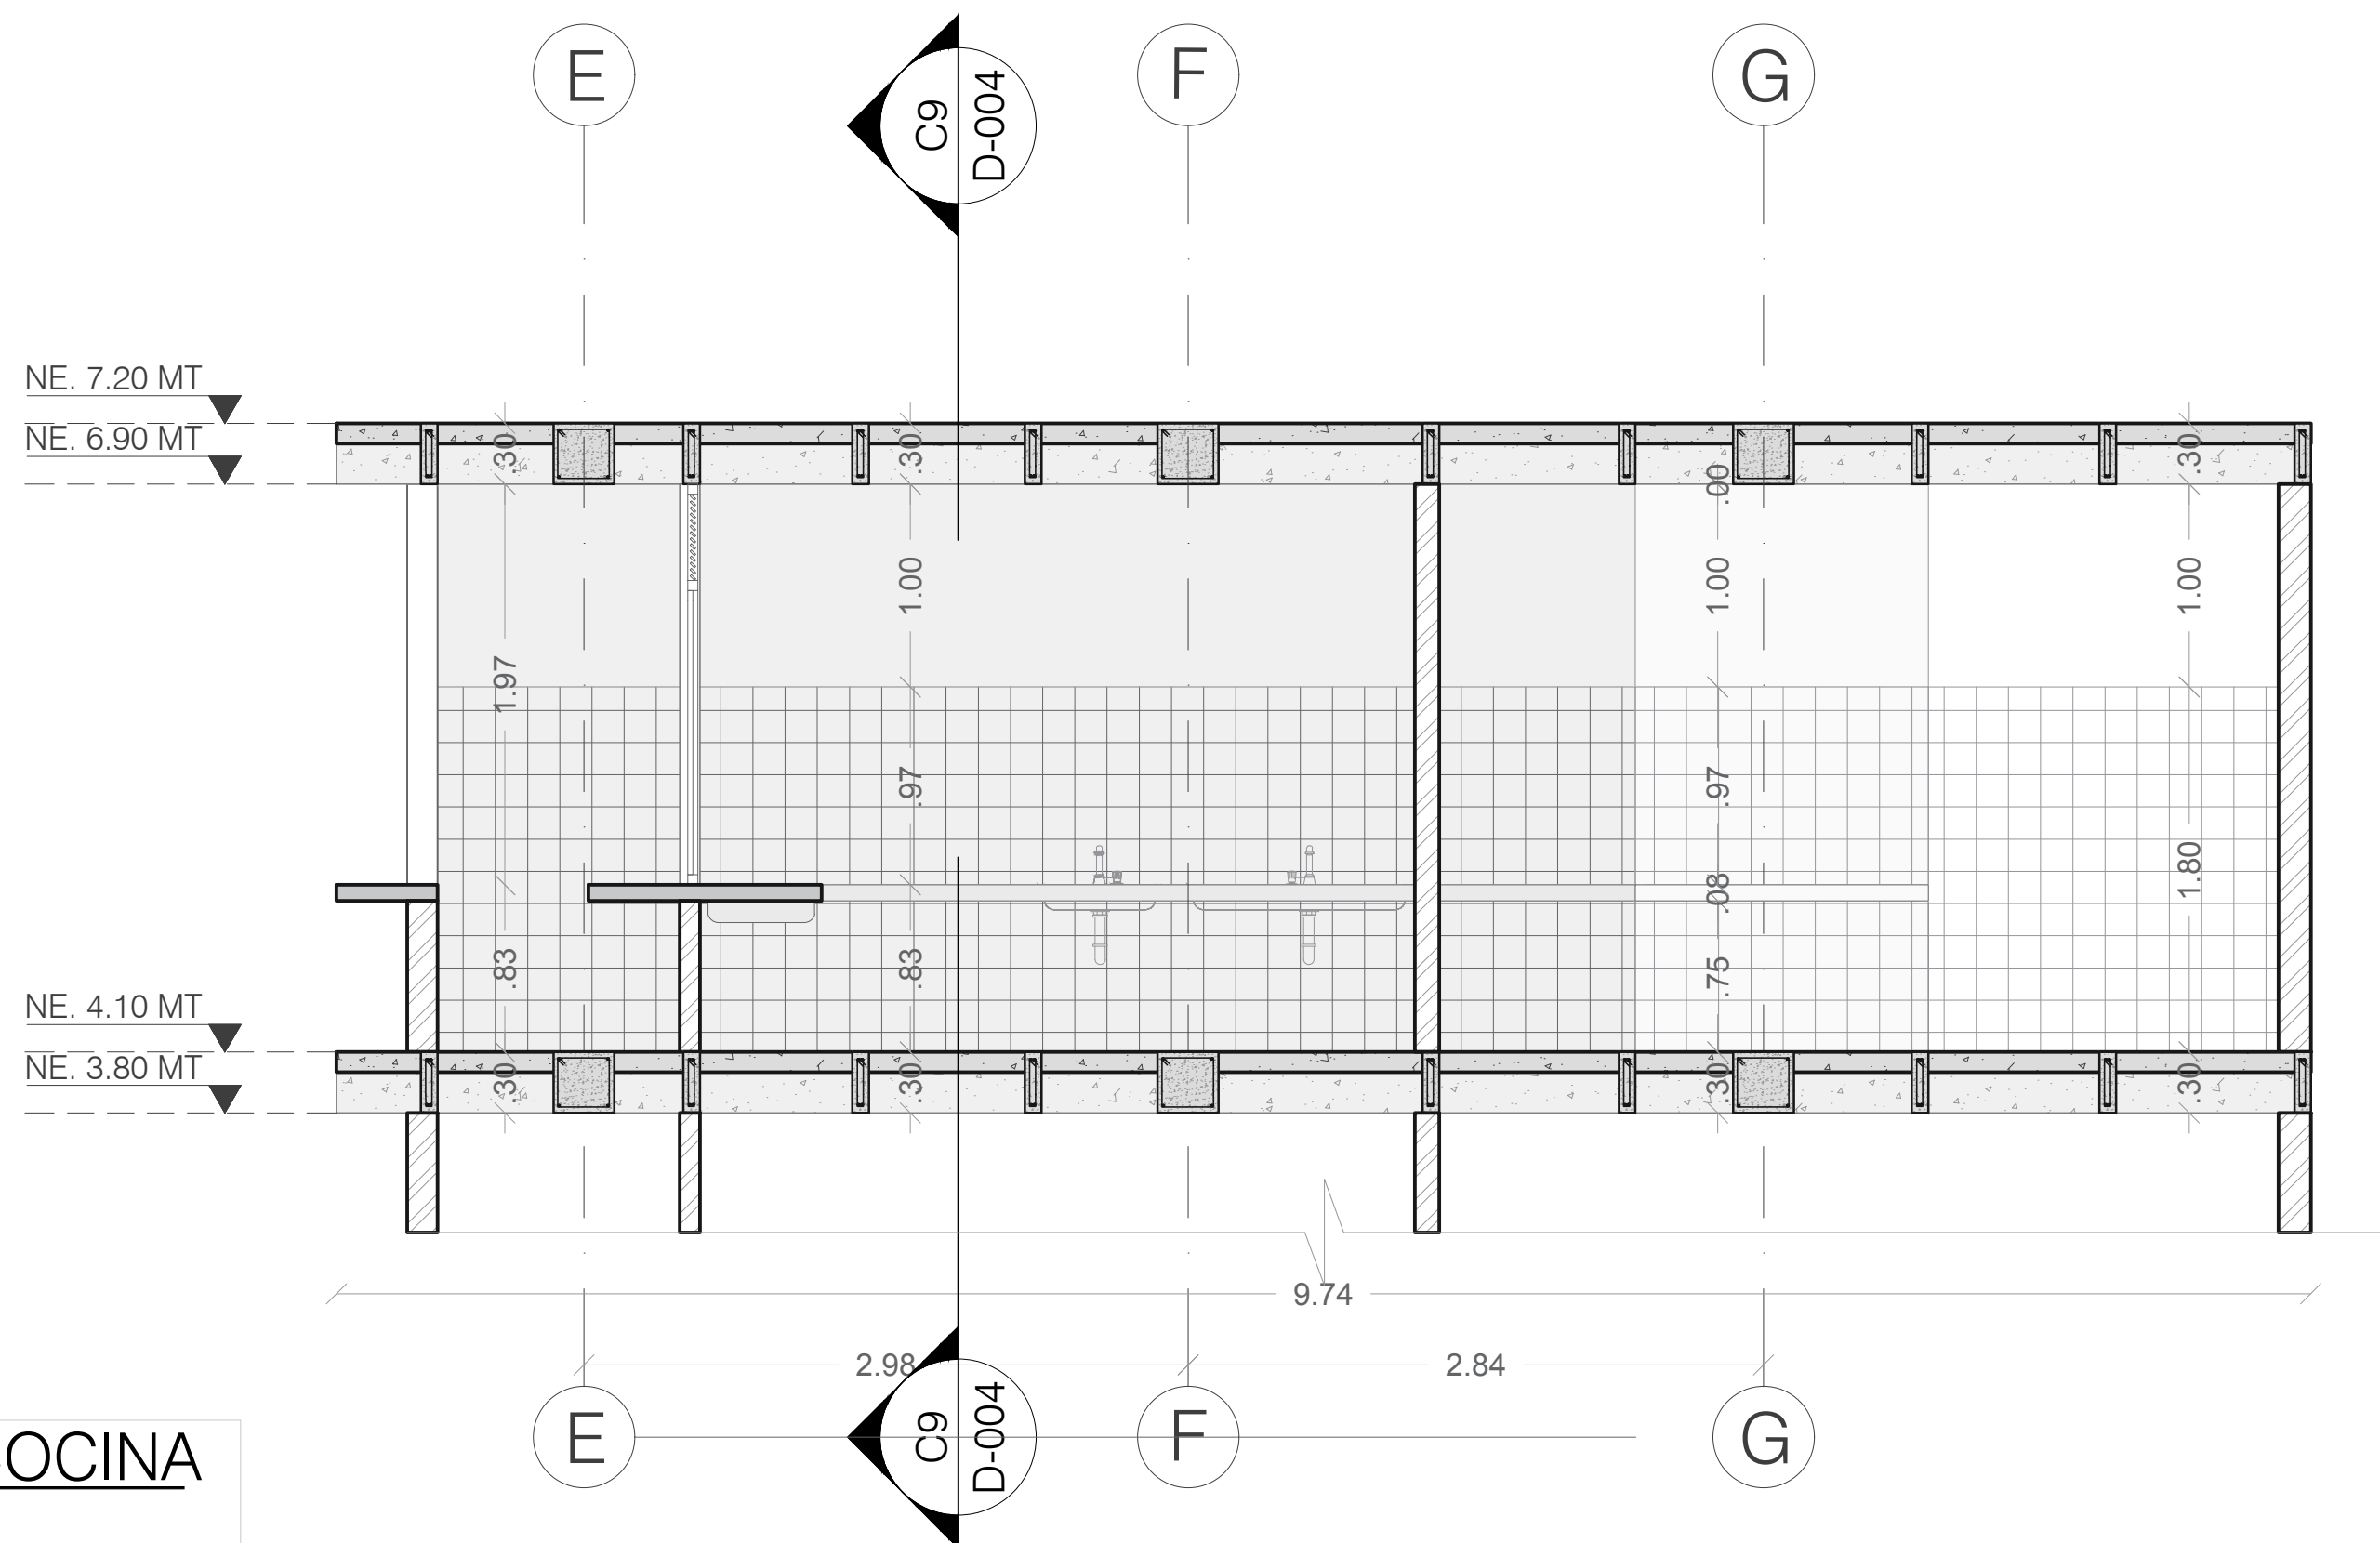


C9 CORTE LONGITUDINAL COCINA
ESCALA 1:25

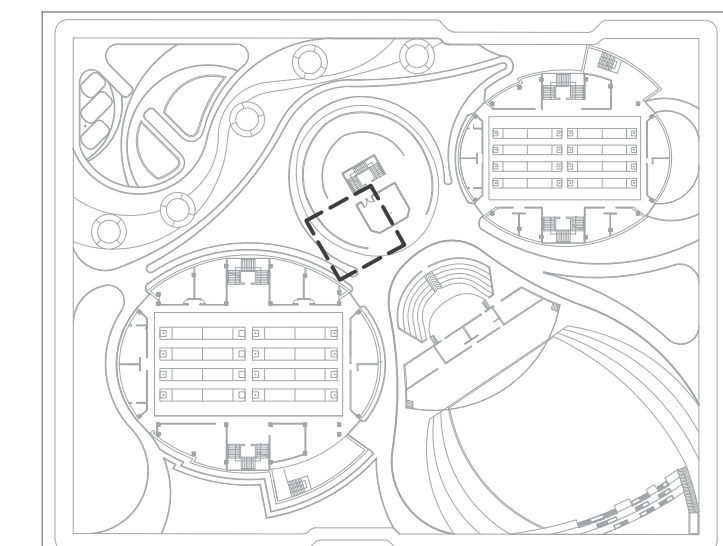

C10 CORTE TRANSVERSAL COCINA
ESCALA 1:25





13	DE	D-004	REVISIÓN
4	PLANCHAS No.		
 UNIVERSIDAD La Gran Colombia			
FACULTAD DE ARQUITECTURA PROYECTO DE GRADO			
PROYECTO:			
ESCENARIO REGIONAL MULTIPROPOSITO "NAIZAQUE" Deporte y Cultura del Juego al Turmequé			
BOGOTÁ 2020			
CONVENCIONES:			
	MUROS DIVISORIOS		
	COLUMNAS		
	ADOQUIN		
	PISO		
	ÁREA VERDE		
CURSO:			
OPCIÓN DE ÉNFASIS			
CONTIENE:			
CORTE LONGITUDINAL CORTE TRANSVERSAL			
OBSERVACIONES:			
1.			
ESCALA:	FECHA:		
INDICADA	JUNIO 2020		
ARCHIVO:	FECHA COPIA:		
DETALLES GENERALES.dwg	12/06/2020		
DIBUJO	ELABORACIÓN		
REVISIÓN:	PLANO No.	PLANCHAS No.	
1	D-004	4	13

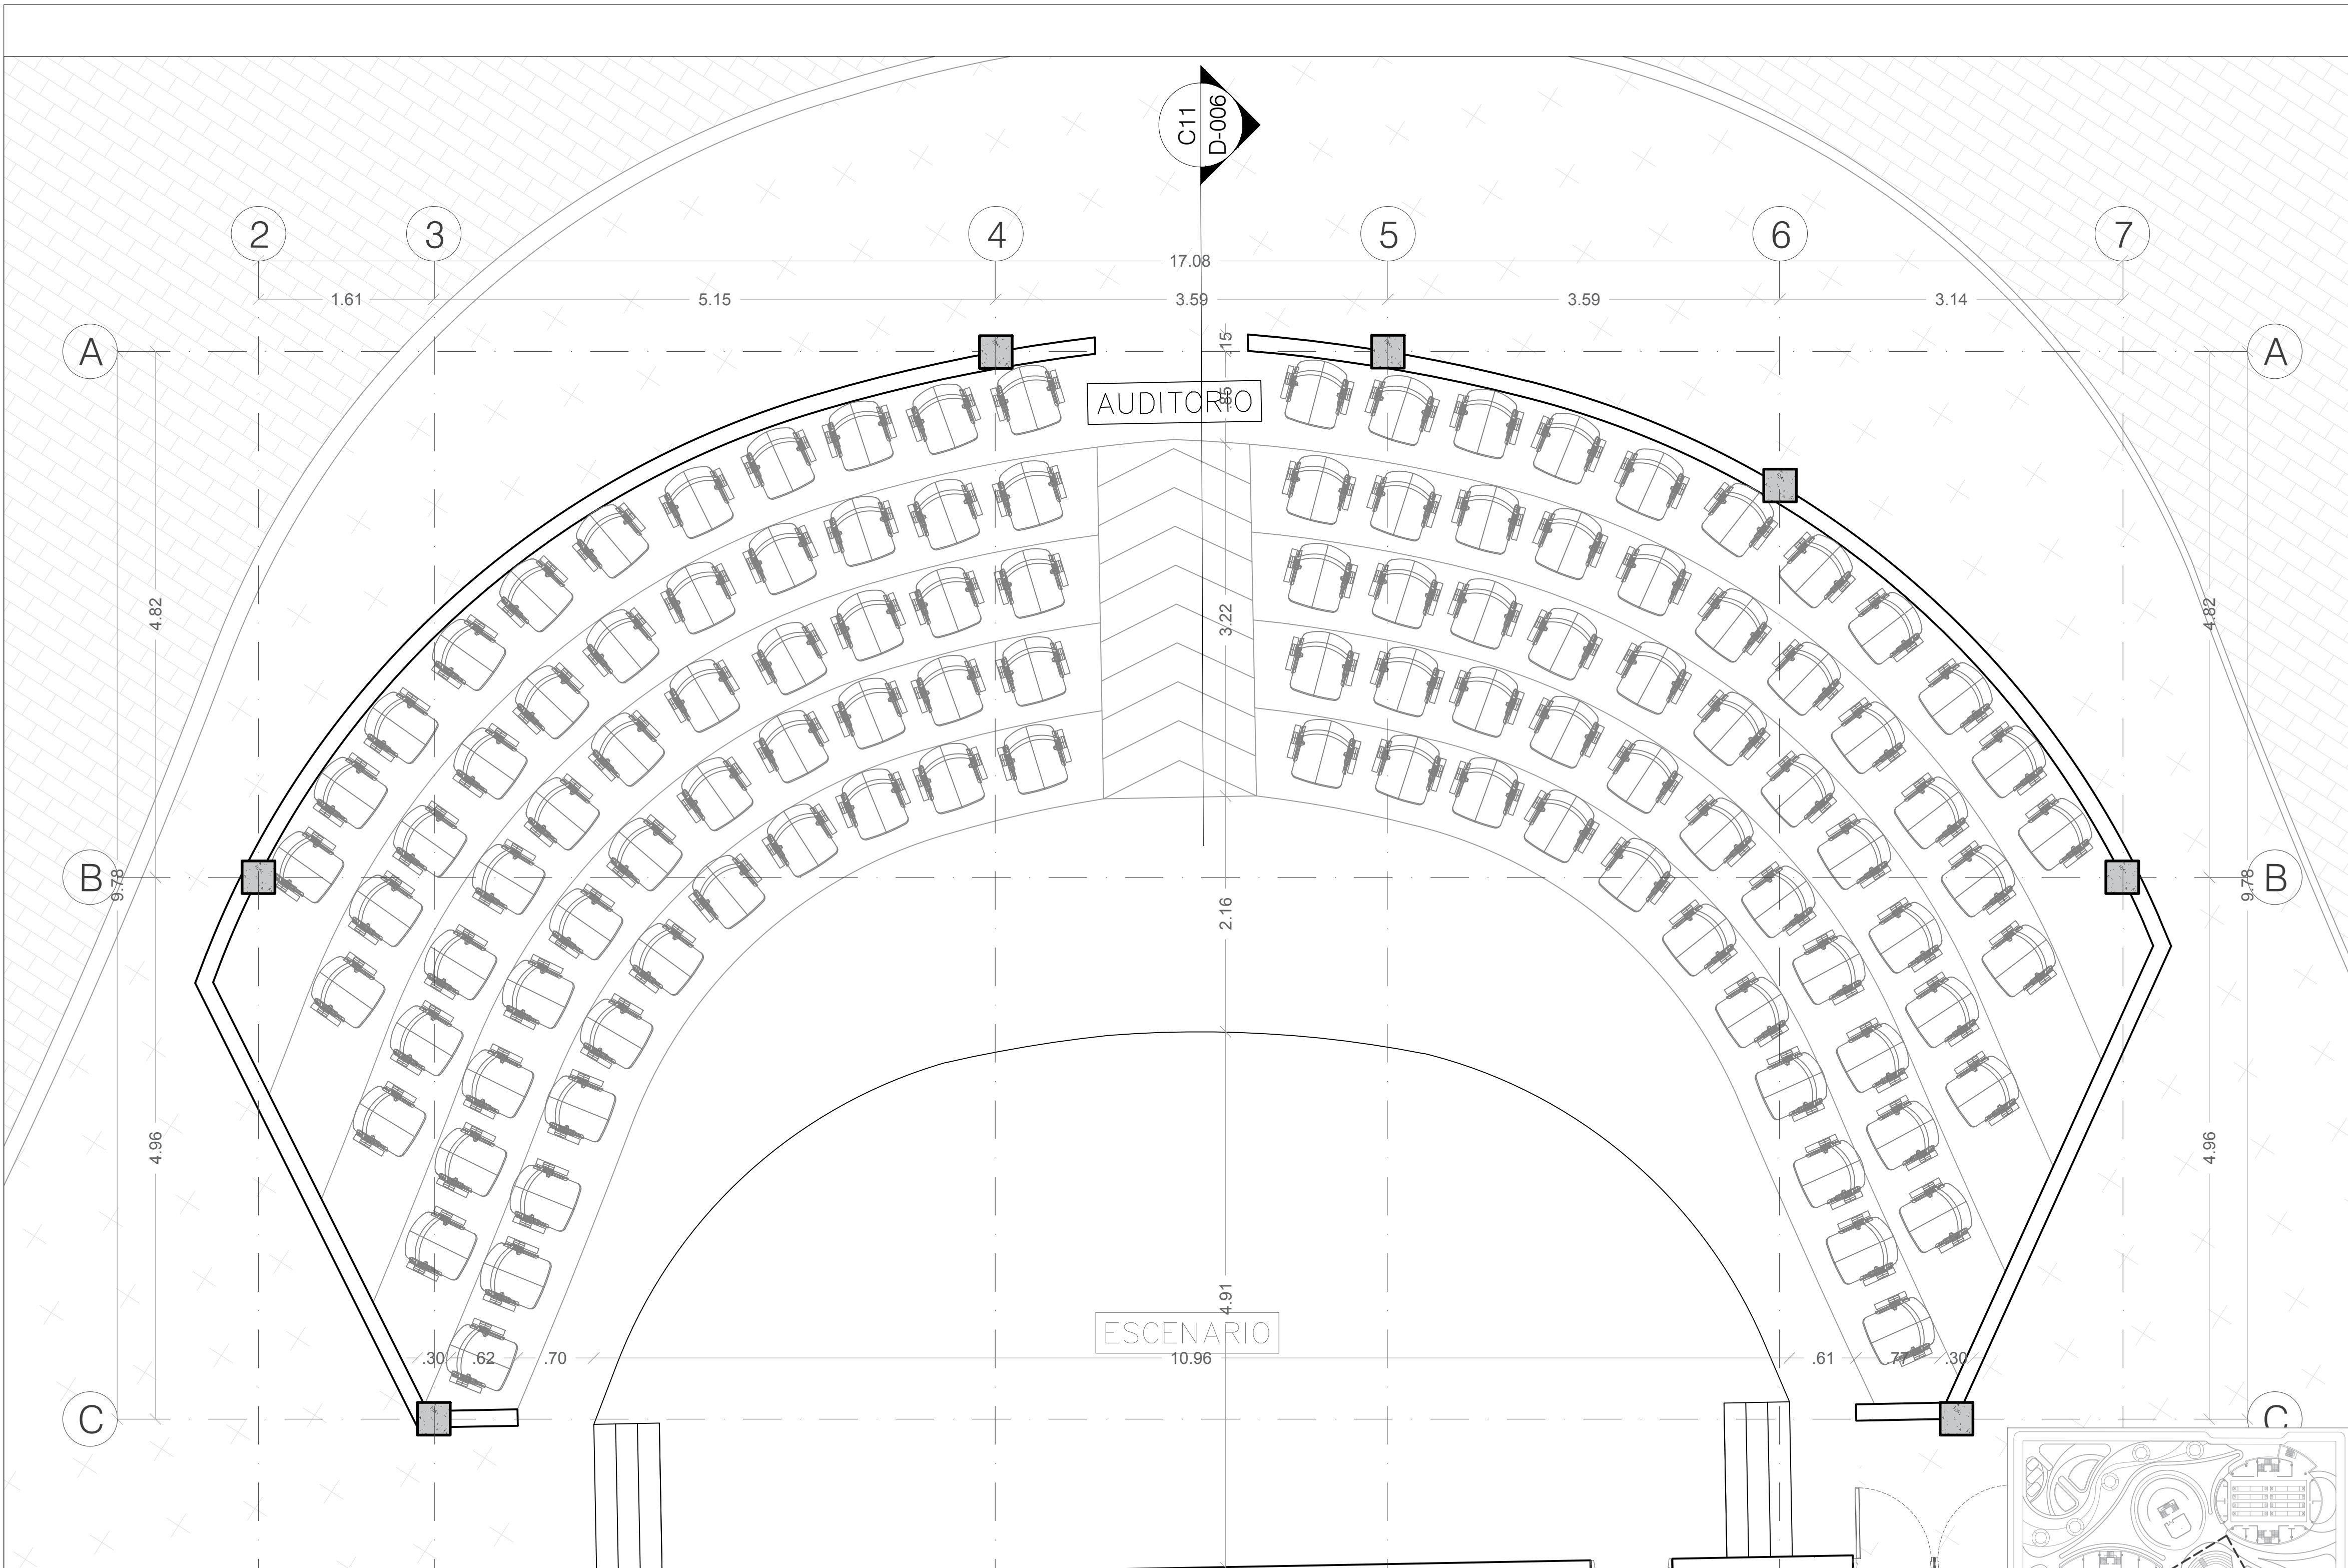


13 DE 13	500-D
5 DE 5	PLANO No. 5
FACULTAD DE ARQUITECTURA PROYECTO DE GRADO	
PROYECTO: ESCENARIO REGIONAL MULTIPROPOSITO "NAIZAQUE" Deporte y Cultura del Juego al Turmequé	
BOGOTÁ 2020	
CONVENCIONES: 	
CURSO: OPCION DE ÉNFASIS	
CONTIENE: PLANTA DE AUDITORIO	
OBSERVACIONES: 1.	
ESCALA:	FECHA:
INDICADA	JUNIO 2020
ARCHIVO:	FECHA COPIA:
DETALLES GENERALES.dwg	12/06/2020
DIBUJO	ELABORACION
1	5 DE 13
1	D-005

D1 PLANTA DE BAÑOS ARENA 1
 ESCALA 1:25

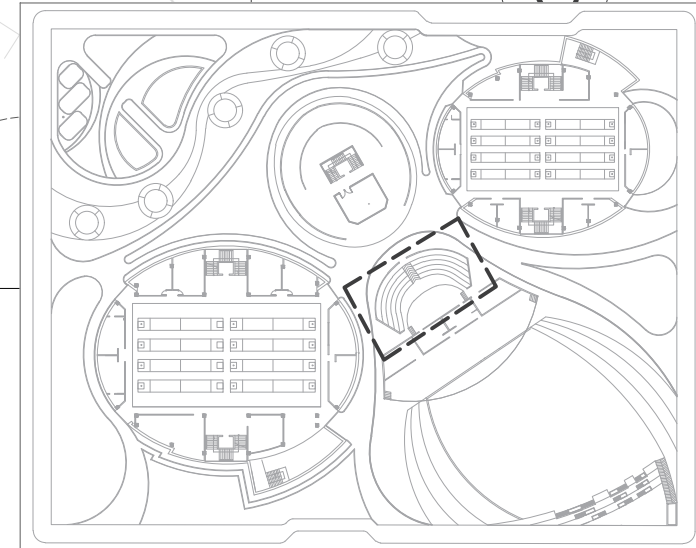


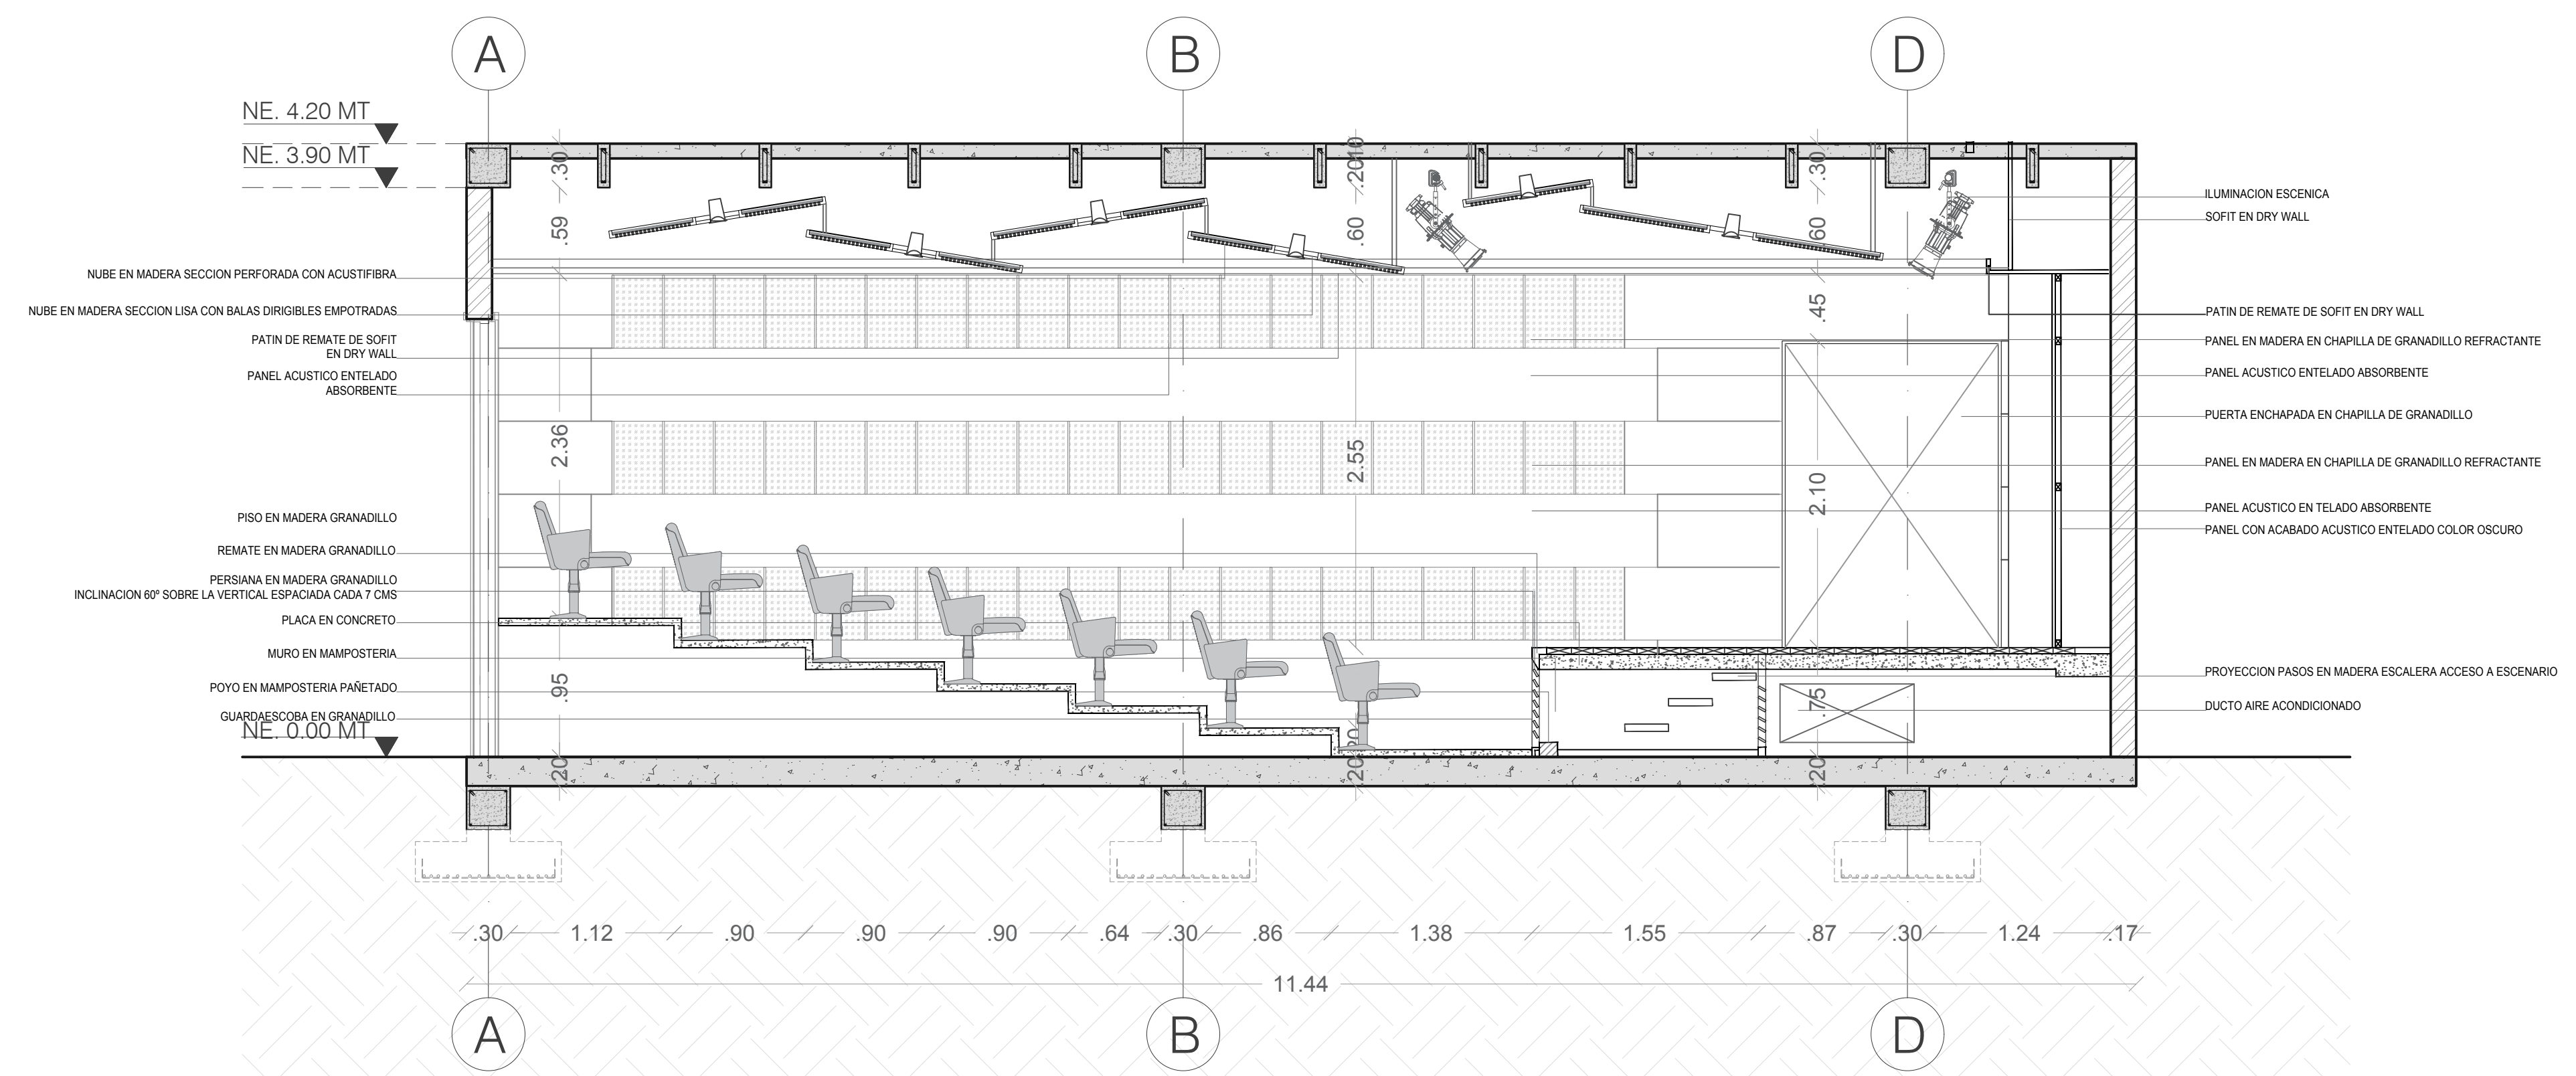


C11 CORTE TRANSVERSAL AUDITORIO
 ESCALA 1:25

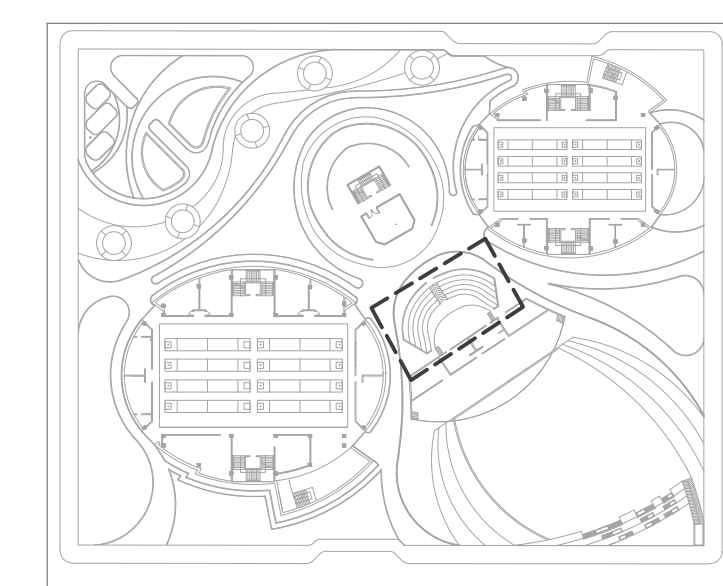


ESPECIFICACIONES TÉCNICAS MINIMAS



- 1 Zapara aislada en concreto de 3000 PSI, con recubrimiento en concreto inferior a 0.07 y extremos a 0.05m, parrilla inferior en acero #6 @0,20x0,20, bastones o refuerzo vertical de pedestal en acero #5, estribos en acero #3 @0,15m.
- 2 Viga de cimentación en concreto de 3000 PSI con refuerzos horizontales en acero #4, estribos en acero número #3 @ 0,10 - 0.15m, impermeabilizante y concreto de limpieza de 0,05m.
- 3 Dado en concreto de 3000 PSI con parrilla inferior en acero #2, barrilla roscada de 3/4" grado 5 . Trabajo a tensión.
- 4 Guaya de tensión vertical Ø1"
- 5 Muro exterior de fibrocemento Superboard con capa de aislamiento termo acústico frescas compuesta por gránulos de vidrio compacto y espuma absorbente Esp. de 0.08 m y perfilaría en aluminio Base #6.
- 6 Columna en concreto de 3000 PSI con refuerzos verticales en acero #4, estribos en acero número #3 @ 0.15m.
- 7 Escalera de tres tramos con dos descansos compuesta por parrilla inferior en acero #4 @0,20x0,20 en ambos sentidos.
- 8 Nodo estructural en aluminio compuesto por tres ramificaciones para tubería de Ø0,10m y gancho de tensión.
- 9 Cubierta en membrana tensada, textil Gore-Tex con superficie perlada, tejido clásico de tres capas, tubo redondo estructural de Ø 0,16m y Ø 0,10m

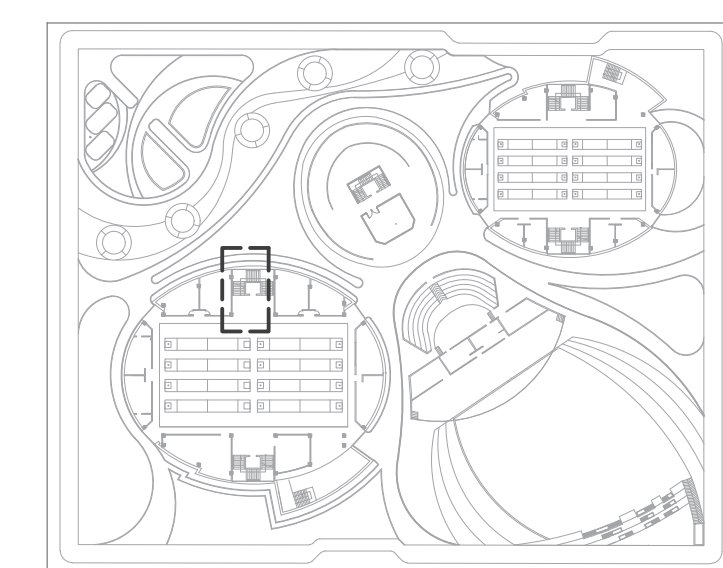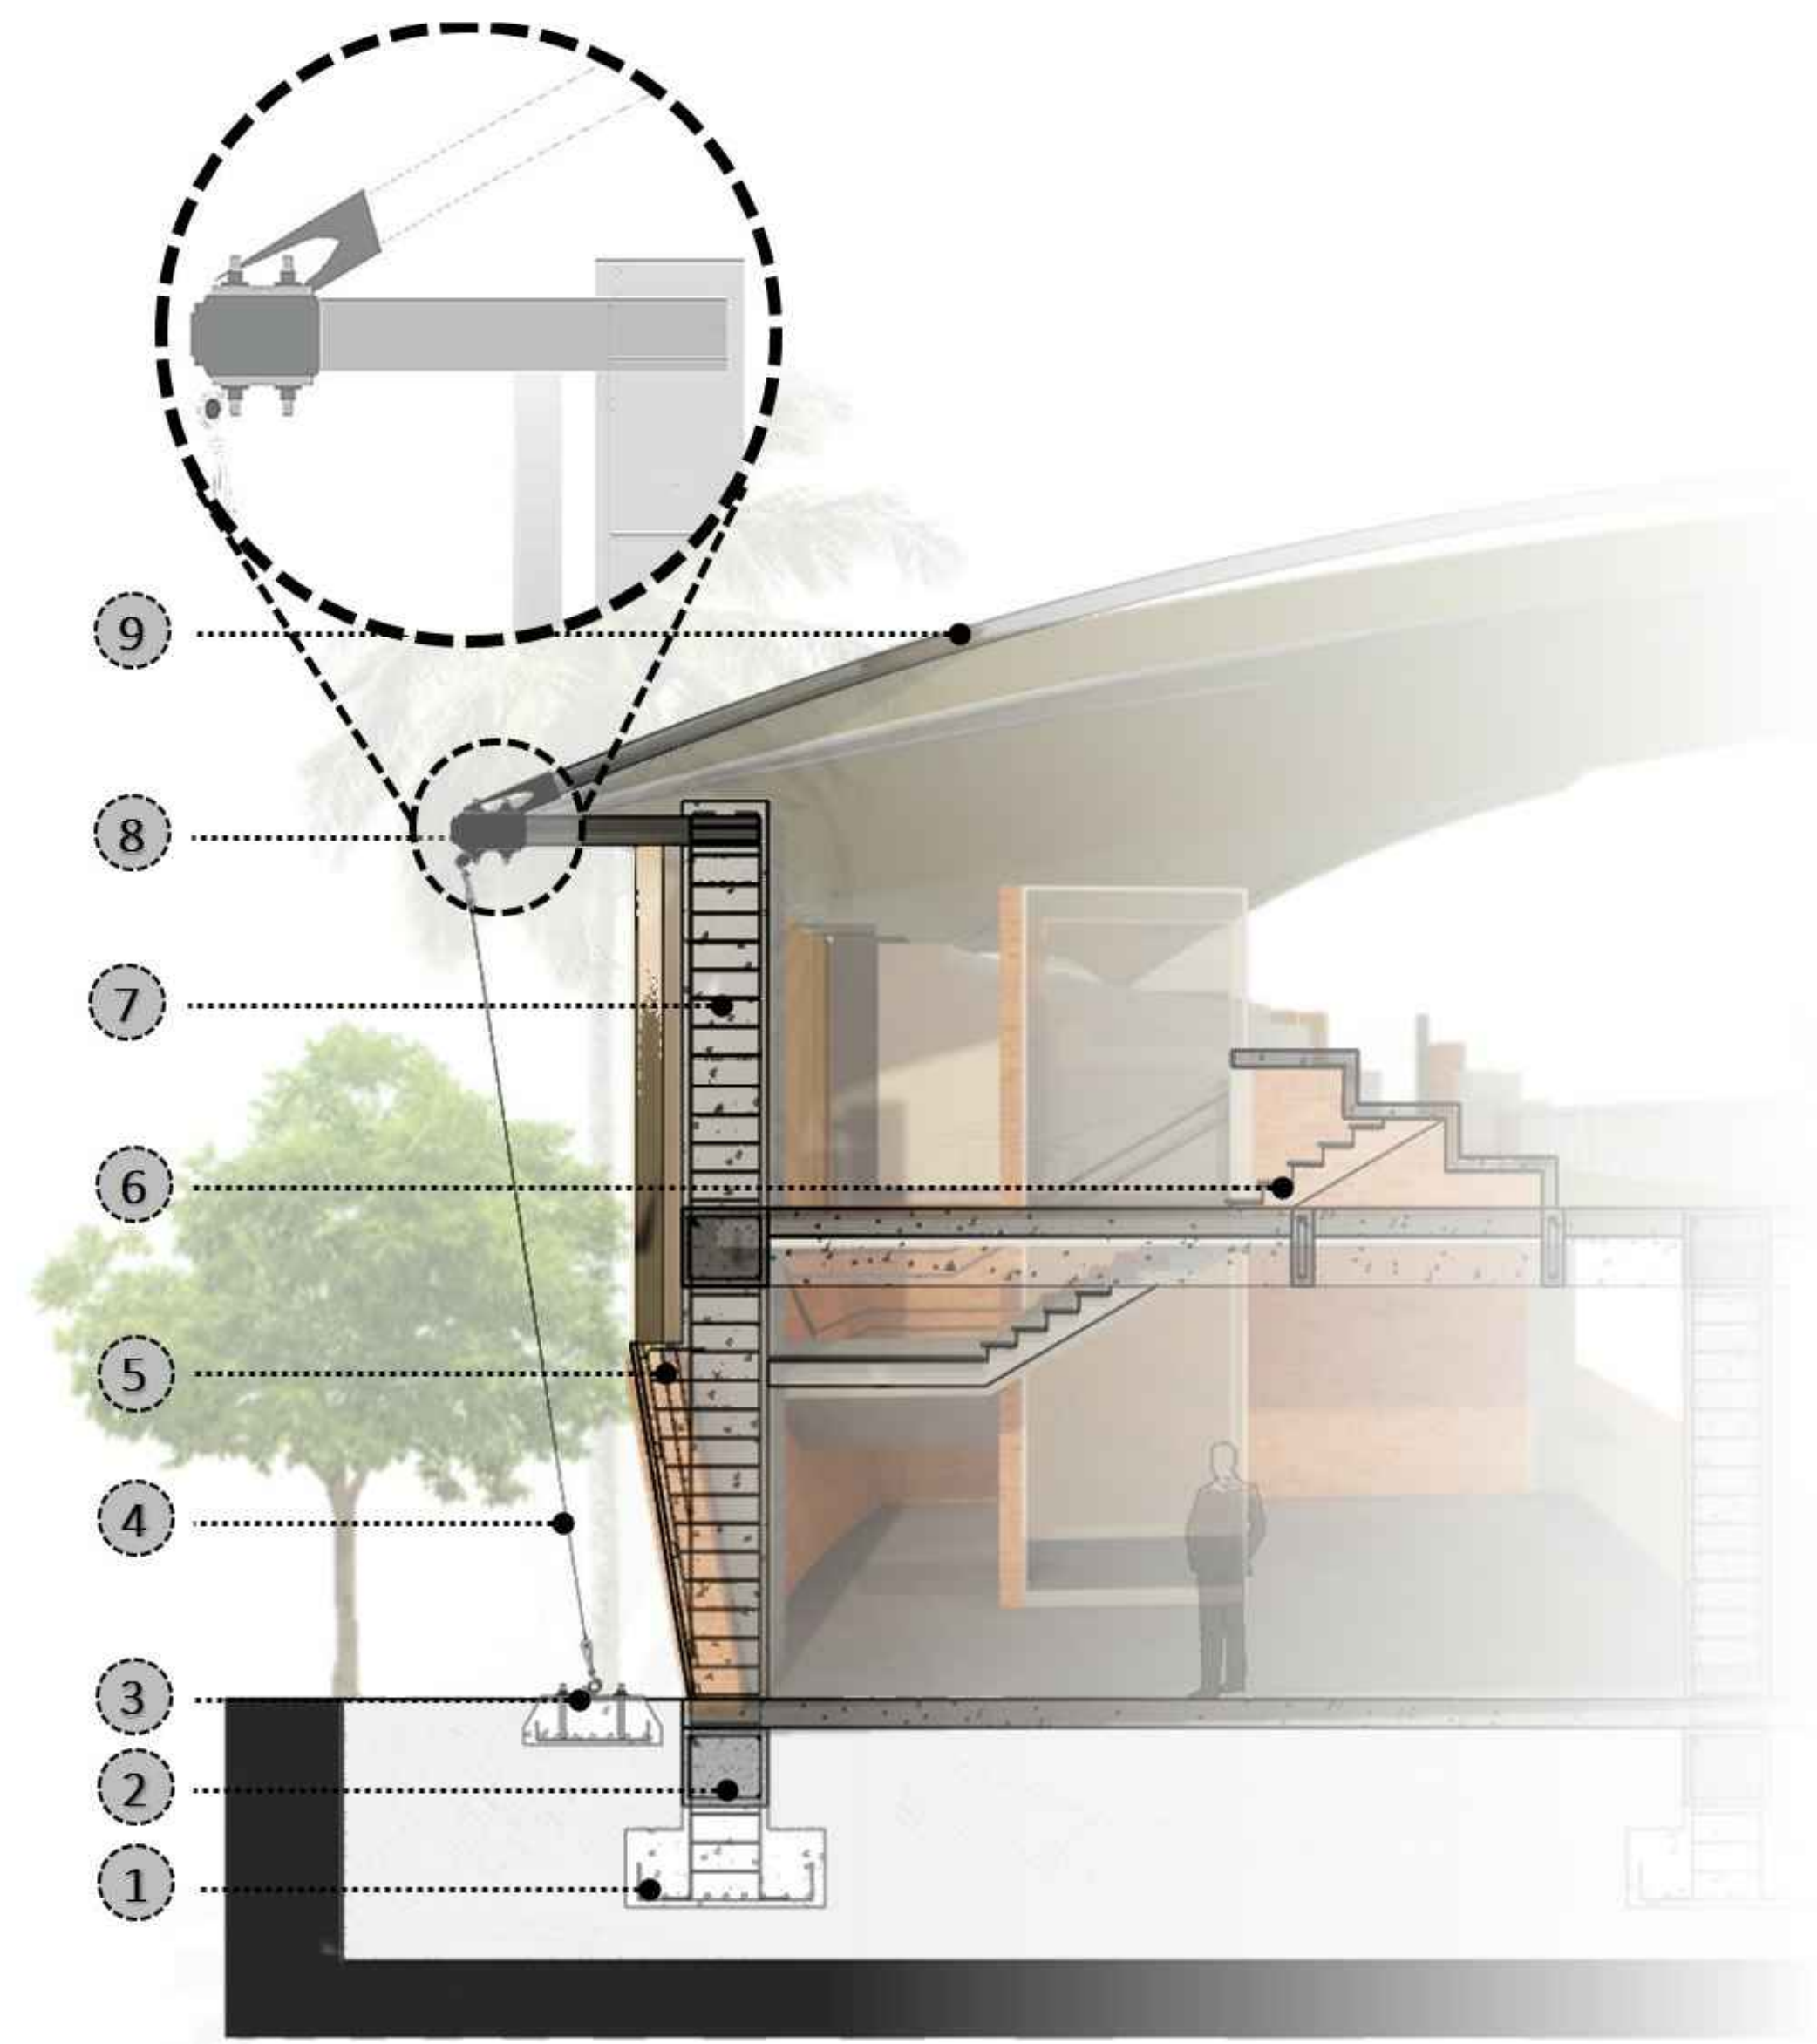


C12 CORTE POR FACHADA
ESCALA 1:25

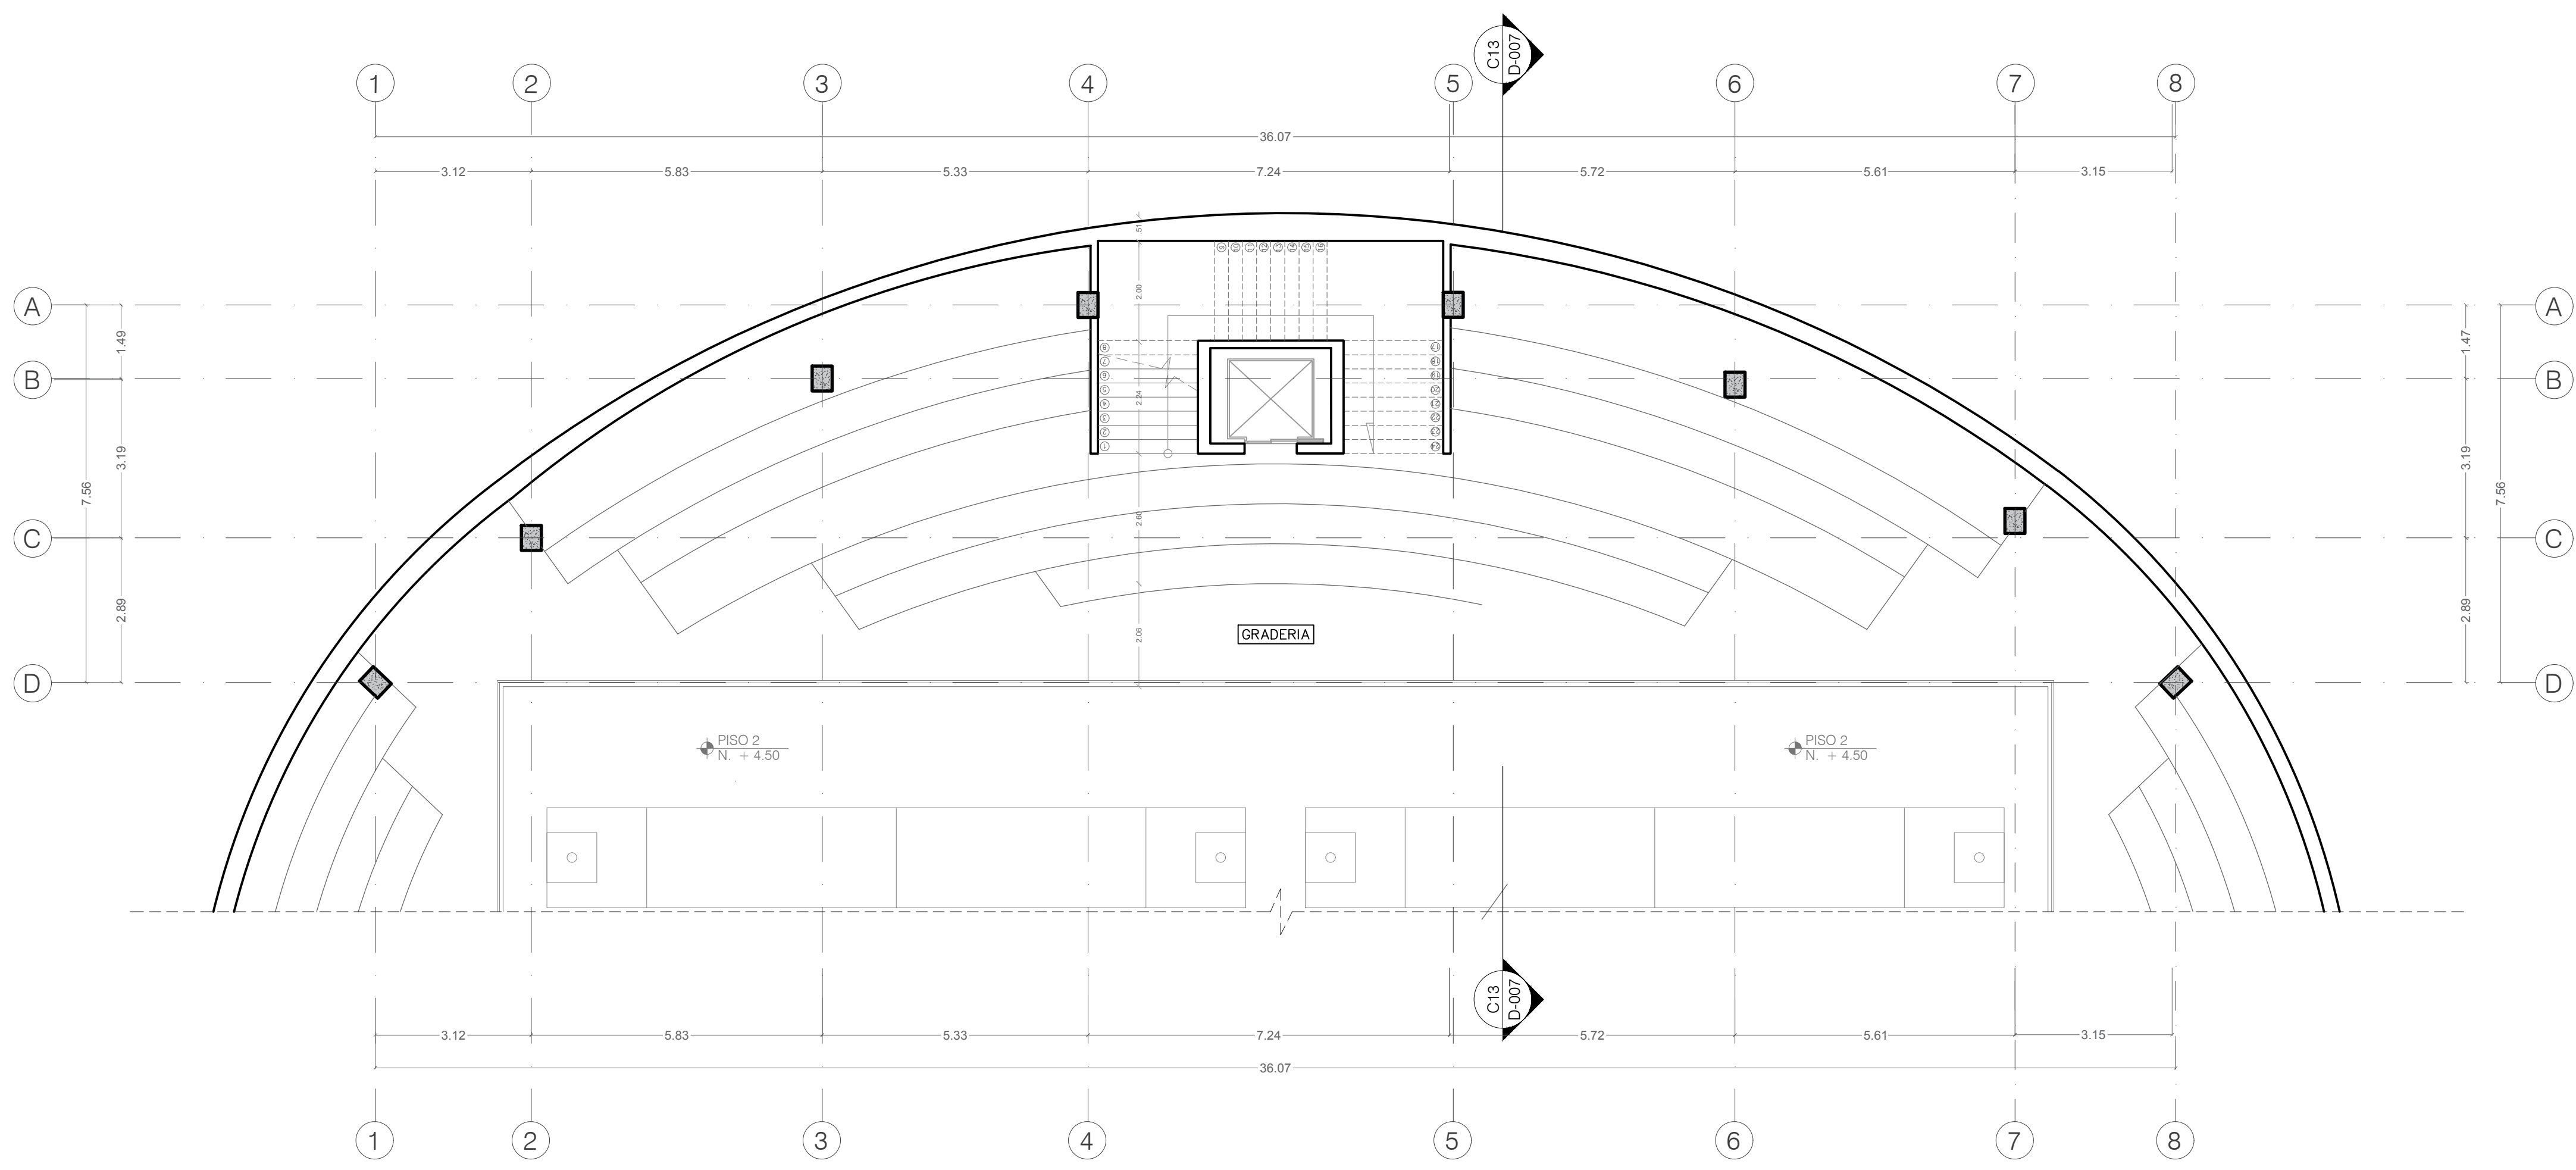


D13 PLANTA DE GRADERIA ARENAS
ESCALA 1:20

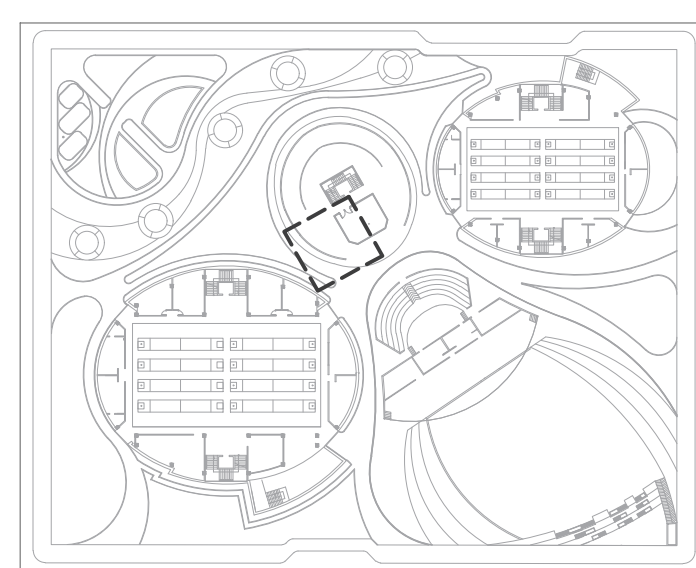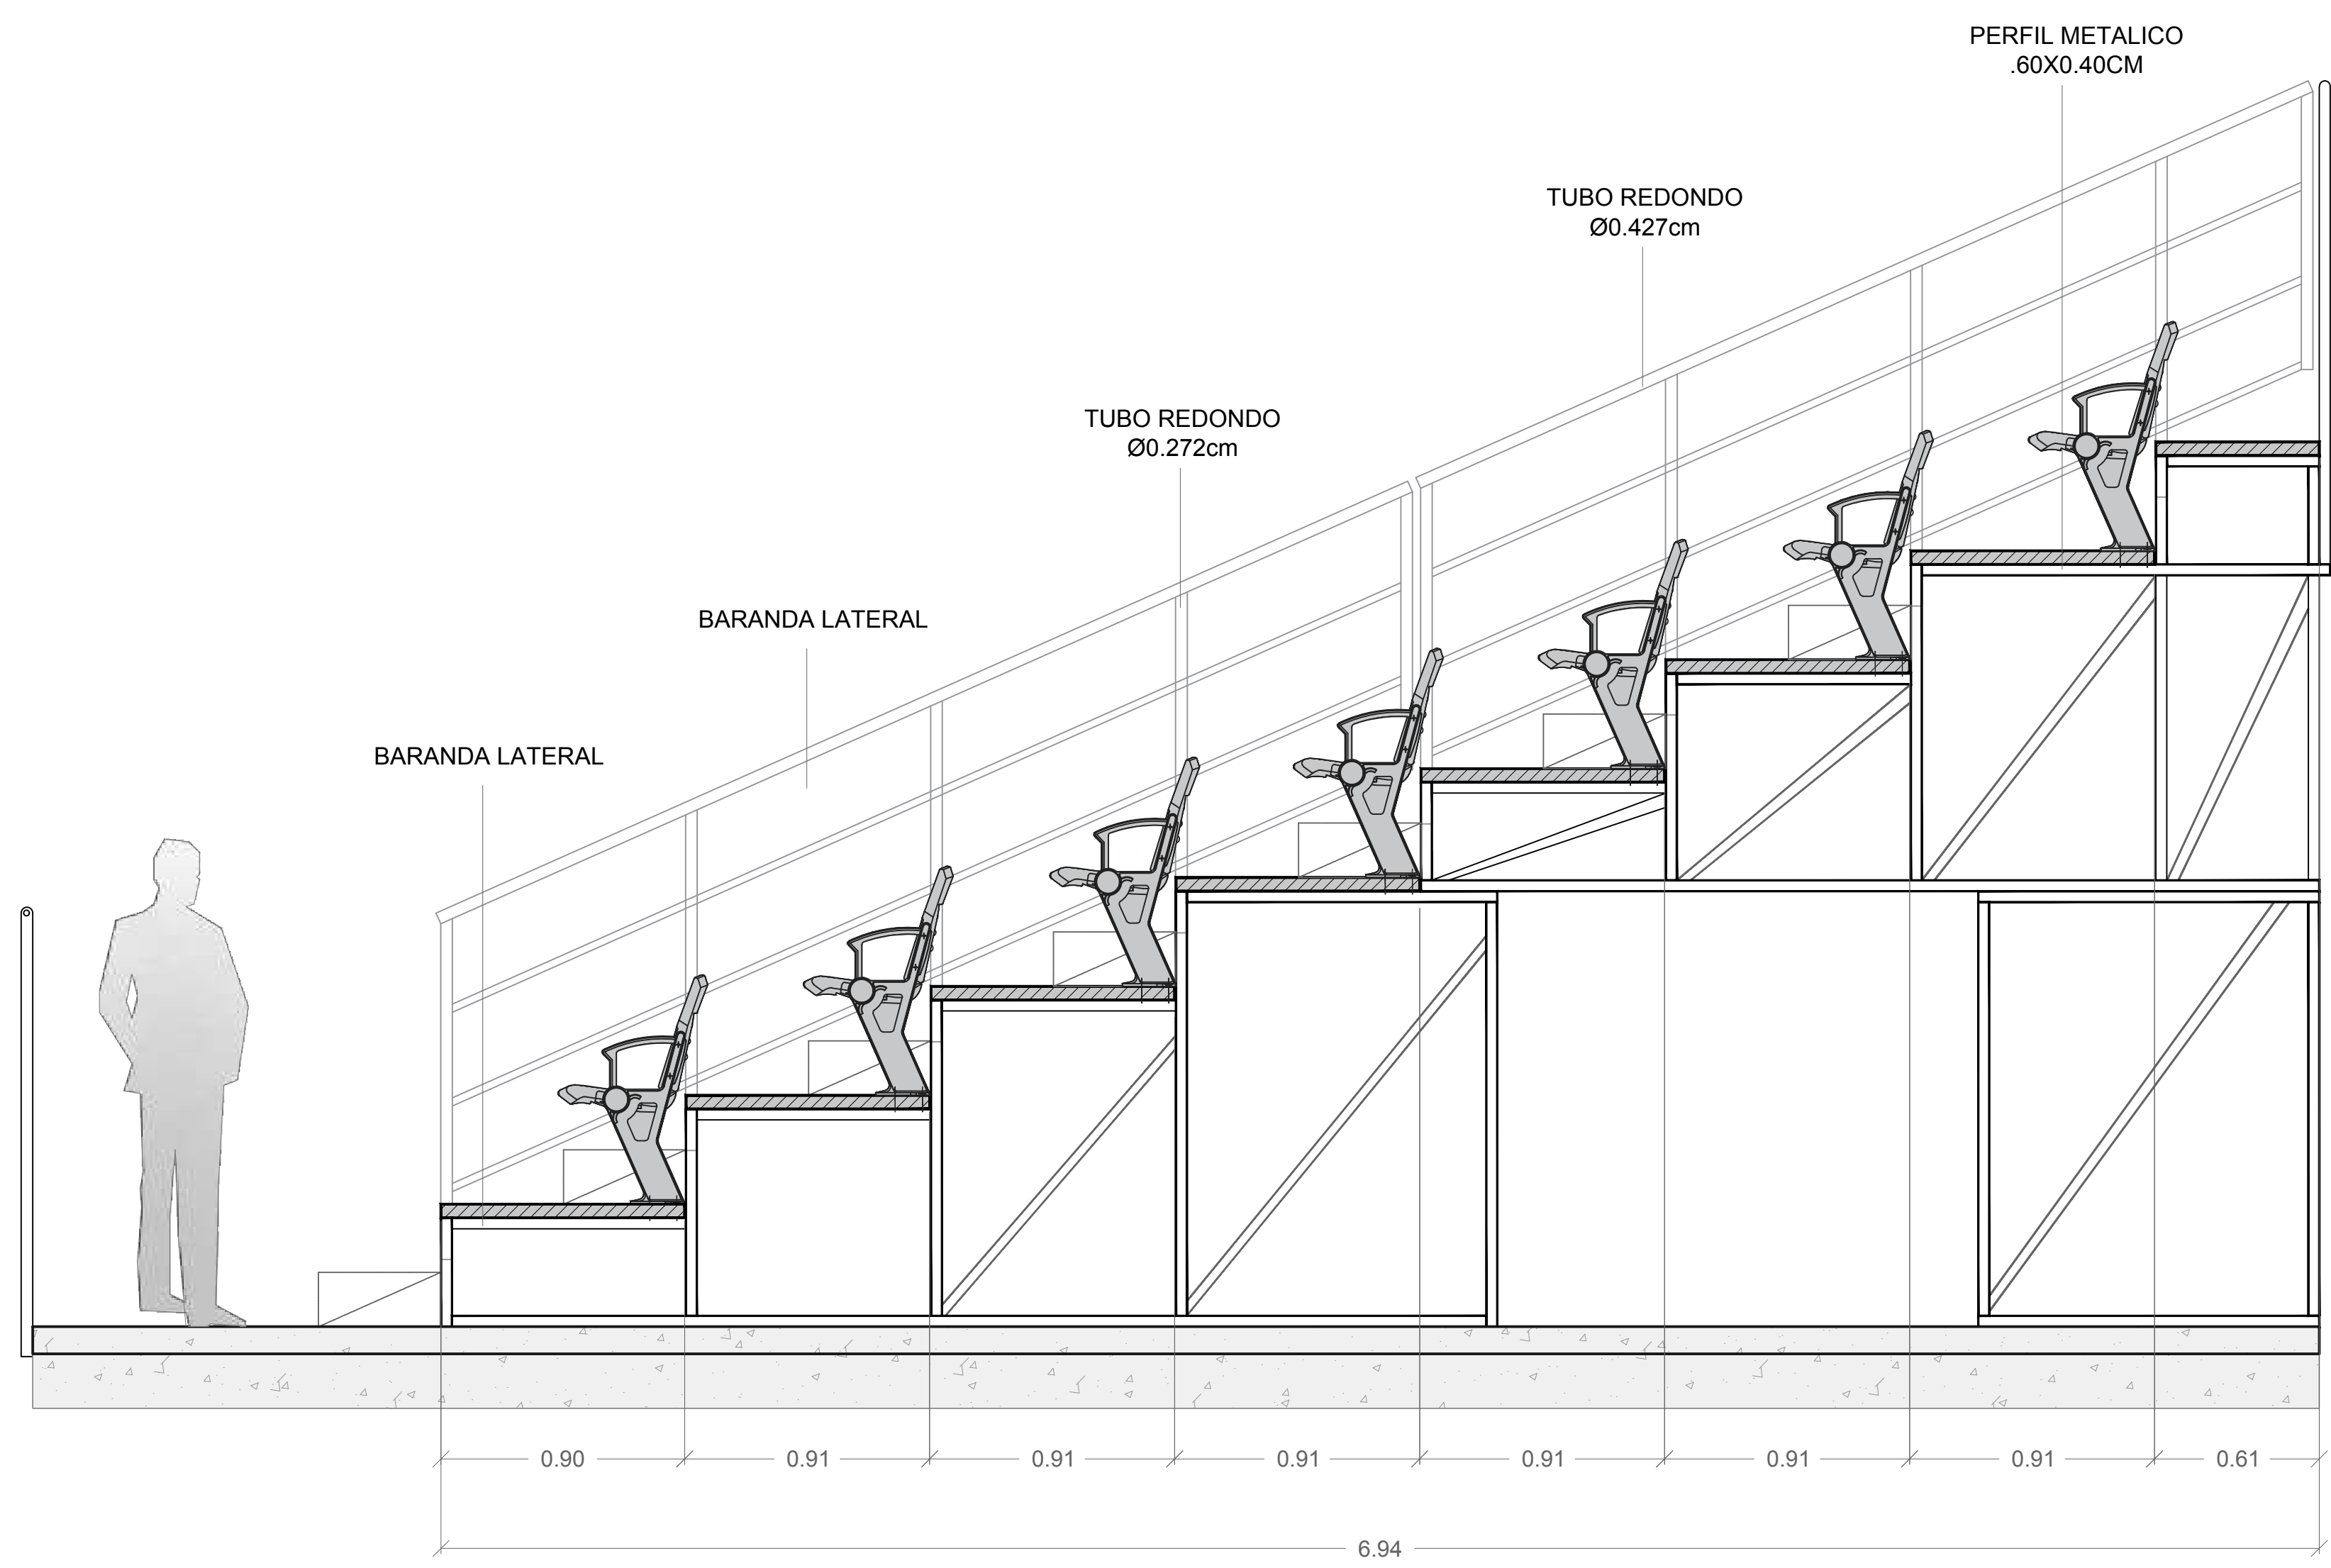


D13 CORTE TRANSVERSAL GRADERIA FIJA
ESCALA 1:20

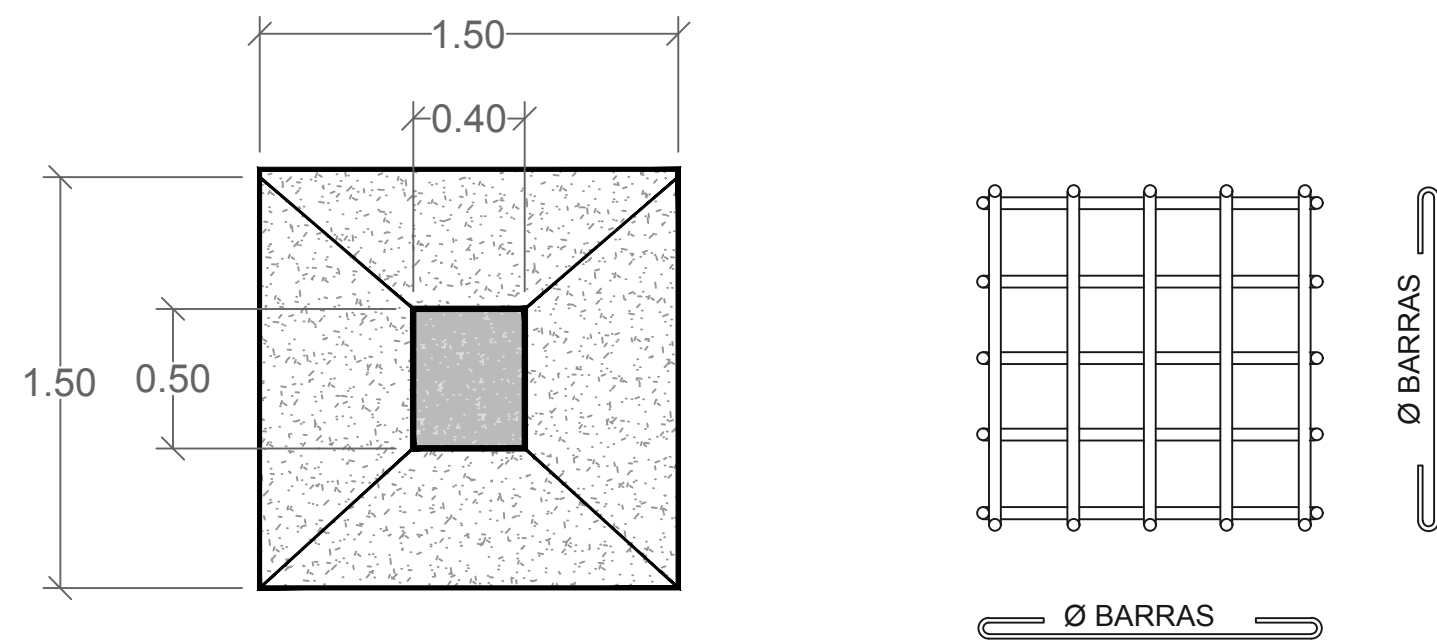


D14 ESQUEMA DE ZAPATAS EN PLANTA Y REFUERZOS
ESCALA 1:15

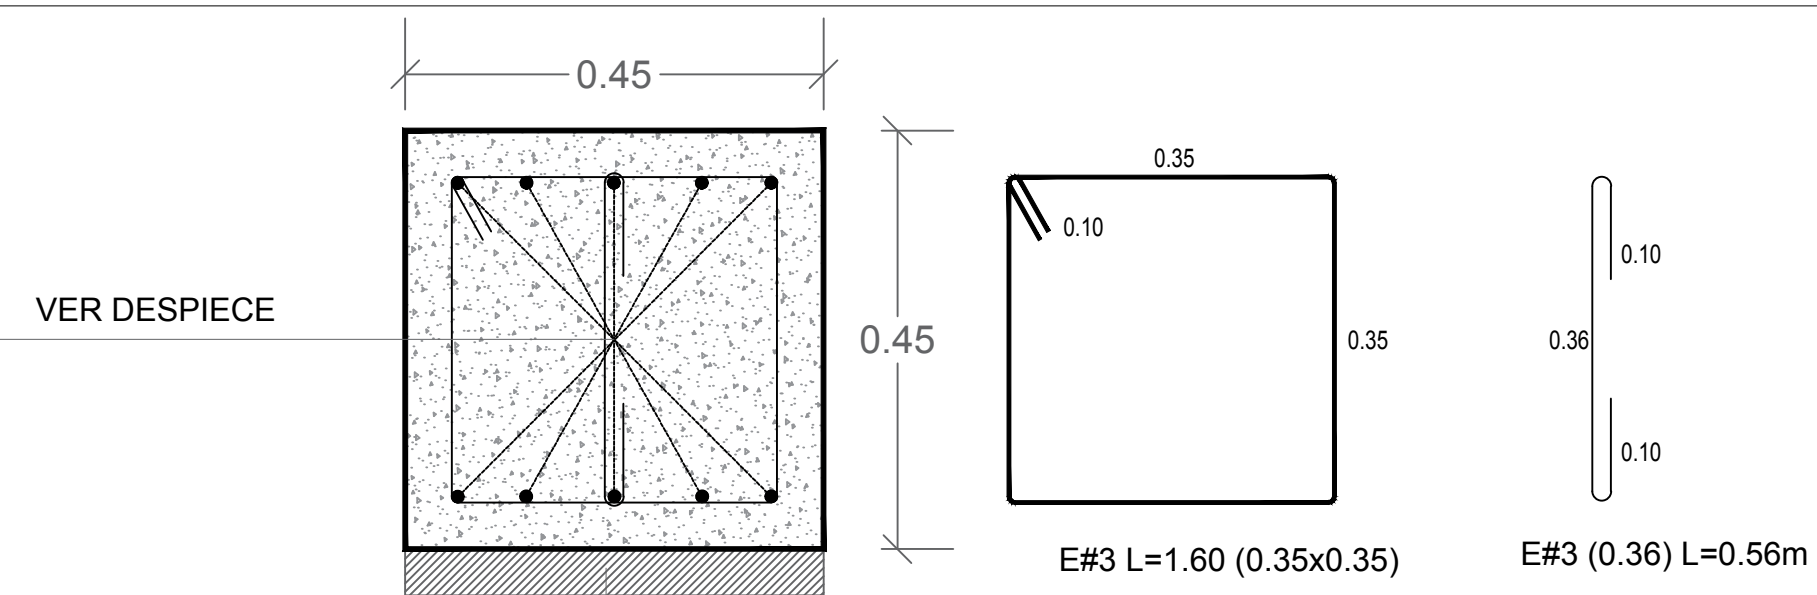


D16 SECCION VIGA DE CIMENTACION
ESCALA 1:15

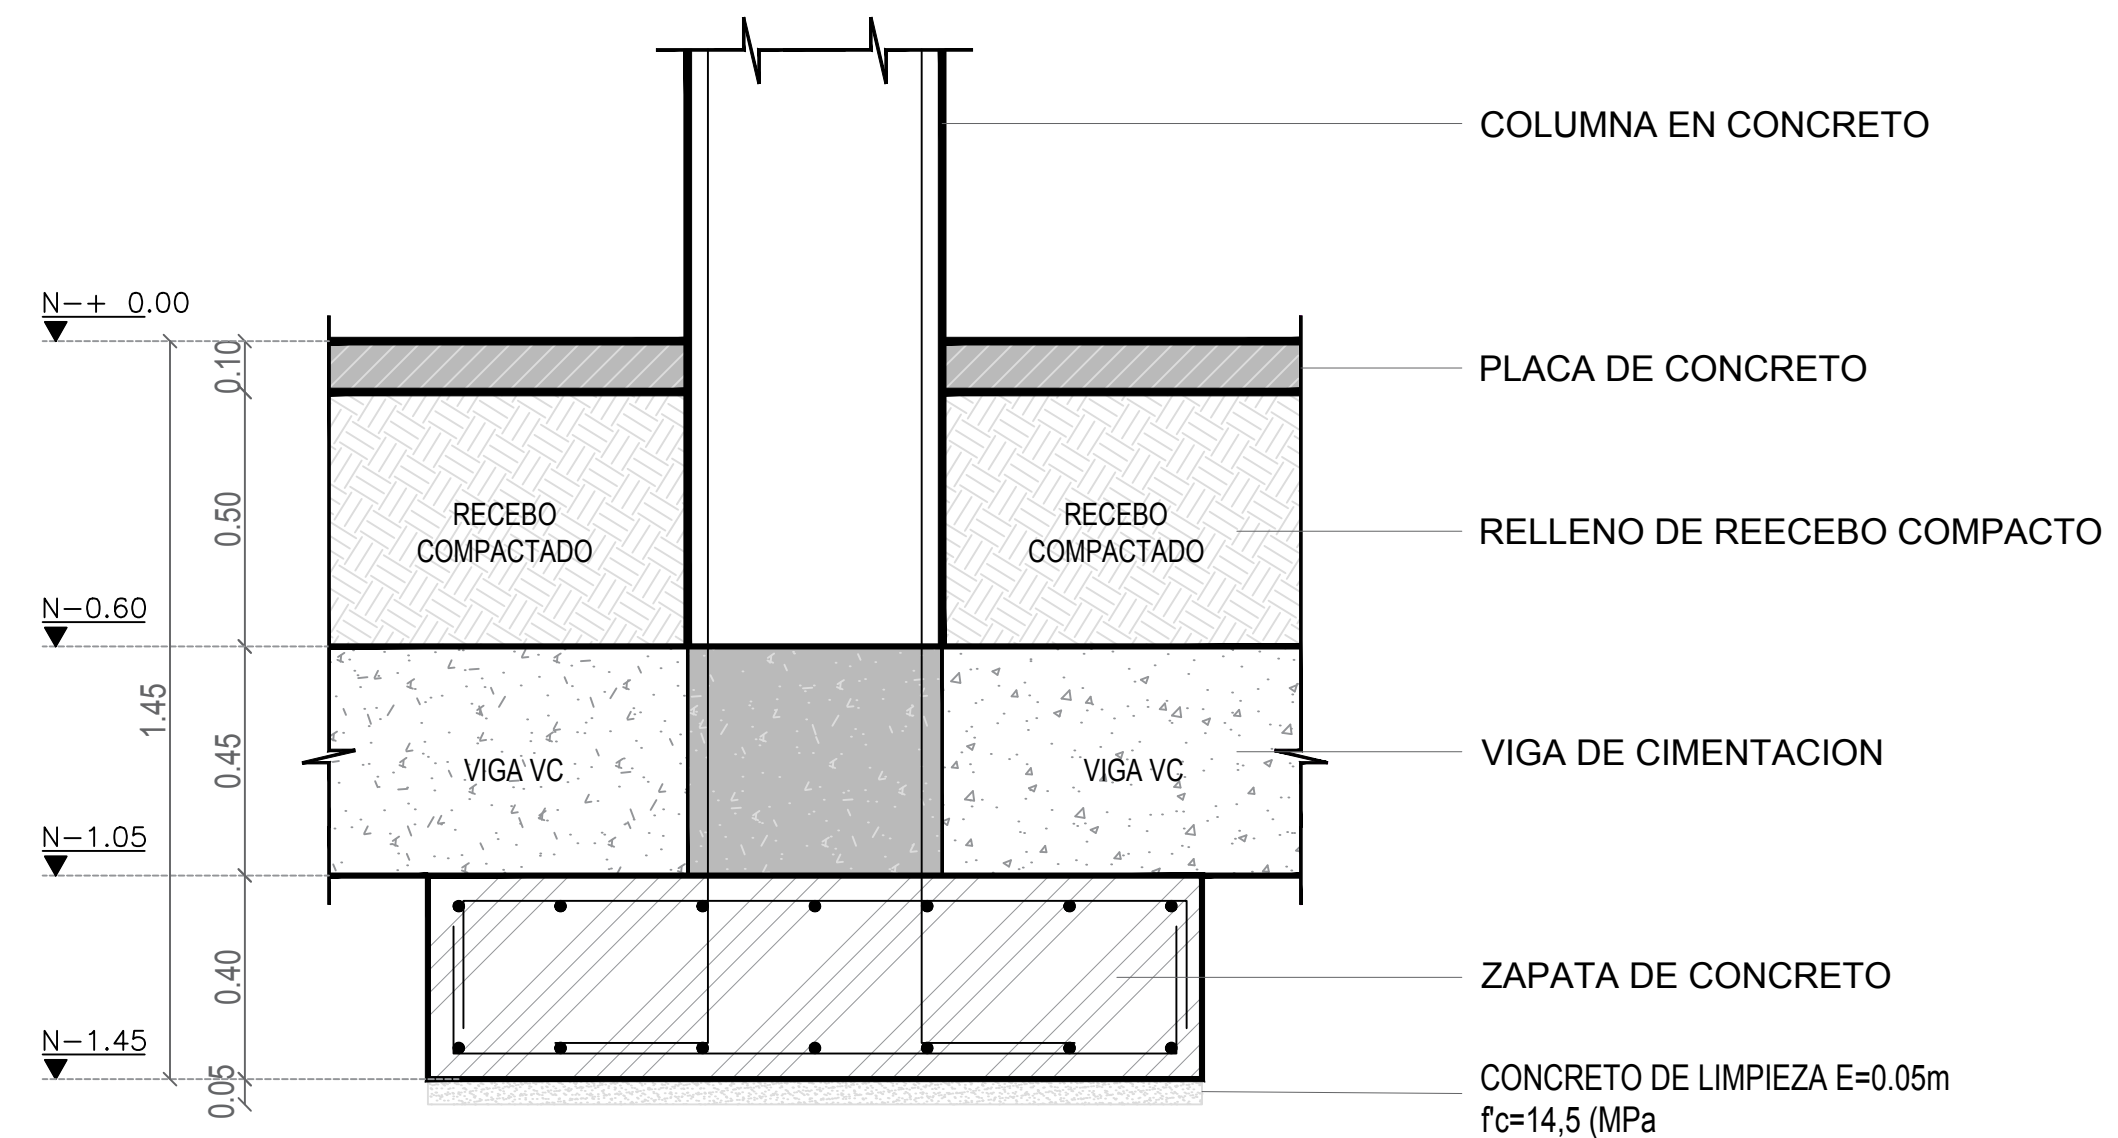


D15 DETALLE ZAPATA DE CIMENTACION
ESCALA 1:15

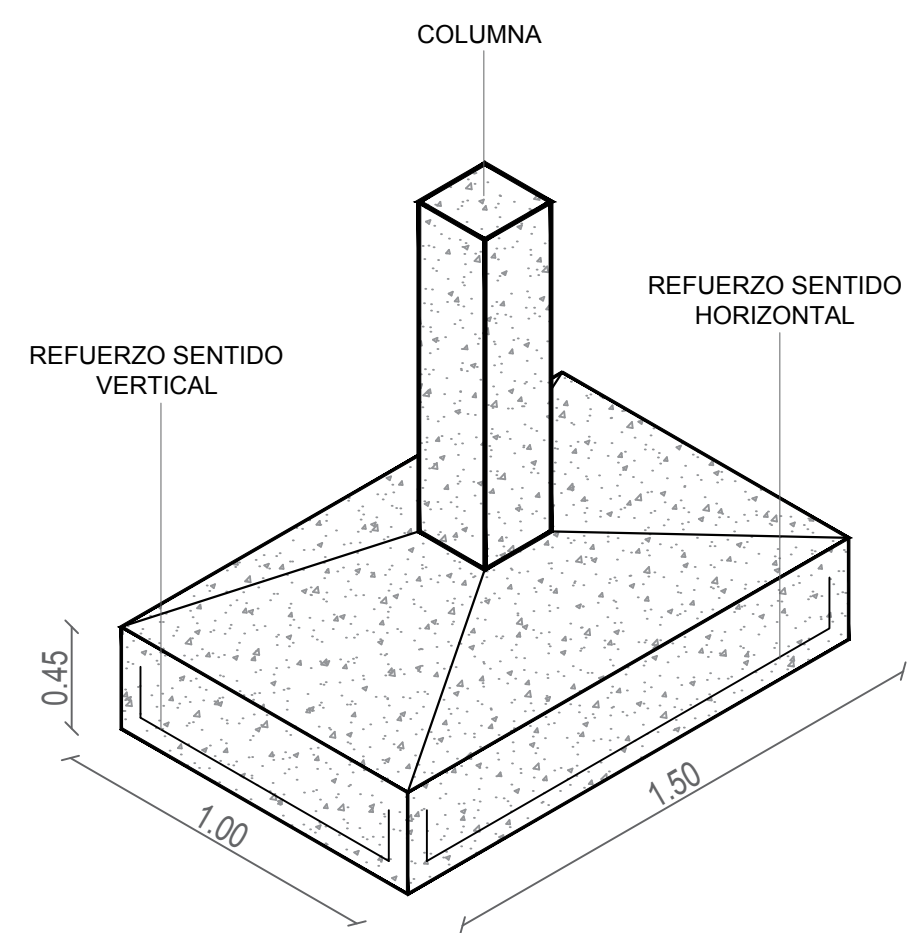

D17 ESQUEMA ZAPATAS CENTRADAS
ESCALA 1:15

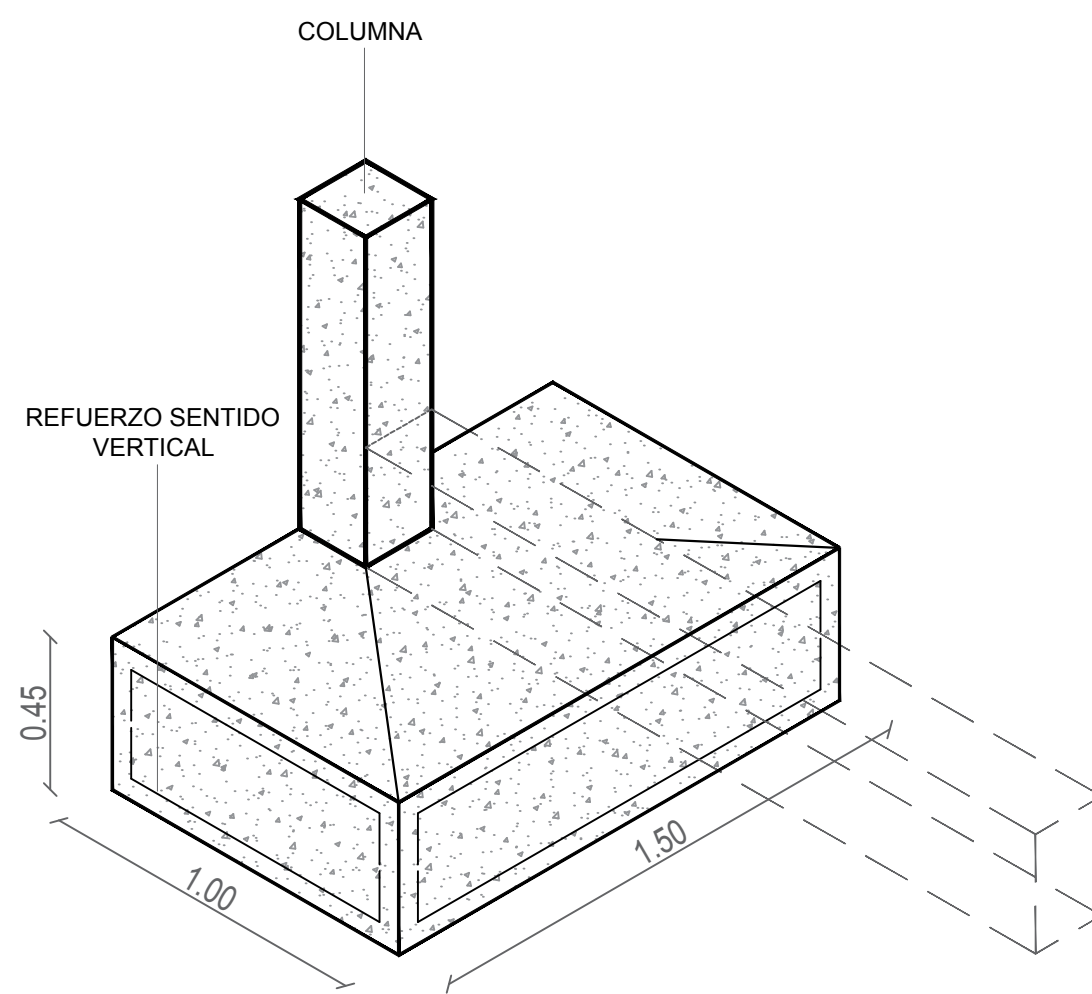


D18 ESQUEMA ZAPATAS EXCENATRICA
ESCALA 1:15

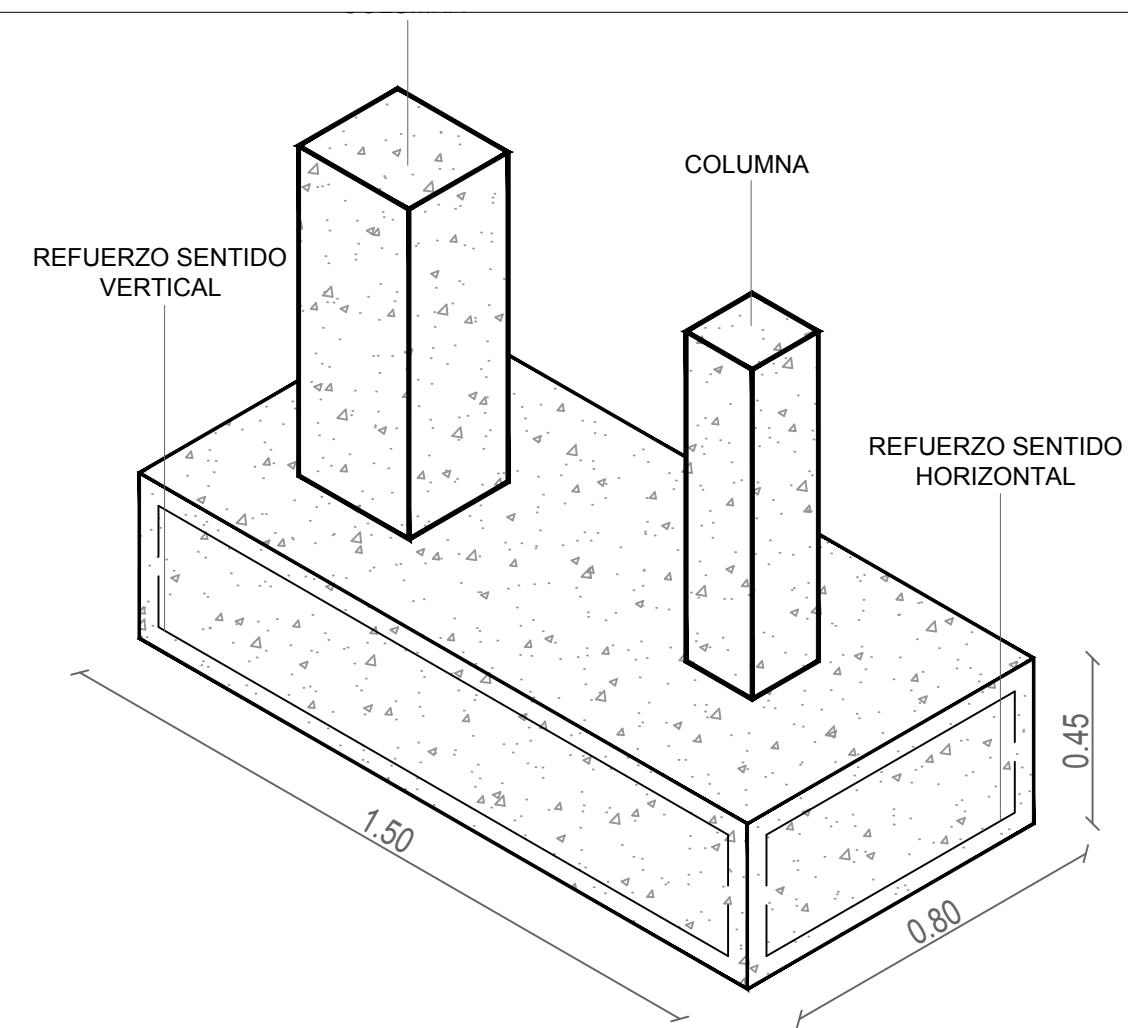


D19 ESQUEMA ZAPATAS COMBINADAS
ESCALA 1:15

PLANCHIA No. 13 DE 14	REVISION PLANO No. 010-D
FACULTAD DE ARQUITECTURA PROYECTO DE GRADO	
PROYECTO: ESCENARIO REGIONAL MULTIPROPOSITO "NAIZAJUE" Deporte y Cultura del Juego al Turmequé	
BOGOTÁ 2020	
CONVENCIONES: MUROS DIVISORIOS COLUMNAS ADOQUIN PISO ÁREA VERDE	
CURSO: OPCION DE ÉNFASIS	
CONTIENE: DETALLES DE CIMENTACIÓN	
OBSERVACIONES: 1.	
INDICADA	FECHA: JUNIO 2020
ARCHIVO: DETALLES GENERALES.dwg	FECHA COPIA: 12/06/2020
ELABORACIÓN	
PLANO No. 10 DE 13	PLANCHIA No. 010-D DE 13

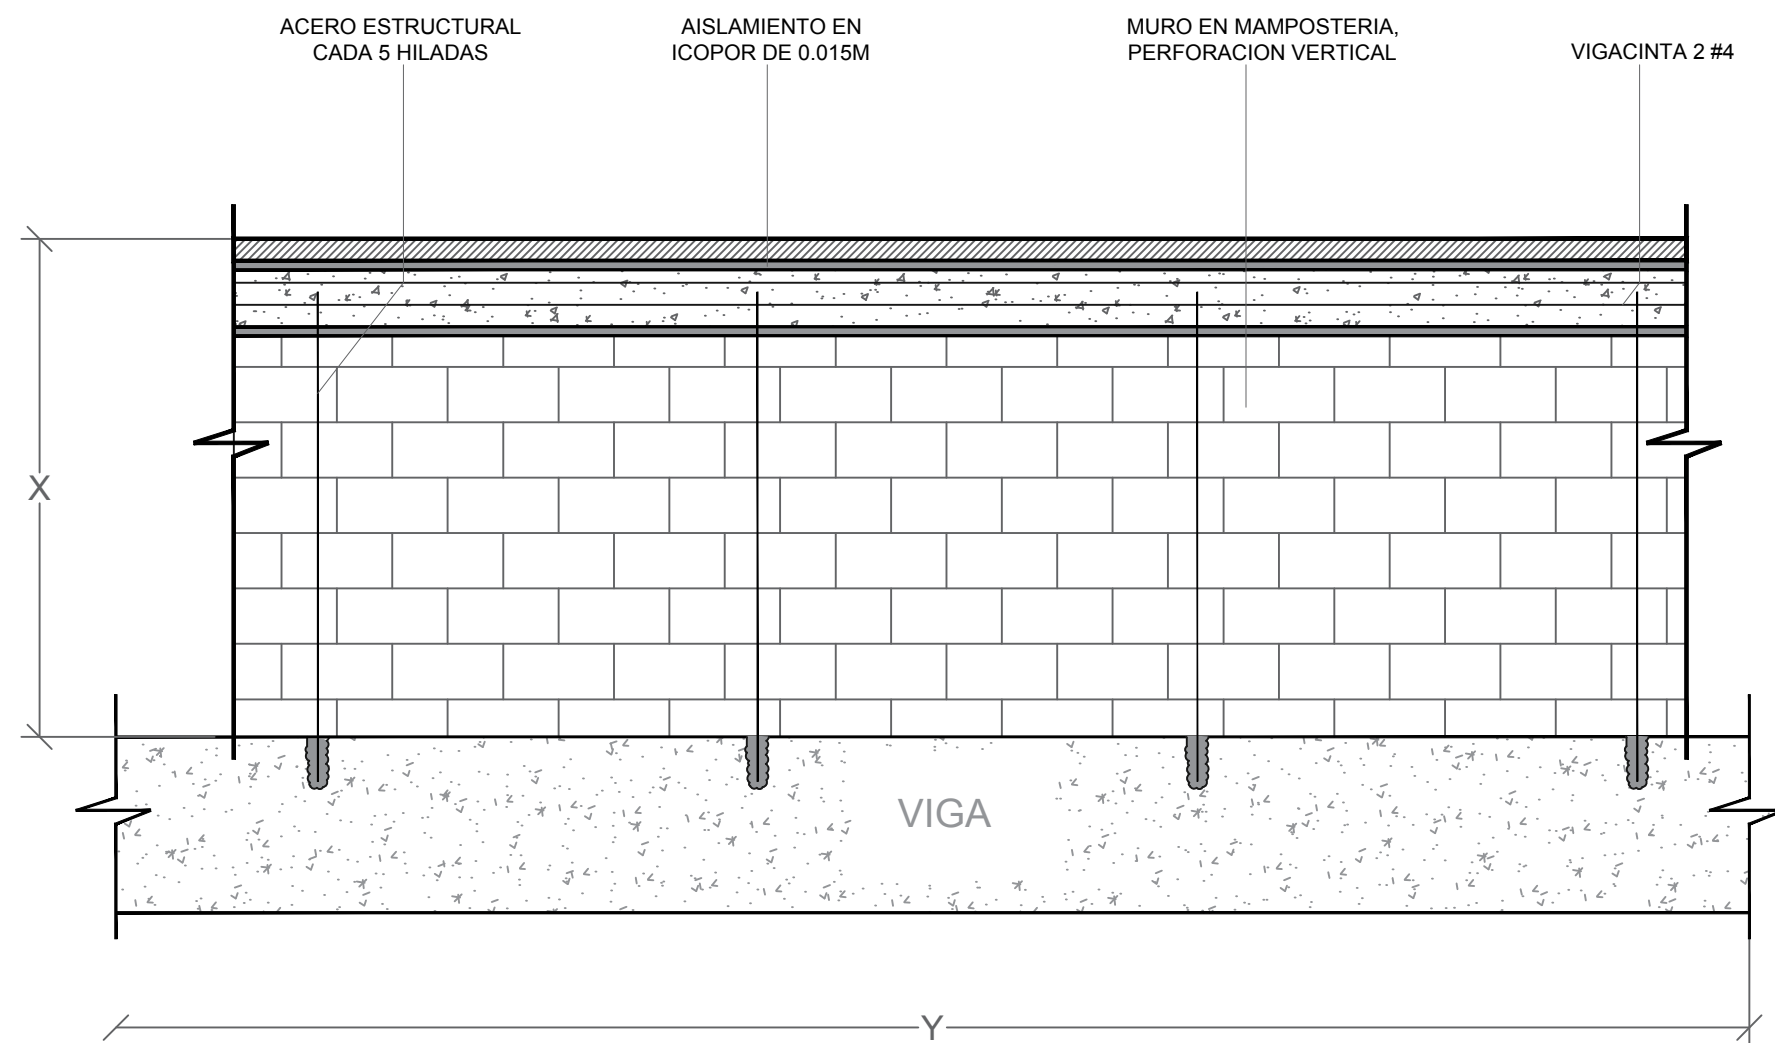


D20 DETALLE DE MURO
ESCALA 1:25


- Notas:
- Todas las dovelas reforzadas deben estar llenas de mortero fluido o grouting $f'c=17.5MPa$.
 - Distancia máxima entre dovelas reforzadas 1.20M.
 - Reforzar dovelas en los siguientes sitios: al extremo de una dilatación y/o cada 1.20m

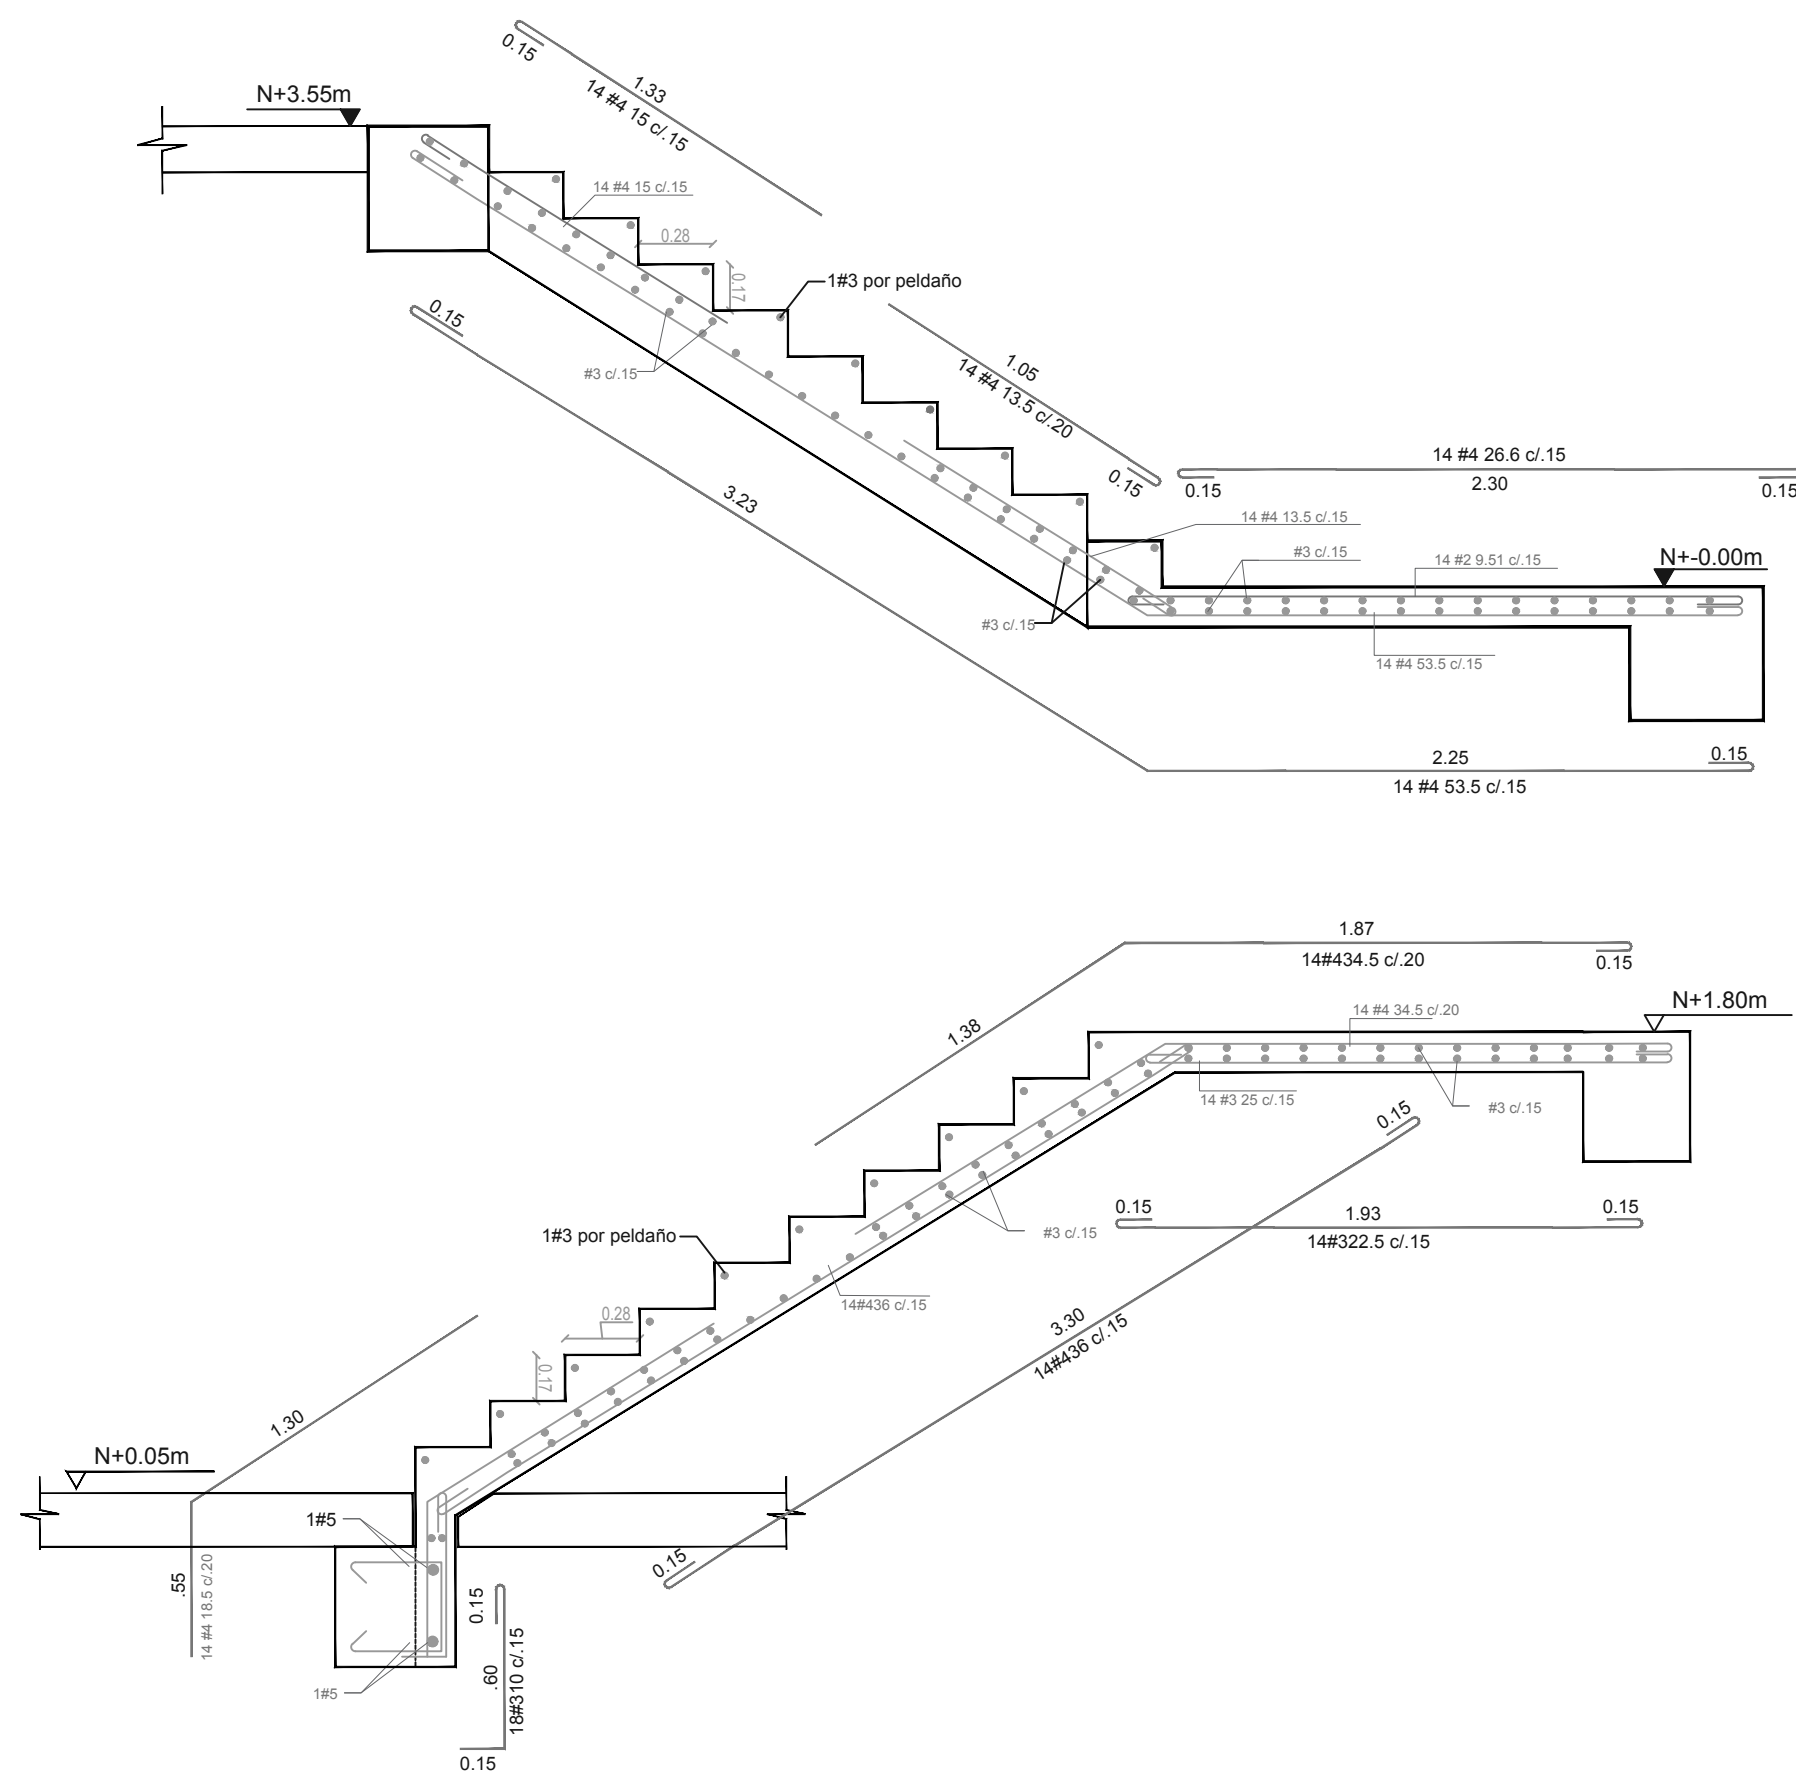


D21 DETALLE DE ESCALERA
ESCALA 1:15

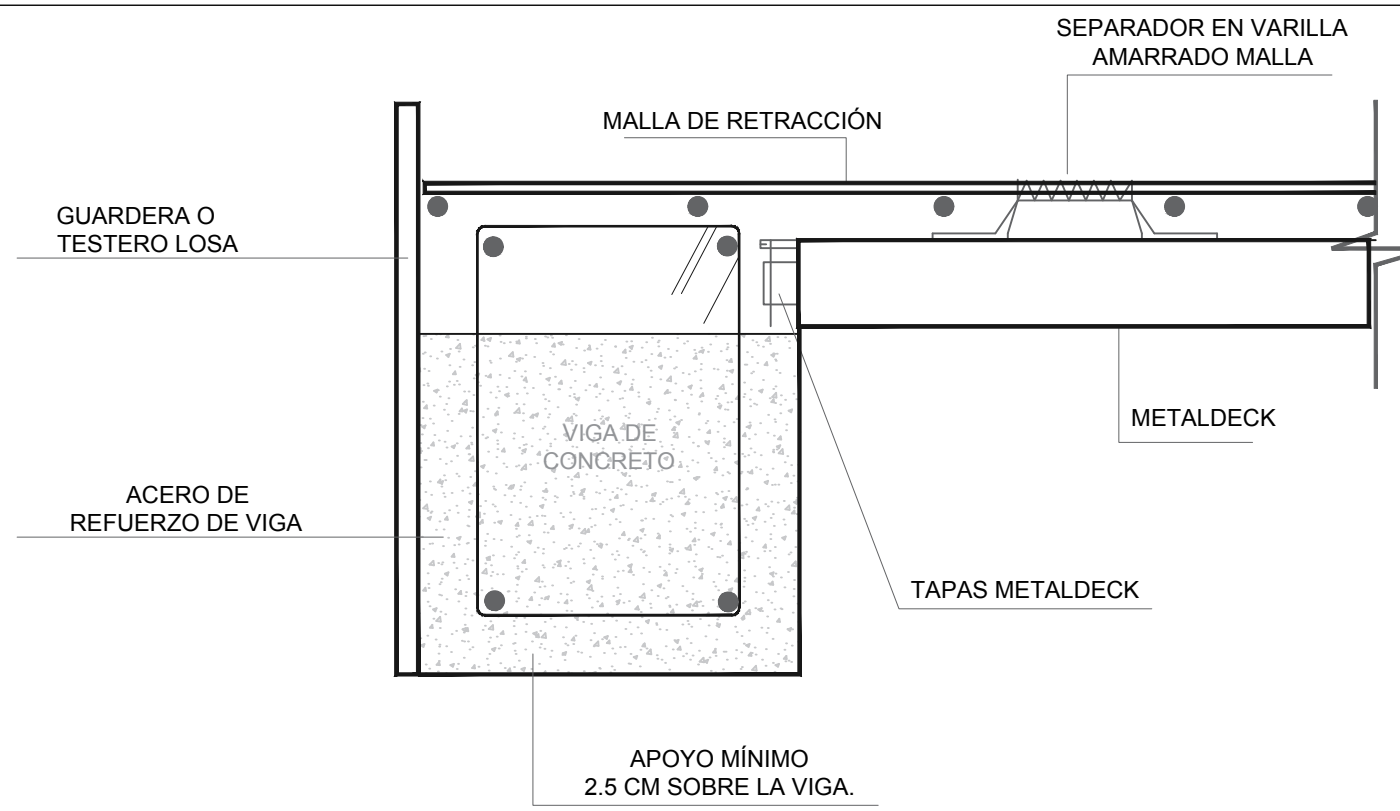

D22 DETALLE DE APOYO METALDEK A VIGA
ESCALA 1:25

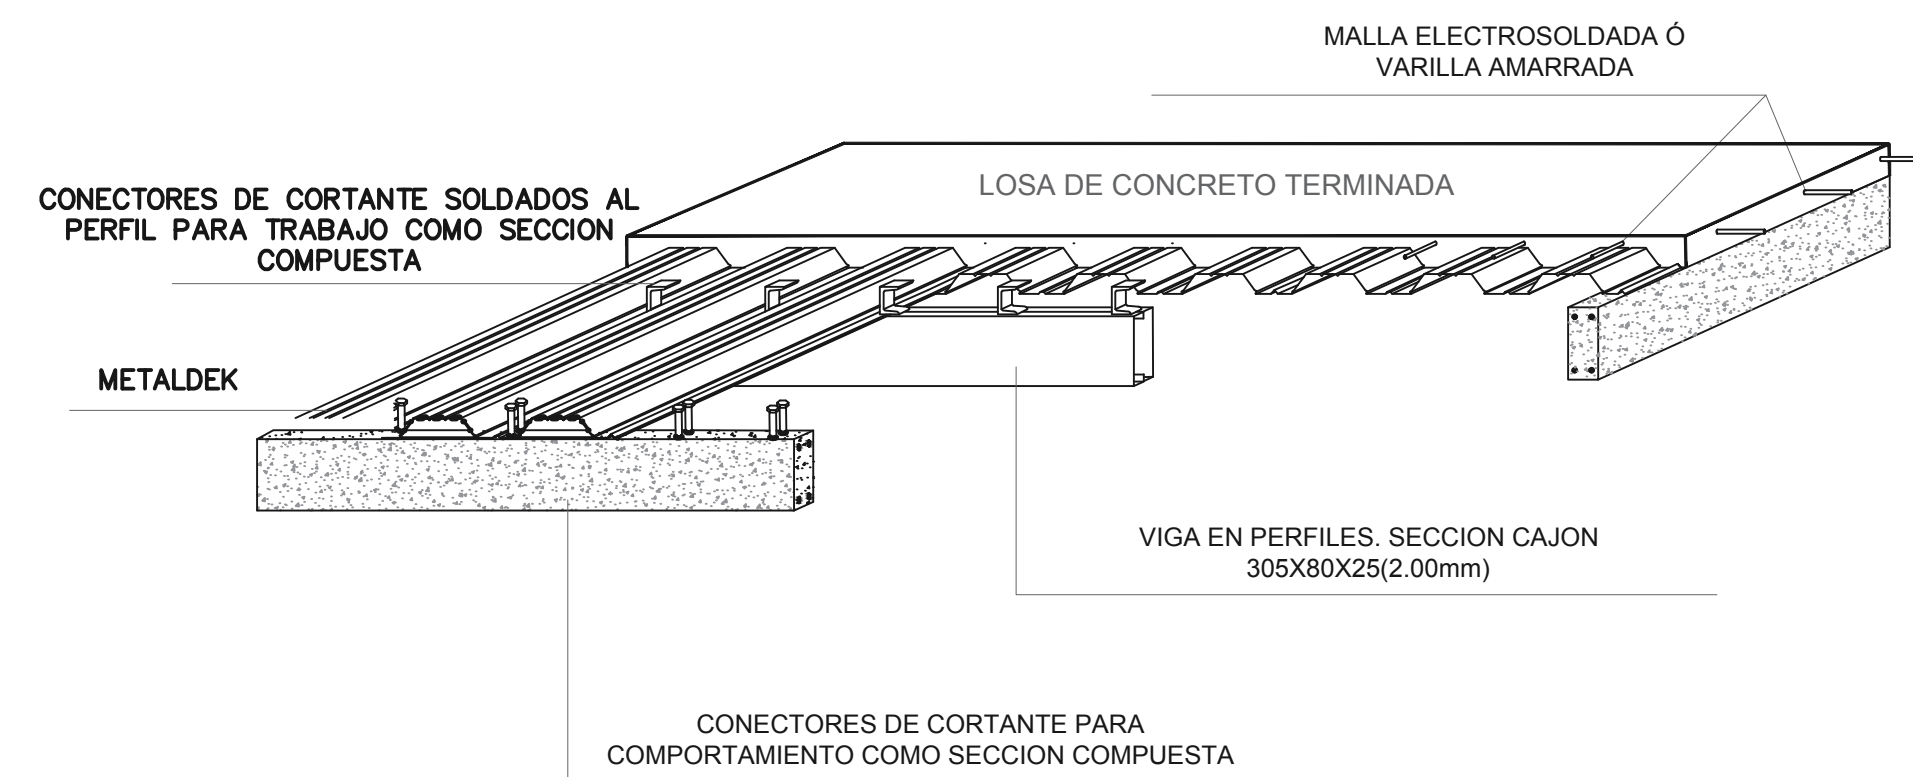


D23 ISOMETRICO ANCLAJE METALDEK A VIGA
ESCALA 1:15

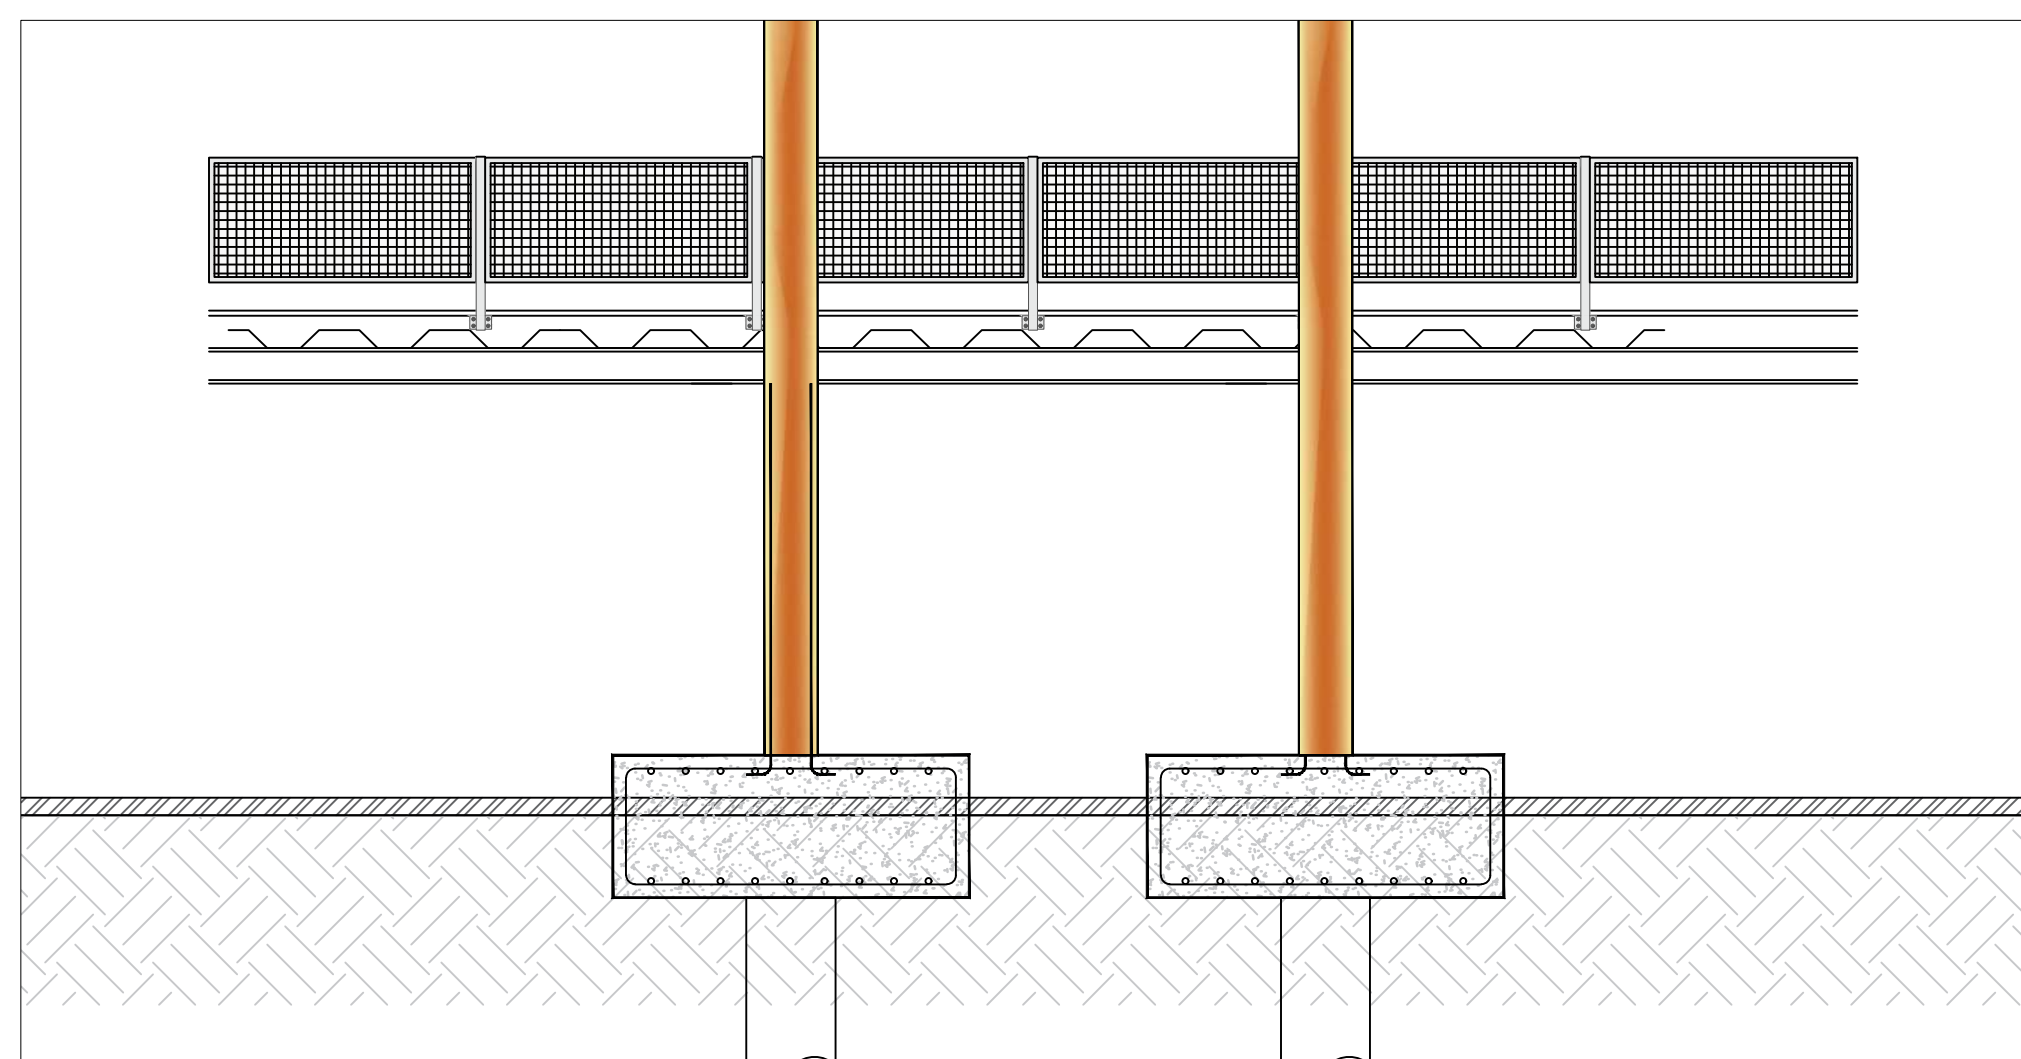


D24 DETALLE DE PLATAFORMA
ESCALA 1:25


13 DE 11	11 DE 11	PLANO No. 11 DE 13
FACULTAD DE ARQUITECTURA PROYECTO DE GRADO		
PROYECTO: ESCENARIO REGIONAL MULTIPROPOSITO "NAIZAQUE" Deporte y Cultura del Juego al Turmequé		
BOGOTÁ 2020		
CONVENCIONES: MUROS DIVISORIOS COLUMNAS ADOQUIN PISO ÁREA VERDE		
CURSO: OPCIÓN DE ÉNFASIS		
CONTIENE: PLANTA SEGUNDO PISO GRADERIAS ARENA 1		
OBSERVACIONES: 1.		
INDICADA	FECHA:	JUNIO 2020
ARCHIVO:	FECHA COPIA:	12/06/2020
ELABORACIÓN		
PLANO No. 11 DE 13	PLANCHAS No. 11 DE 13	

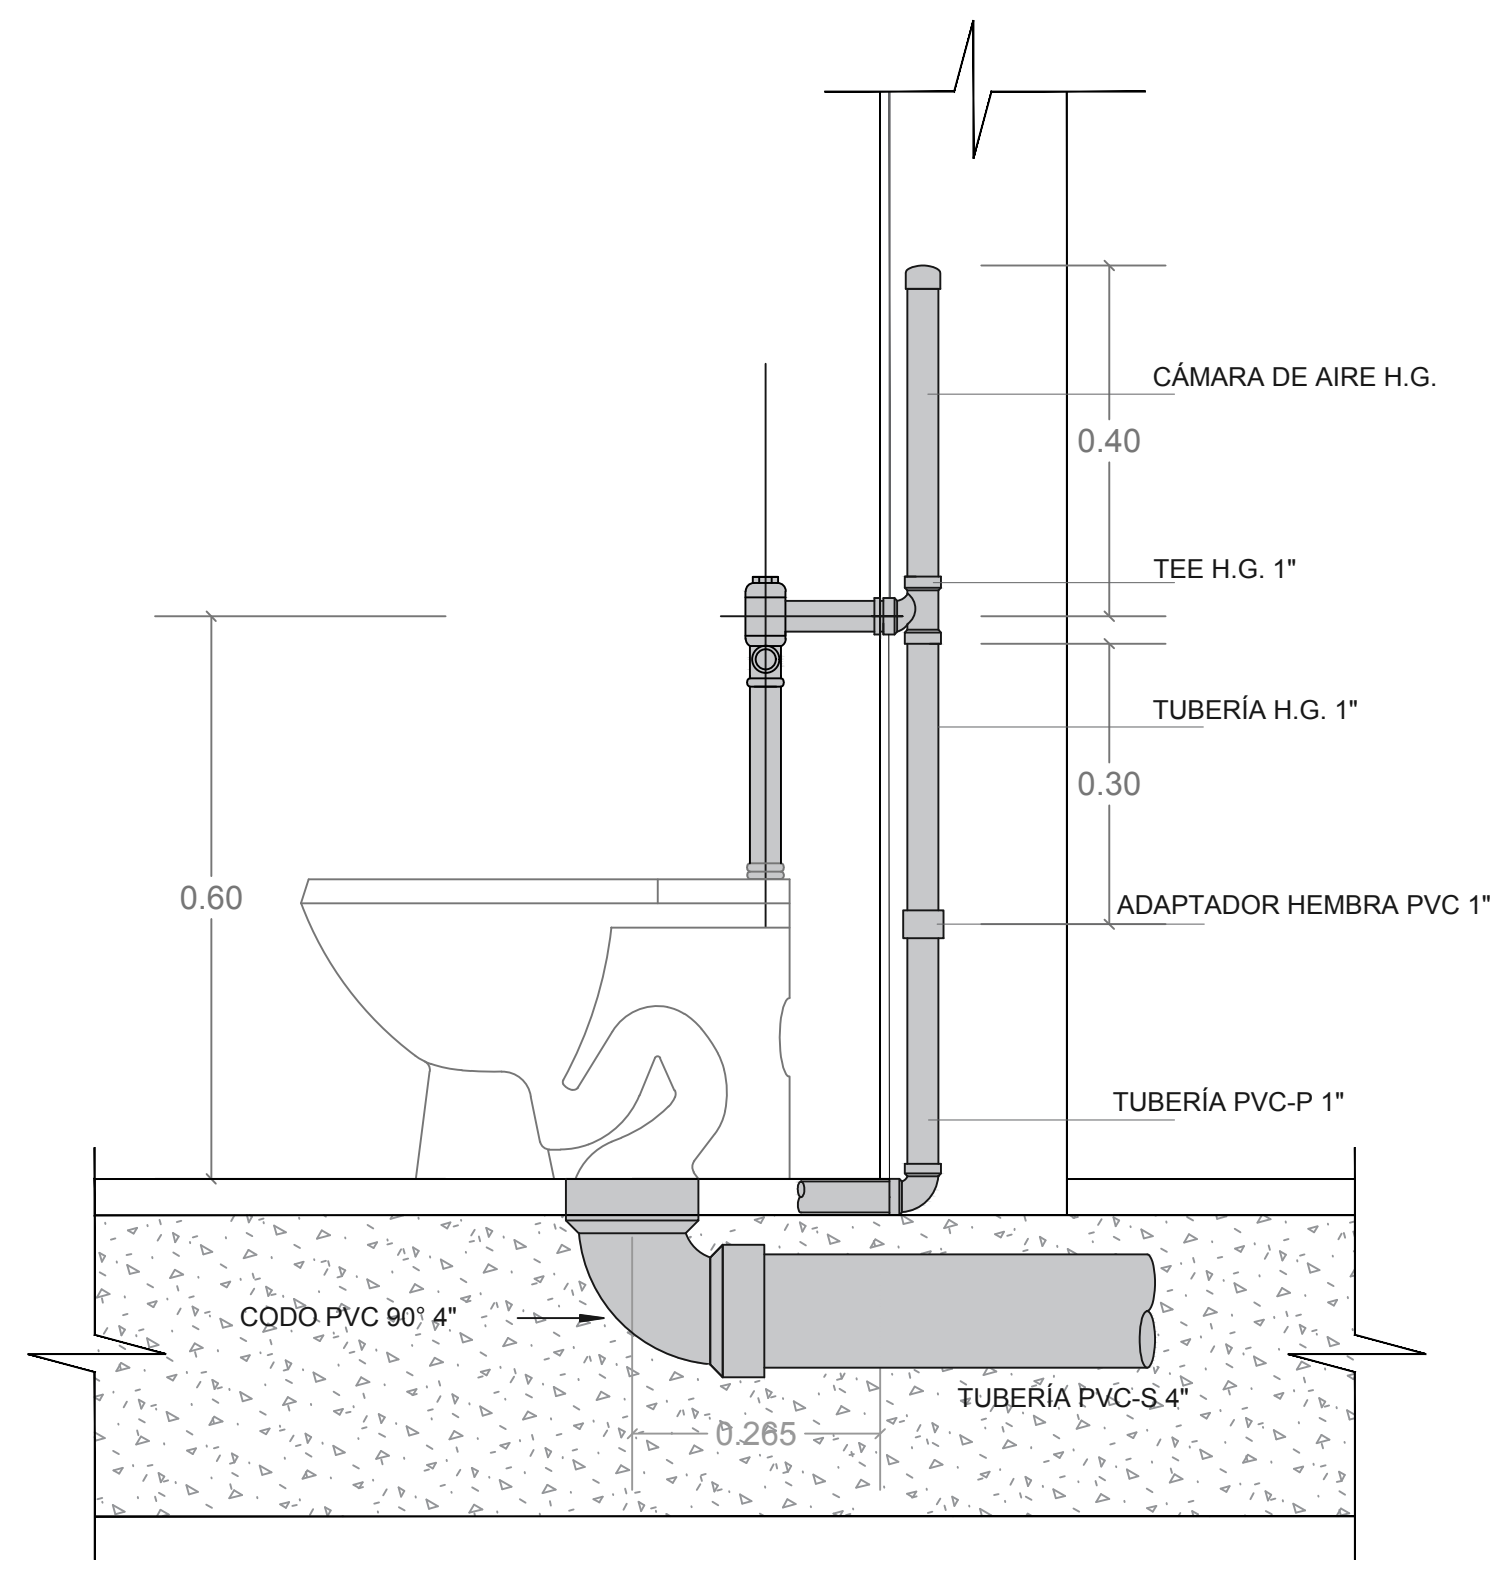


D25 DETALLE INODORO
ESCALA 1:15

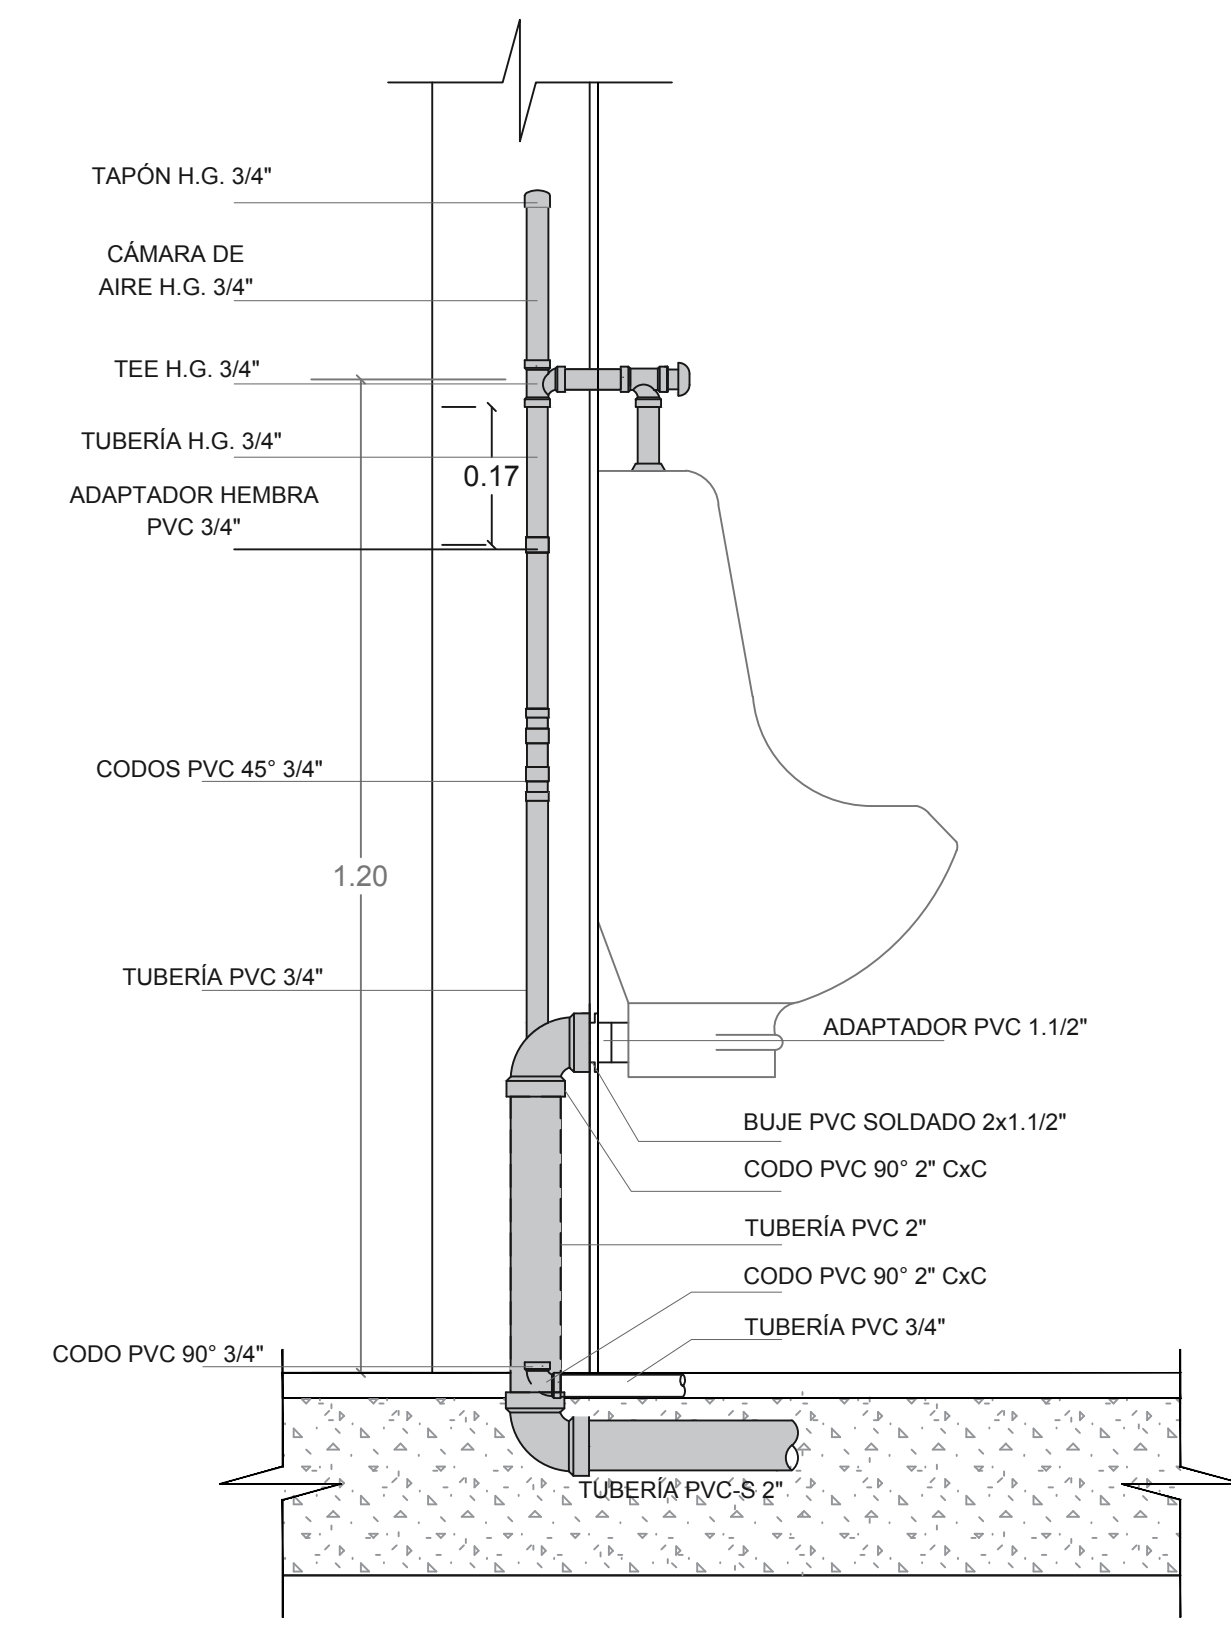


D26 DETALLE ORINAL
ESCALA 1:15

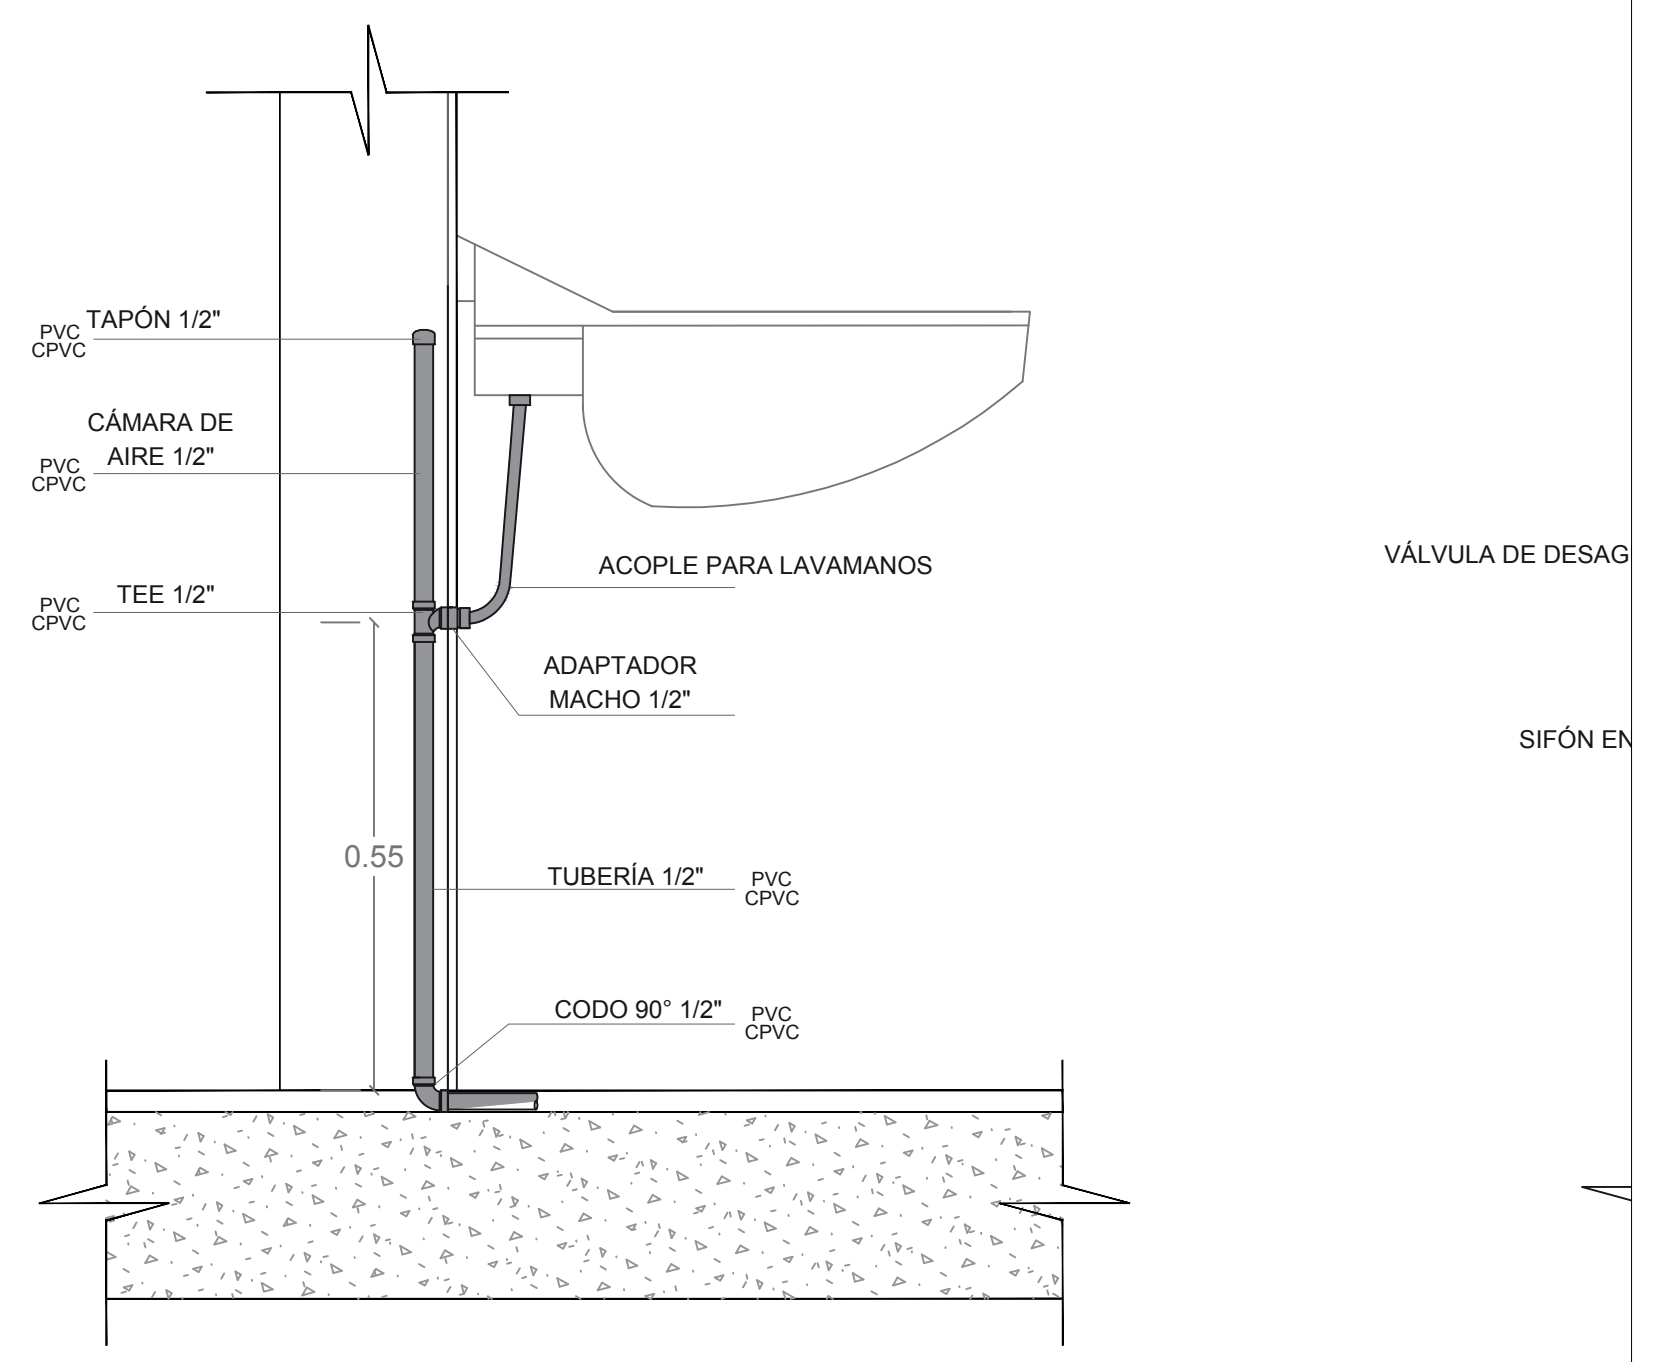

D27 DETALLE LAVAMANOS
ESCALA 1:15

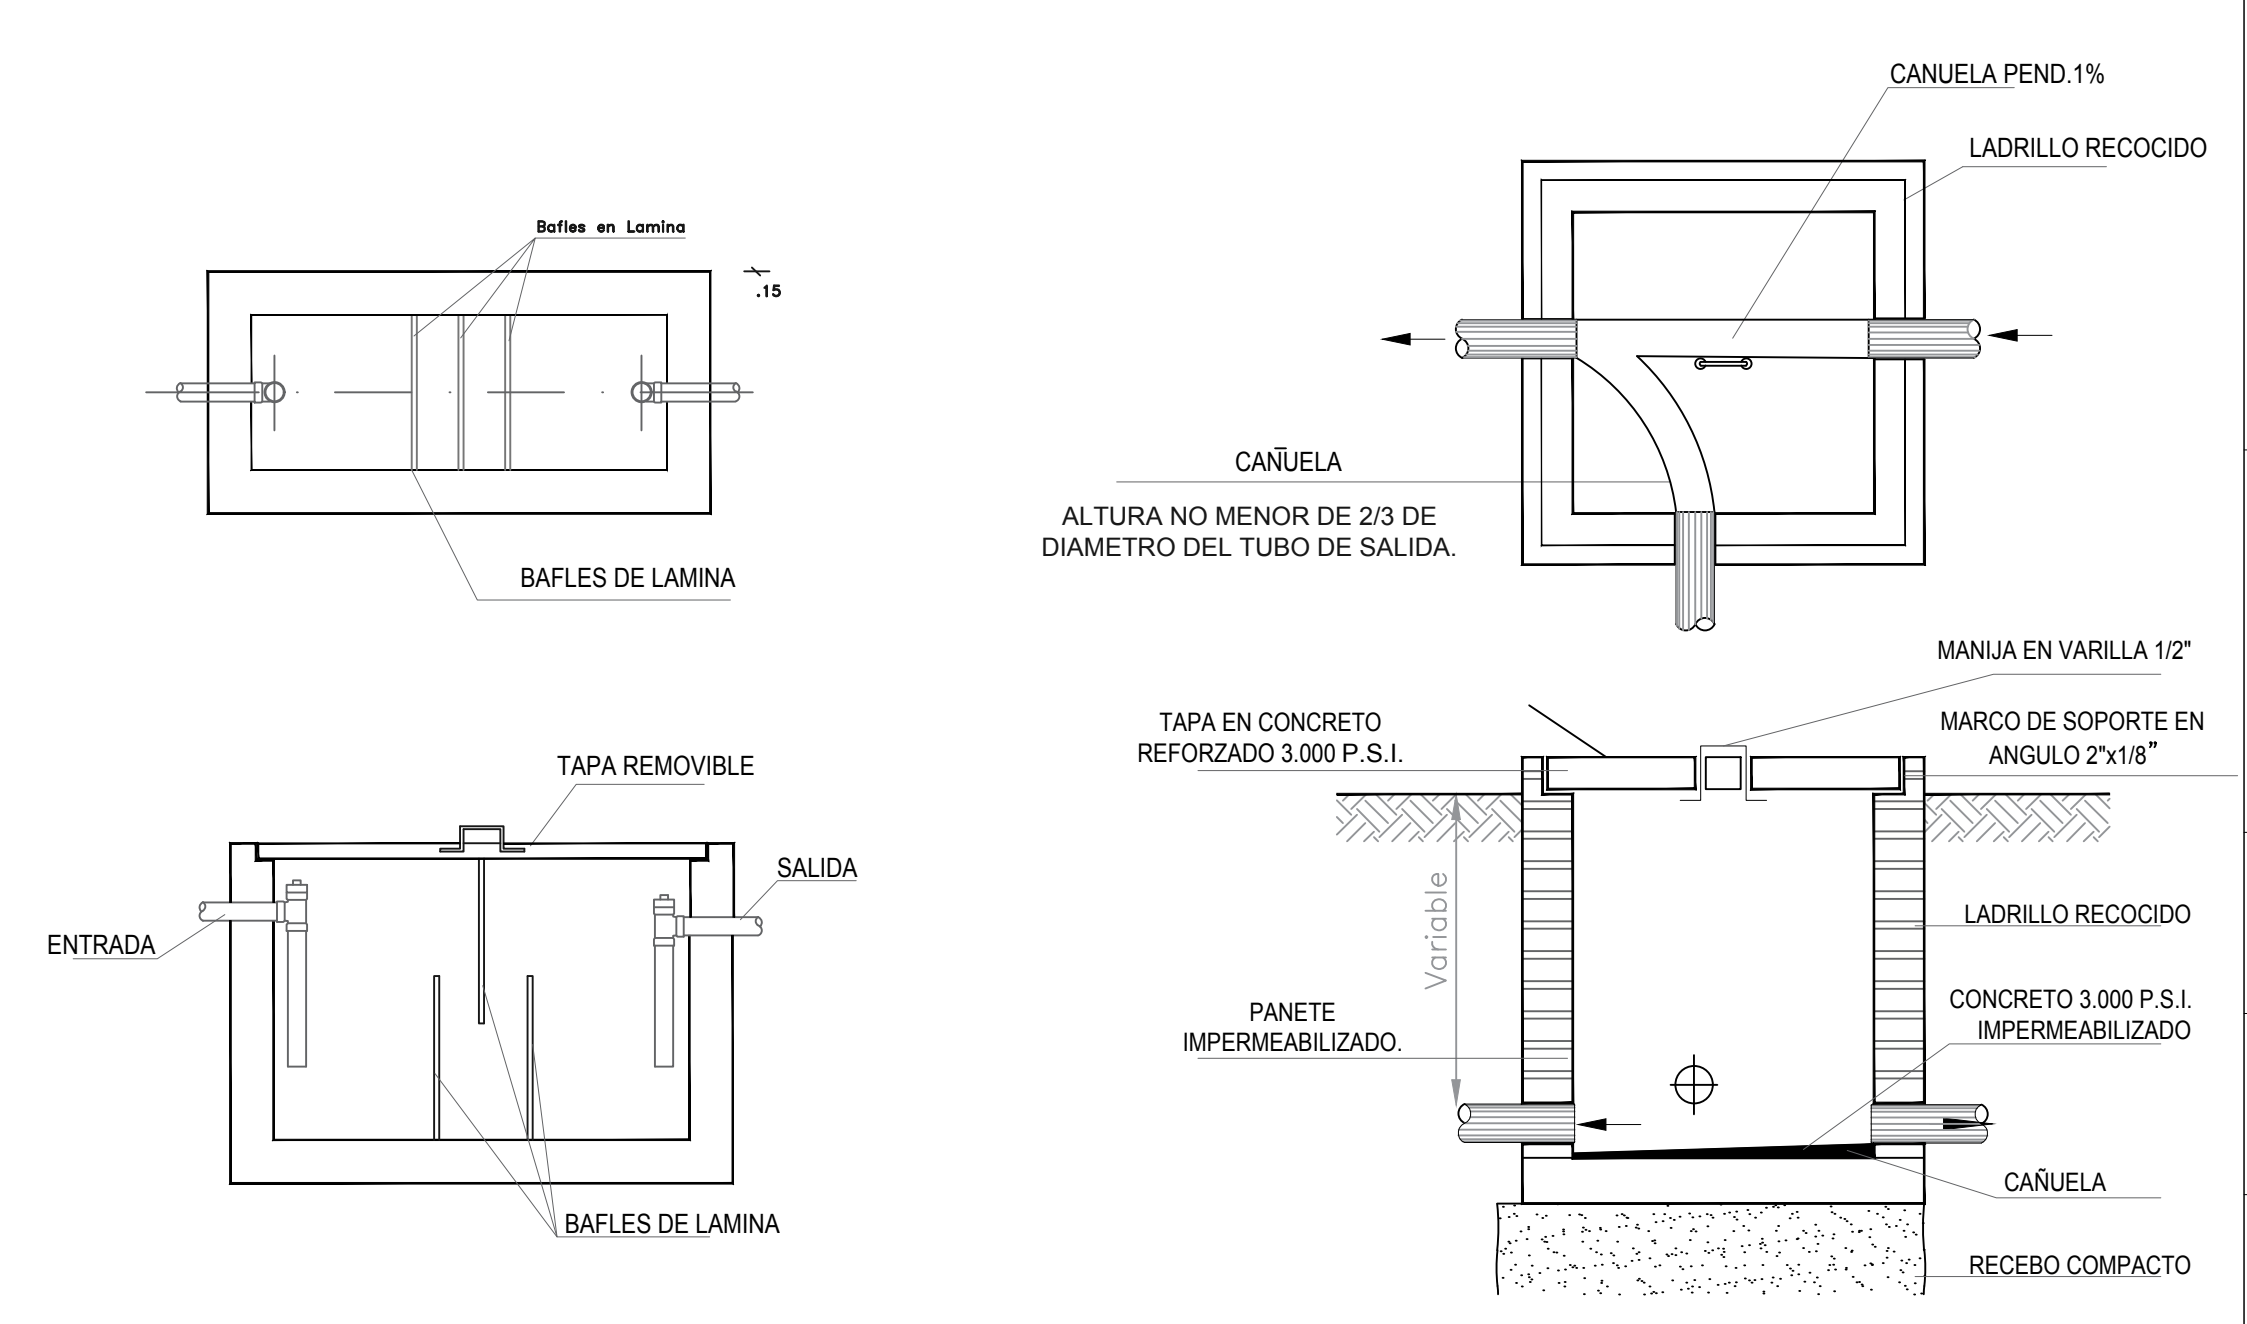


D28 SECCION TRAMPA DE GRASA Y CAJA INSPECCION
ESCALA 1:15

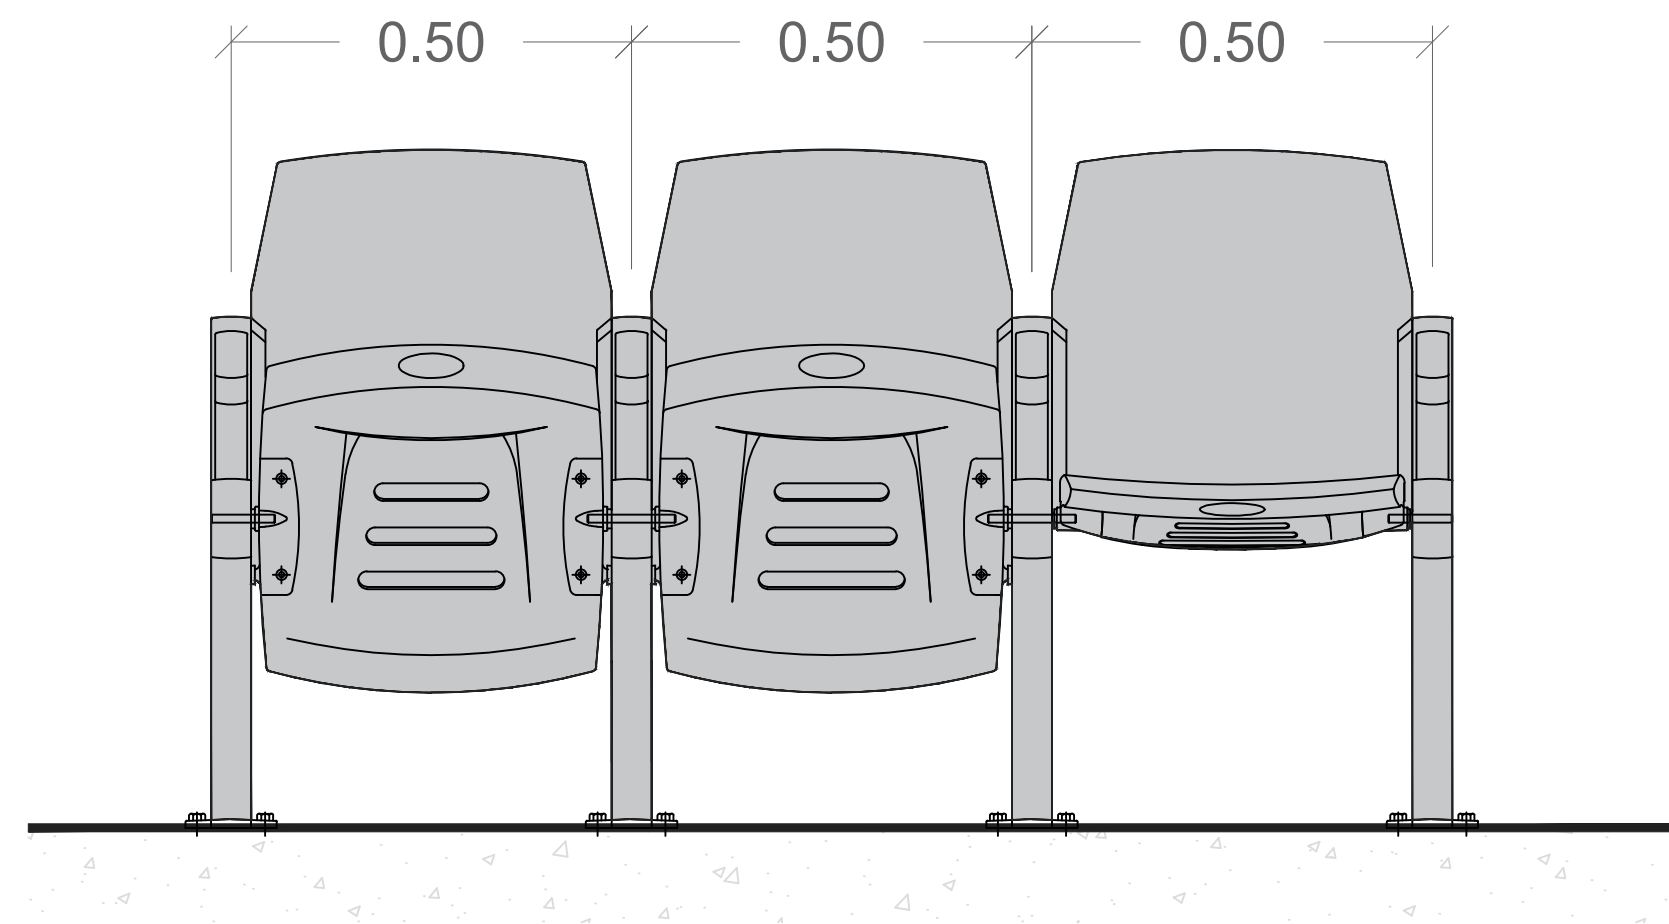


D29 ALZADO SILLETERIA PARA GRADERIAS
ESCALA 1:15


SO FLOTANTE ACÚSTICO COMPUESTO DE LANA DE VIDRIO RIGIDA DE 70KGS DE DENSIDAD Y 2" DE ESPESOR SOBRE TACOS DE GOMA DE 2" DE ALTO. SOBRE LOS TACOS APOYAR FENOLICO DE 18MM / LACA DE ROCA DE 12MM / FENOLICO DE 18 MM.

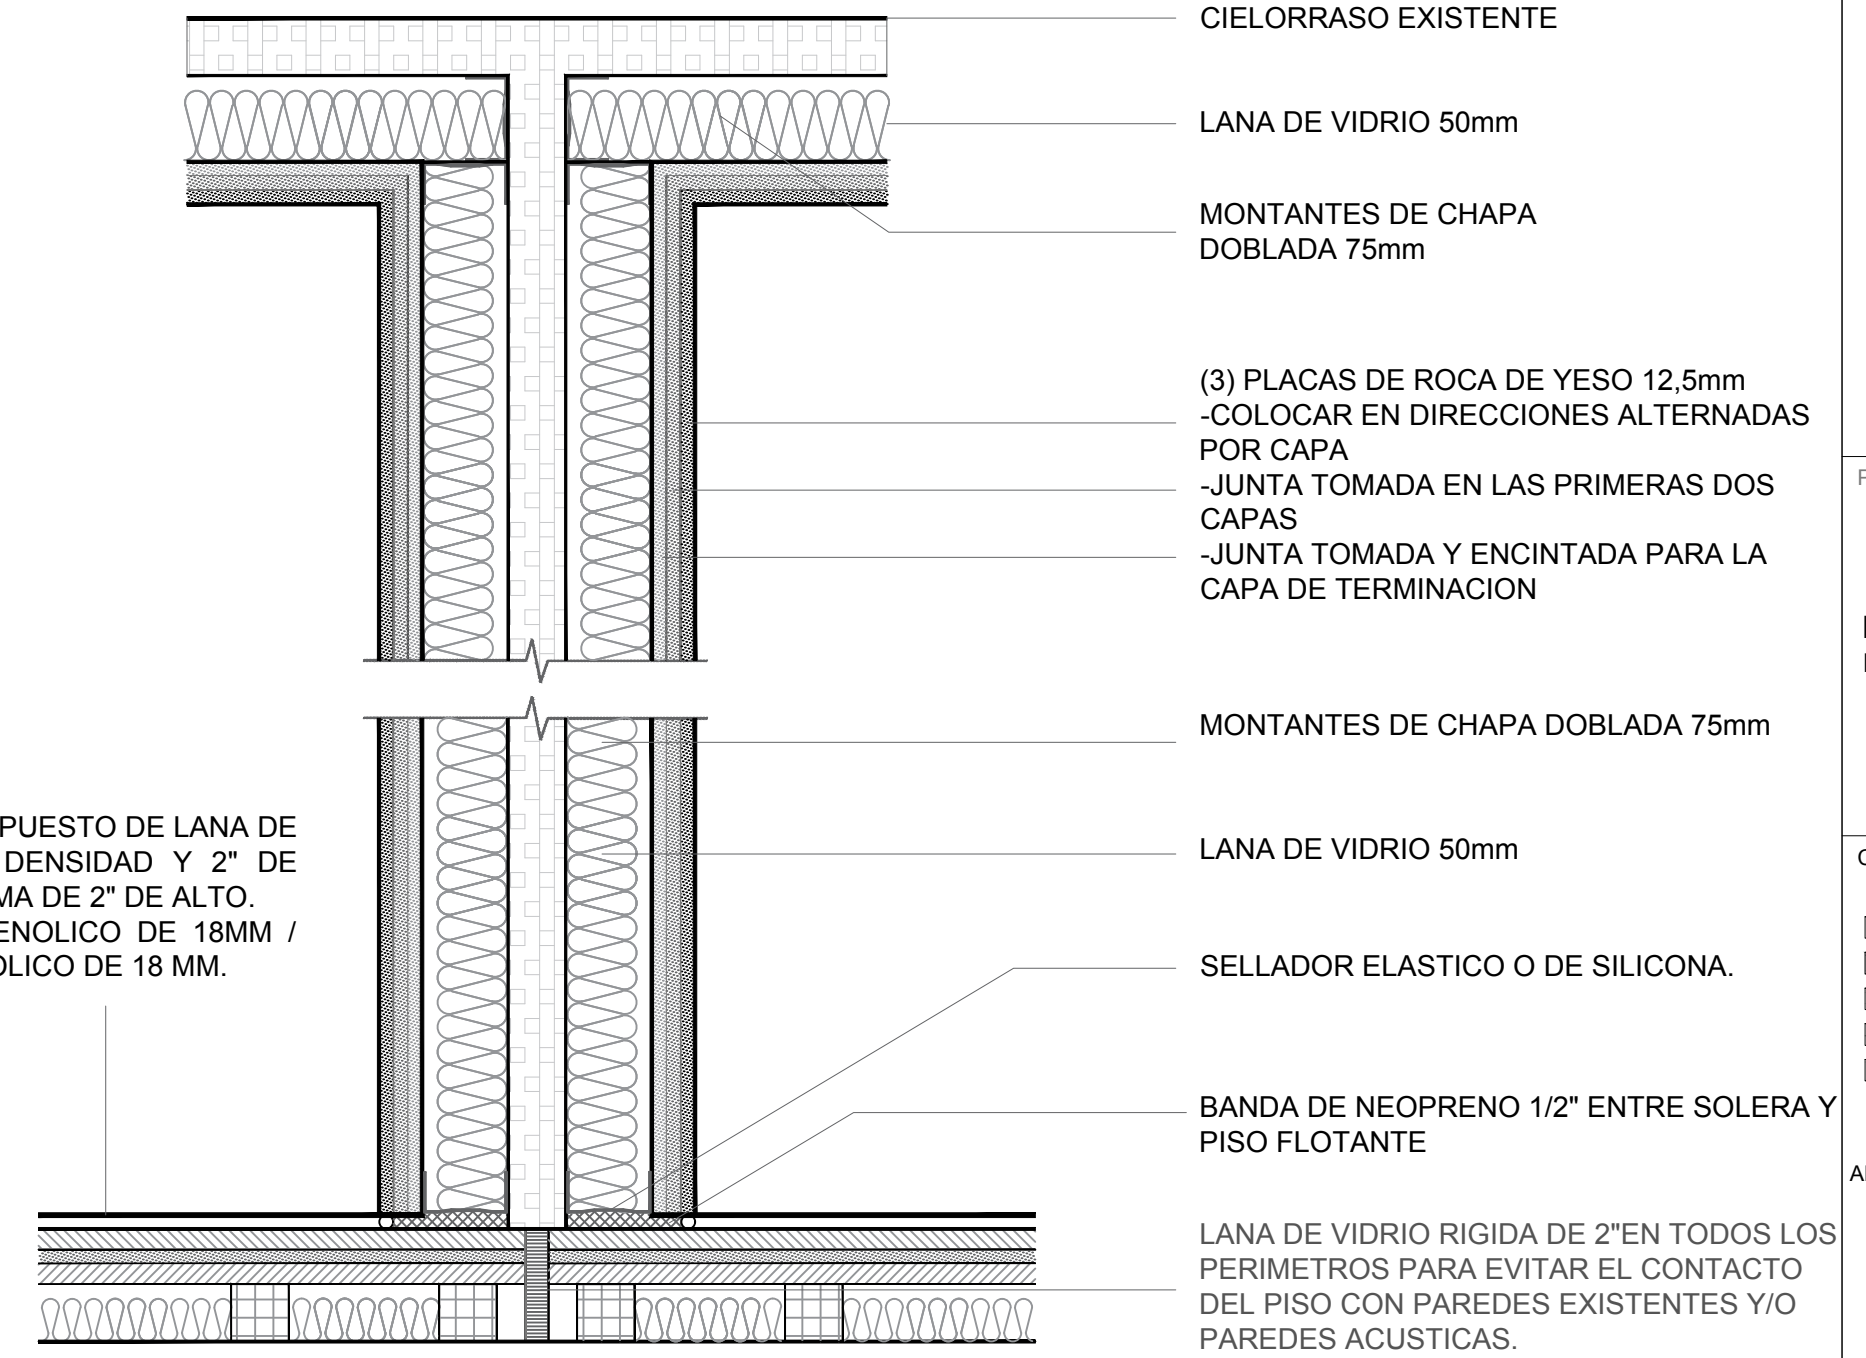

D31 SECCION MURO ACUSTICO
ESCALA 1:15

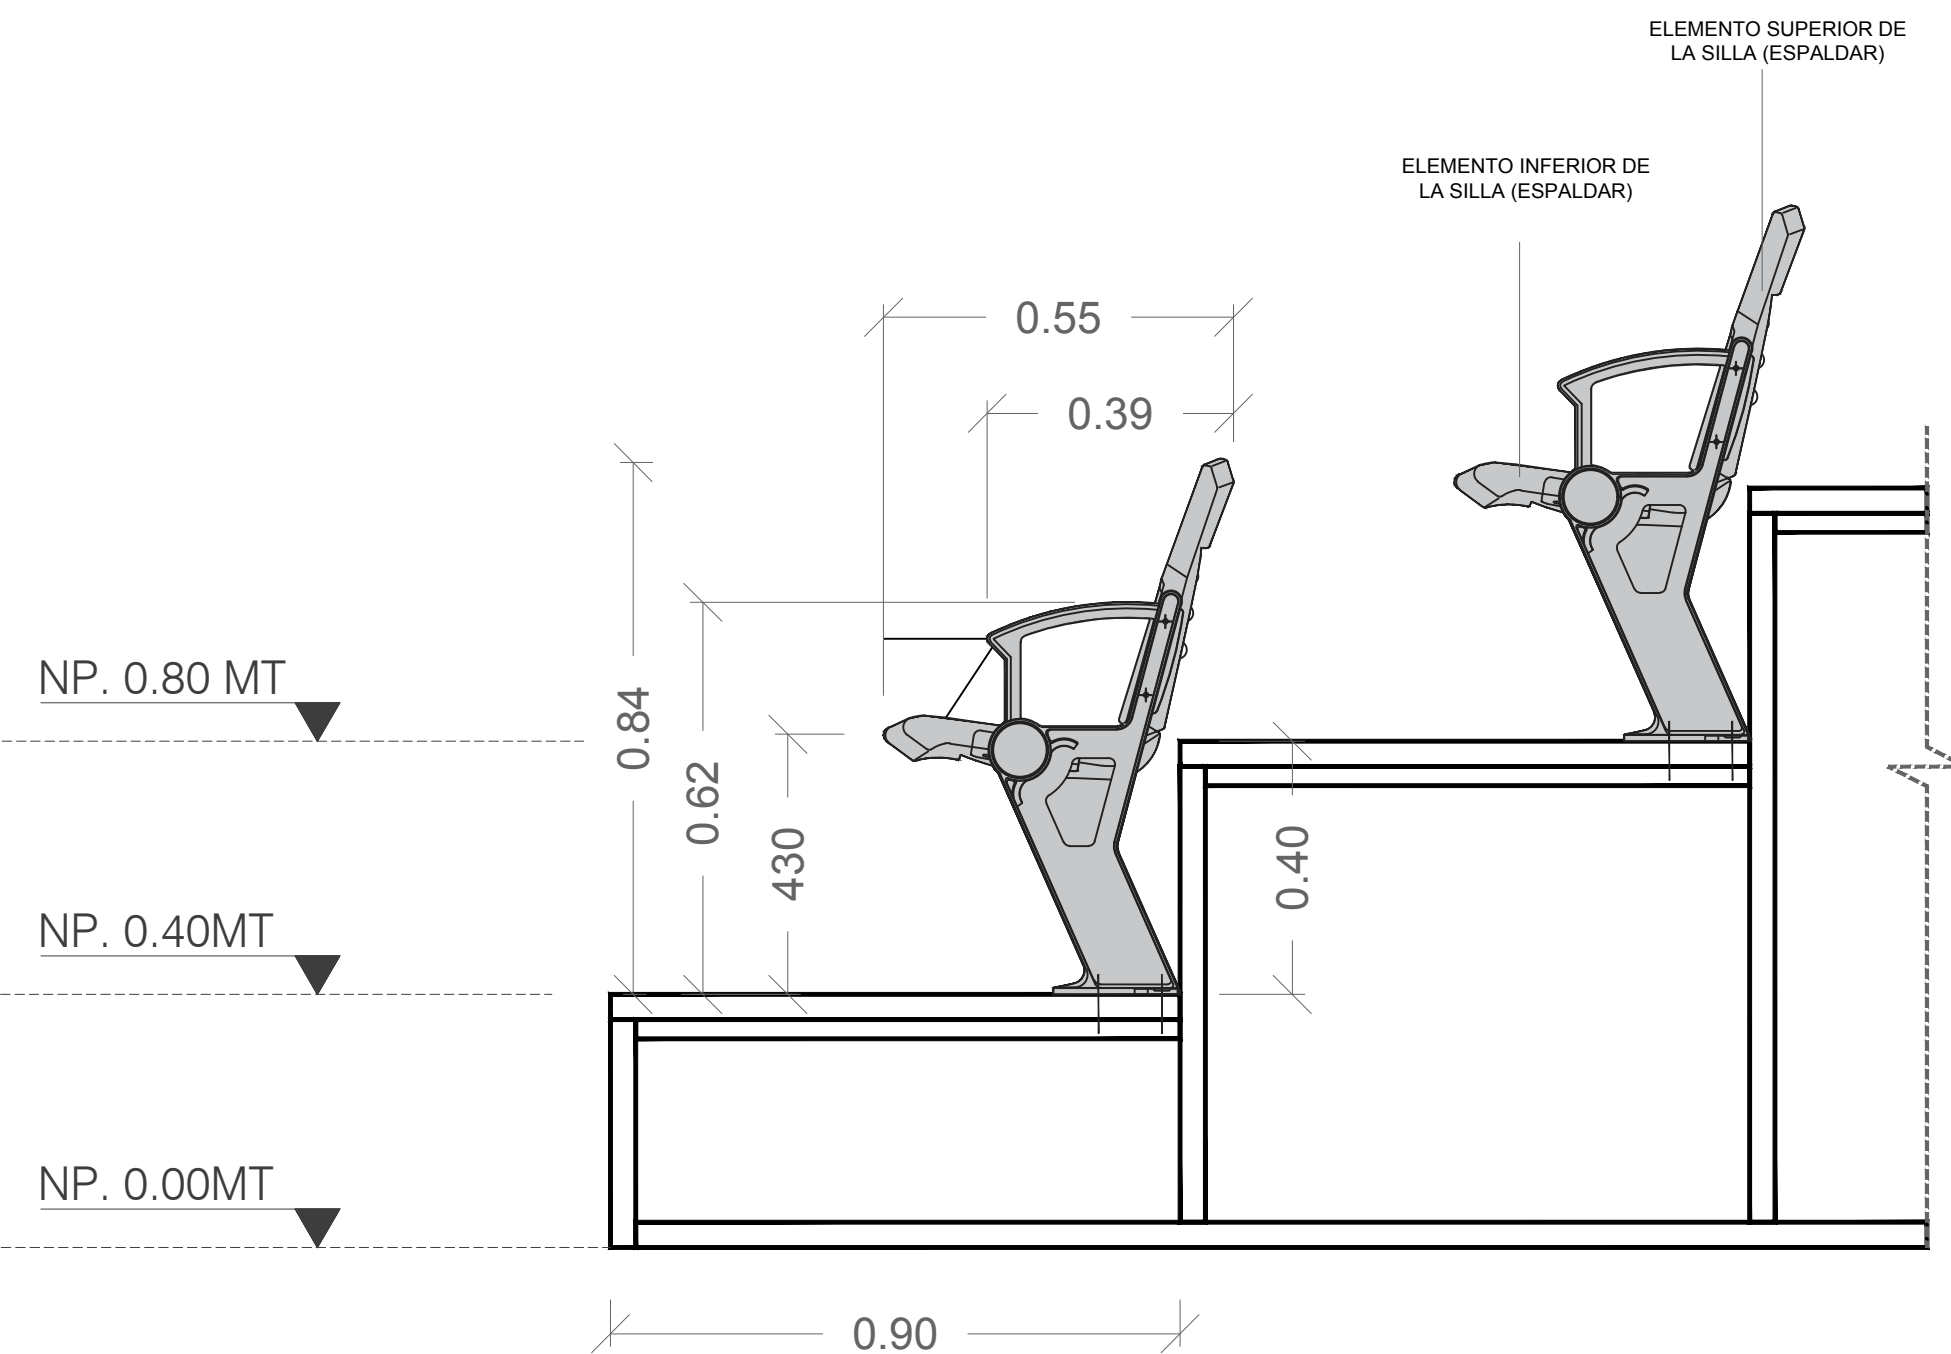

D30 SECCION SILLETERIA GRADERIAS
ESCALA 1:15

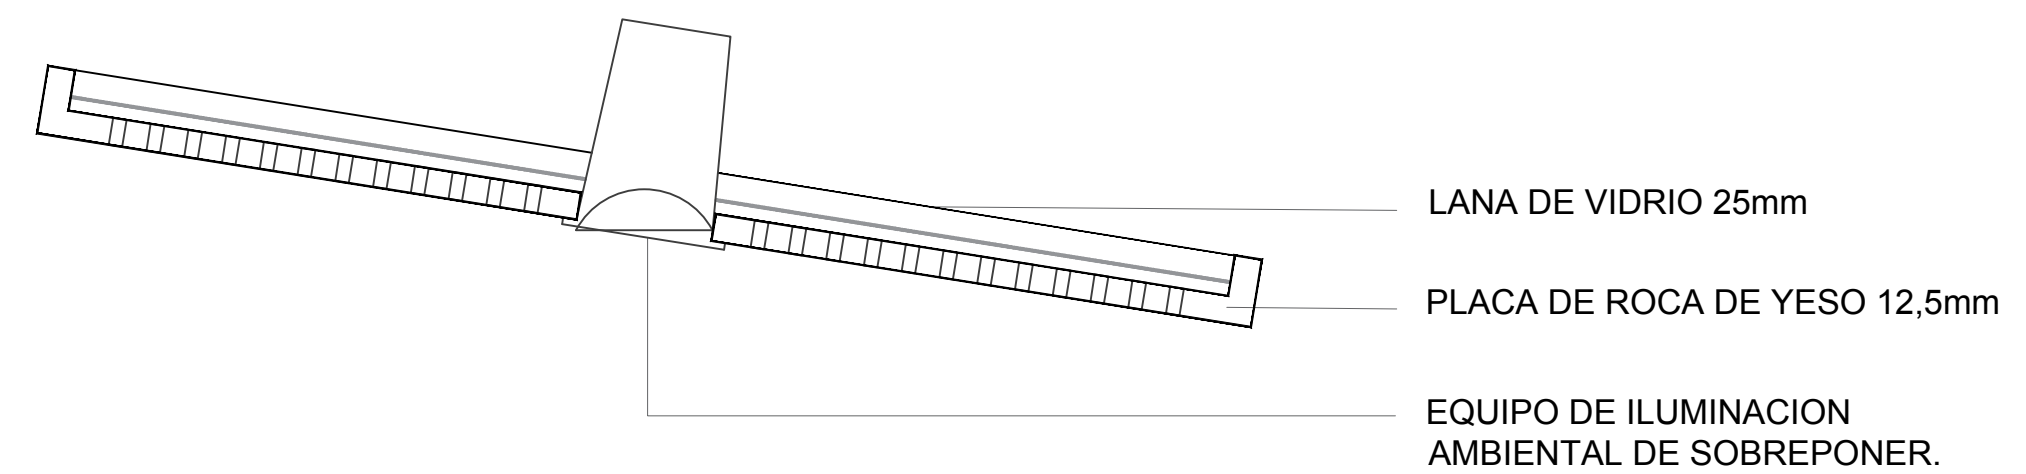

D32 SECCION NUBE ACUSTICA
ESCALA 1:15

13	DE	13	PLANO No.	D-013
13	REVISION	13	PLANO No.	D-013
FACULTAD DE ARQUITECTURA PROYECTO DE GRADO				
PROYECTO:				
ESCENARIO REGIONAL MULTIPROPOSITO "NAIZAQUE" Deporte y Cultura del Juego al Turmequé				
BOGOTÁ 2020				
CONVENCIONES:				
<ul style="list-style-type: none"> MUROS DIVISORIOS COLUMNAS ADOQUIN PISO ÁREA VERDE 				
ARCHIVO:				
CURSO:				
OPCIÓN DE ÉNFASIS				
CONTIENE:				
PLANTA SEGUNDO PISO GRADERIAS ARENA 1				
OBSERVACIONES:				
1.				
INDICADA	FECHA: JUNIO 2020			
ARCHIVO:	FECHA COPIA: 12/06/2020			
DETALLES GENERALES.dwg				
ELABORACIÓN				
PLANO No.				PLANCHIA No.
D-013				13
				DE 13