

INDICE:


CENTRO METROPOLITANO DEPORTIVO Y CULTURAL

SOACHA CUNDINAMARCA COMUNA 3

UGC 2020

- CONTEXTO GENERAL
LOCALIZACION
ESPACIO PUBLICO
DETALLES ESPACIO PUBLICO
- PRIMER PISO N. 0.0
- PLANTA DE CUBIERTA N. +18.40
- PLANTA SOTANO 2 N. -6.20
SECTOR 1
SECTOR 2
- PLANTA SOTANO 1 N. -2.50
SECTOR 1
SECTOR 2
SECTOR 3
- PLANTA SEGUNDO PISO N. +7.14
SECTOR 1
SECTOR 2
SECTOR 3
- PLANTA TERCER PISO N. 10.77
SECTOR 1
SECTOR 2
- PLANTA CUBIERTA N. +14.44
SECTOR 1
- FACHADAS
FE SECTOR 1
FO SECTOR 1
- CORTES
C1 SECTOR 1
C2 SECTOR 1
- PLANOS TECNICOS
PLANOS CIELO RASO
PLANOS DESPLIEGUE DE PISOS
PLANOS VISTAS GENERALES
- PLANOS TECNICOS
PLANOS ELECTRICOS
PLANOS HIDRAULICOS
PLANOS DESAGUES
PLANOS CONTRA INCENDIOS
PLANOS EVACUACIONES
- PLANOS TECNICOS
PLANOS ESTRUCTURALES
DETALLES ESTRUCTURALES
PLANO DE CIMENTACIÓN
- DETALLES
- CORTE FACHADA
DETALLE 1
DETALLE 2
DETALLE 3

980



UNIVERSIDAD La Gran Colombia

PROYECTO :
CENTRO MULTIPROPOSITO DEPORTIVO Y CULTURAL
SOACHA-CUNDINAMARCA
David Fernando Asprilla
Juan Felipe Ochoa Ferro
Daniel Felipe Quintero

CONVENCIONES :

P. PISOS
M. ACABADO DE MURO
T. ACABADO DE CIELO RASO
G. GUARDA ESCOBA
H. ALTURA LIBRE
N. NIVEL FINO

AGUA
CESPED
CONCRETO
TIERRA
ADOQUIN
MARMOL

CONTIENE:

MODIFICACIONES :	FECHAS :
MODIFICACIONES 1	20/04/2020
MODIFICACIONES 1	02/05/2020
MODIFICACIONES 3	08/05/2020

ELABORADO POR:	ELABORADO POR:	
PROYECTO/CONSTRUCION:	PROYECTO/CONSTRUCION:	
ASISTENTE DE DISEÑO:	ASISTENTE DE DISEÑO:	
ESCALA: 1:100	FECHA: 12/06/2020	
ARCHIVO: PDF	FECHA DE LA COPIA: 12/06/2020	
DIBUJO:	ELABORACION:	
REVISION	PLANO No.	PLANCHA No.
		DE 086



UNIVERSIDAD
La Gran Colombia

PROYECTO :
**CENTRO
MULTIPROPOSITO
DEPORTIVO Y CULTURAL**

SOACHA-CUNDINAMARCA
David Fernando Asprilla
Juan Felipe Ochoa Ferro
Daniel Felipe Quintero

- CONVENCIONES :
- P. PISOS
 - M. ACABADO DE MURO
 - T. ACABADO DE CIELO RASO
 - G. GUARDA ESCOBA
 - H. ALTURA LIBRE
 - N. NIVEL FINO
- AGUA
 - CESPED
 - CONCRETO
 - TIERRA
 - ADOQUIN
 - MARMOL

CONTIENE:


**CUADRO
ESPECIFICACIÓN
DE VENTANAS**


MODIFICACIONES :	FECHAS :
MODIFICACIONES 1	20/04/2020
MODIFICACIONES 1	02/05/2020
MODIFICACIONES 3	08/05/2020

NO. DE APROBACION:	NO. DE PROYECTO:	
ARCHITECTO CONSTRUCTOR:	ARCHITECTO RESPONSABLE:	
ASESOR DE DISEÑO:	ASESOR:	
ESCALA: 1:1000	FECHA: 12/06/2020	
ARCHIVO: PDF	FECHA DE LA COPIA: 12/06/2020	
DIBUJO:	ELABORACION:	
REVISION	PLANO No.	PLANCHA No.
	G-000	00
		DE 086


CUADRO DE AREAS

Zona	Porcentaje	Area (M2)
Area total	100%	65.000 M2
Zonas verde	30%	19.500 M2
Zonas comunales	18%	11.375 M2
Aislamientos	10%	6.525 M2
Areas util	42%	27.300 M2
Indice de ocupación	X	10.462 M2
Indice de construcción	X	87.830 M2
Bloque cultural	18%	14.916 M2
Bloque deportivo	22%	19.465 M2
Bloque comercial	9 %	7.794 M2
Bloque recreativo	9%	7.865 M2
Parqueaderos	26%	23.461 M2
Servicios generales	16%	14.319 M2

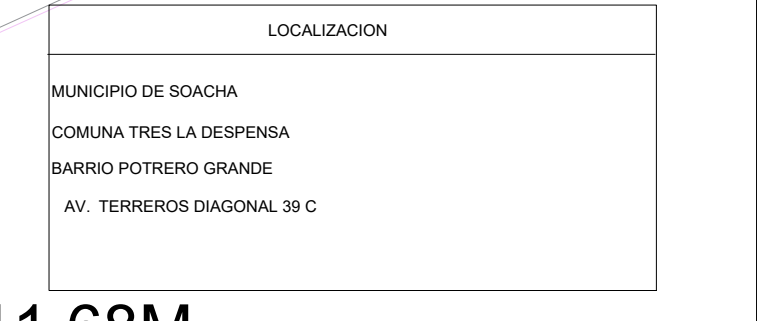

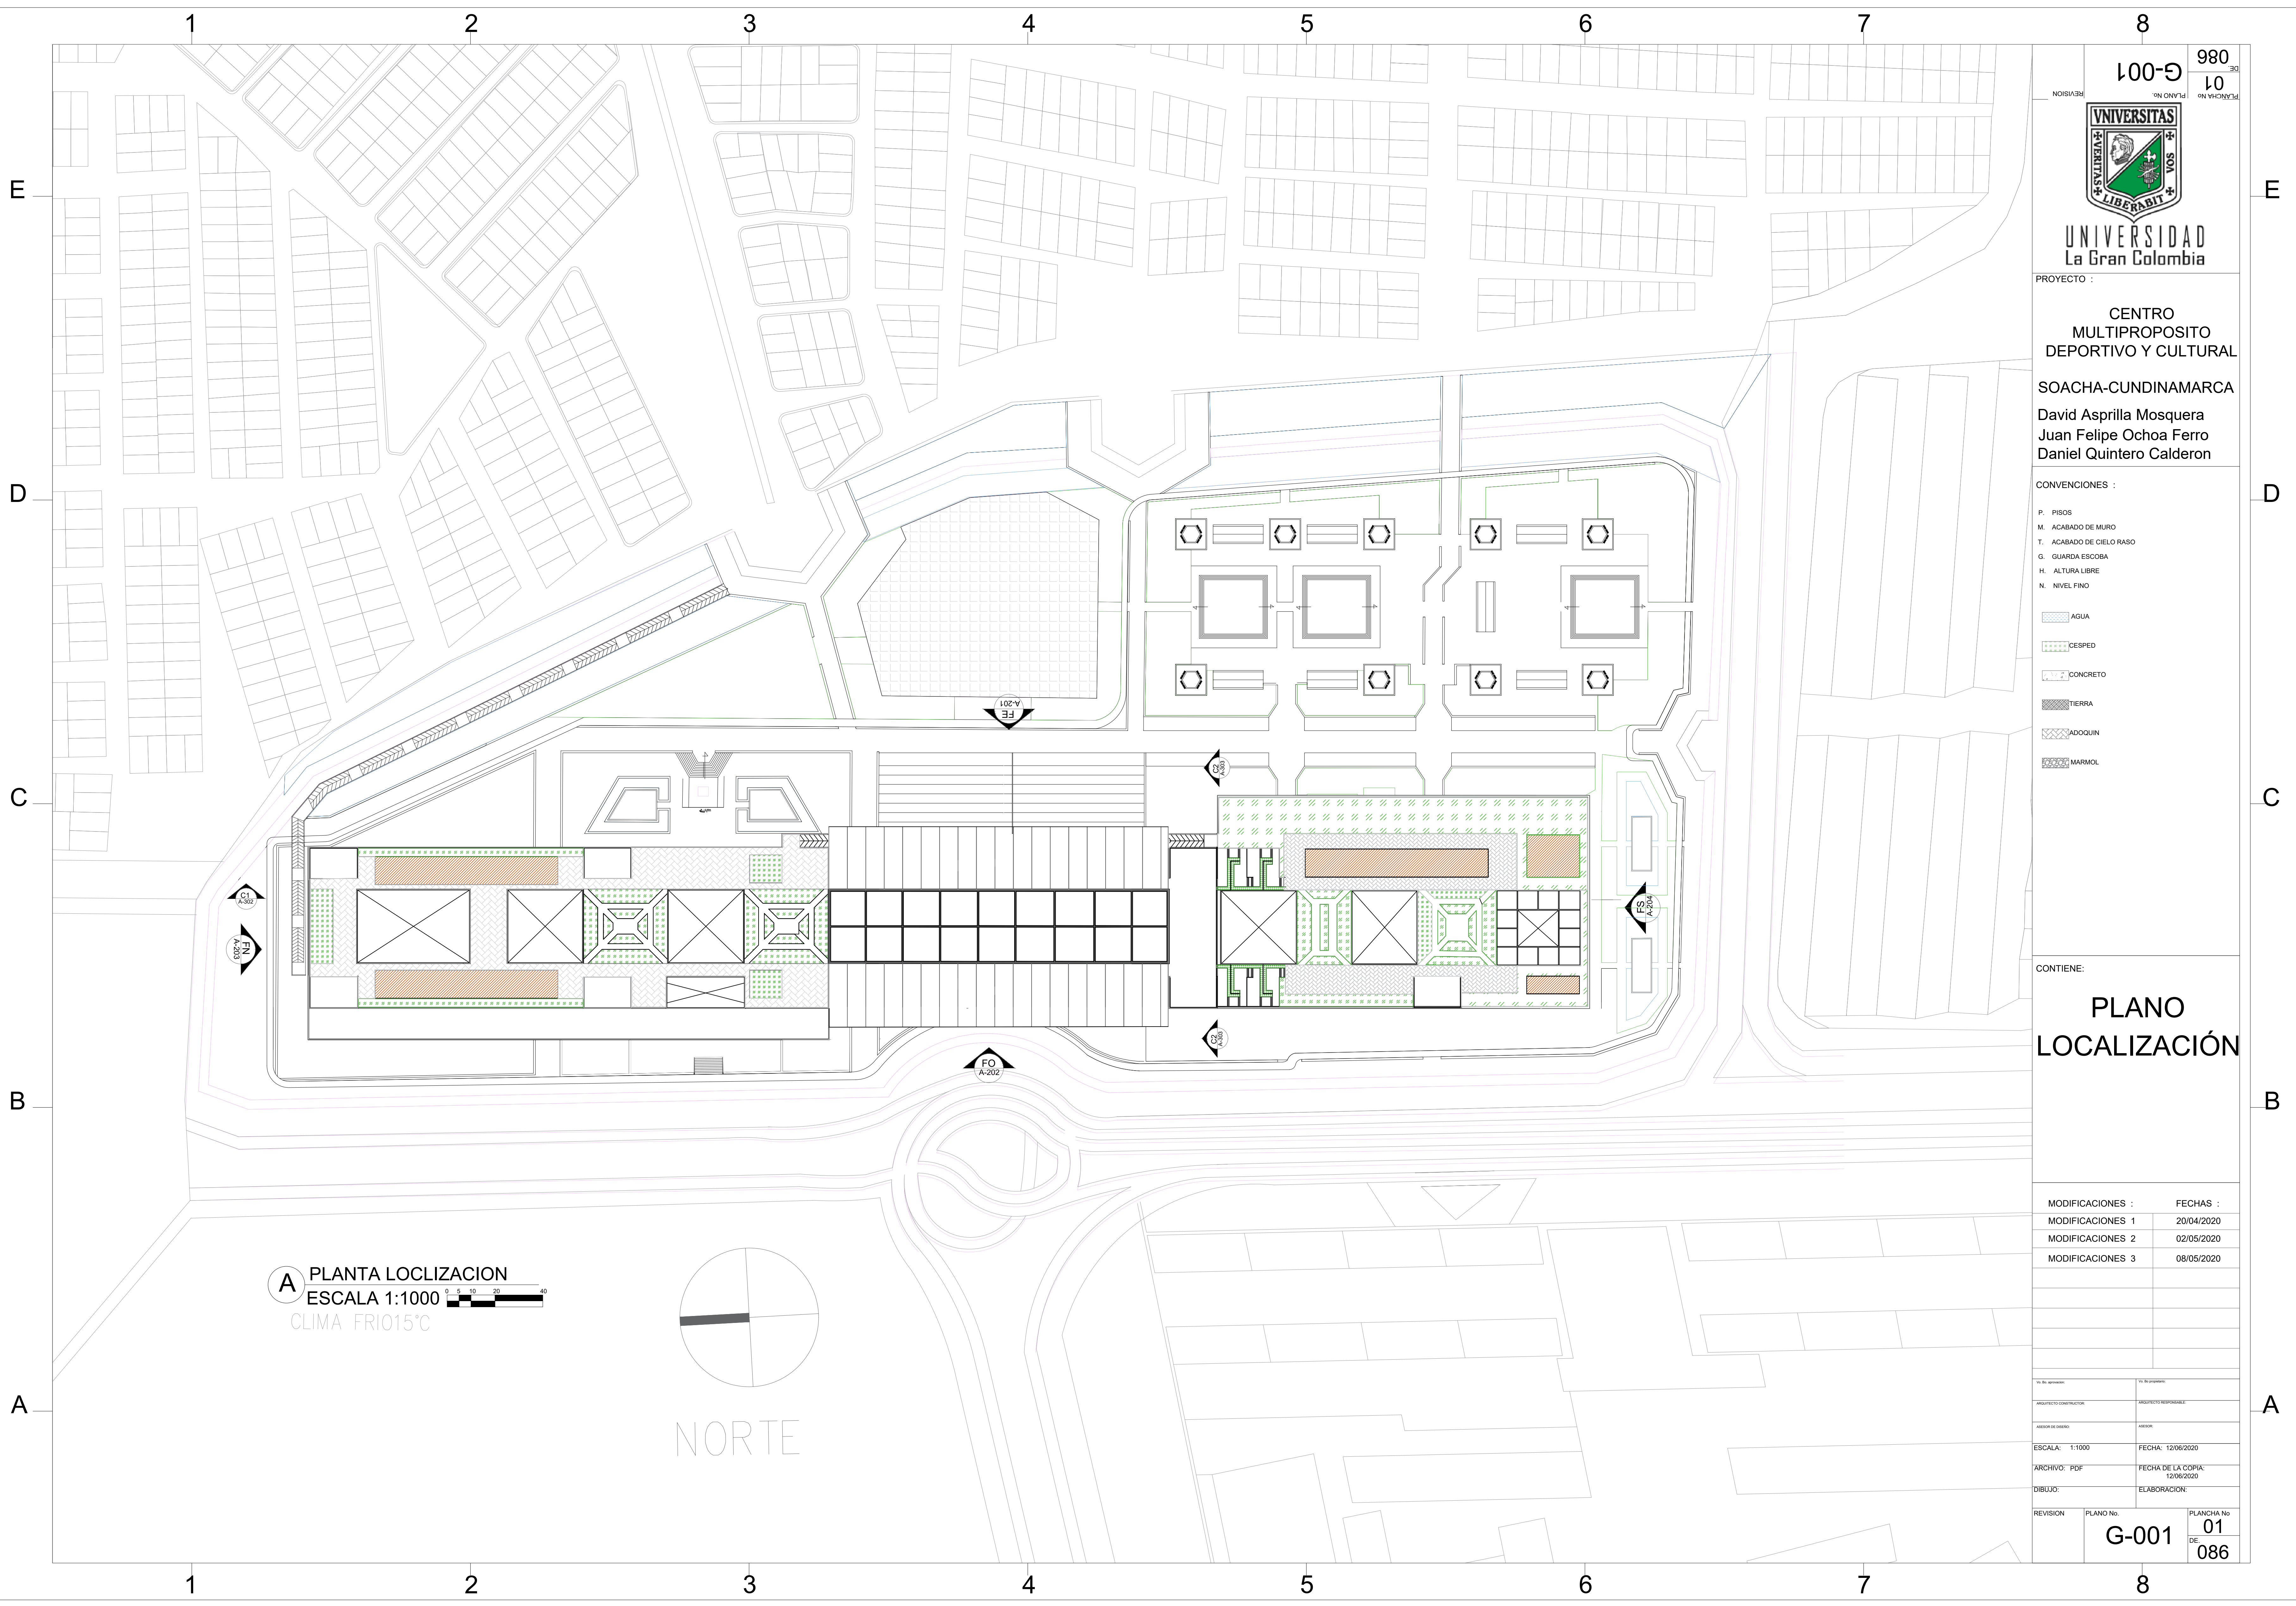

A PLANTA LOCALIZACIÓN
 ESCALA 1:1000
 CLIMA FRI015°C

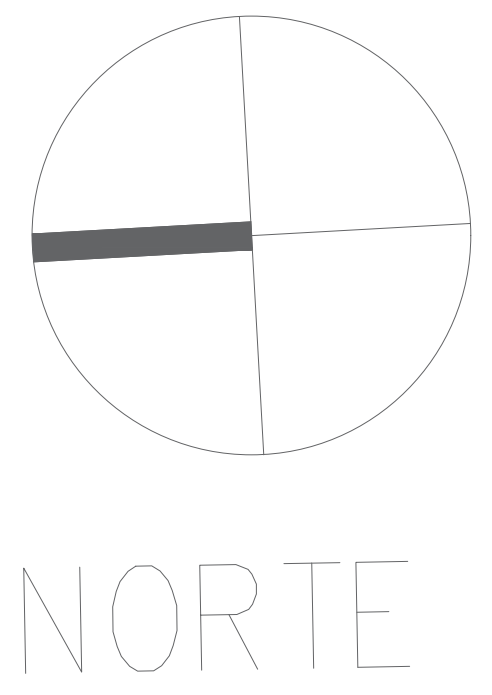

UNIVERSIDAD
 La Gran Colombia

PROYECTO :
**CENTRO
 MULTIPROPOSITO
 DEPORTIVO Y CULTURAL**
 SOACHA-CUNDINAMARCA
 David Asprilla Mosquera
 Juan Felipe Ochoa Ferro
 Daniel Quintero Calderon

CONVENCIONES :

- P. PISOS
- M. ACABADO DE MURO
- T. ACABADO DE CIELO RASO
- G. GUARDA ESCOBA
- H. ALTURA LIBRE
- N. NIVEL FINO


- AGUA
- CESPED
- CONCRETO
- TIERRA
- ADQUIN
- MARMOL

CONTIENE:
**PLANO
 LOCALIZACIÓN**


MODIFICACIONES :	FECHAS :
MODIFICACIONES 1	20/04/2020
MODIFICACIONES 2	02/05/2020
MODIFICACIONES 3	08/05/2020


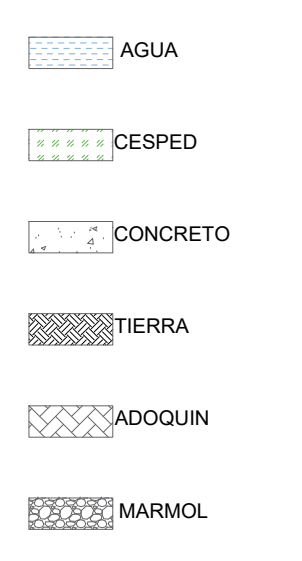
PROYECTO:	PROYECTO:
ASOCIADO:	ASOCIADO:
ESCALA: 1:1000	FECHA: 12/06/2020
ARCHIVO: PDF	FECHA DE LA COPIA: 12/06/2020
DIBUJO:	ELABORACION:


REVISION	PLANO No.	PLANCHA No.
	G-001	01
		DE 086

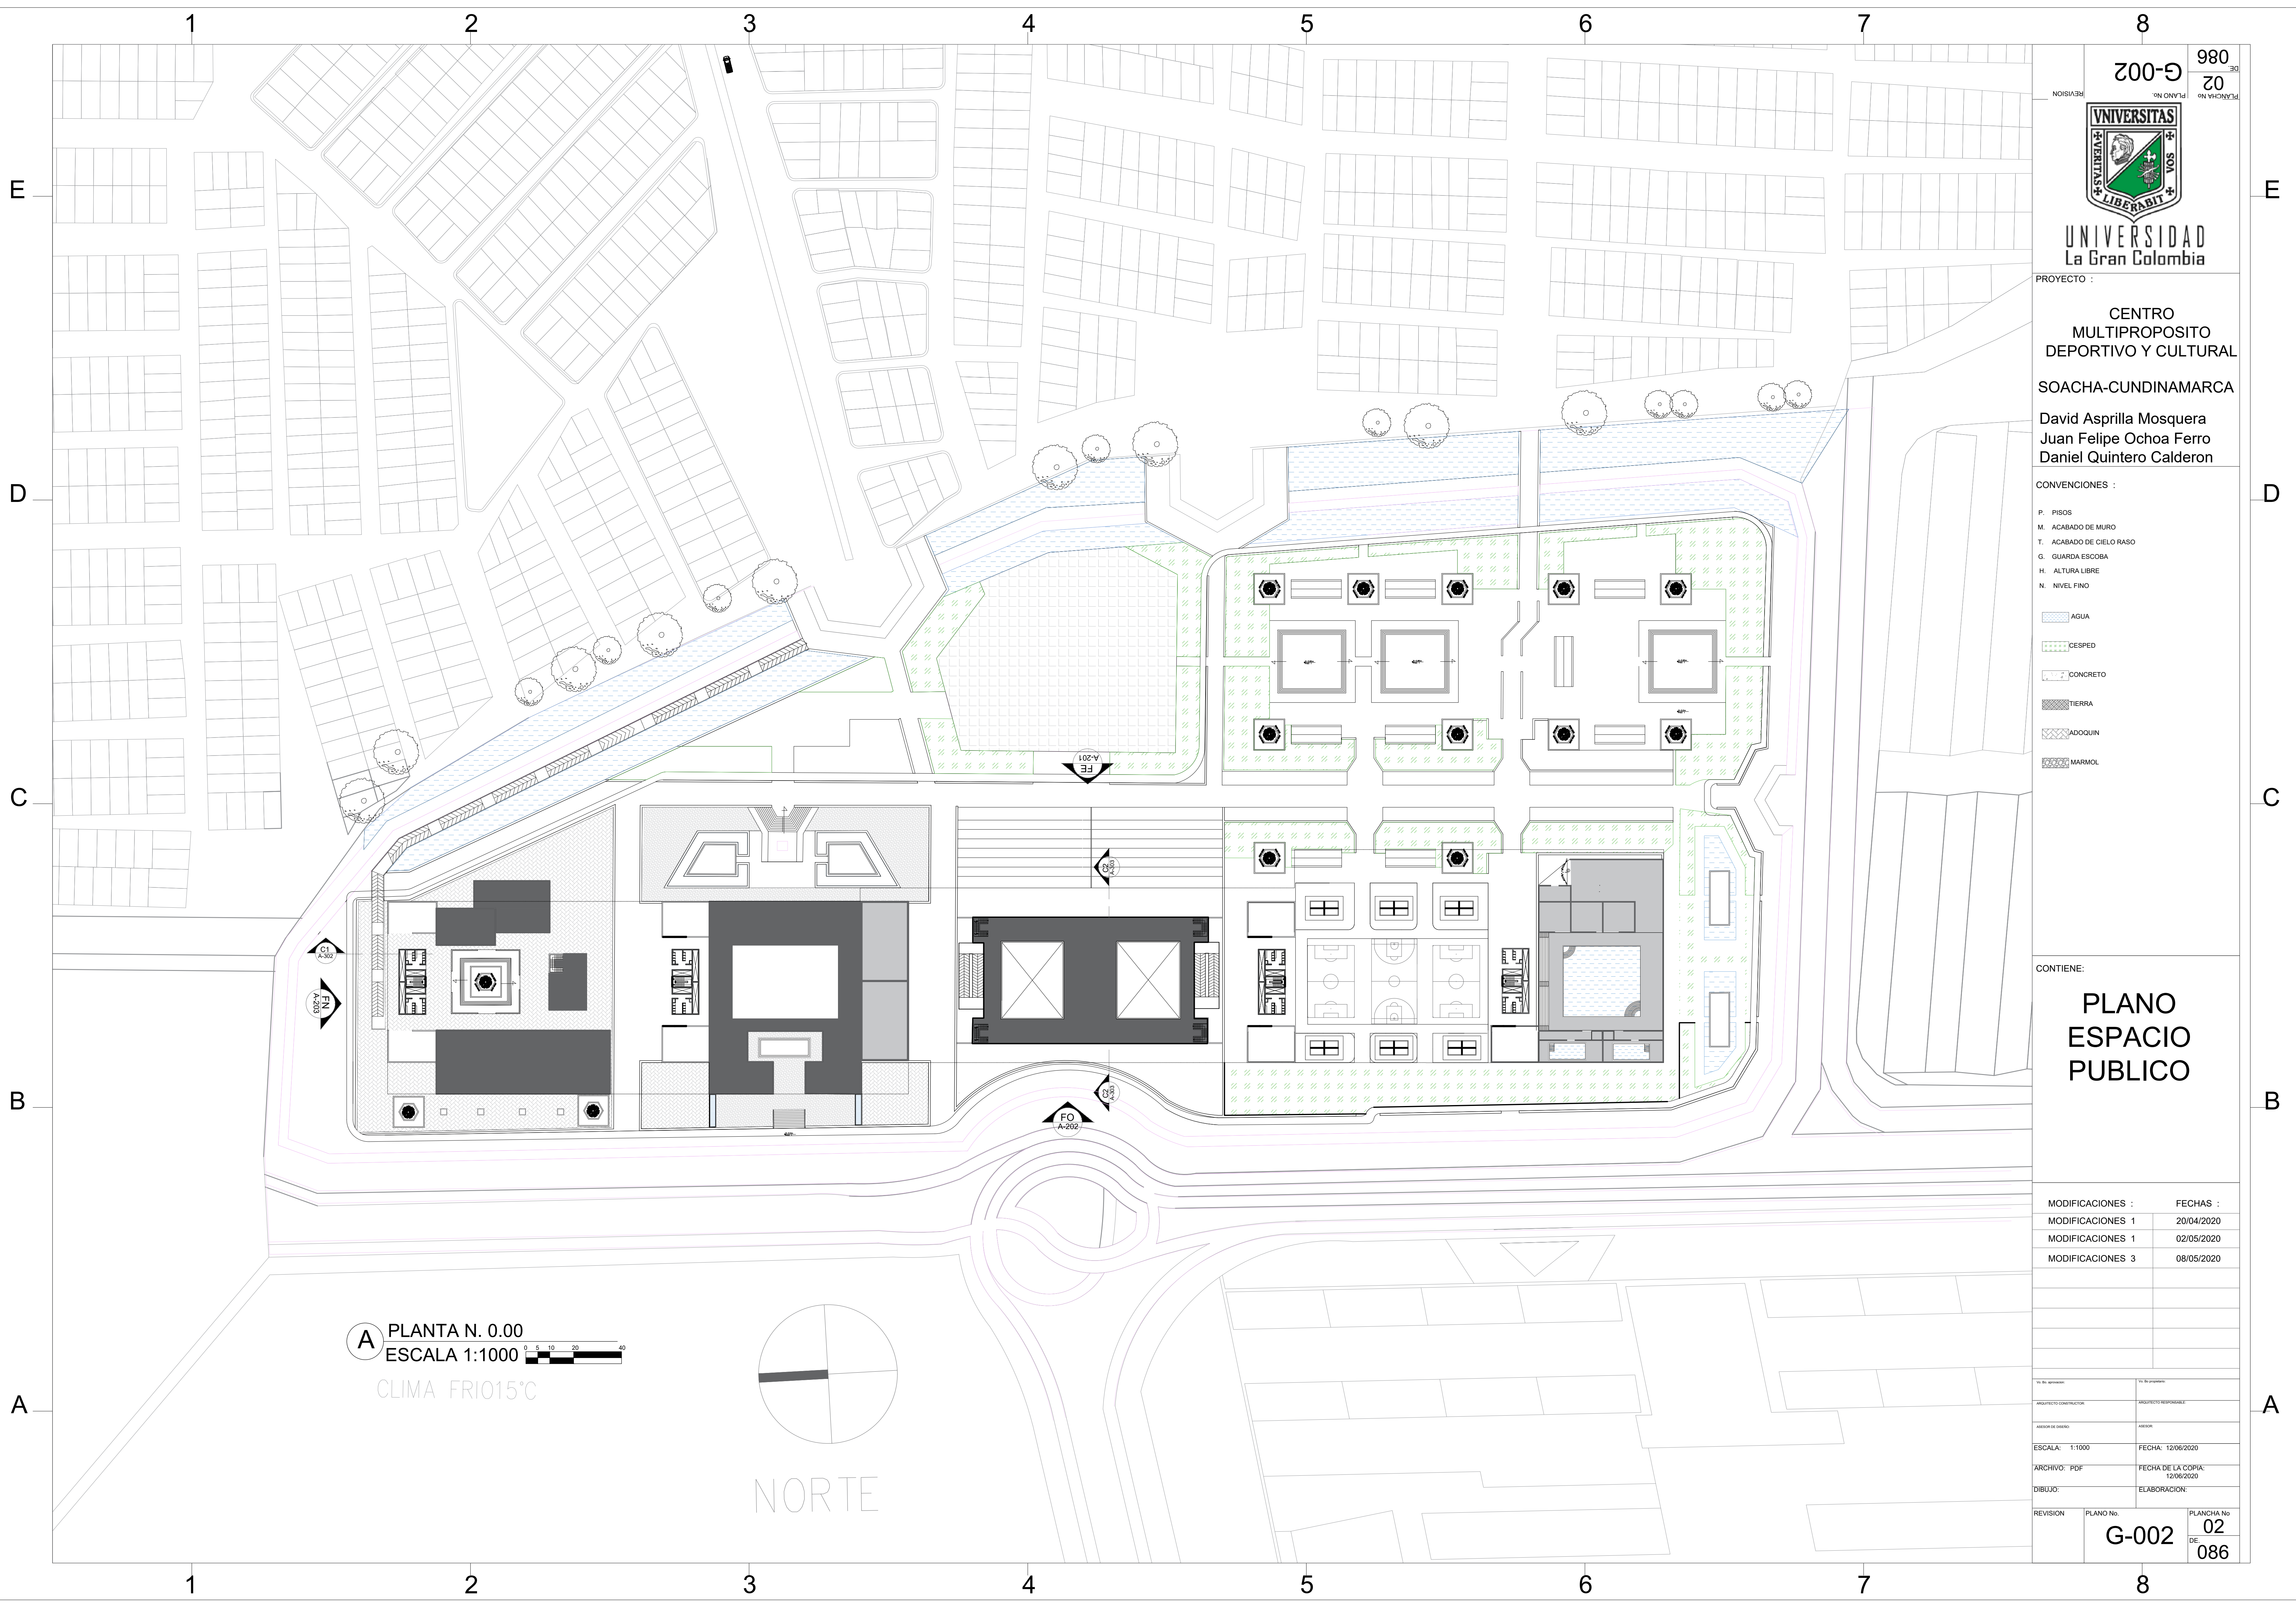

A PLANTA N. 0.00
 ESCALA 1:1000
 CLIMA FRI015°C

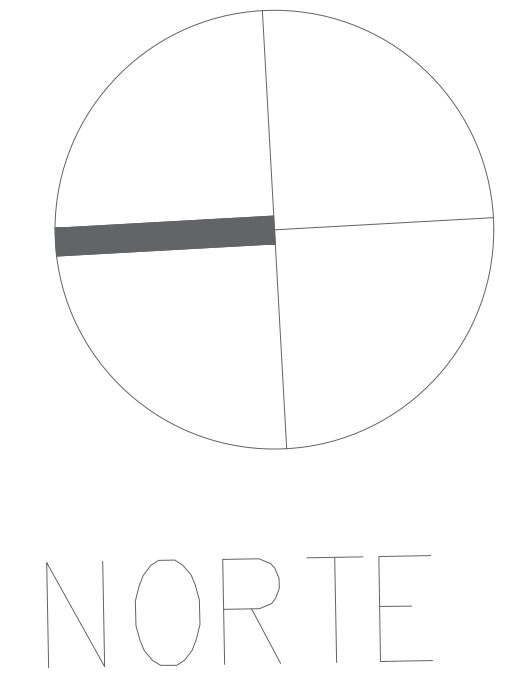

 UNIVERSIDAD La Gran Colombia		980 02 PLANCHA No.
PROYECTO : CENTRO MULTIPROPOSITO DEPORTIVO Y CULTURAL SOACHA-CUNDINAMARCA David Asprilla Mosquera Juan Felipe Ochoa Ferro Daniel Quintero Calderon		
CONVENCIONES : P. PISOS M. ACABADO DE MURO T. ACABADO DE CIELO RASO G. GUARDA ESCOBA H. ALTURA LIBRE N. NIVEL FINO		
		
CONTIENE: PLANO ESPACIO PUBLICO		
MODIFICACIONES : MODIFICACIONES 1 MODIFICACIONES 1 MODIFICACIONES 3		FECHAS : 20/04/2020 02/05/2020 08/05/2020
ESCALA: 1:1000 ARCHIVO: PDF DIBUJO:		FECHA: 12/08/2020 FECHA DE LA COPIA: 12/06/2020 ELABORACION:
REVISION	PLANO No. G-002	PLANCHA No. 02 DE 086

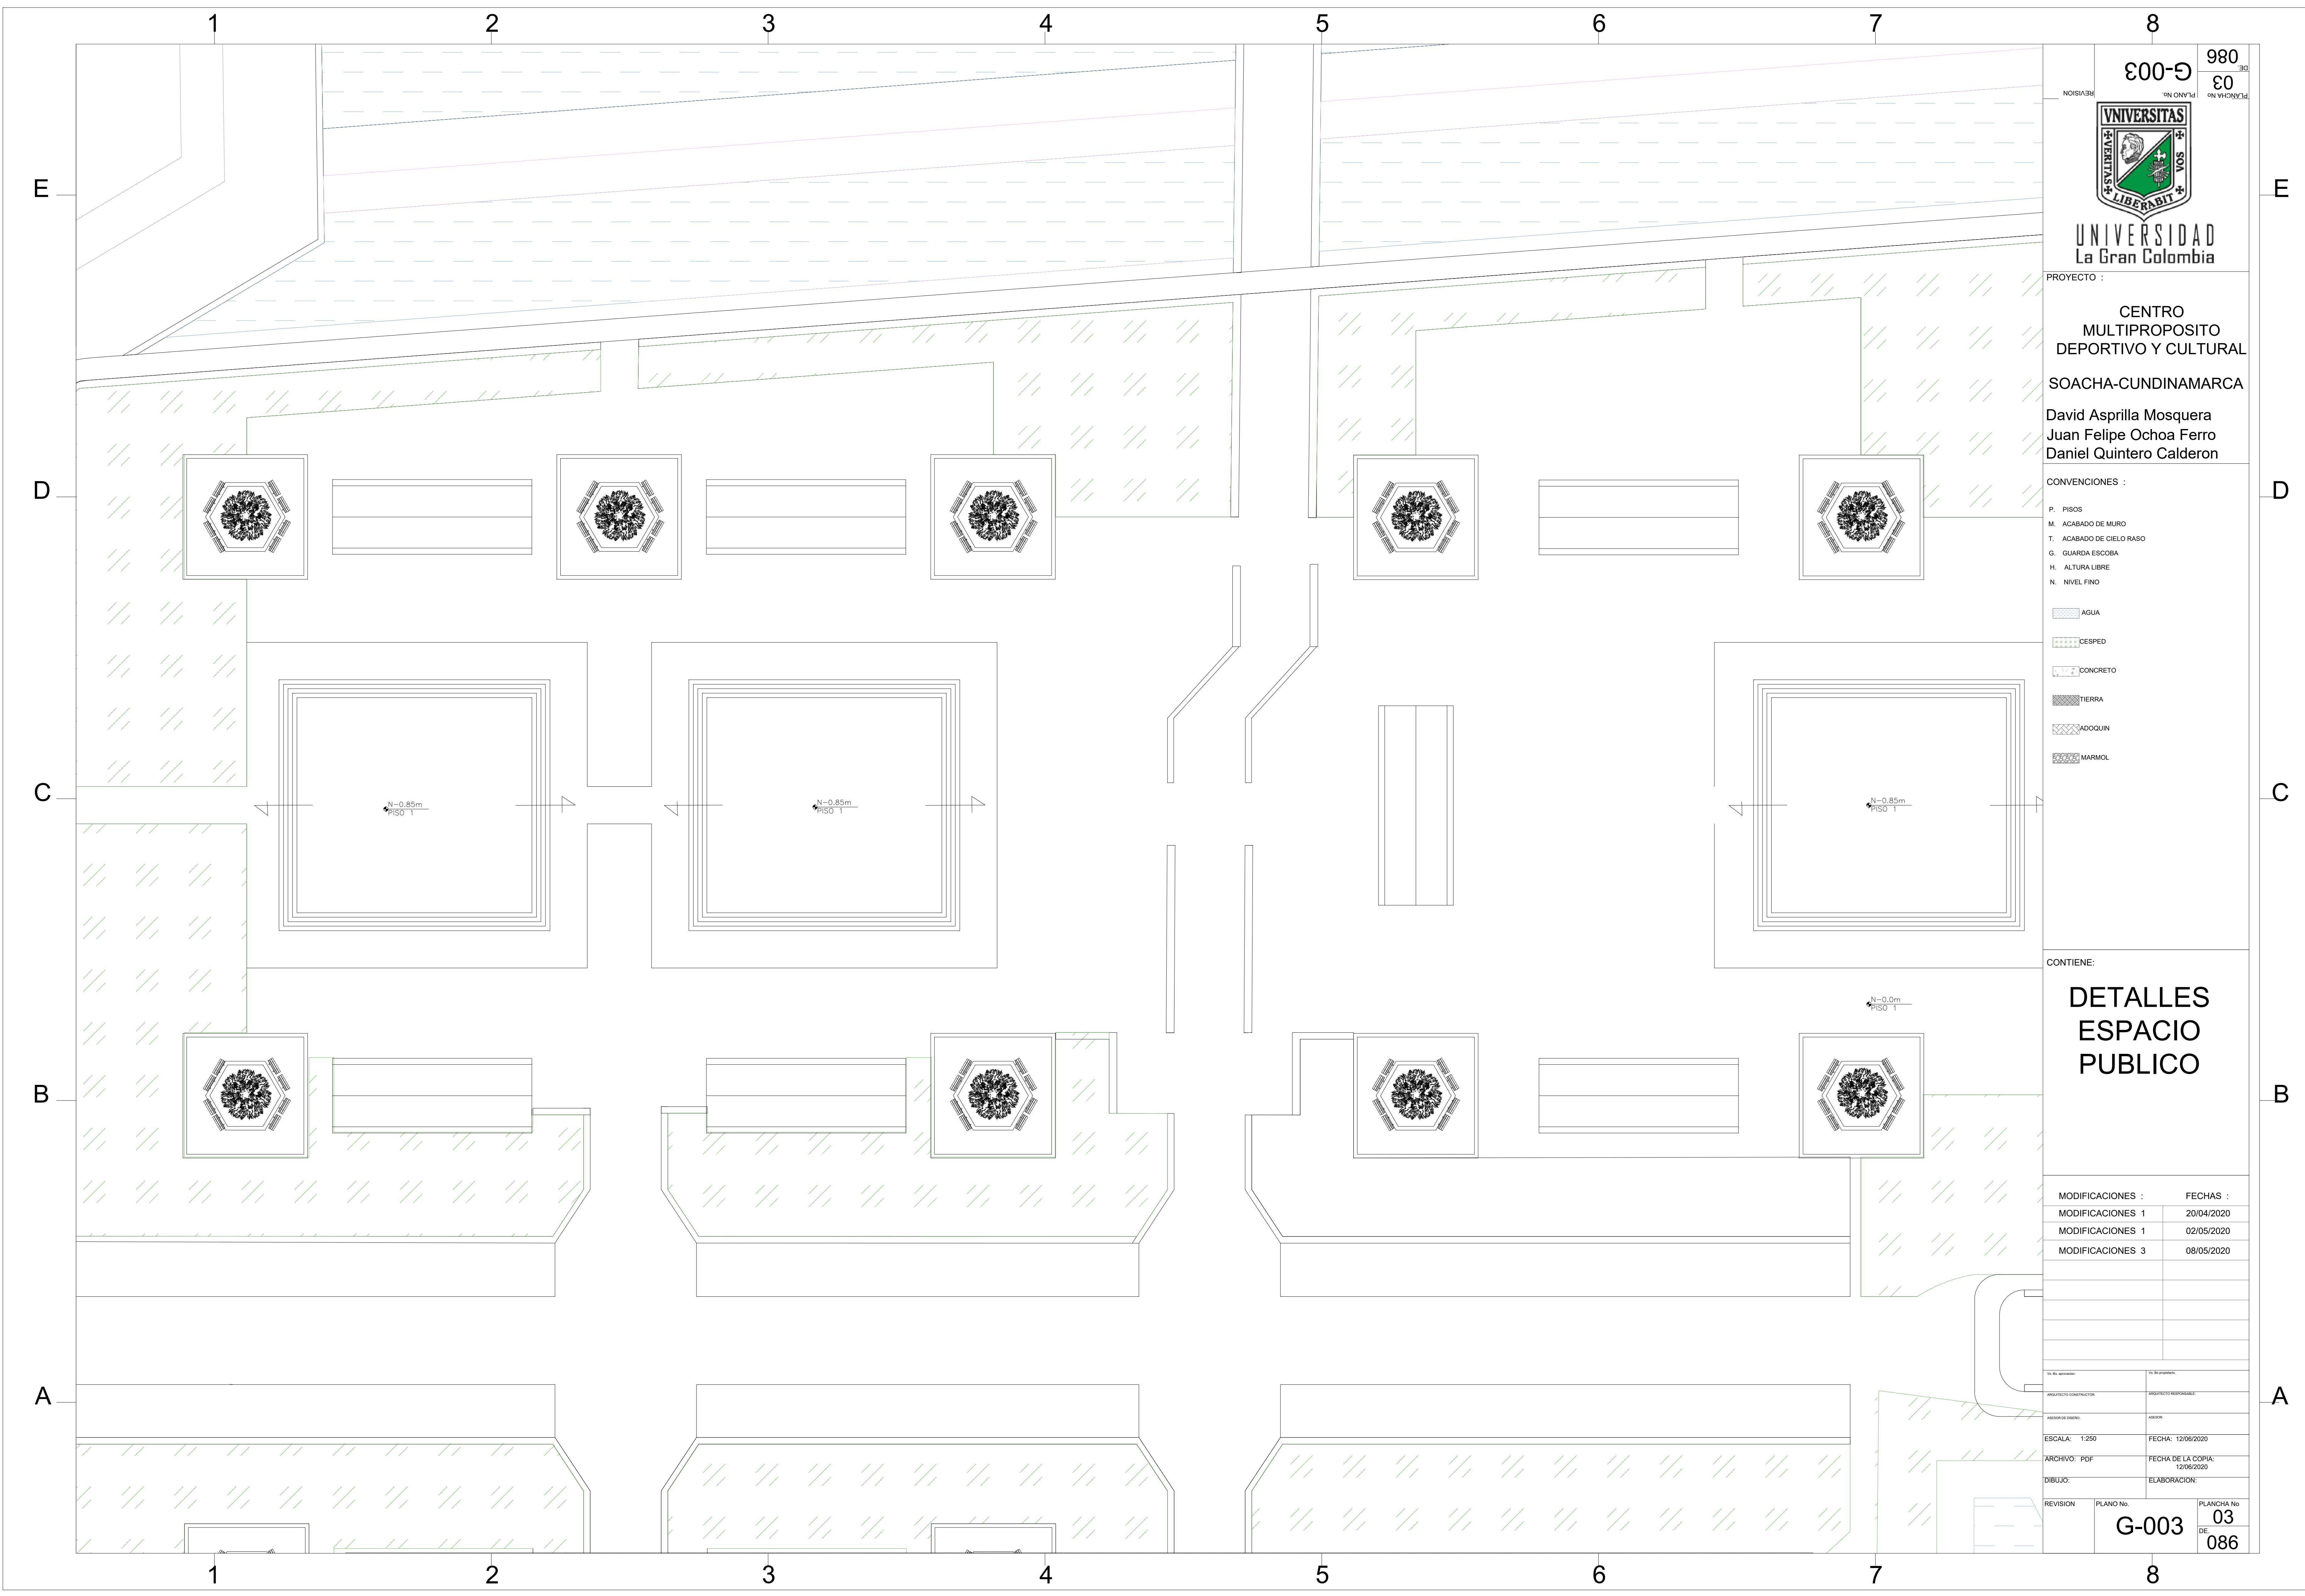

UNIVERSIDAD
La Gran Colombia

PROYECTO :
**CENTRO
MULTIPROPOSITO
DEPORTIVO Y CULTURAL**
SOACHA-CUNDINAMARCA

David Asprilla Mosquera
Juan Felipe Ochoa Ferro
Daniel Quintero Calderon

- CONVENCIONES :
- P. PISOS
 - M. ACABADO DE MURO
 - T. ACABADO DE CIELO RASO
 - G. GUARDA ESCOBA
 - H. ALTURA LIBRE
 - N. NIVEL FINO

- AGUA
- CESPED
- CONCRETO
- TIERRA
- ADQUIN
- MARMOL

CONTIENE:
**DETALLES
ESPACIO
PUBLICO**

MODIFICACIONES :	FECHAS :
MODIFICACIONES 1	20/04/2020
MODIFICACIONES 1	02/05/2020
MODIFICACIONES 3	08/05/2020

ESCALA: 1:250	FECHA: 12/08/2020
ARCHIVO: PDF	FECHA DE LA COPIA: 12/06/2020
DIBUJO:	ELABORACION:

REVISION	PLANO No.	PLANCHA No.
	G-003	03
		DE 086

980

30

980-03

PLANO No.



UNIVERSIDAD
La Gran Colombia

PROYECTO :

**CENTRO
MULTIPROPOSITO
DEPORTIVO Y CULTURAL**

David Asprilla Mosquera
Juan Felipe Ochoa Ferro
Daniel Quintero Calderon

- CONVENCIONES :
- P. PISOS
 - M. ACABADO DE MURO
 - T. ACABADO DE CIELO RASO
 - G. GUARDA ESCOBA
 - H. ALTURA LIBRE
 - N. NIVEL FINO

- AGUA
- CESPED
- CONCRETO
- TIERRA
- ADQUIN
- MARMOL

CONTIENE:
**DETALLES
ESPACIO
PUBLICO**


MODIFICACIONES :	FECHAS :
MODIFICACIONES 1	20/04/2020
MODIFICACIONES 1	02/05/2020
MODIFICACIONES 3	08/05/2020

ESCALA: 1:250	FECHA: 12/08/2020
ARCHIVO: PDF	FECHA DE LA COPIA: 12/06/2020
DIBUJO:	ELABORACION:


REVISION	PLANO No.	PLANCHA No.
	G-003	03
		DE 086

1 2 3 4 5 6 7 8

EXISTENTES

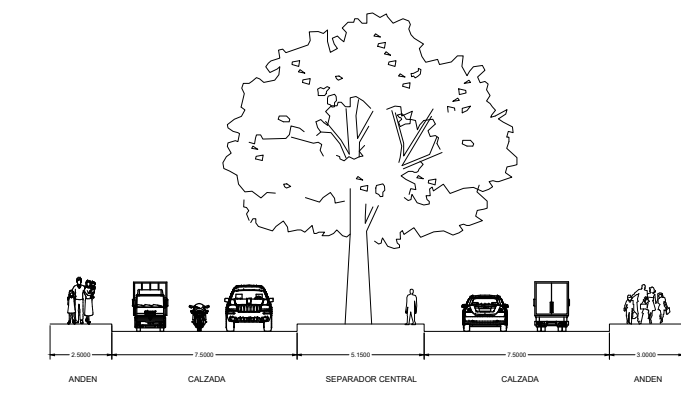

PROPUESTOS

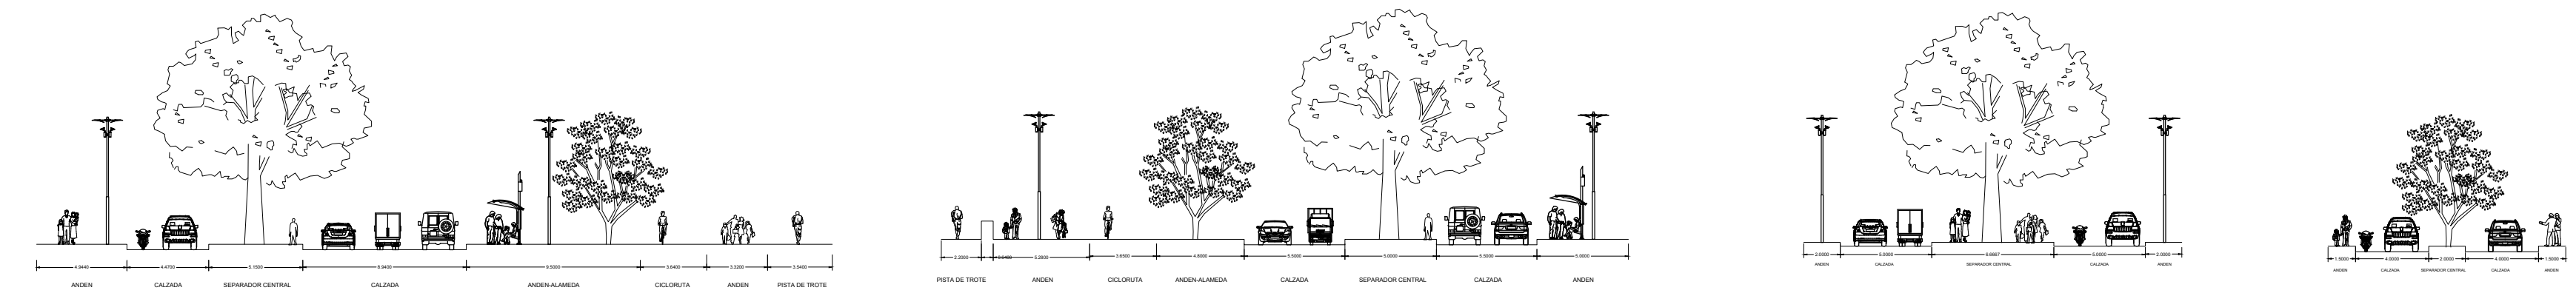

Falso pimientó
Schinus molle Hort. ex Engl.

Altura: 10-12 m
Ø Copa: 8-10 m
Cantidad: ____

Chicalá
Tecoma stans (L) H.B.K.







Altura: 8-10 m
Ø Copa: 6-8 m
Cantidad: ____

Caucho sabanero
Ficus andicola Standley

Altura: 15 - 20 m
Ø Copa: 12-15 m
Cantidad: ____

Guayacán de Manizales
Lafoensia acuminata D. C.

Altura: 10-15 m
Ø Copa: 8-10 m
Cantidad: ____

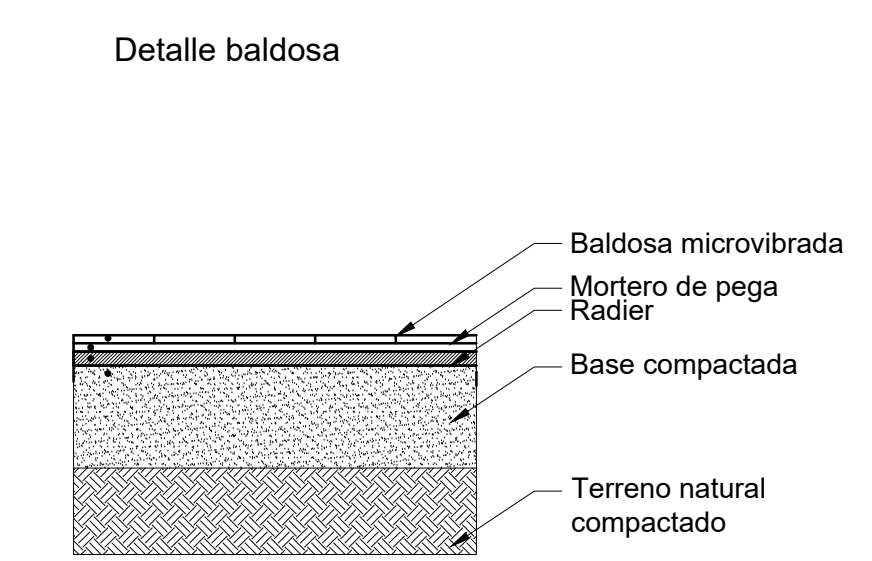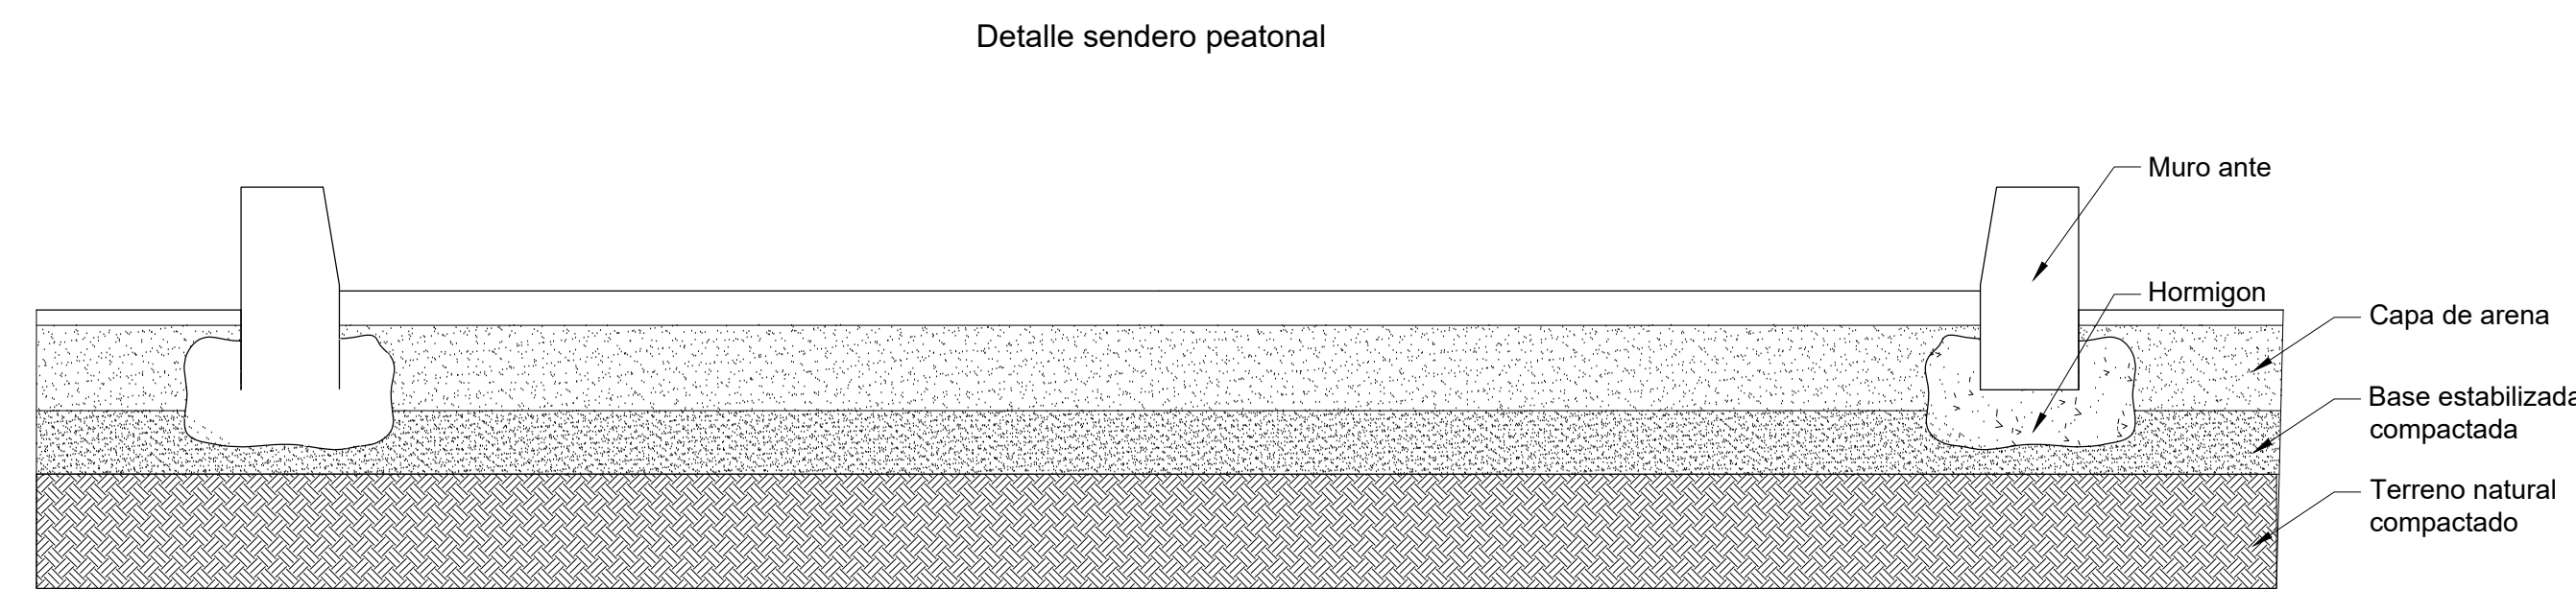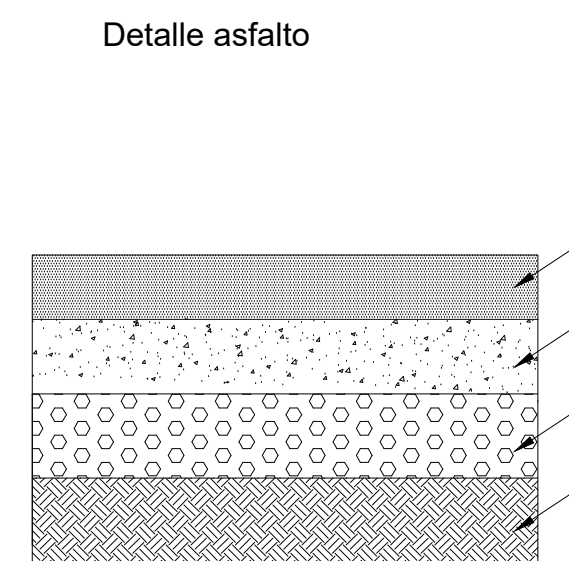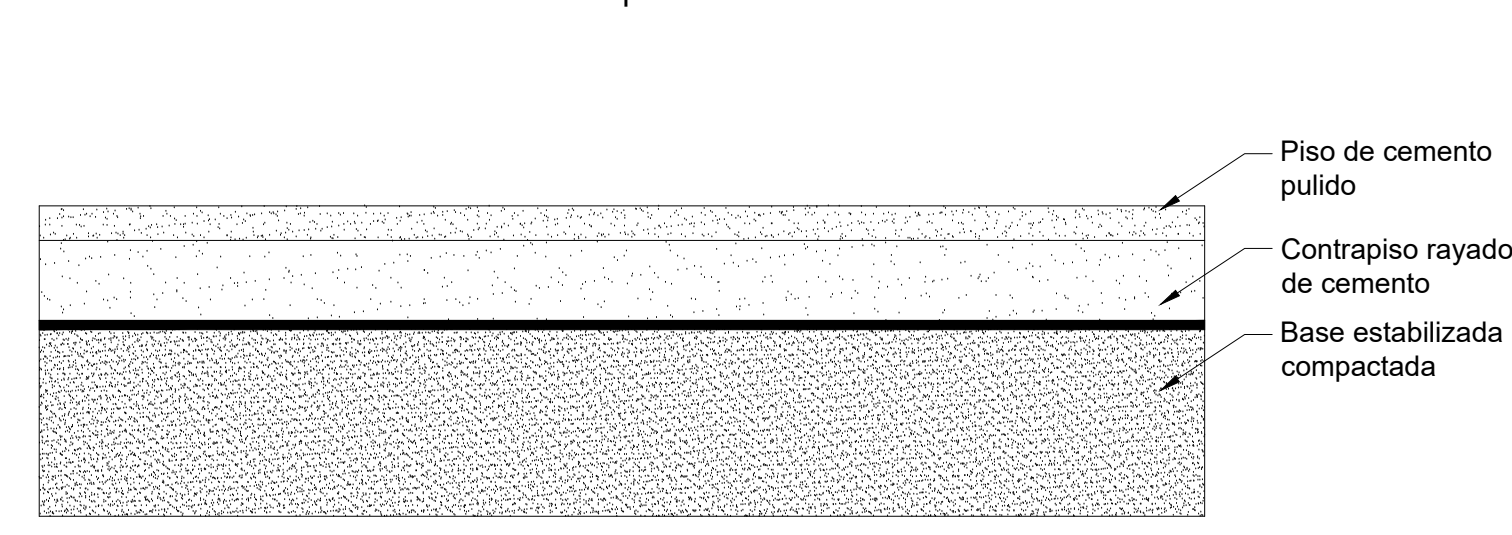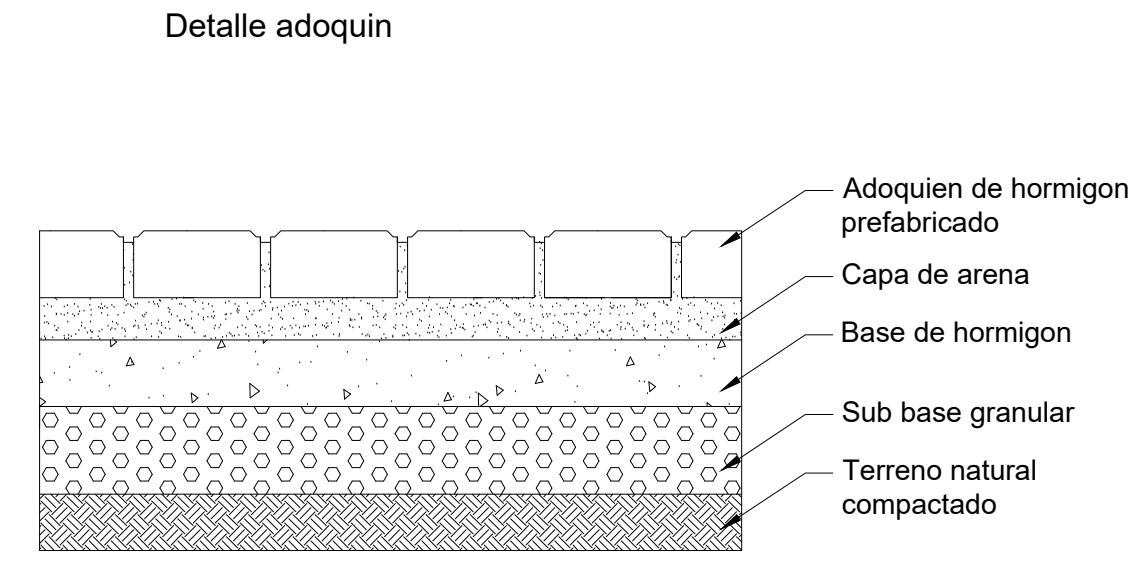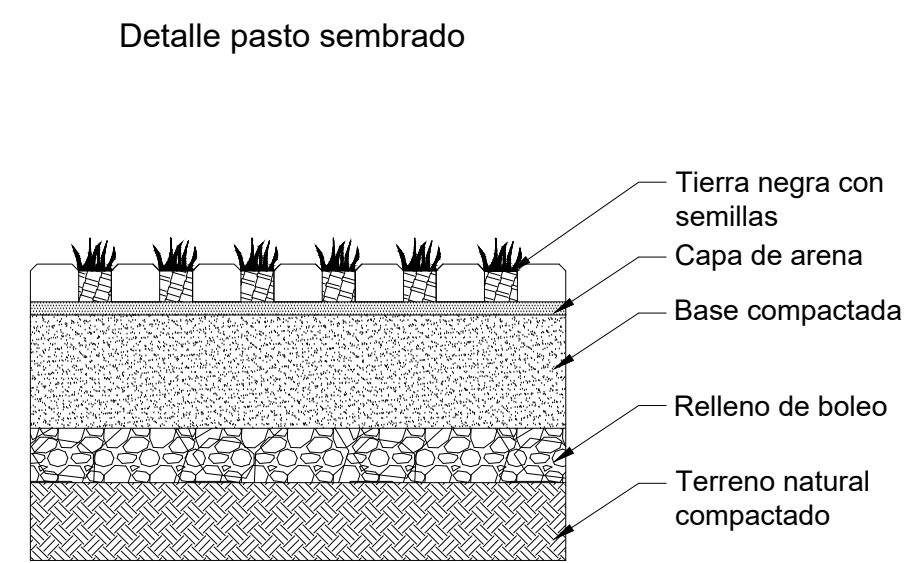

980
04
04
G-004

UNIVERSIDAD
La Gran Colombia

PROYECTO :
CENTRO MULTIPROPOSITO DEPORTIVO Y CULTURAL
SOACHA-CUNDINAMARCA

David Asprilla Mosquera
Juan Felipe Ochoa Ferro
Daniel Quintero Calderon

CONVENCIONES :

P. PISOS
M. ACABADO DE MURO
T. ACABADO DE CIELO RASO
G. GUARDA ESCOBA
H. ALTURA LIBRE
N. NIVEL FINO

- AGUA
- CESPED
- CONCRETO
- TIERRA
- ADOQUIN
- MARMOL

CONTIENE:
DETALLES MOBILIARIO URBANO


MODIFICACIONES :	FECHAS :
MODIFICACIONES 1	20/04/2020
MODIFICACIONES 1	02/05/2020
MODIFICACIONES 3	08/05/2020

REVISION	PLANO No.	PLANCHA No.
	G-004	04 DE 086

1 2 3 4 5 6 7 8

1 2 3 4 5 6 7 8


E

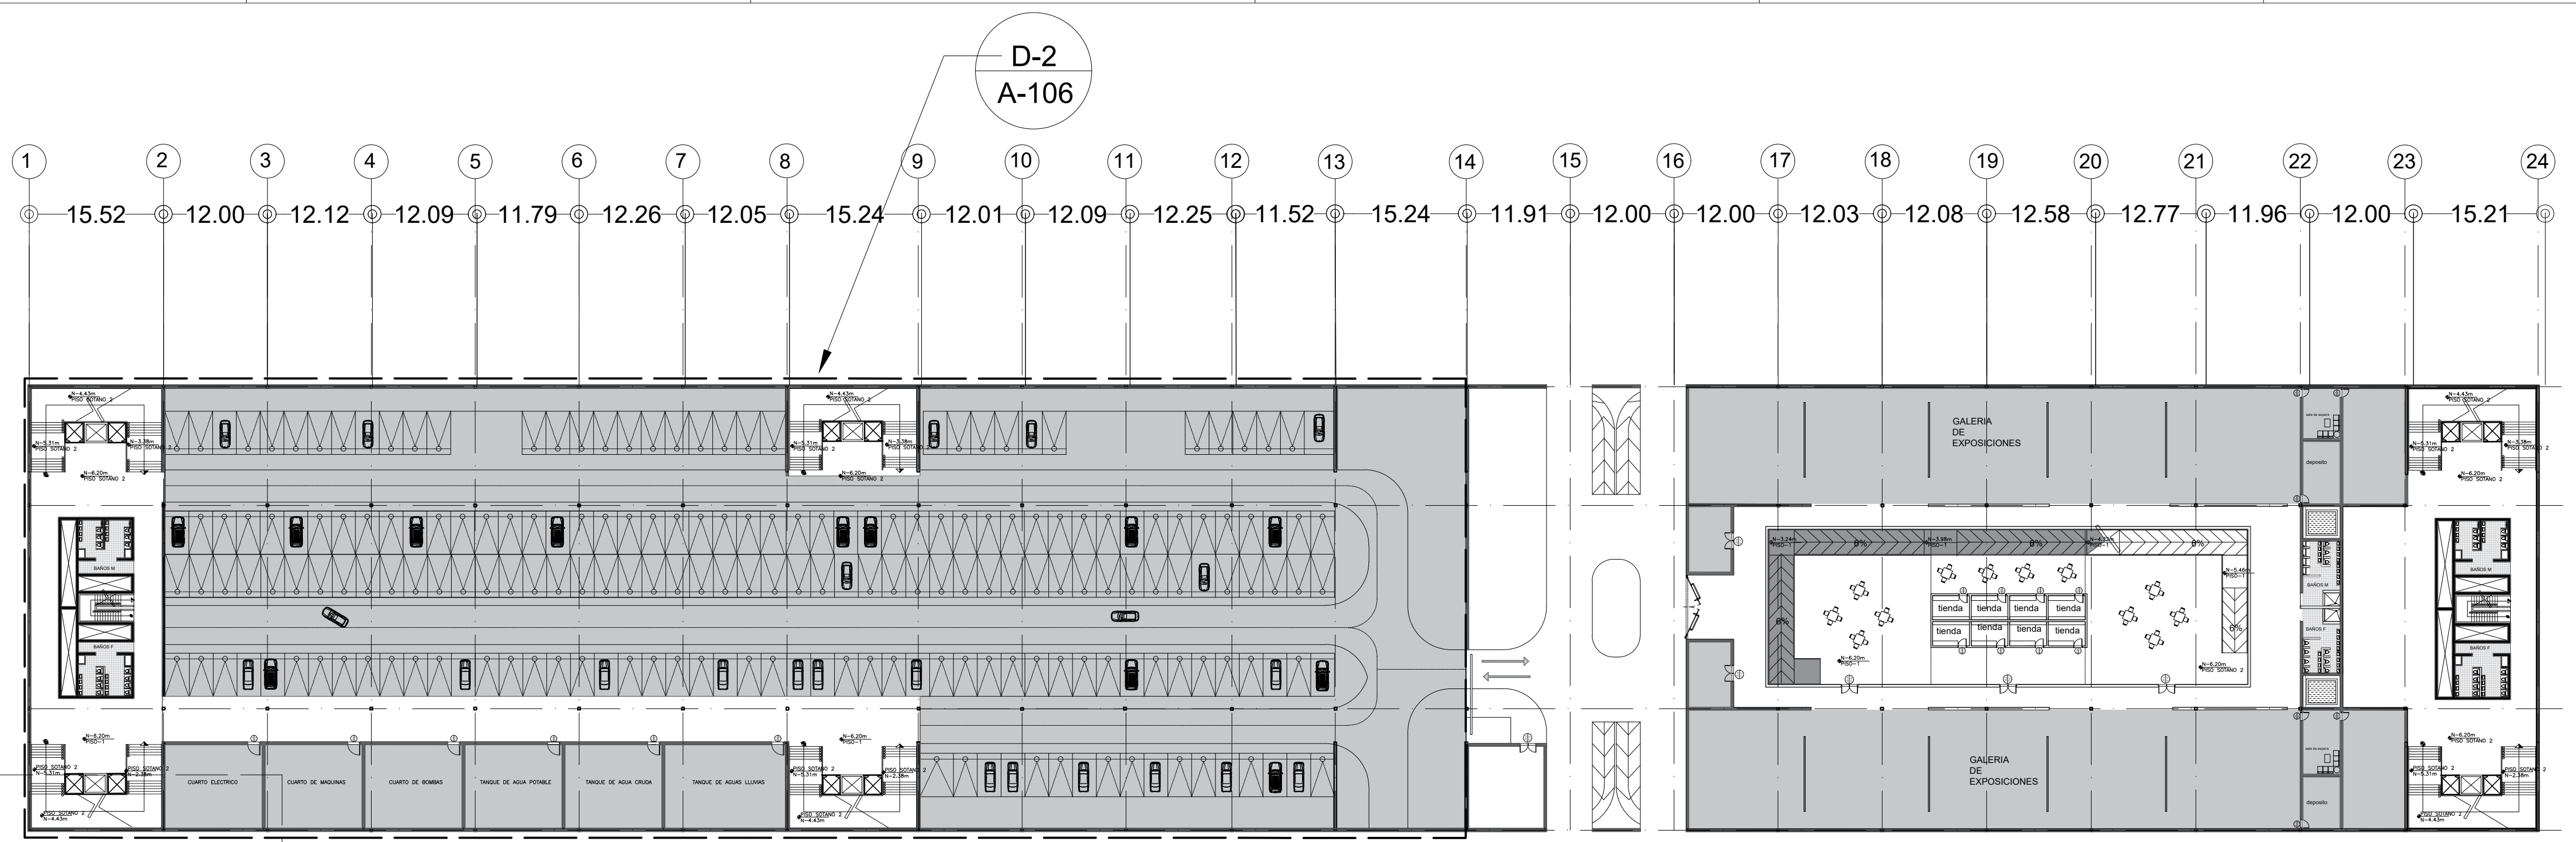

A PLANTA SOTANO 2
ESCALA 1:500

D

C

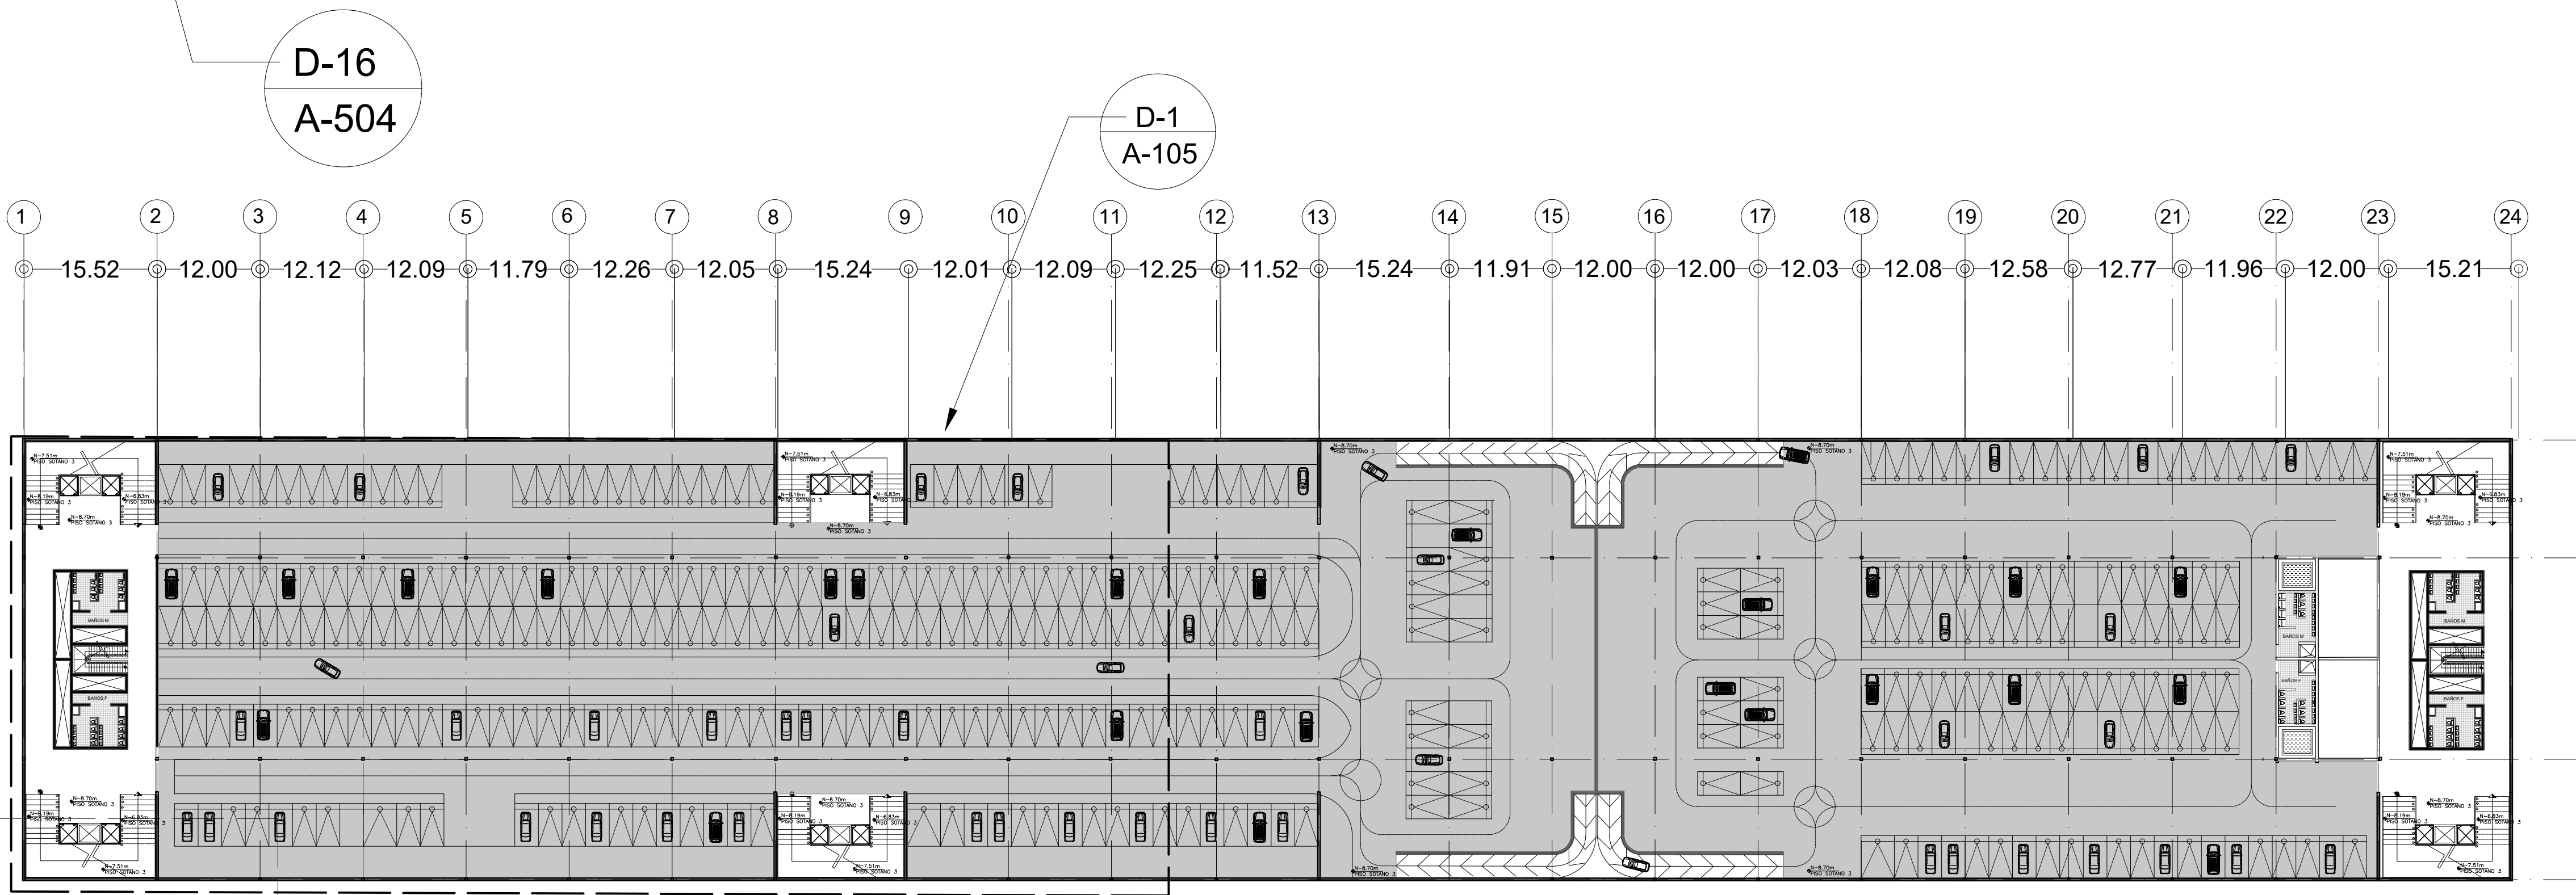

A PLANTA SOTANO 3
ESCALA 1:500

B

A

1 2 3 4 5 6 7 8

980
PLANO No. 05
NO. 101

UNIVERSIDAD
La Gran Colombia

PROYECTO :
CENTRO MULTIPROPOSITO DEPORTIVO Y CULTURAL

SOACHA-CUNDINAMARCA
David Asprilla Mosquera
Juan Felipe Ochoa Ferro
Daniel Quintero Calderon

CONVENCIONES :

P. PISOS
M. ACABADO DE MURO
T. ACABADO DE CIELO RASO
G. GUARDA ESCOBA
H. ALTURA LIBRE
N. NIVEL FINO

AGUA
CESPED
CONCRETO
TIERRA
ADQUIN
MARMOL

CONTIENE:
PLANTA SÓTANO 2 Y 3

MODIFICACIONES :	FECHAS :
MODIFICACIONES 1	20/04/2020
MODIFICACIONES 1	02/05/2020
MODIFICACIONES 3	08/05/2020

ESCALA: 1:500	FECHA: 12/06/2020
ARCHIVO: PDF	FECHA DE LA COPIA: 12/06/2020
DIBUJO:	ELABORACION:

REVISION	PLANO No.	PLANCHA No.
	A-101	05
		DE 086


E

D


C

B

A

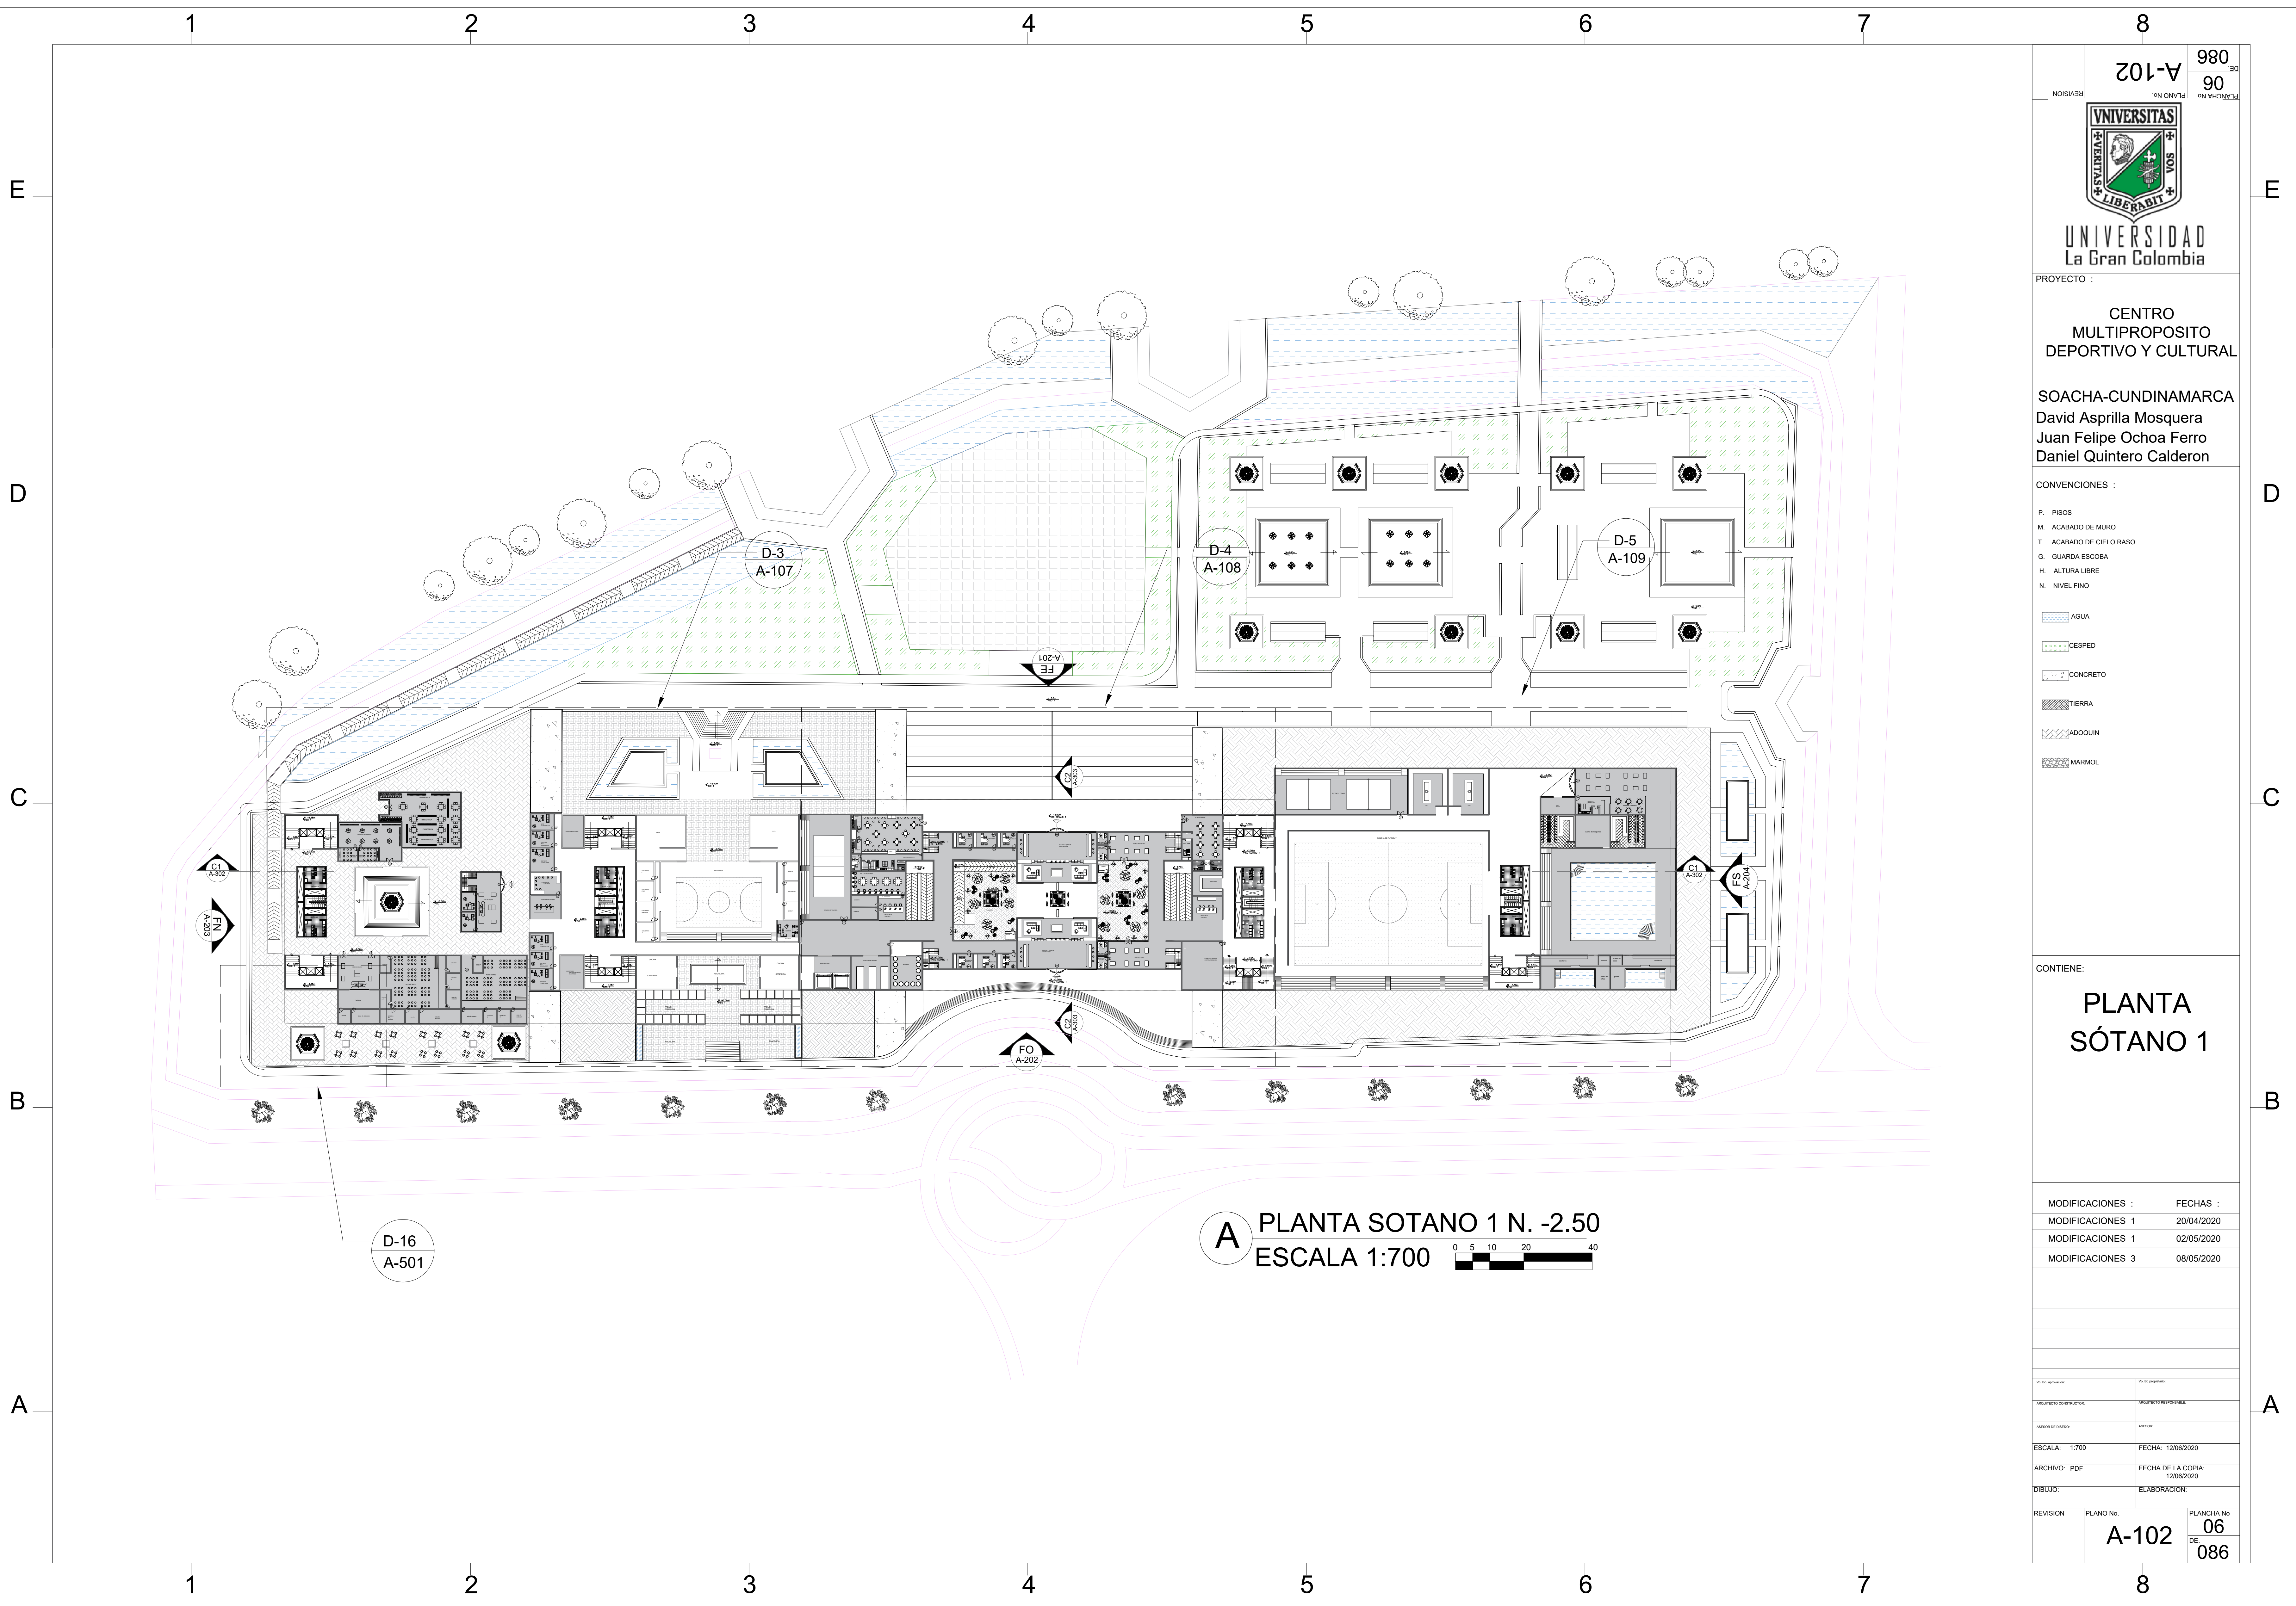

A PLANTA SOTANO 1 N. -2.50
 ESCALA 1:700

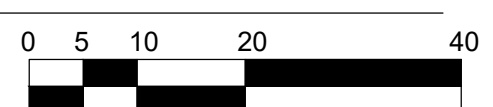

980
 90
 PLANO No. 06
 DE 086



UNIVERSIDAD
 La Gran Colombia

PROYECTO :
CENTRO
MULTIPROPOSITO
DEPORTIVO Y CULTURAL

SOACHA-CUNDINAMARCA
 David Asprilla Mosquera
 Juan Felipe Ochoa Ferro
 Daniel Quintero Calderon

CONVENCIONES :

- P. PISOS
- M. ACABADO DE MURO
- T. ACABADO DE CIELO RASO
- G. GUARDA ESCOBA
- H. ALTURA LIBRE
- N. NIVEL FINO

- AGUA
- CESPED
- CONCRETO
- TIERRA
- ADQUIN
- MARMOL

CONTIENE:

PLANTA
SÓTANO 1

MODIFICACIONES :	FECHAS :
MODIFICACIONES 1	20/04/2020
MODIFICACIONES 1	02/05/2020
MODIFICACIONES 3	08/05/2020

PROYECTO	FECHA
PROYECTO	FECHA
PROYECTO	FECHA
PROYECTO	FECHA

REVISION	PLANO No.	PLANCHAS No.
	A-102	06
		DE 086

1 2 3 4 5 6 7 8


E

D


C

B

A

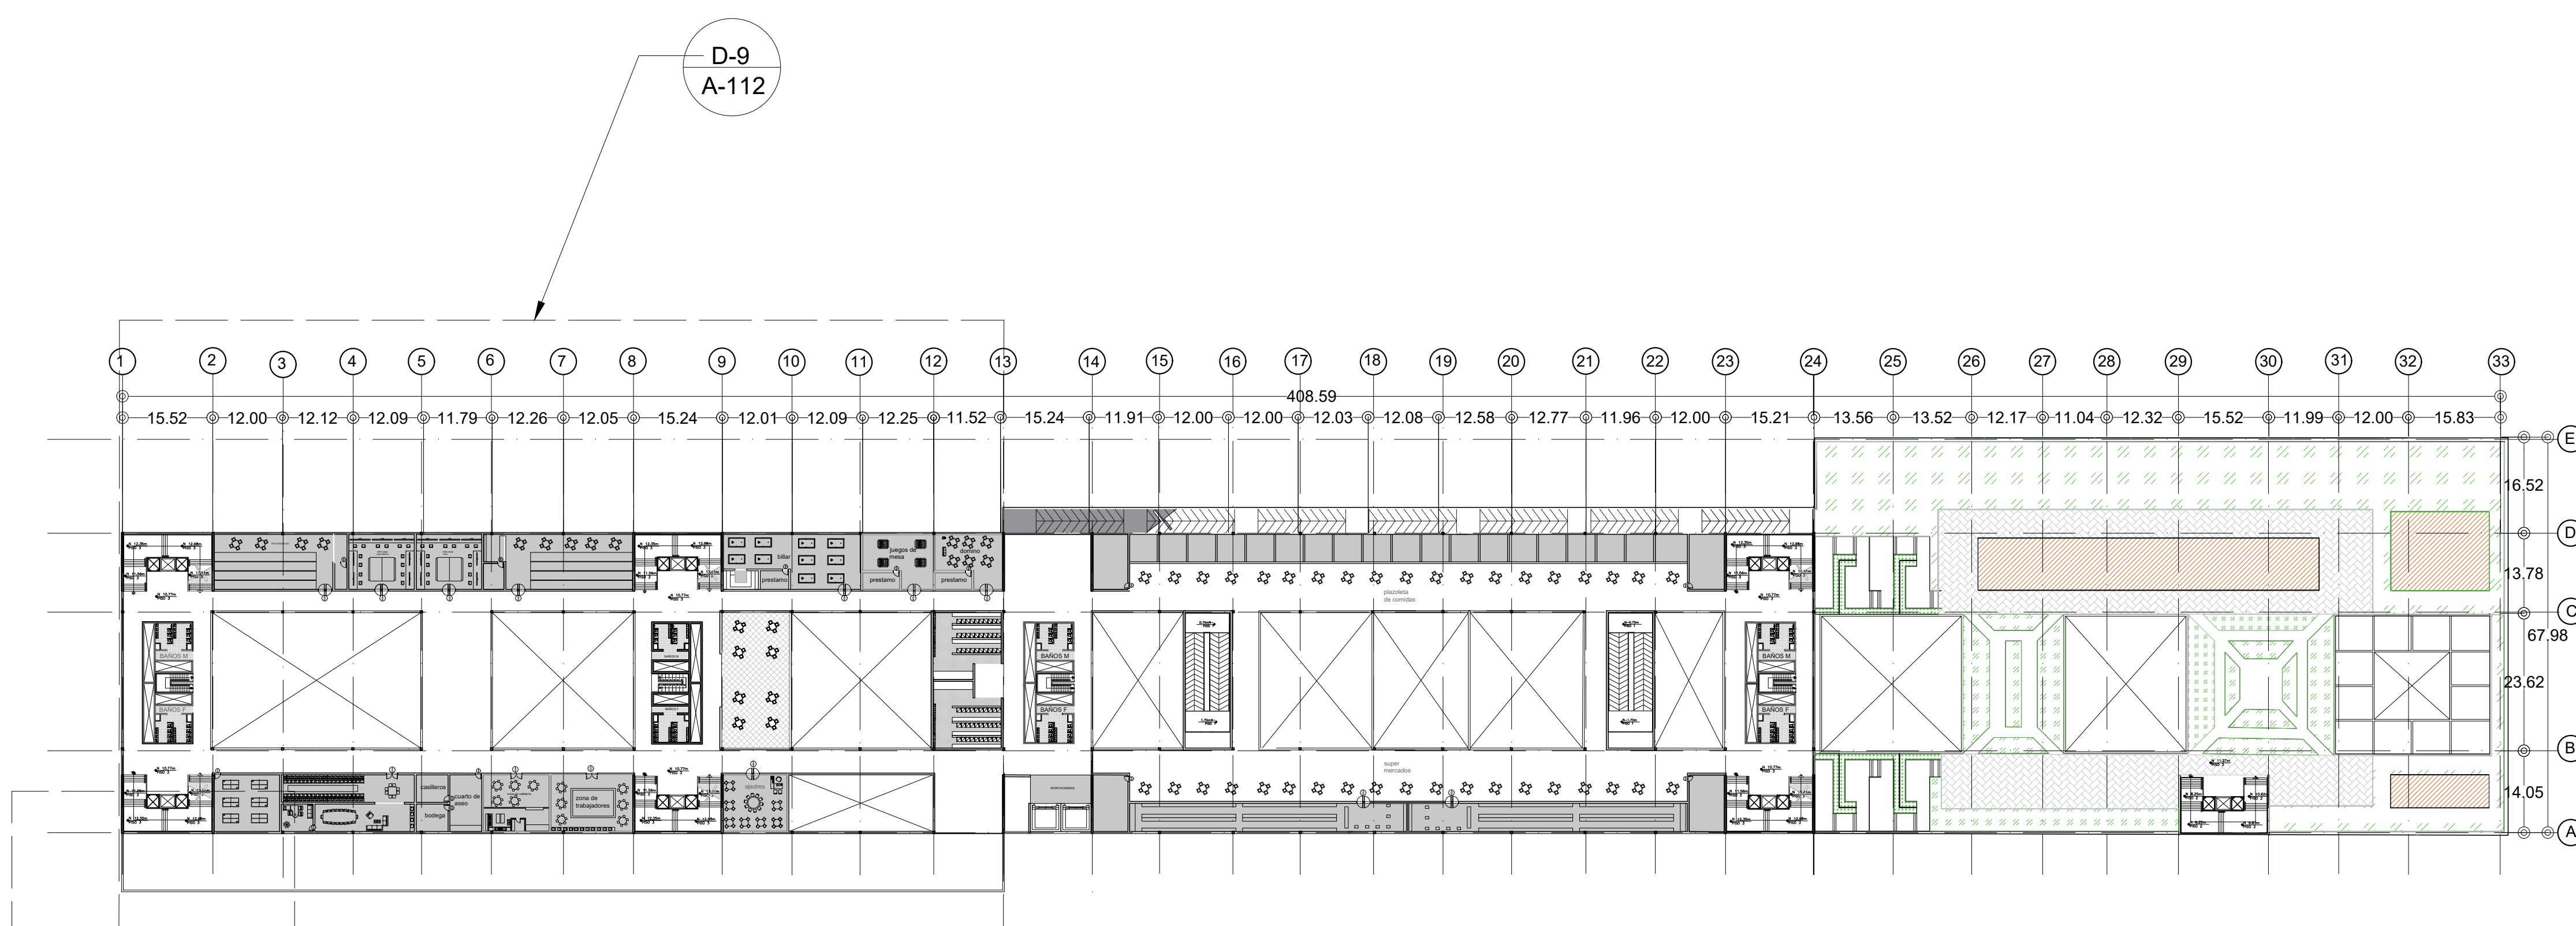

A PLANTA TERCER PISO N. +10.77
ESCALA 1:500

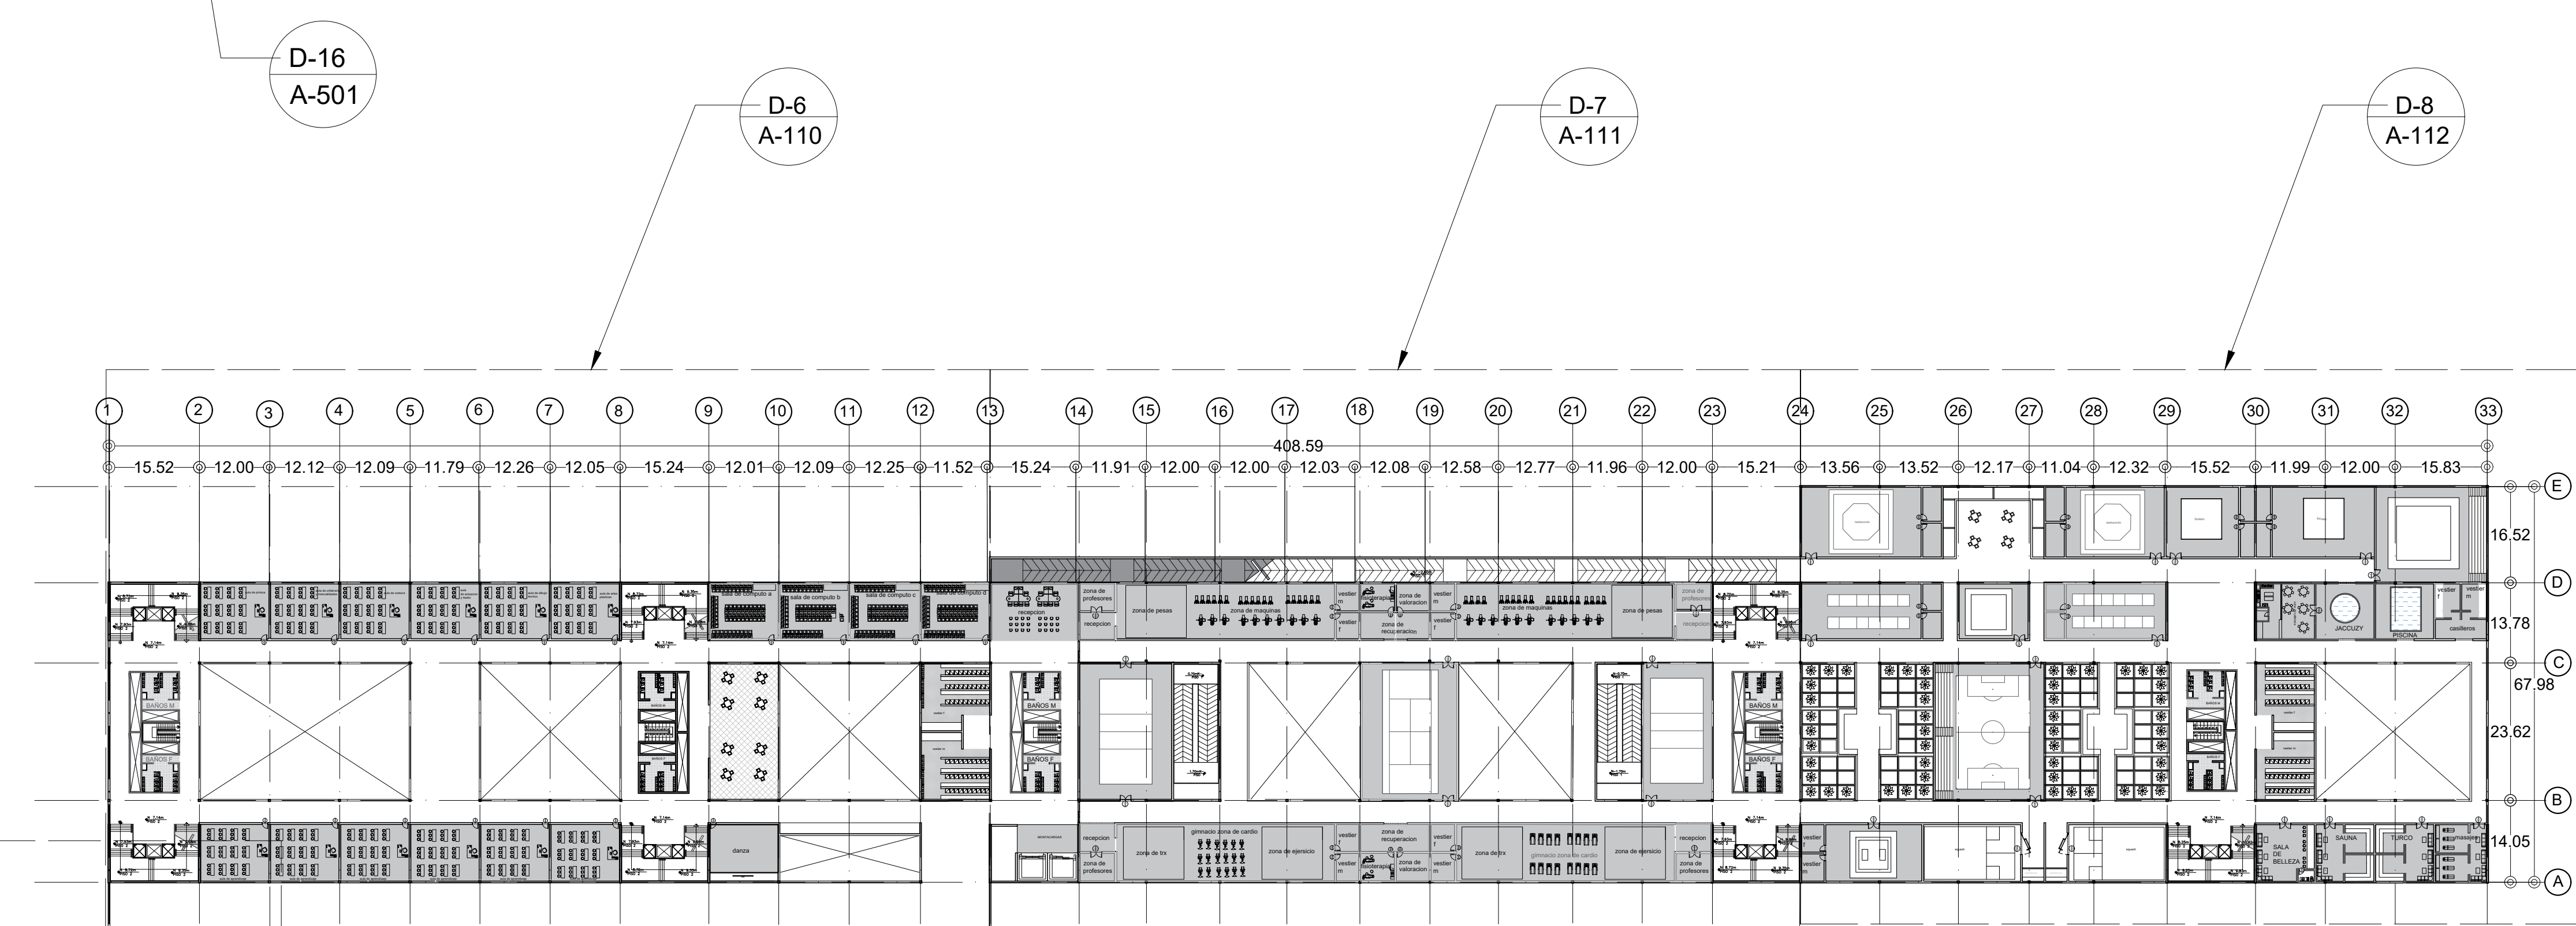

A PLANTA SEGUNDO PISO N. +7.14
ESCALA 1:500

1 2 3 4 5 6 7 8


E

D

C

B

A

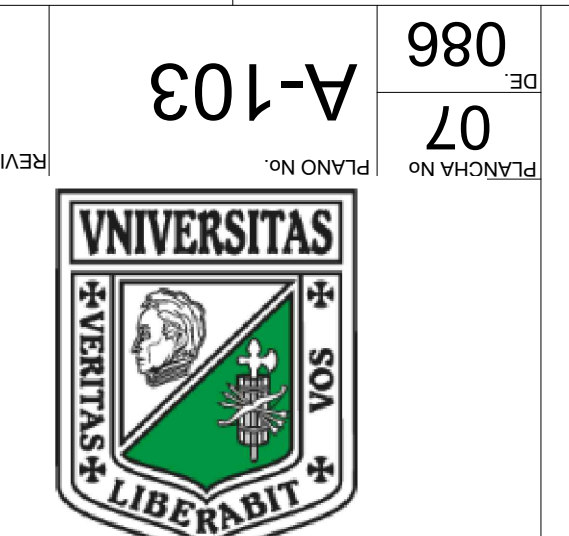

UNIVERSIDAD
La Gran Colombia

PROYECTO :
**CENTRO
MULTIPROPOSITO
DEPORTIVO Y CULTURAL**
SOACHA-CUNDINAMARCA

David Asprilla Mosquera
Juan Felipe Ochoa Ferro
Daniel Quintero Calderon

CONVENCIONES :

- P. PISOS
- M. ACABADO DE MURO
- T. ACABADO DE CIELO RASO
- G. GUARDA ESCOBA
- H. ALTURA LIBRE
- N. NIVEL FINO

- AGUA
- CESPED
- CONCRETO
- TIERRA
- ADQUIN
- MARMOL

CONTIENE:


**PLANTA
PISO 2 Y 3**

MODIFICACIONES :	FECHAS :
MODIFICACIONES 1	20/04/2020
MODIFICACIONES 1	02/05/2020
MODIFICACIONES 3	08/05/2020

PROYECTO:	CONTRATACION:
ASISTENTE DE DISEÑO:	ASISTENTE DE DISEÑO:
ESCALA: 1:750	FECHA: 12/06/2020
ARCHIVO: PDF	FECHA DE LA COPIA: 12/06/2020
DIBUJO:	ELABORACION:

REVISION	PLANO No.	PLANCHA No.
	A-103	07
		DE 086

980
07

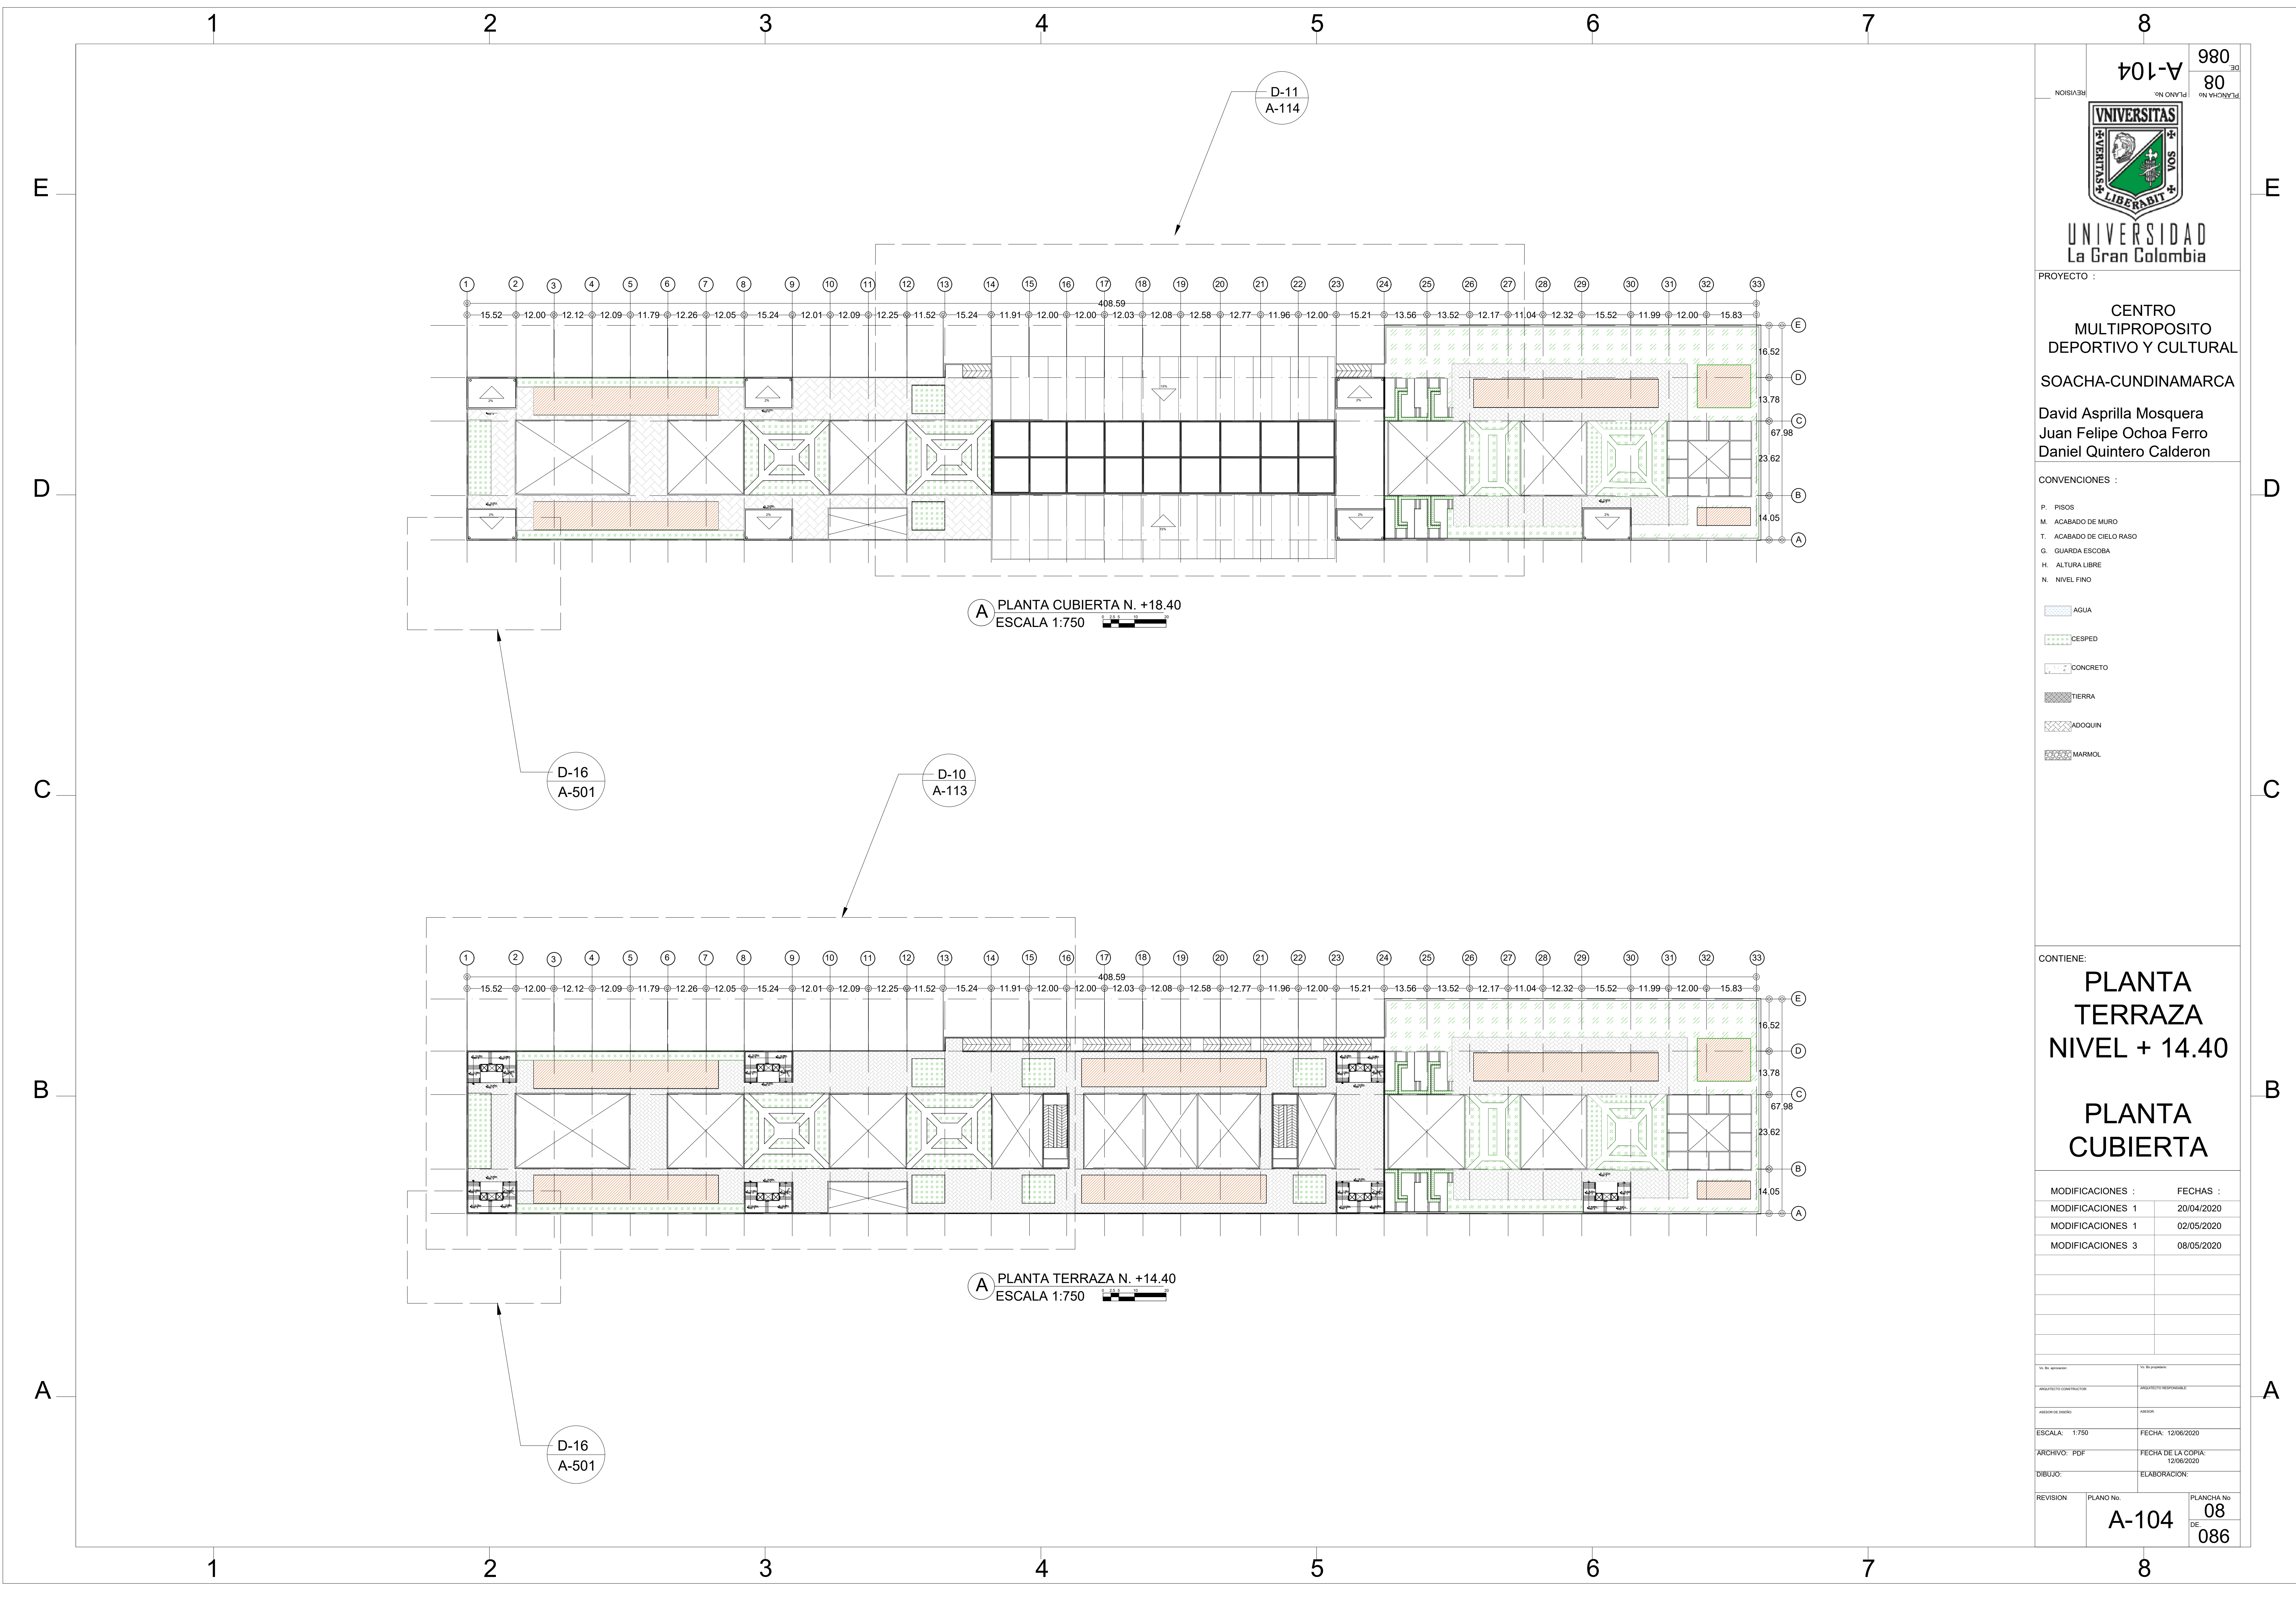

980
80
PLANO No. 08
DE 086

UNIVERSITAS
LIBERABIT VOS

UNIVERSIDAD
La Gran Colombia

PROYECTO :

CENTRO MULTIPROPOSITO DEPORTIVO Y CULTURAL
SOACHA-CUNDINAMARCA

David Asprilla Mosquera
Juan Felipe Ochoa Ferro
Daniel Quintero Calderon

CONVENCIONES :

- P. PISOS
- M. ACABADO DE MURO
- T. ACABADO DE CIELO RASO
- G. GUARDA ESCOBA
- H. ALTURA LIBRE
- N. NIVEL FINO

- AGUA
- CESPED
- CONCRETO
- TIERRA
- ADQUIN
- MARMOL

CONTIENE:

PLANTA TERRAZA NIVEL + 14.40

PLANTA CUBIERTA

MODIFICACIONES :	FECHAS :
MODIFICACIONES 1	20/04/2020
MODIFICACIONES 1	02/05/2020
MODIFICACIONES 3	08/05/2020

ESCALA: 1:750	FECHA: 12/06/2020
ARCHIVO: PDF	FECHA DE LA COPIA: 12/06/2020
DIBUJO:	ELABORACION:

REVISION	PLANO No.	PLANCHA No.
	A-104	08
		DE 086



UNIVERSIDAD
La Gran Colombia

PROYECTO :
**CENTRO
MULTIPROPOSITO
DEPORTIVO Y CULTURAL**
SOACHA-CUNDINAMARCA
David Asprilla Mosquera
Juan Felipe Ochoa Ferro
Daniel Quintero Calderon

CONVENCIONES :

- P. PISOS
 - M. ACABADO DE MURO
 - T. ACABADO DE CIELO RASO
 - G. GUARDA ESCOBA
 - H. ALTURA LIBRE
 - N. NIVEL FINO
- AGUA
 - CESPED
 - CONCRETO
 - TIERRA
 - ADOQUIN
 - MARMOL





CONTIENE:


**PLANTA
SÓTANO 3
SECTOR 1**

MODIFICACIONES :	FECHAS :
MODIFICACIONES 1	20/04/2020
MODIFICACIONES 1	02/05/2020
MODIFICACIONES 3	08/05/2020

PROYECTO	CONTRATISTA
ASESOR DE DISEÑO	ARQUITECTO
ESCALA: 1:100	FECHA: 12/06/2020
ARCHIVO: PDF	FECHA DE LA COPIA: 12/06/2020
DIBUJO:	ELABORACION:

REVISION	PLANO No.	PLANCHA No.
	A-105	09
		DE 086

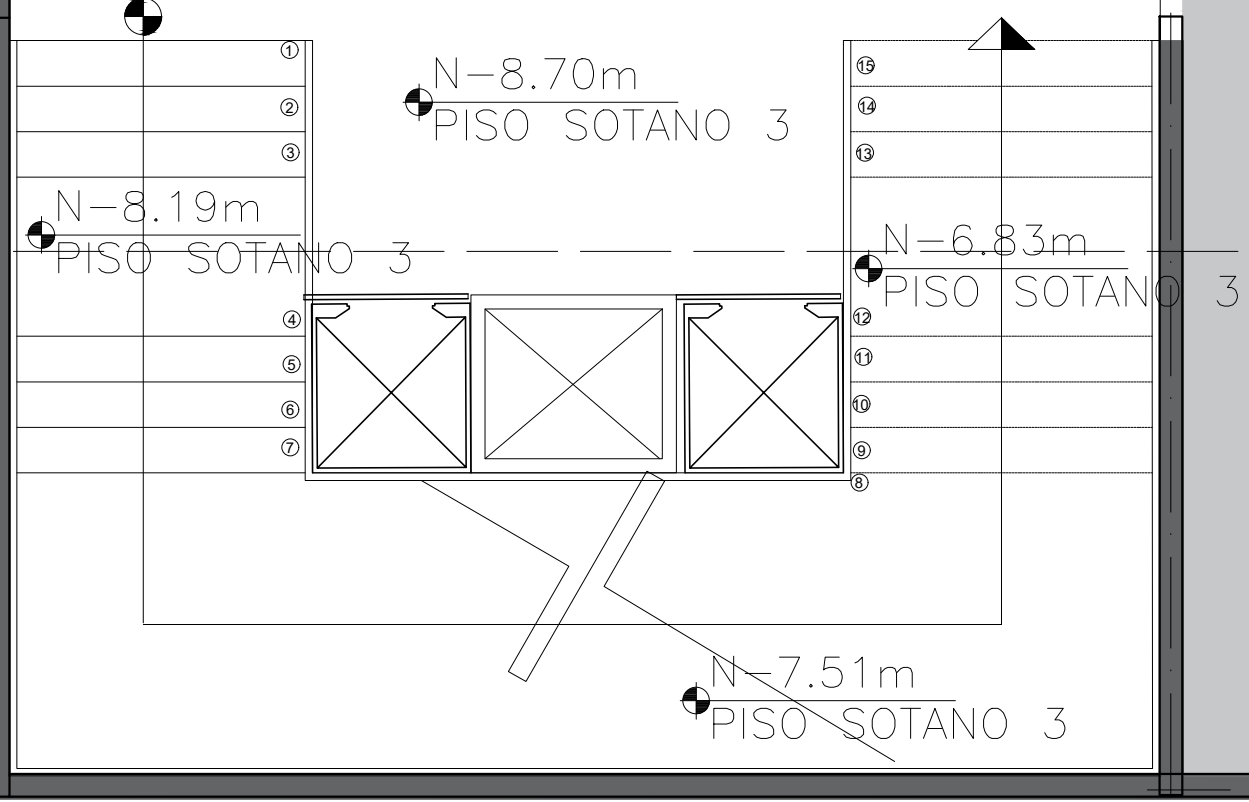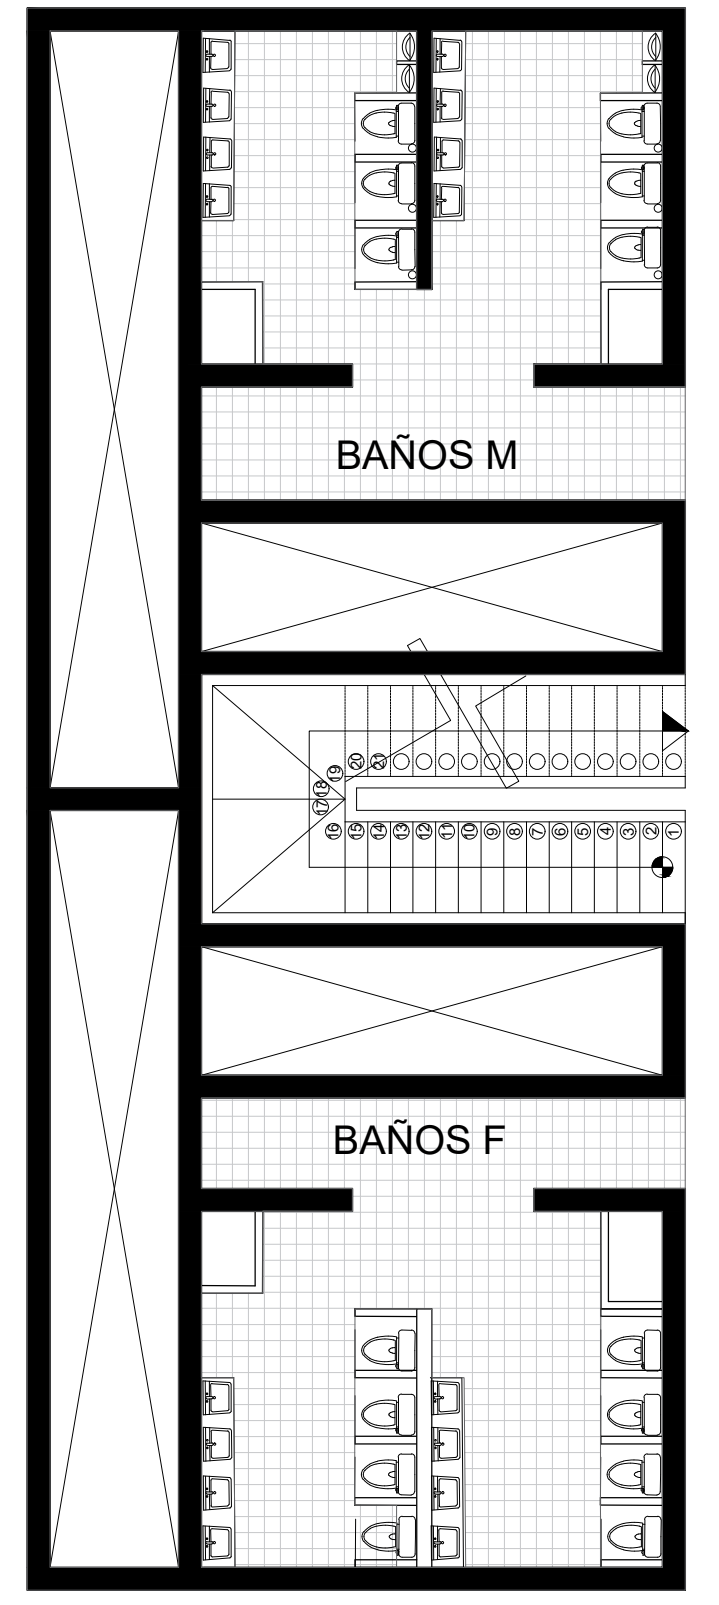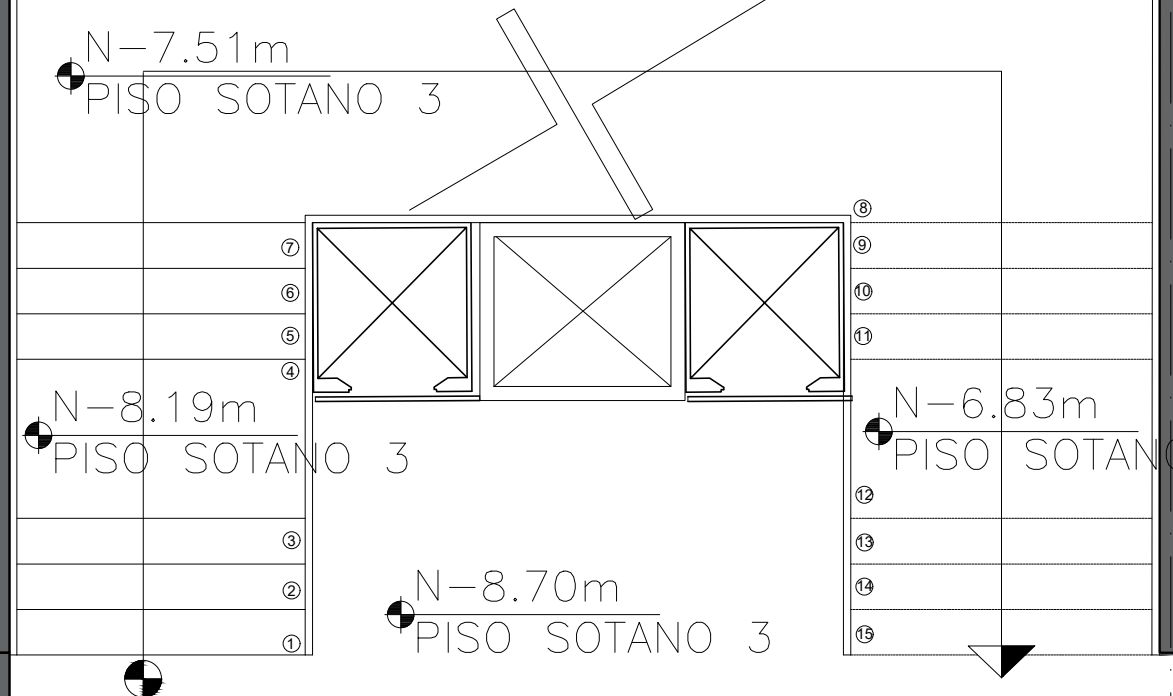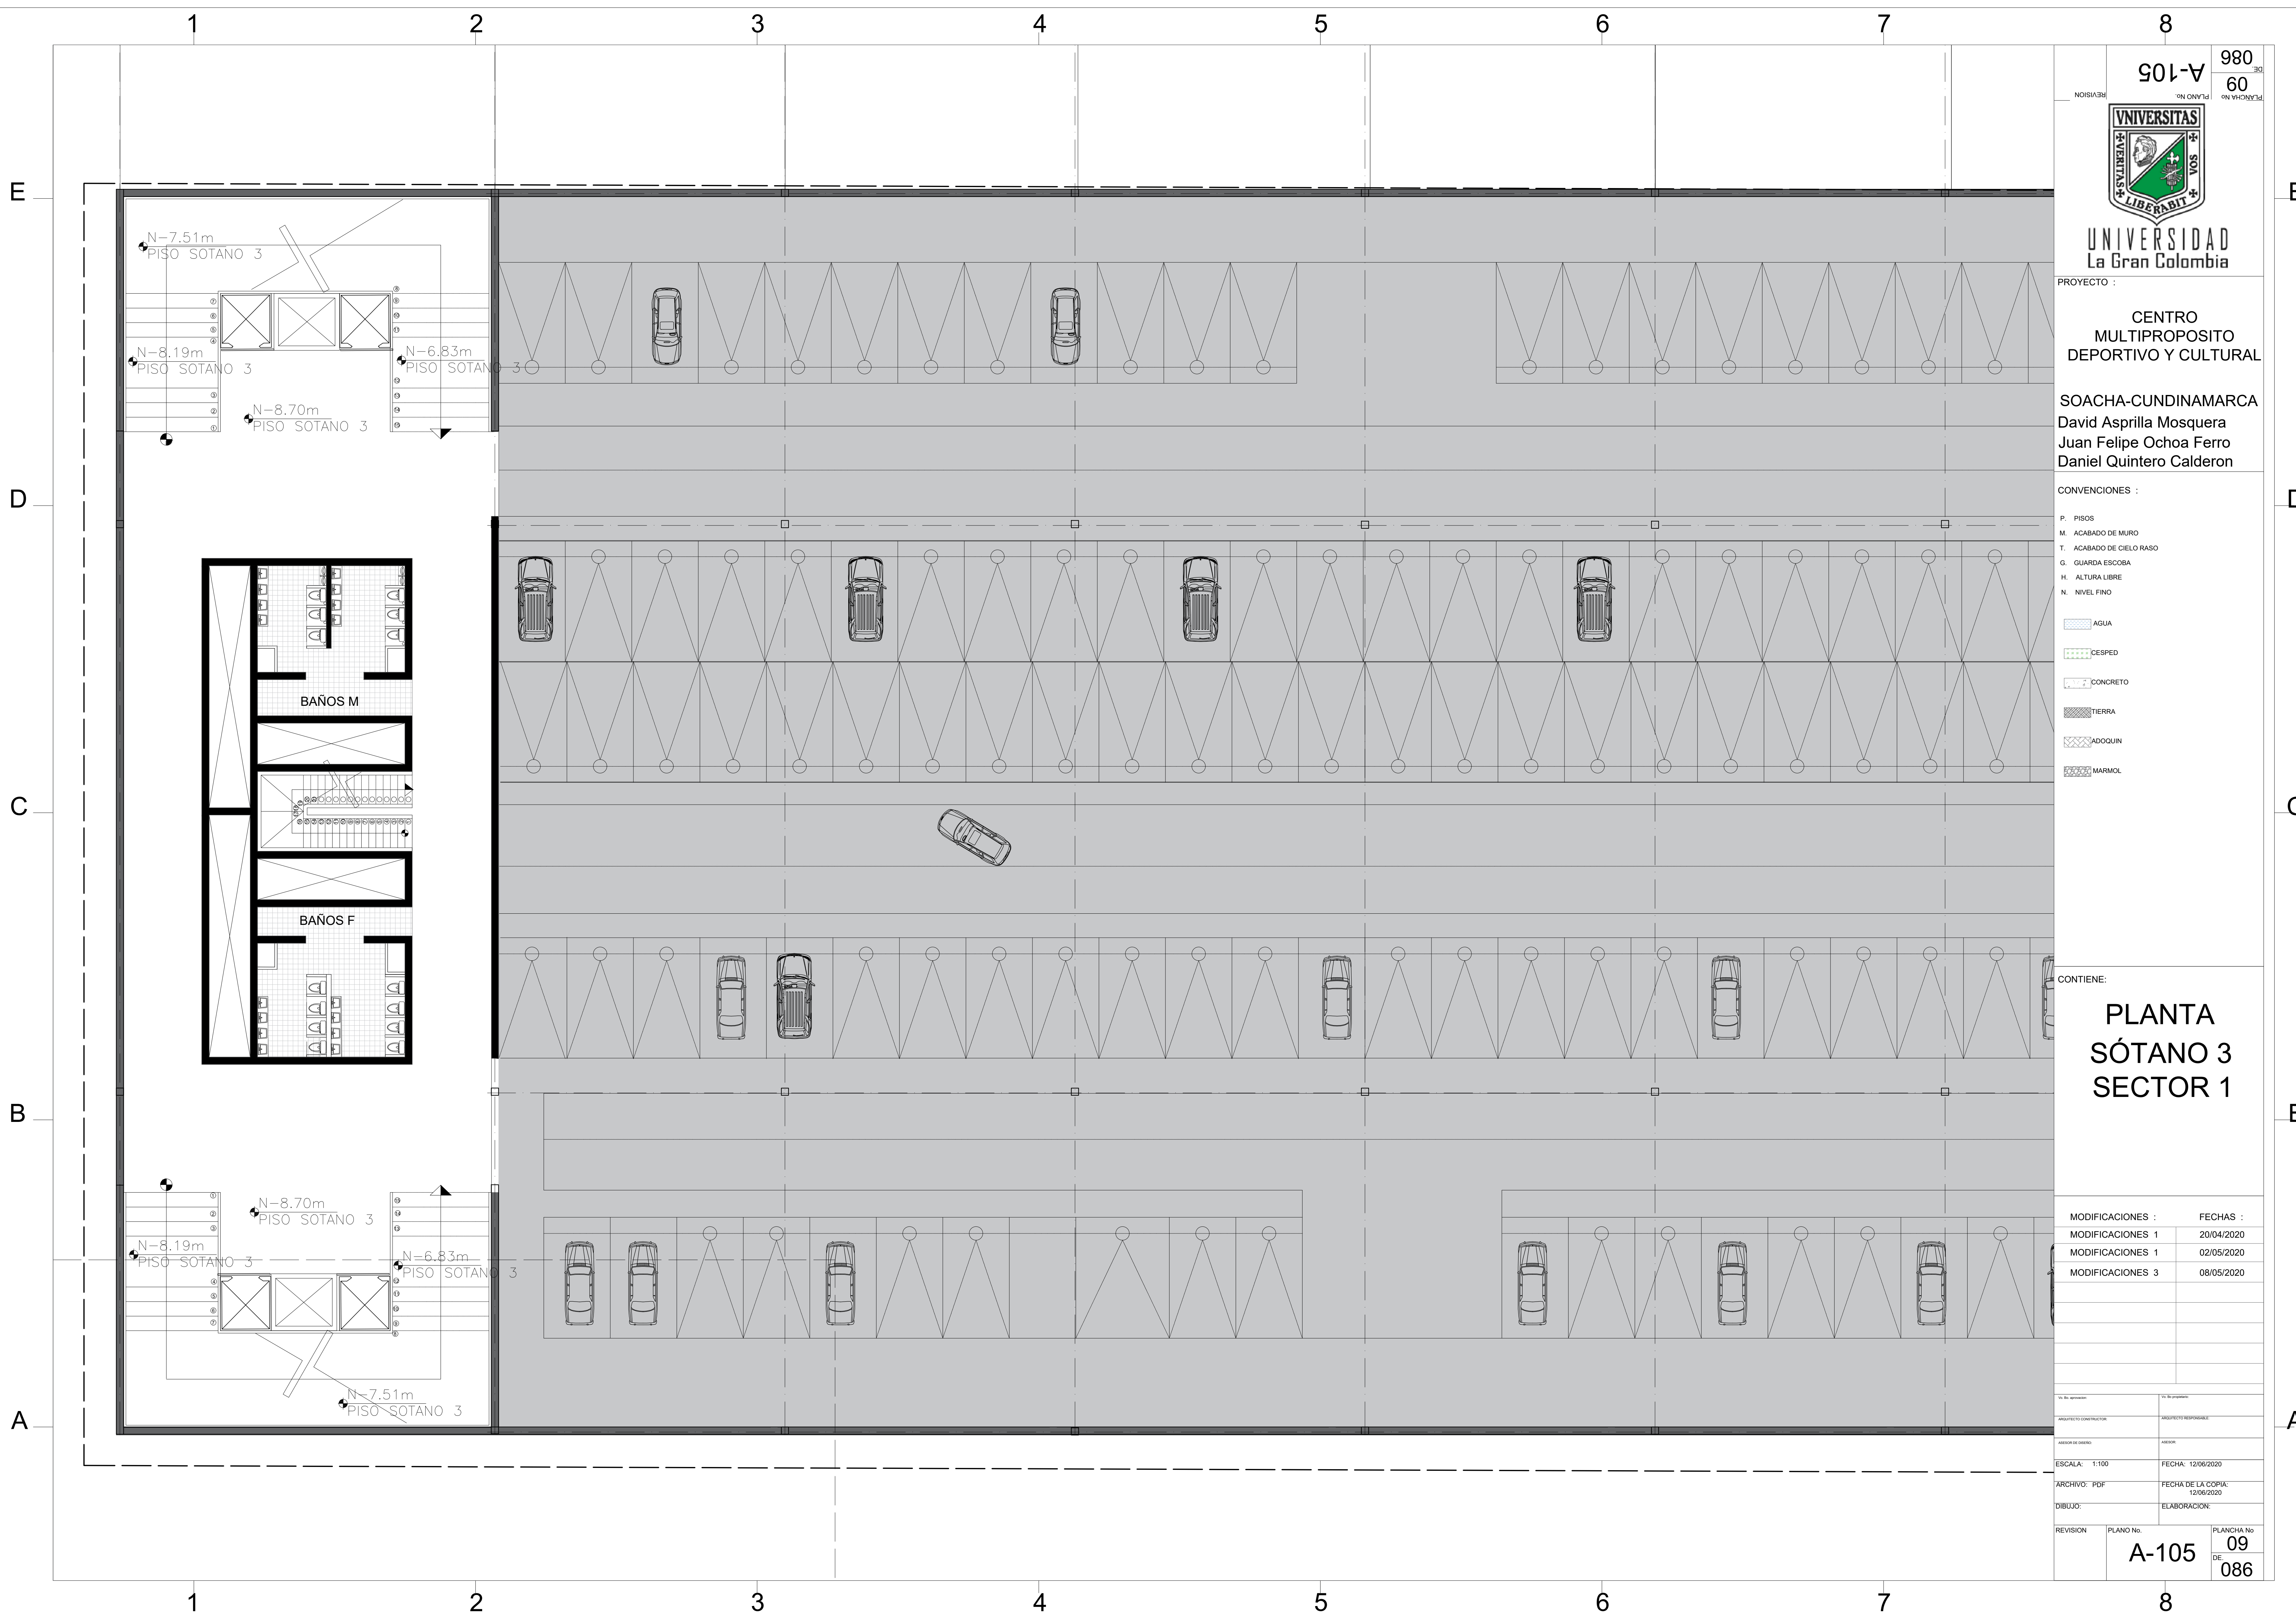

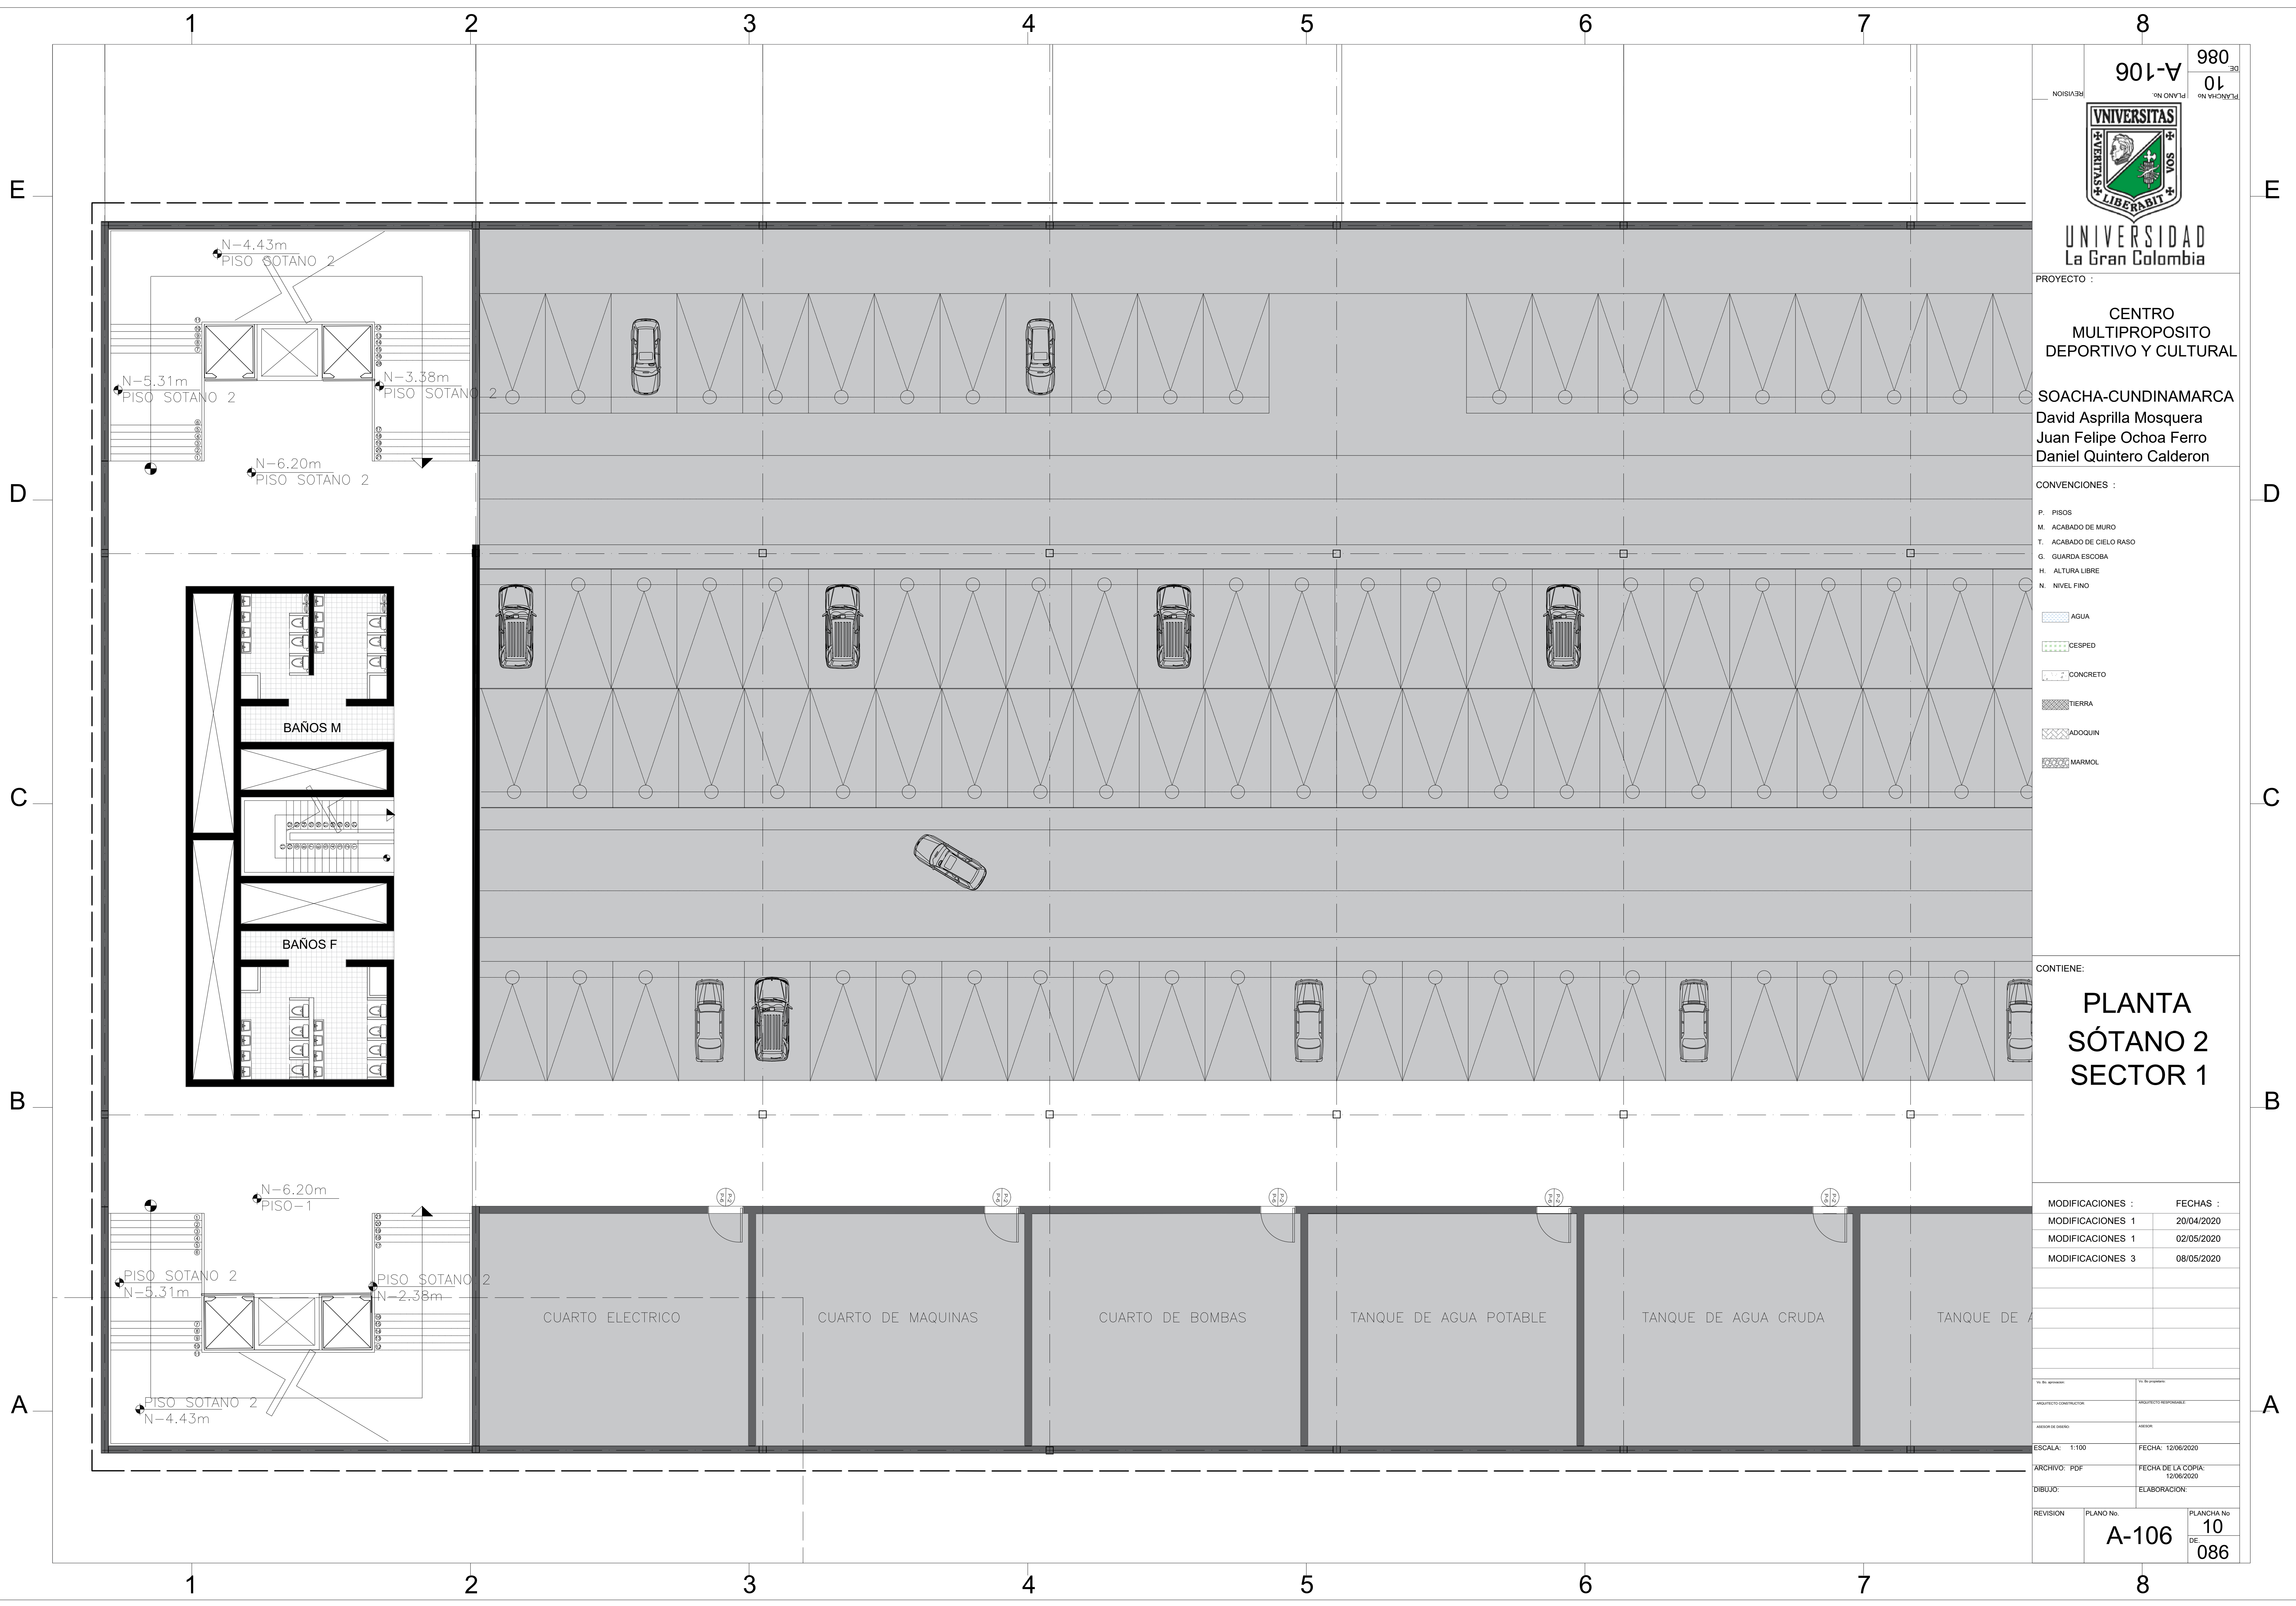


PROYECTO :
CENTRO MULTIPROPOSITO DEPORTIVO Y CULTURAL
SOACHA-CUNDINAMARCA
David Asprilla Mosquera
Juan Felipe Ochoa Ferro
Daniel Quintero Calderon

- CONVENCIONES :
- P. PISOS
 - M. ACABADO DE MURO
 - T. ACABADO DE CIELO RASO
 - G. GUARDA ESCOBA
 - H. ALTURA LIBRE
 - N. NIVEL FINO
- AGUA
 - CESPED
 - CONCRETO
 - TIERRA
 - ADQUIN
 - MARMOL

CONTIENE:
PLANTA SÓTANO 2 SECTOR 1

MODIFICACIONES :	FECHAS :
MODIFICACIONES 1	20/04/2020
MODIFICACIONES 1	02/05/2020
MODIFICACIONES 3	08/05/2020

PROYECTO:	CONTRATANTE:	PROYECTISTA:
ASISTENTE DE DISEÑO:	PROYECTISTA:	PROYECTISTA:
ESCALA: 1:100	FECHA: 12/06/2020	FECHA DE LA COPIA: 12/06/2020
ARCHIVO: PDF	ELABORACION:	
REVISION	PLANO No.	PLANCHA No.
	A-106	10
		DE 086

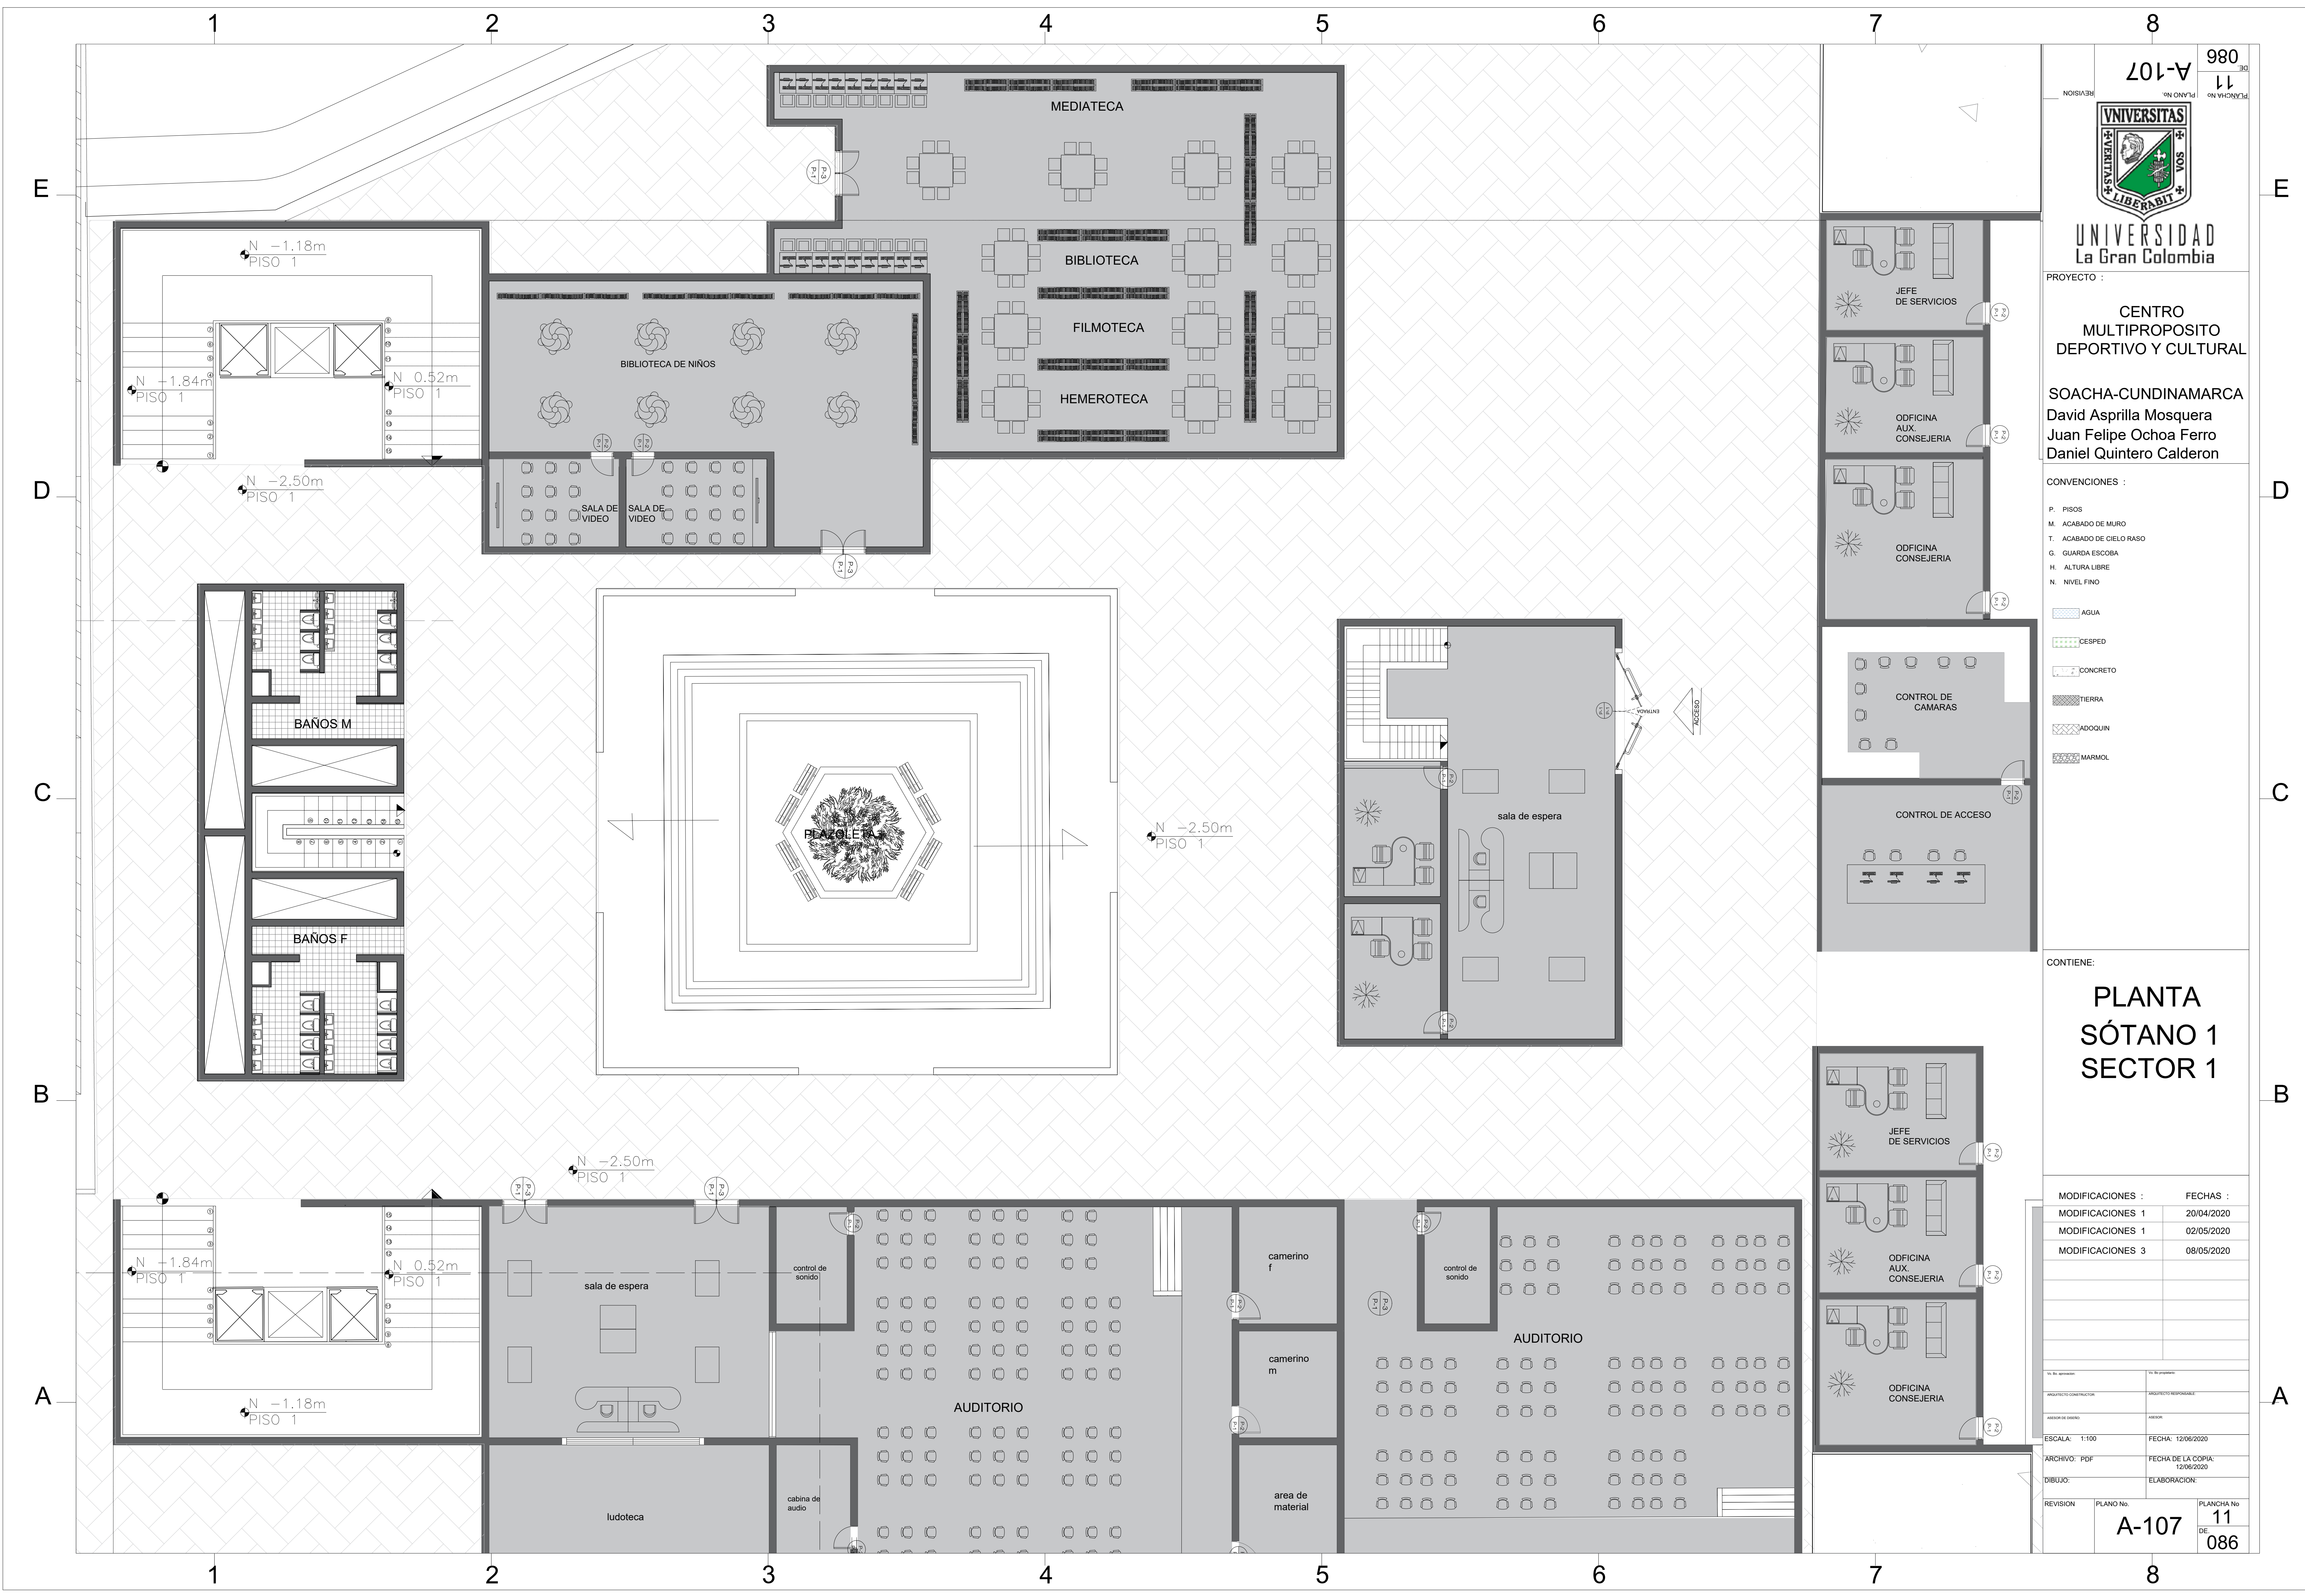

UNIVERSIDAD
La Gran Colombia

PROYECTO :
**CENTRO
MULTIPROPOSITO
DEPORTIVO Y CULTURAL**

SOACHA-CUNDINAMARCA
David Asprilla Mosquera
Juan Felipe Ochoa Ferro
Daniel Quintero Calderon

CONVENCIONES :

- P. PISOS
- M. ACABADO DE MURO
- T. ACABADO DE CIELO RASO
- G. GUARDA ESCOBA
- H. ALTURA LIBRE
- N. NIVEL FINO

- AGUA
- CESPED
- CONCRETO
- TIERRA
- ADOSQUIN
- MARMOL

CONTIENE:
**PLANTA
SÓTANO 1
SECTOR 1**

MODIFICACIONES :	FECHAS :
MODIFICACIONES 1	20/04/2020
MODIFICACIONES 1	02/05/2020
MODIFICACIONES 3	08/05/2020

1 2 3 4 5 6 7 8

E
D
C
B
A



980
12
A-108

UNIVERSITAS
LIBERABIT

UNIVERSIDAD
La Gran Colombia

PROYECTO :
**CENTRO
MULTIPROPOSITO
DEPORTIVO Y CULTURAL**

SOACHA-CUNDINAMARCA
David Asprilla Mosquera
Juan Felipe Ochoa Ferro
Daniel Quintero Calderon

CONVENCIONES :

- P. PISOS
- M. ACABADO DE MURO
- T. ACABADO DE CIELO RASO
- G. GUARDA ESCOBA
- H. ALTURA LIBRE
- N. NIVEL FINO

- AGUA
- CESPED
- CONCRETO
- TIERRA
- ADOQUIN
- MARMOL


CONTIENE:


**PLANTA
SÓTANO 1
SECTOR 2**

MODIFICACIONES :	FECHAS :
MODIFICACIONES 1	20/04/2020
MODIFICACIONES 1	02/05/2020
MODIFICACIONES 3	08/05/2020

PROYECTO:	PROYECTO:	
ASISTENTE DE DISEÑO:	ASISTENTE DE DISEÑO:	
ESCALA: 1:100	FECHA: 12/06/2020	
ARCHIVO: PDF	FECHA DE LA COPIA: 12/06/2020	
DIBUJO:	ELABORACION:	
REVISION	PLANO No.	PLANCHILLA No.
	A-108	12
		DE
		086

1 2 3 4 5 6 7 8

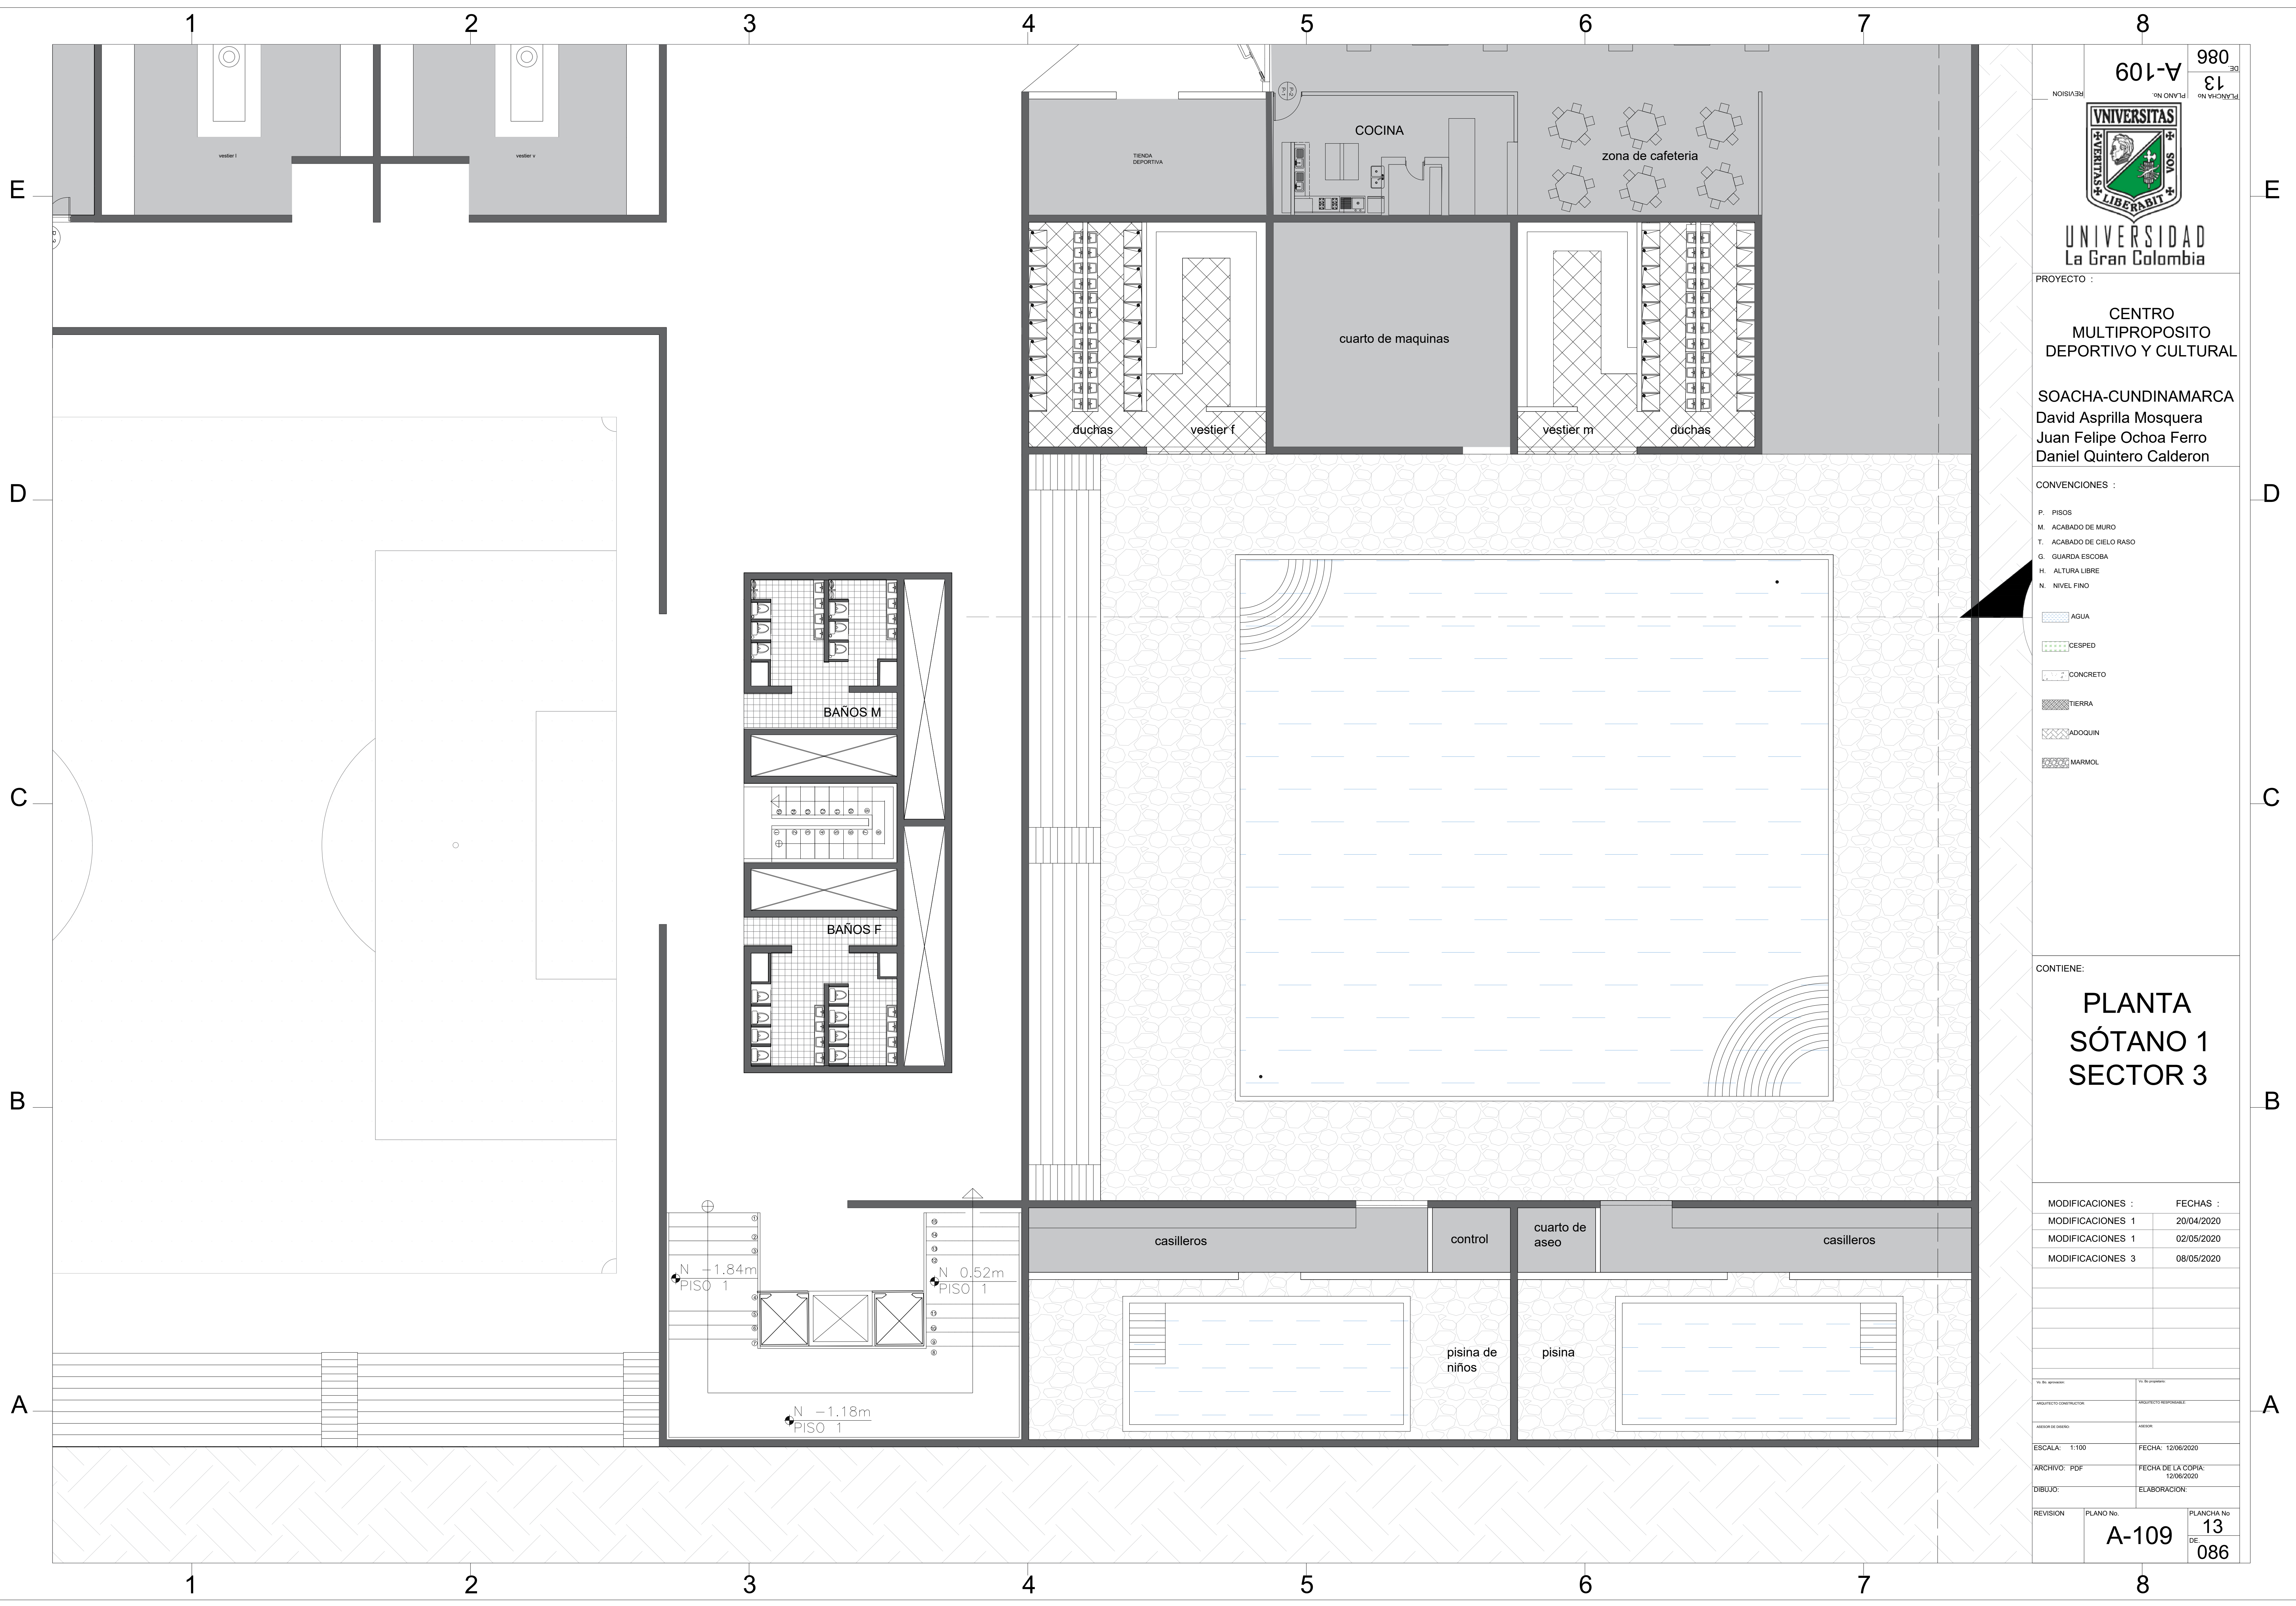

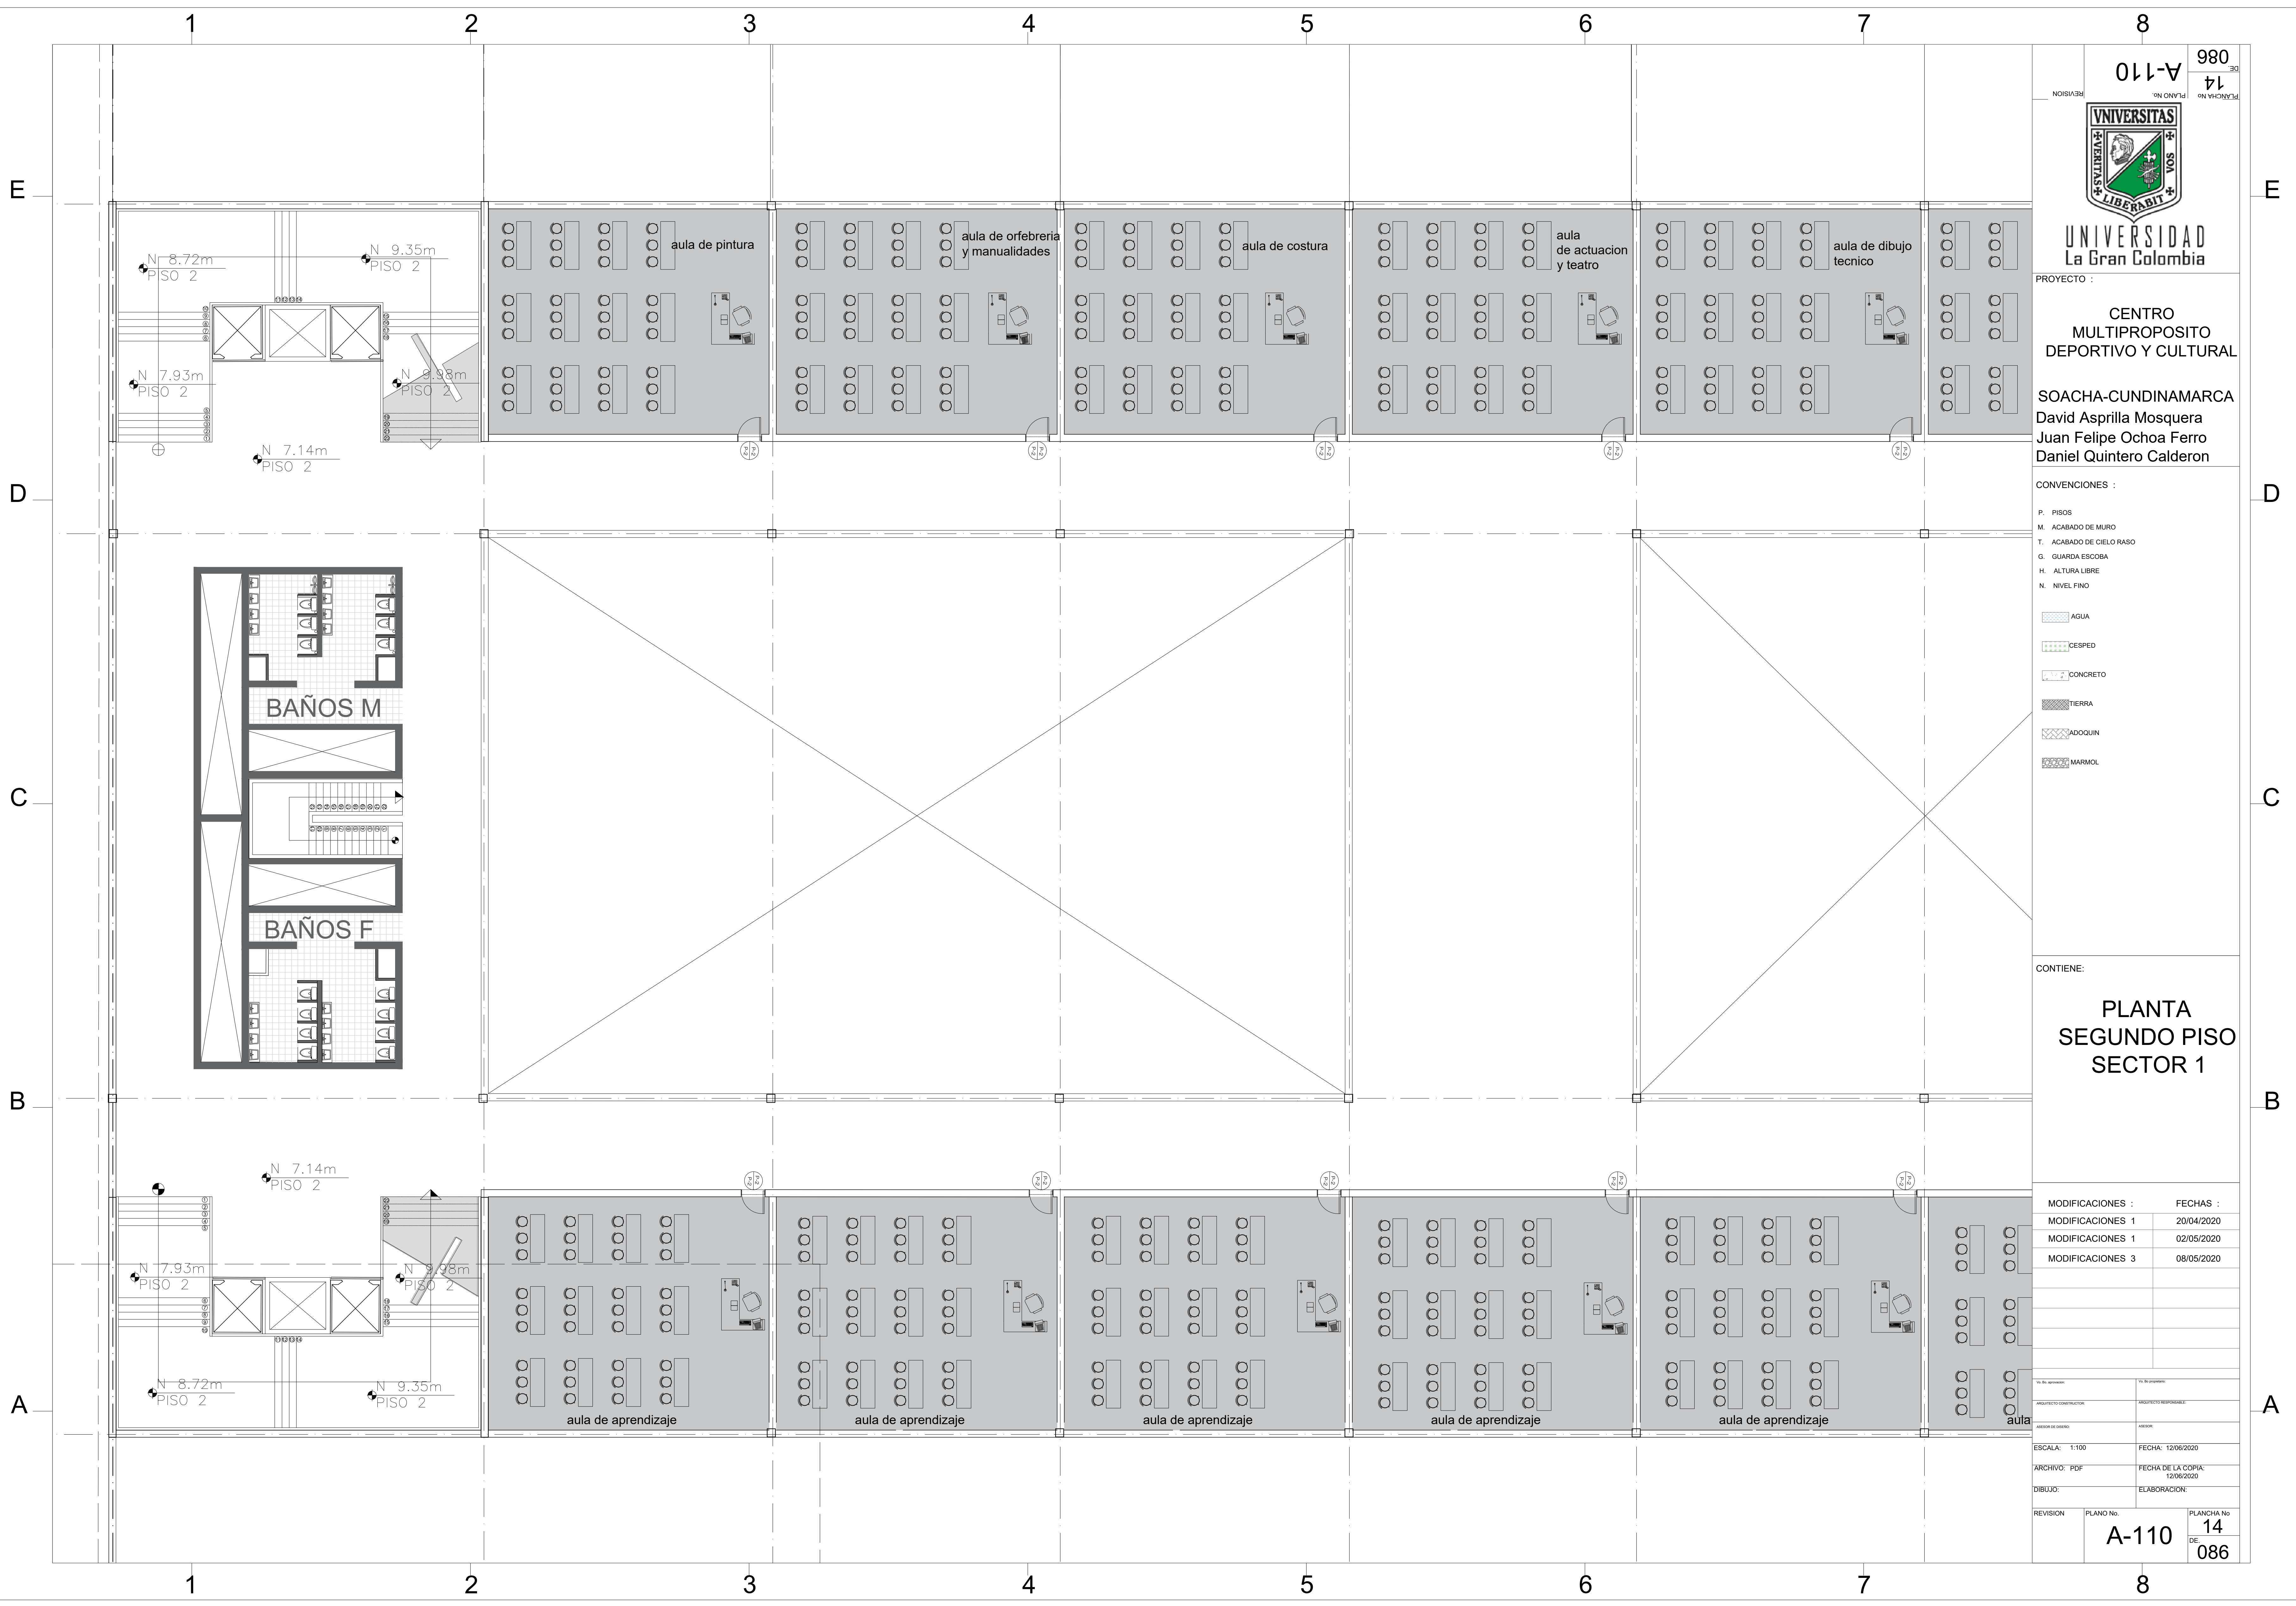

UNIVERSIDAD
La Gran Colombia

PROYECTO :
CENTRO MULTIPROPOSITO DEPORTIVO Y CULTURAL
SOCHA-CUNDINAMARCA
David Asprilla Mosquera
Juan Felipe Ochoa Ferro
Daniel Quintero Calderon

CONVENCIONES :

- P. PISOS
 - M. ACABADO DE MURO
 - T. ACABADO DE CIELO RASO
 - G. GUARDA ESCOBA
 - H. ALTURA LIBRE
 - N. NIVEL FINO
- AGUA
 - CESPED
 - CONCRETO
 - TIERRA
 - ADQUIN
 - MARMOL

CONTIENE:
PLANTA
SEGUNDO PISO
SECTOR 1

MODIFICACIONES :	FECHAS :
MODIFICACIONES 1	20/04/2020
MODIFICACIONES 1	02/05/2020
MODIFICACIONES 3	08/05/2020

ESCALA: 1:100	FECHA: 12/06/2020
ARCHIVO: PDF	FECHA DE LA COPIA: 12/06/2020
DIBUJO:	ELABORACION:
REVISION	PLANO No. A-110
	PLANCHA No. 14
	DE 086

1 2 3 4 5 6 7 8

E

E

D

D

C


C

B


B

A

A

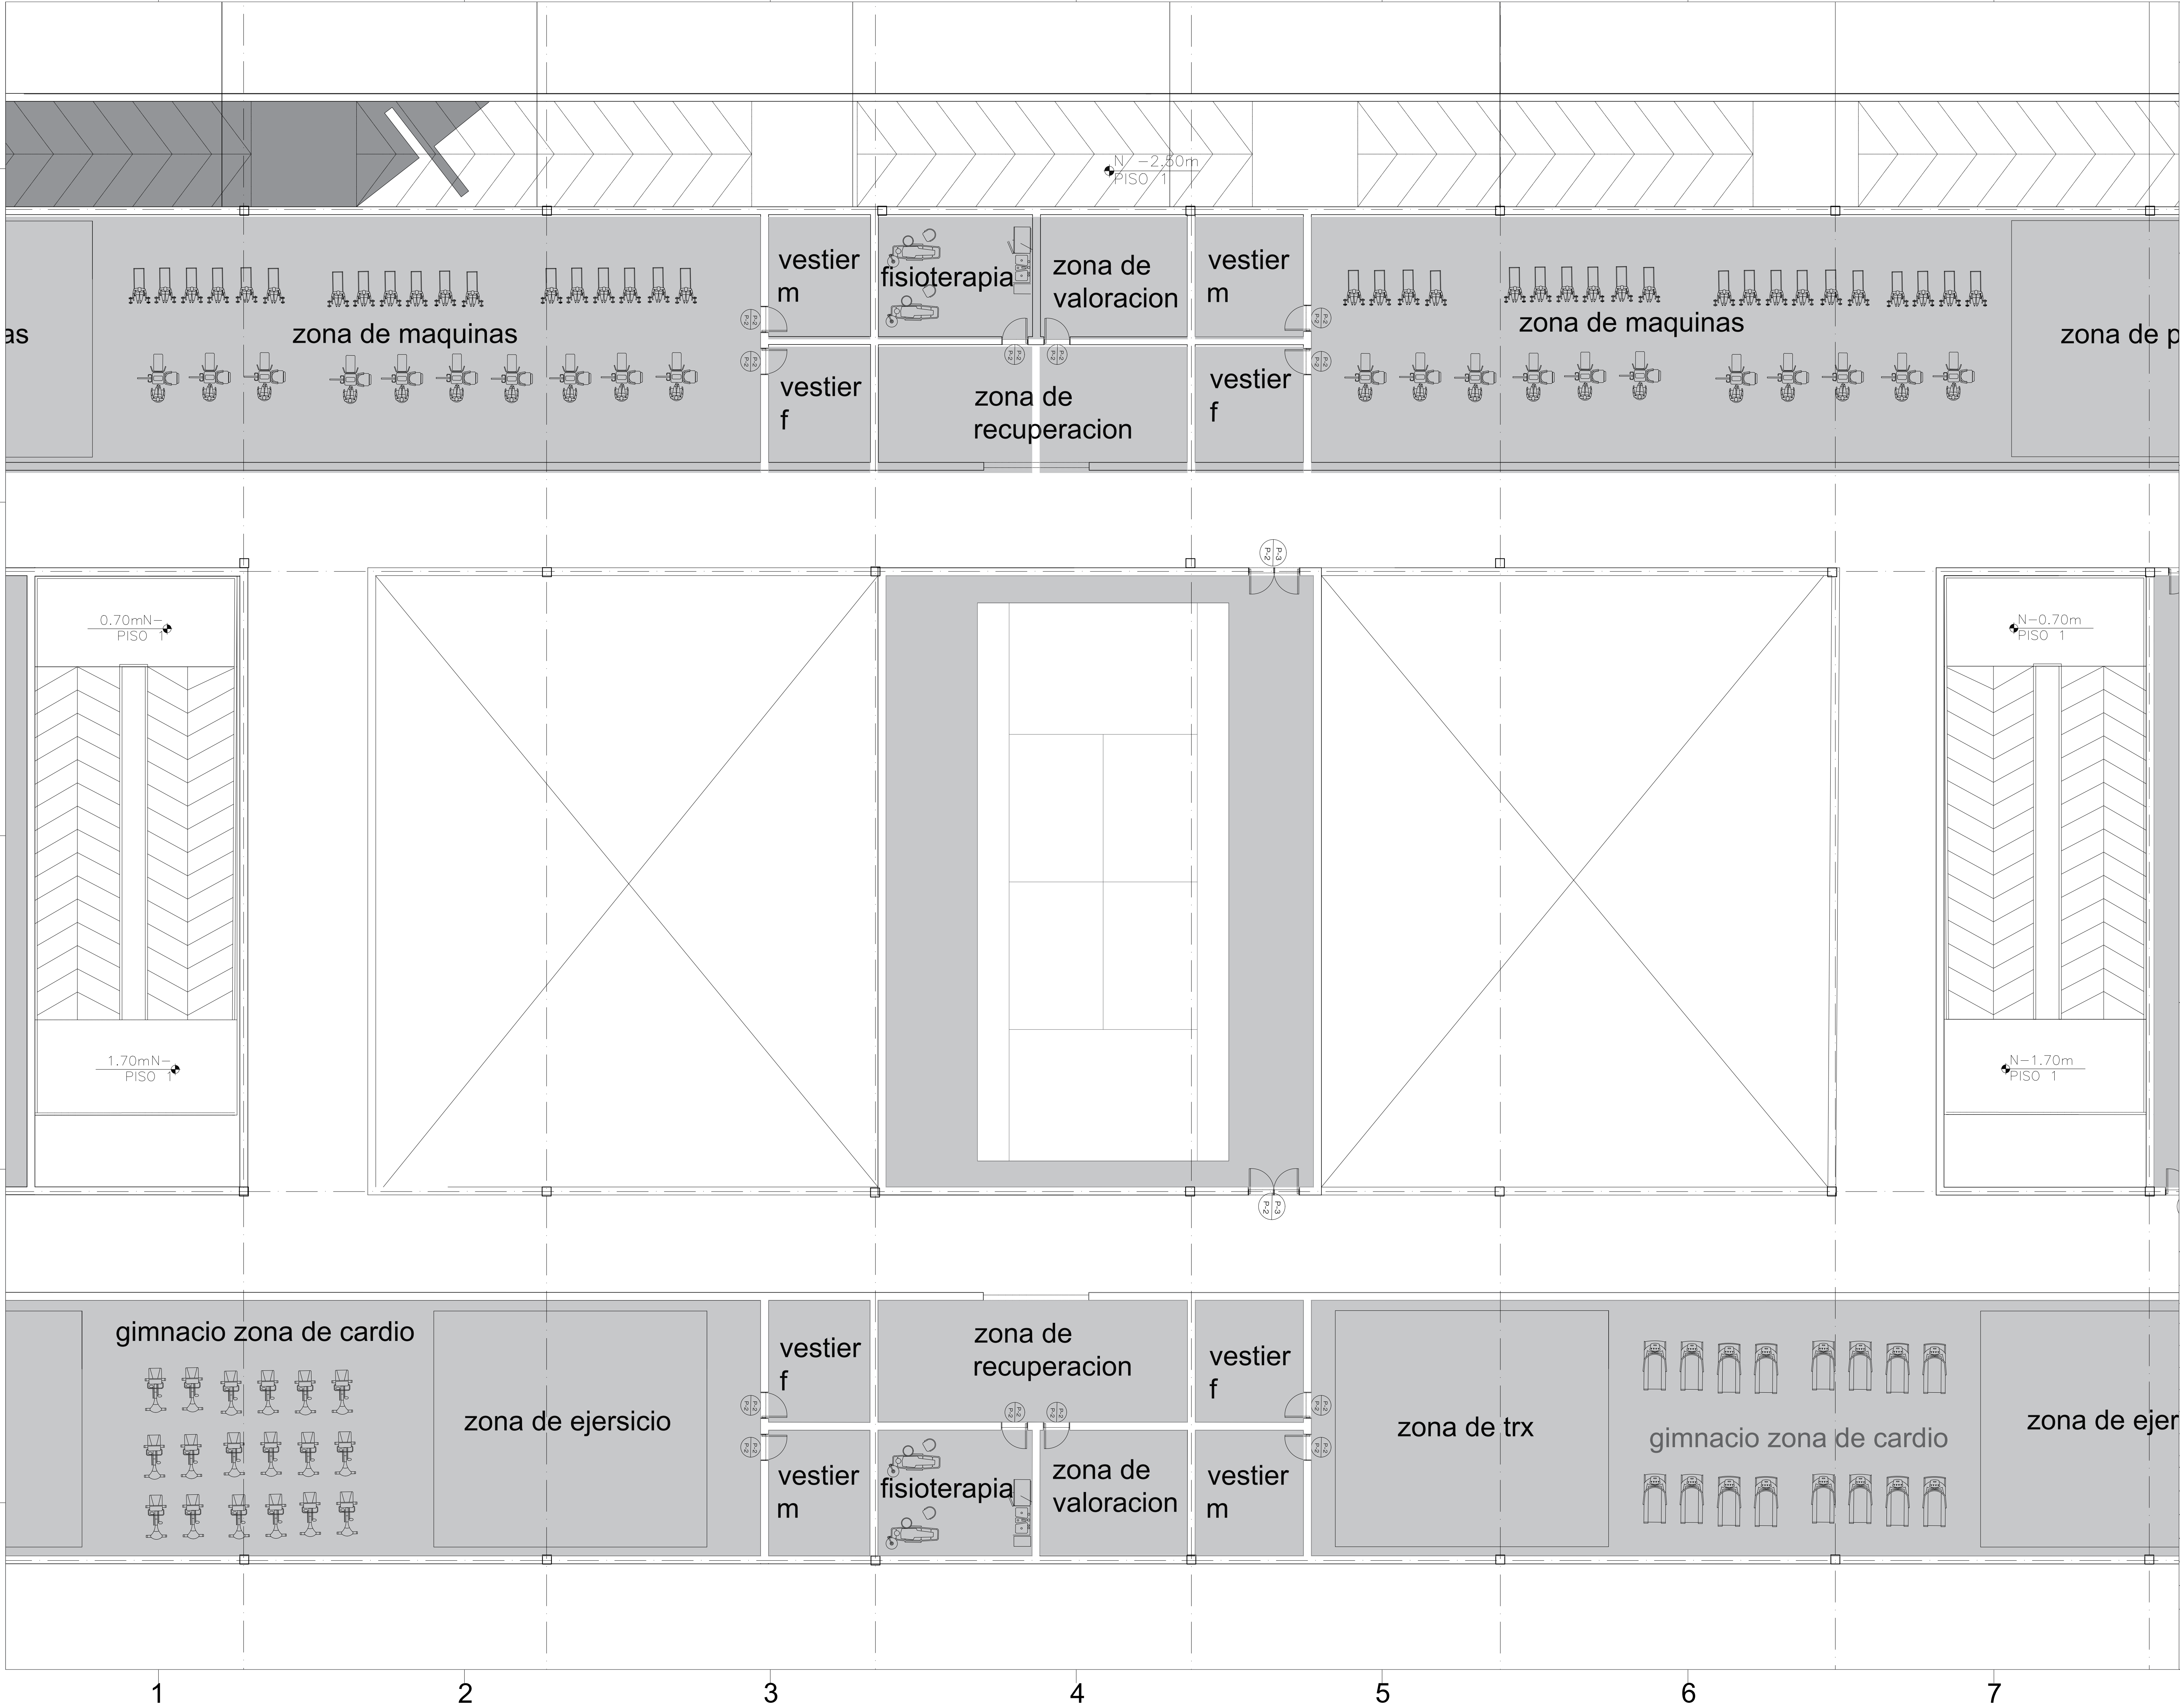

980
15
A-111



UNIVERSIDAD
La Gran Colombia

PROYECTO :
CENTRO MULTIPROPOSITO DEPORTIVO Y CULTURAL
SOACHA-CUNDINAMARCA
David Asprilla Mosquera
Juan Felipe Ochoa Ferro
Daniel Quintero Calderon

CONVENCIONES :

- P. PISOS
- M. ACABADO DE MURO
- T. ACABADO DE CIELO RASO
- G. GUARDA ESCOBA
- H. ALTURA LIBRE
- N. NIVEL FINO

- AGUA
- CESPED
- CONCRETO
- TIERRA
- ADQUIN
- MARMOL


CONTIENE:

PLANTA SEGUNDO PISO SECTOR 2

MODIFICACIONES :	FECHAS :
MODIFICACIONES 1	20/04/2020
MODIFICACIONES 1	02/05/2020
MODIFICACIONES 3	08/05/2020

ESCALA: 1:100	FECHA: 12/06/2020
ARCHIVO: PDF	FECHA DE LA COPIA: 12/06/2020
DIBUJO:	ELABORACION:

REVISION	PLANO No.	PLANCHA No.
	A-111	15
		DE 086

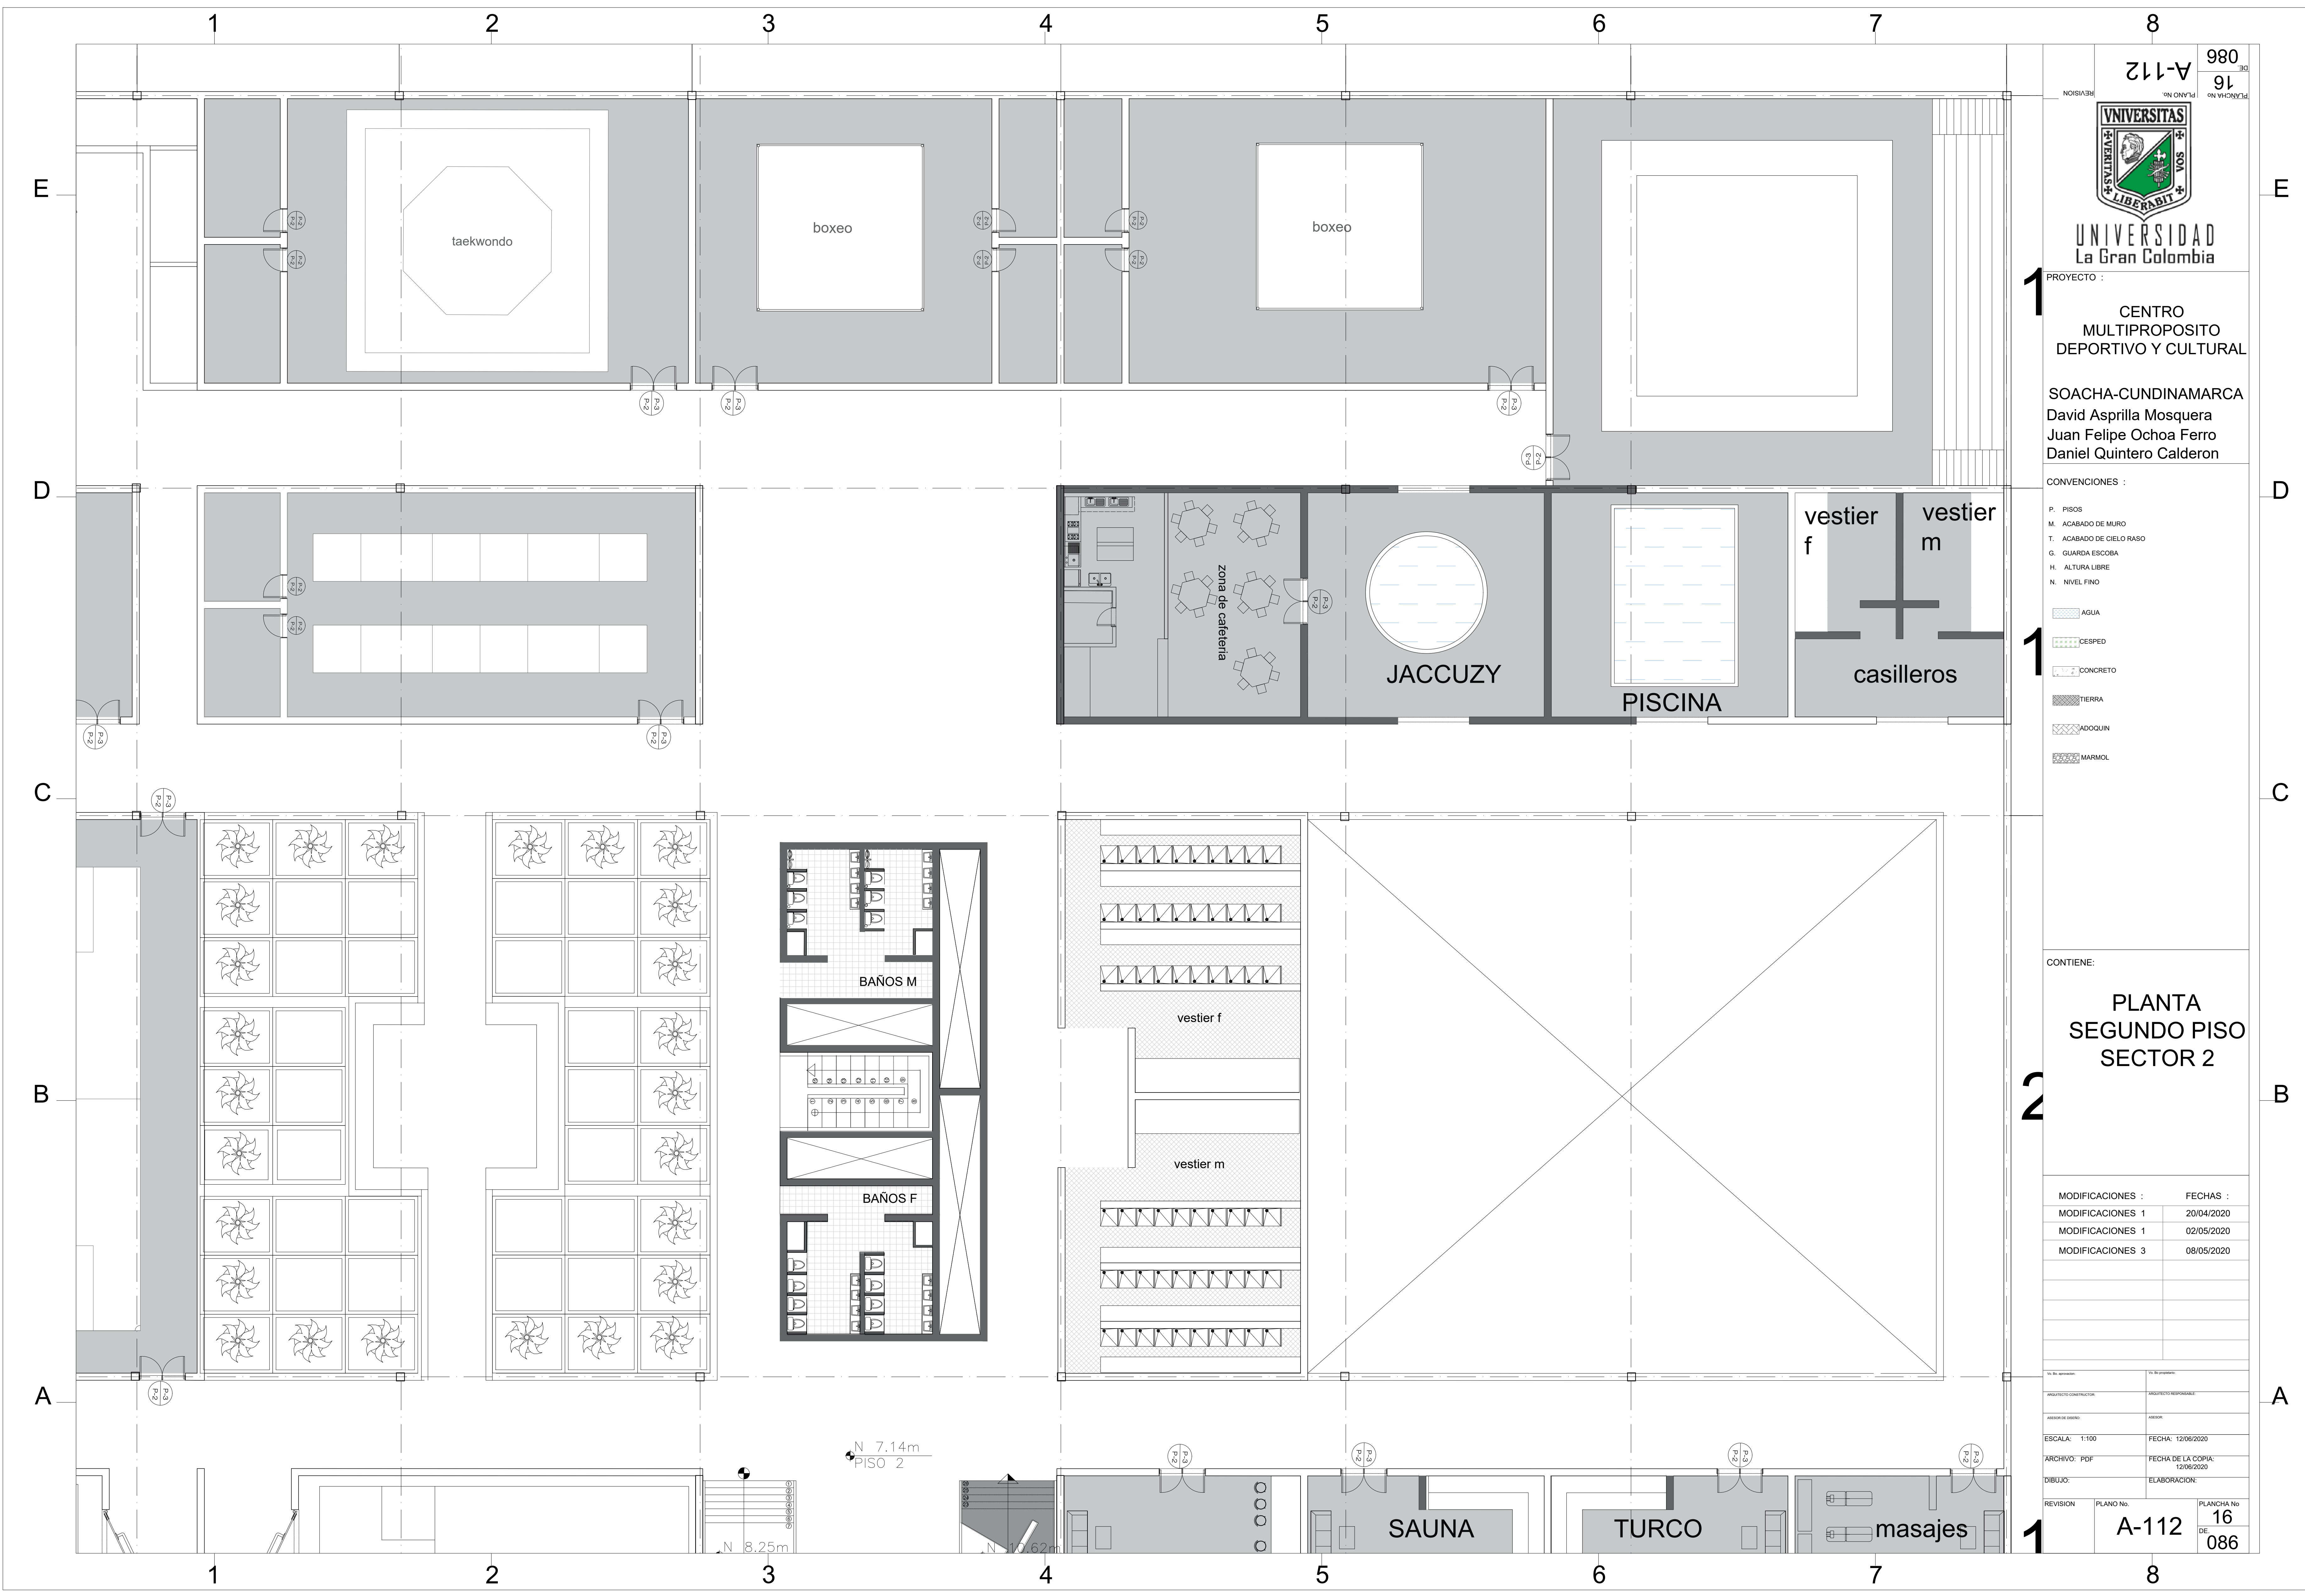


CONVENCIONES :

- P. PISOS
 - M. ACABADO DE MURO
 - T. ACABADO DE CIELO RASO
 - G. GUARDA ESCOBA
 - H. ALTURA LIBRE
 - N. NIVEL FINO
- AGUA
 - CESPED
 - CONCRETO
 - TIERRA
 - ADOQUIN
 - MARMOL

CONTIENE:
**PLANTA
SEGUNDO PISO
SECTOR 2**

MODIFICACIONES :	FECHAS :
MODIFICACIONES 1	20/04/2020
MODIFICACIONES 1	02/05/2020
MODIFICACIONES 3	08/05/2020

PROYECTO CONTRATACION	PROYECTO RESPONSABILIDAD
ASESOR DE DISEÑO	ARQUITECTO
ESCALA: 1:100	FECHA: 12/06/2020
ARCHIVO: PDF	FECHA DE LA COPIA: 12/06/2020
DIBUJO:	ELABORACION:

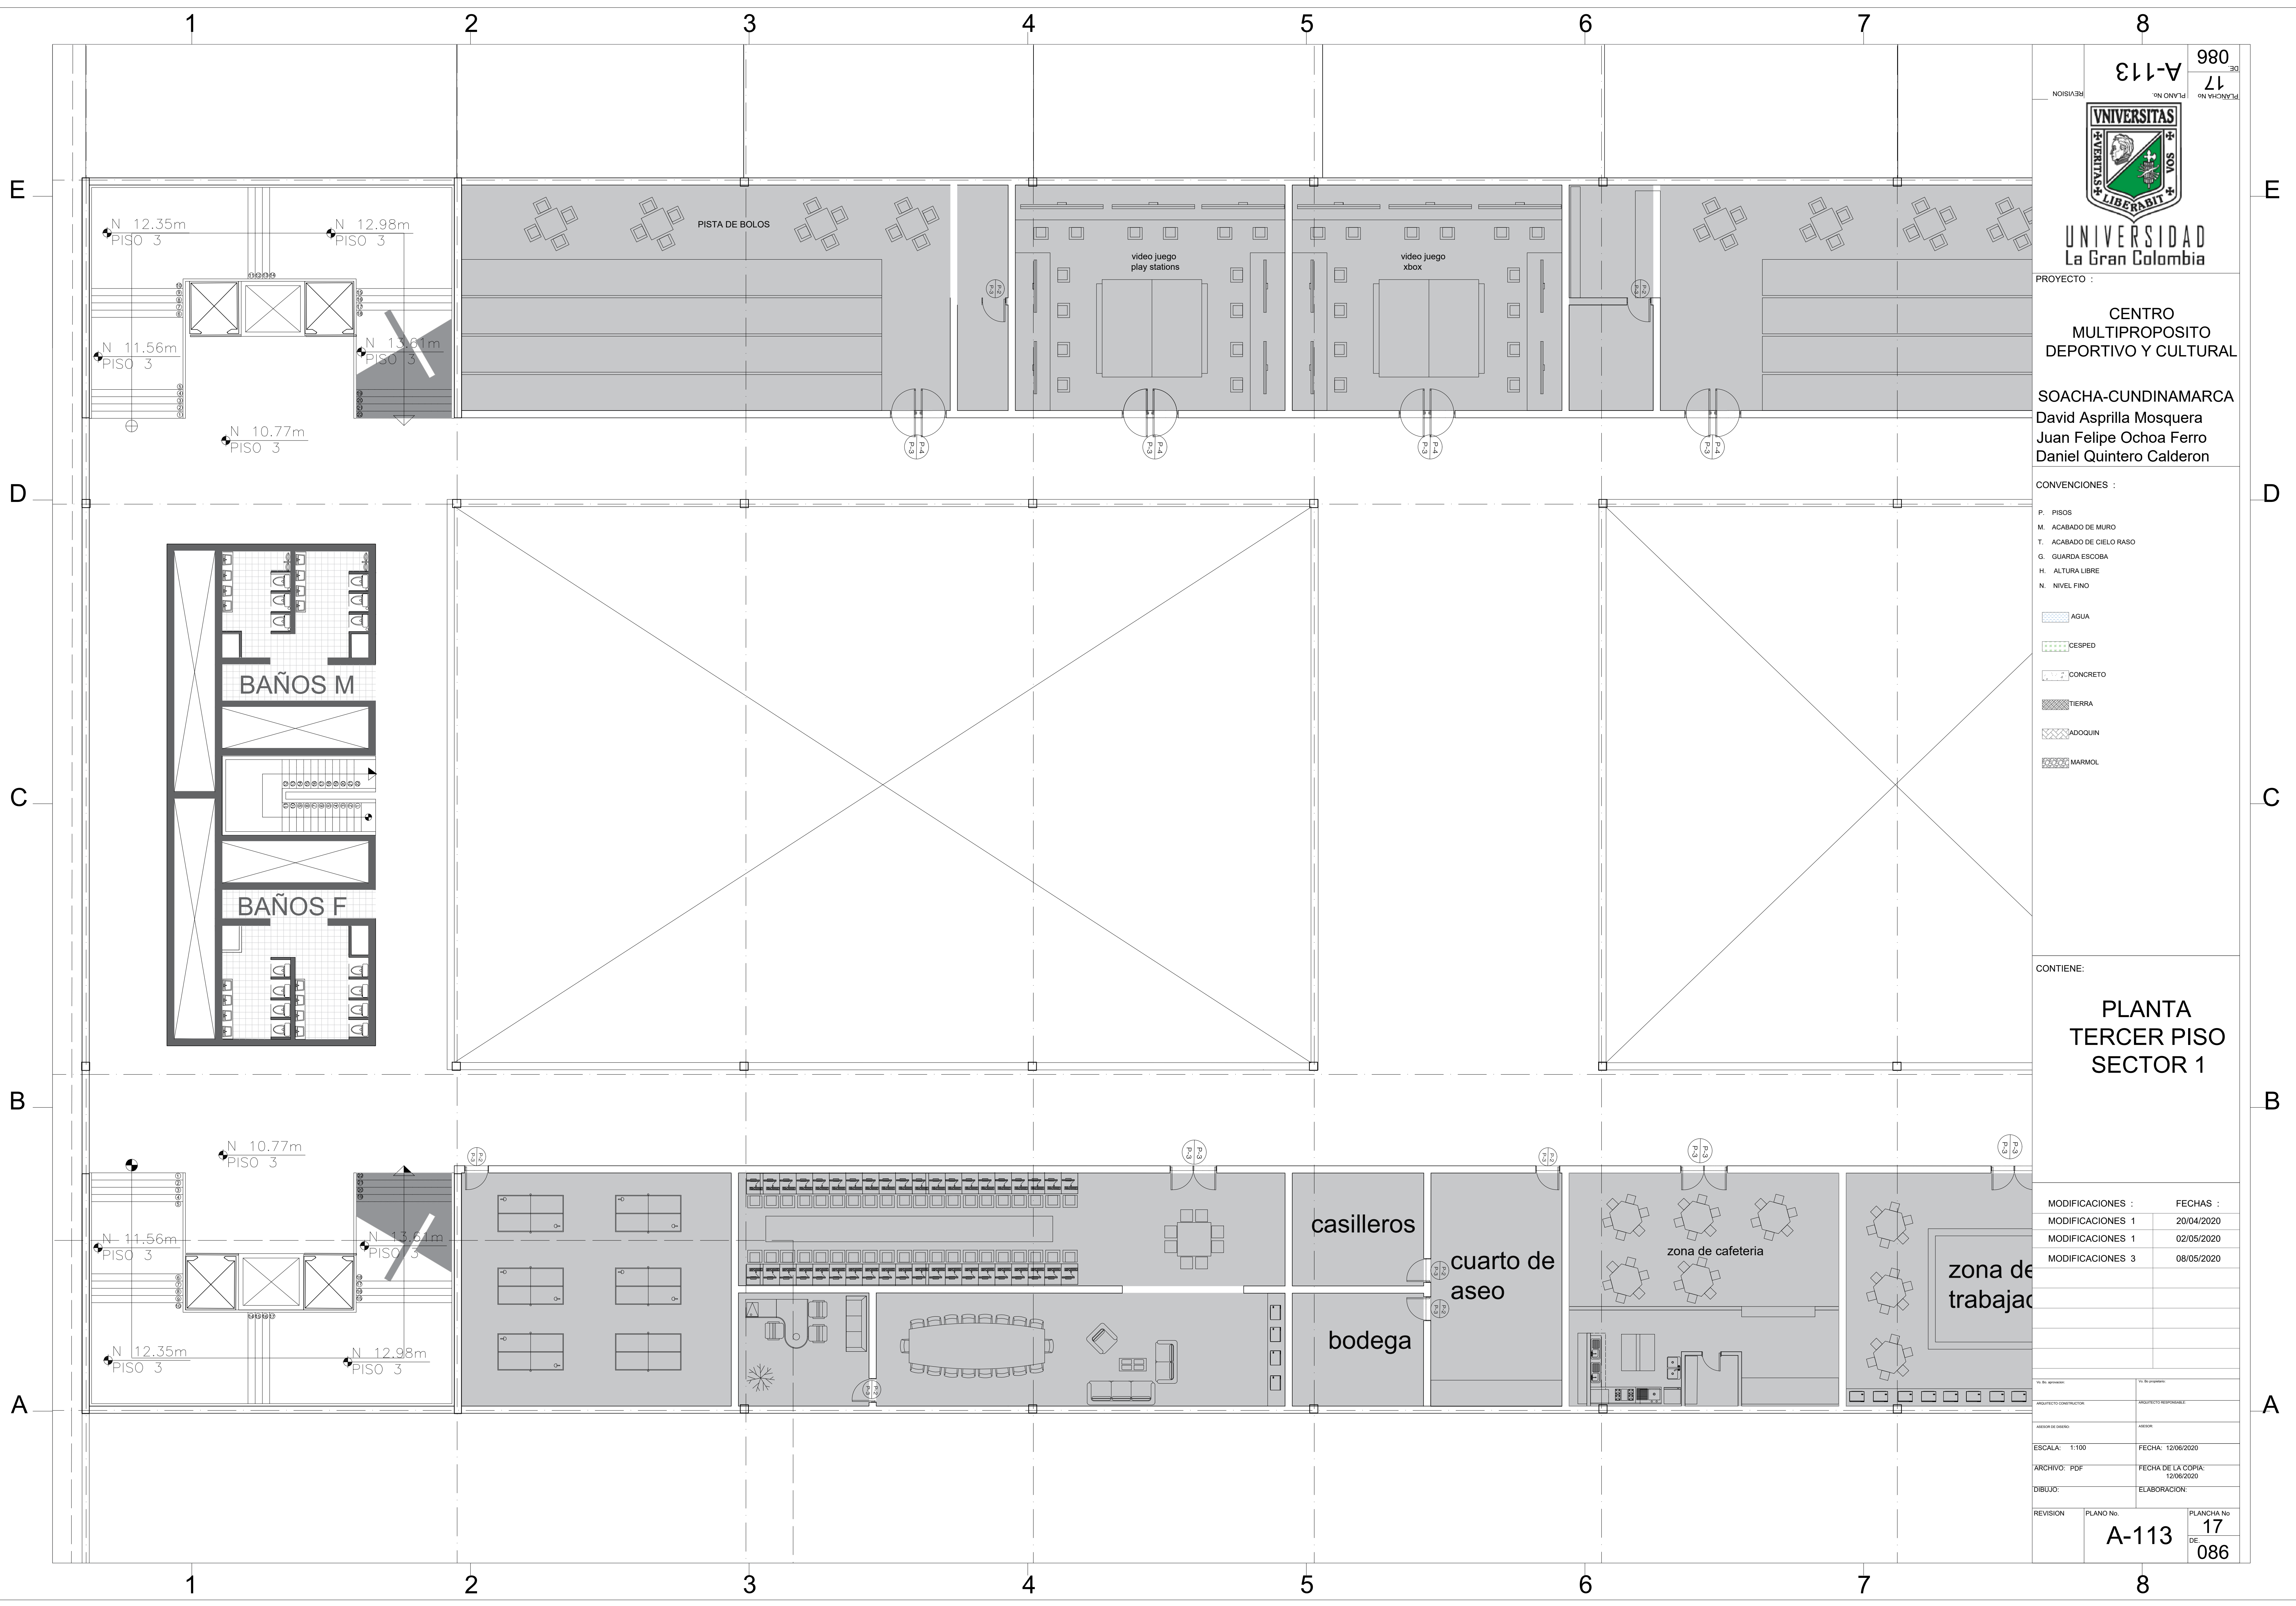

980
17
A-113

UNIVERSITAS
LIBERABIT
VOS

**UNIVERSIDAD
La Gran Colombia**

PROYECTO :
**CENTRO
MULTIPROPOSITO
DEPORTIVO Y CULTURAL**

SOACHA-CUNDINAMARCA
David Asprilla Mosquera
Juan Felipe Ochoa Ferro
Daniel Quintero Calderon

CONVENCIONES :

- P. PISOS
- M. ACABADO DE MURO
- T. ACABADO DE CIELO RASO
- G. GUARDA ESCOBA
- H. ALTURA LIBRE
- N. NIVEL FINO

AGUA

CESPED

CONCRETO

TIERRA

ADQUIN



MARMOL

CONTIENE:

**PLANTA
TERCER PISO
SECTOR 1**

MODIFICACIONES :	FECHAS :
MODIFICACIONES 1	20/04/2020
MODIFICACIONES 1	02/05/2020
MODIFICACIONES 3	08/05/2020

PROYECTO: CONTRATOR	PROYECTO: RESPONSABLE	
ASESOR DE DISEÑO	LABOR	
ESCALA: 1:100	FECHA: 12/06/2020	
ARCHIVO: PDF	FECHA DE LA COPIA: 12/06/2020	
DIBUJO:	ELABORACION:	
REVISION	PLANO No.	PLANCHA No.
	A-113	17
		DE 086

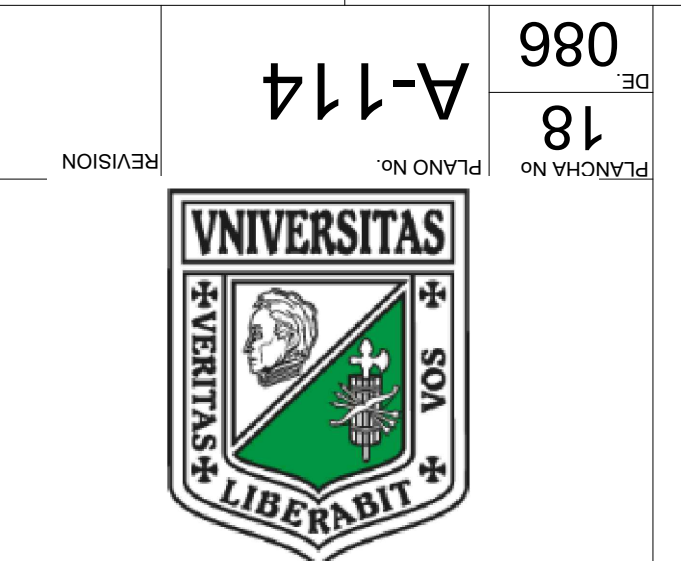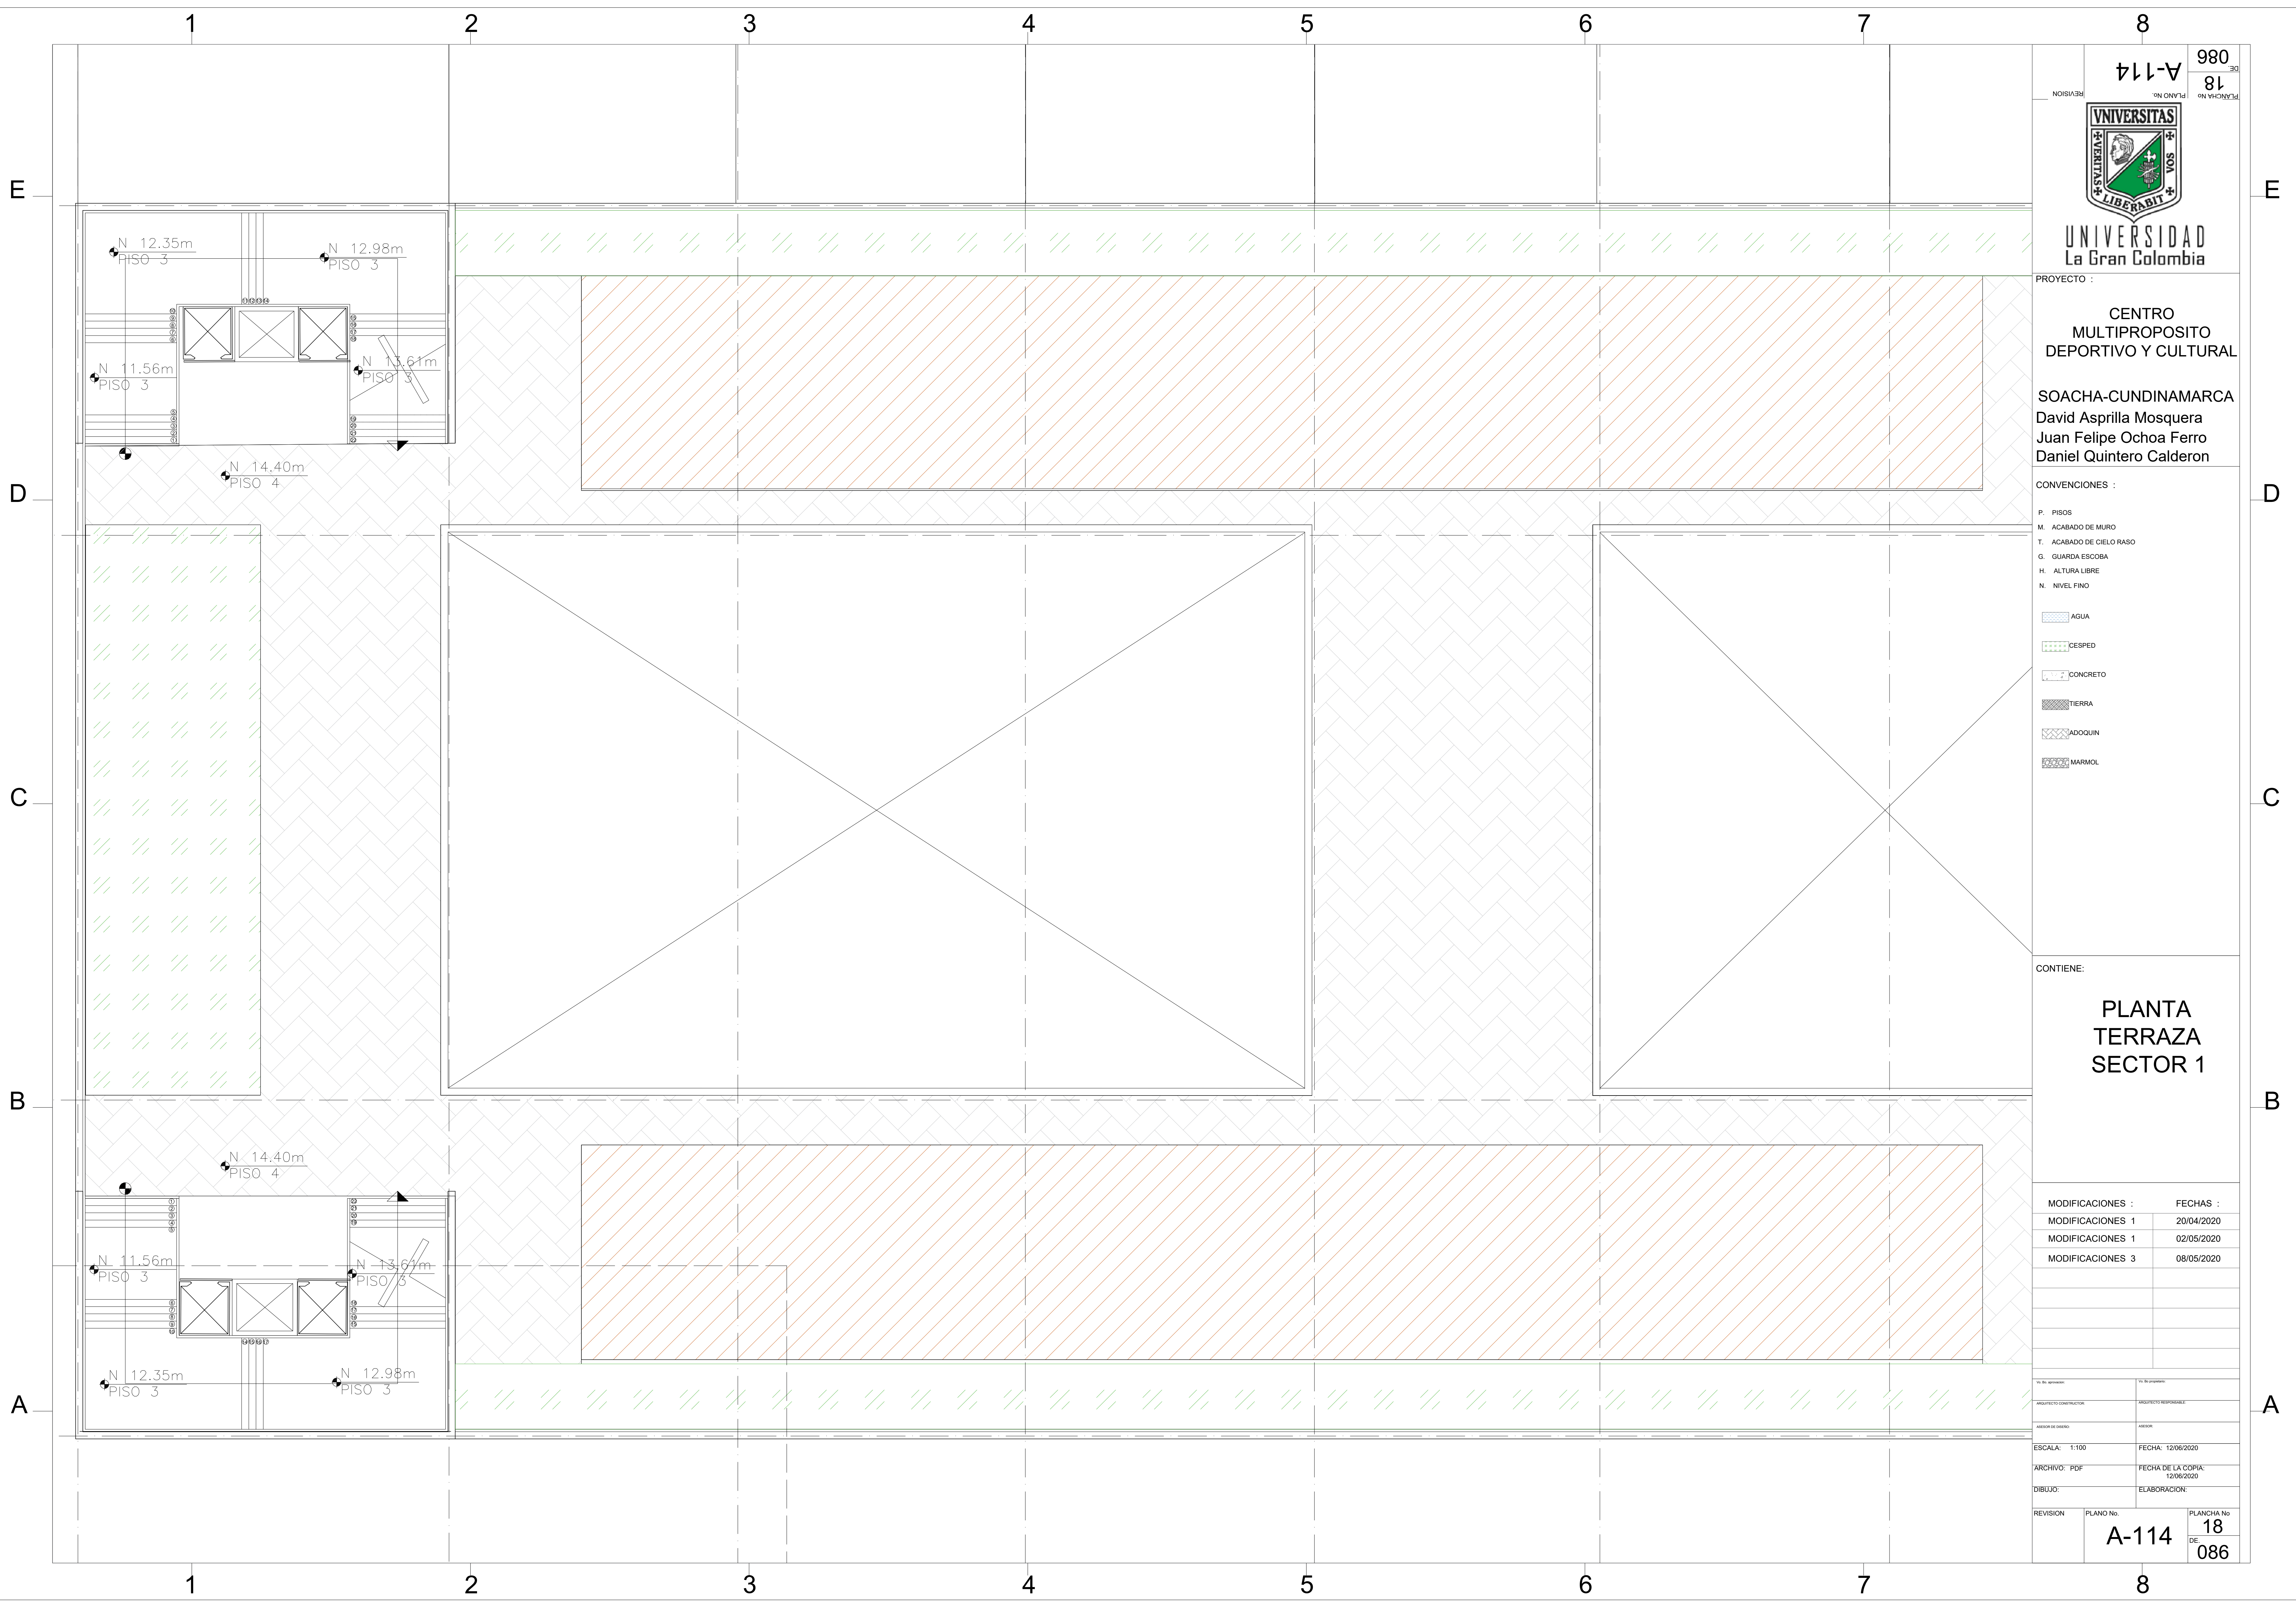

UNIVERSIDAD
La Gran Colombia

PROYECTO :
**CENTRO
MULTIPROPOSITO
DEPORTIVO Y CULTURAL**

SOACHA-CUNDINAMARCA
David Asprilla Mosquera
Juan Felipe Ochoa Ferro
Daniel Quintero Calderon

- CONVENCIONES :
- P. PISOS
 - M. ACABADO DE MURO
 - T. ACABADO DE CIELO RASO
 - G. GUARDA ESCOBA
 - H. ALTURA LIBRE
 - N. NIVEL FINO

- AGUA
- CESPED
- CONCRETO
- TIERRA
- ADQUIN
- MARMOL



CONTIENE:
**PLANTA
TERRAZA
SECTOR 1**

MODIFICACIONES :	FECHAS :
MODIFICACIONES 1	20/04/2020
MODIFICACIONES 1	02/05/2020
MODIFICACIONES 3	08/05/2020

PROYECTO: CONTRATOR	INGENIERO RESPONSABLE
ASISTENTE DE DISEÑO	ARQUITECTO
ESCALA: 1:100	FECHA: 12/06/2020
ARCHIVO: PDF	FECHA DE LA COPIA: 12/06/2020
DIBUJO:	ELABORACION:

REVISION	PLANO No.	PLANCHAS No.
	A-114	18
		DE 086

980
18
A-114

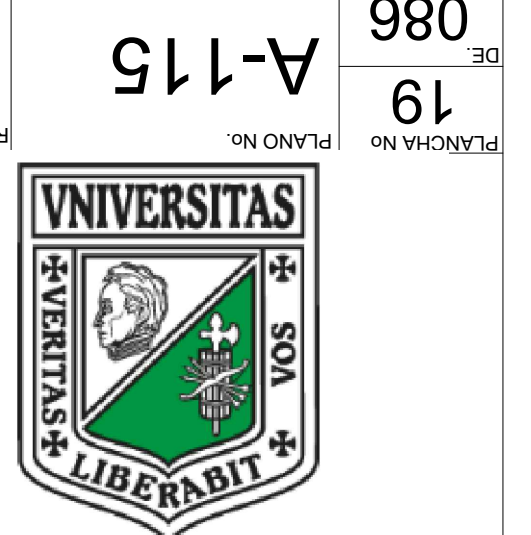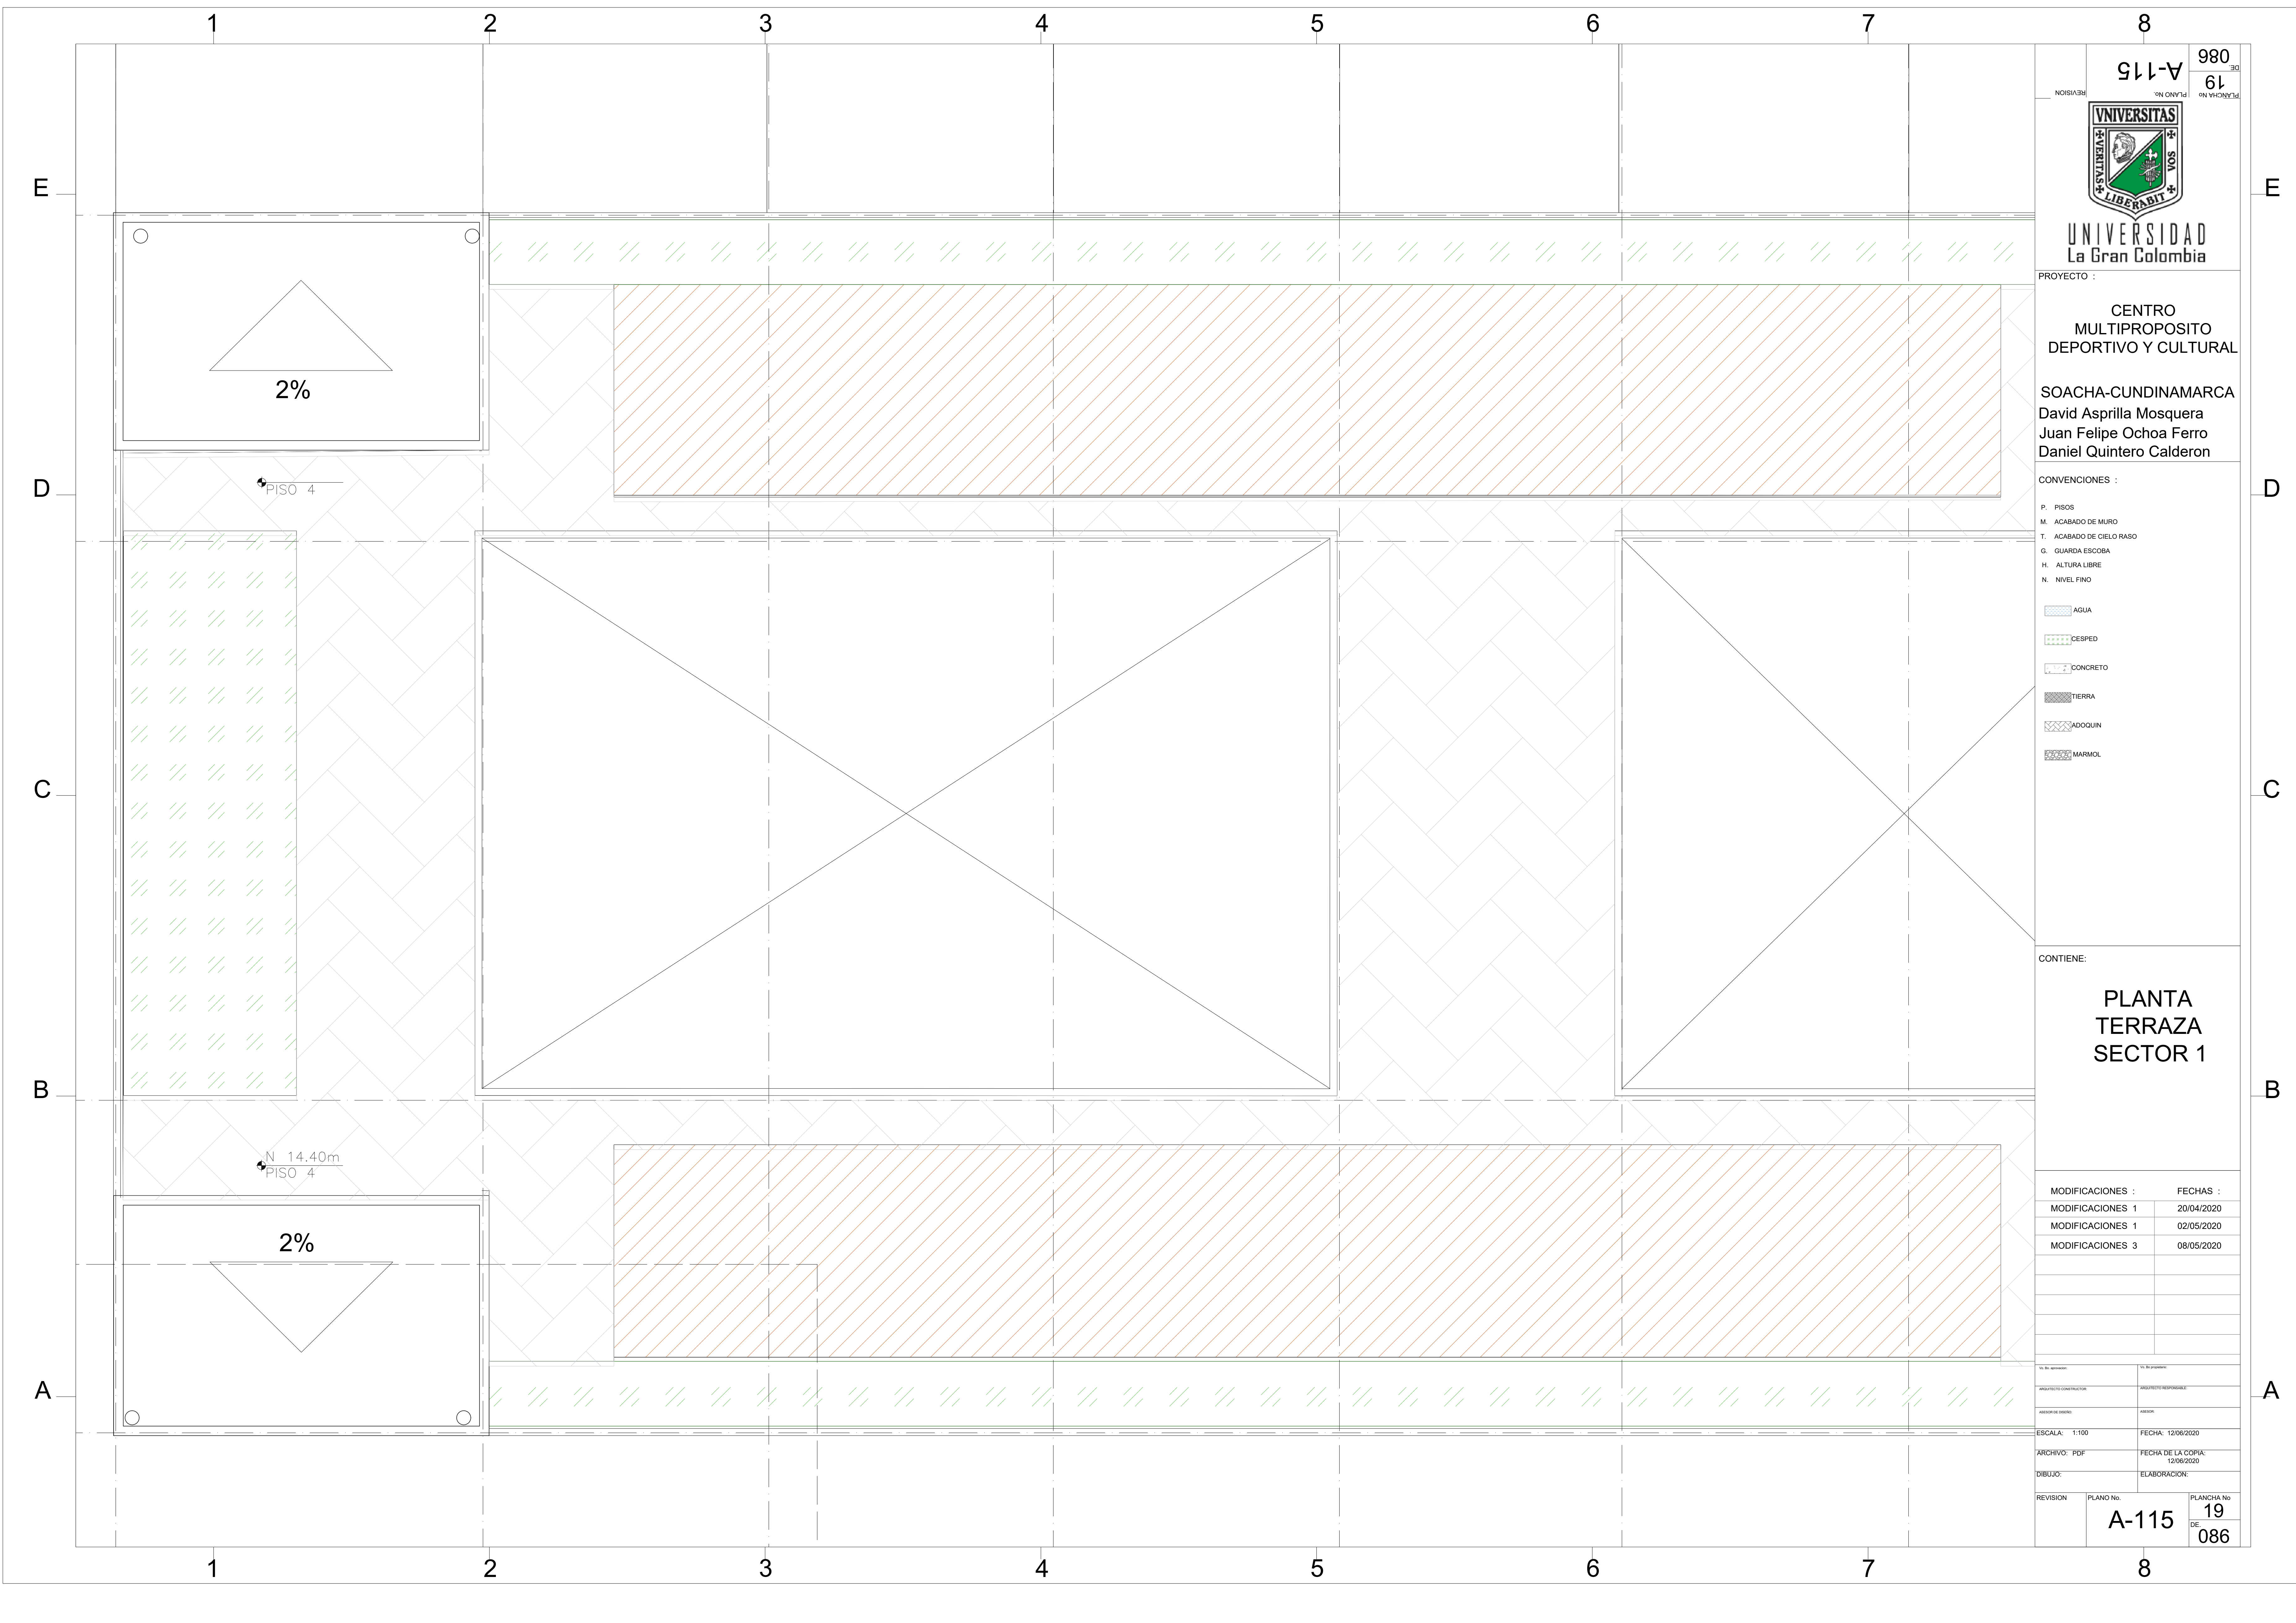

UNIVERSIDAD
La Gran Colombia

PROYECTO :
**CENTRO
MULTIPROPOSITO
DEPORTIVO Y CULTURAL**

SOACHA-CUNDINAMARCA
David Asprilla Mosquera
Juan Felipe Ochoa Ferro
Daniel Quintero Calderon

CONVENCIONES :

- P. PISOS
 - M. ACABADO DE MURO
 - T. ACABADO DE CIELO RASO
 - G. GUARDA ESCOBA
 - H. ALTURA LIBRE
 - N. NIVEL FINO
- AGUA
 - CESPED
 - CONCRETO
 - TIERRA
 - ADQUIN
 - MARMOL

CONTIENE:

**PLANTA
TERRAZA
SECTOR 1**


MODIFICACIONES :	FECHAS :
MODIFICACIONES 1	20/04/2020
MODIFICACIONES 1	02/05/2020
MODIFICACIONES 3	08/05/2020

ESCALA: 1:100	FECHA: 12/06/2020
ARCHIVO: PDF	FECHA DE LA COPIA: 12/06/2020
DIBUJO:	ELABORACION:

REVISION	PLANO No.	PLANCHA No.
	A-115	19
		DE 086


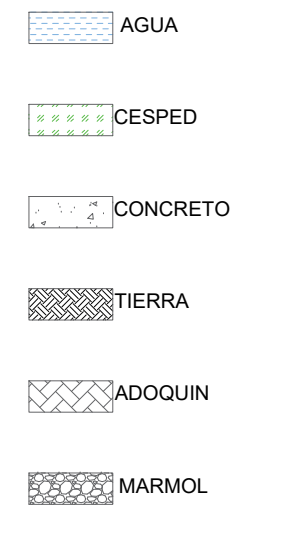
980
19
A-115


980
19
A-115

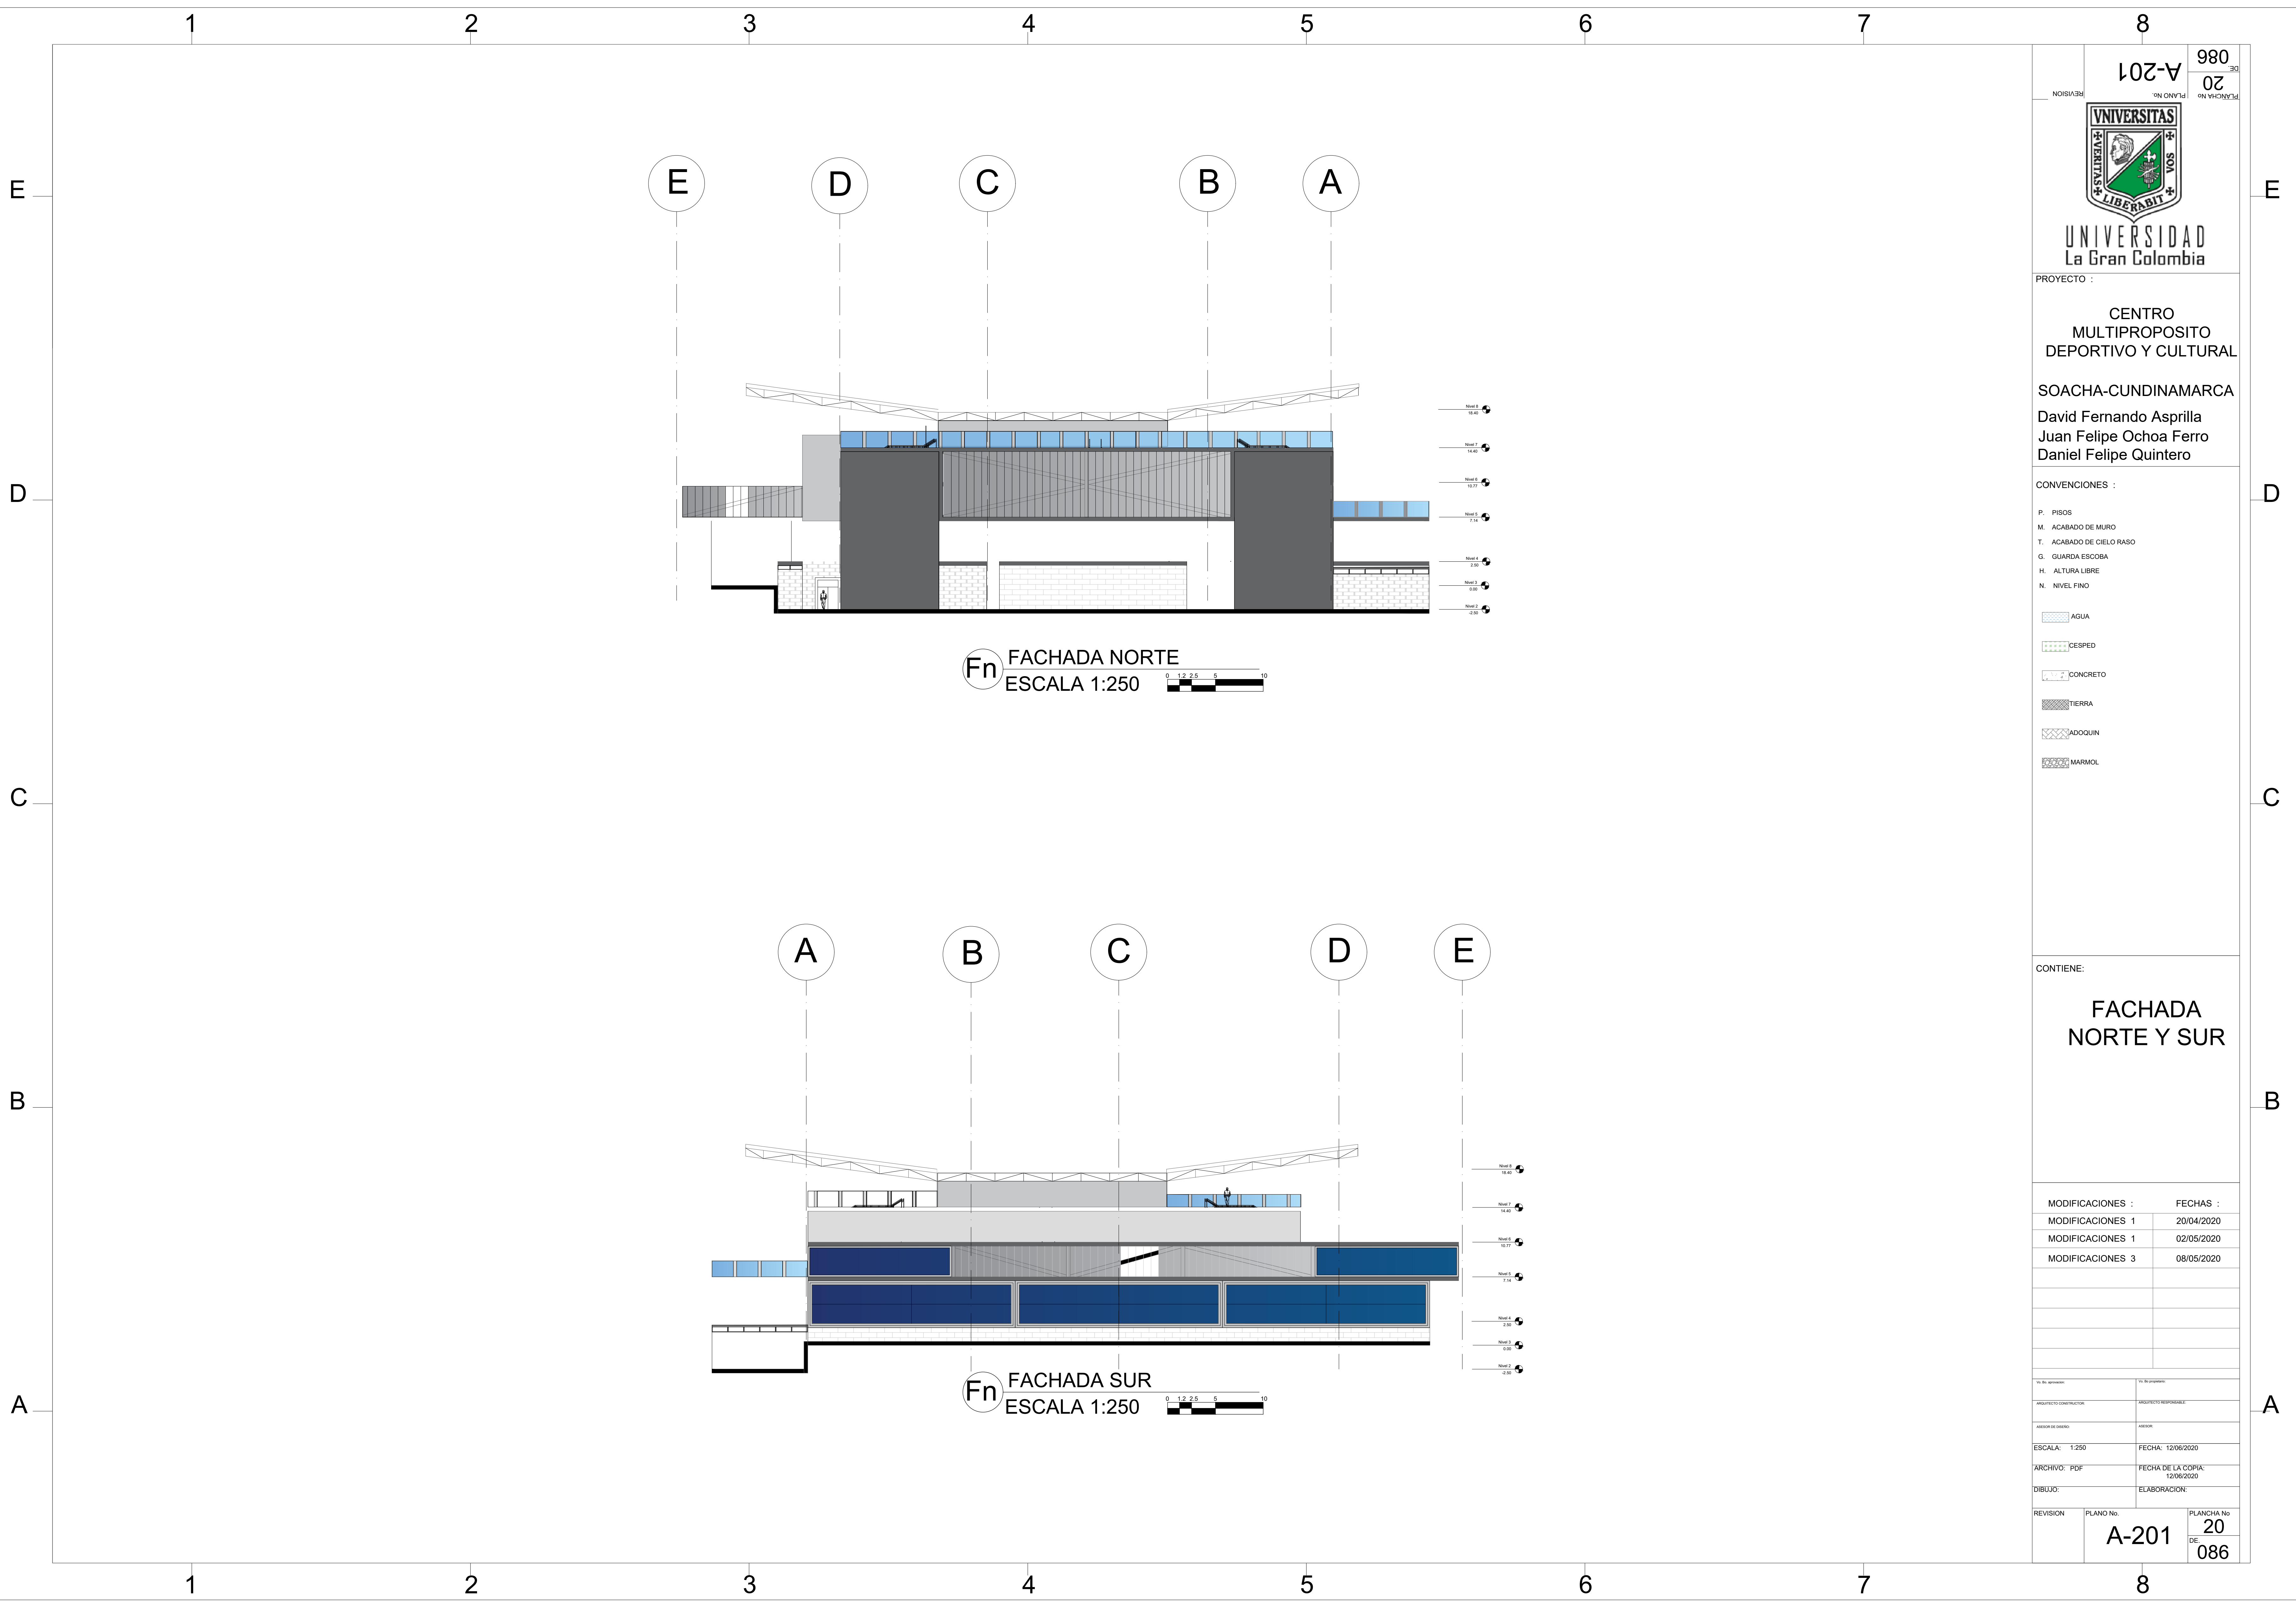


Fn FACHADA NORTE
 ESCALA 1:250

Fn FACHADA SUR
 ESCALA 1:250

 UNIVERSIDAD La Gran Colombia		PLANO No. 20 DE 086
PROYECTO : CENTRO MULTIPROPOSITO DEPORTIVO Y CULTURAL SOACHA-CUNDINAMARCA David Fernando Asprilla Juan Felipe Ochoa Ferro Daniel Felipe Quintero		
CONVENCIONES : P. PISOS M. ACABADO DE MURO T. ACABADO DE CIELO RASO G. GUARDA ESCOBA H. ALTURA LIBRE N. NIVEL FINO		
		
CONTIENE: FACHADA NORTE Y SUR		
MODIFICACIONES : MODIFICACIONES 1 MODIFICACIONES 1 MODIFICACIONES 3		FECHAS : 20/04/2020 02/05/2020 08/05/2020
ESCALA: 1:250 ARCHIVO: PDF DIBUJO:		FECHA: 12/08/2020 FECHA DE LA COPIA: 12/06/2020 ELABORACION:
REVISION	PLANO No. A-201	PLANCHA No. 20 DE 086

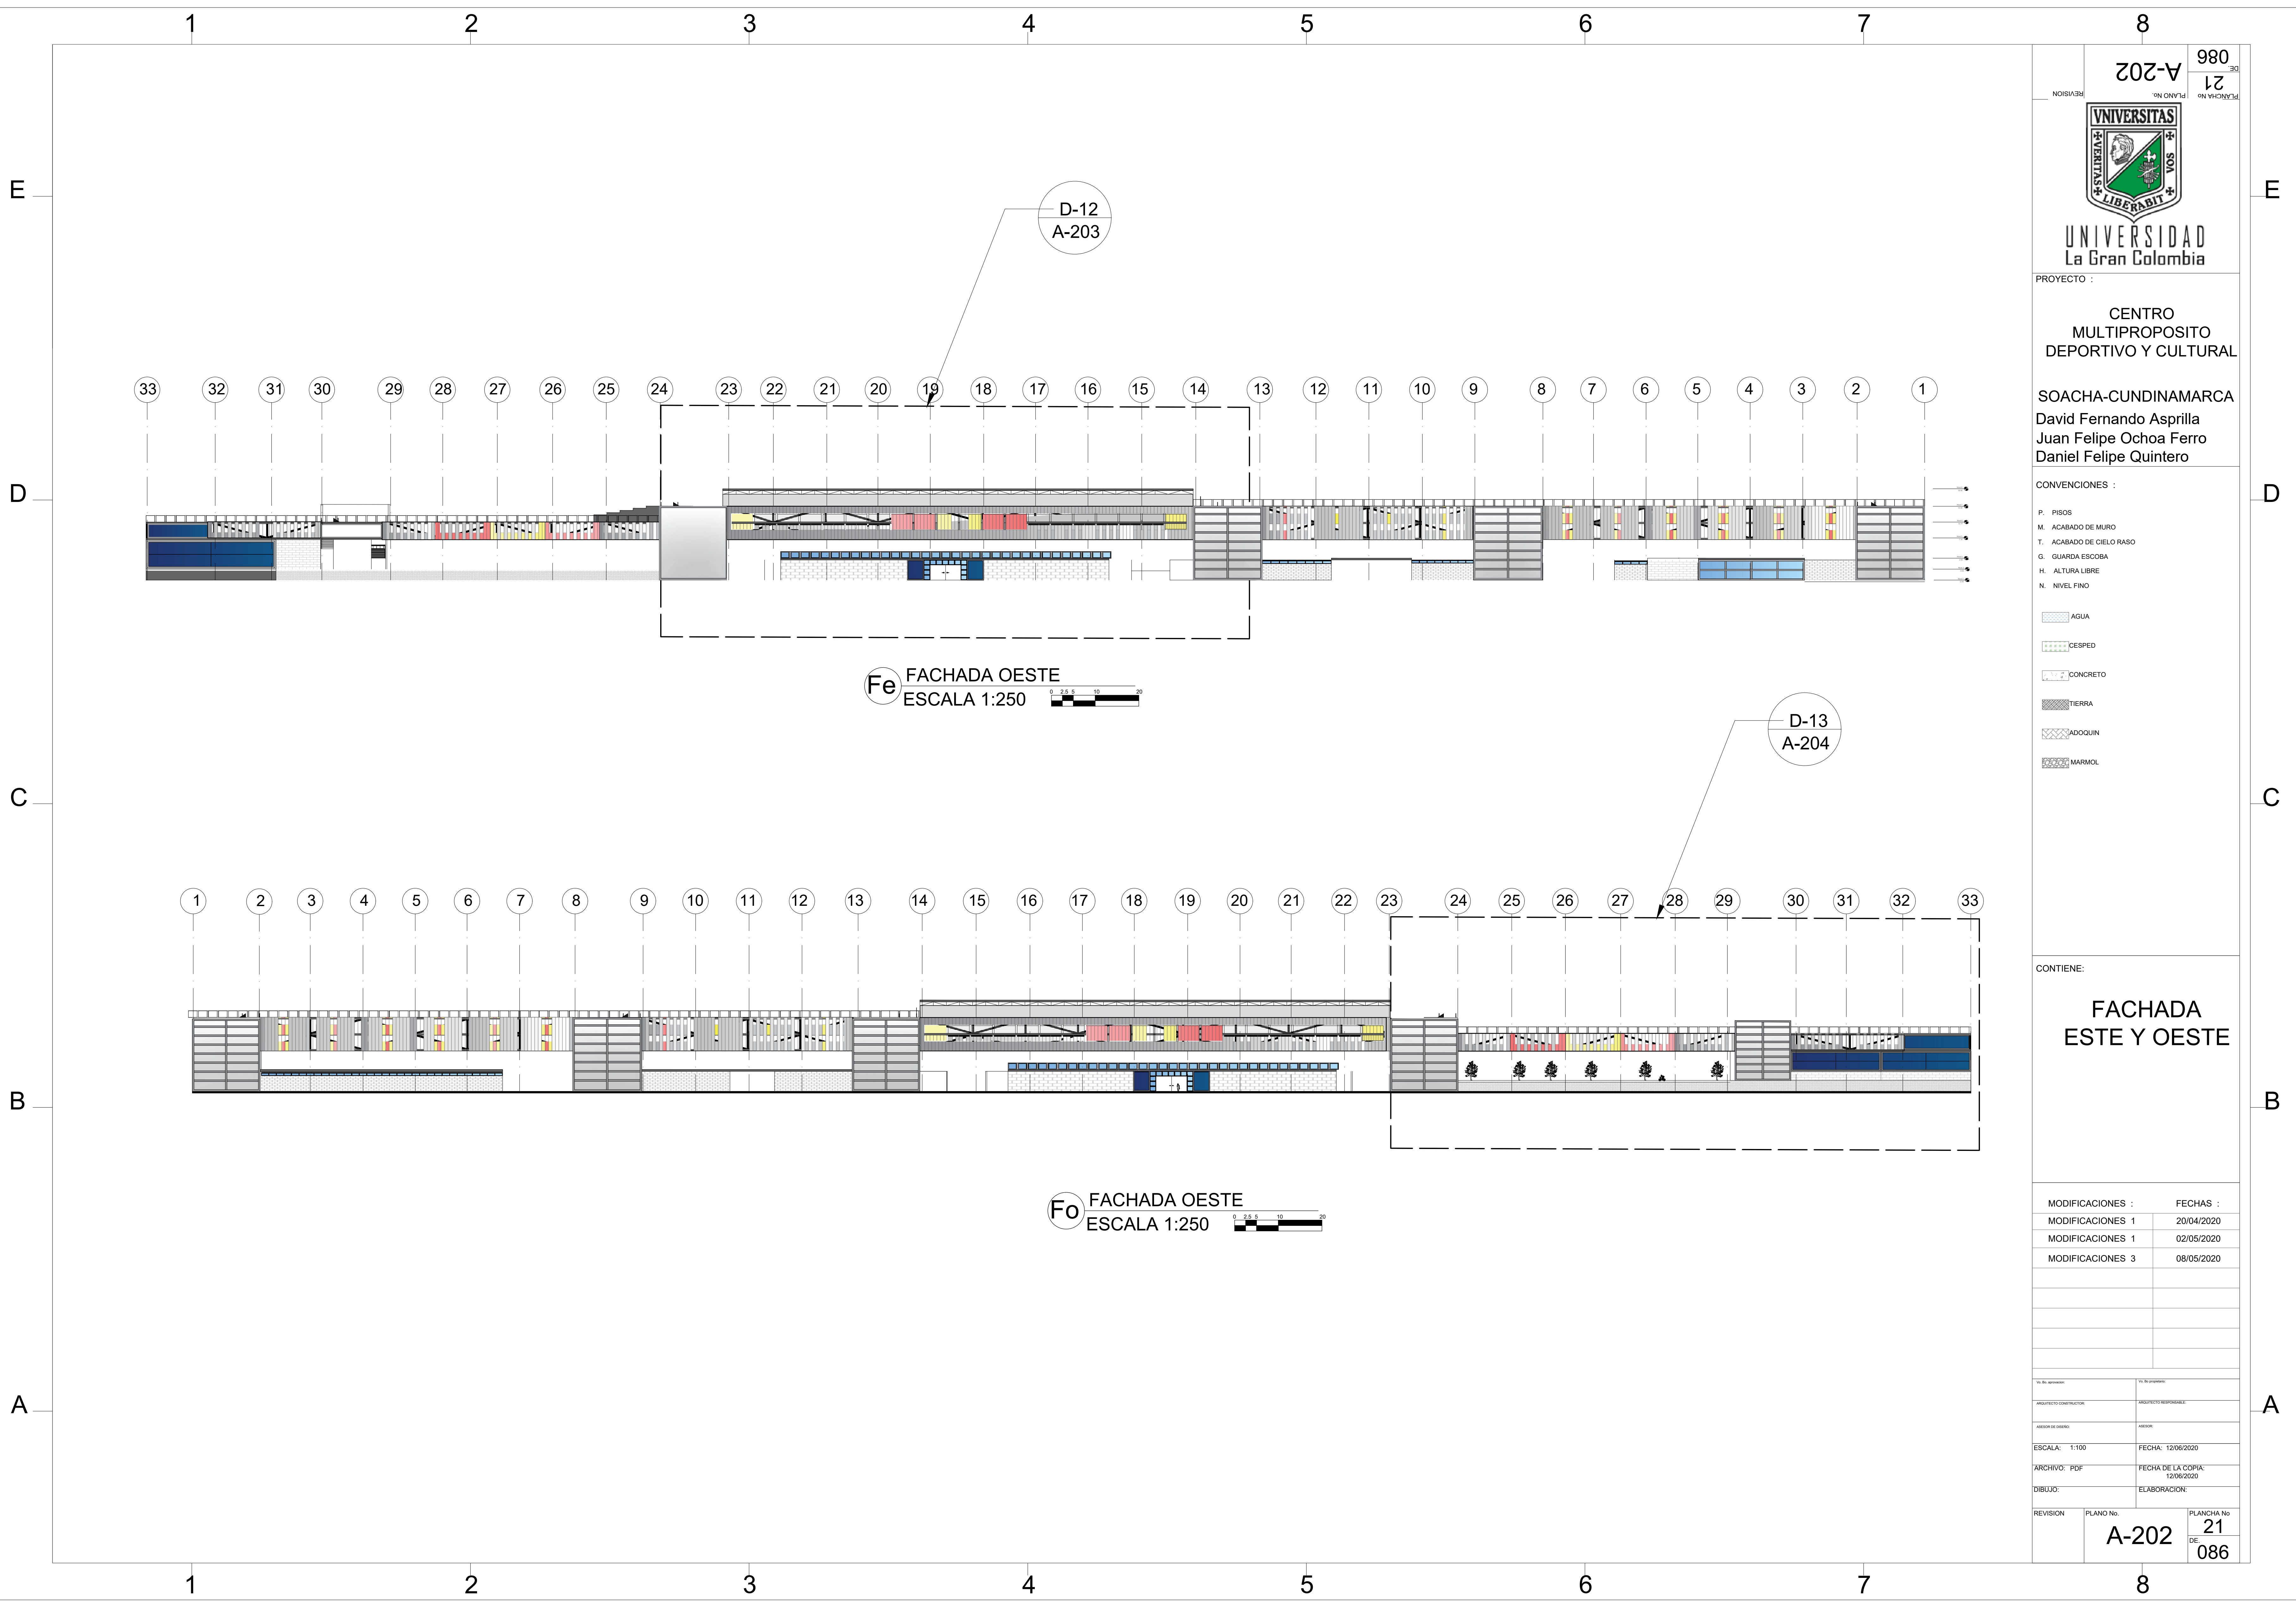

 <p>UNIVERSIDAD La Gran Colombia</p>		REVISION No. 21 DE 086
PROYECTO : CENTRO MULTIPROPOSITO DEPORTIVO Y CULTURAL SOACHA-CUNDINAMARCA David Fernando Asprilla Juan Felipe Ochoa Ferro Daniel Felipe Quintero		
CONVENCIONES : P. PISOS M. ACABADO DE MURO T. ACABADO DE CIELO RASO G. GUARDA ESCOBA H. ALTURA LIBRE N. NIVEL FINO		
CONTIENE: FACHADA ESTE Y OESTE		
MODIFICACIONES : MODIFICACIONES 1 MODIFICACIONES 1 MODIFICACIONES 3		FECHAS : 20/04/2020 02/05/2020 08/05/2020
ESCALA: 1:100 ARCHIVO: PDF DIBUJO:		FECHA: 12/08/2020 FECHA DE LA COPIA: 12/06/2020 ELABORACION:
REVISION	PLANO No. A-202	PLANCHA No. 21 DE 086


1 2 3 4 5 6 7 8

E
D
C
B
A

E
D
C
B
A

D-12
A-203

25 24 23 22 21 20 19 18 17 16 15 14 13 1

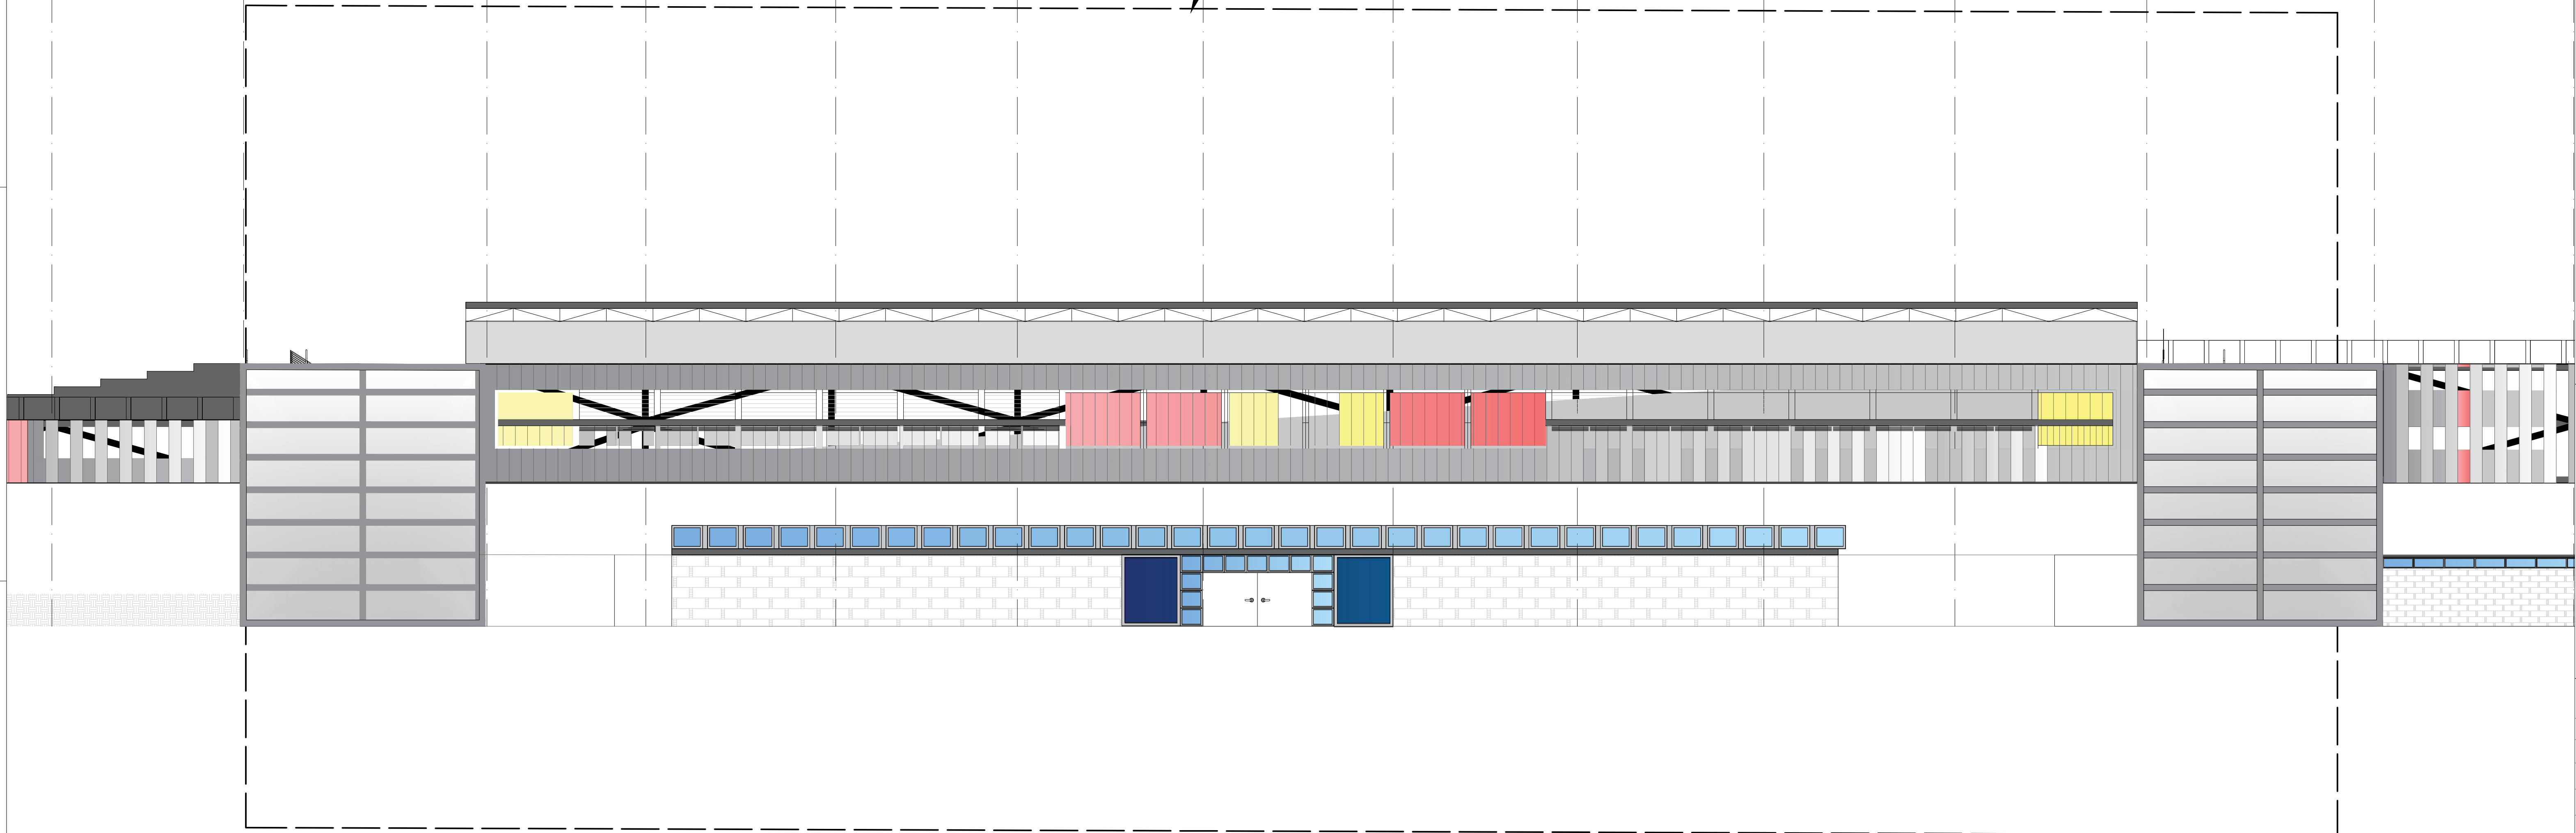

086 DE 22 PLANO No. A-203

UNIVERSIDAD
La Gran Colombia

PROYECTO :
CENTRO MULTIPROPOSITO DEPORTIVO Y CULTURAL

SOACHA-CUNDINAMARCA
David Fernando Asprilla
Juan Felipe Ochoa Ferro
Daniel Felipe Quintero

CONVENCIONES :

- P. PISOS
- M. ACABADO DE MURO
- T. ACABADO DE CIELO RASO
- G. GUARDA ESCOBA
- H. ALTURA LIBRE
- N. NIVEL FINO

- AGUA
- CESPED
- CONCRETO
- TIERRA
- ADQUIN
- MARMOL


CONTIENE:
FACHADA ESTE SECTOR 1


MODIFICACIONES :	FECHAS :
MODIFICACIONES 1	20/04/2020
MODIFICACIONES 1	02/05/2020
MODIFICACIONES 3	08/05/2020


PROYECTO COORDINADOR	INGENIERO RESPONSABLE	
ASESOR DE DISEÑO	ARQUITECTO	
ESCALA: 1:200	FECHA: 12/06/2020	
ARCHIVO: PDF	FECHA DE LA COPIA: 12/06/2020	
DIBUJO:	ELABORACION:	
REVISION	PLANO No.	PLANCHA No.
	A-203	22
		DE 086

Fe FACHADA OESTE
ESCALA 1:250

1 2 3 4 5 6 7 8

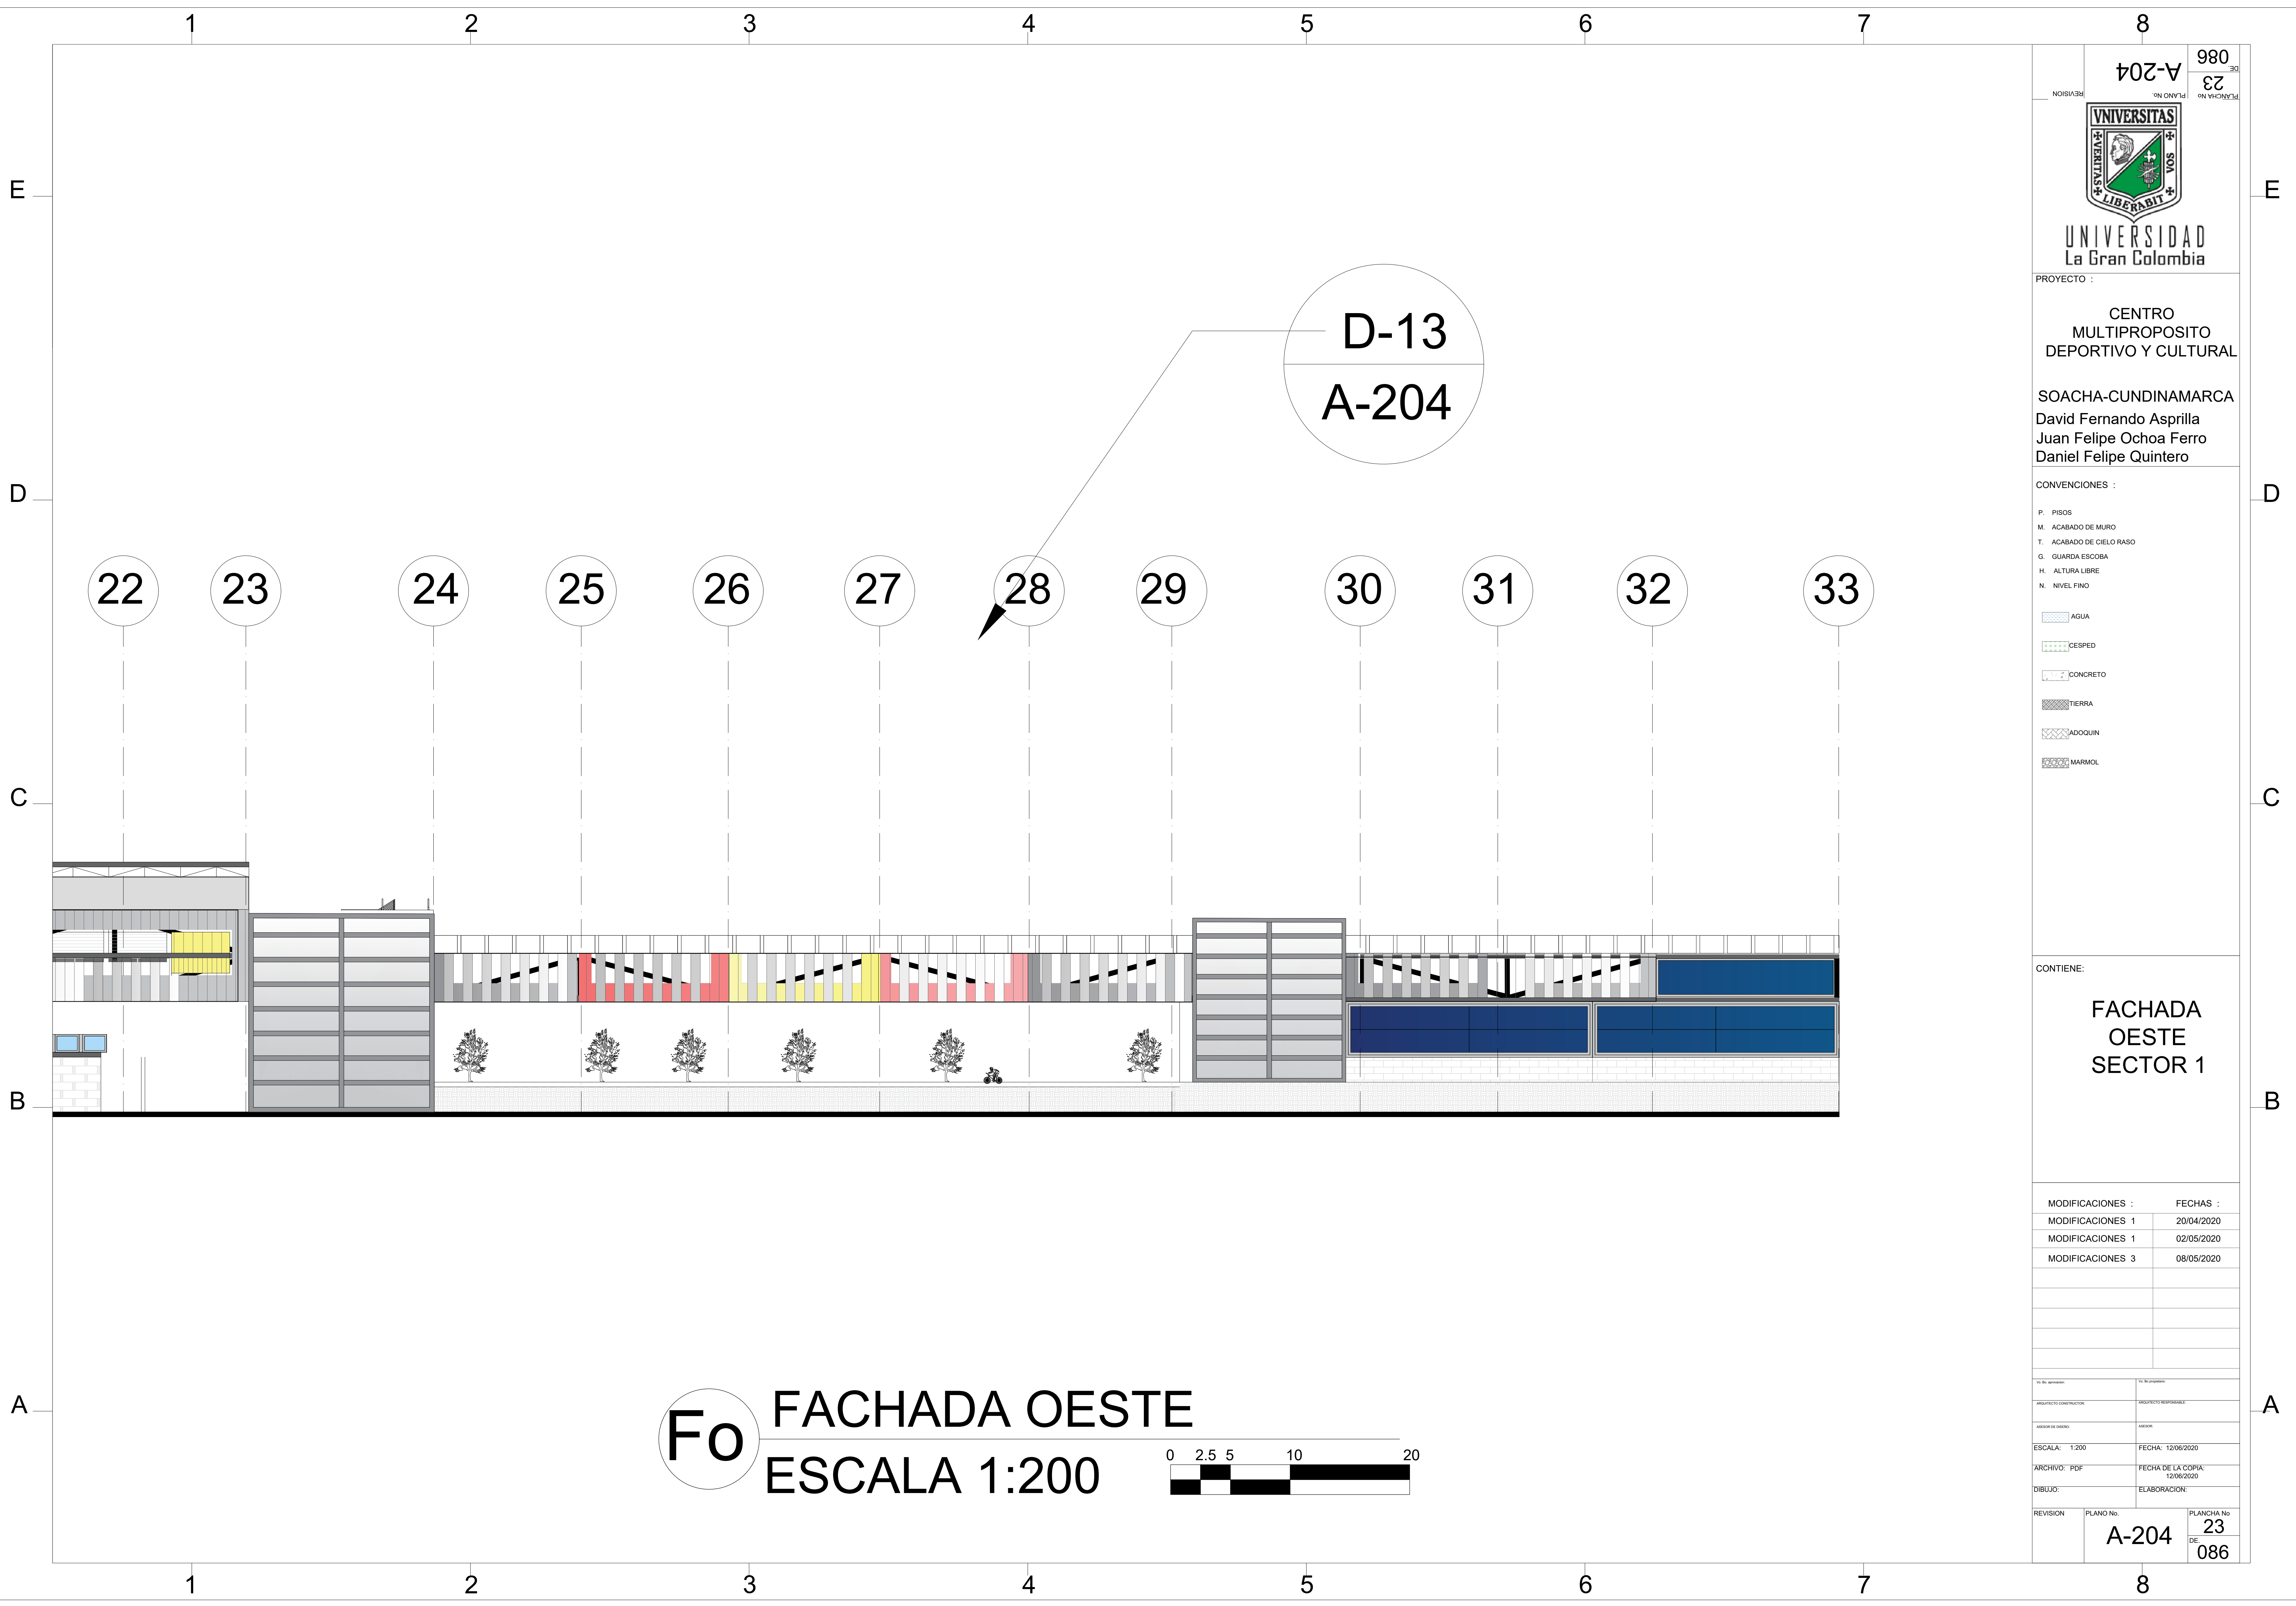


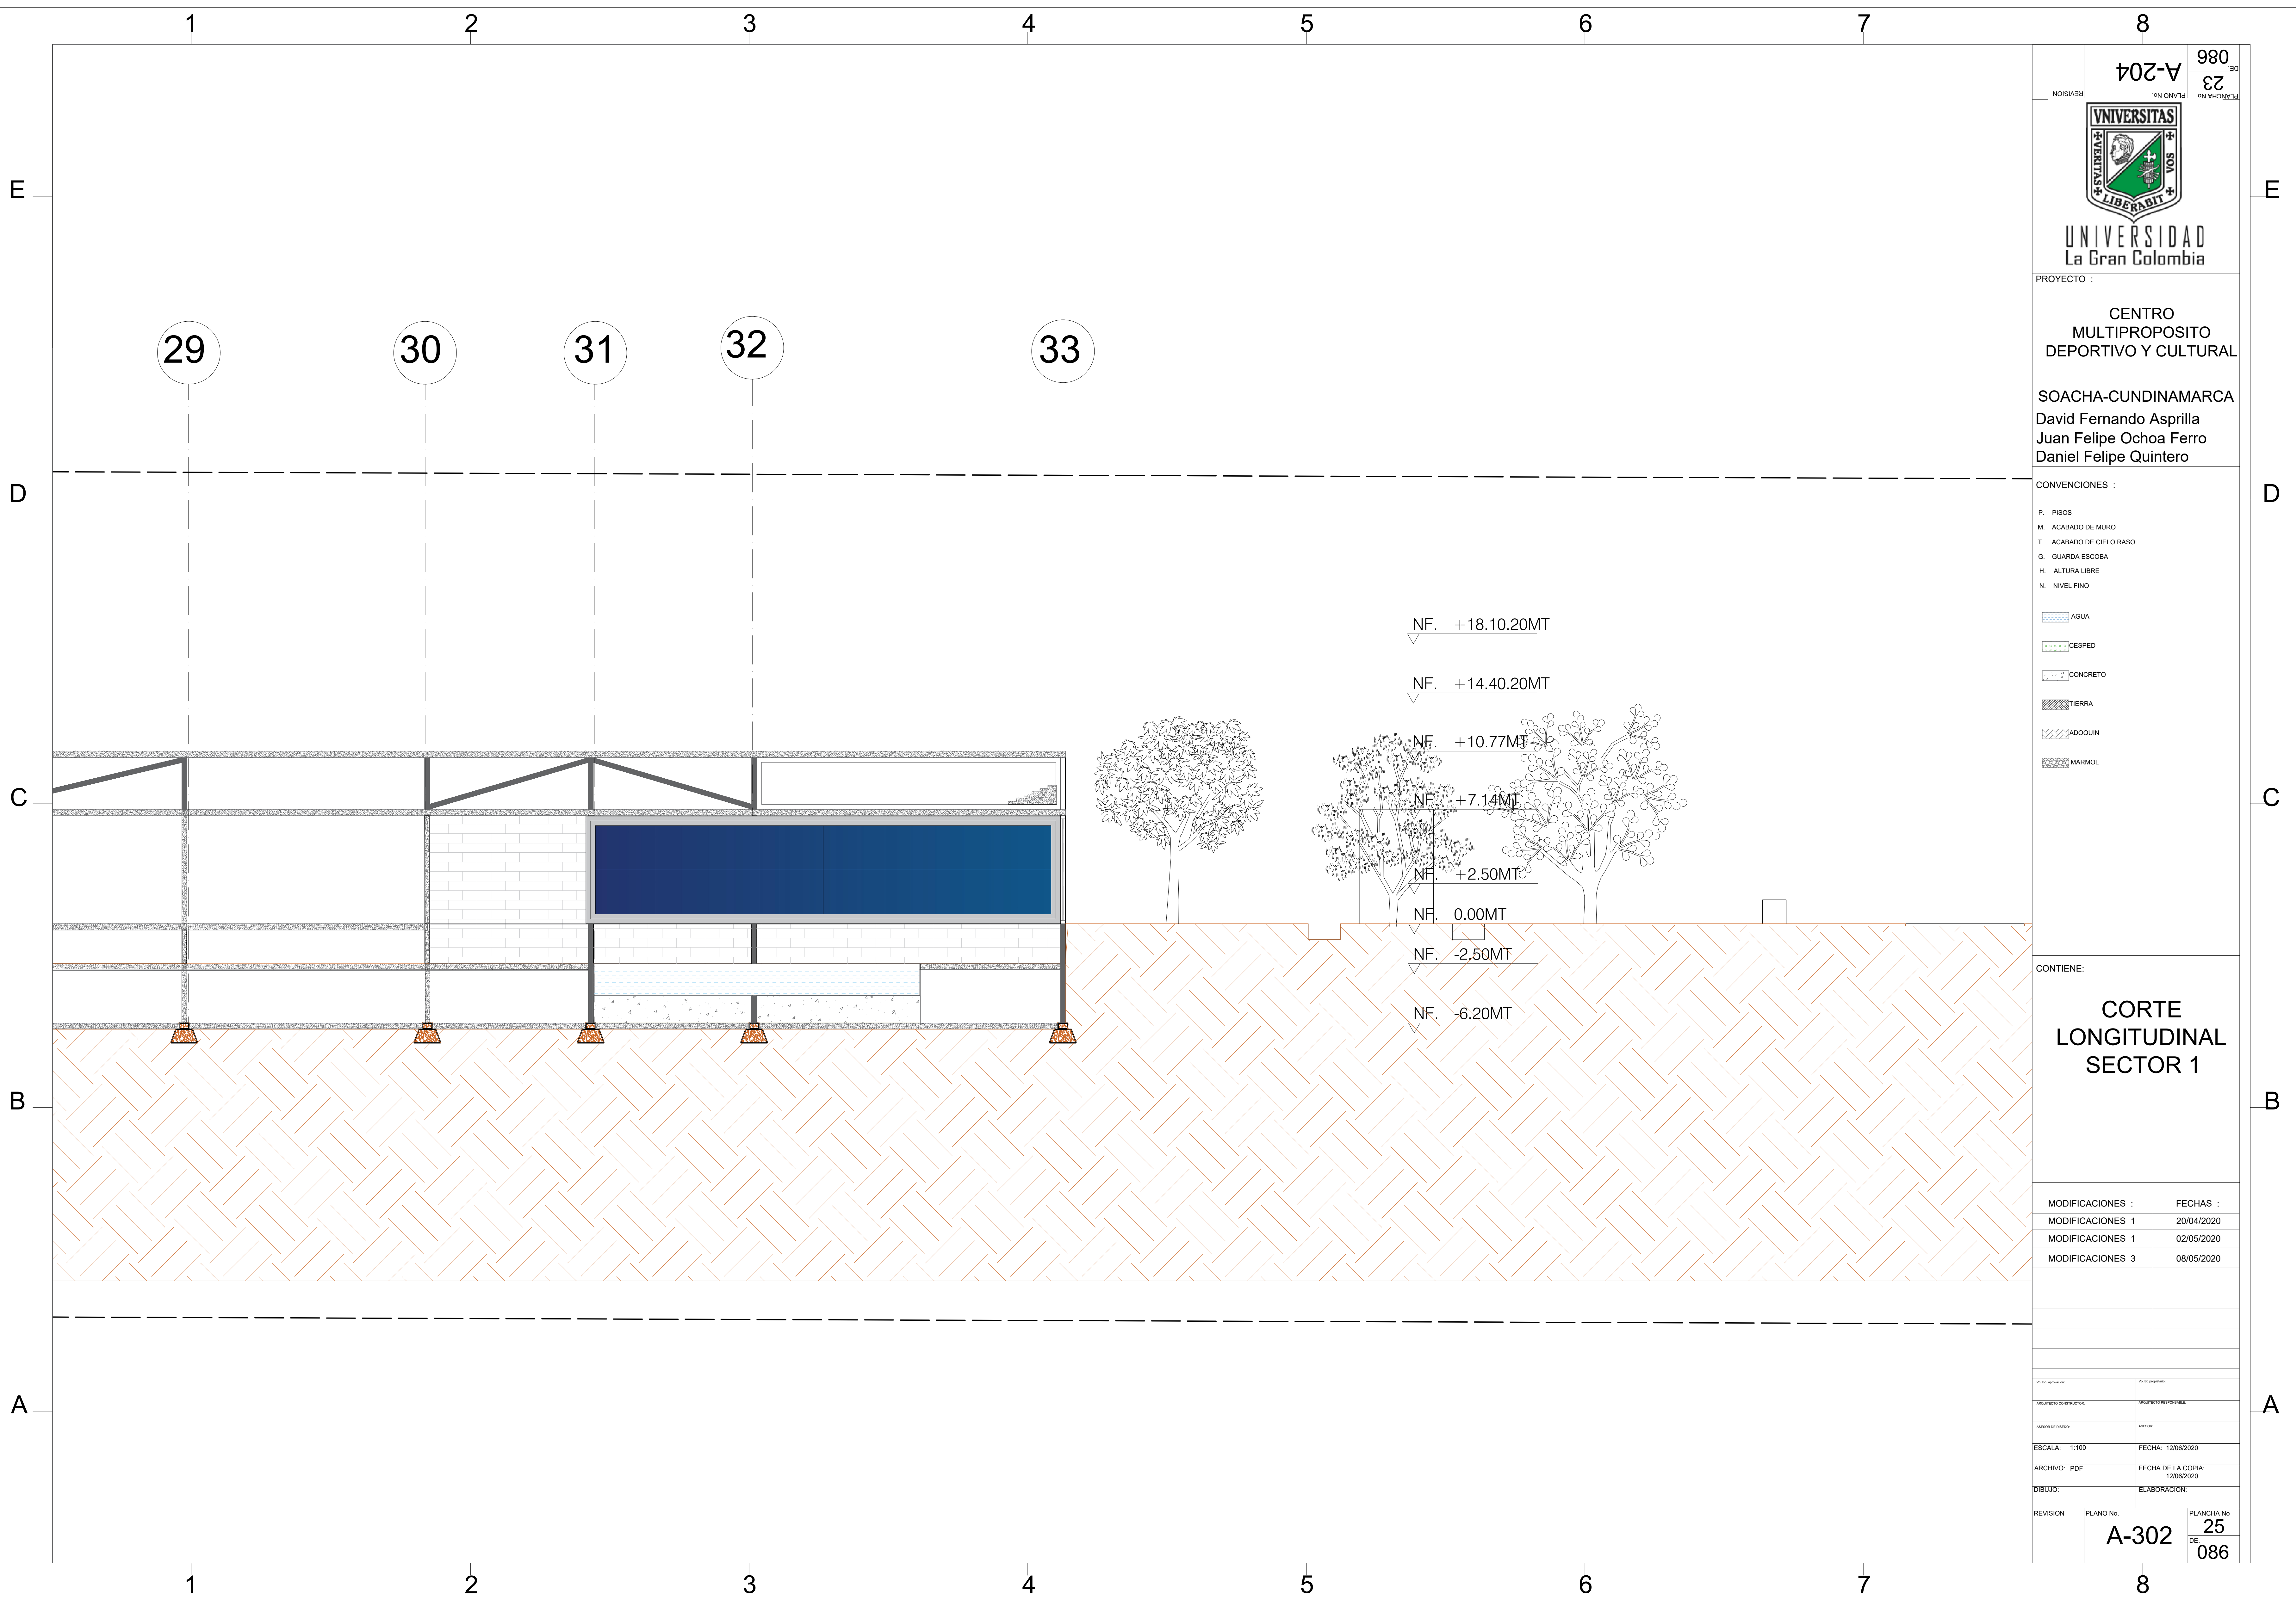
 UNIVERSIDAD La Gran Colombia													
PROYECTO : CENTRO MULTIPROPOSITO DEPORTIVO Y CULTURAL SOACHA-CUNDINAMARCA David Fernando Asprilla Juan Felipe Ochoa Ferro Daniel Felipe Quintero													
CONVENCIONES : P. PISOS M. ACABADO DE MURO T. ACABADO DE CIELO RASO G. GUARDA ESCOBA H. ALTURA LIBRE N. NIVEL FINO													
<table border="0"> <tr><td></td><td>AGUA</td></tr> <tr><td></td><td>CESPED</td></tr> <tr><td></td><td>CONCRETO</td></tr> <tr><td></td><td>TIERRA</td></tr> <tr><td></td><td>ADQUIN</td></tr> <tr><td></td><td>MARMOL</td></tr> </table>			AGUA		CESPED		CONCRETO		TIERRA		ADQUIN		MARMOL
	AGUA												
	CESPED												
	CONCRETO												
	TIERRA												
	ADQUIN												
	MARMOL												
CONTIENE: FACHADA OESTE SECTOR 1													
<table border="1"> <thead> <tr> <th>MODIFICACIONES :</th> <th>FECHAS :</th> </tr> </thead> <tbody> <tr> <td>MODIFICACIONES 1</td> <td>20/04/2020</td> </tr> <tr> <td>MODIFICACIONES 1</td> <td>02/05/2020</td> </tr> <tr> <td>MODIFICACIONES 3</td> <td>08/05/2020</td> </tr> </tbody> </table>		MODIFICACIONES :	FECHAS :	MODIFICACIONES 1	20/04/2020	MODIFICACIONES 1	02/05/2020	MODIFICACIONES 3	08/05/2020				
MODIFICACIONES :	FECHAS :												
MODIFICACIONES 1	20/04/2020												
MODIFICACIONES 1	02/05/2020												
MODIFICACIONES 3	08/05/2020												
<table border="1"> <tr> <td>PROYECTO:</td> <td>PROYECTO:</td> </tr> <tr> <td>ASOCIADO:</td> <td>ASOCIADO:</td> </tr> <tr> <td>ESCALA: 1:200</td> <td>FECHA: 12/08/2020</td> </tr> <tr> <td>ARCHIVO: PDF</td> <td>FECHA DE LA COPIA: 12/06/2020</td> </tr> <tr> <td>DIBUJO:</td> <td>ELABORACION:</td> </tr> </table>		PROYECTO:	PROYECTO:	ASOCIADO:	ASOCIADO:	ESCALA: 1:200	FECHA: 12/08/2020	ARCHIVO: PDF	FECHA DE LA COPIA: 12/06/2020	DIBUJO:	ELABORACION:		
PROYECTO:	PROYECTO:												
ASOCIADO:	ASOCIADO:												
ESCALA: 1:200	FECHA: 12/08/2020												
ARCHIVO: PDF	FECHA DE LA COPIA: 12/06/2020												
DIBUJO:	ELABORACION:												
REVISION A-204	PLANCHA No. 23 DE 086												

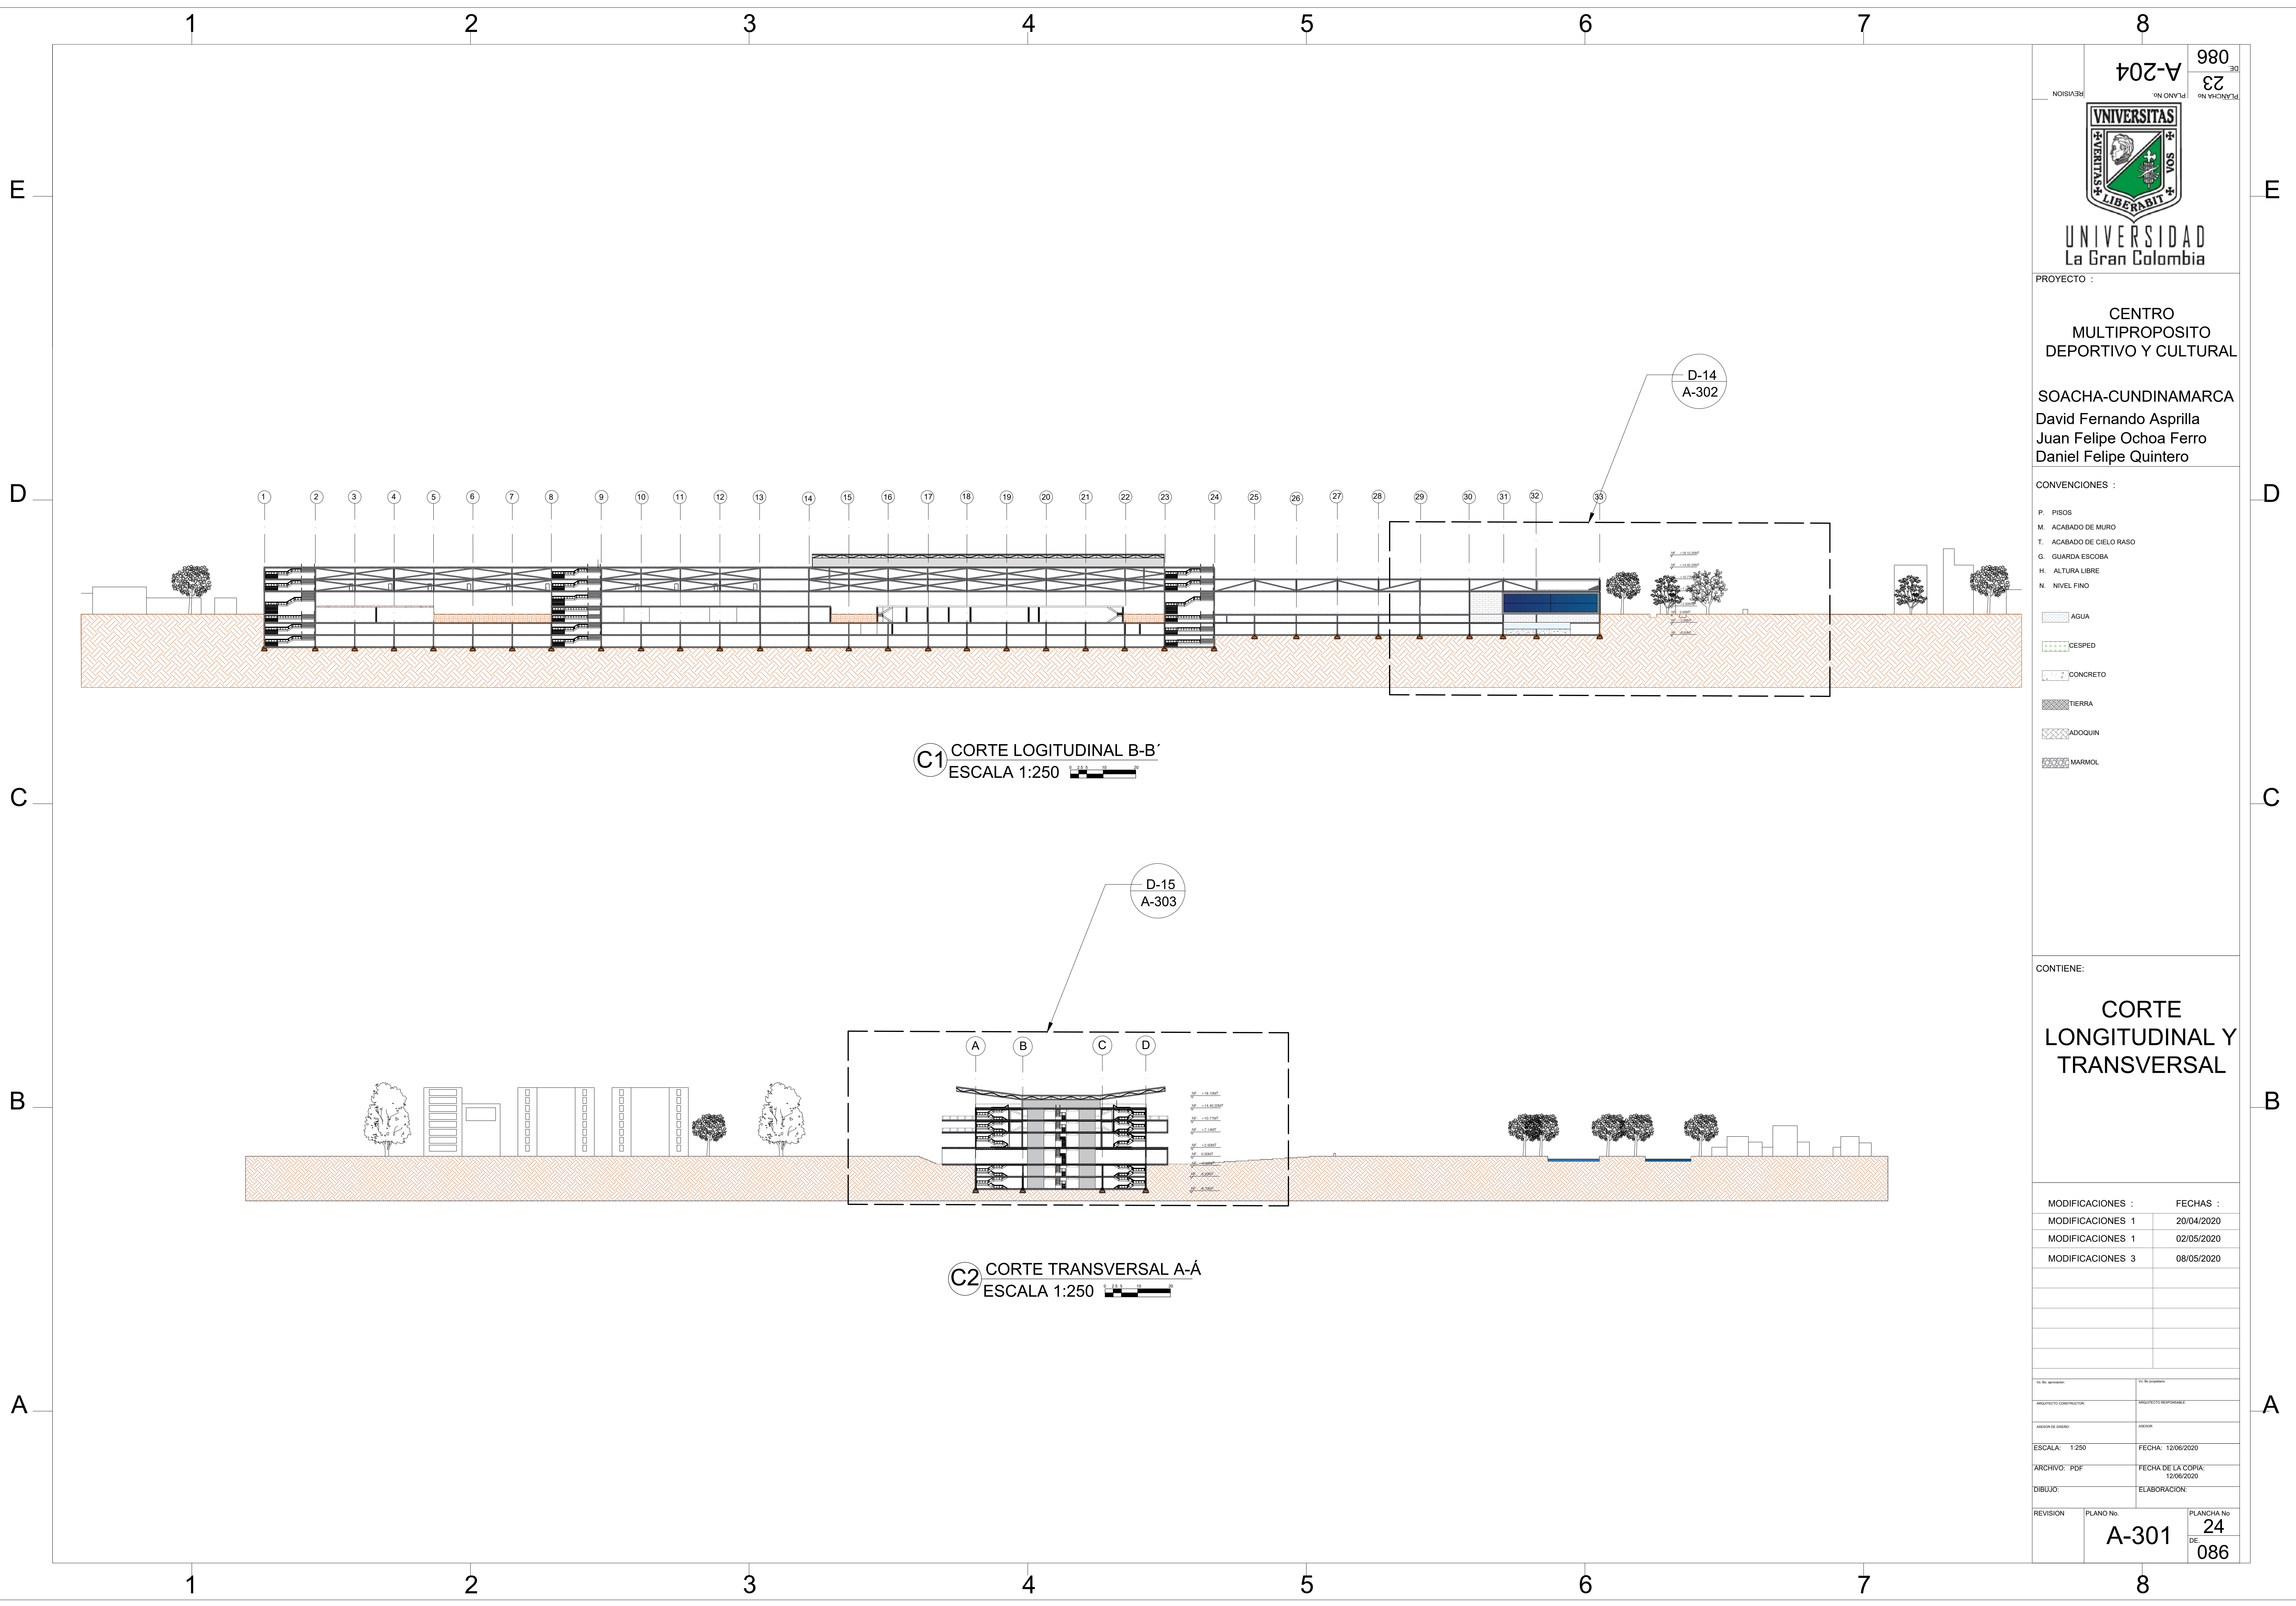

C1 CORTE LOGITUDINAL B-B
 ESCALA 1:250

C2 CORTE TRANSVERSAL A-Á
 ESCALA 1:250

 UNIVERSIDAD La Gran Colombia		REVISION No. 23 DE 086 PLANO No. A-204
PROYECTO : CENTRO MULTIPROPOSITO DEPORTIVO Y CULTURAL SOACHA-CUNDINAMARCA David Fernando Asprilla Juan Felipe Ochoa Ferro Daniel Felipe Quintero		
CONVENCIONES : P. PISOS M. ACABADO DE MURO T. ACABADO DE CIELO RASO G. GUARDA ESCOBA H. ALTURA LIBRE N. NIVEL FINO		
CONTIENE: CORTE LONGITUDINAL Y TRANSVERSAL		
MODIFICACIONES : MODIFICACIONES 1 MODIFICACIONES 1 MODIFICACIONES 3		FECHAS : 20/04/2020 02/05/2020 08/05/2020
ESCALA: 1:250 ARCHIVO: PDF DIBUJO:		FECHA: 12/06/2020 FECHA DE LA COPIA: 12/06/2020 ELABORACION:
REVISION A-301		PLANCHA No. 24 DE 086



REVISION No. **23** DE **086**
 PLANO No. **A-204**

UNIVERSIDAD
La Gran Colombia

PROYECTO :
CENTRO
MULTIPROPOSITO
DEPORTIVO Y CULTURAL
SOACHA-CUNDINAMARCA
David Fernando Asprilla
Juan Felipe Ochoa Ferro
Daniel Felipe Quintero

CONVENCIONES :
 P. PISOS
 M. ACABADO DE MURO
 T. ACABADO DE CIELO RASO
 G. GUARDA ESCOBA
 H. ALTURA LIBRE
 N. NIVEL FINO


AGUA
 CESPED
 CONCRETO
 TIERRA
 ADQUIN
 MARMOL

CONTIENE:
CORTE
LONGITUDINAL
SECTOR 1

MODIFICACIONES :	FECHAS :
MODIFICACIONES 1	20/04/2020
MODIFICACIONES 1	02/05/2020
MODIFICACIONES 3	08/05/2020

PROYECTO:	CONTRATACION:
ASISTENTE DE DISEÑO:	PROYECTO:
ESCALA: 1:100	FECHA: 12/06/2020
ARCHIVO: PDF	FECHA DE LA COPIA: 12/06/2020
DIBUJO:	ELABORACION:

REVISION **A-302** PLANO No. **25** DE **086**

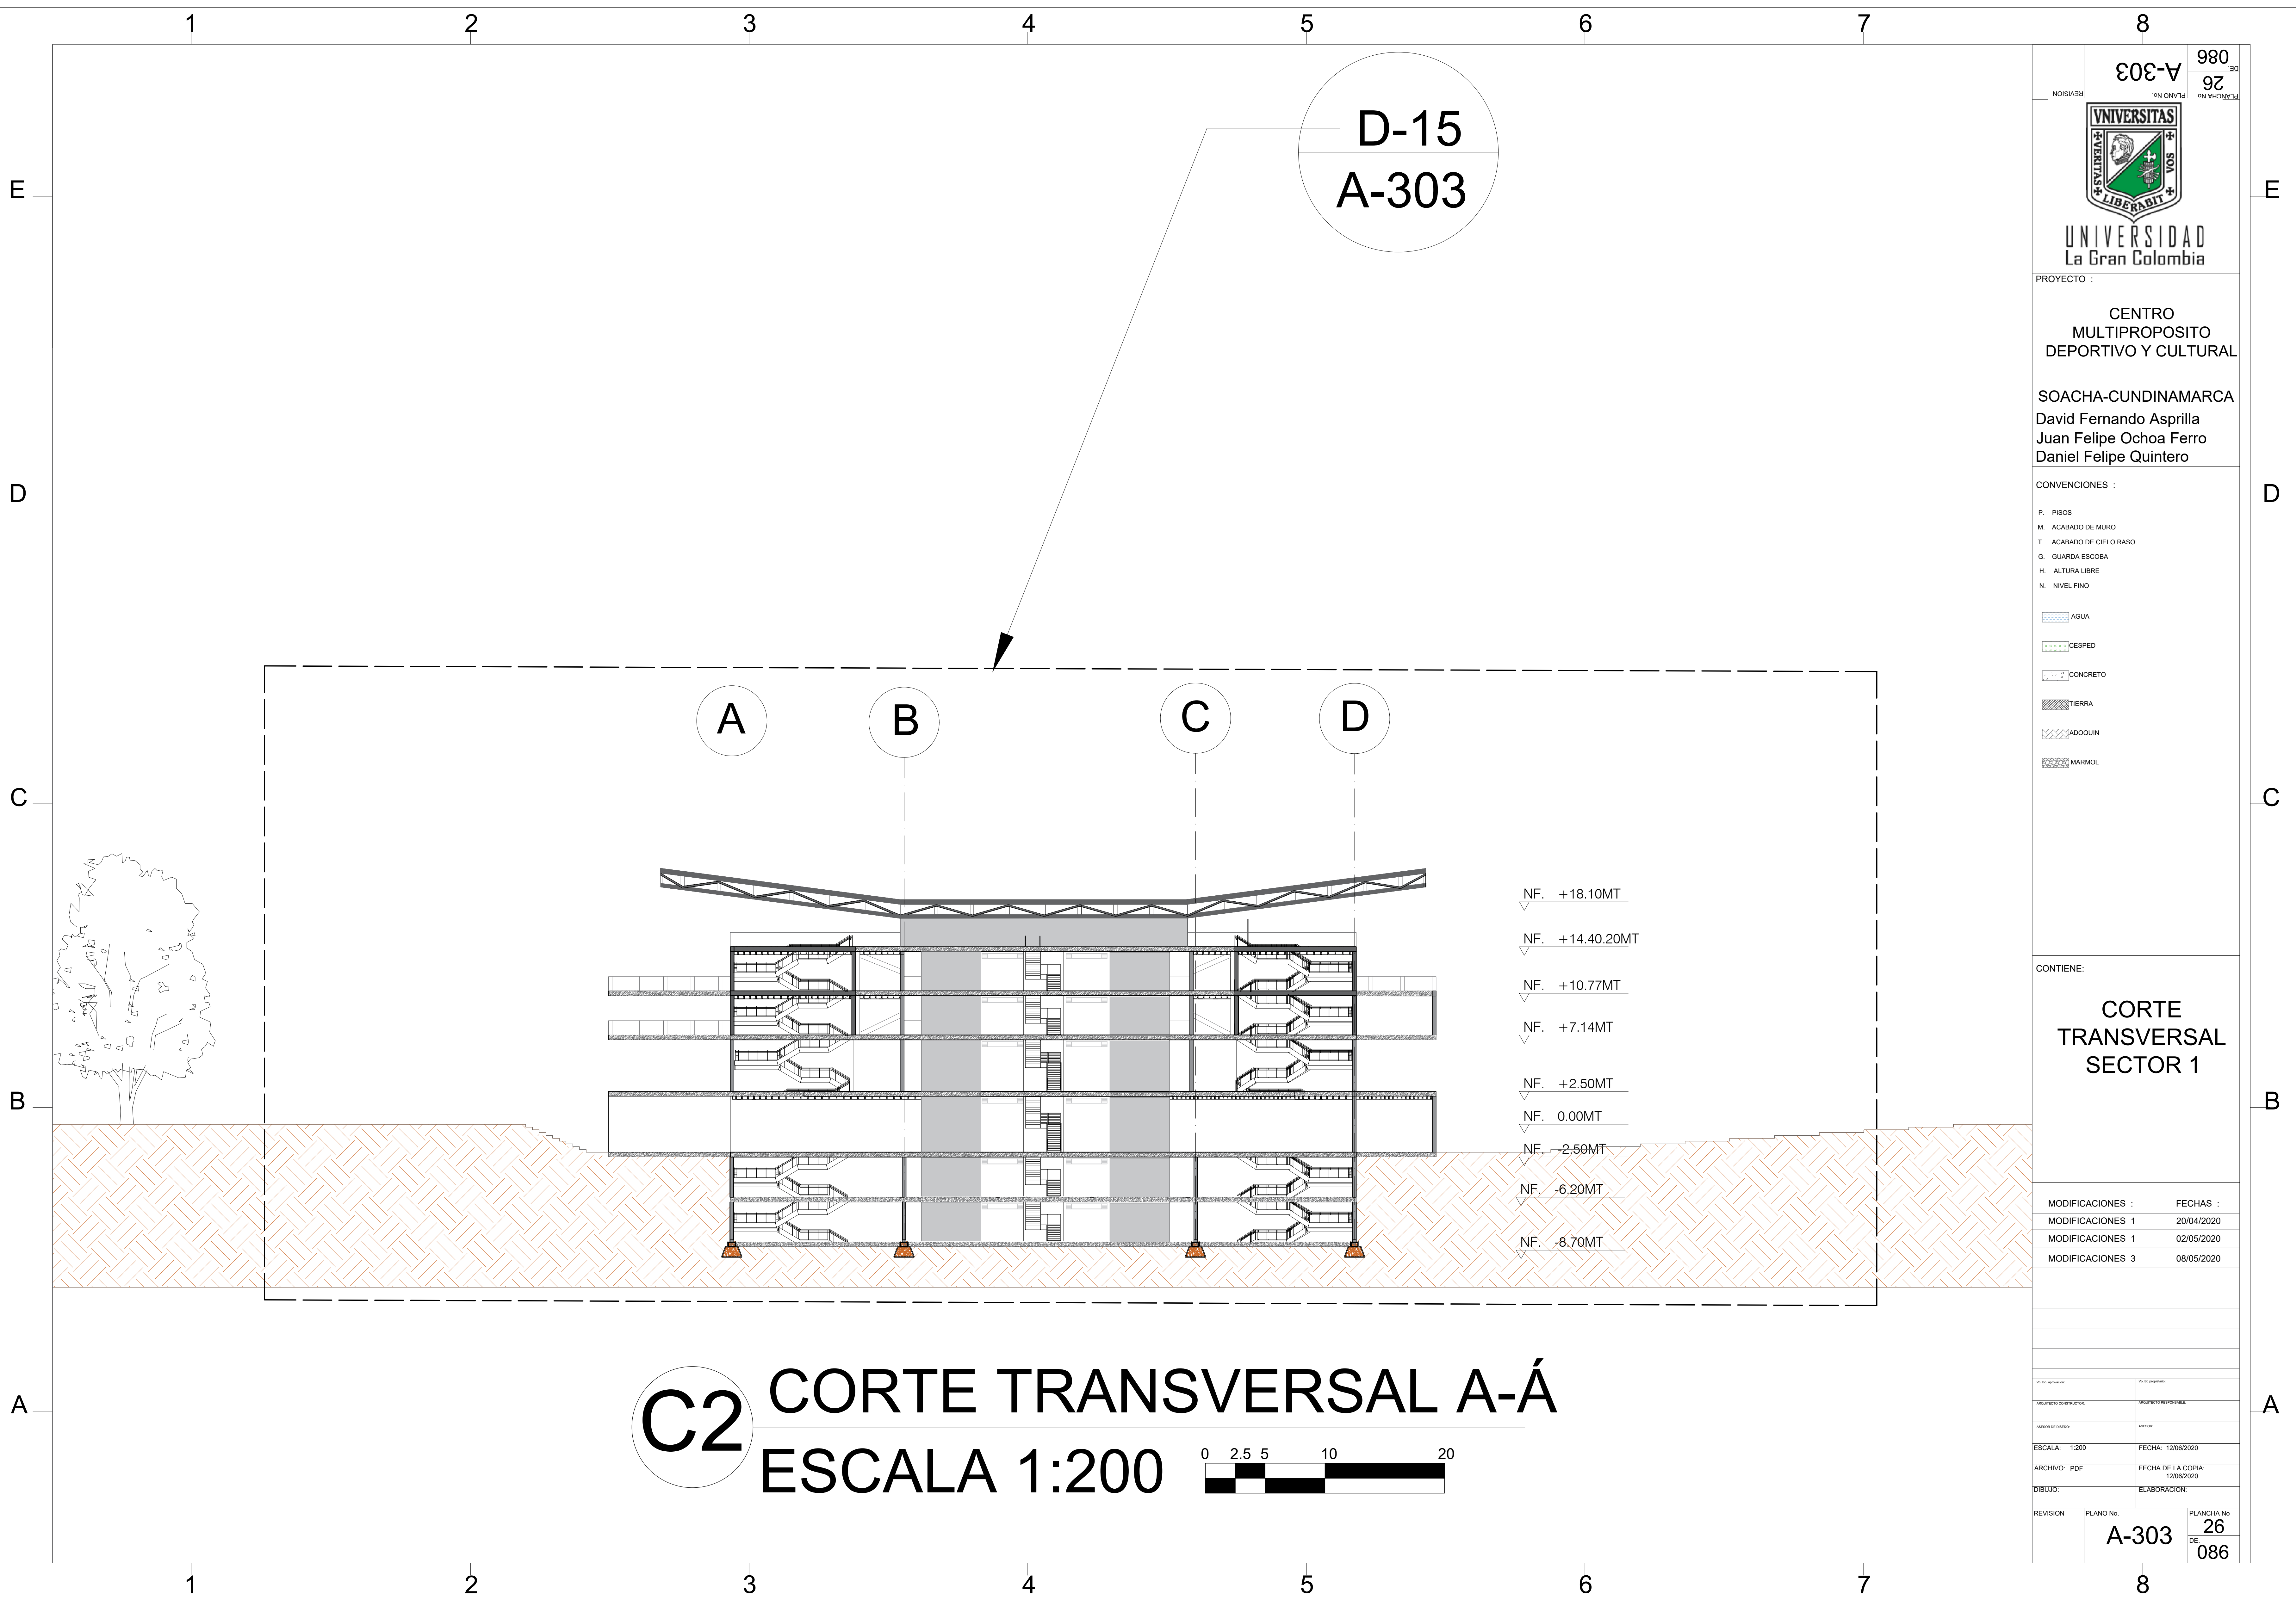

D-15
A-303

A


B


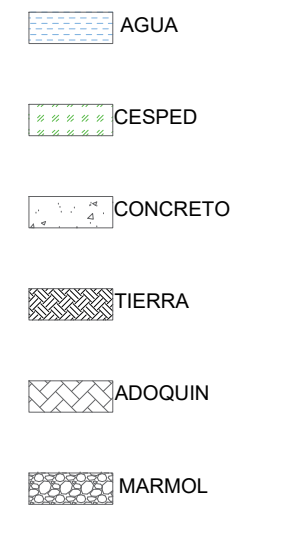
C

D


- NF. +18.10MT
- NF. +14.40.20MT
- NF. +10.77MT
- NF. +7.14MT
- NF. +2.50MT
- NF. 0.00MT
- NF. -2.50MT
- NF. -6.20MT
- NF. -8.70MT

C2 CORTE TRANSVERSAL A-Á
ESCALA 1:200

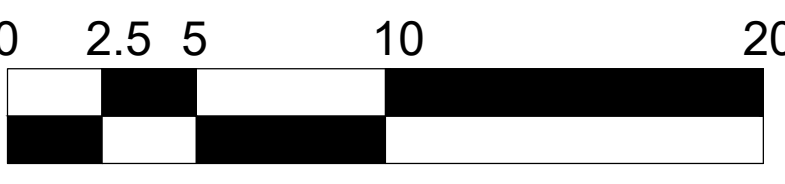

 UNIVERSIDAD La Gran Colombia		REVISION No. 26 DE 086
PROYECTO : CENTRO MULTIPROPOSITO DEPORTIVO Y CULTURAL SOACHA-CUNDINAMARCA David Fernando Asprilla Juan Felipe Ochoa Ferro Daniel Felipe Quintero		
CONVENCIONES : P. PISOS M. ACABADO DE MURO T. ACABADO DE CIELO RASO G. GUARDA ESCOBA H. ALTURA LIBRE N. NIVEL FINO		
		
CONTIENE: CORTE TRANSVERSAL SECTOR 1		
MODIFICACIONES : MODIFICACIONES 1 MODIFICACIONES 1 MODIFICACIONES 3		FECHAS : 20/04/2020 02/05/2020 08/05/2020
ESCALA: 1:200 ARCHIVO: PDF DIBUJO:	FECHA: 12/08/2020 FECHA DE LA COPIA: 12/06/2020 ELABORACION:	PLANCHILLA No. 26 DE 086

980
086
DE
27
A-401
PLANO No.



UNIVERSIDAD
La Gran Colombia







PROYECTO :

CENTRO MULTIPROPOSITO DEPORTIVO Y CULTURAL

SOACHA-CUNDINAMARCA
David Asprilla Mosquera
Juan Felipe Ochoa Ferro
Daniel Quintero Calderon

CONVENCIONES :

P. PISOS
M. ACABADO DE MURO
T. ACABADO DE CIELO RASO
G. GUARDA ESCOBA
H. ALTURA LIBRE
N. NIVEL FINO

-  AGUA
-  CESPED
-  CONCRETO
-  TIERRA
-  ADQUIN
-  MARMOL





CONTIENE:


PLANTA SÓTANO 3 SECTOR 2

MODIFICACIONES :	FECHAS :
MODIFICACIONES 1	20/04/2020
MODIFICACIONES 1	02/05/2020
MODIFICACIONES 3	08/05/2020

Elaborado por:	Revisado por:	
PROYECTO/CONSTRUCTORA:	PROYECTO/RESPONSABLE:	
SEÑAL DE USUARIO:	SEÑAL:	
ESCALA: 1:200	FECHA: 12/06/2020	
ARCHIVO: PDF	FECHA DE LA COPIA: 12/06/2020	
DIBUJO:	ELABORACION:	
REVISION	PLANO No.	PLANCHAS No.
	A-401	27 DE 086

A SOTANO 3 SECTOR 2
ESCALA 1:200

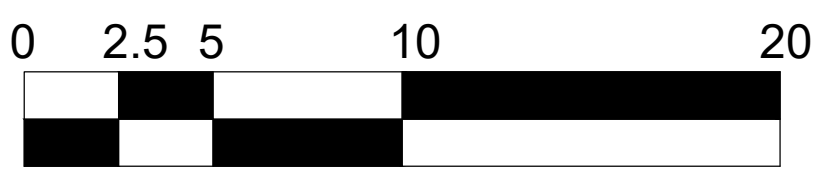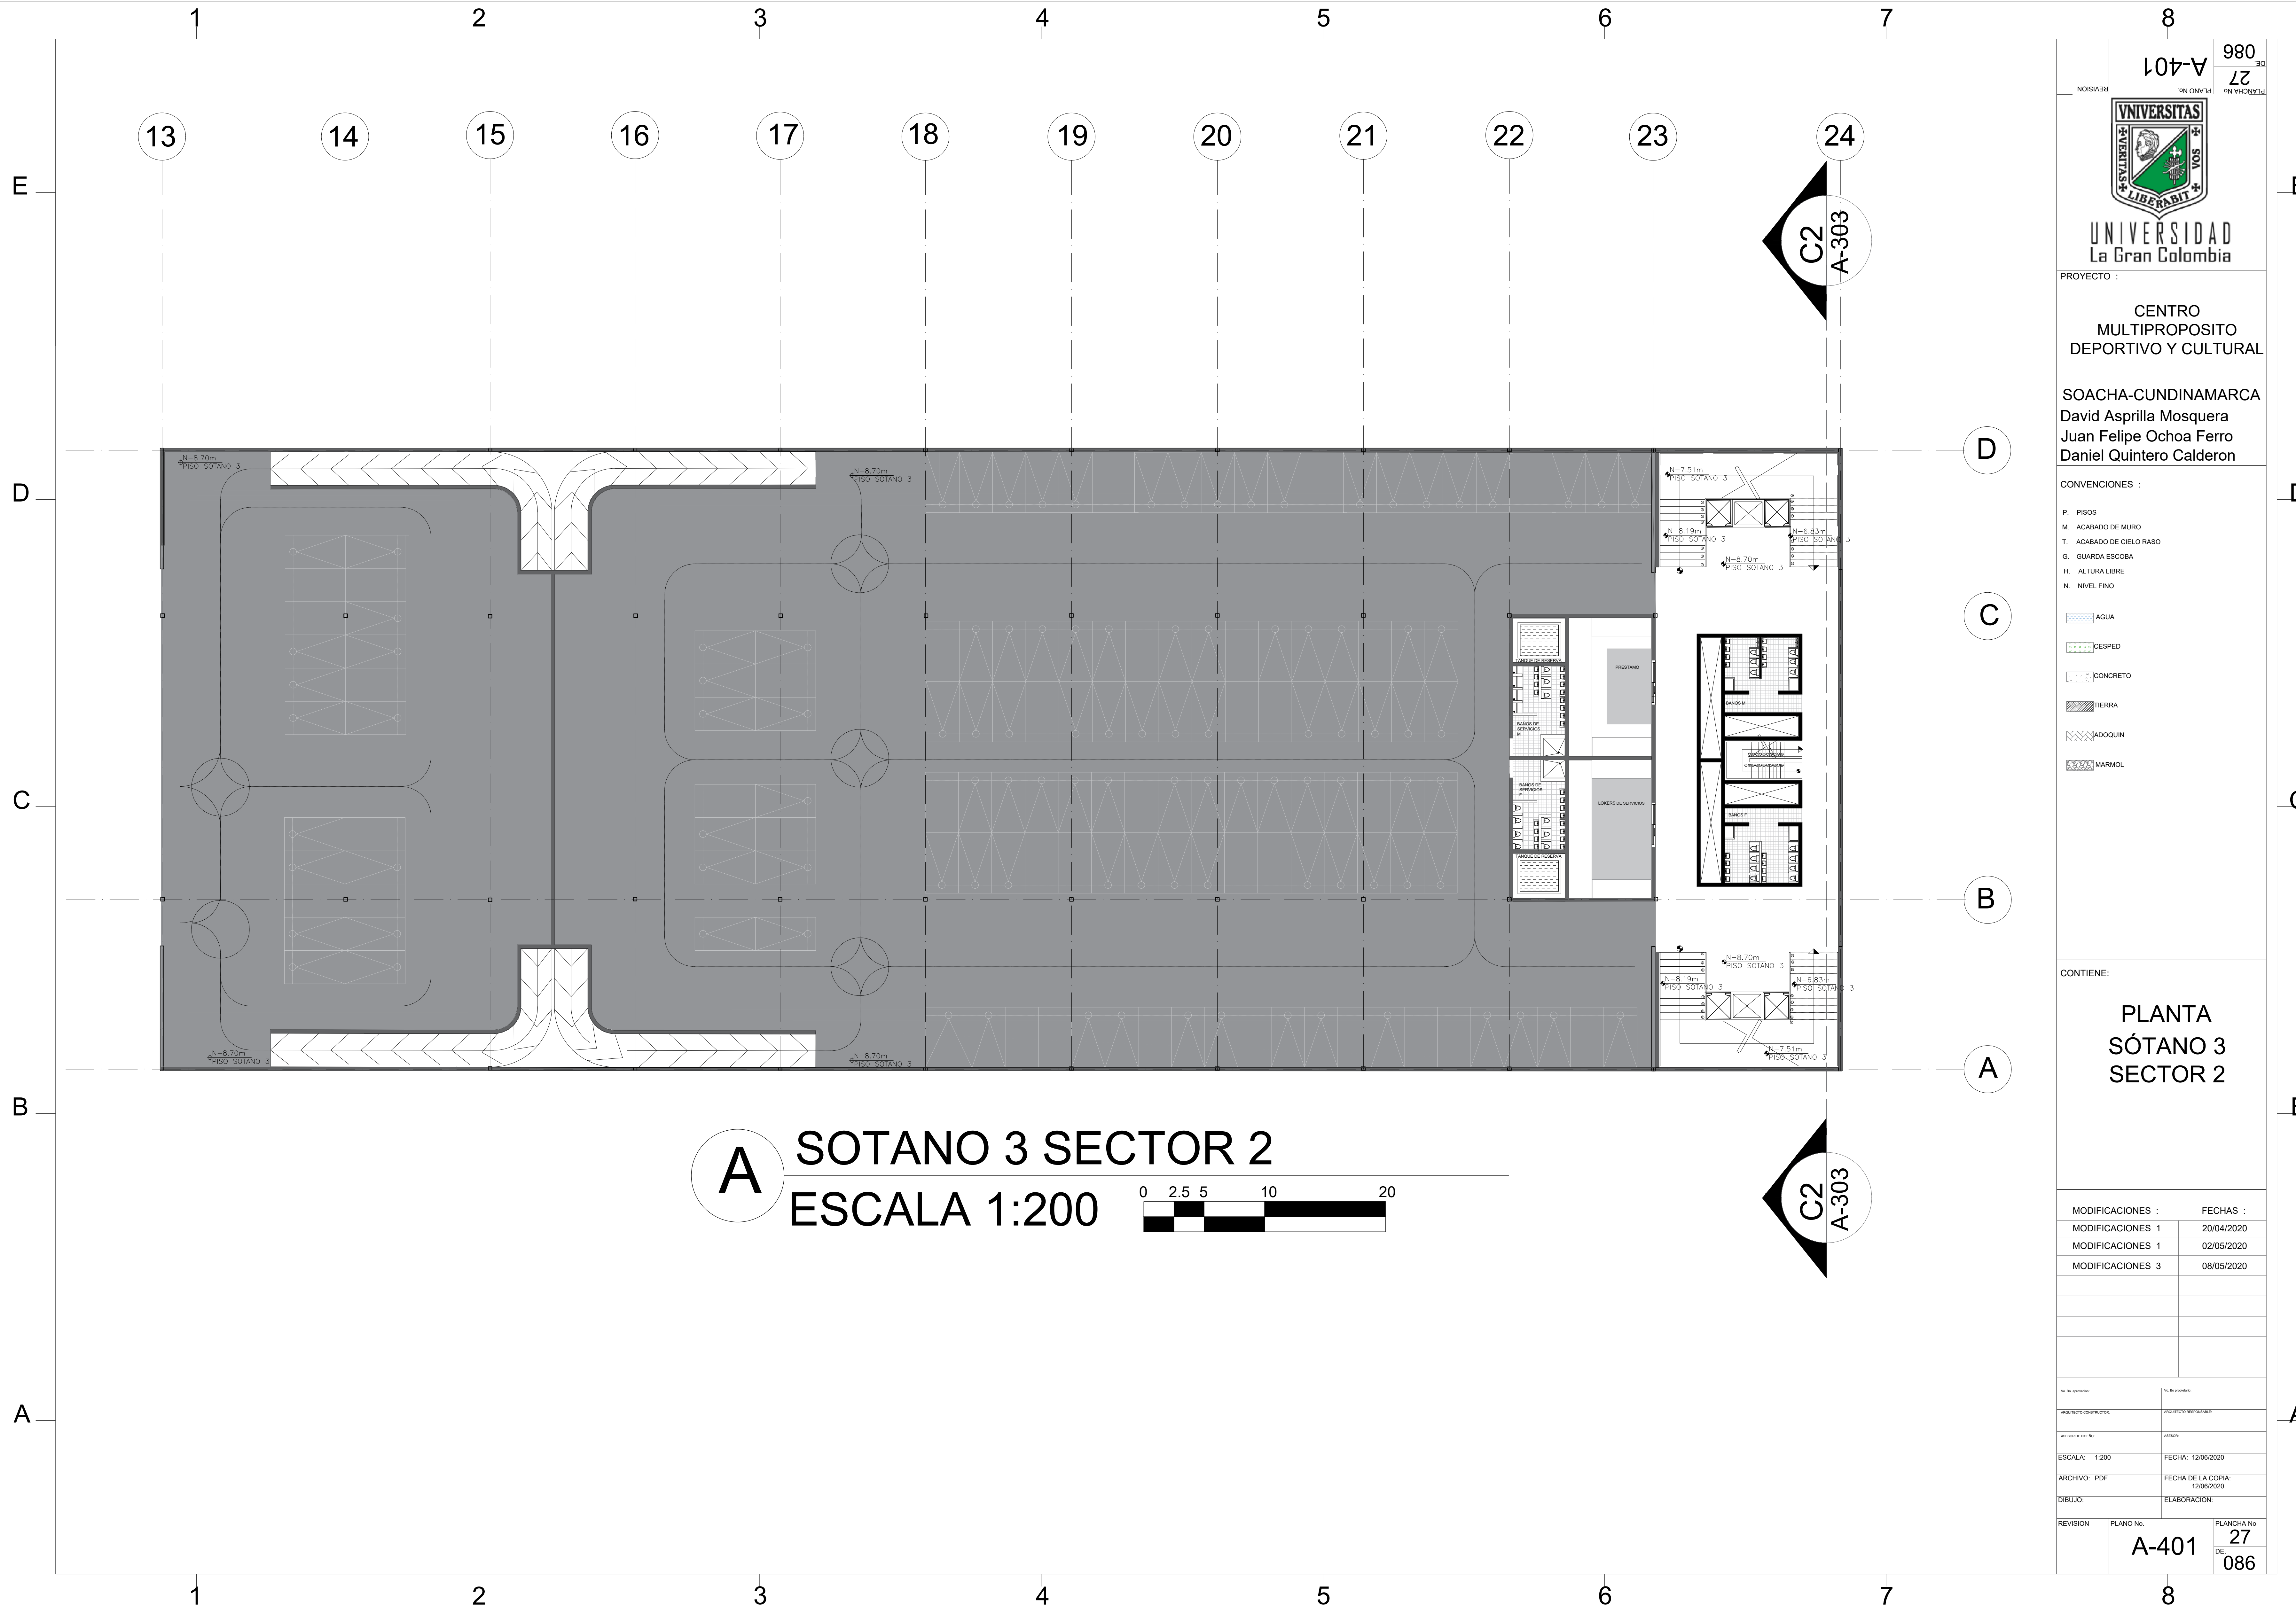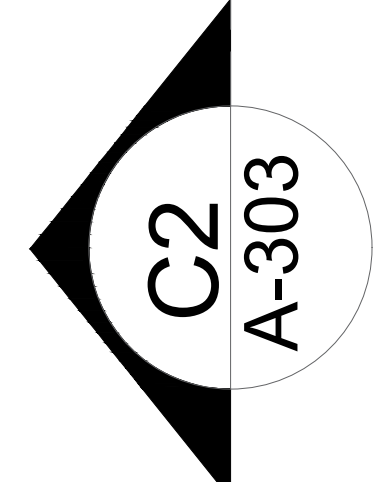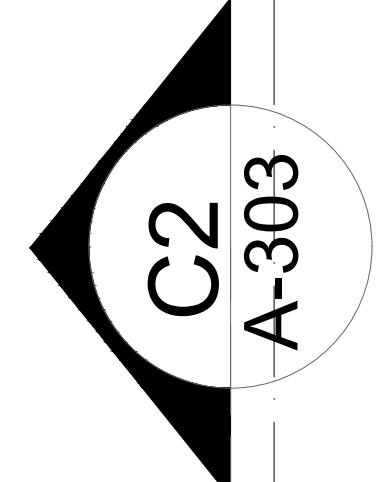

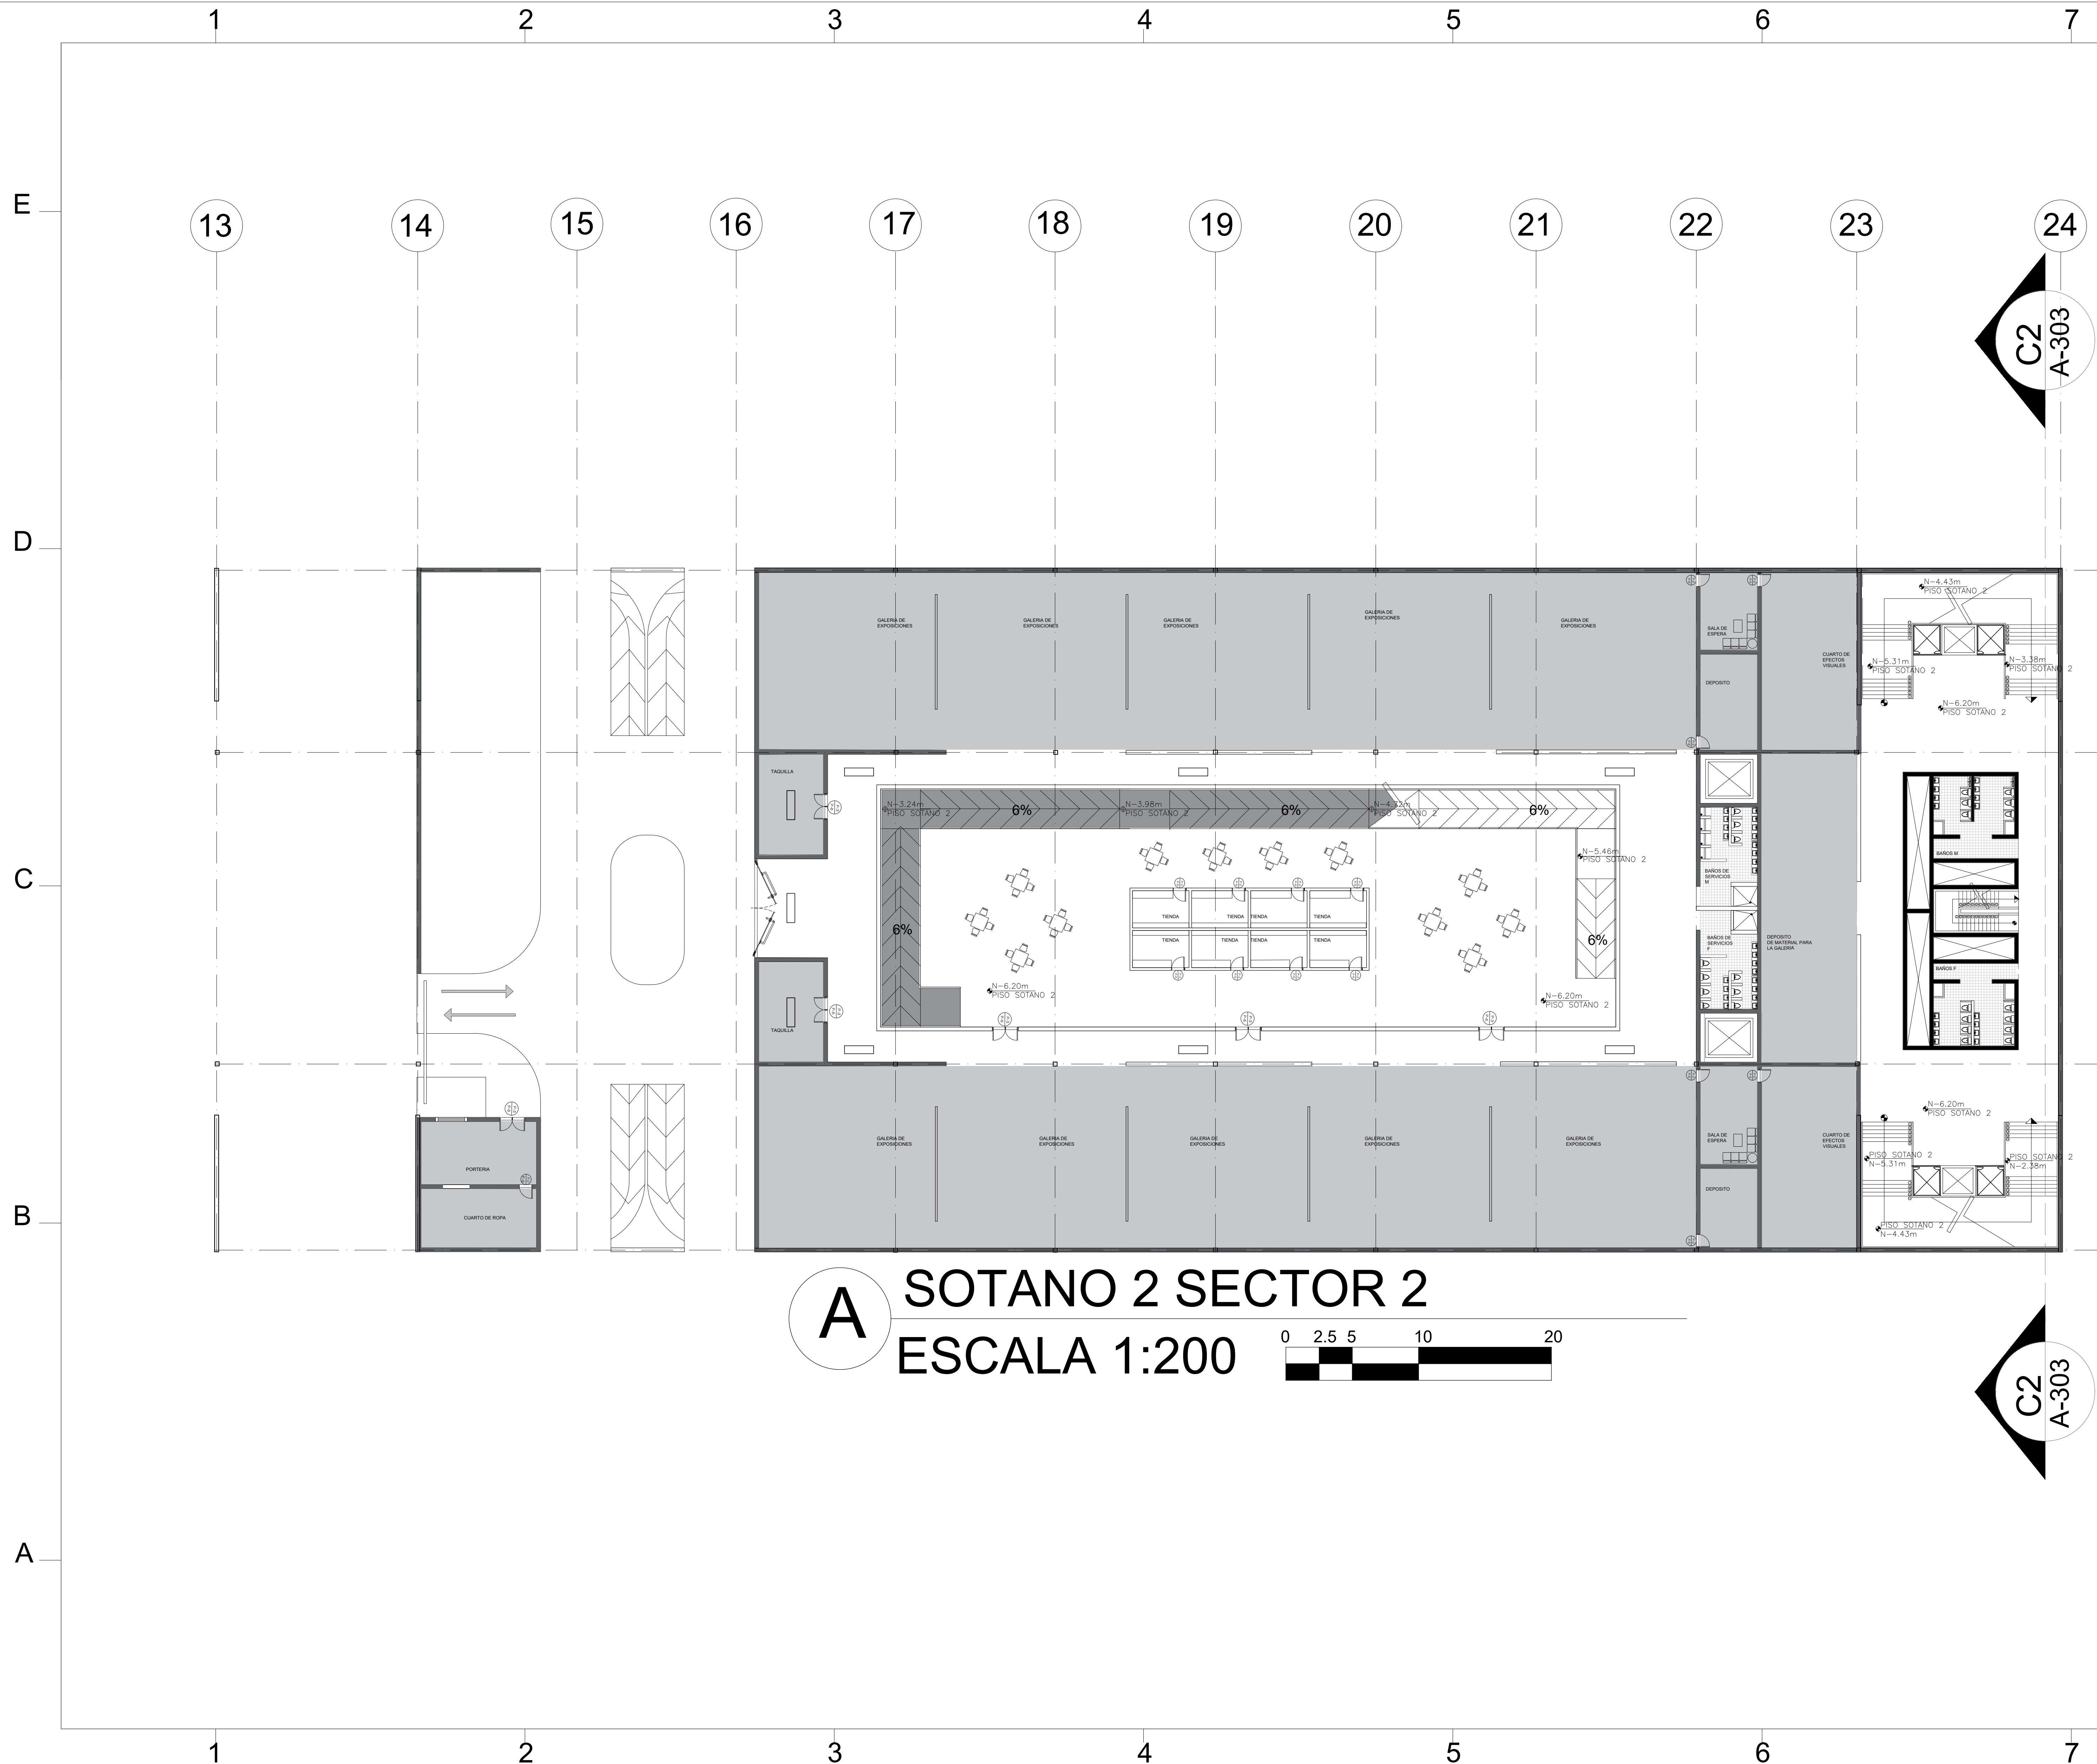A SOTANO 2 SECTOR 2
 ESCALA 1:200

UNIVERSIDAD
La Gran Colombia

PROYECTO :
CENTRO MULTIPROPOSITO DEPORTIVO Y CULTURAL

SOACHA-CUNDINAMARCA
 David Asprilla Mosquera
 Juan Felipe Ochoa Ferro
 Daniel Quintero Calderon

CONVENCIONES :

- P. PISOS
- M. ACABADO DE MURO
- T. ACABADO DE CIELO RASO
- G. GUARDA ESCOBA
- H. ALTURA LIBRE
- N. NIVEL FINO

	AGUA
	CESPED
	CONCRETO
	TIERRA
	ADOQUIN
	MARMOL

CONTIENE:
PLANTA SÓTANO 2 SECTOR 2

MODIFICACIONES :	FECHAS :
MODIFICACIONES 1	20/04/2020
MODIFICACIONES 1	02/05/2020
MODIFICACIONES 3	08/05/2020



Por el Diseñador:	Por el Proyectista:	
INGENIERO CONSTRUCTOR	INGENIERO RESPONSABLE	
INGENIERO USUARIO	ARQUITECTO	
ESCALA: 1:200	FECHA: 12/06/2020	
ARCHIVO: PDF	FECHA DE LA COPIA: 12/06/2020	
DIBUJO:	ELABORACION:	
REVISION	PLANO No.	PLANCHA No.
	A-402	28
		086

1 2 3 4 5 6 7 8


13 14 15 16 17 18 19 20 21 22 23 24

E
D
C
B
A

E
D
C
B
A

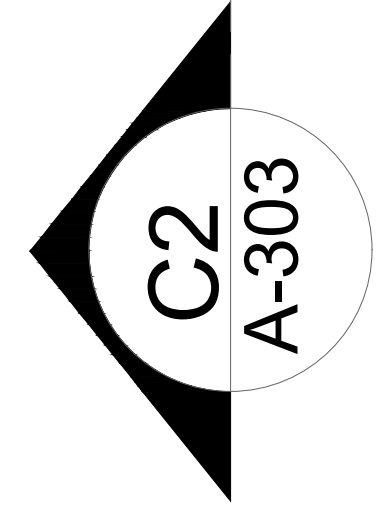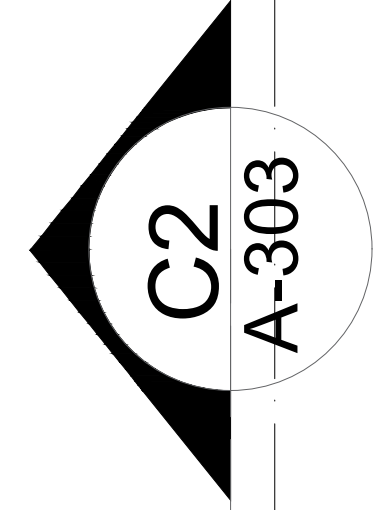

CONVENCIONES :

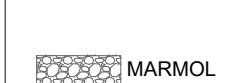- P. PISOS
 - M. ACABADO DE MURO
 - T. ACABADO DE CIELO RASO
 - G. GUARDA ESCOBA
 - H. ALTURA LIBRE
 - N. NIVEL FINO
-  AGUA
 -  CESPED
 -  CONCRETO
 -  TIERRA
 -  ADQUIN
 -  MARMOL

CONTIENE:

**PLANTA
SÓTANO 1
SECTOR 2**




MODIFICACIONES :	FECHAS :
MODIFICACIONES 1	20/04/2020
MODIFICACIONES 1	02/05/2020
MODIFICACIONES 3	08/05/2020

PROYECTO/CONSTRUCTOR	PROYECTO/RESPONSABLE
MEMORIA/USUARIO	MEMORIA
ESCALA: 1:200	FECHA: 12/06/2020
ARCHIVO: PDF	FECHA DE LA COPIA: 12/06/2020
DIBUJO:	ELABORACION:

REVISION	PLANO No.	PLANCHA No.
	A-403	29 DE 086



A SOTANO 1 SECTOR 2
ESCALA 1:200

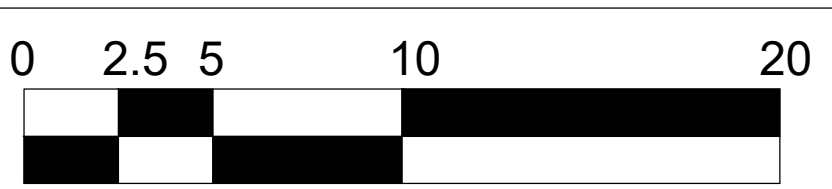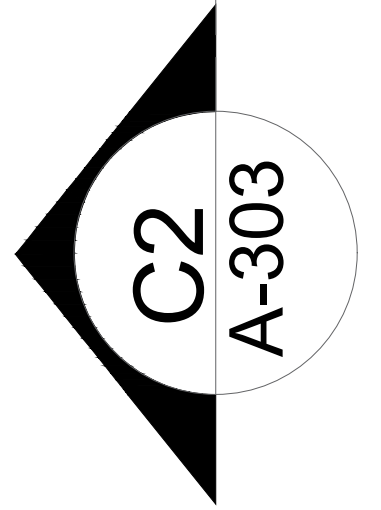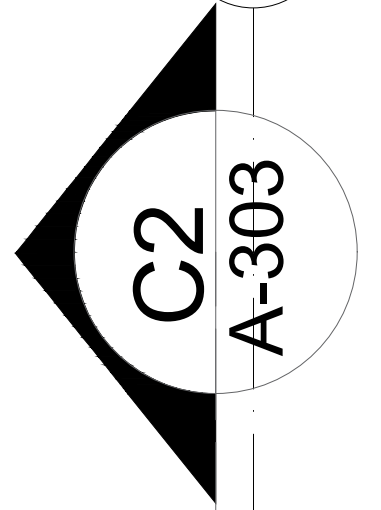

A SEGUNDO PISO SECTOR 2
 ESCALA 1:200

980
03
A-404

UNIVERSIDAD
La Gran Colombia

PROYECTO :
CENTRO MULTIPROPOSITO DEPORTIVO Y CULTURAL

SOACHA-CUNDINAMARCA
David Asprilla Mosquera
Juan Felipe Ochoa Ferro
Daniel Quintero Calderon

CONVENCIONES :

P. PISOS
M. ACABADO DE MURO
T. ACABADO DE CIELO RASO
G. GUARDA ESCOBA
H. ALTURA LIBRE
N. NIVEL FINO

AGUA
CESPED
CONCRETO
TIERRA
ADOQUIN
MARMOL


CONTIENE:
PLANTA SEGUNDO PISO SECTOR 2


MODIFICACIONES :	FECHAS :
MODIFICACIONES 1	20/04/2020
MODIFICACIONES 1	02/05/2020
MODIFICACIONES 3	08/05/2020

Elaborado por:	Revisado por:	
PROYECTO/CONSTRUCTOR:	PROYECTO/RESPONSABLE:	
SEÑOR DE OBRAS:	SEÑOR:	
ESCALA: 1:200	FECHA: 12/06/2020	
ARCHIVO: PDF	FECHA DE LA COPIA: 12/06/2020	
DIBUJO:	ELABORACION:	
REVISION	PLANO No.	PLANCHA No.
	A-404	30
		086



A TERCER PISO SECTOR 2
 ESCALA 1:200

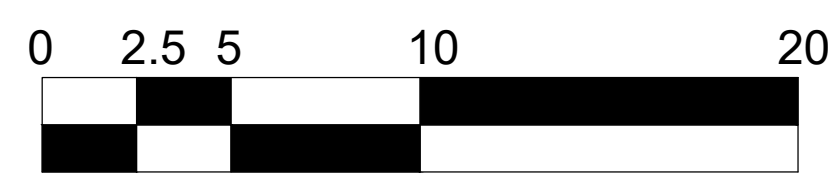



UNIVERSIDAD
La Gran Colombia

PROYECTO :
CENTRO MULTIPROPOSITO DEPORTIVO Y CULTURAL

SOACHA-CUNDINAMARCA
 David Asprilla Mosquera
 Juan Felipe Ochoa Ferro
 Daniel Quintero Calderon

CONVENCIONES :


- P. PISOS
- M. ACABADO DE MURO
- T. ACABADO DE CIELO RASO
- G. GUARDA ESCOBA
- H. ALTURA LIBRE
- N. NIVEL FINO

- AGUA
- CESPED
- CONCRETO
- TIERRA
- ADQUIN
- MARMOL


CONTIENE:
PLANTA TERCER PISO SECTOR 2

MODIFICACIONES :	FECHAS :
MODIFICACIONES 1	20/04/2020
MODIFICACIONES 1	02/05/2020
MODIFICACIONES 3	08/05/2020

PLANO No.	PLANCHA No.
A-405	31
	DE 086

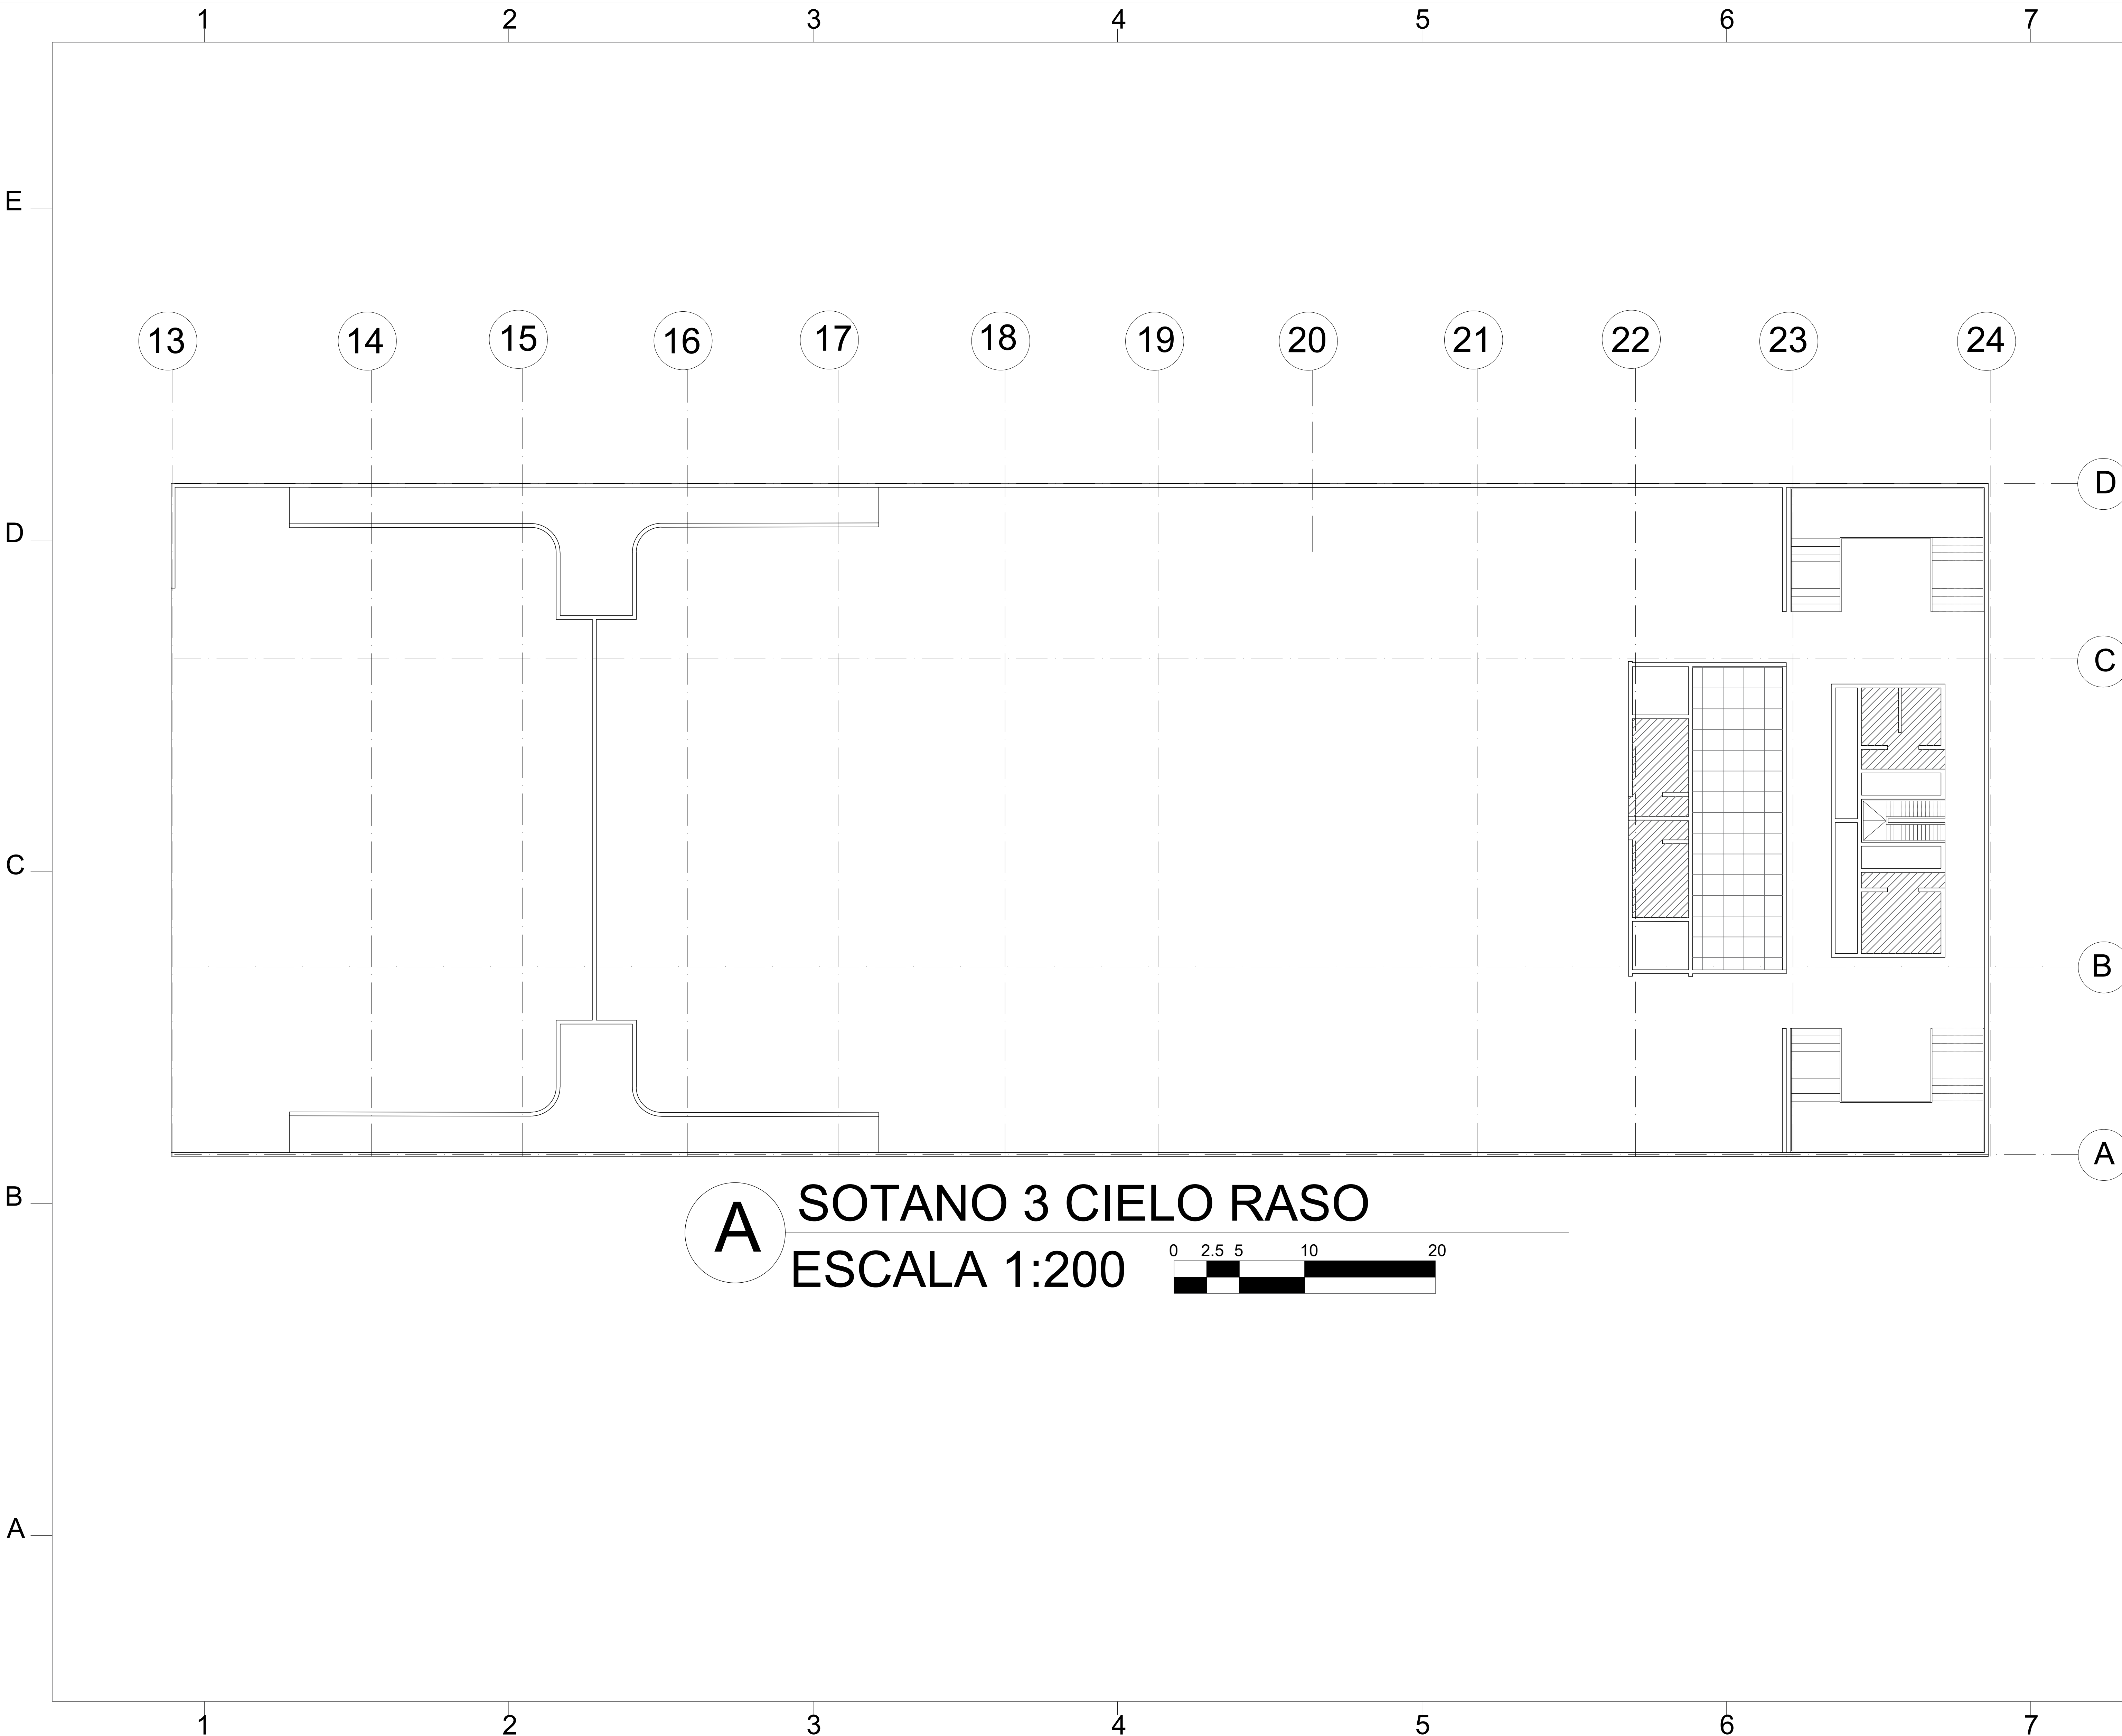

A SOTANO 3 CIELO RASO
ESCALA 1:200

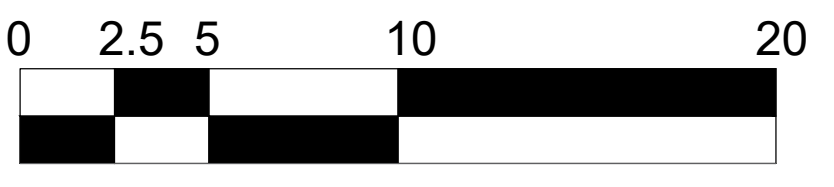

980
086

PLANO No. 32
DE 086

UNIVERSITAS
LIBERABIT

UNIVERSIDAD
La Gran Colombia

PROYECTO :

**CENTRO
MULTIPROPOSITO
DEPORTIVO Y CULTURAL**

SOACHA-CUNDINAMARCA
 David Asprilla Mosquera
 Juan Felipe Ochoa Ferro
 Daniel Quintero Calderon

CONVENCIONES :

- P. PISOS
- M. ACABADO DE MURO
- T. ACABADO DE CIELO RASO
- G. GUARDA ESCOBA
- H. ALTURA LIBRE
- N. NIVEL FINO


- AGUA
- CESPED
- CONCRETO
- TIERRA
- ADQUIN
- MARMOL

CONTIENE:


**PLANTA
SOTANO 3
CIELO RASO**


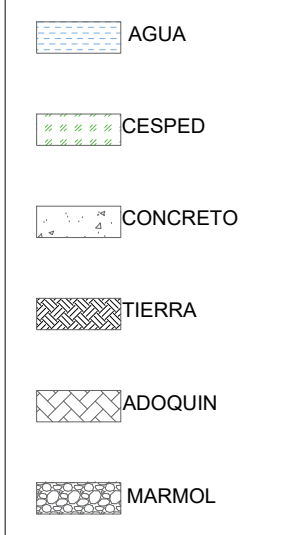
MODIFICACIONES :	FECHAS :
MODIFICACIONES 1	20/04/2020
MODIFICACIONES 1	02/05/2020
MODIFICACIONES 3	08/05/2020

TITULO DEL PROYECTO: PROYECTO DE CONSTRUCCION: NOMBRE DEL DISEÑO: ESCALA: 1:200 ARCHIVO: PDF REVISION:	RESPONSABLE RESPONSABLE: ASESOR: FECHA: 12/06/2020 FECHA DE LA COPIA: ELABORACION: PLANO No. A-406 PLANCHAS No. 32 DE 086
---	---

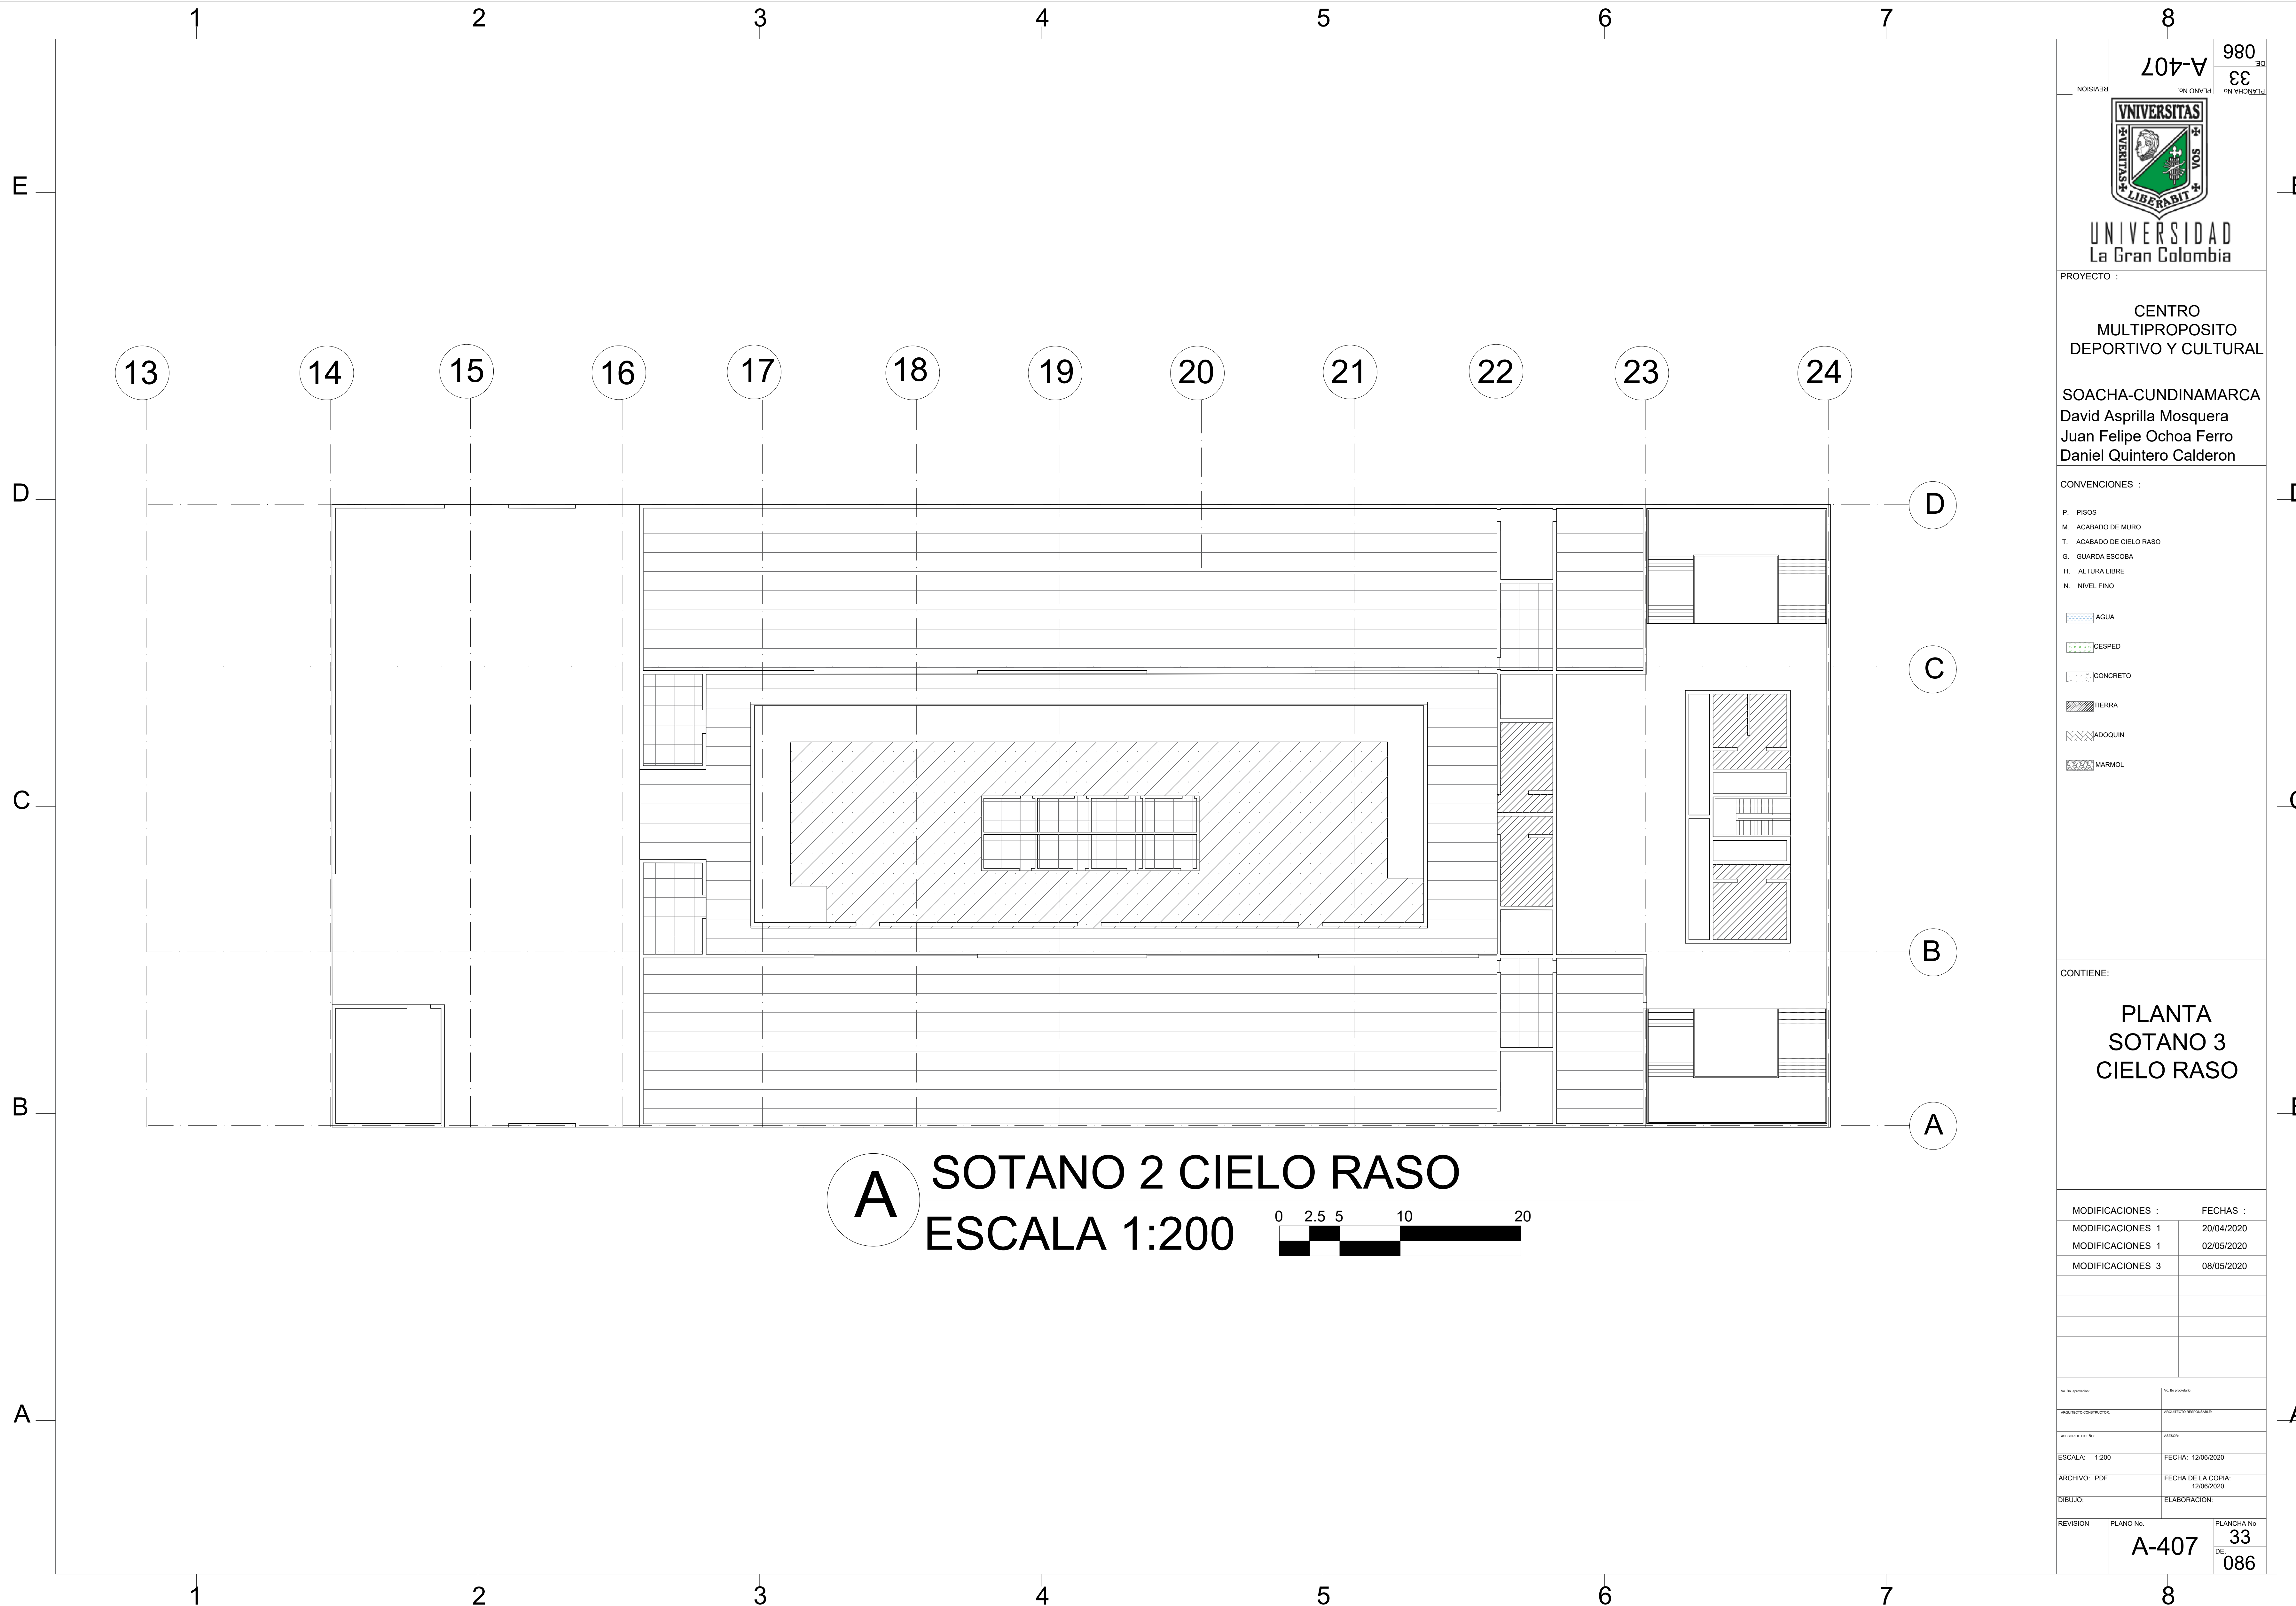


A SOTANO 2 CIELO RASO
 ESCALA 1:200

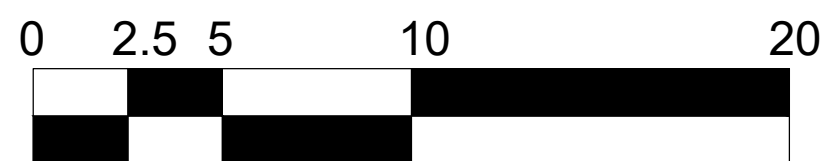

 UNIVERSIDAD La Gran Colombia	
PROYECTO : CENTRO MULTIPROPOSITO DEPORTIVO Y CULTURAL SOACHA-CUNDINAMARCA David Asprilla Mosquera Juan Felipe Ochoa Ferro Daniel Quintero Calderon	
CONVENIONES : P. PISOS M. ACABADO DE MURO T. ACABADO DE CIELO RASO G. GUARDA ESCOBA H. ALTURA LIBRE N. NIVEL FINO	
	
CONTIENE: PLANTA SOTANO 3 CIELO RASO	
MODIFICACIONES : MODIFICACIONES 1 MODIFICACIONES 1 MODIFICACIONES 3	FECHAS : 20/04/2020 02/05/2020 08/05/2020
TITULO: AUTORIZADO: DISEÑADO: ESCALA: 1:200 ARCHIVO: PDF REVISION	RESPONSABLE: ASESOR: FECHA: 12/06/2020 FECHA DE LA COPIA: 12/06/2020 ELABORACION: PLANO No. A-407 DE 33 DE 086



A SOTANO 1 CIELO RASO
 ESCALA 1:200

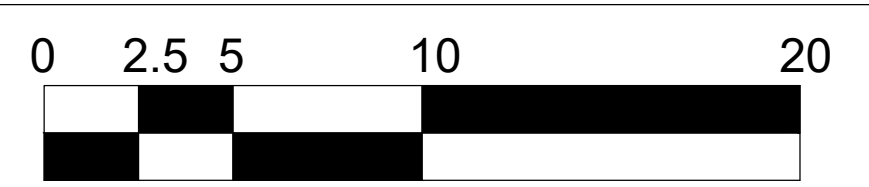

980
A-408
34
086

UNIVERSIDAD
La Gran Colombia

PROYECTO :

**CENTRO
MULTIPROPOSITO
DEPORTIVO Y CULTURAL**

SOACHA-CUNDINAMARCA
 David Asprilla Mosquera
 Juan Felipe Ochoa Ferro
 Daniel Quintero Calderon

CONVENCIONES :

P. PISOS
 M. ACABADO DE MURO
 T. ACABADO DE CIELO RASO
 G. GUARDA ESCOBA
 H. ALTURA LIBRE
 N. NIVEL FINO

- AGUA
- CESPED
- CONCRETO
- TIERRA
- ADQUIN
- MARMOL


CONTIENE:

**PLANTA
SOTANO 3
CIELO RASO**


MODIFICACIONES :	FECHAS :
MODIFICACIONES 1	20/04/2020
MODIFICACIONES 1	02/05/2020
MODIFICACIONES 3	08/05/2020

ELABORADO POR: DISEÑADO POR: APROBADO POR: ESCALA: 1:200 ARCHIVO: PDF REVISION:	RESPONSABLE: ASESOR: FECHA: 12/06/2020 FECHA DE LA COPIA: 12/06/2020 ELABORACION:
--	---

PLANCHA No. **A-408**
 DE **34**
 DE **086**

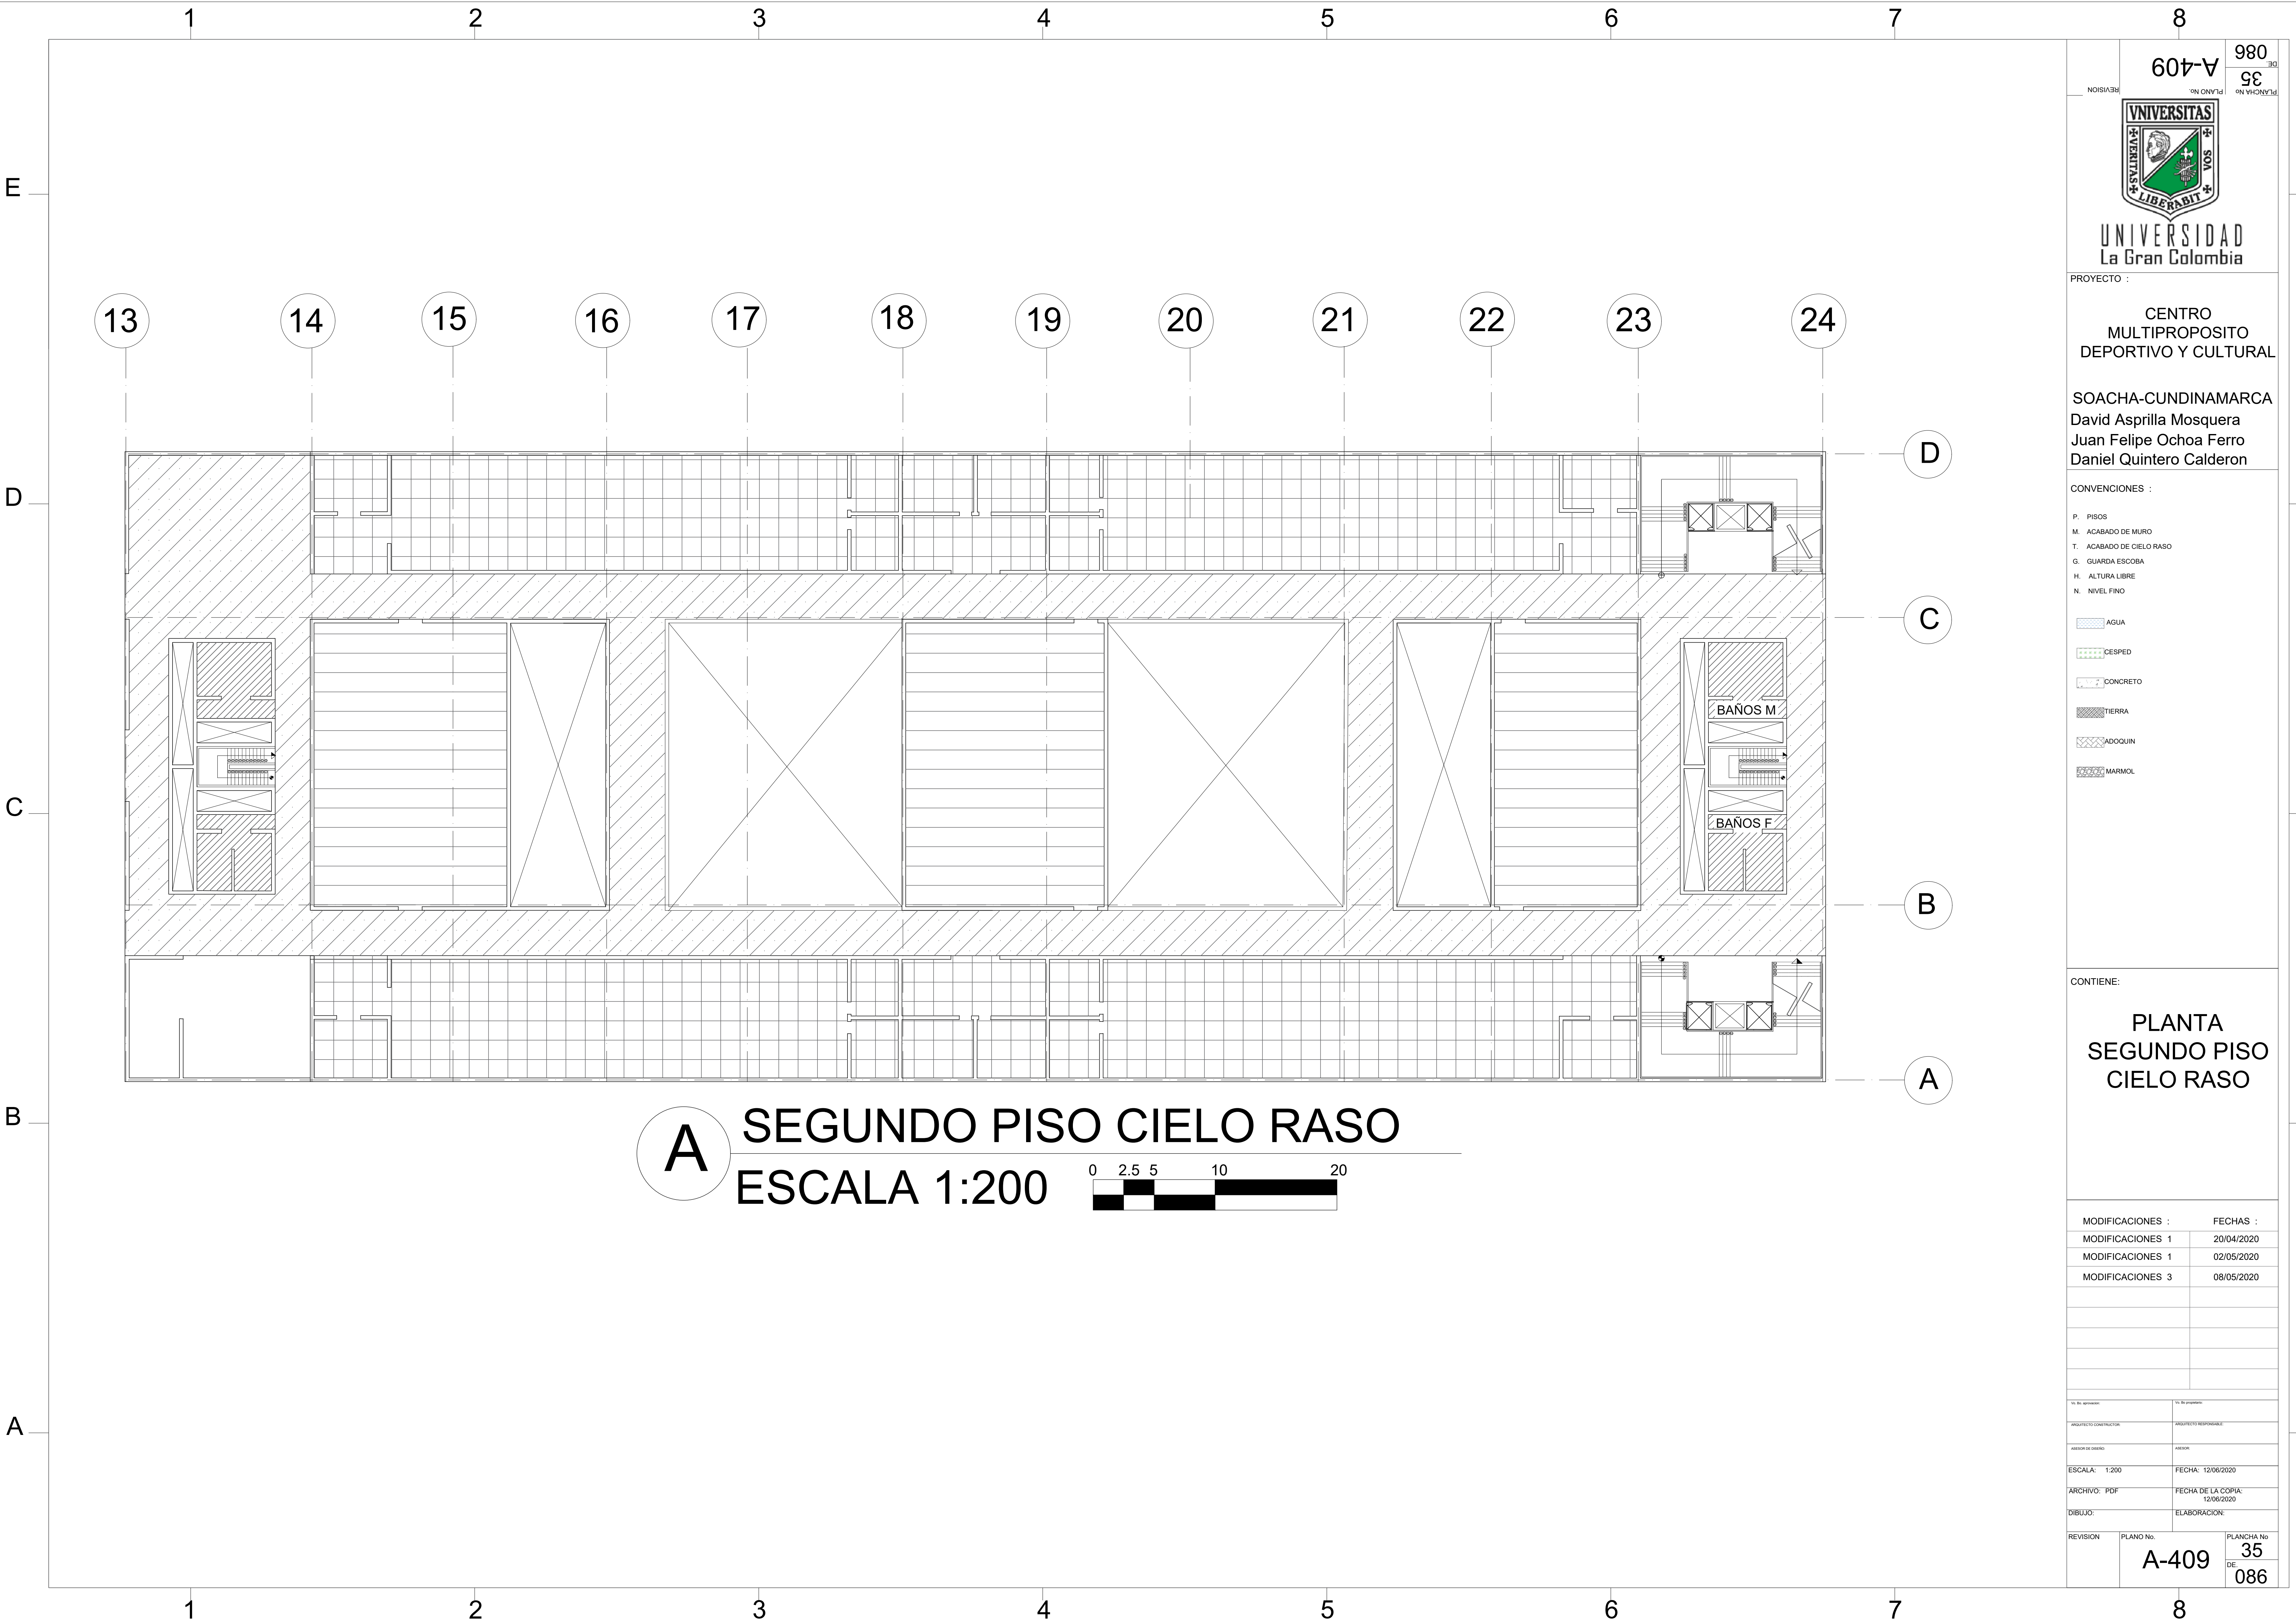

A SEGUNDO PISO CIELO RASO
 ESCALA 1:200

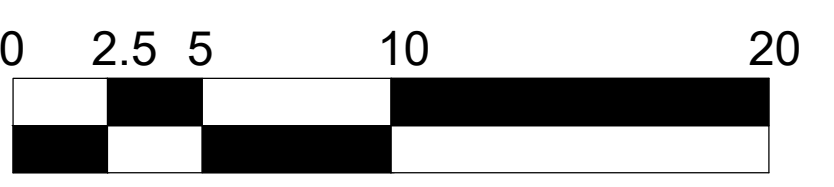

980
A-409 35

UNIVERSIDAD
La Gran Colombia

PROYECTO :

CENTRO MULTIPROPOSITO DEPORTIVO Y CULTURAL

SOACHA-CUNDINAMARCA
 David Asprilla Mosquera
 Juan Felipe Ochoa Ferro
 Daniel Quintero Calderon

CONVENCIONES :

P. PISOS
 M. ACABADO DE MURO
 T. ACABADO DE CIELO RASO
 G. GUARDA ESCOBA
 H. ALTURA LIBRE
 N. NIVEL FINO

- AGUA
- CESPED
- CONCRETO
- TIERRA
- ADOQUIN
- MARMOL

CONTIENE:

PLANTA SEGUNDO PISO CIELO RASO

MODIFICACIONES :	FECHAS :
MODIFICACIONES 1	20/04/2020
MODIFICACIONES 1	02/05/2020
MODIFICACIONES 3	08/05/2020







TITULO DEL PROYECTO: PROYECTO DE CONSTRUCCION	RESPONSABLE DEL PROYECTO: ARQUITECTO RESPONSABLE:
NOMBRE DEL USUARIO: USUARIO:	FECHA: 12/06/2020
ESCALA: 1:200	FECHA DE LA COPIA: 12/06/2020
ARCHIVO: PDF	ELABORACION: ELABORACION:
REVISION:	PLANO No.
A-409	35
	DE 086

PROYECTO :
**CENTRO
MULTIPROPOSITO
DEPORTIVO Y CULTURAL**

SOACHA-CUNDINAMARCA
David Asprilla Mosquera
Juan Felipe Ochoa Ferro
Daniel Quintero Calderon

CONVENCIONES :

- P. PISOS
- M. ACABADO DE MURO
- T. ACABADO DE CIELO RASO
- G. GUARDA ESCOBA
- H. ALTURA LIBRE
- N. NIVEL FINO

-  AGUA
-  CESPED
-  CONCRETO
-  TIERRA
-  ADQUIN
-  MARMOL

CONTIENE:


**PLANTA
TERCER PISO
CIELO RASO**

MODIFICACIONES :	FECHAS :
MODIFICACIONES 1	20/04/2020
MODIFICACIONES 1	02/05/2020
MODIFICACIONES 3	08/05/2020


PROYECTO/CONSTRUCTOR	PROYECTISTA/RESPONSABLE
REVISOR/USUARIO	ARQUITO
ESCALA: 1:200	FECHA: 12/06/2020
ARCHIVO: PDF	FECHA DE LA COPIA: 12/06/2020
DIBUJO:	ELABORACION:

REVISION	PLANO No.	PLANCHA No.
	A-410	36 DE 086

13 14 15 16 17 18 19 20 21 22 23 24

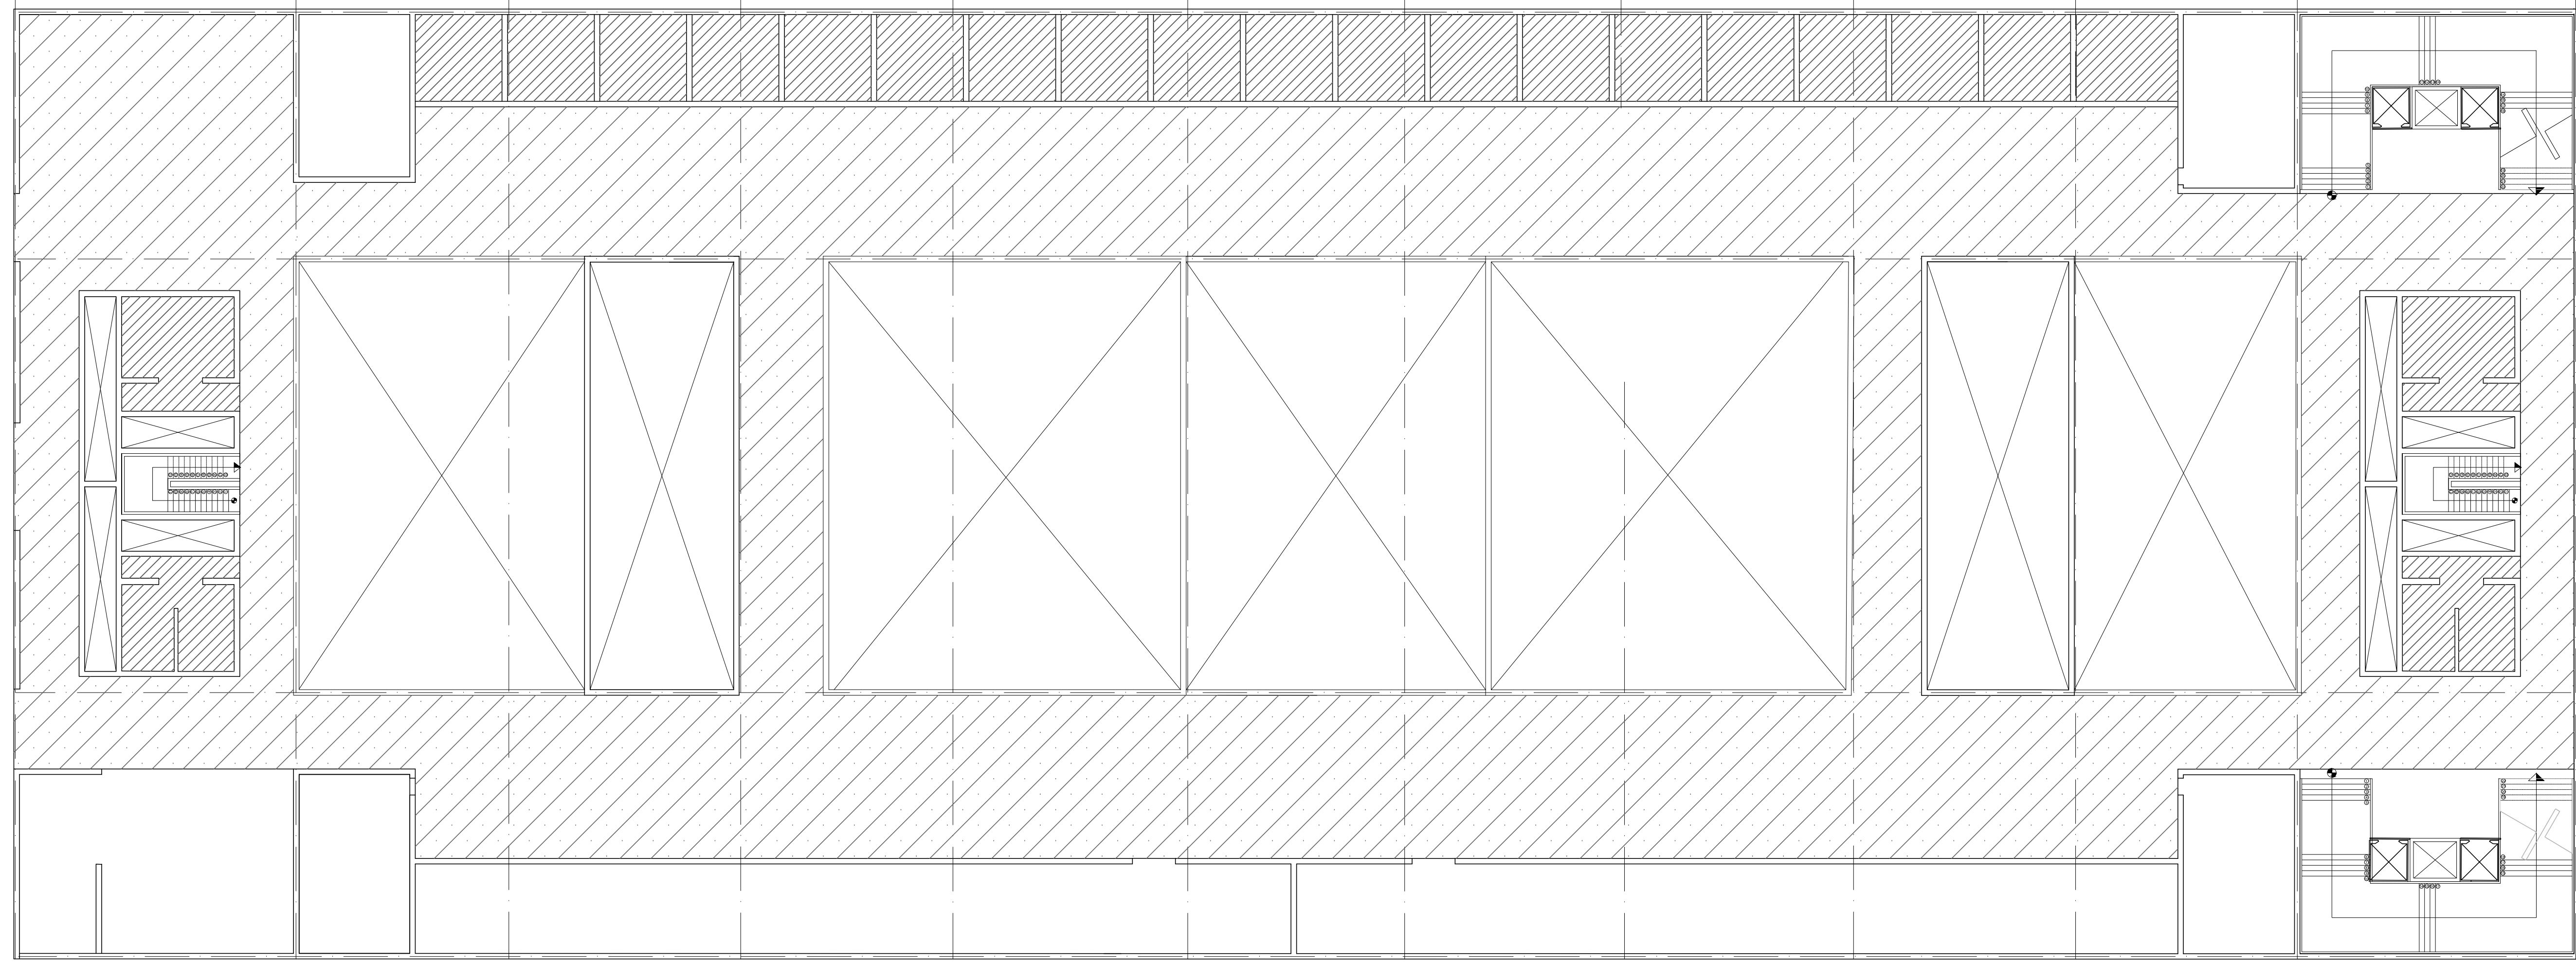

A TERCER PISO CIELO RASO
ESCALA 1:200

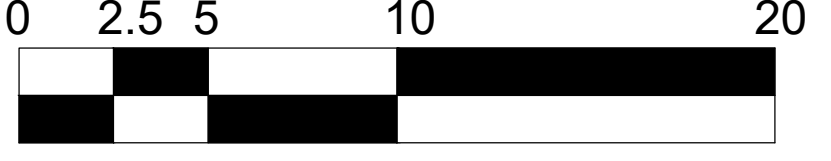

E

D

C

B

A

E

D

C

B

A

1

2

3

4

5

6

7

8

1

2

3


4

5

6


7

8

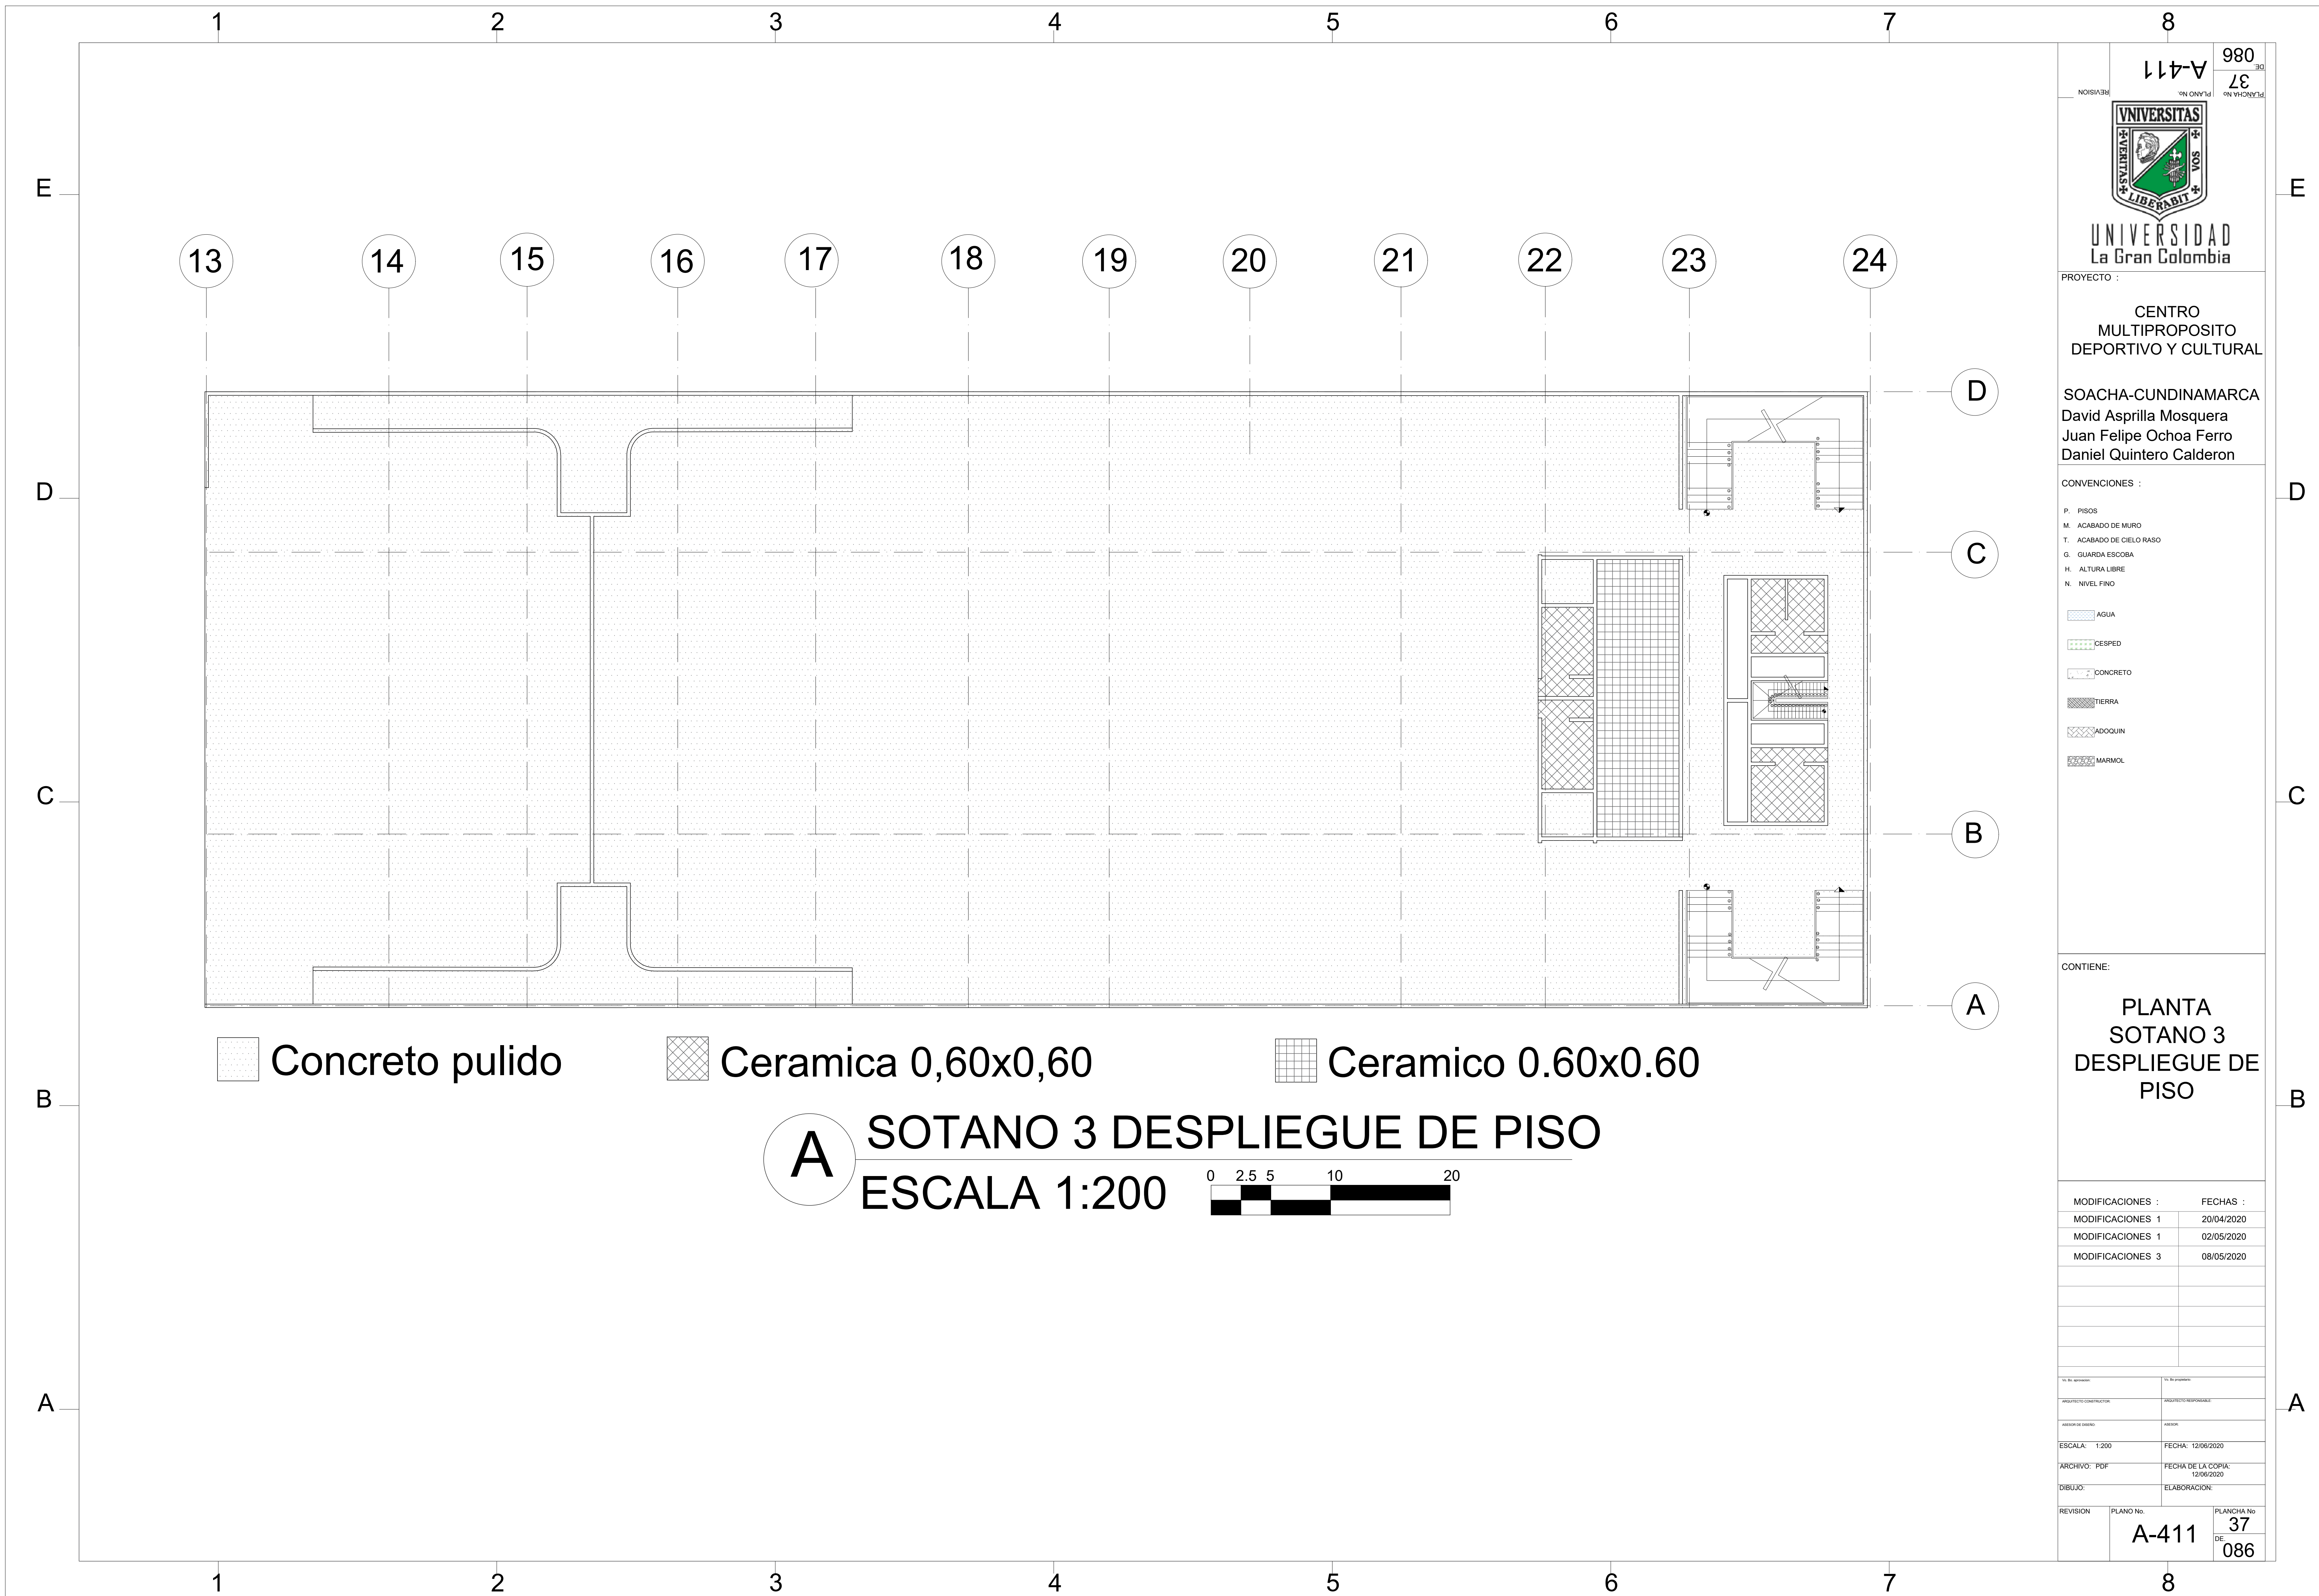

- Concreto pulido
- Ceramica 0,60x0,60
- Ceramico 0.60x0.60

A
SOTANO 3 DESPLIEGUE DE PISO
ESCALA 1:200

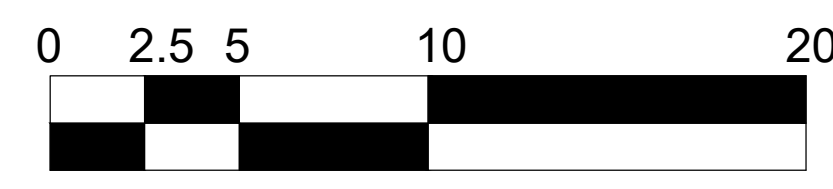

UNIVERSIDAD
La Gran Colombia

PROYECTO :
CENTRO MULTIPROPOSITO DEPORTIVO Y CULTURAL
 SOACHA-CUNDINAMARCA
 David Asprilla Mosquera
 Juan Felipe Ochoa Ferro
 Daniel Quintero Calderon

CONVENCIONES :

P. PISOS
 M. ACABADO DE MURO
 T. ACABADO DE CIELO RASO
 G. GUARDA ESCOBA
 H. ALTURA LIBRE
 N. NIVEL FINO


- AGUA
- CESPED
- CONCRETO
- TIERRA
- ADQUIN
- MARMOL

CONTIENE:

PLANTA SOTANO 3 DESPLIEGUE DE PISO

MODIFICACIONES :	FECHAS :
MODIFICACIONES 1	20/04/2020
MODIFICACIONES 1	02/05/2020
MODIFICACIONES 3	08/05/2020

RESPONSABLE DEL PROYECTO: RESPONSABLE DE LA CONSTRUCCION: RESPONSABLE DEL DISEÑO: ESCALA: 1:200 ARCHIVO: PDF REVISION:	RESPONSABLE RESPONSABLE: ARCHIVO: FECHA: 12/06/2020 FECHA DE LA COPIA: 12/06/2020 ELABORACION: PLANO No. A-411 PLANCHAS No. 37 DE 086
---	--

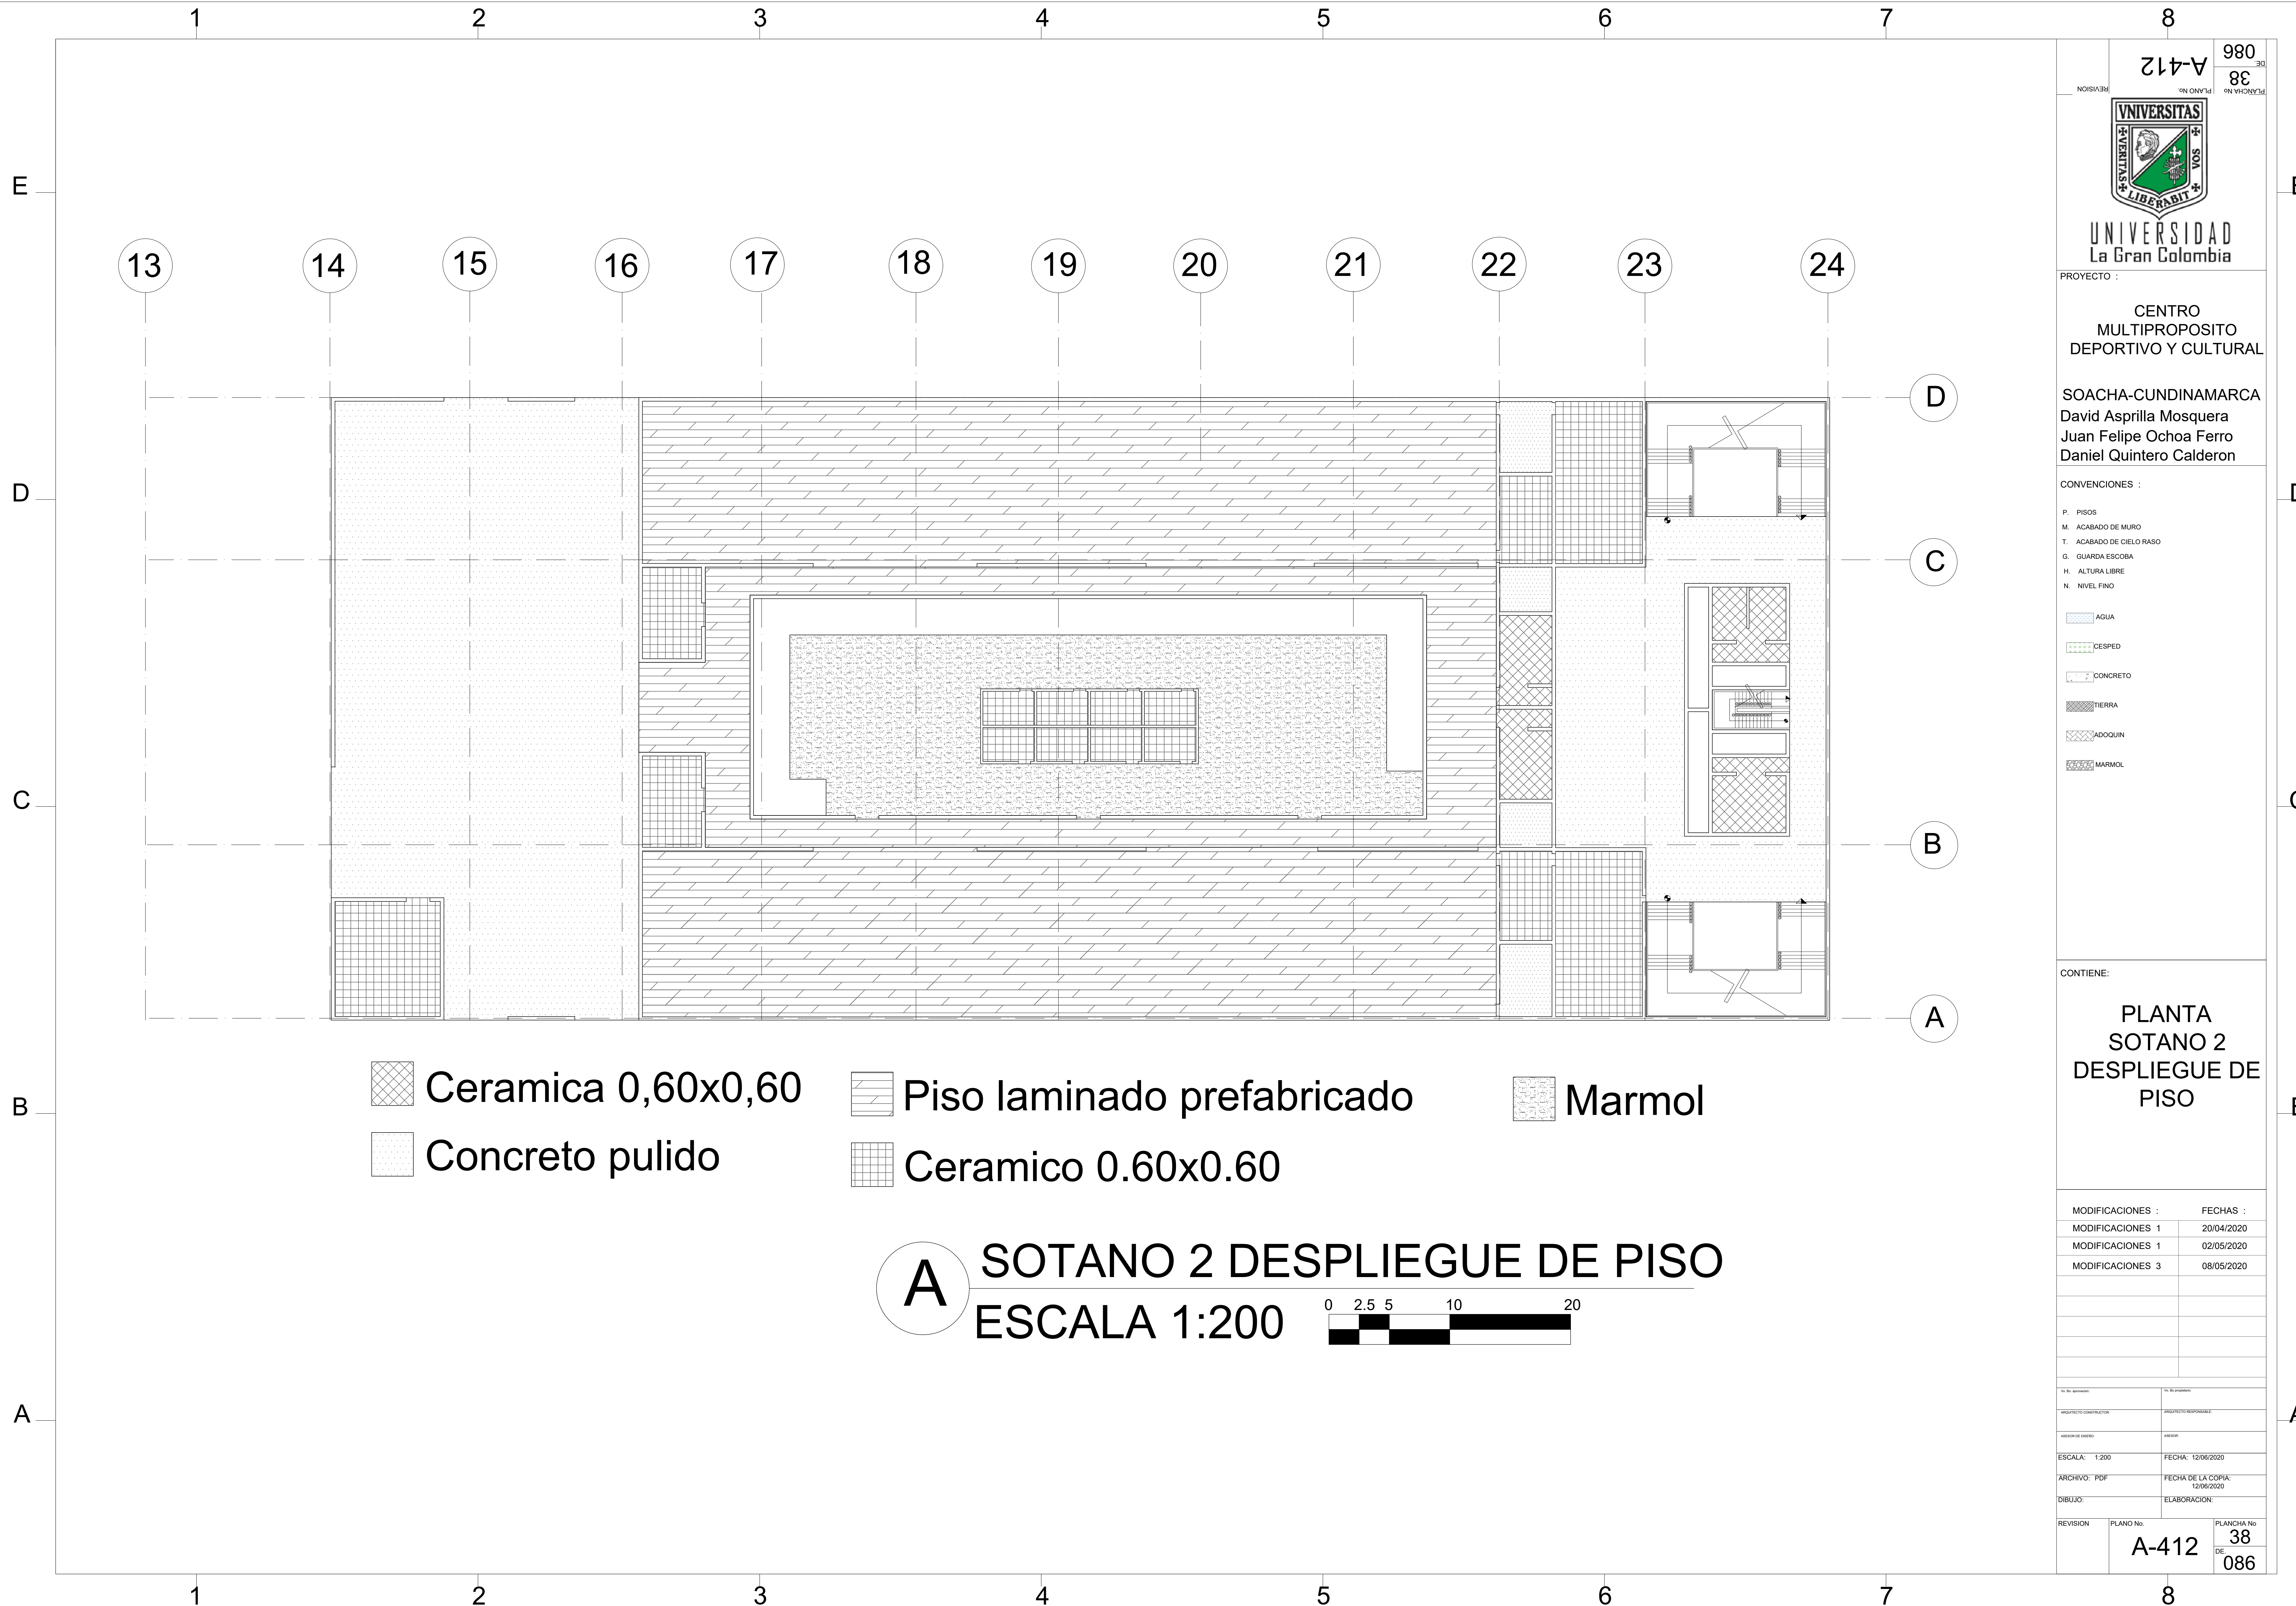



- Ceramica 0,60x0,60

Concreto pulido
- Piso laminado prefabricado

Ceramico 0.60x0.60
- Marmol

A SOTANO 2 DESPLIEGUE DE PISO
 ESCALA 1:200

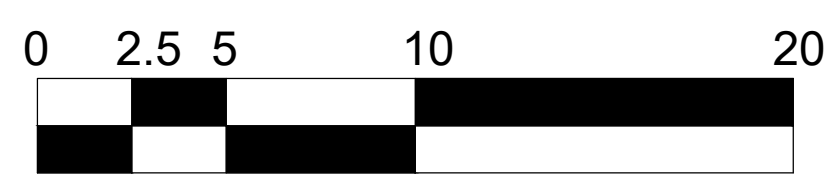



UNIVERSIDAD
La Gran Colombia

PROYECTO :
CENTRO MULTIPROPOSITO DEPORTIVO Y CULTURAL

SOACHA-CUNDINAMARCA
 David Asprilla Mosquera
 Juan Felipe Ochoa Ferro
 Daniel Quintero Calderon

CONVENCIONES :

P. PISOS
 M. ACABADO DE MURO
 T. ACABADO DE CIELO RASO
 G. GUARDA ESCOBA
 H. ALTURA LIBRE
 N. NIVEL FINO


- AGUA
- CESPED
- CONCRETO
- TIERRA
- ADQUIN
- MARMOL

CONTIENE:

PLANTA SOTANO 2 DESPLIEGUE DE PISO


MODIFICACIONES :	FECHAS :
MODIFICACIONES 1	20/04/2020
MODIFICACIONES 1	02/05/2020
MODIFICACIONES 3	08/05/2020

TITULO DEL PROYECTO: CENTRO MULTIPROPOSITO DEPORTIVO Y CULTURAL	TITULO DEL PROYECTO: CENTRO MULTIPROPOSITO DEPORTIVO Y CULTURAL
RESPONSABLE DEL PROYECTO: DAVID ASPRILLA MOSQUERA	RESPONSABLE DEL PROYECTO: DAVID ASPRILLA MOSQUERA
ESCALA: 1:200	FECHA: 12/06/2020
ARCHIVO: PDF	FECHA DE LA COPIA: 12/06/2020
REVISION:	ELABORACION:
PLANO No.	PLANCHA No.
A-412	38 DE 086

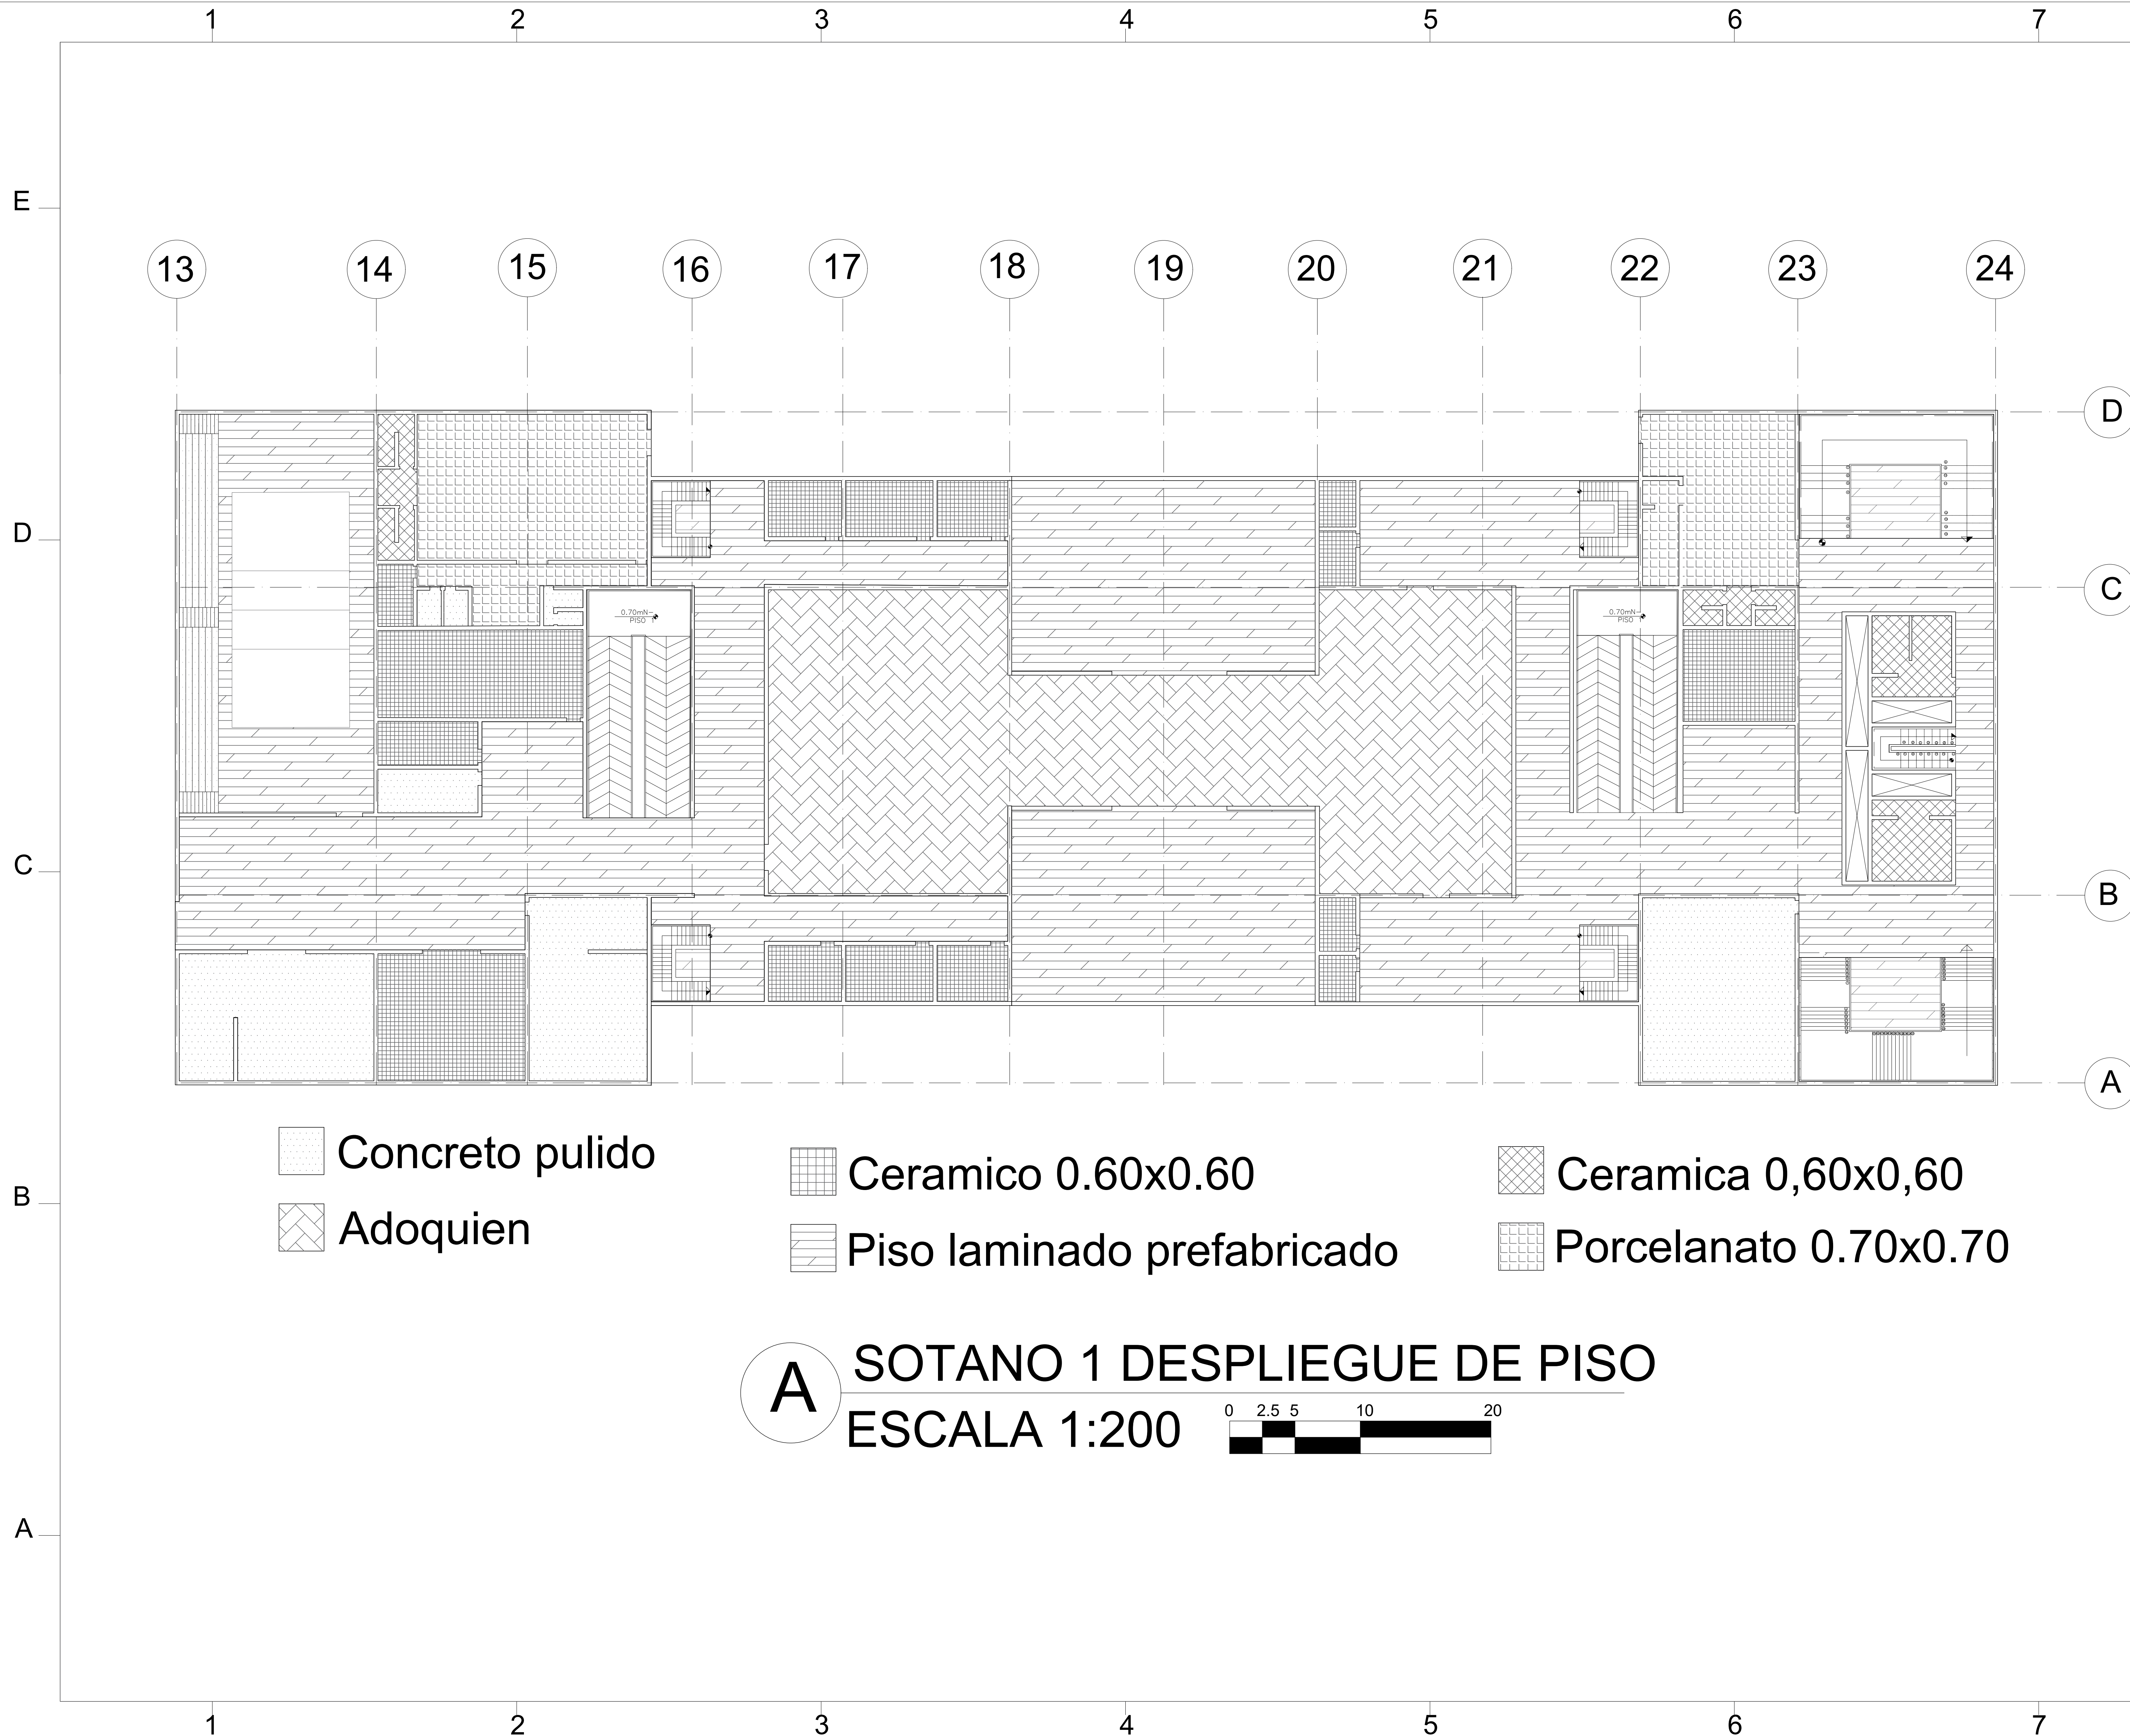

- Concreto pulido**
- Ceramico 0.60x0.60**
- Ceramica 0,60x0,60**
- Adoquien**
- Piso laminado prefabricado**
- Porcelanato 0.70x0.70**

A SOTANO 1 DESPLIEGUE DE PISO
ESCALA 1:200

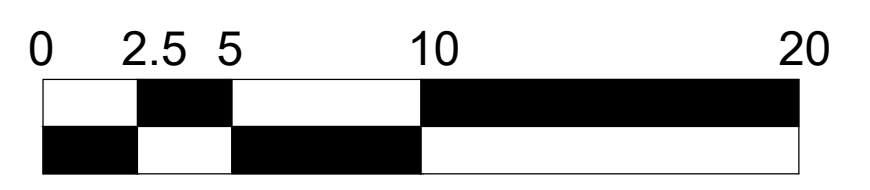

UNIVERSIDAD
La Gran Colombia

PROYECTO :
CENTRO MULTIPROPOSITO DEPORTIVO Y CULTURAL
 SOACHA-CUNDINAMARCA
 David Asprilla Mosquera
 Juan Felipe Ochoa Ferro
 Daniel Quintero Calderon

CONVENCIONES :

- P. PISOS
- M. ACABADO DE MURO
- T. ACABADO DE CIELO RASO
- G. GUARDA ESCOBA
- H. ALTURA LIBRE
- N. NIVEL FINO

- AGUA
- CESPED
- CONCRETO
- TIERRA
- ADOQUIN
- MARMOL


CONTIENE:

PLANTA SOTANO 1 DESPLIEGUE DE PISO

MODIFICACIONES :	FECHAS :
MODIFICACIONES 1	20/04/2020
MODIFICACIONES 1	02/05/2020
MODIFICACIONES 3	08/05/2020


TITULO DEL PROYECTO RESPONSABLE DEL PROYECTO RESPONSABLE DEL DISEÑO ESCALA: 1:200 ARCHIVO: PDF REVISION	TITULO DEL PROYECTO RESPONSABLE DEL PROYECTO RESPONSABLE DEL DISEÑO FECHA: 12/06/2020 FECHA DE LA COPIA: 12/06/2020 ELABORACION:
--	---


PLANO No. **A-413** DE **39** DE **086**

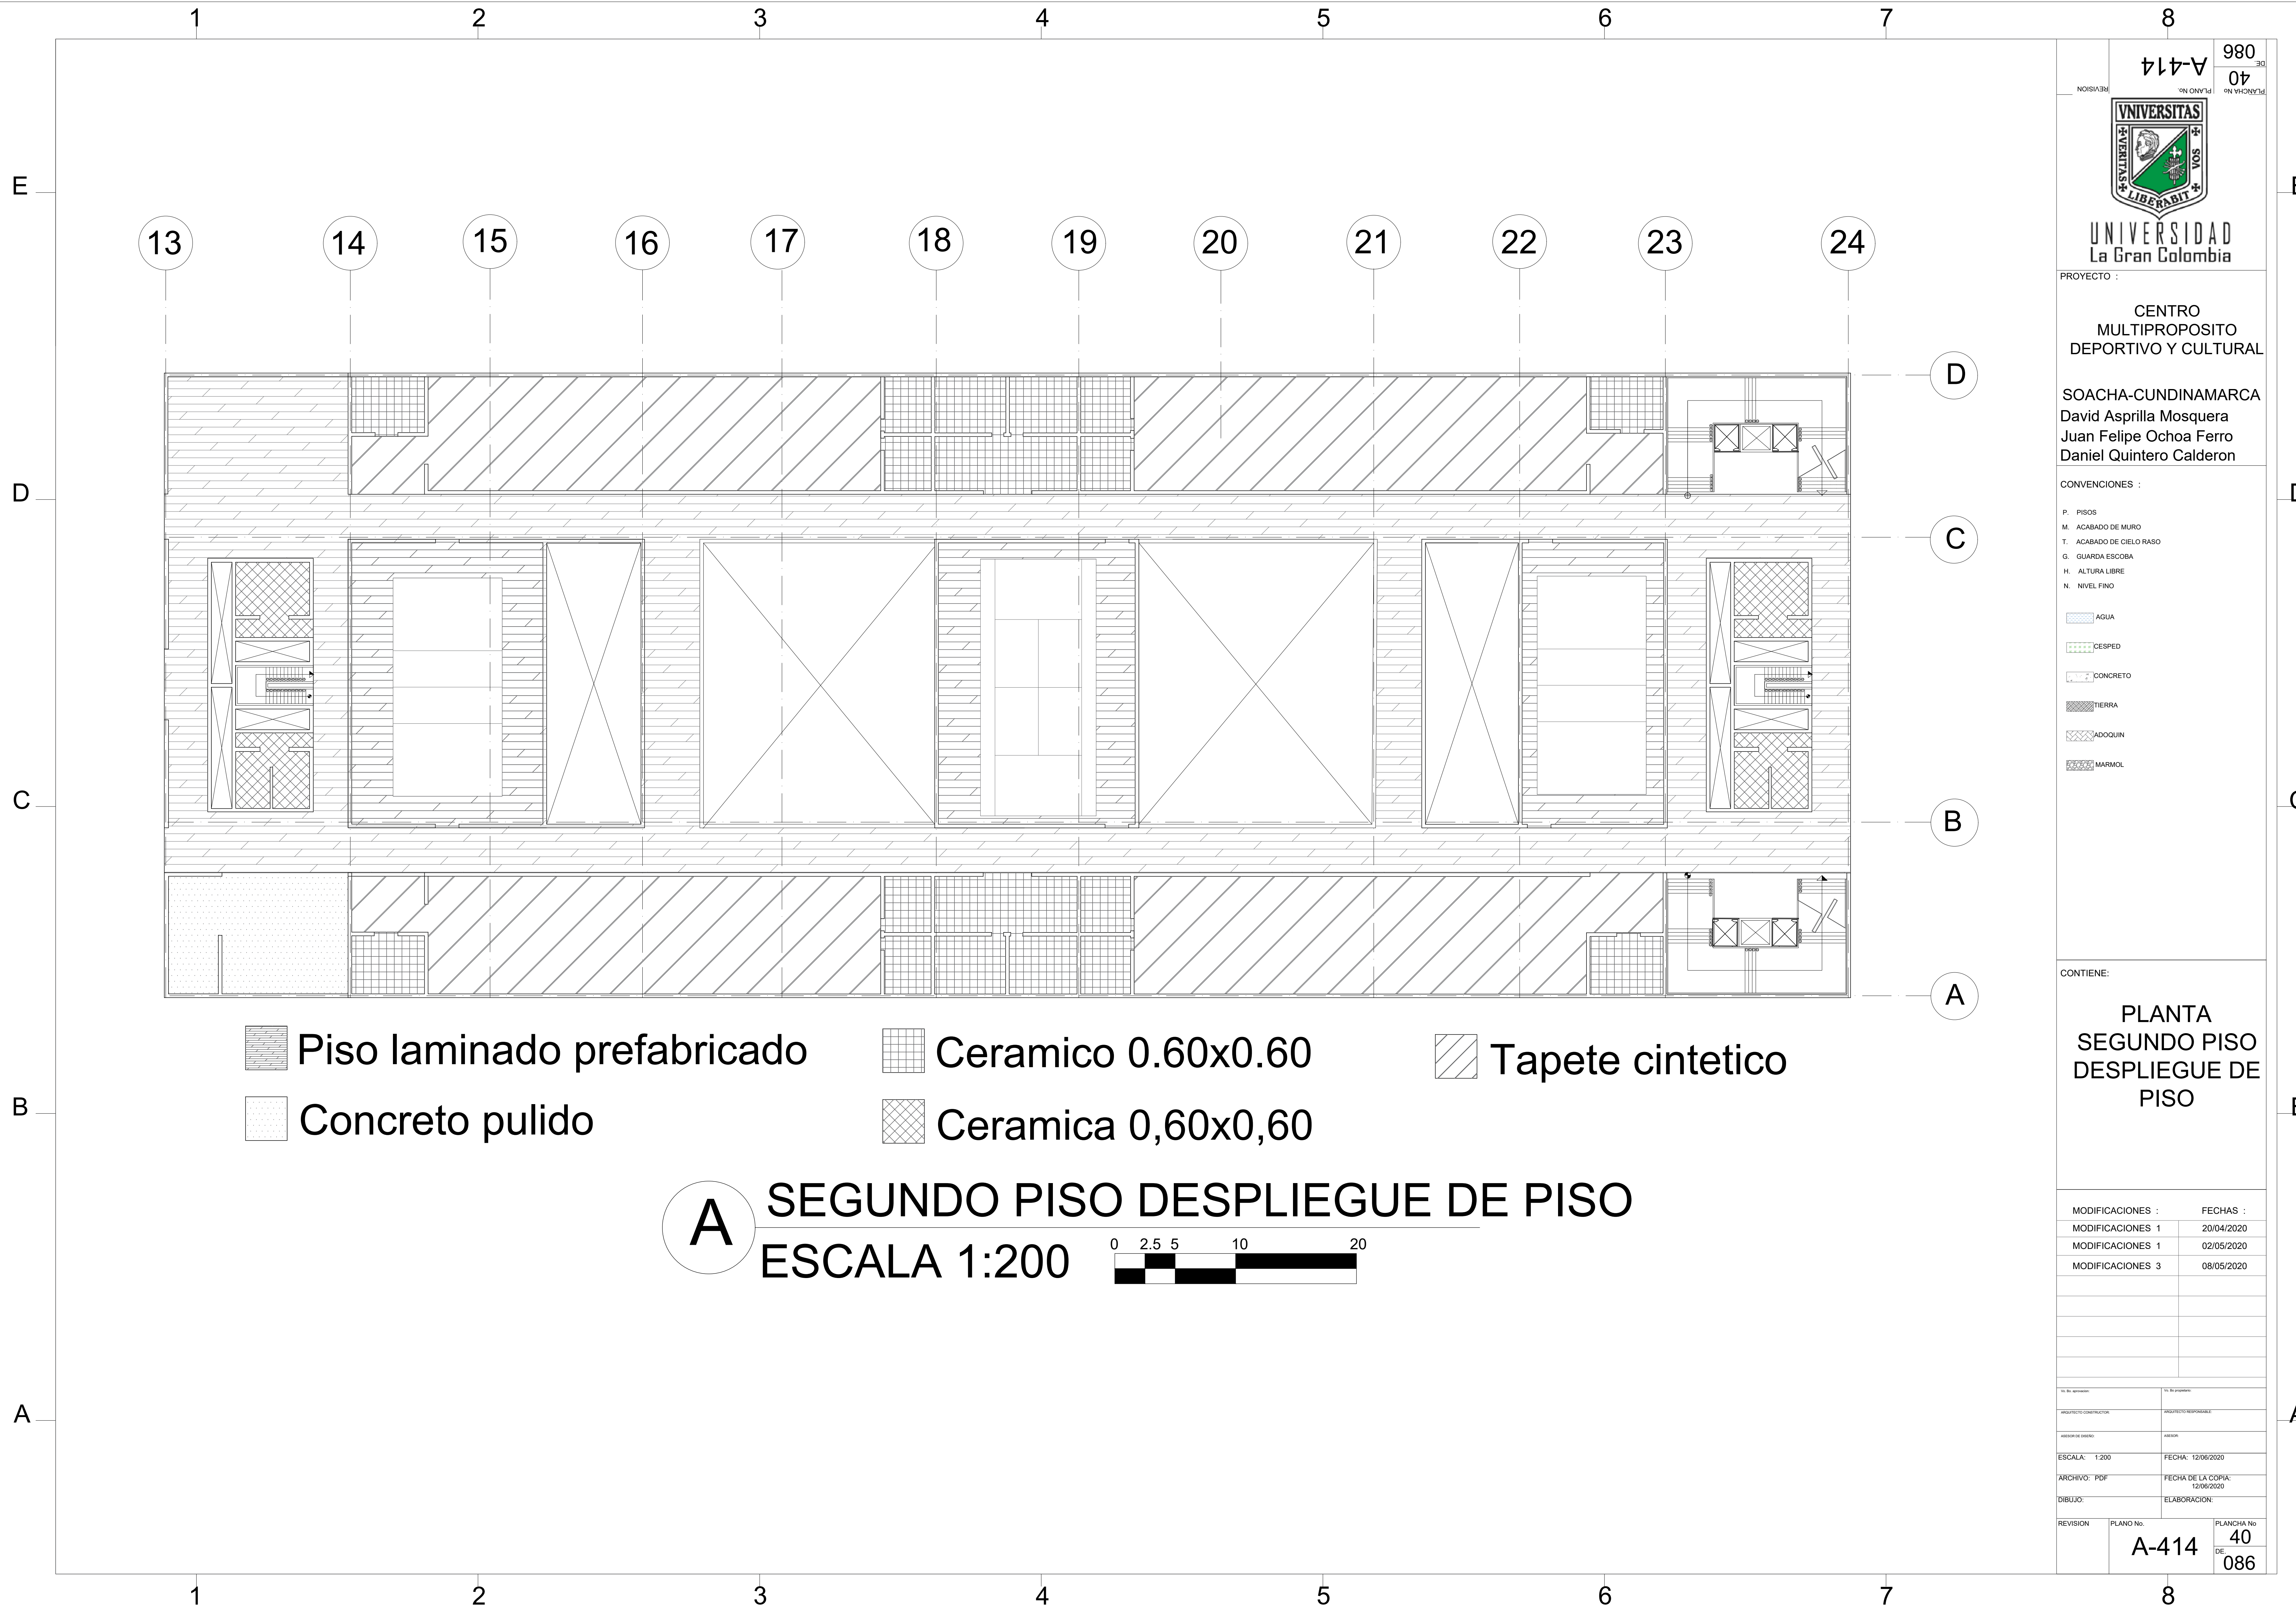

- Piso laminado prefabricado
- Ceramico 0.60x0.60
- Tapete cintetico
- Concreto pulido
- Ceramica 0,60x0,60

A SEGUNDO PISO DESPLIEGUE DE PISO
 ESCALA 1:200

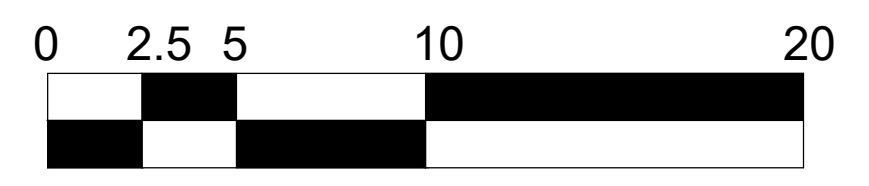



UNIVERSIDAD
La Gran Colombia

PROYECTO :
CENTRO MULTIPROPOSITO DEPORTIVO Y CULTURAL

SOACHA-CUNDINAMARCA
 David Asprilla Mosquera
 Juan Felipe Ochoa Ferro
 Daniel Quintero Calderon

CONVENCIONES :

P. PISOS
 M. ACABADO DE MURO
 T. ACABADO DE CIELO RASO
 G. GUARDA ESCOBA
 H. ALTURA LIBRE
 N. NIVEL FINO

- AGUA
- CESPED
- CONCRETO
- TIERRA
- ADQUIN
- MARMOL

CONTIENE:

PLANTA SEGUNDO PISO DESPLIEGUE DE PISO

MODIFICACIONES :	FECHAS :
MODIFICACIONES 1	20/04/2020
MODIFICACIONES 1	02/05/2020
MODIFICACIONES 3	08/05/2020

TITULO DEL PROYECTO: CENTRO MULTIPROPOSITO DEPORTIVO Y CULTURAL	TITULO DEL PROYECTO: CENTRO MULTIPROPOSITO DEPORTIVO Y CULTURAL
RESPONSABLE DEL PROYECTO: DANIEL QUINTERO CALDERON	RESPONSABLE DEL PROYECTO: DANIEL QUINTERO CALDERON
ESCALA: 1:200	FECHA: 12/06/2020
ARCHIVO: PDF	FECHA DE LA COPIA: 12/06/2020
DIBUJO:	ELABORACION:
REVISION:	PLANCHA No:
A-414	40 DE 086

1 2 3 4 5 6 7 8

E

D

C

B

A

E

D

C

B

A




UNIVERSIDAD
La Gran Colombia

PROYECTO :
CENTRO MULTIPROPOSITO DEPORTIVO Y CULTURAL

SOACHA-CUNDINAMARCA
David Asprilla Mosquera
Juan Felipe Ochoa Ferro
Daniel Quintero Calderon

CONVENCIONES :
P. PISOS
M. ACABADO DE MURO
T. ACABADO DE CIELO RASO
G. GUARDA ESCOBA
H. ALTURA LIBRE
N. NIVEL FINO

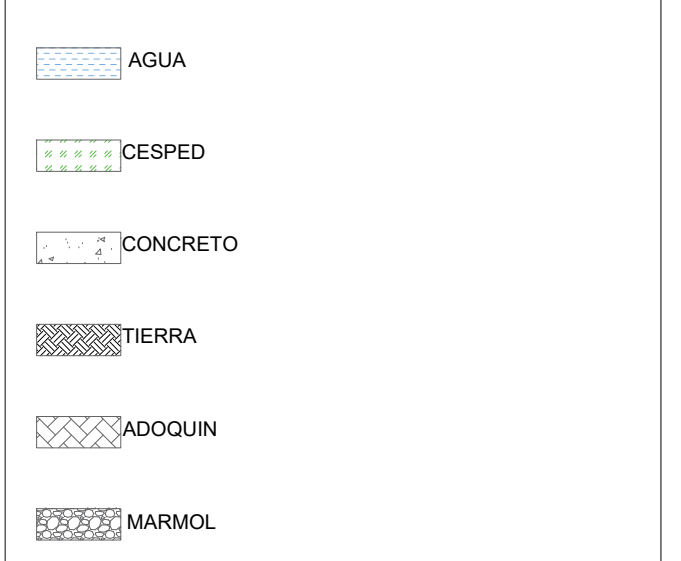


CONTIENE:
VISTA GENERAL DEL BAÑO



MODIFICACIONES :	FECHAS :
MODIFICACIONES 1	20/04/2020
MODIFICACIONES 1	02/05/2020
MODIFICACIONES 3	08/05/2020

PROYECTO/CONSTRUCTOR	PROYECTO/RESPONSABLE
REVISOR/USUARIO	REVISOR
ESCALA: 1:100	FECHA: 12/06/2020
ARCHIVO: PDF	FECHA DE LA COPIA: 12/06/2020
DIBUJO:	ELABORACION:


REVISION	PLANO No.	PLANCHAS No.
	A-415	41 DE 086

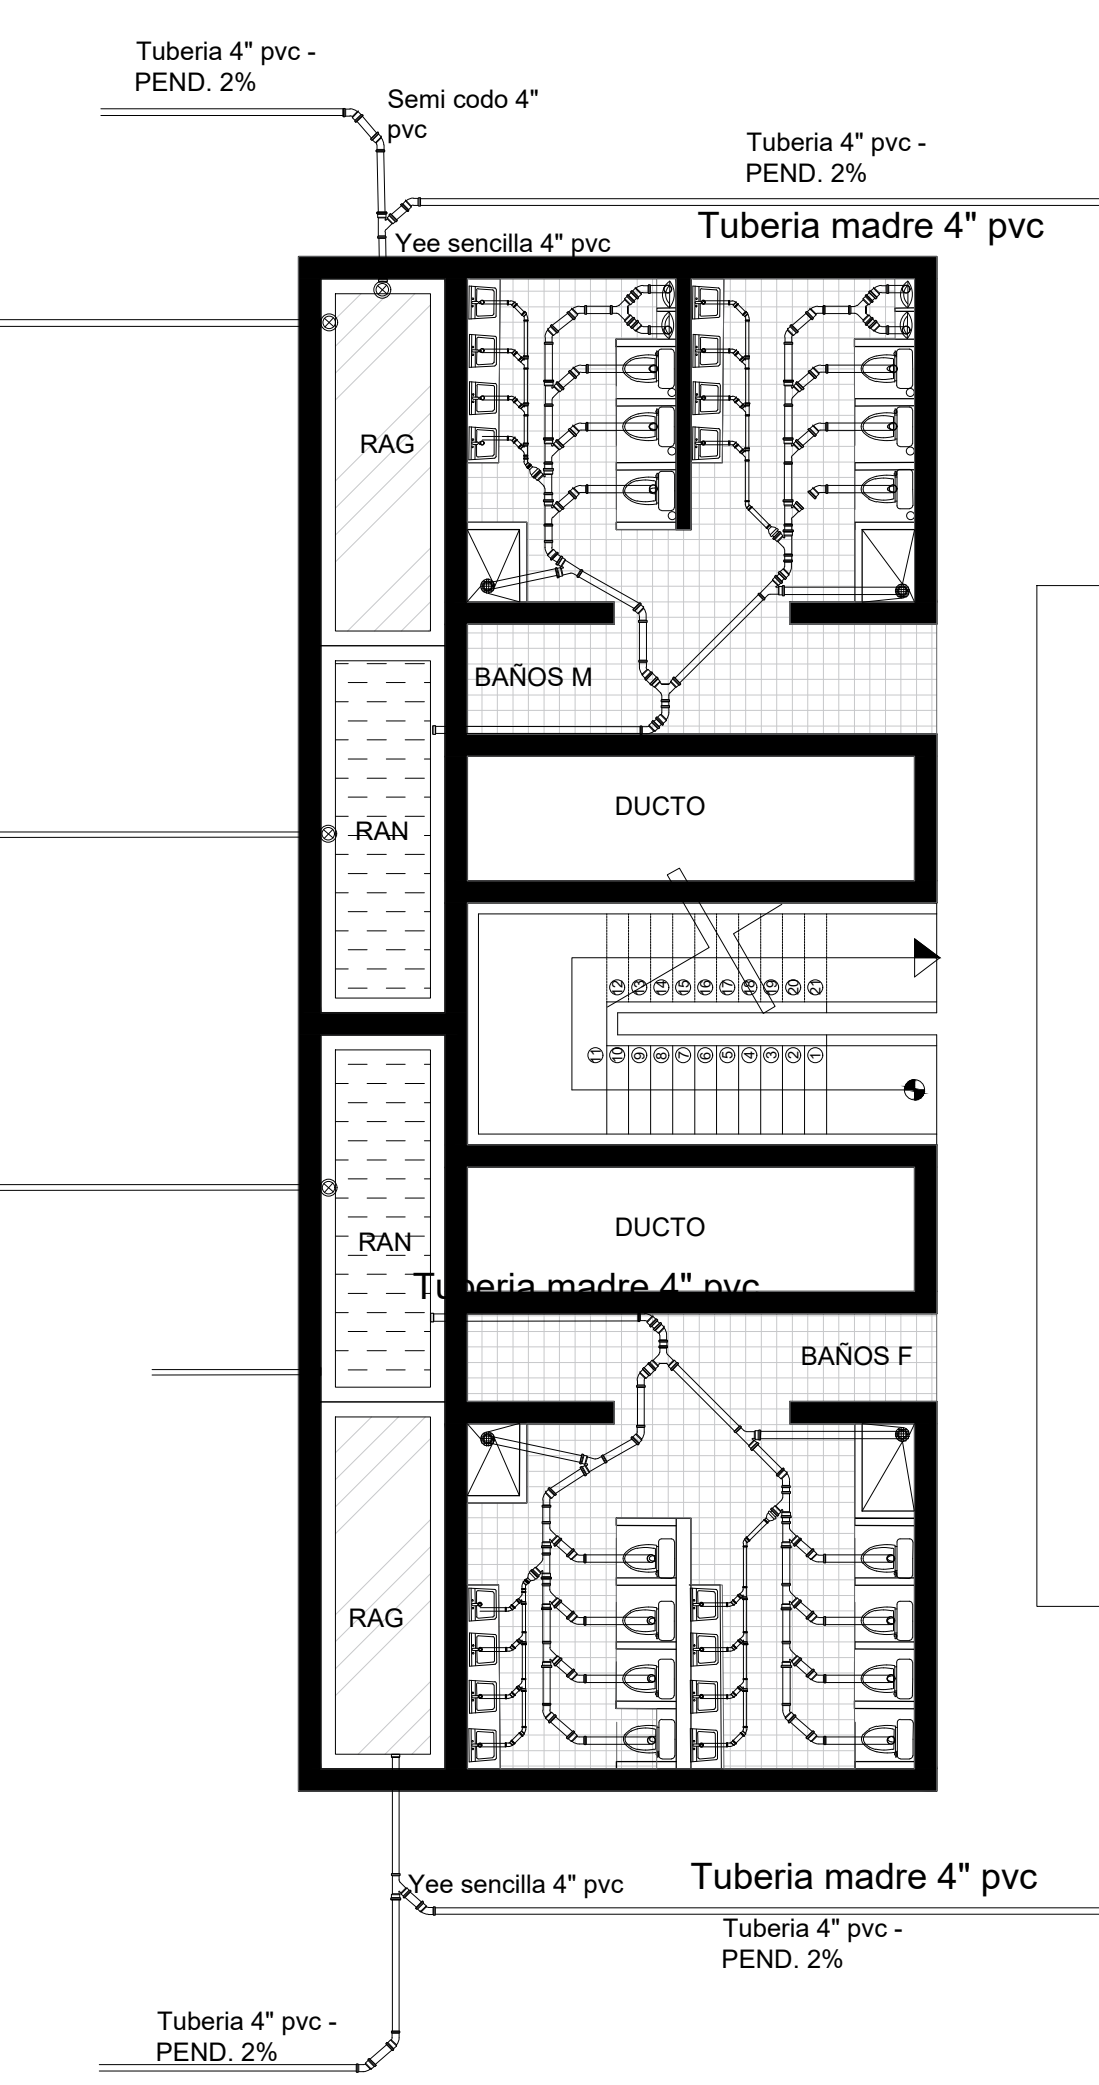

CONVENCIONES

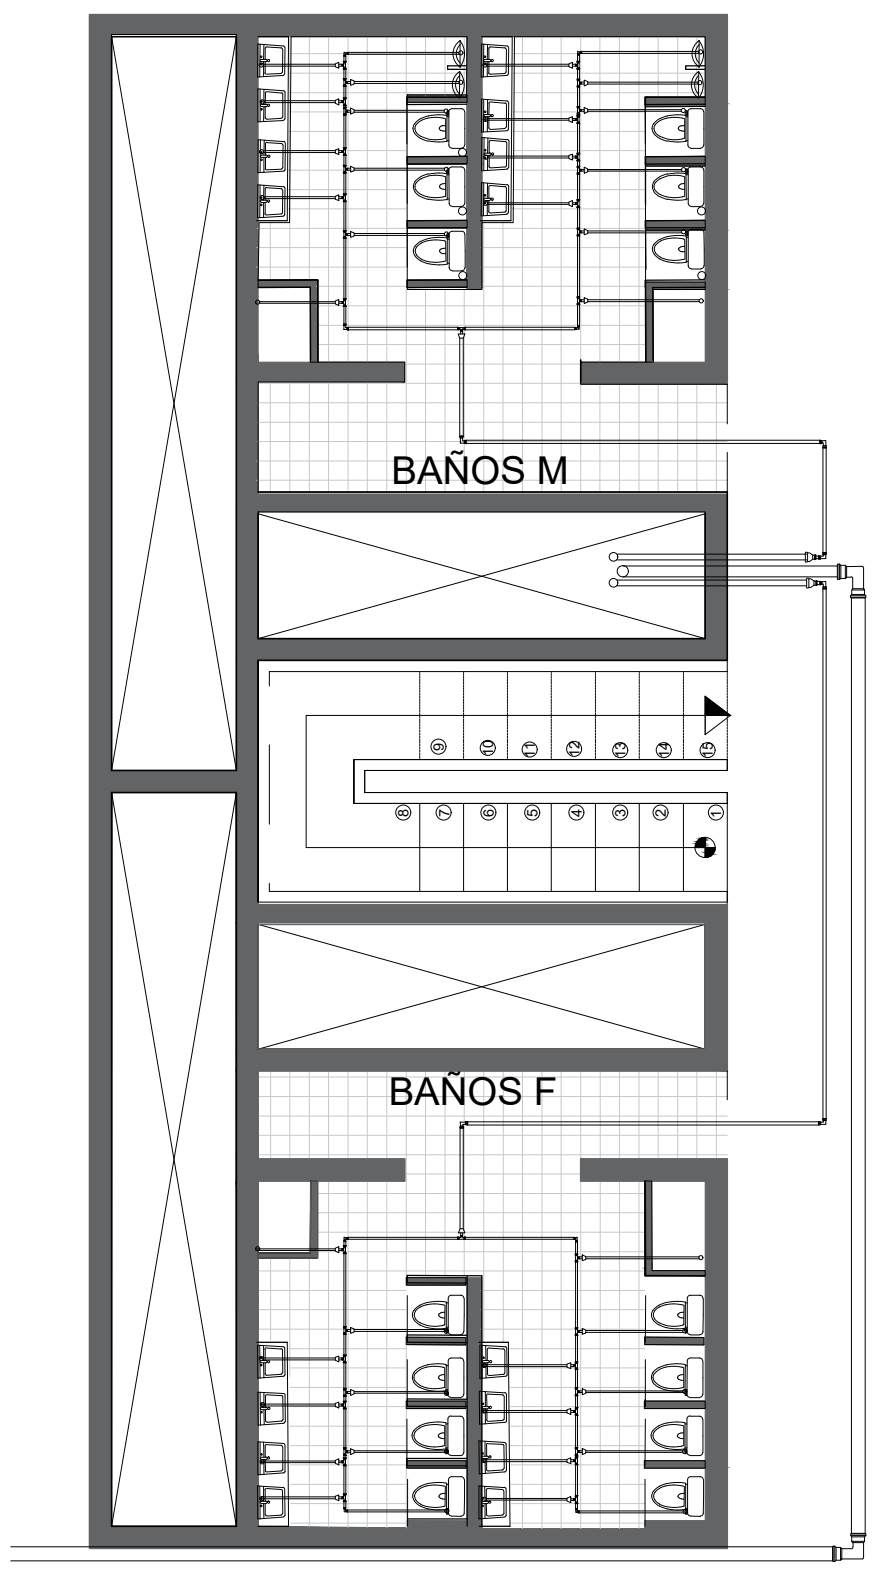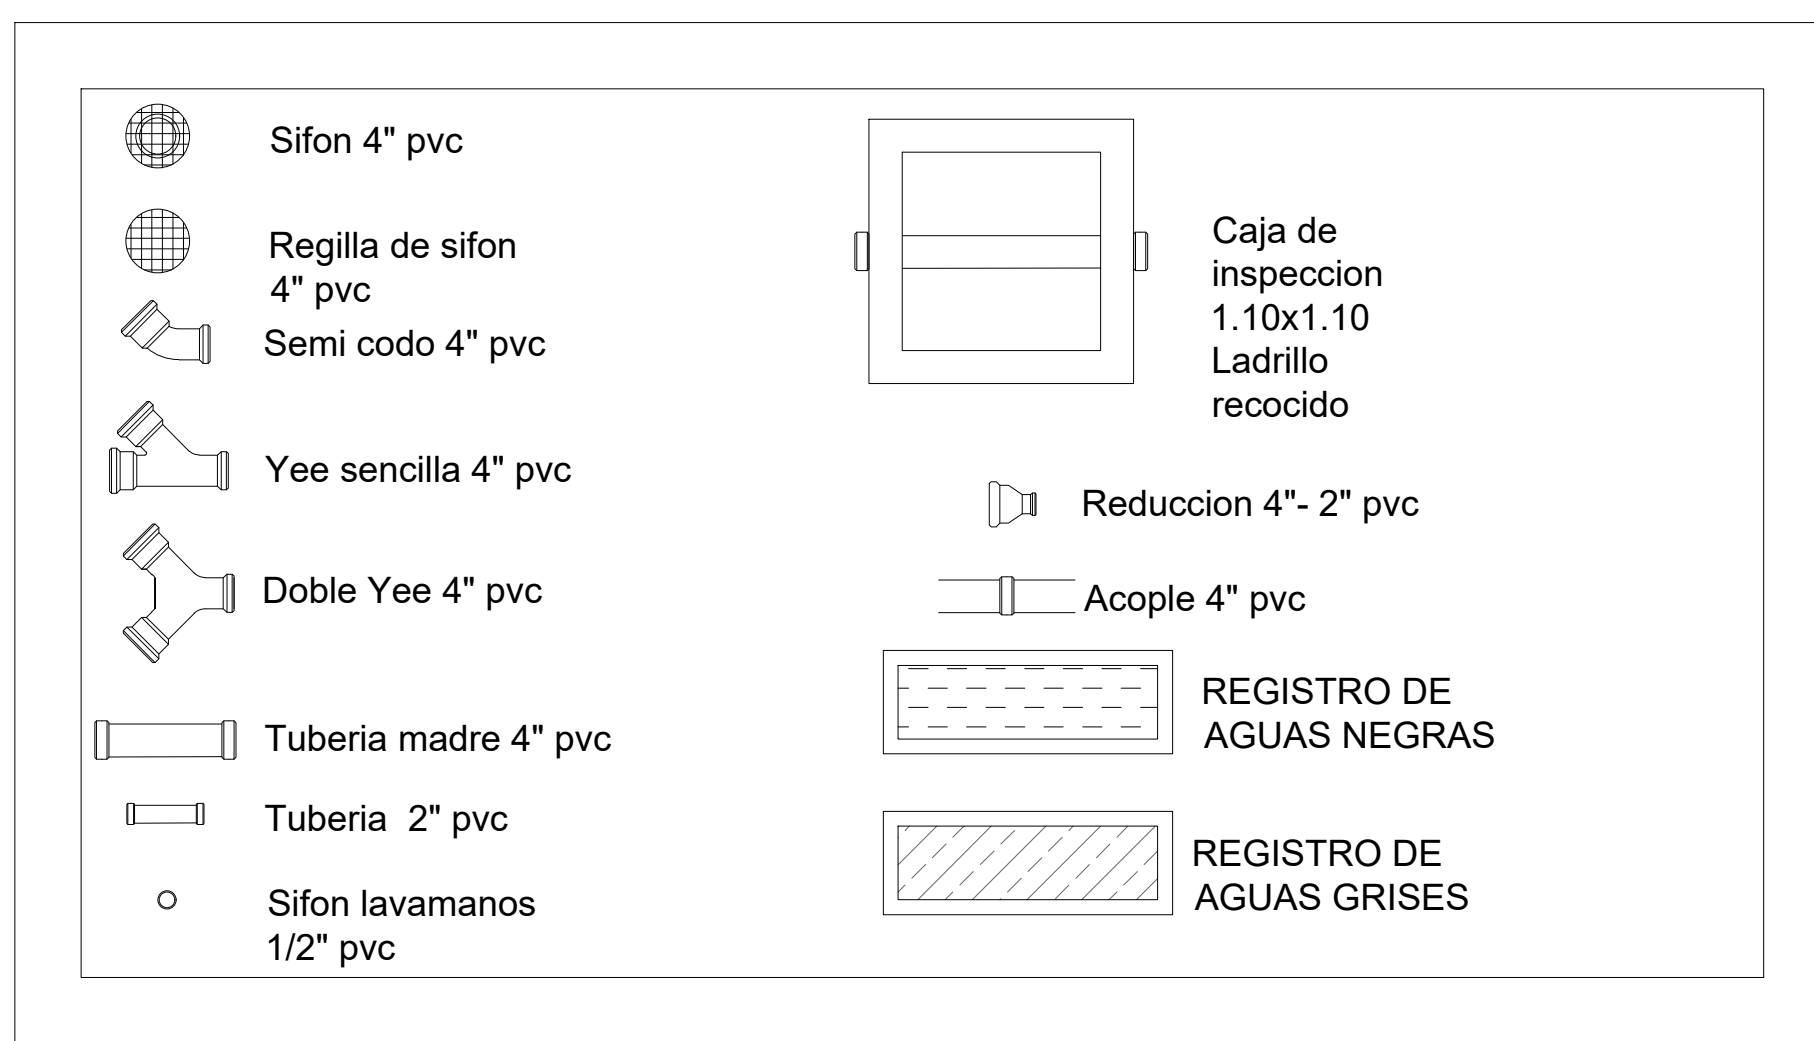


CONVENCIONES

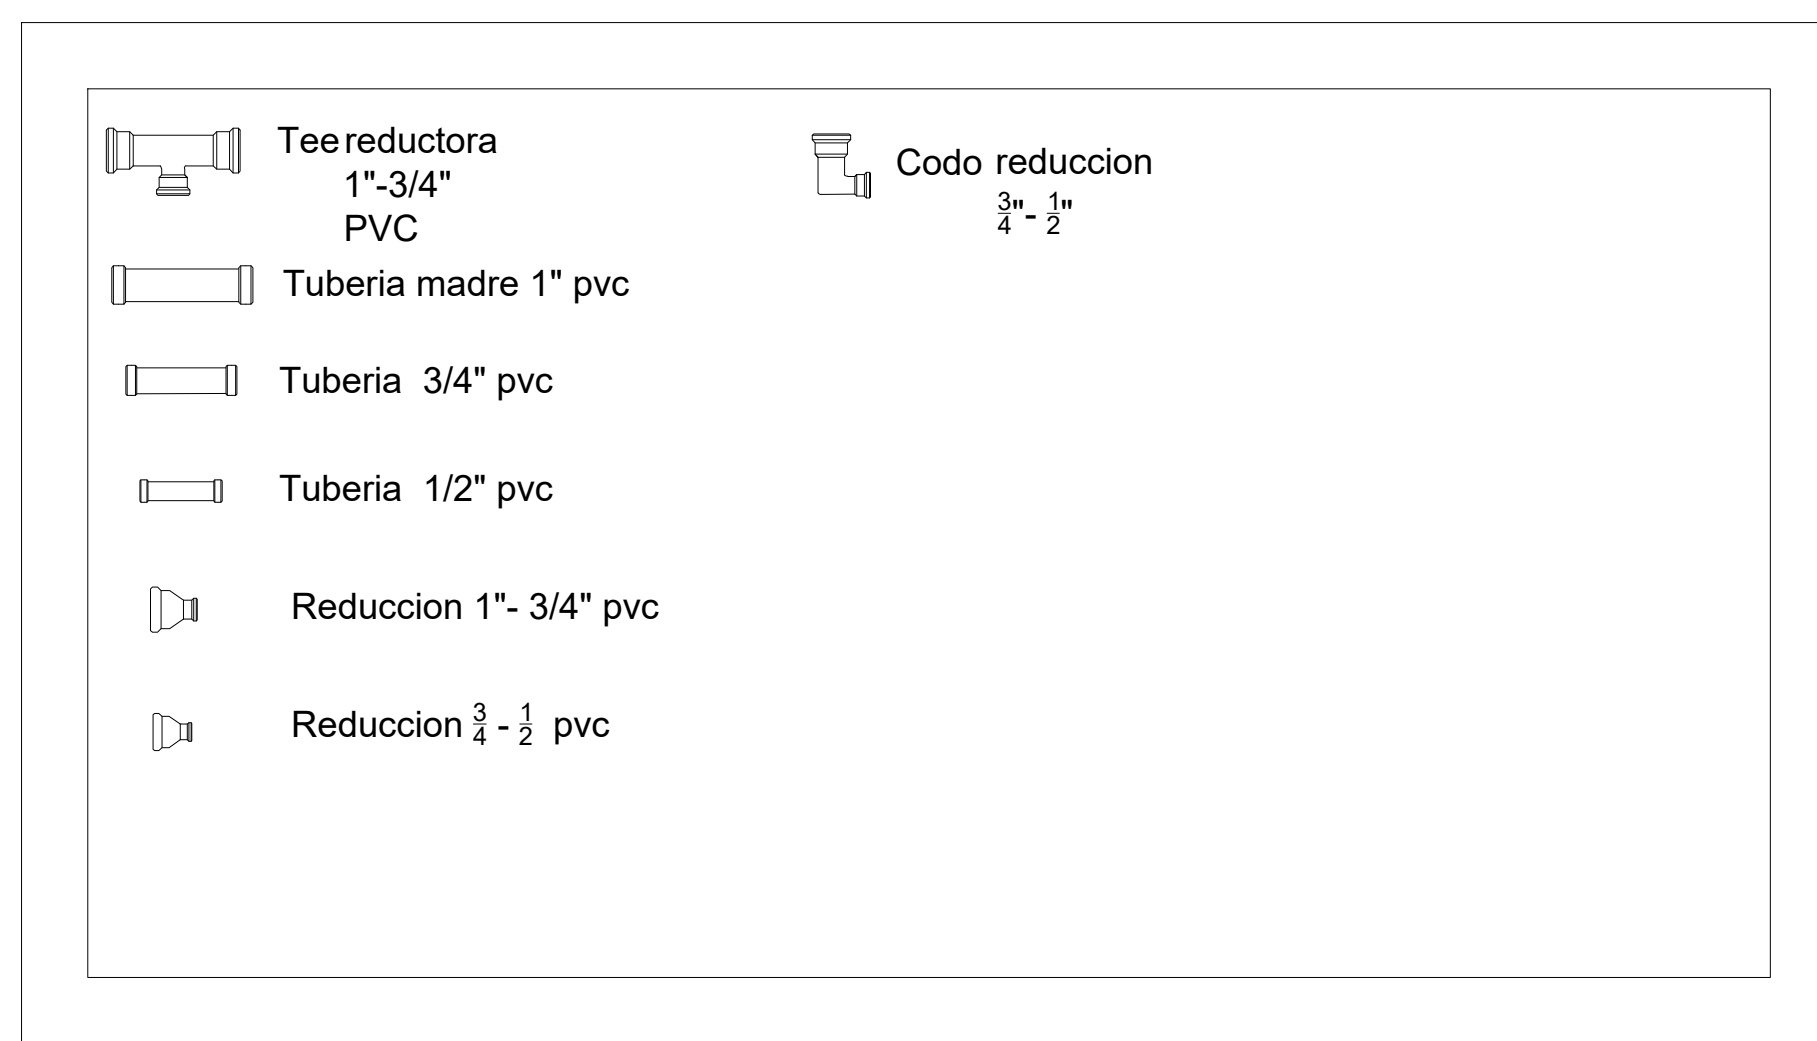


A VISTA GENERAL DEL BAÑO






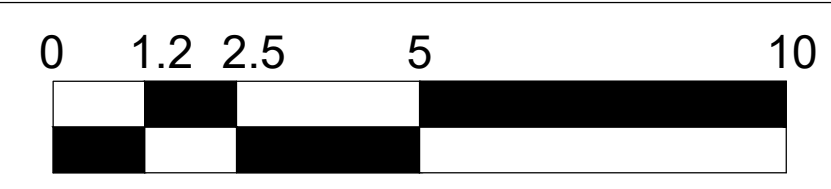





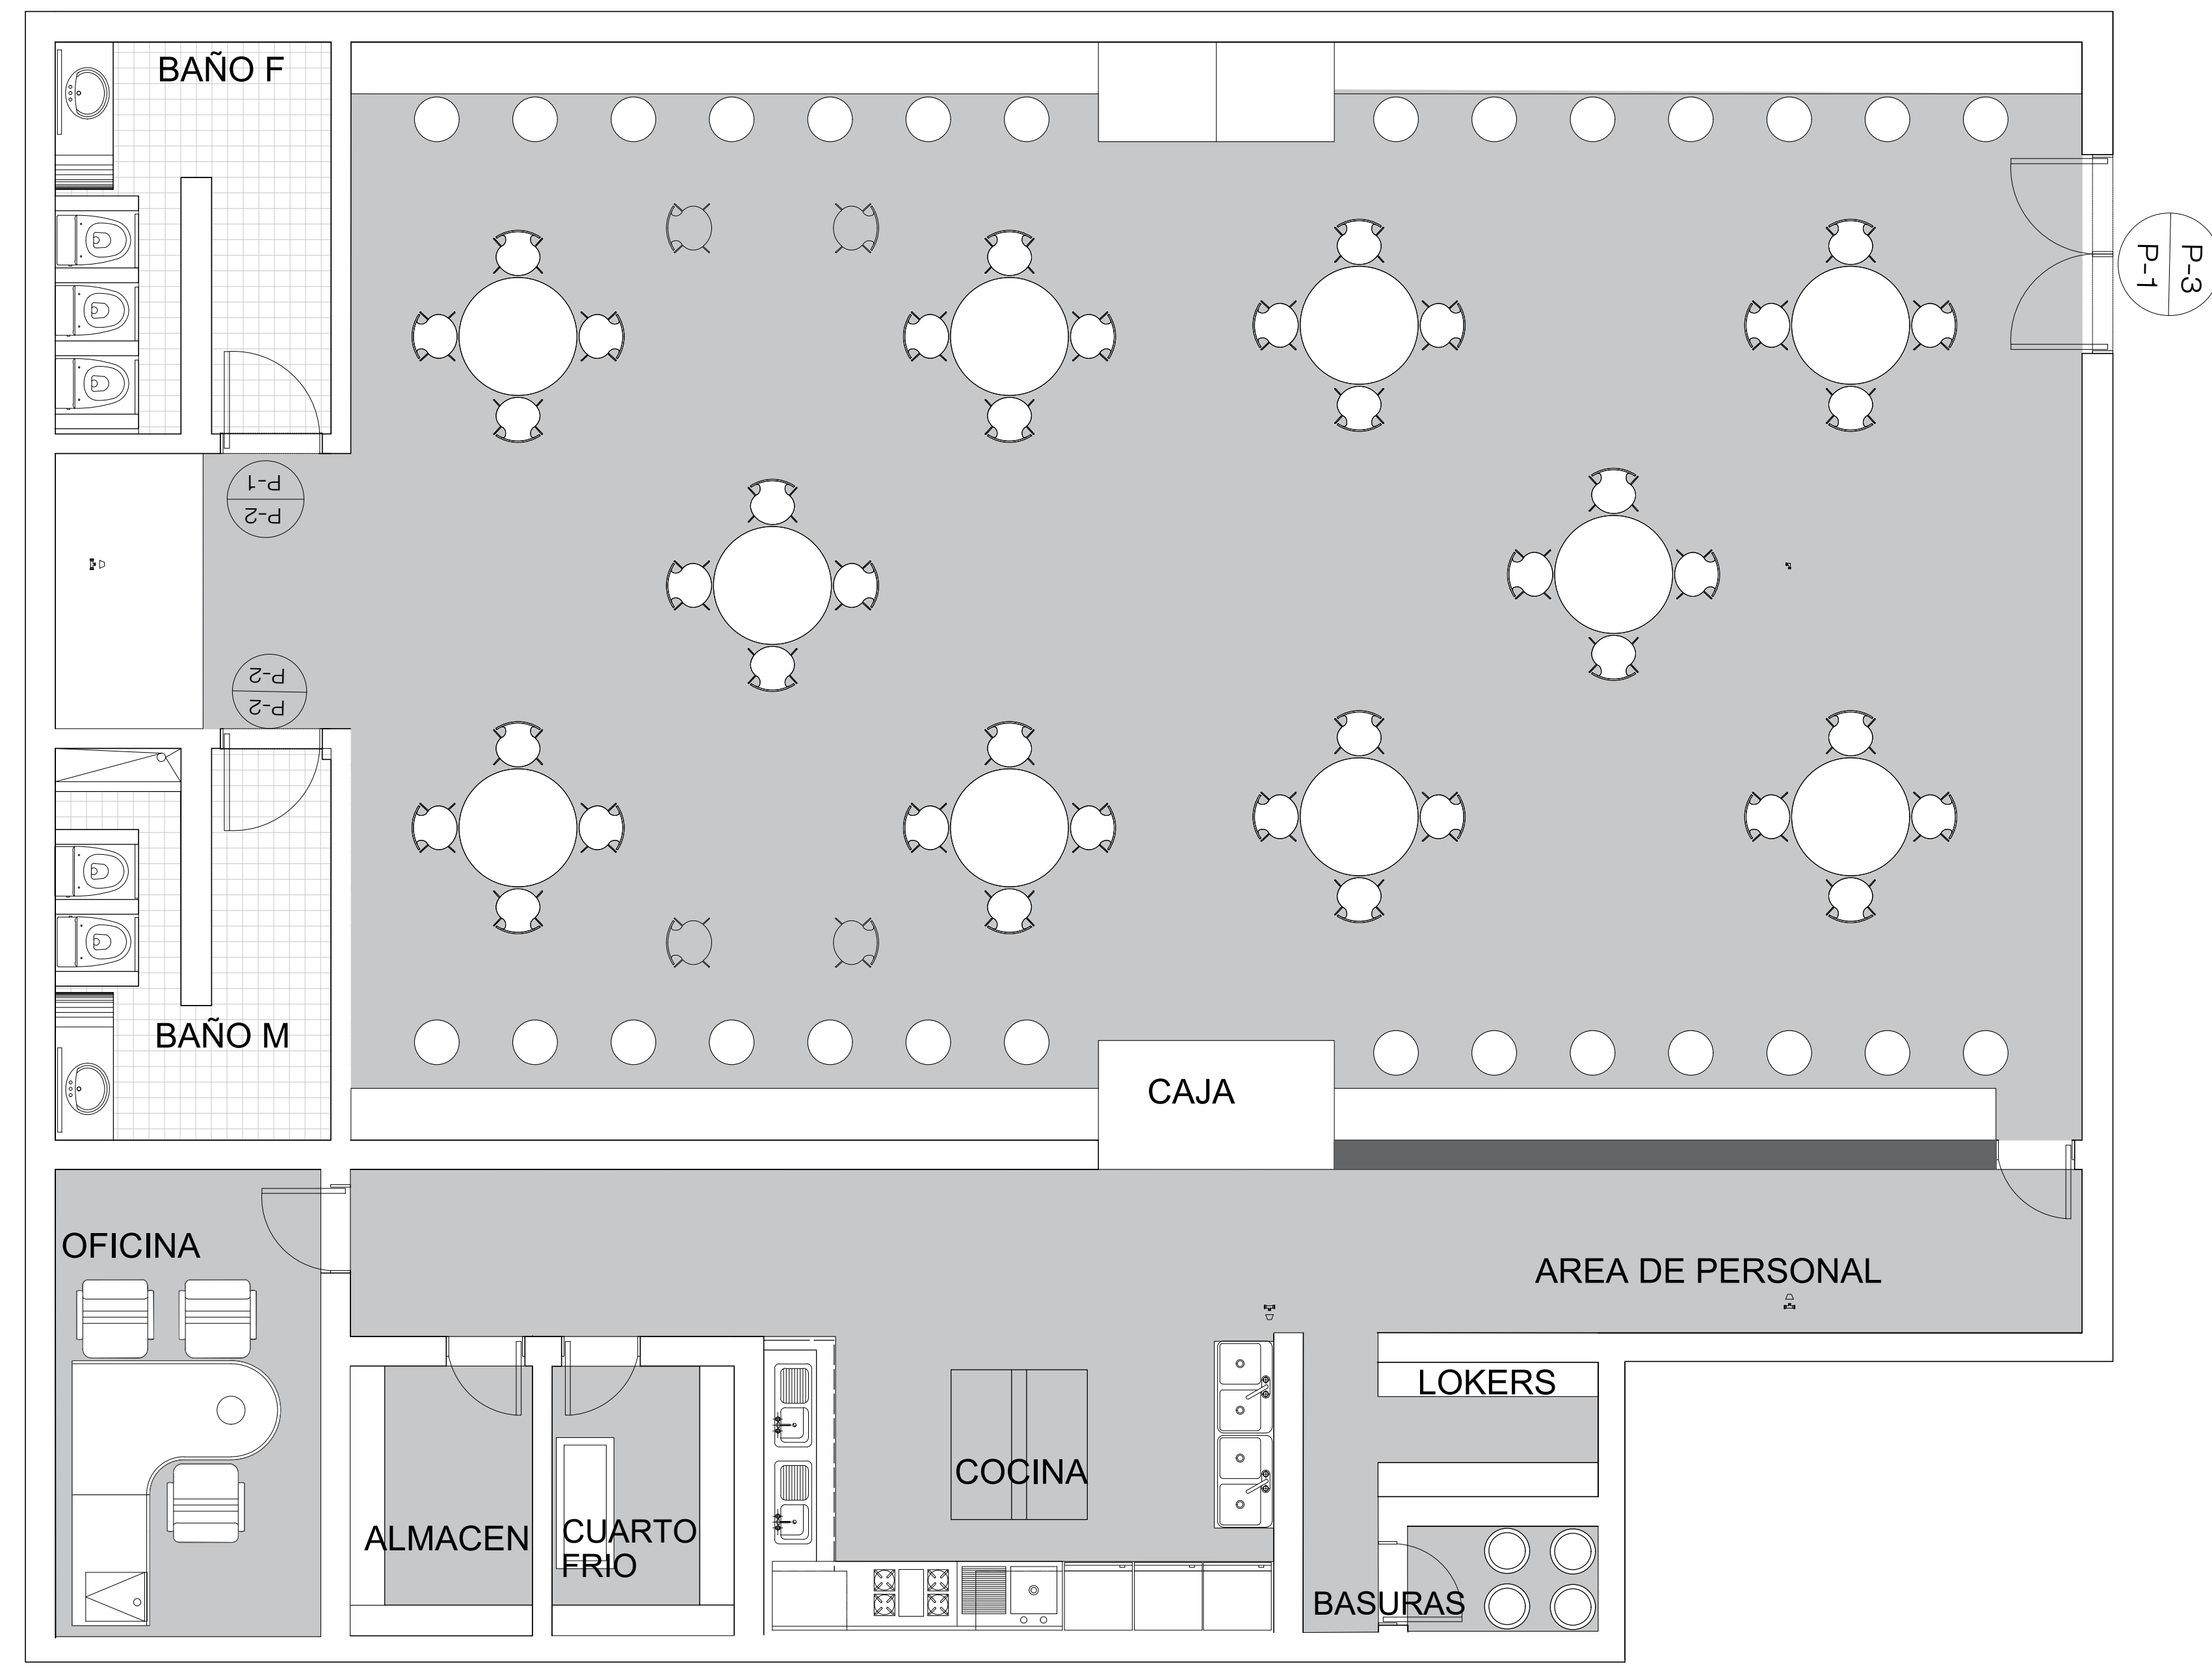







ESCALA 1:100



1 2 3 4 5 6 7 8

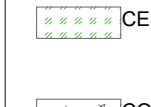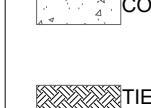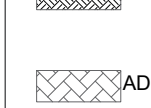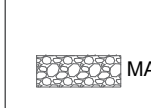

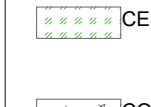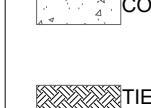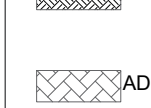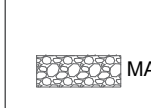A VISTA GENERAL DEL RESTAURANTE
 ESCALA 1:100

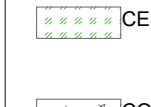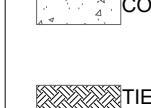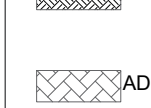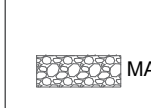REVISION	PLANO No.	PLANCHA No.												
A-417	43	086												
 UNIVERSIDAD La Gran Colombia														
PROYECTO : CENTRO MULTIPROPOSITO DEPORTIVO Y CULTURAL SOACHA-CUNDINAMARCA David Asprilla Mosquera Juan Felipe Ochoa Ferro Daniel Quintero Calderon														
CONVENCIONES : P. PISOS M. ACABADO DE MURO T. ACABADO DE CIELO RASO G. GUARDA ESCOBA H. ALTURA LIBRE N. NIVEL FINO														
<table border="0"> <tr> <td></td> <td>AGUA</td> </tr> <tr> <td></td> <td>CESPED</td> </tr> <tr> <td></td> <td>CONCRETO</td> </tr> <tr> <td></td> <td>TIERRA</td> </tr> <tr> <td></td> <td>ADOQUIN</td> </tr> <tr> <td></td> <td>MARMOL</td> </tr> </table>				AGUA		CESPED		CONCRETO		TIERRA		ADOQUIN		MARMOL
	AGUA													
	CESPED													
	CONCRETO													
	TIERRA													
	ADOQUIN													
	MARMOL													
CONTIENE: VISTA GENERAL DEL RESTAURANTE														
MODIFICACIONES :		FECHAS :												
MODIFICACIONES 1		20/04/2020												
MODIFICACIONES 1		02/05/2020												
MODIFICACIONES 3		08/05/2020												
<table border="1"> <tr> <td>Elaborado por:</td> <td>Revisado por:</td> </tr> <tr> <td>Proyectado/Constructor:</td> <td>Proyectado/Responsable:</td> </tr> <tr> <td>Monitor de Obra:</td> <td>Aprobado:</td> </tr> <tr> <td>ESCALA: 1:100</td> <td>FECHA: 12/06/2020</td> </tr> <tr> <td>ARCHIVO: PDF</td> <td>FECHA DE LA COPIA: 12/06/2020</td> </tr> <tr> <td>DIBUJO:</td> <td>ELABORACION:</td> </tr> </table>			Elaborado por:	Revisado por:	Proyectado/Constructor:	Proyectado/Responsable:	Monitor de Obra:	Aprobado:	ESCALA: 1:100	FECHA: 12/06/2020	ARCHIVO: PDF	FECHA DE LA COPIA: 12/06/2020	DIBUJO:	ELABORACION:
Elaborado por:	Revisado por:													
Proyectado/Constructor:	Proyectado/Responsable:													
Monitor de Obra:	Aprobado:													
ESCALA: 1:100	FECHA: 12/06/2020													
ARCHIVO: PDF	FECHA DE LA COPIA: 12/06/2020													
DIBUJO:	ELABORACION:													
REVISION		PLANO No.												
A-417		43												
		086												



UNIVERSIDAD
La Gran Colombia

PROYECTO :
**CENTRO
MULTIPROPOSITO
DEPORTIVO Y CULTURAL**

SOACHA-CUNDINAMARCA
David Asprilla Mosquera
Juan Felipe Ochoa Ferro
Daniel Quintero Calderon

CONVENCIONES :

- P. PISOS
- M. ACABADO DE MURO
- T. ACABADO DE CIELO RASO
- G. GUARDA ESCOBA
- H. ALTURA LIBRE
- N. NIVEL FINO

- AGUA
- CESPED
- CONCRETO
- TIERRA
- ADOQUIN
- MARMOL

CONTIENE:


**PLANTA
INSTALACIONES
ELECTRICAS
SOTANO1**

MODIFICACIONES :	FECHAS :
MODIFICACIONES 1	20/04/2020
MODIFICACIONES 1	02/05/2020
MODIFICACIONES 3	08/05/2020


ANALITICO CONSTRUCTIVA	DIAGNOSTICO RESPONSABLE
ASESOR DE DISEÑO	ASESOR
ESCALA: 1:200	FECHA: 12/06/2020
ARCHIVO: PDF	FECHA DE LA COPIA: 12/06/2020
DIBUJO:	ELABORACION:


REVISION	PLANO No.	PLANCHA No.
	A-420	46 DE 086

**A SOTANO 2 ELECTRICO
ESCALA 1:200**

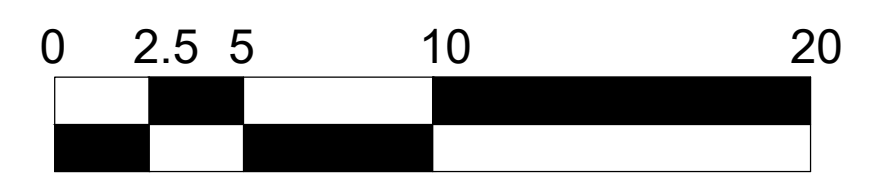

CUADRO DE CONVENCIONES	
S1 INTERRUPTOR SENCILLO	LUMINARIA FLUORECENTE
S2 INTERRUPTOR DOBLE	RED POR TECHO
S3 INTERRUPTOR TRIPLE	RED SUBTERRANEA POR MURO
Sc INTERRUPTOR CONMUTABLE	RED SUBTERRANEA
LAMPARA MERCURIO 125W	EXTINTOR DE ELECTRICIDAD
LAMPARA INCANDESCENTE EN APLIQUE	LUMINARIA PROPUESTA
LAMPARA INCANDESCENTE DE TECHO	NEUTRO
TABLERO DE DISTRIBUCIÓN	FASE
TOMA DOBLE NORMAL	POLO A TIERRA
TOMA REGULADA	MOTOR DE PUERTA

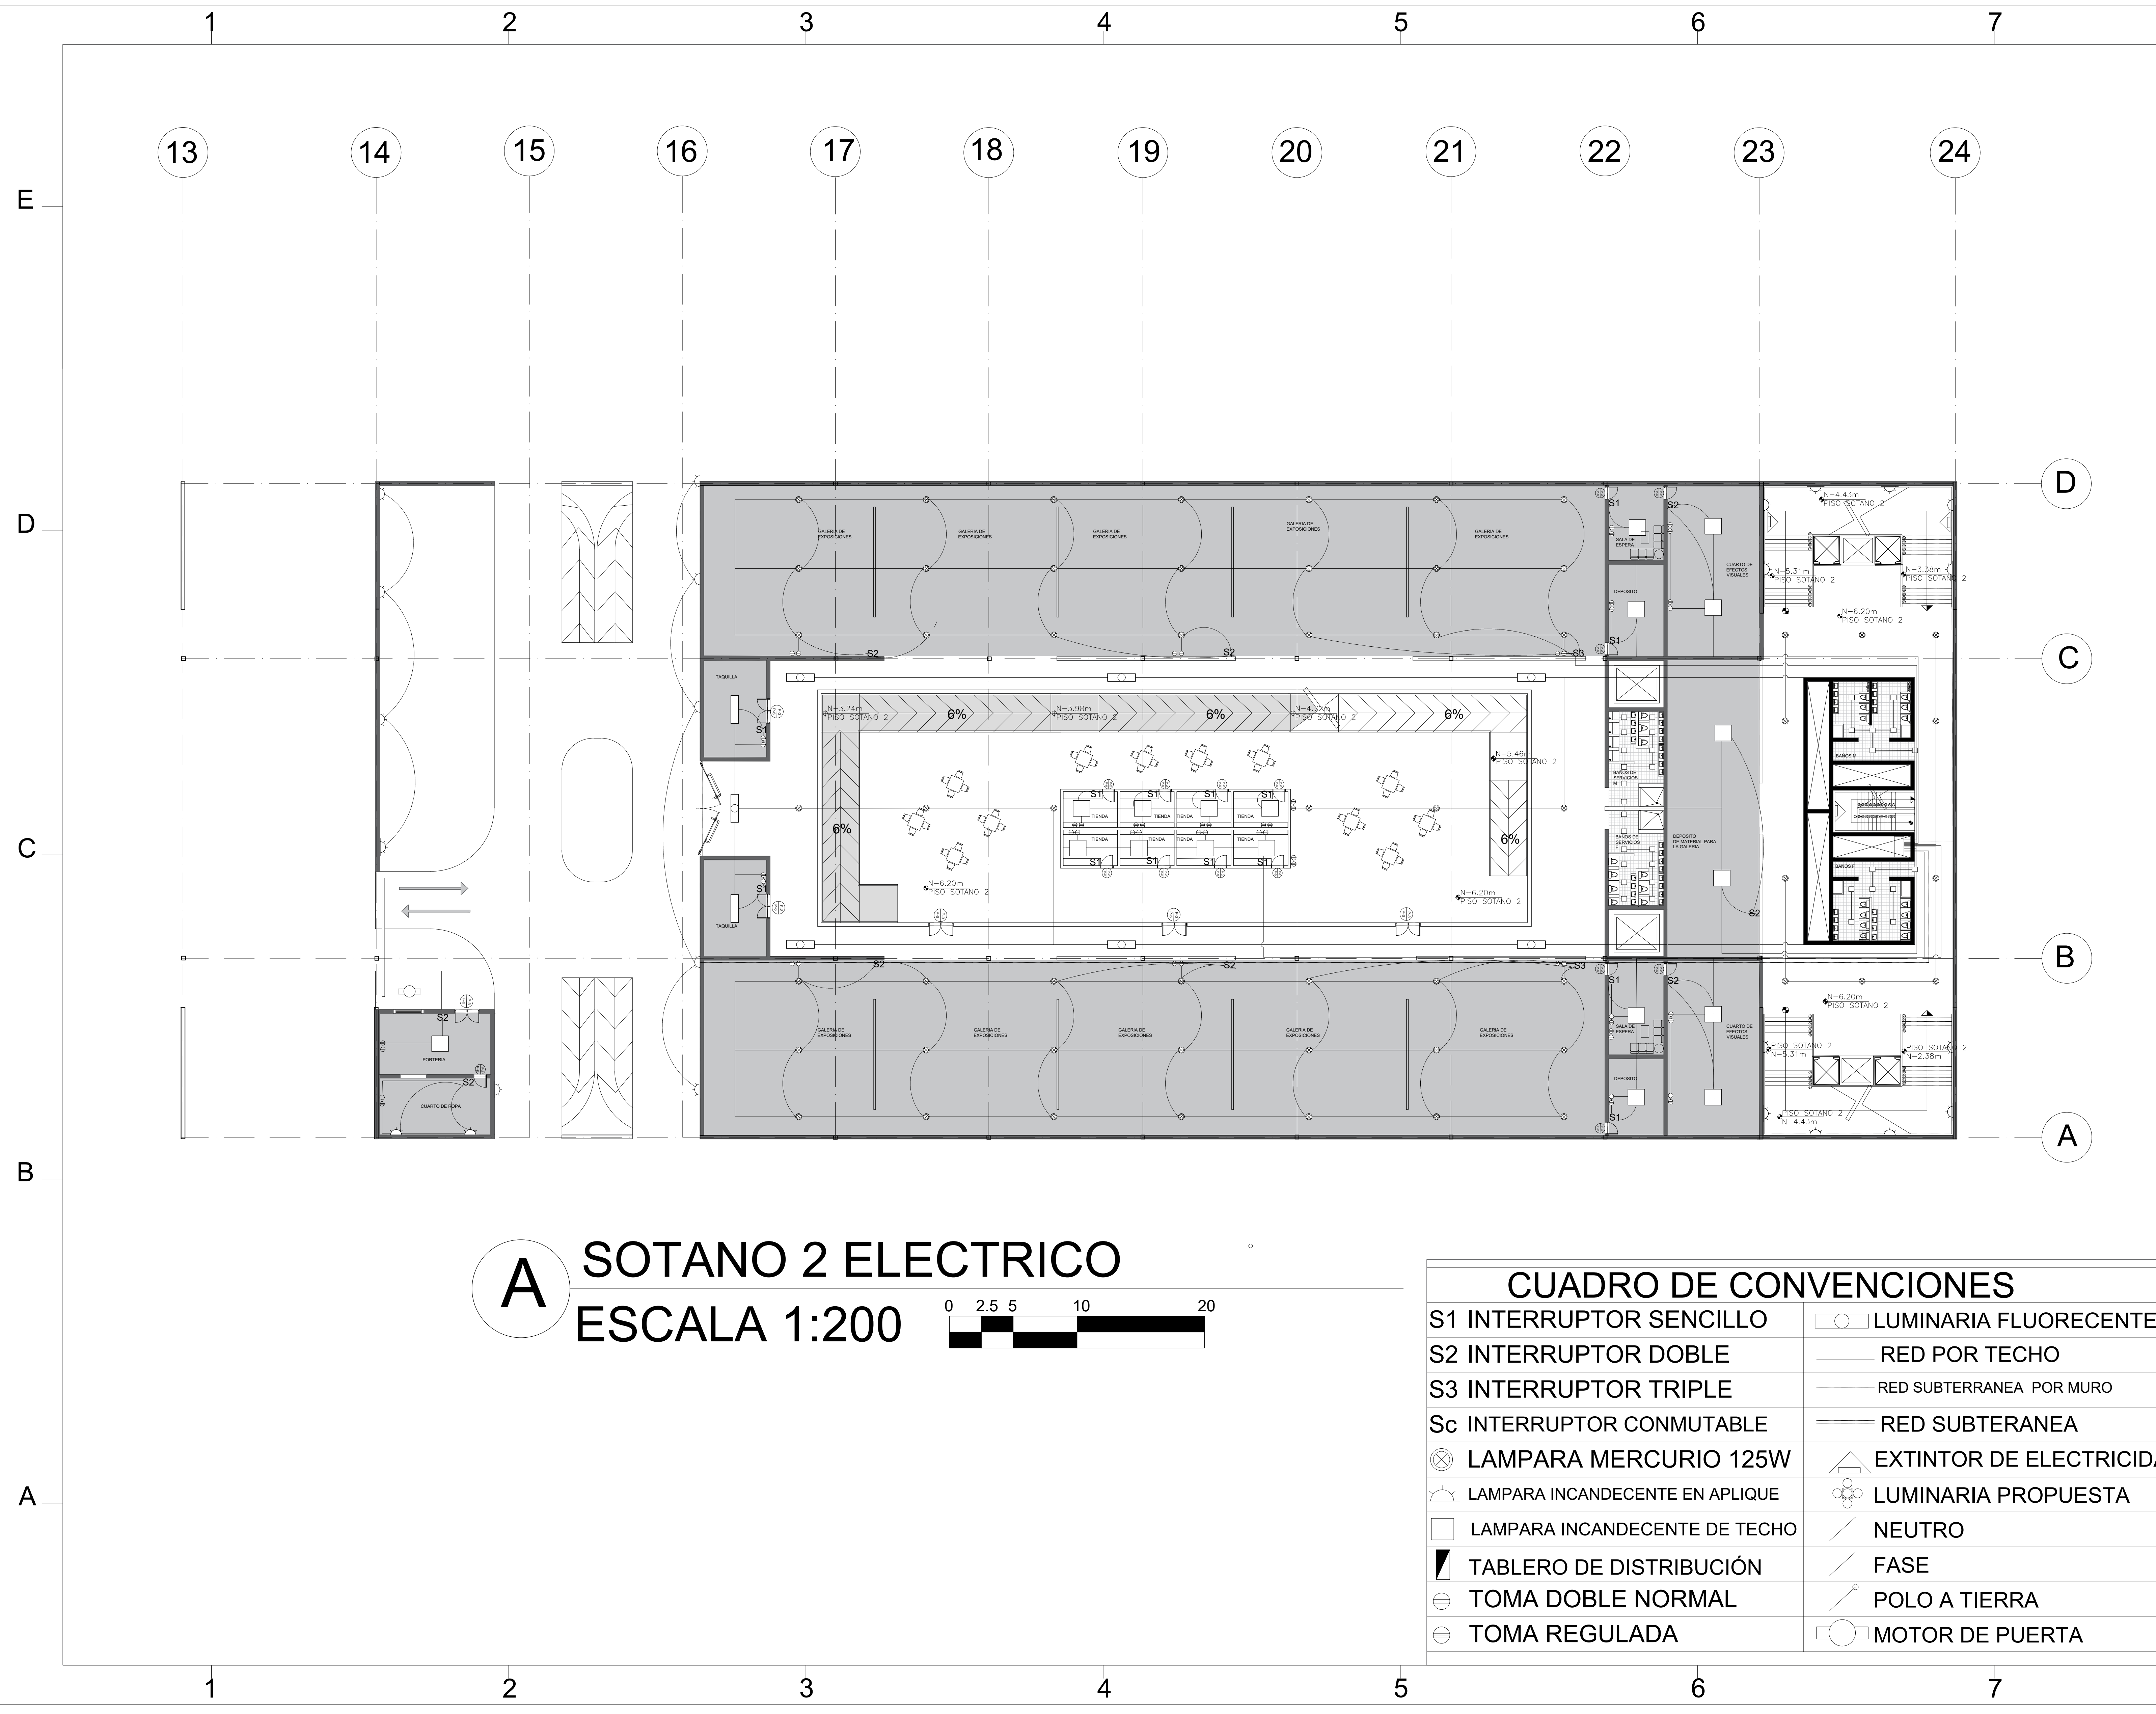

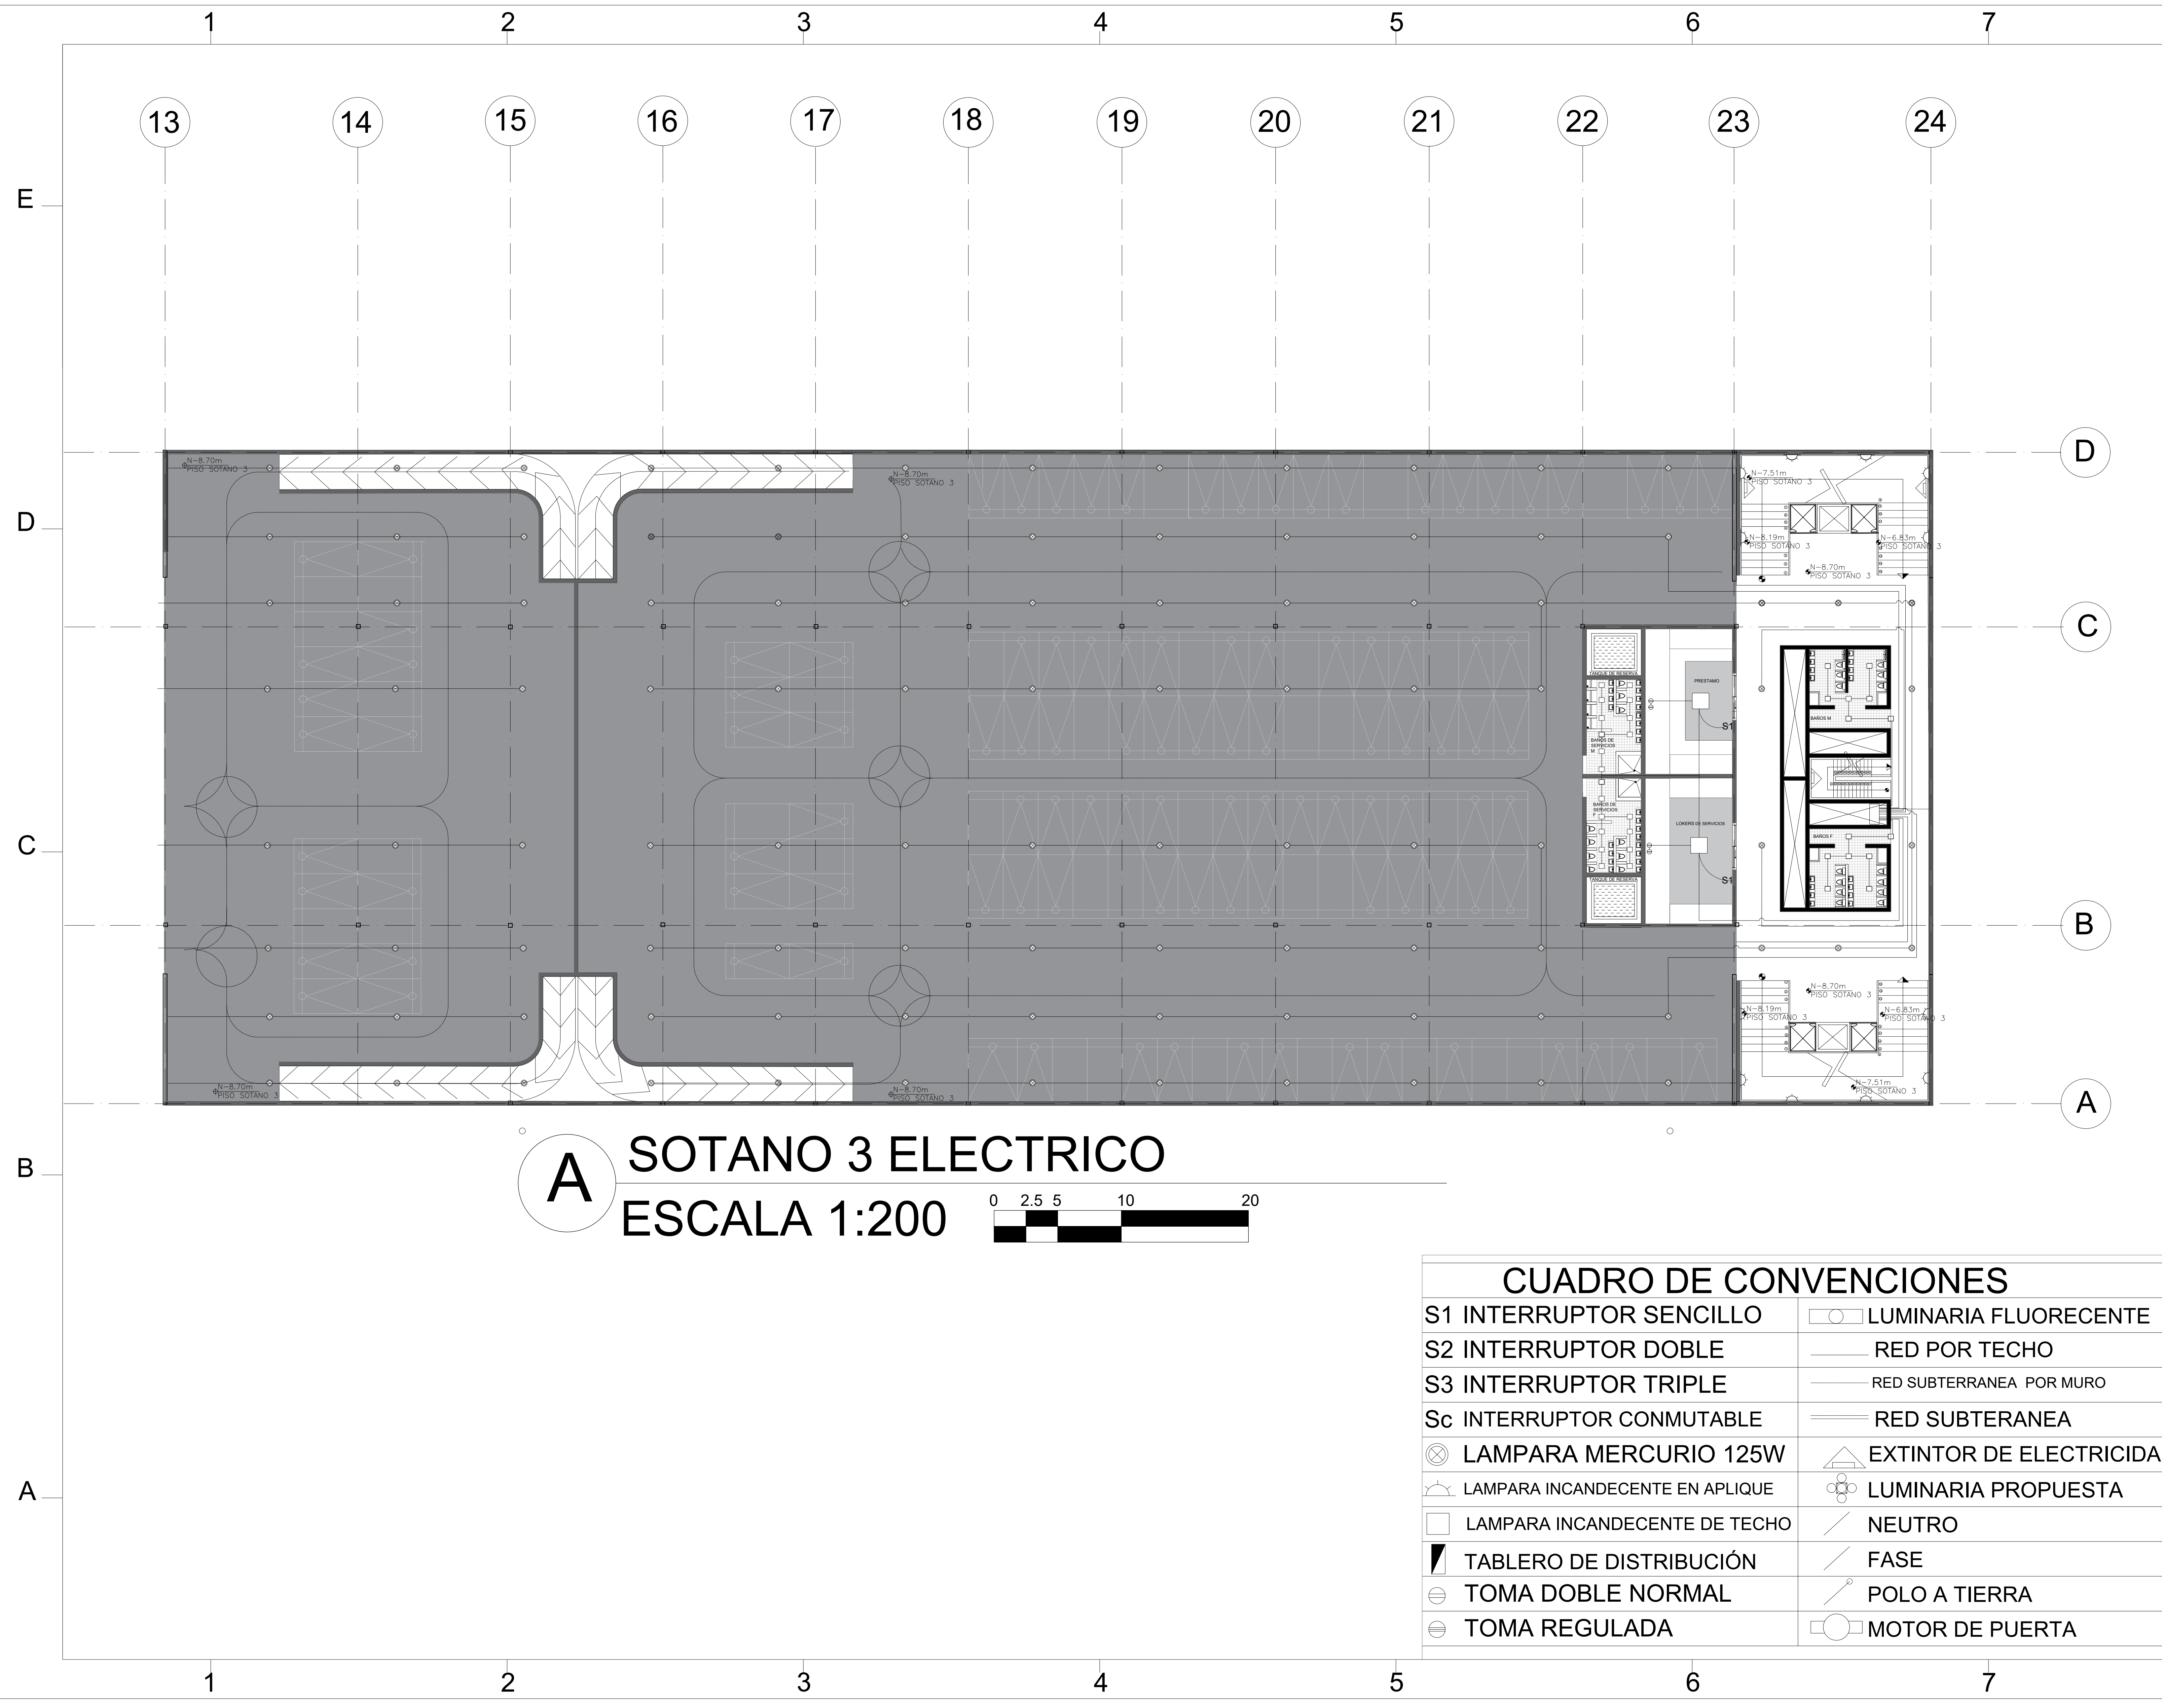

A SOTANO 3 ELECTRICO
ESCALA 1:200

CUADRO DE CONVENCIONES	
S1 INTERRUPTOR SENCILLO	○ LUMINARIA FLUORECENTE
S2 INTERRUPTOR DOBLE	— RED POR TECHO
S3 INTERRUPTOR TRIPLE	— RED SUBTERRANEA POR MURO
Sc INTERRUPTOR CONMUTABLE	— RED SUBTERRANEA
⊗ LAMPARA MERCURIO 125W	△ EXTINTOR DE ELECTRICIDAD
☛ LAMPARA INCANDESCENTE EN APLIQUE	⊙ LUMINARIA PROPUESTA
□ LAMPARA INCANDESCENTE DE TECHO	— NEUTRO
▬ TABLERO DE DISTRIBUCIÓN	— FASE
⊖ TOMA DOBLE NORMAL	— POLO A TIERRA
⊖ TOMA REGULADA	⊖ MOTOR DE PUERTA

UNIVERSIDAD
La Gran Colombia

PROYECTO :
CENTRO MULTIPROPOSITO DEPORTIVO Y CULTURAL

SOACHA-CUNDINAMARCA
 David Asprilla Mosquera
 Juan Felipe Ochoa Ferro
 Daniel Quintero Calderon

CONVENCIONES :

- P. PISOS
- M. ACABADO DE MURO
- T. ACABADO DE CIELO RASO
- G. GUARDA ESCOBA
- H. ALTURA LIBRE
- N. NIVEL FINO


- AGUA
- CESPED
- CONCRETO
- TIERRA
- ADOQUIN
- MARMOL

CONTIENE:
PLANTA INSTALACIONES ELECTRICAS SOTANO 3


MODIFICACIONES :	FECHAS :
MODIFICACIONES 1	20/04/2020
MODIFICACIONES 1	02/05/2020
MODIFICACIONES 3	08/05/2020

ARQUITECTO RESPONSABLE	INGENIERO RESPONSABLE
ASESOR DE DISEÑO	ASESOR
ESCALA: 1:200	FECHA: 12/06/2020
ARCHIVO: PDF	FECHA DE LA COPIA: 12/06/2020
DIBUJO:	ELABORACION:
REVISION	PLANO No.
	A-418
	PLANCHA No. 44
	DE 086

980 DE 44 PLANCHAS No. A-418
 UNIVERSIDAD La Gran Colombia
 CENTRO MULTIPROPOSITO DEPORTIVO Y CULTURAL
 SOACHA-CUNDINAMARCA
 David Asprilla Mosquera
 Juan Felipe Ochoa Ferro
 Daniel Quintero Calderon
 CONVENCIONES :
 P. PISOS
 M. ACABADO DE MURO
 T. ACABADO DE CIELO RASO
 G. GUARDA ESCOBA
 H. ALTURA LIBRE
 N. NIVEL FINO
 AGUA
 CESPED
 CONCRETO
 TIERRA
 ADOQUIN
 MARMOL
 CONTIENE:
PLANTA INSTALACIONES ELECTRICAS SOTANO 3
 MODIFICACIONES : FECHAS :
 MODIFICACIONES 1 20/04/2020
 MODIFICACIONES 1 02/05/2020
 MODIFICACIONES 3 08/05/2020
 ARQUITECTO RESPONSABLE INGENIERO RESPONSABLE
 ASESOR DE DISEÑO ASESOR
 ESCALA: 1:200 FECHA: 12/06/2020
 ARCHIVO: PDF FECHA DE LA COPIA: 12/06/2020
 DIBUJO: ELABORACION:
 REVISION PLANO No. A-418 PLANCHA No. 44 DE 086

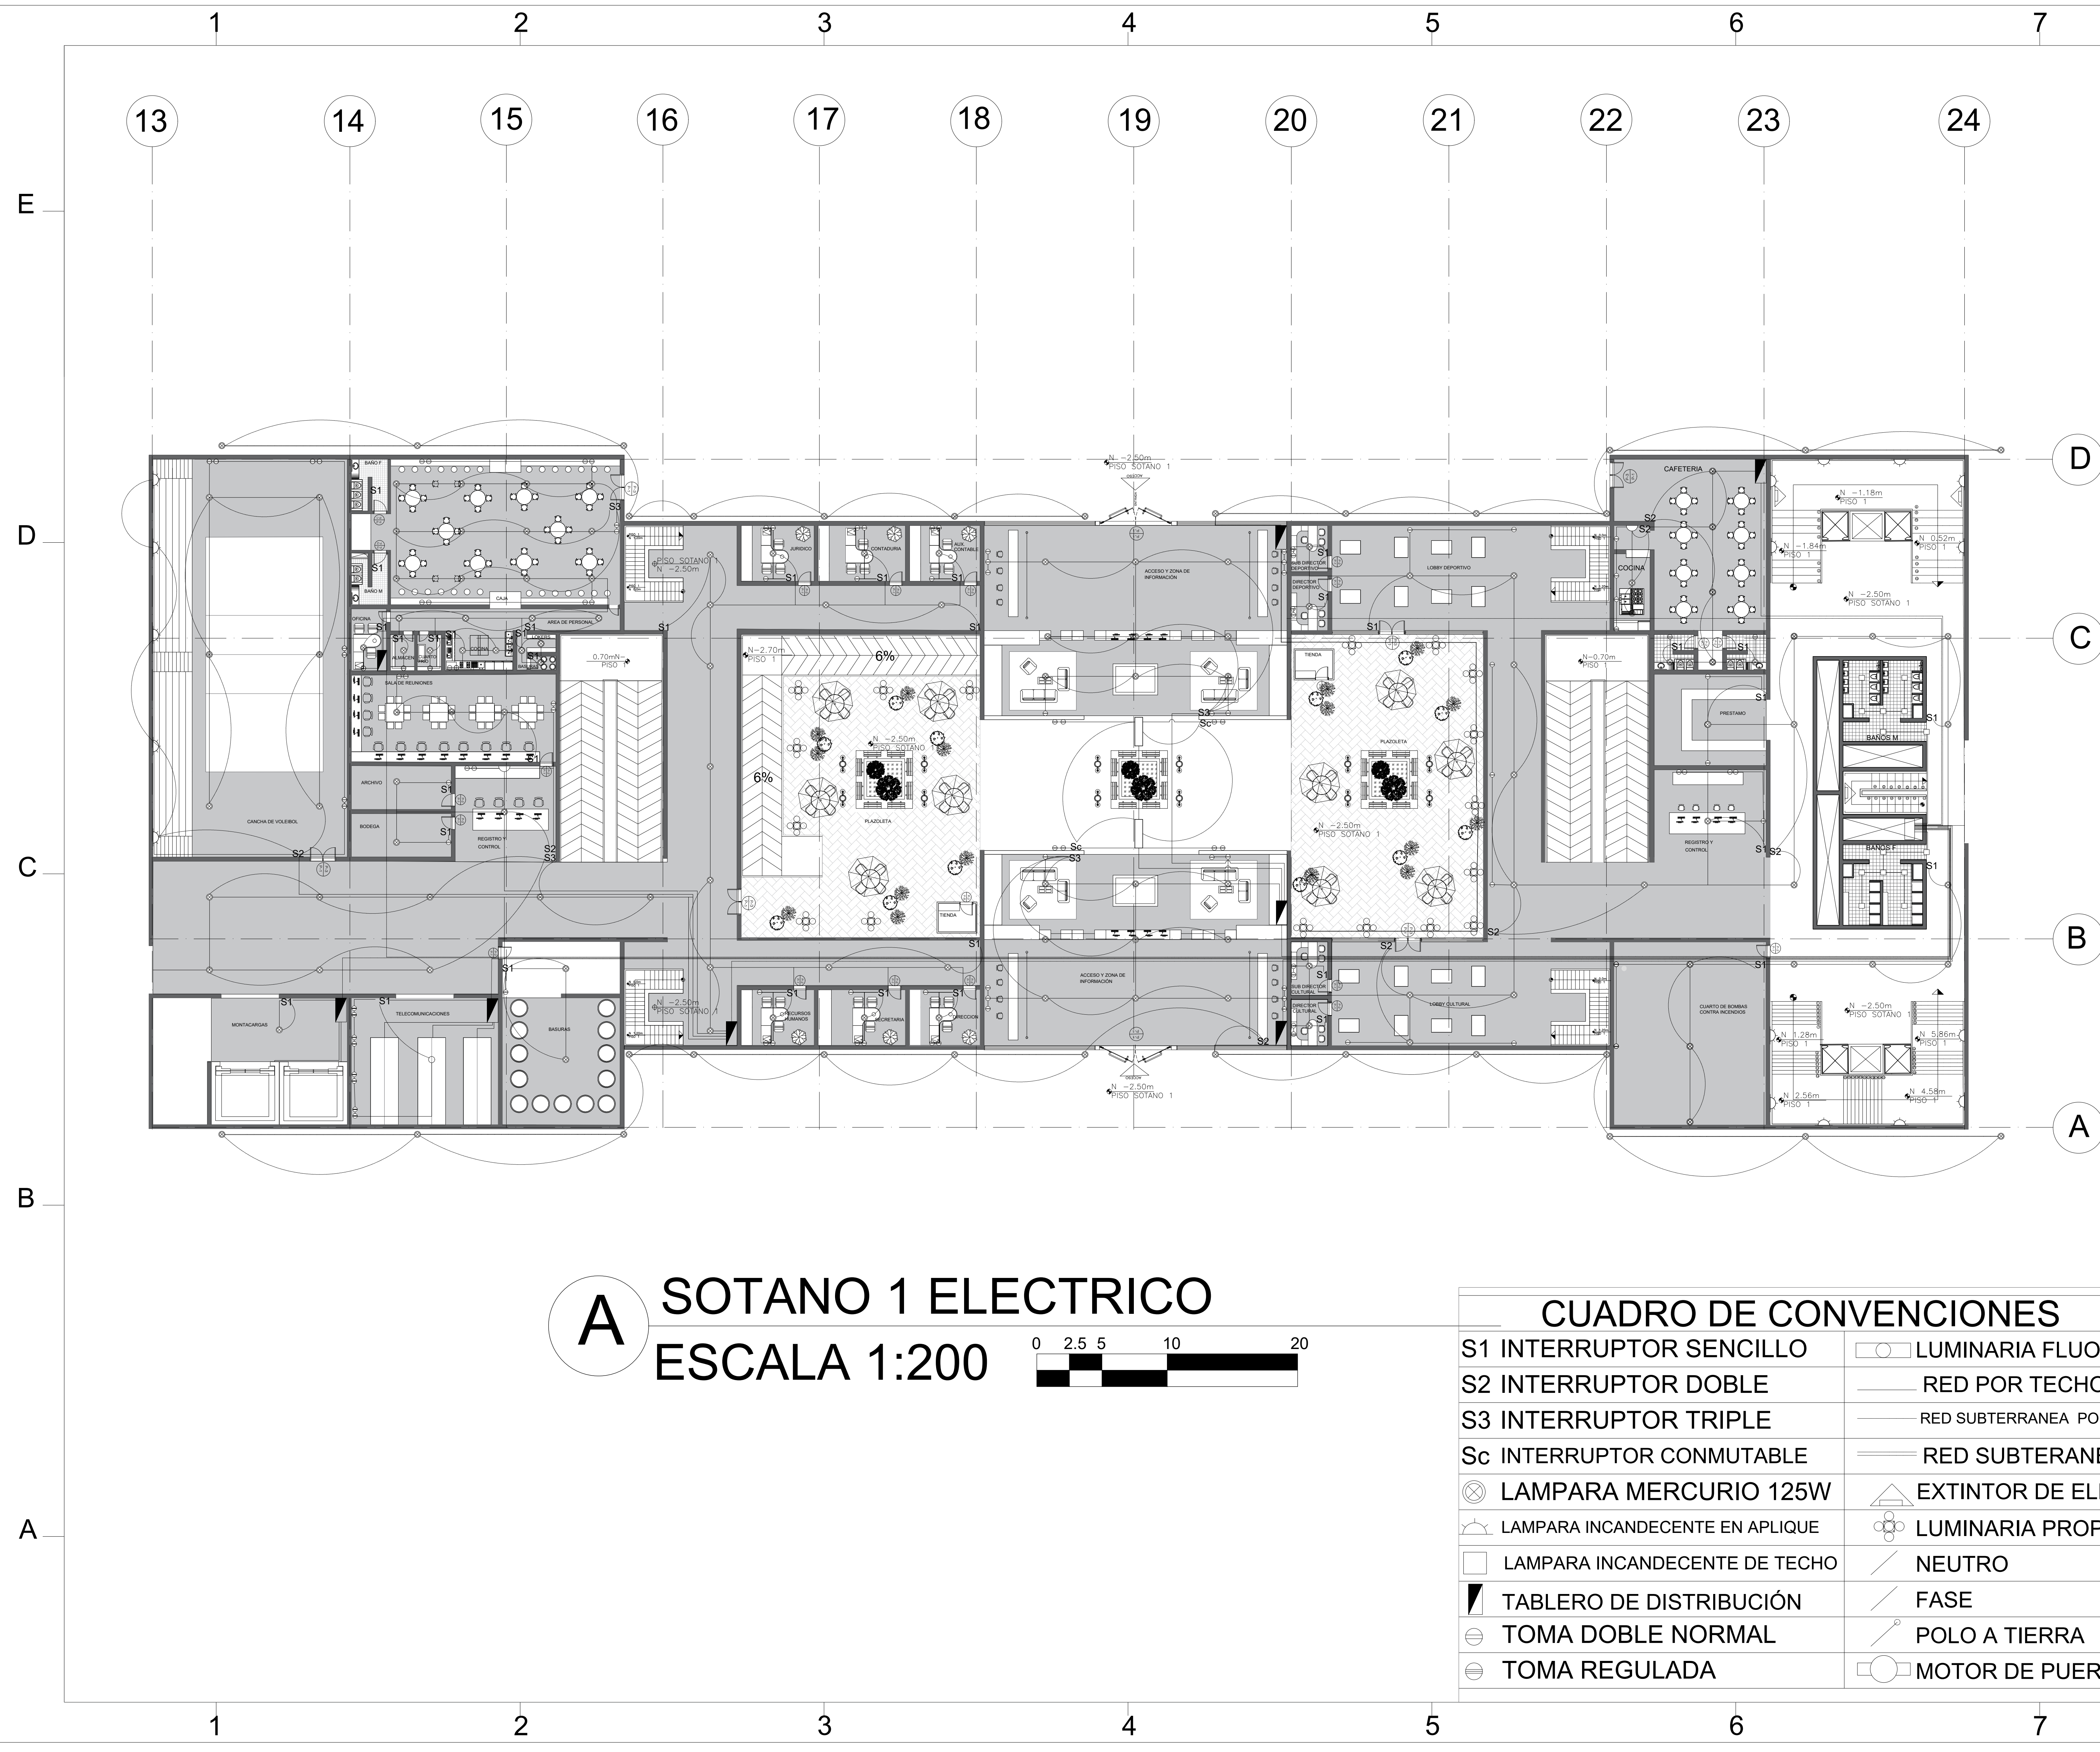

A SOTANO 1 ELECTRICO
ESCALA 1:200

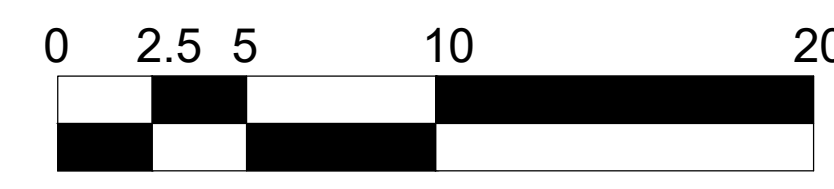

CUADRO DE CONVENCIONES	
S1 INTERRUPTOR SENCILLO	LUMINARIA FLUORECENTE
S2 INTERRUPTOR DOBLE	RED POR TECHO
S3 INTERRUPTOR TRIPLE	RED SUBTERRANEA POR MURO
Sc INTERRUPTOR CONMUTABLE	RED SUBTERRANEA
LAMPARA MERCURIO 125W	EXTINTOR DE ELECTRICIDAD
LAMPARA INCANDESCENTE EN APLIQUE	LUMINARIA PROPUESTA
LAMPARA INCANDESCENTE DE TECHO	NEUTRO
TABLERO DE DISTRIBUCIÓN	FASE
TOMA DOBLE NORMAL	POLO A TIERRA
TOMA REGULADA	MOTOR DE PUERTA

UNIVERSIDAD
La Gran Colombia

PROYECTO :
CENTRO MULTIPROPOSITO DEPORTIVO Y CULTURAL

SOACHA-CUNDINAMARCA
 David Asprilla Mosquera
 Juan Felipe Ochoa Ferro
 Daniel Quintero Calderon

CONVENCIONES :

P. PISOS
 M. ACABADO DE MURO
 T. ACABADO DE CIELO RASO
 G. GUARDA ESCOBA
 H. ALTURA LIBRE
 N. NIVEL FINO

CONTIENE:

PLANTA INSTALACIONES ELECTRICAS SOTANO1


MODIFICACIONES :	FECHAS :
MODIFICACIONES 1	20/04/2020
MODIFICACIONES 1	02/05/2020
MODIFICACIONES 3	08/05/2020

ESCALA: 1:200 FECHA: 12/06/2020


ARCHIVO: PDF FECHA DE LA COPIA: 12/06/2020

DIBUJO: ELABORACION:

REVISION: PLANO No: **A-420** PLANCHA No: **46**
 DE: DE: **086**

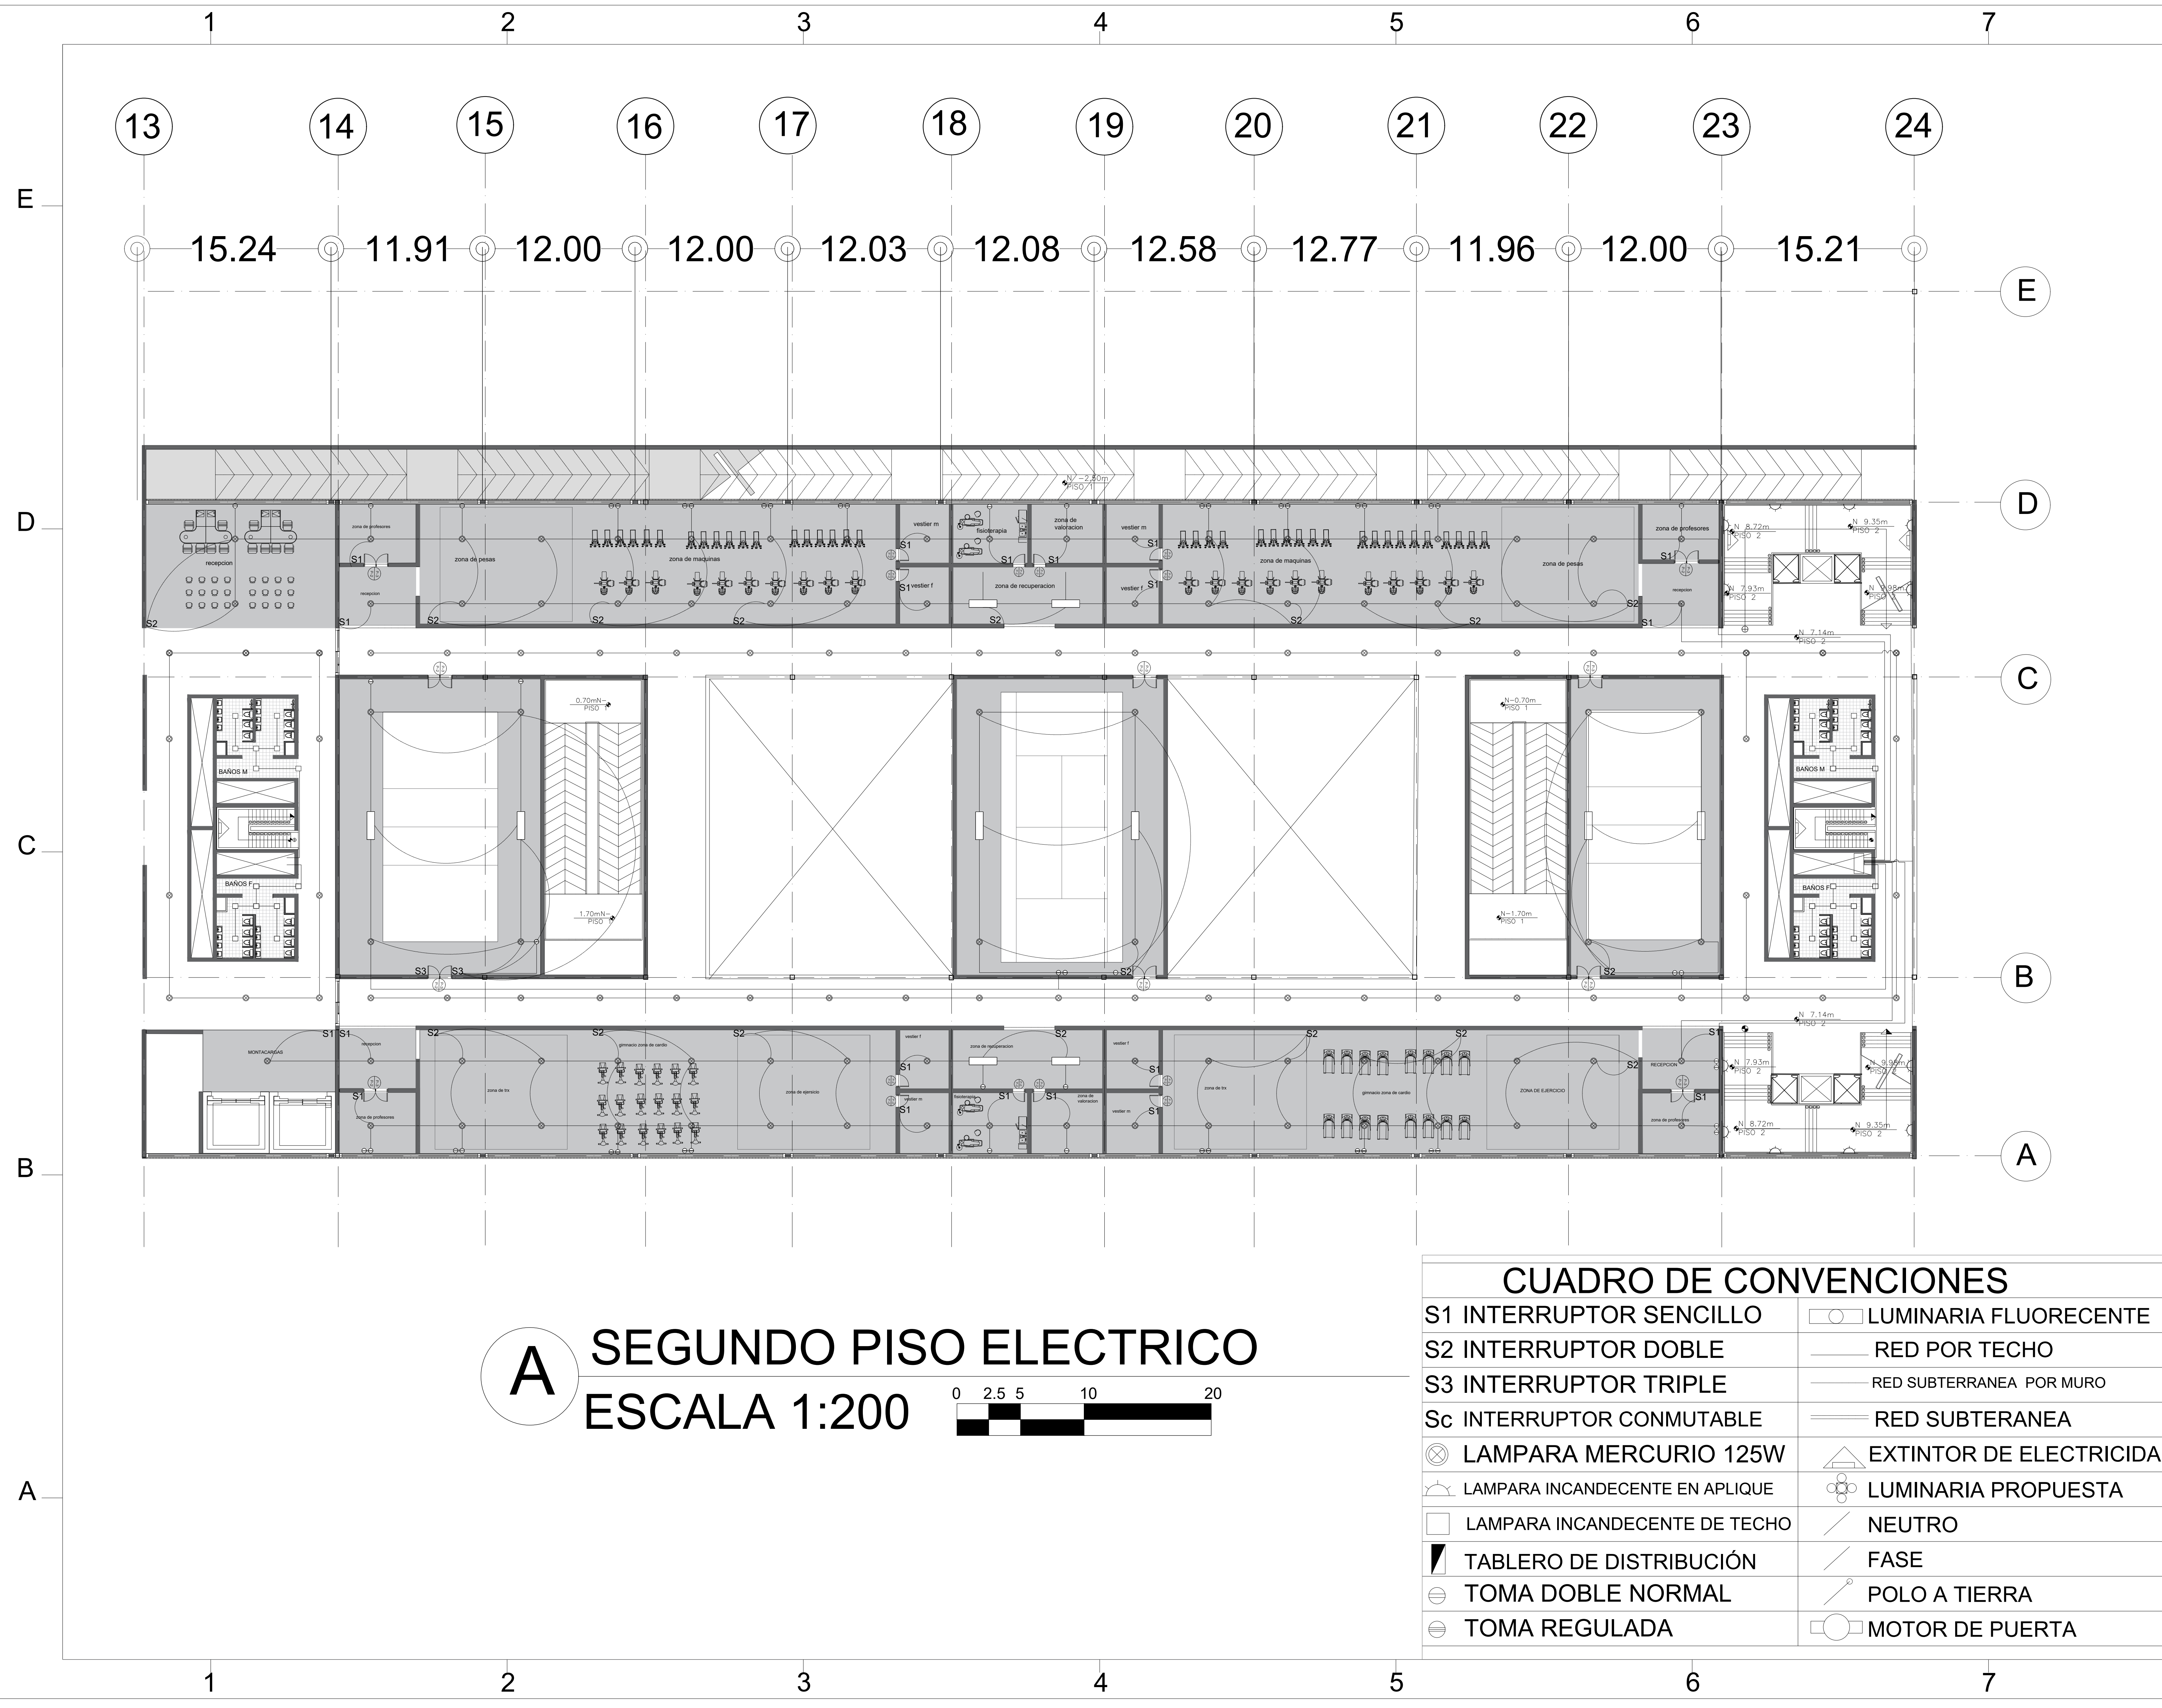

980 DE 47
PLANO No. A-421



UNIVERSIDAD
La Gran Colombia

PROYECTO :
CENTRO MULTIPROPOSITO DEPORTIVO Y CULTURAL
SOACHA-CUNDINAMARCA

CONVENCIONES :

P. PISOS
M. ACABADO DE MURO
T. ACABADO DE CIELO RASO
G. GUARDA ESCOBA
H. ALTURA LIBRE
N. NIVEL FINO

AGUA
CESPED
CONCRETO
TIERRA
ADOQUIN
MARMOL

CONTIENE:
PLANTA INSTALACIONES ELECTRICAS SEGUNDO PISO

MODIFICACIONES :	FECHAS :
MODIFICACIONES 1	20/04/2020
MODIFICACIONES 1	02/05/2020
MODIFICACIONES 3	08/05/2020

INFORMACION	RESPONSABLE
PROYECTO CONCEPTUAL	PROYECTO RESPONSABLE
ARQUITECTO DE OBRA	ARQUITECTO
ESCALA: 1:200	FECHA: 12/06/2020
ARCHIVO: PDF	FECHA DE LA COPIA: 12/06/2020
DIBUJO:	ELABORACION:
REVISION	PLANO No. A-421
	PLANCHAS No. 47 DE 086

A SEGUNDO PISO ELECTRICO
ESCALA 1:200



S1 INTERRUPTOR SENCILLO	LUMINARIA FLUORECENTE
S2 INTERRUPTOR DOBLE	RED POR TECHO
S3 INTERRUPTOR TRIPLE	RED SUBTERRANEA POR MURO
Sc INTERRUPTOR CONMUTABLE	RED SUBTERRANEA
LAMPARA MERCURIO 125W	EXTINTOR DE ELECTRICIDAD
LAMPARA INCANDESCENTE EN APLIQUE	LUMINARIA PROPUESTA
LAMPARA INCANDESCENTE DE TECHO	NEUTRO
TABLERO DE DISTRIBUCIÓN	FASE
TOMA DOBLE NORMAL	POLO A TIERRA
TOMA REGULADA	MOTOR DE PUERTA



986 DE
48
A-422

REVISION No. PLANO No. PLANCHA No.

UNIVERSIDAD
La Gran Colombia

PROYECTO :
CENTRO MULTIPROPOSITO DEPORTIVO Y CULTURAL

SOACHA-CUNDINAMARCA
David Asprilla Mosquera
Juan Felipe Ochoa Ferro
Daniel Quintero Calderon

CONVENCIONES :

P. PISOS
M. ACABADO DE MURO
T. ACABADO DE CIELO RASO
G. GUARDA ESCOBA
H. ALTURA LIBRE
N. NIVEL FINO

AGUA
CESPED
CONCRETO
TIERRA
ADOQUIN
MARMOL

CONTIENE:
PLANTA INSTALACIONES ELECTRICAS TERCER PISO

MODIFICACIONES :	FECHAS :
MODIFICACIONES 1	20/04/2020
MODIFICACIONES 1	02/05/2020
MODIFICACIONES 3	08/05/2020


ANALISTA DE PROYECTO	PROYECTO RESPONSABLE
ASESOR DE DISEÑO	ASESOR
ESCALA: 1:200	FECHA: 12/06/2020
ARCHIVO: PDF	FECHA DE LA COPIA: 12/06/2020
DIBUJO:	ELABORACION:
REVISION	PLANO No.
	A-422
	PLANCHA No. 48
	DE 086

A TERCER PISO ELECTRICO
ESCALA 1:200

CUADRO DE CONVENCIONES	
S1 INTERRUPTOR SENCILLO	LUMINARIA FLUORECENTE
S2 INTERRUPTOR DOBLE	RED POR TECHO
S3 INTERRUPTOR TRIPLE	RED SUBTERRANEA POR MURO
Sc INTERRUPTOR CONMUTABLE	RED SUBTERRANEA
LAMPARA MERCURIO 125W	EXTINTOR DE ELECTRICIDAD
LAMPARA INCANDESCENTE EN APLIQUE	LUMINARIA PROPUESTA
LAMPARA INCANDESCENTE DE TECHO	NEUTRO
TABLERO DE DISTRIBUCIÓN	FASE
TOMA DOBLE NORMAL	POLO A TIERRA
TOMA REGULADA	MOTOR DE PUERTA

A SOTANO 3 HIDRAULICO

ESCALA 1:200

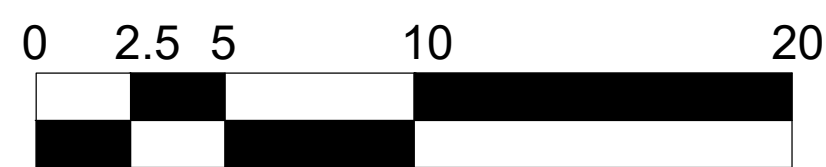

CONVENCIONES

	Tee reductora 1"-3/4" PVC		Codo reductor 3/4"-1/2"
	Tuberia madre 1" pvc		Reduccion 1"-3/4" pvc
	Tuberia 3/4" pvc		Reduccion 3/4"-1/2" pvc
	Tuberia 1/2" pvc		

UNIVERSIDAD
La Gran Colombia

PROYECTO :
CENTRO MULTIPROPOSITO DEPORTIVO Y CULTURAL

SOACHA-CUNDINAMARCA
David Asprilla Mosquera
Juan Felipe Ochoa Ferro
Daniel Quintero Calderon

CONVENCIONES :

P. PISOS
M. ACABADO DE MURO
T. ACABADO DE CIELO RASO
G. GUARDA ESCOBA
H. ALTURA LIBRE
N. NIVEL FINO

- AGUA
- CESPED
- CONCRETO
- TIERRA
- ADOQUIN
- MARMOL

CONTIENE:


**PLANTA
INSTALACIONES
HIDRAULICA
SÓTANOS 3**


MODIFICACIONES :	FECHAS :
MODIFICACIONES 1	20/04/2020
MODIFICACIONES 1	02/05/2020
MODIFICACIONES 3	08/05/2020

INSTRUMENTOS:	INSTRUMENTOS:	
ANALITICO CONSTRUCTIVA:	ANALITICO CONSTRUCTIVA:	
ANALISIS DE OBRA:	ANALISIS DE OBRA:	
ESCALA: 1:200	FECHA: 12/06/2020	
ARCHIVO: PDF	FECHA DE LA COPIA: 12/06/2020	
DIBUJO:	ELABORACION:	
REVISION	PLANO No.	PLANCHA No.
	A-423	49
		086

C2
A-303

C2
A-303

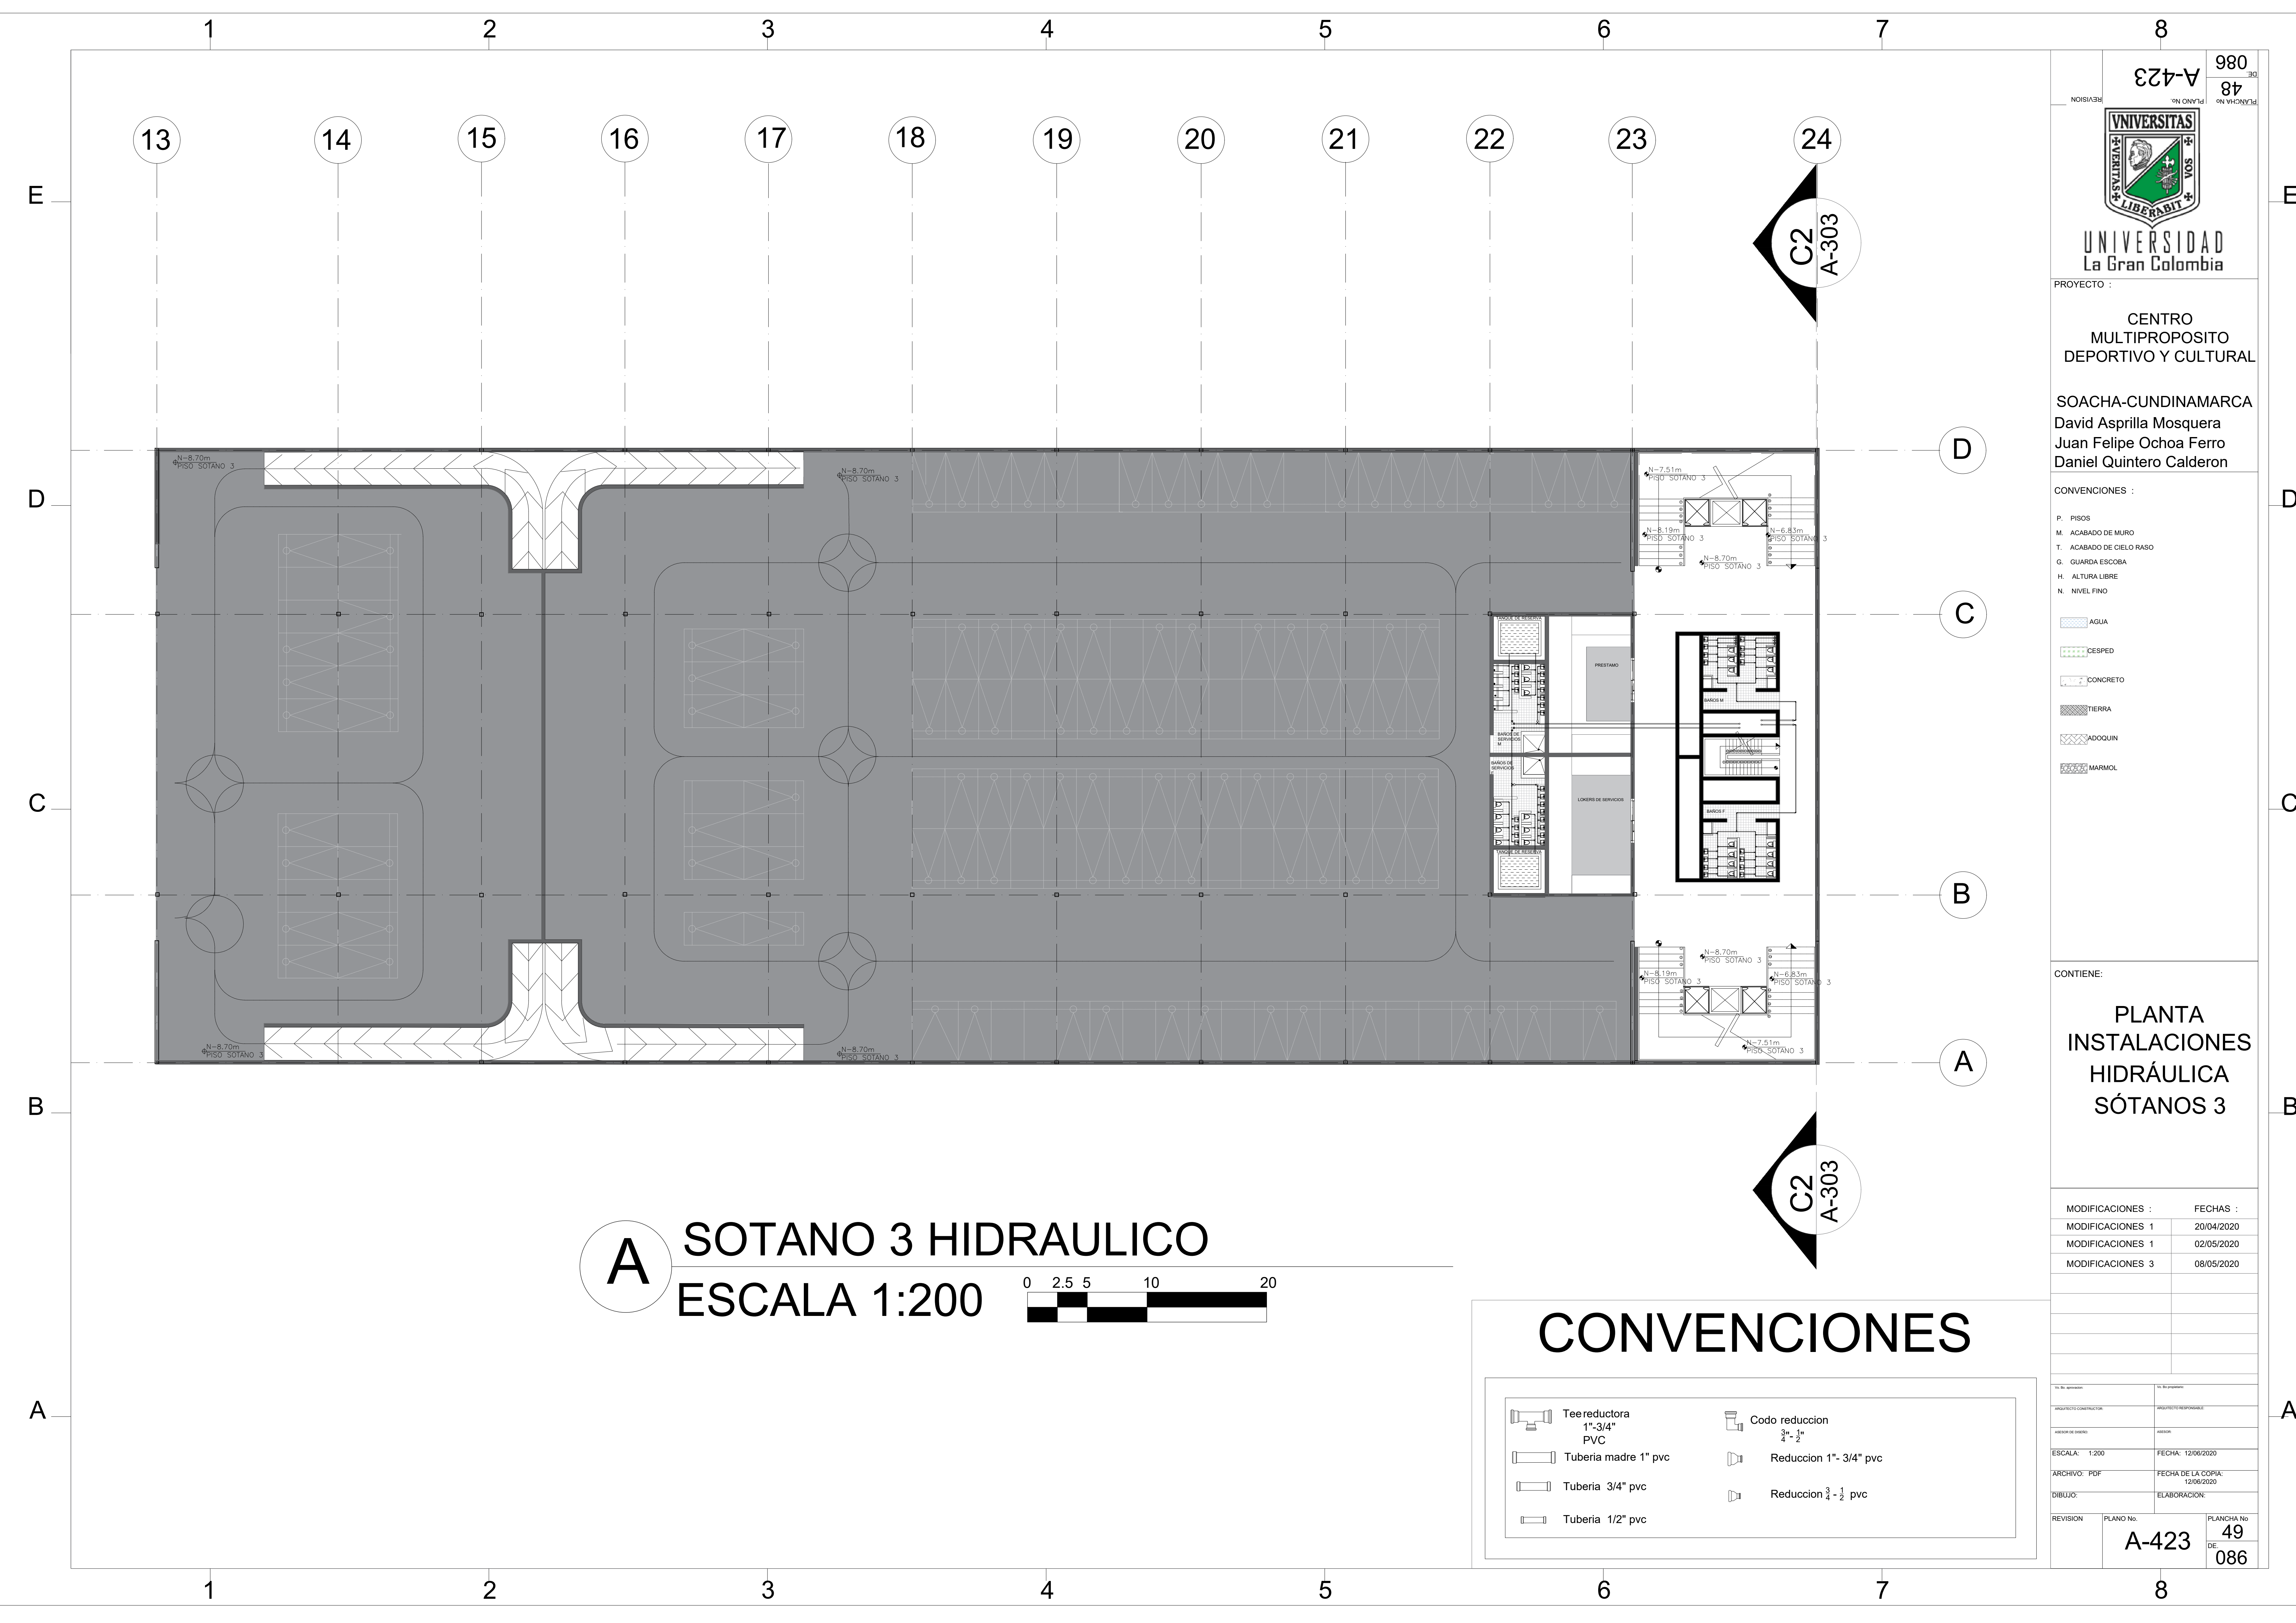

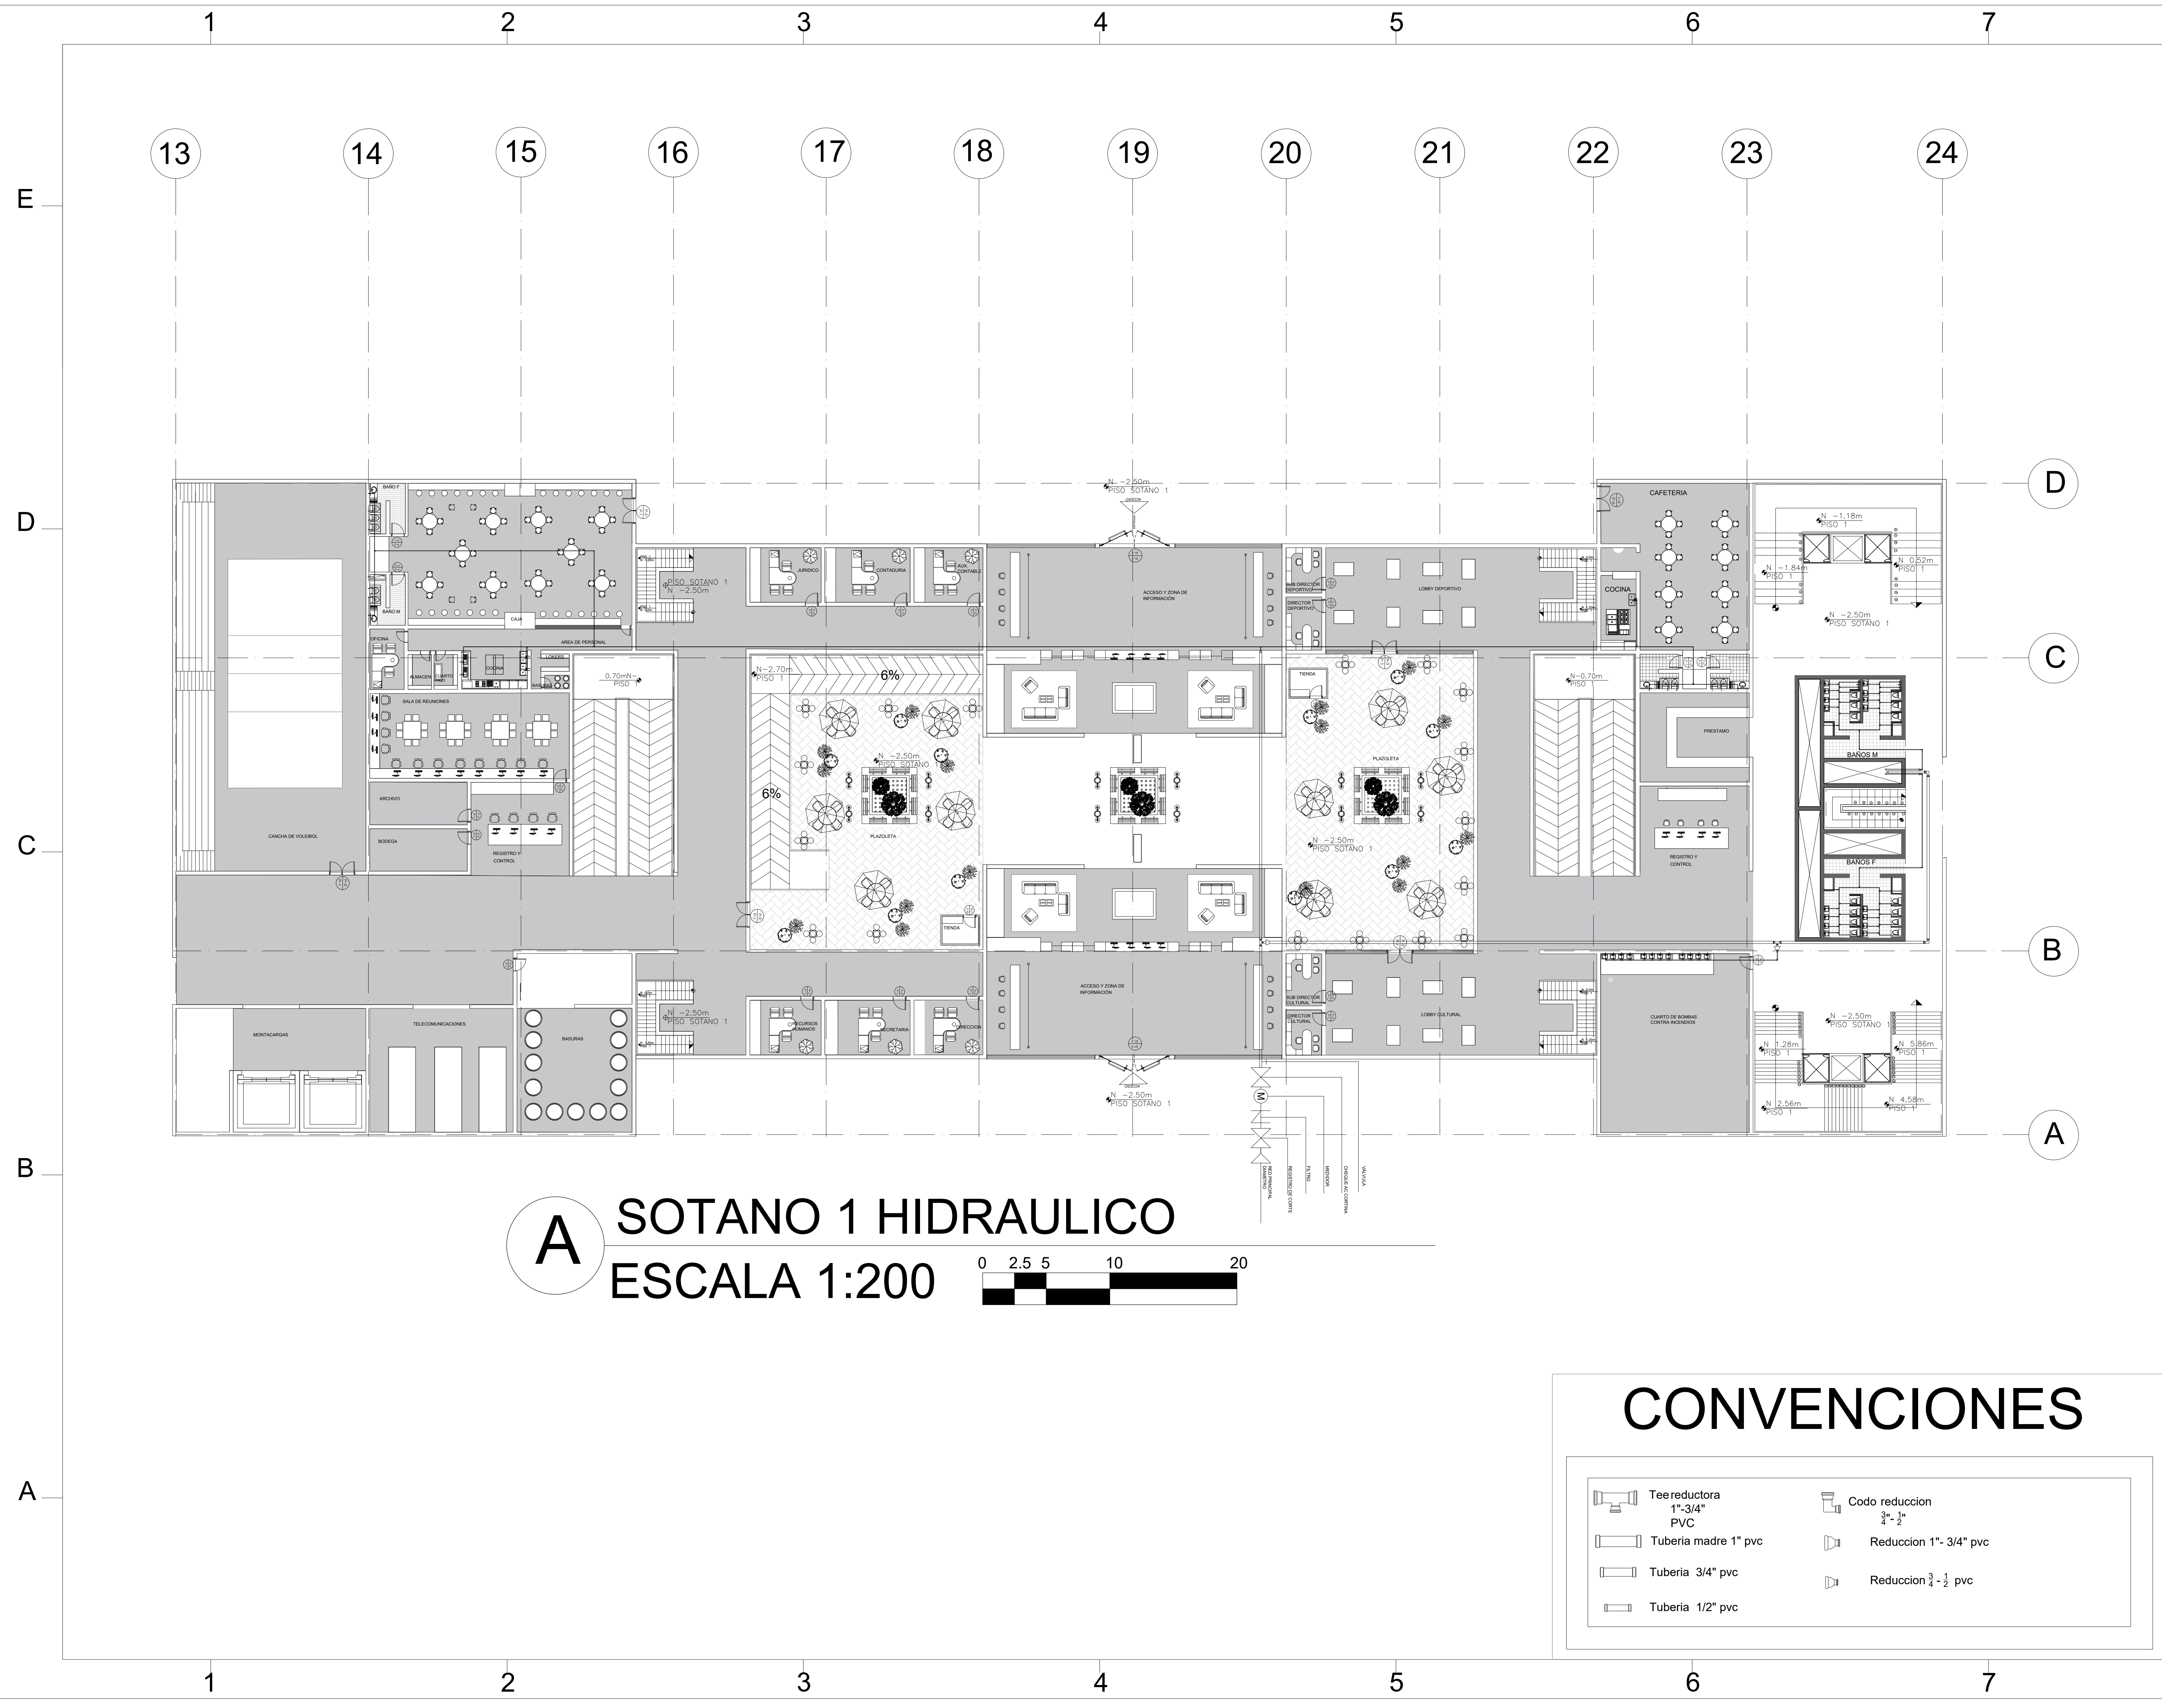

A SOTANO 1 HIDRAULICO
ESCALA 1:200



CONVENCIONES

	Tee reductor 1"-3/4" PVC		Codo reducción 3/4"-1/2"
	Tubería madre 1" pvc		Reducción 1"-3/4" pvc
	Tubería 3/4" pvc		Reducción 3/4"-1/2" pvc
	Tubería 1/2" pvc		

UNIVERSIDAD
La Gran Colombia

PROYECTO :
CENTRO MULTIPROPOSITO DEPORTIVO Y CULTURAL

SOACHA-CUNDINAMARCA
 David Asprilla Mosquera
 Juan Felipe Ochoa Ferro
 Daniel Quintero Calderon

CONVENCIONES :


- P. PISOS
- M. ACABADO DE MURO
- T. ACABADO DE CIELO RASO
- G. GUARDA ESCOBA
- H. ALTURA LIBRE
- N. NIVEL FINO

- AGUA
- CESPED
- CONCRETO
- TIERRA
- ADOQUIN
- MARMOL


CONTIENE:
PLANTA INSTALACIONES HIDRAULICA SÓTANO 1

MODIFICACIONES :	FECHAS :
MODIFICACIONES 1	20/04/2020
MODIFICACIONES 1	02/05/2020
MODIFICACIONES 3	08/05/2020

REVISION	PLANO No.	PLANCHA No.
	A-425	51 DE 086

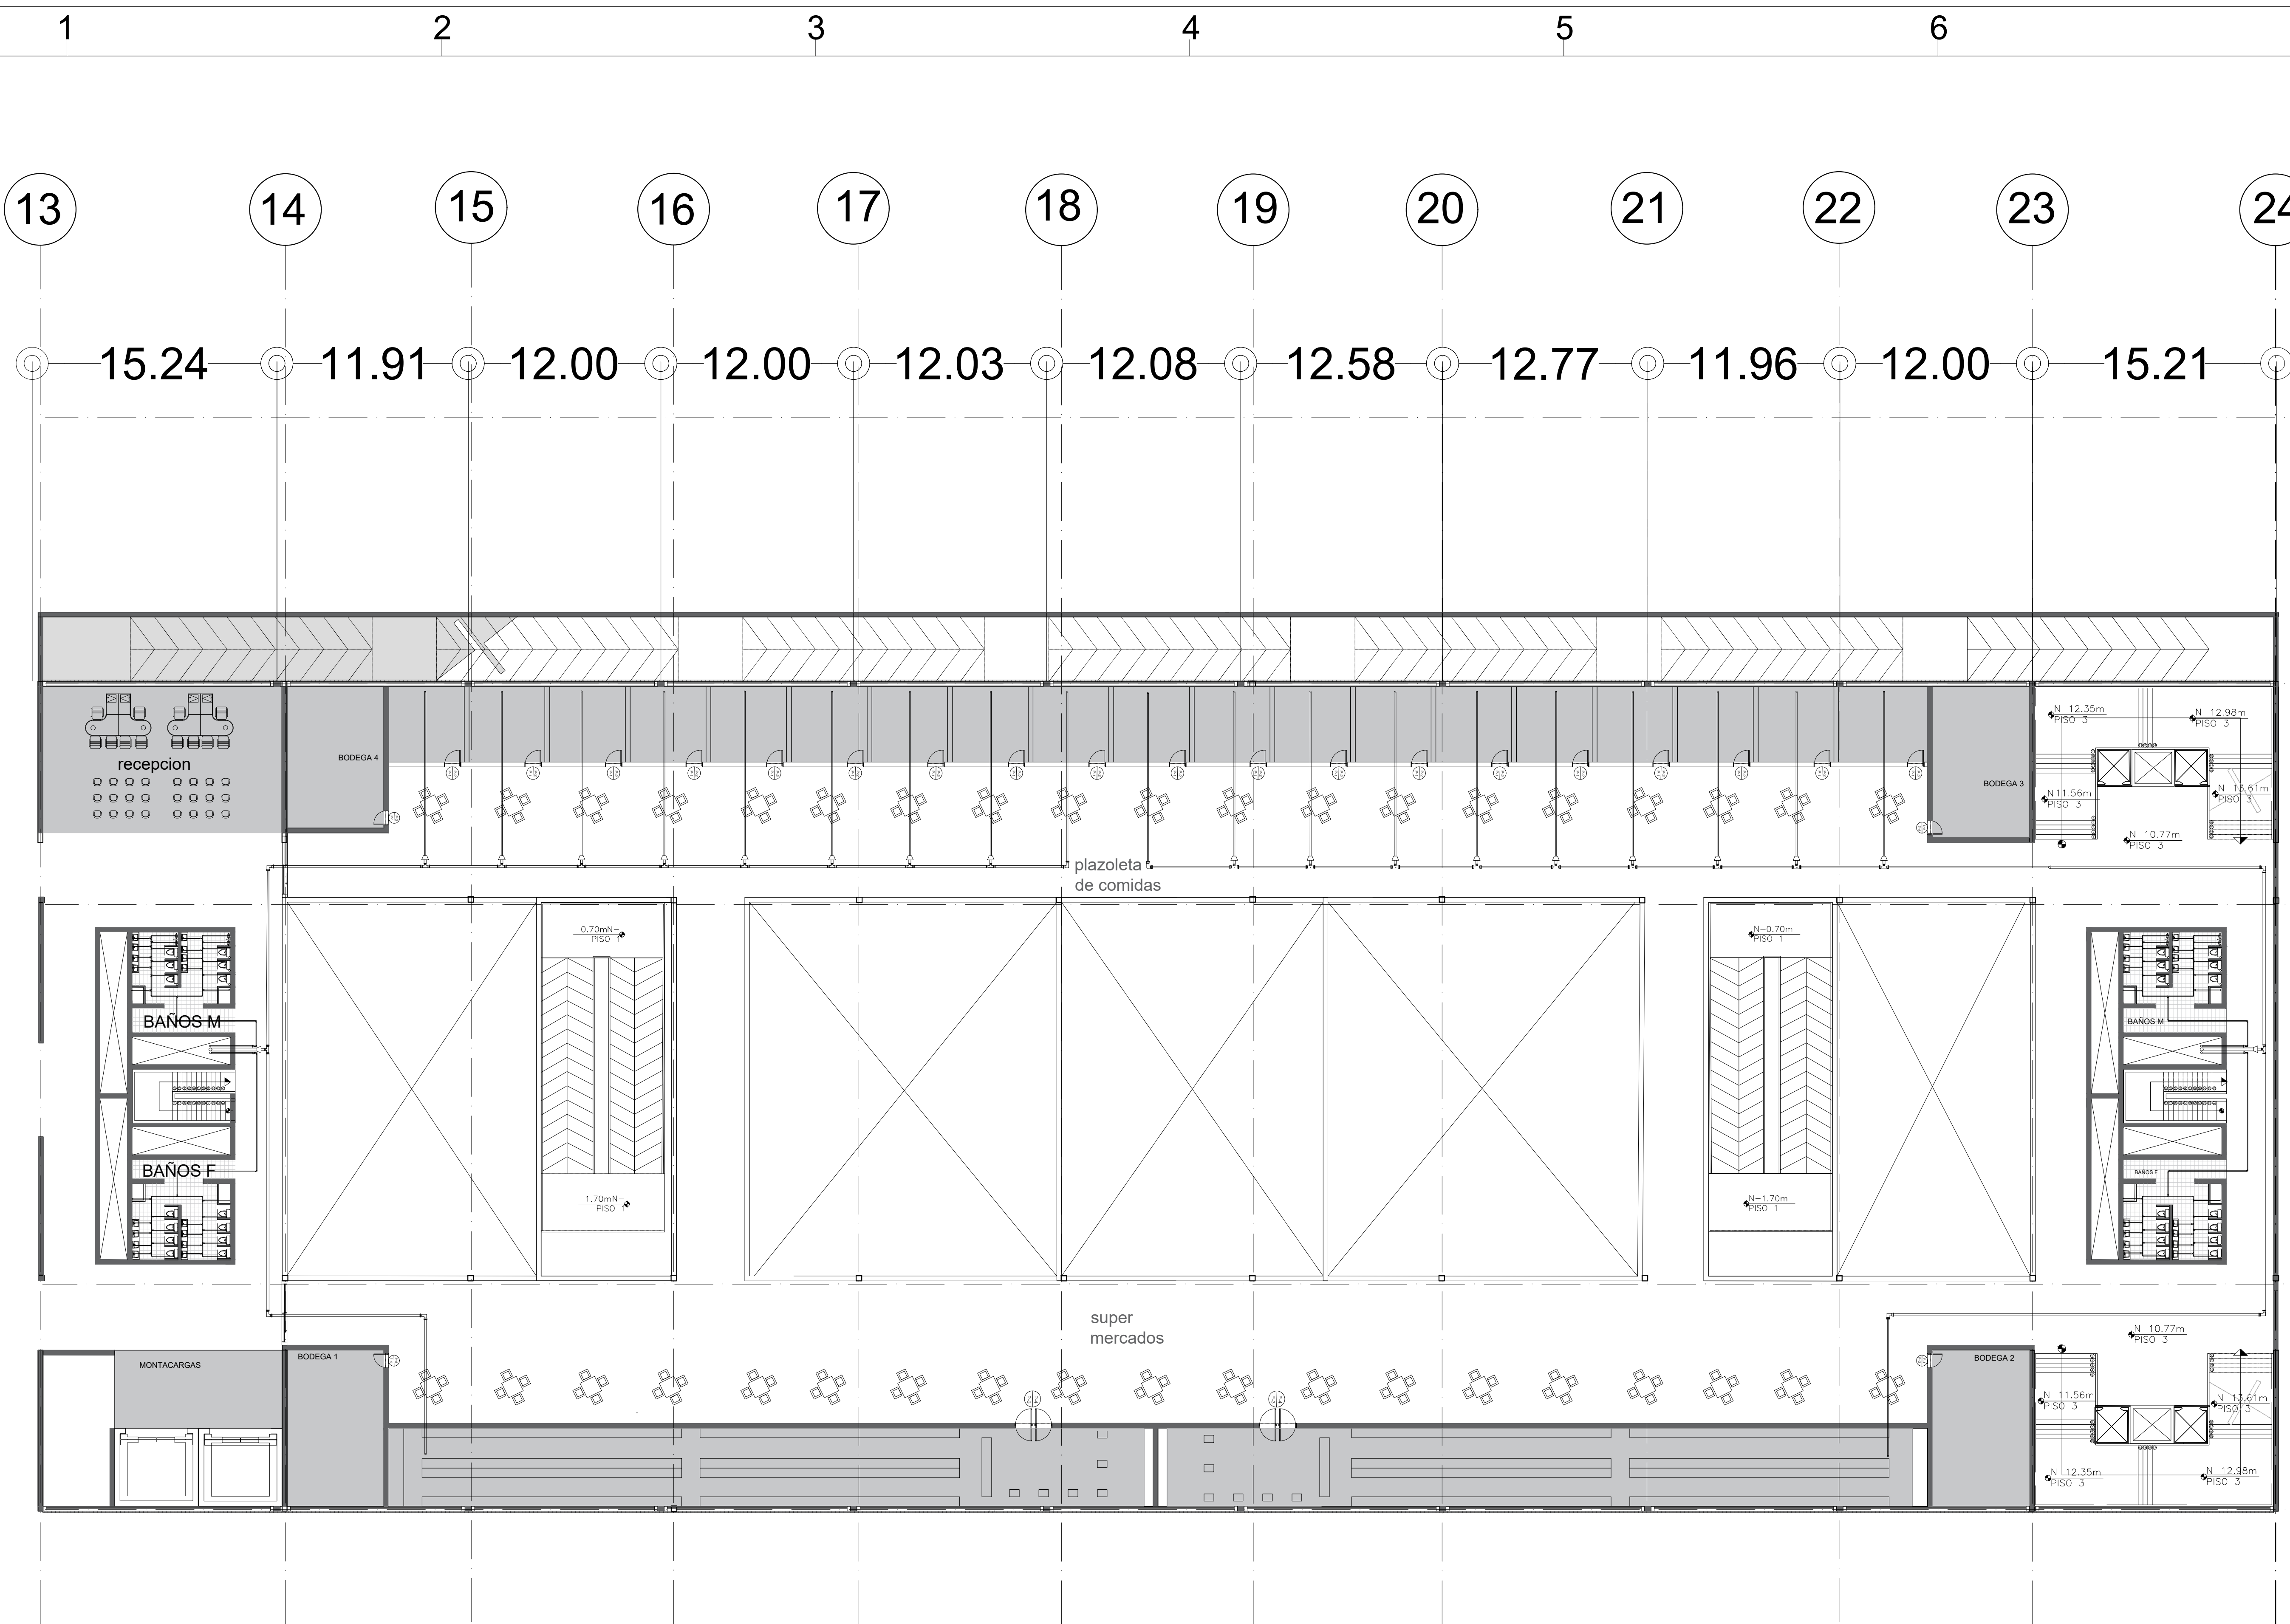

A TERCER PISO HIDRAULICO
 ESCALA 1:200

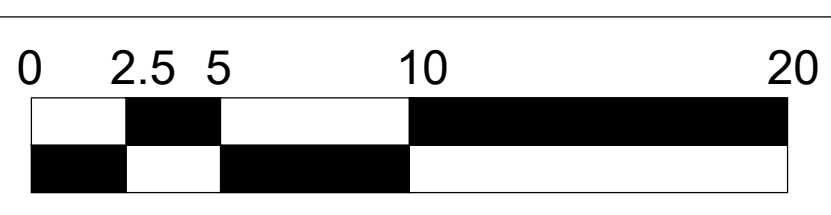

CONVENCIONES

	Teereductora 1"-3/4" PVC		Codo reduccion 3/4" - 1/2"
	Tuberia madre 1" pvc		Reduccion 1" - 3/4" pvc
	Tuberia 3/4" pvc		Reduccion 3/4" - 1/2" pvc
	Tuberia 1/2" pvc		

980 DE
52
A-426

REVISION No. PLANO No. PLANCHIA No.

UNIVERSIDAD
La Gran Colombia

PROYECTO :
CENTRO
MULTIPROPOSITO
DEPORTIVO Y CULTURAL

SOACHA-CUNDINAMARCA
 David Asprilla Mosquera
 Juan Felipe Ochoa Ferro
 Daniel Quintero Calderon

CONVENCIONES :

P. PISOS
 M. ACABADO DE MURO
 T. ACABADO DE CIELO RASO
 G. GUARDA ESCOBA
 H. ALTURA LIBRE
 N. NIVEL FINO

AGUA
 CESPED
 CONCRETO
 TIERRA
 ADOQUIN
 MARMOL

CONTIENE:
PLANTA
INSTALACIONES
HIDRAULICA
TERCER PISO


MODIFICACIONES :	FECHAS :
MODIFICACIONES 1	20/04/2020
MODIFICACIONES 1	02/05/2020
MODIFICACIONES 3	08/05/2020

PROYECTO/CONSTRUCION	PROYECTO/RESPONSABLE
ASESOR DE DISEÑO	ASESOR
ESCALA: 1:200	FECHA: 12/06/2020
ARCHIVO: PDF	FECHA DE LA COPIA: 12/06/2020
DIBUJO:	ELABORACION:


REVISION

PLANO No. **A-426**

PLANCHIA No. **52**
DE **086**

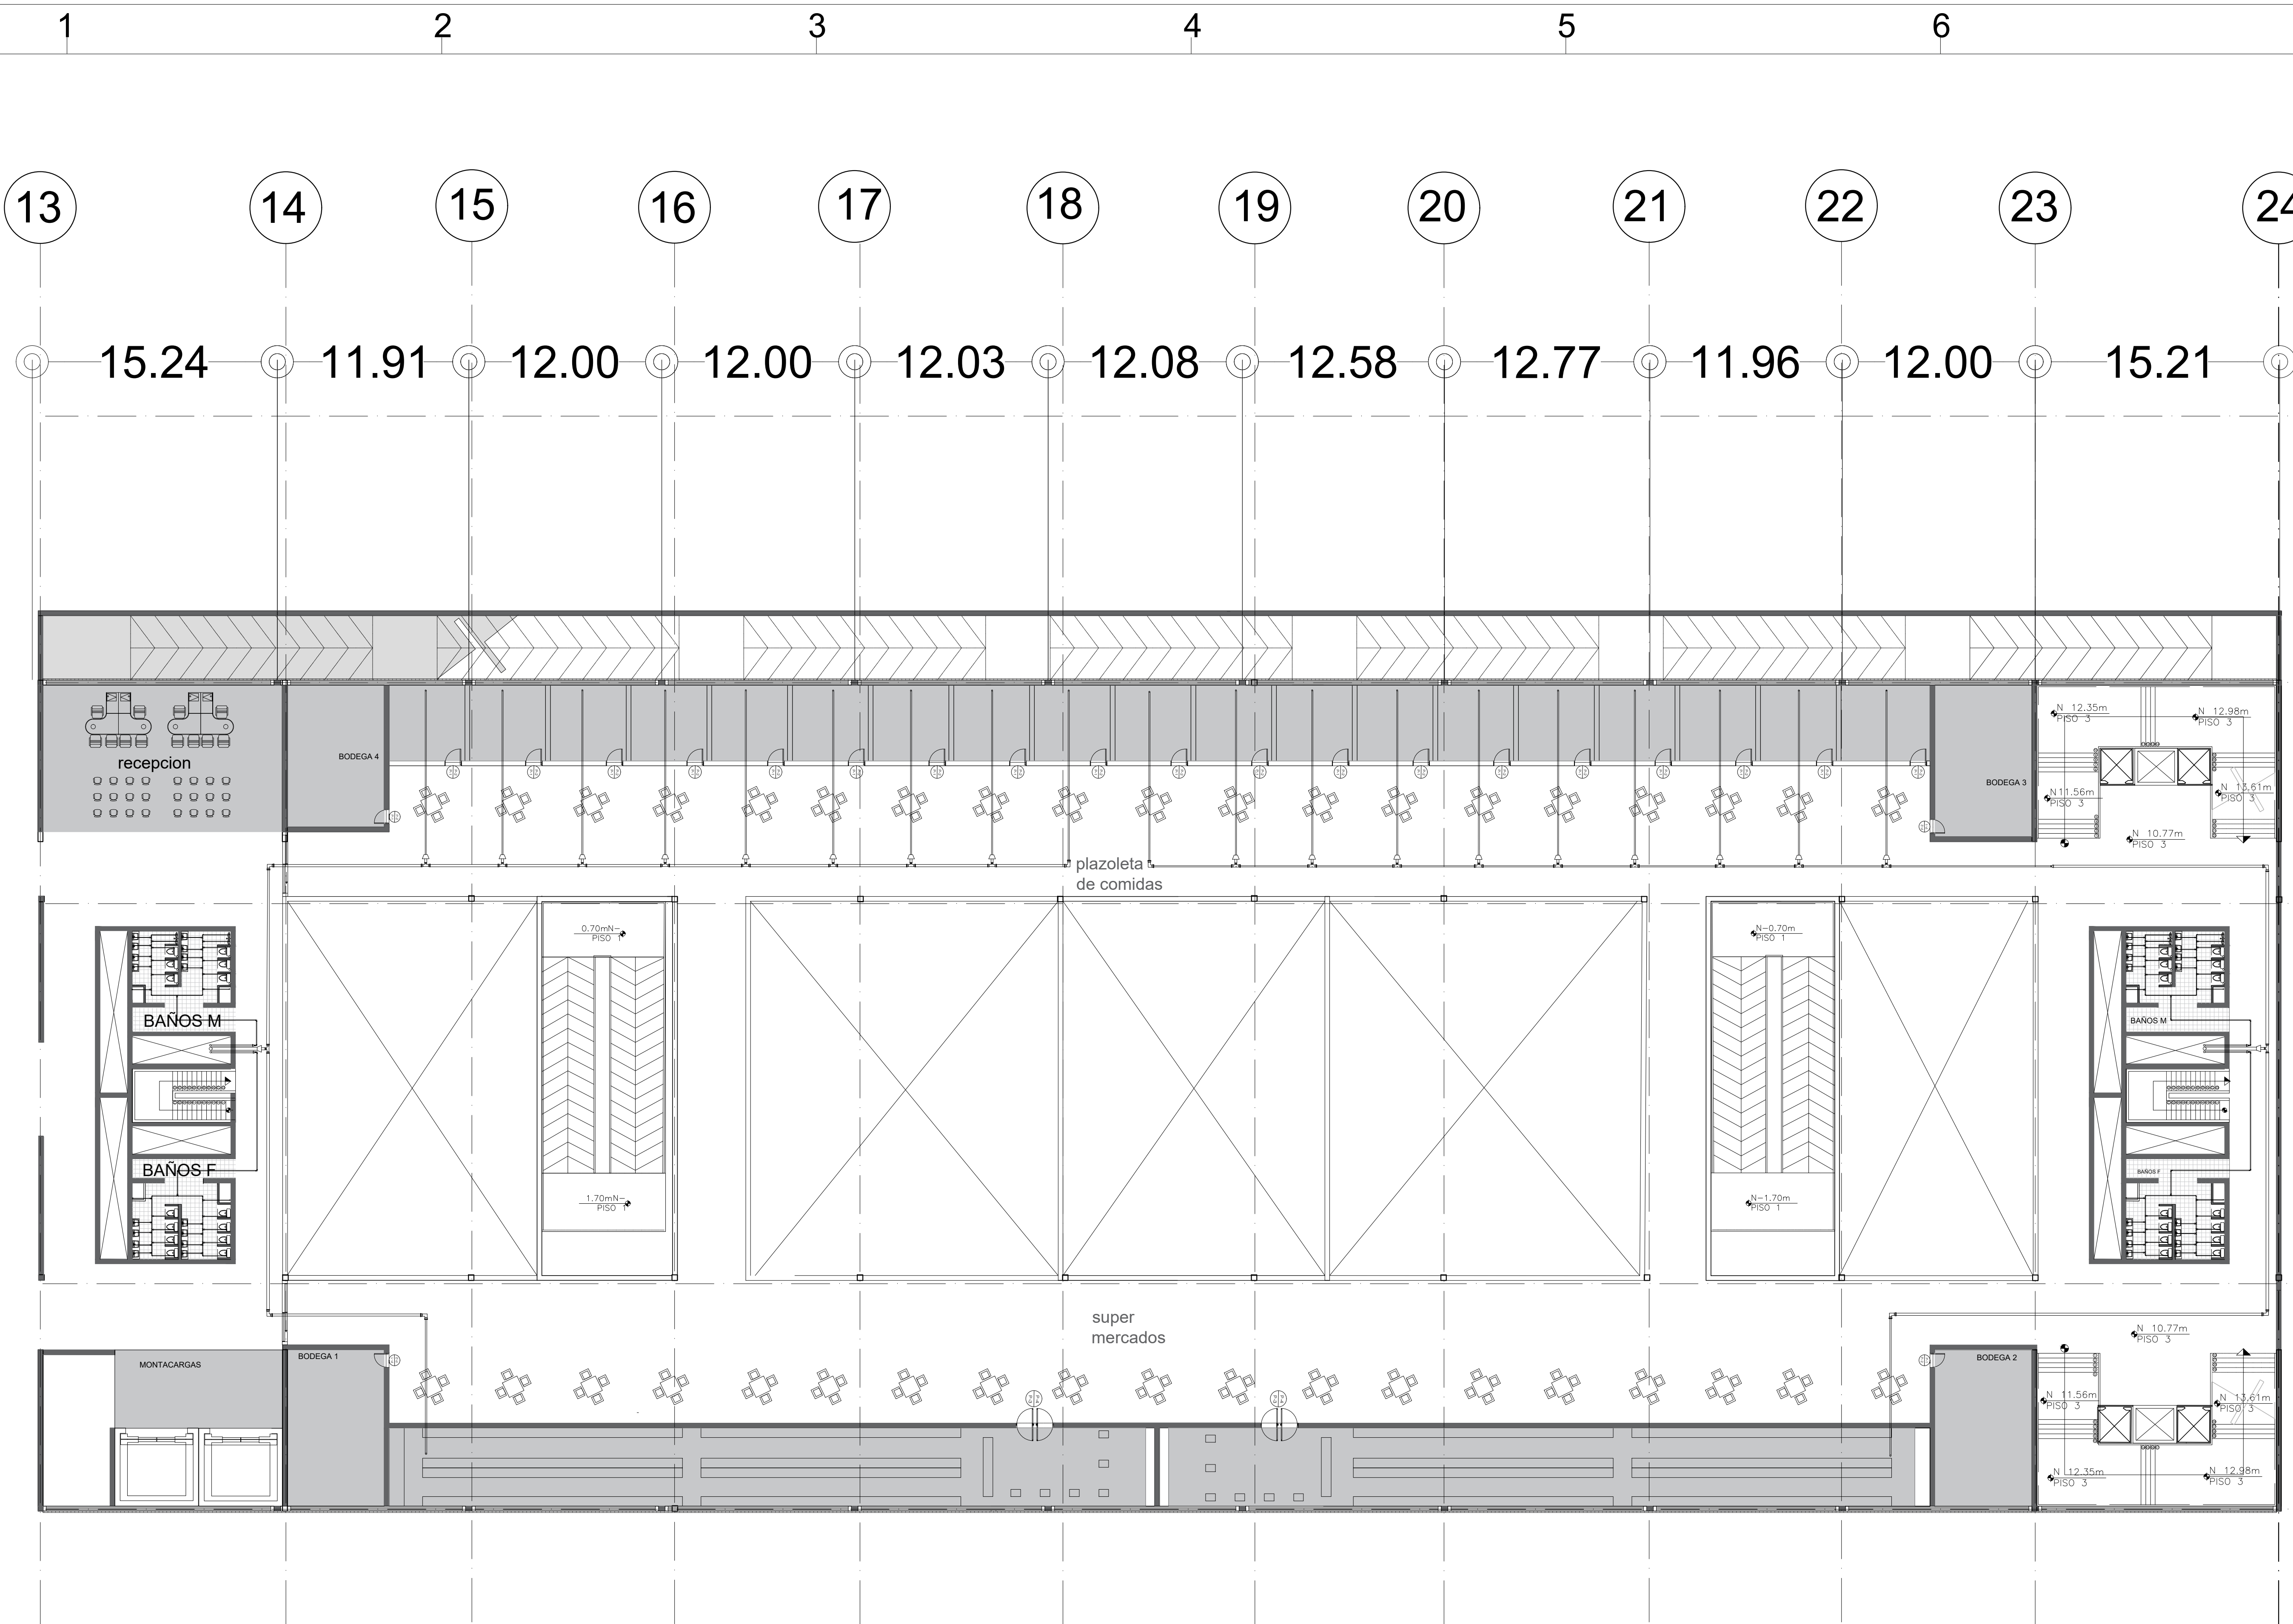

A TERCER PISO HIDRAULICO
 ESCALA 1:200

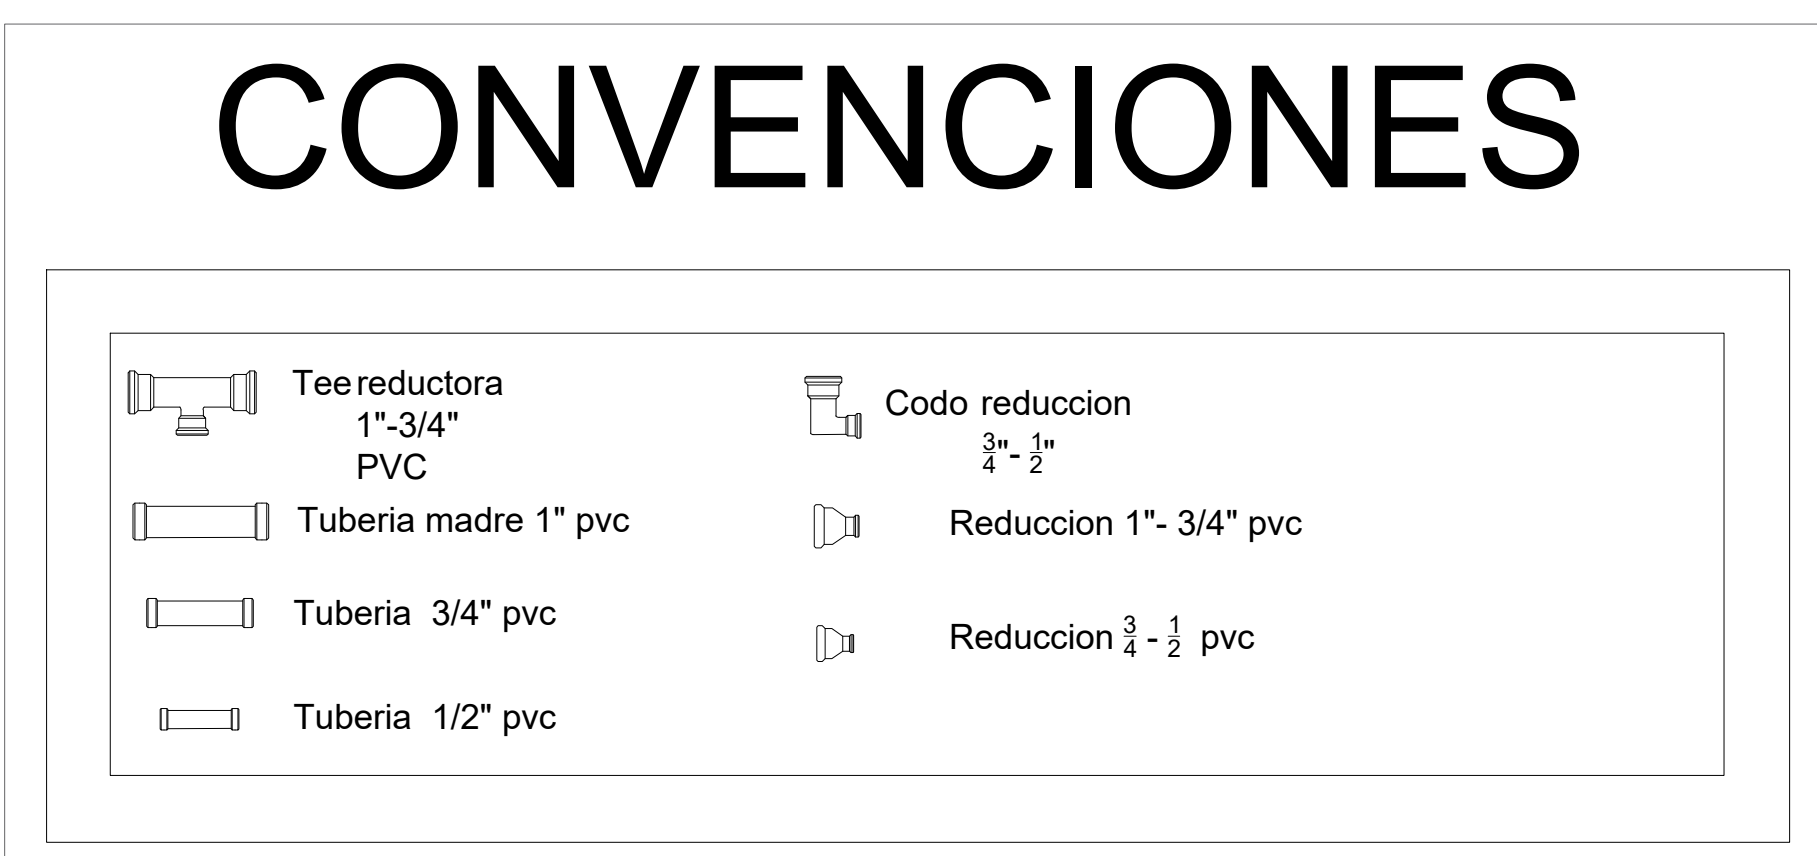

980 DE
 53
 A-427

PLANO No. 53 DE 086

UNIVERSIDAD
 La Gran Colombia

PROYECTO :
 CENTRO MULTIPROPOSITO DEPORTIVO Y CULTURAL

SOACHA-CUNDINAMARCA
 David Asprilla Mosquera
 Juan Felipe Ochoa Ferro
 Daniel Quintero Calderon

CONVENCIONES :

P. PISOS
 M. ACABADO DE MURO
 T. ACABADO DE CIELO RASO
 G. GUARDA ESCOBA
 H. ALTURA LIBRE
 N. NIVEL FINO

AGUA
 CESPED
 CONCRETO
 TIERRA
 ADOQUIN
 MARMOL

CONTIENE:
 PLANTA INSTALACIONES HIDRAULICA TERCER PISO


MODIFICACIONES :	FECHAS :
MODIFICACIONES 1	20/04/2020
MODIFICACIONES 1	02/05/2020
MODIFICACIONES 3	08/05/2020

ESCALA: 1:200	FECHA: 12/06/2020
ARCHIVO: PDF	FECHA DE LA COPIA: 12/06/2020
DIBUJO:	ELABORACION:

REVISION: PLANO No. A-427 PLANCHAS No. 53 DE 086

A SOTANO 3 HIDRO SANITARIO

ESCALA 1:200

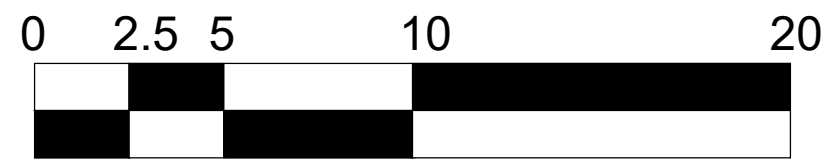

CONVENCIONES

	Sifon 4" pvc		Caja de inspeccion 1.10x1.10 Ladrillo recocido
	Regilla de sifon 4" pvc		Reduccion 4" - 2" pvc
	Semi codo 4" pvc		Acople 4" pvc
	Yee sencilla 4" pvc		REGISTRO DE AGUAS NEGRAS
	Doble Yee 4" pvc		REGISTRO DE AGUAS GRISES
	Tuberia madre 4" pvc		
	Tuberia 2" pvc		
	Sifon lavamanos 1/2" pvc		

UNIVERSIDAD La Gran Colombia

PROYECTO : **CENTRO MULTIPROPOSITO DEPORTIVO Y CULTURAL**

SOACHA-CUNDINAMARCA
 David Asprilla Mosquera
 Juan Felipe Ochoa Ferro
 Daniel Quintero Calderon

CONVENCIONES :

P. PISOS	M. ACABADO DE MURO	T. ACABADO DE CIELO RASO	G. GUARDA ESCOBA	H. ALTURA LIBRE	N. NIVEL FINO
----------	--------------------	--------------------------	------------------	-----------------	---------------

	AGUA
	CESPED
	CONCRETO
	TIERRA
	ADOQUIN
	MARMOL


CONTIENE:


PLANTA INSTALACIONES HIDROSANITARIAS SOTANO 3

MODIFICACIONES :	FECHAS :
MODIFICACIONES 1	20/04/2020
MODIFICACIONES 1	02/05/2020
MODIFICACIONES 3	08/05/2020


ANALISTA/CONSTRUCTORA:	PROYECTISTA/RESPONSABLE:
ASESOR DE DISEÑO:	ASESOR:
ESCALA: 1:200	FECHA: 12/06/2020
ARCHIVO: PDF	FECHA DE LA COPIA: 12/06/2020
DIBUJO:	ELABORACION:

REVISION	PLANO No.	PLANCHA No.
	A-428	54
		086

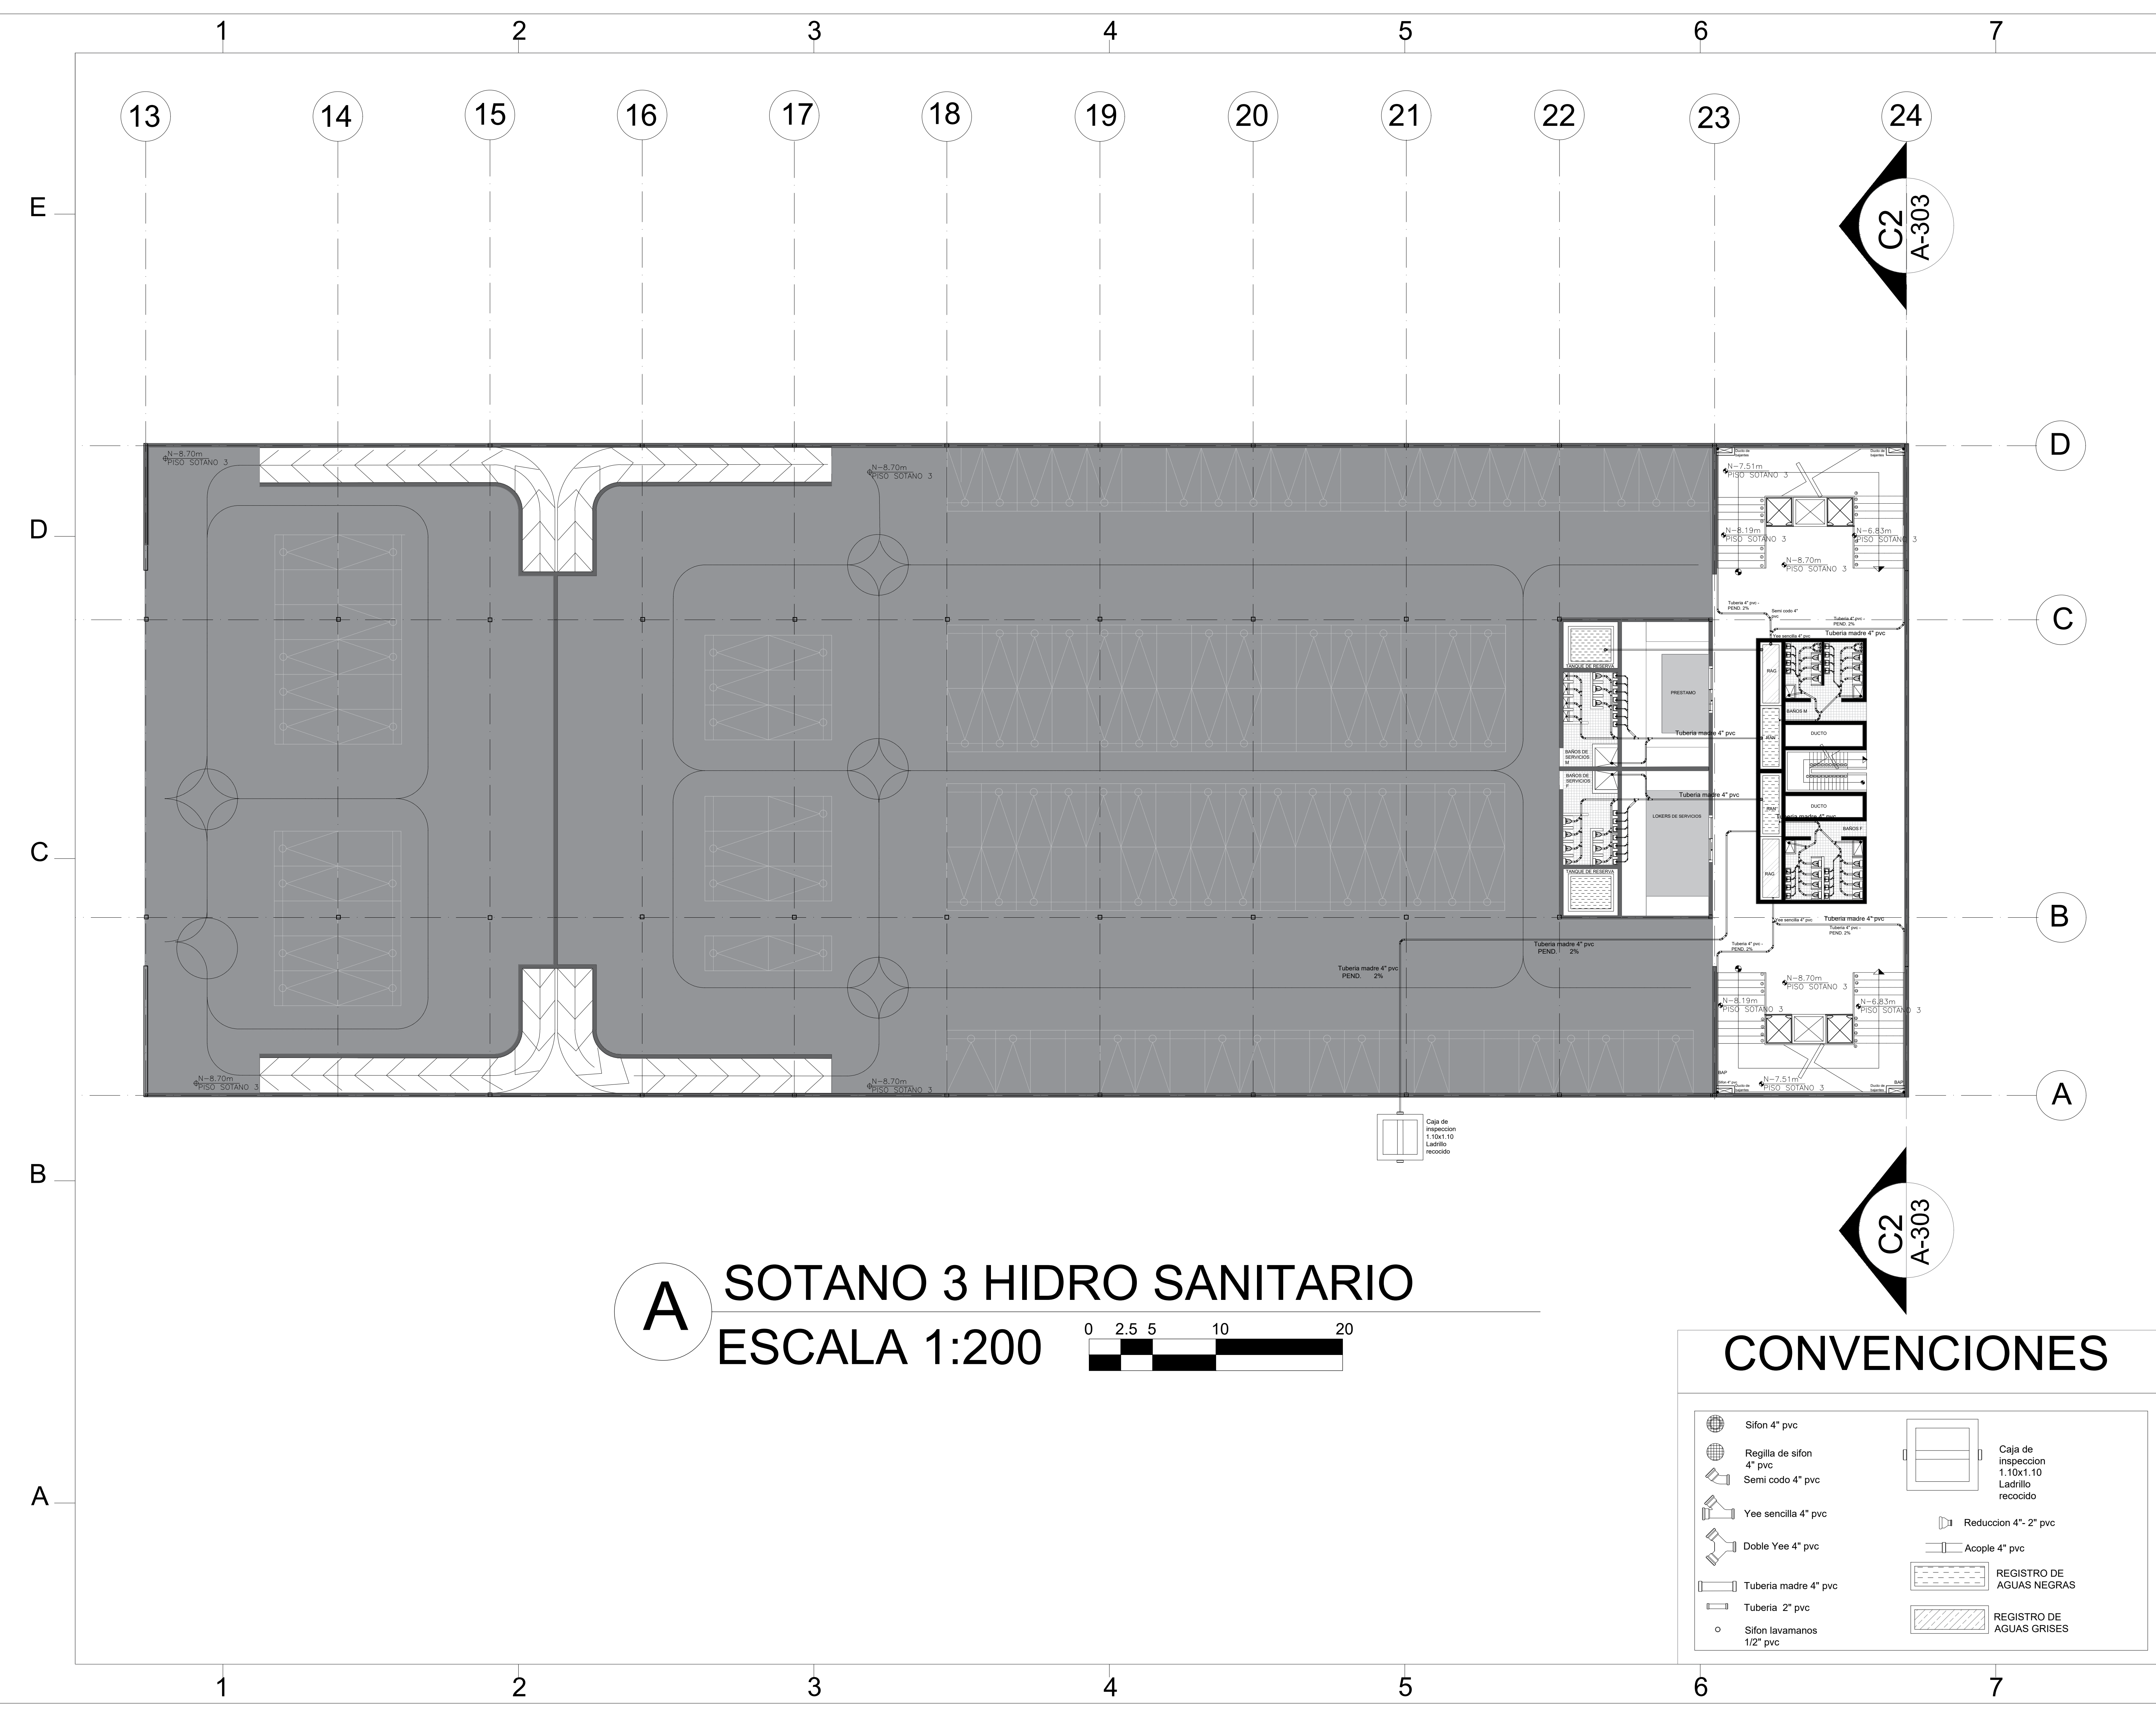

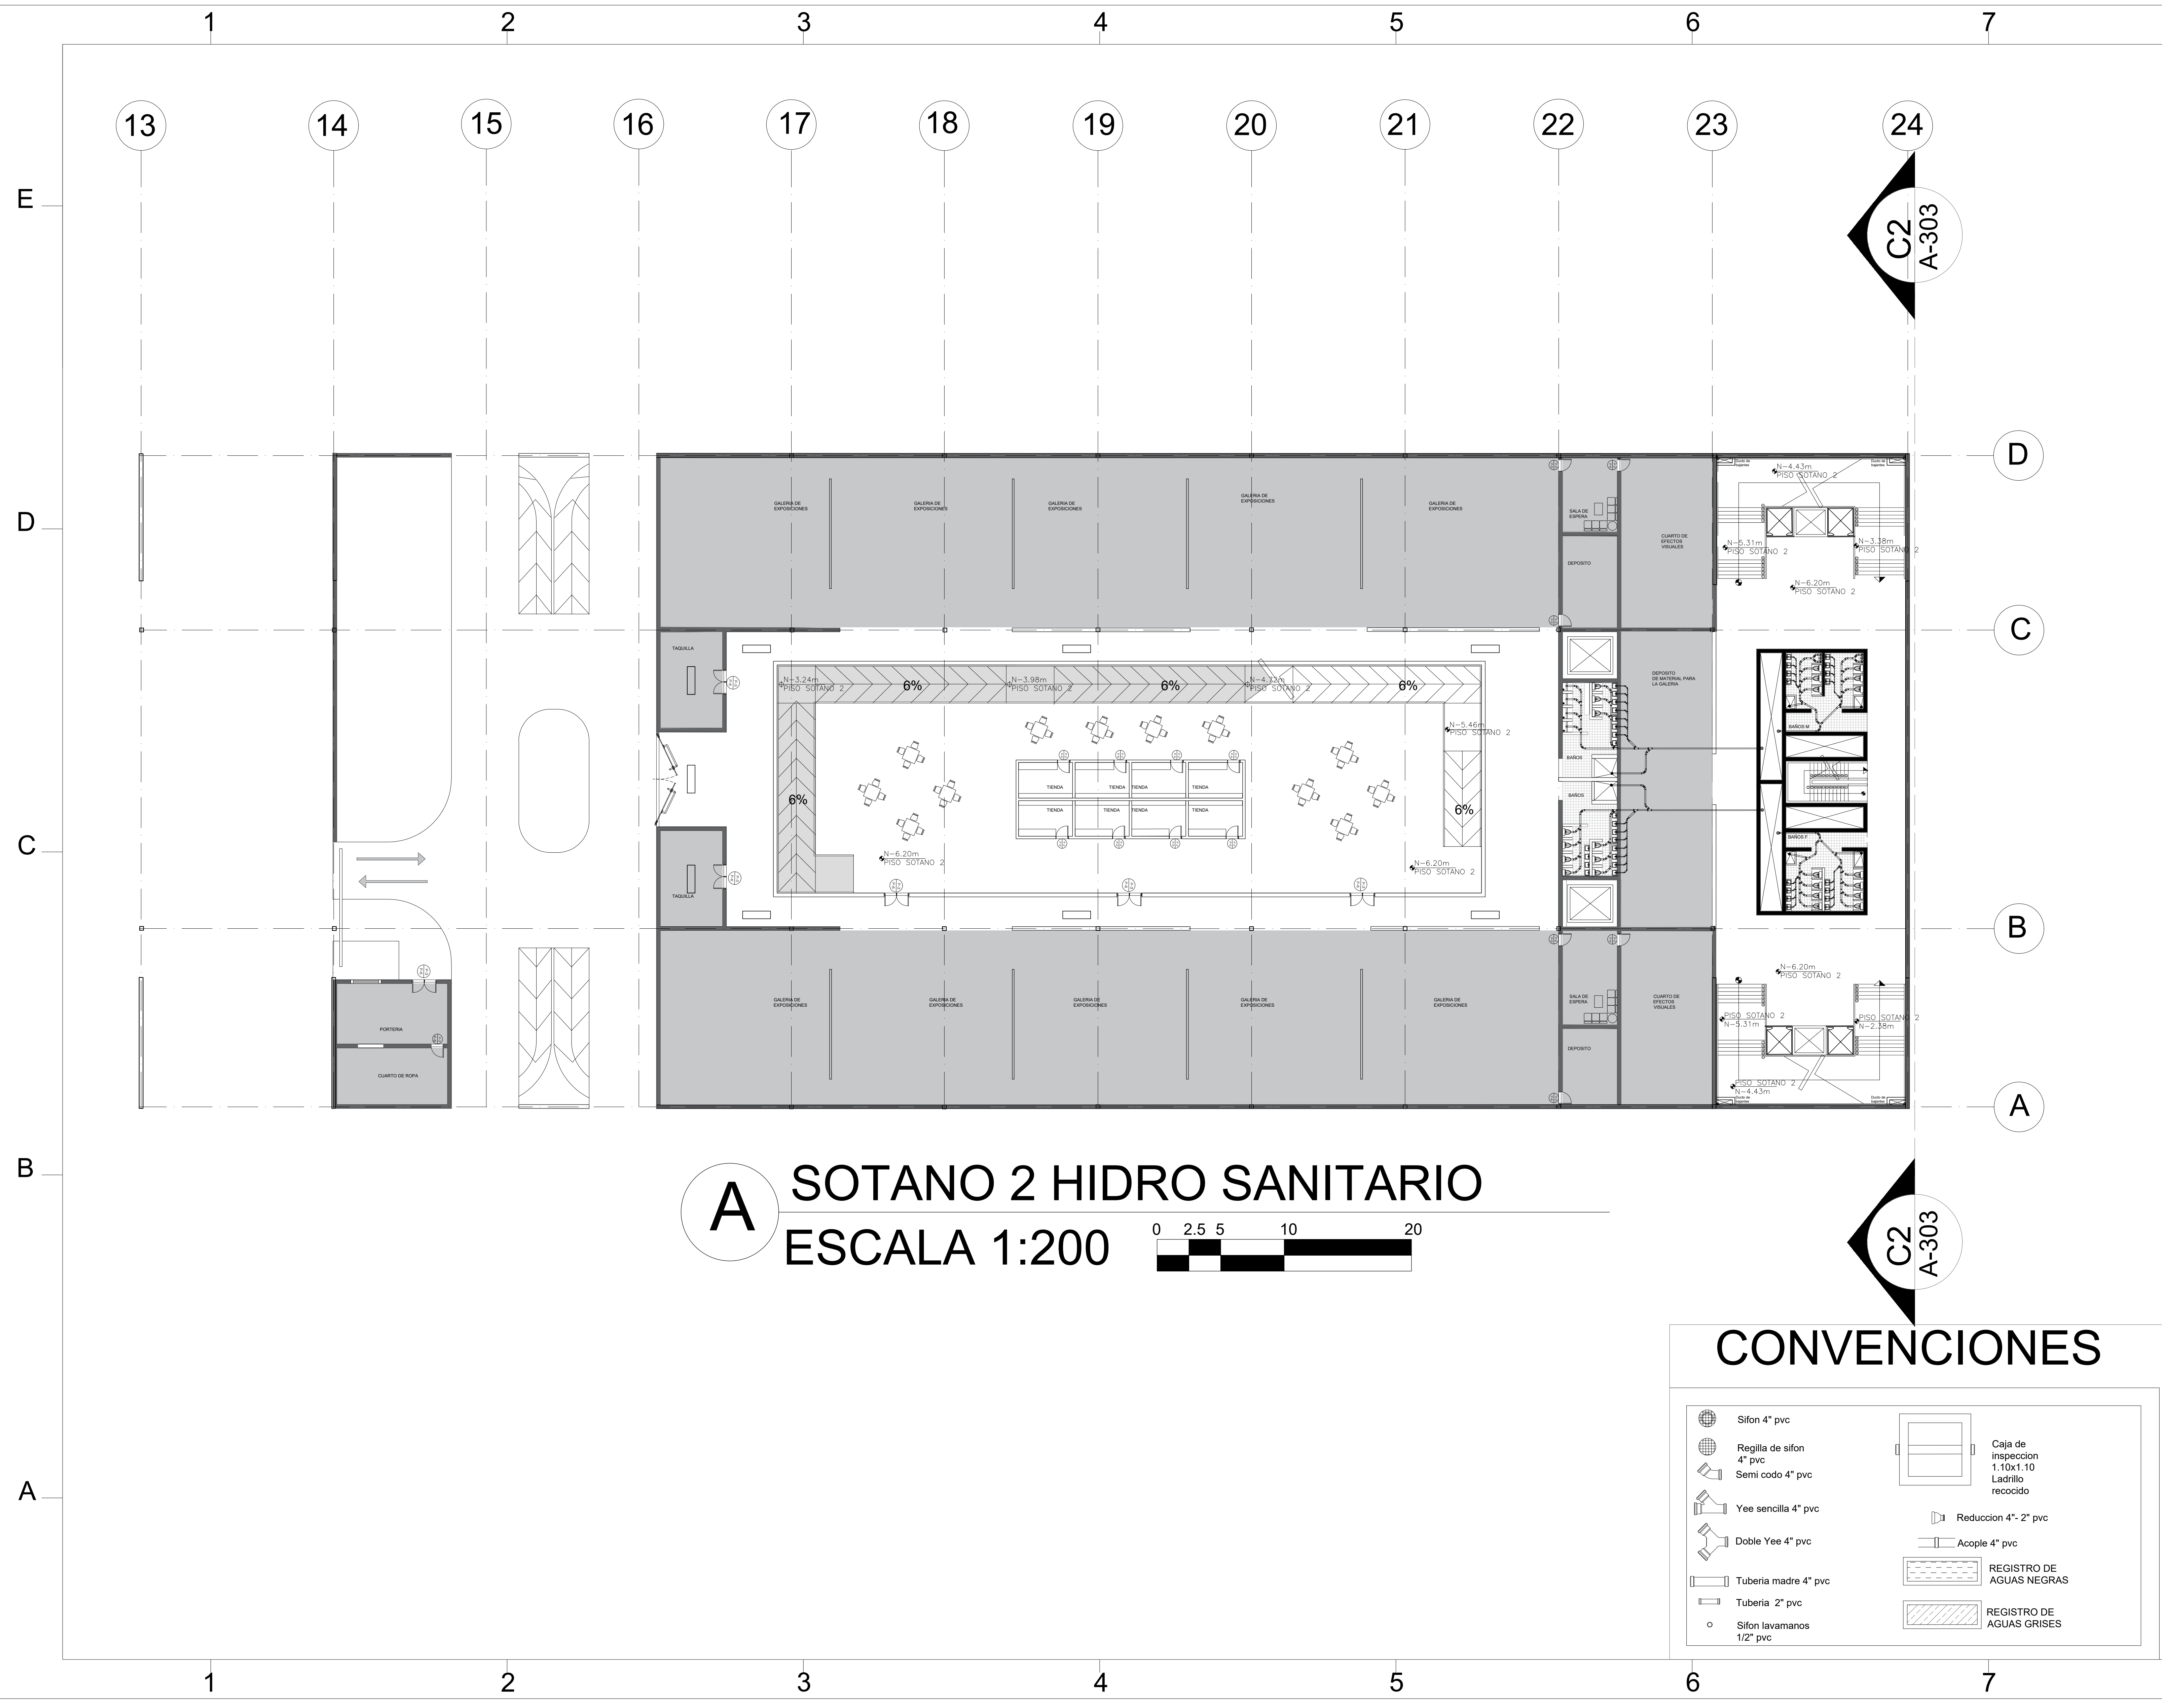

A SOTANO 2 HIDRO SANITARIO
ESCALA 1:200

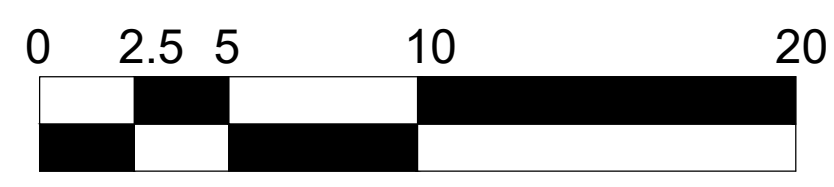

CONVENCIONES

	Sifon 4" pvc		Caja de inspeccion 1.0x1.10 Ladrillo recocido
	Regilla de sifon 4" pvc		Reduccion 4"- 2" pvc
	Yee sencilla 4" pvc		Acople 4" pvc
	Doble Yee 4" pvc		REGISTRO DE AGUAS NEGRAS
	Tuberia madre 4" pvc		REGISTRO DE AGUAS GRISES
	Tuberia 2" pvc		
	Sifon lavamanos 1/2" pvc		

UNIVERSIDAD
La Gran Colombia

PROYECTO :
CENTRO MULTIPROPOSITO DEPORTIVO Y CULTURAL

SOACHA-CUNDINAMARCA
 David Asprilla Mosquera
 Juan Felipe Ochoa Ferro
 Daniel Quintero Calderon

CONVENCIONES :

P. PISOS
 M. ACABADO DE MURO
 T. ACABADO DE CIELO RASO
 G. GUARDA ESCOBA
 H. ALTURA LIBRE
 N. NIVEL FINO

AGUA
 CESPED
 CONCRETO
 TIERRA
 ADOQUIN
 MARMOL


CONTIENE:
PLANTA INSTALACIONES HIDROSANITARIAS SOTANO 2

MODIFICACIONES :	FECHAS :
MODIFICACIONES 1	20/04/2020
MODIFICACIONES 1	02/05/2020
MODIFICACIONES 3	08/05/2020

REVISION	PLANO No.	PLANCHA No.
	A-429	55
		086



A SOTANO 1 HIDRO SANITARIO
ESCALA 1:200

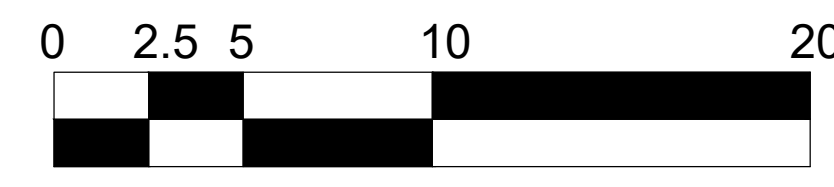

CONVENCIONES

	Sifon 4" pvc		Caja de inspección 1.0x1.10 Ladrillo recocido
	Regilla de sifon 4" pvc		Reduccion 4"- 2" pvc
	Semi codo 4" pvc		Acople 4" pvc
	Yee sencilla 4" pvc		REGISTRO DE AGUAS NEGRAS
	Doble Yee 4" pvc		REGISTRO DE AGUAS GRISES
	Tubería madre 4" pvc		
	Tubería 2" pvc		
	Sifon lavamanos 1/2" pvc		

UNIVERSIDAD La Gran Colombia

PROYECTO :
CENTRO MULTIPROPOSITO DEPORTIVO Y CULTURAL

SOACHA-CUNDINAMARCA
 David Asprilla Mosquera
 Juan Felipe Ochoa Ferro
 Daniel Quintero Calderon

CONVENCIONES :


P. PISOS
 M. ACABADO DE MURO
 T. ACABADO DE CIELO RASO
 G. GUARDA ESCOBA
 H. ALTURA LIBRE
 N. NIVEL FINO

AGUA
 CESPED
 CONCRETO
 TIERRA
 ADOQUIN
 MARMOL


CONTIENE:
PLANTA INSTALACIONES HIDROSANITARIAS SOTANO 1

MODIFICACIONES :	FECHAS :
MODIFICACIONES 1	20/04/2020
MODIFICACIONES 1	02/05/2020
MODIFICACIONES 3	08/05/2020

INSTRUMENTOS:	INSTRUMENTOS:	
ANALISIS:	ANALISIS:	
ESCALA: 1:200	FECHA: 12/06/2020	
ARCHIVO: PDF	FECHA DE LA COPIA: 12/06/2020	
DIBUJO:	ELABORACION:	
REVISION	PLANO No.	PLANCHA No.
	A-430	56
		086

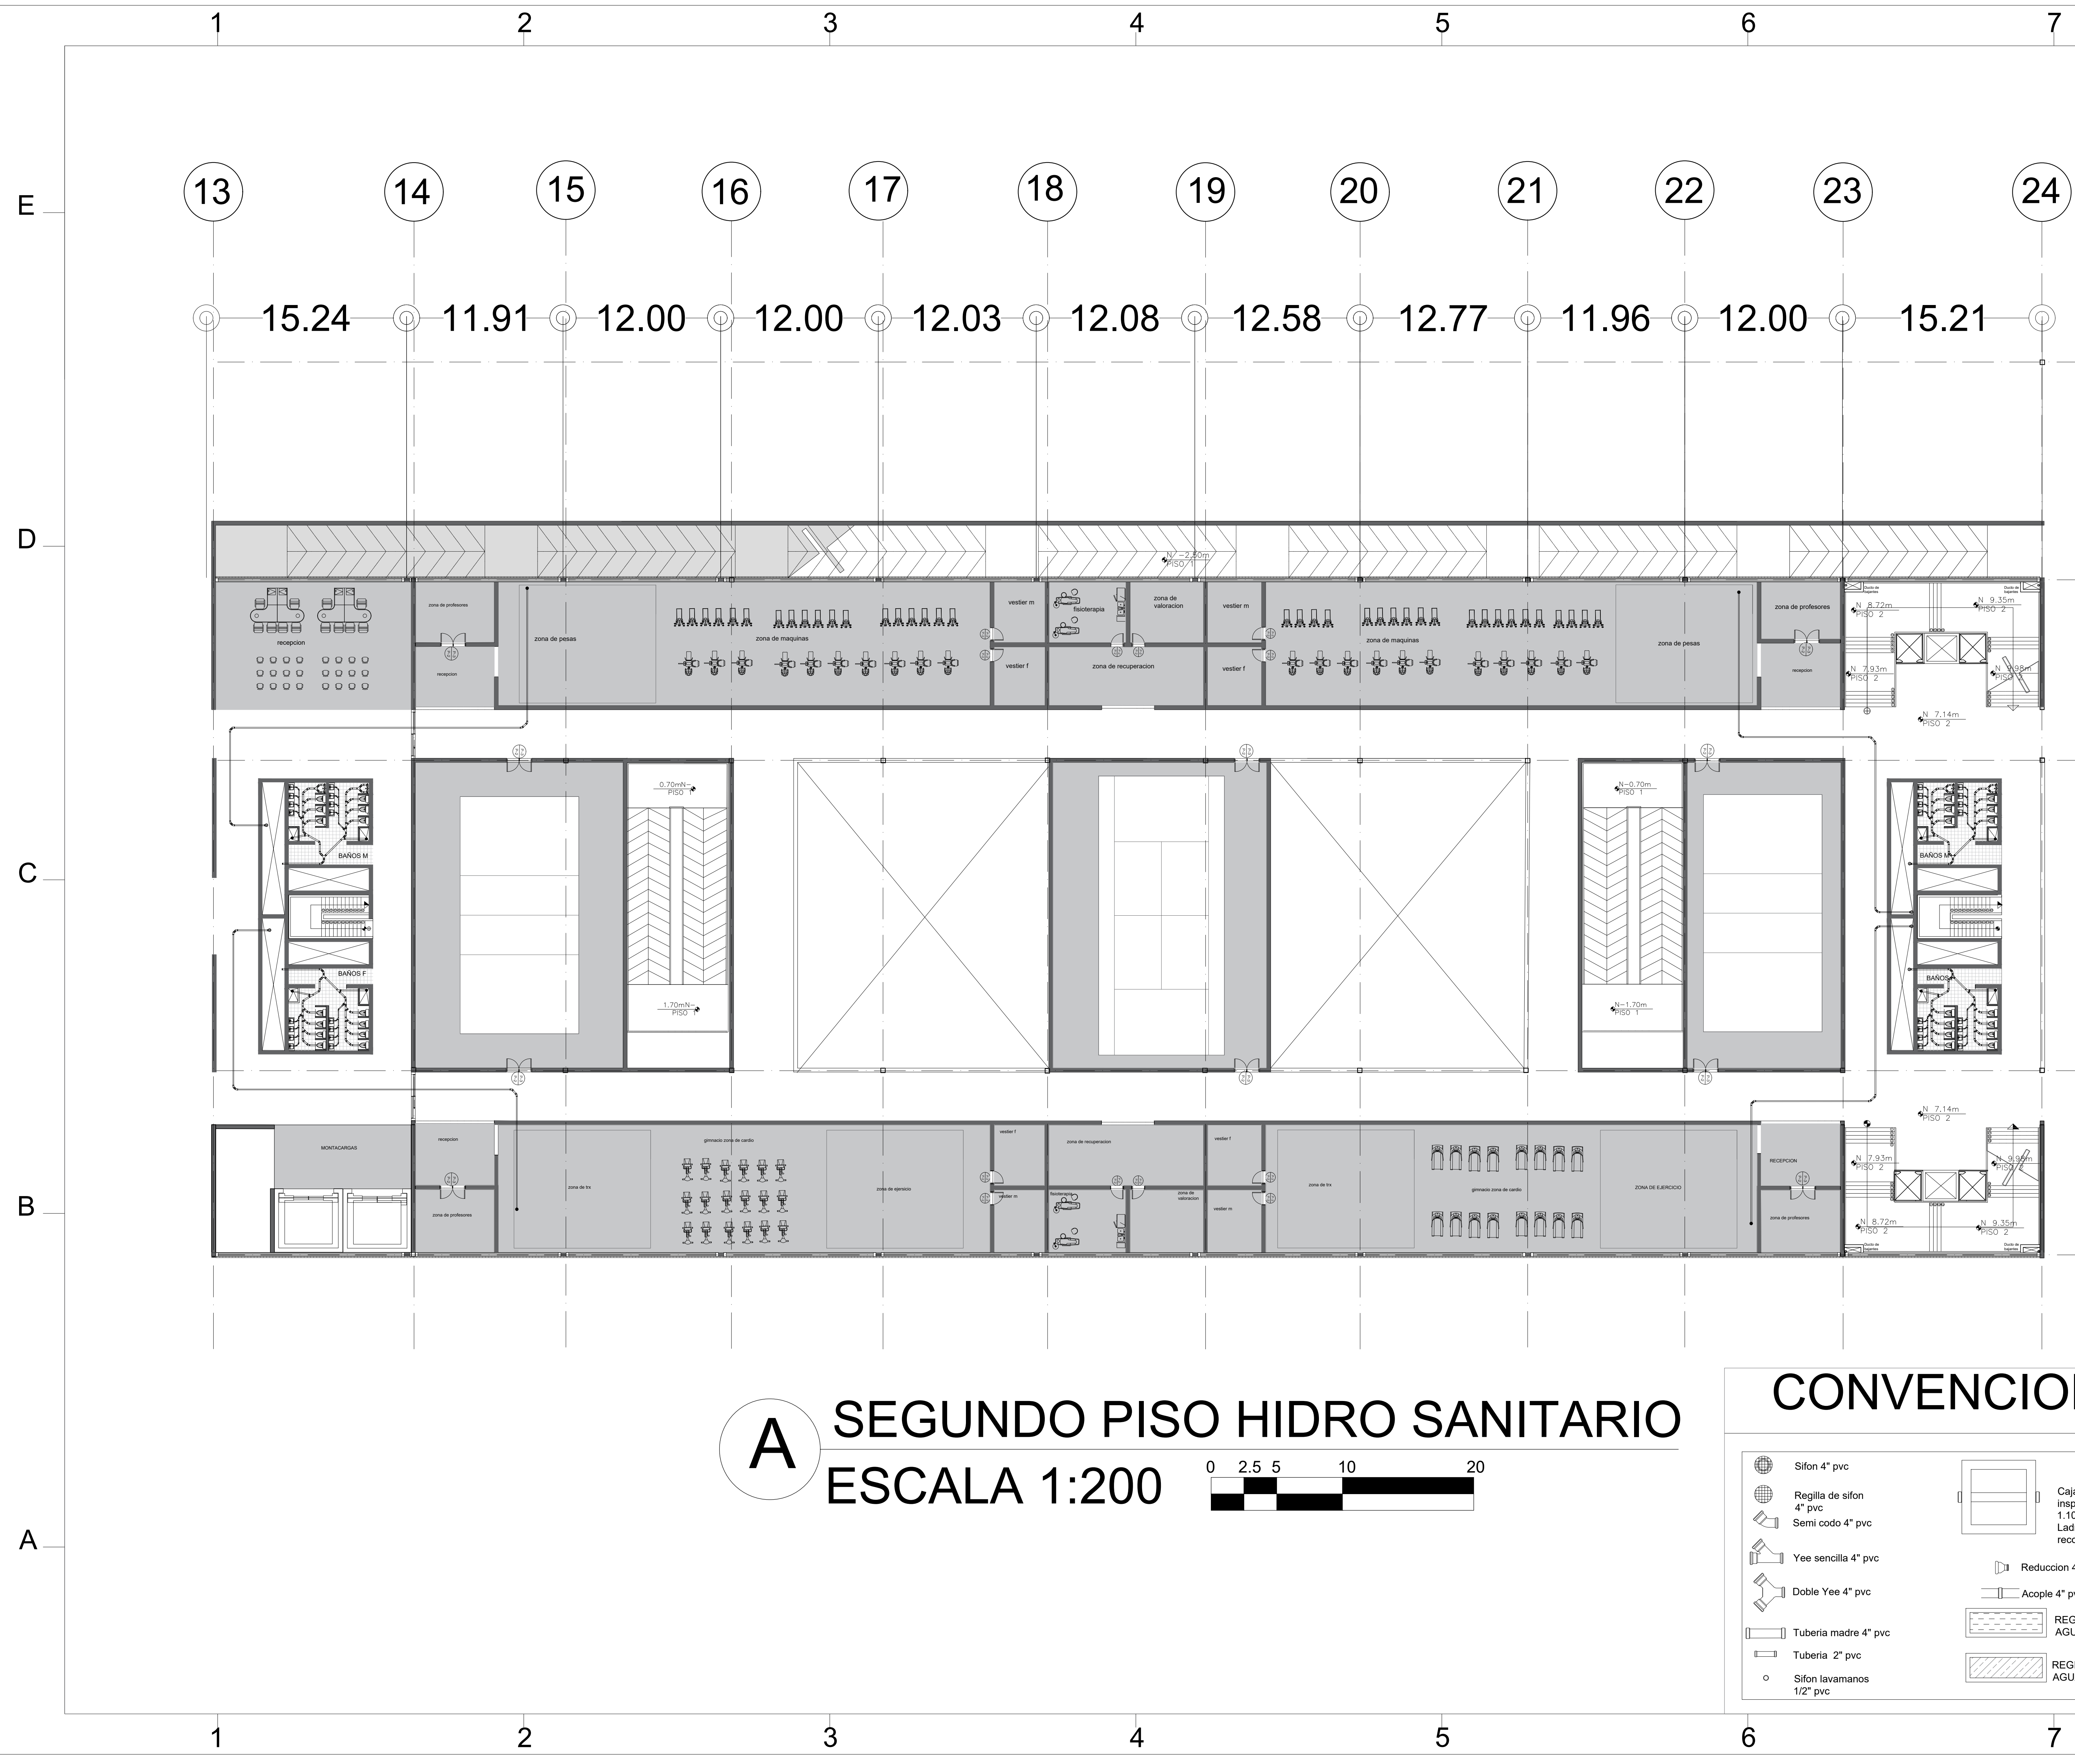

A SEGUNDO PISO HIDRO SANITARIO
 ESCALA 1:200

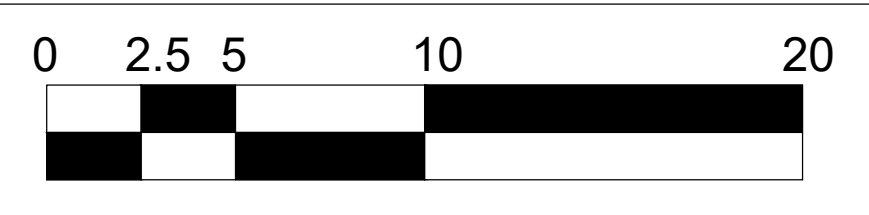

CONVENCIONES

	Sifon 4" pvc		Caja de inspeccion 1.10x1.10
	Regilla de sifon 4" pvc		Ladrillo recocido
	Yee sencilla 4" pvc		Reduccion 4"- 2" pvc
	Doble Yee 4" pvc		Acople 4" pvc
	Tuberia madre 4" pvc		REGISTRO DE AGUAS NEGRAS
	Tuberia 2" pvc		REGISTRO DE AGUAS GRISES
	Sifon lavamanos 1/2" pvc		

UNIVERSIDAD
La Gran Colombia

PROYECTO :
CENTRO MULTIPROPOSITO DEPORTIVO Y CULTURAL

SOACHA-CUNDINAMARCA
 David Asprilla Mosquera
 Juan Felipe Ochoa Ferro
 Daniel Quintero Calderon

CONVENCIONES :

P. PISOS
 M. ACABADO DE MURO
 T. ACABADO DE CIELO RASO
 G. GUARDA ESCOBA
 H. ALTURA LIBRE
 N. NIVEL FINO

CONTIENE:

PLANTA INSTALACIONES HIDROSANITARIAS SEGUNDO PISO

MODIFICACIONES :	FECHAS :
MODIFICACIONES 1	20/04/2020
MODIFICACIONES 1	02/05/2020
MODIFICACIONES 3	08/05/2020

REVISION	PLANO No.	PLANCHA No.
	A-431	57
		086



980
58
A-432

UNIVERSIDAD
La Gran Colombia

PROYECTO :
**CENTRO
MULTIPROPOSITO
DEPORTIVO Y CULTURAL**

SOACHA-CUNDINAMARCA
David Asprilla Mosquera
Juan Felipe Ochoa Ferro
Daniel Quintero Calderon

CONVENCIONES :

P. PISOS
M. ACABADO DE MURO
T. ACABADO DE CIELO RASO
G. GUARDA ESCOBA
H. ALTURA LIBRE
N. NIVEL FINO

AGUA
CESPED
CONCRETO
TIERRA
ADOQUIN
MARMOL

CONTIENE:

**PLANTA
INSTALACIONES
HIDROSANITARIAS
TERCER PISO**

MODIFICACIONES :	FECHAS :
MODIFICACIONES 1	20/04/2020
MODIFICACIONES 1	02/05/2020
MODIFICACIONES 3	08/05/2020

ANALISTA/CONSEJERA:	PROYECTISTA/RESPONSABLE:
ARQUITECTO/INGENIERO:	ARQUITECTO/INGENIERO:
ESCALA: 1:200	FECHA: 12/06/2020
ARCHIVO: PDF	FECHA DE LA COPIA: 12/06/2020
DIBUJO:	ELABORACION:
REVISION:	PLANO No:
	A-432
	PLANCHA No 58 DE 086


A

TERCER PISO HIDRO SANITARIO

ESCALA 1:200

CONVENCIONES

	Sifon 4" pvc		Caja de inspeccion 1.0x1.10 Ladrillo recocido
	Regilla de sifon 4" pvc		Reduccion 4"- 2" pvc
	Semi codo 4" pvc		Acople 4" pvc
	Yee sencilla 4" pvc		REGISTRO DE AGUAS NEGRAS
	Doble Yee 4" pvc		REGISTRO DE AGUAS GRISES
	Tuberia madre 4" pvc		
	Tuberia 2" pvc		
	Sifon lavamanos 1/2" pvc		

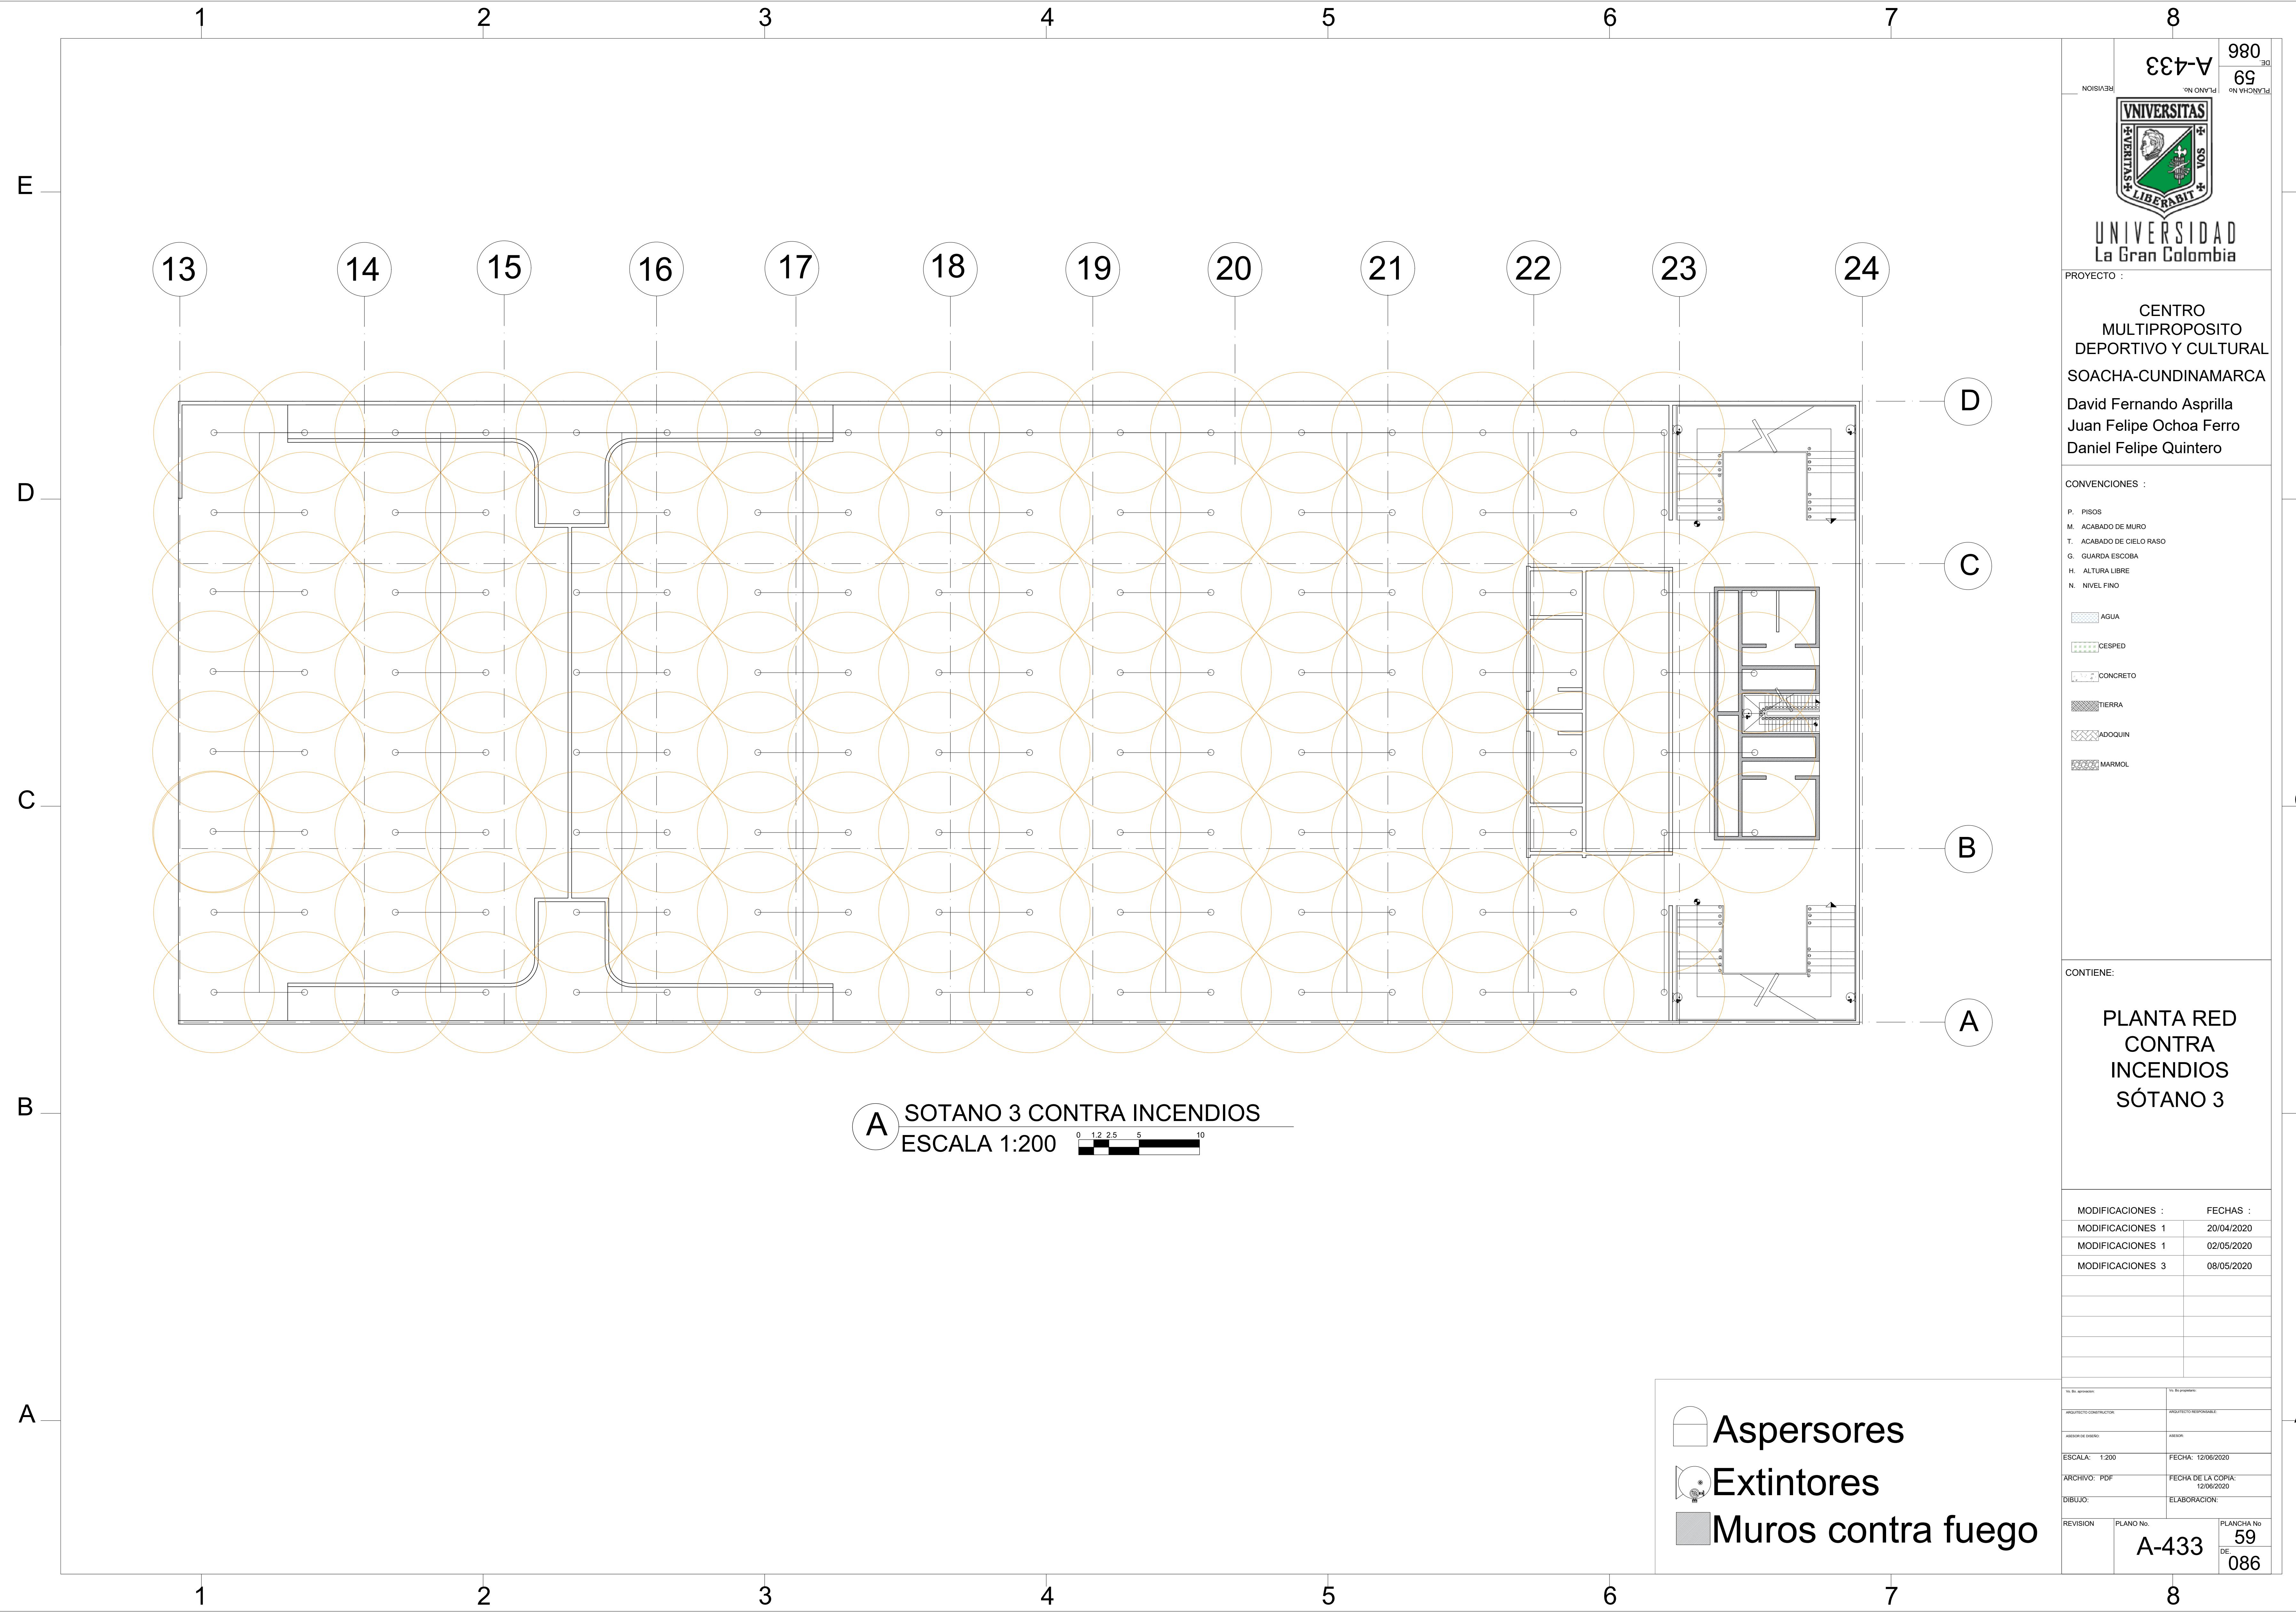

REVISIÓN: 980
PLANO No. 59
DE 086

UNIVERSITAS
LIBERABIT

UNIVERSIDAD
La Gran Colombia

PROYECTO :
CENTRO MULTIPROPOSITO DEPORTIVO Y CULTURAL SOACHA-CUNDINAMARCA
David Fernando Asprilla
Juan Felipe Ochoa Ferro
Daniel Felipe Quintero

CONVENCIONES :

P. PISOS
M. ACABADO DE MURO
T. ACABADO DE CIELO RASO
G. GUARDA ESCOBA
H. ALTURA LIBRE
N. NIVEL FINO

AGUA
CESPED
CONCRETO
TIERRA
ADOQUIN
MARMOL


CONTIENE:
PLANTA RED CONTRA INCENDIOS SÓTANO 3

MODIFICACIONES :	FECHAS :
MODIFICACIONES 1	20/04/2020
MODIFICACIONES 1	02/05/2020
MODIFICACIONES 3	08/05/2020


NO. DE APROBACION:	NO. DE AUTORIZACION:
ARQUITECTO CONSTRUCTOR:	ARQUITECTO RESPONSABLE:
ASESOR DE DISEÑO:	ASESOR:
ESCALA: 1:200	FECHA: 12/06/2020
ARCHIVO: PDF	FECHA DE LA COPIA: 12/06/2020
DIBUJO:	ELABORACION:
REVISION:	PLANO No. 59 DE 086




A SOTANO 3 CONTRA INCENDIOS
ESCALA 1:200



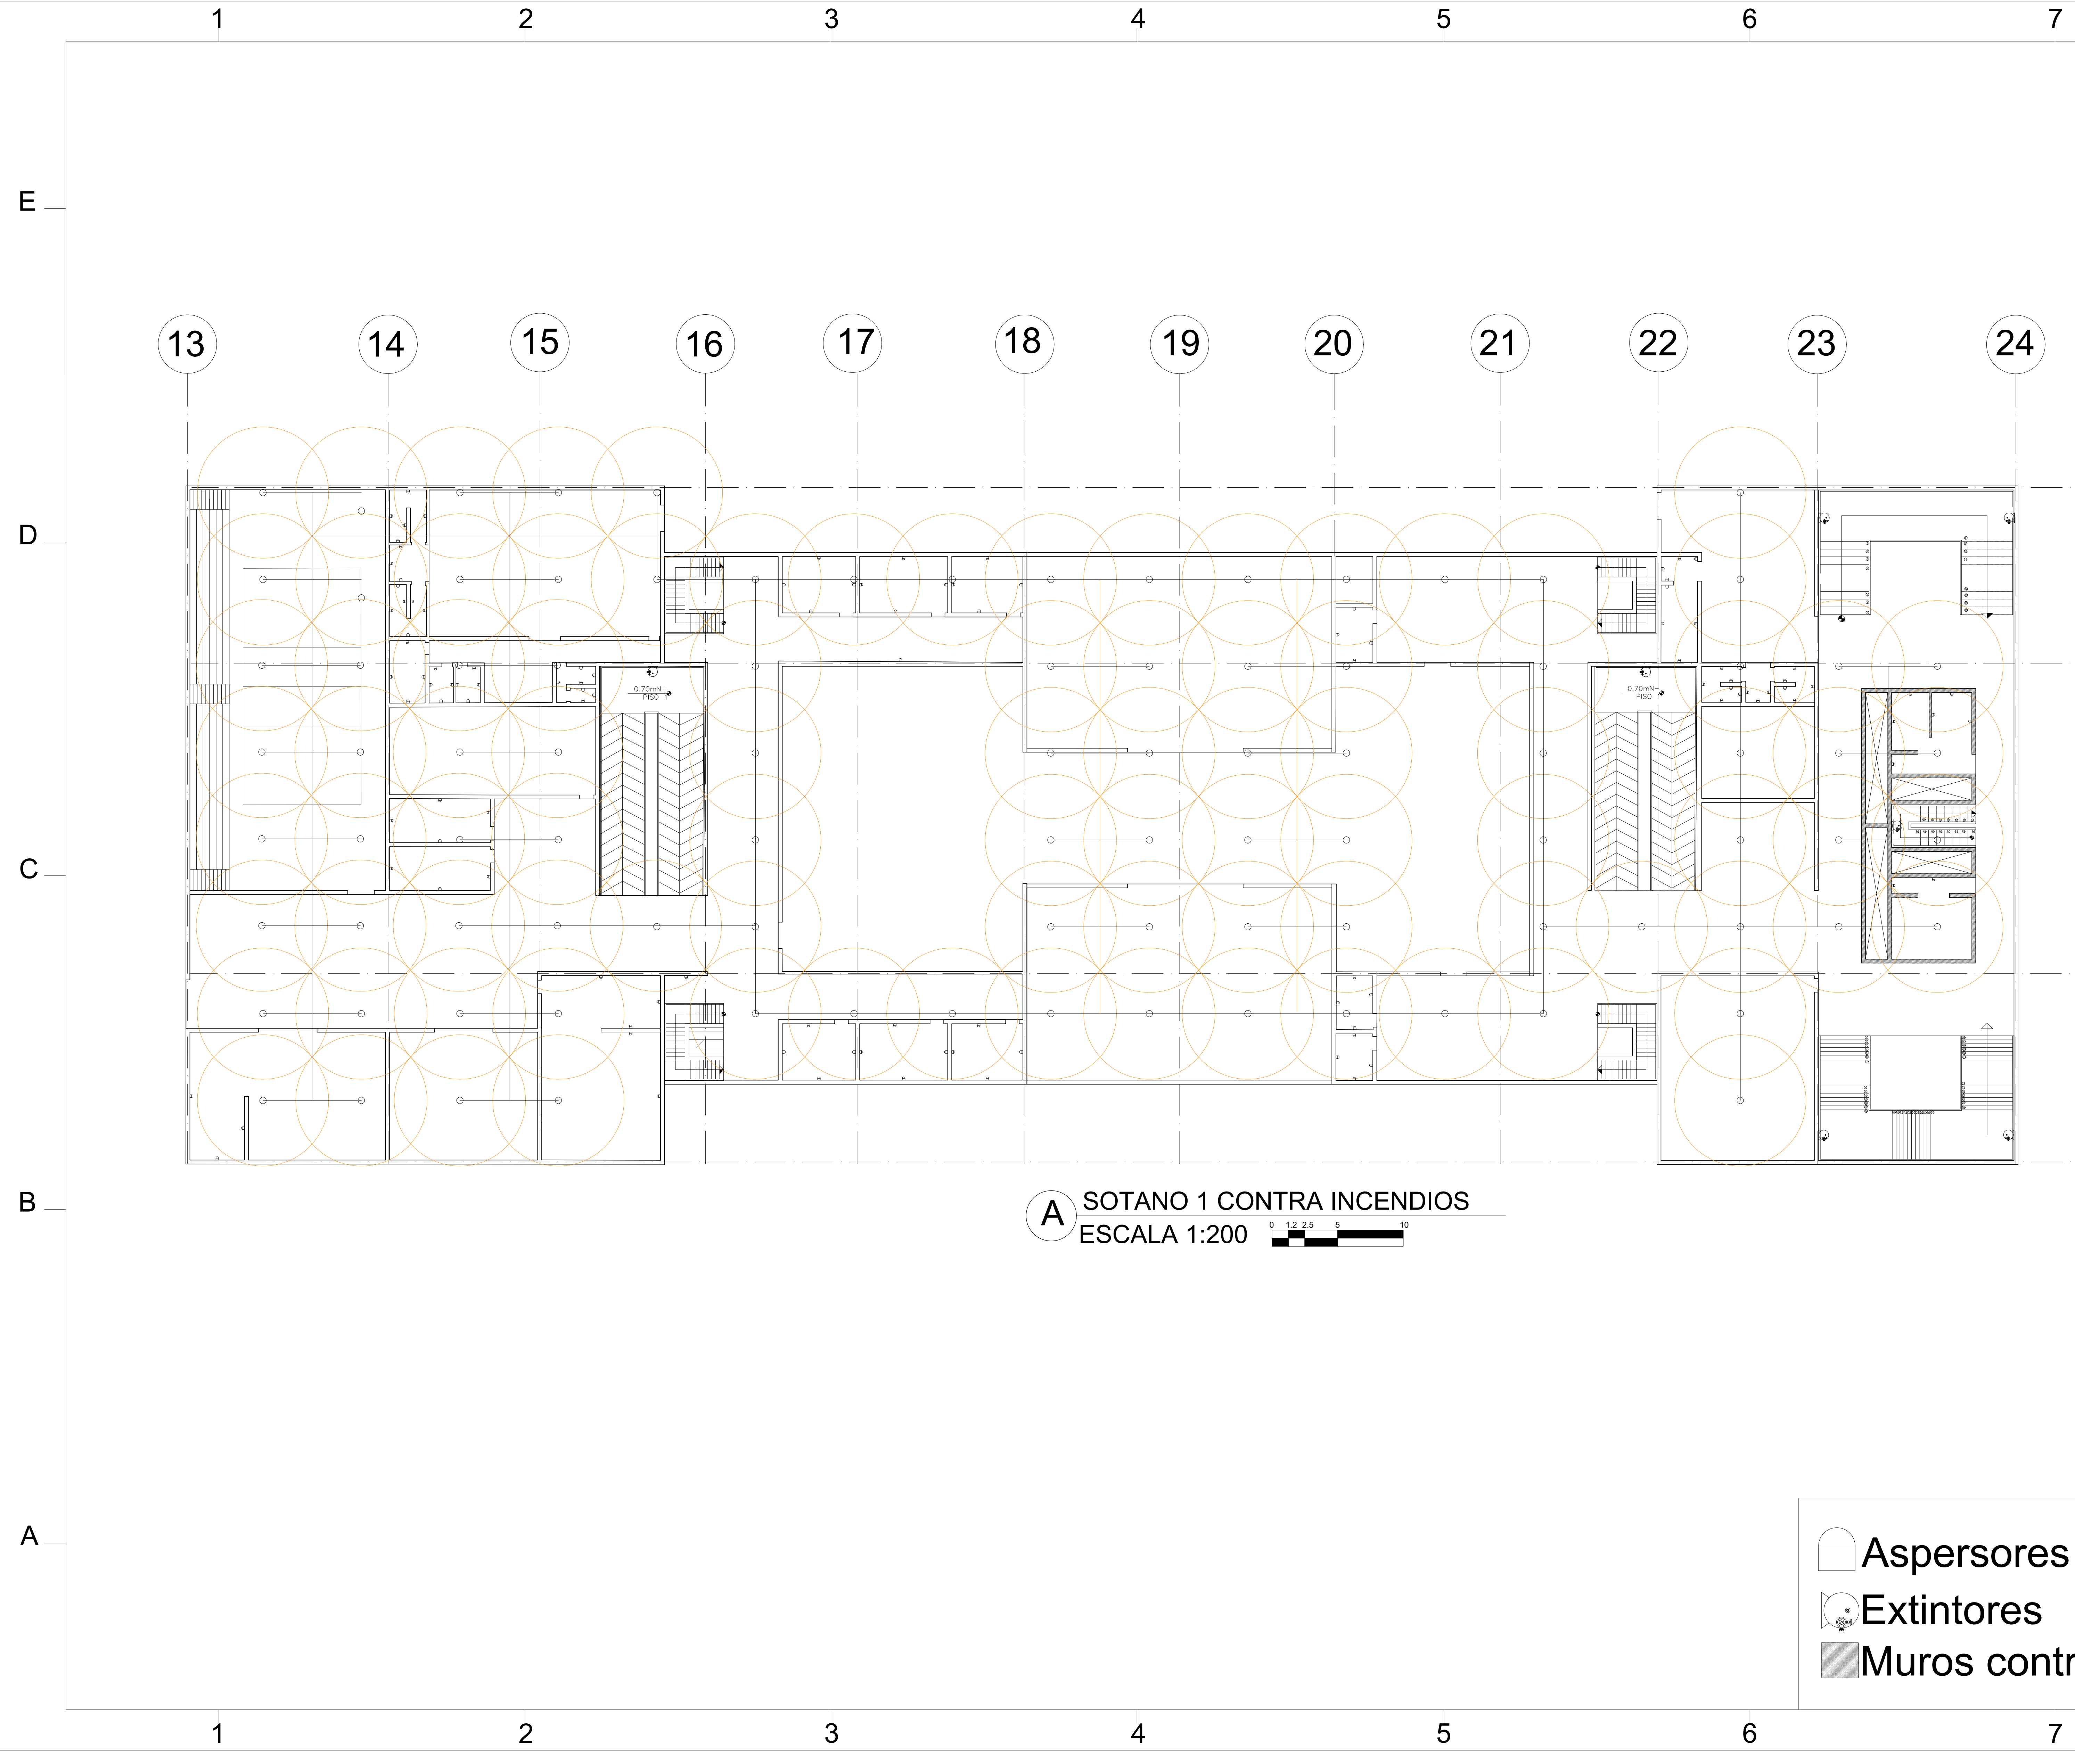



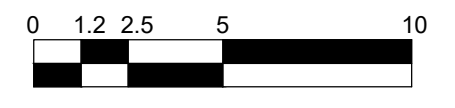

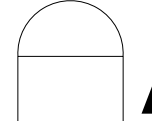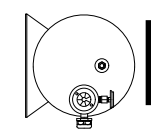










- Aspersores
- Extintores
- Muros contra fuego



A SOTANO 1 CONTRA INCENDIOS
 ESCALA 1:200







-  **Aspersores**
-  **Extintores**
-  **Muros contra fuego**


 UNIVERSIDAD La Gran Colombia	REVISION PLANO No. A-434 DE 60 DE 086 980												
PROYECTO : CENTRO MULTIPROPOSITO DEPORTIVO Y CULTURAL SOACHA-CUNDINAMARCA David Fernando Asprilla Juan Felipe Ochoa Ferro Daniel Felipe Quintero													
CONVENCIONES : P. PISOS M. ACABADO DE MURO T. ACABADO DE CIELO RASO G. GUARDA ESCOBA H. ALTURA LIBRE N. NIVEL FINO													
<table border="0" style="width: 100%;"> <tr> <td></td> <td>AGUA</td> </tr> <tr> <td></td> <td>CESPED</td> </tr> <tr> <td></td> <td>CONCRETO</td> </tr> <tr> <td></td> <td>TIERRA</td> </tr> <tr> <td></td> <td>ADOQUIN</td> </tr> <tr> <td></td> <td>MARMOL</td> </tr> </table>			AGUA		CESPED		CONCRETO		TIERRA		ADOQUIN		MARMOL
	AGUA												
	CESPED												
	CONCRETO												
	TIERRA												
	ADOQUIN												
	MARMOL												
CONTIENE: PLANTA RED CONTRA INCENDIOS SÓTANO 2													
MODIFICACIONES : MODIFICACIONES 1 MODIFICACIONES 1 MODIFICACIONES 3	FECHAS : 20/04/2020 02/05/2020 08/05/2020												
No. de aprobación: ANALISTO DE CONSTRUCCION: ASESOR DE DISEÑO: ESCALA: 1:200 ARCHIVO: PDF DIBUJO: REVISION	No. de aprobación: ARQUITECTO RESPONSABLE: AREA: FECHA: 12/06/2020 FECHA DE LA COPIA: 12/06/2020 ELABORACION: PLANO No. A-434 DE 60 DE 086												



A SOTANO 1 CONTRA INCENDIOS
 ESCALA 1:200

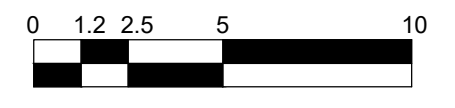

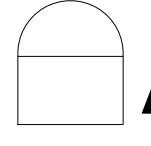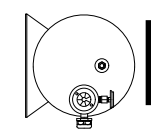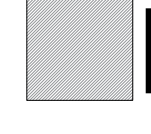-  Aspersores
-  Extintores
-  Muros contra fuego









UNIVERSIDAD
La Gran Colombia

REVISIÓN: A-435 PLANO No. 61 DE 086

PROYECTO :
CENTRO MULTIPROPOSITO DEPORTIVO Y CULTURAL
 SOACHA-CUNDINAMARCA
 David Fernando Asprilla
 Juan Felipe Ochoa Ferro
 Daniel Felipe Quintero

CONVENCIONES :

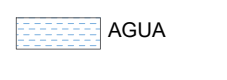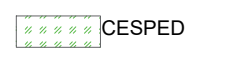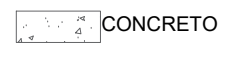P. PISOS
 M. ACABADO DE MURO
 T. ACABADO DE CIELO RASO
 G. GUARDA ESCOBA
 H. ALTURA LIBRE
 N. NIVEL FINO


-  AGUA
-  CESPED
-  CONCRETO
-  TIERRA
-  ADOQUIN
-  MARMOL

CONTIENE:


PLANTA RED CONTRA INCENDIOS SÓTANO 1




MODIFICACIONES :	FECHAS :
MODIFICACIONES 1	20/04/2020
MODIFICACIONES 1	02/05/2020
MODIFICACIONES 3	08/05/2020

NO. DE APROBACION:	NO. DE PROYECTO:
ARQUITECTO CONSTRUCTOR:	ARQUITECTO RESPONSABLE:
ASESOR DE DISEÑO:	AREDA:
ESCALA: 1:200	FECHA: 12/06/2020
ARCHIVO: PDF	FECHA DE LA COPIA: 12/06/2020
DIBUJO:	ELABORACION:
REVISION:	PLANO No. 61 DE 086

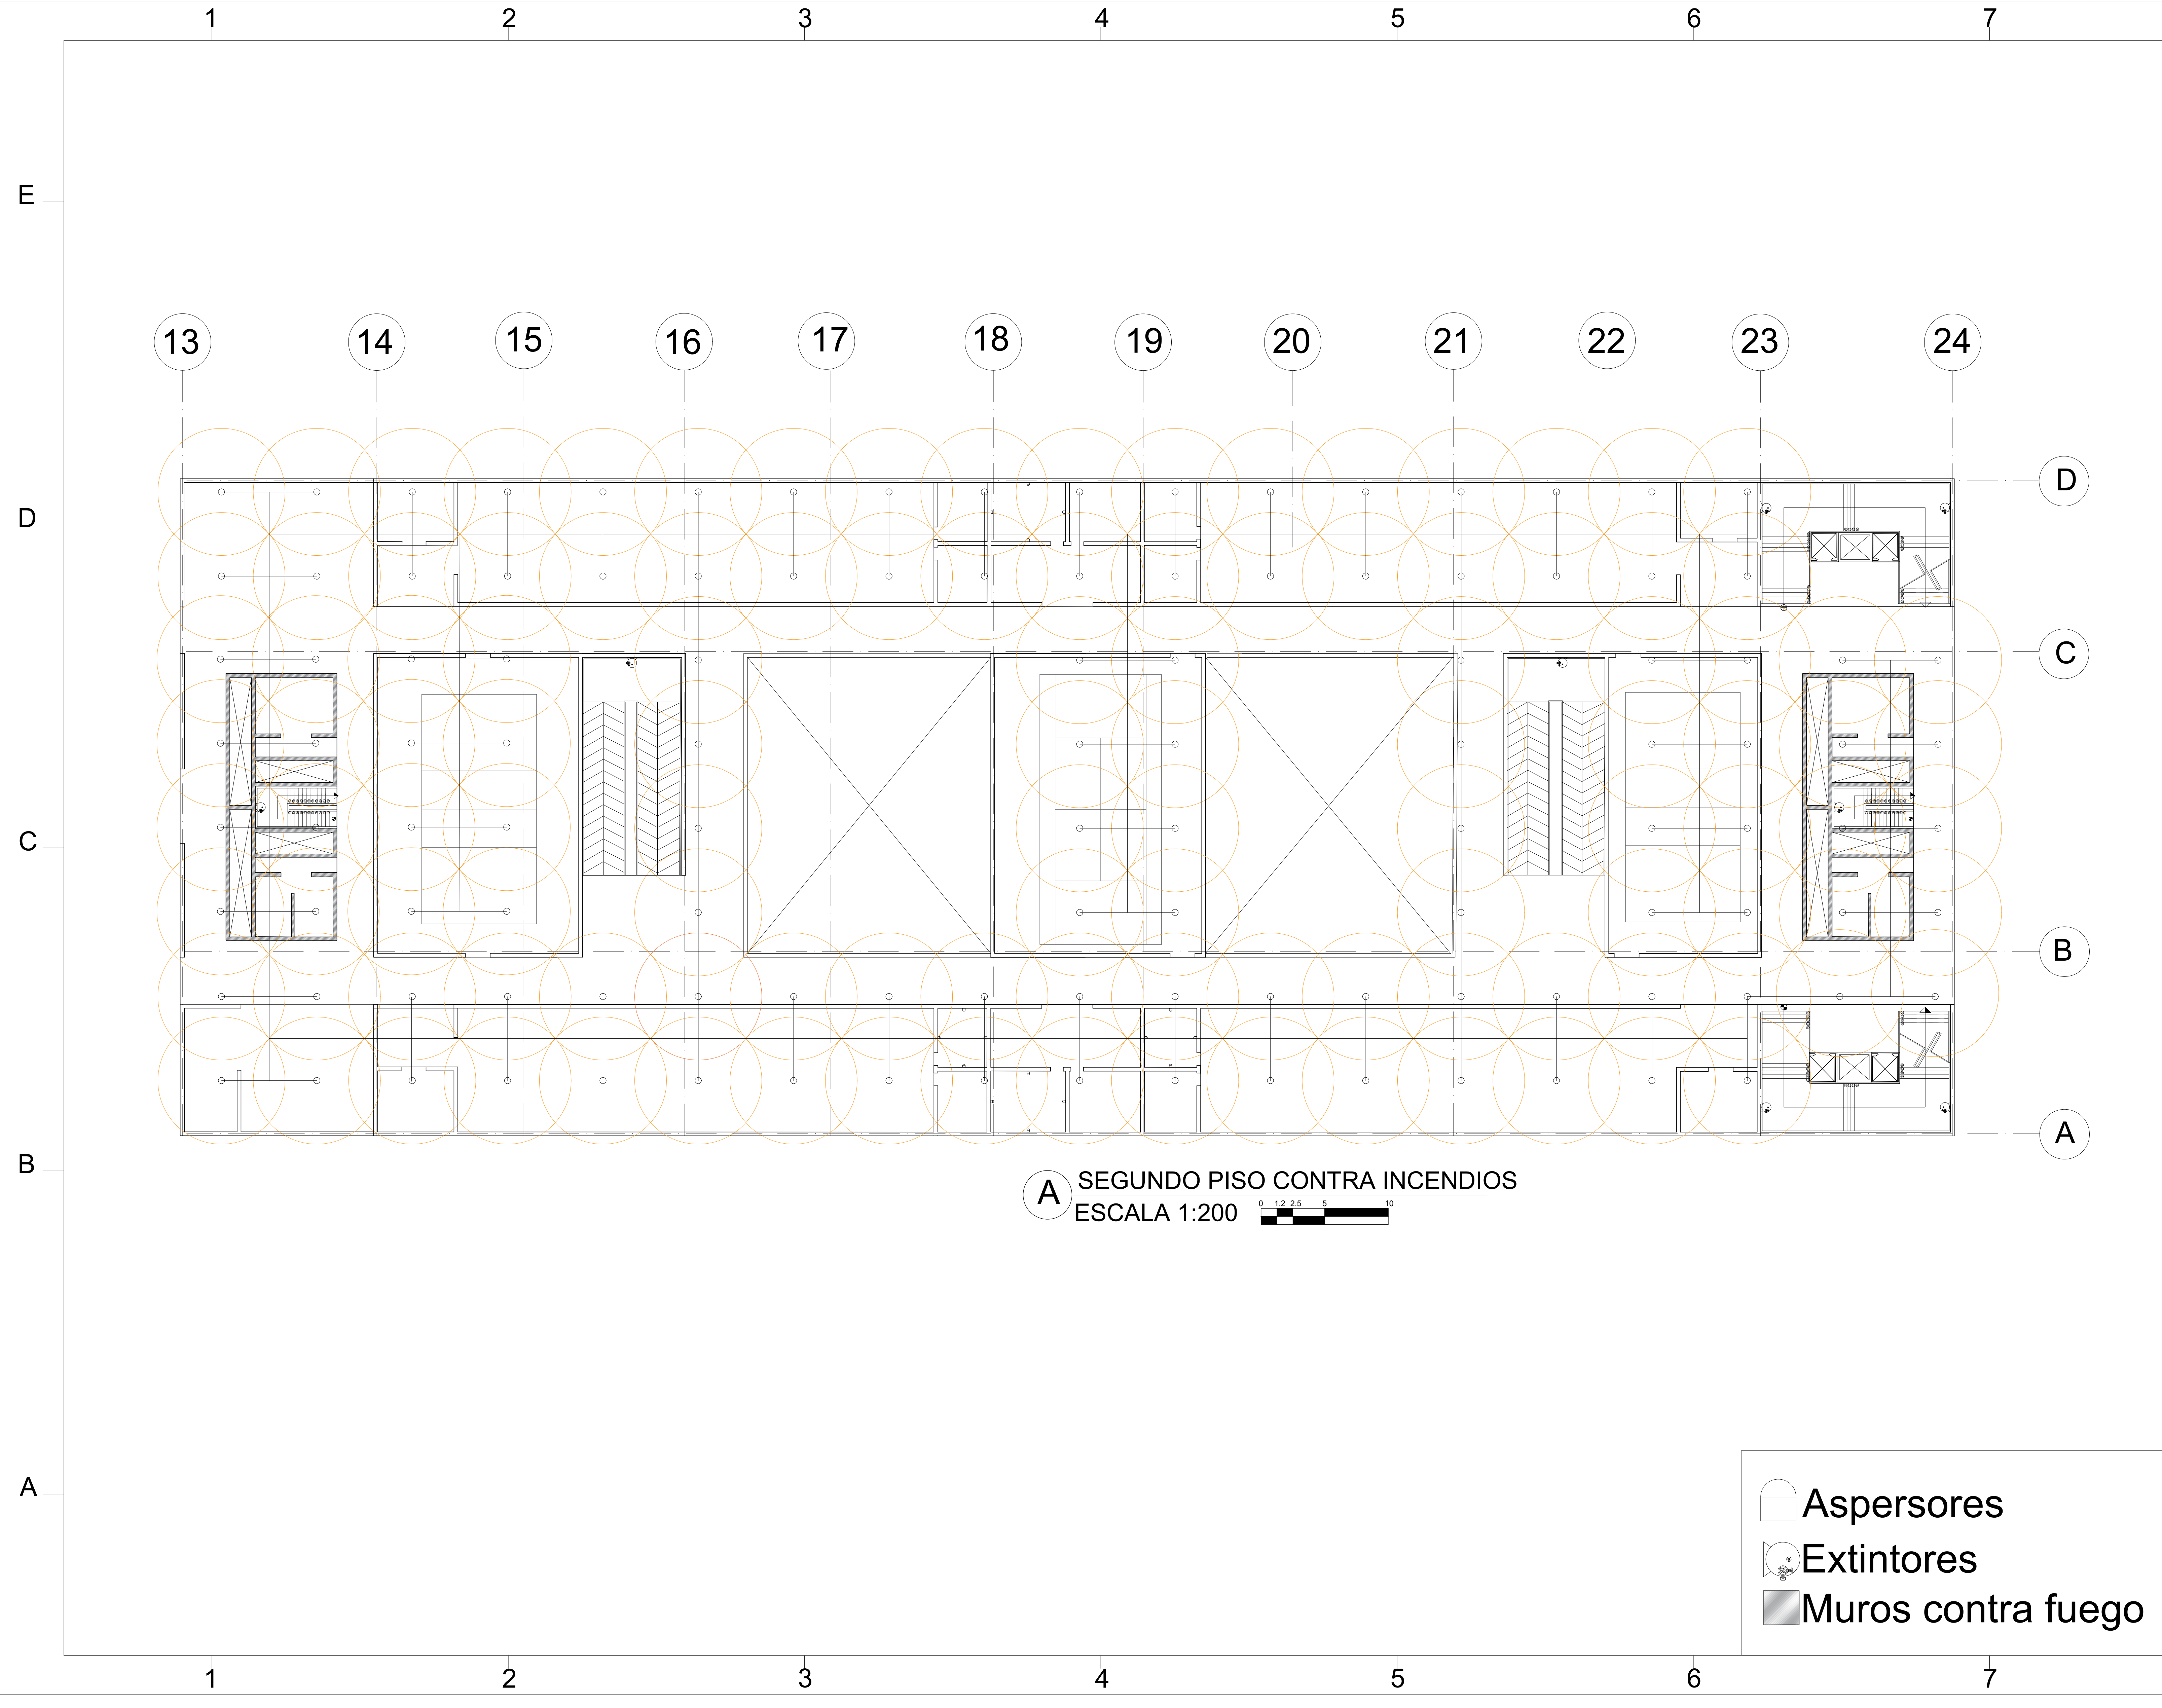


A SEGUNDO PISO CONTRA INCENDIOS
 ESCALA 1:200

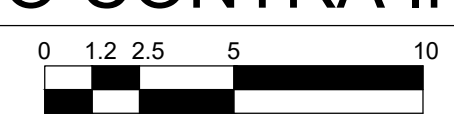

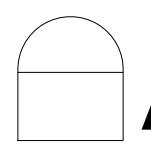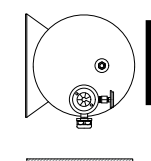-  Aspersores
-  Extintores
-  Muros contra fuego

980
086

PLANO No. 62
REVISION No. A-436









UNIVERSIDAD
La Gran Colombia

PROYECTO :
CENTRO MULTIPROPOSITO DEPORTIVO Y CULTURAL

SOACHA-CUNDINAMARCA
David Fernando Asprilla
Juan Felipe Ochoa Ferro
Daniel Felipe Quintero

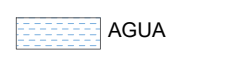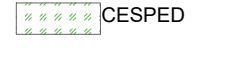CONVENCIONES :

P. PISOS
M. ACABADO DE MURO
T. ACABADO DE CIELO RASO
G. GUARDA ESCOBA
H. ALTURA LIBRE
N. NIVEL FINO


-  AGUA
-  CESPED
-  CONCRETO
-  TIERRA
-  ADOQUIN
-  MARMOL

CONTIENE:

PLANTA RED CONTRA INCENDIOS SEGUNDO PISO




MODIFICACIONES :	FECHAS :
MODIFICACIONES 1	20/04/2020
MODIFICACIONES 1	02/05/2020
MODIFICACIONES 3	08/05/2020

ANALISTO DE PROYECTO:	ARQUITECTO RESPONSABLE:
ESCALA: 1:200	FECHA: 12/06/2020
ARCHIVO: PDF	FECHA DE LA COPIA: 12/06/2020
DIBUJO:	ELABORACION:
REVISION	PLANO No. A-436
	PLANCHA No. 62
	DE 086

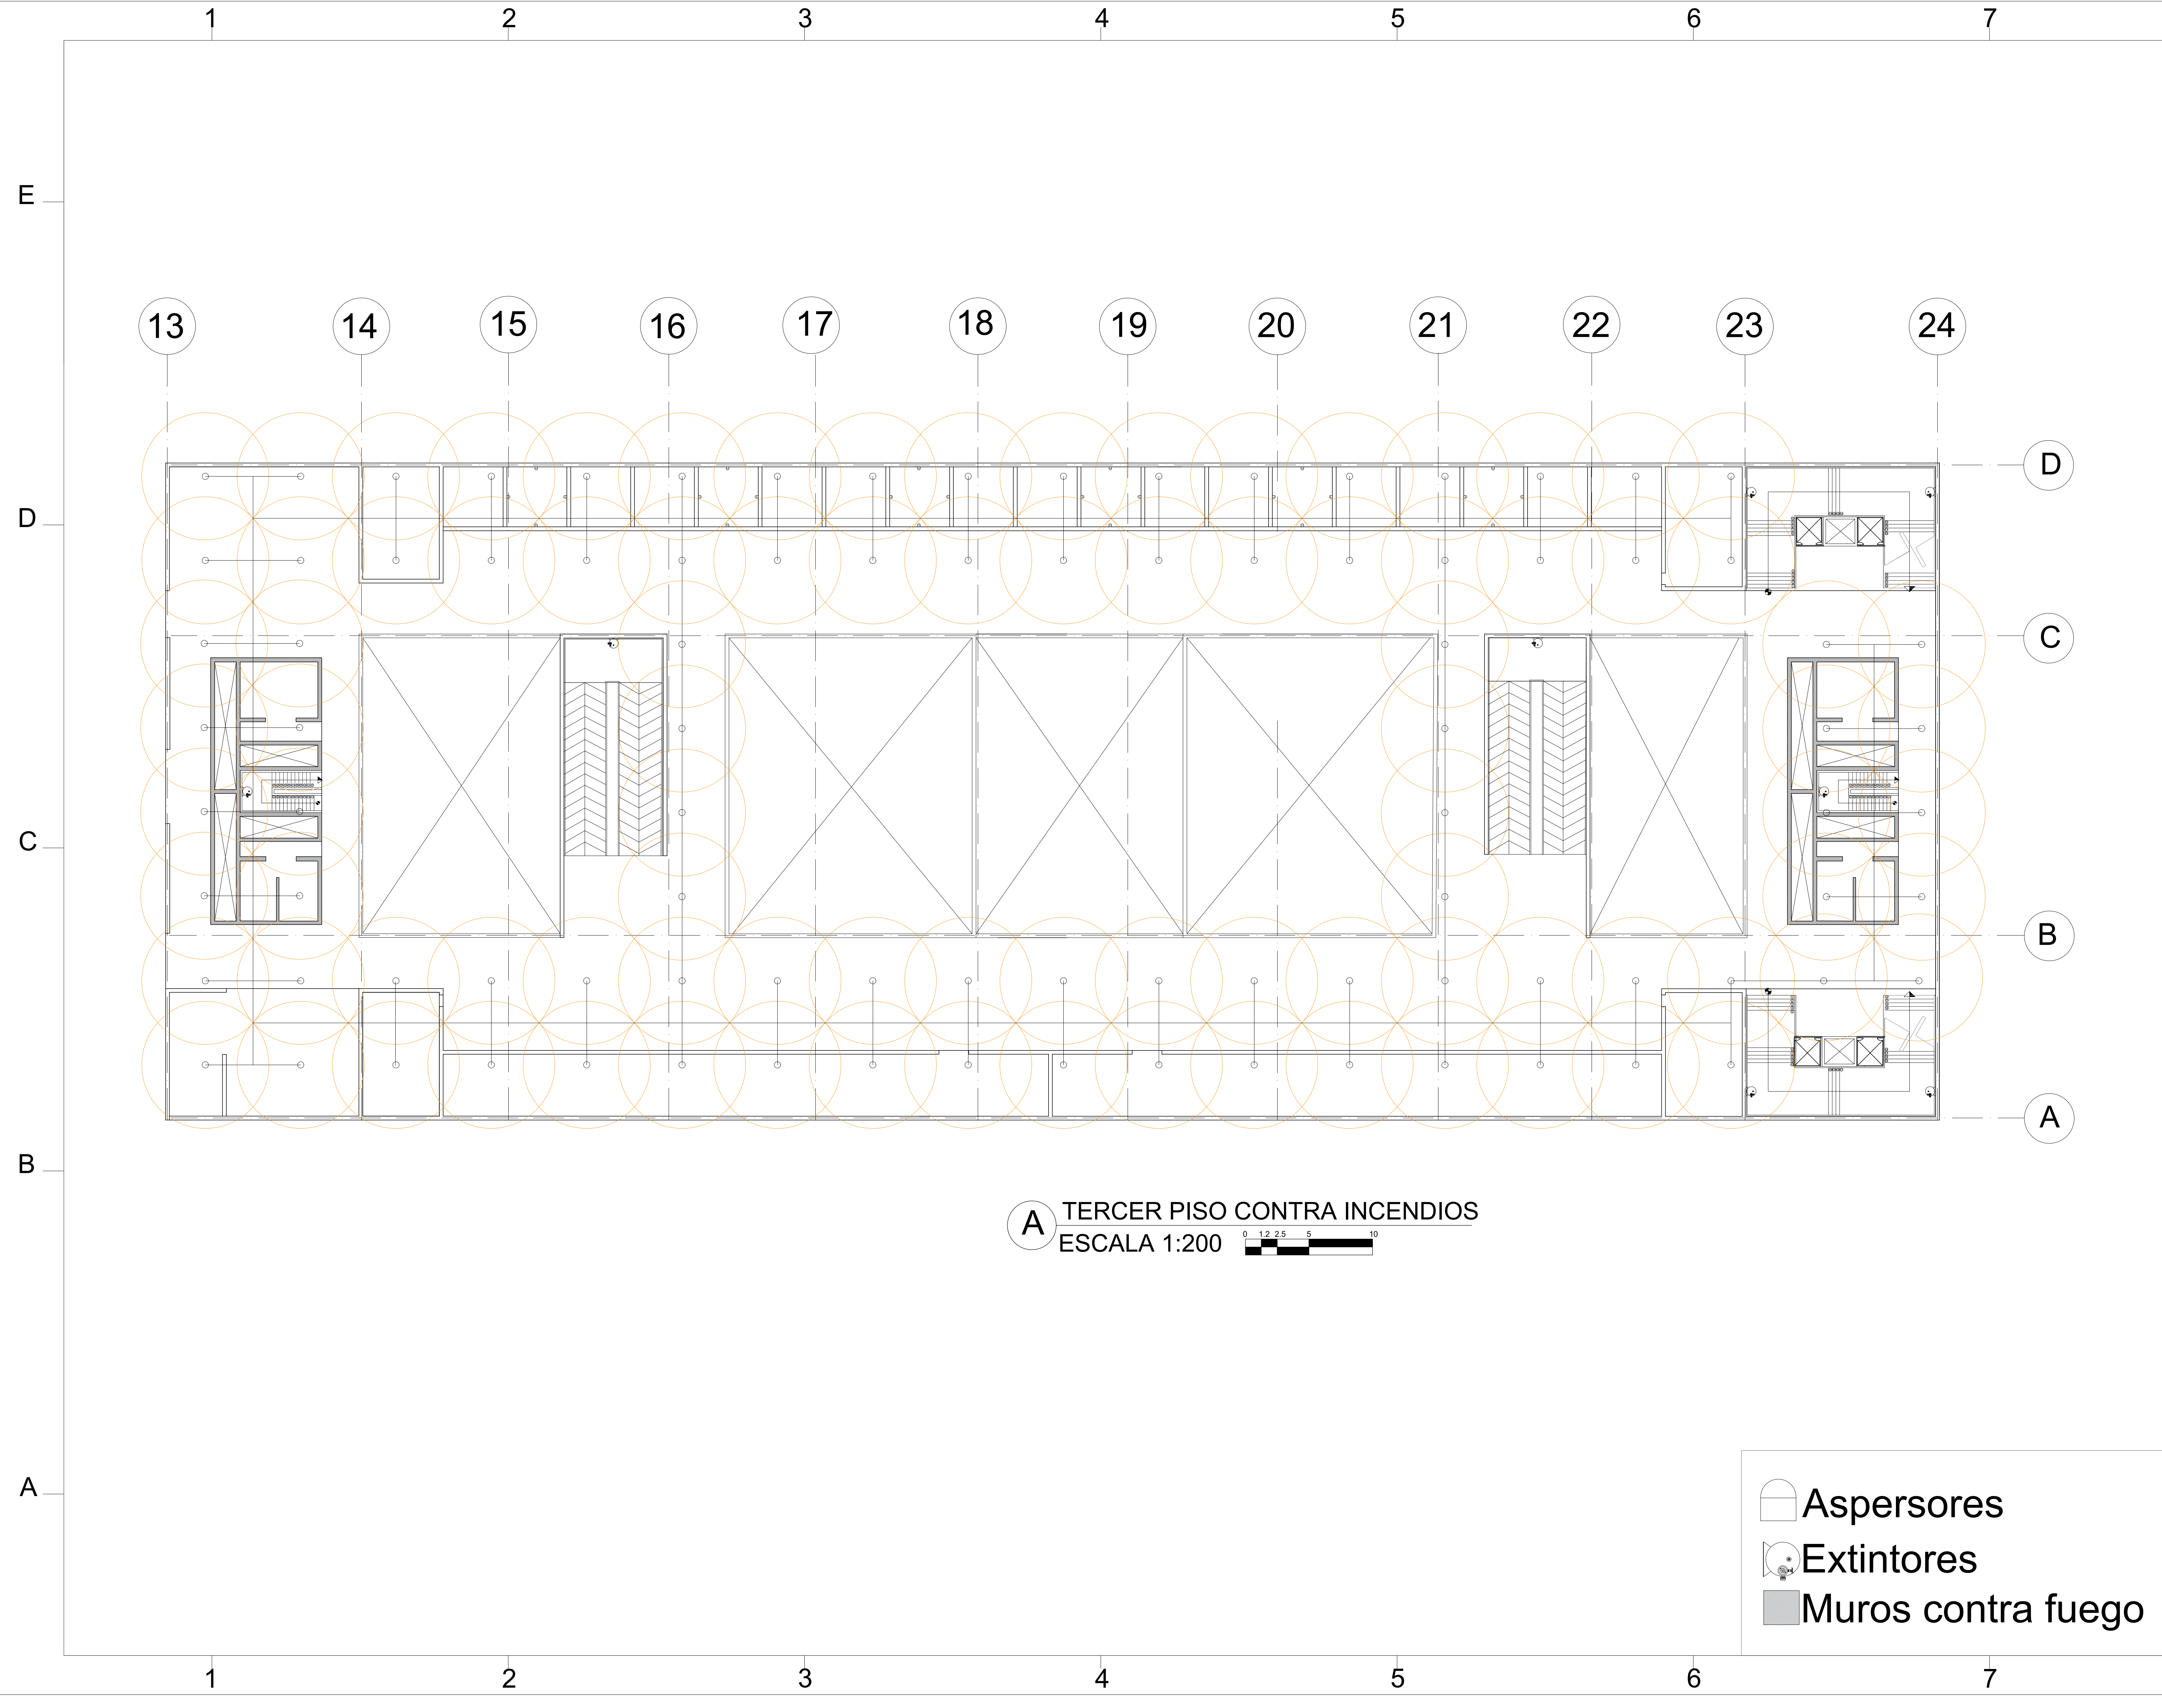

A TERCER PISO CONTRA INCENDIOS
 ESCALA 1:200

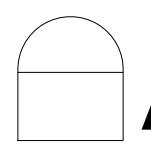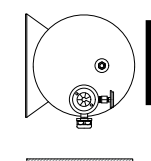

-  Aspersores
-  Extintores
-  Muros contra fuego

980
086
DE
63
PLANO No.

UNIVERSITAS
LIBERABIT

UNIVERSIDAD
La Gran Colombia

PROYECTO :
**CENTRO
MULTIPROPOSITO
DEPORTIVO Y CULTURAL**

SOACHA-CUNDINAMARCA
David Fernando Asprilla
Juan Felipe Ochoa Ferro
Daniel Felipe Quintero

CONVENCIONES :


P. PISOS
M. ACABADO DE MURO
T. ACABADO DE CIELO RASO
G. GUARDA ESCOBA
H. ALTURA LIBRE
N. NIVEL FINO

AGUA
CESPED
CONCRETO
TIERRA
ADOQUIN
MARMOL

CONTIENE:
**PLANTA RED
CONTRA
INCENDIOS
TERCER PISO**

MODIFICACIONES :	FECHAS :
MODIFICACIONES 1	20/04/2020
MODIFICACIONES 1	02/05/2020
MODIFICACIONES 3	08/05/2020

NO. DE APROBACION	NO. DE PROYECTO	
ARQUITECTO CONSTRUCTOR	ARQUITECTO RESPONSABLE	
ARQUITECTO DE DISEÑO	ARQUITECTO	
ESCALA: 1:200	FECHA: 12/06/2020	
ARCHIVO: PDF	FECHA DE LA COPIA: 12/06/2020	
DIBUJANTE	ELABORACION	
REVISION	PLANO No.	PLANCHA No.
	A-437	63 DE 086

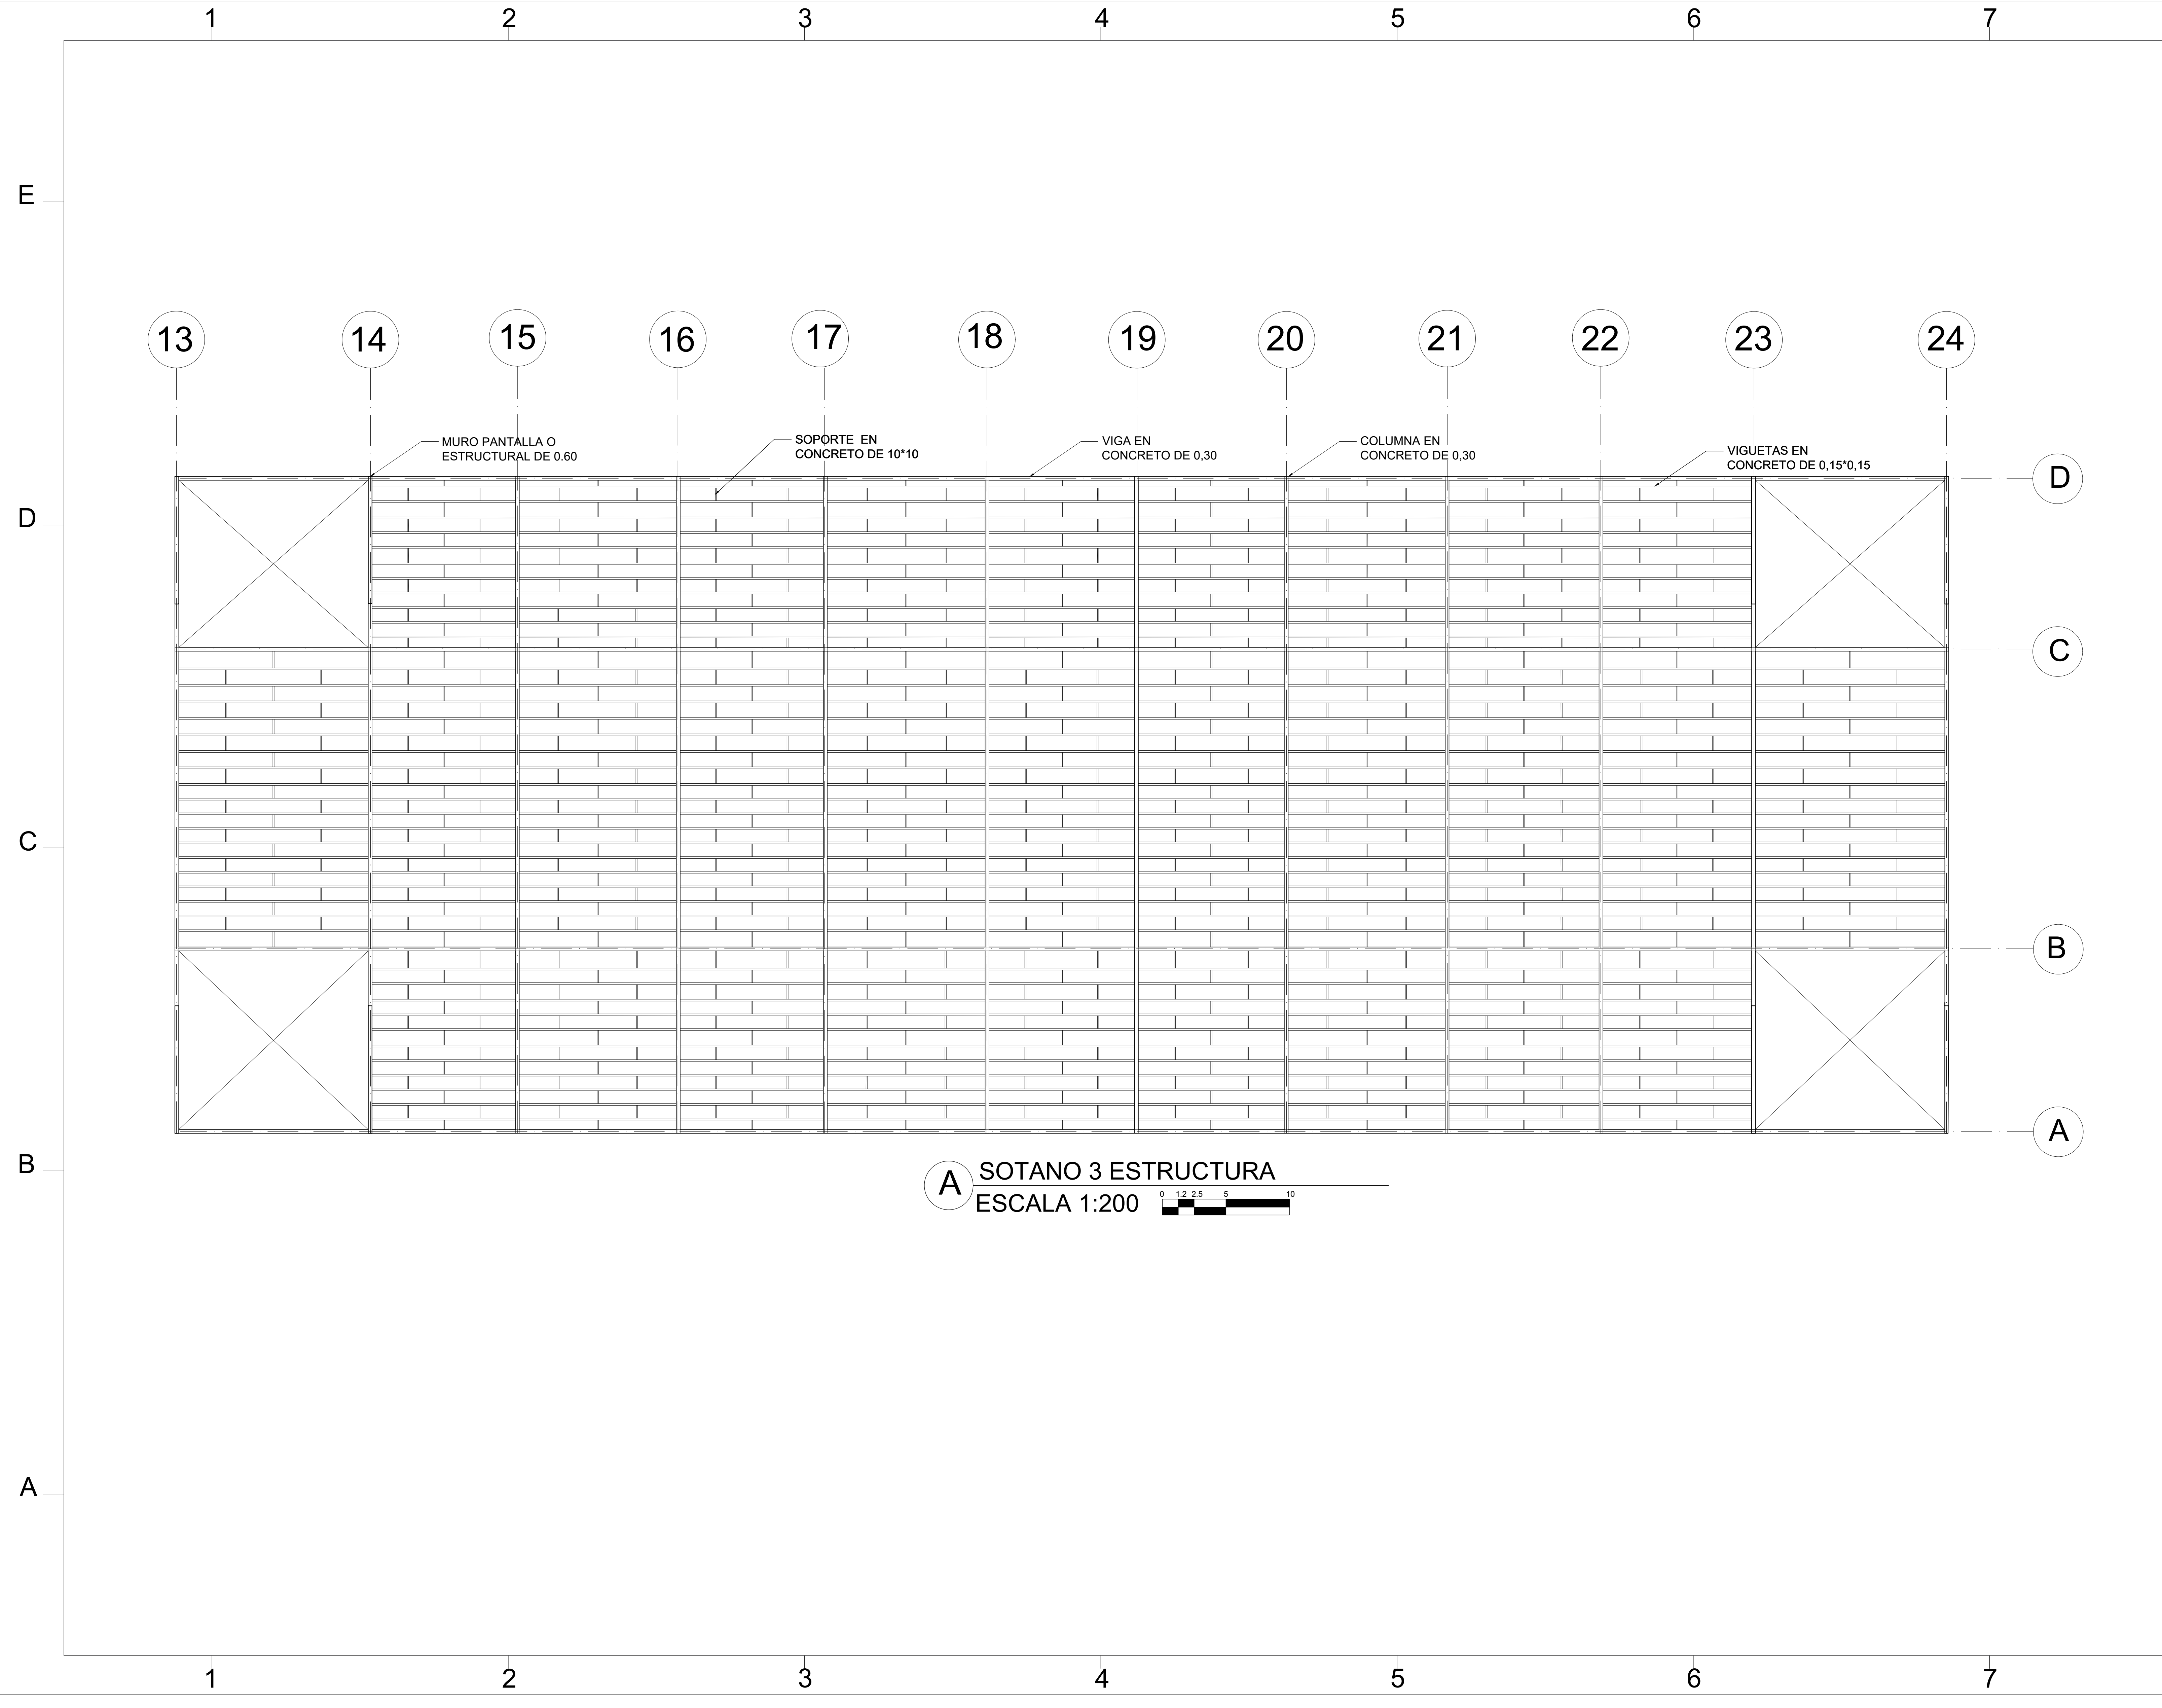

980
64
A-438

PLANO No. 64 DE 086

UNIVERSIDAD
La Gran Colombia

PROYECTO :
CENTRO MULTIPROPOSITO DEPORTIVO Y CULTURAL

SOACHA-CUNDINAMARCA
David Fernando Asprilla
Juan Felipe Ochoa Ferro
Daniel Felipe Quintero

CONVENCIONES :

P. PISOS
M. ACABADO DE MURO
T. ACABADO DE CIELO RASO
G. GUARDA ESCOBA
H. ALTURA LIBRE
N. NIVEL FINO

AGUA
CESPED
CONCRETO
TIERRA
ADOQUIN
MARMOL


CONTIENE:


PLANTA ESTRUCTURA SÓTANO 3

MODIFICACIONES :	FECHAS :
MODIFICACIONES 1	20/04/2020
MODIFICACIONES 1	02/05/2020
MODIFICACIONES 3	08/05/2020

NO. DE APROBACION	NO. DE PROYECTO	
ARQUITECTO CONSTRUCTOR	ARQUITECTO RESPONSABLE	
ASESOR DE DISEÑO	ASESOR	
ESCALA: 1:200	FECHA: 12/06/2020	
ARCHIVO: PDF	FECHA DE LA COPIA: 12/06/2020	
DEBILLO:	ELABORACION:	
REVISION	PLANO No.	PLANCHA No.
	A-438	64 DE 086

A SOTANO 3 ESTRUCTURA
ESCALA 1:200

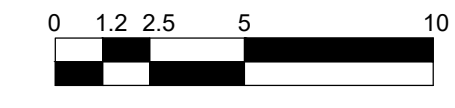

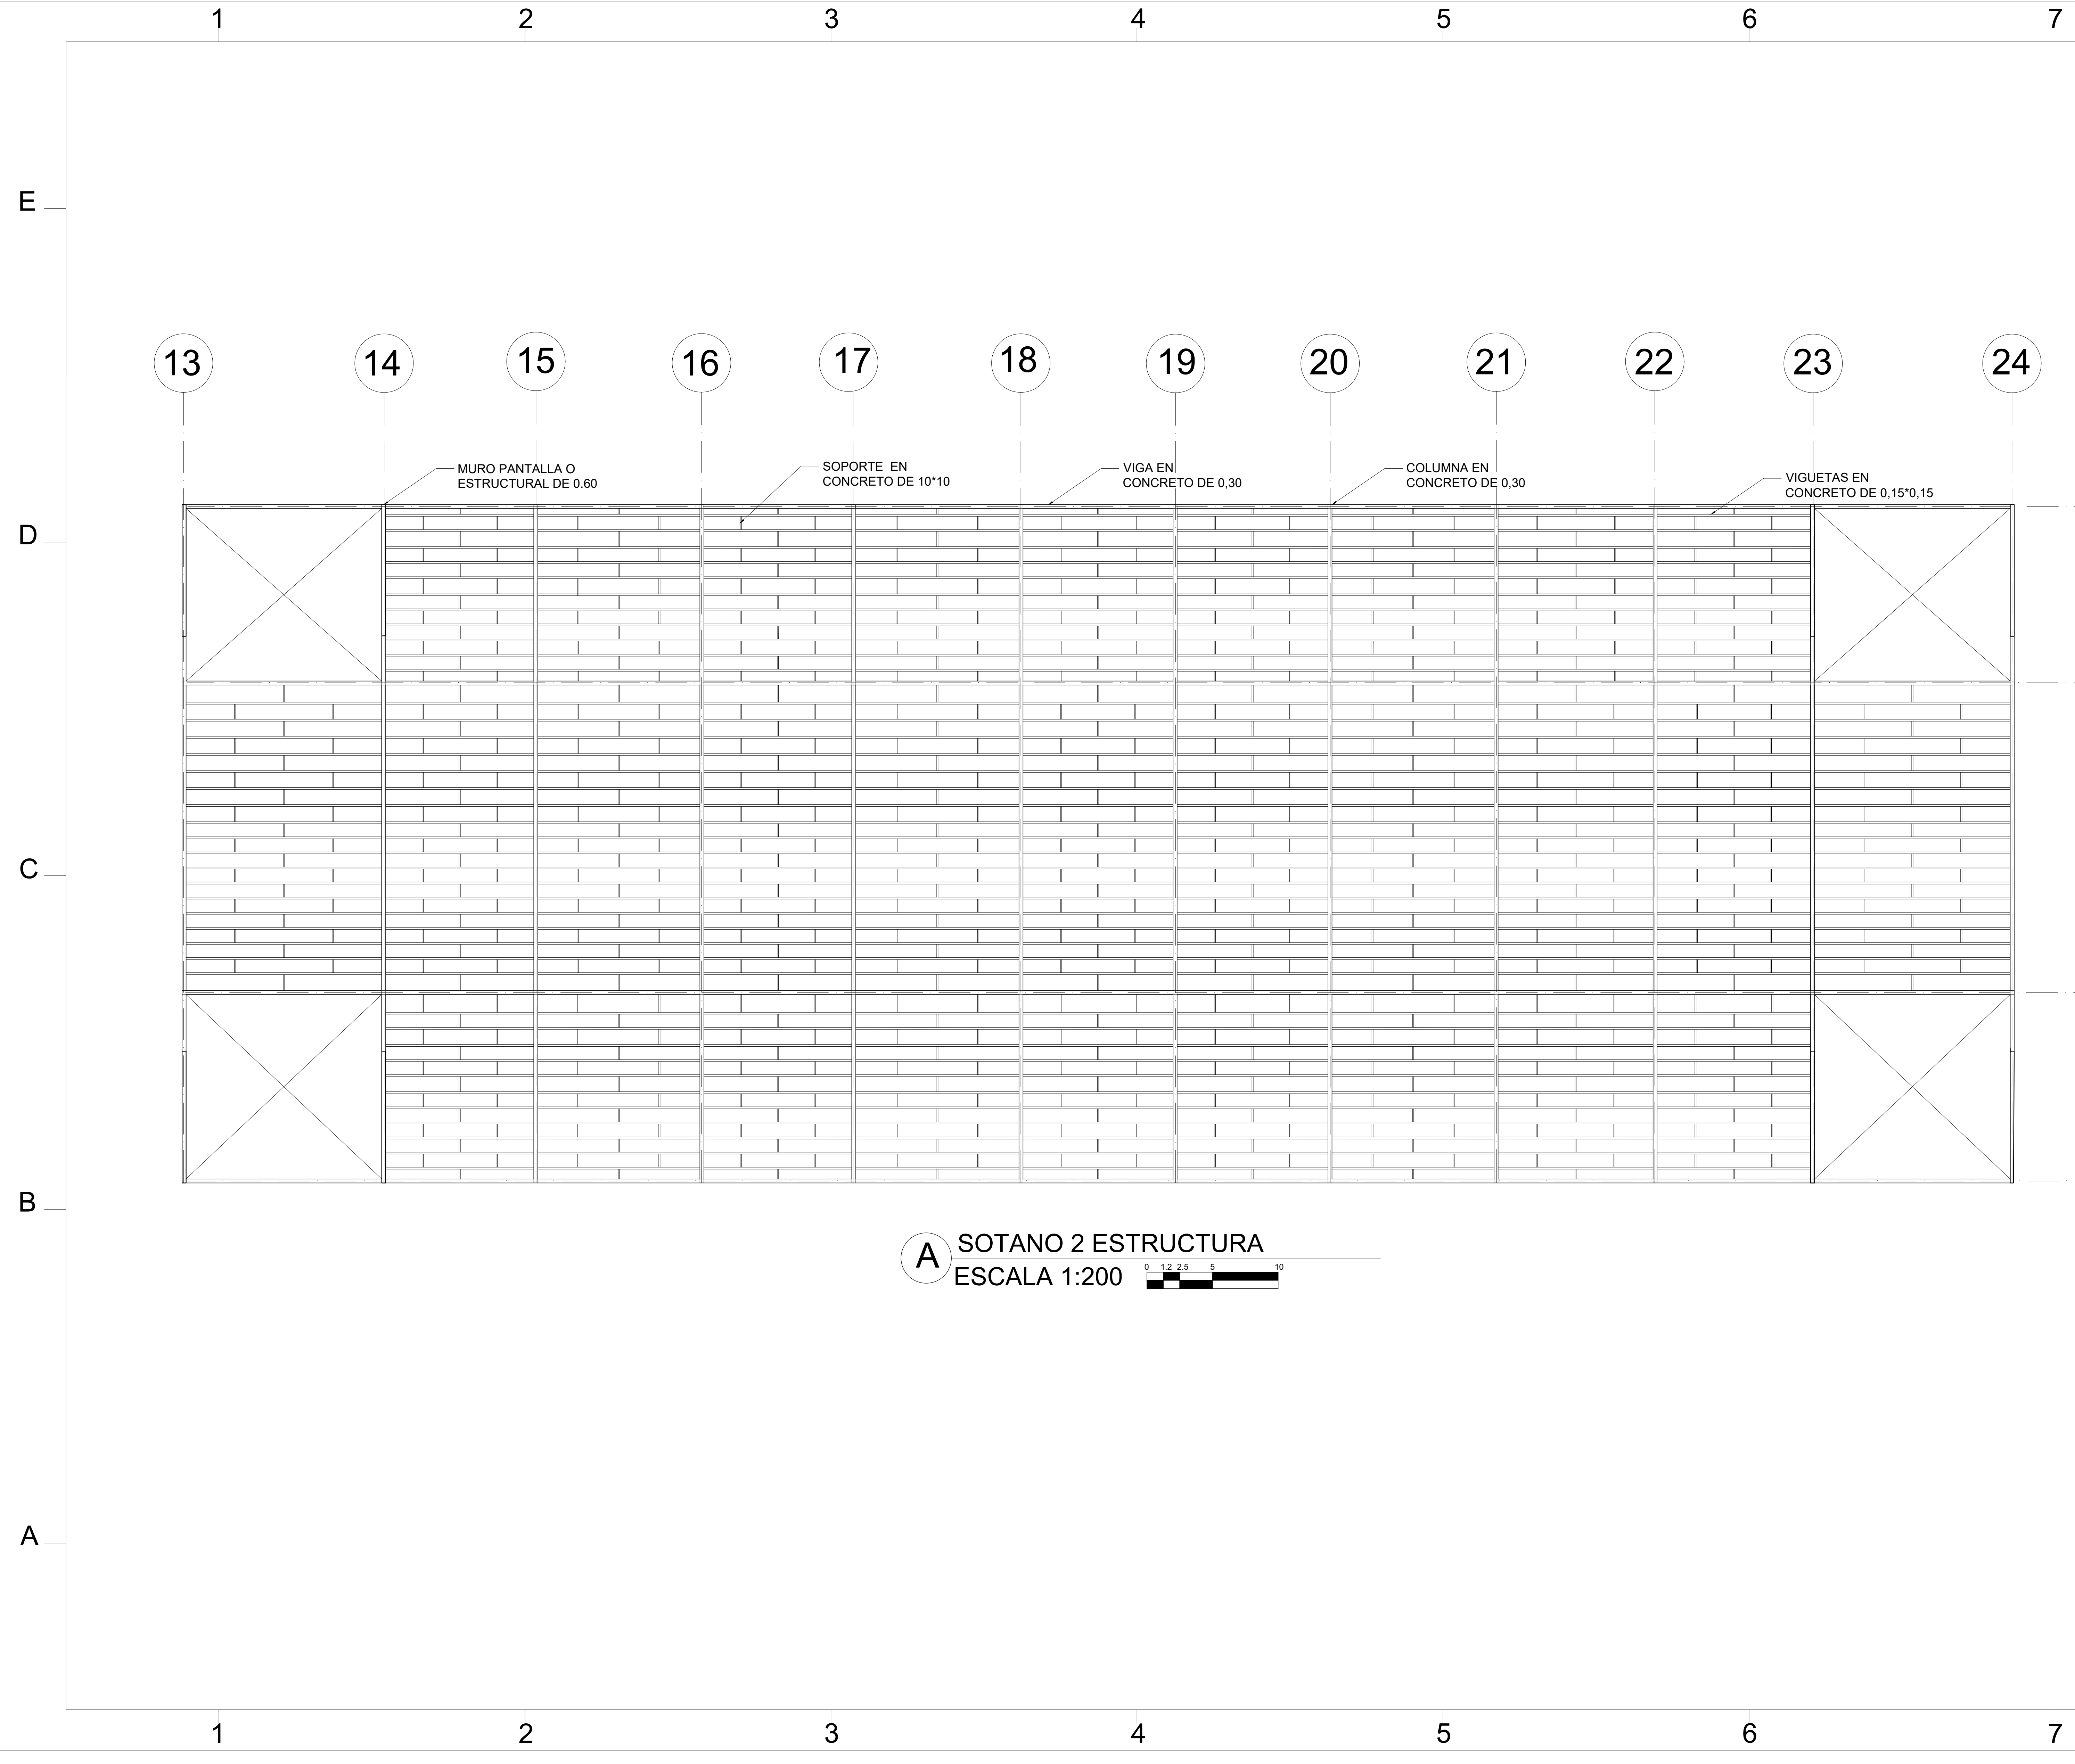

13

14

15

16

17

18

19

20

21

22

23

24


D

C

B

A

A SOTANO 2 ESTRUCTURA
 ESCALA 1:200

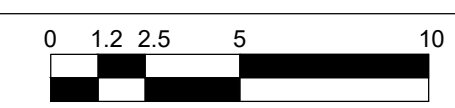

980
 95
 A-439

UNIVERSITAS
 LIBERABIT

UNIVERSIDAD
 La Gran Colombia

PROYECTO :
 CENTRO
 MULTIPROPOSITO
 DEPORTIVO Y CULTURAL

SOACHA-CUNDINAMARCA
 David Fernando Asprilla
 Juan Felipe Ochoa Ferro
 Daniel Felipe Quintero

- CONVENCIONES :
- P. PISOS
 - M. ACABADO DE MURO
 - T. ACABADO DE CIELO RASO
 - G. GUARDA ESCOBA
 - H. ALTURA LIBRE
 - N. NIVEL FINO


- AGUA
- CESPED
- CONCRETO
- TIERRA
- ADOQUIN
- MARMOL

CONTIENE:
 PLANTA
 ESTRUCTURA
 SÓTANO 2

MODIFICACIONES :	FECHAS :
MODIFICACIONES 1	20/04/2020
MODIFICACIONES 1	02/05/2020
MODIFICACIONES 3	08/05/2020

PROYECTO:	CONSTRUCCION
ARQUITECTO RESPONSABLE:	ARQUITECTO RESPONSABLE:
ARQUITECTO DE DISEÑO:	ARQUITECTO:
ESCALA: 1:200	FECHA: 12/06/2020
ARCHIVO: PDF	FECHA DE LA COPIA: 12/06/2020
DIBUJO:	ELABORACION:

REVISION PLANO No. PLANCHA No.
 A-439 DE 65
 DE 086

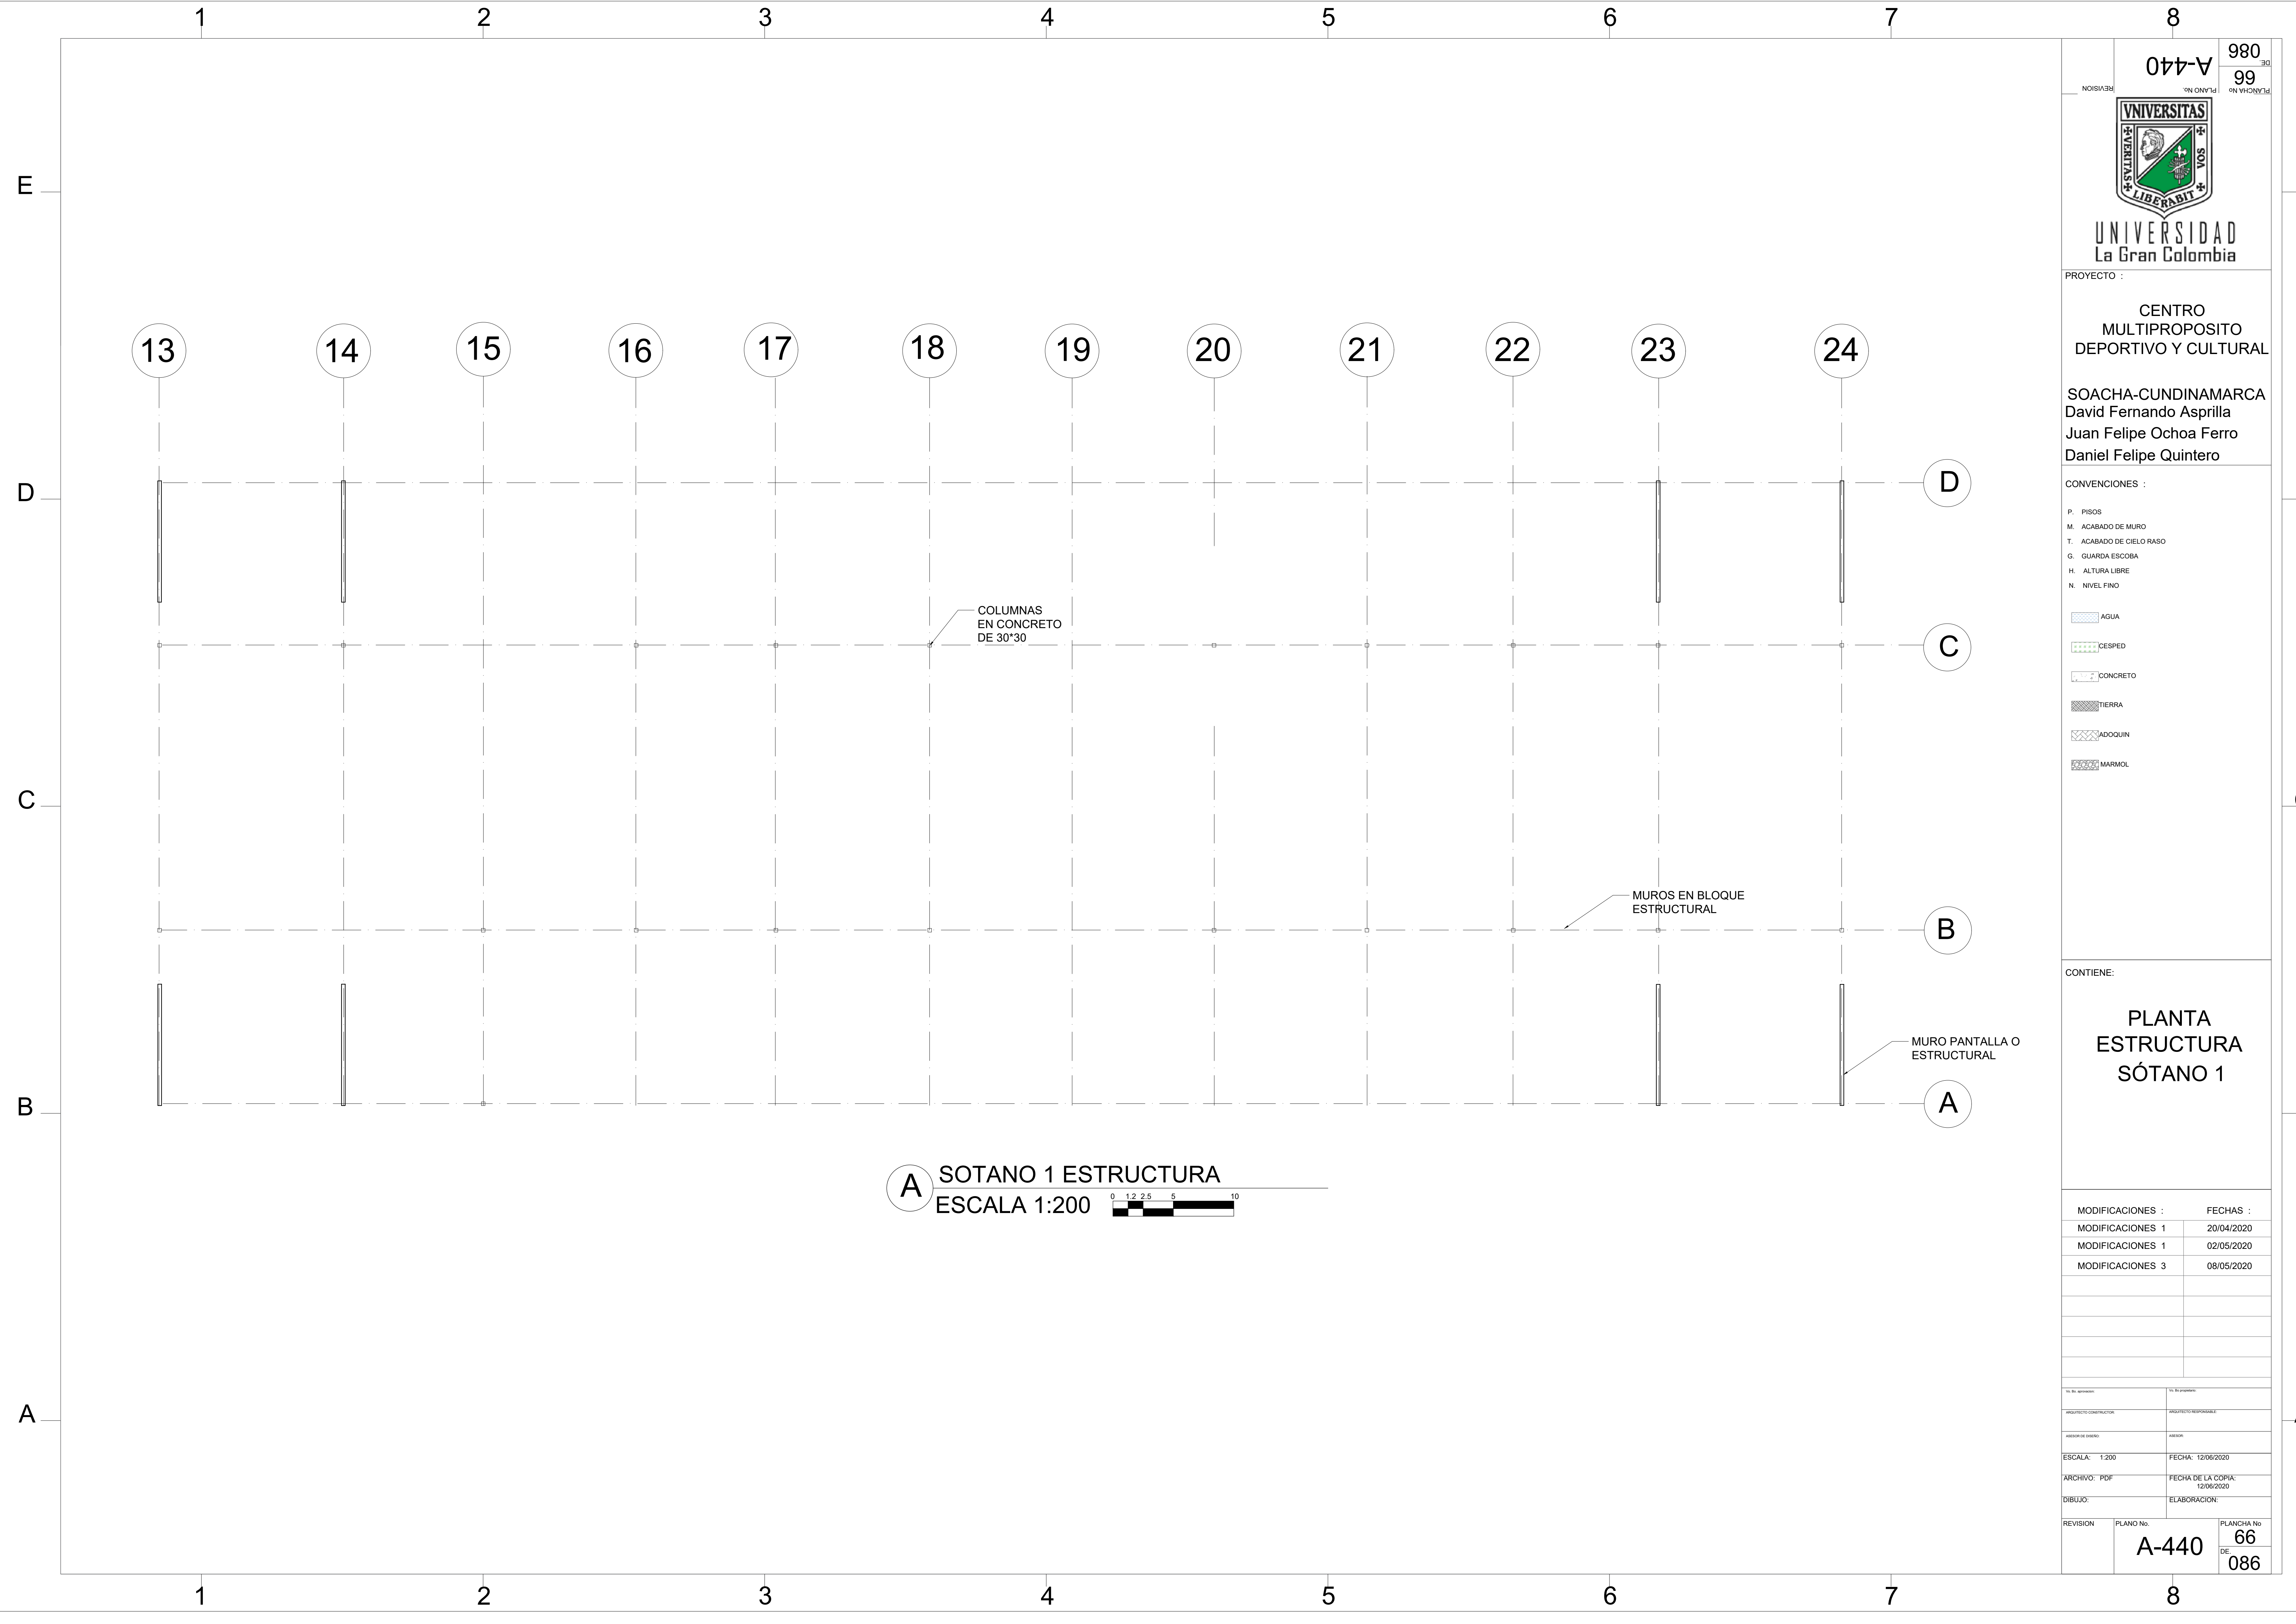

PLANO No. **A-440** DE **086**

REVISION

UNIVERSIDAD
La Gran Colombia

PROYECTO :

CENTRO MULTIPROPOSITO DEPORTIVO Y CULTURAL

SOACHA-CUNDINAMARCA
David Fernando Asprilla
Juan Felipe Ochoa Ferro
Daniel Felipe Quintero

CONVENCIONES :

- P. PISOS
- M. ACABADO DE MURO
- T. ACABADO DE CIELO RASO
- G. GUARDA ESCOBA
- H. ALTURA LIBRE
- N. NIVEL FINO


- AGUA
- CESPED
- CONCRETO
- TIERRA
- ADOQUIN
- MARMOL

CONTIENE:

PLANTA ESTRUCTURA SÓTANO 1


MODIFICACIONES :	FECHAS :
MODIFICACIONES 1	20/04/2020
MODIFICACIONES 1	02/05/2020
MODIFICACIONES 3	08/05/2020

NO. DE APROBACION	NO. DE PROYECTO	
ARQUITECTO CONSTRUCTOR	ARQUITECTO RESPONSABLE	
ASESOR DE DISEÑO	ASESOR	
ESCALA: 1:200	FECHA: 12/06/2020	
ARCHIVO: PDF	FECHA DE LA COPIA: 12/06/2020	
DBLLEJO:	ELABORACION:	
REVISION	PLANO No.	PLANCHA No.
	A-440	66
		DE 086

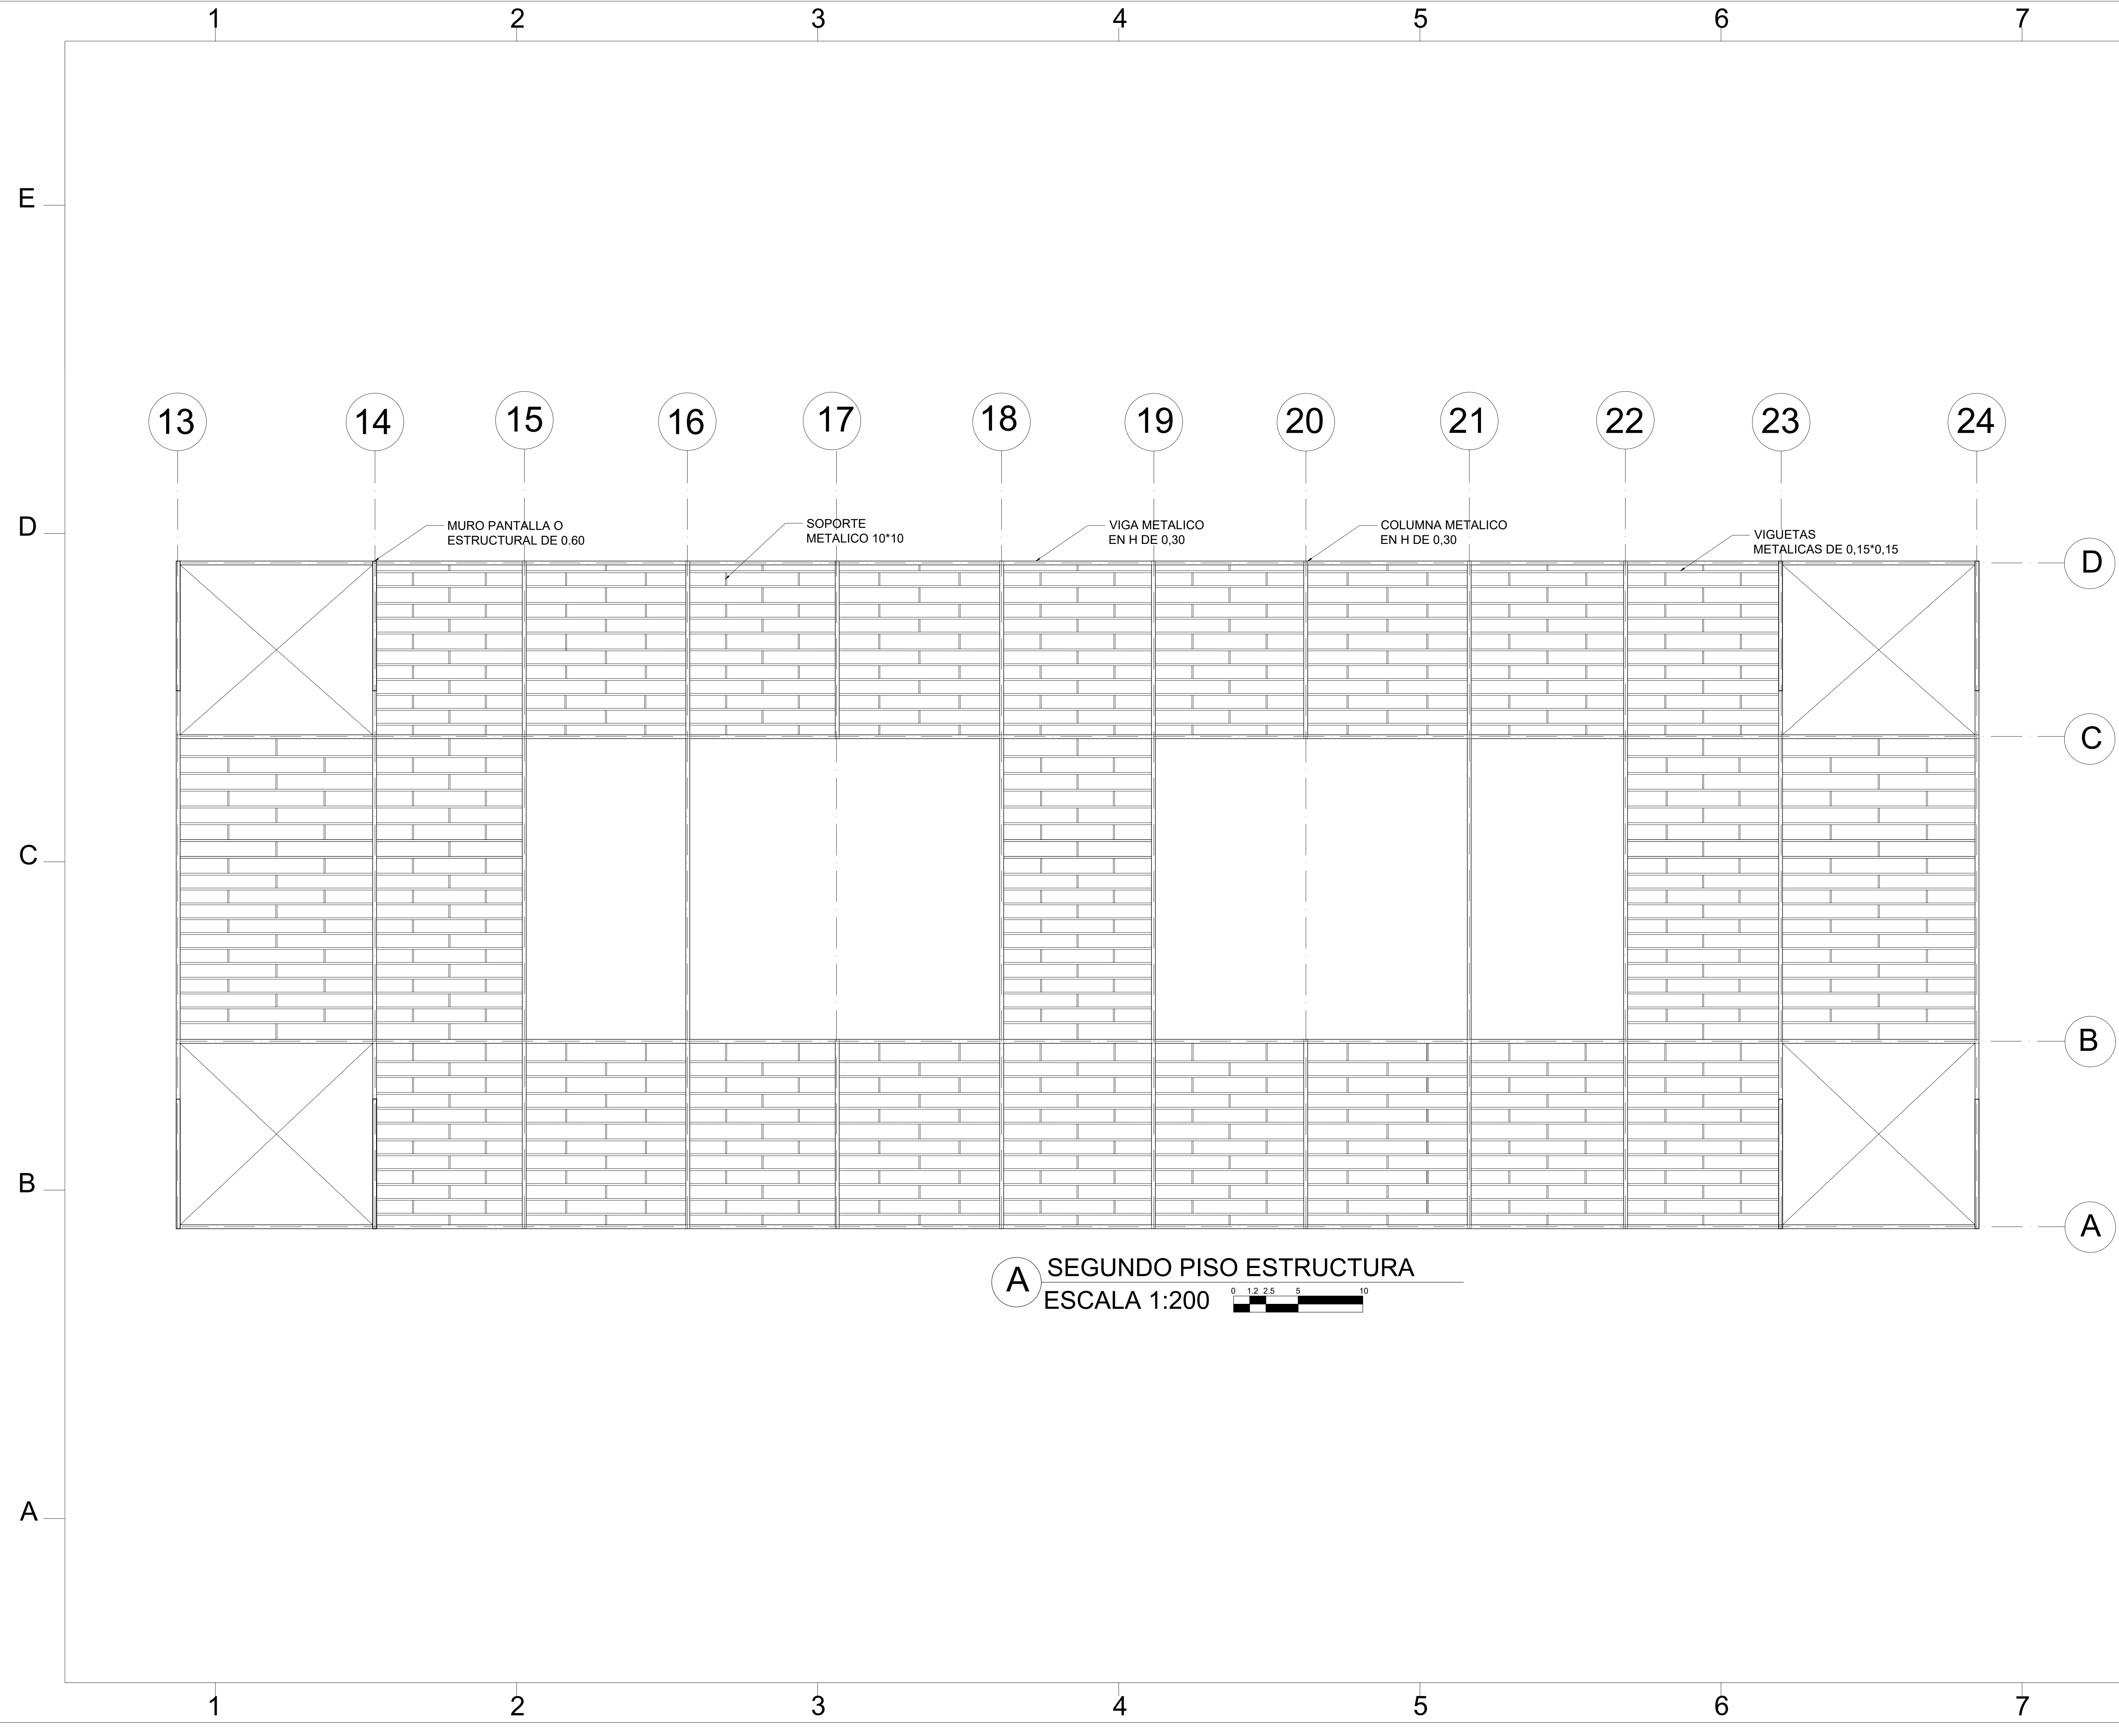

A SEGUNDO PISO ESTRUCTURA
 ESCALA 1:200





UNIVERSIDAD
La Gran Colombia

PLANO No. **A-441** DE **67** DE **086**

PROYECTO :
CENTRO MULTIPROPOSITO DEPORTIVO Y CULTURAL

SOACHA-CUNDINAMARCA
 David Fernando Asprilla
 Juan Felipe Ochoa Ferro
 Daniel Felipe Quintero

CONVENCIONES :


P. PISOS
 M. ACABADO DE MURO
 T. ACABADO DE CIELO RASO
 G. GUARDA ESCOBA
 H. ALTURA LIBRE
 N. NIVEL FINO


AGUA
 CESPED
 CONCRETO
 TIERRA
 ADOQUIN
 MARMOL

CONTIENE:
PLANTA ESTRUCTURA SEGUNDO PISO

MODIFICACIONES :	FECHAS :
MODIFICACIONES 1	20/04/2020
MODIFICACIONES 1	02/05/2020
MODIFICACIONES 3	08/05/2020

PROYECTO CONSTRUCTOR:	ARQUITECTO RESPONSABLE:	
ARQUITECTO DE DISEÑO:	ARQUITECTO:	
ESCALA: 1:200	FECHA: 12/06/2020	
ARCHIVO: PDF	FECHA DE LA COPIA: 12/06/2020	
DBLLEJO:	ELABORACION:	
REVISION	PLANO No.	PLANCHA No.
	A-441	67 DE 086

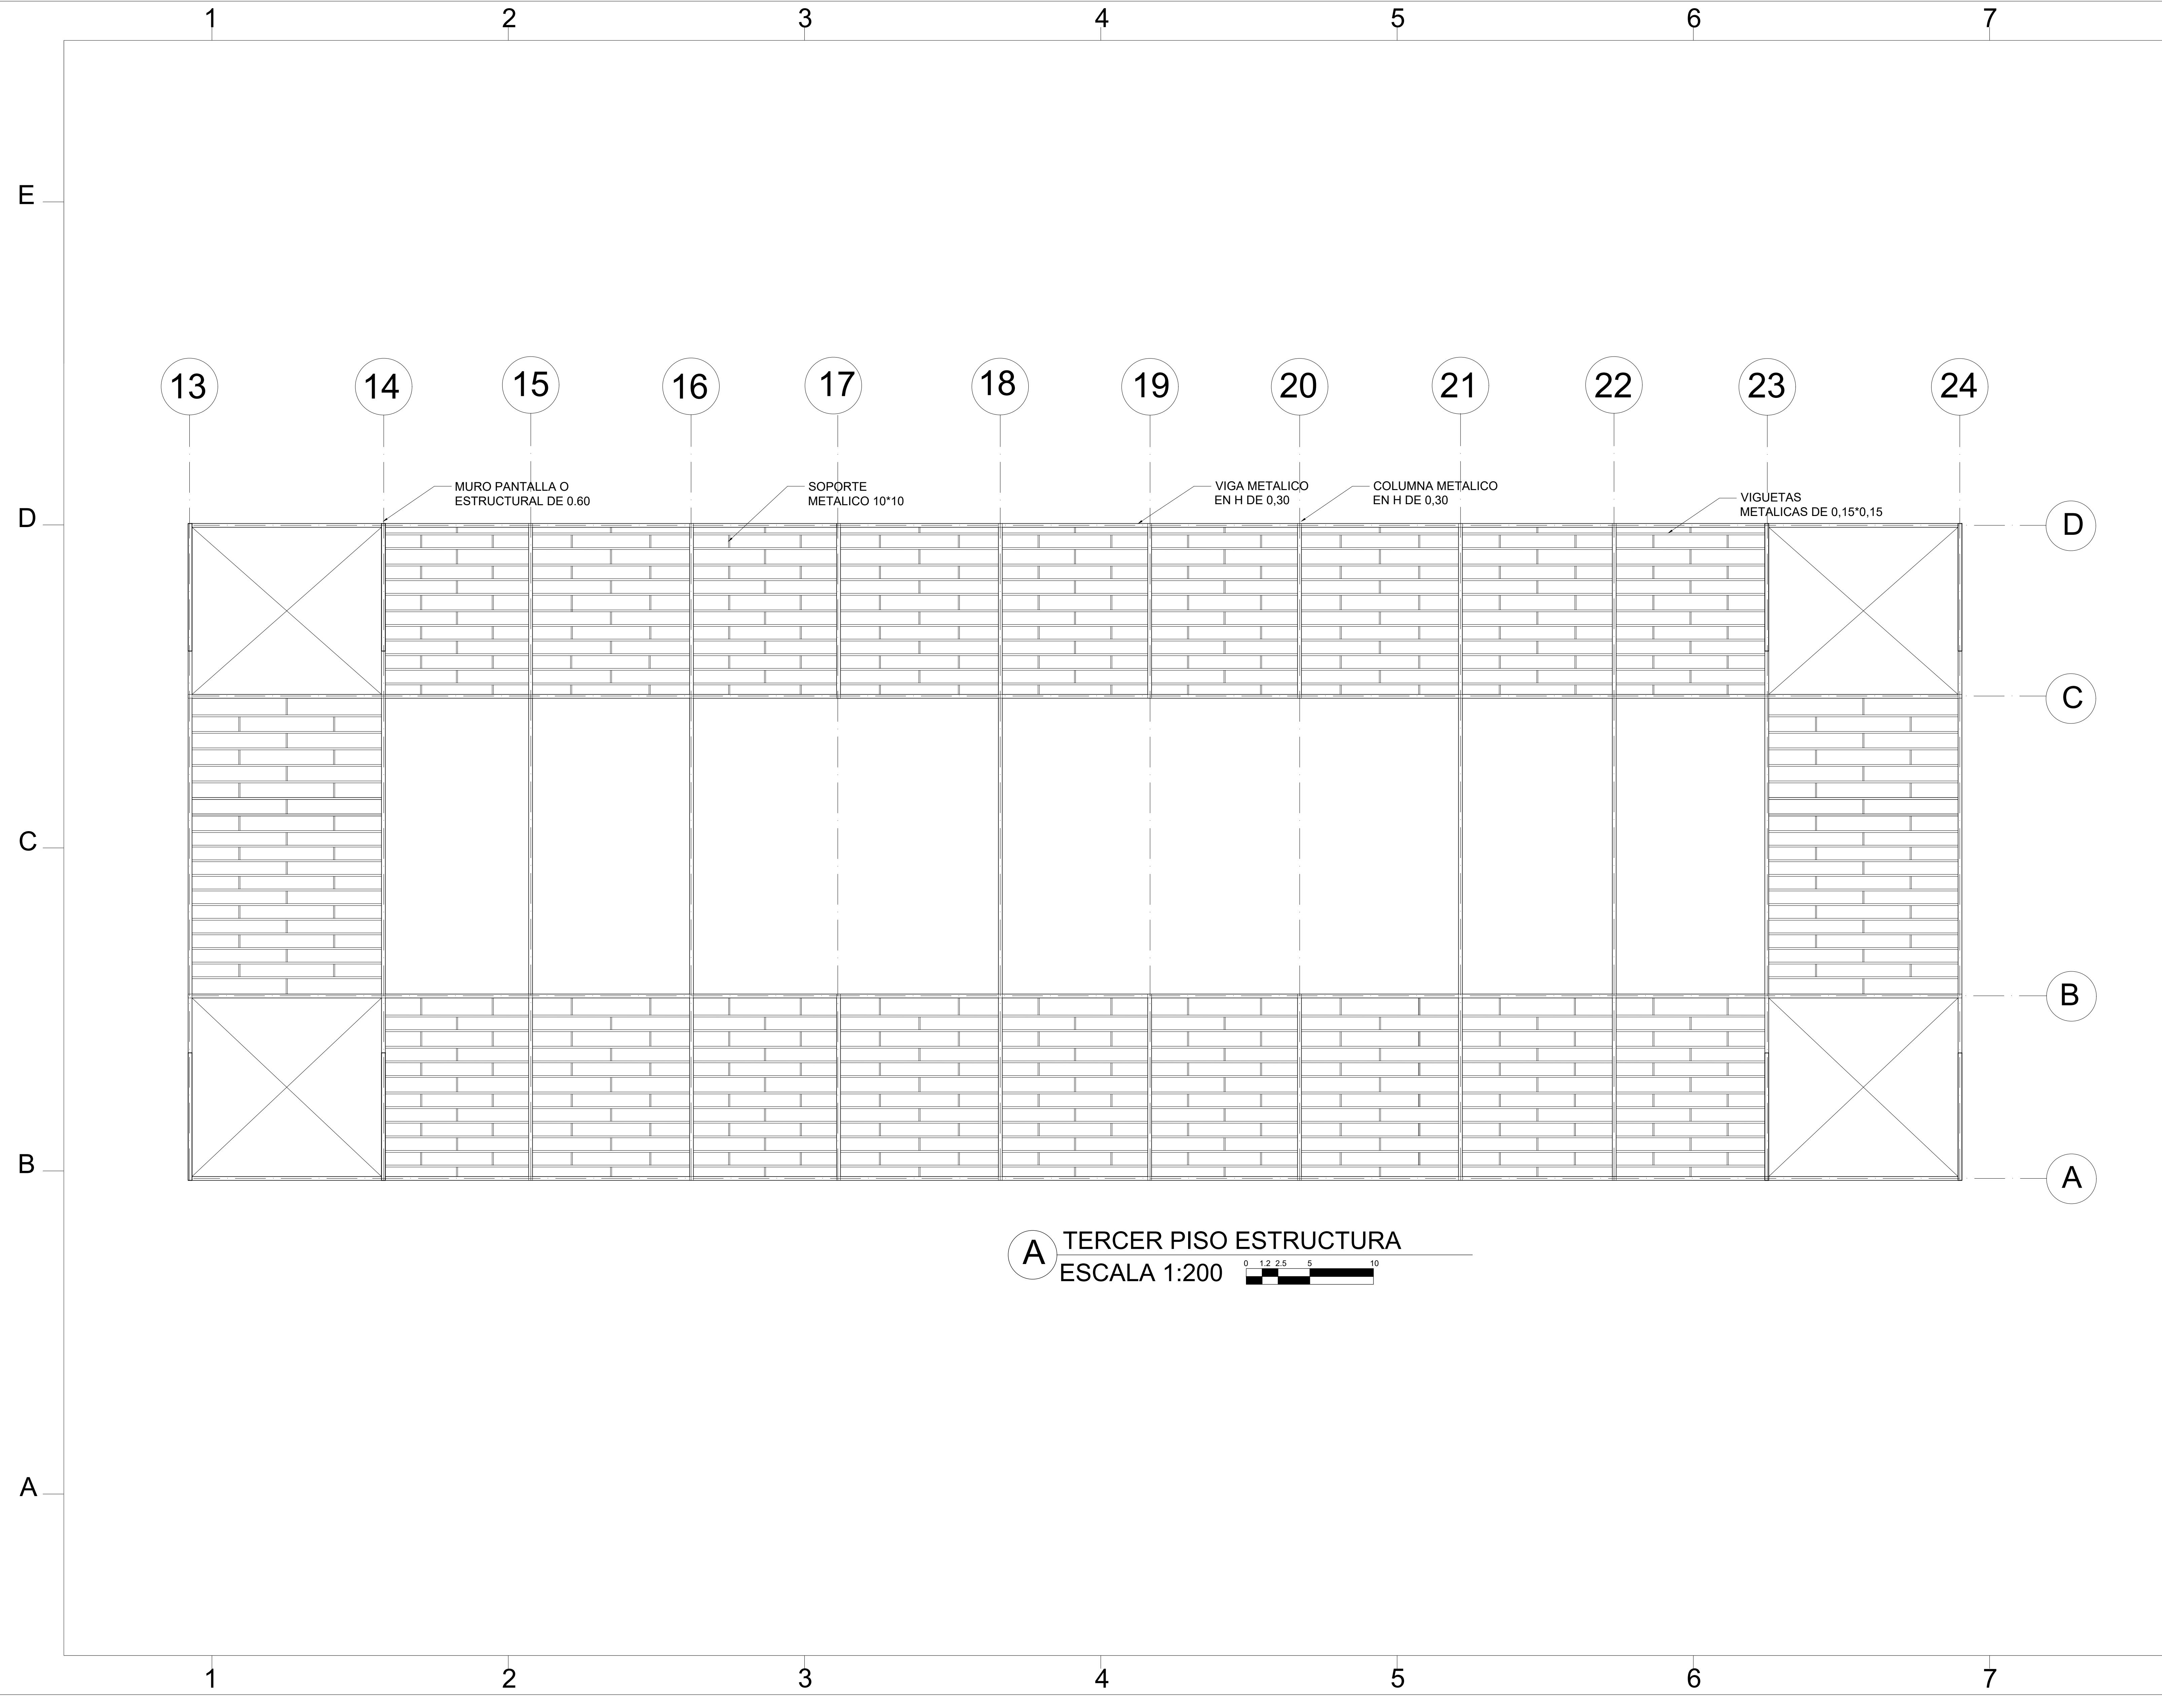



UNIVERSIDAD
La Gran Colombia

PROYECTO :

CENTRO MULTIPROPOSITO DEPORTIVO Y CULTURAL

SOACHA-CUNDINAMARCA
David Fernando Asprilla
Juan Felipe Ochoa Ferro
Daniel Felipe Quintero

CONVENCIONES :

P. PISOS
M. ACABADO DE MURO
T. ACABADO DE CIELO RASO
G. GUARDA ESCOBA
H. ALTURA LIBRE
N. NIVEL FINO

AGUA
CESPED
CONCRETO
TIERRA
ADOQUIN
MARMOL


CONTIENE:


PLANTA ESTRUCTURA TERCER PISO

MODIFICACIONES :	FECHAS :
MODIFICACIONES 1	20/04/2020
MODIFICACIONES 1	02/05/2020
MODIFICACIONES 3	08/05/2020

NO. DE APROBACION	NO. DE PROYECTO	
INGENIERO CONSTRUCTOR	INGENIERO RESPONSABLE	
ASESOR DE DISEÑO	ARQUITO	
ESCALA: 1:200	FECHA: 12/06/2020	
ARCHIVO: PDF	FECHA DE LA COPIA: 12/06/2020	
DBLLEJO:	ELABORACION:	
REVISION	PLANO No.	PLANCHA No.
	A-442	68 DE 086



A TERCER PISO ESTRUCTURA
ESCALA 1:200

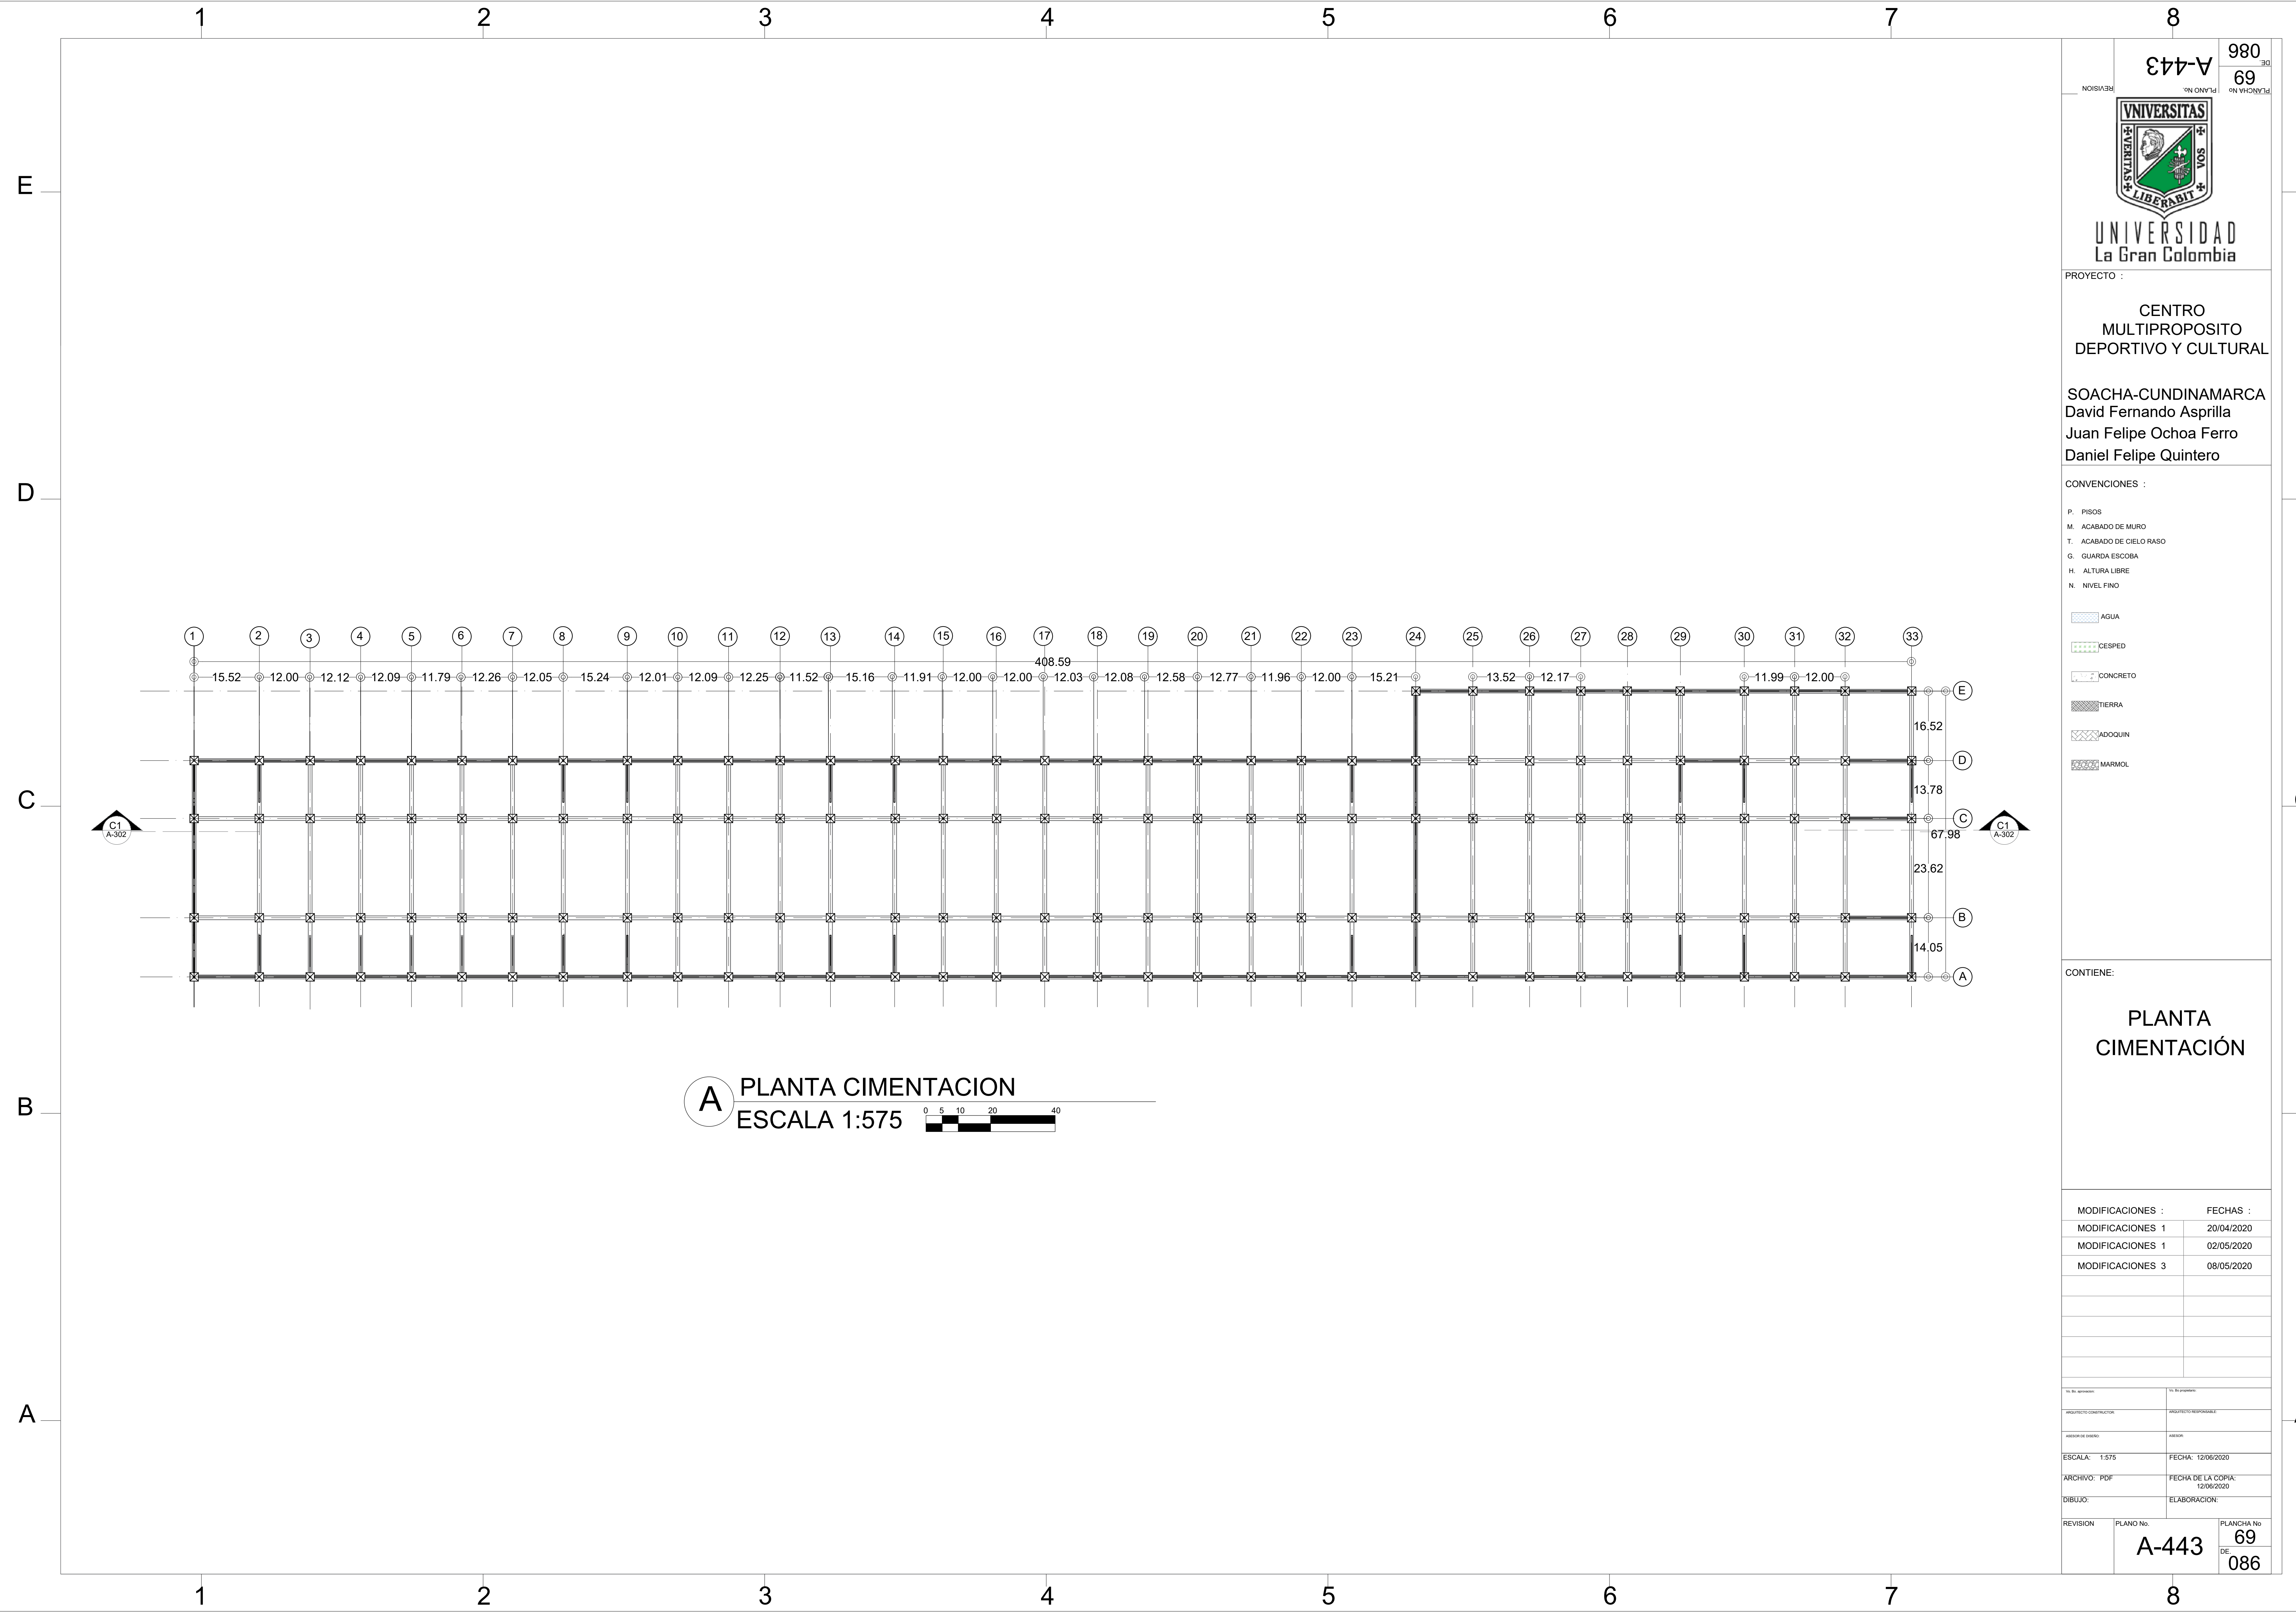



A PLANTA CIMENTACION
 ESCALA 1:575




 UNIVERSIDAD La Gran Colombia		PLANCHA No. 69 DE 086 REVISION A-443
PROYECTO : CENTRO MULTIPROPOSITO DEPORTIVO Y CULTURAL SOACHA-CUNDINAMARCA David Fernando Asprilla Juan Felipe Ochoa Ferro Daniel Felipe Quintero		
CONVENCIONES : P. PISOS M. ACABADO DE MURO T. ACABADO DE CIELO RASO G. GUARDA ESCOBA H. ALTURA LIBRE N. NIVEL FINO		
		
CONTIENE: <h2 style="text-align: center;">PLANTA CIMENTACIÓN</h2>		
MODIFICACIONES : MODIFICACIONES 1 MODIFICACIONES 1 MODIFICACIONES 3		FECHAS : 20/04/2020 02/05/2020 08/05/2020
TITULO DEL PROYECTO: ANALISTAS DE CONSTRUCCION: AREA DE DISEÑO: ESCALA: 1:575 ARCHIVO: PDF DIBUJO:		TITULO DEL PROYECTO: ANALISTAS RESPONSABLES: AREA: FECHA: 12/06/2020 FECHA DE LA COPIA: 12/06/2020 ELABORACION:
REVISION PLANO No. A-443		PLANCHA No. 69 DE 086

1 2 3 4 5 6 7 8

E
D
C
B
A

- LAMINA TRASLUCIDA EN POLICARBONATO
- VIGA EN ACERO TIPO H
- VENTANA TIPO VIDRIO LAMINADO
- MARCO METALICO EN ALUMINIO ANONIZADO
- TIPO DE MURO LAMINA DE DRYWALL 5/8 PULGADA
- LAMINA DE MADERA
- LOSA DE ENTRE PISO HORMIGON REFORZADO

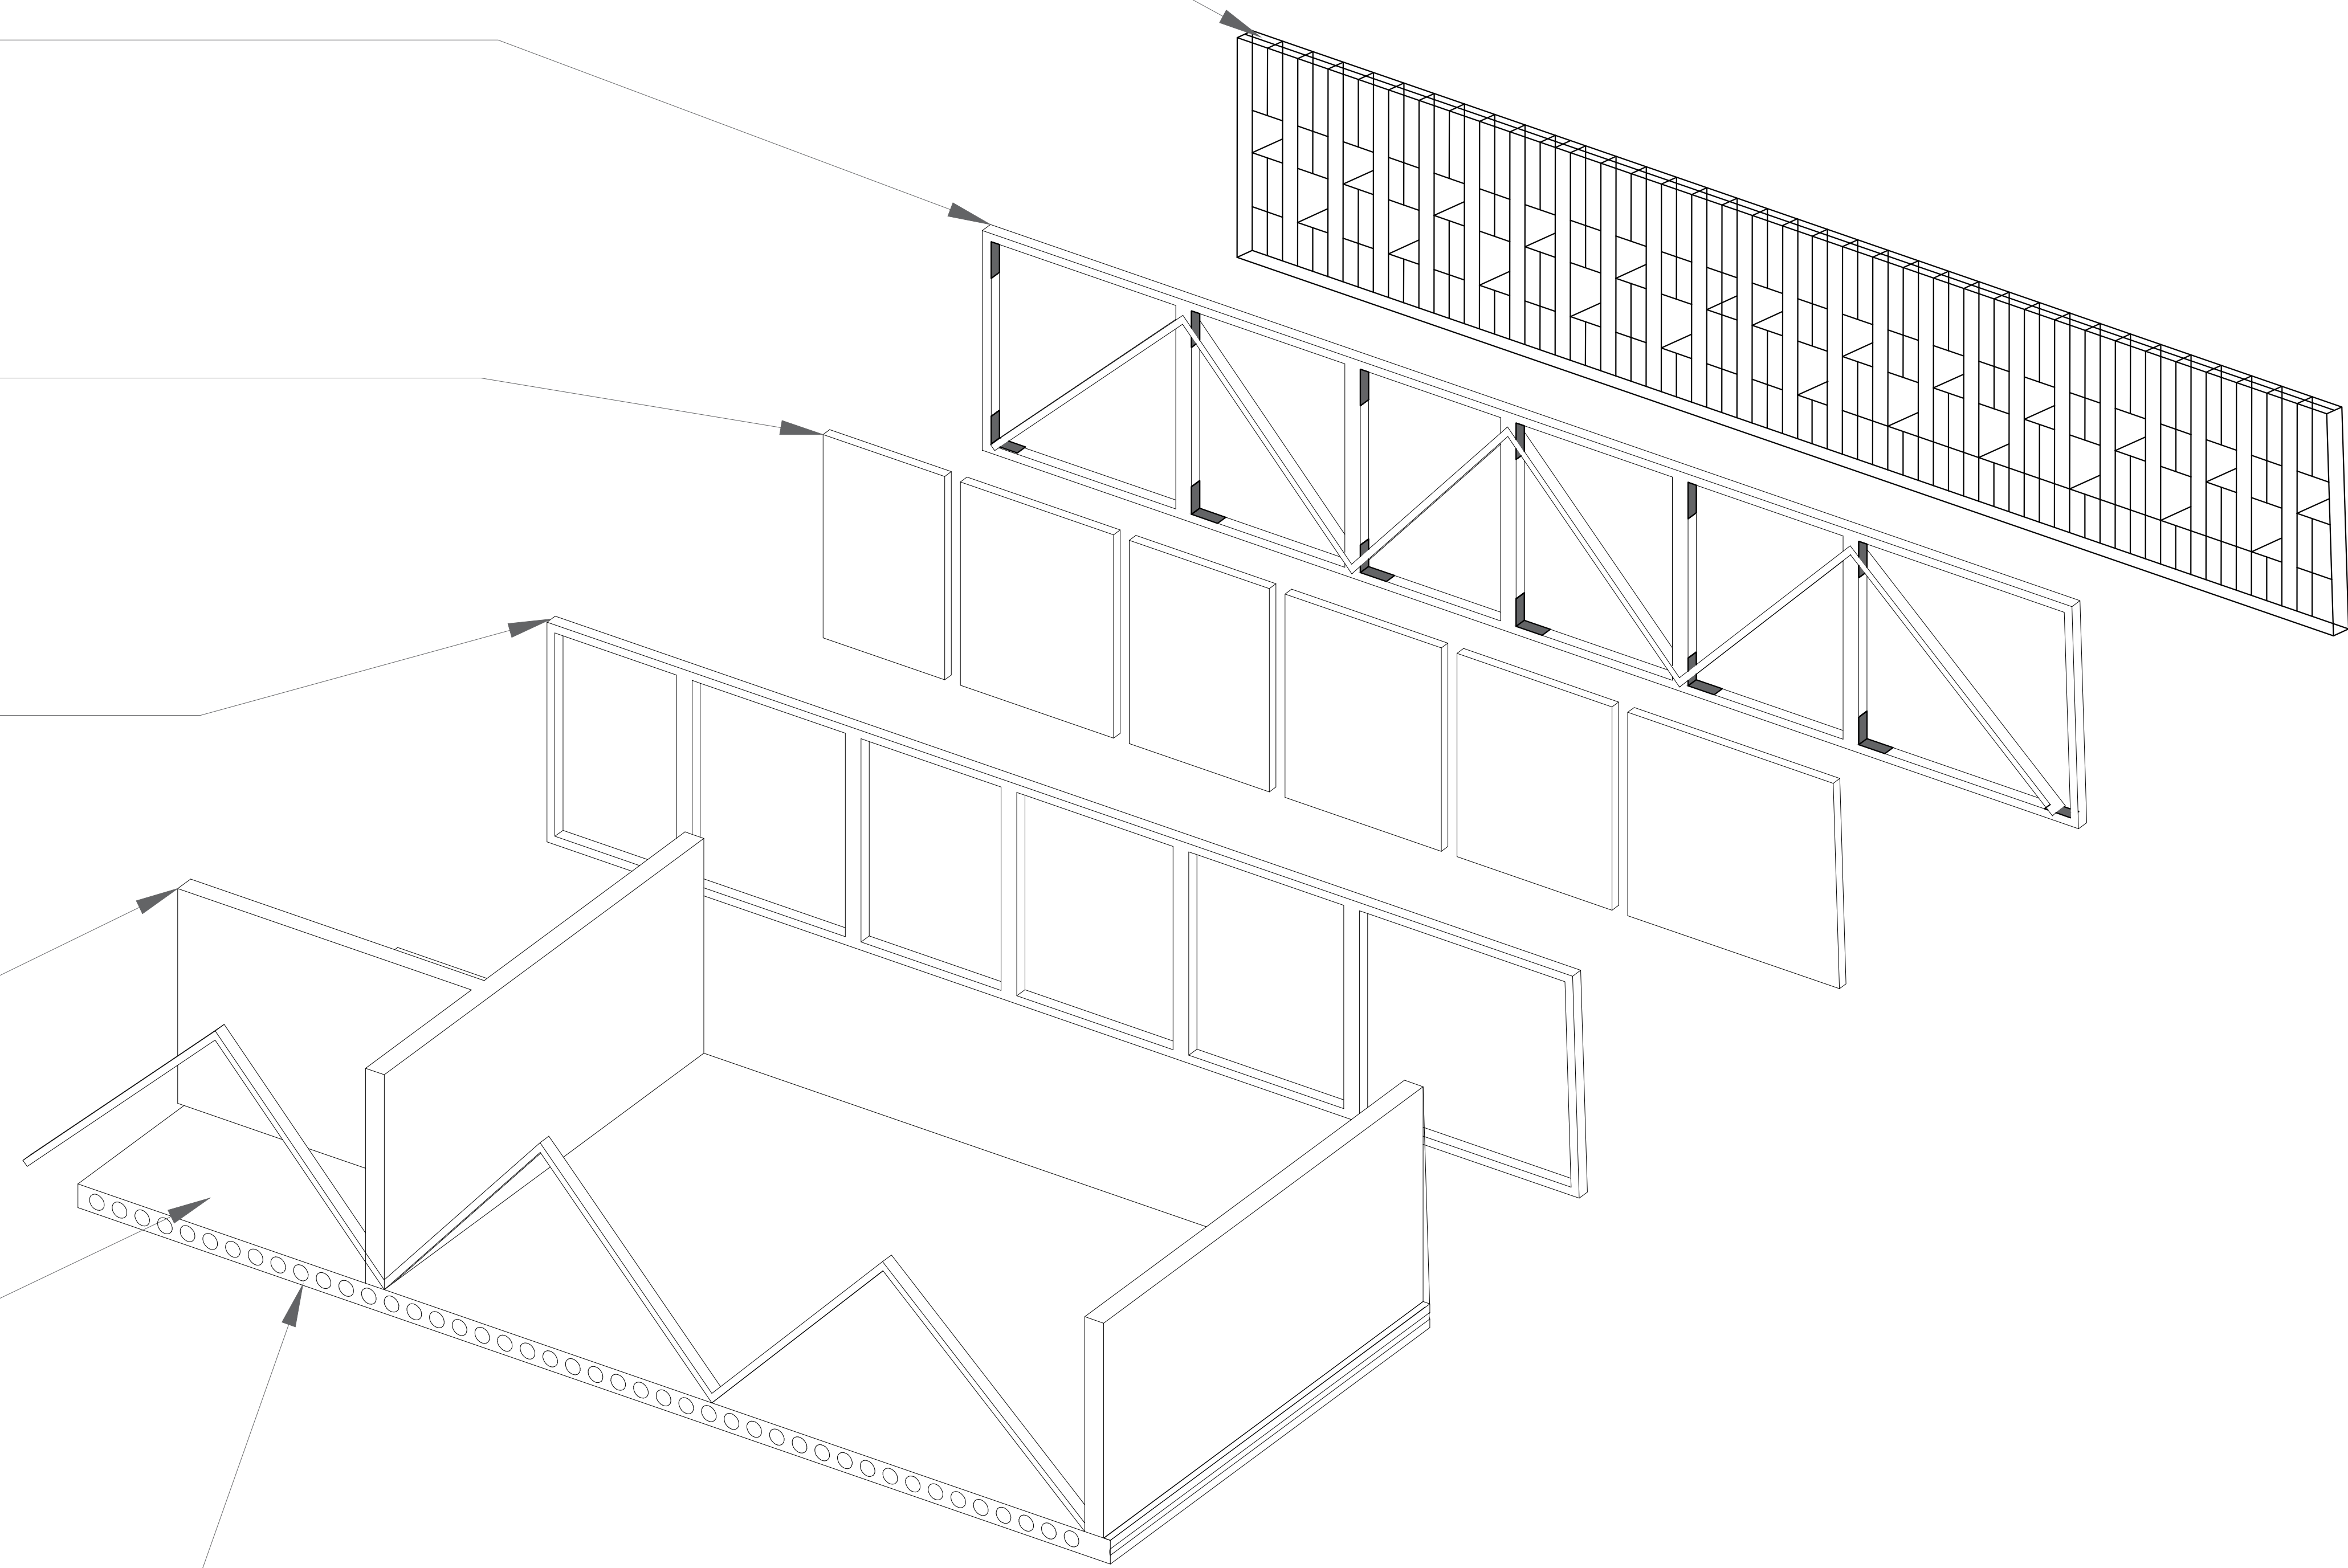

D DETALLE VIGA
ESCALA 1:20

980
70
D-501

REVISION No. 70 DE 086

UNIVERSIDAD
La Gran Colombia

PROYECTO :

**CENTRO
MULTIPROPOSITO
DEPORTIVO Y CULTURAL**

SOACHA-CUNDINAMARCA
David Fernando Asprilla
Juan Felipe Ochoa Ferro
Daniel Felipe Quintero

CONVENCIONES :

P. PISOS
M. ACABADO DE MURO
T. ACABADO DE CIELO RASO
G. GUARDA ESCOBA
H. ALTURA LIBRE
N. NIVEL FINO

- AGUA
- CESPED
- CONCRETO
- TIERRA
- ADOQUIN
- MARMOL

CONTIENE:

DETALLE VIGA

MODIFICACIONES :	FECHAS :
MODIFICACIONES 1	20/04/2020
MODIFICACIONES 1	02/05/2020
MODIFICACIONES 3	08/05/2020


No. de aprobación:	No. de aprobación:
ARQUITECTO CONSTRUCTOR:	ARQUITECTO RESPONSABLE:
ASESOR DE DISEÑO:	ASESOR:
ESCALA: 1:20	FECHA: 12/06/2020
ARCHIVO: PDF	FECHA DE LA COPIA: 12/06/2020
DIBUJO:	ELABORACION:

REVISION


PLANO No. **D-501**

PLANCHA No. **70**
DE **086**

1 2 3 4 5 6 7 8

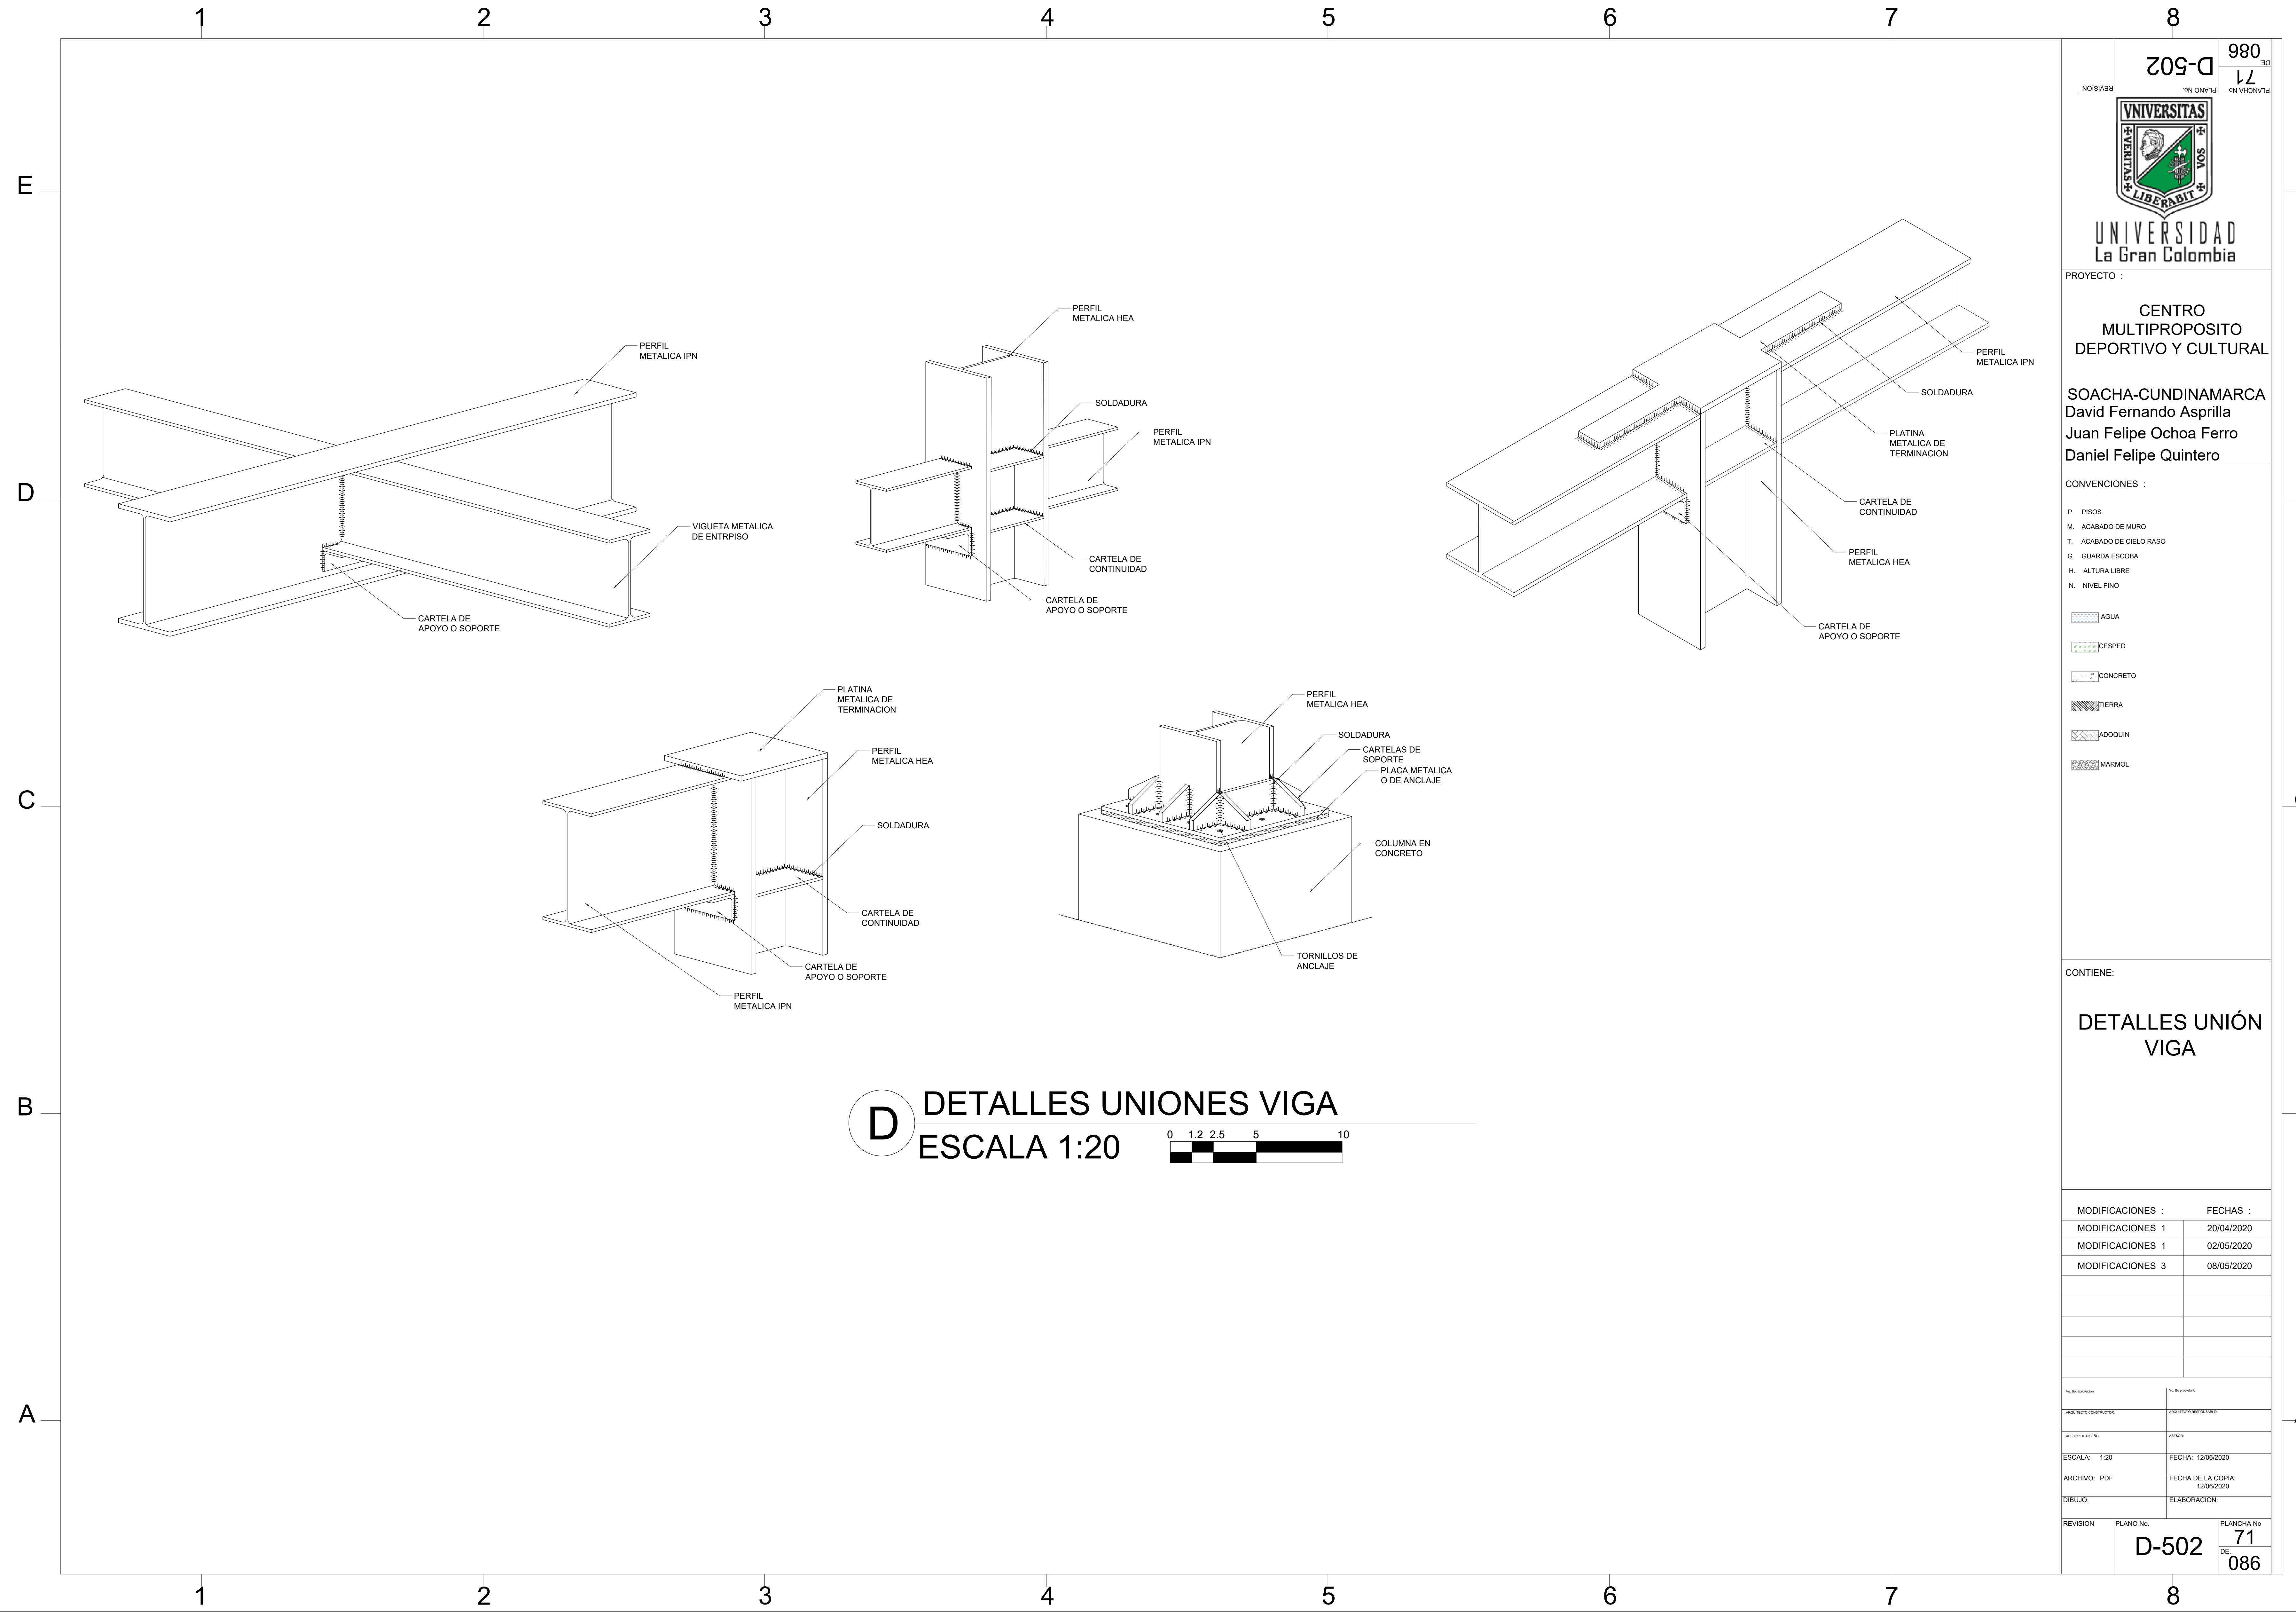

D DETALLES UNIONES VIGA
 ESCALA 1:20



UNIVERSIDAD
La Gran Colombia

PROYECTO :
CENTRO MULTIPROPOSITO DEPORTIVO Y CULTURAL
SOACHA-CUNDINAMARCA
 David Fernando Asprilla
 Juan Felipe Ochoa Ferro
 Daniel Felipe Quintero

CONVENCIONES :


- P. PISOS
- M. ACABADO DE MURO
- T. ACABADO DE CIELO RASO
- G. GUARDA ESCOBA
- H. ALTURA LIBRE
- N. NIVEL FINO

- AGUA
- CESPED
- CONCRETO
- TIERRA
- ADOQUIN
- MARMOL

CONTIENE:
DETALLES UNIÓN VIGA


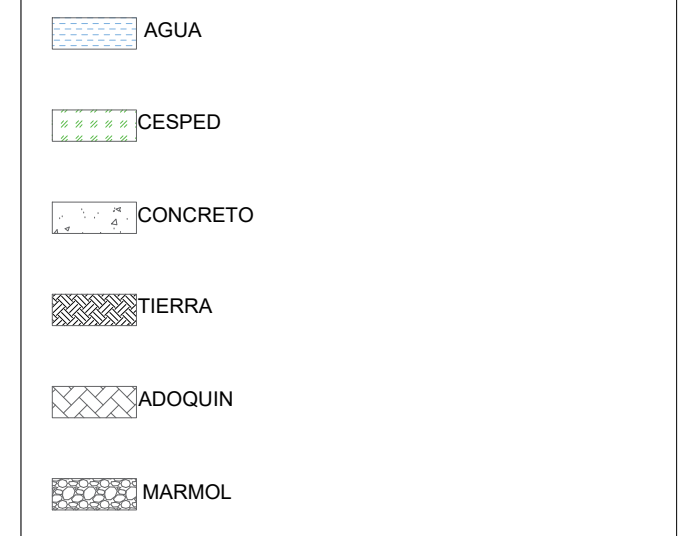
MODIFICACIONES :	FECHAS :
MODIFICACIONES 1	20/04/2020
MODIFICACIONES 1	02/05/2020
MODIFICACIONES 3	08/05/2020


NO. DE APROBACION:	NO. DE AUTORIZACION:	
ANALISTO DE CONSTRUCCION:	ARQUITECTO RESPONSABLE:	
ASESOR DE DISEÑO:	ARQUITO:	
ESCALA: 1:20	FECHA: 12/06/2020	
ARCHIVO: PDF	FECHA DE LA COPIA: 12/06/2020	
DIBUJO:	ELABORACION:	
REVISION	PLANO No.	PLANCHA No.
	D-502	71 DE 086

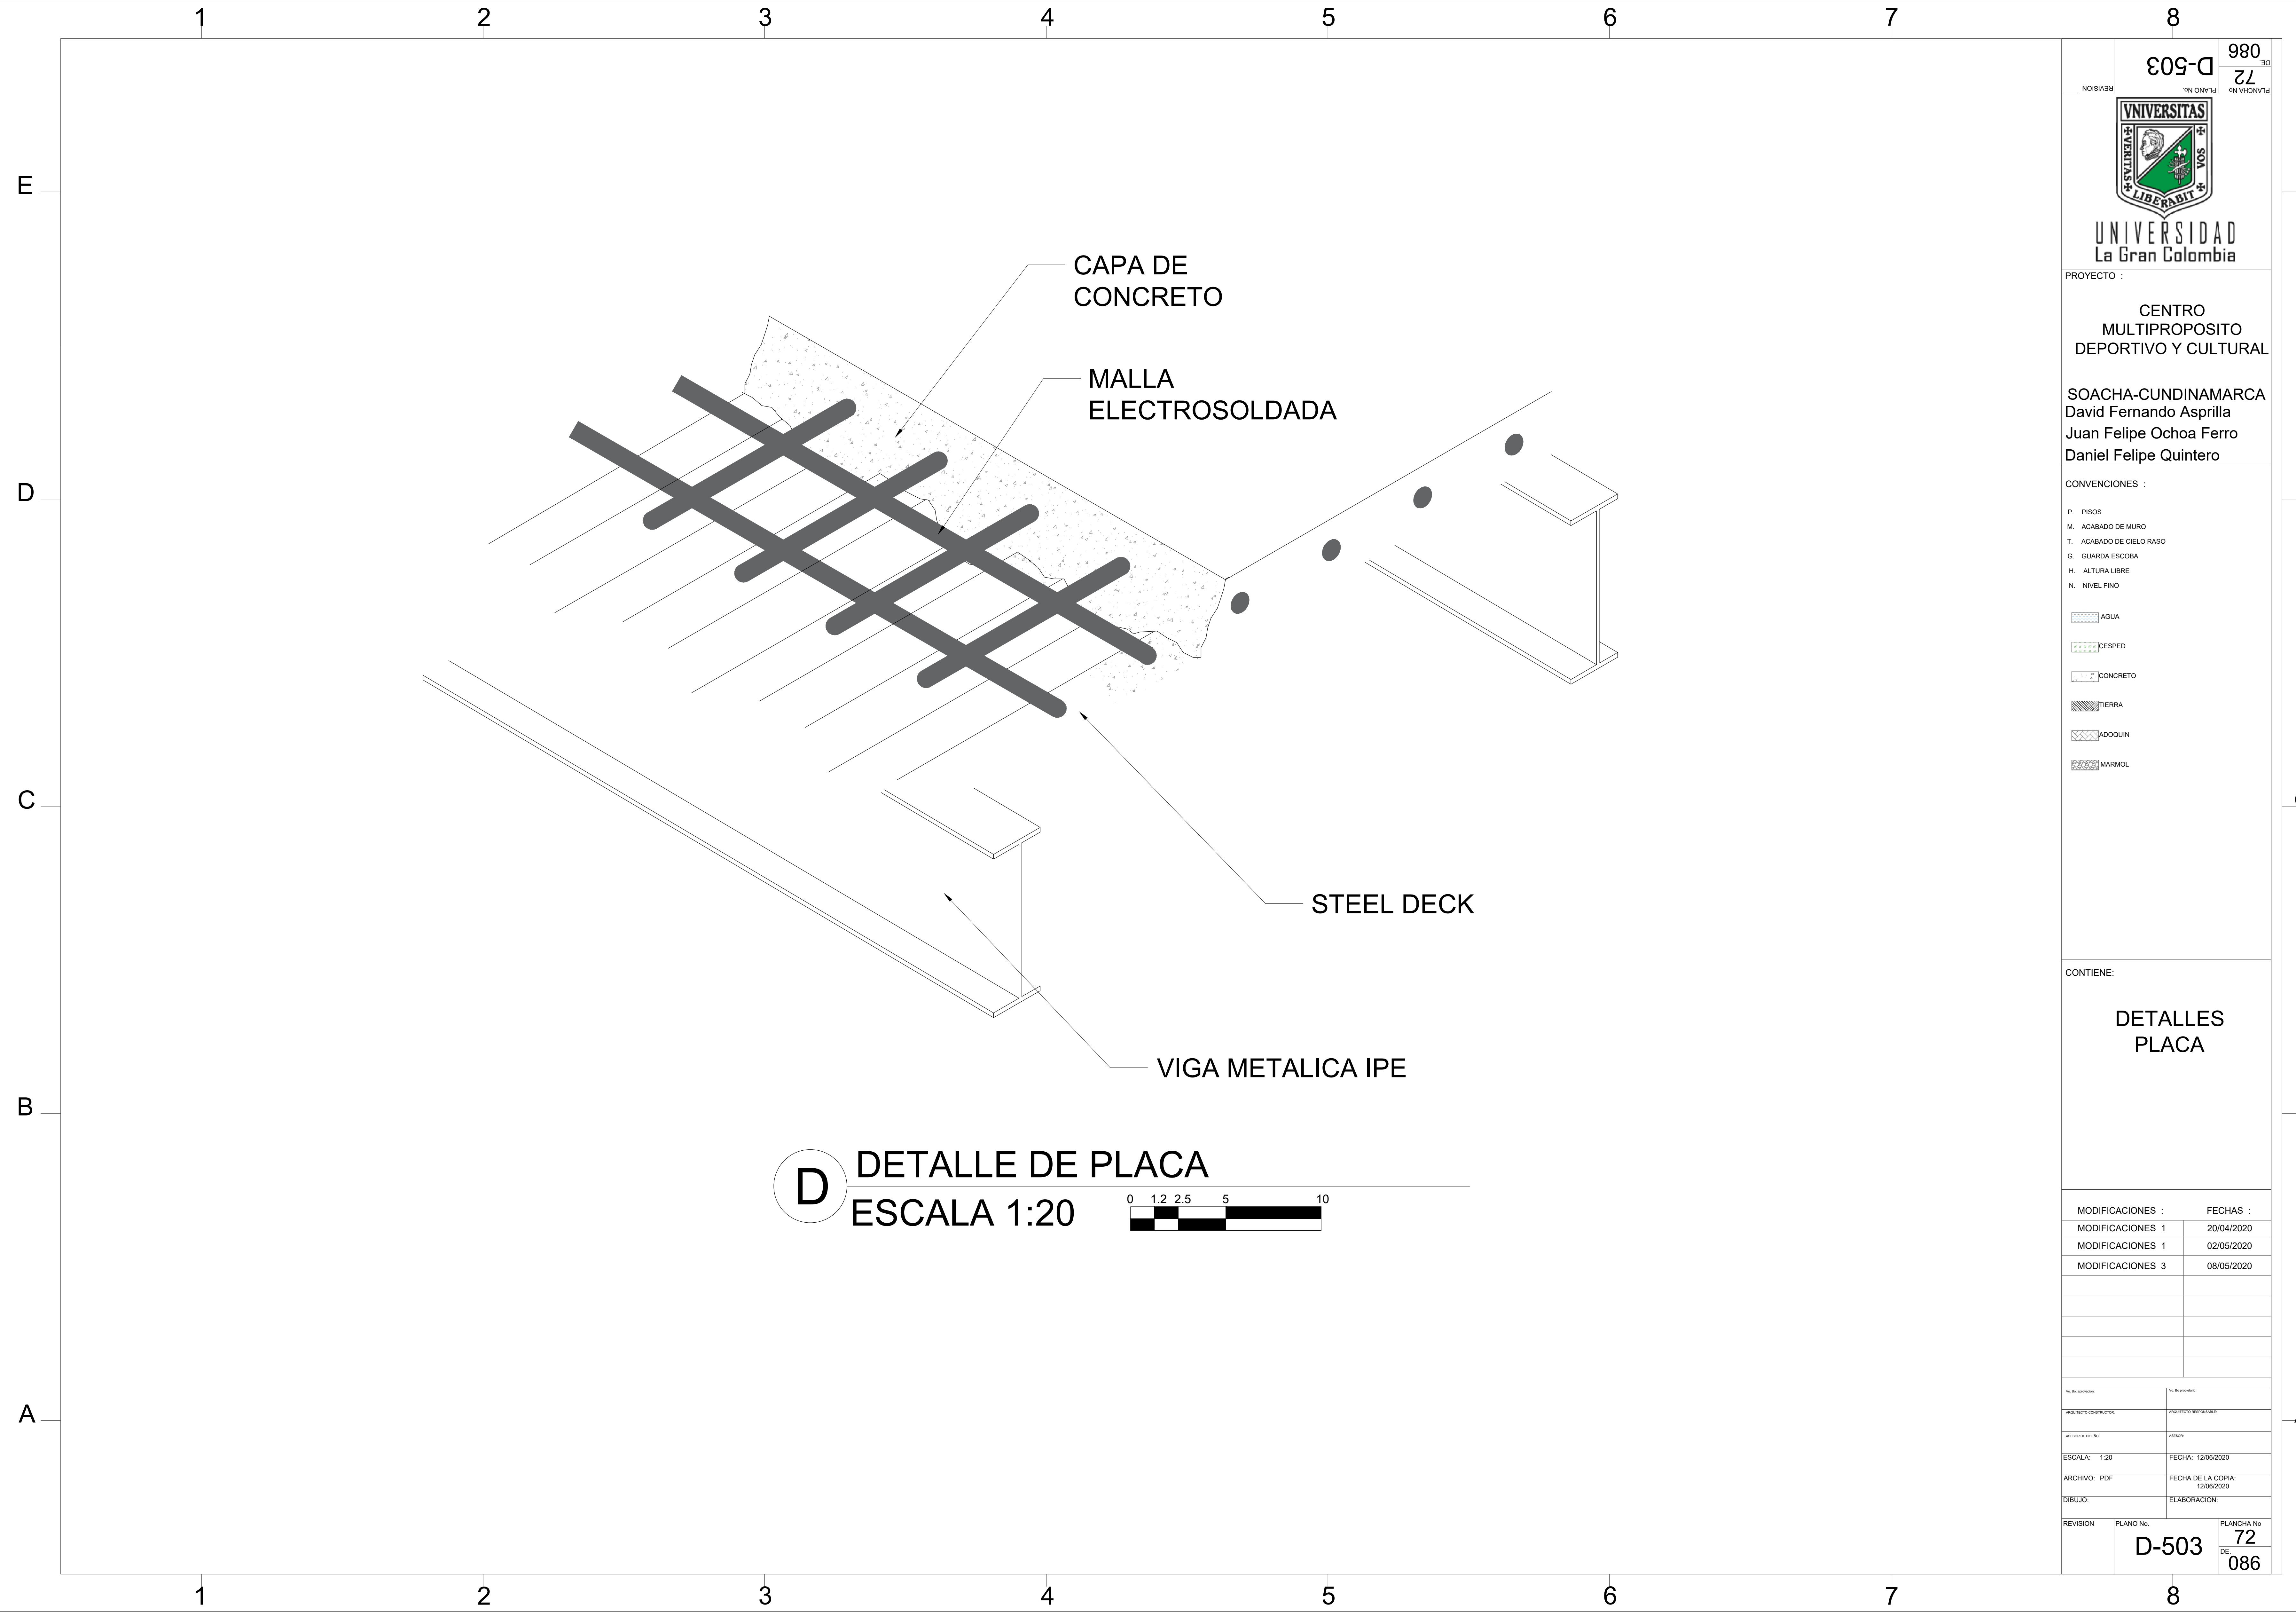


D DETALLE DE PLACA
 ESCALA 1:20



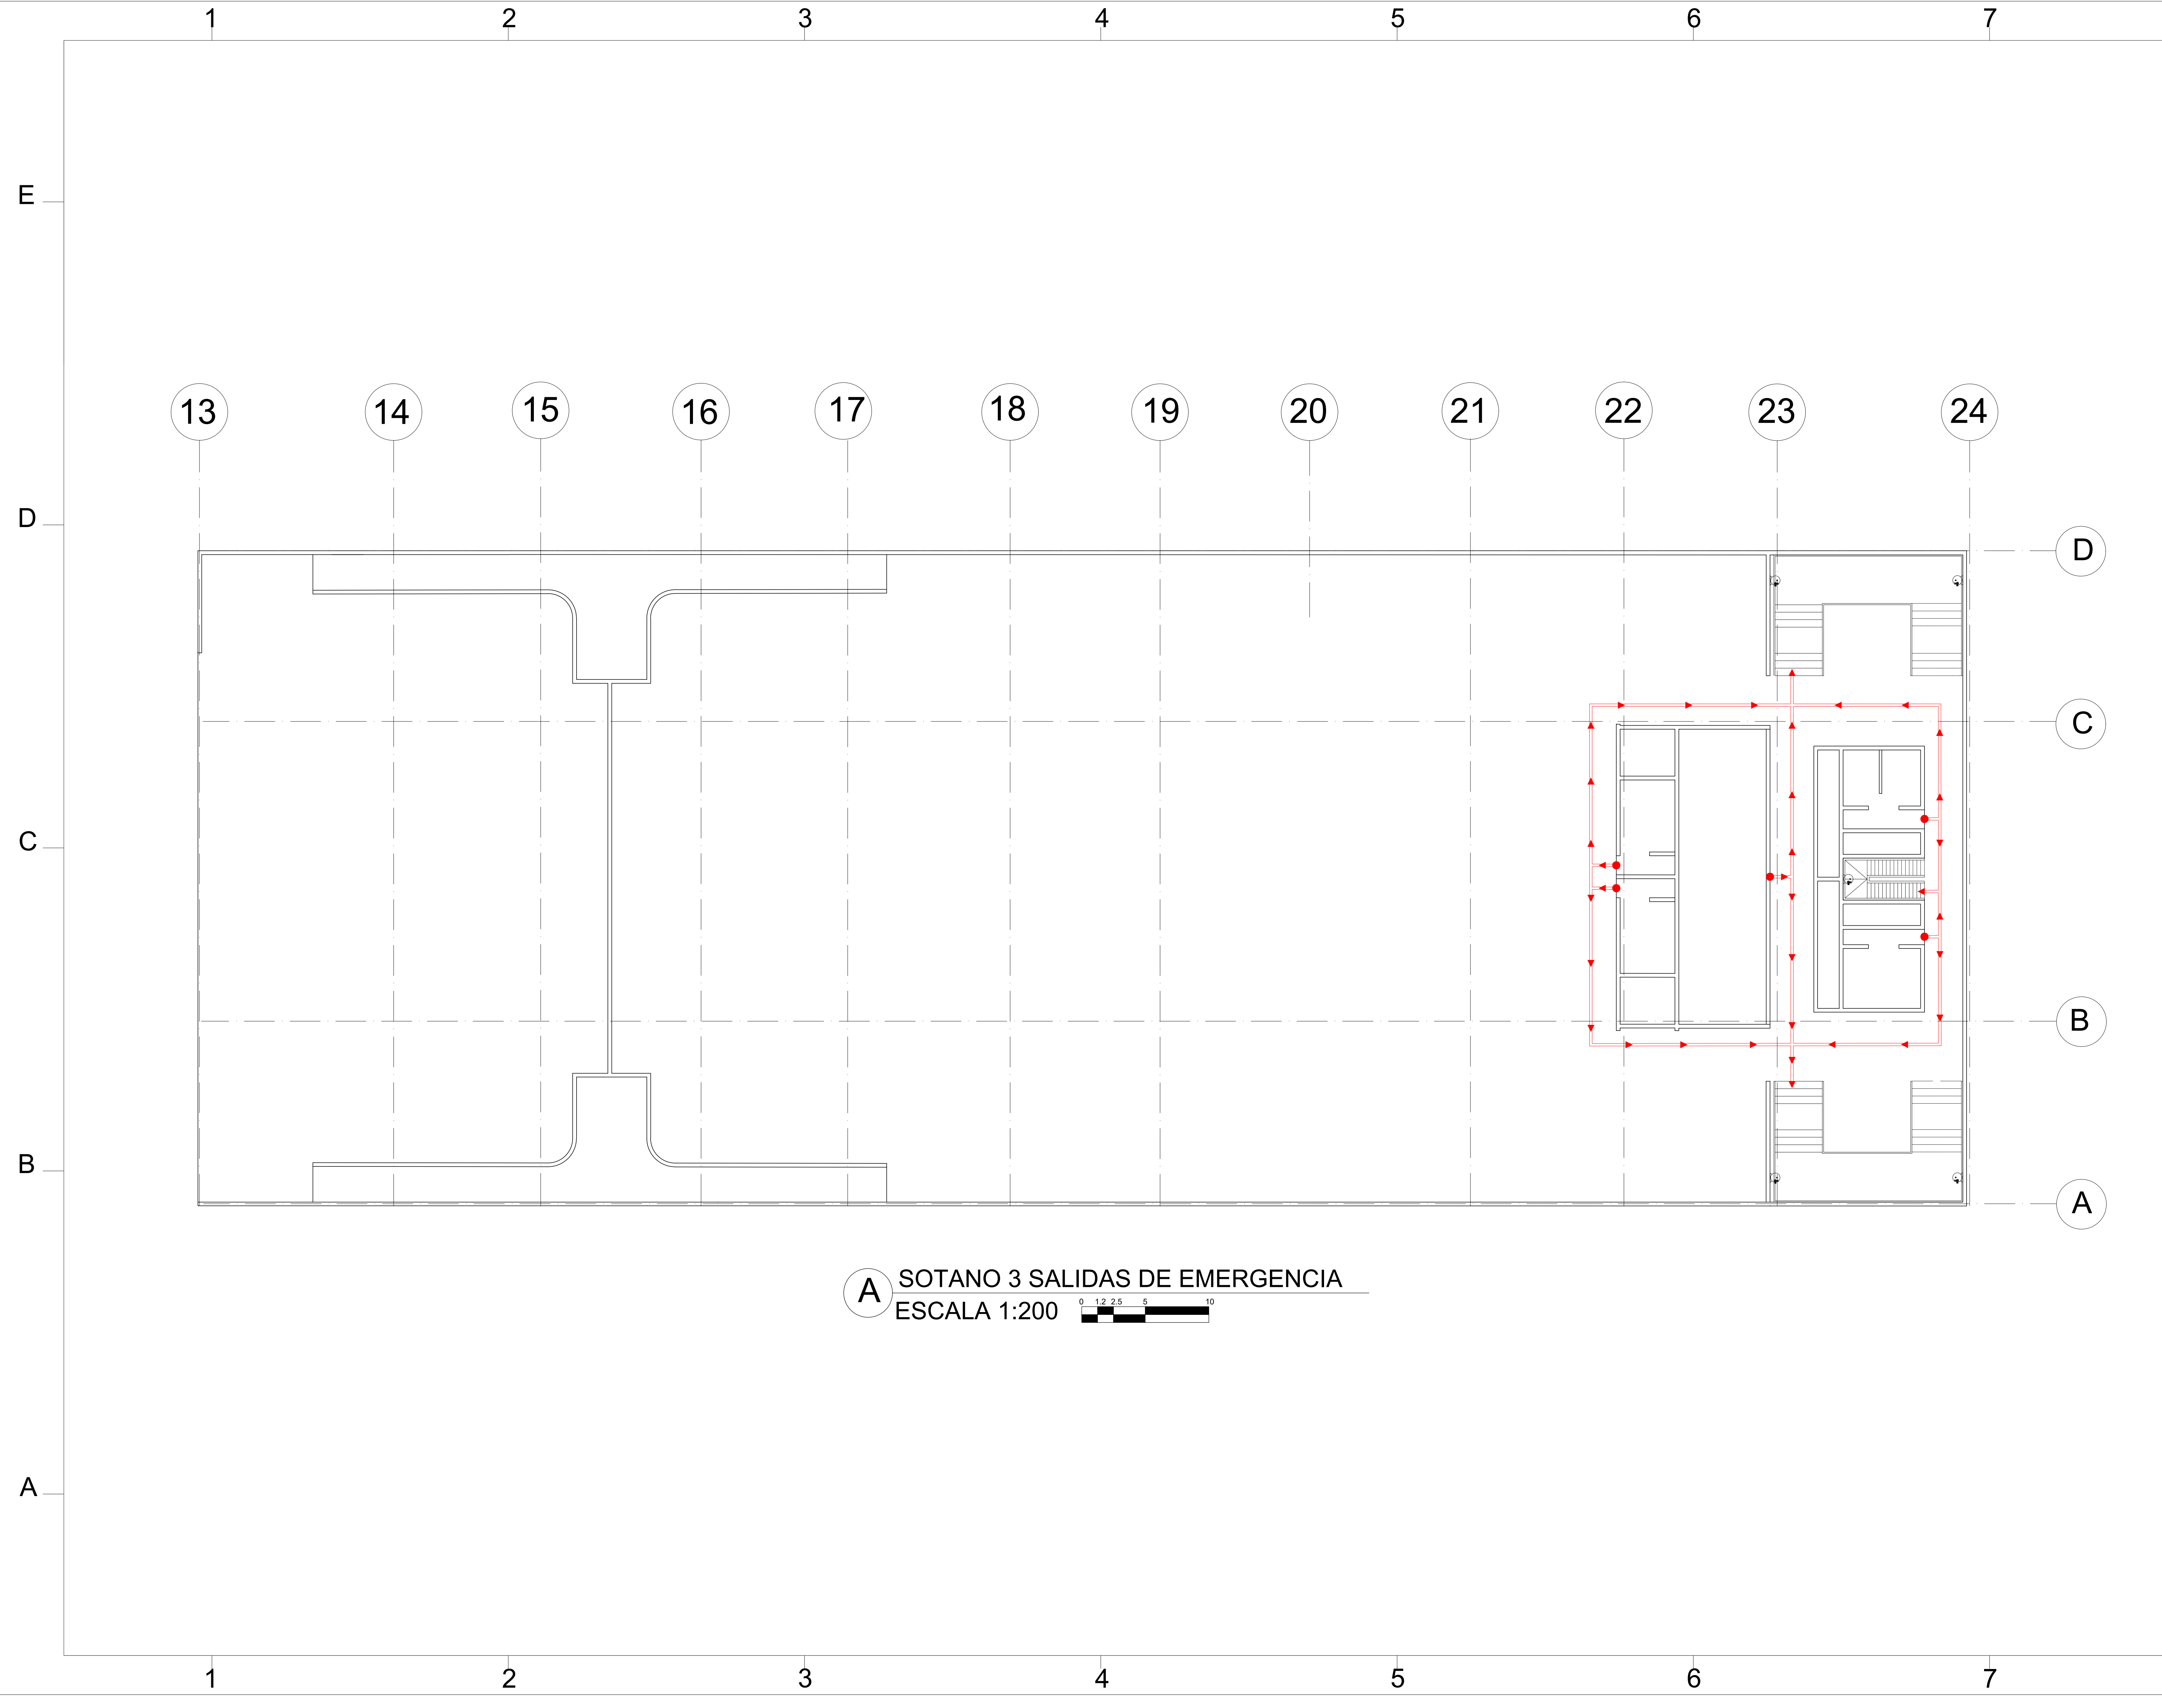


 UNIVERSIDAD La Gran Colombia	
PROYECTO : CENTRO MULTIPROPOSITO DEPORTIVO Y CULTURAL SOACHA-CUNDINAMARCA David Fernando Asprilla Juan Felipe Ochoa Ferro Daniel Felipe Quintero	
CONVENCIONES : P. PISOS M. ACABADO DE MURO T. ACABADO DE CIELO RASO G. GUARDA ESCOBA H. ALTURA LIBRE N. NIVEL FINO	
	
CONTIENE: DETALLES PLACA	
MODIFICACIONES : MODIFICACIONES 1 MODIFICACIONES 1 MODIFICACIONES 3	FECHAS : 20/04/2020 02/05/2020 08/05/2020
No. de aprobación: ARCHITECTO CONSTRUCTOR: ASESOR DE DISEÑO: ESCALA: 1:20 ARCHIVO: PDF DIBUJO:	No. de aprobación: ARCHITECTO RESPONSABLE: AREA: FECHA: 12/06/2020 FECHA DE LA COPIA: 12/06/2020 ELABORACION:
REVISION PLANO No.	PLANCHA No. D-503 DE 086

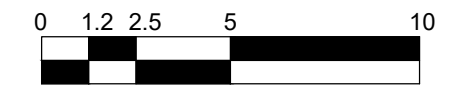


A SOTANO 3 SALIDAS DE EMERGENCIA
 ESCALA 1:200


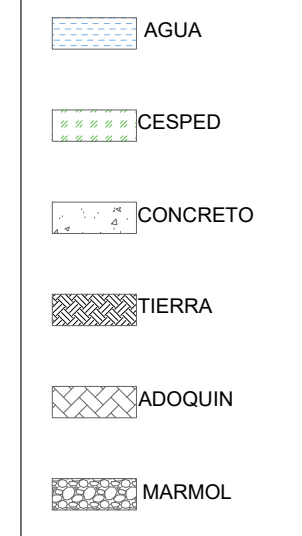



 UNIVERSIDAD La Gran Colombia	
REVISION PLANO No. A-444 DE 73 DE 086	REVISION PLANO No. 73 DE 086
PROYECTO : CENTRO MULTIPROPOSITO DEPORTIVO Y CULTURAL	
SOACHA-CUNDINAMARCA David Fernando Asprilla Juan Felipe Ochoa Ferro Daniel Felipe Quintero	
CONVENCIONES : P. PISOS M. ACABADO DE MURO T. ACABADO DE CIELO RASO G. GUARDA ESCOBA H. ALTURA LIBRE N. NIVEL FINO	
	
CONTIENE: PLANTA SALIDAS DE EMERGENCIA SÓTANO 3	
MODIFICACIONES : MODIFICACIONES 1 MODIFICACIONES 1 MODIFICACIONES 3	FECHAS : 20/04/2020 02/05/2020 08/05/2020
No. de aprobación: ARCHITECTO CONSTRUCTOR: ASESOR DE DISEÑO: ESCALA: 1:200 ARCHIVO: PDF DIBUJO:	No. de aprobación: ARCHITECTO RESPONSABLE: ASESOR: FECHA: 12/06/2020 FECHA DE LA COPIA: 12/06/2020 ELABORACION:
REVISION PLANO No. A-444 DE 73 DE 086	REVISION PLANO No. 73 DE 086

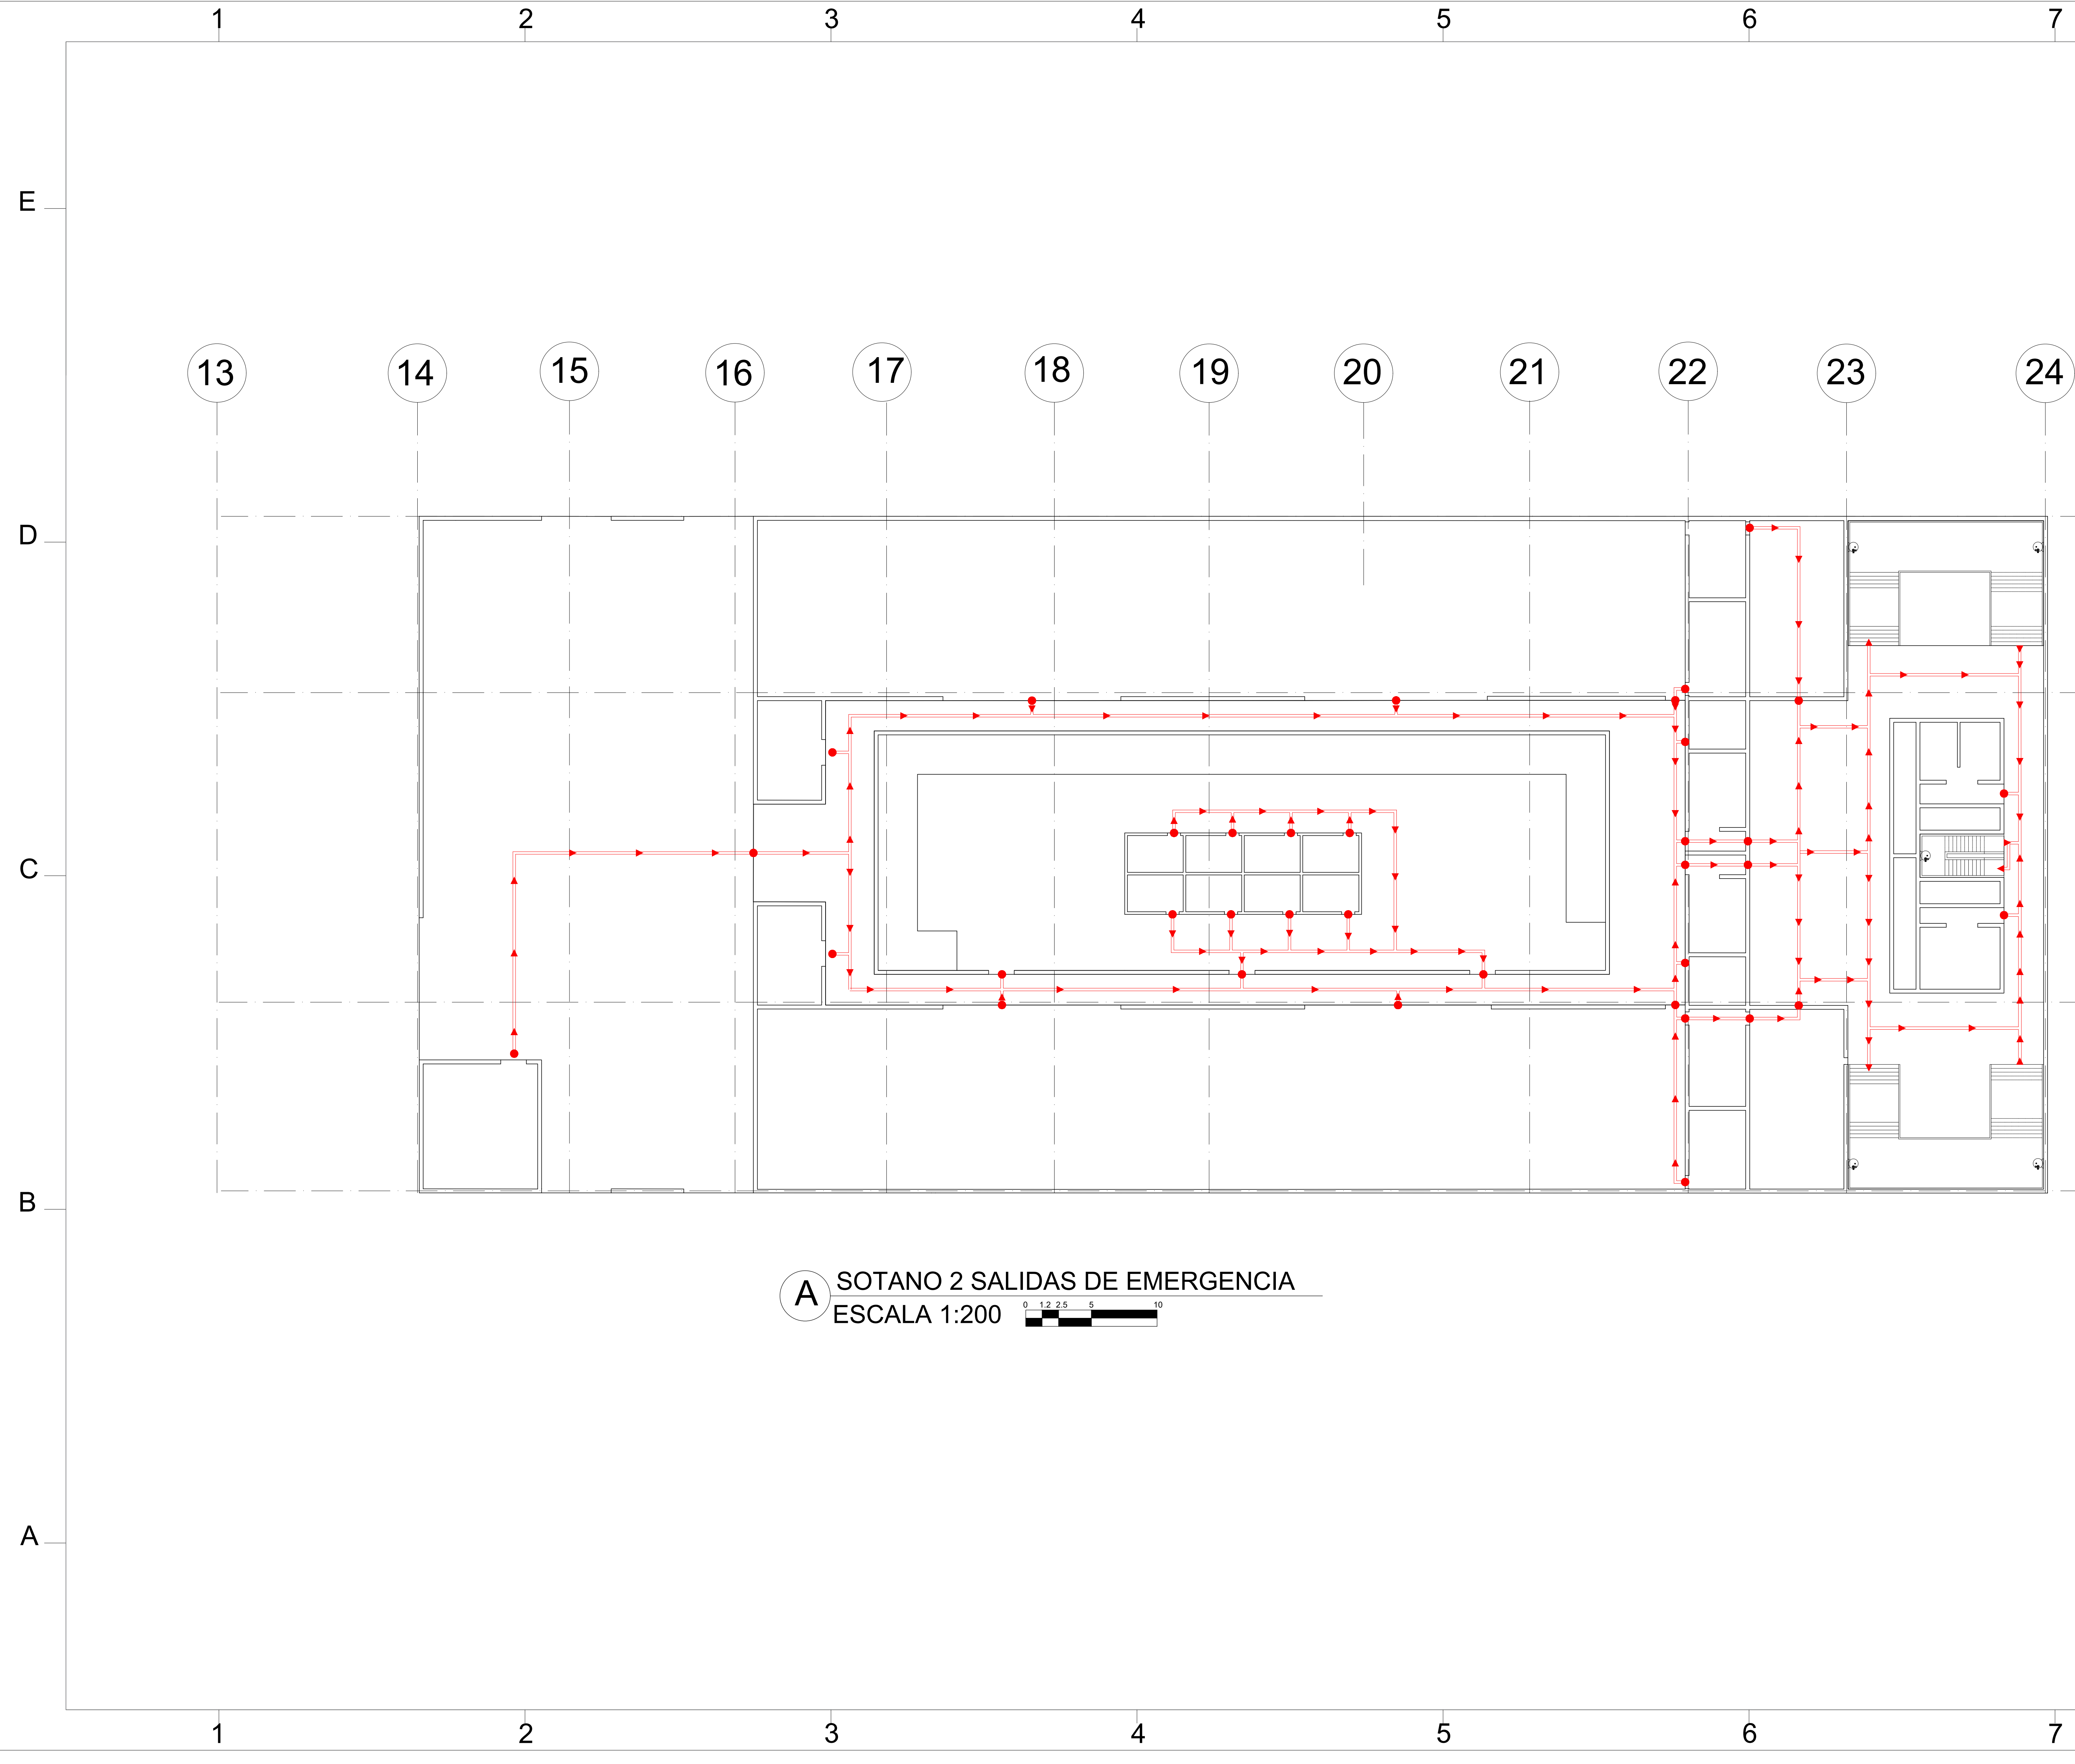


A SOTANO 2 SALIDAS DE EMERGENCIA
 ESCALA 1:200

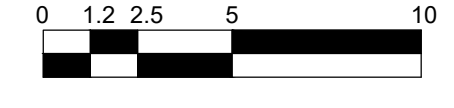

 UNIVERSIDAD La Gran Colombia	
PROYECTO : CENTRO MULTIPROPOSITO DEPORTIVO Y CULTURAL SOACHA-CUNDINAMARCA David Fernando Asprilla Juan Felipe Ochoa Ferro Daniel Felipe Quintero	
CONVENCIONES : P. PISOS M. ACABADO DE MURO T. ACABADO DE CIELO RASO G. GUARDA ESCOBA H. ALTURA LIBRE N. NIVEL FINO	
	
CONTIENE: PLANTA SALIDAS DE EMERGENCIA SÓTANO 2	
MODIFICACIONES : MODIFICACIONES 1 MODIFICACIONES 1 MODIFICACIONES 3	FECHAS : 20/04/2020 02/05/2020 08/05/2020
No. de aprobación: ARCHITECTO CONSTRUCTOR: ASESOR DE DISEÑO: ESCALA: 1:200 ARCHIVO: PDF DIBUJO:	No. de aprobación: ARCHITECTO RESPONSABLE: AREA: FECHA: 12/06/2020 FECHA DE LA COPIA: 12/06/2020 ELABORACION:
REVISION PLANO No.	PLANCHA No. A-445 DE 74 086

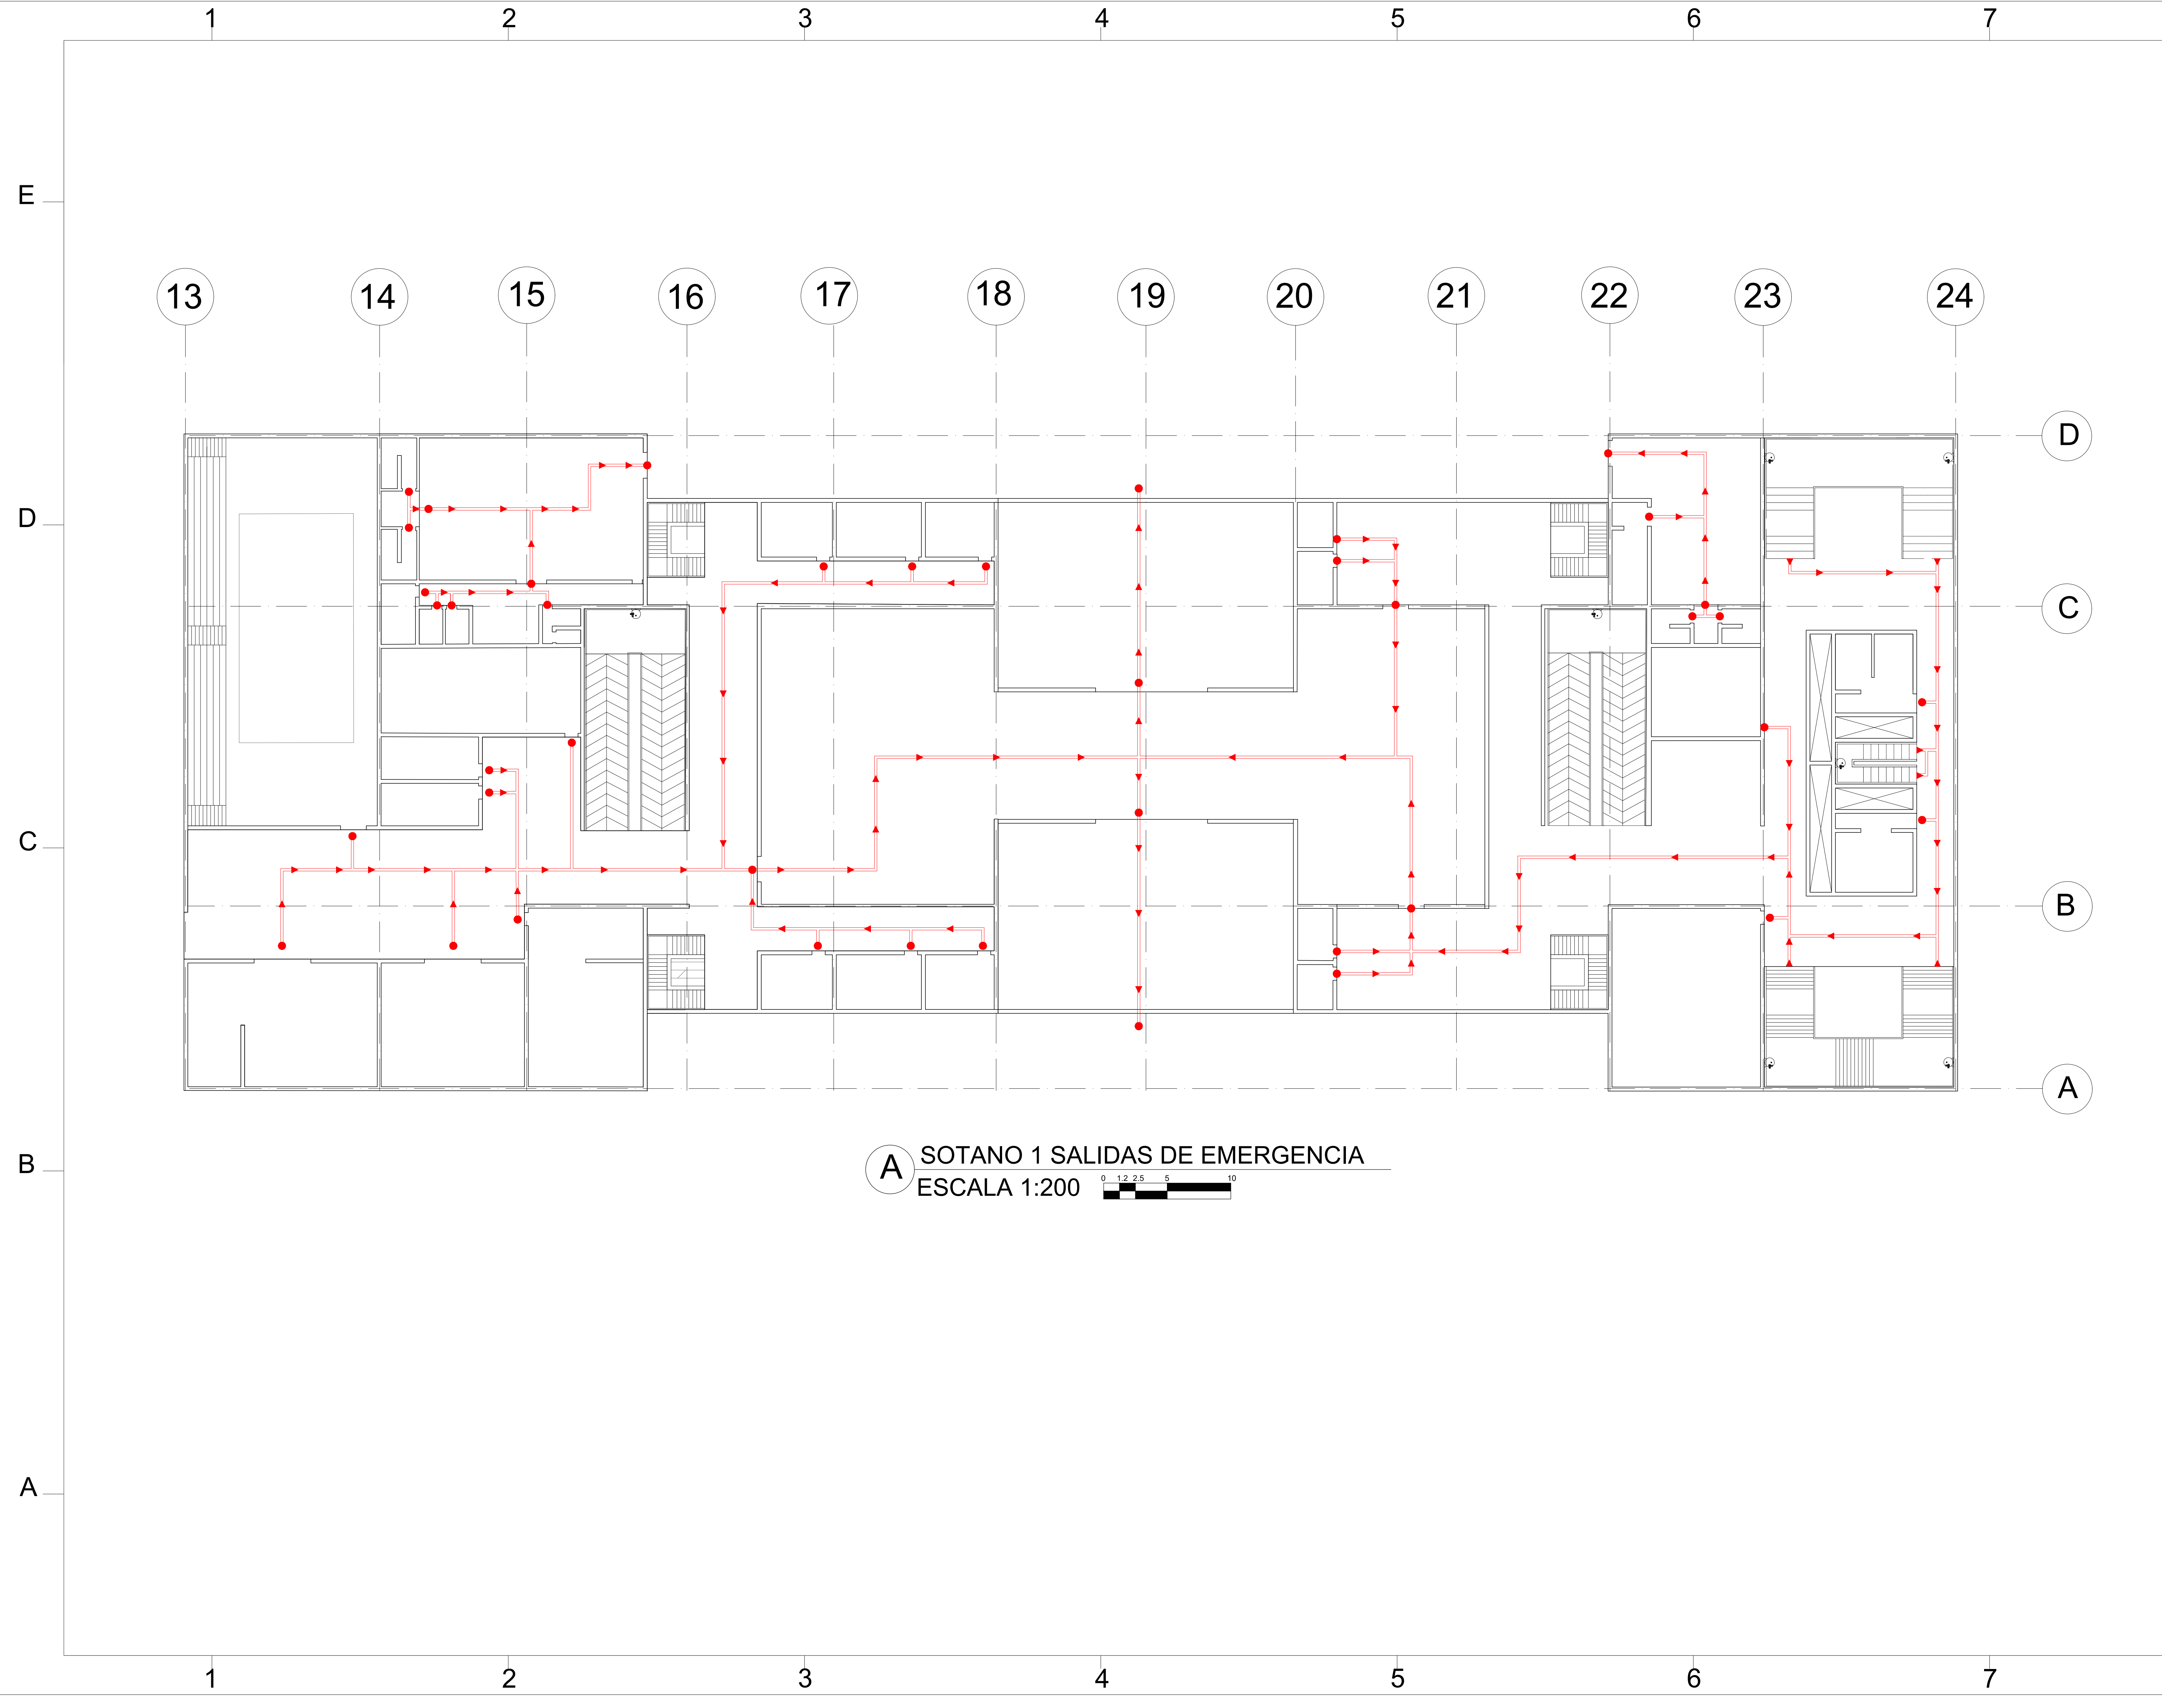

A SOTANO 1 SALIDAS DE EMERGENCIA
 ESCALA 1:200

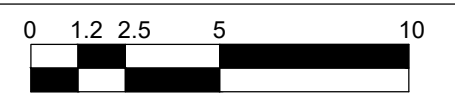

980
75
A-446

PLANO No. 75 DE 986

UNIVERSIDAD
La Gran Colombia

PROYECTO :

CENTRO
MULTIPROPOSITO
DEPORTIVO Y CULTURAL

SOACHA-CUNDINAMARCA
David Fernando Asprilla
Juan Felipe Ochoa Ferro
Daniel Felipe Quintero

CONVENCIONES :

- P. PISOS
- M. ACABADO DE MURO
- T. ACABADO DE CIELO RASO
- G. GUARDA ESCOBA
- H. ALTURA LIBRE
- N. NIVEL FINO


- AGUA
- CESPED
- CONCRETO
- TIERRA
- ADOQUIN
- MARMOL

CONTIENE:


PLANTA SALIDAS
DE EMERGENCIA
SÓTANO 1


MODIFICACIONES :	FECHAS :
MODIFICACIONES 1	20/04/2020
MODIFICACIONES 1	02/05/2020
MODIFICACIONES 3	08/05/2020


No. de aprobación:	No. de aprobación:	
ARQUITECTO CONSTRUCTOR:	ARQUITECTO RESPONSABLE:	
ÁREA DE DISEÑO:	ÁREA:	
ESCALA: 1:200	FECHA: 12/06/2020	
ARCHIVO: PDF	FECHA DE LA COPIA: 12/06/2020	
DIBUJO:	ELABORACION:	
REVISION	PLANO No.	PLANCHA No.
	A-446	75
		DE 986

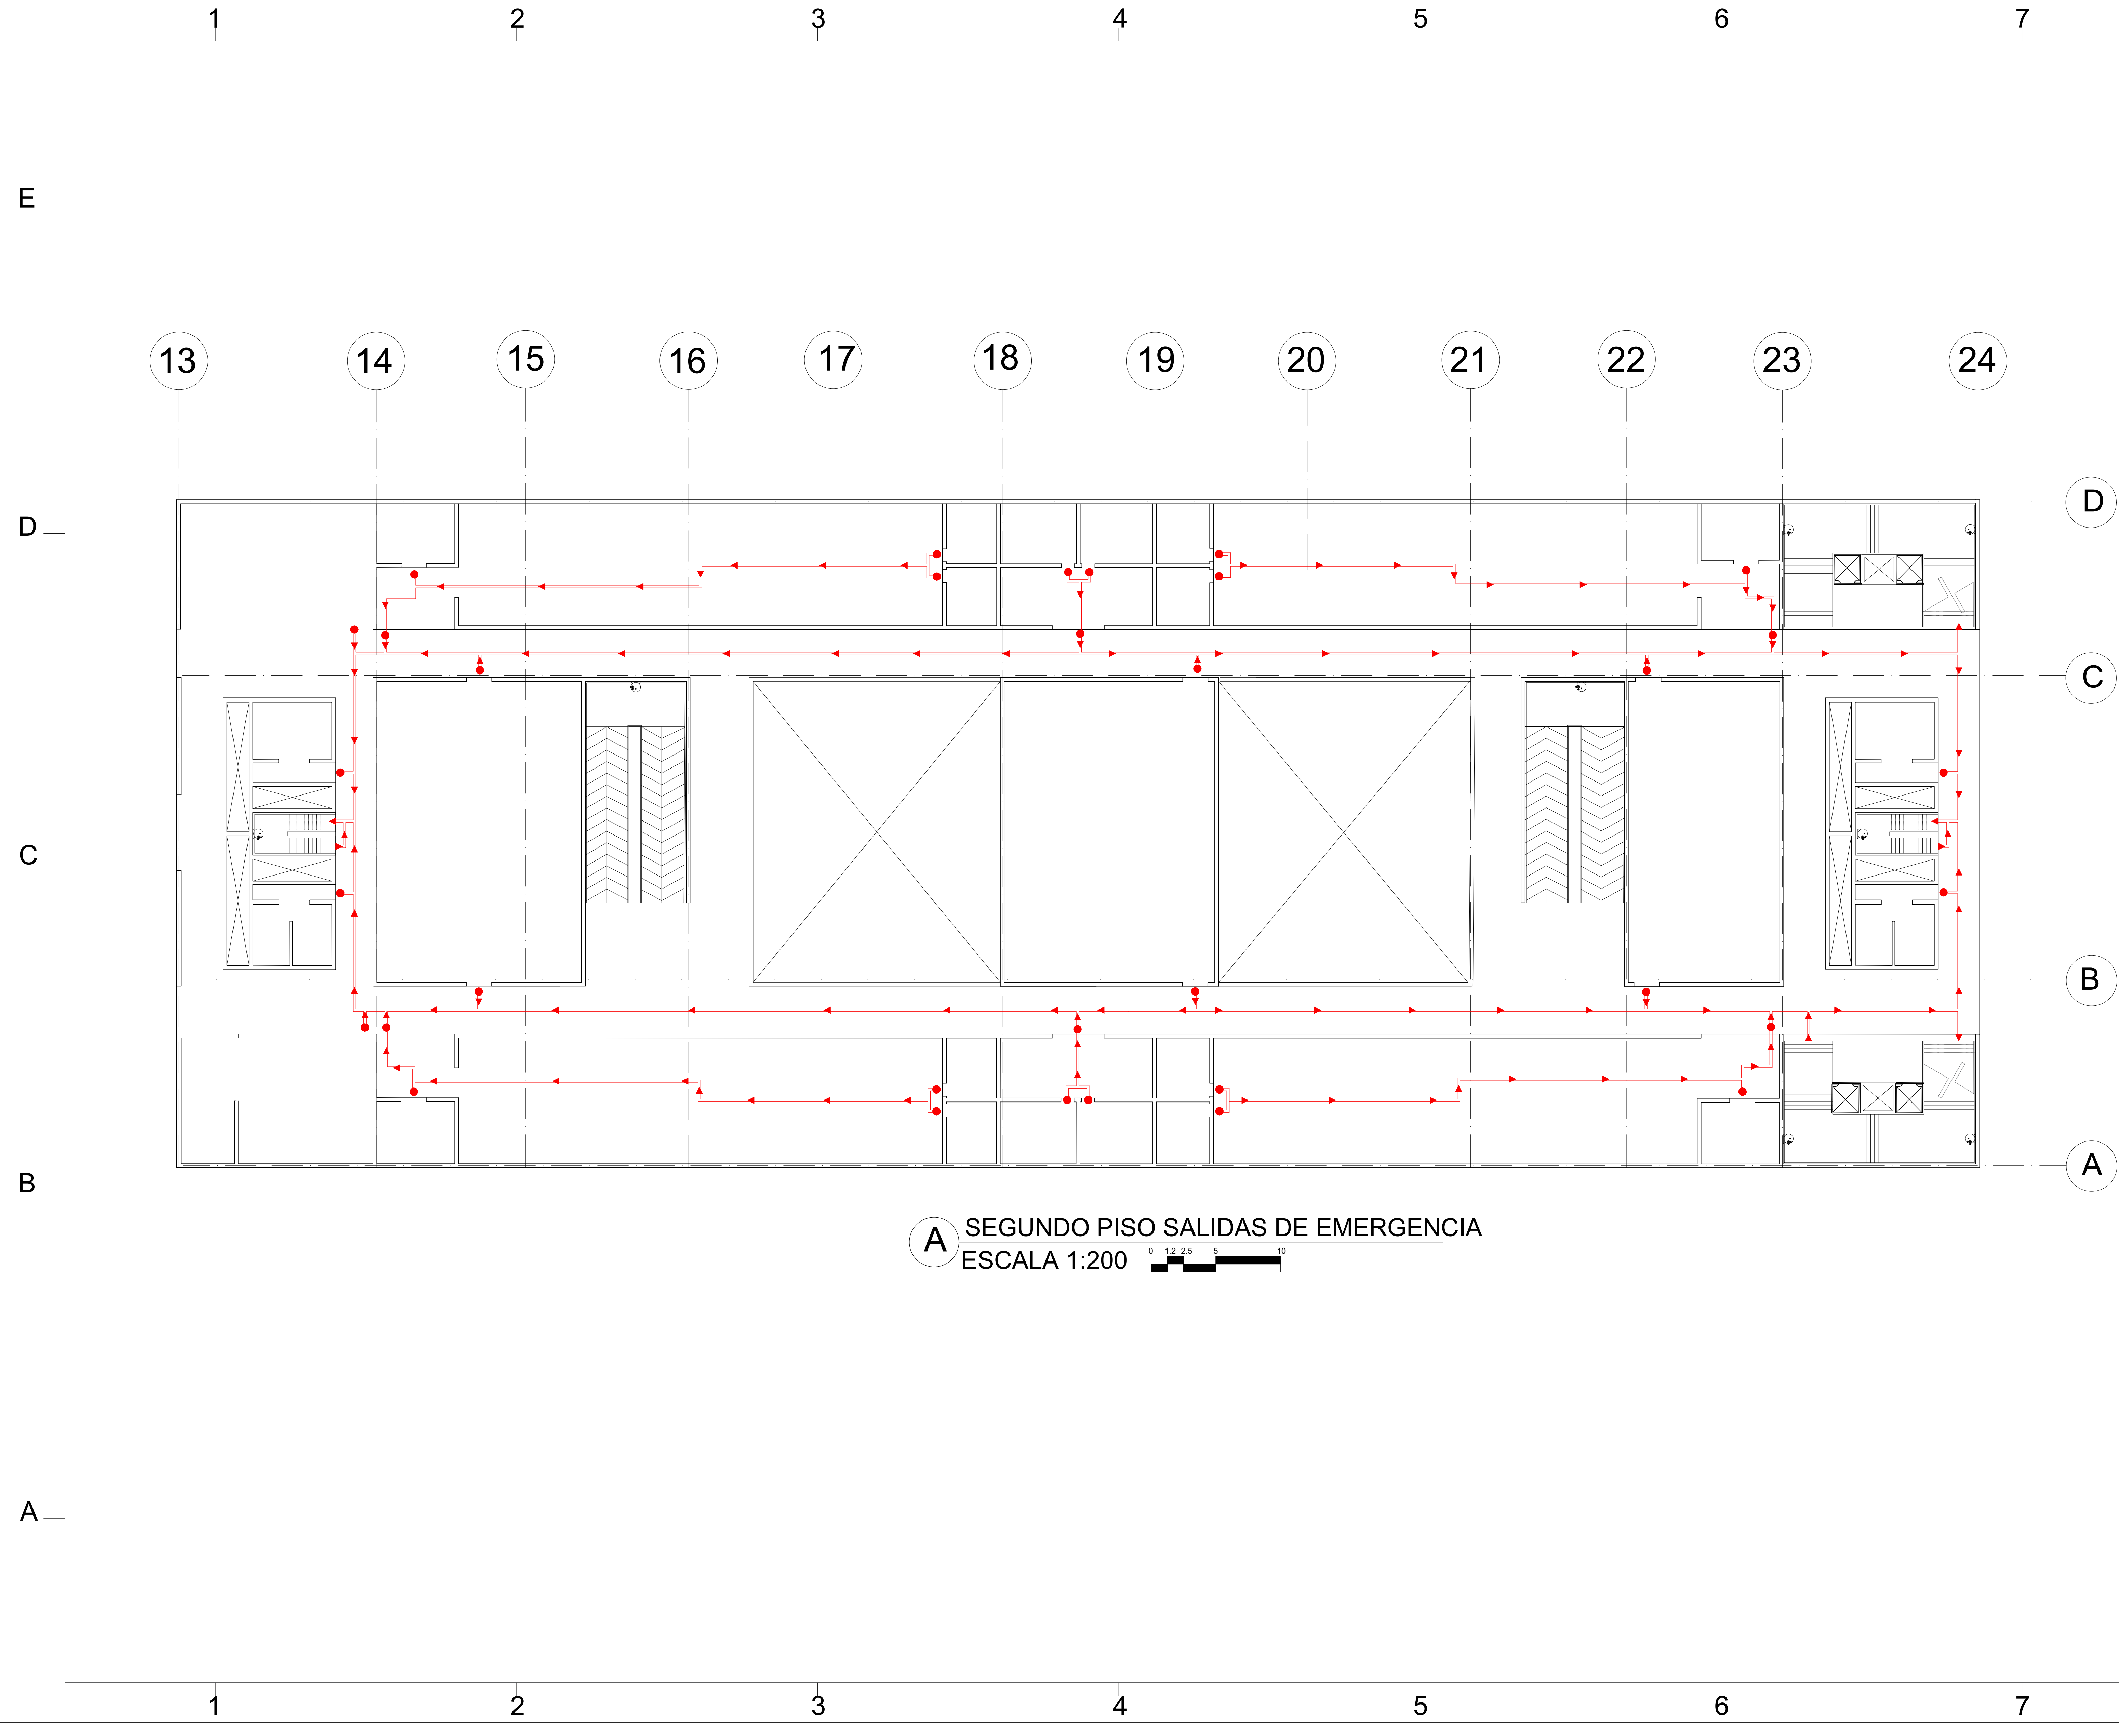

A SEGUNDO PISO SALIDAS DE EMERGENCIA
 ESCALA 1:200

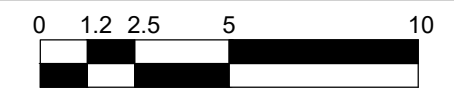


 UNIVERSIDAD La Gran Colombia													
PROYECTO : CENTRO MULTIPROPOSITO DEPORTIVO Y CULTURAL SOACHA-CUNDINAMARCA David Fernando Asprilla Juan Felipe Ochoa Ferro Daniel Felipe Quintero													
CONVENCIONES : P. PISOS M. ACABADO DE MURO T. ACABADO DE CIELO RASO G. GUARDA ESCOBA H. ALTURA LIBRE N. NIVEL FINO													
<table border="0"> <tr><td></td><td>AGUA</td></tr> <tr><td></td><td>CESPED</td></tr> <tr><td></td><td>CONCRETO</td></tr> <tr><td></td><td>TIERRA</td></tr> <tr><td></td><td>ADOQUIN</td></tr> <tr><td></td><td>MARMOL</td></tr> </table>			AGUA		CESPED		CONCRETO		TIERRA		ADOQUIN		MARMOL
	AGUA												
	CESPED												
	CONCRETO												
	TIERRA												
	ADOQUIN												
	MARMOL												
CONTIENE: PLANTA SALIDAS DE EMERGENCIA SEGUNDO PISO													
MODIFICACIONES : MODIFICACIONES 1 MODIFICACIONES 1 MODIFICACIONES 3	FECHAS : 20/04/2020 02/05/2020 08/05/2020												
No. de aprobación: ARCHITECTO CONSTRUCTOR: ASESOR DE DISEÑO: ESCALA: 1:200 ARCHIVO: PDF DIBUJO:	No. de aprobación: ARCHITECTO RESPONSABLE: ASESOR: FECHA: 12/06/2020 FECHA DE LA COPIA: 12/06/2020 ELABORACION:												
REVISION PLANO No.	PLANCHA No. A-447 DE 76 DE 086												





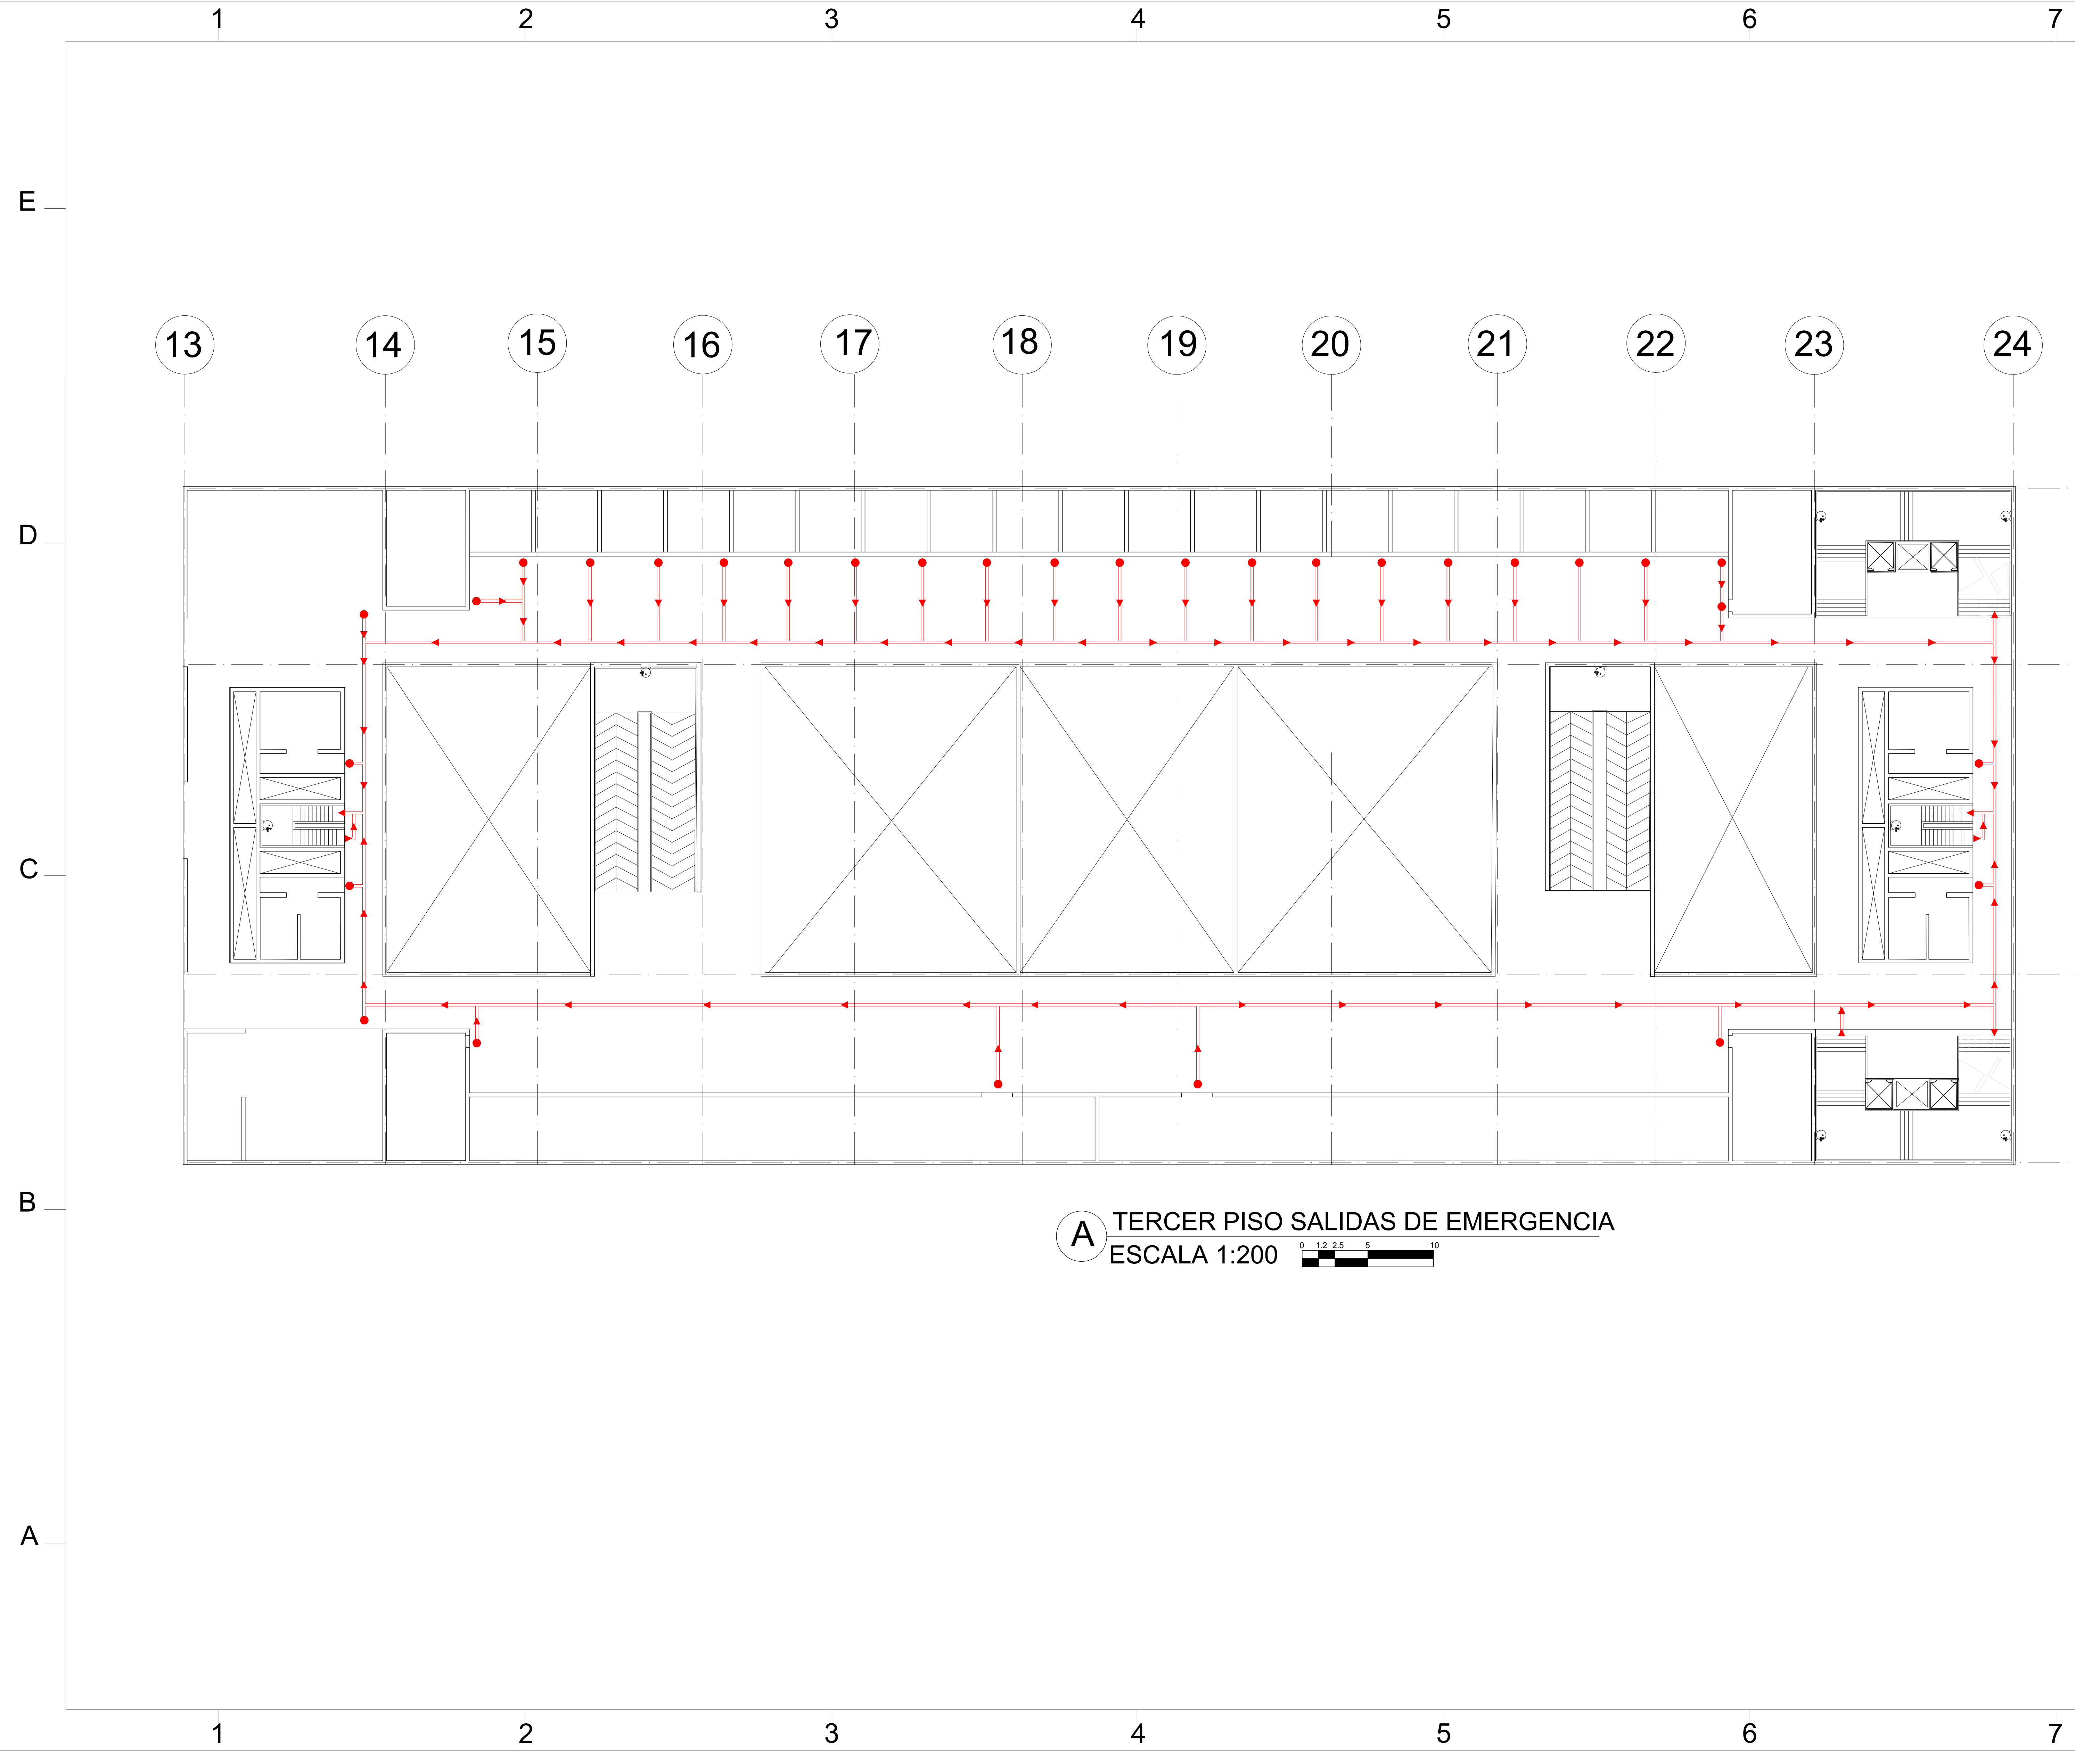


A TERCER PISO SALIDAS DE EMERGENCIA
 ESCALA 1:200



 UNIVERSIDAD La Gran Colombia		REVISION PLANO No. A-448 PLANCHA No. 77 DE 086
PROYECTO : CENTRO MULTIPROPOSITO DEPORTIVO Y CULTURAL SOACHA-CUNDINAMARCA David Fernando Asprilla Juan Felipe Ochoa Ferro Daniel Felipe Quintero		
CONVENCIONES : P. PISOS M. ACABADO DE MURO T. ACABADO DE CIELO RASO G. GUARDA ESCOBA H. ALTURA LIBRE N. NIVEL FINO		
CONTIENE: PLANTA SALIDAS DE EMERGENCIA TERCER PISO		
MODIFICACIONES : MODIFICACIONES 1 MODIFICACIONES 1 MODIFICACIONES 3		FECHAS : 20/04/2020 02/05/2020 08/05/2020
No. de aprobacion: ARCHITECTO CONSTRUCTOR: AREA DE DISEÑO: ESCALA: 1:200 ARCHIVO: PDF DIBUJO:		No. de proyecto: ARCHITECTO RESPONSABLE: AREA: FECHA: 12/06/2020 FECHA DE LA COPIA: 12/06/2020 ELABORACION:
REVISION PLANO No. A-448		PLANCHA No. 77 DE 086

CUADRO DE PUERTAS

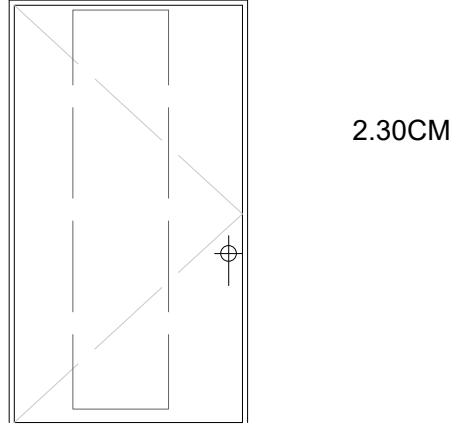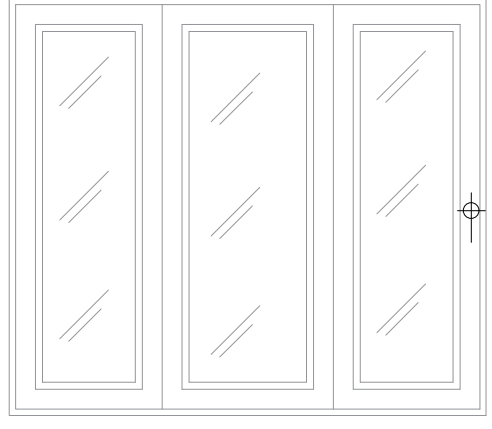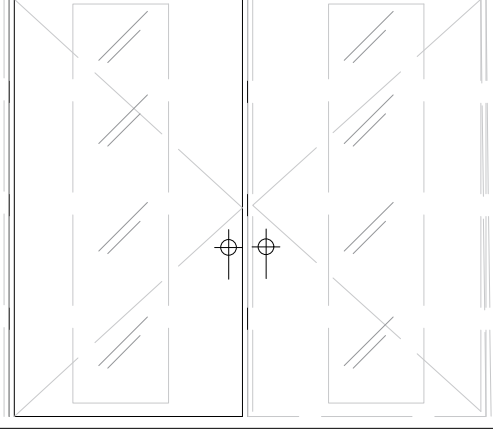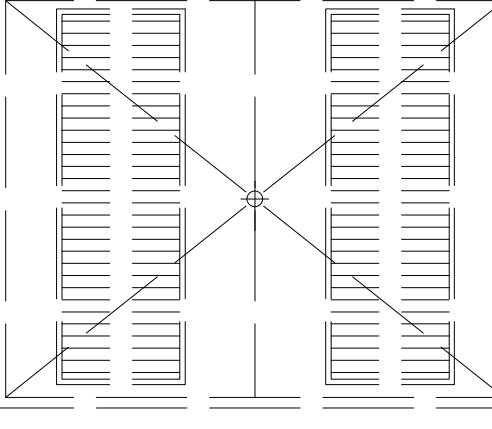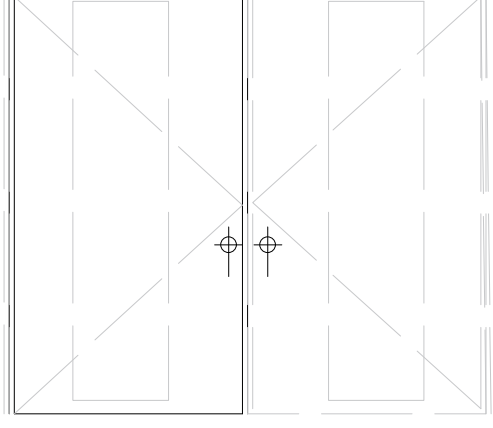ESQUEMA	TIPO DE PUERTA	LOCALIZACION						CANTIDADES	DERECHA	IZQUIERDA	ALTURAS	ANCHO	MARCO EN	CERRADURA	OBSERVACIONES
		SOTANO 3	SOTANO 2	SOTANO 1	PRIMER PISO	SEGUNDO PISO	TERCER PISO								
P1 	PUERTA ABATIBLE	2	8	53	4	44	28	135	68	67	2.3	0.8	ALUMINIO	ALUMINIO	PUERTA SENCILLA DE UNA HOJA EN ALUMINO, CIEGA SIN NINGUN TIPO DE ABERTURA
P2 	PUERTA CORREDORA DE CRISTAL	2	2	2	2	2	2	10	10	X	2.1	1.8	ALUMINIO	ALUMINIO	PUERTA CORREDIZA DE UNA HOJA QUE SE DESLIZA A LA DERECHA, EN CRITAL PARA PERMITIR LA VISIBILIDAD
P3 	PUERTA ABATIBLE DOBLE CRISTAL	X	X	4	X	X	X	4	X	X	3	2.5	ALUMINIO	ALUMINIO	PUERTAEN CRITAL QUE SE UTILIZO EN LOS ACCESOS AL EDIFICIO ABRE EN AMBOS SENTIDOS
P4 	PUERTA VATIENTE RIGIDA DE DOBLE ACCION	X	X	X	X	X	10	10	X	X	2.5	2.2	MADERA	MADERA	ESTA DISEÑADA PARA ZONAS DE GRAN TRANSITO EN EL INTERIOR COMO SUMPERMECADOS, EN MADERA
P5 	PUERTA ABATIBLE DOBLE	X	1	10	X	19	3	33	X	X	2.5	2.2	MADERA	MADERA	PUERTA SENCILLA DE UNA HOJA EN ALUMINO, CIEGA SIN NINGUN TIPO DE ABERTURA

980
87

109-C

UNIVERSIDAD La Gran Colombia

PROYECTO :
CENTRO MULTIPROPOSITO DEPORTIVO Y CULTURAL
SOACHA-CUNDINAMARCA
David Fernando Asprilla
Juan Felipe Ochoa Ferro
Daniel Felipe Quintero

CONVENCIONES :

P. PISOS
M. ACABADO DE MURO
T. ACABADO DE CIELO RASO
G. GUARDA ESCOBA
H. ALTURA LIBRE
N. NIVEL FINO

AGUA
CESPED
CONCRETO
TIERRA
ADOQUIN
MARMOL

CONTIENE:
CUADRO ESPECIFICACIÓN DE PUERTAS

MODIFICACIONES :	FECHAS :
MODIFICACIONES 1	20/04/2020
MODIFICACIONES 1	02/05/2020
MODIFICACIONES 3	08/05/2020

ESCALA: 1:200 FECHA: 12/06/2020
ARCHIVO: PDF FECHA DE LA COPIA: 12/06/2020
DIBUJO: ELABORACION:


REVISION PLANO No. PLANCHA No. 78 DE 086

C-601

	1	2	3	4	5	6	7	8										
E	CUADRO DE VENTANAS								E									
D	ESQUEMA	TIPO DE VENTANA	LOCALIZACION					BATIENTES				CANTIDA	ALFAJA	MARCO EN	CERRADURA	DIMENSIONES	OBSERVACIONES	
C			SOTANO 3	SOTANO 2	SOTANO 1	PRIMER PISO	SEGUNDO PISO	TERCER PISO	DERECHA	IZQUIERDA	SUPERIOR							INFERIOR
B	V1	VENTANA VIDRIO AISLANTE	X	X	X	X	75	57	X	X	X	X	132	ALUMINIO	ALUMINIO	X	11.4 X 2.9 M	LOGRA UN EXCELENTE AISLAMIENTO TERMICO ESPECIALMENTE ALTO, COMO EL ARGON
A	V2	VENTANA VIDRIO LAMINADO DE SEGURIDAD	X	X	2	5	X	X	5	2	X	X	7	LADRILLO	ALUMINIO	ALUMINIO	110 X 150 CM	EXCELENTE OPCION POR TEMA DE ACCIDENTES
	V3	VENTANA BATIENTE	X	X	116	X	X	X	X	X	116	X	116	LADRILLO	ALUMINIO	ALUMINIO	1 X 3 M	ESTA VENTANA DEJA LA ENTRADA DE AIRE Y LA TEMPERATURA EN LA ZONA SUPERIOR

980
67
C-602

PLANCHA No. 79 DE 086



UNIVERSIDAD
La Gran Colombia


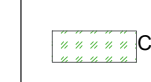
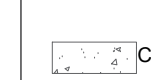



PROYECTO :

CENTRO MULTIPROPOSITO DEPORTIVO Y CULTURAL

SOACHA-CUNDINAMARCA
David Fernando Asprilla
Juan Felipe Ochoa Ferro
Daniel Felipe Quintero

CONVENCIONES :

P. PISOS
M. ACABADO DE MURO
T. ACABADO DE CIELO RASO
G. GUARDA ESCOBA
H. ALTURA LIBRE
N. NIVEL FINO


-  AGUA
-  CESPED
-  CONCRETO
-  TIERRA
-  ADQUIN
-  MARMOL

CONTIENE:


CUADRO ESPECIFICACIÓN DE VENTANAS


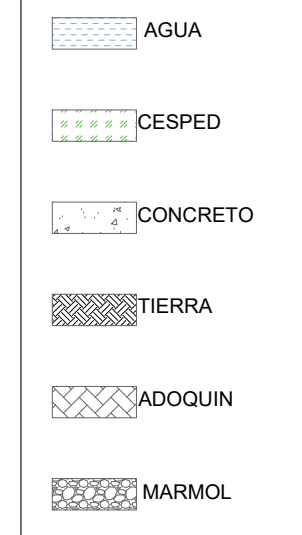
MODIFICACIONES :	FECHAS :
MODIFICACIONES 1	20/04/2020
MODIFICACIONES 1	02/05/2020
MODIFICACIONES 3	08/05/2020


PROYECTO:	CONSTRUCION	RESPONSABLE:
ARQUITECTO:	RESPONSABLE:	ARQUITECTO:
ESCALA: 1:200	FECHA: 12/06/2020	
ARCHIVO: PDF	FECHA DE LA COPIA: 12/06/2020	
DIBUJO:	ELABORACION:	
REVISION	PLANO No.	PLANCHA No.
	C-602	79 DE 086

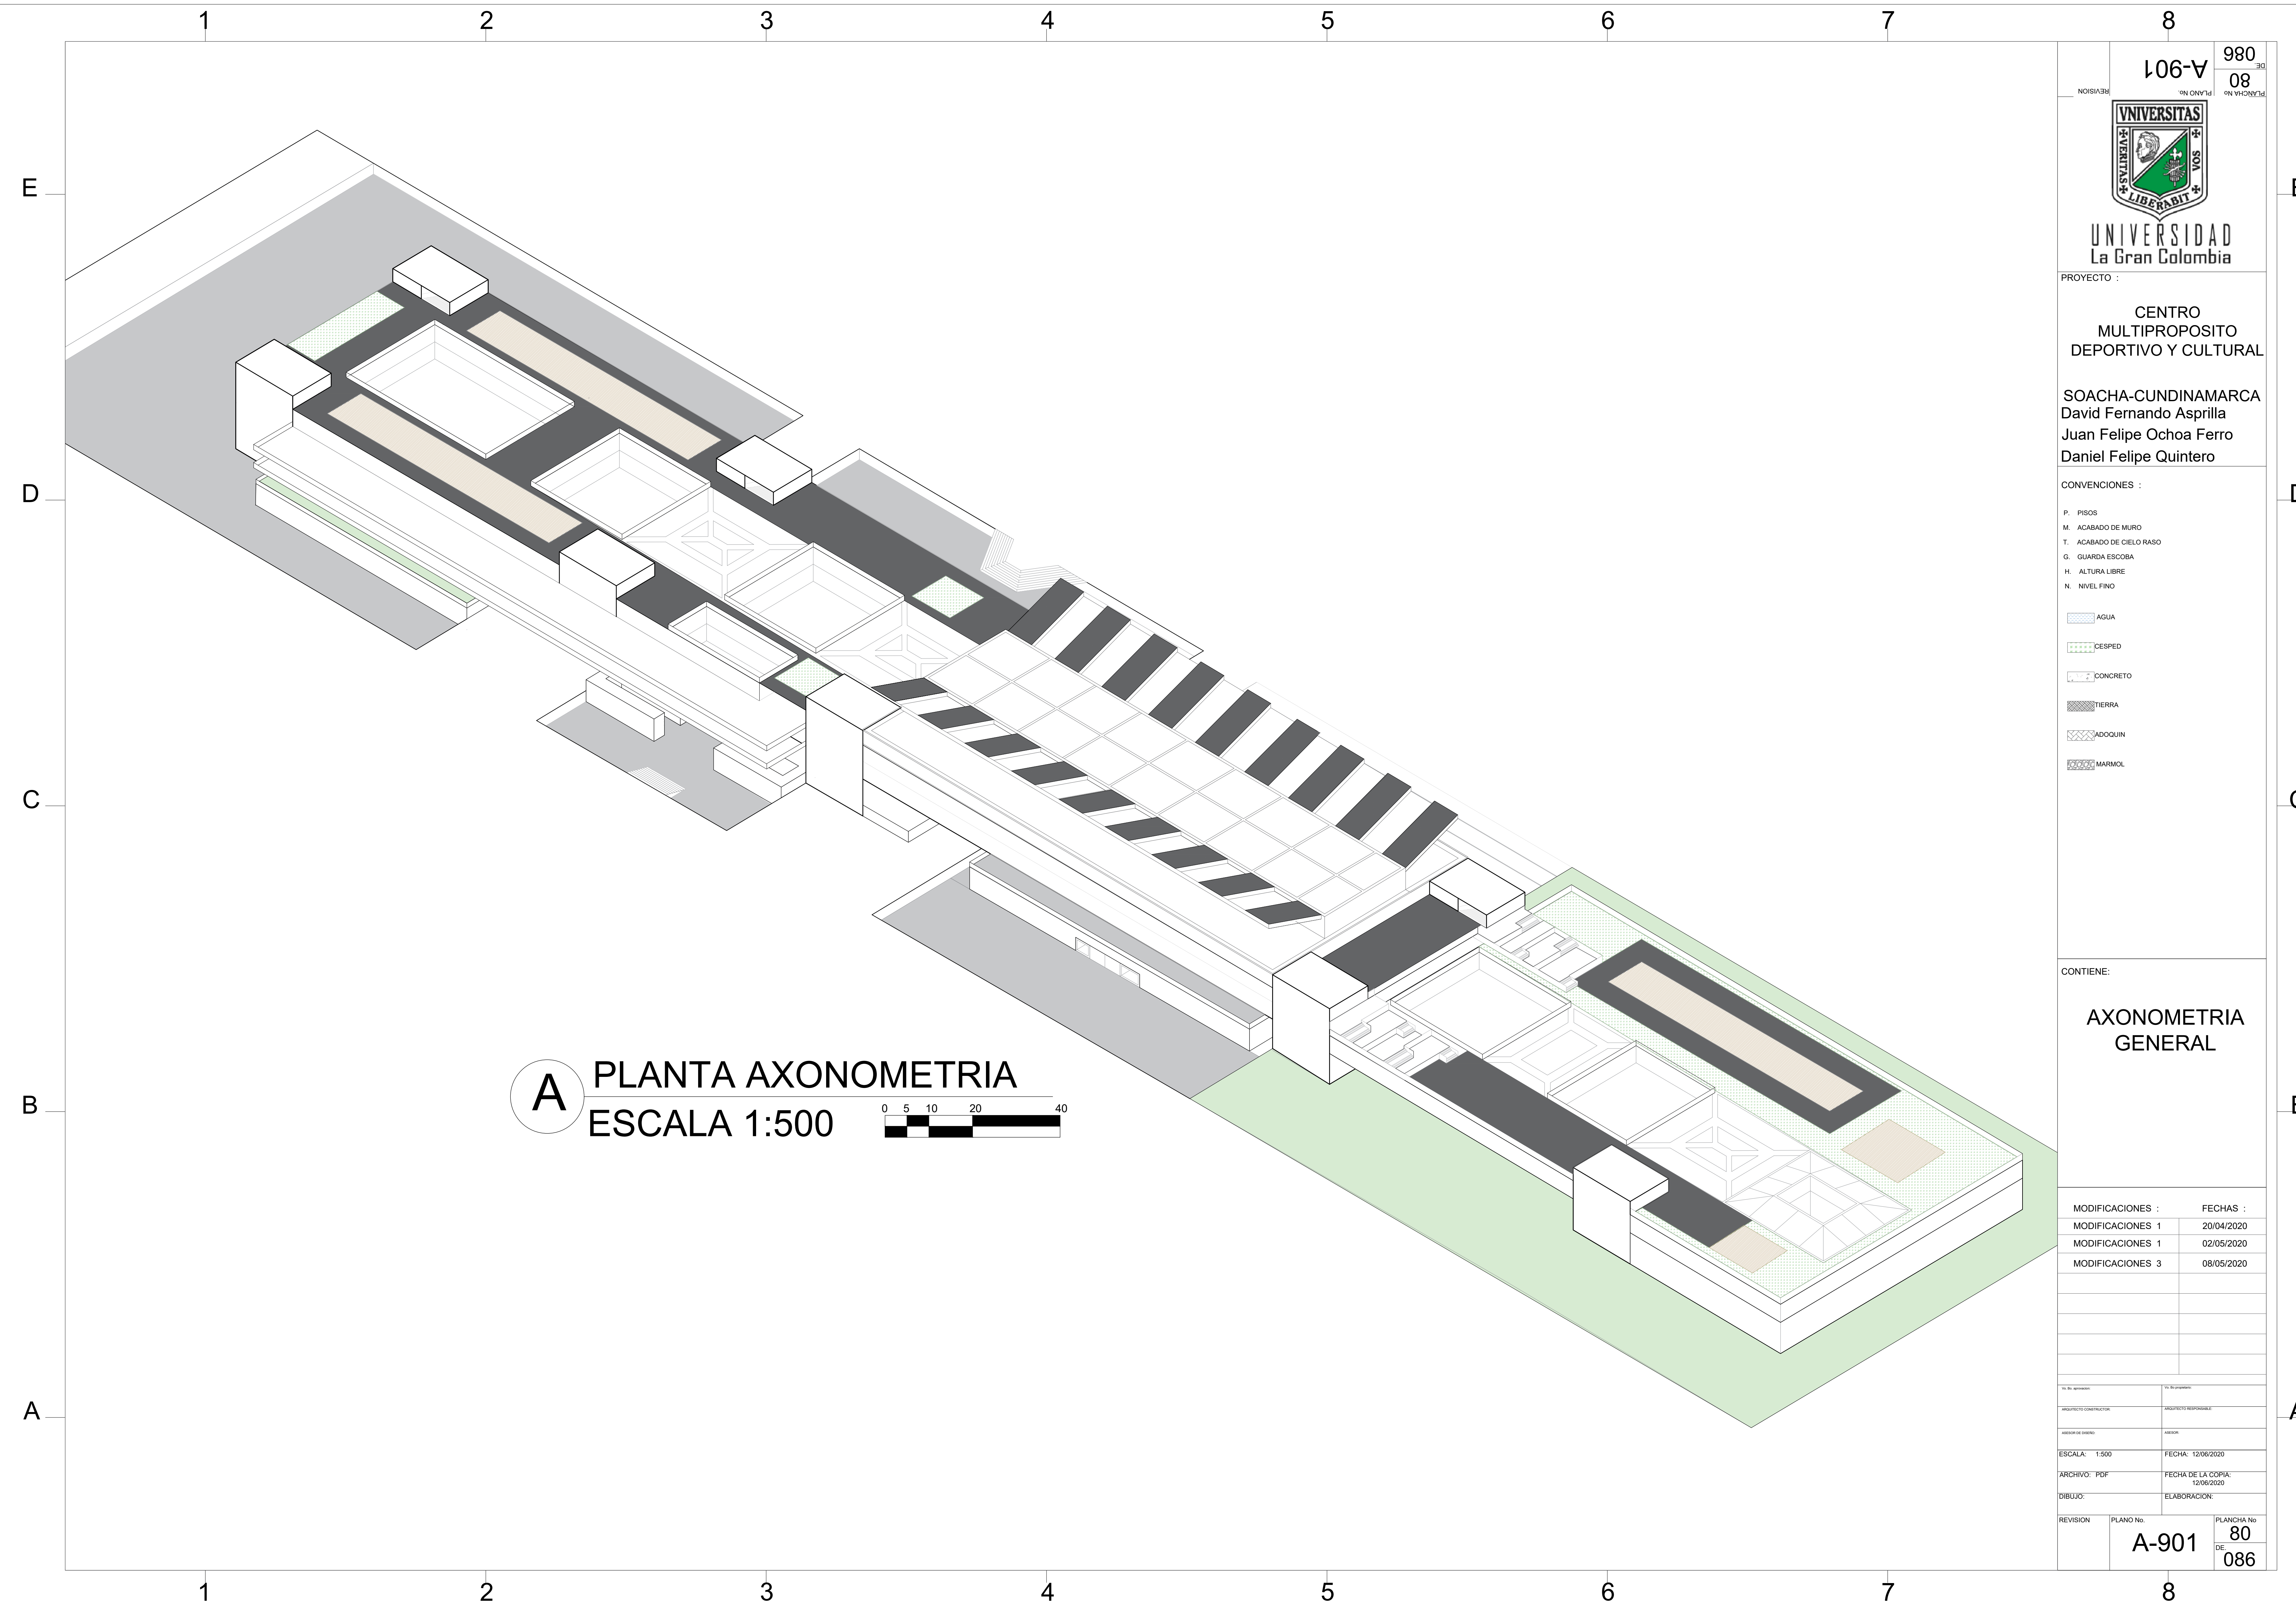

A PLANTA AXONOMETRIA
 ESCALA 1:500

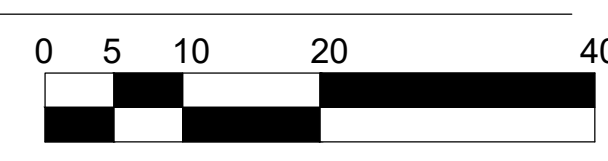


 UNIVERSIDAD La Gran Colombia	
PROYECTO : CENTRO MULTIPROPOSITO DEPORTIVO Y CULTURAL SOACHA-CUNDINAMARCA David Fernando Asprilla Juan Felipe Ochoa Ferro Daniel Felipe Quintero	
CONVENCIONES : P. PISOS M. ACABADO DE MURO T. ACABADO DE CIELO RASO G. GUARDA ESCOBA H. ALTURA LIBRE N. NIVEL FINO	
	
CONTIENE: AXONOMETRIA GENERAL	
MODIFICACIONES : MODIFICACIONES 1 MODIFICACIONES 1 MODIFICACIONES 3	FECHAS : 20/04/2020 02/05/2020 08/05/2020
No. de aprobacion: ARCHITECTO CONSTRUCTOR: ASESOR DE DISEÑO: ESCALA: 1:500 ARCHIVO: PDF DIBUJO:	No. de proyecto: ARCHITECTO RESPONSABLE: AREA: FECHA: 12/06/2020 FECHA DE LA COPIA: 12/06/2020 ELABORACION:
REVISION PLANO No.	PLANCHA No. A-901 DE 80 DE 086

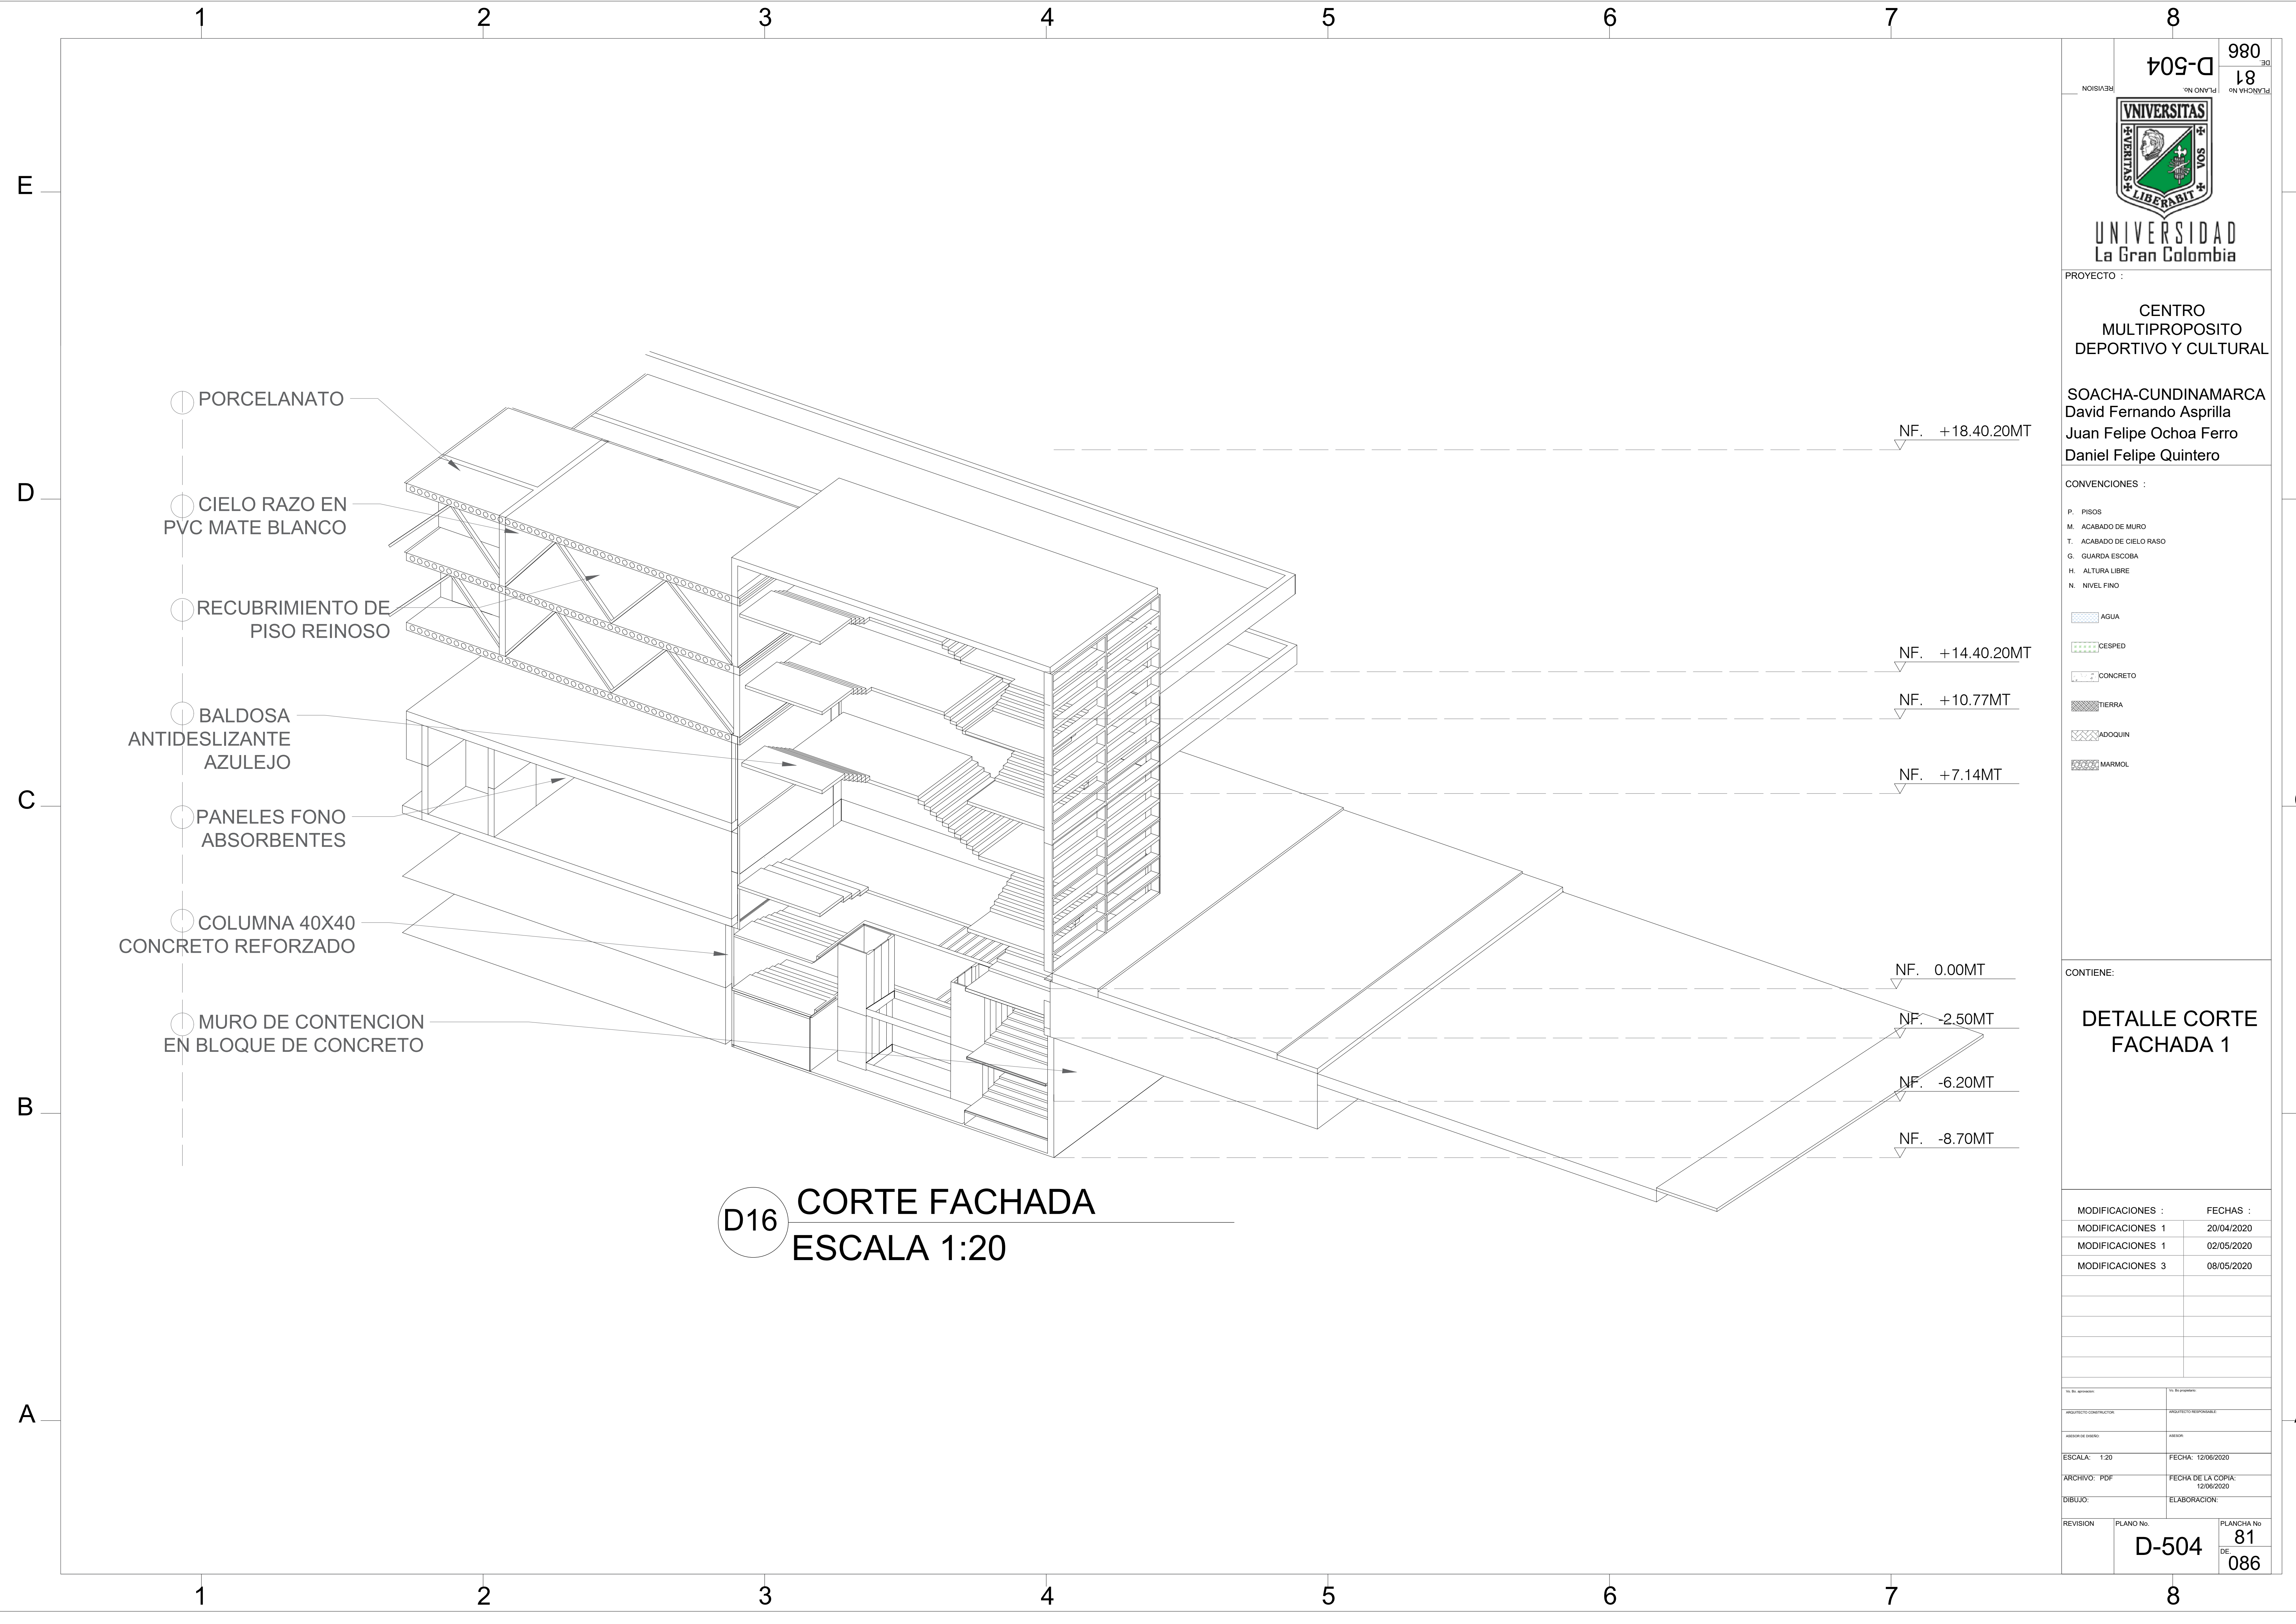



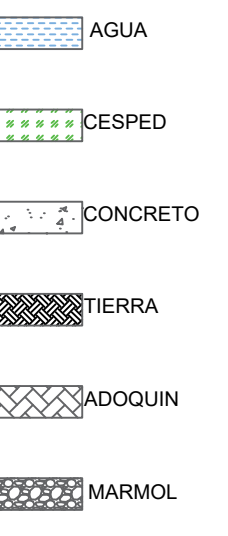
- PORCELANATO
- CIELO RAZO EN PVC MATE BLANCO
- RECUBRIMIENTO DE PISO REINOSO
- BALDOSA ANTIDESLIZANTE AZULEJO
- PANELES FONO ABSORBENTES
- COLUMNA 40X40 CONCRETO REFORZADO
- MURO DE CONTENCIÓN EN BLOQUE DE CONCRETO

- NF. +18.40.20MT
- NF. +14.40.20MT
- NF. +10.77MT
- NF. +7.14MT
- NF. 0.00MT
- NF. -2.50MT
- NF. -6.20MT
- NF. -8.70MT

D16 CORTE FACHADA
ESCALA 1:20

 UNIVERSIDAD La Gran Colombia	REVISION D-504 PLANO No. 81 DE 086 980
PROYECTO : CENTRO MULTIPROPOSITO DEPORTIVO Y CULTURAL SOACHA-CUNDINAMARCA David Fernando Asprilla Juan Felipe Ochoa Ferro Daniel Felipe Quintero	
CONVENCIONES : P. PISOS M. ACABADO DE MURO T. ACABADO DE CIELO RASO G. GUARDA ESCOBA H. ALTURA LIBRE N. NIVEL FINO	
CONTIENE: DETALLE CORTE FACHADA 1	
MODIFICACIONES : MODIFICACIONES 1 MODIFICACIONES 1 MODIFICACIONES 3	FECHAS : 20/04/2020 02/05/2020 08/05/2020
No. de aprobación: ARCHITECTO CONSTRUCTOR: ASESOR DE DISEÑO: ESCALA: 1:20 ARCHIVO: PDF DIBUJO:	No. de aprobación: ARCHITECTO RESPONSABLE: AREA: FECHA: 12/06/2020 FECHA DE LA COPIA: 12/06/2020 ELABORACION:
REVISION D-504	PLANO No. 81 DE 086

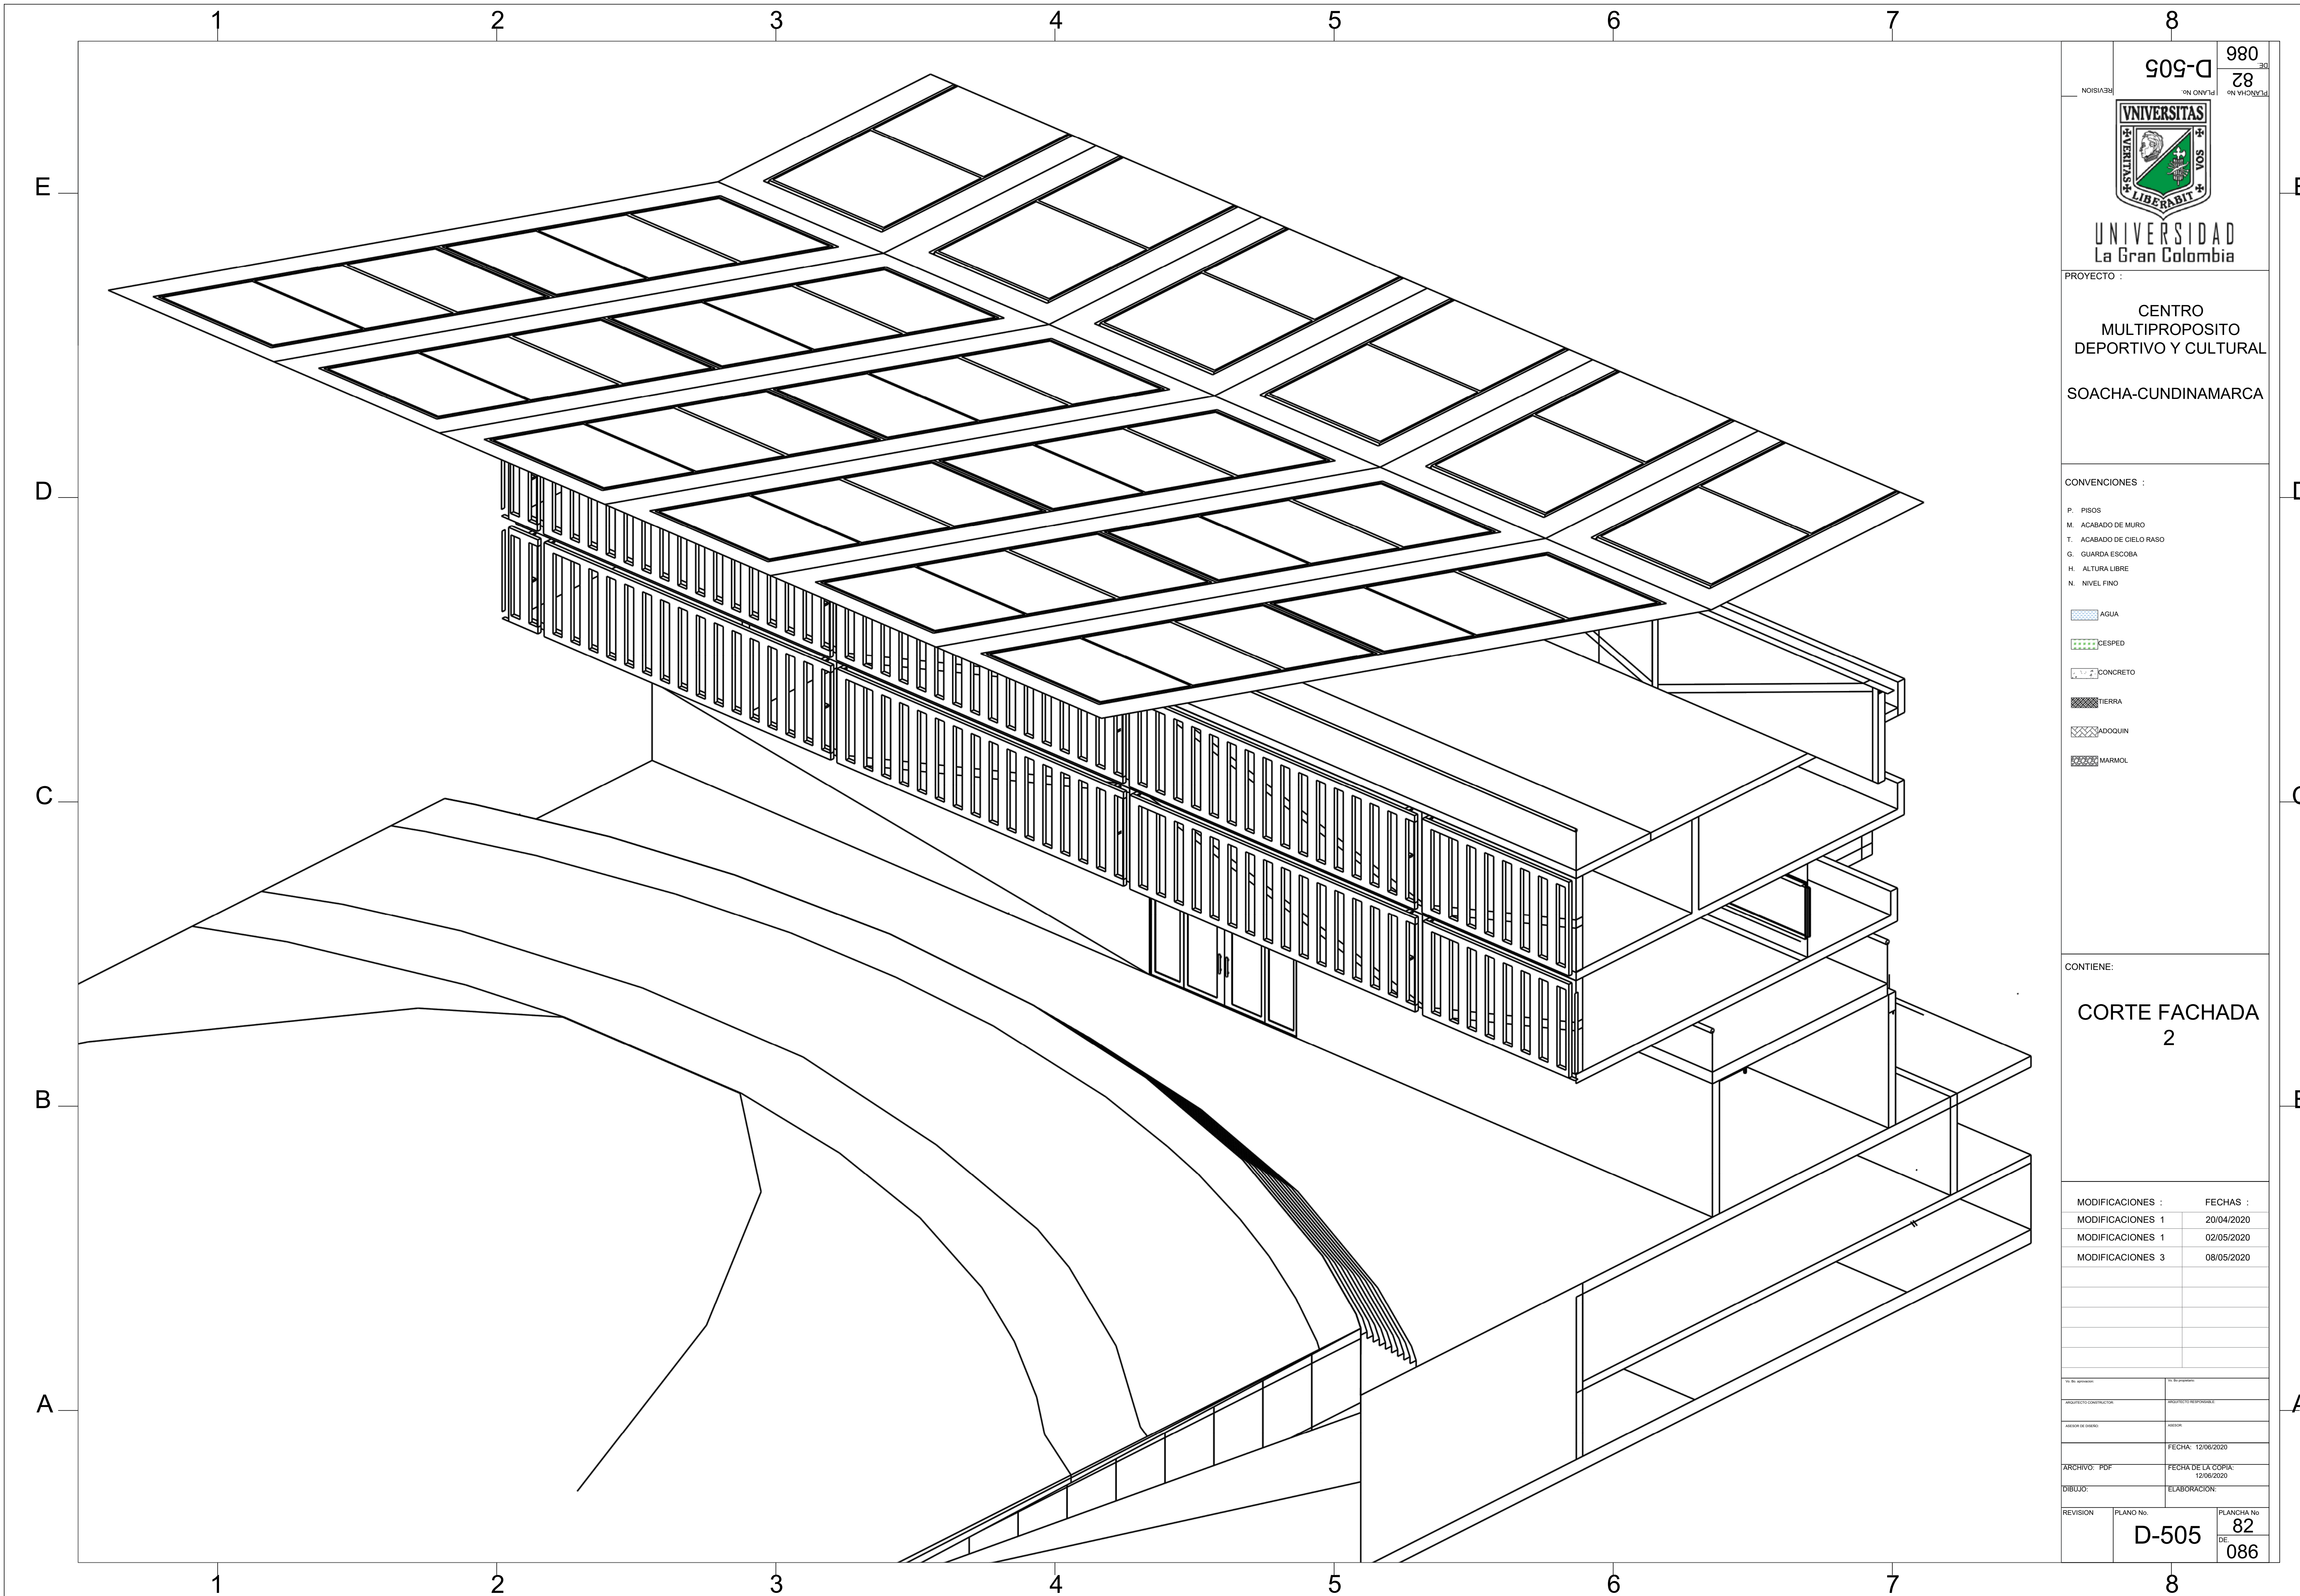

NO. PLAN: 980		NO. HOJA: 82	
NO. PROYECTO: D-505		NO. PLAN: 980	
 UNIVERSIDAD La Gran Colombia			
PROYECTO : CENTRO MULTIPROPOSITO DEPORTIVO Y CULTURAL SOACHA-CUNDINAMARCA			
CONVENCIONES : P. PISOS M. ACABADO DE MURO T. ACABADO DE CIELO RASO G. GUARDA ESCOBA H. ALTURA LIBRE N. NIVEL FINO			
			
CONTIENE: CORTE FACHADA 2 2			
MODIFICACIONES :		FECHAS :	
MODIFICACIONES 1		20/04/2020	
MODIFICACIONES 1		02/05/2020	
MODIFICACIONES 3		08/05/2020	
TITULO DEL PROYECTO: PROYECTO DE CONSTRUCCION		RESPONSABLE DEL PROYECTO: ARCHITECTO	
AUTOR DEL DISEÑO: ARCHITECTO		FECHA: 12/09/2020	
ARCHIVO: PDF		FECHA DE LA COPIA: 12/09/2020	
DIBUJO:		ELABORACION:	
REVISION:	PLANO No: D-505	PLANCHA No: 82	DE: 086

CREADO CON UNA VERSION PARA ESTUDIANTES DE AUTODESK

CREADO CON UNA VERSION PARA ESTUDIANTES DE AUTODESK

1 2 3 4 5 6 7 8


E

D

C

B

A

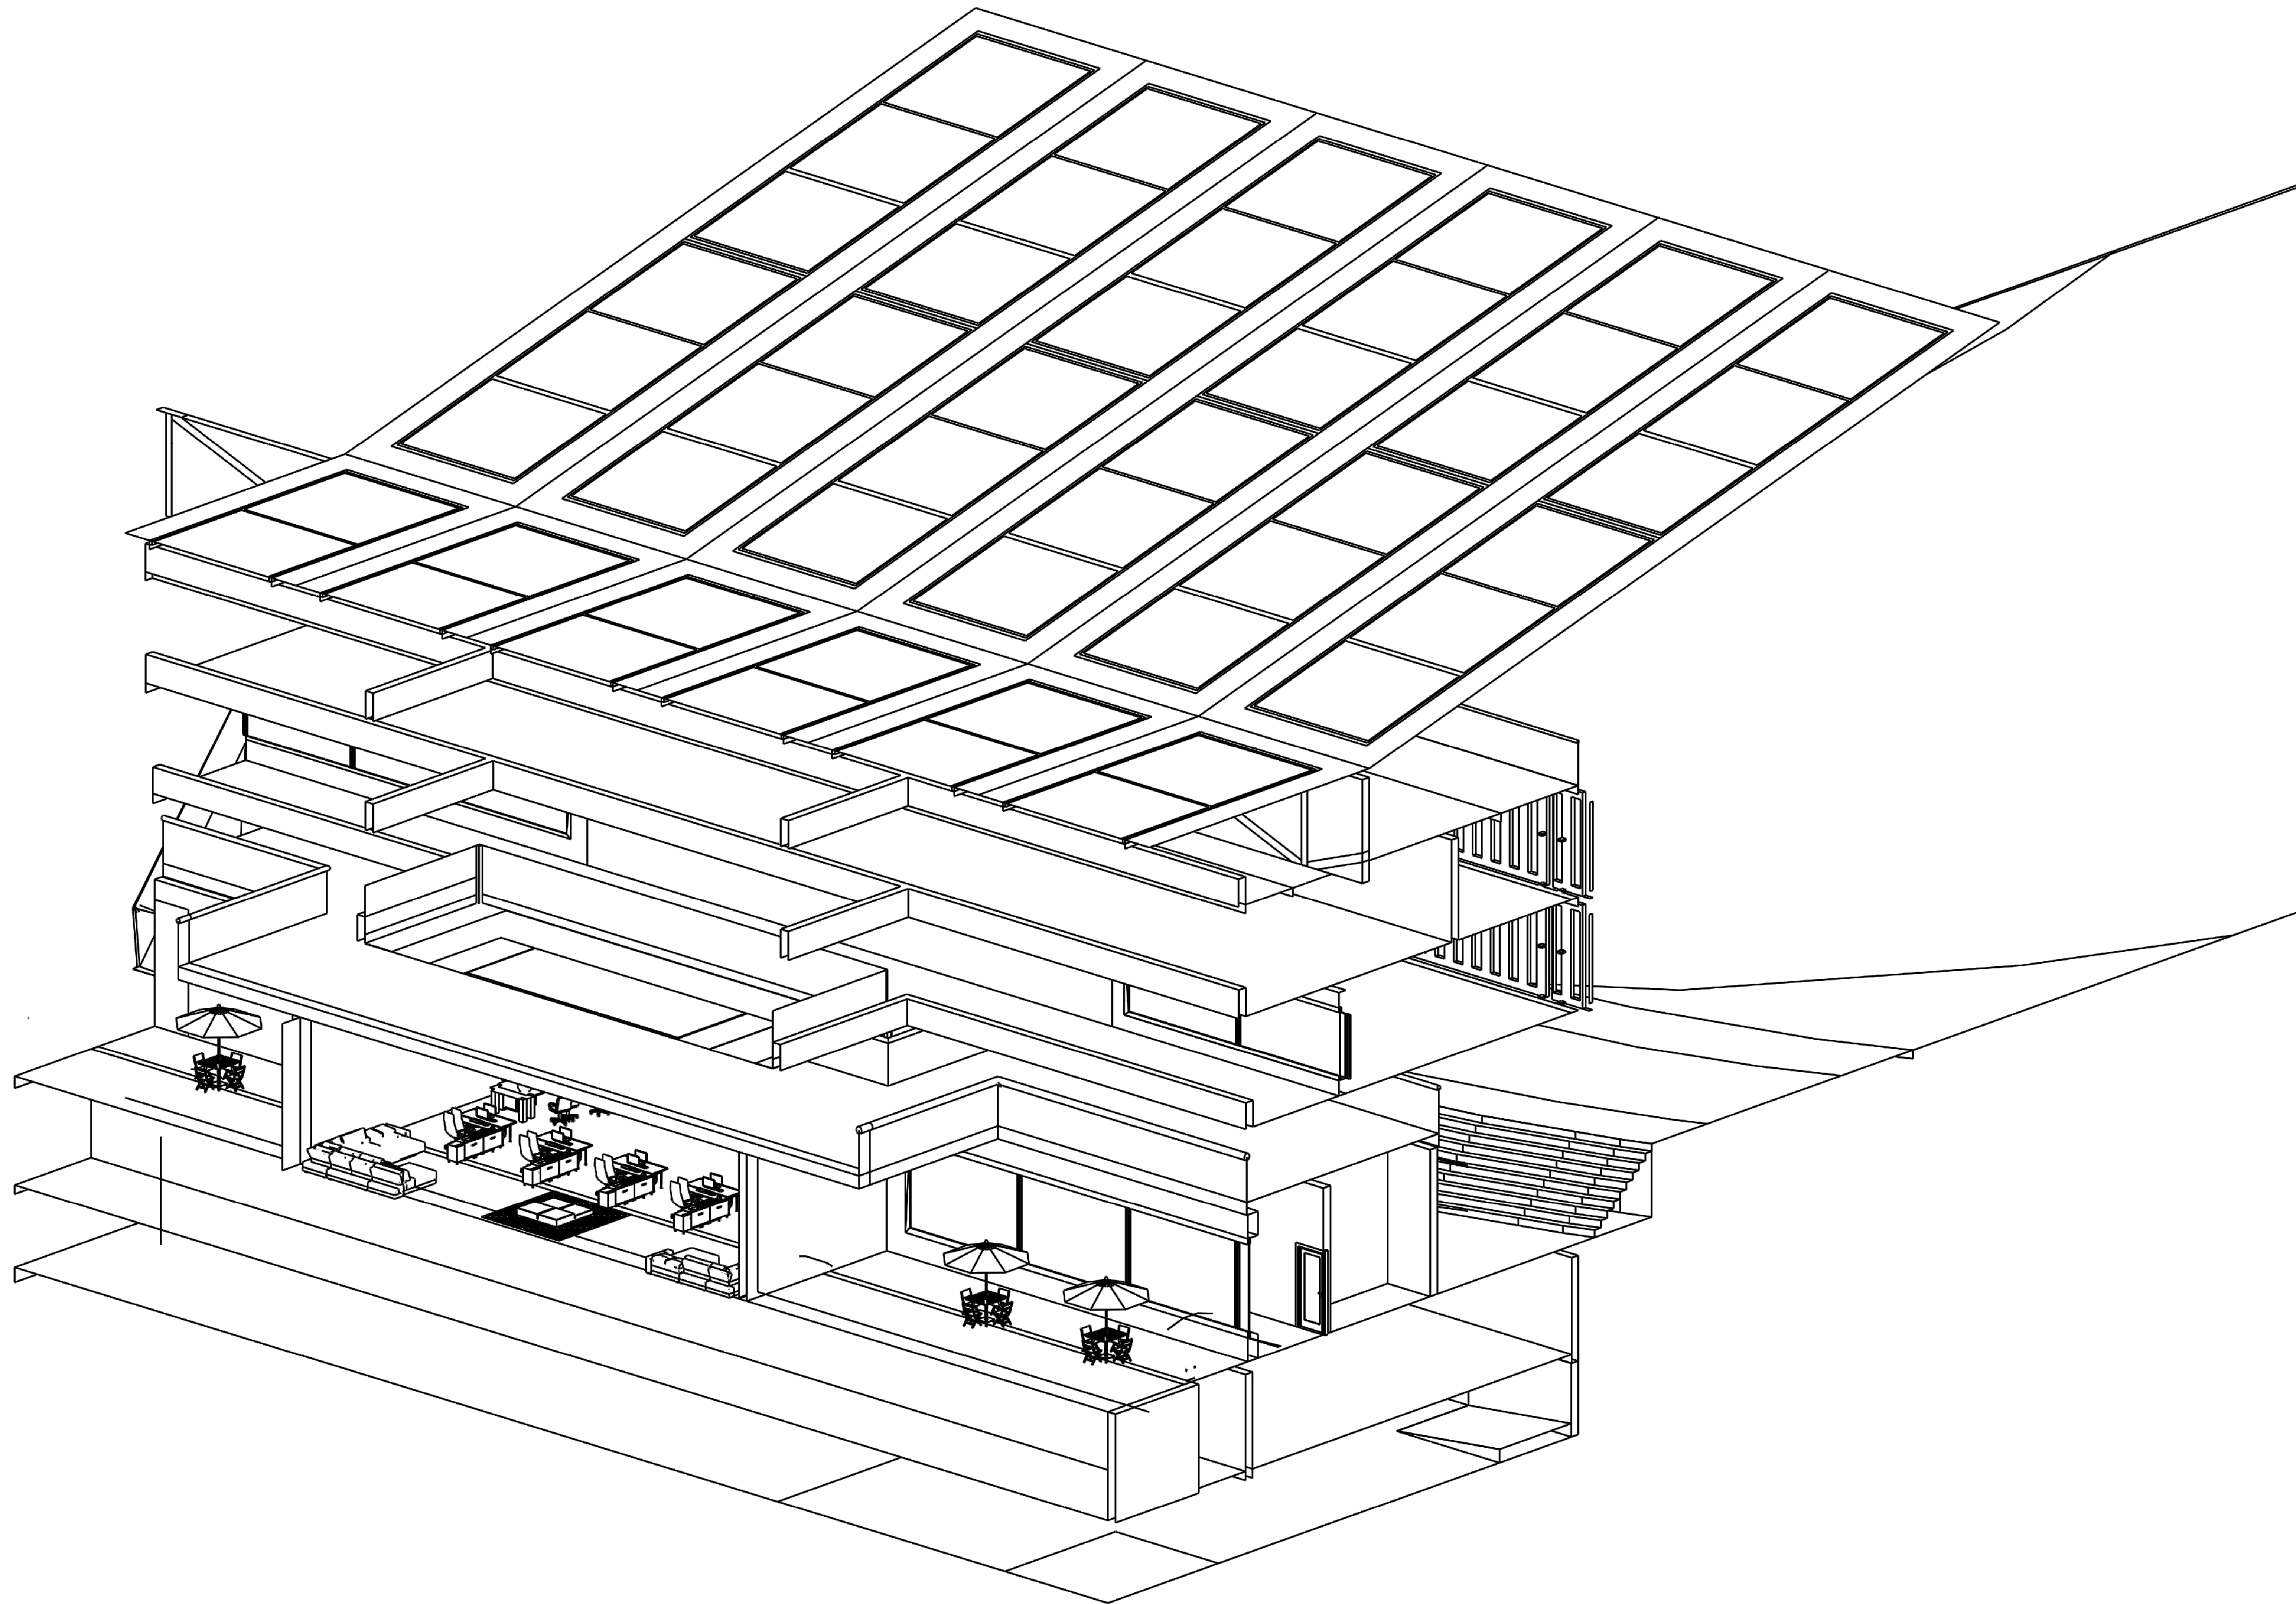

E

D

C

B

A

980
83
D-506



UNIVERSIDAD
La Gran Colombia

PROYECTO :
**CENTRO
MULTIPROPOSITO
DEPORTIVO Y CULTURAL**
SOACHA-CUNDINAMARCA

CONVENCIONES :

- P. PISOS
- M. ACABADO DE MURO
- T. ACABADO DE CIELO RASO
- G. GUARDA ESCOBA
- H. ALTURA LIBRE
- N. NIVEL FINO

- AGUA
- CESPED
- CONCRETO
- TIERRA
- ADOQUIN
- MARMOL

CONTIENE:
**CORTE FACHADA
3**

MODIFICACIONES :	FECHAS :
MODIFICACIONES 1	20/04/2020
MODIFICACIONES 1	02/05/2020
MODIFICACIONES 3	08/05/2020

PROYECTO	PROYECTO RESPONSABLE
ARCHIVO: PDF	FECHA: 12/06/2020
DIBUJO:	FECHA DE LA COPIA: 12/06/2020
REVISION	ELABORACION:

PLANO No.	PLANCHA No.
D-506	83
	DE 086

1 2 3 4 5 6 7 8

CREADO CON UNA VERSION PARA ESTUDIANTES DE AUTODESK

CREADO CON UNA VERSION PARA ESTUDIANTES DE AUTODESK

1 2 3 4 5 6 7 8

E

D

C

B

A

E


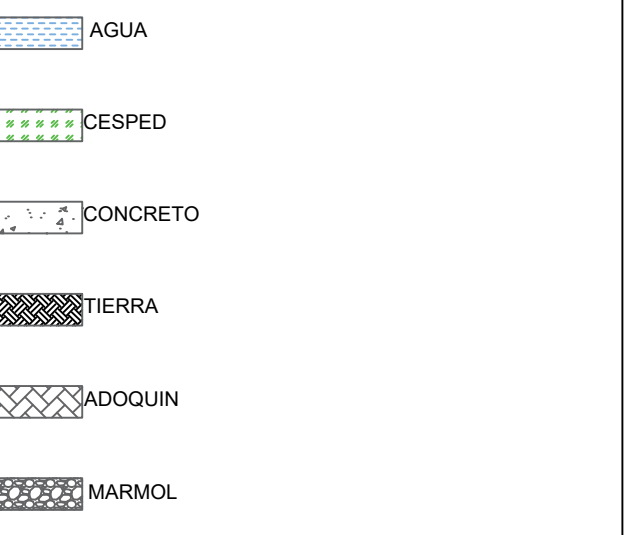
D

C

B

A




 <p>UNIVERSIDAD La Gran Colombia</p>		PLANCHA No. 84 DE 086
PROYECTO : CENTRO MULTIPROPOSITO DEPORTIVO Y CULTURAL SOACHA-CUNDINAMARCA		
CONVENCIONES : P. PISOS M. ACABADO DE MURO T. ACABADO DE CIELO RASO G. GUARDA ESCOBA H. ALTURA LIBRE N. NIVEL FINO		
		
CONTIENE: DETALLE FACHADA POLICARBONATO		
MODIFICACIONES :		FECHAS :
MODIFICACIONES 1		20/04/2020
MODIFICACIONES 1		02/05/2020
MODIFICACIONES 3		08/05/2020
ARCHIVO: PDF FECHA DE LA COPIA: 12/06/2020		
DIBUJO: ELABORACION:		
REVISION	PLANO No. D-507	PLANCHA No. 84 DE 086

CREADO CON UNA VERSION PARA ESTUDIANTES DE AUTODESK


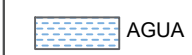



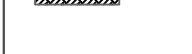

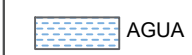



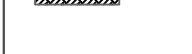

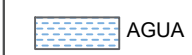


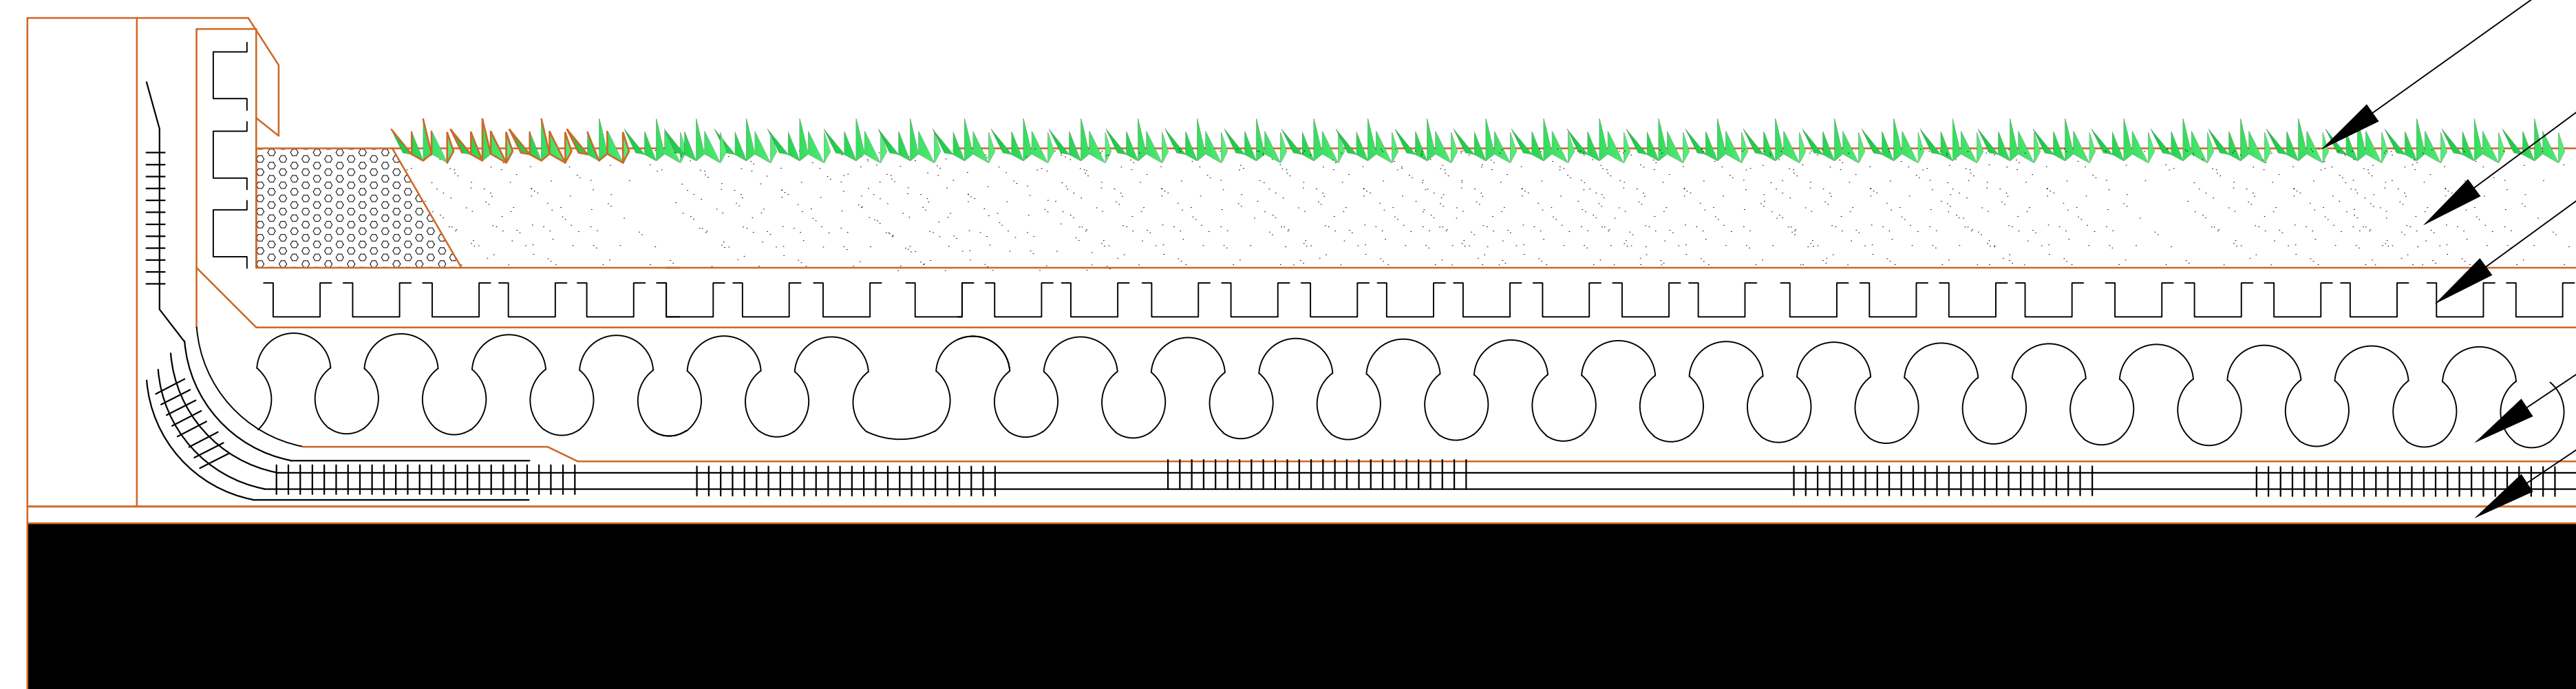
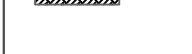

CREADO CON UNA VERSION PARA ESTUDIANTES DE AUTODESK

1 2 3 4 5 6 7 8

Cubiertas Verdes



- Tapete o rollo de cespèd
- Capa de sustrato o de soporte
- Sustrato de mineral para drenaje
- Capa protectora retenedora
- Capa impermeabilizada de raiz
- Madera

 UNIVERSIDAD La Gran Colombia	980 58 D-508												
PROYECTO : CENTRO MULTIPROPOSITO DEPORTIVO Y CULTURAL SOACHA-CUNDINAMARCA													
CONVENCIONES : P. PISOS M. ACABADO DE MURO T. ACABADO DE CIELO RASO G. GUARDA ESCOBA H. ALTURA LIBRE N. NIVEL FINO													
<table style="width: 100%; border: none;"> <tr> <td style="border: none;">AGUA</td> <td style="border: none;"></td> </tr> <tr> <td style="border: none;">CESPED</td> <td style="border: none;"></td> </tr> <tr> <td style="border: none;">CONCRETO</td> <td style="border: none;"></td> </tr> <tr> <td style="border: none;">TIERRA</td> <td style="border: none;"></td> </tr> <tr> <td style="border: none;">ADOQUIN</td> <td style="border: none;"></td> </tr> <tr> <td style="border: none;">MARMOL</td> <td style="border: none;"></td> </tr> </table>		AGUA		CESPED		CONCRETO		TIERRA		ADOQUIN		MARMOL	
AGUA													
CESPED													
CONCRETO													
TIERRA													
ADOQUIN													
MARMOL													
CONTIENE: DETALLE CUBIERTA VERDE													
<table style="width: 100%; border: none;"> <tr> <td style="border: none;">MODIFICACIONES :</td> <td style="border: none;">FECHAS :</td> </tr> <tr> <td style="border: none;">MODIFICACIONES 1</td> <td style="border: none;">20/04/2020</td> </tr> <tr> <td style="border: none;">MODIFICACIONES 1</td> <td style="border: none;">02/05/2020</td> </tr> <tr> <td style="border: none;">MODIFICACIONES 3</td> <td style="border: none;">08/05/2020</td> </tr> </table>		MODIFICACIONES :	FECHAS :	MODIFICACIONES 1	20/04/2020	MODIFICACIONES 1	02/05/2020	MODIFICACIONES 3	08/05/2020				
MODIFICACIONES :	FECHAS :												
MODIFICACIONES 1	20/04/2020												
MODIFICACIONES 1	02/05/2020												
MODIFICACIONES 3	08/05/2020												
<table style="width: 100%; border: none;"> <tr> <td style="border: none;">ARCHIVO: PDF</td> <td style="border: none;">FECHA DE LA COPIA: 12/06/2020</td> </tr> <tr> <td style="border: none;">DIBUJO:</td> <td style="border: none;">ELABORACION:</td> </tr> </table>		ARCHIVO: PDF	FECHA DE LA COPIA: 12/06/2020	DIBUJO:	ELABORACION:								
ARCHIVO: PDF	FECHA DE LA COPIA: 12/06/2020												
DIBUJO:	ELABORACION:												
<table style="width: 100%; border: none;"> <tr> <td style="border: none;">REVISION</td> <td style="border: none;">PLANO No.</td> <td style="border: none;">PLANCHAS No</td> </tr> <tr> <td style="border: none;"></td> <td style="border: none;">D-508</td> <td style="border: none;">85</td> </tr> <tr> <td style="border: none;"></td> <td style="border: none;"></td> <td style="border: none;">DE 086</td> </tr> </table>		REVISION	PLANO No.	PLANCHAS No		D-508	85			DE 086			
REVISION	PLANO No.	PLANCHAS No											
	D-508	85											
		DE 086											