


EL HOSPITAL ADAPTABLE SISTEMA DE PROGRESIÓN MODULAR
CENTRO HOSPITALARIO DE EMERGENCIA MUNICIPIO DE SOACHA

112

21 Anexos

- Video hospital Modular de Soacha

URL: <https://www.youtube.com/watch?v=WgIKmlrl-cQ>

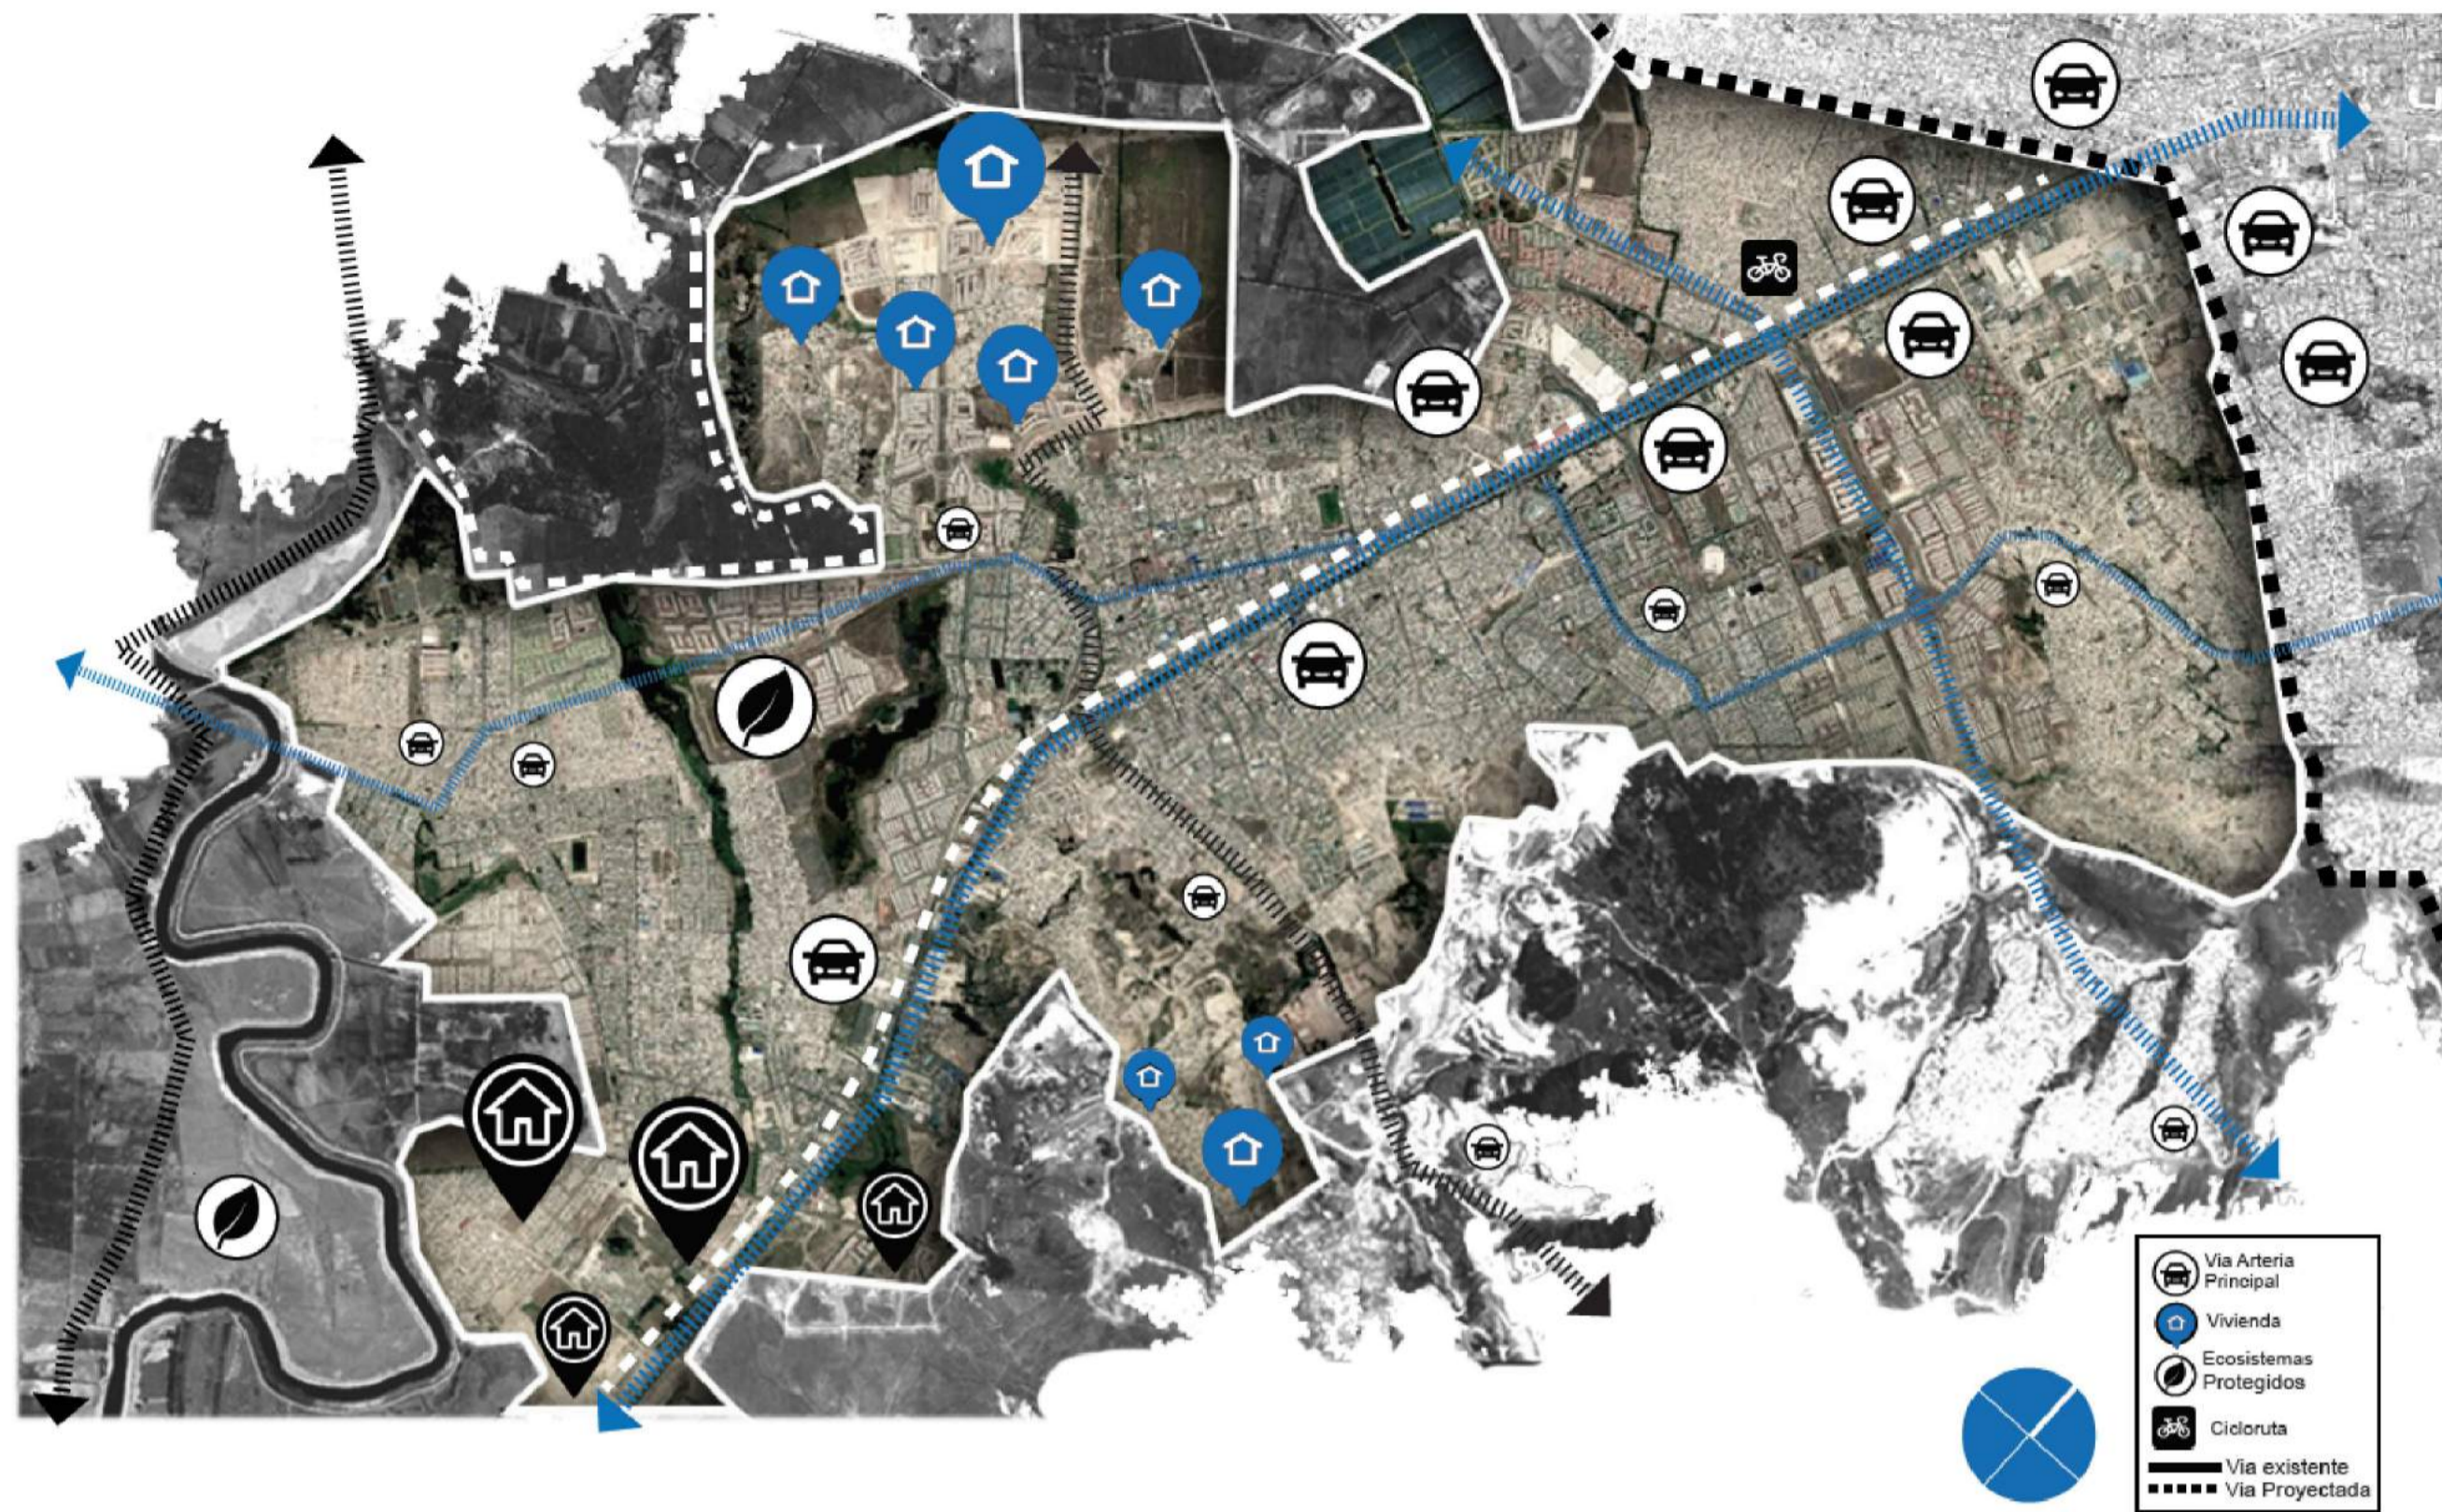

L1 CASCO URBANO - SOACHA
ESCALA 1: SIN ESCALA

ORGANIZACIÓN GENERAL DEL HOSPITAL		
No.	AREA	UNIDADES
1	SERVICIOS CLINICOS	MEDICOS QUIRURGICOS
		GINECOLOGICOS
		PEDIATRICOS
		PSIQUIATRICOS
		MEDICOS
1	SERVICIOS CENTRALES DIAGNOSTICOS	QUIRURGICOS
		GINECOLOGICOS
		PEDIATRICOS
2	SERVICIOS CENTRALES DE TRATAMIENTO	ÁREA QUIRÚRGICA
		ÁREA DE URGENCIAS
		REHABILITACIÓN
		UNIDADES ESPECIFICAS
3	SERVICIOS CENTRALES APOYO CLINICO	FARMACIA
		MEDICINA PREVENTIVA
1	SERVICIOS GENERALES ADMINISTRATIVOS	ESTERILIZACIÓN Y DESINFECCIÓN
		GERENCIA Y DIRECCIONES
		ADMINISTRACIÓN GENERAL
		ADMISIÓN Y DOCUMENTACIÓN
		INFORMÁTICA
		COCINAS
		CAFETERIAS
		LAVANDERIA
		LIMPIEZA
		SEGURIDAD
3	SERVICIOS GENERALES HOTELEROS	APROVISIONAMIENTO
		MANTENIMIENTO
		VESTUARIOS
3	SERVICIOS GENERALES DE PERSONAL	AGENTES SOCIALES
		ATENCIÓN AL USUARIO
4	SERVICIOS GENERALES DE ATENCION AL PACIENTE	SERVICIOS RELIGIOSOS
		TIENDAS Y SERVICIOS
		CENTRALES ESPECIFICAS
4	1	INSTALACIONES



L1 CIUDAD VERDE
ESCALA 1: SIN ESCALA

BOOK PLANOS		
No.	ORDEN	CONTENIDO
1	LOC - 01	GEOREFERENCIACIÓN
2	LOC - 02	LOCALIZACIÓN
3	ARQ - 01	PLANTA DE EMERGENCIAS
4	ARQ - 02	PLANTA PISO 1-FASE 1
5	ARQ - 03	FACHADAS - FASE 1
6	ARQ - 04	PLANTA PISO 1-FASE 2
7	ARQ - 05	PLANTA CUBIERTAS
8	ARQ - 06	PLANTA URBANA
9	ARQ - 07	CORTES URBANOS
10	ARQ - 08	PLANTA MÓDULO REPOSO
11	ARQ - 10	CORTES MÓDULO REPOSO
12	ARQ - 11	INGENIERIAS MÓDULO REPOSO
13	ARQ - 12	INGENIERIAS Y RENDERS DEL MÓDULO REPOSO
14	ARQ - 13	PLANTA MÓDULO CIRUGÍA
15	ARQ - 14	CORTES MÓDULO CIRUGÍA
16	ARQ - 15	INGENIERIAS MÓDULO CIRUGÍA
17	ARQ - 16	INGENIERIAS Y RENDERS DEL MÓDULO CIRUGÍA
18	ARQ - 17	PLANTA MÓDULO CONSULTAS
19	ARQ - 18	CORTES MÓDULO CONSULTAS
20	ARQ - 19	INGENIERIAS MÓDULO CONSULTAS
21	ARQ - 20	INGENIERIAS Y RENDERS DEL MÓDULO CONSULTAS
22	ARQ - 21	PLANTA MÓDULO SALA DE ESPERA
23	ARQ - 22	CORTES MÓDULO SALA DE ESPERA
24	ARQ - 23	INGENIERIAS MÓDULO SALA DE ESPERA
25	ARQ - 24	INGENIERIAS Y RENDERS DEL MÓDULO SALA DE ESPERA
26	ARQ - 25	PLANTA MÓDULO BAÑOS
27	ARQ - 26	CORTES MÓDULO BAÑOS
28	ARQ - 27	INGENIERIAS MÓDULO BAÑOS

BOOK PLANOS		
No.	ORDEN	CONTENIDO
29	ARQ - 28	INGENIERIAS Y RENDERS DEL MÓDULO BAÑOS
30	ARQ - 29	CIELORASOS Y PISOS DEL MÓDULO
31	ARQ - 29	MODULACIÓN PISOS 1
32	ARQ - 30	MODULACIÓN PISOS 2
33	ARQ - 31	RENDERS MÓDULO REPOSO
34	ARQ - 32	RENDERS MÓDULO CIRUGÍA
35	ARQ - 33	RENDERS MÓDULO CONSULTAS
36	ARQ - 34	RENDERS MÓDULO SALA DE ESPERA
37	ARQ - 35	RENDERS MÓDULO BAÑOS
38	TEC - 01	DETALLES DRYWALL
39	TEC - 02	DETALLES PUENTE
40	TEC - 03	DETALLES 3D ESTRUCTURA
41	TEC - 04	DETALLES 3D ESTRUCTURA 1
42	TEC - 05	DETALLES 3D ESTRUCTURA 2
43	TEC - 06	DETALLES 3D ESTRUCTURA 3
44	TEC - 07	DETALLES 3D ESTRUCTURA 4
45	TEC - 08	DETALLES 3D ESTRUCTURA 5
46	TEC - 09	DETALLES 3D ESTRUCTURA 6
47	TEC - 10	DETALLES 3D ESTRUCTURA 7
48	TEC - 11	DETALLES 3D ESTRUCTURA 8
49	TEC - 12	DETALLES 3D ESTRUCTURA 9
50	TEC - 13	DETALLES 3D ESTRUCTURA 10
51	TEC - 14	DETALLES 3D ESTRUCTURA 11
52	TEC - 15	DETALLES PISO Y MUROS
53	TEC - 16	DETALLES INGENIERIAS
54	TEC - 17	CUARTO DE MAQUINAS
55	TEC - 18	CORTE FACHADA
56	TEC - 19	CORTE FACHADA 3D
57	TEC - 20	CORTE BLOQUE DE EMERGENCIAS
58	TEC - 21	FACHADA BLOQUE DE EMERGENCIAS
59	TEC - 22	PLANTA CUBIERTAS BLOQUE DE EMERGENCIAS

SERVICIO	COLOR
Servicios de Dirección y Administración	Violeta
Servicios de Consulta Externa	Naranja
Servicios de Urgencias	Rojo
Servicios de apoyo a las actividades de Diagnóstico y Tratamiento	Amarillo
Servicios de cirugía, Obstétricos y de Esterilización	Verde
Servicios de Internación	Azul
Servicios Generales	Cafe



CONVENCIONES:

- Indicador del norte
- Indicador de corte
- Indicador de detalle
- Indicador de alzado interior
- Indicador de fachada

DISEÑADORES:
Andrés Felipe Parra Rivera
Daniel Felipe Chico Moreno

CONTIENE:
GEOREFERENCIACIÓN DEL PROYECTO
CUADRO NORMATIVO DEL PROYECTO
NUMERACIÓN DE PLANIMETRIA

TUTORES
TUTOR DE DISEÑO
Arq. Manuel Jesus Juaspezuan Piarpezuan

TUTOR DE REPRESENTACIÓN
Arq.

TUTOR DE ESTRUCTURA
Arq.

LOCALIZACIÓN:
Ciudad Verde - Soacha

INDICADA 04_12_2020

PLANO N°: LOC-001






REVISIÓN: 01



UNIVERSIDAD
La Gran Colombia

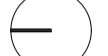

CONVENCIONES:

-  Indicador del norte
-  Indicador de corte
-  Indicador de detalle
-  Indicador de alzado interior
-  Indicador de fachada

DISEÑADORES:
 Andres Felipe Parra Rivera
 Daniel Felipe Chico Moreno

CONTIENE:
 FASE 01 EMERGENCIAS

TUTORES
 TUTOR DE DISEÑO
 Arq. Manuel Jesus Juaspuezan Piarpuezan

Firma _____

TUTOR DE REPRESENTACIÓN
 Arq.

Firma _____

TUTOR DE ESTRUCTURA
 Arq.

Firma _____

LOCALIZACIÓN:
 Ciudad Verde - Soacha

ESCALA: 1:1250
 FECHA: 10_06_2020

DISEÑO: Daniel Felipe Chico Moreno, Andres Felipe Parra Rivera
 ELABORACIÓN: Daniel Felipe Chico Moreno, Andres Felipe Parra Rivera

REGION: PLANO N.º: A-002, FOLIO N.º: 04



UNIVERSIDAD
La Gran Colombia



CONVENCIONES:

- Indicador del norte
- Indicador de corte
- Indicador de detalle
- Indicador de alzado interior
- Indicador de fachada

DISEÑADORES:
 Andres Felipe Parra Rivera
 Daniel Felipe Chico Moreno

CONTIENE:
FASE 01 EMERGENCIAS

TUTORES
 TUTOR DE DISEÑO
 Arq. Manuel Jesus Juaspezan Piarpezan

Firma _____

TUTOR DE REPRESENTACIÓN
 Arq.

Firma _____

TUTOR DE ESTRUCTURA
 Arq.

Firma _____






LOCALIZACION:
 Ciudad Verde - Soacha

ESCALA: 1:1250
 FECHA: 10_06_2020

SEÑAL: Daniel Felipe Chico Moreno, Andres Felipe Parra Rivera
 LABORATORIO: Daniel Felipe Chico Moreno, Andres Felipe Parra Rivera

REVISION: PLANO N.º: A-002
 FOLIO N.º: 04



- CONVENCIONES:
-  Indicador del norte
 -  Indicador de corte
 -  Indicador de detalle
 -  Indicador de alzado interior
 -  Indicador de fachada

DISEÑADORES:
 Andres Felipe Parra Rivera
 Daniel Felipe Chico Moreno

CONTIENE:
FASE 01 EMERGENCIAS

TUTORES
 TUTOR DE DISEÑO
 Arq. Manuel Jesus Juaspezan Piarpezan

Firma _____

TUTOR DE REPRESENTACION
 Arq.

Firma _____

TUTOR DE ESTRUCTURA
 Arq.

Firma _____

LOCALIZACION:
 Ciudad Verde - Soacha

ESCALA:
1:1250

FECHA:
 10 06 2020

DESIGNADO:
 Daniel Felipe Chico Moreno
 Andres Felipe Parra Rivera

LABORADOR:
 Daniel Felipe Chico Moreno
 Andres Felipe Parra Rivera


REGION:
 PLANO N.º:
A-002

FOLIO N.º:
 04


ACCESO VEHICULAR
 TALLER HOSPITAL



<p>UNIVERSITAS La Gran Colombia</p>	
<p>MODULAR PROGRESSIVE SYSTEM MOPS HOSPITAL ADAPTABLE HOSPITAL MODULAR DE CIUDAD VERDE</p>	
<p>CONVENCIONES:</p> <ul style="list-style-type: none"> Indicador del norte Indicador de corte Indicador de detalle Indicador de alzado interior Indicador de fachada 	
<p>DISEÑADORES:</p> <p>Andrés Felipe Parra Rivera Daniel Felipe Chico Moreno</p>	
<p>CONTIENE:</p> <p>FASE 01 EMERGENCIAS</p>	
<p>TUTORES</p> <p>TUTOR DE DISEÑO Arq. Manuel Jesús Juaspezan Piarpezan</p> <p>Firma _____</p> <p>TUTOR DE REPRESENTACIÓN Arq.</p> <p>Firma _____</p> <p>TUTOR DE ESTRUCTURA Arq.</p> <p>Firma _____</p>	
<p>LOCALIZACION:</p> <p>Ciudad Verde - Soacha</p>	
<p>ESCALA:</p> <p>1:1250</p>	<p>FECHA:</p> <p>10 06 2020</p>
<p>DESEN:</p> <p>Daniel Felipe Chico Moreno Andrés Felipe Parra Rivera</p>	<p>ELABORACION:</p> <p>Daniel Felipe Chico Moreno Andrés Felipe Parra Rivera</p>
<p>REVISOR:</p>	<p>PLANO N.º:</p> <p>A-002</p>
	<p>PLANCHAS N.º:</p> <p>04</p>

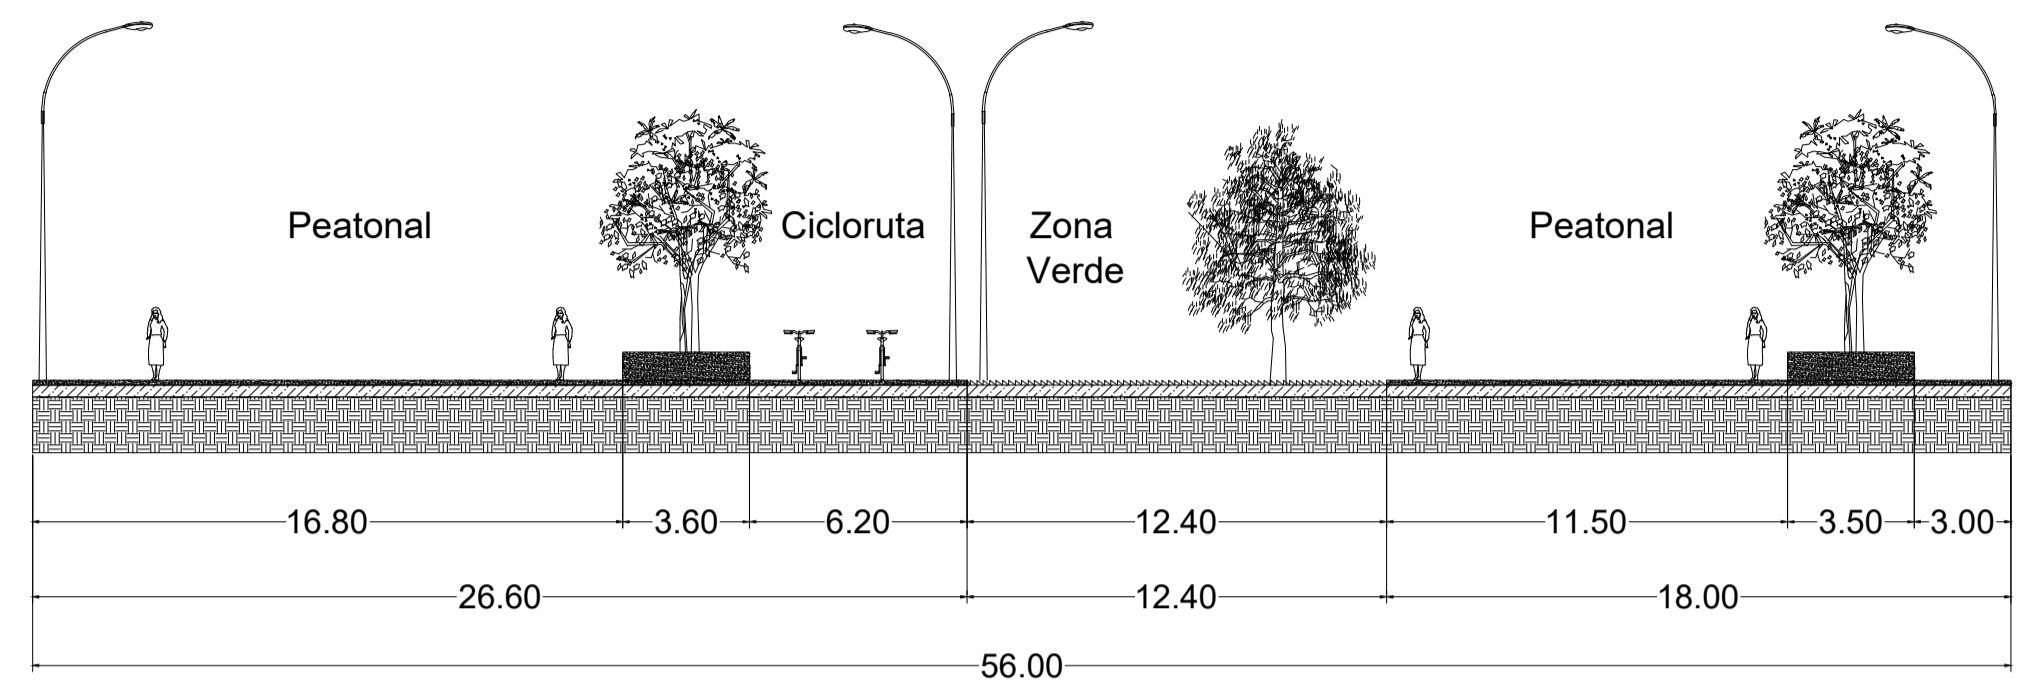


A07 CORTE URBANO CU1
ESCALA 1:

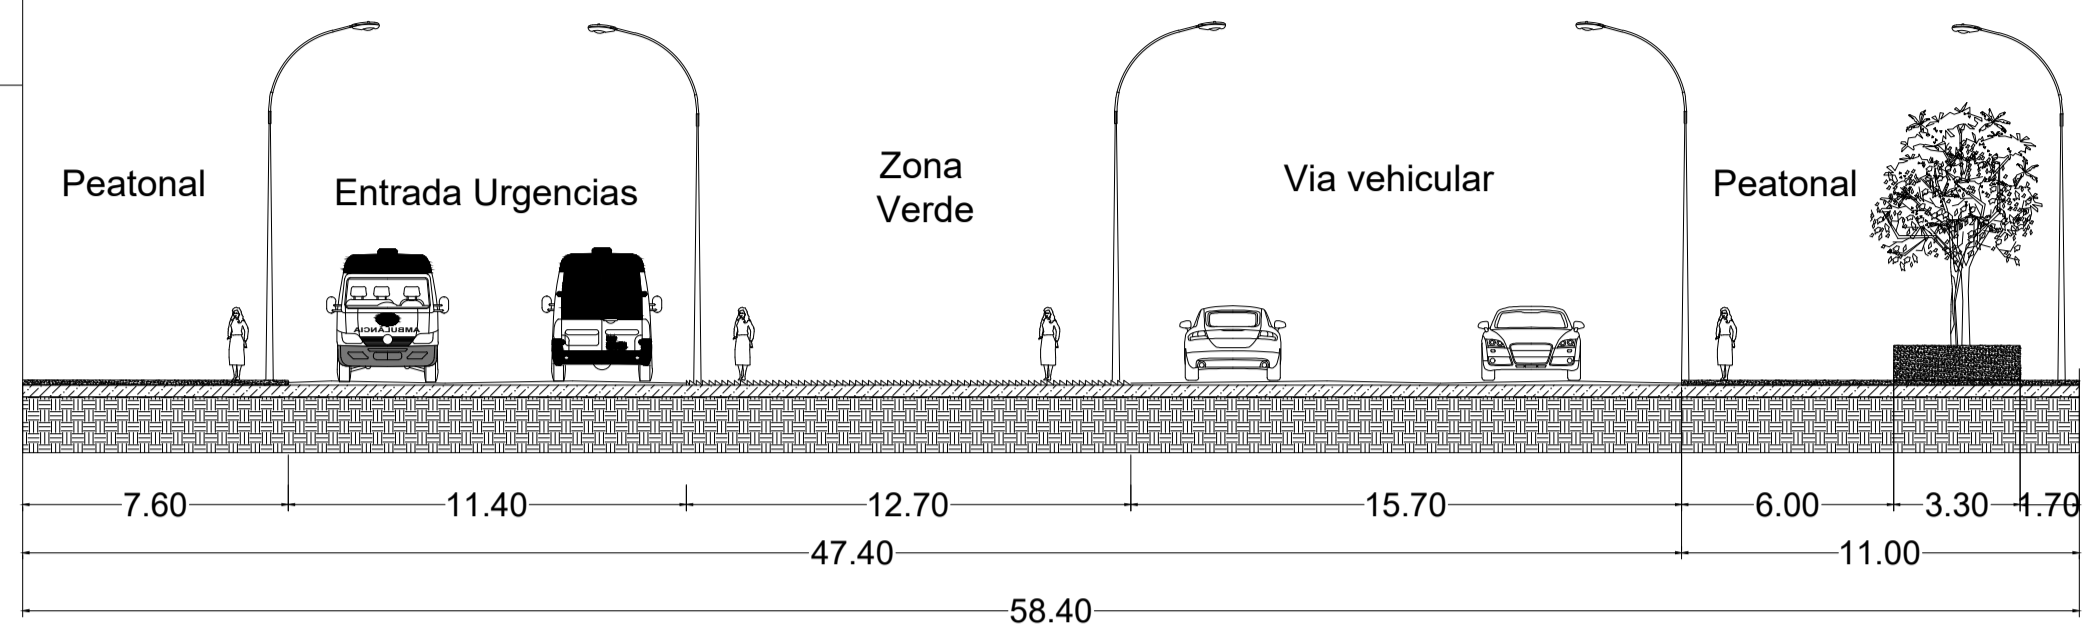


A07 CORTE URBANO CU2
ESCALA 1:



A07 CORTE URBANO CU3
ESCALA 1:

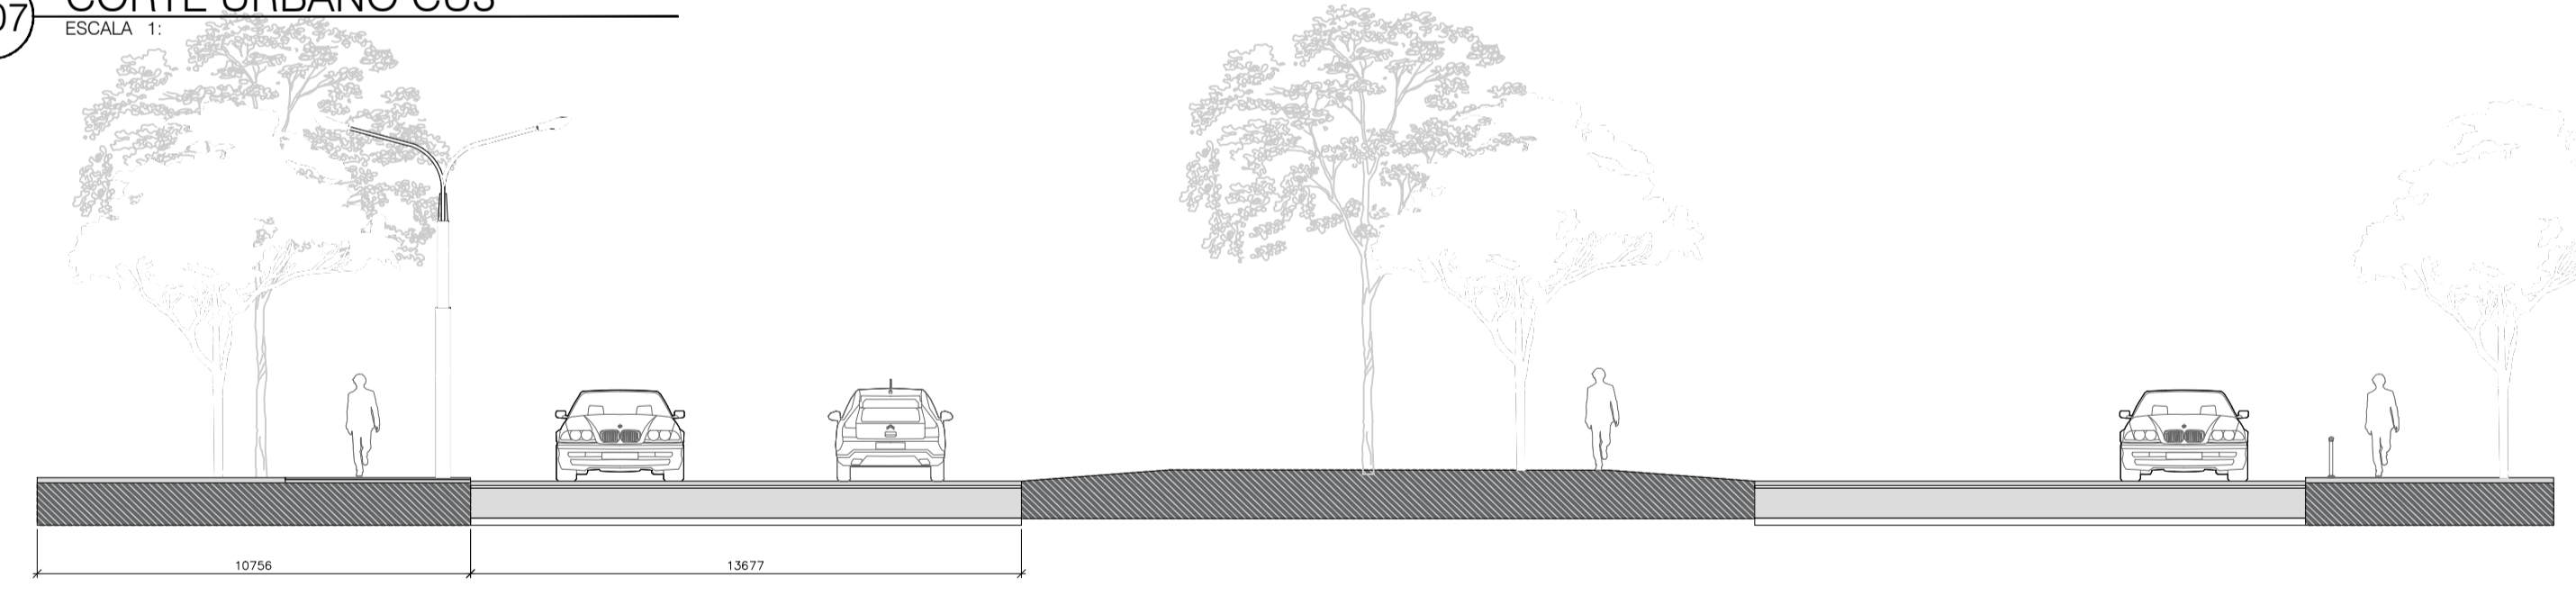


A07 CORTE URBANO CU4
ESCALA 1:

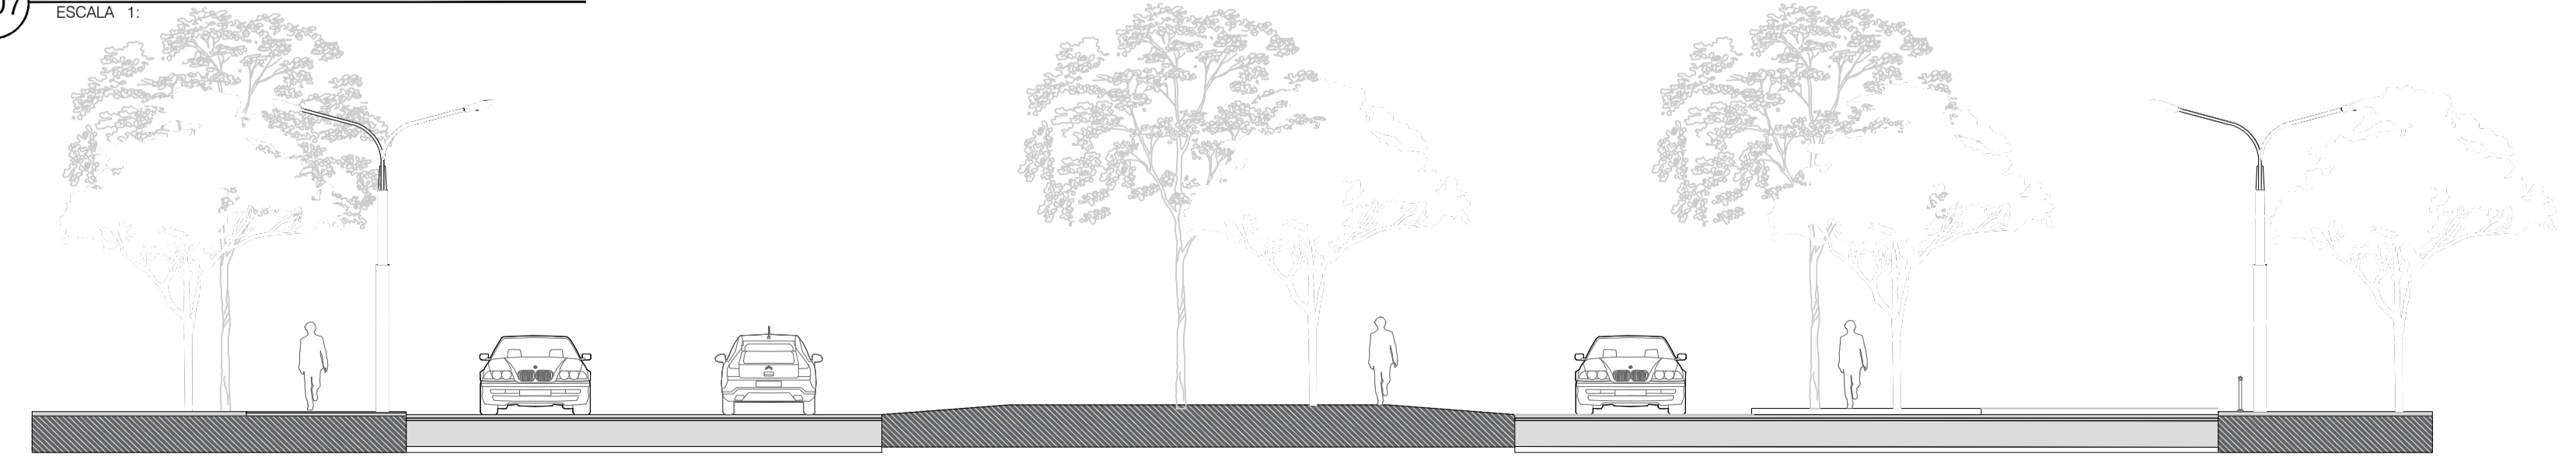


A07 CORTE URBANO CU5
ESCALA 1:



A3 Fachada Frontal
ESCALA 1:

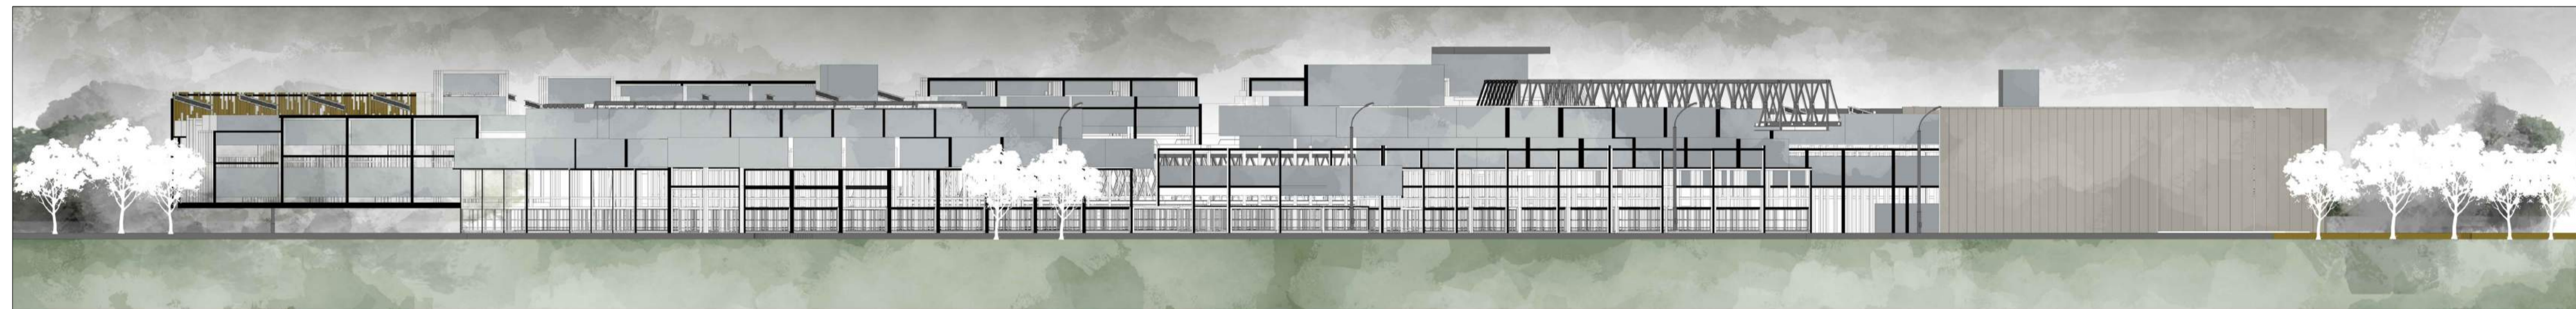

A3 Fachada Posterior
ESCALA 1:

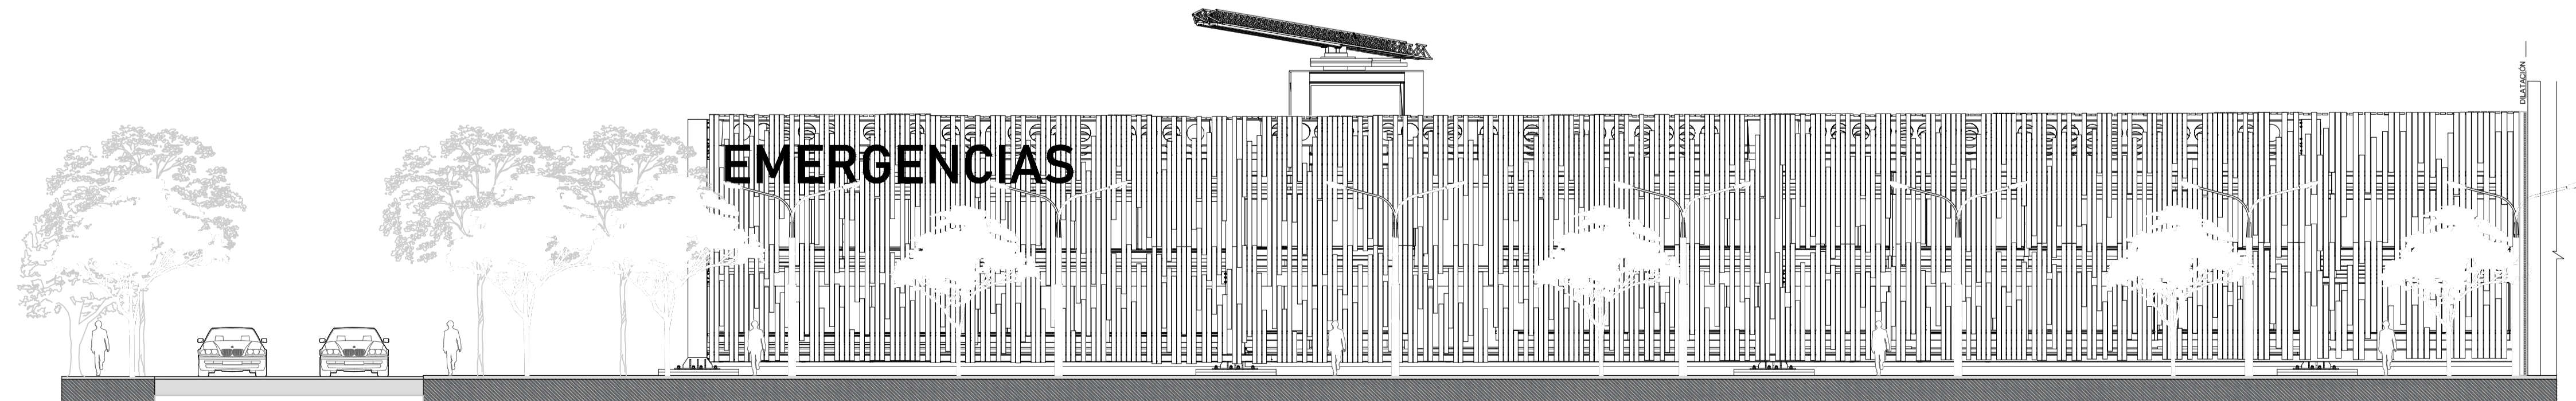

A3 Fachada Frontal Emergencias
ESCALA 1:

CONVENCIONES:

- Indicador del norte
- B1 AD-001 Indicador de corte
- D1 AD-001 Indicador de detalle
- B1 AD-001 Indicador de alzado interior
- F1 AD-001 Indicador de fachada

DISEÑADORES:
Andres Felipe Parra Rivera
Daniel Felipe Chico Moreno

CONTIENE:
FACHADAS - FASE 1

TUTORES
TUTOR DE DISEÑO
Arq. Manuel Jesus Juaspeuzan Piarpeuzan

Firma _____

TUTOR DE REPRESENTACIÓN
Arq.

Firma _____

TUTOR DE ESTRUCTURA
Arq.


Firma _____

LOCALIZACIÓN:
Ciudad Verde - Soacha


INDICADA 04 12 2020

REVISIÓN: PLANO N°: A-003


05

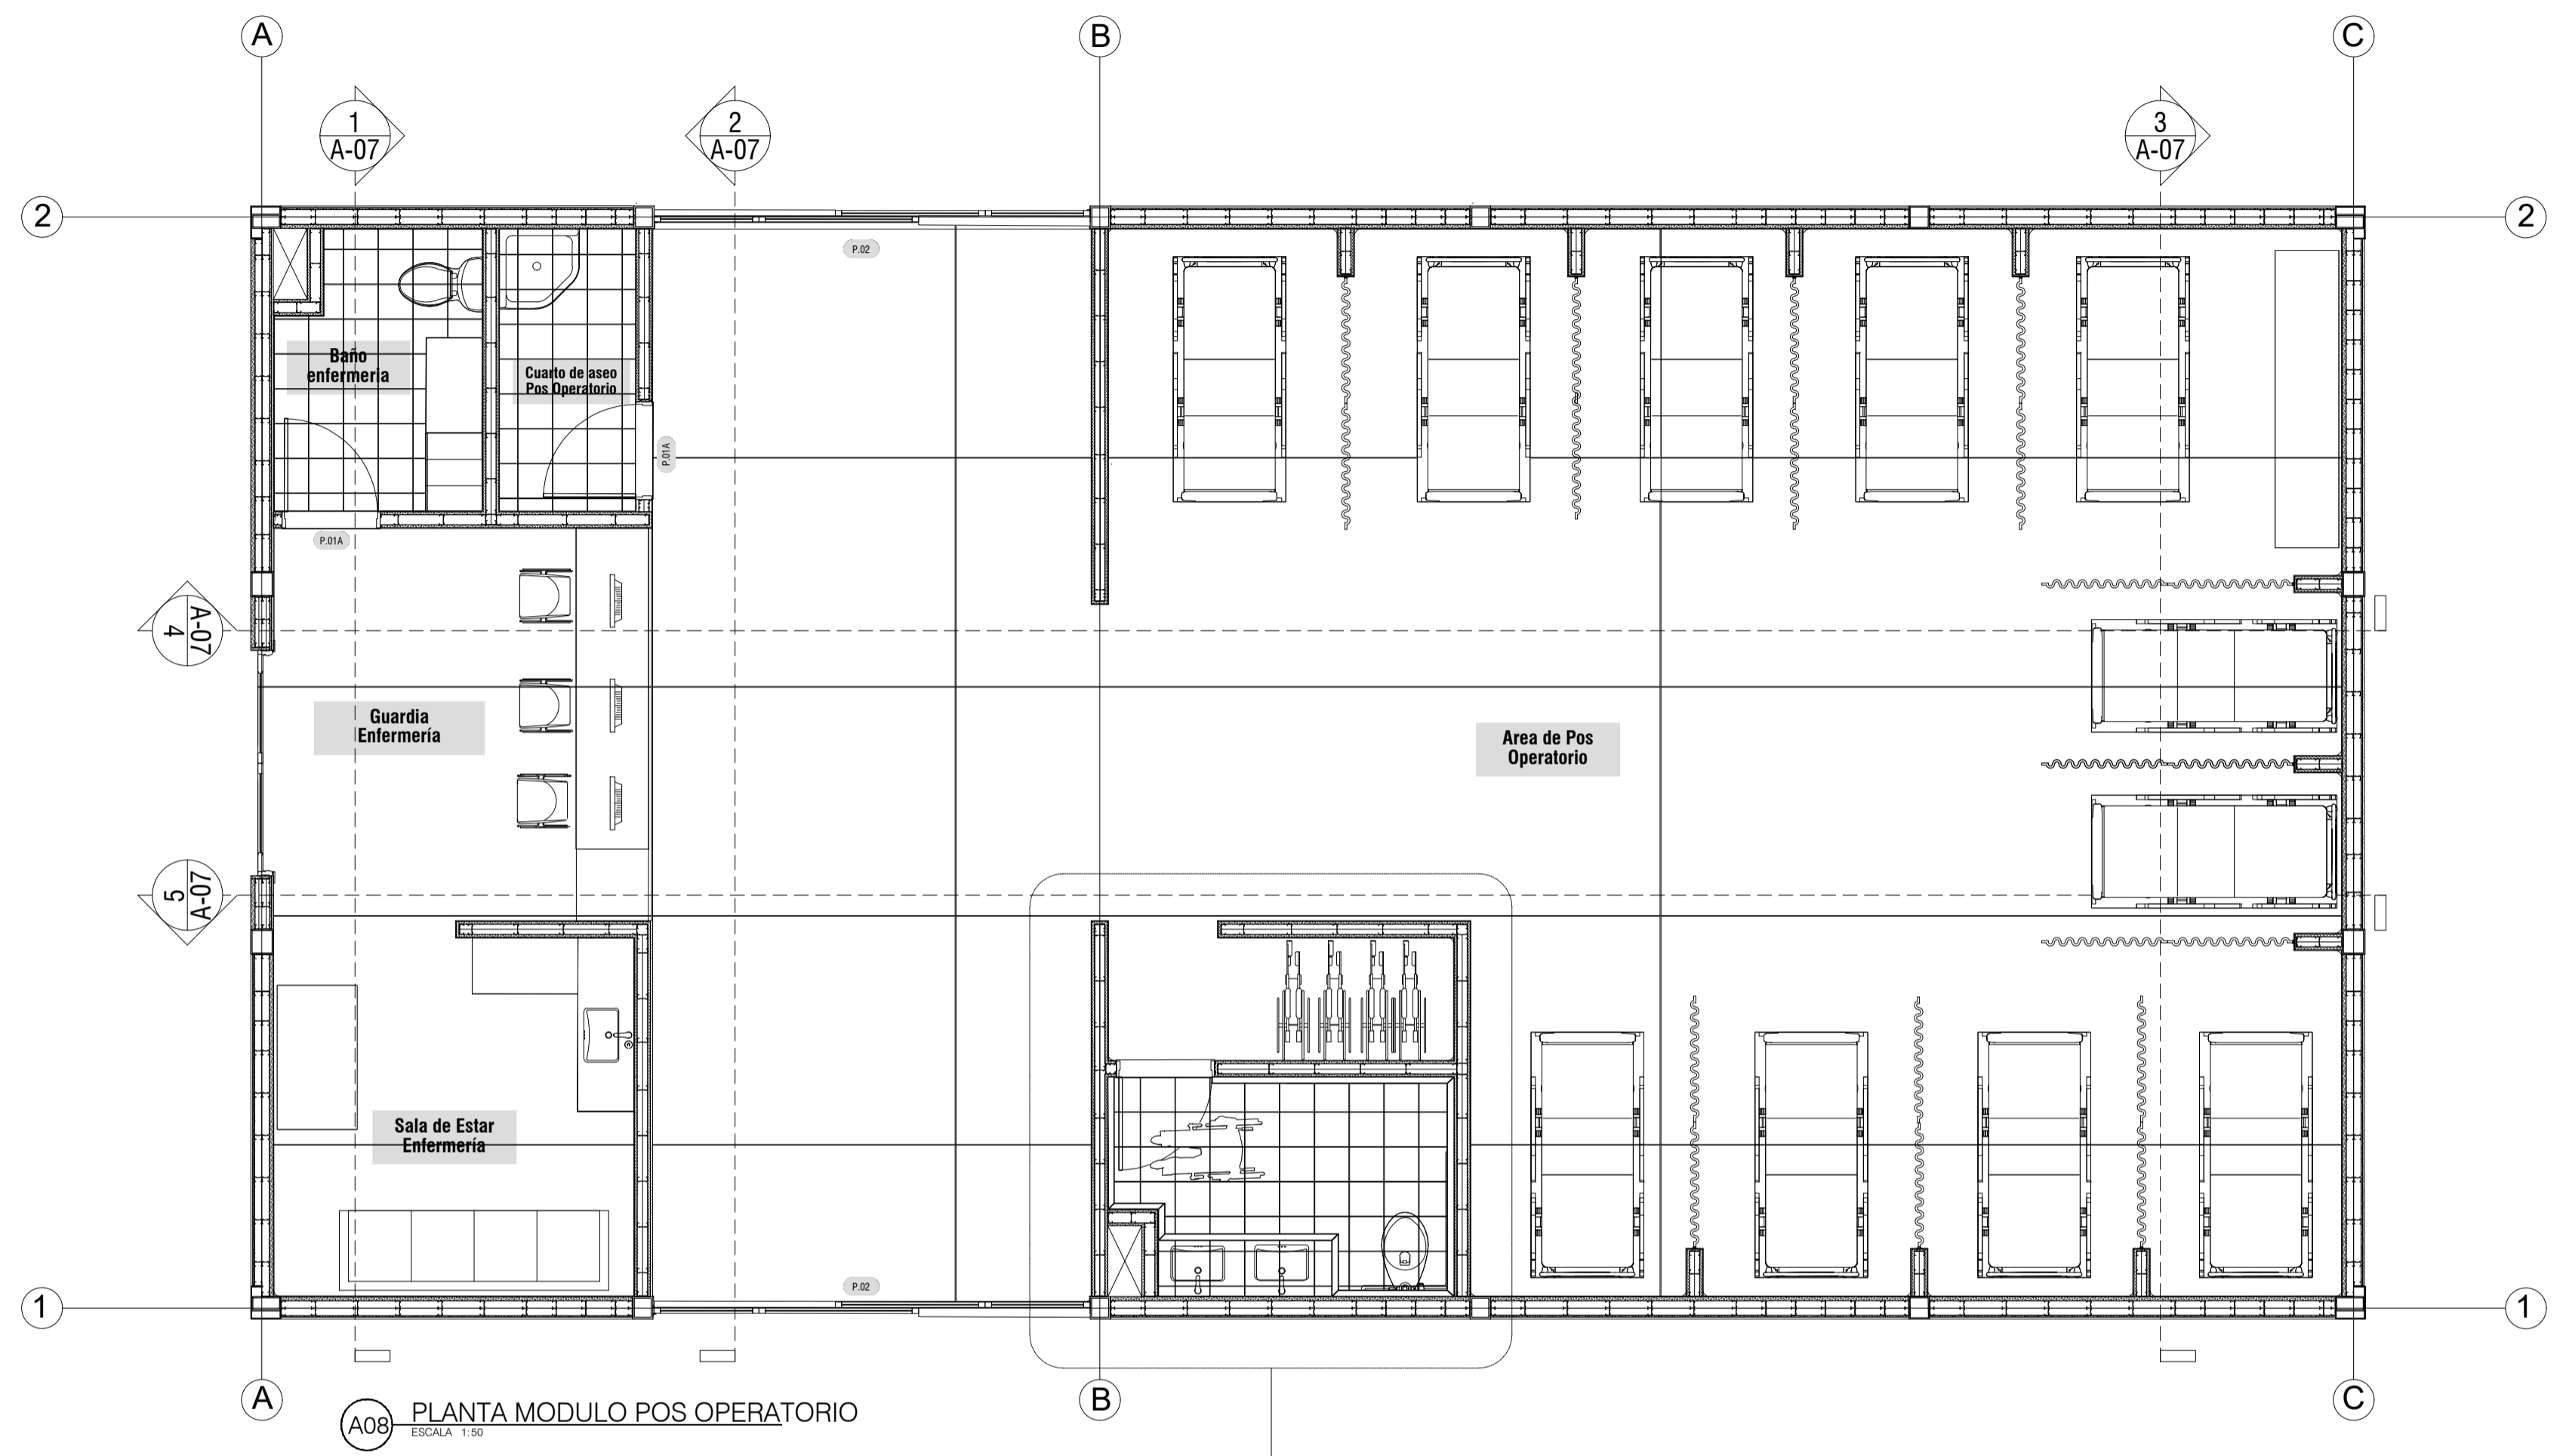


A08 PLANTA MÓDULO POS OPERATORIO
ESCALA 1:50

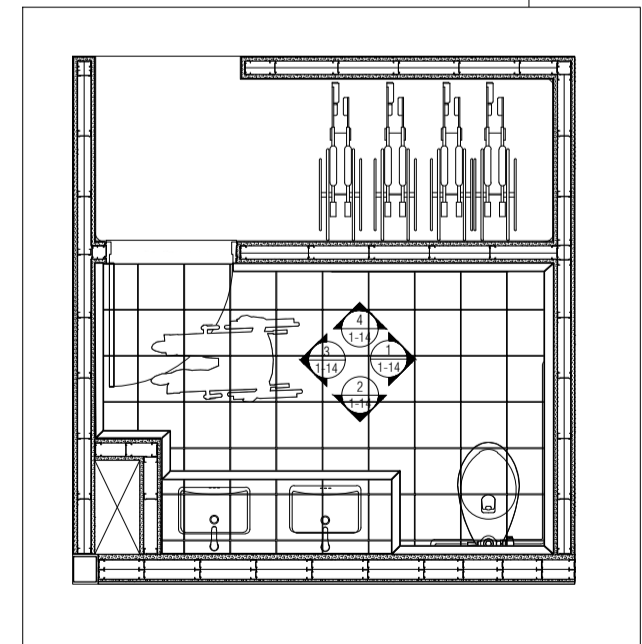


A08 PLANTA DETALLE BAÑO
ESCALA 1:1

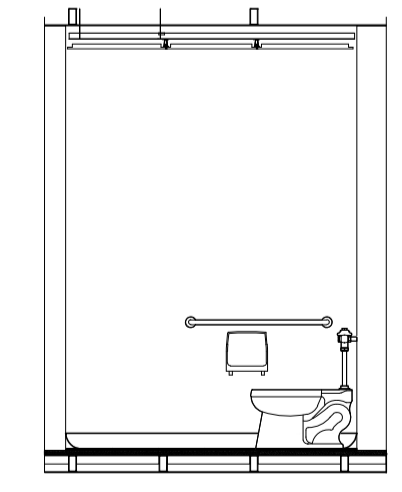


A08 DETALLE BAÑO - VISTA 1
ESCALA 1:1

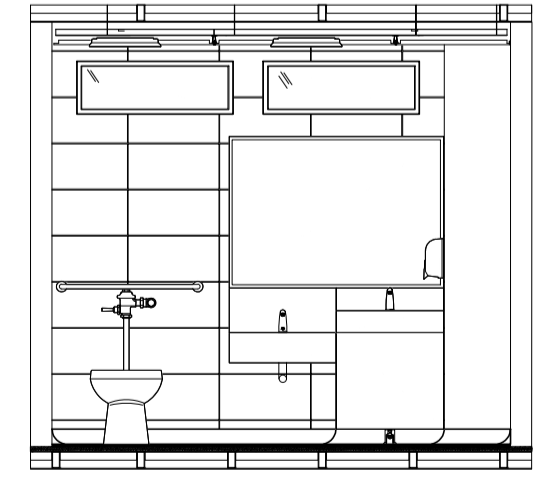

A08 DETALLE BAÑO - VISTA 2
ESCALA 1:1

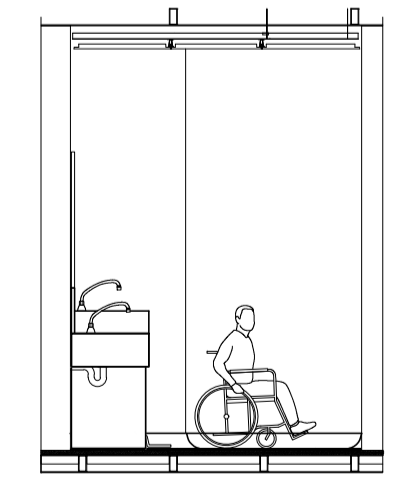

A08 DETALLE BAÑO - VISTA 3
ESCALA 1:50

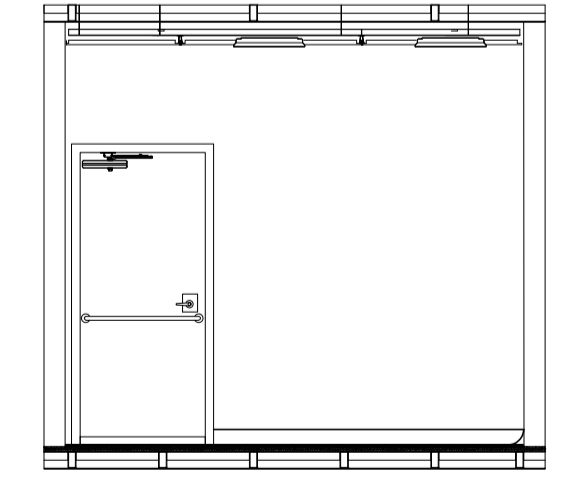

A08 DETALLE BAÑO - VISTA 4
ESCALA 1:50



- CONVENCIONES.
- Indicador del norte
 - Indicador de corte
 - Indicador de detalle
 - Indicador de alzado interior
 - Indicador de fachada

DISEÑADORES:
Andrés Felipe Parra Rivera
Daniel Felipe Chico Moreno

CONTIENE:
CORTE VERTICAL Y HORIZONTAL
DETALLES PUERTAS
DETALLES VENTANAS

TUTORES
TUTOR DE DISEÑO
Arq. Manuel Jesús Juaspezan Piarpuezan

Firma _____

TUTOR DE REPRESENTACIÓN
Arq.

Firma _____


TUTOR DE ESTRUCTURA
Arq.

Firma _____


LOCALIZACIÓN:
Ciudad Verde - Soacha

INDICADA 04 12 2020


REVISIÓN: PLANO N°: A-009

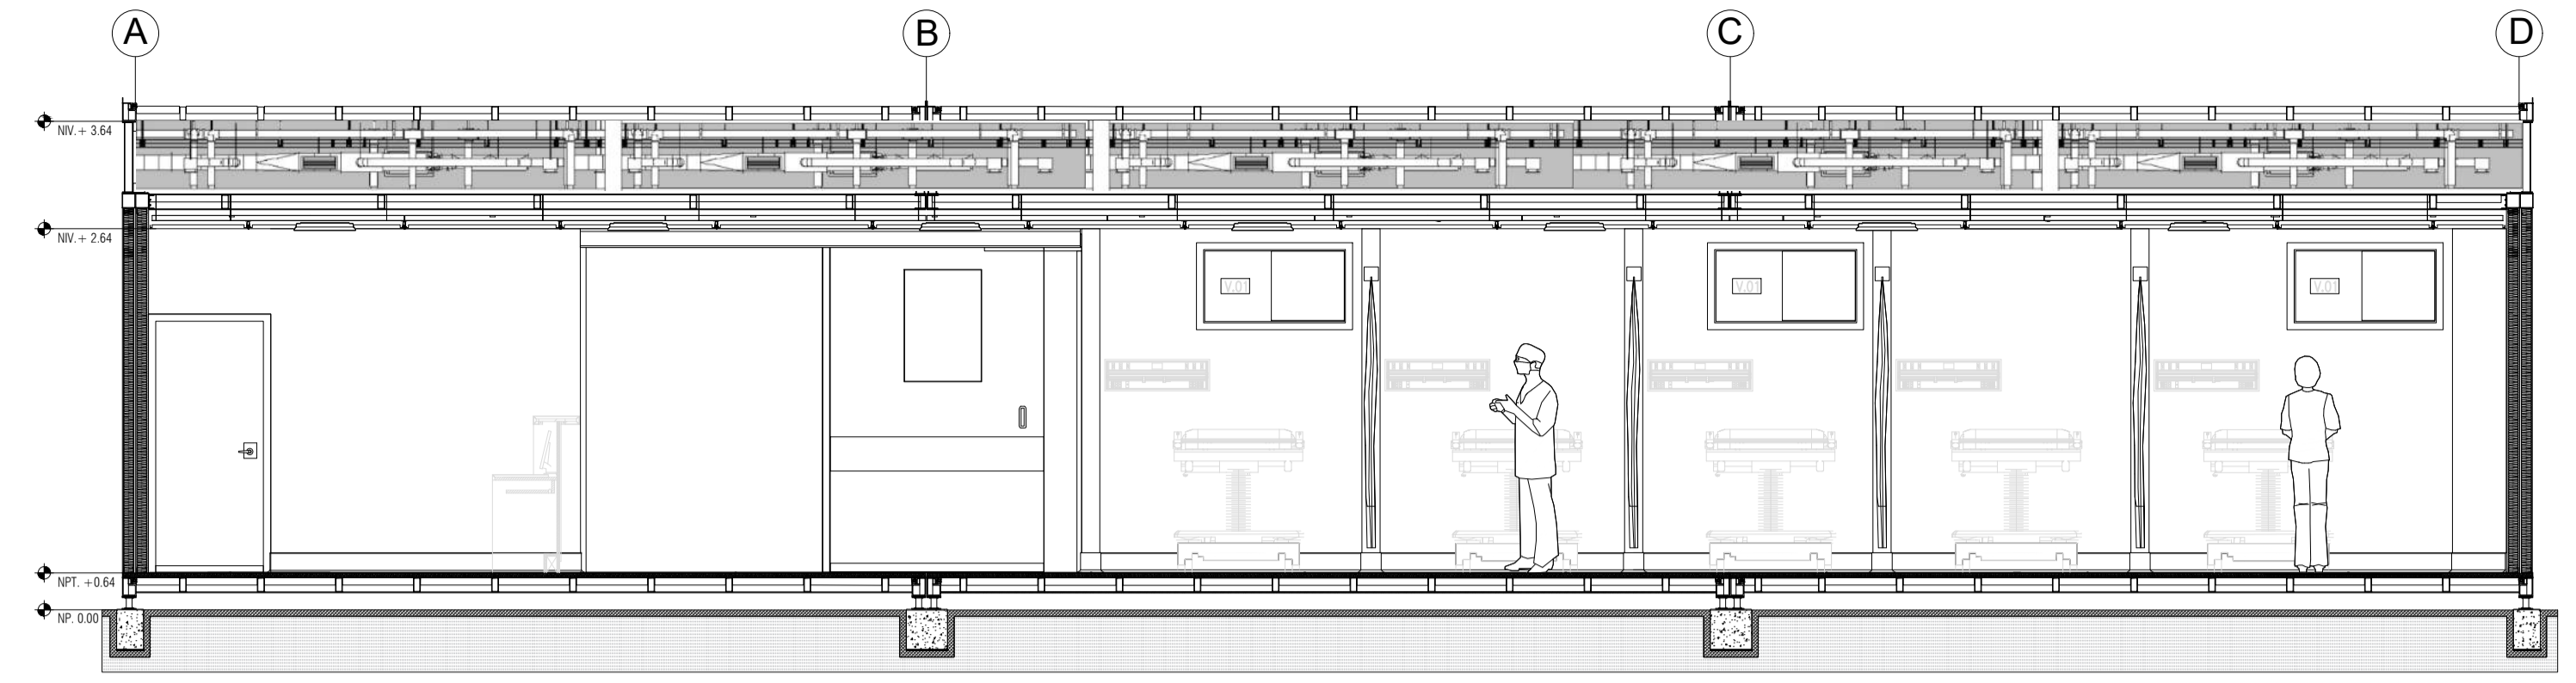


A09 CORTE HORIZONTAL 4
ESCALA 1:50

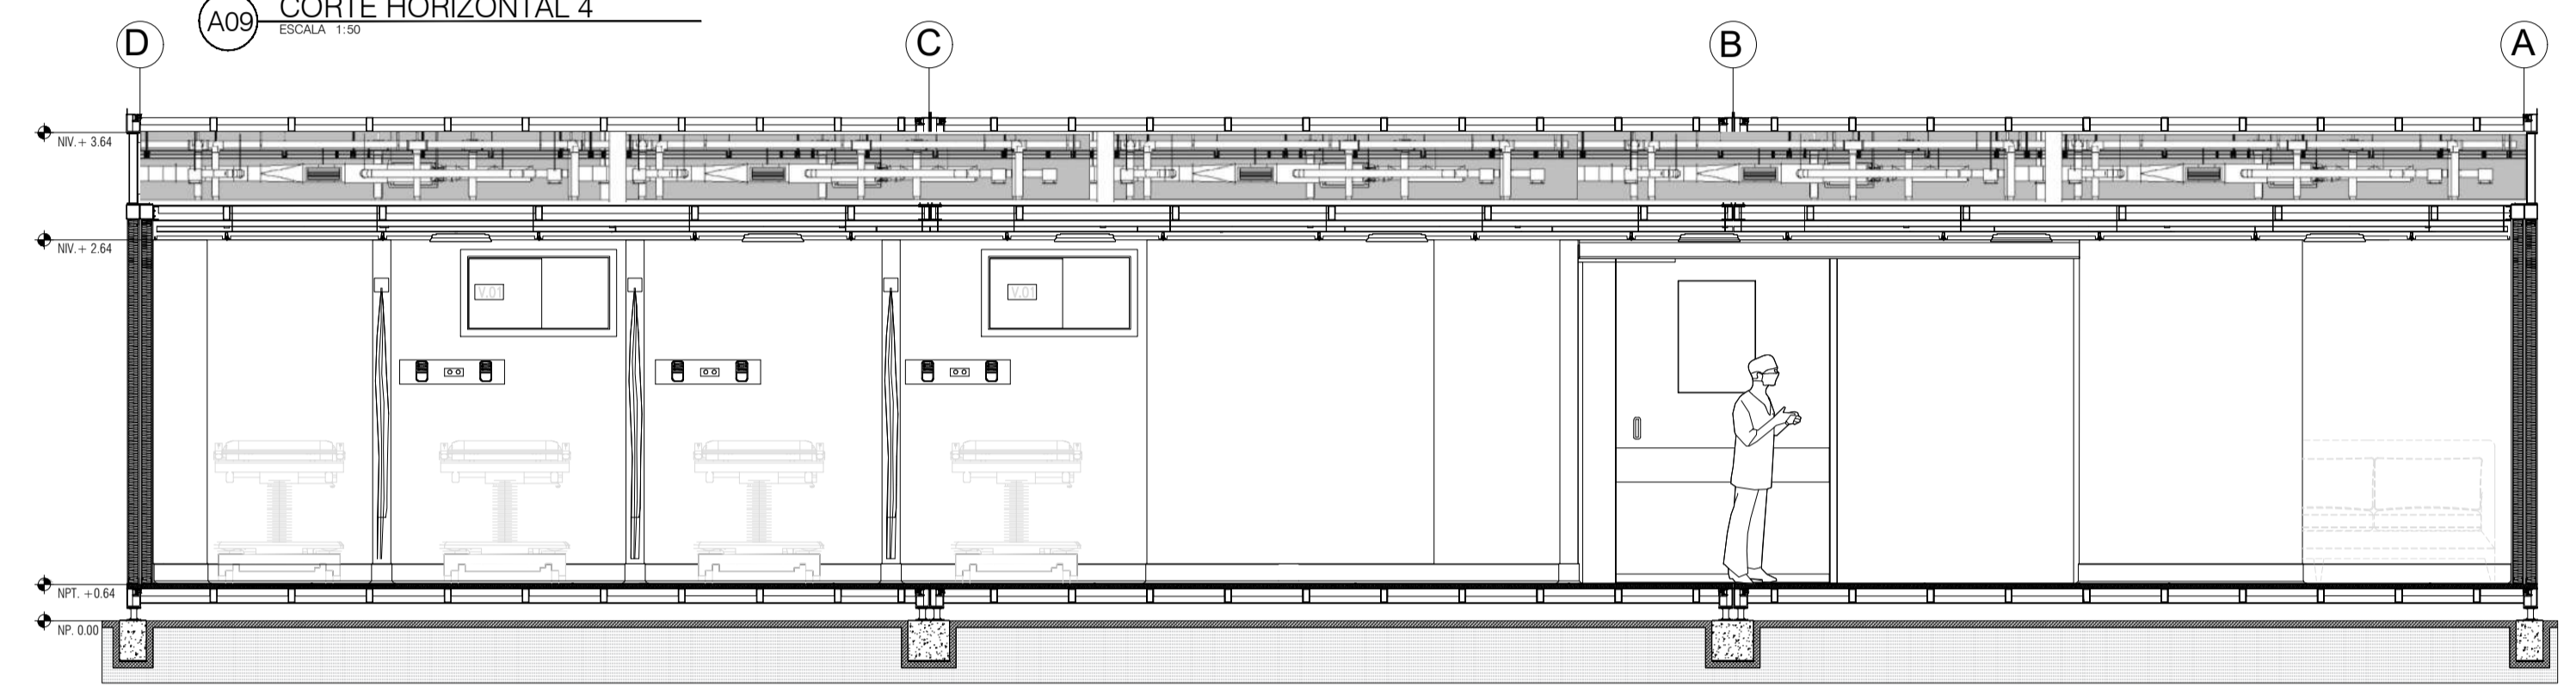


A09 CORTE HORIZONTAL 5
ESCALA 1:50

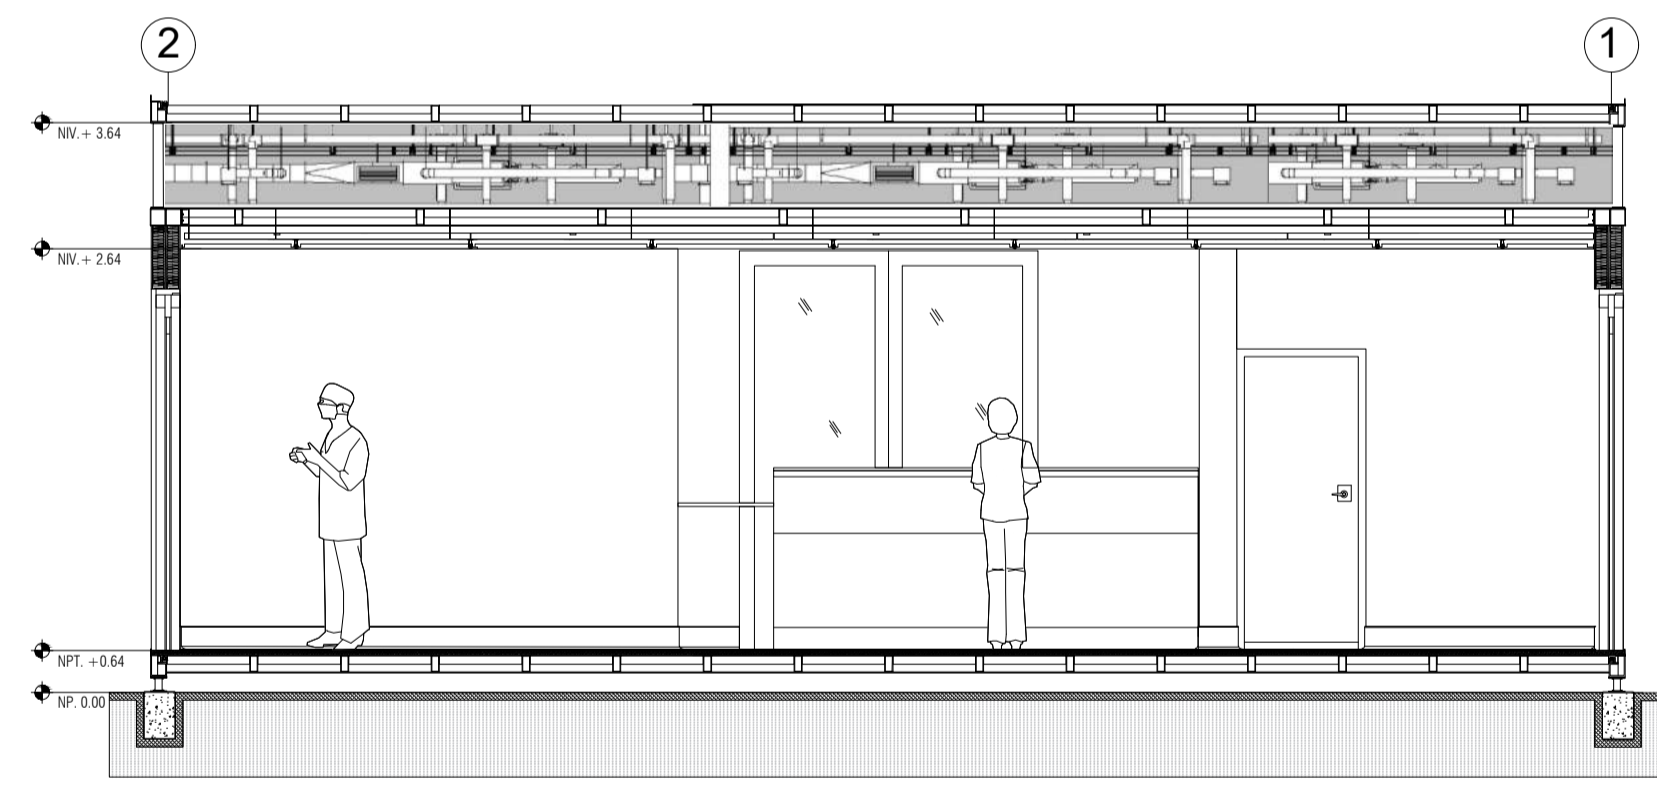


A09 CORTE VERTICAL 2
ESCALA 1:50

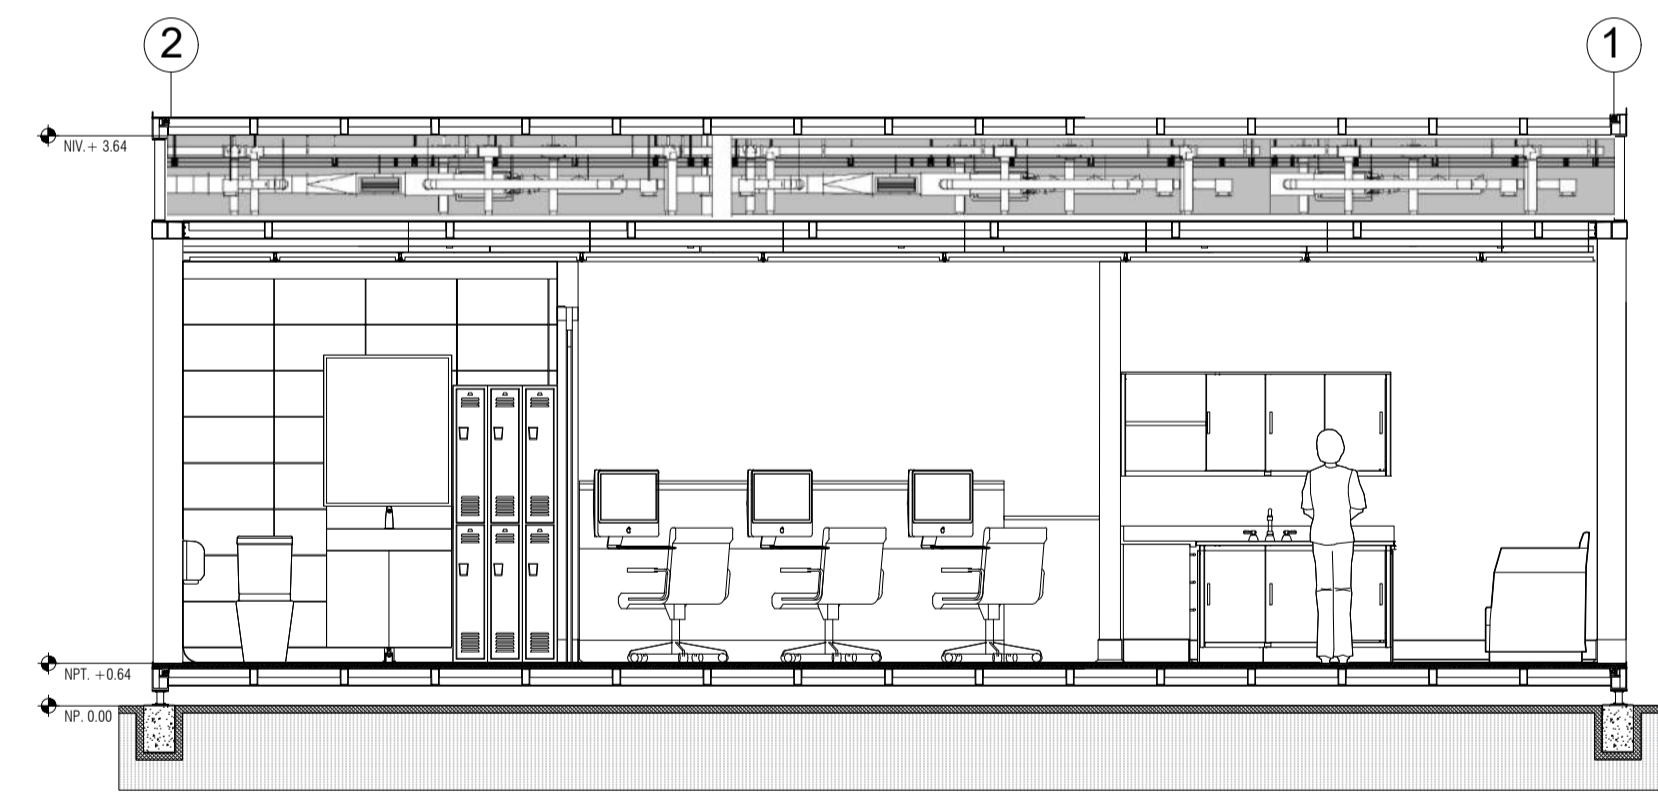


A09 CORTE VERTICAL 1
ESCALA 1:50

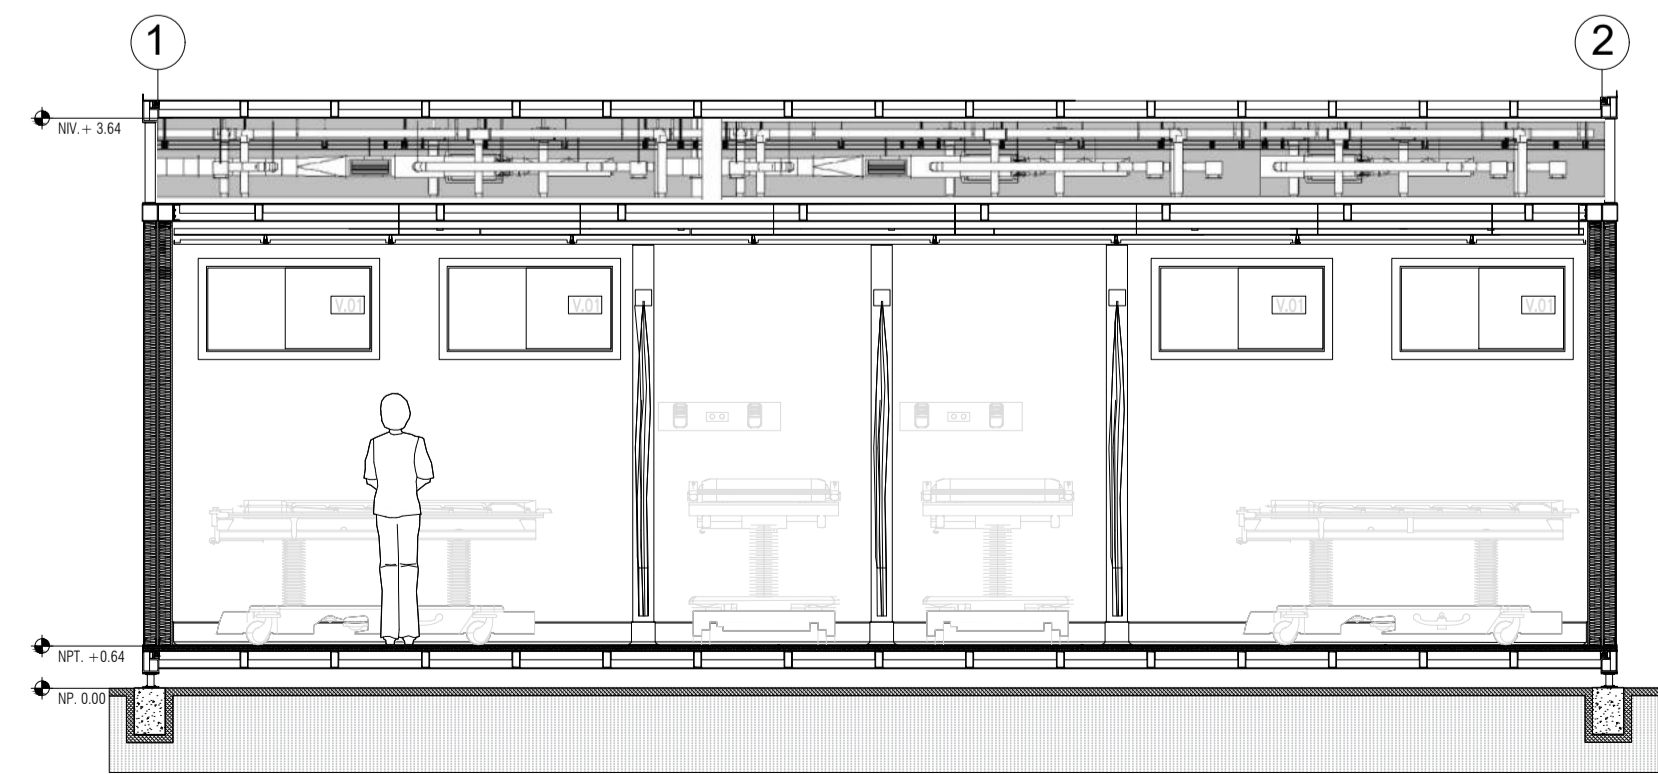

A09 CORTE VERTICAL 3
ESCALA 1:50

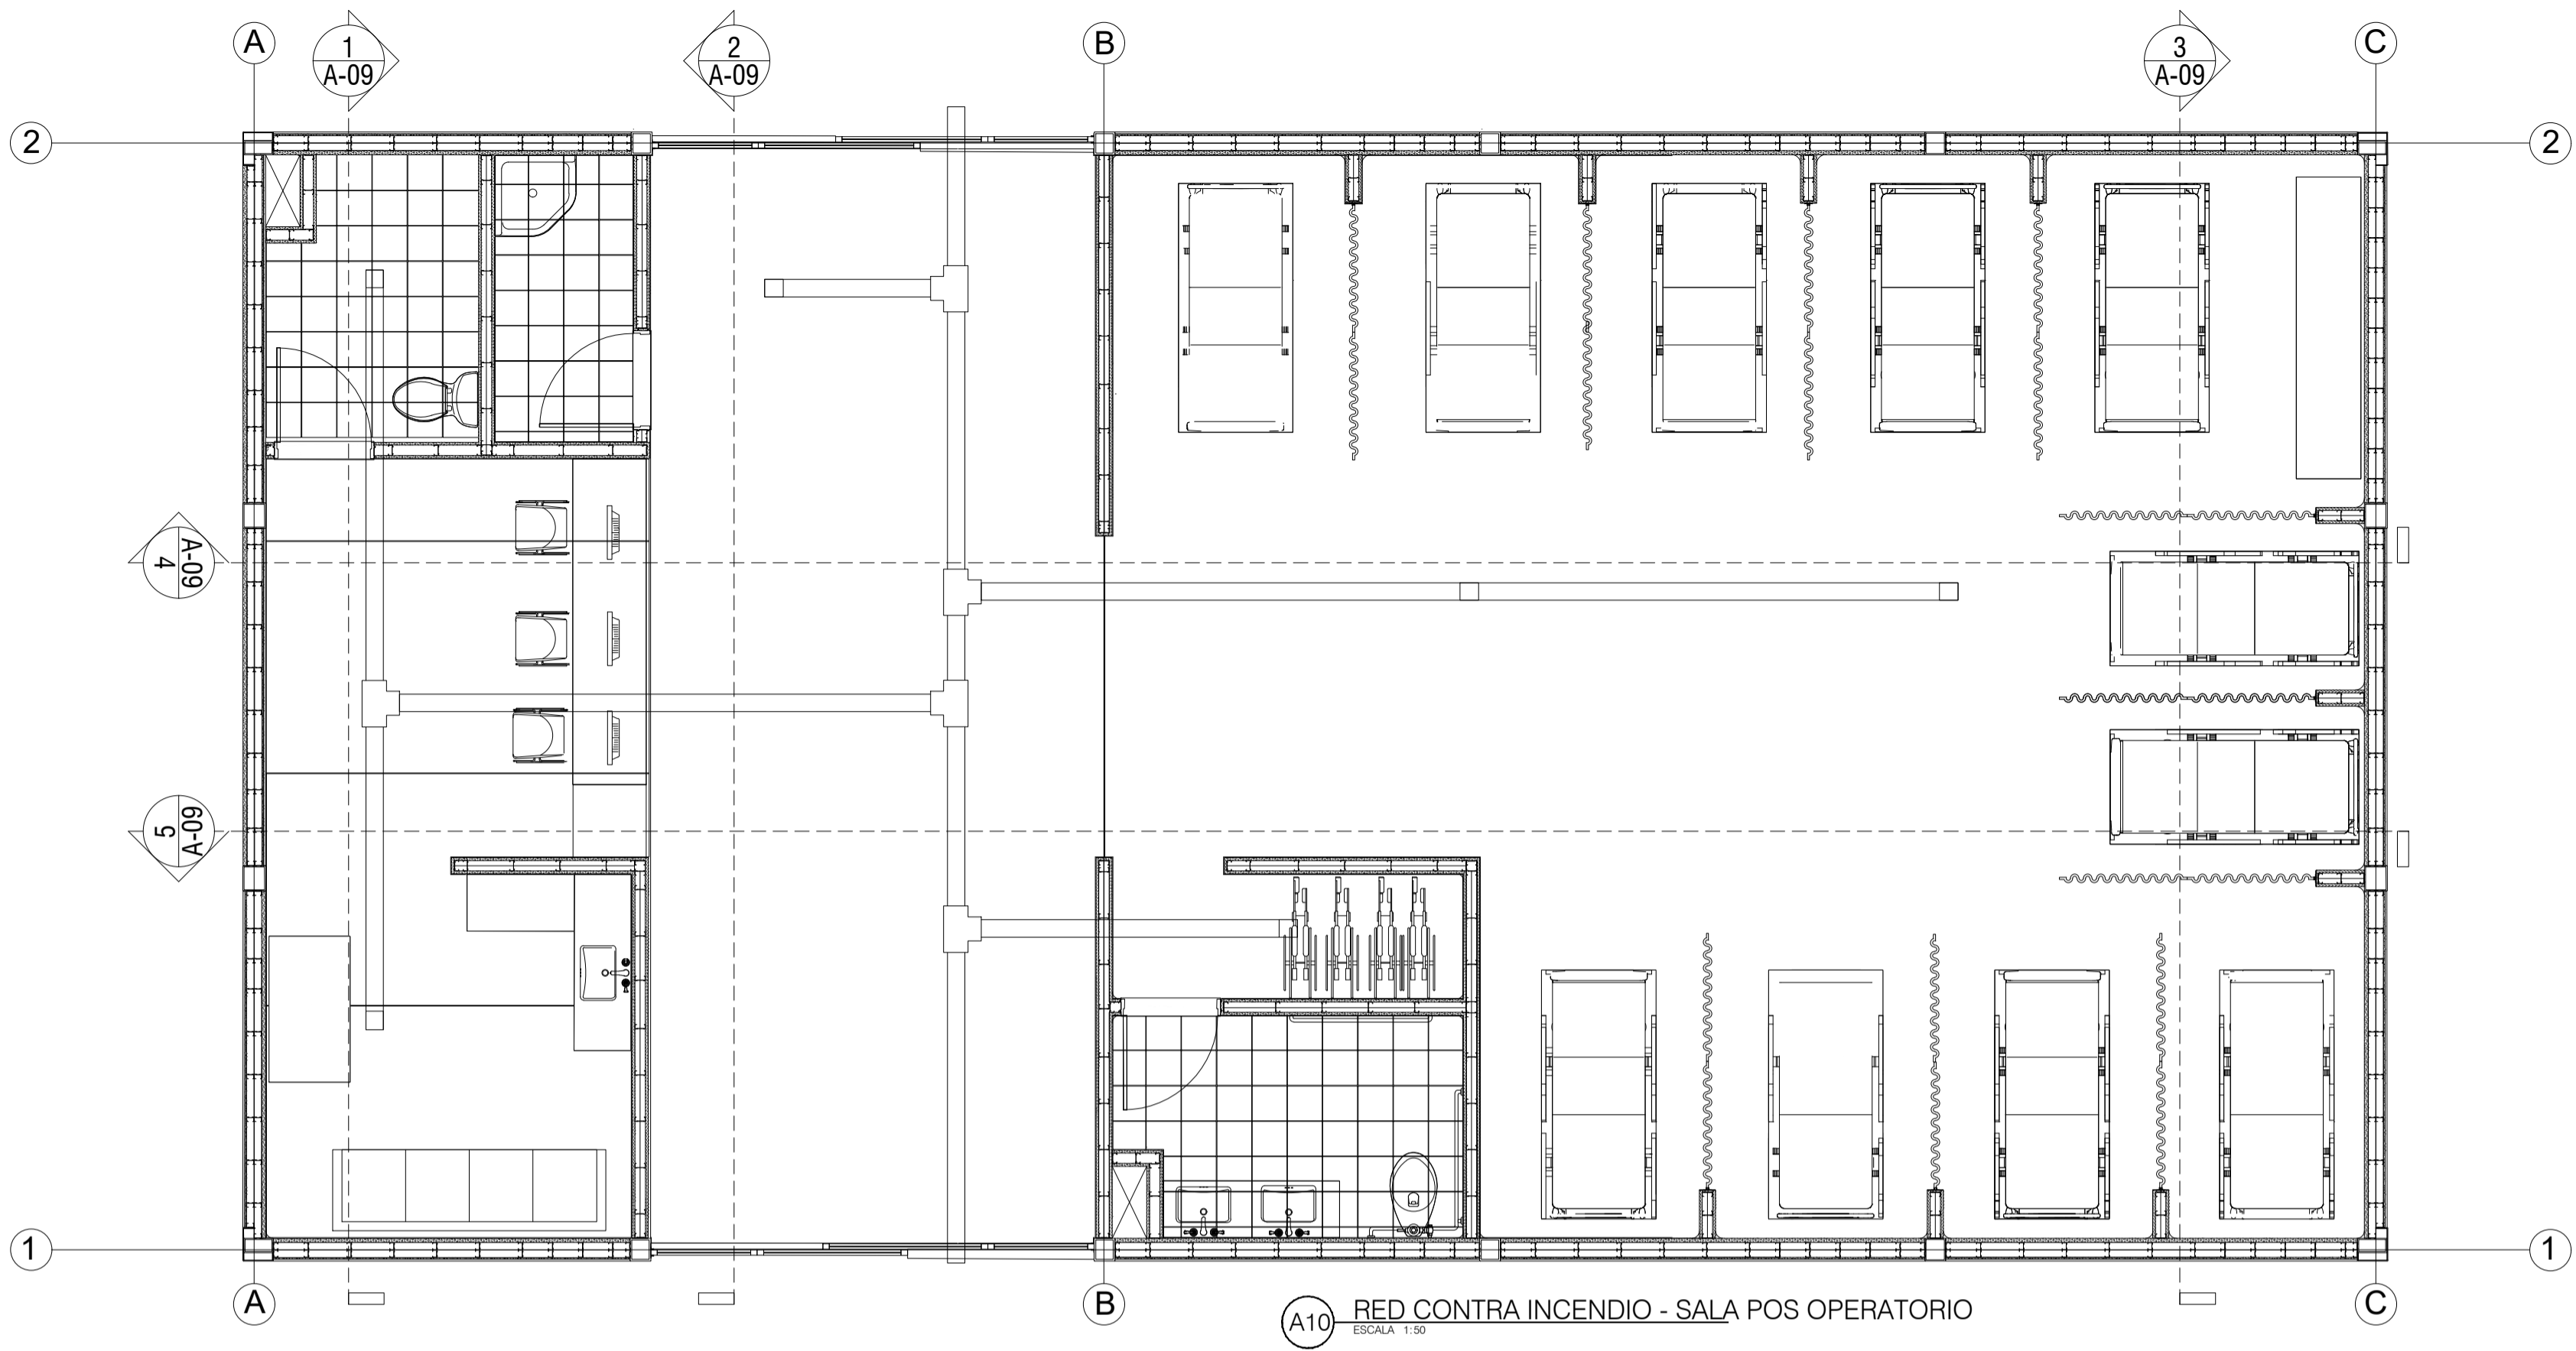

A10 RED CONTRA INCENDIO - SALA POS OPERATORIO
ESCALA 1:50

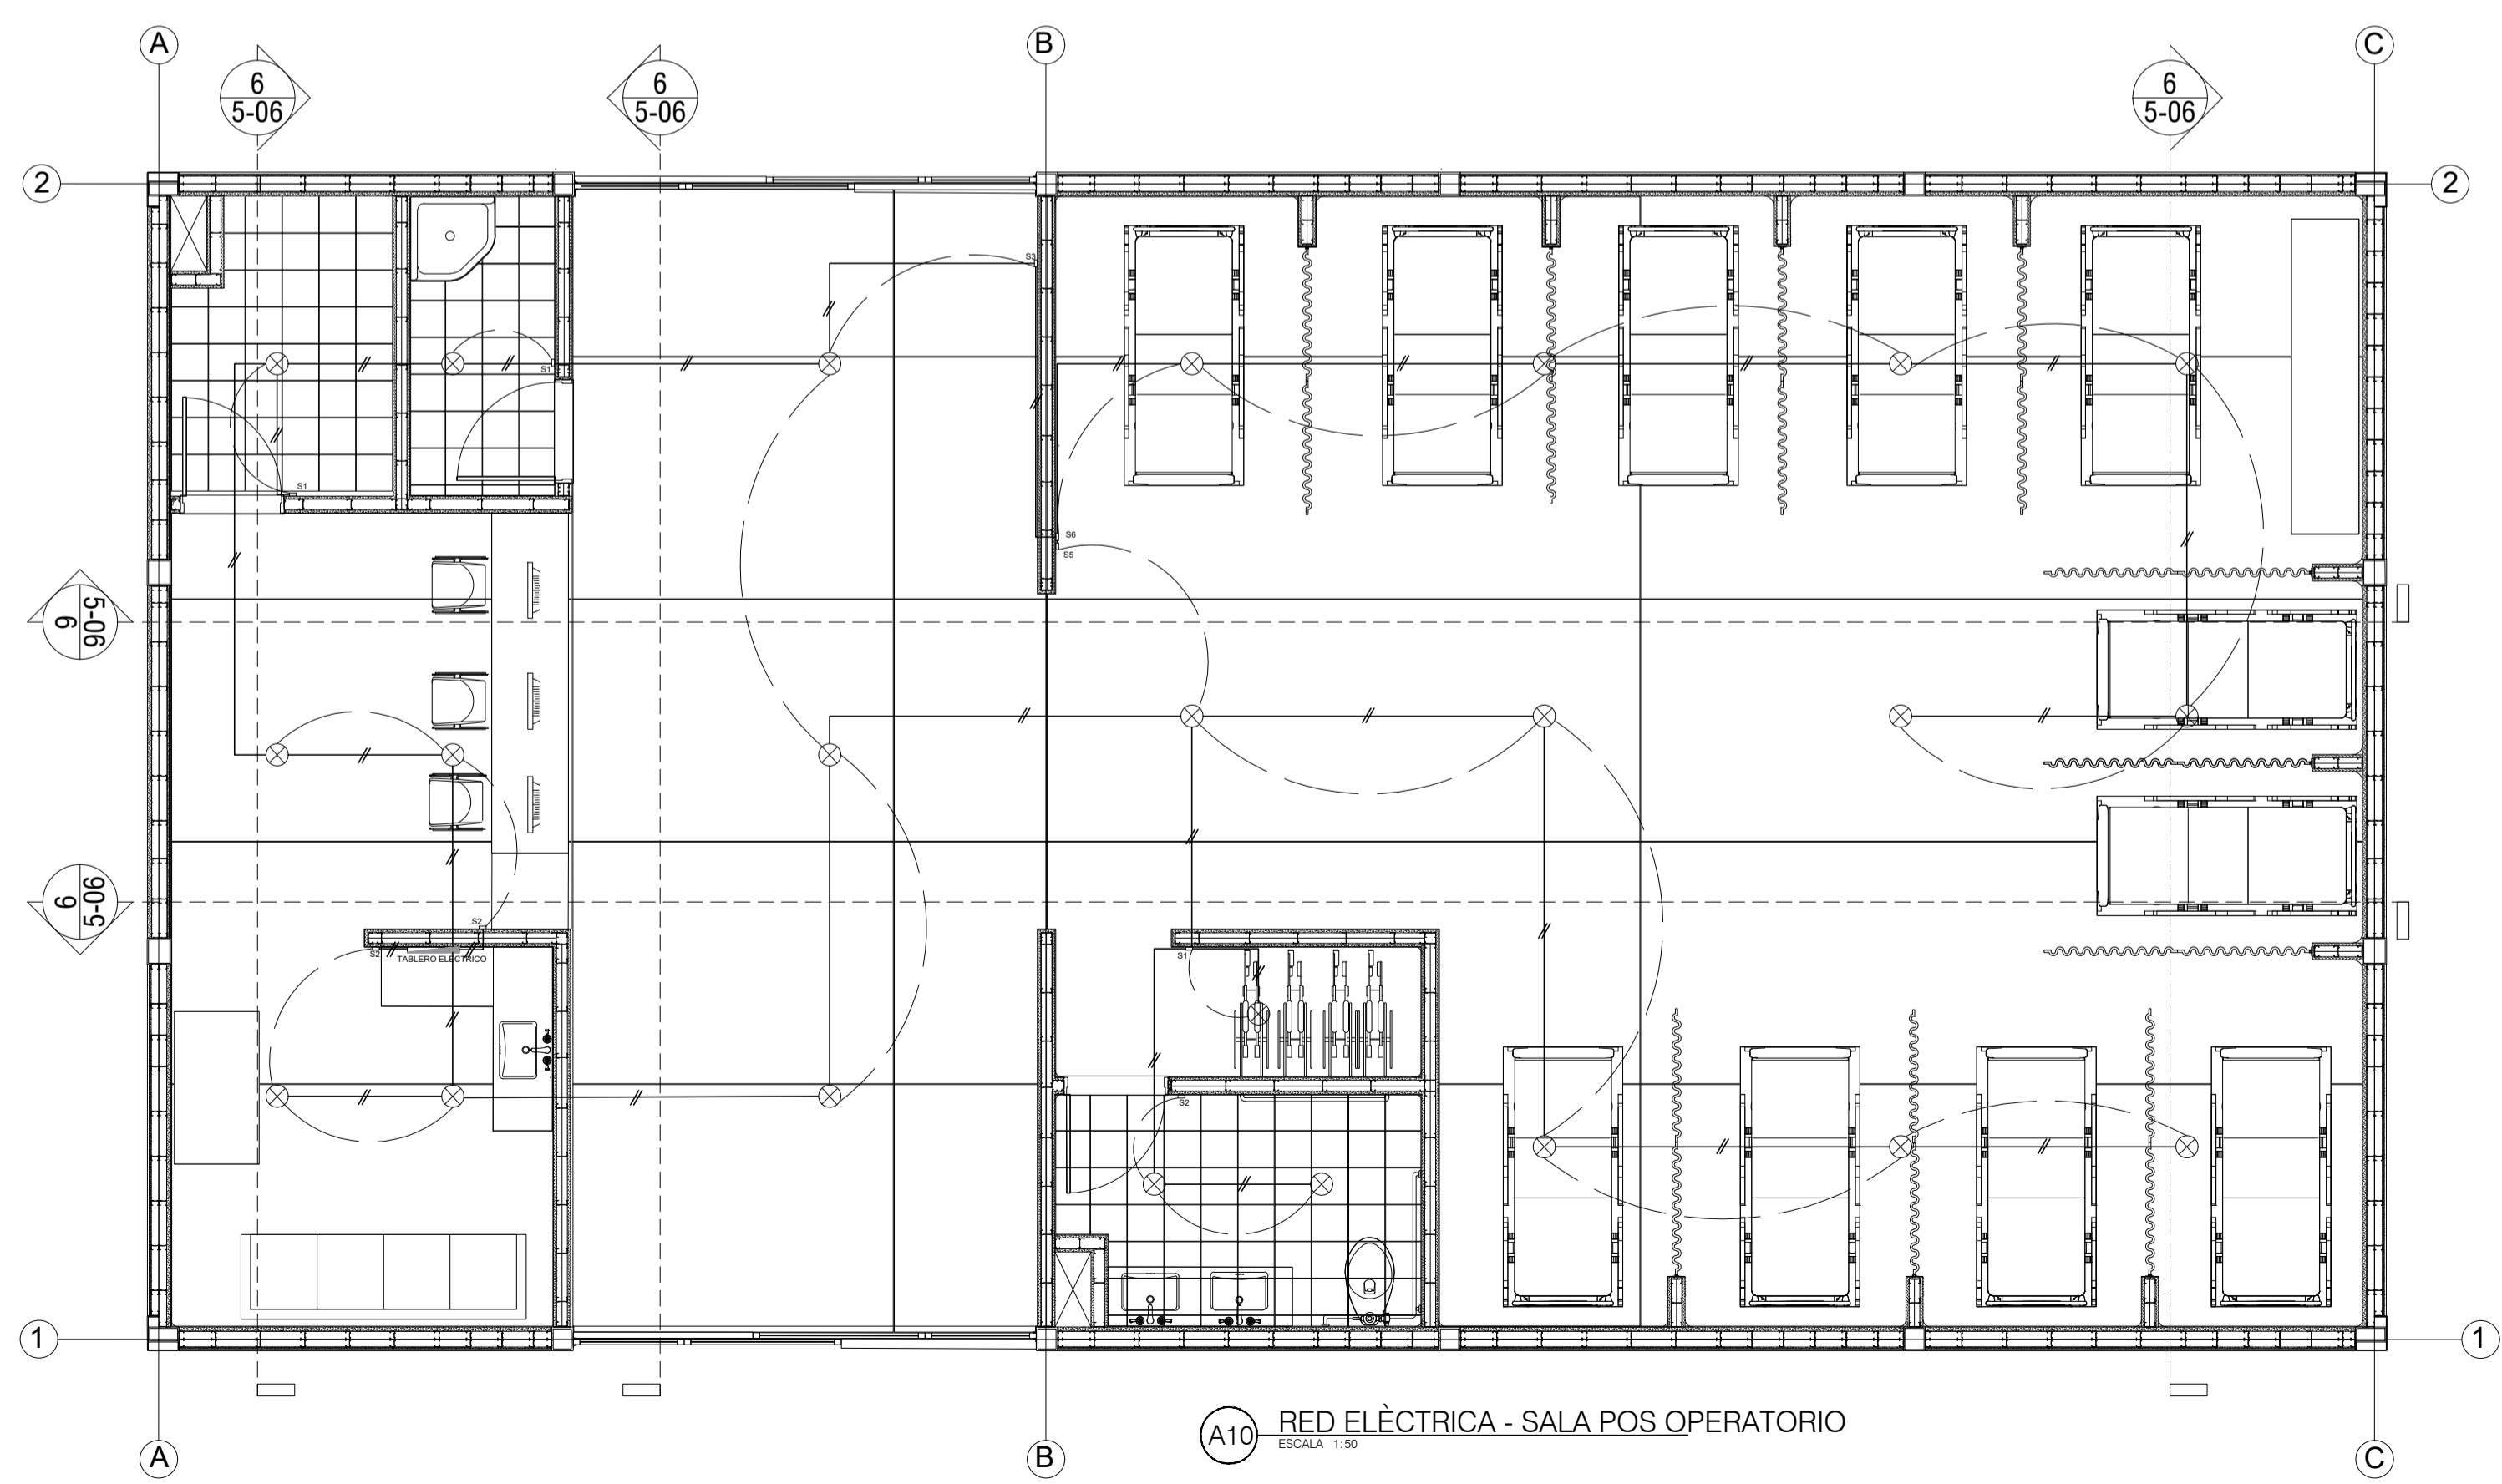

A10 RED ELÉCTRICA - SALA POS OPERATORIO
ESCALA 1:50



- CONVENCIONES.
- Indicador del norte
 - Indicador de corte
 - Indicador de detalle
 - Indicador de alzado interior
 - Indicador de fachada

DISEÑADORES:
Andrés Felipe Parra Rivera
Daniel Felipe Chico Moreno

CONTIENE:
PLANTA RED CONTRA INCENDIO
PLANTA ELÉCTRICA

TUTORES
TUTOR DE DISEÑO
Arq. Manuel Jesús Juaspezan Piarpuezan

Firma _____
TUTOR DE REPRESENTACIÓN
Arq.

Firma _____
TUTOR DE ESTRUCTURA
Arq.

Firma _____

LOCALIZACIÓN:
Ciudad Verde - Soacha

INDICADA	04 12 2020
----------	------------

PROYECTADO	Daniel Felipe Chico Moreno Andrés Felipe Parra Rivera
ELABORADO	Daniel Felipe Chico Moreno Andrés Felipe Parra Rivera

REVISIÓN	PLANO N°	FIGURA N°
	A-010	12

CONVENCIONES.

	Indicador del norte
	Indicador de corte
	Indicador de detalle
	Indicador de alzado interior
	Indicador de fachada

DISEÑADORES:
Andrés Felipe Parra Rivera
Daniel Felipe Chico Moreno

CONTIENE:
PLANTA RED HVAC
MODELADO INGENIERIAS

TUTORES
TUTOR DE DISEÑO
Arq. Manuel Jesus Juaspezan Piarpuezan

Firma _____

TUTOR DE REPRESENTACIÓN
Arq.

Firma _____

TUTOR DE ESTRUCTURA
Arq.


Firma _____

LOCALIZACIÓN:
Ciudad Verde - Soacha


INDICADA 04_12_2020

Elaborado:
Daniel Felipe Chico Moreno
Andrés Felipe Parra Rivera


REVISIÓN: PLANO N°: A-011

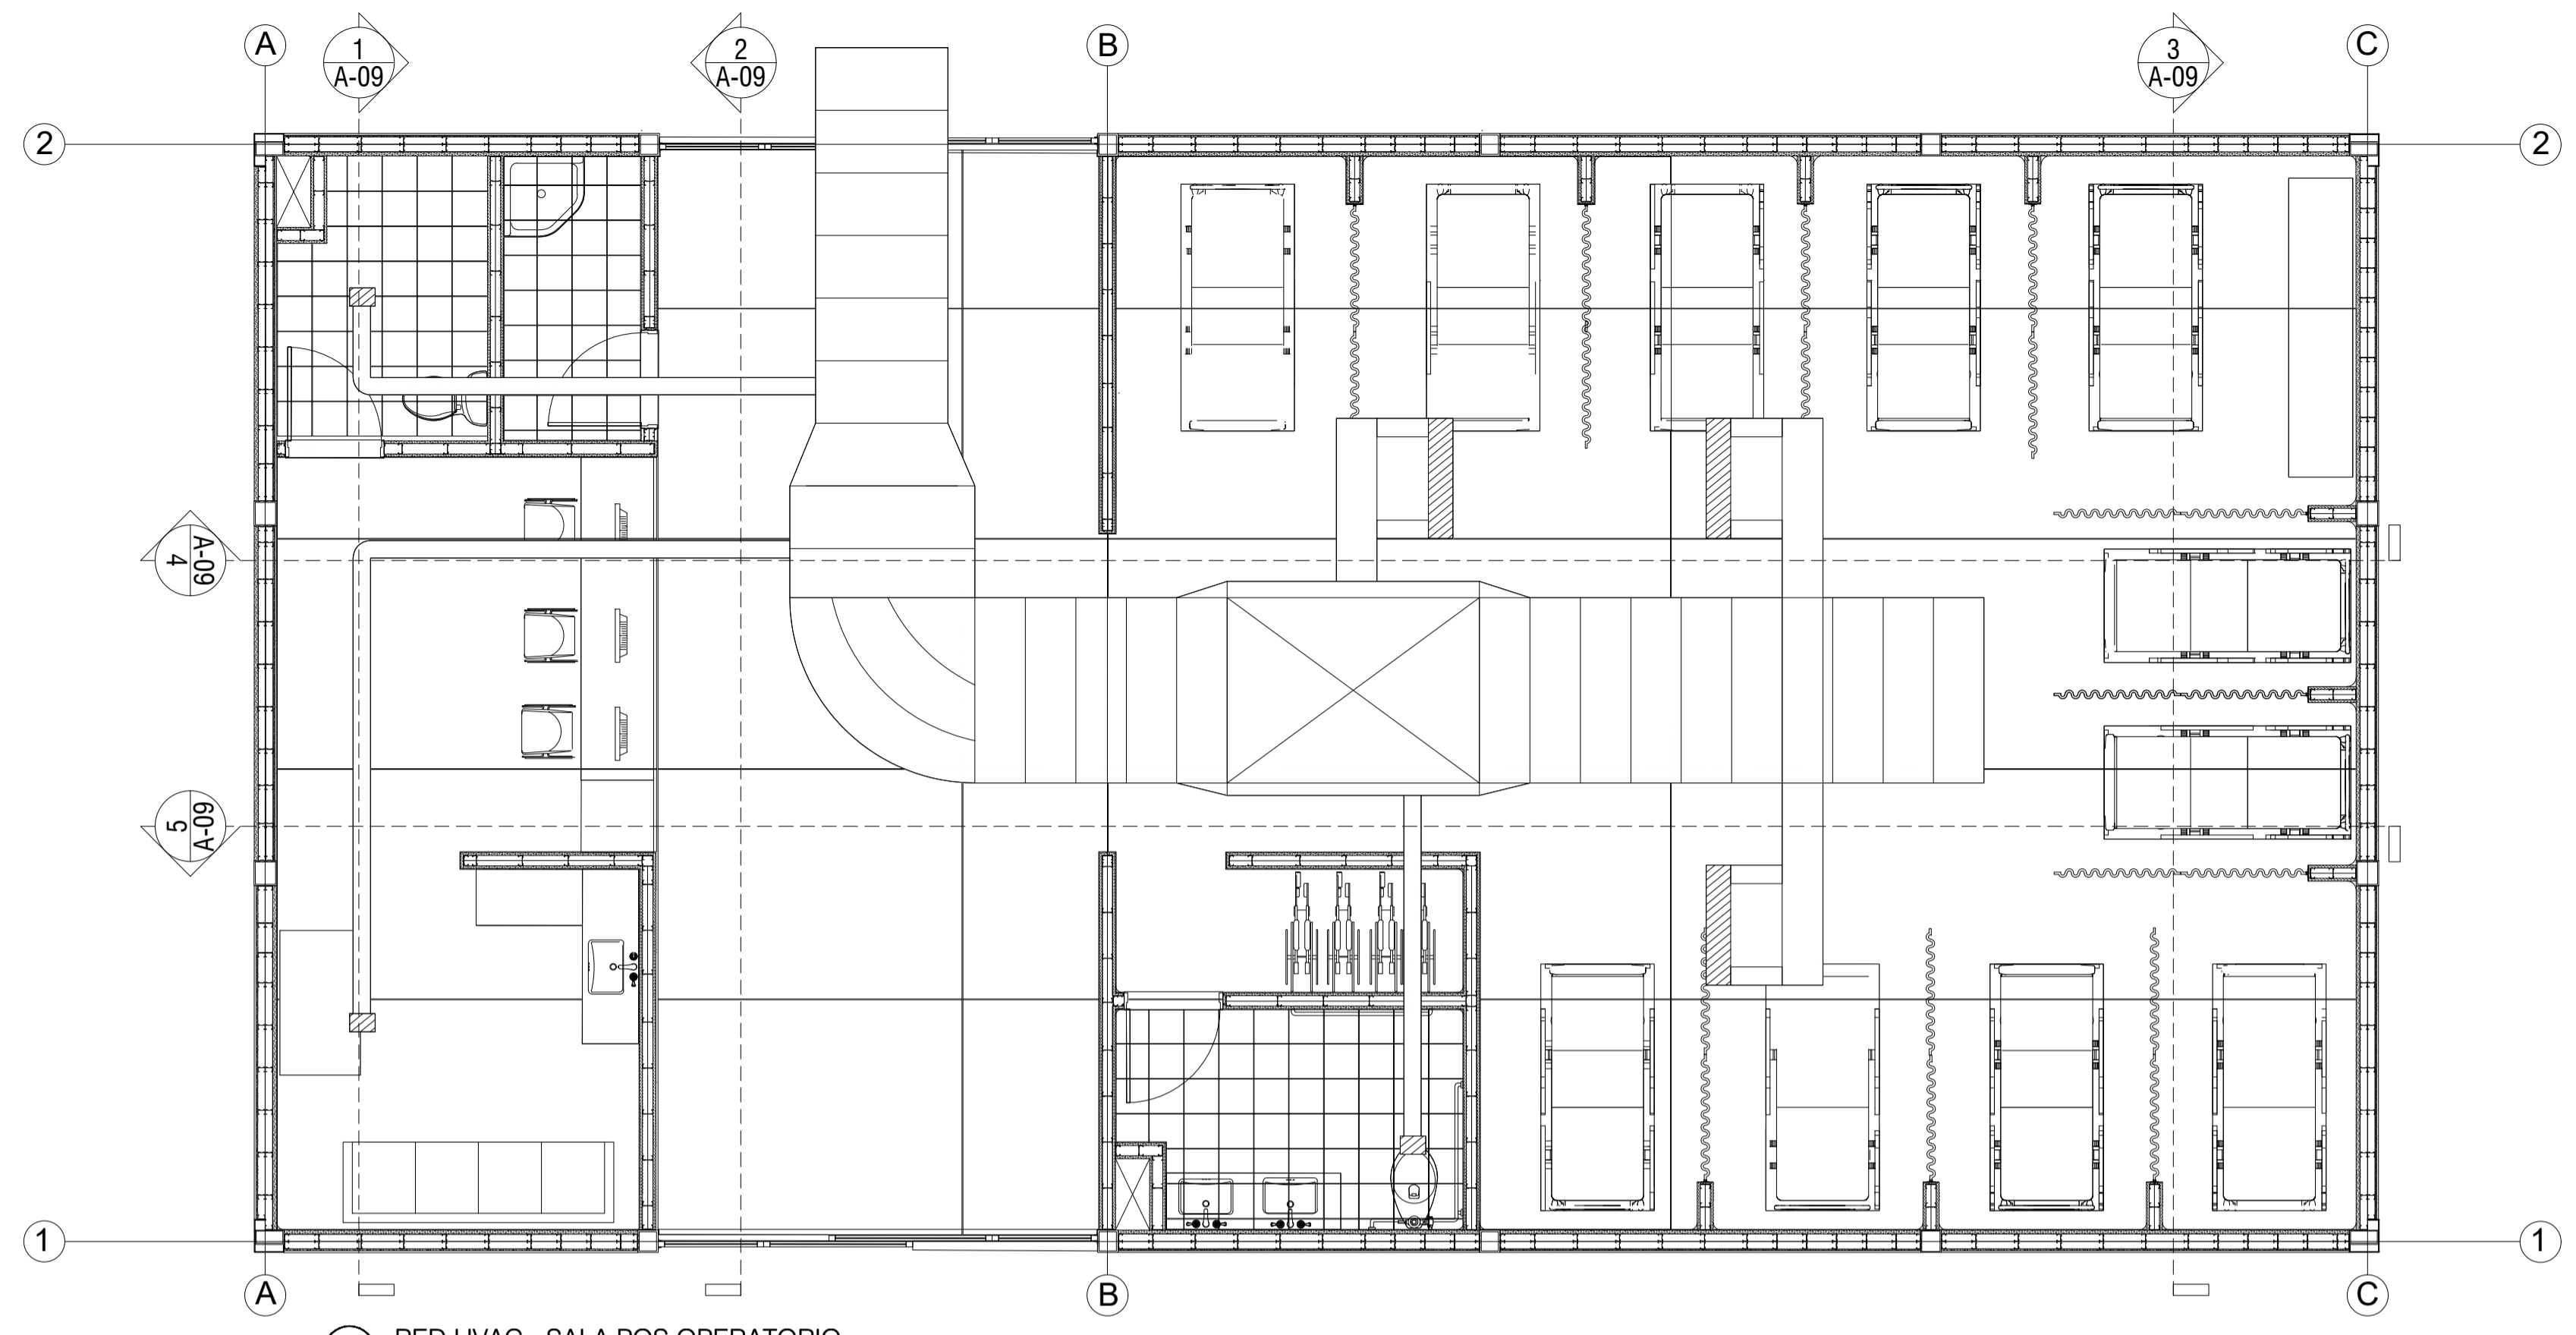

A13 RED HVAC - SALA POS OPERATORIO
ESCALA 1:50

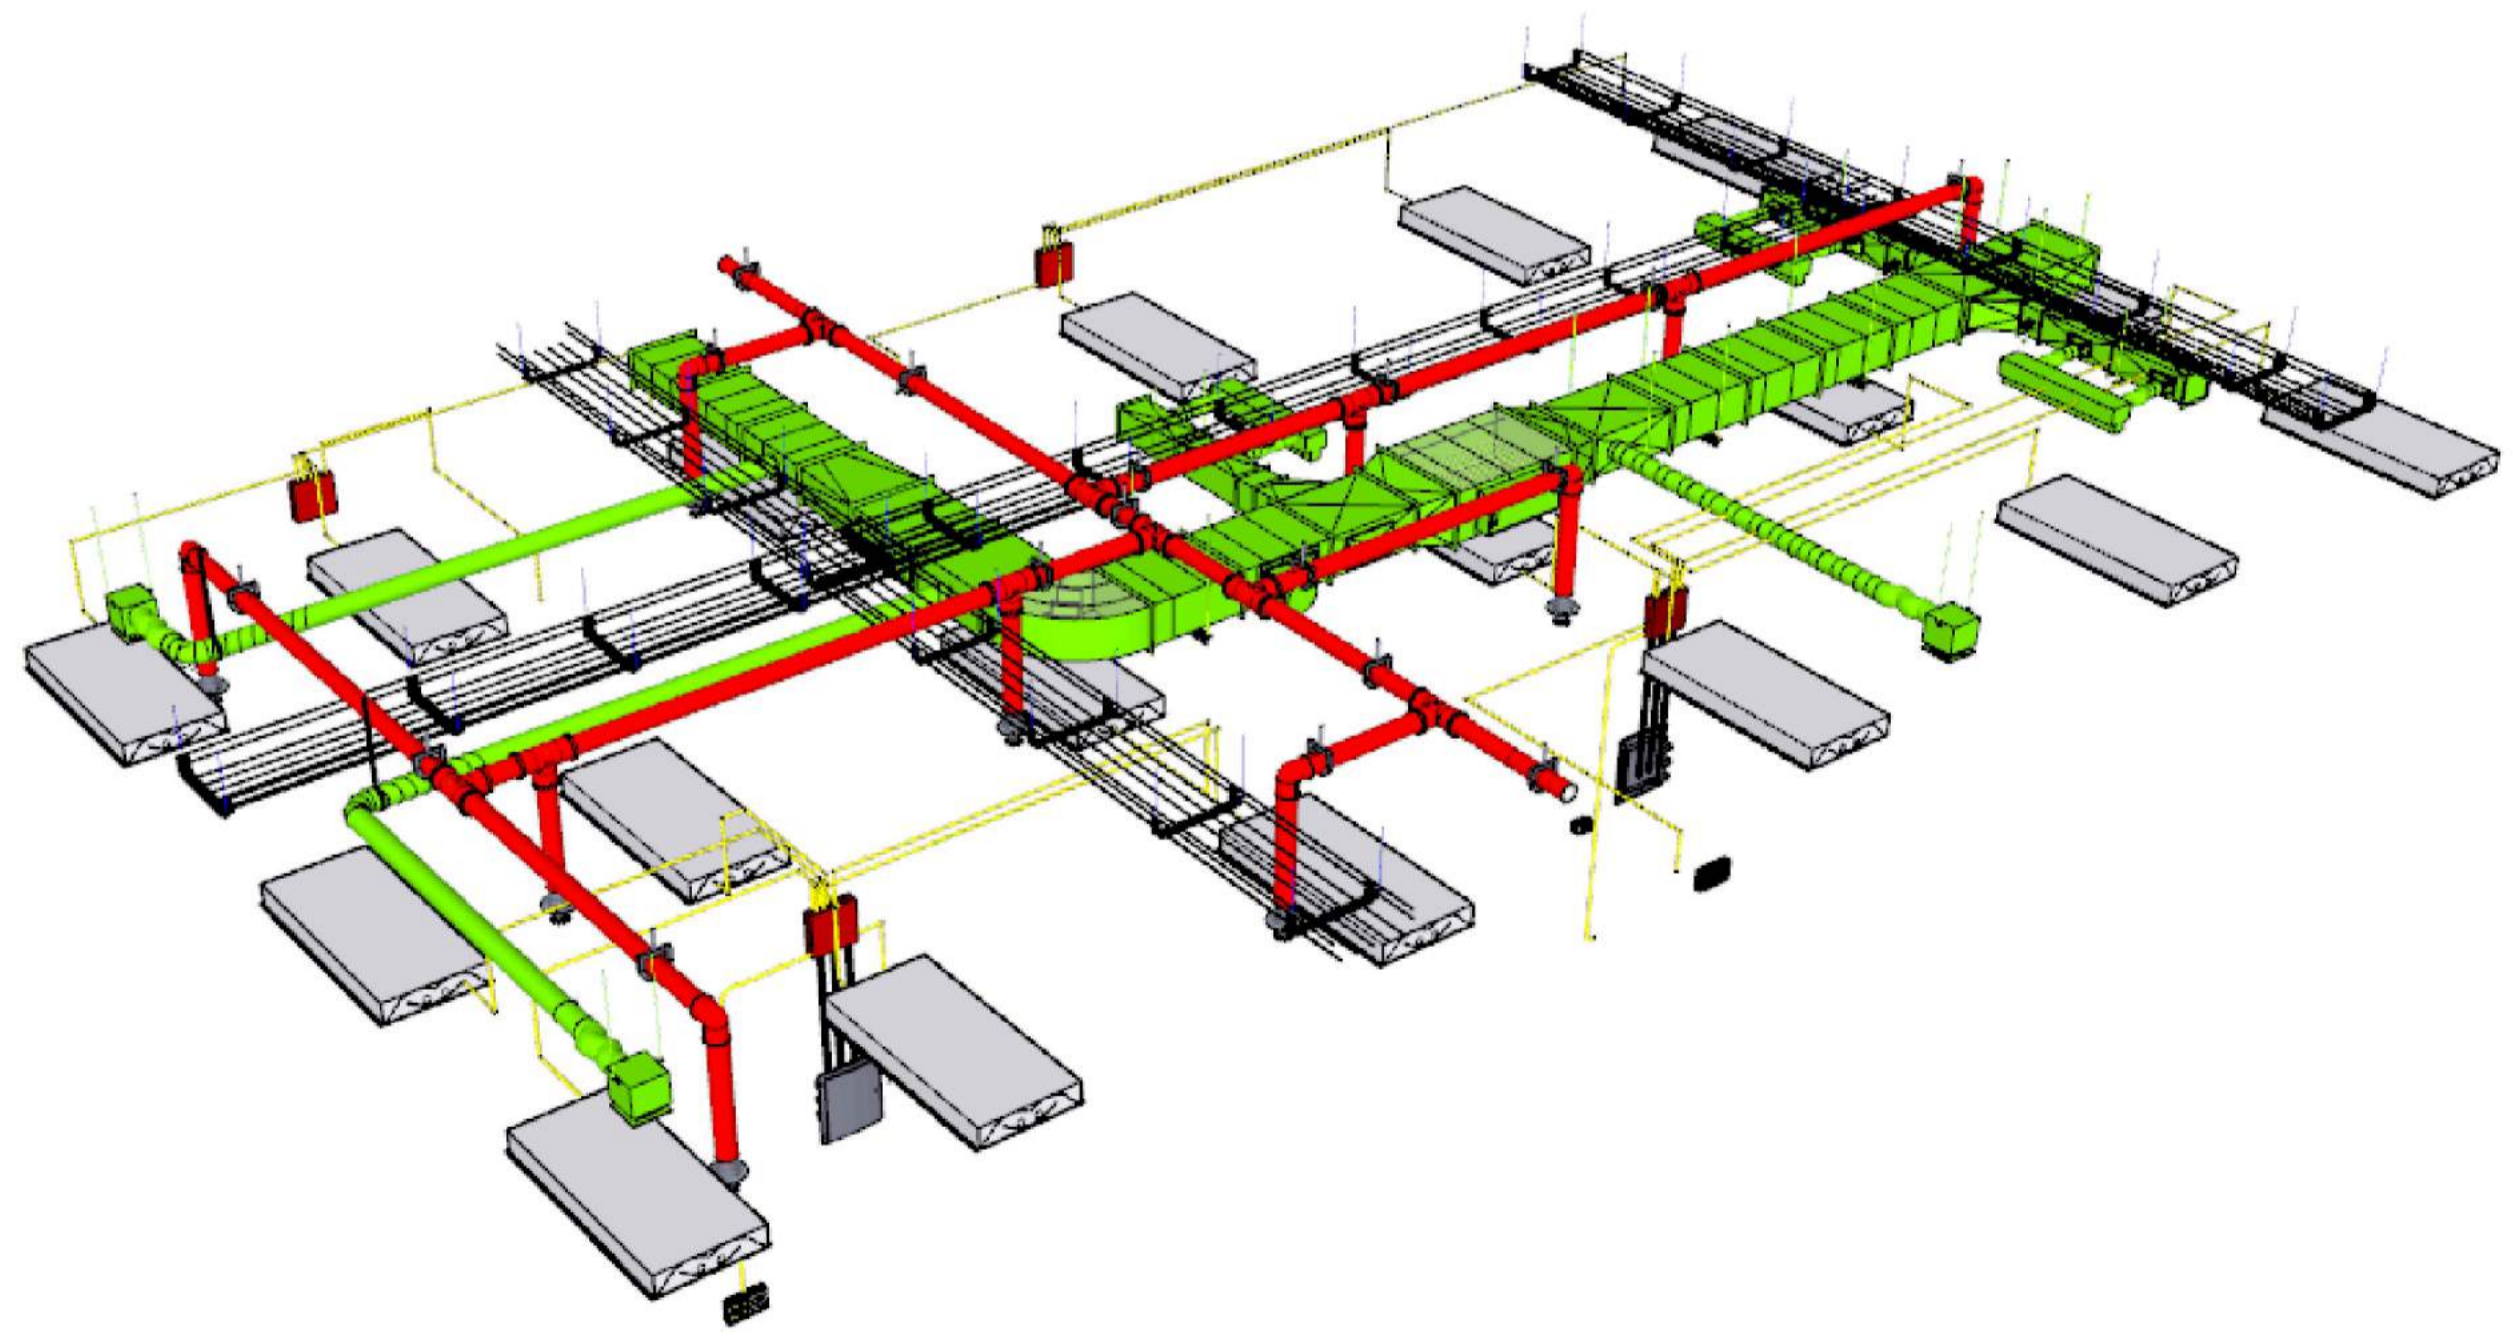

A11 MODELADO - SALA POS OPERATORIO
ESCALA 1

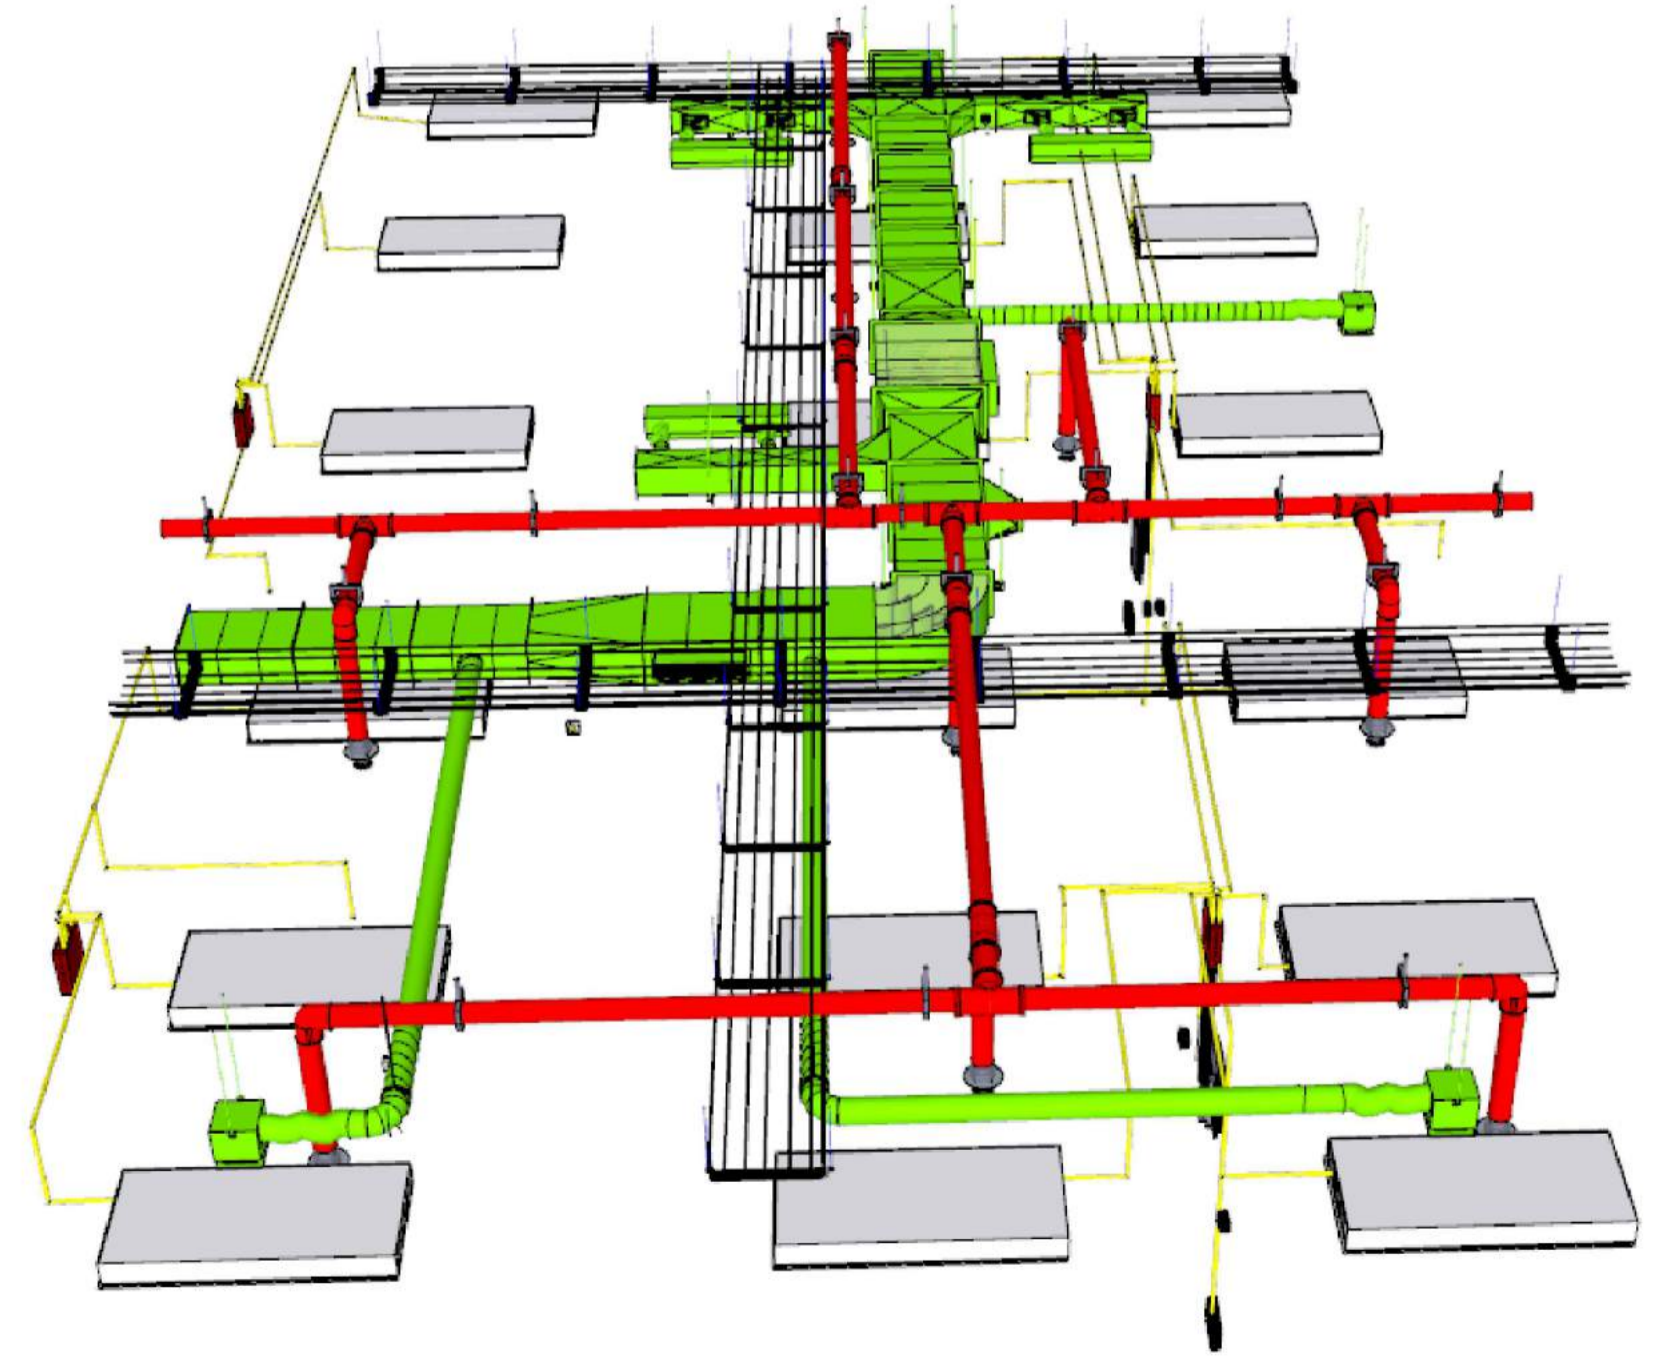



- CONVENCIONES:
- Indicador del norte
 - B1 AD-001 Indicador de corte
 - D1 AD-001 Indicador de detalle
 - B1 AD-001 Indicador de alzado interior
 - F1 AD-001 Indicador de fachada

DISEÑADORES:
Andrés Felipe Parra Rivera
Daniel Felipe Chico Moreno

CONTIENE:
PLANTA MODULO CIRUGIA

TUTORES
TUTOR DE DISEÑO
Arq. Manuel Jesus Juaspeezan Piarpuezan

Firma: _____

TUTOR DE REPRESENTACIÓN
Arq.

Firma: _____

TUTOR DE ESTRUCTURA
Arq.


Firma: _____

LOCALIZACIÓN:
Ciudad Verde - Soacha

INDICADA: 04 12 2020

ELABORADO POR:
Daniel Felipe Chico Moreno
Andrés Felipe Parra Rivera

REVISIÓN: PLANO N°: A-012 FOLIO: 14

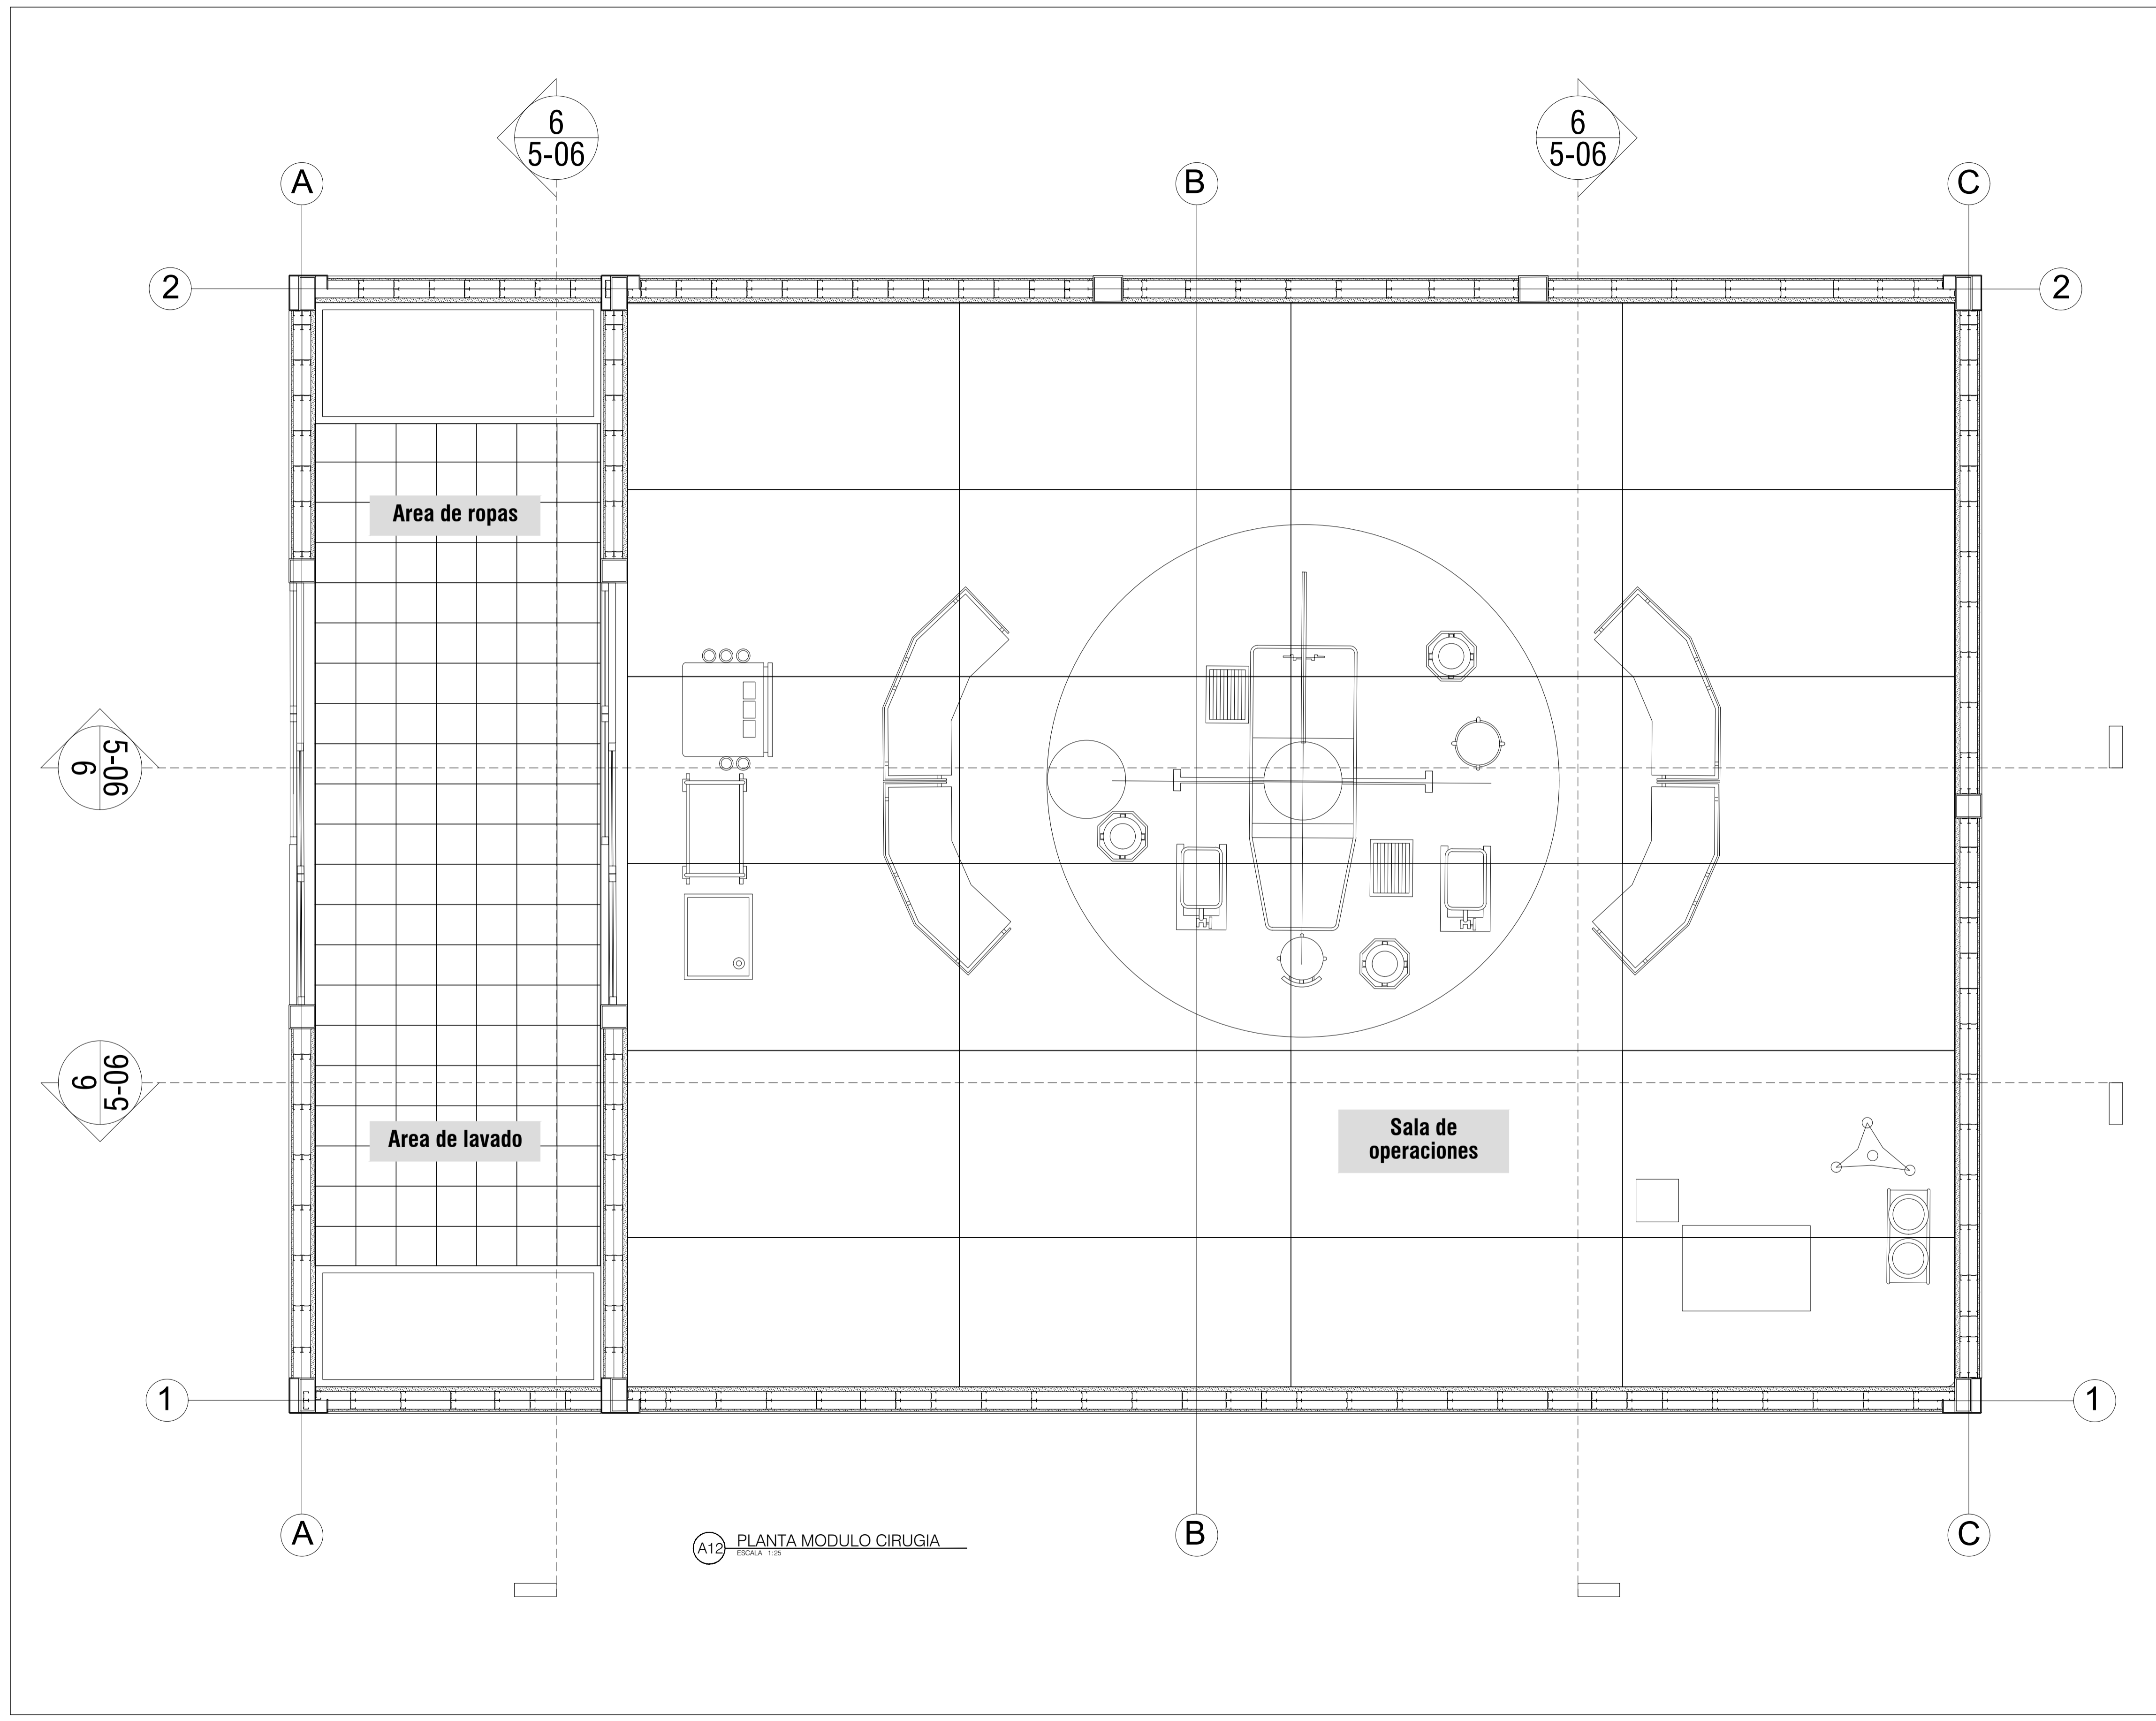

A12 PLANTA MODULO CIRUGIA
ESCALA: 1:25



- CONVENCIONES.
- Indicador del norte
 - Indicador de corte
 - Indicador de detalle
 - Indicador de alzado interior
 - Indicador de fachada

DISEÑADORES:
Andrés Felipe Parra Rivera
Daniel Felipe Chico Moreno

CONTIENE:
CORTES MODULO CIRUGIA

TUTORES
TUTOR DE DISEÑO
Arq. Manuel Jesus Juaspezan Piarpuezan

Firma _____

TUTOR DE REPRESENTACIÓN
Arq.
Firma _____


TUTOR DE ESTRUCTURA
Arq.
Firma _____

LOCALIZACIÓN:
Ciudad Verde - Soacha


INDICADA 04 12 2020

DISEÑADORES:
Daniel Felipe Chico Moreno
Andrés Felipe Parra Rivera


REVISIÓN: PLANO N°: A-013

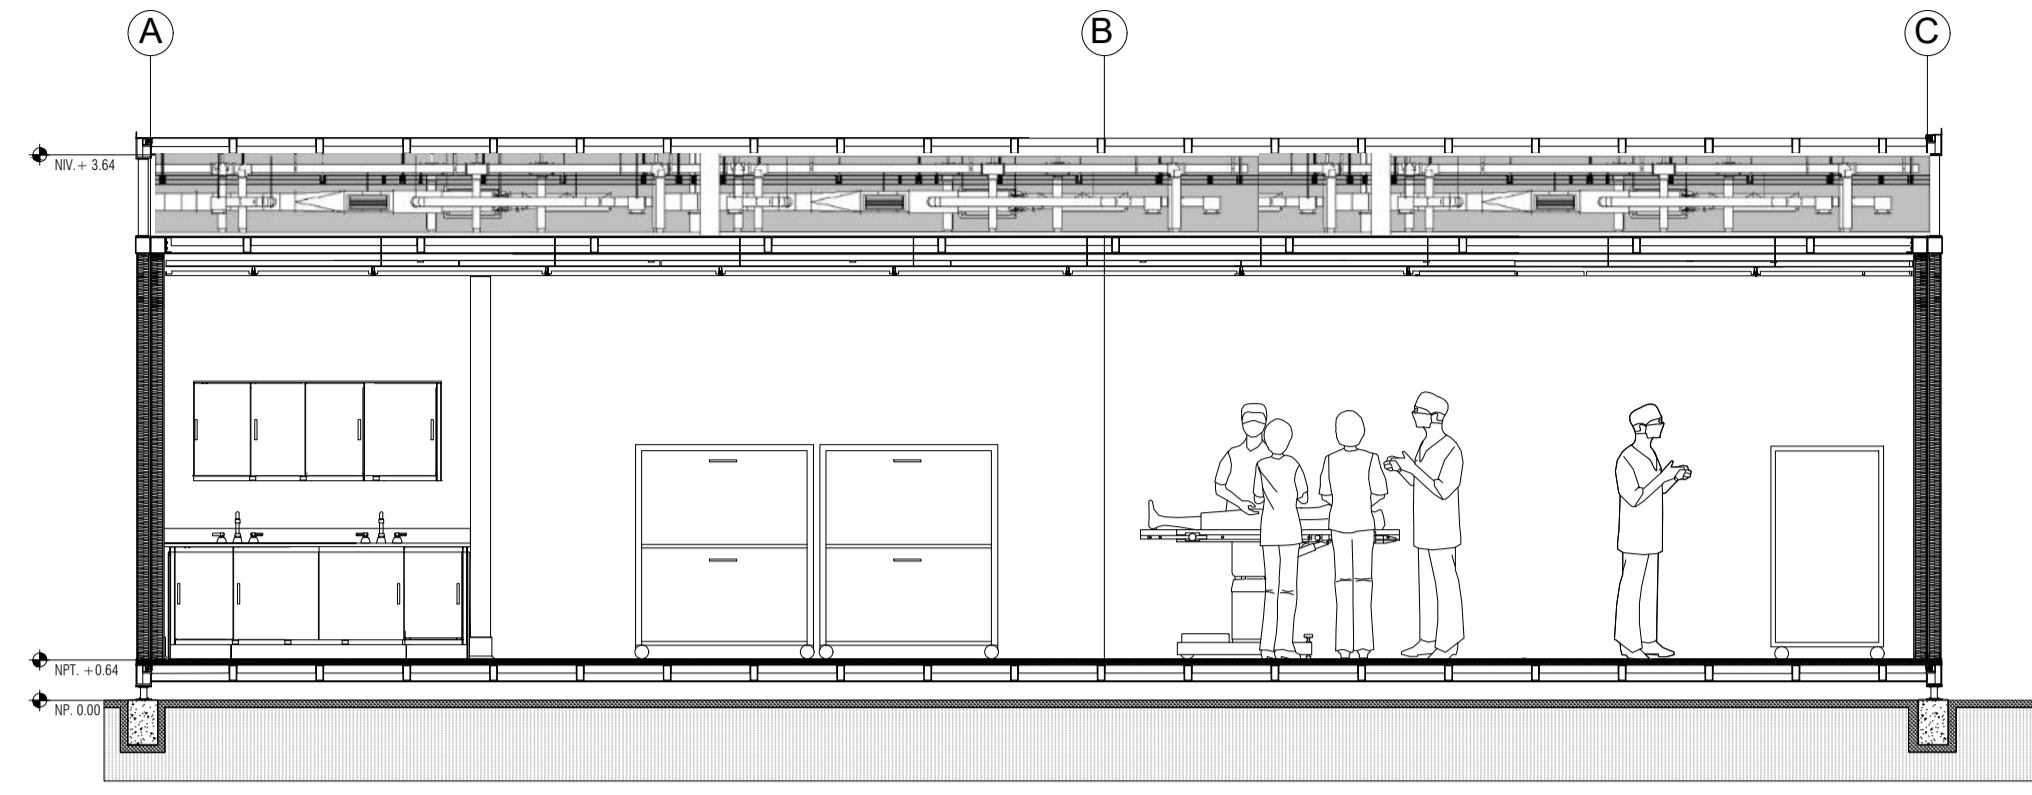


A13 CORTE HORIZONTAL 4
ESCALA 1:50

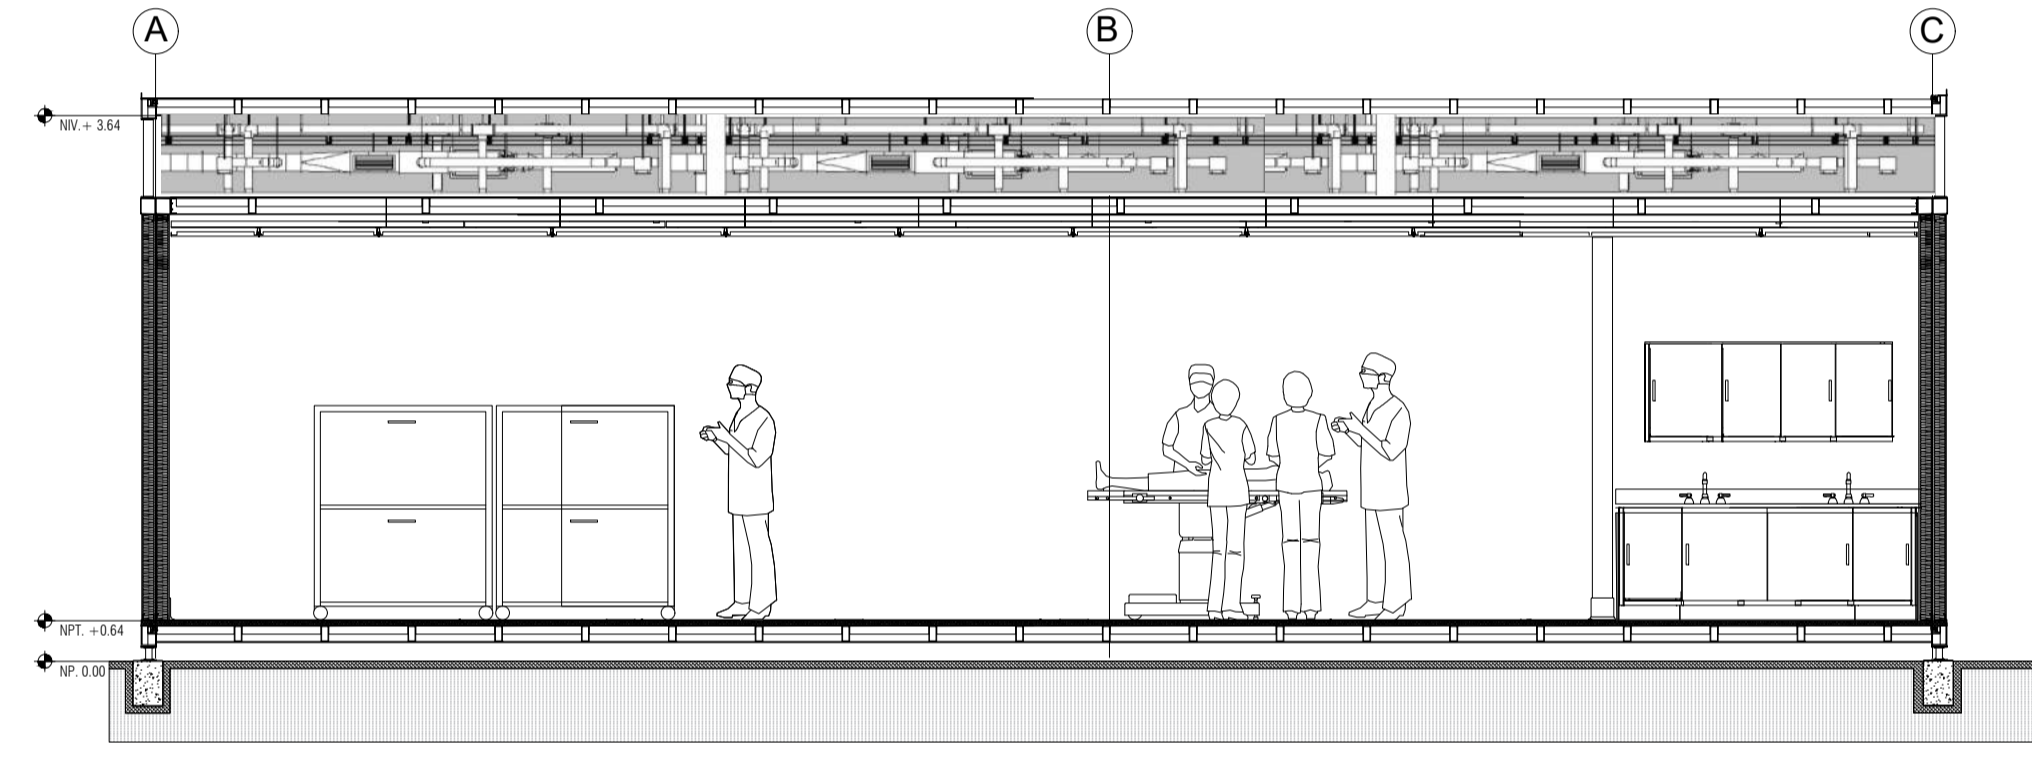

A13 CORTE HORIZONTAL 5
ESCALA 1:50

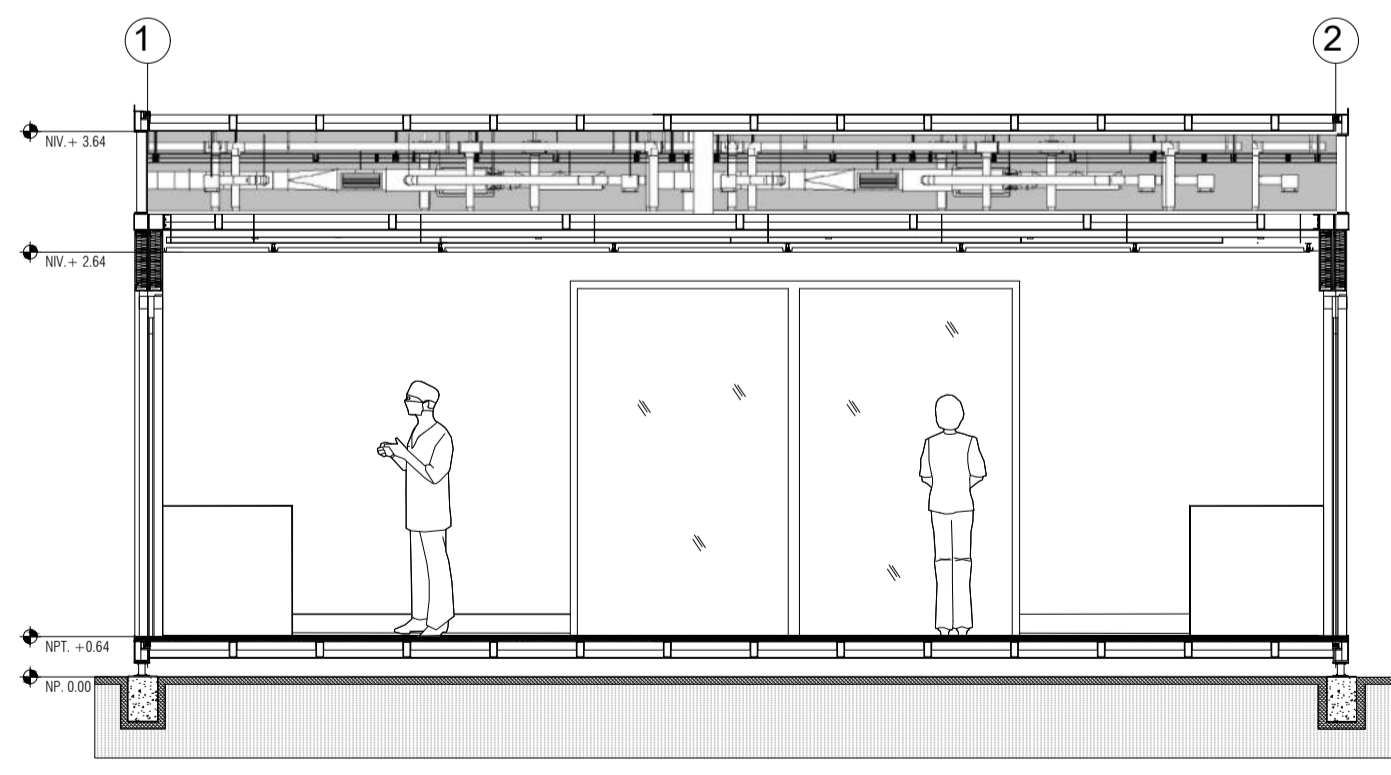

A13 CORTE VERTICAL 2
ESCALA 1:50

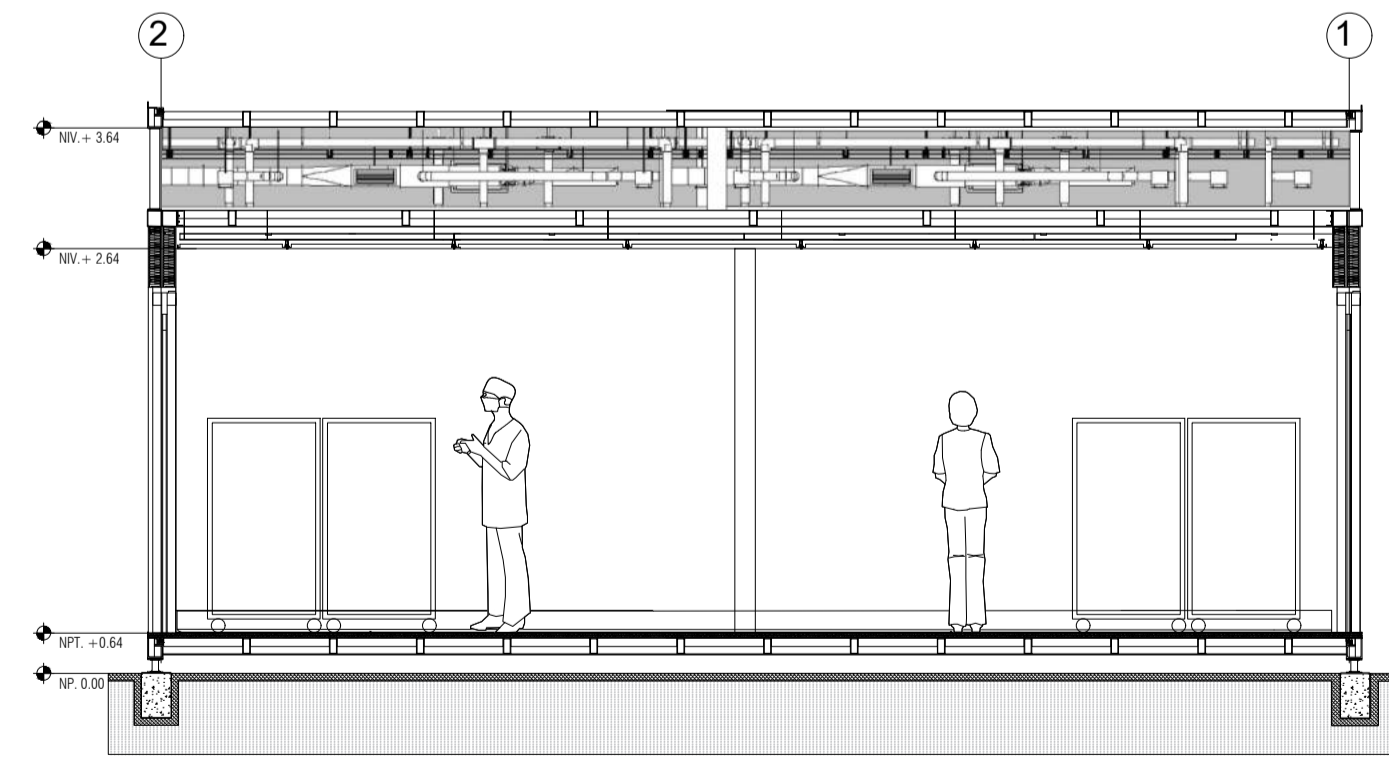

A13 CORTE VERTICAL 1
ESCALA 1:50



- CONVENCIONES.
- Indicador del norte
 - Indicador de corte
 - Indicador de detalle
 - Indicador de alzado interior
 - Indicador de fachada

DISEÑADORES:
Andrés Felipe Parra Rivera
Daniel Felipe Chico Moreno

CONTIENE:
PLANTA RED HVAC
MODELADO INGENIERIAS

TUTORES
TUTOR DE DISEÑO
Arq. Manuel Jesus Juaspuézan Piarpuezan

Firma _____

TUTOR DE REPRESENTACIÓN
Arq.

Firma _____

TUTOR DE ESTRUCTURA
Arq.


Firma _____

LOCALIZACIÓN:
Ciudad Verde - Soacha


INDICADA 04 12 2020

Daniel Felipe Chico Moreno
Andrés Felipe Parra Rivera


REVISIÓN: PLANO N°: A-014

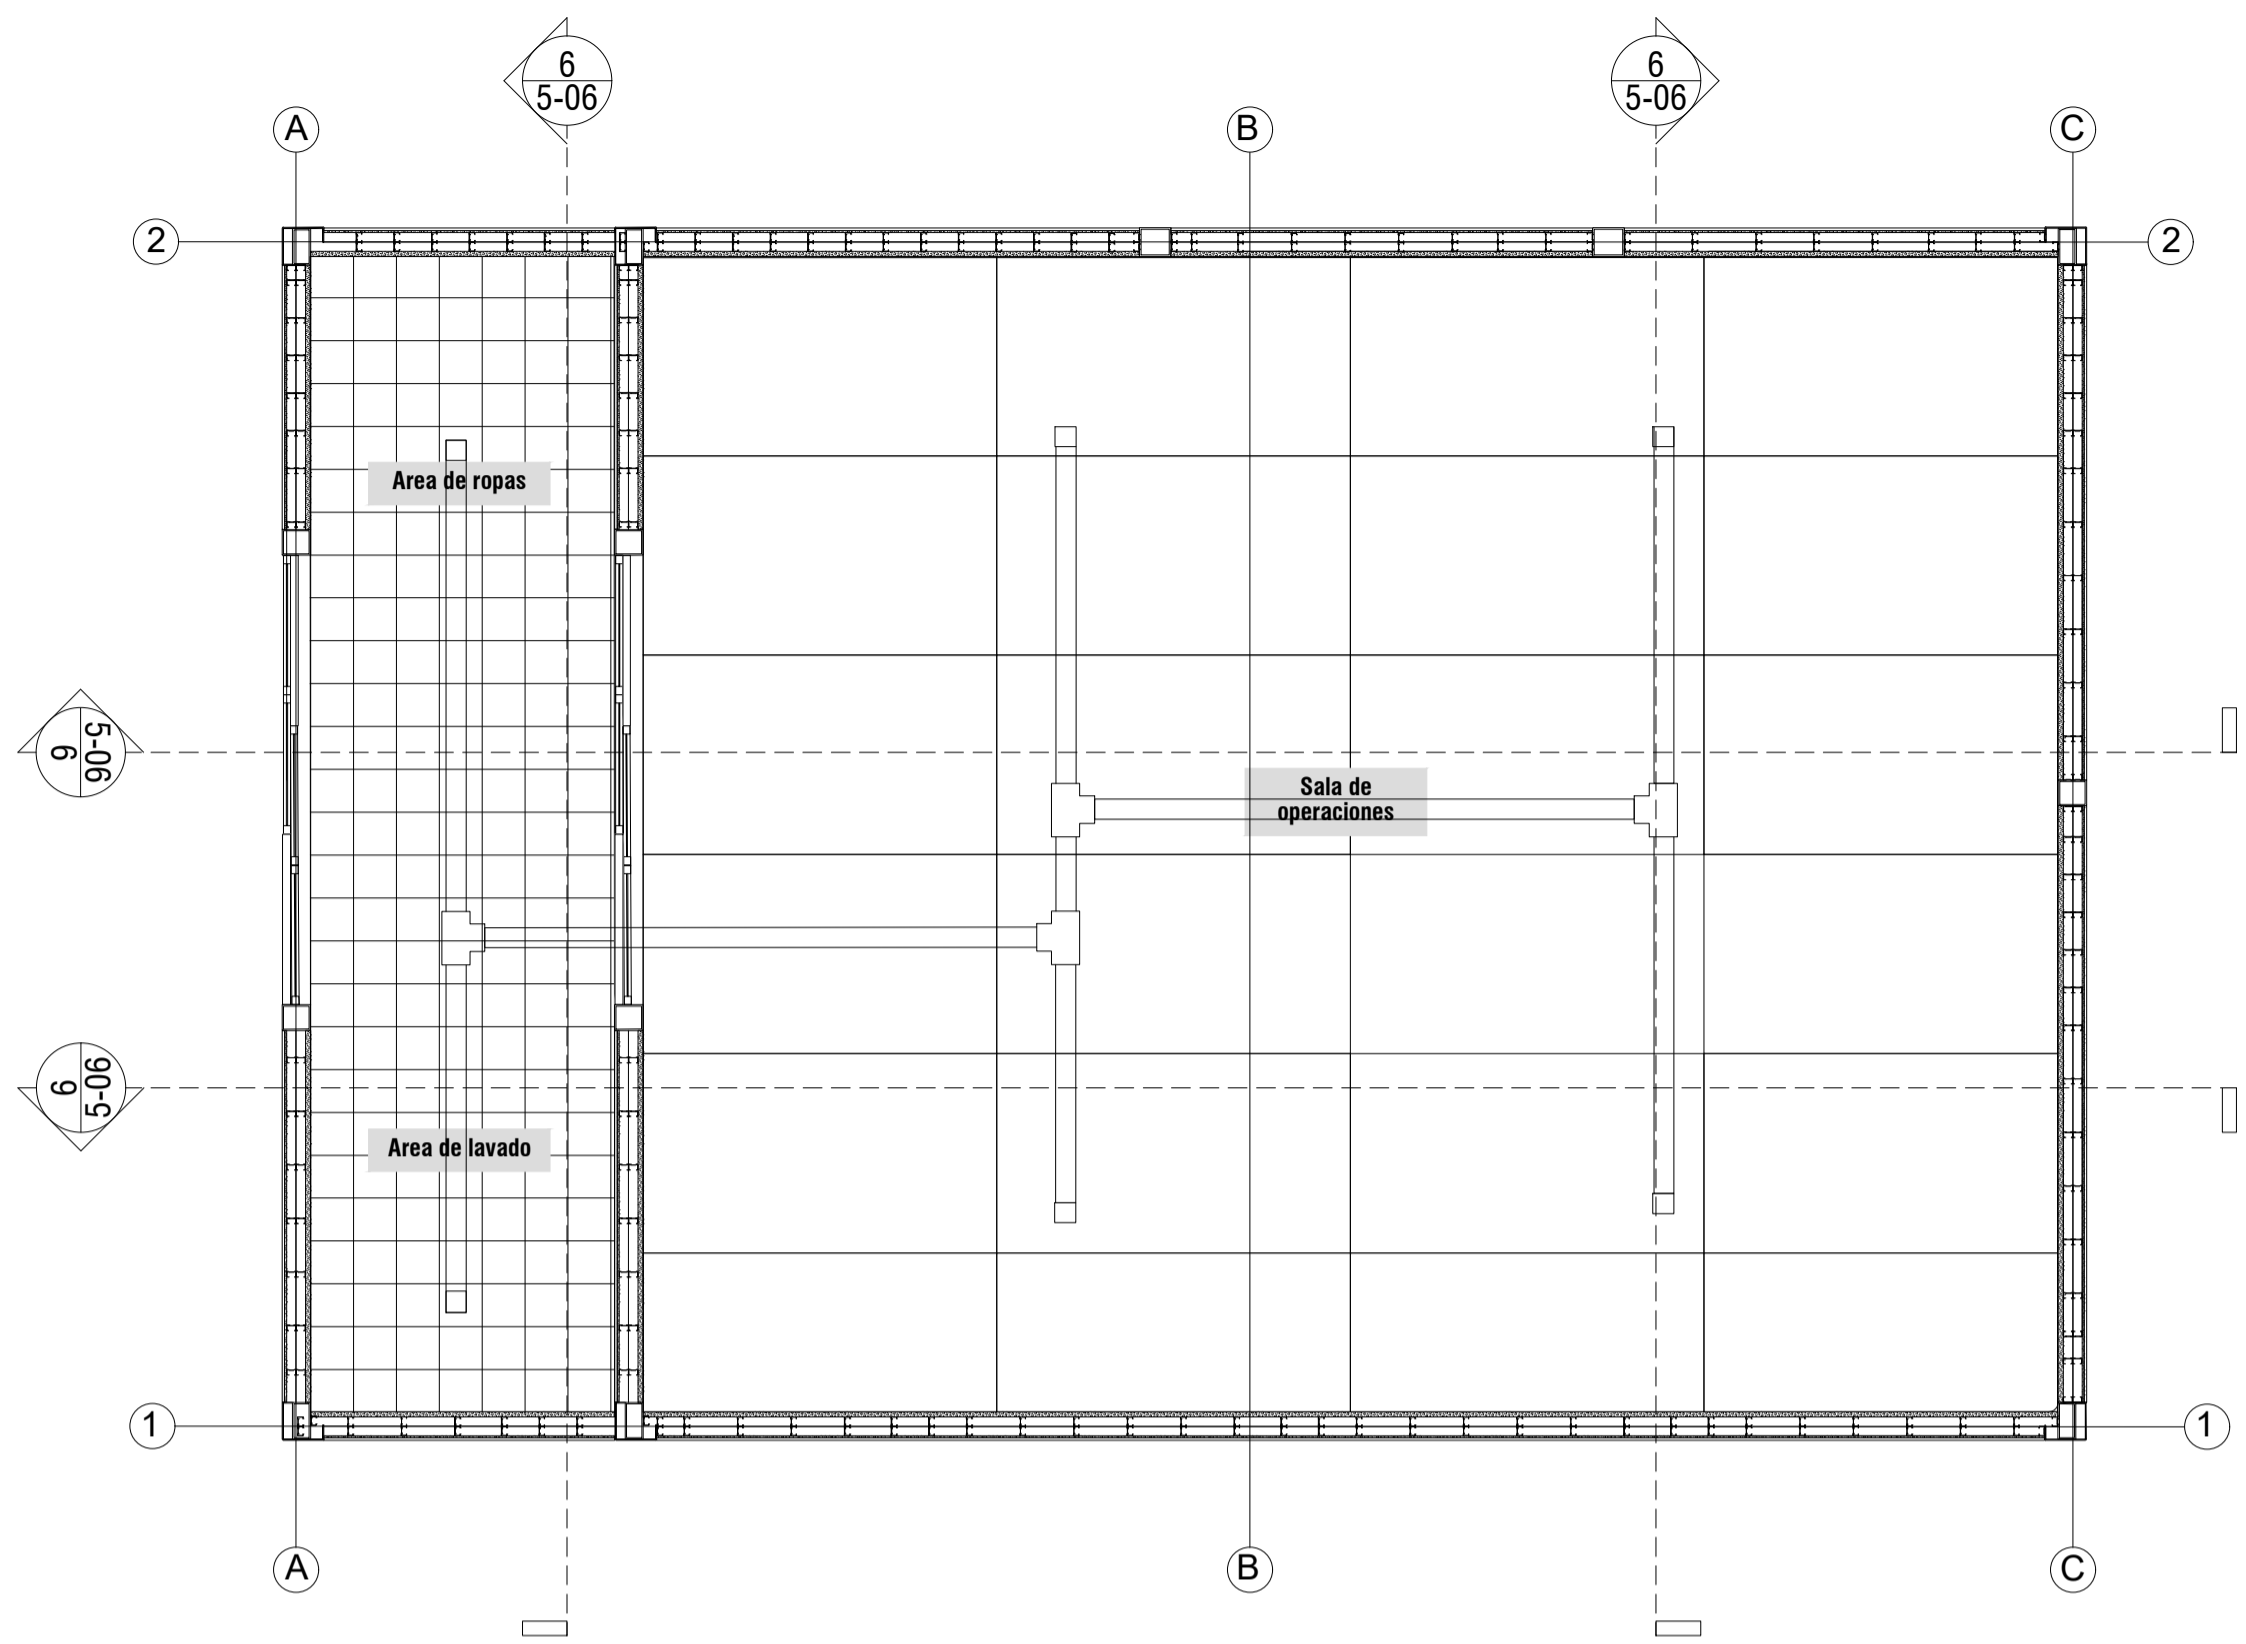

A14 RED CONTRA INCENDIO - SALA CIRUGIA
ESCALA 1:50

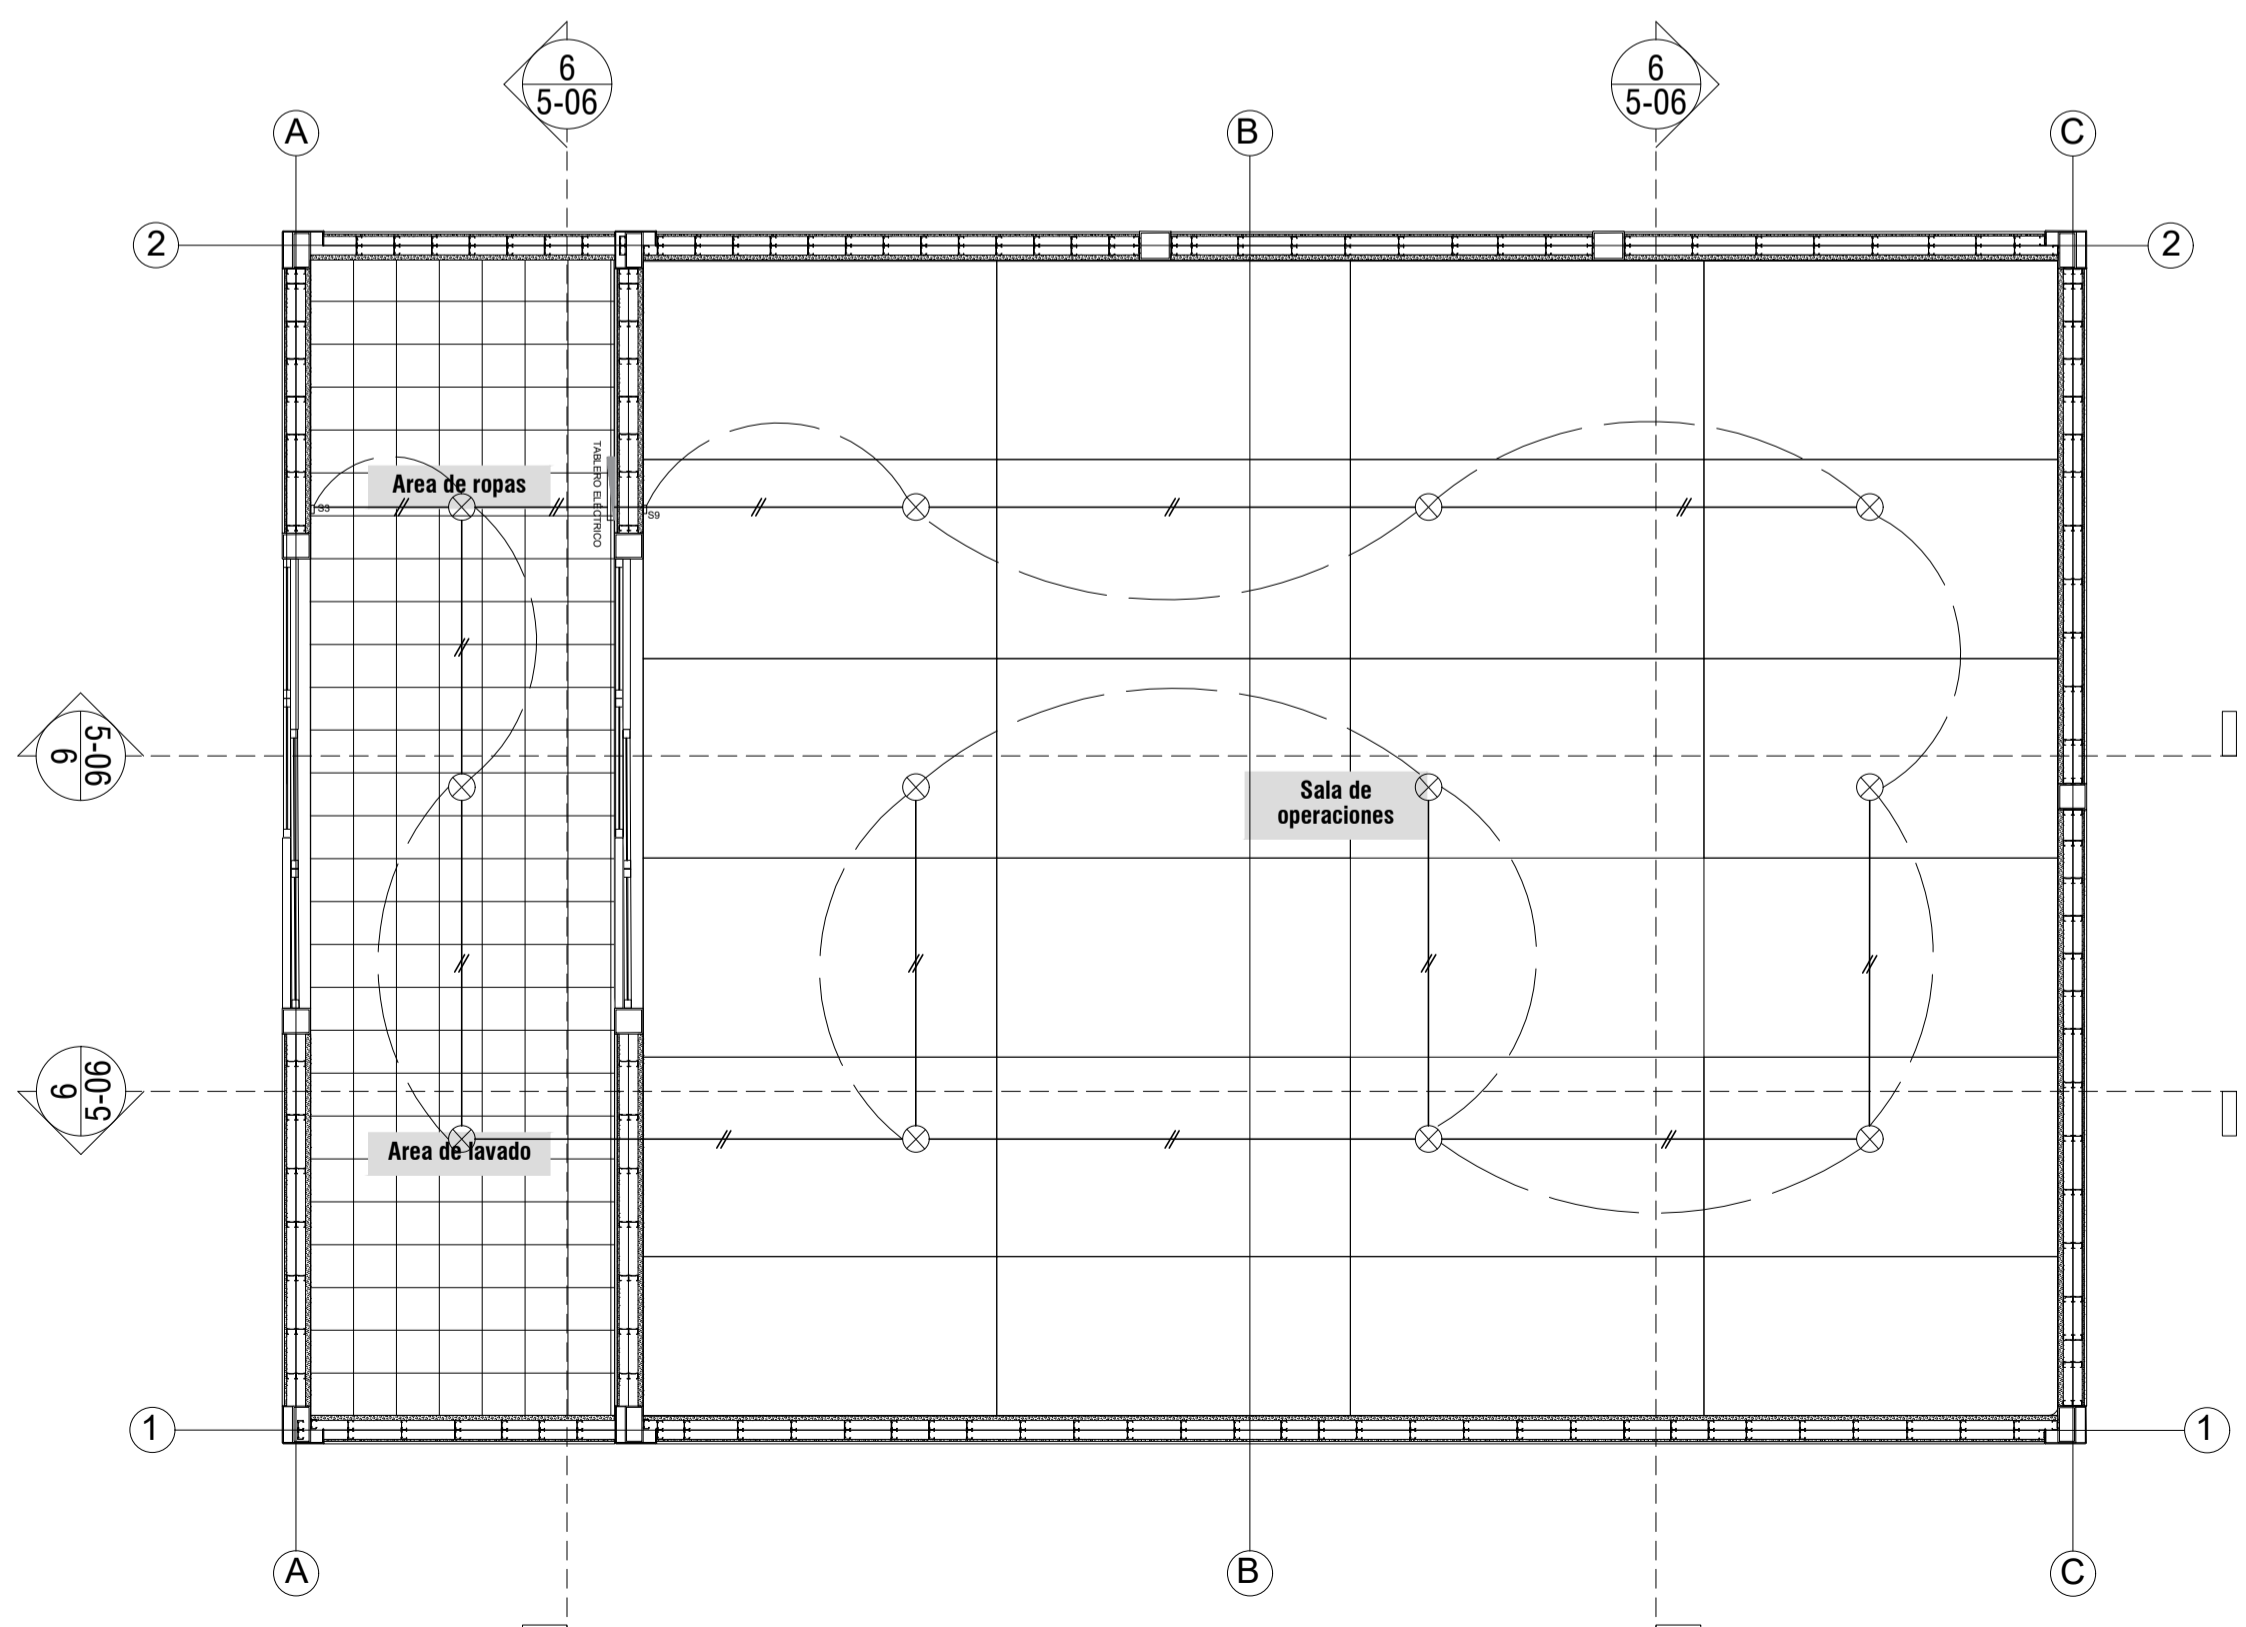

A14 RED ELÉCTRICA - SALA CIRUGIA
ESCALA 1:50

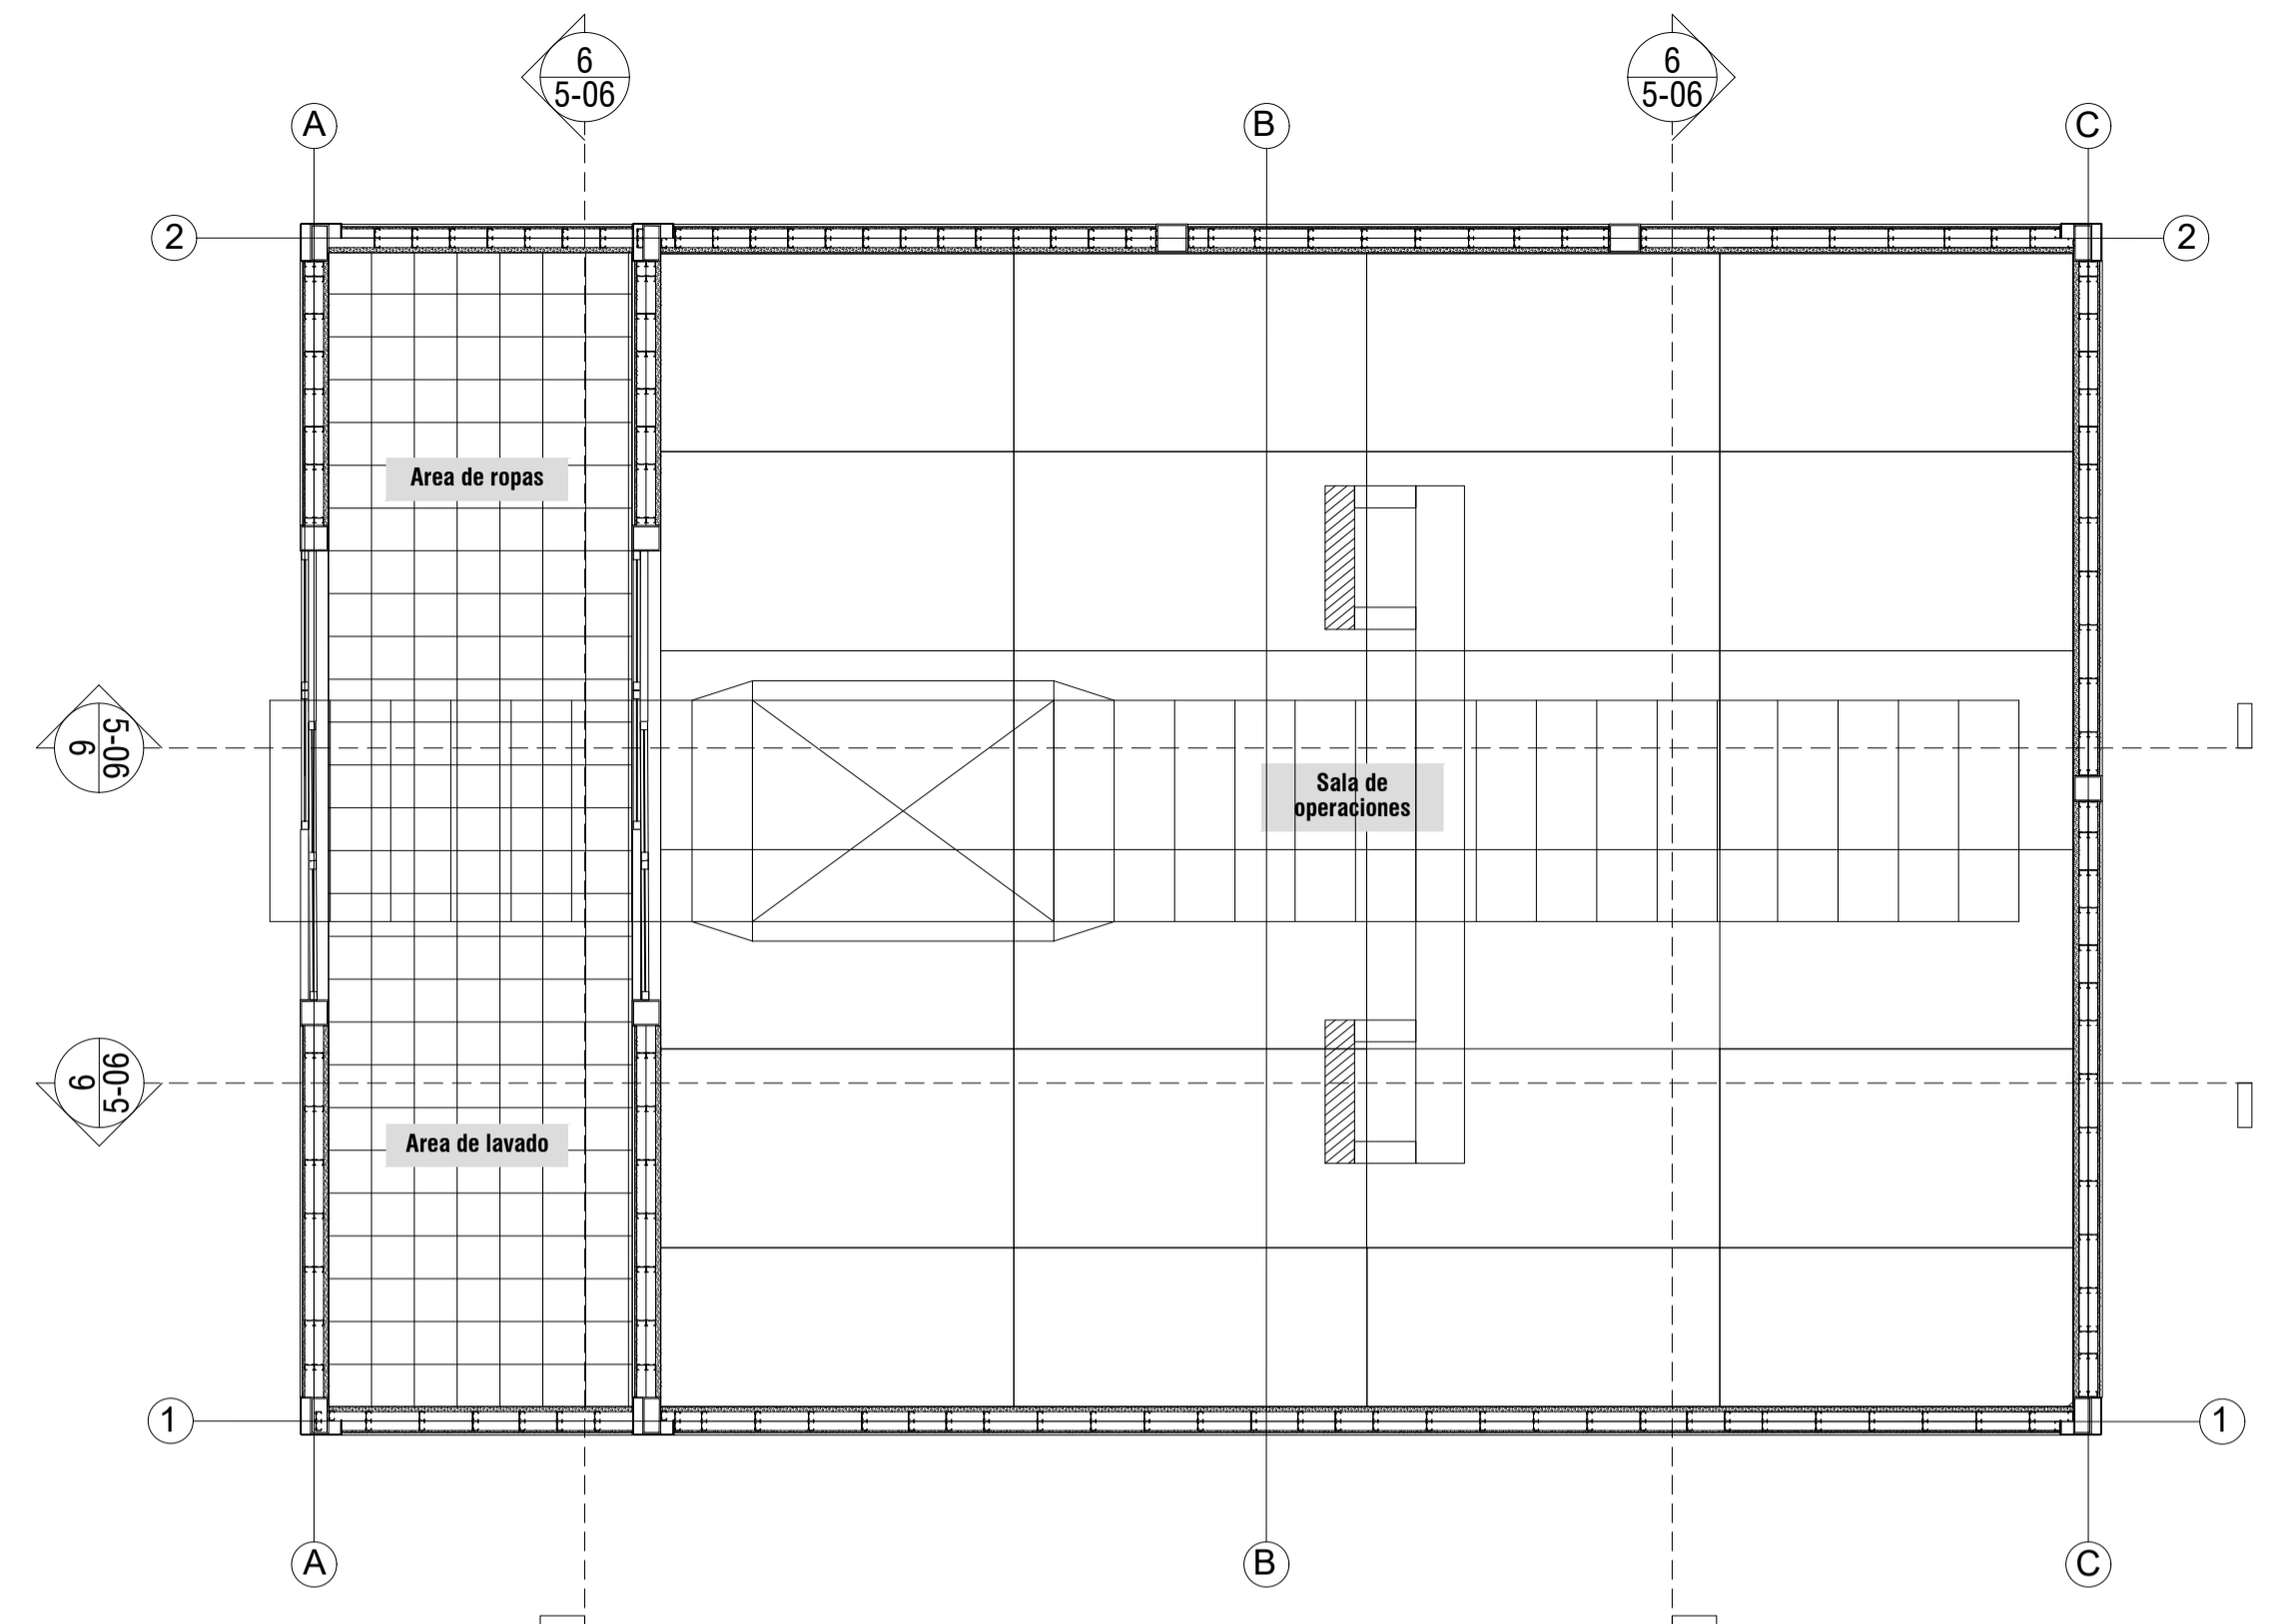

A15 RED HVAC - SALA CIRUGIA
ESCALA 1:50

CONVENCIONES:

- Indicador del norte
- B1 AD-001 Indicador de corte
- D1 AD-001 Indicador de detalle
- B1 AD-001 Indicador de alzado interior
- F1 AD-001 Indicador de fachada

DISEÑADORES:
Andres Felipe Parra Rivera
Daniel Felipe Chico Moreno

CONTIENE:
INGENIERIAS MODULO CIRUGIA
INGENIERIAS RENDERS

TUTORES
TUTOR DE DISEÑO
Arq. Manuel Jesus Juaspuezan Piarpuezan

Firma _____

TUTOR DE REPRESENTACIÓN
Arq.

Firma _____

TUTOR DE ESTRUCTURA
Arq.


Firma _____

LOCALIZACIÓN:
Ciudad Verde - Soacha


INDICADA 04 12 2020

Elaborado: Daniel Felipe Chico Moreno, Andres Felipe Parra Rivera

REVISIÓN: PLANO N°: A-015

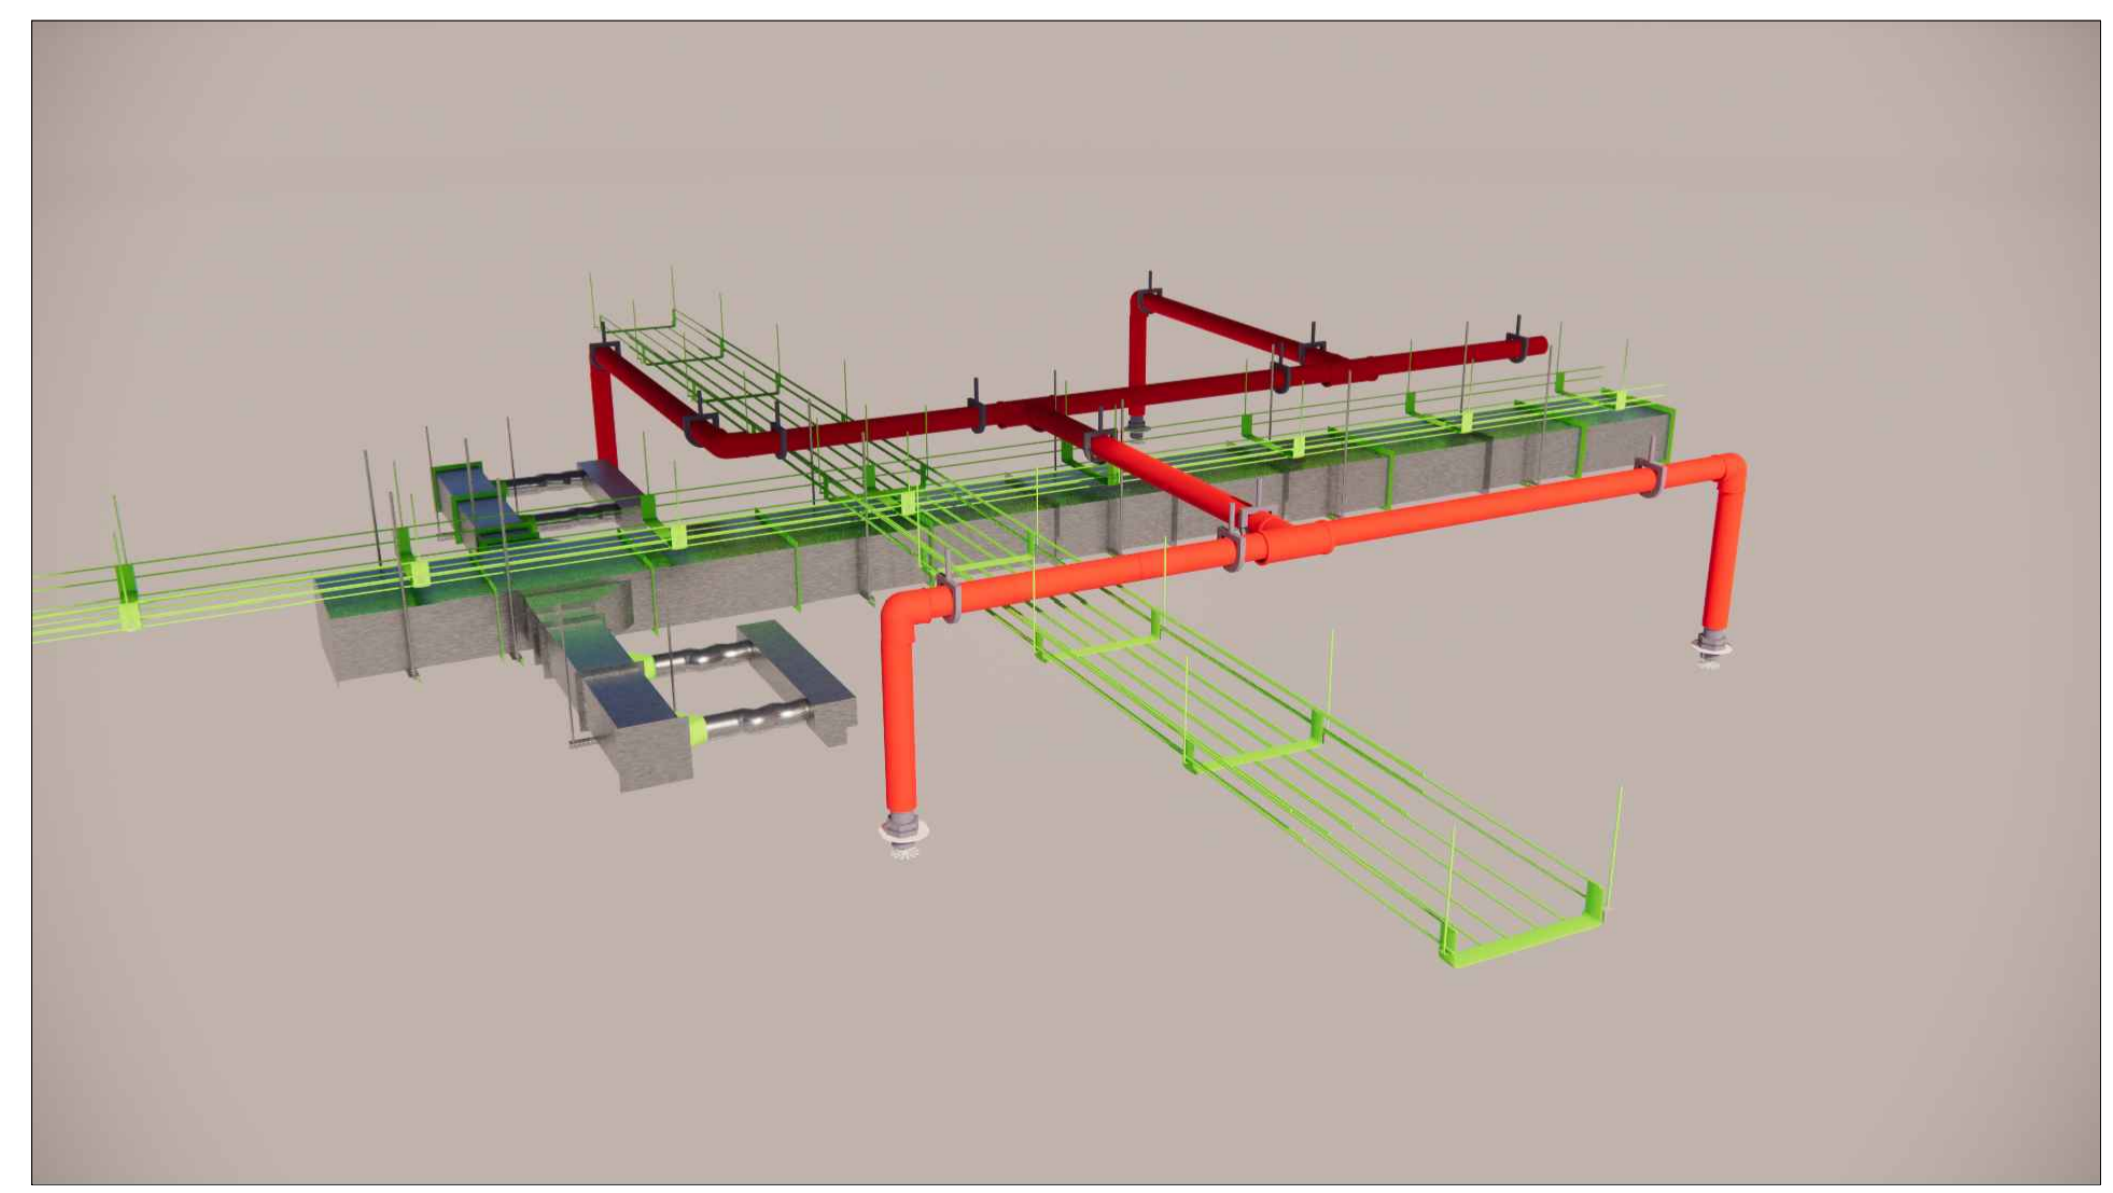

A15 MODELADO - SALA CIRUGIA
ESCALA 1

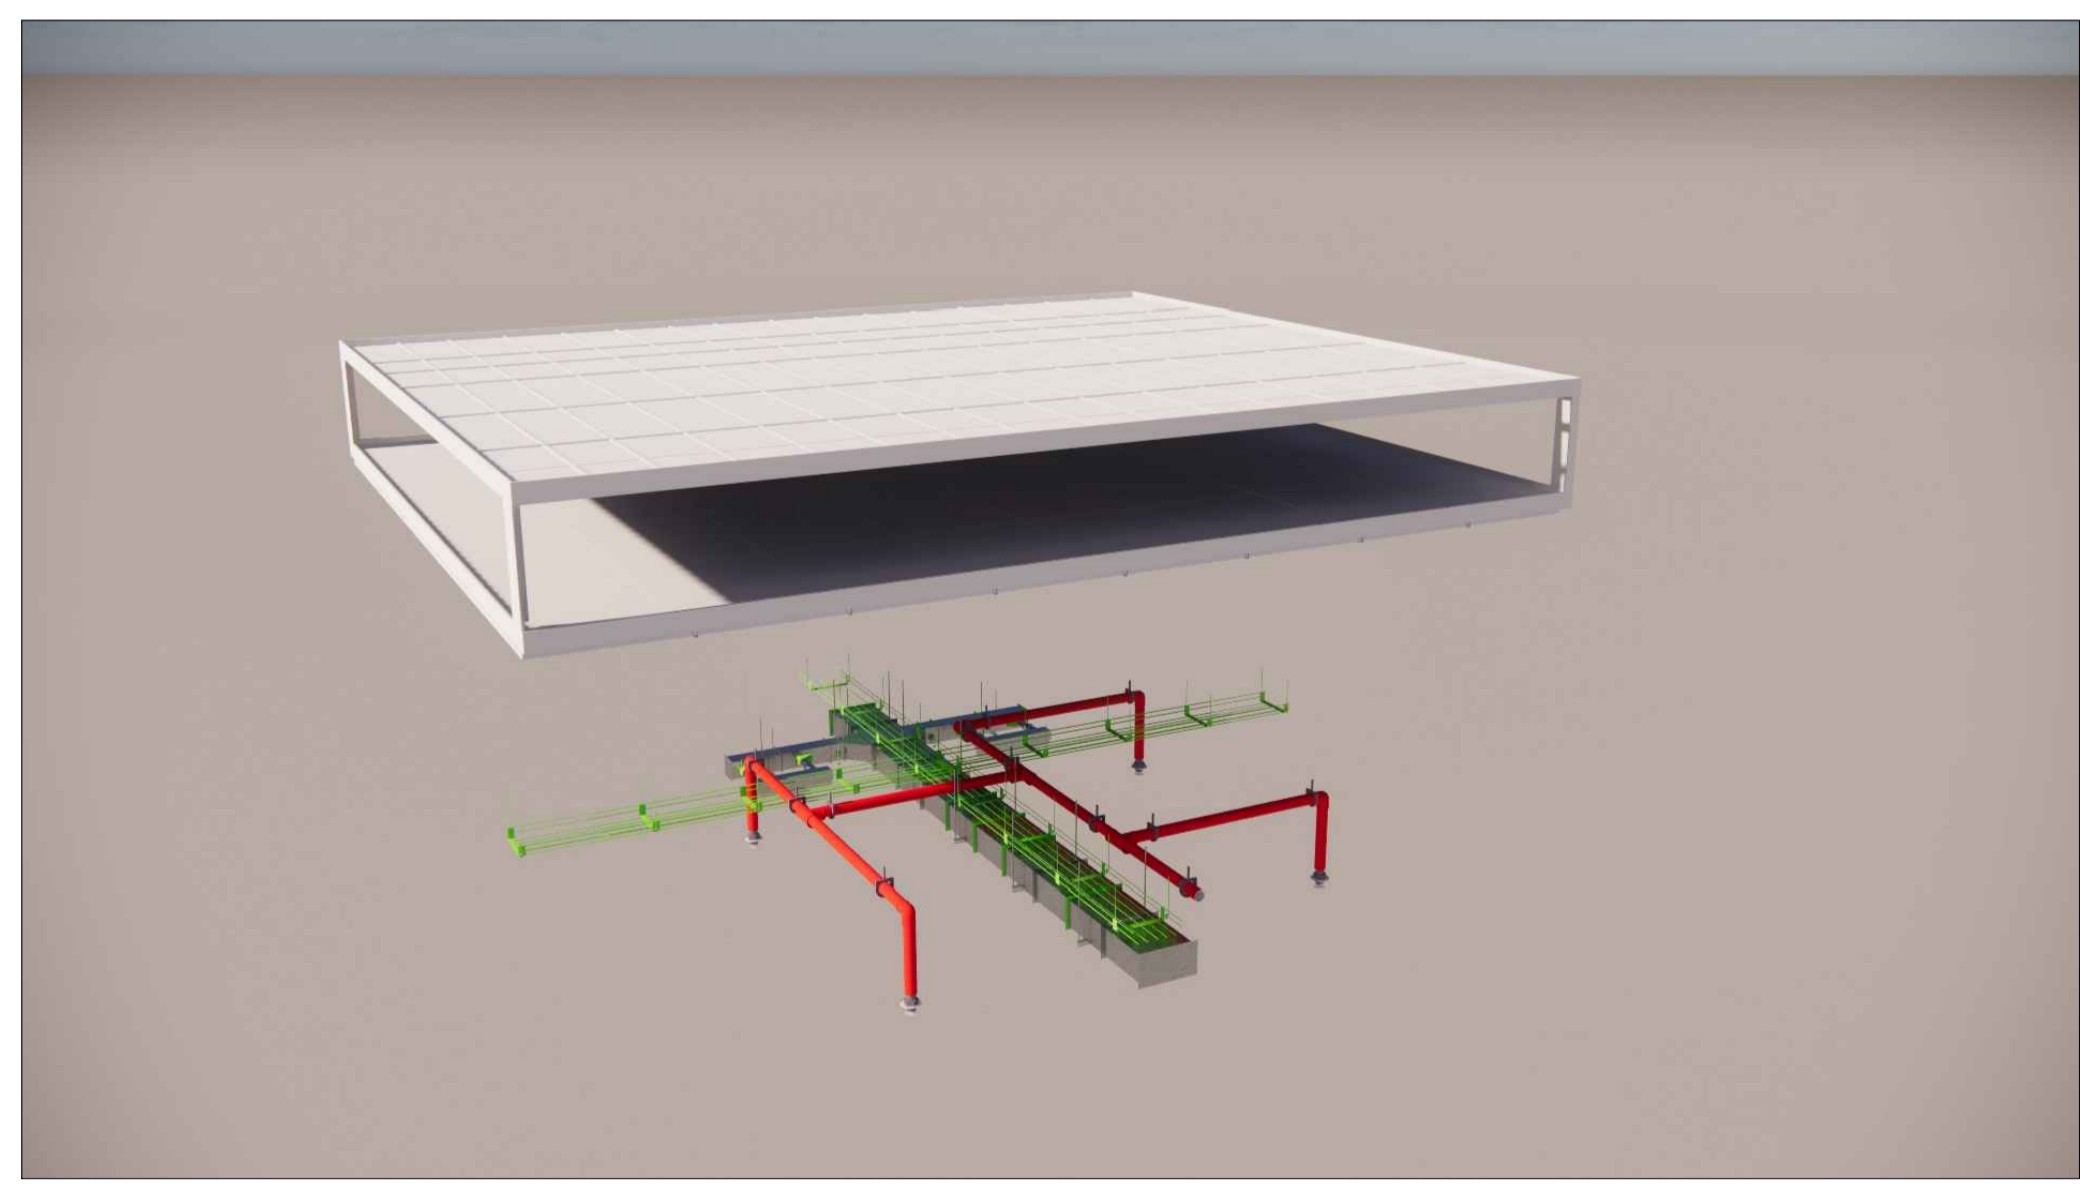

A15 MODELADO - SALA CIRUGIA
ESCALA 1



CONVENCIONES.

	Indicador del norte
	Indicador de corte
	Indicador de detalle
	Indicador de alzado interior
	Indicador de fachada

DISEÑADORES:
Andrés Felipe Parra Rivera
Daniel Felipe Chico Moreno

CONTIENE:
PLANTA MODULO CONSULTAS

TUTORES
TUTOR DE DISEÑO
Arq. Manuel Jesus Juaspuézan Piarpuezan

Firma _____

TUTOR DE REPRESENTACIÓN
Arq.

Firma _____

TUTOR DE ESTRUCTURA
Arq.


Firma _____

LOCALIZACIÓN:
Ciudad Verde - Soacha

INDICADA 04_12_2020

Elaborado por:
Daniel Felipe Chico Moreno
Andrés Felipe Parra Rivera

REVISIÓN: PLANO N°: A-016

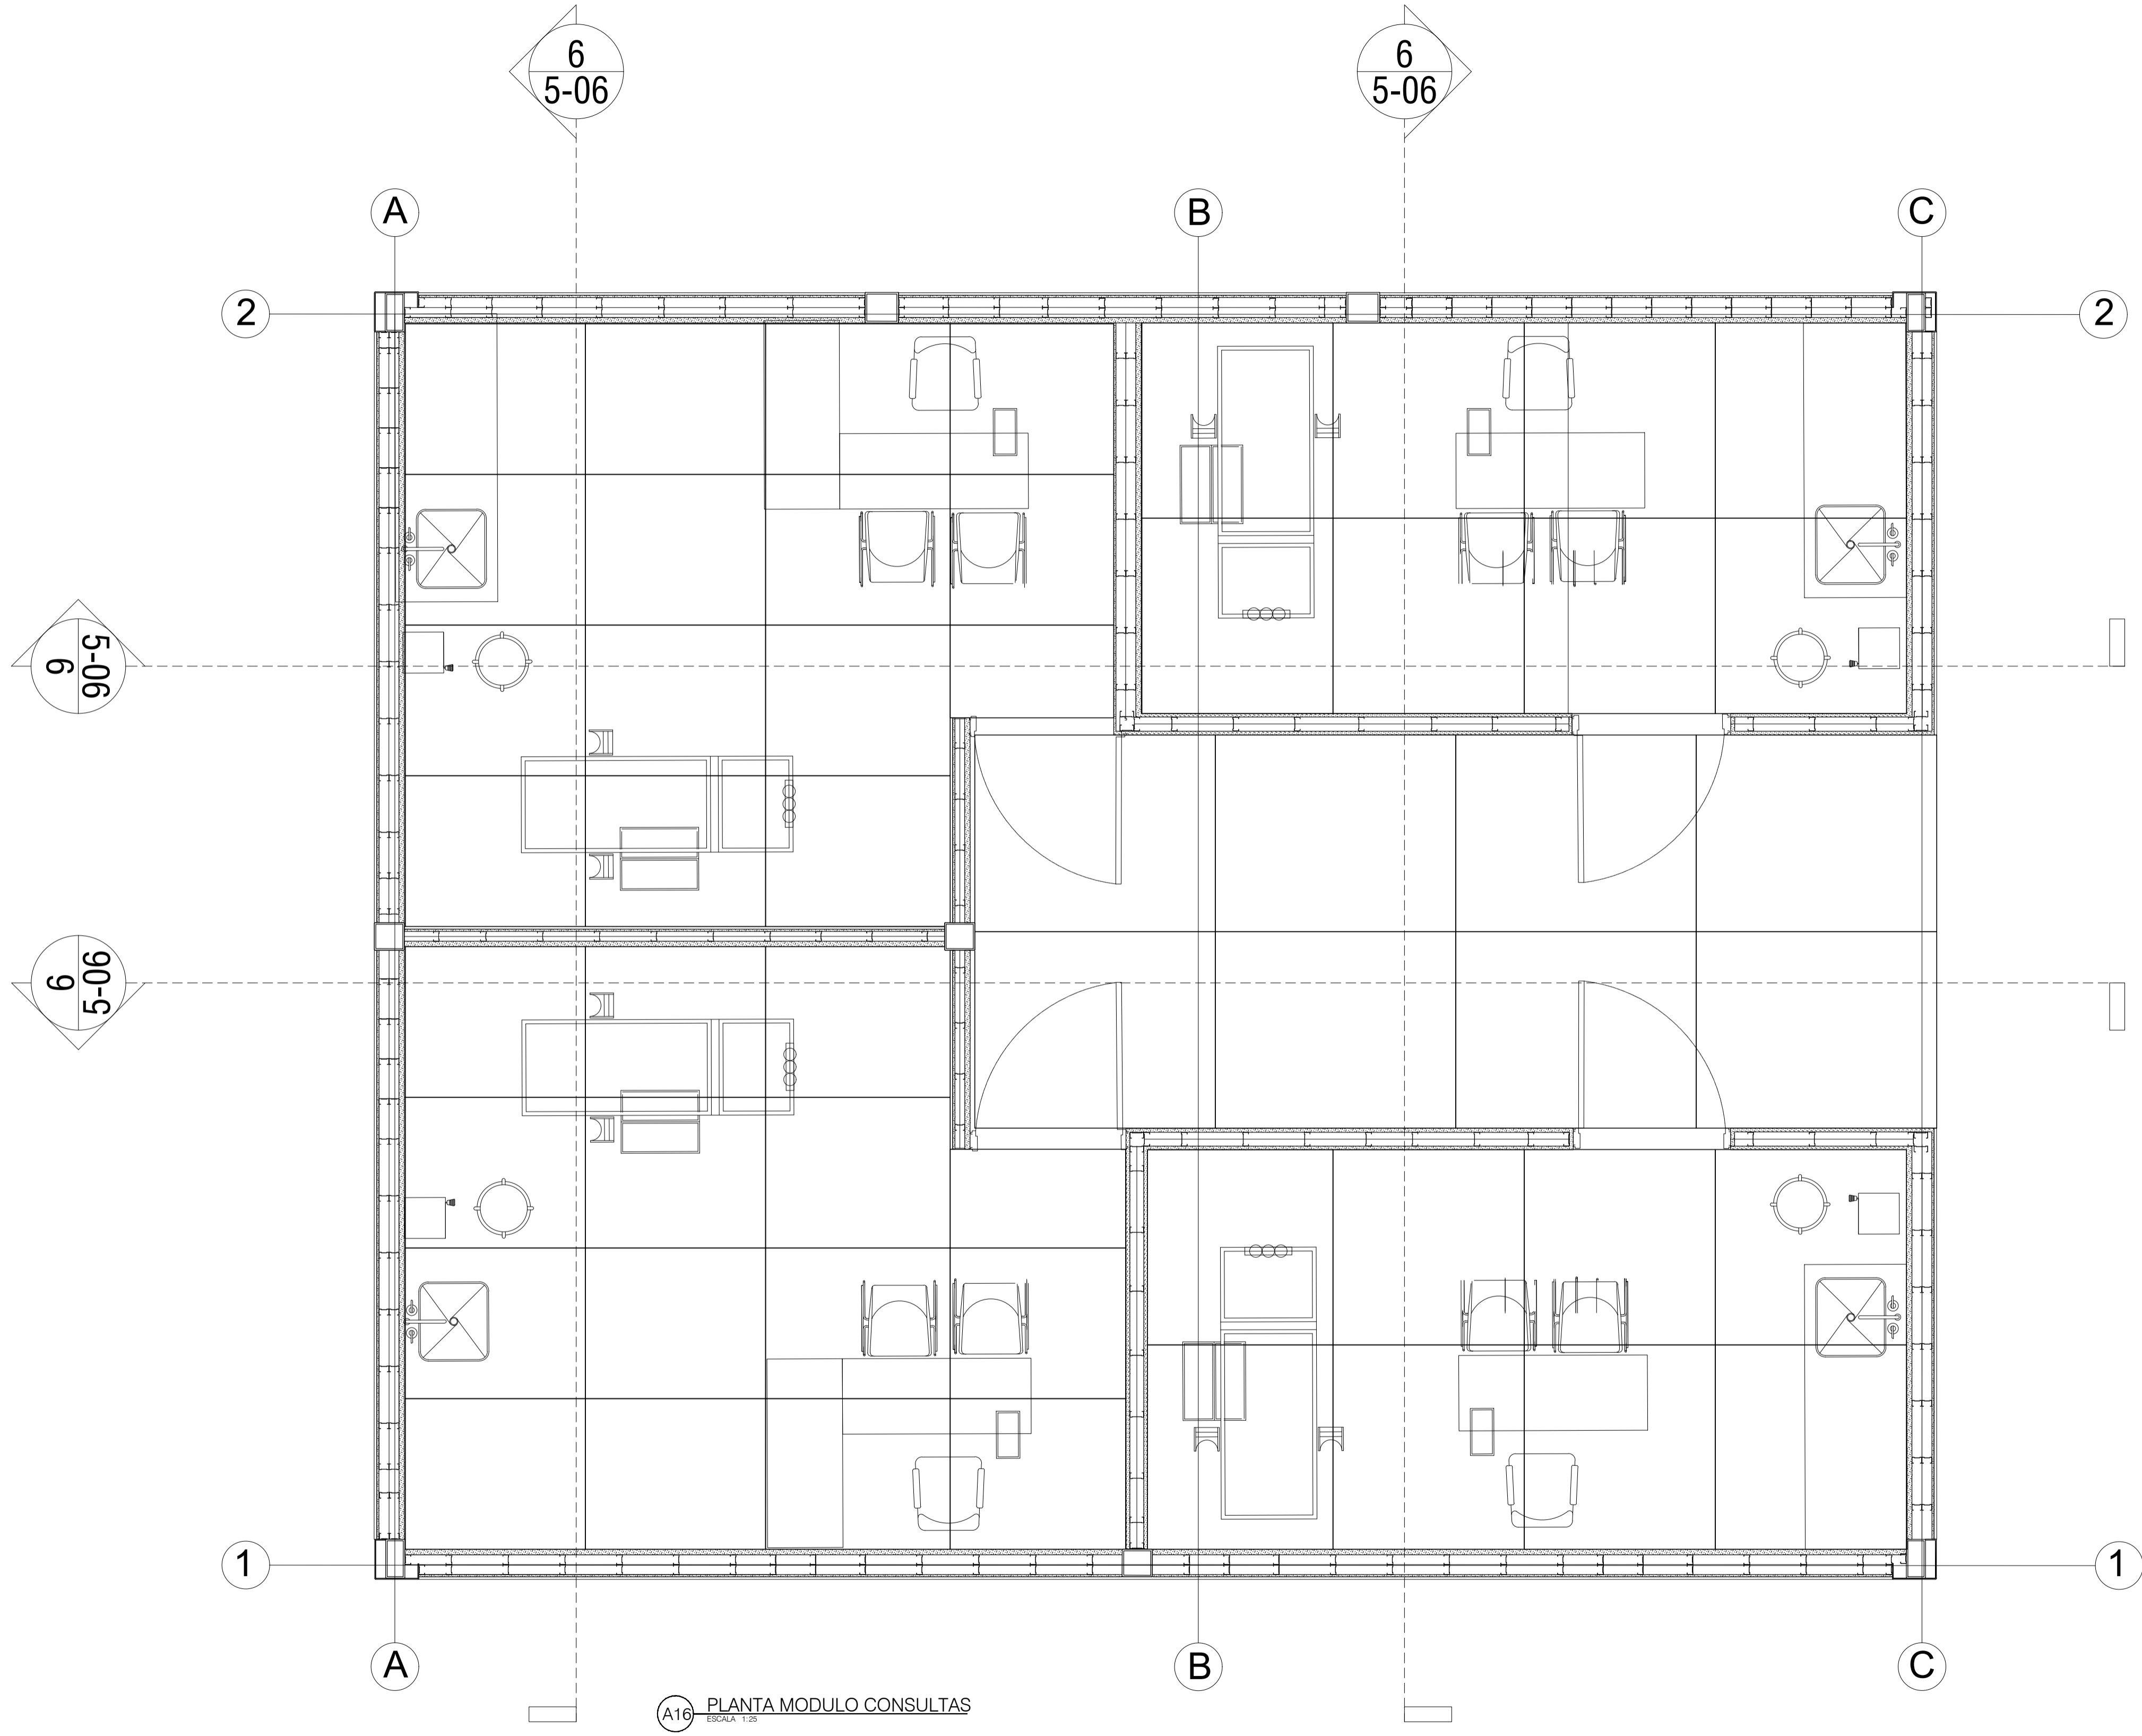

A16 PLANTA MODULO CONSULTAS
ESCALA: 1:20



UNIVERSIDAD
La Gran Colombia



MODULAR PROGRESIVE SYSTEM
MOPS
HOSPITAL ADAPTABLE
HOSPITAL MODULAR DE CIUDAD VERDE

CONVENCIONES.

- Indicador del norte
- B1 AD-001 Indicador de corte
- D1 AD-001 Indicador de detalle
- B1 AD-001 Indicador de alzado interior
- F1 AD-001 Indicador de fachada

DISEÑADORES:
Andres Felipe Parra Rivera
Daniel Felipe Chico Moreno

CONTIENE:
CORTES MODULO CONSULTAS

TUTORES
TUTOR DE DISEÑO
Arq. Manuel Jesus Juaspuezan Piarpuezan

Firma _____

TUTOR DE REPRESENTACIÓN
Arq.

Firma _____

TUTOR DE ESTRUCTURA
Arq.


Firma _____

LOCALIZACIÓN:
Ciudad Verde - Soacha


INDICADA 04 12 2020

DISEÑADORES:
Daniel Felipe Chico Moreno
Andres Felipe Parra Rivera


REVISIÓN: PLANO N°: A-017

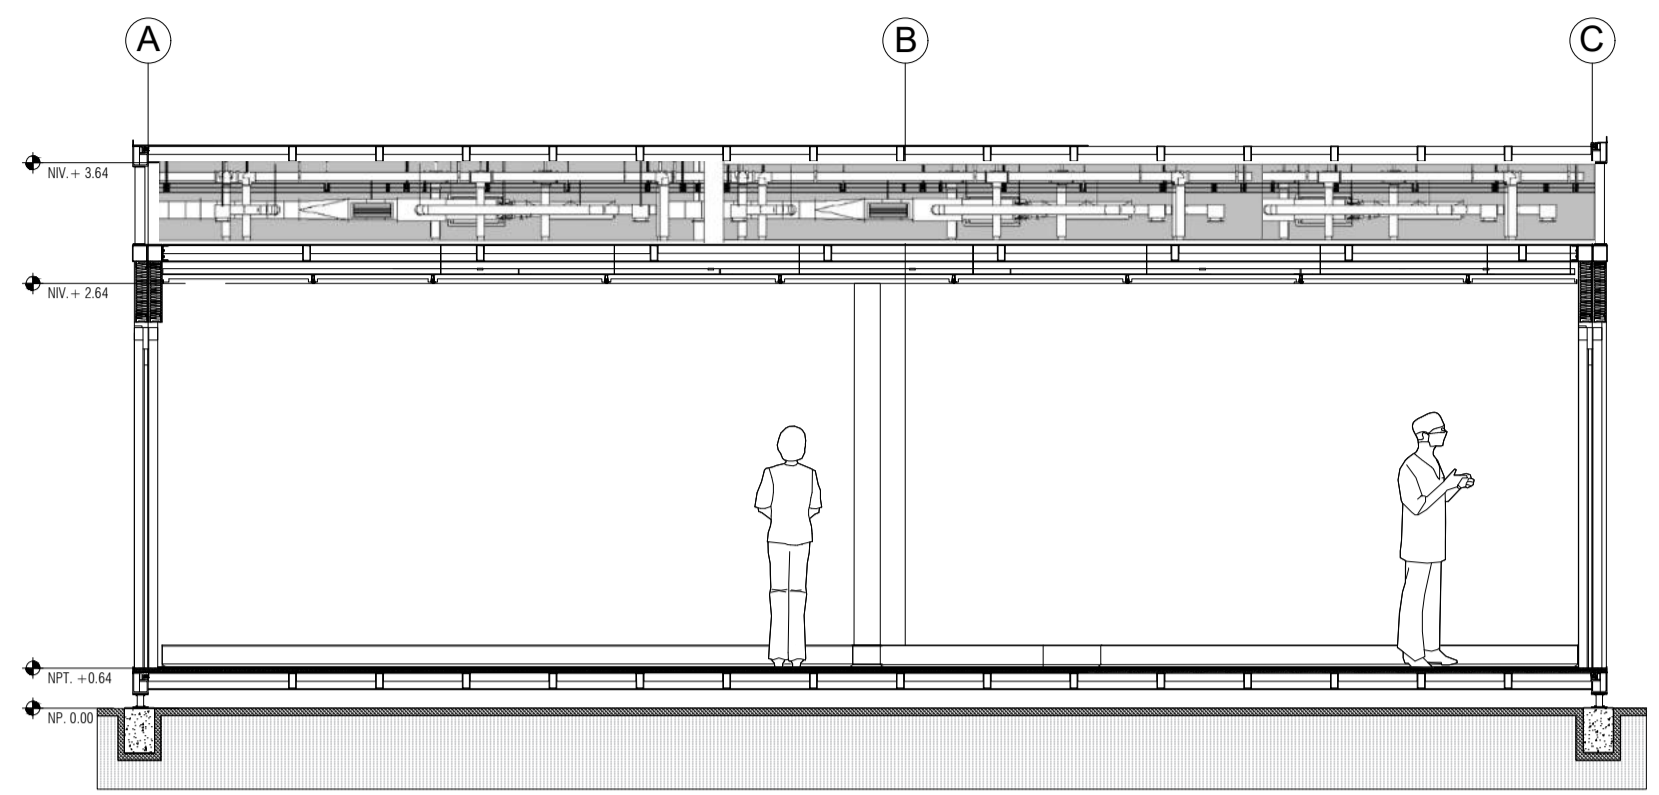


A17 CORTE HORIZONTAL 1
ESCALA 1:50

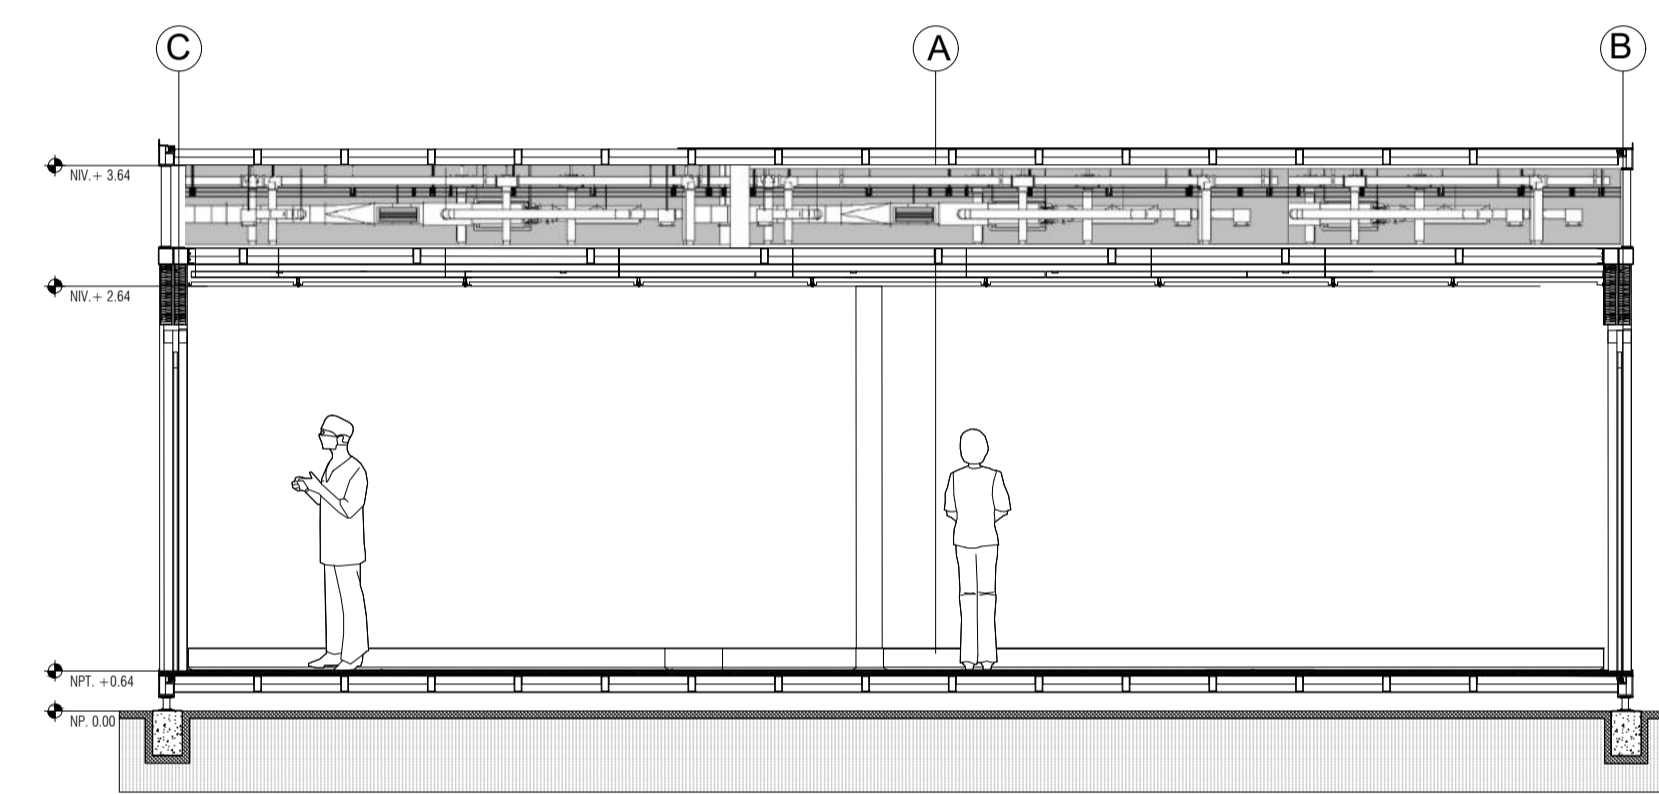

A17 CORTE HORIZONTAL 2
ESCALA 1:50

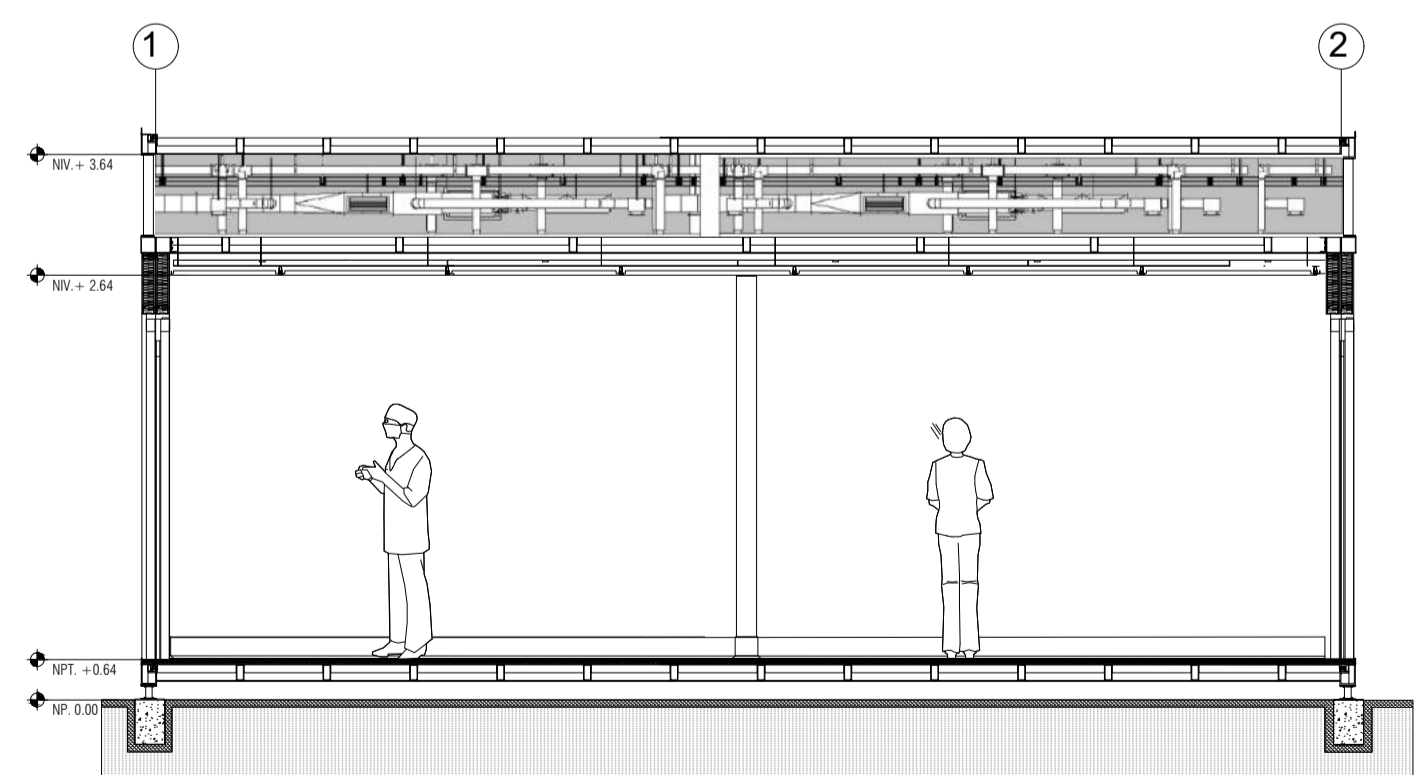

A17 CORTE VERTICAL 1
ESCALA 1:50

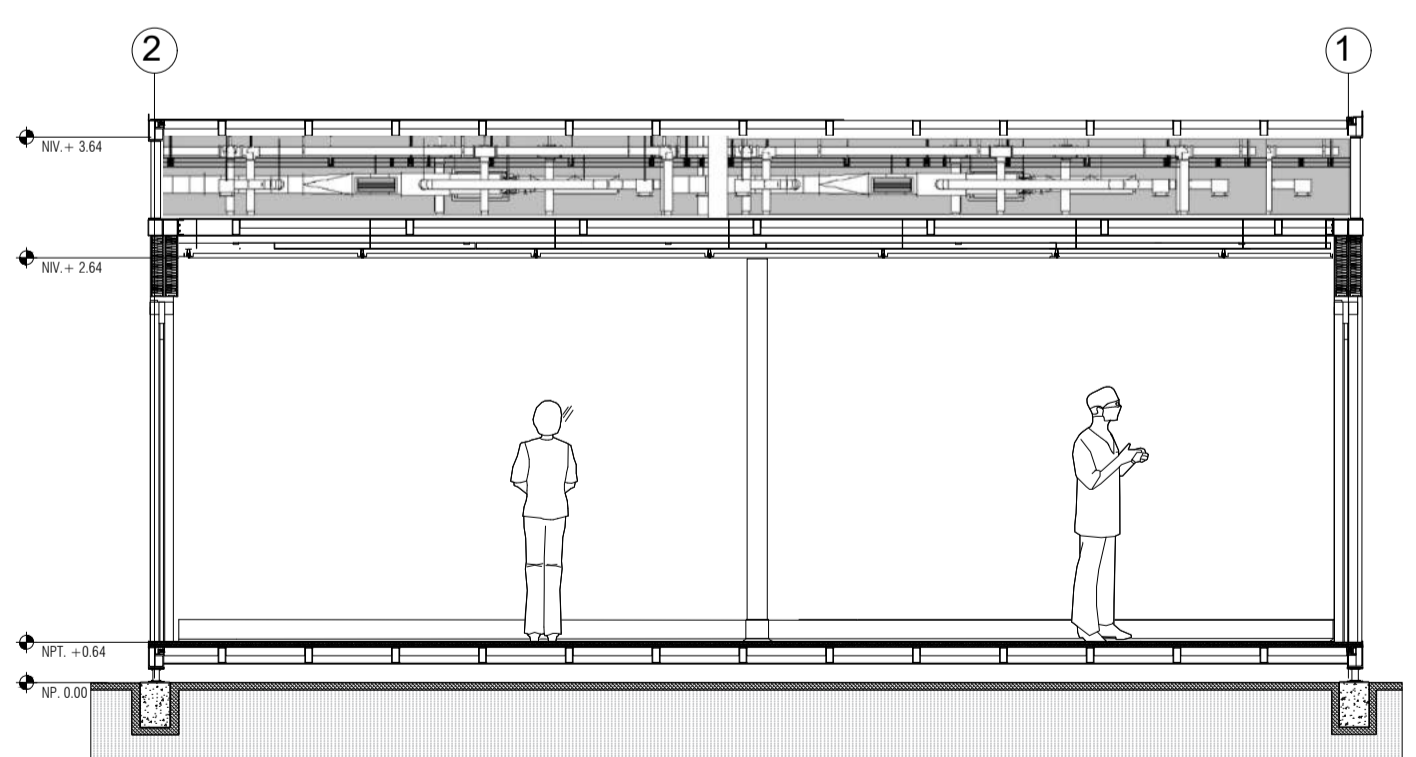

A17 CORTE VERTICAL 2
ESCALA 1:50



CONVENCIONES.

	Indicador del norte
	Indicador de corte
	Indicador de detalle
	Indicador de alzado interior
	Indicador de fachada

DISEÑADORES:
Andrés Felipe Parra Rivera
Daniel Felipe Chico Moreno

CONTIENE:
INGENIERIAS MODULO CONSULTAS

TUTORES
TUTOR DE DISEÑO
Arq. Manuel Jesus Juaspezan Piarpuezan

Firma _____

TUTOR DE REPRESENTACIÓN
Arq.

Firma _____

TUTOR DE ESTRUCTURA
Arq.


Firma _____

LOCALIZACIÓN:
Ciudad Verde - Soacha


INDICADA 04 12 2020

Elaborado por:
Daniel Felipe Chico Moreno
Andrés Felipe Parra Rivera


REVISIÓN: PLANO N°: A-018

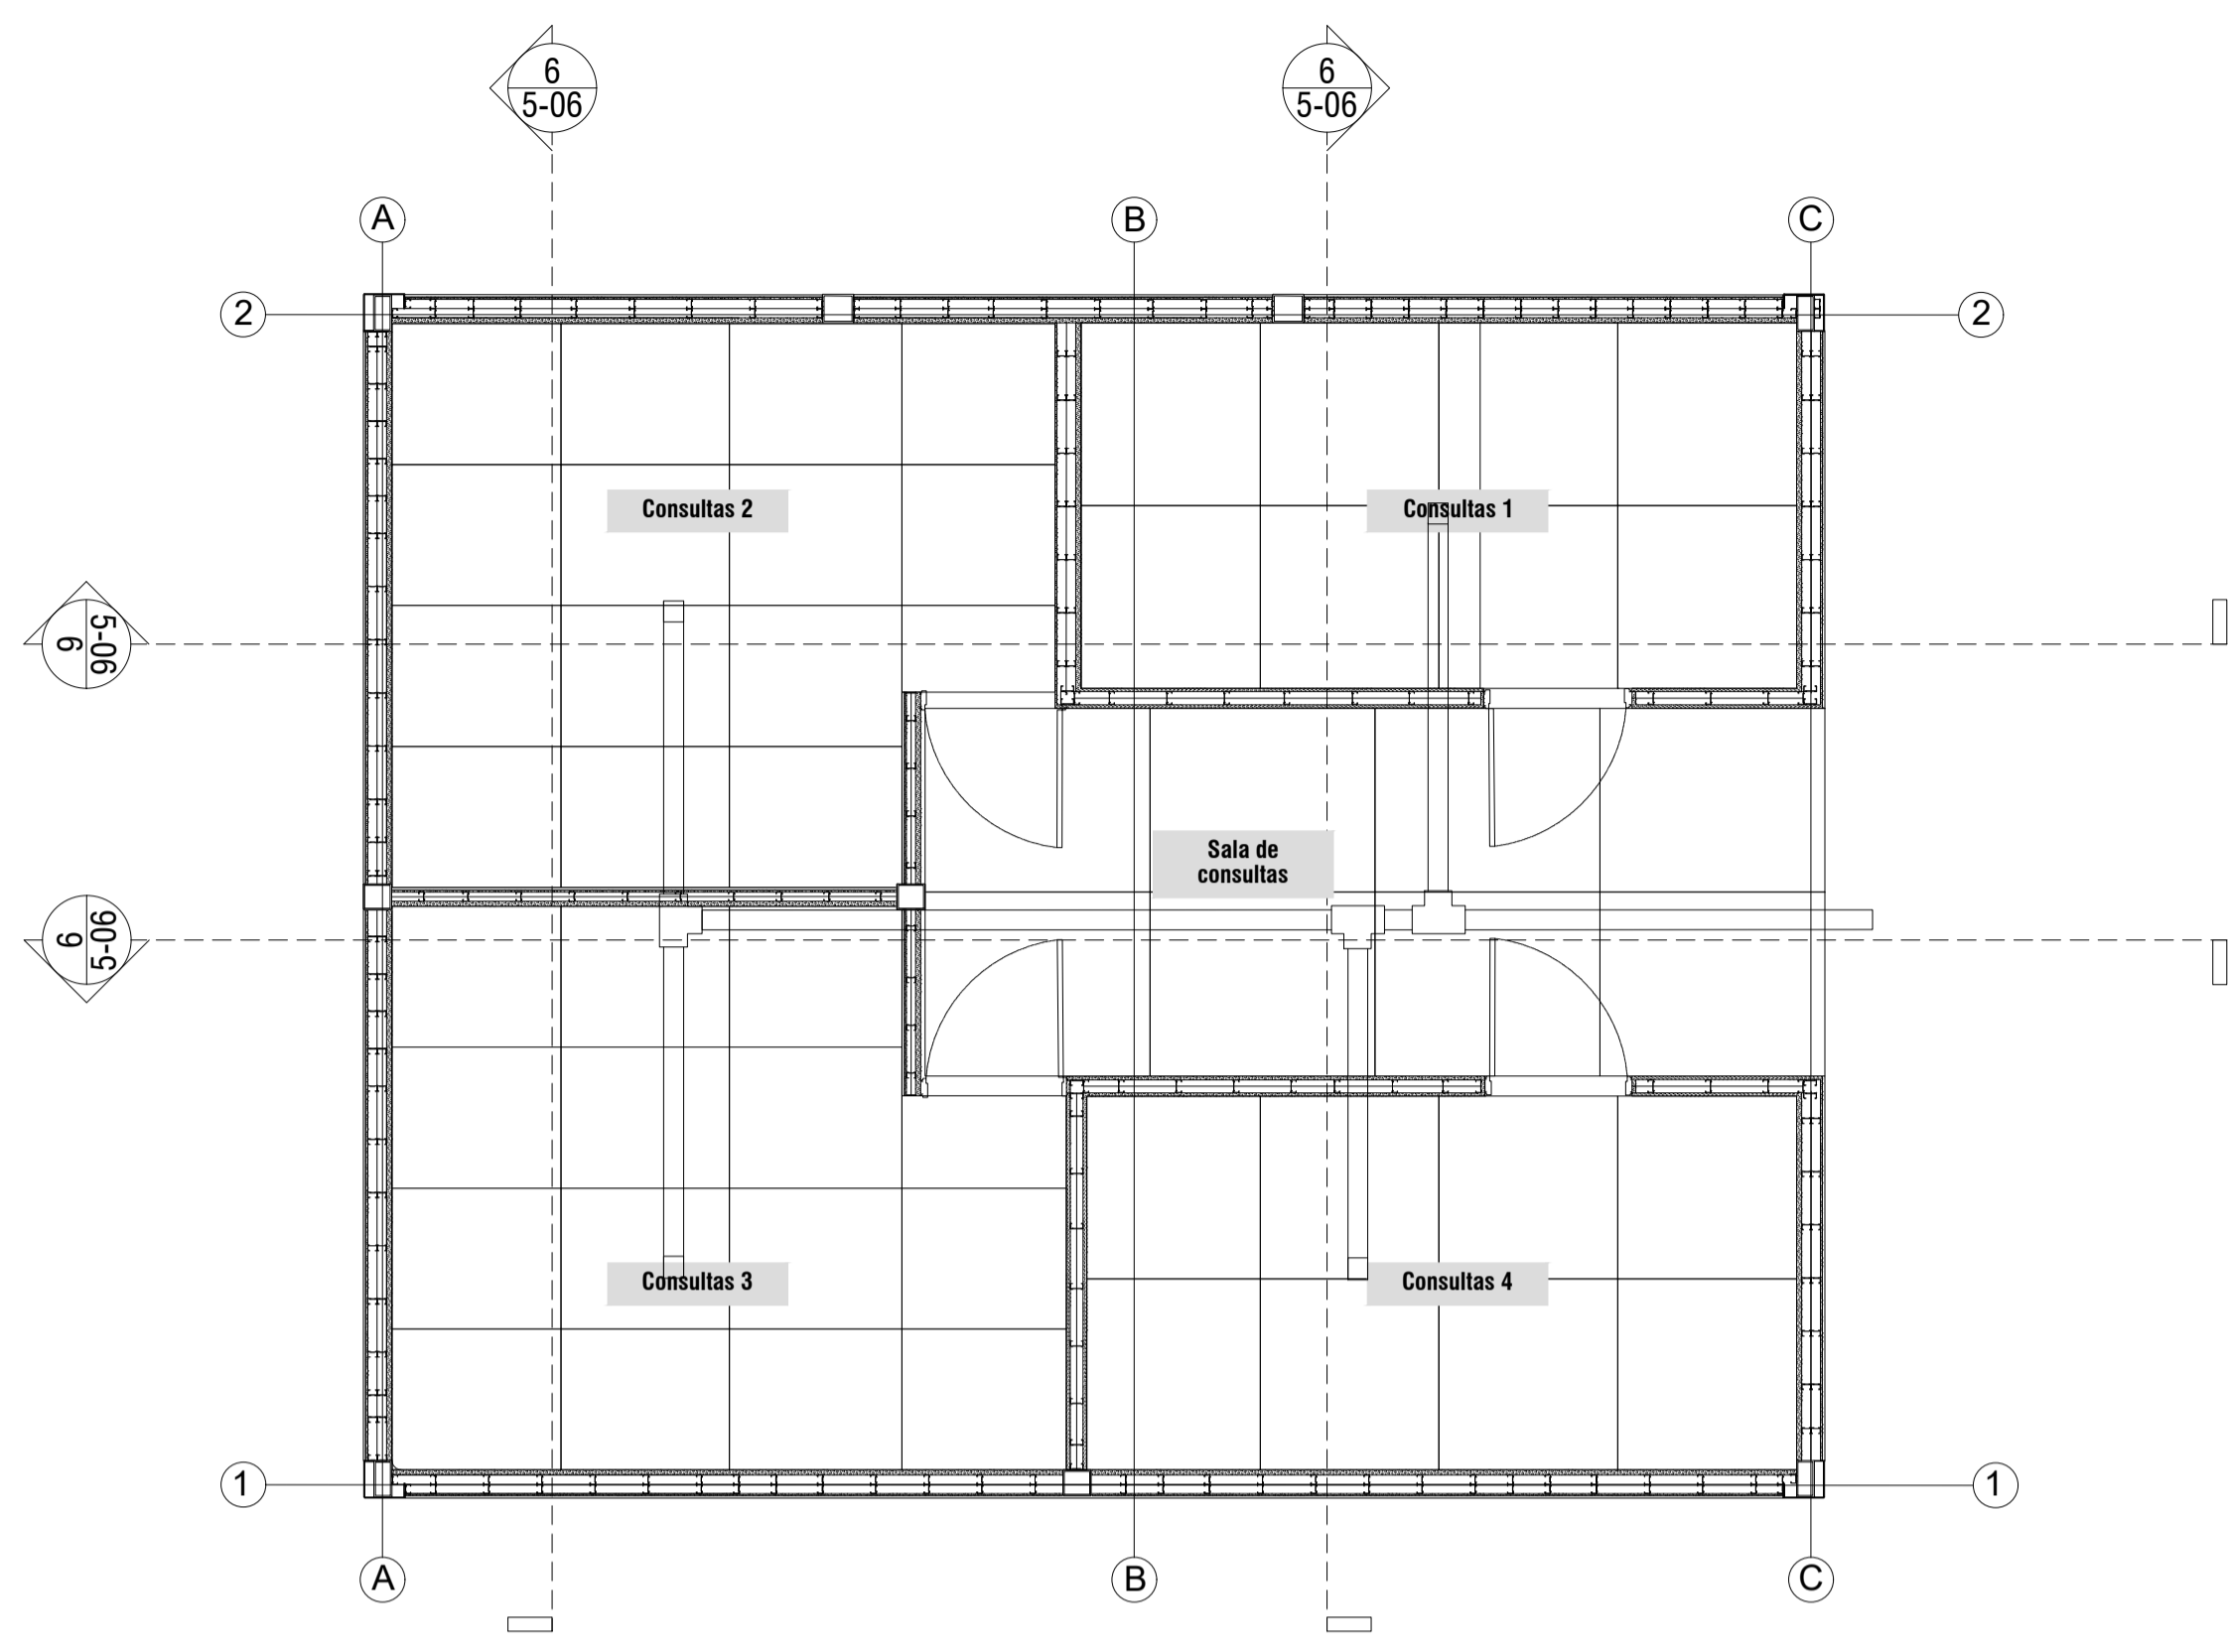

A18 RED CONTRA INCENDIO - CONSULTAS
ESCALA 1:50

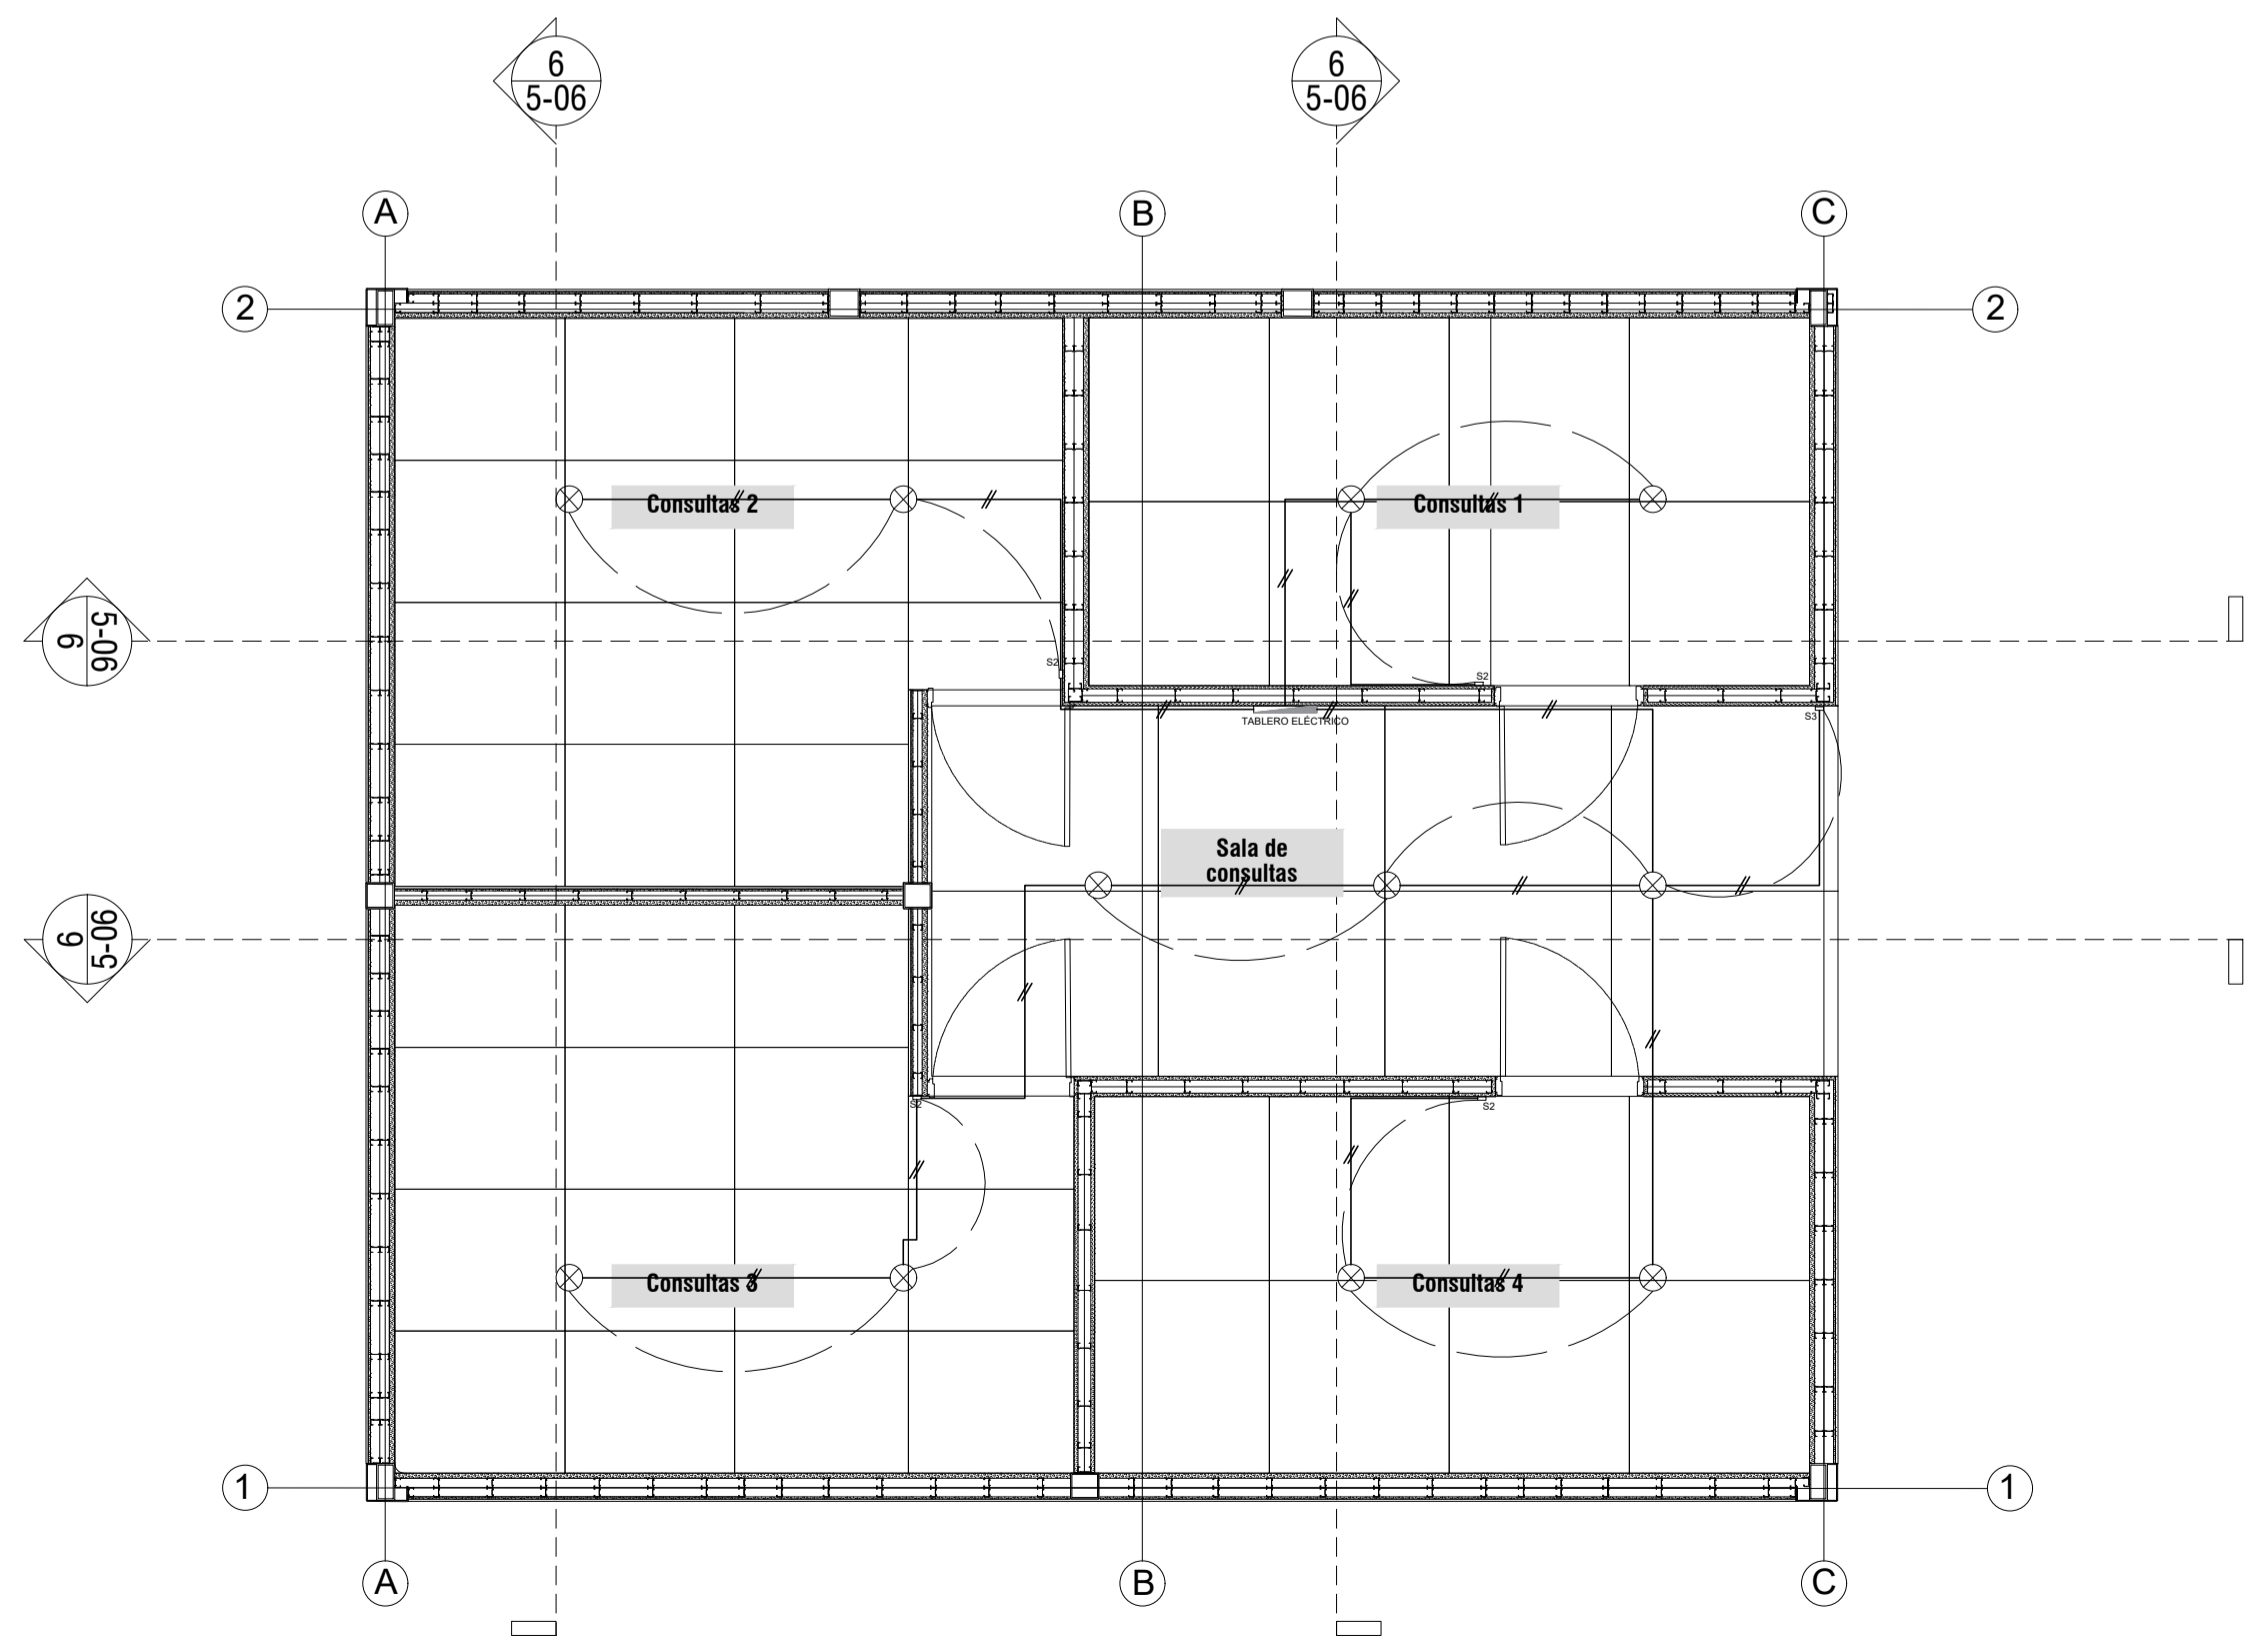

A18 RED ELÉCTRICA - SALA CONSULTAS
ESCALA 1:50

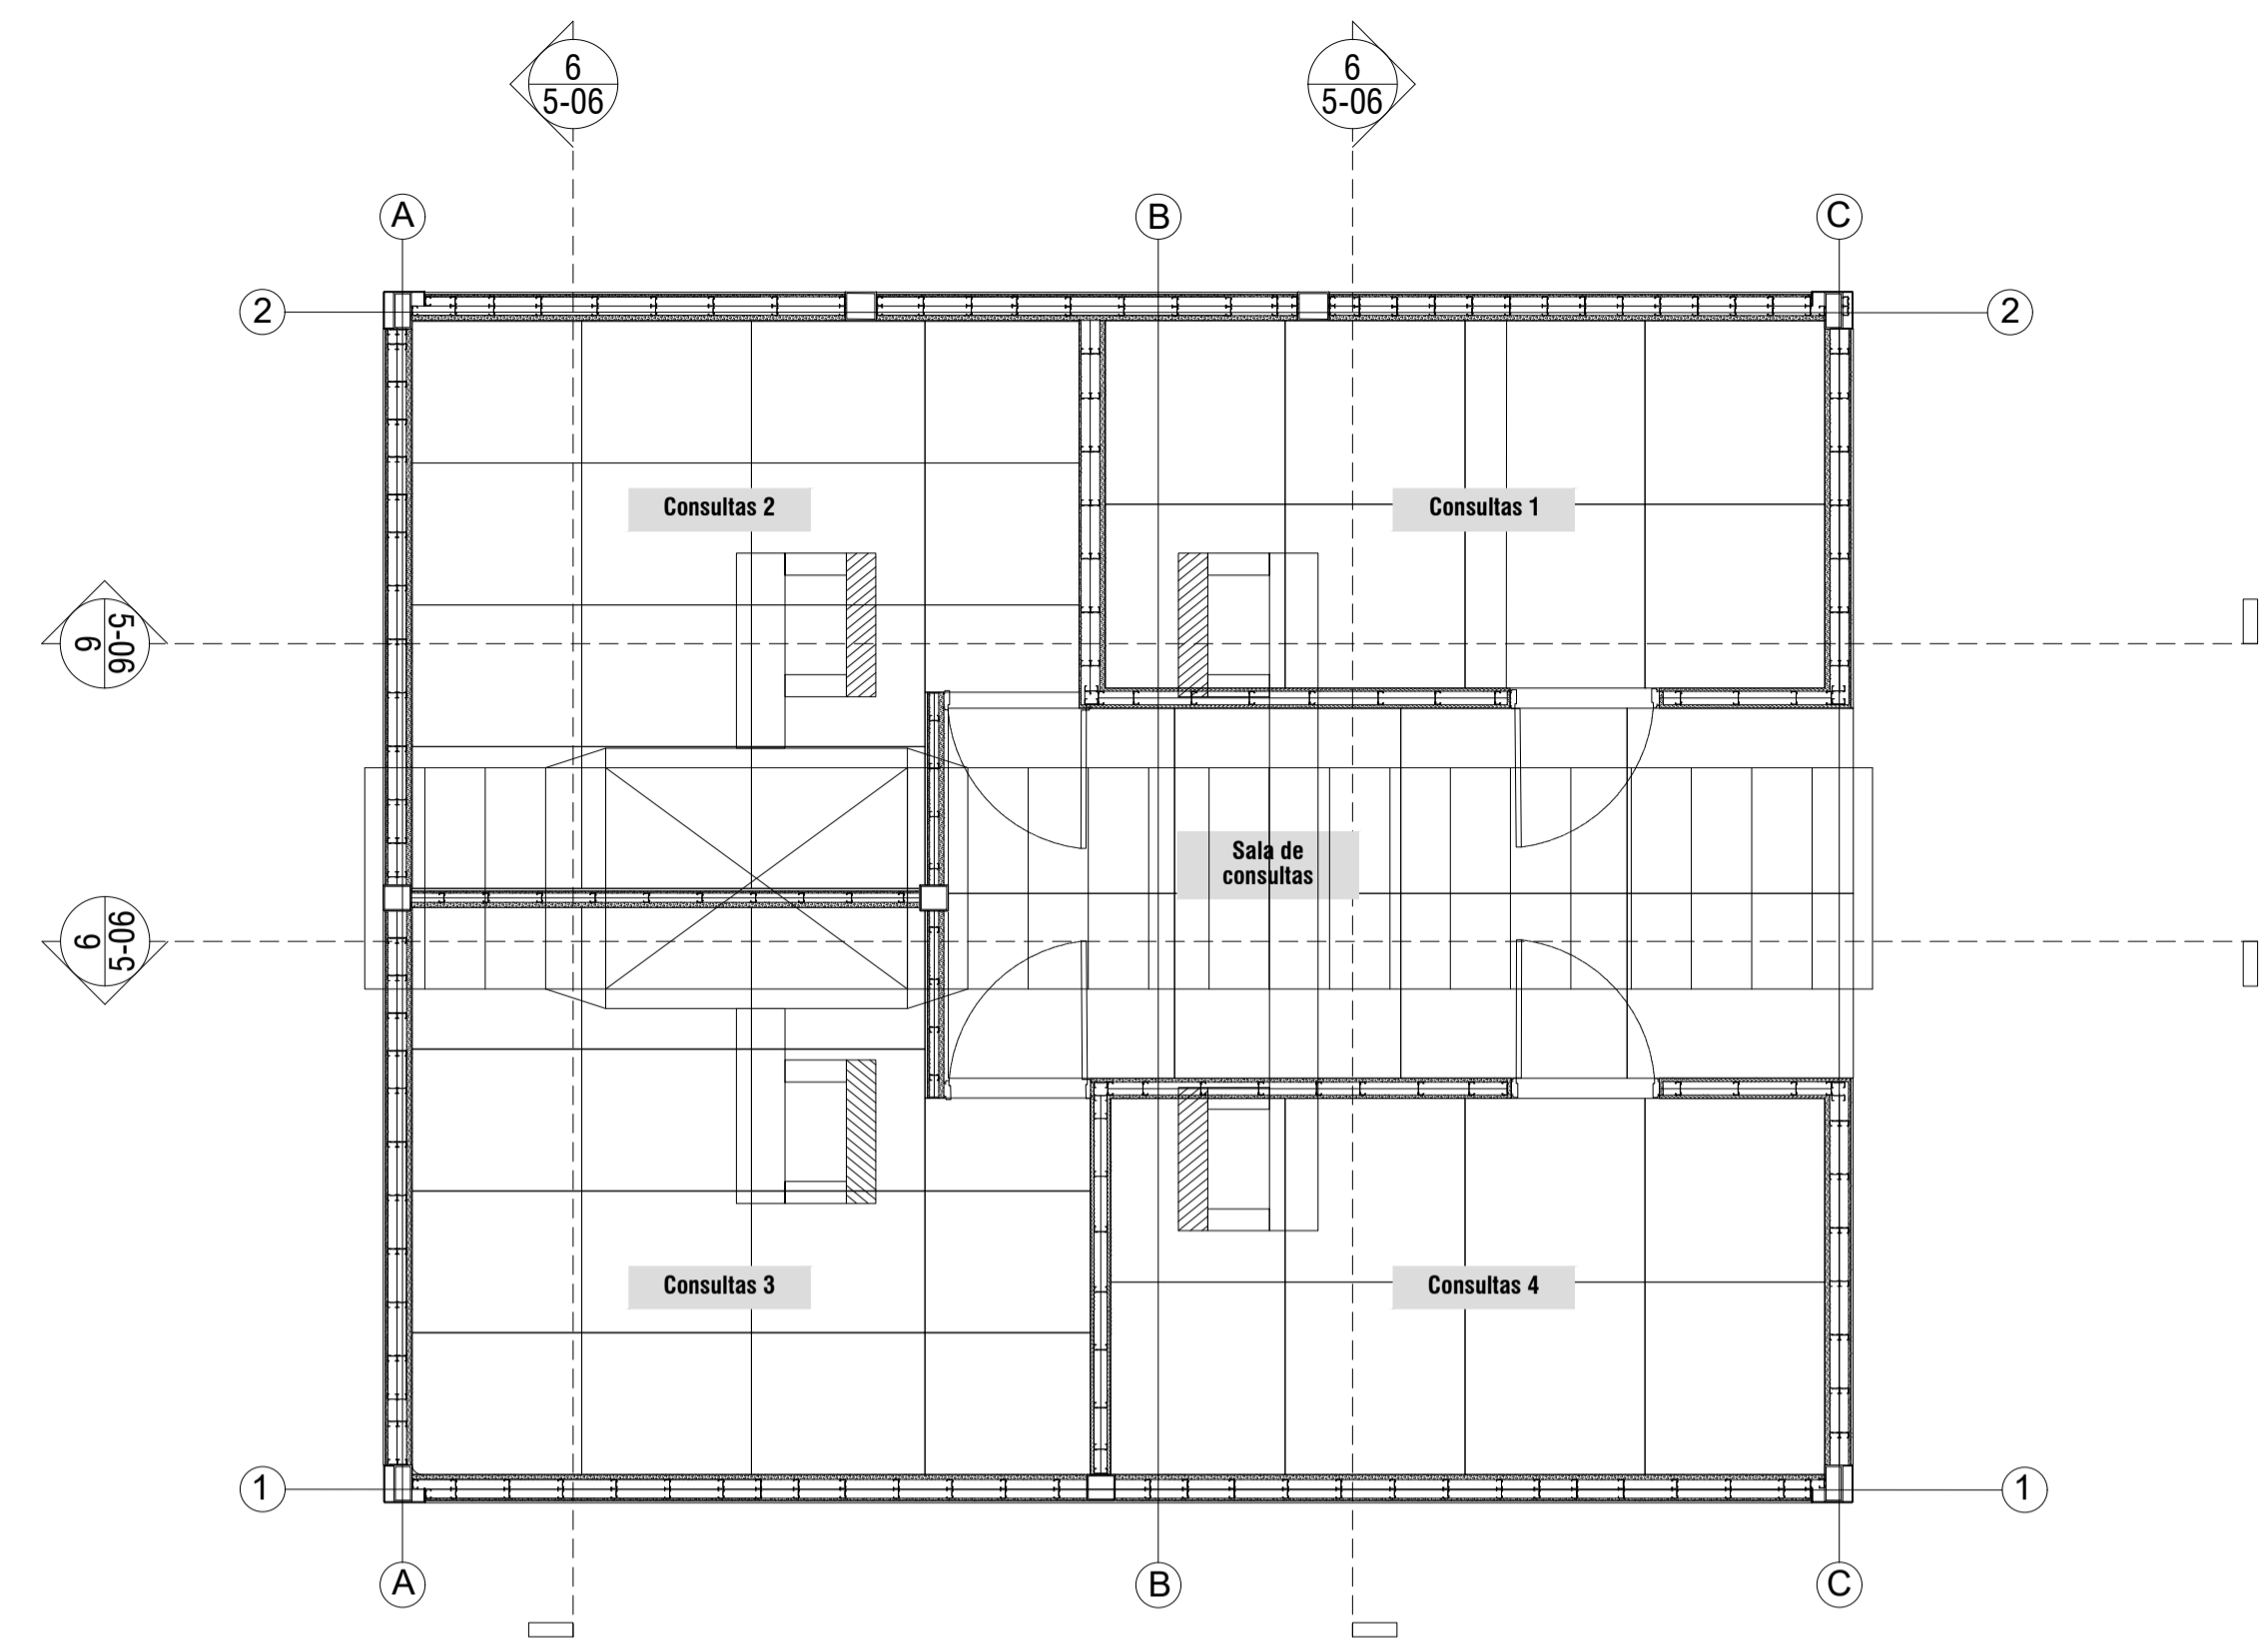

A19 RED HVAC - SALA DE CONSULTAS
ESCALA 1:50

CONVENCIONES.

	Indicador del norte
	Indicador de corte
	Indicador de detalle
	Indicador de alzado interior
	Indicador de fachada

DISEÑADORES:
Andrés Felipe Parra Rivera
Daniel Felipe Chico Moreno

CONTIENE:
INGENIERIAS MODULO CONSULTAS
RENDER INGENIERIAS

TUTORES
TUTOR DE DISEÑO
Arq. Manuel Jesus Juaspezan Piarpuezan

Firma _____

TUTOR DE REPRESENTACIÓN
Arq.

Firma _____

TUTOR DE ESTRUCTURA
Arq.


Firma _____

LOCALIZACIÓN:
Ciudad Verde - Soacha


INDICADA 04 12 2020

Elaborado: Daniel Felipe Chico Moreno, Andrés Felipe Parra Rivera

REVISIÓN: PLANO N°: A-019

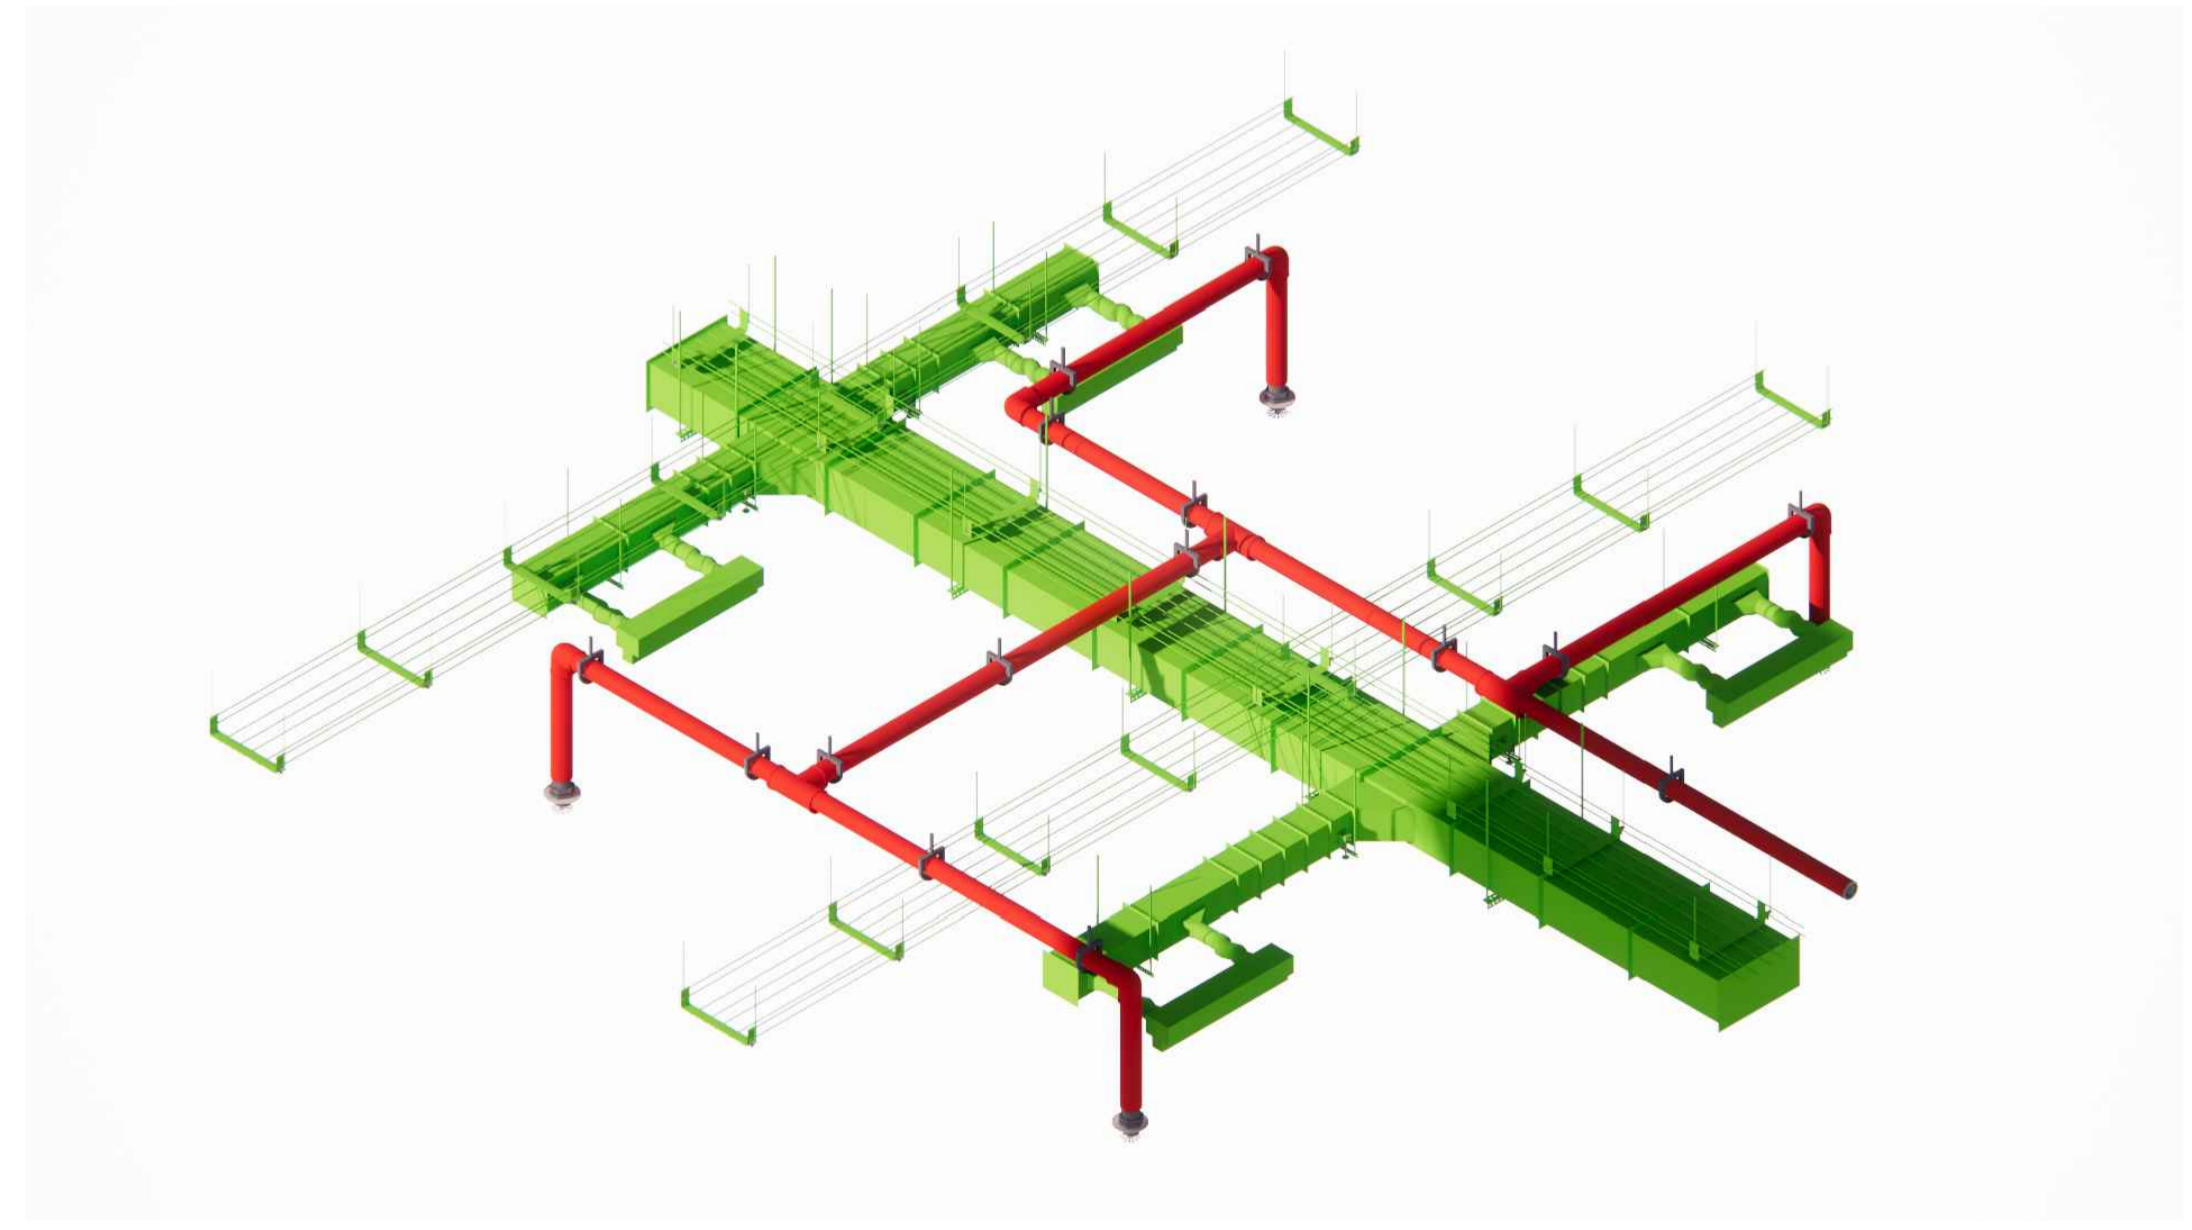

A19 MODELADO - SALA DE CONSULTAS
ESCALA 1

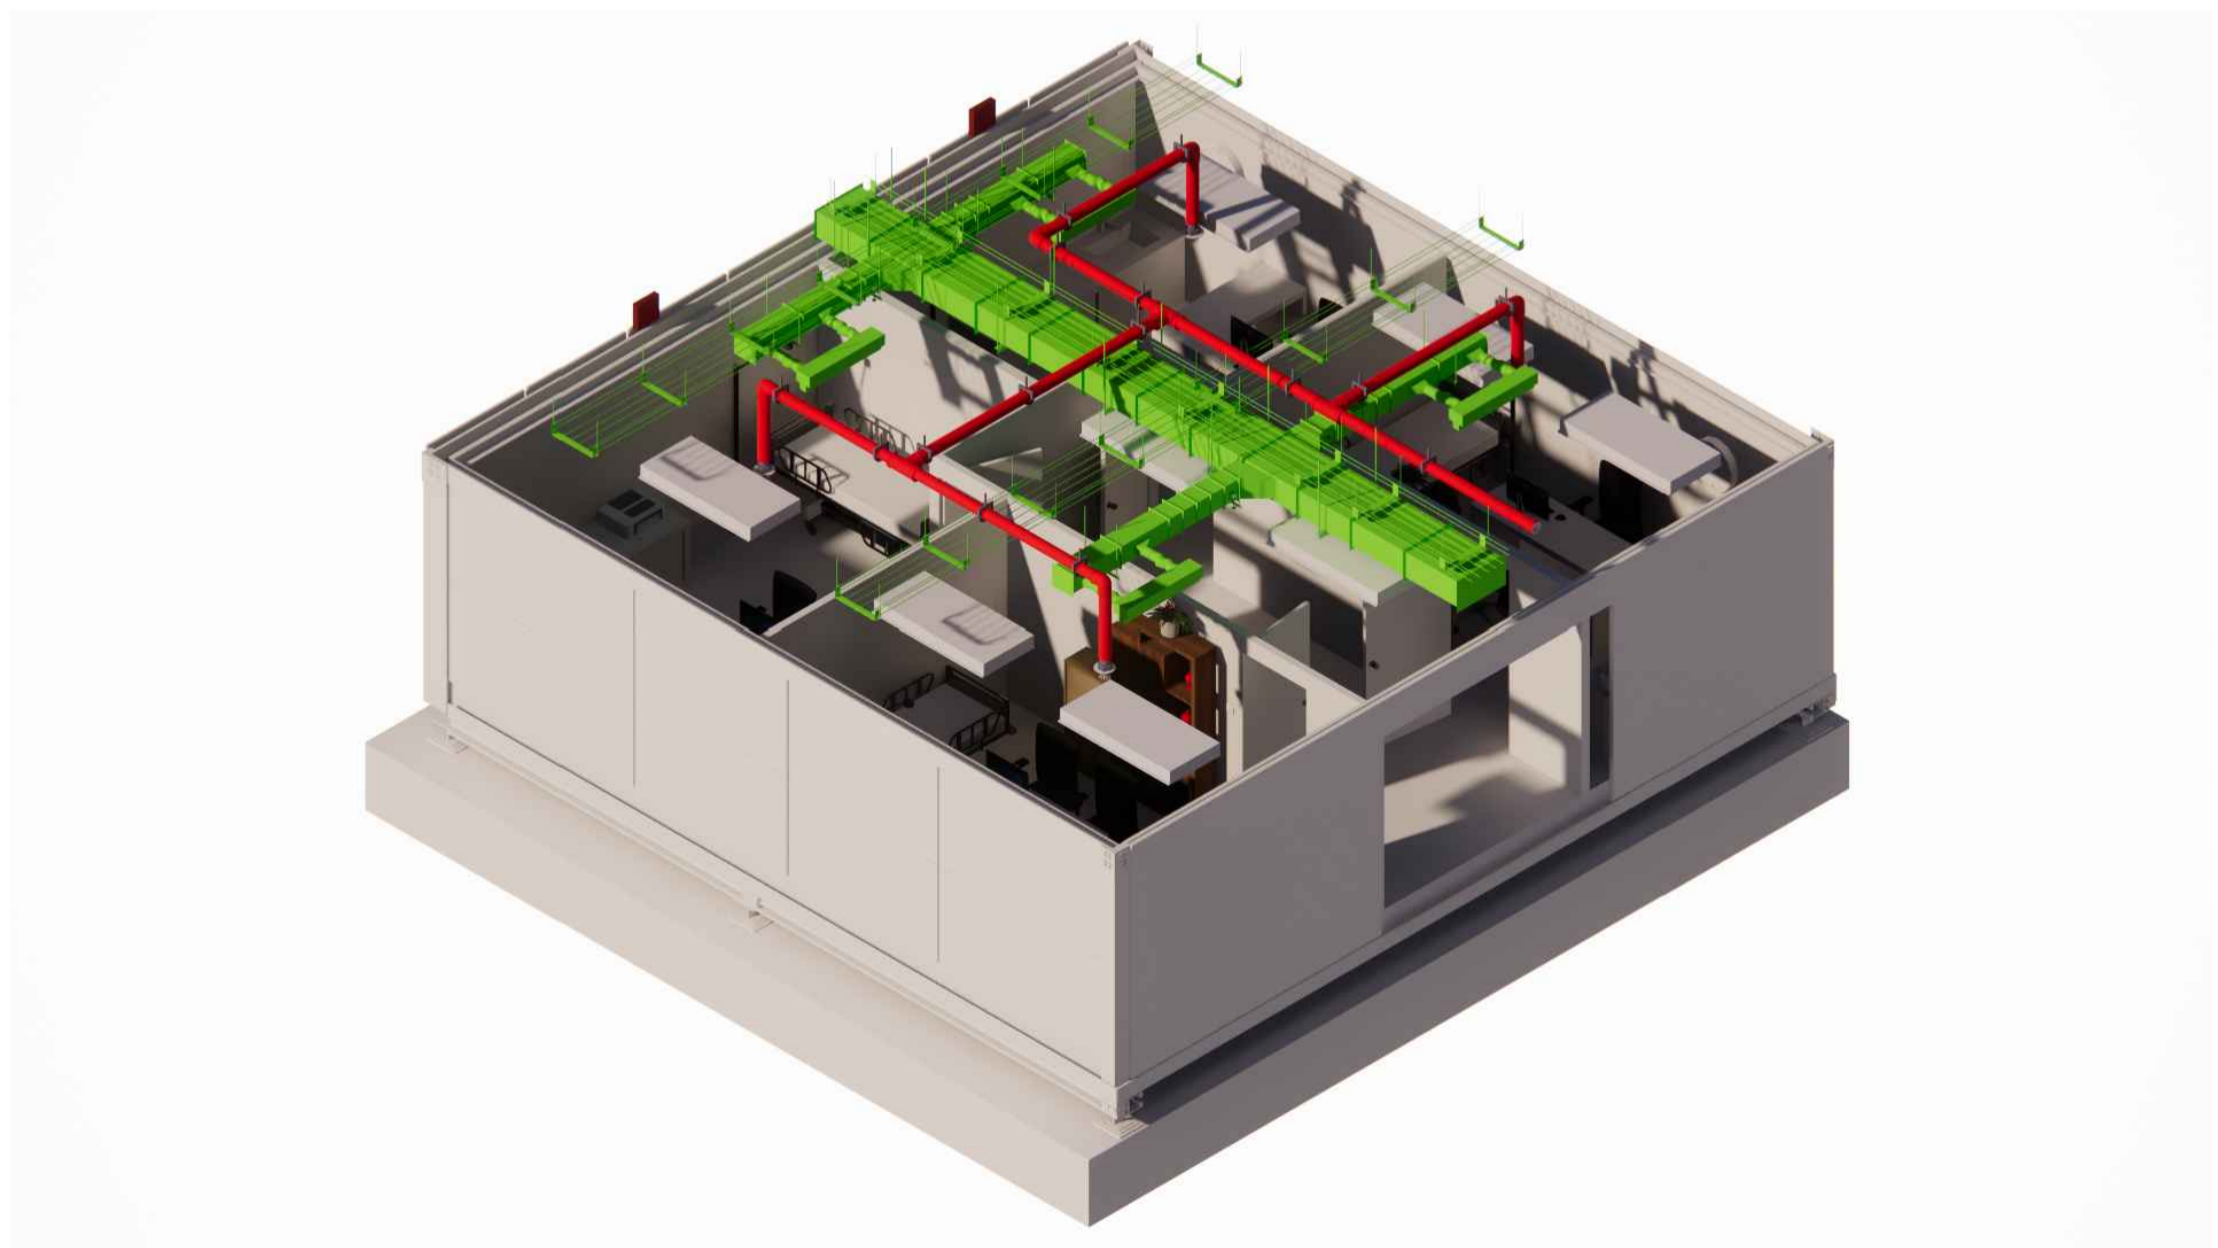

A19 MODELADO - SALA DE CONSULTAS
ESCALA 1



UNIVERSIDAD
La Gran Colombia



MODULAR PROGRESIVE SYSTEM
MOPS
HOSPITAL ADAPTABLE
HOSPITAL MODULAR DE CIUDAD VERDE

CONVENCIONES.

- Indicador del norte
- B1 AD-001 Indicador de corte
- D1 AD-001 Indicador de detalle
- B1 AD-001 Indicador de alzado interior
- F1 AD-001 Indicador de fachada

DISEÑADORES:
Andrés Felipe Parra Rivera
Daniel Felipe Chico Moreno

CONTIENE:
PLANTA MODULO SALA ESPERA

TUTORES
TUTOR DE DISEÑO
Arq. Manuel Jesus Juaspupezan Piarpupezan

Firma _____

TUTOR DE REPRESENTACIÓN
Arq.

Firma _____

TUTOR DE ESTRUCTURA
Arq.


Firma _____

LOCALIZACIÓN:
Ciudad Verde - Soacha

INDICADA 04 12 2020

Elaborado: Daniel Felipe Chico Moreno, Andrés Felipe Parra Rivera

REVISIÓN: PLANO N.º A-020, PUNTO N.º 22

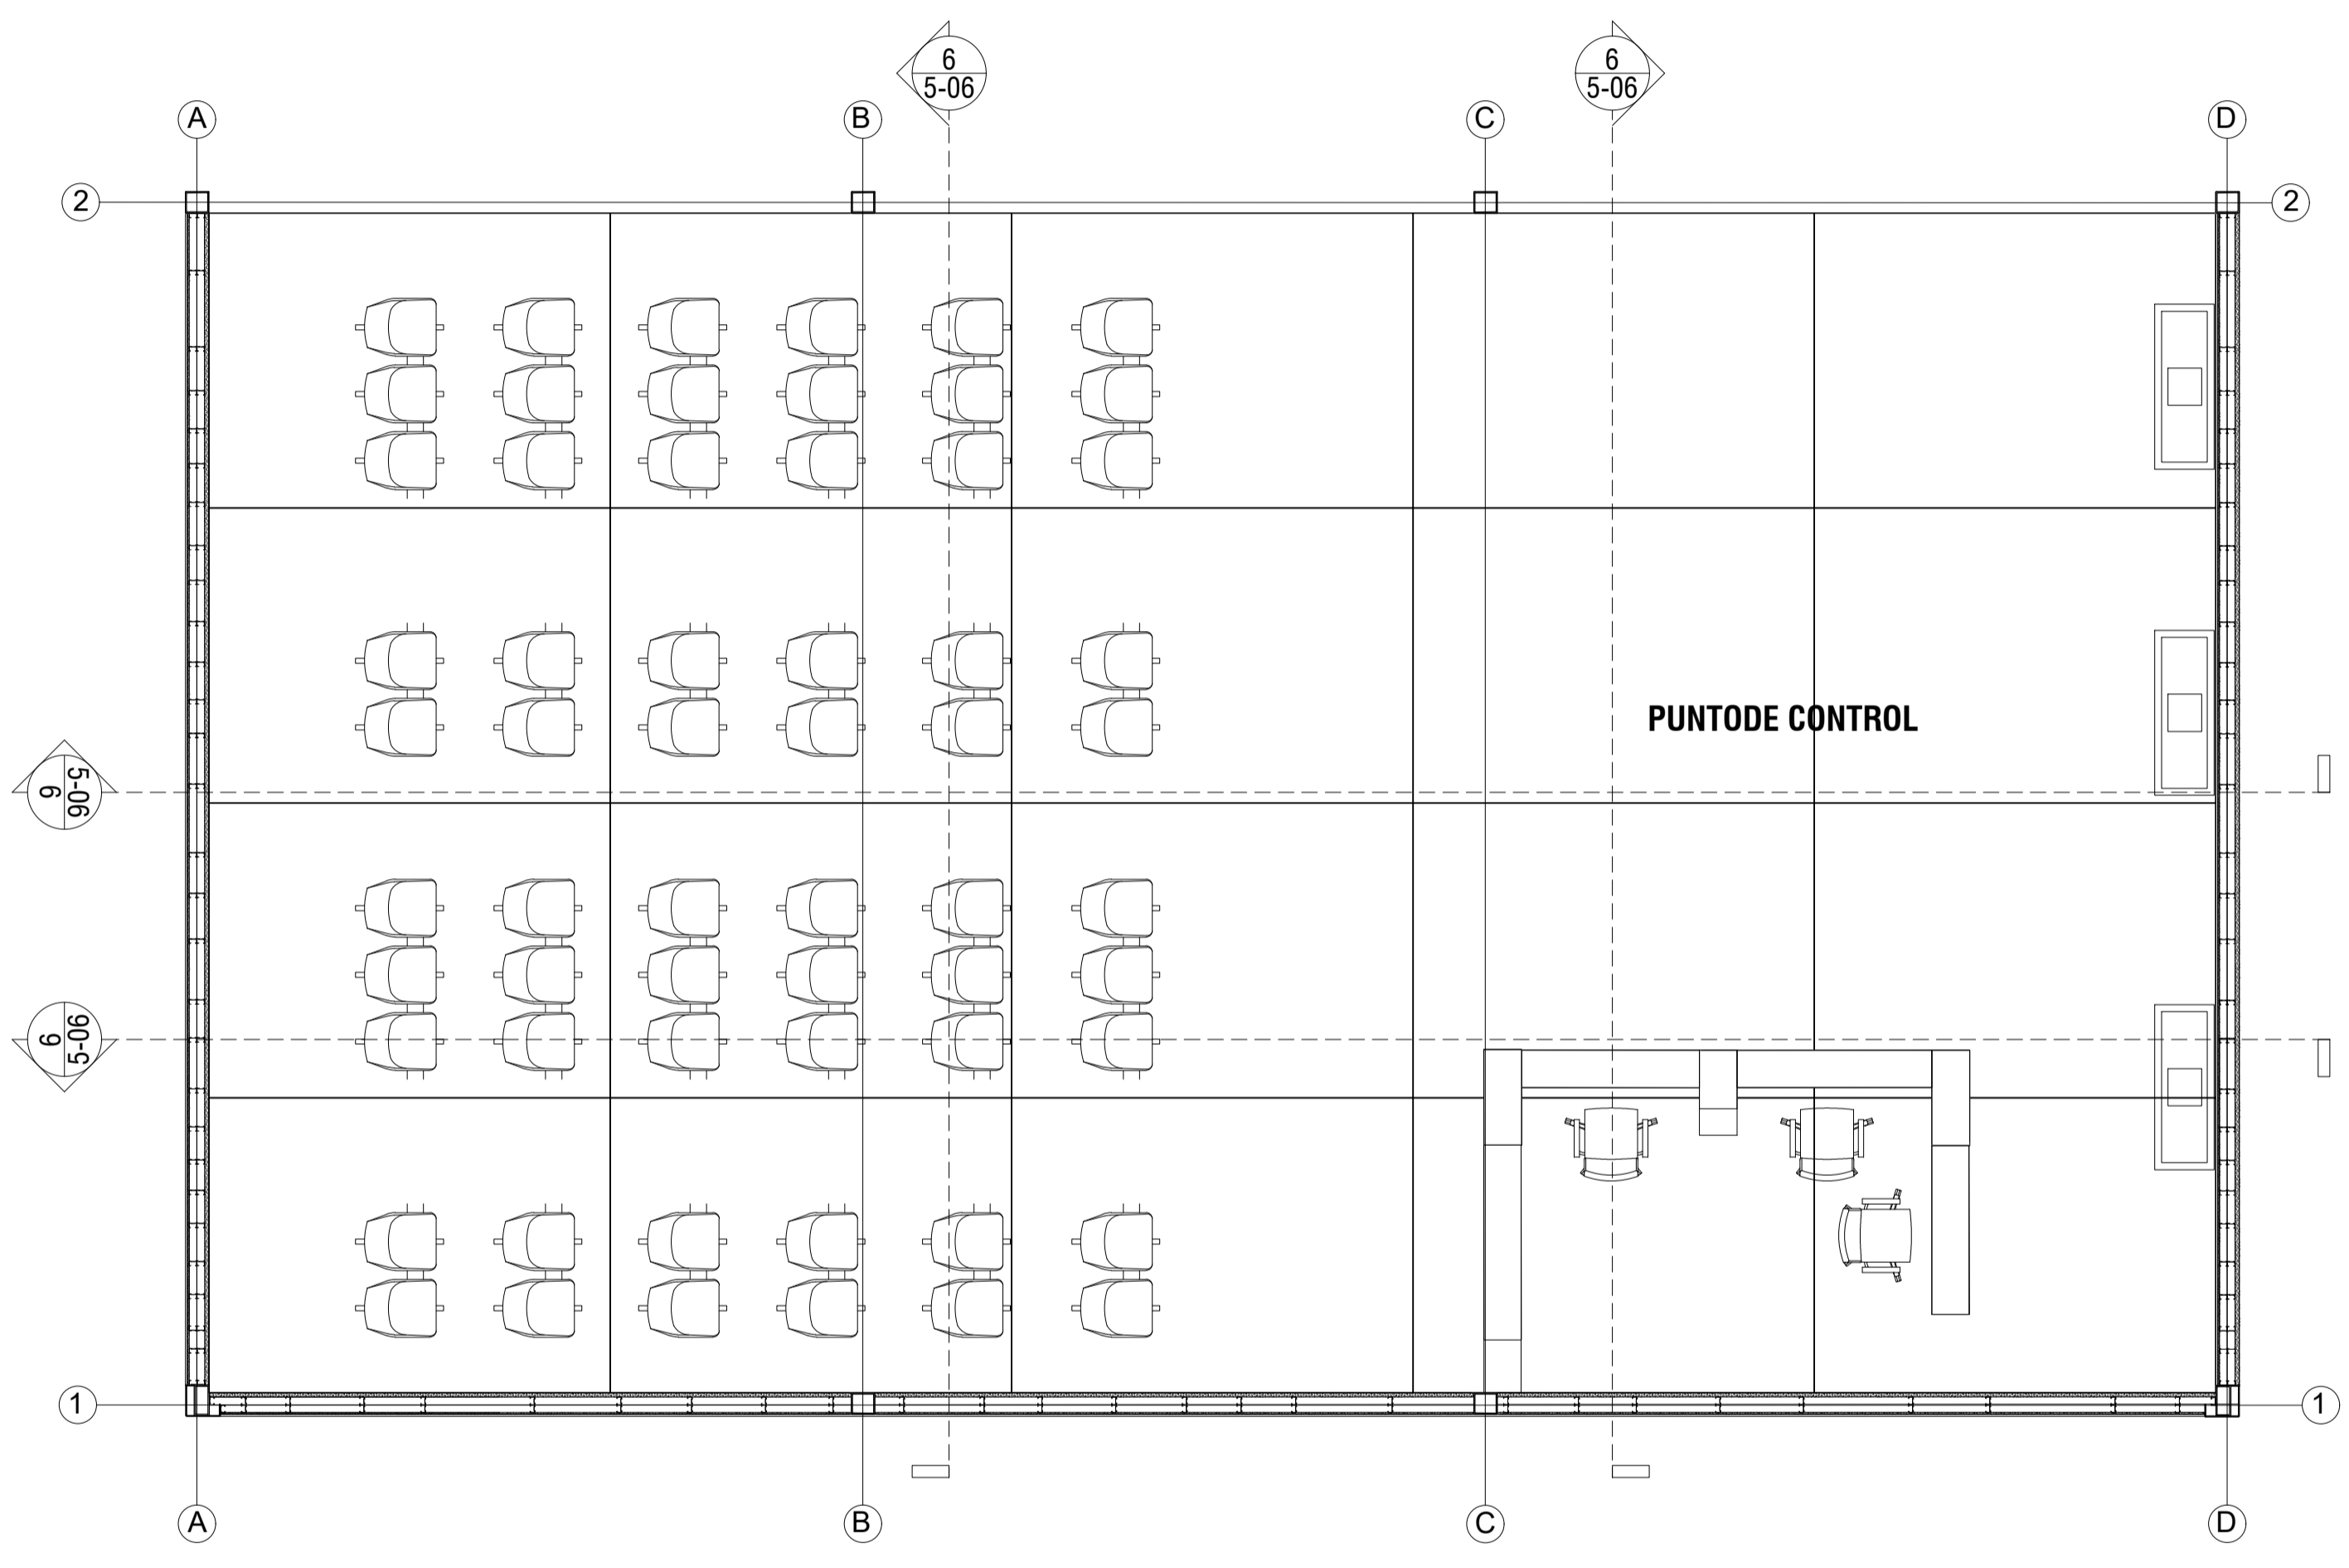

A20 PLANTA MODULO SALA DE ESPERA
ESCALA 1:50



- CONVENCIONES.
- Indicador del norte
 - Indicador de corte
 - Indicador de detalle
 - Indicador de alzado interior
 - Indicador de fachada

DISEÑADORES:
Andrés Felipe Parra Rivera
Daniel Felipe Chico Moreno

CONTIENE:
CORTES SALA DE ESPERA

TUTORES

TUTOR DE DISEÑO
Arq. Manuel Jesús Juaspeuzán Piarpeuzán

Firma _____

TUTOR DE REPRESENTACIÓN
Arq. _____

Firma _____

TUTOR DE ESTRUCTURA
Arq. _____


Firma _____

LOCALIZACIÓN:
Ciudad Verde - Soacha


INDICADA 04 12 2020

ELABORADO:
Daniel Felipe Chico Moreno
Andrés Felipe Parra Rivera


REVISIÓN: PLANO N.º 23
A-021

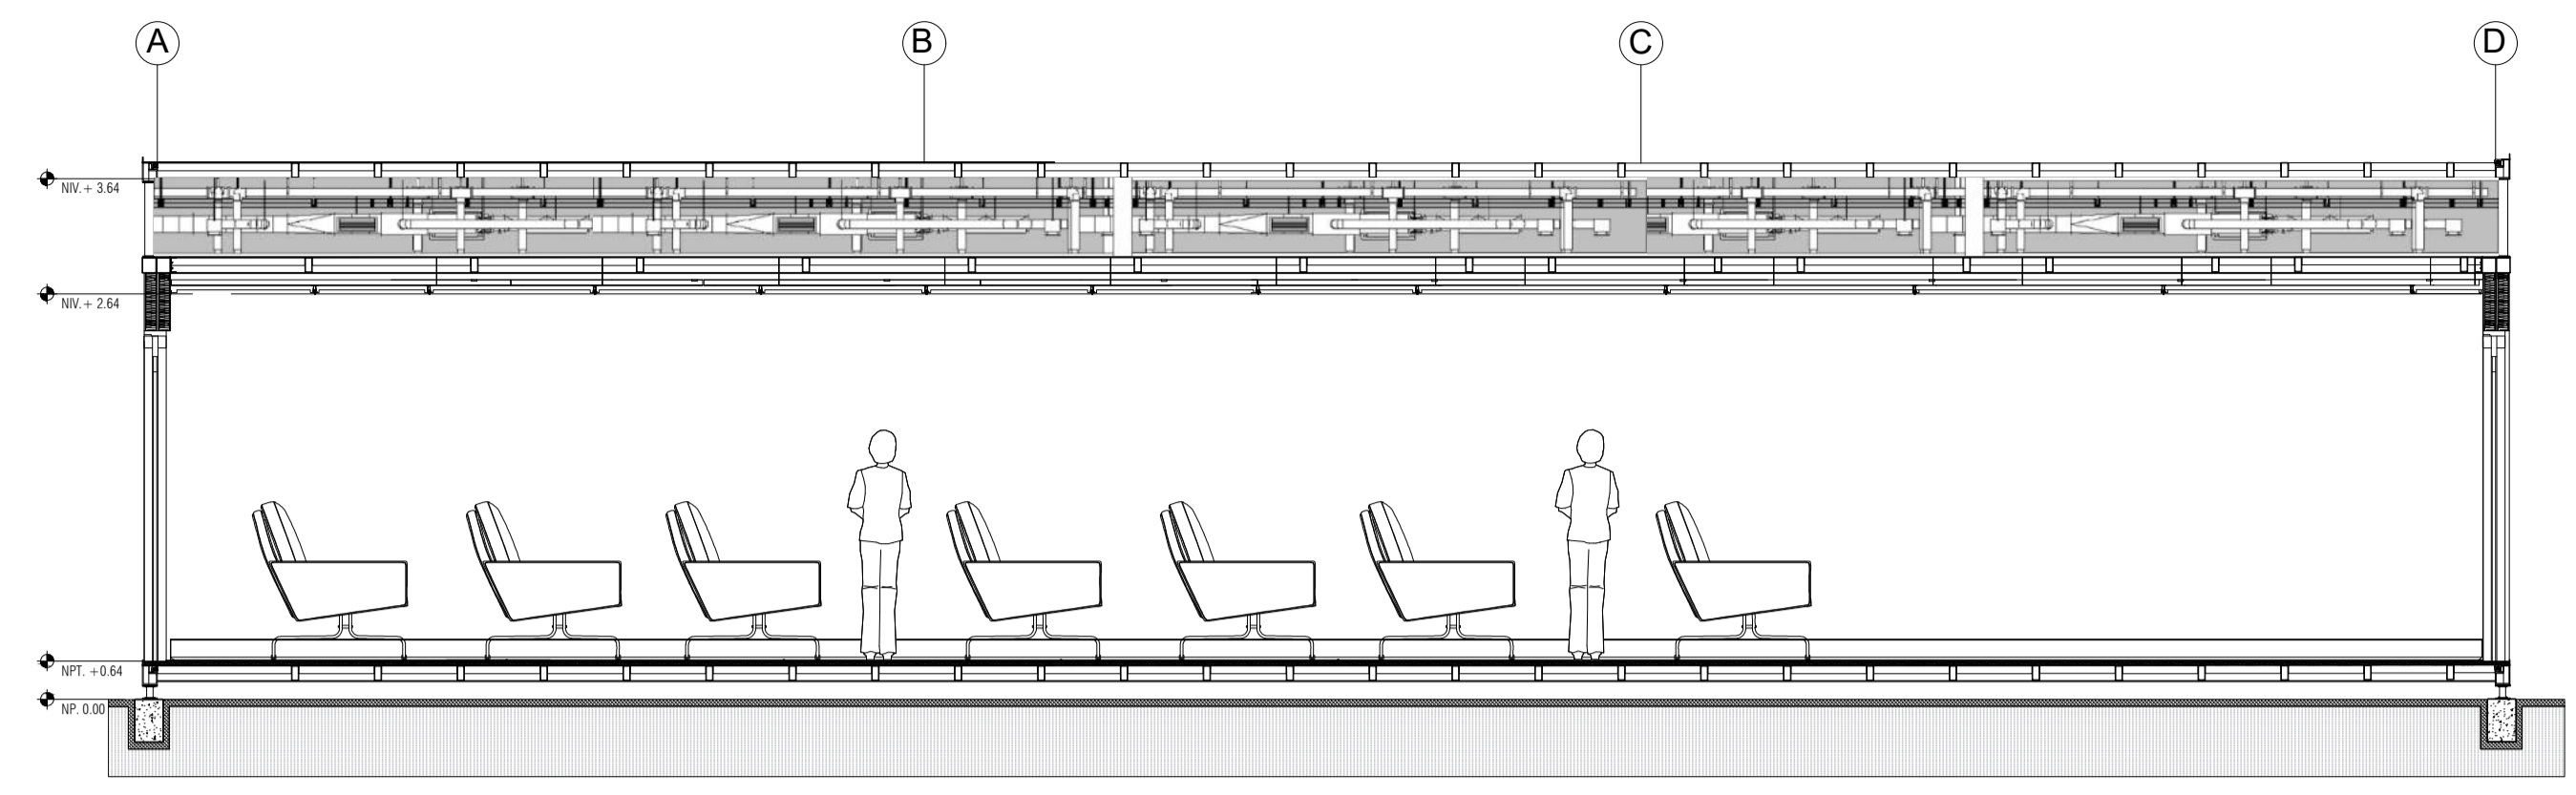


A21 CORTE HORIZONTAL 1
ESCALA 1:50

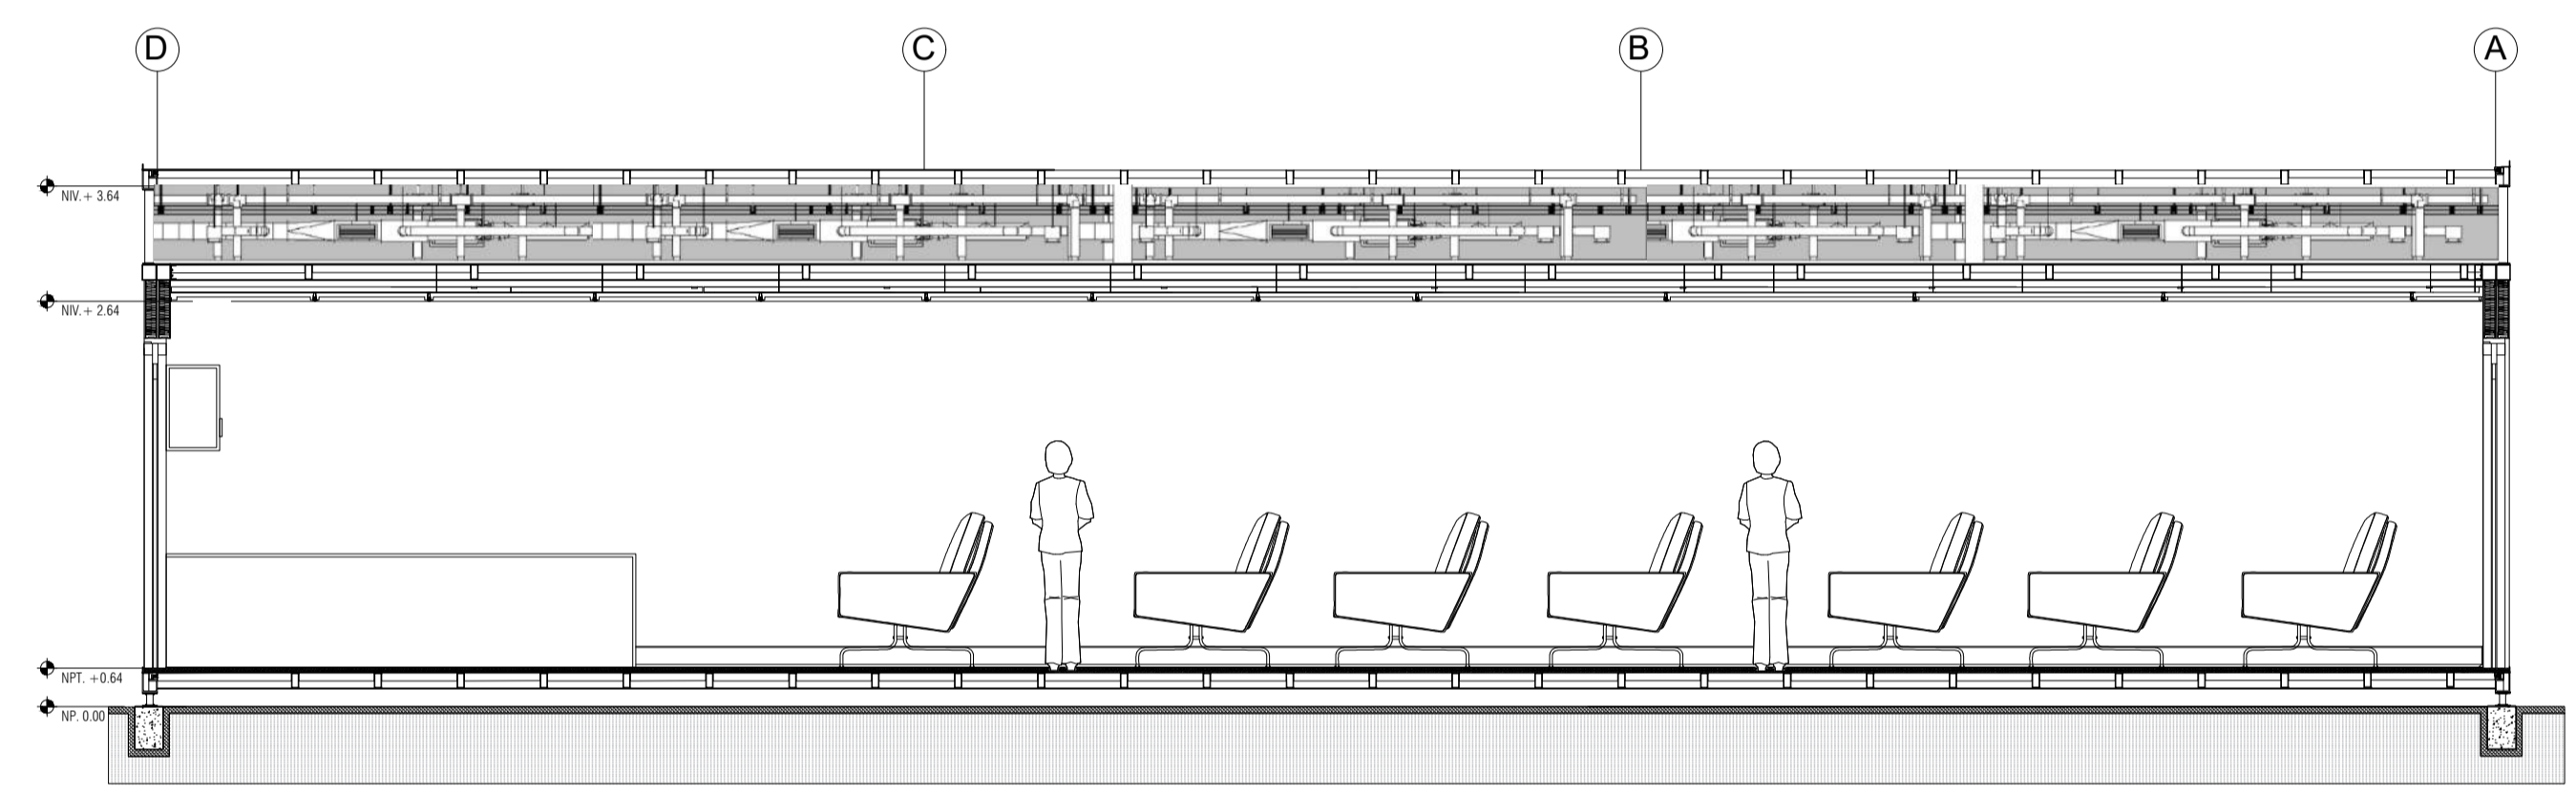

A21 CORTE HORIZONTAL 2
ESCALA 1:50

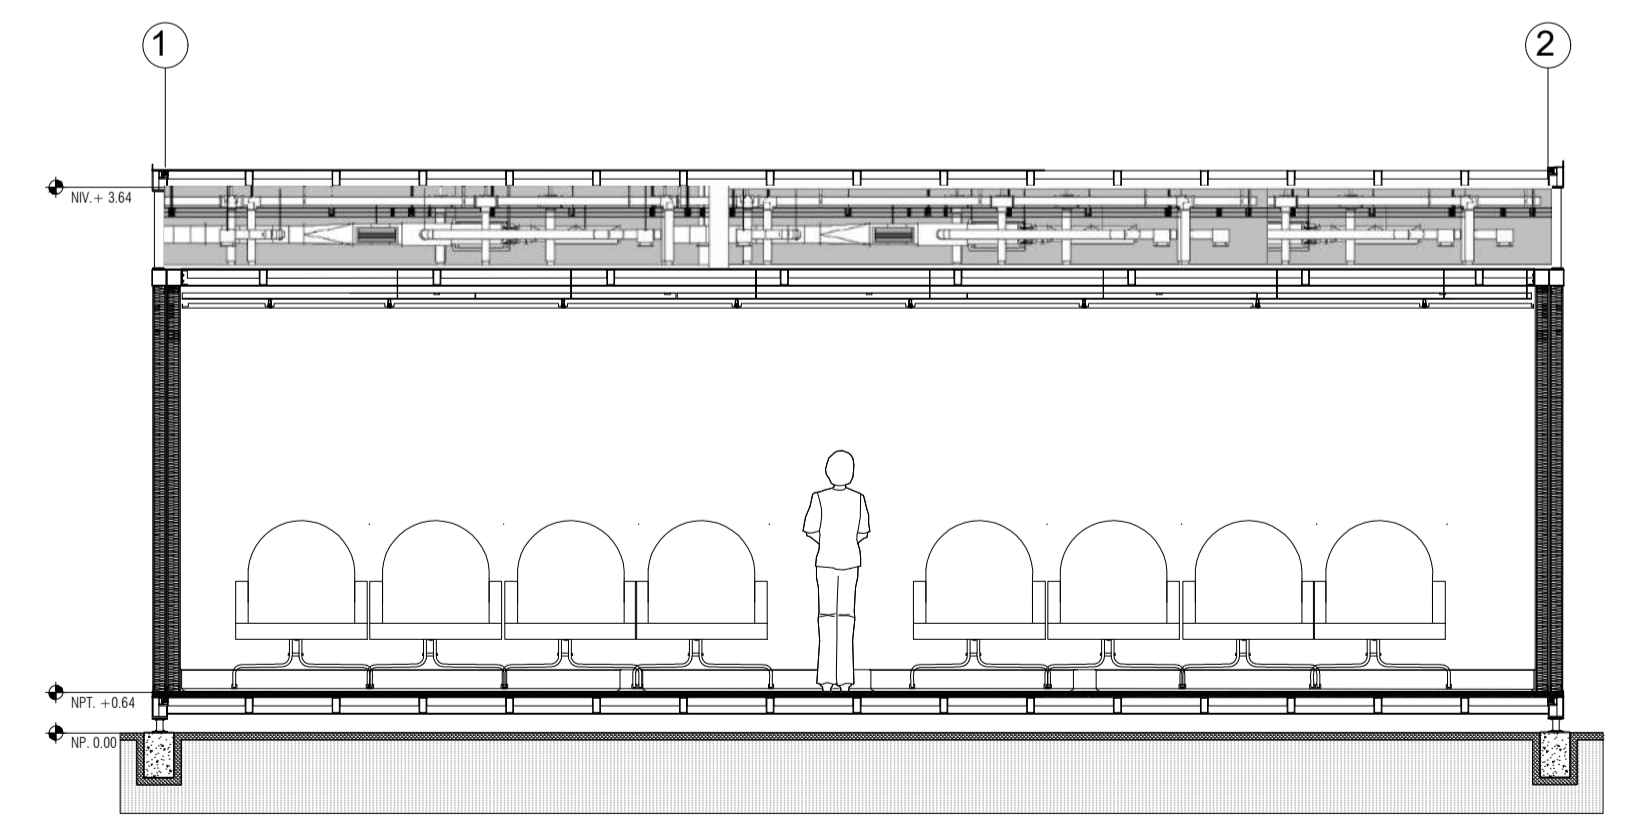

A21 CORTE VERTICAL 1
ESCALA 1:50

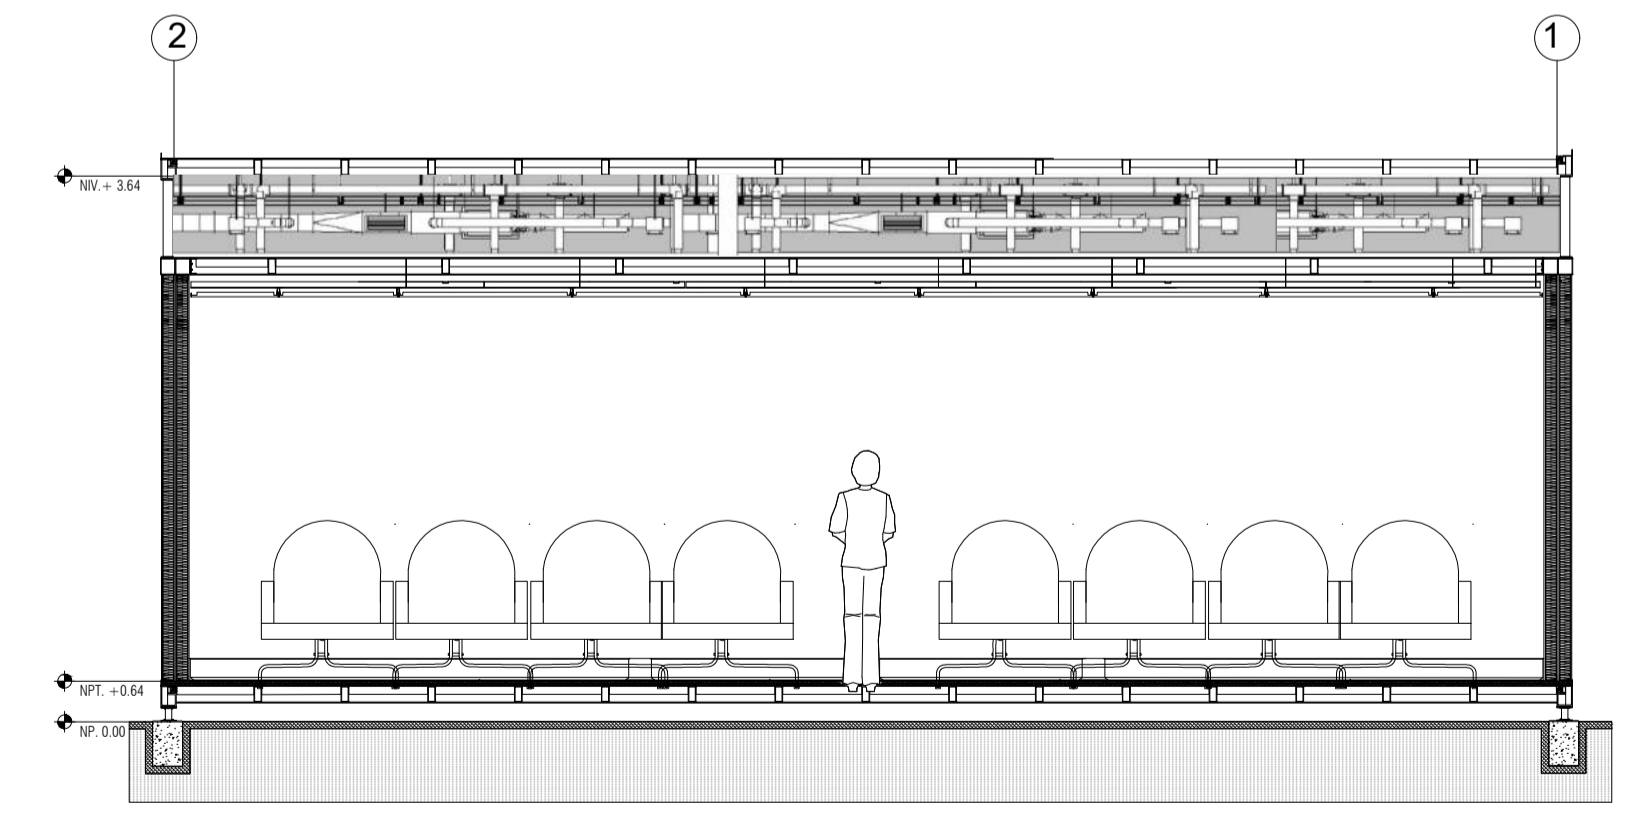

A21 CORTE VERTICAL 2
ESCALA 1:50



CONVENCIONES.

	Indicador del norte
	Indicador de corte
	Indicador de detalle
	Indicador de alzado interior
	Indicador de fachada

DISEÑADORES:
Andrés Felipe Parra Rivera
Daniel Felipe Chico Moreno

CONTIENE:
INGENIERIAS SALA DE ESPERA

TUTORES
TUTOR DE DISEÑO
Arq. Manuel Jesús Juaspeuzán Piarpuezan

Firma _____

TUTOR DE REPRESENTACIÓN
Arq.

Firma _____

TUTOR DE ESTRUCTURA
Arq.



Firma _____

LOCALIZACIÓN:
Ciudad Verde - Soacha

INDICADA 04 12 2020

Elaborado: Daniel Felipe Chico Moreno, Andrés Felipe Parra Rivera

REVISIÓN: PLANO N° A-022, FONDO N° 24

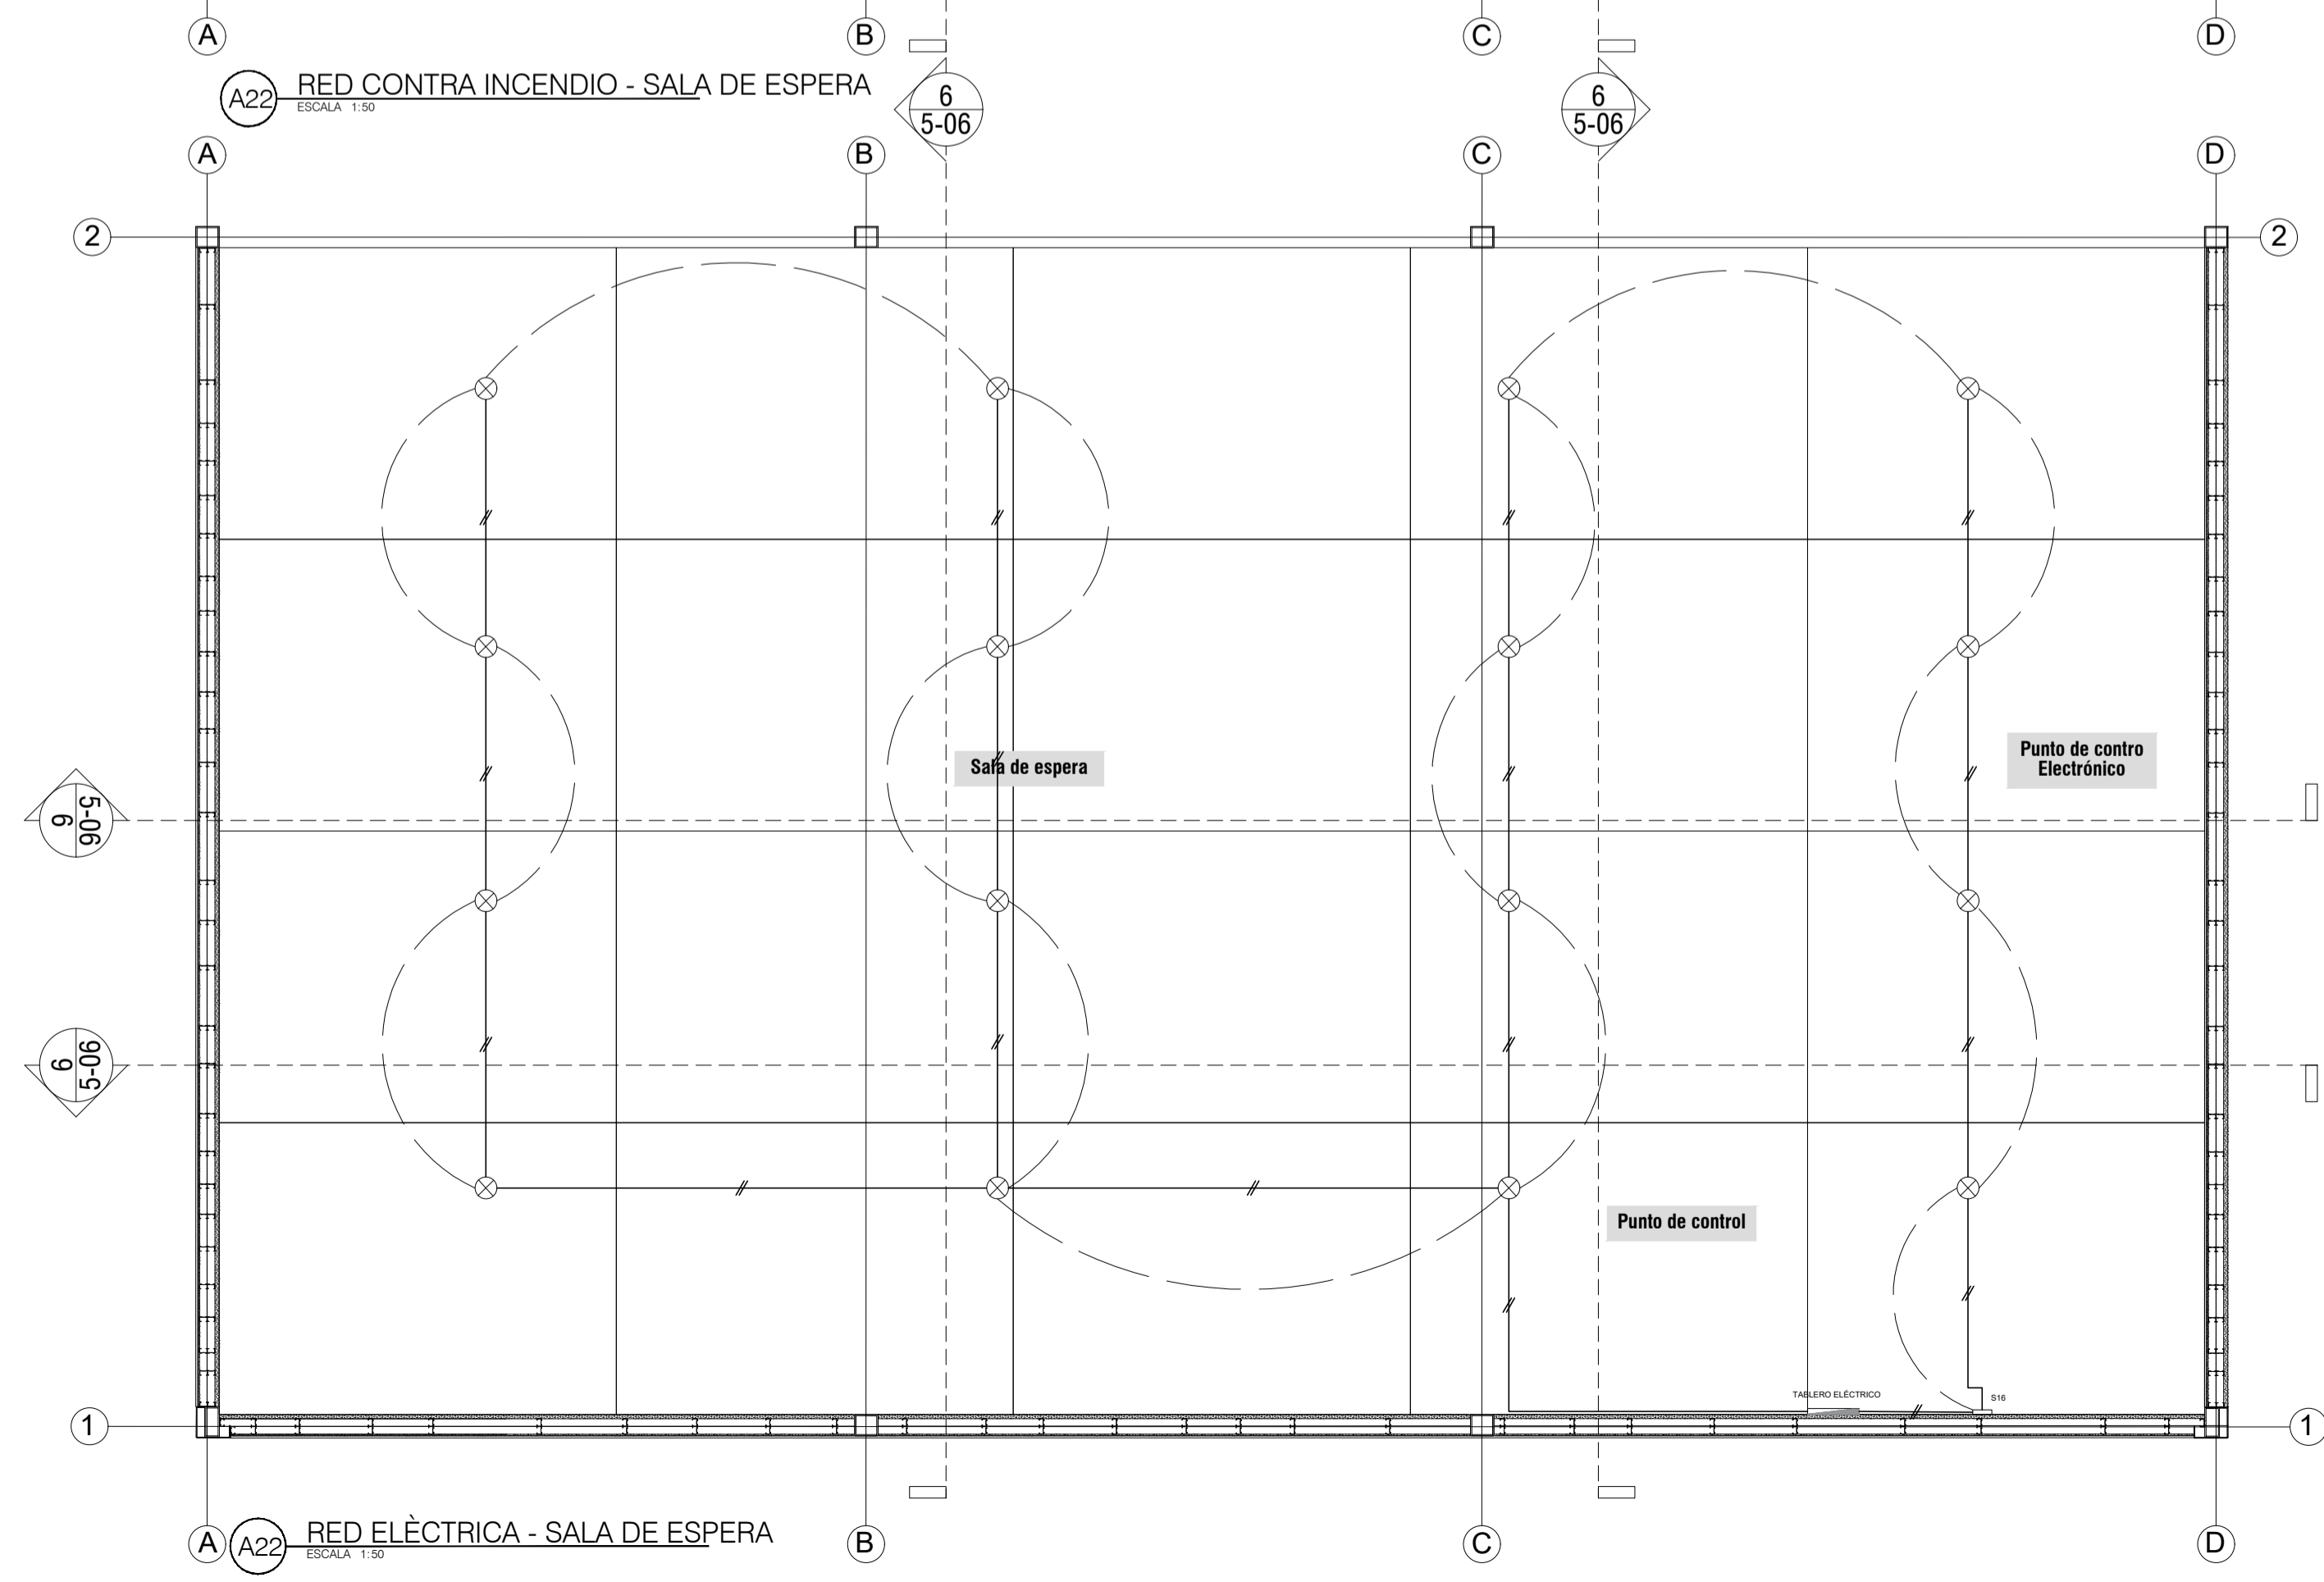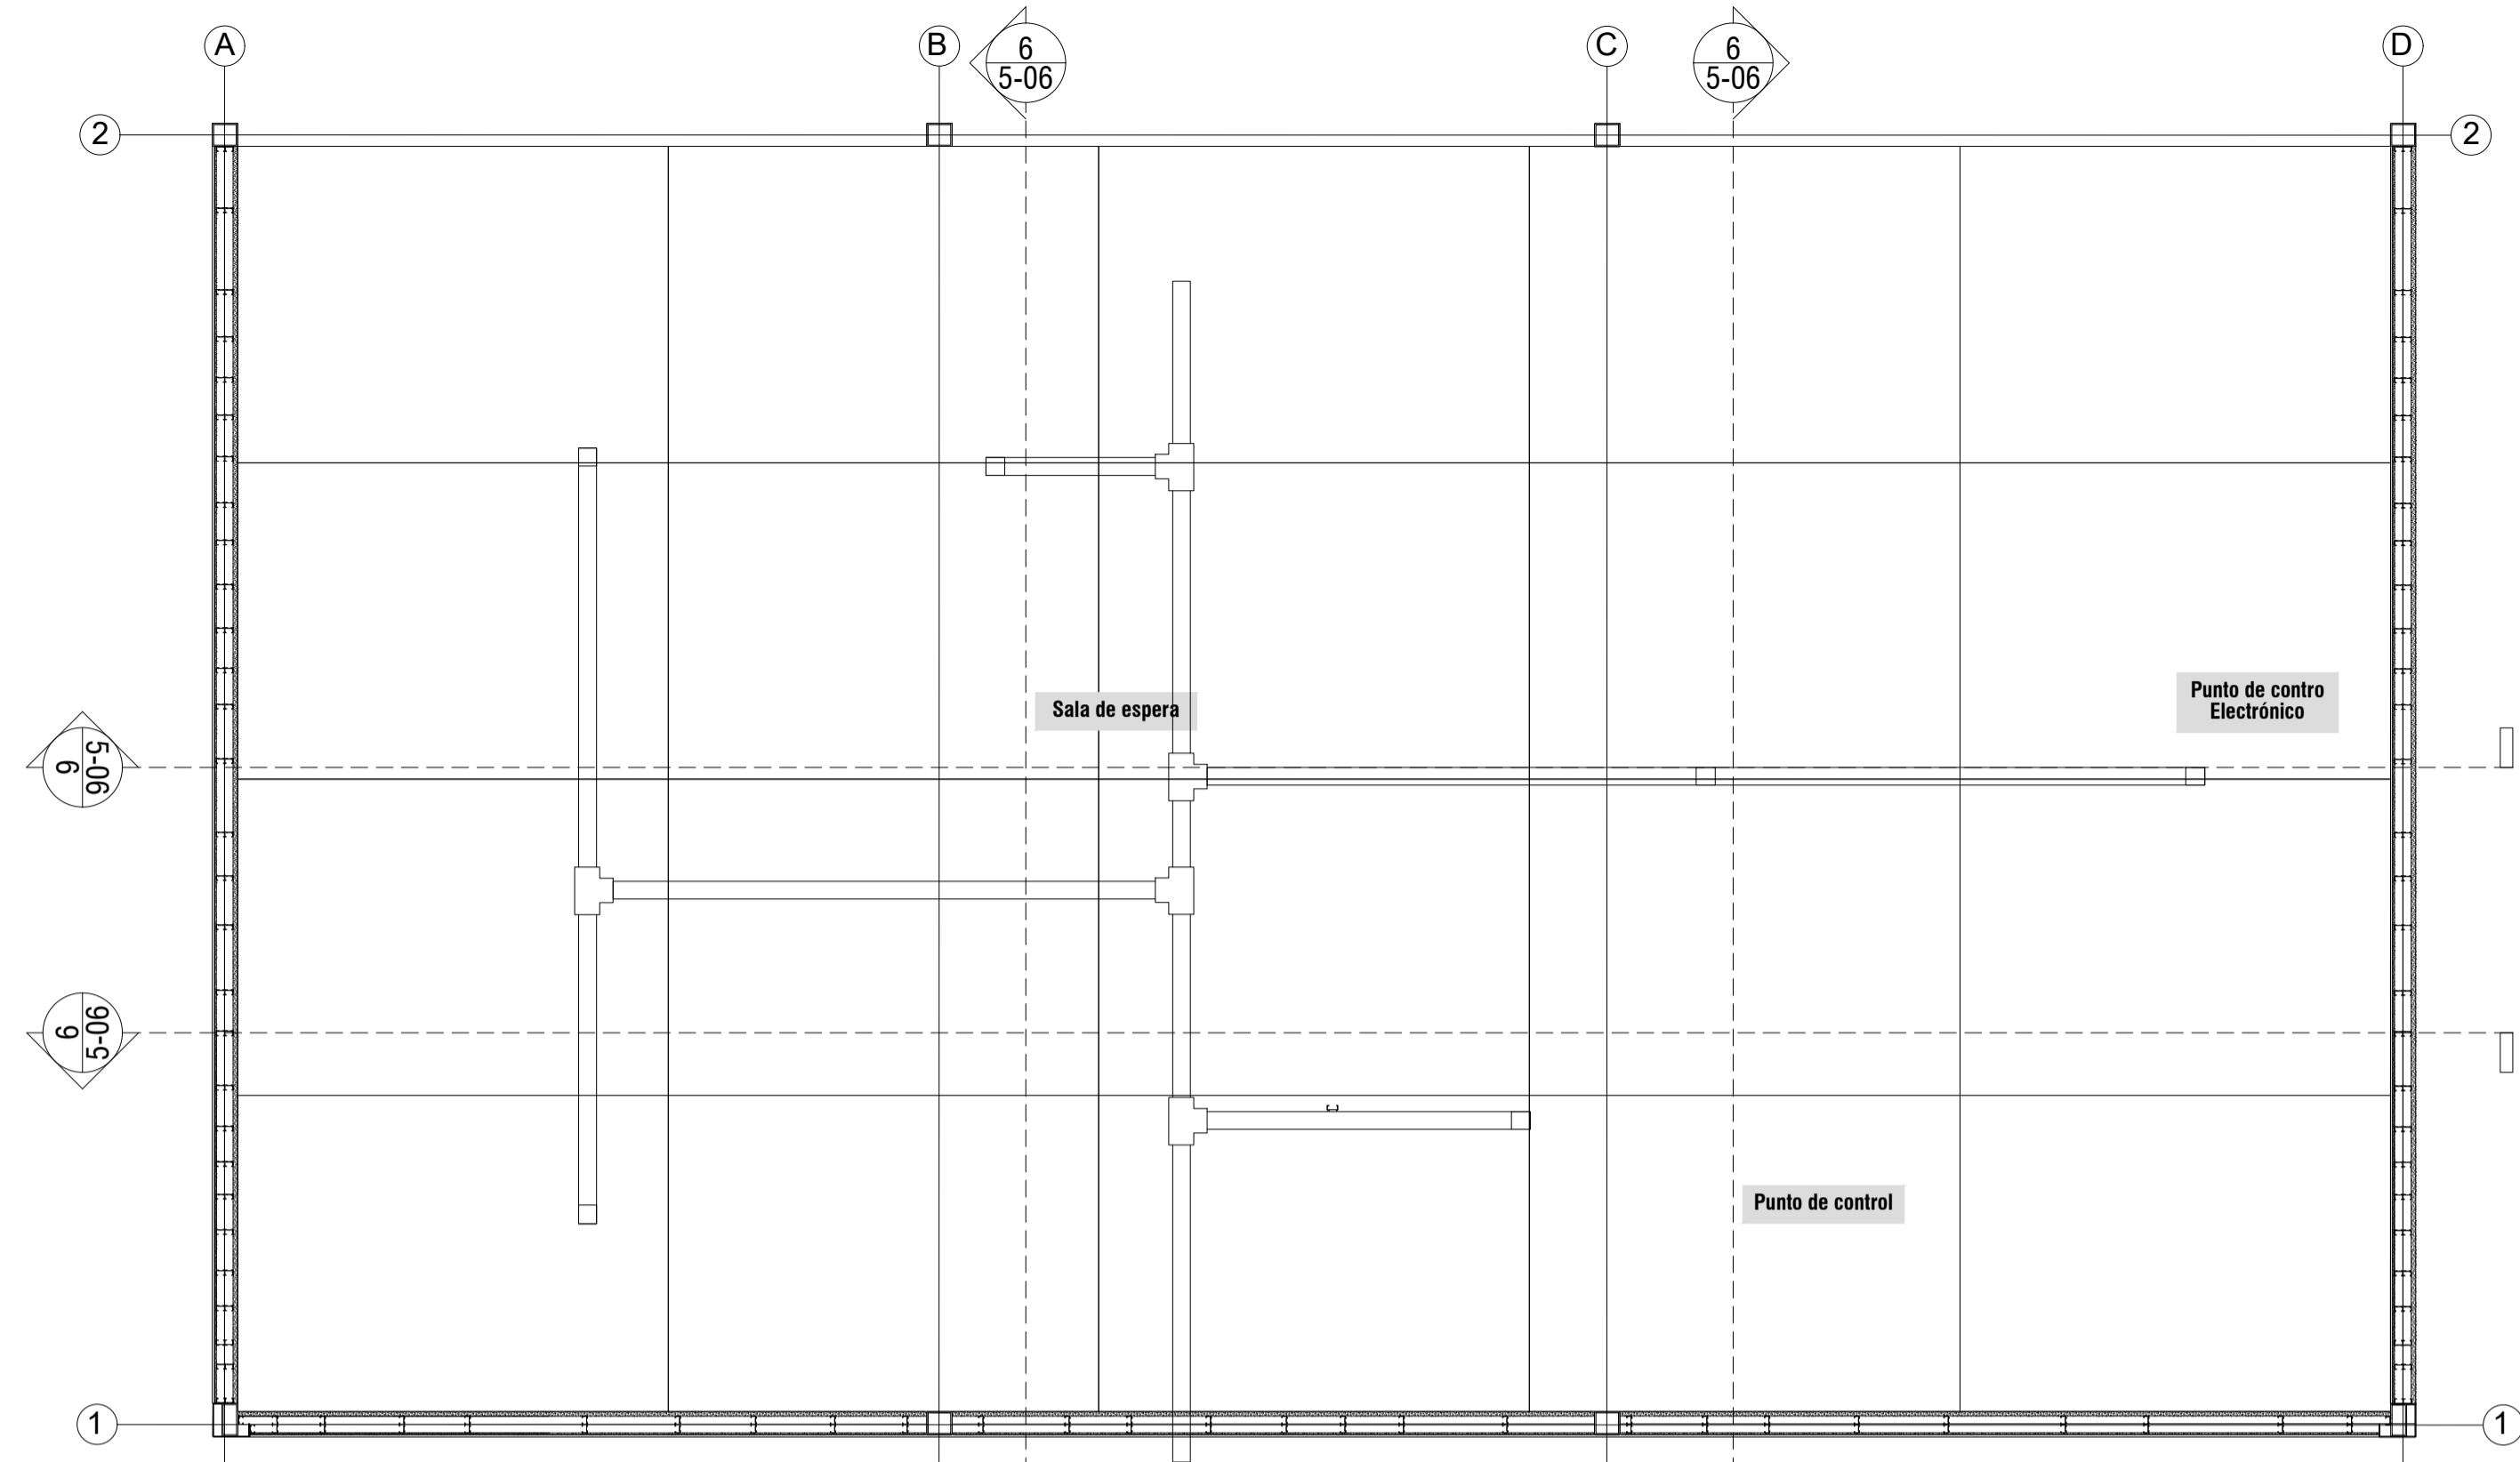



- CONVENCIONES.
- Indicador del norte
 - Indicador de corte
 - Indicador de detalle
 - Indicador de alzado interior
 - Indicador de fachada

DISEÑADORES:
Andrés Felipe Parra Rivera
Daniel Felipe Chico Moreno

CONTIENE:
INGENIERIAS SALA DE ESPERA
RENDERS SALA DE ESPERA

TUTORES
TUTOR DE DISEÑO
Arq. Manuel Jesus Juaspezan Piarpuezan

Firma _____

TUTOR DE REPRESENTACIÓN
Arq.

Firma _____

TUTOR DE ESTRUCTURA
Arq.



Firma _____

LOCALIZACIÓN:
Ciudad Verde - Soacha


INDICADA 04 12 2020

Elaborado: Daniel Felipe Chico Moreno, Andrés Felipe Parra Rivera

REVISIÓN: PLANO N.º A-023, FOLIO DE 25

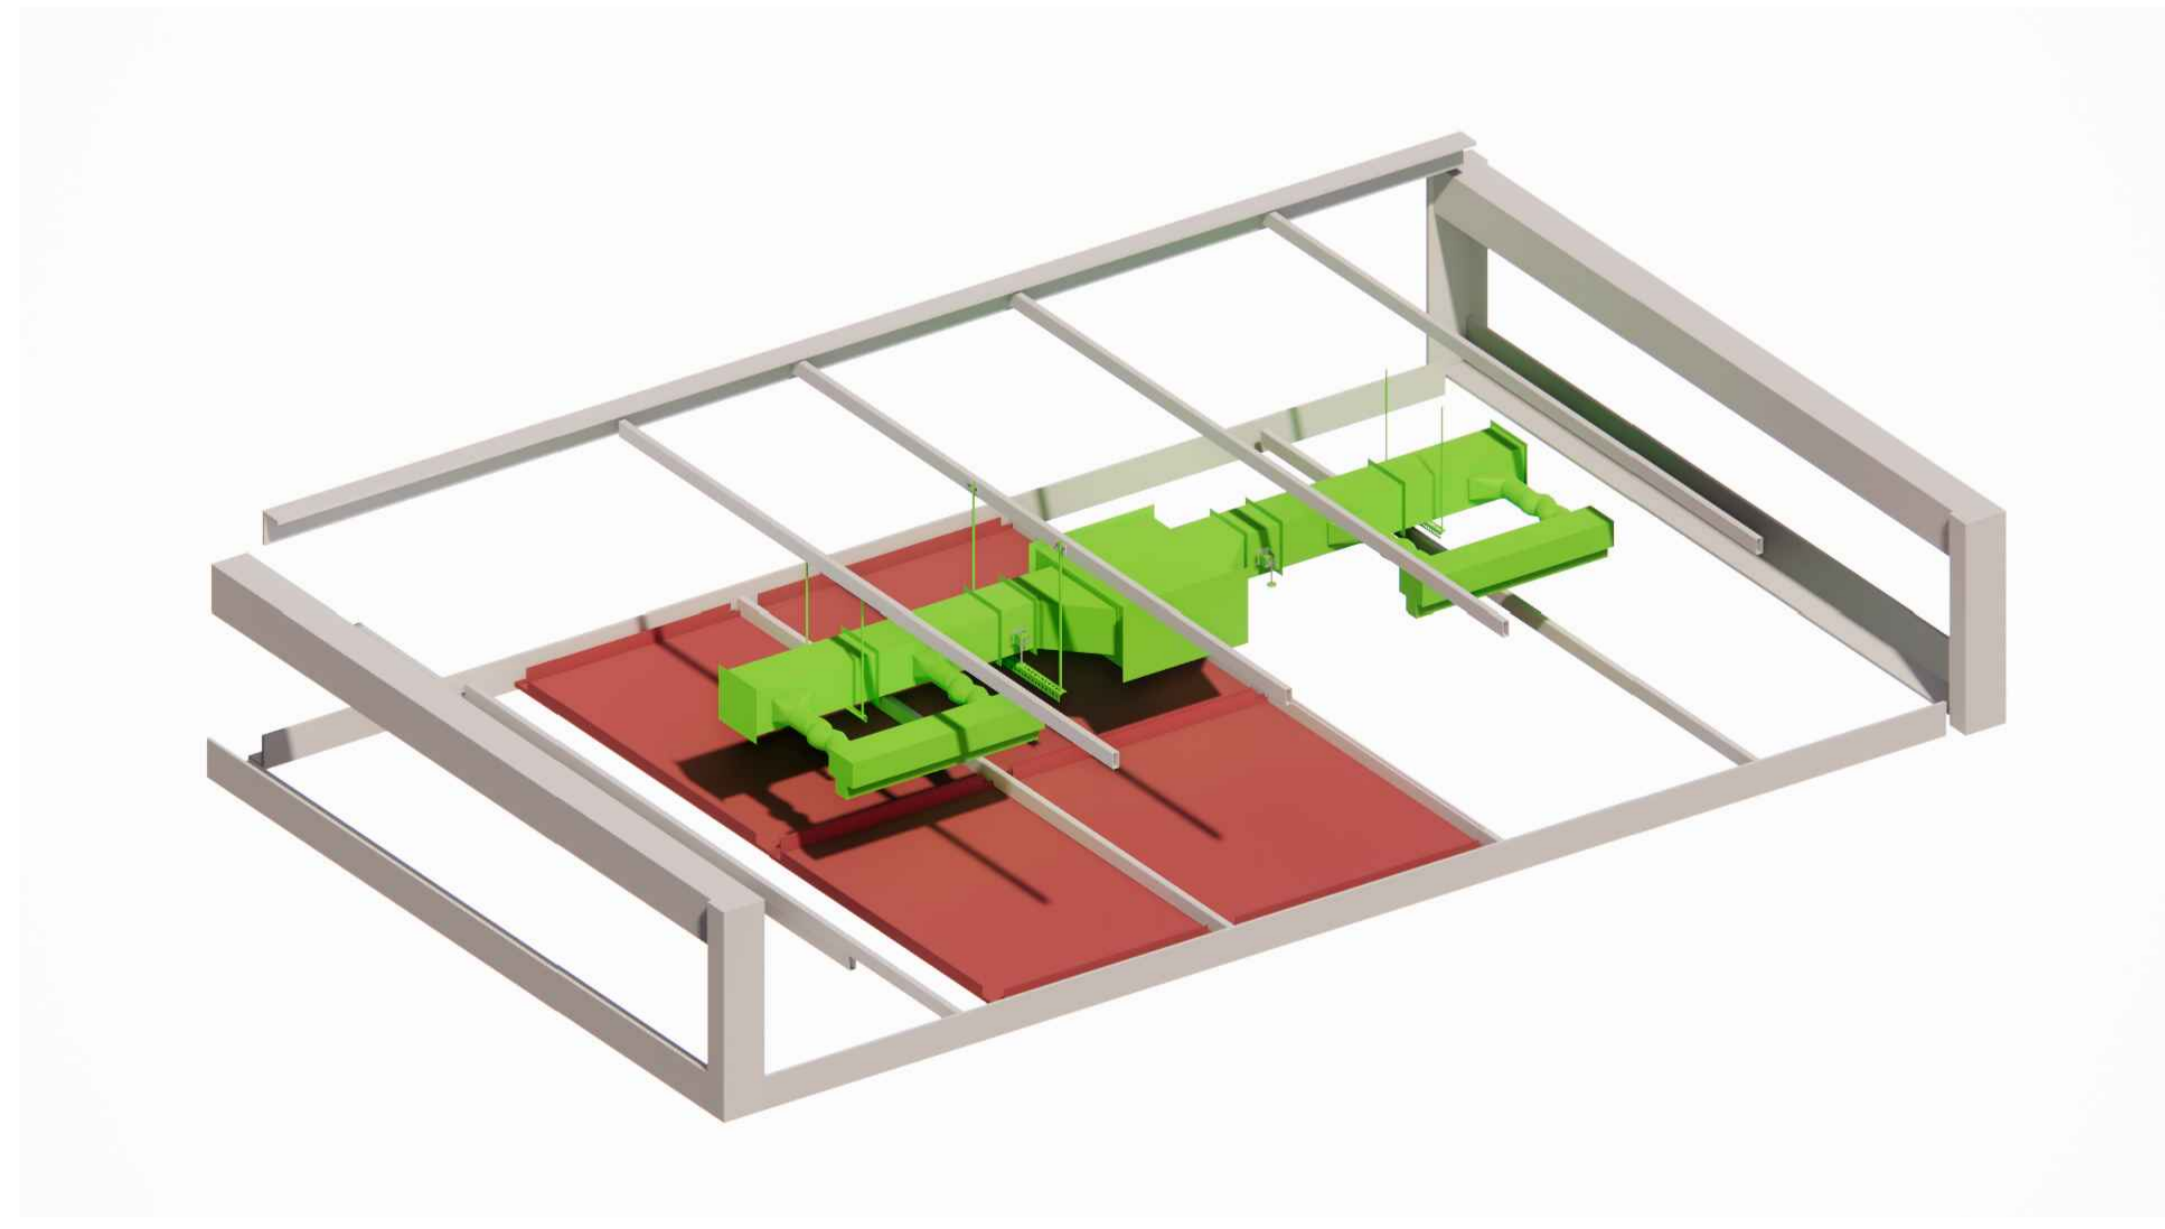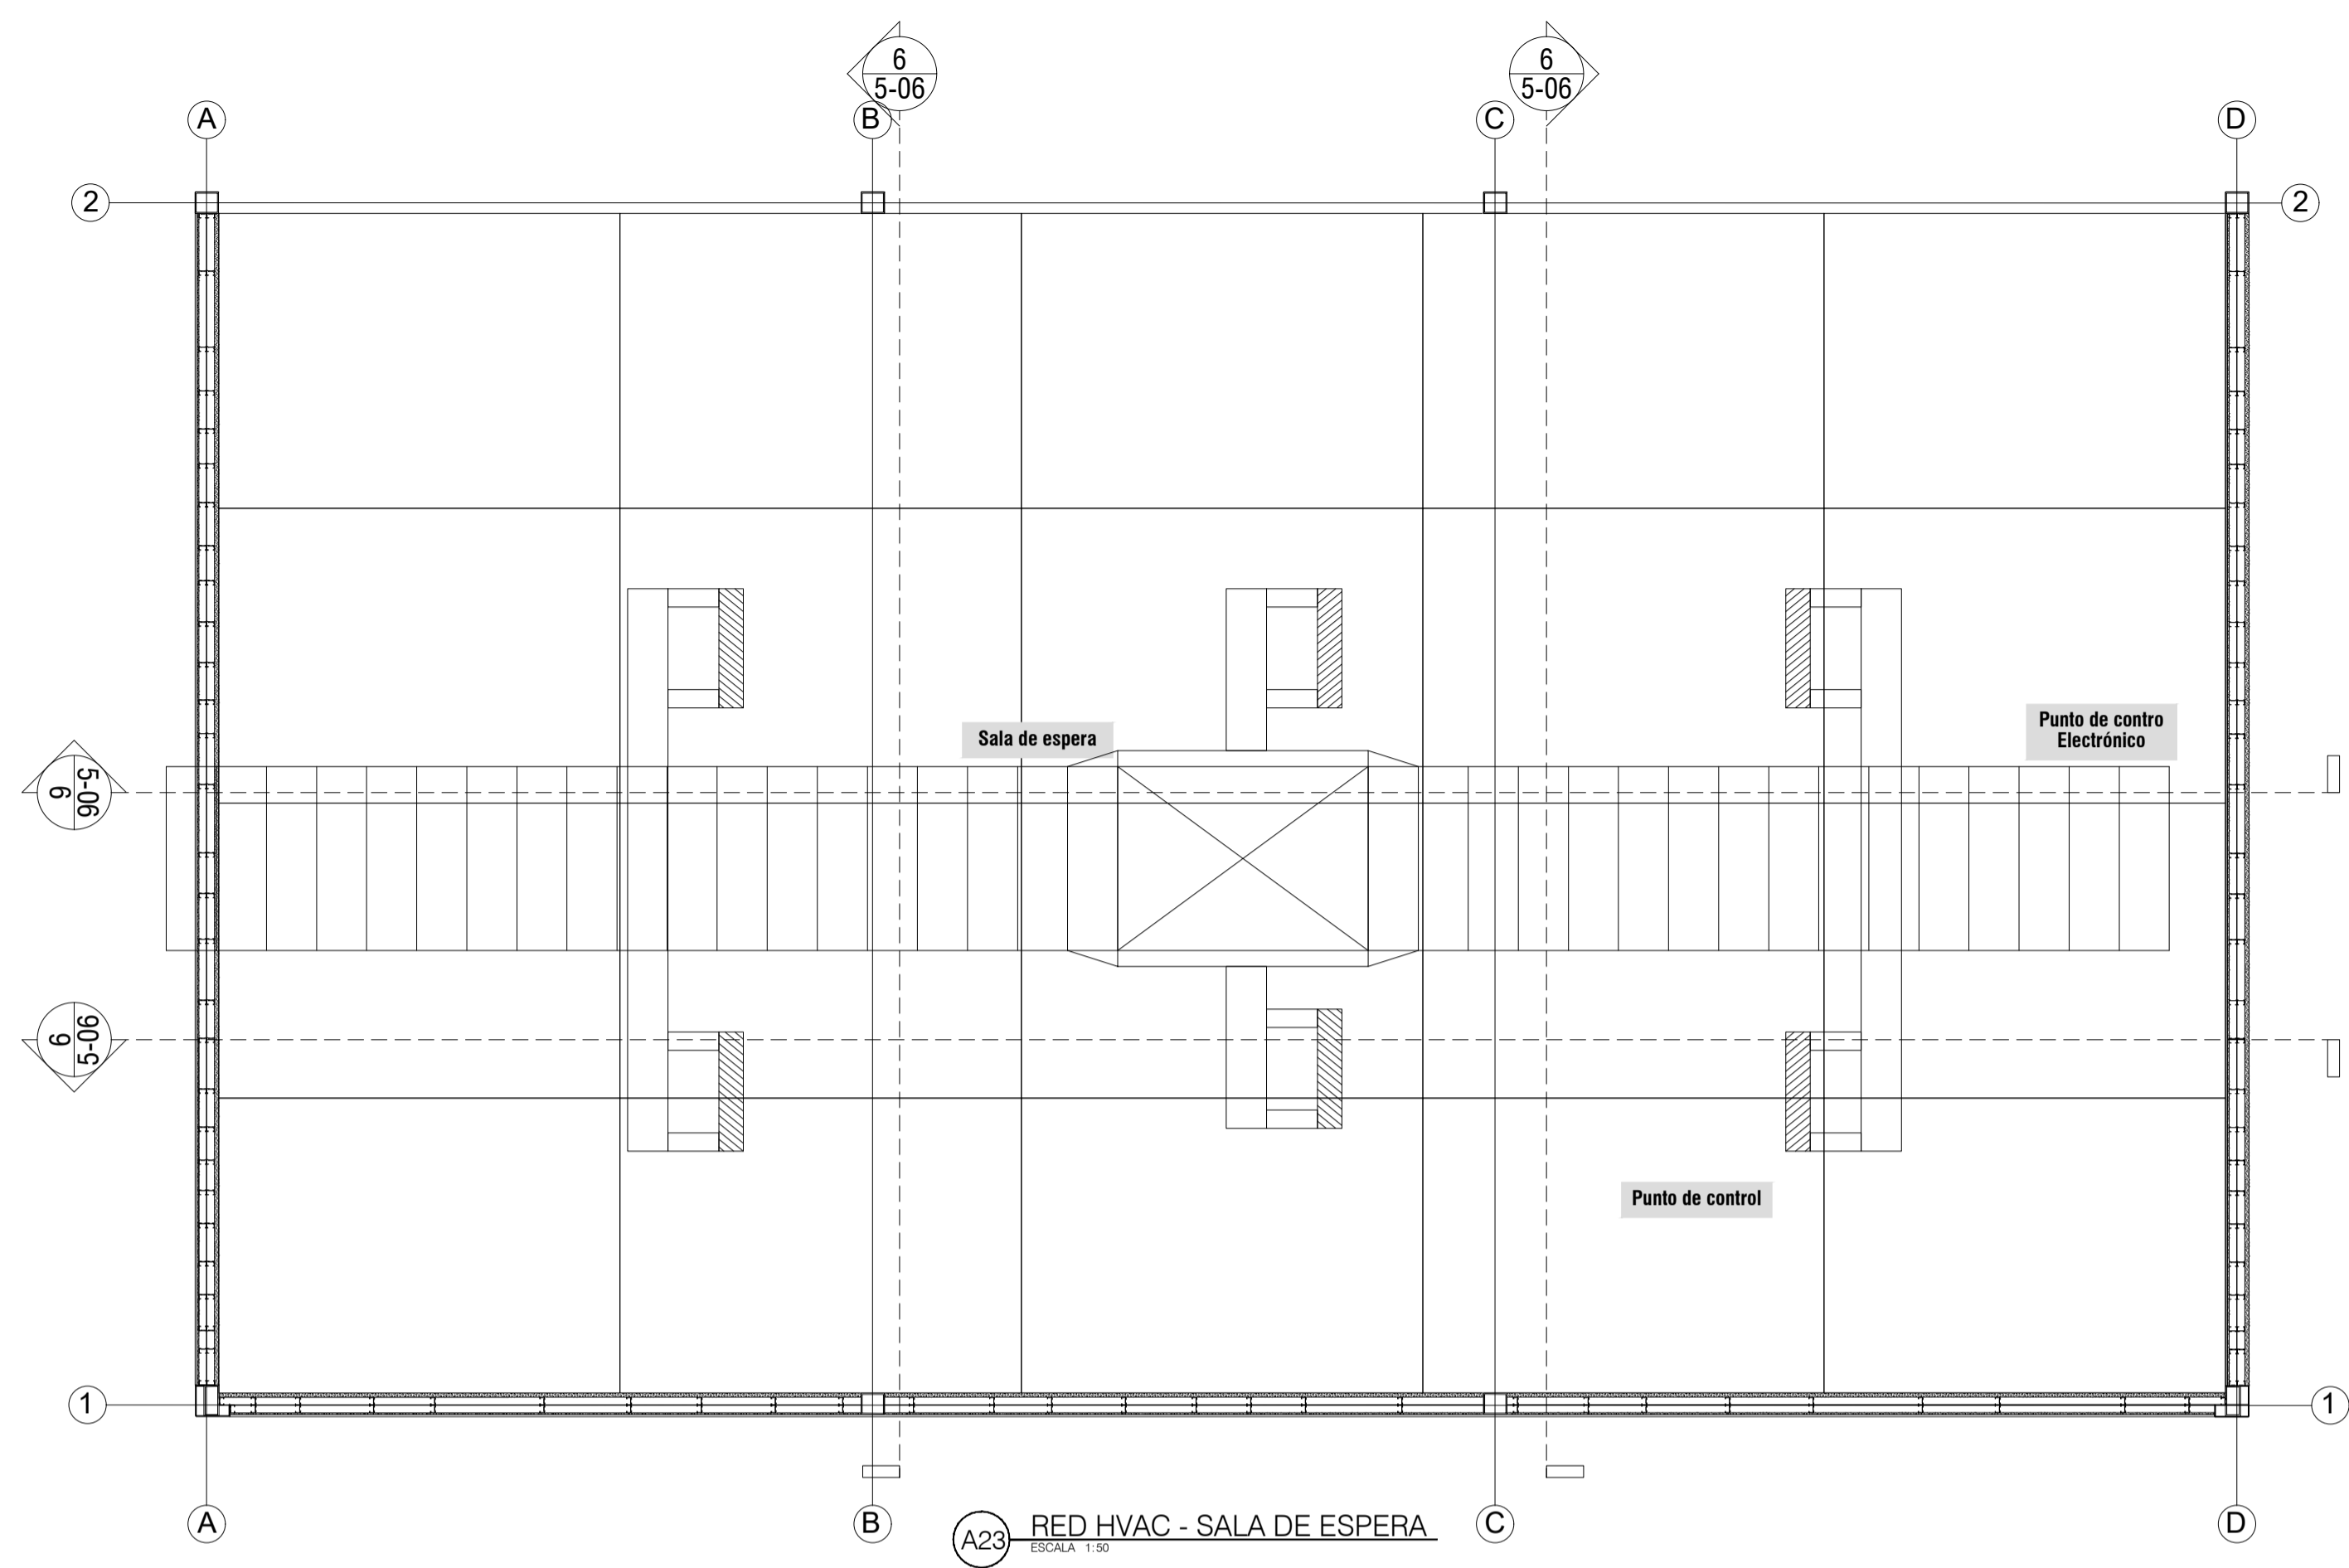

A23 MODELADO - SALA DE ESPERA ESCALA 1

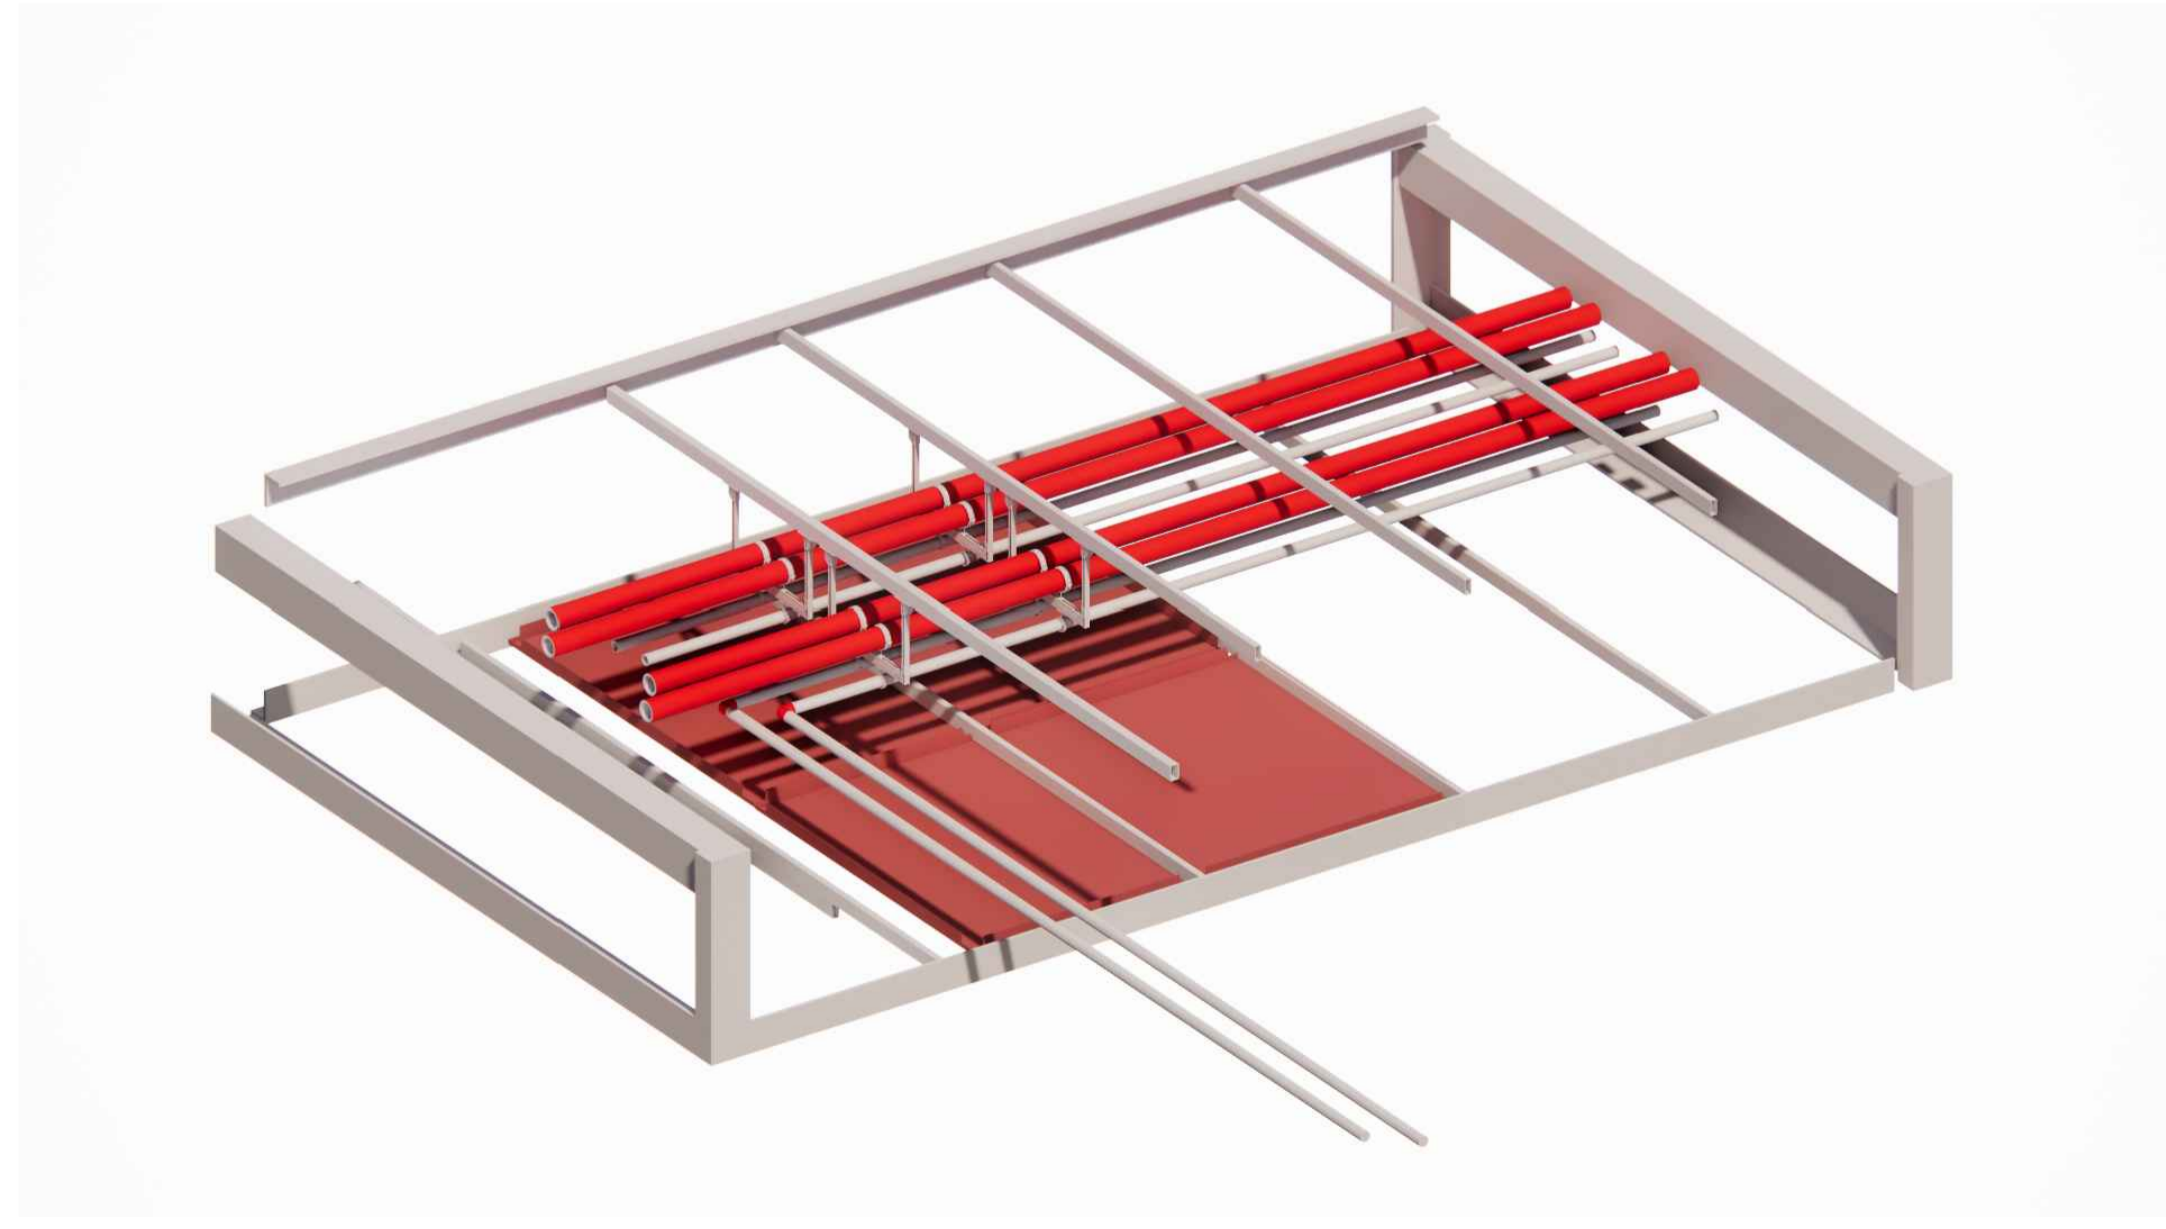

A23 MODELADO - SALA DE ESPERA ESCALA 1



CONVENCIONES:

	Indicador del norte
	Indicador de corte
	Indicador de detalle
	Indicador de alzado interior
	Indicador de fachada

DISEÑADORES:
Andrés Felipe Parra Rivera
Daniel Felipe Chico Moreno

CONTIENE:
PLANTA MODULO BAÑOS

TUTORES
TUTOR DE DISEÑO
Arq. Manuel Jesús Juaspezan Piarpezan

Firma _____

TUTOR DE REPRESENTACIÓN
Arq.

Firma _____

TUTOR DE ESTRUCTURA
Arq.


Firma _____

LOCALIZACIÓN:
Ciudad Verde - Soacha

INDICADA 04 12 2020

Elaborado: Daniel Felipe Chico Moreno, Andrés Felipe Parra Rivera

REVISIÓN: PLANO N.º A-024, FOLIO N.º 26

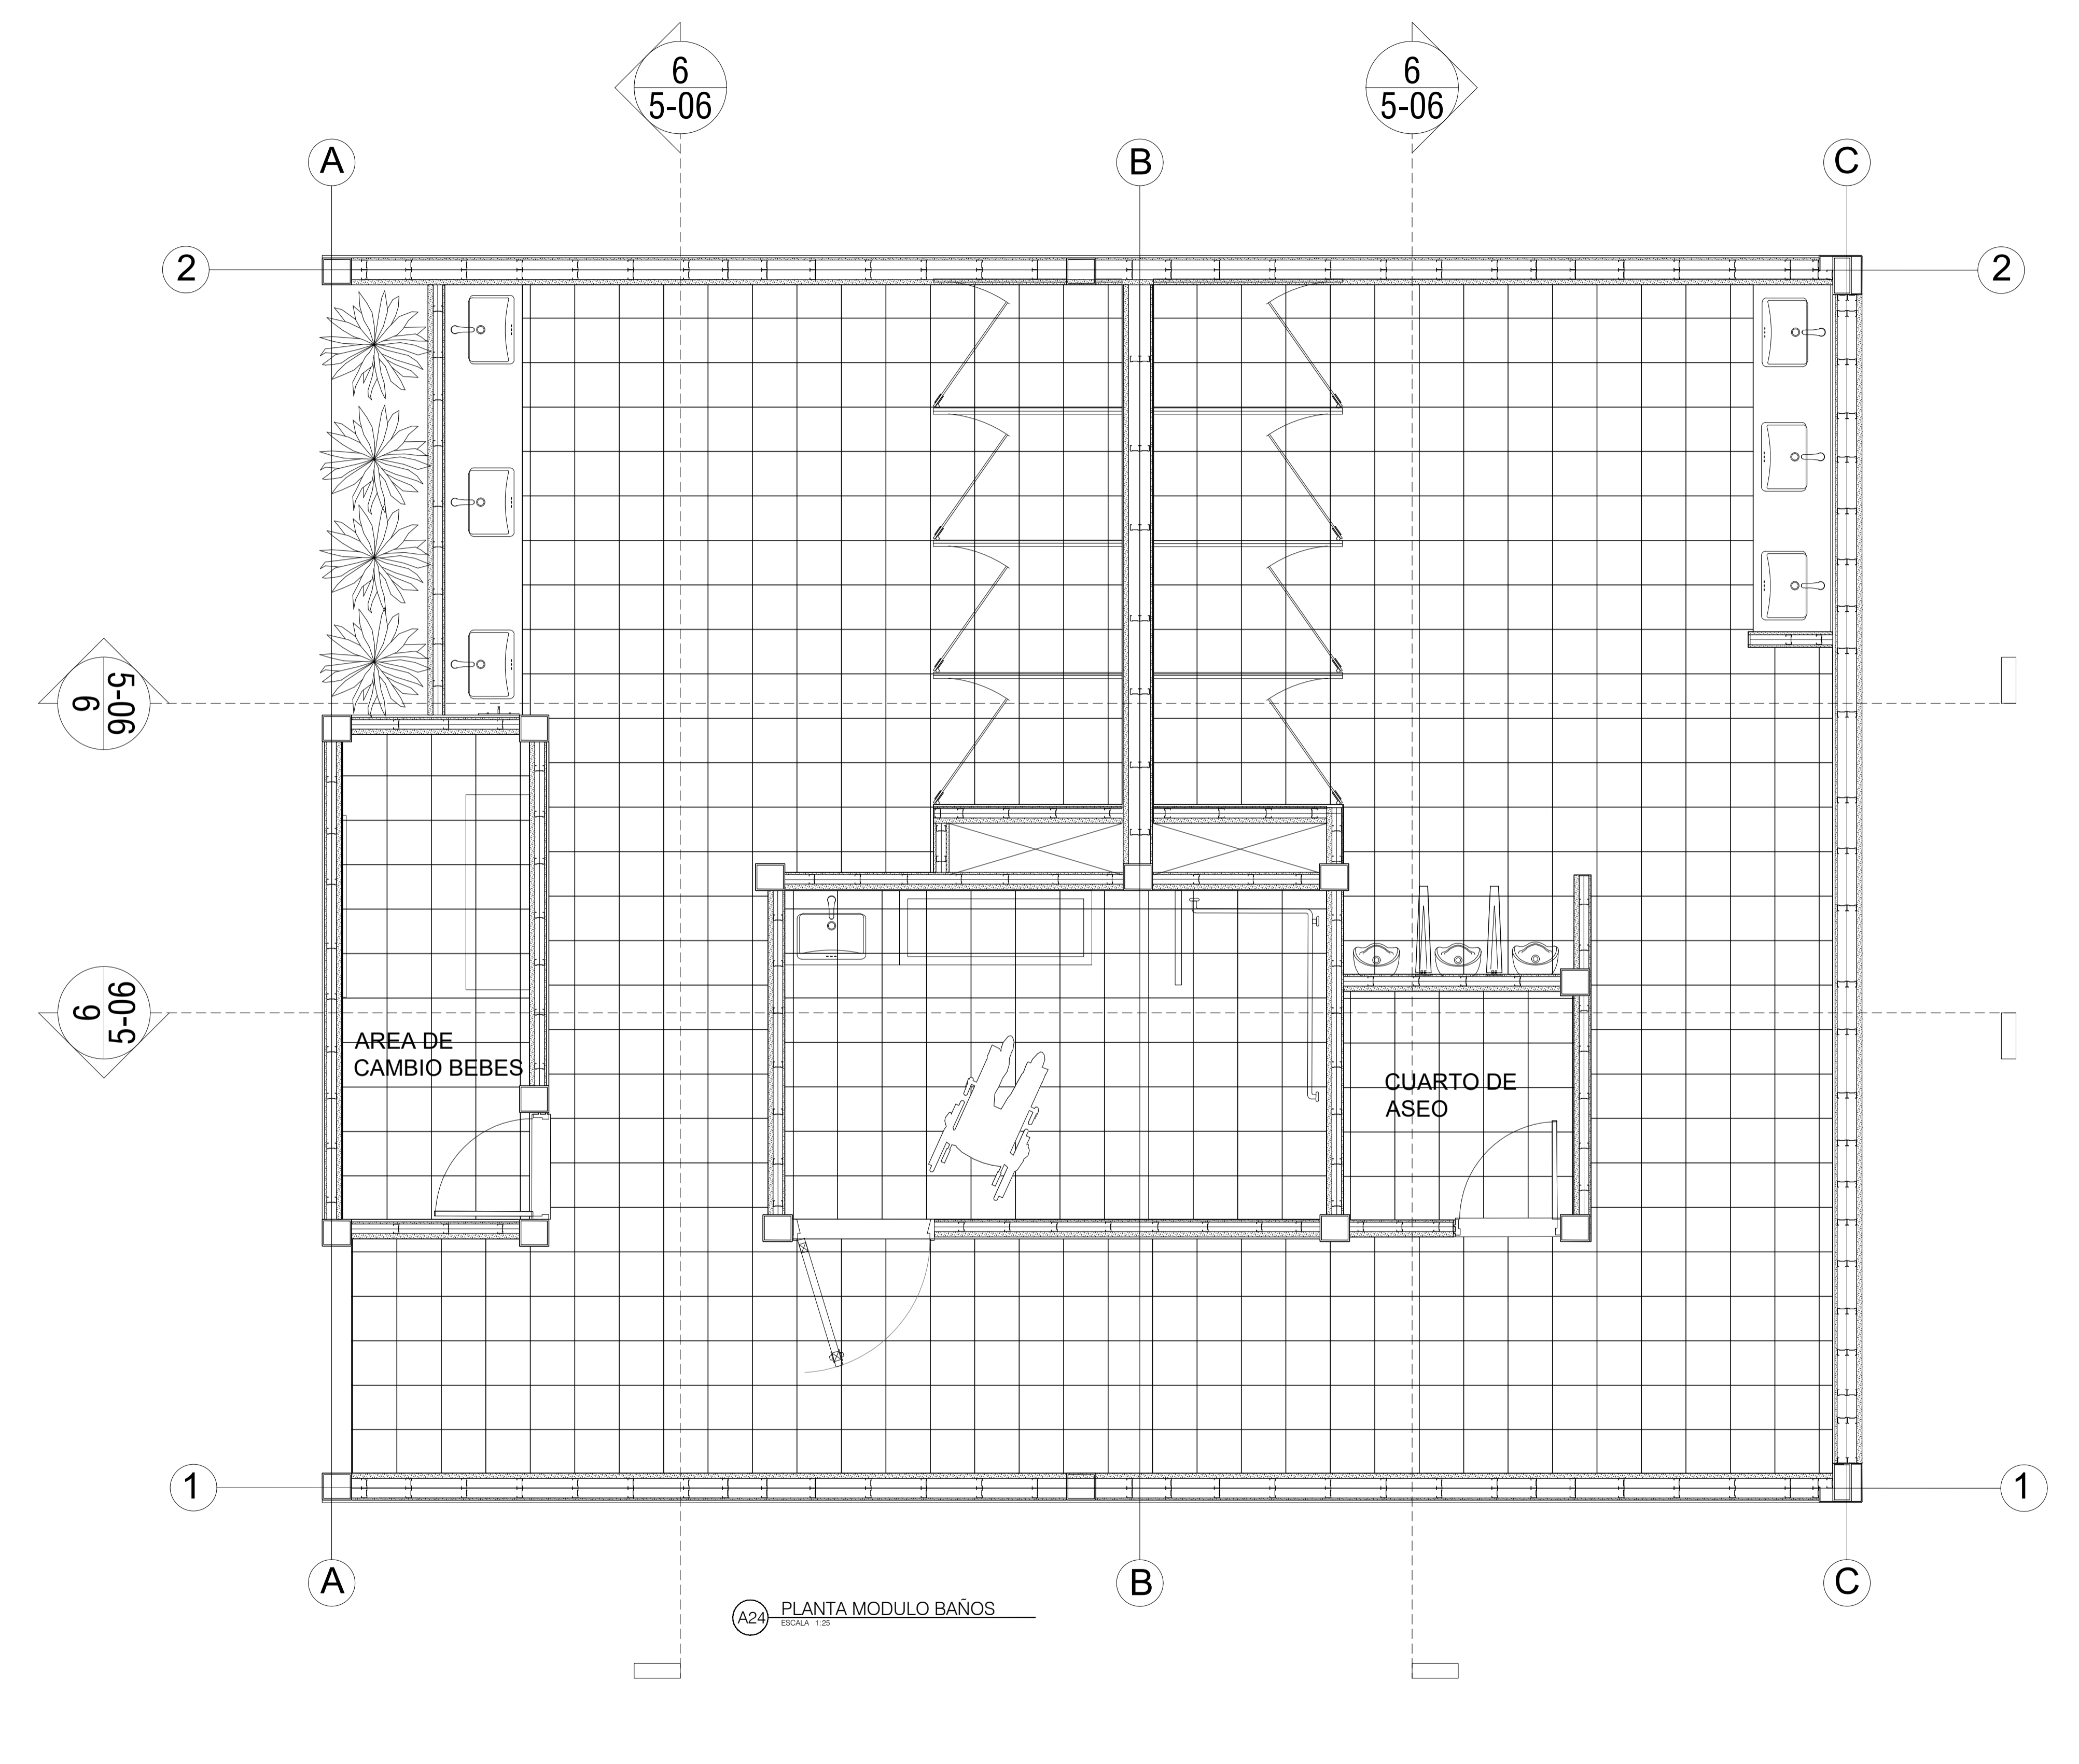

A24 PLANTA MODULO BAÑOS
ESCALA 1:20



CONVENCIONES.

	Indicador del norte
	Indicador de corte
	Indicador de detalle
	Indicador de alzado interior
	Indicador de fachada

DISEÑADORES:
Andrés Felipe Parra Rivera
Daniel Felipe Chico Moreno

CONTIENE:
CORTES MODULO BAÑOS

TUTORES
TUTOR DE DISEÑO
Arq. Manuel Jesús Juaspezán Piarquezan

Firma _____

TUTOR DE REPRESENTACIÓN
Arq.

Firma _____

TUTOR DE ESTRUCTURA
Arq.


Firma _____

LOCALIZACIÓN:
Ciudad Verde - Soacha


INDICADA 04 12 2020

ELABORADO:
Daniel Felipe Chico Moreno
Andrés Felipe Parra Rivera


REVISIÓN: PLANO N.º 27
A-025

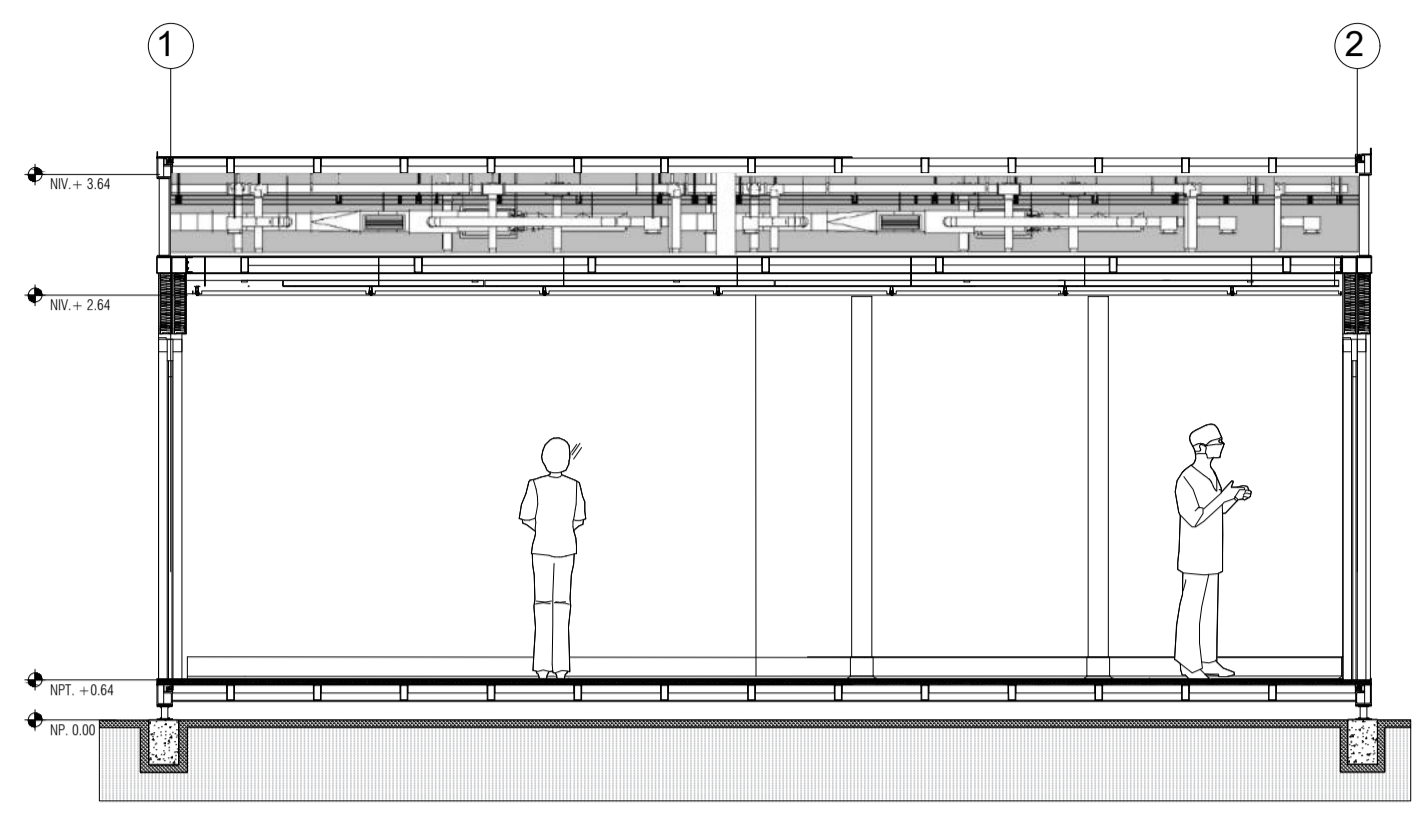


A25 CORTE HORIZONTAL 4
ESCALA 1:50

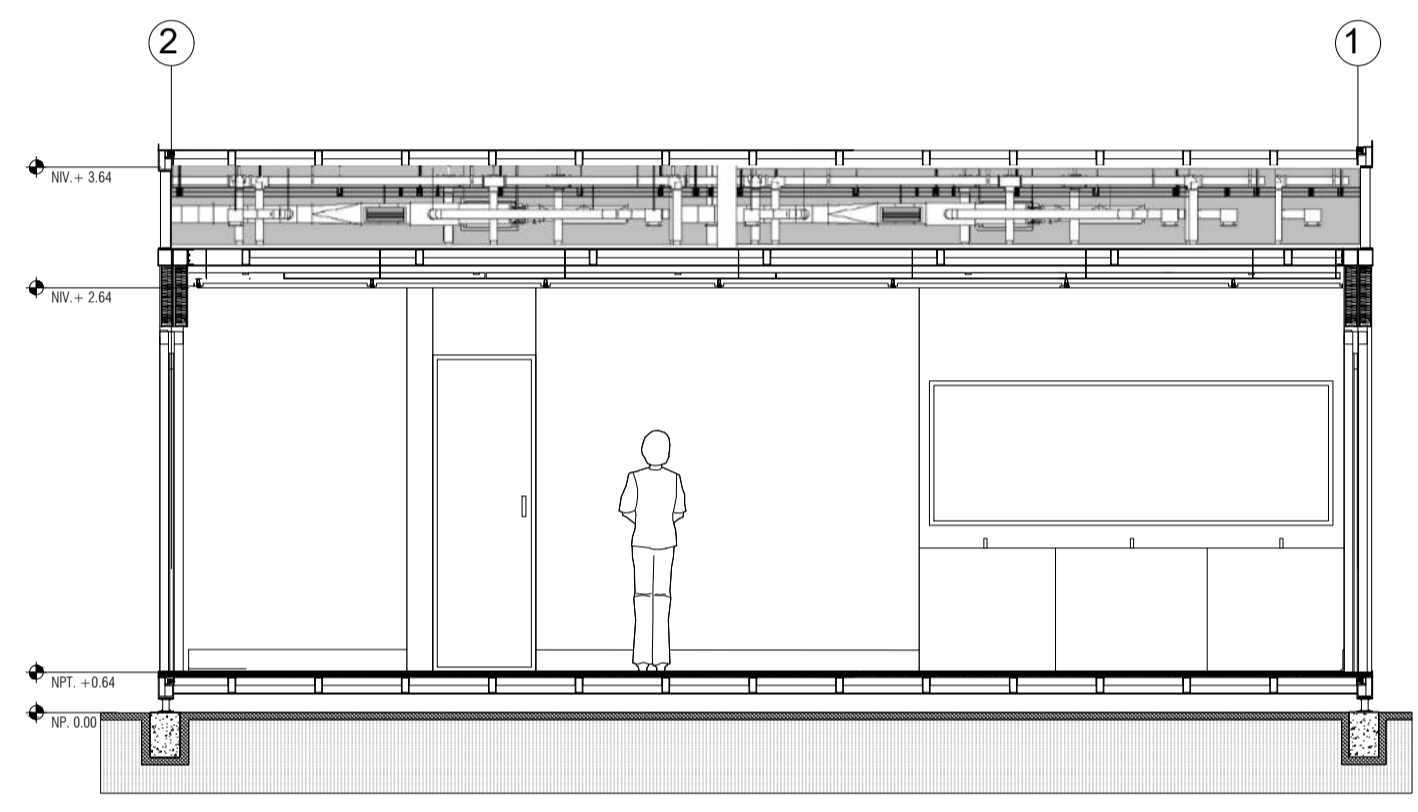

A25 CORTE HORIZONTAL 5
ESCALA 1:50

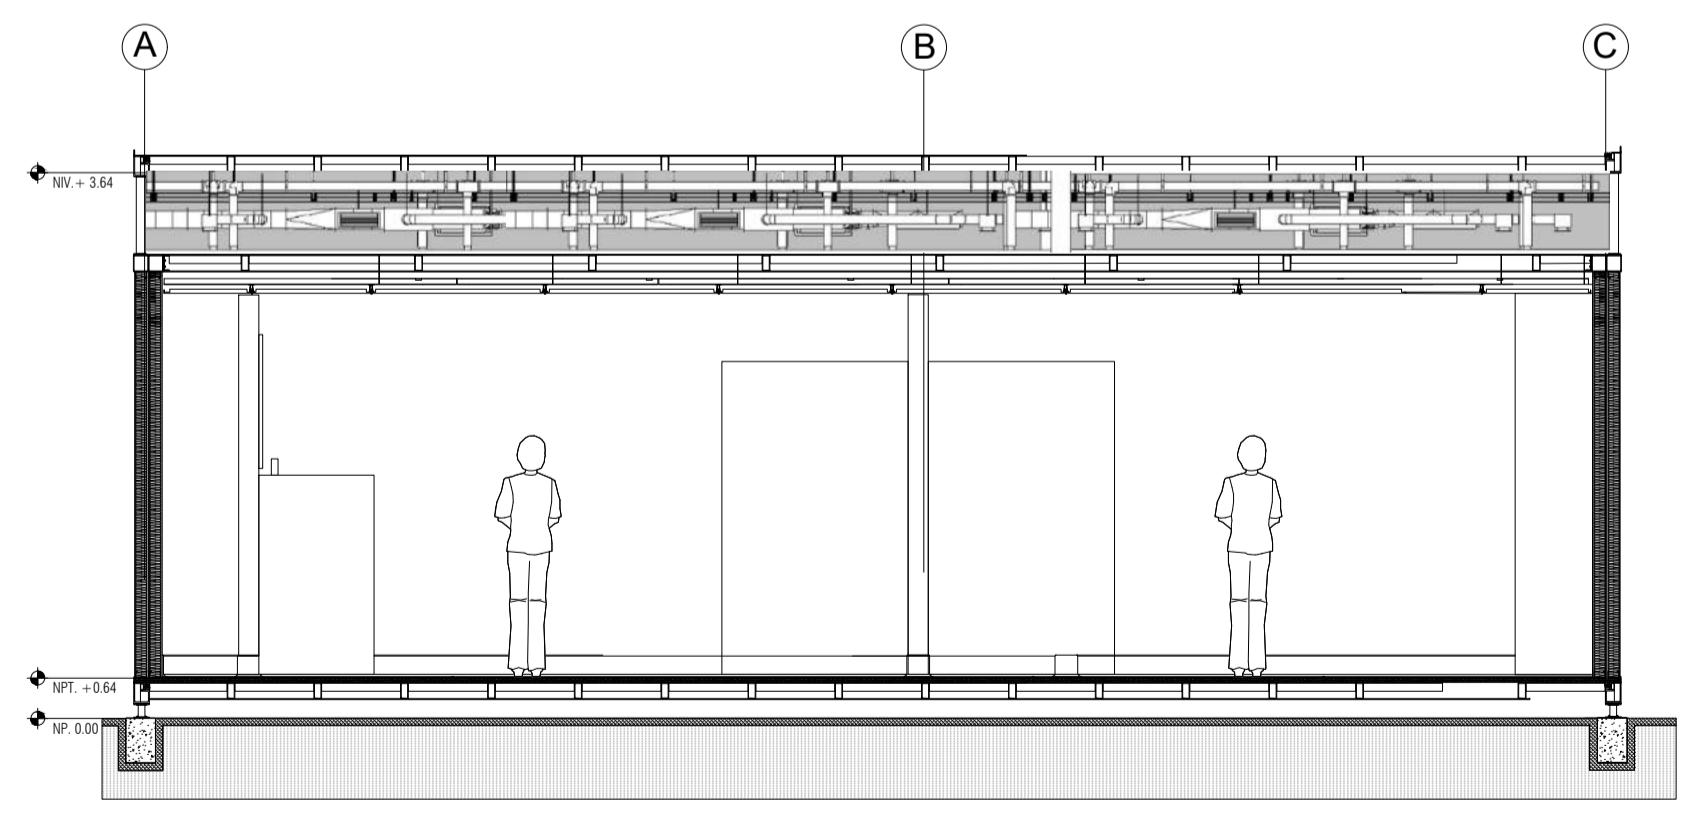

A25 CORTE VERTICAL 2
ESCALA 1:50

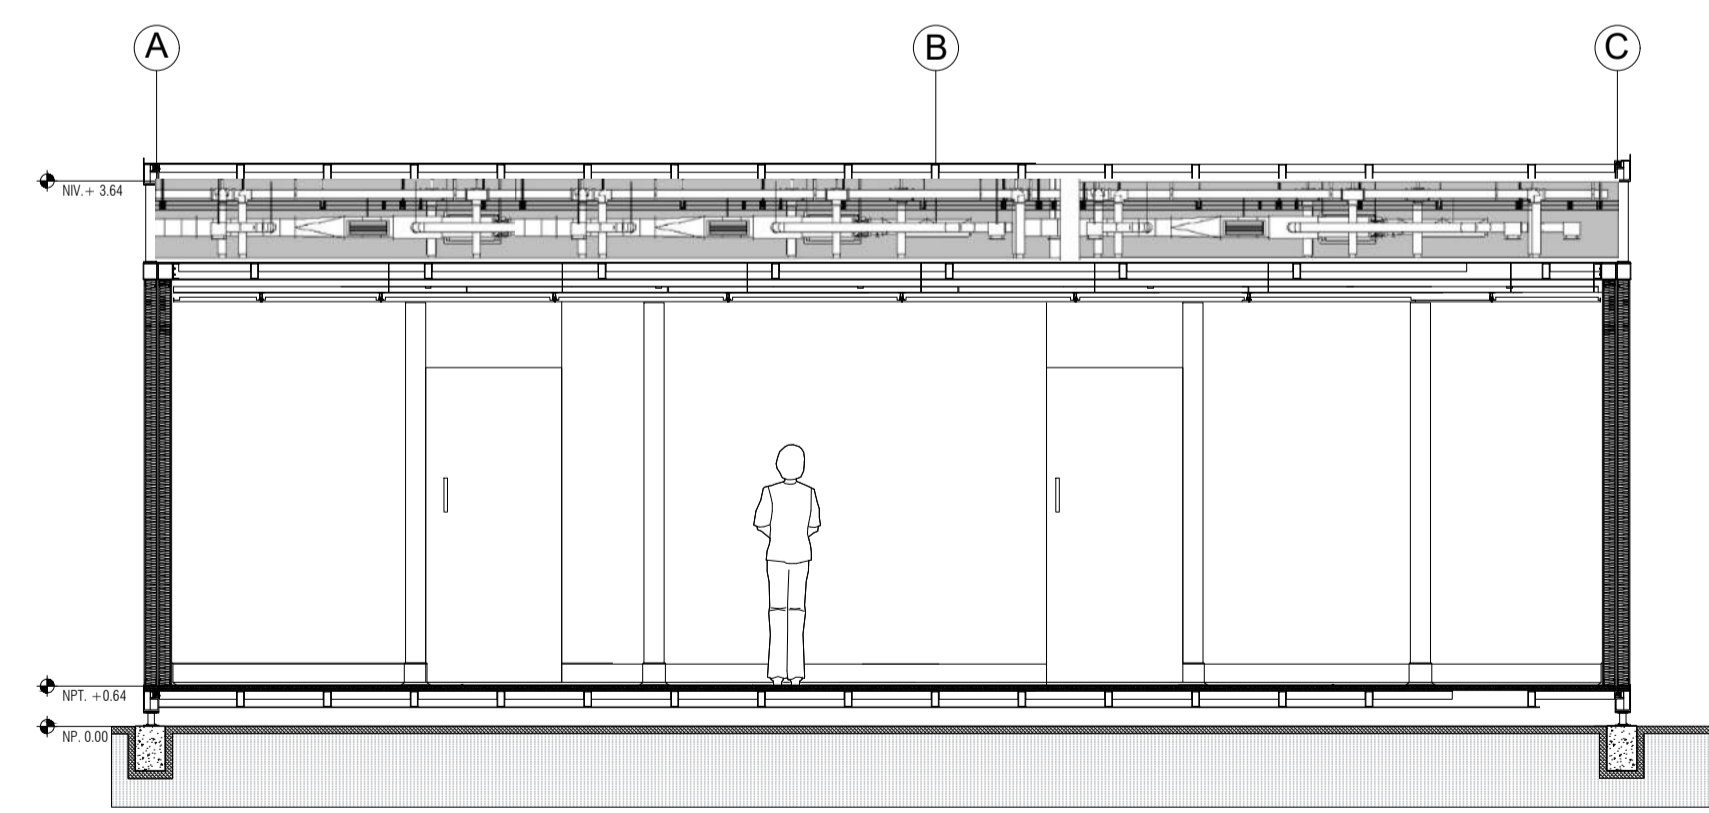

A25 CORTE VERTICAL 1
ESCALA 1:50



UNIVERSIDAD
La Gran Colombia



MODULAR PROGRESIVE SYSTEM
MOPS
HOSPITAL ADAPTABLE
HOSPITAL MODULAR DE CIUDAD VERDE

- CONVENCIONES:
- Indicador del norte
 - Indicador de corte
 - Indicador de detalle
 - Indicador de alzado interior
 - Indicador de fachada

DISEÑADORES:
Andrés Felipe Parra Rivera
Daniel Felipe Chico Moreno

CONTIENE:
INGENIERIAS BAÑOS

TUTORES
TUTOR DE DISEÑO
Arq. Manuel Jesús Juaspezan Piarpuezan

Firma: _____

TUTOR DE REPRESENTACIÓN
Arq.

Firma: _____

TUTOR DE ESTRUCTURA
Arq.


Firma: _____

LOCALIZACIÓN:
Ciudad Verde - Soacha


INDICADA 04 12 2020

Elaborado: Daniel Felipe Chico Moreno, Andrés Felipe Parra Rivera


REVISIÓN: PLANO N.º A-026, FOLIO N.º 28

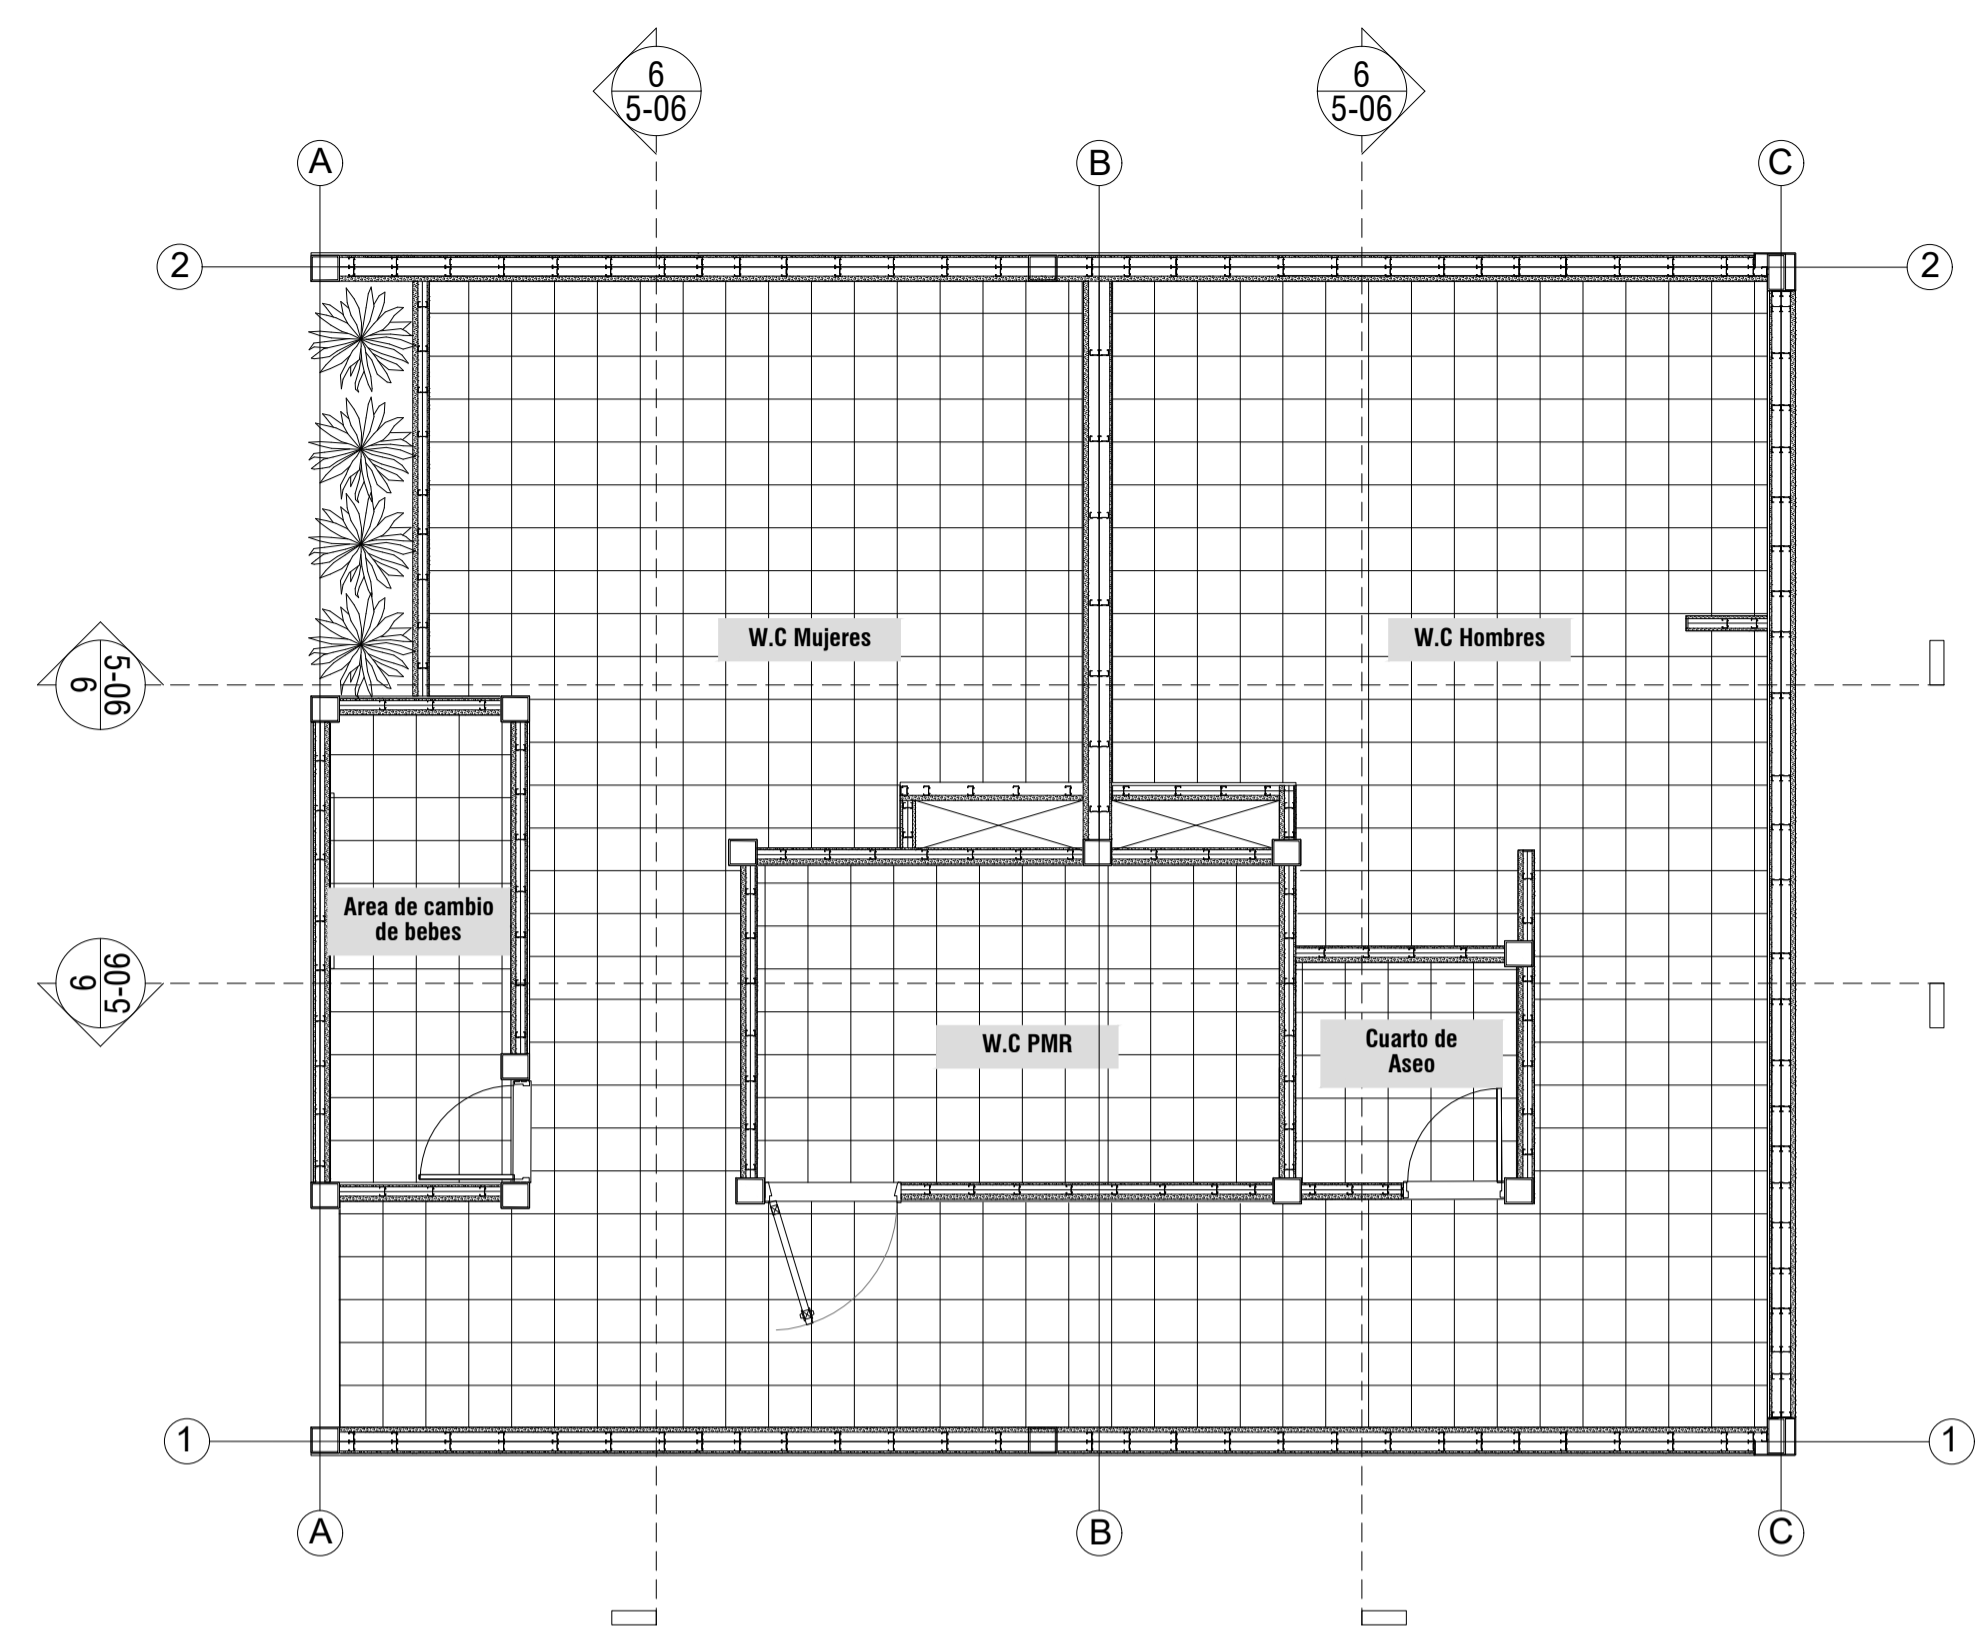

A26 RED CONTRA INCENDIO - WC
ESCALA 1:50

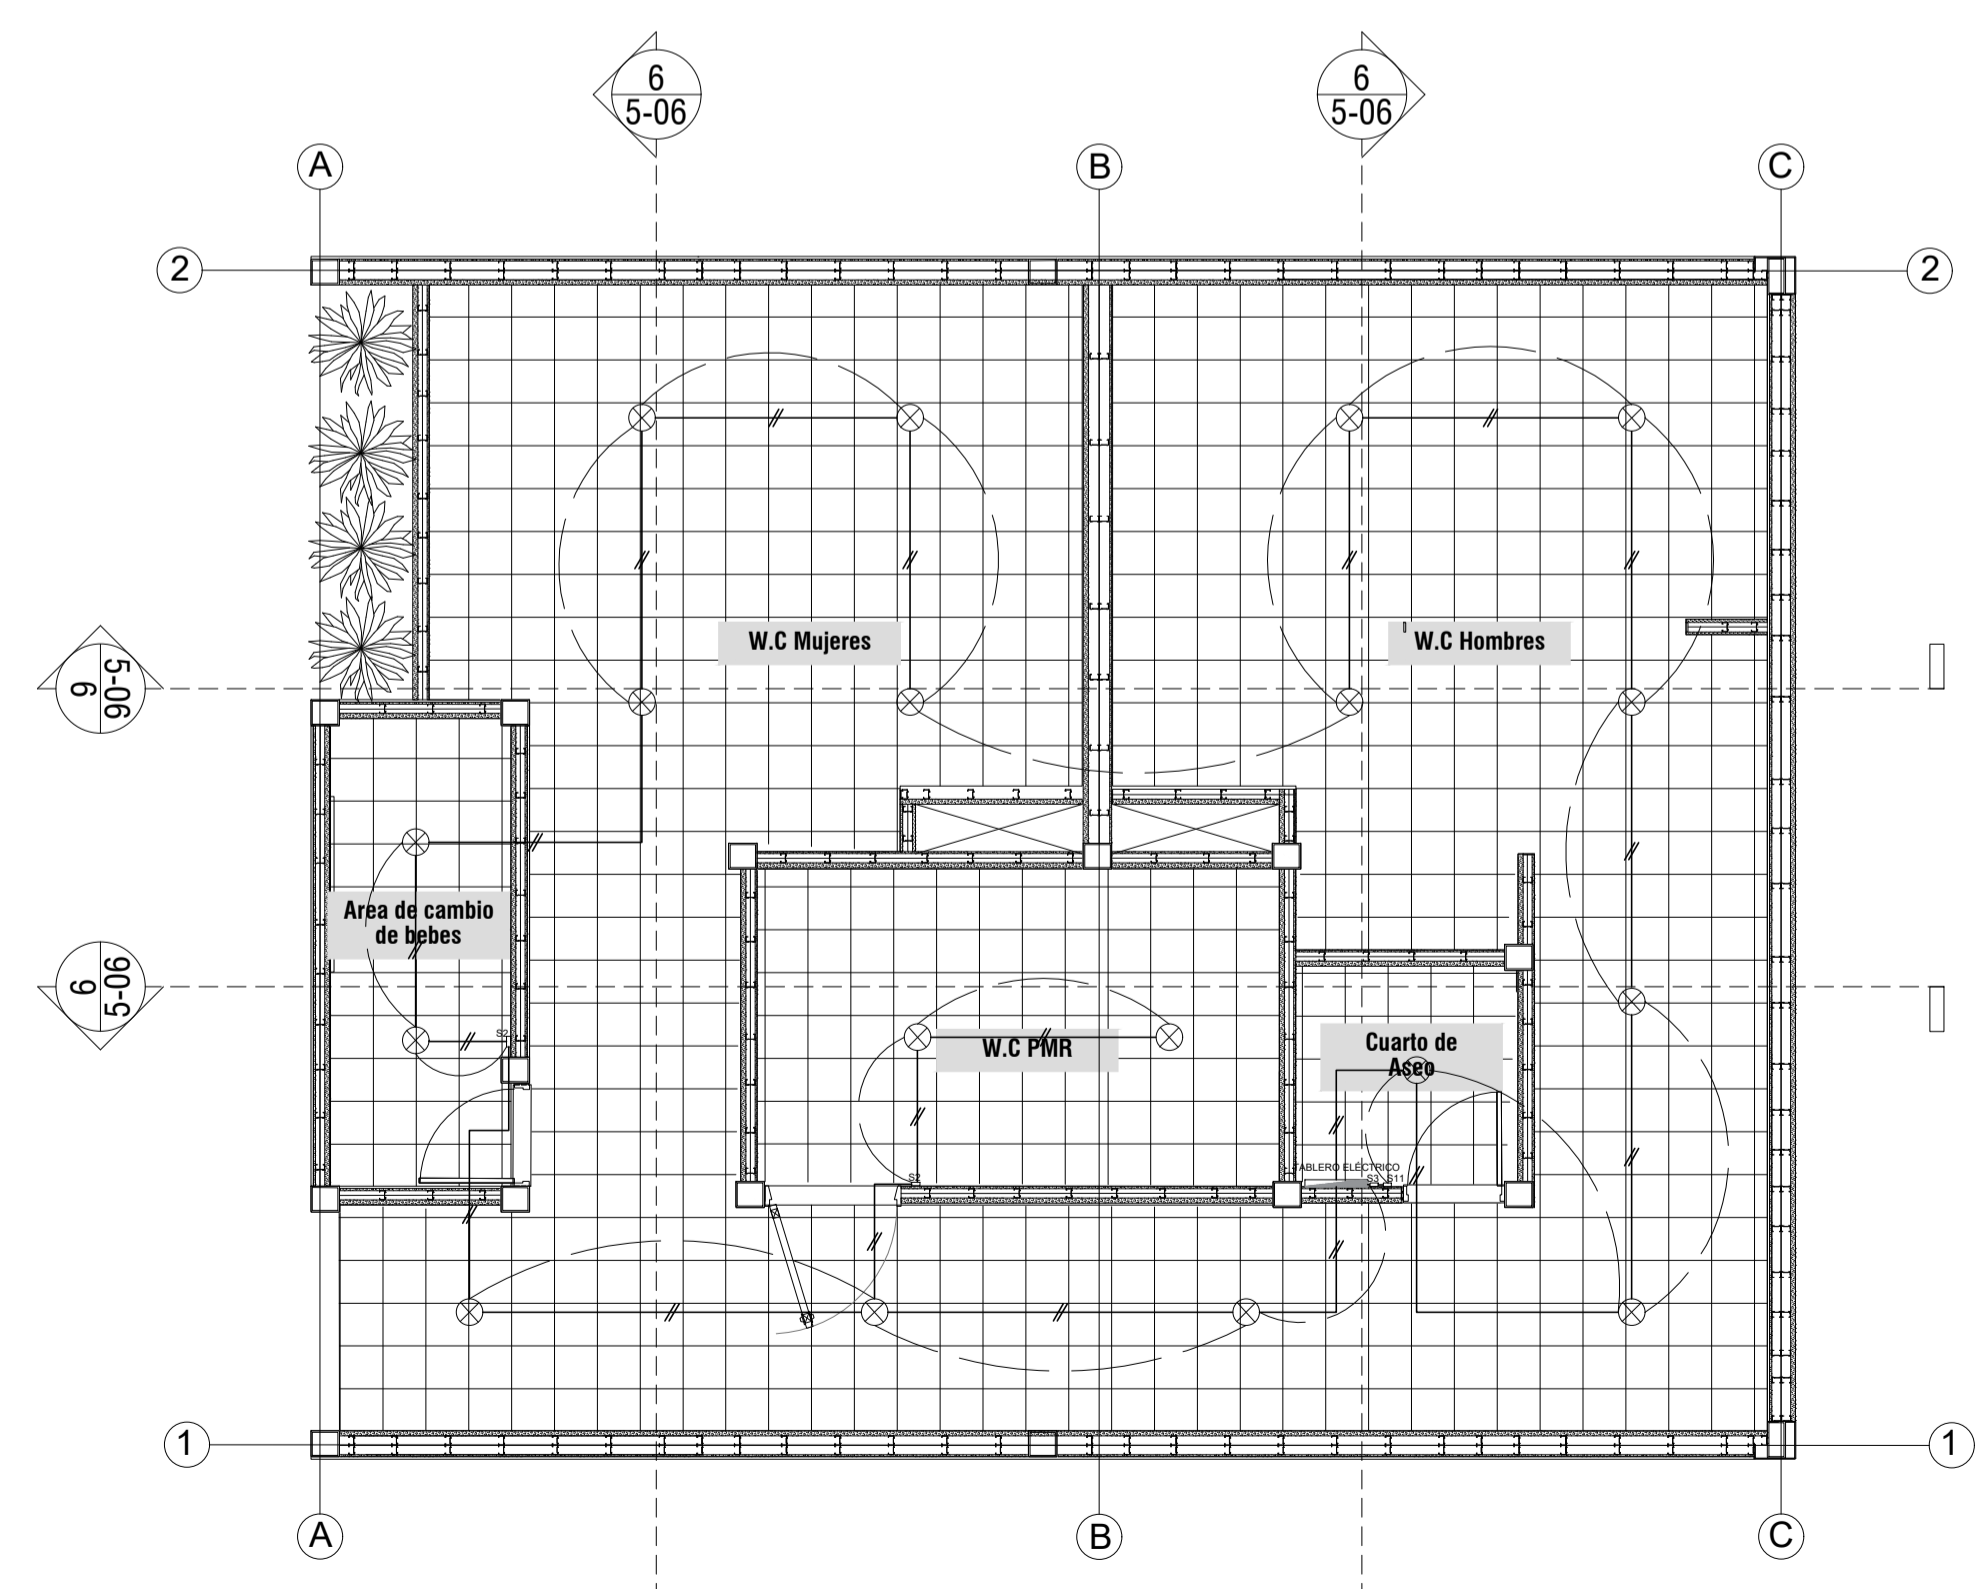

A26 RED ELÉCTRICA - WC
ESCALA 1:50

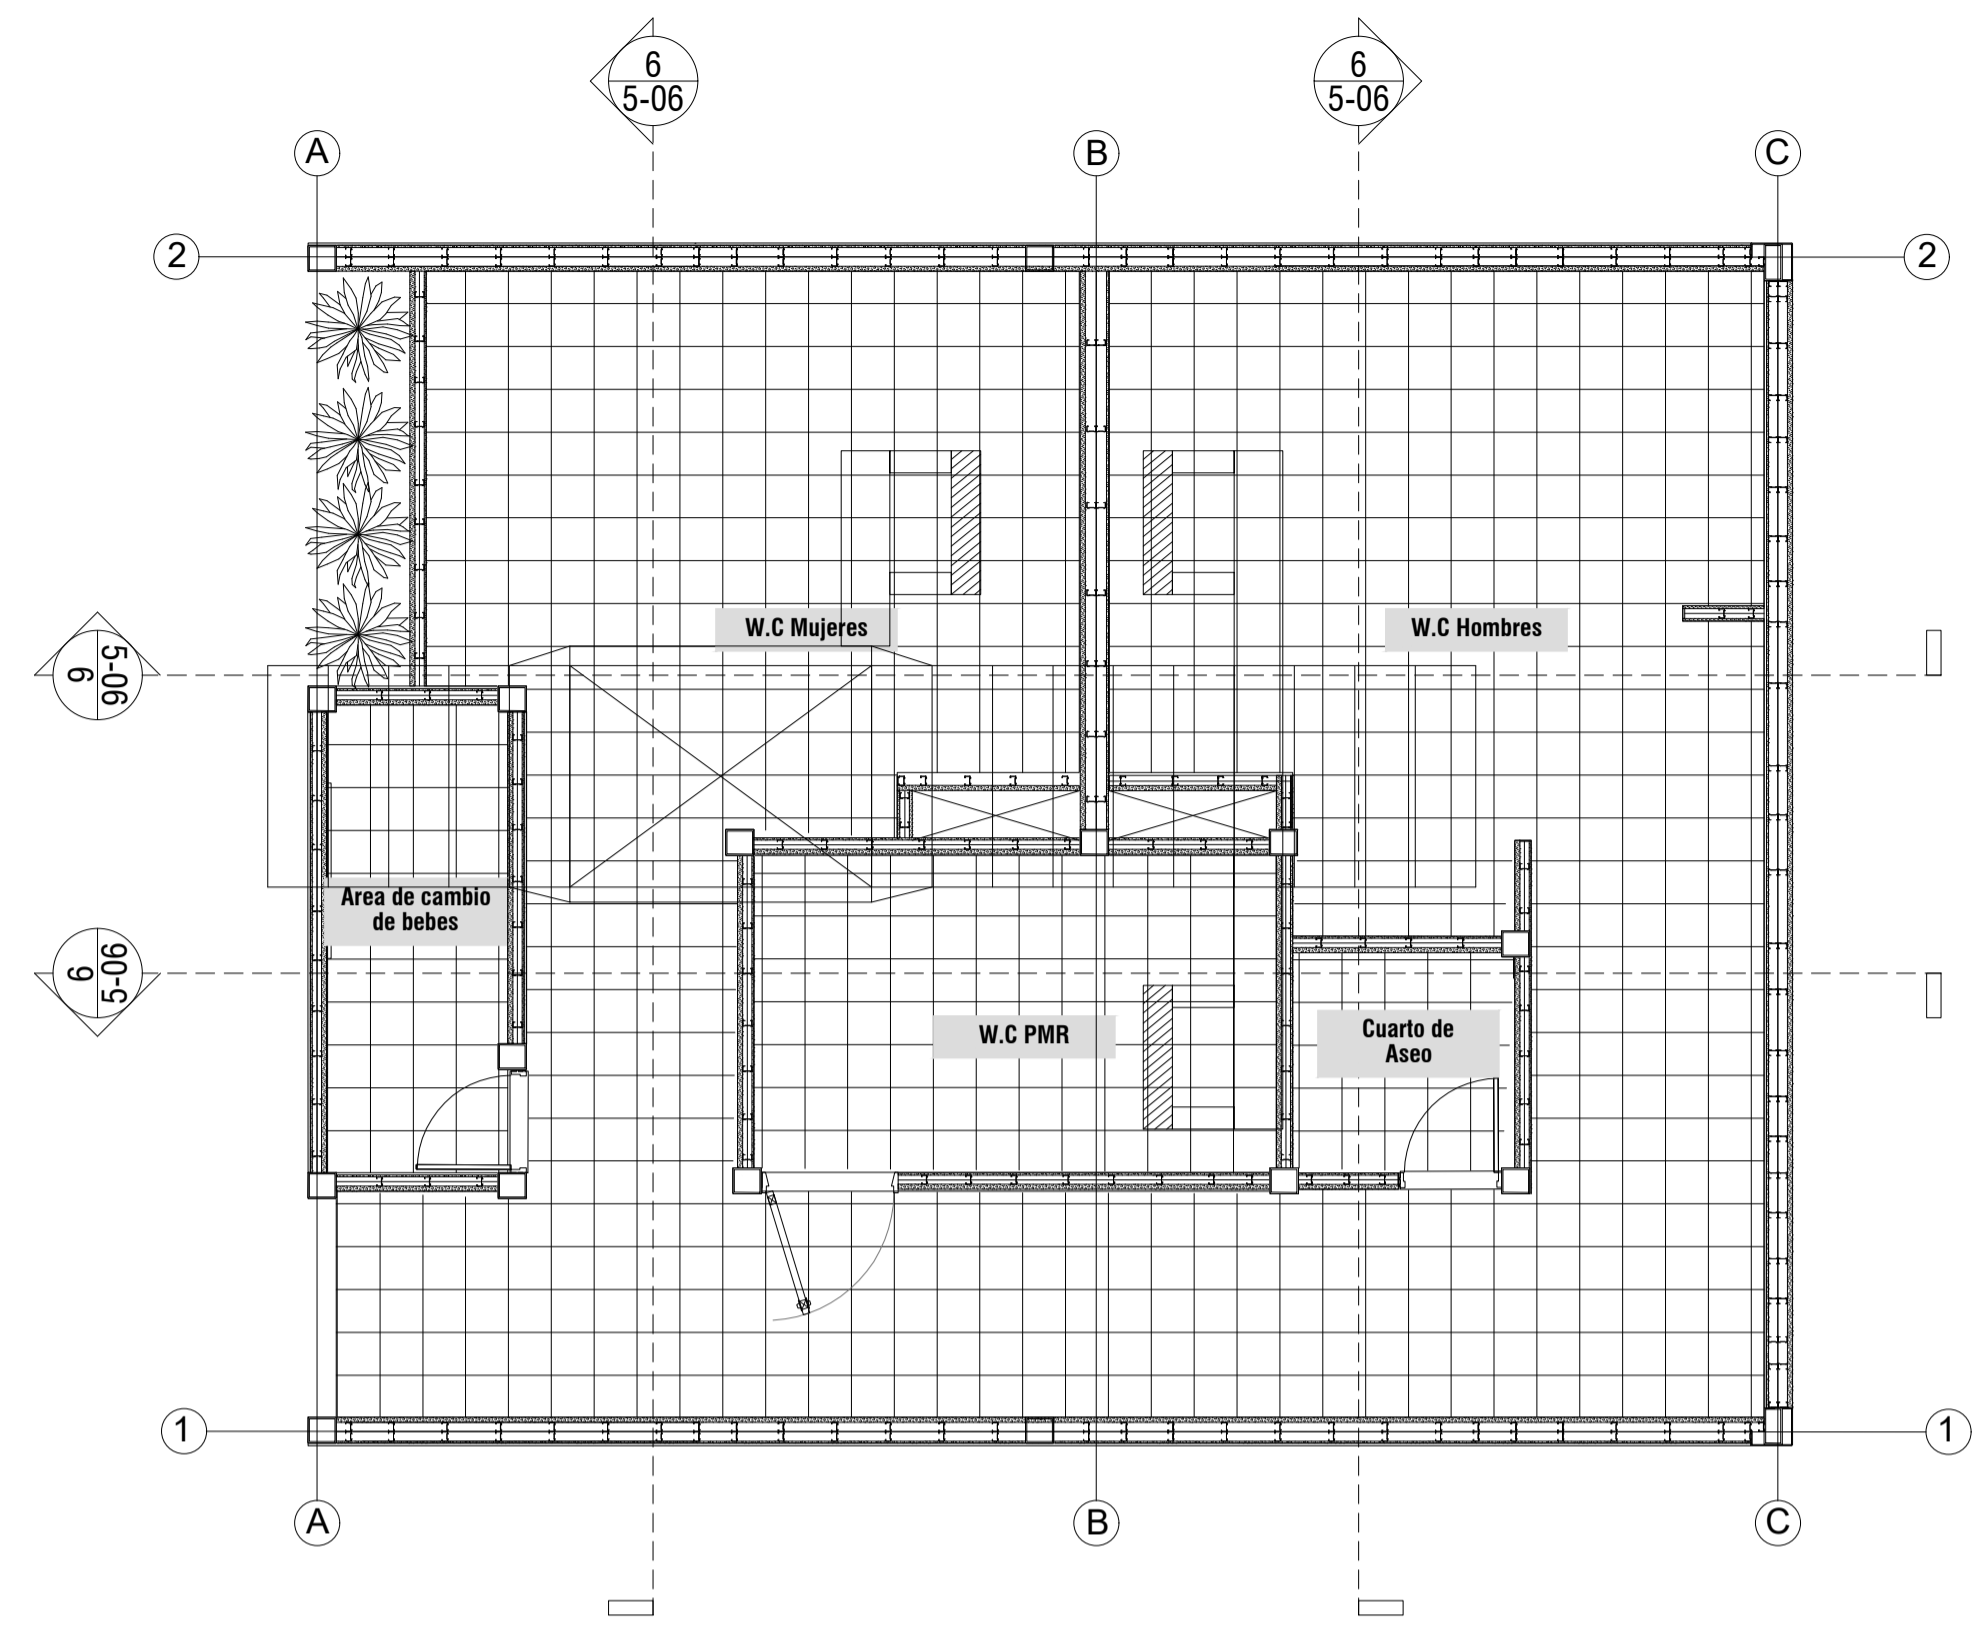

A27 RED HVAC - W.C
ESCALA 1:50

CONVENCIONES.

	Indicador del norte
	Indicador de corte
	Indicador de detalle
	Indicador de alzado interior
	Indicador de fachada

DISEÑADORES:
Andres Felipe Parra Rivera
Daniel Felipe Chico Moreno

CONTIENE:
RENDERS BAÑOS

TUTORES
TUTOR DE DISEÑO
Arq. Manuel Jesus Juaspezan Piarpuezan

Firma _____

TUTOR DE REPRESENTACIÓN
Arq.

Firma _____

TUTOR DE ESTRUCTURA
Arq.

Firma _____

LOCALIZACIÓN:
Ciudad Verde - Soacha


INDICADA 04 12 2020

Elaborado:
Daniel Felipe Chico Moreno
Andres Felipe Parra Rivera


REVISIÓN: PLANO N.º A-027

PRODUCED BY AN AUTODESK STUDENT VERSION


PRODUCED BY AN AUTODESK STUDENT VERSION

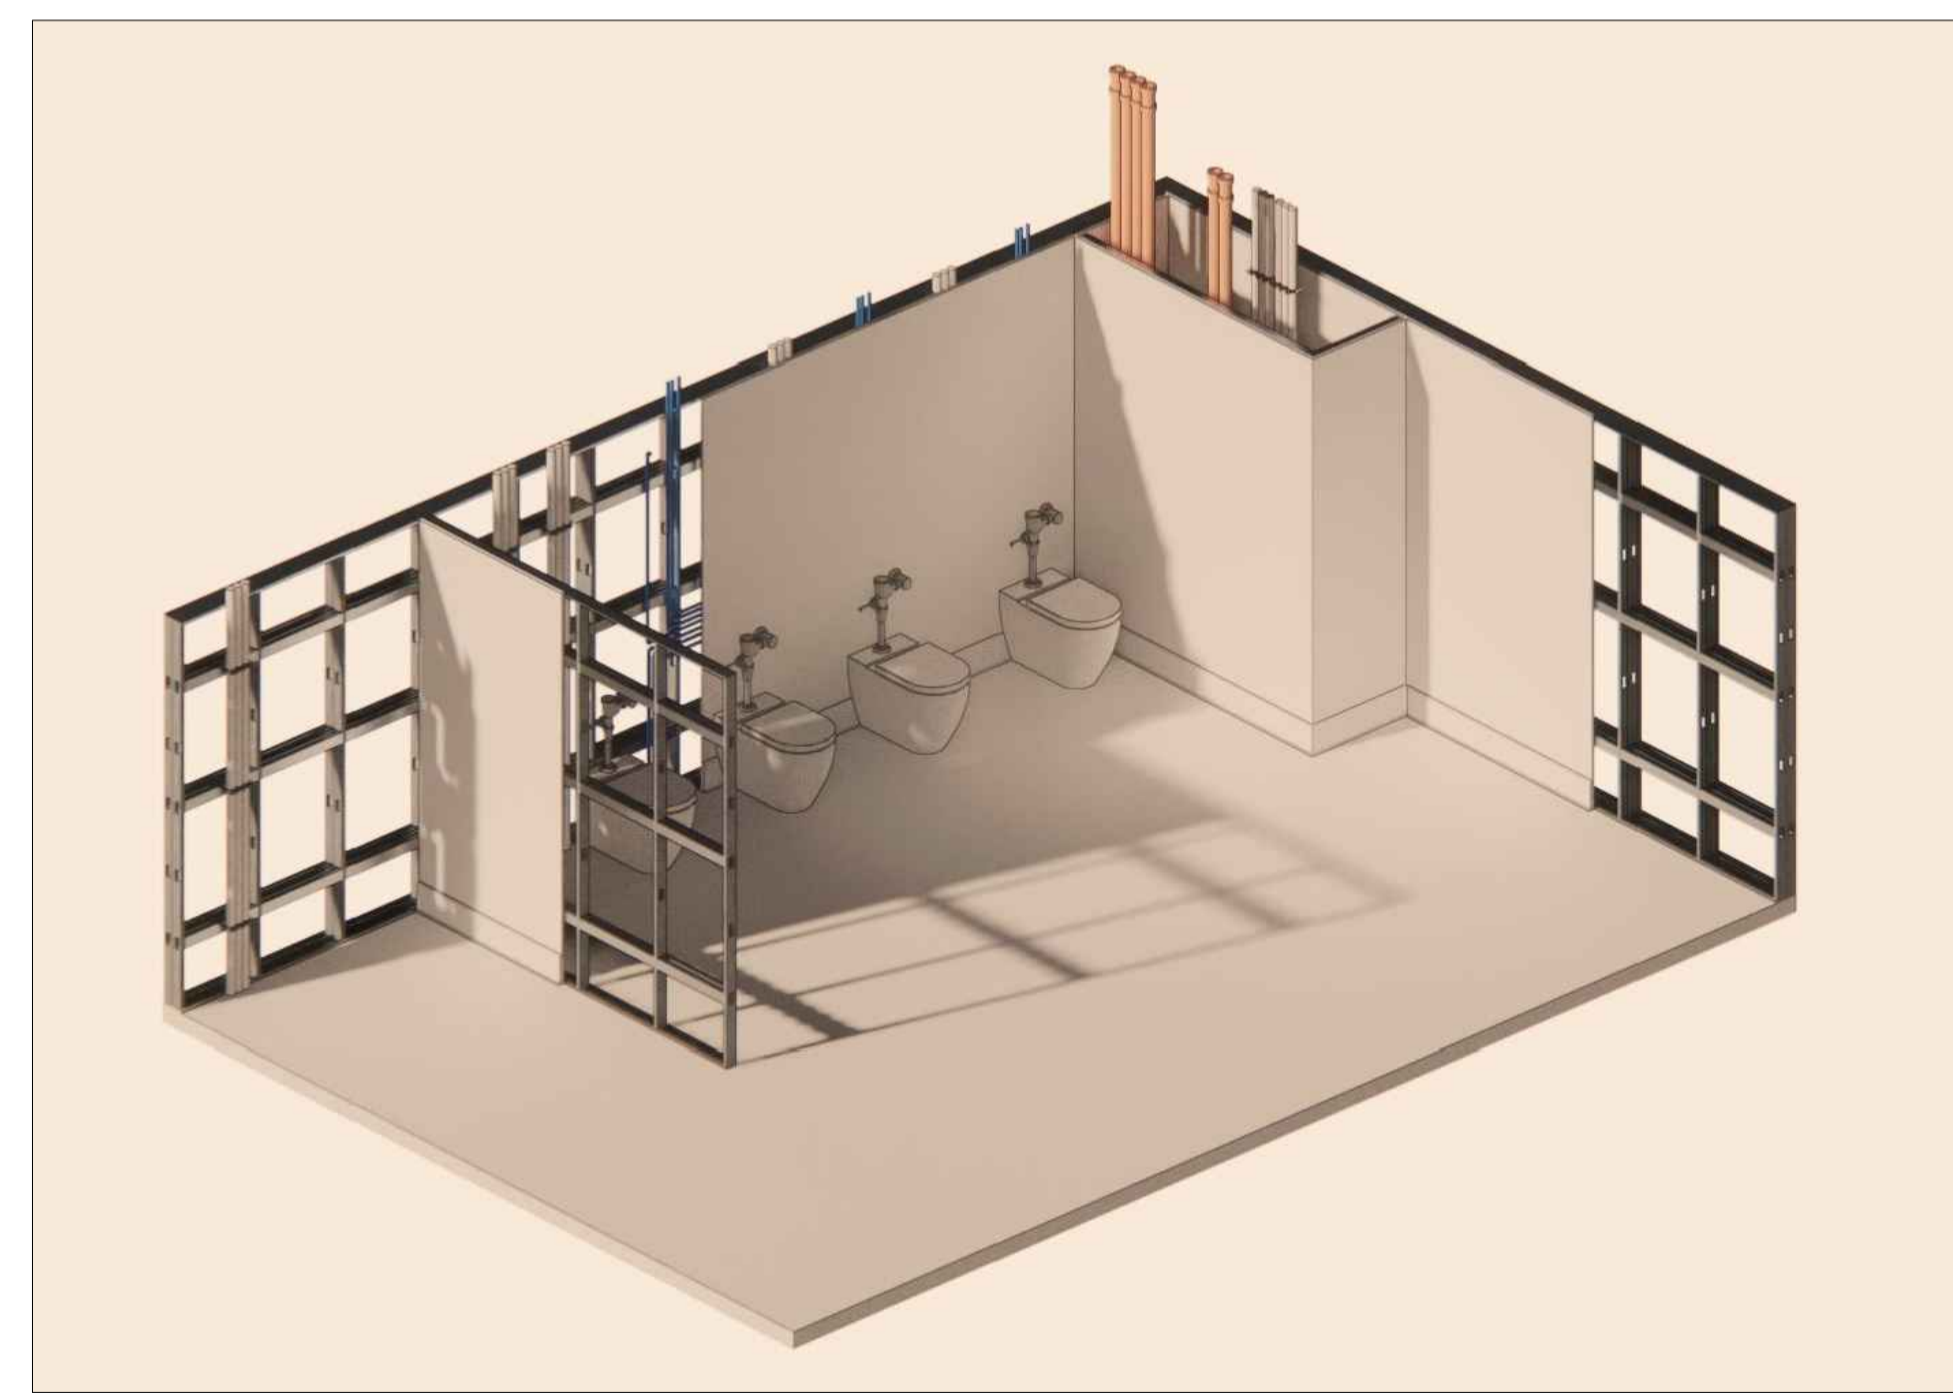


A27 MODELADO - W.C
ESCALA 1

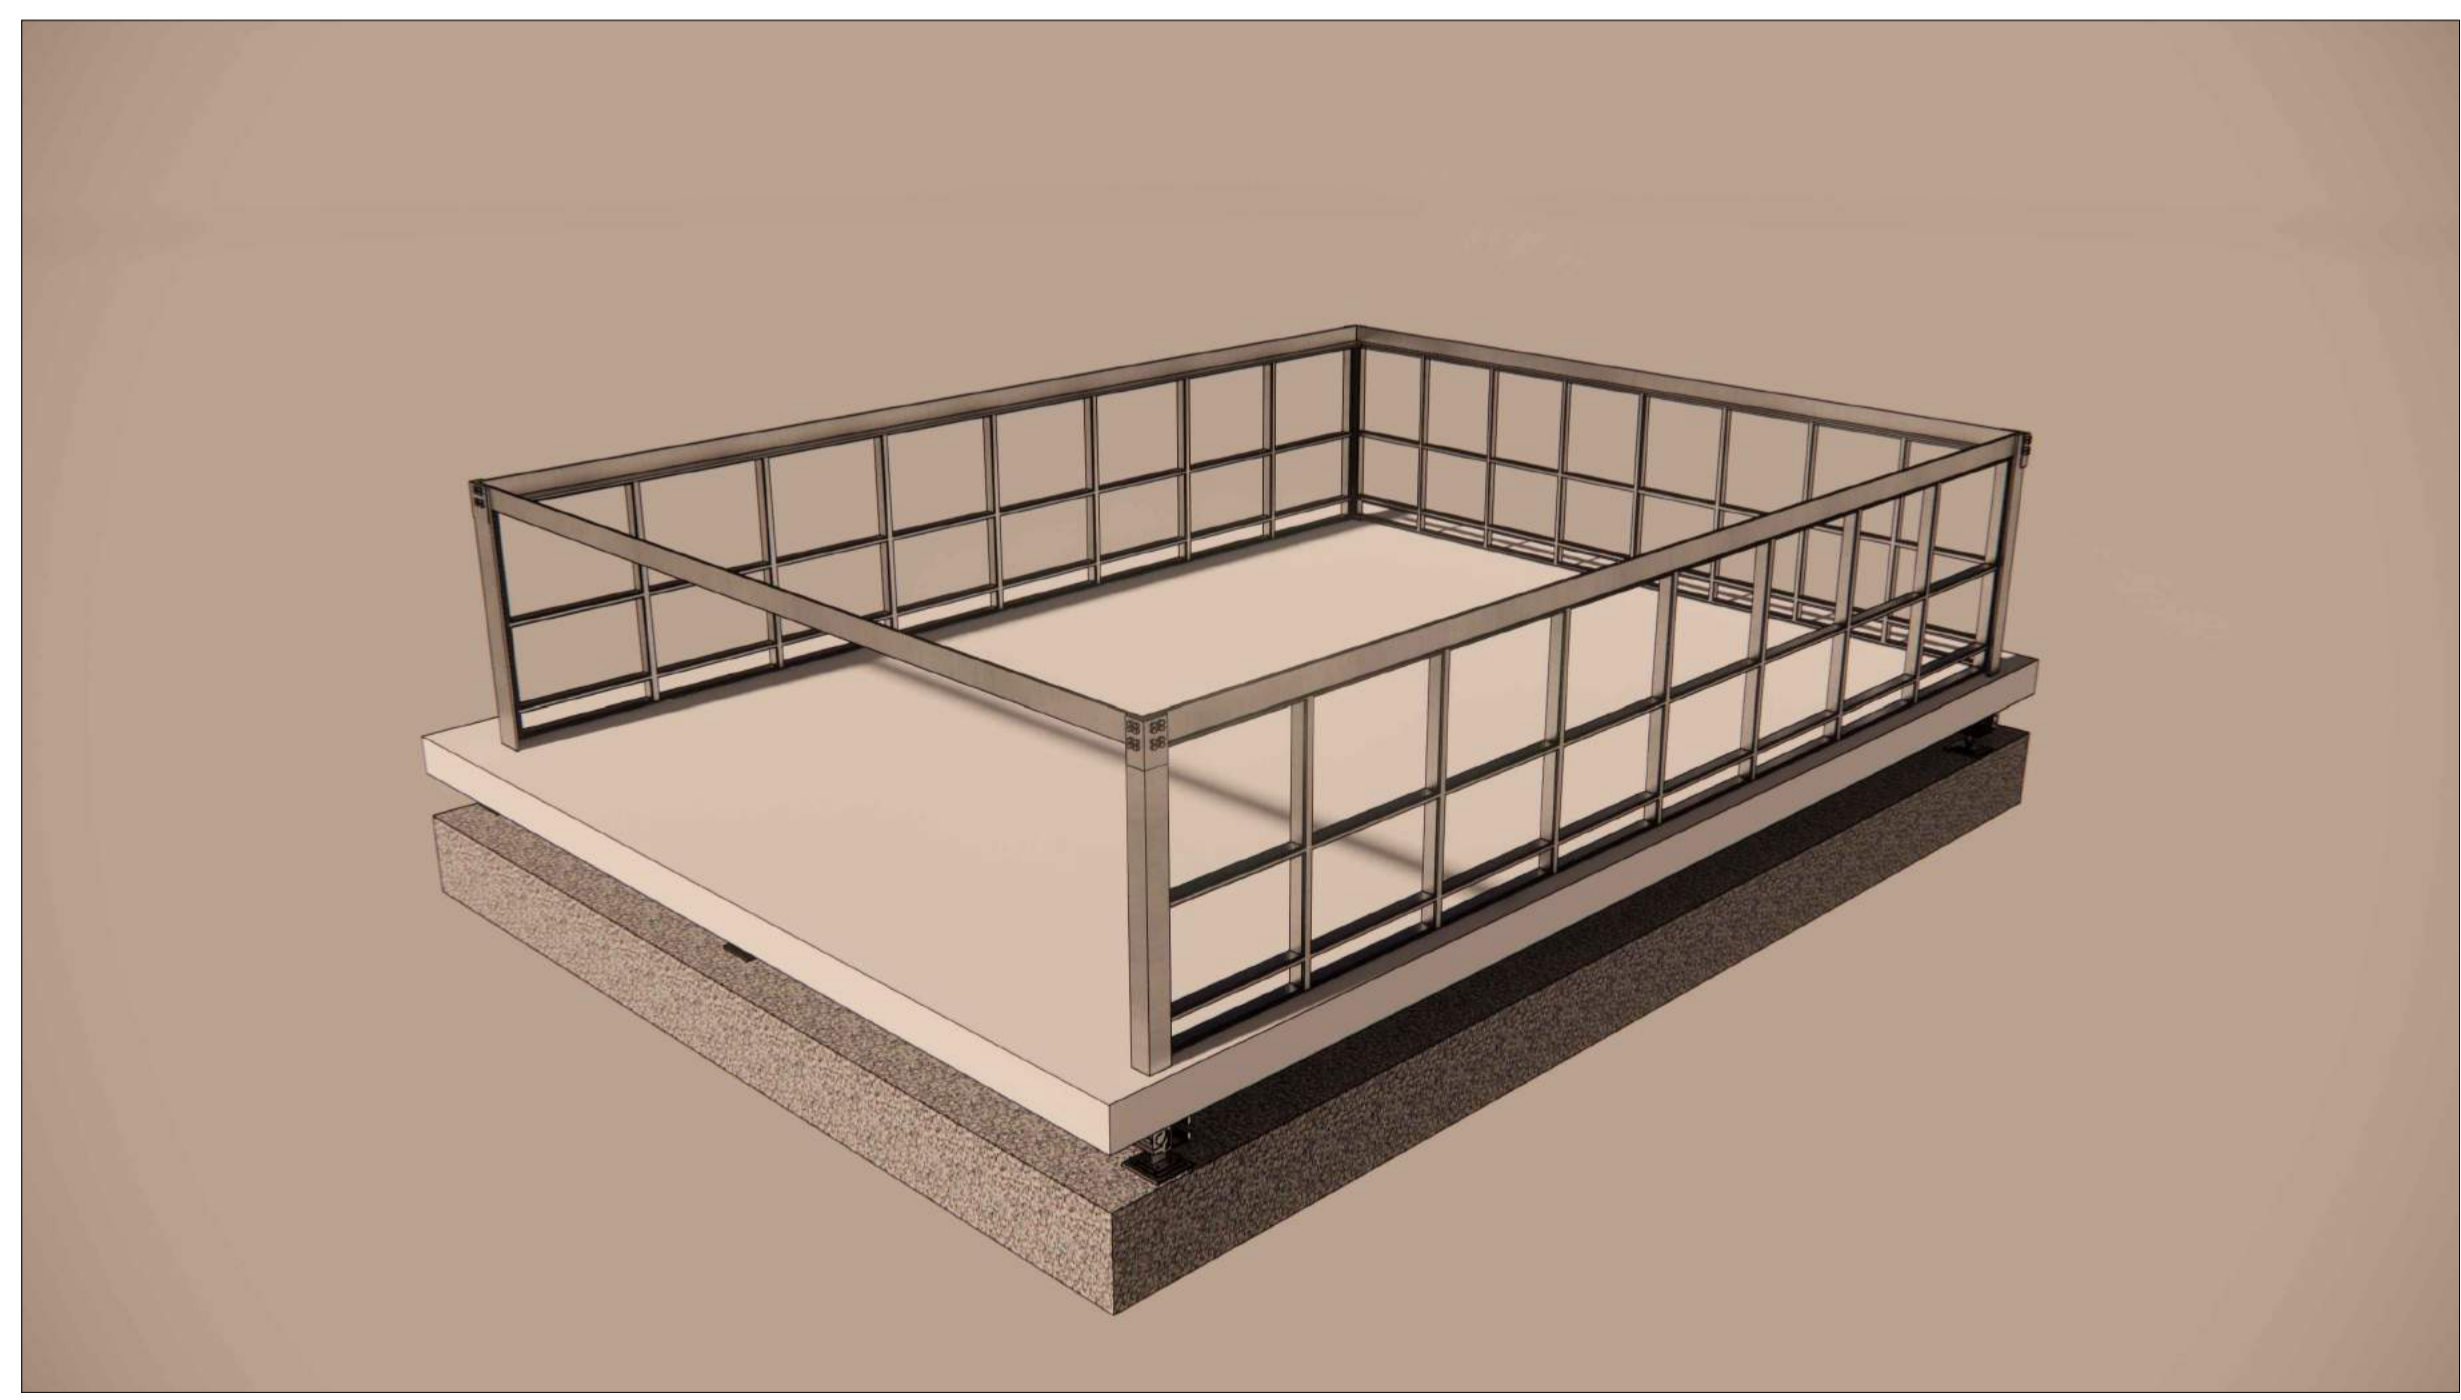

A27 MODELADO - W.C
ESCALA 1

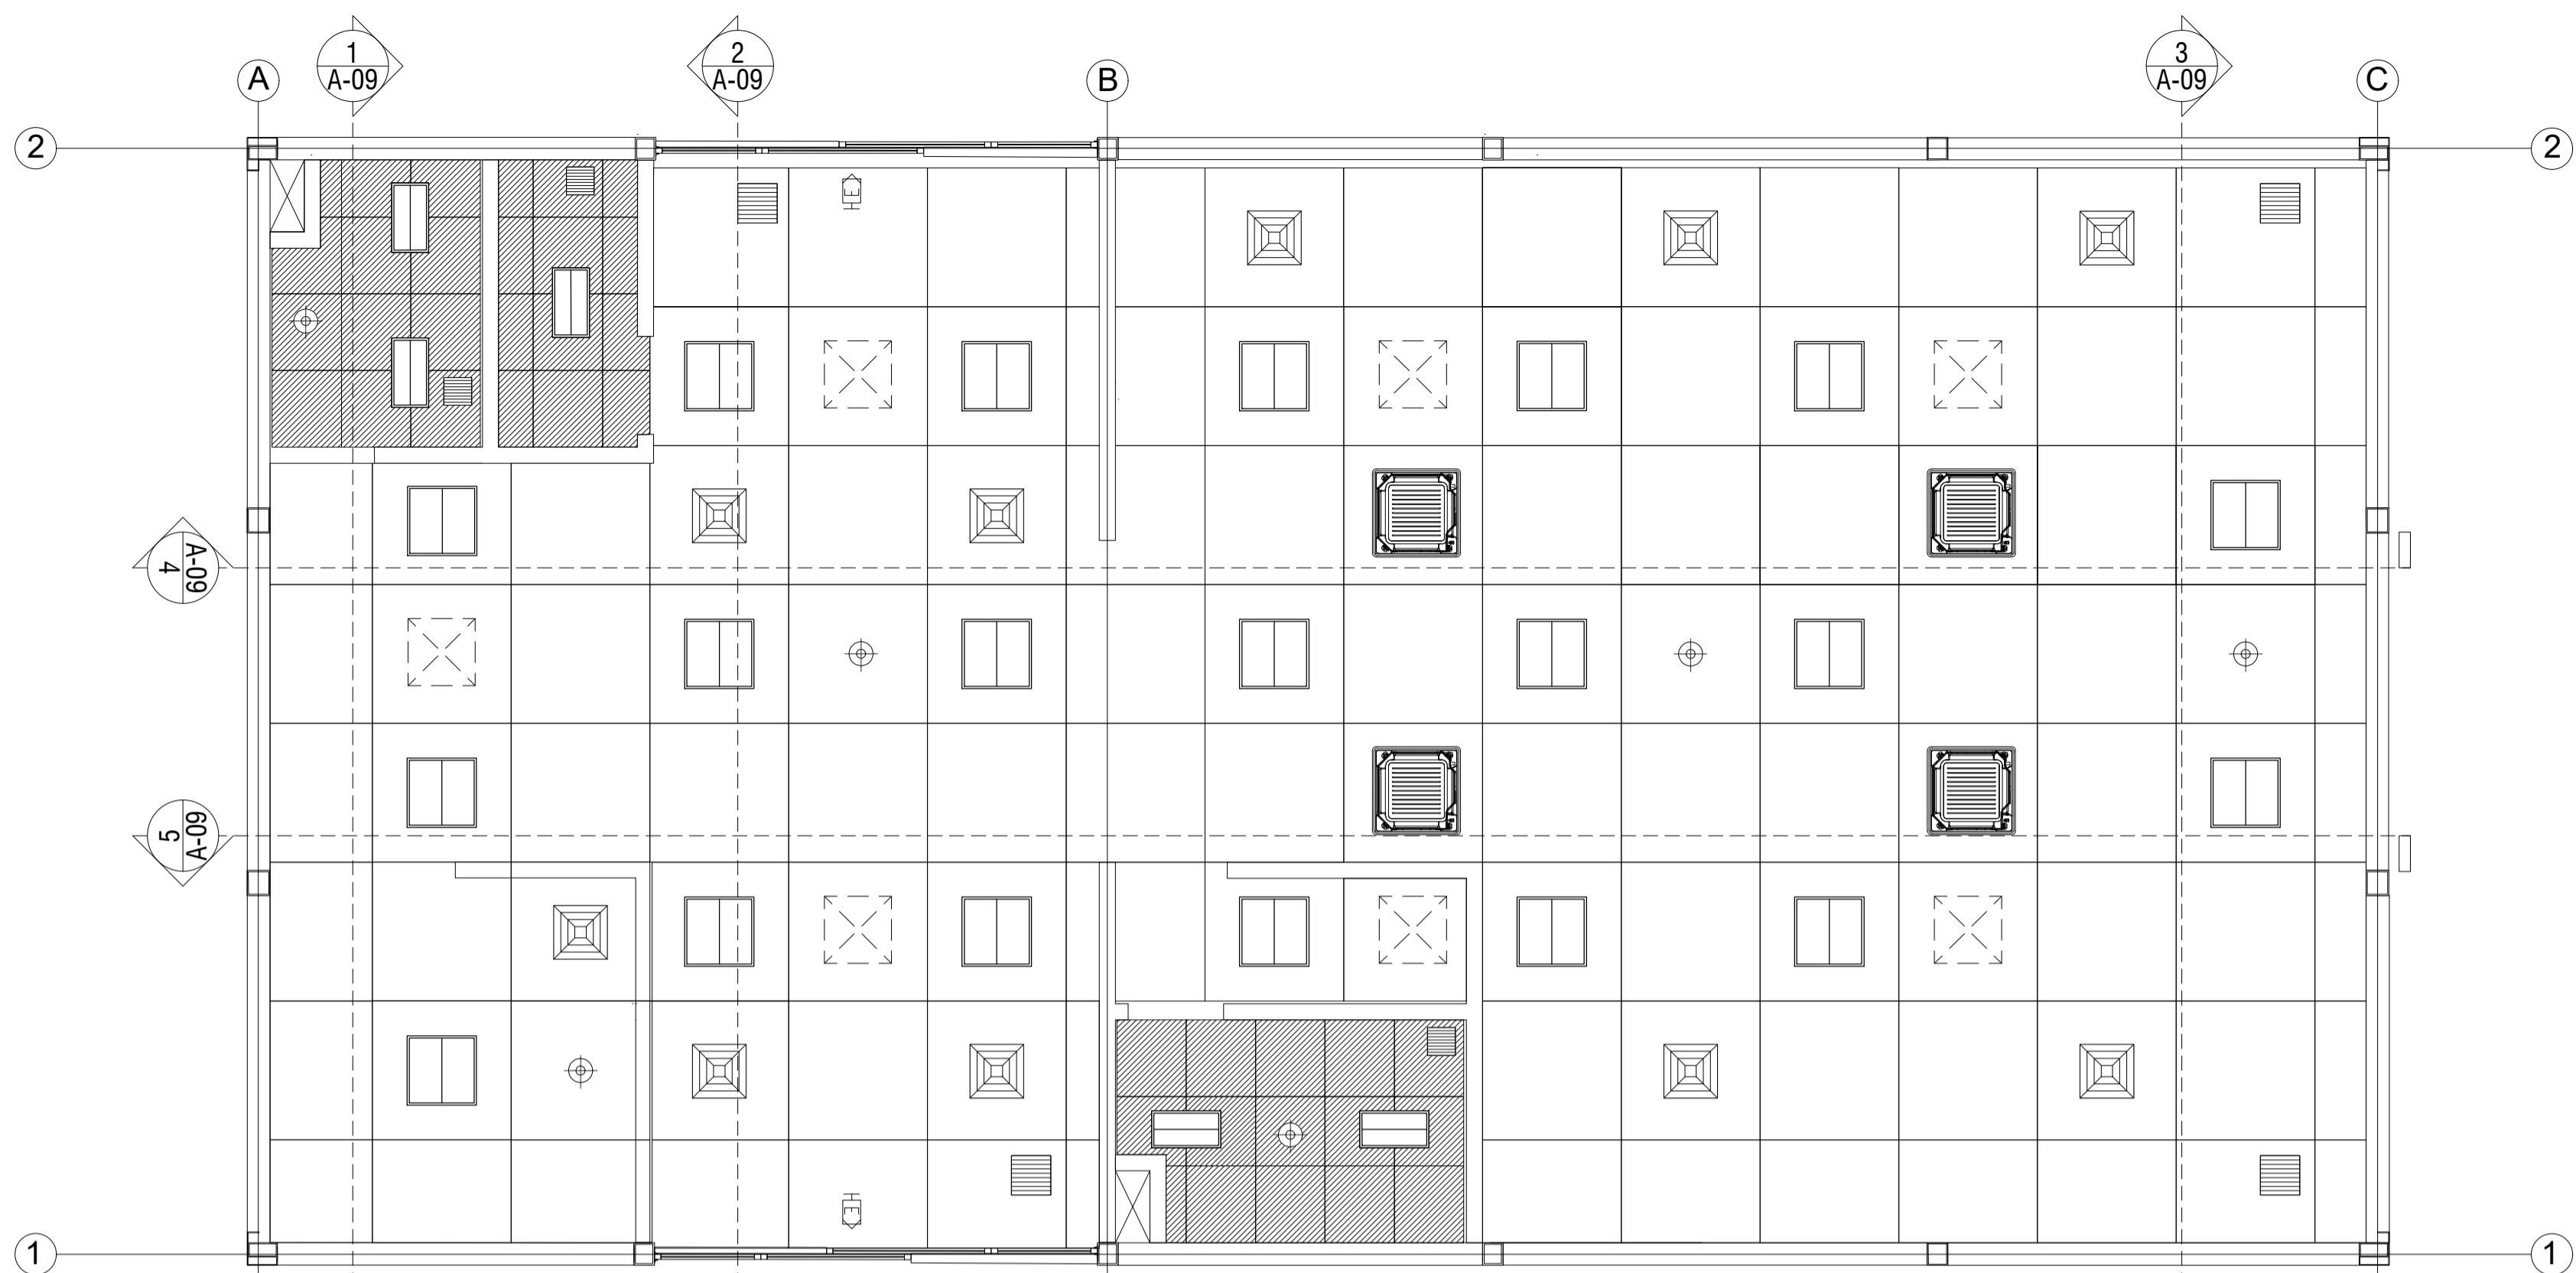

SÍMBOLO	DESCRIPCIÓN
	Lamina metálica de Aluzinc con aislante termoacústico acabado ESTRIBADO REF: Hunter douglas "LAY-IN" 0.60x0.60
	Lamina metálica de Aluzinc con aislante termoacústico acabado LISO REF: Hunter douglas "LAY-IN" 1.20x1.20m
	Luminaria Led Hermética 38W, 3480LM REF: Philips WTO63C
	Luminaria Dual Led Hermética 30W, 1700LM REF: Philips WTO61C
	Caja de Inspección en cielo raso 0.80x0.80
	Difusor
	Rejilla de Extracción o Retorno
	Detector Multisensor de Humo y calor REF: Edwars SIGA-PHD
	Luminaria de emergencia para señalización de escape adosada a techo con lámpara fluorescente de 26W REF: Edwars LE-AT

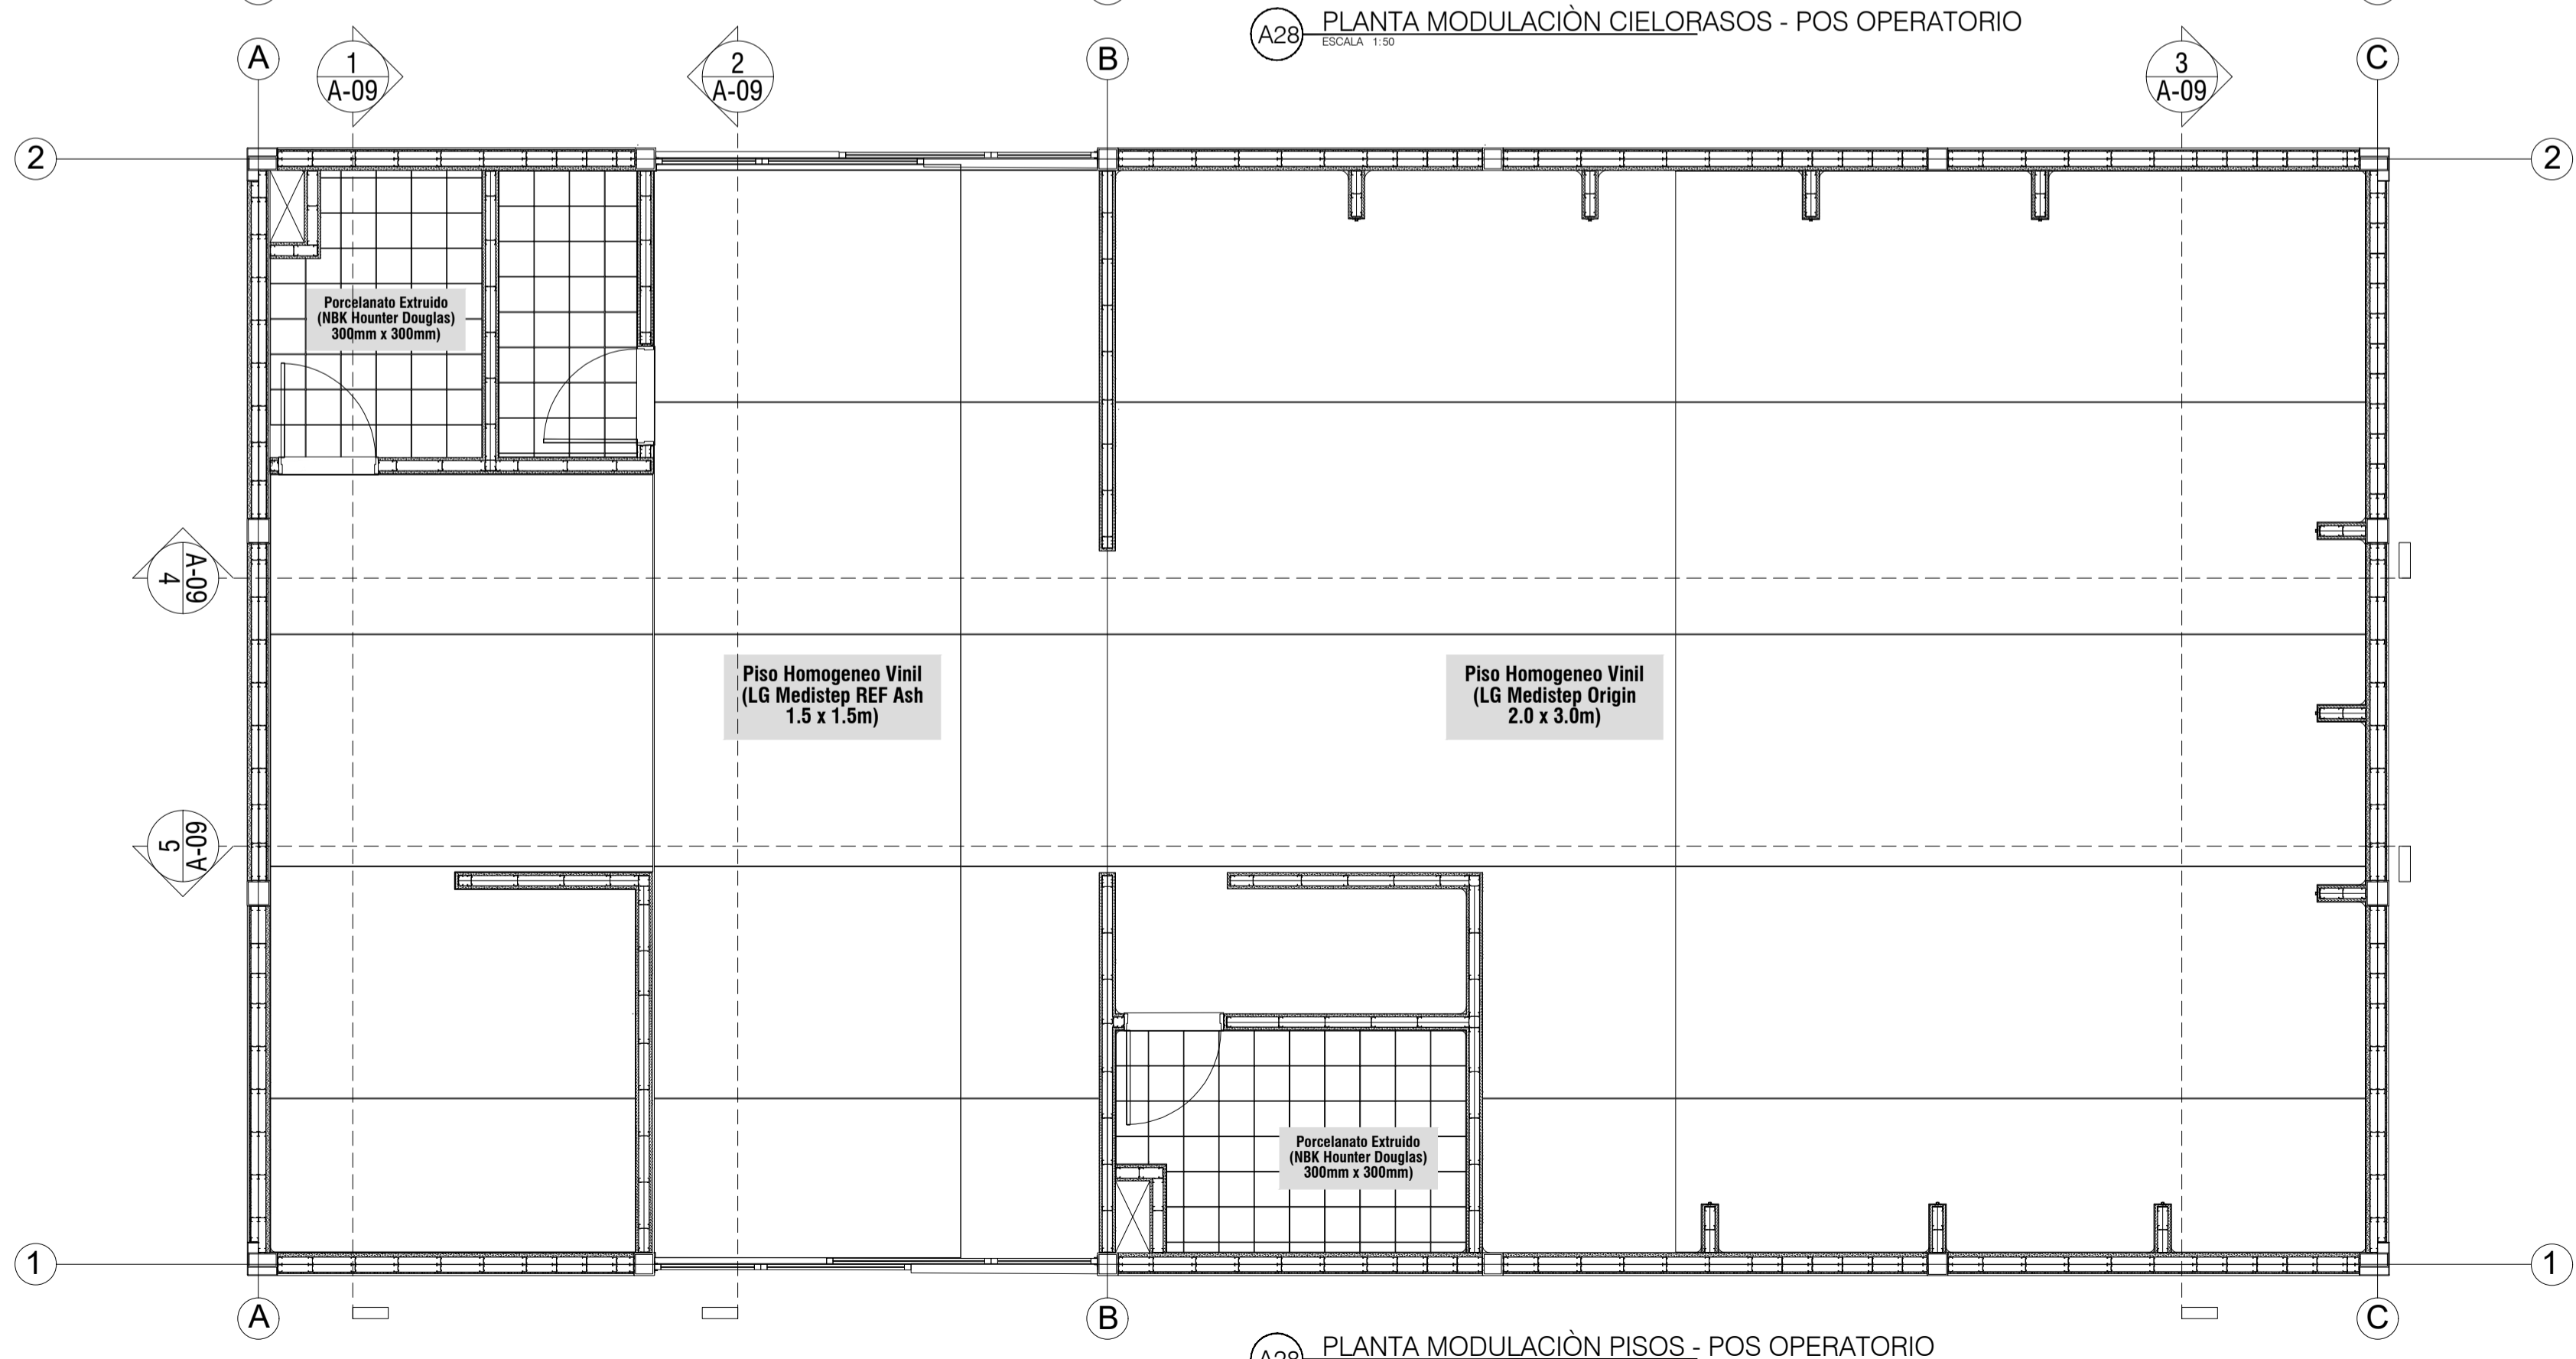

870-A-028

30

UNIVERSIDAD La Gran Colombia

MODULAR PROGRESSIVE SYSTEM
MOPS
HOSPITAL ADAPTABLE
HOSPITAL MODULAR DE CIUDAD VERDE

CONVENCIONES:

- Indicador del norte
- Indicador de corte
- Indicador de detalle
- Indicador de alzado interior
- Indicador de fachada

DISEÑADORES:
Andrés Felipe Parra Rivera
Daniel Felipe Chico Moreno

CONTIENE:
PLANTA MODULACIÓN CIELORASO
PLANTA MODULACIÓN PISOS

TUTORES

TUTOR DE DISEÑO
Arq. Manuel Jesús Juaspeezan Piarpuezan

Firma: _____

TUTOR DE REPRESENTACIÓN
Arq. _____

Firma: _____

TUTOR DE ESTRUCTURA
Arq. _____

Firma: _____

LOCALIZACIÓN:
Ciudad Verde - Soacha

ESCALA: INDICADA 04_12_2020

REVISIÓN: PLANO N°: A-028

30

UNIVERSIDAD La Gran Colombia

MODULAR PROGRESSIVE SYSTEM
MOPS
HOSPITAL ADAPTABLE
HOSPITAL MODULAR DE CIUDAD VERDE

CONVENCIONES:

- Indicador del norte
- Indicador de corte
- Indicador de detalle
- Indicador de alzado interior
- Indicador de fachada

DISEÑADORES:
Andrés Felipe Parra Rivera
Daniel Felipe Chico Moreno

CONTIENE:
PLANTA MODULACIÓN CIELORASO
PLANTA MODULACIÓN PISOS

TUTORES

TUTOR DE DISEÑO
Arq. Manuel Jesús Juaspeezan Piarpuezan

Firma: _____

TUTOR DE REPRESENTACIÓN
Arq. _____

Firma: _____

TUTOR DE ESTRUCTURA
Arq. _____

Firma: _____

LOCALIZACIÓN:
Ciudad Verde - Soacha

ESCALA: INDICADA 04_12_2020

REVISIÓN: PLANO N°: A-028

30



UNIVERSIDAD
La Gran Colombia



MODULAR PROGRESIVE SYSTEM
MOPS
HOSPITAL ADAPTABLE
HOSPITAL MODULAR DE CIUDAD VERDE

CONVENCIONES.

- Indicador del norte
- Indicador de corte
- Indicador de detalle
- Indicador de alzado interior
- Indicador de fachada

DISEÑADORES:
Andrés Felipe Parra Rivera
Daniel Felipe Chico Moreno

CONTIENE:
MODULACIÓN PISOS CONSULTAS
MODULACIÓN SALA CIRUGIA

TUTORES
TUTOR DE DISEÑO
Arq. Manuel Jesús Juaspezan Piarpuezan

Firma _____

TUTOR DE REPRESENTACIÓN
Arq.
Firma _____


TUTOR DE ESTRUCTURA
Arq.
Firma _____

LOCALIZACIÓN:
Ciudad Verde - Soacha


INDICADA 04 12 2020

Elaborado por: Daniel Felipe Chico Moreno, Andrés Felipe Parra Rivera
Evaluado por: Daniel Felipe Chico Moreno, Andrés Felipe Parra Rivera

REVISIÓN: PLANO N.º 31
A-029

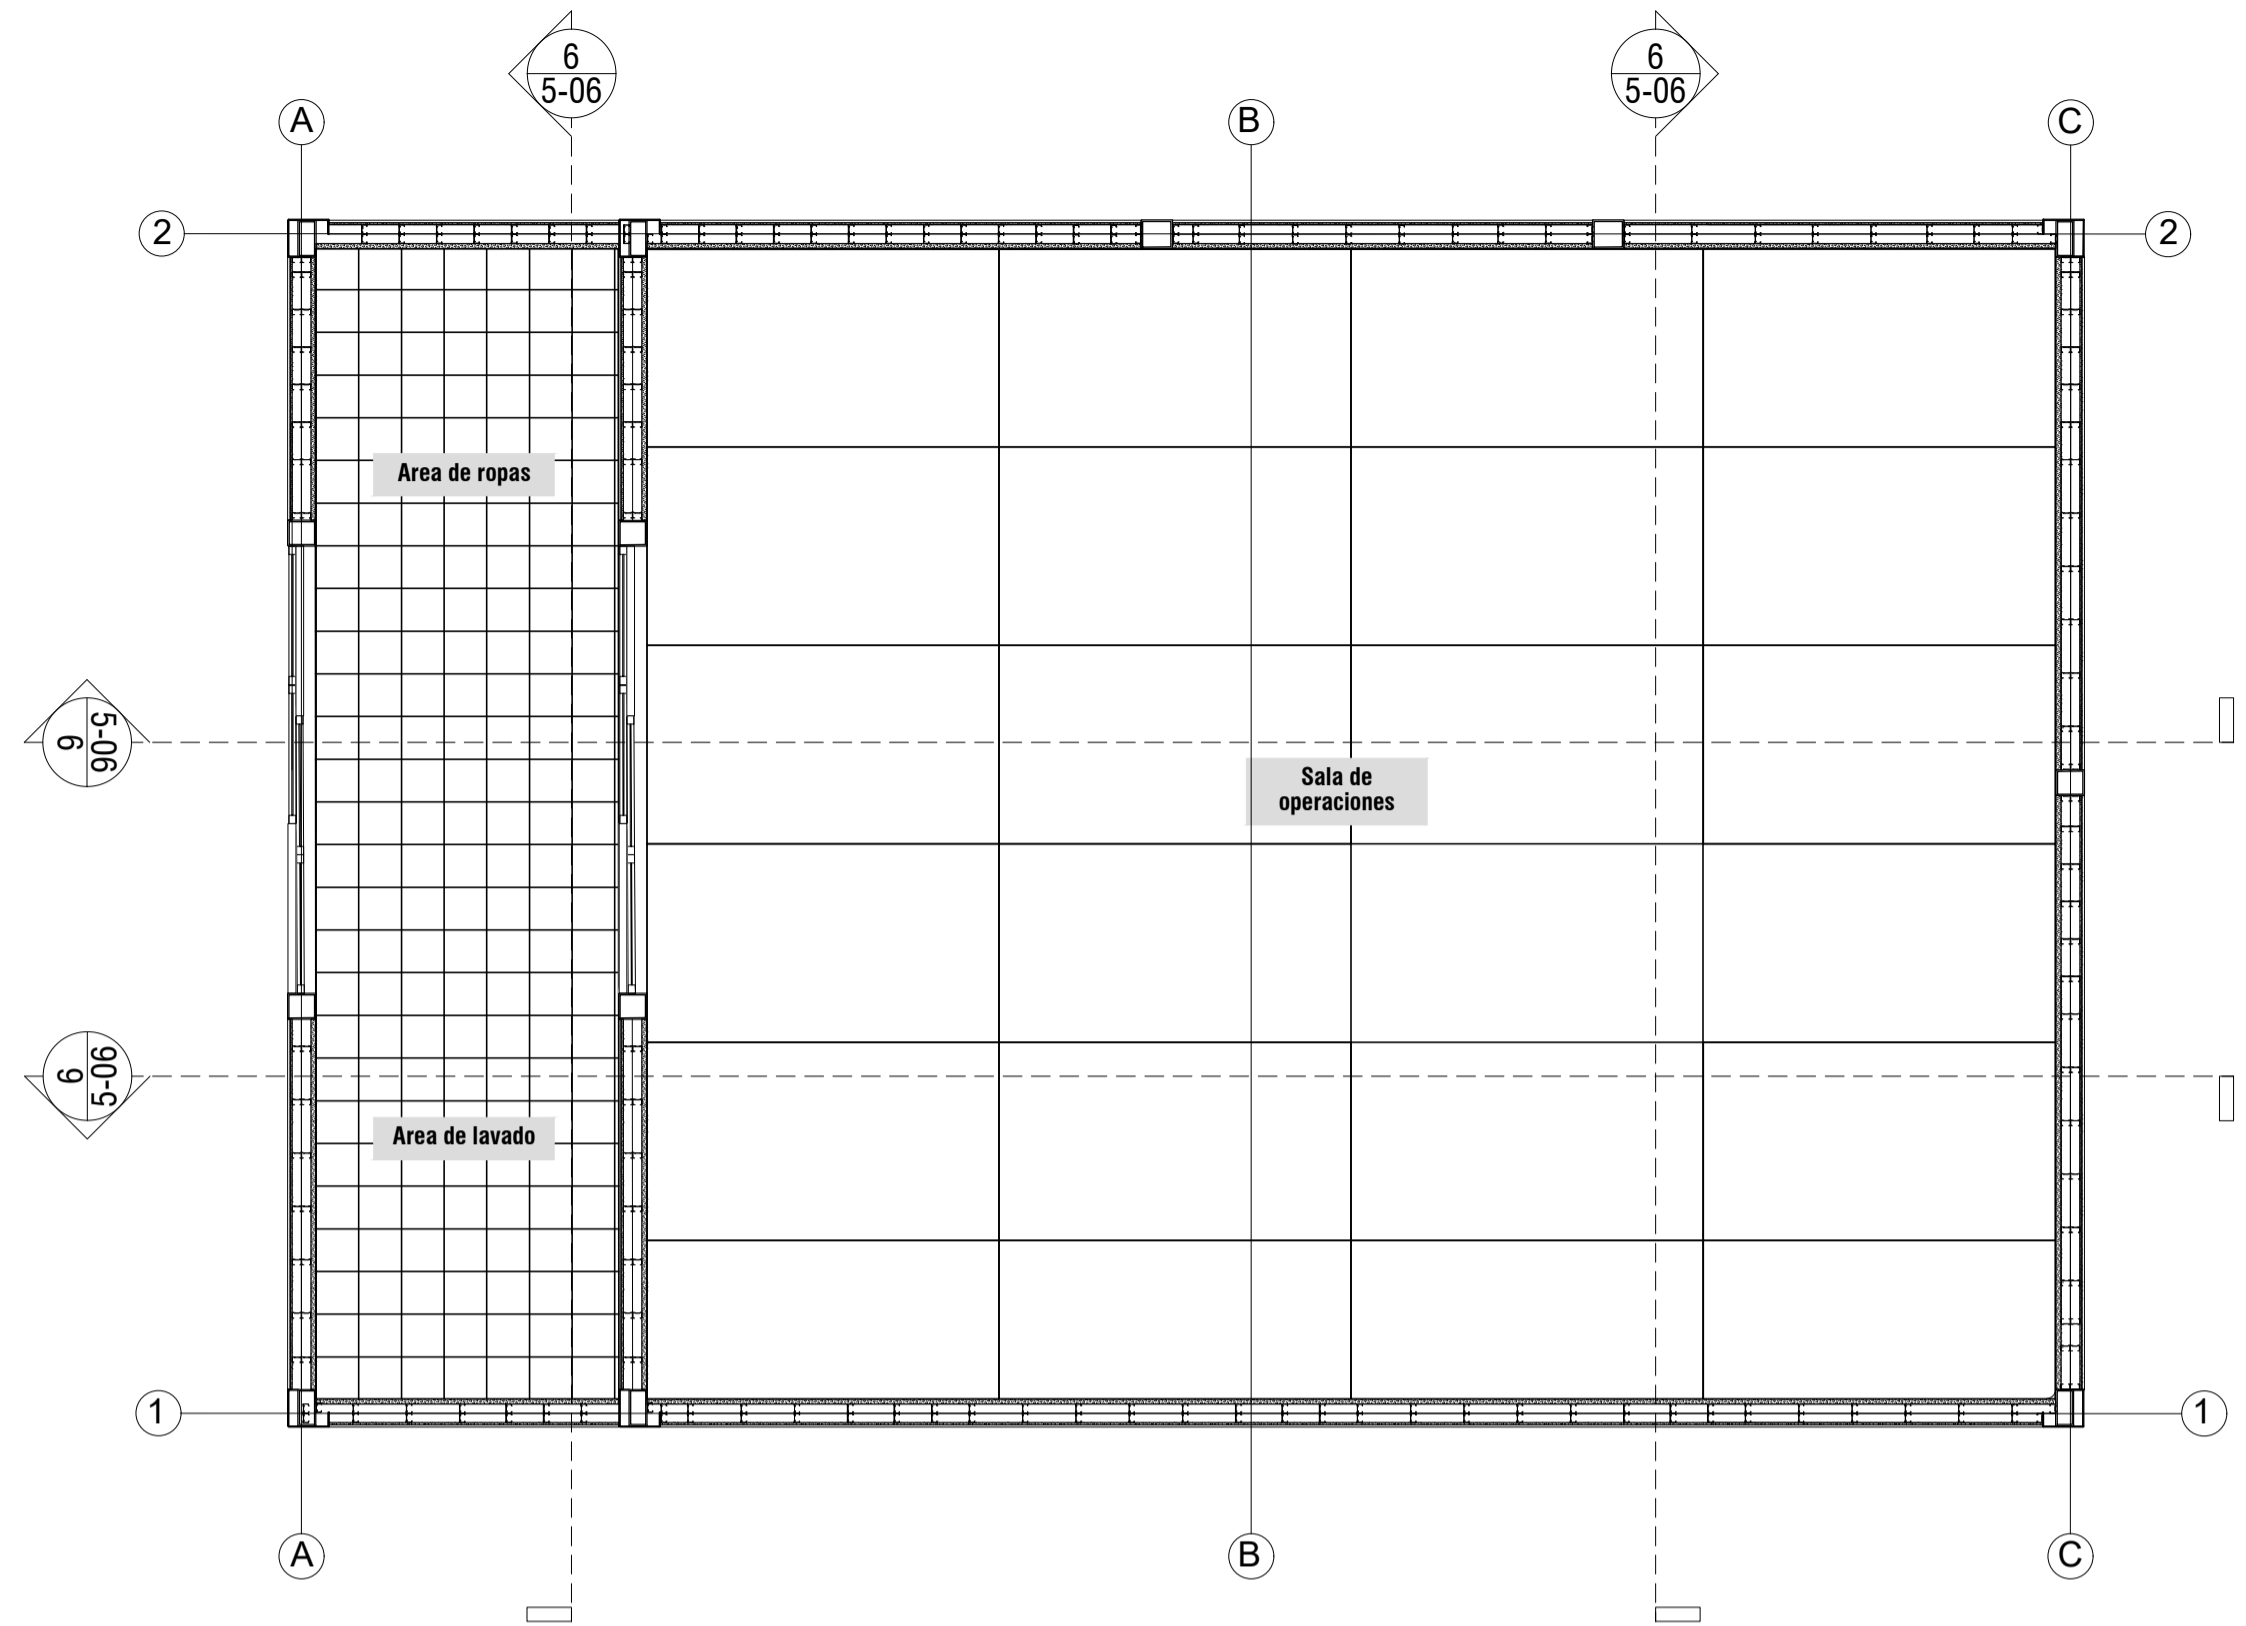

A28 PLANTA MODULACIÓN PISOS - SALA CIRUGIA
ESCALA 1:50

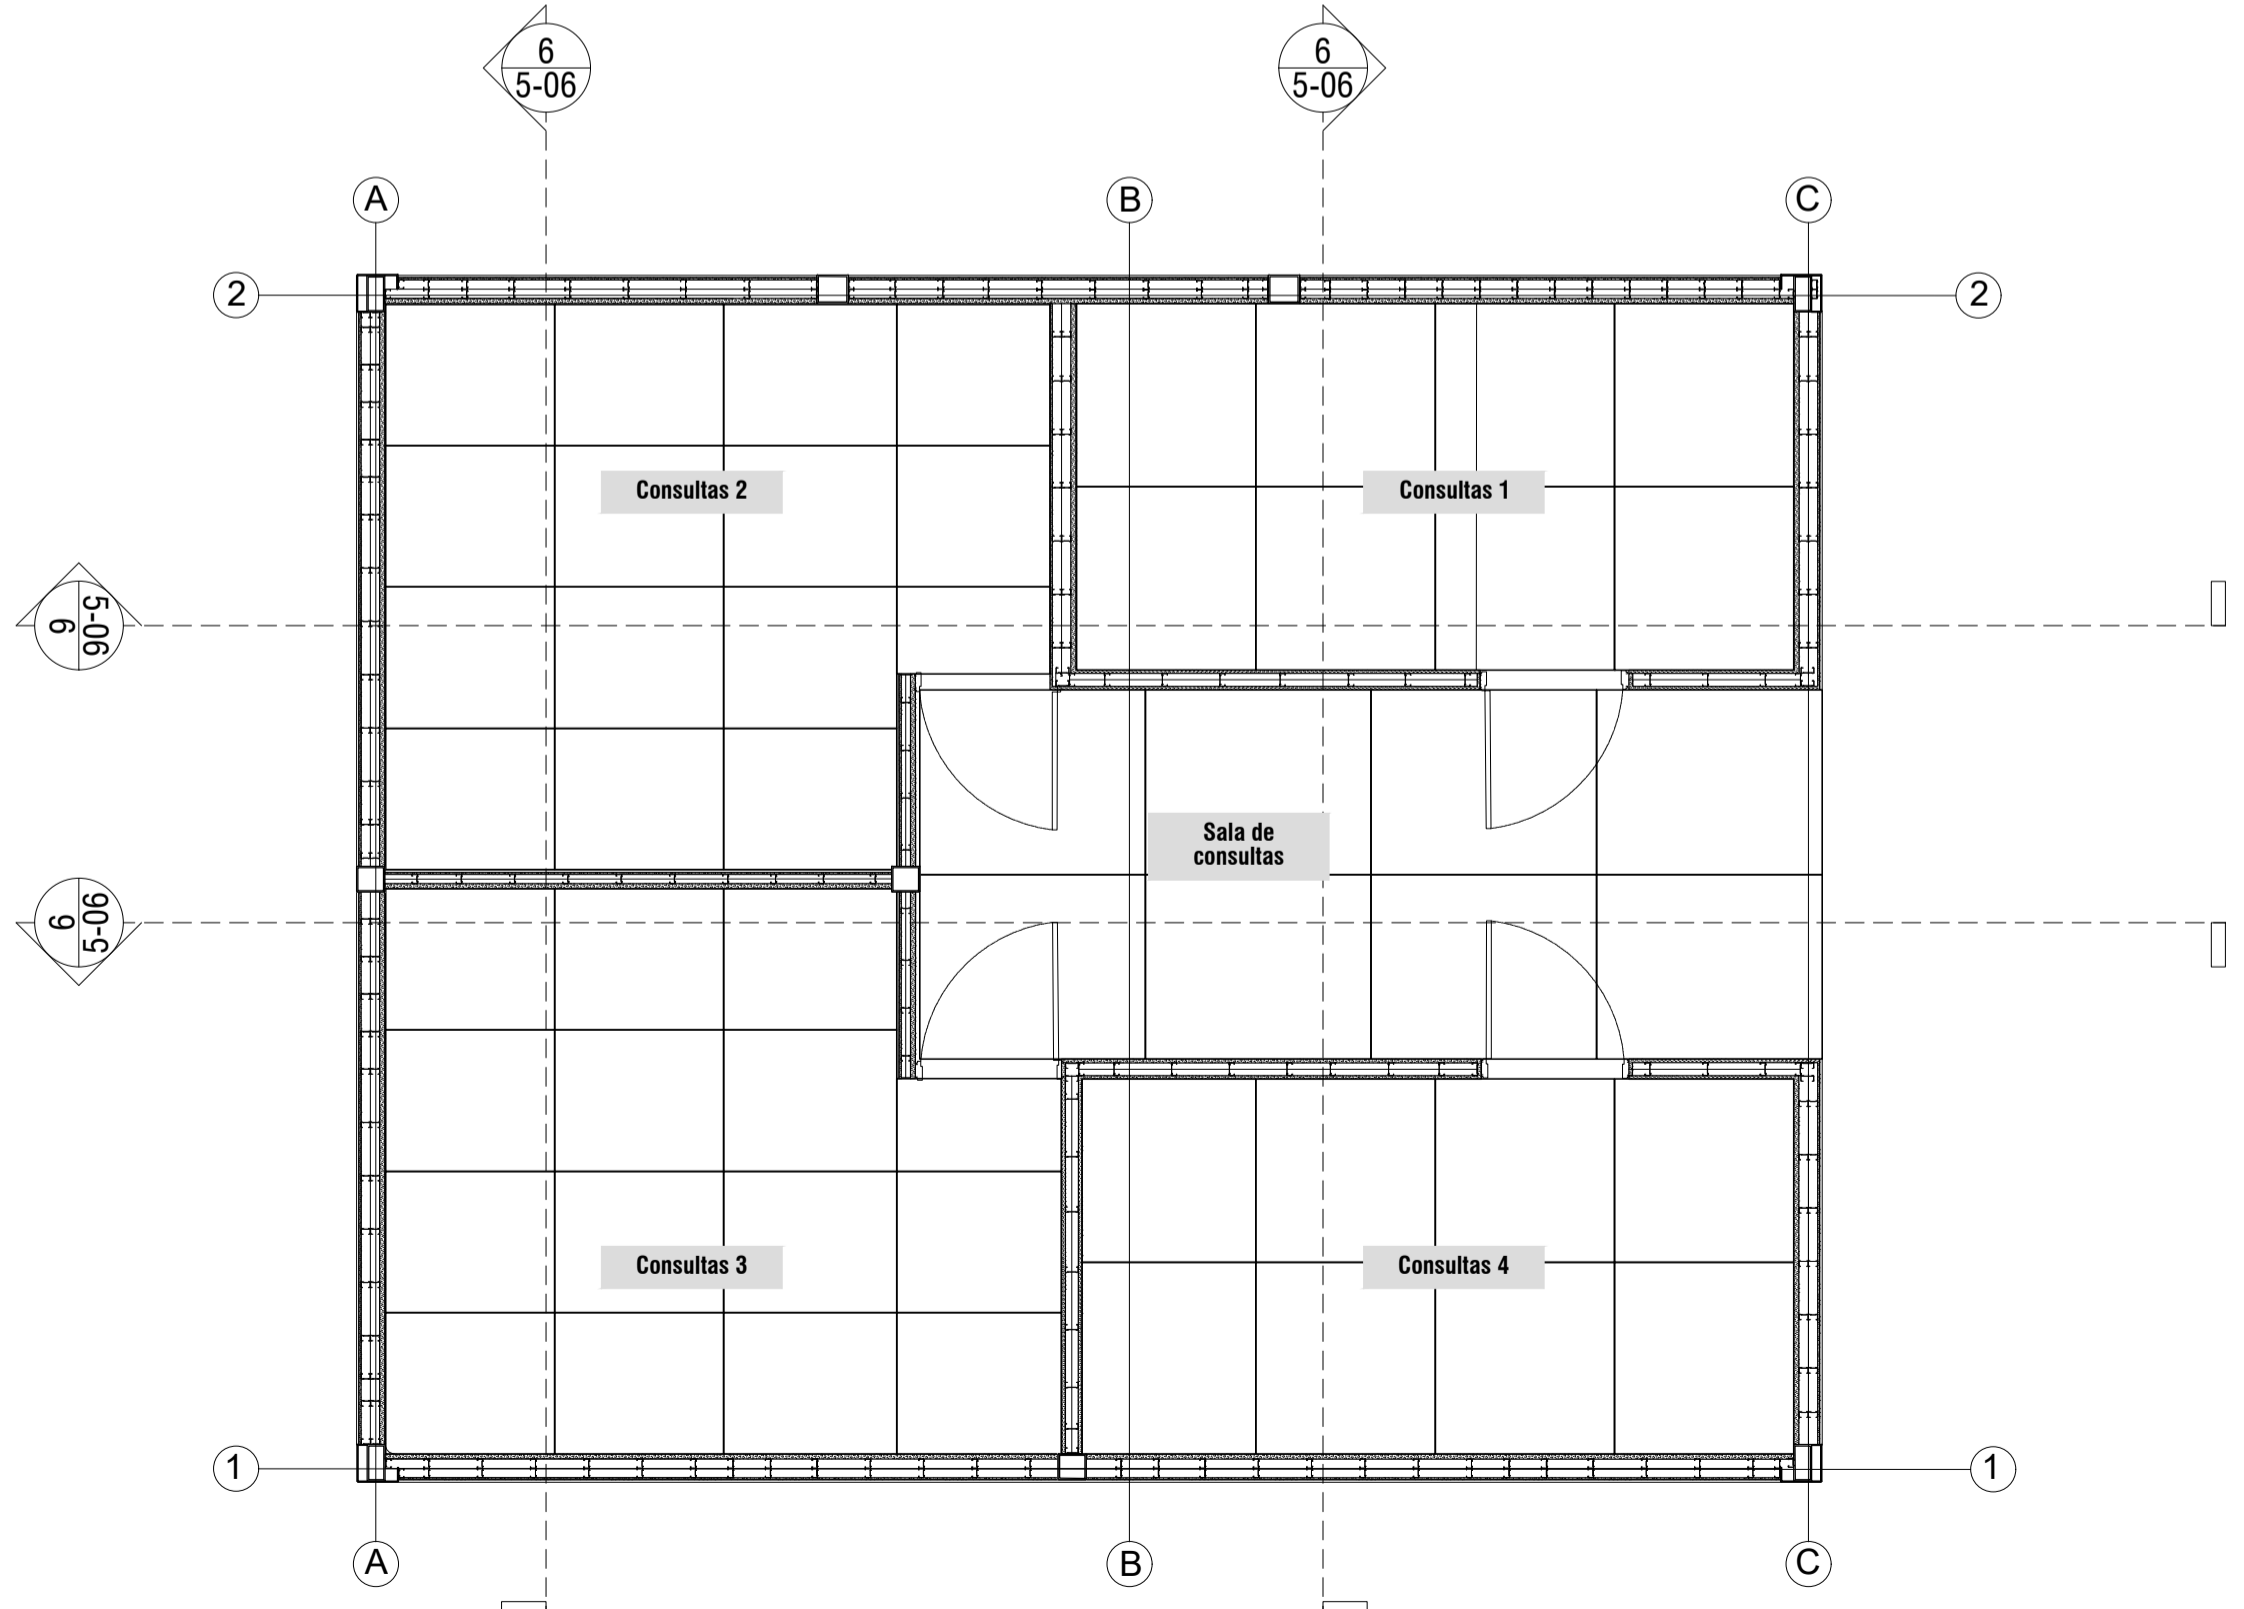

A28 PLANTA MODULACIÓN PISOS - POS OPERATORIO
ESCALA 1:50



- CONVENCIONES.
- Indicador del norte
 - B1 AD-001 Indicador de corte
 - D1 AD-001 Indicador de detalle
 - B1 AD-001 Indicador de alzado interior
 - F1 AD-001 Indicador de fachada

DISEÑADORES:
Andrés Felipe Parra Rivera
Daniel Felipe Chico Moreno

CONTIENE:
MODULACIÓN PISOS SALA ESPERA
MODULACIÓN PISOS BAÑOS

TUTORES
TUTOR DE DISEÑO
Arq. Manuel Jesús Juaspuezan Piarpuezan

Firma _____

TUTOR DE REPRESENTACIÓN
Arq.

Firma _____

TUTOR DE ESTRUCTURA
Arq.


Firma _____

LOCALIZACIÓN:
Ciudad Verde - Soacha


INDICADA 04 12 2020

REVISIÓN: PLANO N°: A-030

FOLIO 32 DE 32

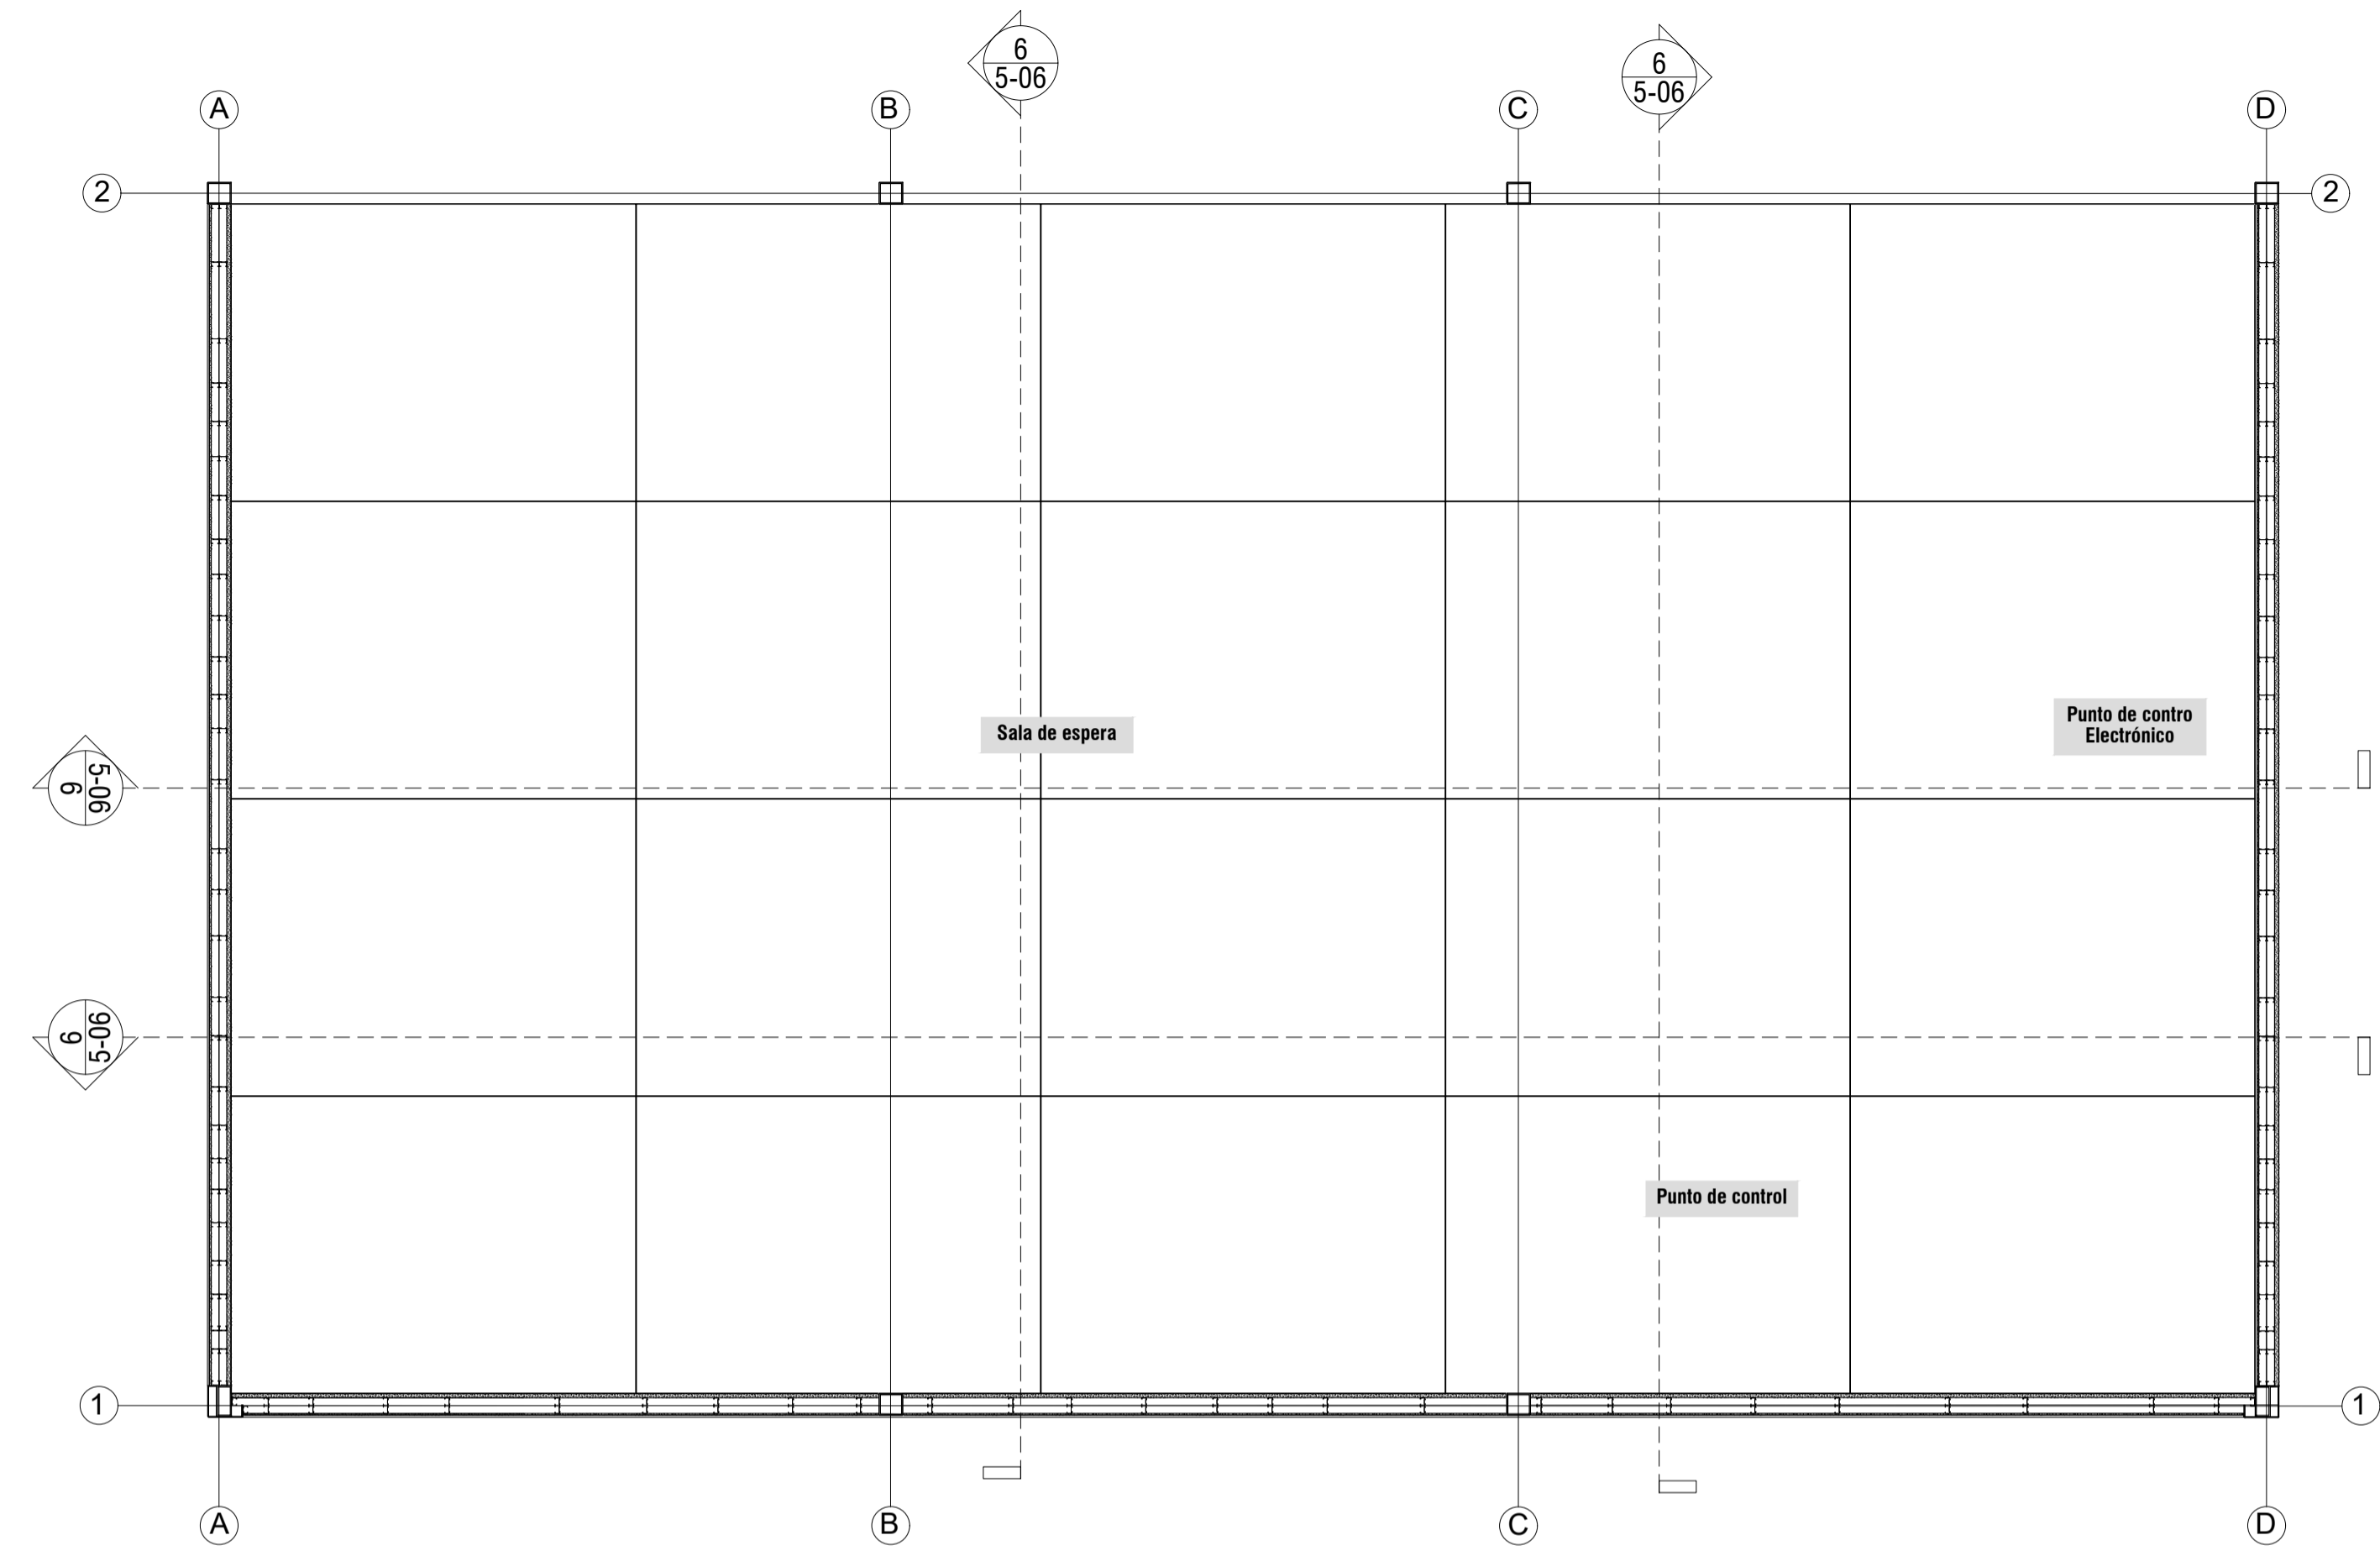

A30 PLANTA MODULACIÓN PISOS - SALA DE ESPERA
ESCALA 1:50

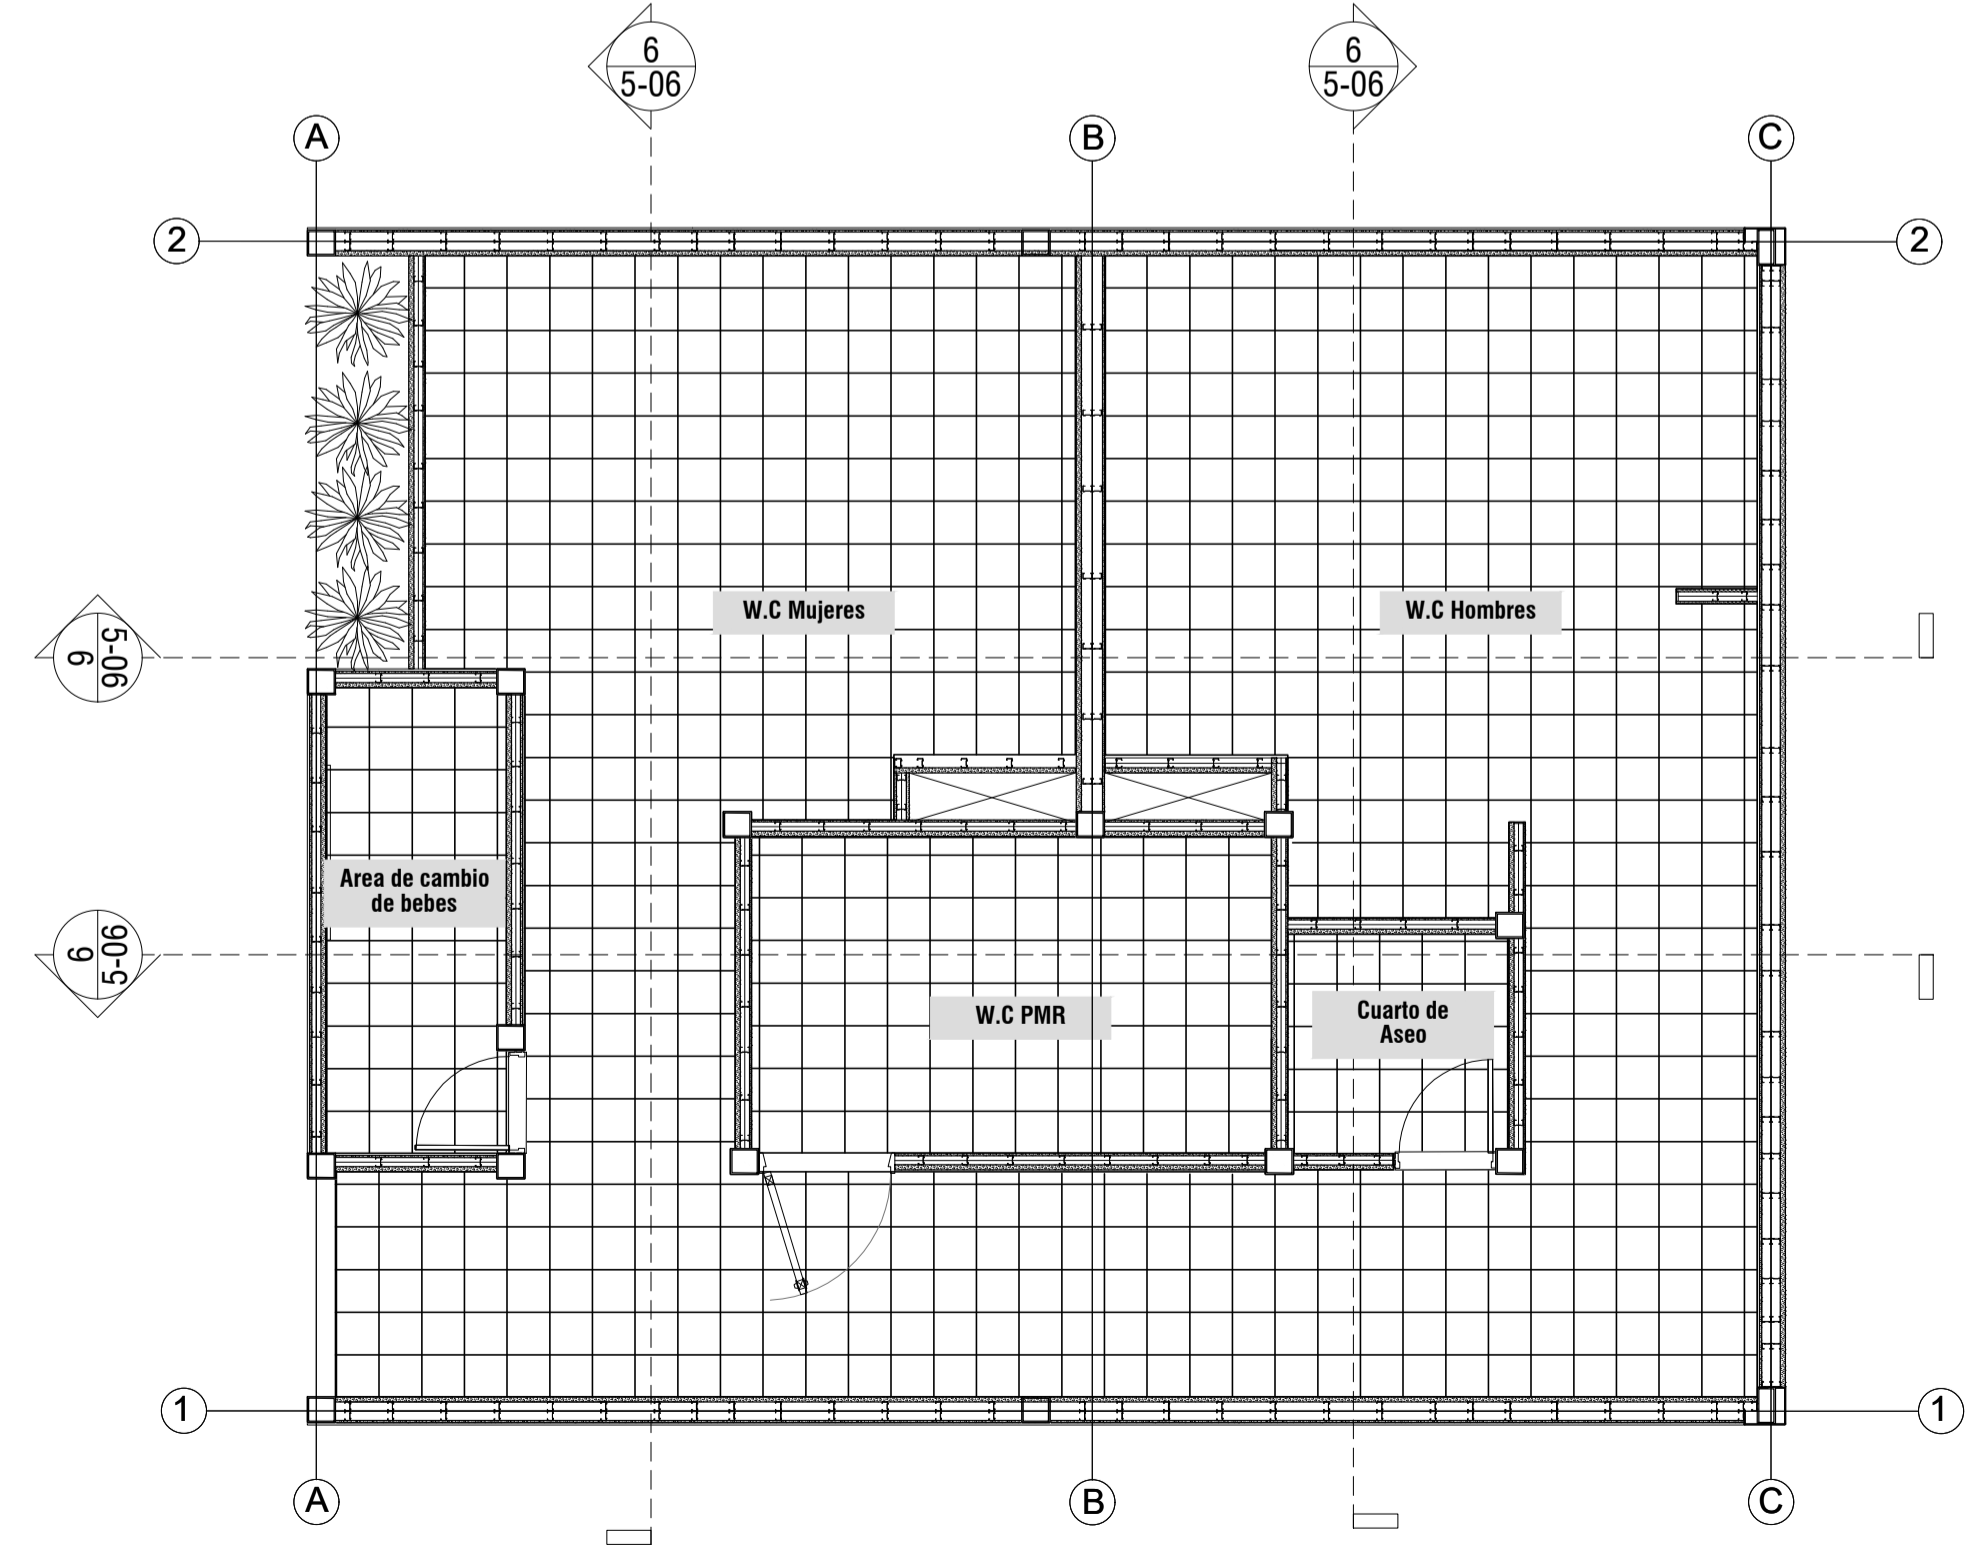

A30 PLANTA MODULACIÓN PISOS - W.C.
ESCALA 1:50



- CONVENCIONES.
- Indicador del norte
 - Indicador de corte
 - Indicador de detalle
 - Indicador de alzado interior
 - Indicador de fachada

DISEÑADORES:
Andres Felipe Parra Rivera
Daniel Felipe Chico Moreno

CONTIENE:
RENDERS - POS OPERATORIO

TUTORES
TUTOR DE DISEÑO
Arq. Manuel Jesus Juaspezan Piarpuezan
Firma _____

TUTOR DE REPRESENTACIÓN
Arq.
Firma _____




TUTOR DE ESTRUCTURA
Arq.
Firma _____

LOCALIZACIÓN:
Ciudad Verde - Soacha

INDICADA 04 12 2020

REVISIÓN: PLANO N°: A-031

Página 33

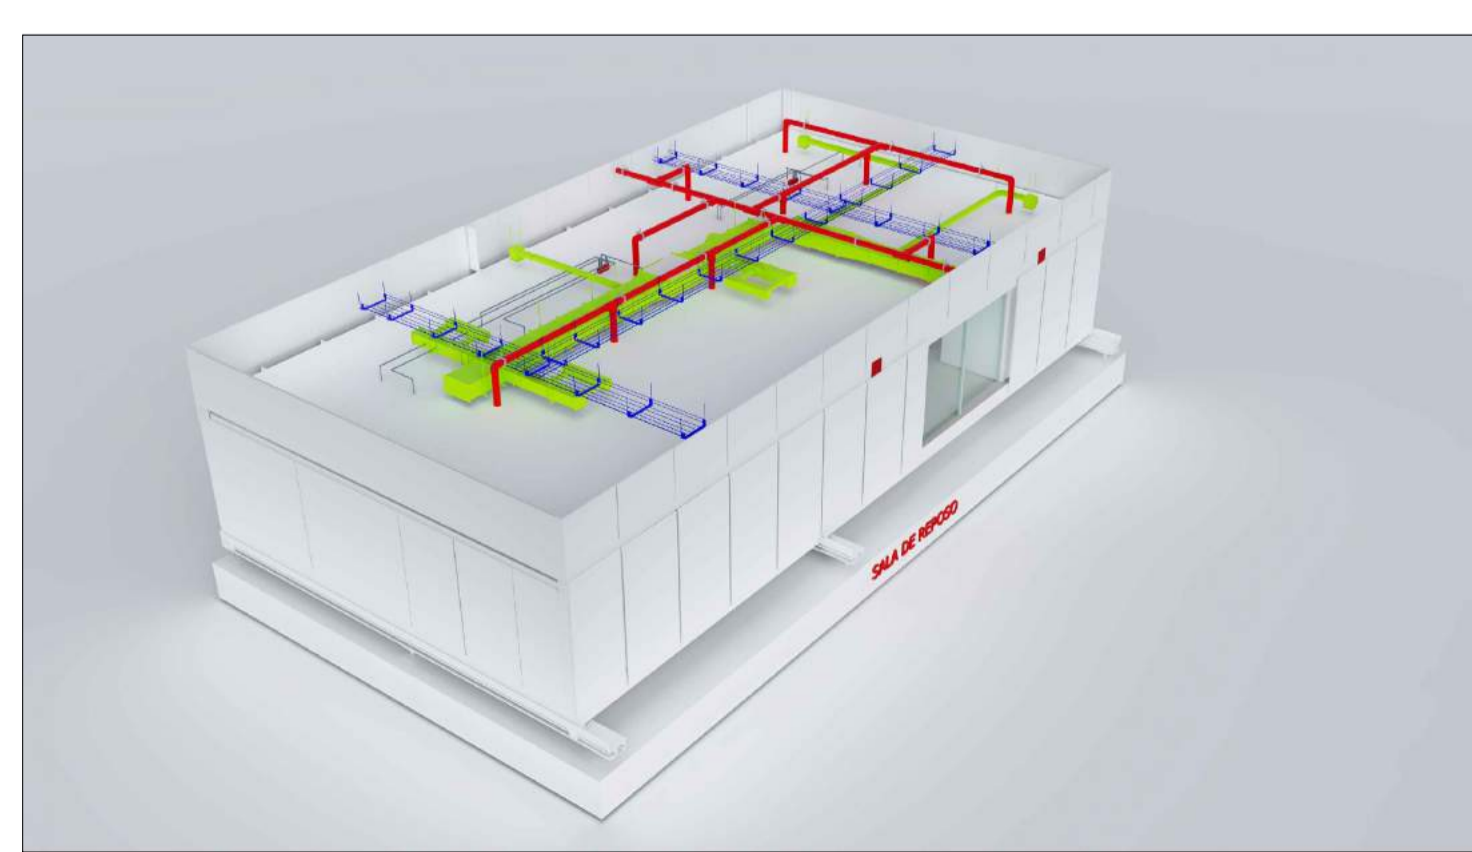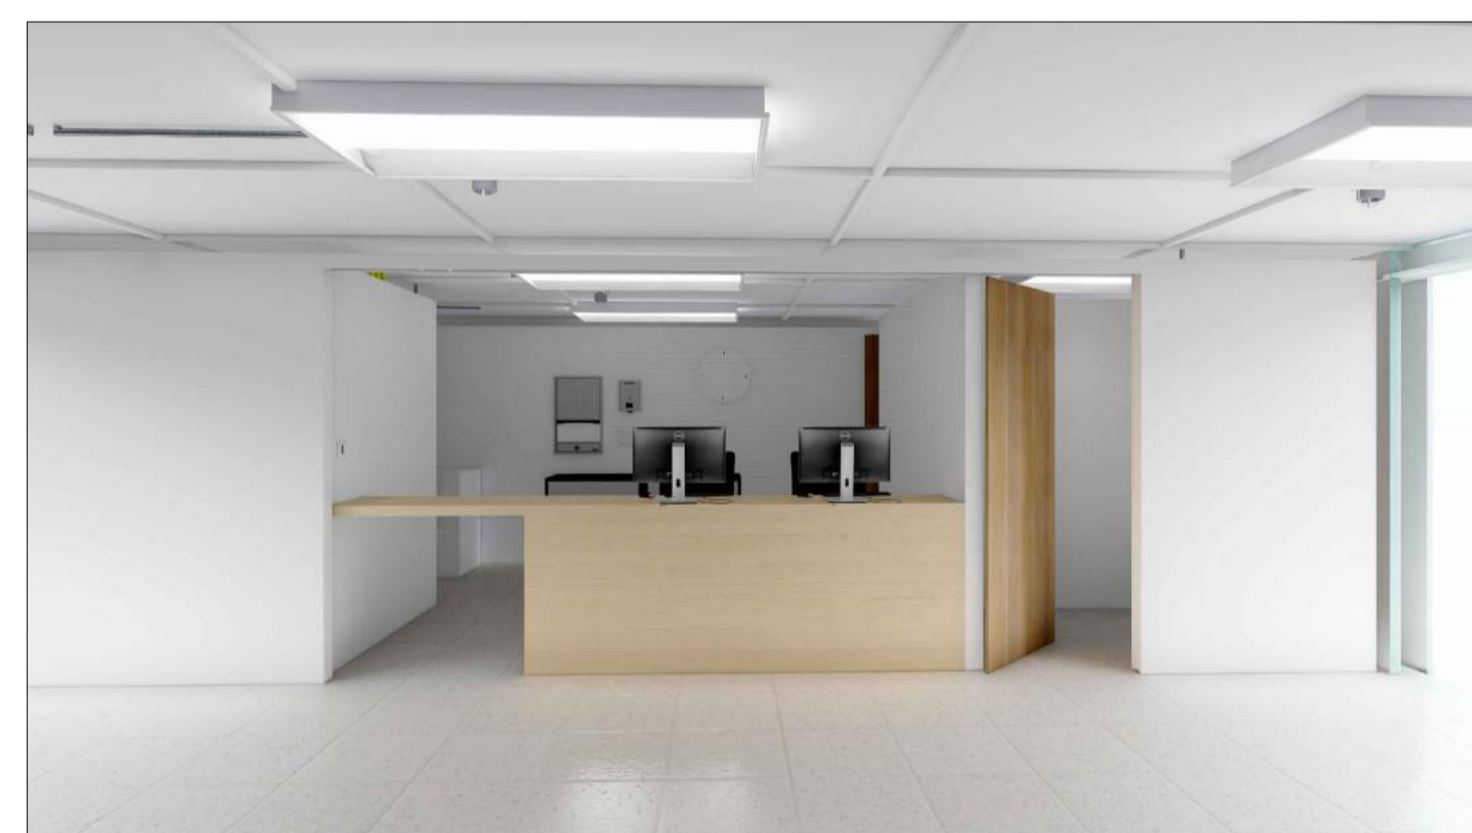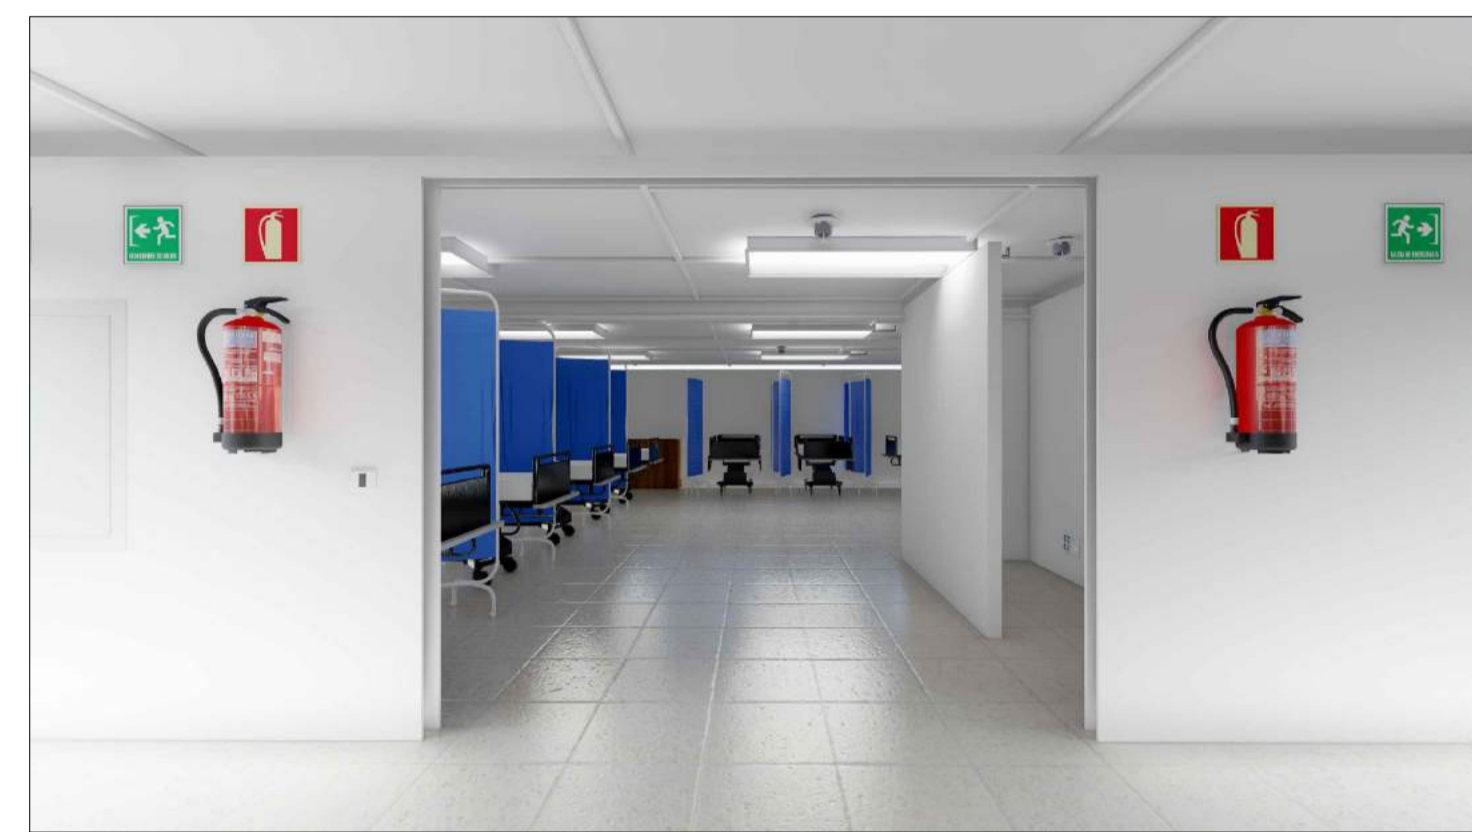



CONVENCIONES:

	Indicador del norte
	Indicador de corte
	Indicador de detalle
	Indicador de alzado interior
	Indicador de fachada

DISEÑADORES:
Andres Felipe Parra Rivera
Daniel Felipe Chico Moreno

CONTIENE:
RENDERS - CIRUGÍA

TUTORES
TUTOR DE DISEÑO
Arq. Manuel Jesus Juaspuezan Piarpuezan

Firma _____

TUTOR DE REPRESENTACIÓN
Arq.

Firma _____

TUTOR DE ESTRUCTURA
Arq.



Firma _____

LOCALIZACIÓN:
Ciudad Verde - Soacha

INDICADA 04 12 2020

REVISIÓN: PLANO N°: A-032

PUNTO N° 34

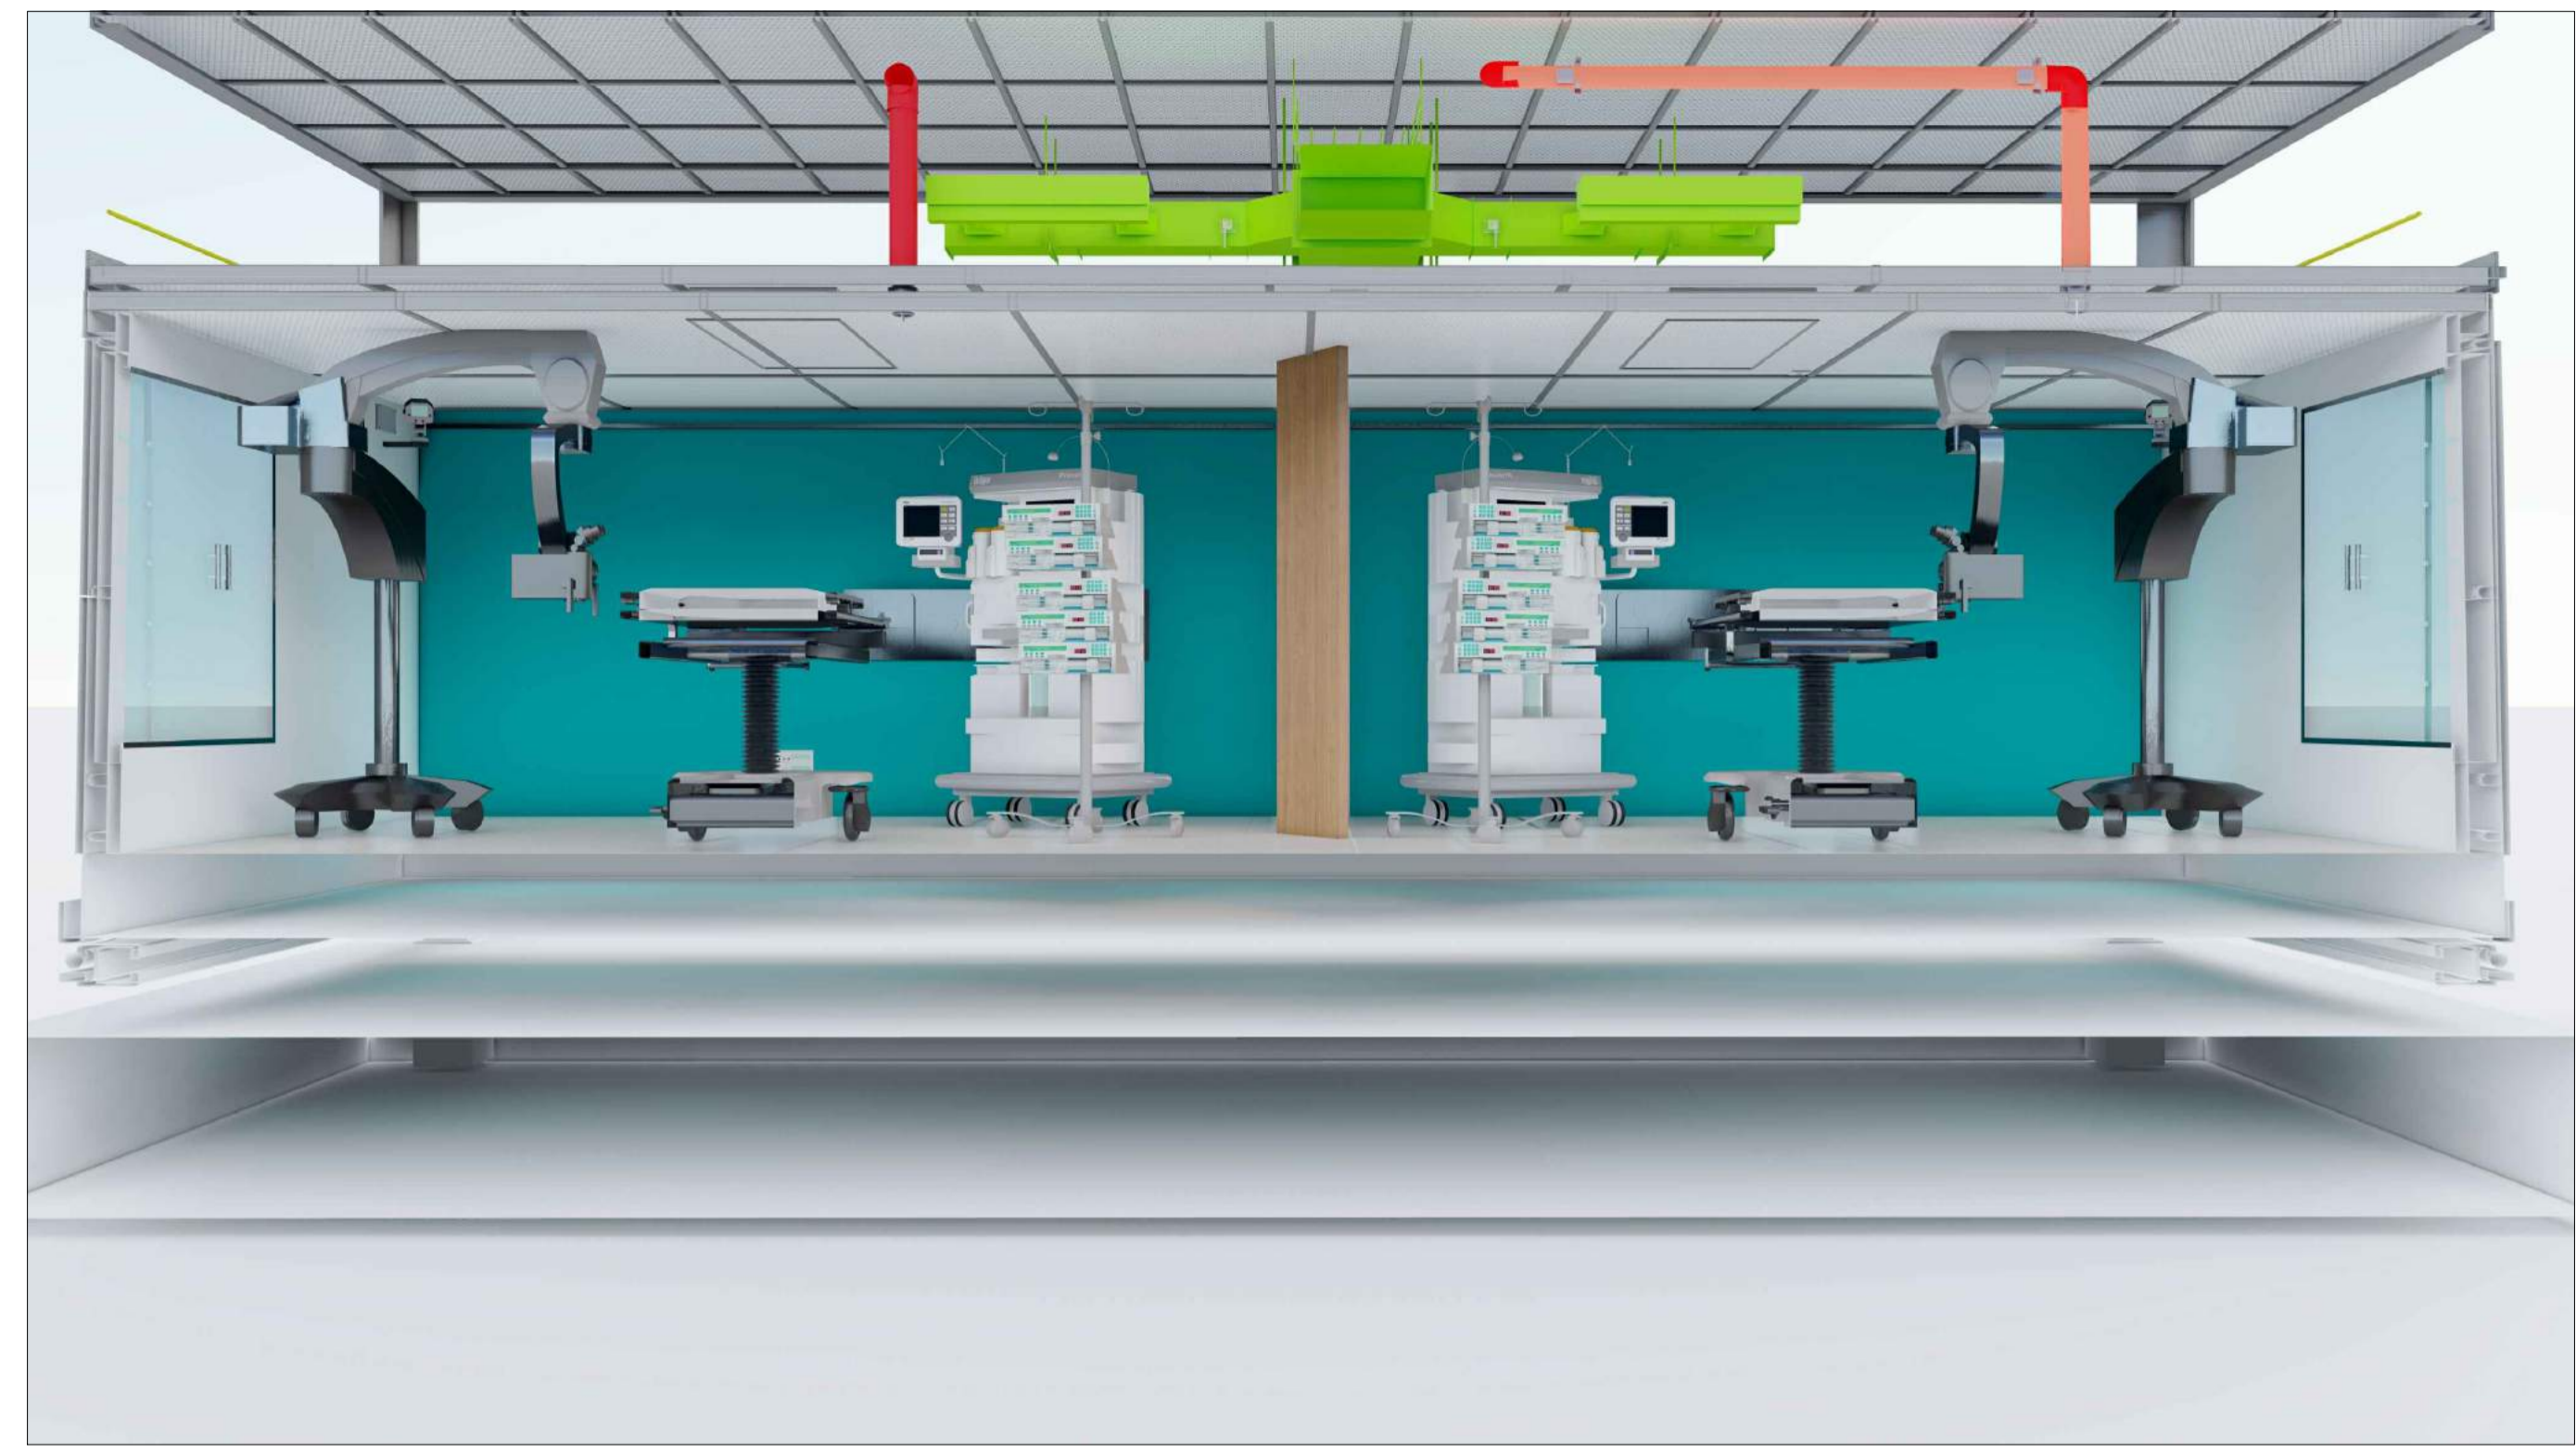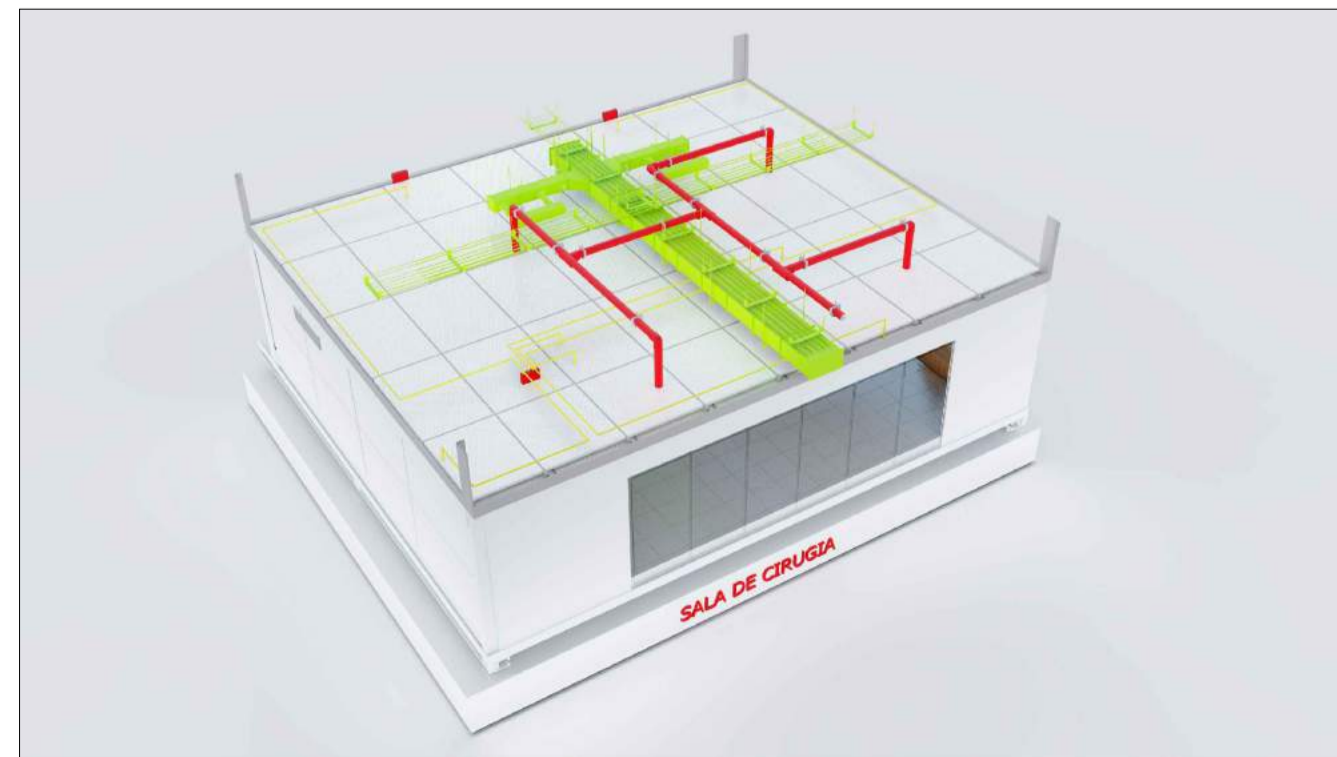



CONVENCIONES.

	Indicador del norte
	Indicador de corte
	Indicador de detalle
	Indicador de alzado interior
	Indicador de fachada

DISEÑADORES:
Andres Felipe Parra Rivera
Daniel Felipe Chico Moreno

CONTIENE:
RENDERS - CONSULTAS

TUTORES
TUTOR DE DISEÑO
Arq. Manuel Jesus Juaspezan Piarpuezan

Firma _____

TUTOR DE REPRESENTACIÓN
Arq.

Firma _____

TUTOR DE ESTRUCTURA
Arq.



Firma _____

LOCALIZACIÓN:
Ciudad Verde - Soacha

INDICADA 04_12_2020

DISEÑADORES:
Daniel Felipe Chico Moreno
Andres Felipe Parra Rivera

REVISIÓN: PLANO N°: A-033

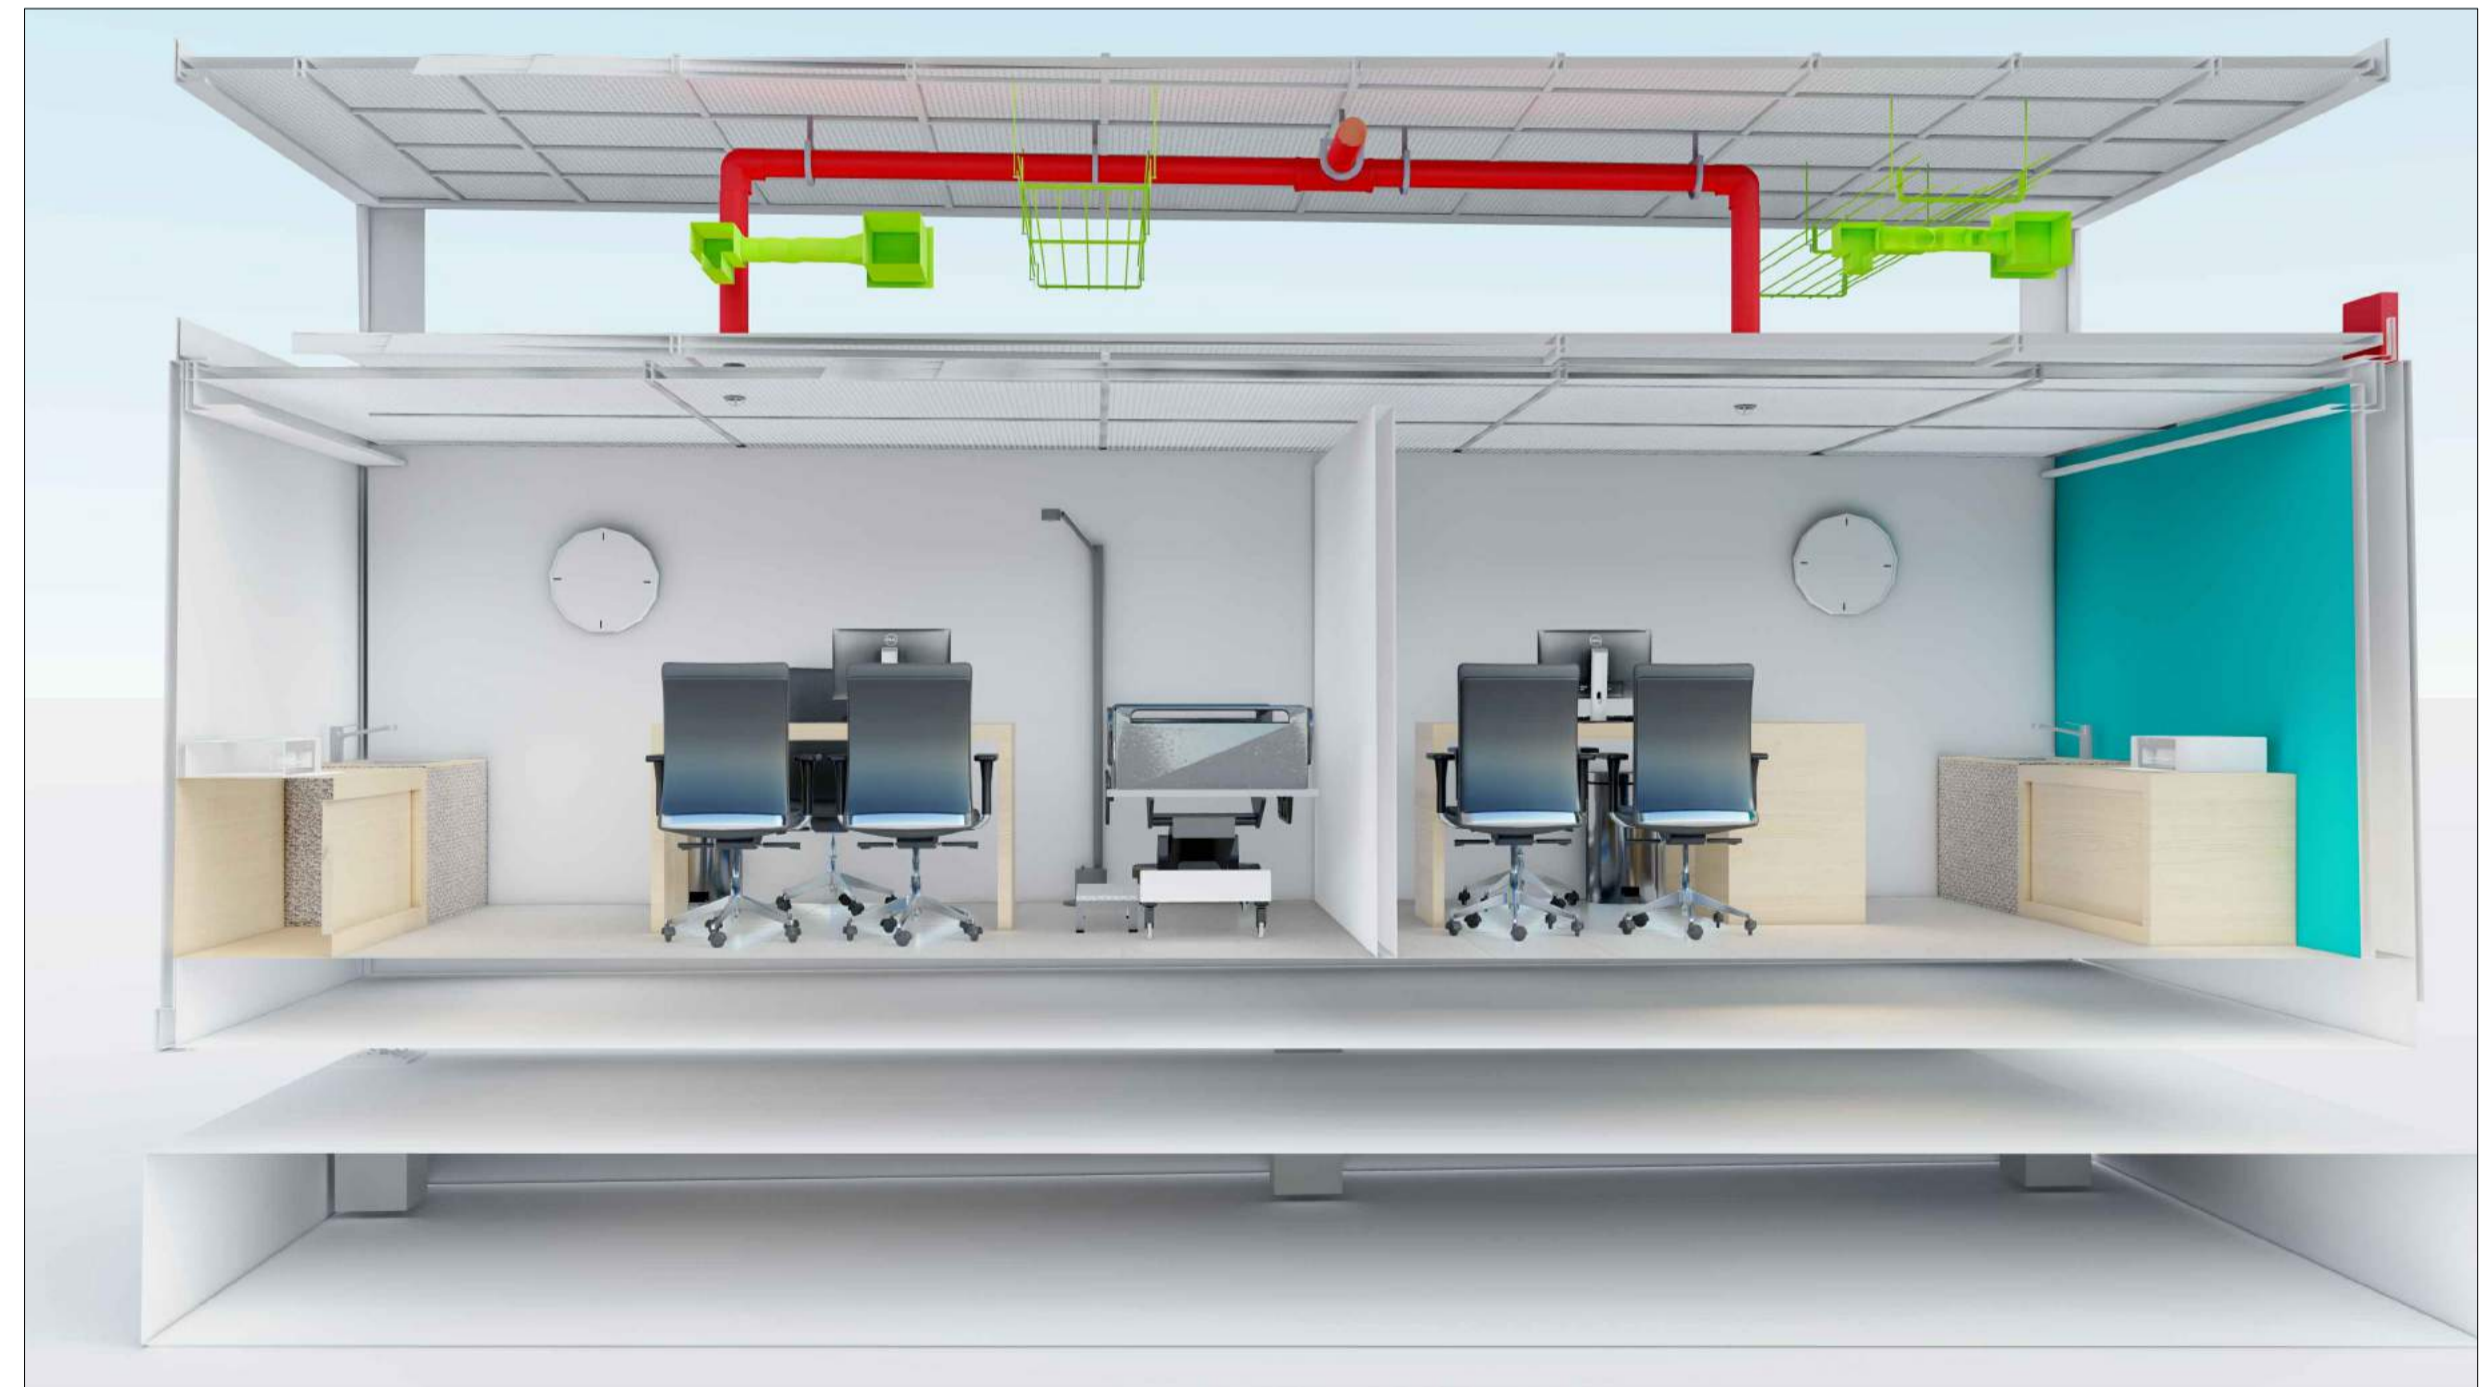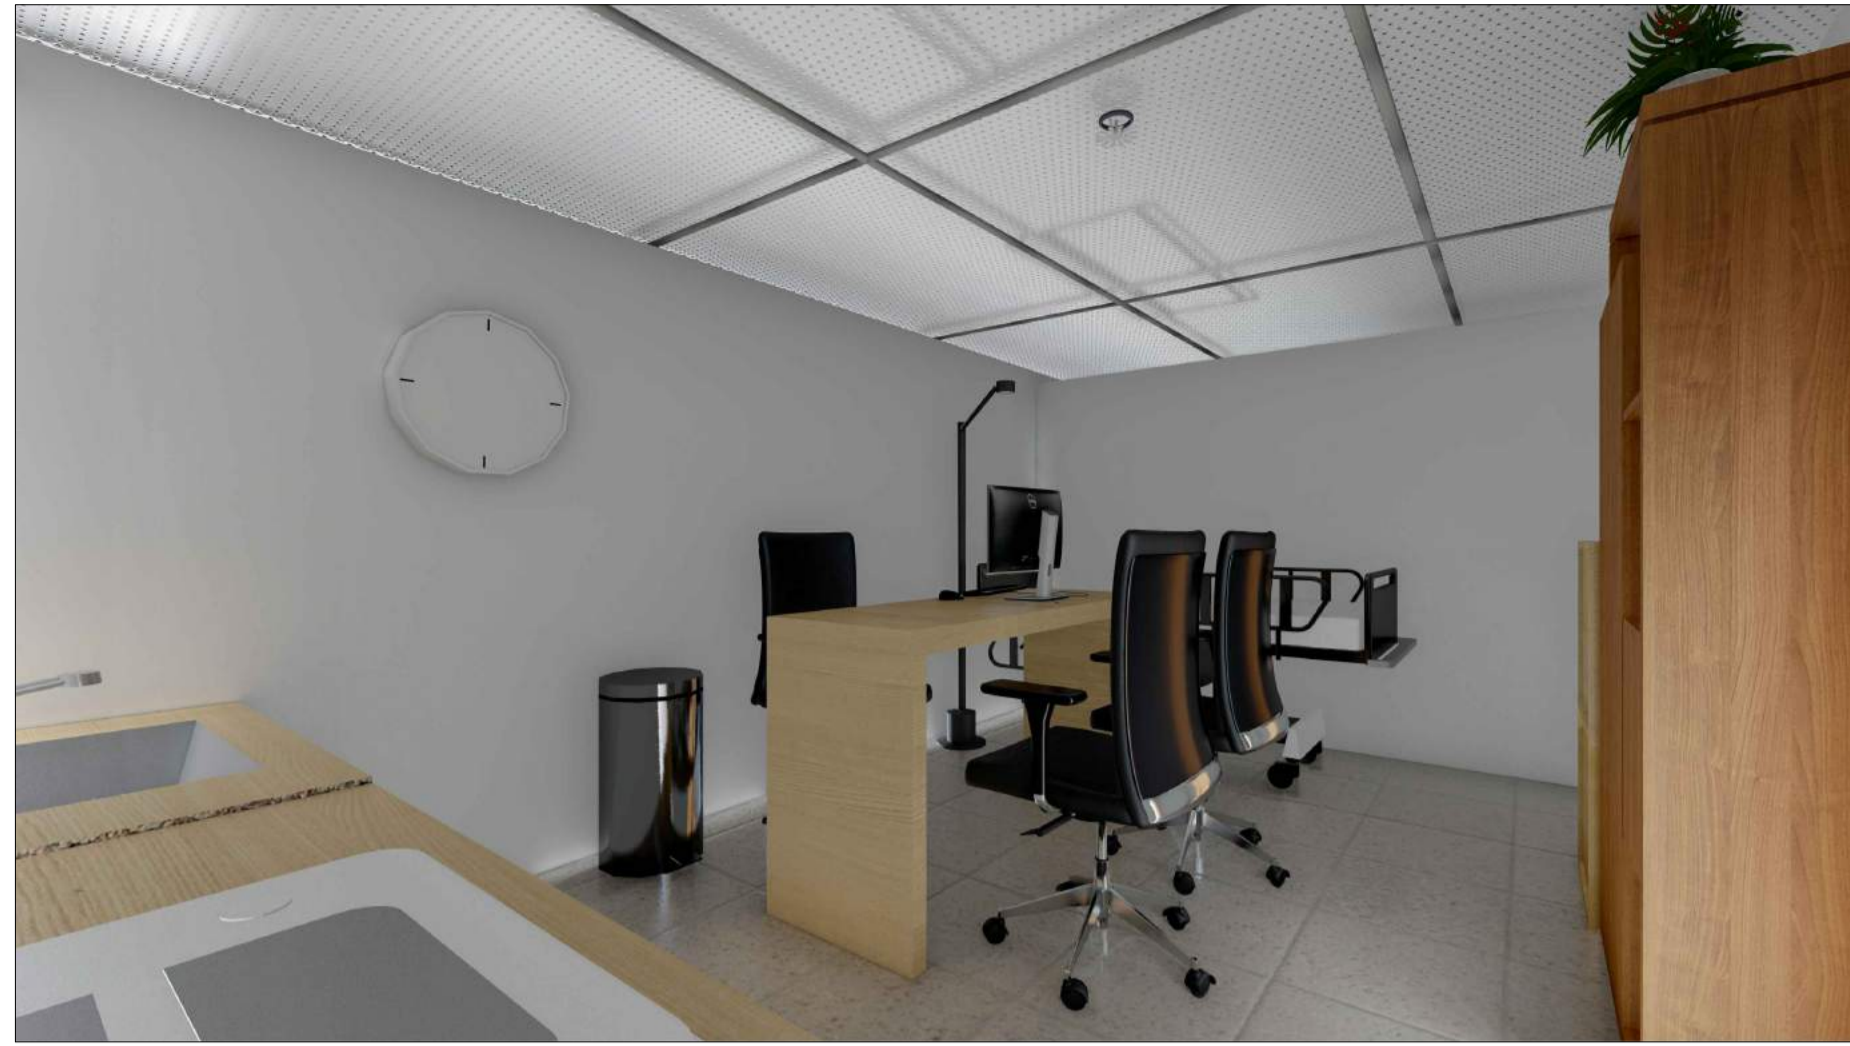



- CONVENCIONES.
- Indicador del norte
 - Indicador de corte
 - Indicador de detalle
 - Indicador de alzado interior
 - Indicador de fachada

DISEÑADORES:
Andrés Felipe Parra Rivera
Daniel Felipe Chico Moreno

CONTIENE:
RENDERS - SALA DE ESPERA

TUTORES
TUTOR DE DISEÑO
Arq. Manuel Jesús Juaspezan Piarpuezan

Firma _____

TUTOR DE REPRESENTACIÓN
Arq.

Firma _____

TUTOR DE ESTRUCTURA
Arq.


Firma _____

LOCALIZACIÓN:
Ciudad Verde - Soacha

INDICADA 04_12_2020

DISEÑADORES:
Daniel Felipe Chico Moreno
Andrés Felipe Parra Rivera

REVISIÓN: PLANO N°: A-034

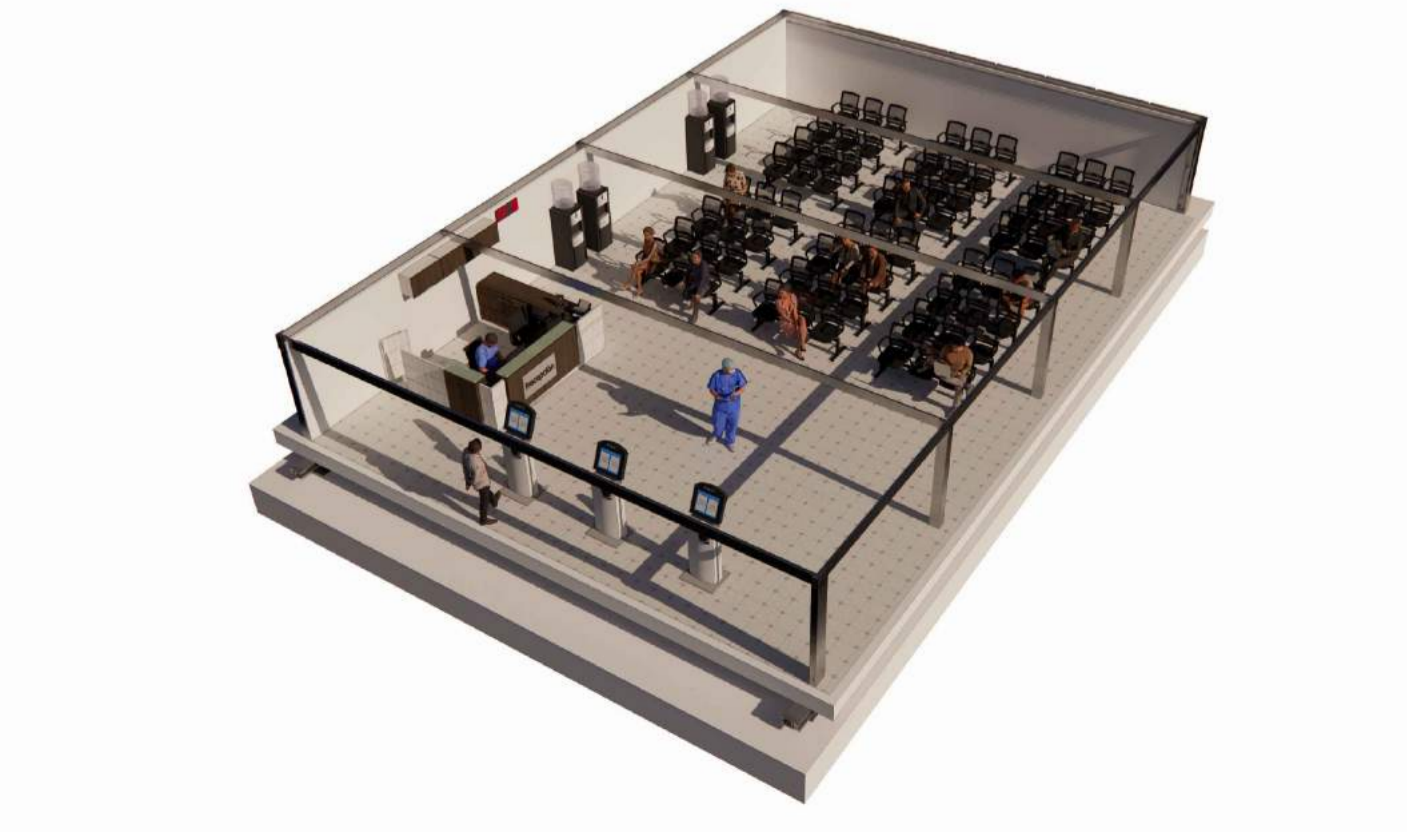



CONVENCIONES:

	Indicador del norte
	Indicador de corte
	Indicador de detalle
	Indicador de alzado interior
	Indicador de fachada

DISEÑADORES:
Andres Felipe Parra Rivera
Daniel Felipe Chico Moreno

CONTIENE:
RENDERS - BAÑOS TIPO

TUTORES
TUTOR DE DISEÑO
Arq. Manuel Jesus Juaspezan Piarpuezan

Firma _____

TUTOR DE REPRESENTACIÓN
Arq.

Firma _____

TUTOR DE ESTRUCTURA
Arq.



Firma _____

LOCALIZACIÓN:
Ciudad Verde - Soacha

INDICADA 04 12 2020

Daniel Felipe Chico Moreno
Andres Felipe Parra Rivera

REVISIÓN: PLANO N°: A-035

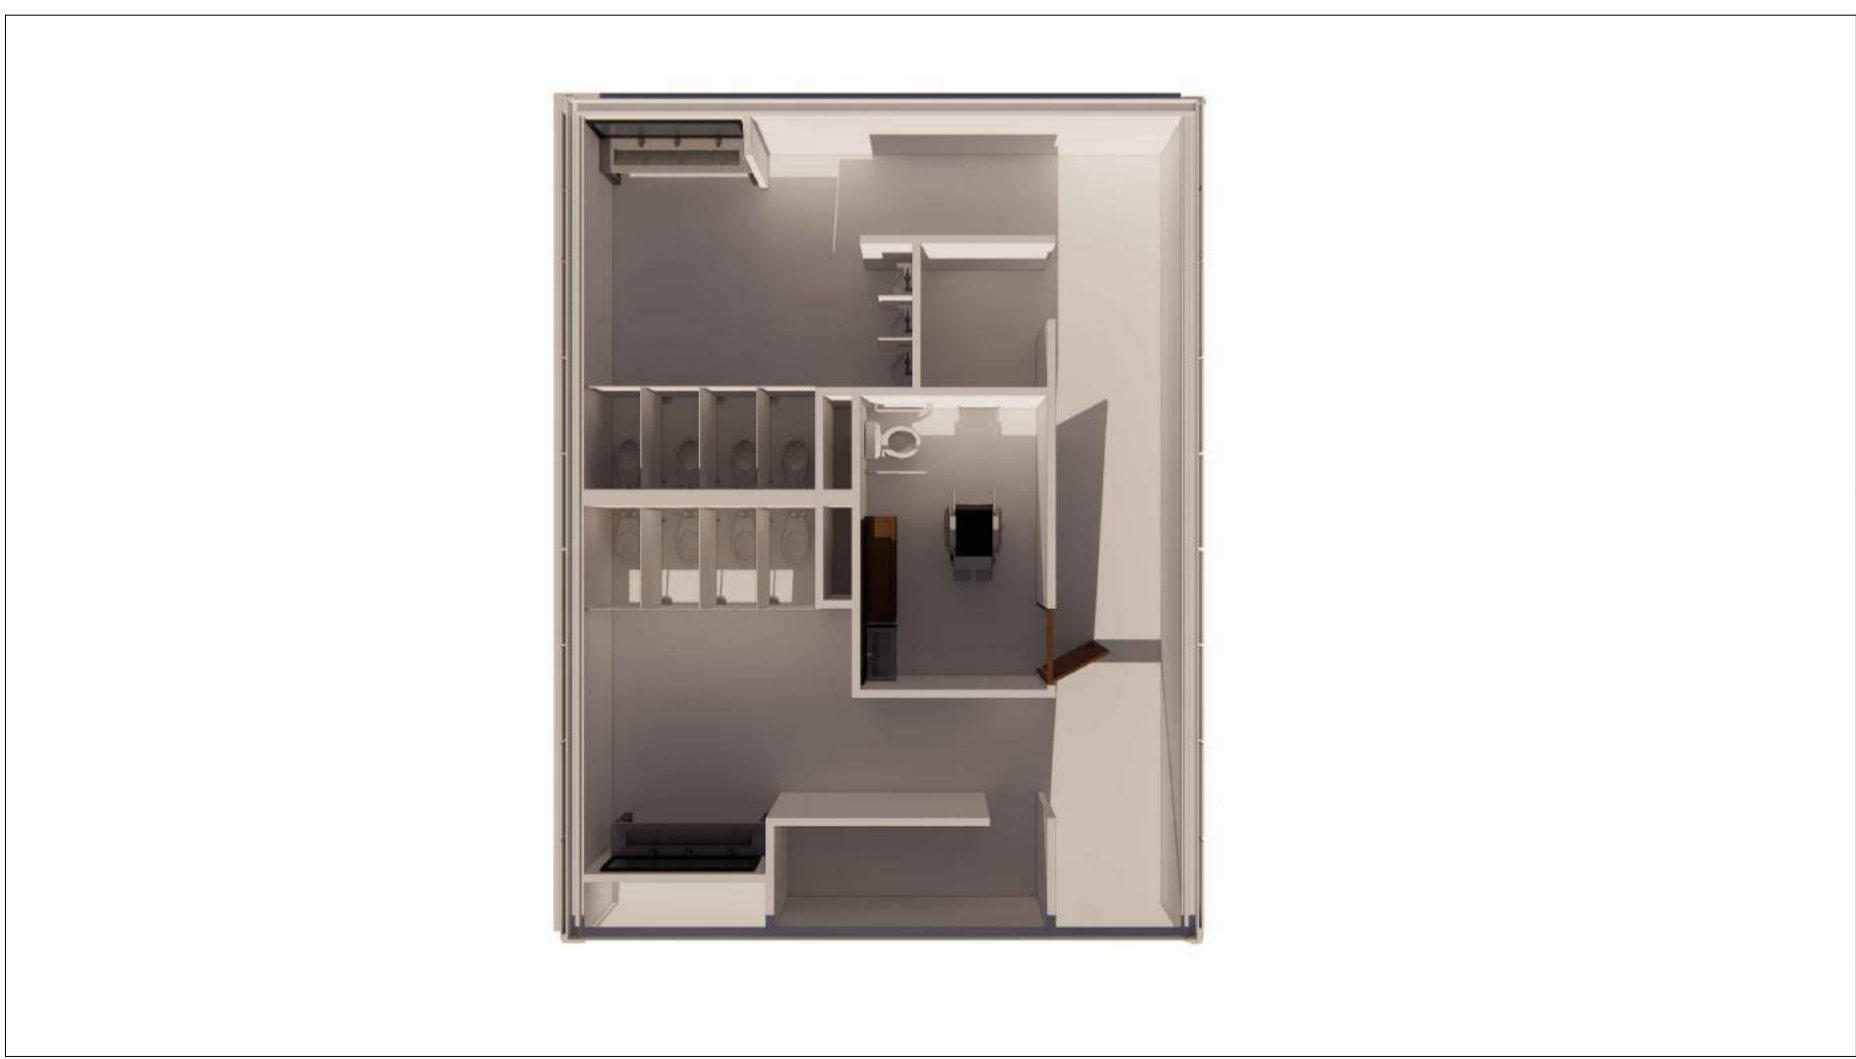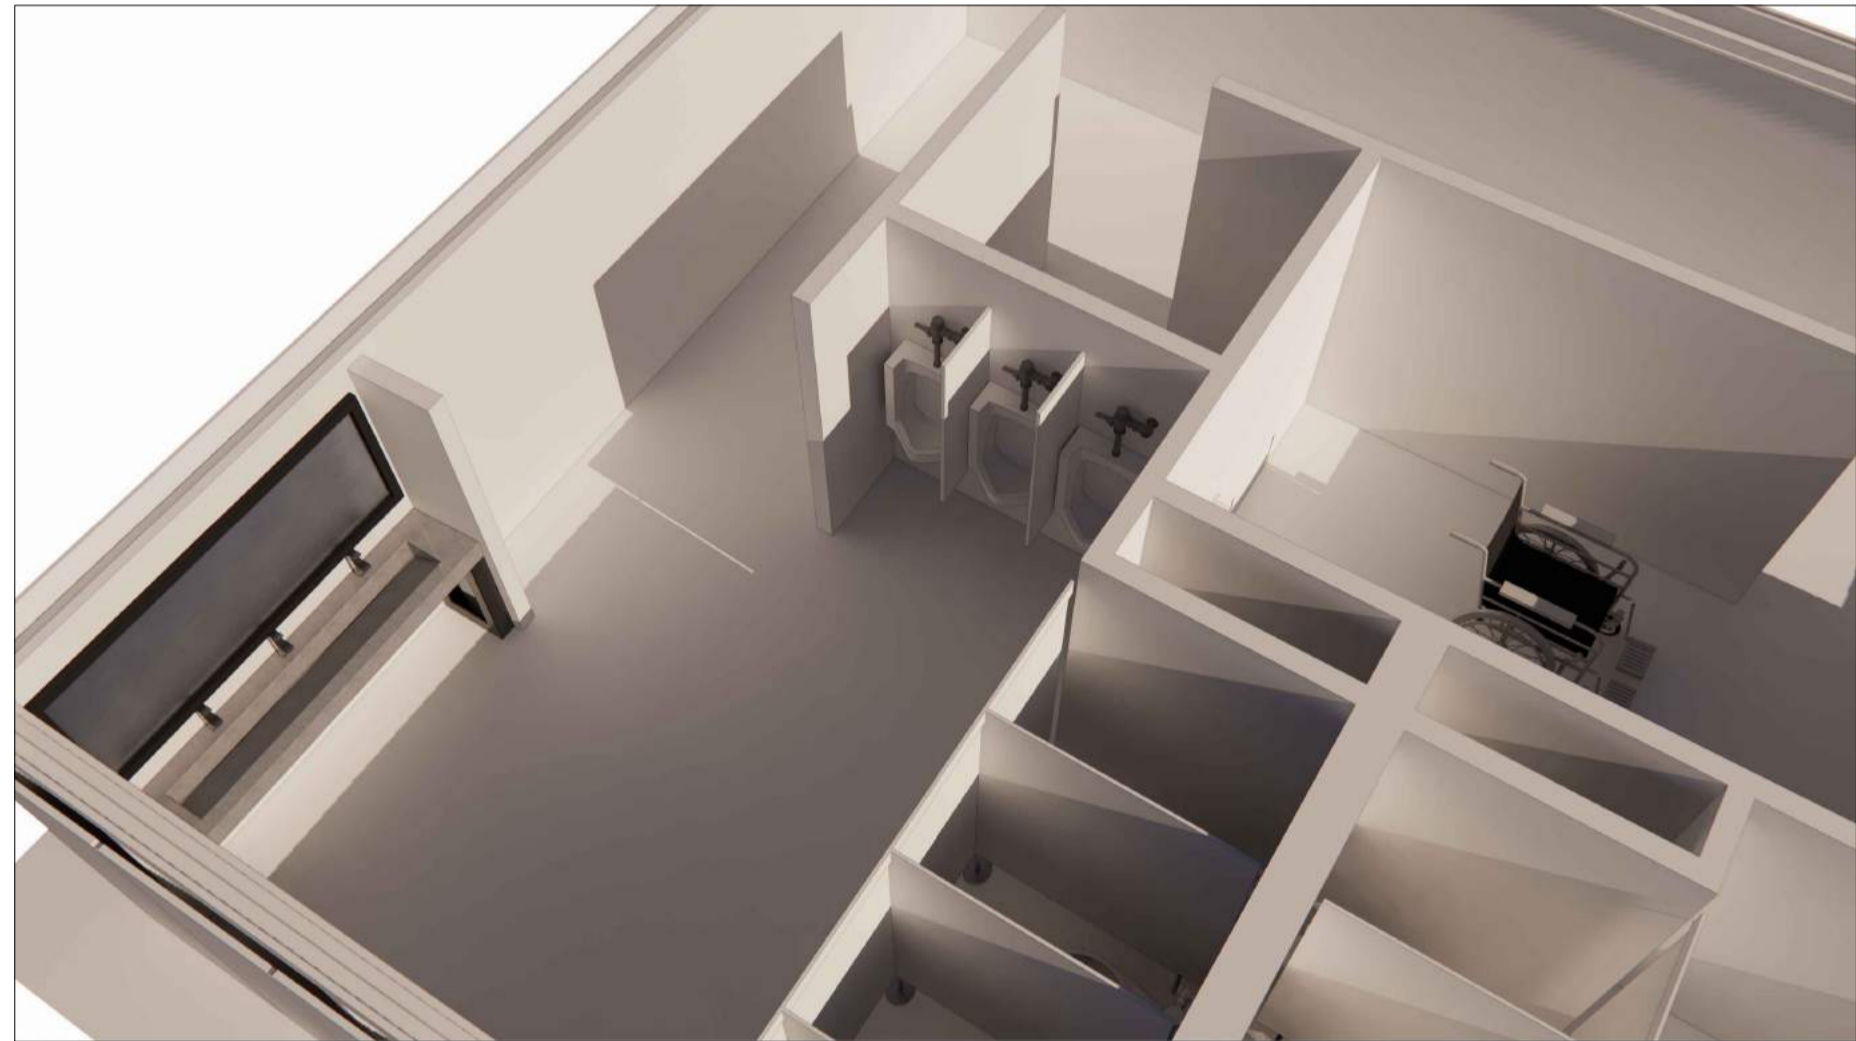



UNIVERSIDAD La Gran Colombia



HOSPITAL MODULAR DE CIUDAD VERDE

- CONVENCIONES:
- Indicador del norte
 - B1 AD-001 Indicador de corte
 - D1 AD-001 Indicador de detalle
 - B1 AD-001 Indicador de alzado interior
 - F1 AD-001 Indicador de fachada

DISEÑADORES:
Andrés Felipe Parra Rivera
Daniel Felipe Chico Moreno

CONTIENE:
DETALLES

TUTORES
TUTOR DE DISEÑO
Arq. Manuel Jesús Juaspeuzan Piarpeuzan

Firma _____

TUTOR DE REPRESENTACIÓN
Arq. _____

Firma _____

TUTOR DE ESTRUCTURA
Arq. _____




Firma _____

LOCALIZACIÓN:
Ciudad Verde - Soacha


INDICADA 04 12 2020

ELABORADO:
Daniel Felipe Chico Moreno
Andrés Felipe Parra Rivera


REVISIÓN: PLANO N°: T-001

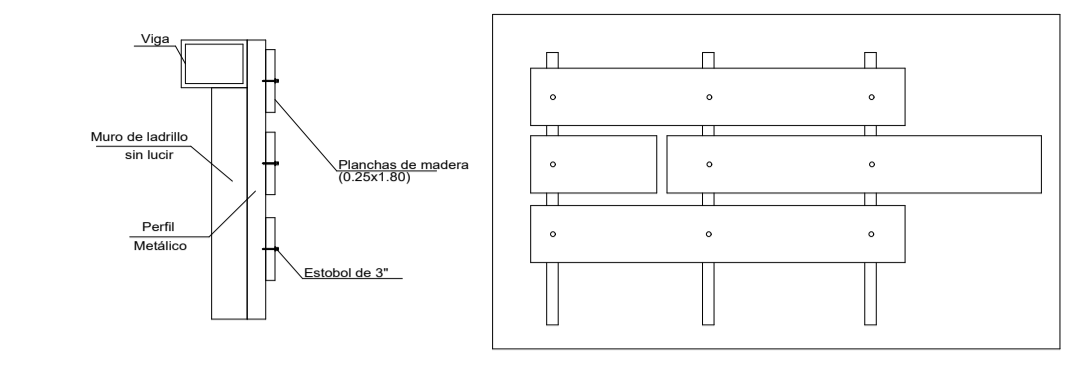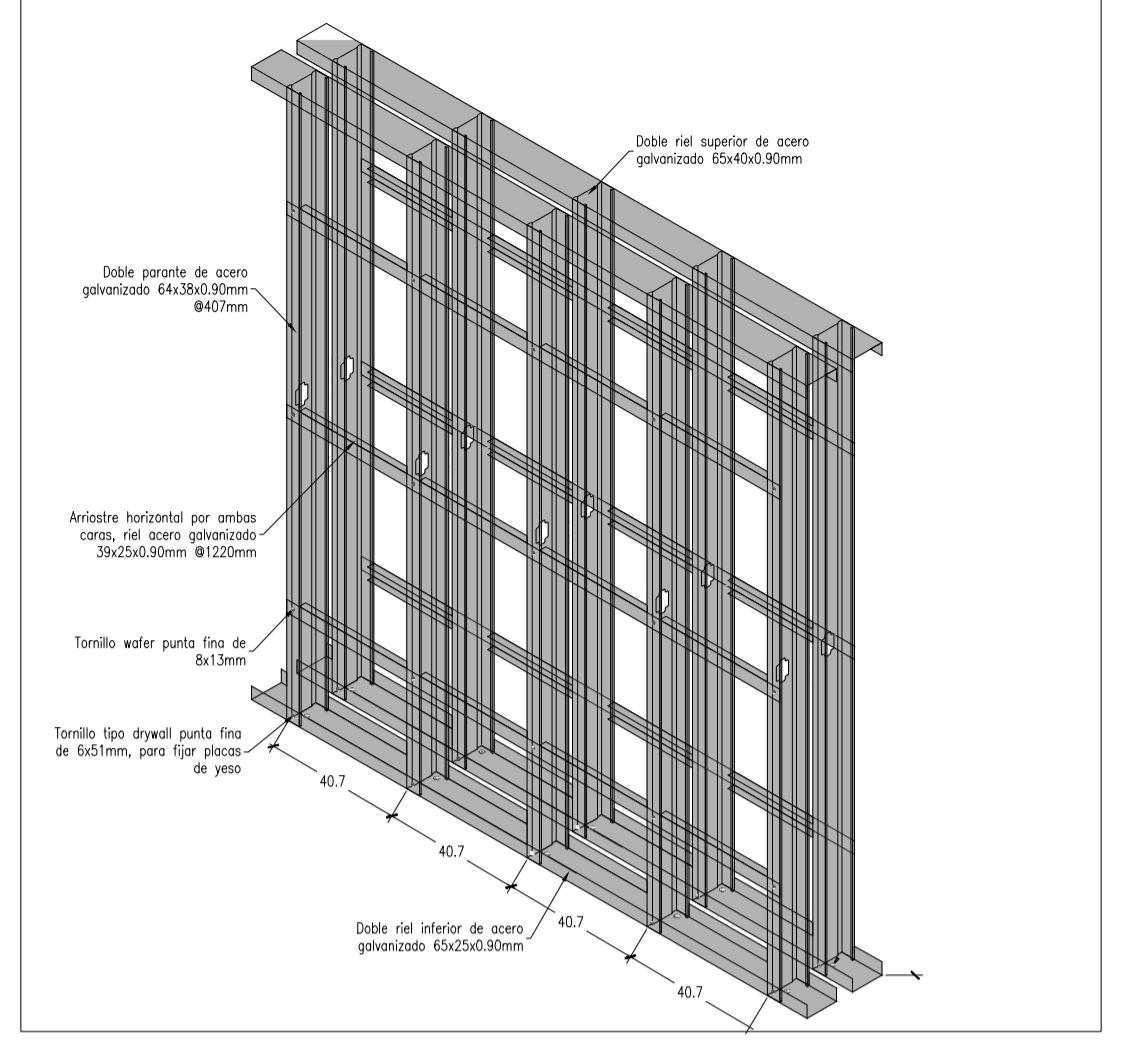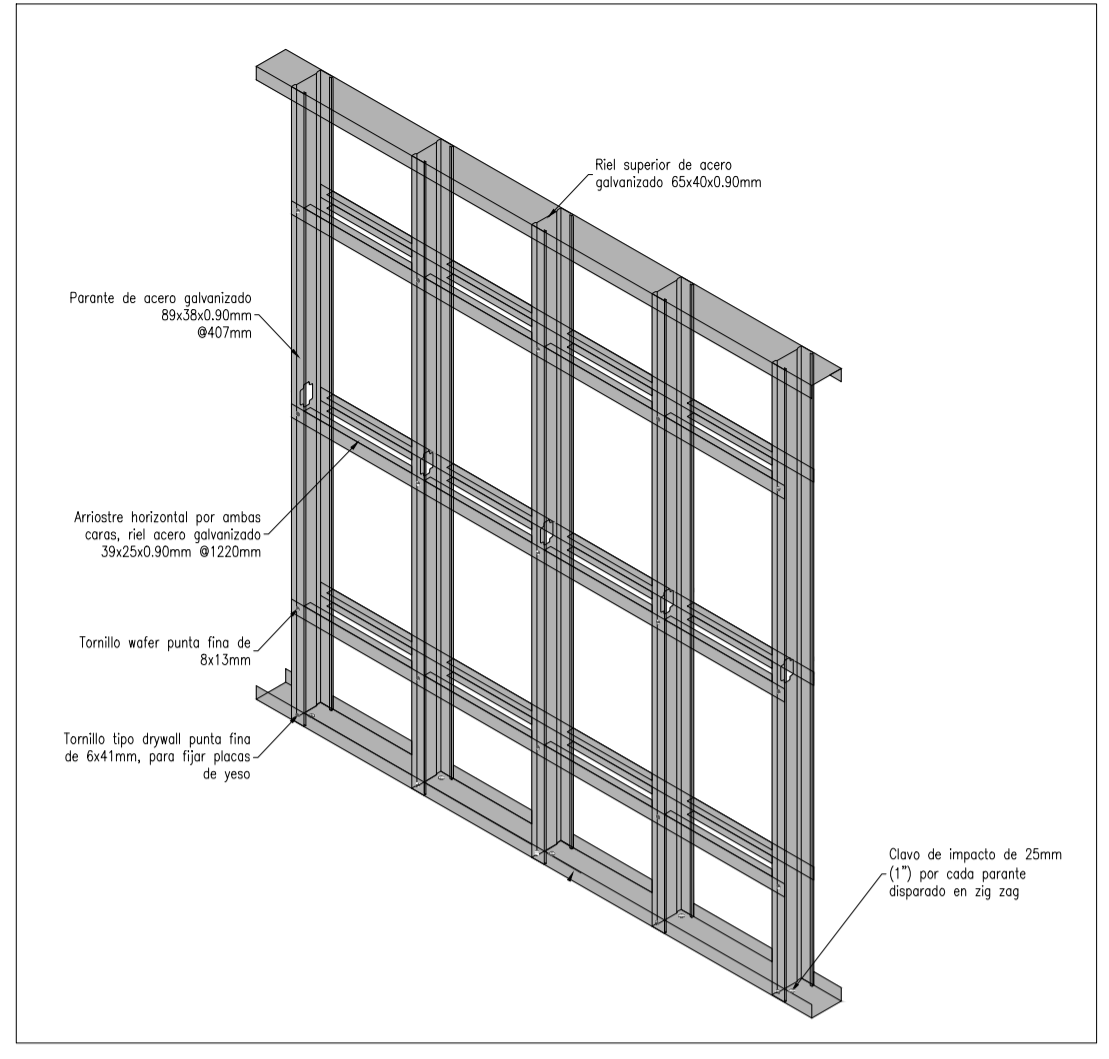


04 -DETALLE MUROS CON PANELES DE MADERA

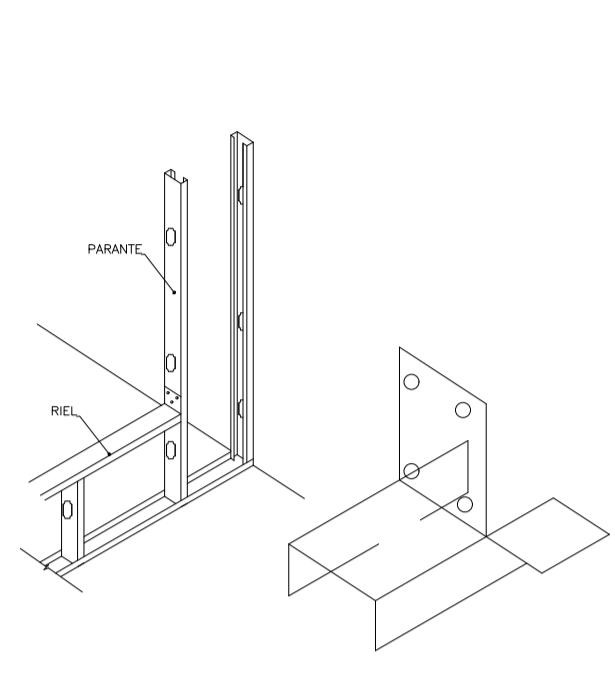


INSTALACION DE RIEL EN VANOS

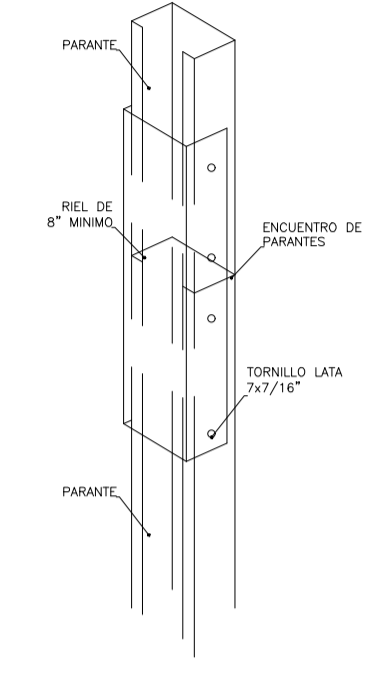


DETALLE DE TRASLAPE DE PARANTES

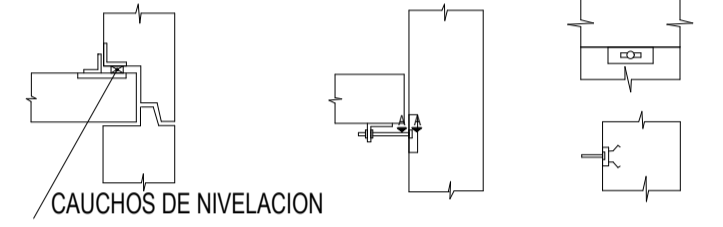


UNION SECA - PANEL NO PORTANTES

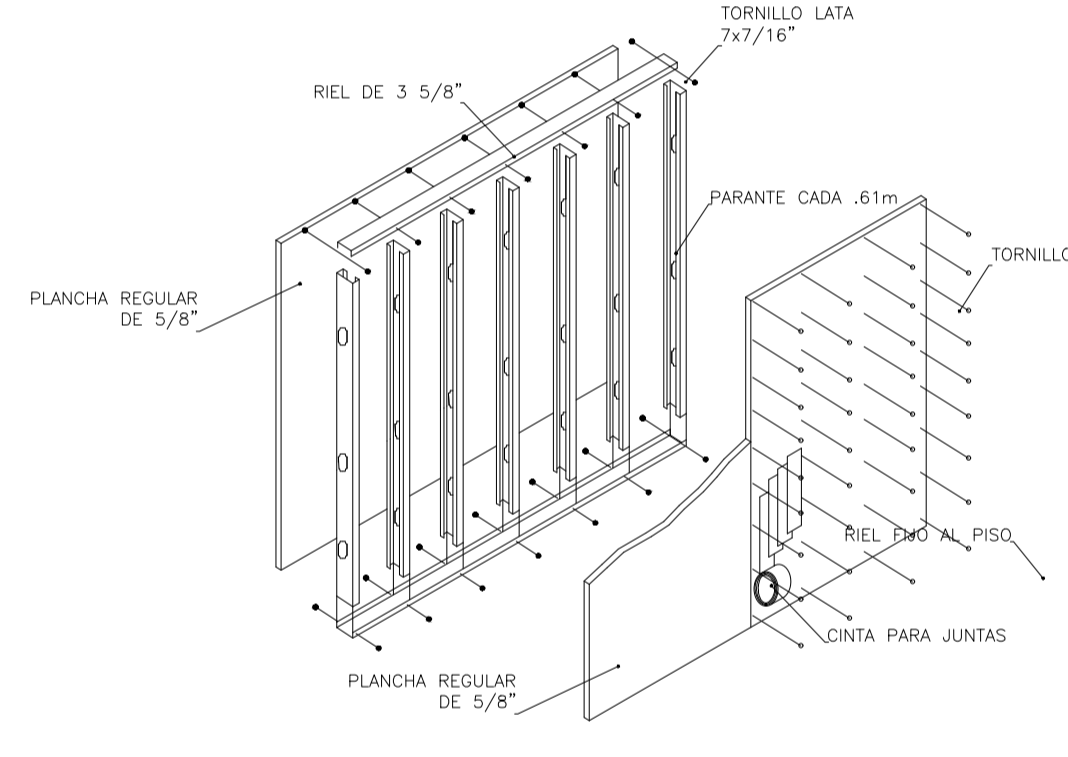





TABIQUE SISTEMA DRYWALL

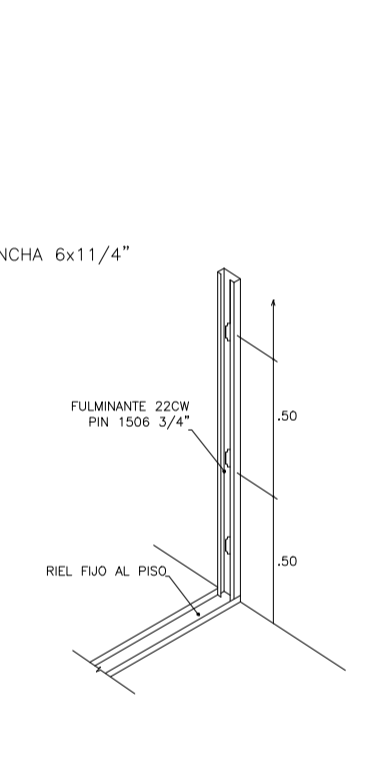


FIJACION DEL PARANTE A PARED DE CONCRETO

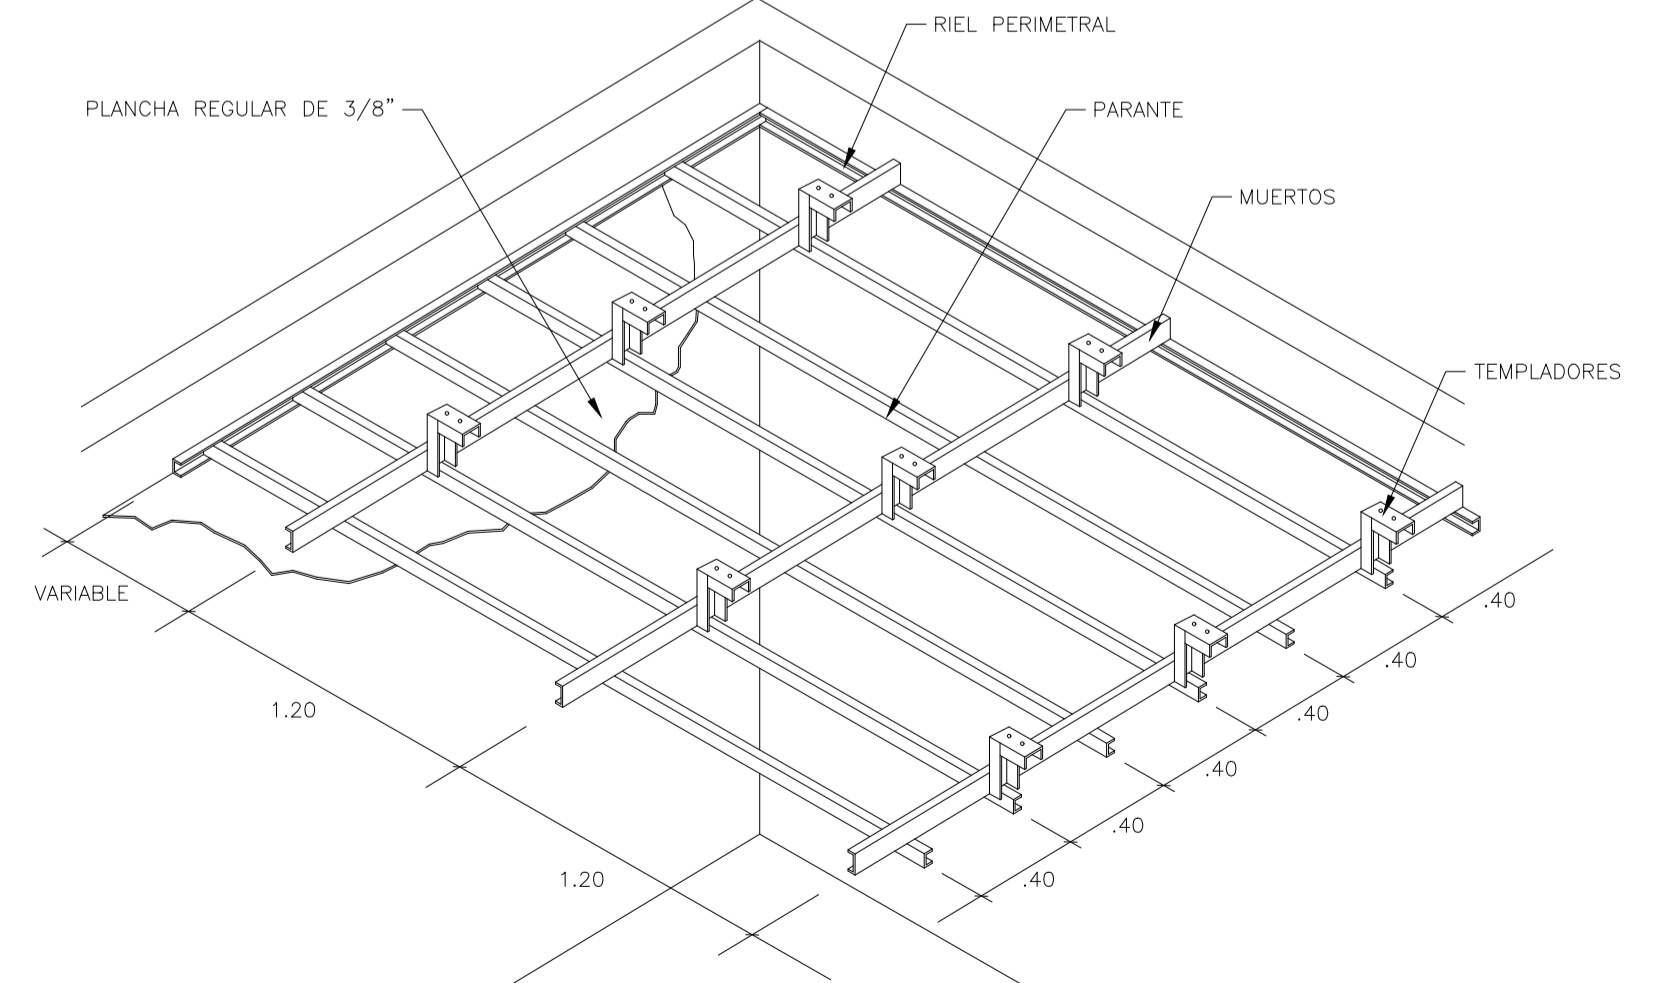

CIELO RASO SISTEMA DRYWALL

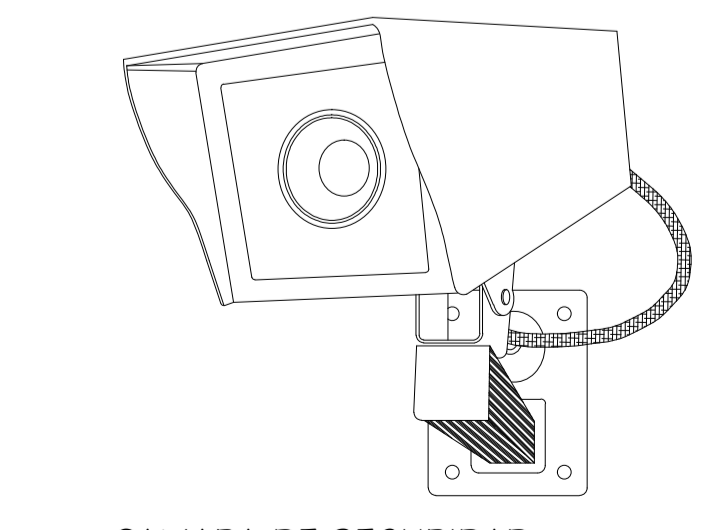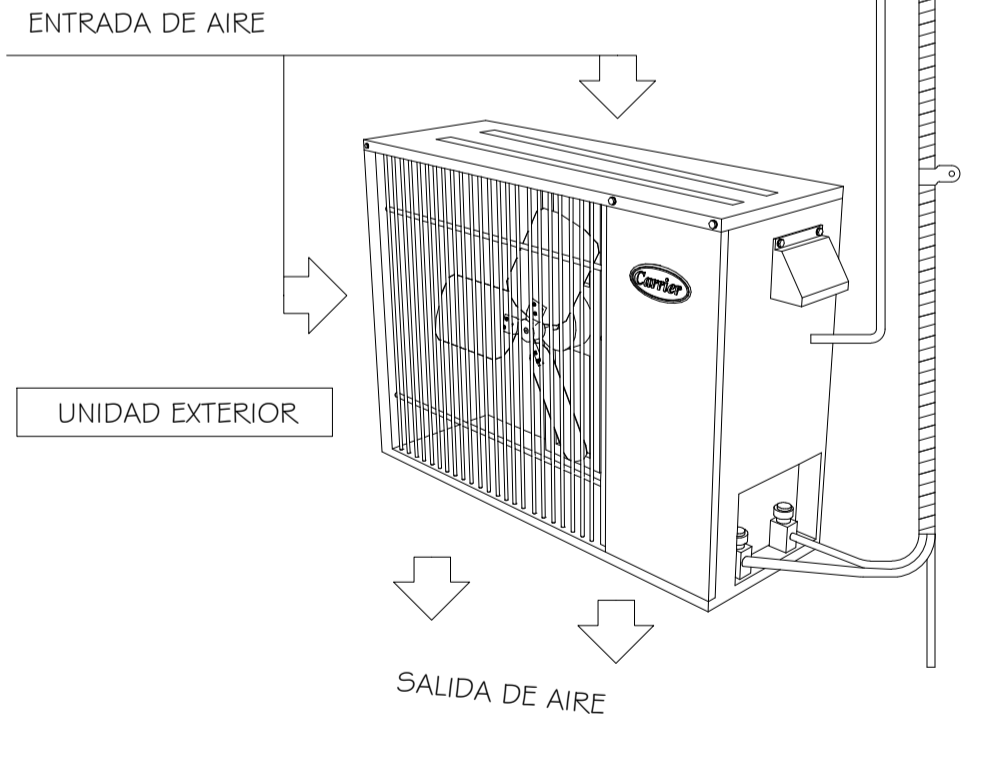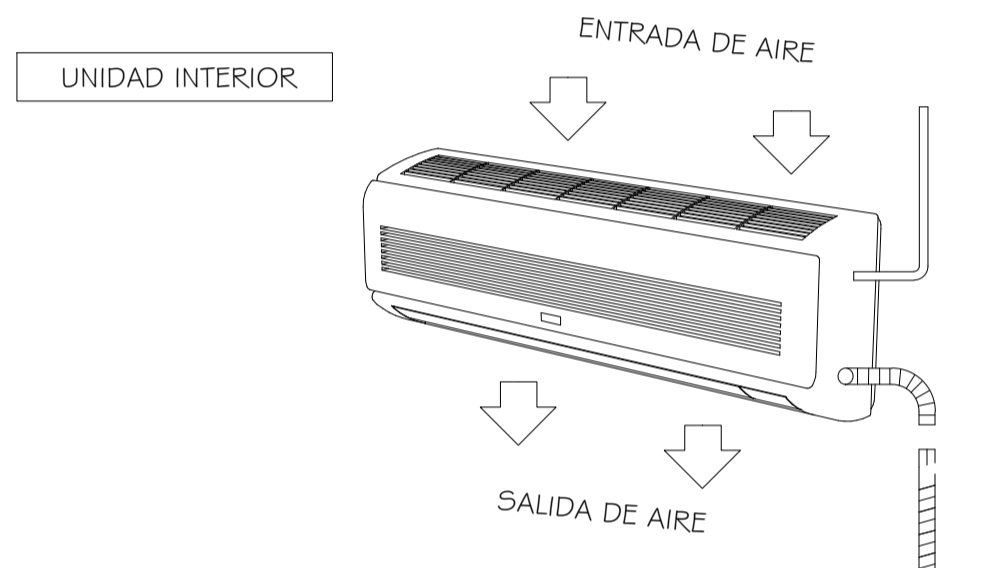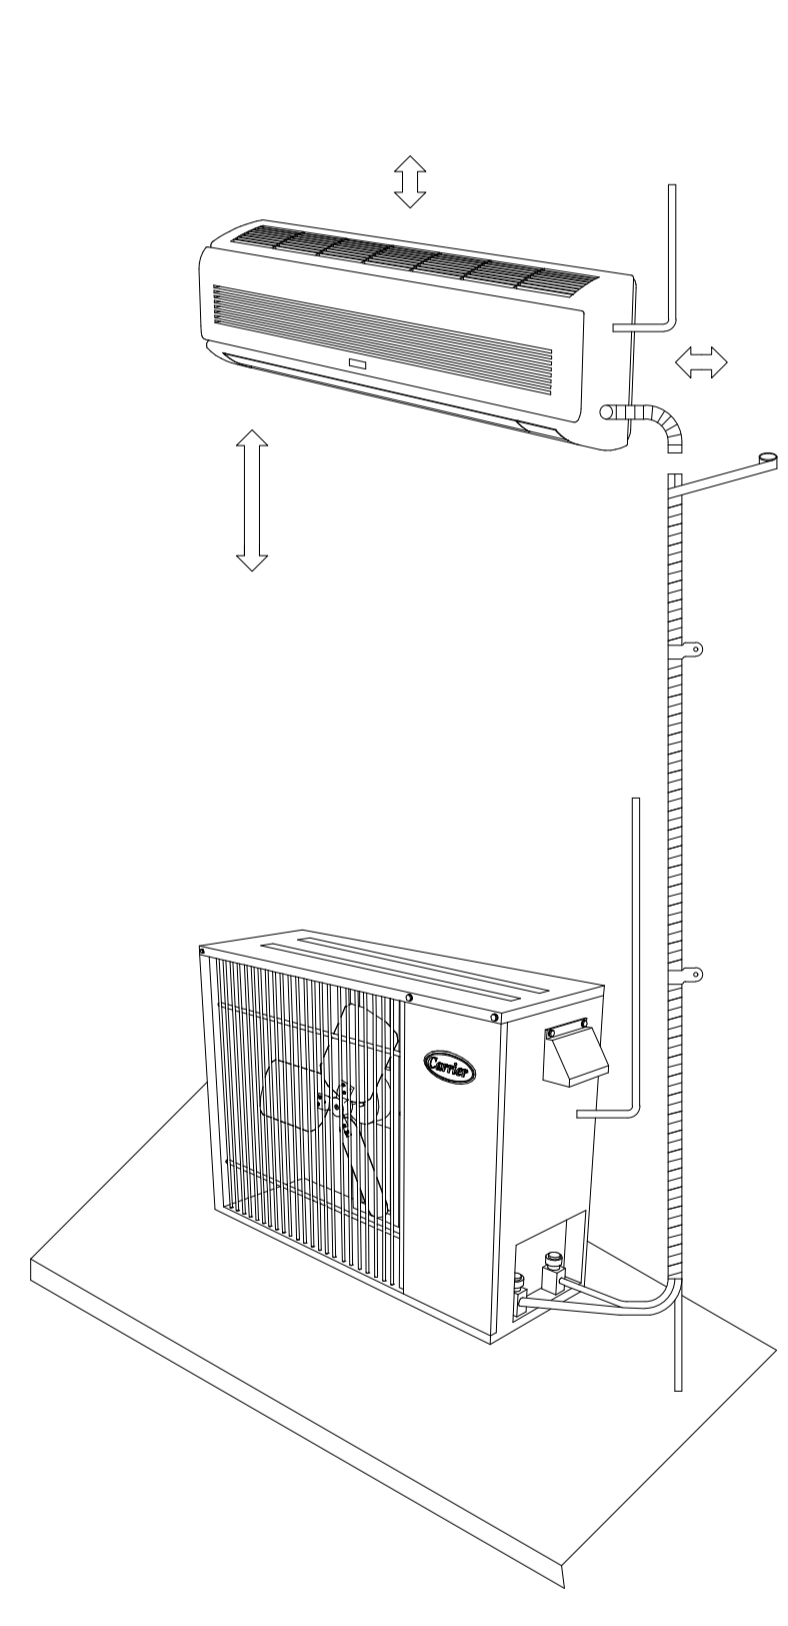

CAMARA DE SEGURIDAD

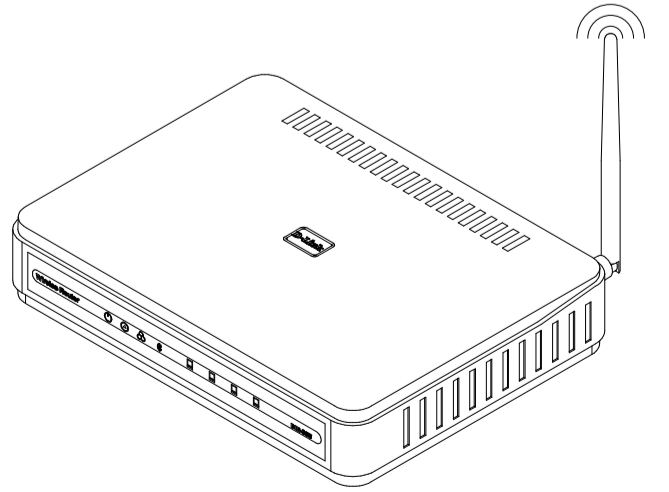

ENTRADA DE INTERNET



UNIVERSIDAD La Gran Colombia



HOSPITAL MODULAR DE CIUDAD VERDE

- CONVENCIONES.
- Indicador del norte
 - B1 AD-001 Indicador de corte
 - D1 AD-001 Indicador de detalle
 - B1 AD-001 Indicador de alzado interior
 - F1 AD-001 Indicador de fachada

DISEÑADORES:
Andrés Felipe Parra Rivera
Daniel Felipe Chico Moreno

CONTIENE:
DETALLES PUENTE

TUTORES
TUTOR DE DISEÑO
Arq. Manuel Jesús Juaspuezan Piarpuezan

Firma _____

TUTOR DE REPRESENTACIÓN
Arq.

Firma _____

TUTOR DE ESTRUCTURA
Arq.


Firma _____

LOCALIZACIÓN:
Ciudad Verde - Soacha


INDICADA 04.12.2020

LABORACION
Daniel Felipe Chico Moreno
Andrés Felipe Parra Rivera

REVISOR PLANO N. PLANO DE T-002

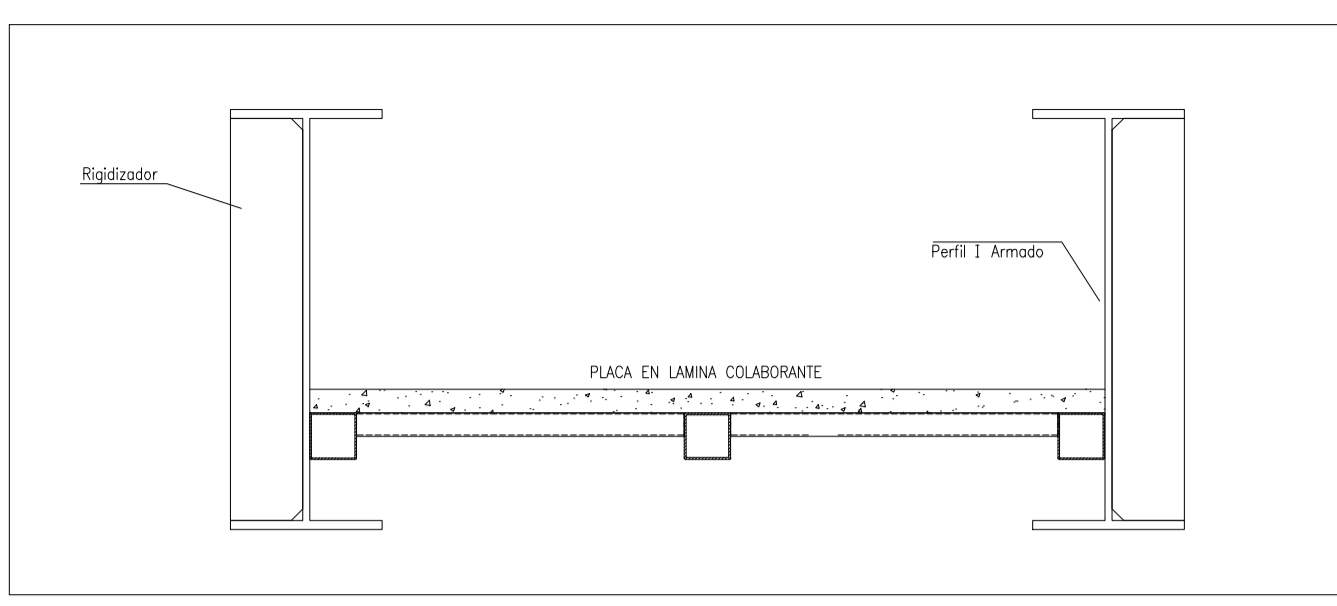


T02 Seccion tipica de puente
ESCALA 1:

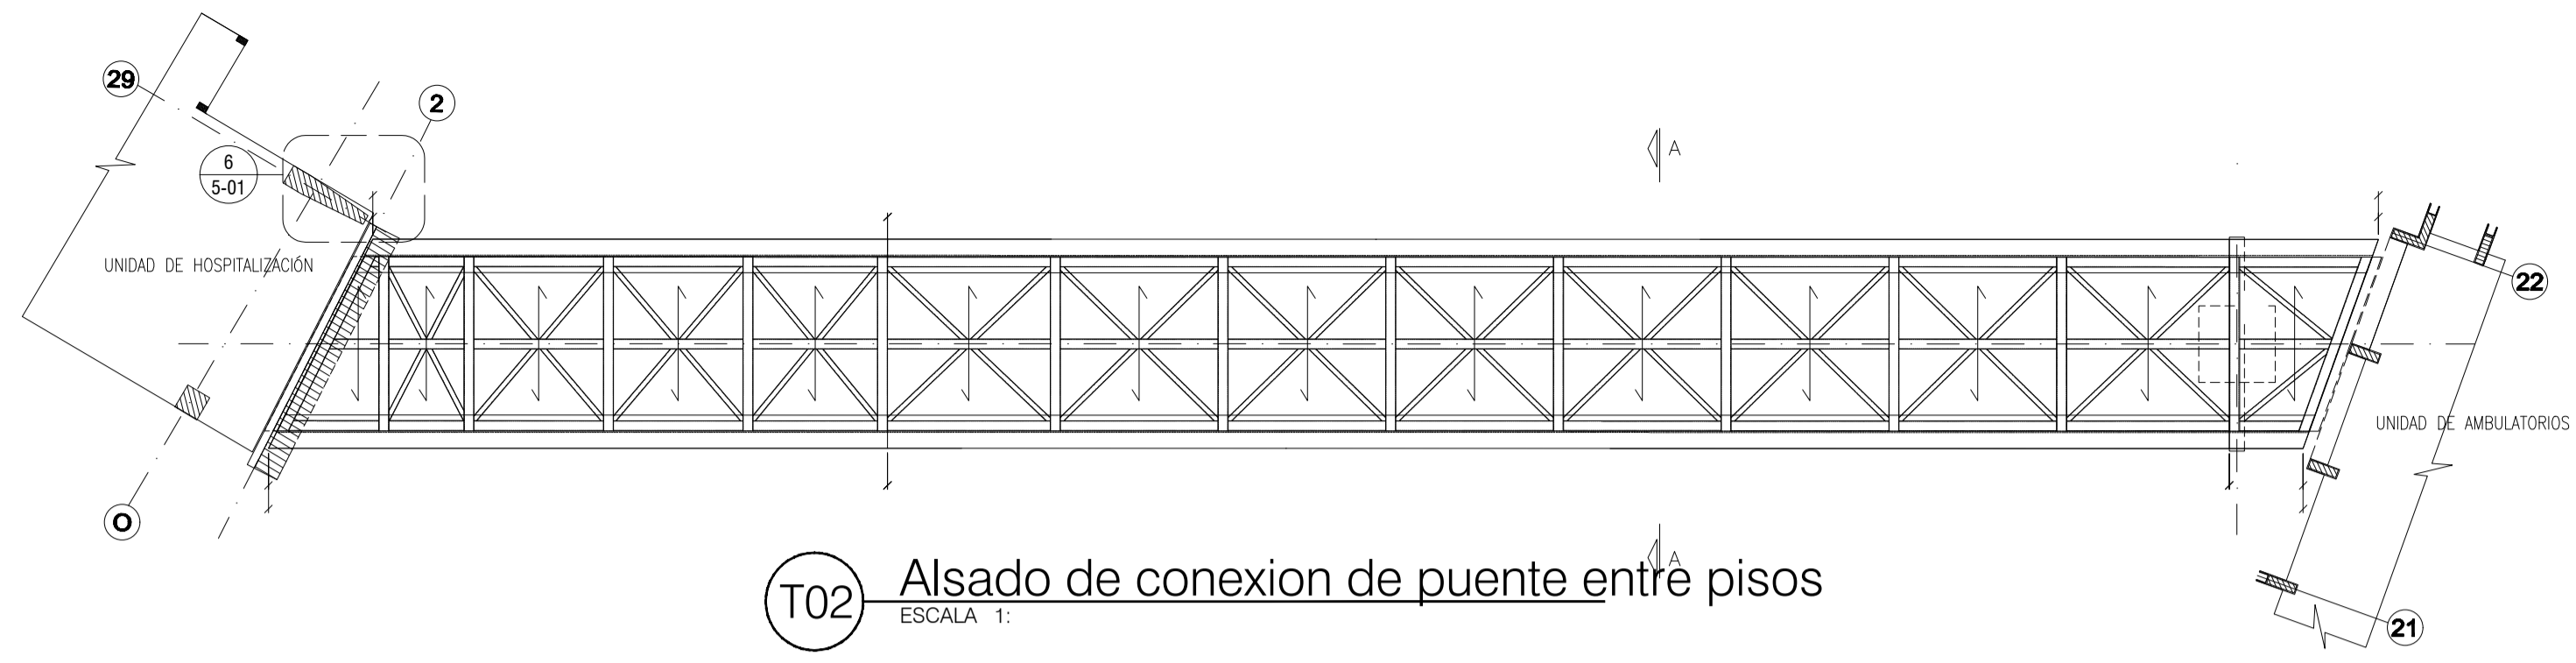


T02 Alzado de conexion de puente entre pisos
ESCALA 1:




T02 Detalle anclaje punto articulado con dado de concreto
ESCALA 1:

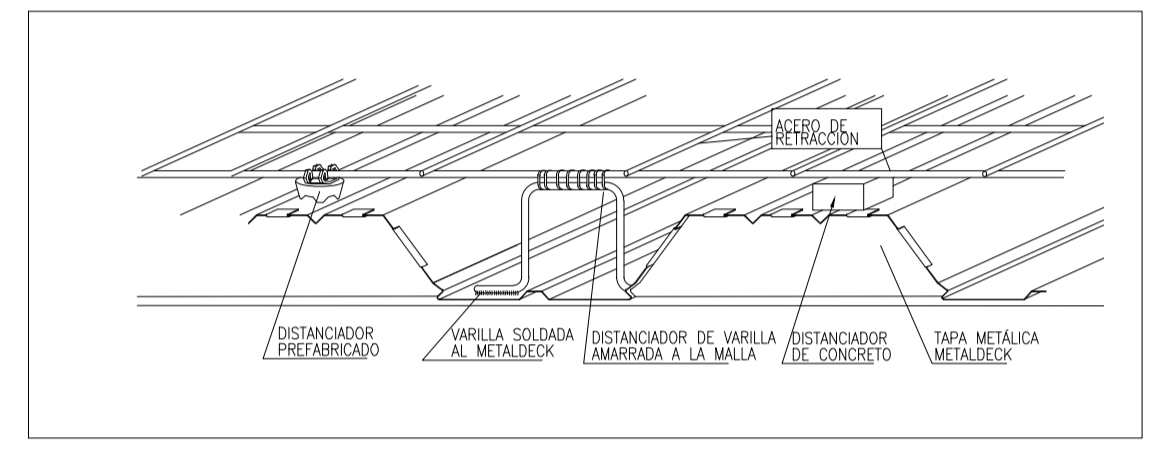


T02 Seccion losa de puente
ESCALA 1:

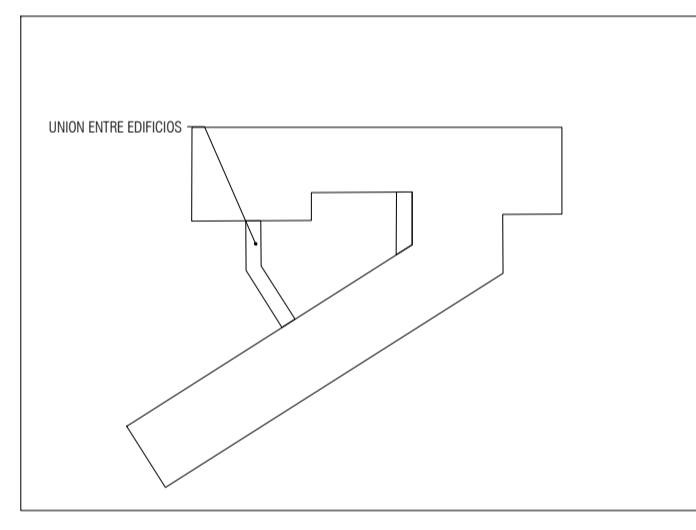


T02 Detalle union
ESCALA 1:

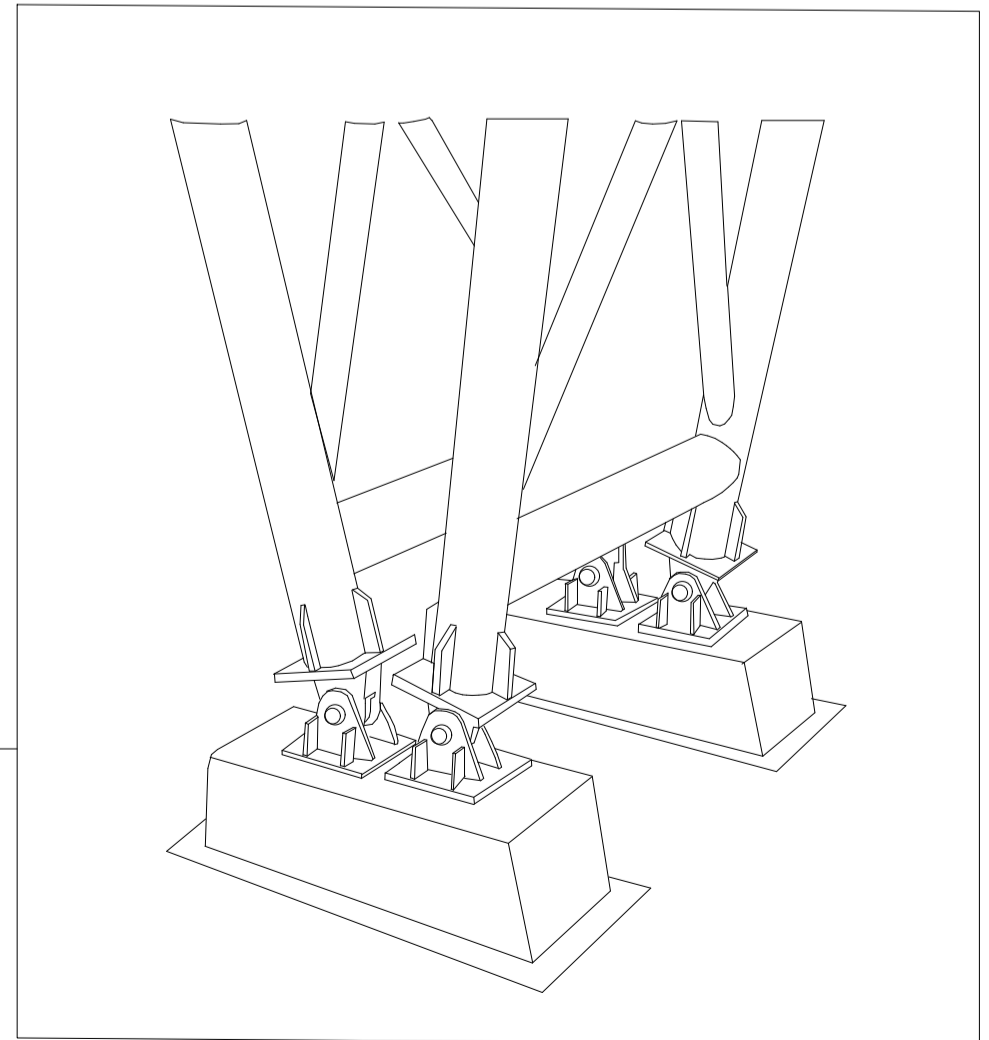


DETALLE ANCLAJE PUNTO ARTICULADO CON DADO DE CONCRETO

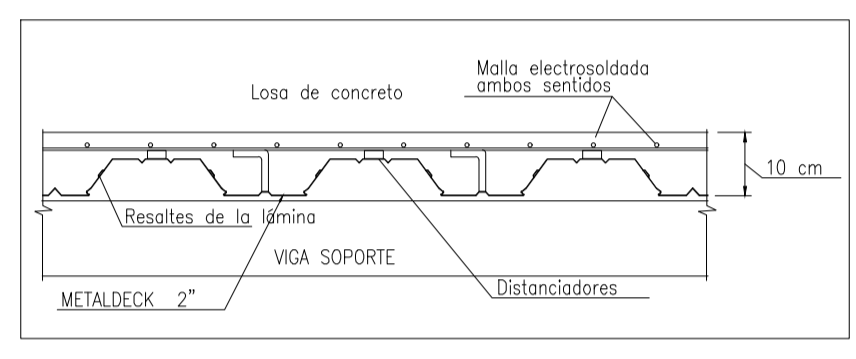

T02 Detalle de losa
ESCALA 1:

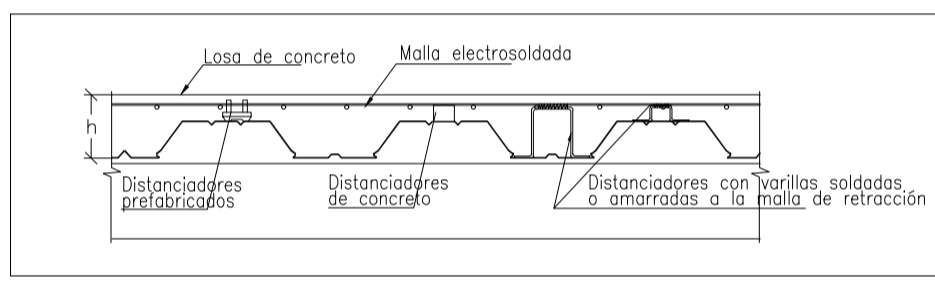




T02 Detalle de distanciadores de placa
ESCALA 1:

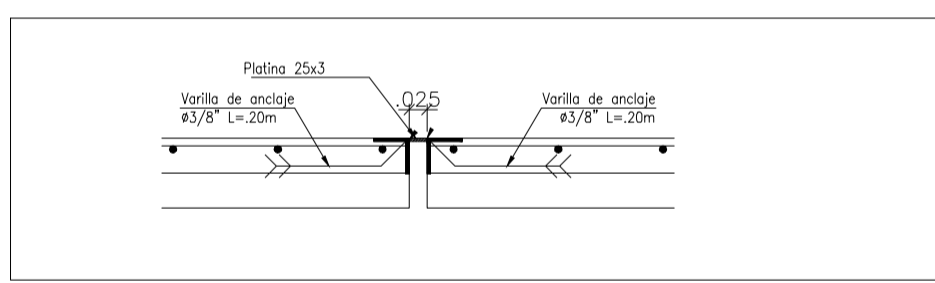

T02 Detalle junta de dilatacion
ESCALA 1:




T02 Representacion axonométrica del puente
ESCALA 1:

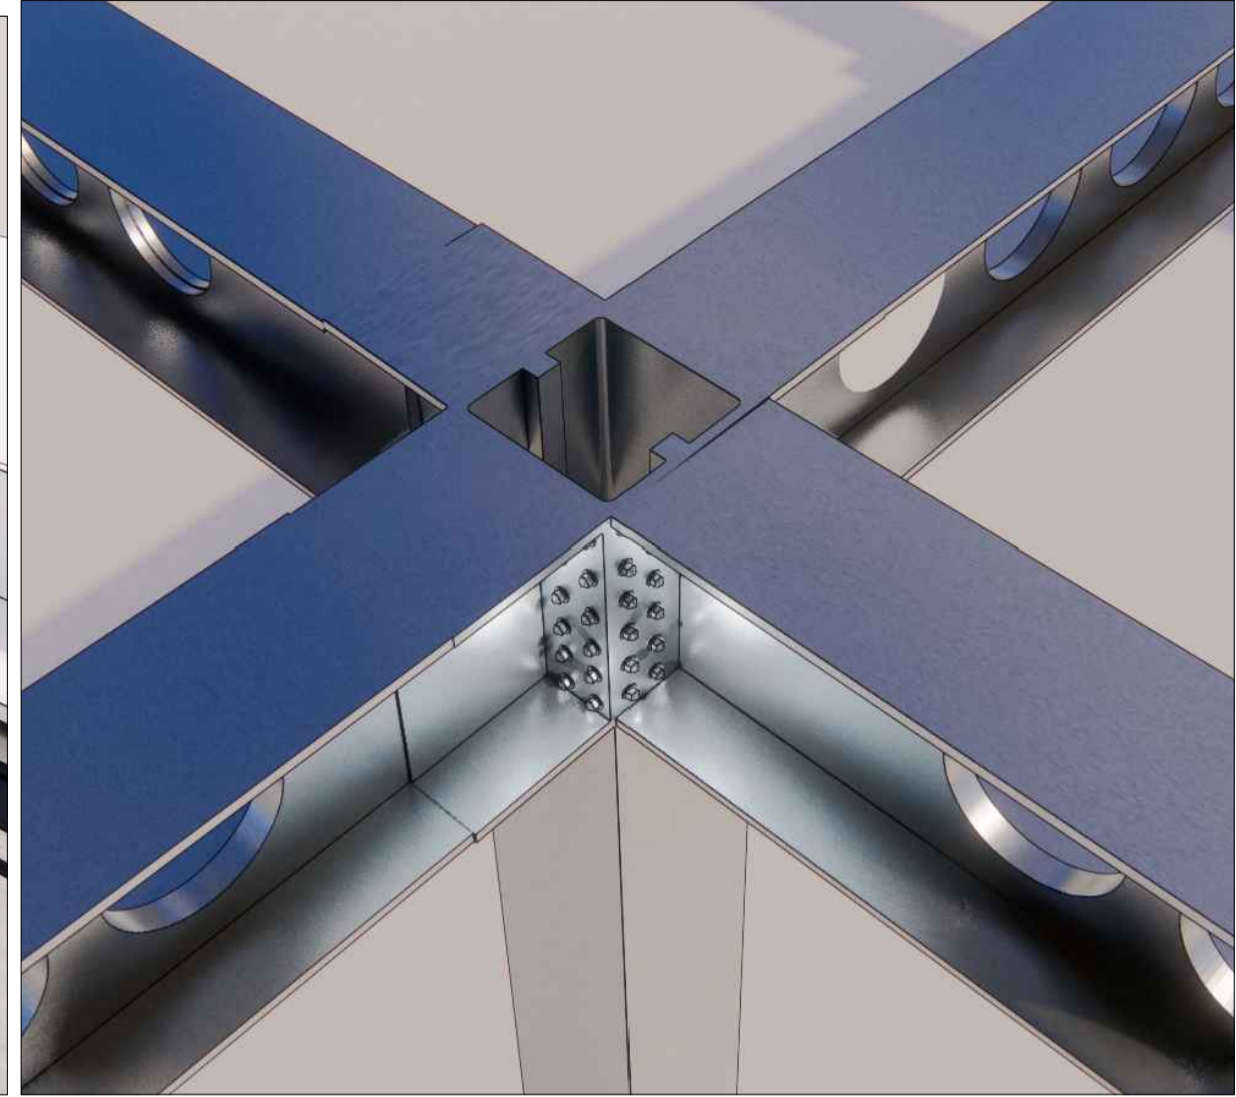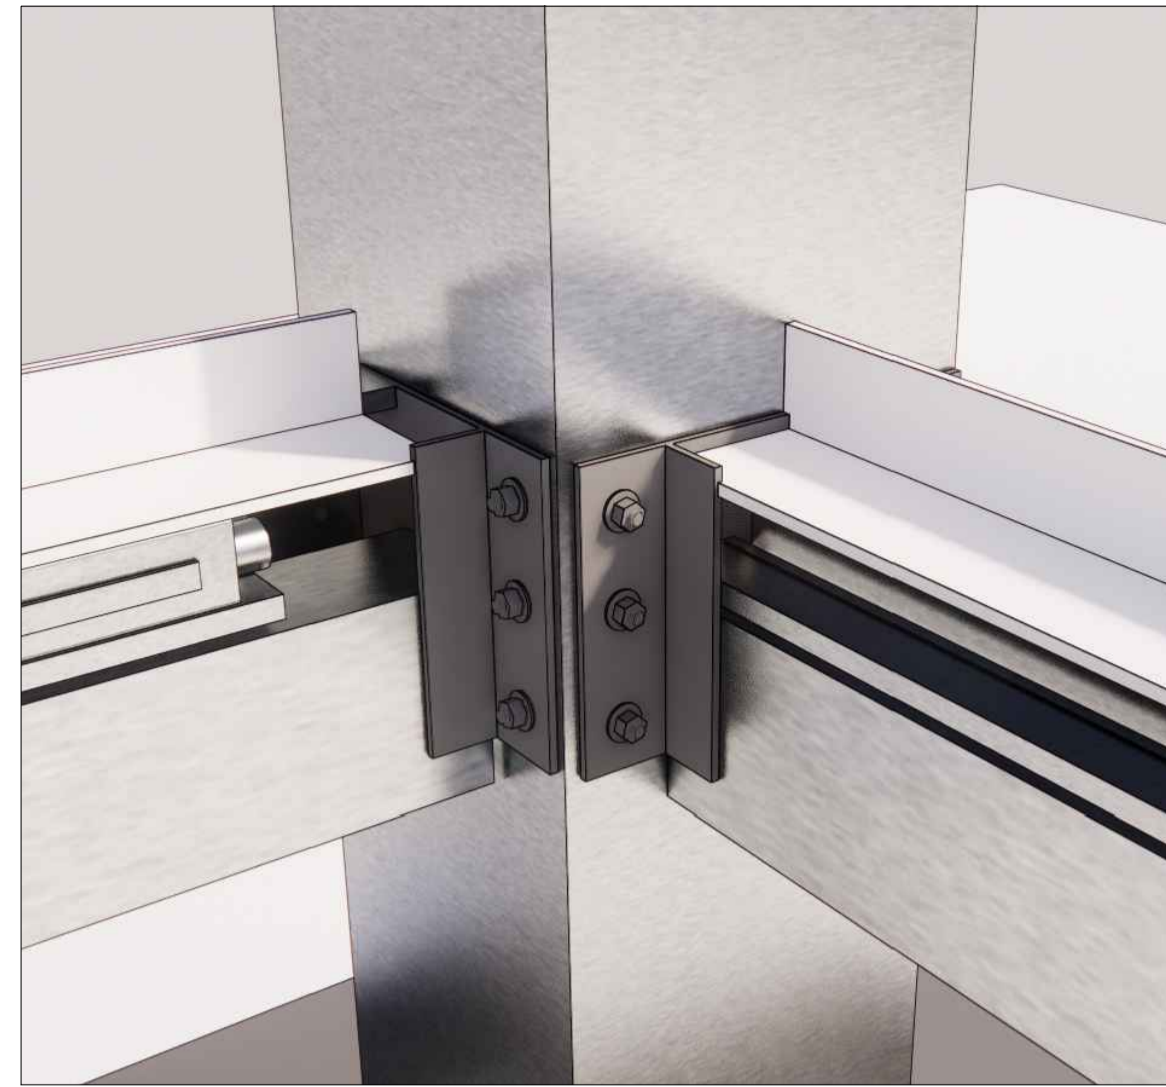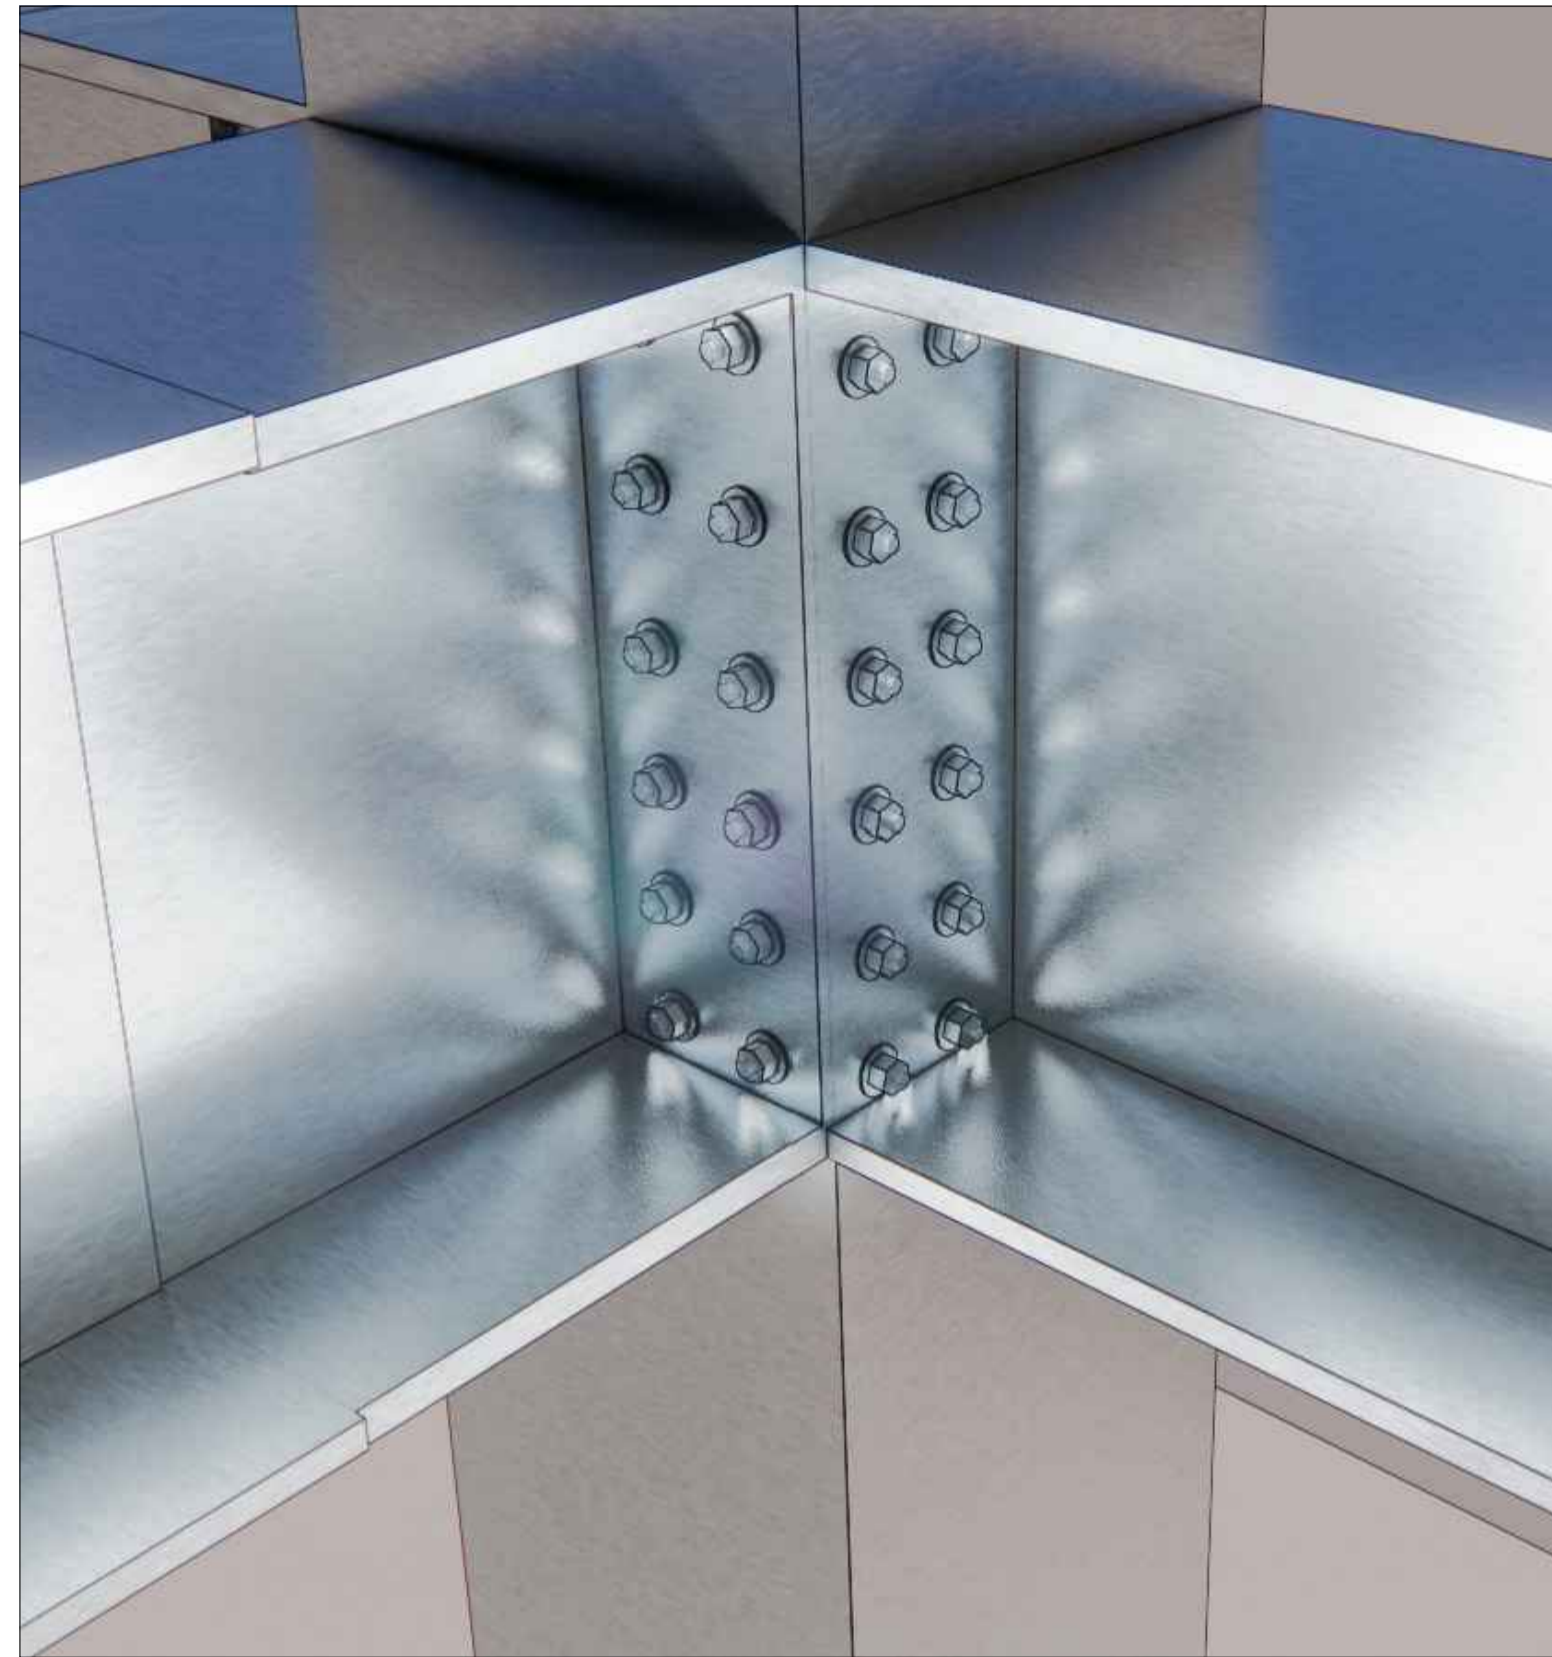


T03 Anclaje a columna
ESCALA 1:

T03 Union general
ESCALA 1:

T03 Anclaje
ESCALA 1:

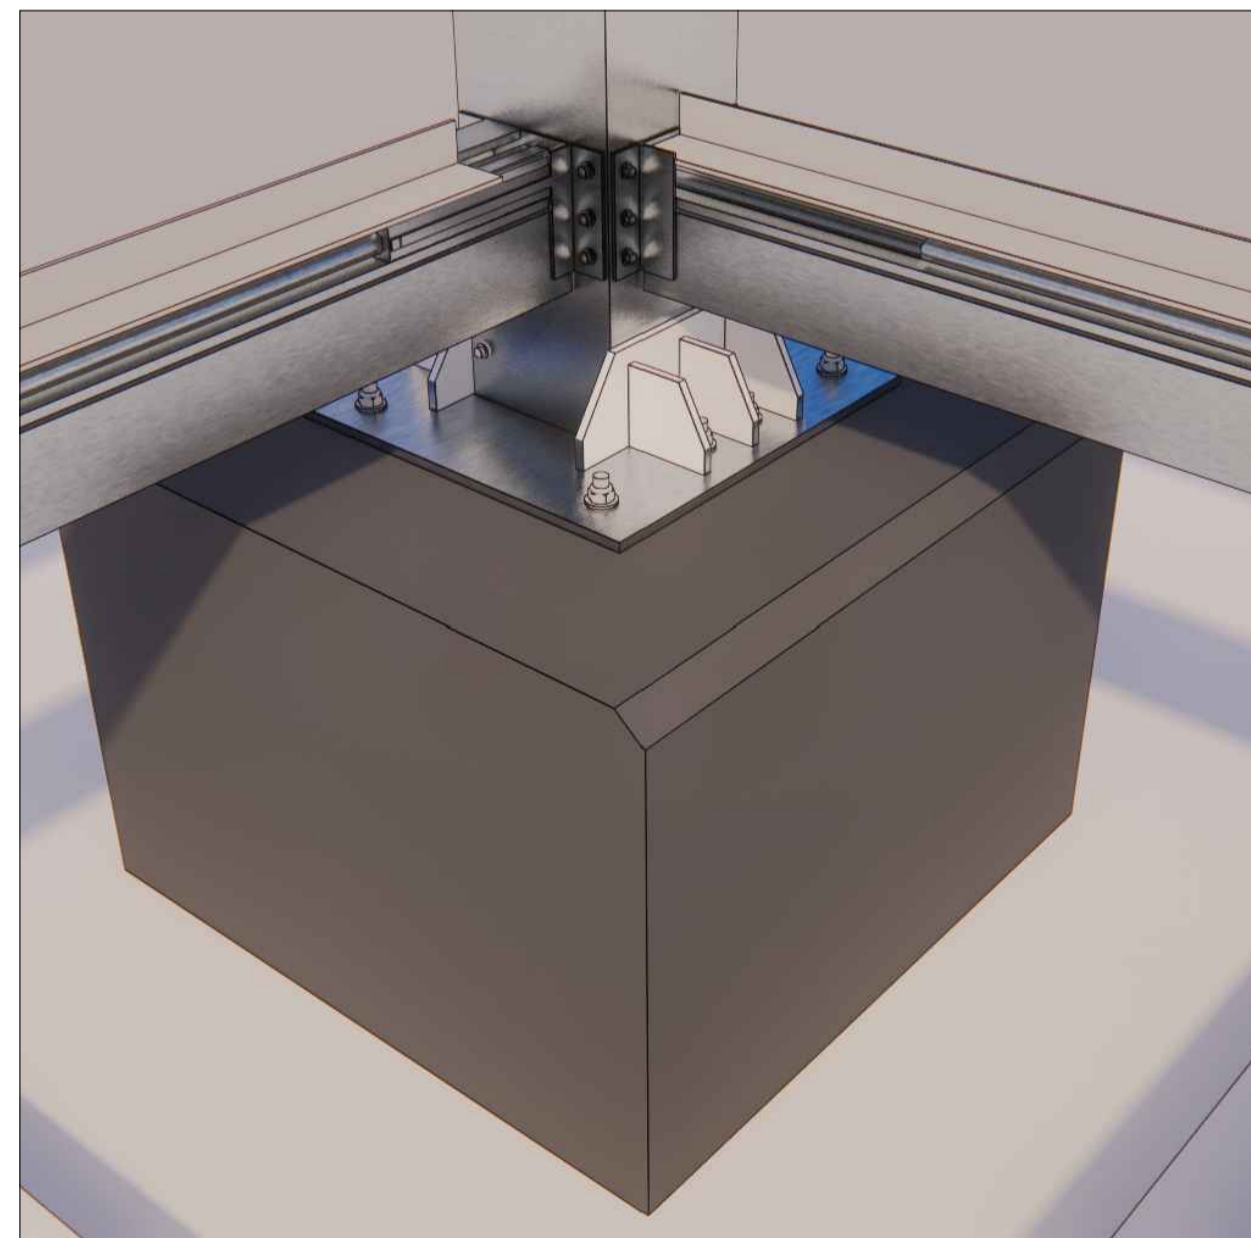

T03 Detalle cimentación
ESCALA 1:

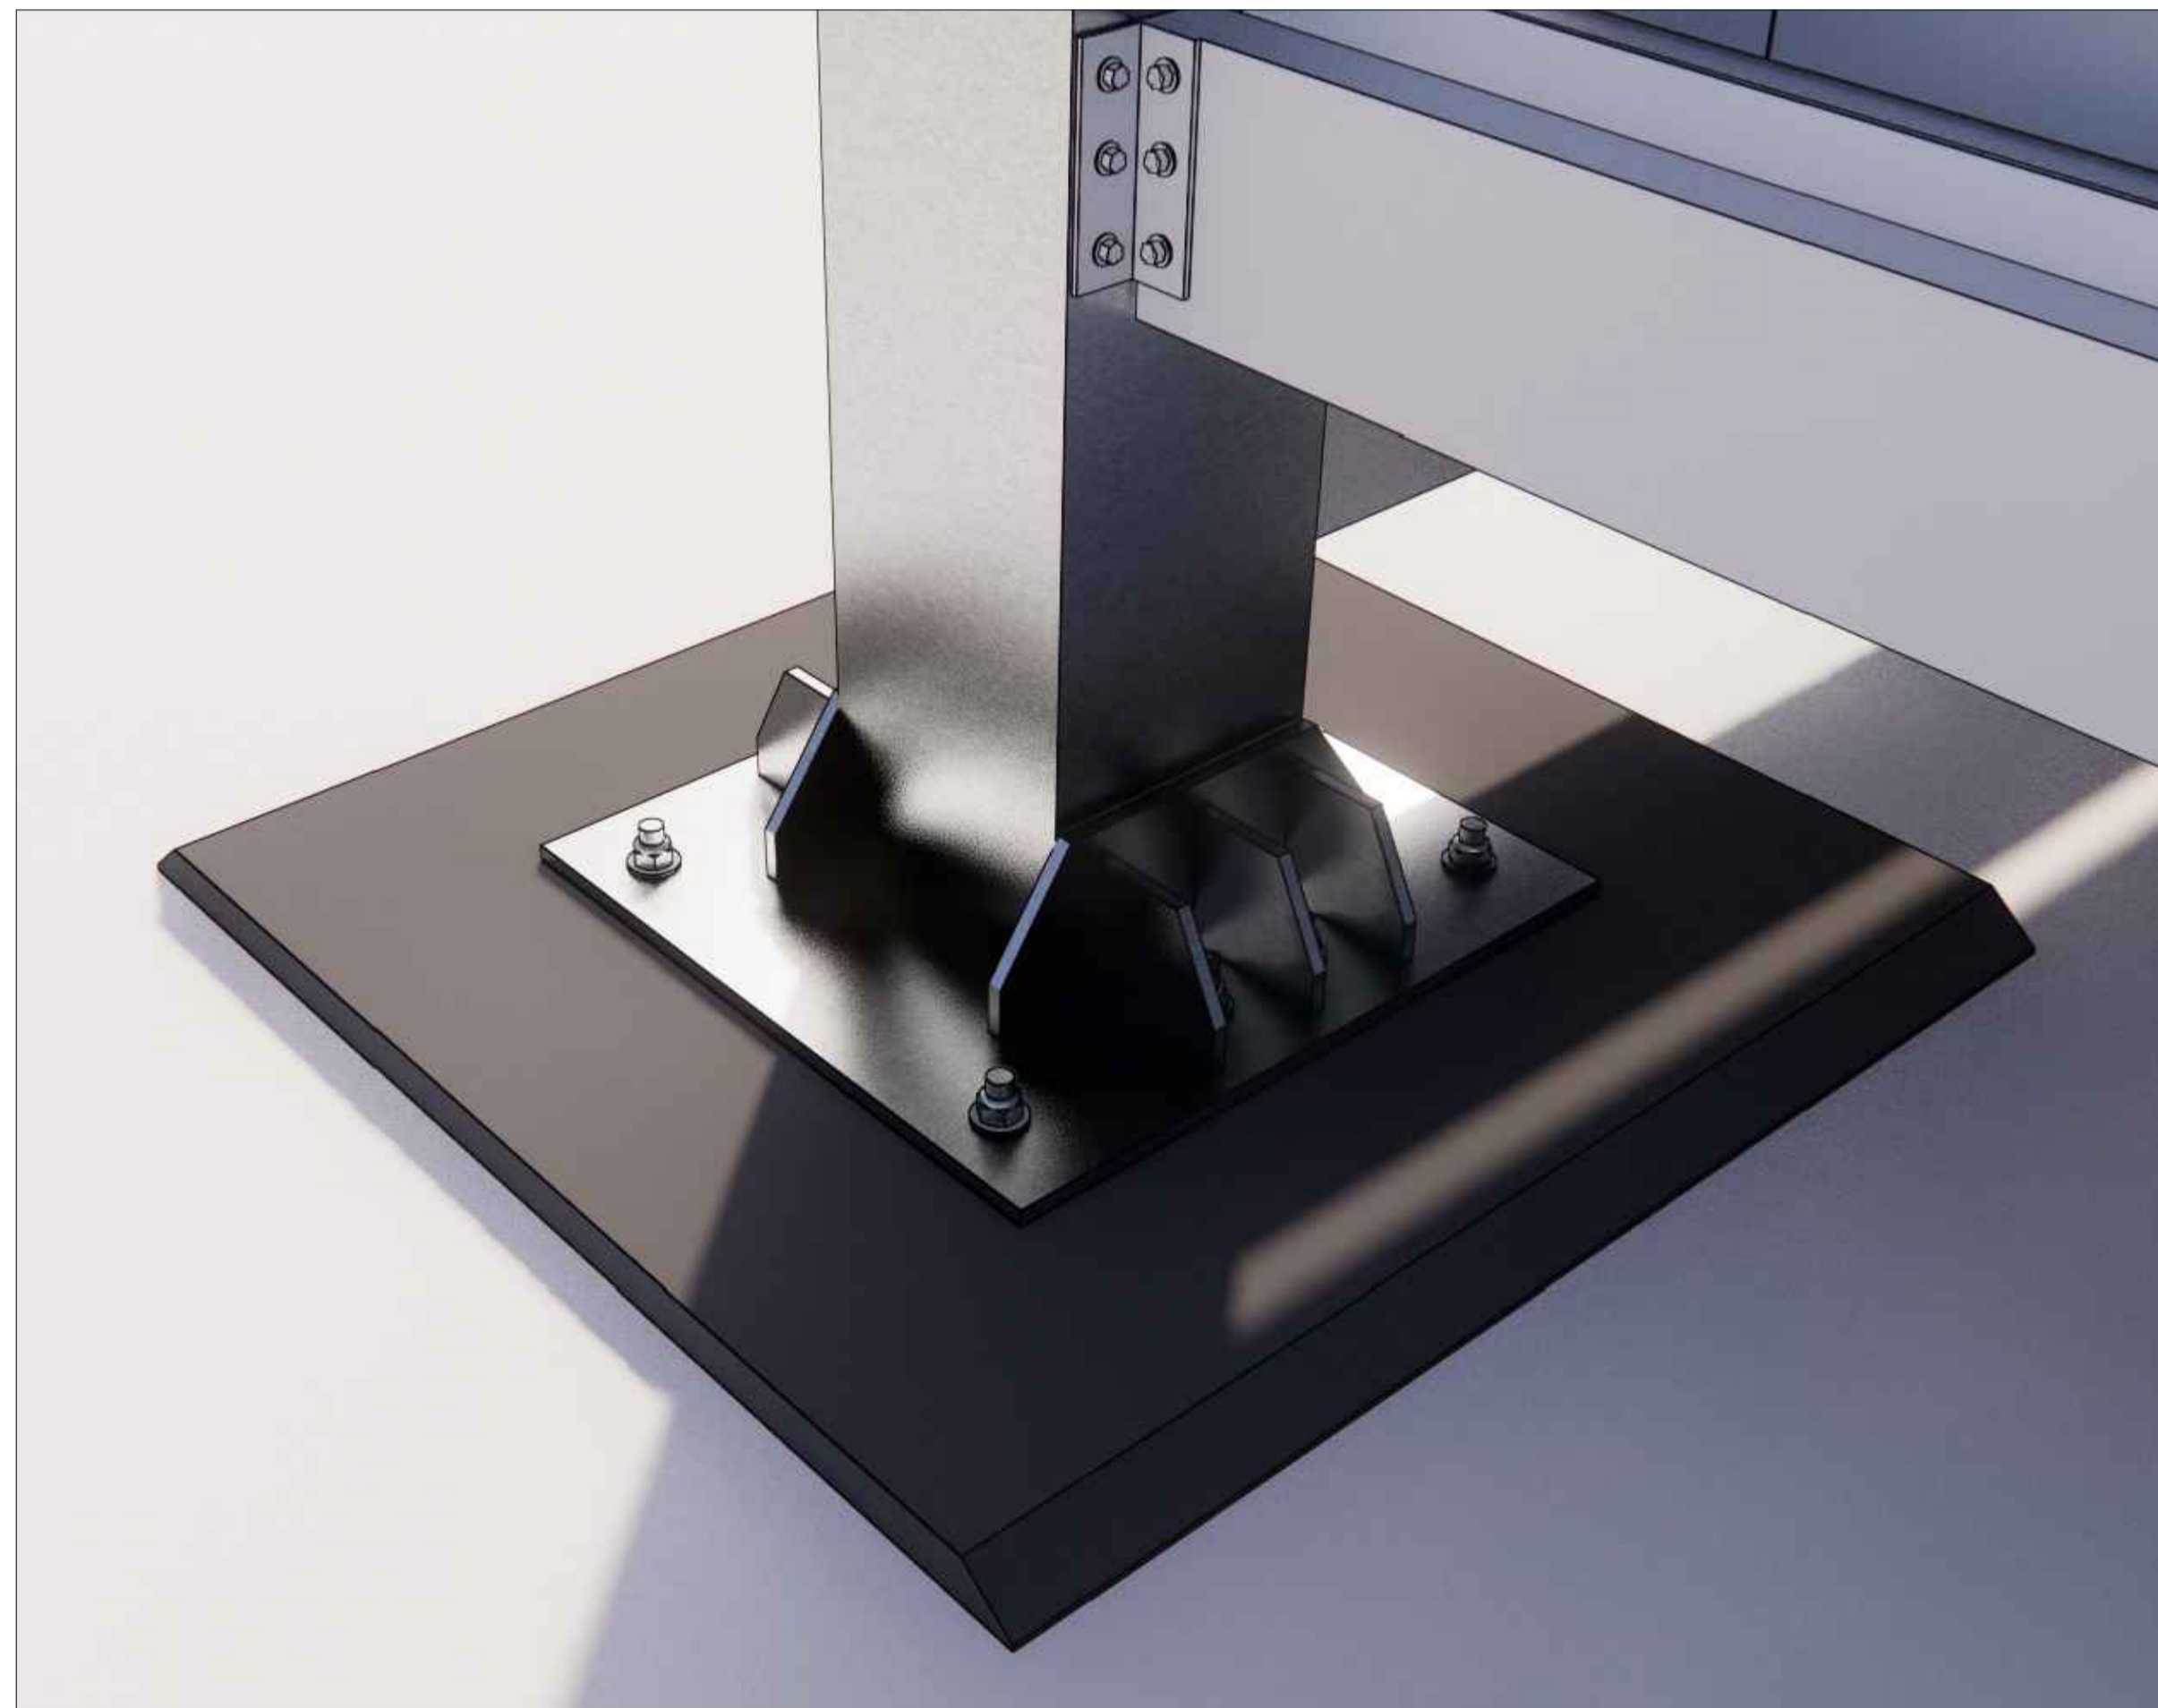

T03 Detalle cimentación y anclaje
ESCALA 1:



CONVENCIONES:

	Indicador del norte
	Indicador de corte
	Indicador de detalle
	Indicador de alzado interior
	Indicador de fachada

DISEÑADORES:
Andrés Felipe Parra Rivera
Daniel Felipe Chico Moreno

CONTIENE:
DETALLES 3D ESTRUCTURA

TUTORES
TUTOR DE DISEÑO
Arq. Manuel Jesús Juaspeuzan Piarpuezan

Firma _____

TUTOR DE REPRESENTACIÓN
Arq.

Firma _____

TUTOR DE ESTRUCTURA
Arq.

Firma _____

LOCALIZACIÓN:
Ciudad Verde - Soacha

INDICADA 04.12.2020

LABORACION:
Daniel Felipe Chico Moreno
Andrés Felipe Parra Rivera

REVISIÓN PLANO N° PLANO DE
T-003 40



UNIVERSIDAD La Gran Colombia



HOSPITAL MODULAR DE CIUDAD VERDE

CONVENCIONES:

- Indicador del norte
- B1 AD-001 Indicador de corte
- D1 AD-001 Indicador de detalle
- B1 AD-001 Indicador de alzado interior
- F1 AD-001 Indicador de fachada

DISEÑADORES:
Andres Felipe Parra Rivera
Daniel Felipe Chico Moreno

CONTIENE:
DETALLES 3D ESTRUCTURA 1

TUTORES
TUTOR DE DISEÑO
Arq. Manuel Jesus Juaspuezan Piarpuezan

Firma _____

TUTOR DE REPRESENTACIÓN
Arq.

Firma _____

TUTOR DE ESTRUCTURA
Arq.


Firma _____

LOCALIZACIÓN:
Ciudad Verde - Soacha

INDICADA 04.12.2020

DISEÑO Daniel Felipe Chico Moreno, Andres Felipe Parra Rivera
LUBRICACIÓN Daniel Felipe Chico Moreno, Andres Felipe Parra Rivera

REVISIÓN PLANO N. T-004 PLANO DE 41

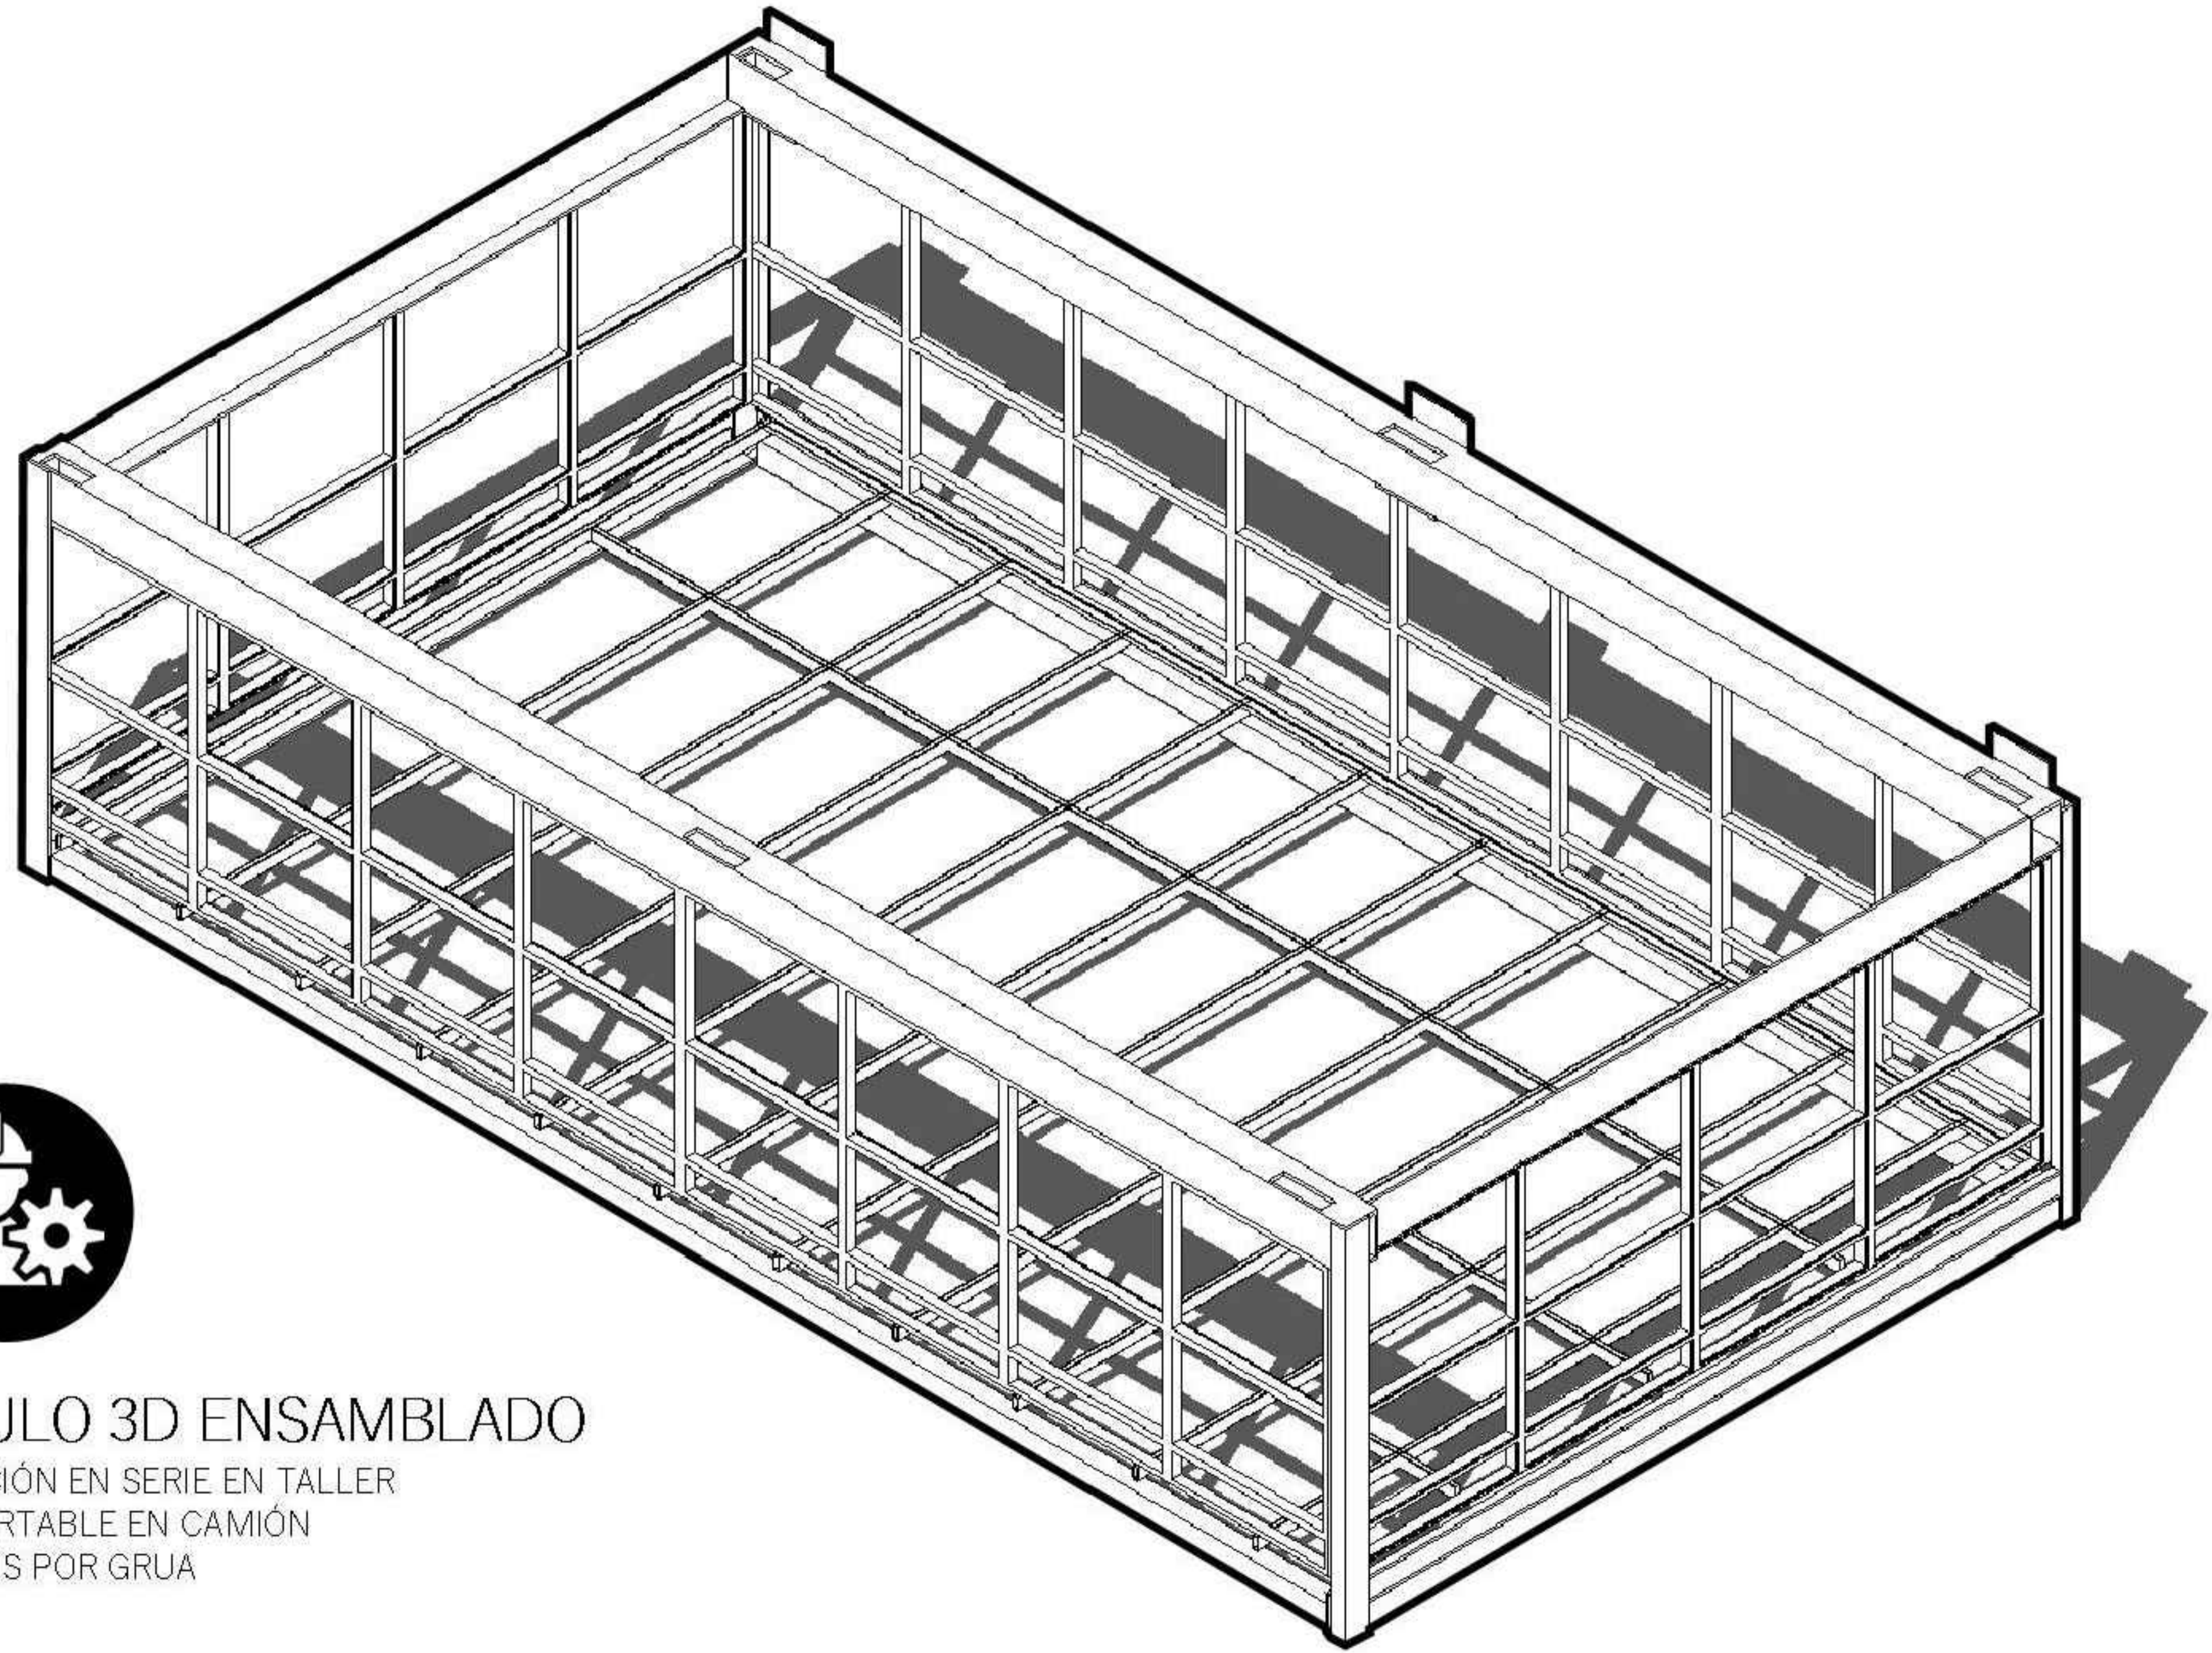

MÓDULO 3D ENSAMBLADO
PRODUCCIÓN EN SERIE EN TALLER
TRANSPORTABLE EN CAMIÓN
ADOSADOS POR GRUA



UNIVERSIDAD La Gran Colombia



HOSPITAL MODULAR DE CIUDAD VERDE

CONVENCIONES:

- Indicador del norte
- Indicador de corte
- Indicador de detalle
- Indicador de alzado interior
- Indicador de fachada

DISEÑADORES:
Andrés Felipe Parra Rivera
Daniel Felipe Chico Moreno

CONTIENE:
DETALLES 3D ESTRUCTURA 2

TUTORES
TUTOR DE DISEÑO
Arq. Manuel Jesus Juaspuezan Piarpuezan

Firma _____

TUTOR DE REPRESENTACIÓN
Arq.

Firma _____

TUTOR DE ESTRUCTURA
Arq.

Firma _____




LOCALIZACIÓN:
Ciudad Verde - Soacha

INDICADA 04.12.2020

REVISOR: Daniel Felipe Chico Moreno, Andrés Felipe Parra Rivera

PLANO N° T-005

- 1** ENTRE PISO CONFORMADO POR PERFILES TIPO C DE ACERO GALVANIZADO CON SOLDADURA EN ANGULO E IMPRIMACIÓN ANTICORROSIVA (2.0x8.0M)
- 2** MARCO PERIMETRAL PORTANTE CONFORMADO POR PERFILES TIPO C CON SOLDADURA A TOPE Y ACABADO ANTICORROSIÓN(8.0x3.0M)
- 3** PERFILES ANGULARES DE ACERO AL CARBONO LAMINADOS EN CALIENTE Y SOLDADOS A MARCO PERIMETRAL
- 4** PERFIL RECTANGULAR DE ACERO CON IMPRIMACIÓN ANTICORROSIÓN 0.40x0.20x3mm CON PERFORACIÓN DE ANCLAJE EN 3 PUNTOS

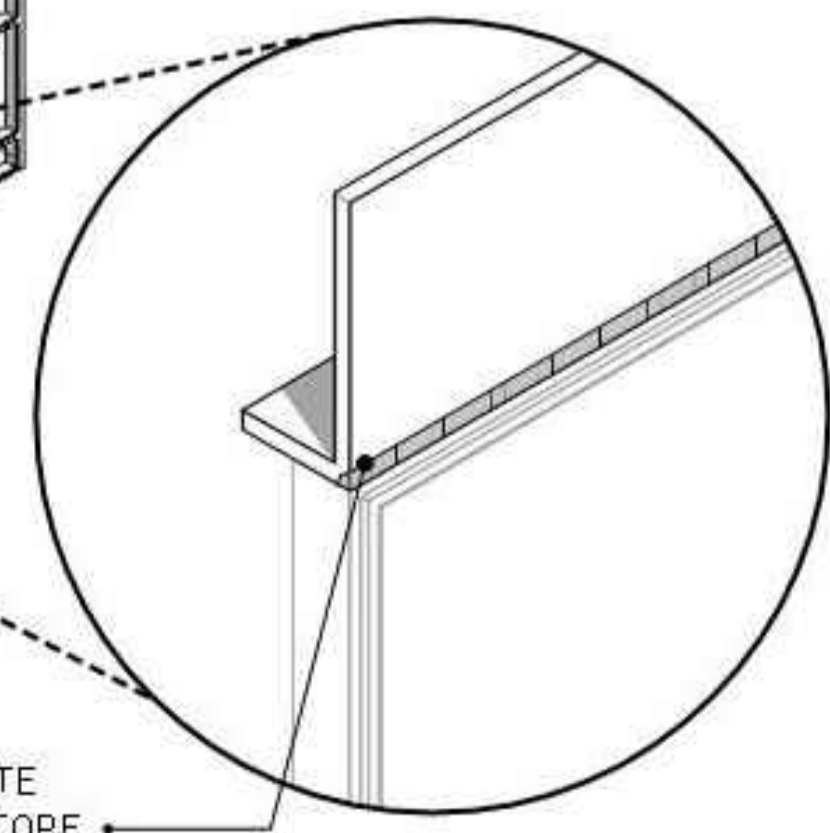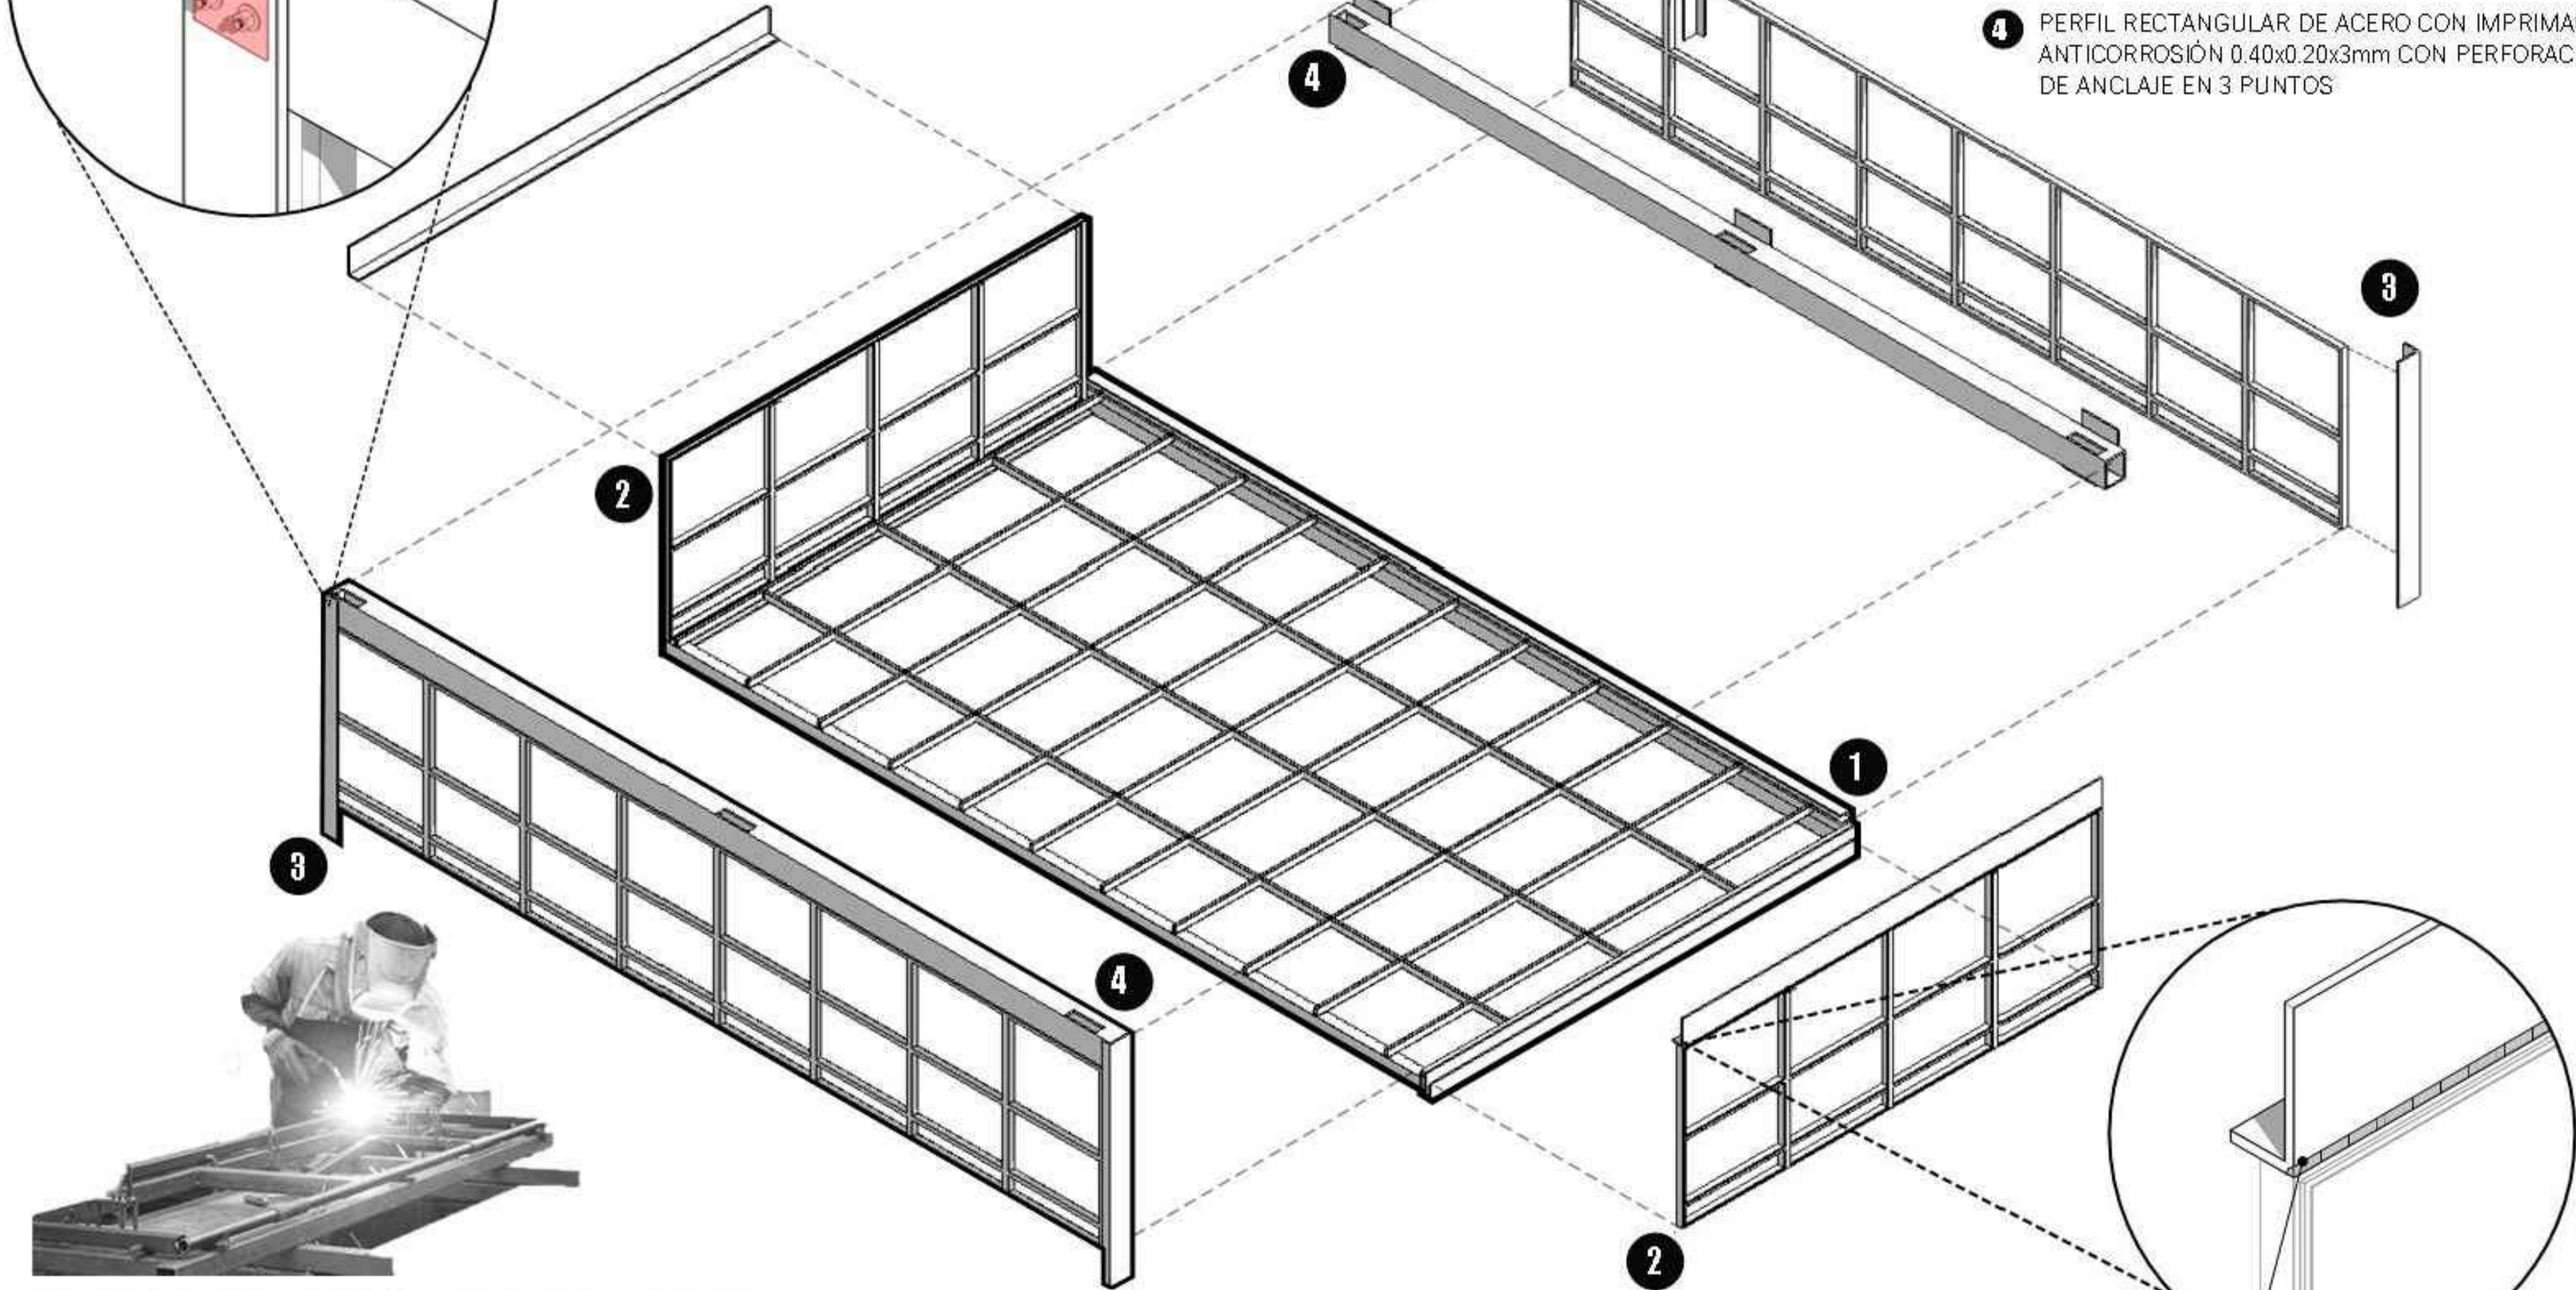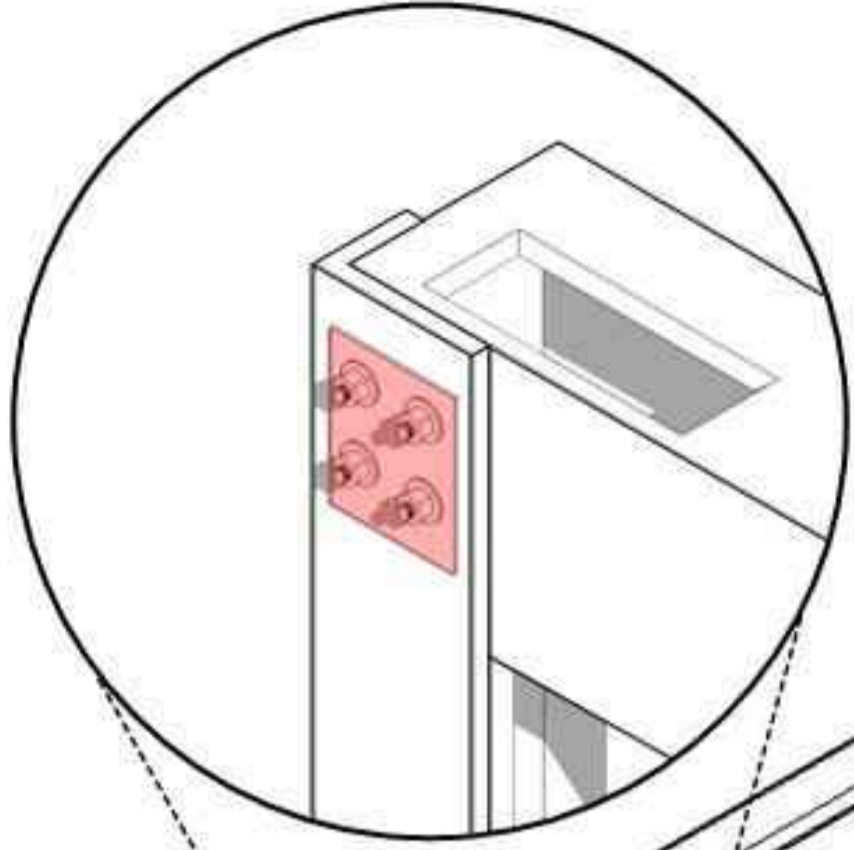

UNIÓN MEDIANTE SOLDADURA A TOPE



ENSAMBLADO EN TALLER DESPIECE ESTRUCTURAL



UNIVERSIDAD La Gran Colombia



HOSPITAL MODULAR DE CIUDAD VERDE

CONVENCIONES.

- Indicador del norte
- B1 AD-001 Indicador de corte
- D1 AD-001 Indicador de detalle
- B1 AD-001 Indicador de alzado interior
- F1 AD-001 Indicador de fachada

DISEÑADORES:
Andres Felipe Parra Rivera
Daniel Felipe Chico Moreno

CONTIENE:
DETALLES 3D ESTRUCTURA 3

TUTORES
TUTOR DE DISEÑO
Arq. Manuel Jesus Juaspuezan Piarpuezan

Firma _____

TUTOR DE REPRESENTACIÓN
Arq.

Firma _____

TUTOR DE ESTRUCTURA
Arq.

Firma _____


LOCALIZACIÓN:

Ciudad Verde - Soacha

INDICADA 04.12.2020


DISEÑADOR Daniel Felipe Chico Moreno
LABORANTE Daniel Felipe Chico Moreno
Andres Felipe Parra Rivera

REVISOR PLANO N. T-006 PLANO DE 43

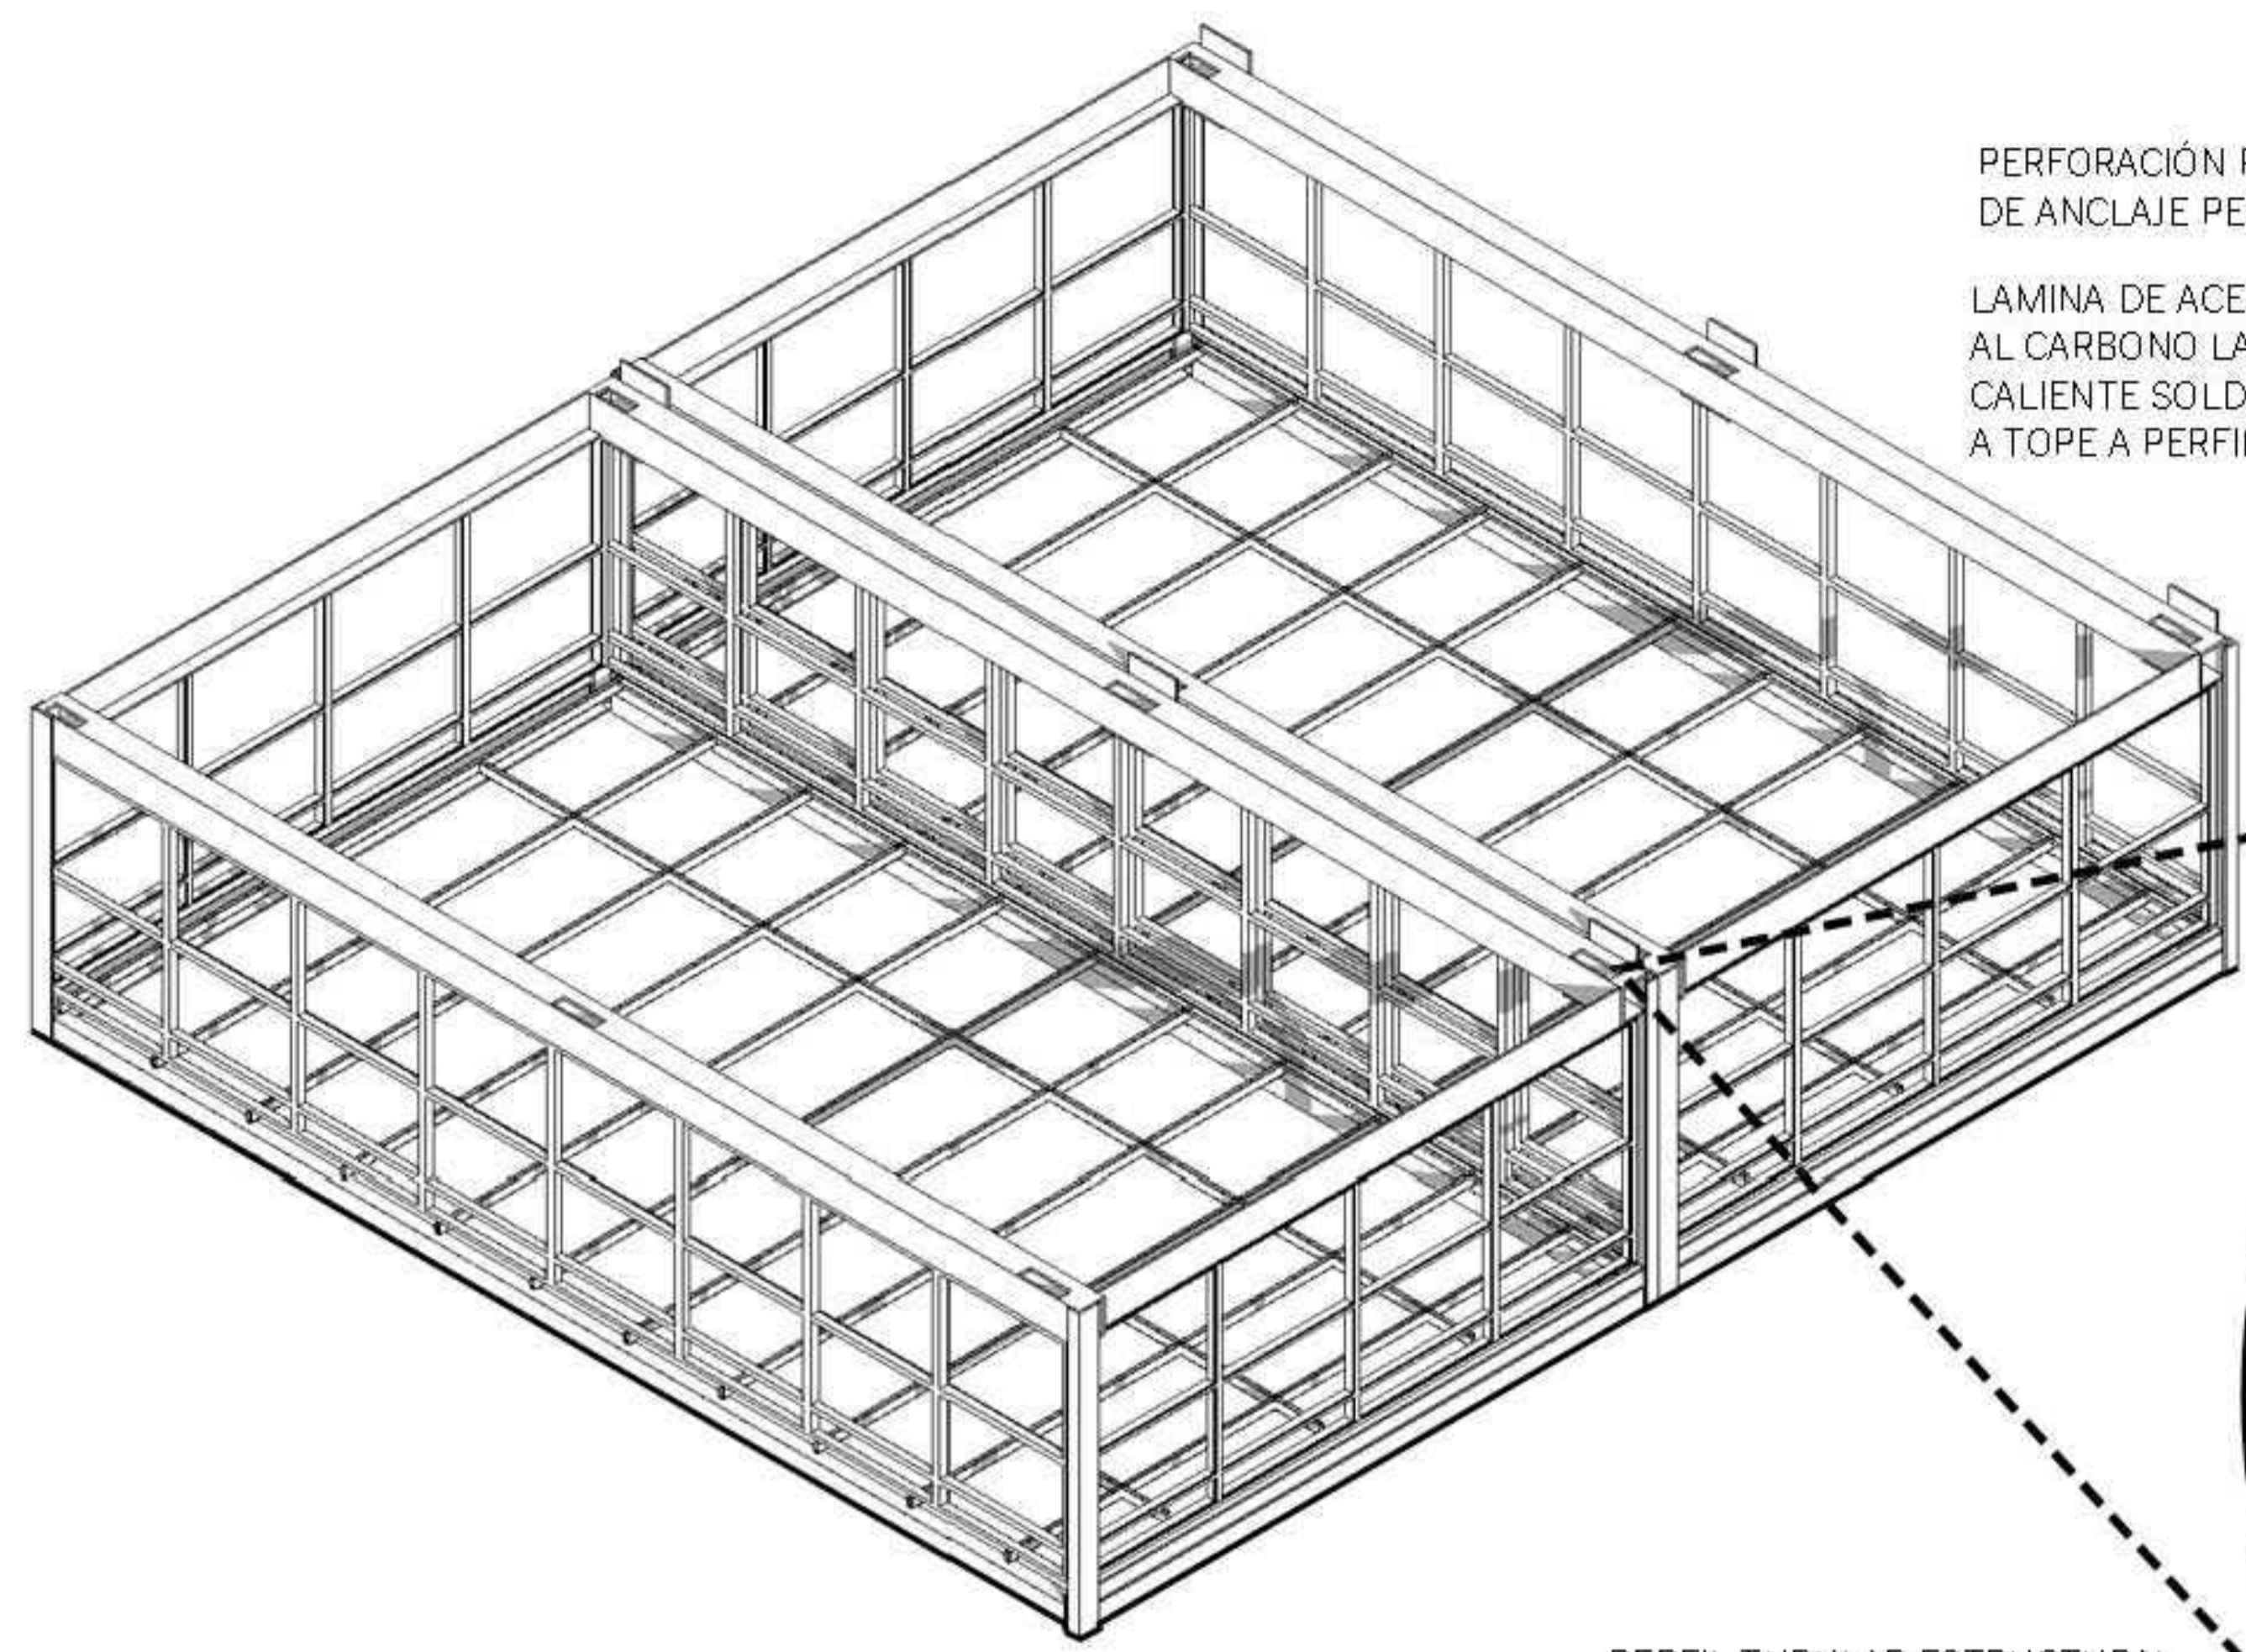

PERFORACIÓN PARA INSTALACIÓN DE ANCLAJE PERNADO

LAMINA DE ACERO AL CARBONO LAMINADO EN CALIENTE SOLDADODURA A TOPE A PERFIL ESTRUCTURAL

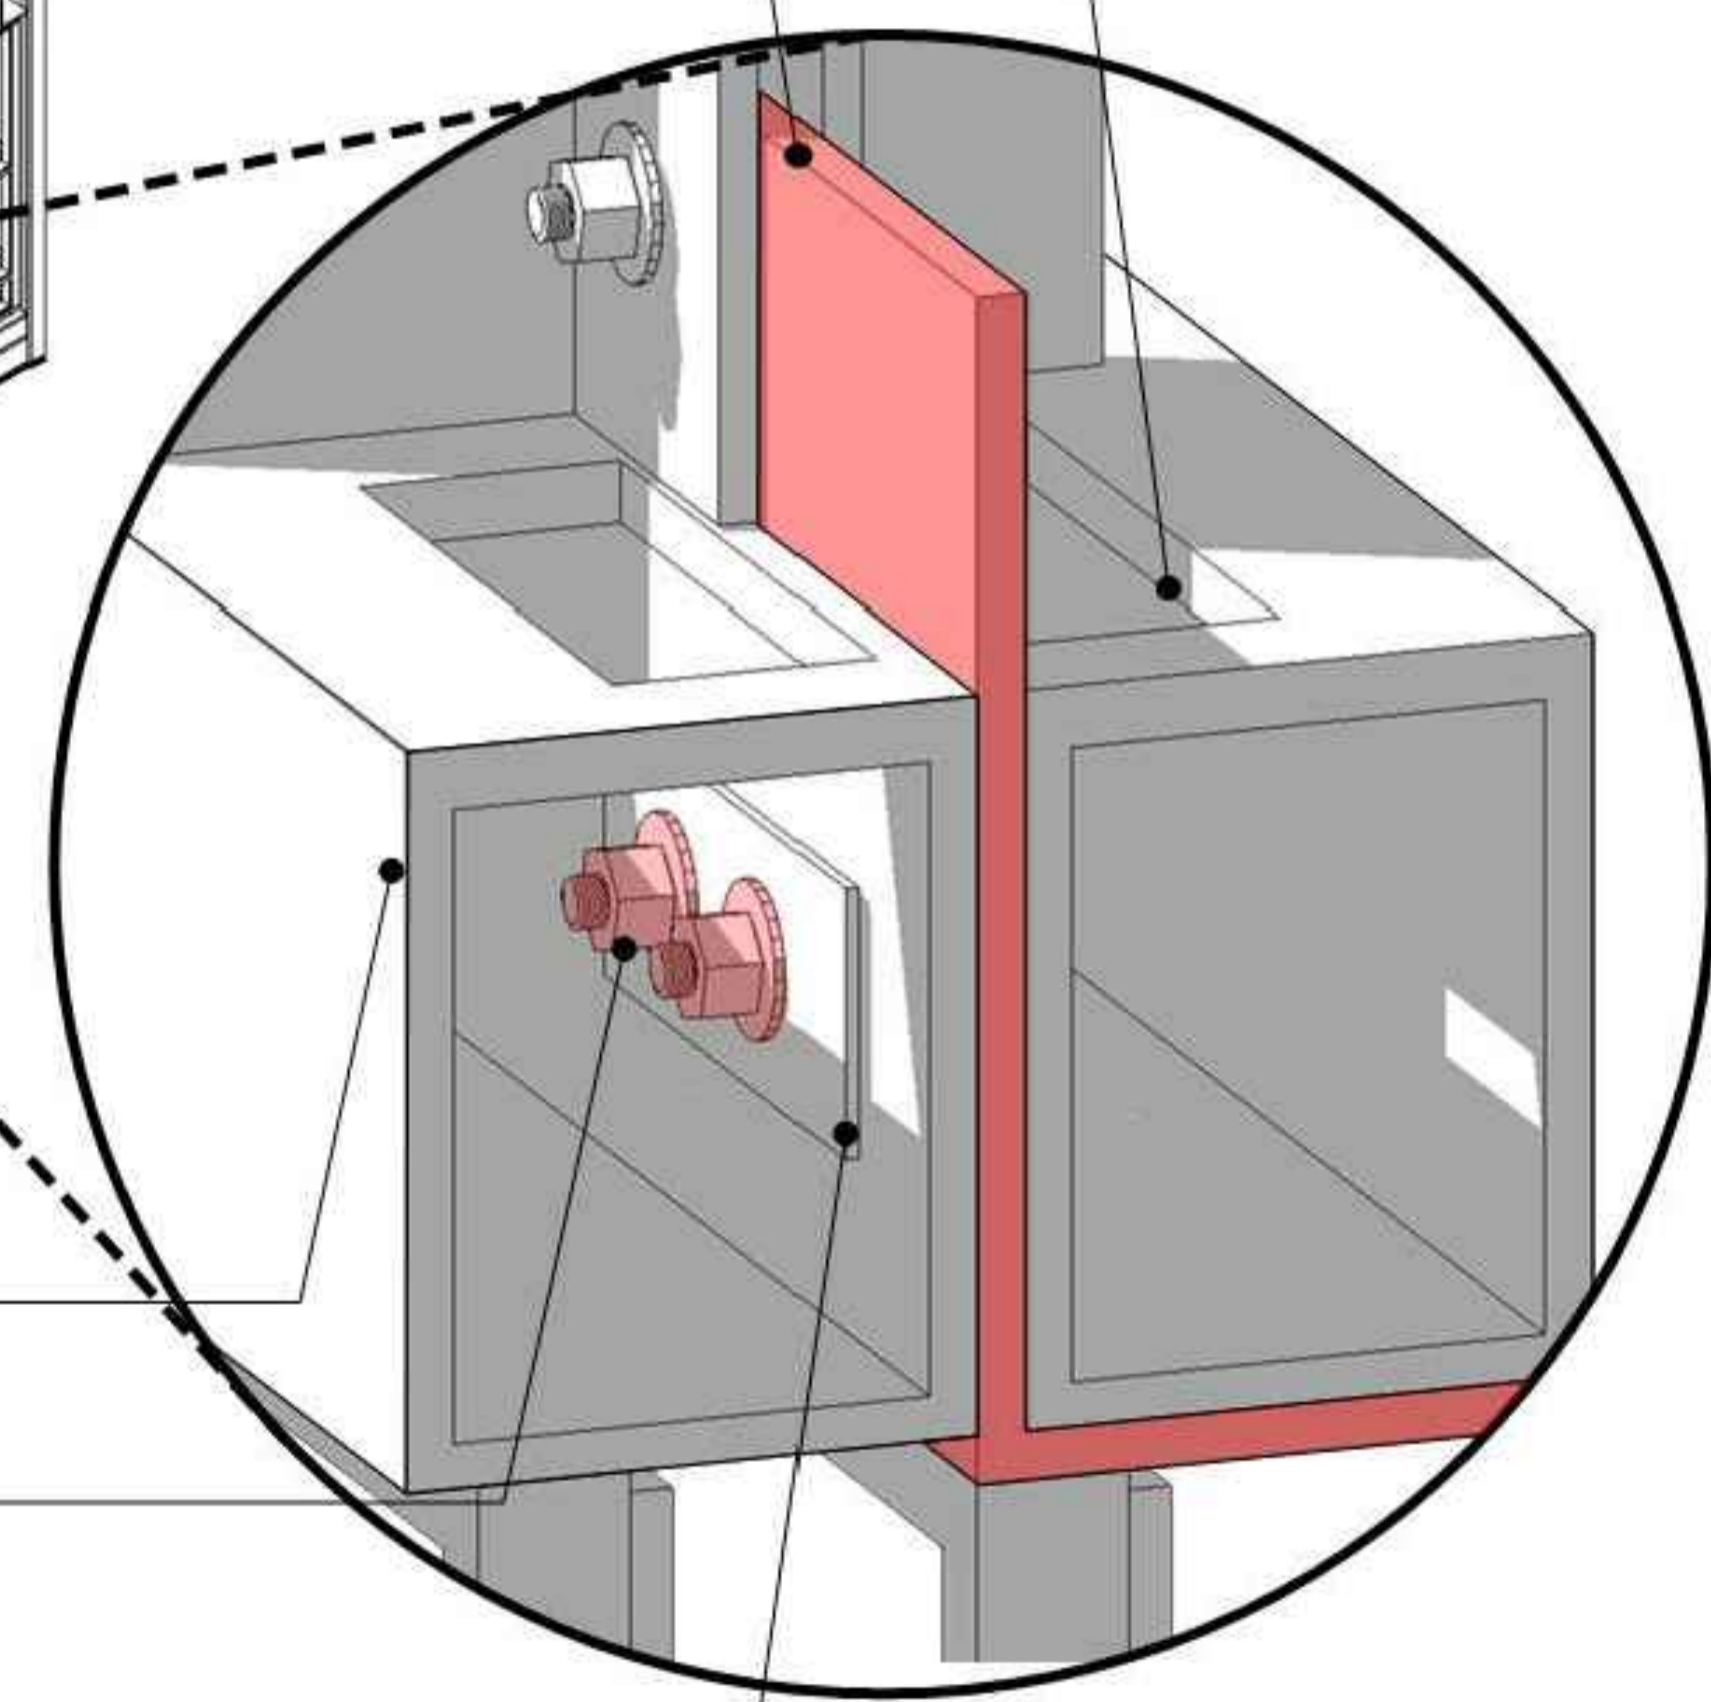

PERFIL TUBULAR ESTRUCTURAL CON IMPRIMACIÓN ANTICORROSIÓN

TORNILLO DE CABEZAL HEXAGONAL 20X60 MM

PLATABANDA DE ANCLAJE CON ACABADO GALVANIZADO

UNIÓN ENTRE MÓDULOS








UNIVERSIDAD La Gran Colombia



HOSPITAL MODULAR DE CIUDAD VERDE

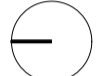CONVENCIONES:

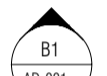-  Indicador del norte
-  B1 AD-001 Indicador de corte
-  D1 AD-001 Indicador de detalle
-  B1 AD-001 Indicador de alzado interior
-  F1 AD-001 Indicador de fachada

DISEÑADORES:
Andrés Felipe Parra Rivera
Daniel Felipe Chico Moreno

CONTIENE:
DETALLES 3D ESTRUCTURA 4

TUTORES
TUTOR DE DISEÑO
Arq. Manuel Jesús Juaspeuzan Piarpeuzan

Firma _____

TUTOR DE REPRESENTACIÓN
Arq.

Firma _____

TUTOR DE ESTRUCTURA
Arq.


Firma _____

LOCALIZACIÓN:
Ciudad Verde - Soacha

INDICADA 04.12.2020

REVISOR: Daniel Felipe Chico Moreno, Andrés Felipe Parra Rivera
LABORANTE: Daniel Felipe Chico Moreno, Andrés Felipe Parra Rivera

REVISIÓN: PLANO N.º T-007, PLANO N.º 44

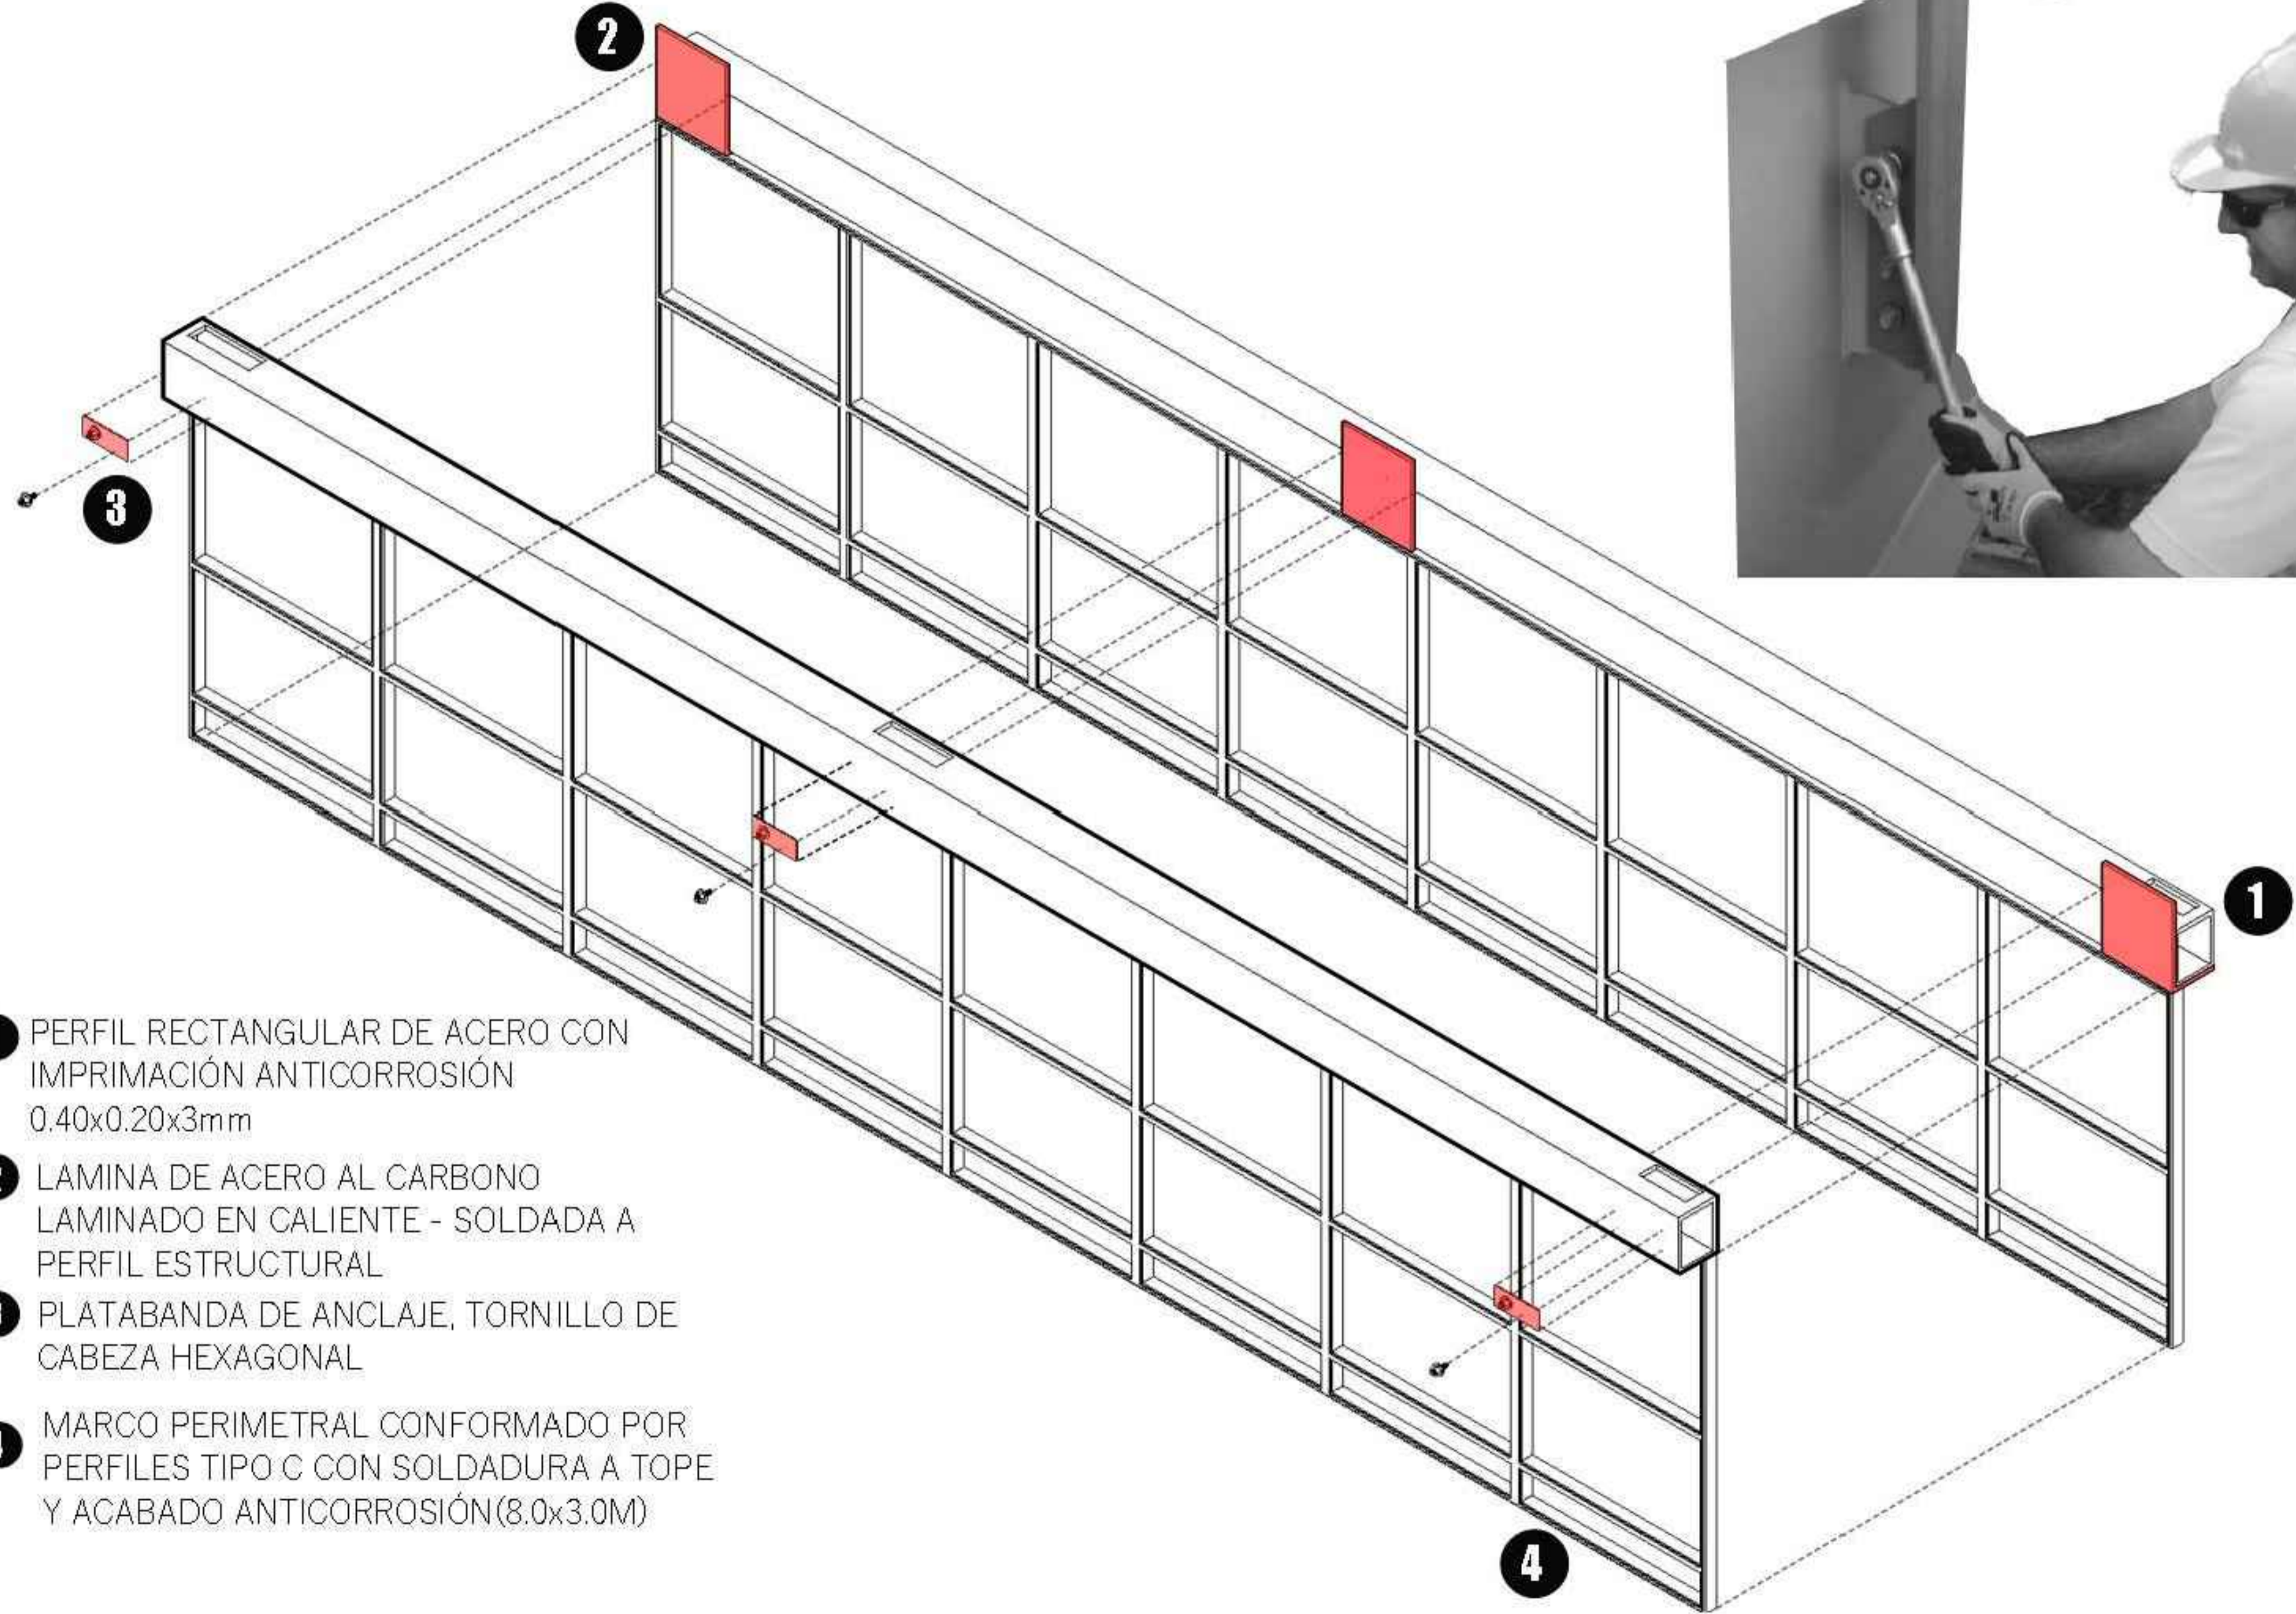

- 1** PERFIL RECTANGULAR DE ACERO CON IMPRIMACIÓN ANTICORROSIÓN 0.40x0.20x3mm
- 2** LAMINA DE ACERO AL CARBONO LAMINADO EN CALIENTE - SOLDADA A PERFIL ESTRUCTURAL
- 3** PLATABANDA DE ANCLAJE, TORNILLO DE CABEZA HEXAGONAL
- 4** MARCO PERIMETRAL CONFORMADO POR PERFILES TIPO C CON SOLDADURA A TOPE Y ACABADO ANTICORROSIÓN(8.0x3.0M)



UNIVERSIDAD La Gran Colombia



- CONVENCIONES:
- Indicador del norte
 - B1 AD-001 Indicador de corte
 - D1 AD-001 Indicador de detalle
 - B1 AD-001 Indicador de alzado interior
 - F1 AD-001 Indicador de fachada

DISEÑADORES:
Andrés Felipe Parra Rivera
Daniel Felipe Chico Moreno

CONTIENE:
DETALLES 3D ESTRUCTURA 5

TUTORES
TUTOR DE DISEÑO
Arq. Manuel Jesús Juaspezuán Piarpuezán

Firma _____

TUTOR DE REPRESENTACIÓN
Arq.

Firma _____

TUTOR DE ESTRUCTURA
Arq.


Firma _____

LOCALIZACIÓN:
Ciudad Verde - Soacha


INDICADA 04.12.2020

REVISOR: Daniel Felipe Chico Moreno
LABORANTE: Daniel Felipe Chico Moreno


PLANO N° T-008

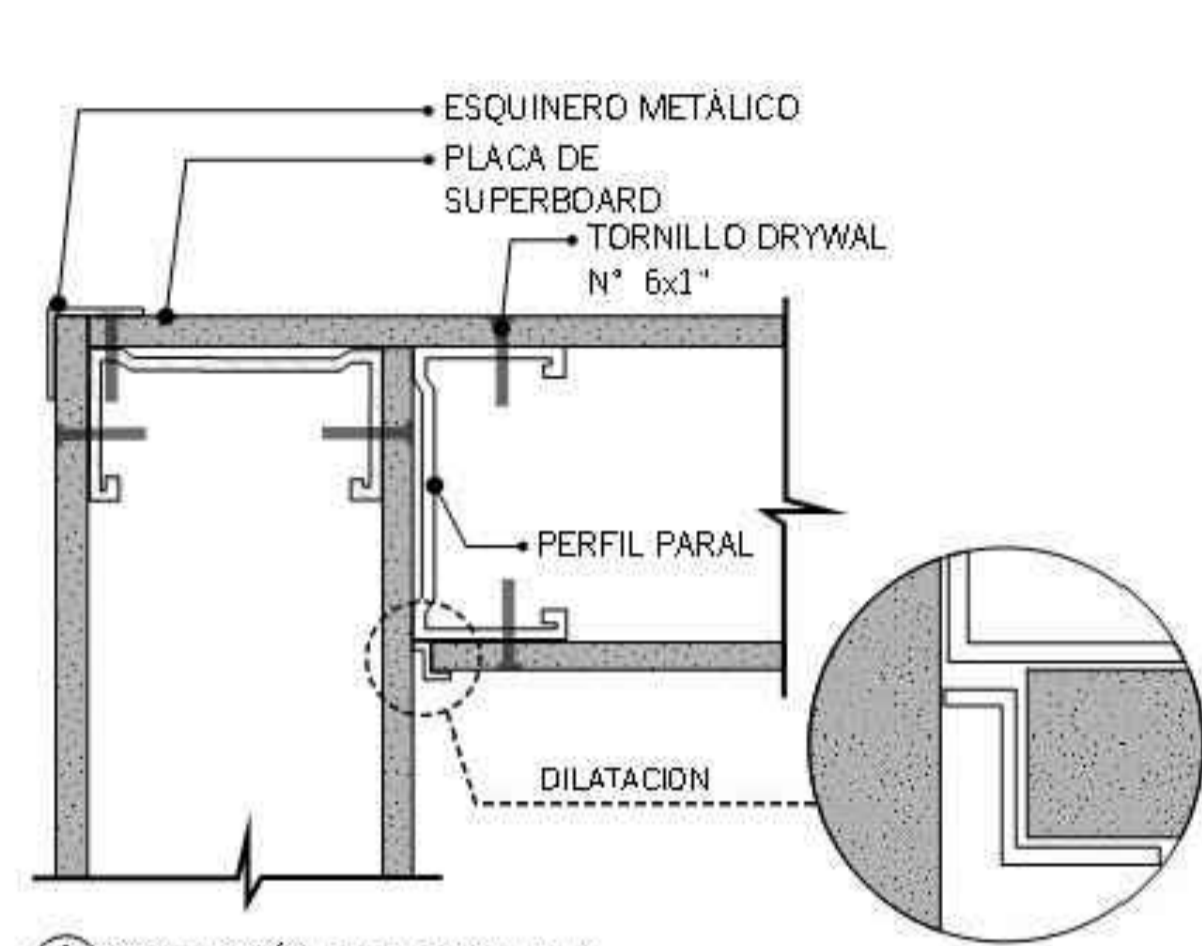

(A) SOLUCIÓN EN ESQUINA.

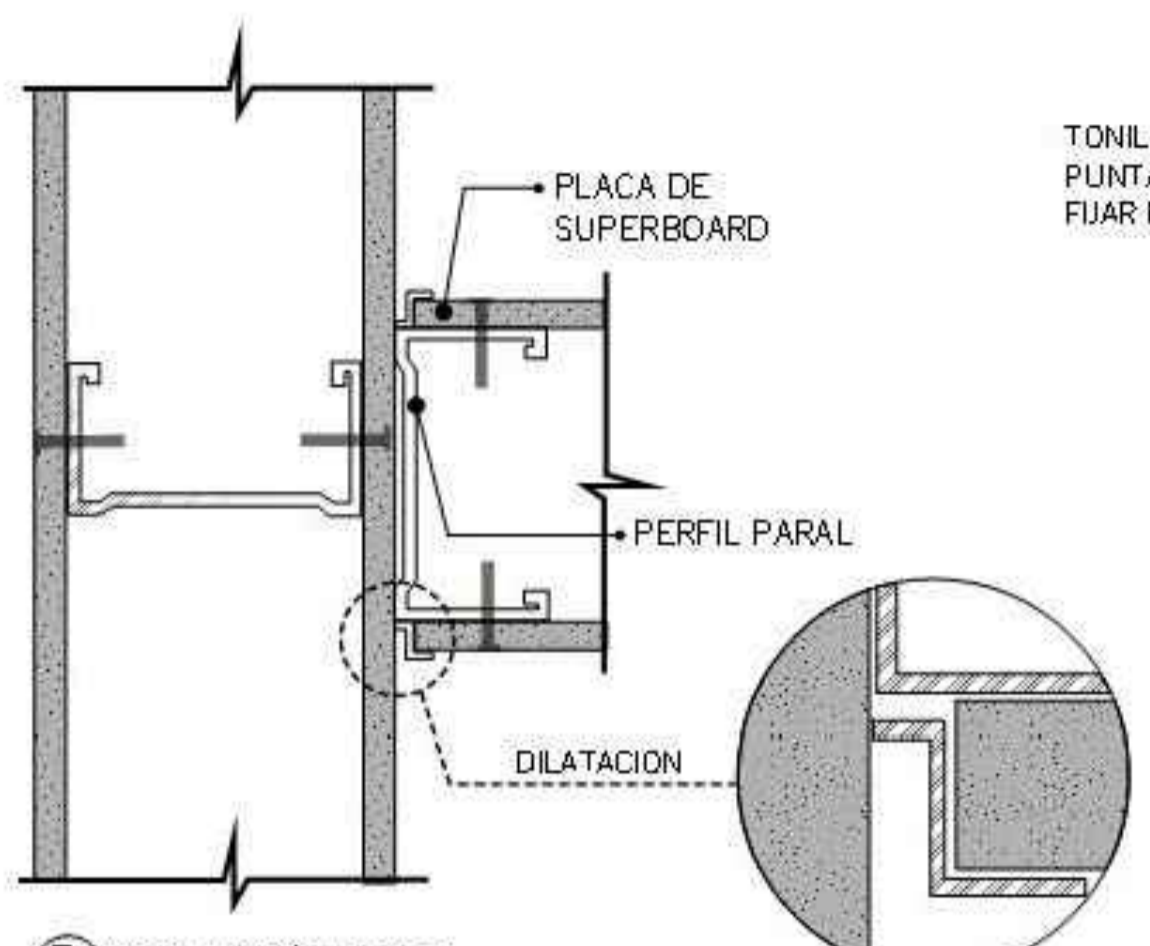

(B) SOLUCIÓN EN T

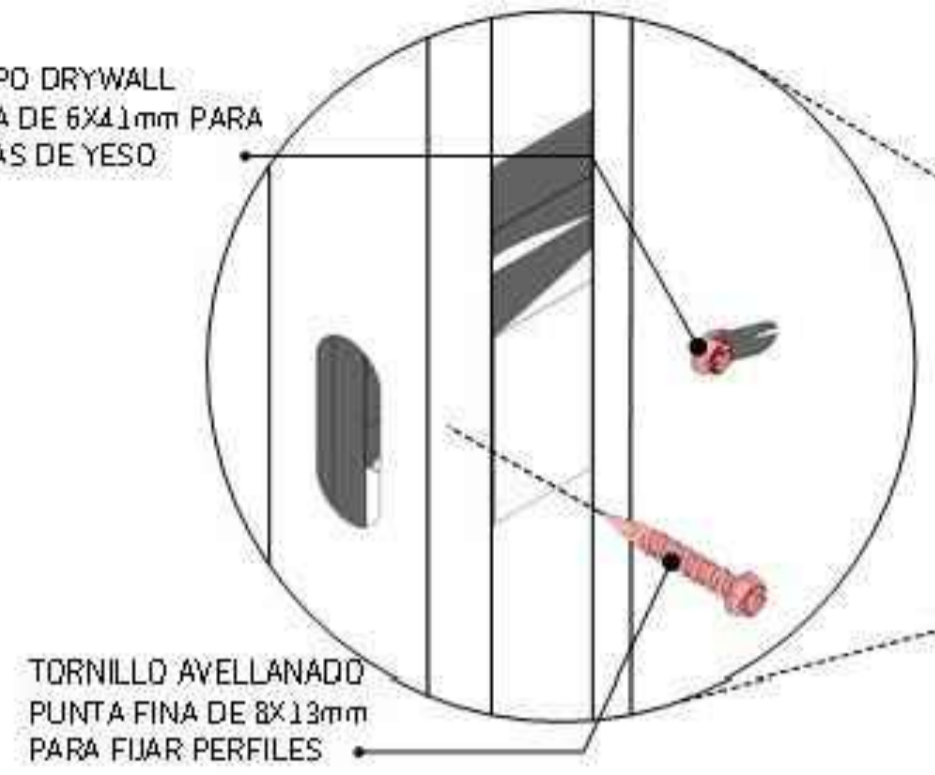


PARANTE DE ACERO GALVANIZADO 89x38x0.90mm

RIEL DE ACERO GALVANIZADO 39x25x0.90mm

RIEL DE ACERO GALVANIZADO 65x40x0.90mm

TABIQUES DIVISORIOS DE CONSTRUCCIÓN EN SECO CON ARRIOSTRE HORIZONTAL POR AMBAS CARAS.

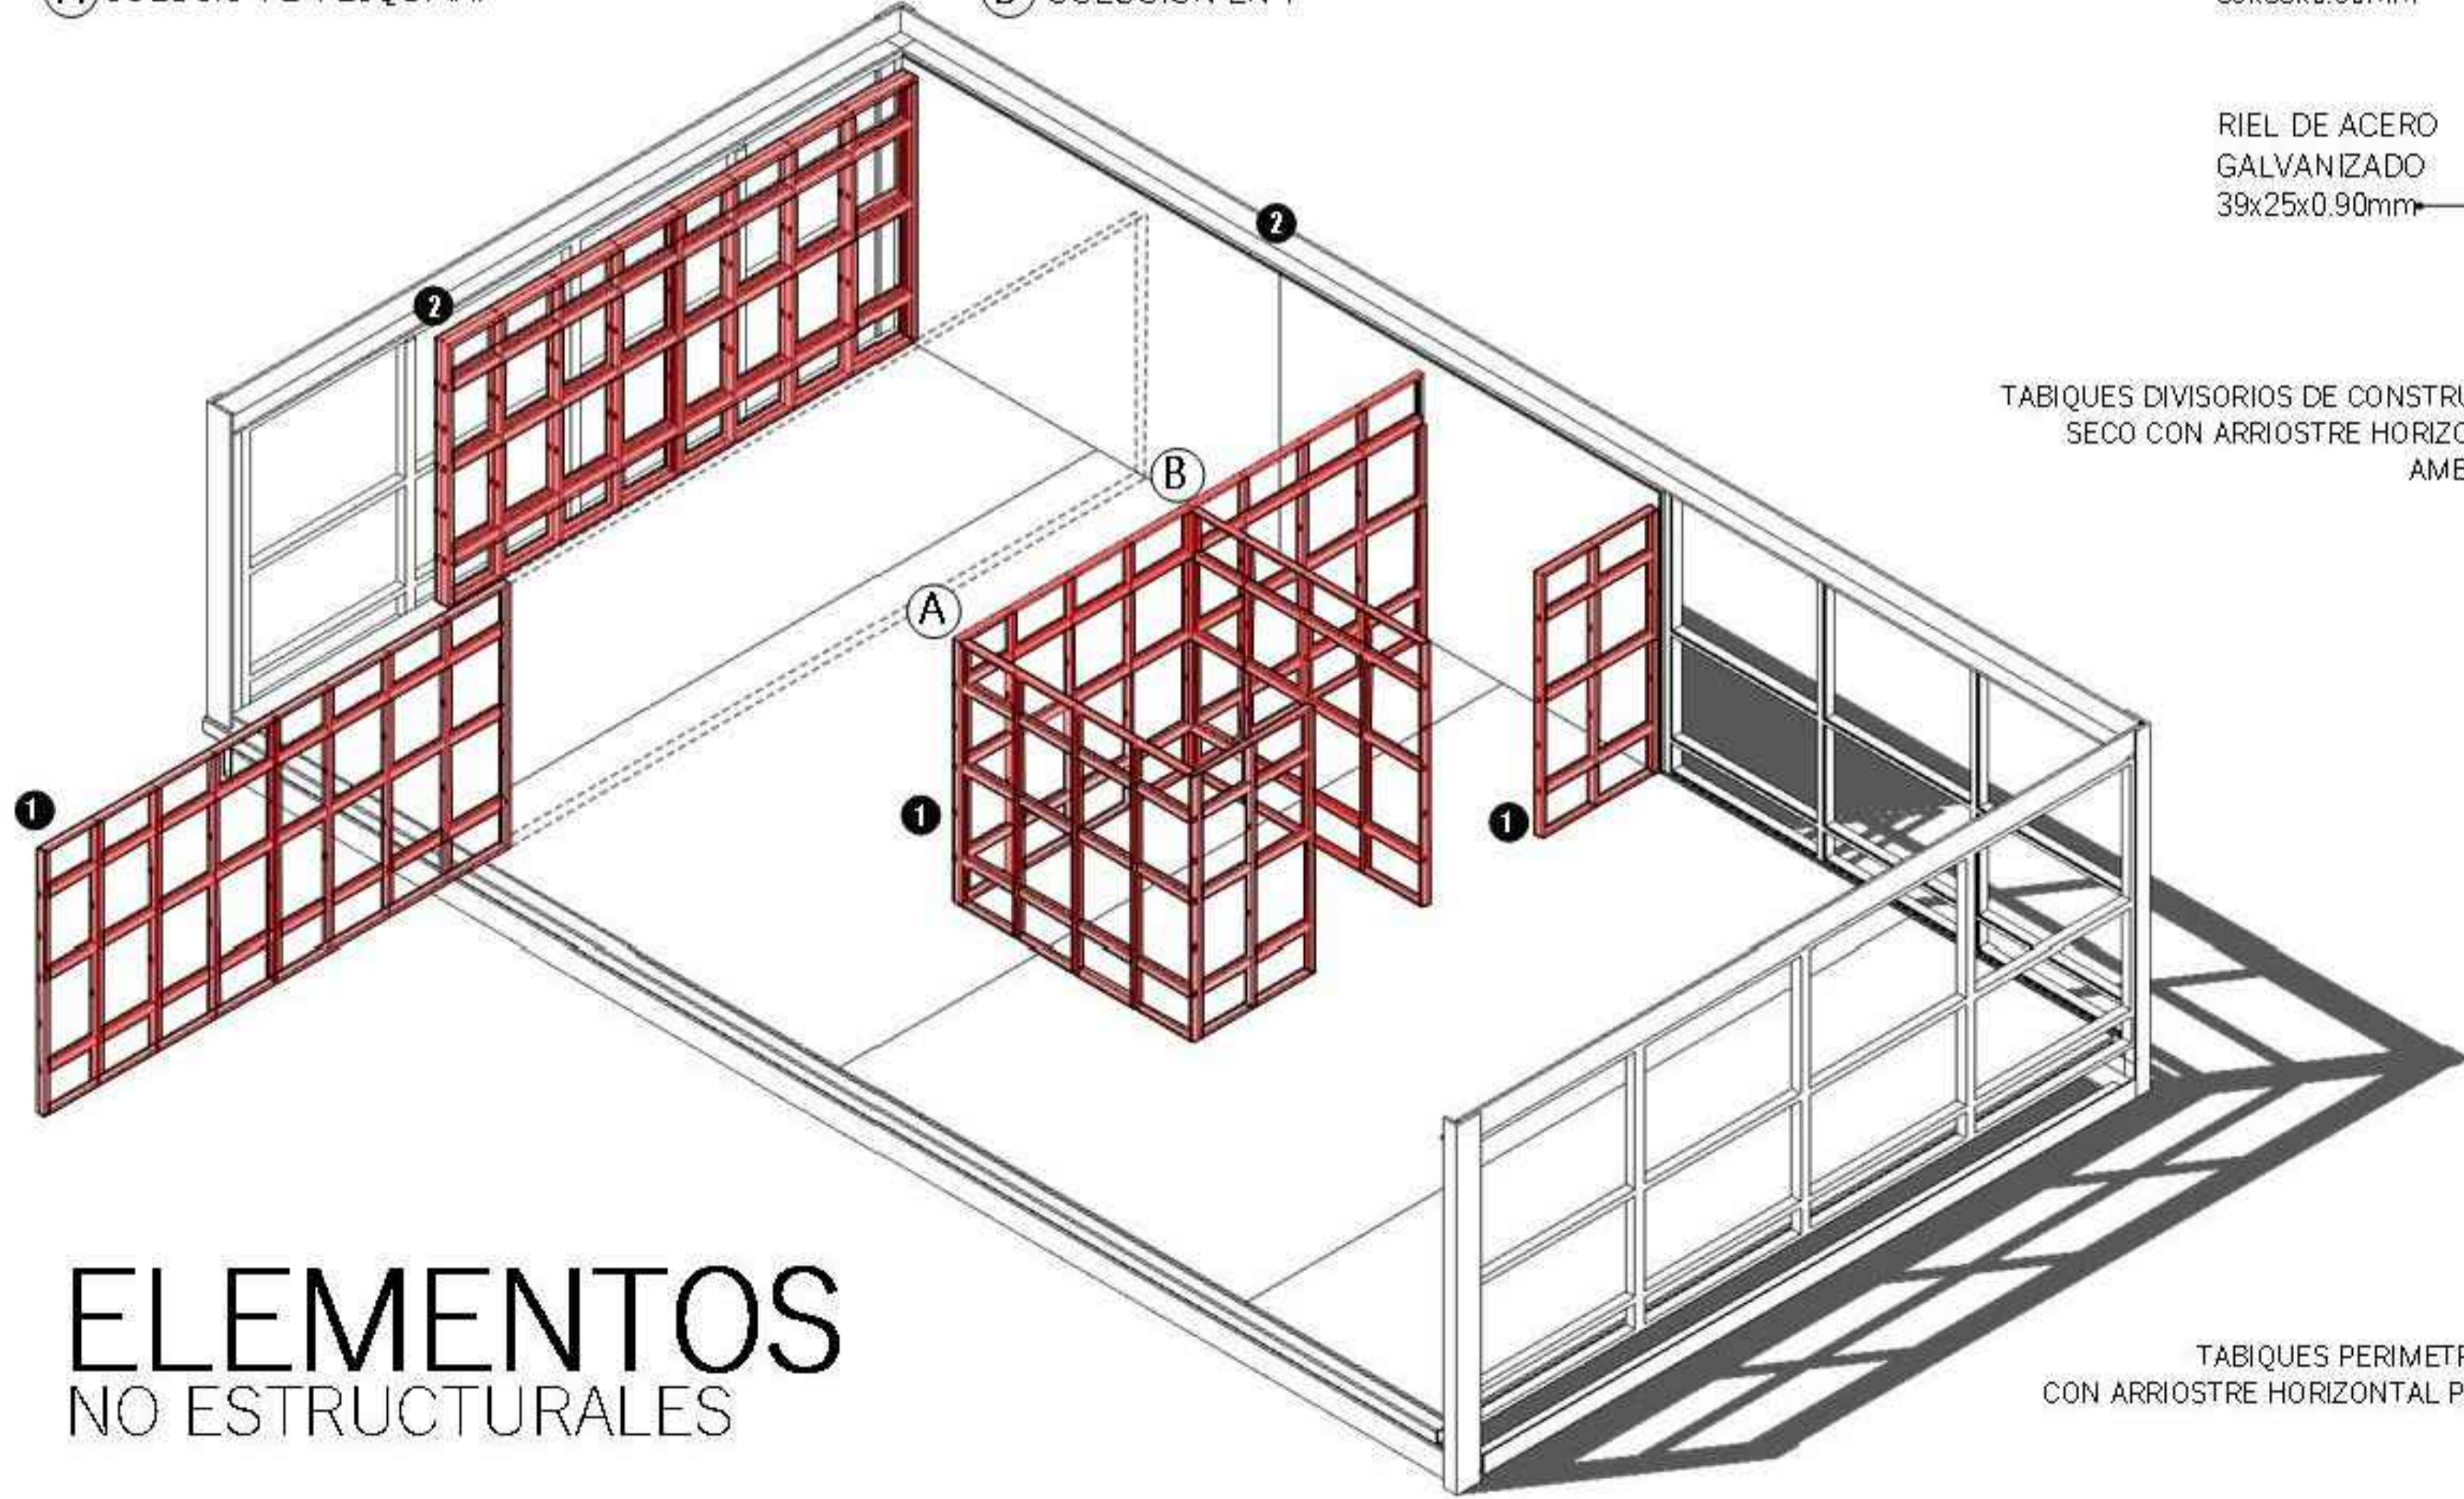

ELEMENTOS NO ESTRUCTURALES

TABIQUES PERIMETRAL DOBLE CON ARRIOSTRE HORIZONTAL POR AMBAS CARAS.

1

2

RIEL INFERIOR DE ACERO GALVANIZADO 65x40x0.90mm



UNIVERSIDAD La Gran Colombia



HOSPITAL MODULAR DE CIUDAD VERDE

- CONVENCIONES:
- Indicador del norte
 - B1 AD-001 Indicador de corte
 - D1 AD-001 Indicador de detalle
 - B1 AD-001 Indicador de alzado interior
 - F1 AD-001 Indicador de fachada

DISEÑADORES:
Andrés Felipe Parra Rivera
Daniel Felipe Chico Moreno

CONTIENE:
DETALLES 3D ESTRUCTURA 6

TUTORES
TUTOR DE DISEÑO
Arq. Manuel Jesús Juaspezzan Piarpuezzan

Firma _____

TUTOR DE REPRESENTACIÓN
Arq.
Firma _____





TUTOR DE ESTRUCTURA
Arq.
Firma _____

LOCALIZACIÓN:
Ciudad Verde - Soacha

INDICADA 04.12.2020

REVISIÓN: Daniel Felipe Chico Moreno, Andrés Felipe Parra Rivera

PLANO N.º T-009 PLANO DE 46

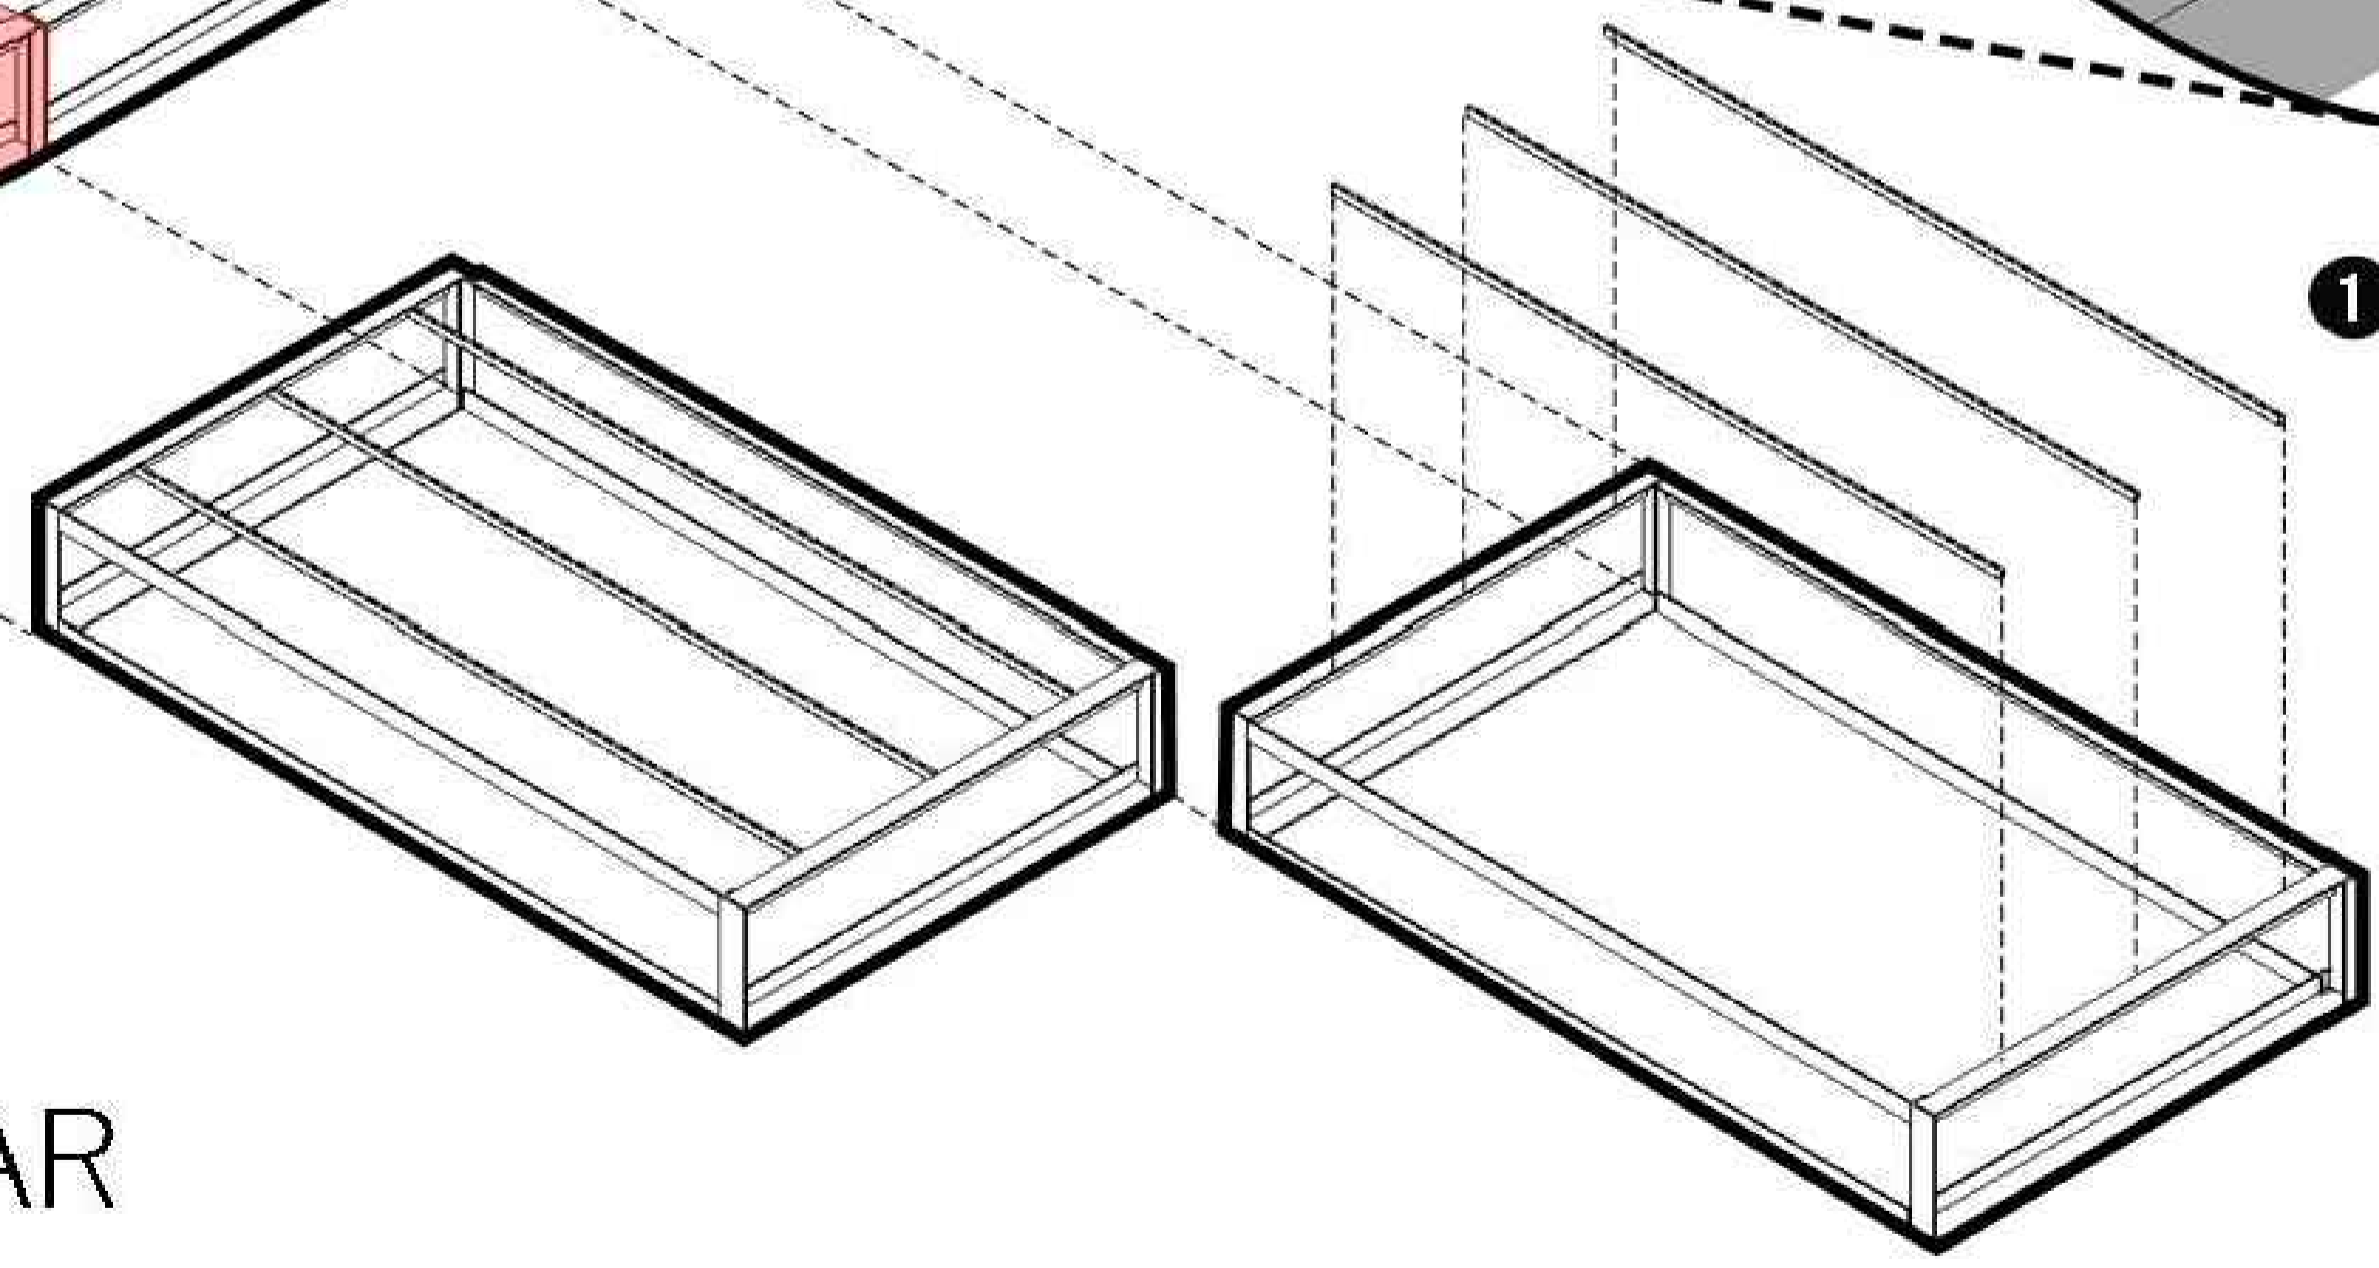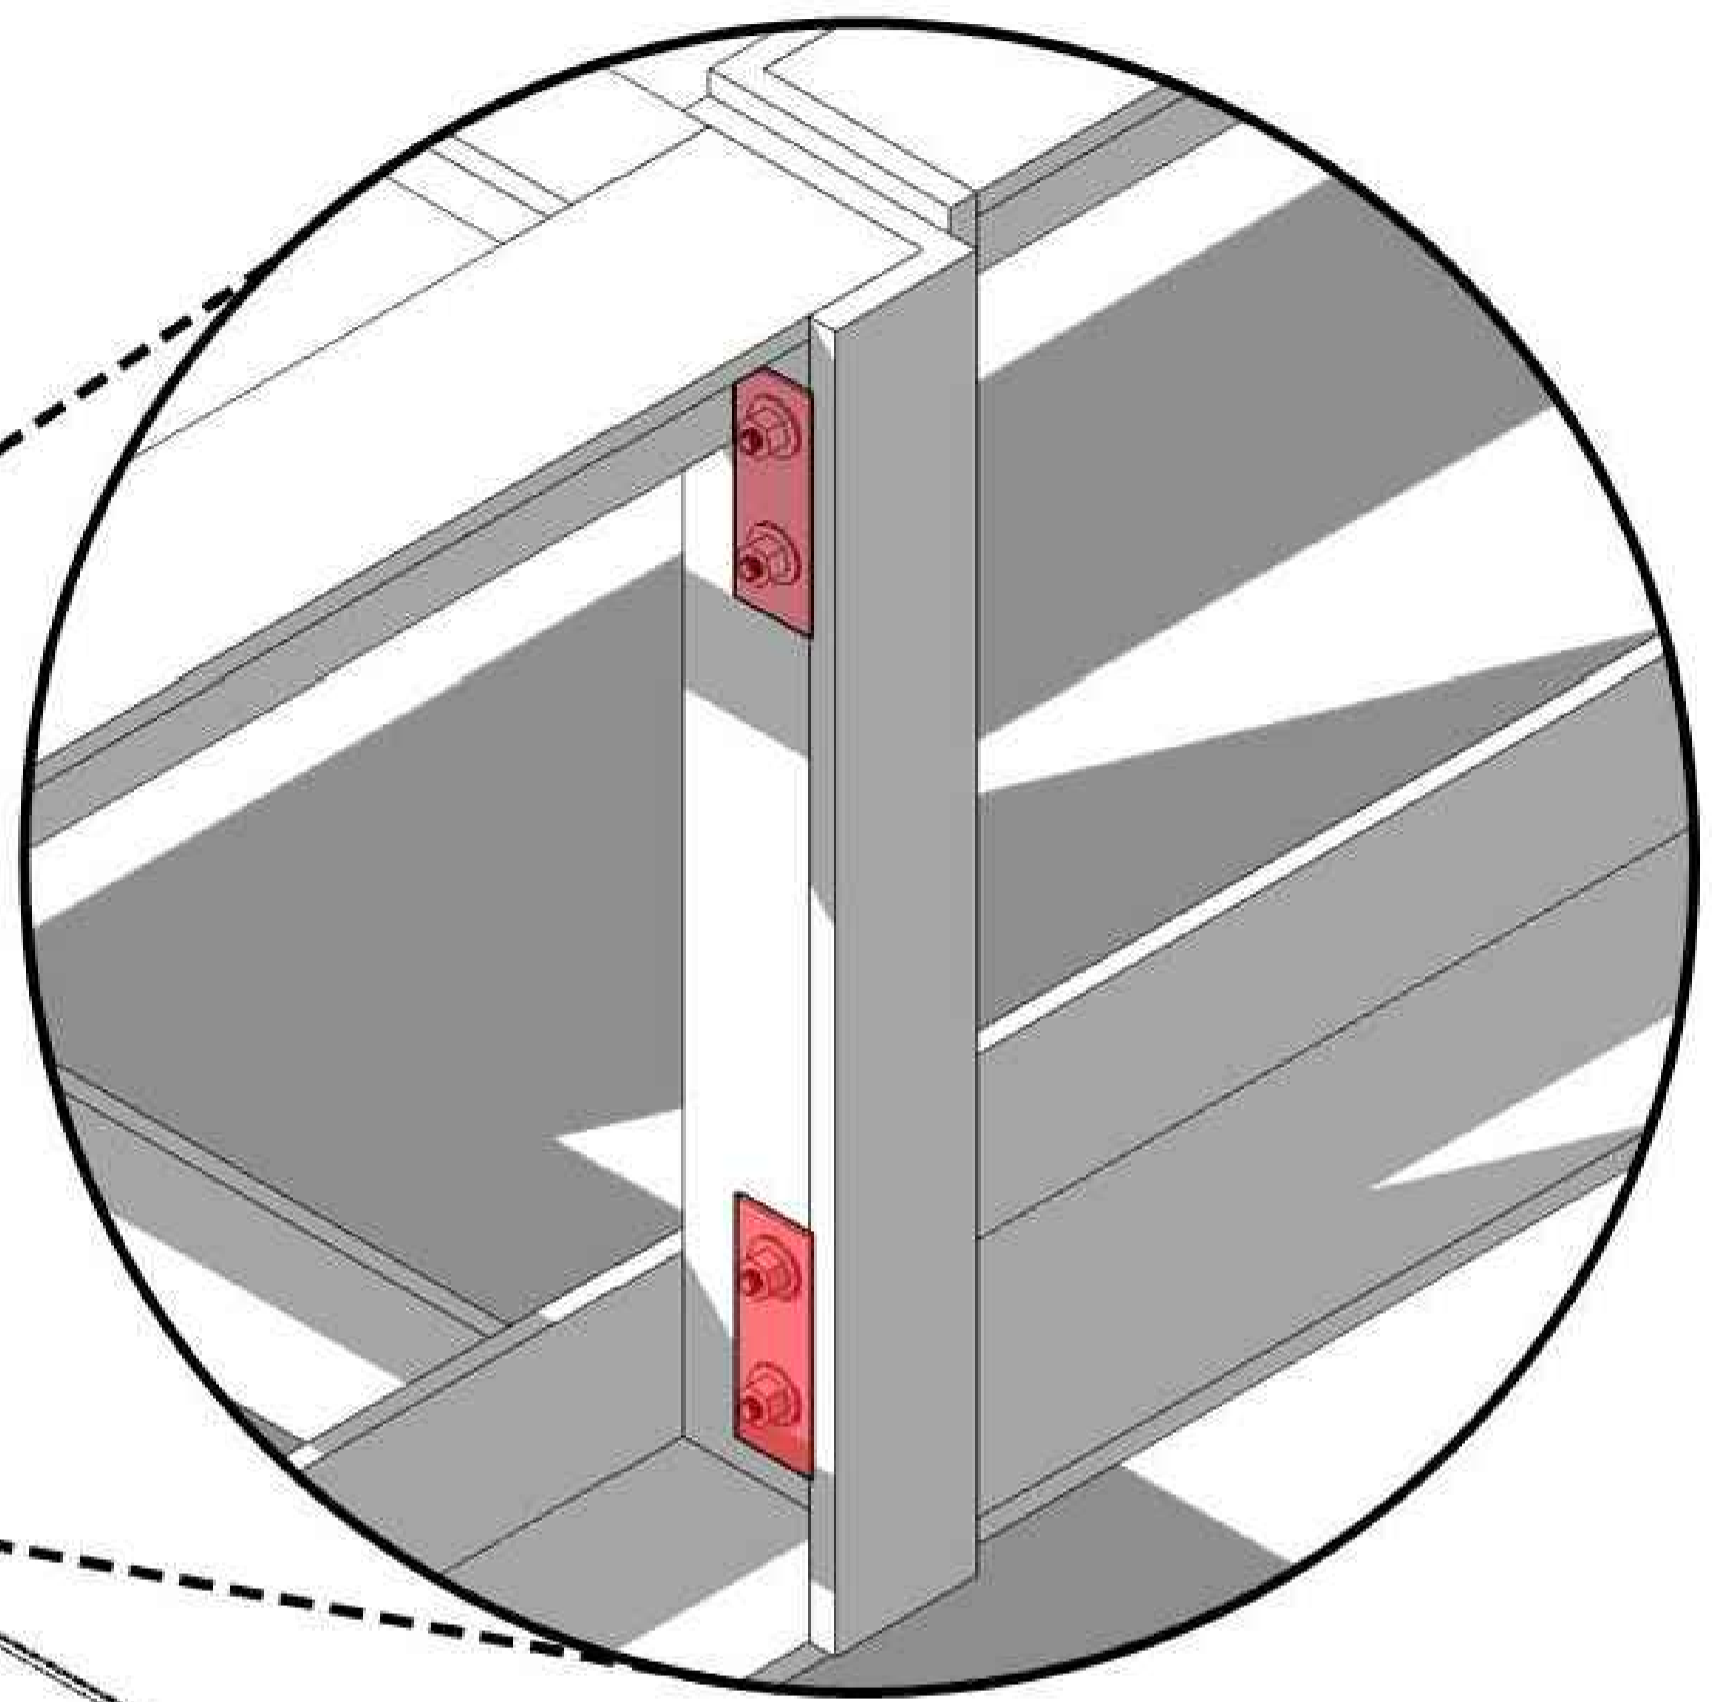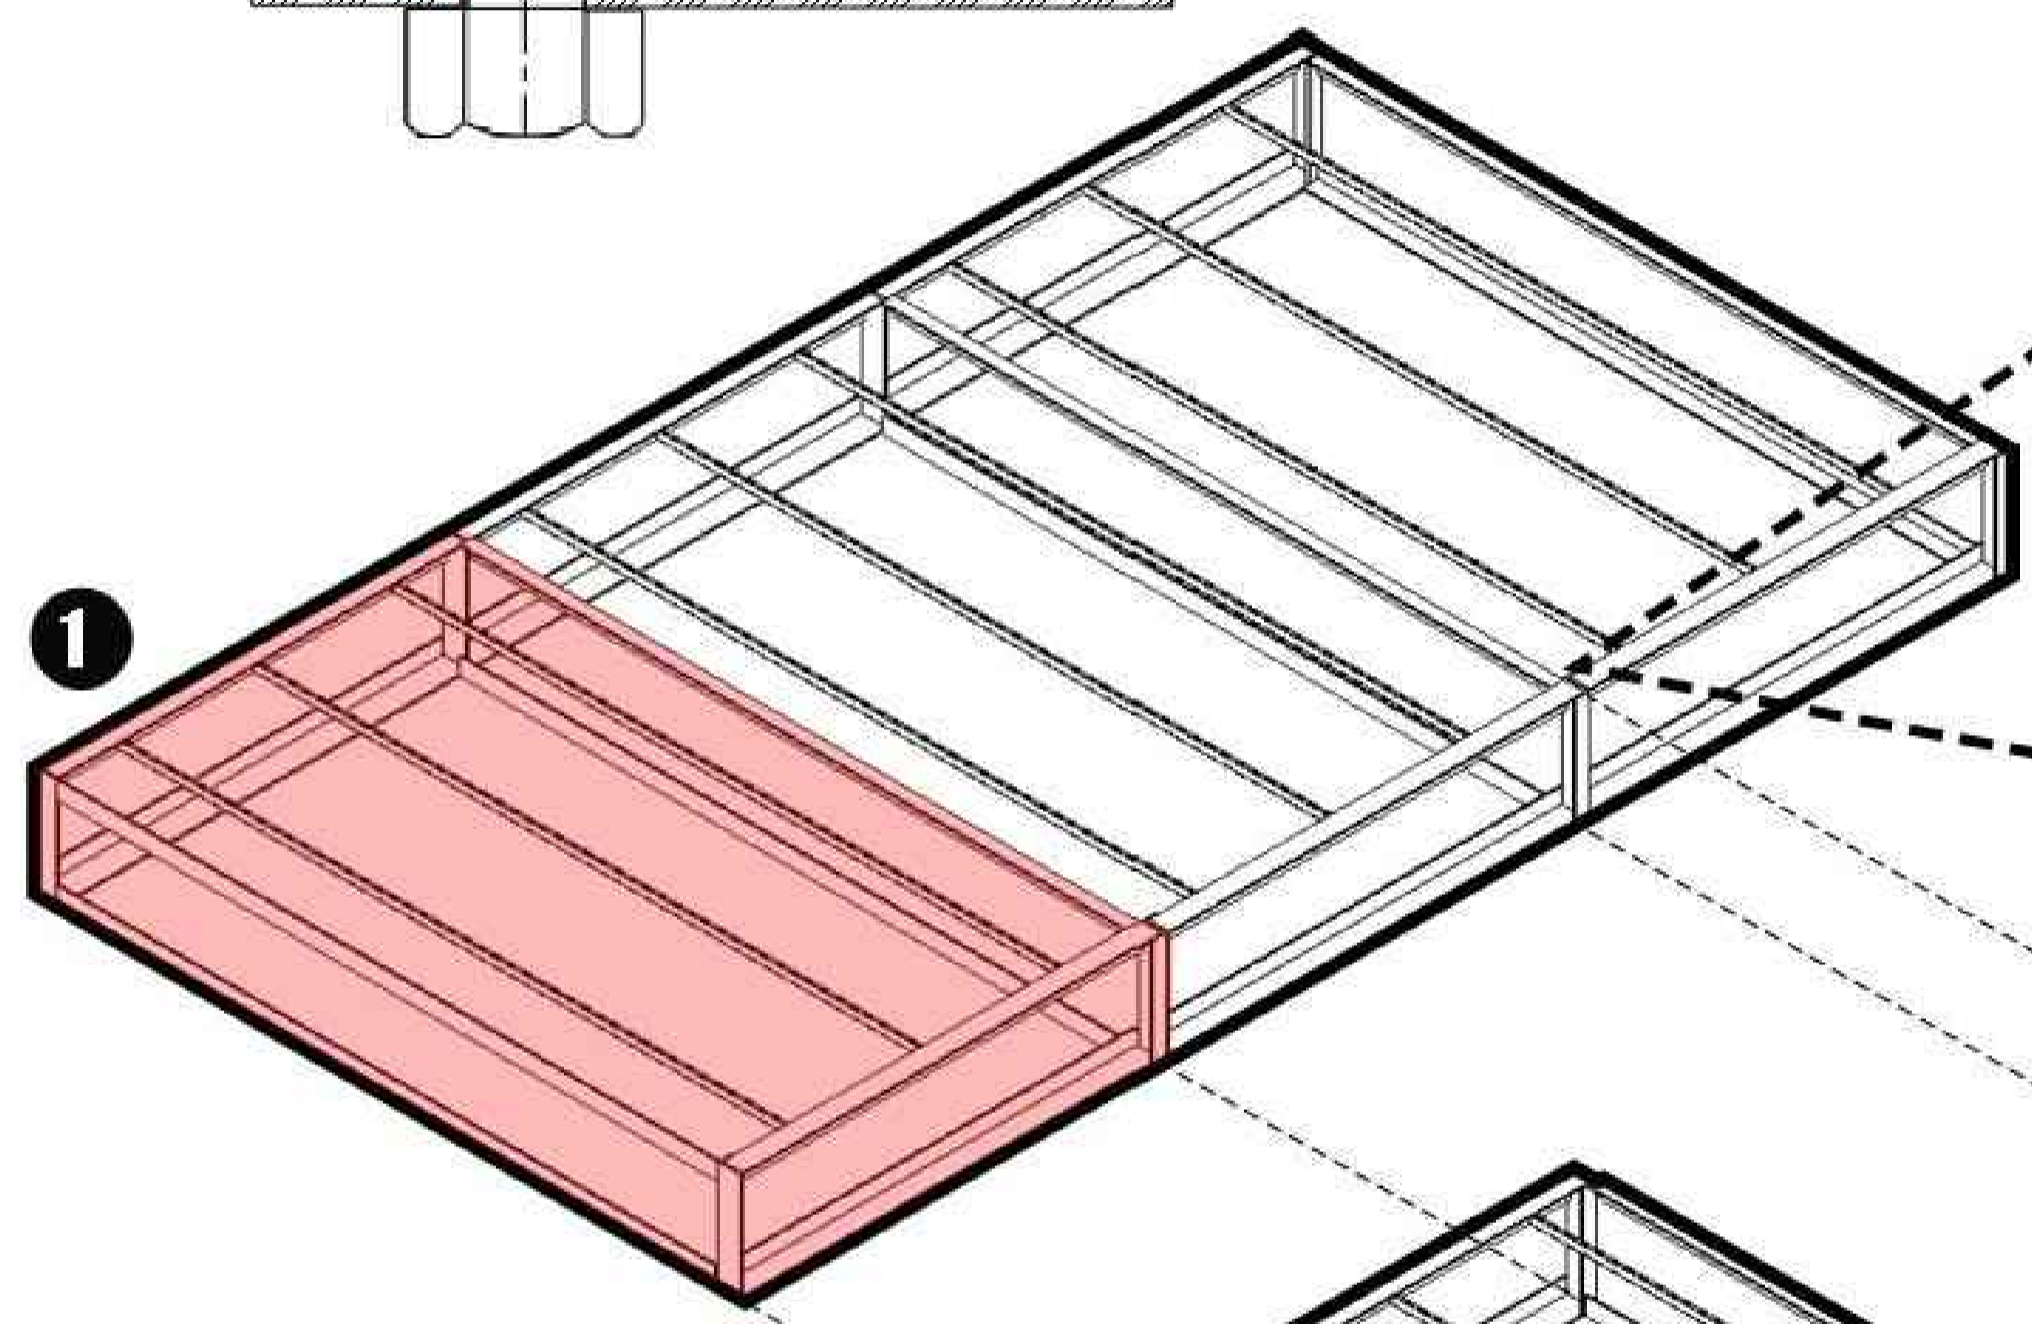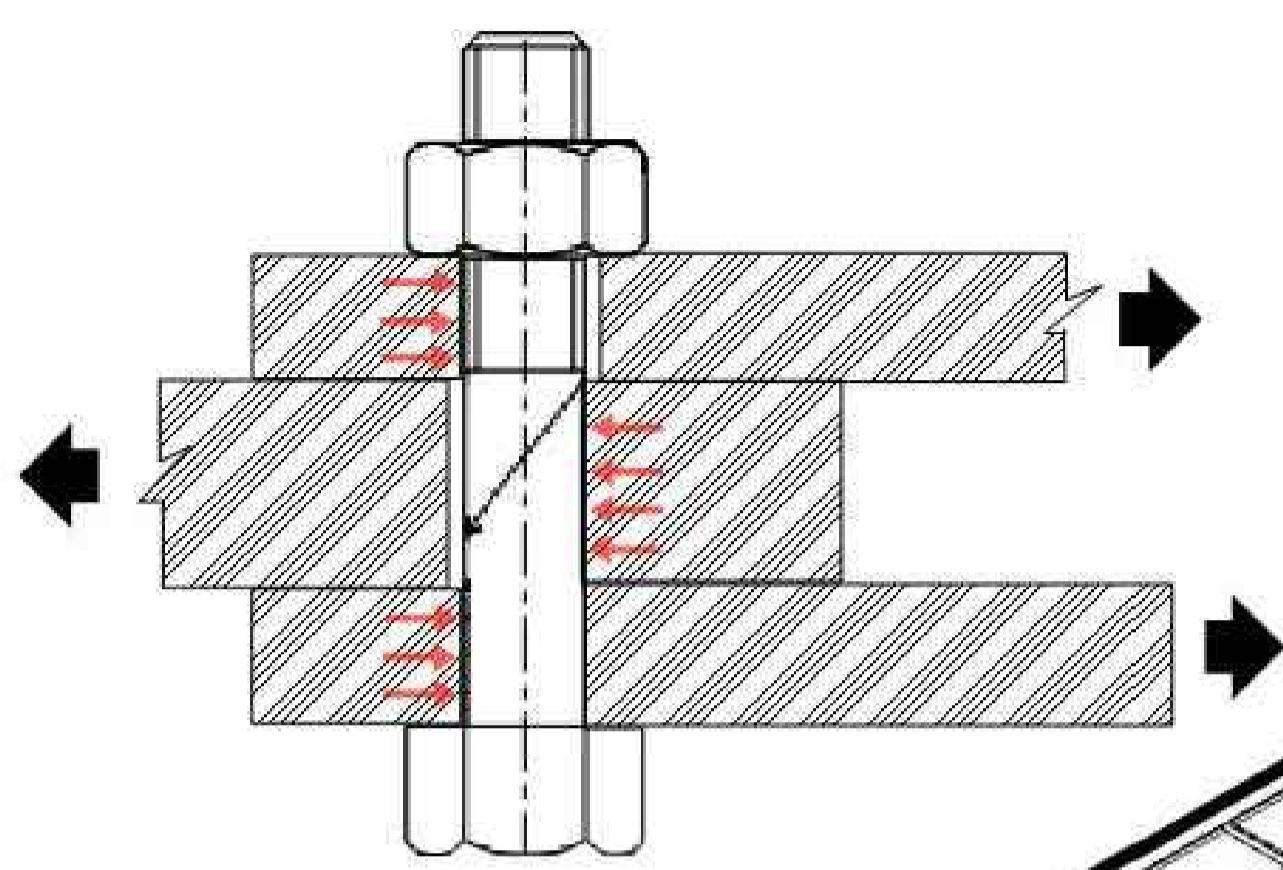

1 MARCO MÓDULAR AUXILIAR FORMADO POR PERFILES DE ACERO ABIERTOS CON IMPRIMACIÓN ANTICORROSIVA-SISTEMA DE UNIÓN PERNADO.

MÓDULO AUXILIAR ENTREPISO TÉCNICO



UNIVERSIDAD La Gran Colombia



HOSPITAL MODULAR DE CIUDAD VERDE

- CONVENCIONES:
- Indicador del norte
 - Indicador de corte
 - Indicador de detalle
 - Indicador de alzado interior
 - Indicador de fachada

DISEÑADORES:
Andrés Felipe Parra Rivera
Daniel Felipe Chico Moreno

CONTIENE:
DETALLES 3D ESTRUCTURA 7

TUTORES
TUTOR DE DISEÑO
Arq. Manuel Jesús Juaspeuzan Piarpeuzan

Firma _____

TUTOR DE REPRESENTACIÓN
Arq.

Firma _____

TUTOR DE ESTRUCTURA
Arq.



Firma _____

LOCALIZACIÓN:
Ciudad Verde - Soacha




INDICADA 04.12.2020

Elaborado por:
Daniel Felipe Chico Moreno
Andrés Felipe Parra Rivera

REVISIÓN PLANO N.º T-010 PLANO N.º 47

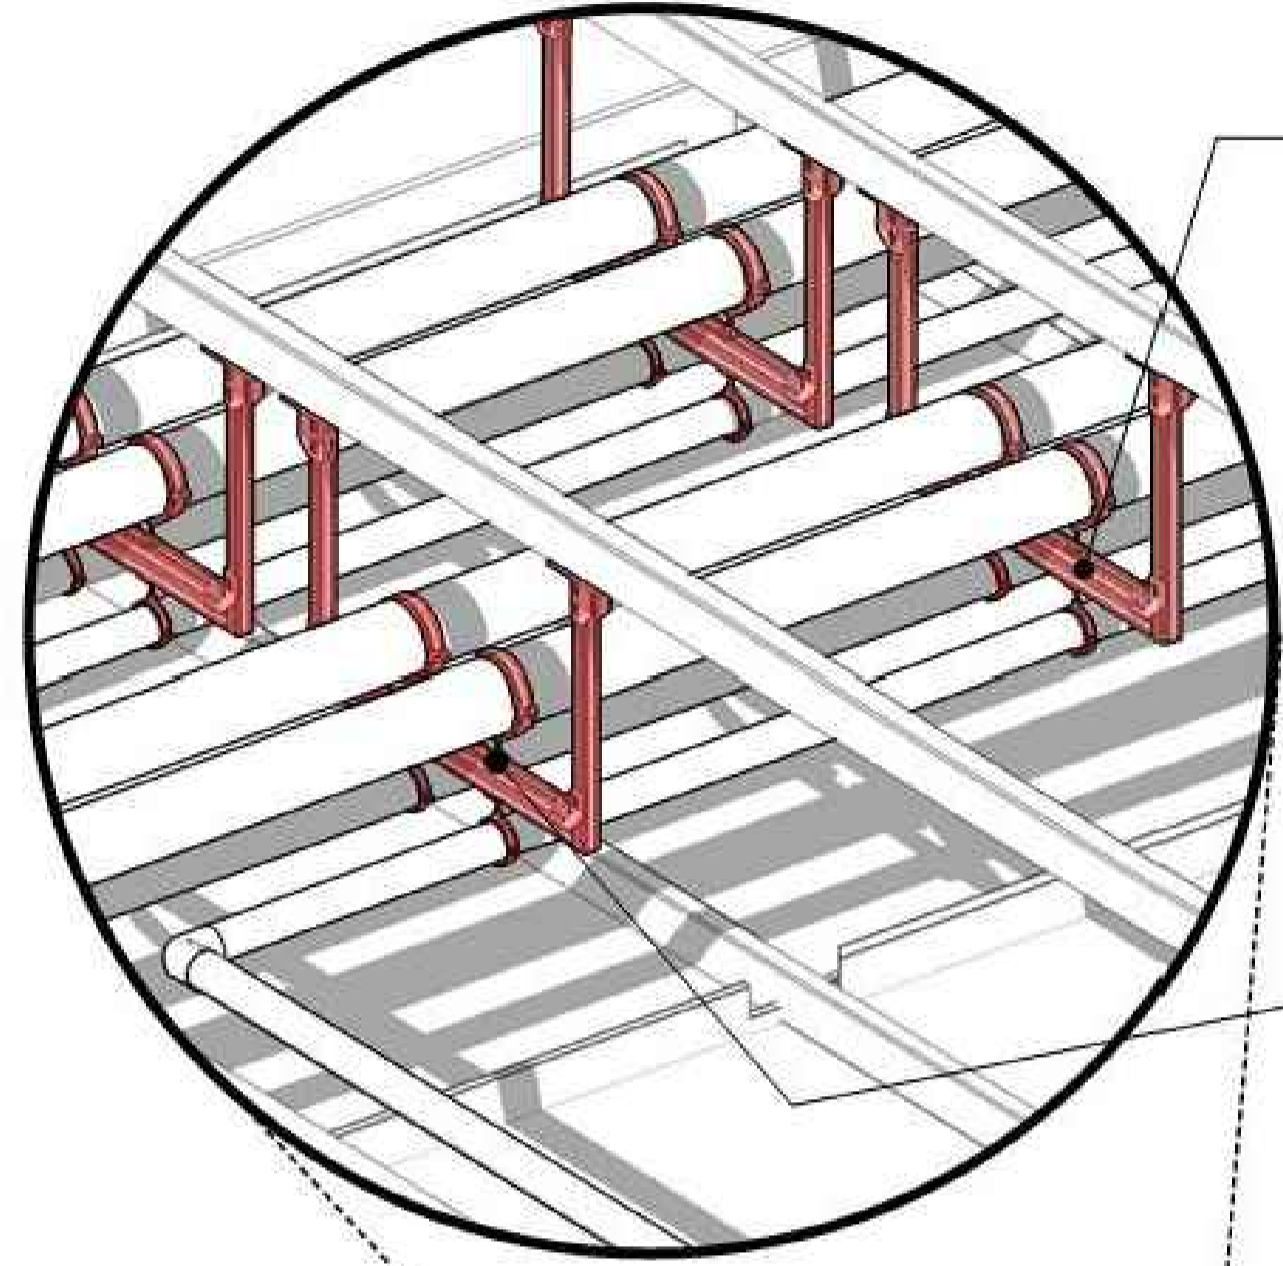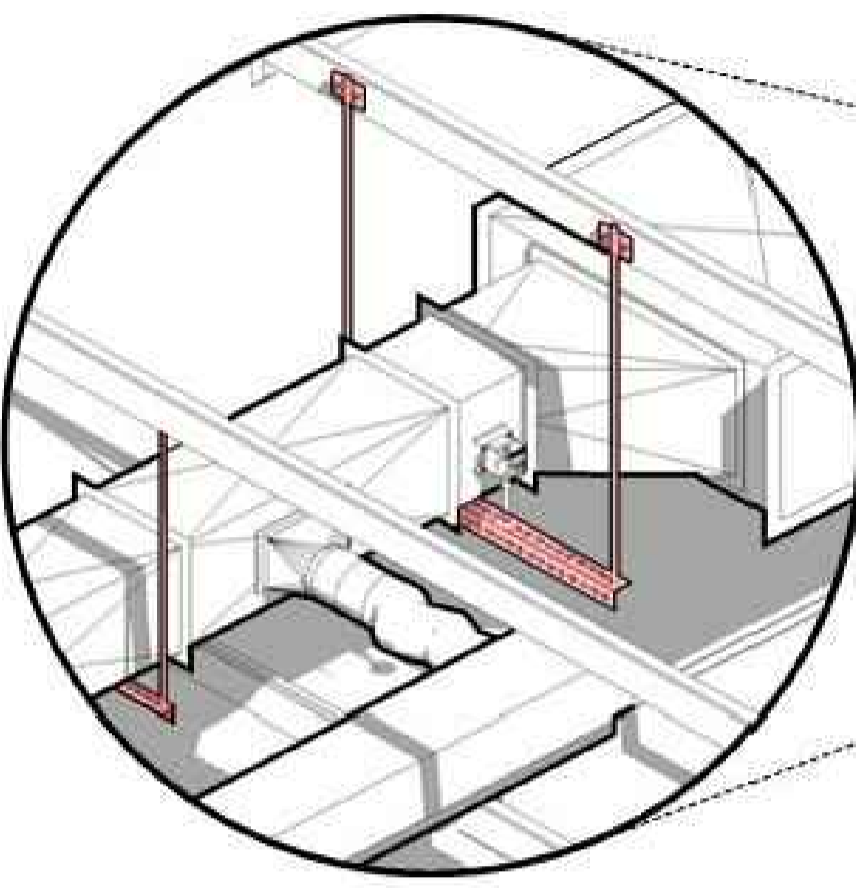

SOPORTE SÍSMICO CON ANCLAJE DE SEGURIDAD TIPO U Y CARRIL DE INSTALACIÓN (REF: HILTI-MQS)

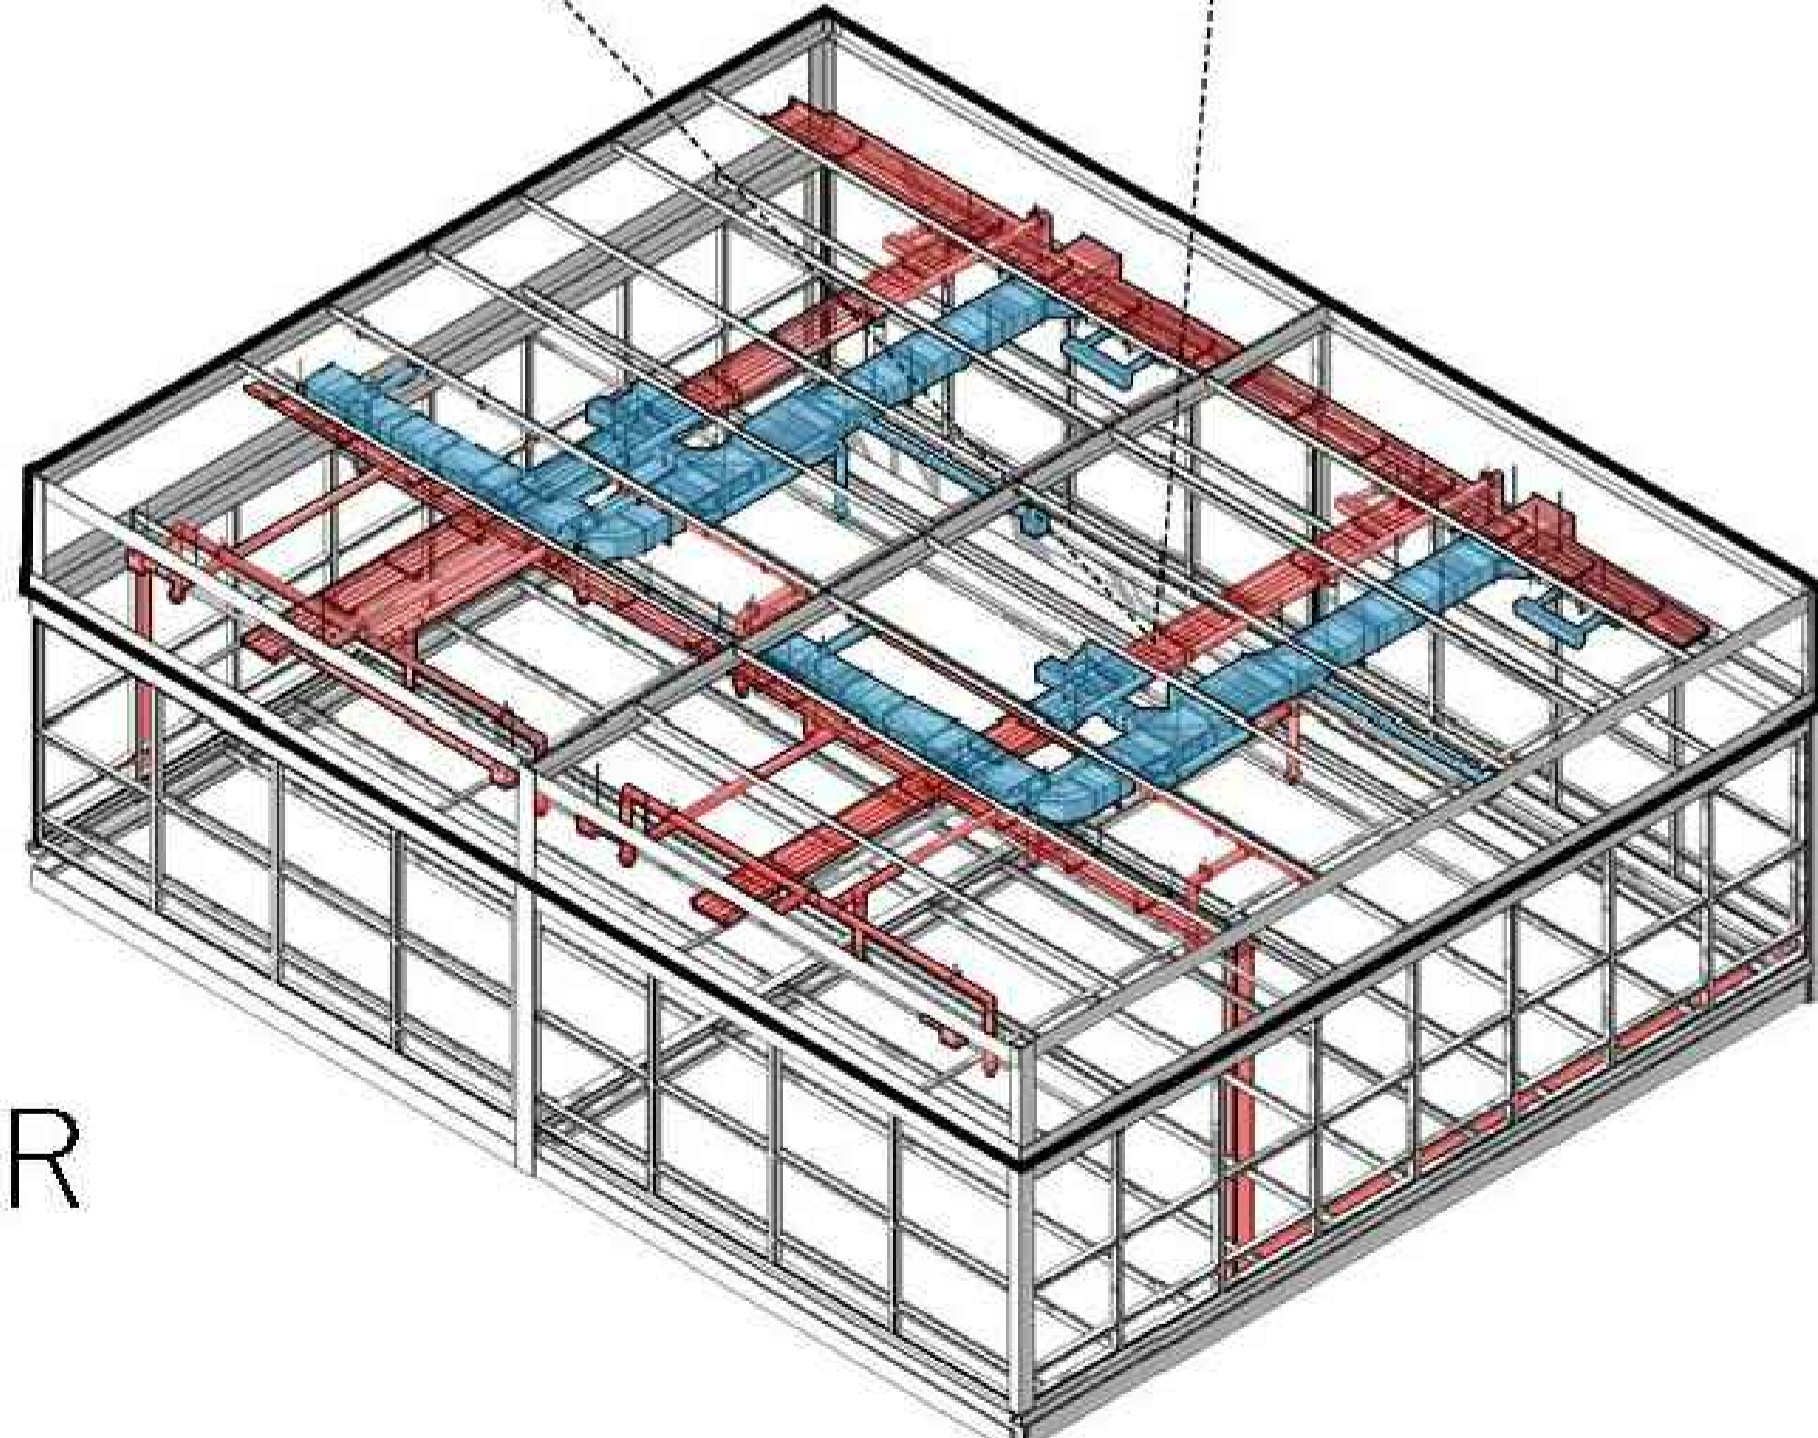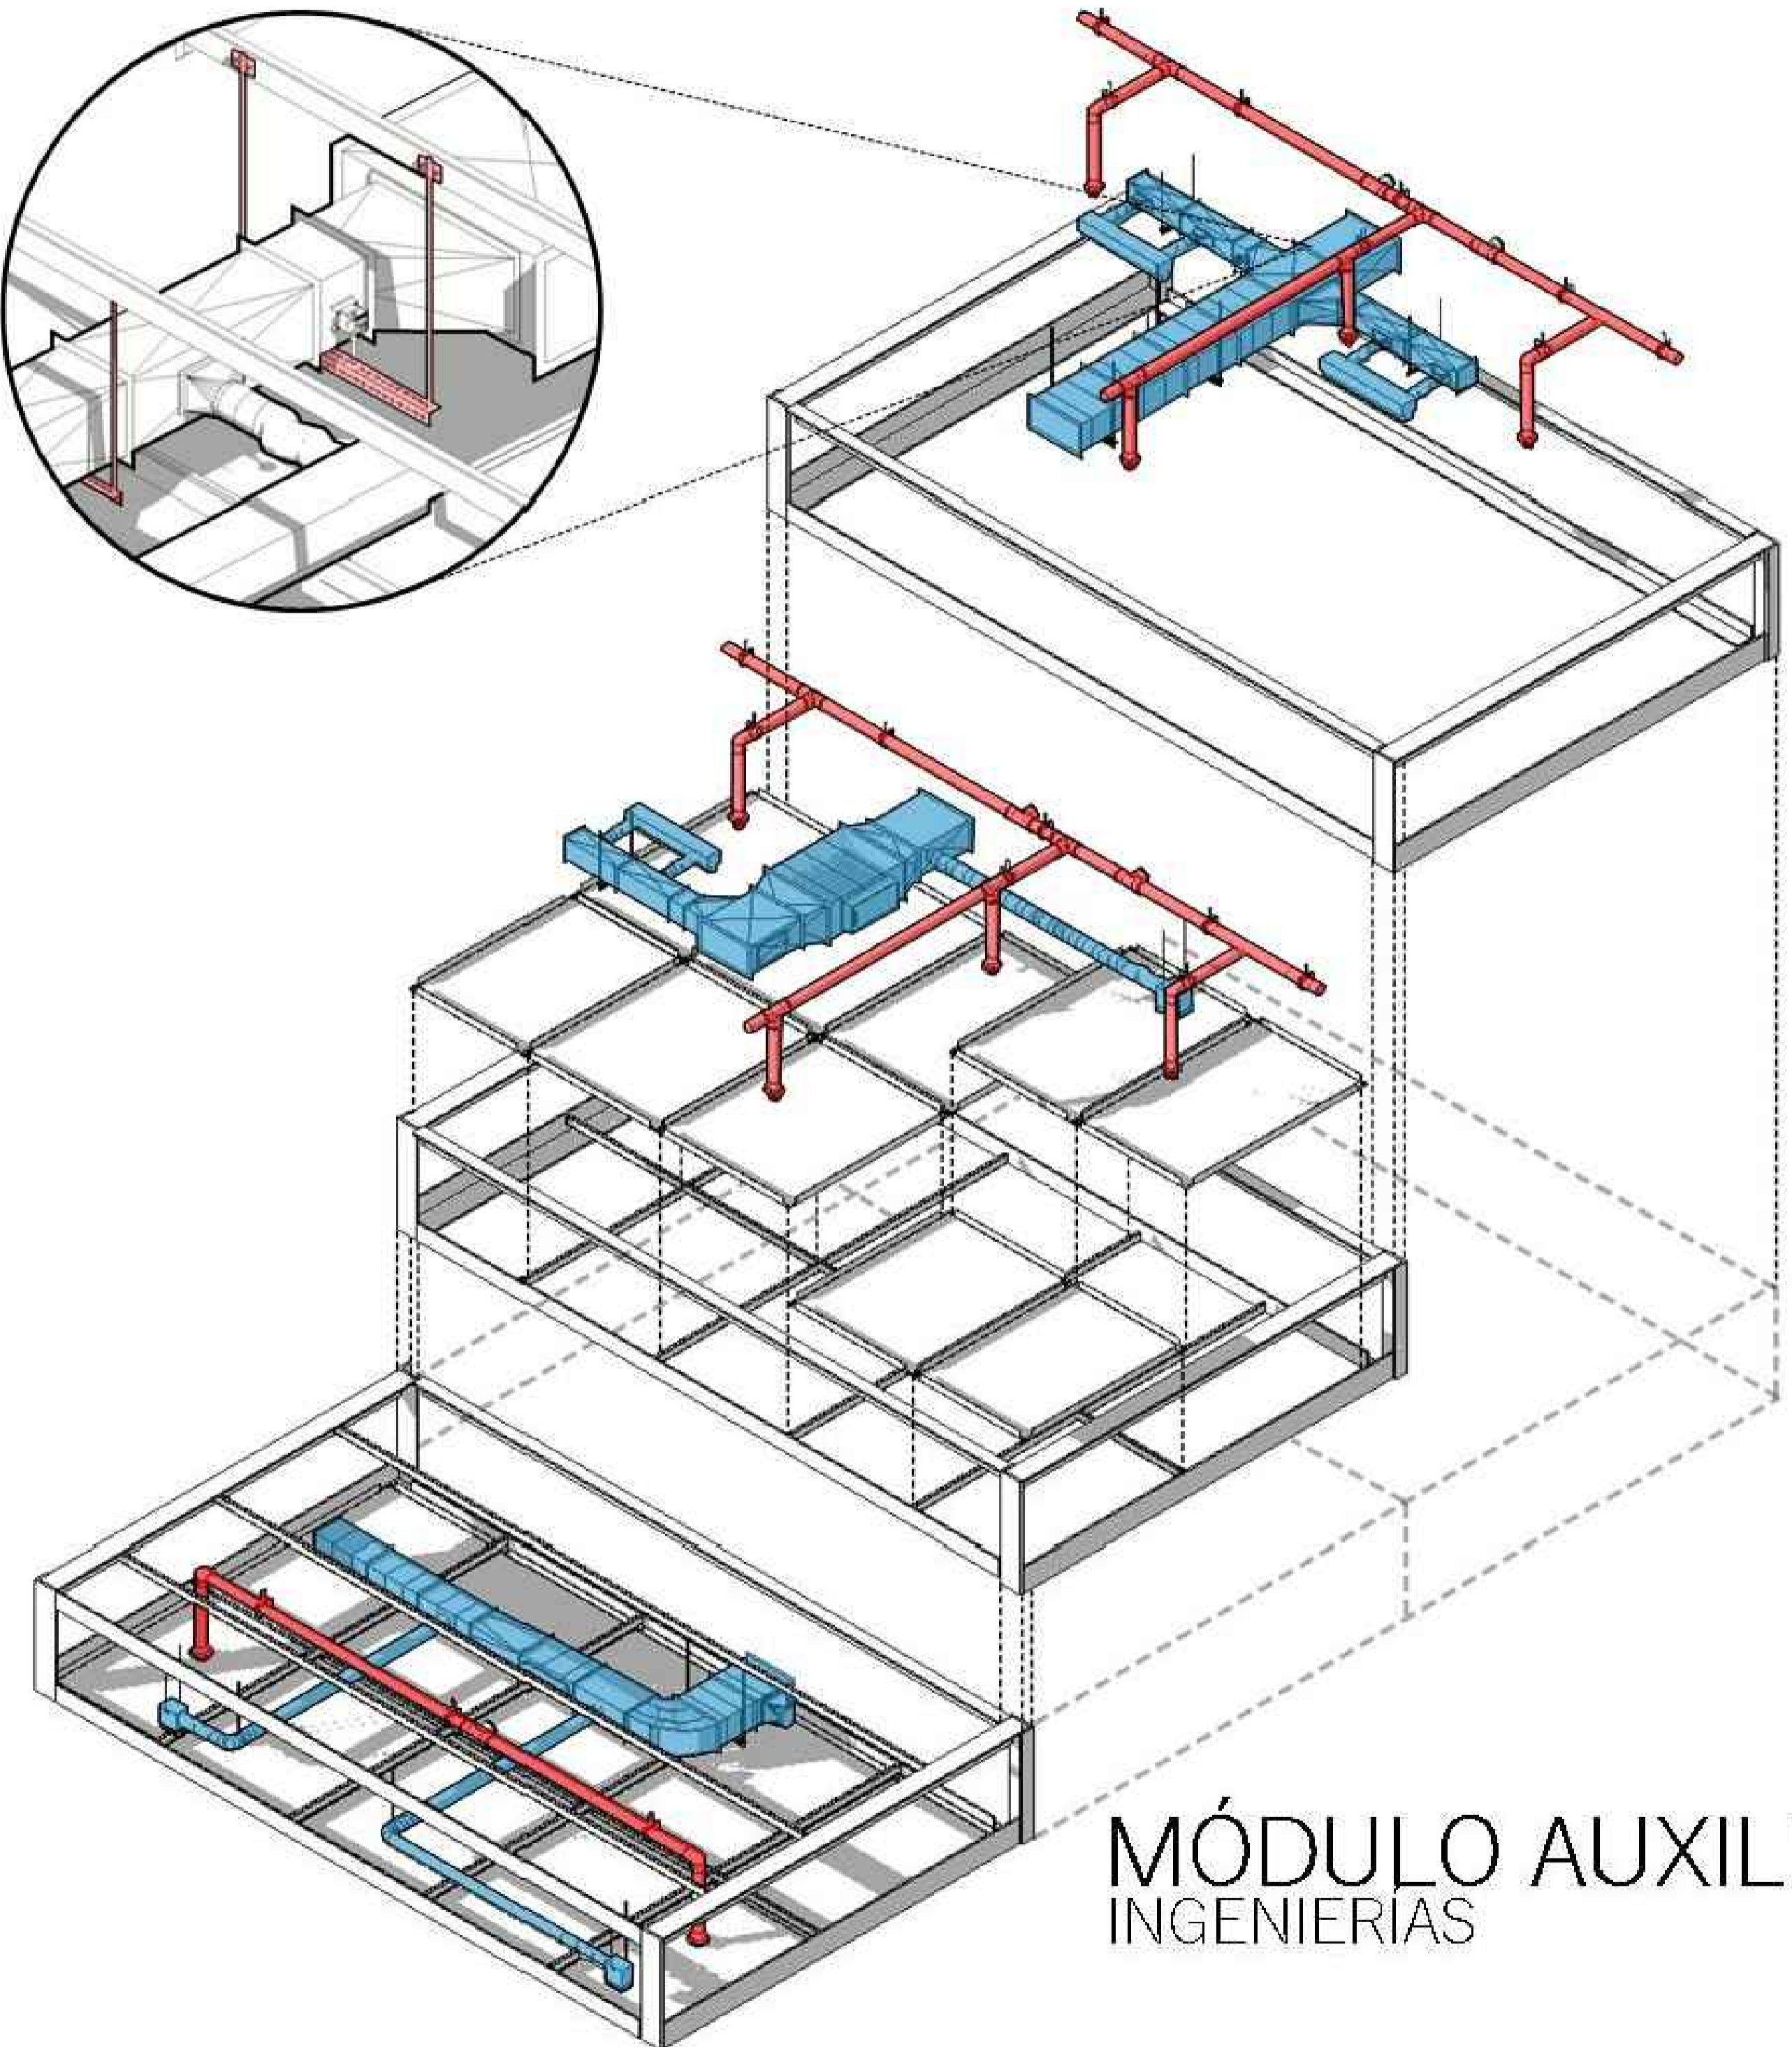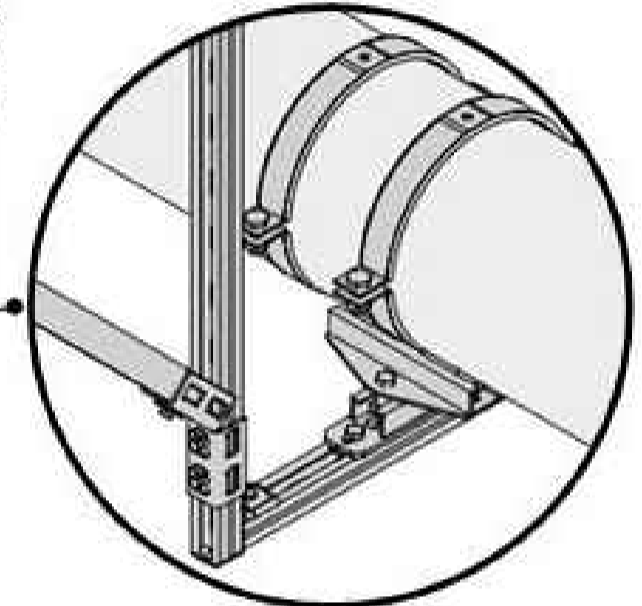

MÓDULO AUXILIAR INGENIERÍAS



UNIVERSIDAD La Gran Colombia



HOSPITAL MODULAR DE CIUDAD VERDE

CONVENCIONES:

- Indicador del norte
- B1 AD-001 Indicador de corte
- D1 AD-001 Indicador de detalle
- B1 AD-001 Indicador de alzado interior
- F1 AD-001 Indicador de fachada

DISEÑADORES:
Andrés Felipe Parra Rivera
Daniel Felipe Chico Moreno

CONTIENE:
DETALLES 3D ESTRUCTURA 8

TUTORES
TUTOR DE DISEÑO
Arq. Manuel Jesús Juaspuezan Piarpuezan

Firma _____

TUTOR DE REPRESENTACIÓN
Arq.

Firma _____

TUTOR DE ESTRUCTURA
Arq.




Firma _____

LOCALIZACIÓN:
Ciudad Verde - Soacha

INDICADA 04.12.2020

REVISOR: Daniel Felipe Chico Moreno
AUTOR: Daniel Felipe Chico Moreno
Andrés Felipe Parra Rivera

REVISIÓN PLANO N.º T-011 PLANO N.º 48

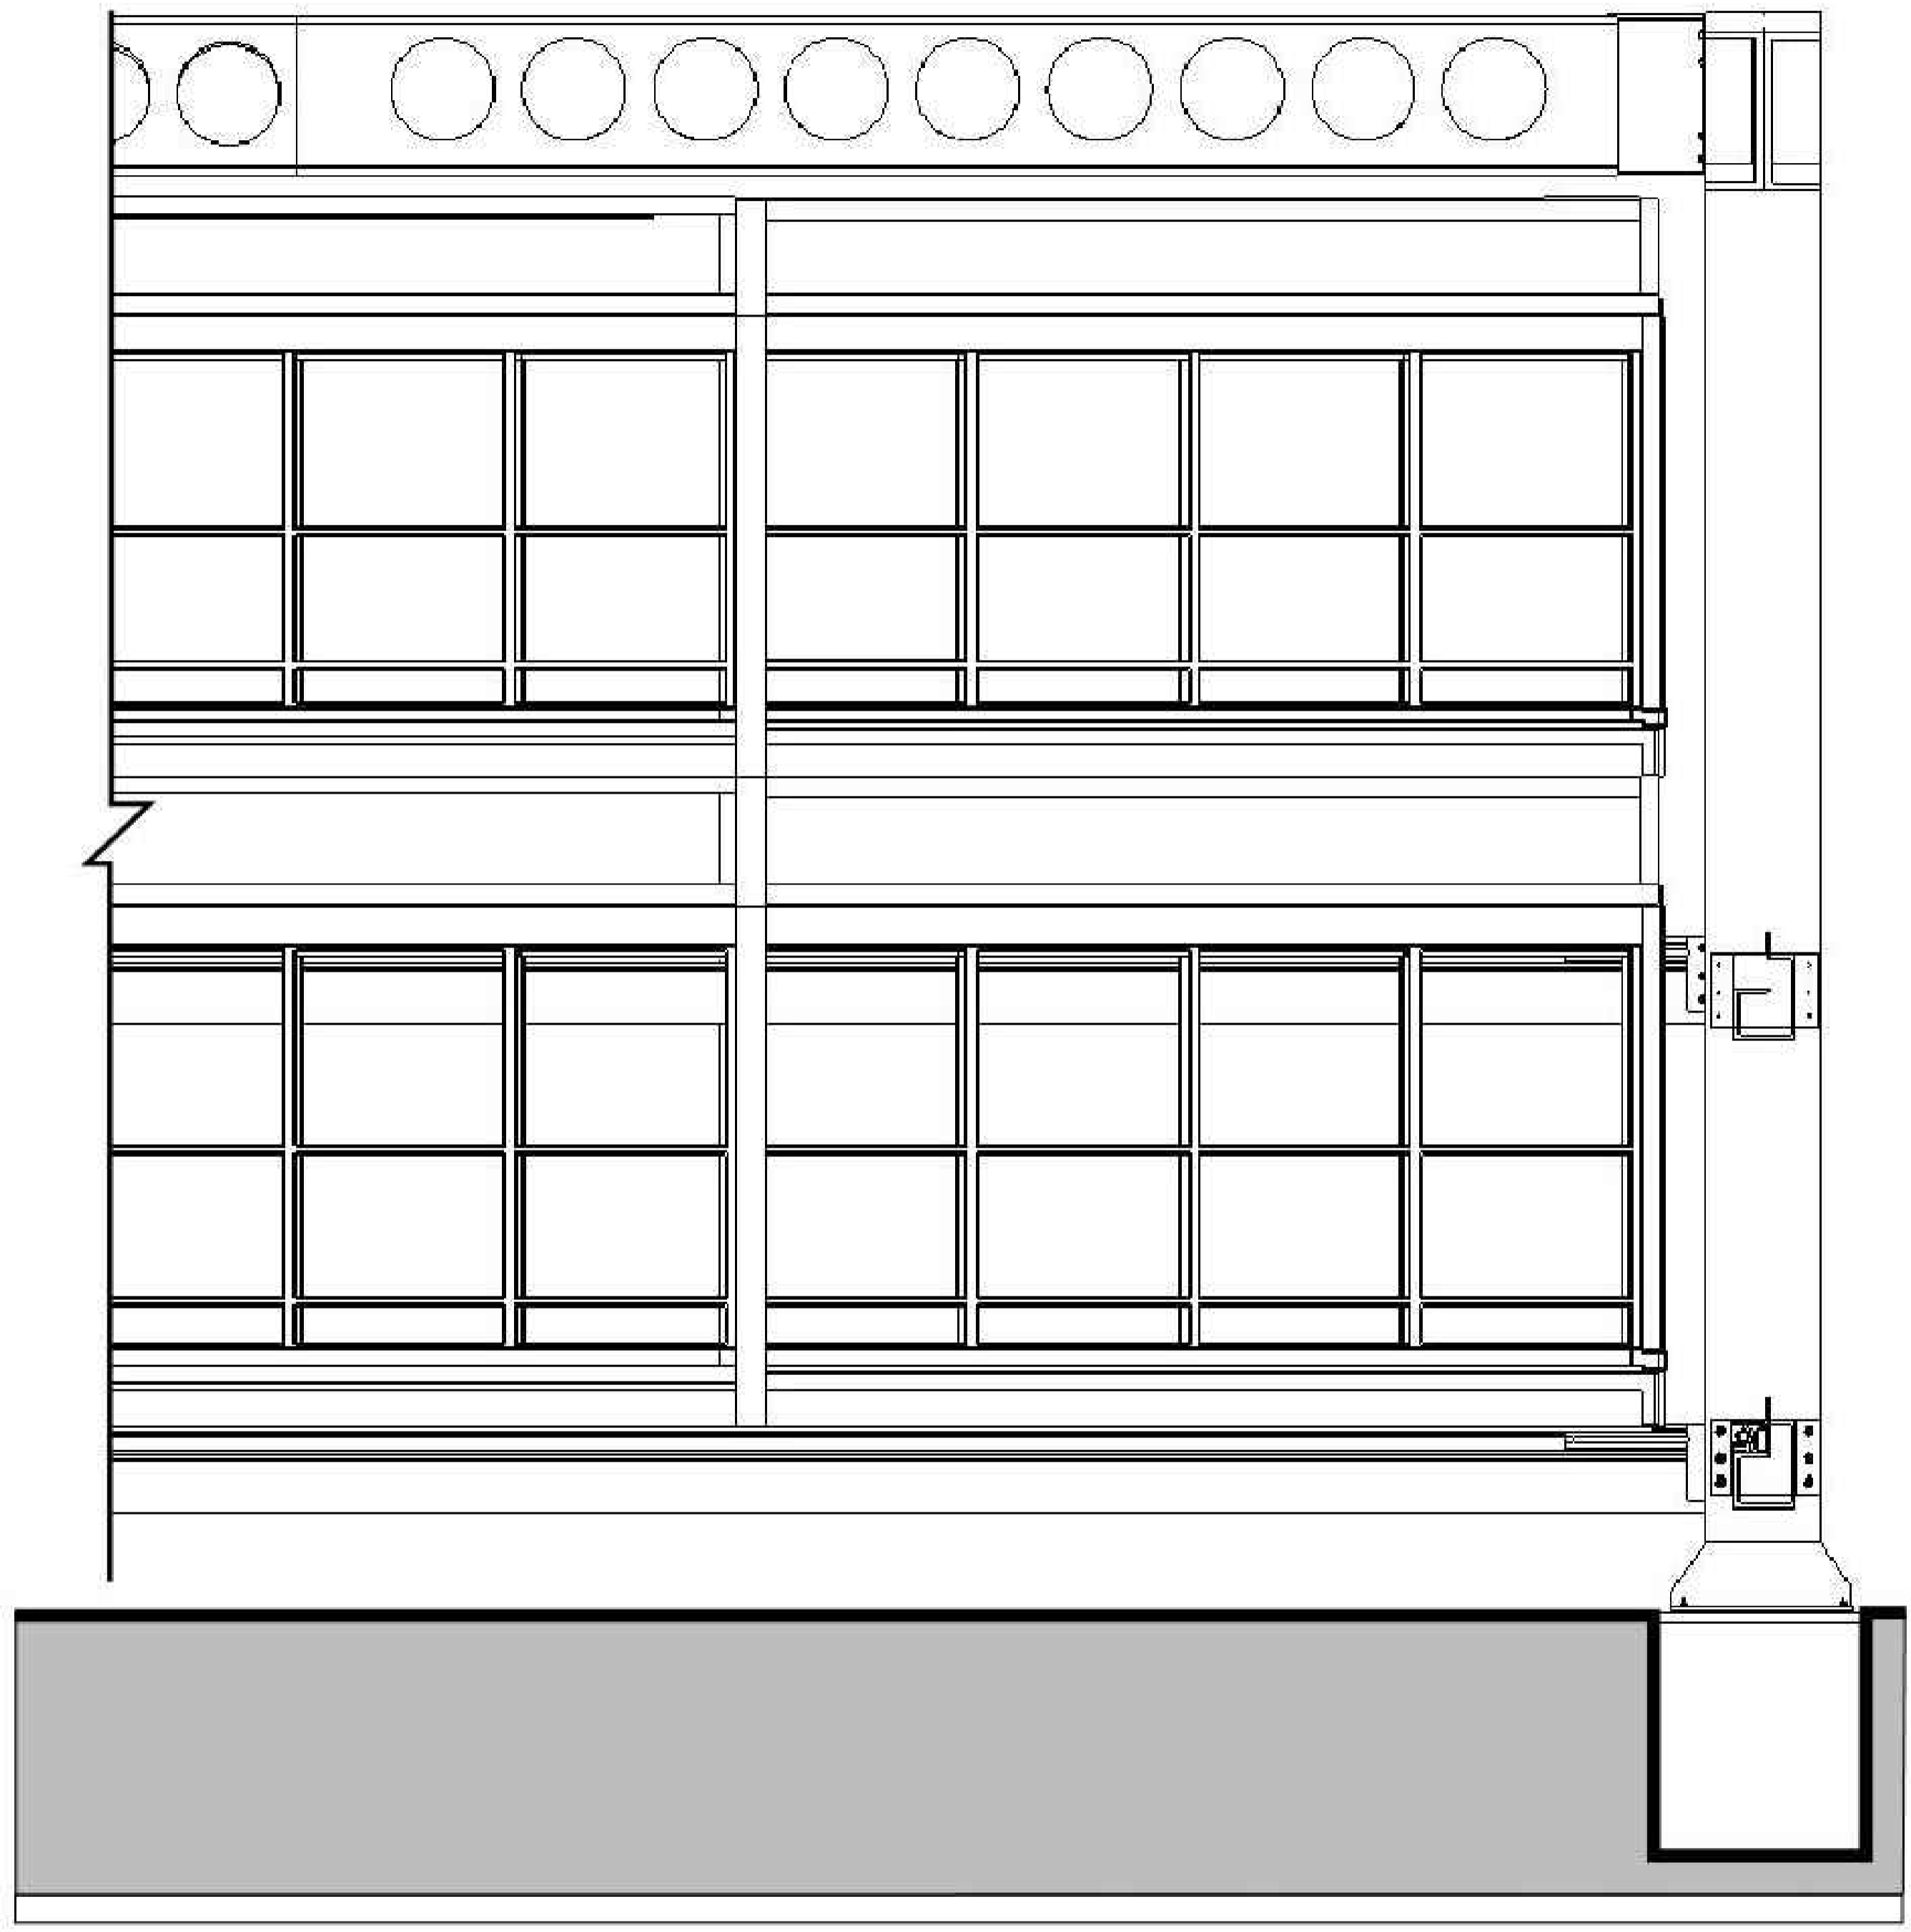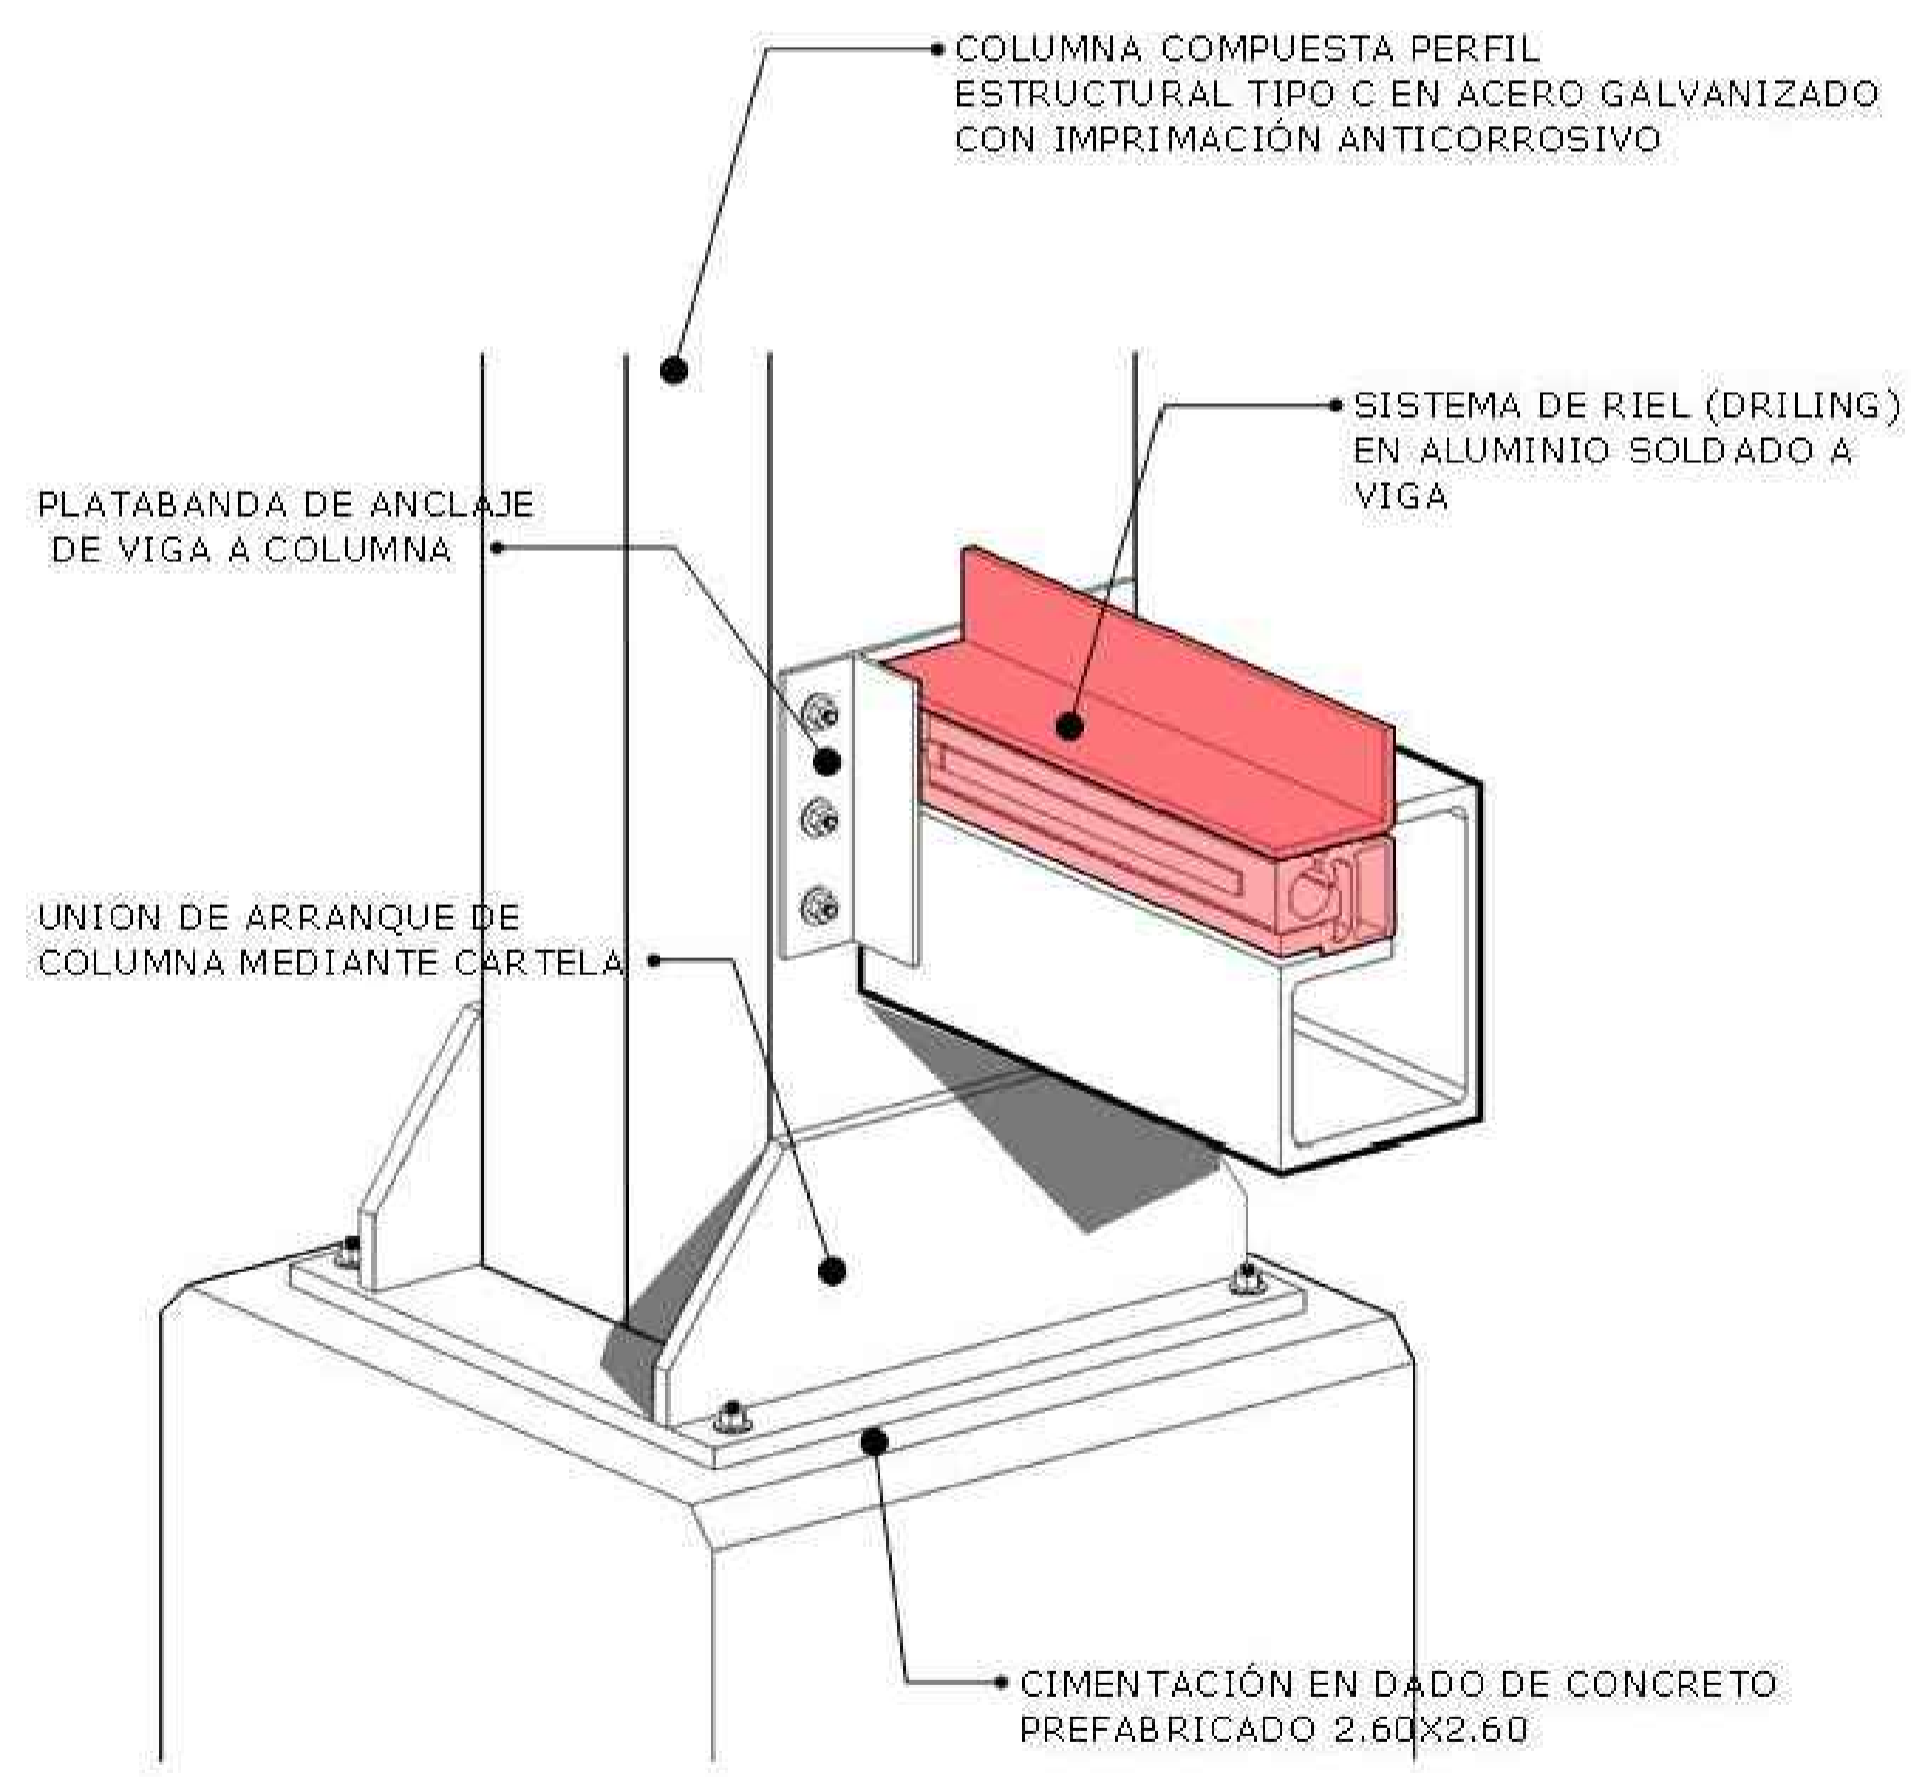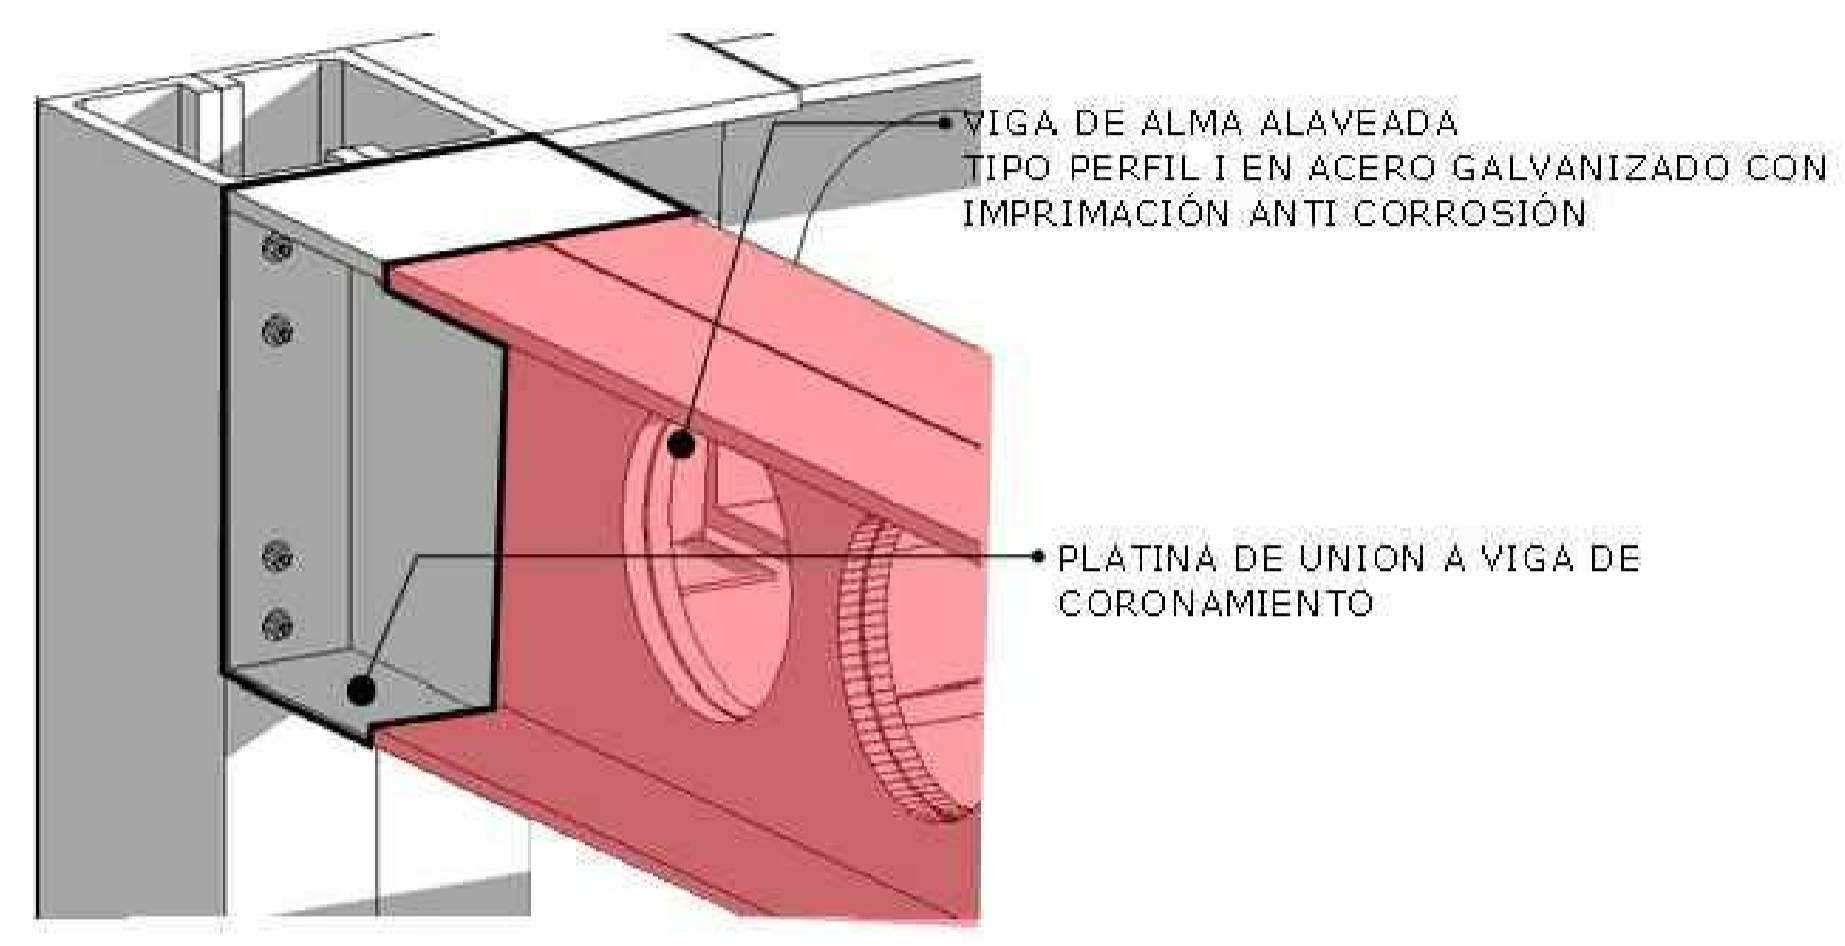



UNIVERSIDAD La Gran Colombia



HOSPITAL MODULAR DE CIUDAD VERDE

CONVENCIONES.

- Indicador del norte
- B1 AD-001 Indicador de corte
- D1 AD-001 Indicador de detalle
- B1 AD-001 Indicador de alzado interior
- F1 AD-001 Indicador de fachada

DISEÑADORES:
Andrés Felipe Parra Rivera
Daniel Felipe Chico Moreno

CONTIENE:
DETALLES 3D ESTRUCTURA 9

TUTORES
TUTOR DE DISEÑO
Arq. Manuel Jesús Juaspuezan Piarpuezan

Firma _____

TUTOR DE REPRESENTACIÓN
Arq.

Firma _____

TUTOR DE ESTRUCTURA
Arq.


Firma _____

LOCALIZACIÓN:
Ciudad Verde - Soacha


INDICADA 04.12.2020

DE: Daniel Felipe Chico Moreno, Andrés Felipe Parra Rivera
LABORIO: Daniel Felipe Chico Moreno, Andrés Felipe Parra Rivera

REVISIÓN PLANO N. 49
T-012

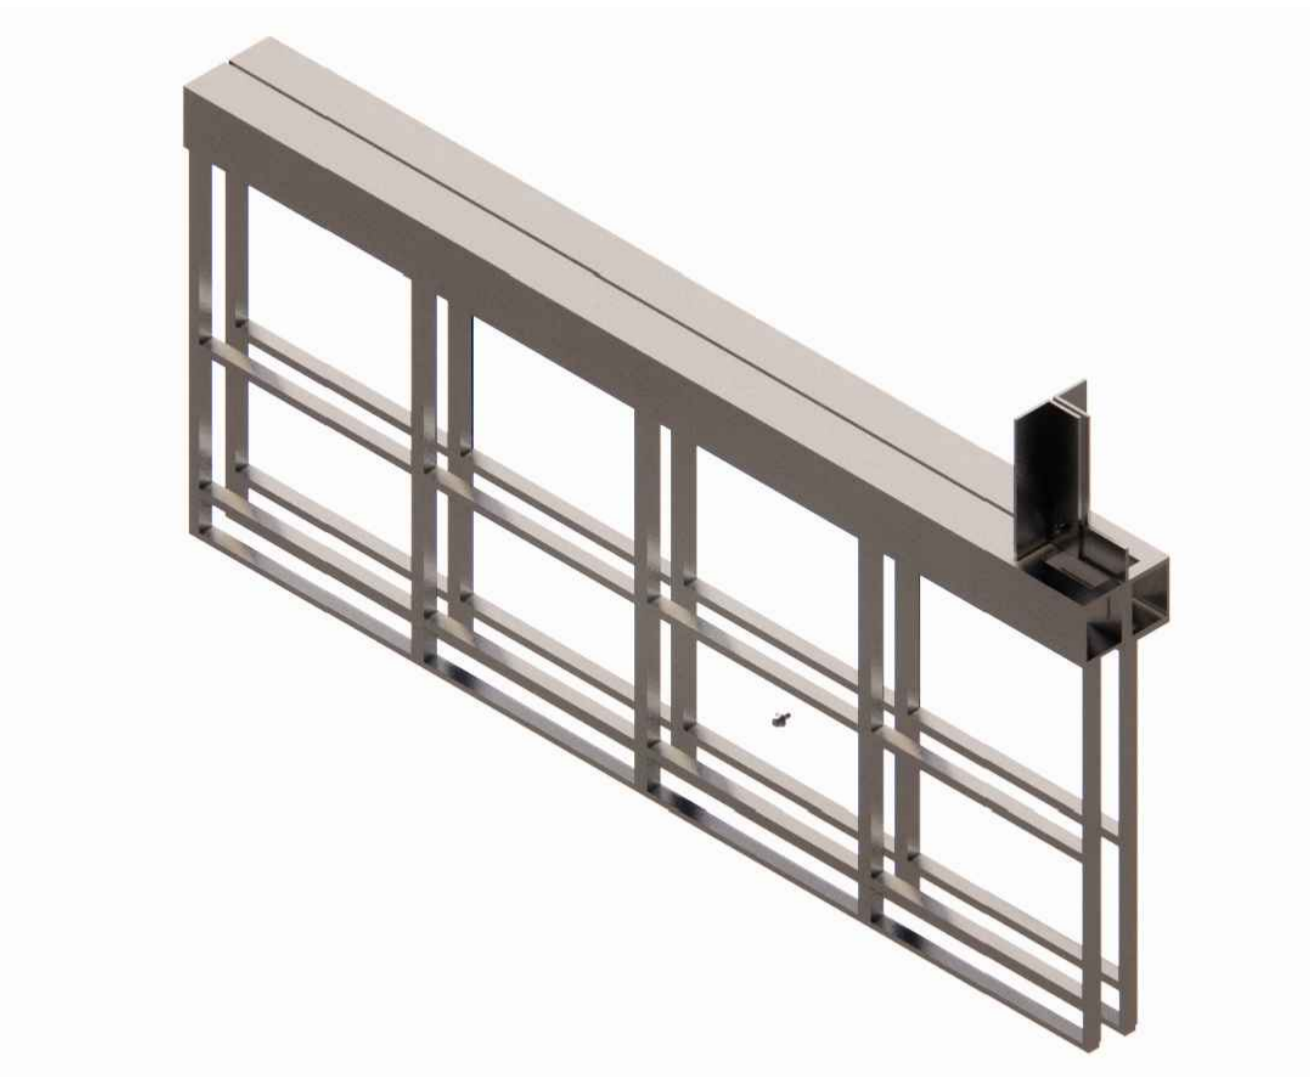


T12 DETALLES MURO DOBLE
ESCALA 1:

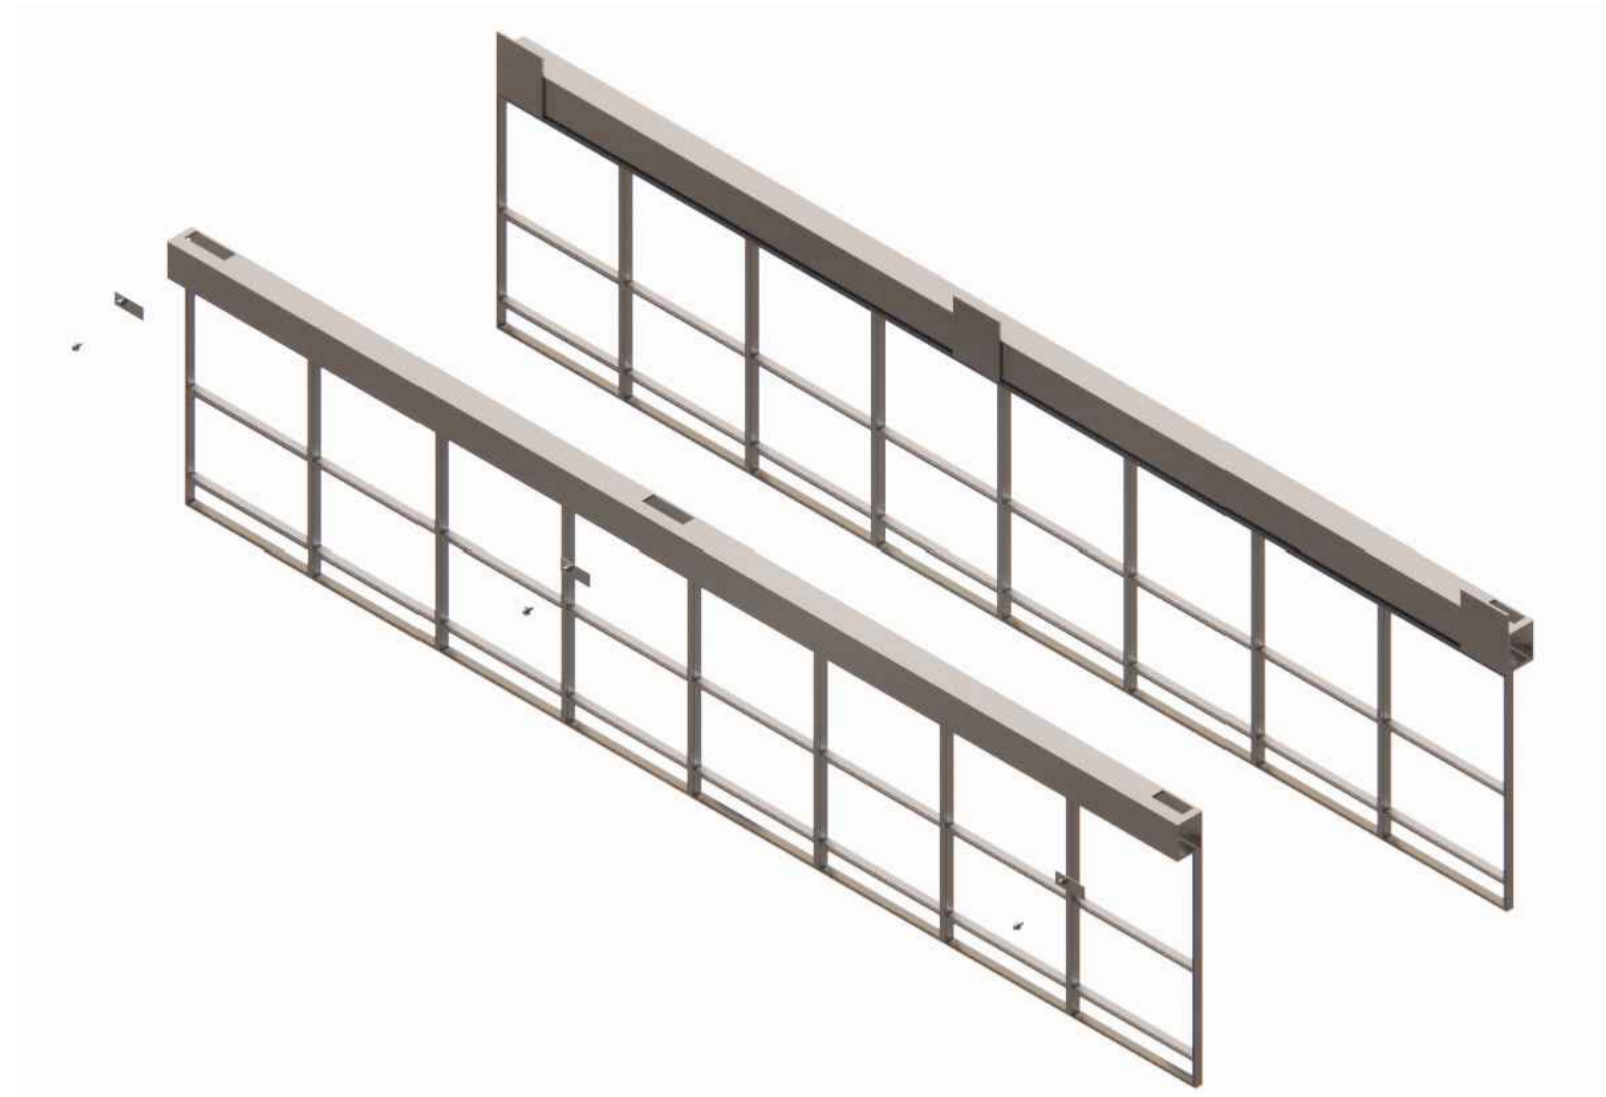


T12 DETALLES ESTRUCTURALES MURO
ESCALA 1:



T12 DETALLES MURO
ESCALA 1:

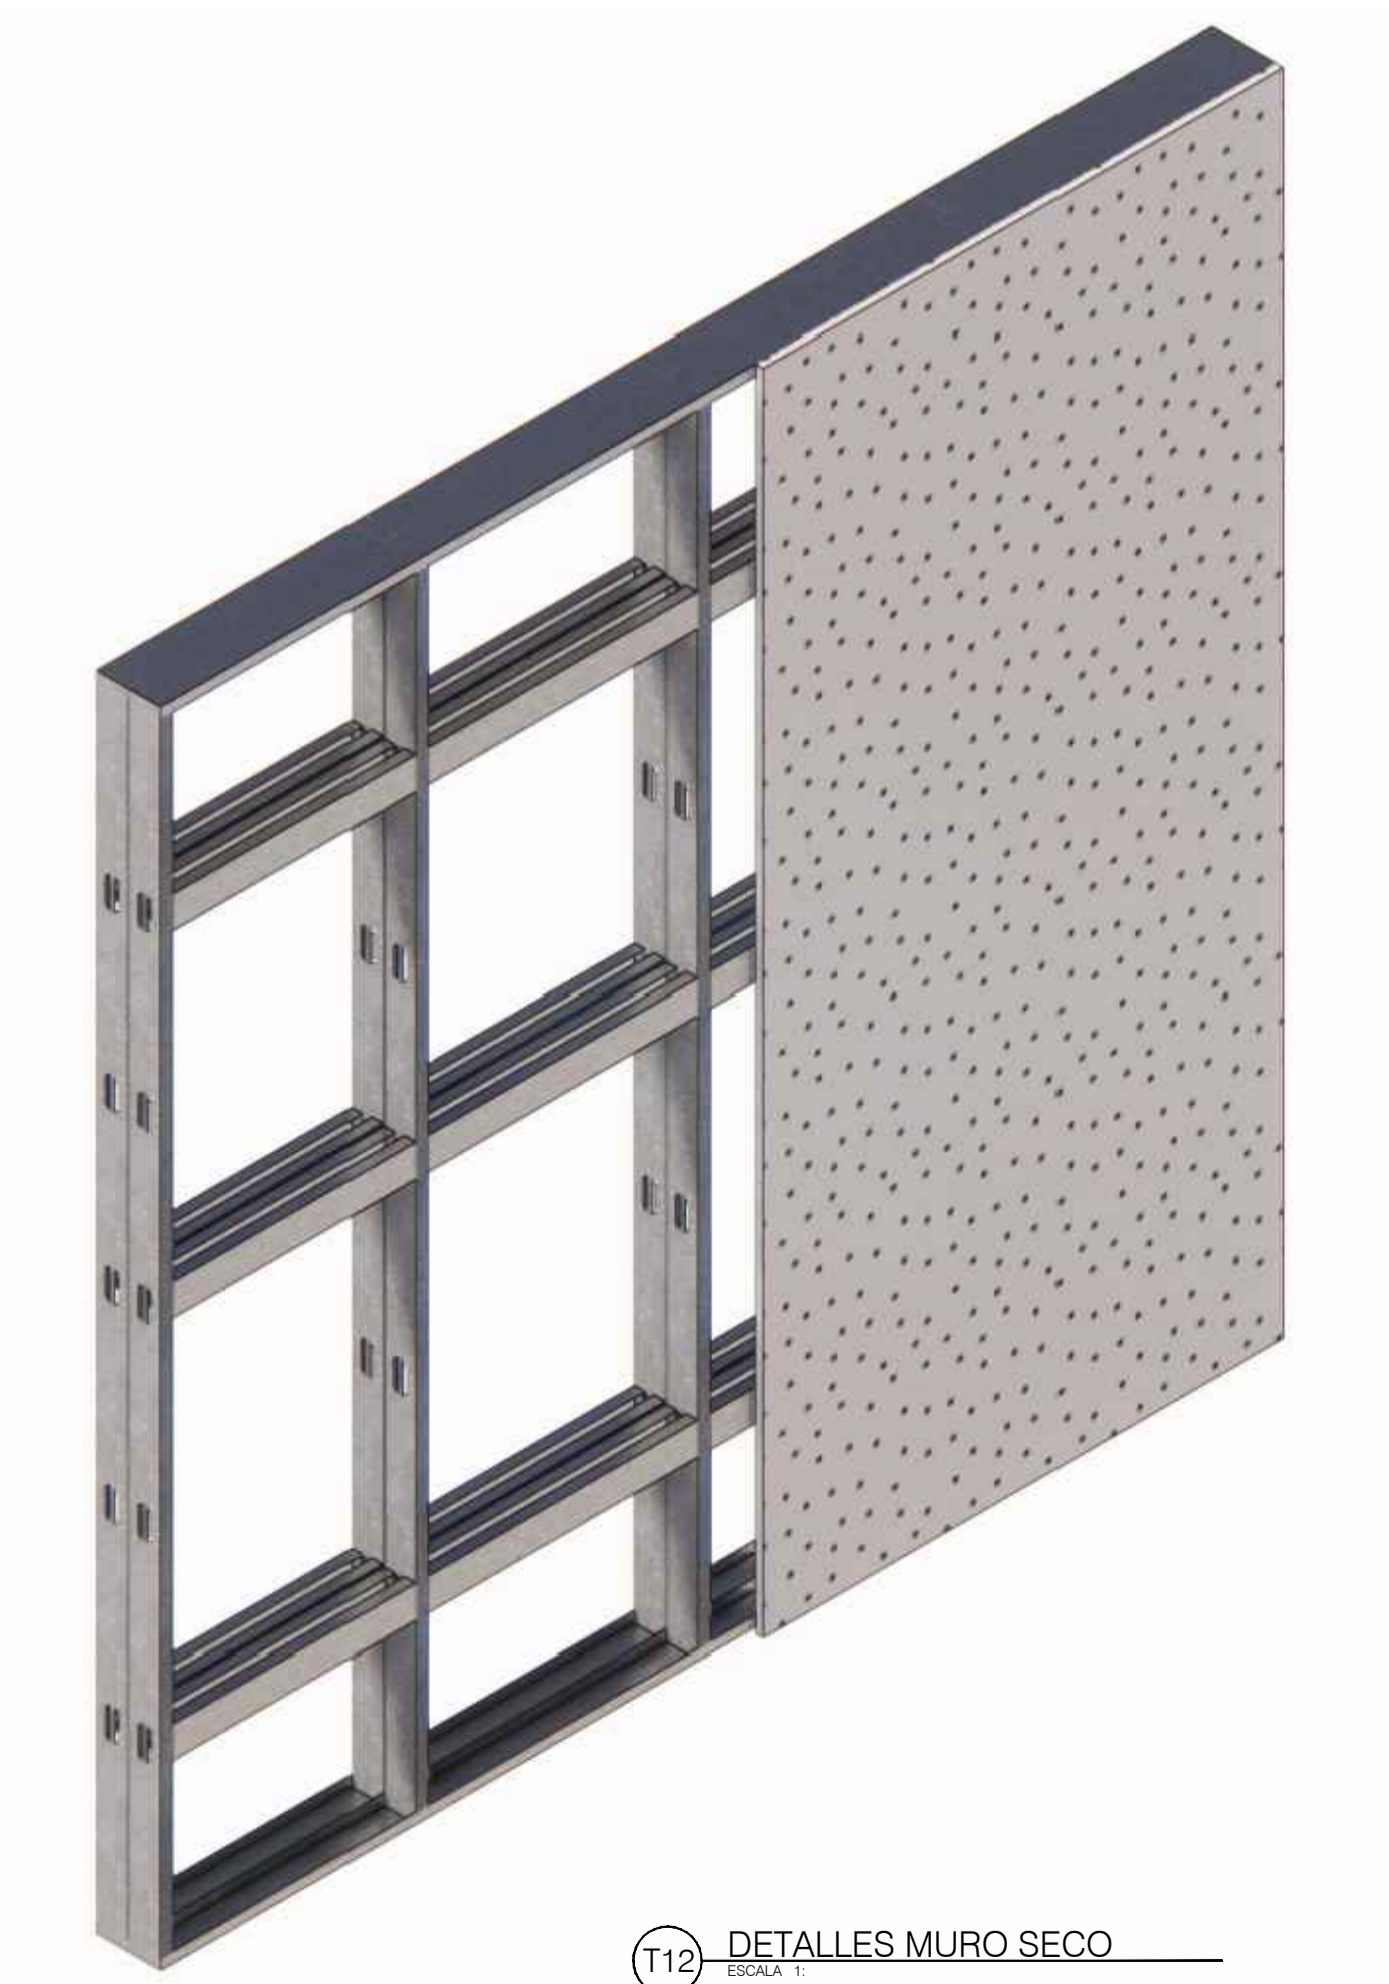

T12 DETALLES MURO SECO
ESCALA 1:

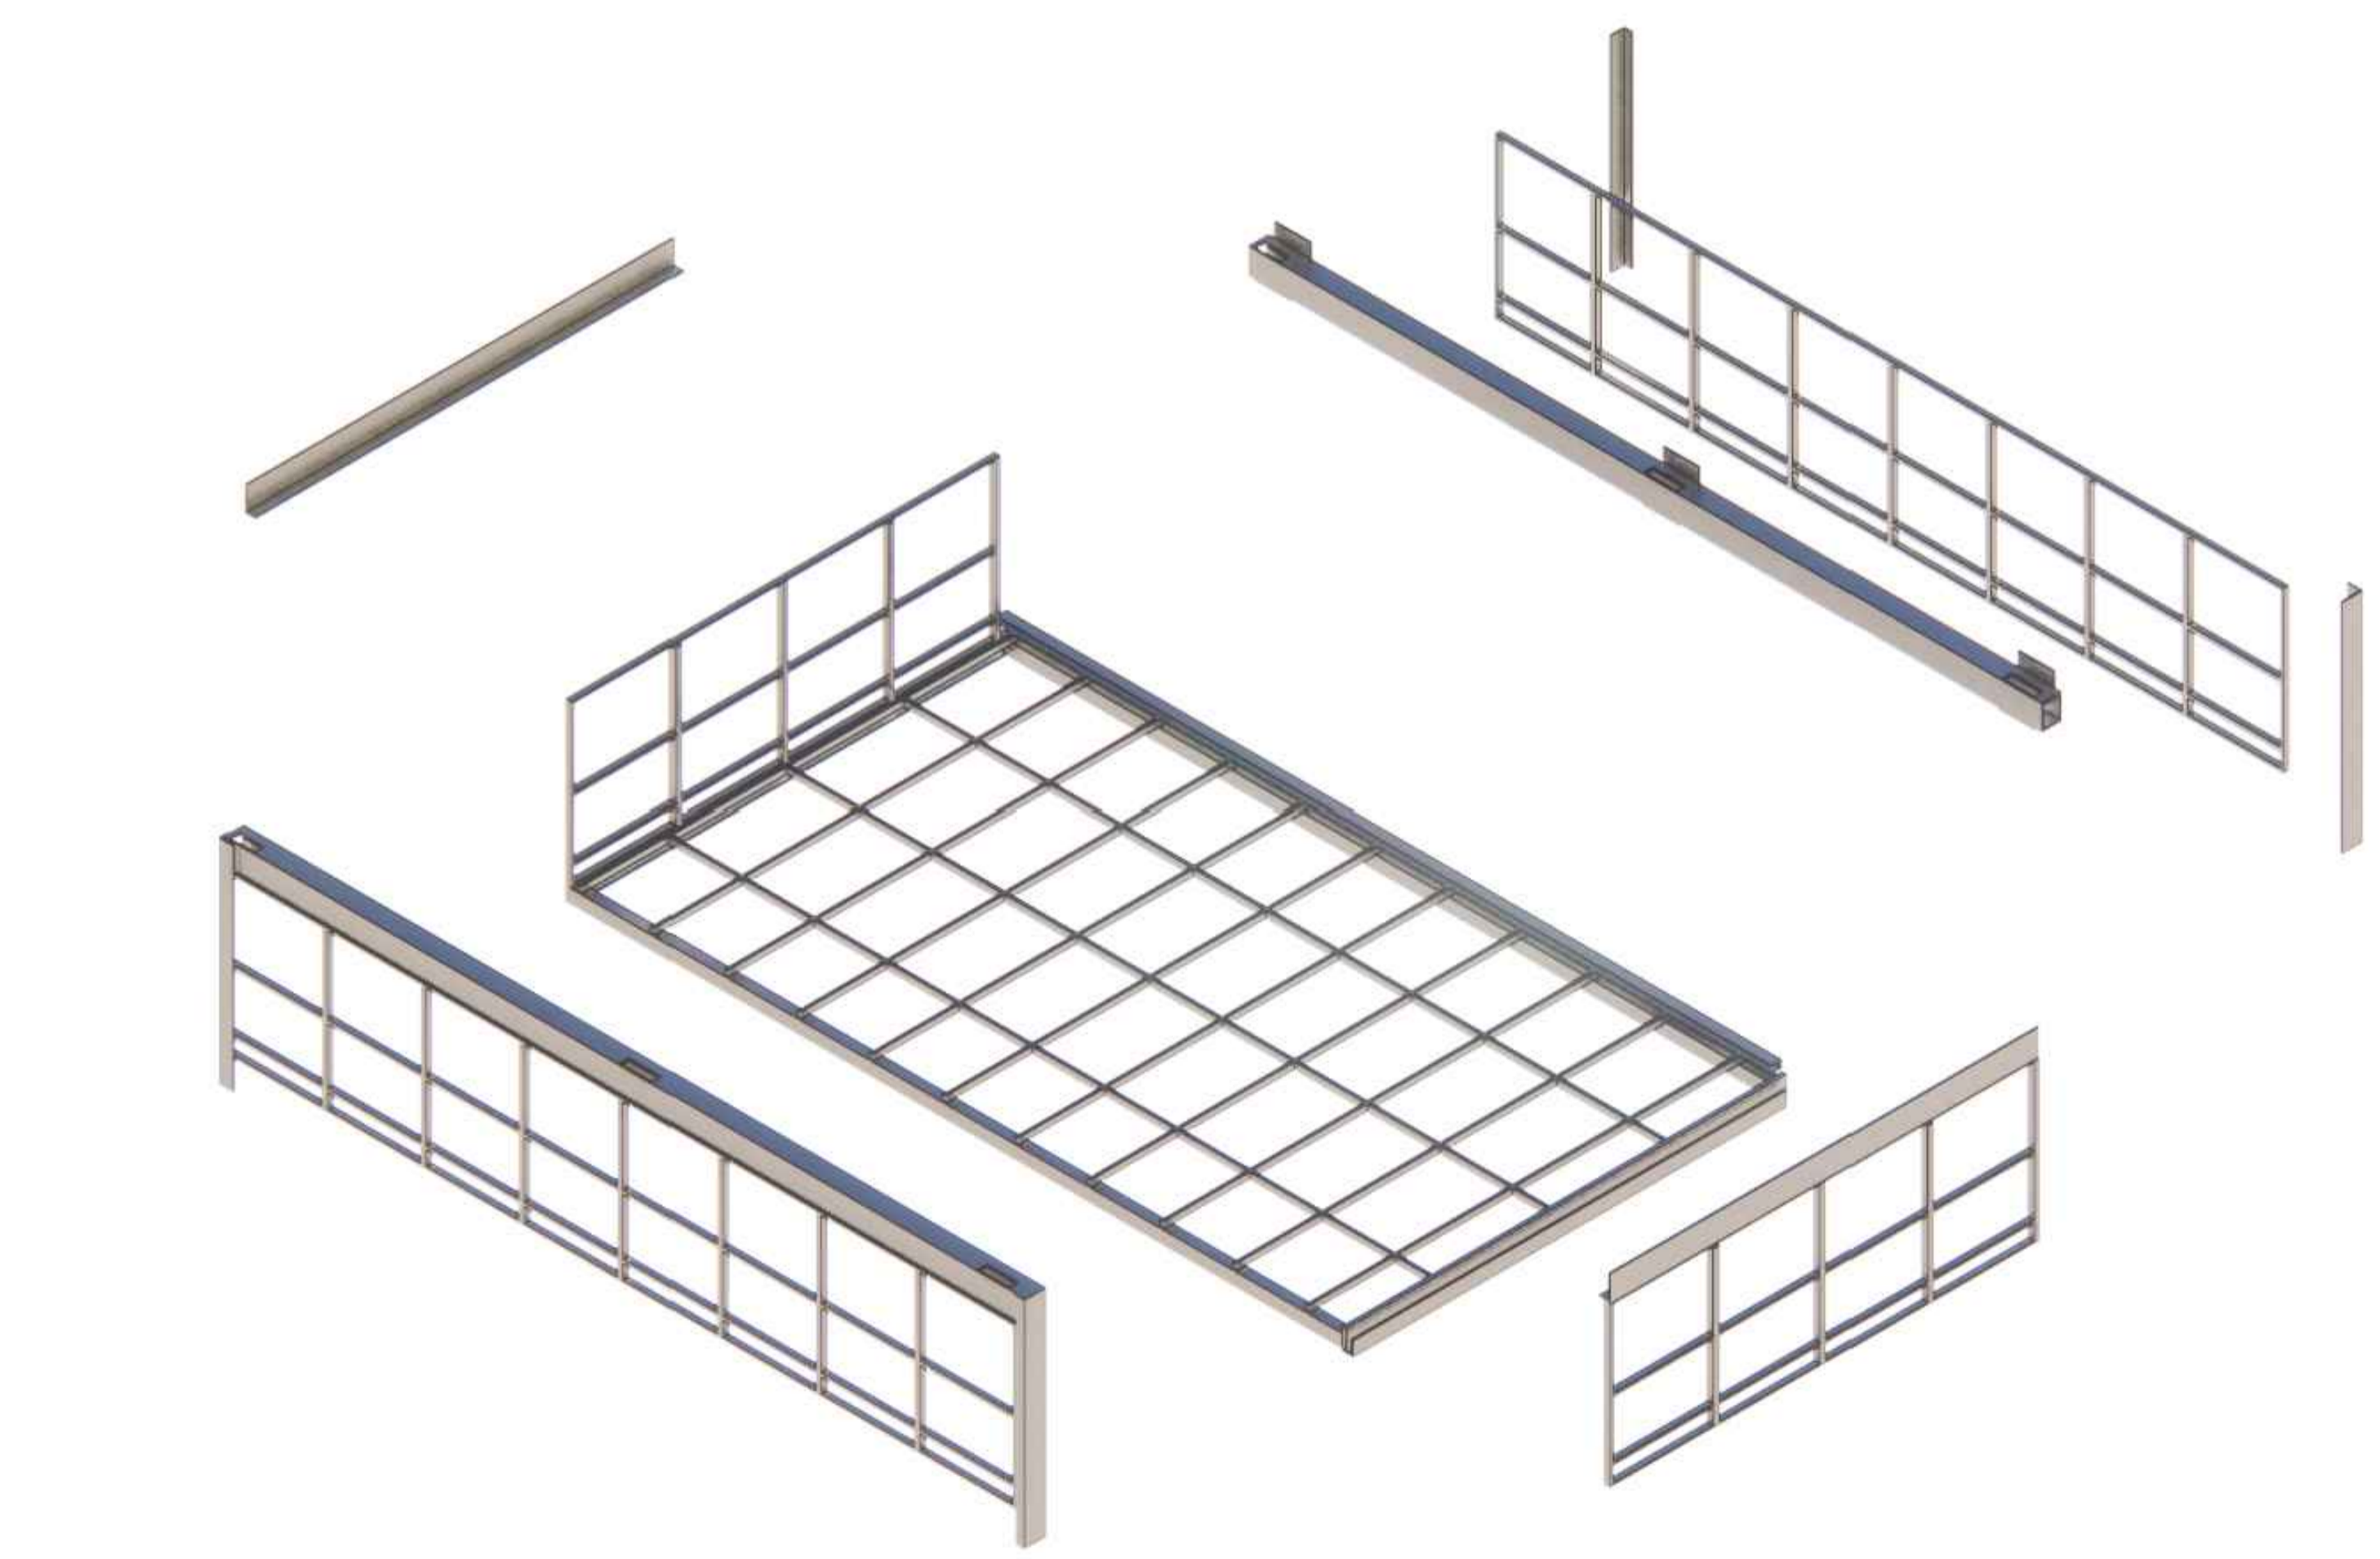

T12 ESTRUCTURA DEL MÓDULO
ESCALA 1:



UNIVERSIDAD La Gran Colombia



HOSPITAL MODULAR DE CIUDAD VERDE

- CONVENCIONES.
- Indicador del norte
 - Indicador de corte
 - Indicador de detalle
 - Indicador de alzado interior
 - Indicador de fachada

DISEÑADORES:
Andrés Felipe Parra Rivera
Daniel Felipe Chico Moreno

CONTIENE:
DETALLES 3D ESTRUCTURA 10

TUTORES
TUTOR DE DISEÑO
Arq. Manuel Jesús Juaspezuán Piarpuezán

Firma _____

TUTOR DE REPRESENTACIÓN
Arq.

Firma _____

TUTOR DE ESTRUCTURA
Arq.


Firma _____

LOCALIZACIÓN:
Ciudad Verde - Soacha


INDICADA 04.12.2020

LABORACIÓN:
Daniel Felipe Chico Moreno
Andrés Felipe Parra Rivera

PLANO N° T-013 PLANO DE 50

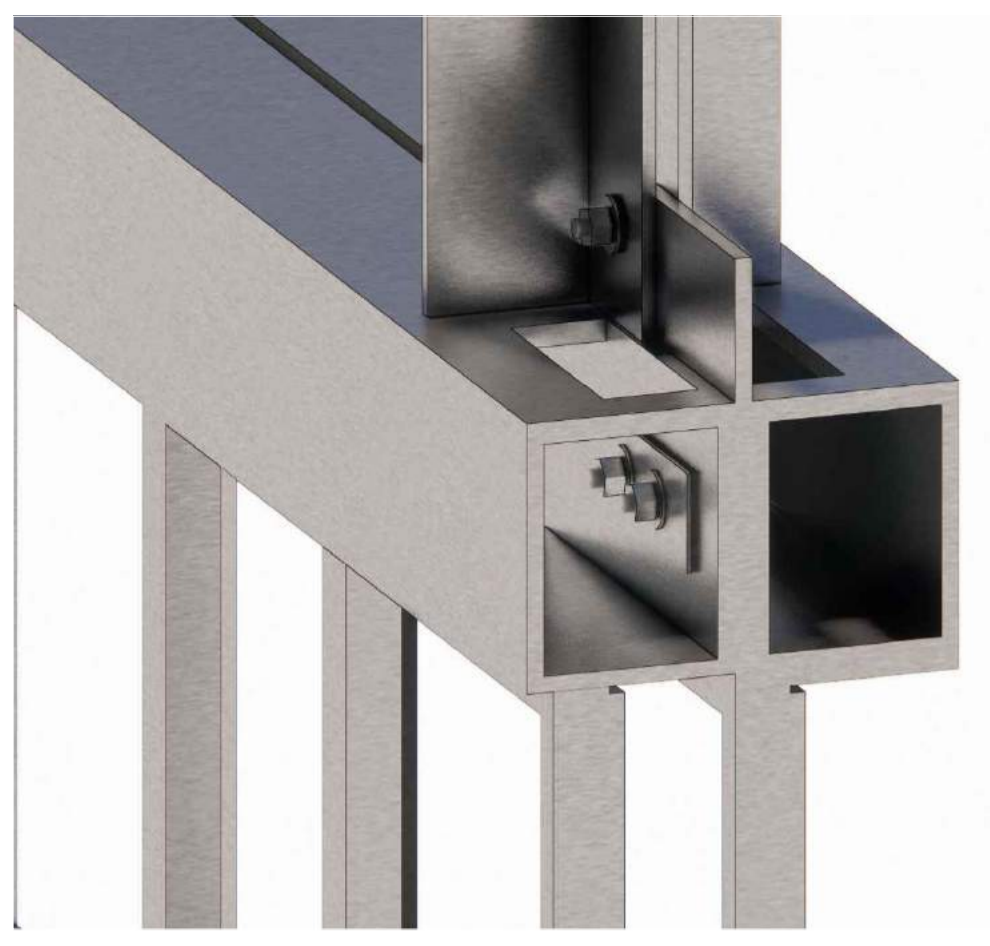


T13 DETALLES UNION MURO DOBLE
ESCALA 1:

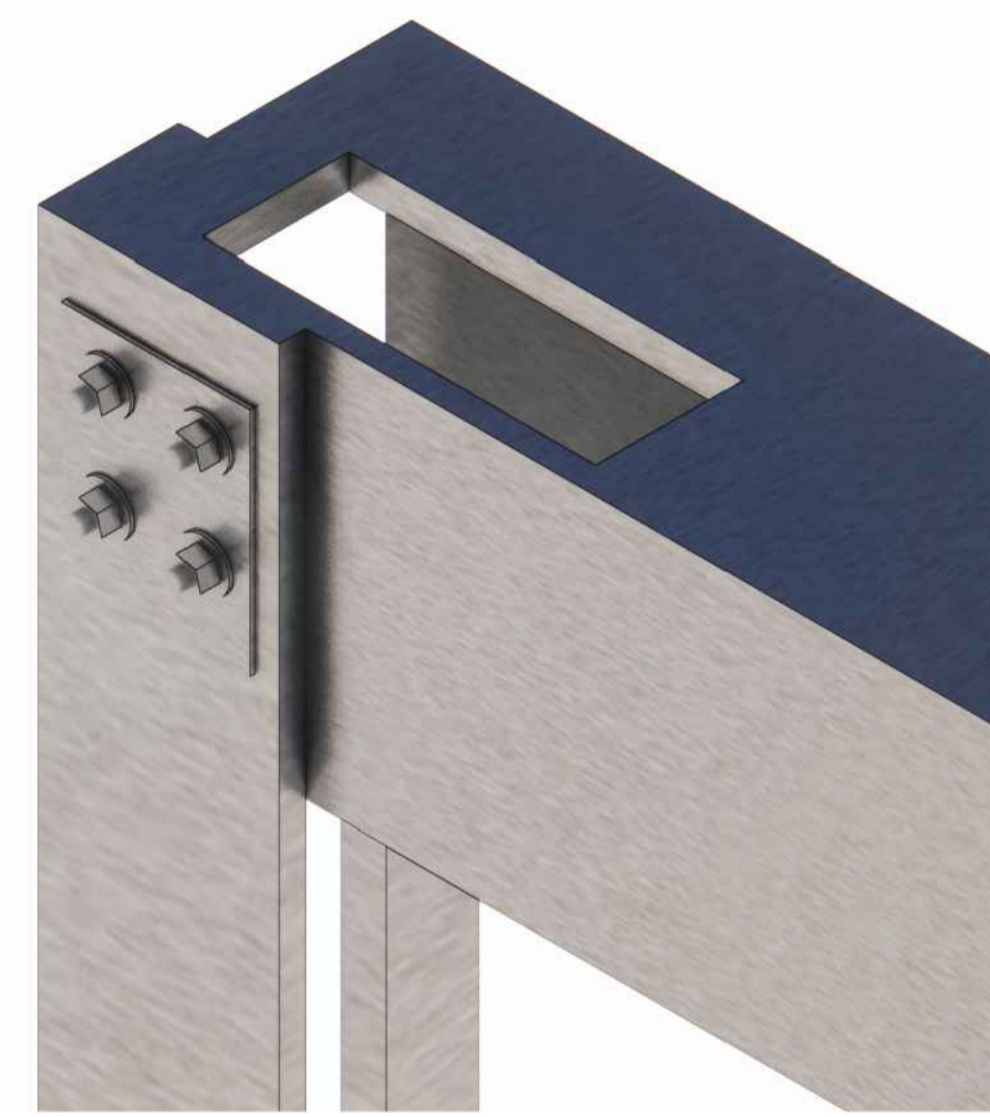

T13 DETALLES UNION ESTRUCTURA
ESCALA 1:



T13 DETALLES CIEMENTACIÓN
ESCALA 1:

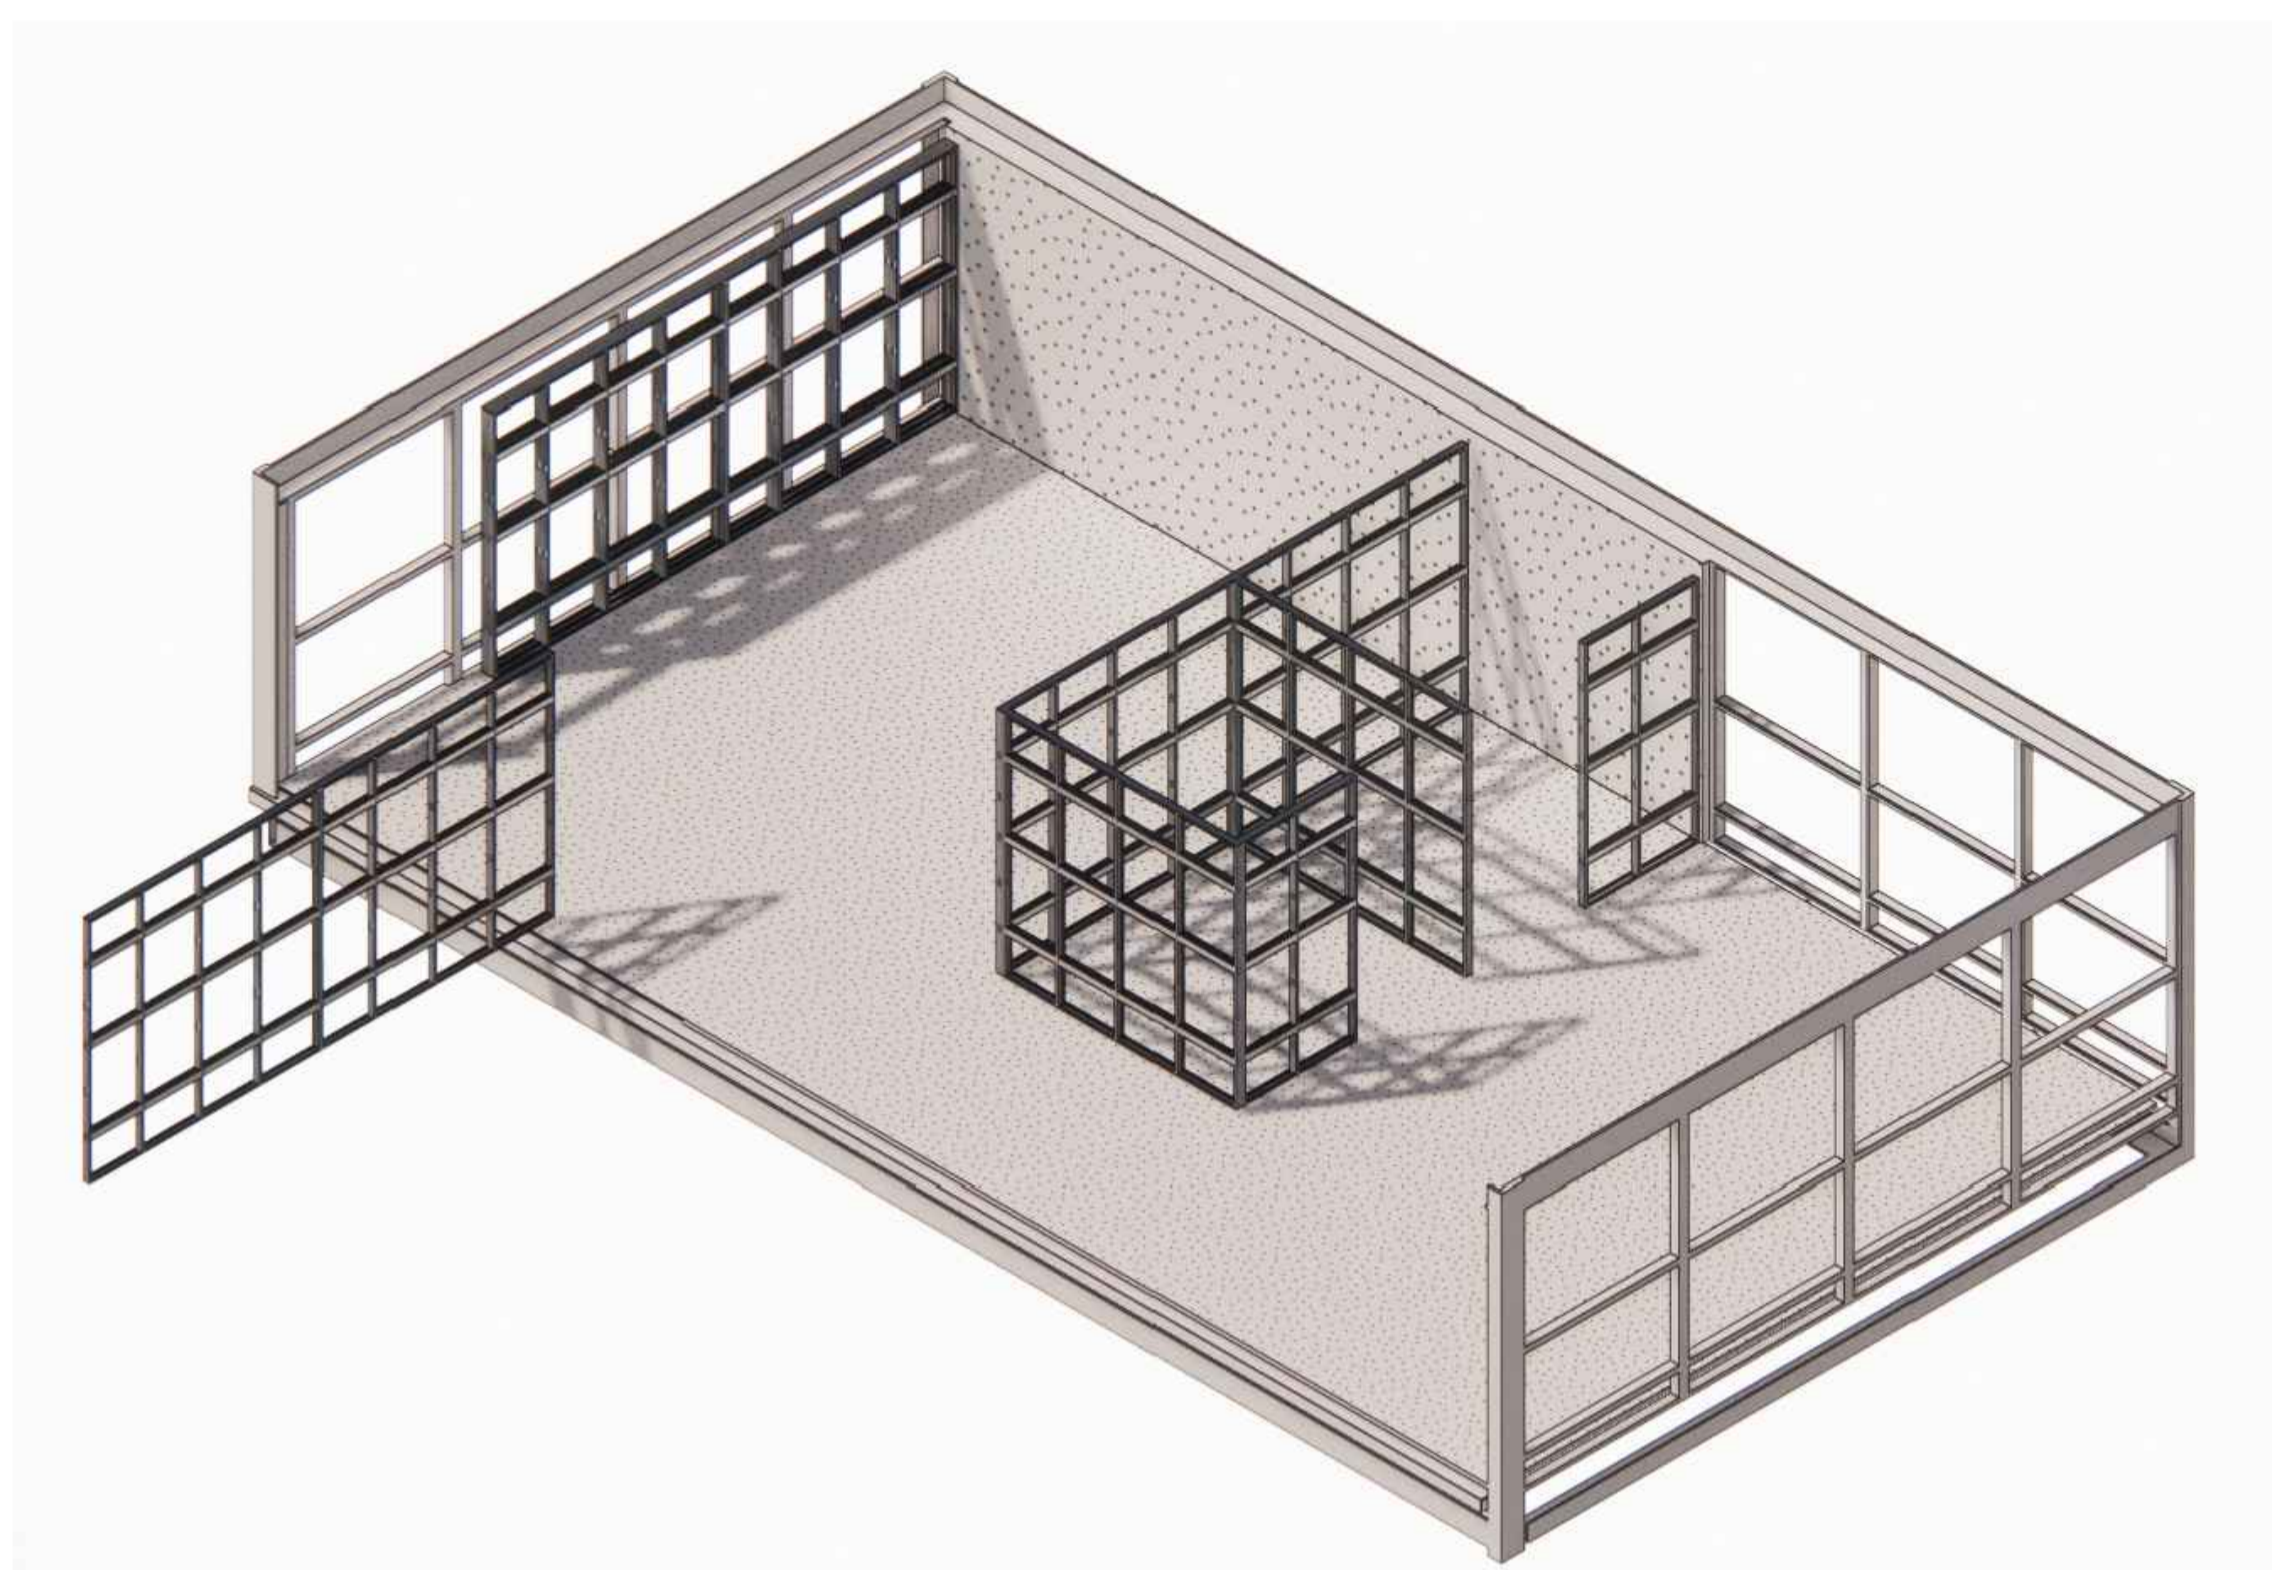


T13 DETALLES ESTRUCTURA INTERNA
ESCALA 1:




T13 DETALLES MÓDULO Y ESTRUCTURA GENERAL
ESCALA 1:

PRODUCED BY AN AUTODESK STUDENT VERSION


PRODUCED BY AN AUTODESK STUDENT VERSION

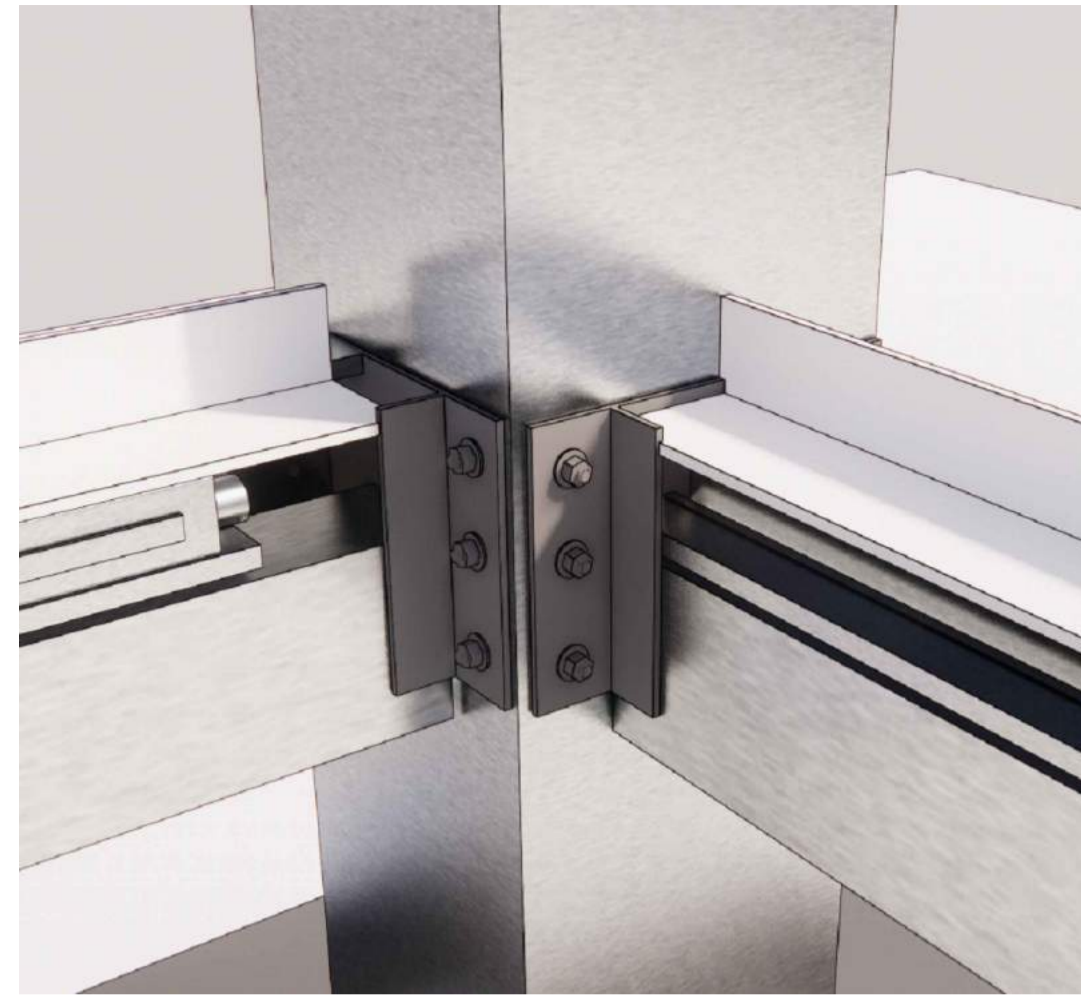


T13 DETALLES ANCLAJES
ESCALA 1:

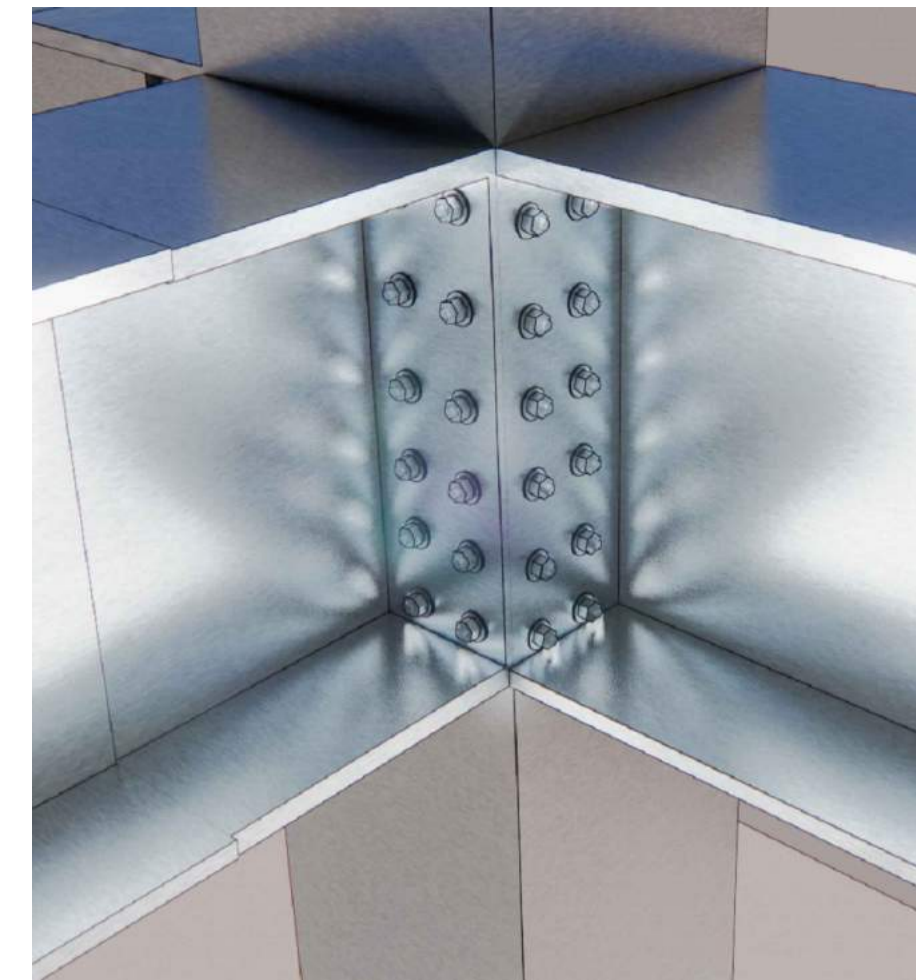

T13 DETALLES ANCLAJES
ESCALA 1:

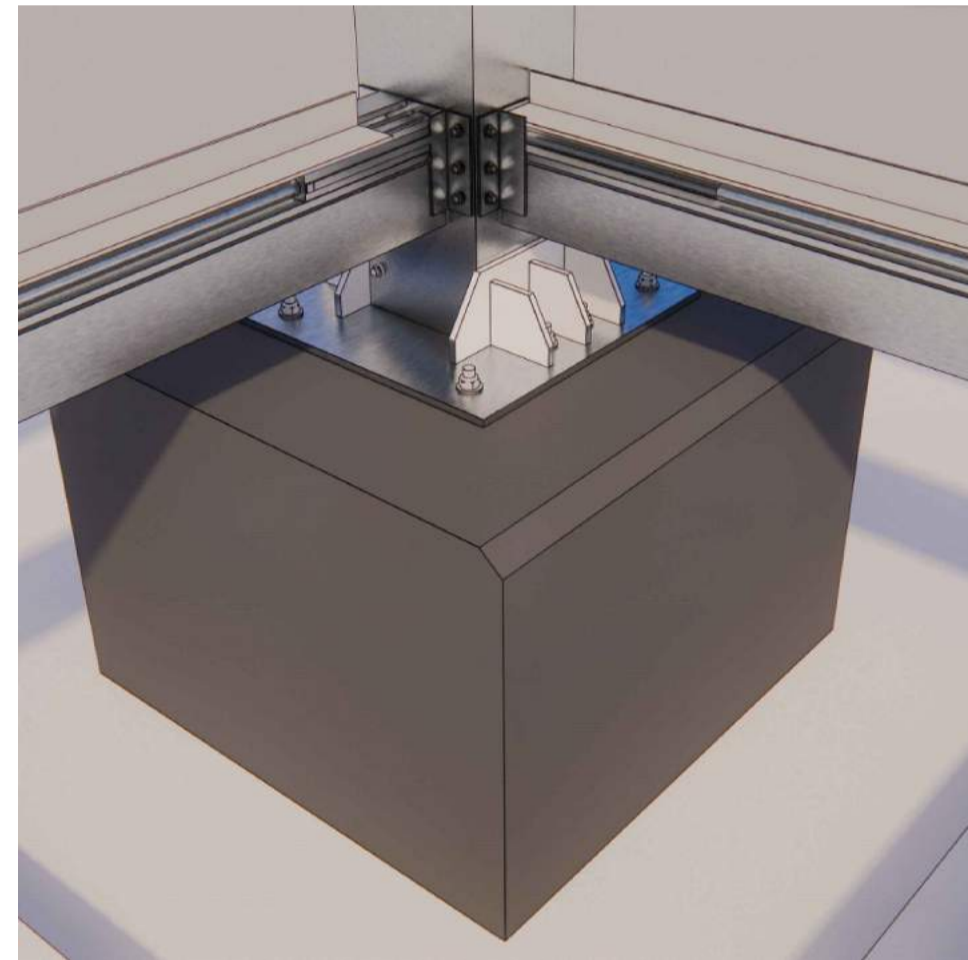


T13 DETALLES CIMENTACIÓN
ESCALA 1:

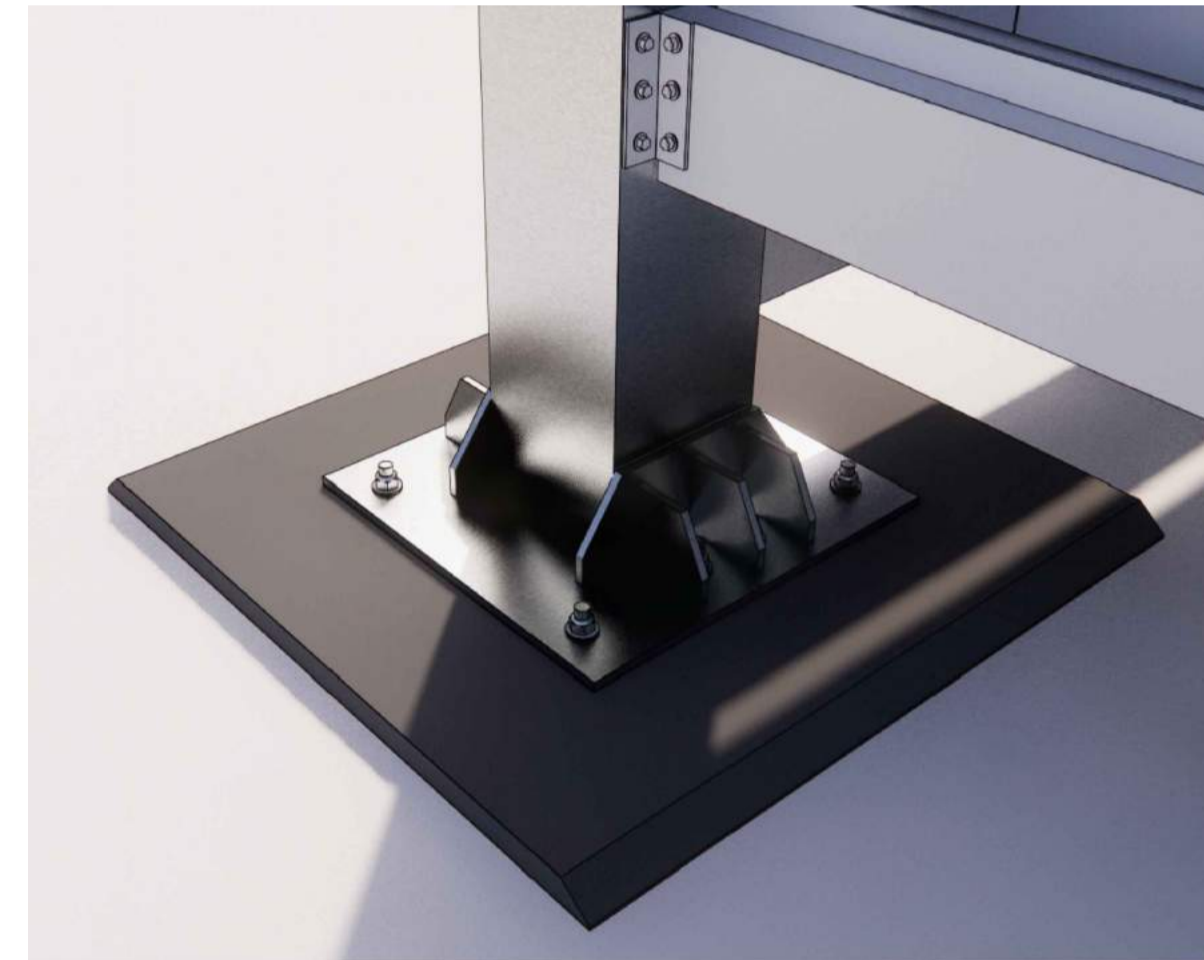

T13 DETALLES CIMENTACIÓN
ESCALA 1:



T13 DETALLES PUNTO FIJO
ESCALA 1:

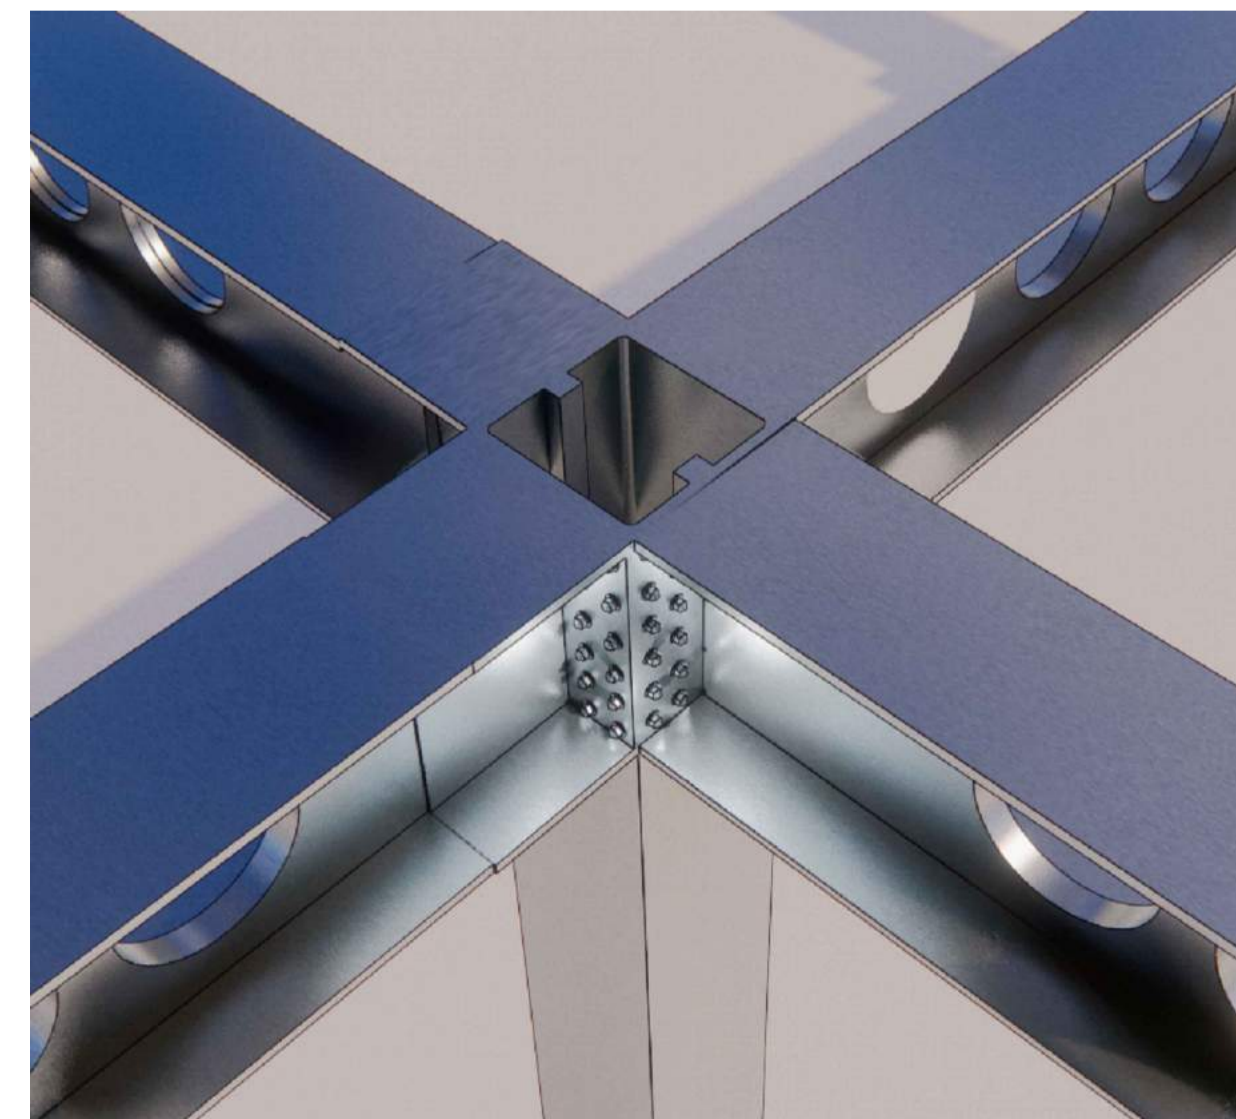

T13 DETALLES UNIÓN
ESCALA 1:



UNIVERSIDAD
La Gran Colombia



- CONVENCIONES:
- Indicador del norte
 - Indicador de corte
 - Indicador de detalle
 - Indicador de alzado interior
 - Indicador de fachada

DISEÑADORES:
Andrés Felipe Parra Rivera
Daniel Felipe Chico Moreno

CONTIENE:
DETALLES 3D ESTRUCTURA 10

TUTORES
TUTOR DE DISEÑO
Arq. Manuel Jesús Juaspuezan Piarpuezan

Firma _____

TUTOR DE REPRESENTACIÓN
Arq.

Firma _____

TUTOR DE ESTRUCTURA
Arq.

Firma _____

LOCALIZACIÓN:
Ciudad Verde - Soacha

INDICADA 04.12.2020

DE: Daniel Felipe Chico Moreno
LABORIO: Daniel Felipe Chico Moreno
Andrés Felipe Parra Rivera

REVISIÓN PLANO N. T-014 PLANO DE 51



UNIVERSIDAD La Gran Colombia



HOSPITAL MODULAR DE CIUDAD VERDE

CONVENCIONES:

	Indicador del norte
	Indicador de corte
	Indicador de detalle
	Indicador de alzado interior
	Indicador de fachada

DISEÑADORES:
Andrés Felipe Parra Rivera
Daniel Felipe Chico Moreno

CONTIENE:
DETALLES PISO Y MUROS

TUTORES
TUTOR DE DISEÑO
Arq. Manuel Jesús Juaspuezan Piarpuezan

Firma _____

TUTOR DE REPRESENTACIÓN
Arq.

Firma _____

TUTOR DE ESTRUCTURA
Arq.



Firma _____

LOCALIZACIÓN:
Ciudad Verde - Soacha




INDICADA 04.12.2020

REVISIÓN PLANO N. T-015




PLANO 52

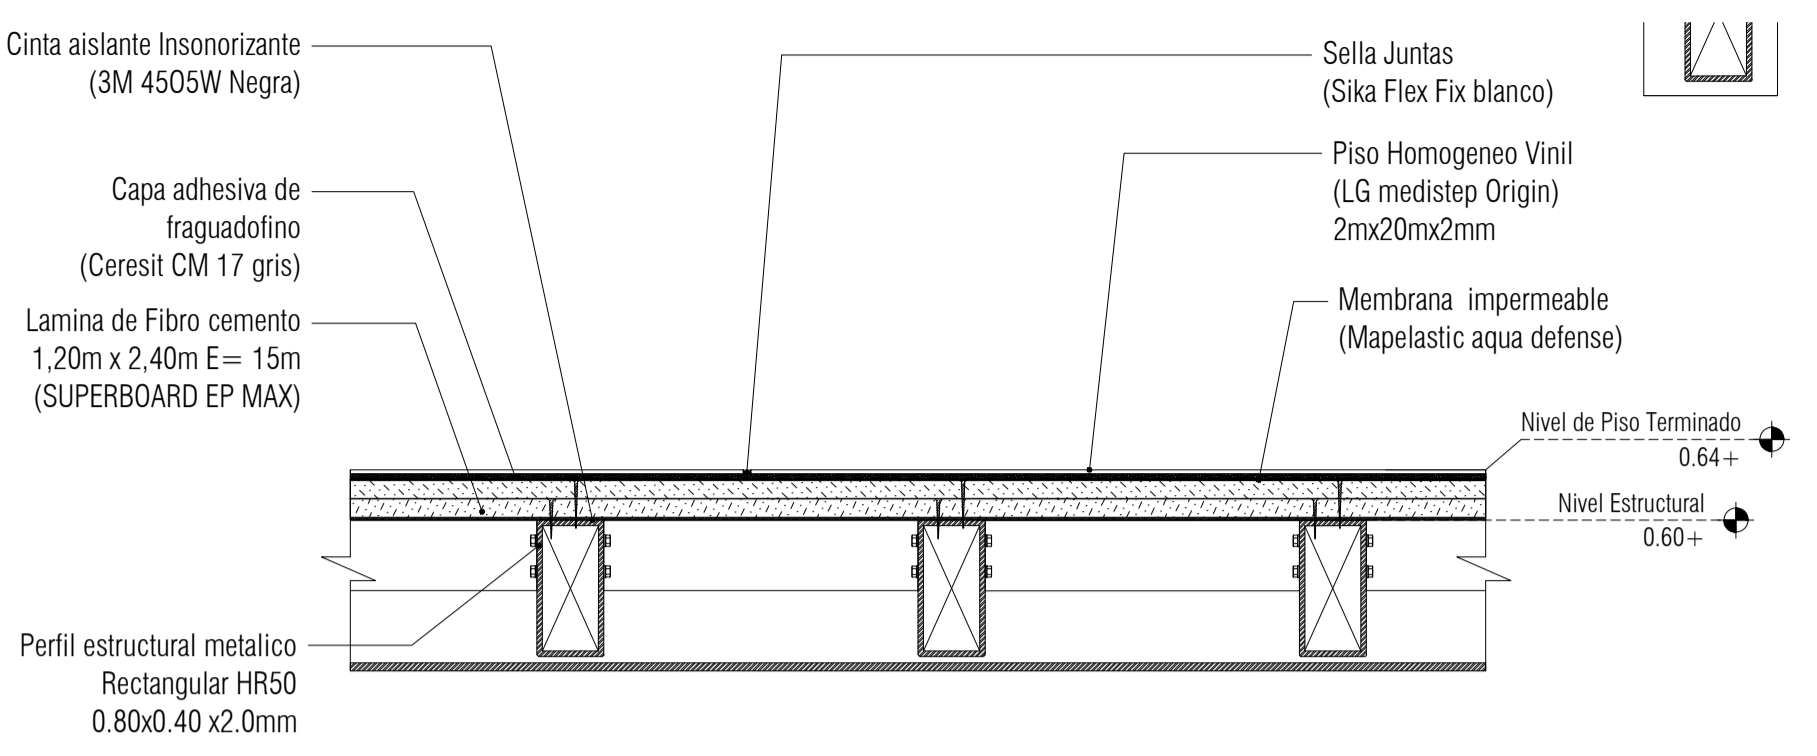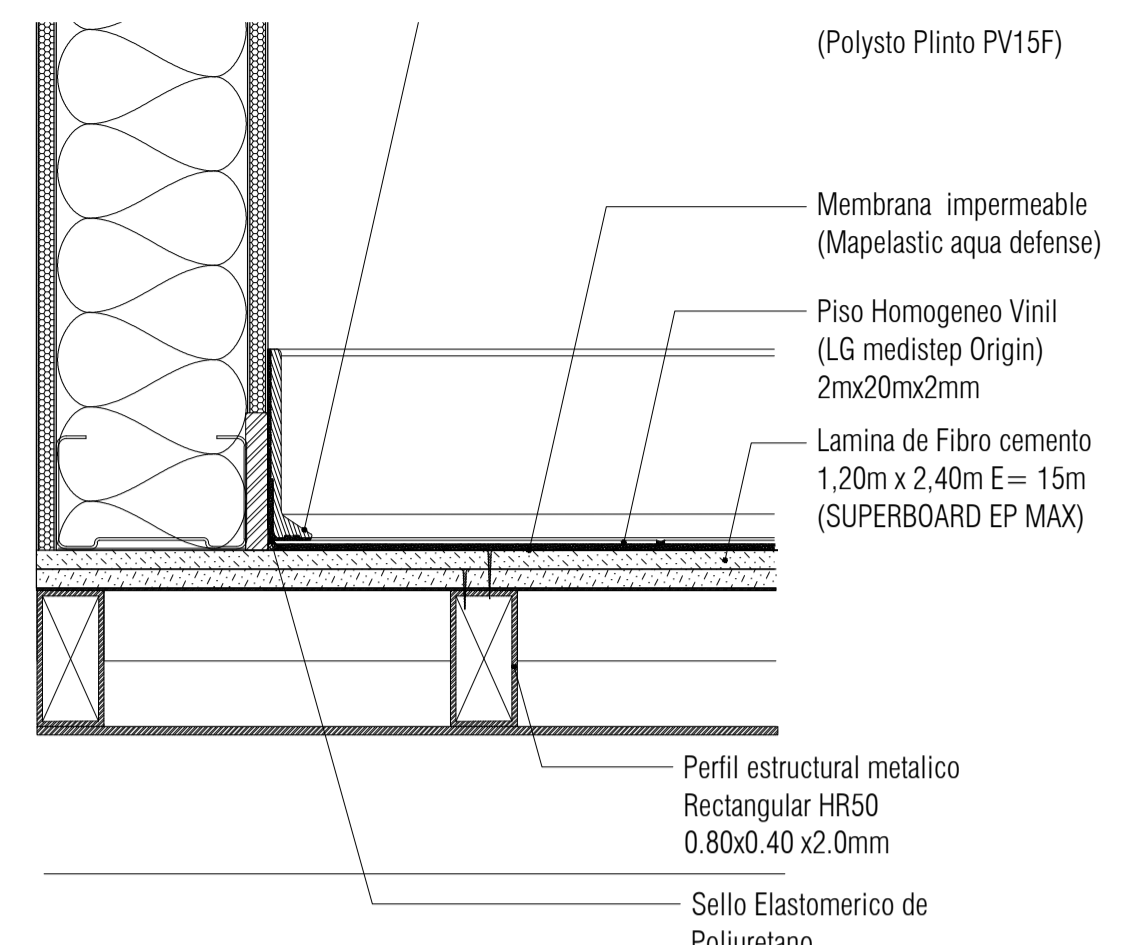

A14 DETALLES PISOS ESCALA: 1:

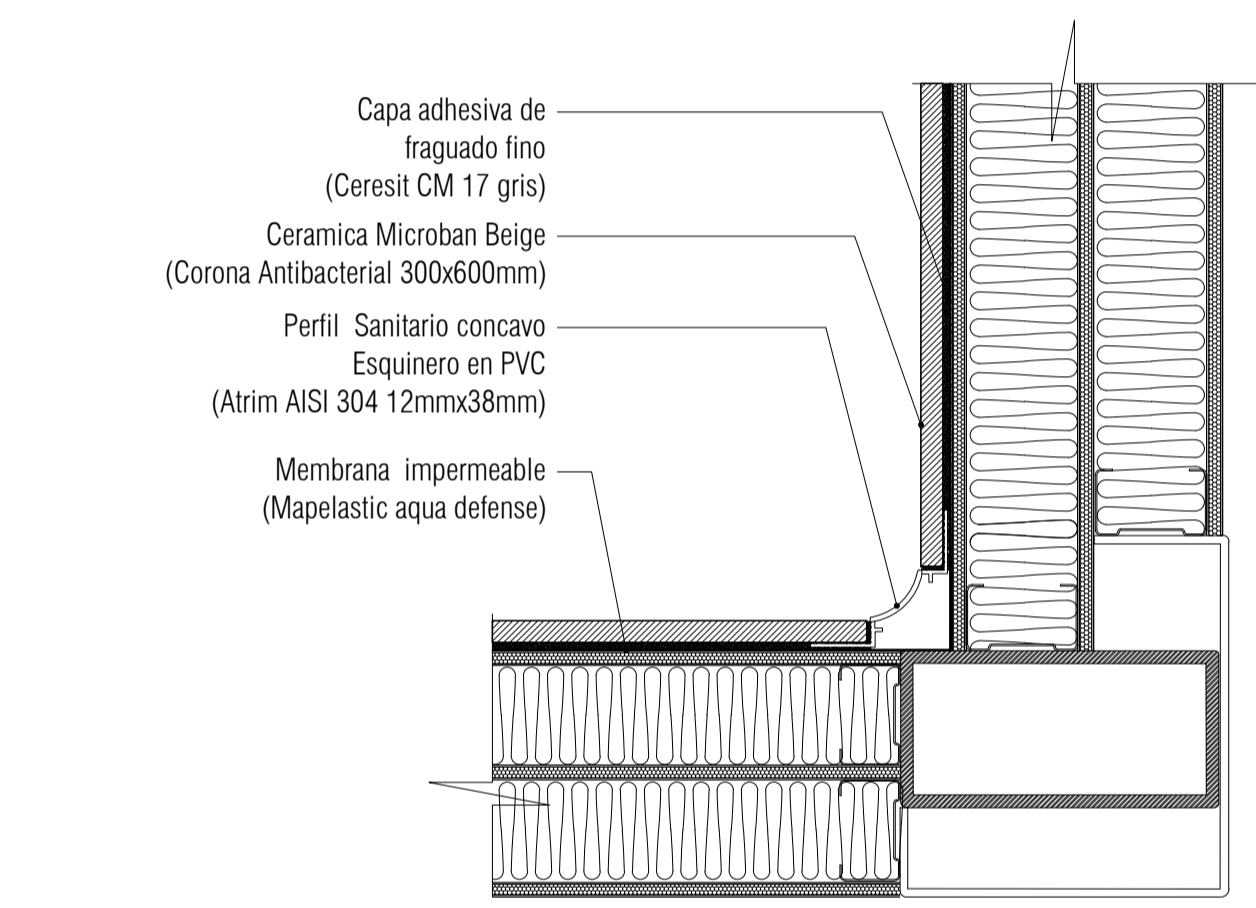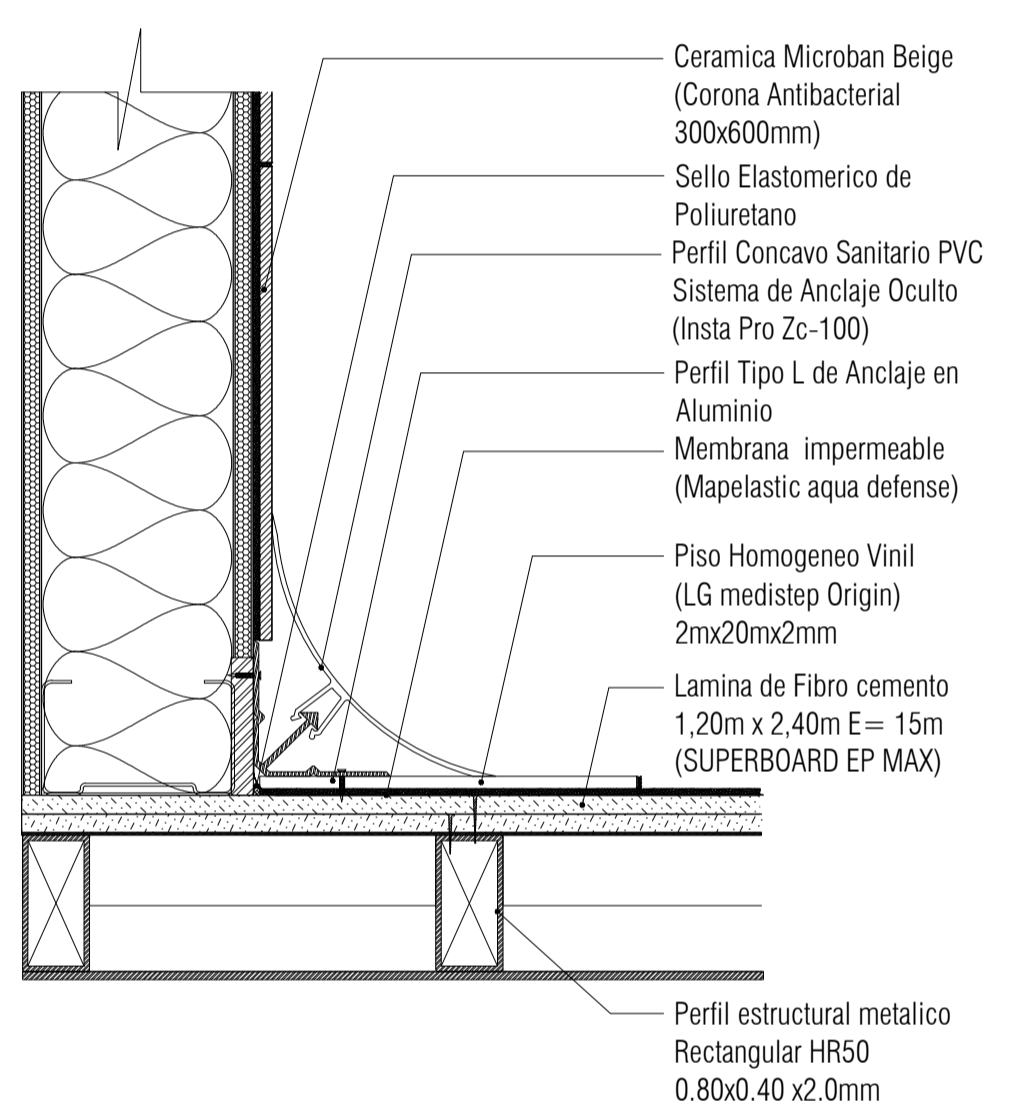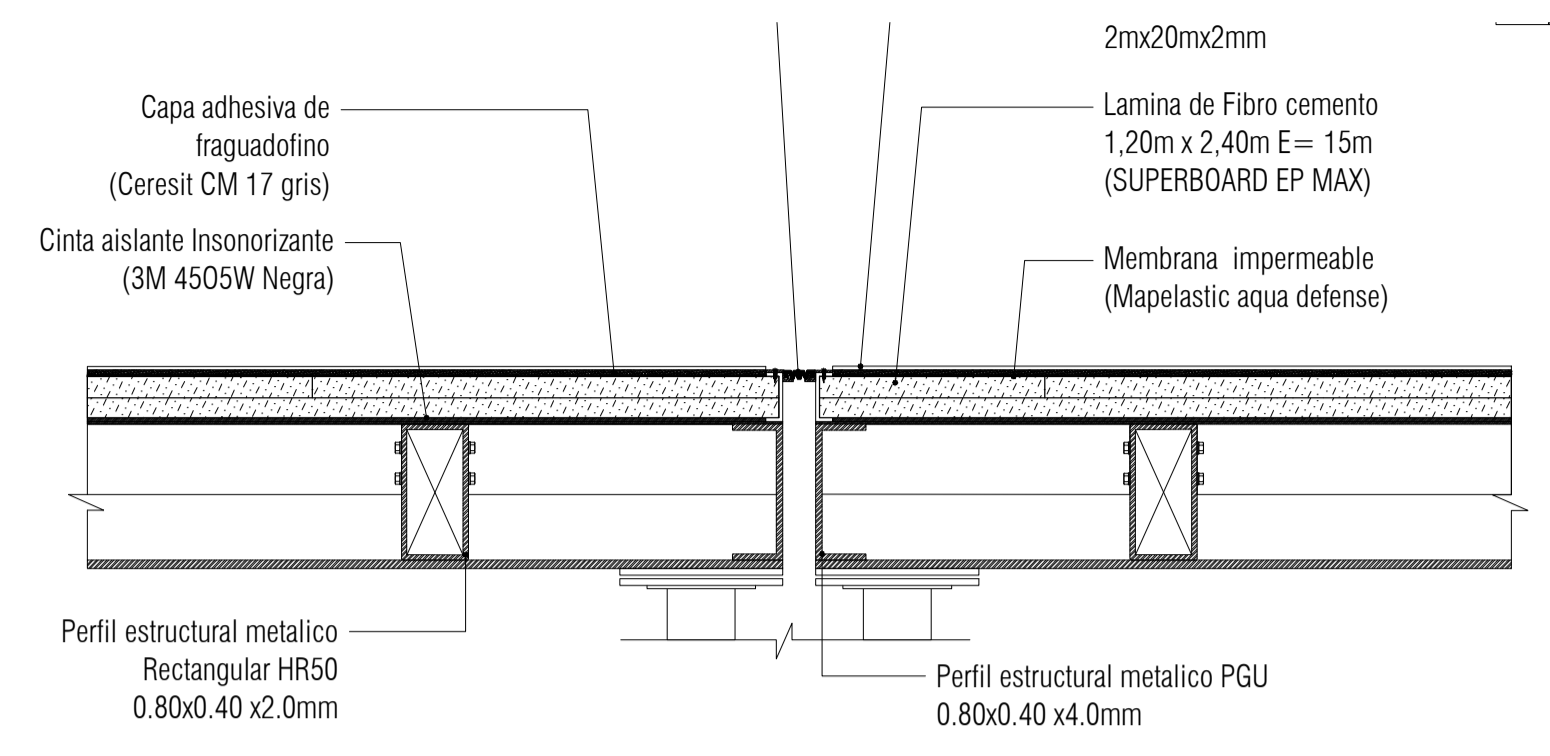

A14 DETALLES MUROS ESCALA: 1:

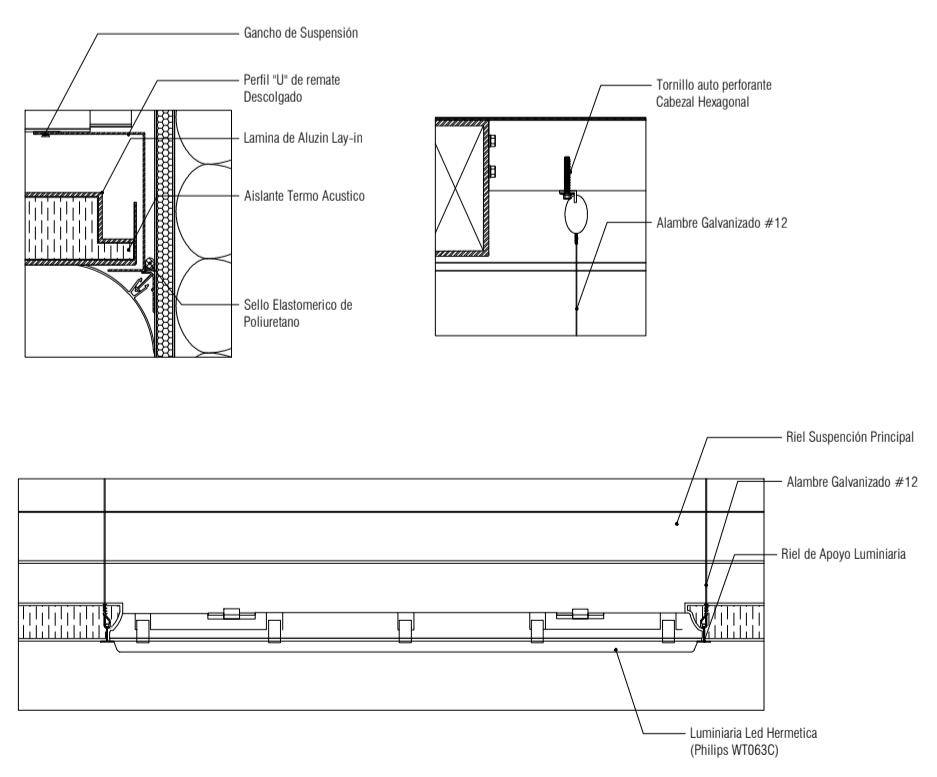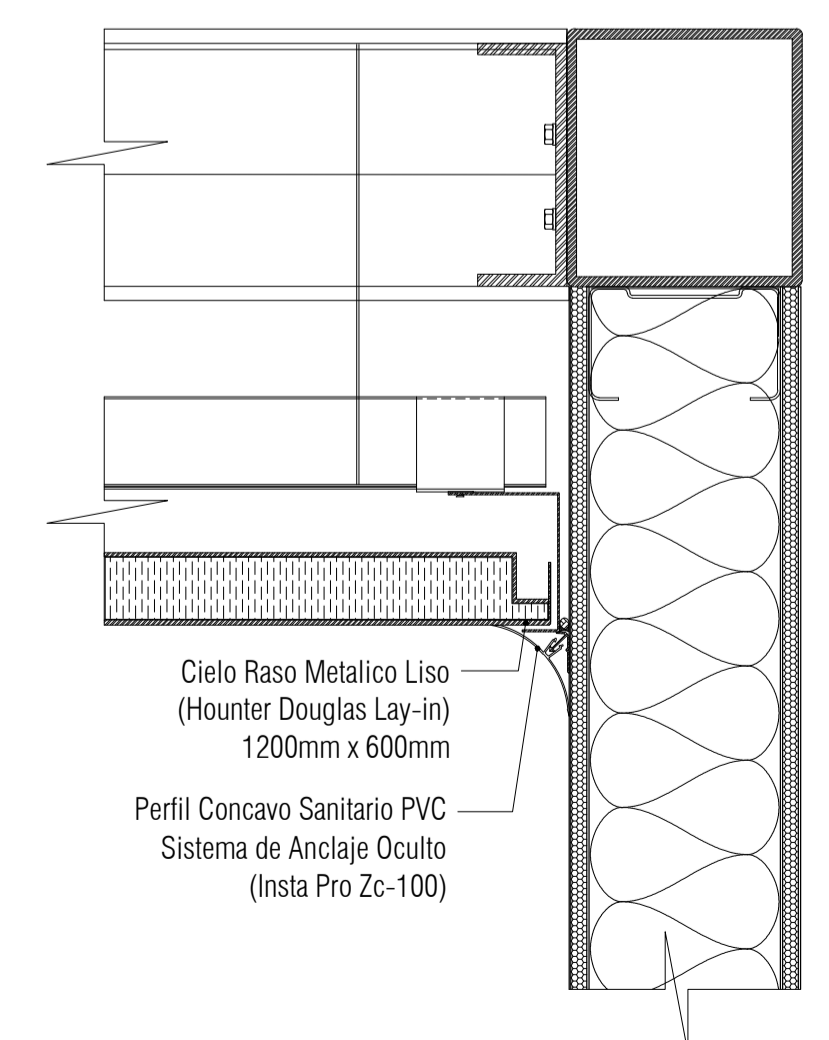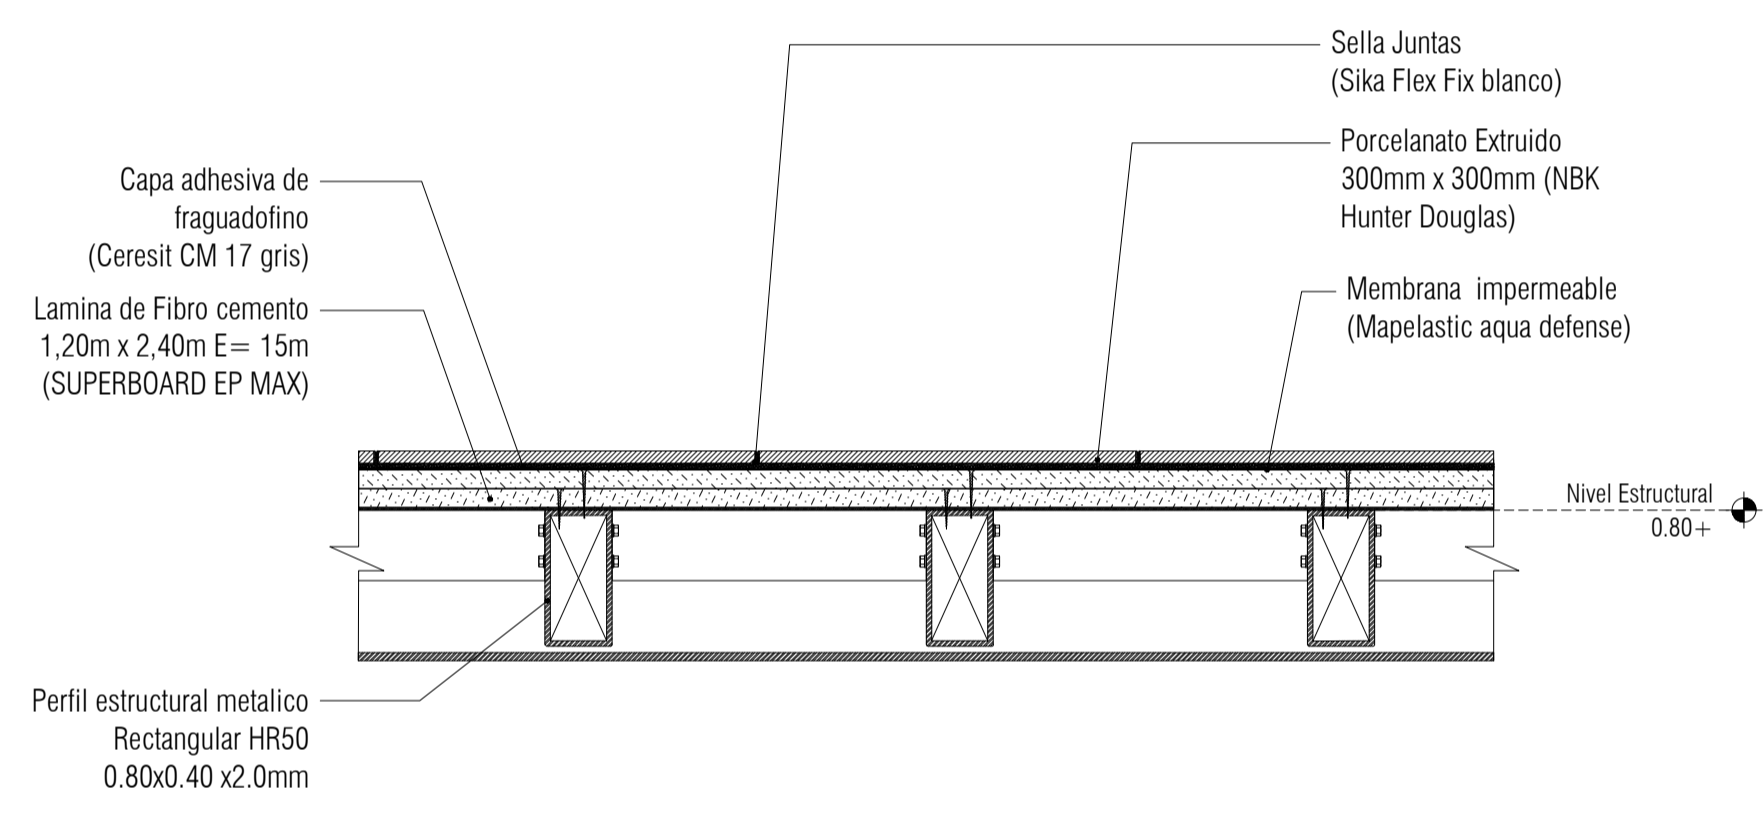


A14 DETALLES CIELO RASOS ESCALA: 1:




UNIVERSIDAD La Gran Colombia





HOSPITAL MODULAR DE CIUDAD VERDE

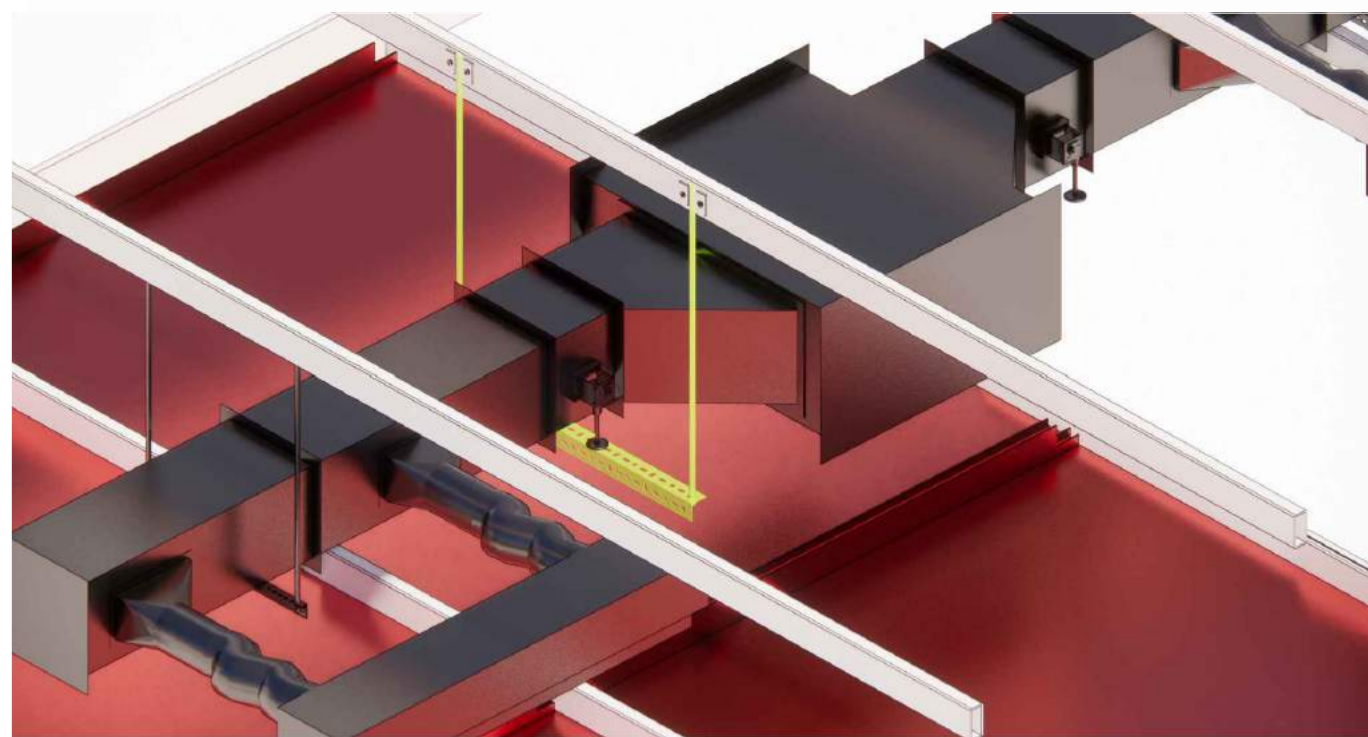


T15 Detalle HVAC
ESCALA 1:

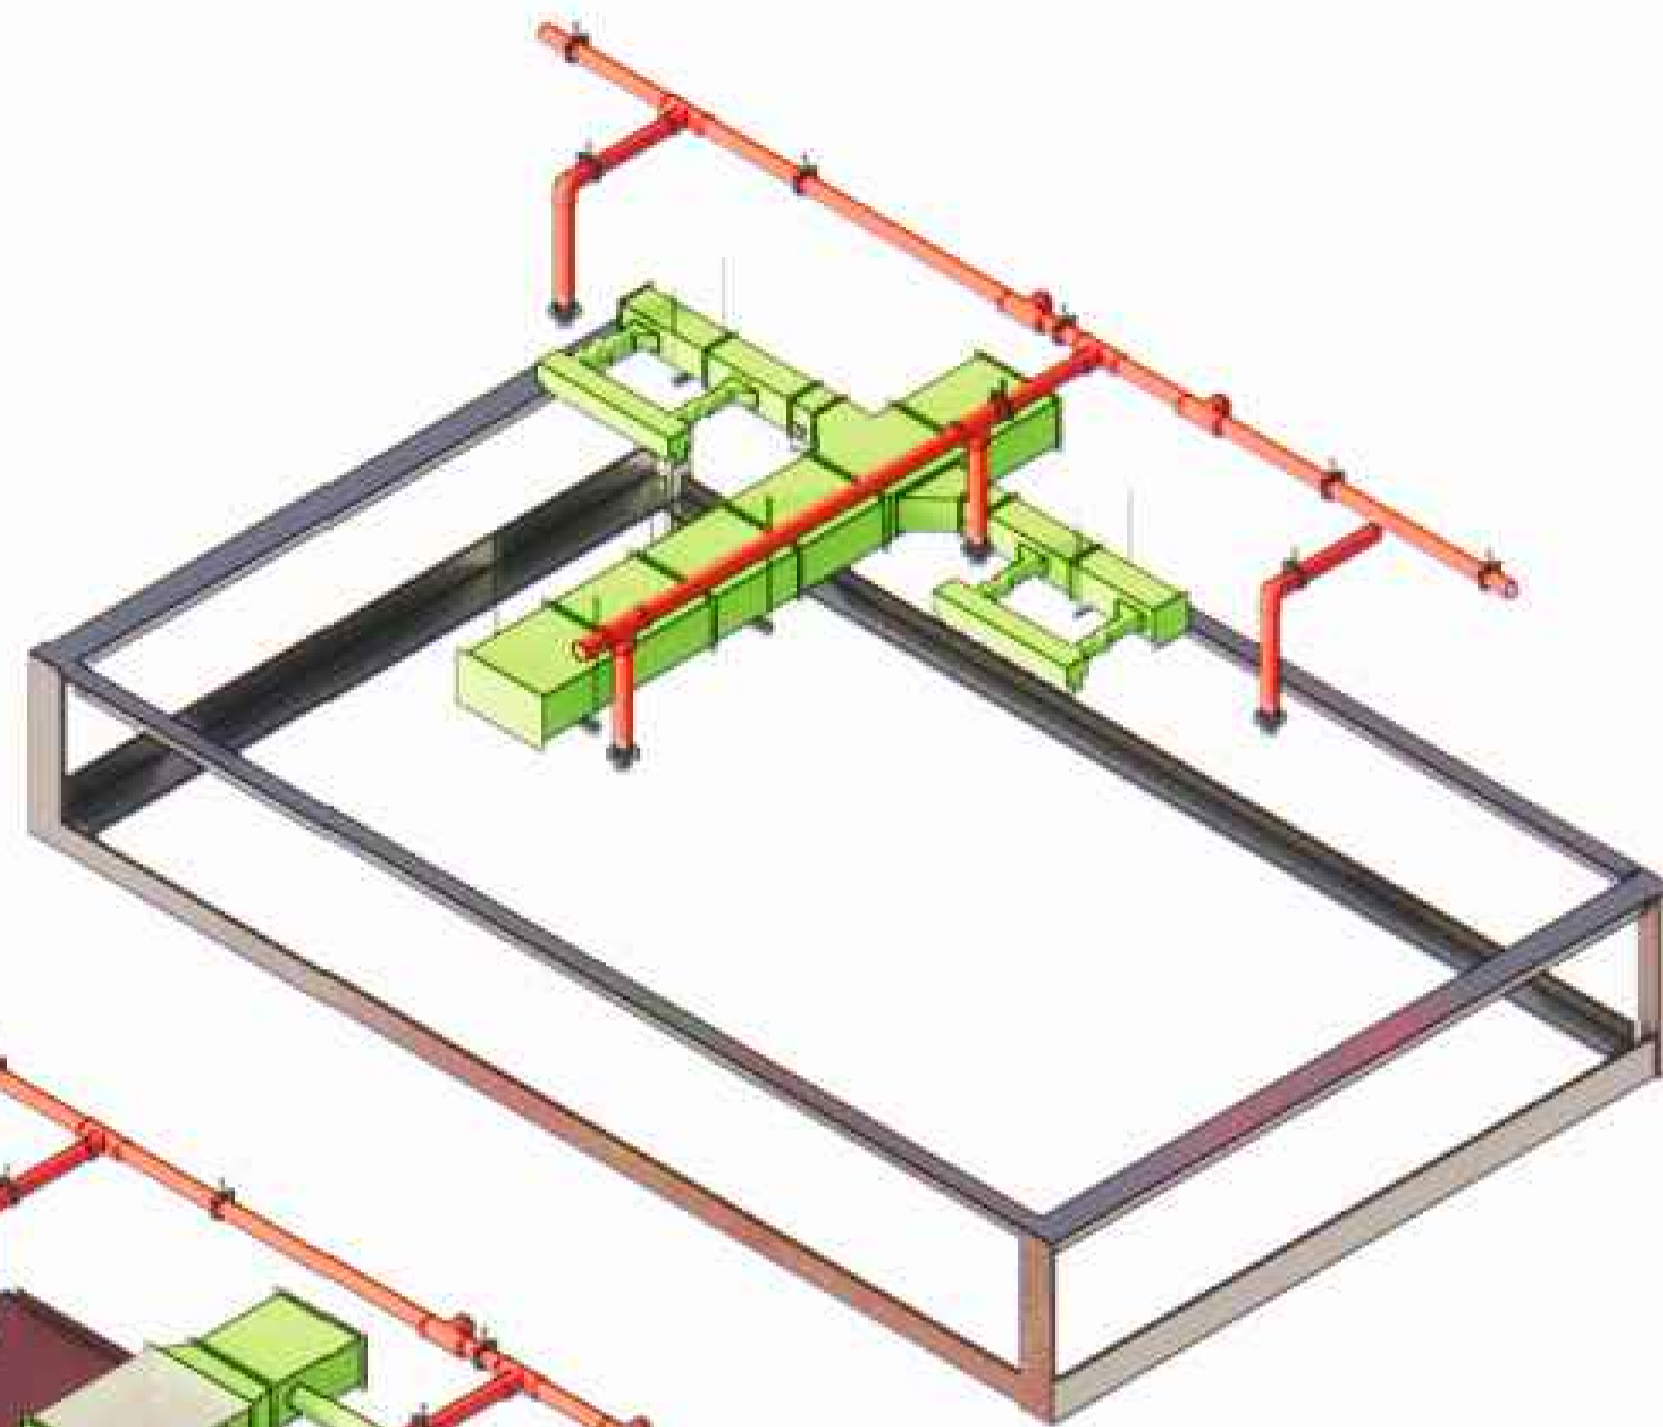


T15 Detalles RCI
ESCALA 1:

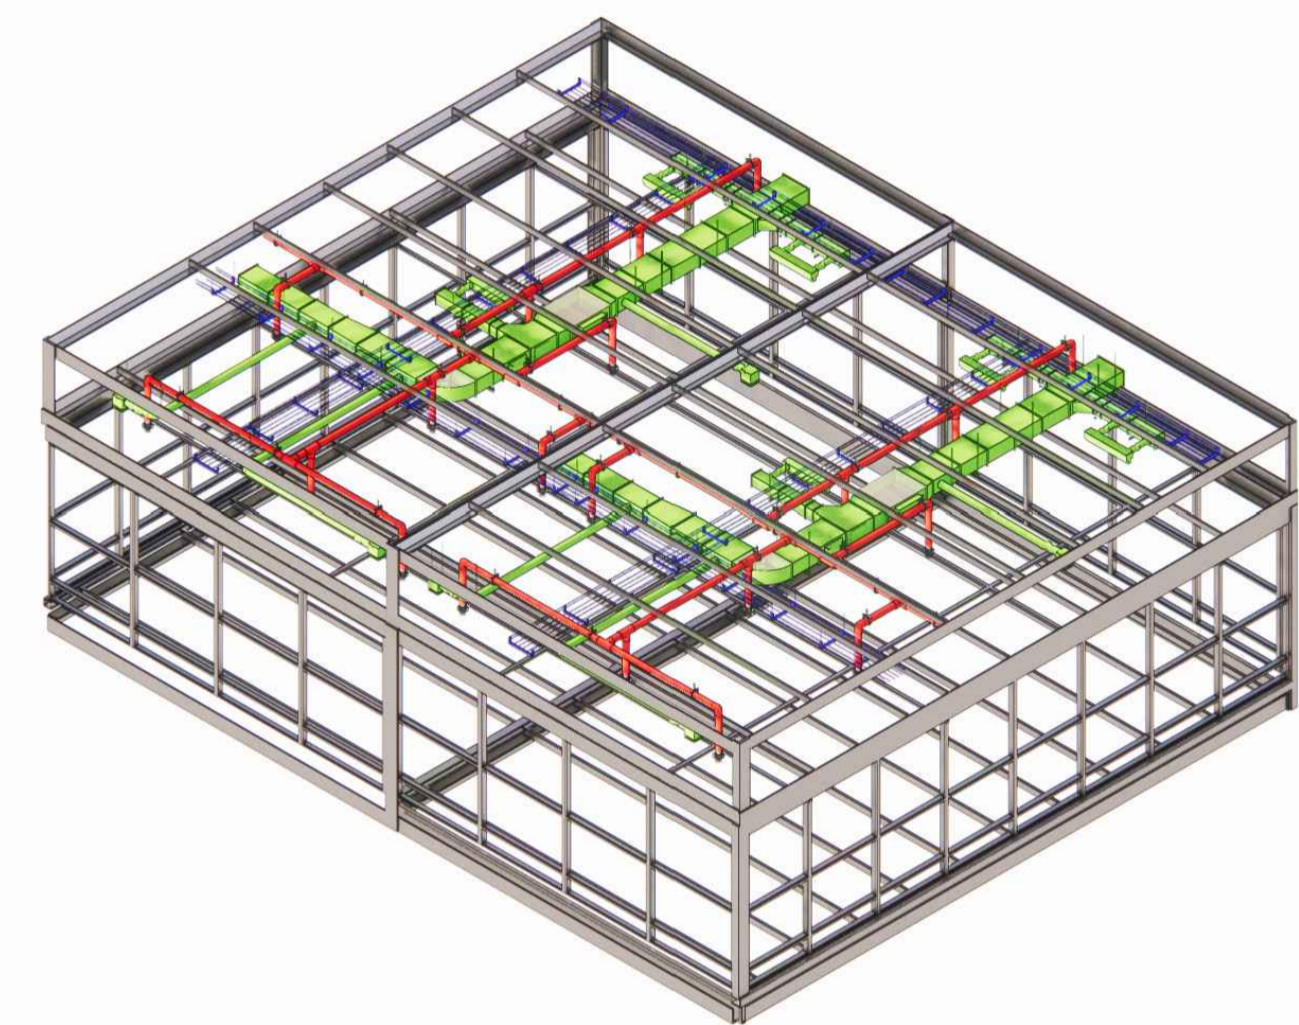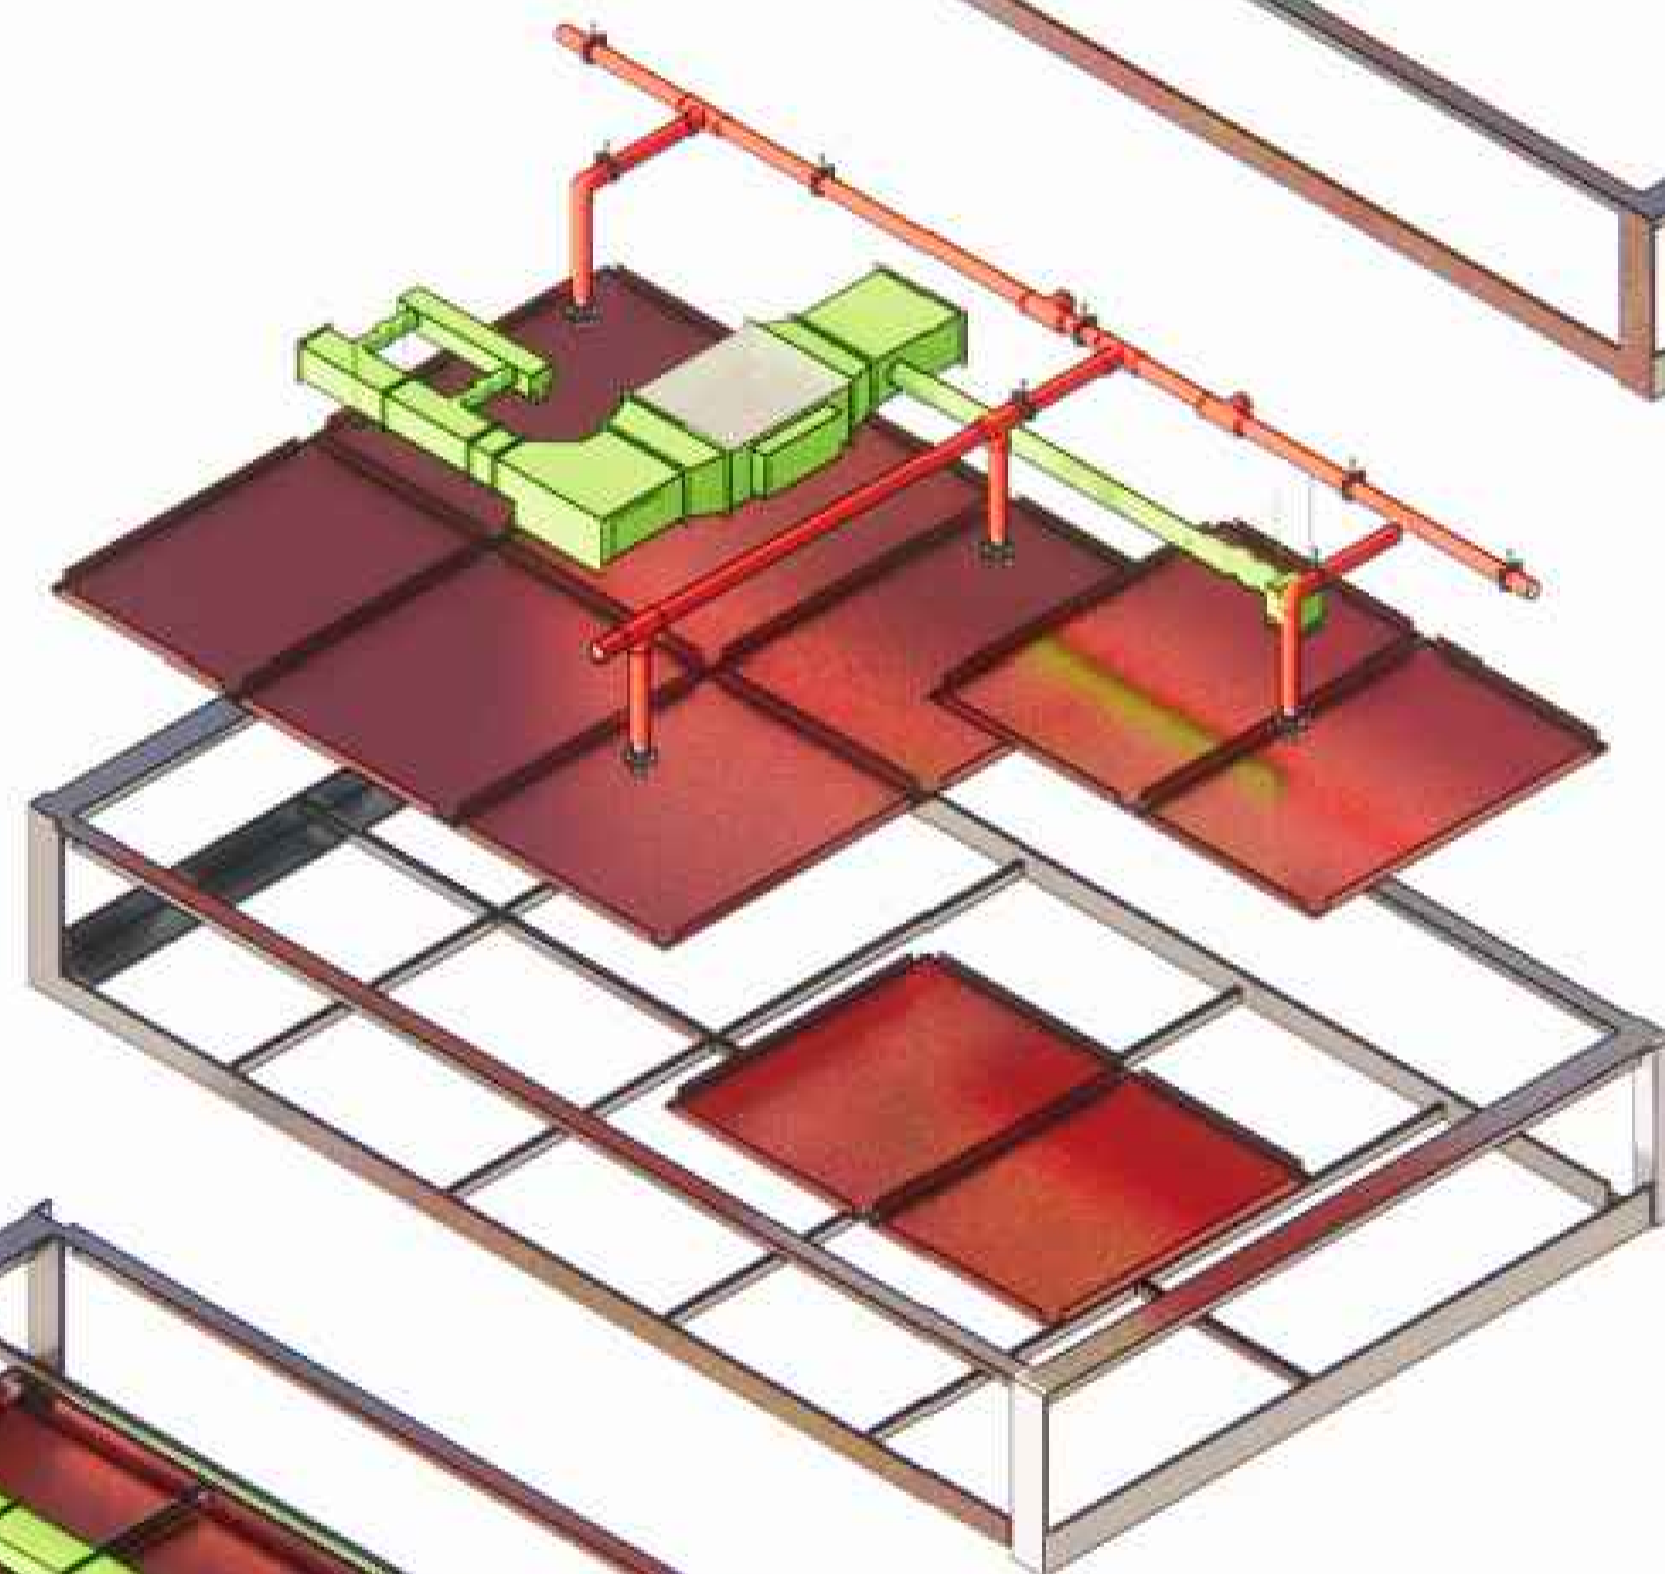

T15 Isometrico ingenierias
ESCALA 1:

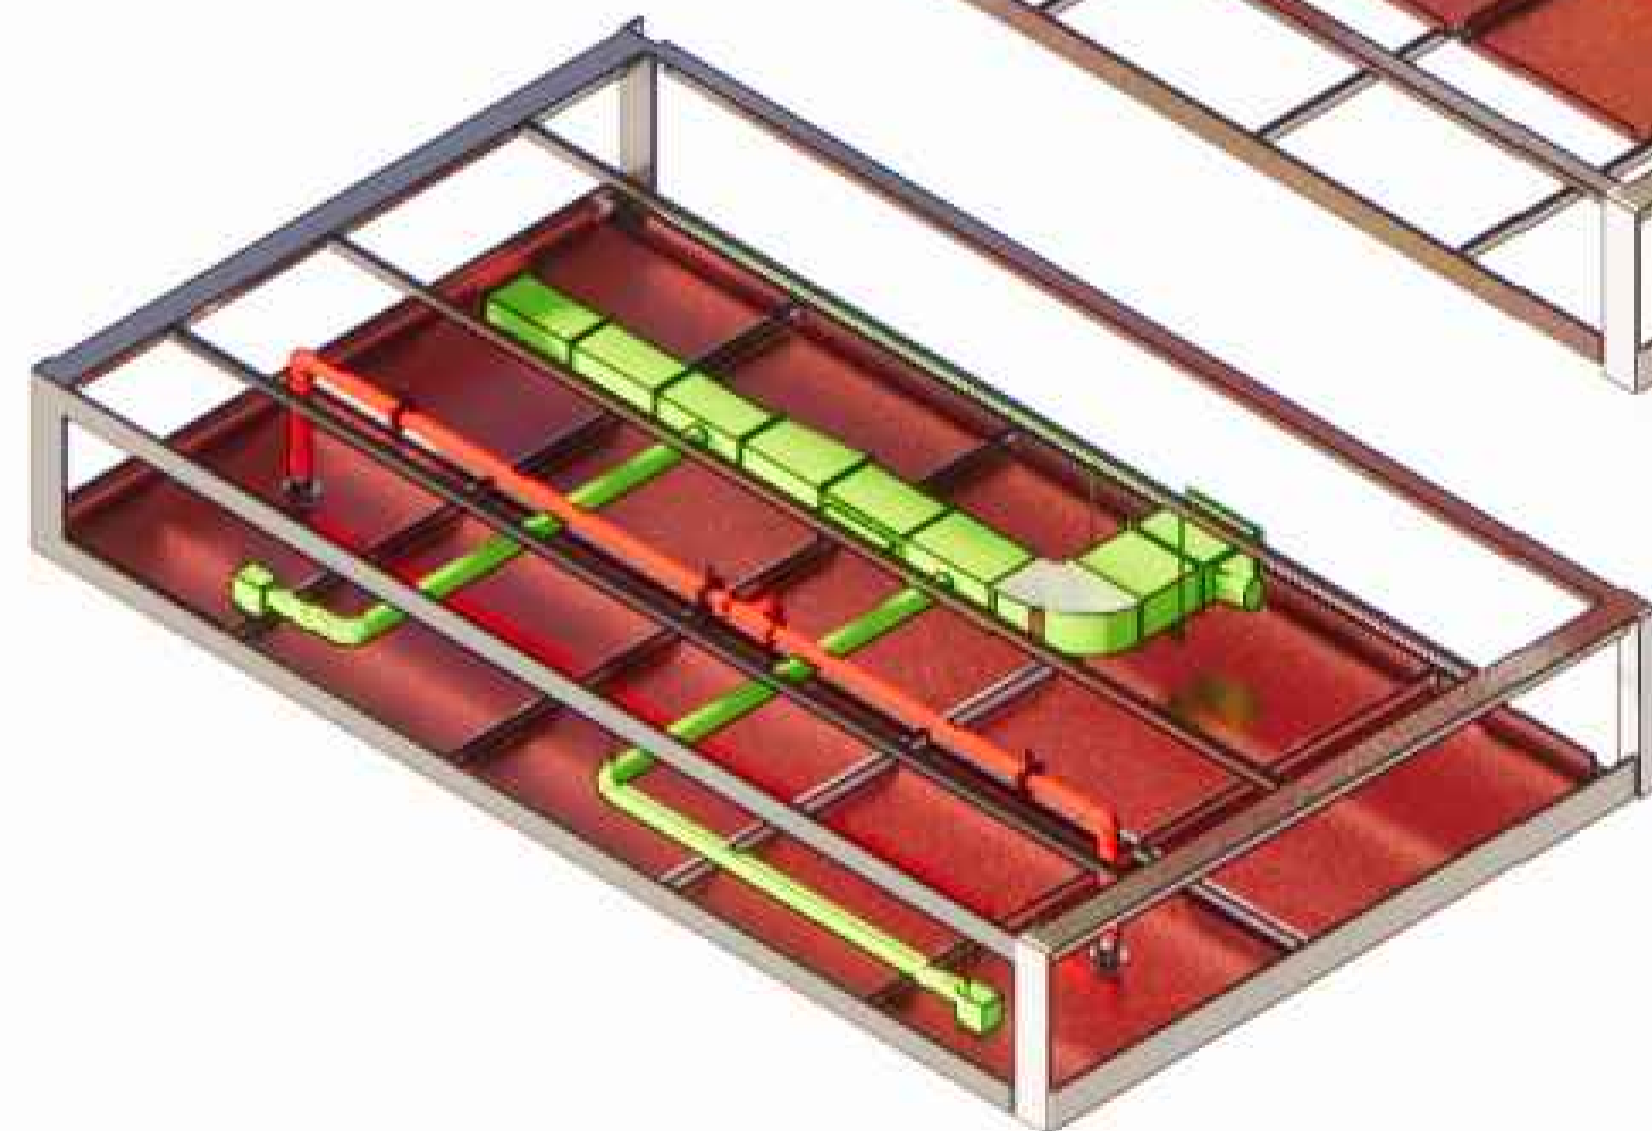

T15 Detalle Ingenierias en entre piso técnico
ESCALA 1:

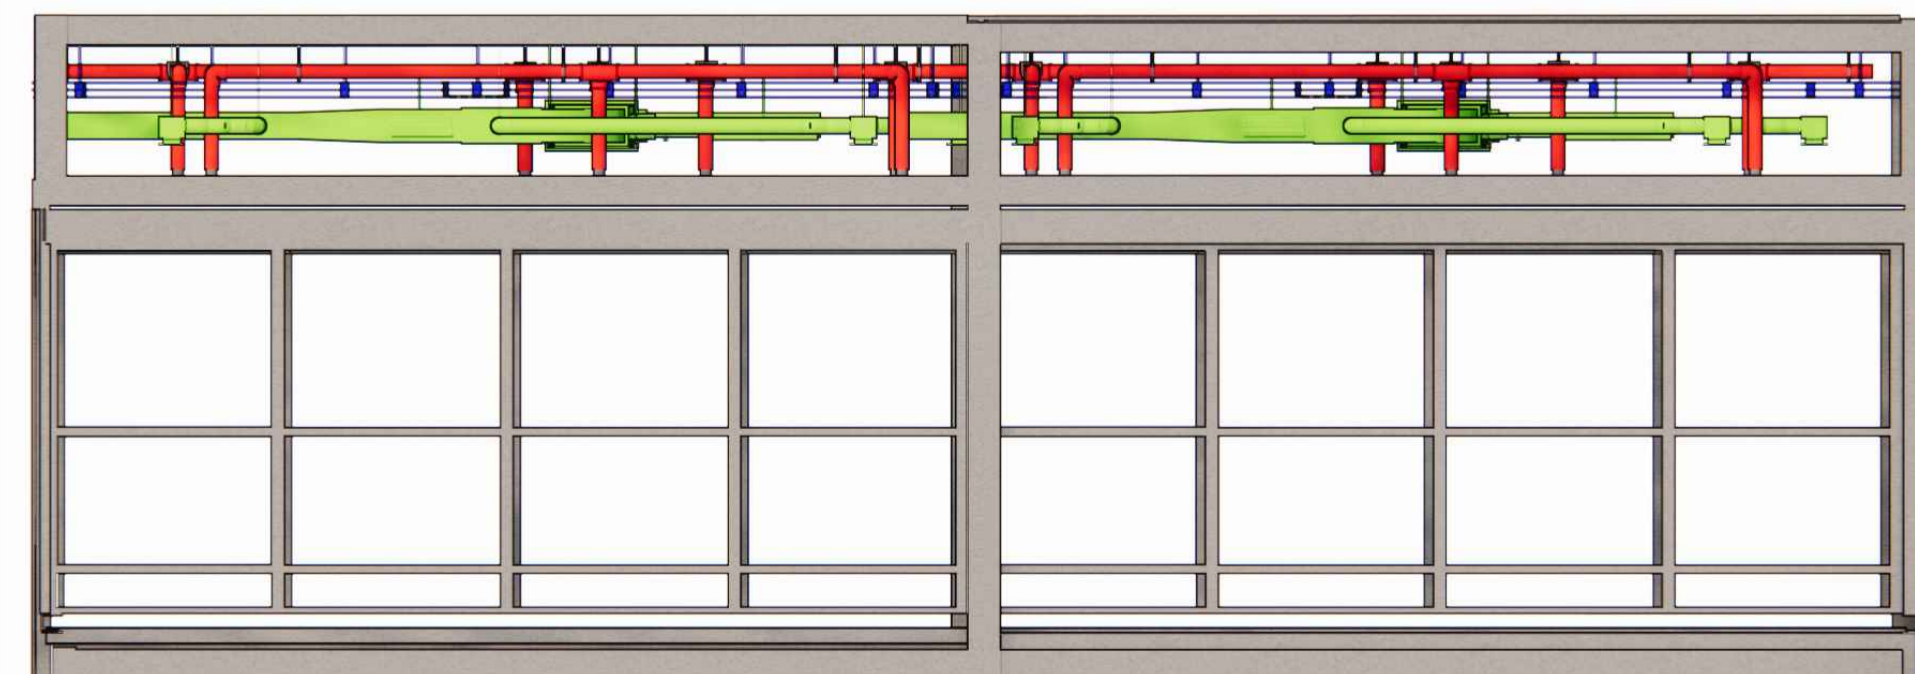

T15 Corte ingenierias
ESCALA 1:

CONVENCIONES:

	Indicador del norte
	Indicador de corte
	Indicador de detalle
	Indicador de alzado interior
	Indicador de fachada

DISEÑADORES:
Andres Felipe Parra Rivera
Daniel Felipe Chico Moreno

CONTIENE:
DETALLES INGENIERIAS

TUTORES
TUTOR DE DISEÑO
Arq. Manuel Jesus Juaspuezan Piarpuezan

Firma _____

TUTOR DE REPRESENTACION
Arq.

Firma _____

TUTOR DE ESTRUCTURA
Arq.

Firma _____

LOCALIZACION:
Ciudad Verde - Soacha

INDICADA 04.12.2020

DE: Daniel Felipe Chico Moreno
LABORACION: Daniel Felipe Chico Moreno
Andres Felipe Parra Rivera

REVISION: PLANO N: T-016 PLANO DE: 53 DE: Estructura

PRODUCED BY AN AUTODESK STUDENT VERSION

PRODUCED BY AN AUTODESK STUDENT VERSION



- CONVENCIONES:
- Indicador del norte
 - Indicador de corte
 - Indicador de detalle
 - Indicador de alzado interior
 - Indicador de fachada

DISEÑADORES:
Andrés Felipe Parra Rivera
Daniel Felipe Chico Moreno

CONTIENE:
CUARTO DE MAQUINAS

TUTORES
TUTOR DE DISEÑO
Arq. Manuel Jesús Juaspeuzán Piarpuezan

Firma _____

TUTOR DE REPRESENTACIÓN
Arq. _____

Firma _____

TUTOR DE ESTRUCTURA
Arq. _____


Firma _____

LOCALIZACIÓN:
Ciudad Verde - Soacha


INDICADA 04_12_2020

Elaborado por:
Daniel Felipe Chico Moreno
Andrés Felipe Parra Rivera


REVISIÓN: PLANO N°: T-017 PUNTO N°: 54

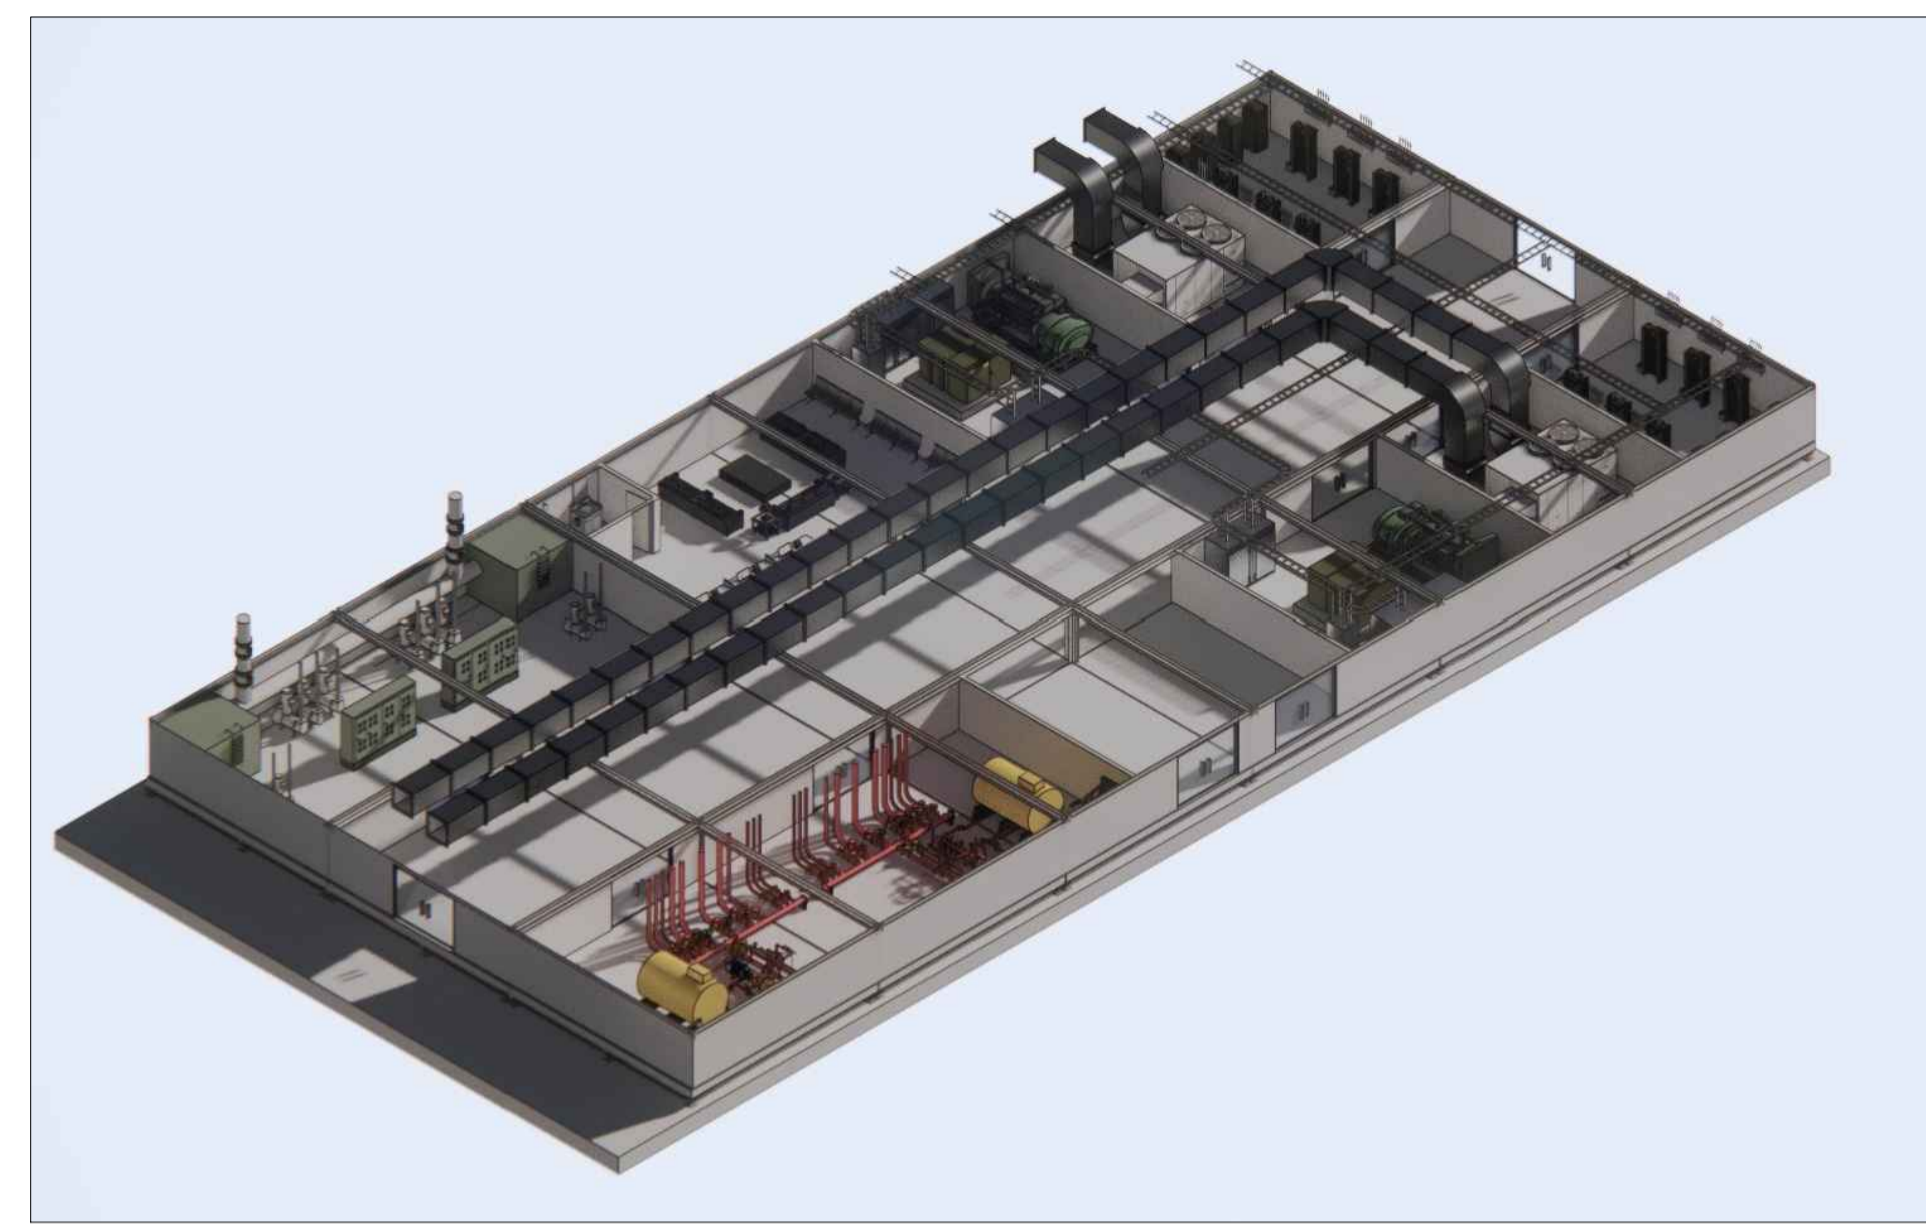


T17 CUARTO DE MAQUINAS
ESCALA 1:

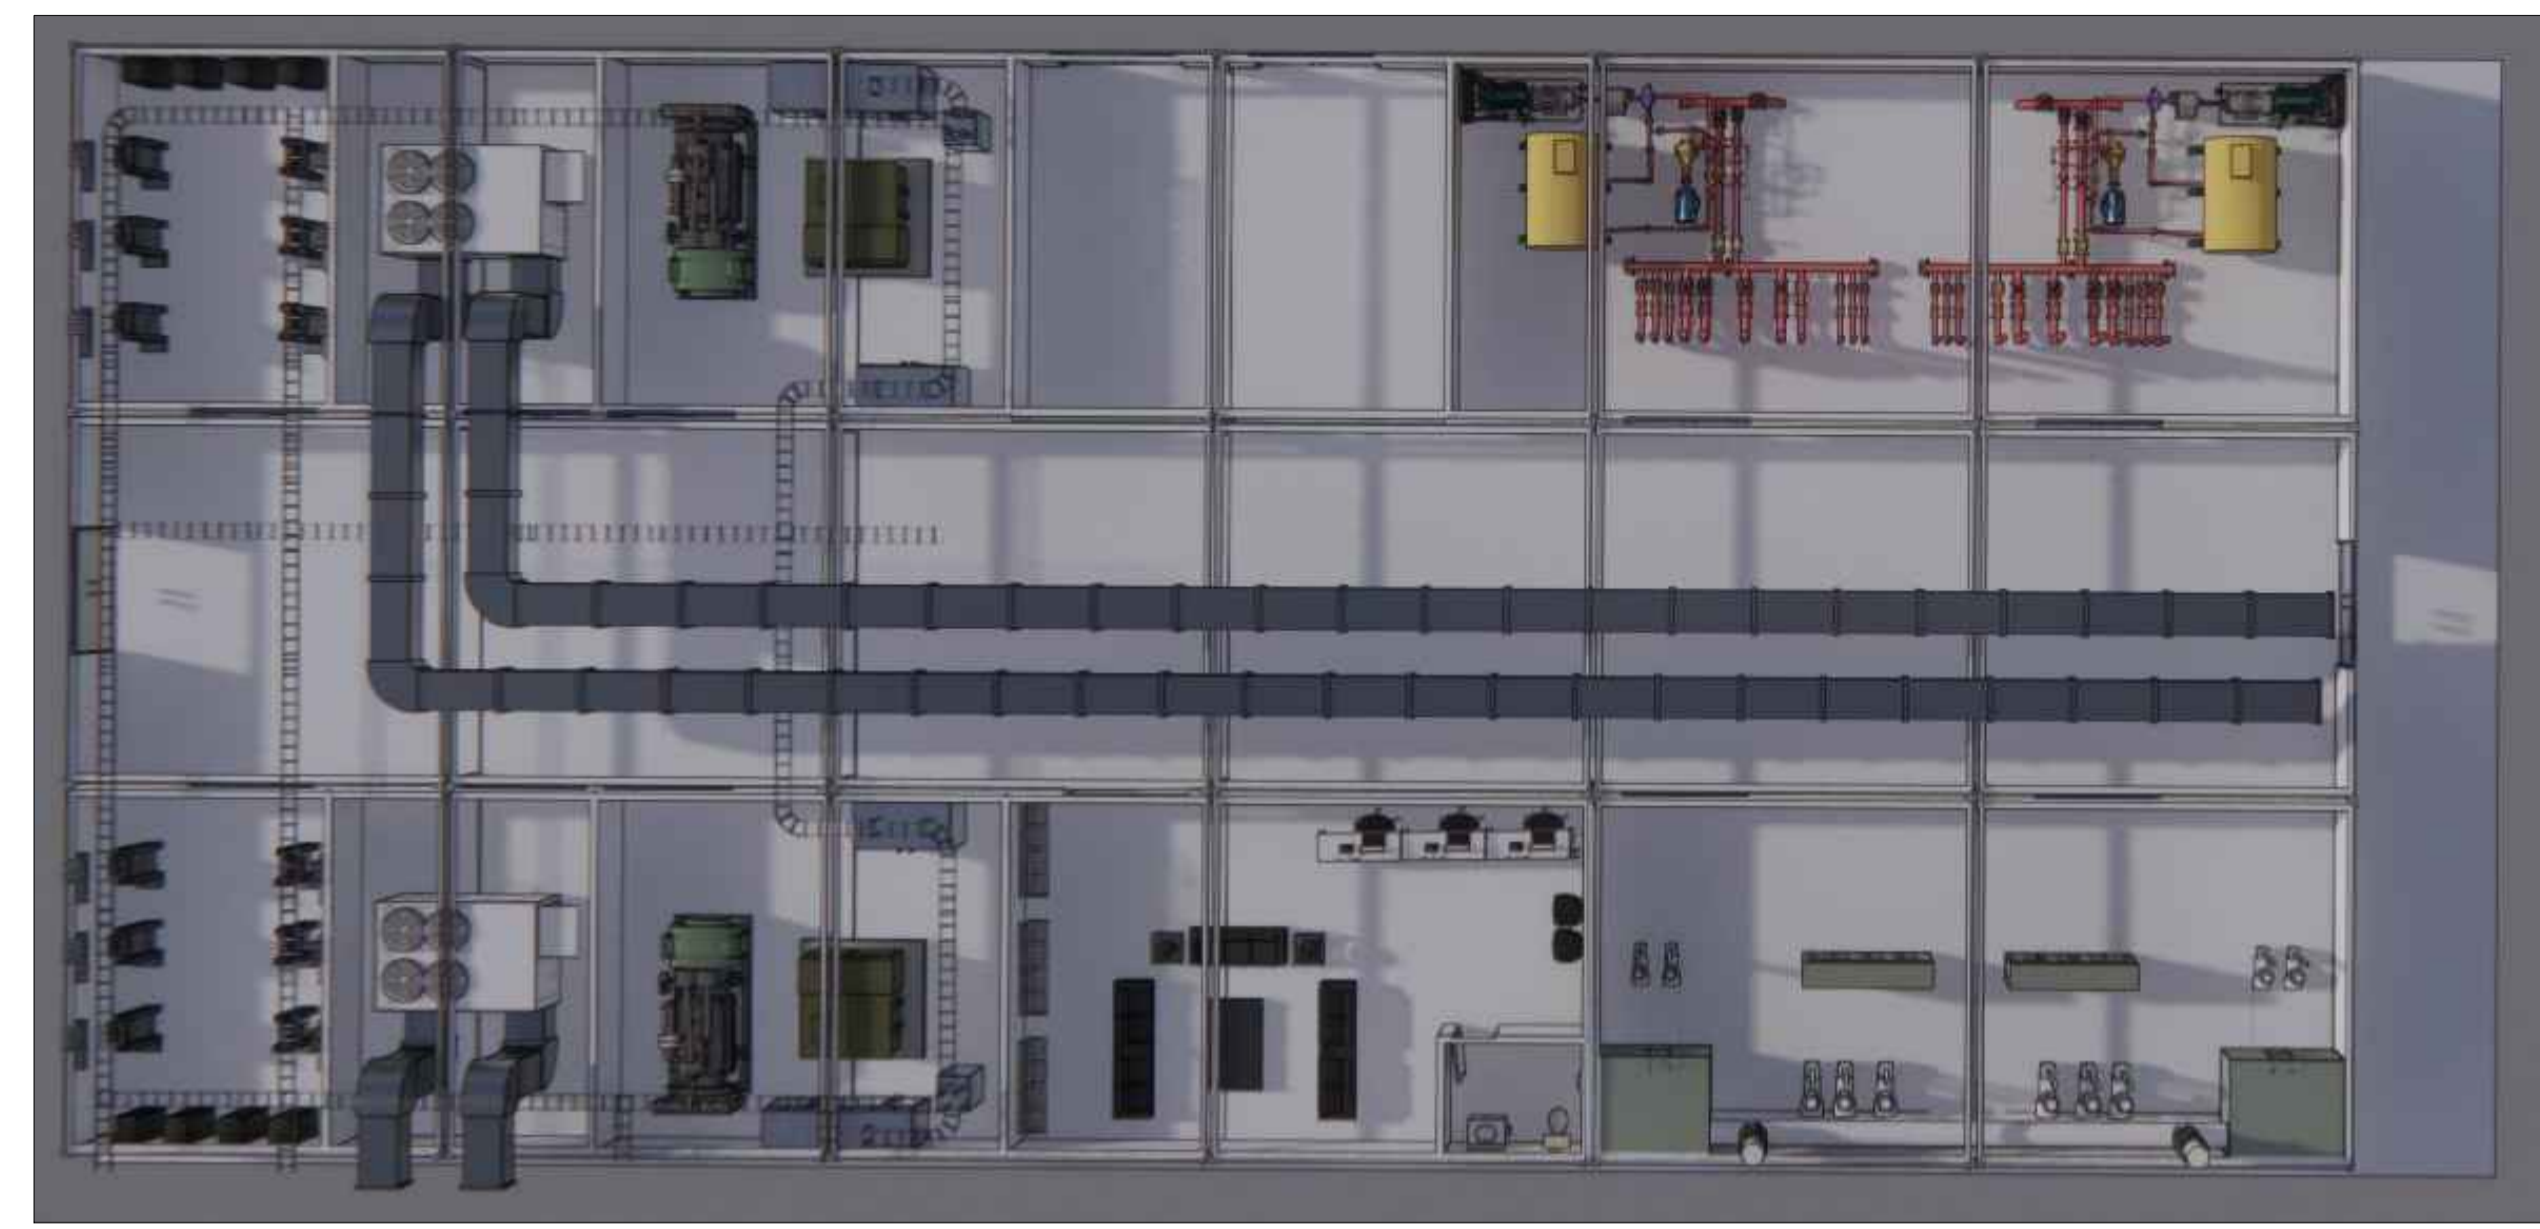


T17 CUARTO DE MAQUINAS
ESCALA 1:

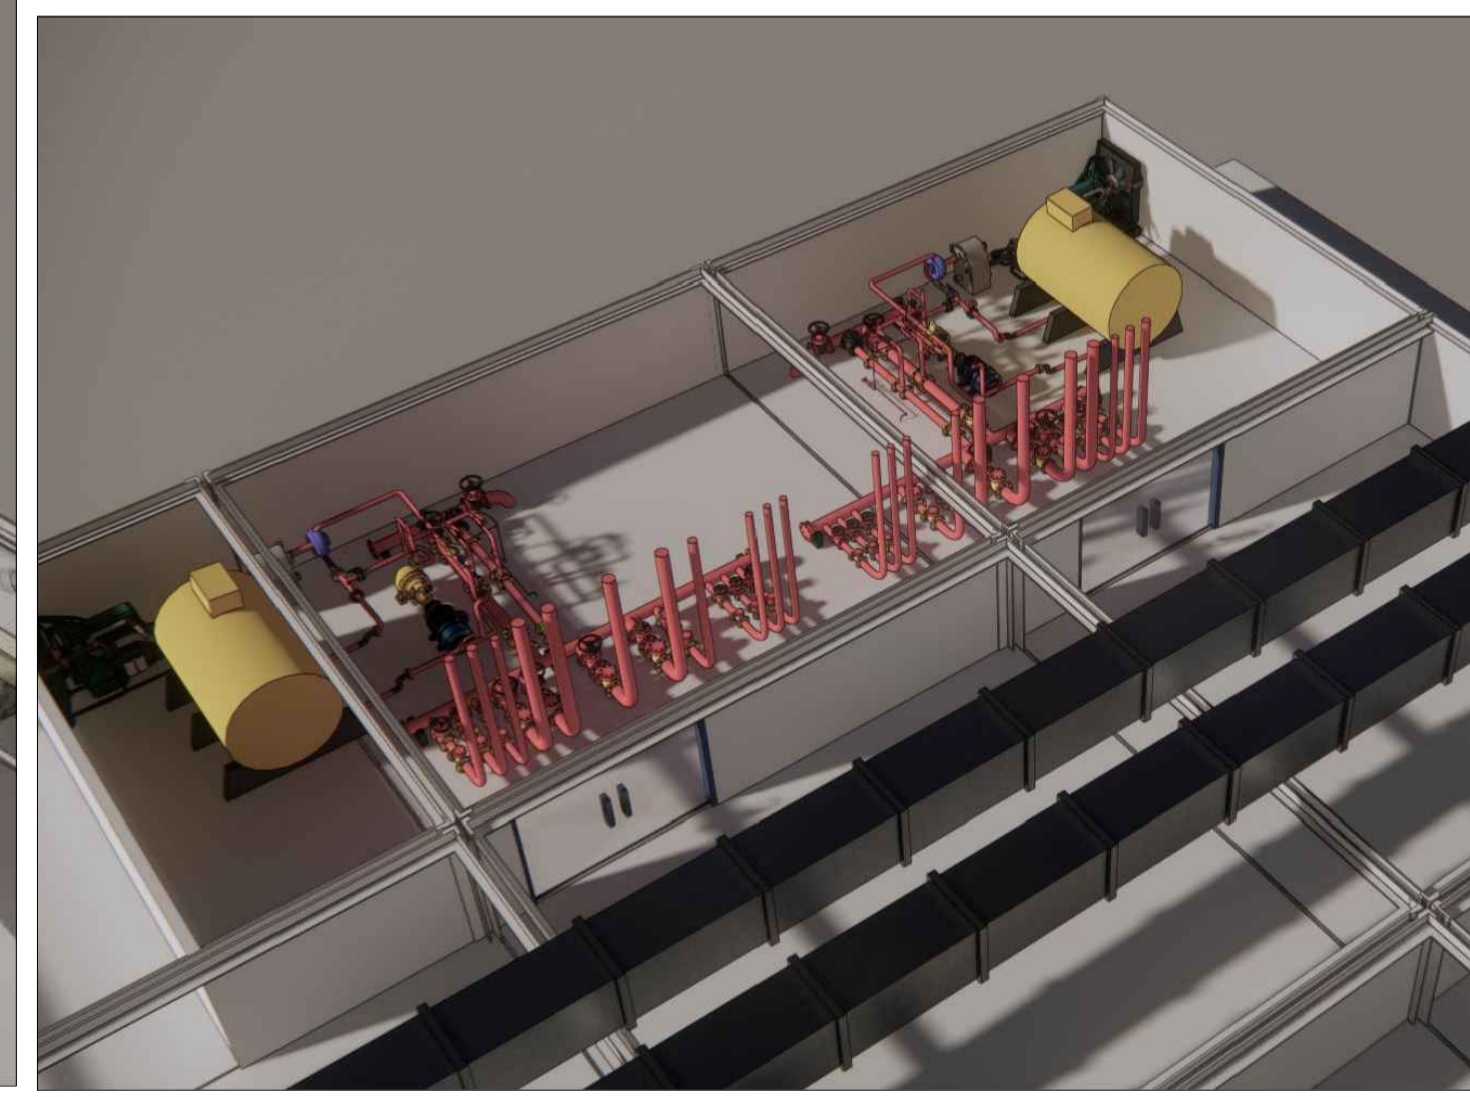

T17 CUARTO DE RCI
ESCALA 1:

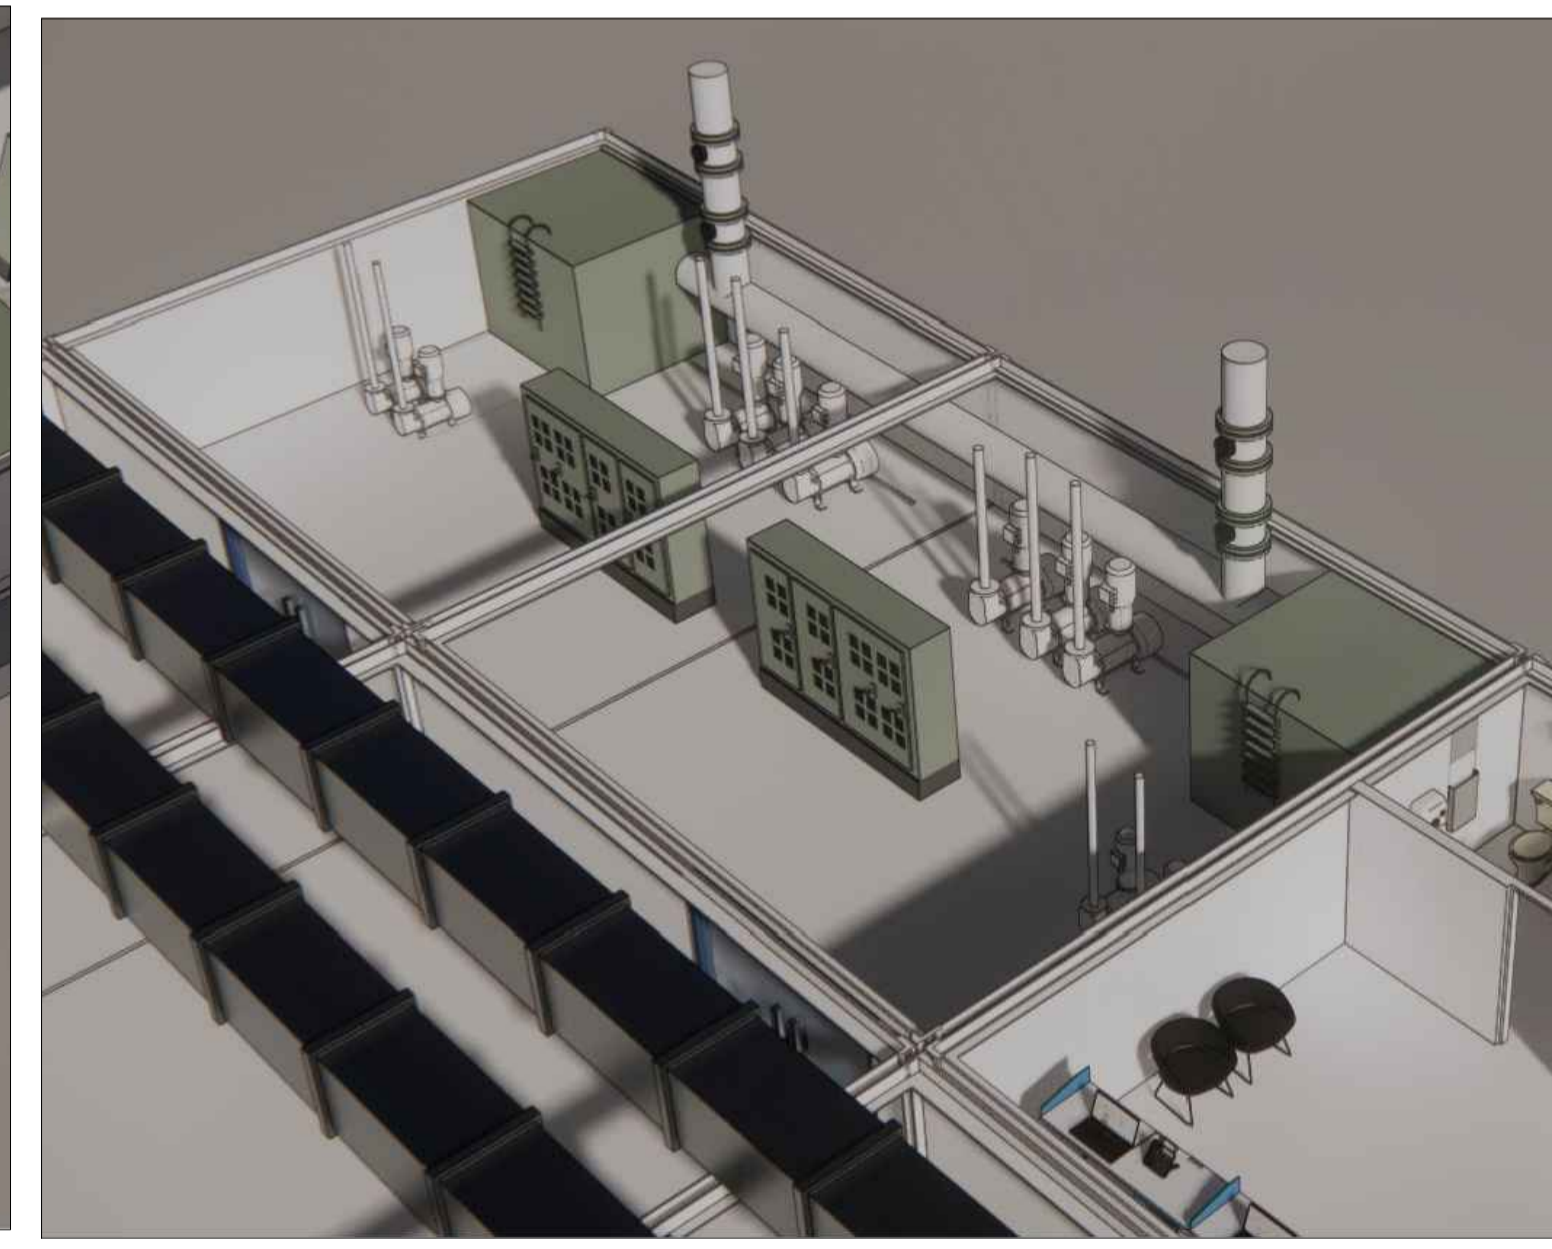

T17 CUARTO DE BOMBAS
ESCALA 1:

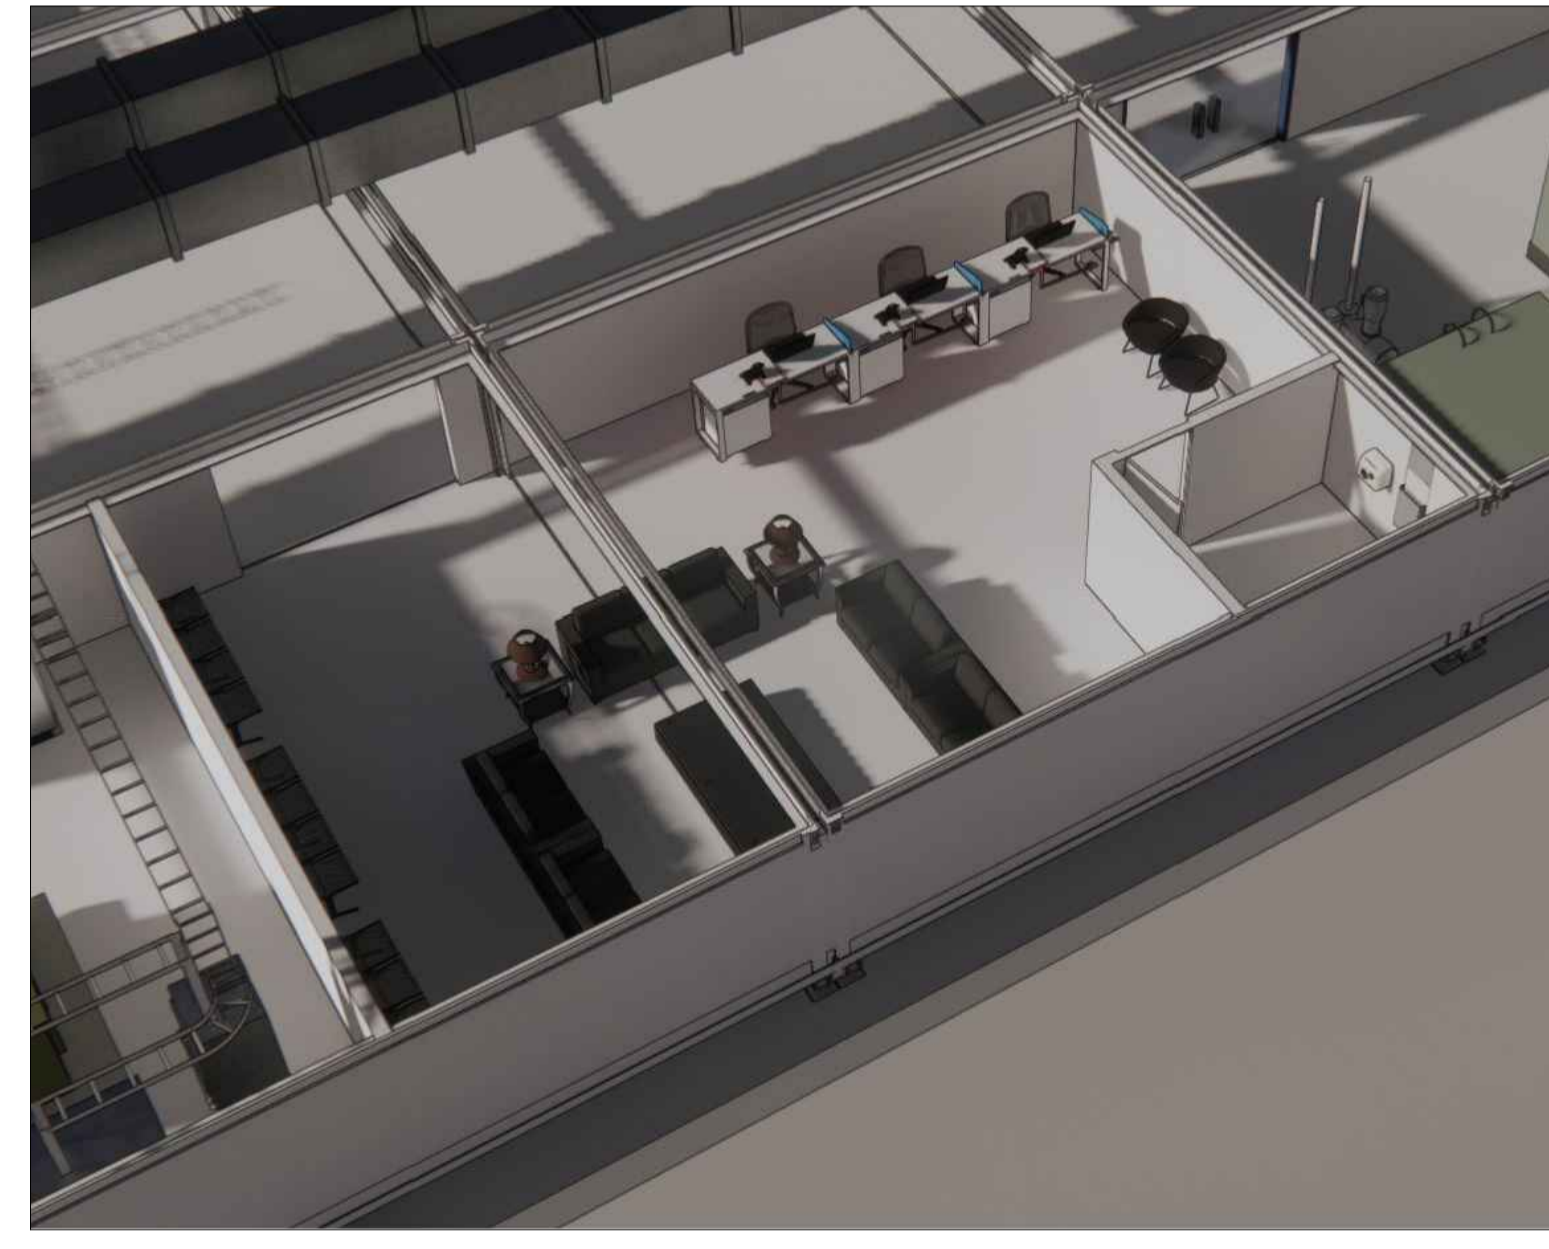

T17 SALA DE INGENIEROS
ESCALA 1:



CONVENCIONES:

	Indicador del norte
	Indicador de corte
	Indicador de detalle
	Indicador de alzado interior
	Indicador de fachada

DISEÑADORES:
Andrés Felipe Parra Rivera
Daniel Felipe Chico Moreno

CONTIENE:
CORTE FACHADA 2

TUTORES
TUTOR DE DISEÑO
Arq. Manuel Jesús Juaspeuzán Piarpuezan

Firma _____

TUTOR DE REPRESENTACIÓN
Arq.

Firma _____

TUTOR DE ESTRUCTURA
Arq.



Firma _____

LOCALIZACIÓN:
Ciudad Verde - Soacha


INDICADA 04_12_2020

REVISIÓN: PLANO N°: T-019

PUNTO N°: 56

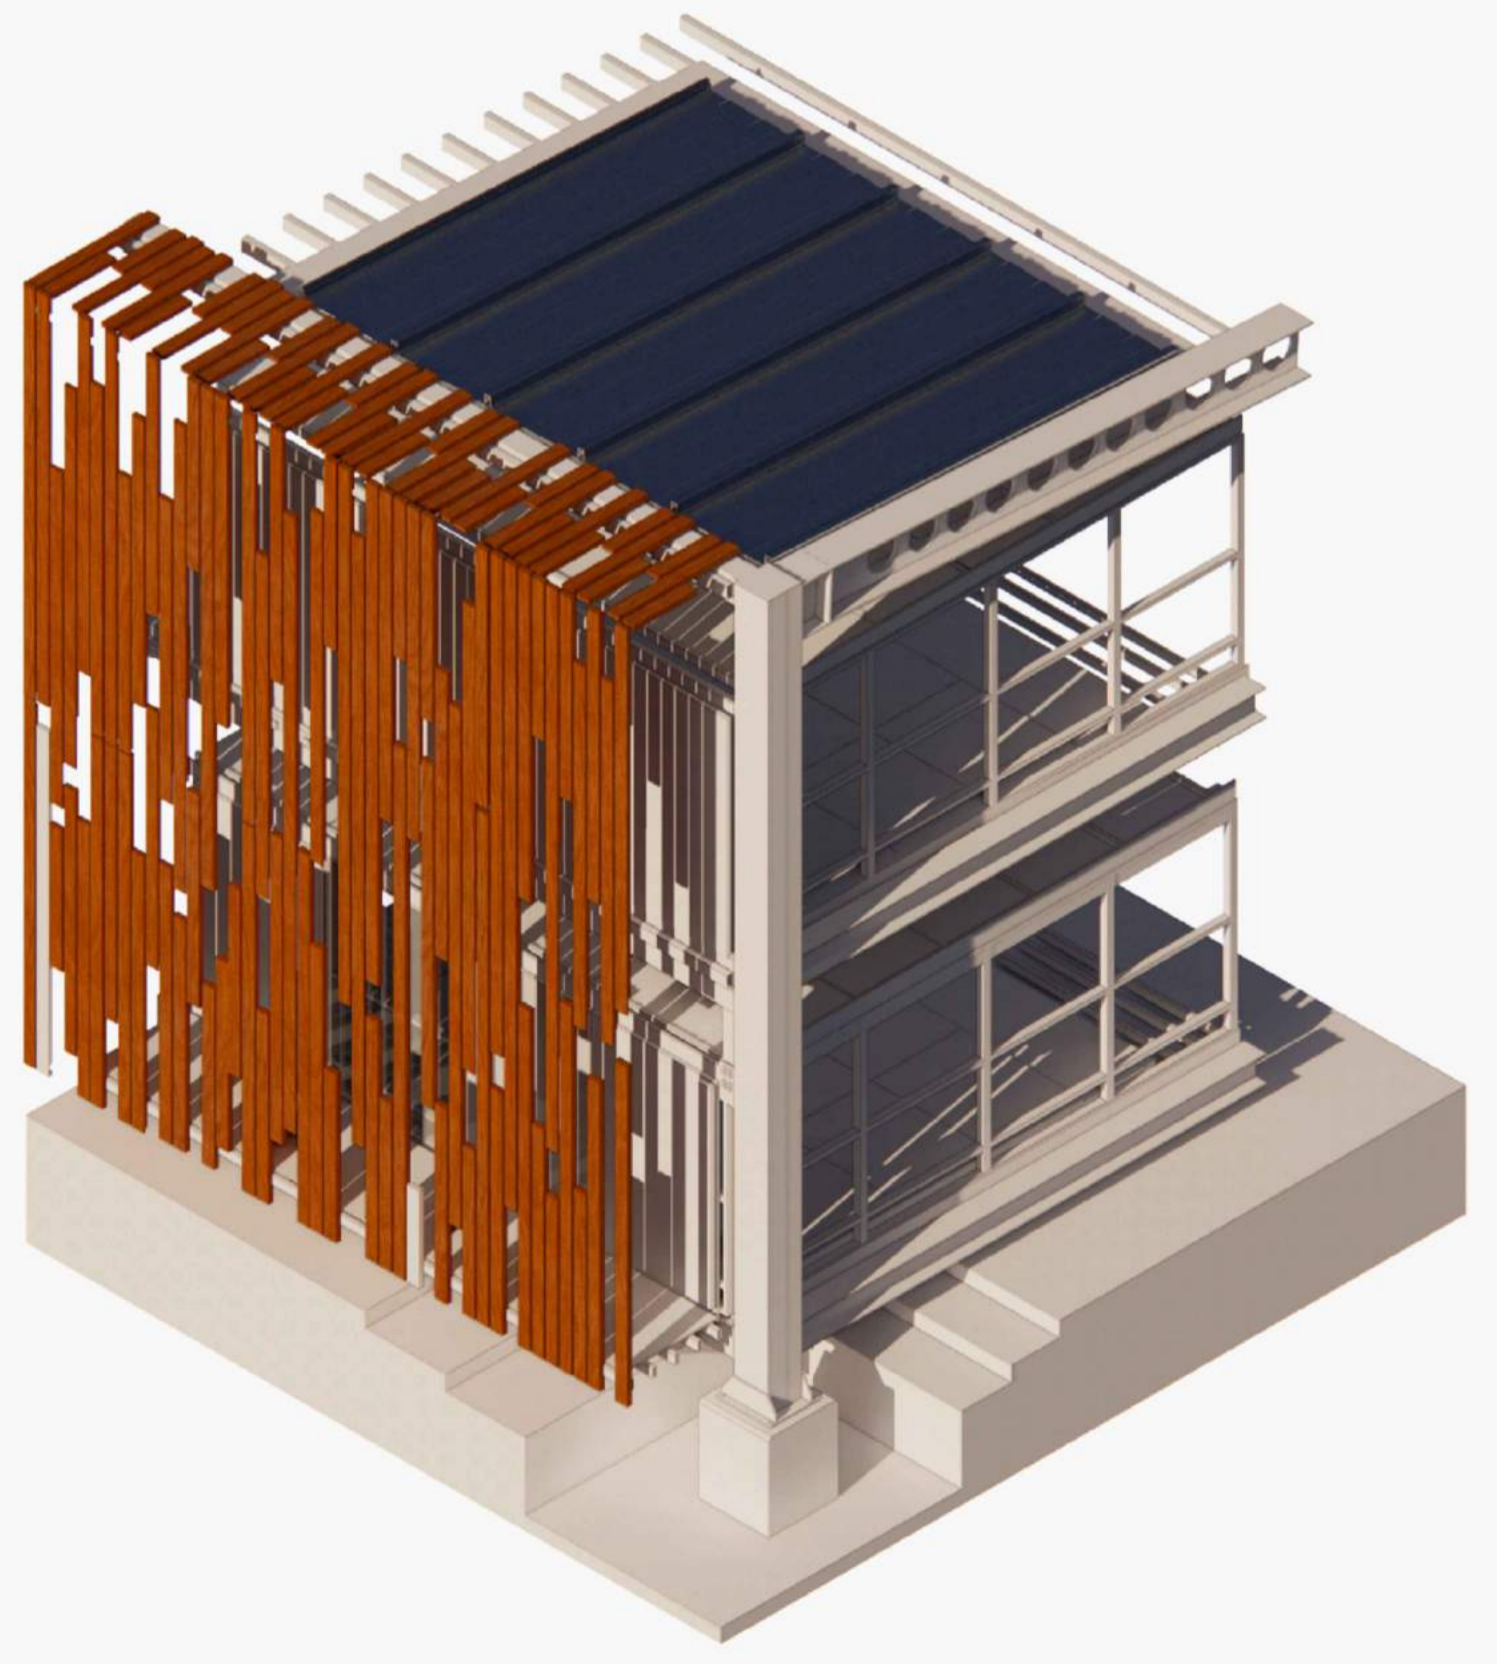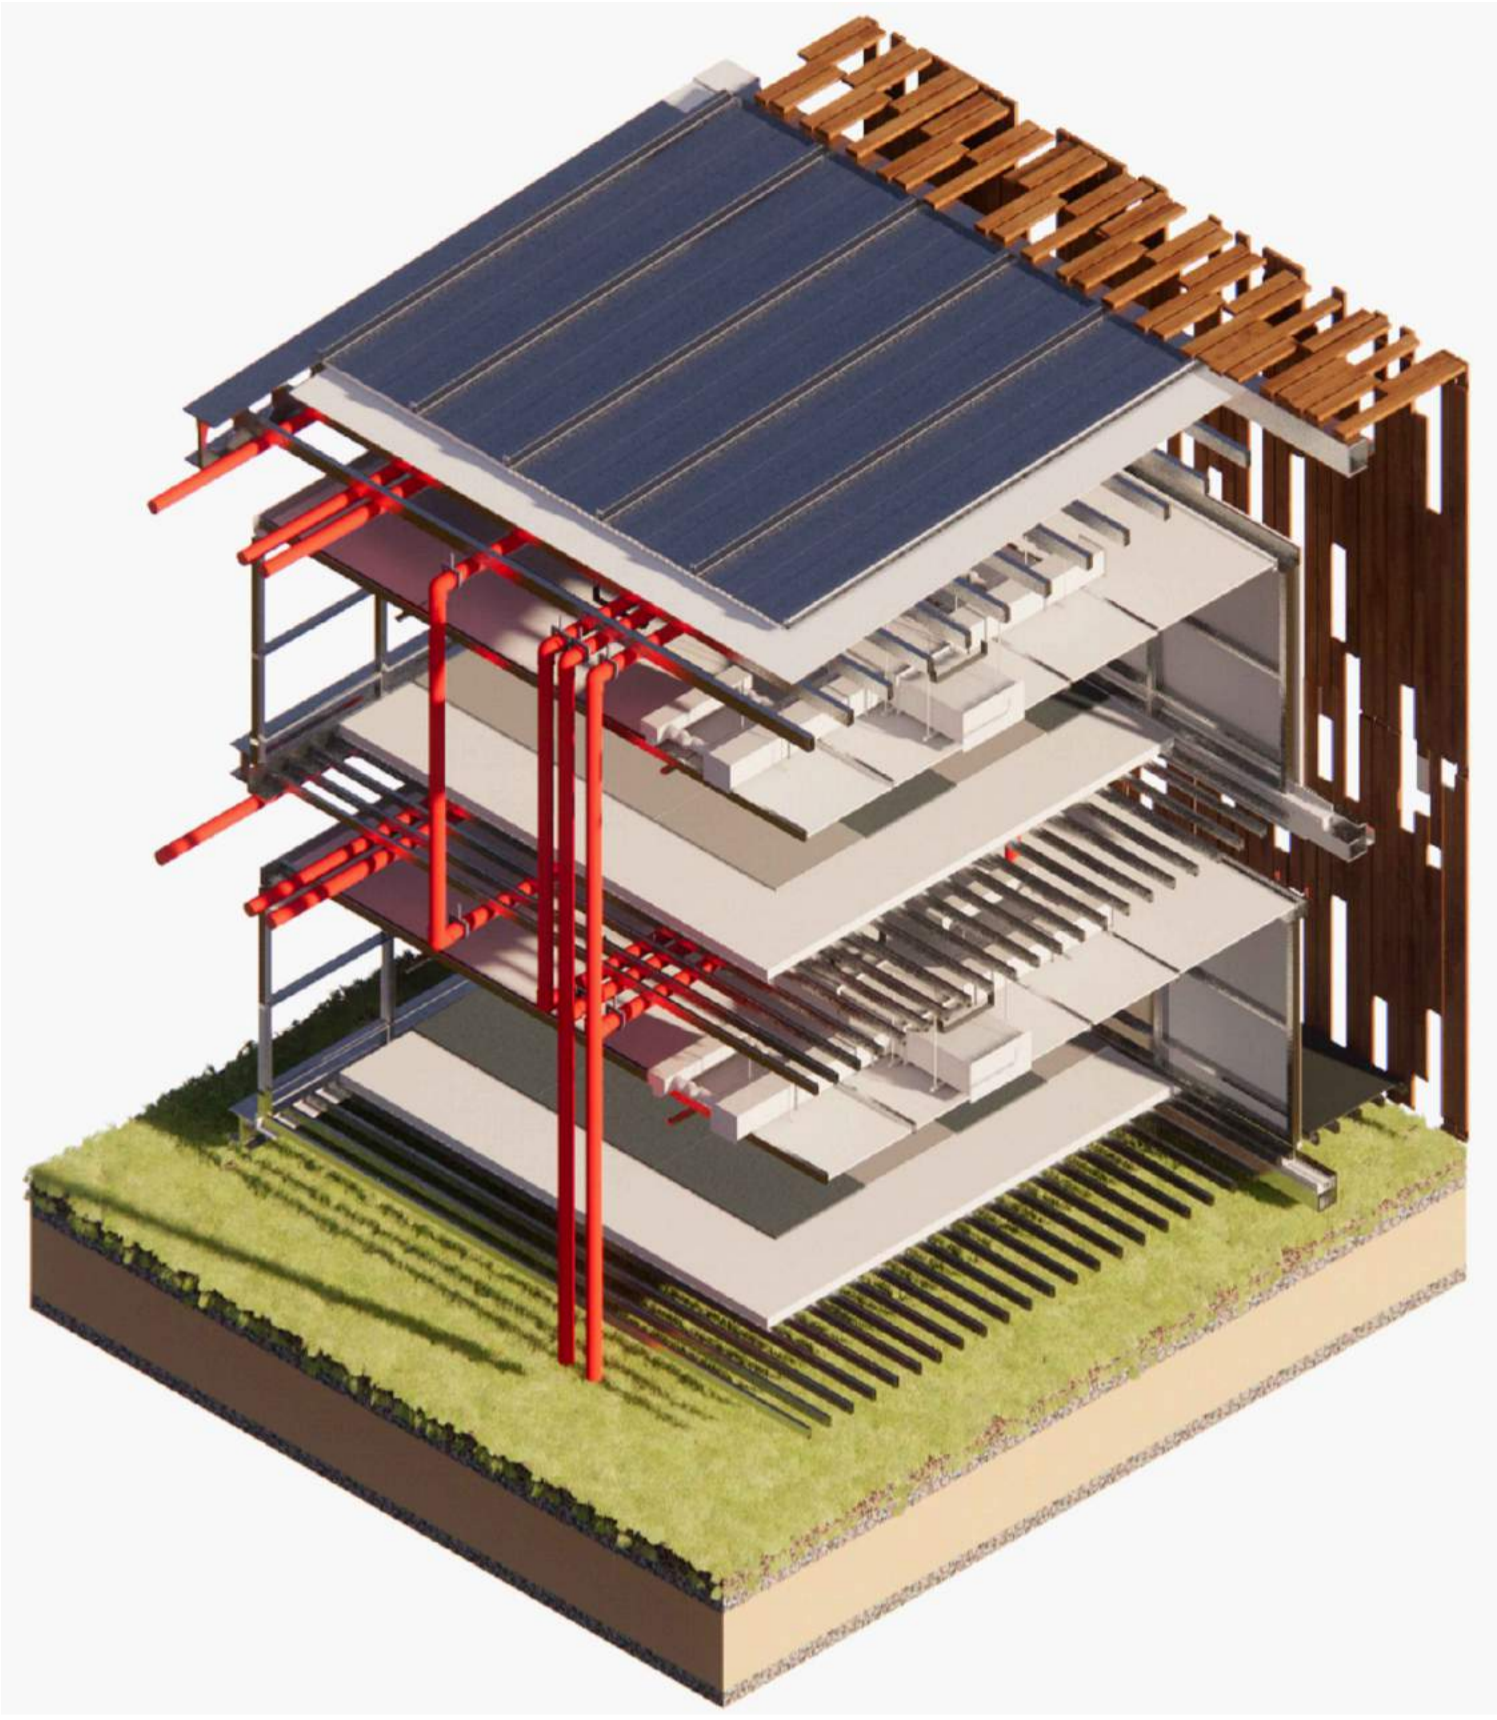

T18 DETALLE CORTE FACHADA
ESCALA 1:

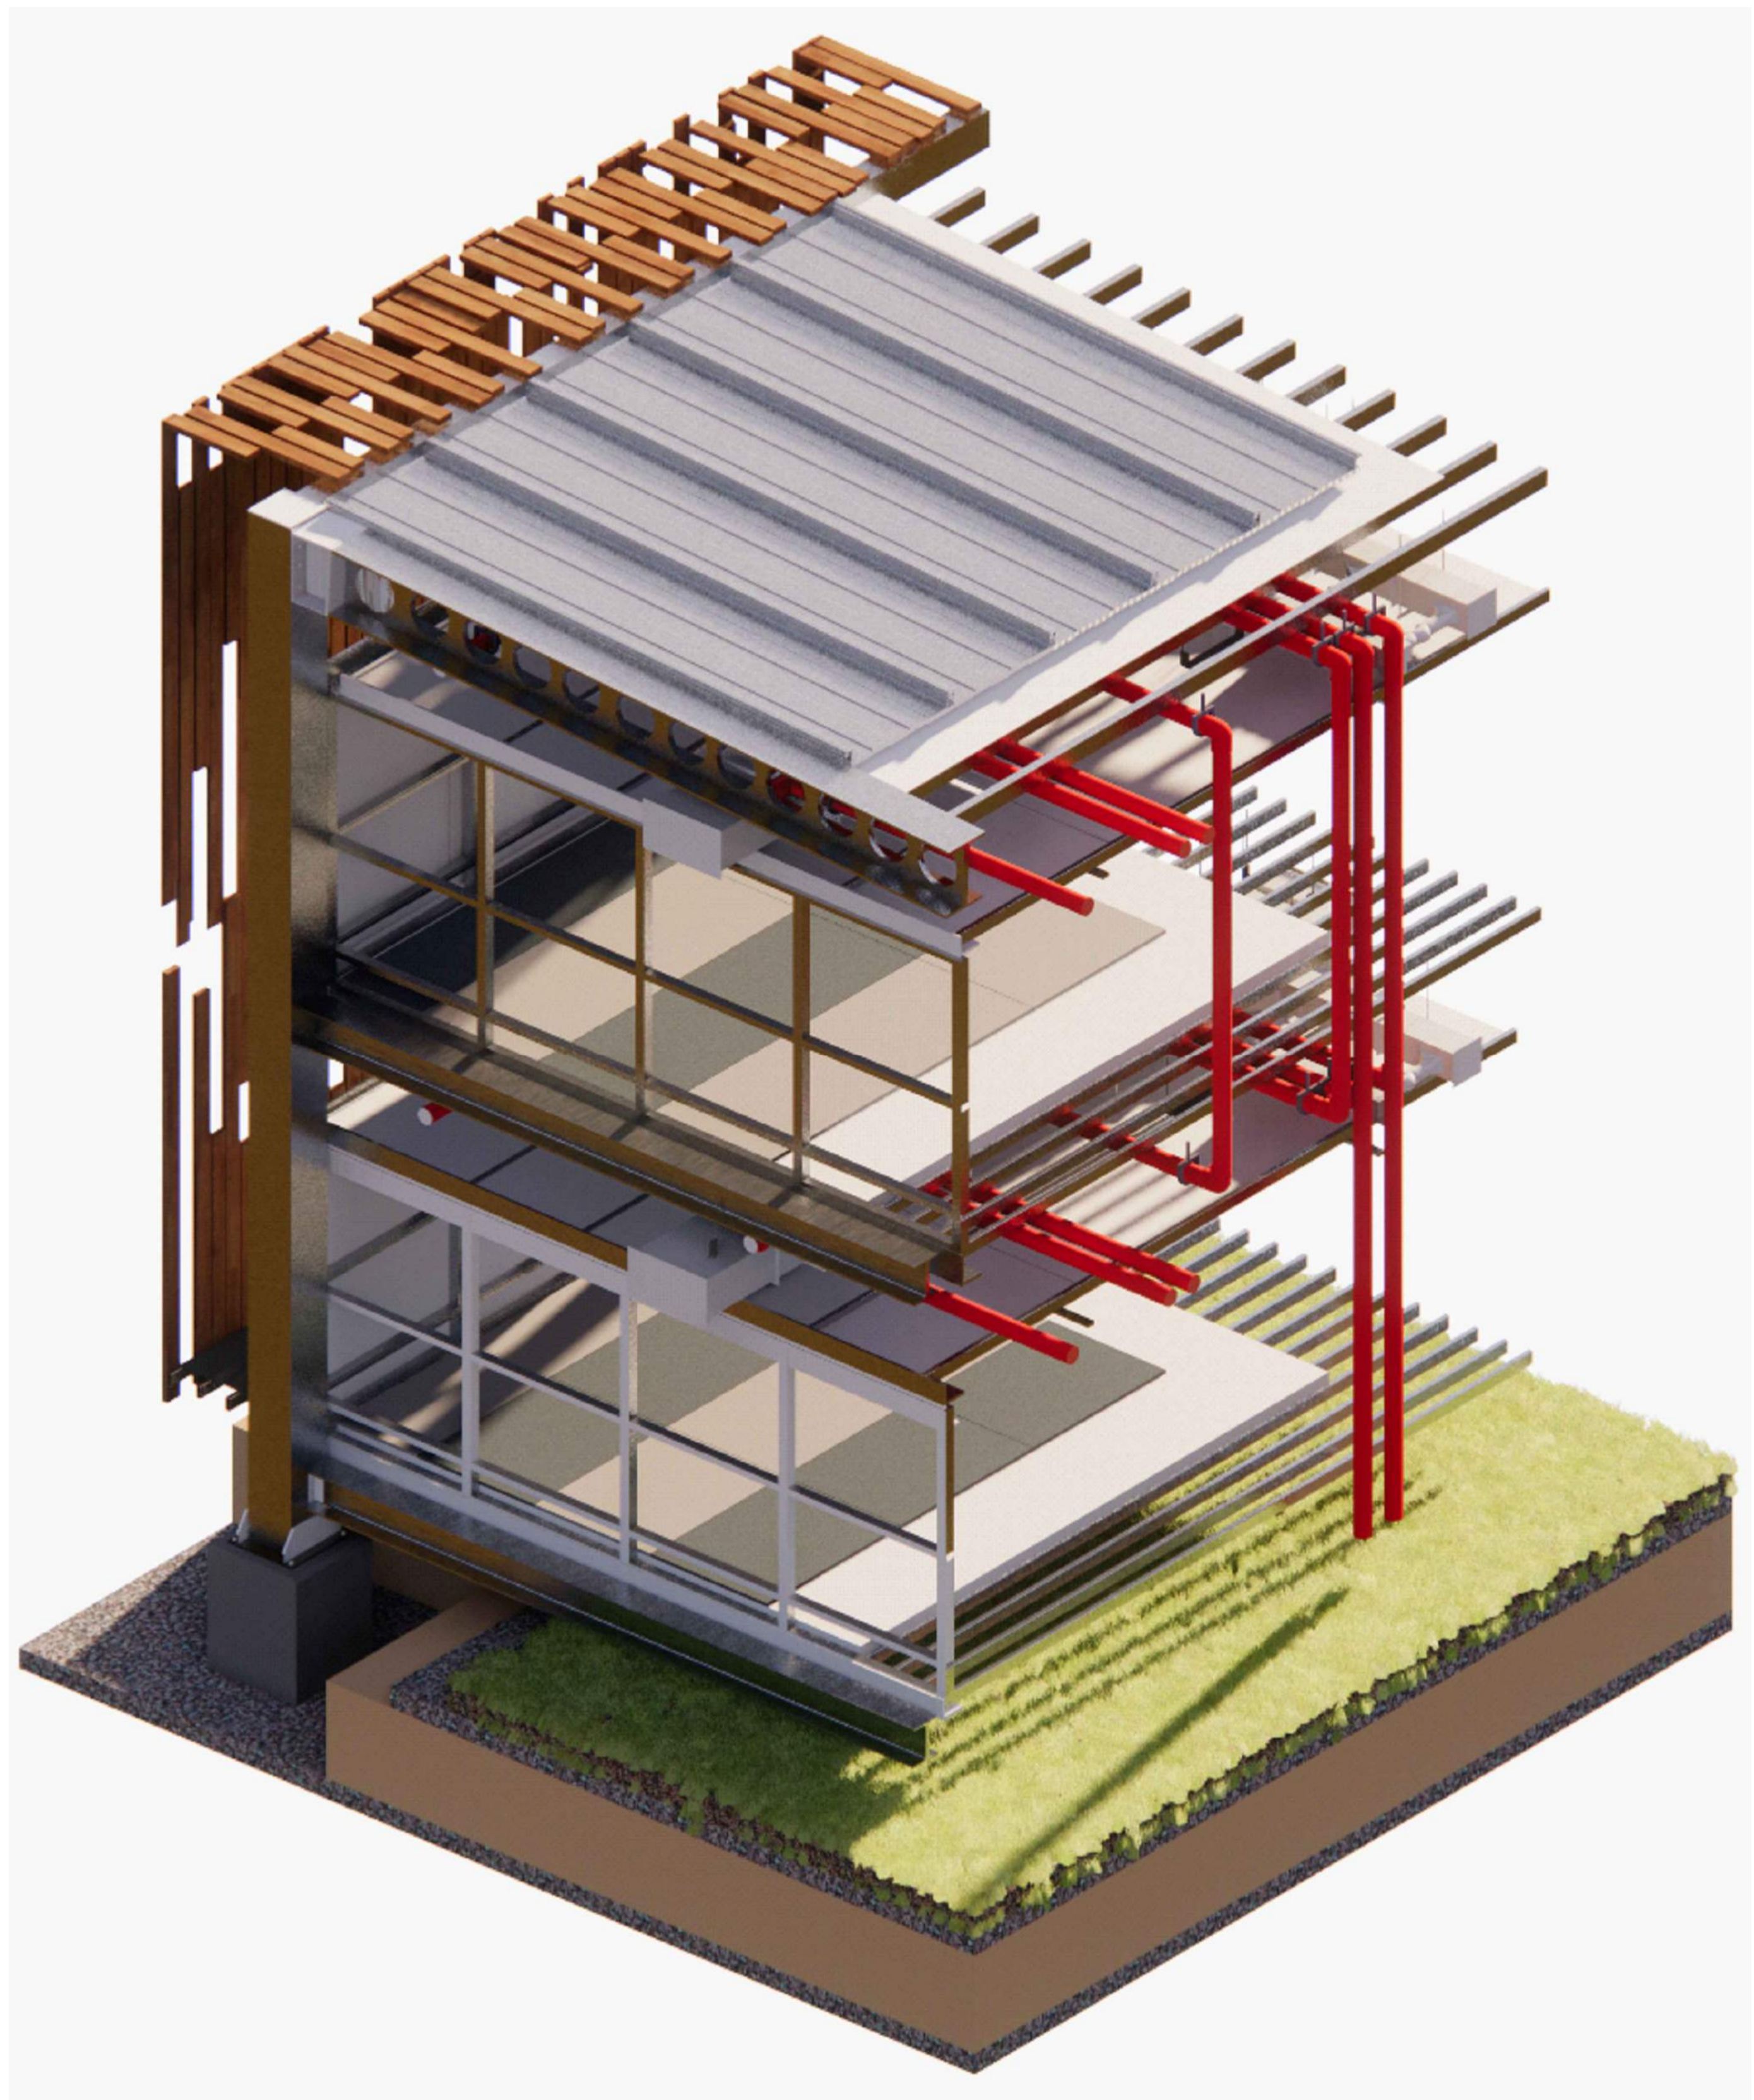



CONVENCIONES.

	Indicador del norte
	Indicador de corte
	Indicador de detalle
	Indicador de alzado interior
	Indicador de fachada

DISEÑADORES:
Andrés Felipe Parra Rivera
Daniel Felipe Chico Moreno

CONTIENE:
CORTES BLOQUE EMERGENCIAS

TUTORES
TUTOR DE DISEÑO
Arq. Manuel Jesús Juaspezan Piarpuezan

Firma _____

TUTOR DE REPRESENTACIÓN
Arq.

Firma _____

TUTOR DE ESTRUCTURA
Arq.

Firma _____

LOCALIZACIÓN:
Ciudad Verde - Soacha

INDICADA 04 12 2020

Elaborado:
Daniel Felipe Chico Moreno
Andrés Felipe Parra Rivera

REVISIÓN: PLANO N.º T-020 FOLIO N.º 57



T20 CORTE BLOQUE EMERGENCIAS 1
ESCALA 1:



T20 CORTE BLOQUE EMERGENCIAS 2
ESCALA 1:



CONVENCIONES.

	Indicador del norte
	Indicador de corte
	Indicador de detalle
	Indicador de alzado interior
	Indicador de fachada

DISEÑADORES:
Andrés Felipe Parra Rivera
Daniel Felipe Chico Moreno

CONTIENE:
FACHADA BLOQUE EMERGENCIAS

TUTORES
TUTOR DE DISEÑO
Arq. Manuel Jesús Juaspezan Piarpuezan

Firma _____

TUTOR DE REPRESENTACIÓN
Arq.

Firma _____

TUTOR DE ESTRUCTURA
Arq.

Firma _____

LOCALIZACIÓN:
Ciudad Verde - Soacha

INDICADA 04 12 2020

DISEÑADO POR:
Daniel Felipe Chico Moreno
Andrés Felipe Parra Rivera

REVISIÓN: PLANO N.º T-021



T21 FACHADA BLOQUE EMERGENCIAS 1
ESCALA 1:



T21 FACHADA BLOQUE EMERGENCIAS 2
ESCALA 1: