

CENTRO RECRATIVO ALFONSO LÓPEZ

PORTAFOLIO ARQUITECTONICO


1024564687

1014296504


UNIVERSIDAD LA GRAN COLOMBIA

BOGOTÁ D.C.

2020

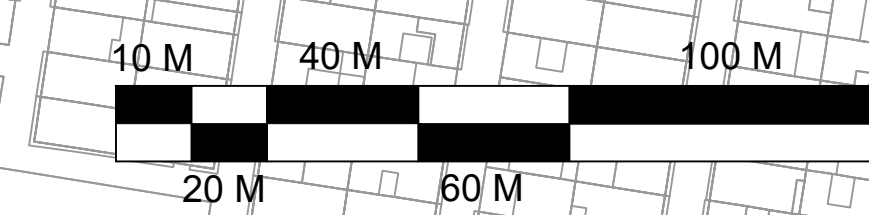

A PLANTA GENERAL
ESC 1:1000

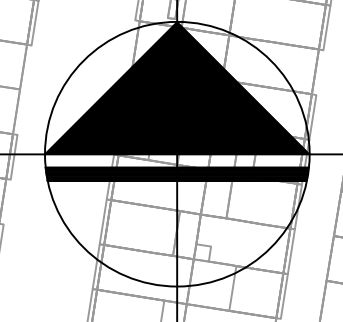

UNIVERSIDAD
La Gran Colombia

FACULTAD DE ARQUITECTURA

PROYECTO

CENTRO RECREATIVO ALFONSO LOPEZ

BOGOTÁ D.C. 2020

CONVENIONES

UBICACIÓN

MODIFICACIONES

1. MODIFICACIONES

FECHA

02-09-20

DOCENTE TITULAR:

V'B' Arq.

ESTUDIANTES:

1024564687
1014280034

TUTOR REPRESENTACIÓN

V'B' Arq.

TUTOR ESTRUCTURAL

V'B' Arq.

PLANOS DE REFERENCIA

1. PLANTA GENERAL

V. D. IMPRESIÓN

V. D. PROYECTO

V'B' Arq. RESPONSABLE

V'B' Arq. CONSTRUCTOR

INDICIO DE ESTADO

ASISTIR

CONTENIDO

PLANTA URBANA

ESCALA

1:1000

FECHA

12 DE DICIEMBRE DE 2020

ARCHIVO

FECHA COPIA



12 DE DICIEMBRE DE 2020

DIBUJO



ELABORACIÓN


A-001

A-027

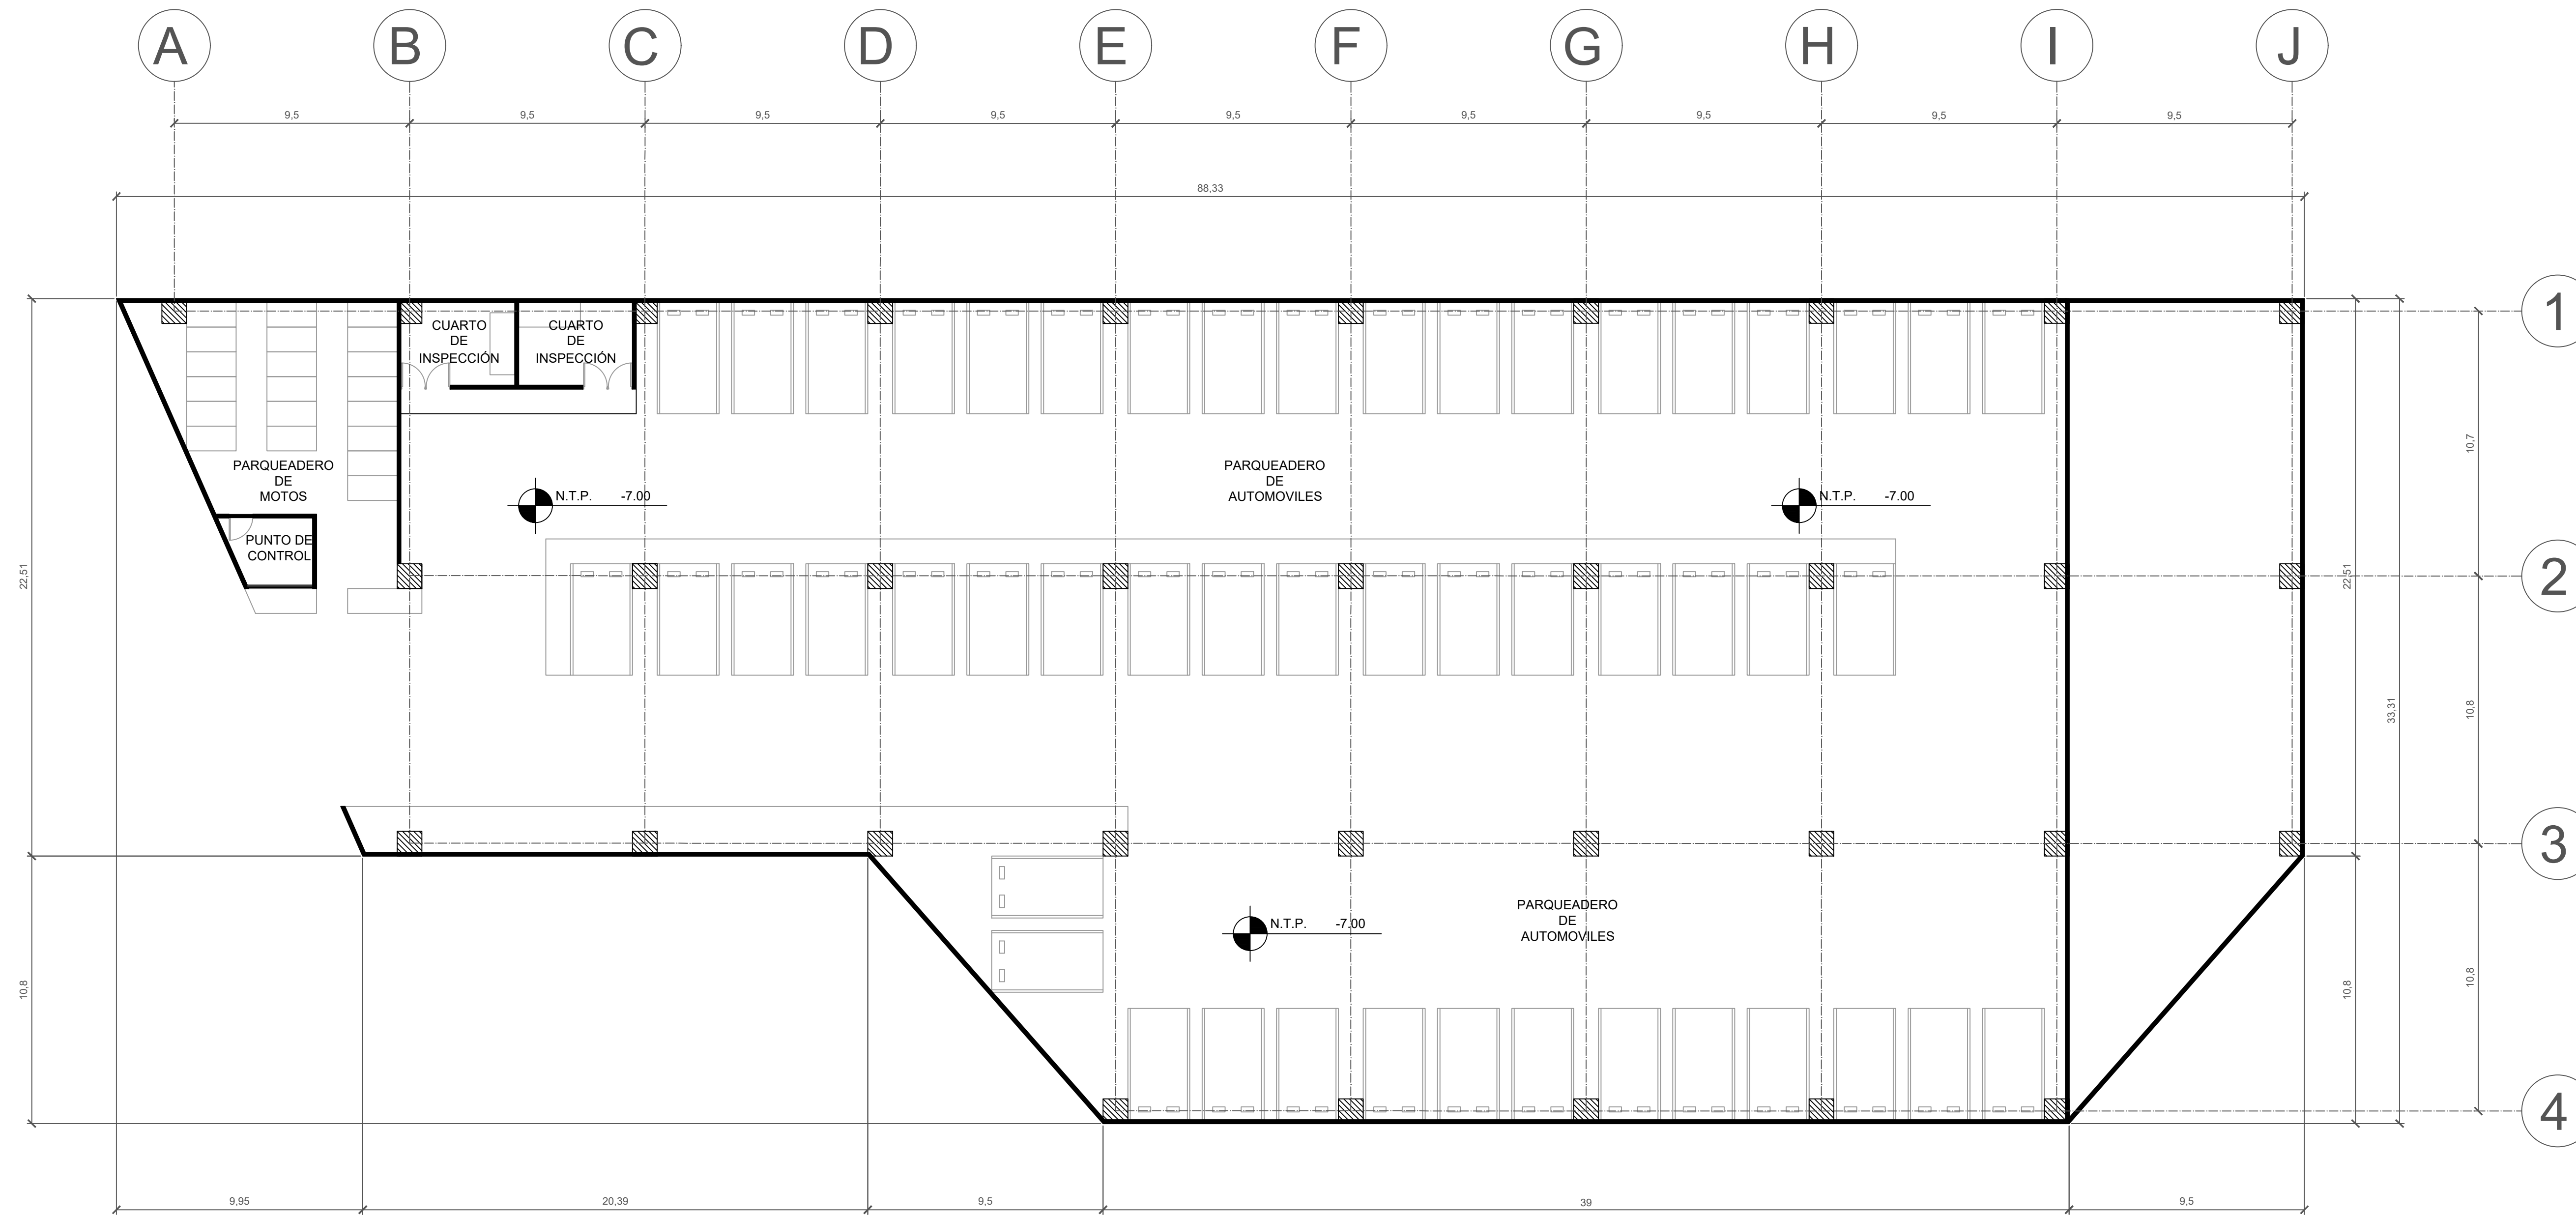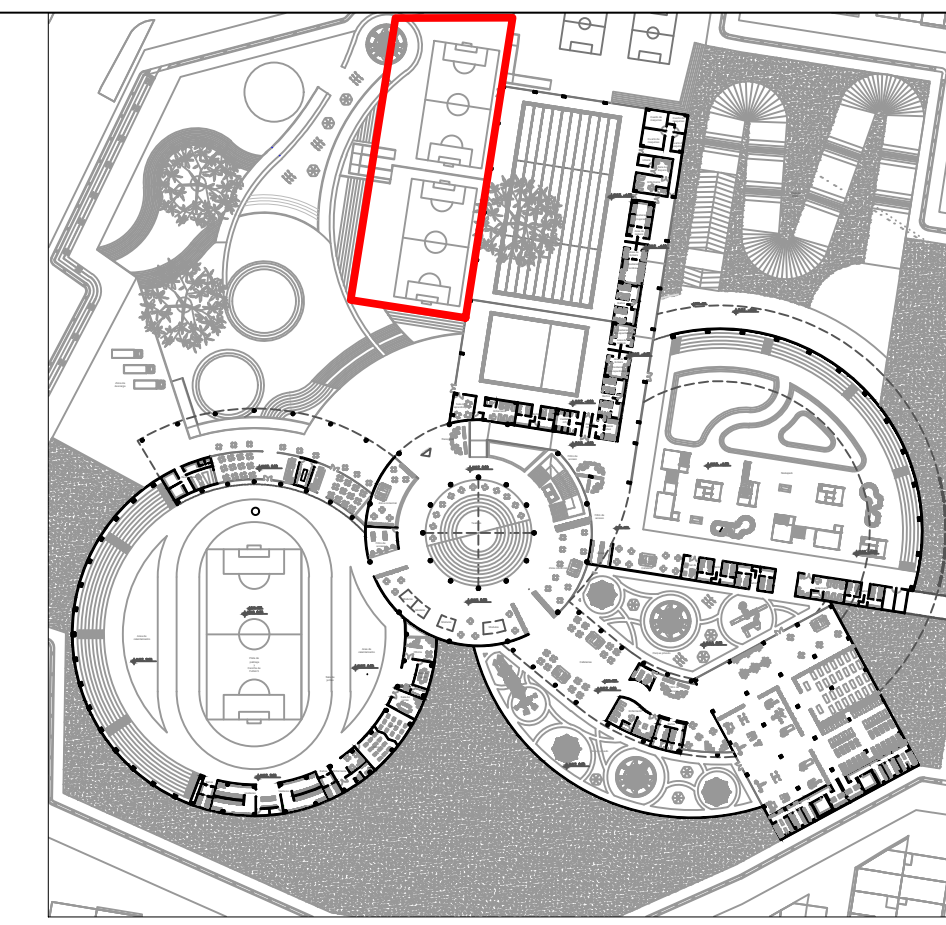


A PARQUEADERO
ESC 1:150

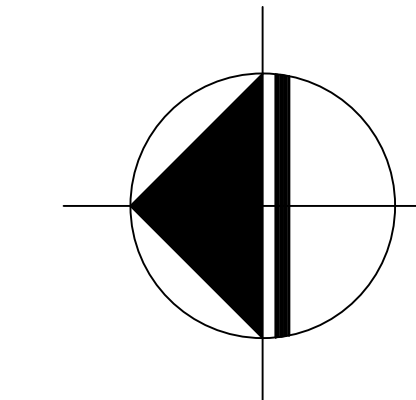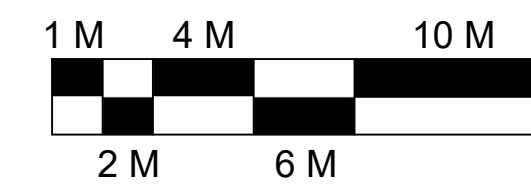

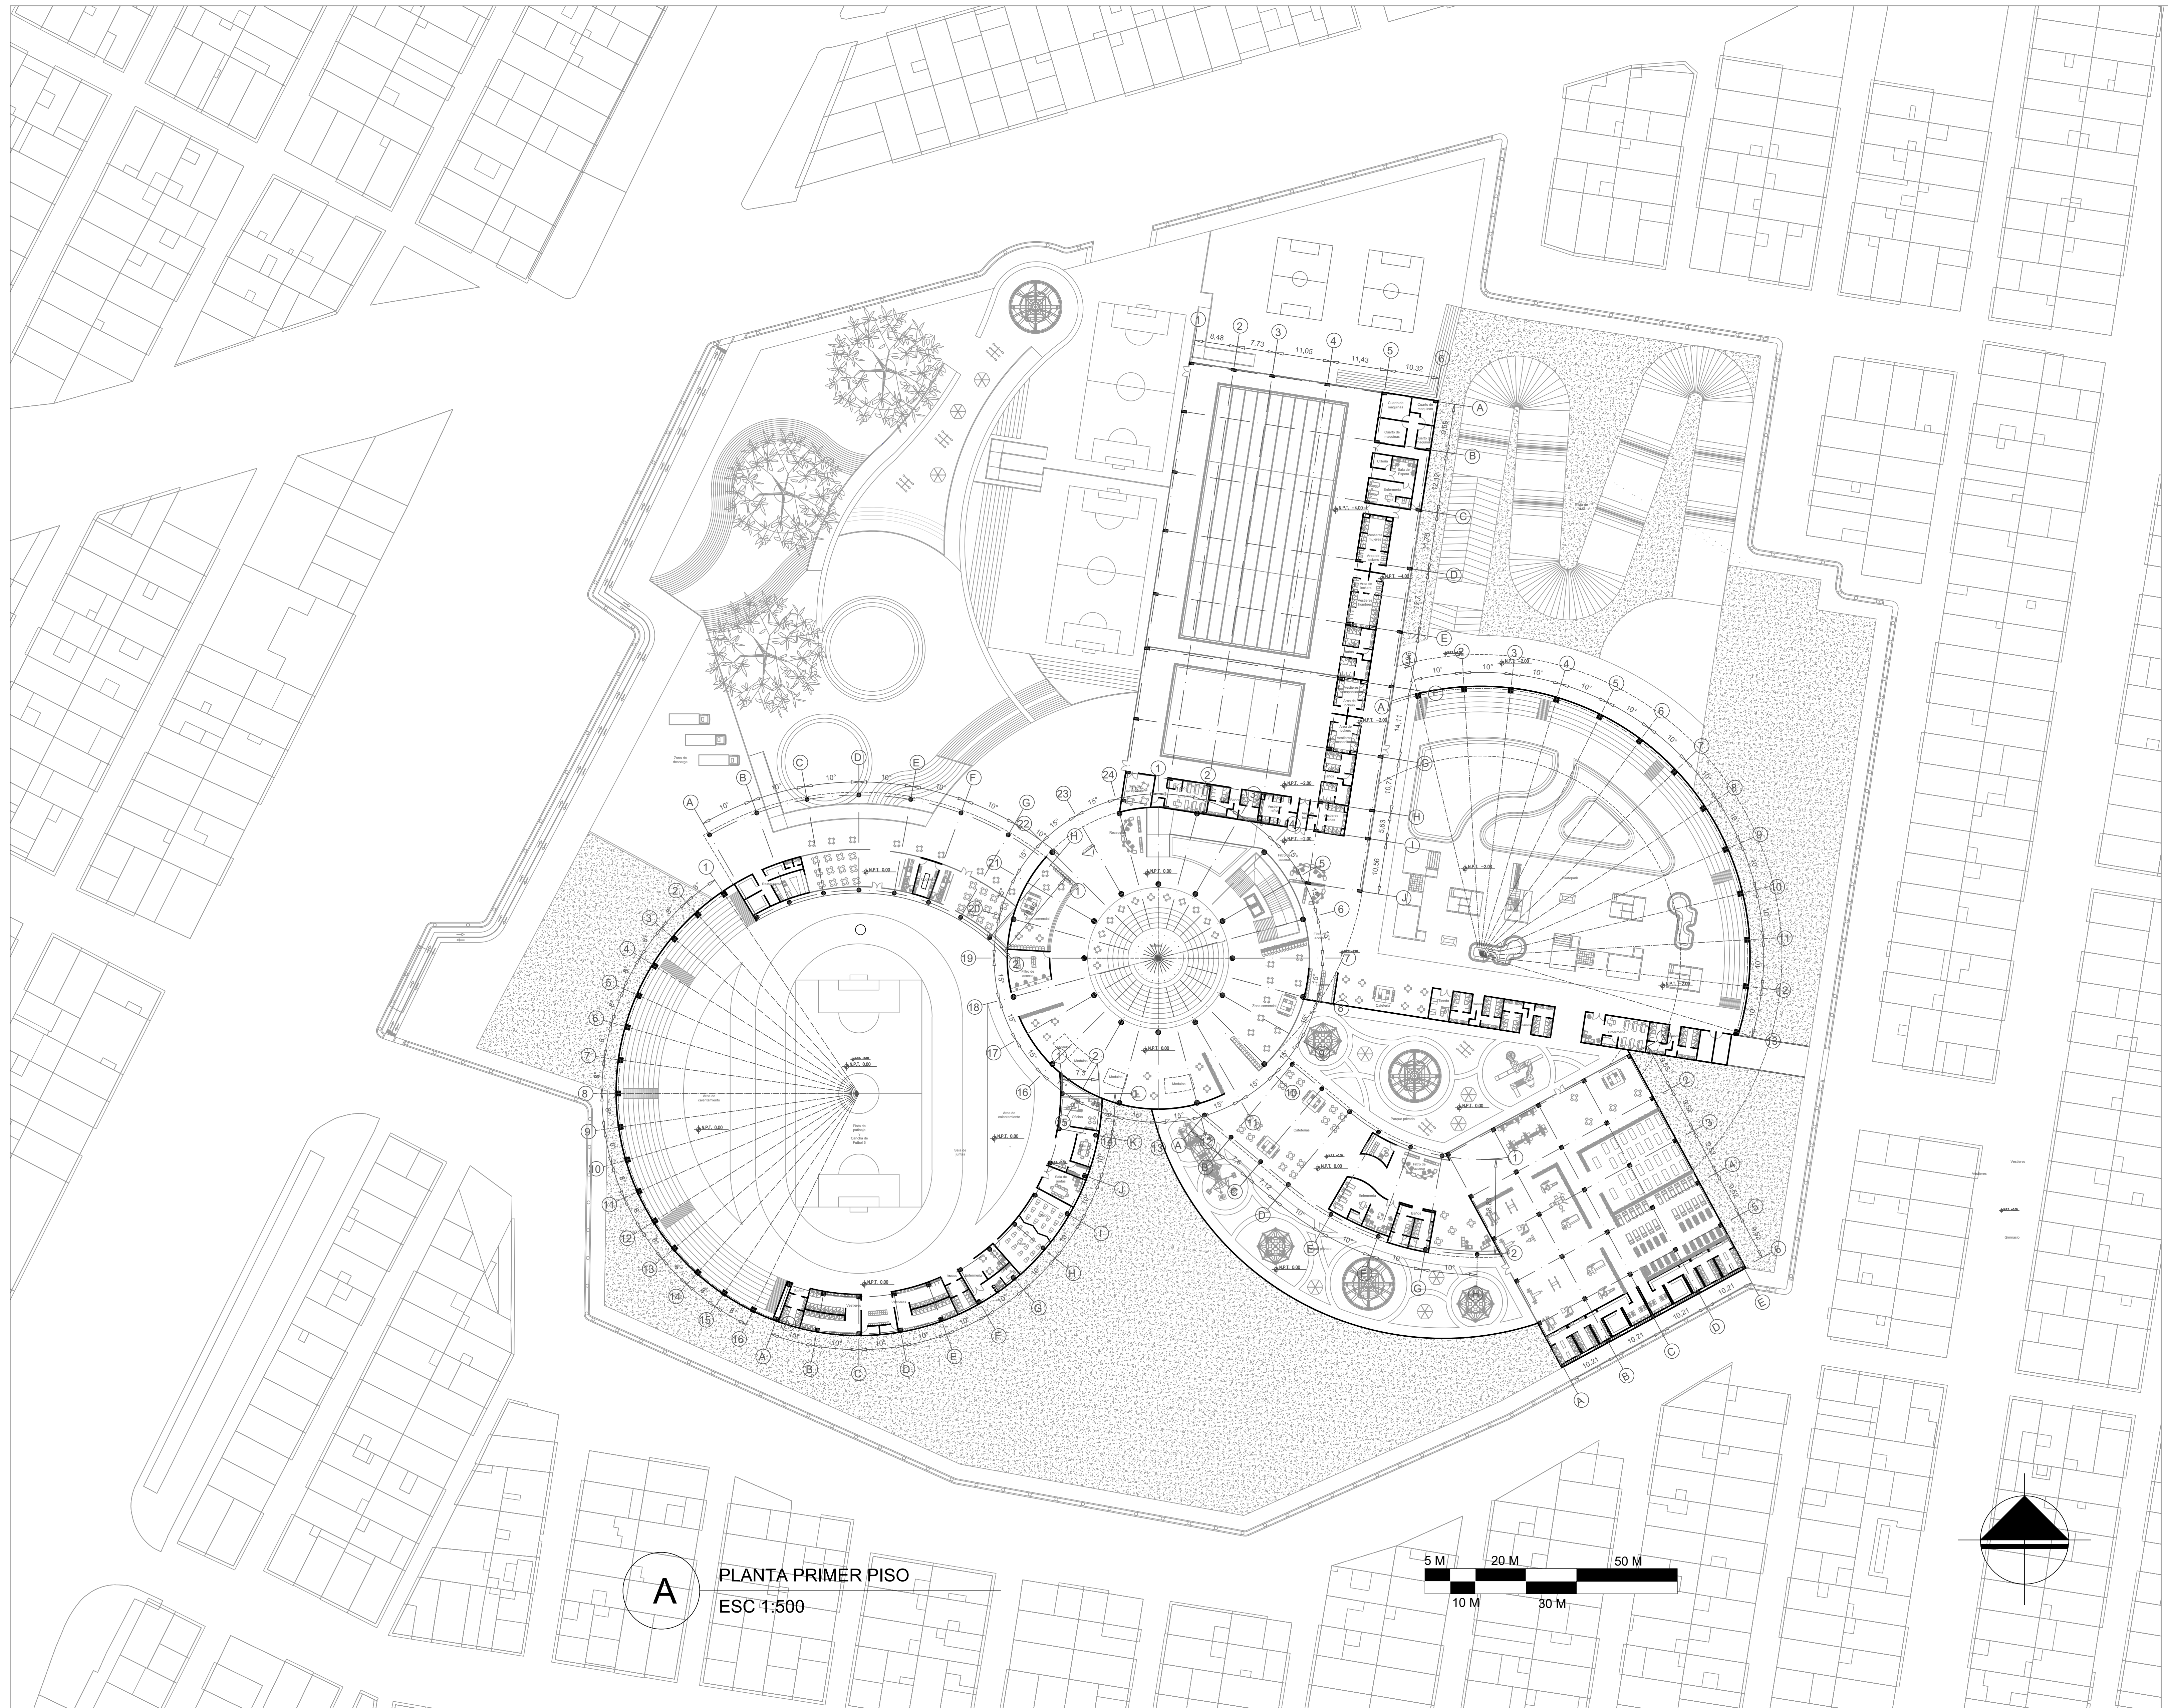

A PLANTA PRIMER PISO
ESC 1:500

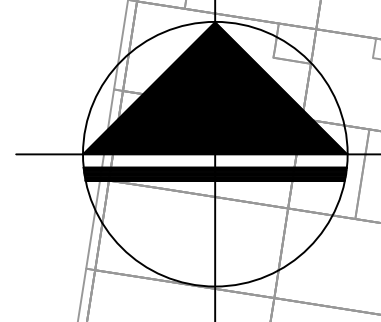


FACULTAD DE ARQUITECTURA

PROYECTO
**CENTRO RECREATIVO
ALFONSO LOPEZ**
BOGOTÁ D.C. 2020

CONVENCIONES

UBICACIÓN

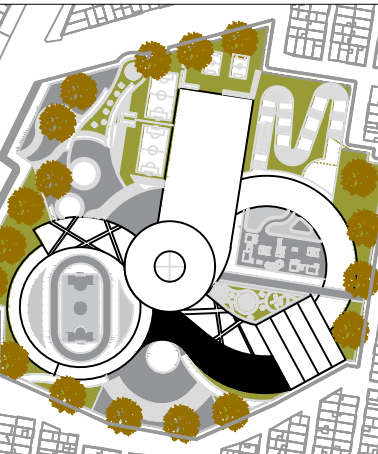

MODIFICACIONES FECHA
1. MODIFICACIONES 02-09-20

DOCENTE TITULAR:

V'B' Arq.

ESTUDIANTES:

1024964687
1014209004

TUTOR REPRESENTACIÓN

V'B' Arq.

TUTOR ESTRUCTURAL

V'B' Arq.

PLANOS DE REFERENCIA

1 PLANTA GENERAL

V. D. APROBACIÓN V. D. PROPONENTE

V. D. RESPONSABLE V. D. CONSTRUCTORA

INDICIO DE CERO ASOS


CONTIENE

PLANTA ARQUITECTONICA




ESCALA 1:500 FECHA DICIEMBRE 4 DE 2020


ARCHIVO FECHA COPIA DICIEMBRE 4 DE 2020



DELIJO ELABORACIÓN

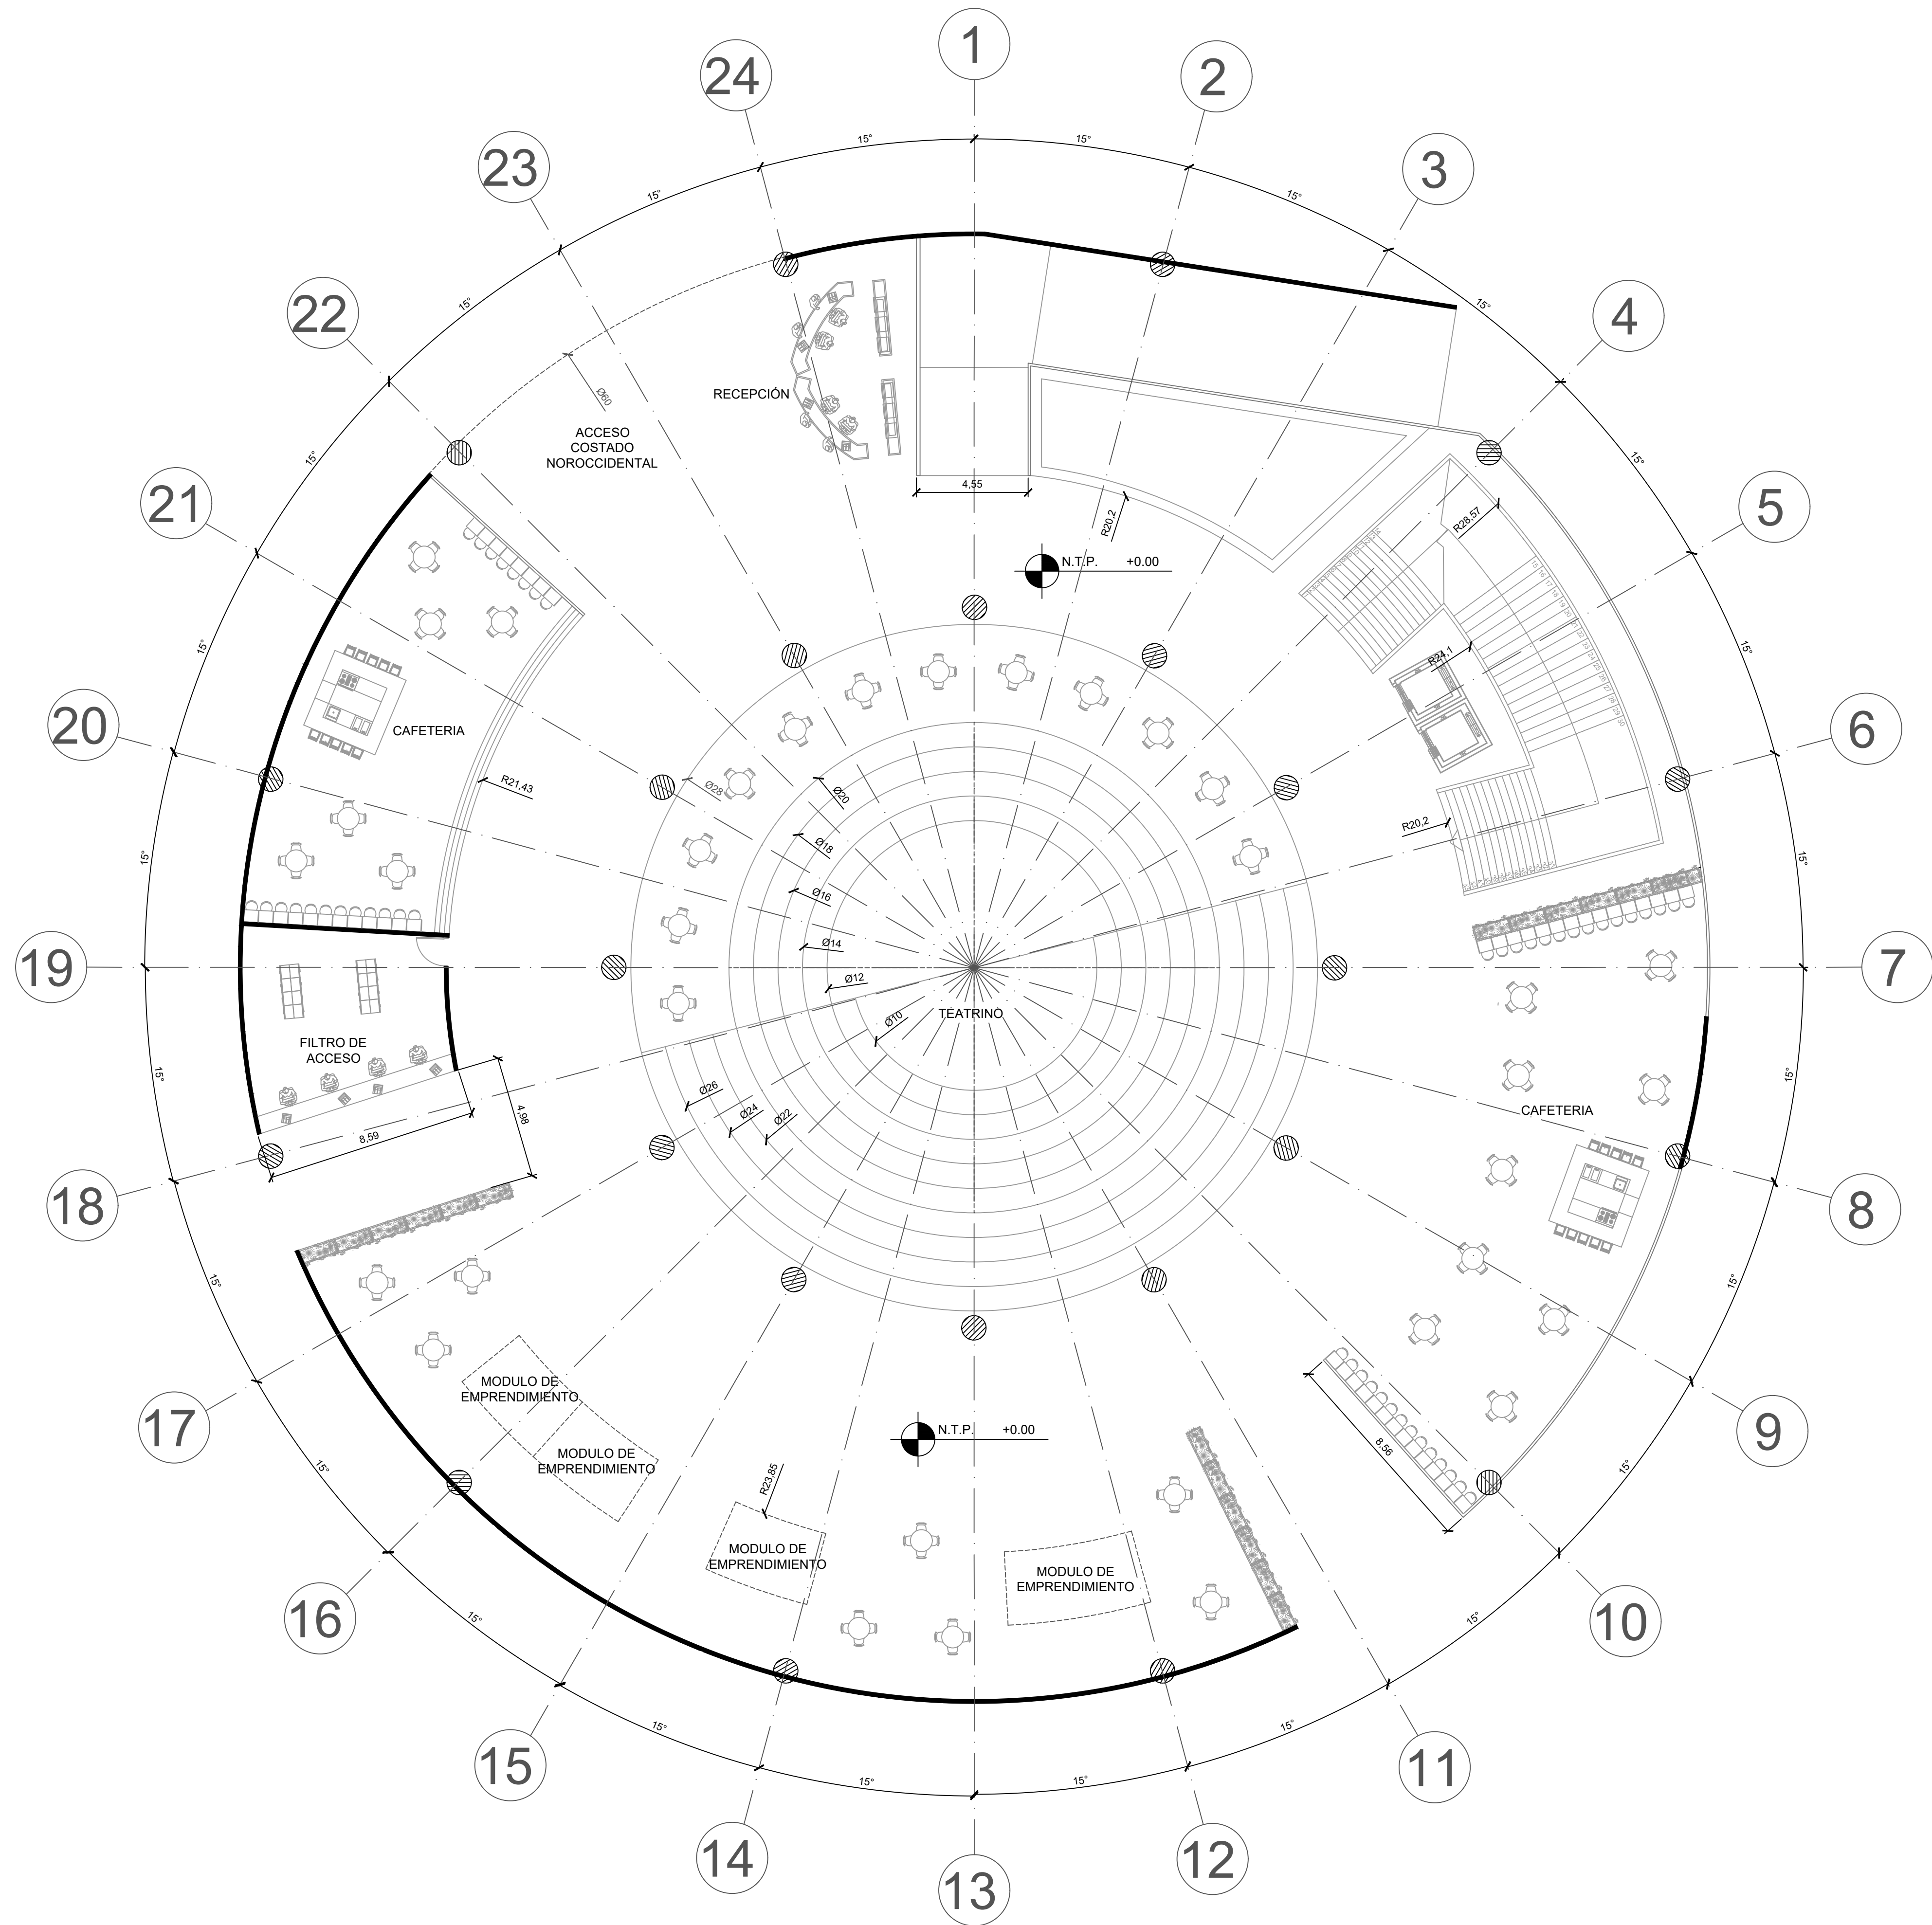



A PLANTA PRIMER PISO - CILINDRO
ESC 1:150

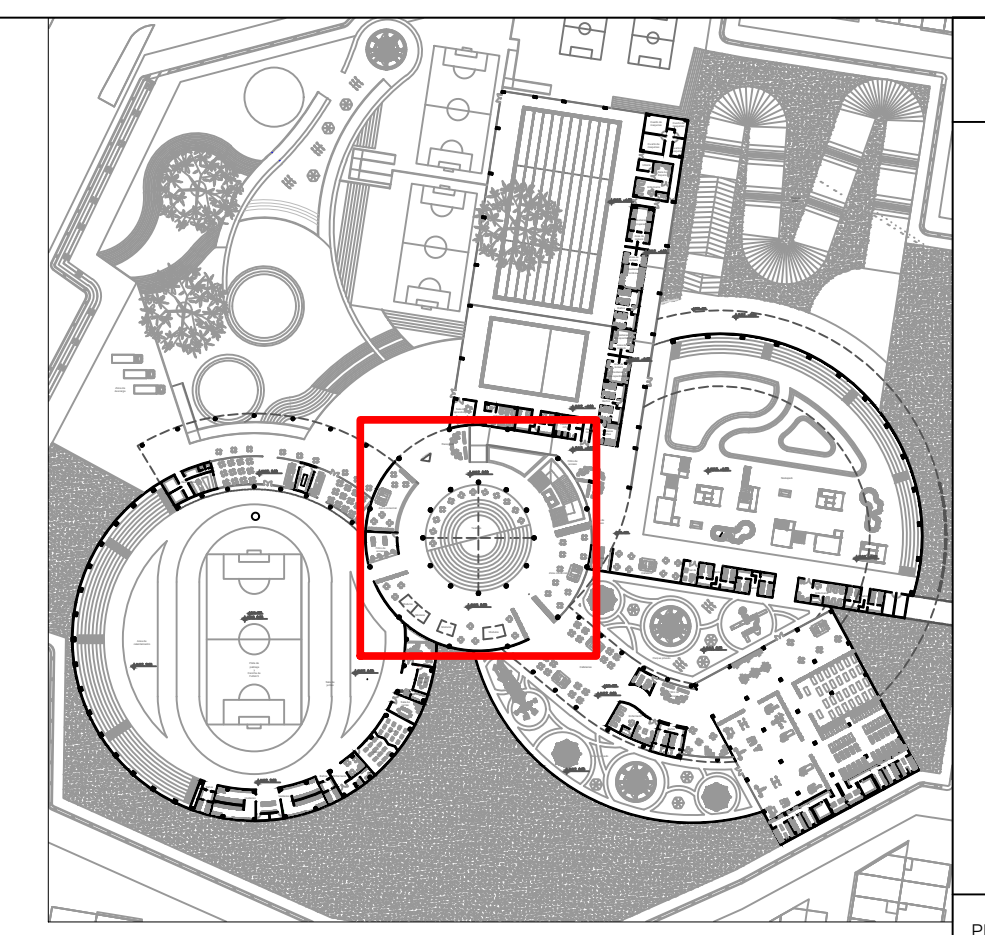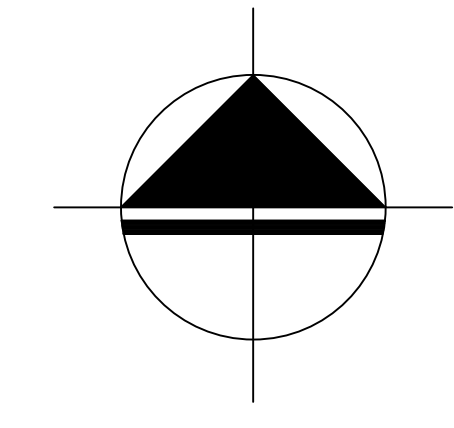
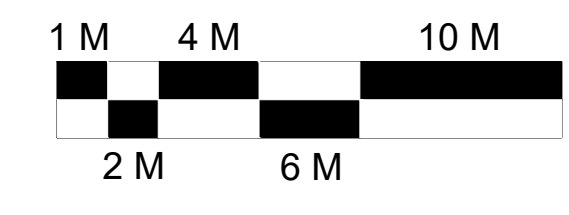


A-004		A-027	
 UNIVERSIDAD La Gran Colombia			
FACULTAD DE ARQUITECTURA			
PROYECTO			
CENTRO RECREATIVO ALFONSO LOPEZ			
BOGOTÁ D.C. 2020			
CONVENIONES			
UBICACION			
MODIFICACIONES		FECHA	
1. MODIFICACIONES		02-09-20	
DOCENTE TITULAR:			
V'B' Arq. _____			
ESTUDIANTES:			
1024564687			
1014290004			
TUTOR REPRESENTACIÓN			
V'B' Arq. _____			
TUTOR ESTRUCTURAL			
V'B' Arq. _____			
PLANOS DE REFERENCIA			
1 PLANTA GENERAL			
V. D. APROBACIÓN		V. D. PROYECTADO	
V. D. RESPONSABLE		V. D. CONSTRUCTORA	
FECHA DE OBRERO		FECHA	
CONTIENE			
PLANTA ARQUITECTONICA			
ESCALA		FECHA	
1:150		DICIEMBRE 4 DE 2020	
ARCHIVO		FECHA COPIA	
		DICIEMBRE 4 DE 2020	
DIBUJO		ELABORACIÓN	
PLANTA		FECHA	
A-004		A-027	

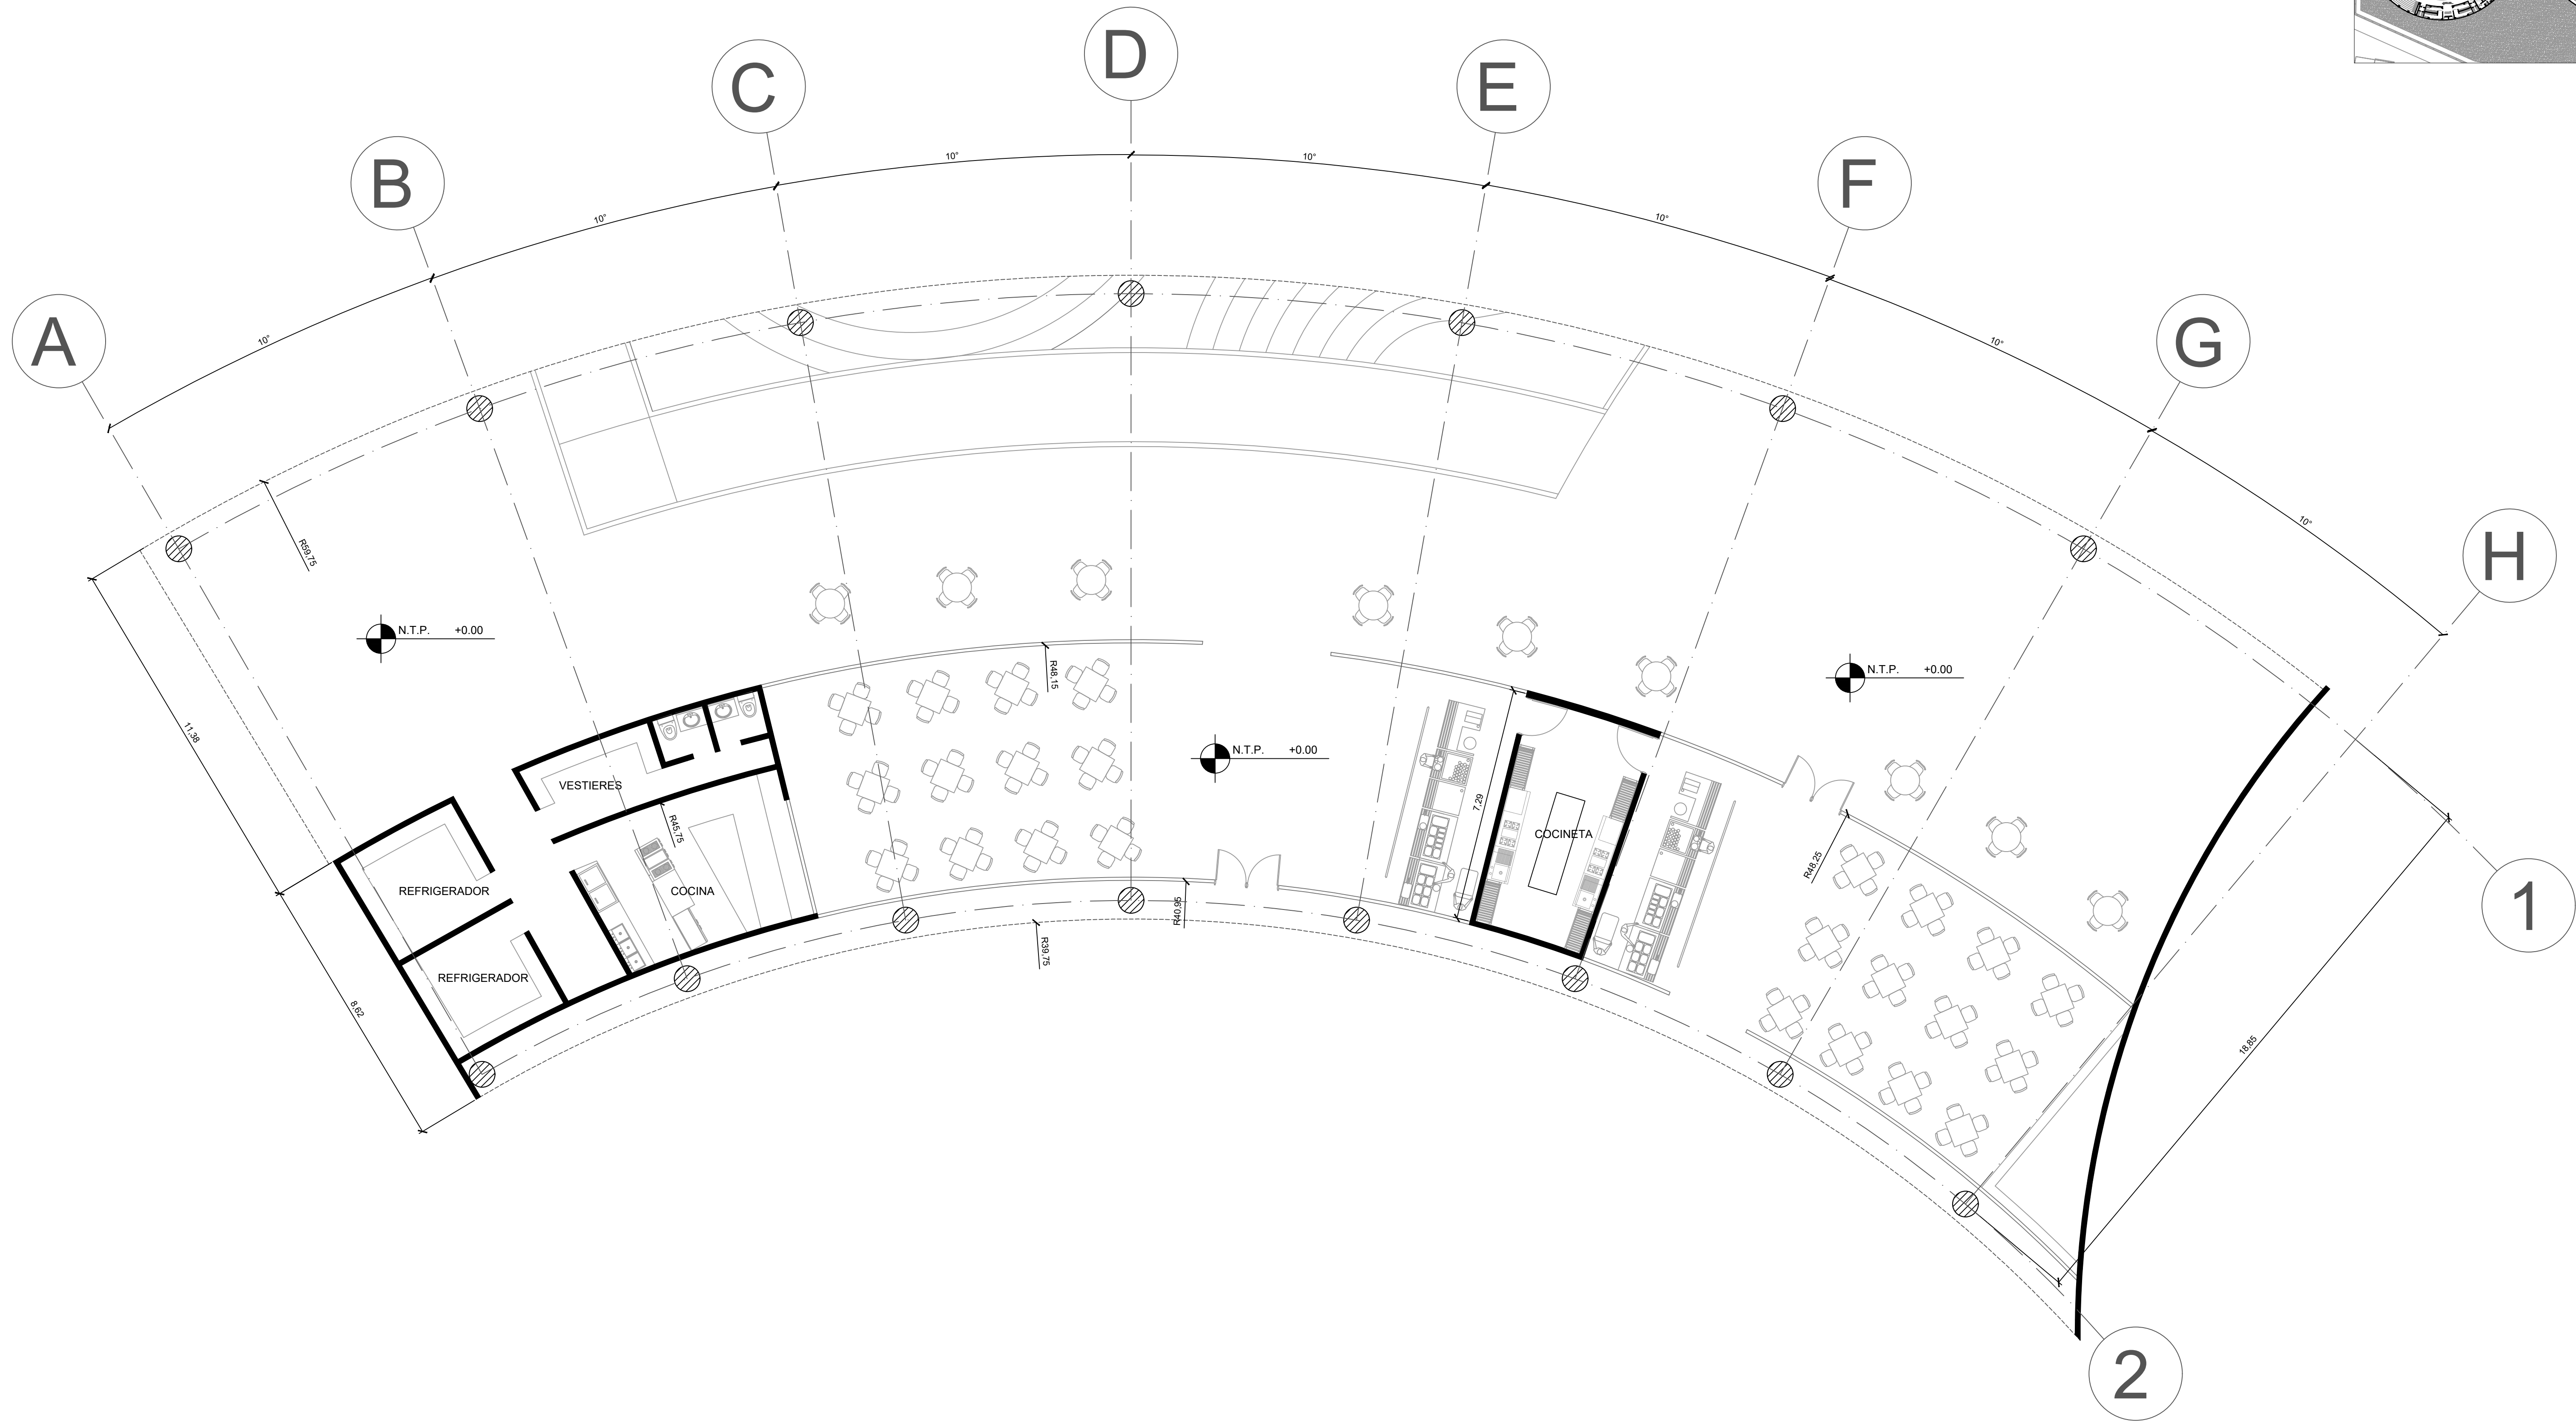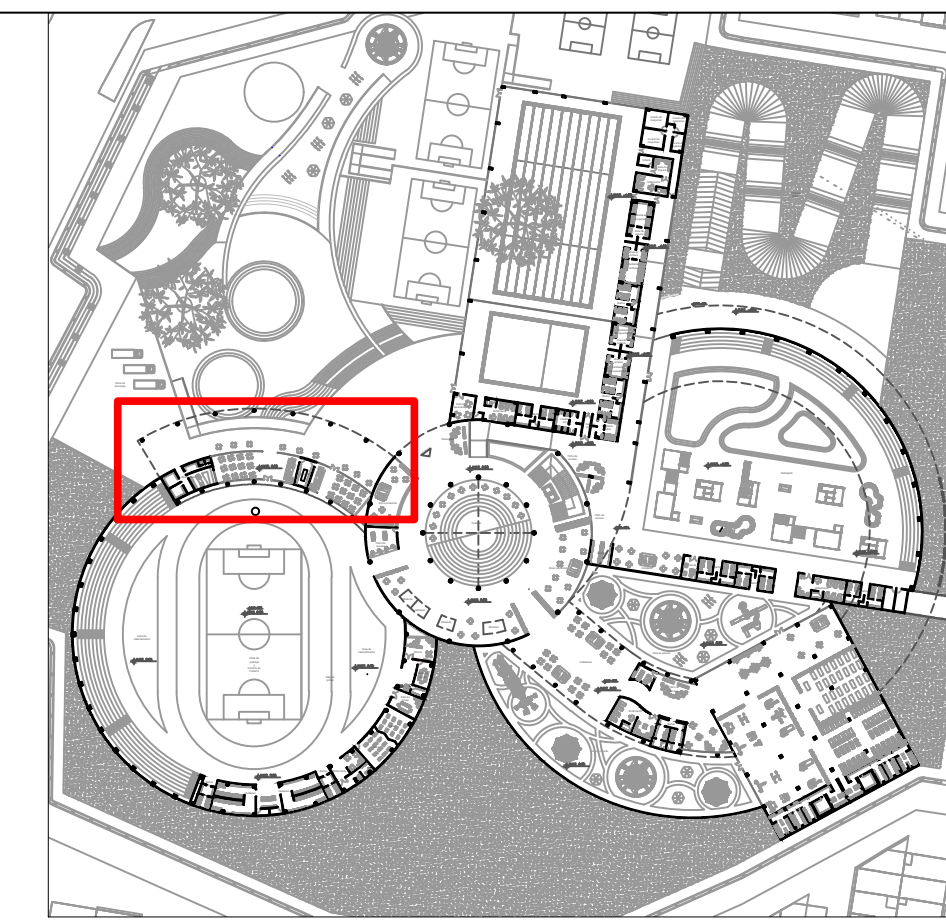


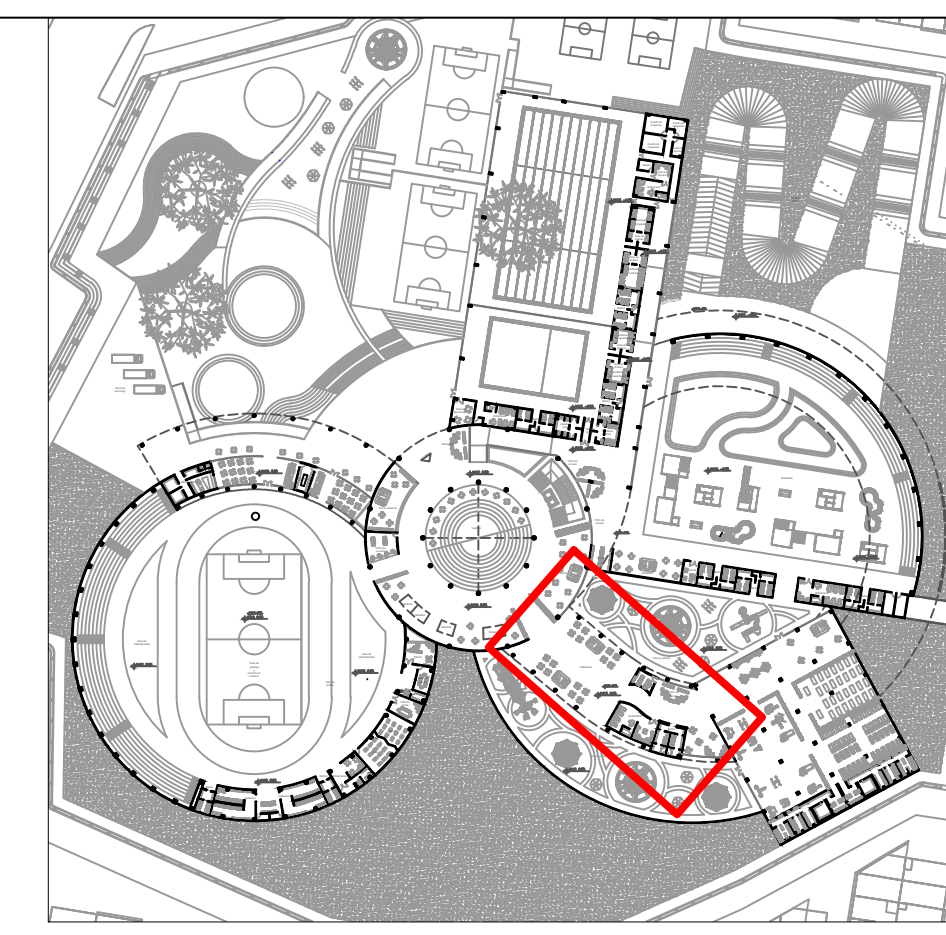
A PLANTA PRIMER PISO - RESTAURANTE
ESC 1:100

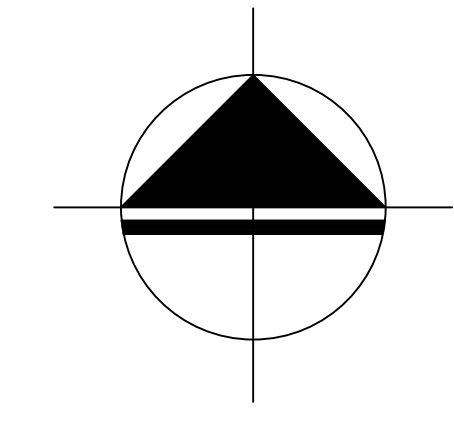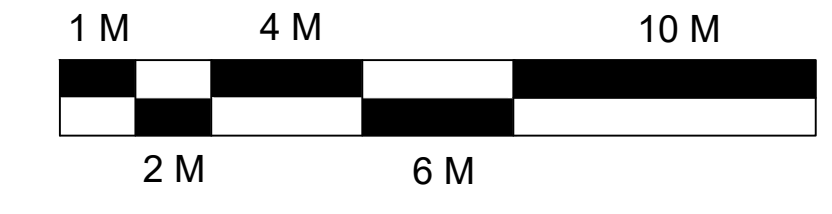

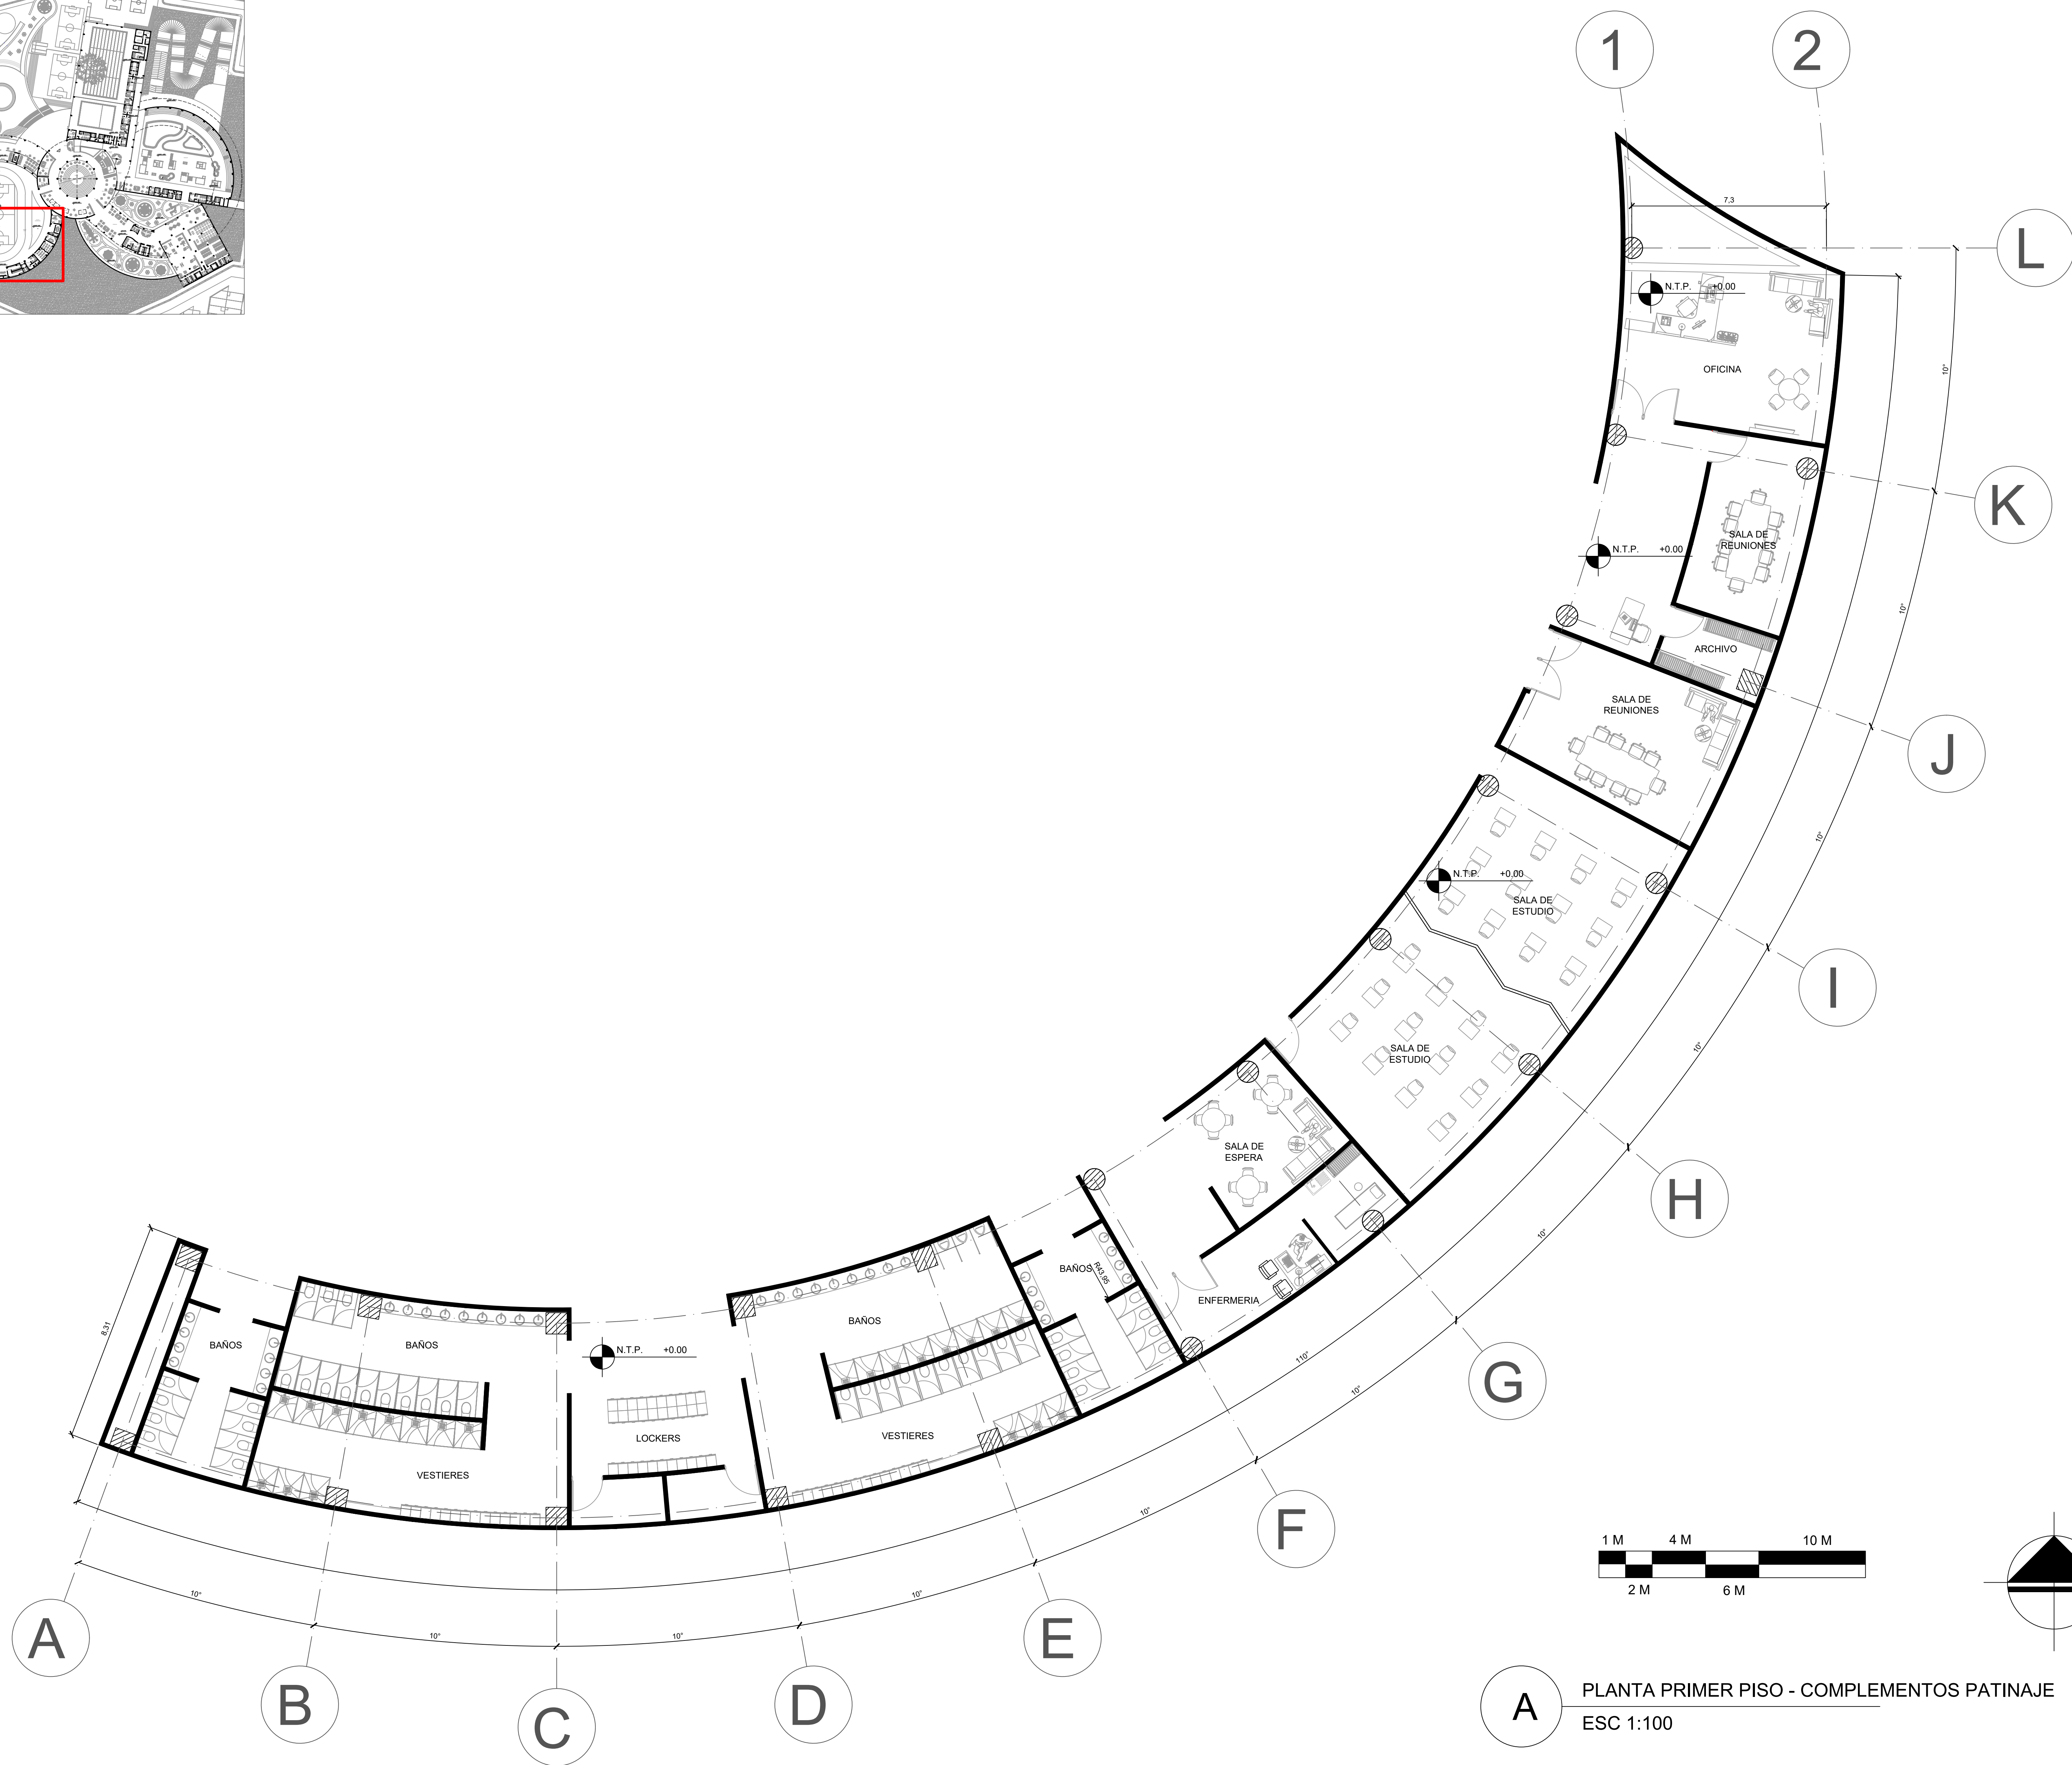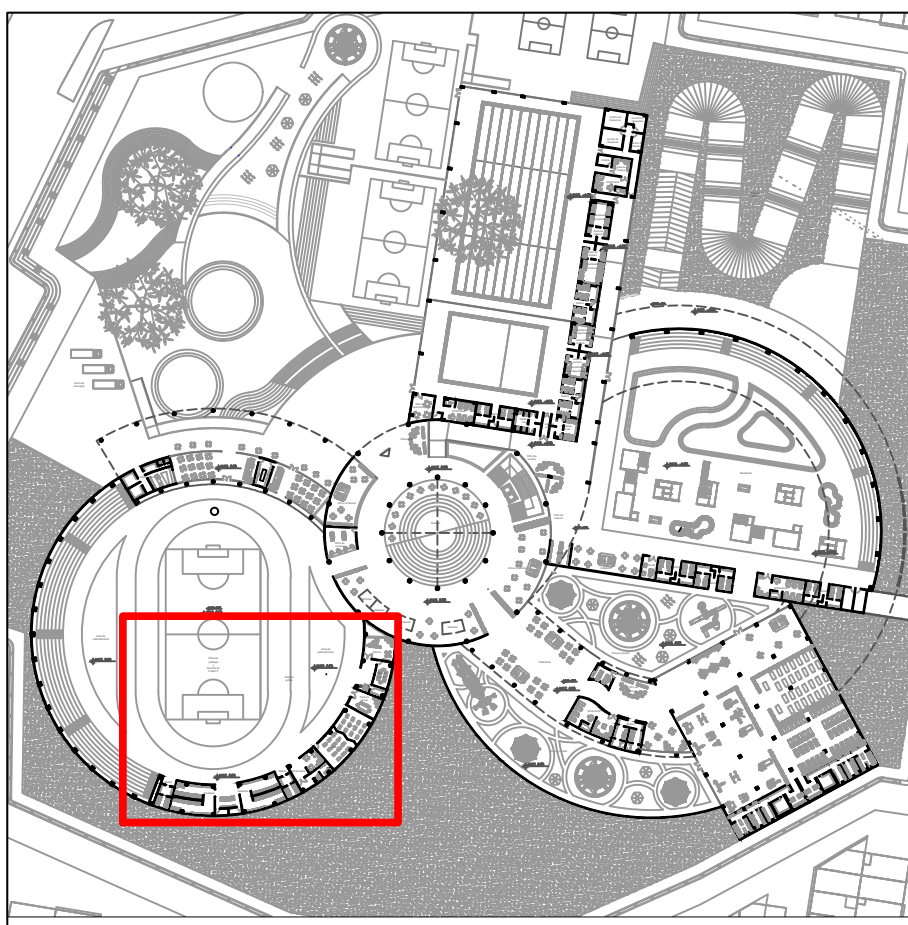

A PLANTA PRIMER PISO - COMPLEMENTOS PATINAJE
ESC 1:100

LZO-V	900-V
 UNIVERSIDAD La Gran Colombia	
FACULTAD DE ARQUITECTURA	
PROYECTO CENTRO RECREATIVO ALFONSO LOPEZ BOGOTÁ D.C. 2020	
CONVENCIONES	
UBICACIÓN	
MODIFICACIONES	FECHA
1. MODIFICACIONES	02-09-20
DOCENTE TITULAR:	
V'B' Arq.	
ESTUDIANTES:	
1024564687 1014290004	
TUTOR REPRESENTACIÓN	
V'B' Arq.	
TUTOR ESTRUCTURAL	
V'B' Arq.	
PLANOS DE REFERENCIA	
1 PLANTA GENERAL	
V. D. APROBACIÓN	V. D. PROPIETARIO
V. D. RESPONSABLE	V. D. AL CONSTRUCTOR
PROYECTO CREADO	EDITOR
CONTIENE	
PLANTA ARQUITECTONICA	
ESCALA 1:100	FECHA DICIEMBRE 4 DE 2020
ARCHIVO	FECHA COPIA DICIEMBRE 4 DE 2020
DBLJAO	ELABORACIÓN
PLANTA	DE
A-006	A-027



FACULTAD DE ARQUITECTURA

PROYECTO
CENTRO RECREATIVO ALFONSO LOPEZ
BOGOTÁ D.C. 2020

CONVENCIONES

UBICACION

MODIFICACIONES	FECHA
1. MODIFICACIONES	02-09-20

DOCENTE TITULAR:
V'B' Arq.

ESTUDIANTES:
1024564687
1014290004

TUTOR REPRESENTACIÓN
V'B' Arq.

TUTOR ESTRUCTURAL
V'B' Arq.

PLANOS DE REFERENCIA
1 PLANTA GENERAL

V. D. APROBACIÓN V. D. PROPIETARIO

V. D. RESPONSABLE V. D. CONSTRUCTORA


REPORTE DE OBRA ASISTENTE

CONTIENE
PLANTA ARQUITECTONICA



ESCALA 1:100 FECHA DICIEMBRE 4 DE 2020


ARCHIVO FECHA COPIA DICIEMBRE 4 DE 2020

DBLADO ELABORACIÓN



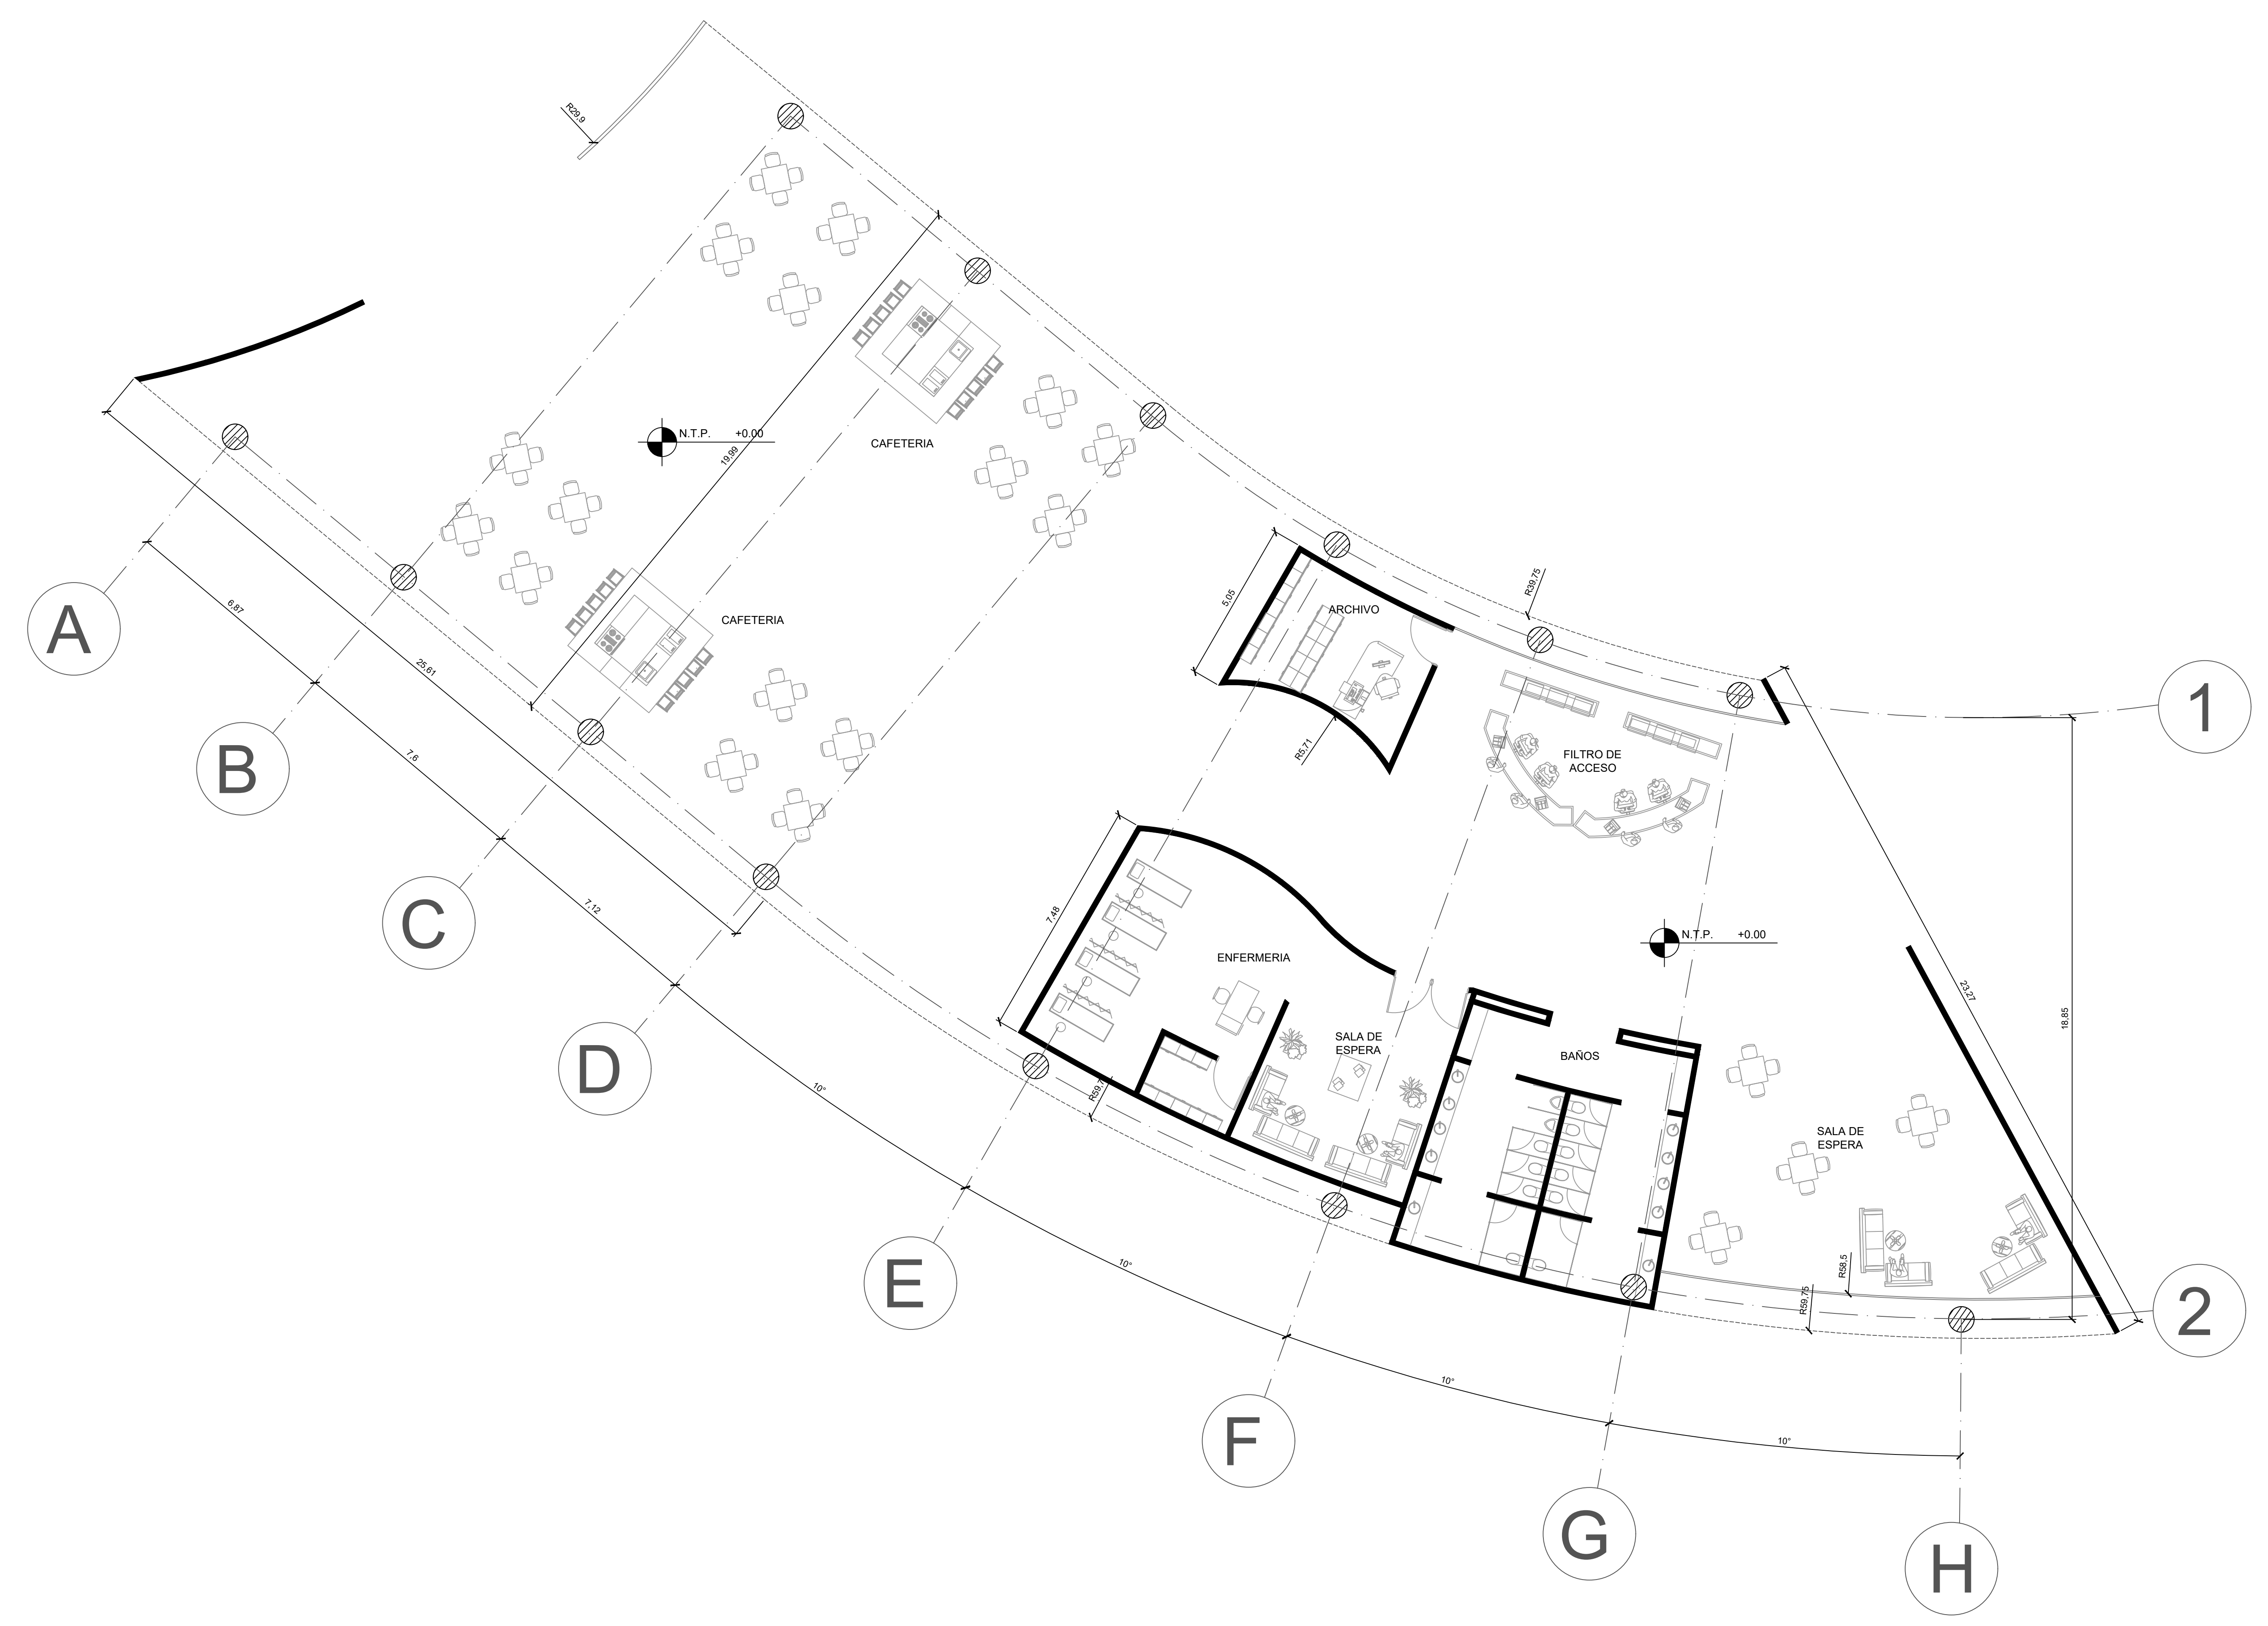



A PLANTA PRIMER PISO - CAFETERIAS
ESC 1:100

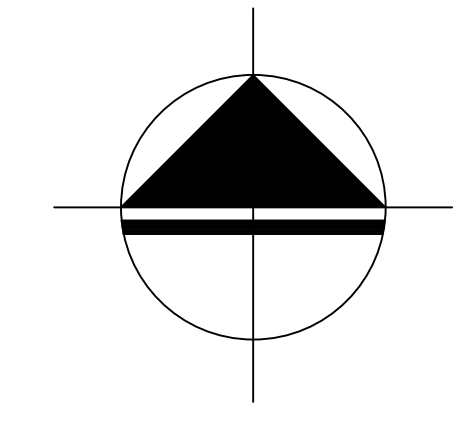
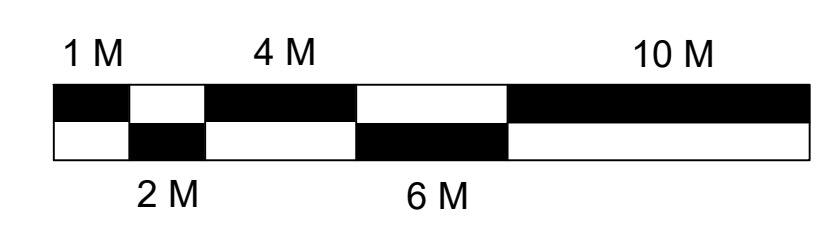


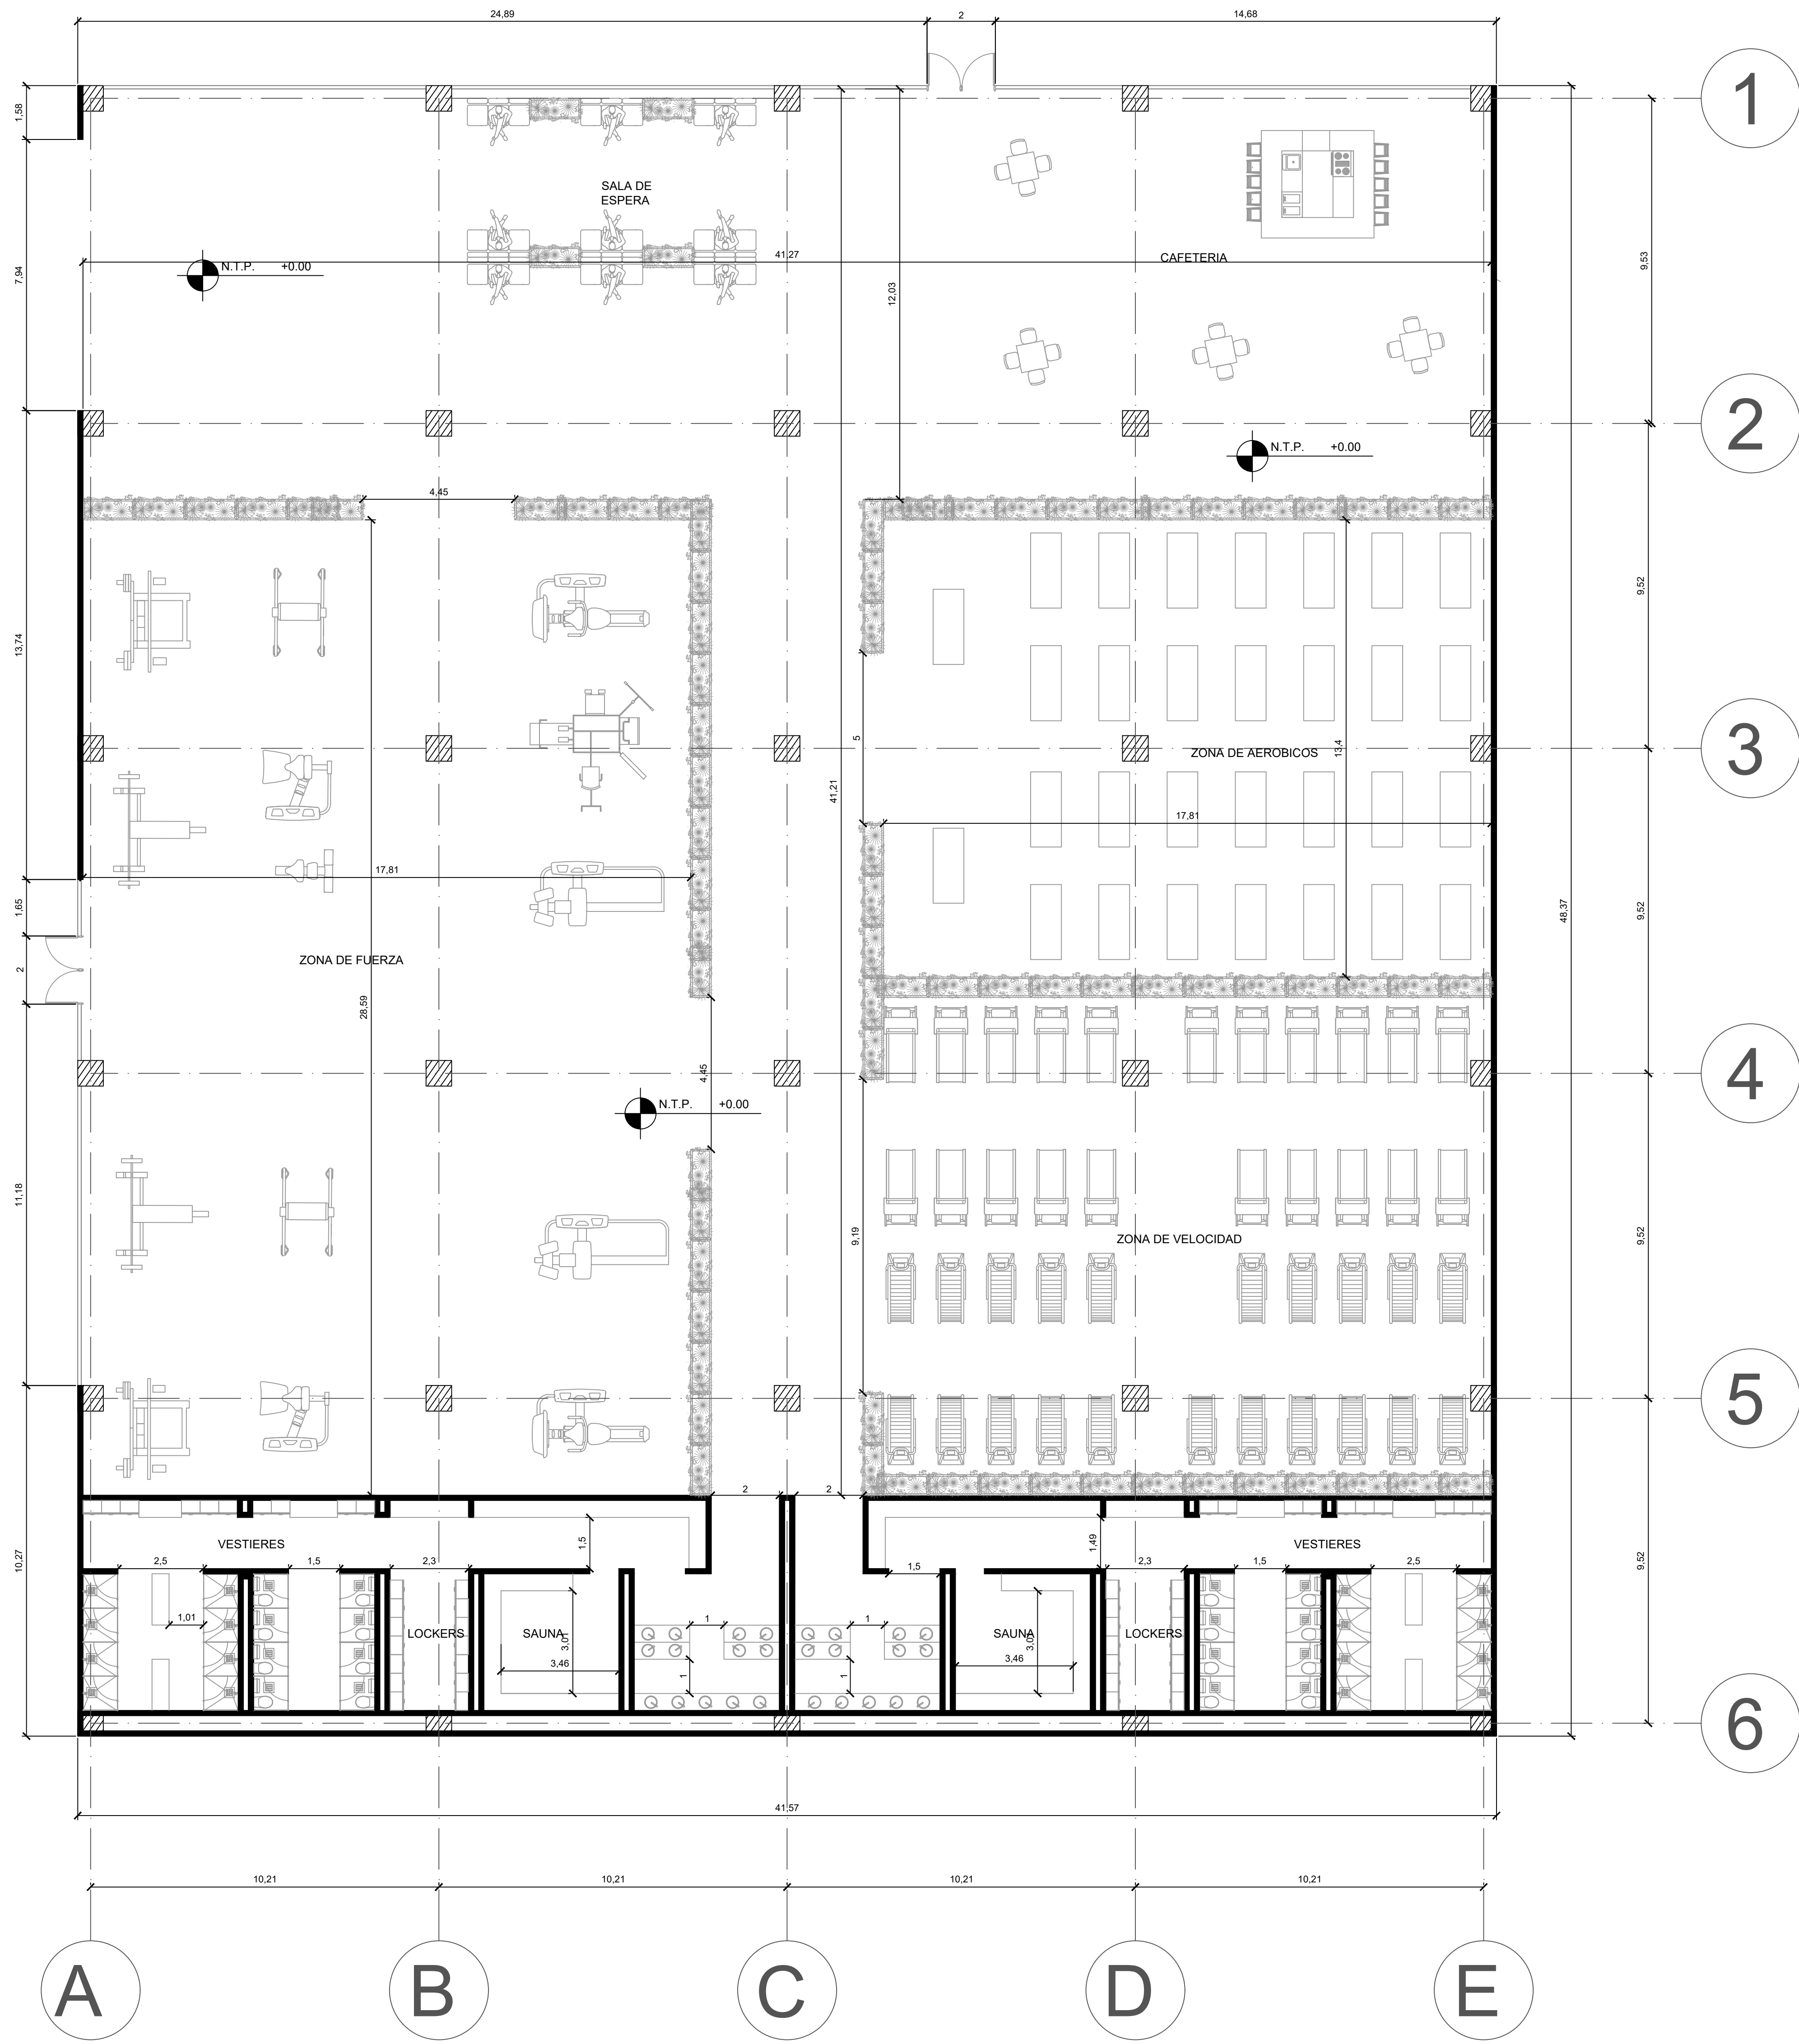



A PLANTA PRIMER PISO - GIMNACIO
ESC 1:100

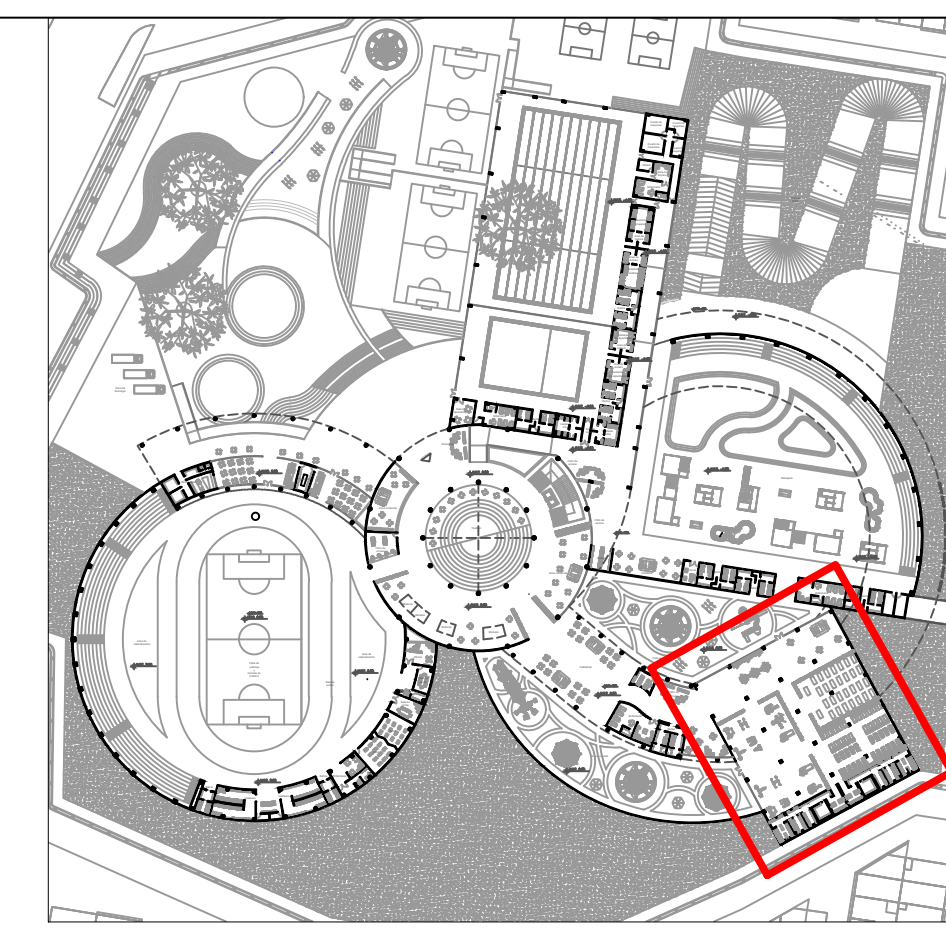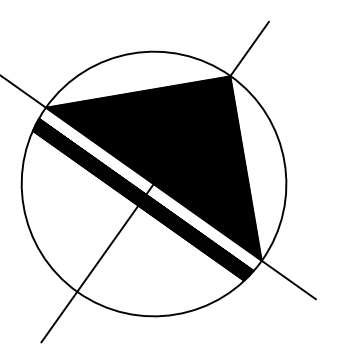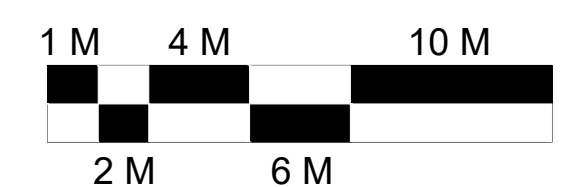


LZO-V		A-008	
 UNIVERSIDAD La Gran Colombia			
FACULTAD DE ARQUITECTURA			
PROYECTO			
CENTRO RECREATIVO ALFONSO LOPEZ			
BOGOTÁ D.C. 2020			
CONVENCIONES			
UBICACION			
MODIFICACIONES		FECHA	
1. MODIFICACIONES		02-09-20	
DOCENTE TITULAR:			
V.B. Arq.			
ESTUDIANTES:			
1024564687			
1014290004			
TUTOR REPRESENTACIÓN			
V.B. Arq.			
TUTOR ESTRUCTURAL			
V.B. Arq.			
PLANOS DE REFERENCIA			
1 PLANTA GENERAL			
V. D. APROBACION		V. D. PROYECTADO	
V. P. A. RESPONSABLE		V. P. A. CONSTRUCTORA	
MEDIO DE DISEÑO		FORMATO	
CONTIENE			
PLANTA ARQUITECTONICA			
ESCALA		FECHA	
1:100		DICIEMBRE 4 DE 2020	
ARCHIVO		FECHA COPIA	
		DICIEMBRE 4 DE 2020	
DIBUJO		ELABORACION	
PLANTA		SE	
A-008		A-027	

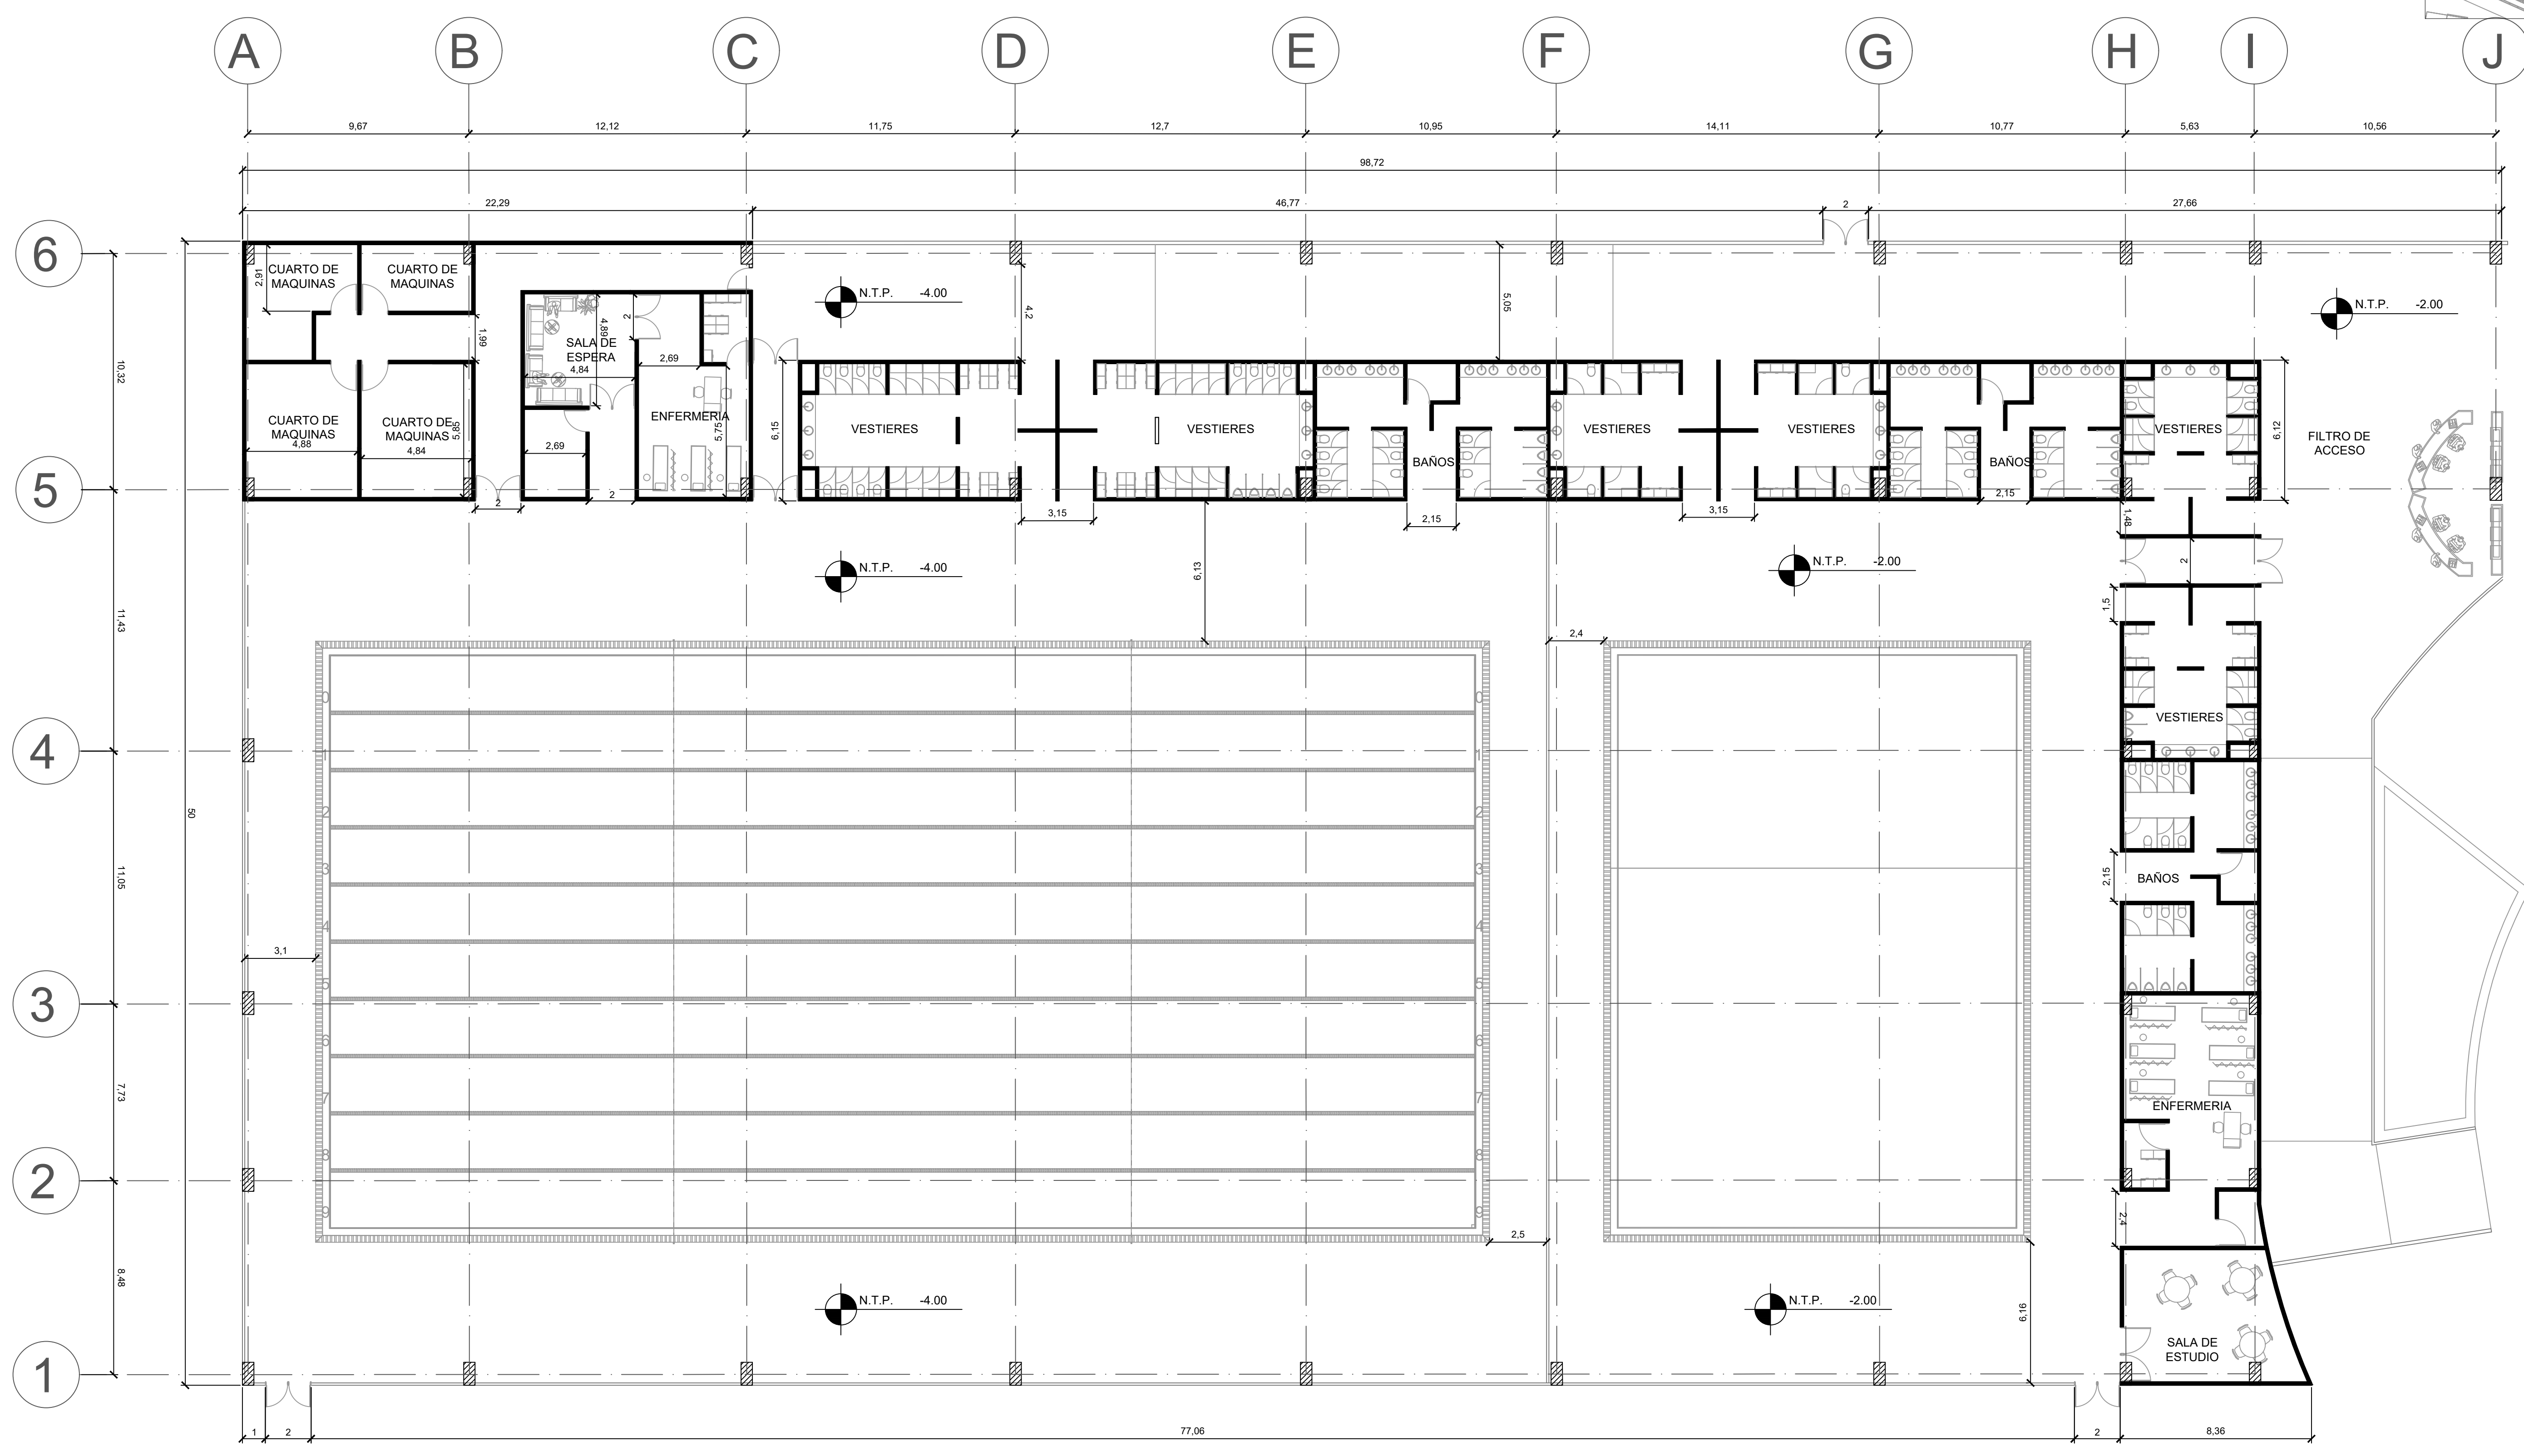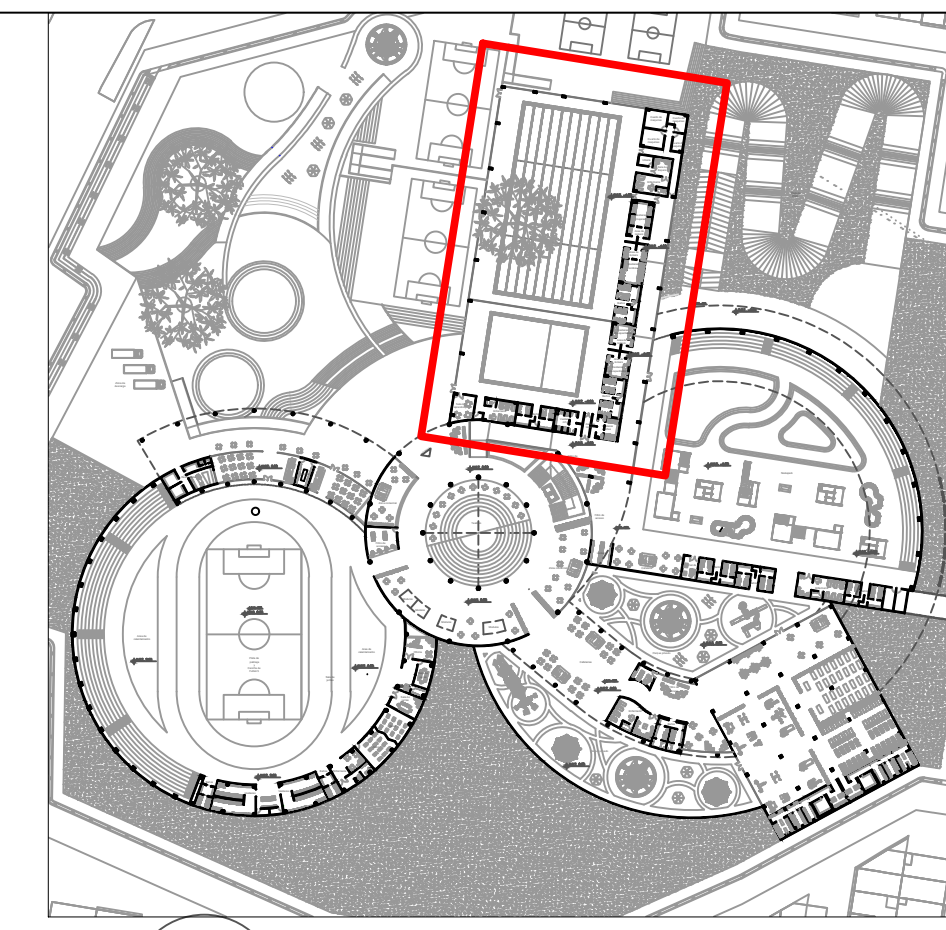

A PLANTA PRIMER PISO - PISCINA
ESC 1:150

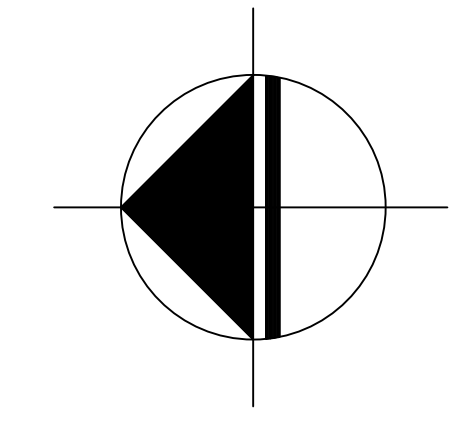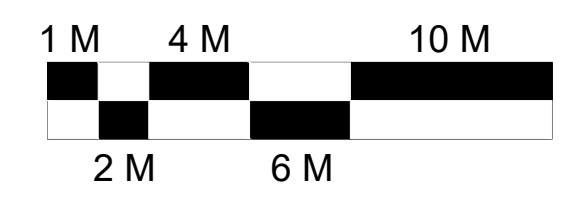

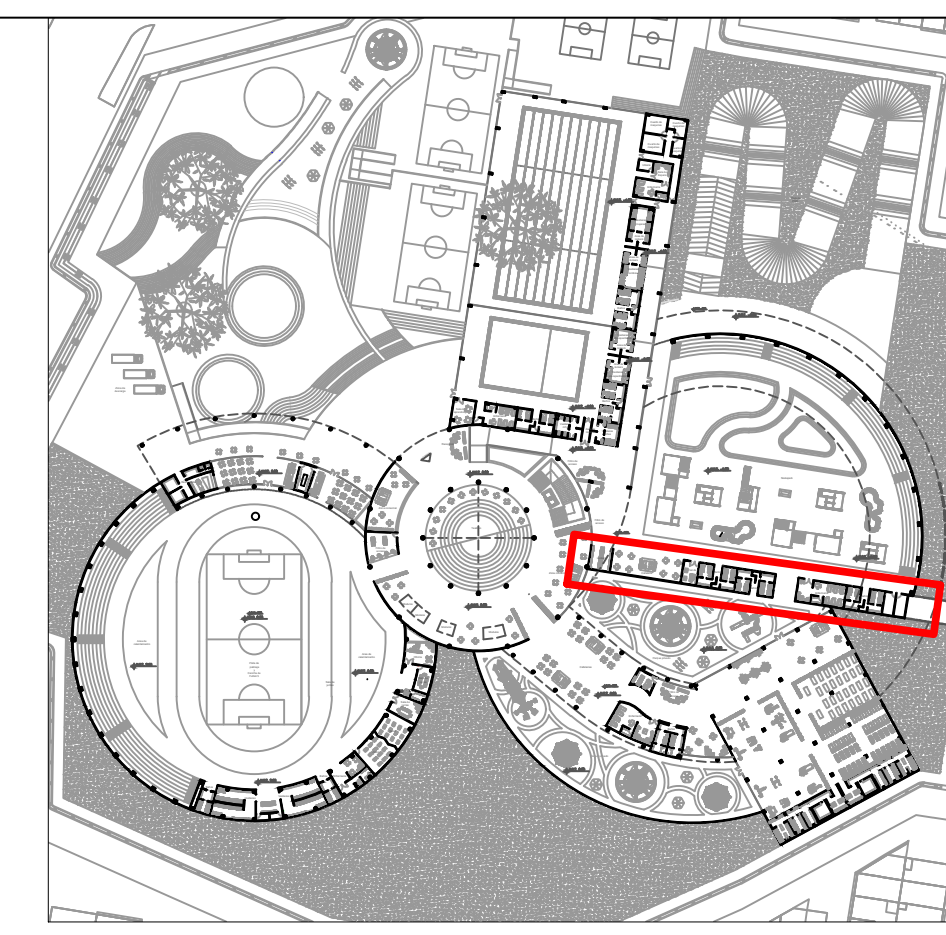

PROYECTO
CENTRO RECREATIVO ALFONSO LOPEZ
BOGOTÁ D.C. 2020

CONVENCIONES

UBICACIÓN

MODIFICACIONES	FECHA
1. MODIFICACIONES	02-09-20

DOCENTE TITULAR:
V'B' Arq.

ESTUDIANTES:
1024564687
1014290004

TUTOR REPRESENTACIÓN
V'B' Arq.

TUTOR ESTRUCTURAL
V'B' Arq.

PLANOS DE REFERENCIA
1 PLANTA GENERAL

V. D. APROBACIÓN	V. D. PROPIETARIO
V. D. RESPONSABLE	V. D. A. CONSTRUCTORA

PROYECTO CREADOR	EDITOR
------------------	--------

CONTIENE
PLANTA ARQUITECTONICA



ESCALA 1:100	FECHA DICIEMBRE 4 DE 2020
-----------------	------------------------------

ARCHIVO	FECHA COPIA DICIEMBRE 4 DE 2020
---------	------------------------------------


DBLADO	ELABORACIÓN
--------	-------------

PLANTA	02
--------	----

A-010	A-027
-------	-------

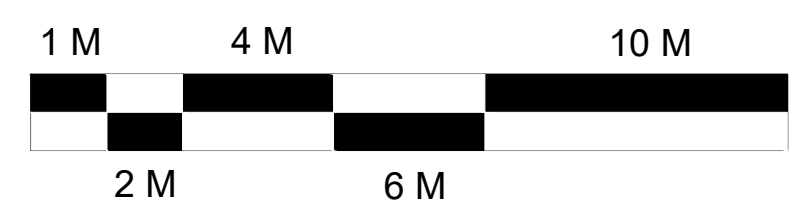
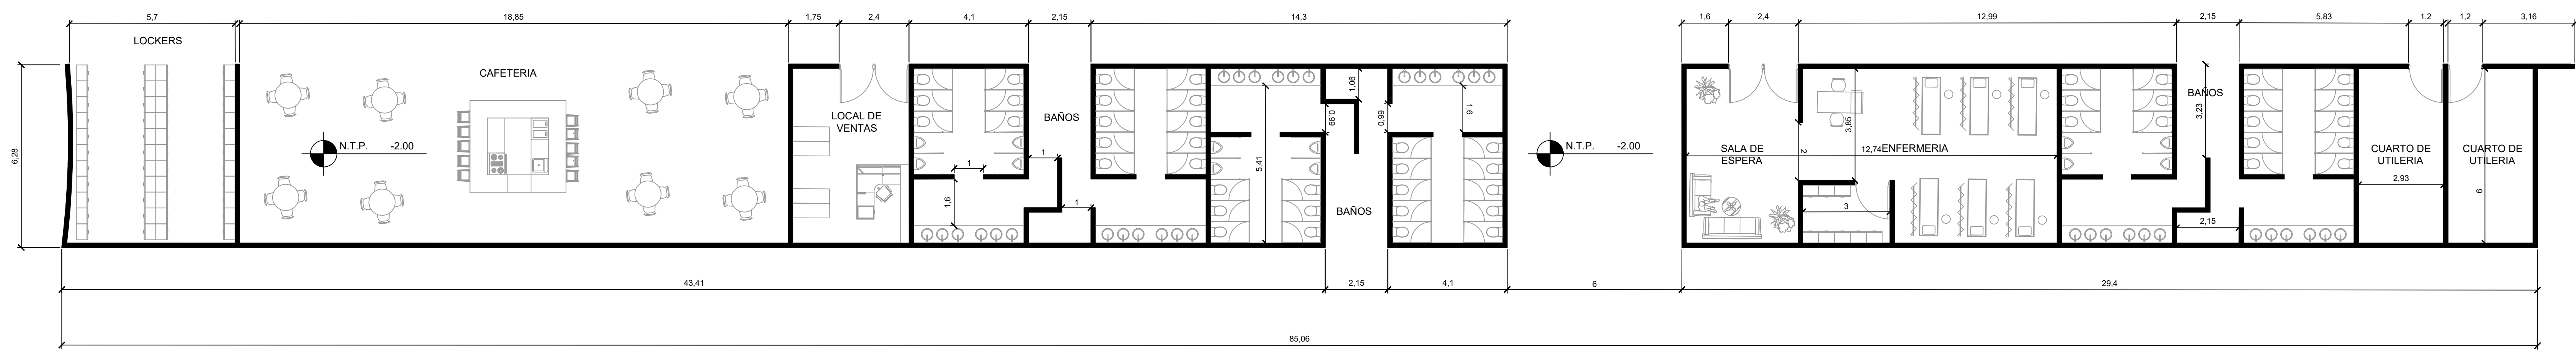


A PLANTA PRIMER PISO - COMPLEMENTOS BMX
ESC 1:100

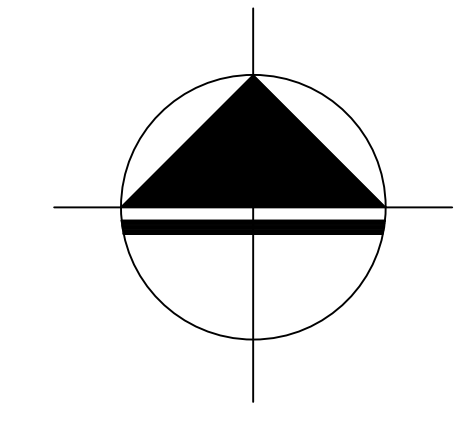




A PLANTA SEGUNDO PISO
ESC 1:500

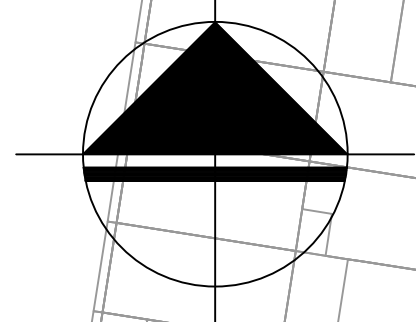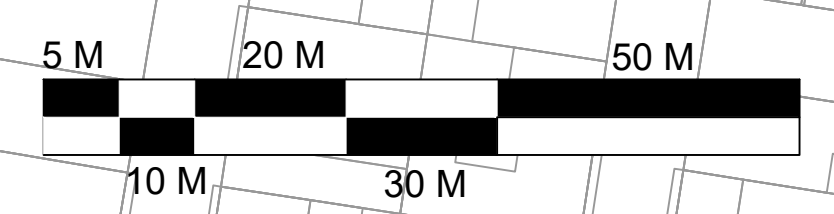

FACULTAD DE ARQUITECTURA

PROYECTO
CENTRO RECREATIVO ALFONSO LOPEZ
BOGOTÁ D.C. 2020

CONVENCIONES

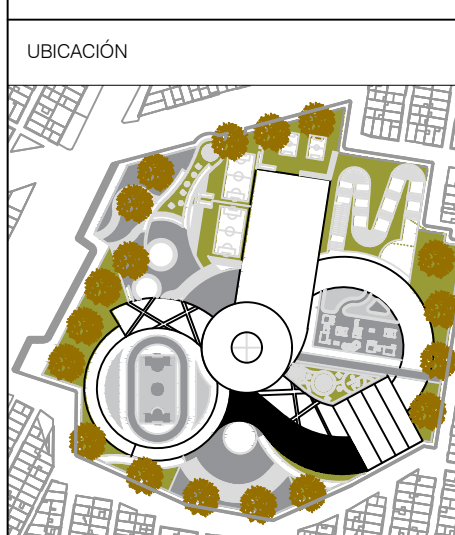

MODIFICACIONES FECHA
1. MODIFICACIONES 02-09-20

DOCENTE TITULAR:

V'B' Arq.

ESTUDIANTES:
1024964687
1014209004

TUTOR REPRESENTACIÓN

V'B' Arq.
TUTOR ESTRUCTURAL


V'B' Arq.

PLANOS DE REFERENCIA
1 PLANTA GENERAL




V. D. APROBACIÓN	V. D. PROPONENTE
V. D. ARQ. RESPONSABLE	V. D. ARQ. CONSTRUCTORA
PROYECTO CERO	ASOR


CONTIENE
PLANTA ARQUITECTONICA



ESCALA 1:500	FECHA DICIEMBRE 4 DE 2020
ARCHIVO	FECHA COPIA DICIEMBRE 4 DE 2020
DELIJO	ELABORACIÓN
PLANO N° A-011	DE A-027

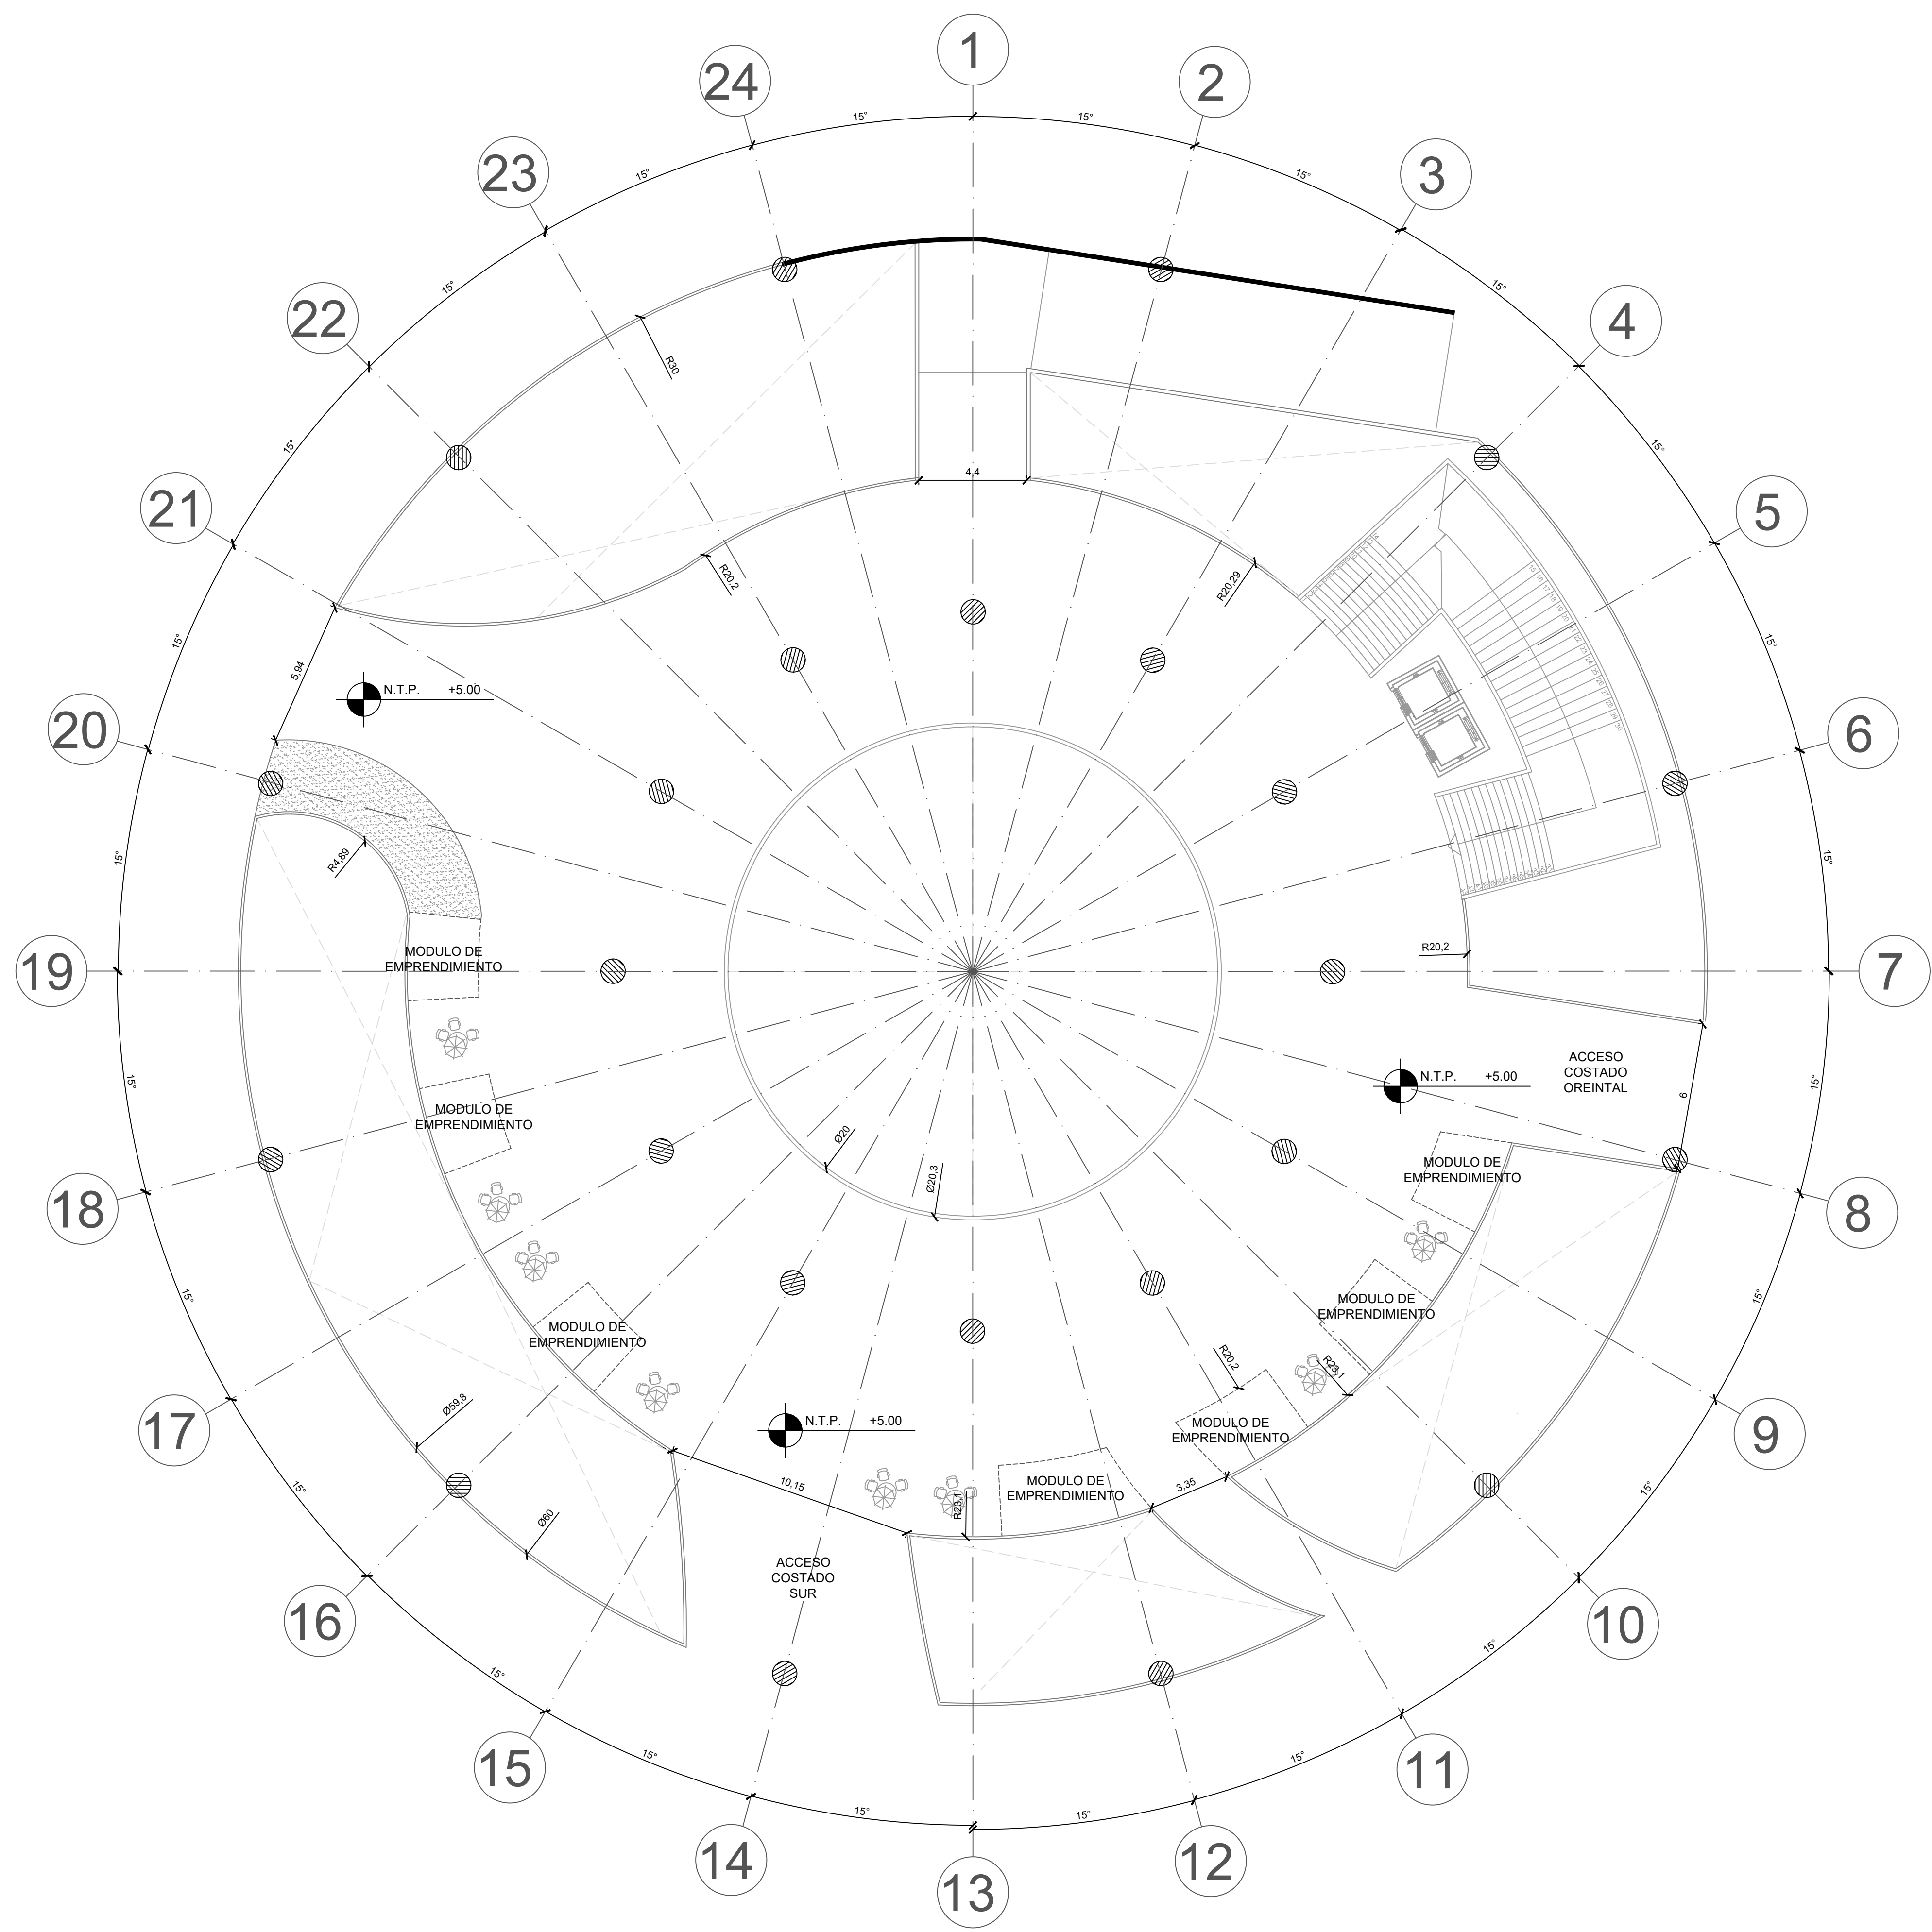



A PLANTA SEGUNDO PISO - CILINDRO
ESC 1:150

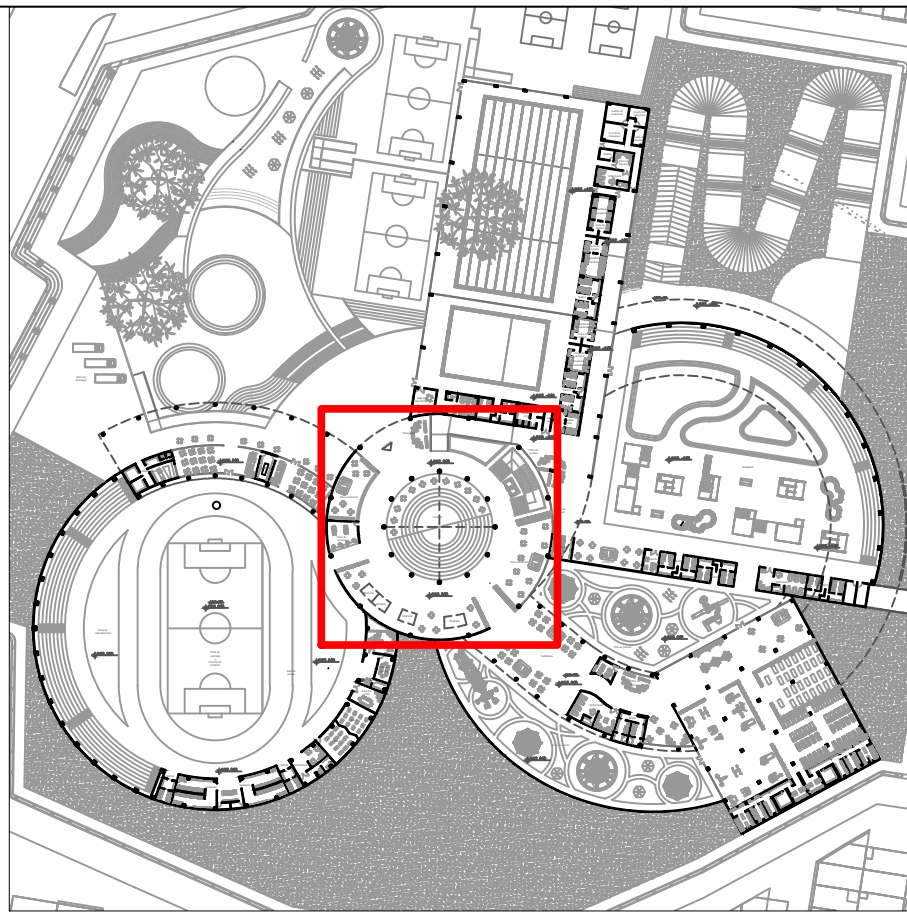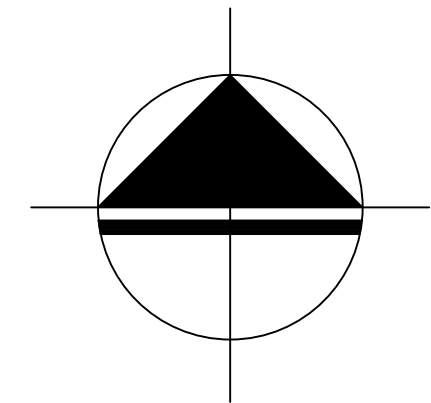
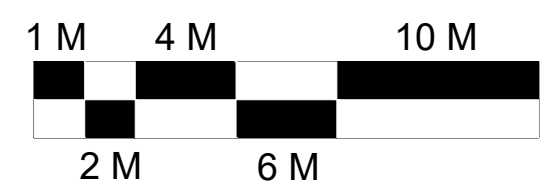


A-012		A-027	
 UNIVERSIDAD La Gran Colombia			
FACULTAD DE ARQUITECTURA			
PROYECTO			
CENTRO RECREATIVO ALFONSO LOPEZ			
BOGOTÁ D.C. 2020			
CONVENCIONES			
UBICACIÓN			
MODIFICACIONES	FECHA		
1. MODIFICACIONES	02-09-20		
DOCENTE TITULAR:			
ESTUDIANTES:			
1024964687			
1014280004			
TUTOR REPRESENTACIÓN			
TUTOR ESTRUCTURAL			
PLANOS DE REFERENCIA			
1 PLANTA GENERAL			
V. D. APROBACIÓN	V. D. PROYECTADO		
V. D. RESPONSABLE	V. D. AL CONSTRUCTORA		
CONTIENE			
PLANTA ARQUITECTÓNICA			
ESCALA	FECHA		
1:150	DICIEMBRE 4 DE 2020		
ARCHIVO	FECHA COPIA		
	DICIEMBRE 4 DE 2020		
	ELABORACIÓN		
A-012	A-027		

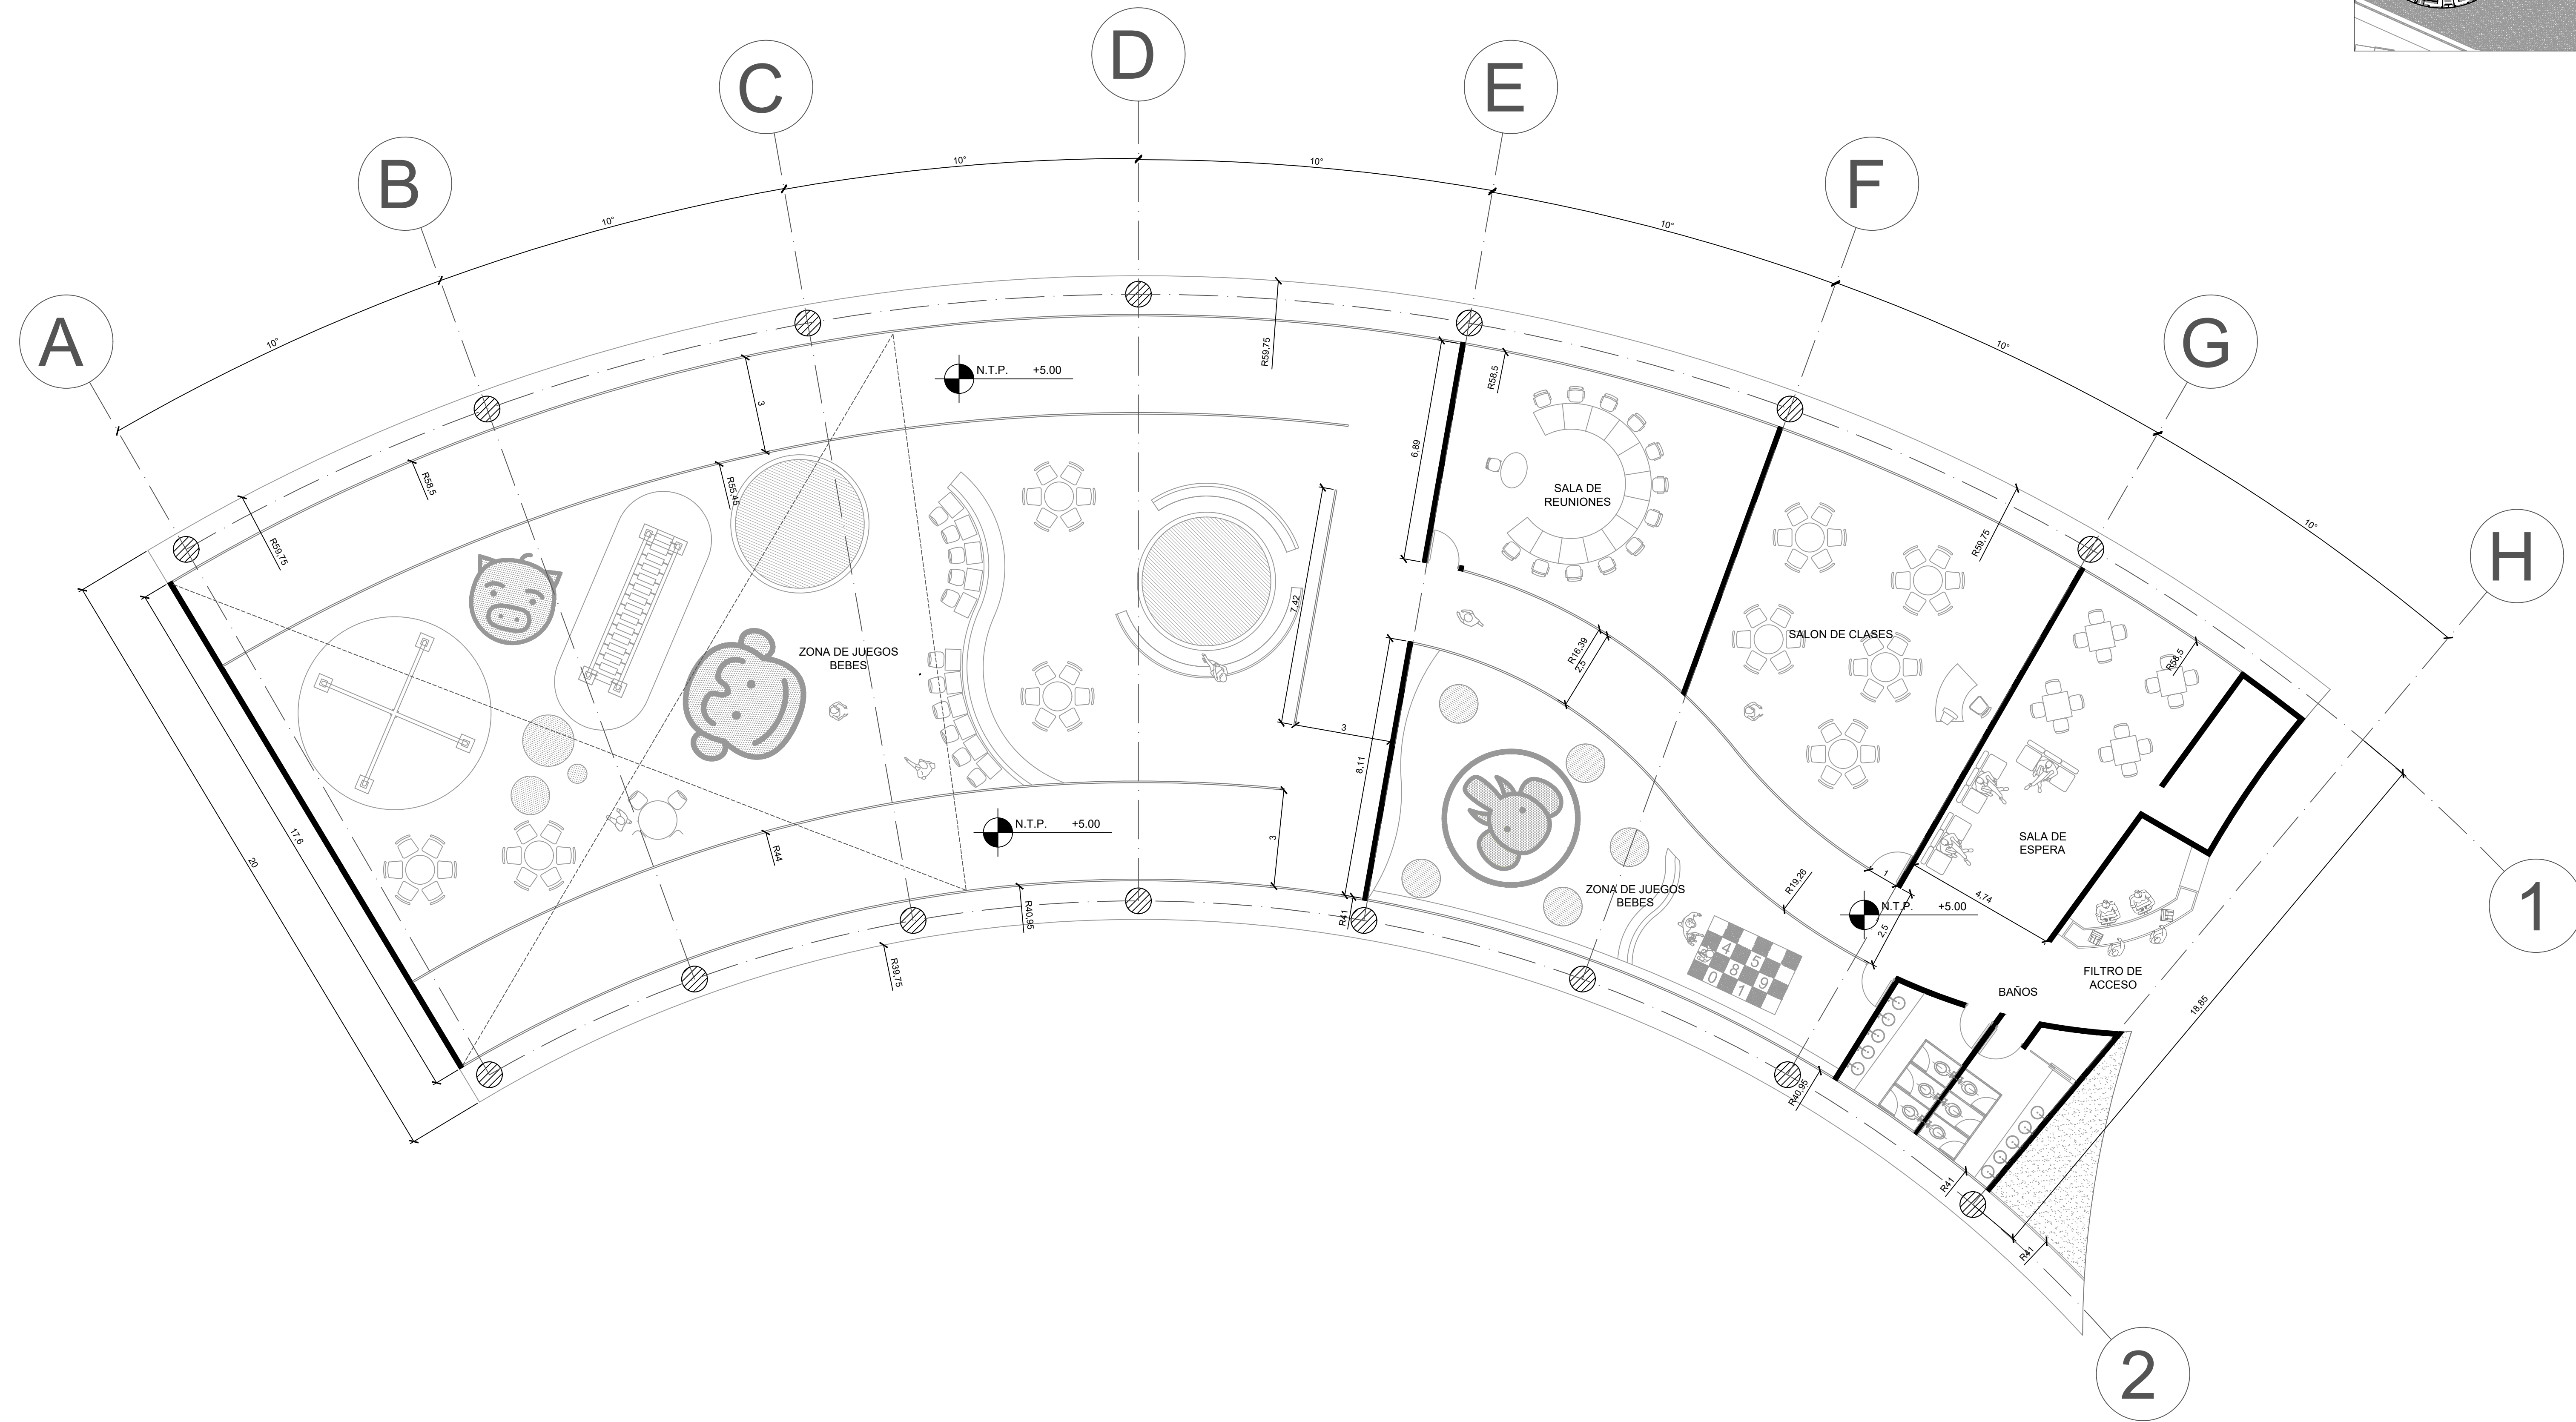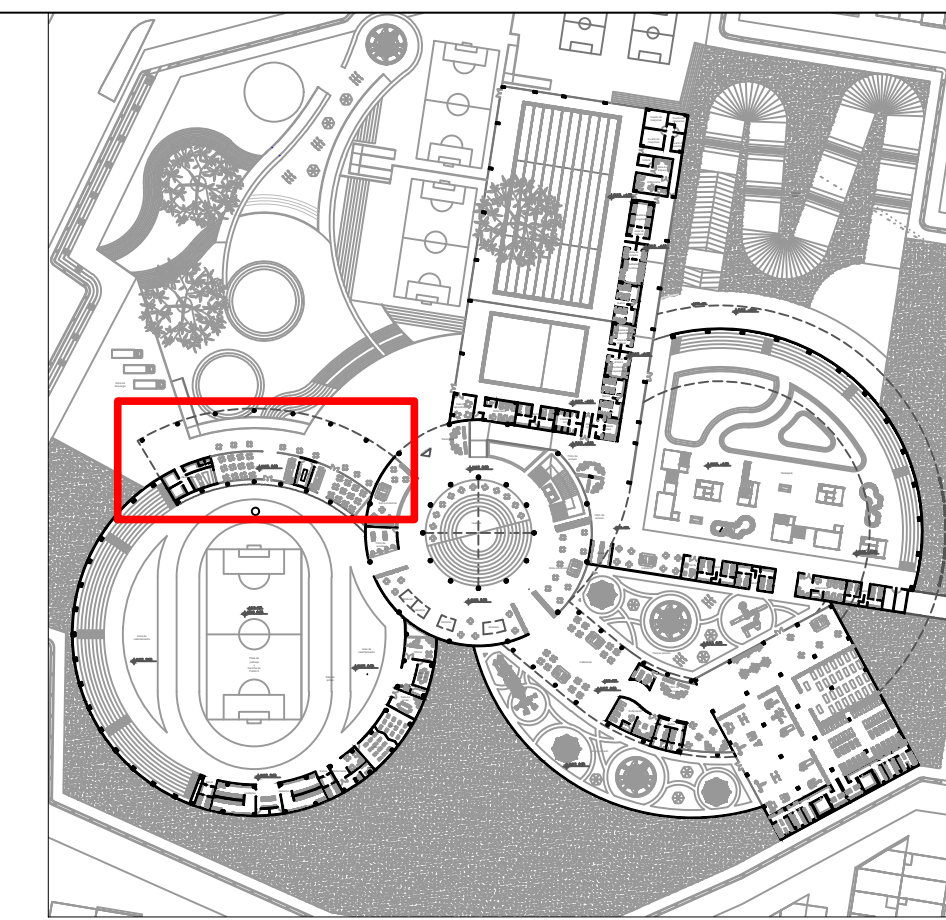


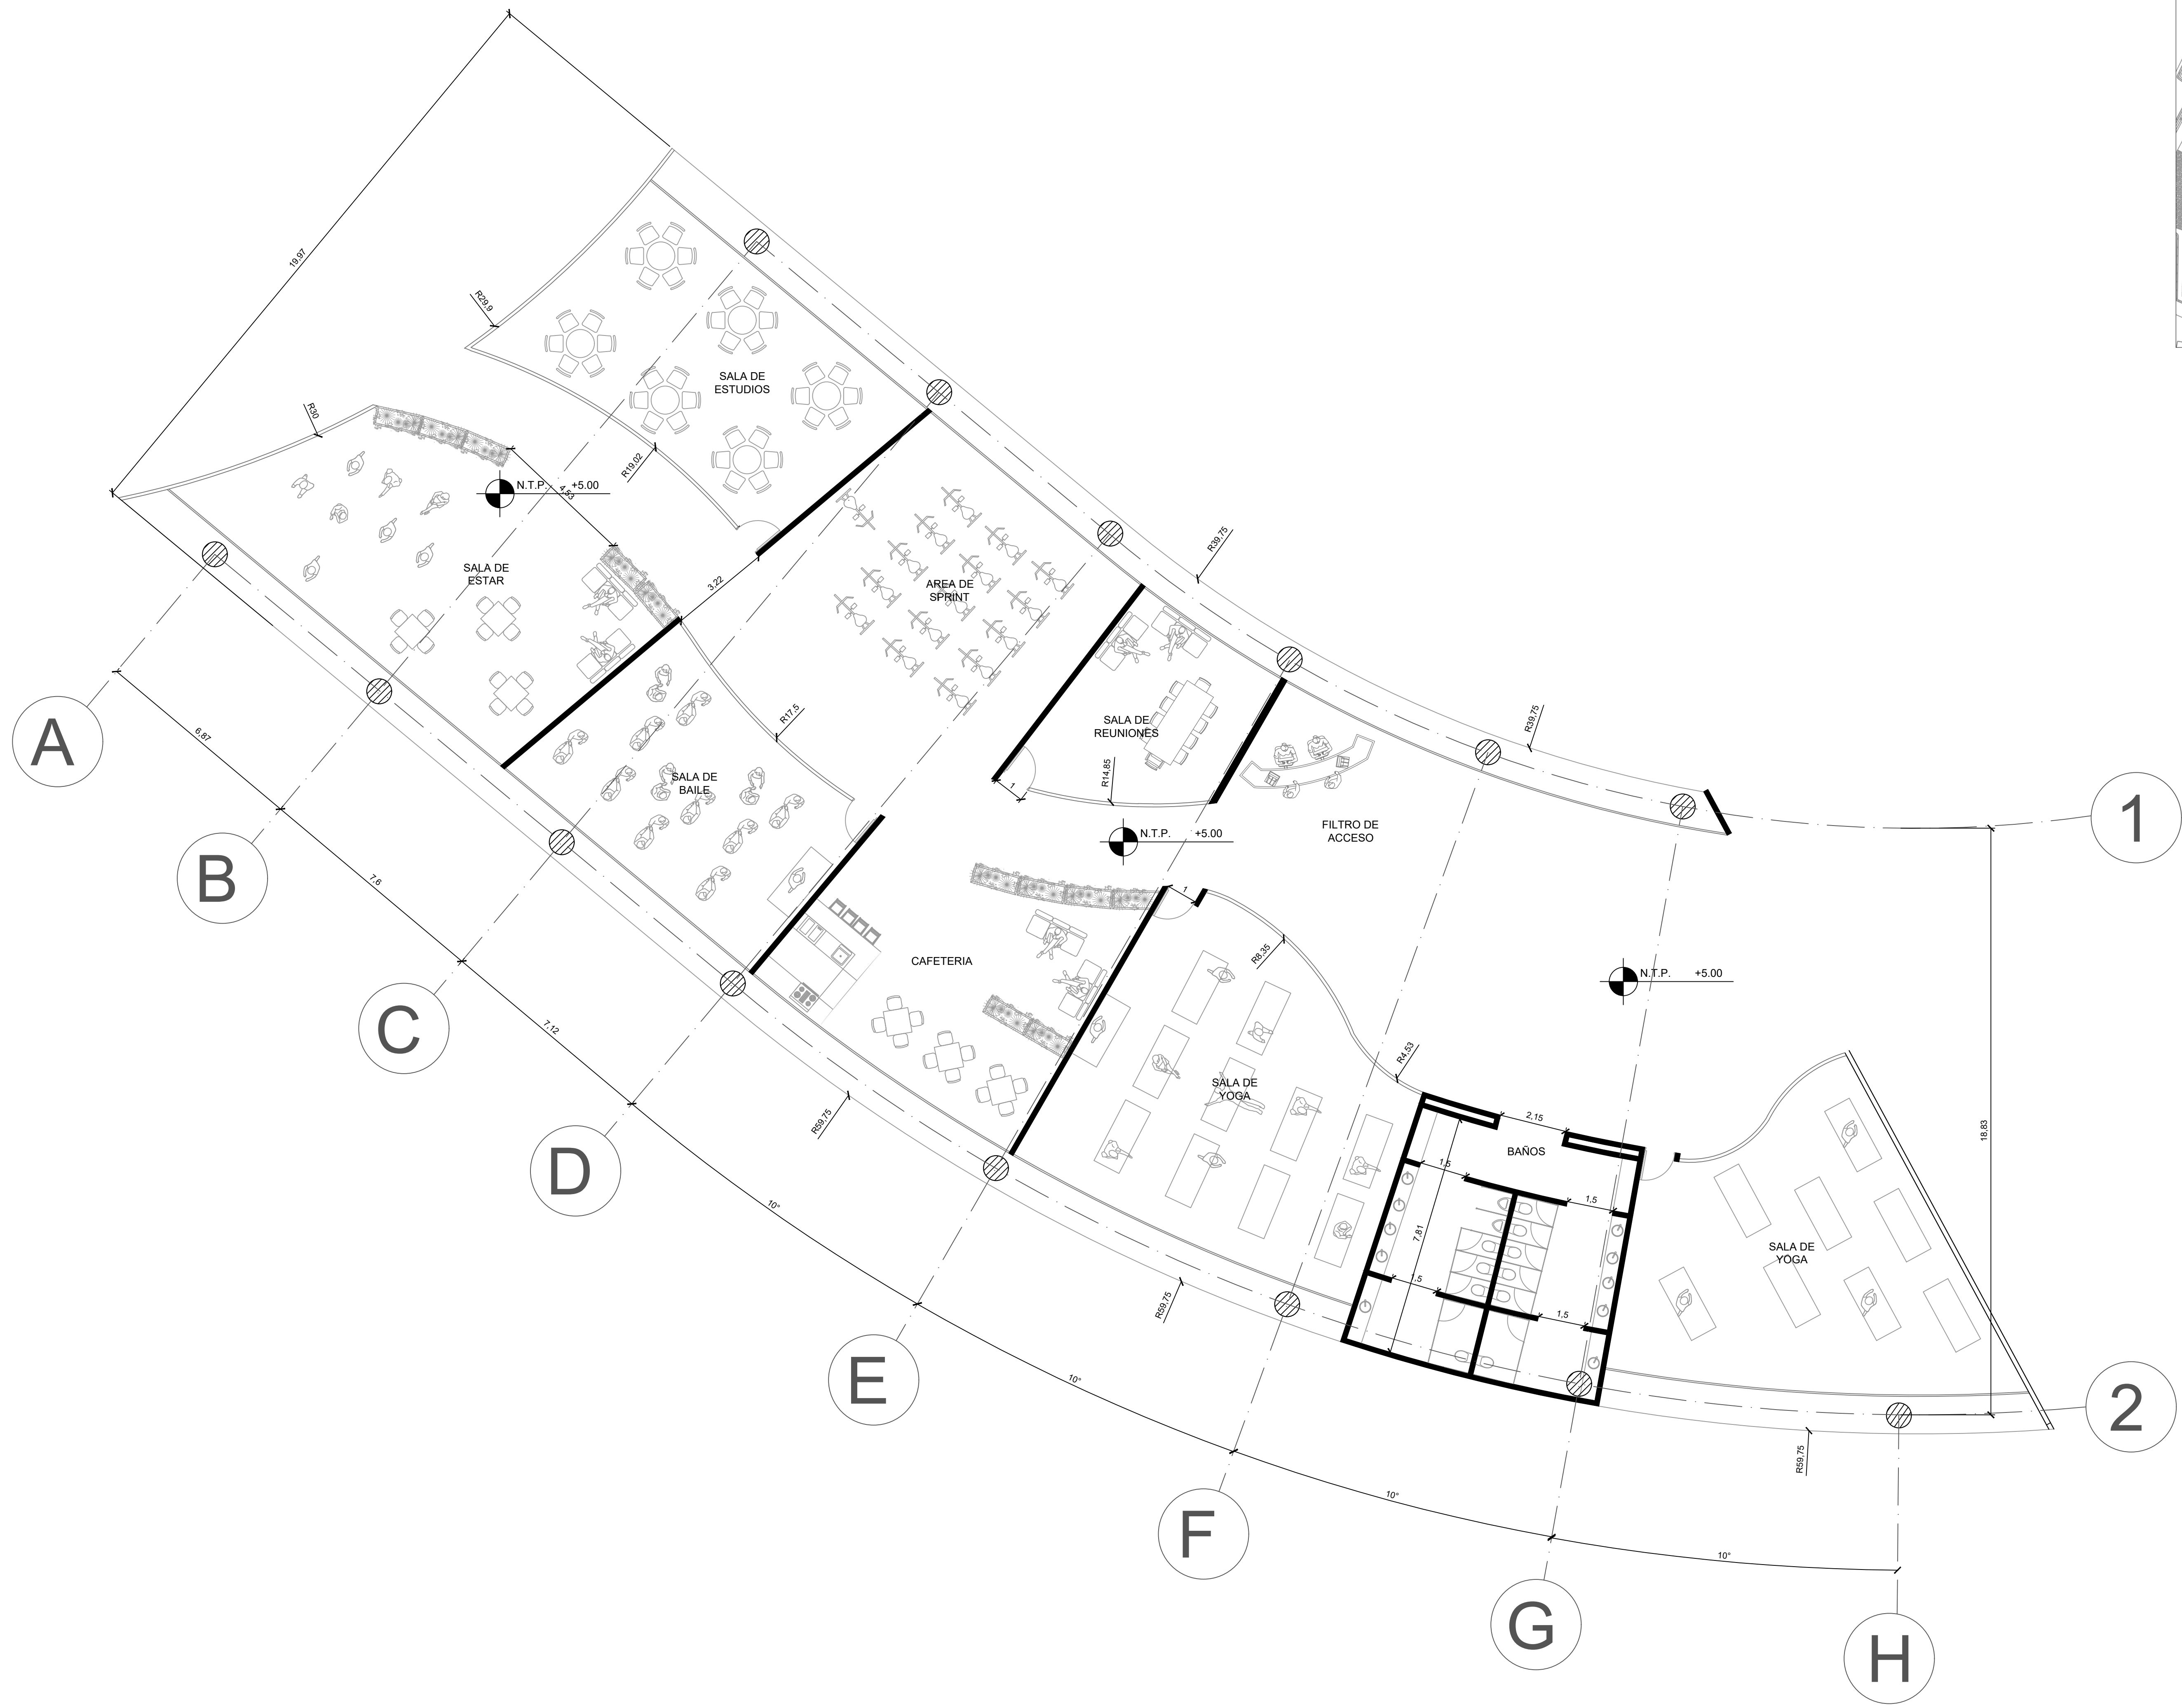
A PLANTA SEGUNDO PISO - LUDOTECA
ESC 1:100

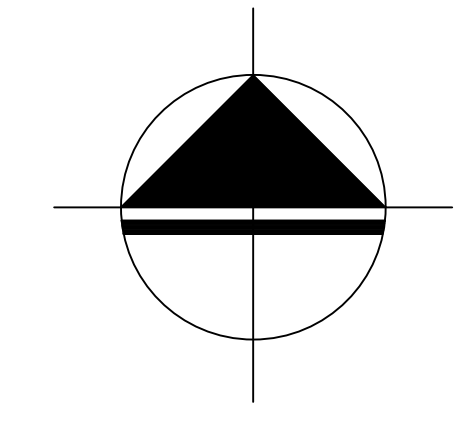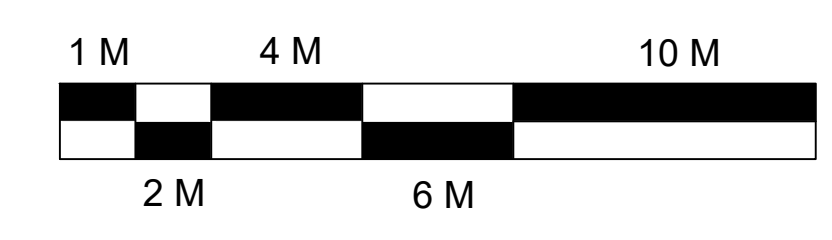


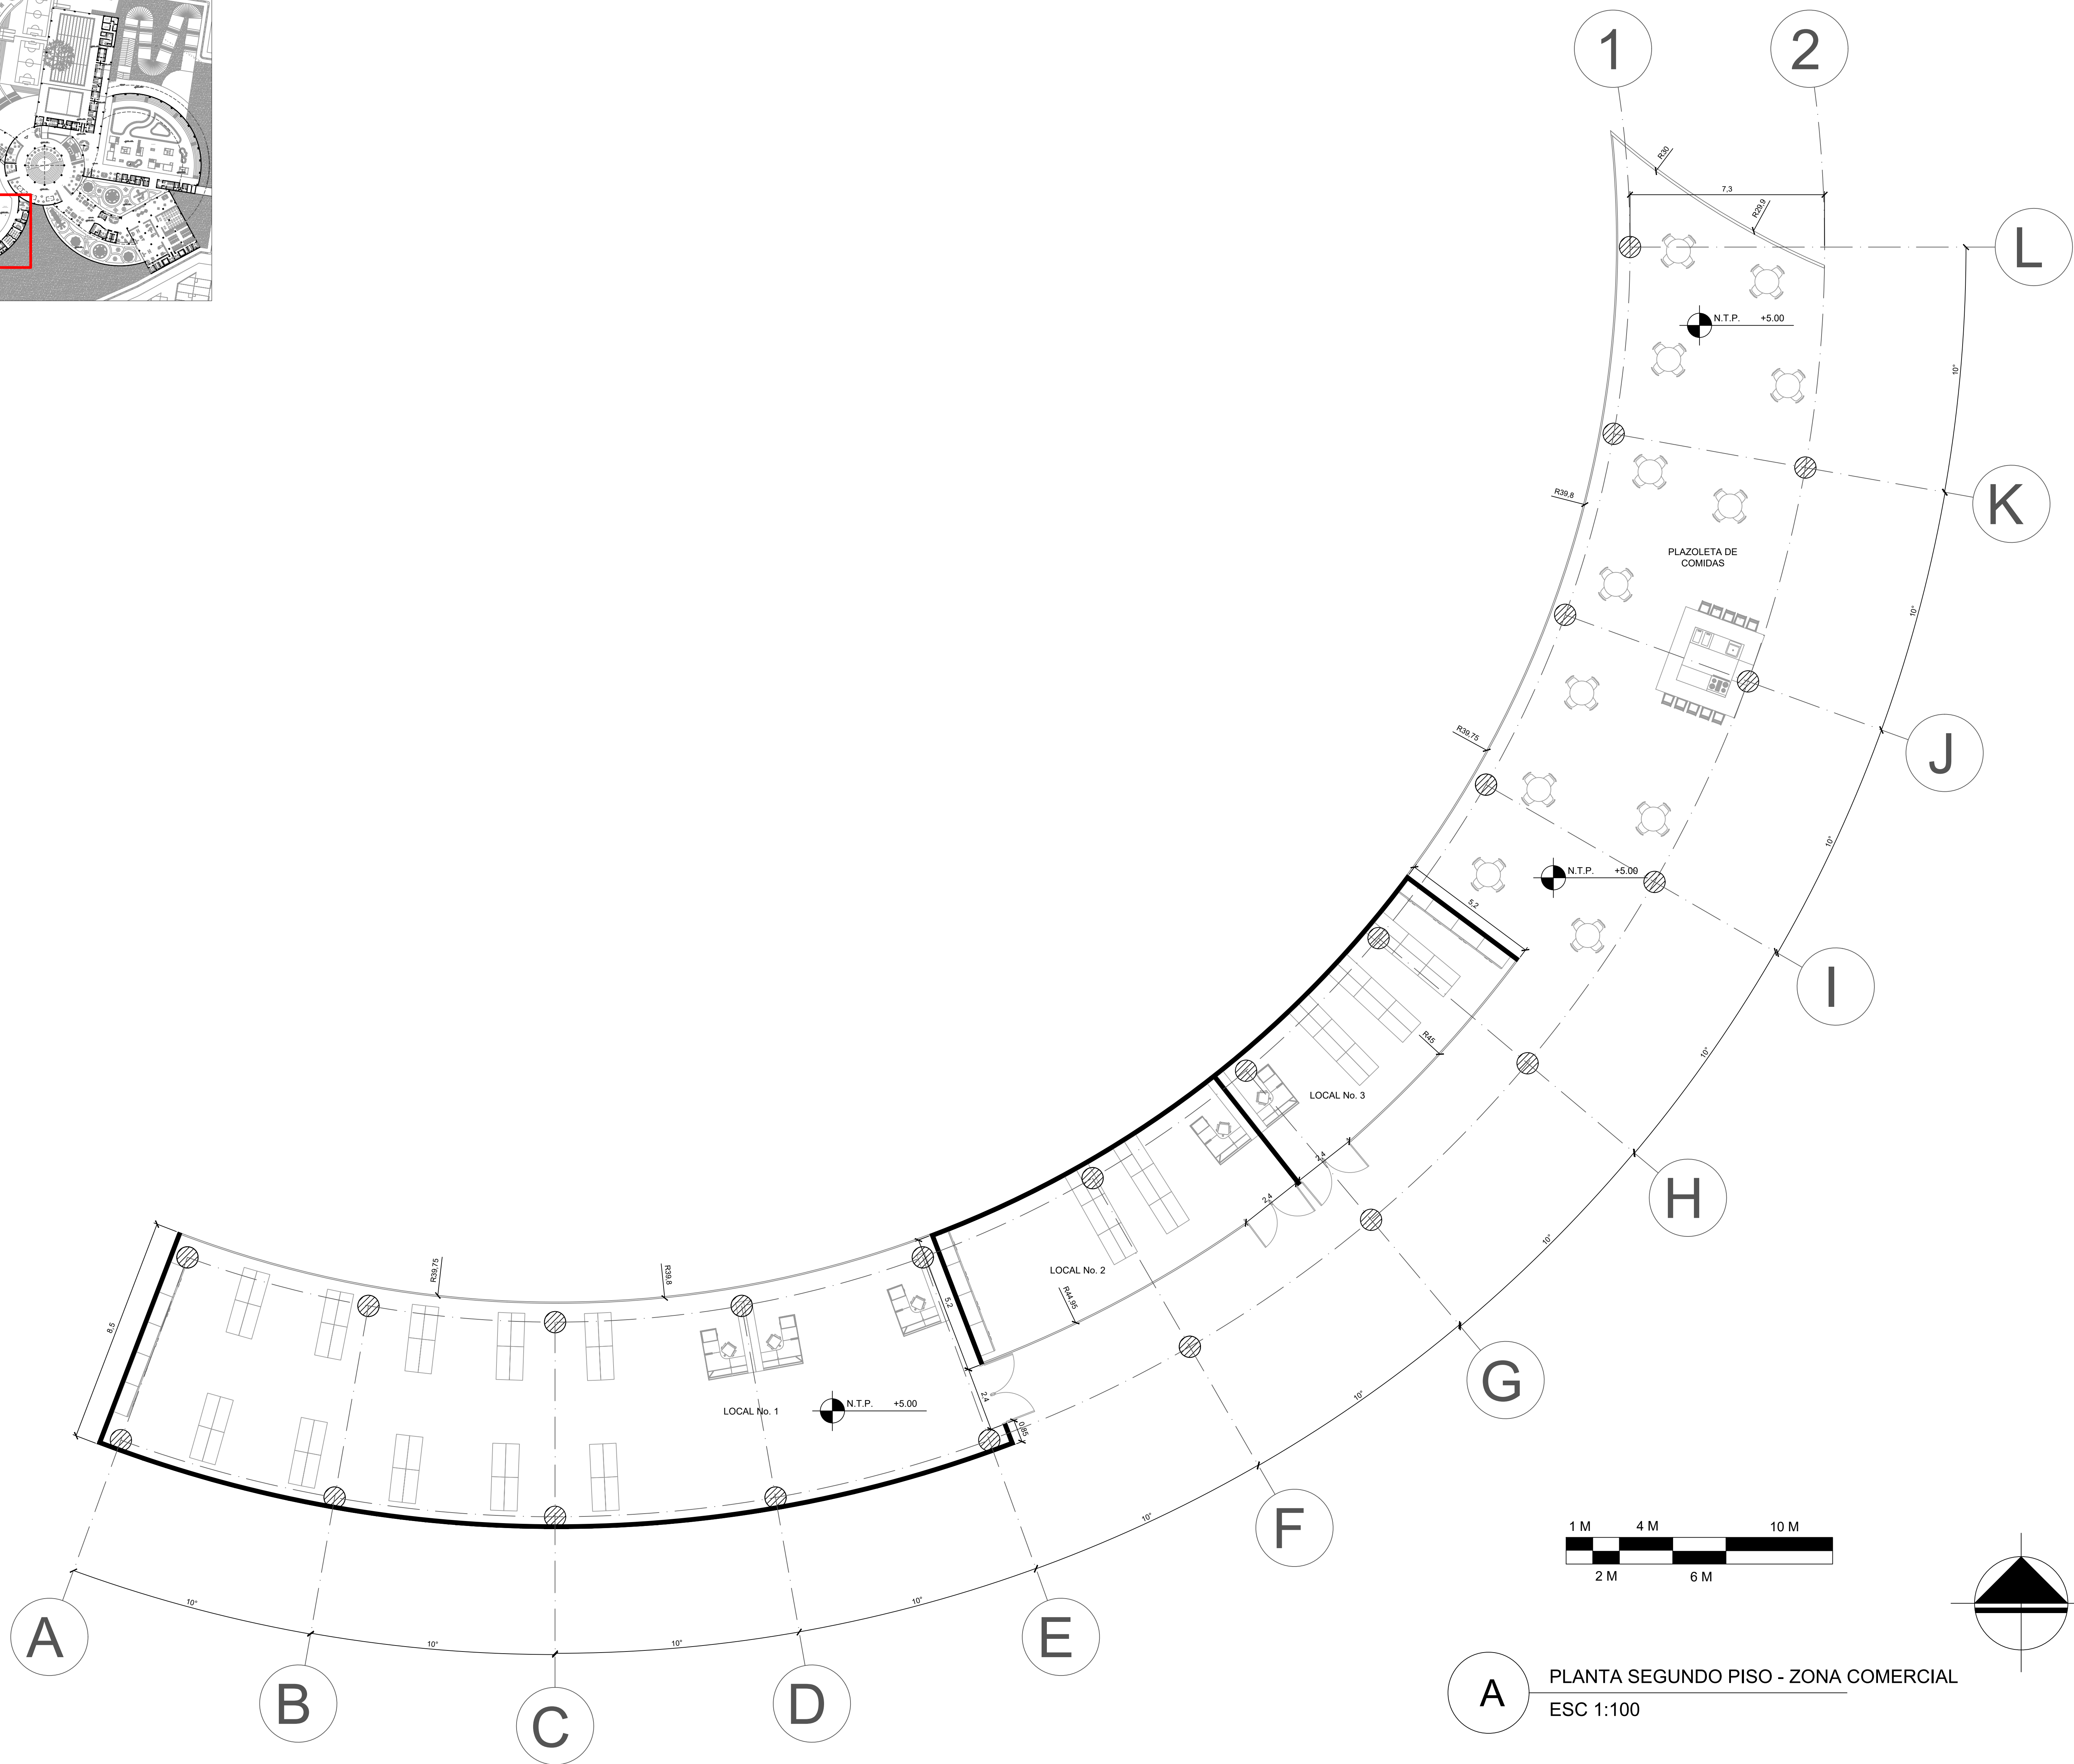
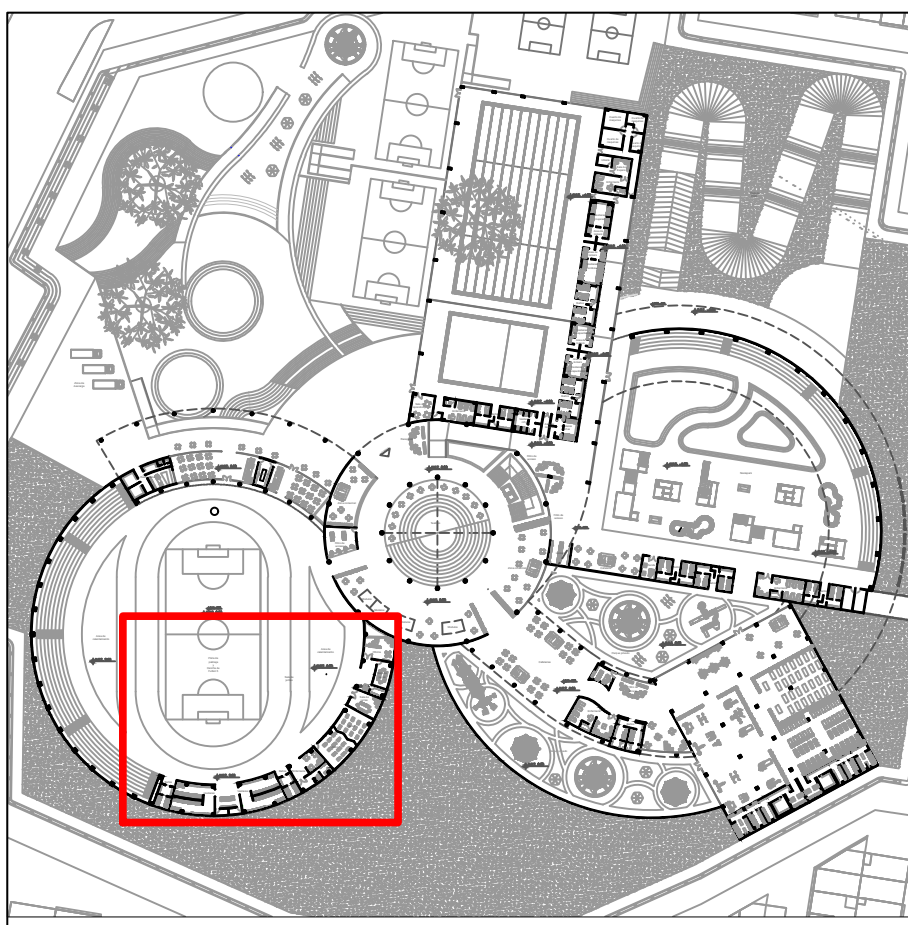



A PLANTA SEGUNDO PISO - ZONA COMERCIAL
ESC 1:100


A-014		A-027	
 UNIVERSIDAD La Gran Colombia			
FACULTAD DE ARQUITECTURA			
PROYECTO			
CENTRO RECREATIVO ALFONSO LOPEZ			
BOGOTÁ D.C. 2020			
CONVENCIONES			
UBICACIÓN			
MODIFICACIONES		FECHA	
1. MODIFICACIONES		02-09-20	
DOCENTE TITULAR:			
V'B' Arq.			
ESTUDIANTES:			
1024564687		1014290004	
TUTOR REPRESENTACIÓN			
V'B' Arq.			
TUTOR ESTRUCTURAL			
V'B' Arq.			
PLANOS DE REFERENCIA			
1 PLANTA GENERAL			
V. D. APROBACIÓN		V. D. PROPIETARIO	
V. D. RESPONSABLE		V. D. AL CONSTRUCTOR	
MEDIO DE CERO		CERO	
CONTIENE			
PLANTA ARQUITECTONICA			
ESCALA		FECHA	
1:100		DICIEMBRE 4 DE 2020	
ARCHIVO		FECHA COPIA	
		DICIEMBRE 4 DE 2020	
DIBUJO		ELABORACIÓN	
A-014		A-027	



A PLANTA SEGUNDO PISO - SALONES DE BAILE
ESC 1:100

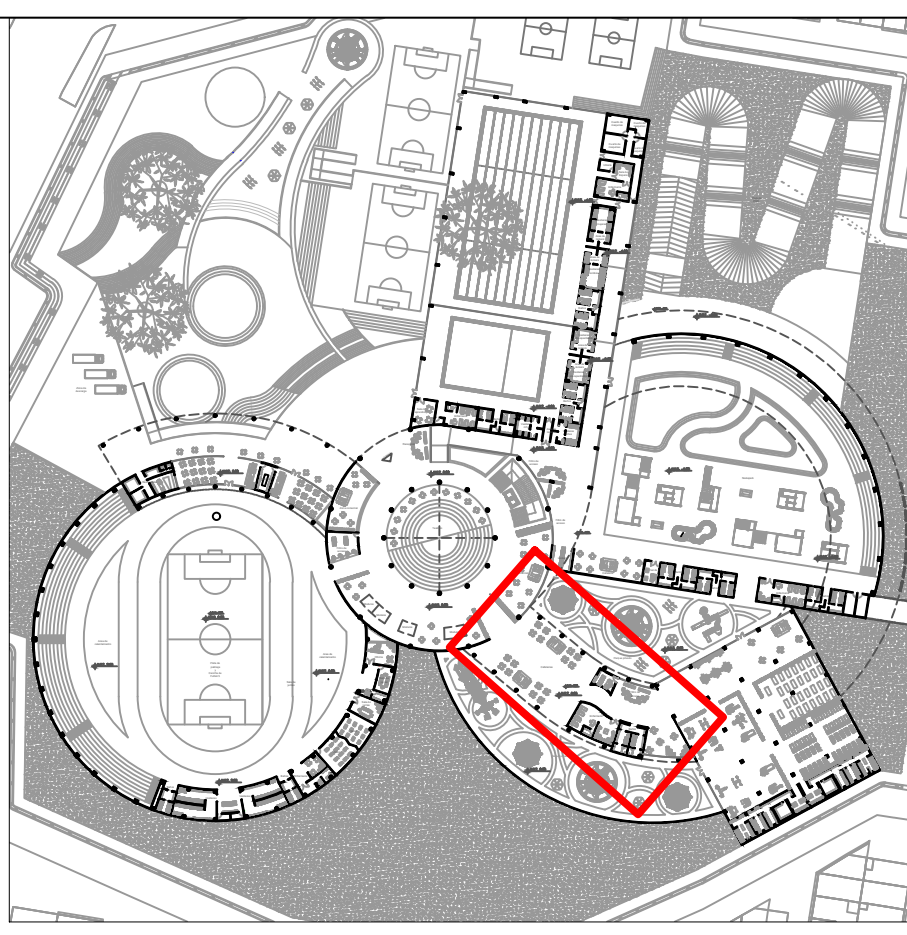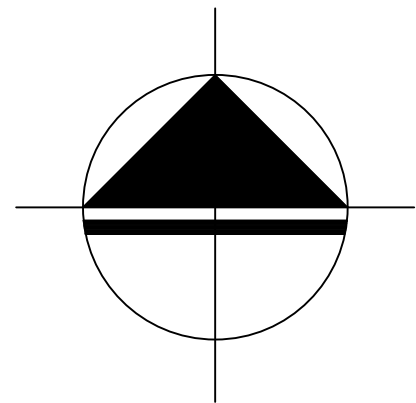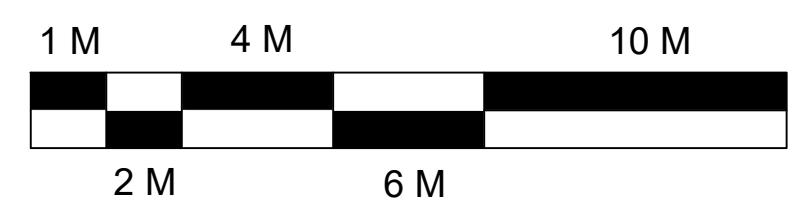

A-015		A-027	
 UNIVERSIDAD La Gran Colombia FACULTAD DE ARQUITECTURA			
PROYECTO			
CENTRO RECREATIVO ALFONSO LOPEZ			
BOGOTÁ D.C. 2020			
CONVENIONES			
UBICACION			
MODIFICACIONES		FECHA	
1. MODIFICACIONES		02-09-20	
DOCENTE TITULAR:			
V'B' Arq.			
ESTUDIANTES:			
1024964687			
1014290004			
TUTOR REPRESENTACION			
V'B' Arq.			
TUTOR ESTRUCTURAL			
V'B' Arq.			
PLANOS DE REFERENCIA			
1 PLANTA GENERAL			
V. D. APROBACION		V. D. PROPIETARIO	
V'B' Arq. RESPONSABLE		V'B' Arq. CONSTRUCTORA	
MEDIO DE CIERRE		ASOS	
CONTENE			
PLANTA ARQUITECTONICA			
ESCALA		FECHA	
1:100		DICIEMBRE 4 DE 2020	
ARCHIVO		FECHA COPIA	
		DICIEMBRE 4 DE 2020	
DIBUJO		ELABORACION	
A-015		A-027	

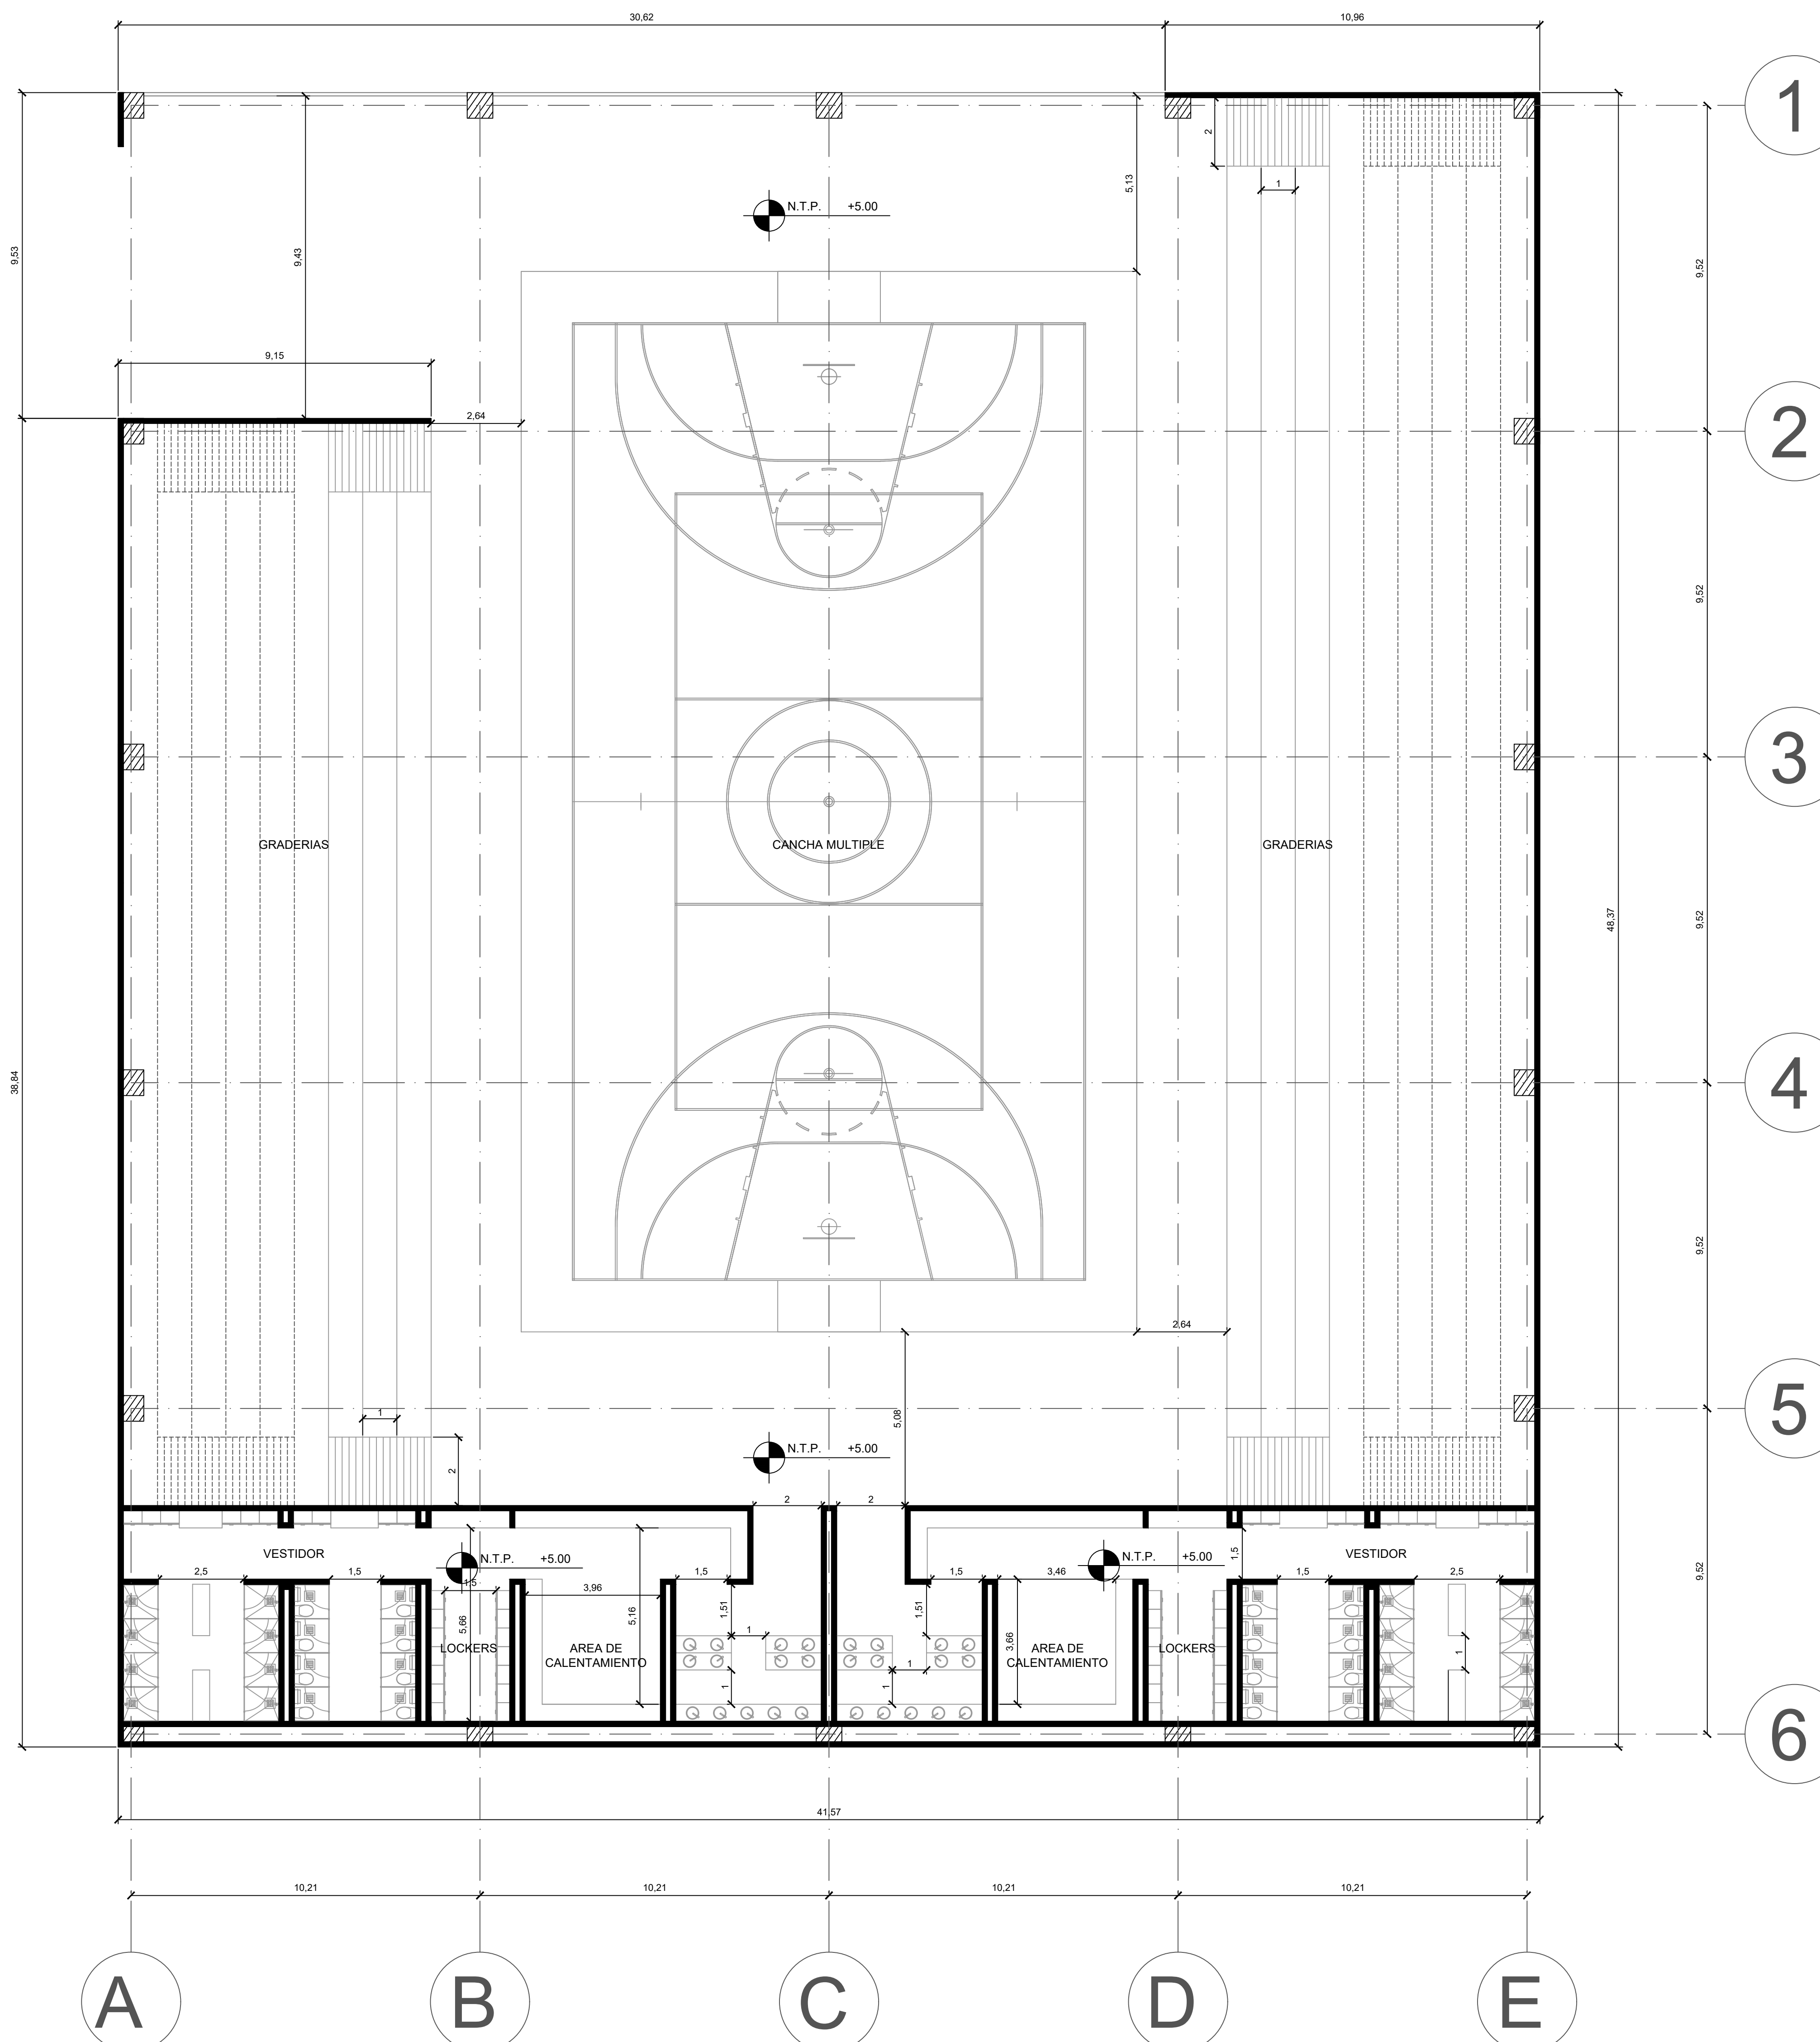

A

B

C

D

E

1

2




3

4



5

6



A PLANTA SEGUNDO PISO - CANCHA MULTIPLE
ESC 1:100

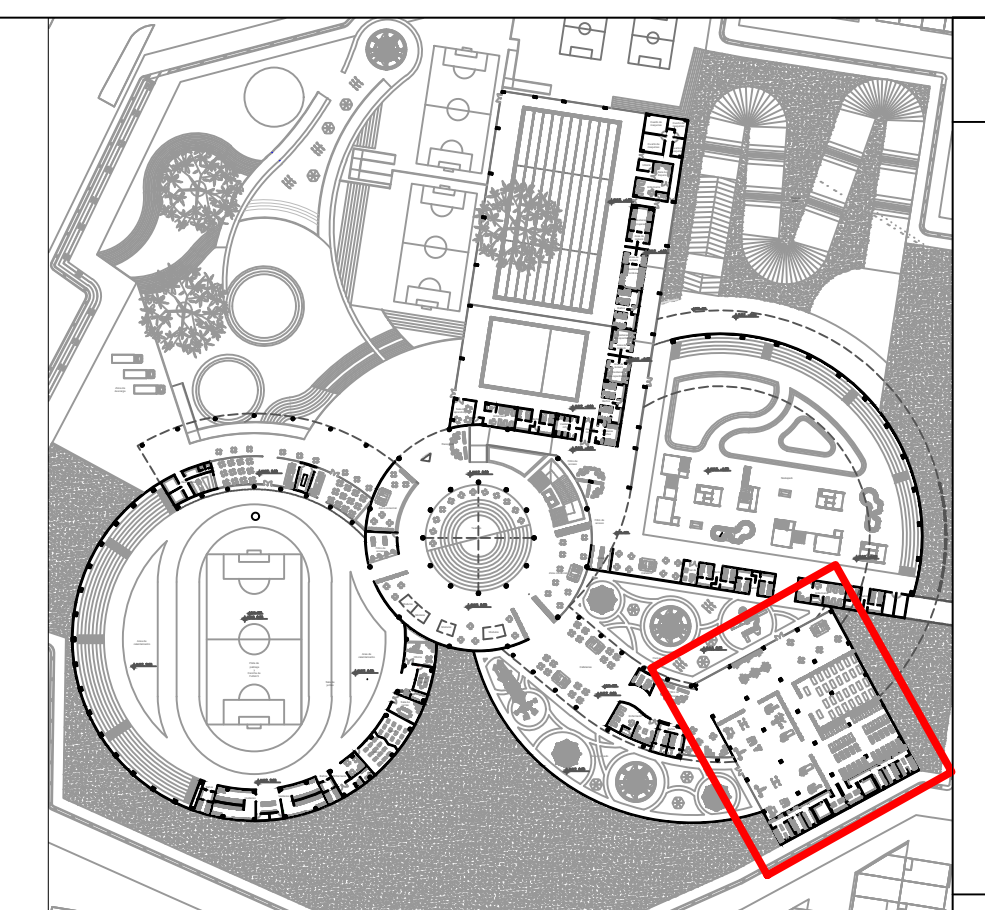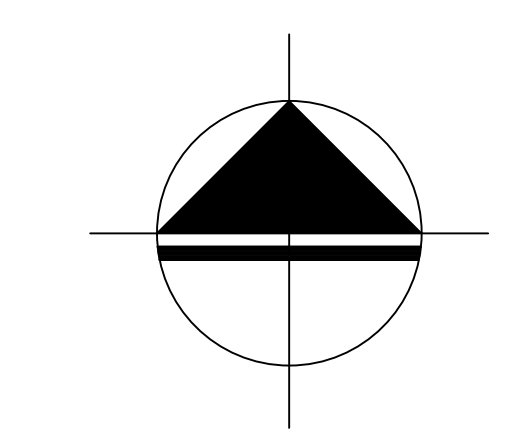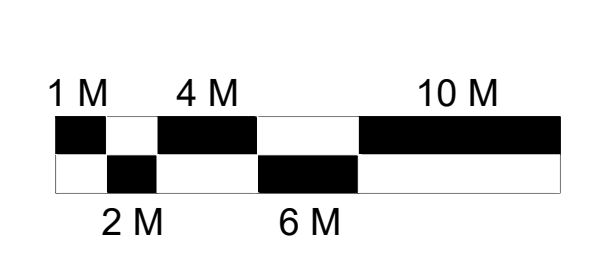

A-016		A-027	
 UNIVERSIDAD La Gran Colombia FACULTAD DE ARQUITECTURA			
PROYECTO CENTRO RECREATIVO ALFONSO LOPEZ BOGOTÁ D.C. 2020			
CONVENCIONES			
UBICACION			
MODIFICACIONES	FECHA		
1. MODIFICACIONES	02-09-20		
DOCENTE TITULAR:			
V ^B Arq.			
ESTUDIANTES:			
1024564687			
1014280004			
TUTOR REPRESENTACION			
V ^B Arq.			
TUTOR ESTRUCTURAL			
V ^B Arq.			
PLANOS DE REFERENCIA			
1 PLANTA GENERAL			
V. D. APROBACION	V. D. PROPIETARIO		
V. D. RESPONSABLE	V. D. CONSTRUCTORA		
REPORTE DE OBRA	OBRA		
CONTIENE			
PLANTA ARQUITECTONICA			
ESCALA	FECHA		
1:100	DICIEMBRE 4 DE 2020		
ARCHIVO	FECHA COPIA		
	DICIEMBRE 4 DE 2020		
DBLADO	ELABORACION		
PLANTA	FECHA		
A-016	A-027		

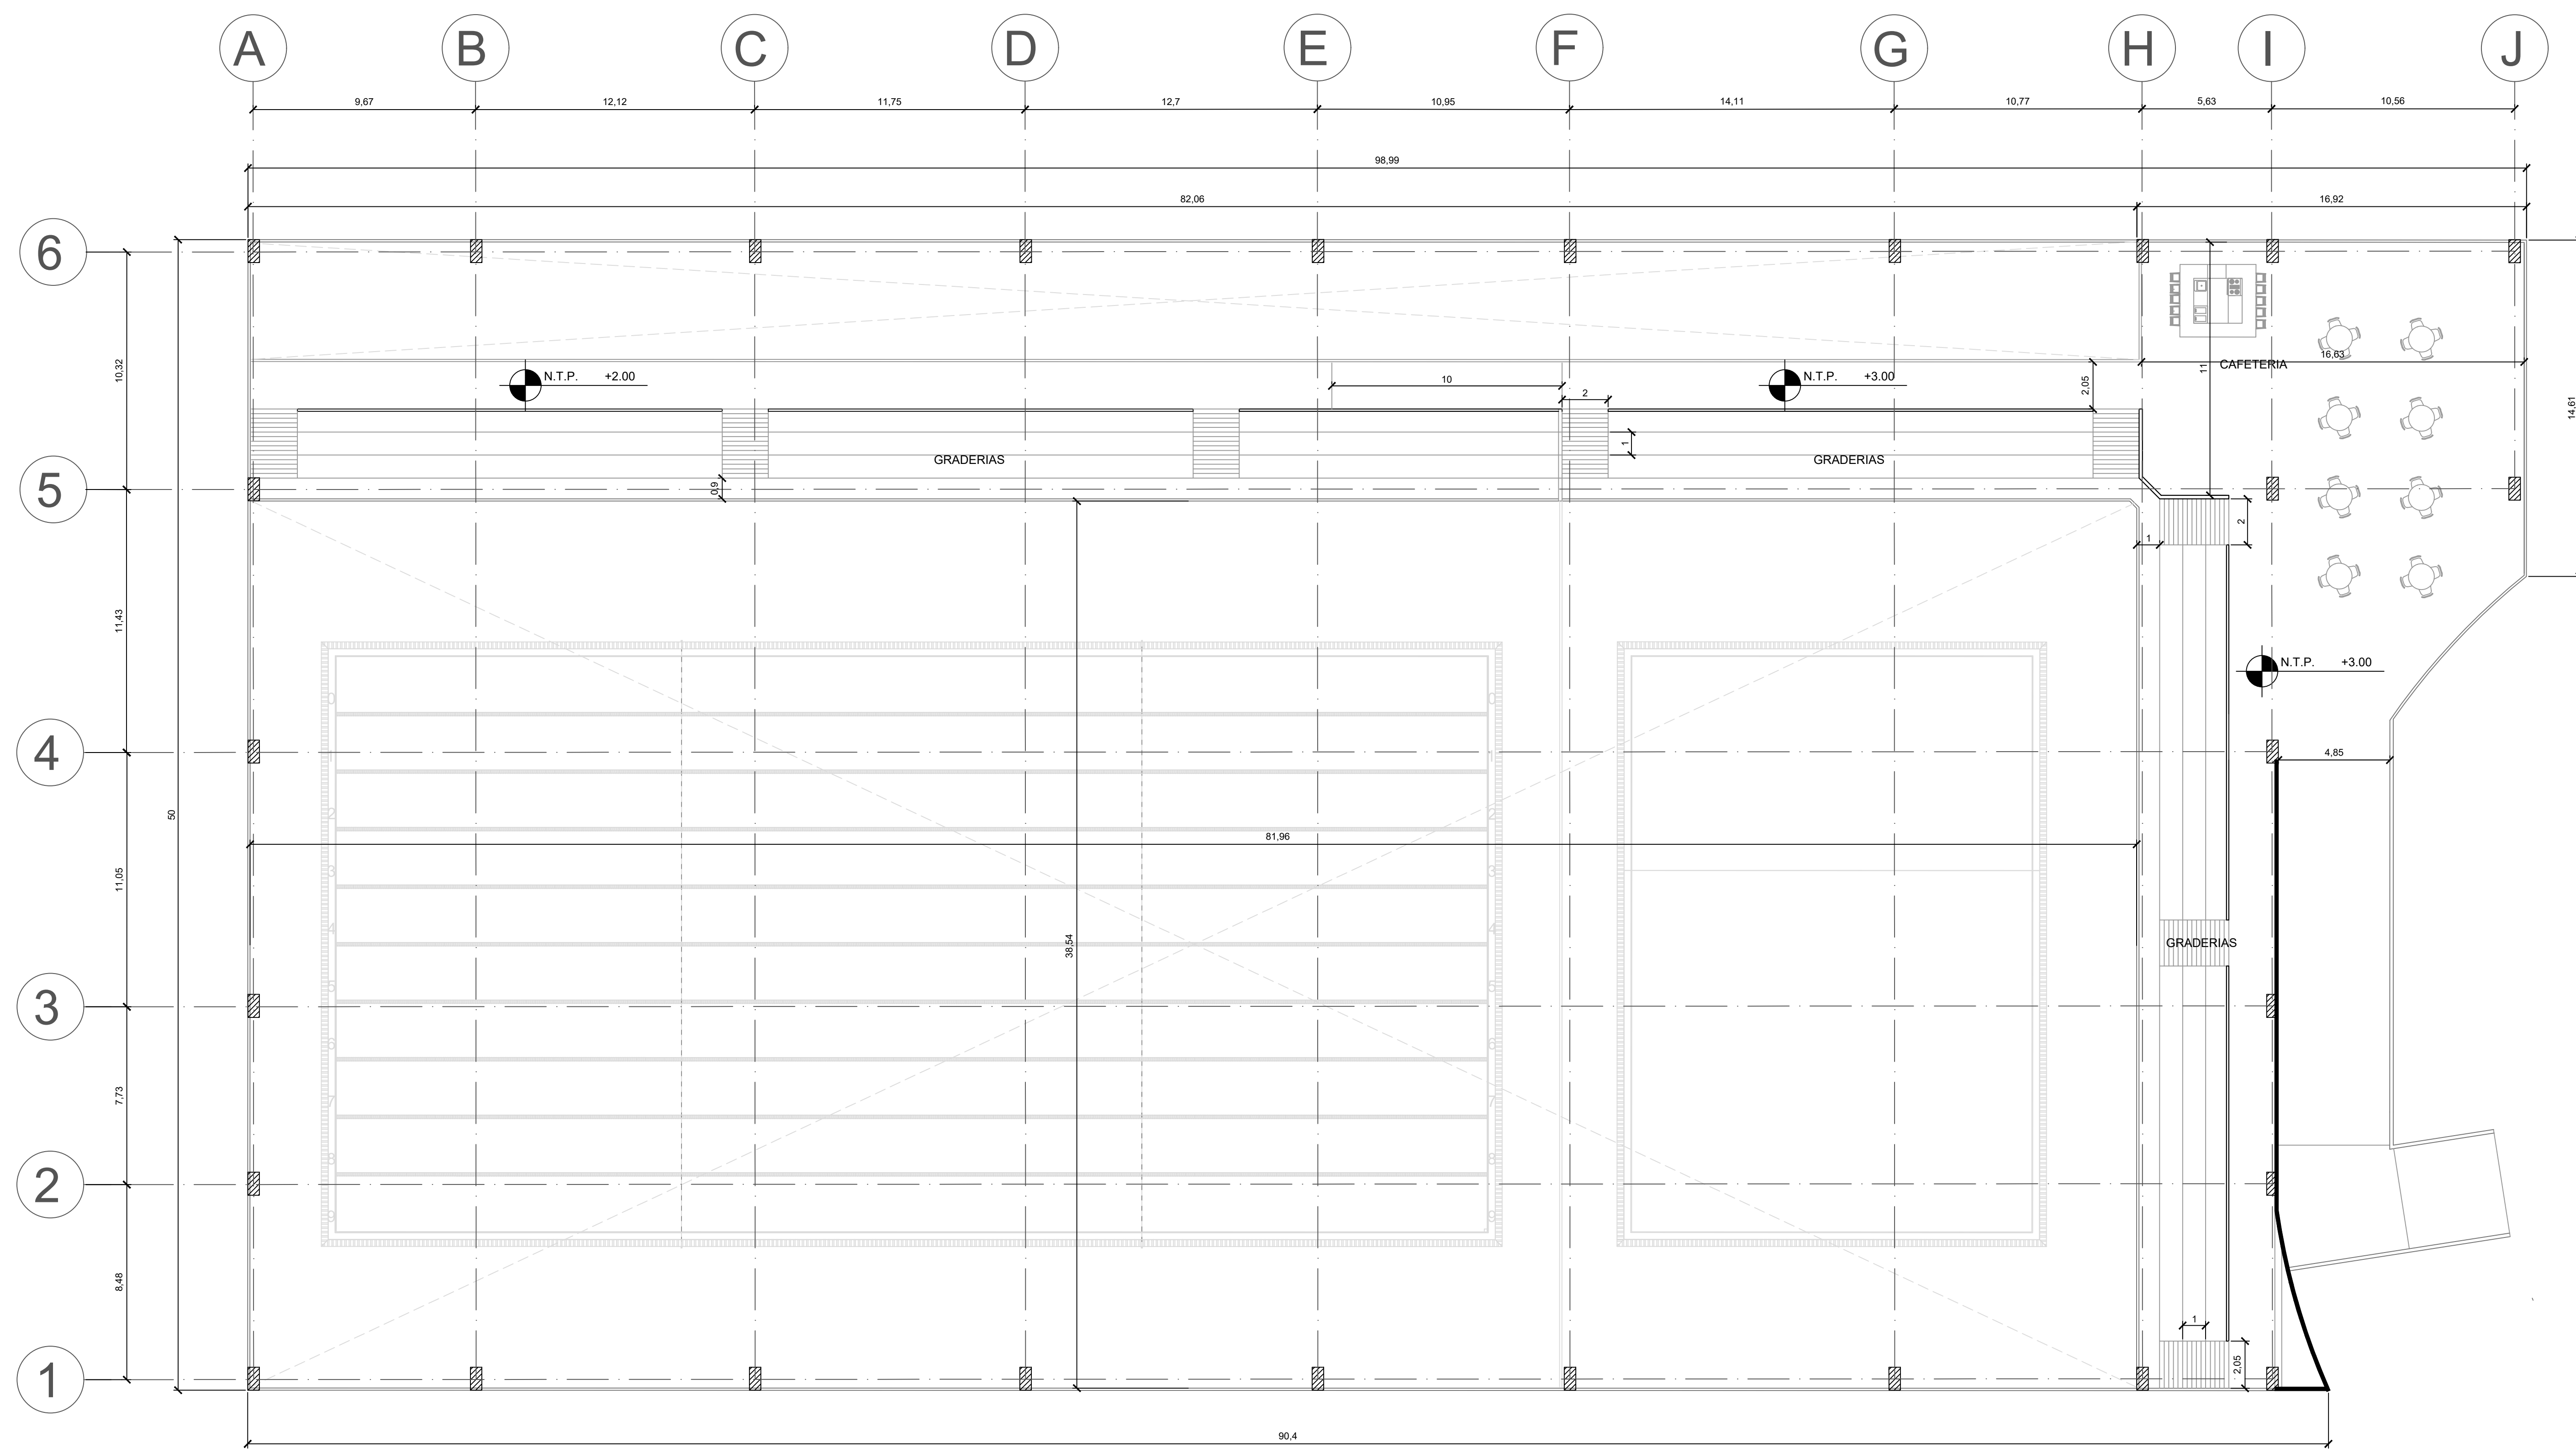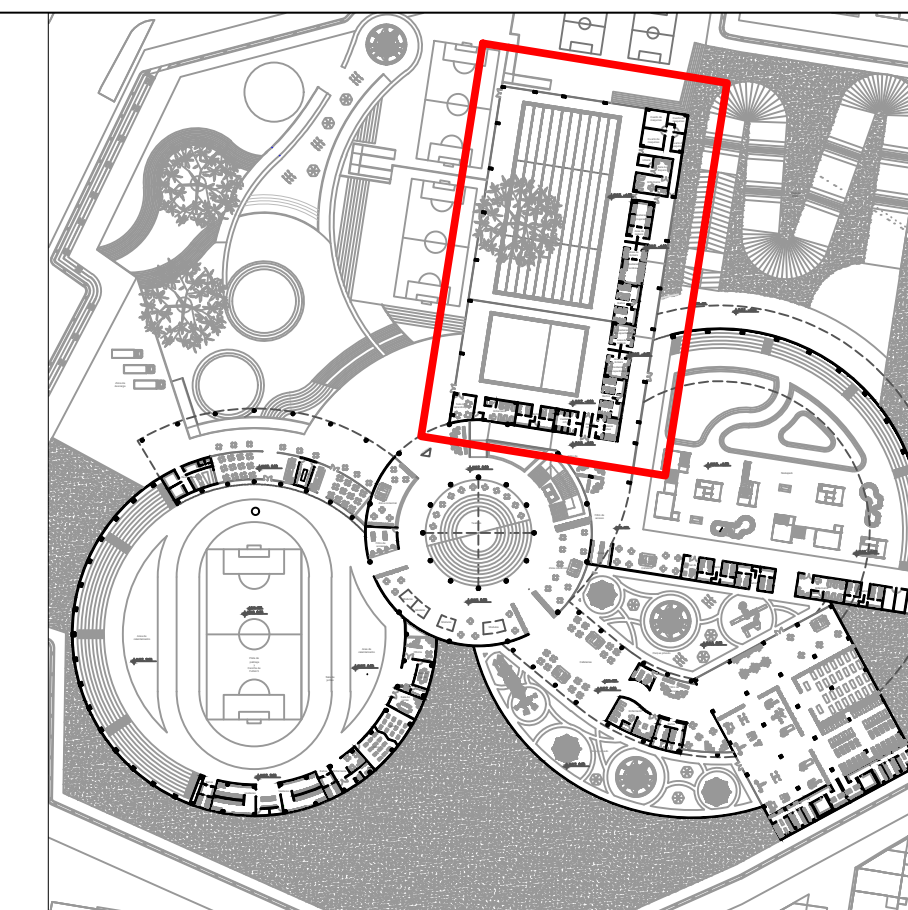

A PLANTA PRIMER PISO - PISCINA
ESC 1:150

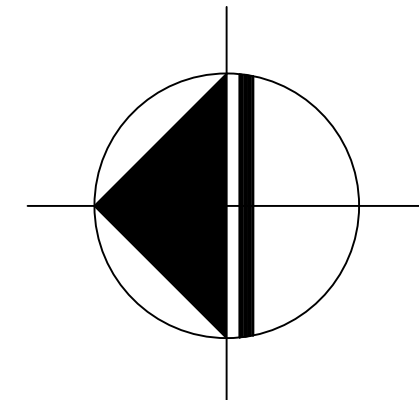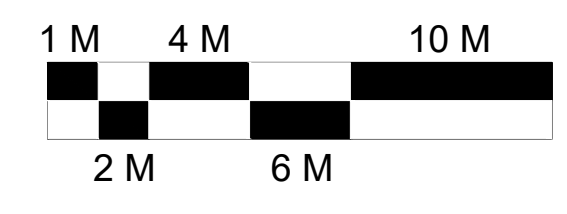



A PLANTA TERCER PISO
ESC 1:500



FACULTAD DE ARQUITECTURA

PROYECTO
CENTRO RECREATIVO
ALFONSO LOPEZ
BOGOTÁ D.C. 2020

CONVENCIONES

UBICACIÓN



MODIFICACIONES FECHA
1. MODIFICACIONES 02-09-20

DOCENTE TITULAR:

V'B' Arq.

ESTUDIANTES:

1024564687
1014280004

TUTOR REPRESENTACIÓN

V'B' Arq.

TUTOR ESTRUCTURAL

V'B' Arq.

PLANOS DE REFERENCIA
1 PLANTA GENERAL

V. D. APROBADO V. D. PROPUESTO

V'B' Arq. RESPONSABLE V'B' Arq. CONSTRUCTORA

PROYECTO CERO ASISTOR


CONTIENE

PLANTA ARQUITECTONICA




ESCALA 1:500 FECHA DICIEMBRE 4 DE 2020


ARCHIVO FECHA COPIA DICIEMBRE 4 DE 2020



DBLJO ELABORACIÓN

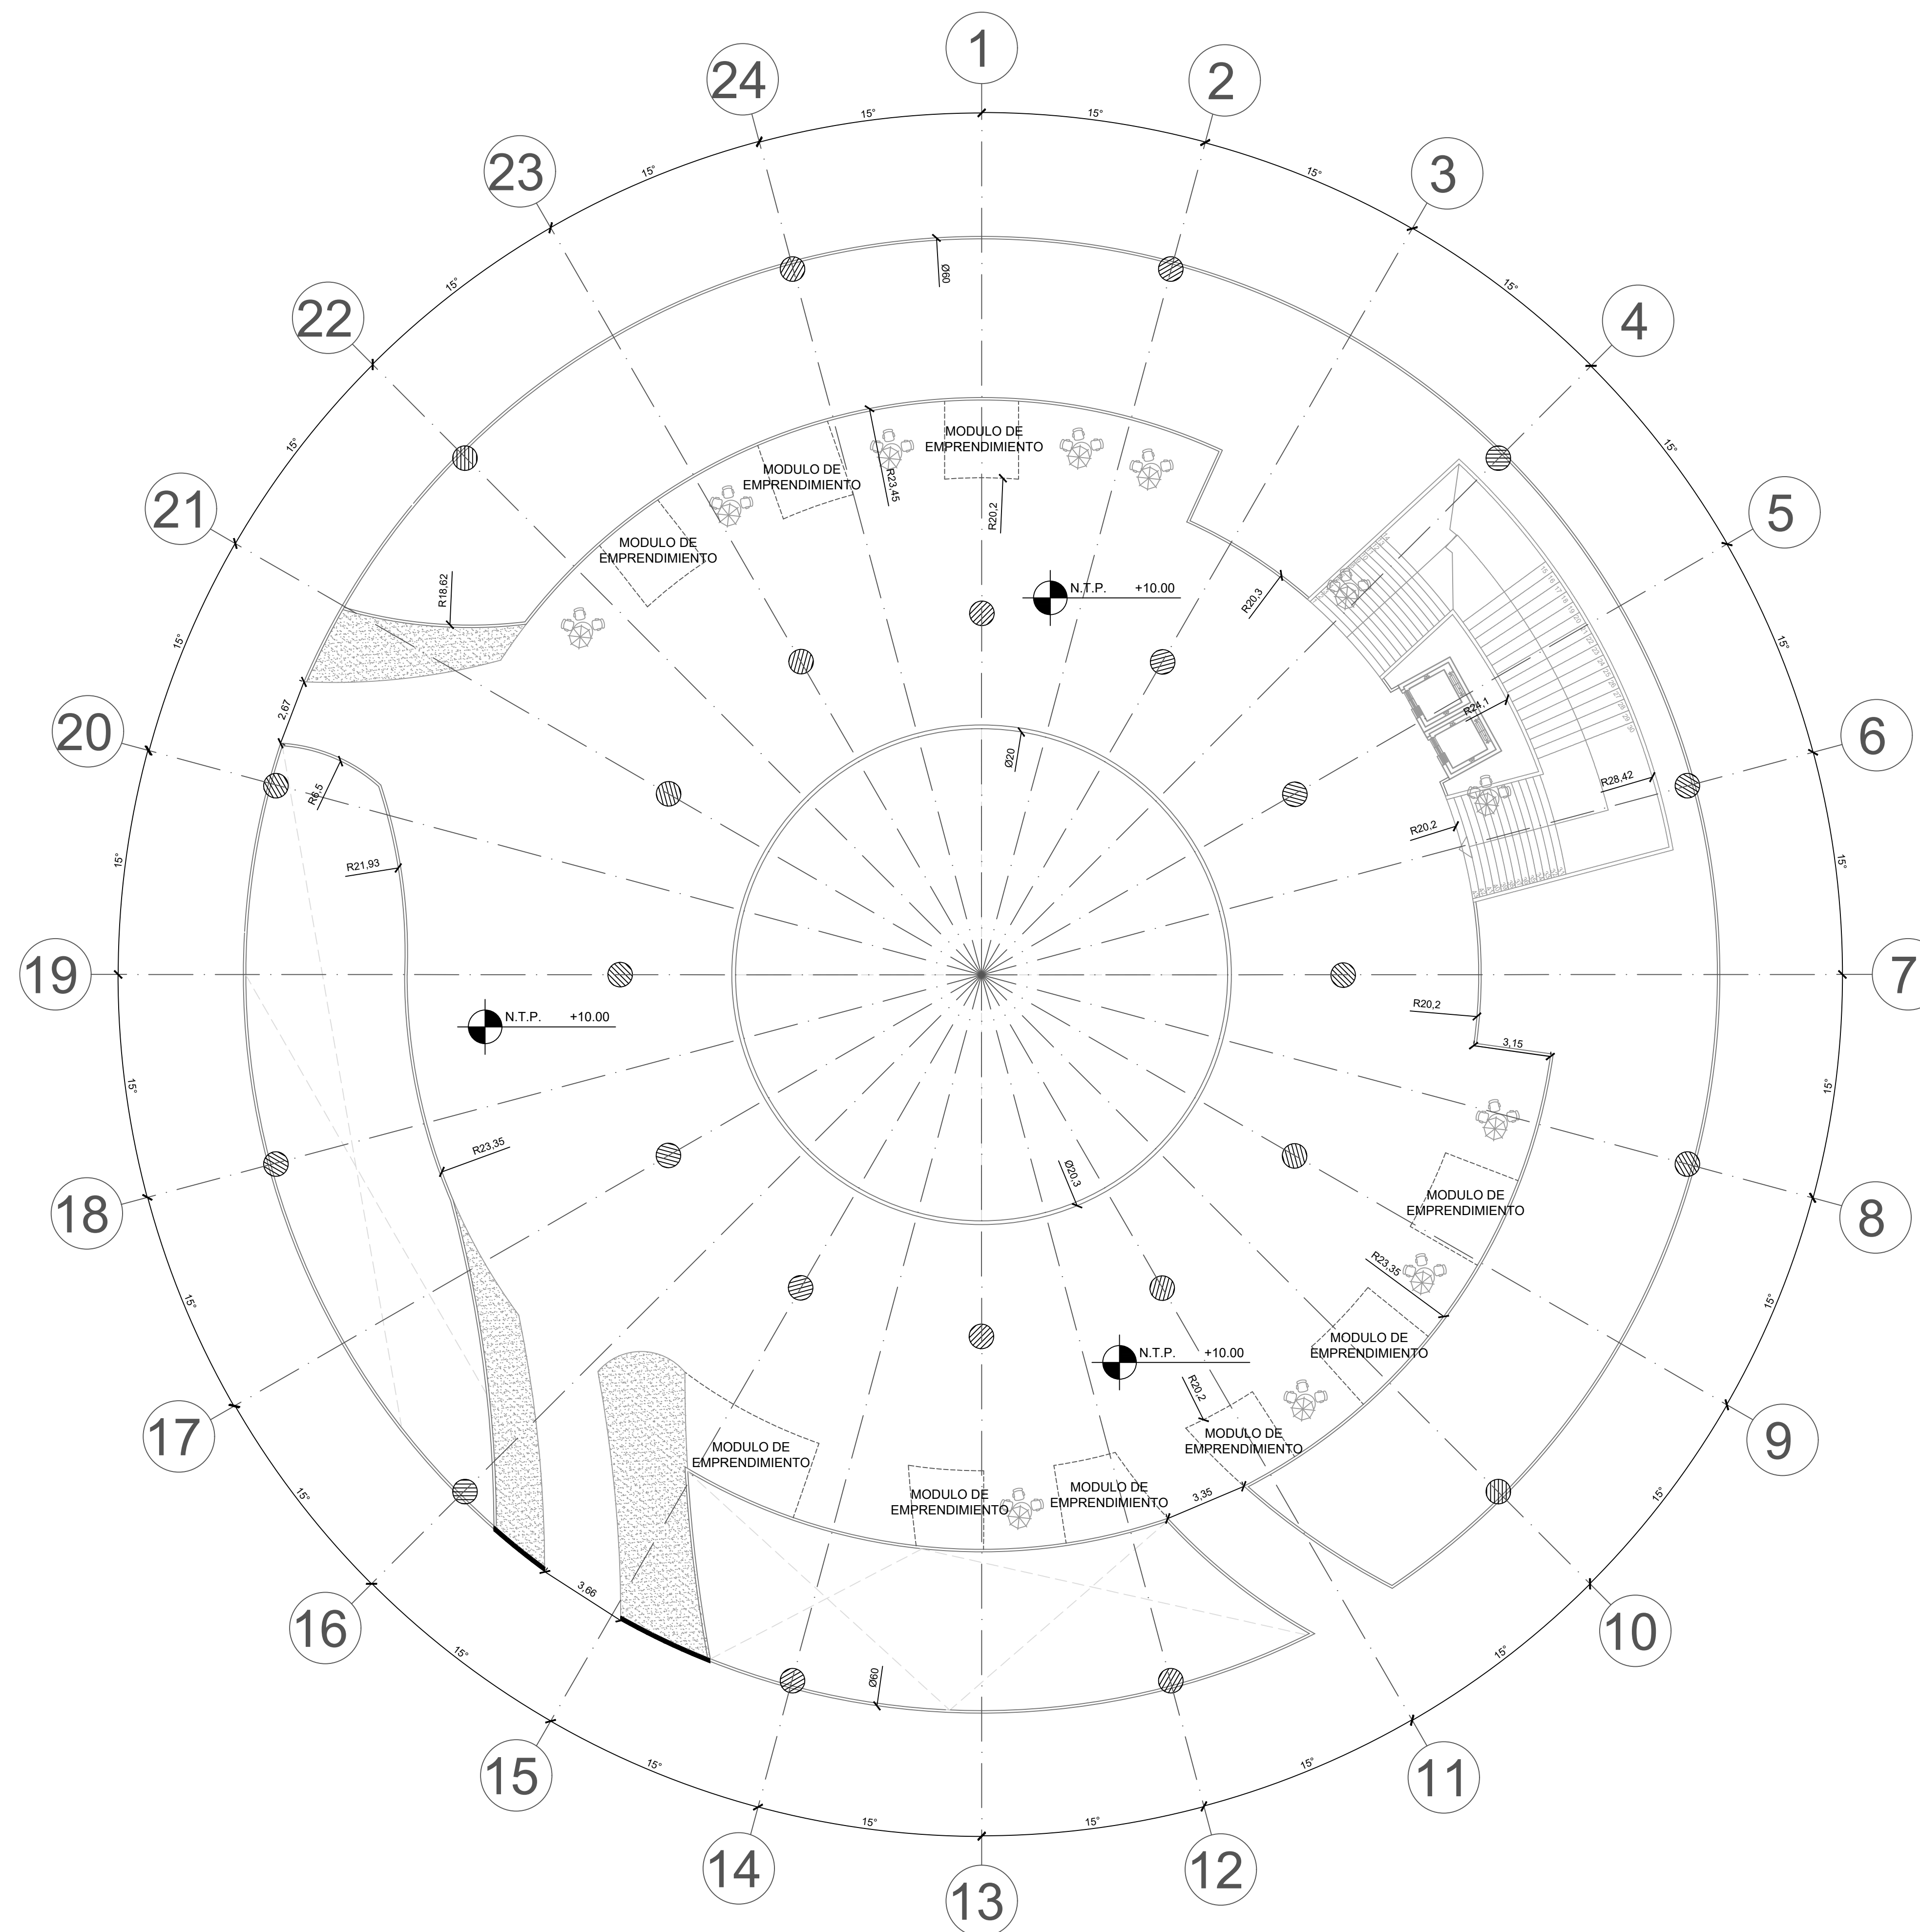



A PLANTA TERCER PISO - CILINDRO
ESC 1:150


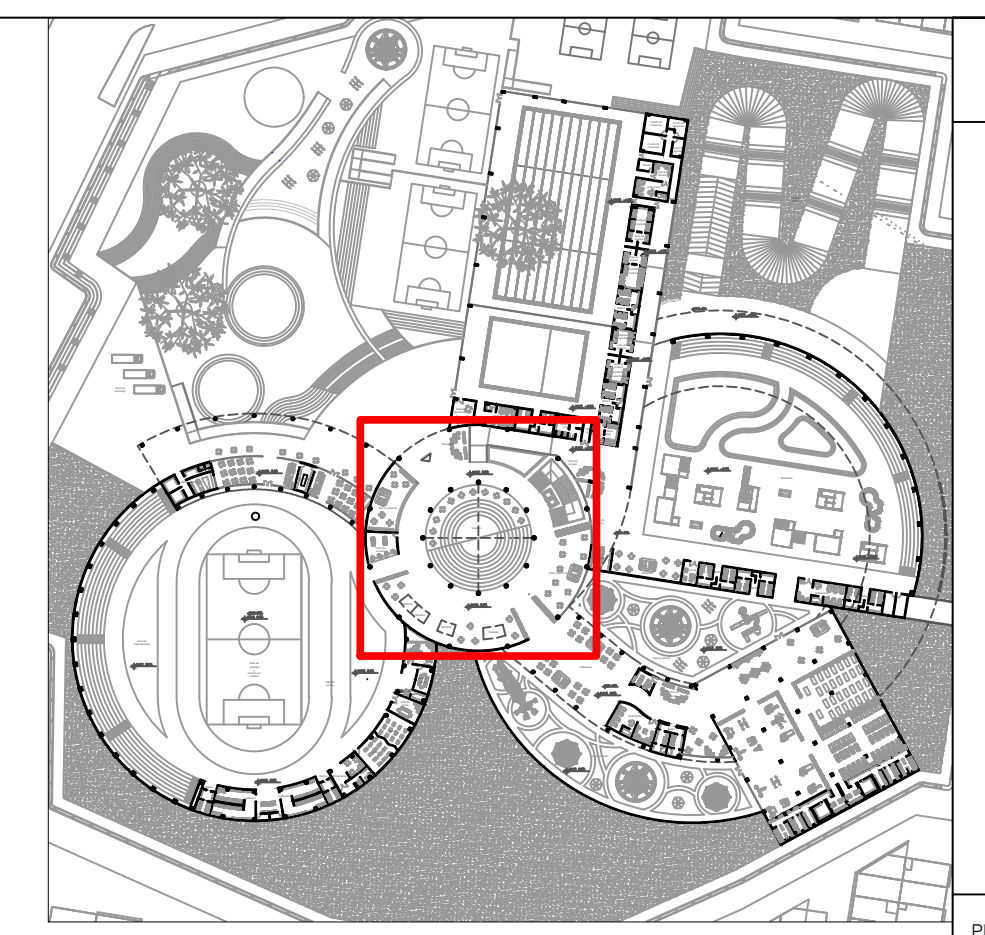
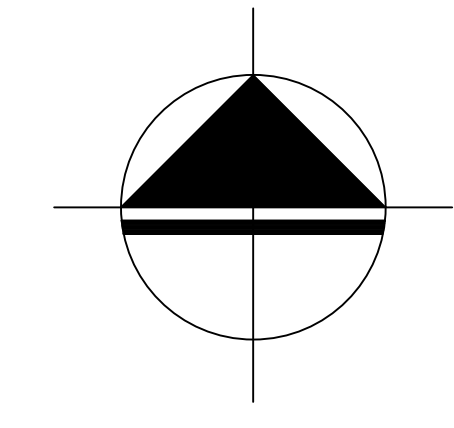
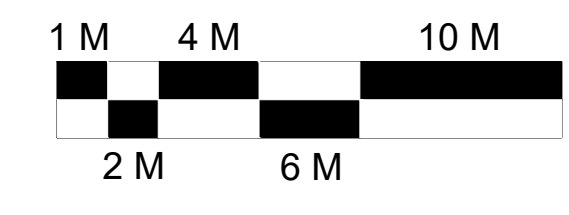


LZO-V		A-019	
 UNIVERSIDAD La Gran Colombia			
FACULTAD DE ARQUITECTURA			
PROYECTO			
CENTRO RECREATIVO ALFONSO LOPEZ			
BOGOTÁ D.C. 2020			
CONVENCIONES			
UBICACION			
MODIFICACIONES	FECHA		
1. MODIFICACIONES	02-09-20		
DOCENTE TITULAR:			
V ^B Arq. _____			
ESTUDIANTES:			
1024564687			
1014290004			
TUTOR REPRESENTACION			
V ^B Arq. _____			
TUTOR ESTRUCTURAL			
V ^B Arq. _____			
PLANOS DE REFERENCIA			
1 PLANTA GENERAL			
V. D. APROBACION	V. D. PROPIETARIO		
V ^B Arq. RESPONSABLE	V ^B Arq. CONSTRUCTORA		
MODULO DE DISEÑO	MODULO		
CONTIENE			
PLANTA ARQUITECTONICA			
ESCALA	FECHA		
1:150	DICIEMBRE 4 DE 2020		
ARCHIVO	FECHA COPIA		
	DICIEMBRE 4 DE 2020		
DBLJAO	ELABORACION		
PARALELA			
A-019	A-027		

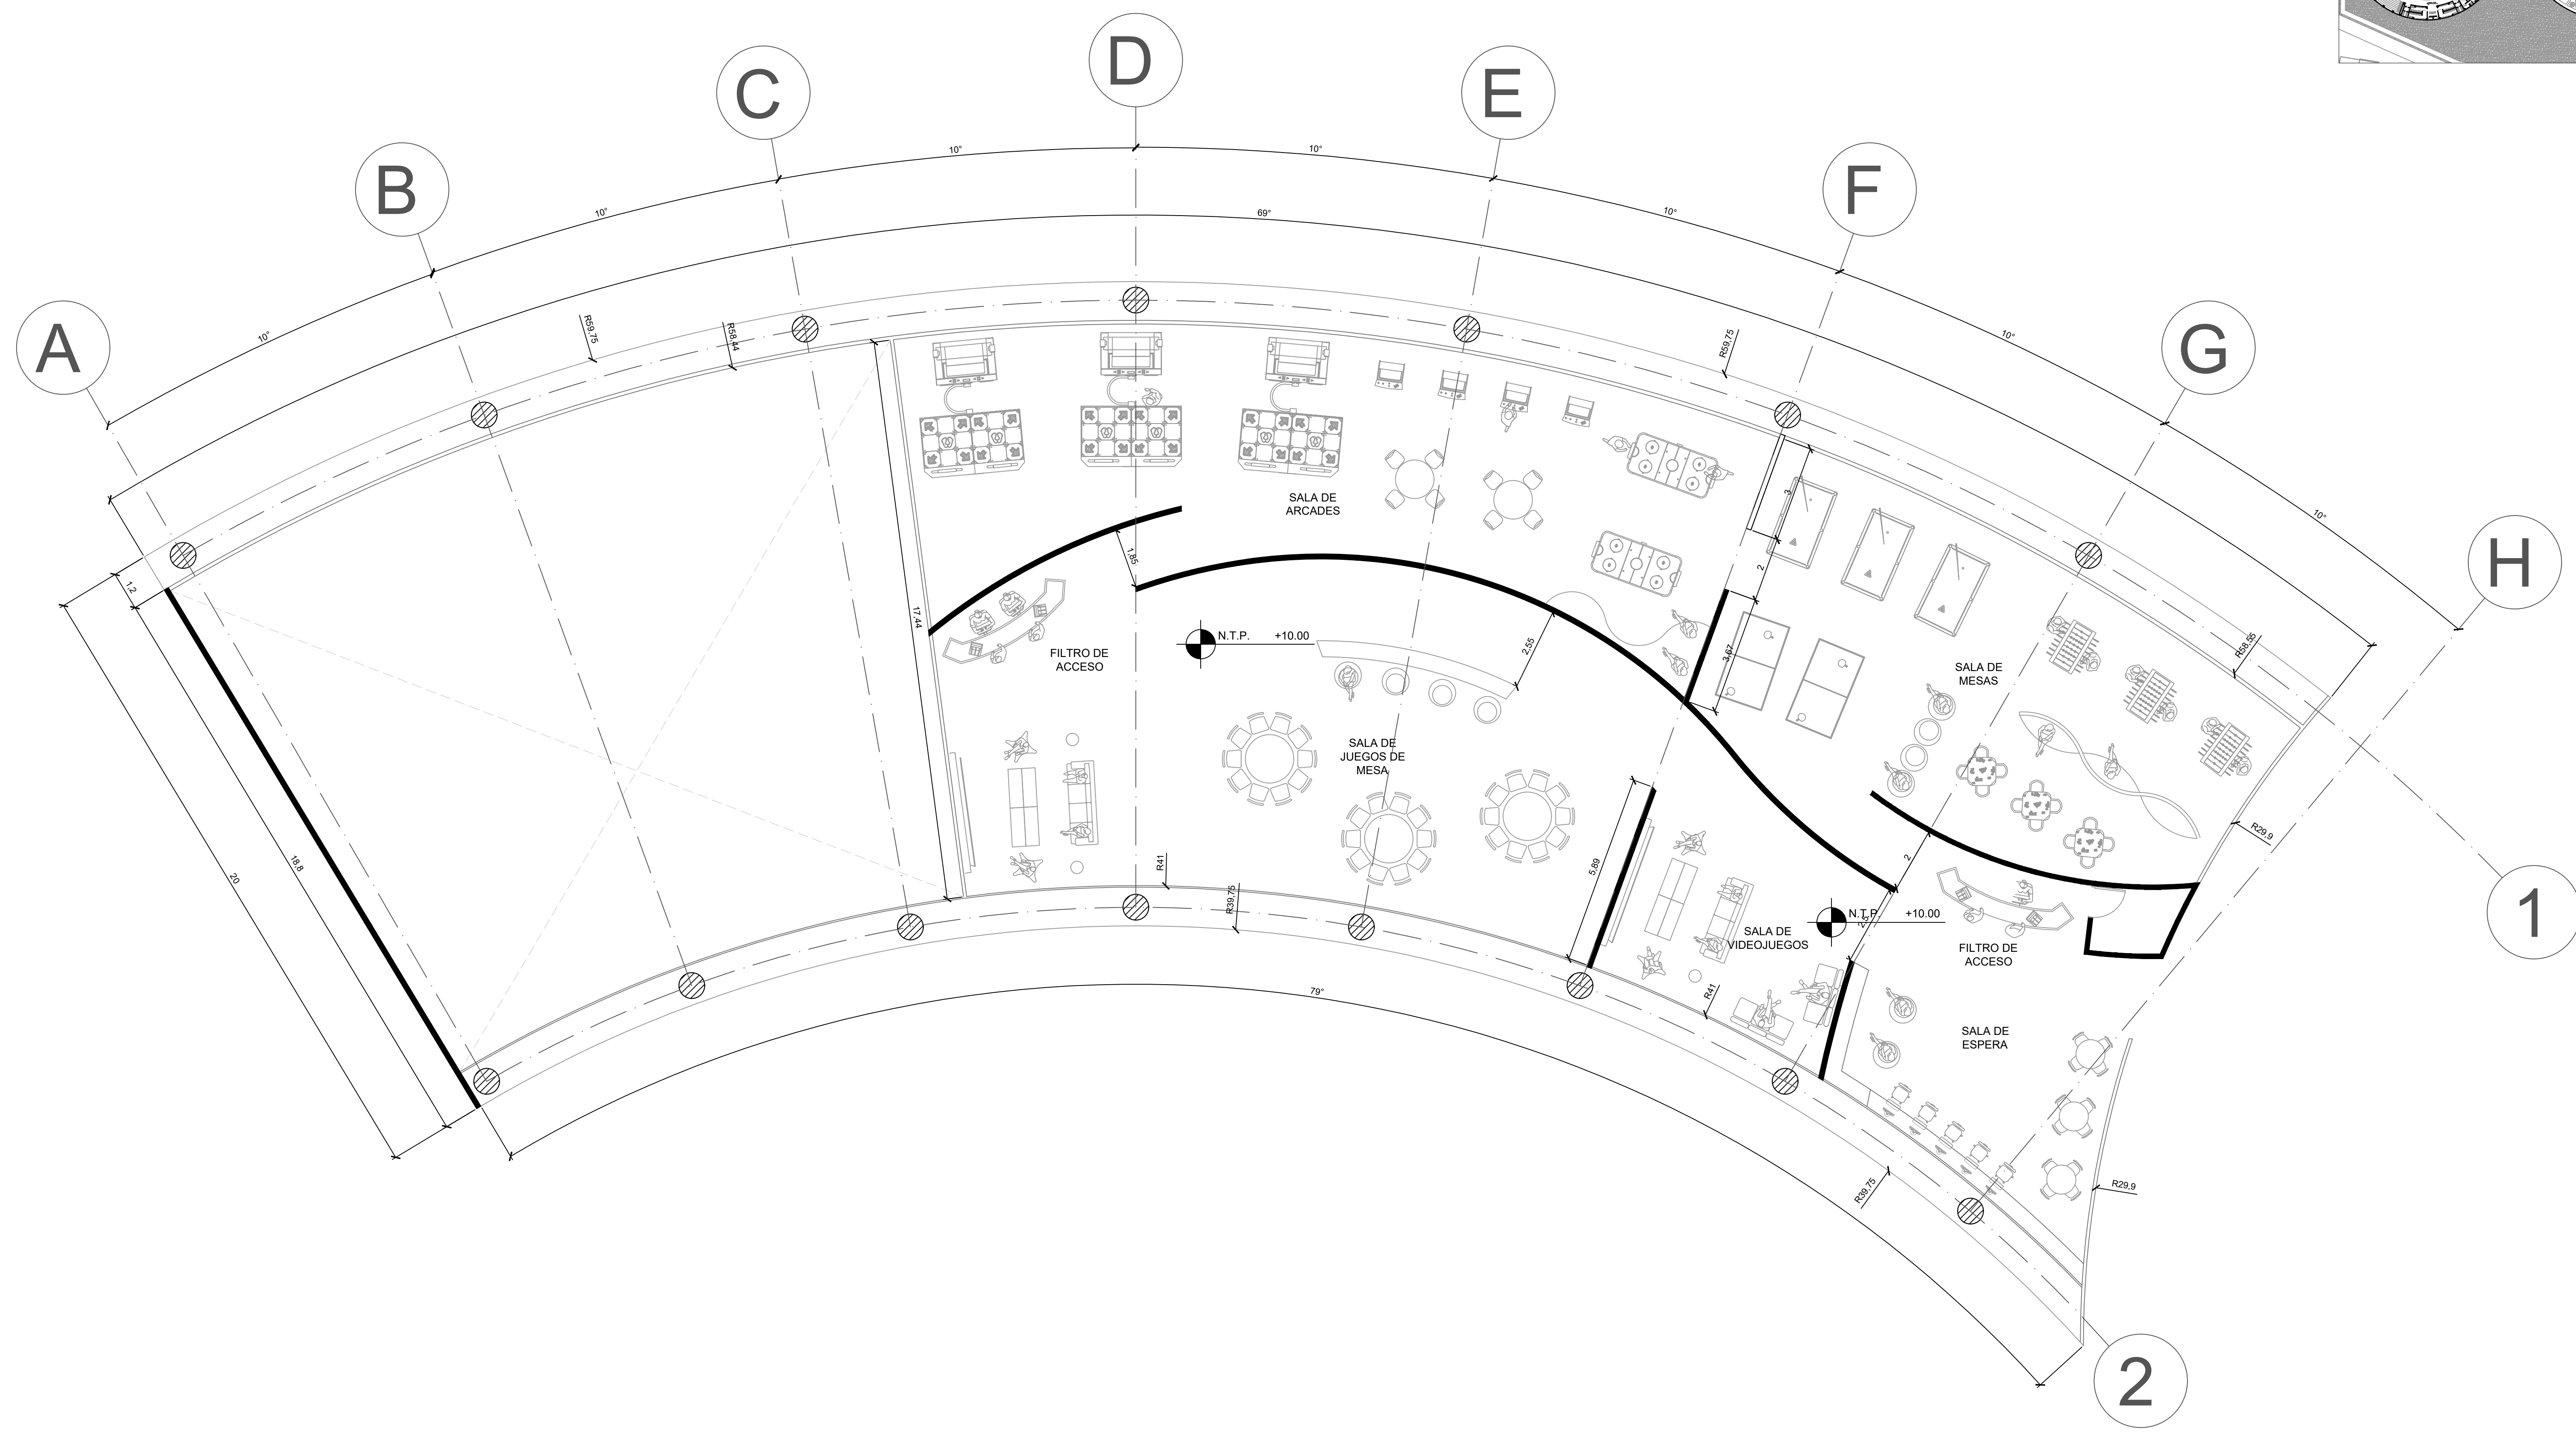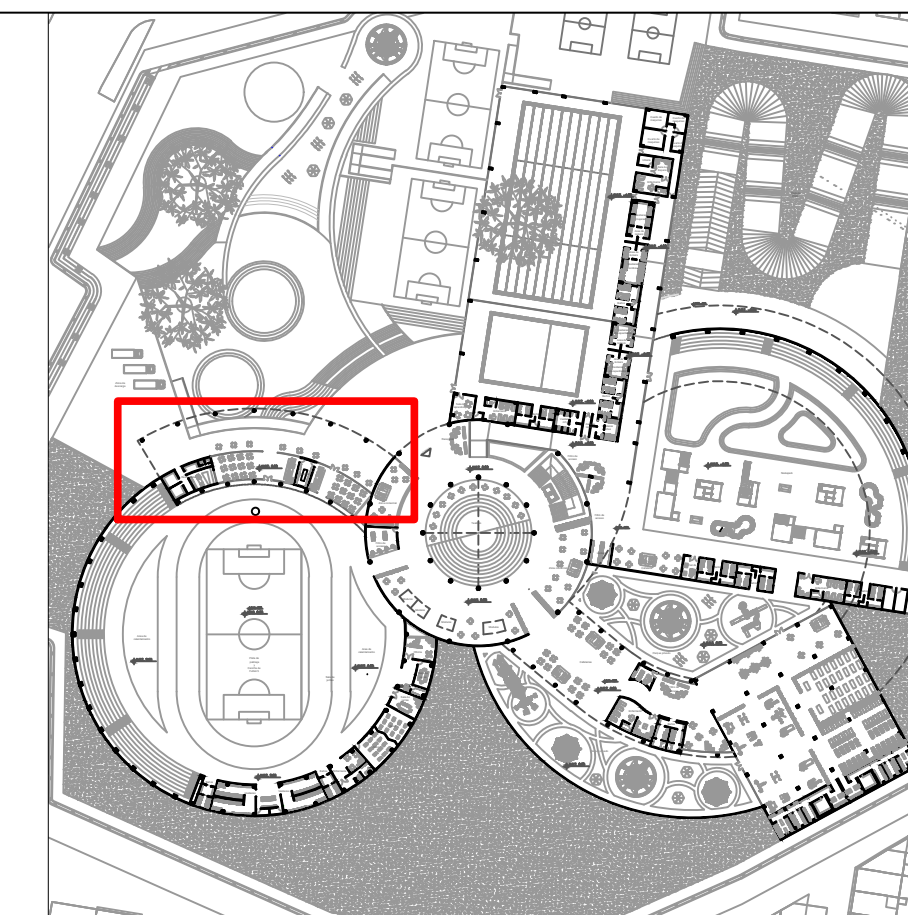


A PLANTA TERCER PISO - SALA DE JUEGOS
ESC 1:100

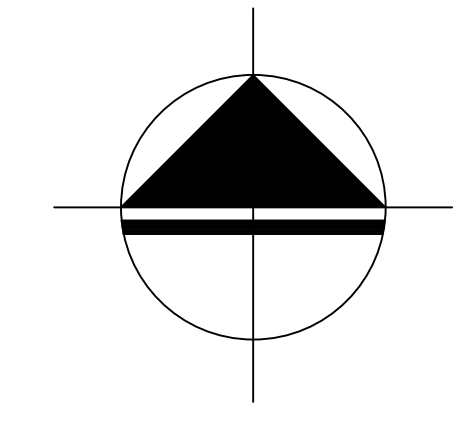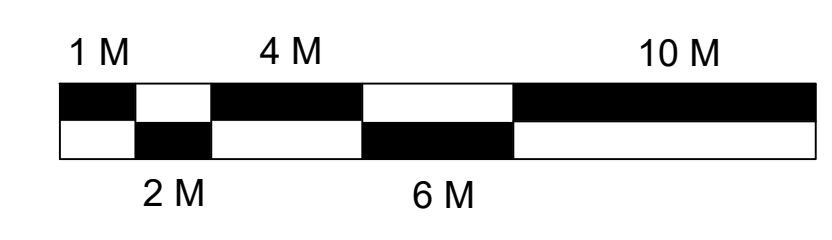

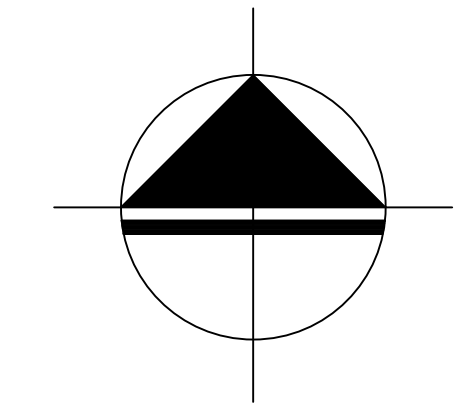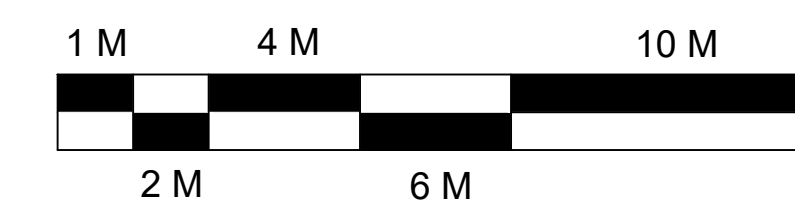
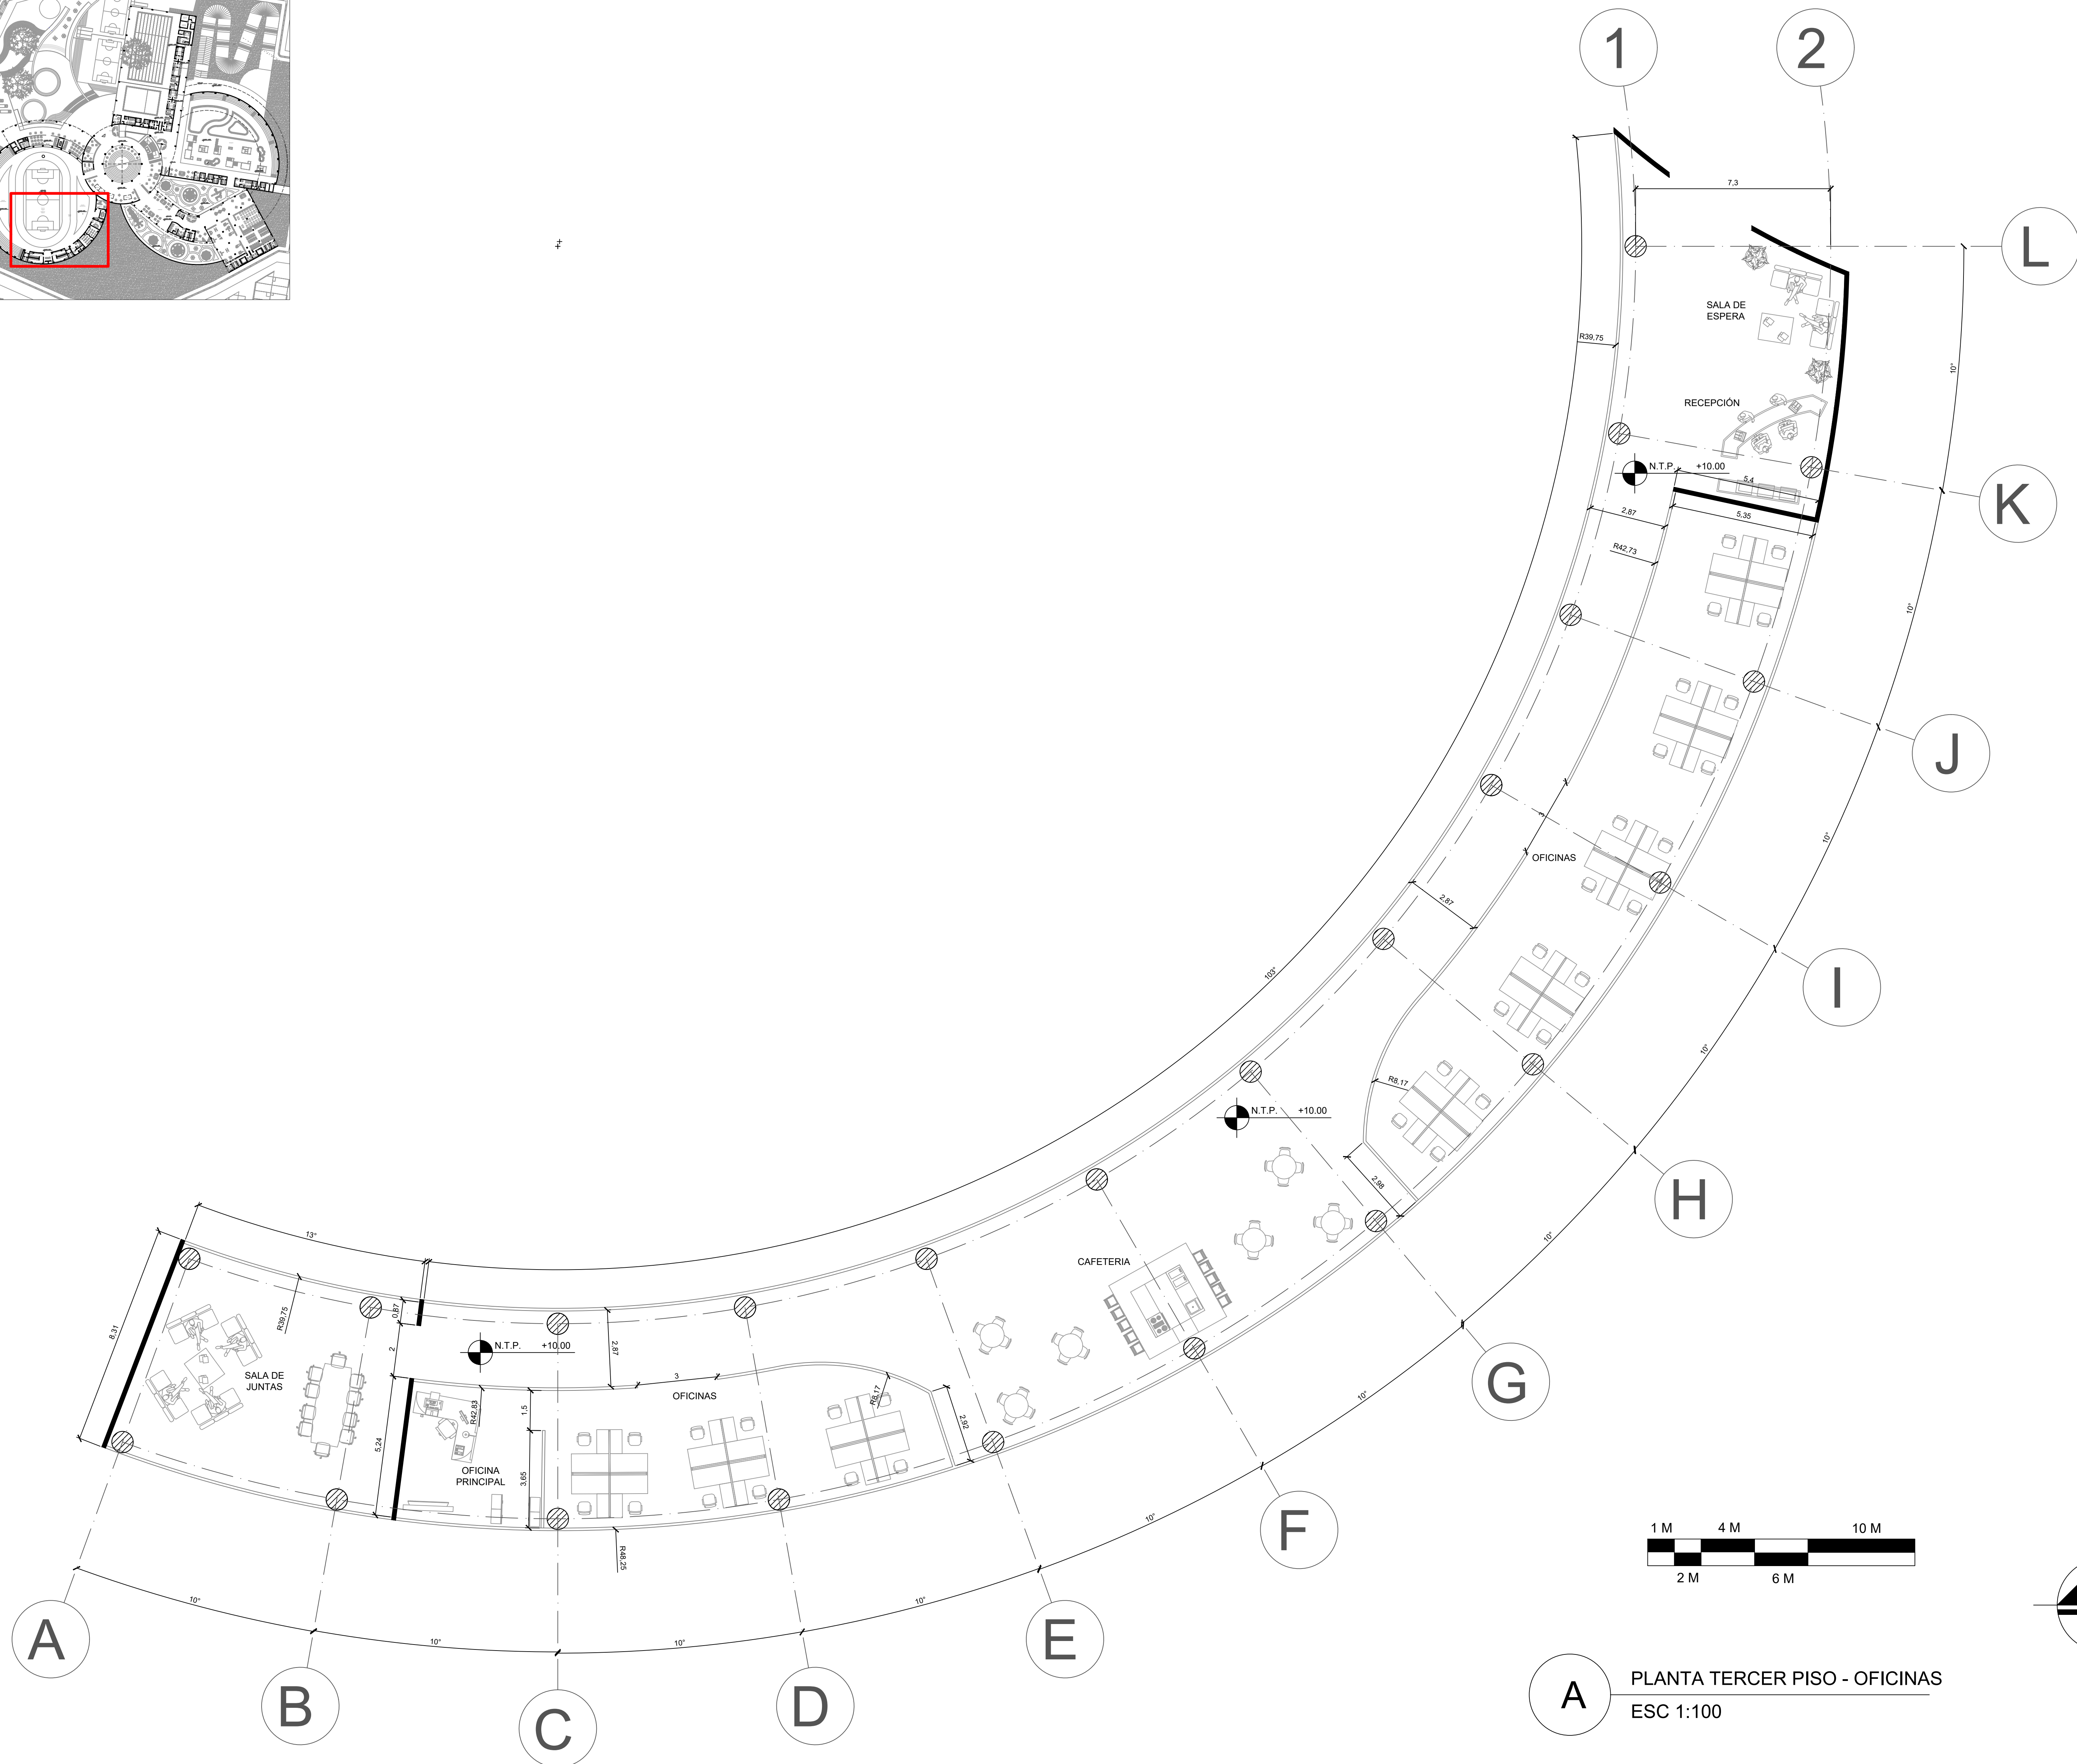
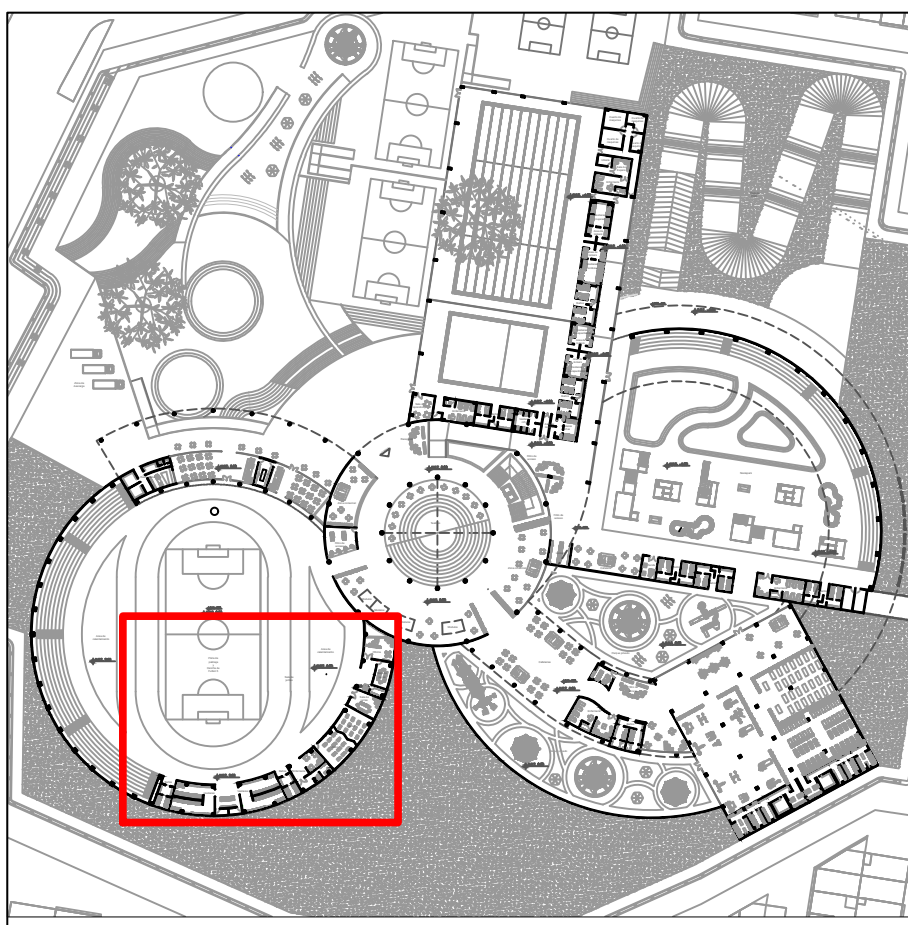



A PLANTA TERCER PISO - OFICINAS
ESC 1:100


A-021	
UNIVERSIDAD La Gran Colombia	
FACULTAD DE ARQUITECTURA	
PROYECTO CENTRO RECREATIVO ALFONSO LOPEZ BOGOTÁ D.C. 2020	
CONVENIONES	
UBICACIÓN	
MODIFICACIONES	FECHA
1. MODIFICACIONES	02-09-20
DOCENTE TITULAR:	
V'B' Arq.	
ESTUDIANTES:	
1024564687 1014290004	
TUTOR REPRESENTACIÓN	
V'B' Arq.	
TUTOR ESTRUCTURAL	
V'B' Arq.	
PLANOS DE REFERENCIA	
1 PLANTA GENERAL	
V. D. APROBACIÓN	V. D. PROYECTADO
V. D. RESPONSABLE	V. D. CONSTRUCTORA
PROYECTO CREADO	MODIFICADO
CONTIENE	
PLANTA ARQUITECTONICA	
ESCALA 1:100	FECHA DICIEMBRE 4 DE 2020
ARCHIVO	FECHA COPIA DICIEMBRE 4 DE 2020
DEBILLO	ELABORACIÓN
A-021	A-027

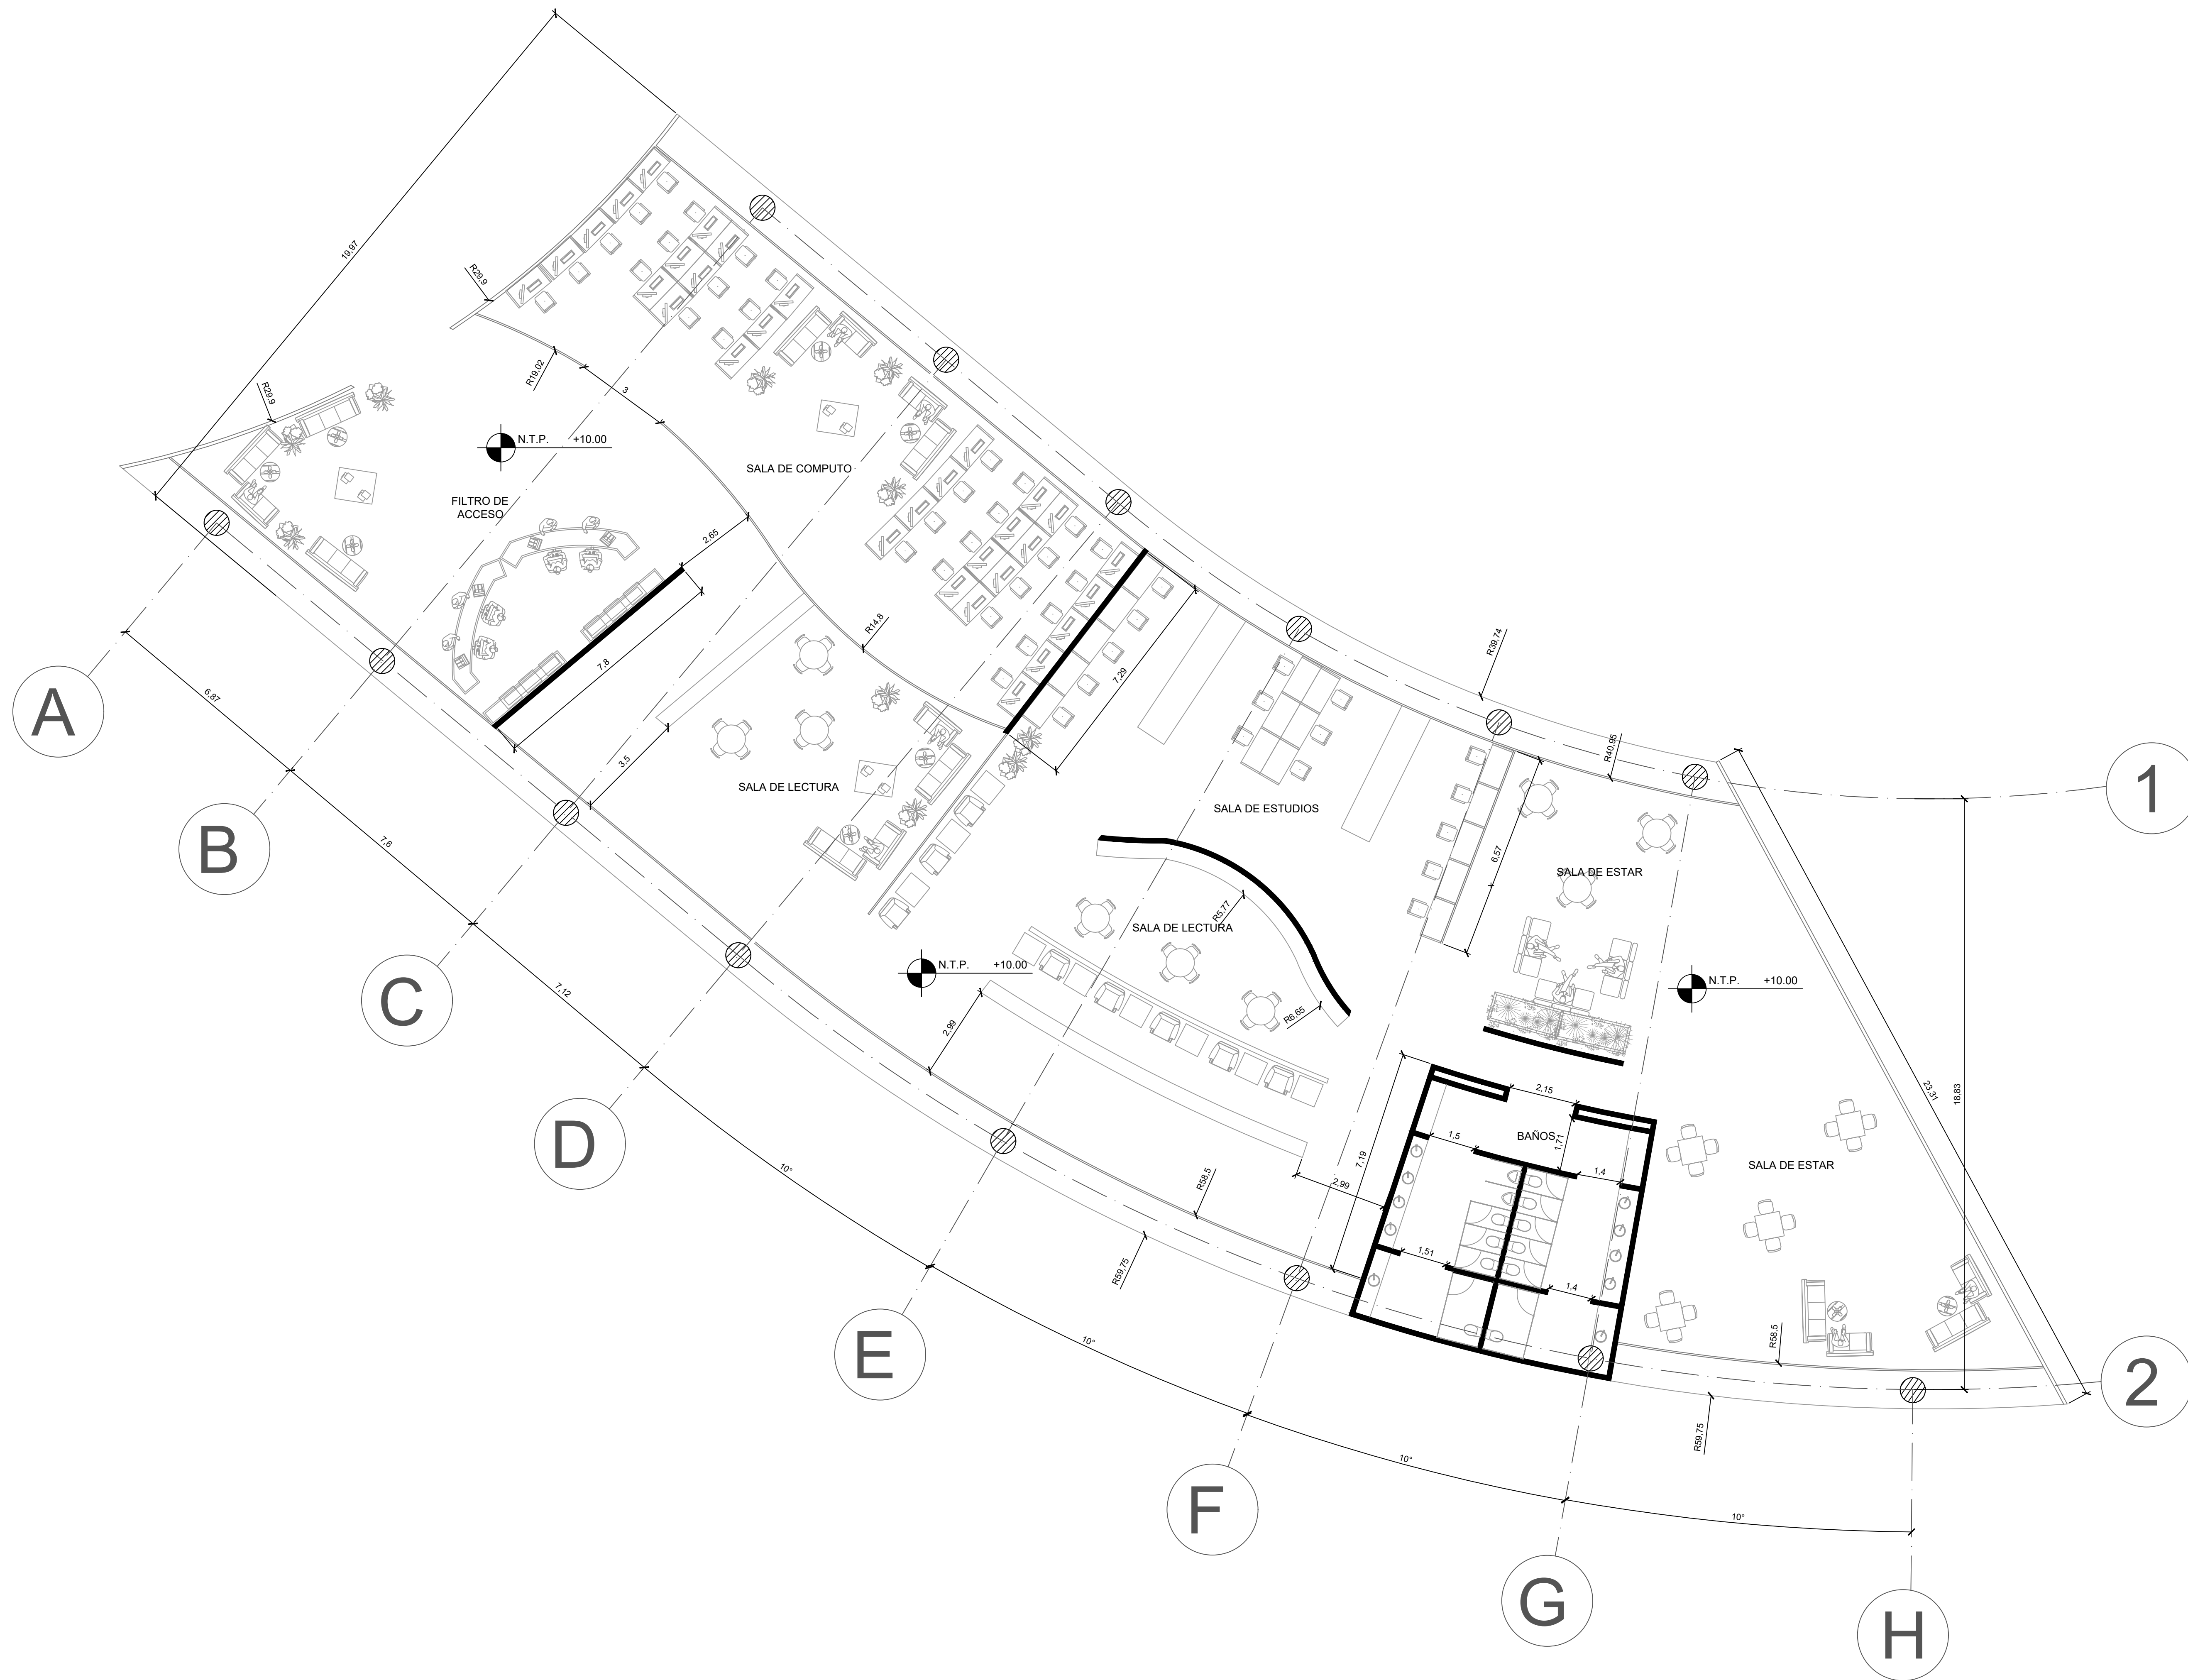




A PLANTA TERCER PISO - SALA DE APRENDIZAJE
ESC 1:100

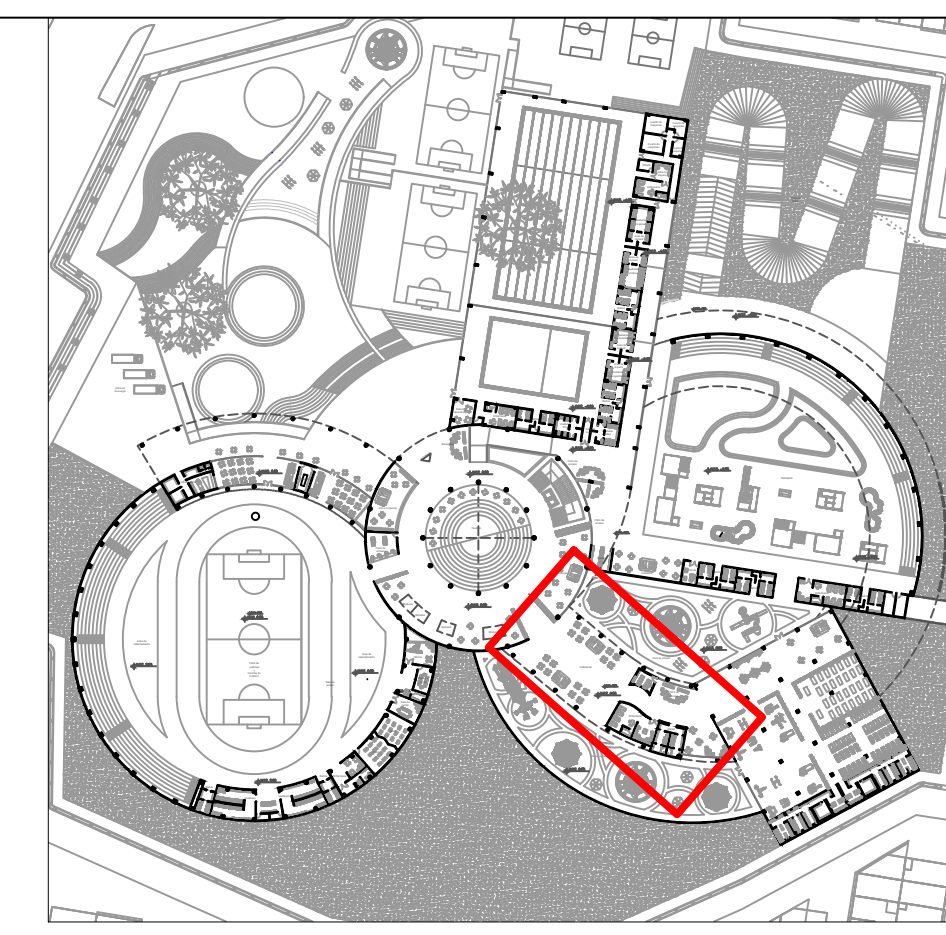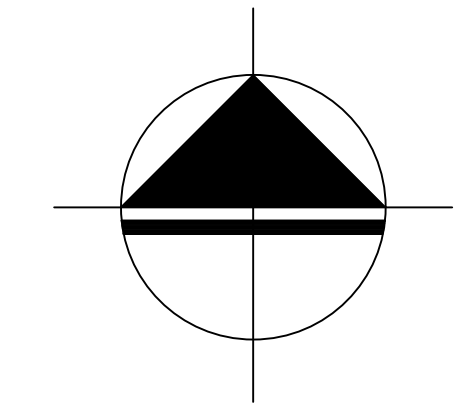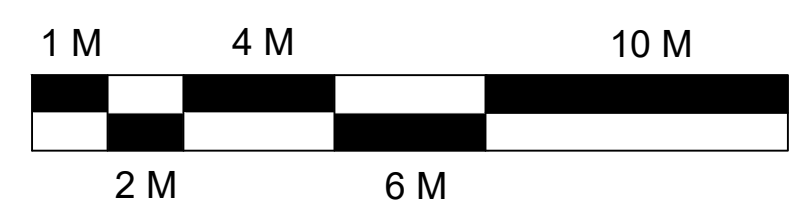


A-022		A-027	
 UNIVERSIDAD La Gran Colombia FACULTAD DE ARQUITECTURA			
PROYECTO			
CENTRO RECREATIVO ALFONSO LOPEZ			
BOGOTÁ D.C. 2020			
CONVENIONES			
UBICACION			
MODIFICACIONES		FECHA	
1. MODIFICACIONES		02-09-20	
DOCENTE TITULAR:			
V'B' Arq.			
ESTUDIANTES:			
1024564687			
1014290004			
TUTOR REPRESENTACION			
V'B' Arq.			
TUTOR ESTRUCTURAL			
V'B' Arq.			
PLANOS DE REFERENCIA			
1 PLANTA GENERAL			
V. D. APROBACION		V. D. PROPIETARIO	
V. D. RESPONSABLE		V. D. CONSTRUCTORA	
MEDIO DE CERO		CERO	
CONTENE			
PLANTA ARQUITECTONICA			
ESCALA		FECHA	
1:100		DICIEMBRE 4 DE 2020	
ARCHIVO		FECHA COPIA	
		DICIEMBRE 4 DE 2020	
DIBUJO		ELABORACION	
A-022		A-027	

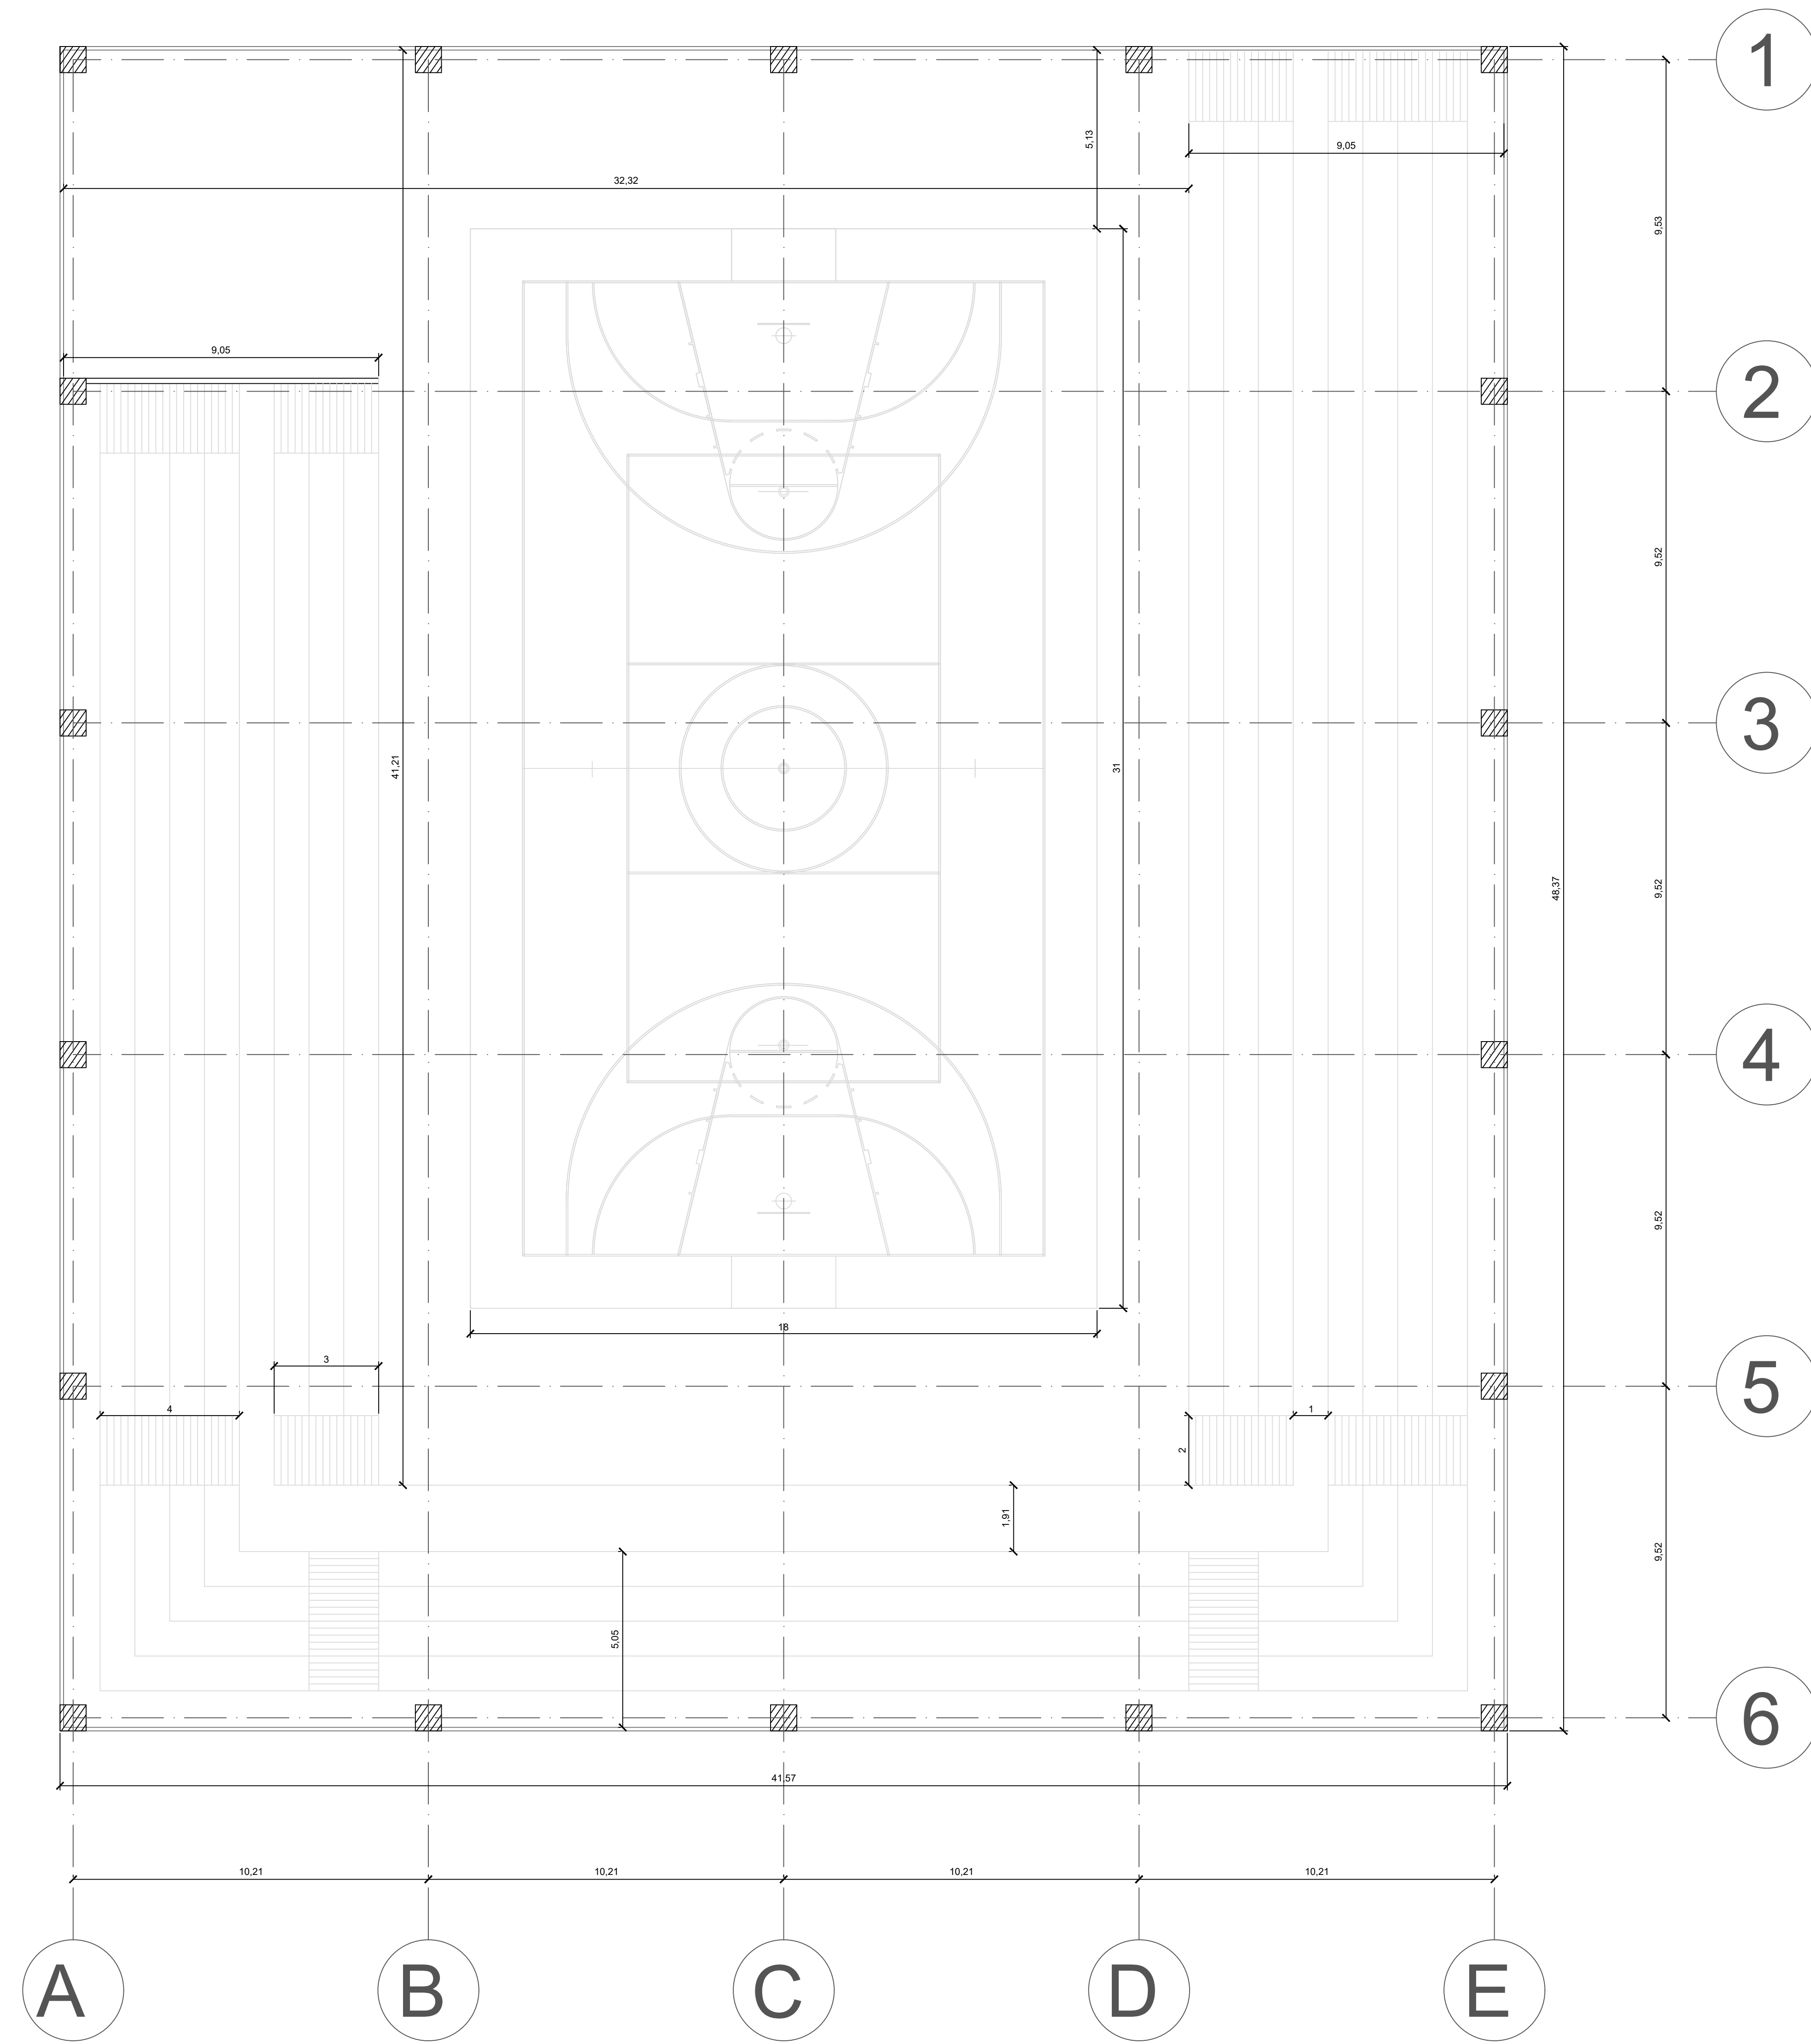



A PLANTA TERCER PISO - CANCHA MULTIPLE
ESC 1:150

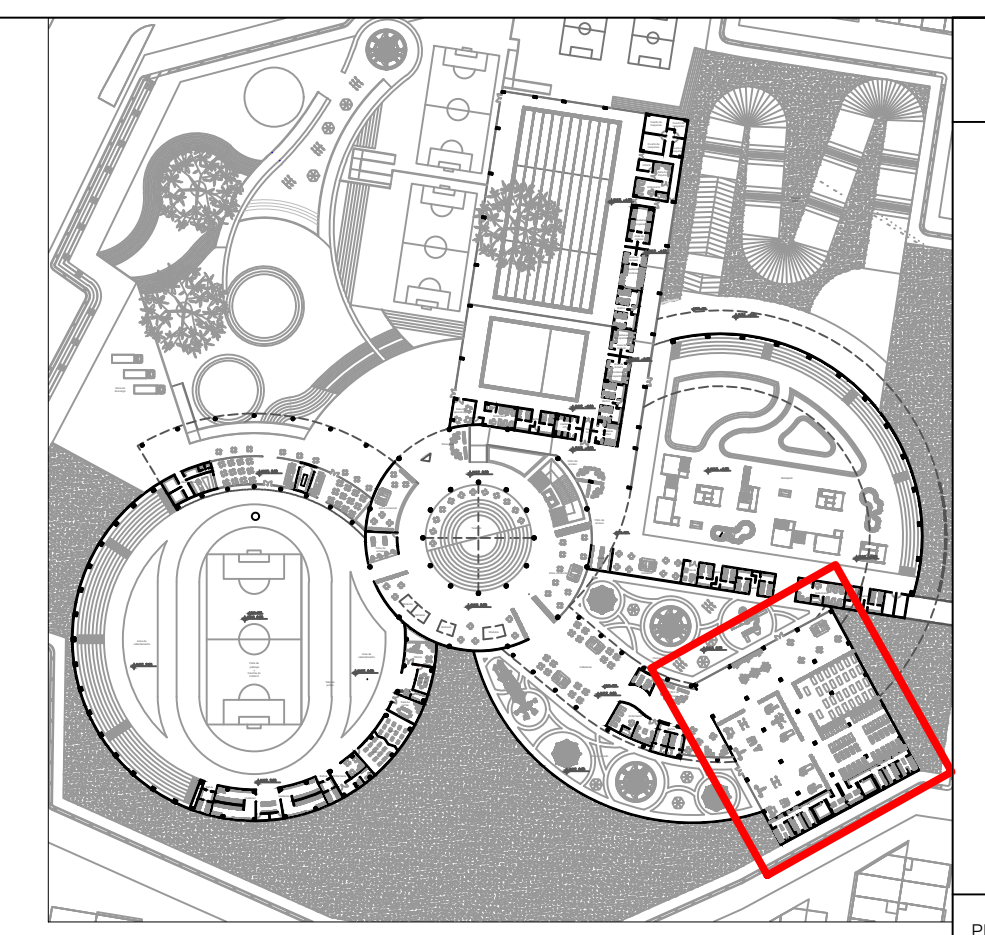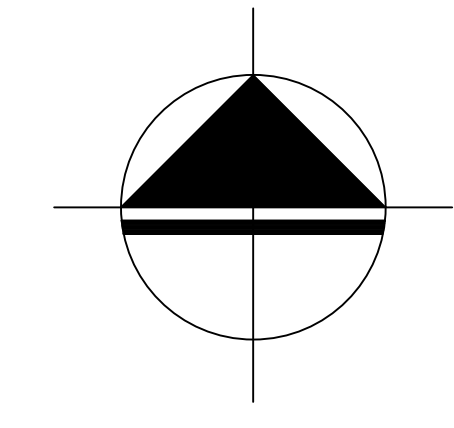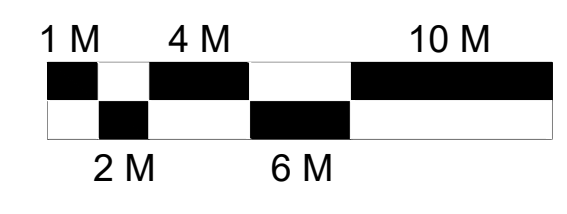

A-023		A-027	
 UNIVERSIDAD La Gran Colombia FACULTAD DE ARQUITECTURA			
PROYECTO CENTRO RECREATIVO ALFONSO LOPEZ BOGOTÁ D.C. 2020			
CONVENIONES			
UBICACION			
MODIFICACIONES	FECHA		
1. MODIFICACIONES	02-09-20		
DOCENTE TITULAR:			
V'B' Arq.			
ESTUDIANTES:			
1024564687 1014290004			
TUTOR REPRESENTACIÓN			
V'B' Arq.			
TUTOR ESTRUCTURAL			
V'B' Arq.			
PLANOS DE REFERENCIA			
1 PLANTA GENERAL			
V. D. APROBACIÓN	V. D. PROPIETARIO		
V. D. RESPONSABLE	V. D. AL CONSTRUCTOR		
FECHA DE CREAR	FECHA		
CONTIENE			
PLANTA ARQUITECTONICA			
ESCALA	FECHA		
1:150	DICIEMBRE 4 DE 2020		
ARCHIVO	FECHA COPIA		
	DICIEMBRE 4 DE 2020		
DBLADO	ELABORACIÓN		
PLANO N°	DE		
A-023	A-027		



A CUBIERTAS
ESC 1:500

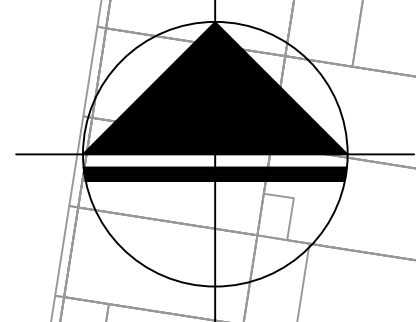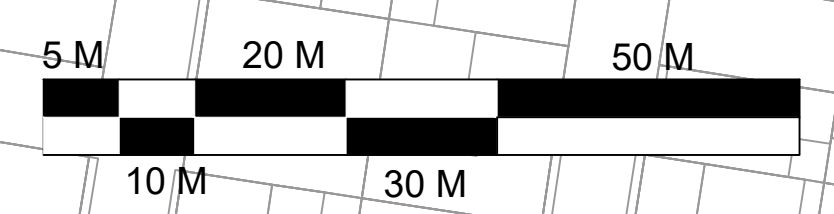

FACULTAD DE ARQUITECTURA

PROYECTO
CENTRO RECREATIVO ALFONSO LOPEZ
BOGOTÁ D.C. 2020

CONVENCIONES



MODIFICACIONES	FECHA
1. MODIFICACIONES	02-09-20

DOCENTE TITULAR:

V'B' Arq.

ESTUDIANTES:

1024564687
1014290004

TUTOR REPRESENTACIÓN

V'B' Arq.

TUTOR ESTRUCTURAL

V'B' Arq.

PLANOS DE REFERENCIA

1 PLANTA GENERAL

V. D. APROBACIÓN

V. D. PROYECTADO

V'B' Arq. RESPONSABLE

V'B' Arq. CONSTRUCTORA

PROYECTO CERO

ASISTENTE

CONTIENE

PLANTA ARQUITECTONICA

ESCALA 1:500

FECHA DICIEMBRE 4 DE 2020

ARCHIVO

FECHA COPIA DICIEMBRE 4 DE 2020

DELIBO

ELABORACIÓN

PLANTA

A-024 A-027



FACULTAD DE ARQUITECTURA

PROYECTO
CENTRO RECREATIVO
ALFONSO LOPEZ
BOGOTÁ D.C. 2020

CONVENIONES

UBICACIÓN

MODIFICACIONES	FECHA
1. MODIFICACIONES	02-09-20

DOCENTE TITULAR:

V'B' Arq.

ESTUDIANTES:
1024564667
1014296504

TUTOR REPRESENTACIÓN

V'B' Arq.

TUTOR ESTRUCTURAL

V'B' Arq.

PLANOS DE REFERENCIA

V' B' PROYECTO

V' B' RESPONSABLE

AREA DE DISEÑO

CONTIENE

FACHADAS


ESCALA

ARCHIVO


DIBUJO

PLANO DE


A-025 A-027

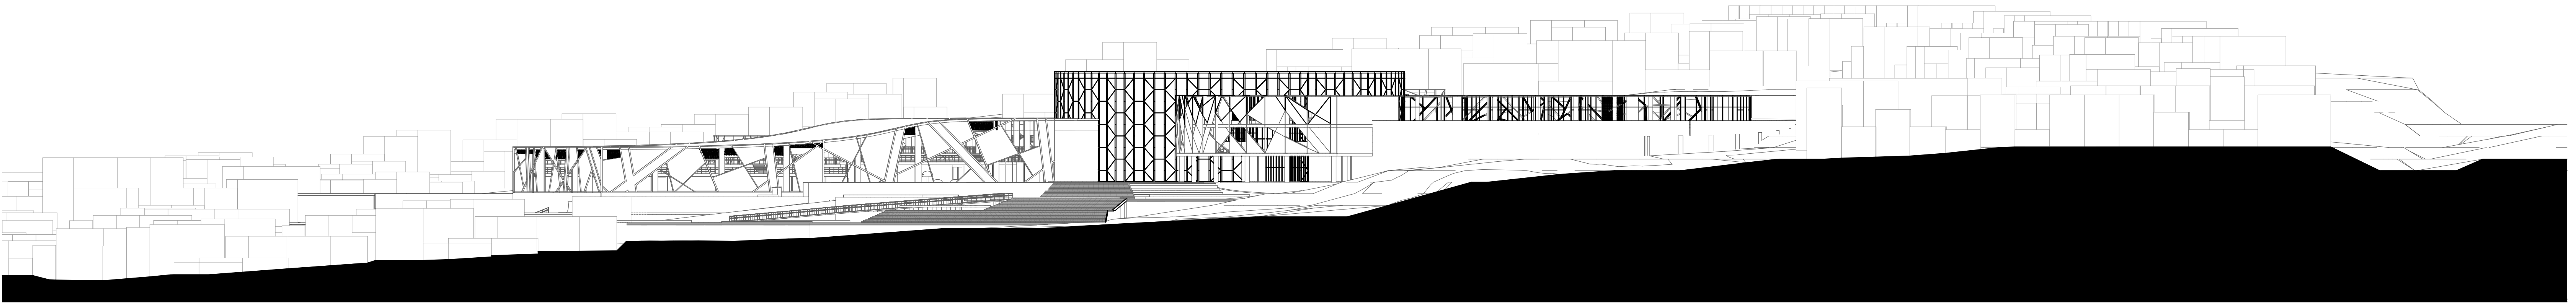


A FACHADA PRINCIPAL
ESC 1:500

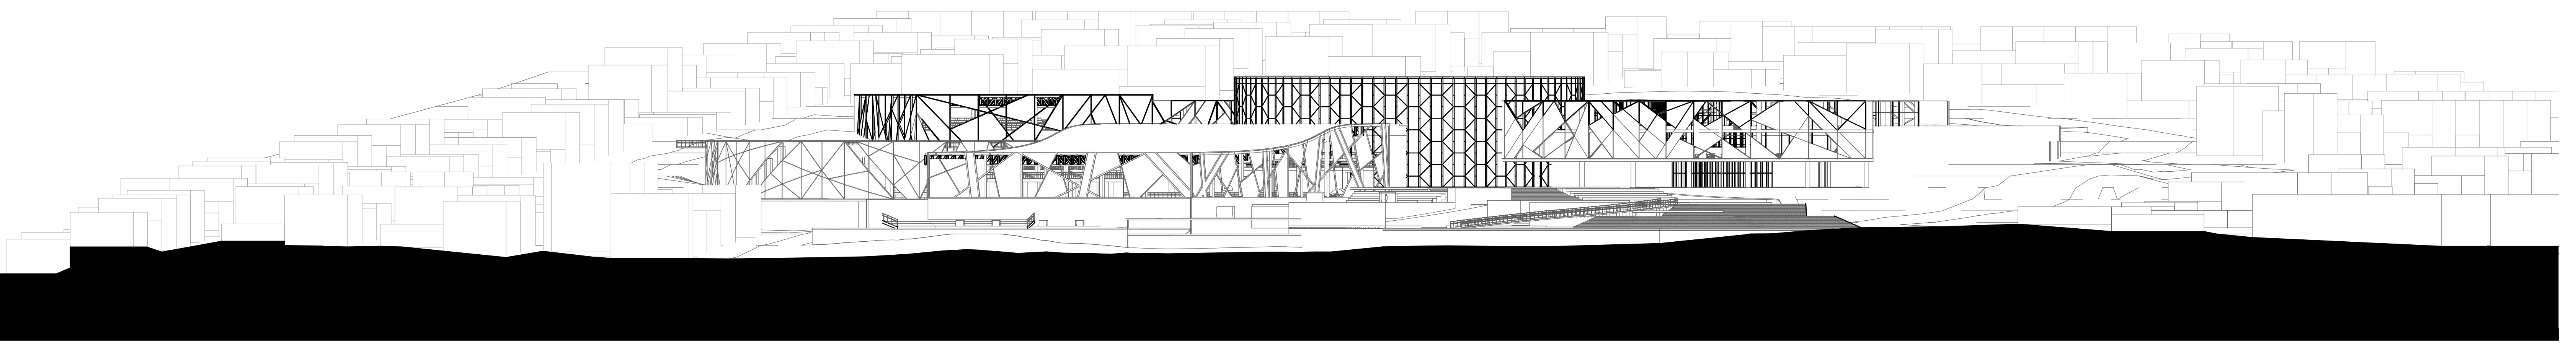


A FACHADA LATERAL IZQUIERDA
ESC 1:500

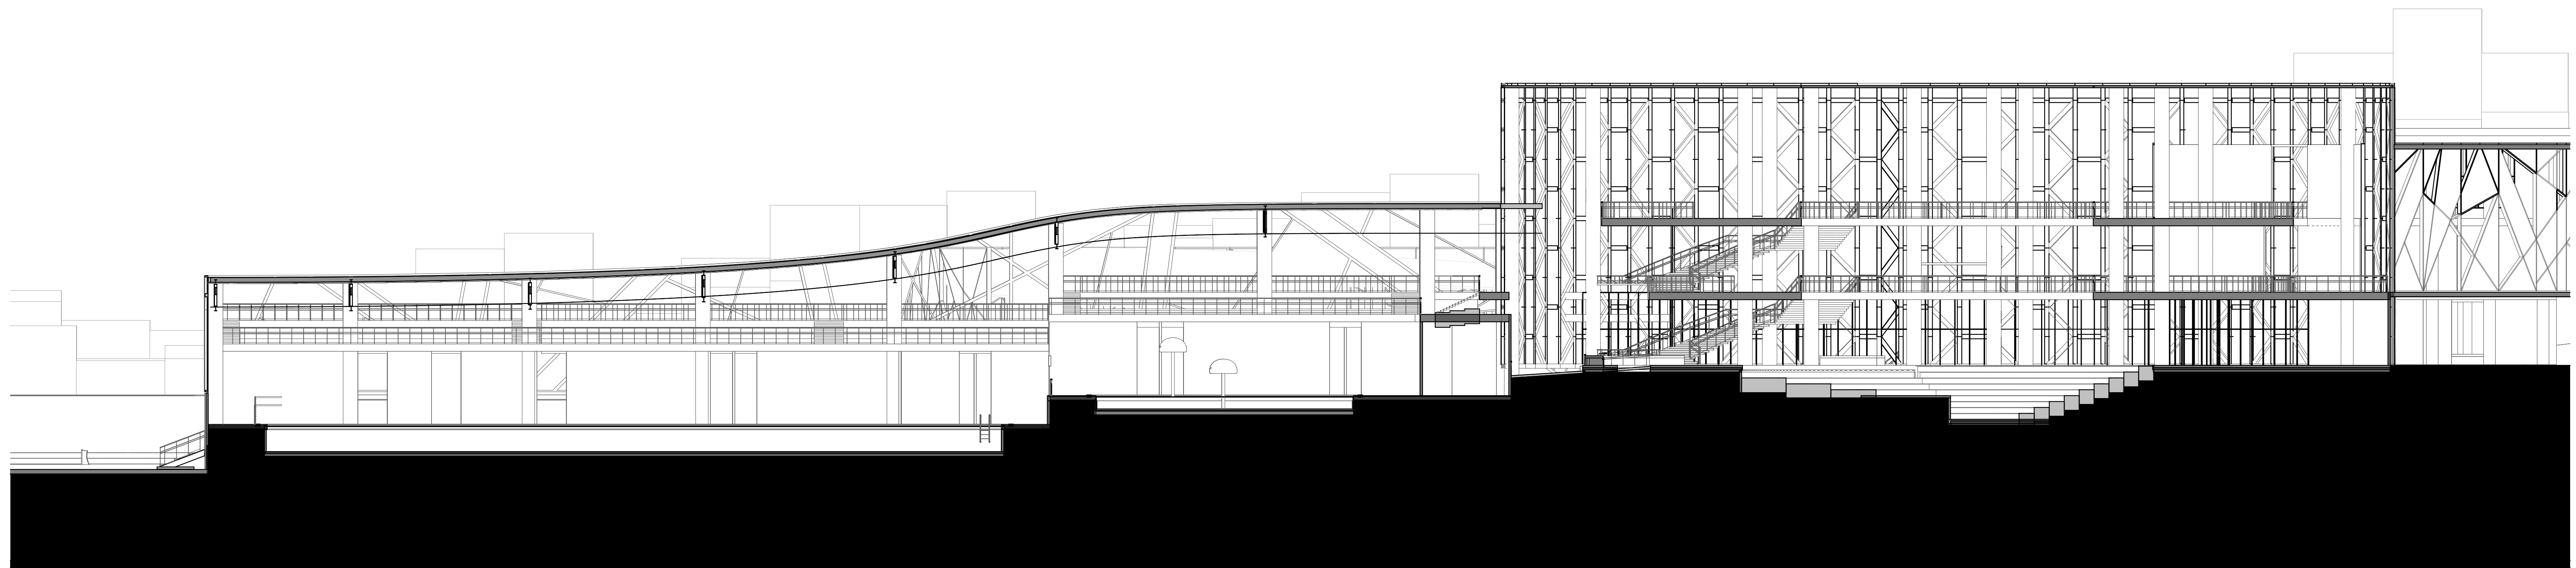


A CORTE LONGITUDINAL
ESC 1:200

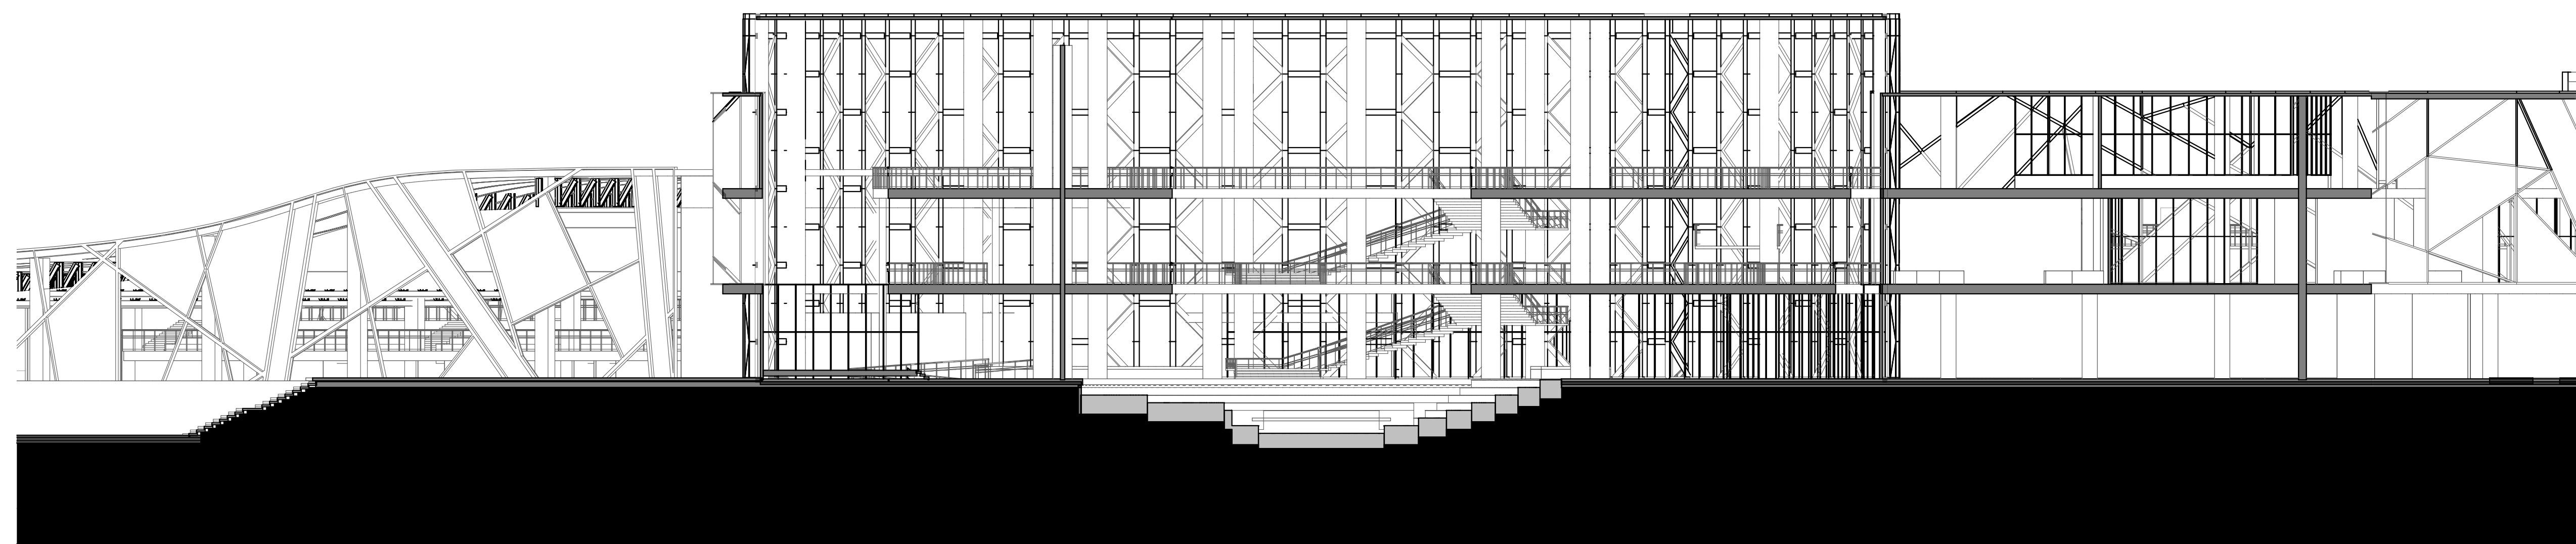

A CORTE TRANSVERSAL
ESC 1:200

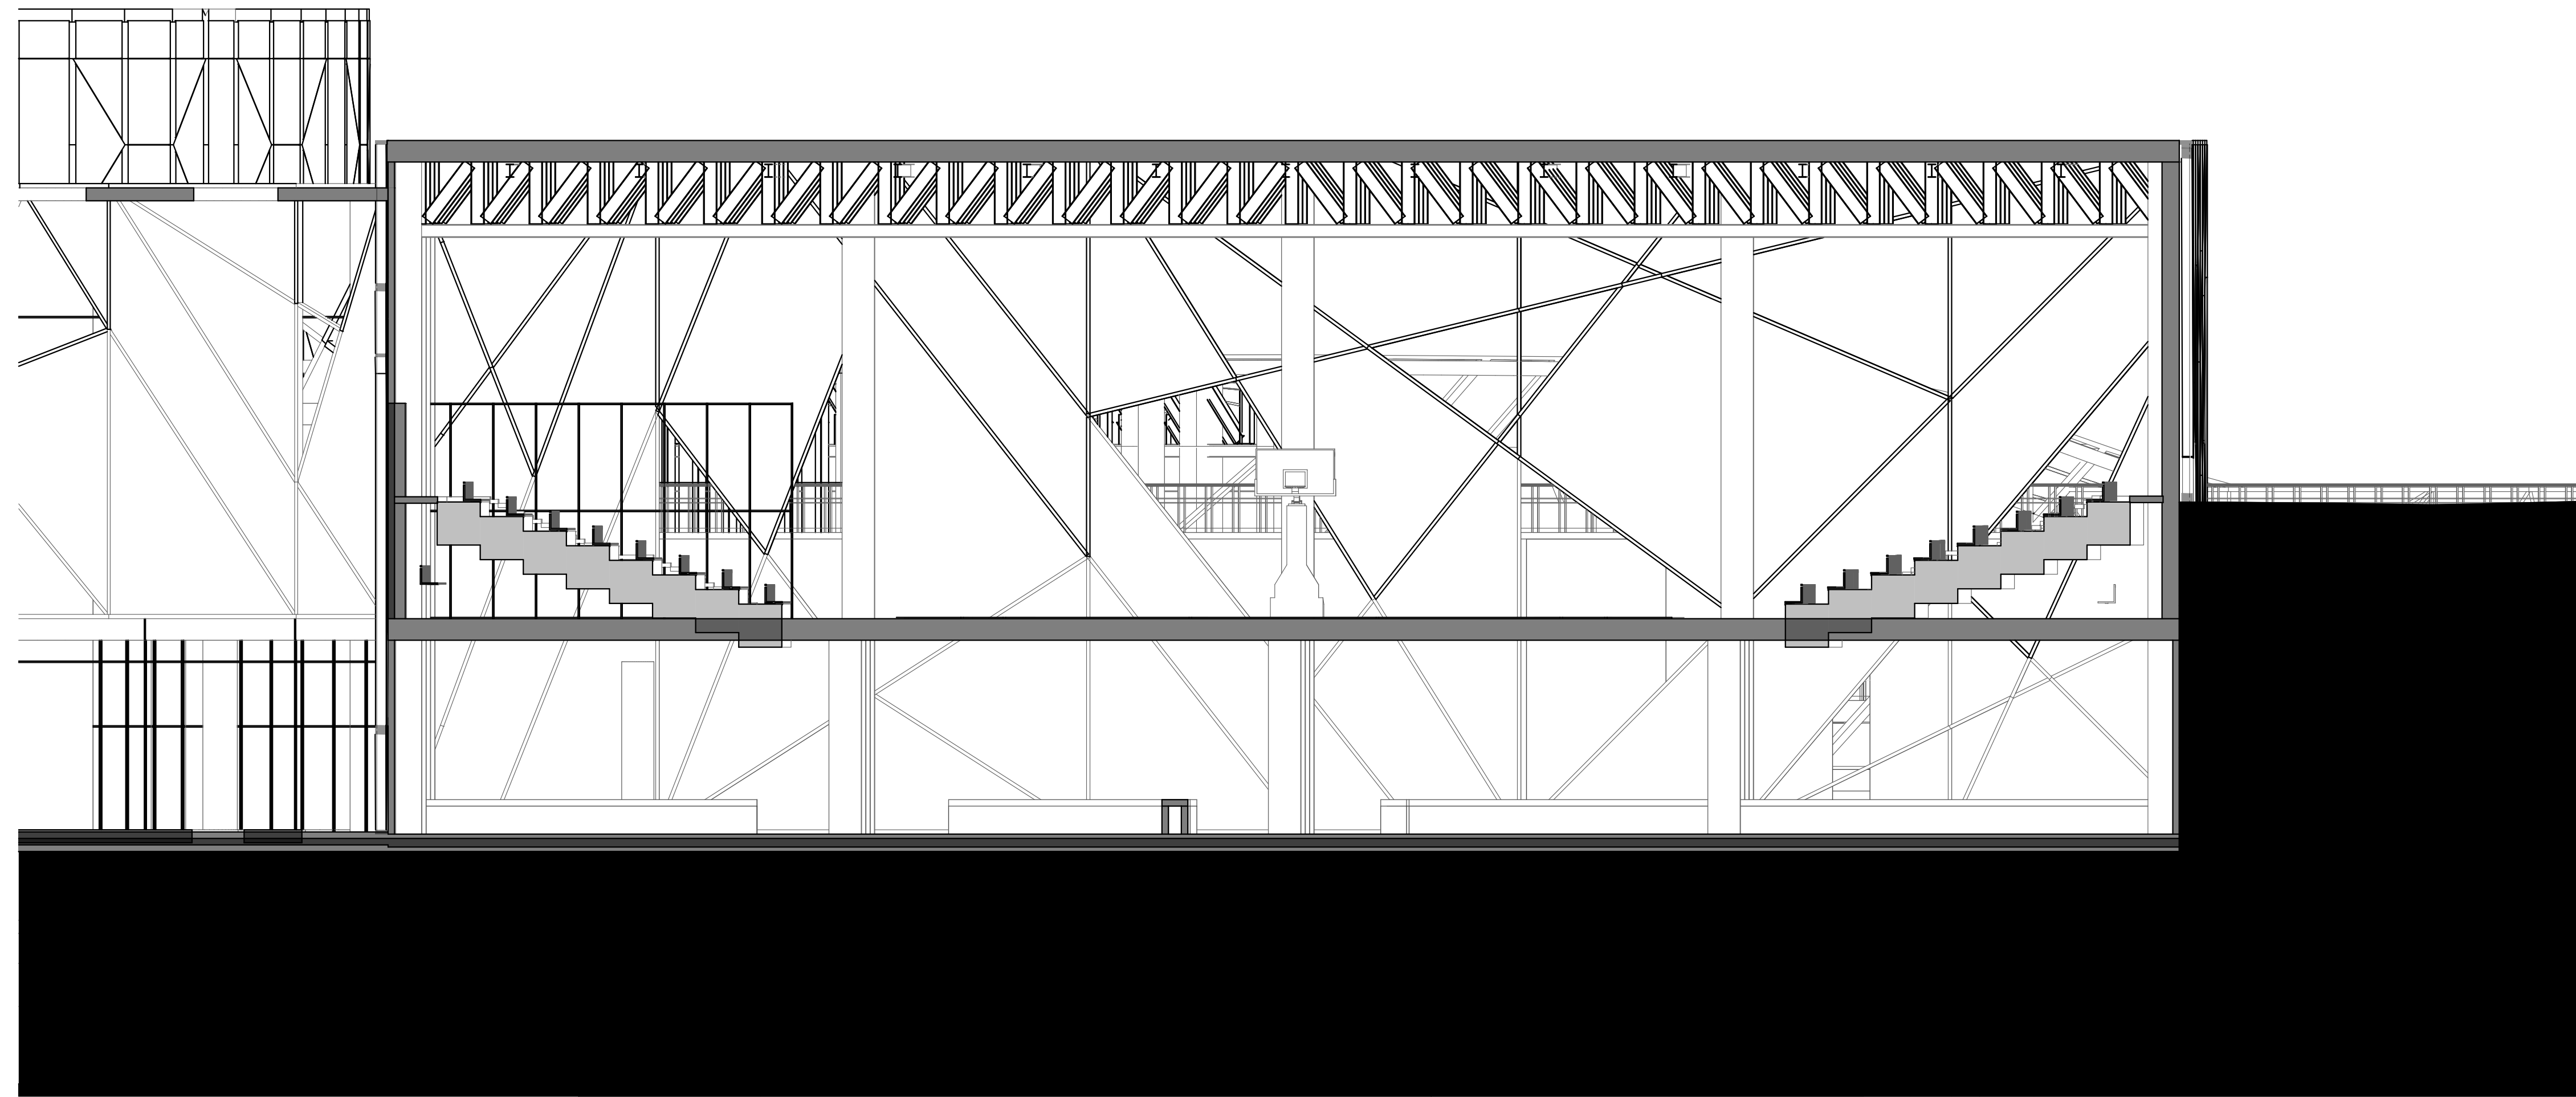

A CORTE TRANSVERSAL - CANCHA MULTIPLE
ESC 1:100

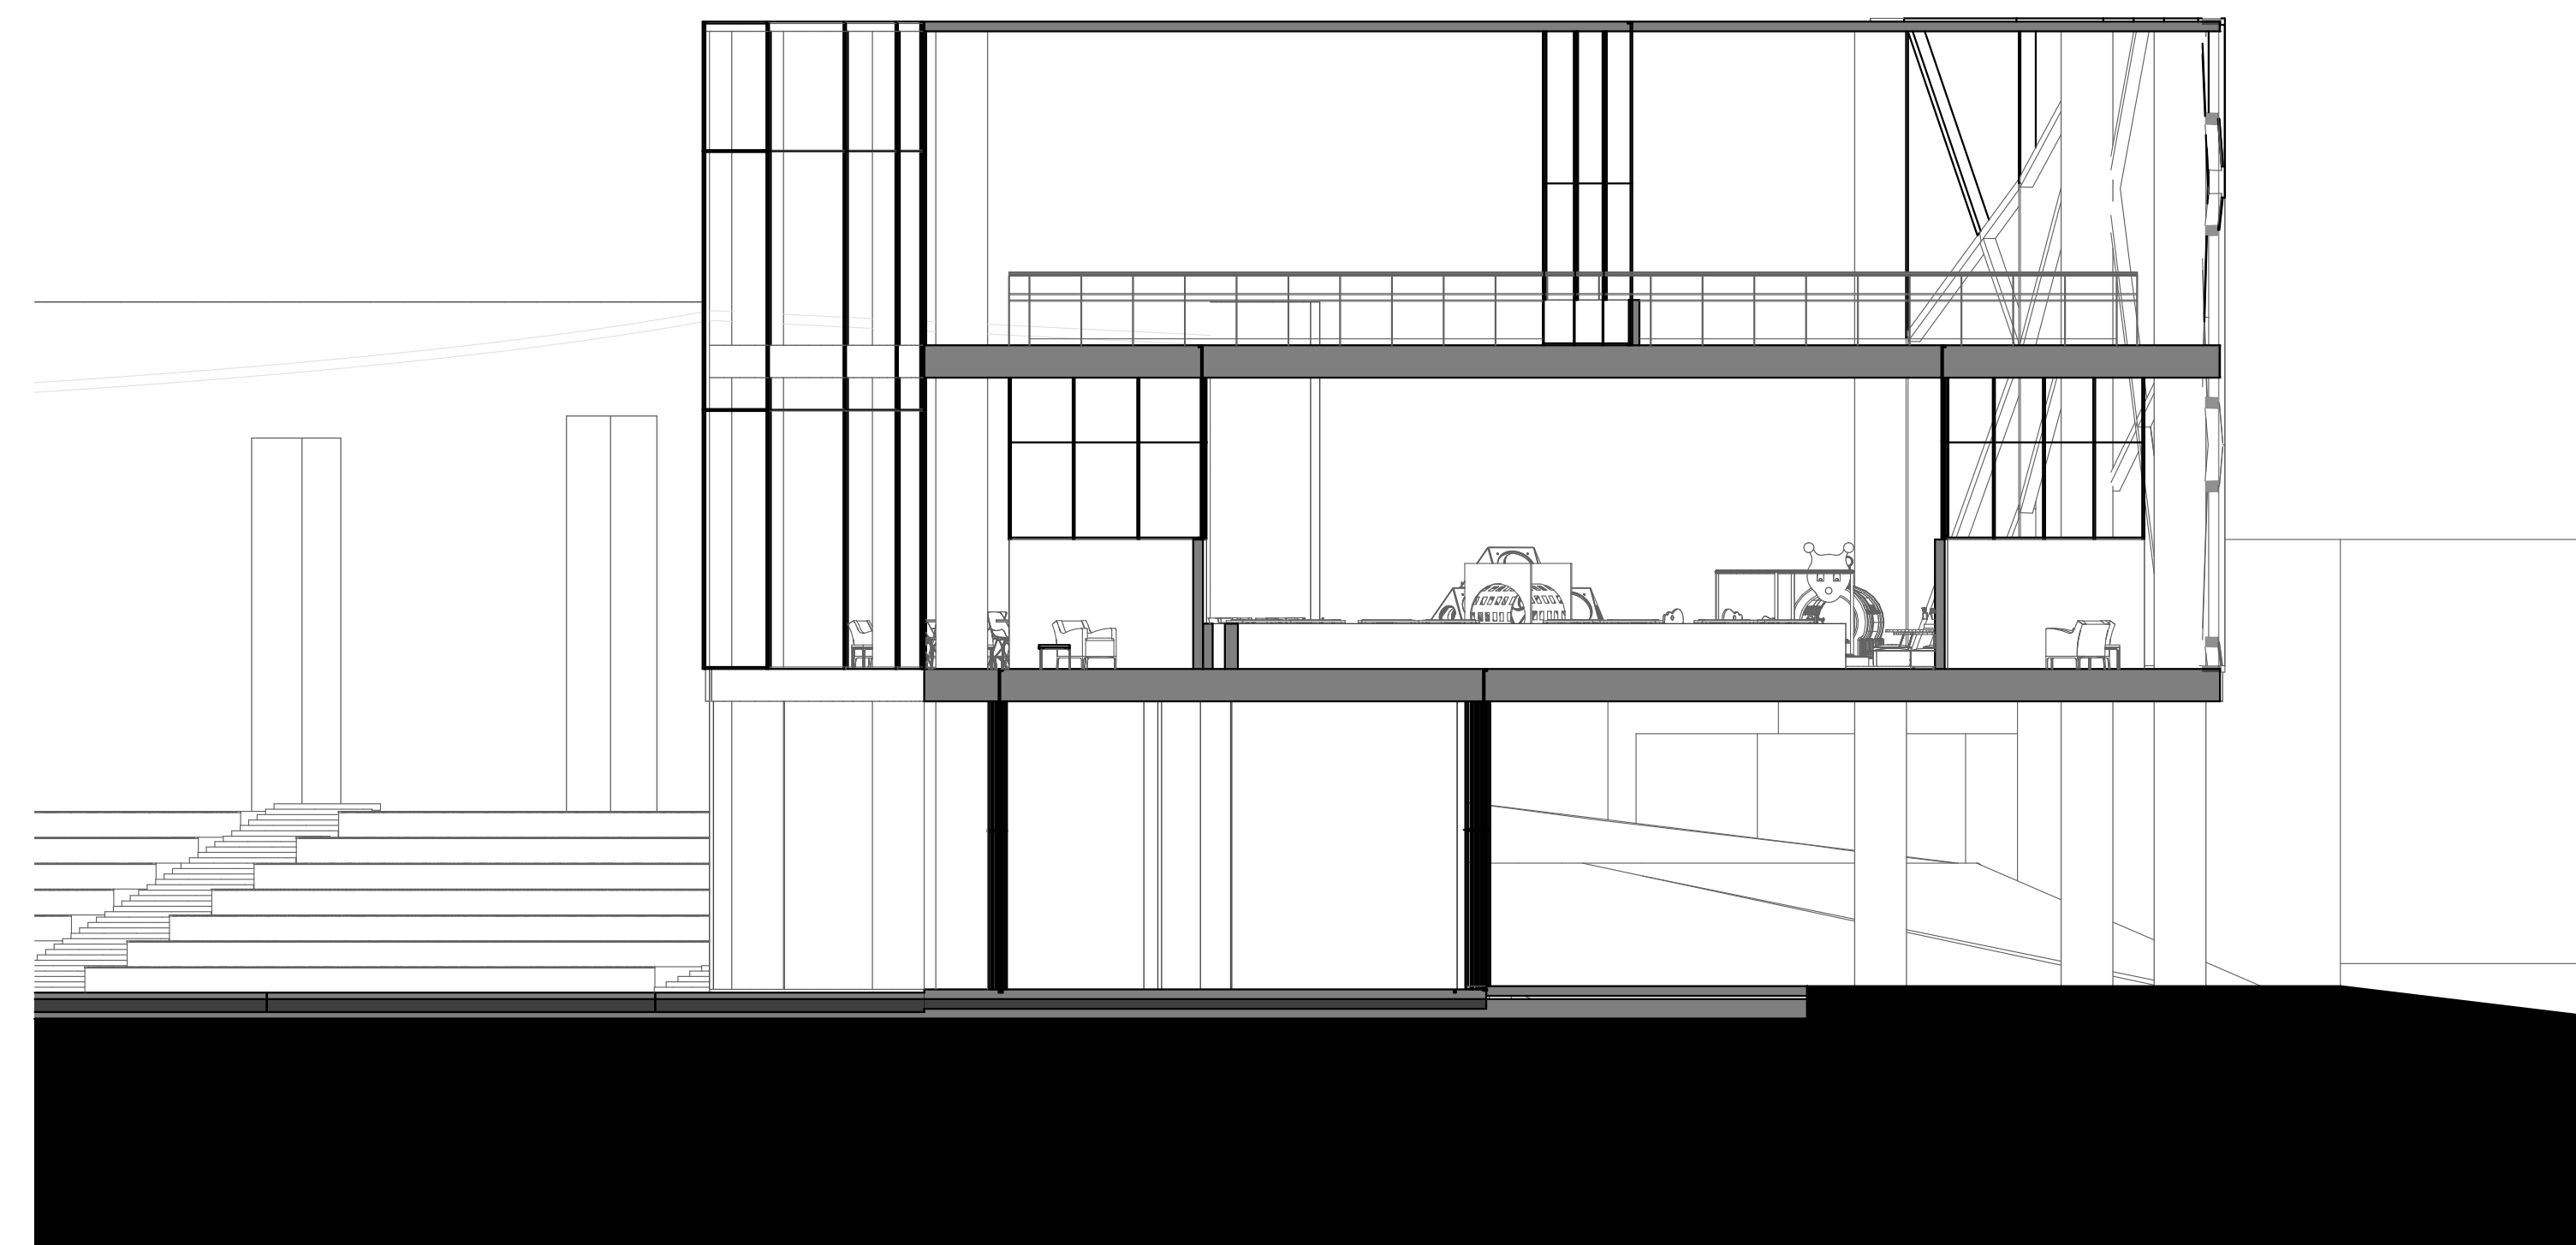

A CORTE TRANSVERSAL - RESTAURANTE
ESC 1:100

CENTRO RECRATIVO ALFONSO LÓPEZ

PORTAFOLIO ESTRUCTURAL


1024564687

1014296504


UNIVERSIDAD LA GRAN COLOMBIA


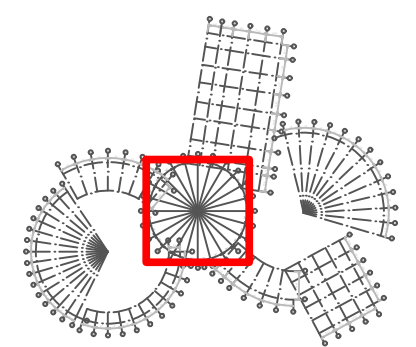
BOGOTÁ D.C.


2020

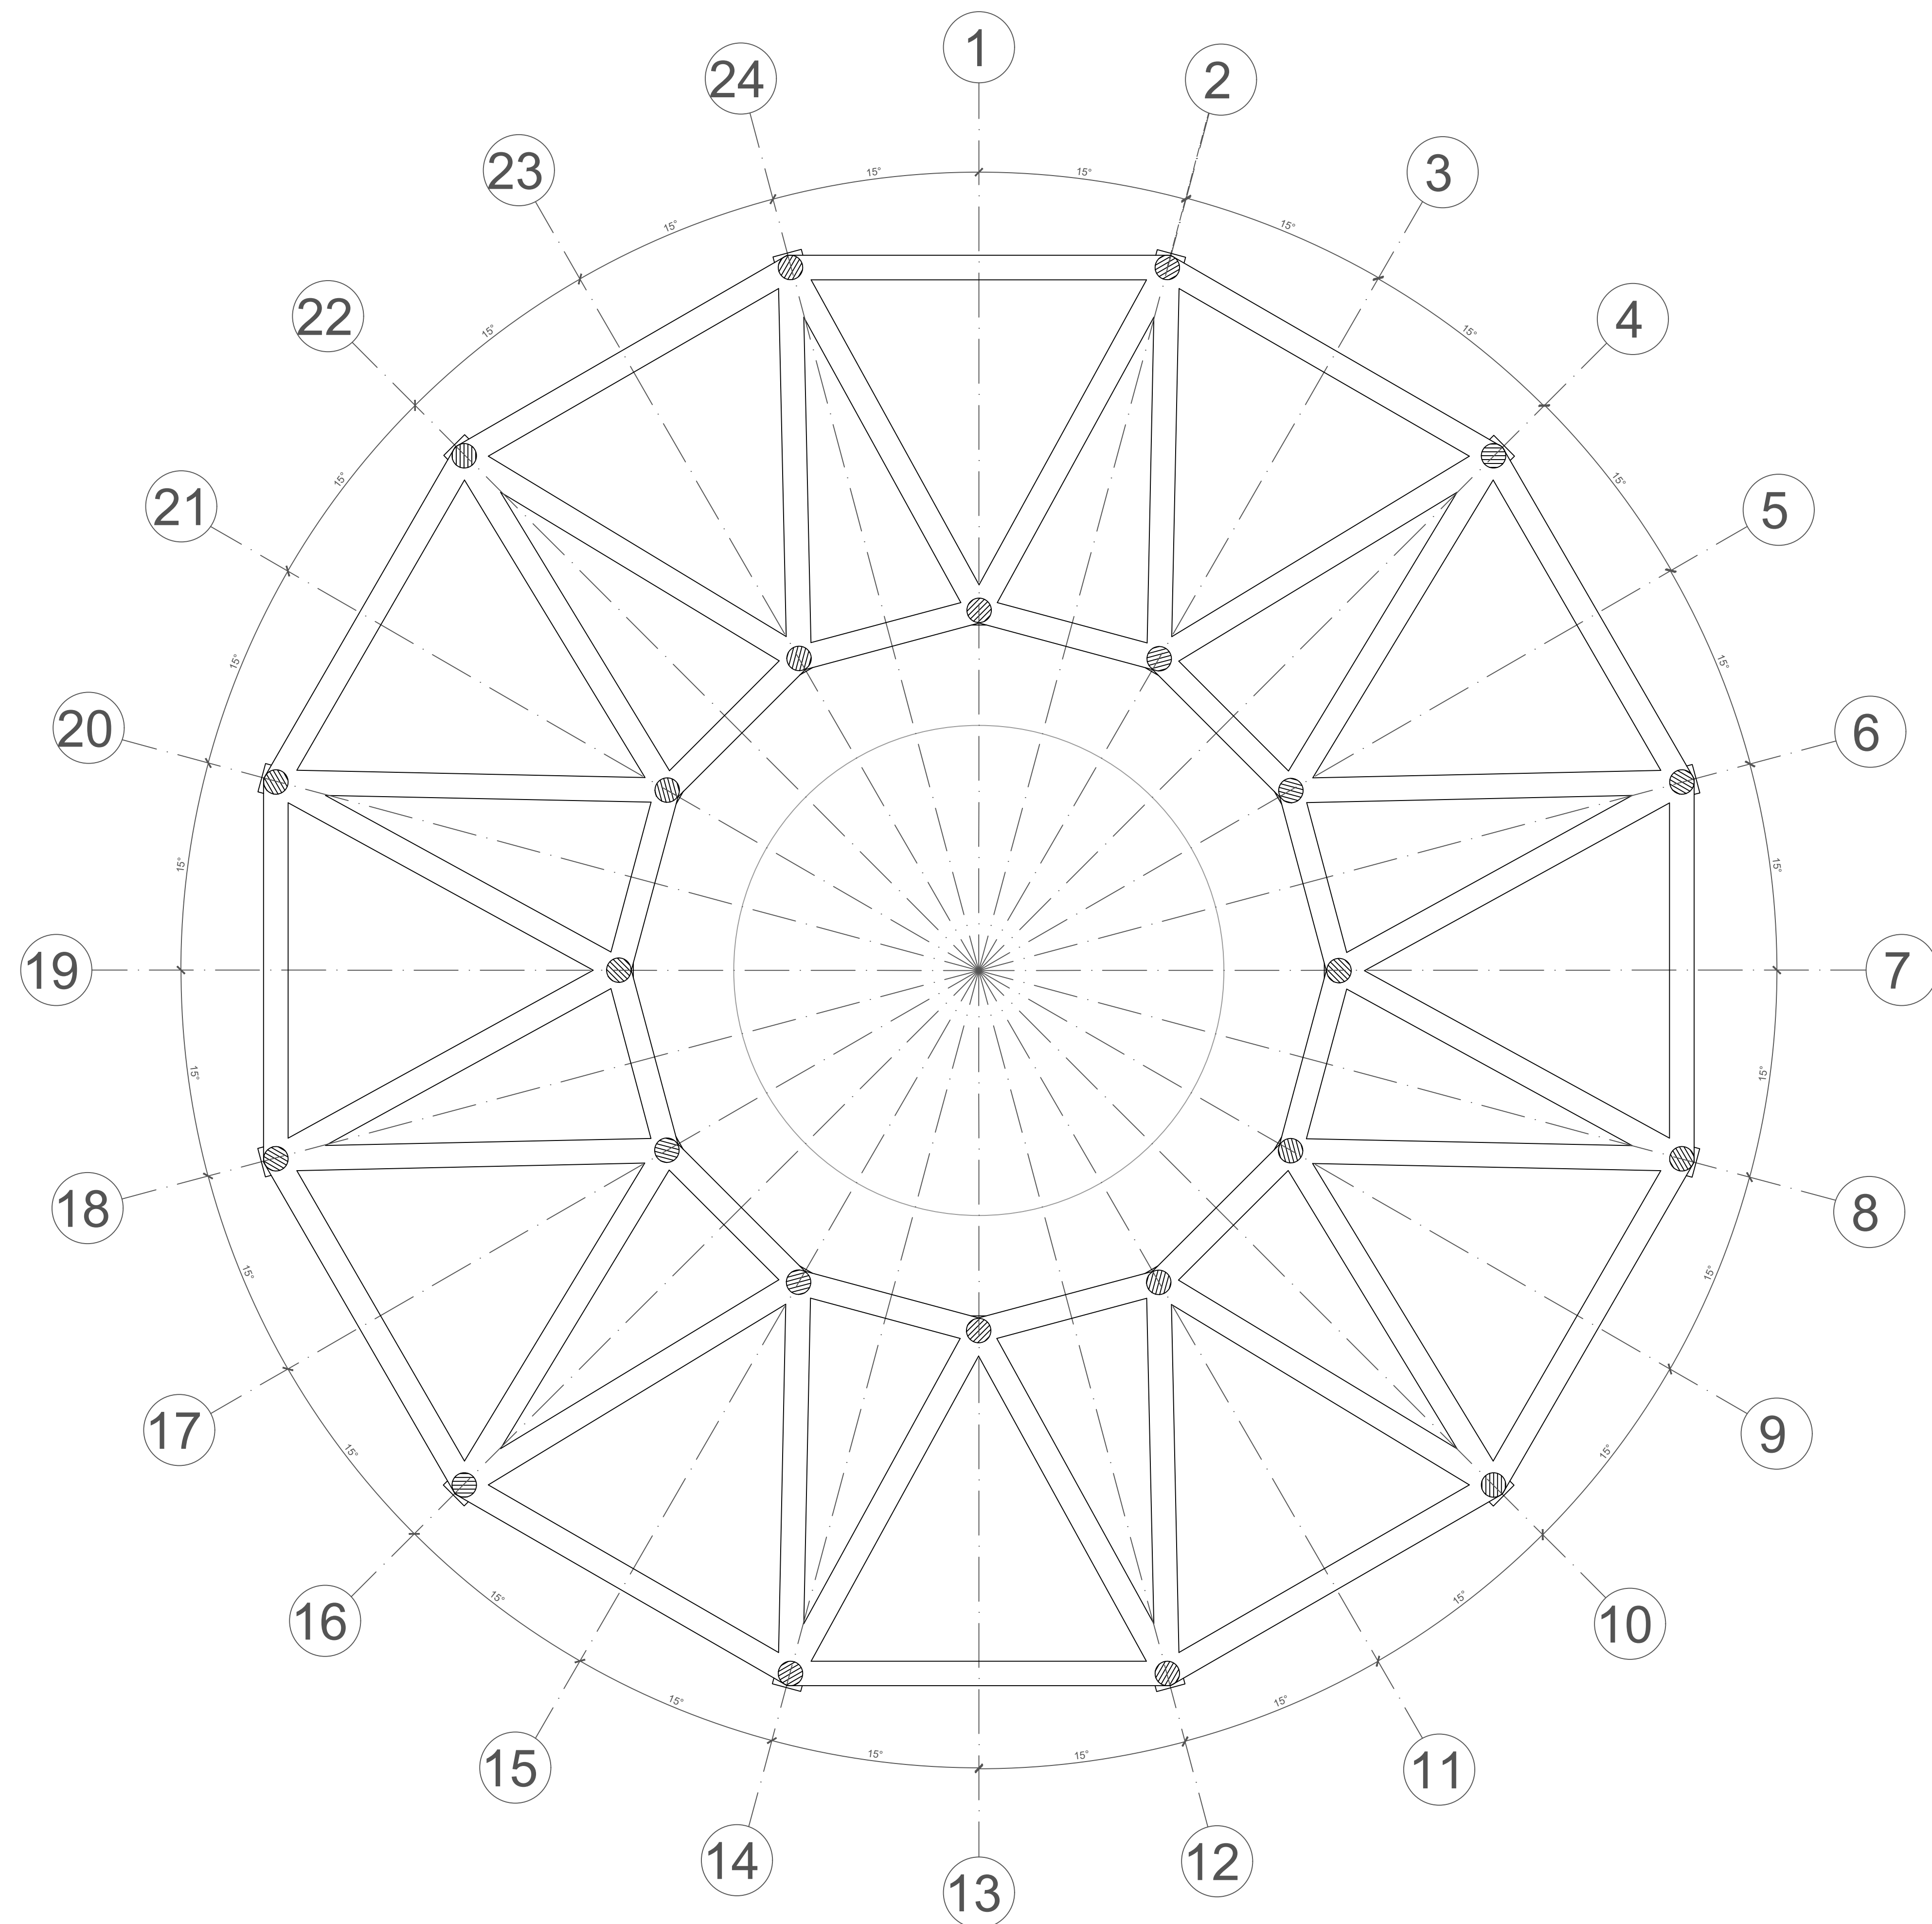


E CIMENTACION - CILINDRO
ESC 1:150

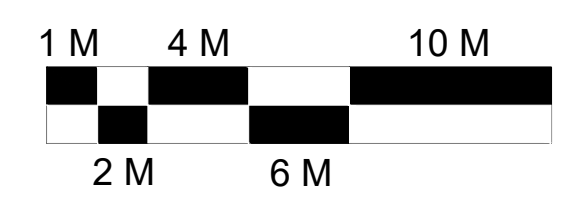

A-017		100-V	
 UNIVERSIDAD La Gran Colombia			
FACULTAD DE ARQUITECTURA			
PROYECTO			
CENTRO RECREATIVO ALFONSO LOPEZ BOGOTÁ D.C. 2020			
CONVENCIONES			
UBICACION			
			
MODIFICACIONES		FECHA	
1. MODIFICACIONES		02-09-20	
DOCENTE TITULAR:			
Vº Bº Arq.			
ESTUDIANTES:			
1024564687 1014296504			
TUTOR REPRESENTACIÓN			
Vº Bº Arq.			
TUTOR ESTRUCTURAL			
Vº Bº Arq.			
PLANOS DE REFERENCIA			
1 PLANTA GENERAL			
Vº Bº APROBACION		Vº Bº PROPIETARIO	
Vº Bº ASU. RESPONSABLE		Vº Bº ASU. CONSTRUCTORA	
REVISOR DISEÑO		ASISTENTE	
CONTIENE			
PLANTA ESTRUCTURAL			
ESCALA		FECHA	
1:150		DICIEMBRE 4 DE 2020	
ARCHIVO		FECHA COPIA	
		DICIEMBRE 4 DE 2020	
DIBUJO		ELABORACION	
PLANOS		FECHA	
A-001		A-017	

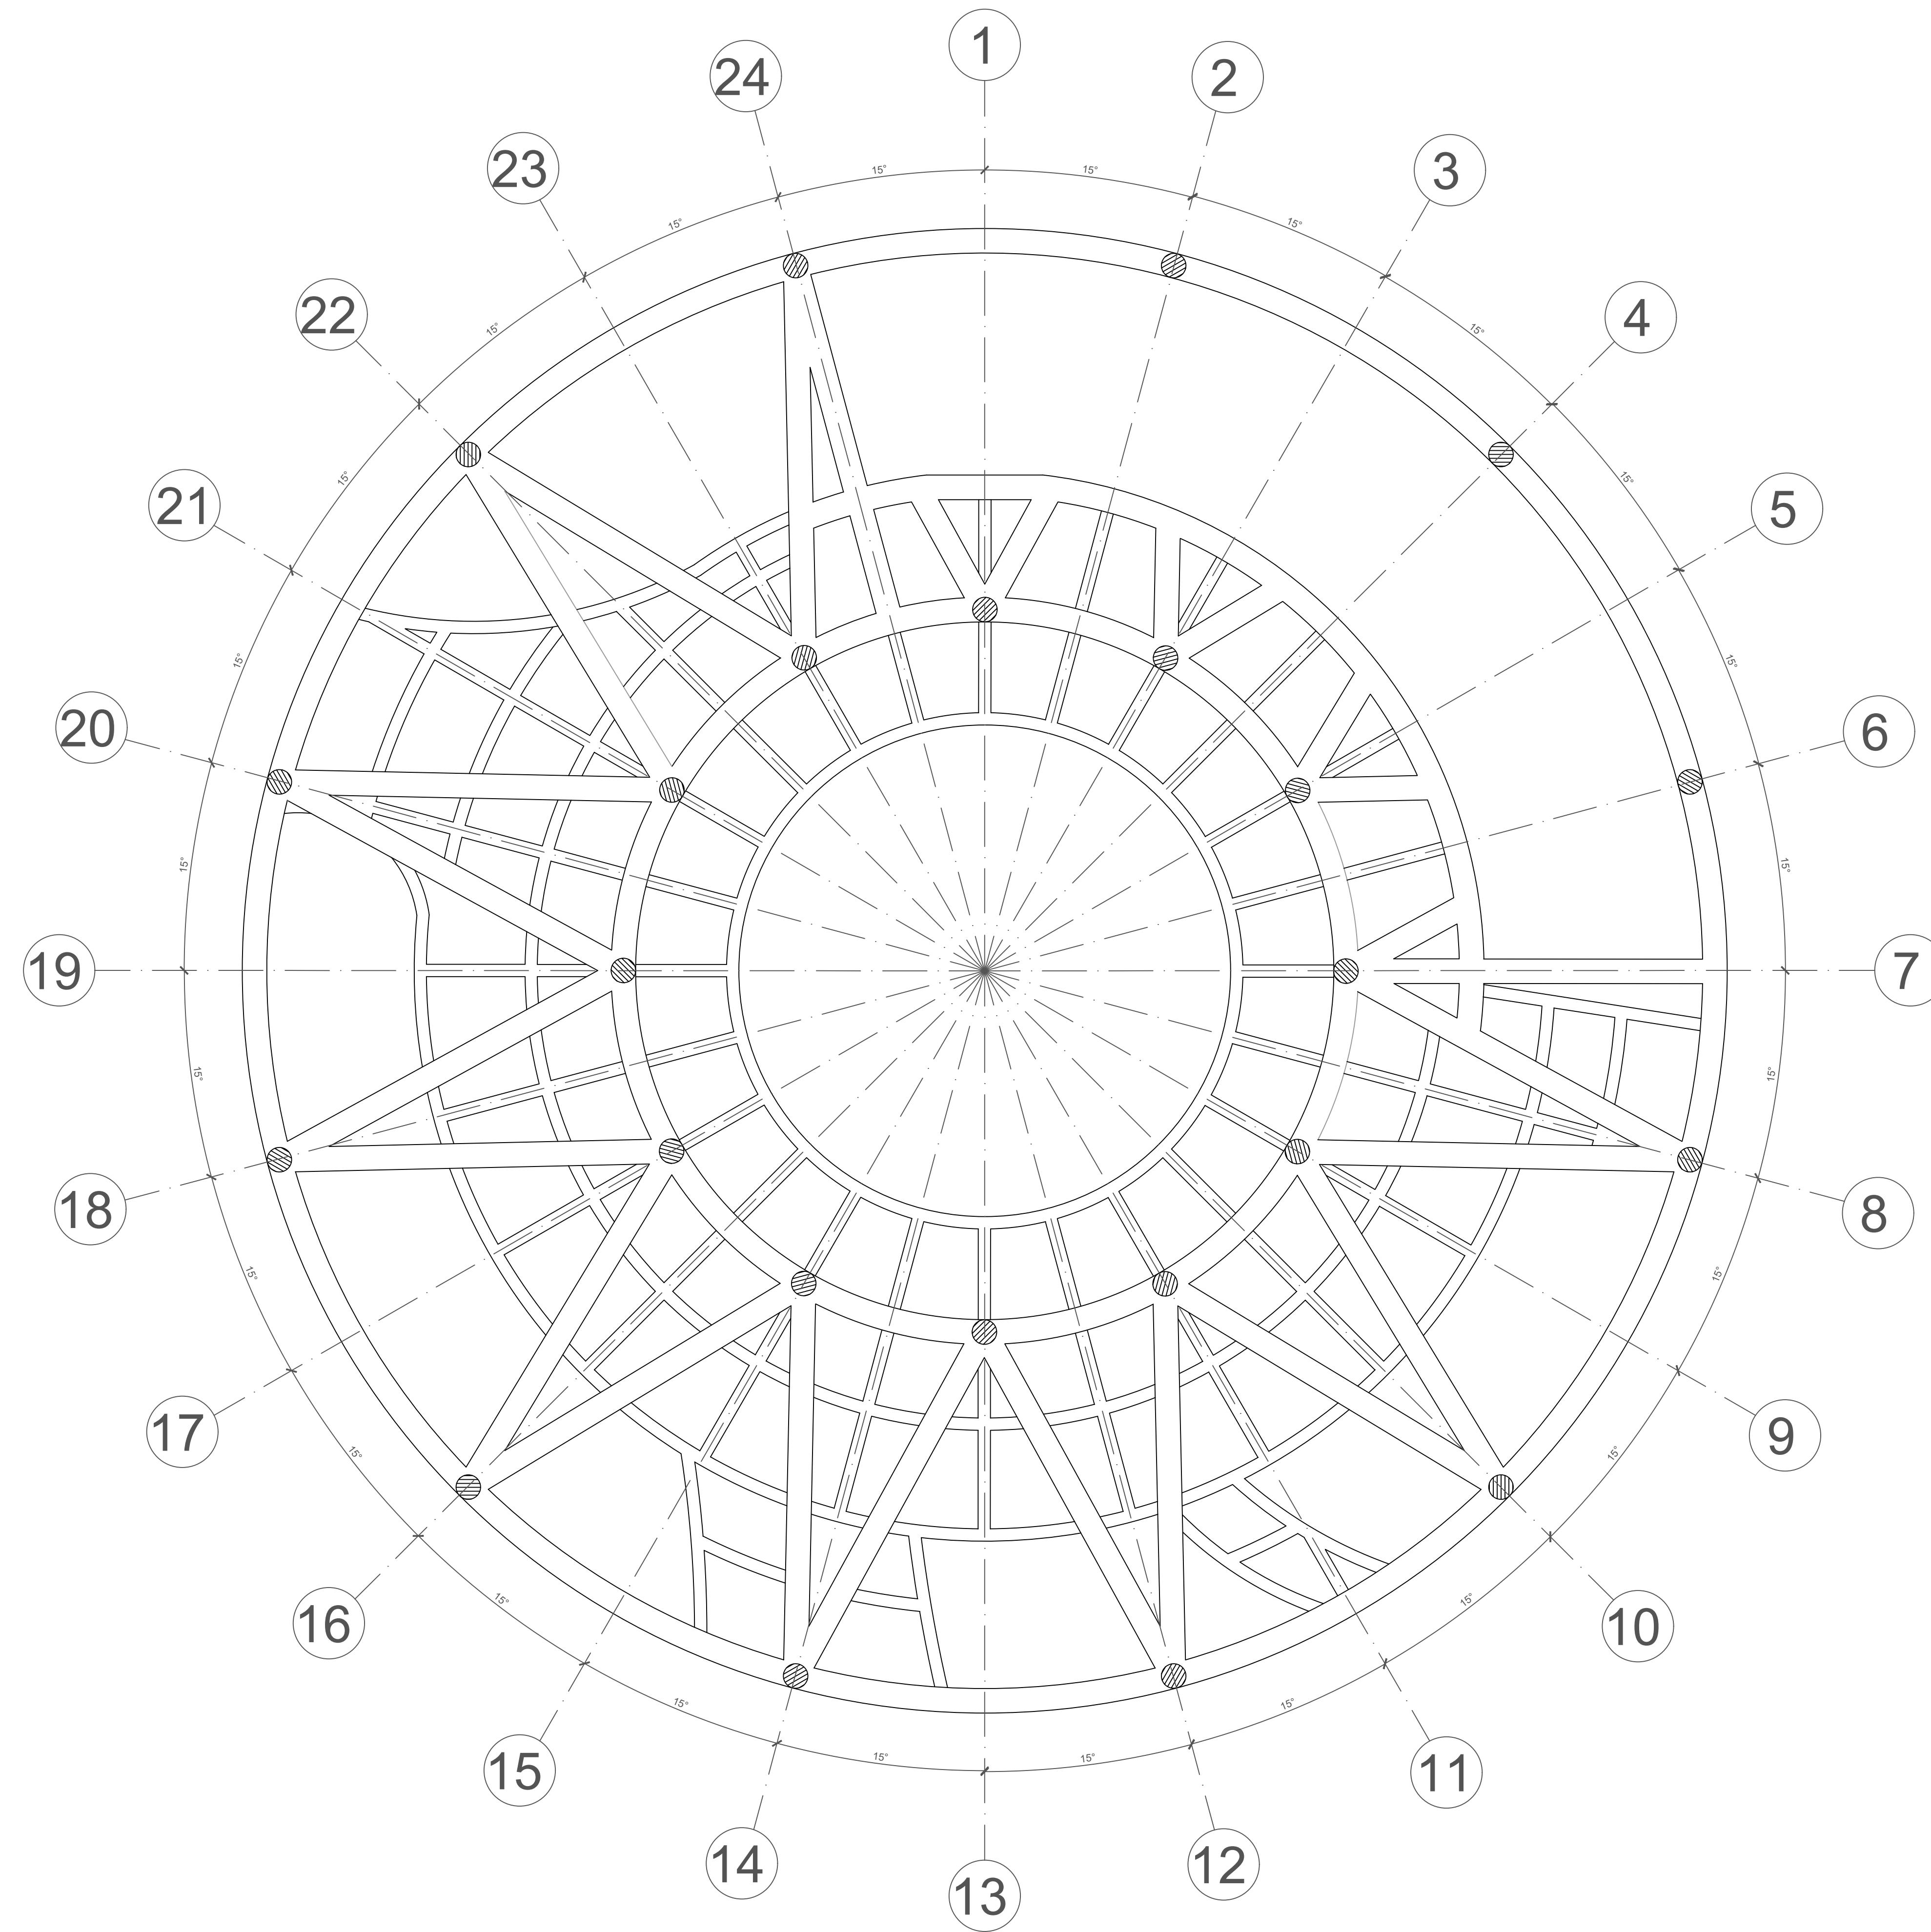

E ENTREPISO 1 - CILINDRO
ESC 1:150

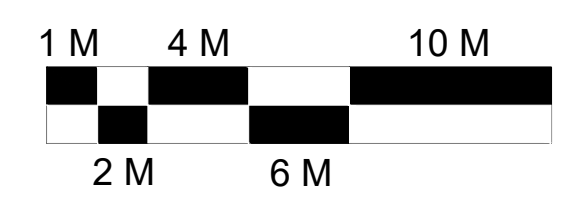


FACULTAD DE ARQUITECTURA

PROYECTO
CENTRO RECREATIVO
ALFONSO LOPEZ
BOGOTÁ D.C. 2020

CONVENCIONES

UBICACION

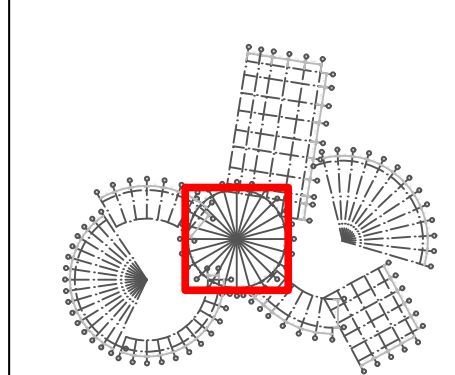

MODIFICACIONES FECHA
1. MODIFICACIONES 02-09-20

DOCENTE TITULAR:

V.B. Arq.

ESTUDIANTES:
1024564687
1014286504

TUTOR REPRESENTACIÓN

V.B. Arq.

TUTOR ESTRUCTURAL

V.B. Arq.

PLANOS DE REFERENCIA
1 PLANTA GENERAL

V. D. APROBACION V. D. PROPIETARIO

V. D. ARQ. RESPONSABLE V. D. ARQ. CONSTRUCTORA

REGISTRADO ENBOBO ASOCIADO

CONTIENE

PLANTA ESTRUCTURAL


ESCALA 1:150 FECHA DICIEMBRE 4 DE 2020

ARCHIVO FECHA COPIA DICIEMBRE 4 DE 2020


DIBUJO ELABORACION

PLANOS DE REFERENCIA

A-002 A-017

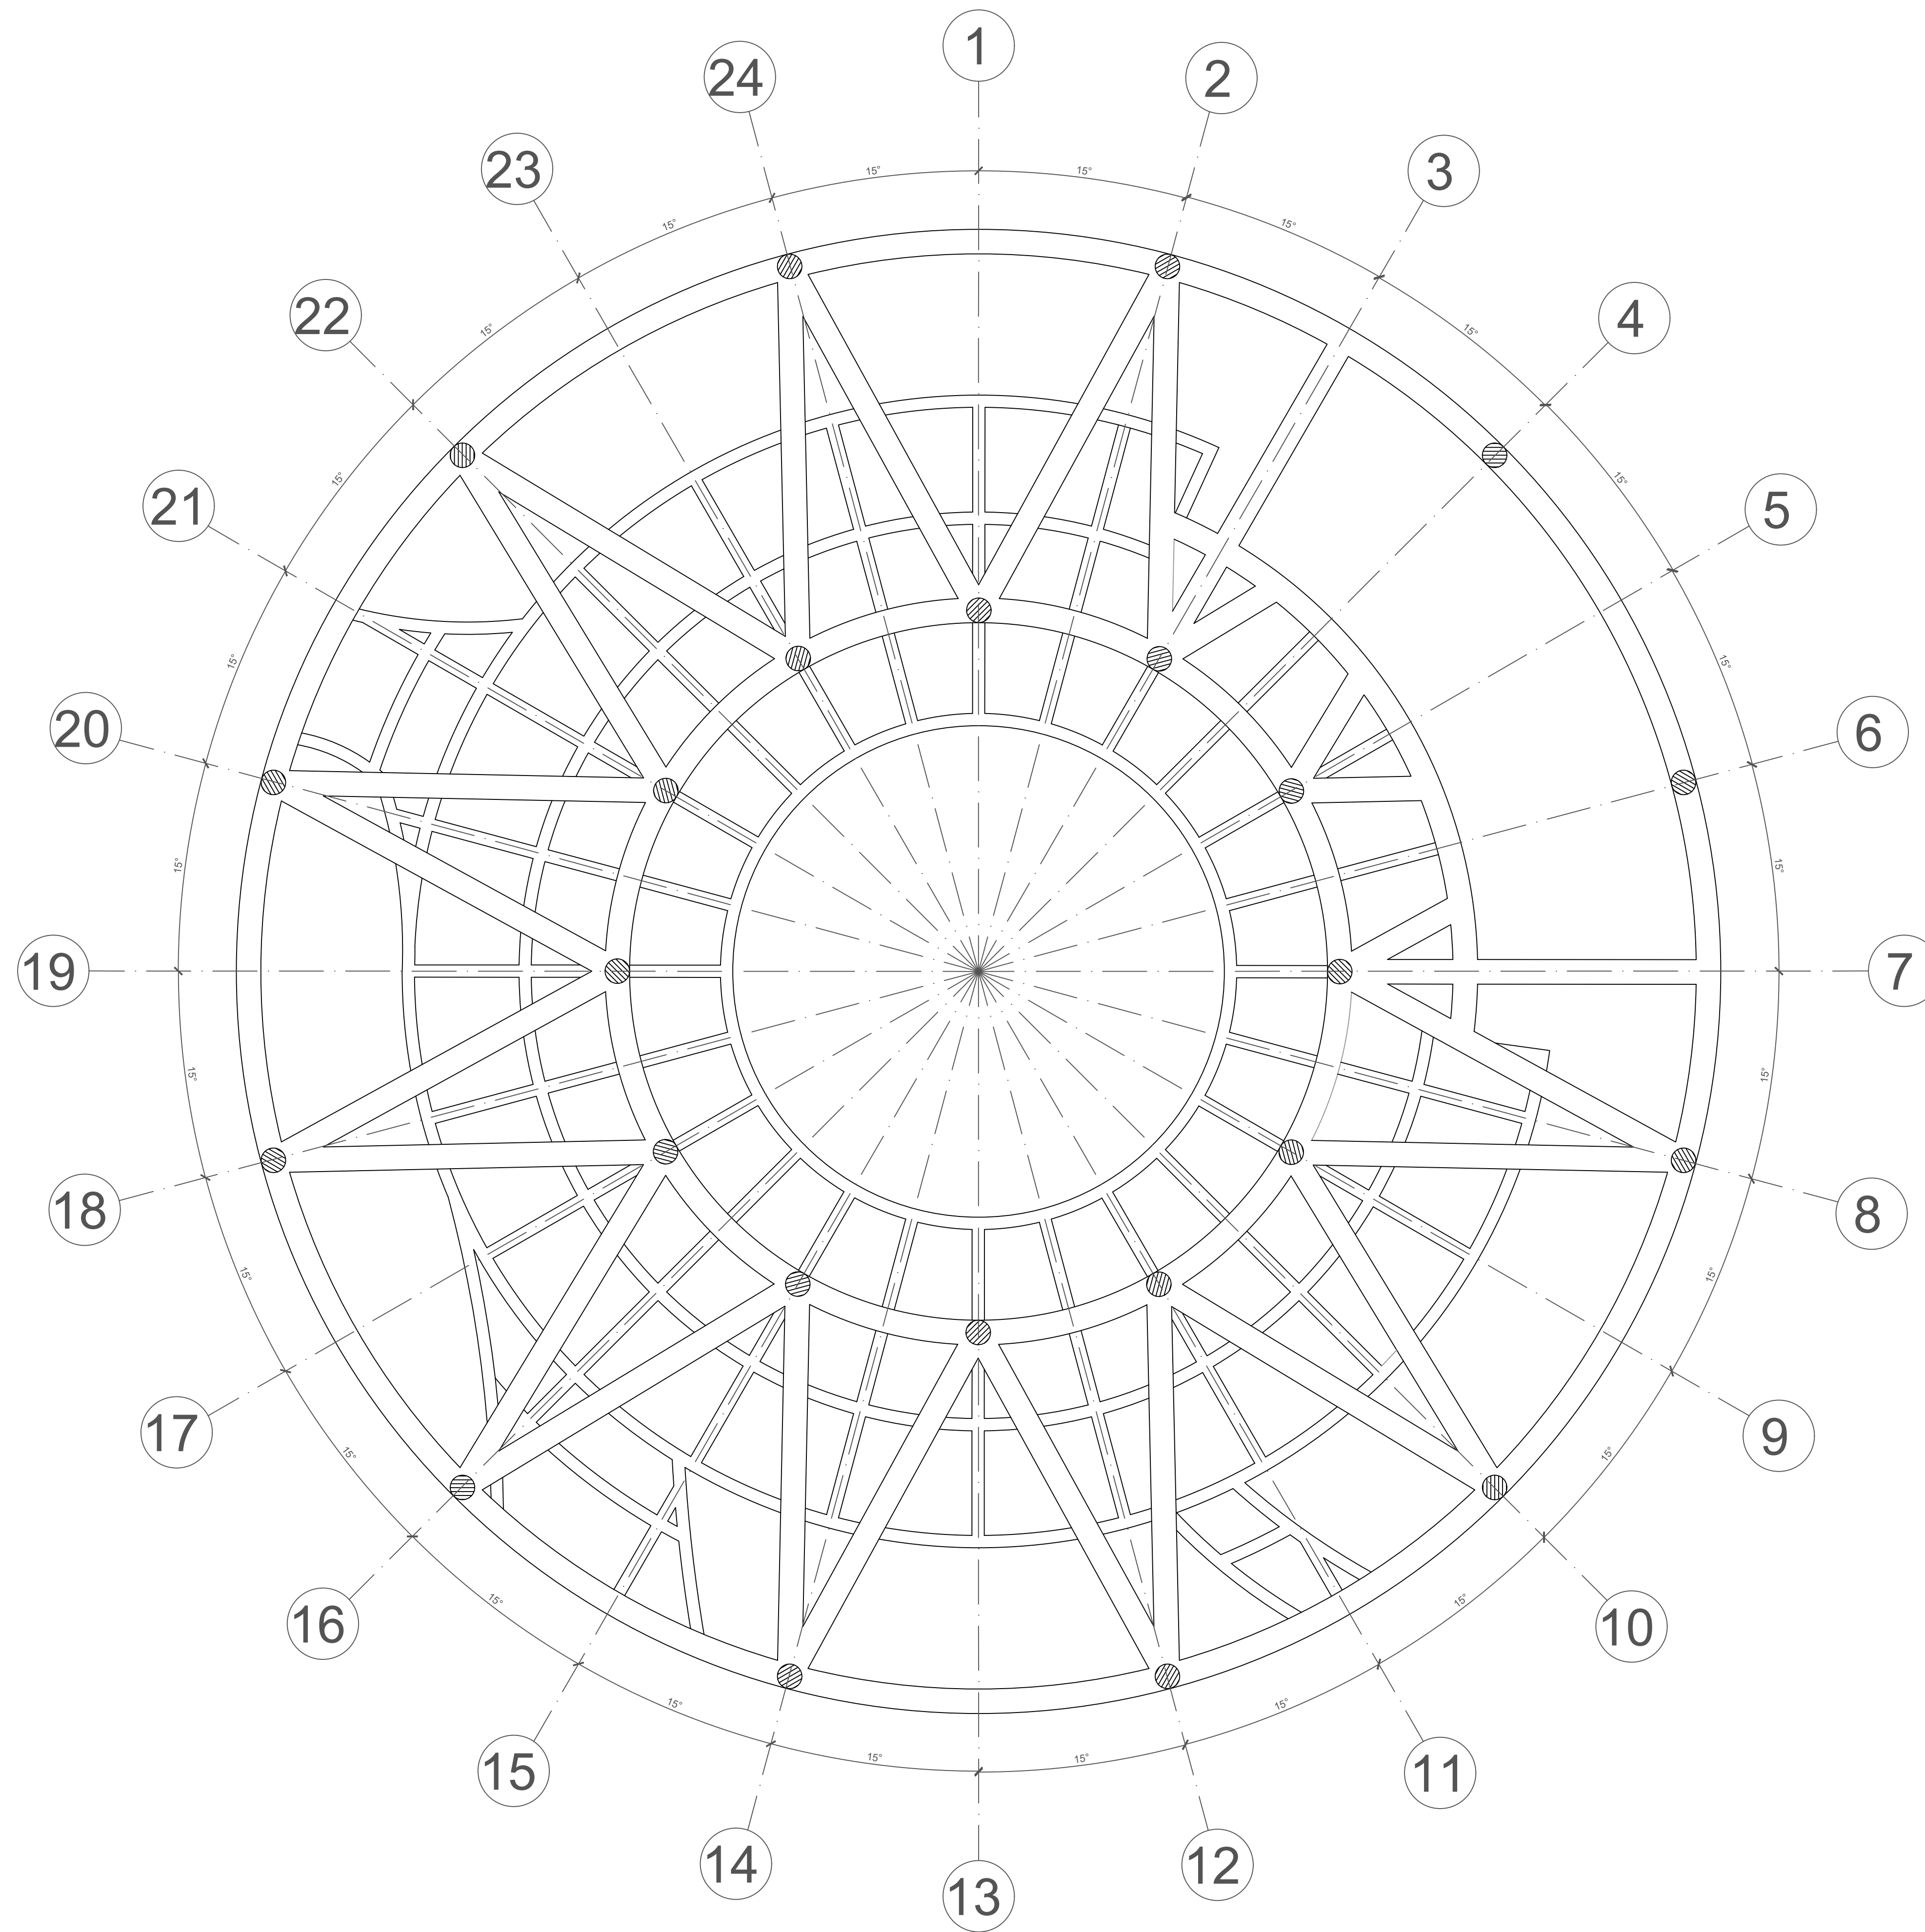

E ENTREPISO 2 - CILINDRO
ESC 1:150

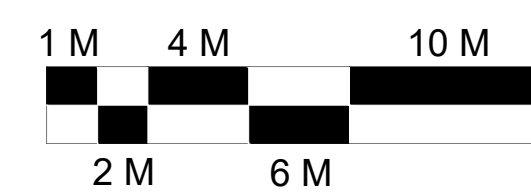


FACULTAD DE ARQUITECTURA

PROYECTO
CENTRO RECREATIVO ALFONSO LOPEZ
BOGOTÁ D.C. 2020

CONVENCIONES

UBICACIÓN

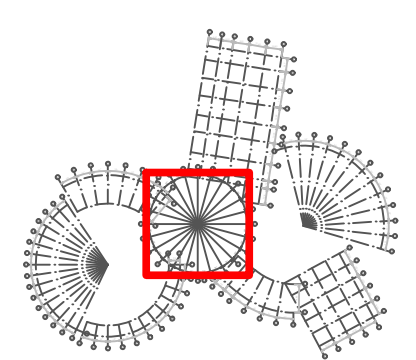

MODIFICACIONES FECHA
1. MODIFICACIONES 02-09-20

DOCENTE TITULAR:

Vº Bº Arq.

ESTUDIANTES:
1024564687
1014296504

TUTOR REPRESENTACIÓN

TUTOR ESTRUCTURAL

Vº Bº Arq.

PLANOS DE REFERENCIA
1 PLANTA GENERAL

Vº Bº APROBACIÓN Vº Bº PROPIETARIO

Vº Bº ASÍ RESPONSABLE Vº Bº ASÍ CONSTRUCTORA

REGISTRAR DISEÑO ASOCIAR

CONTIENE


PLANTA ESTRUCTURAL

ESCALA 1:150 FECHA DICIEMBRE 4 DE 2020


ARCHIVO FECHA COPIA DICIEMBRE 4 DE 2020


DIBUJO ELABORACIÓN

PLANTA: A-003 DE: A-017


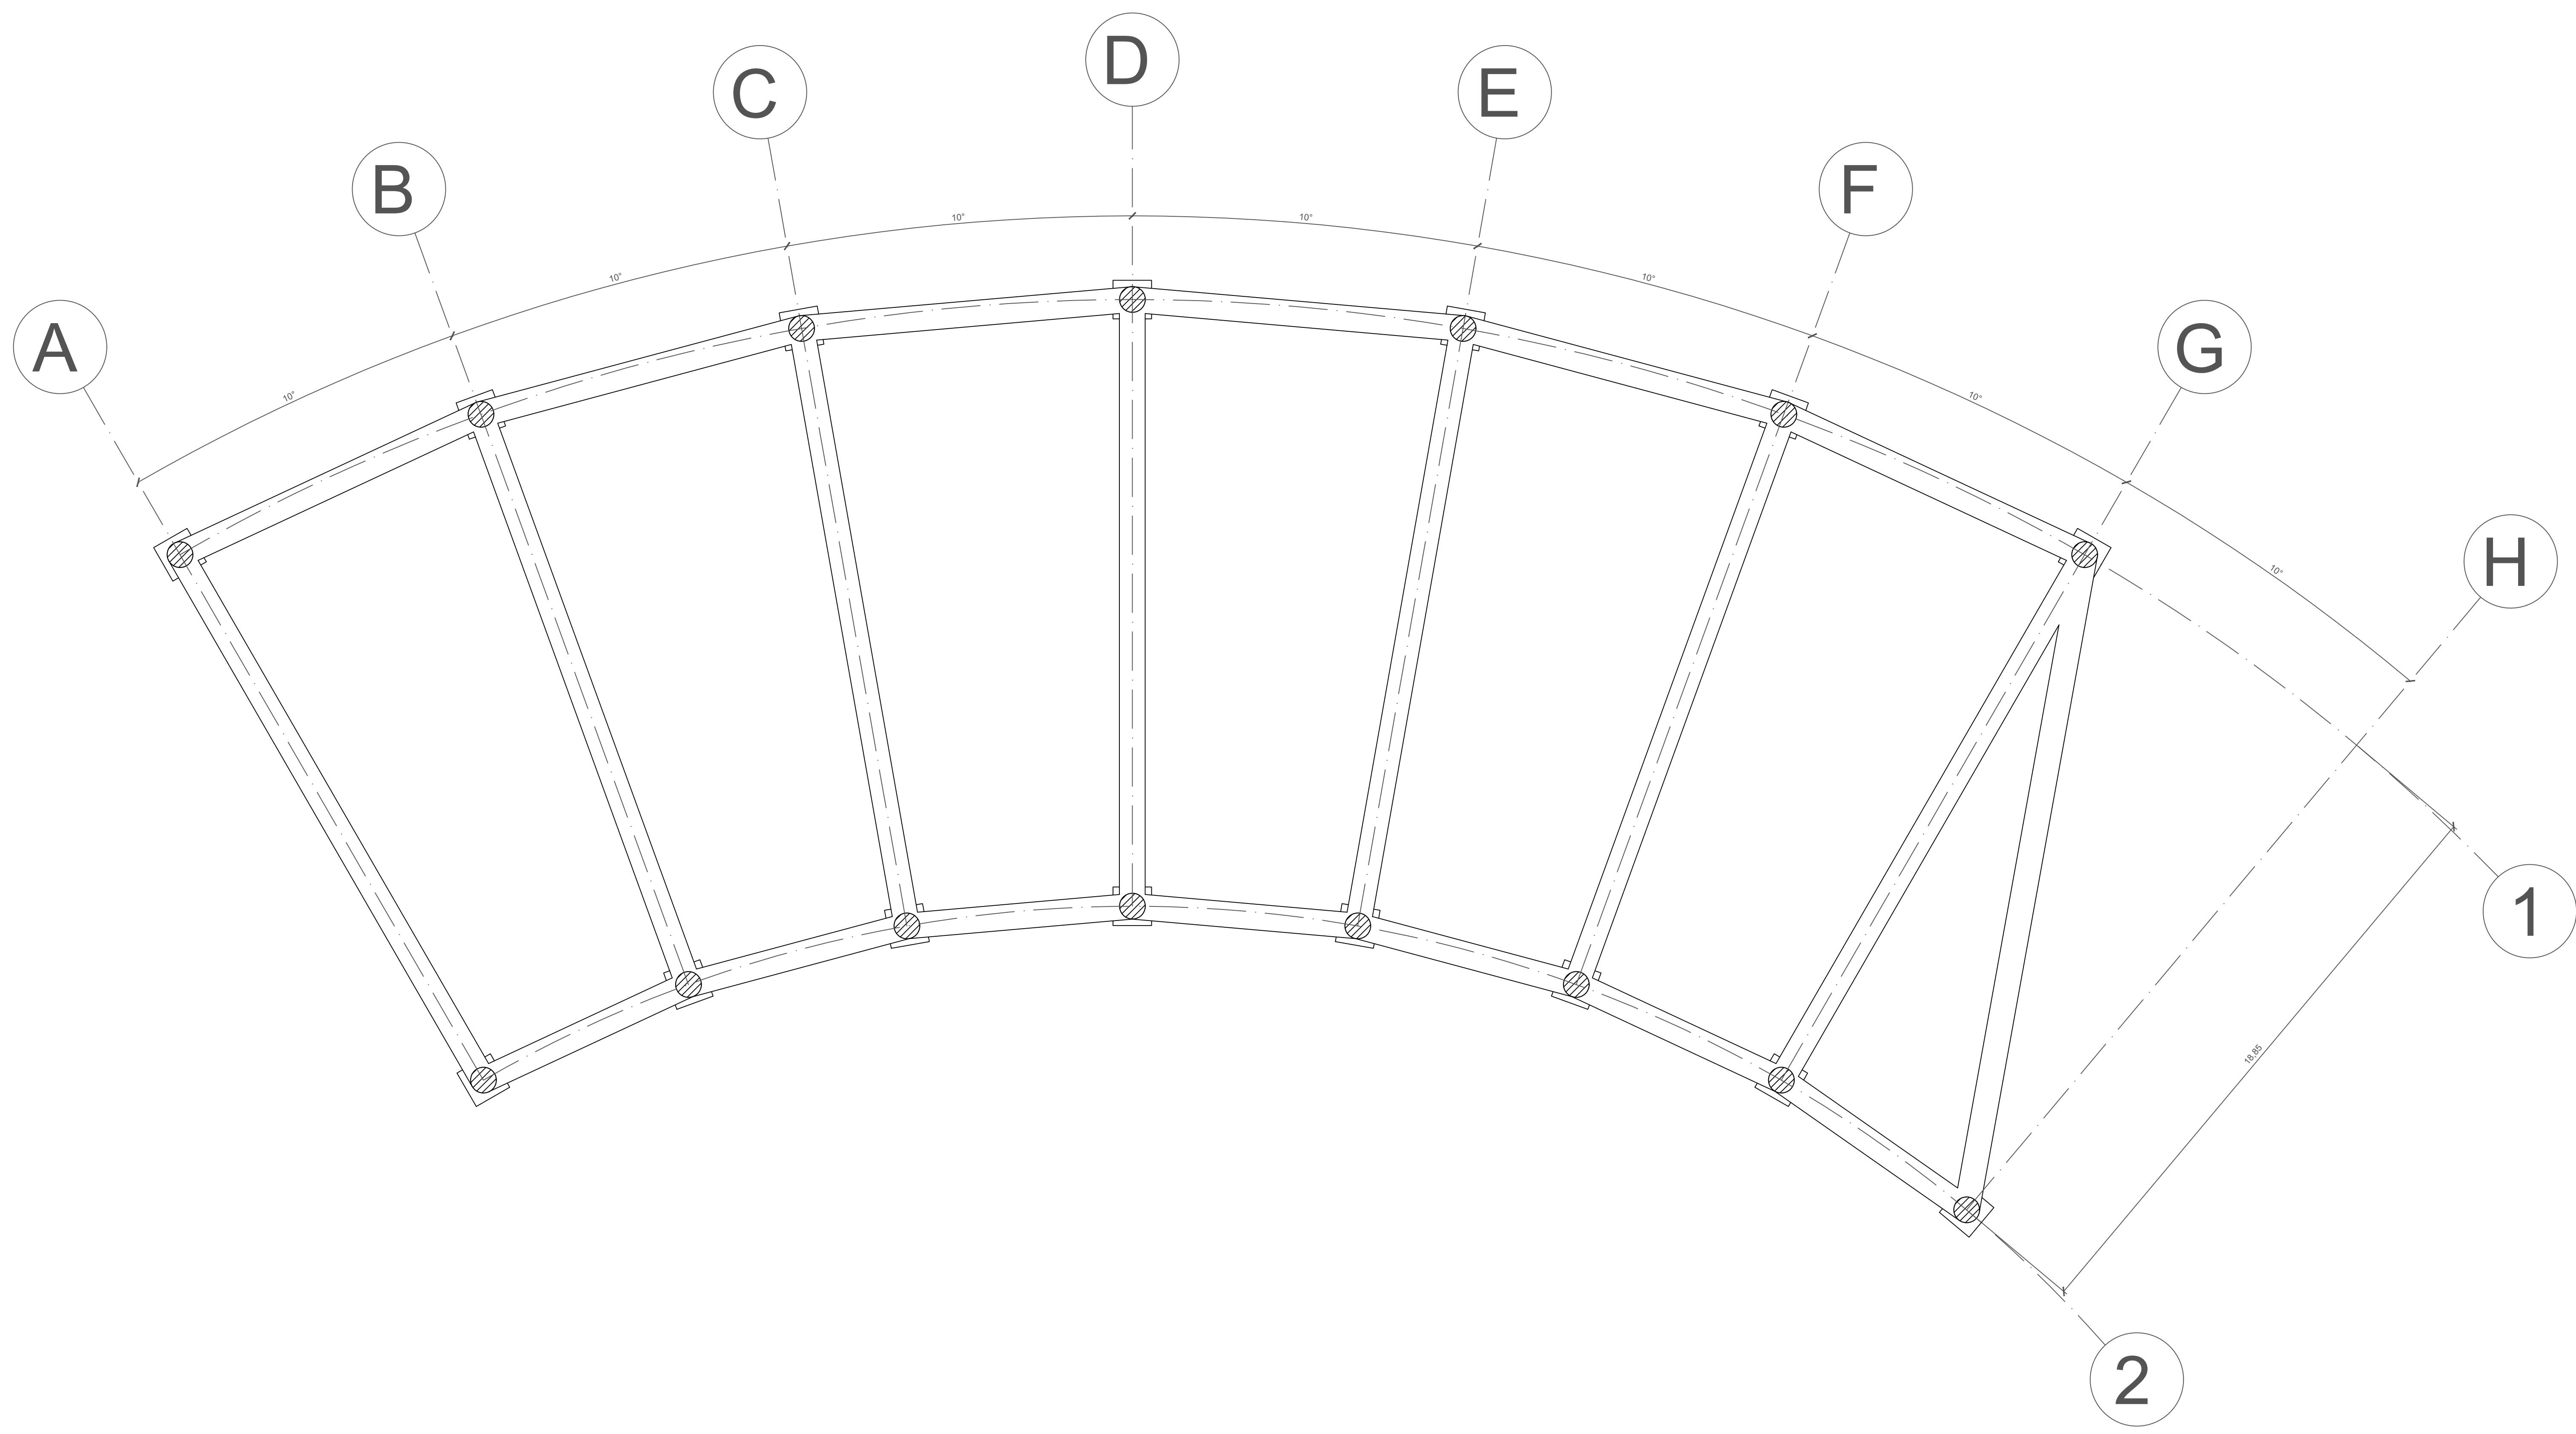



E CIMENTACION - RESTAURANTE
ESC 1:100

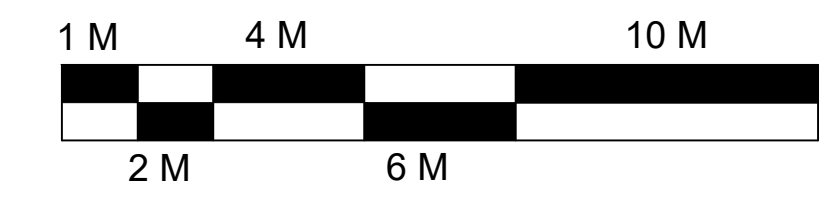


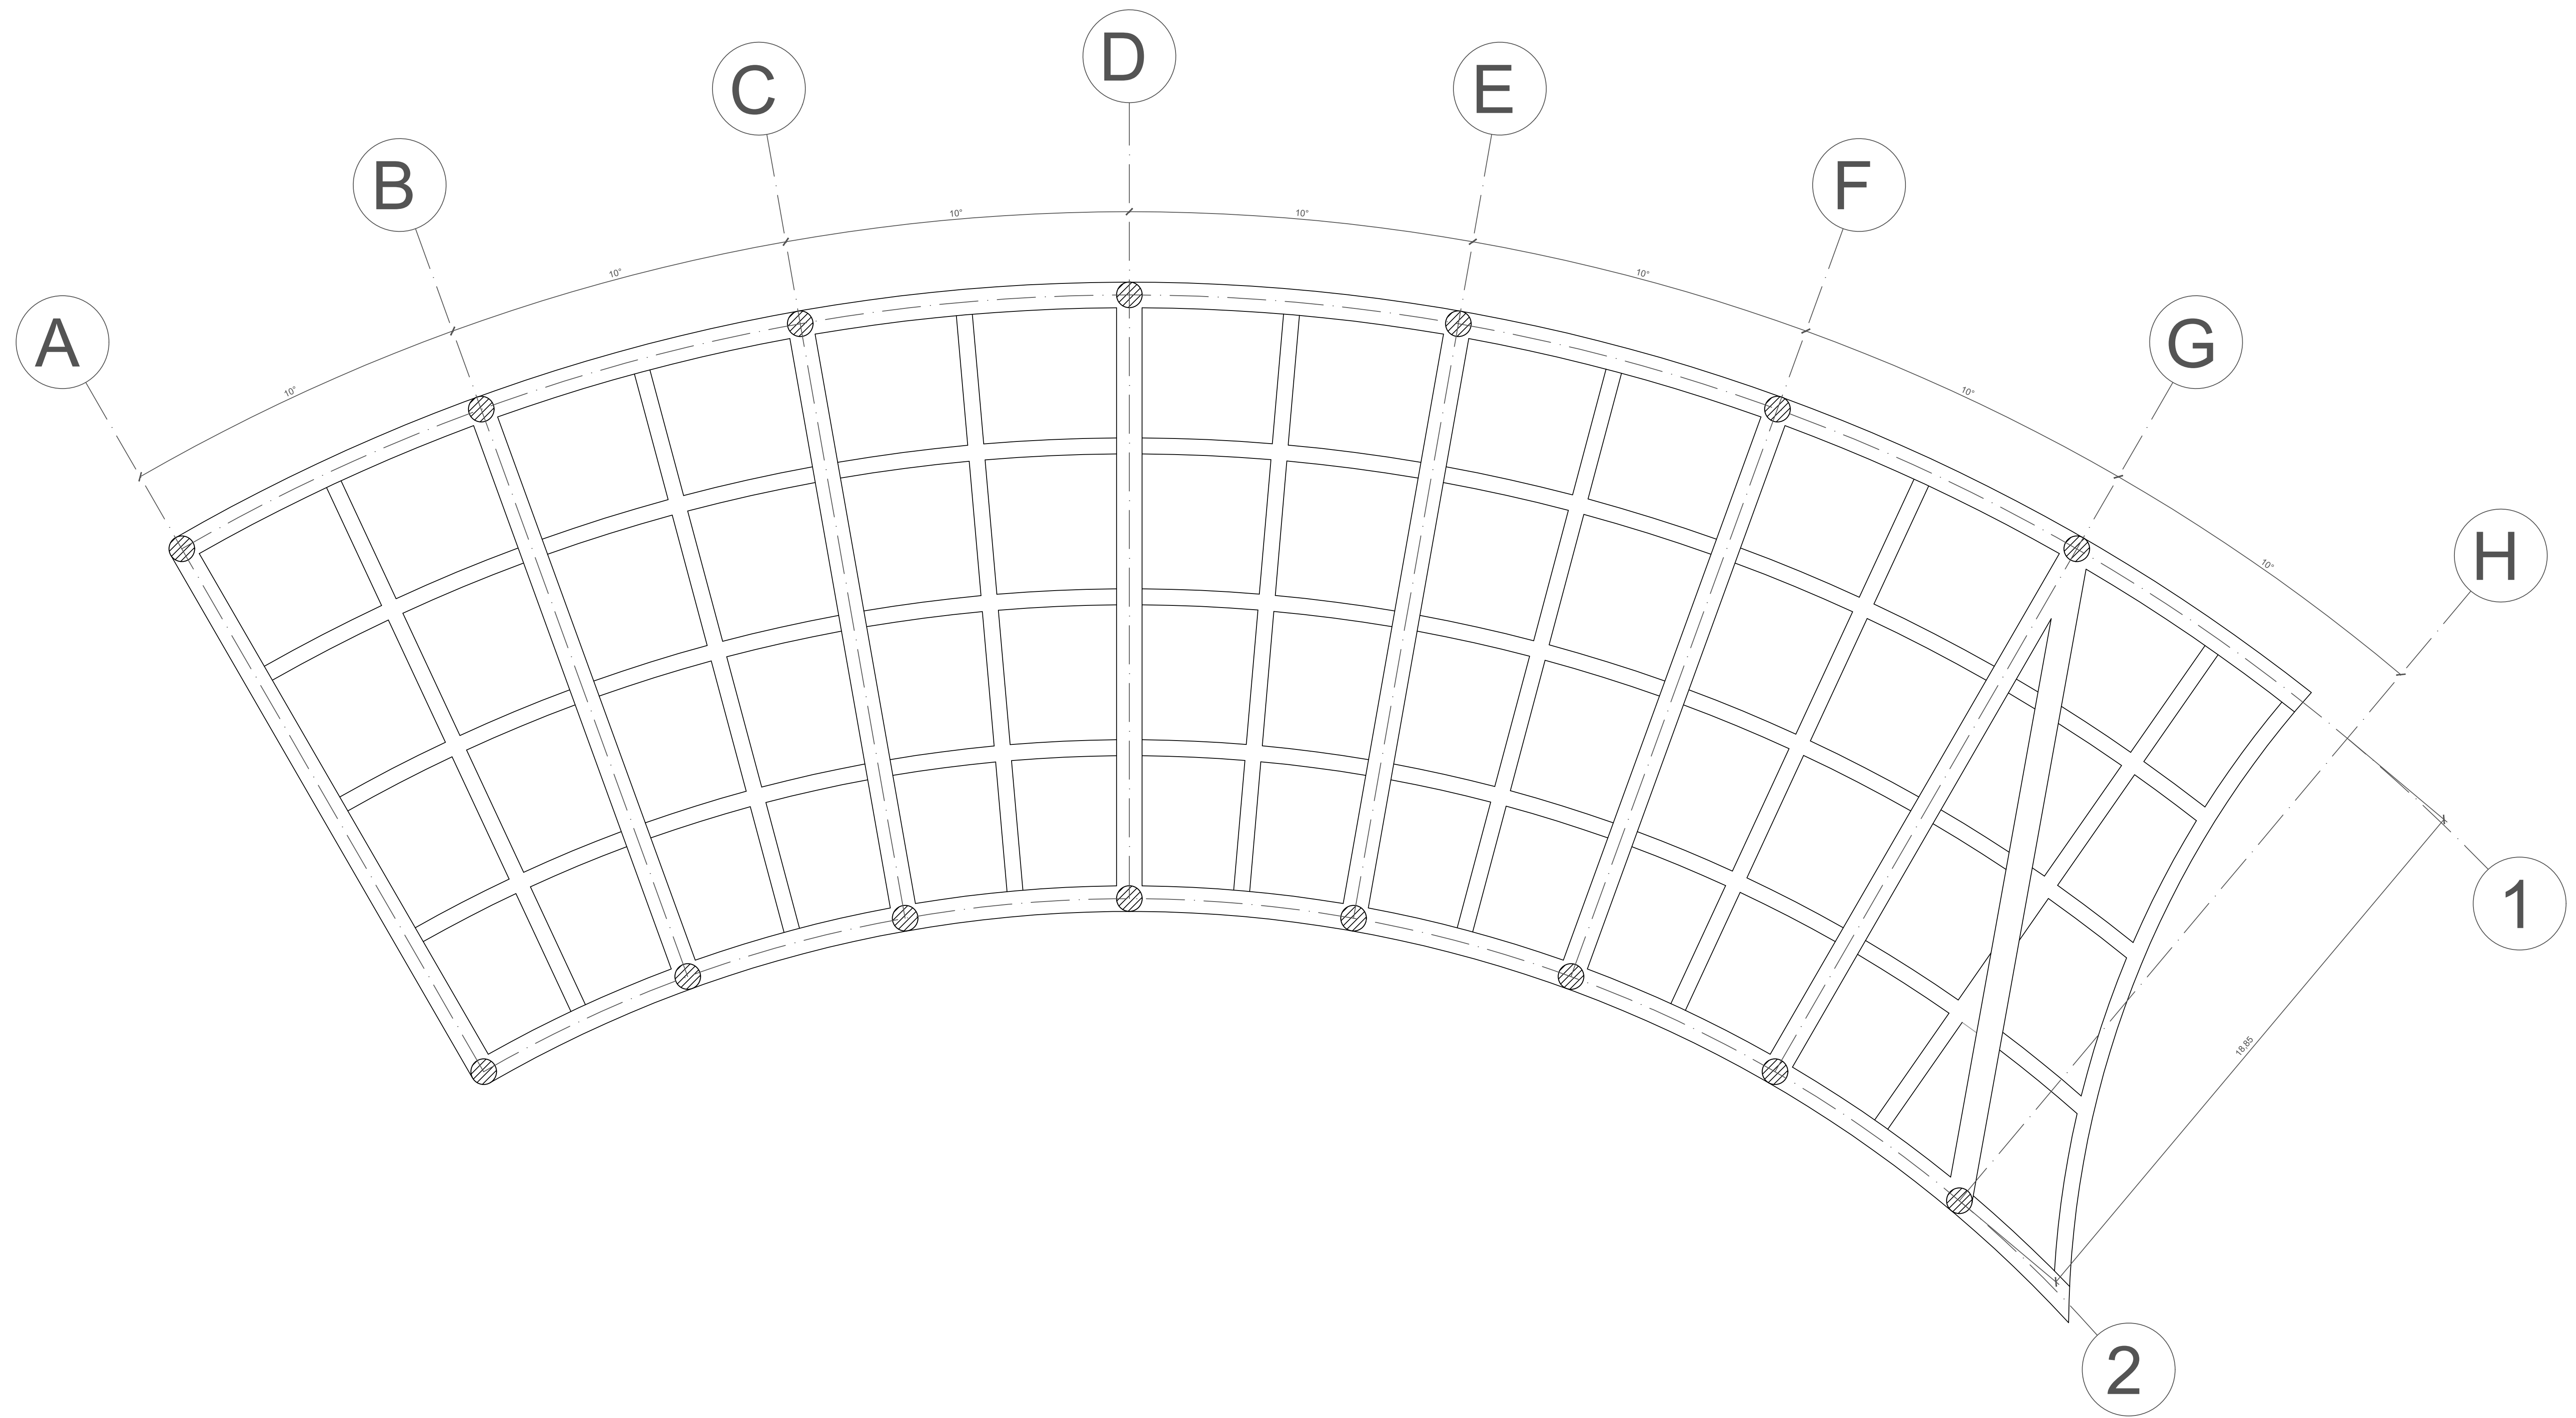


E ENTREPISO 1 - RESTAURANTE
ESC 1:100

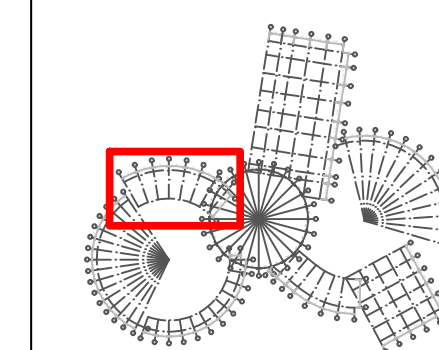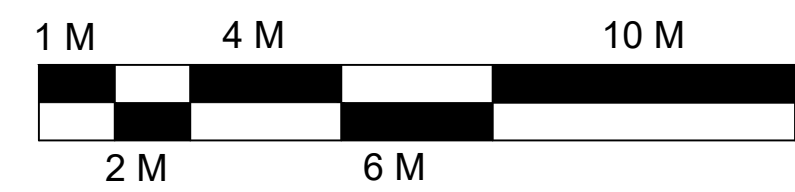

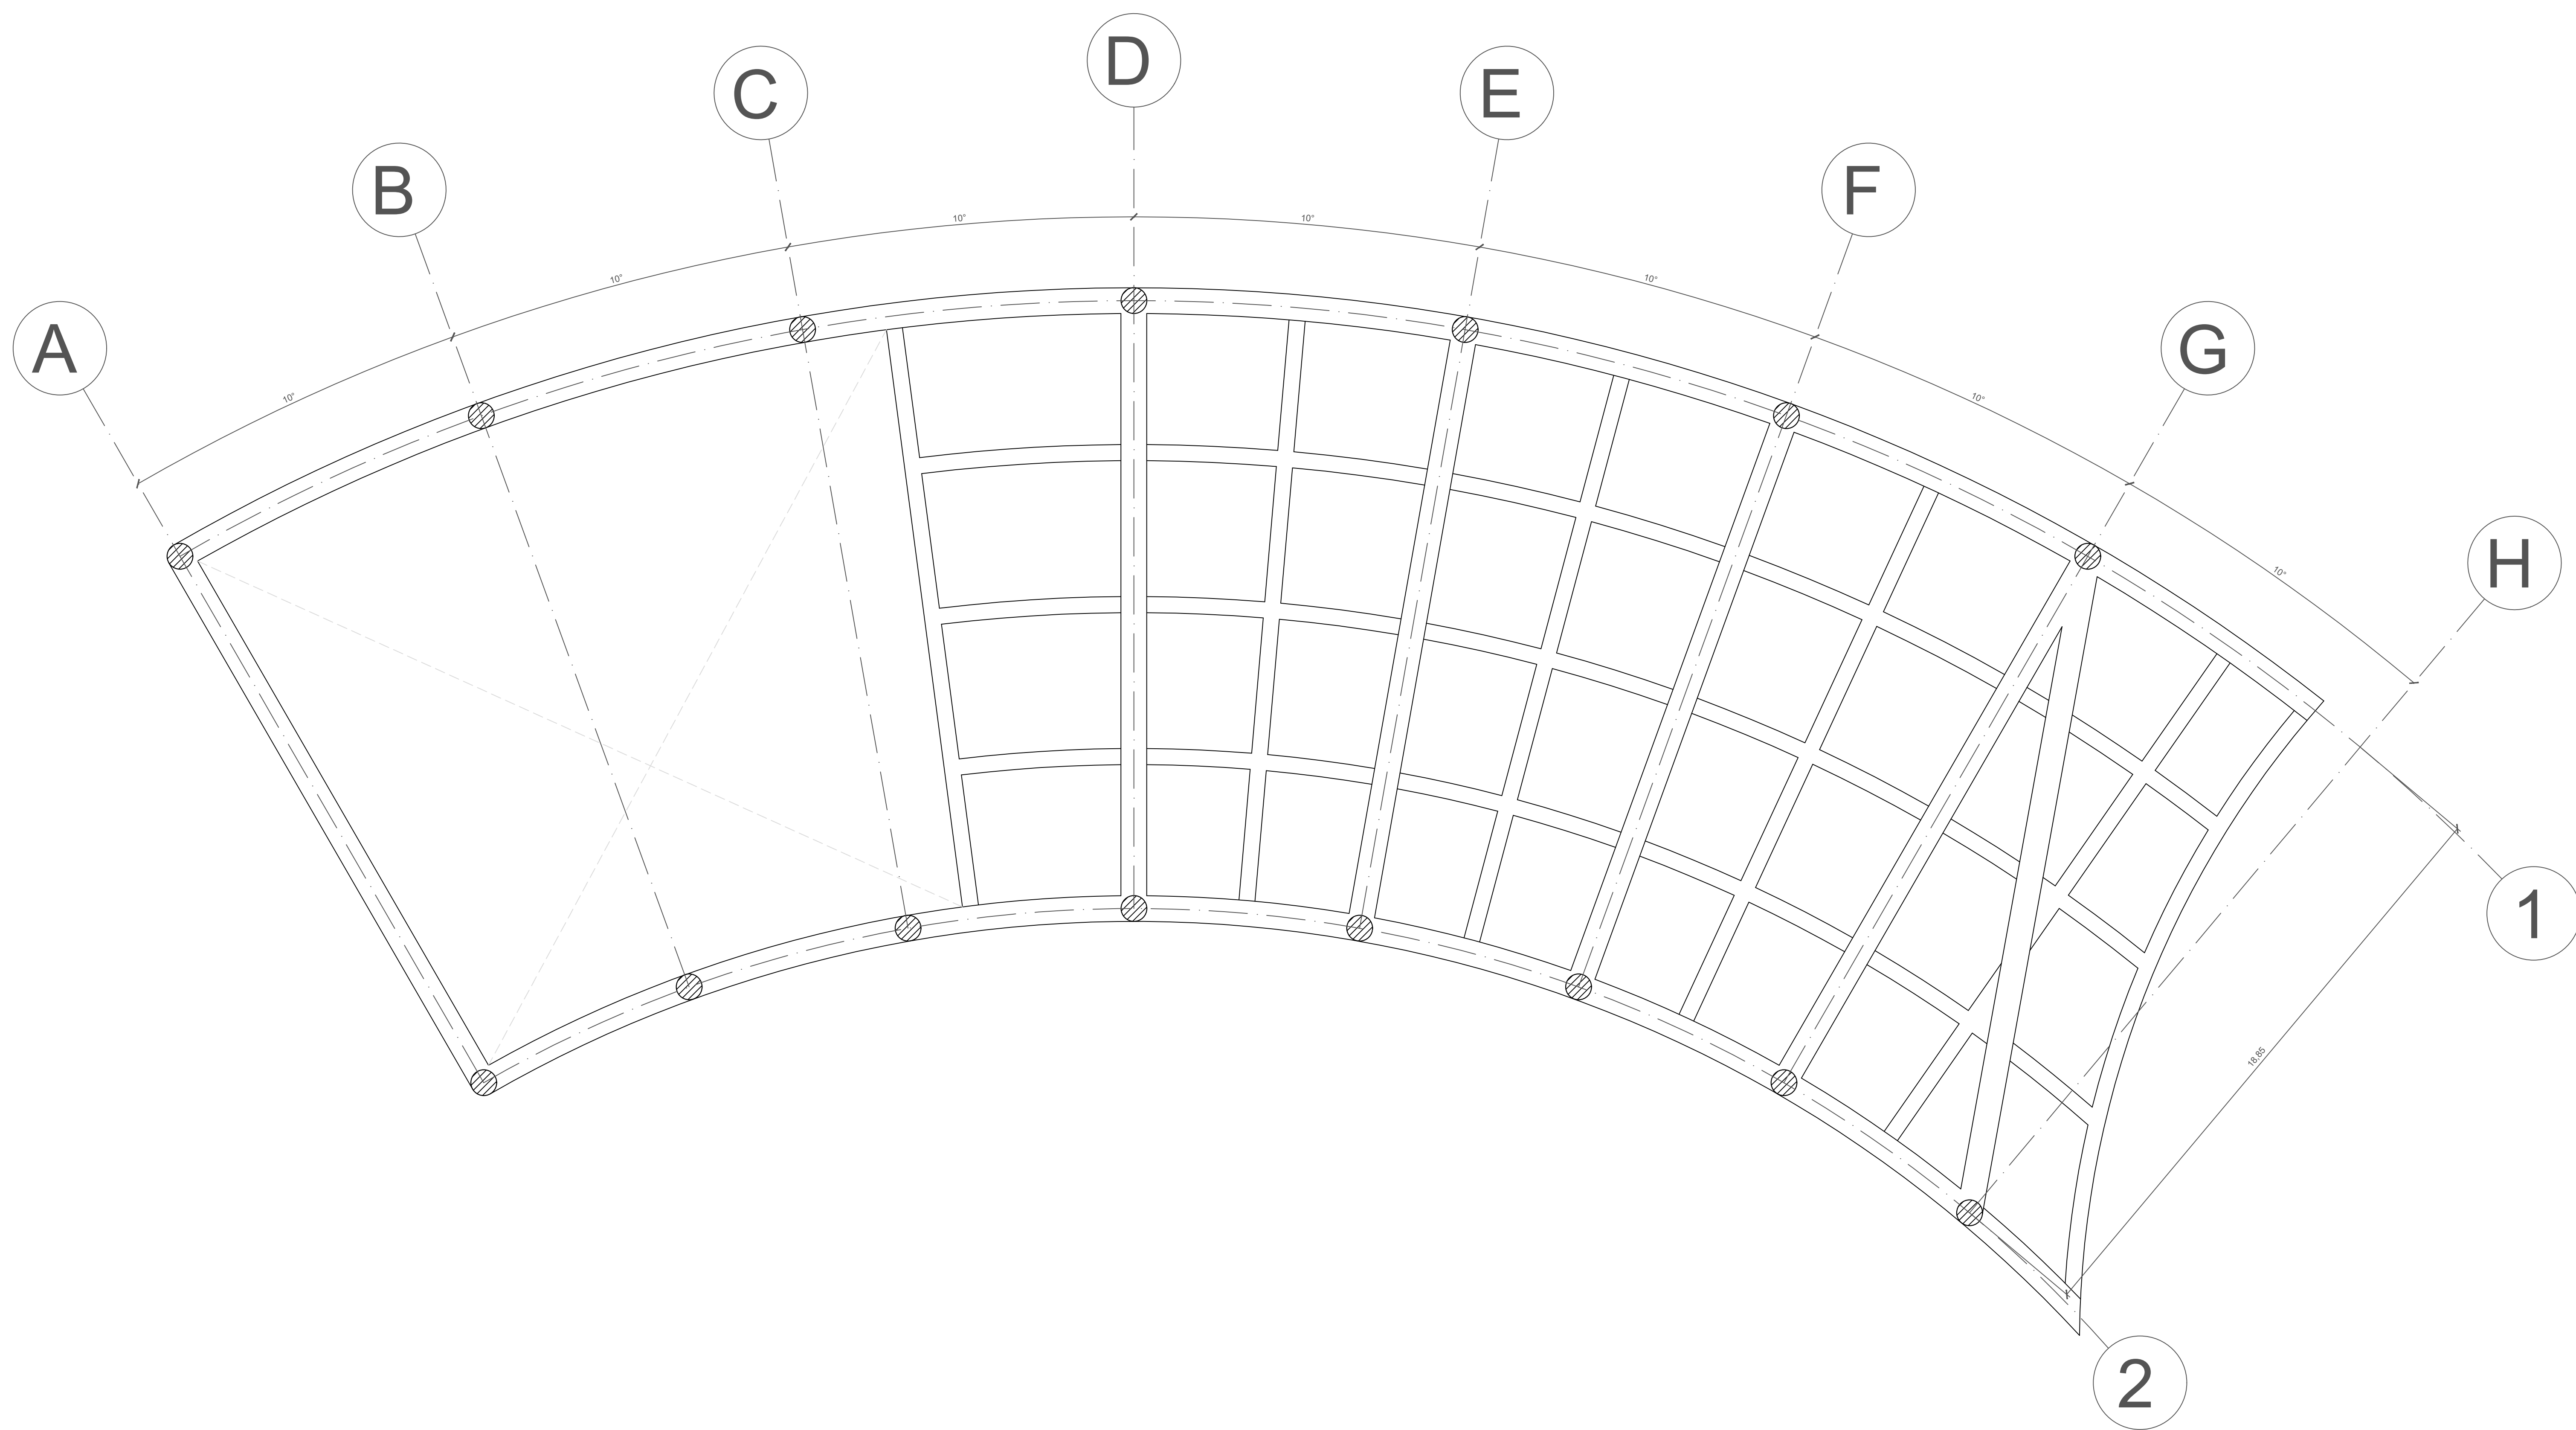

E ENTREPISO 2 - RESTAURANTE
ESC 1:100

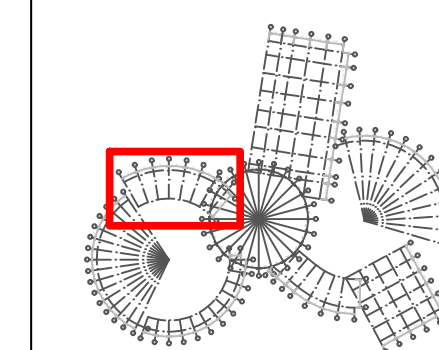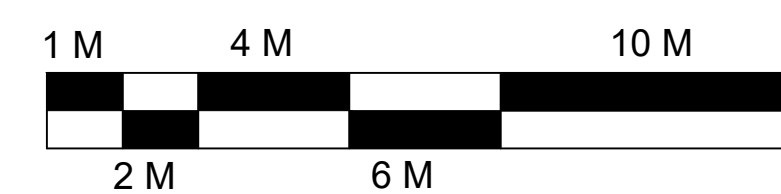




UNIVERSIDAD
La Gran Colombia

FACULTAD DE ARQUITECTURA

PROYECTO
CENTRO RECREATIVO
ALFONSO LOPEZ
BOGOTÁ D.C. 2020

CONVENCIONES

UBICACION

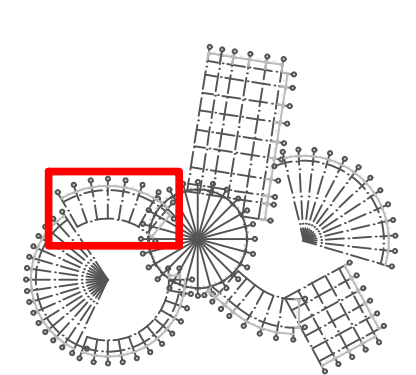

MODIFICACIONES FECHA
1. MODIFICACIONES 02-09-20

DOCENTE TITULAR:

V.B. Arq.

ESTUDIANTES:

1024564687
1014286504

TUTOR REPRESENTACIÓN

V.B. Arq.

TUTOR ESTRUCTURAL

V.B. Arq.

PLANOS DE REFERENCIA

1 PLANTA GENERAL

V.B. APROBACION V.B. PROPIETARIO

V.B. Arq. RESPONSABLE V.B. Arq. CONSTRUCTORA

REGISTRADO ENBOBO ASOCIADO

CONTIENE


PLANTA ESTRUCTURAL

ESCALA 1:150 FECHA DICIEMBRE 4 DE 2020


ARCHIVO FECHA COPIA DICIEMBRE 4 DE 2020


DIBUJO ELABORACION

A-007 A-017

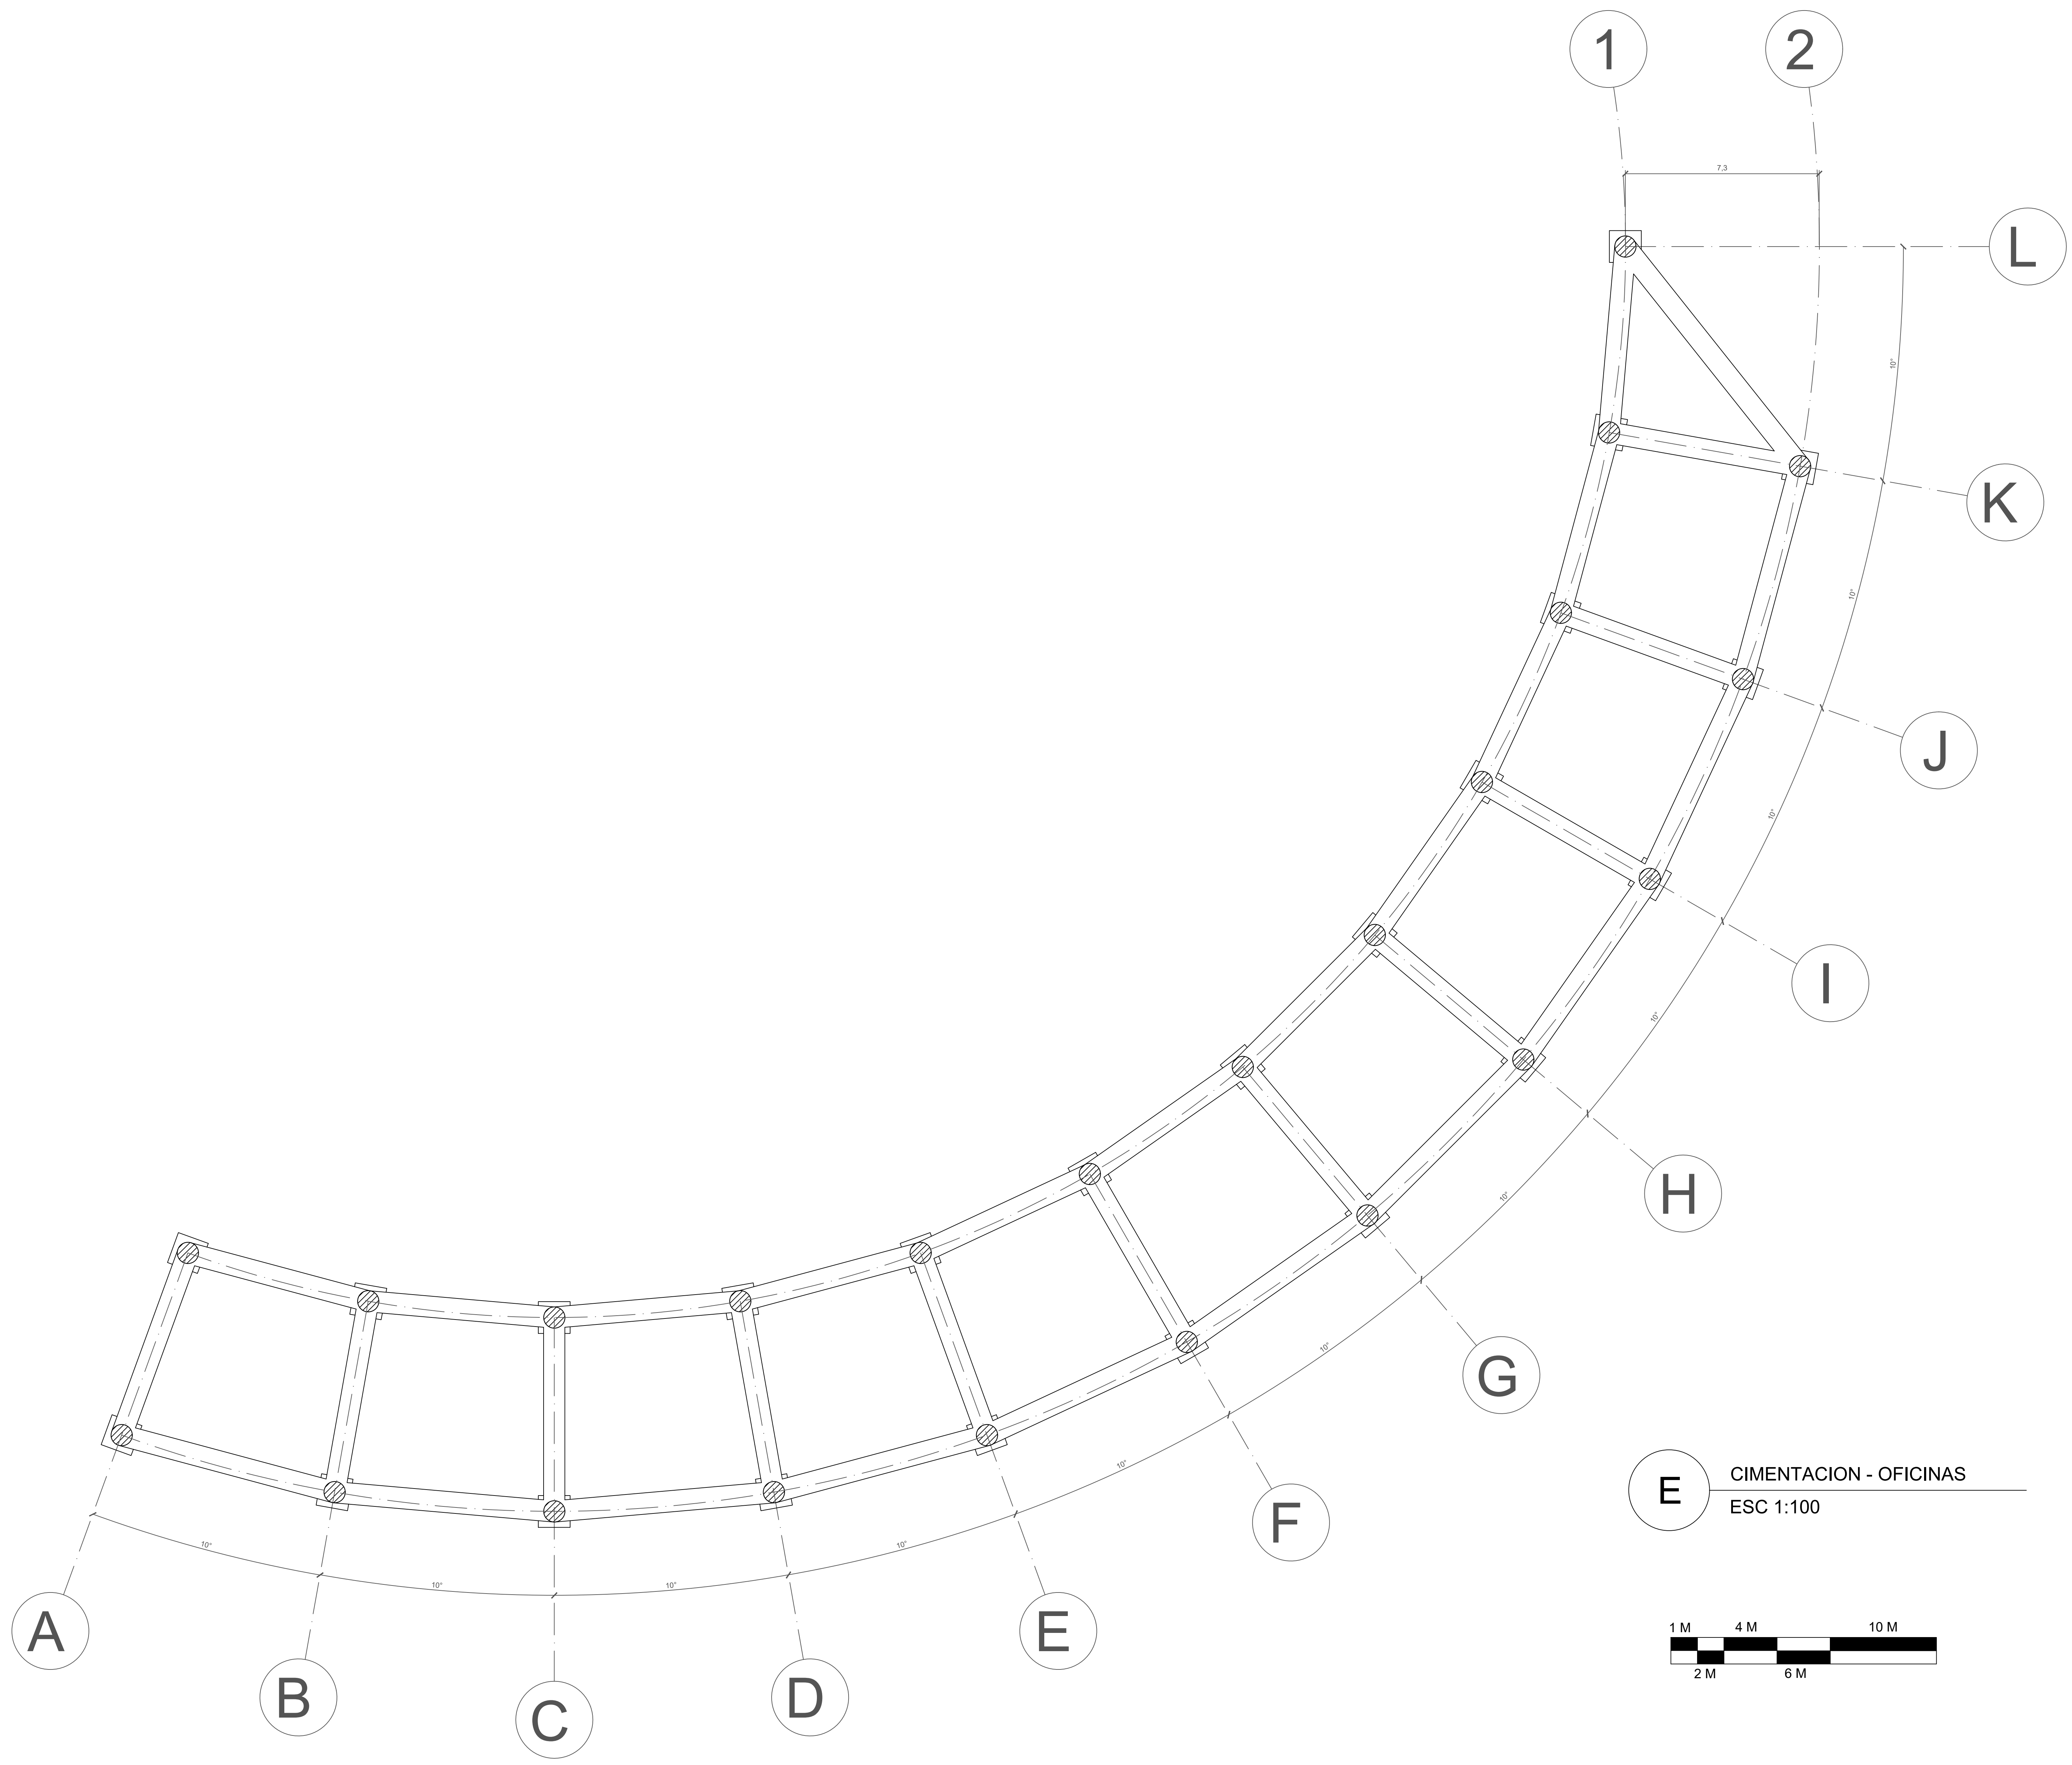



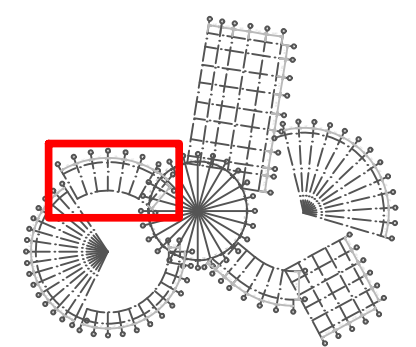
E CIMENTACION - OFICINAS
ESC 1:100

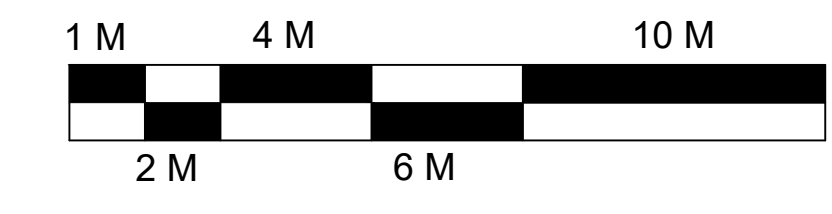


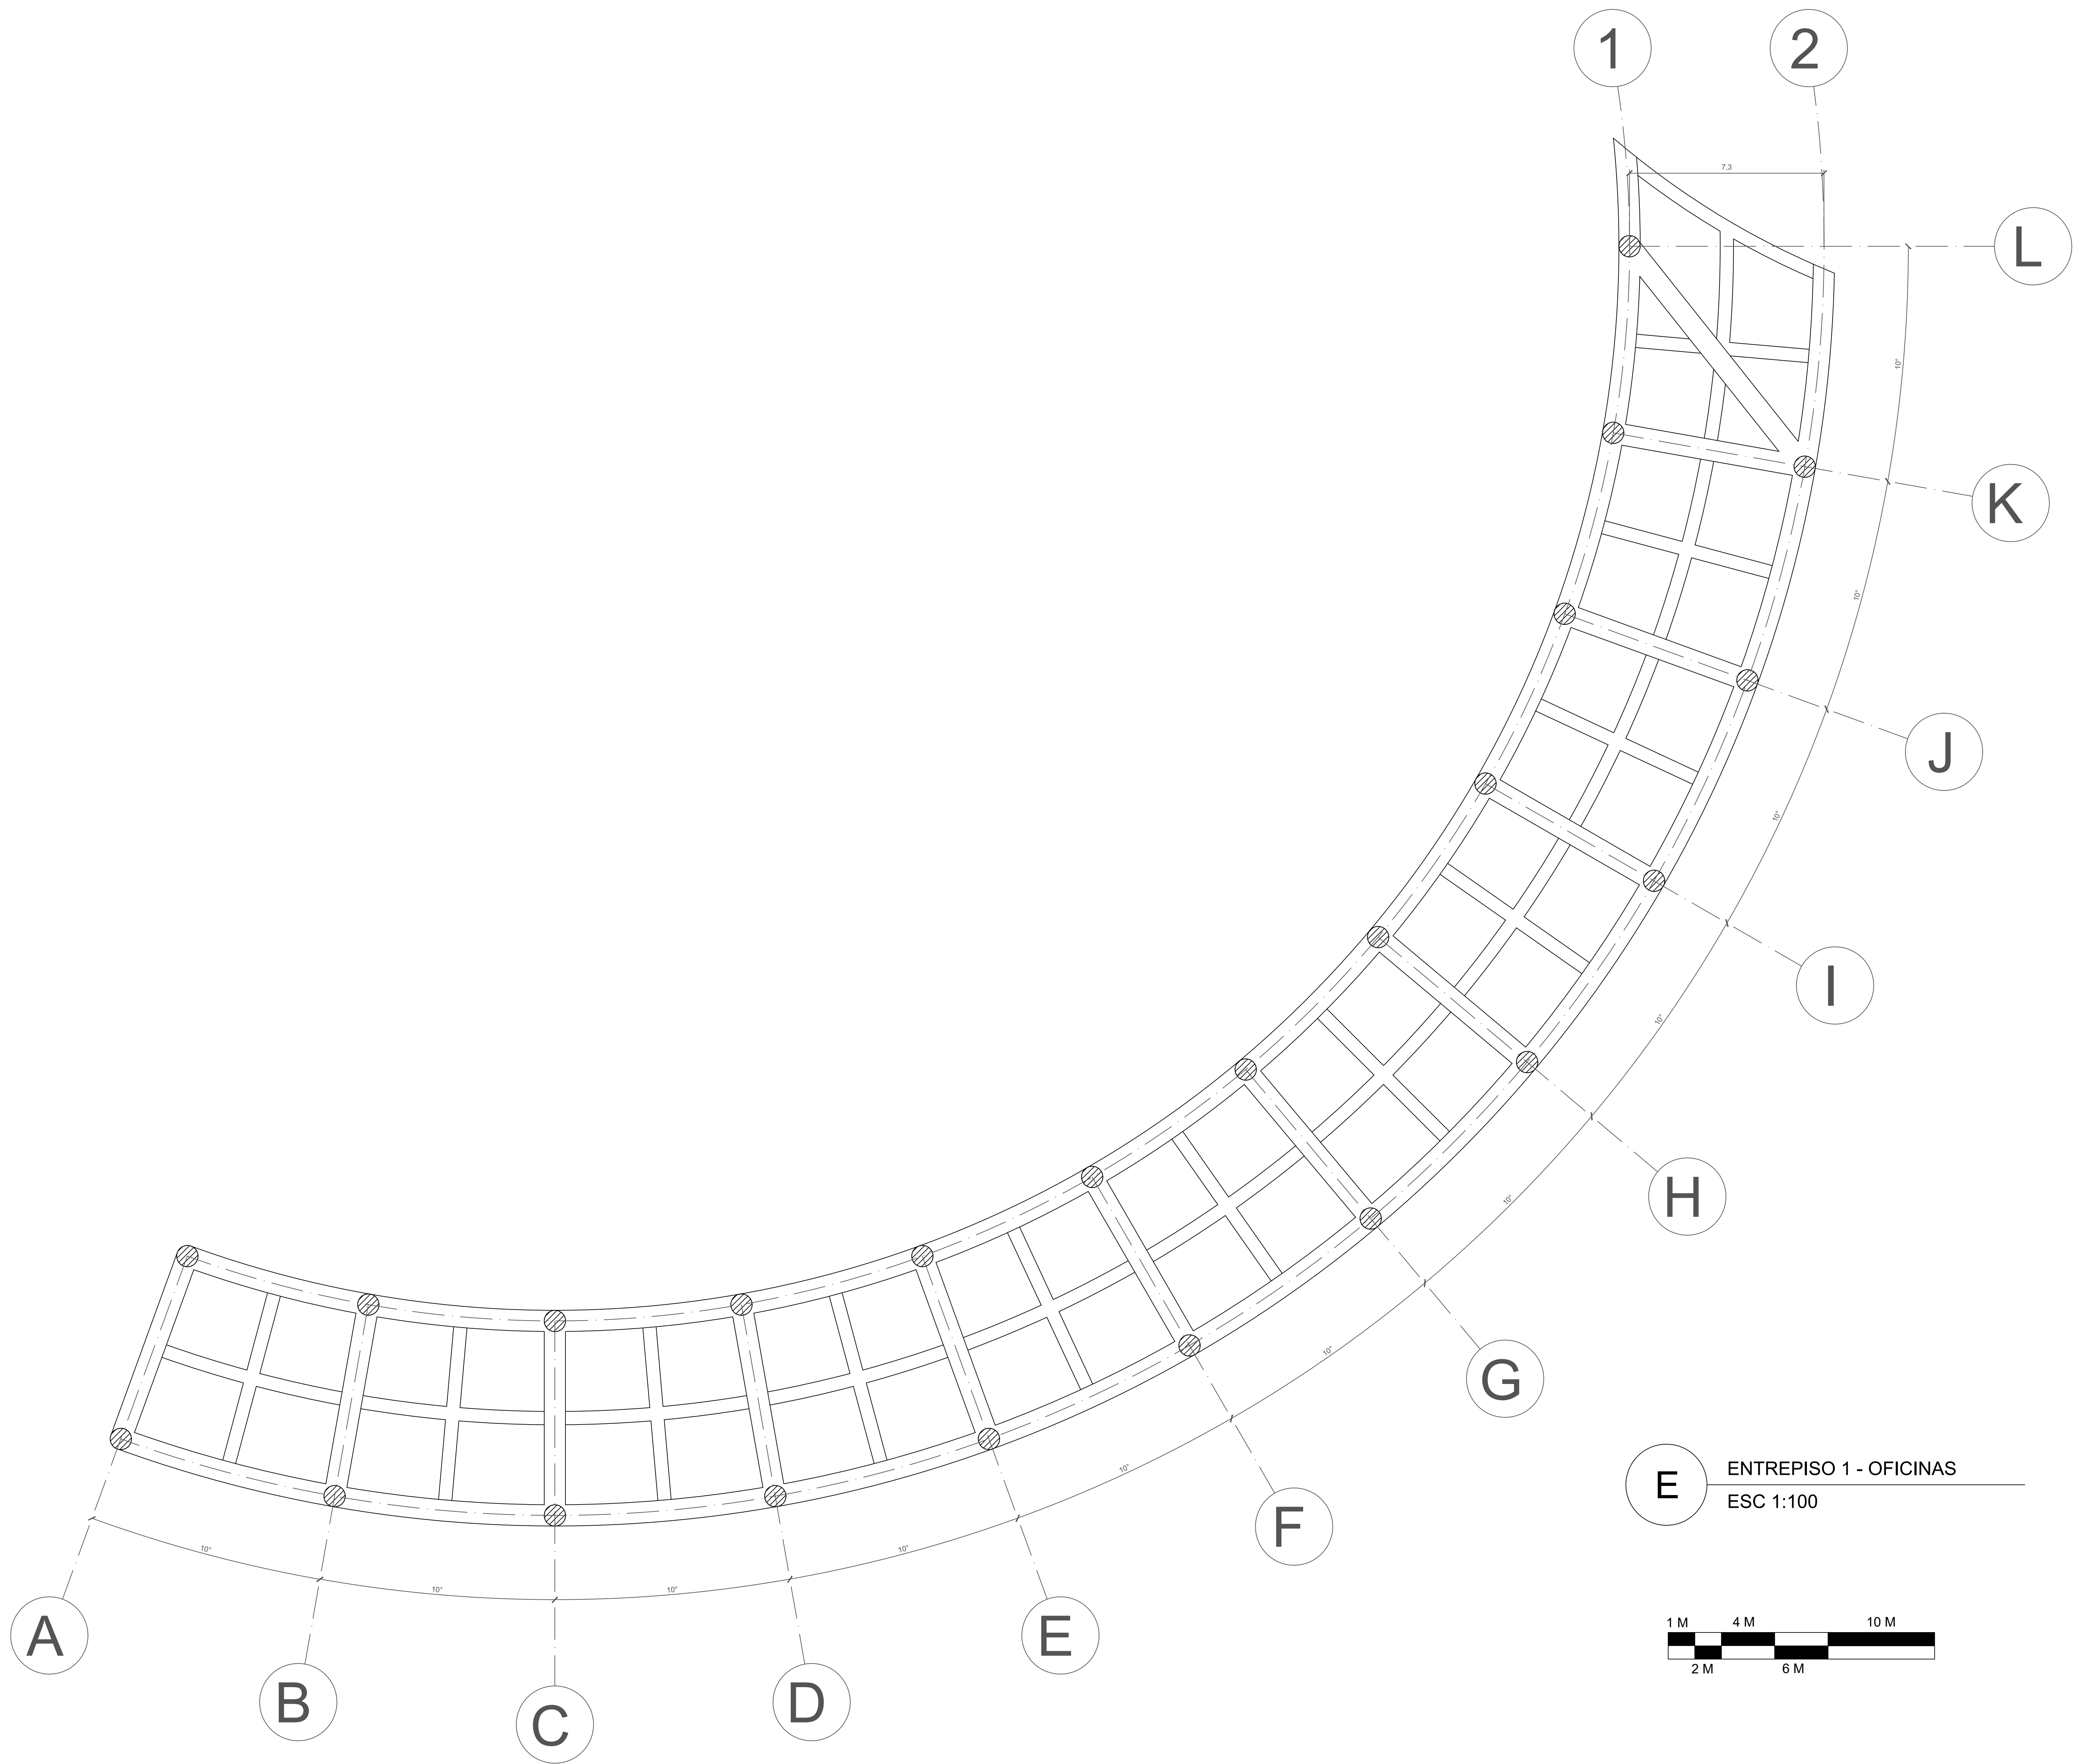

E ENTREPISO 1 - OFICINAS
 ESC 1:100

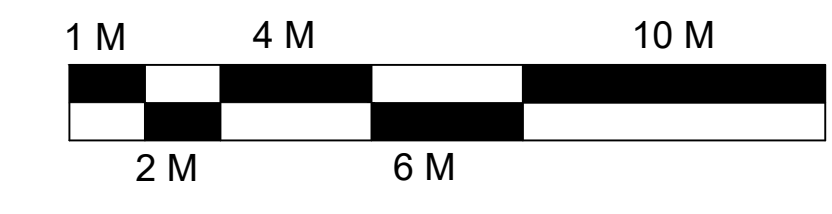

A-017		800-V	
 UNIVERSIDAD La Gran Colombia			
FACULTAD DE ARQUITECTURA			
PROYECTO			
CENTRO RECREATIVO ALFONSO LOPEZ			
BOGOTÁ D.C. 2020			
CONVENCIONES			
UBICACIÓN			
			
MODIFICACIONES		FECHA	
1. MODIFICACIONES		02-09-20	
DOCENTE TITULAR:			
V.B. Arq.			
ESTUDIANTES:			
1024564687			
1014296504			
TUTOR REPRESENTACIÓN			
V.B. Arq.			
TUTOR ESTRUCTURAL			
V.B. Arq.			
PLANOS DE REFERENCIA			
1 PLANTA GENERAL			
V. D. APROBACIÓN		V. D. PROPIETARIO	
V. D. ASISTENTE		V. D. CONSTRUCTORA	
RESOLUCIÓN DEBIDO		ASERIO	
CONTIENE			
PLANTA ESTRUCTURAL			
ESCALA		FECHA	
1:150		DICIEMBRE 4 DE 2020	
ARCHIVO		FECHA COPIA	
		DICIEMBRE 4 DE 2020	
DIBUJO		ELABORACIÓN	
PLANOS		FECHA	
A-008		A-017	

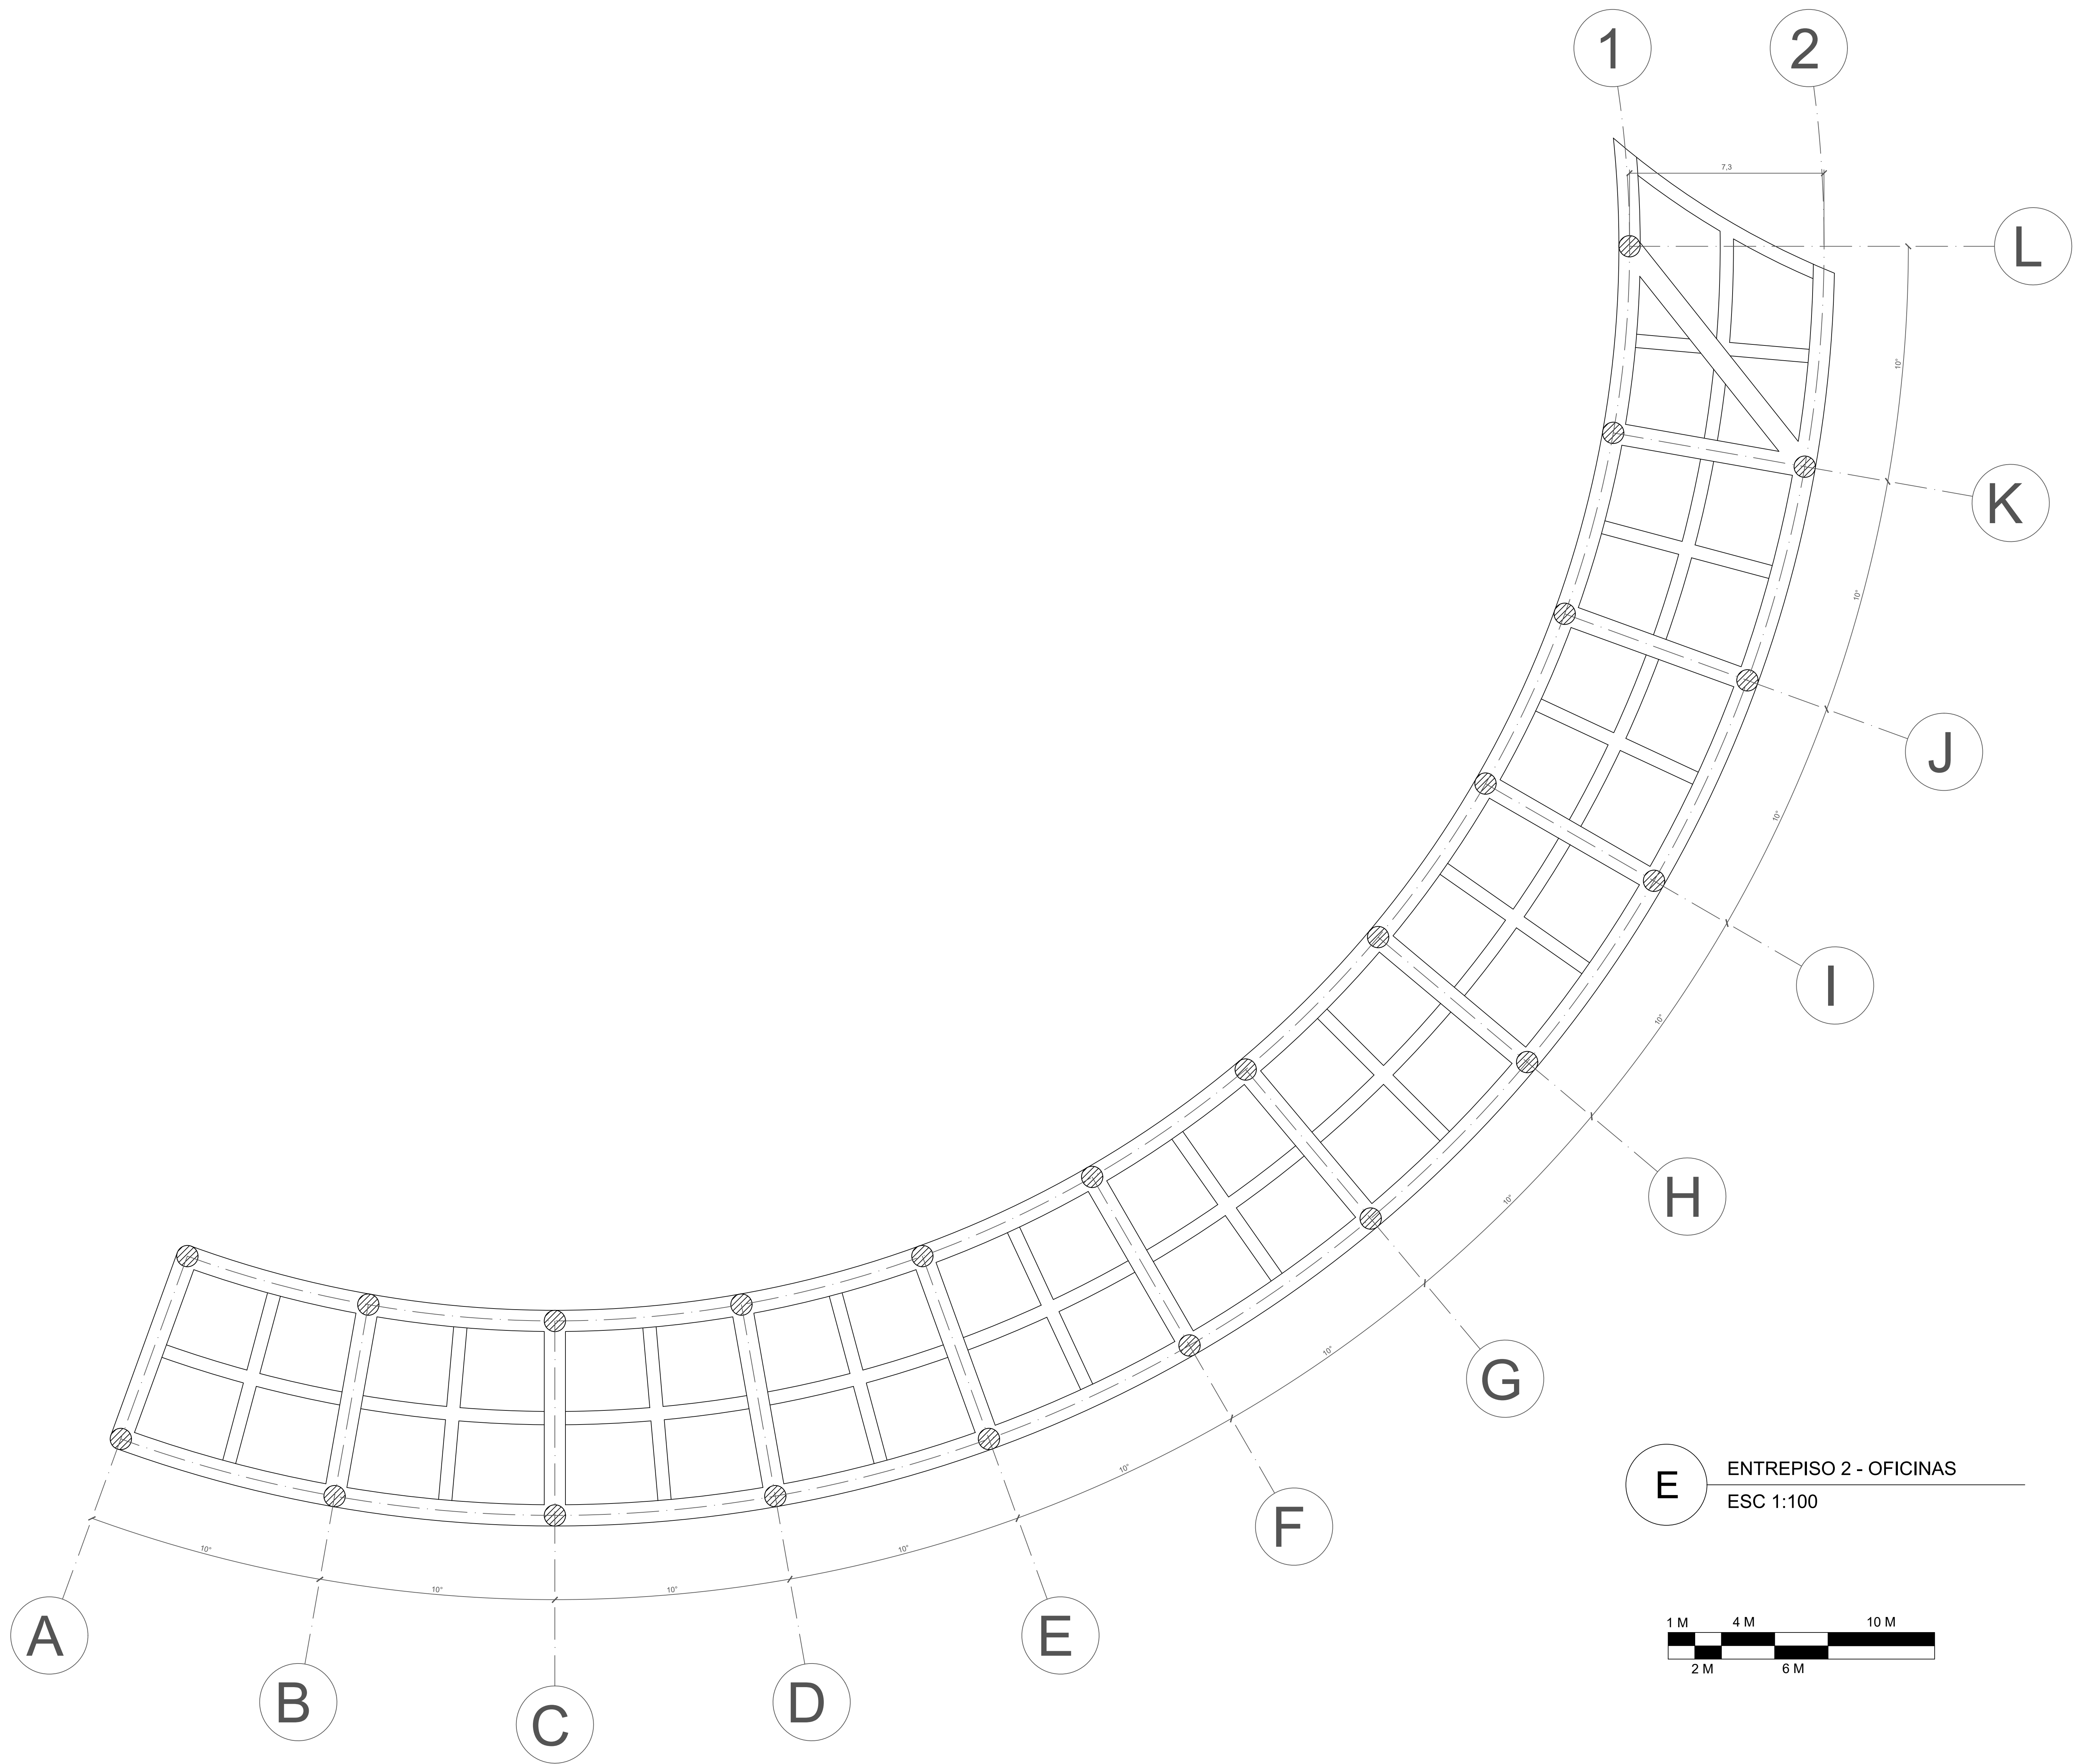


UNIVERSIDAD
La Gran Colombia

FACULTAD DE ARQUITECTURA

PROYECTO
CENTRO RECREATIVO
ALFONSO LOPEZ
BOGOTÁ D.C. 2020

CONVENCIONES

UBICACION

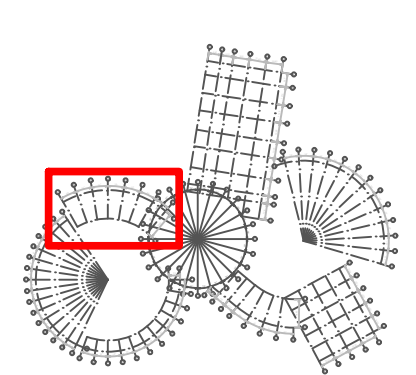

MODIFICACIONES FECHA
1. MODIFICACIONES 02-09-20

DOCENTE TITULAR:

Vº Bº Arq.

ESTUDIANTES:

1024564687
1014296504

TUTOR REPRESENTACIÓN

Vº Bº Arq.

TUTOR ESTRUCTURAL

Vº Bº Arq.

PLANOS DE REFERENCIA

1 PLANTA GENERAL

Vº Bº APROBACION Vº Bº PROPIETARIO

Vº Bº AS RESPONSABLE Vº Bº AS CONSTRUCTORA

RESERVA DISEÑO ASOSOR

CONTIENE


PLANTA ESTRUCTURAL

ESCALA 1:150 FECHA DICIEMBRE 4 DE 2020


ARCHIVO FECHA COPIA DICIEMBRE 4 DE 2020


DIBUJO ELABORACION

PLANOS A-009 A-017

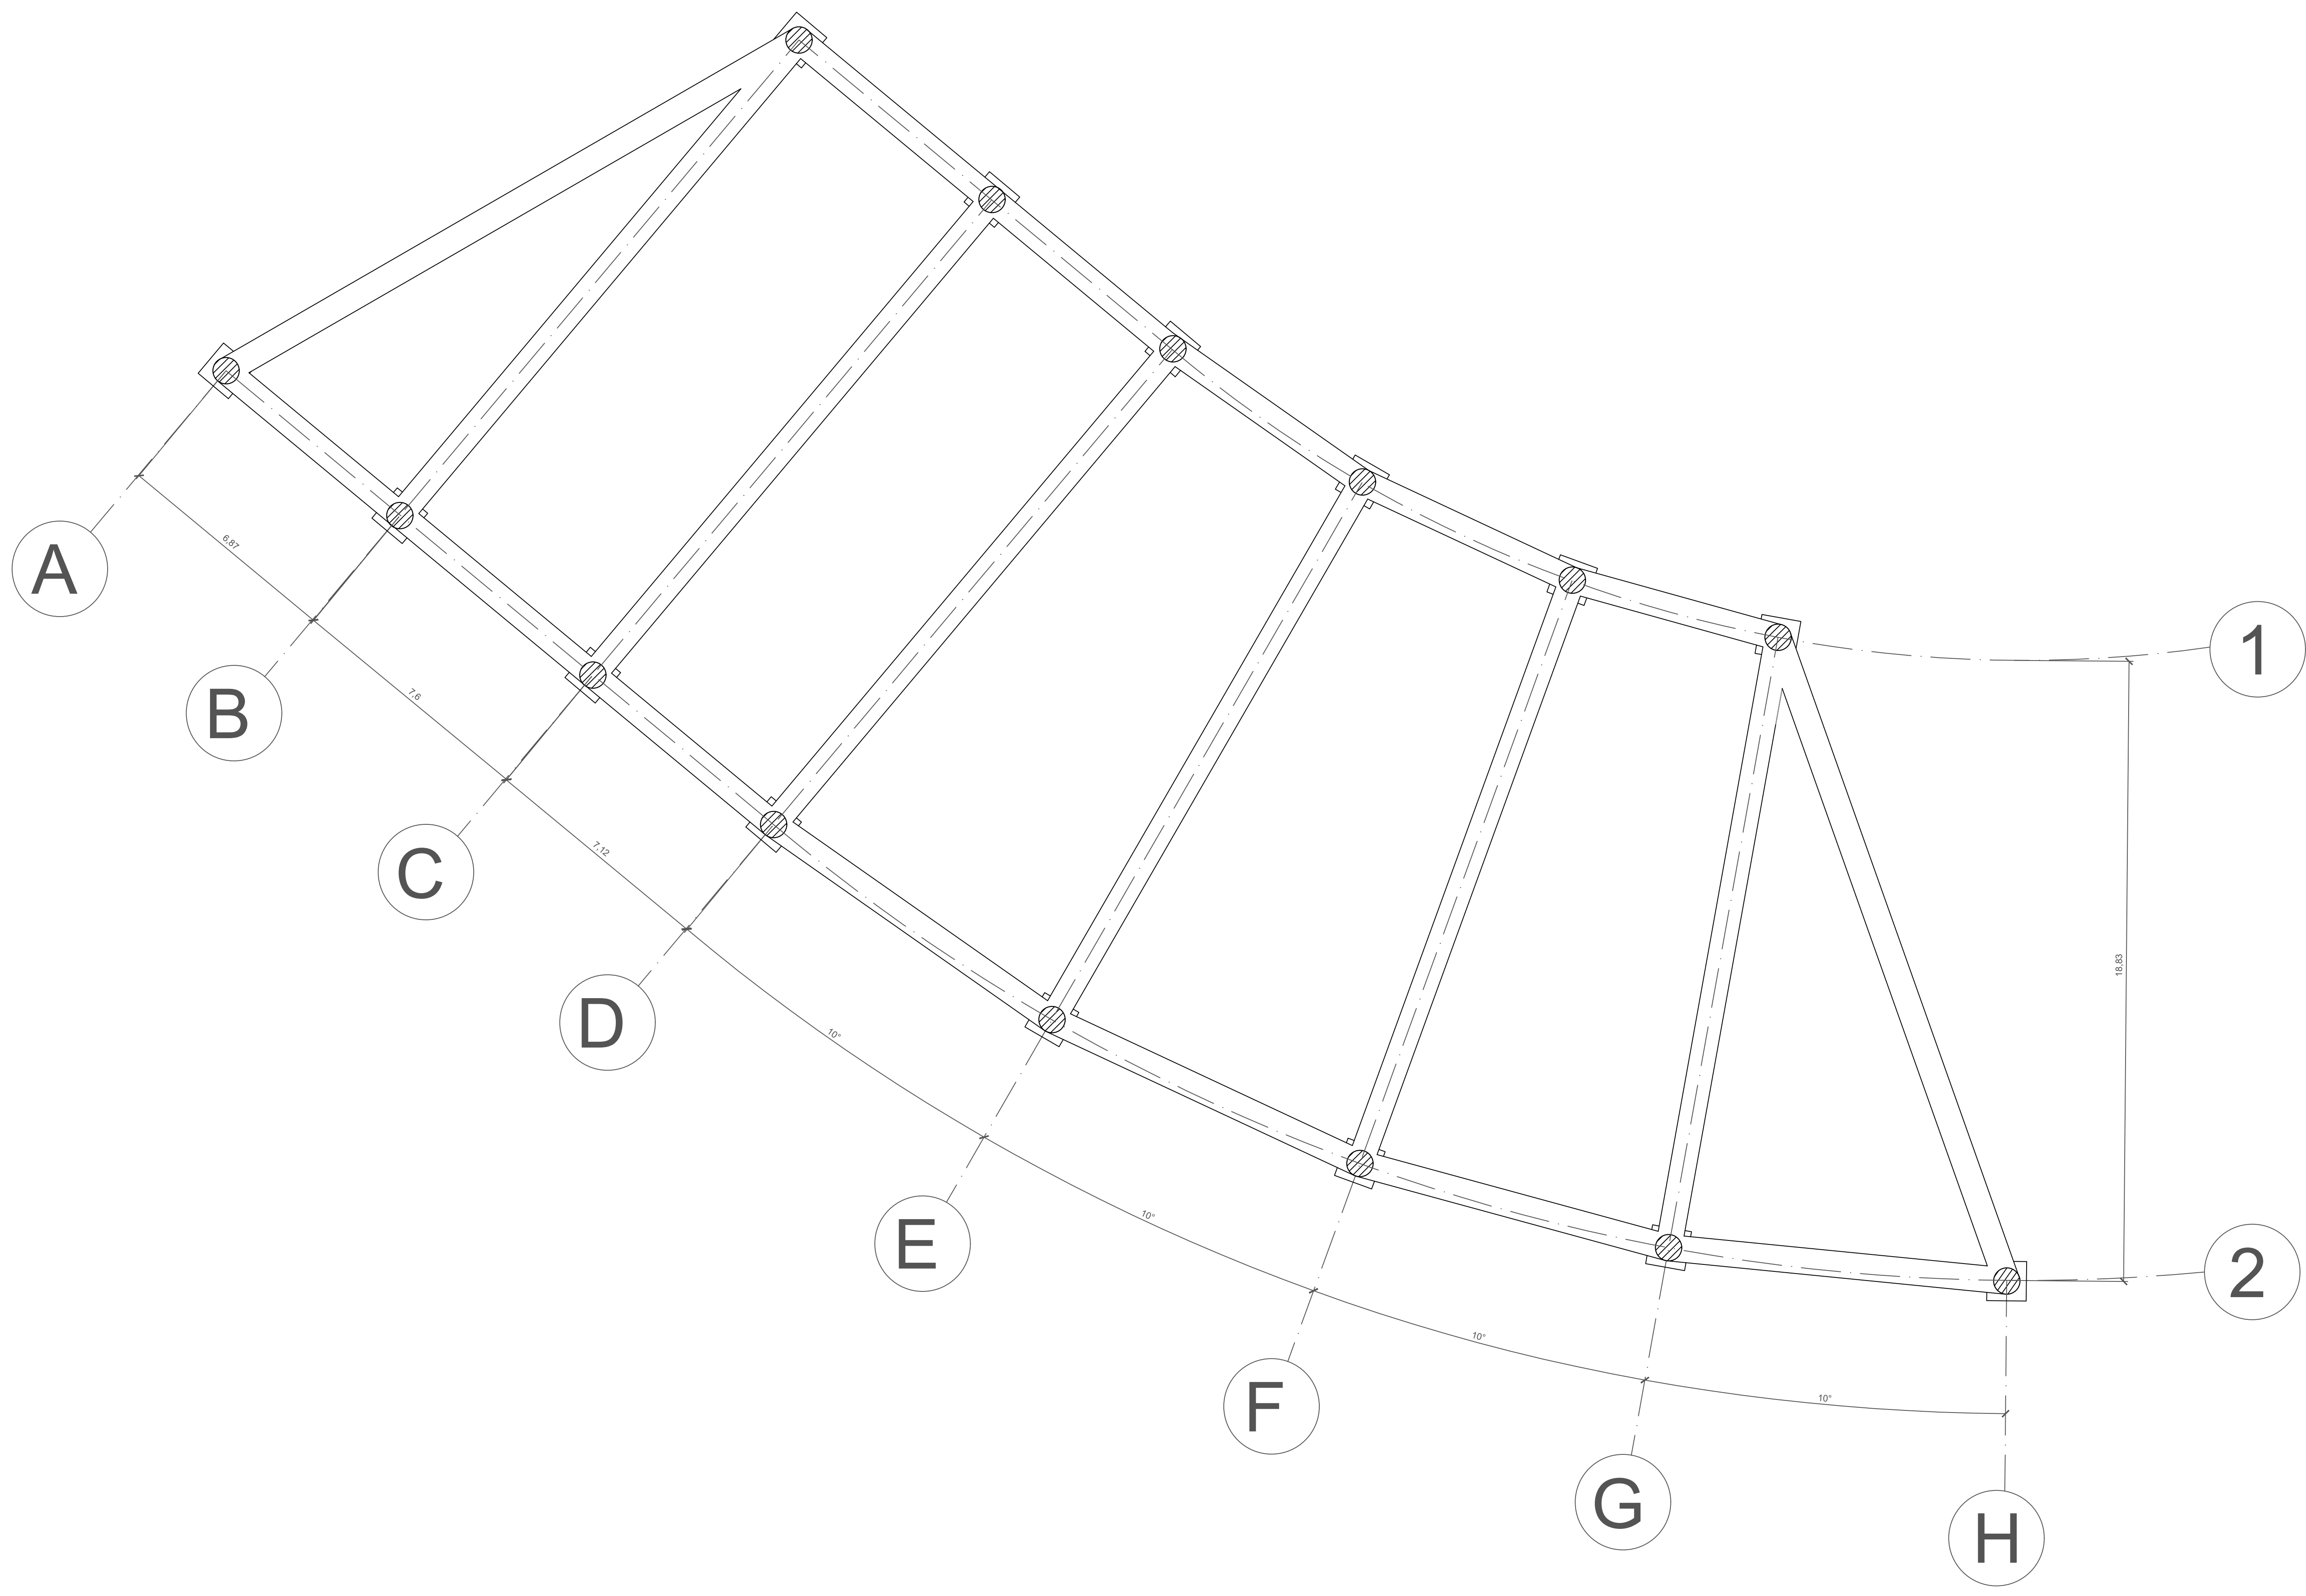


E CIMENTACION - SALA DE APRENDIZAJE
ESC 1:100

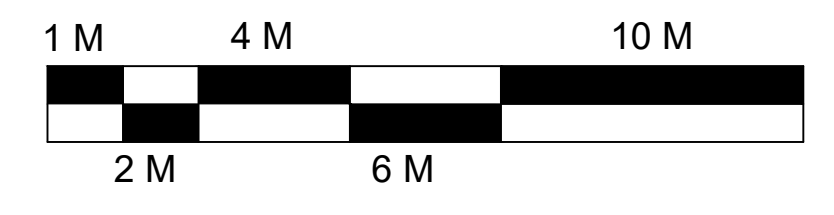

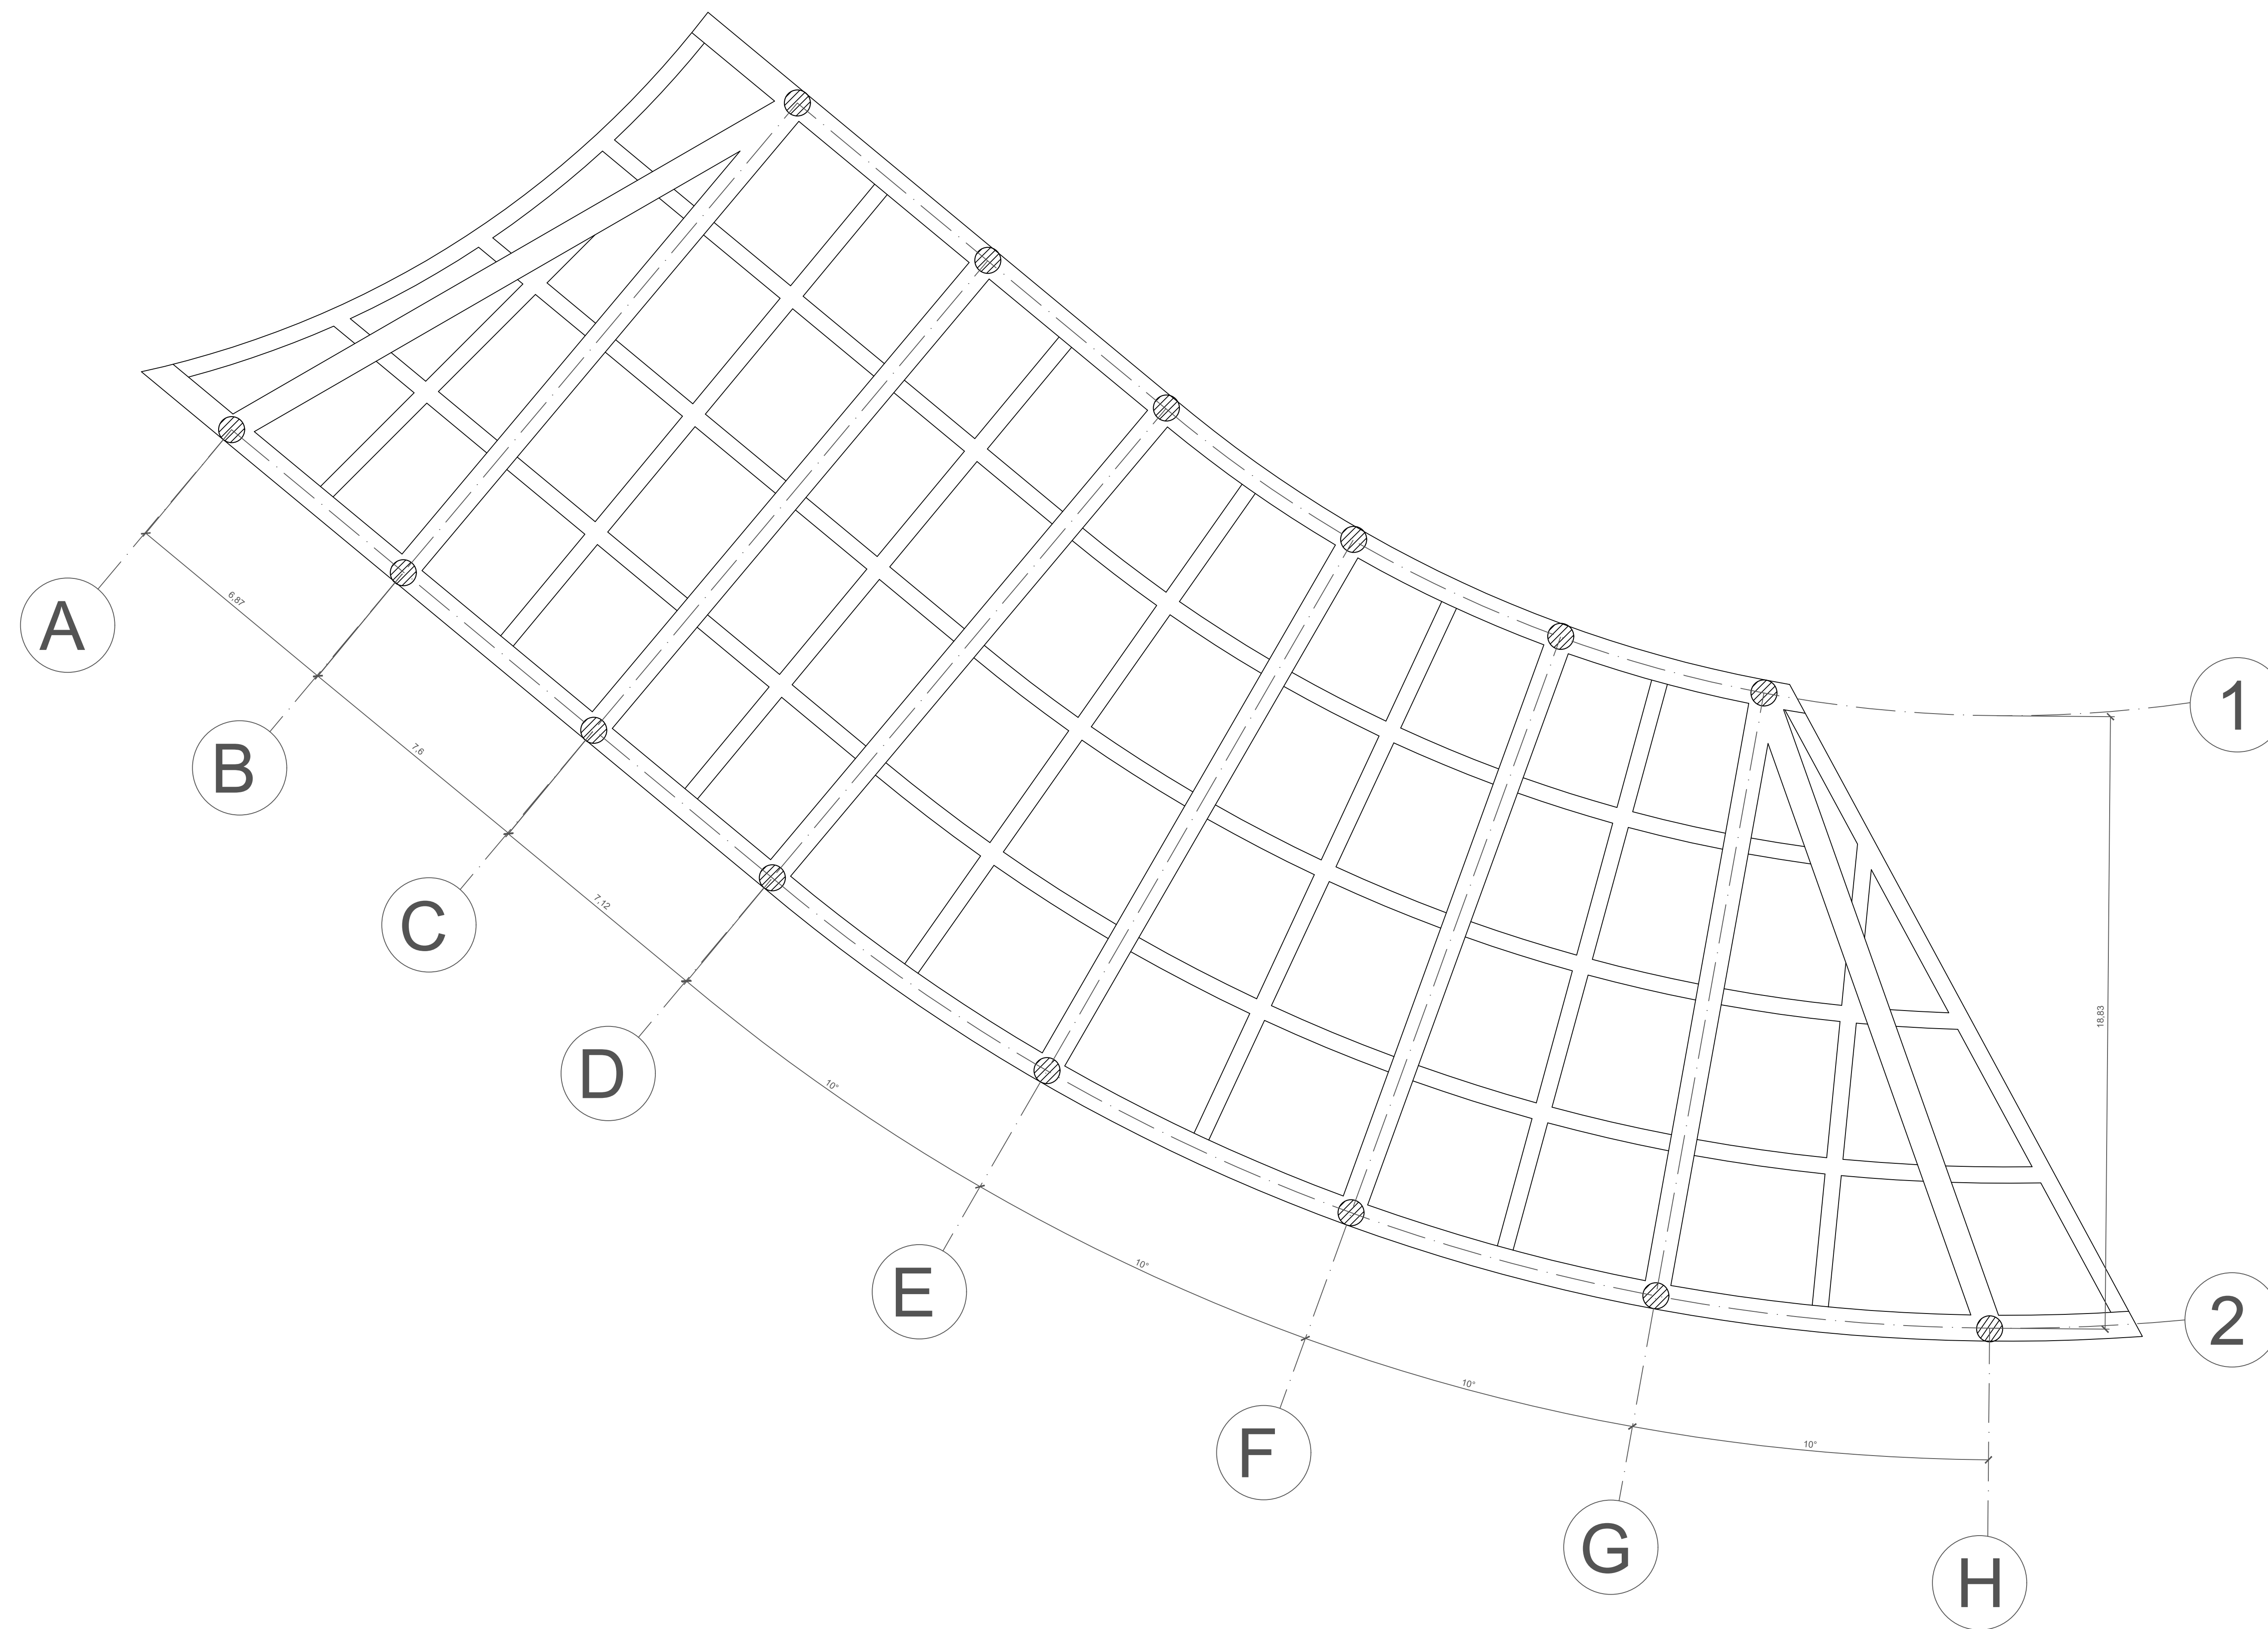


E ENTREPISO 1 - SALA DE APRENDIZAJE
ESC 1:100

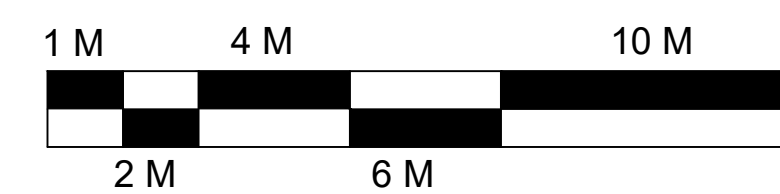

FACULTAD DE ARQUITECTURA

PROYECTO
CENTRO RECREATIVO ALFONSO LOPEZ
BOGOTÁ D.C. 2020

CONVENCIONES

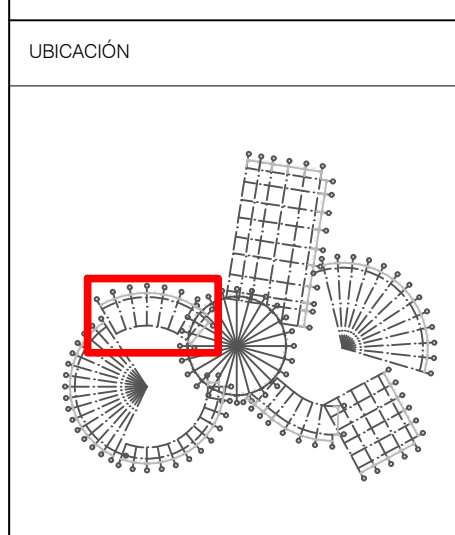

MODIFICACIONES	FECHA
1. MODIFICACIONES	02-09-20

DOCENTE TITULAR:

V.B. Arq.

ESTUDIANTES:
1024564687
1014296504

TUTOR REPRESENTACIÓN

V.B. Arq.

TUTOR ESTRUCTURAL

V.B. Arq.

PLANOS DE REFERENCIA
1 PLANTA GENERAL

V. D. APROBACIÓN

V. D. PROPIETARIO

V. D. RESPONSABLE

V. D. CONSTRUCTORA

REGISTRADO EN

ASOCIACIÓN

CONTIENE
PLANTA ESTRUCTURAL

ESCALA
1:150


FECHA
DICIEMBRE 4 DE 2020

ARCHIVO
DICIEMBRE 4 DE 2020


DIBUJO
ELABORACIÓN

PROYECTO
A-011


FECHA
A-017

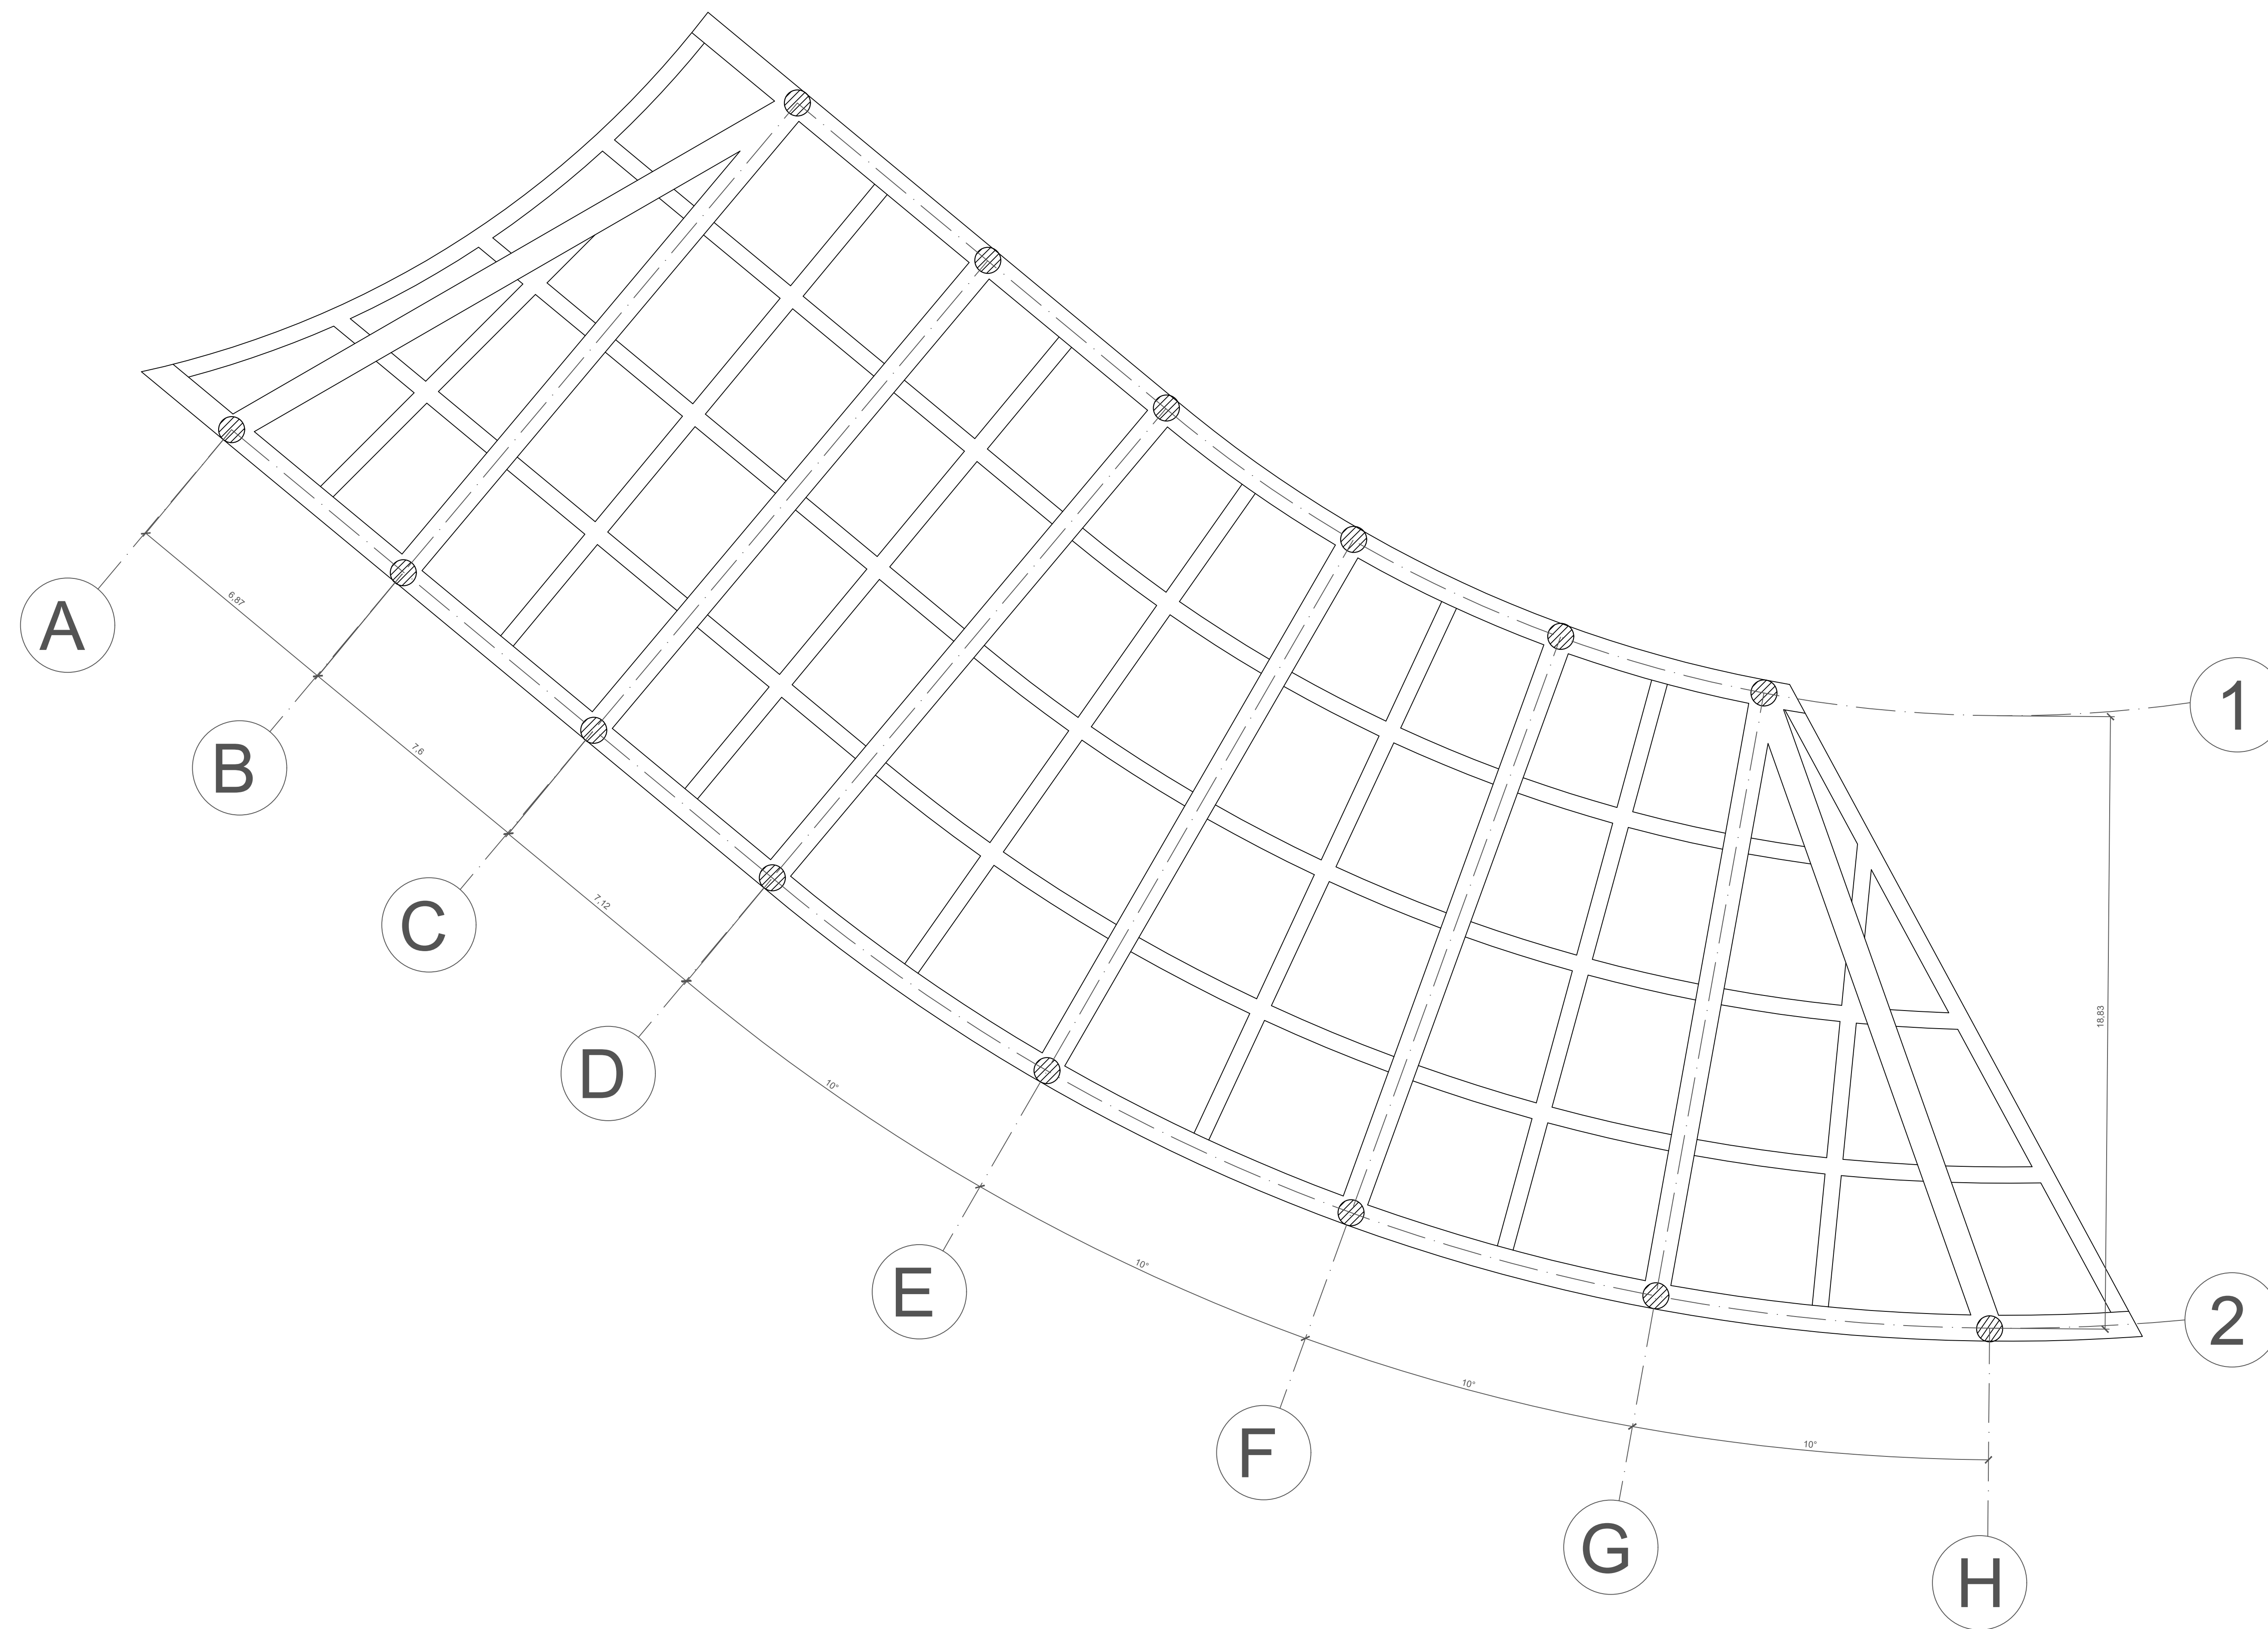

E ENTREPISO 2 - SALA DE APRENDIZAJE
ESC 1:100

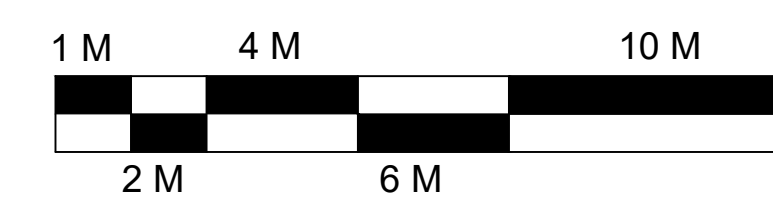

CONVENCIONES

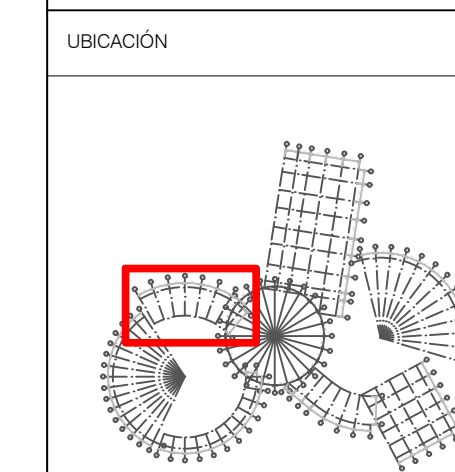

MODIFICACIONES	FECHA
1. MODIFICACIONES	02-09-20

DOCENTE TITULAR:
V.B. Arq.

ESTUDIANTES:
1024564687
1014296504

TUTOR REPRESENTACIÓN:
V.B. Arq.

TUTOR ESTRUCTURAL:
V.B. Arq.

PLANOS DE REFERENCIA
1 PLANTA GENERAL

V.B. PROYECTOR	V.B. PROPIETARIO
V.B. ARQ. RESPONSABLE	V.B. ARQ. CONSTRUCTORA
PROYECTOR ENFERMO	ASISTENTE

CONTIENE
PLANTA ESTRUCTURAL

ESCALA
1:150


FECHA
DICIEMBRE 4 DE 2020

ARCHIVO


FECHA COPIA
DICIEMBRE 4 DE 2020


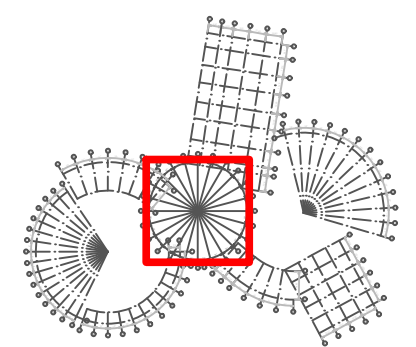
DIBUJO


ELABORACIÓN

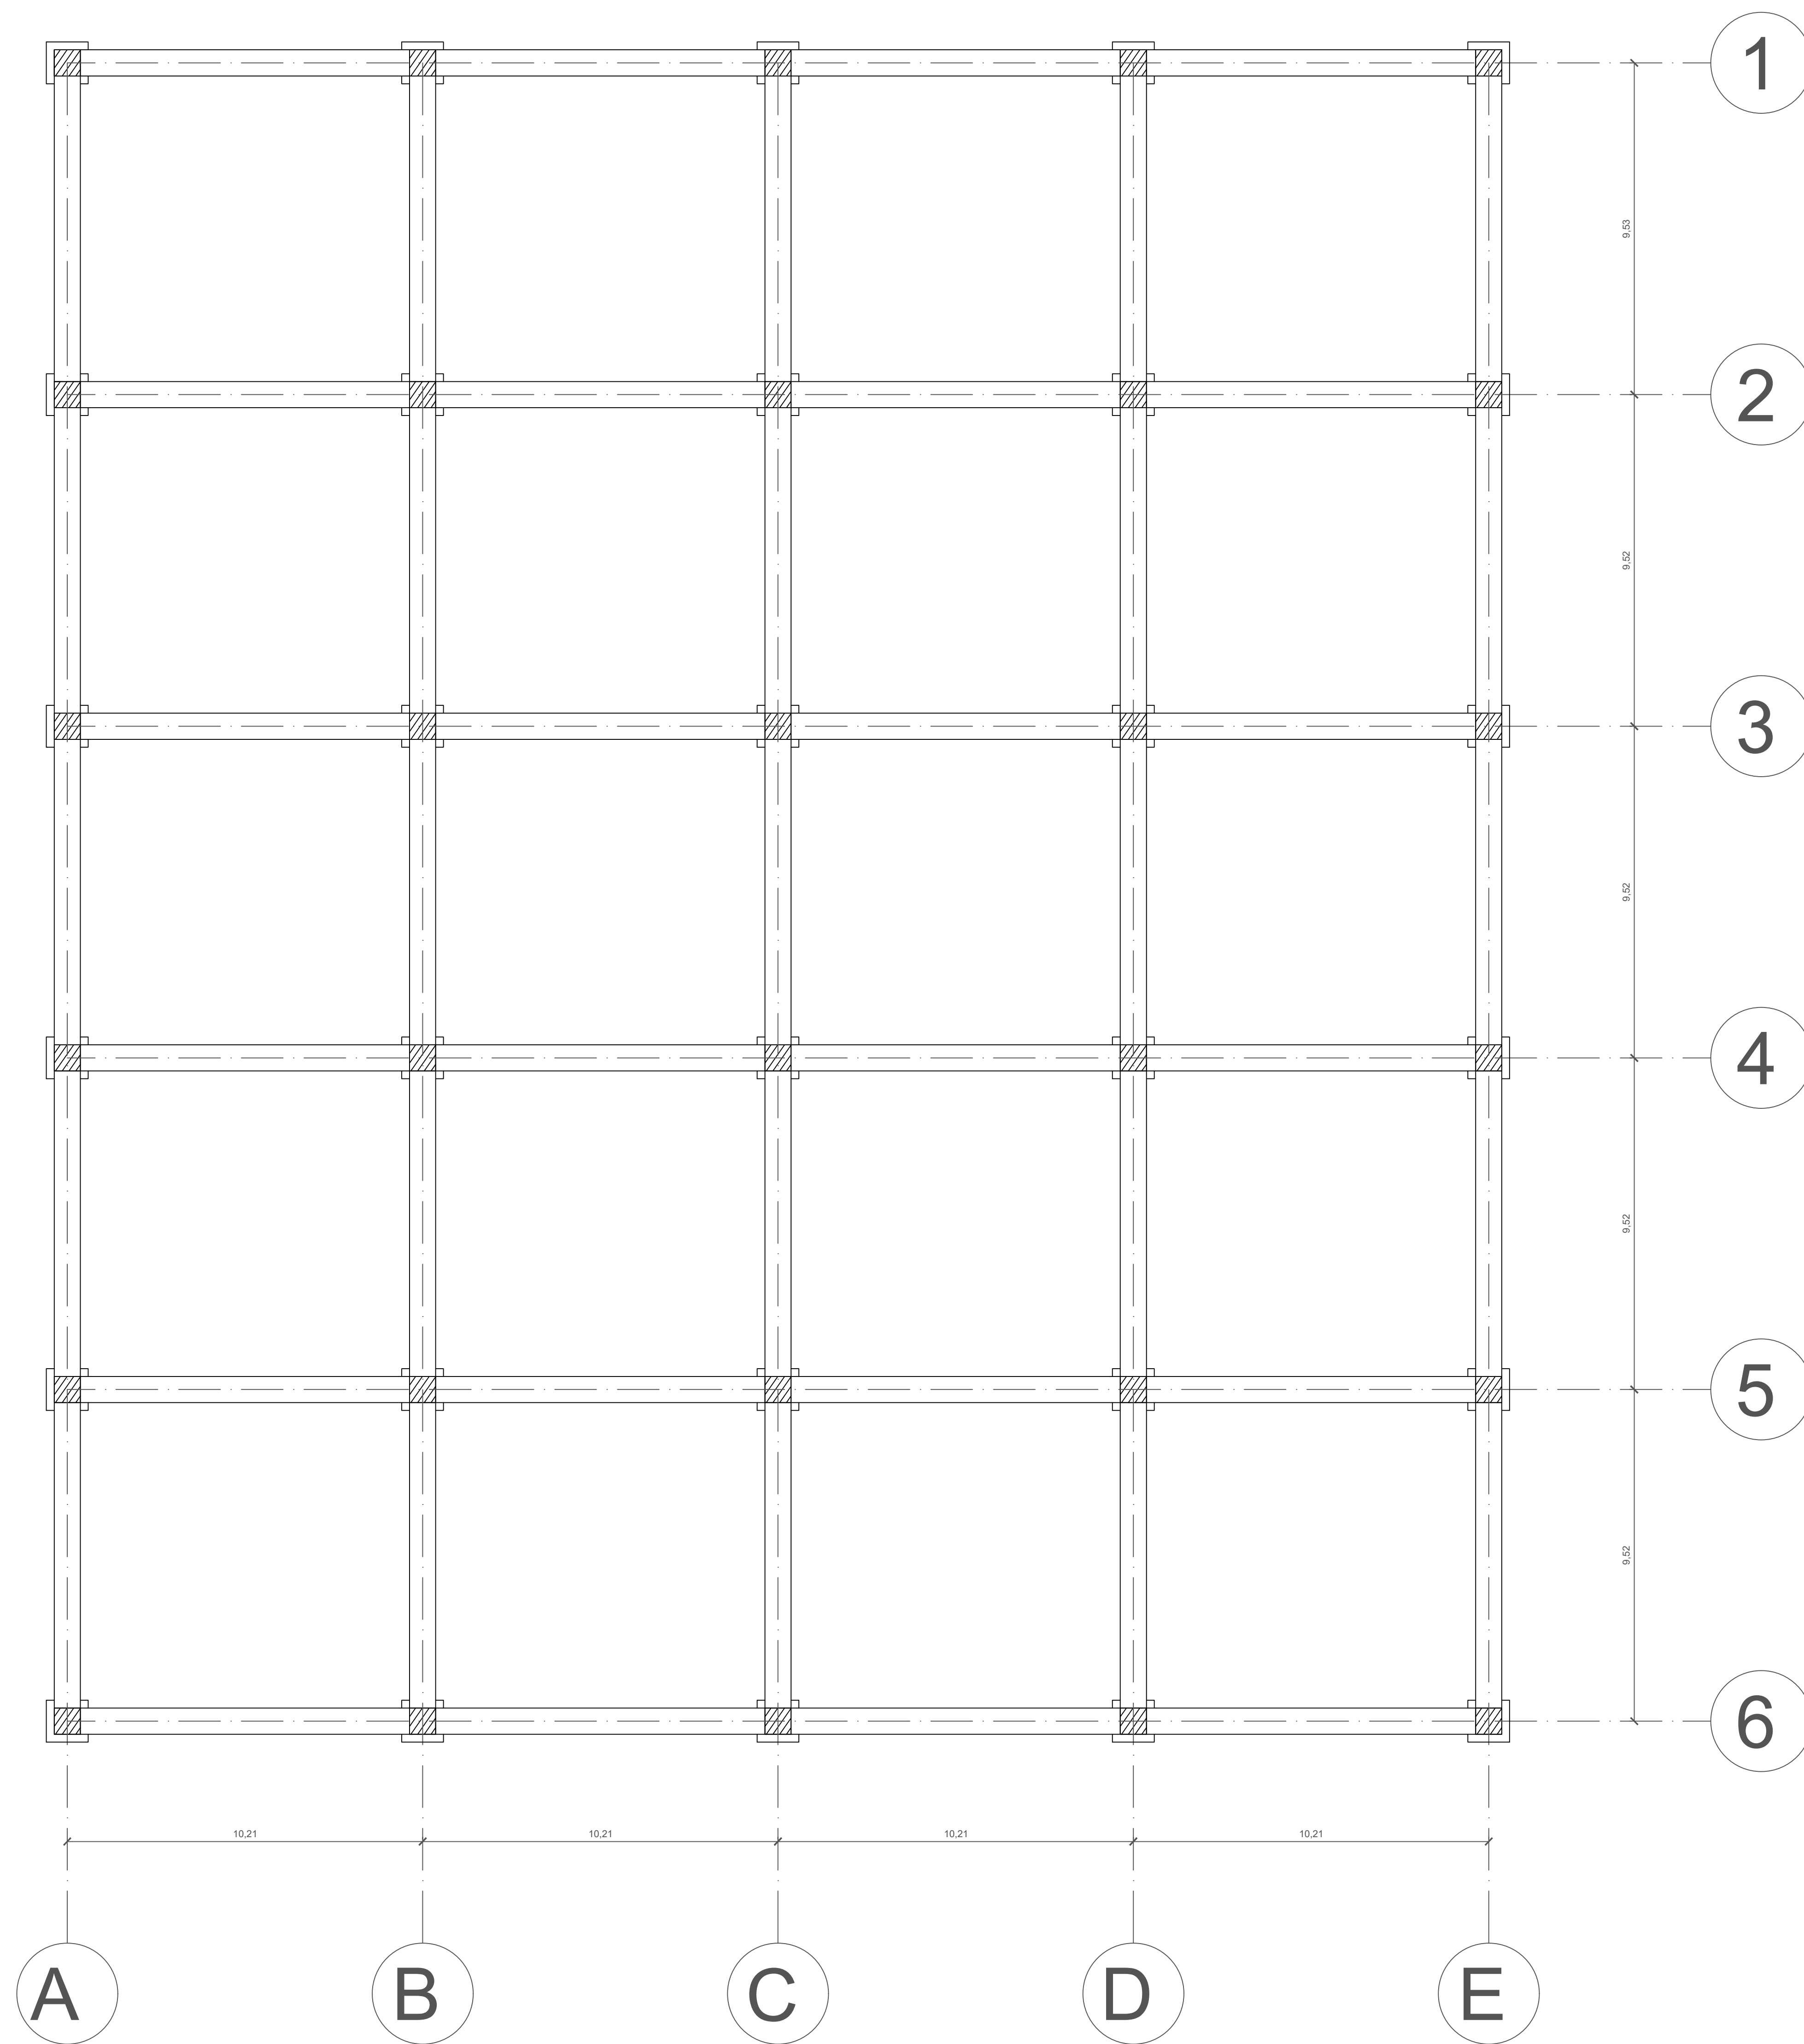


E CIMENTACION - CANCHA MULTIPLE
ESC 1:100

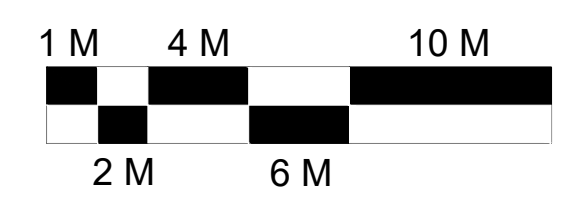
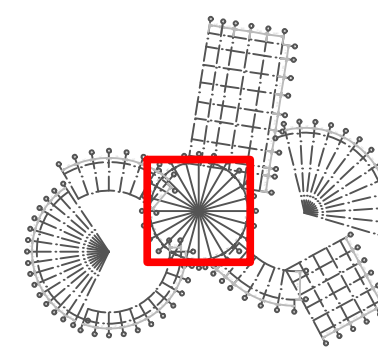



A-013		A-017	
 UNIVERSIDAD La Gran Colombia			
FACULTAD DE ARQUITECTURA			
PROYECTO			
CENTRO RECREATIVO ALFONSO LOPEZ BOGOTÁ D.C. 2020			
CONVENCIONES			
UBICACION			
			
MODIFICACIONES	FECHA		
1. MODIFICACIONES	02-09-20		
DOCENTE TITULAR:			
V.B. Arq.			
ESTUDIANTES:			
1024564687 1014296504			
TUTOR REPRESENTACIÓN			
V.B. Arq.			
TUTOR ESTRUCTURAL			
V.B. Arq.			
PLANOS DE REFERENCIA			
1 PLANTA GENERAL			
V. D. APROBACIÓN	V. D. PROPIETARIO		
V. D. RESPONSABLE	V. D. AY. CONSTRUCTORA		
REGISTRADO ENBOZO	ASOR		
CONTIENE			
PLANTA ESTRUCTURAL			
ESCALA	FECHA		
1:100	12/04/2020		
ARCHIVO	FECHA COPIA		
	12/04/2020		
DIBUJO	ELABORACIÓN		
PLANTA	FECHA		
A-013	A-017		

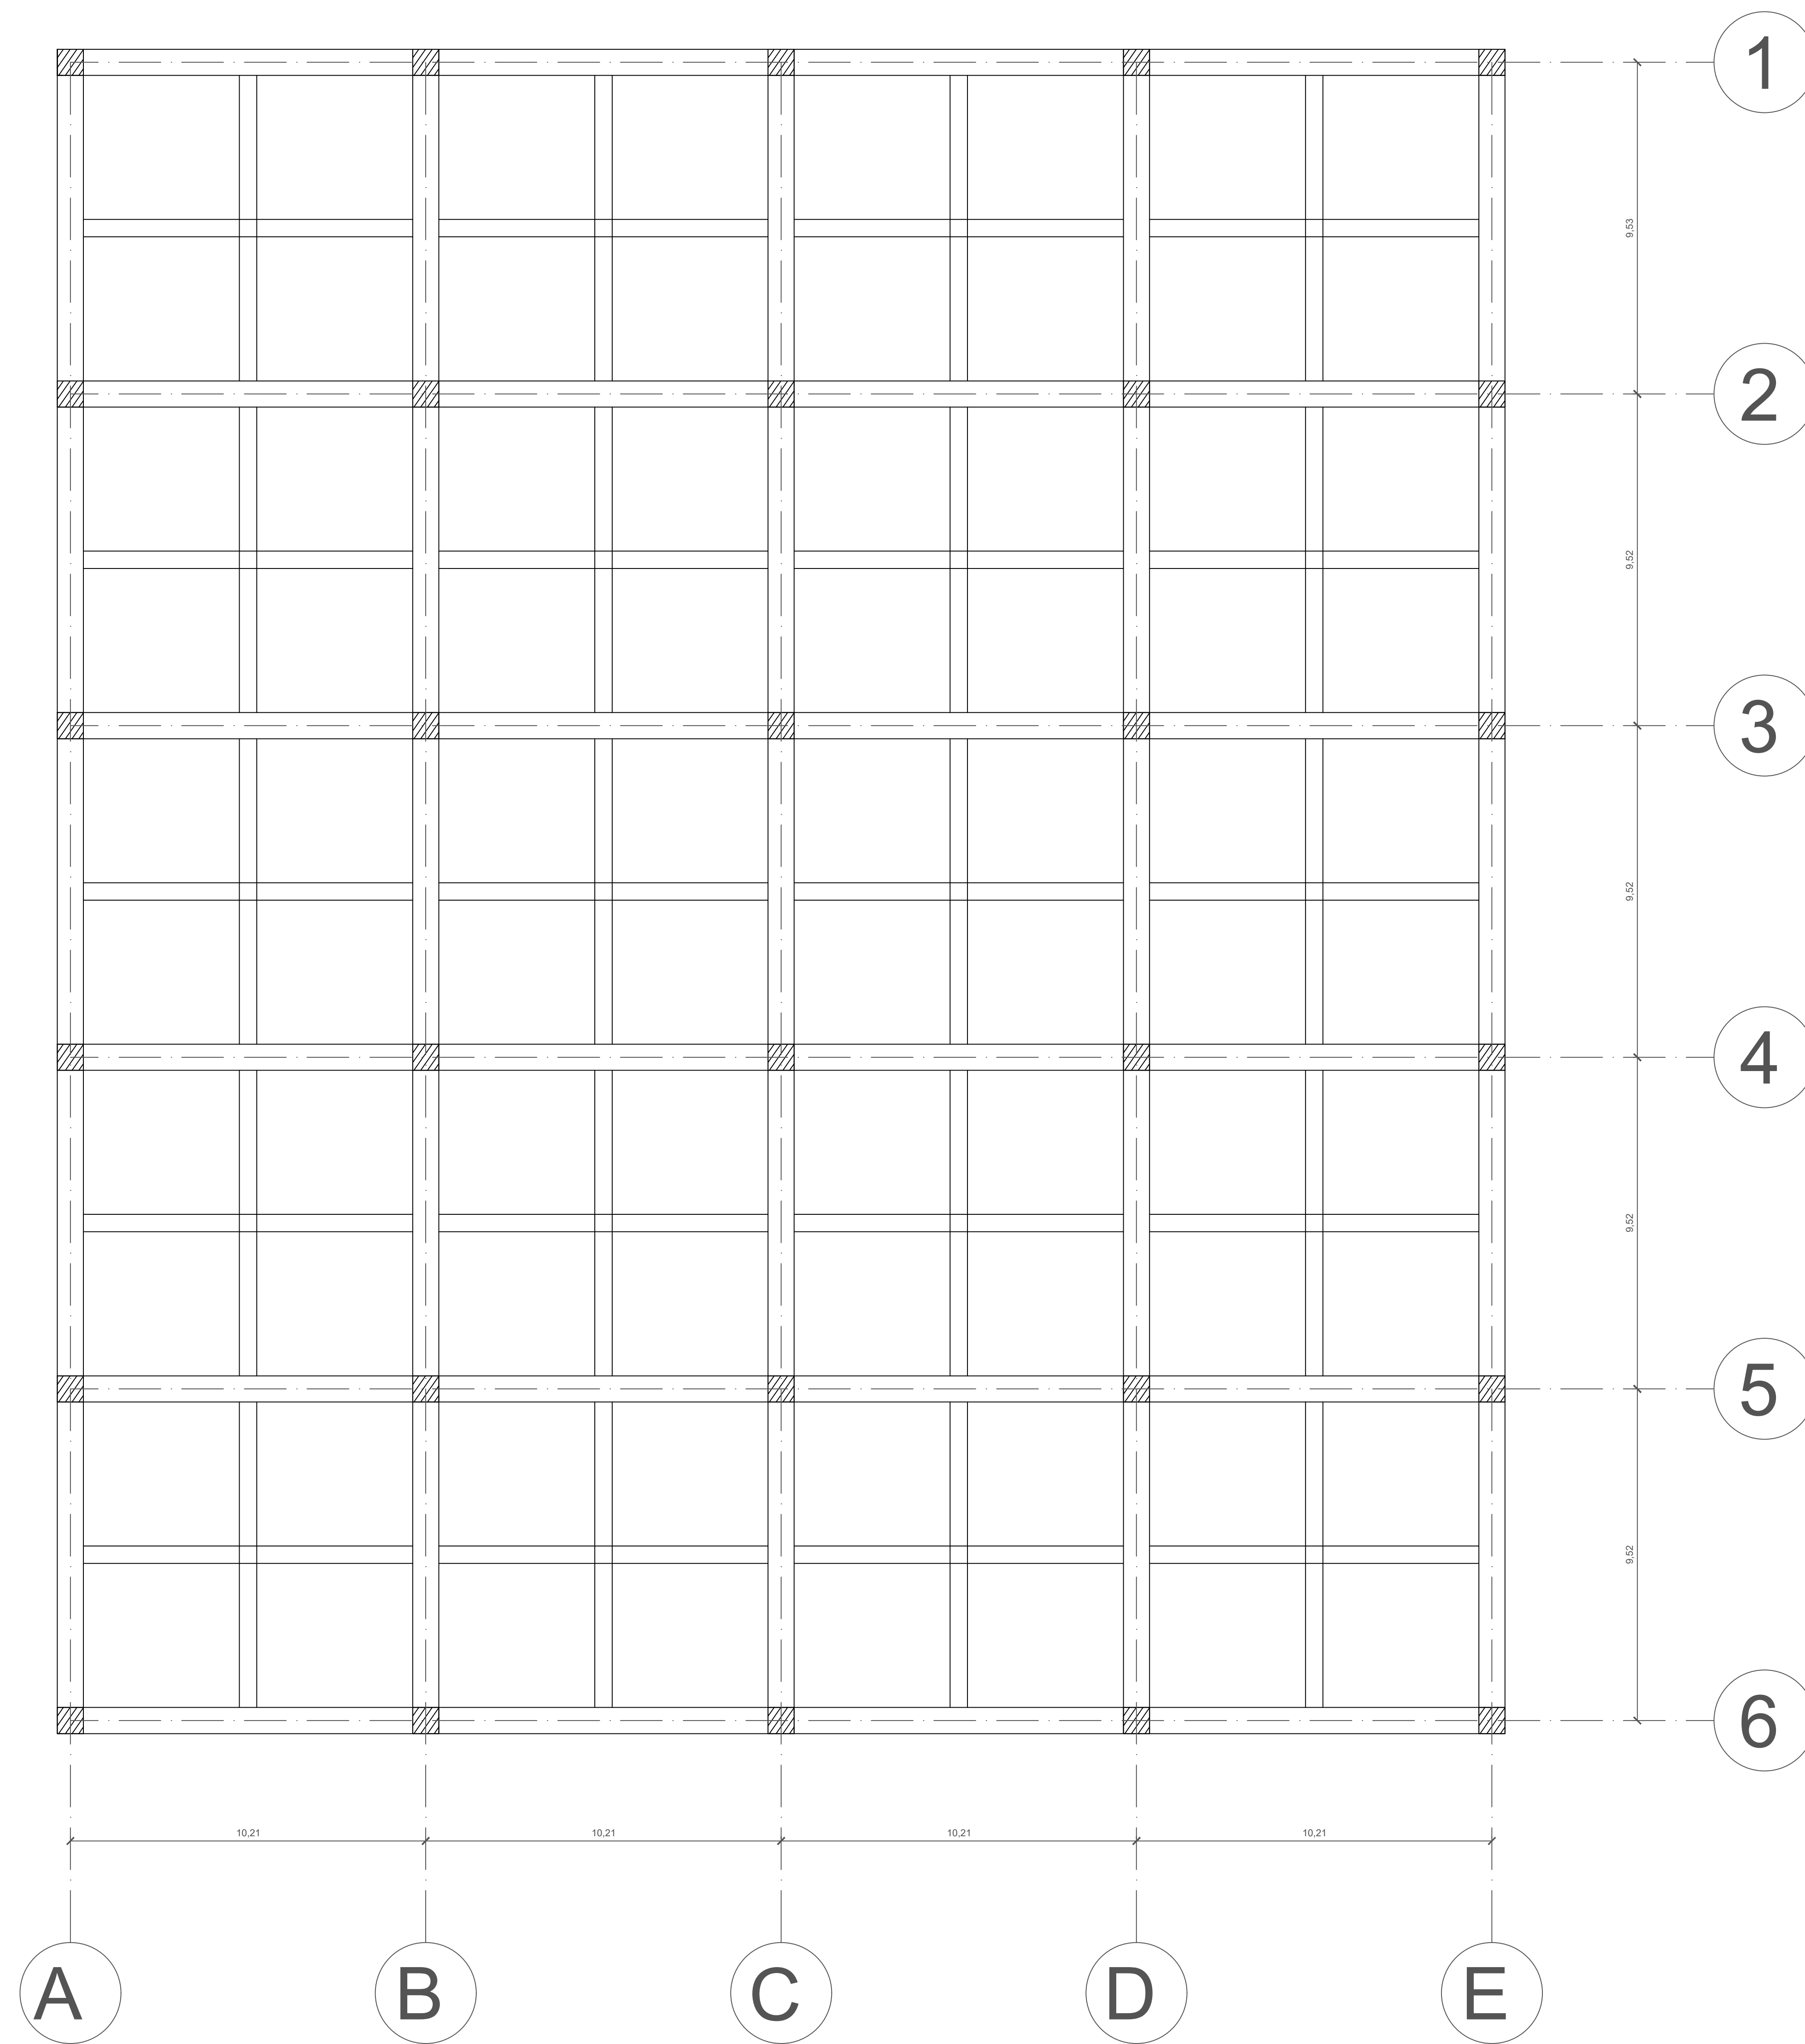


E ENTREPISO 1 - CANCHA MULTIPLE
ESC 1:100

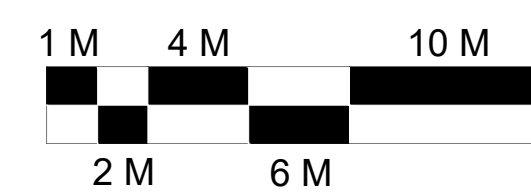

A-014		A-017	
 UNIVERSIDAD La Gran Colombia			
FACULTAD DE ARQUITECTURA			
PROYECTO			
CENTRO RECREATIVO ALFONSO LOPEZ BOGOTÁ D.C. 2020			
CONVENCIONES			
UBICACIÓN			
			
MODIFICACIONES	FECHA		
1. MODIFICACIONES	02-09-20		
DOCENTE TITULAR:			
V.B. Arq.			
ESTUDIANTES:			
1024564687 1014296504			
TUTOR REPRESENTACIÓN:			
V.B. Arq.			
TUTOR ESTRUCTURAL:			
V.B. Arq.			
PLANOS DE REFERENCIA			
1 PLANTA GENERAL			
V. D. APROBACIÓN	V. D. PROPIETARIO		
V. D. RESPONSABLE	V. D. CONSTRUCTORA		
REGISTRADO ENBOBO	ASOCIADO		
CONTIENE			
PLANTA ESTRUCTURAL			
ESCALA	FECHA		
1:100	10 DE DICIEMBRE DE 2020		
ARCHIVO	FECHA COPIA		
	10 DE DICIEMBRE DE 2020		
DIBUJO	ELABORACIÓN		
PLANOS	DE		
A-014	A-017		

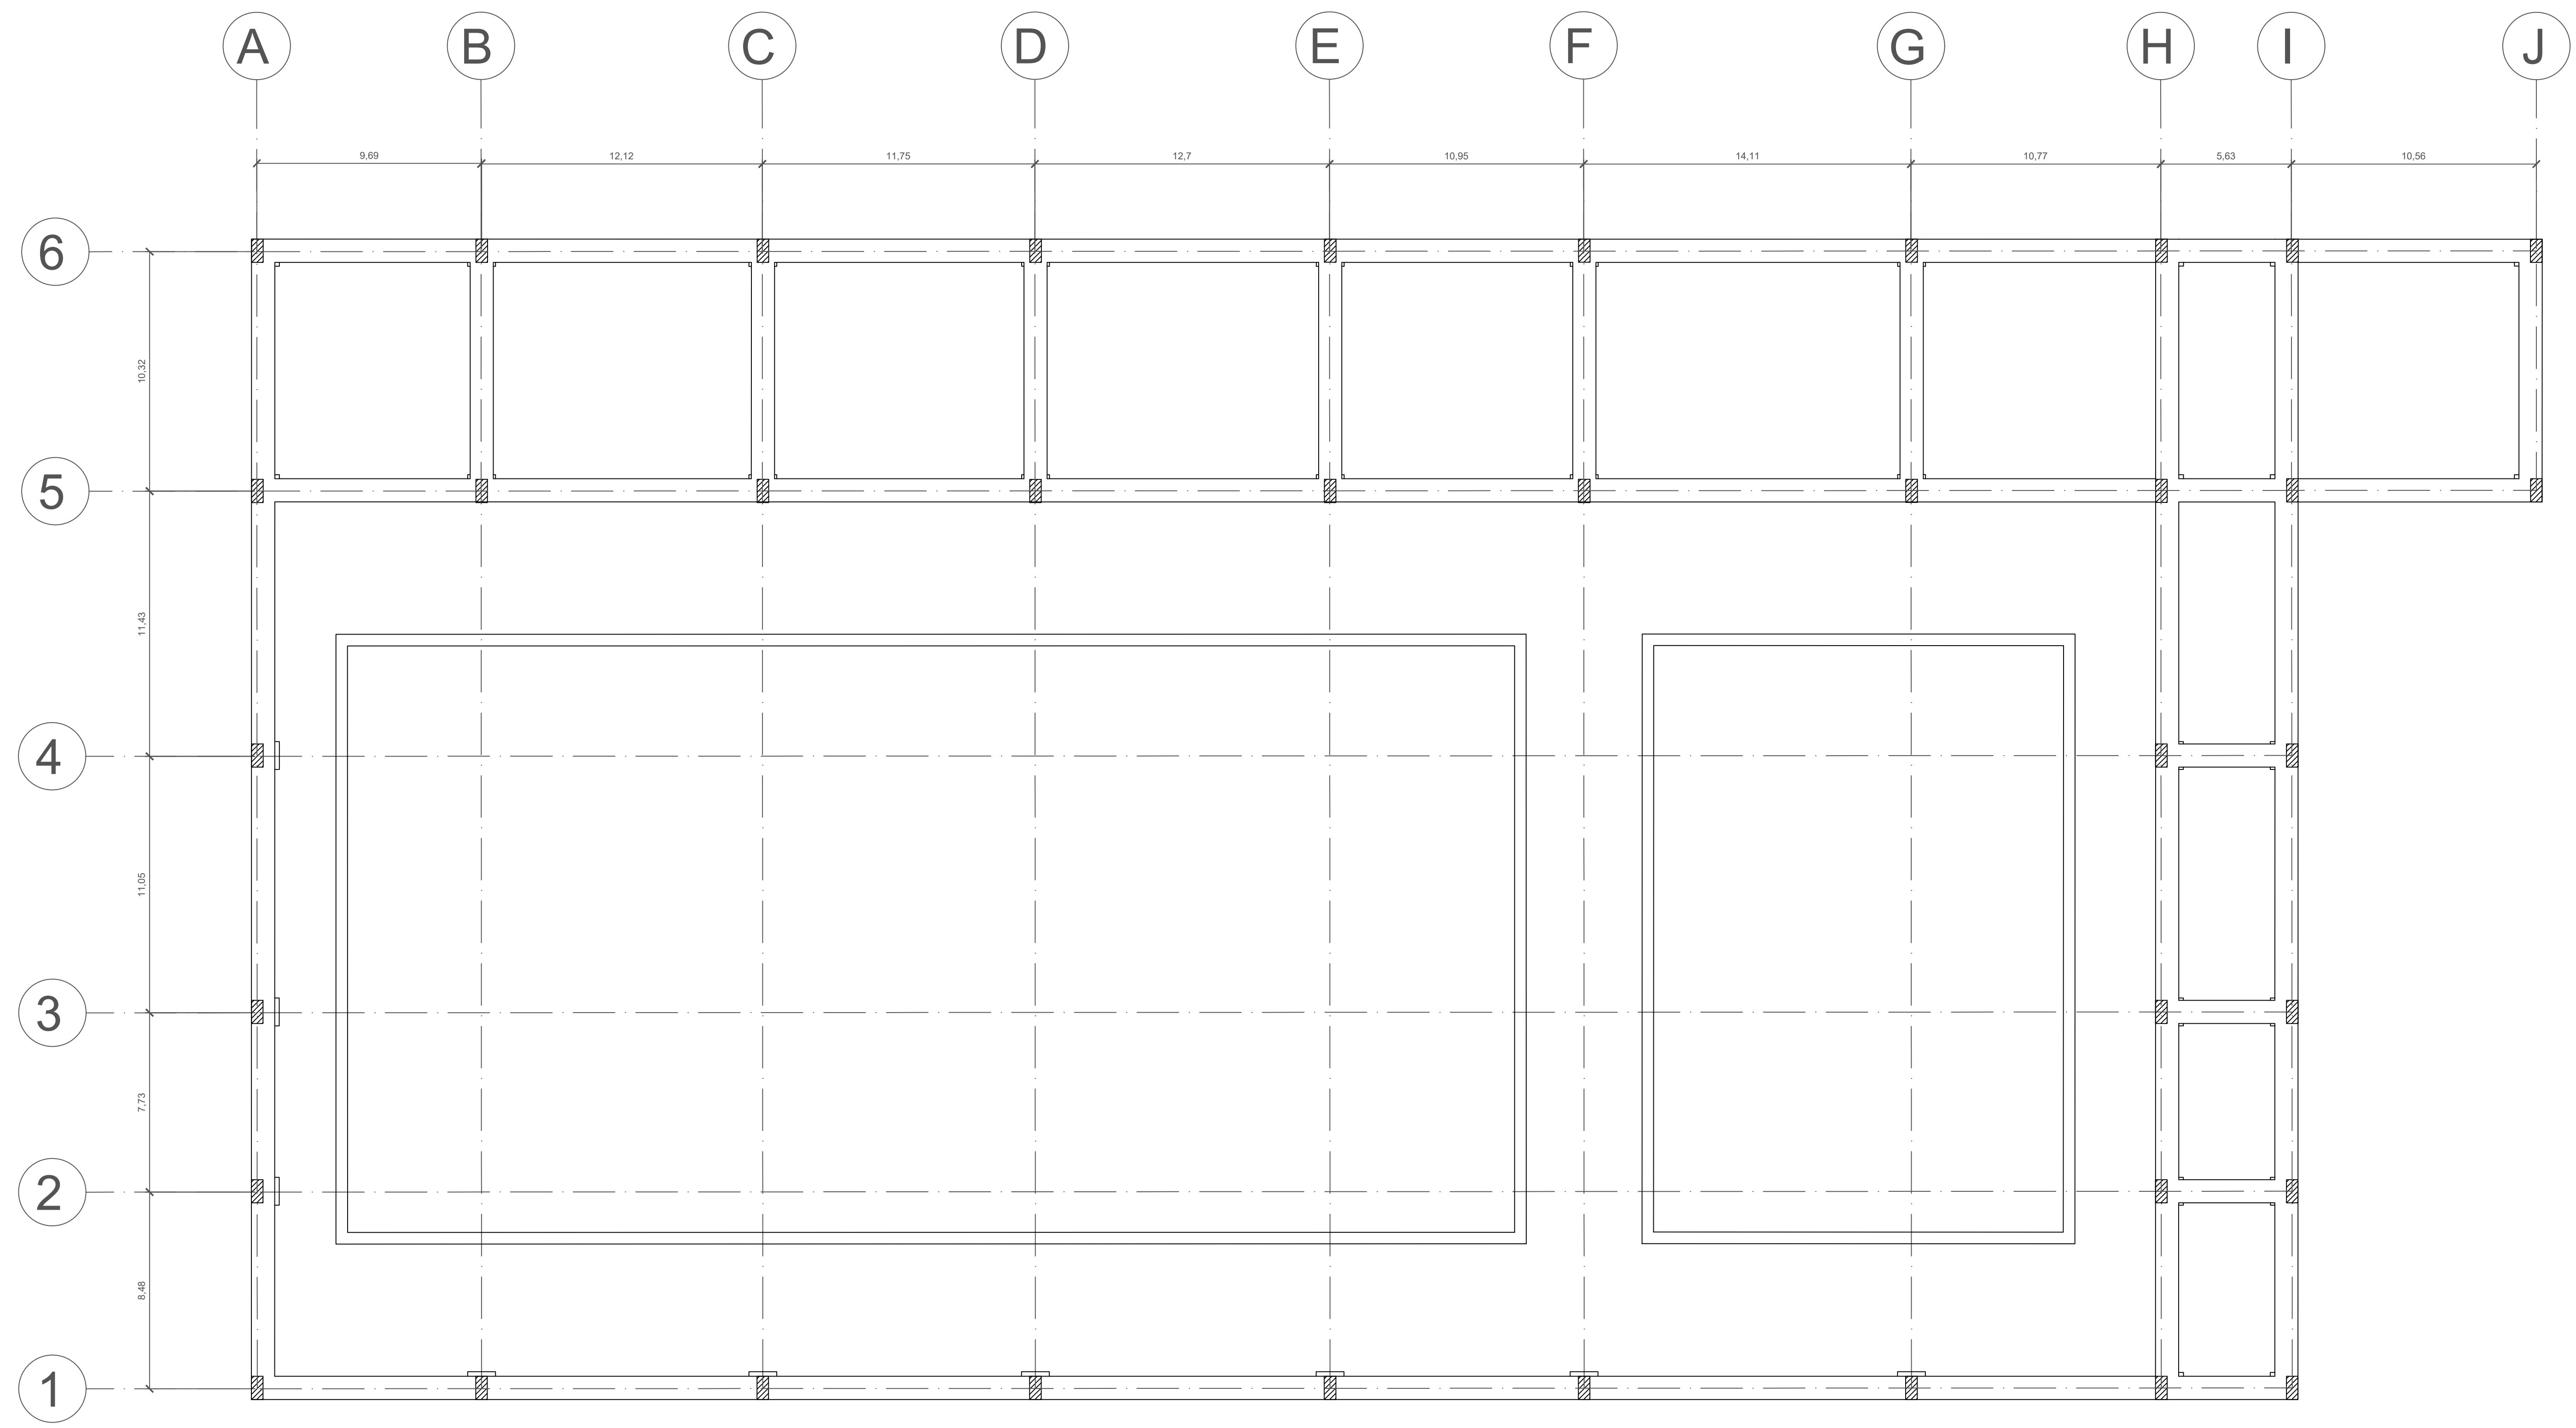

E CIMENTACION - PISCINA
ESC 1:150

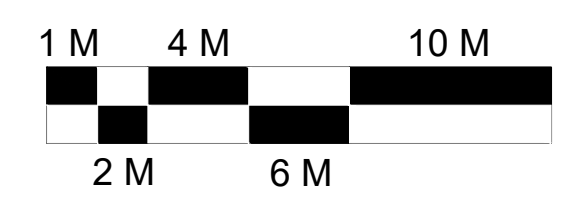




FACULTAD DE ARQUITECTURA

PROYECTO
CENTRO RECREATIVO ALFONSO LOPEZ
BOGOTÁ D.C. 2020

CONVENCIONES

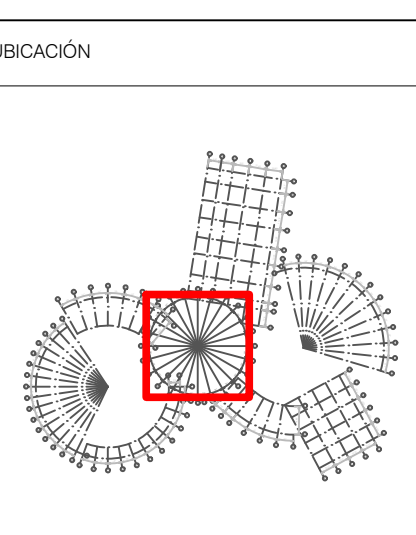

MODIFICACIONES	FECHA
1. MODIFICACIONES	02-09-20

DOCENTE TITULAR:

V.B. Arq.

ESTUDIANTES:
1024564687
1014296504

TUTOR REPRESENTACIÓN

V.B. Arq.

TUTOR ESTRUCTURAL

V.B. Arq.

PLANOS DE REFERENCIA
1 PLANTA GENERAL

V. D. APROBACIÓN

V. D. PROPIETARIO

V. P. AS. RESPONSABLE

V. P. AS. CONSTRUCTORA

REVISOR DISEÑO

ASISTENTE

CONTIENE

PLANTA ESTRUCTURAL

ESCALA
1:150

FECHA
DICIEMBRE 4 DE 2020


ARCHIVO

FECHA COPIA
DICIEMBRE 4 DE 2020


DIBUJO



ELABORACIÓN

A-016 A-017

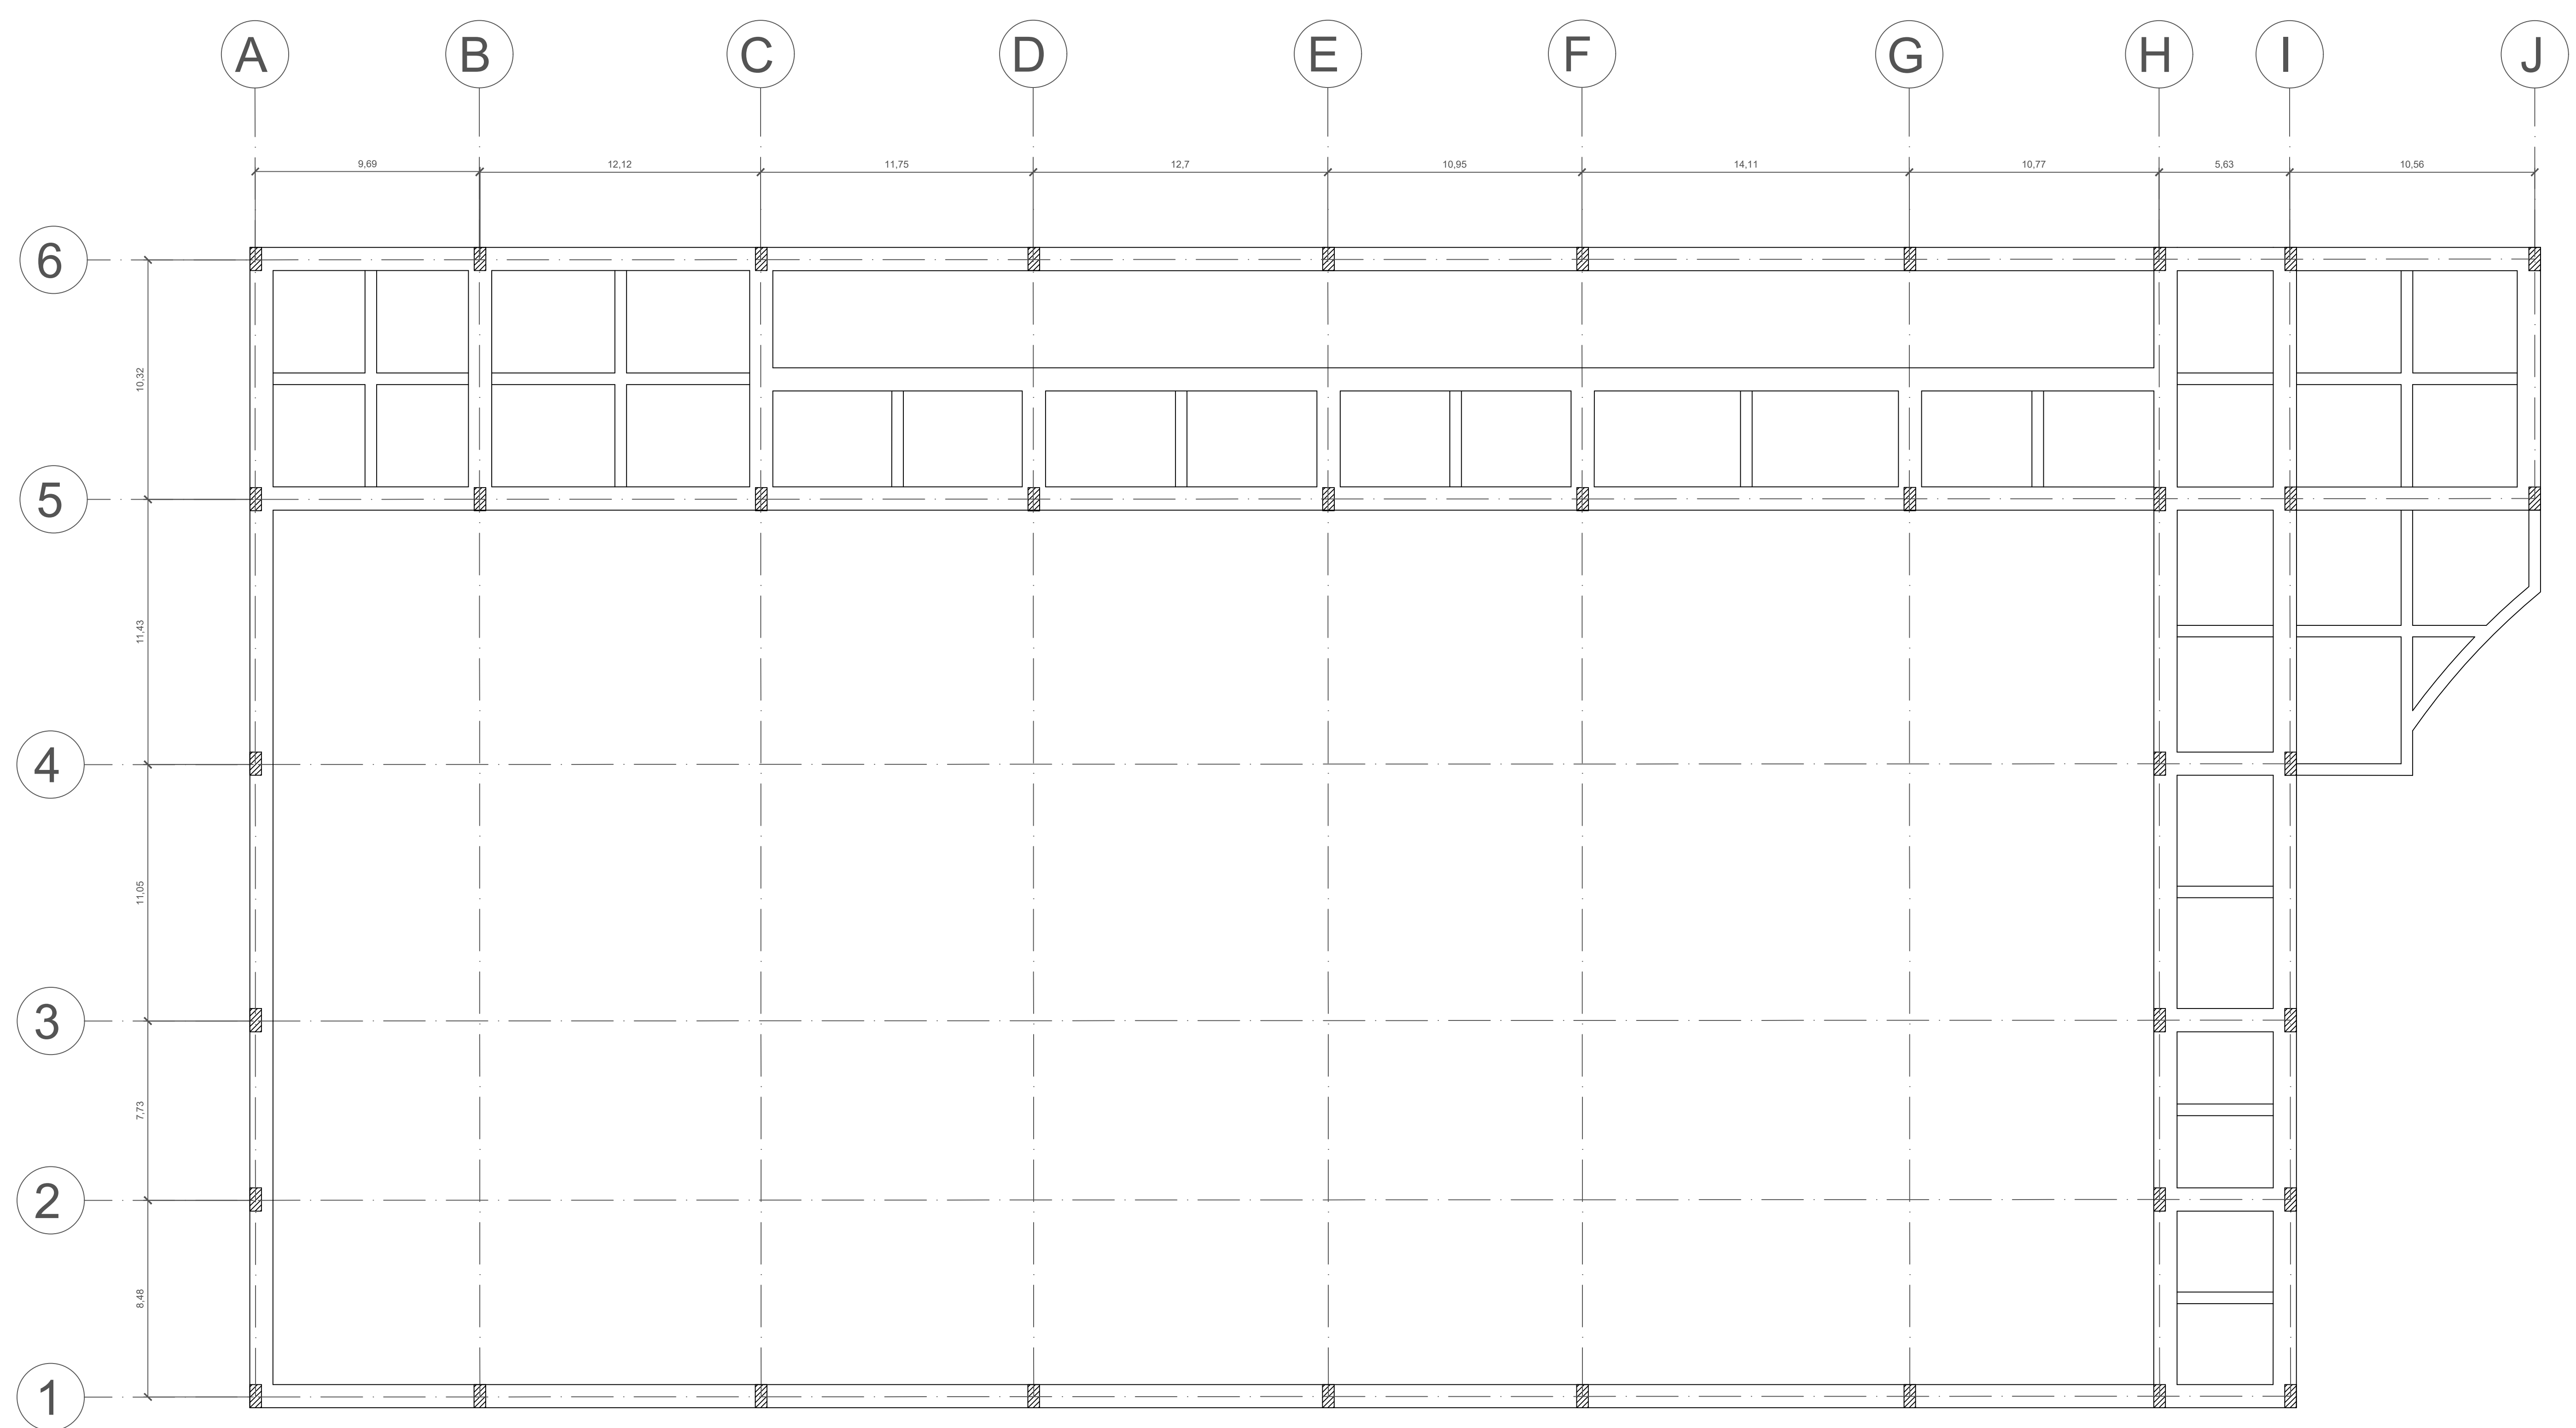


E ENTREPISO 1 - PISCINA
ESC 1:150

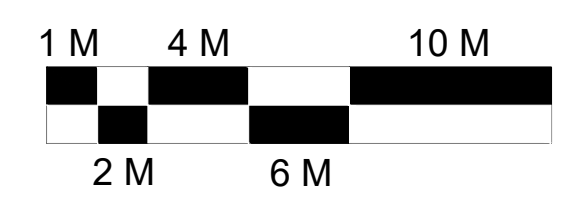


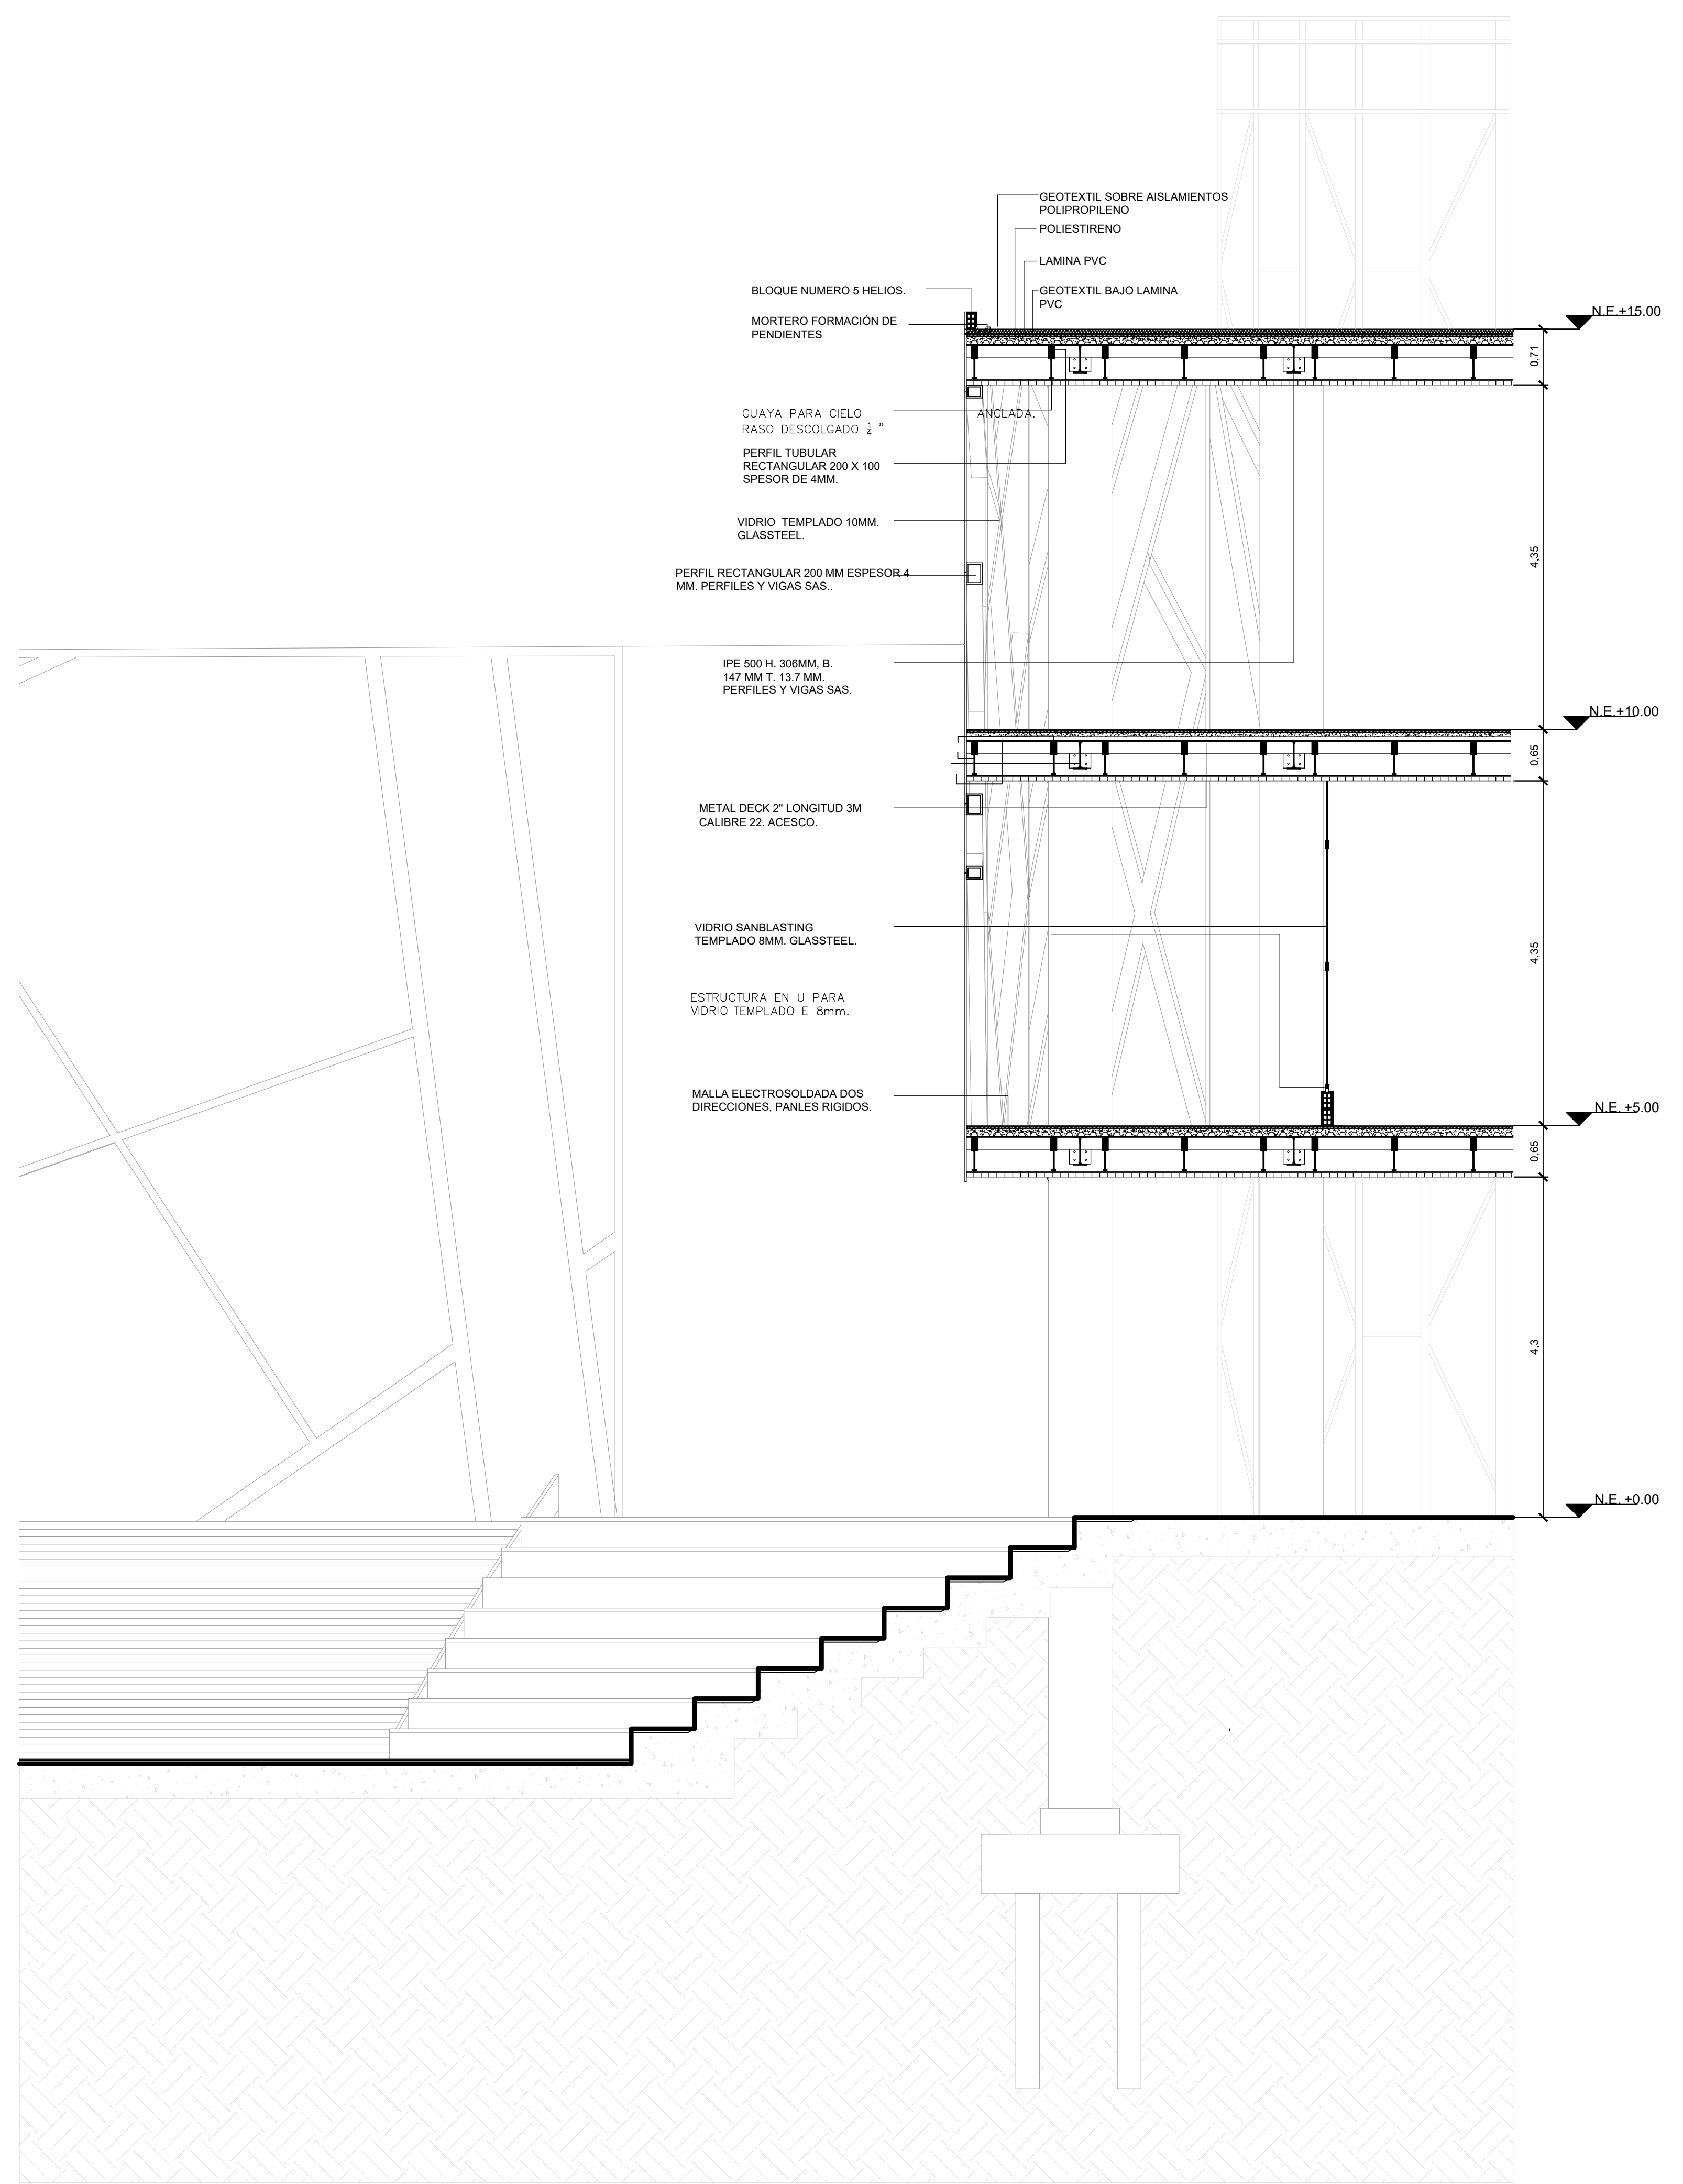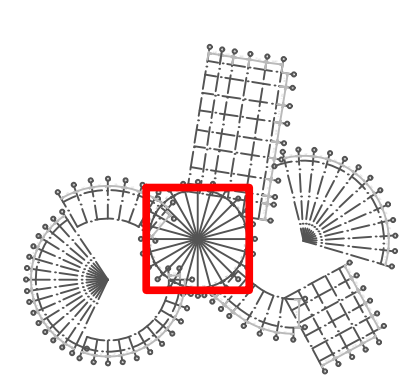

E CORTE FACHADA
ESC 1:50

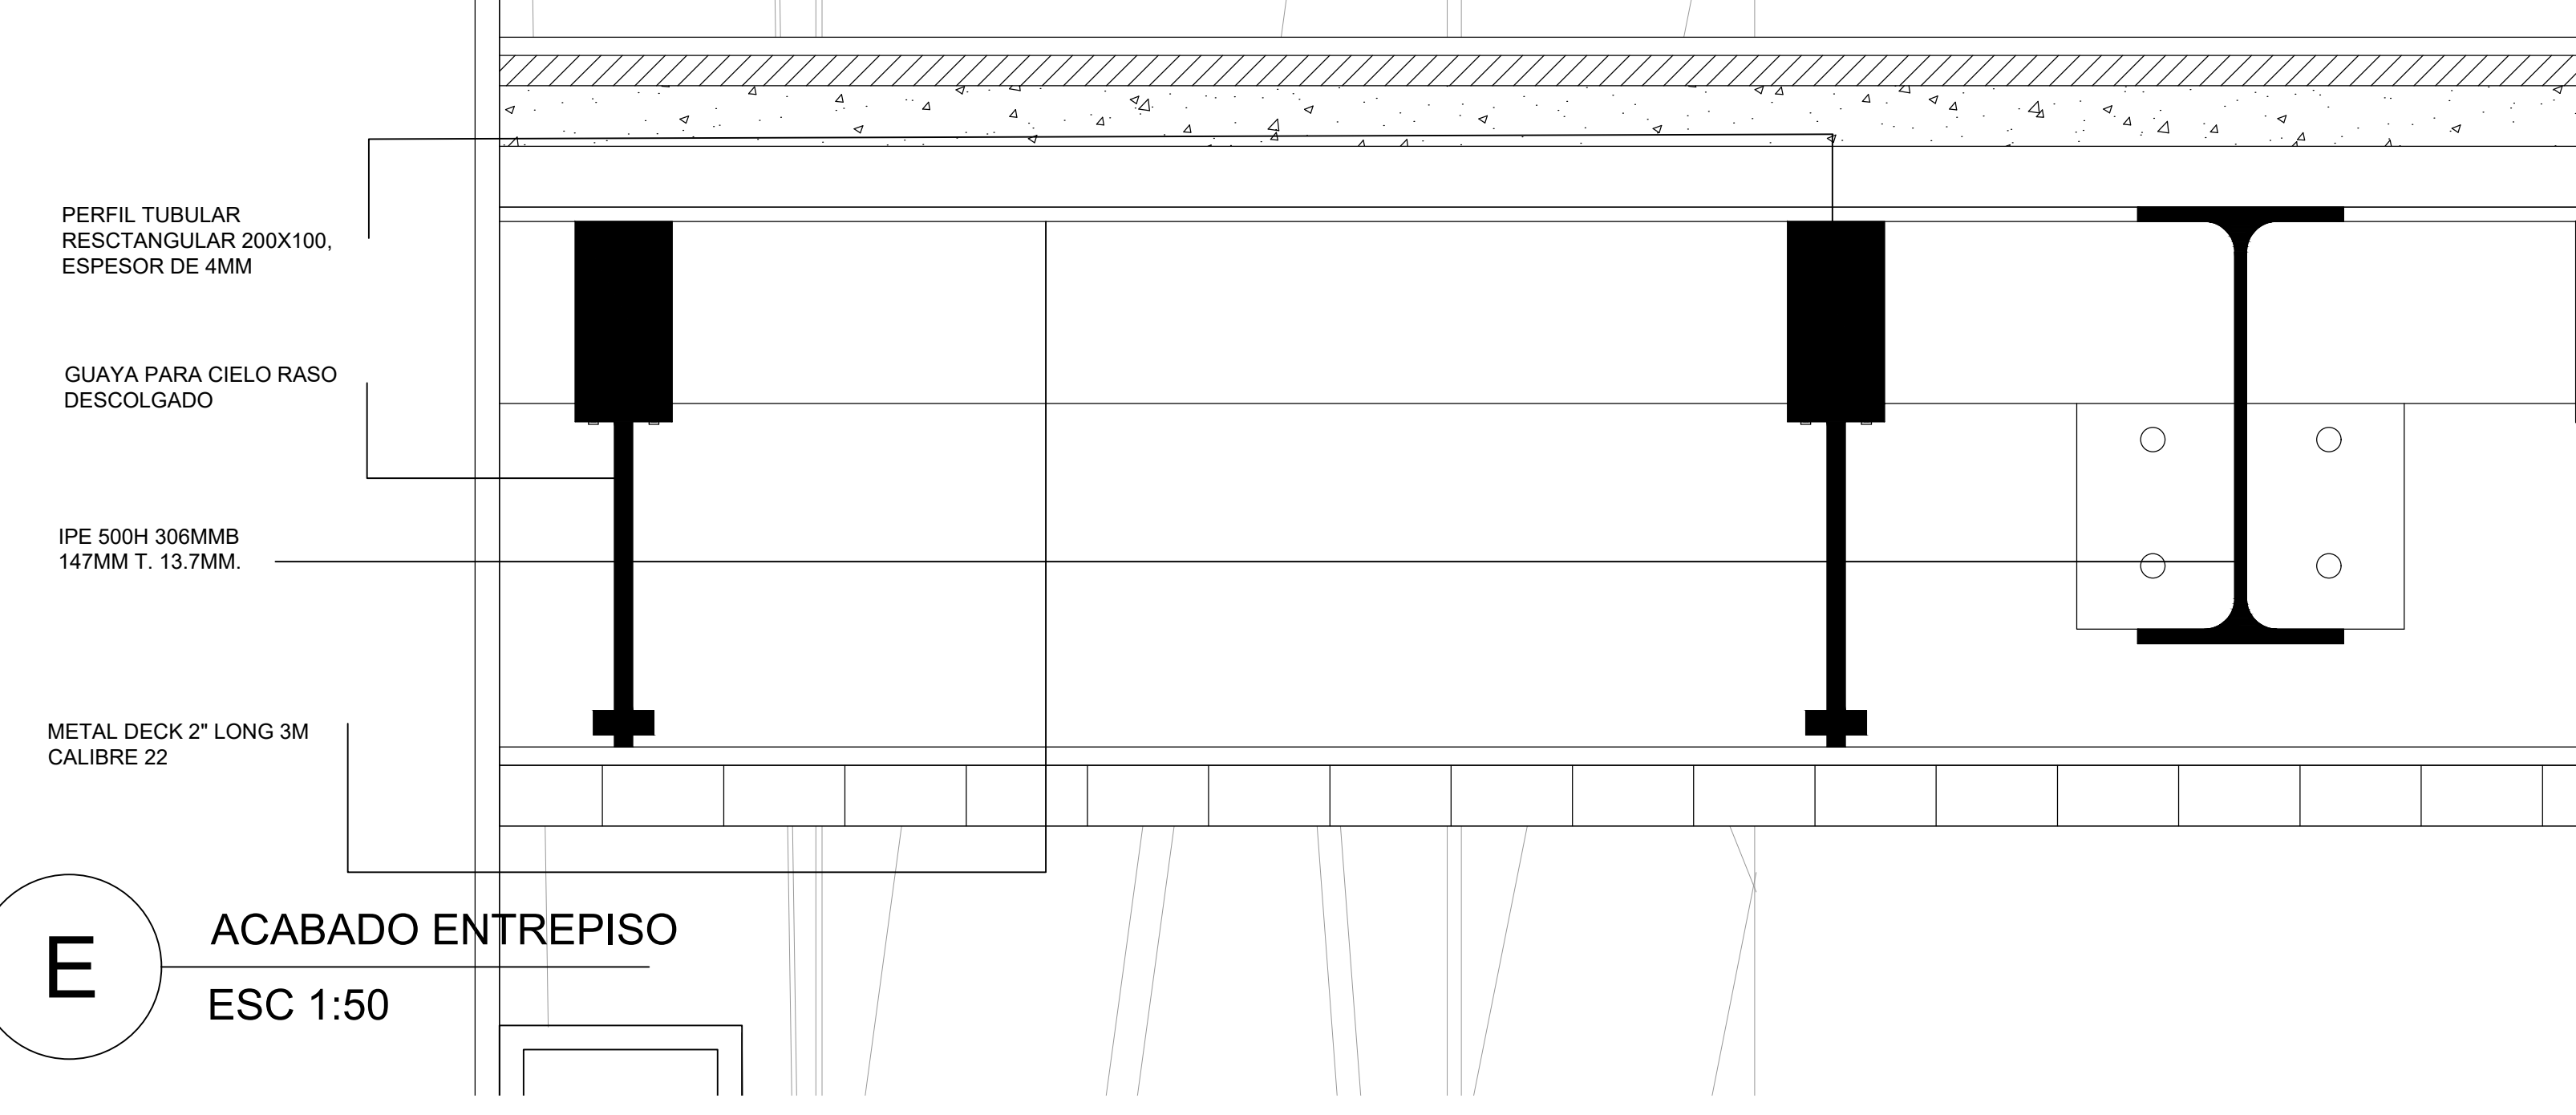

E ACABADO ENTREPISO
ESC 1:50

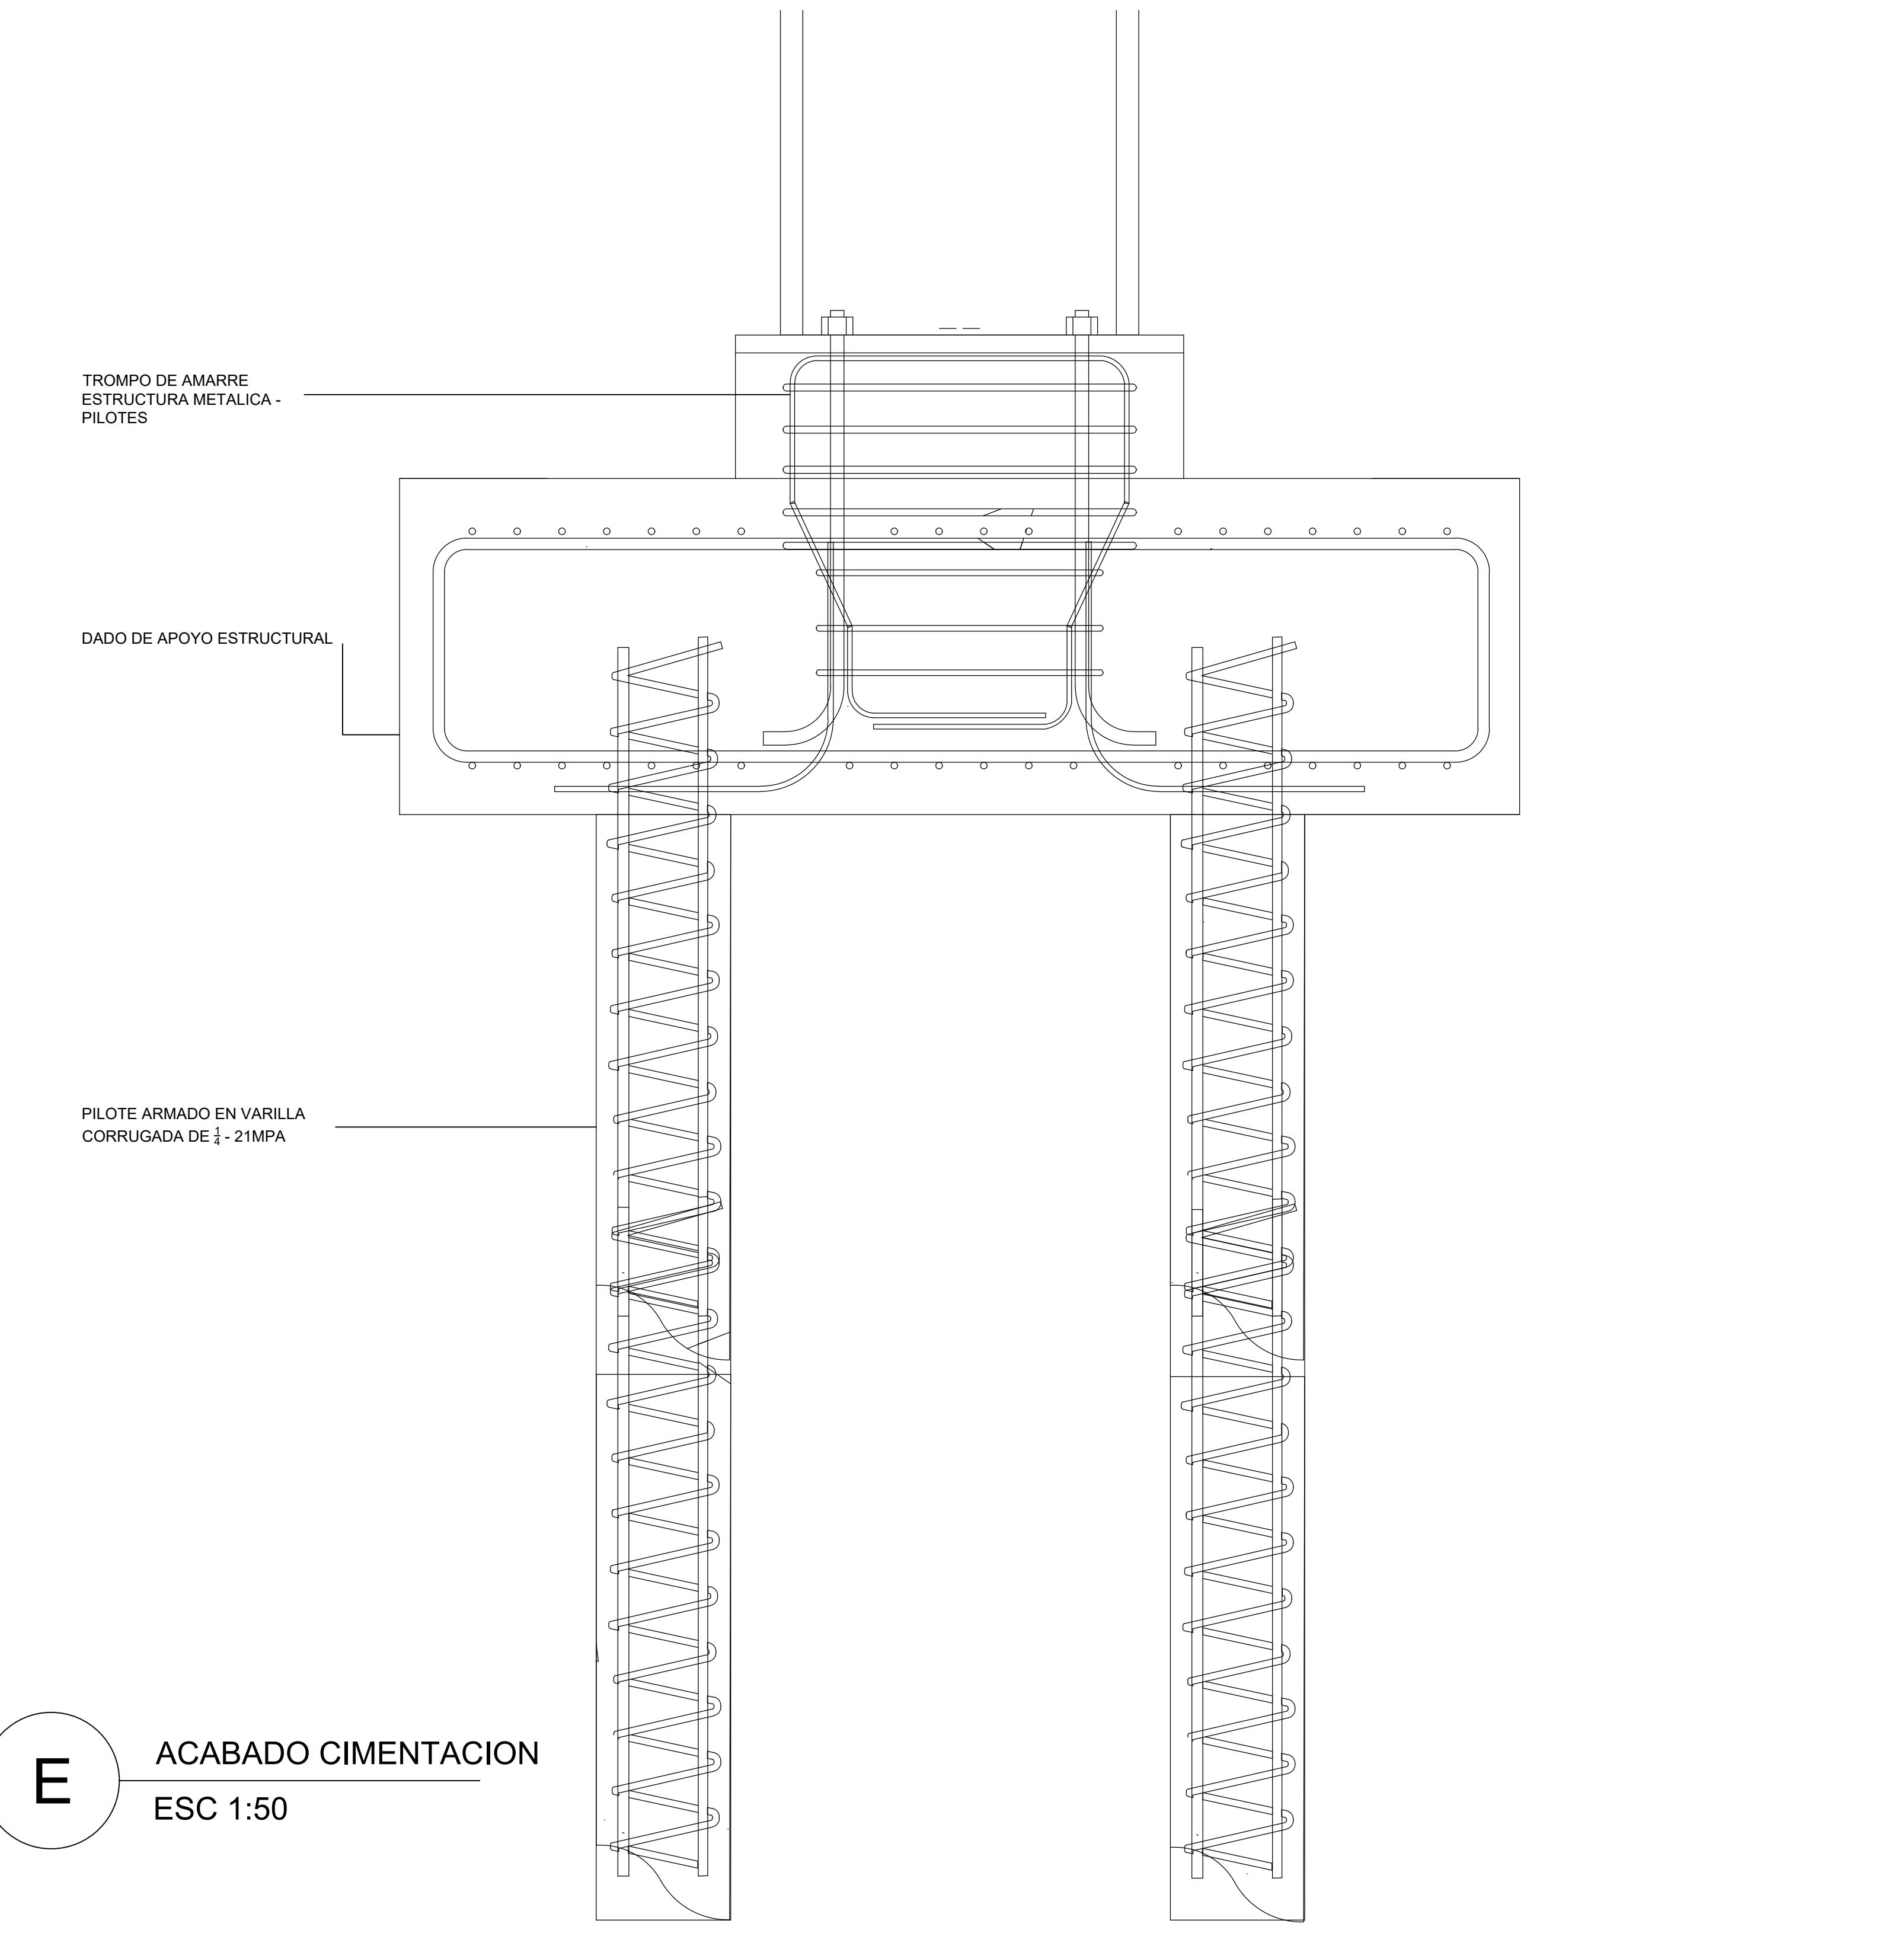

E ACABADO CIMENTACION
ESC 1:50


CENTRO RECREATIVO ALFONSO LÓPEZ


PORTAFOLIO INSTALACIONES ELECTIRCAS



1024564687
1014296504

UNIVERSIDAD LA GRAN COLOMBIA

BOGOTÁ D.C.
2020

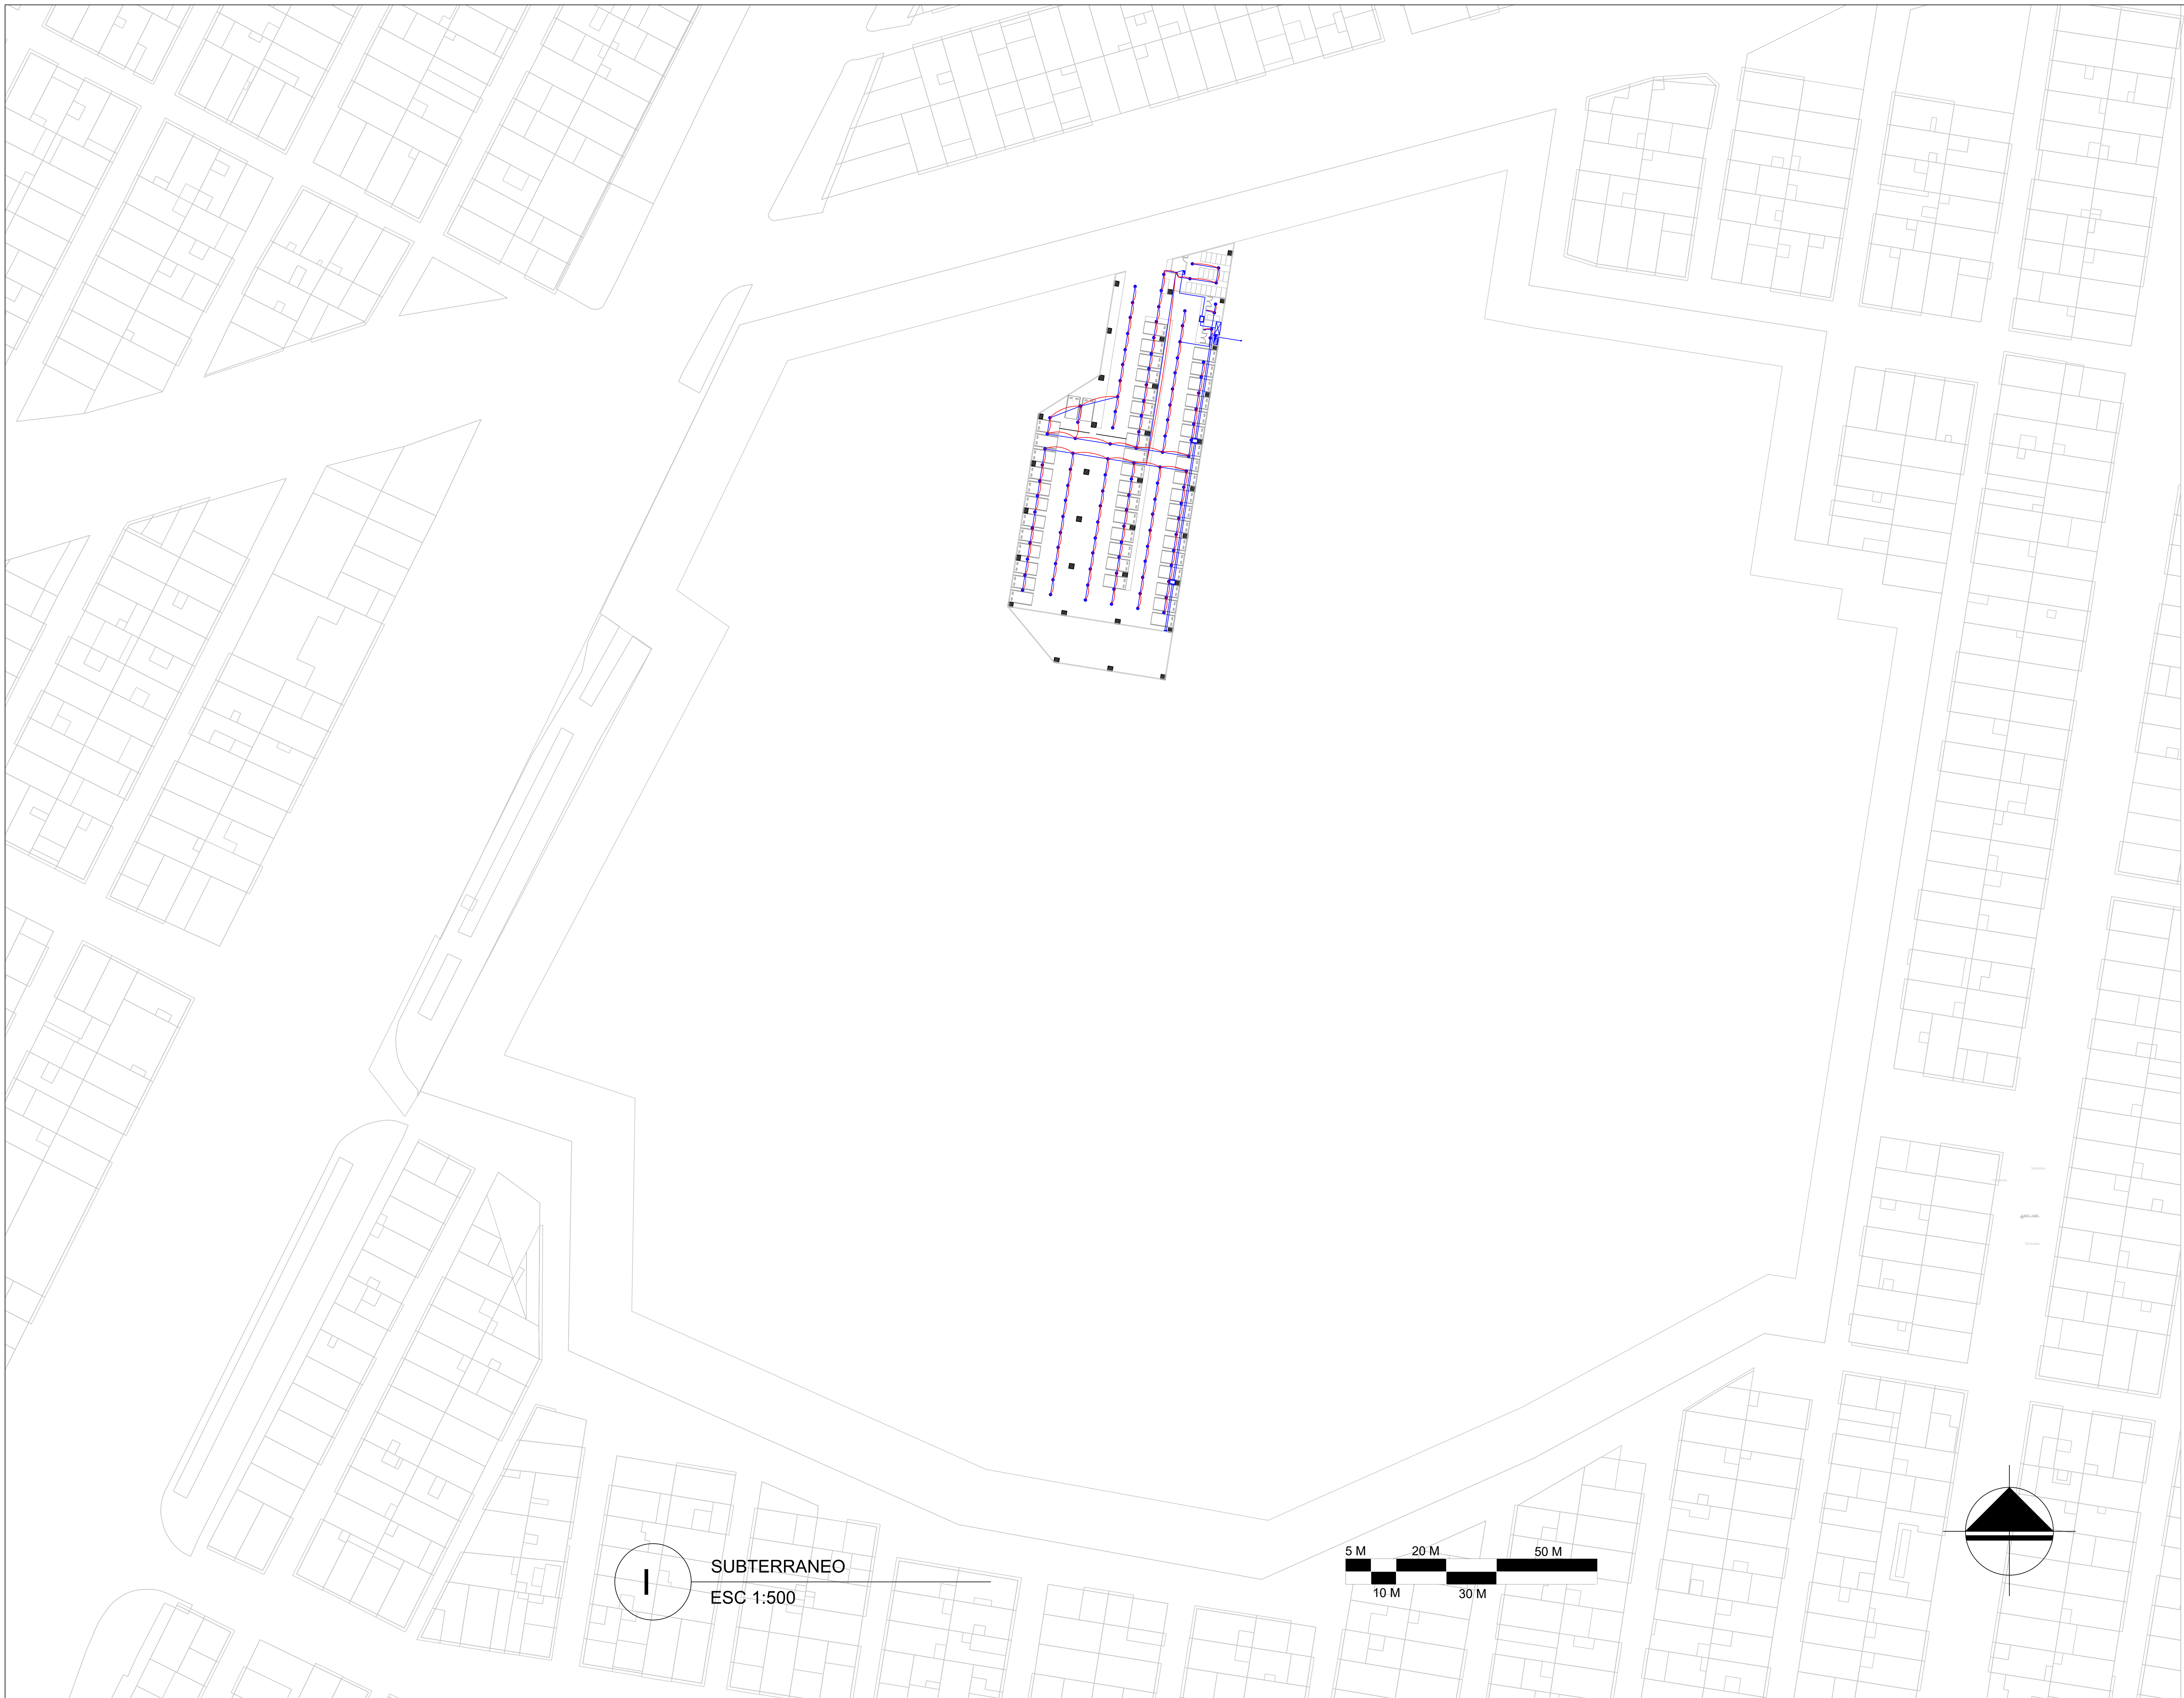

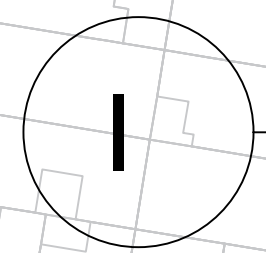
SUBTERRANEO
 ESC 1:500

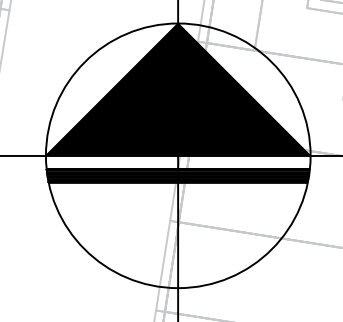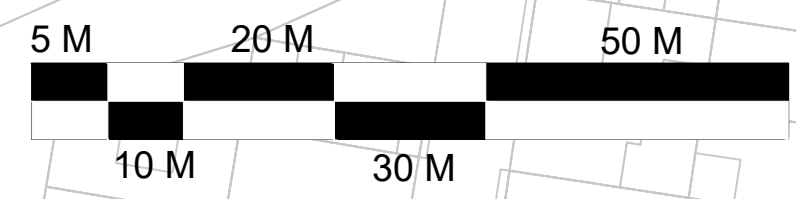

UNIVERSIDAD
La Gran Colombia

FACULTAD DE ARQUITECTURA

PROYECTO

CENTRO RECREATIVO
ALFONSO LOPEZ

BOGOTÁ D.C. 2020

CONVENCIONES

UBICACIÓN

MODIFICACIONES	FECHA
1. MODIFICACIONES	02-09-20

DOCENTE TITULAR:

VºBº Arq.

ESTUDIANTES:

1024564887
1014295004

TUTOR REPRESENTACIÓN

VºBº Arq.

TUTOR ESTRUCTURAL

VºBº Arq.

PLANOS DE REFERENCIA

1. PLANTA GENERAL

VºBº ASESORACIÓN

VºBº PROPIETARIO

VºBº Arq. RESPONSABLE

VºBº Arq. CONSTRUCTORA

ASESOR DE DISEÑO

ASESOR

CONTIENE

PLANTA INSTALACIONES

ESCALA

1:500

FECHA

DICIEMBRE 4 DE 2020

ARCHIVO

FECHA COPIA

DICIEMBRE 4 DE 2020

DIBUJO

ELABORACIÓN

PLANTA No. DE

A-001 A-026



UNIVERSIDAD
La Gran Colombia

FACULTAD DE ARQUITECTURA

PROYECTO
CENTRO RECREATIVO
ALFONSO LOPEZ
BOGOTÁ D.C. 2020

CONVENCIONES

UBICACIÓN

MODIFICACIONES	FECHA
1. MODIFICACIONES	02-09-20

DOCENTE TITULAR:

V.B. Arq.

ESTUDIANTES:
1024564887
1014295004

TUTOR REPRESENTACIÓN

V.B. Arq.

TUTOR ESTRUCTURAL

V.B. Arq.

PLANOS DE REFERENCIA
1. PLANTA GENERAL

V. B. ASOCIACIÓN V. B. PROPIETARIO

V. B. Arq. RESPONSABLE V. B. Arq. CONSTRUCTORA

ÁREA DE DISEÑO ÁREA


CONTIENE
PLANTA INSTALACIONES

ESCALA 1:150	FECHA DICIEMBRE 4 DE 2020
-----------------	------------------------------



ARCHIVO	FECHA COPIA DICIEMBRE 4 DE 2020
---------	------------------------------------


DIBUJO	ELABORACIÓN
PLANTA	DE

A-002 A-026


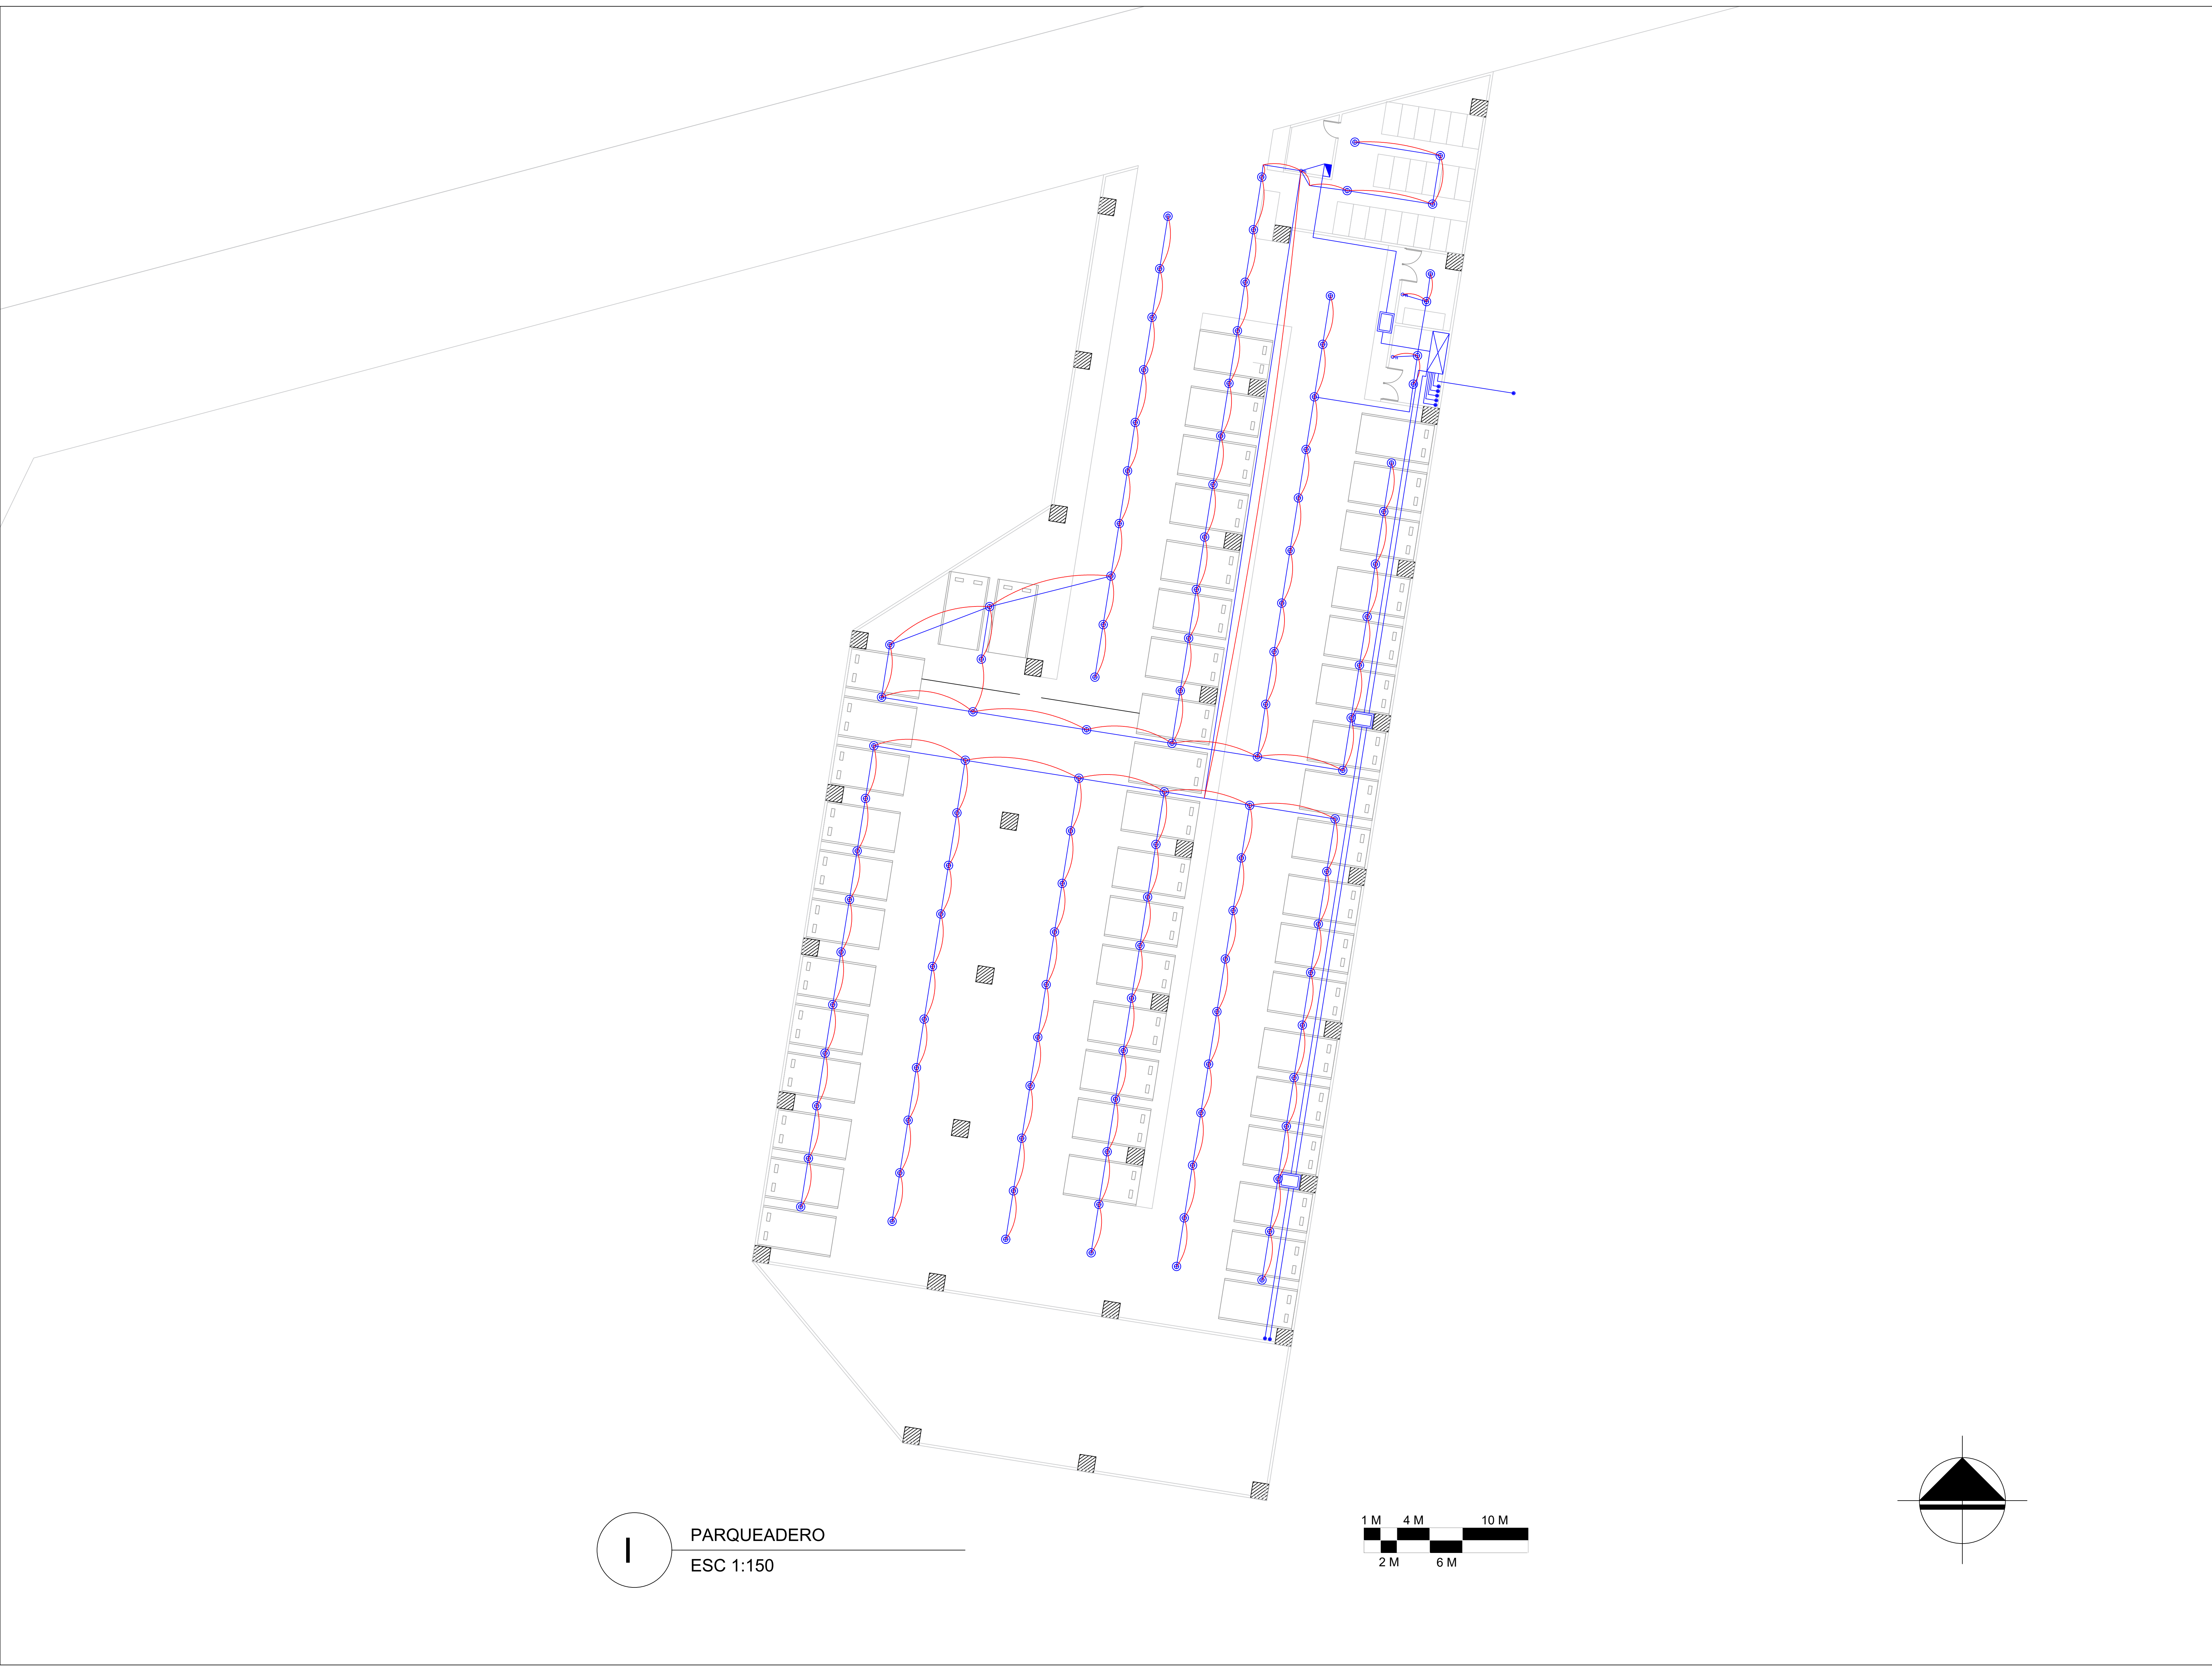



1 PARQUEADERO
ESC 1:150

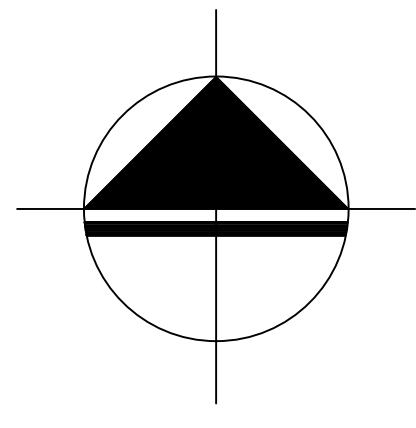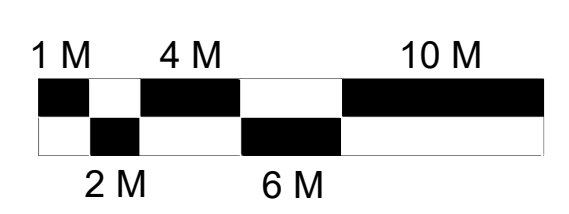


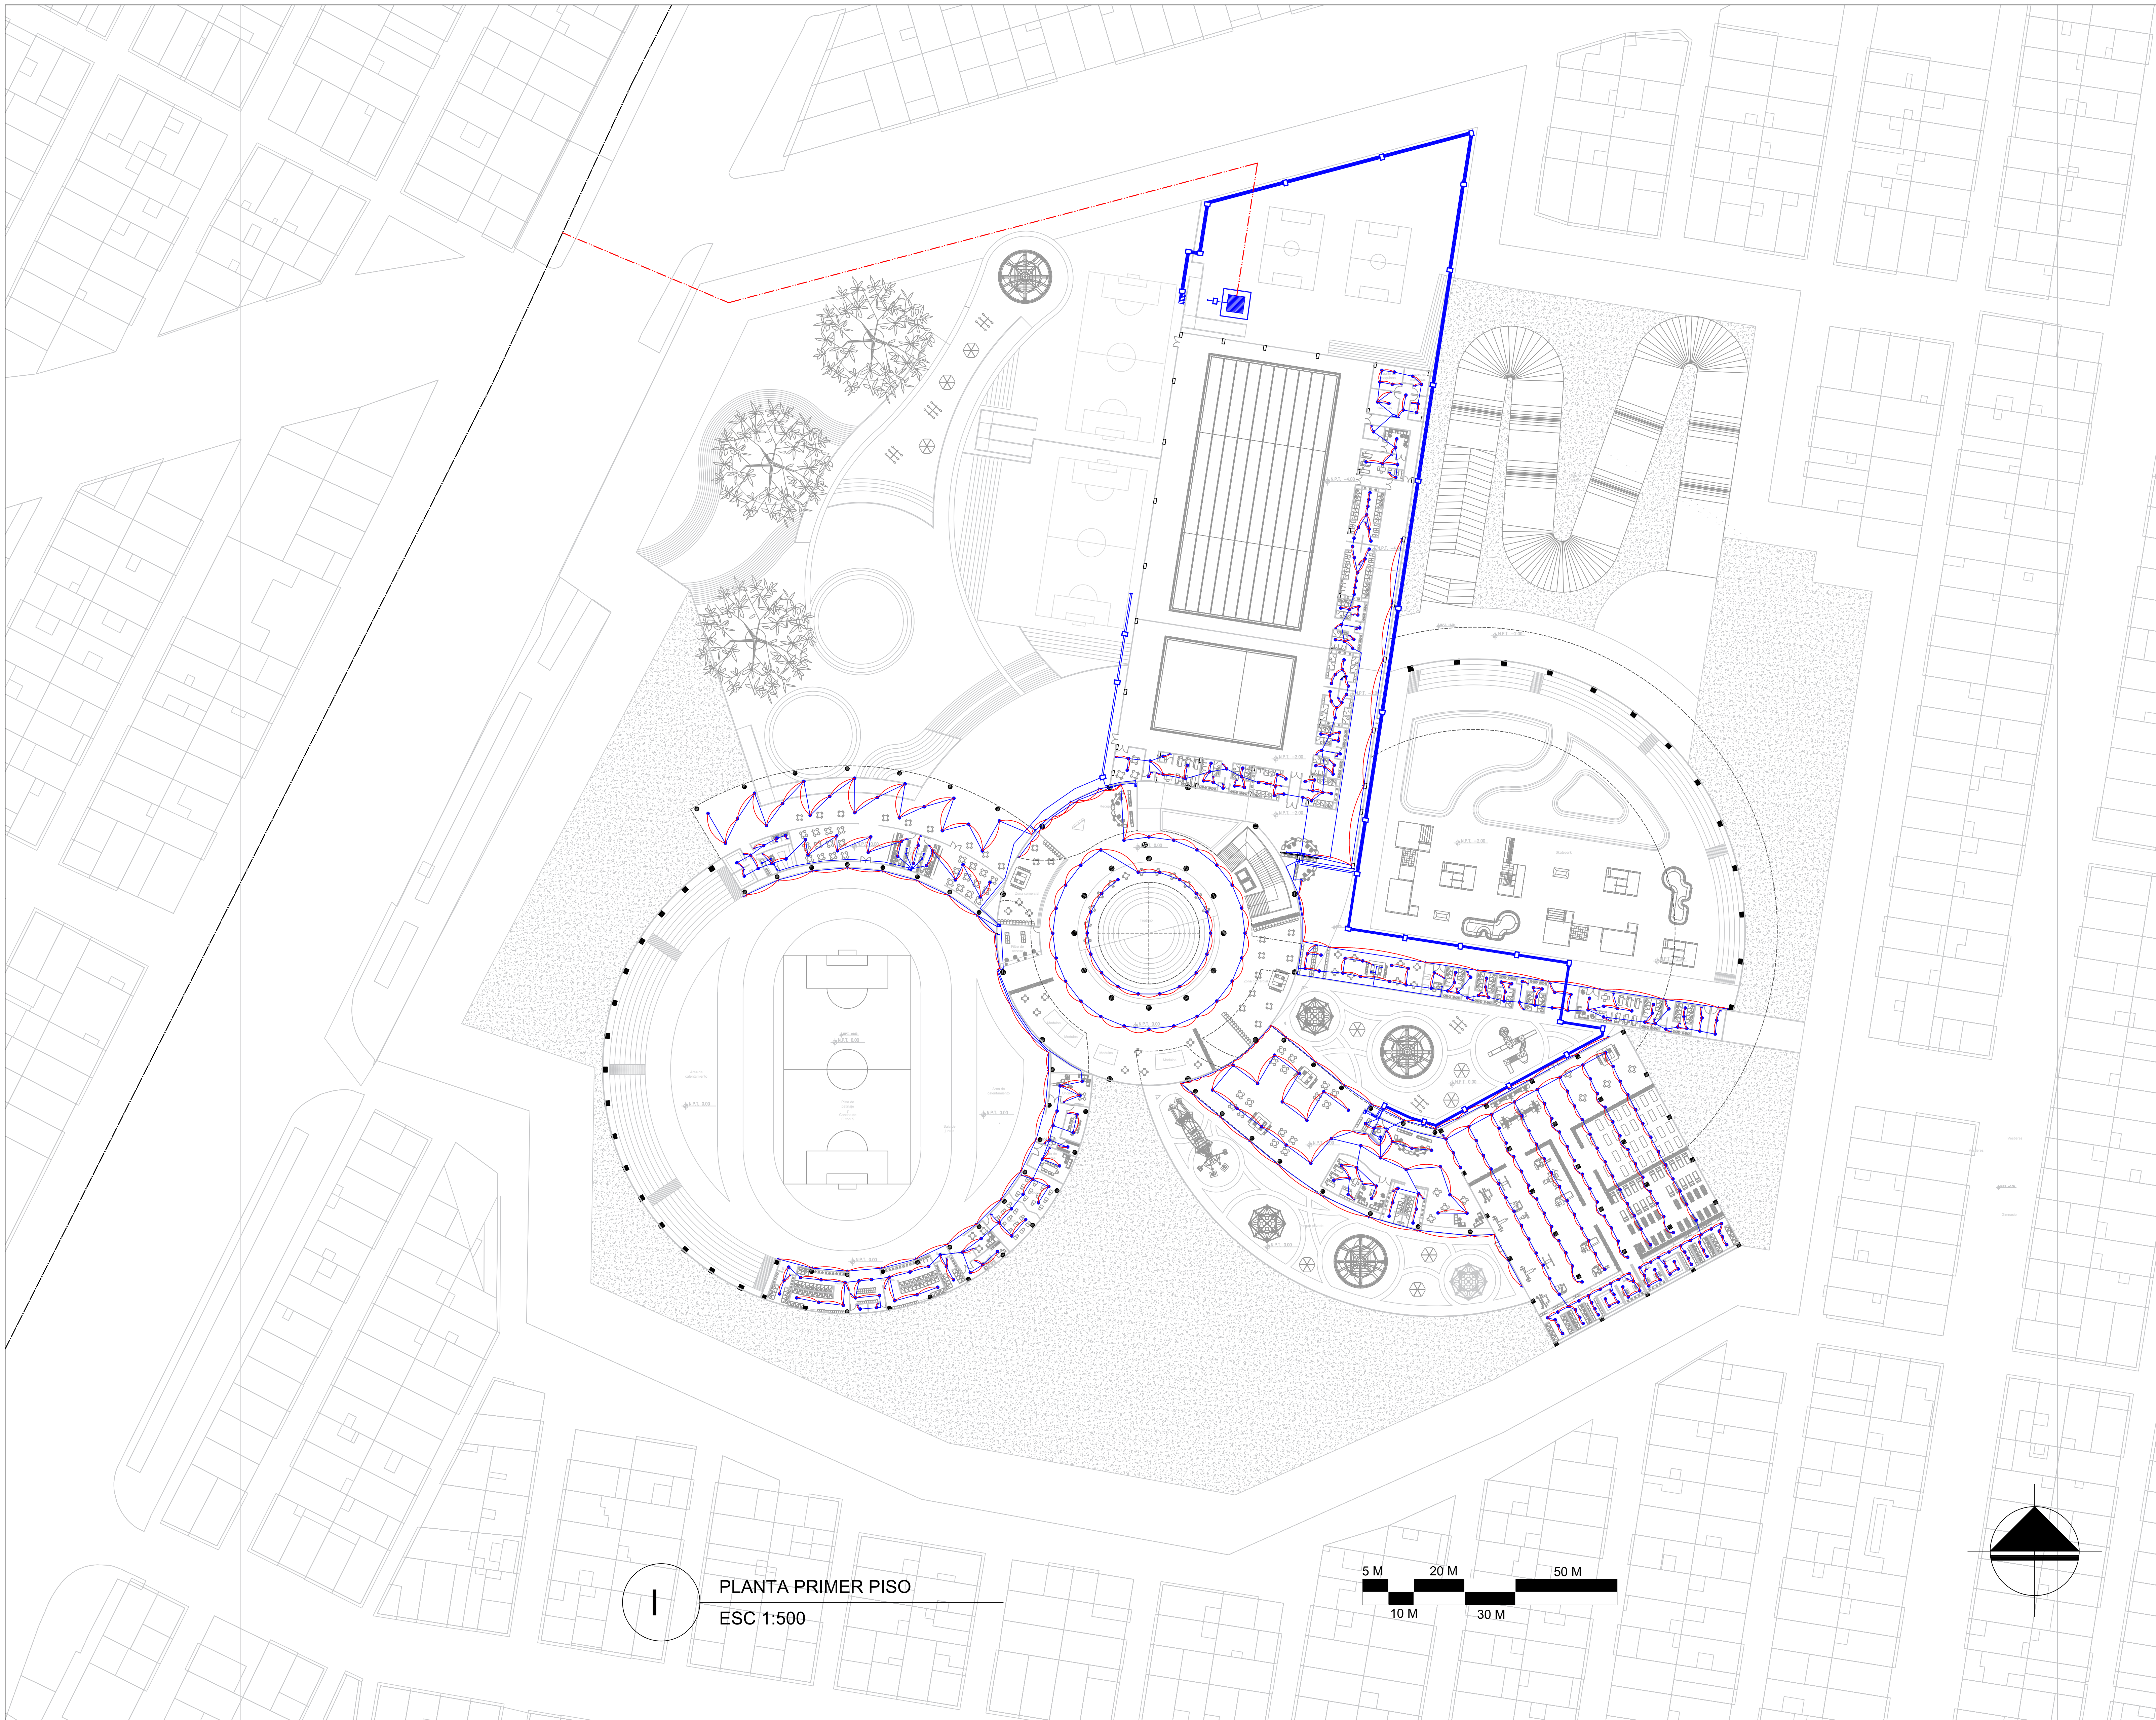

PLANTA PRIMER PISO
ESC 1:500

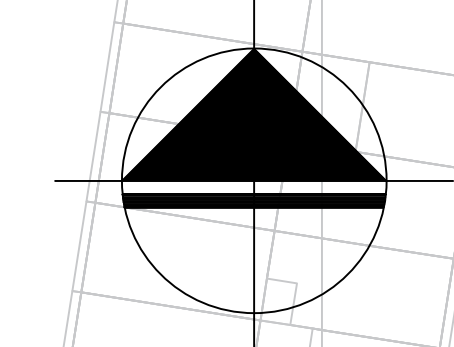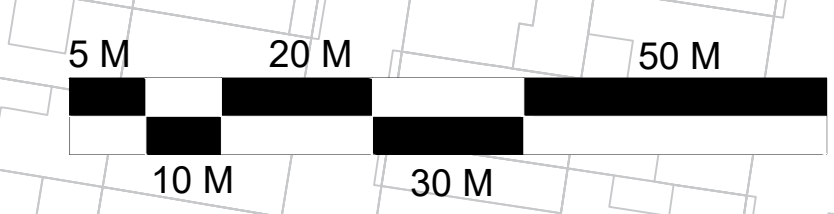


A-026		A-003	
 UNIVERSIDAD La Gran Colombia			
FACULTAD DE ARQUITECTURA			
PROYECTO			
CENTRO RECREATIVO ALFONSO LOPEZ BOGOTÁ D.C. 2020			
CONVENIONES			
UBICACIÓN			
MODIFICACIONES		FECHA	
1. MODIFICACIONES		02-09-20	
DOCENTE TITULAR:			
V'B' Arq.			
ESTUDIANTES:			
1024564887 1014295004			
TUTOR REPRESENTACIÓN			
V'B' Arq.			
TUTOR ESTRUCTURAL			
V'B' Arq.			
PLANOS DE REFERENCIA			
1. PLANTA GENERAL			
V' B' ASOCIACIÓN		V' B' PROPIETARIO	
V' B' AS RESPONSABLE		V' B' AS CONSTRUCTORA	
ASOCIACIÓN DUEÑO		ASOCIACIÓN	
CONTIENE			
PLANTA INSTALACIONES			
ESCALA		FECHA	
1:500		DICIEMBRE 4 DE 2020	
ARCHIVO		FECHA COPIA	
		DICIEMBRE 4 DE 2020	
DIBUJO		ELABORACIÓN	
PLANTA No.		DE	
A-003		A-026	


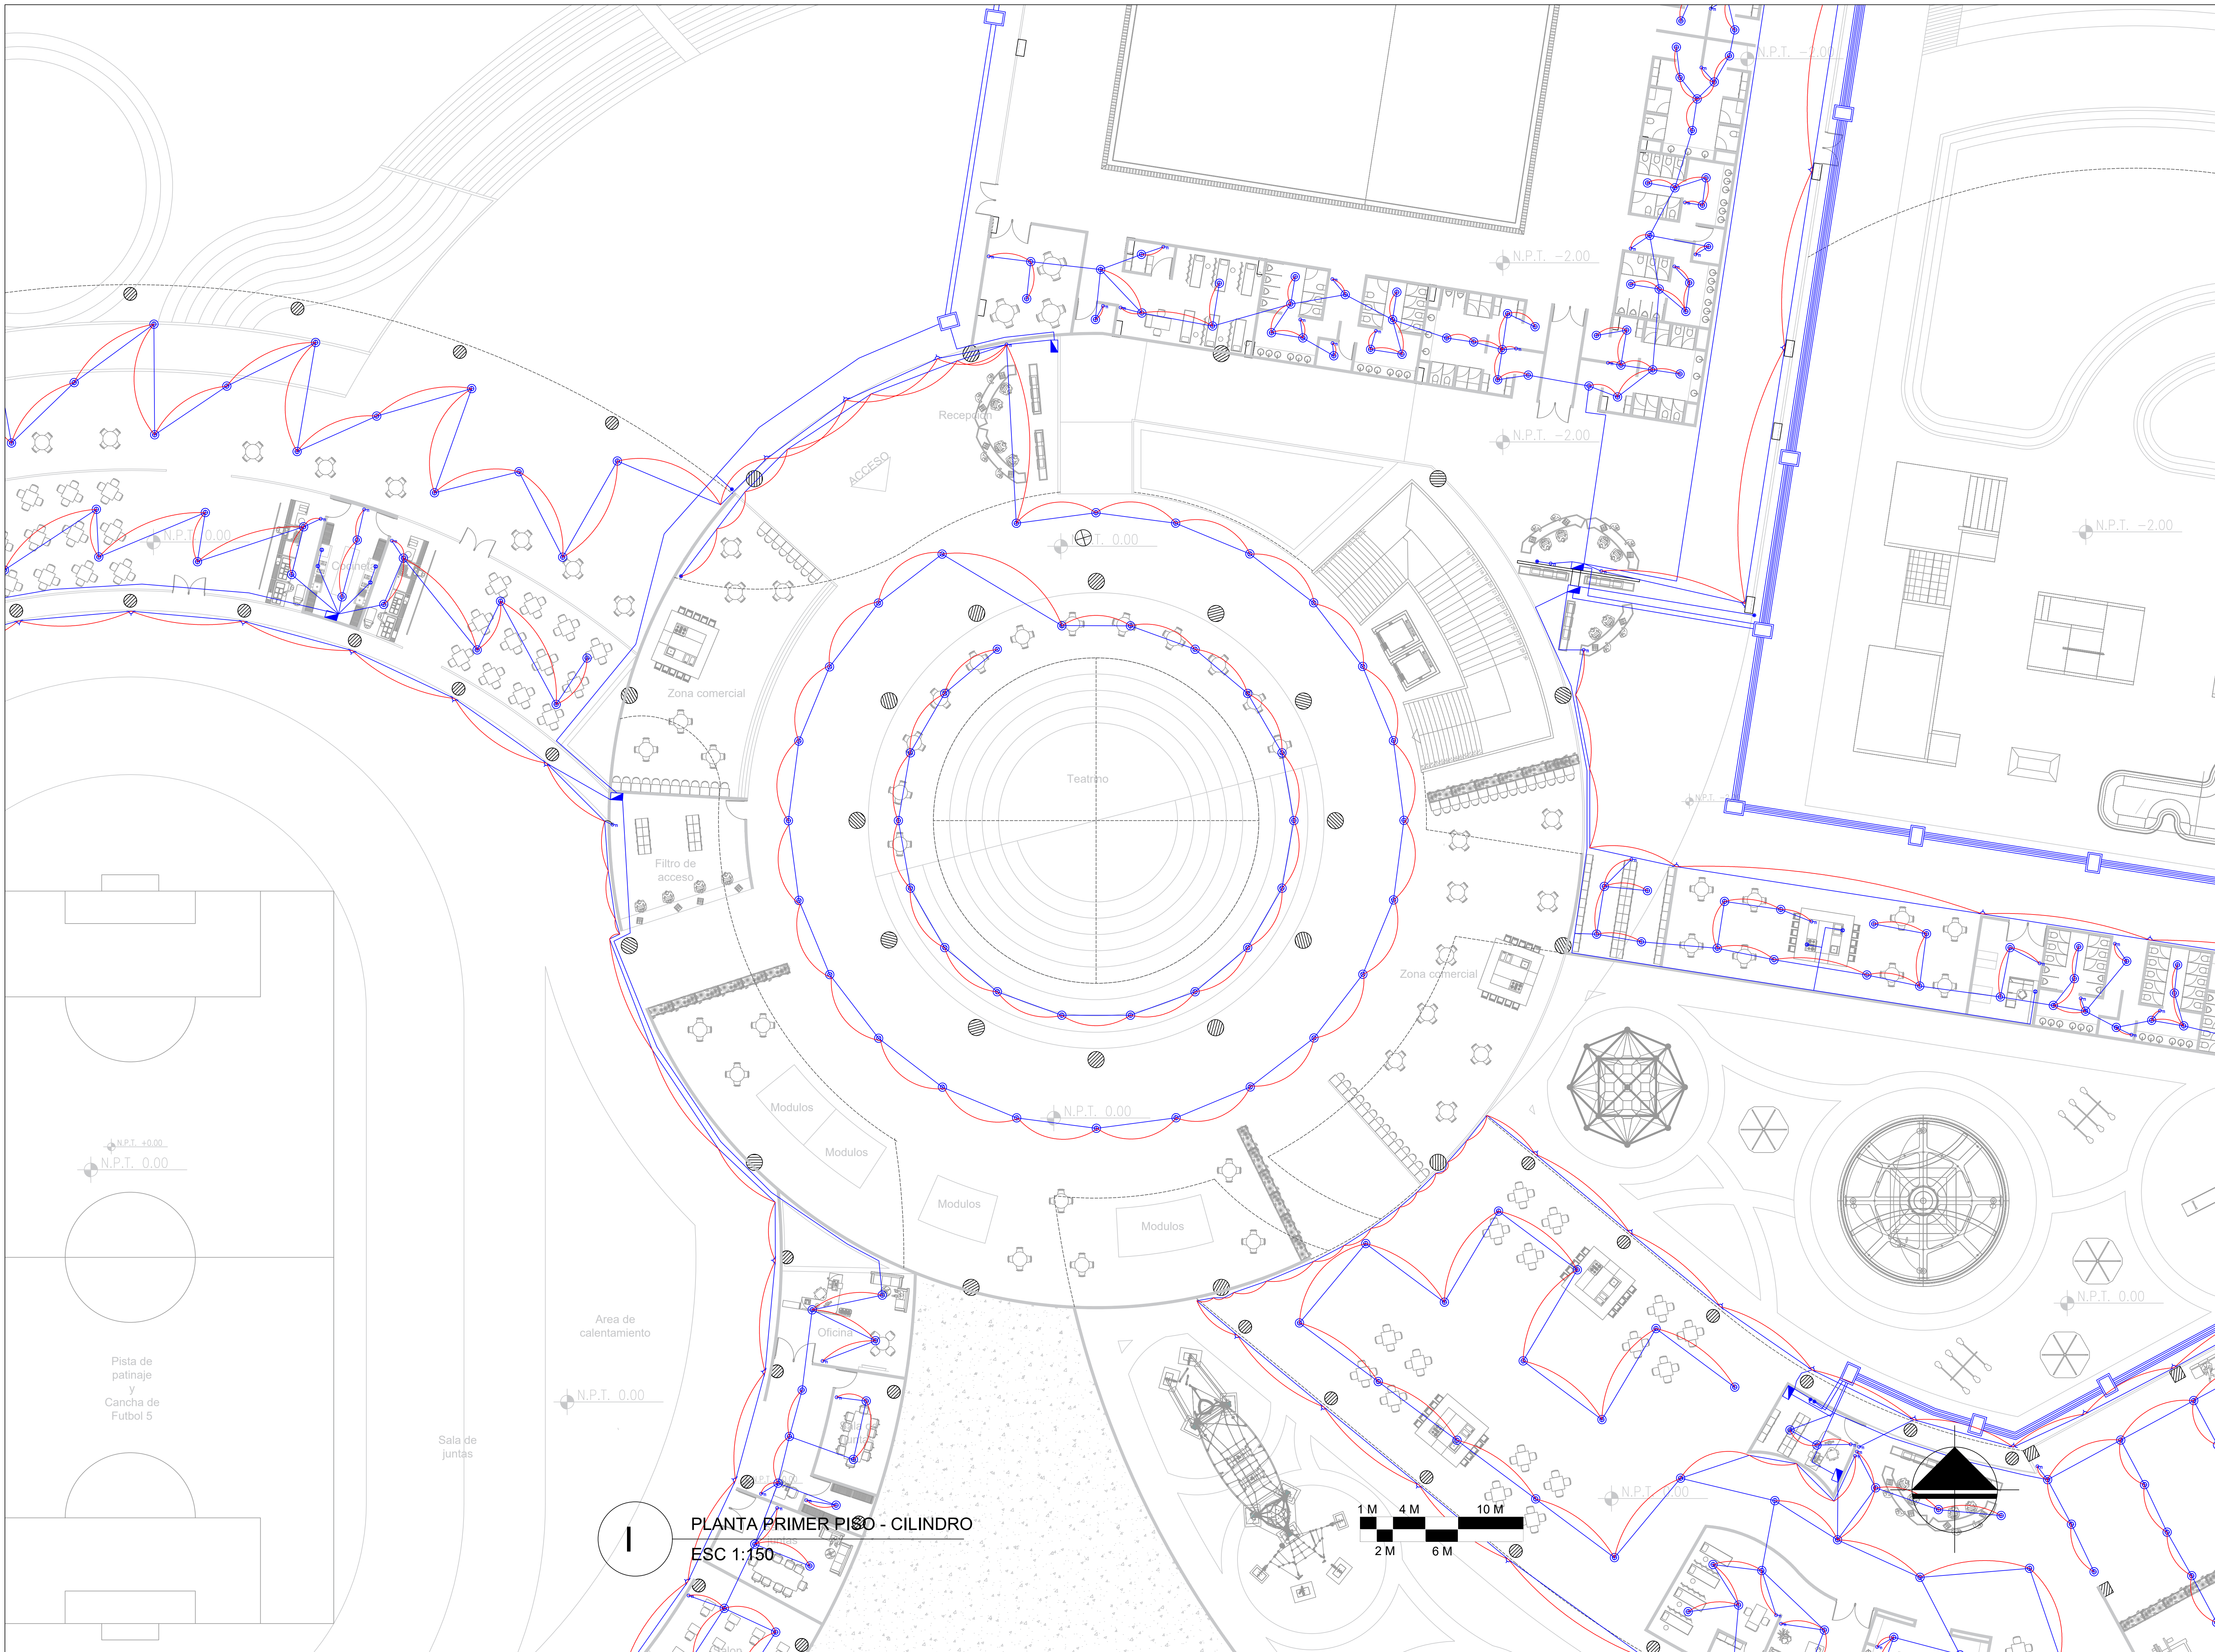



PLANTA PRIMER PISO - CILINDRO
ESC 1:150

A-026		A-004	
 UNIVERSIDAD La Gran Colombia			
FACULTAD DE ARQUITECTURA			
PROYECTO			
CENTRO RECREATIVO ALFONSO LOPEZ			
BOGOTÁ D.C. 2020			
CONVENIONES			
UBICACIÓN			
MODIFICACIONES		FECHA	
1. MODIFICACIONES		02-09-20	
DOCENTE TITULAR:			
V'B' Arq.			
ESTUDIANTES:			
1024564887 1014290504			
TUTOR REPRESENTACIÓN			
V'B' Arq.			
TUTOR ESTRUCTURAL			
V'B' Arq.			
PLANOS DE REFERENCIA			
1. PLANTA GENERAL			
V'B' ARQUITECTURA		V'B' PROYECTO	
V'B' ARQ. RESPONSABLE		V'B' ARQ. CONSTRUCTORA	
ASISTENTE DISEÑO		ASISTENTE	
CONTIENE			
PLANTA INSTALACIONES			
ESCALA		FECHA	
1:150		DICIEMBRE 4 DE 2020	
ARCHIVO		FECHA COPIA	
		DICIEMBRE 4 DE 2020	
DIBUJO		ELABORACIÓN	
A-004		A-026	

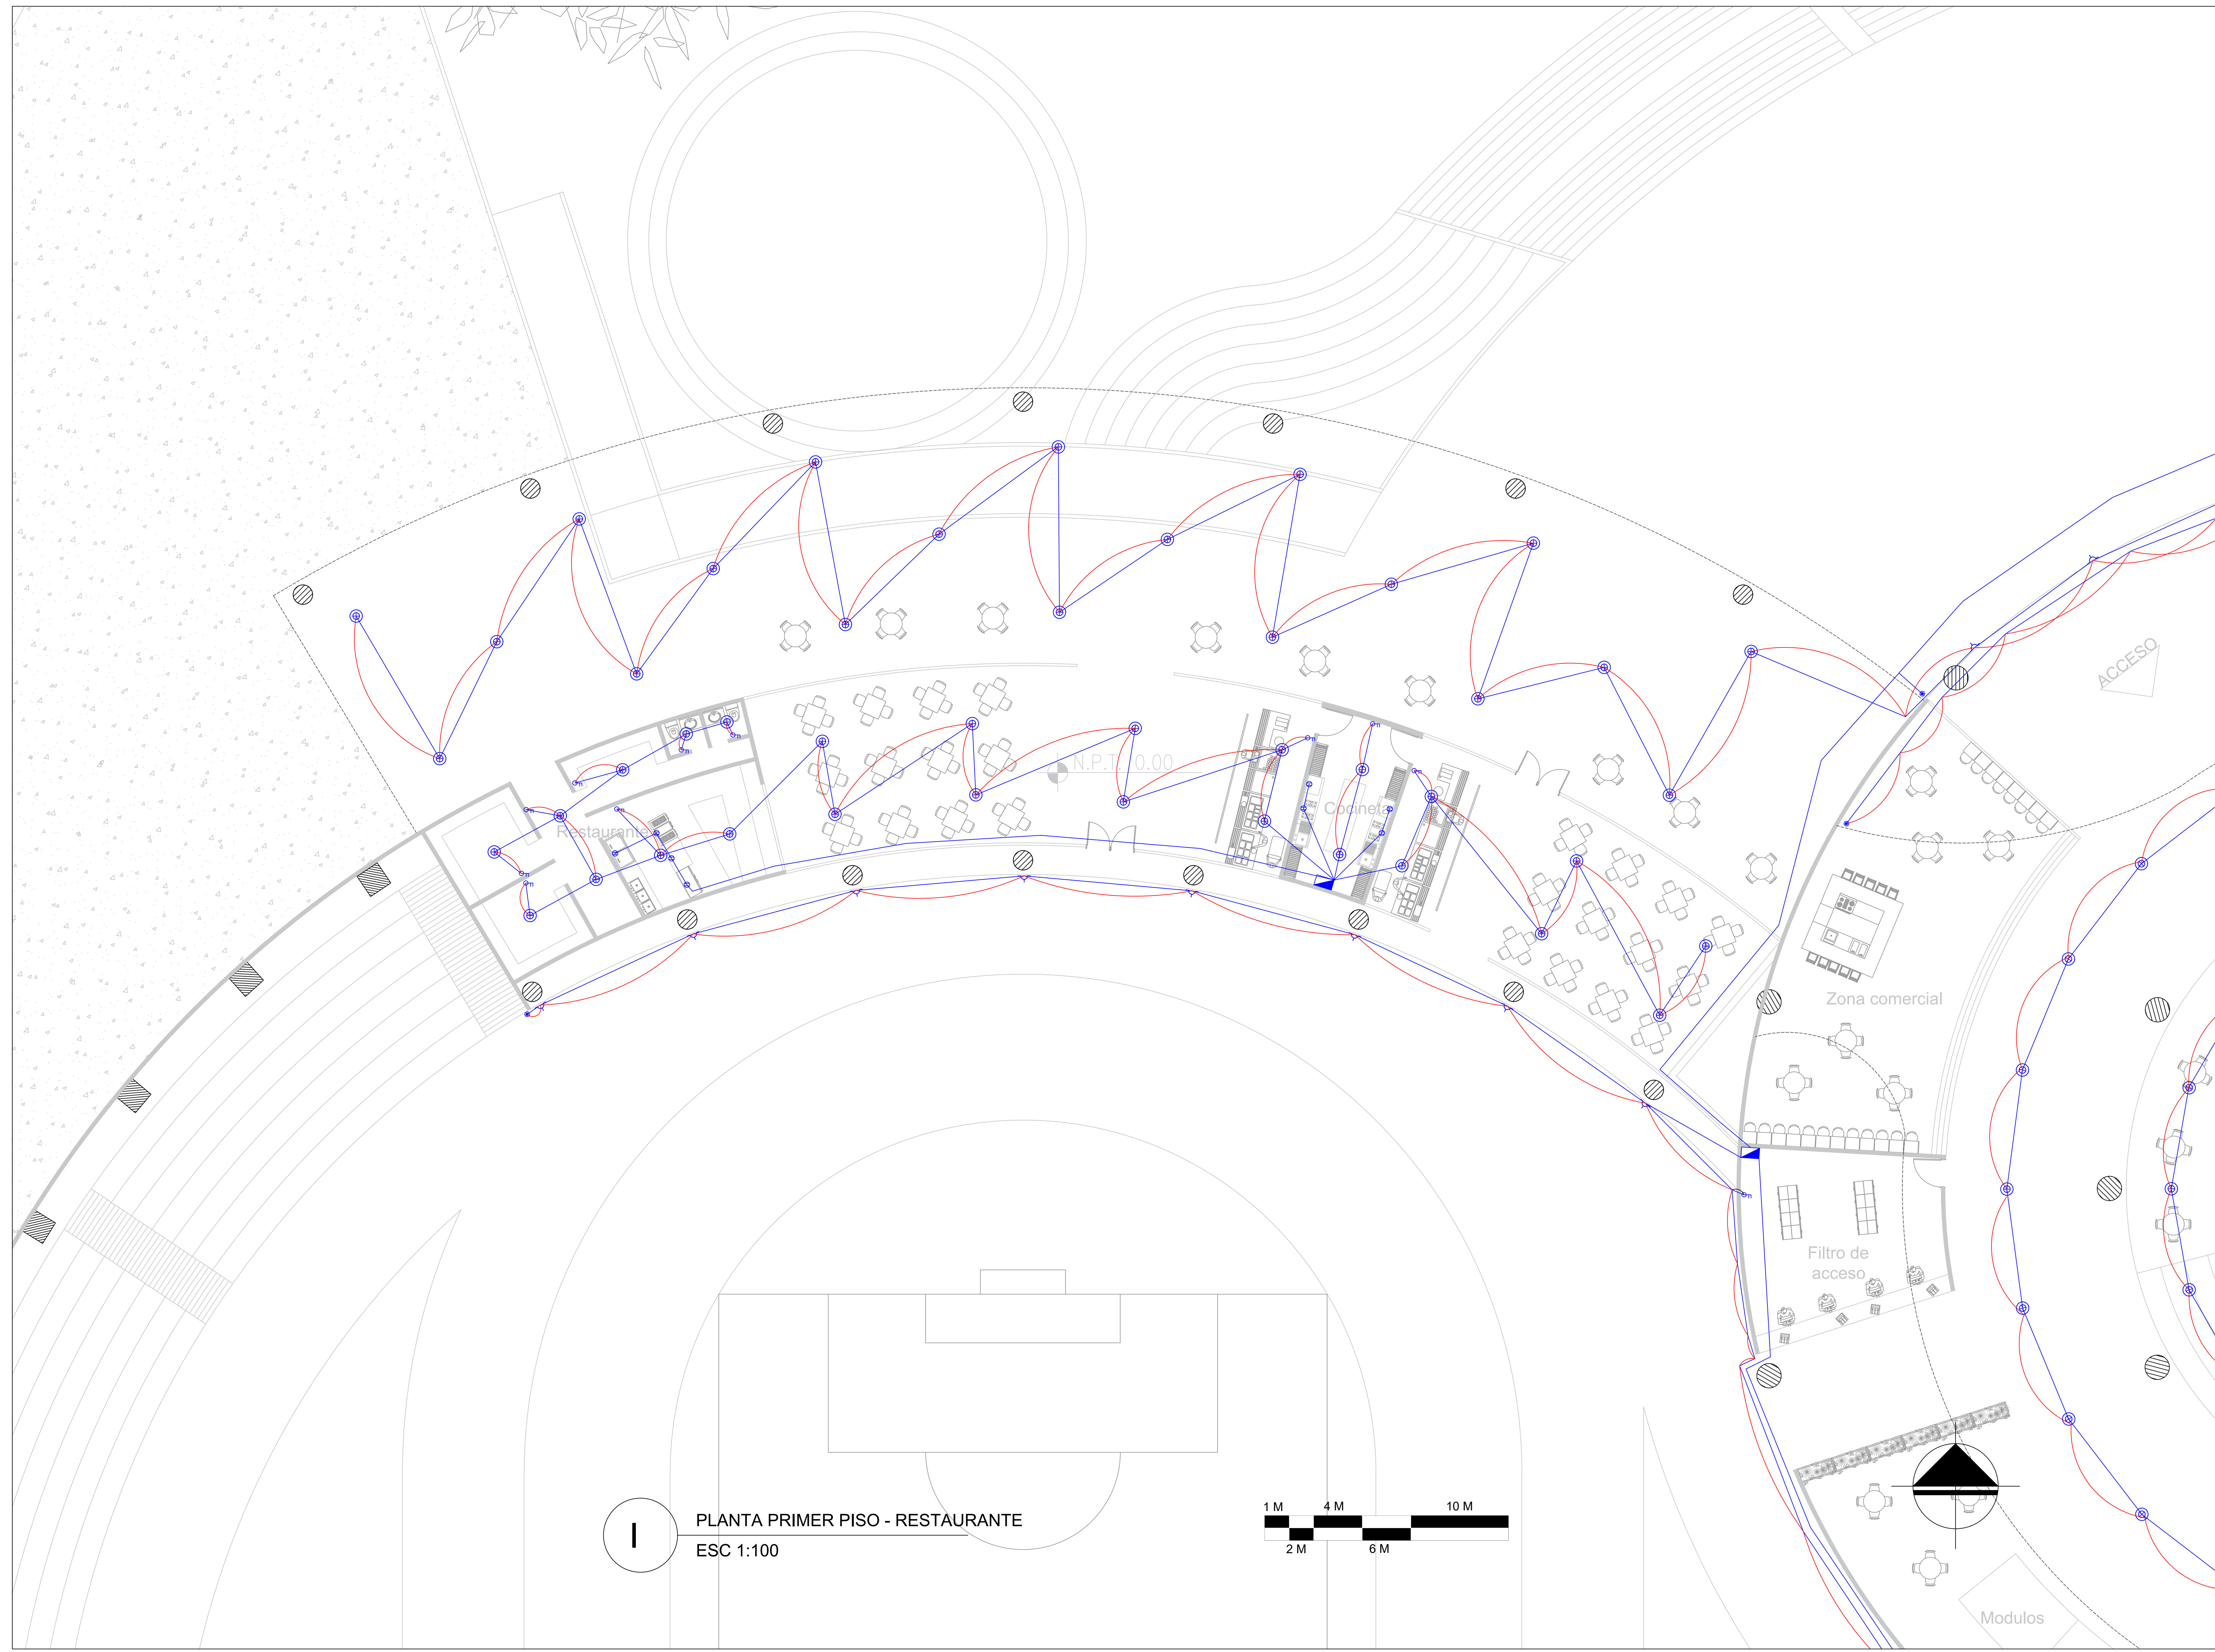


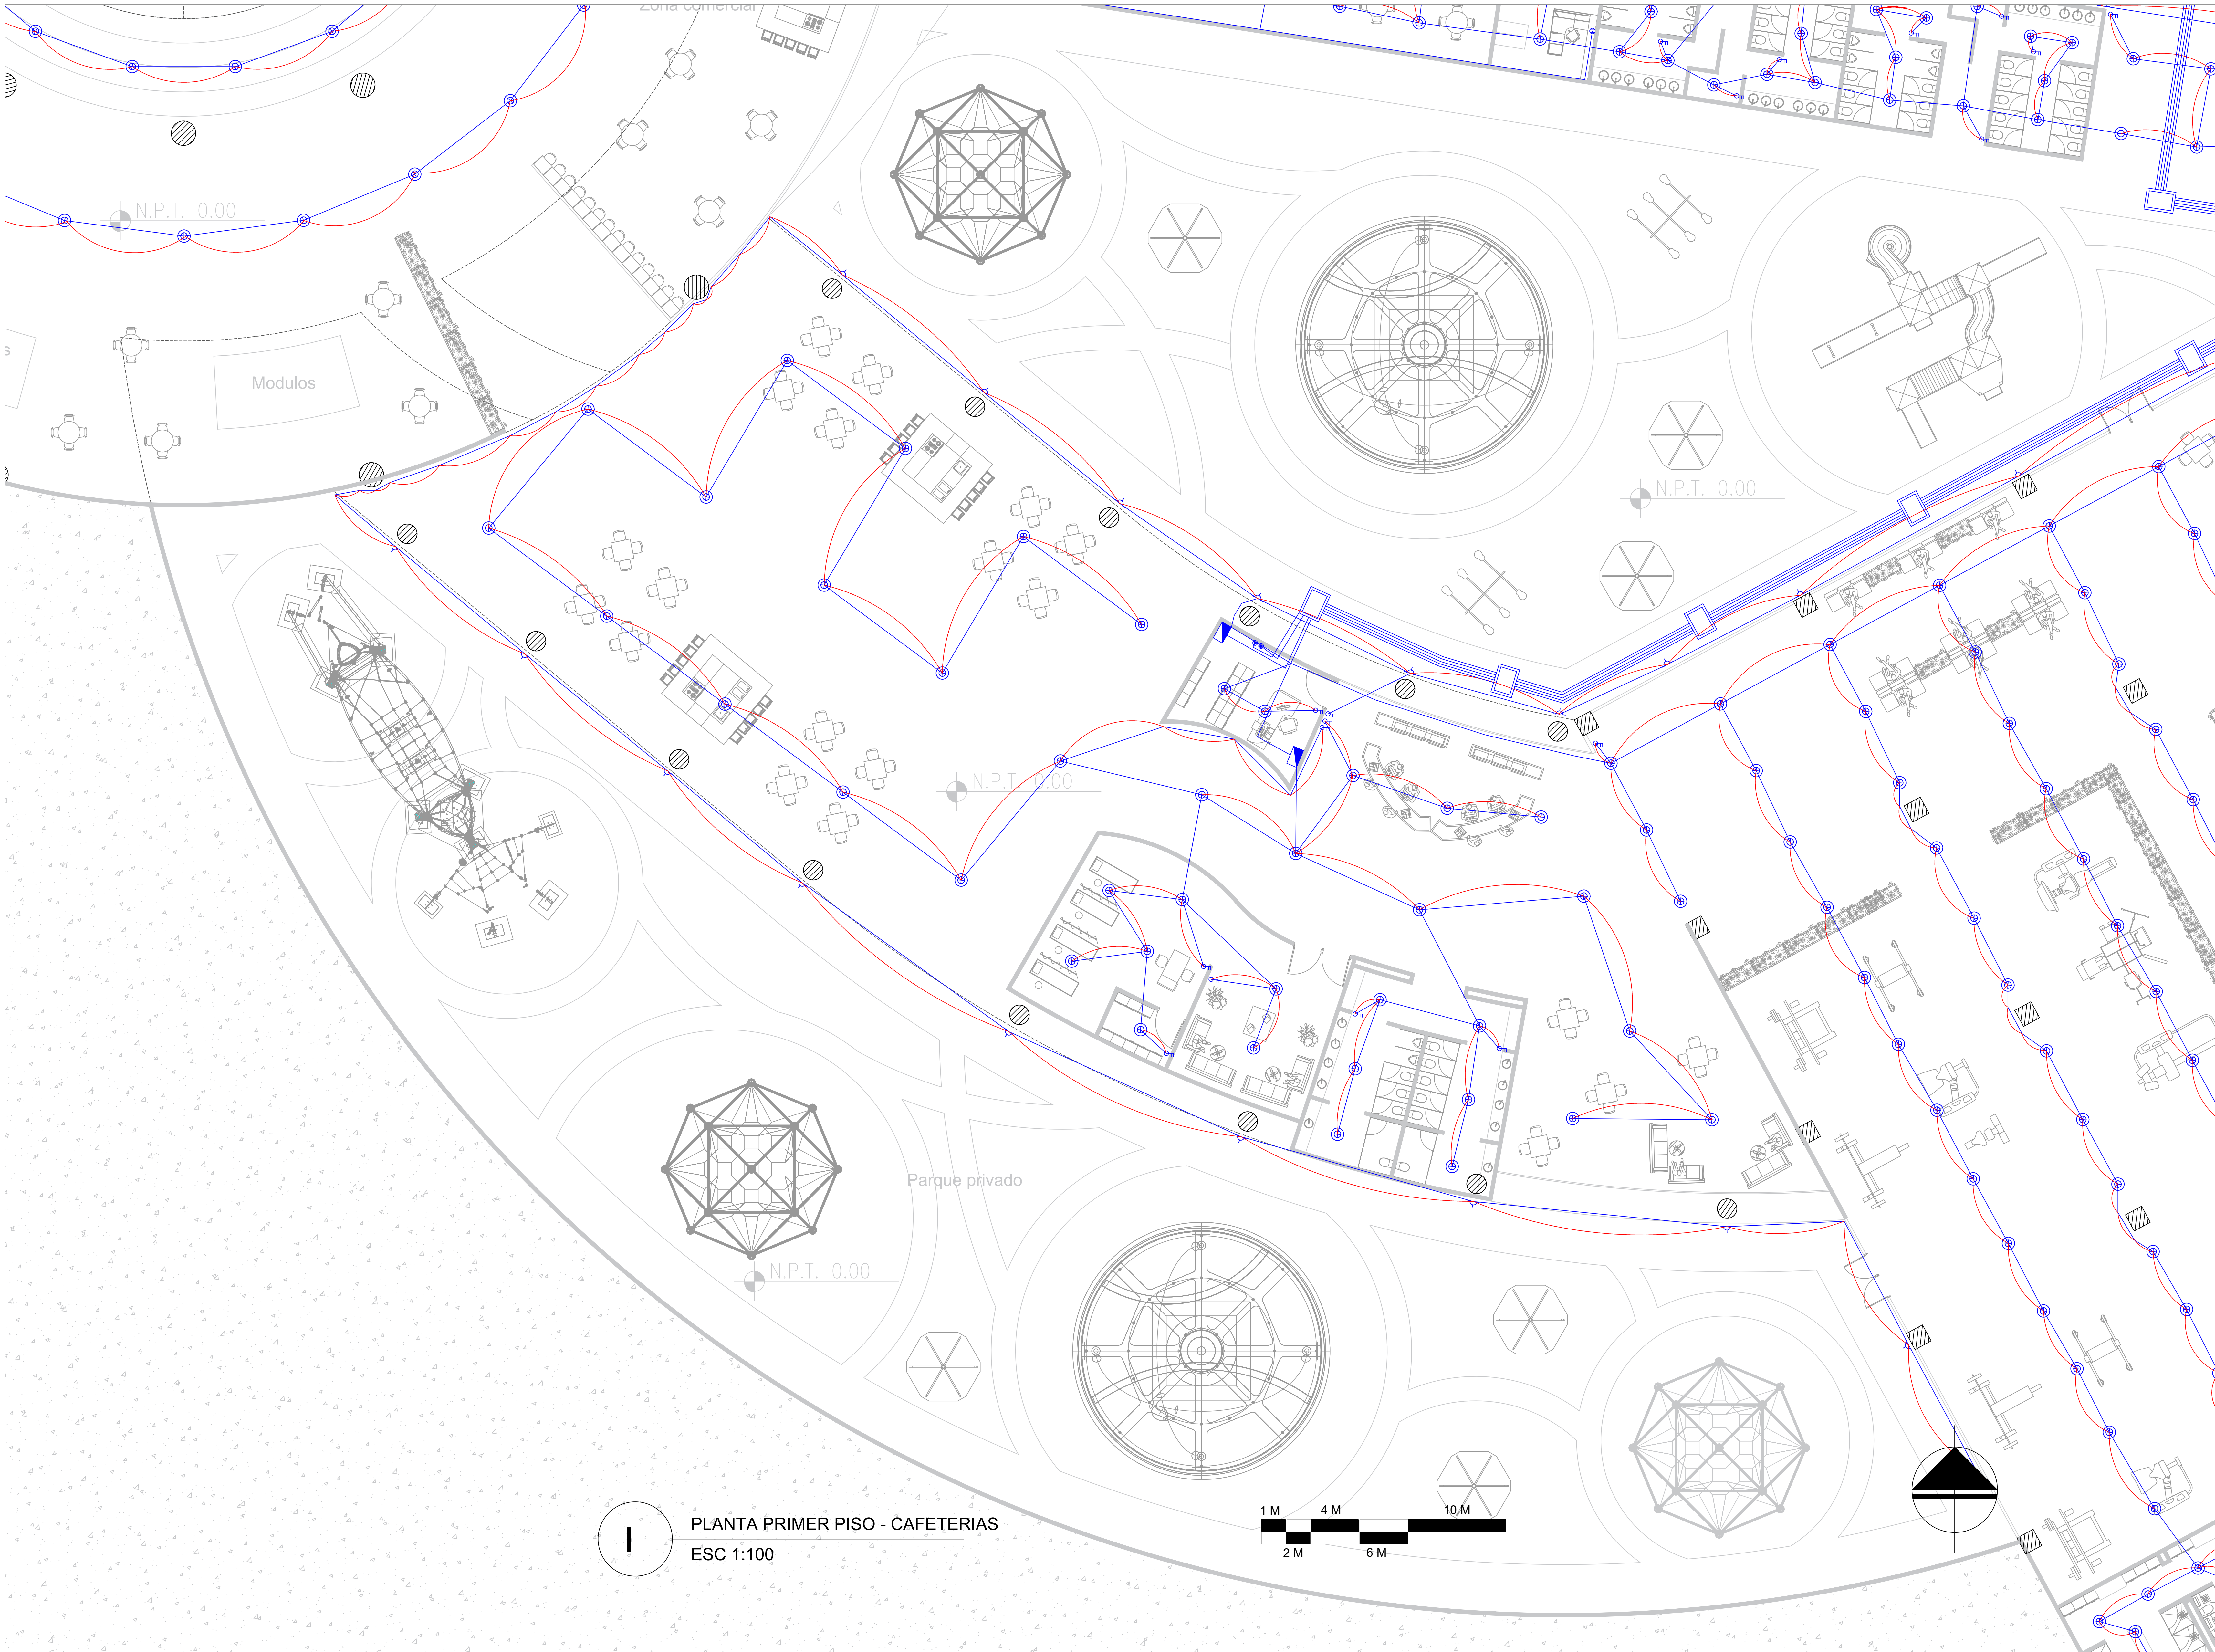
PLANTA PRIMER PISO - RESTAURANTE
ESC 1:100

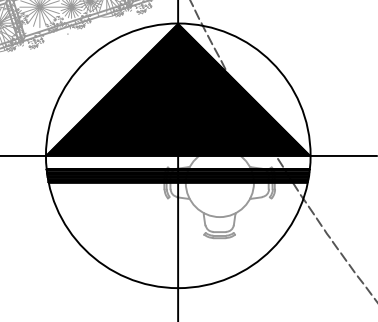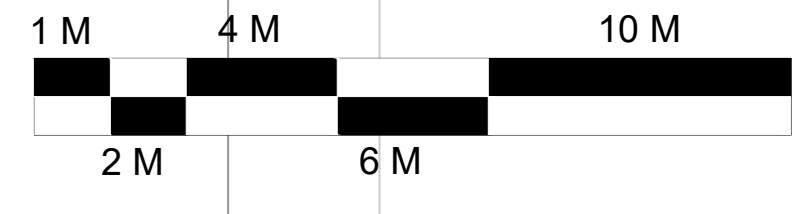

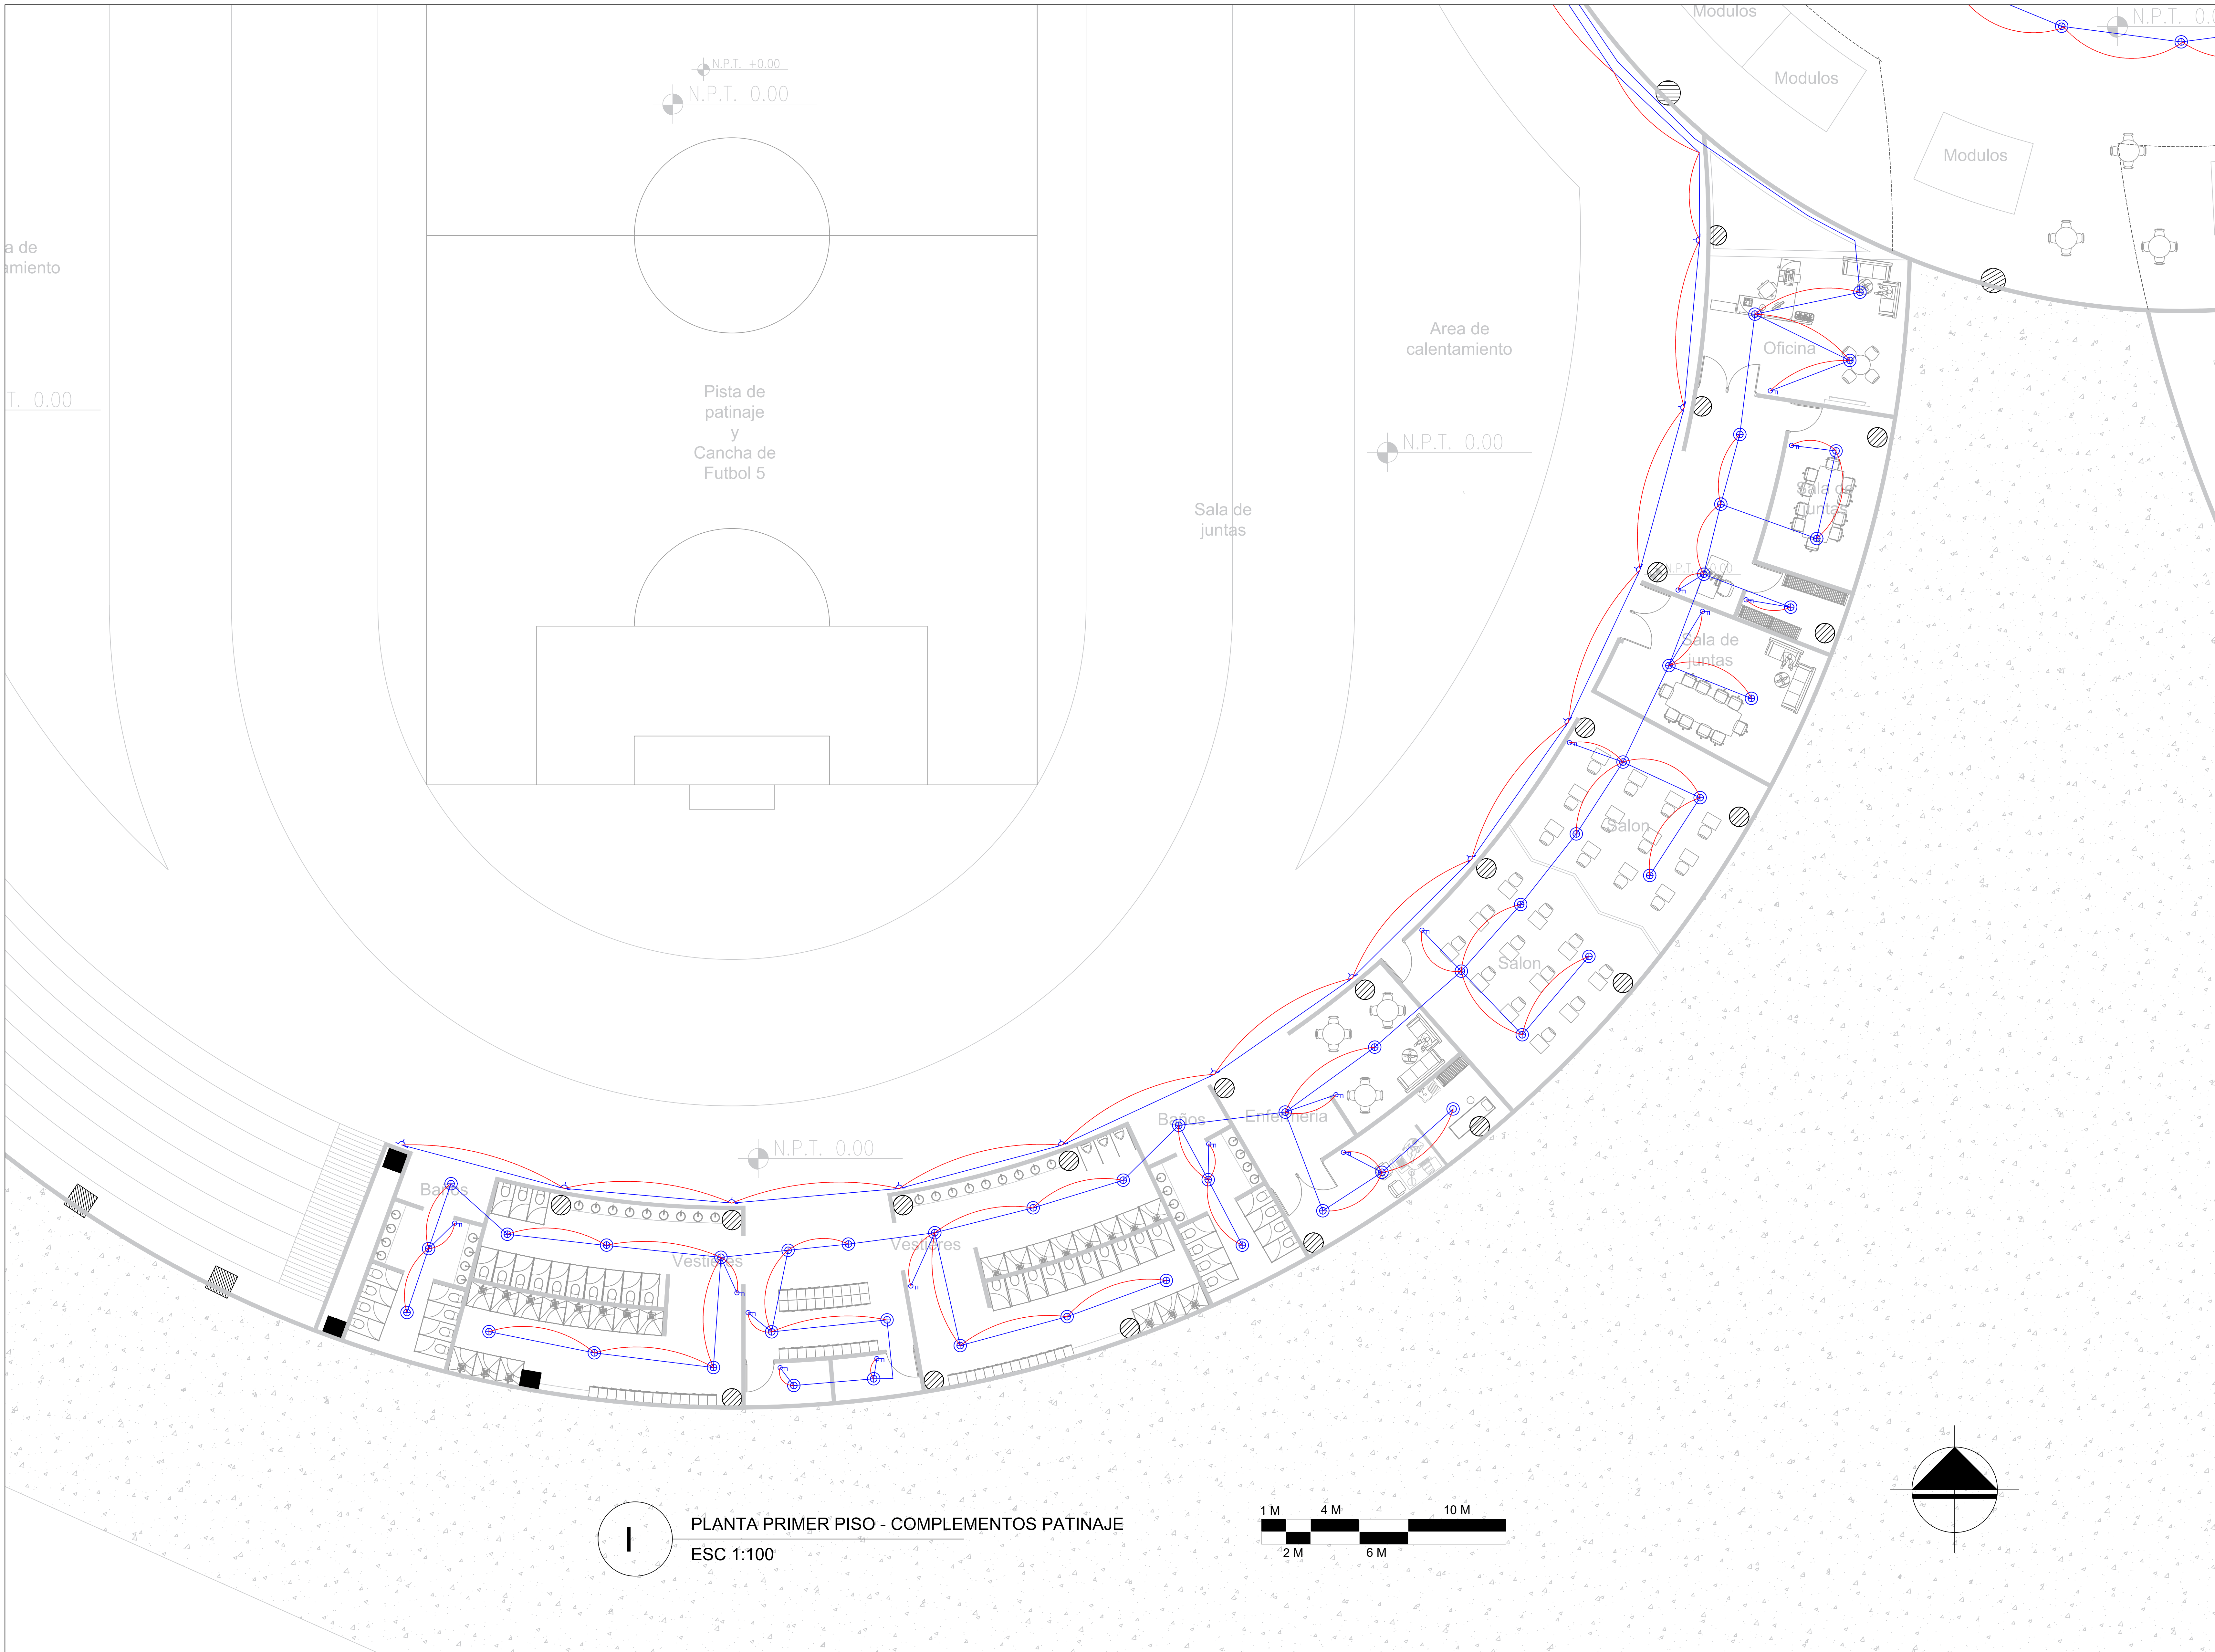



PLANTA PRIMER PISO - COMPLEMENTOS PATINAJE
 ESC 1:100


A-026		900-V	
 UNIVERSIDAD La Gran Colombia			
FACULTAD DE ARQUITECTURA			
PROYECTO			
CENTRO RECREATIVO ALFONSO LOPEZ			
BOGOTÁ D.C. 2020			
CONVENIONES			
UBICACIÓN			
MODIFICACIONES		FECHA	
1 MODIFICACIONES		02-09-20	
DOCENTE TITULAR:			
V.B. Arq.			
ESTUDIANTES:			
1024564887			
1014295004			
TUTOR REPRESENTACIÓN			
V.B. Arq.			
TUTOR ESTRUCTURAL			
V.B. Arq.			
PLANOS DE REFERENCIA			
1 PLANTA GENERAL			
V.B. PROYECTACIÓN		V.B. PROYECTIVO	
V.B. RESPONSABLE		V.B. Arq. CONSTRUCCIÓN	
ASISTENTE DISEÑO		ASISTOR	
CONTIENE			
PLANTA INSTALACIONES			
ESCALA		FECHA	
1:100		DICIEMBRE 4 DE 2020	
ARCHIVO		FECHA COPIA	
		DICIEMBRE 4 DE 2020	
DIBUJO		ELABORACIÓN	
PARTE No.		DE	
A-006		A-026	





PLANTA PRIMER PISO - CAFETERIAS
 ESC 1:100

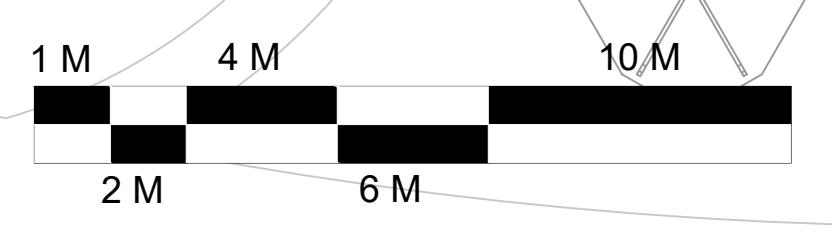


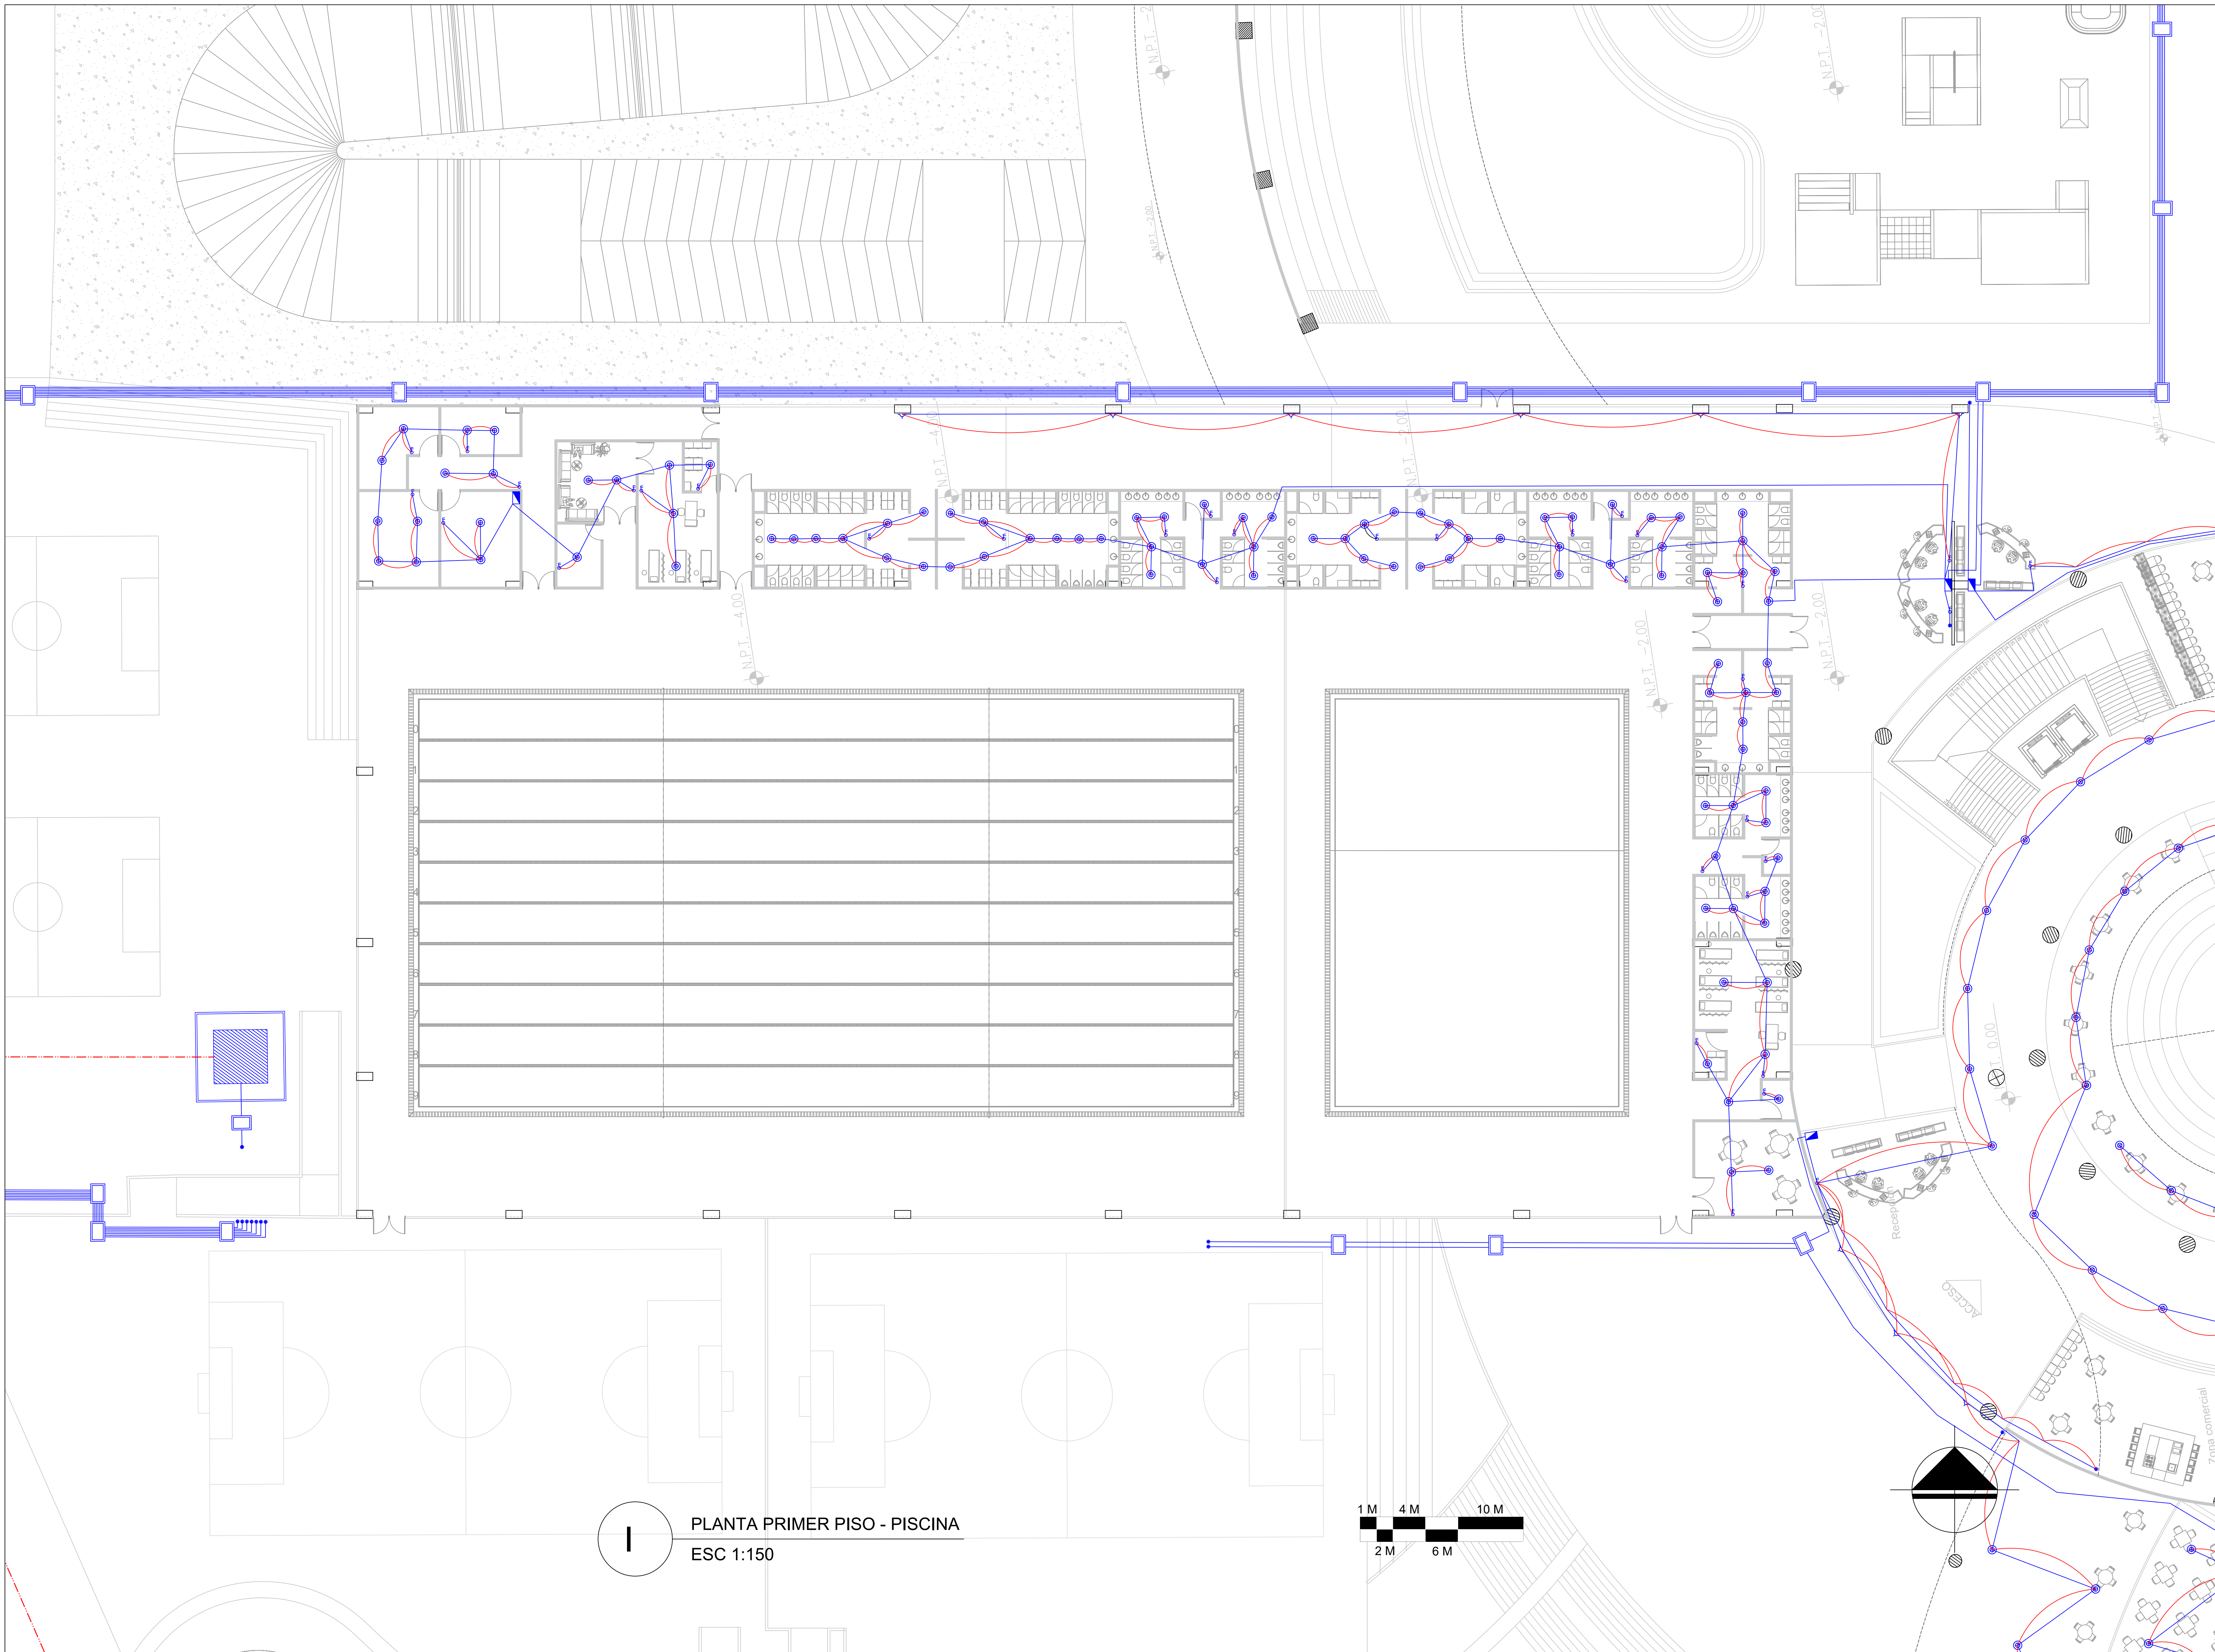
A-026		A-007	
 UNIVERSIDAD La Gran Colombia			
FACULTAD DE ARQUITECTURA			
PROYECTO			
CENTRO RECREATIVO ALFONSO LOPEZ			
BOGOTÁ D.C. 2020			
CONVENIONES			
UBICACIÓN			
MODIFICACIONES		FECHA	
1. MODIFICACIONES		02-09-20	
DOCENTE TITULAR:			
V.B' Arq.			
ESTUDIANTES:			
1024564887			
1014290504			
TUTOR REPRESENTACIÓN			
V.B' Arq.			
TUTOR ESTRUCTURAL			
V.B' Arq.			
PLANOS DE REFERENCIA			
1. PLANTA GENERAL			
V. SI. APROBACIÓN		V. SI. PROPIETARIO	
V.P. Arq. RESPONSABLE		V.P. Arq. CONSTRUCTORA	
ASESOR DE DISEÑO		ASESOR	
CONTIENE			
PLANTA INSTALACIONES			
ESCALA		FECHA	
1:100		DICIEMBRE 4 DE 2020	
ARCHIVO		FECHA COPIA	
		DICIEMBRE 4 DE 2020	
DIBUJO		ELABORACIÓN	
A-007		A-026	

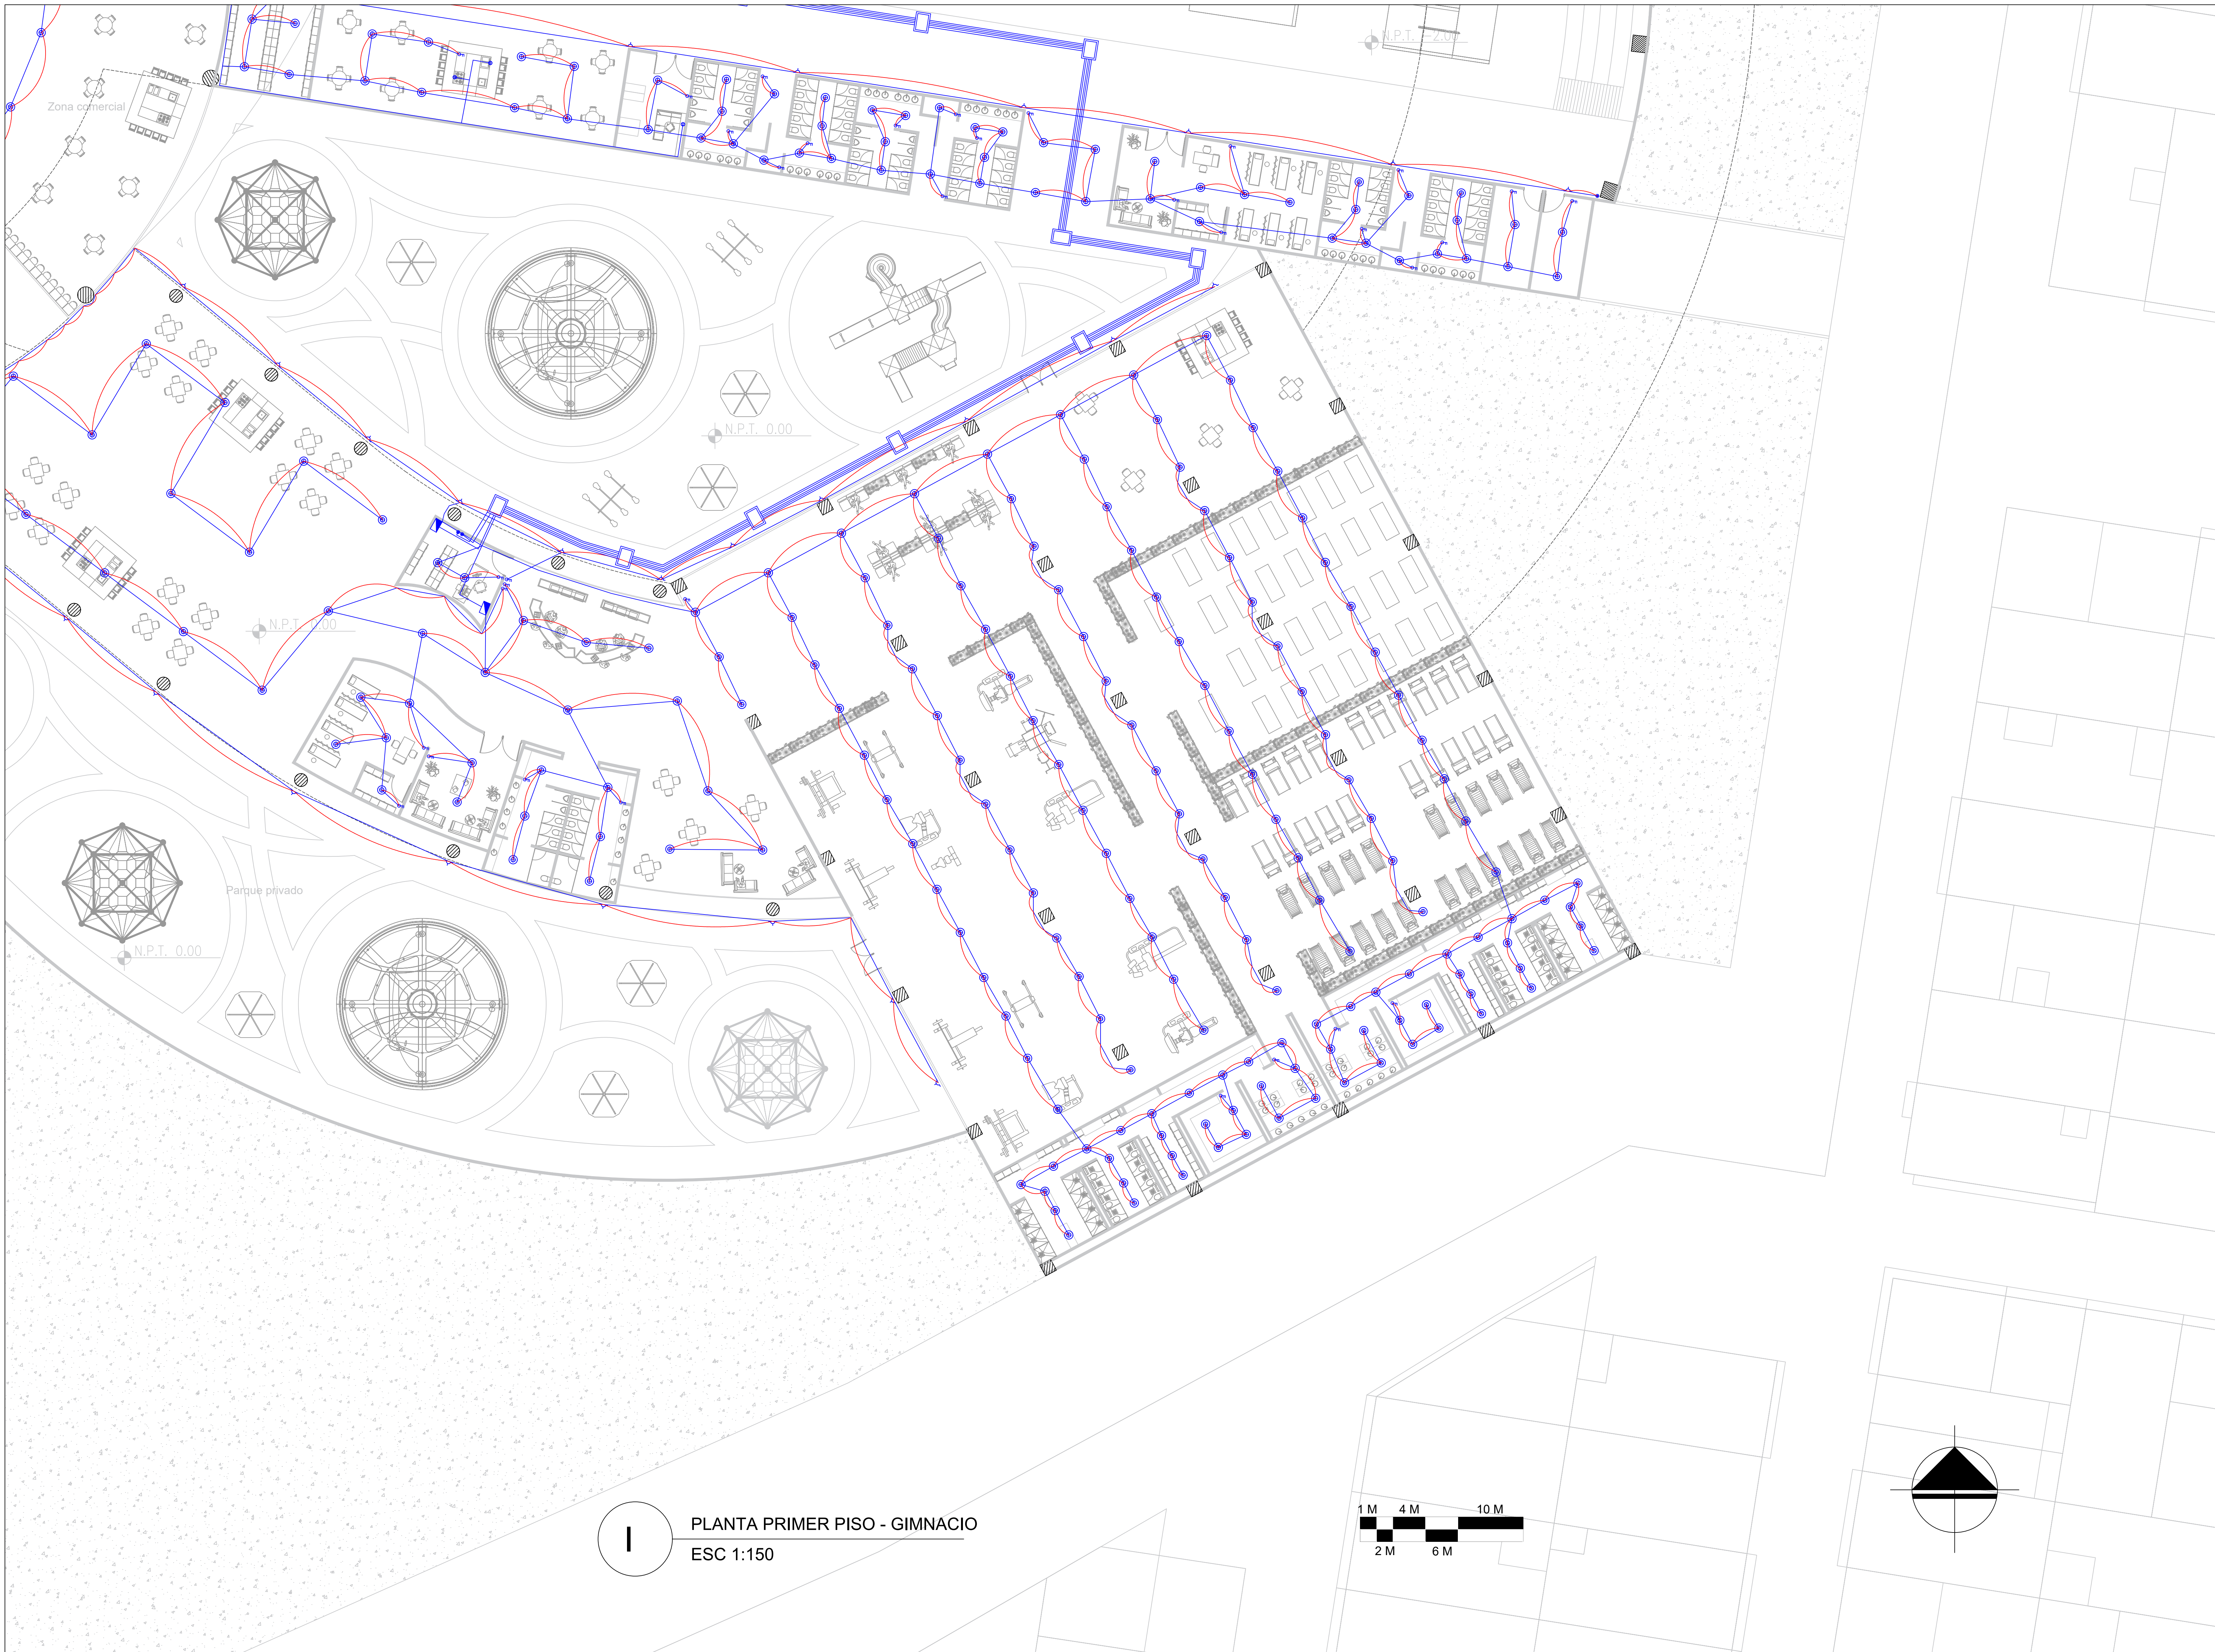


PLANTA PRIMER PISO - GIMNACIO
ESC 1:150

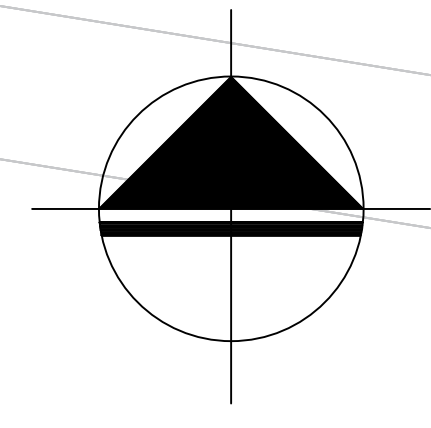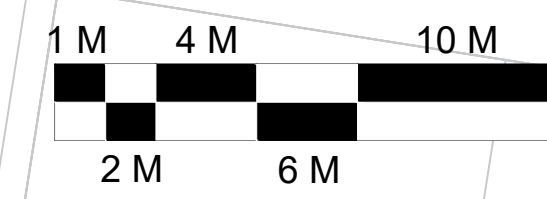


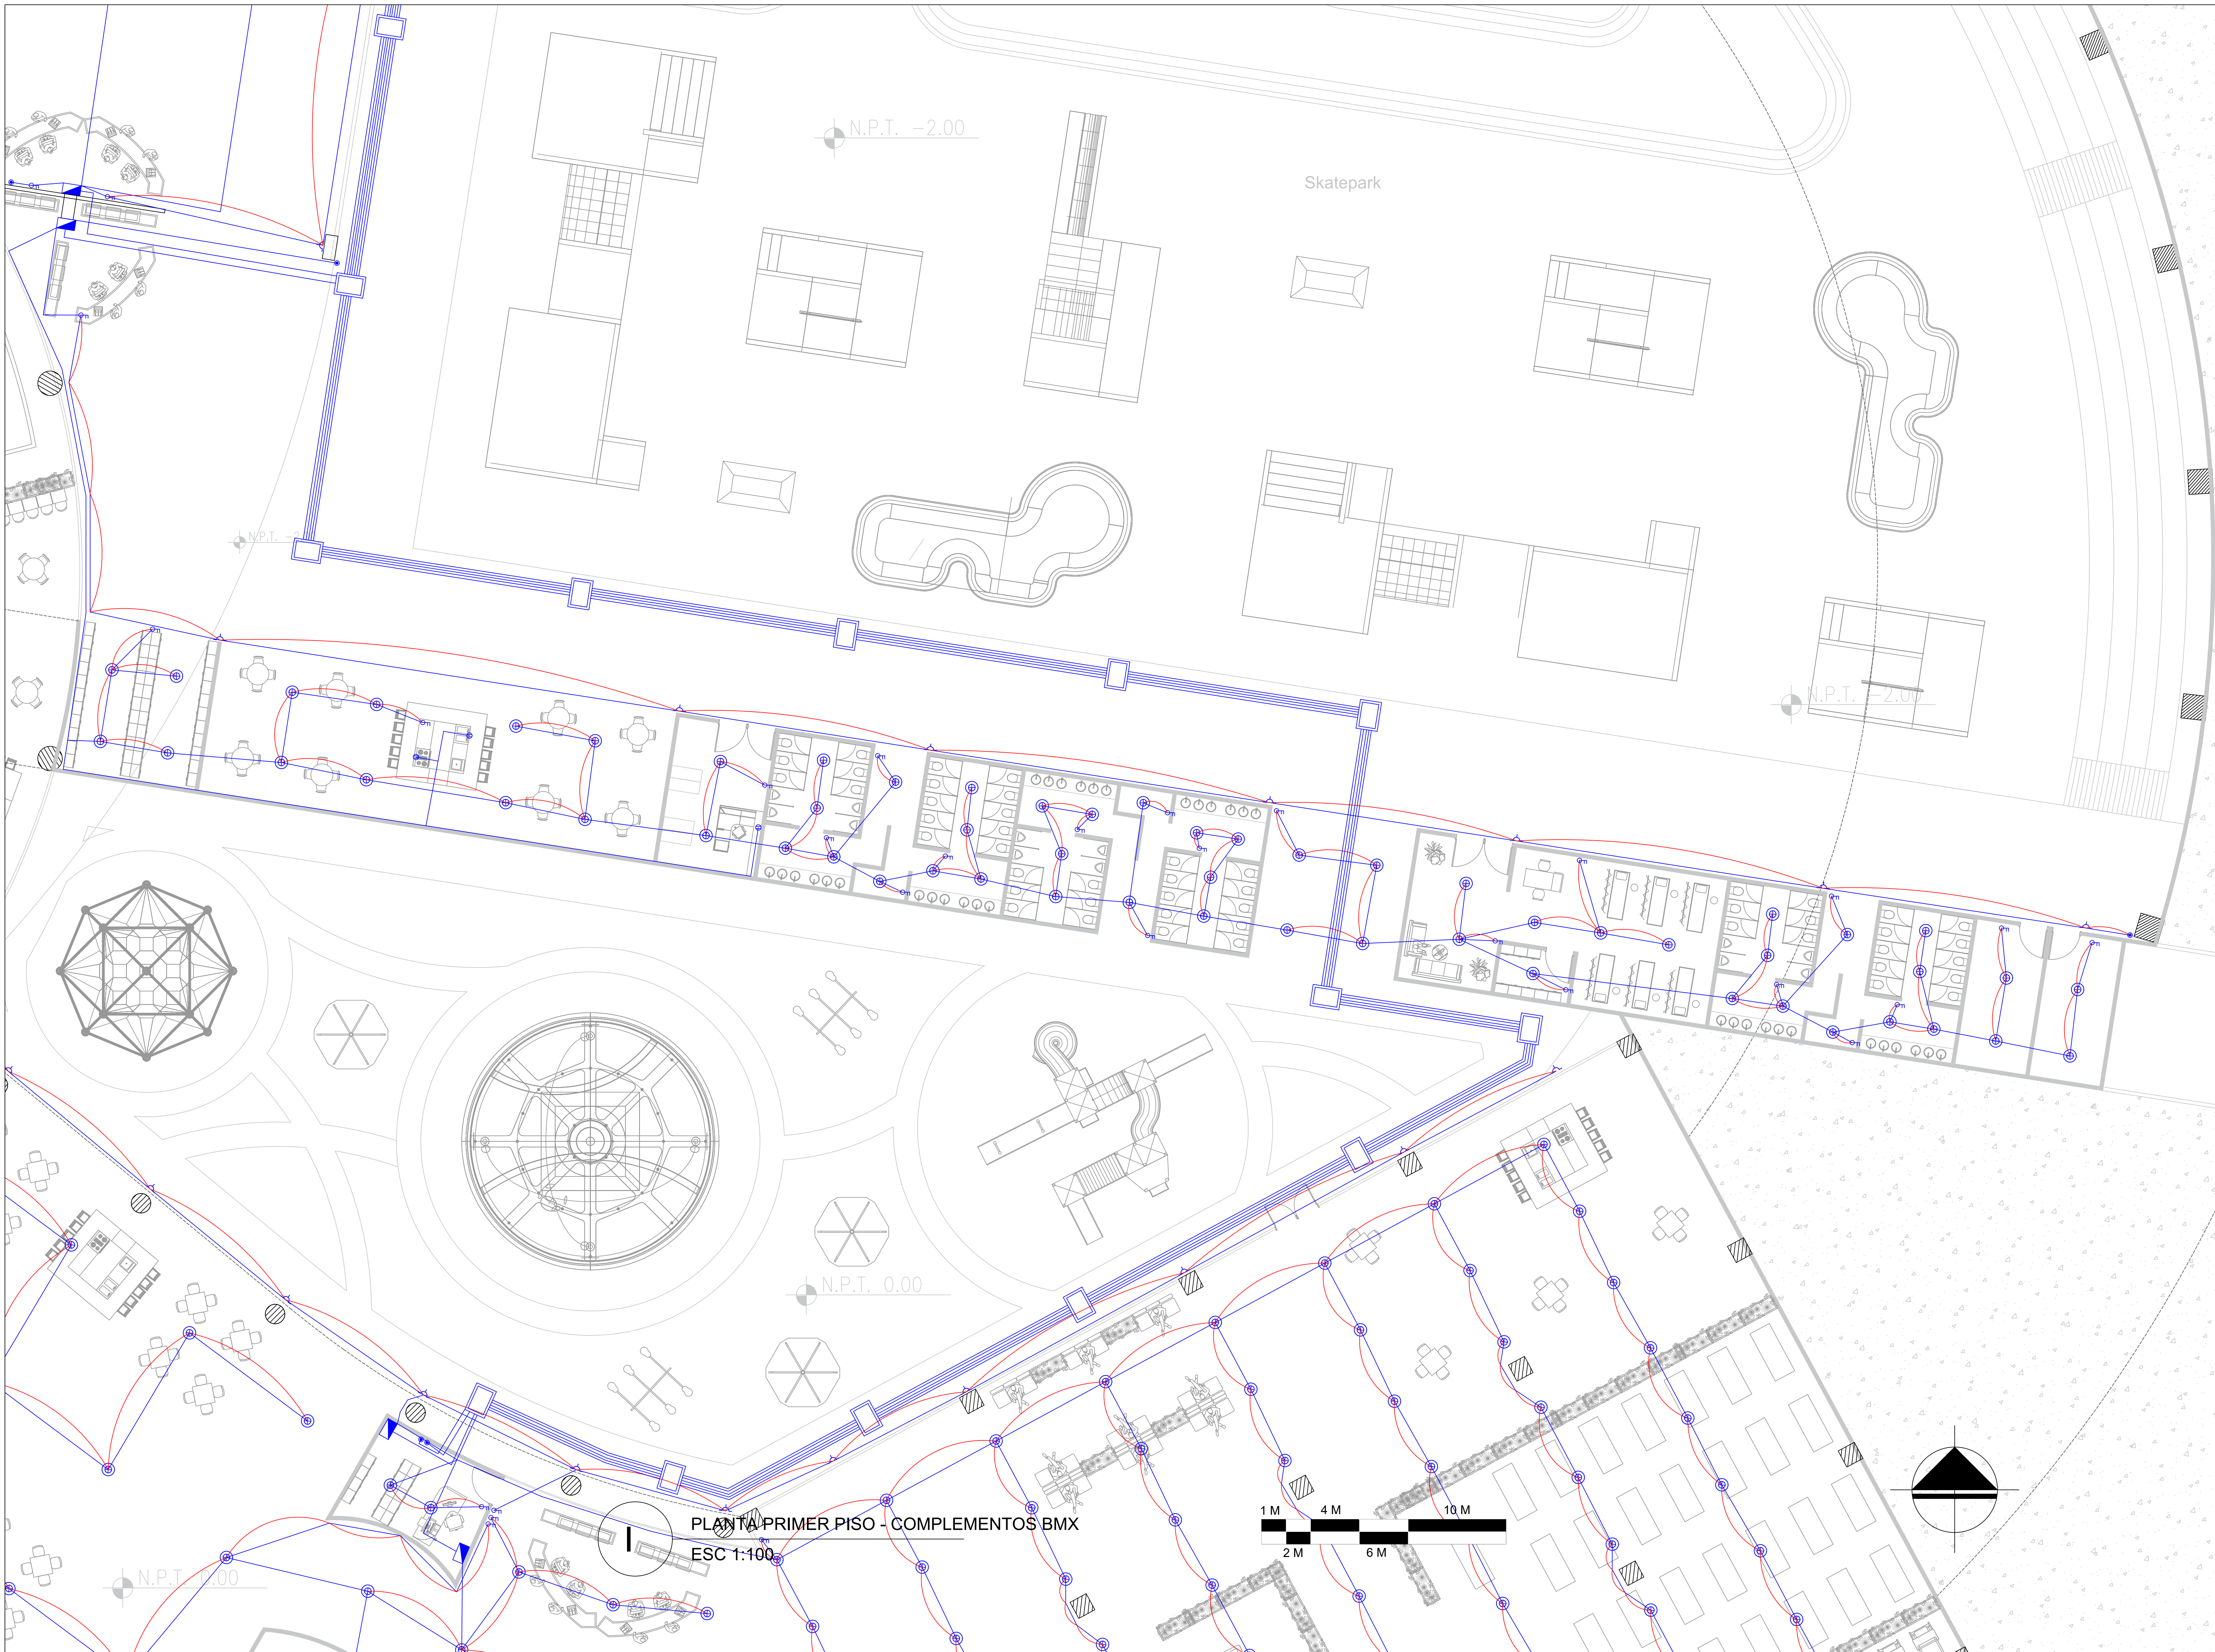
A-026		800-V	
 UNIVERSIDAD La Gran Colombia			
FACULTAD DE ARQUITECTURA			
PROYECTO			
CENTRO RECREATIVO ALFONSO LOPEZ			
BOGOTÁ D.C. 2020			
CONVENIONES			
UBICACIÓN			
MODIFICACIONES		FECHA	
1. MODIFICACIONES		02-09-20	
DOCENTE TITULAR:			
V'B' Arq.			
ESTUDIANTES:			
1024564887			
1014269504			
TUTOR REPRESENTACIÓN			
V'B' Arq.			
TUTOR ESTRUCTURAL			
V'B' Arq.			
PLANOS DE REFERENCIA			
1. PLANTA GENERAL			
V. B. APLICACIÓN		V. B. PROPIEDAD	
V'B' Arq. RESPONSABLE		V'B' Arq. CONSTRUCTORA	
MEDIO DE DISEÑO		MEDIO	
CONTIENE			
PLANTA INSTALACIONES			
ESCALA		FECHA	
1:150		DICIEMBRE 4 DE 2020	
ARCHIVO		FECHA COPIA	
		DICIEMBRE 4 DE 2020	
DIBUJO		ELABORACIÓN	
PLANTA		DE	
A-008		A-026	




PLANTA PRIMER PISO - PISCINA
ESC 1:150

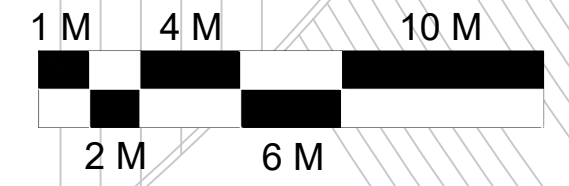


A-026		600	
 UNIVERSIDAD La Gran Colombia			
FACULTAD DE ARQUITECTURA			
PROYECTO			
CENTRO RECREATIVO ALFONSO LOPEZ			
BOGOTÁ D.C. 2020			
CONVENIONES			
UBICACIÓN			
MODIFICACIONES		FECHA	
1. MODIFICACIONES		02-09-20	
DOCENTE TITULAR:			
V'B' Arq.			
ESTUDIANTES:			
1024564887			
1014295004			
TUTOR REPRESENTACIÓN			
V'B' Arq.			
TUTOR ESTRUCTURAL			
V'B' Arq.			
PLANOS DE REFERENCIA			
1. PLANTA GENERAL			
V. SI. ASOCIACIÓN		V. SI. PROPIETARIO	
V'B' Arq. RESPONSABLE		V'B' Arq. CONSTRUCTORA	
ASOCIACIÓN		ASOCIACIÓN	
CONTIENE			
PLANTA INSTALACIONES			
ESCALA		FECHA	
1:150		DICIEMBRE 4 DE 2020	
ARCHIVO		FECHA COPIA	
		DICIEMBRE 4 DE 2020	
DIBUJO		ELABORACIÓN	
PLANTA		DE	
A-009		A-026	






PLANTA PRIMER PISO - COMPLEMENTOS BMX
 ESC 1:100


A-010		A-026	
 UNIVERSIDAD La Gran Colombia			
FACULTAD DE ARQUITECTURA			
PROYECTO			
CENTRO RECREATIVO ALFONSO LOPEZ			
BOGOTÁ D.C. 2020			
CONVENIONES			
UBICACIÓN			
MODIFICACIONES		FECHA	
1. MODIFICACIONES		02-09-20	
DOCENTE TITULAR:			
V'B' Arq.			
ESTUDIANTES:			
1024564887 1014295054			
TUTOR REPRESENTACIÓN			
V'B' Arq.			
TUTOR ESTRUCTURAL			
V'B' Arq.			
PLANOS DE REFERENCIA			
1. PLANTA GENERAL			
V'B' ASOCIACIÓN		V'B' PROPIETARIO	
V'B' AS RESPONSABLE		V'B' AS CONSTRUCTORA	
ASOCIACIÓN DISEÑO		ASOCIACIÓN	
CONTIENE			
PLANTA INSTALACIONES			
ESCALA		FECHA	
1:100		DICIEMBRE 4 DE 2020	
ARCHIVO		FECHA COPIA	
		DICIEMBRE 4 DE 2020	
DIBUJO		ELABORACIÓN	
PLANTA		DE	
A-010		A-026	

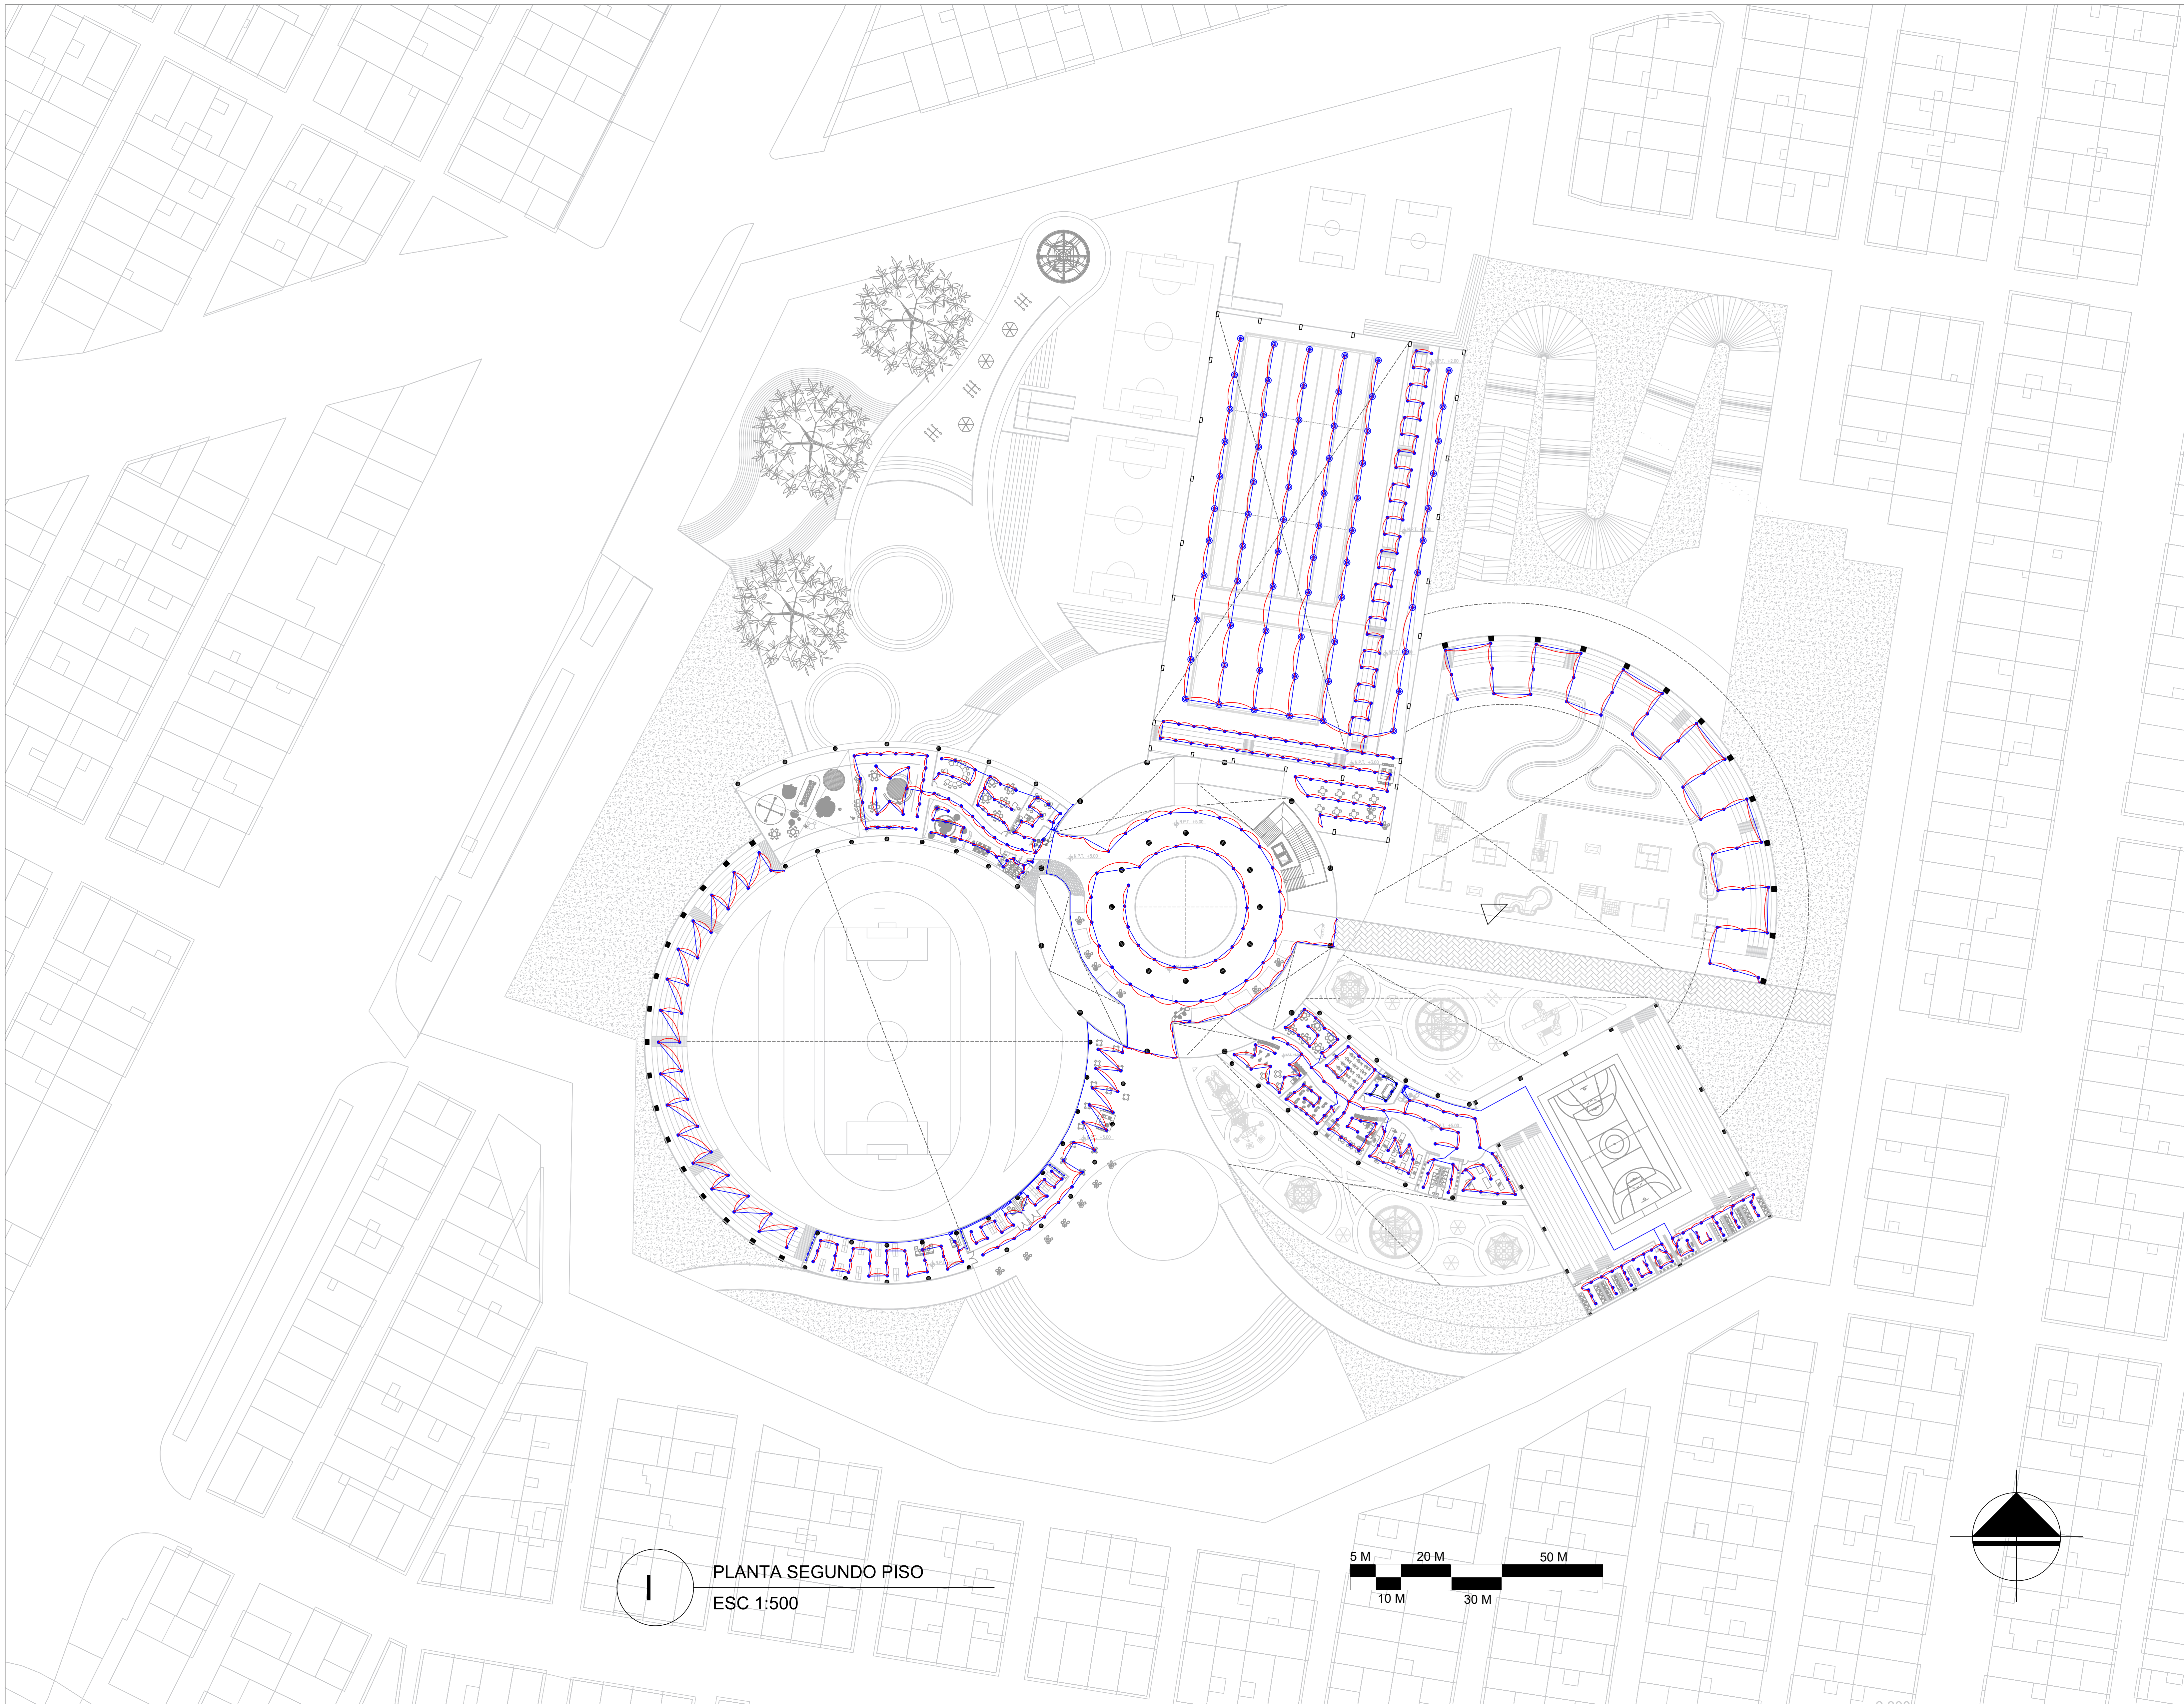


PLANTA SEGUNDO PISO
ESC 1:500

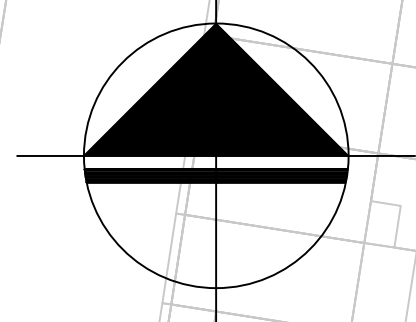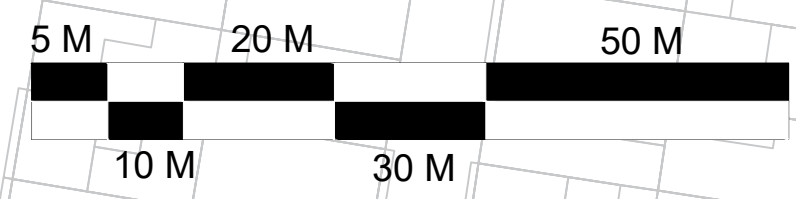


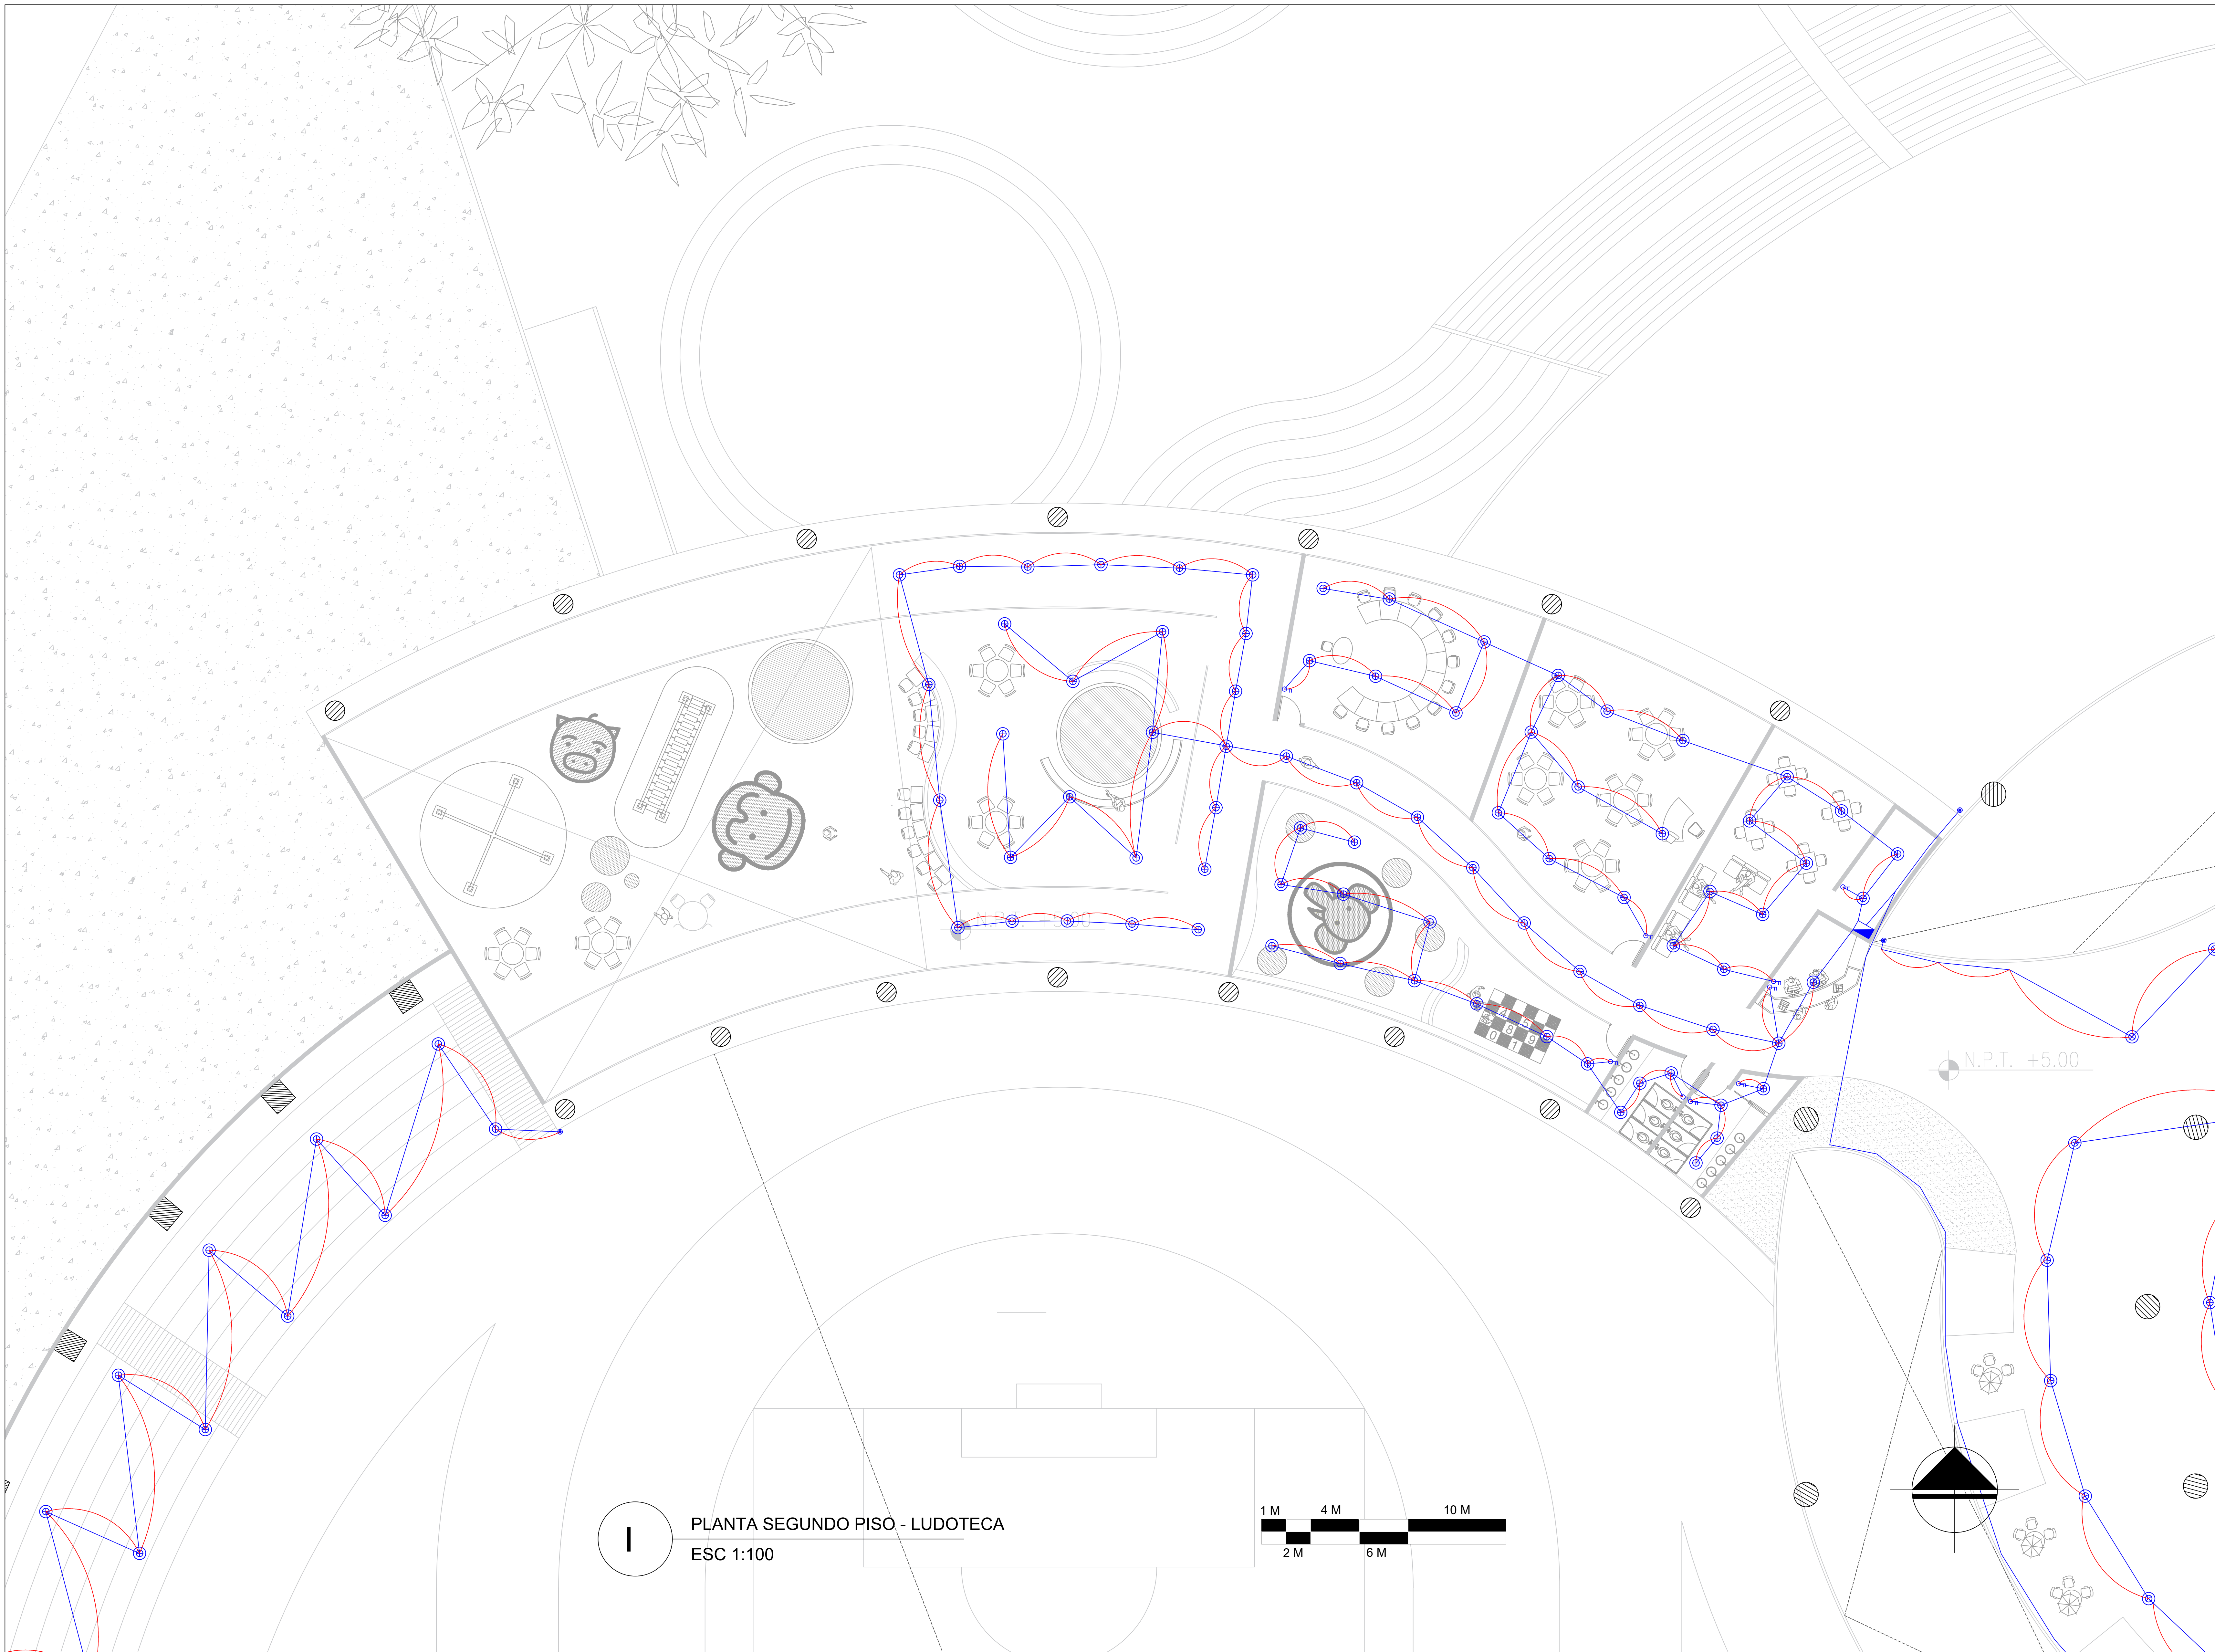
A-011		A-026	
 UNIVERSIDAD La Gran Colombia			
FACULTAD DE ARQUITECTURA			
PROYECTO			
CENTRO RECREATIVO ALFONSO LOPEZ			
BOGOTÁ D.C. 2020			
CONVENIONES			
UBICACIÓN			
MODIFICACIONES		FECHA	
1. MODIFICACIONES		02-09-20	
DOCENTE TITULAR:			
V'B' Arq.			
ESTUDIANTES:			
1024564887			
1014295004			
TUTOR REPRESENTACIÓN			
V'B' Arq.			
TUTOR ESTRUCTURAL			
V'B' Arq.			
PLANOS DE REFERENCIA			
1. PLANTA GENERAL			
V' B' APLICACIÓN		V' B' PROPIEDAD	
V' B' AU. RESPONSABLE		V' B' AU. CONSTRUCTORA	
ASISTENTE DISEÑO		ASISTENTE	
CONTIENE			
PLANTA INSTALACIONES			
ESCALA		FECHA	
1:500		DICIEMBRE 4 DE 2020	
ARCHIVO		FECHA COPIA	
		DICIEMBRE 4 DE 2020	
DIBUJO		ELABORACIÓN	
PLANTA No.		DE	
A-011		A-026	

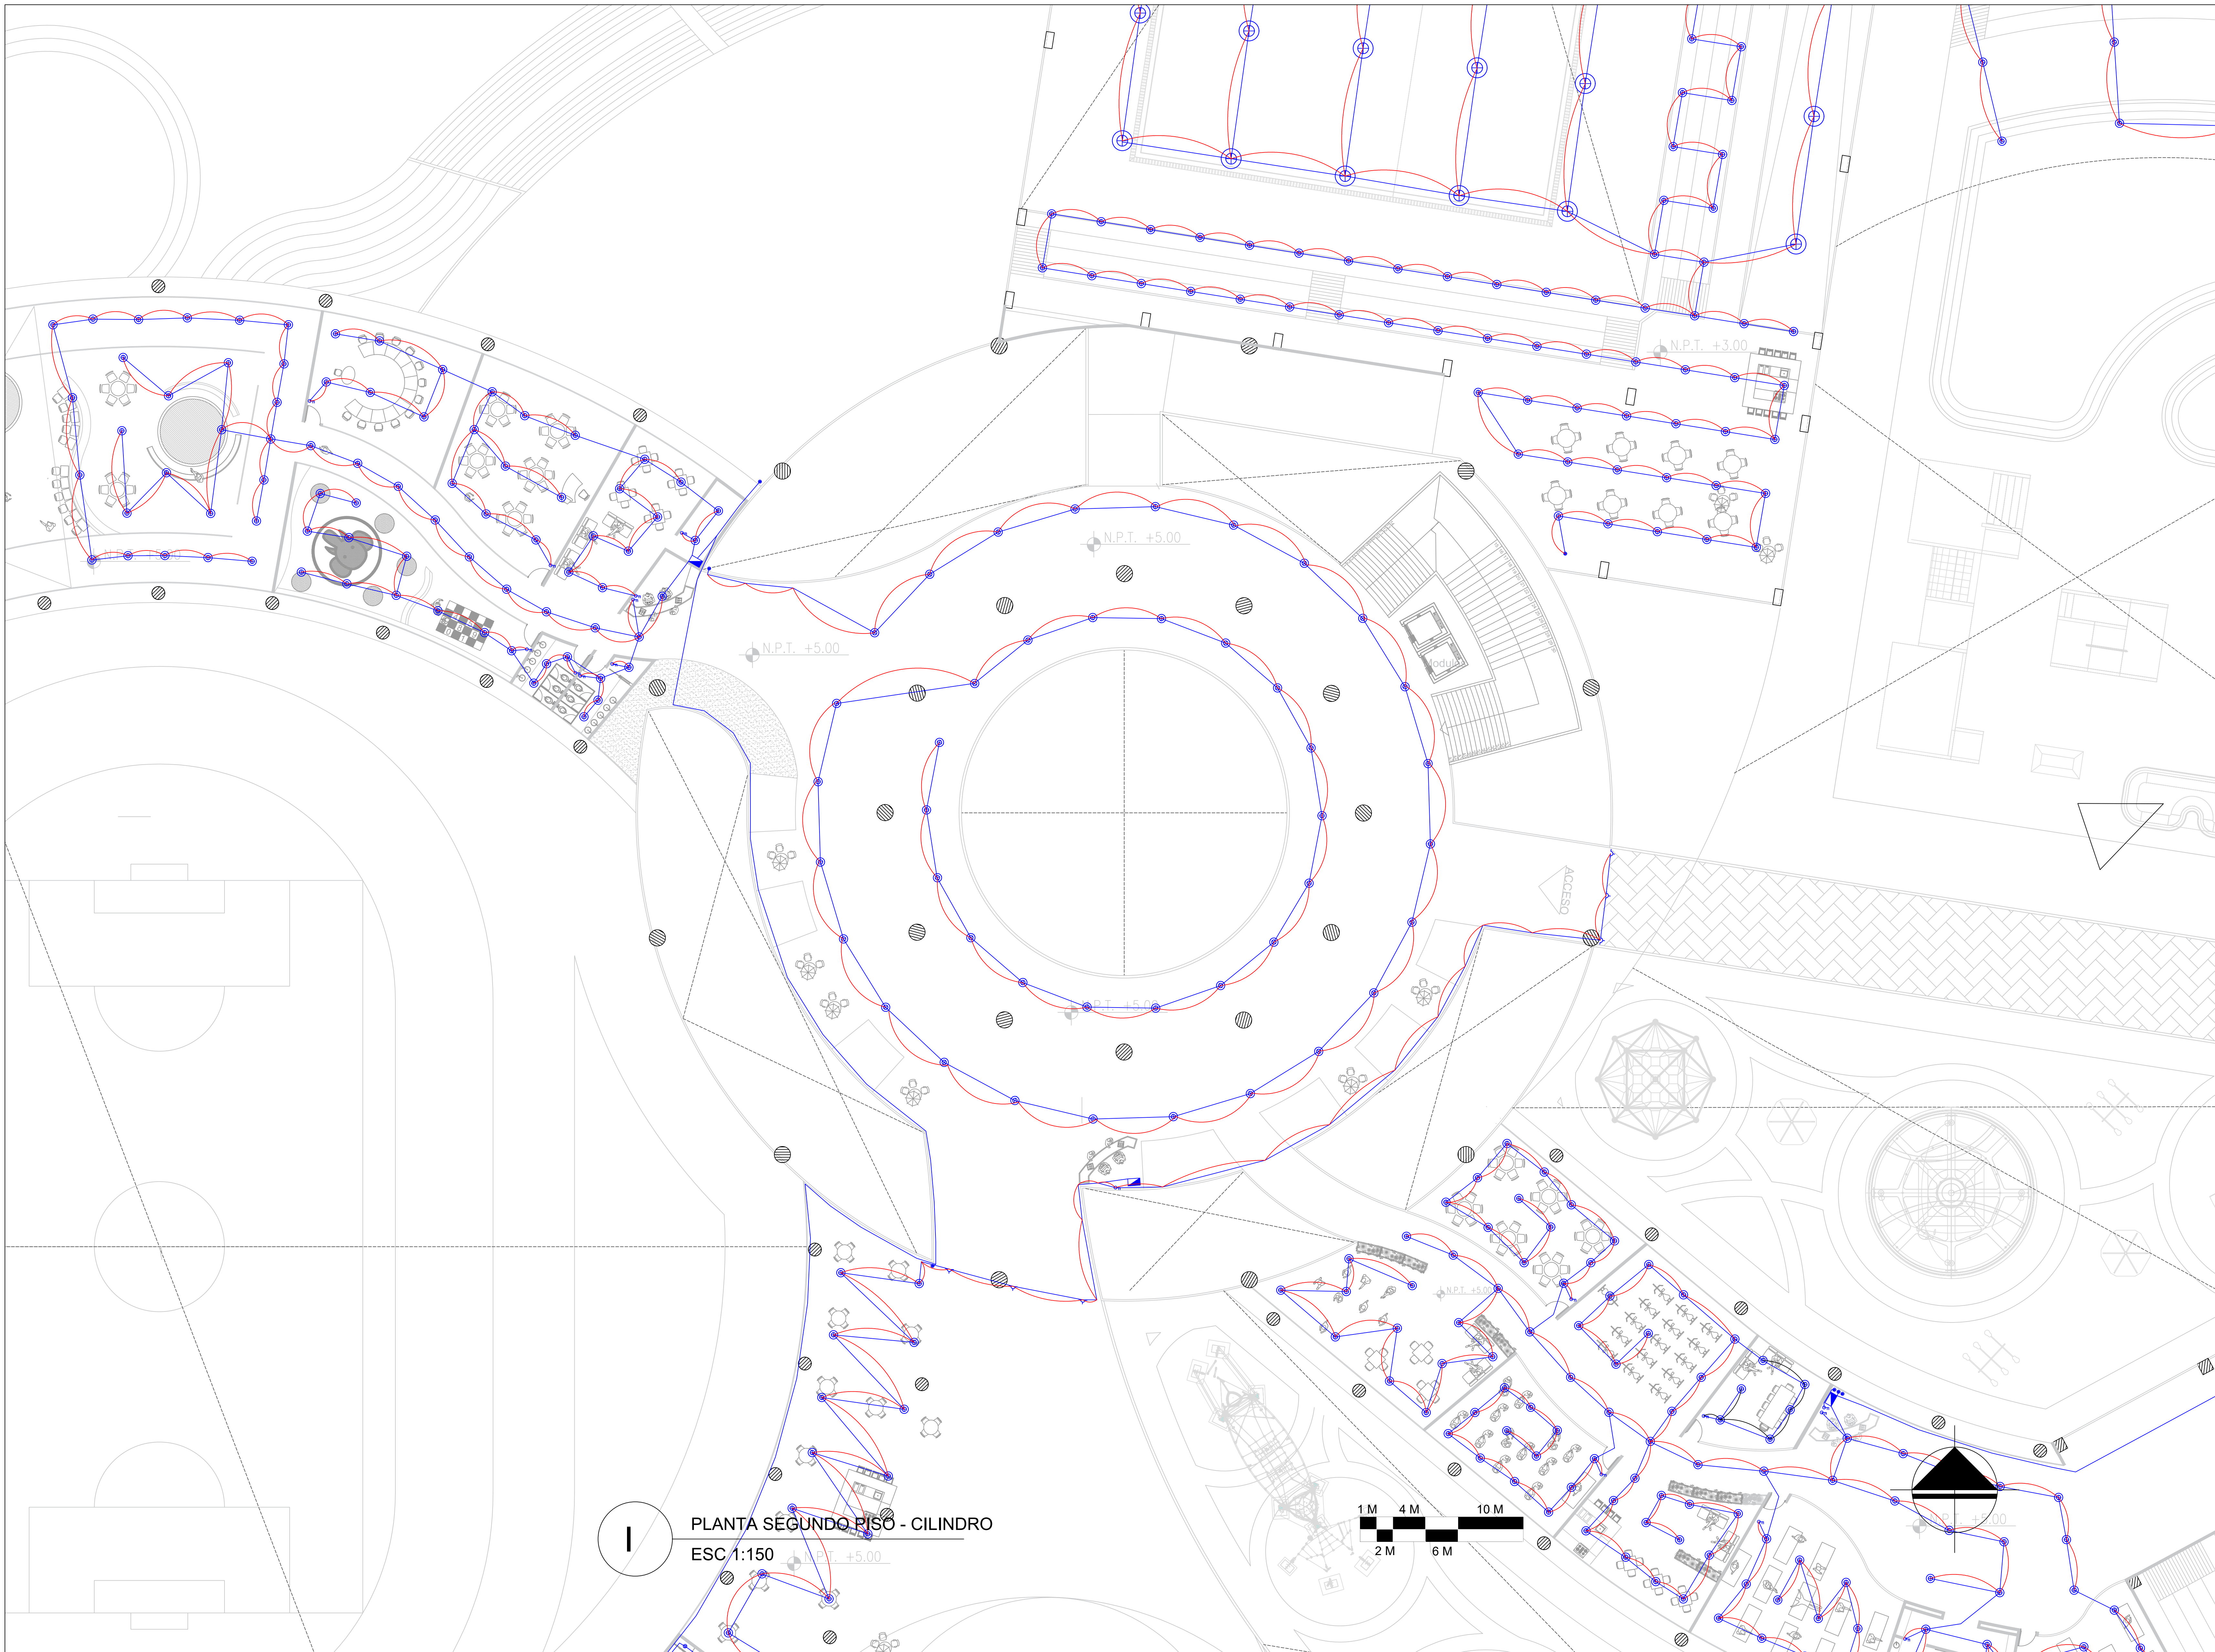


PLANTA SEGUNDO PISO - CILINDRO
 ESC 1:150

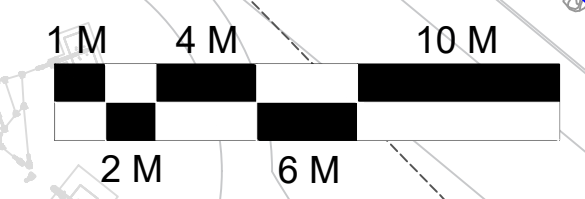


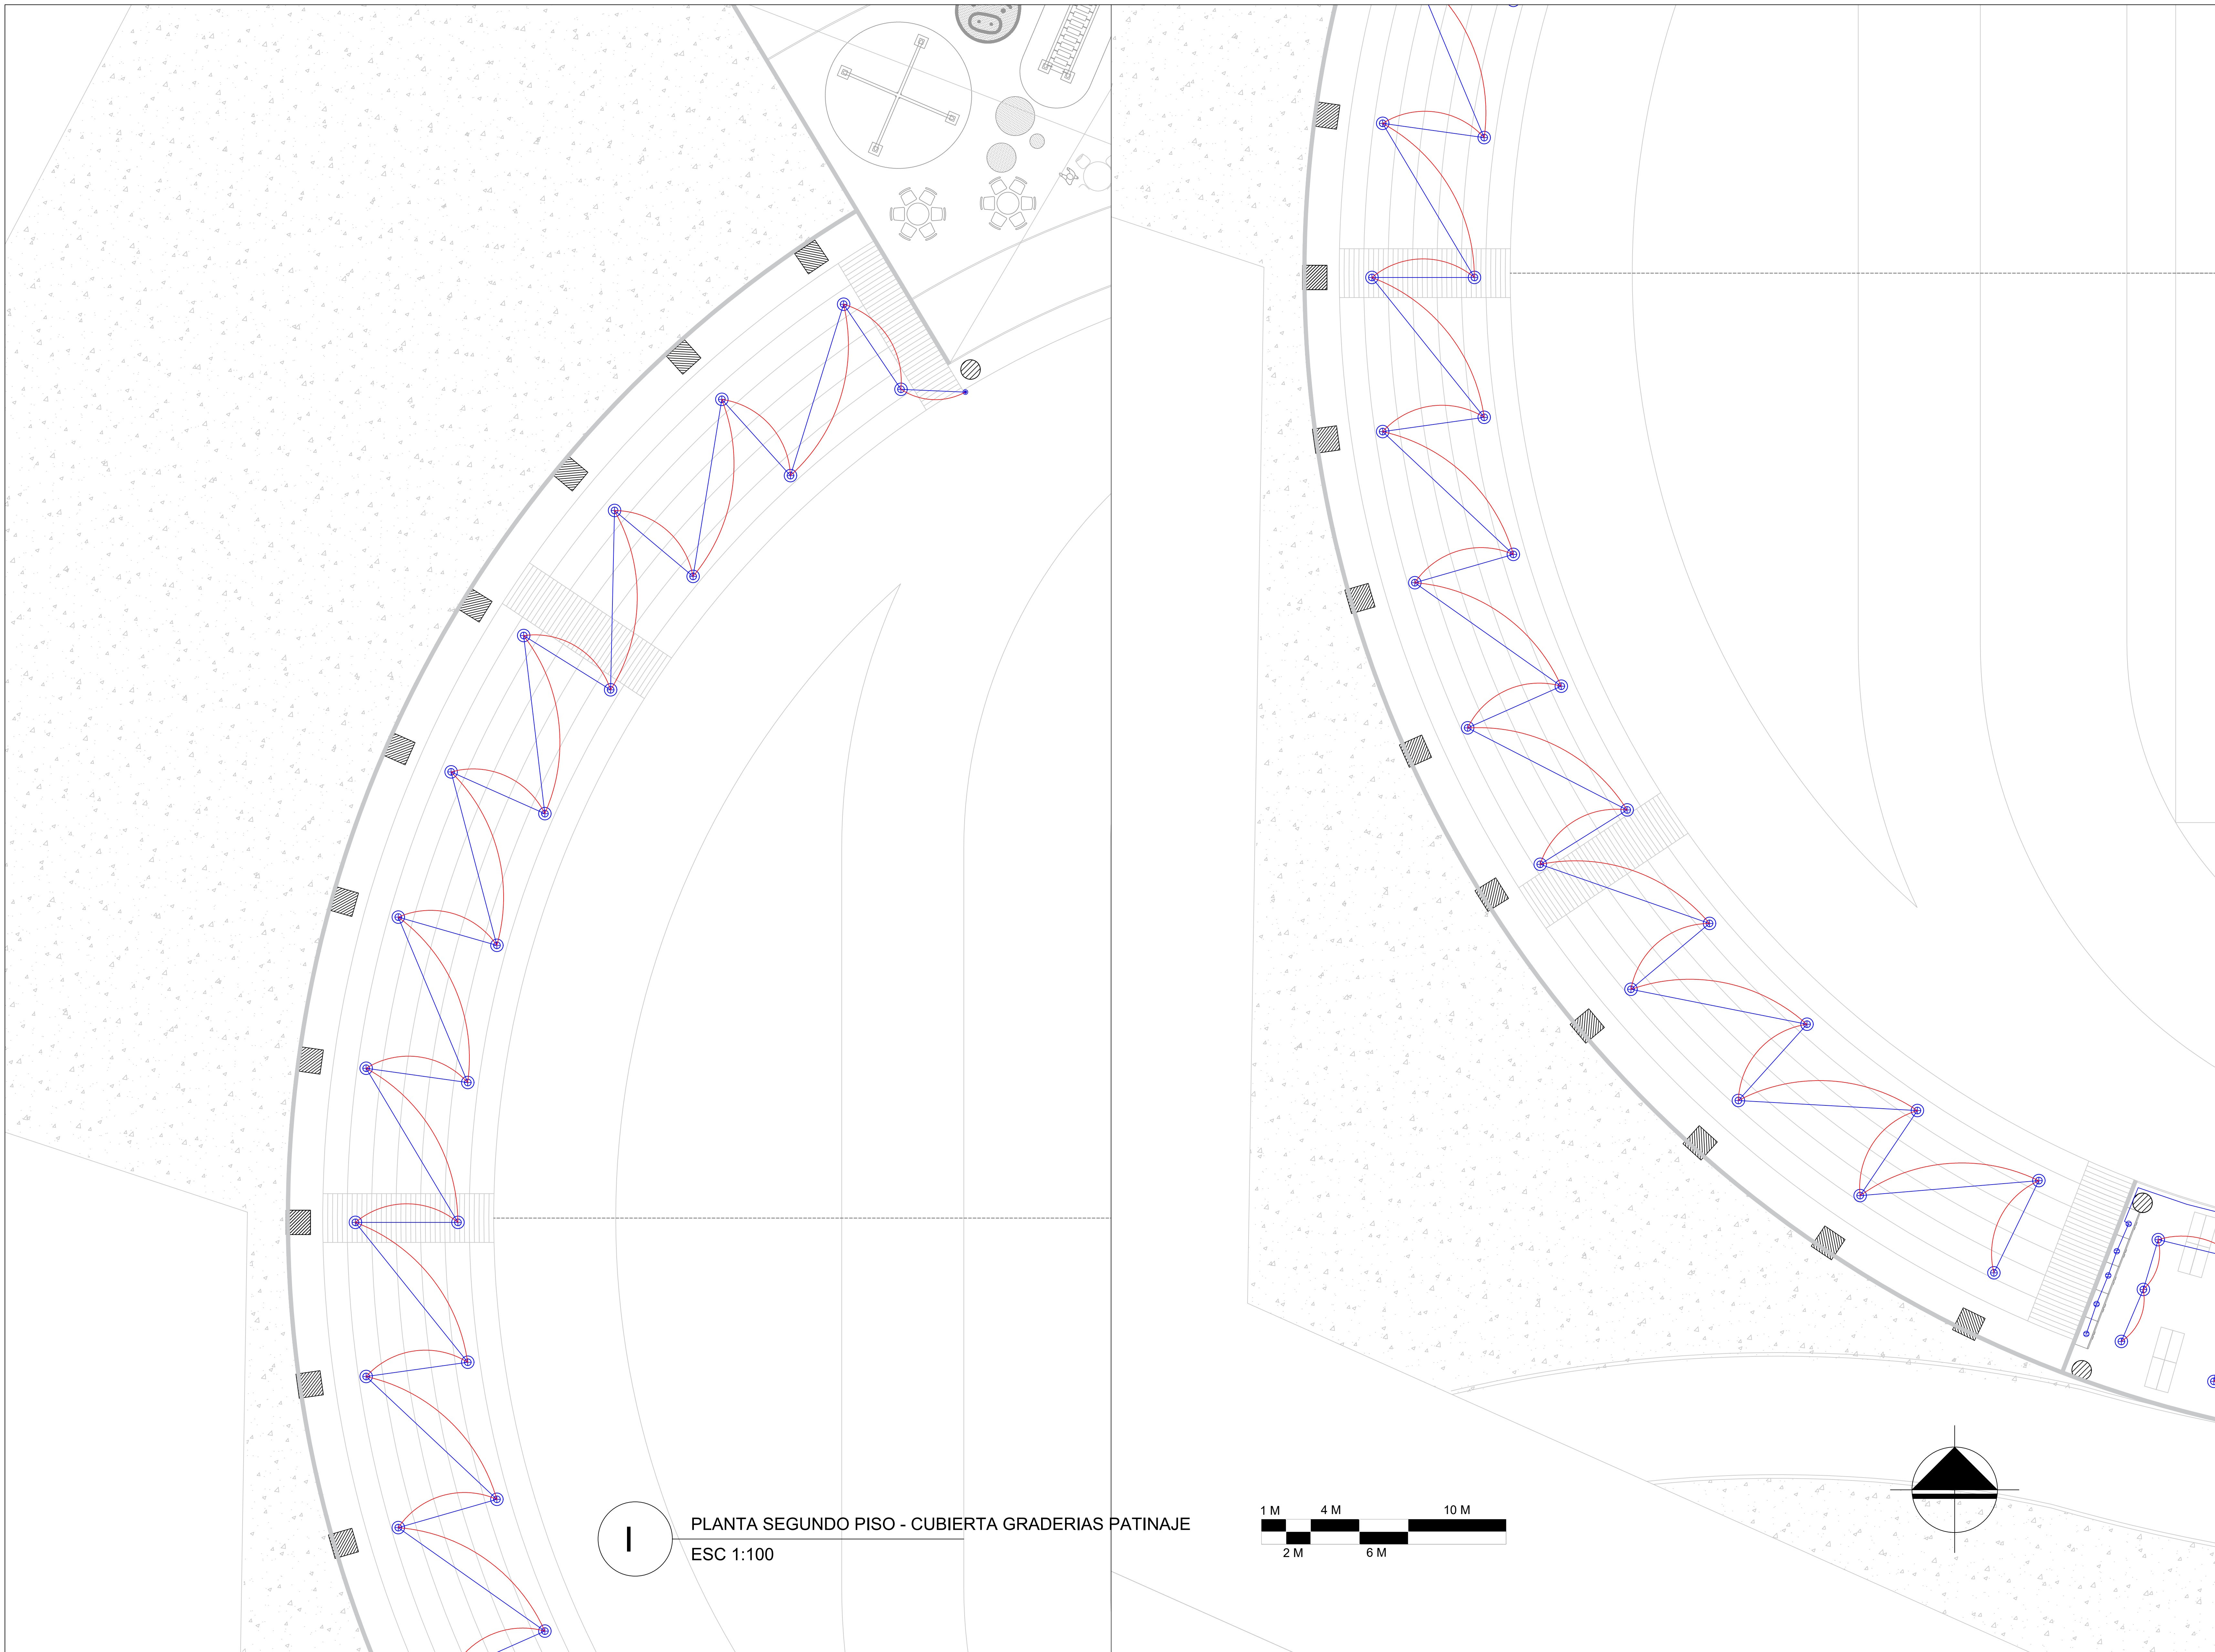
A-012		A-026	
 UNIVERSIDAD La Gran Colombia			
FACULTAD DE ARQUITECTURA			
PROYECTO CENTRO RECREATIVO ALFONSO LOPEZ BOGOTÁ D.C. 2020			
CONVENIONES			
UBICACIÓN			
MODIFICACIONES		FECHA	
1. MODIFICACIONES		02-09-20	
DOCENTE TITULAR:			
V.B. Arq.			
ESTUDIANTES:			
1024564887 1014295004			
TUTOR REPRESENTACIÓN			
V.B. Arq.			
TUTOR ESTRUCTURAL			
V.B. Arq.			
PLANOS DE REFERENCIA			
1. PLANTA GENERAL			
V. B. APLICACIÓN		V. B. PROPIEDAD	
V. B. ARQ. RESPONSABLE		V. B. ARQ. CONSTRUCTORA	
ASESOR DE DISEÑO		ASESOR	
CONTIENE			
PLANTA INSTALACIONES			
ESCALA		FECHA	
1:150		DICIEMBRE 4 DE 2020	
ARCHIVO		FECHA COPIA	
		DICIEMBRE 4 DE 2020	
DIBUJO		ELABORACIÓN	
PLANTA No.		DE	
A-012		A-026	




I PLANTA SEGUNDO PISO - LUDOTECA
ESC 1:100

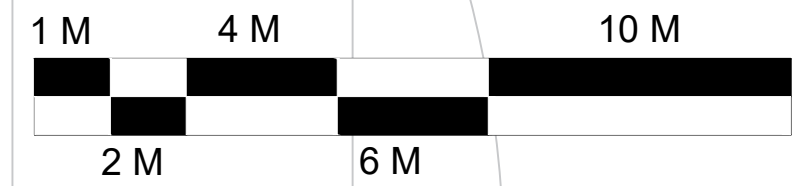


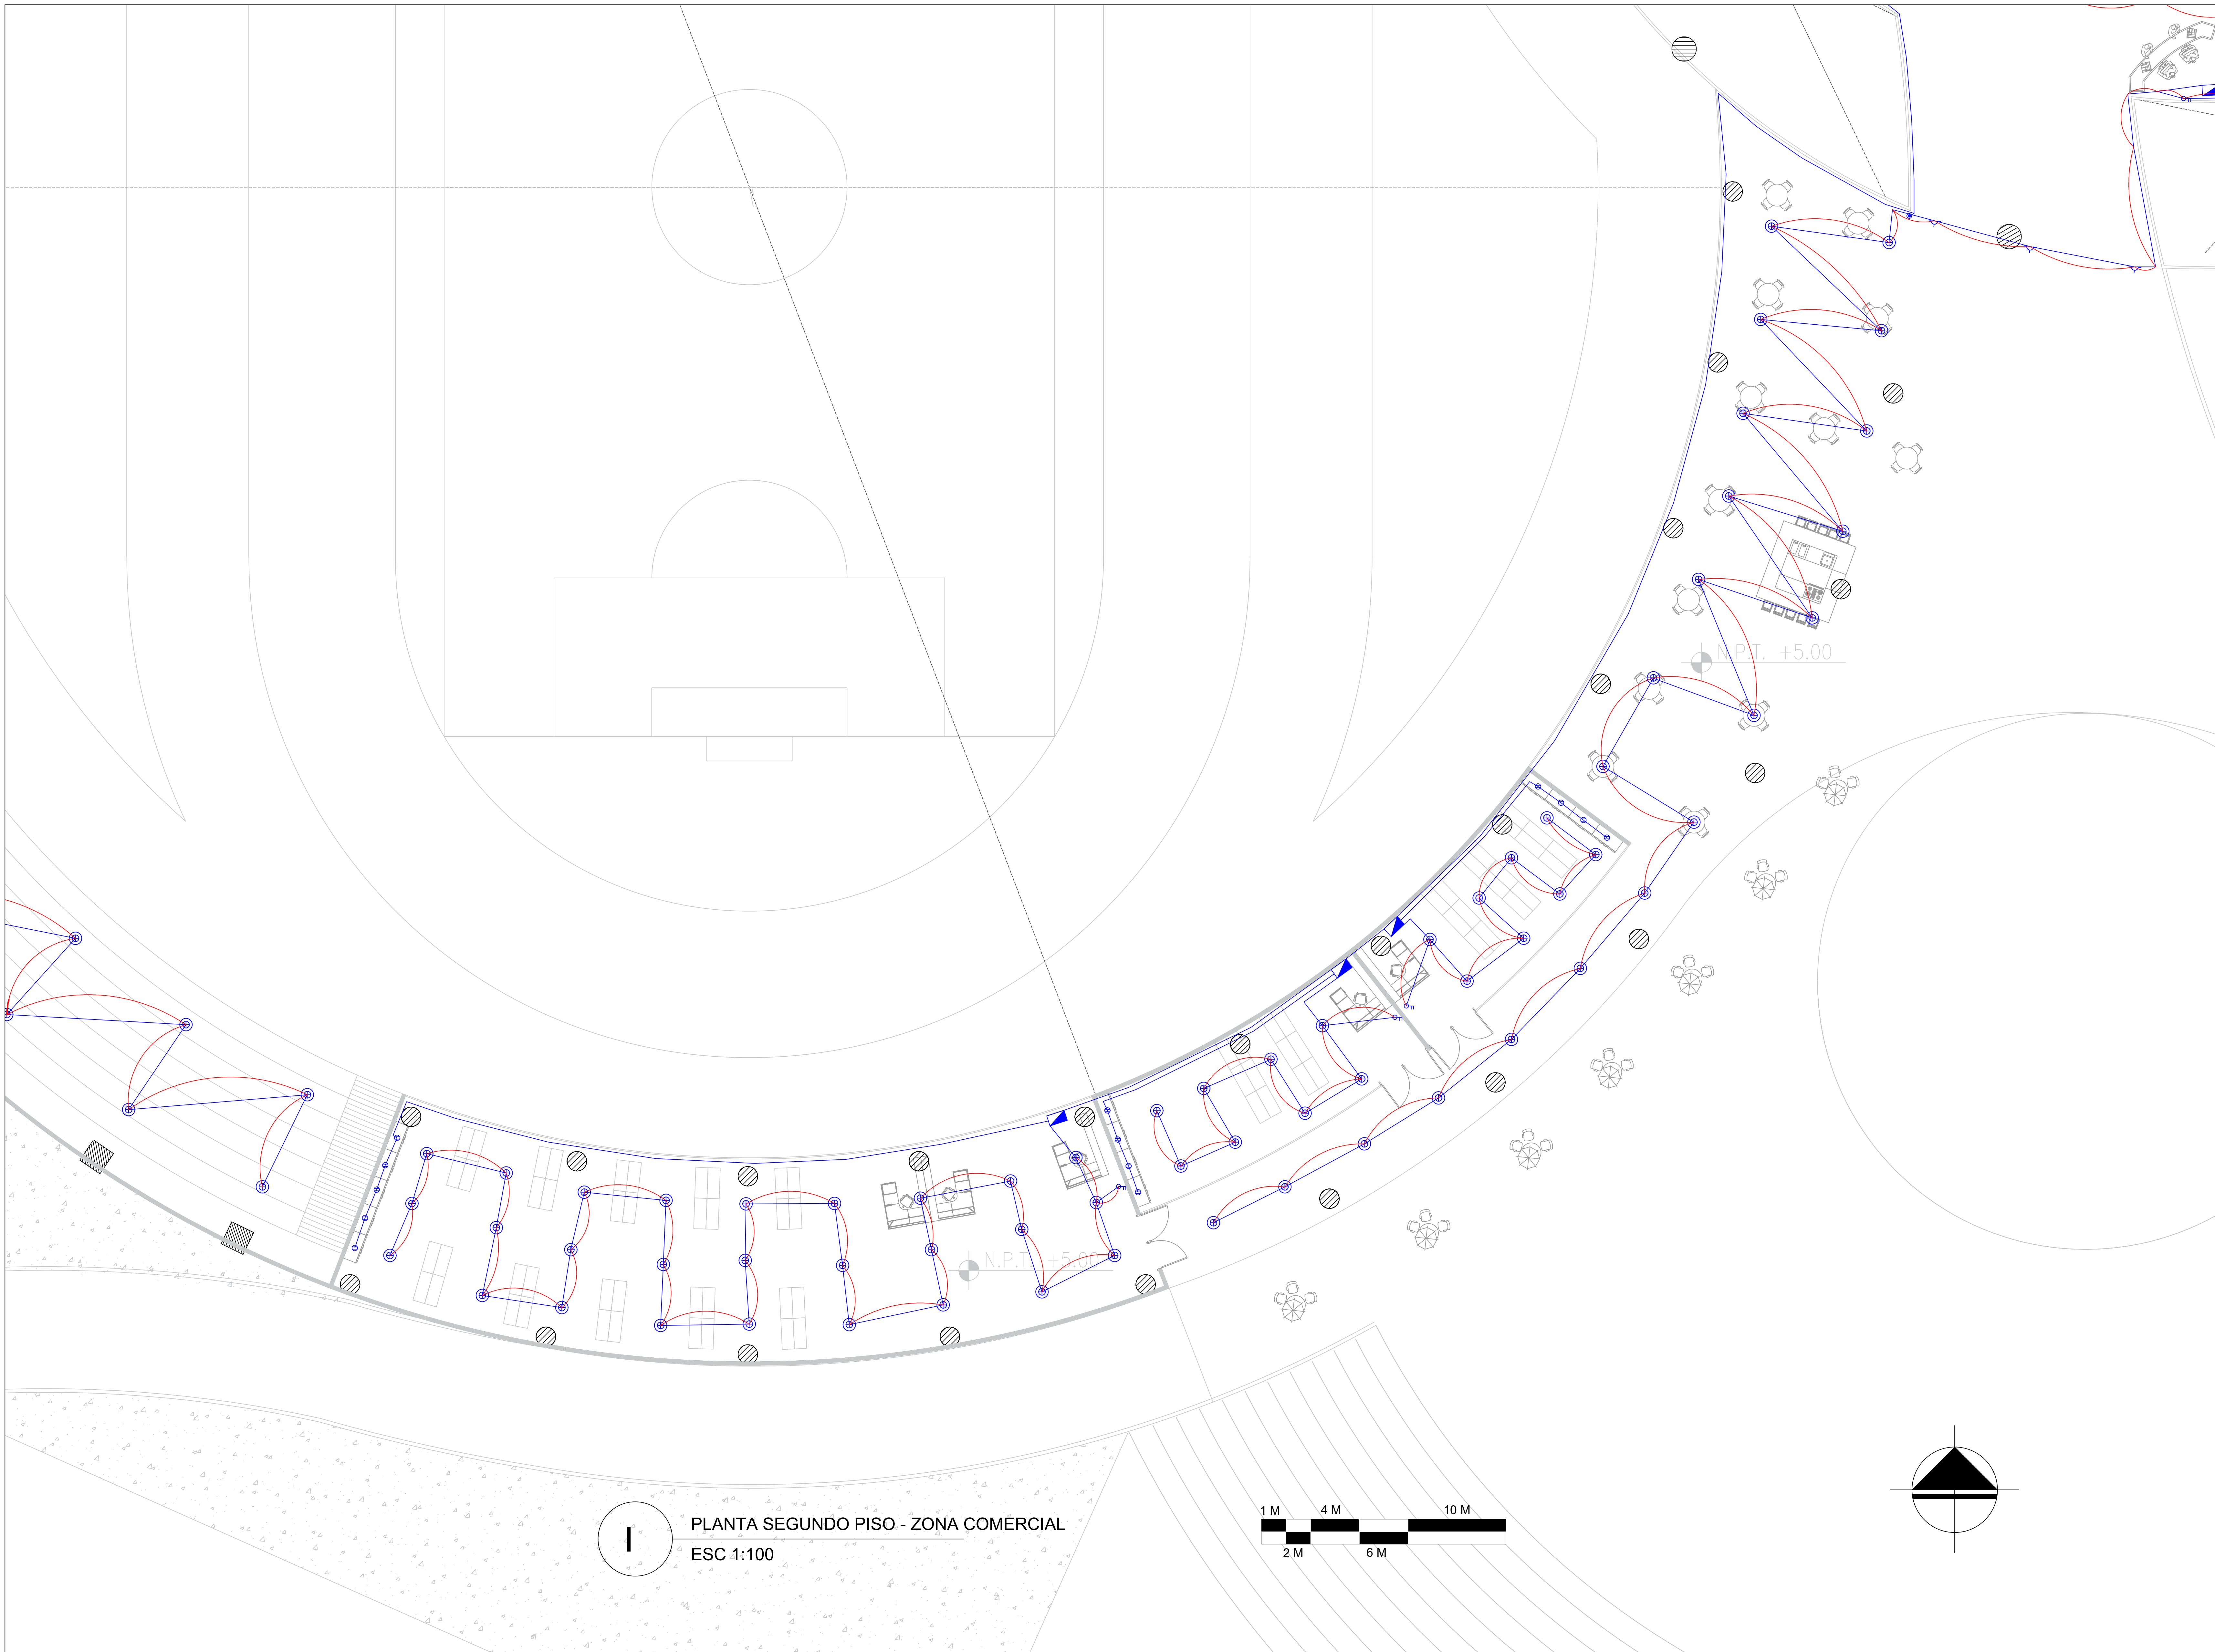
A-013		A-026	
 UNIVERSIDAD La Gran Colombia			
FACULTAD DE ARQUITECTURA			
PROYECTO			
CENTRO RECREATIVO ALFONSO LOPEZ			
BOGOTÁ D.C. 2020			
CONVENCIÓNES			
UBICACIÓN			
MODIFICACIONES		FECHA	
1. MODIFICACIONES		02-09-20	
DOCENTE TITULAR:			
V'B' Arq.			
ESTUDIANTES:			
1024564887 1014295004			
TUTOR REPRESENTACIÓN			
V'B' Arq.			
TUTOR ESTRUCTURAL			
V'B' Arq.			
PLANOS DE REFERENCIA			
1. PLANTA GENERAL			
V' B' ASOCIACIÓN		V' B' PROPIETARIO	
V' B' AS. RESPONSABLE		V' B' AS. CONSTRUCTORA	
ASOCIACIÓN DUEÑO		ASOCIACIÓN	
CONTIENE			
PLANTA INSTALACIONES			
ESCALA 1:100		FECHA DICIEMBRE 4 DE 2020	
ARCHIVO		FECHA COPIA DICIEMBRE 4 DE 2020	
DIBUJO		ELABORACIÓN	
PLANTA		DE	
A-013		A-026	





I PLANTA SEGUNDO PISO - CUBIERTA GRADERIAS PATINAJE
 ESC 1:100

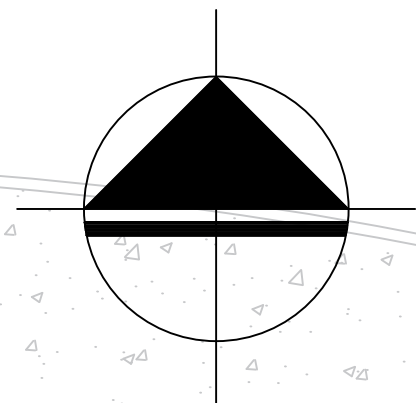


A-014		A-026	
 UNIVERSIDAD La Gran Colombia			
FACULTAD DE ARQUITECTURA			
PROYECTO			
CENTRO RECREATIVO ALFONSO LOPEZ			
BOGOTÁ D.C. 2020			
CONVENIONES			
UBICACIÓN			
MODIFICACIONES		FECHA	
1. MODIFICACIONES		02-09-20	
DOCENTE TITULAR:			
V.B. Arq. _____			
ESTUDIANTES:			
1024564887			
1014295004			
TUTOR REPRESENTACIÓN			
V.B. Arq. _____			
TUTOR ESTRUCTURAL			
V.B. Arq. _____			
PLANOS DE REFERENCIA			
1. PLANTA GENERAL			
V. B. APROBACIÓN		V. B. PROPIETARIO	
V.B. Arq. RESPONSABLE		V.B. Arq. CONSTRUCTORA	
FECHA DE DISEÑO		FECHA	
CONTIENE			
PLANTA INSTALACIONES			
ESCALA		FECHA	
1:100		DICIEMBRE 4 DE 2020	
ARCHIVO		FECHA COPIA	
		DICIEMBRE 4 DE 2020	
DIBUJO		ELABORACIÓN	
PLANTA		DE	
A-014		A-026	




I PLANTA SEGUNDO PISO - ZONA COMERCIAL
ESC 1:100

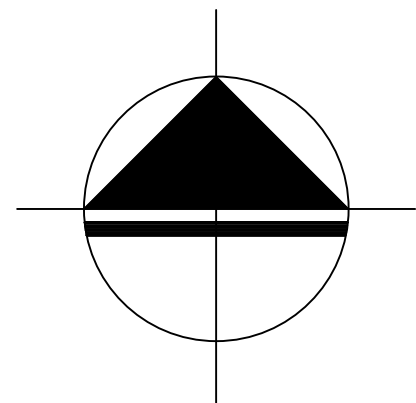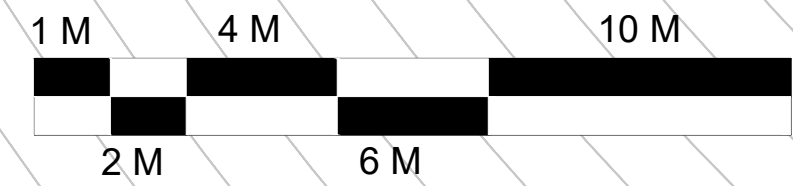

A-015		A-026	
 UNIVERSIDAD La Gran Colombia FACULTAD DE ARQUITECTURA			
PROYECTO CENTRO RECREATIVO ALFONSO LOPEZ BOGOTÁ D.C. 2020			
CONVENIONES			
UBICACIÓN			
MODIFICACIONES		FECHA	
1. MODIFICACIONES		02-09-20	
DOCENTE TITULAR:			
V.B' Arq.			
ESTUDIANTES:			
1024564887			
1014295004			
TUTOR REPRESENTACIÓN			
V.B' Arq.			
TUTOR ESTRUCTURAL			
V.B' Arq.			
PLANOS DE REFERENCIA			
1. PLANTA GENERAL			
V.B' ASOCIACIÓN		V.B' PROPIETARIO	
V.B' AS RESPONSABLE		V.B' AS CONSTRUCTORA	
ASOCIACIÓN DUEÑO		ASOCIACIÓN	
CONTIENE			
PLANTA INSTALACIONES			
ESCALA 1:100		FECHA DICIEMBRE 4 DE 2020	
ARCHIVO		FECHA COPIA DICIEMBRE 4 DE 2020	
DIBUJO		ELABORACIÓN	
PLANTA		DE	
A-015		A-026	


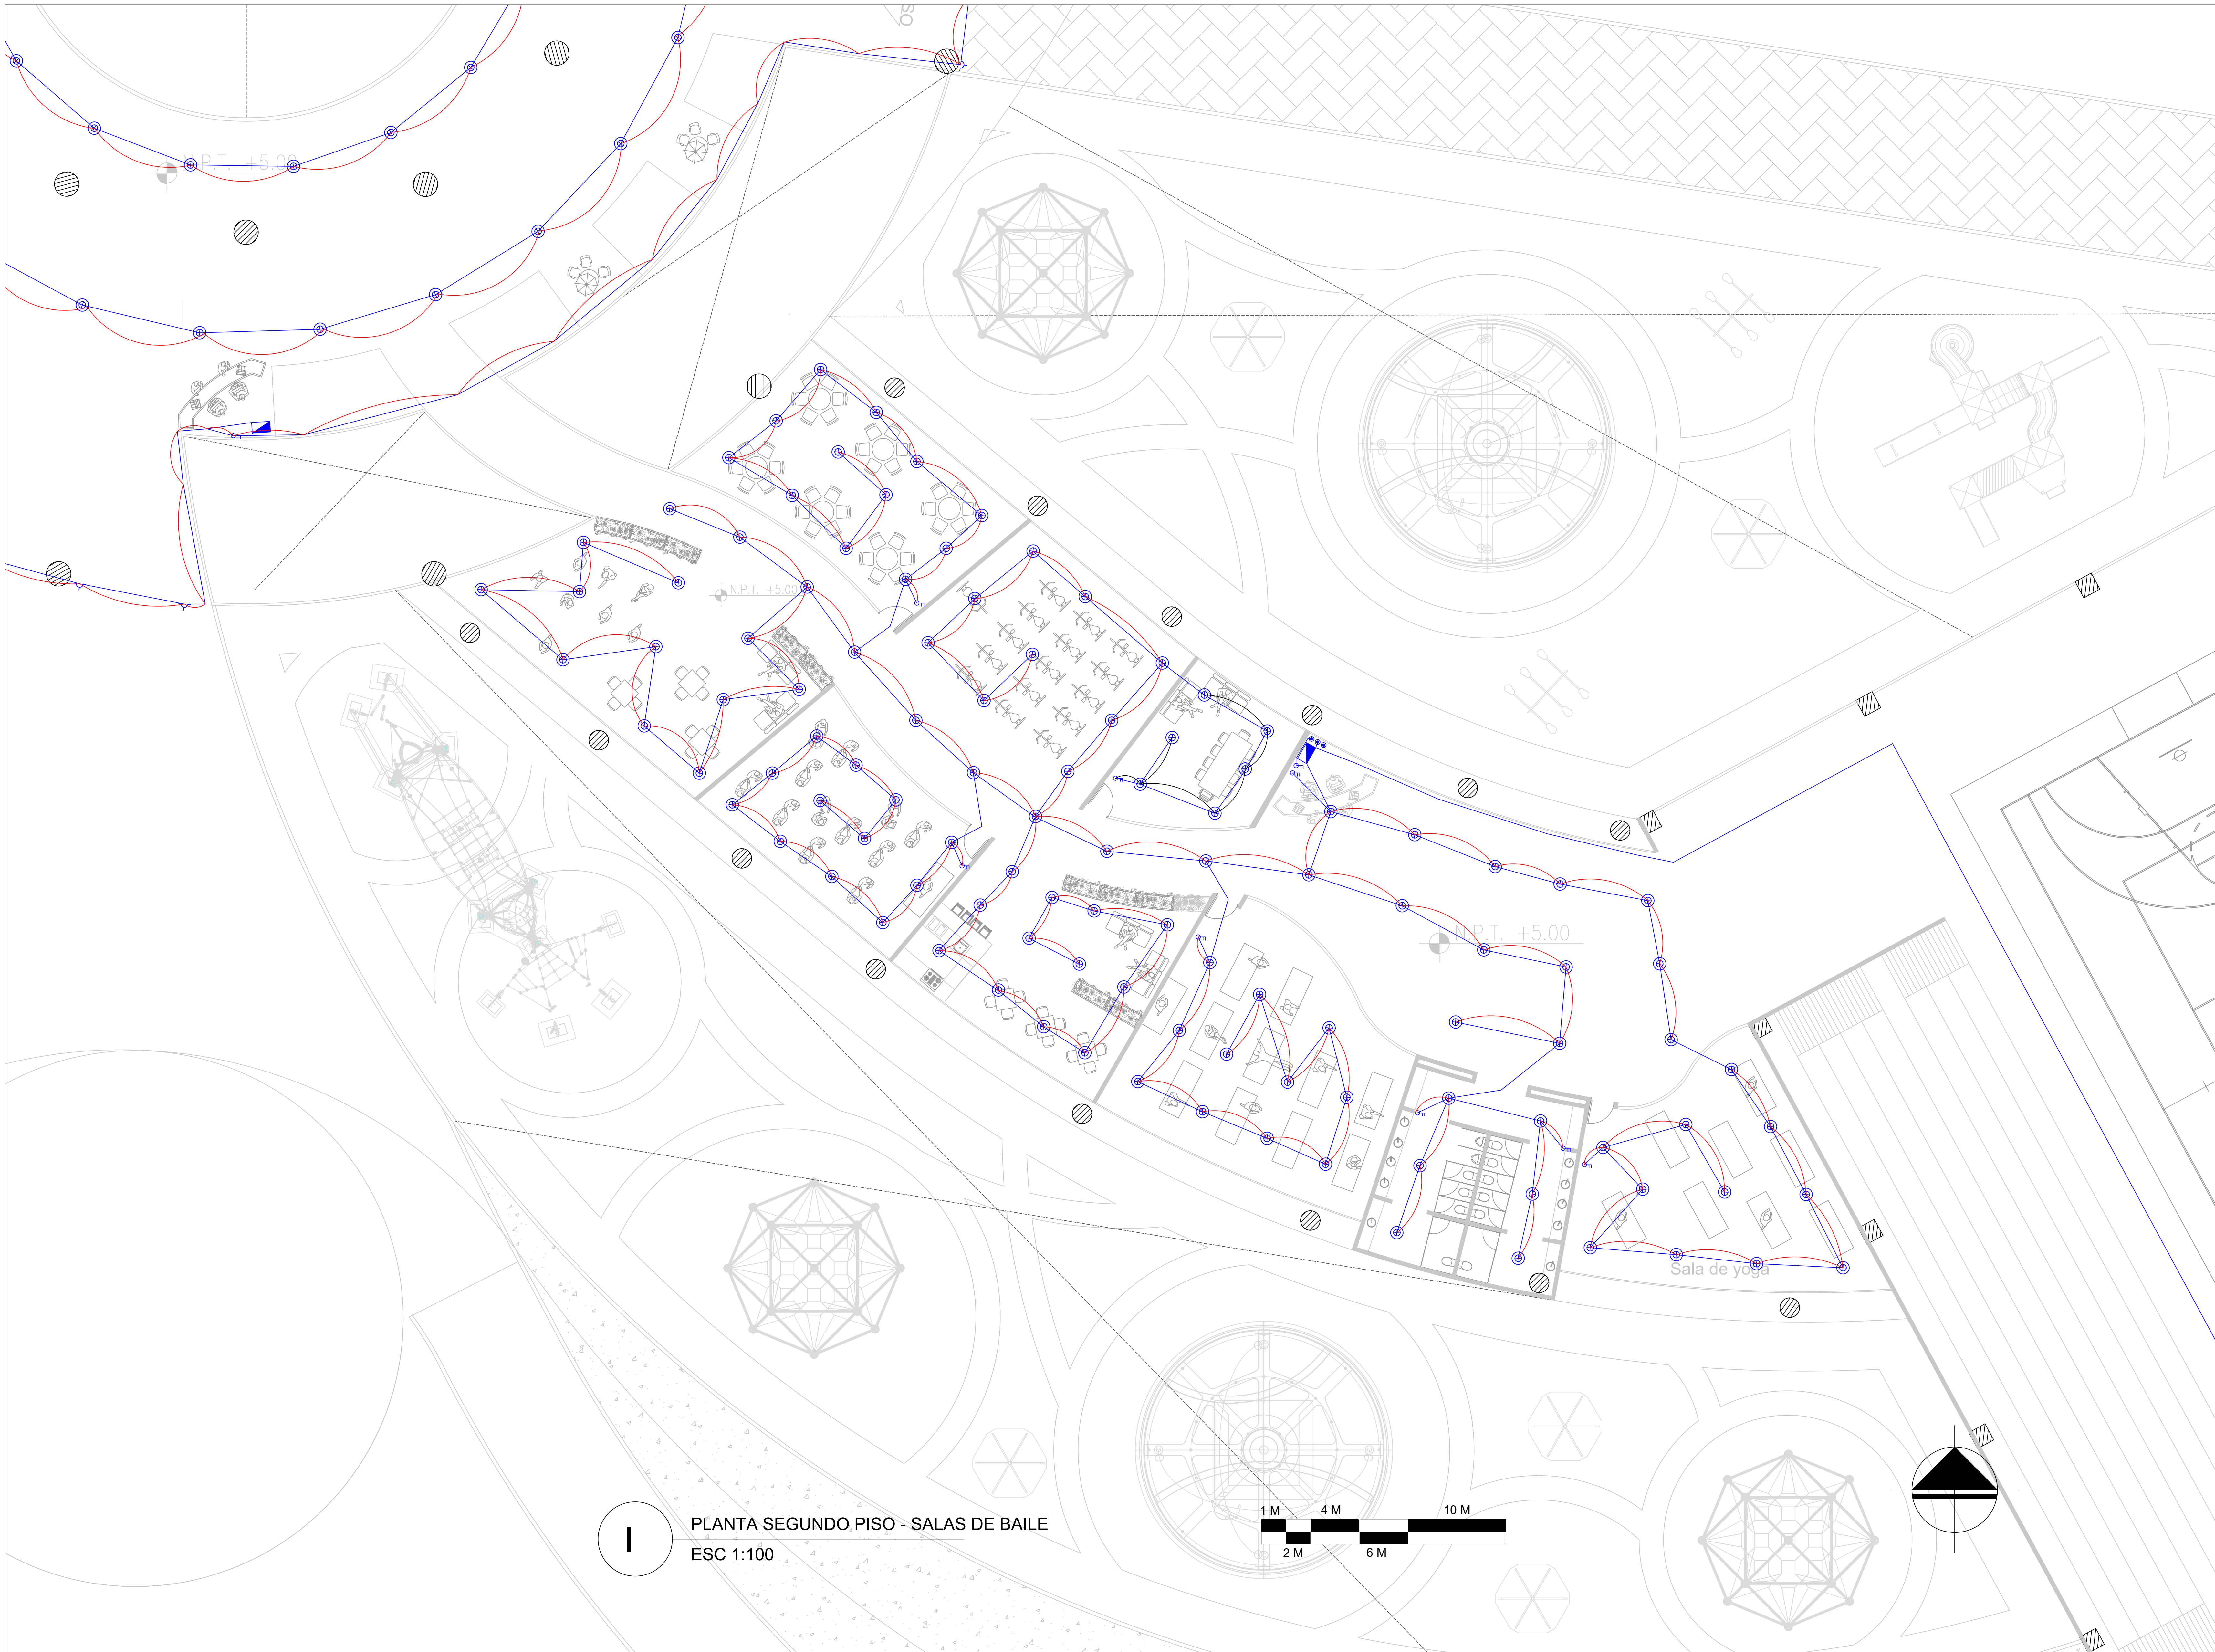



PLANTA SEGUNDO PISO - SALAS DE BAILE
ESC 1:100


A-016		A-026	
 UNIVERSIDAD La Gran Colombia			
FACULTAD DE ARQUITECTURA			
PROYECTO			
CENTRO RECREATIVO ALFONSO LOPEZ			
BOGOTÁ D.C. 2020			
CONVENIONES			
UBICACIÓN			
MODIFICACIONES		FECHA	
1. MODIFICACIONES		02-09-20	
DOCENTE TITULAR:			
V.B.º Arq.			
ESTUDIANTES:			
1024564887			
1014295004			
TUTOR REPRESENTACIÓN			
V.B.º Arq.			
TUTOR ESTRUCTURAL			
V.B.º Arq.			
PLANOS DE REFERENCIA			
1. PLANTA GENERAL			
V.B.º ASOCIACIÓN		V.B.º PROPIETARIO	
V.B.º RESPONSABLE		V.B.º Arq. CONSTRUCTORA	
ASESOR DE DISEÑO		ASESOR	
CONTIENE			
PLANTA INSTALACIONES			
ESCALA		FECHA	
1:100		DICIEMBRE 4 DE 2020	
ARCHIVO		FECHA COPIA	
		DICIEMBRE 4 DE 2020	
DIBUJO		ELABORACIÓN	
PLANTA		DE	
A-016		A-026	





I PLANTA SEGUNDO PISO - CANCHA MULTIPLE
ESC 1:150

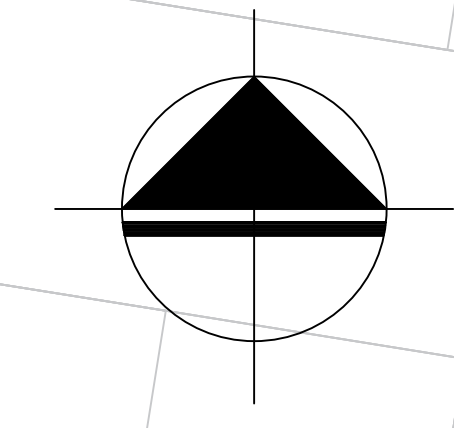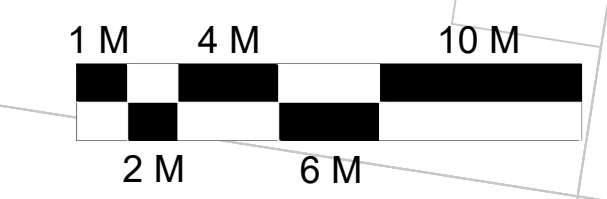


A-017		A-026	
 UNIVERSIDAD La Gran Colombia			
FACULTAD DE ARQUITECTURA			
PROYECTO			
CENTRO RECREATIVO ALFONSO LOPEZ			
BOGOTÁ D.C. 2020			
CONVENIONES			
LIBACACIÓN			
MODIFICACIONES		FECHA	
1. MODIFICACIONES		02-09-20	
DOCENTE TITULAR:			
V'B' Arq.			
ESTUDIANTES:			
1024564887			
1014295004			
TUTOR REPRESENTACIÓN			
V'B' Arq.			
TUTOR ESTRUCTURAL			
V'B' Arq.			
PLANOS DE REFERENCIA			
1. PLANTA GENERAL			
V' B' ASOCIACIÓN		V' B' PROPIETARIO	
V' B' Arq. RESPONSABLE		V' B' Arq. CONSTRUCTORA	
ASOCIACIÓN		ASOCIACIÓN	
CONTENIDO			
PLANTA INSTALACIONES			
ESCALA		FECHA	
1:150		DICIEMBRE 4 DE 2020	
ARCHIVO		FECHA COPIA	
		DICIEMBRE 4 DE 2020	
DIBUJO		ELABORACIÓN	
PLANTA		DE	
A-017		A-026	


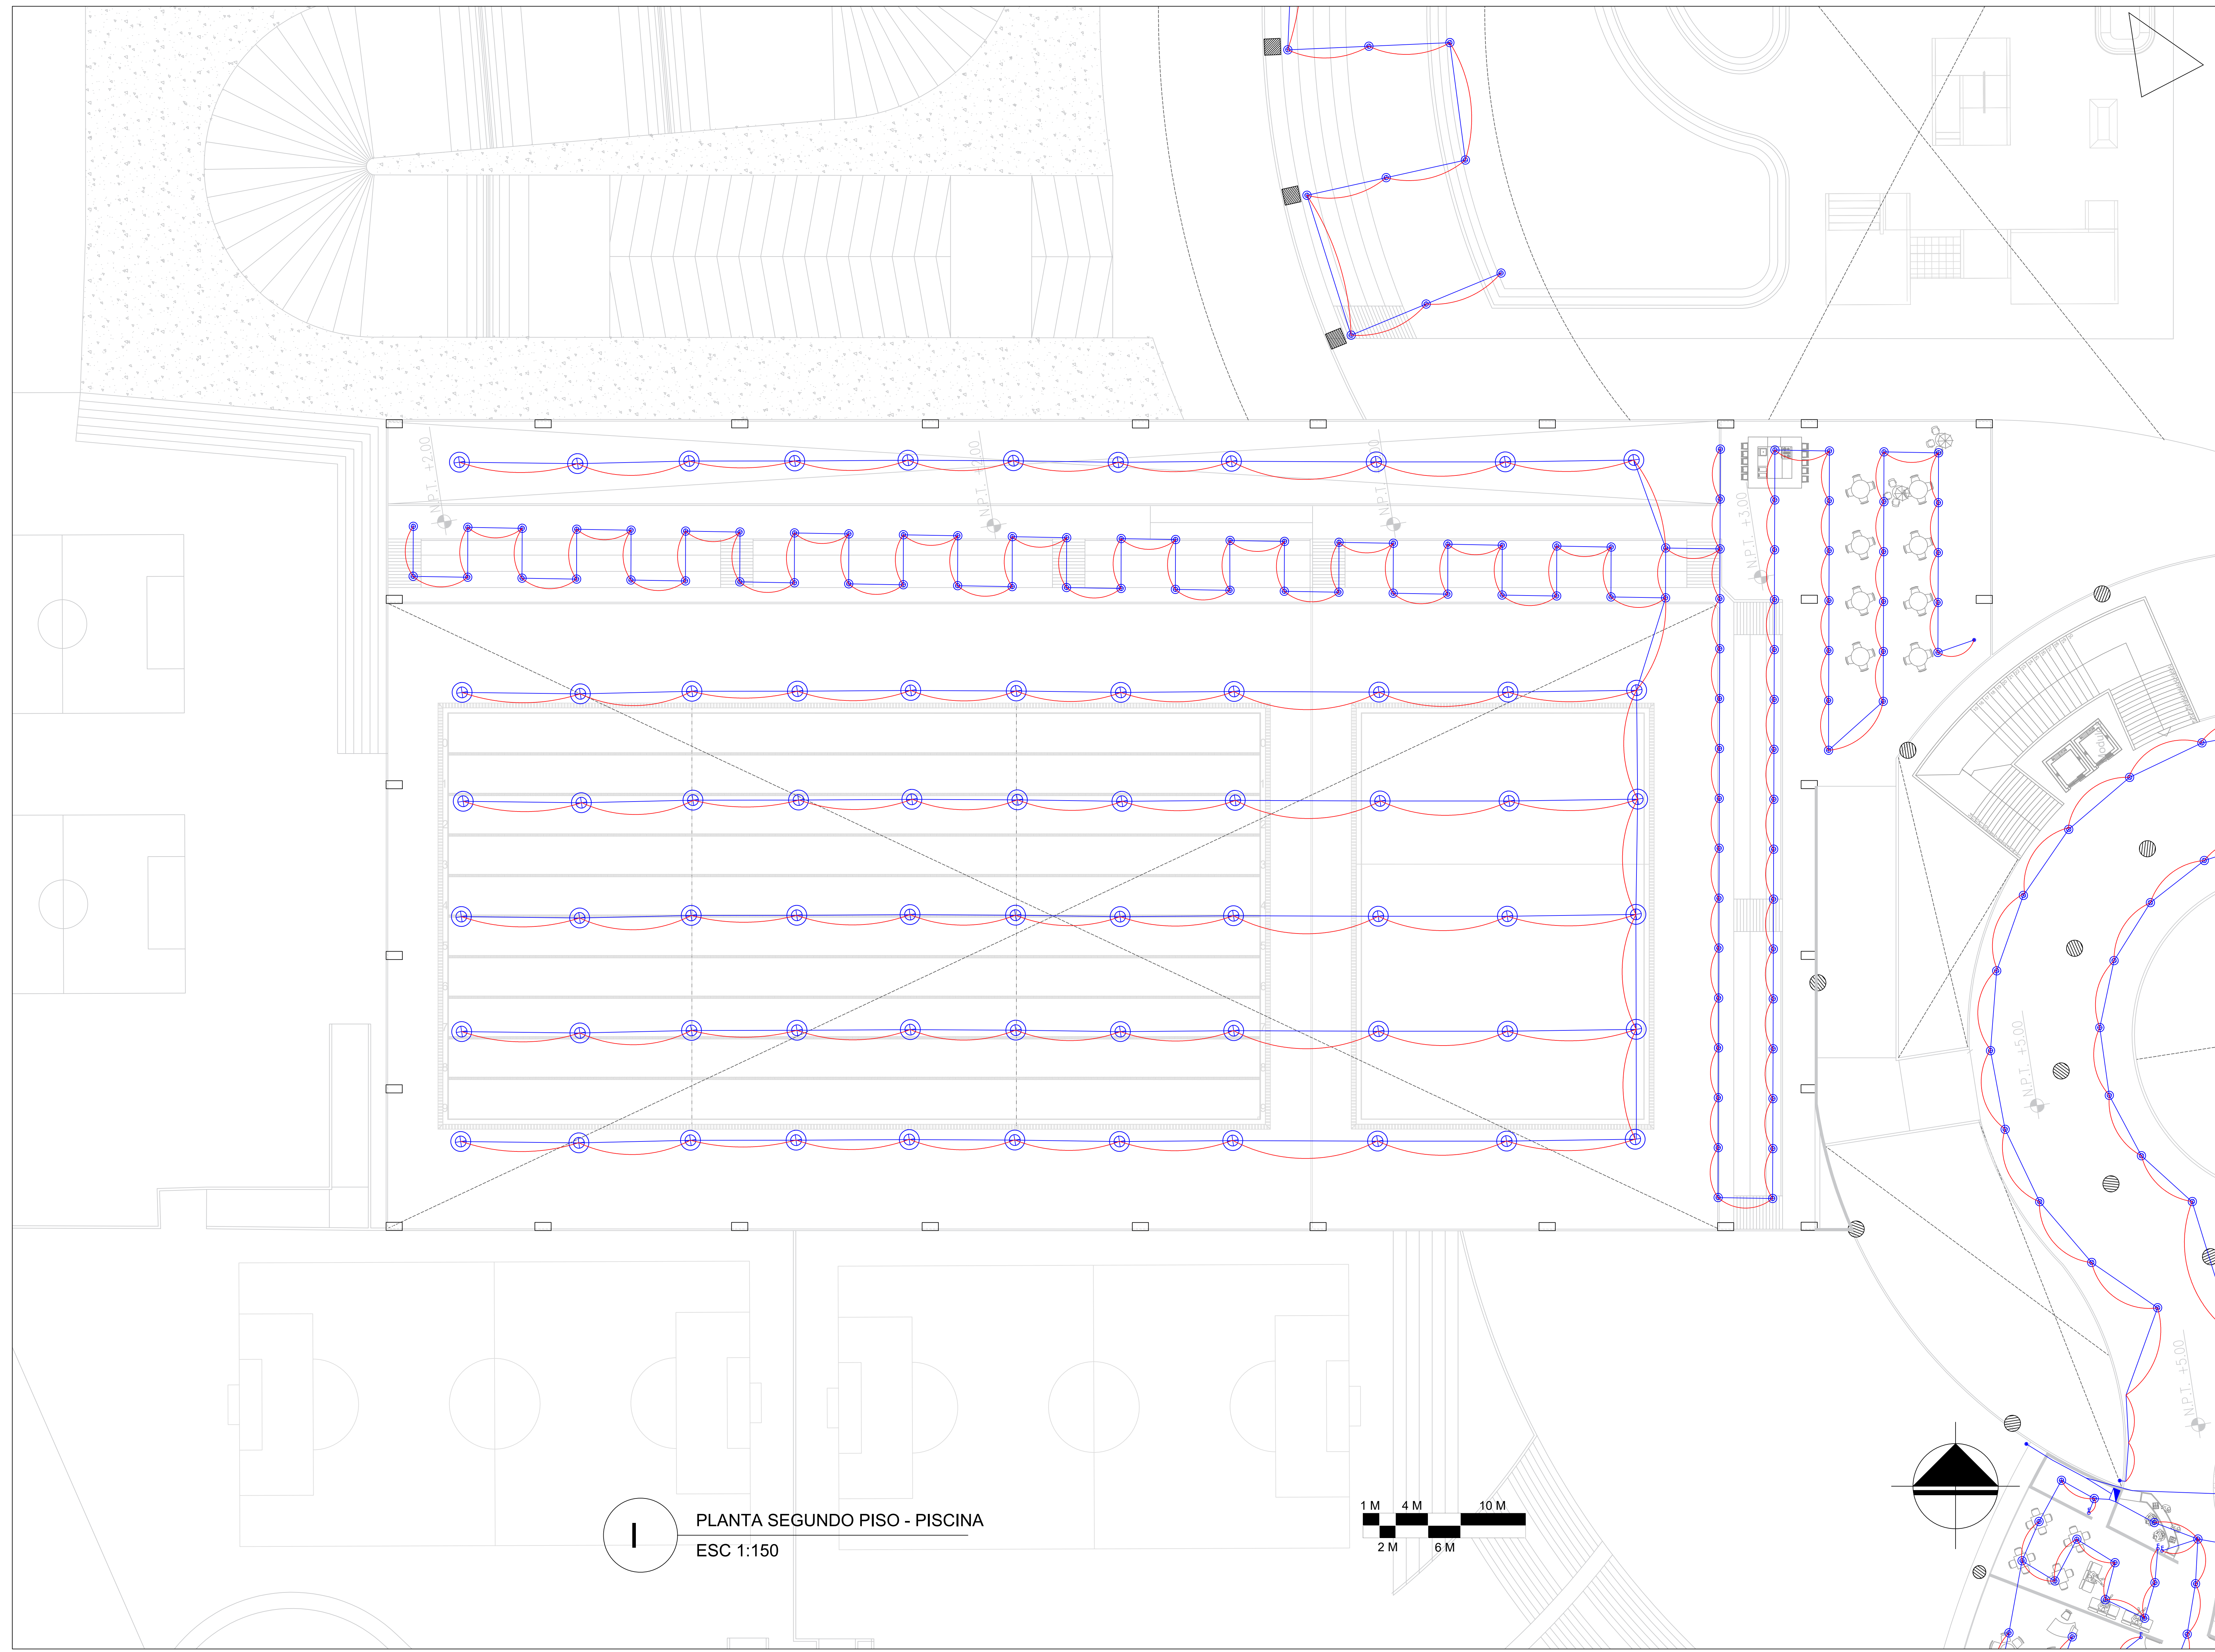



PLANTA SEGUNDO PISO - PISCINA
ESC 1:150

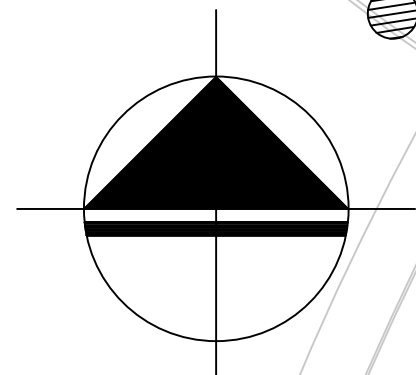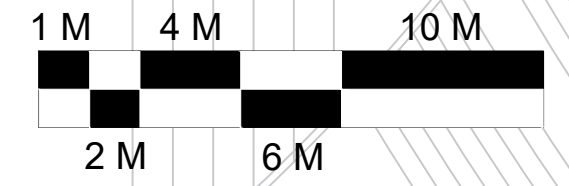


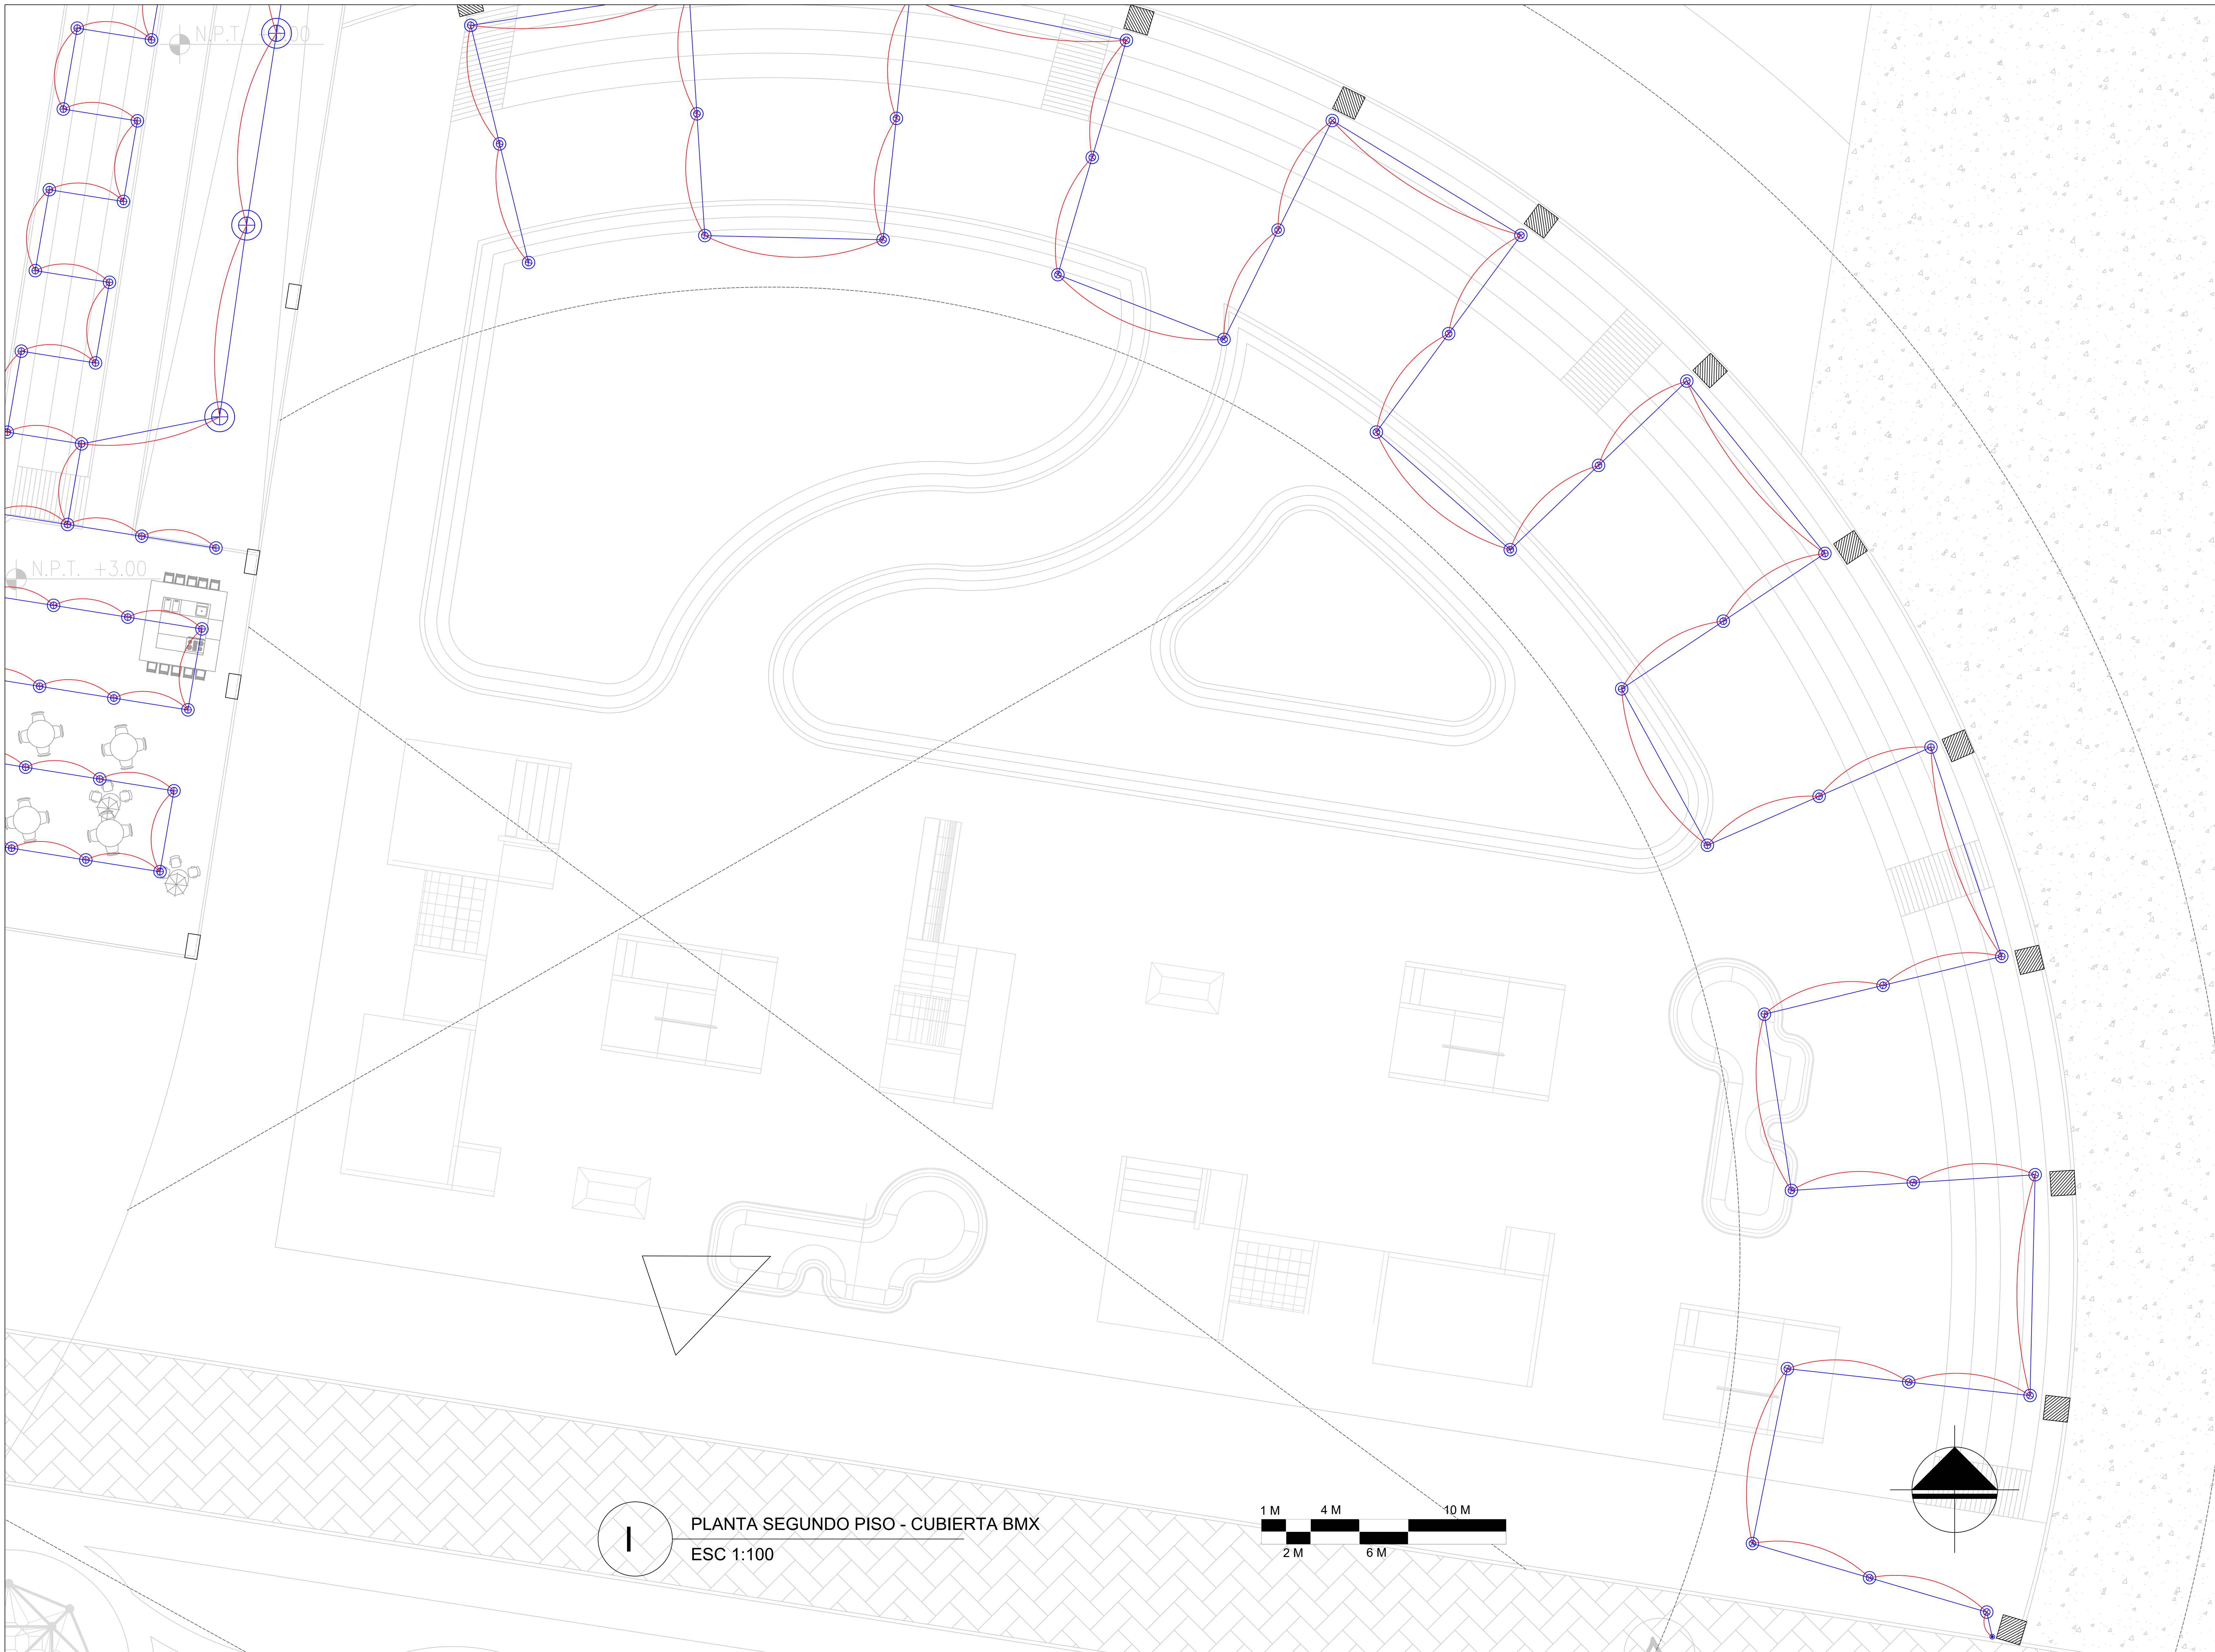



PLANTA SEGUNDO PISO - CUBIERTA BMX
ESC 1:100

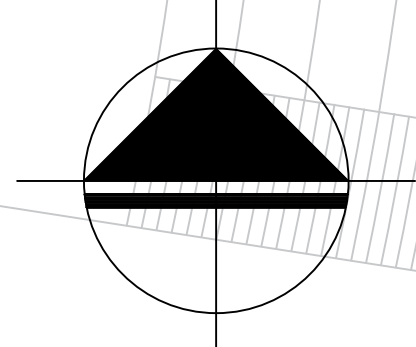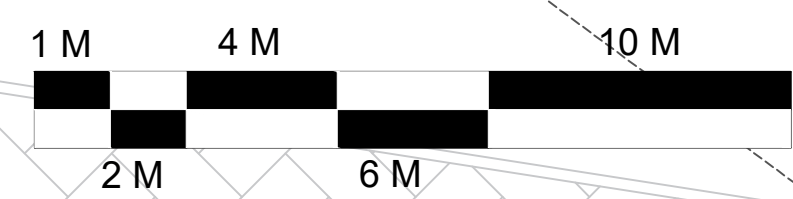


A-019		A-026	
 UNIVERSIDAD La Gran Colombia			
FACULTAD DE ARQUITECTURA			
PROYECTO			
CENTRO RECREATIVO ALFONSO LOPEZ			
BOGOTÁ D.C. 2020			
CONVENIONES			
UBICACIÓN			
MODIFICACIONES		FECHA	
1. MODIFICACIONES		02-09-20	
DOCENTE TITULAR:			
V.B' Arq. _____			
ESTUDIANTES:			
1024564887 1014295004			
TUTOR REPRESENTACIÓN			
V.B' Arq. _____			
TUTOR ESTRUCTURAL			
V.B' Arq. _____			
PLANOS DE REFERENCIA			
1. PLANTA GENERAL			
V.B' UBICACIÓN		V.B' PROPIEDAD	
V.B' RESPONSABLE		V.B' Arq. CONSTRUCTORA	
ASISTENTE DISEÑO		ASISTENTE	
CONTIENE			
PLANTA INSTALACIONES			
ESCALA		FECHA	
1:100		DICIEMBRE 4 DE 2020	
ARCHIVO		FECHA COPIA	
		DICIEMBRE 4 DE 2020	
DIBUJO		ELABORACIÓN	
PLANTA		DE	
A-019		A-026	

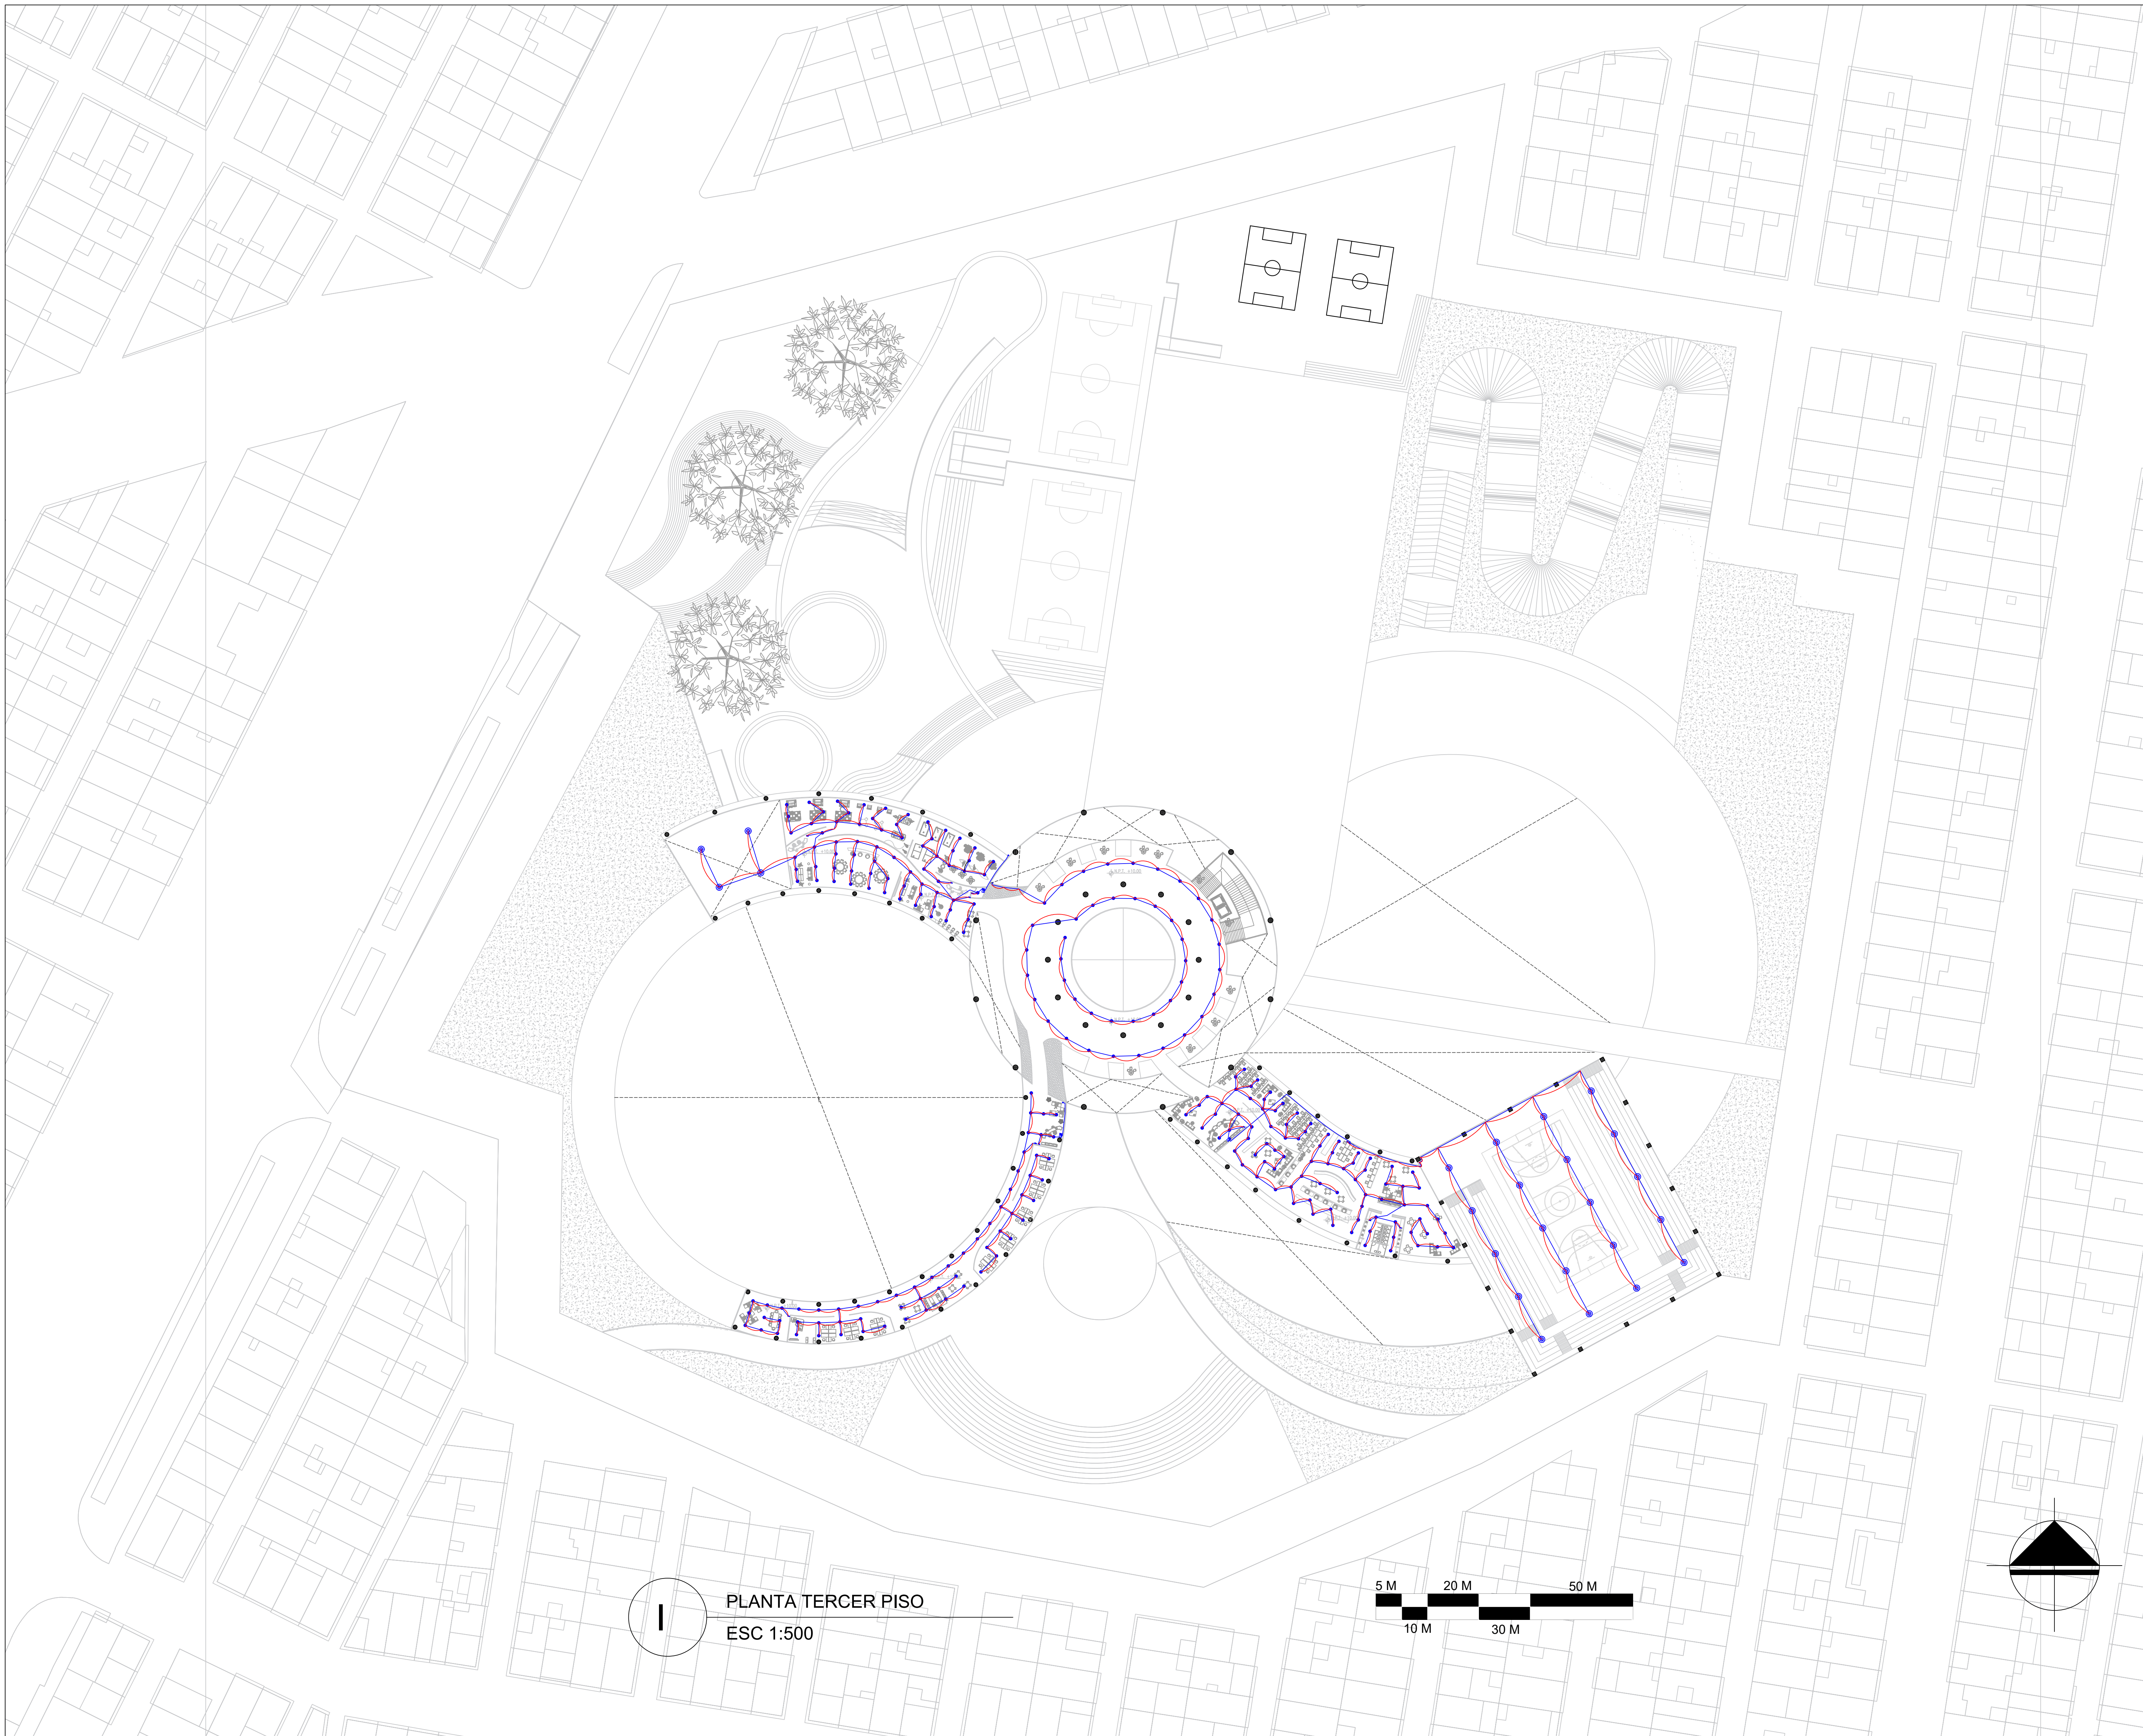

PLANTA TERCER PISO
ESC 1:500

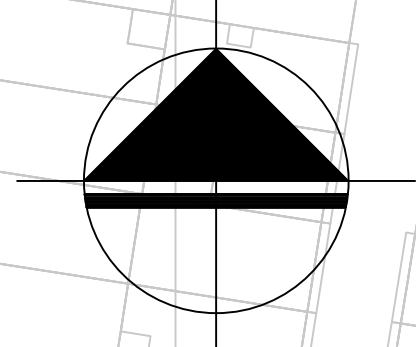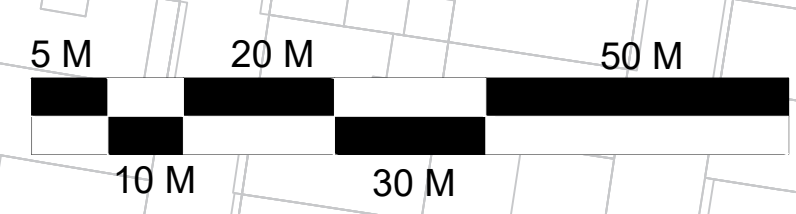

A-026		A-020	
 UNIVERSIDAD La Gran Colombia			
FACULTAD DE ARQUITECTURA			
PROYECTO			
CENTRO RECREATIVO ALFONSO LOPEZ			
BOGOTÁ D.C. 2020			
CONVENIONES			
UBICACIÓN			
MODIFICACIONES		FECHA	
1. MODIFICACIONES		02-09-20	
DOCENTE TITULAR:			
V'B' Arq.			
ESTUDIANTES:			
1024564887			
1014295004			
TUTOR REPRESENTACIÓN			
V'B' Arq.			
TUTOR ESTRUCTURAL			
V'B' Arq.			
PLANOS DE REFERENCIA			
1. PLANTA GENERAL			
V' B' APLICACIÓN		V' B' PROPIETARIO	
V' B' AS. RESPONSABLE		V' B' AS. CONSTRUCTORA	
ASISTENTE DISEÑO		ASISTENTE	
CONTIENE			
PLANTA INSTALACIONES			
ESCALA		FECHA	
1:500		DICIEMBRE 4 DE 2020	
ARCHIVO		FECHA COPIA	
		DICIEMBRE 4 DE 2020	
DIBUJO		ELABORACIÓN	
PLANTA No.		DE	
A-020		A-026	



FACULTAD DE ARQUITECTURA

PROYECTO
CENTRO RECREATIVO
ALFONSO LOPEZ
BOGOTÁ D.C. 2020

CONVENIONES

UBICACIÓN

MODIFICACIONES	FECHA
1. MODIFICACIONES	02-09-20

DOCENTE TITULAR:
V'B' Arq.

ESTUDIANTES:
1024564887
1014295004

TUTOR REPRESENTACIÓN
V'B' Arq.

TUTOR ESTRUCTURAL
V'B' Arq.

PLANOS DE REFERENCIA
1. PLANTA GENERAL

V' B' ASOCIACIÓN

V' B' PROPIETARIO

V' B' AS RESPONSABLE

V' B' AS CONSTRUCTORA

REVISOR DISEÑO

REVISOR

CONTIENE
PLANTA INSTALACIONES

ESCALA
1:150

FECHA
DICIEMBRE 4 DE 2020

ARCHIVO


FECHA COPIA
DICIEMBRE 4 DE 2020

DIBUJO



ELABORACIÓN


PLANTA No. DE

A-021 A-026

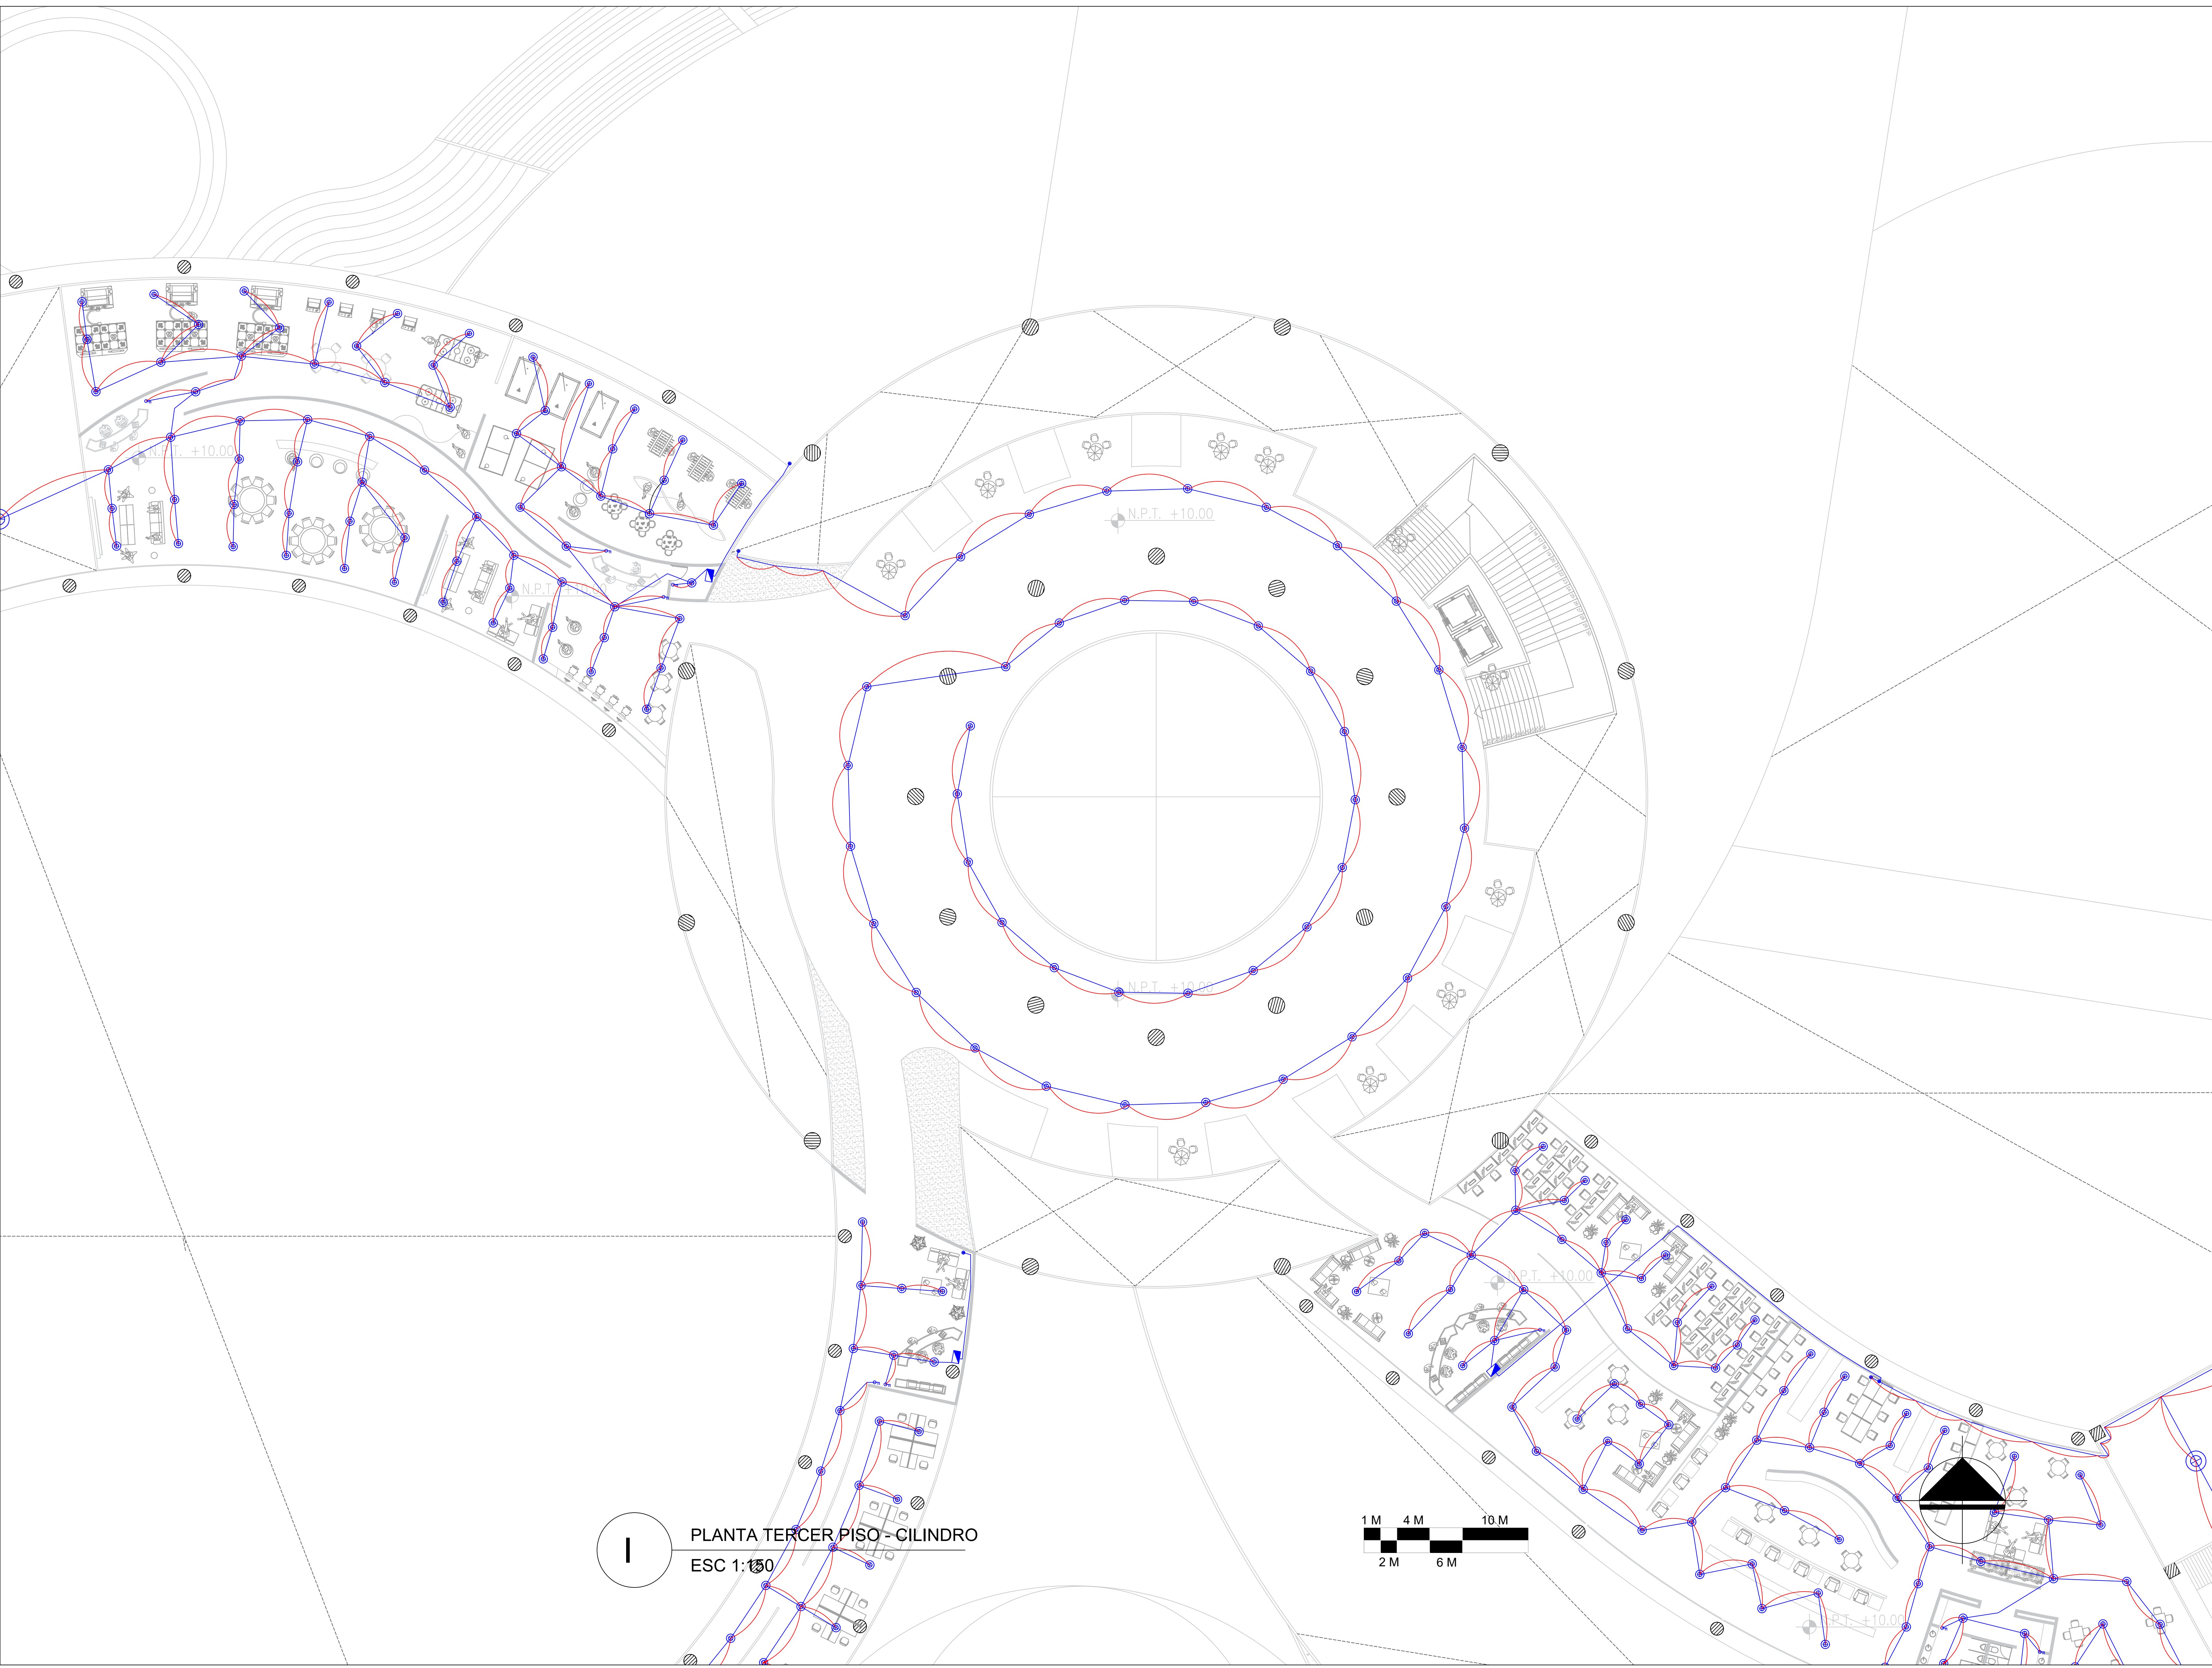


PLANTA TERCER PISO - CILINDRO
ESC 1:150

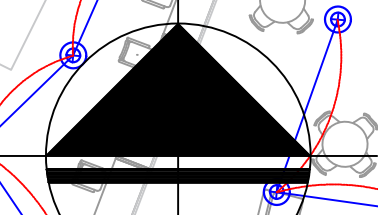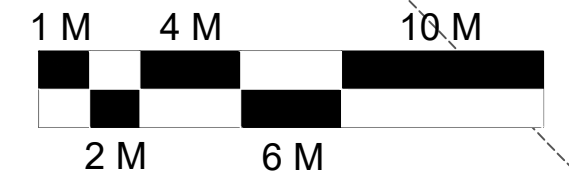

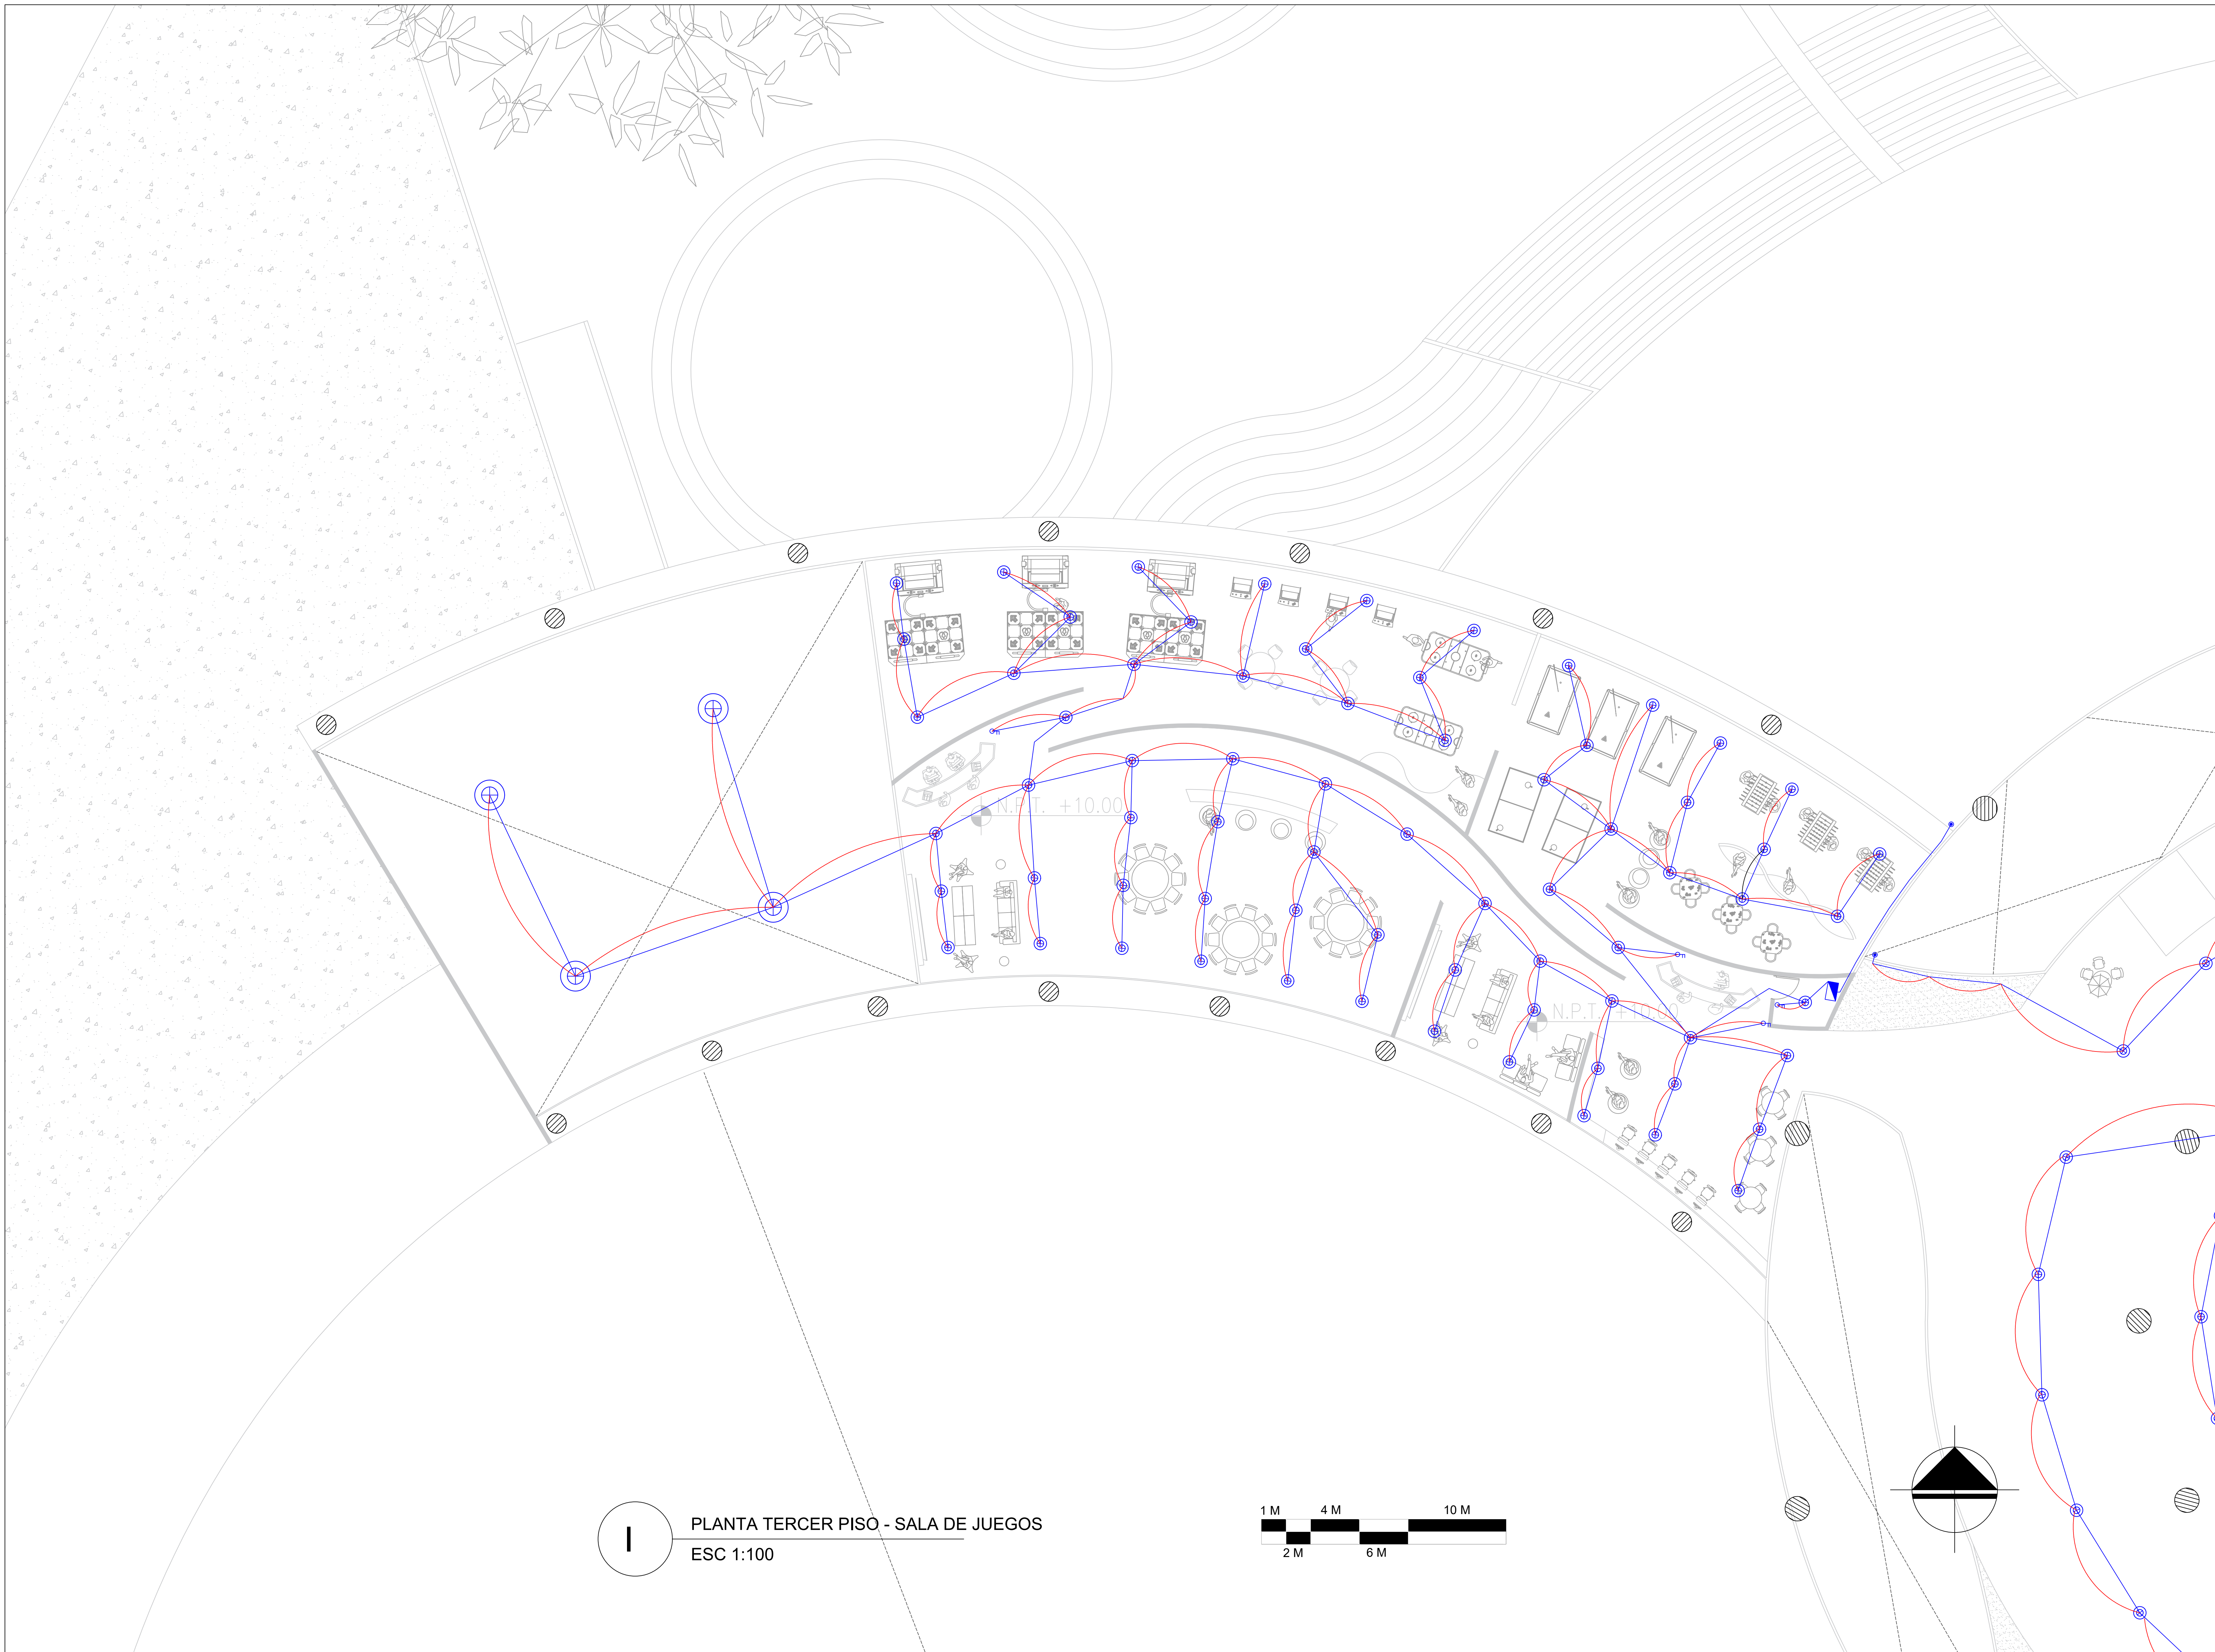

I PLANTA TERCER PISO - SALA DE JUEGOS
ESC 1:100



A-022		A-026	
 UNIVERSIDAD La Gran Colombia			
FACULTAD DE ARQUITECTURA			
PROYECTO			
CENTRO RECREATIVO ALFONSO LOPEZ			
BOGOTÁ D.C. 2020			
CONVENIONES			
UBICACIÓN			
MODIFICACIONES		FECHA	
1 MODIFICACIONES		02-09-20	
DOCENTE TITULAR:			
VºBº Arq. _____			
ESTUDIANTES:			
1024564887 1014289504			
TUTOR REPRESENTACIÓN			
VºBº Arq. _____			
TUTOR ESTRUCTURAL			
VºBº Arq. _____			
PLANOS DE REFERENCIA			
1 PLANTA GENERAL			
VºBº ASOCIACIÓN		VºBº PROPIETARIO	
VºBº RESPONSABLE		VºBº Arq. CONSTRUCTORA	
ASOCIACIÓN		ASOCIACIÓN	
CONTIENE			
PLANTA INSTALACIONES			
ESCALA		FECHA	
1:100		DICIEMBRE 4 DE 2020	
ARCHIVO		FECHA COPIA	
		DICIEMBRE 4 DE 2020	
DIBUJO		ELABORACIÓN	
PLANTA		DE	
A-022		A-026	



UNIVERSIDAD La Gran Colombia

FACULTAD DE ARQUITECTURA

PROYECTO
CENTRO RECREATIVO ALFONSO LOPEZ
BOGOTÁ D.C. 2020

CONVENIONES

UBICACIÓN

MODIFICACIONES FECHA
1. MODIFICACIONES 02-09-20

DOCENTE TITULAR:

V'B' Arq.

ESTUDIANTES:
1024564887
1014295004

TUTOR REPRESENTACIÓN

V'B' Arq.

TUTOR ESTRUCTURAL

V'B' Arq.

PLANOS DE REFERENCIA
1. PLANTA GENERAL

V'B' ASOCIACIÓN V'B' PROPIETARIO

V'B' Arq. RESPONSABLE V'B' Arq. CONSTRUCTORA

ÁREA DE DISEÑO ÁREA


CONTIENE
PLANTA INSTALACIONES

ESCALA 1:100 FECHA DICIEMBRE 4 DE 2020



ARCHIVO FECHA COPIA DICIEMBRE 4 DE 2020

DIBUJO ELABORACIÓN

PLANTA DE A-023 DE A-026


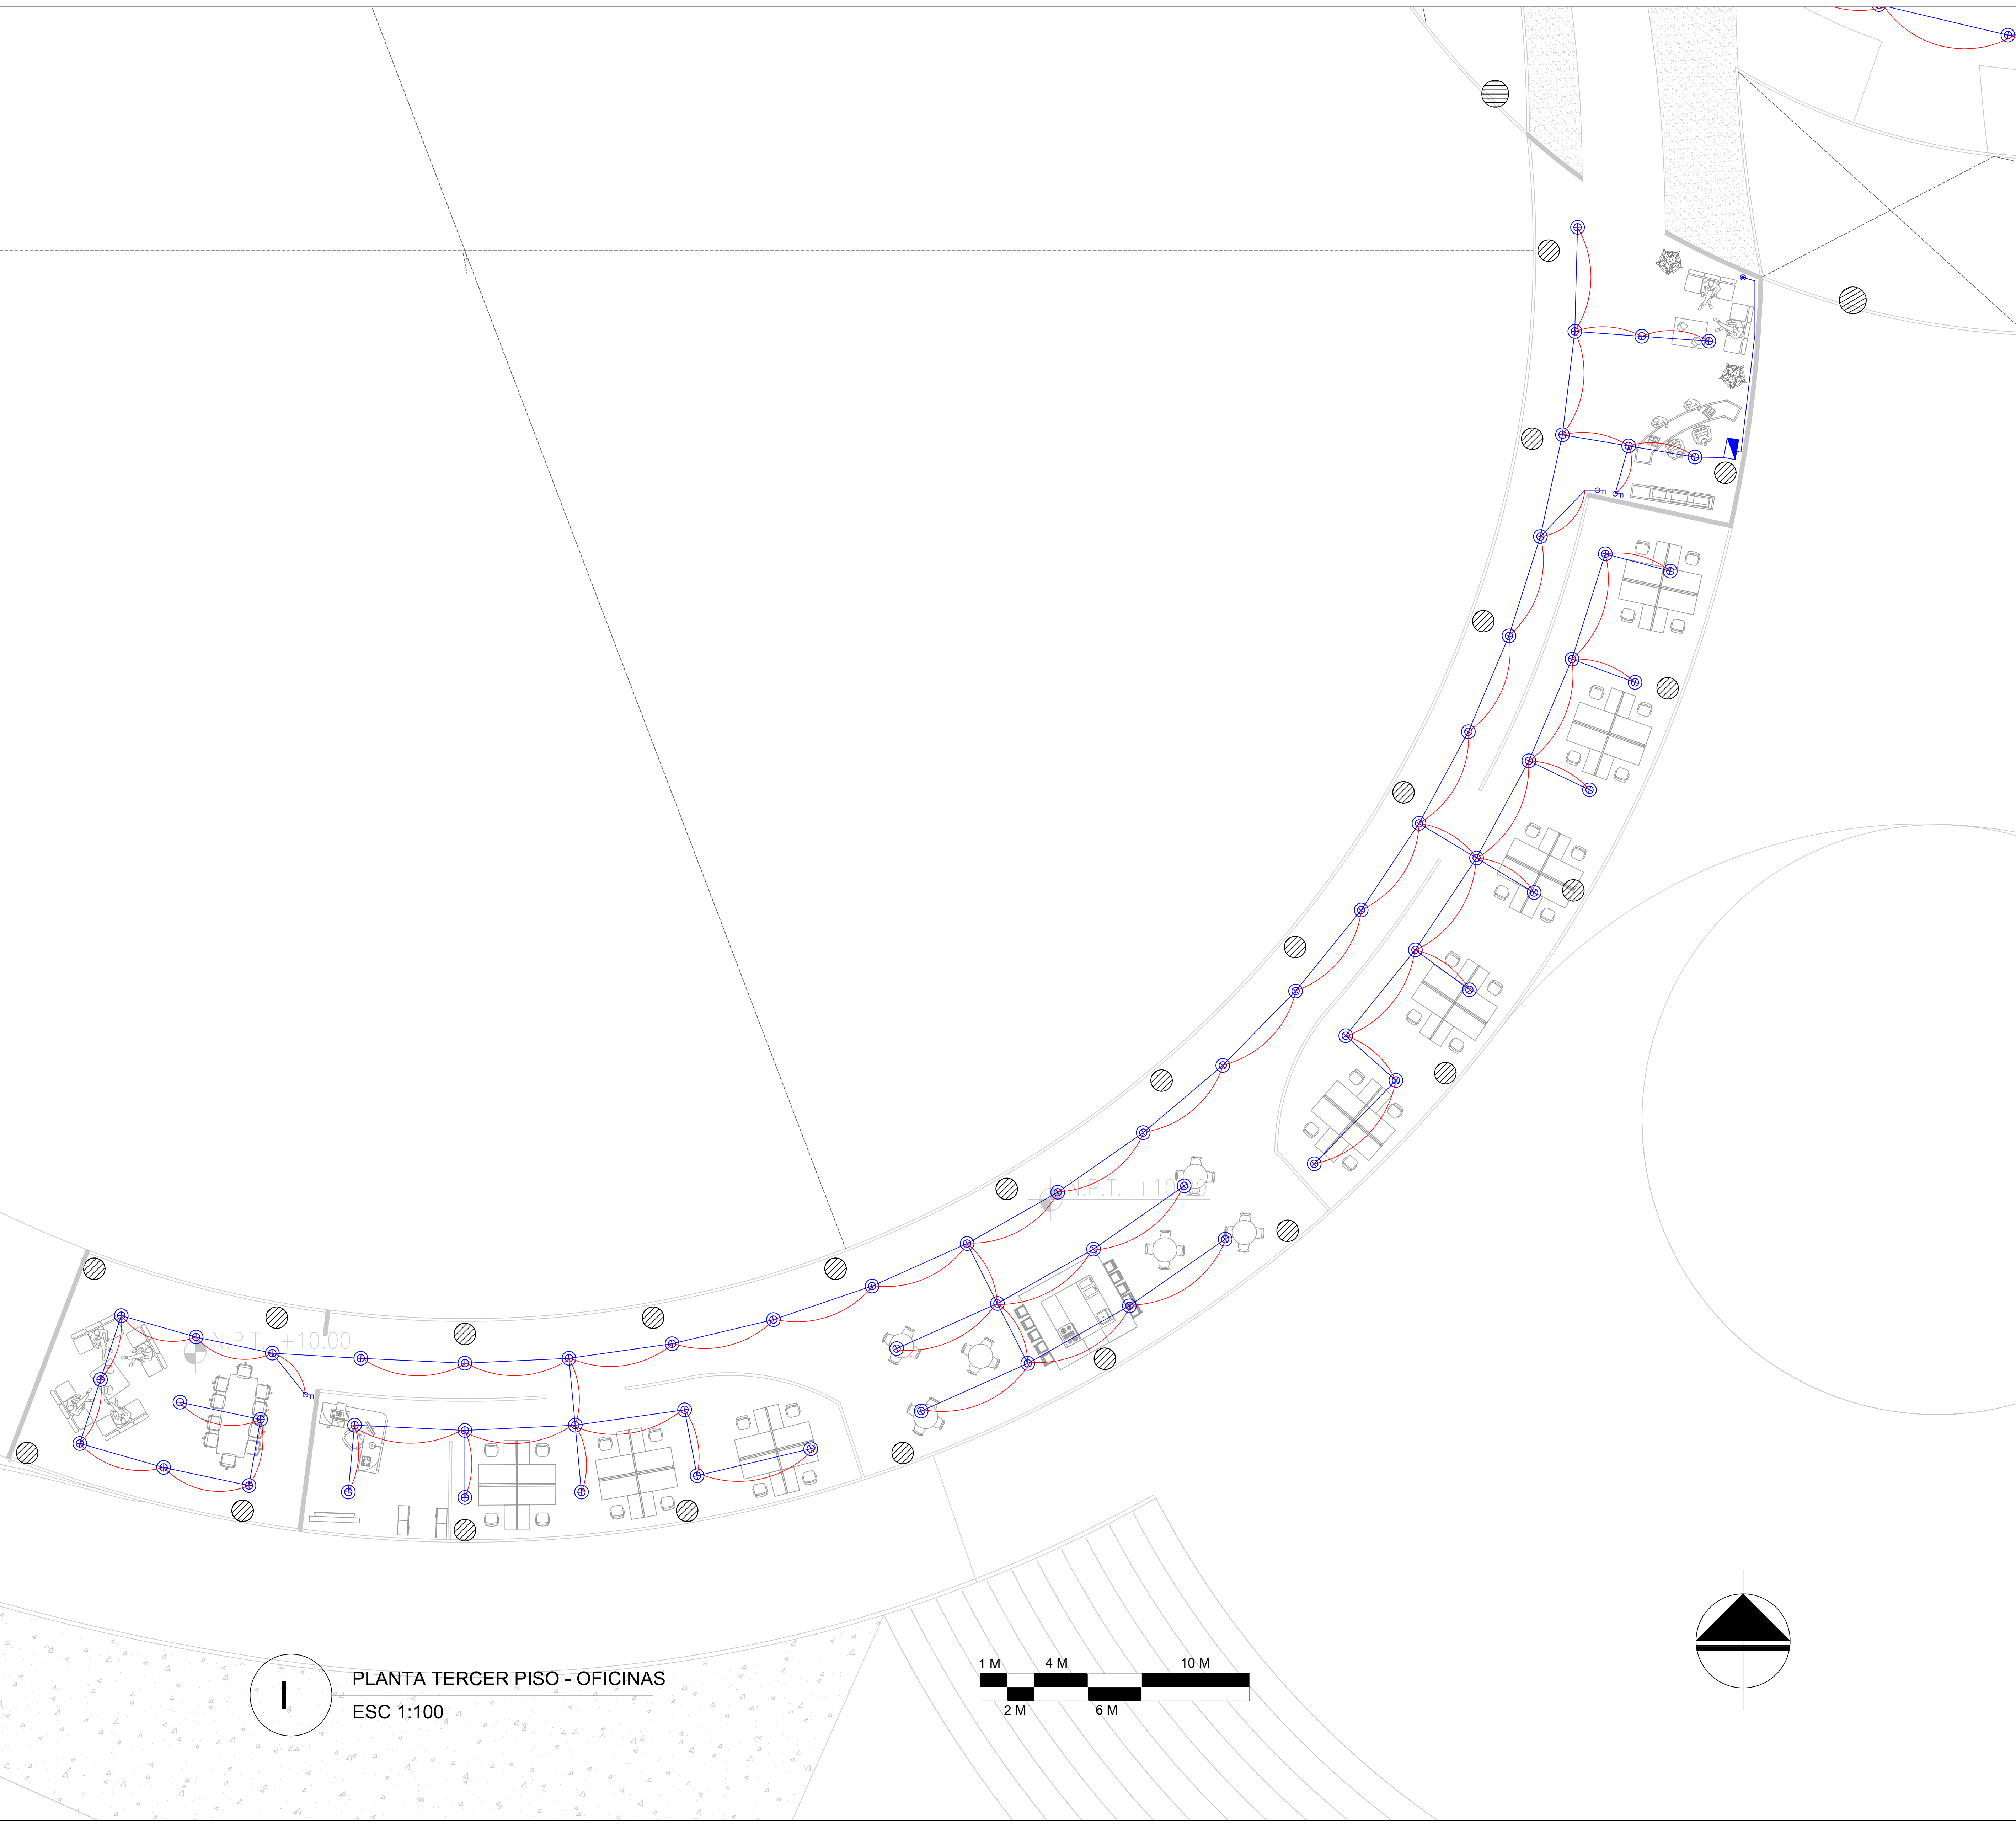



PLANTA TERCER PISO - OFICINAS
ESC 1:100

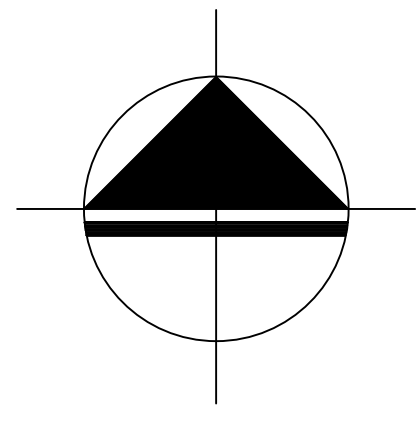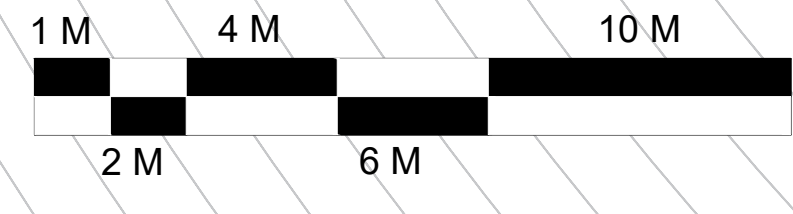






PLANTA TERCER PISO - SALA DE LECTURA
ESC 1:100

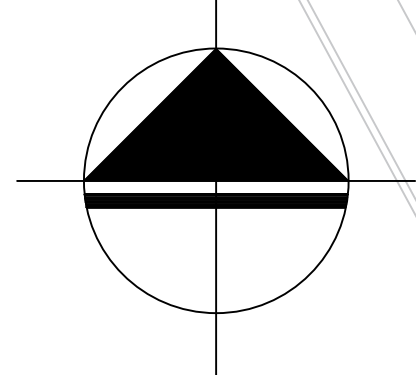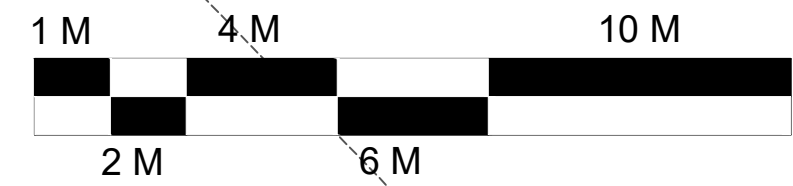


A-024	
 UNIVERSIDAD La Gran Colombia	
FACULTAD DE ARQUITECTURA	
PROYECTO CENTRO RECREATIVO ALFONSO LOPEZ BOGOTÁ D.C. 2020	
CONVENIONES	
UBICACIÓN	
MODIFICACIONES	FECHA
1. MODIFICACIONES	02-09-20
DOCENTE TITULAR:	
V.B' Arq.	
ESTUDIANTES:	
1024564887 1014295004	
TUTOR REPRESENTACIÓN	
V.B' Arq.	
TUTOR ESTRUCTURAL	
V.B' Arq.	
PLANOS DE REFERENCIA	
1. PLANTA GENERAL	
V.B' ASOCIACIÓN	V.B' PROPIETARIO
V.B' AS RESPONSABLE	V.B' AS CONSTRUCTORA
ASOCIACIÓN	ASOCIACIÓN
CONTIENE	
PLANTA INSTALACIONES	
ESCALA	FECHA
1:100	DICIEMBRE 4 DE 2020
ARCHIVO	FECHA COPIA
	DICIEMBRE 4 DE 2020
DIBUJO	ELABORACIÓN
PARTE	DE
A-024	A-026

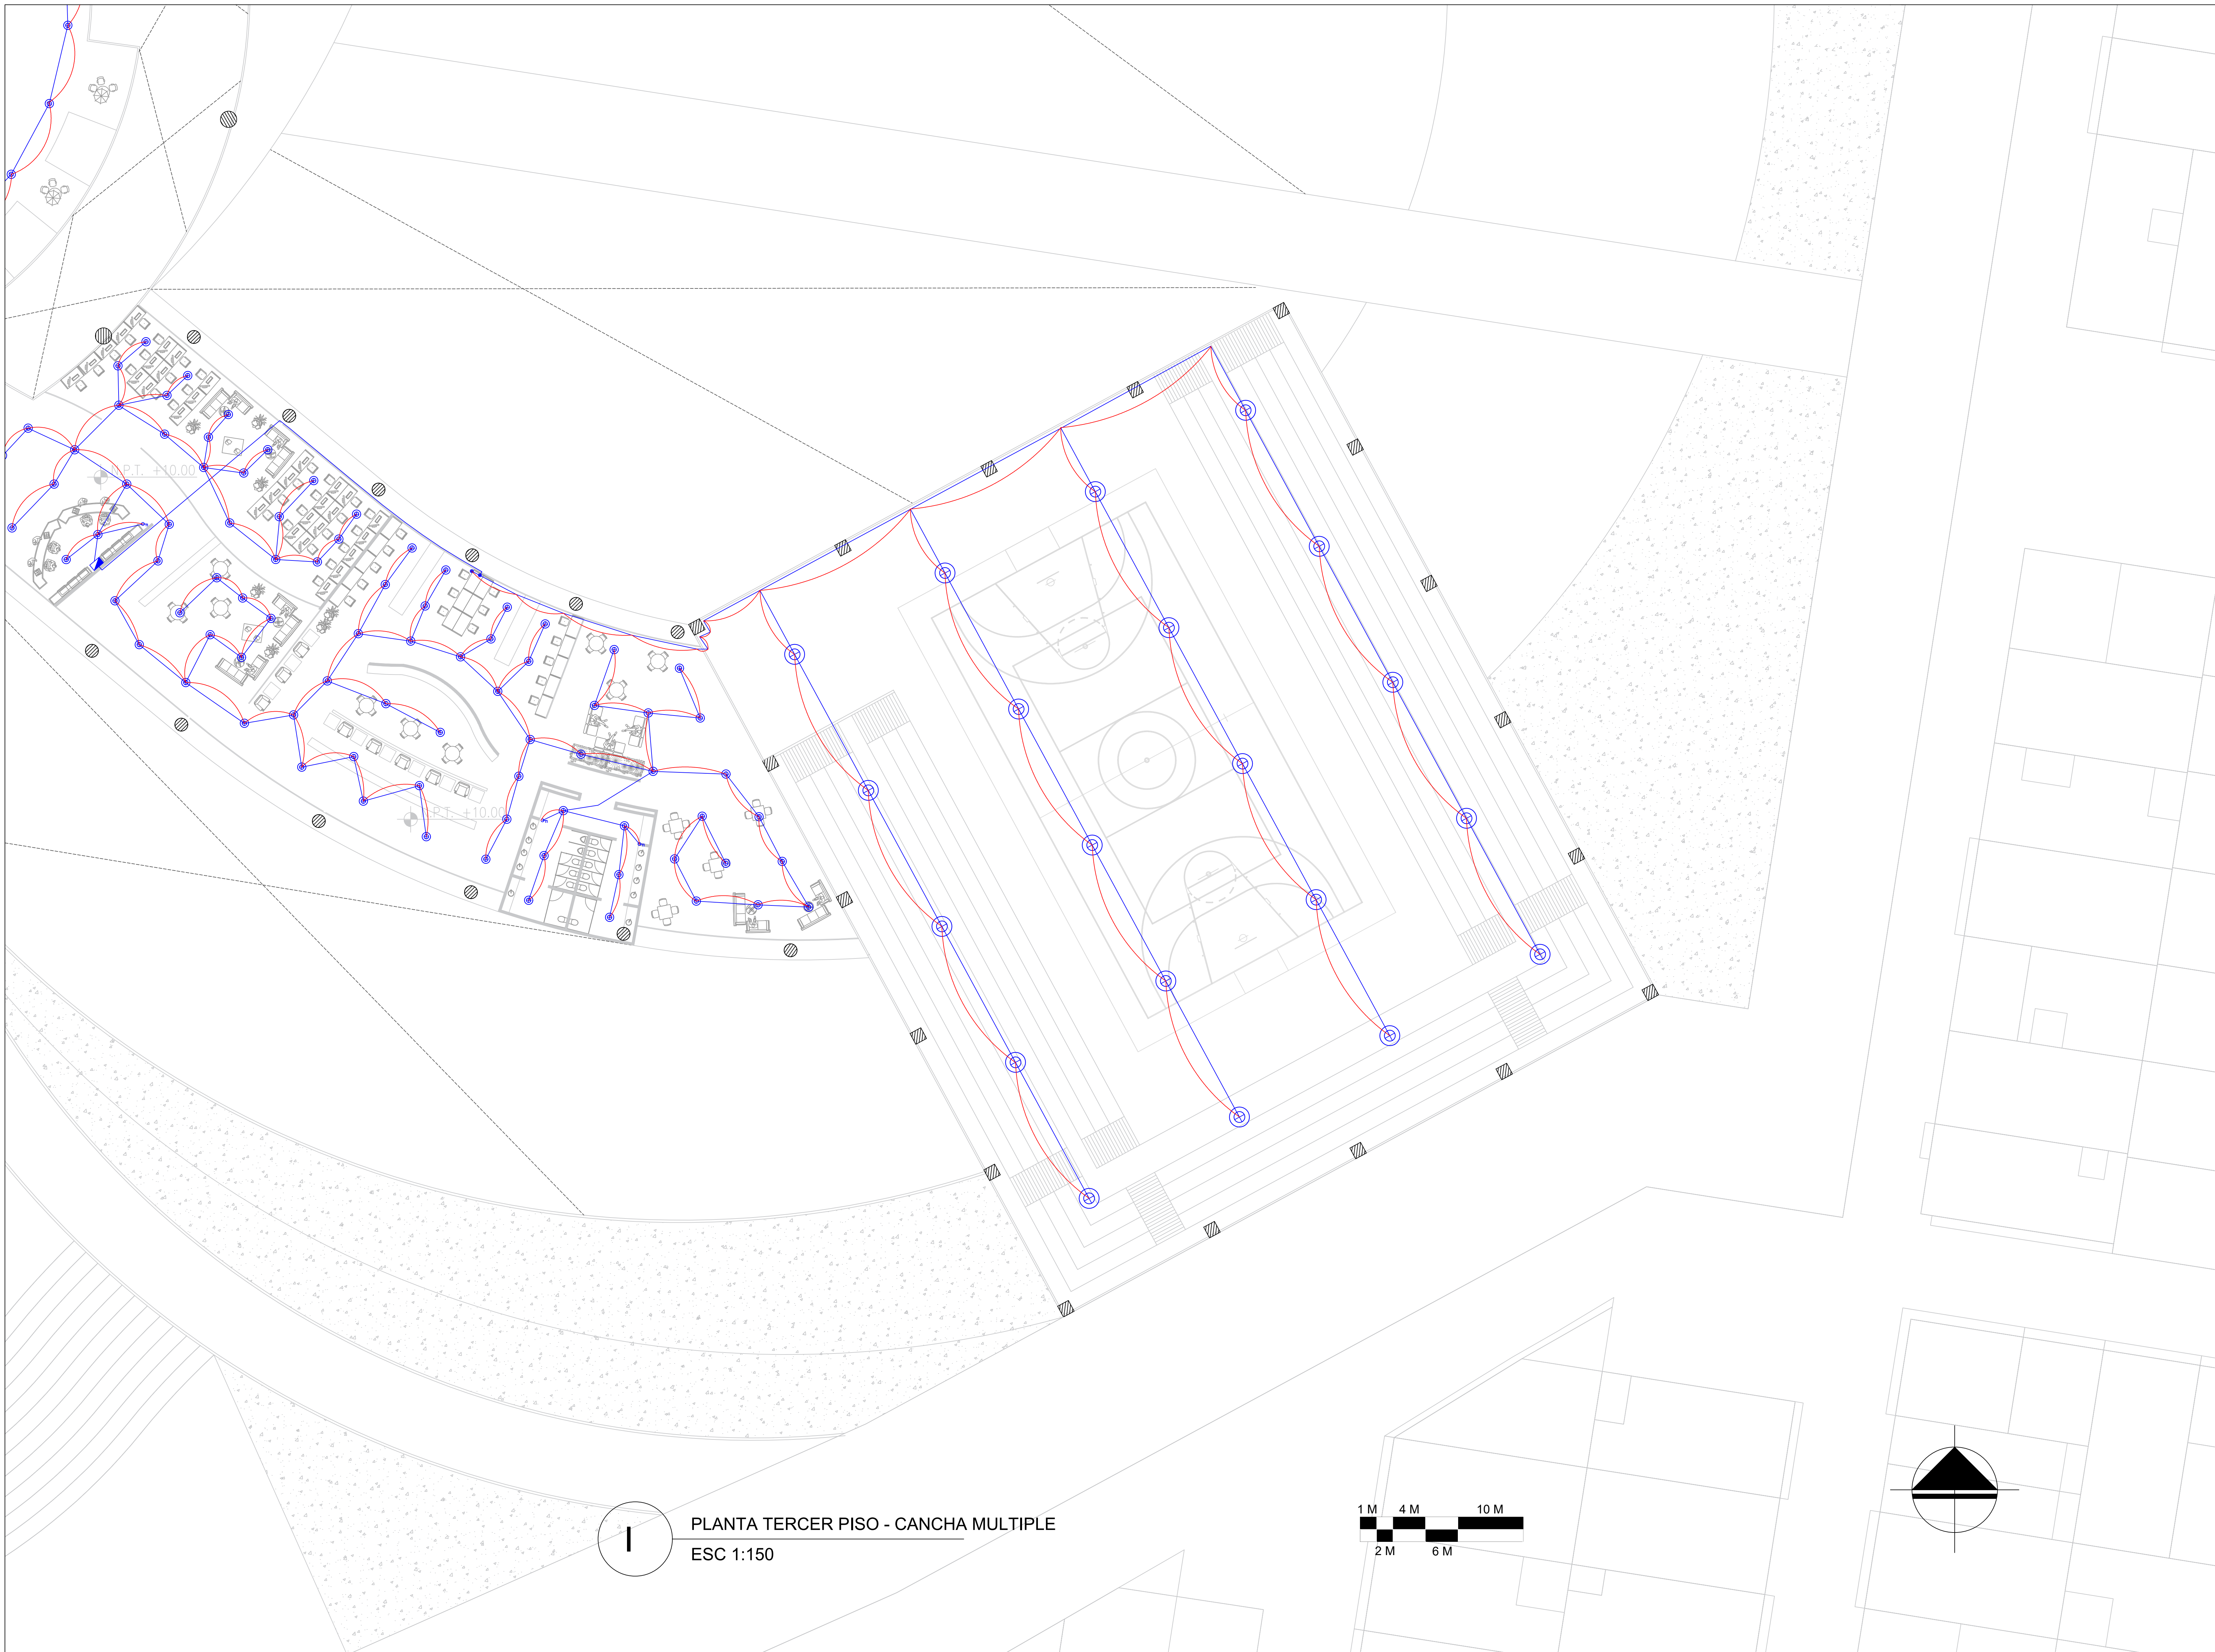

PLANTA TERCER PISO - CANCHA MULTIPLE
 ESC 1:150

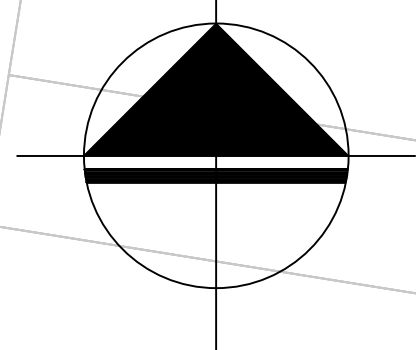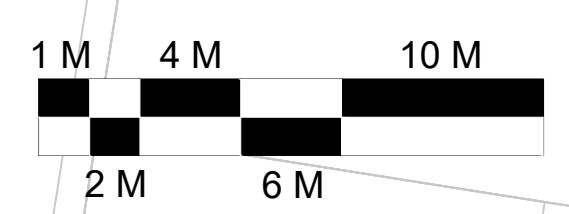

A-026		A-025	
 UNIVERSIDAD La Gran Colombia			
FACULTAD DE ARQUITECTURA			
PROYECTO			
CENTRO RECREATIVO ALFONSO LOPEZ			
BOGOTÁ D.C. 2020			
CONVENIONES			
UBICACIÓN			
MODIFICACIONES		FECHA	
1. MODIFICACIONES		02-09-20	
DOCENTE TITULAR:			
V'B' Arq.			
ESTUDIANTES:			
1024564887 1014295004			
TUTOR REPRESENTACIÓN			
V'B' Arq.			
TUTOR ESTRUCTURAL			
V'B' Arq.			
PLANOS DE REFERENCIA			
1. PLANTA GENERAL			
V' B' APLICACIÓN		V' B' PROPIEDAD	
V' B' RESPONSABLE		V' B' APLIC. CONSTRUCTORA	
ASISTENTE DISEÑO		ASISTENTE	
CONTIENE			
PLANTA INSTALACIONES			
ESCALA		FECHA	
1:150		DICIEMBRE 4 DE 2020	
ARCHIVO		FECHA COPIA	
		DICIEMBRE 4 DE 2020	
DIBUJO		ELABORACIÓN	
PLANTA No.		DE	
A-025		A-026	

CENTRO RECREATIVO ALFONSO LÓPEZ

PORTAFOLIO INSTALACIONES SANITARIAS


1024564687

1014296504



UNIVERSIDAD LA GRAN COLOMBIA

BOGOTÁ D.C.

2020

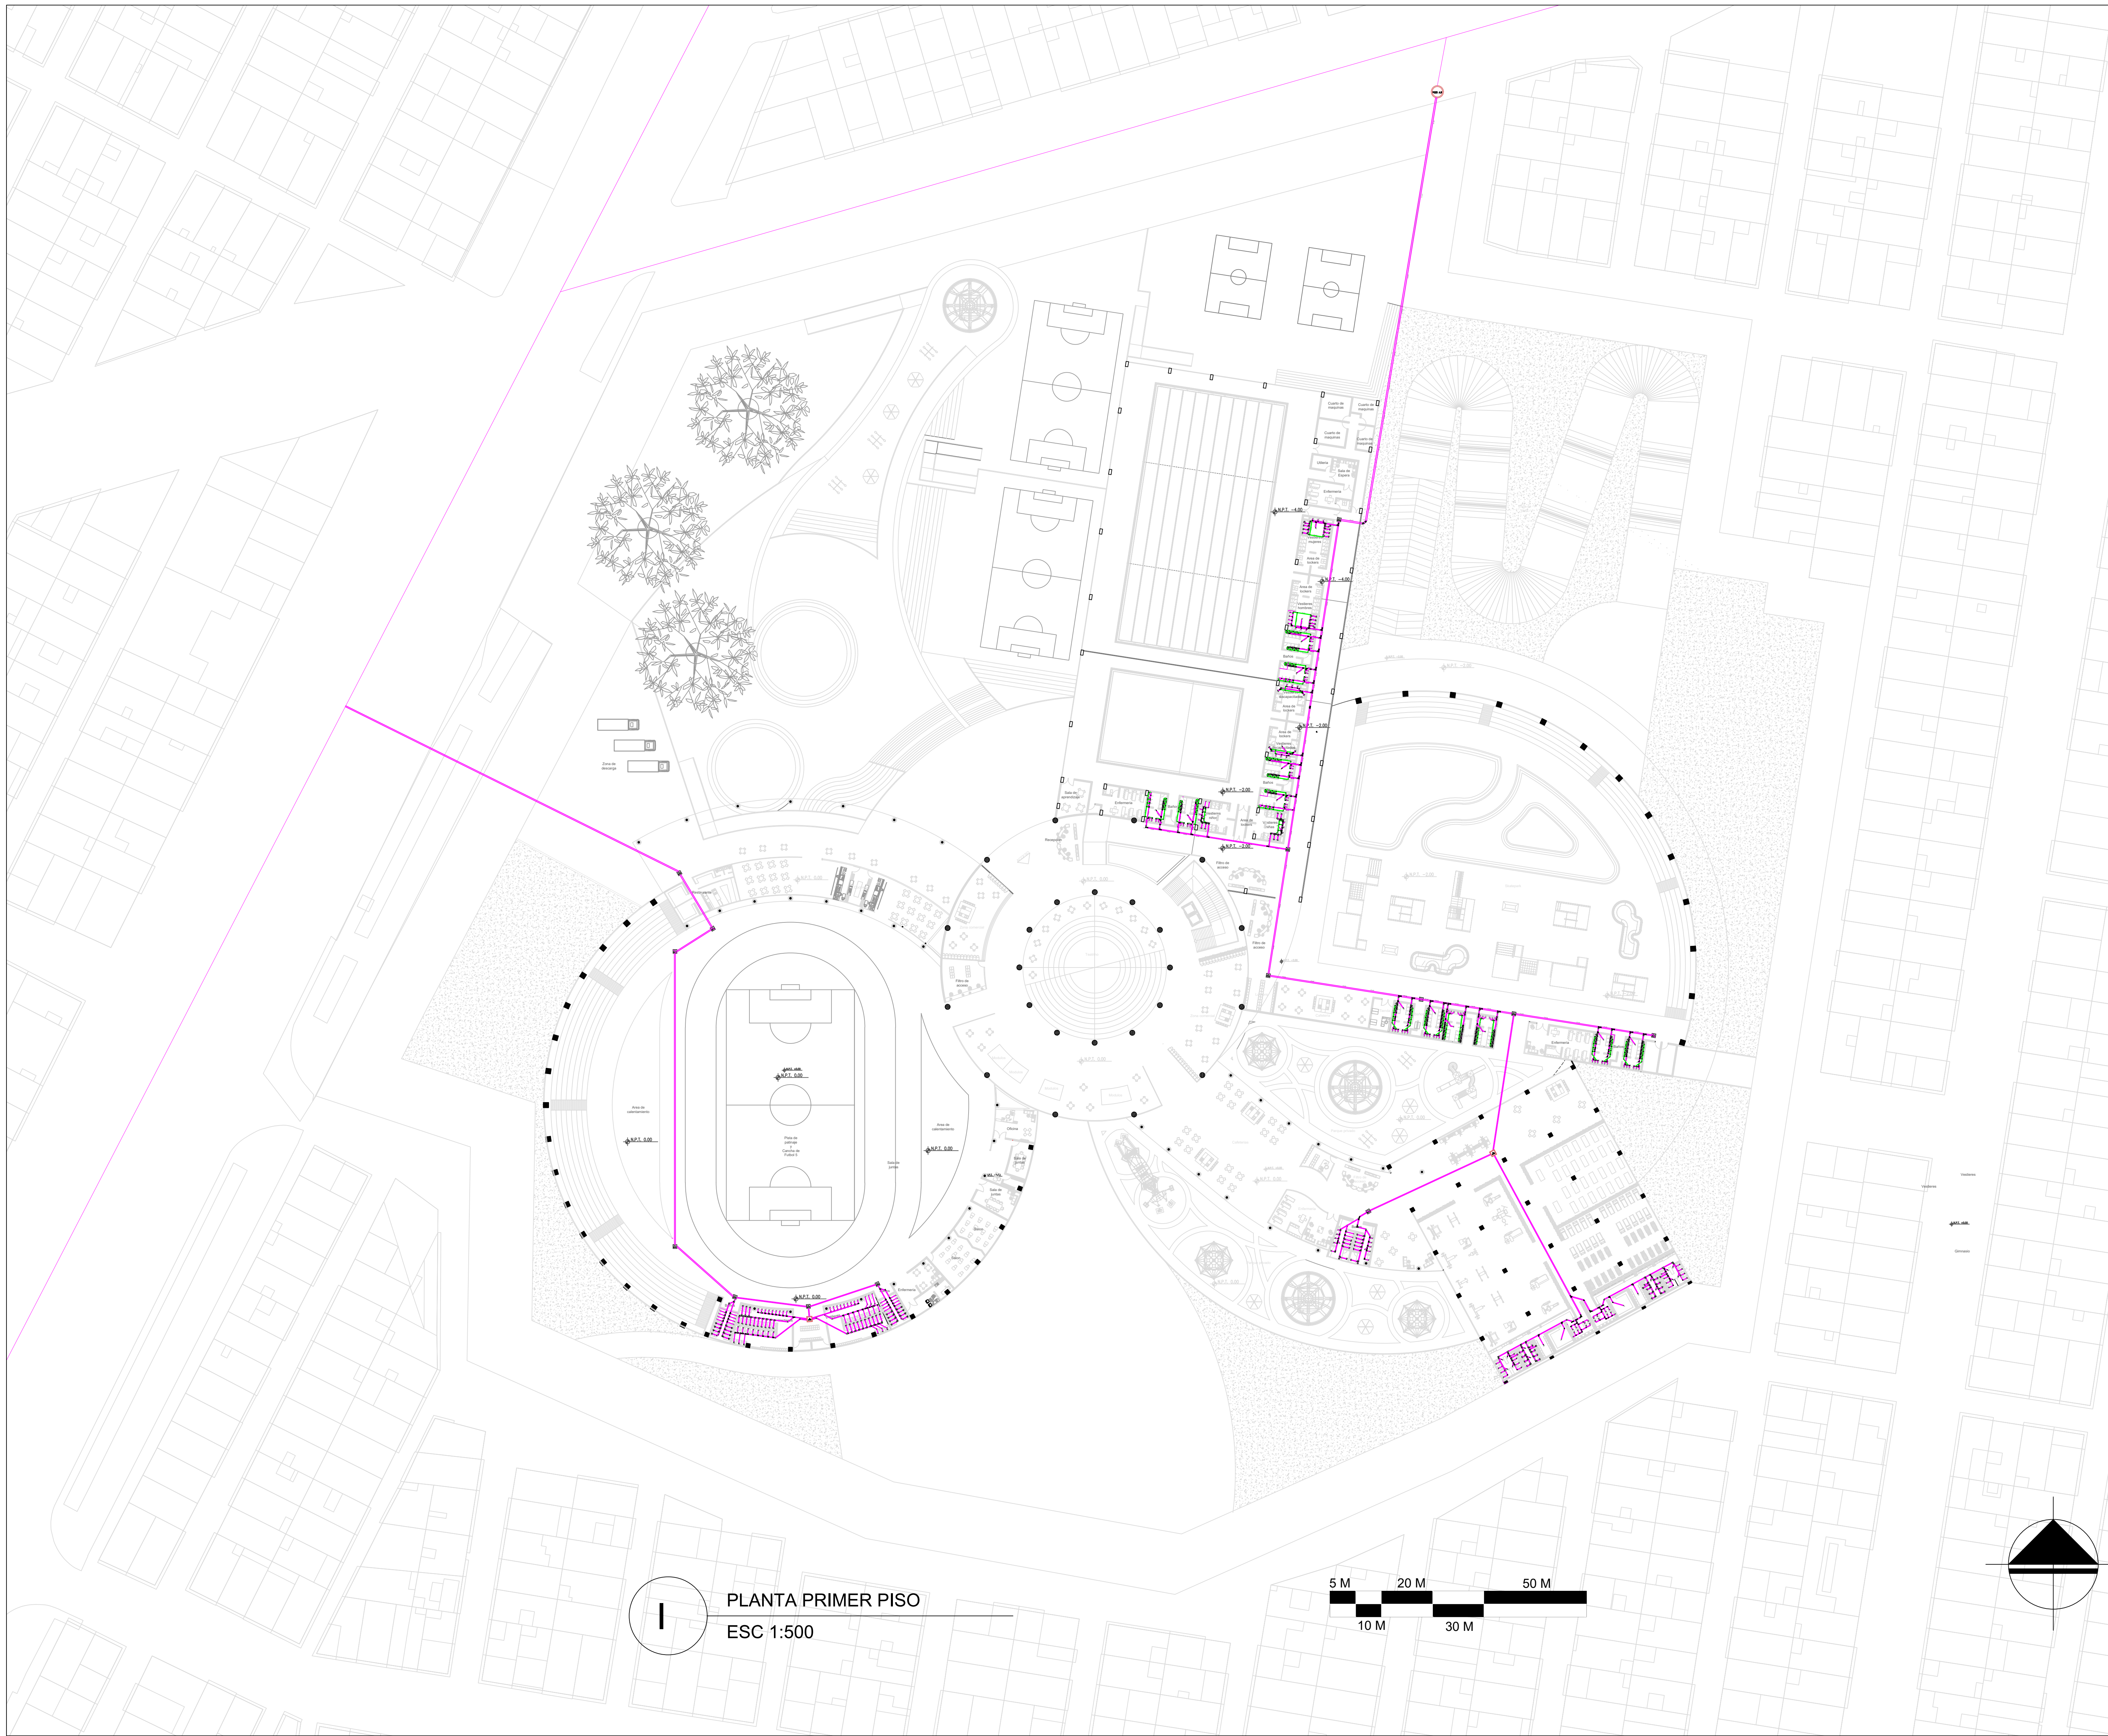

PLANTA PRIMER PISO
ESC 1:500

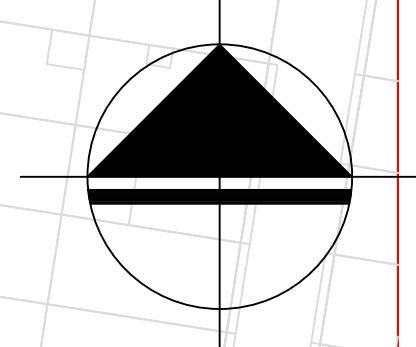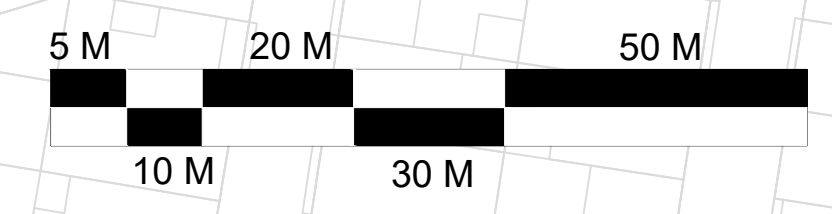

FACULTAD DE ARQUITECTURA

PROYECTO
CENTRO RECREATIVO
ALFONSO LOPEZ
BOGOTÁ D.C. 2020

CONVENCIONES

UBICACION

MODIFICACIONES	FECHA
1. MODIFICACIONES	02-09-20

DOCENTE TITULAR:

V^B Arq.

ESTUDIANTES:
102056687
1014298504

TUTOR REPRESENTACION

V^B Arq.

TUTOR ESTRUCTURAL

V^B Arq.

PLANOS DE REFERENCIA
1 PLANTA GENERAL

V ^B APROBACION	V ^B PROYECTADO
V ^B Arq RESPONSABLE	V ^B Arq CONSTRUCTORA
ASOCIACION DISEÑO	ASOCIACION


CONTIENE
PLANTA ARQUITECTONICA

ESCALA 1:500	FECHA DICIEMBRE 4 DE 2020
-----------------	------------------------------

ARCHIVO	FECHA COPIA DICIEMBRE 4 DE 2020
---------	------------------------------------


DIBUJO	ELABORACION
--------	-------------

PLANO No. A-001	DE A-012
--------------------	-------------


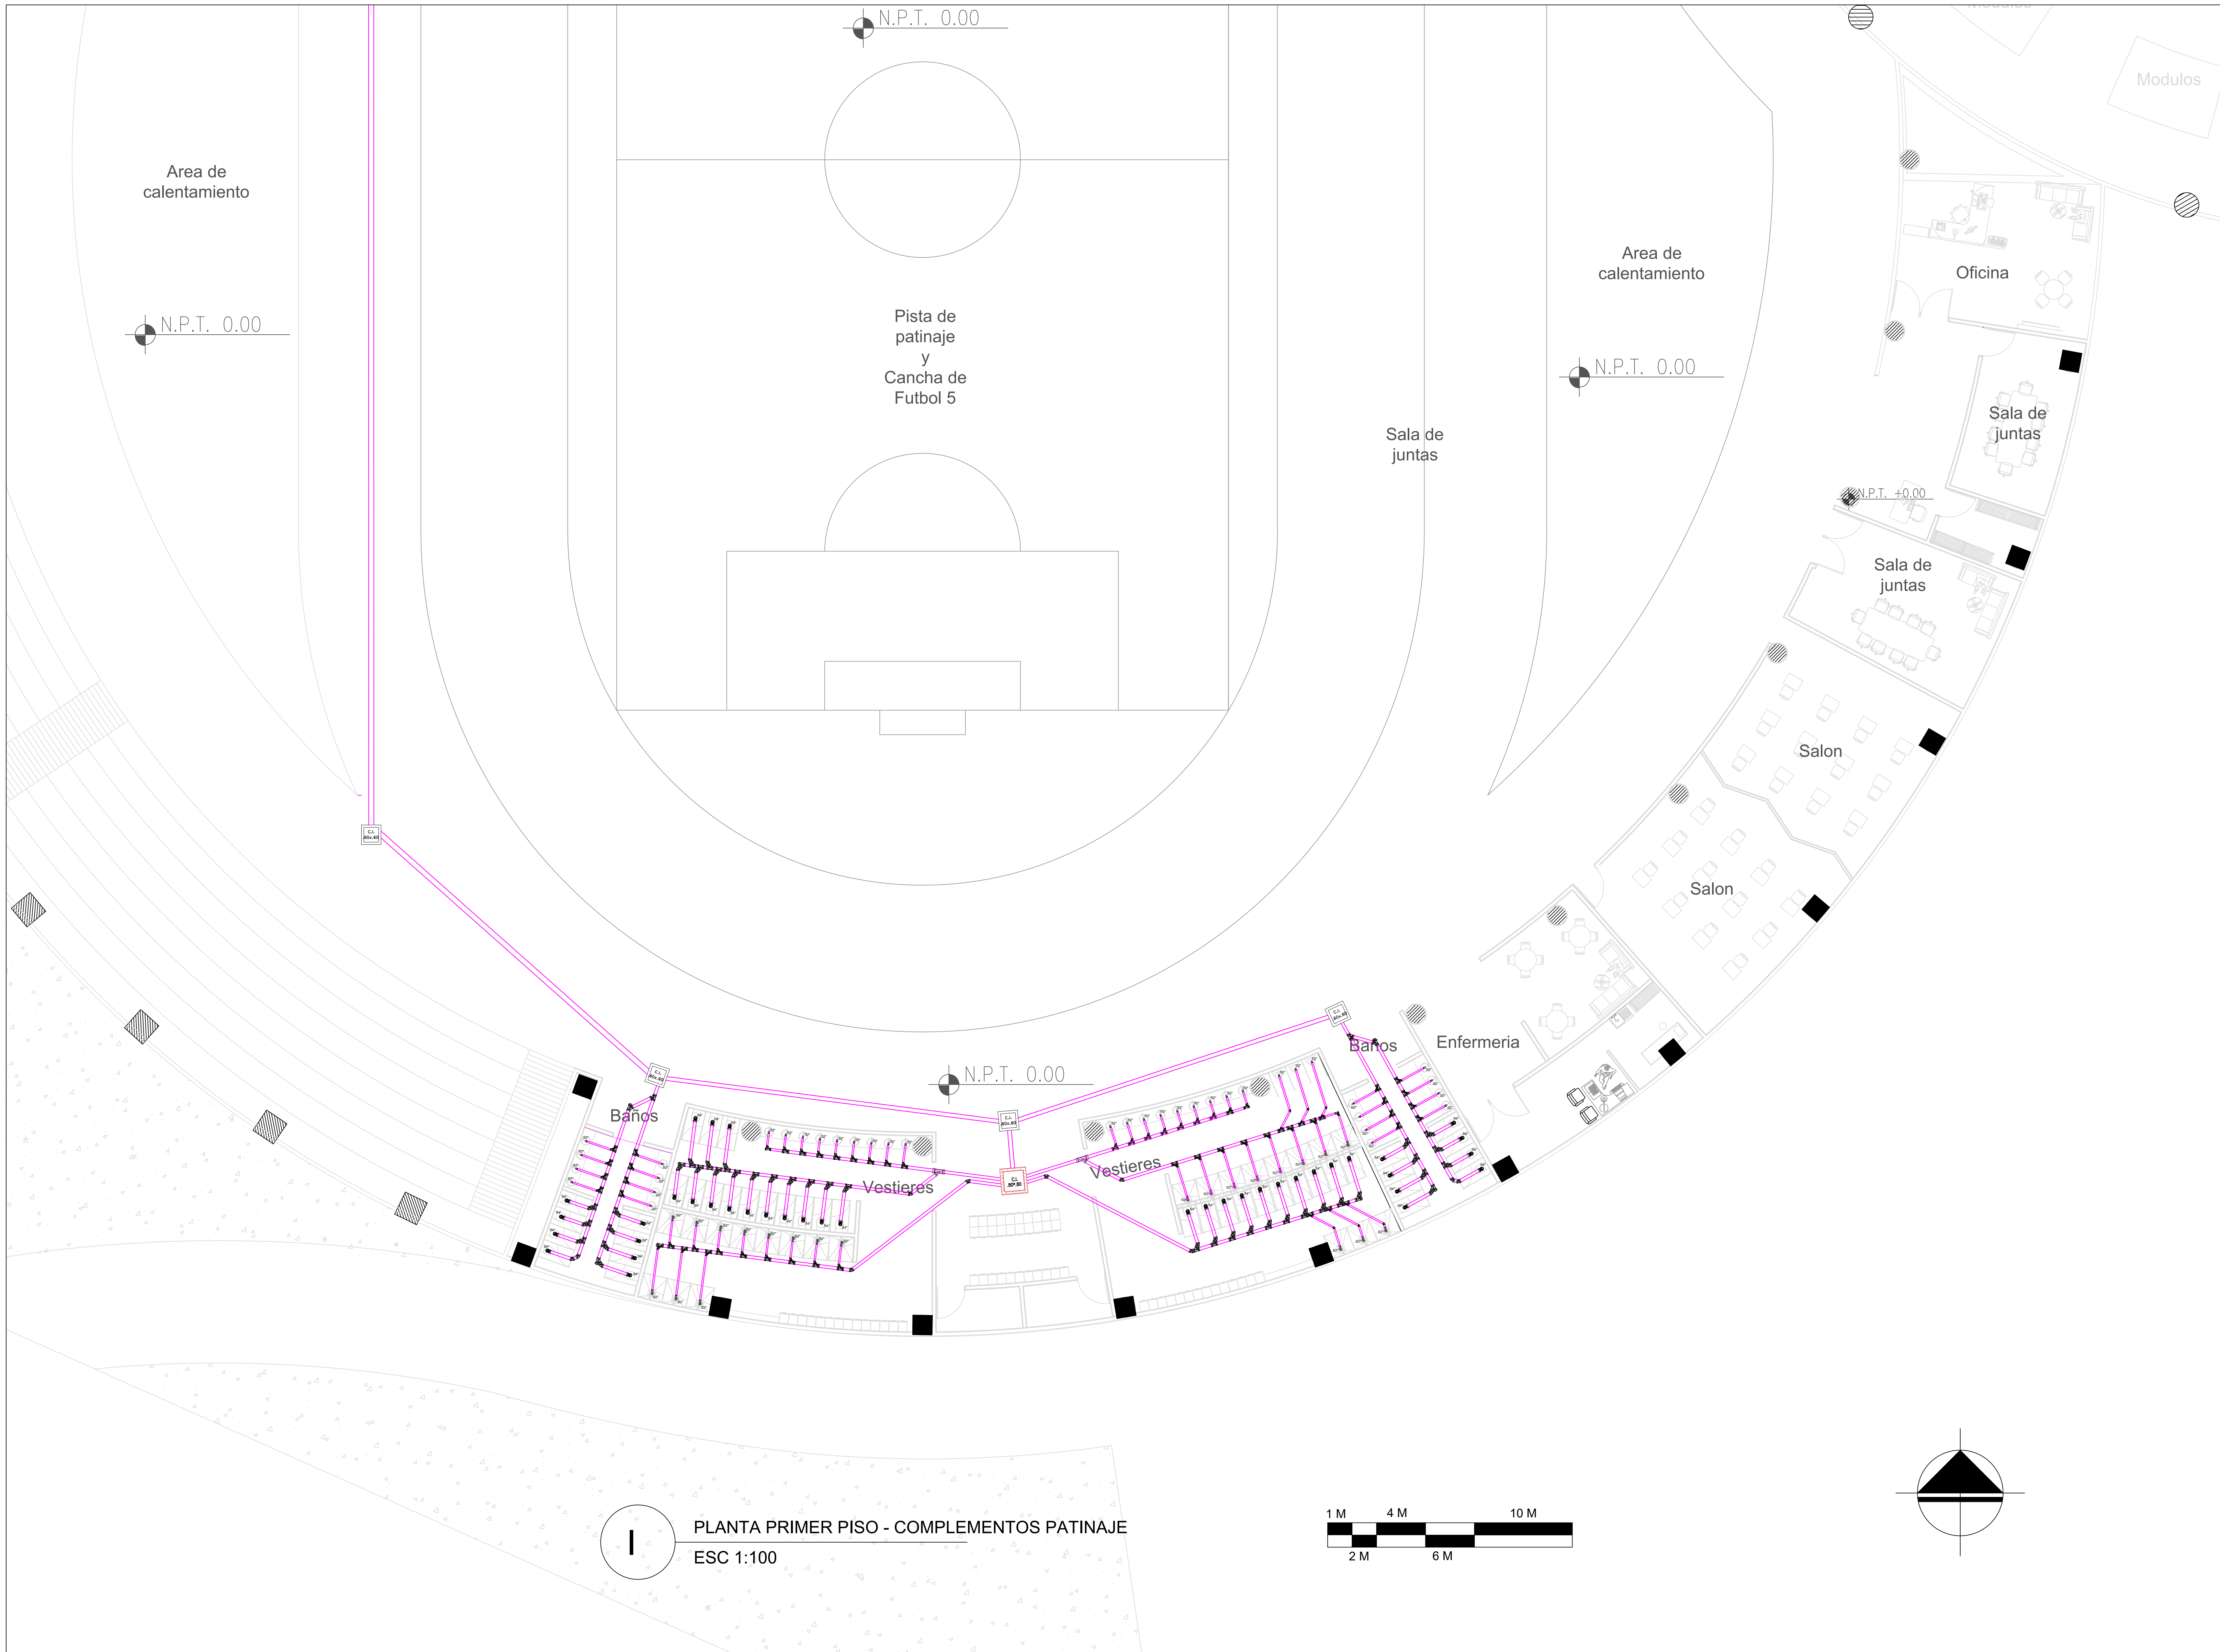



PLANTA PRIMER PISO - COMPLEMENTOS PATINAJE
 ESC 1:100


A-012		A-002	
 UNIVERSIDAD La Gran Colombia			
FACULTAD DE ARQUITECTURA			
PROYECTO			
CENTRO RECREATIVO ALFONSO LOPEZ			
BOGOTÁ D.C. 2020			
CONVENIONES			
UBICACIÓN			
MODIFICACIONES	FECHA		
1. MODIFICACIONES	02-09-20		
DOCENTE TITULAR:			
V.B.º Arq.			
ESTUDIANTES:			
1024564887			
1014298504			
TUTOR REPRESENTACIÓN			
V.B.º Arq.			
TUTOR ESTRUCTURAL			
V.B.º Arq.			
PLANOS DE REFERENCIA			
1 PLANTA GENERAL			
V.º B.º APROBACIÓN	V.º B.º REPRESENTADO		
V.B.º Arq. RESPONSABLE	V.B.º Arq. CONSTRUCTOR		
ASISTENTE DISEÑO	ASISTENTE		
CONTIENE			
PLANTA ARQUITECTÓNICA			
ESCALA	FECHA		
1:100	DICIEMBRE 4 DE 2020		
ARCHIVO	FECHA COPIA		
	DICIEMBRE 4 DE 2020		
DIBUJÓ	ELABORACIÓN		
PLANO No.			
A-002	A-012		

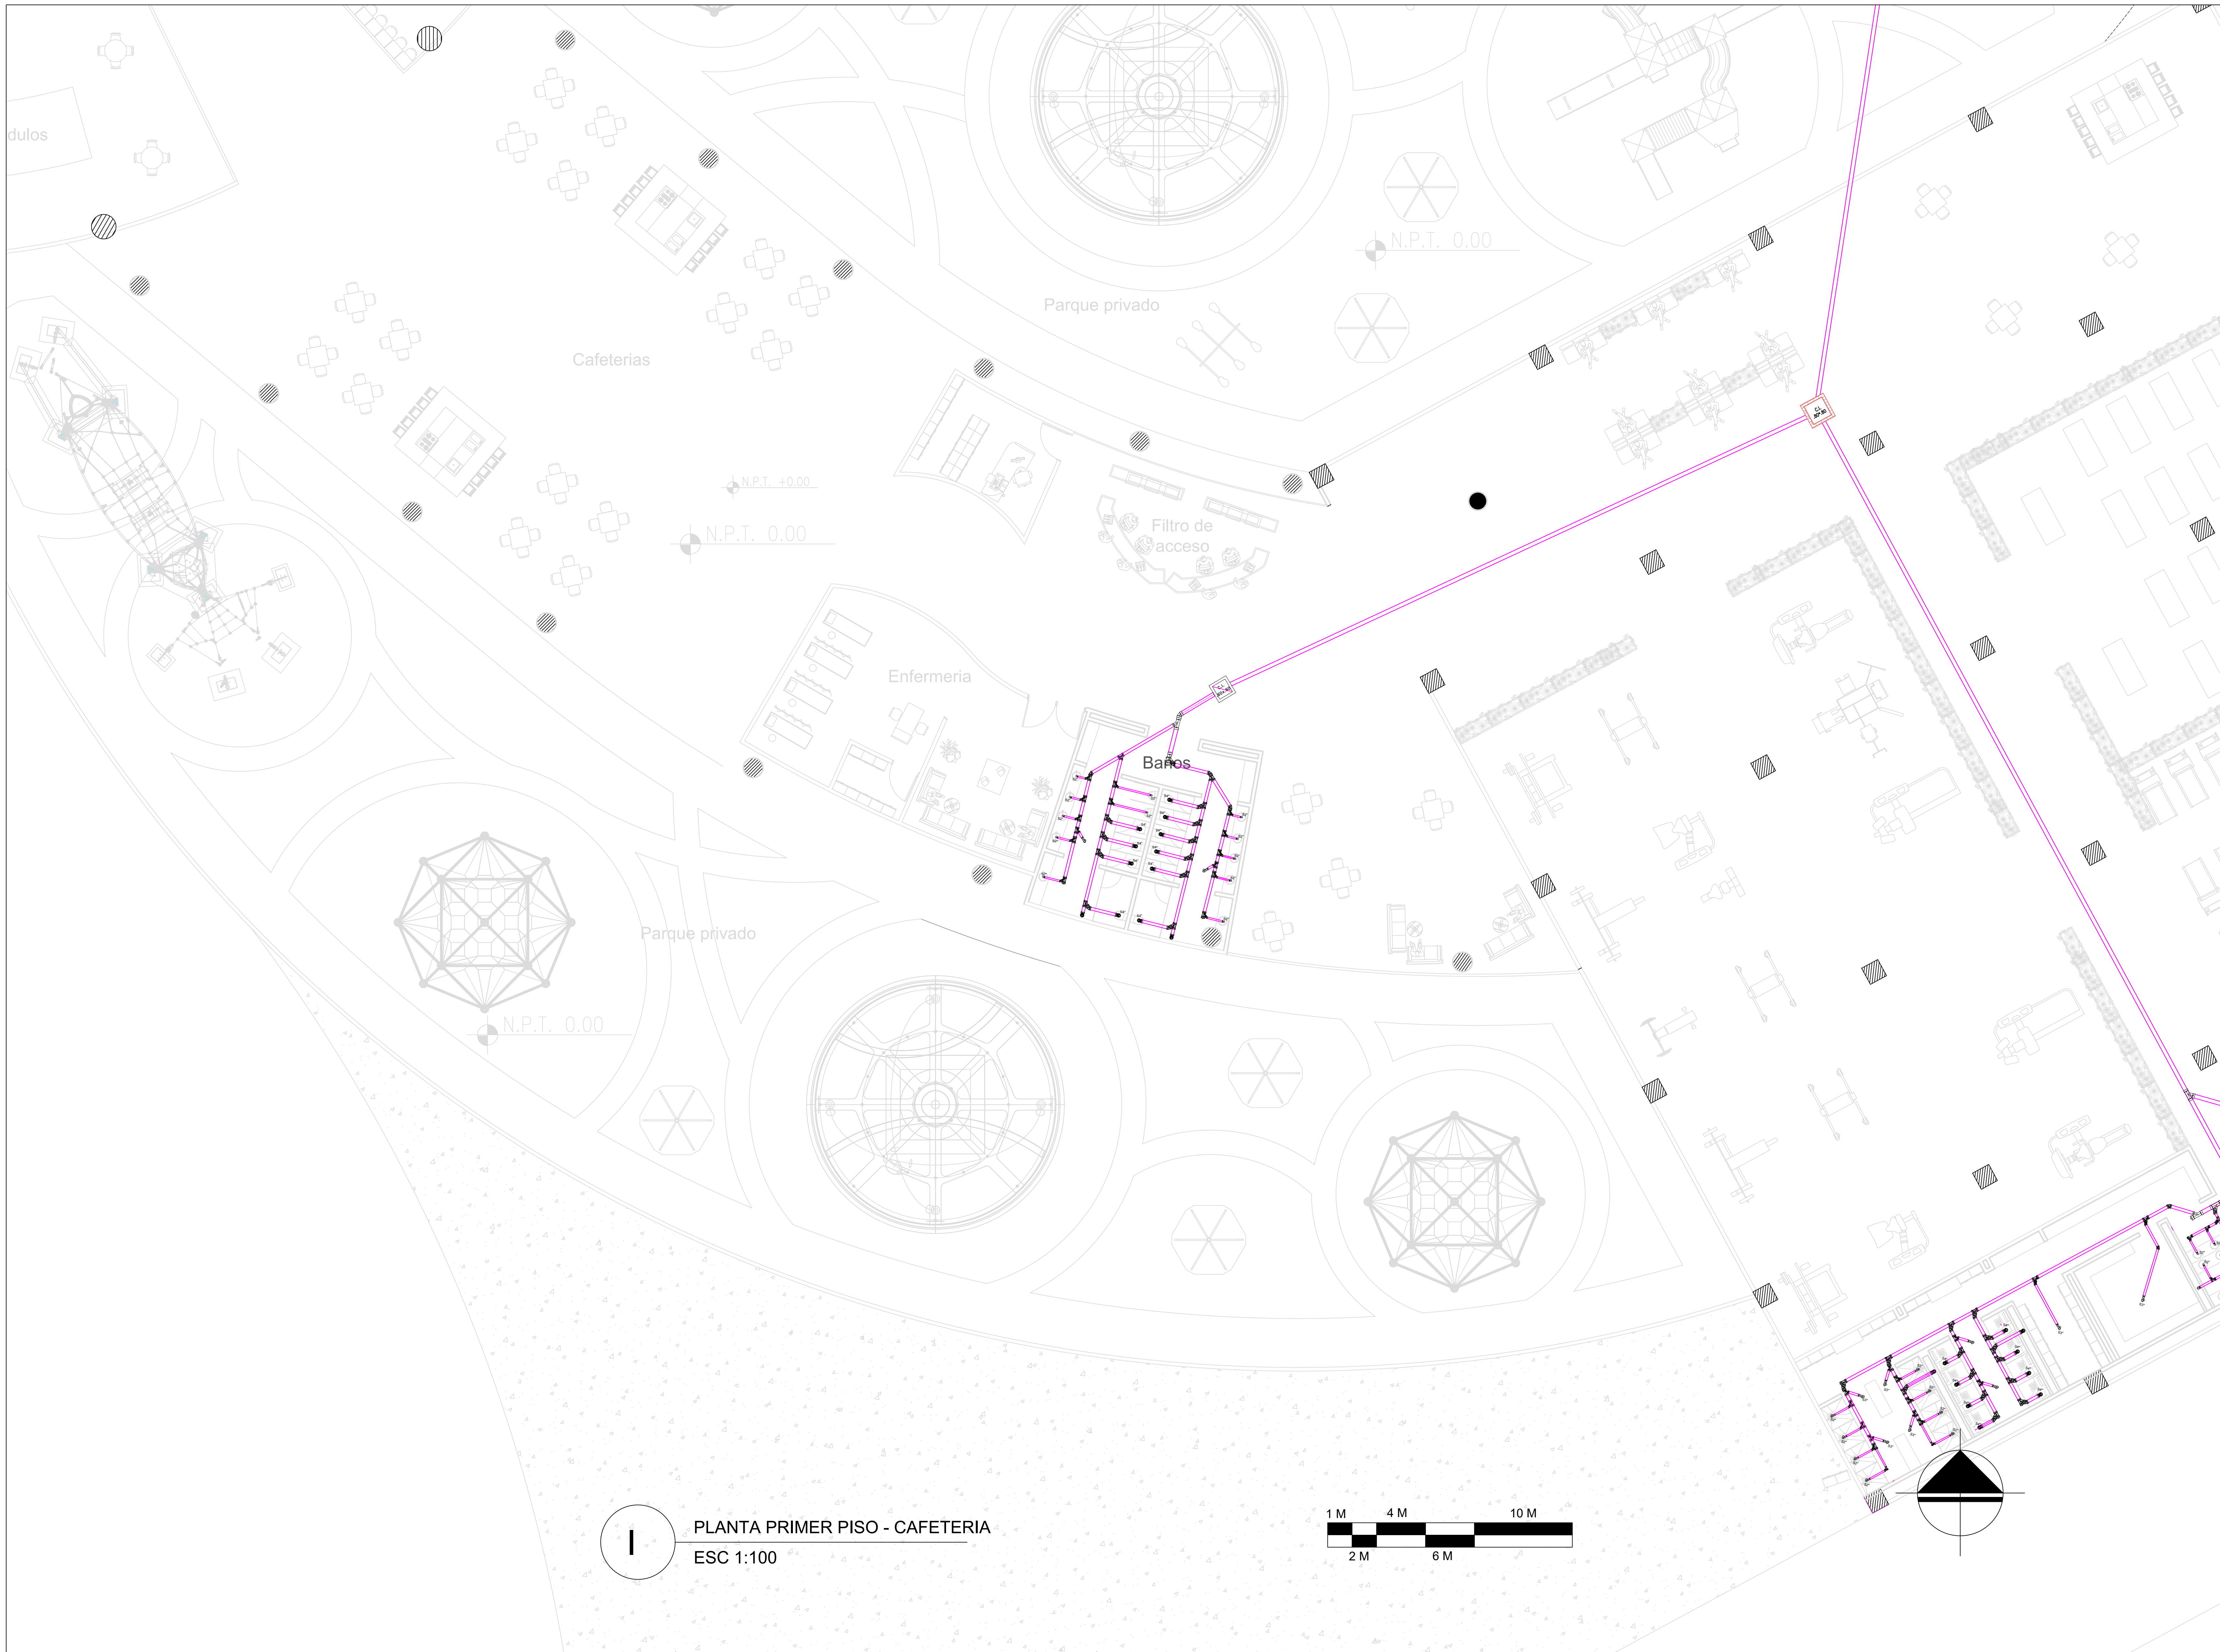



PLANTA PRIMER PISO - CAFETERIA
 ESC 1:100

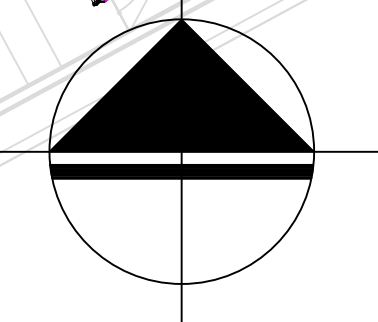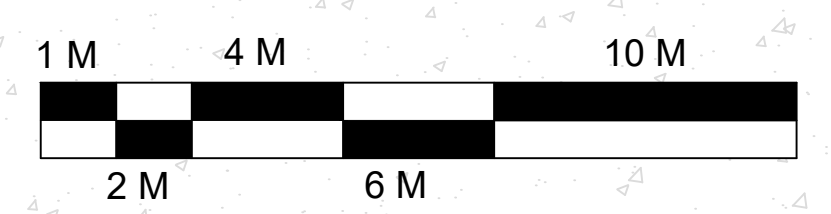


A-003		A-012	
 UNIVERSIDAD La Gran Colombia			
FACULTAD DE ARQUITECTURA			
PROYECTO			
CENTRO RECREATIVO ALFONSO LOPEZ			
BOGOTÁ D.C. 2020			
CONVENIONES			
UBICACION			
MODIFICACIONES		FECHA	
1. MODIFICACIONES		02-09-20	
DOCENTE TITULAR:			
V'B' Arq.			
ESTUDIANTES:			
102456887			
1014298504			
TUTOR REPRESENTACION			
V'B' Arq.			
TUTOR ESTRUCTURAL			
V'B' Arq.			
PLANOS DE REFERENCIA			
1 PLANTA GENERAL			
V' B' APROBACION		V' B' PROYECTADO	
V'B' Arq RESPONSABLE		V'B' Arq CONSTRUCTORA	
ASISTENTE DISEÑO		ASISTOR	
CONTIENE			
PLANTA ARQUITECTONICA			
ESCALA		FECHA	
1:100		DICIEMBRE 4 DE 2020	
ARCHIVO		FECHA COPIA	
		DICIEMBRE 4 DE 2020	
DIBUJO		ELABORACION	
PLANO No.		DC	
A-003		A-012	

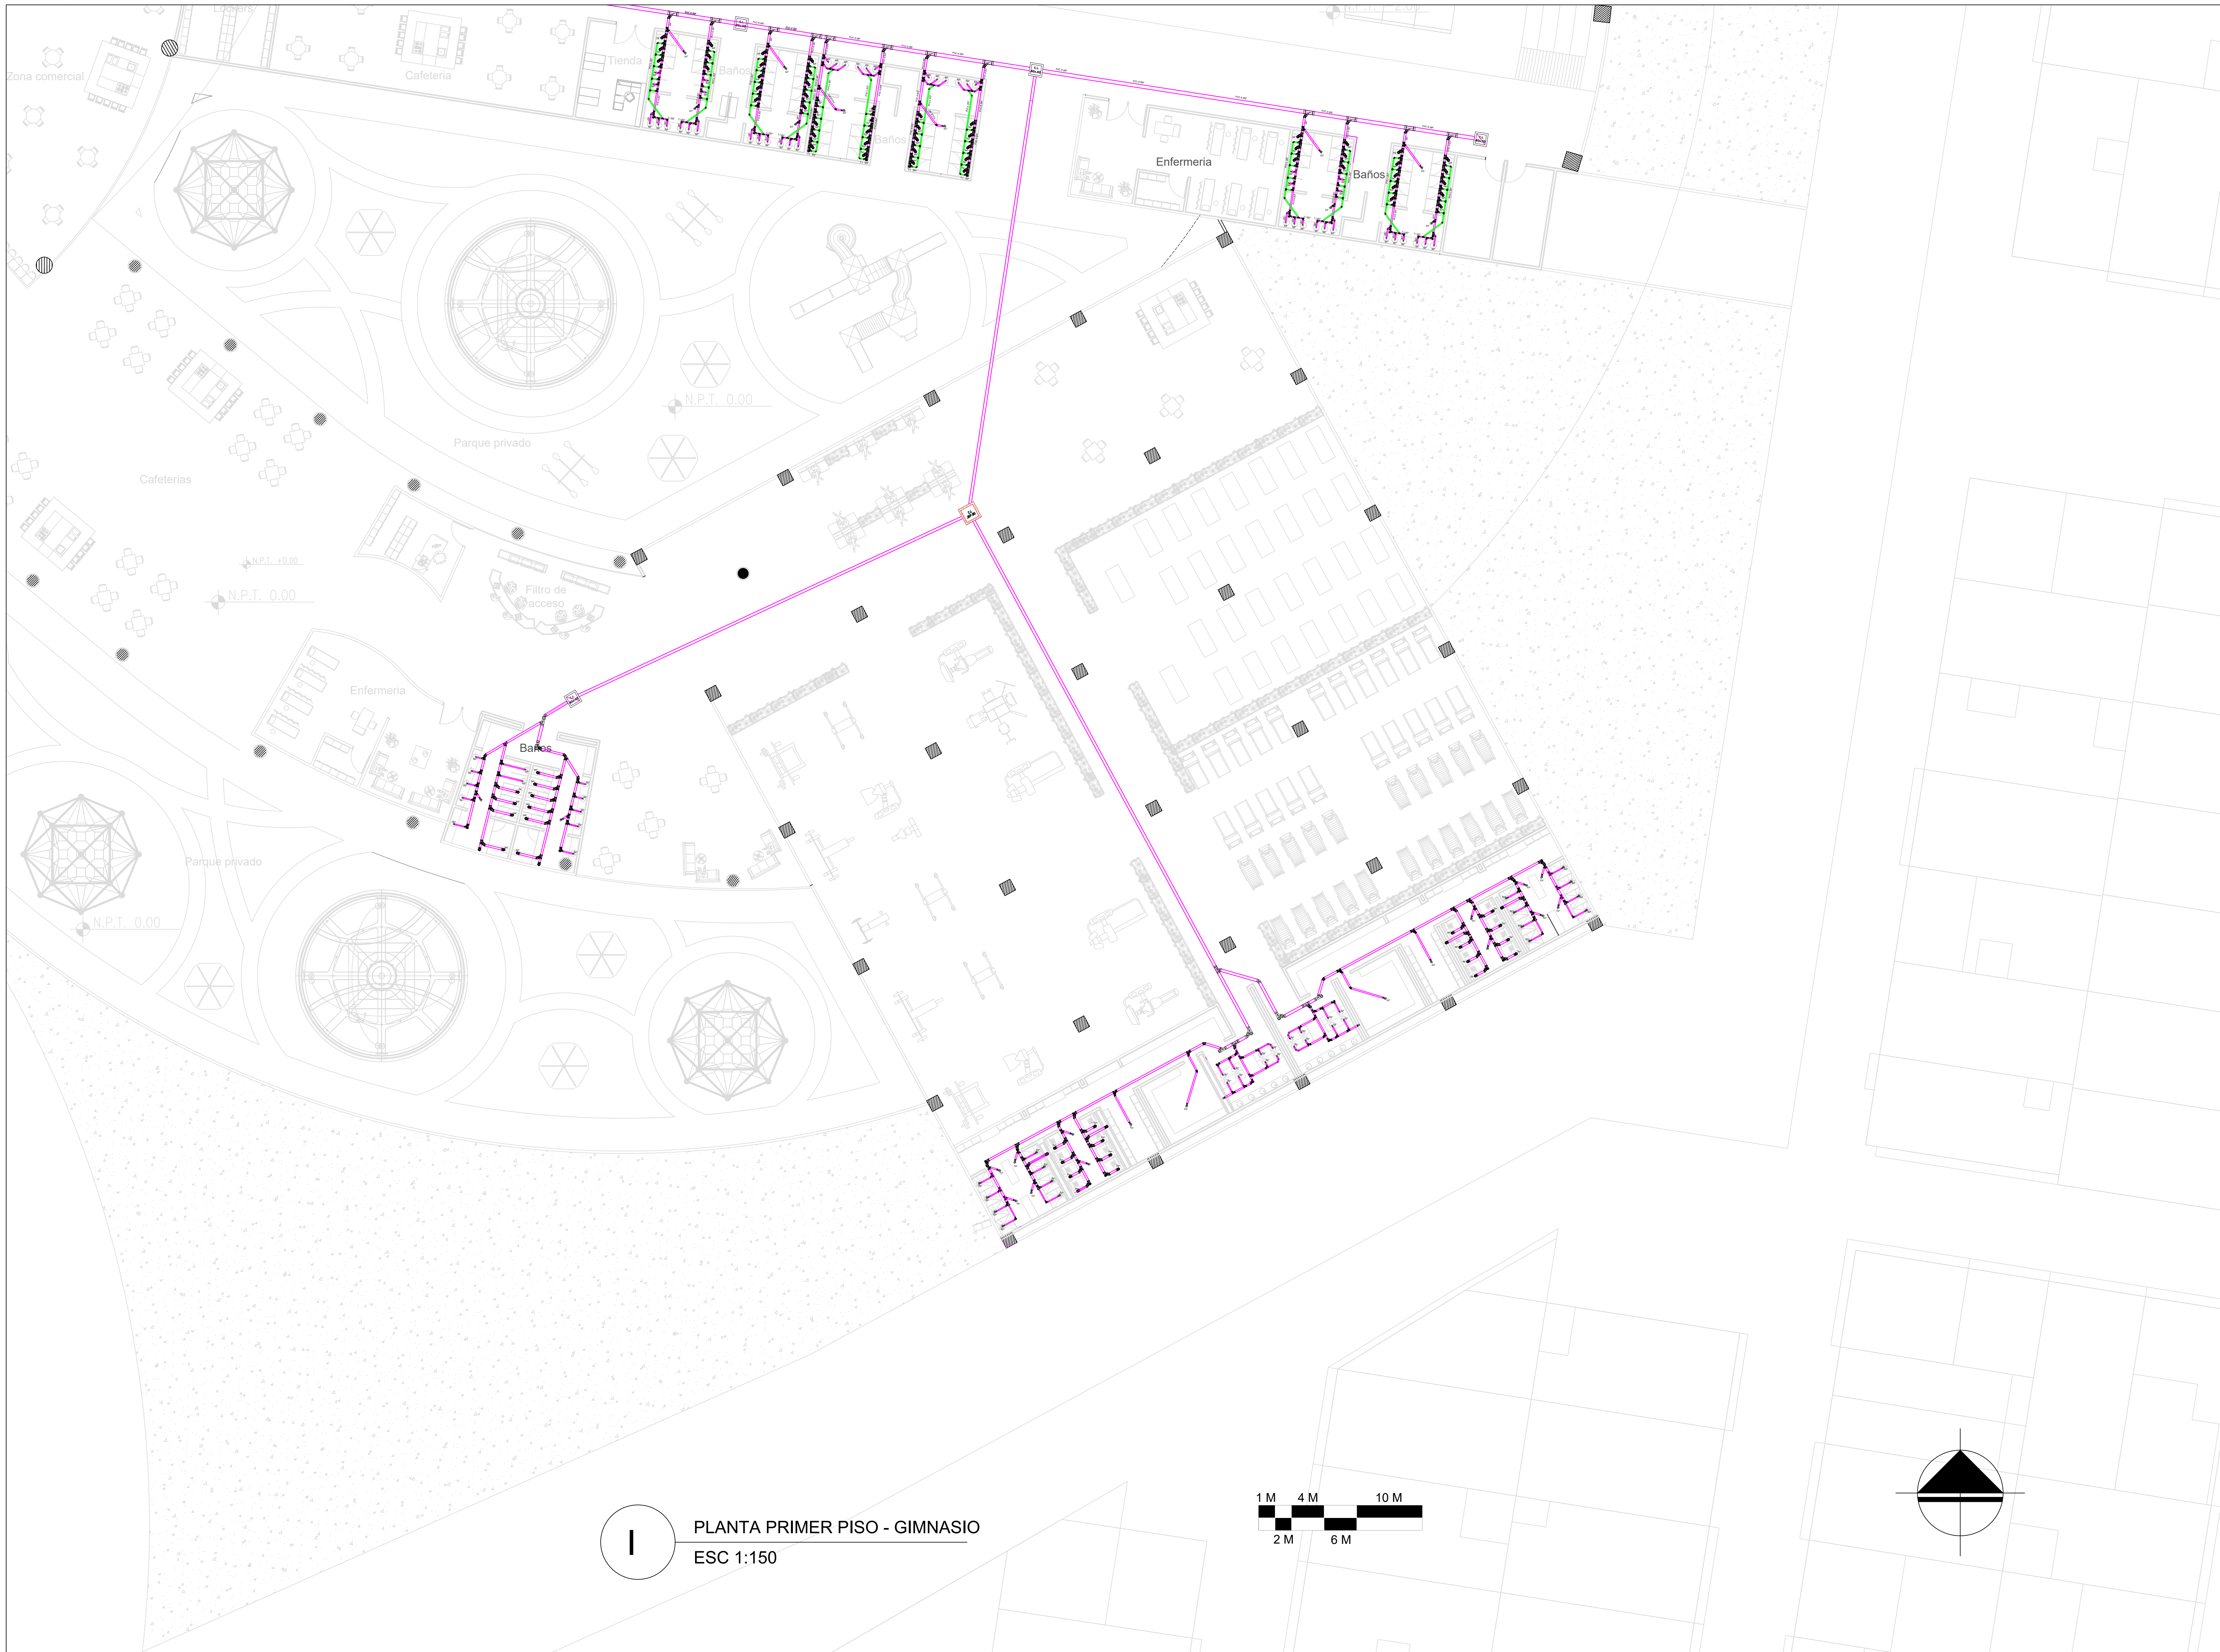


PLANTA PRIMER PISO - GIMNASIO
ESC 1:150

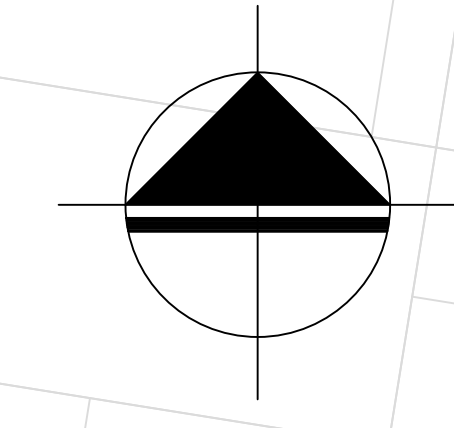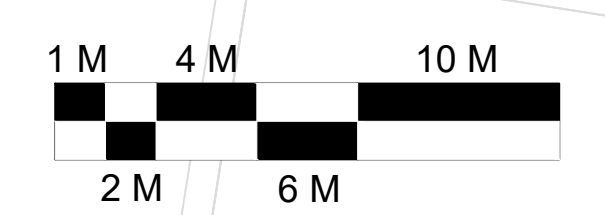


A-012		A-004	
 UNIVERSIDAD La Gran Colombia			
FACULTAD DE ARQUITECTURA			
PROYECTO			
CENTRO RECREATIVO ALFONSO LOPEZ BOGOTÁ D.C. 2020			
CONVENCIONES			
UBICACIÓN			
MODIFICACIONES		FECHA	
1. MODIFICACIONES		02-09-20	
DOCENTE TITULAR:			
VB' Arq.			
ESTUDIANTES:			
102064887 101429504			
TUTOR REPRESENTACIÓN			
VB' Arq.			
TUTOR ESTRUCTURAL			
VB' Arq.			
PLANOS DE REFERENCIA			
1 PLANTA GENERAL			
V. SI APROBACIÓN		V. SI PROPIETARIO	
V. SI RESPONSABLE		V. SI Arq. CONSTRUCTORA	
ASOCIACIÓN DISEÑO		ASOR	
CONTIENE			
PLANTA ARQUITECTÓNICA			
ESCALA		FECHA	
1:150		DICIEMBRE 4 DE 2020	
ARCHIVO		FECHA COPIA	
		DICIEMBRE 4 DE 2020	
DIBUJO		ELABORACIÓN	
PLANO No.		ID	
A-004		A-012	




PLANTA PRIMER PISO - PISCINA
ESC 1:150

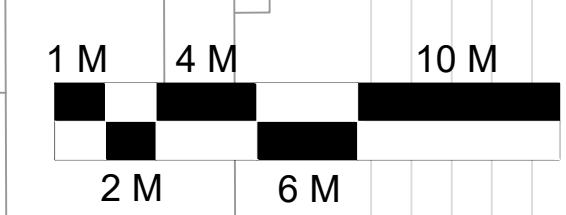


A-005		A-012	
 UNIVERSIDAD La Gran Colombia			
FACULTAD DE ARQUITECTURA			
PROYECTO			
CENTRO RECREATIVO ALFONSO LOPEZ			
BOGOTÁ D.C. 2020			
CONVENIONES			
UBICACION			
MODIFICACIONES		FECHA	
1. MODIFICACIONES		02-09-20	
DOCENTE TITULAR:			
VB' Arq.			
ESTUDIANTES:			
1024564827 1014298504			
TUTOR REPRESENTACION			
VB' Arq.			
TUTOR ESTRUCTURAL			
VB' Arq.			
PLANOS DE REFERENCIA			
1 PLANTA GENERAL			
V. SI APROBACION		V. SI PROYECTADO	
VB' Arq RESPONSABLE		VB' Arq CONSTRUCTOR	
ASOCIADO DISEÑO		ASOR	
CONTIENE			
PLANTA ARQUITECTONICA			
ESCALA		FECHA	
1:150		DICIEMBRE 4 DE 2020	
ARCHIVO		FECHA COPIA	
		DICIEMBRE 4 DE 2020	
DIBUJÓ		ELABORACION	
PLANO No.		ID	
A-005		A-012	




PLANTA PRIMER PISO - COMPLEMENTOS BMX
 ESC 1:100

A-102		900-V	
 UNIVERSIDAD La Gran Colombia			
FACULTAD DE ARQUITECTURA			
PROYECTO			
CENTRO RECREATIVO ALFONSO LOPEZ			
BOGOTÁ D.C. 2020			
CONVENIONES			
UBICACIÓN			
MODIFICACIONES		FECHA	
1. MODIFICACIONES		02-09-20	
DOCENTE TITULAR:			
VB' Arq.			
ESTUDIANTES:			
1020564887 1014298504			
TUTOR REPRESENTACIÓN			
VB' Arq.			
TUTOR ESTRUCTURAL			
VB' Arq.			
PLANOS DE REFERENCIA			
1. PLANTA GENERAL			
V. SI APROBADO		V. SI REPROBADO	
V. SI RESPONSABLE		V. SI CONSTRUIDO	
ASOCIACIÓN DISEÑO		ASOCIACIÓN	
CONTIENE			
PLANTA ARQUITECTÓNICA			
ESCALA		FECHA	
1:100		DICIEMBRE 4 DE 2020	
ARCHIVO		FECHA COPIA	
		DICIEMBRE 4 DE 2020	
DIBUJO		ELABORACIÓN	
PLANTA NO.		ID	
A-006		A-012	

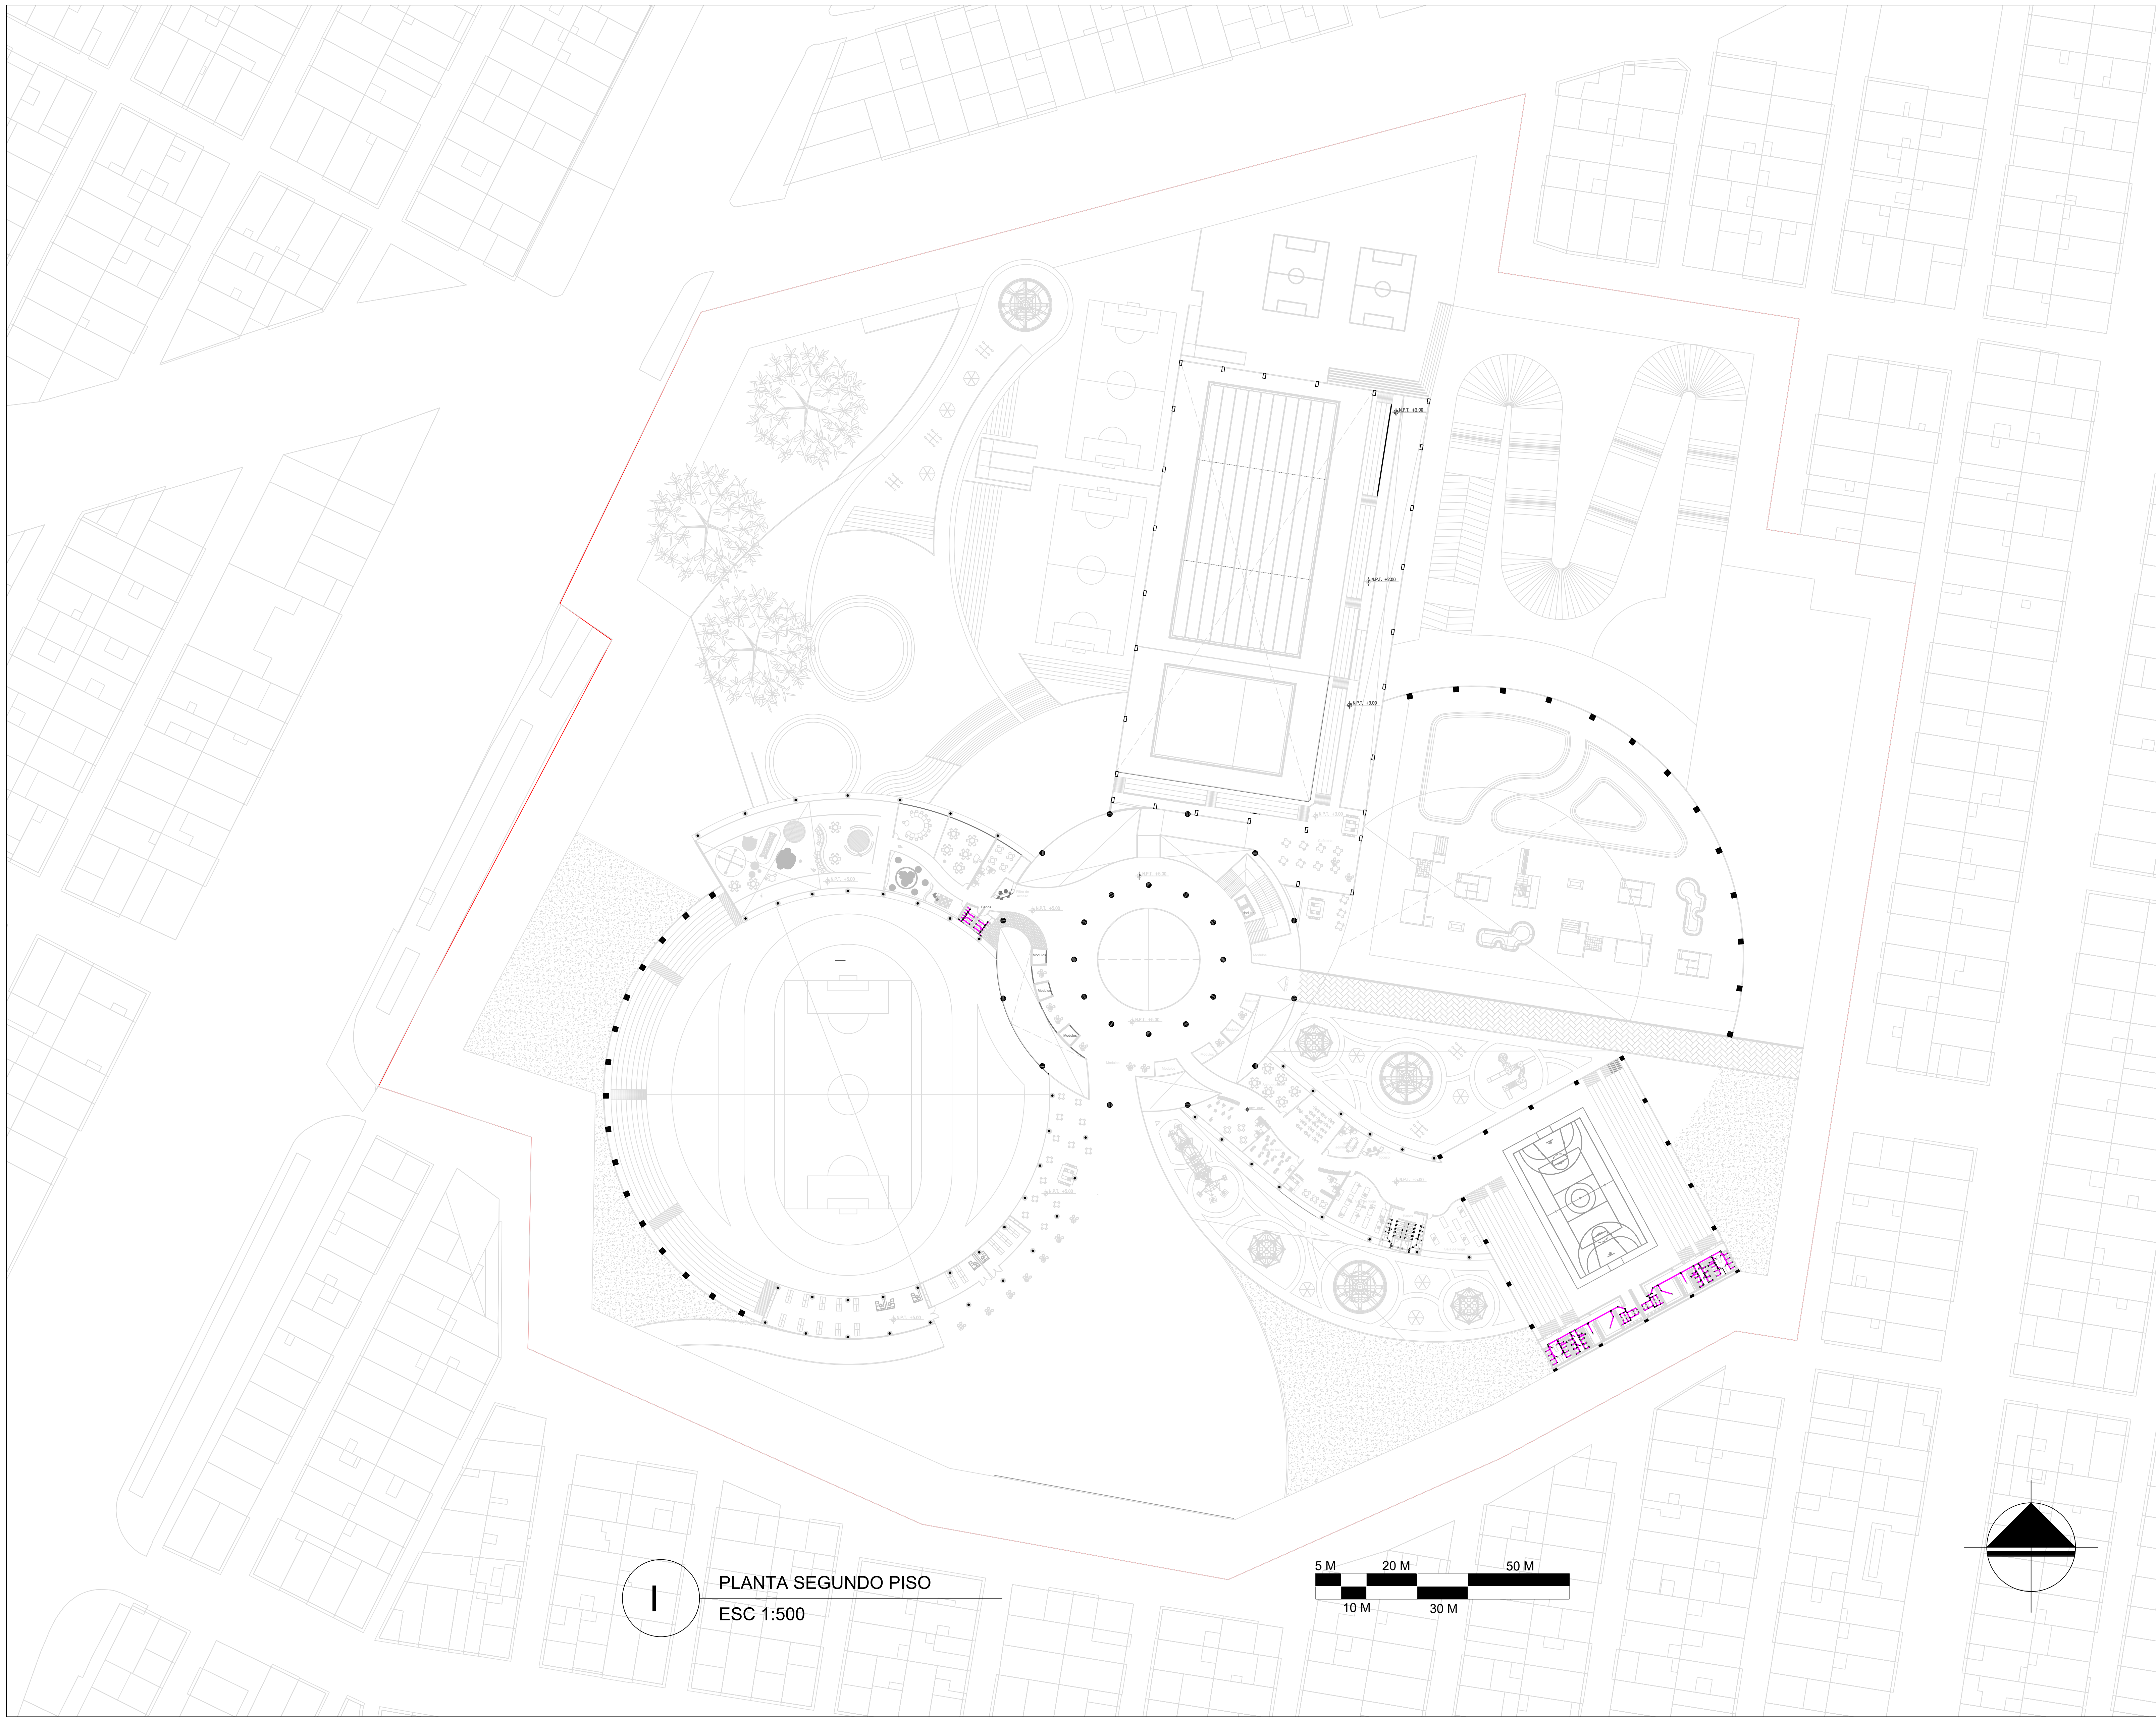

I
PLANTA SEGUNDO PISO
 ESC 1:500

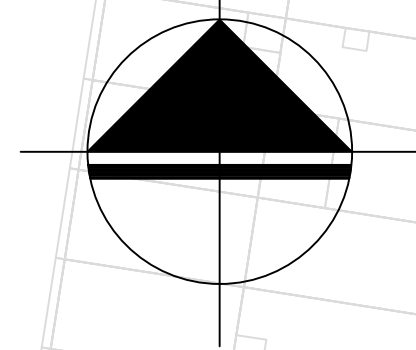



UNIVERSIDAD
La Gran Colombia

FACULTAD DE ARQUITECTURA

PROYECTO
CENTRO RECREATIVO
ALFONSO LOPEZ
BOGOTÁ D.C. 2020

CONVENIONES

UBICACION

MODIFICACIONES FECHA
1. MODIFICACIONES 02-09-20

DOCENTE TITULAR:

VºBº Arq.

ESTUDIANTES:
1024264887
1014298504

TUTOR REPRESENTACIÓN

TUTOR ESTRUCTURAL

VºBº Arq.

PLANOS DE REFERENCIA
1 PLANTA GENERAL

VºBº APROBACION VºBº PROPIETARIO

VºBº Arq. RESPONSABLE VºBº Arq. CONSTRUCTORA

ASOCIACION DISEÑO ASOCIACION


CONTIENE
PLANTA ARQUITECTONICA

ESCALA 1:100 FECHA DICIEMBRE 4 DE 2020



ARCHIVO FECHA COPIA DICIEMBRE 4 DE 2020


DIBUJO ELABORACION

PLANO DE A-008 DE A-012


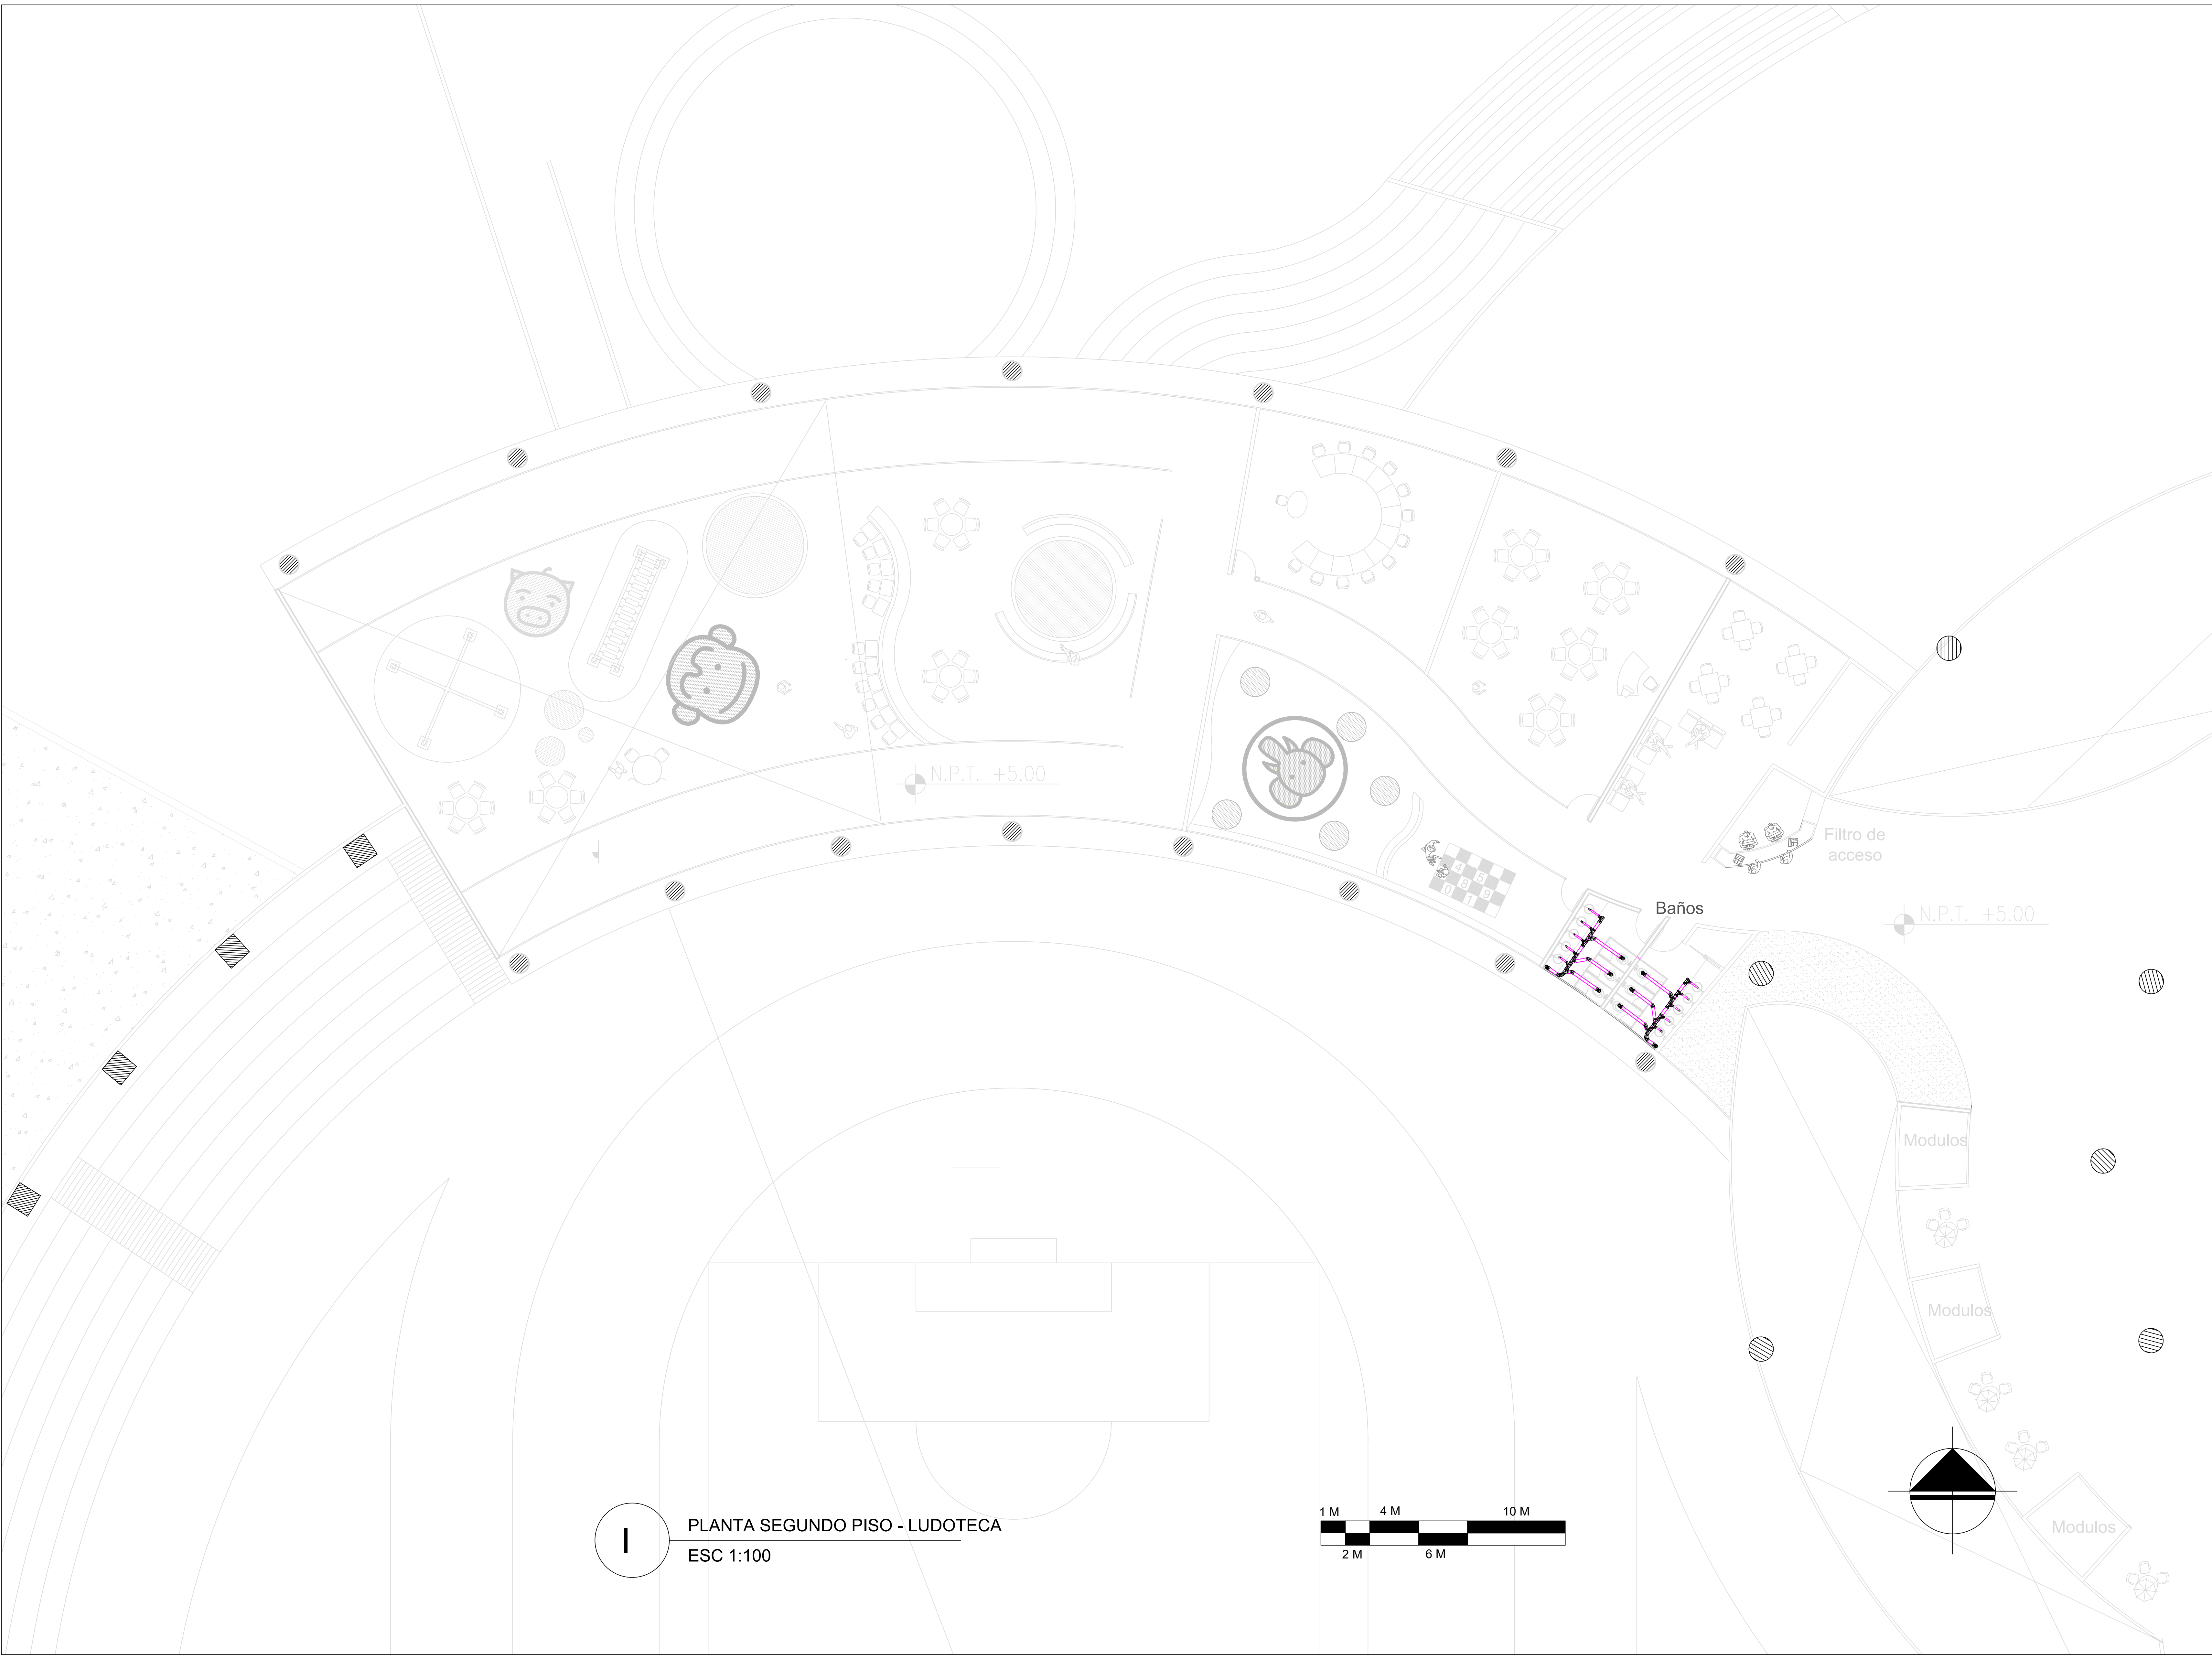


PLANTA SEGUNDO PISO - LUDOTECA
ESC 1:100

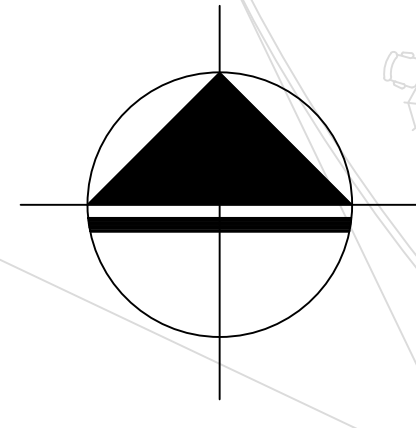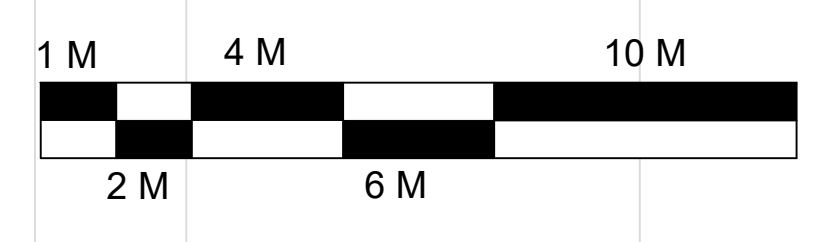

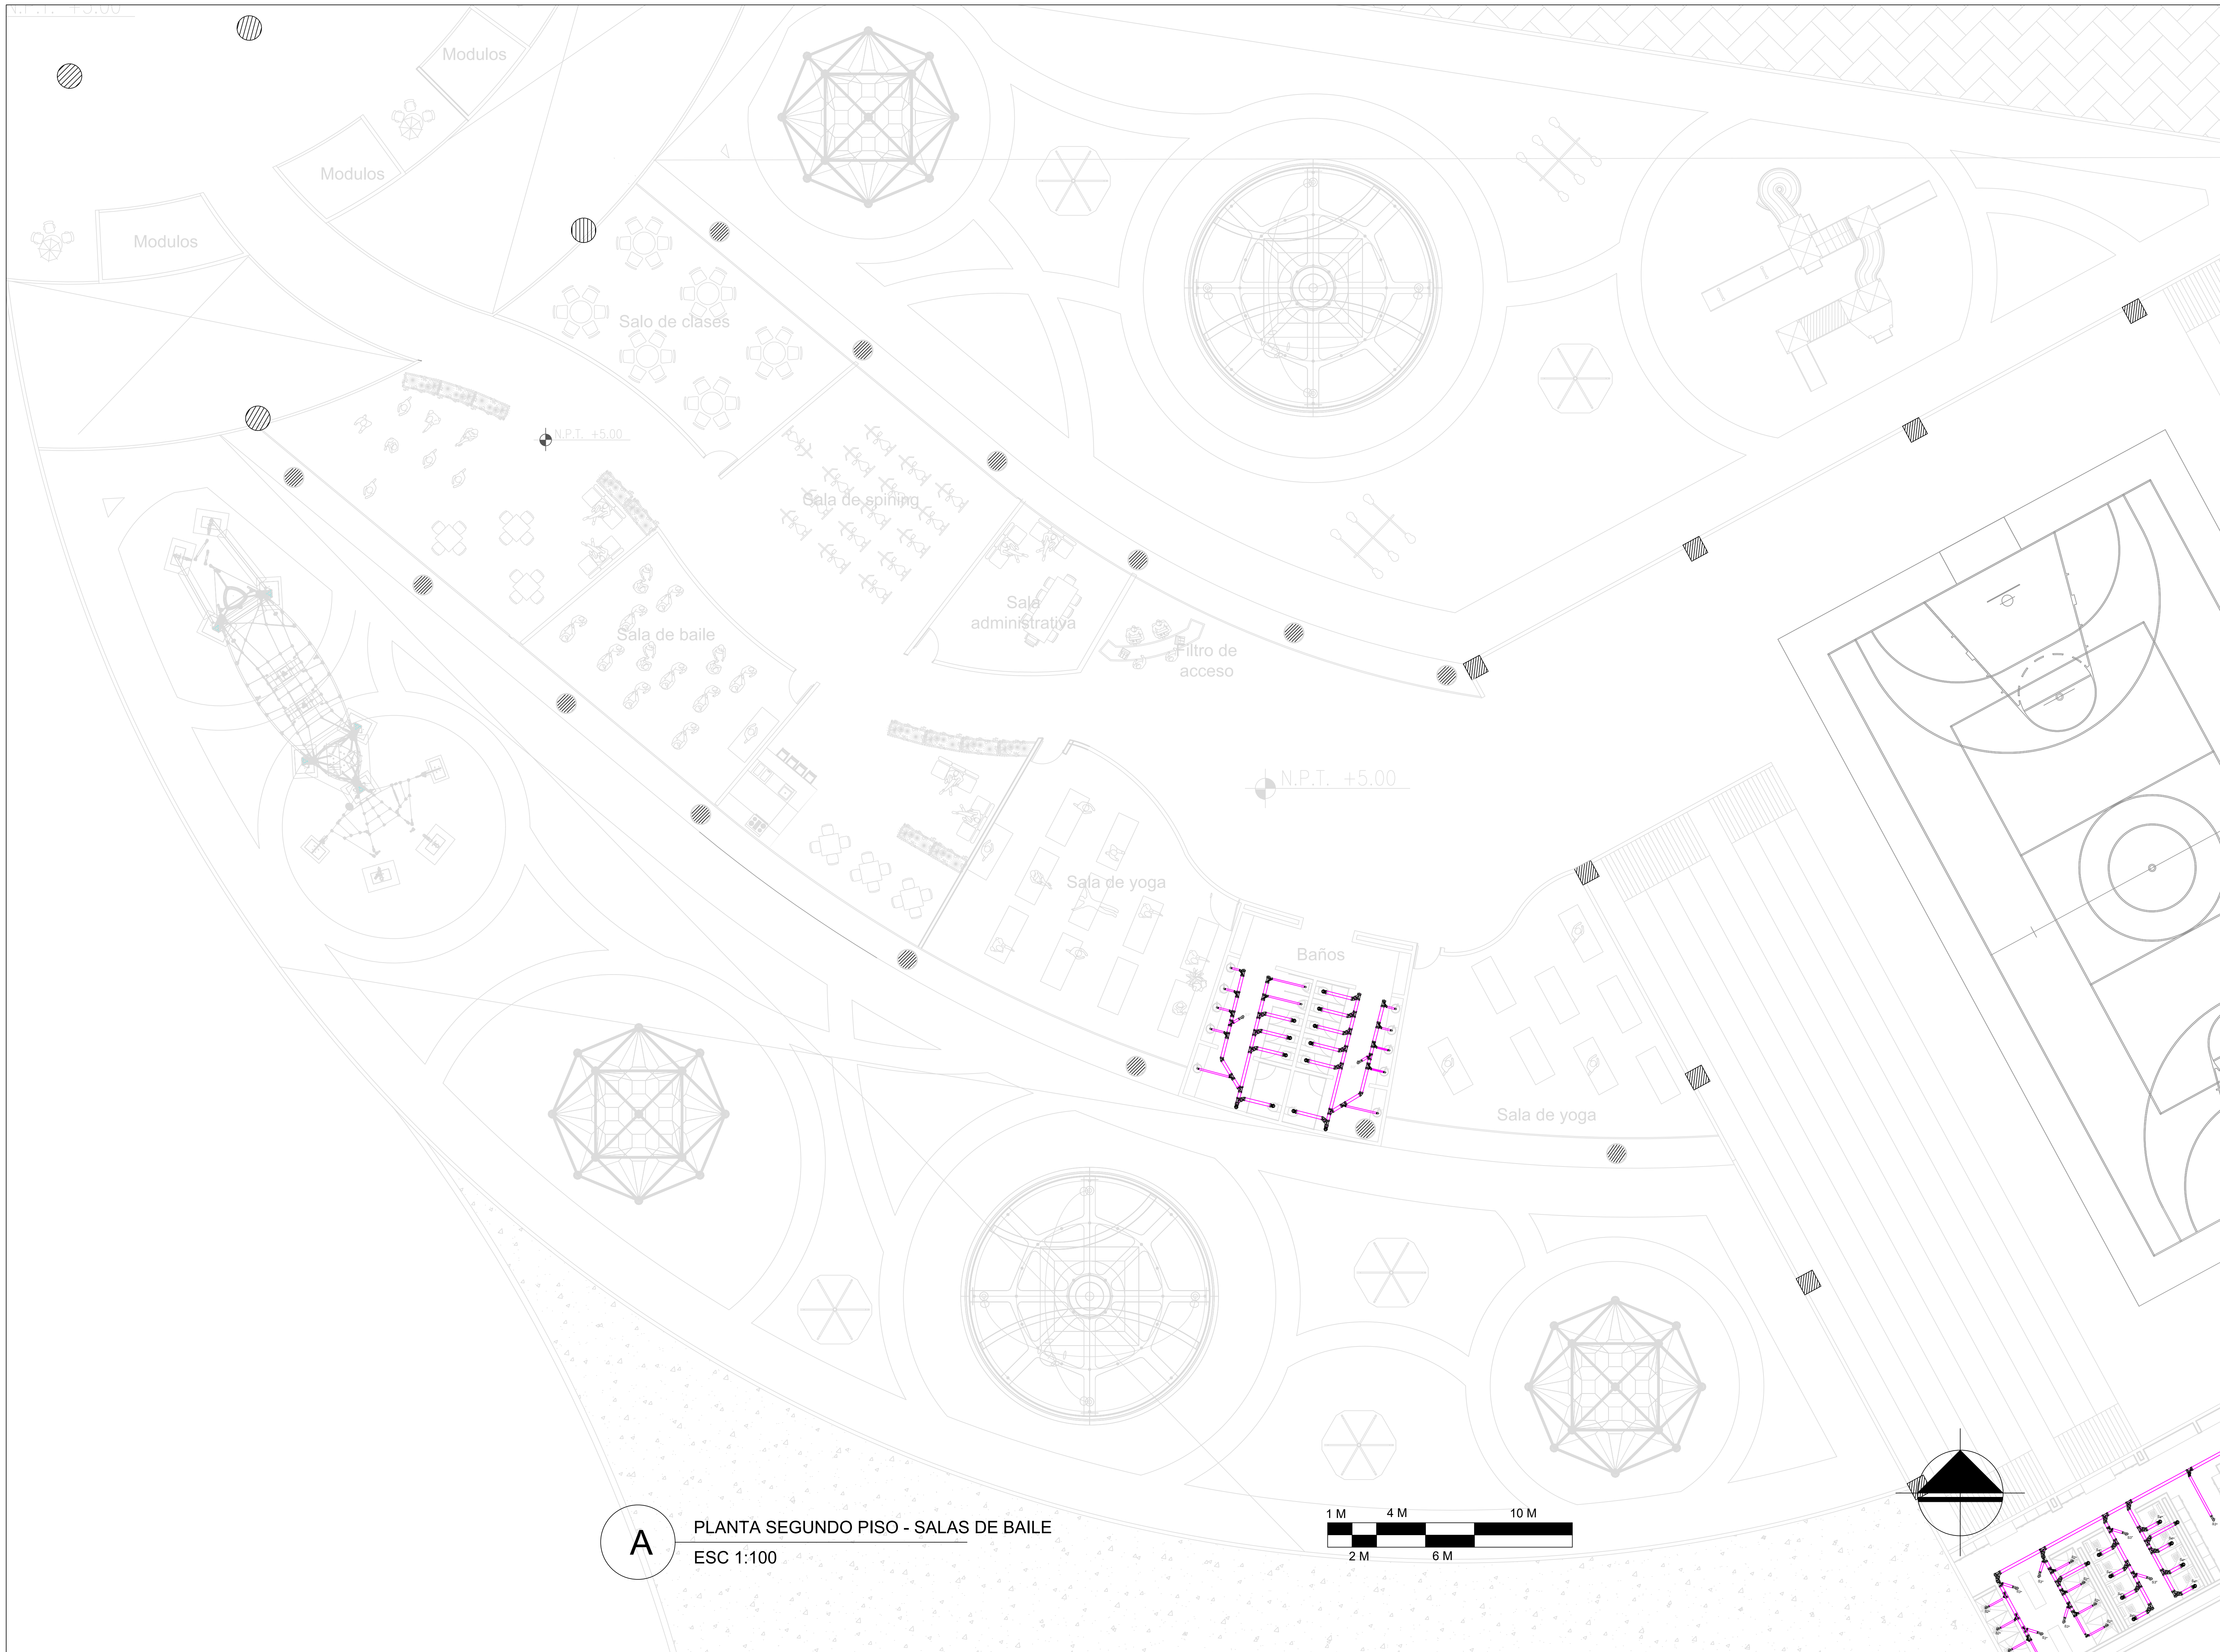

A PLANTA SEGUNDO PISO - SALAS DE BAILE
 ESC 1:100

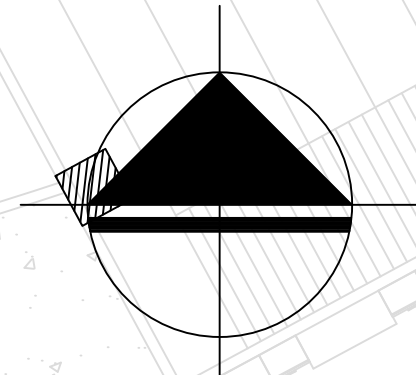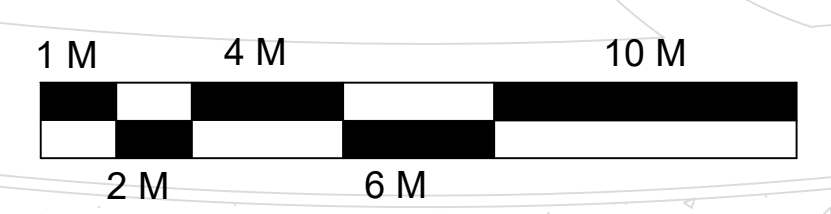

210-V		600-V	
 UNIVERSIDAD La Gran Colombia			
FACULTAD DE ARQUITECTURA			
PROYECTO			
CENTRO RECREATIVO ALFONSO LOPEZ			
BOGOTÁ D.C. 2020			
CONVENIONES			
UBICACIÓN			
MODIFICACIONES		FECHA	
1. MODIFICACIONES		02-09-20	
DOCENTE TITULAR:			
V.B. Arq.			
ESTUDIANTES:			
102064887			
1014295504			
TUTOR REPRESENTACIÓN			
V.B. Arq.			
TUTOR ESTRUCTURAL			
V.B. Arq.			
PLANOS DE REFERENCIA			
1 PLANTA GENERAL			
V. B. APROBACIÓN		V. B. PROPIETARIO	
V.B. Arq. RESPONSABLE		V.B. Arq. CONSTRUCTOR	
ASESOR DE DISEÑO		ASESOR	
CONTIENE			
PLANTA ARQUITECTÓNICA			
ESCALA		FECHA	
1:100		DICIEMBRE 4 DE 2020	
ARCHIVO		FECHA COPIA	
		DICIEMBRE 4 DE 2020	
DIBUJO		ELABORACIÓN	
PLANO No.		ID	
A-009		A-012	



UNIVERSIDAD
La Gran Colombia

FACULTAD DE ARQUITECTURA

PROYECTO
CENTRO RECREATIVO
ALFONSO LOPEZ
BOGOTÁ D.C. 2020

CONVENCIONES

UBICACIÓN

MODIFICACIONES	FECHA
1. MODIFICACIONES	02-09-20

DOCENTE TITULAR:

V'B' Arq.

ESTUDIANTES:
102056687
101429504

TUTOR REPRESENTACIÓN

V'B' Arq.

TUTOR ESTRUCTURAL

V'B' Arq.

PLANOS DE REFERENCIA
1 PLANTA GENERAL

V' B' APROBACIÓN

V' B' RESPONSABLE

ASISTENTE DISEÑO

ASISTENTE

CONTIENE
PLANTA ARQUITECTÓNICA

ESCALA
1:150


FECHA
DICIEMBRE 4 DE 2020

ARCHIVO
FECHA COPIA
DICIEMBRE 4 DE 2020



DIBUJÓ
ELABORACIÓN


PLANO No. 01

A-010 A-012


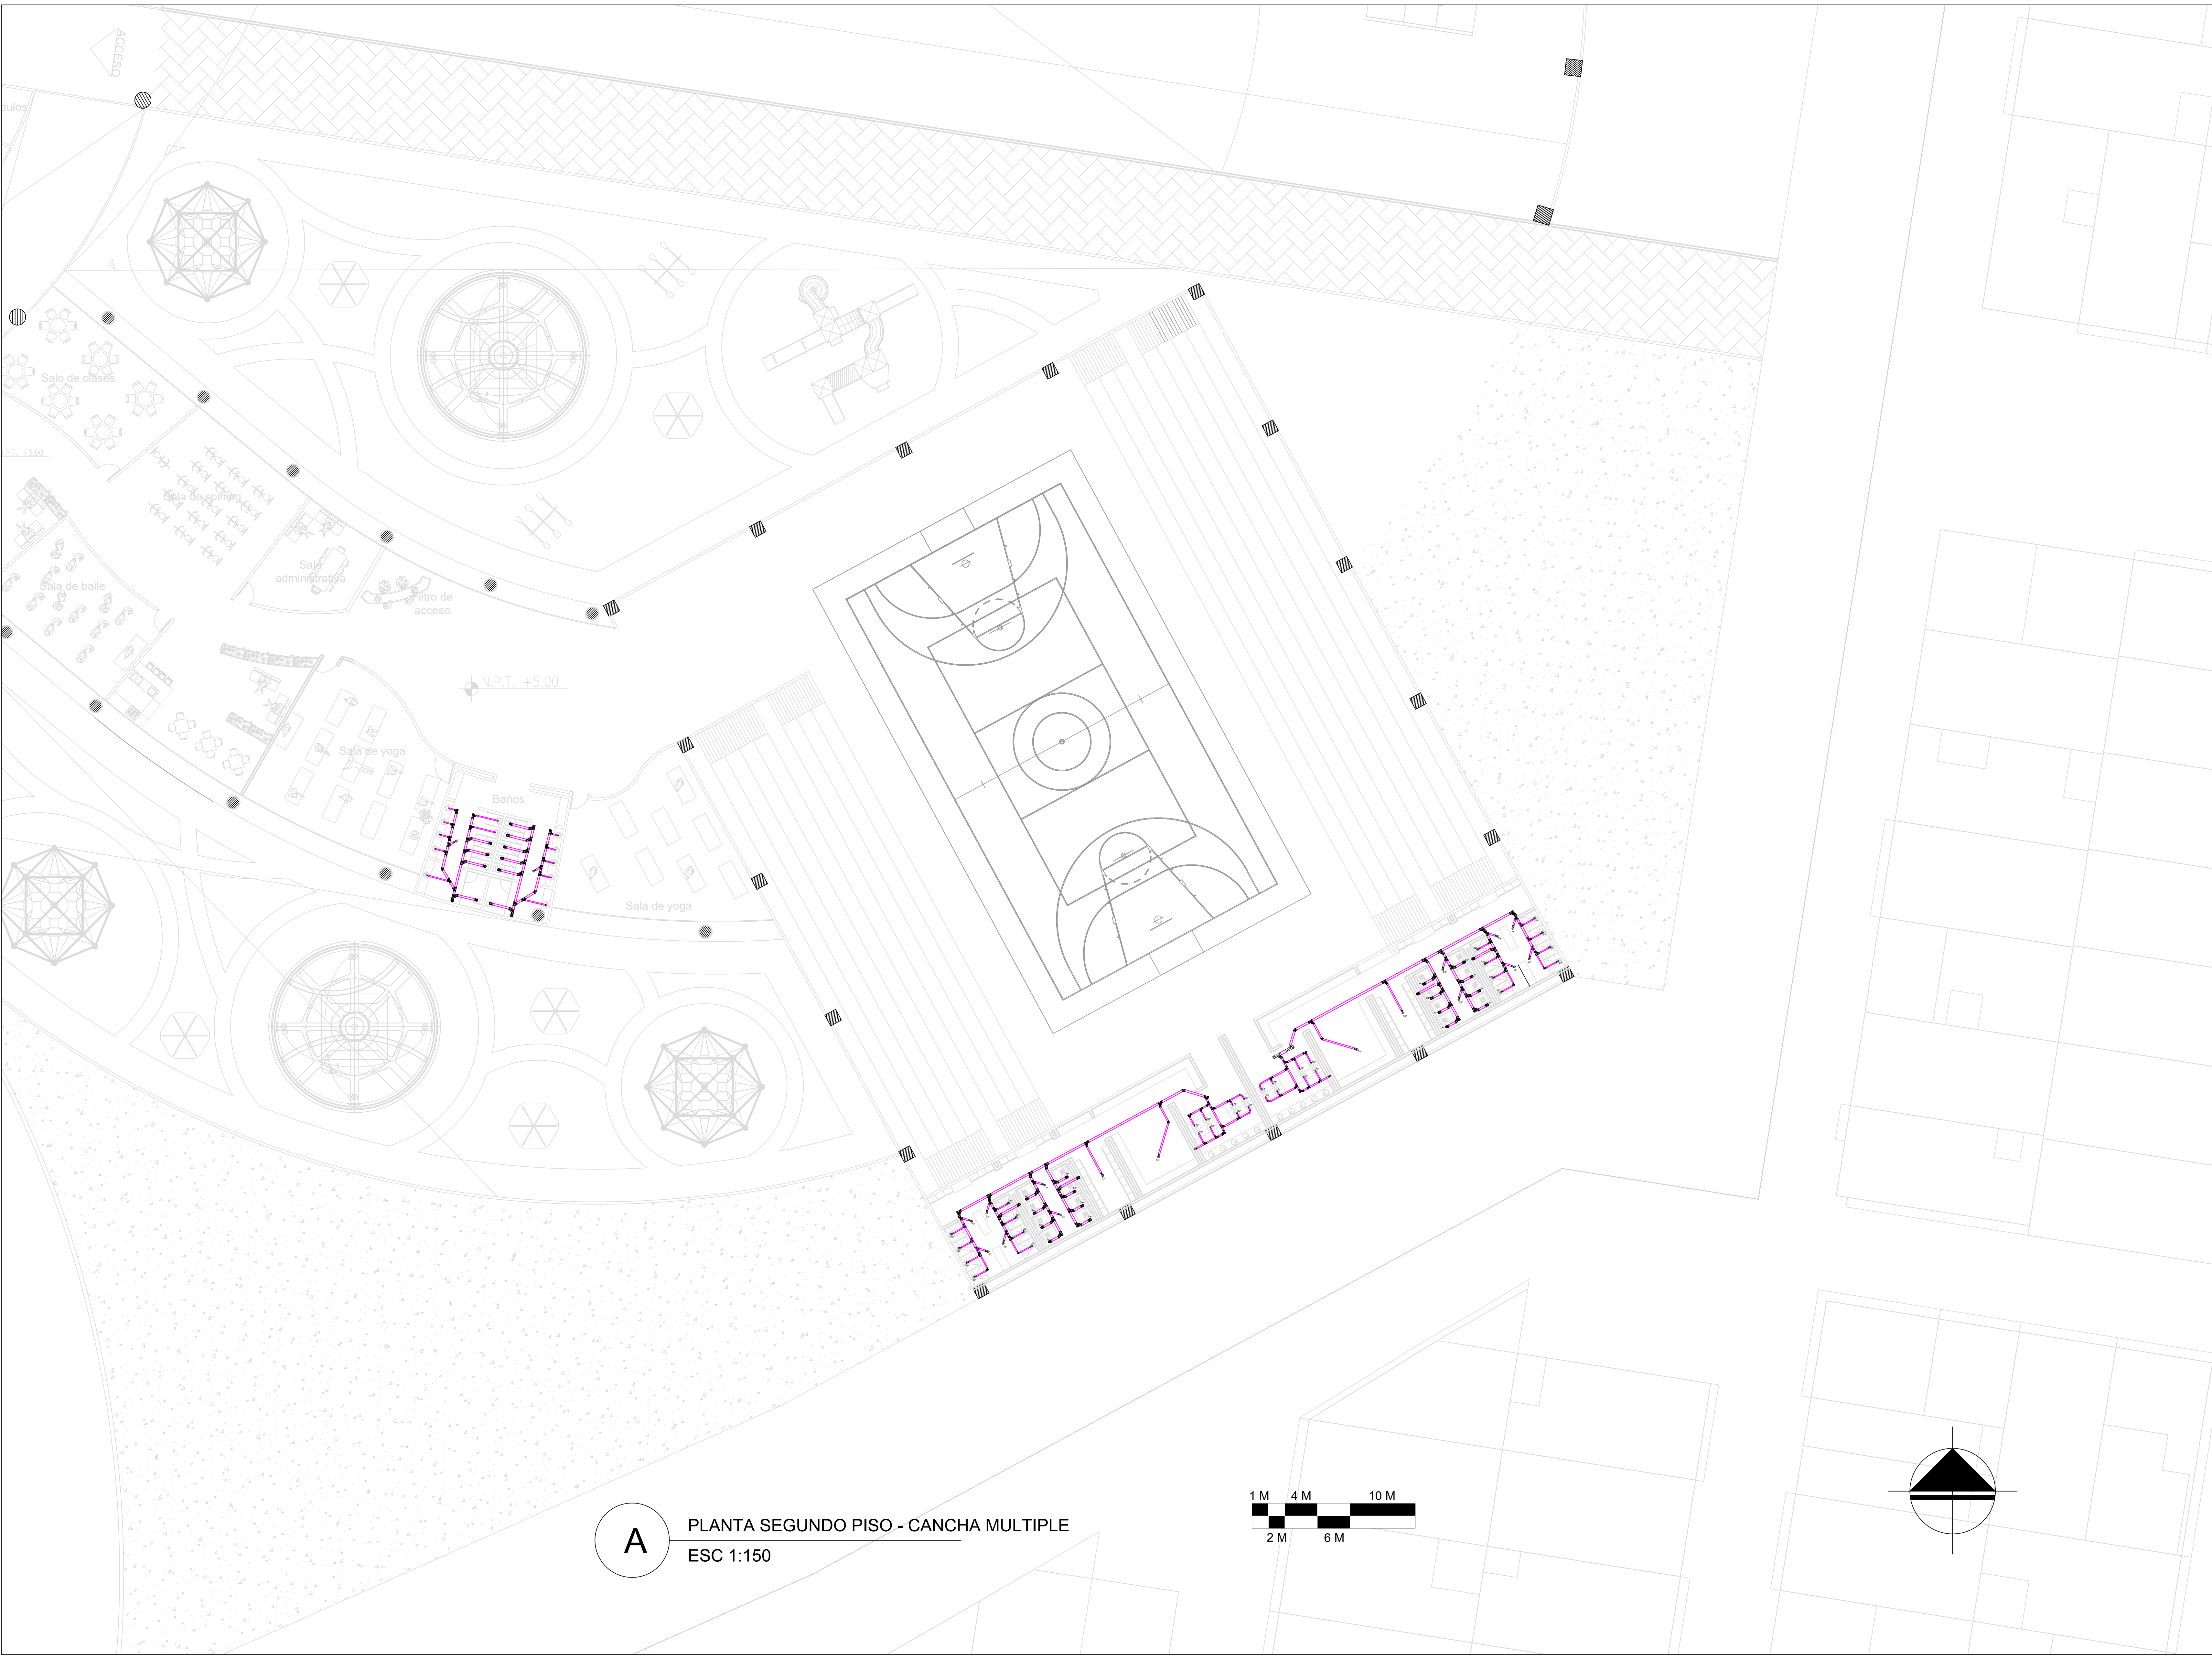



A PLANTA SEGUNDO PISO - CANCHA MULTIPLE
ESC 1:150

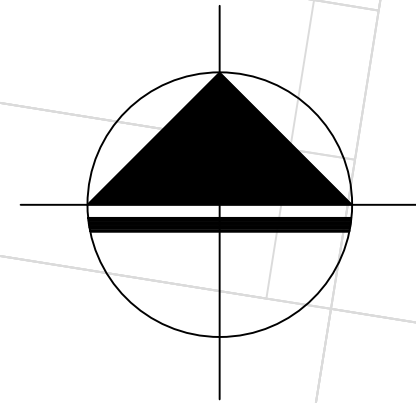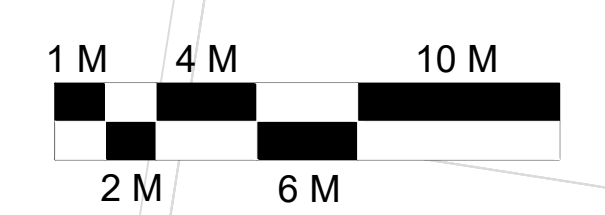

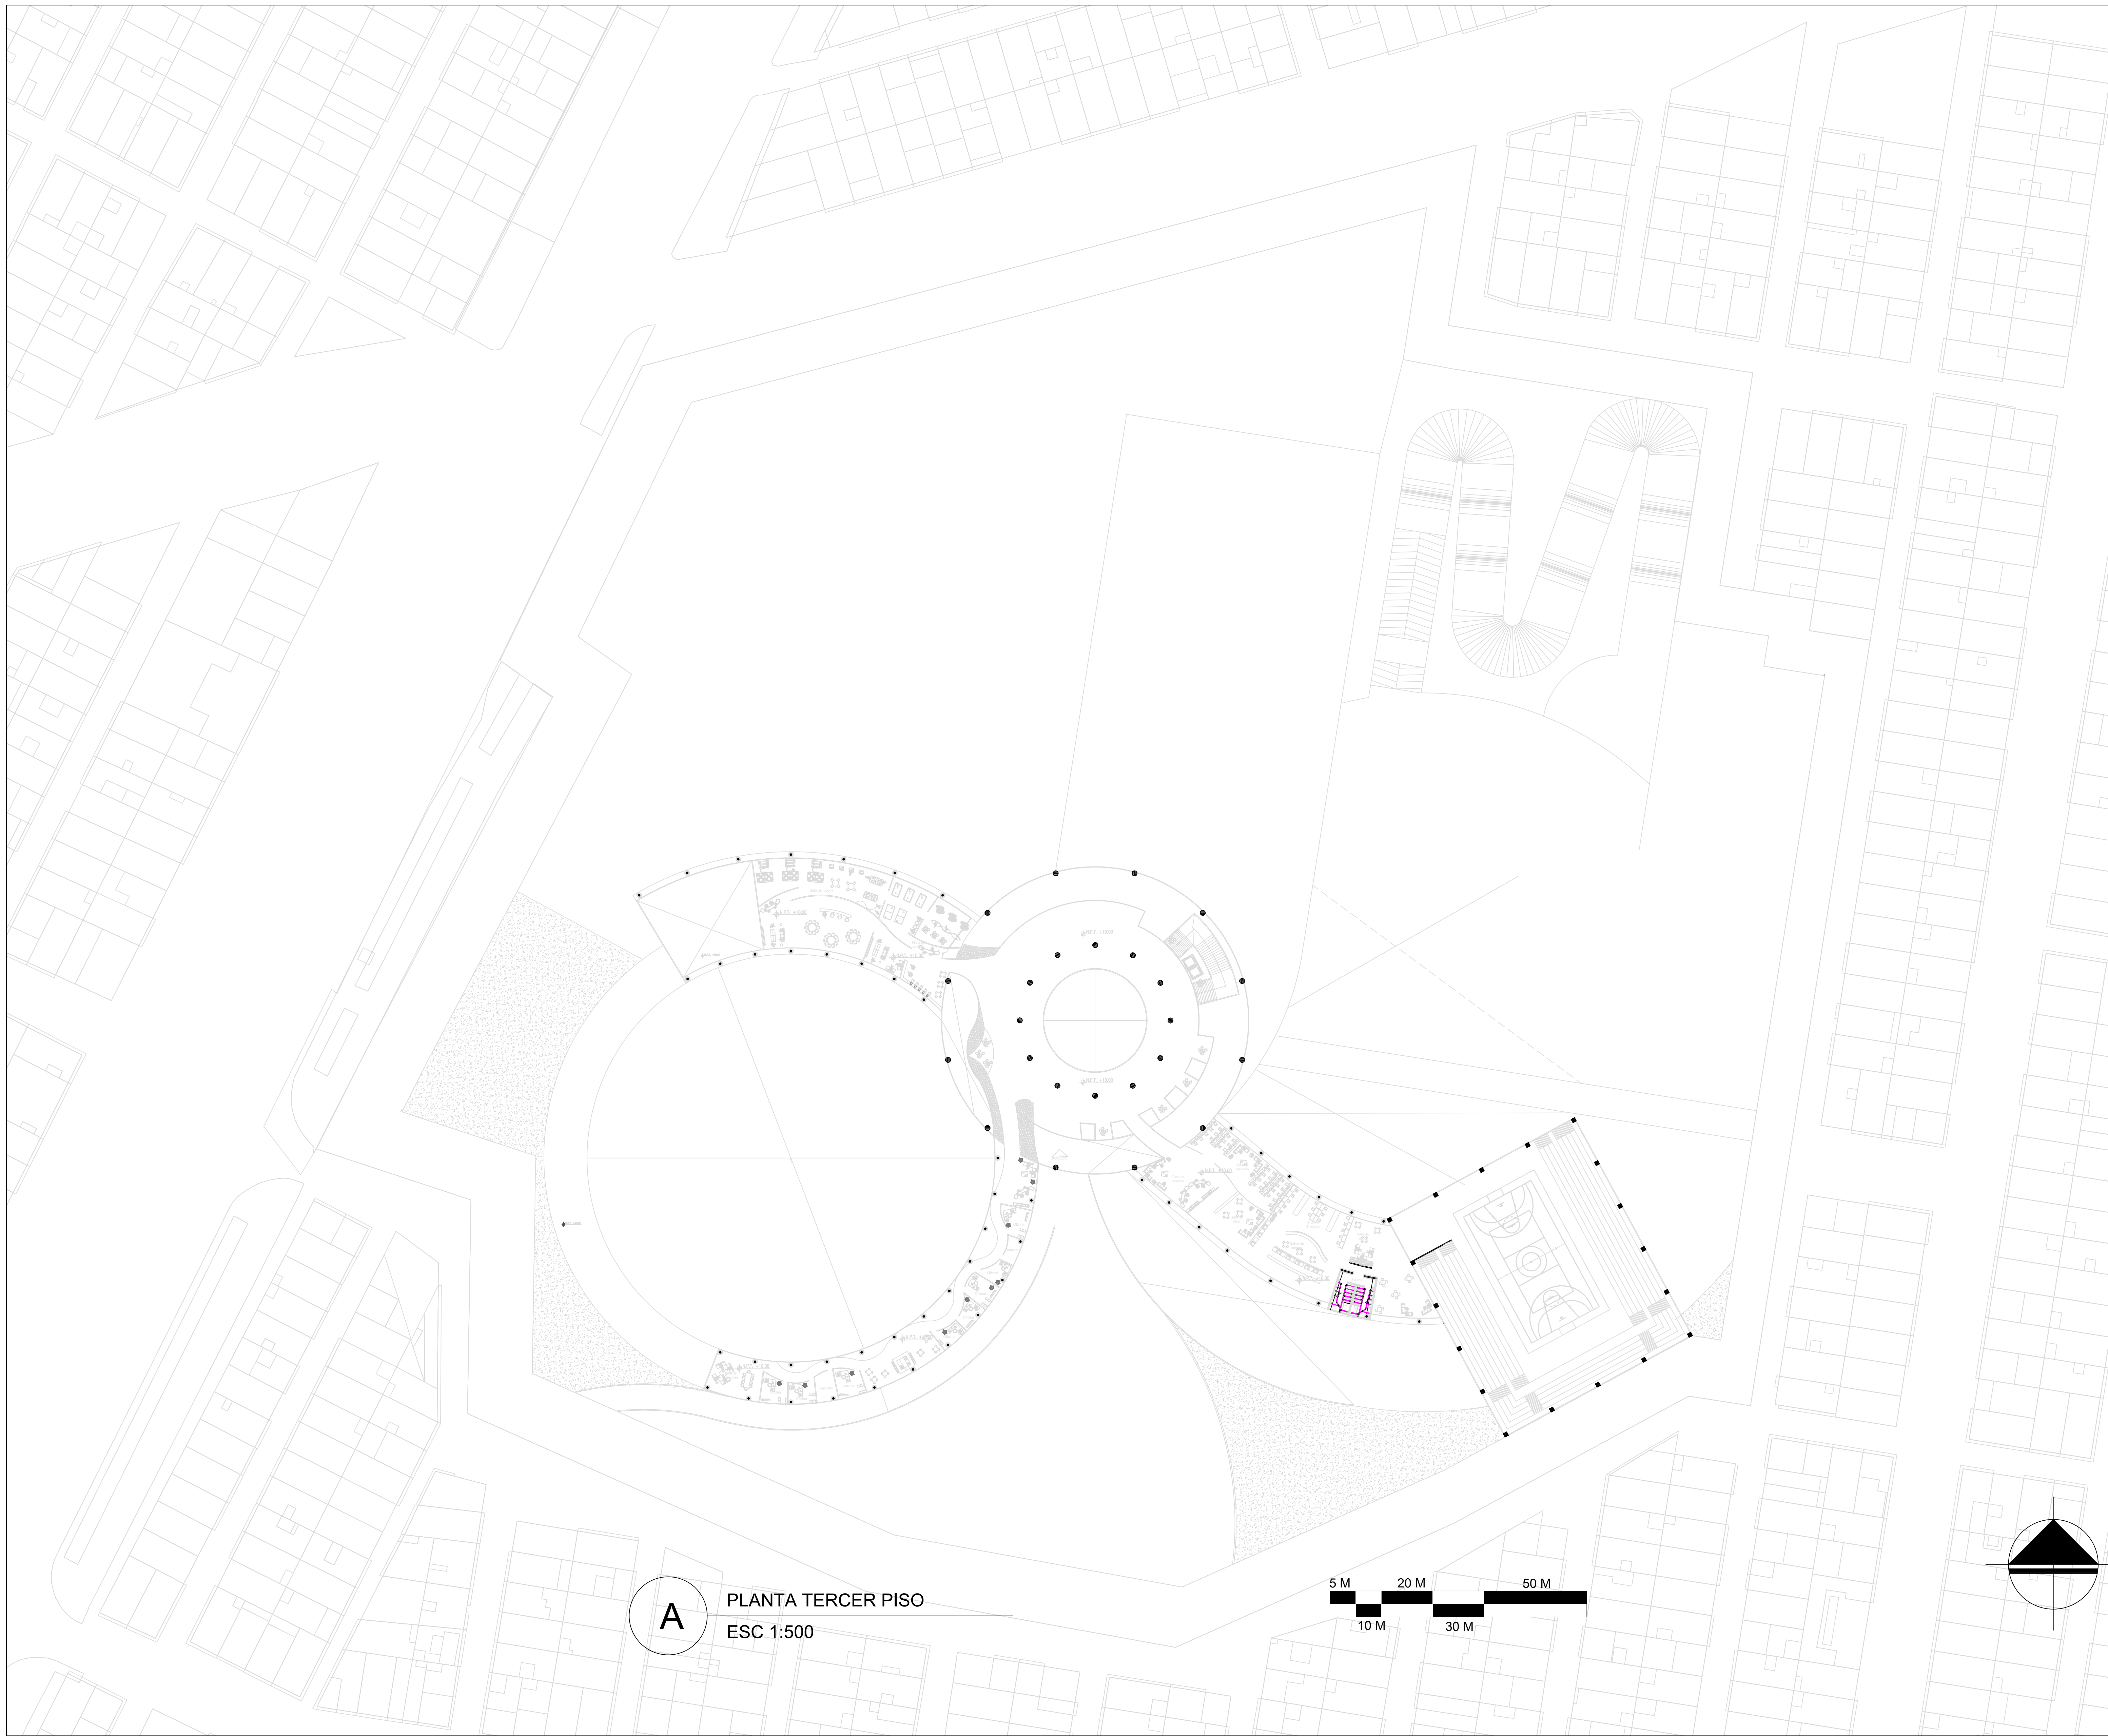



A PLANTA TERCER PISO
ESC 1:500

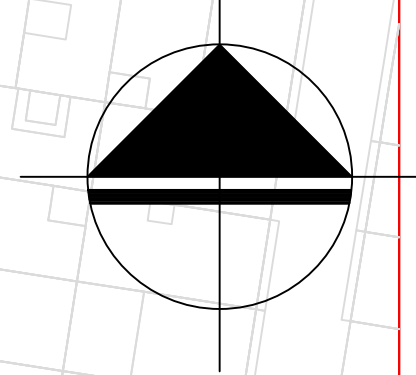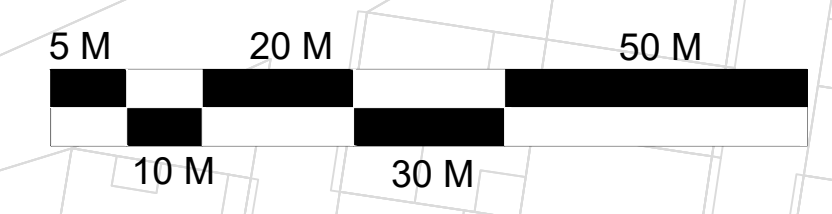

A-11		A-12	
 UNIVERSIDAD La Gran Colombia			
FACULTAD DE ARQUITECTURA			
PROYECTO			
CENTRO RECREATIVO ALFONSO LOPEZ BOGOTÁ D.C. 2020			
CONVENIONES			
UBICACIÓN			
MODIFICACIONES		FECHA	
1. MODIFICACIONES		02-09-20	
DOCENTE TITULAR:			
VB' Arq.			
ESTUDIANTES:			
102456887 1014298504			
TUTOR REPRESENTACIÓN			
VB' Arq.			
TUTOR ESTRUCTURAL			
VB' Arq.			
PLANOS DE REFERENCIA			
1 PLANTA GENERAL			
V. SI APROBACIÓN		V. SI PROPIETARIO	
VB' Arq. RESPONSABLE		VB' Arq. CONSTRUCTORA	
ASISTENTE DISEÑO		ASISTENTE	
CONTIENE			
PLANTA ARQUITECTÓNICA			
ESCALA 1:500		FECHA DICIEMBRE 4 DE 2020	
ARCHIVO		FECHA COPIA DICIEMBRE 4 DE 2020	
DIBUJO		ELABORACIÓN	
PLANO No.		ID	
A-011		A-012	



A PLANTA TERCER PISO - SALA DE LECTURA
 ESC 1:100

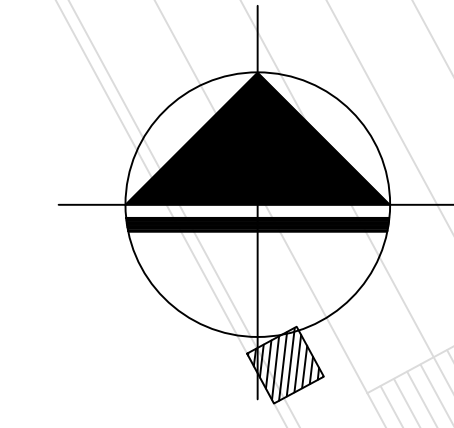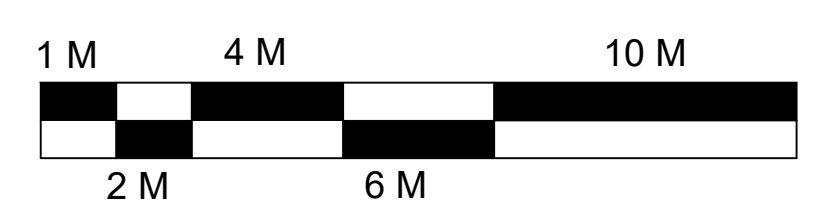

A-012		A-012	
 UNIVERSIDAD La Gran Colombia			
FACULTAD DE ARQUITECTURA			
PROYECTO			
CENTRO RECREATIVO ALFONSO LOPEZ			
BOGOTÁ D.C. 2020			
CONVENIONES			
UBICACION			
MODIFICACIONES		FECHA	
1. MODIFICACIONES		02-09-20	
DOCENTE TITULAR:			
Vº Bº Arq.			
ESTUDIANTES:			
102456487 1014298504			
TUTOR REPRESENTACIÓN			
Vº Bº Arq.			
TUTOR ESTRUCTURAL			
Vº Bº Arq.			
PLANOS DE REFERENCIA			
1 PLANTA GENERAL			
Vº Bº APROBACION		Vº Bº PROPIETARIO	
Vº Bº Arq. RESPONSABLE		Vº Bº Arq. CONSTRUCTORA	
ASOCIACION DISEÑO		ASOCIACION	
CONTIENE			
PLANTA ARQUITECTONICA			
ESCALA		FECHA	
1:100		DICIEMBRE 4 DE 2020	
ARCHIVO		FECHA COPIA	
		DICIEMBRE 4 DE 2020	
DIBUJO		ELABORACION	
PLANO No.		No.	
A-012		A-012	