



Area
Proyecto de arquitectura



BOCK DE PLANOS

E.S.E HOSPITAL SAN ANTONIO DE ANOLAIMA

NOMBRE DEL ESTUDIANTE: XXXXX XXXXXX XXXXXXXXX

CURSO: OPCIONES DE ENFASIS GRUPO :16

PROFESOR: XXXXX XXXXXX XXXXXXXXXX XXXXXXXXX

1- Plano Implantación

2- Planos estructurales

- . Cimentación- planta primer piso
- . Planta segundo piso- planta tercer piso
- . Corte fachada

3- Planos generales

- . Planta primer piso-planta segundo piso
- . Planta tercer piso- planta cubierta

4- Plano fachada

- . Fachada norte-fachada sur-fachada este-fachada oeste

5- Plano cortes

- . Corte longitudinal-corte transversal

6- Planos polibloque A

- . Planta primer piso
- . Planta segundo piso
- . Planta de cubiertas
- . Fachada principal-fachada posterior
- . Corte transversal
- . Corte longitudinal

7- planos polibloque B

- . Planta primer piso
- . Planta segundo piso
- . Planta tercer piso
- . Planta de cubiertas
- . Fachada principal-fachada posterior
- . Plano corte longitudinal-corte transversal

8- Planos polibloque C

- . Planta primer piso
- . Planta Segundo piso
- . Planta de cubiertas
- . Plano fachada principal-fachada posterior fachada oeste
- . Plano corte longitudinal, corte transversal





ESTUDIANTE

DIRECTOR DE PROYECTO

MODIFICACIONES

ESCALA
1:290

ESCALA

FECHA
29/05/2021

FECHA
29/05/2021

ARCHIVO
1

ARCHIVO
1

ELABORADO

PLANO Nº 1
IMPLANTACION

REVISION
1

PLANCHA Nº 1
DE



0.

Implantacion

1:290



ESTUDIANTE

DIRECTOR DE PROYECTO

CONVENCIONES

MODIFICACIONES


| | |
|--------|--------|
| ESCALA | ESCALA |
| 1:256 | |

| | |
|------------|------------|
| FECHA | FECHA |
| 29/05/2021 | 29/05/2021 |

| | |
|---------|---------|
| ARCHIVO | ARCHIVO |
| 2 | 2 |

ELABORADO


PLANO N° 2
ESTRUCTURAL

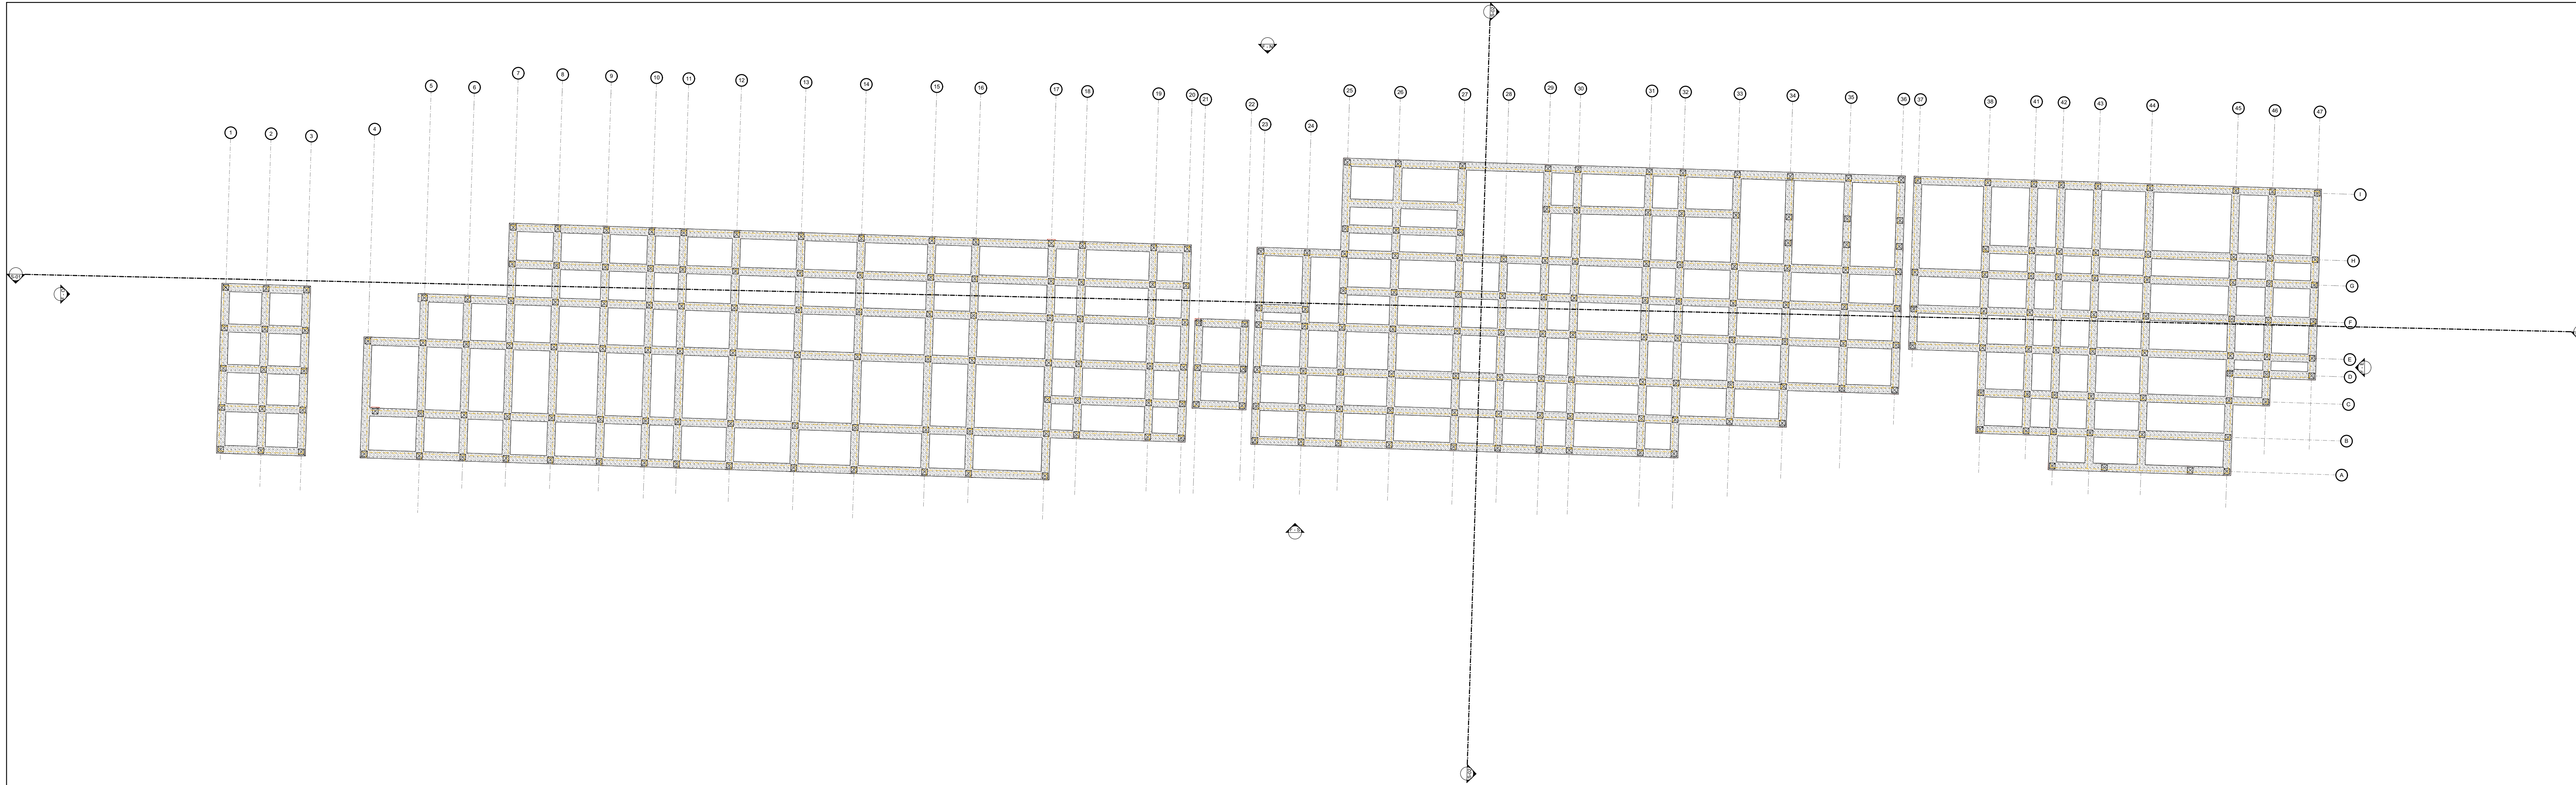

-1.

CIMENTACION

1:256.41

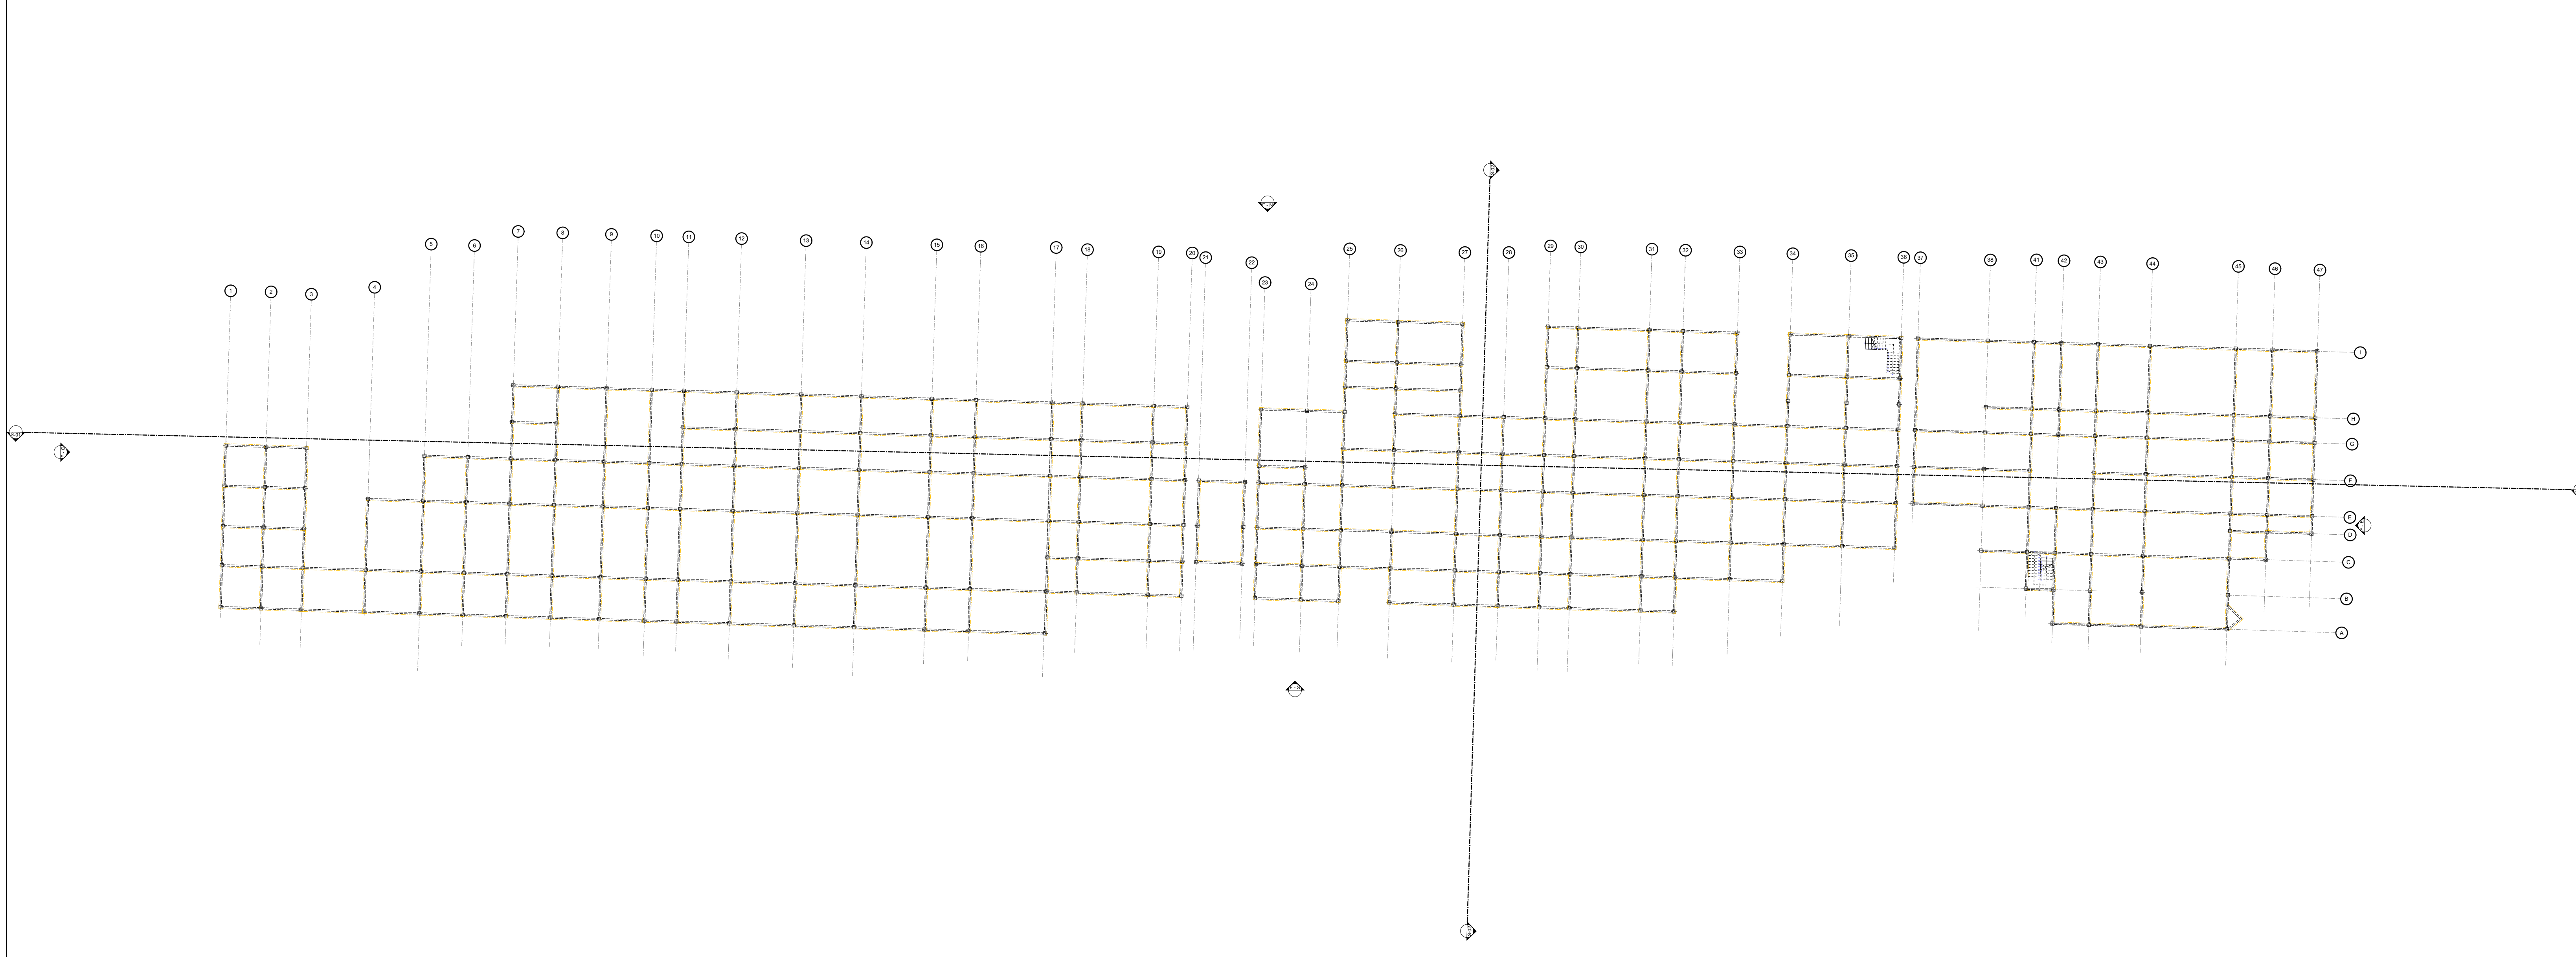

0.

ESTRUCTURA PLANTA PRIMER PISO

1:256.41



ESTUDIANTE

DIRECTOR DE PROYECTO

CONVENCIONES

MODIFICACIONES

| | |
|--------|--------|
| ESCALA | ESCALA |
| 1:256 | |

| | |
|------------|------------|
| FECHA | FECHA |
| 29/05/2021 | 29/05/2021 |

| | |
|---------|---------|
| ARCHIVO | ARCHIVO |
| 2 | 2 |

ELABORADO

PLANO N° 2
ESTRUCTURAL

1.



ESTRUCTURA PLANTA SEGUNDO PISO

1:256.41

2.

ESTRUCTURA PLANTA TERCER PISO

1:256.41

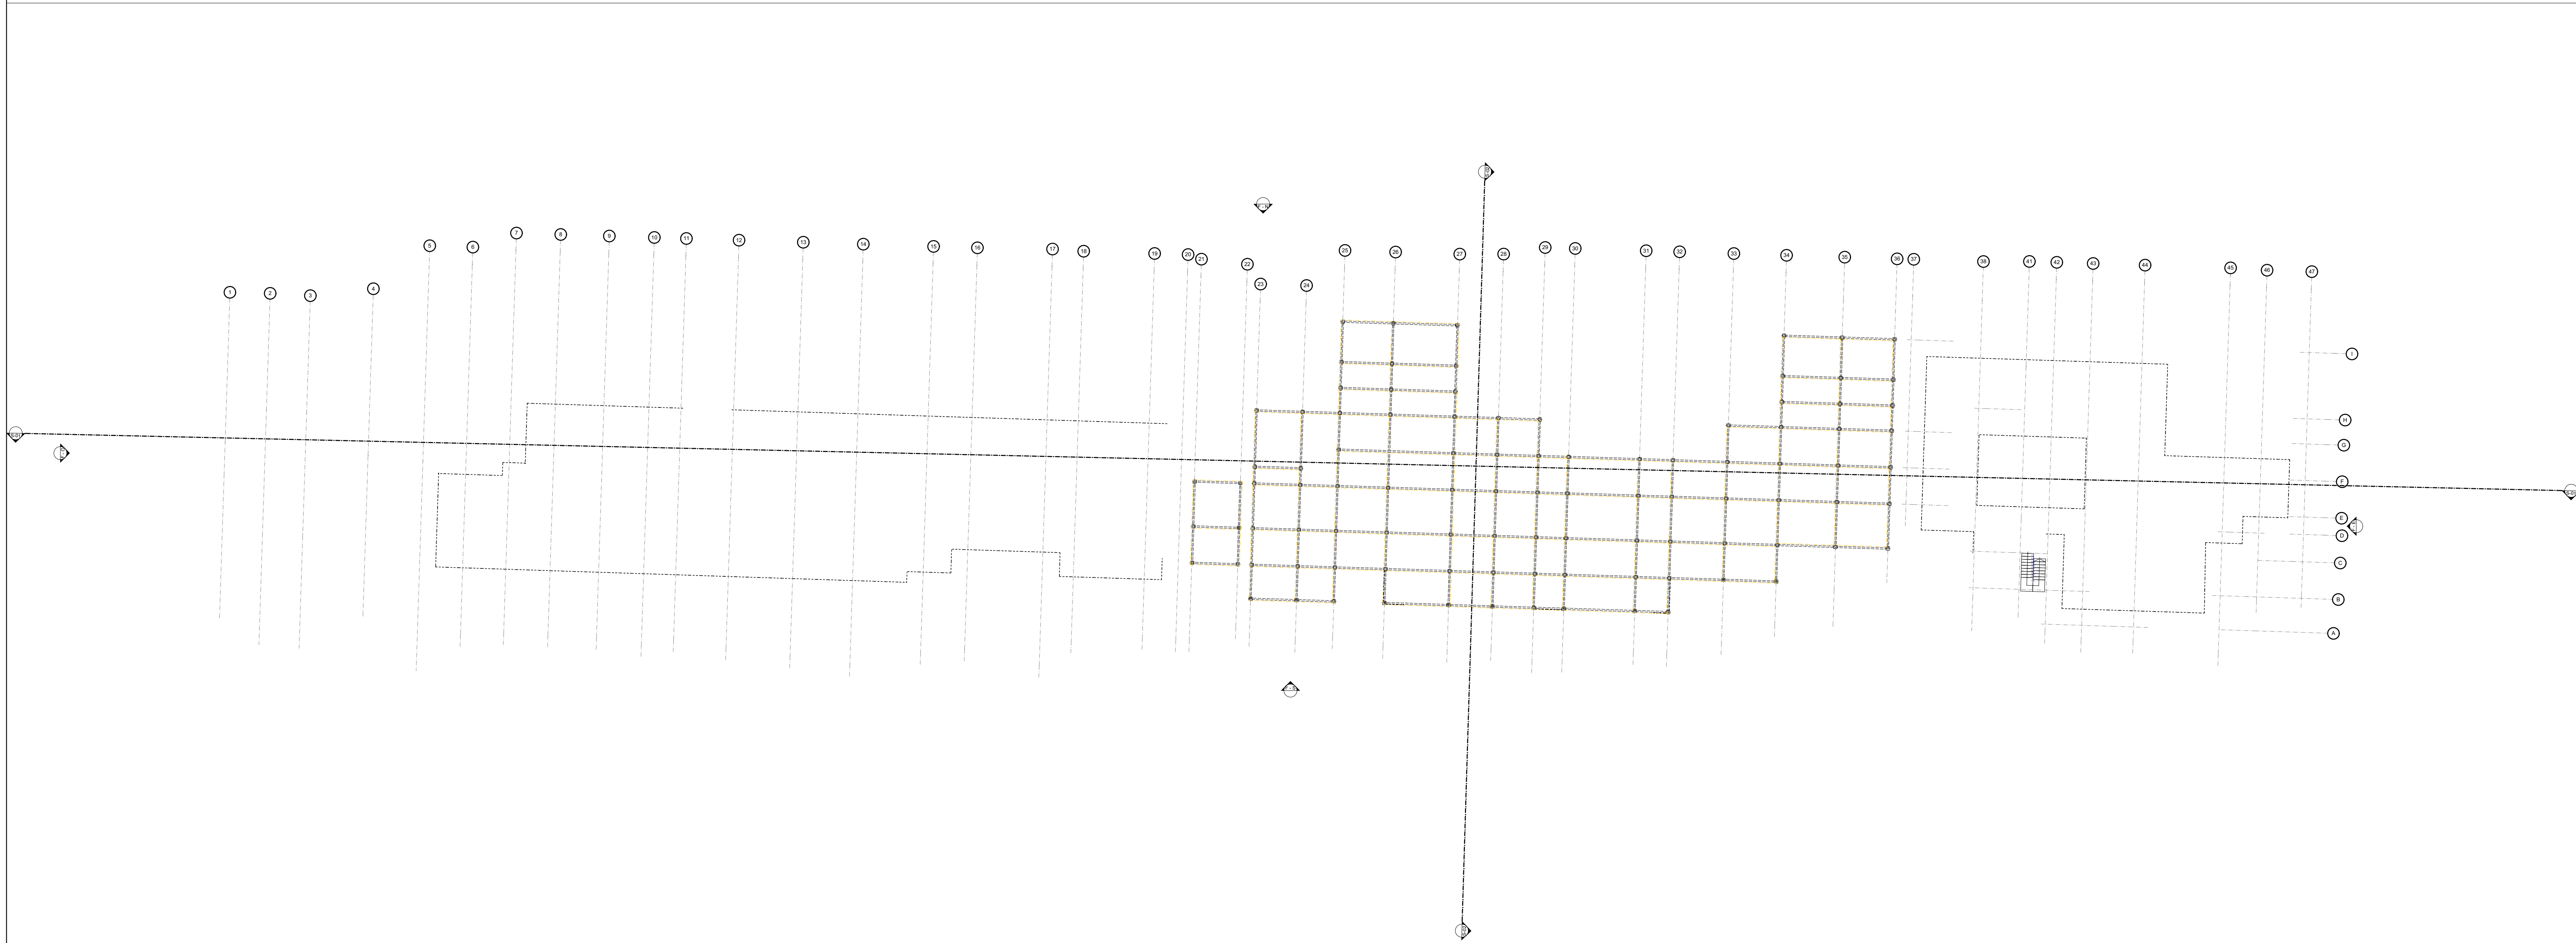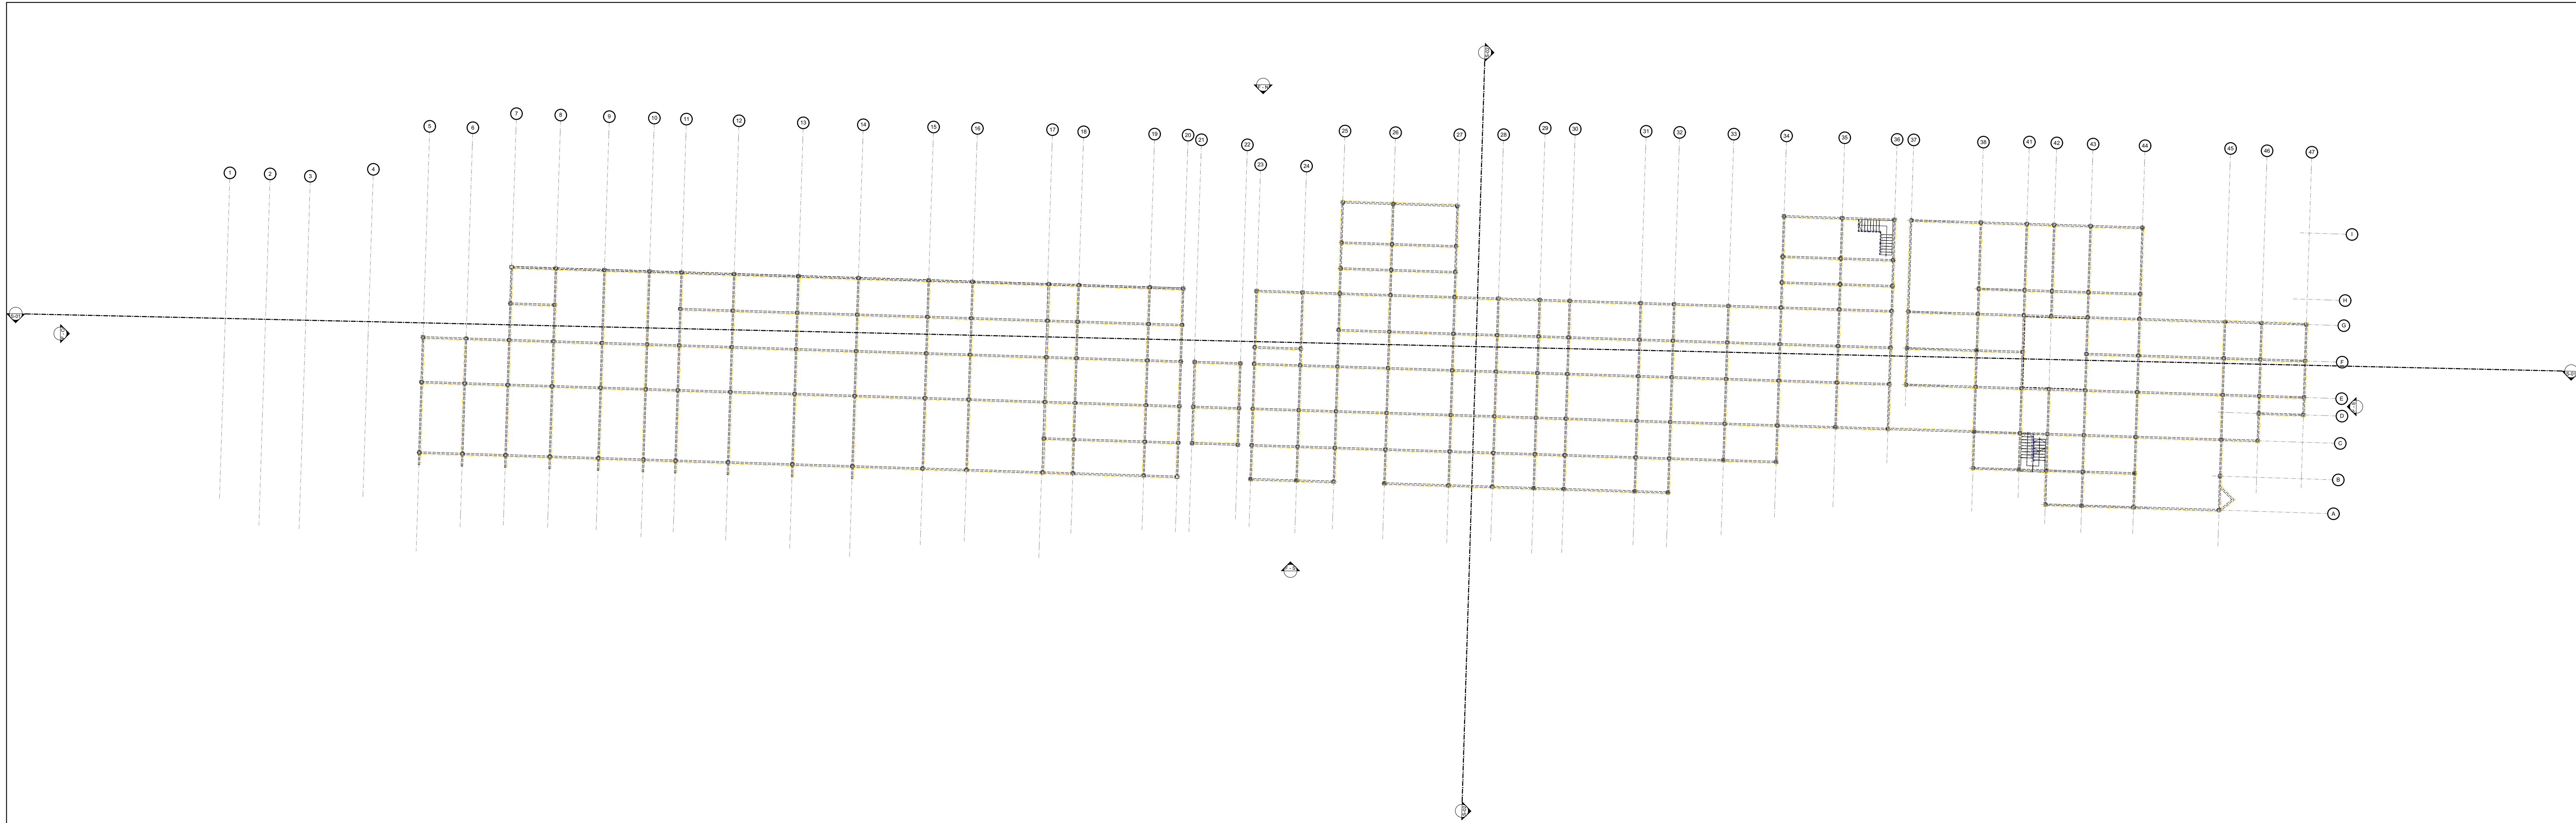



ESTUDIANTE

DIRECTOR DE PROYECTO

CONVENCIONES

MODIFICACIONES


ESCALA 1:256 ESCALA

FECHA 29/05/2021 FECHA 29/05/2021

ARCHIVO 2 ARCHIVO 2

ELABORADO

PLANO N° 2 ESTRUCTURAL

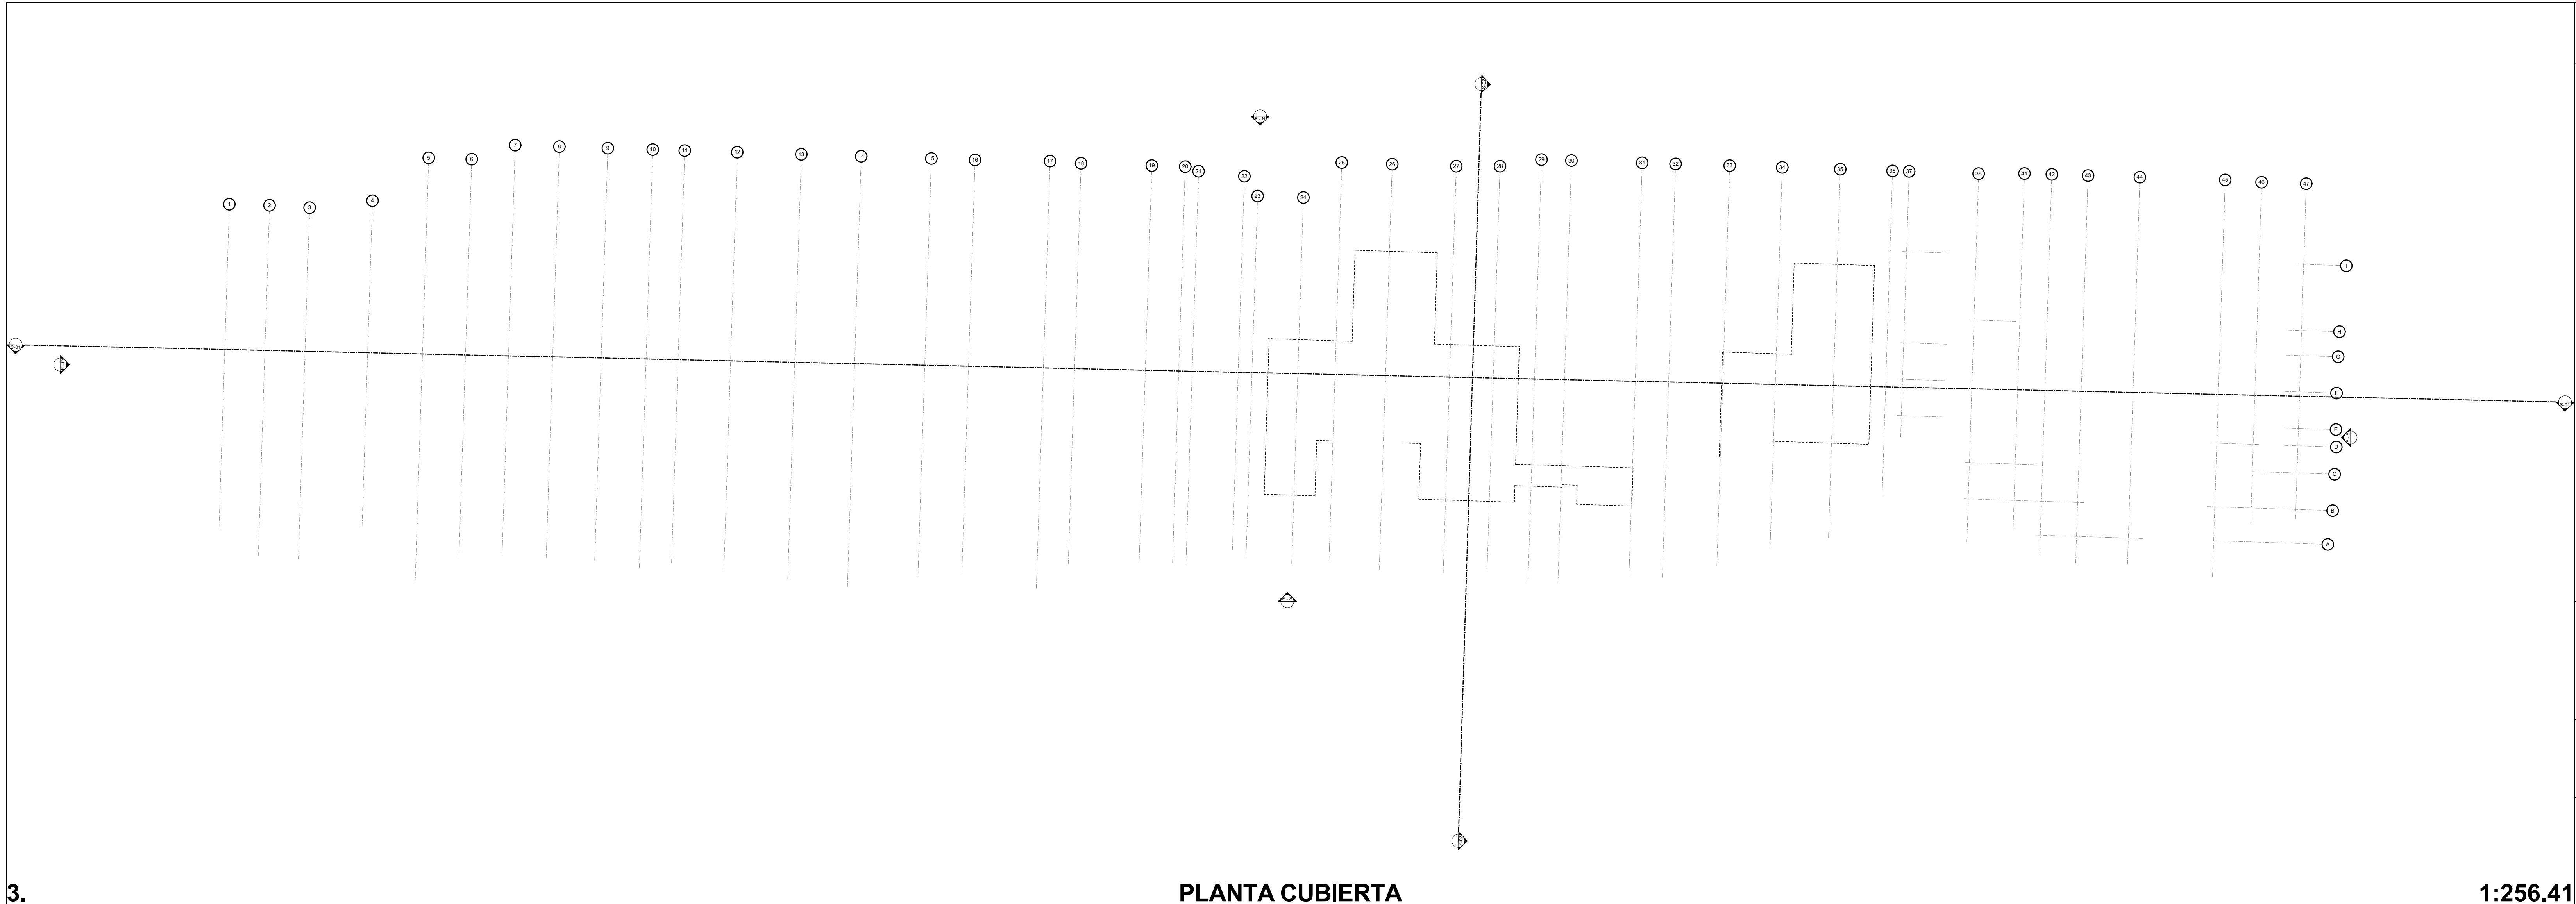

3.

PLANTA CUBIERTA

1:256.41



ESTUDIANTE

DIRECTOR DE PROYECTO

CONVENCIONES

MODIFICACIONES

ESCALA
1.250

ESCALA

FECHA
29/05/2021

FECHA
29/05/2021

ARCHIVO
3


ARCHIVO
3

ELABORADO

PLANO Nº 3
PLANTAS

REVISION
1


PLANCHA Nº 5
DE

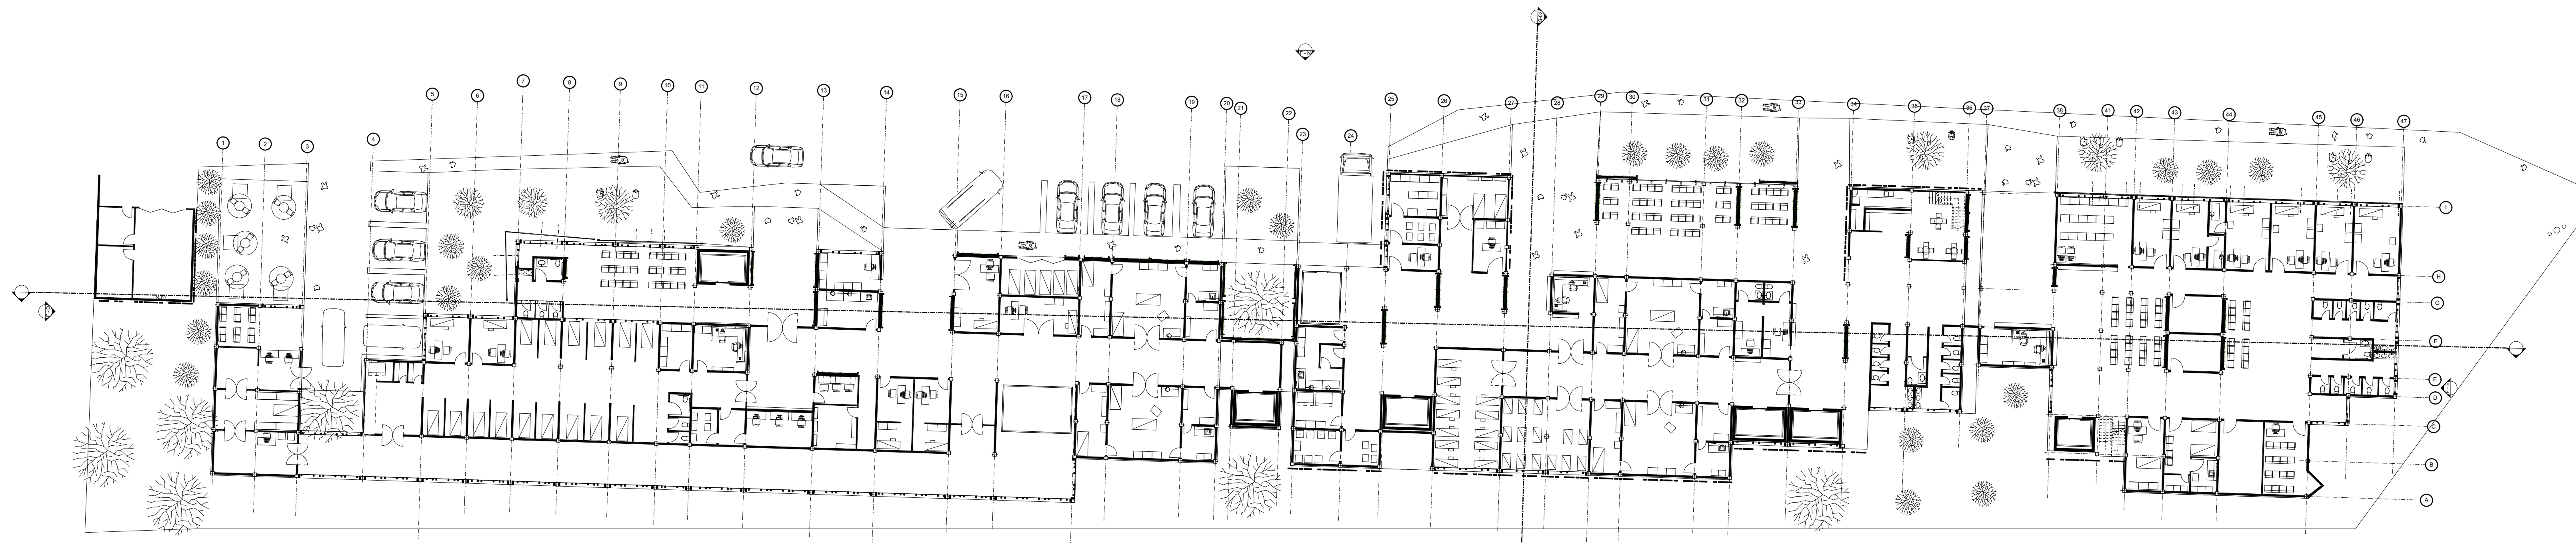

0.

PLANTA PRIMER PISO


1:250

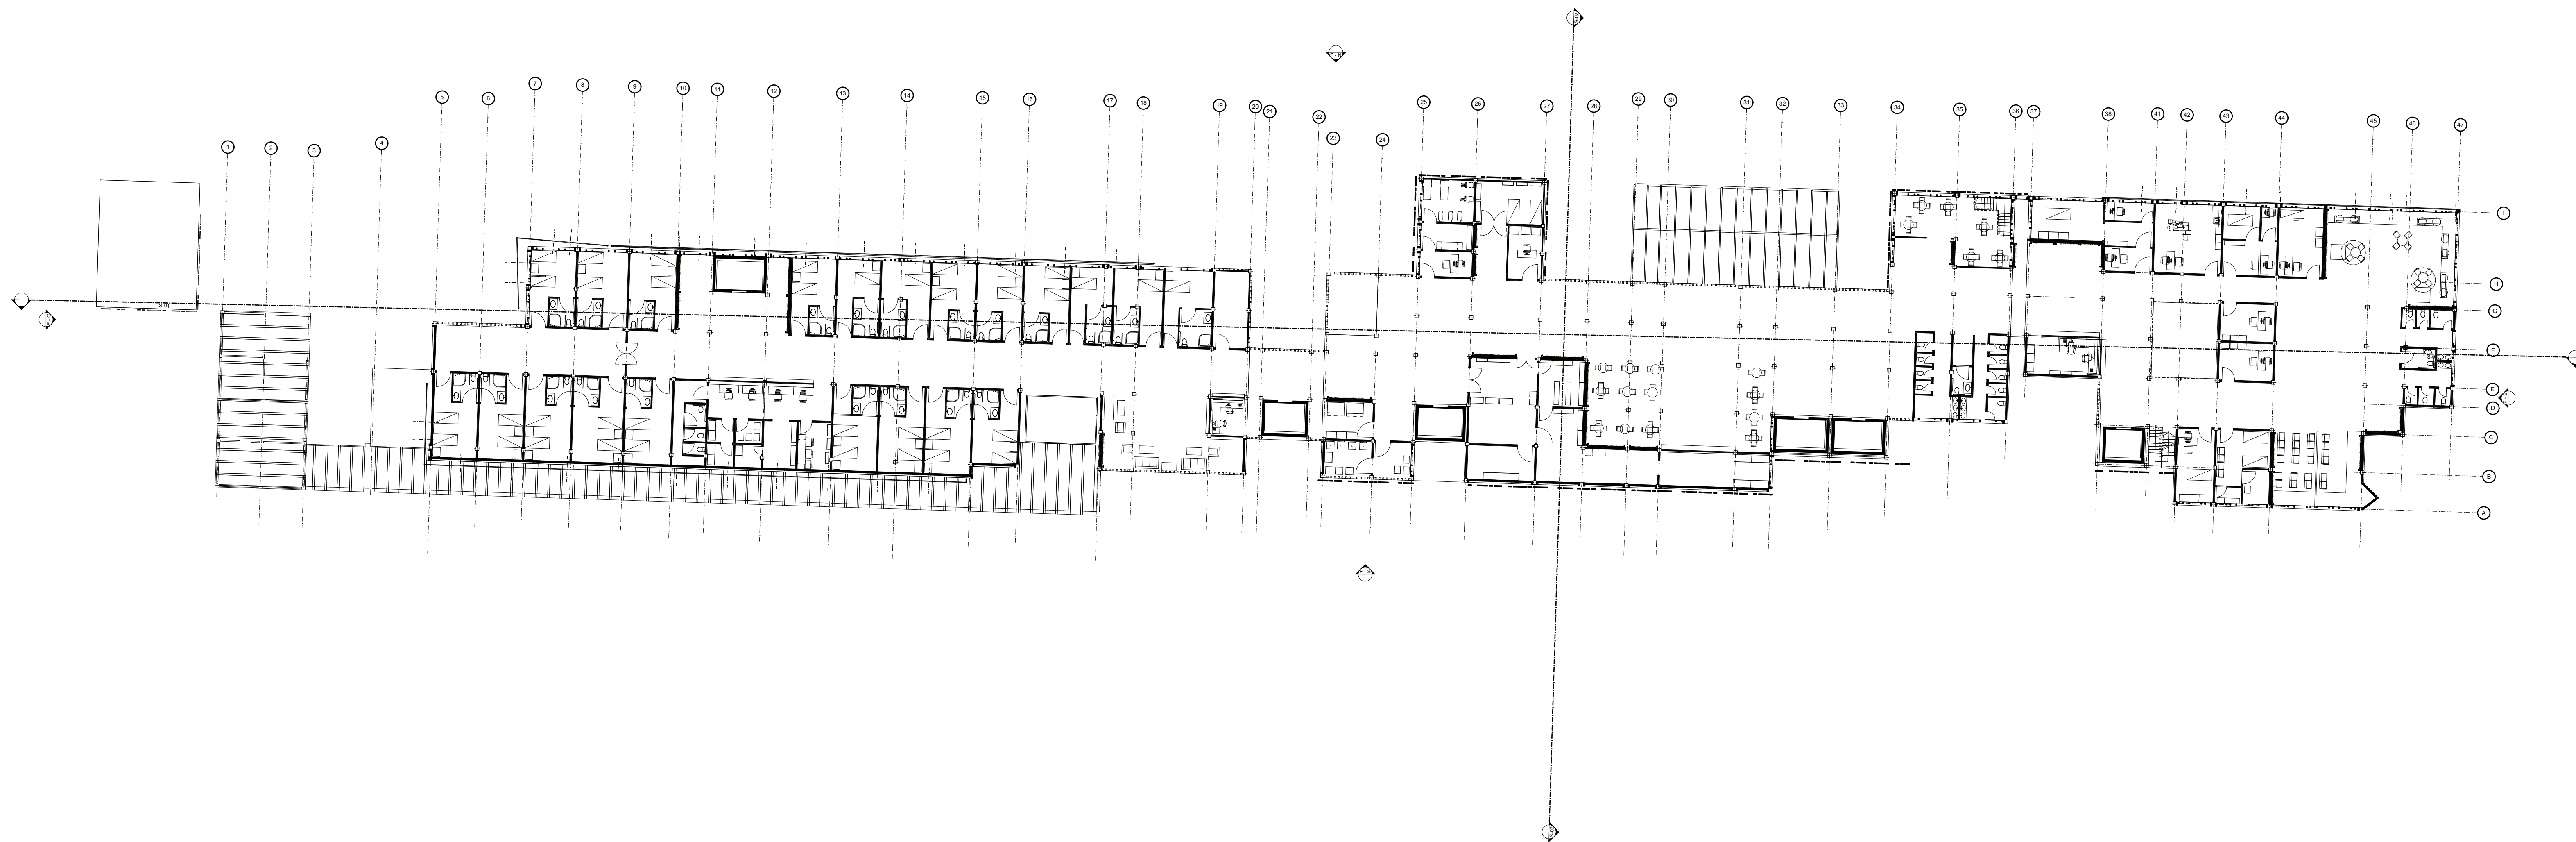

1.

PLANTA SEGUNDO PISO


1:250

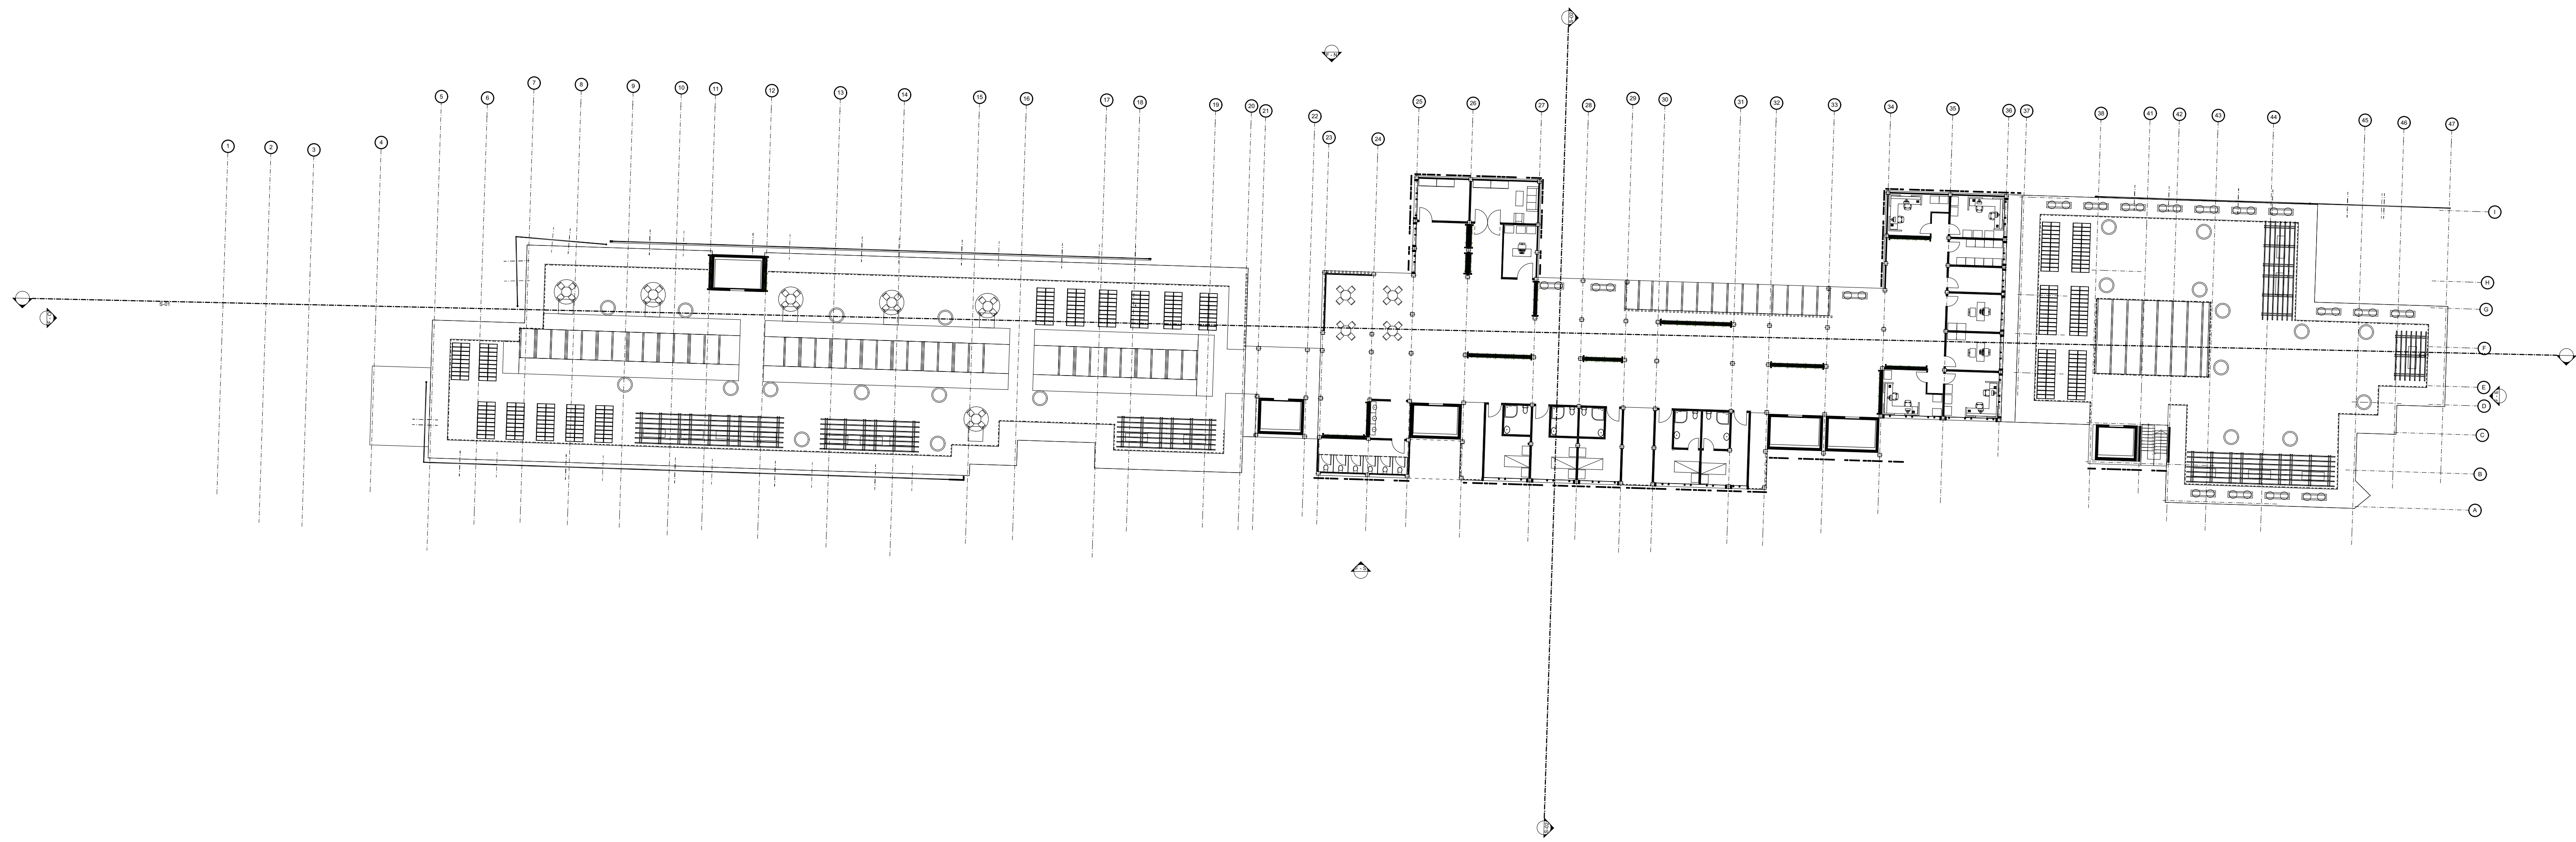

2.

PLANTA TERCER PISO

1:250

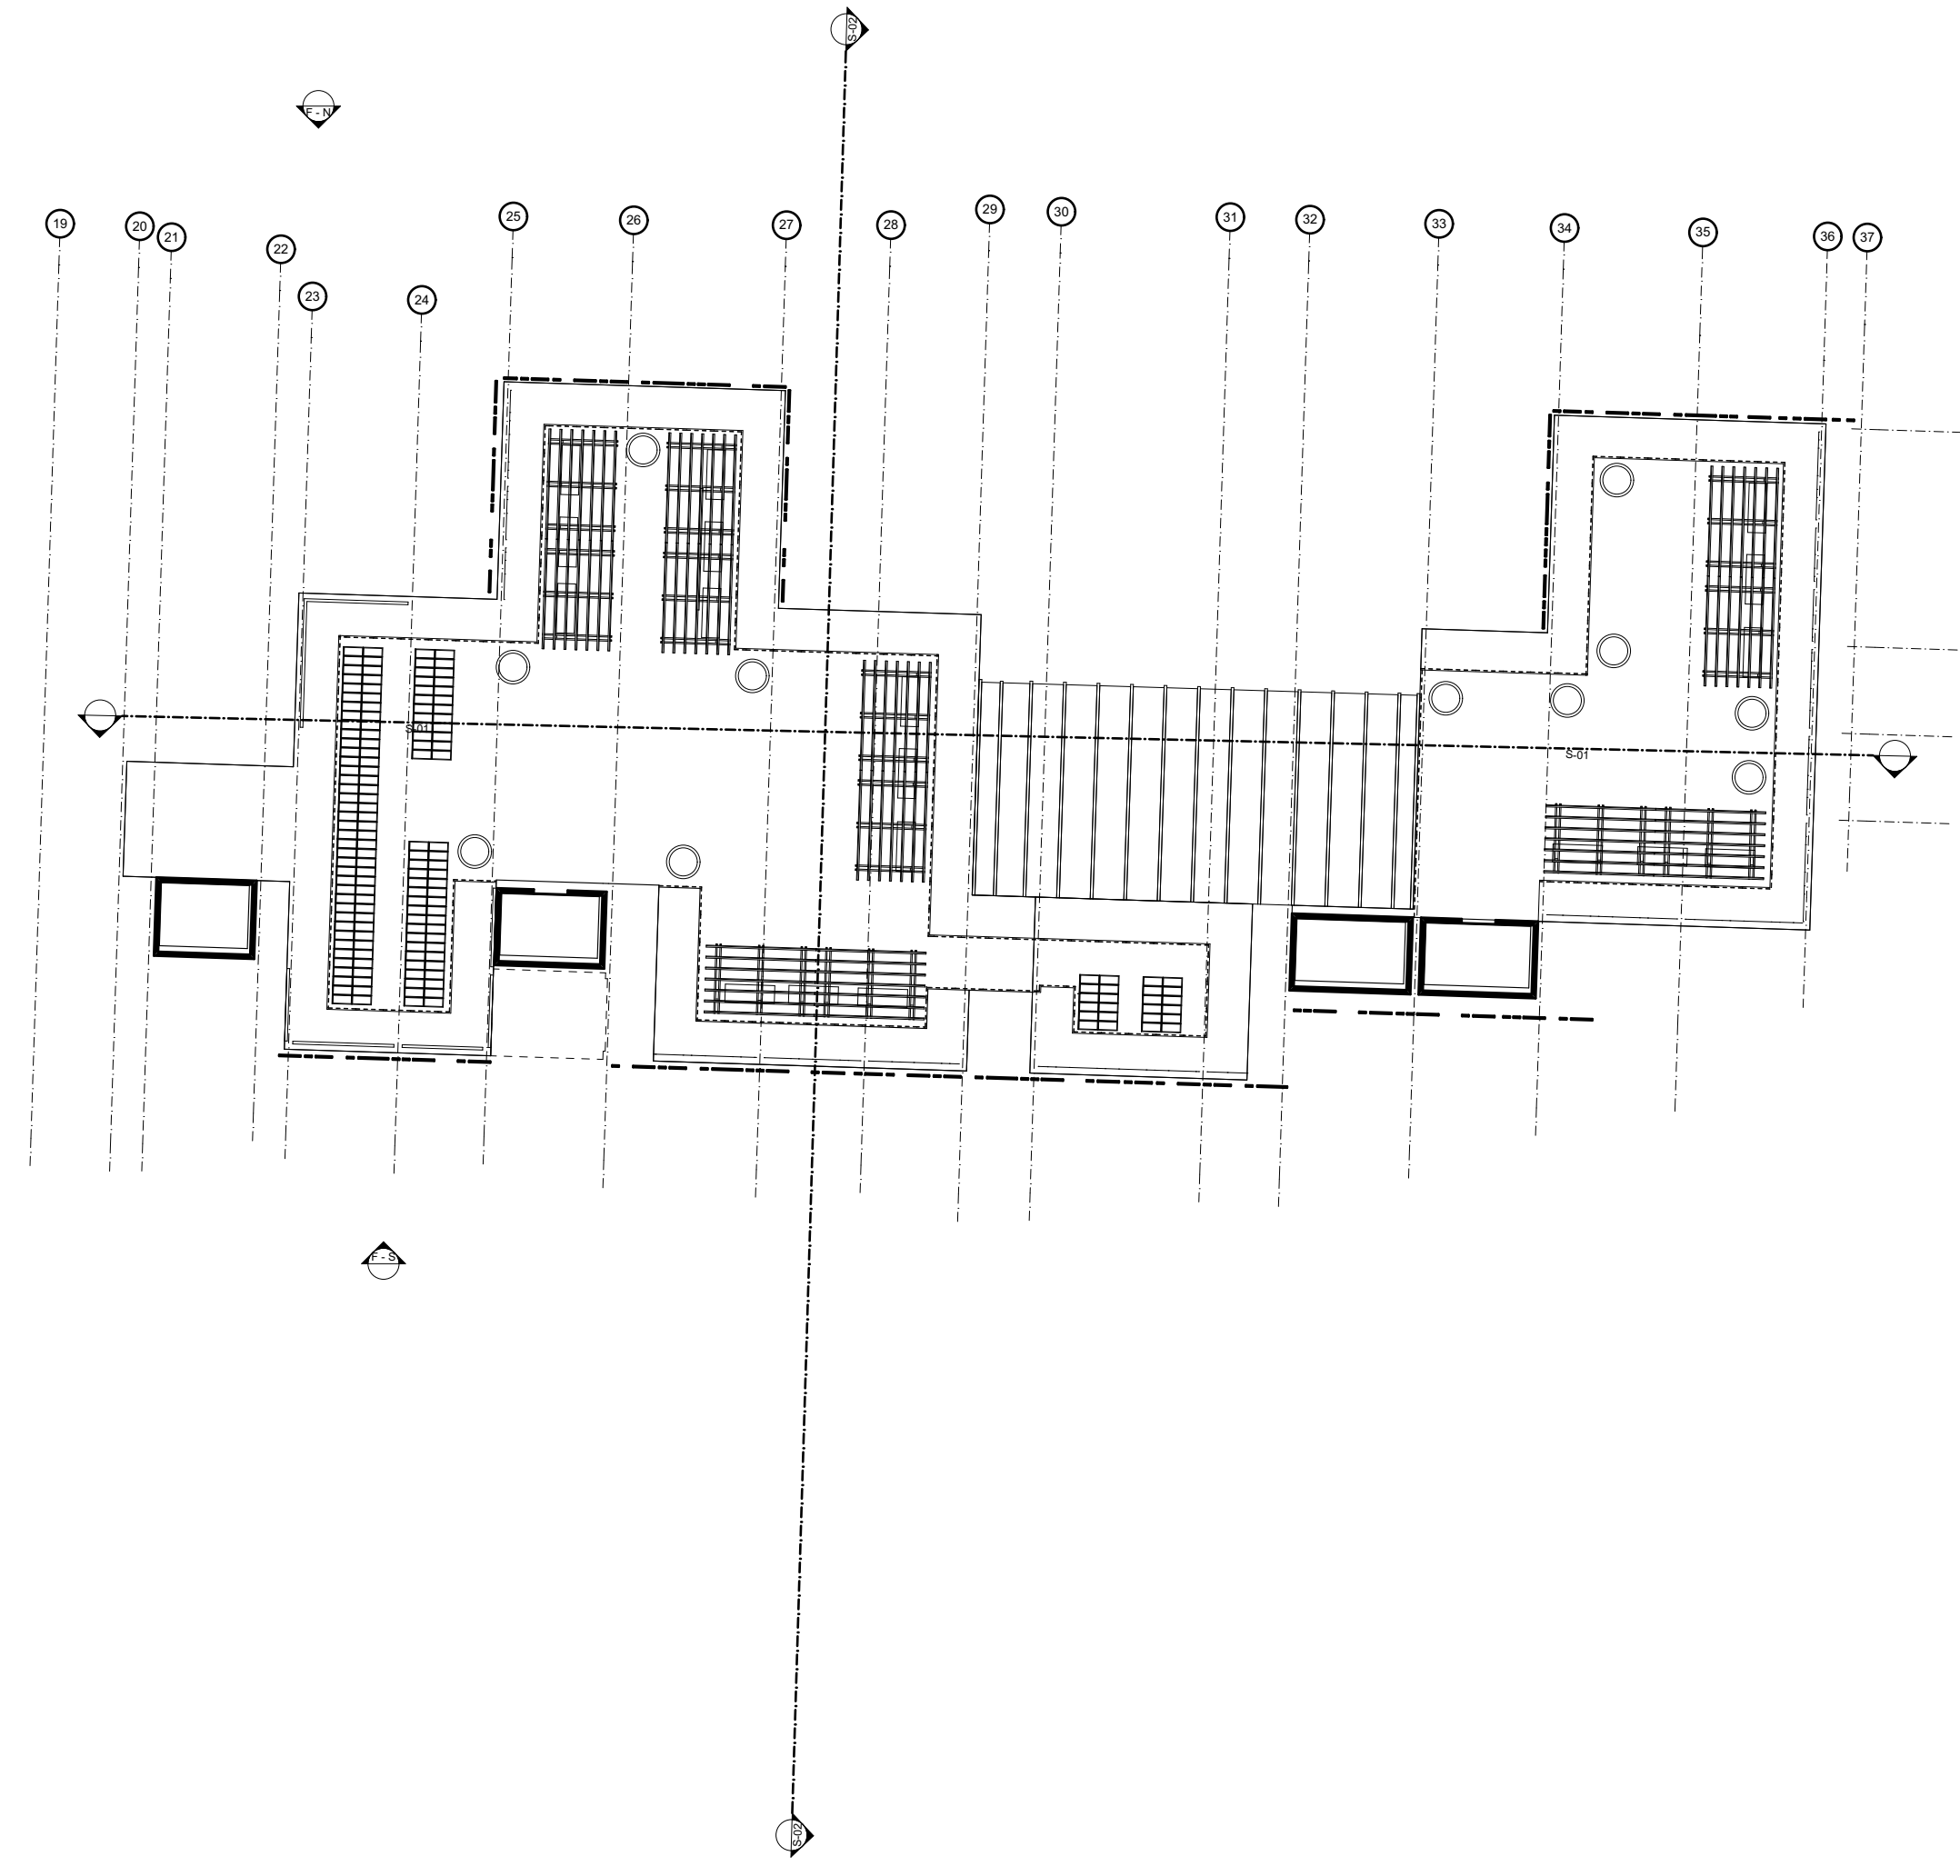

3.

PLANTA CUBIERTA

1:250

ESTUDIANTE

DIRECTOR DE PROYECTO

CONVENCIONES

MODIFICACIONES


| | |
|-----------------|--------|
| ESCALA 1.250 | ESCALA |
|-----------------|--------|

| | |
|---------------------|---------------------|
| FECHA 29/05/2021 | FECHA 29/05/2021 |
|---------------------|---------------------|

| | |
|--------------|--------------|
| ARCHIVO 3 | ARCHIVO 3 |
|--------------|--------------|


ELABORADO

PLANO N° 3
PLANTAS

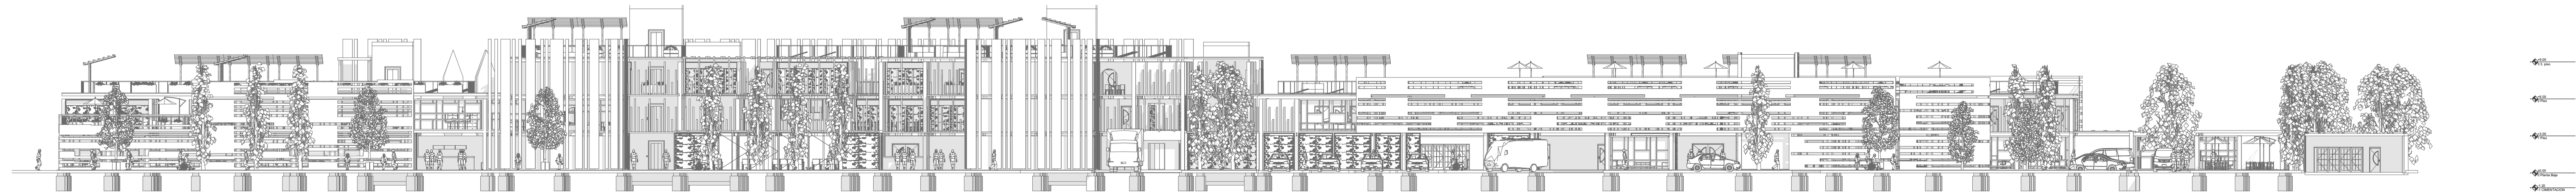


F - N **FACHADA NORTE**

1:250

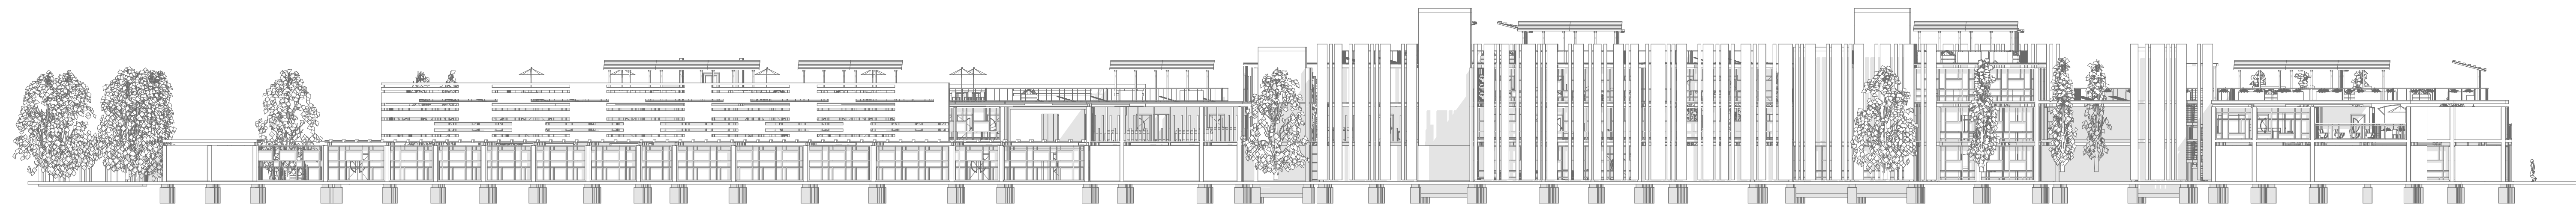


F - S **FACHADA SUR**

1:250

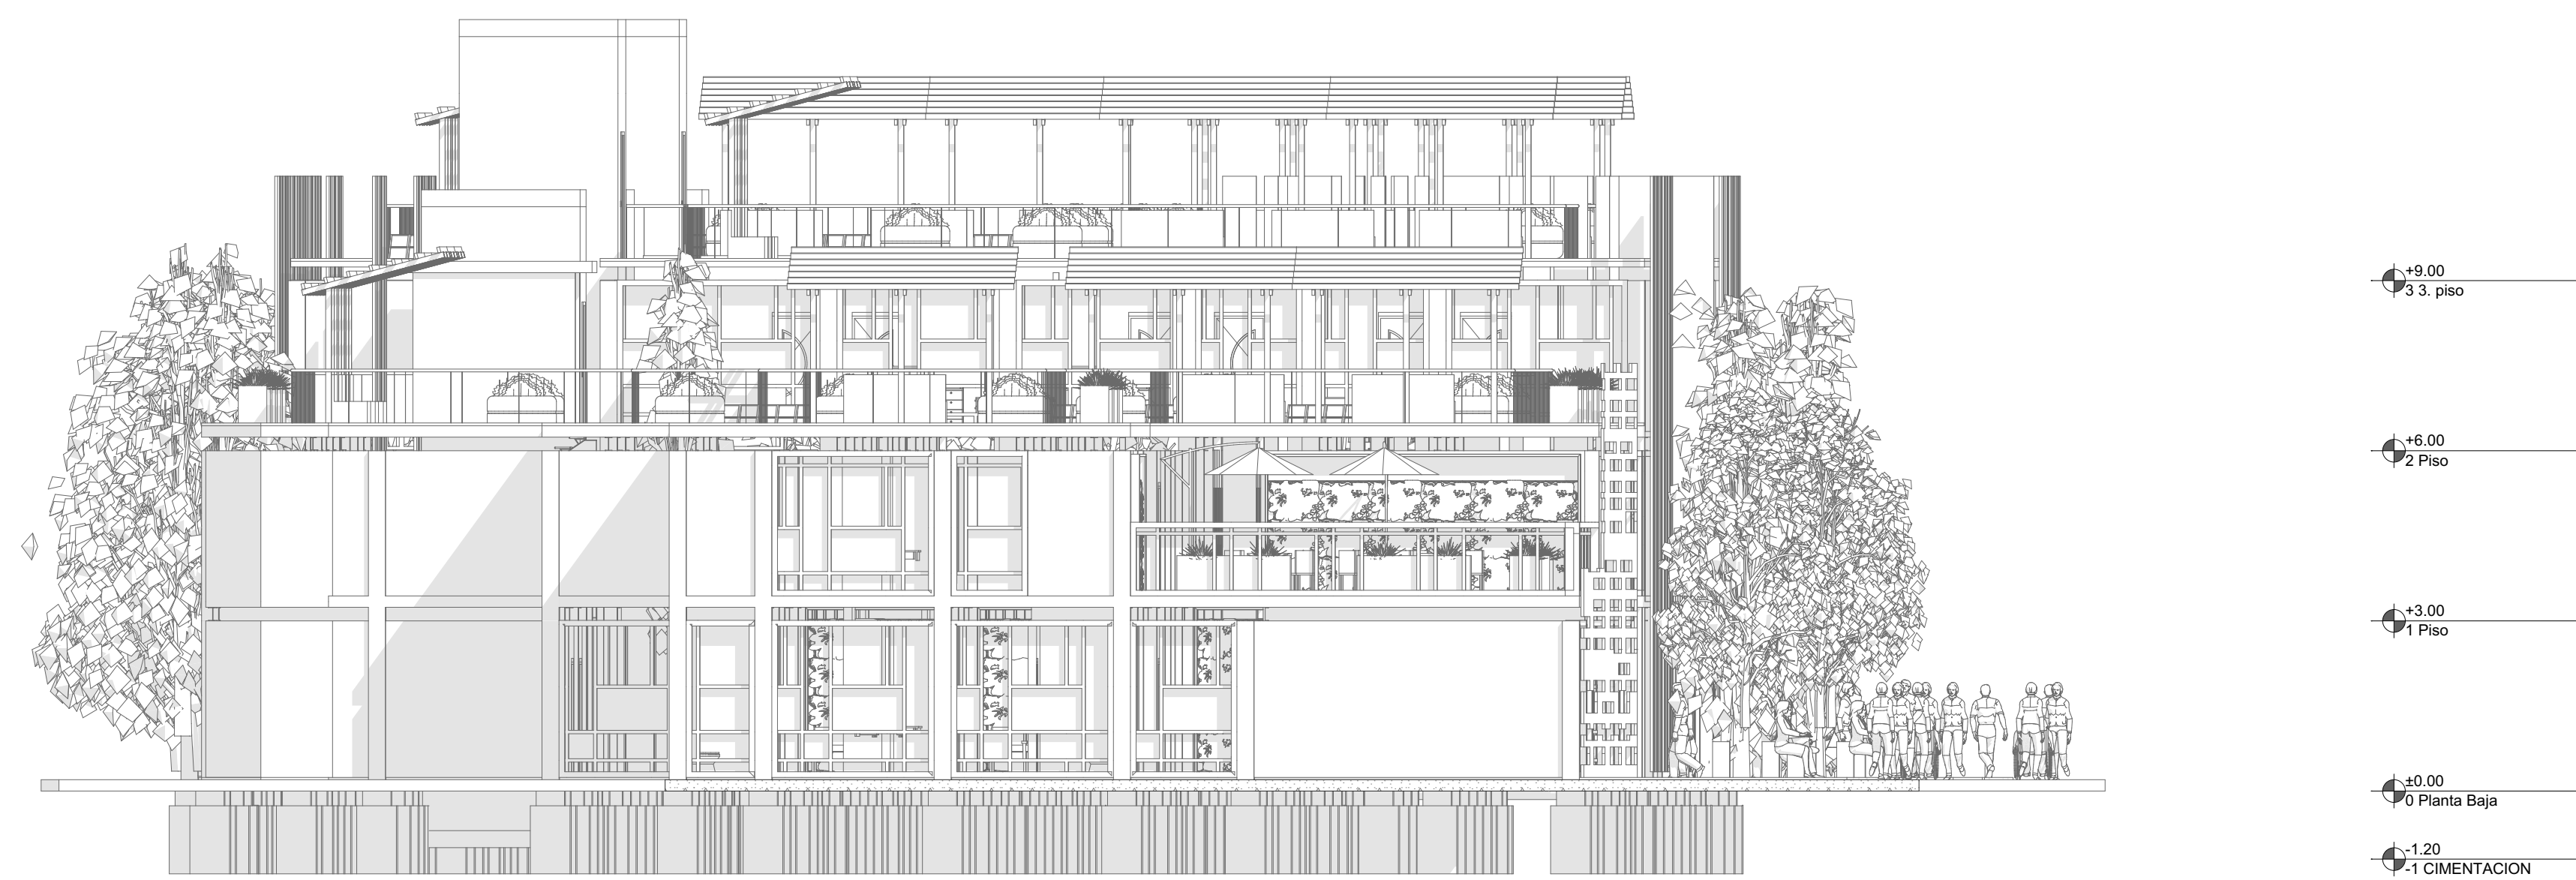

F - E **FACHADA ESTE** **1:100**

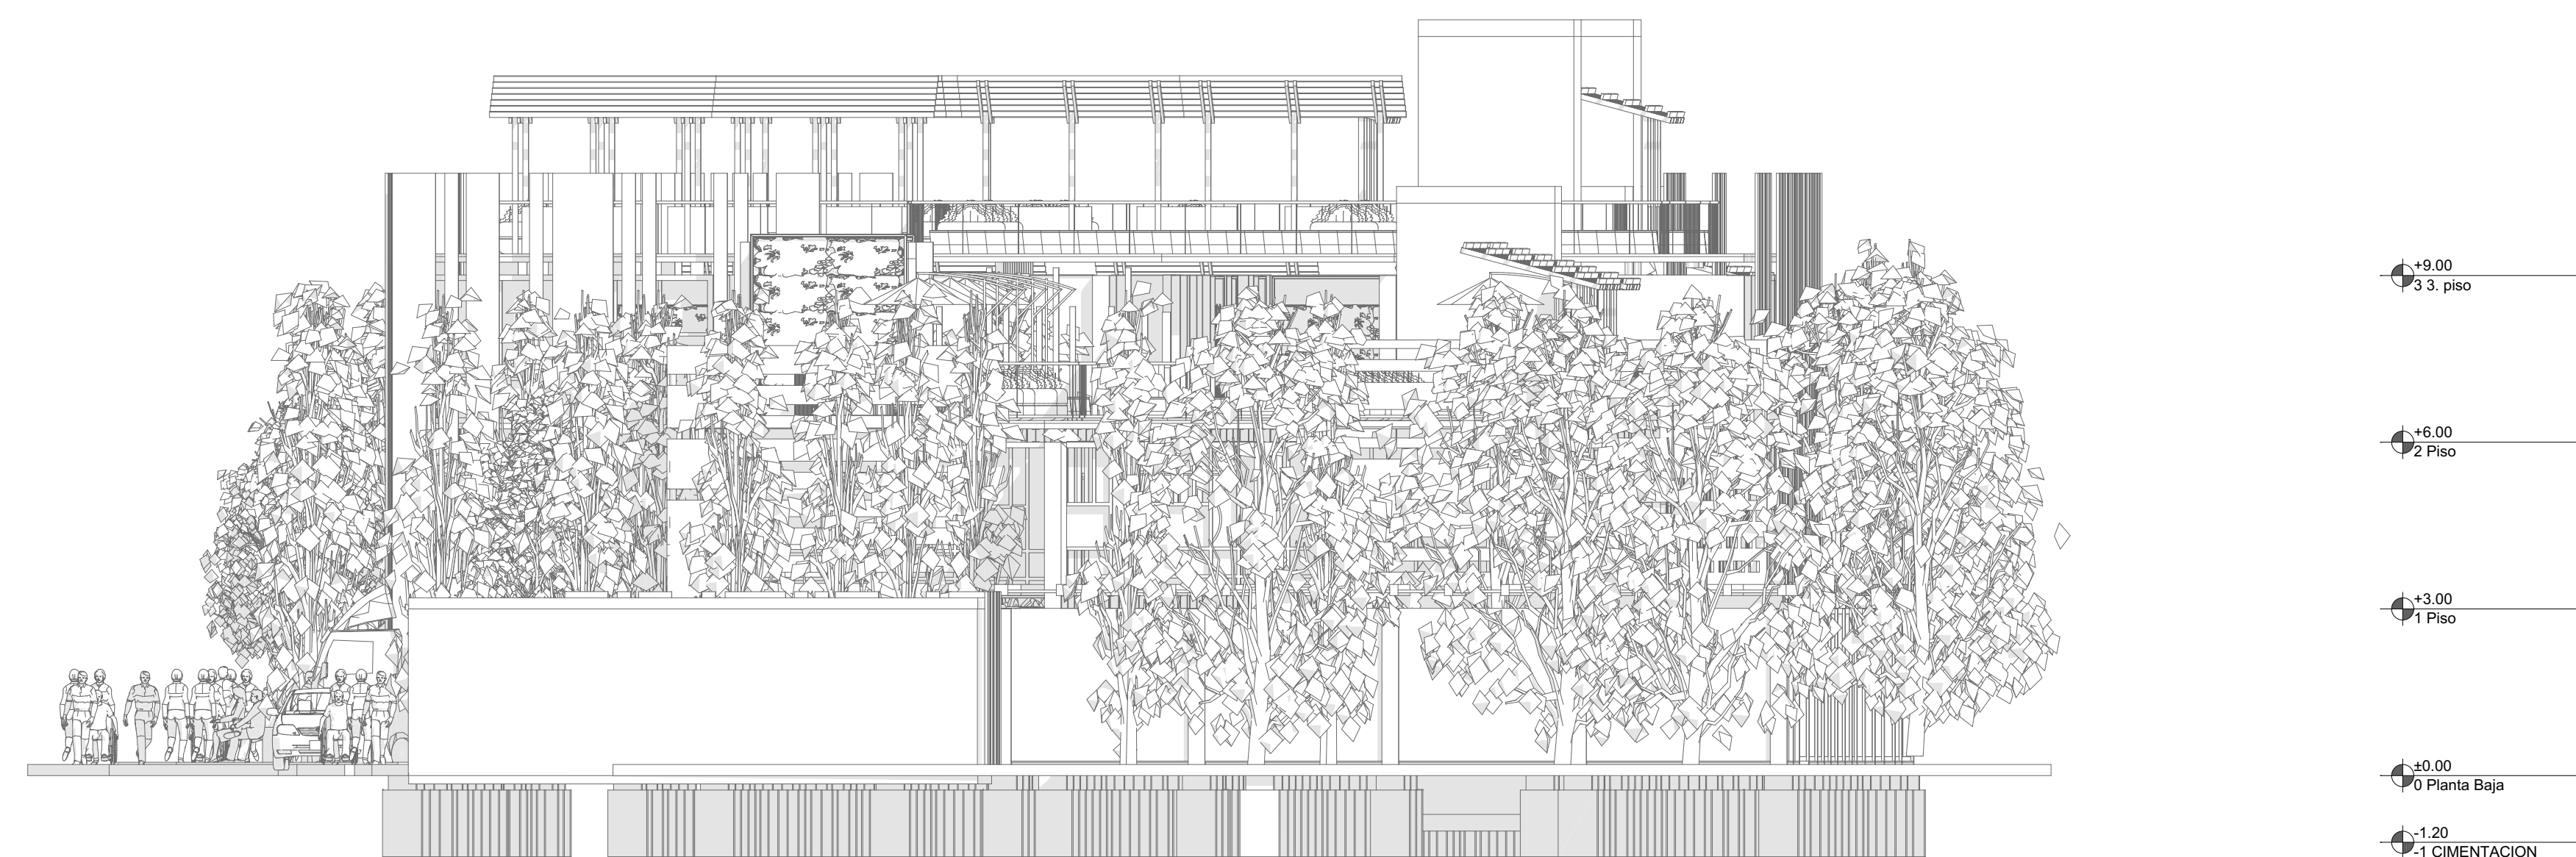

F - O **FACHADA OESTE** **1:100**

ESTUDIANTE

DIRECTOR DE PROYECTO

CONVENCIONES

MODIFICACIONES

| | |
|-----------------|-----------------|
| ESCALA 1.250 | ESCALA 1.100 |
|-----------------|-----------------|


| | |
|---------------------|---------------------|
| FECHA 29/05/2021 | FECHA 29/05/2021 |
|---------------------|---------------------|

| | |
|--------------|--------------|
| ARCHIVO 4 | ARCHIVO 4 |
|--------------|--------------|

ELABORADO

PLANO N° 4
 FACHADA
 SUR,NORTE,ESTE,OESTE


| | |
|---------------|--------------------|
| REVISION 1 | PLANCHA N° 7 DE |
|---------------|--------------------|

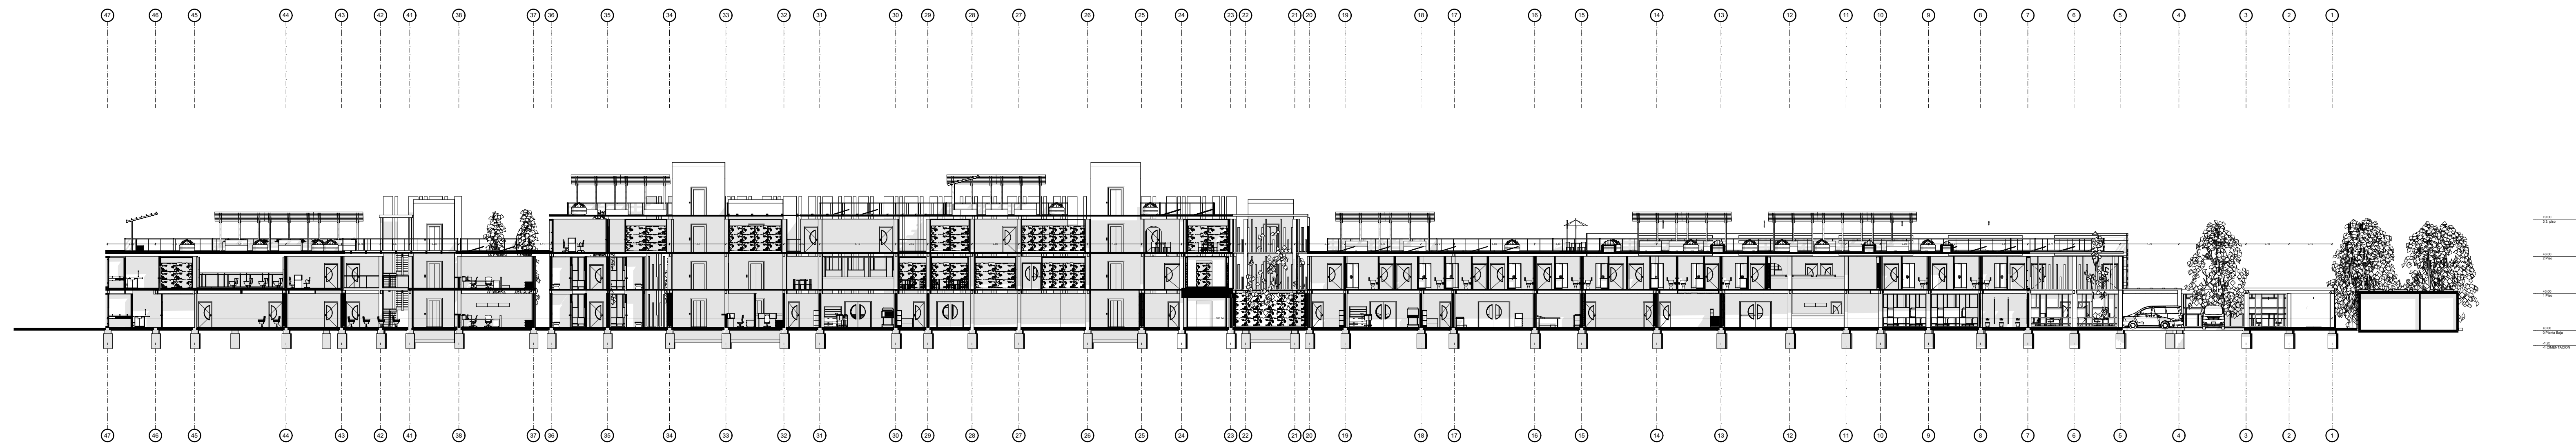

S-01

CORTE LONGITUDINAL

1:250

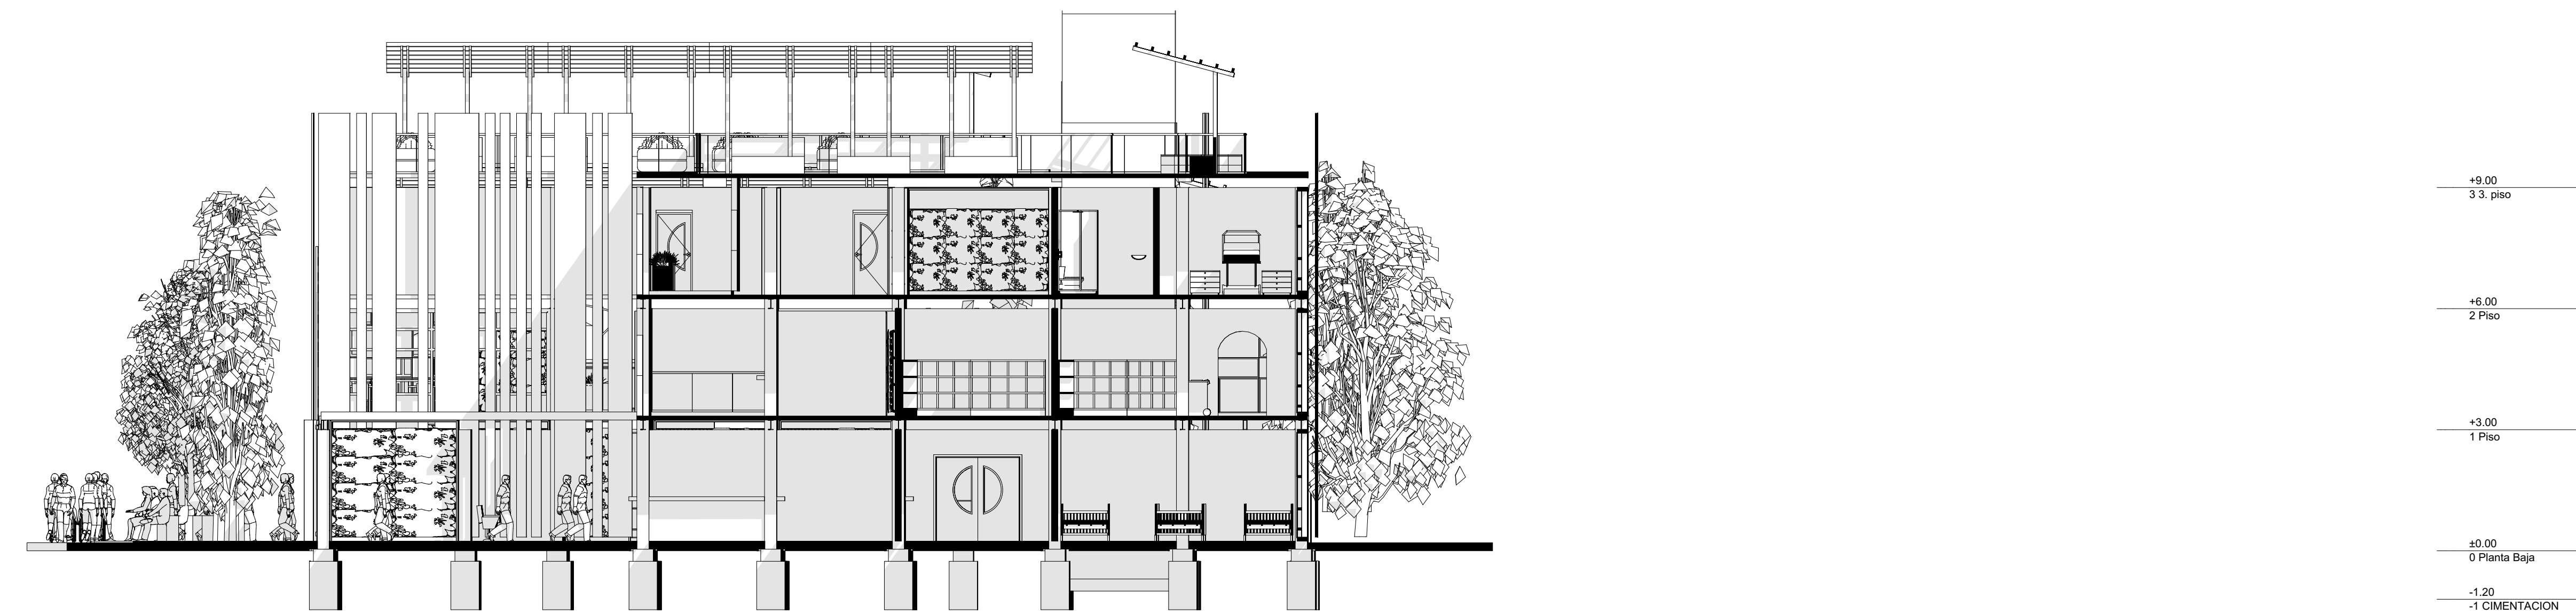

S-02

CORTE TRANSVERSAL

1:100

ESTUDIANTE

DIRECTOR DE PROYECTO

CONVENCIONES

MODIFICACIONES

| | |
|-----------------|-----------------|
| ESCALA 1.250 | ESCALA 1.100 |
|-----------------|-----------------|

| | |
|---------------------|---------------------|
| FECHA 29/05/2021 | FECHA 29/05/2021 |
|---------------------|---------------------|

| | |
|--------------|--------------|
| ARCHIVO 5 | ARCHIVO 5 |
|--------------|--------------|

ELABORADO

PLANO N° 5
CORTE TRANSVERSAL
CORTE LONGITUDINAL



0.

PLANTA PRIMER PISO

1:66.67

REVISION 1 ARCHICAD DE PLANCHA N° 9 DE VISION EDUCACIONAL



ESTUDIANTE

DIRECTOR DE PROYECTO

CONVENCIONES


MODIFICACIONES

| | |
|---------------------|---------------------|
| ESCALA 1.66 | ESCALA 1.66 |
| FECHA 29/05/2021 | FECHA 29/05/2021 |
| ARCHIVO 6 | ARCHIVO 6 |

ELABORADO

PLANO N° 6
PLANTA PRIMER PISO
POLIBLOQUE A

REVISION 1 PLANCHA N° 9 DE

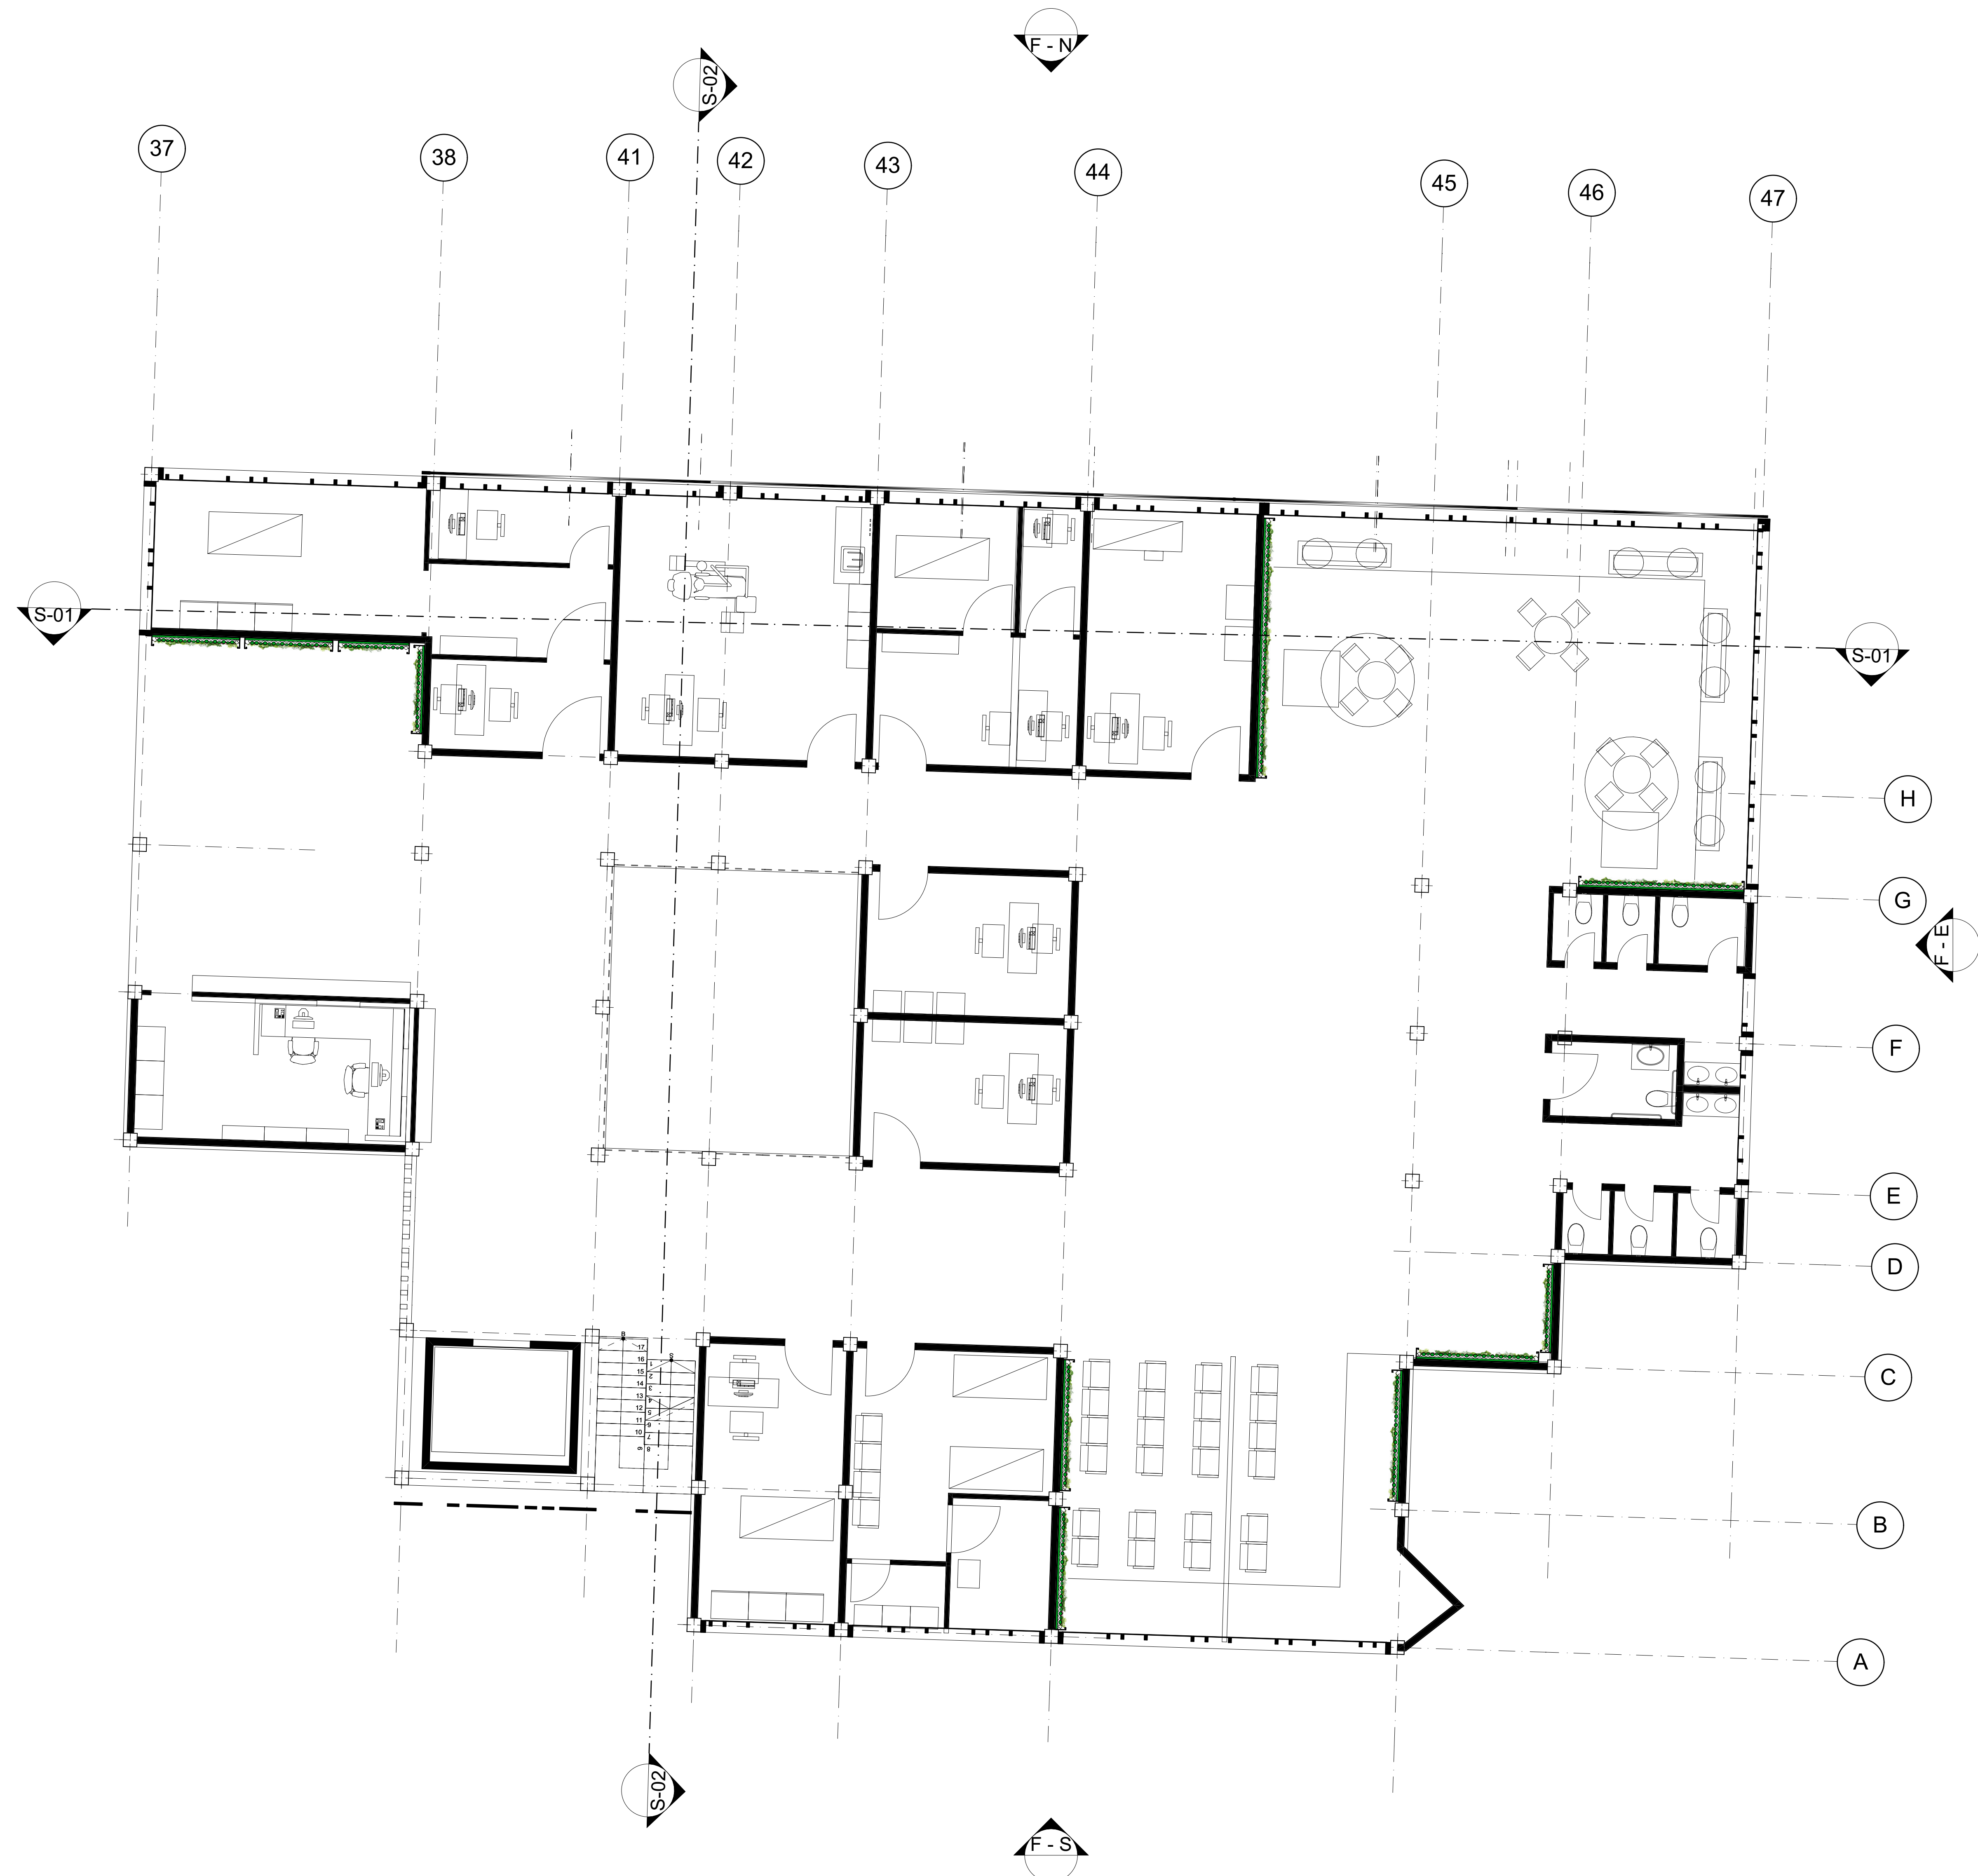

1.

PLANTA SEGUNDO PISO

1:66.67



ESTUDIANTE

DIRECTOR DE PROYECTO

CONVENCIONES

MODIFICACIONES

| | |
|---------------------|---------------------|
| ESCALA 1.66 | ESCALA 1.66 |
| FECHA 29/05/2021 | FECHA 29/05/2021 |
| ARCHIVO 6 | ARCHIVO 6 |

ELABORADO

PLANO N° 7
PLANTA SEGUNDO PISO
POLIBLOQUE A



ESTUDIANTE

DIRECTOR DE PROYECTO

CONVENCIONES

MODIFICACIONES

ESCALA 1:66

ESCALA 1:66

FECHA 29/05/2021


FECHA 29/05/2021


ARCHIVO 6

ARCHIVO 6

ELABORADO

PLANO N° 8
 PLANTA CUBIERTA
 POLIBLOQUE A

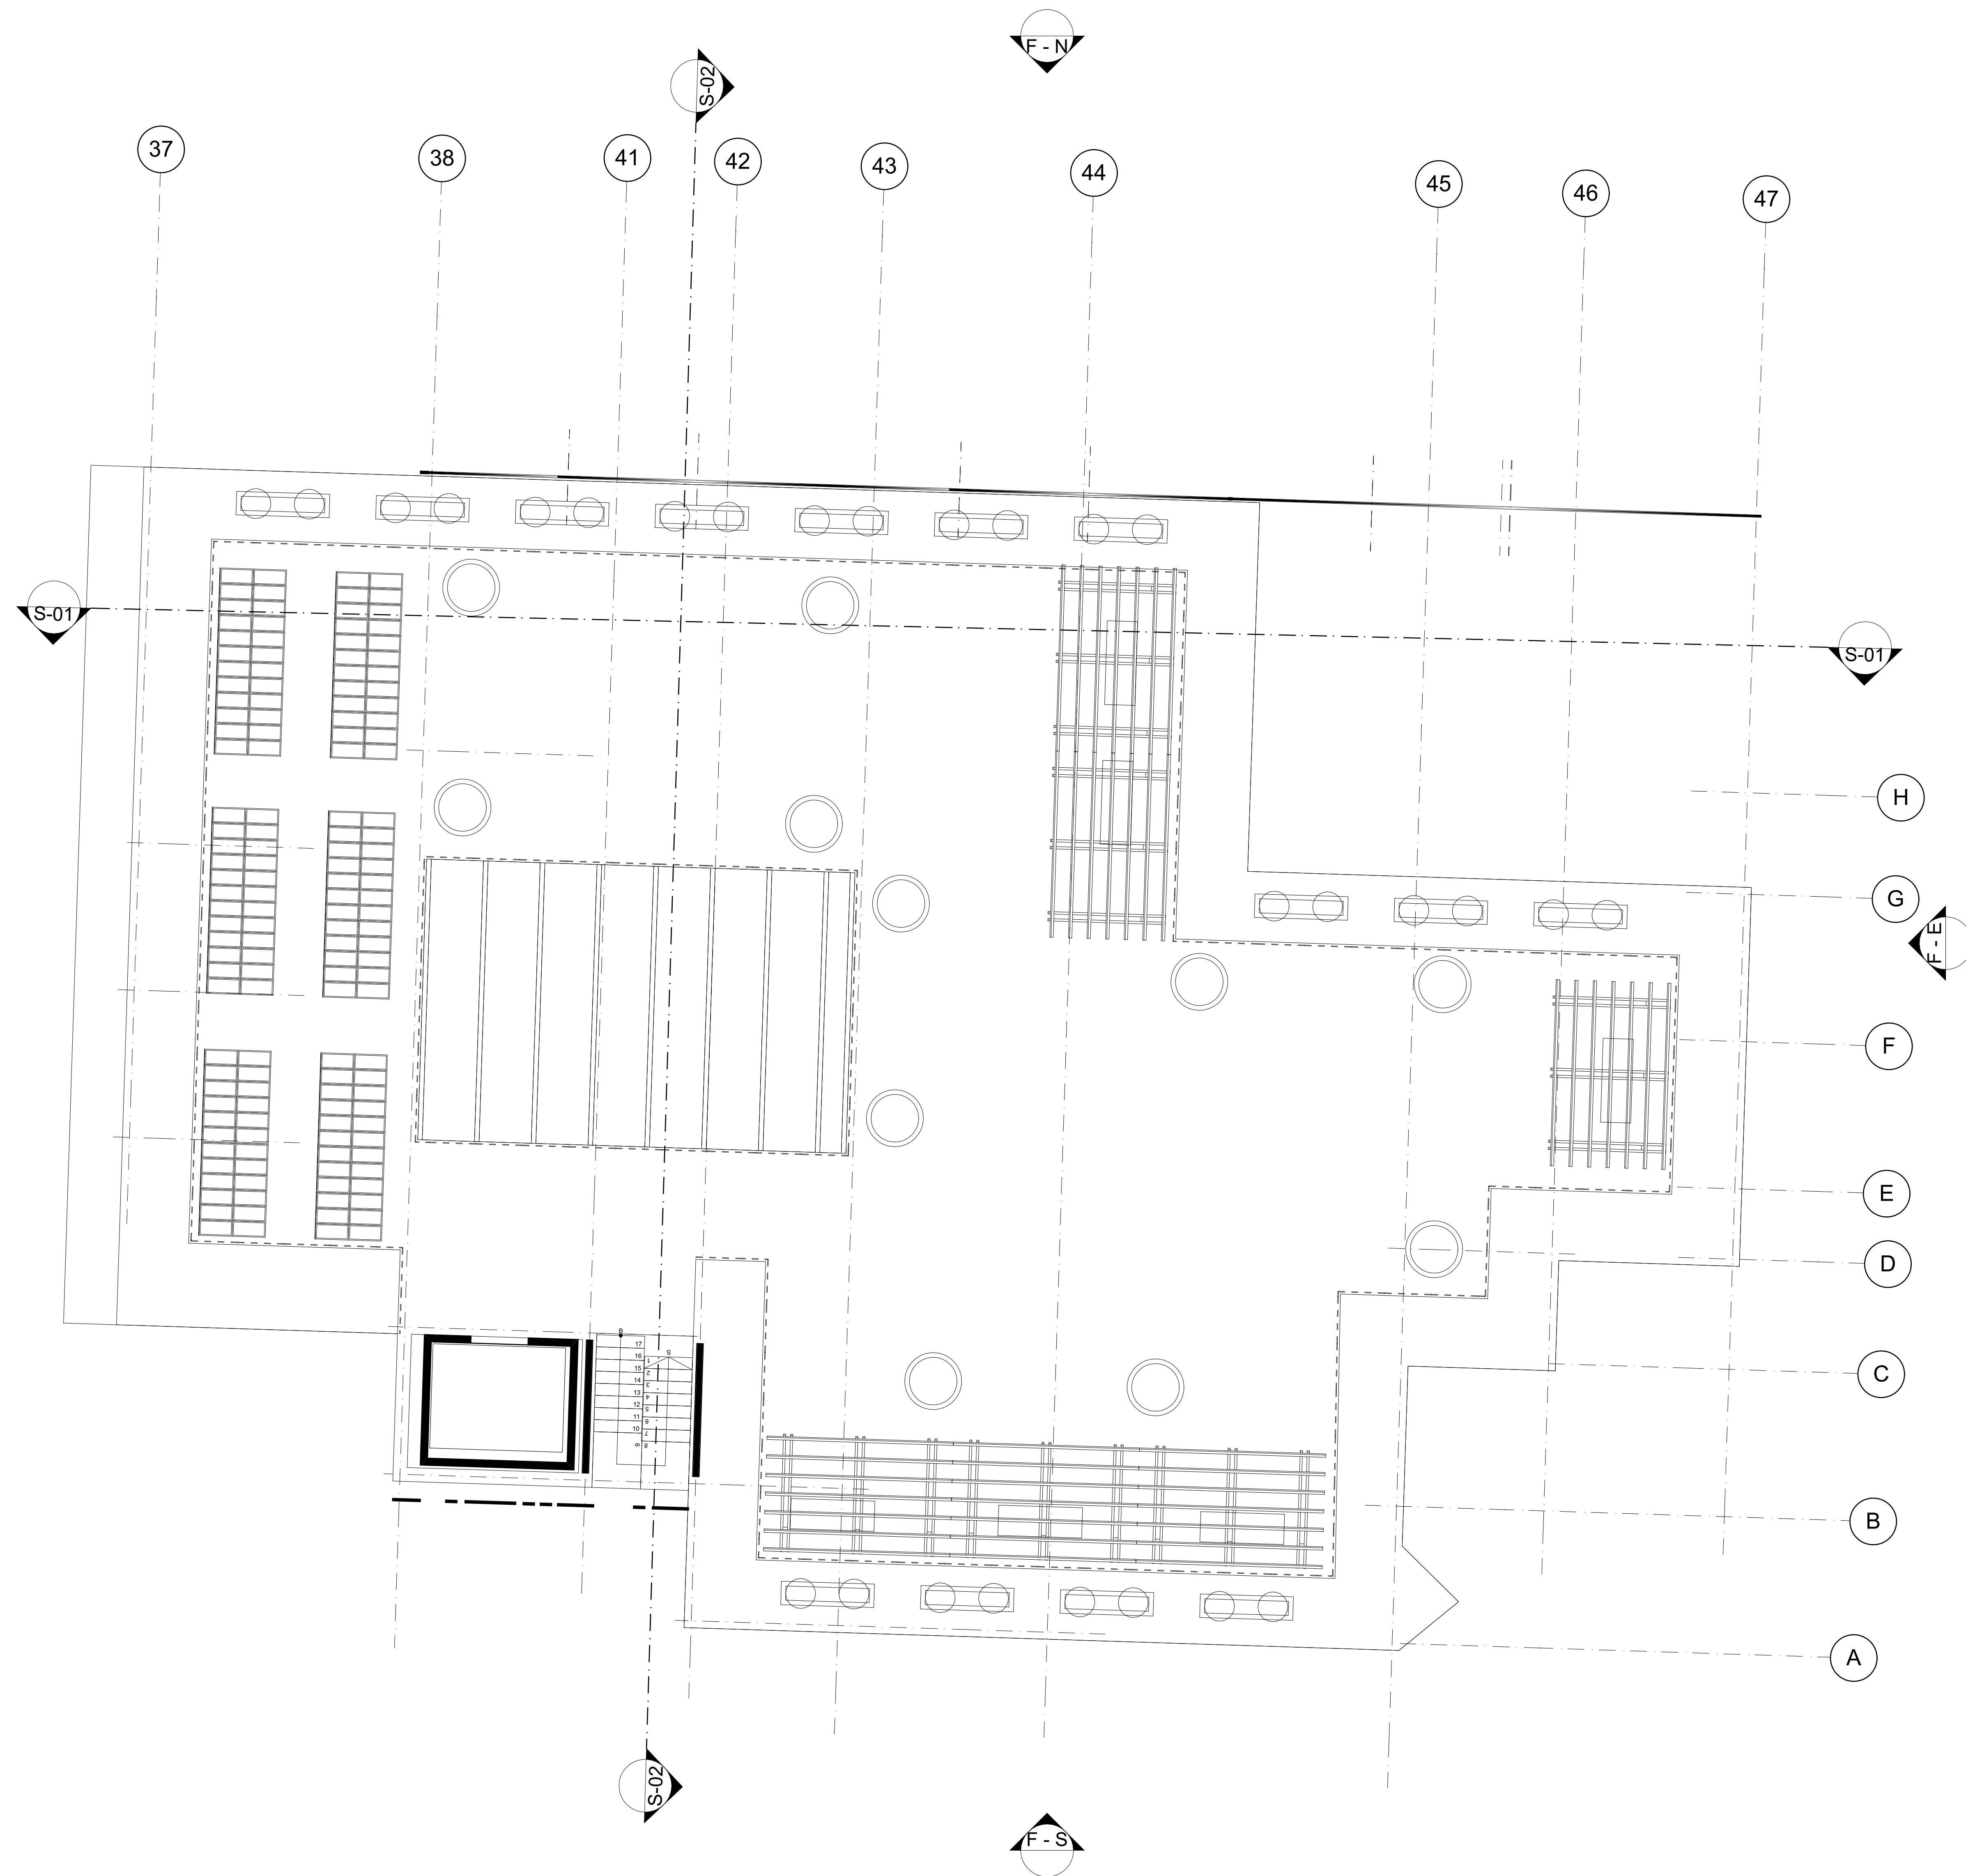


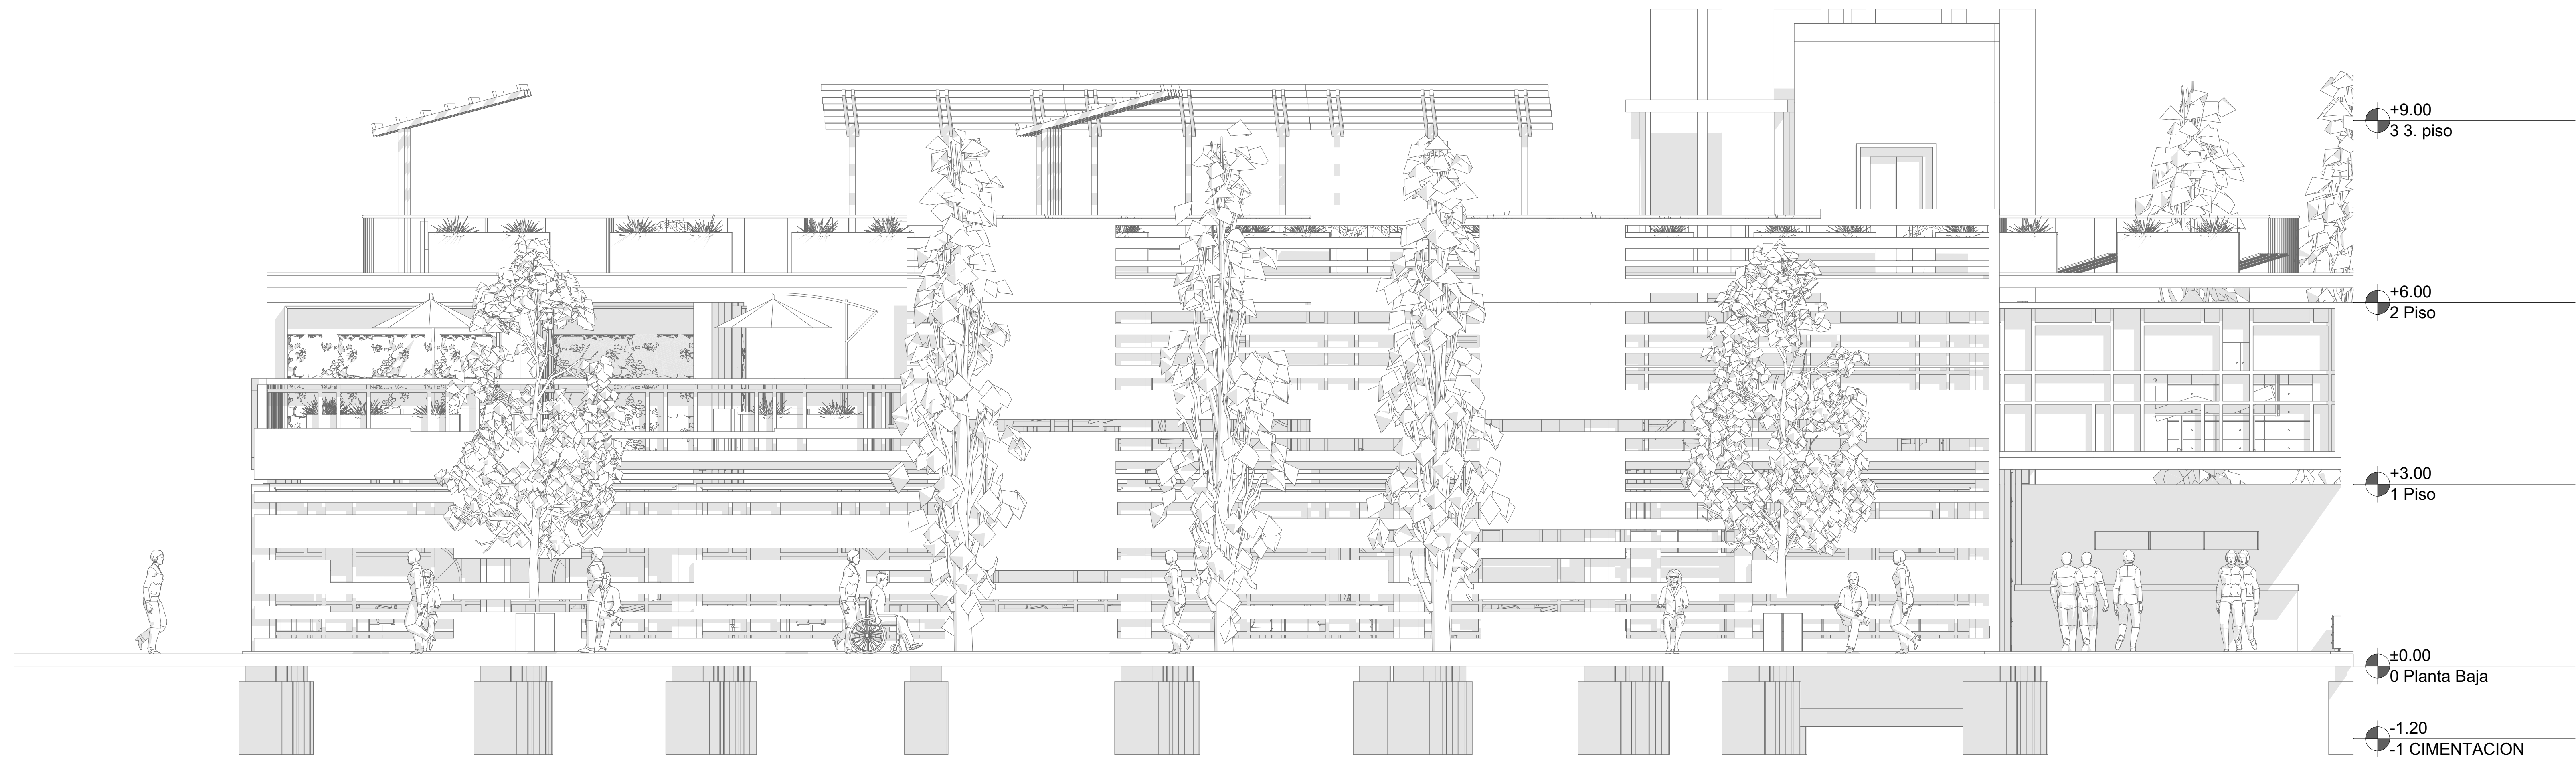

F - N

FACHADA PRINCIPAL

1:50

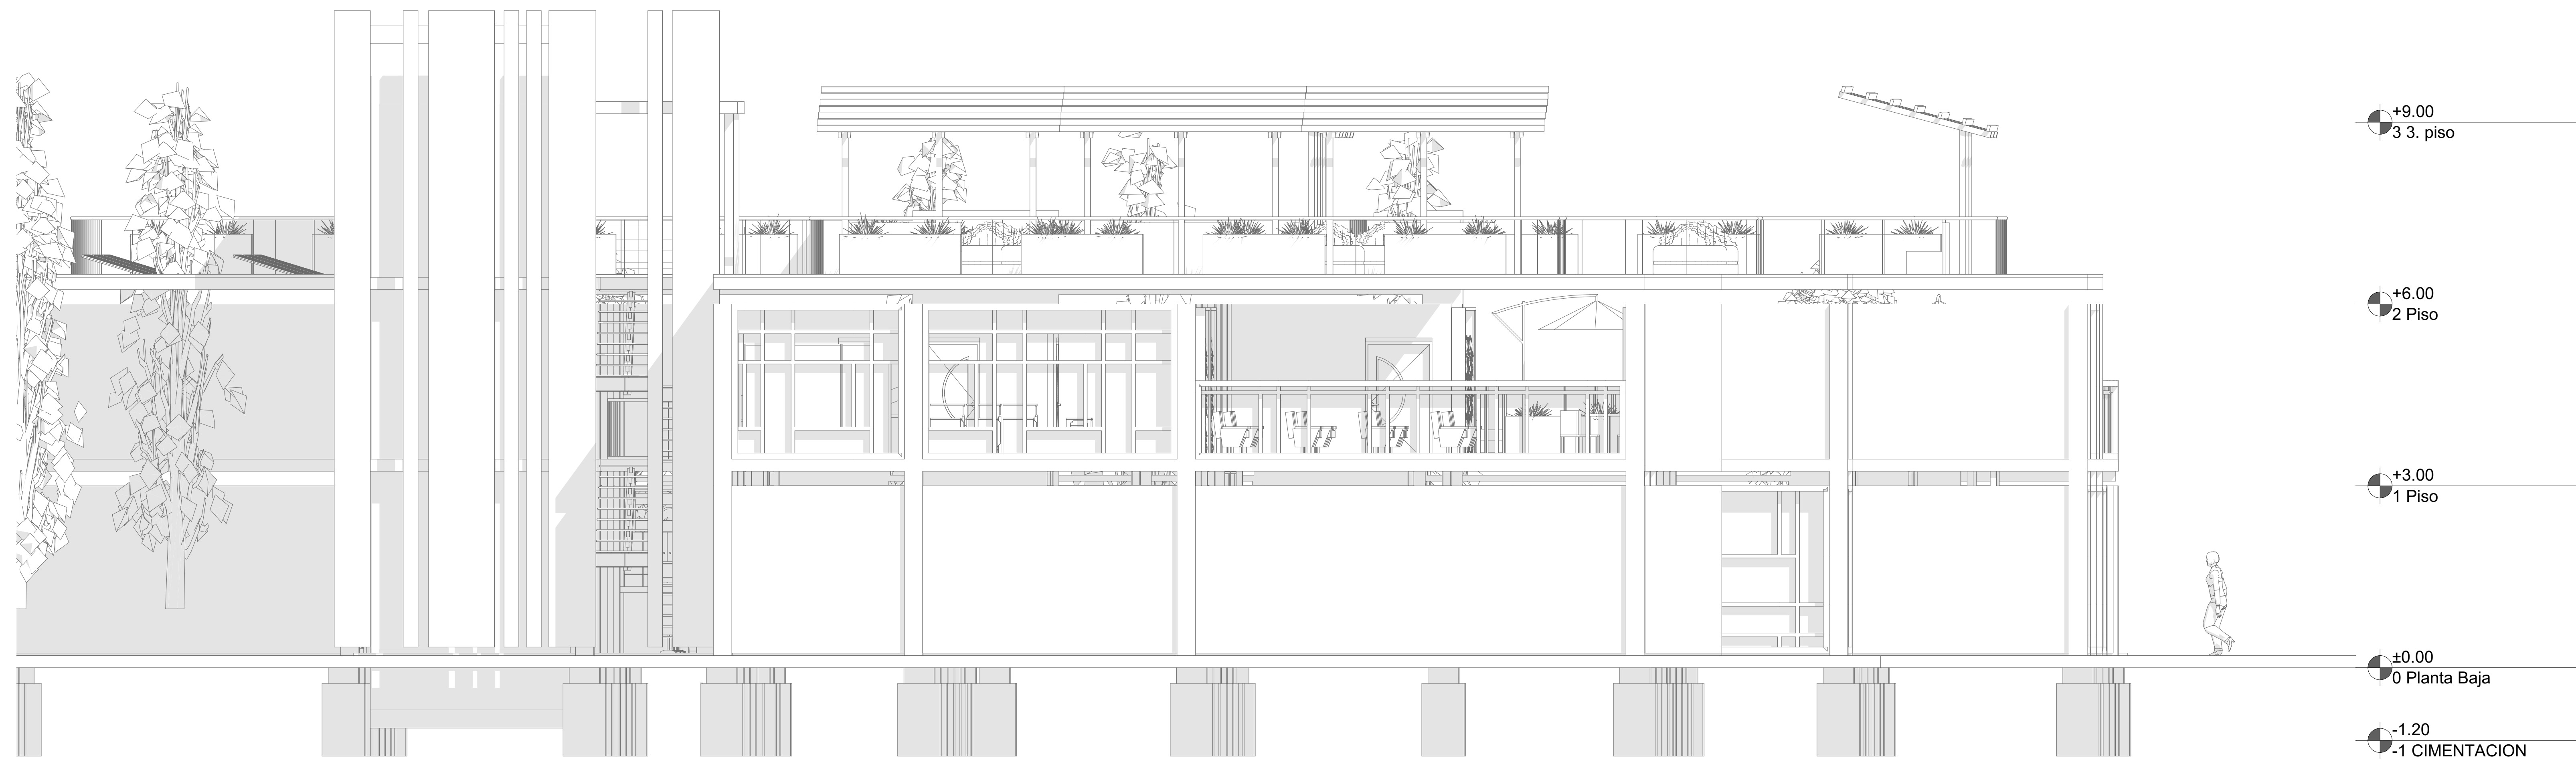

F - S

FACHADA POSTERIOR

1:50

ESTUDIANTE

DIRECTOR DE PROYECTO

CONVENCIONES

MODIFICACIONES

ESCALA 1.50

ESCALA 1.50

FECHA 29/05/2021

FECHA 29/05/2021


ARCHIVO 6

ARCHIVO 6

ELABORADO

PLANO N° 9

FACHADAS POLIBLOQUE A

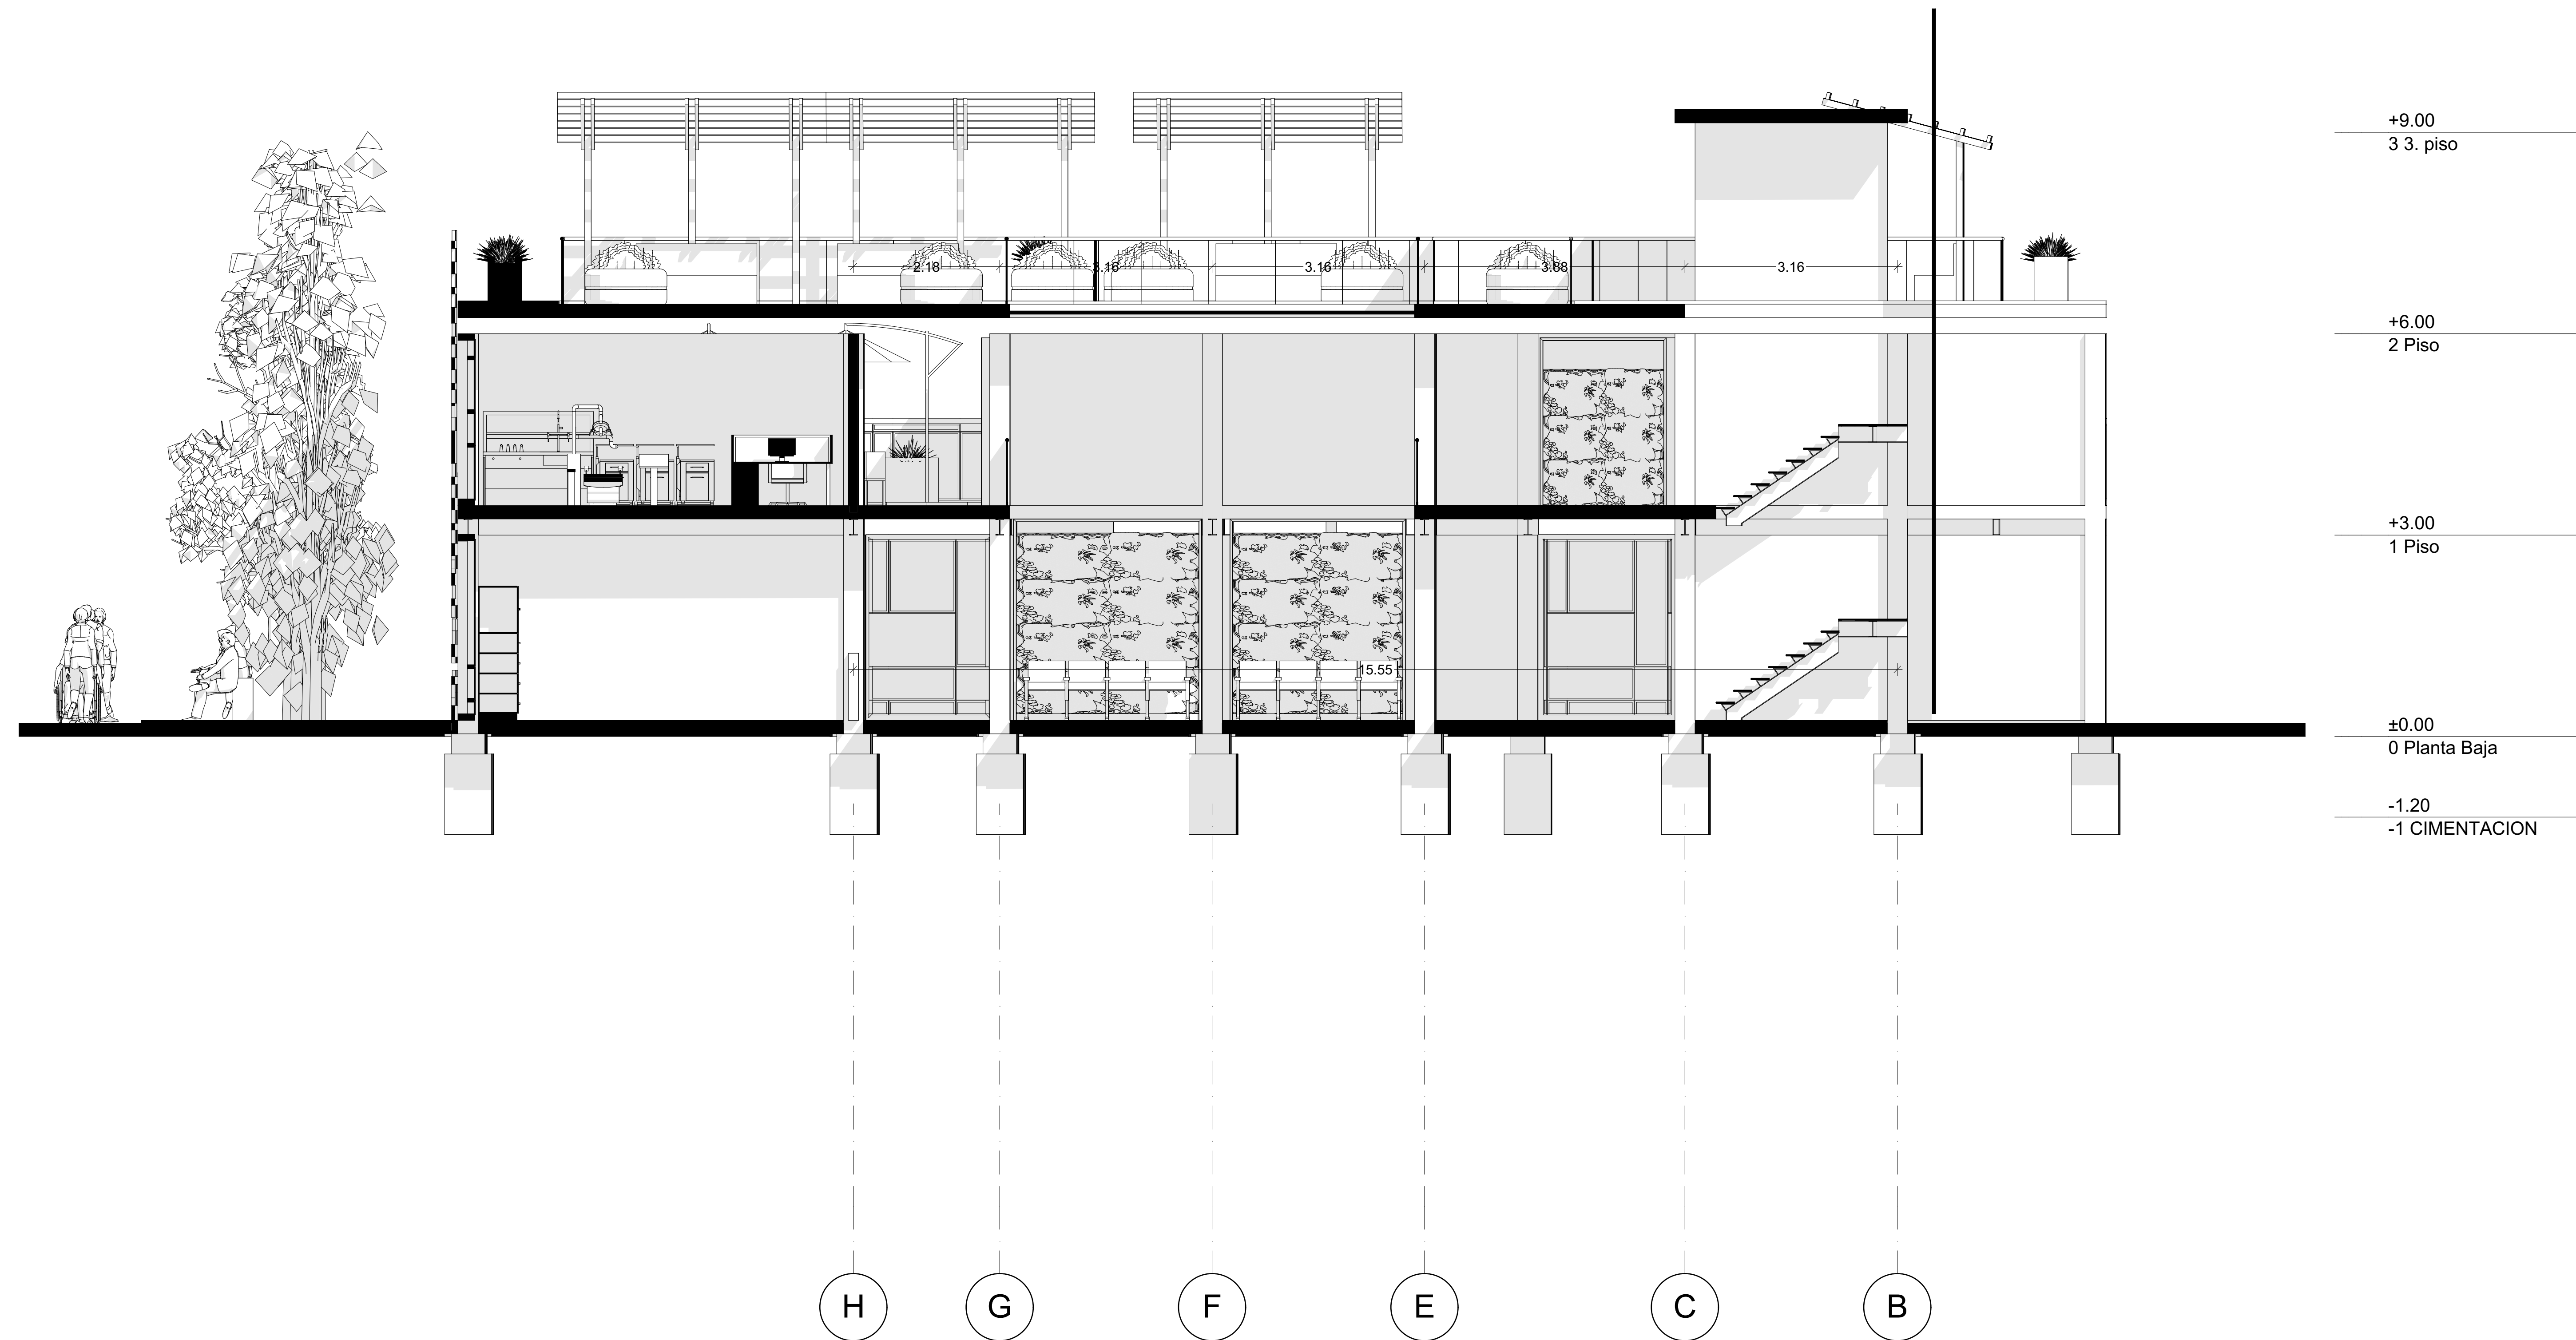

S-02

CORTE TRANSVERSAL

1:50


ESTUDIANTE

DIRECTOR DE PROYECTO

CONVENCIONES

MODIFICACIONES

| | |
|--|---------------------|
| ESCALA 1.50 | ESCALA 1.50 |
| FECHA 29/05/2021 | FECHA 29/05/2021 |
| ARCHIVO 6 | ARCHIVO 6 |
| ELABORADO | |
| PLANO N° 10 CORTE TRANSVERSAL POLIBLOQUE A | |
| REVISION 1 | PLANCHA N° 13 DE |

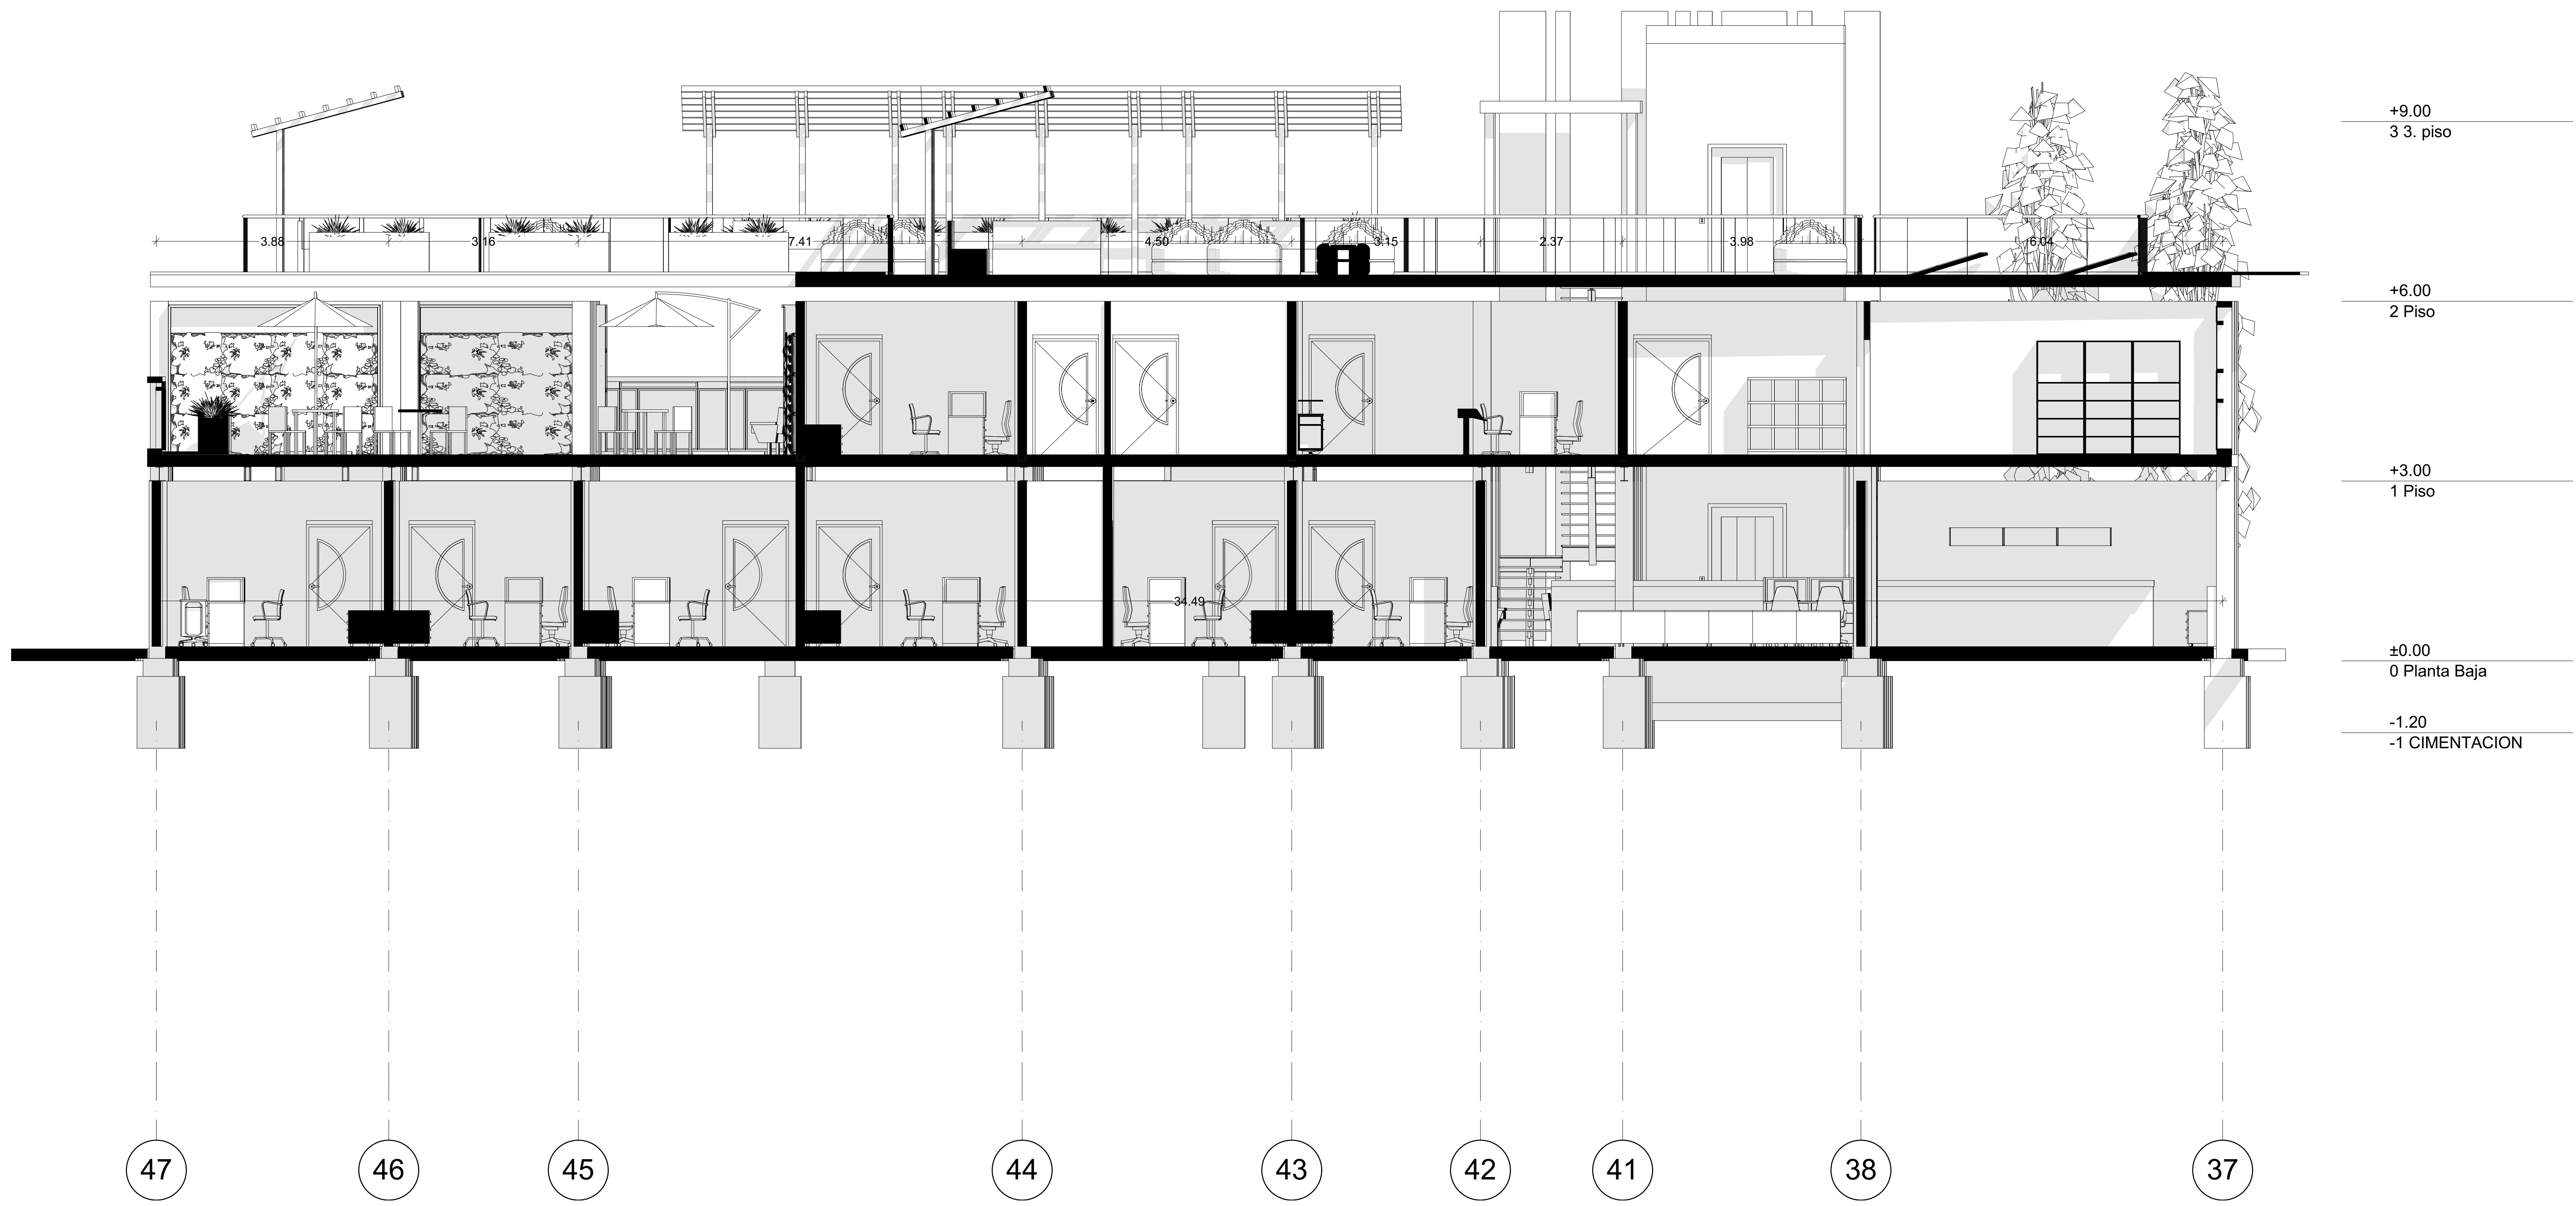

+9.00
3 3. piso

+6.00
2 Piso

+3.00
1 Piso

±0.00
0 Planta Baja

-1.20
-1 CIMENTACION

S-01

CORTE LONGITUDINAL

1:50

ESTUDIANTE

DIRECTOR DE PROYECTO

CONVENCIONES

MODIFICACIONES

| | |
|---|---------------------|
| ESCALA 1.50 | ESCALA 1.50 |
| FECHA 29/05/2021 | FECHA 29/05/2021 |
| ARCHIVO 6 | ARCHIVO 6 |
| ELABORADO | |
| PLANO N° 10 CORTE LONGITUDINAL POLIBLOQUE A | |
| REVISION 1 | PLANCHA N° 14 DE |