



ESTUDIANTE

DIRECTOR DE PROYECTO

CONVENCIONES

MODIFICACIONES

ESCALA
1.100

ESCALA
1.100

FECHA
29/05/2021

FECHA
29/05/2021

ARCHIVO
7

ARCHIVO
7

ELABORADO

PLANO N° 10
 PLANTA PRIMER PISO
 POLIBLOQUE B

REVISION
1

PLANCHA N° 15
 DE



0.

PLANTA PRIMER PISO

1:100



ESTUDIANTE

DIRECTOR DE PROYECTO

CONVENCIONES

MODIFICACIONES

ESCALA
1.100

ESCALA
1.100

FECHA
29/05/2021

FECHA
29/05/2021

ARCHIVO
7

ARCHIVO
7

ELABORADO

PLANO N° 11
 PLANTA SEGUNDO PISO
 POLIBLOQUE B

REVISION
1

PLANCHA N° 16
 DE



1.

PLANTA SEGUNDO PISO

1:100



ESTUDIANTE

DIRECTOR DE PROYECTO

CONVENCIONES

MODIFICACIONES

ESCALA 1.100

ESCALA 1.100

FECHA 29/05/2021

FECHA 29/05/2021

ARCHIVO 7

ARCHIVO 7

ELABORADO

PLANO N° 12
 PLANTA TERCER PISO
 POLIBLOQUE B

REVISION 1


PLANCHA N° 17
 DE



2.

PLANTA TERCER PISO

1:100

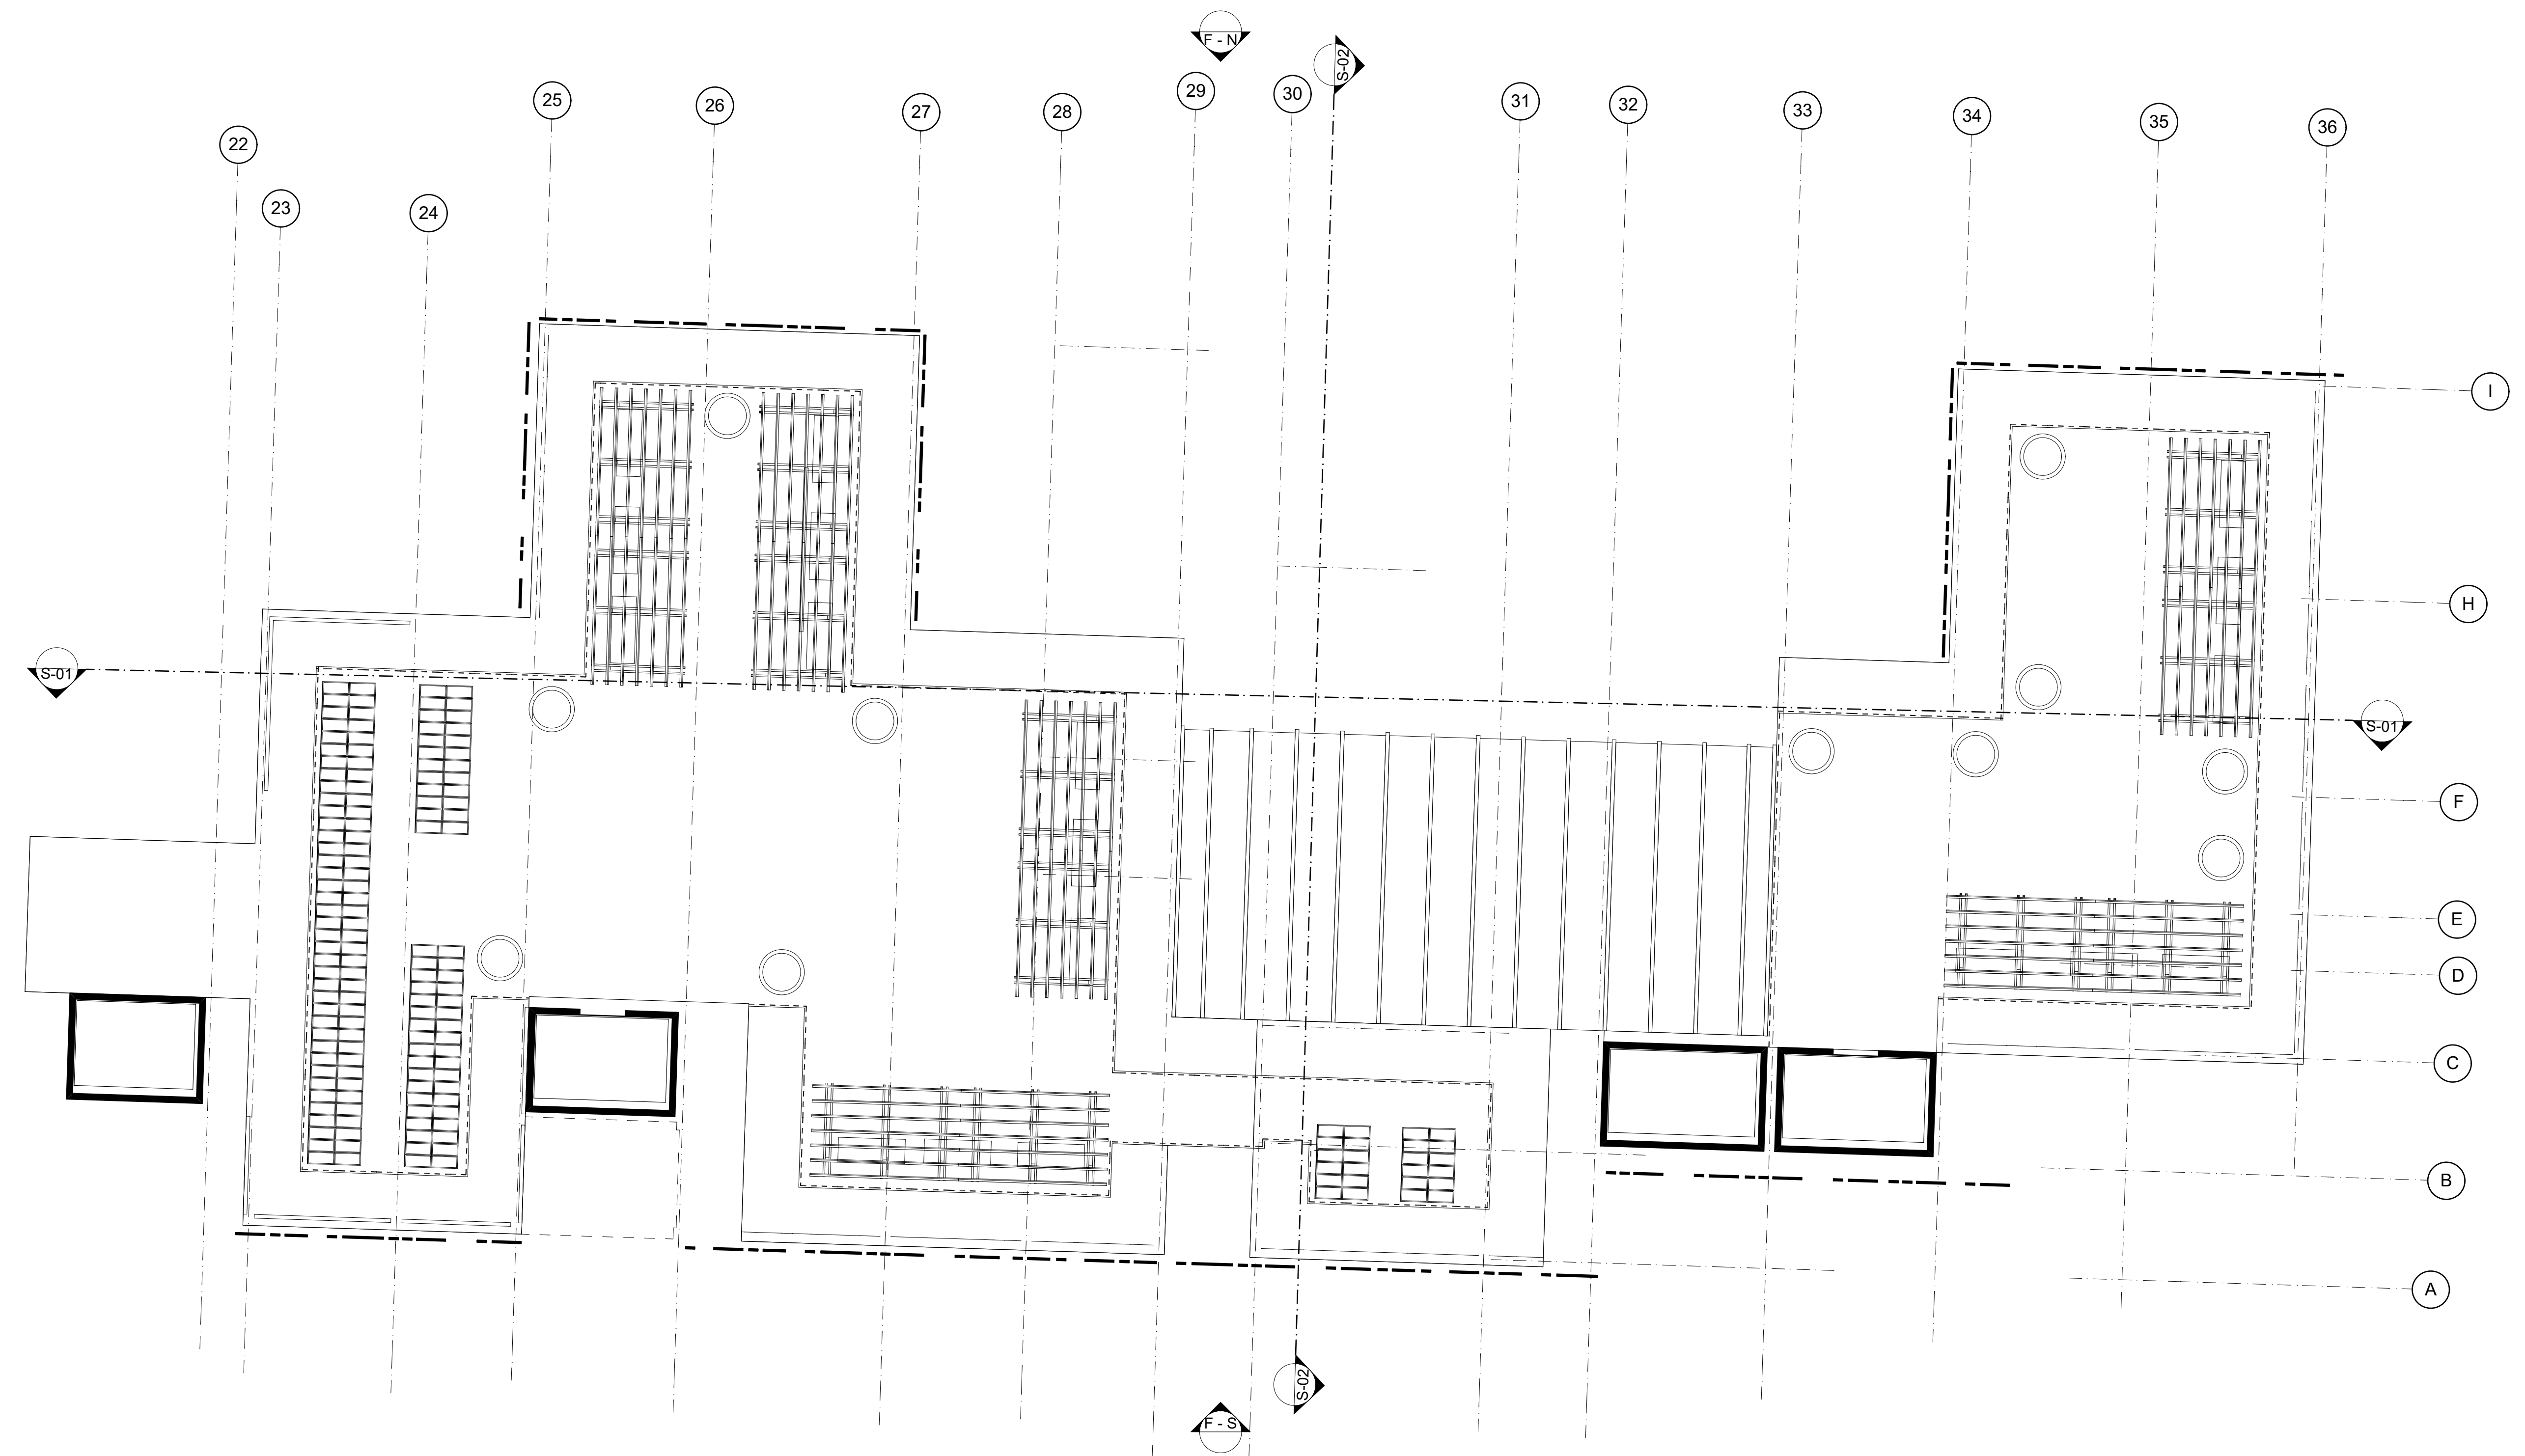

3.

PLANTA CUBIERTA

1:100


ESTUDIANTE

DIRECTOR DE PROYECTO

CONVENCIONES

MODIFICACIONES

ESCALA 1.100	ESCALA 1.100
FECHA 29/05/2021	FECHA 29/05/2021
ARCHIVO 7	ARCHIVO 7
ELABORADO	
PLANO N° 13 PLANTA CUBIERTA POLIBLOQUE B	
REVISION 1	PLANCHA N° 18 DE

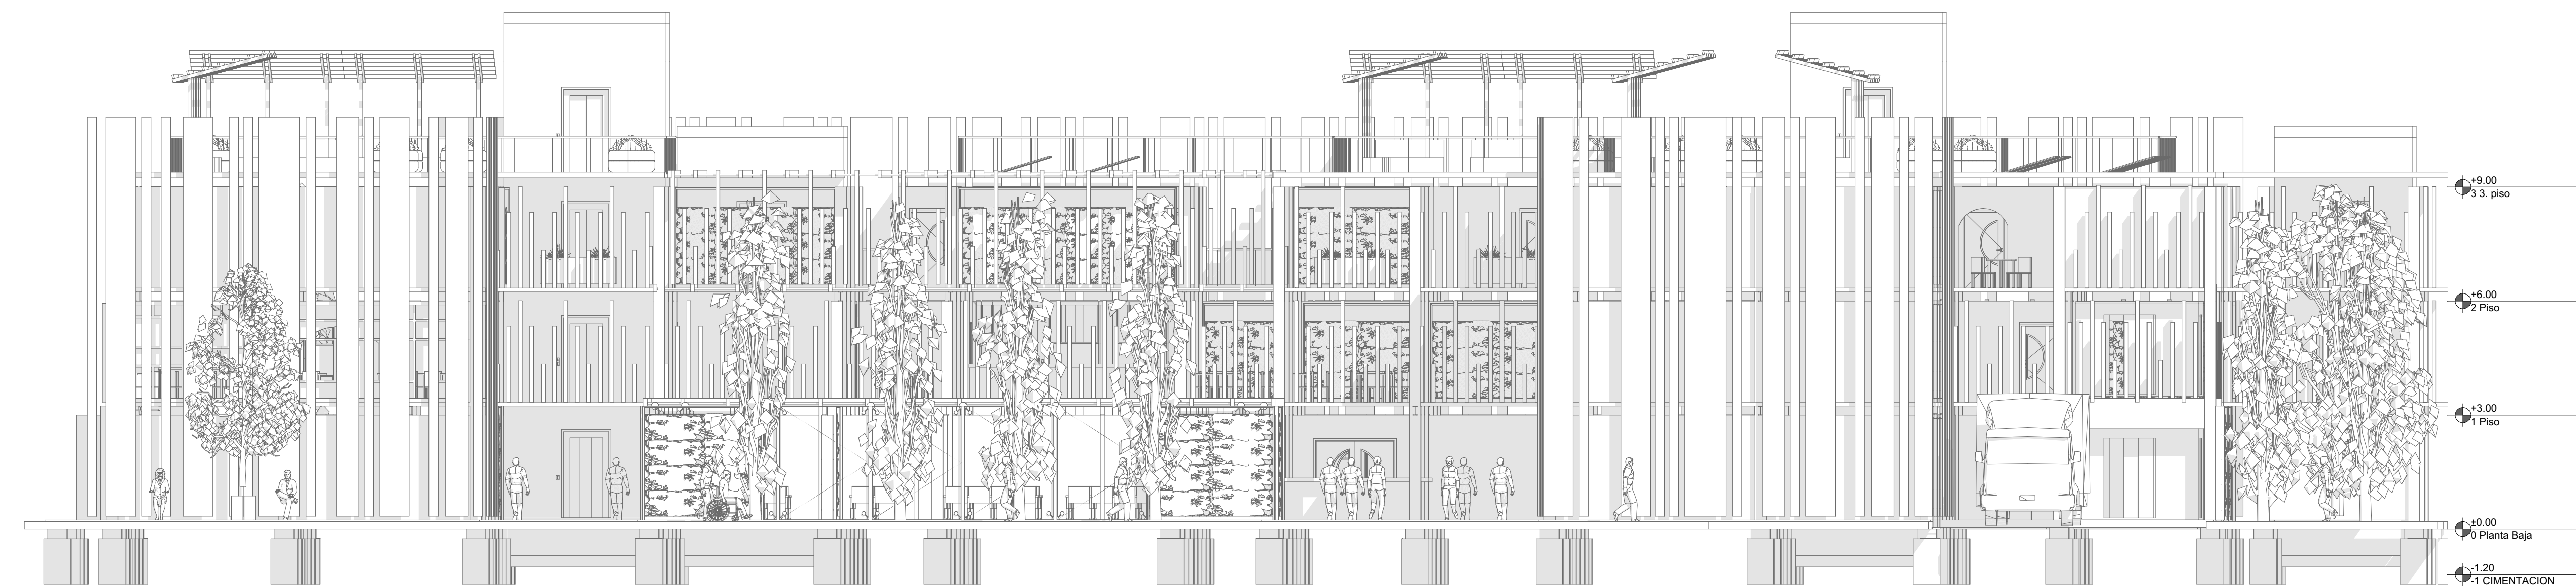

F - N


FACHADA PRINCIPAL

1:100

ESTUDIANTE

DIRECTOR DE PROYECTO

CONVENCIONES

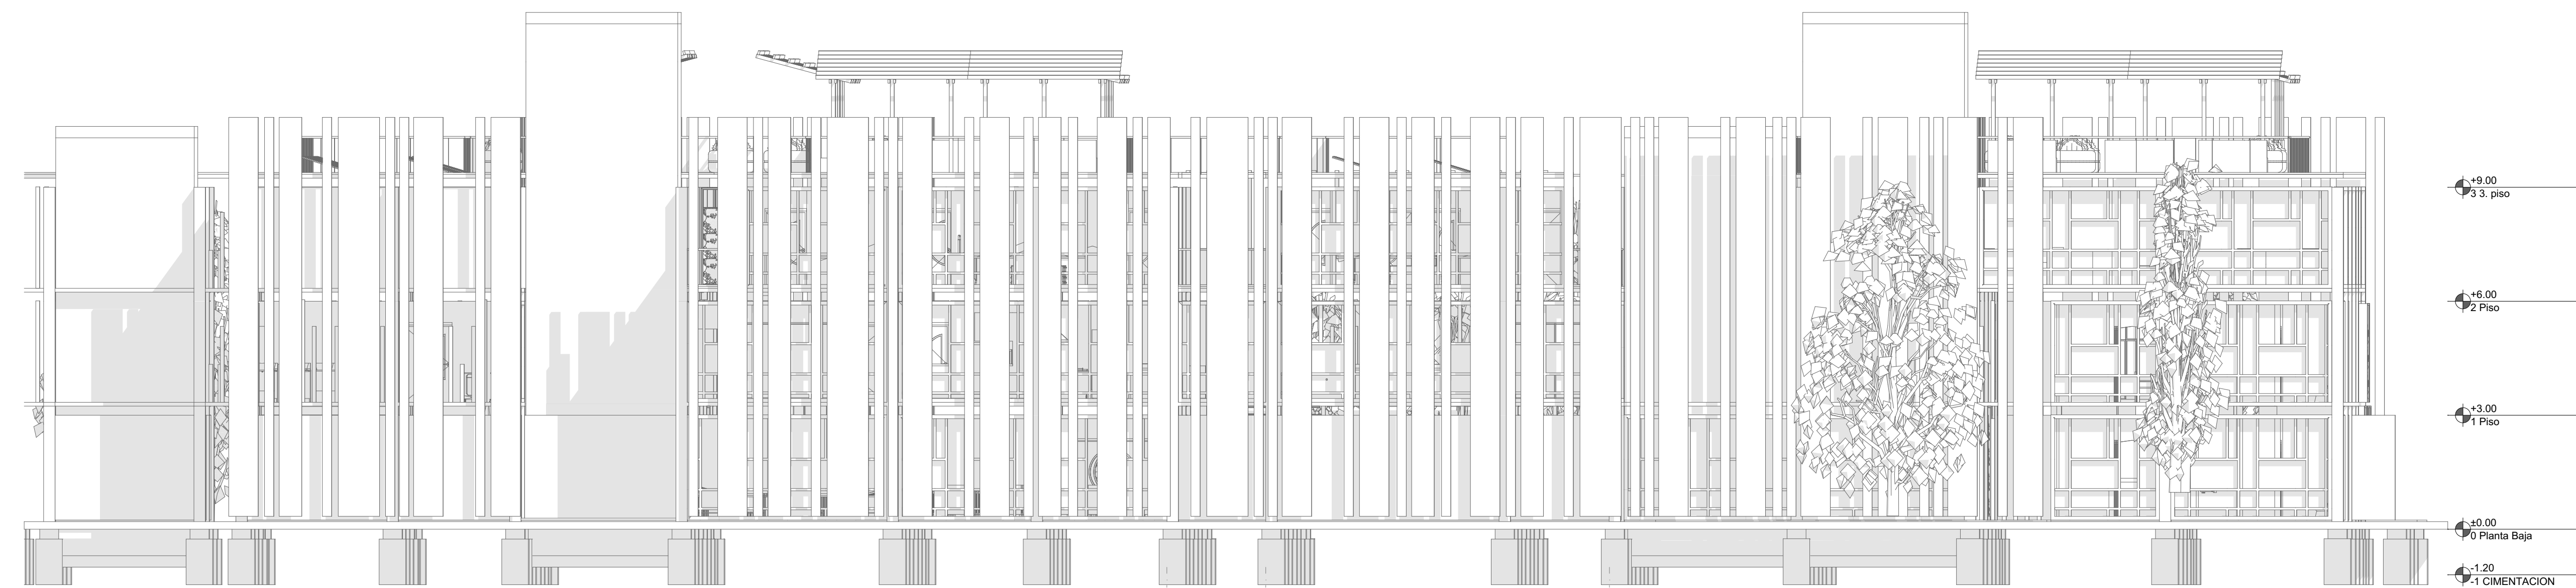

F - S

FACHADA POSTERIOR

1:100

MODIFICACIONES


ESCALA 1.100 ESCALA 1.100

FECHA 29/05/2021 FECHA 29/05/2021

ARCHIVO 7 ARCHIVO 7

ELABORADO

PLANO N° 12
 FACHADAS POLIBLOQUE B

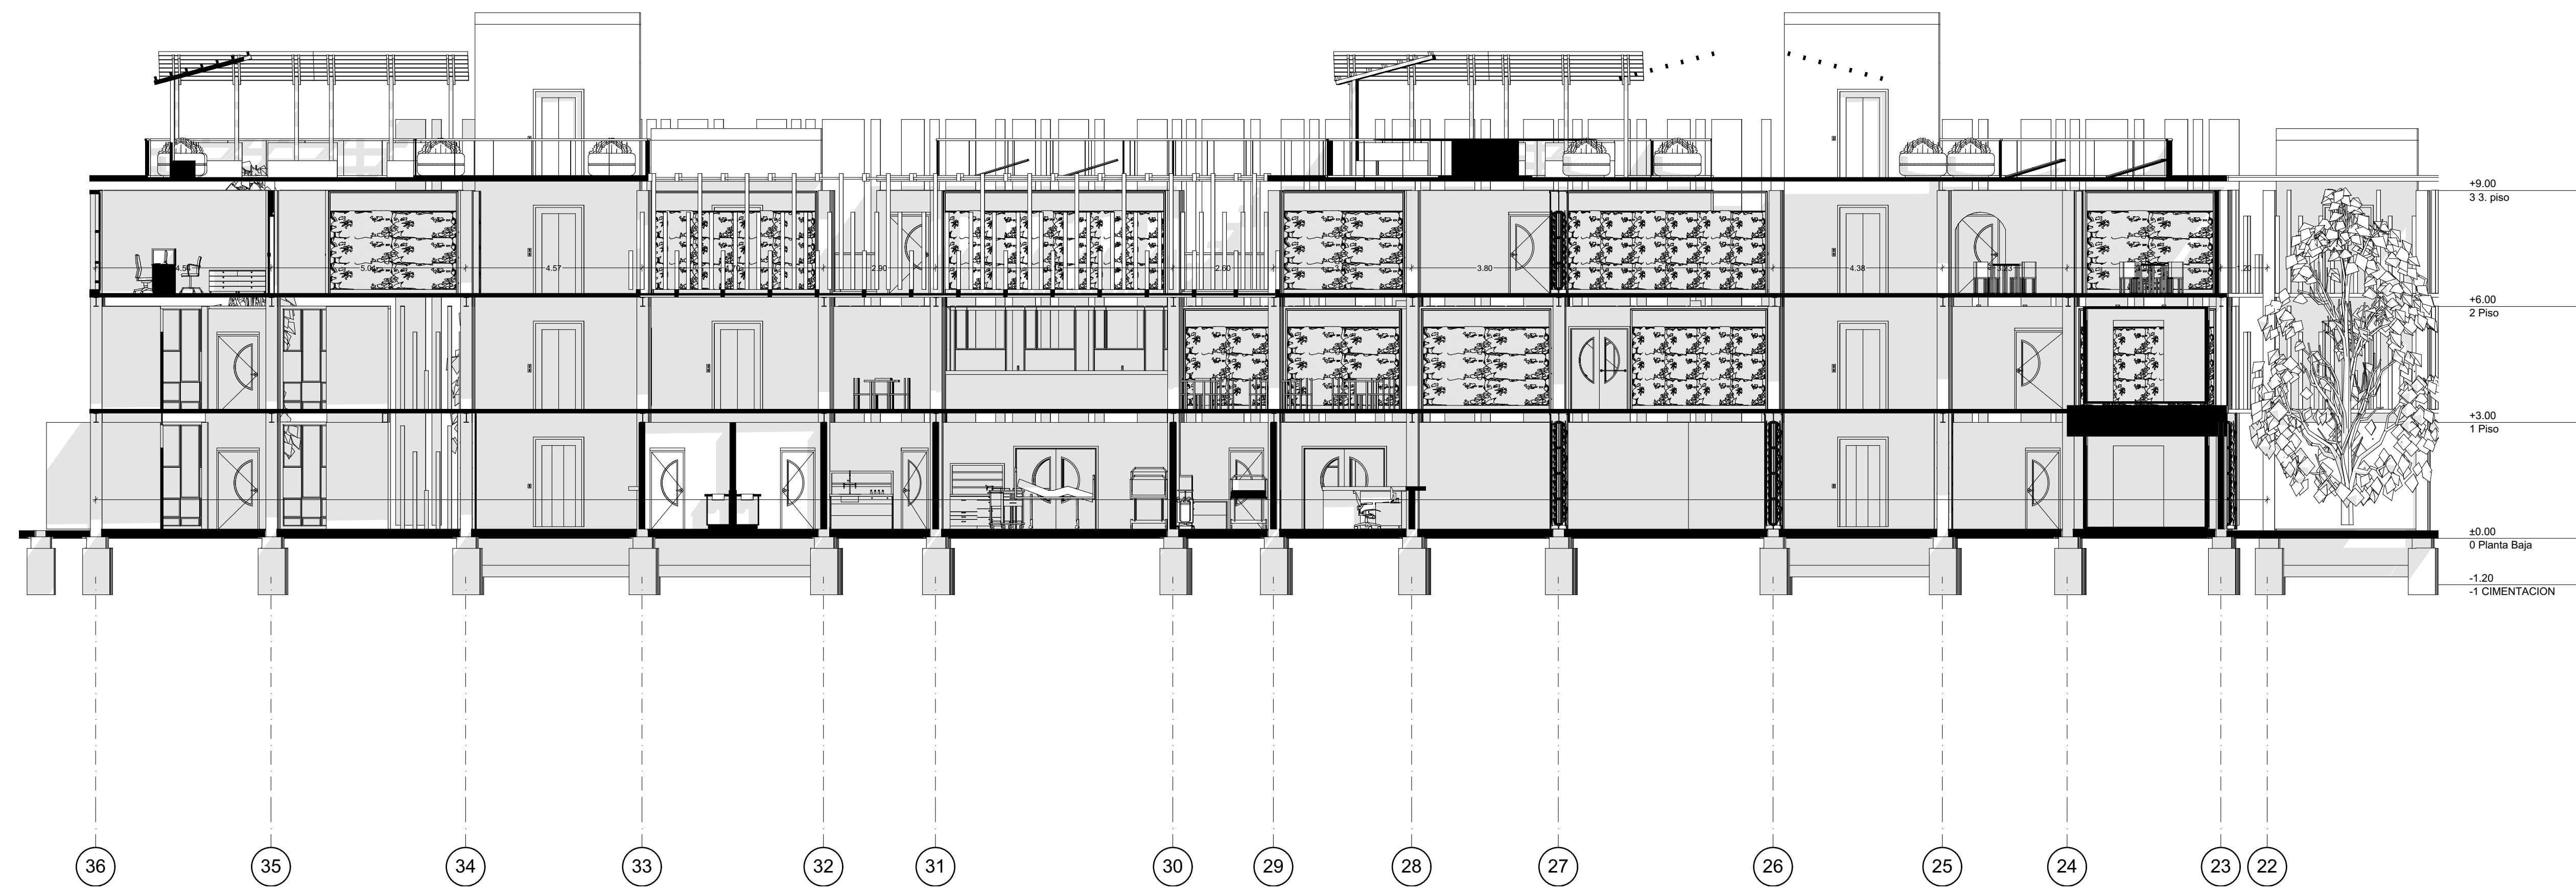

S-01

CORTE LONGITUDINAL

1:100

ESTUDIANTE

DIRECTOR DE PROYECTO

CONVENCIONES

MODIFICACIONES

ESCALA
1.100

ESCALA
1.100

FECHA
29/05/2021

FECHA
29/05/2021


ARCHIVO
7

ARCHIVO
7

ELABORADO

PLANO N° 13
 CORTE LONGITUDINAL
 CORTE TRANSVERSAL
 POLIBLOQUE B

REVISION 1 PLANCHA N° 20
 DE

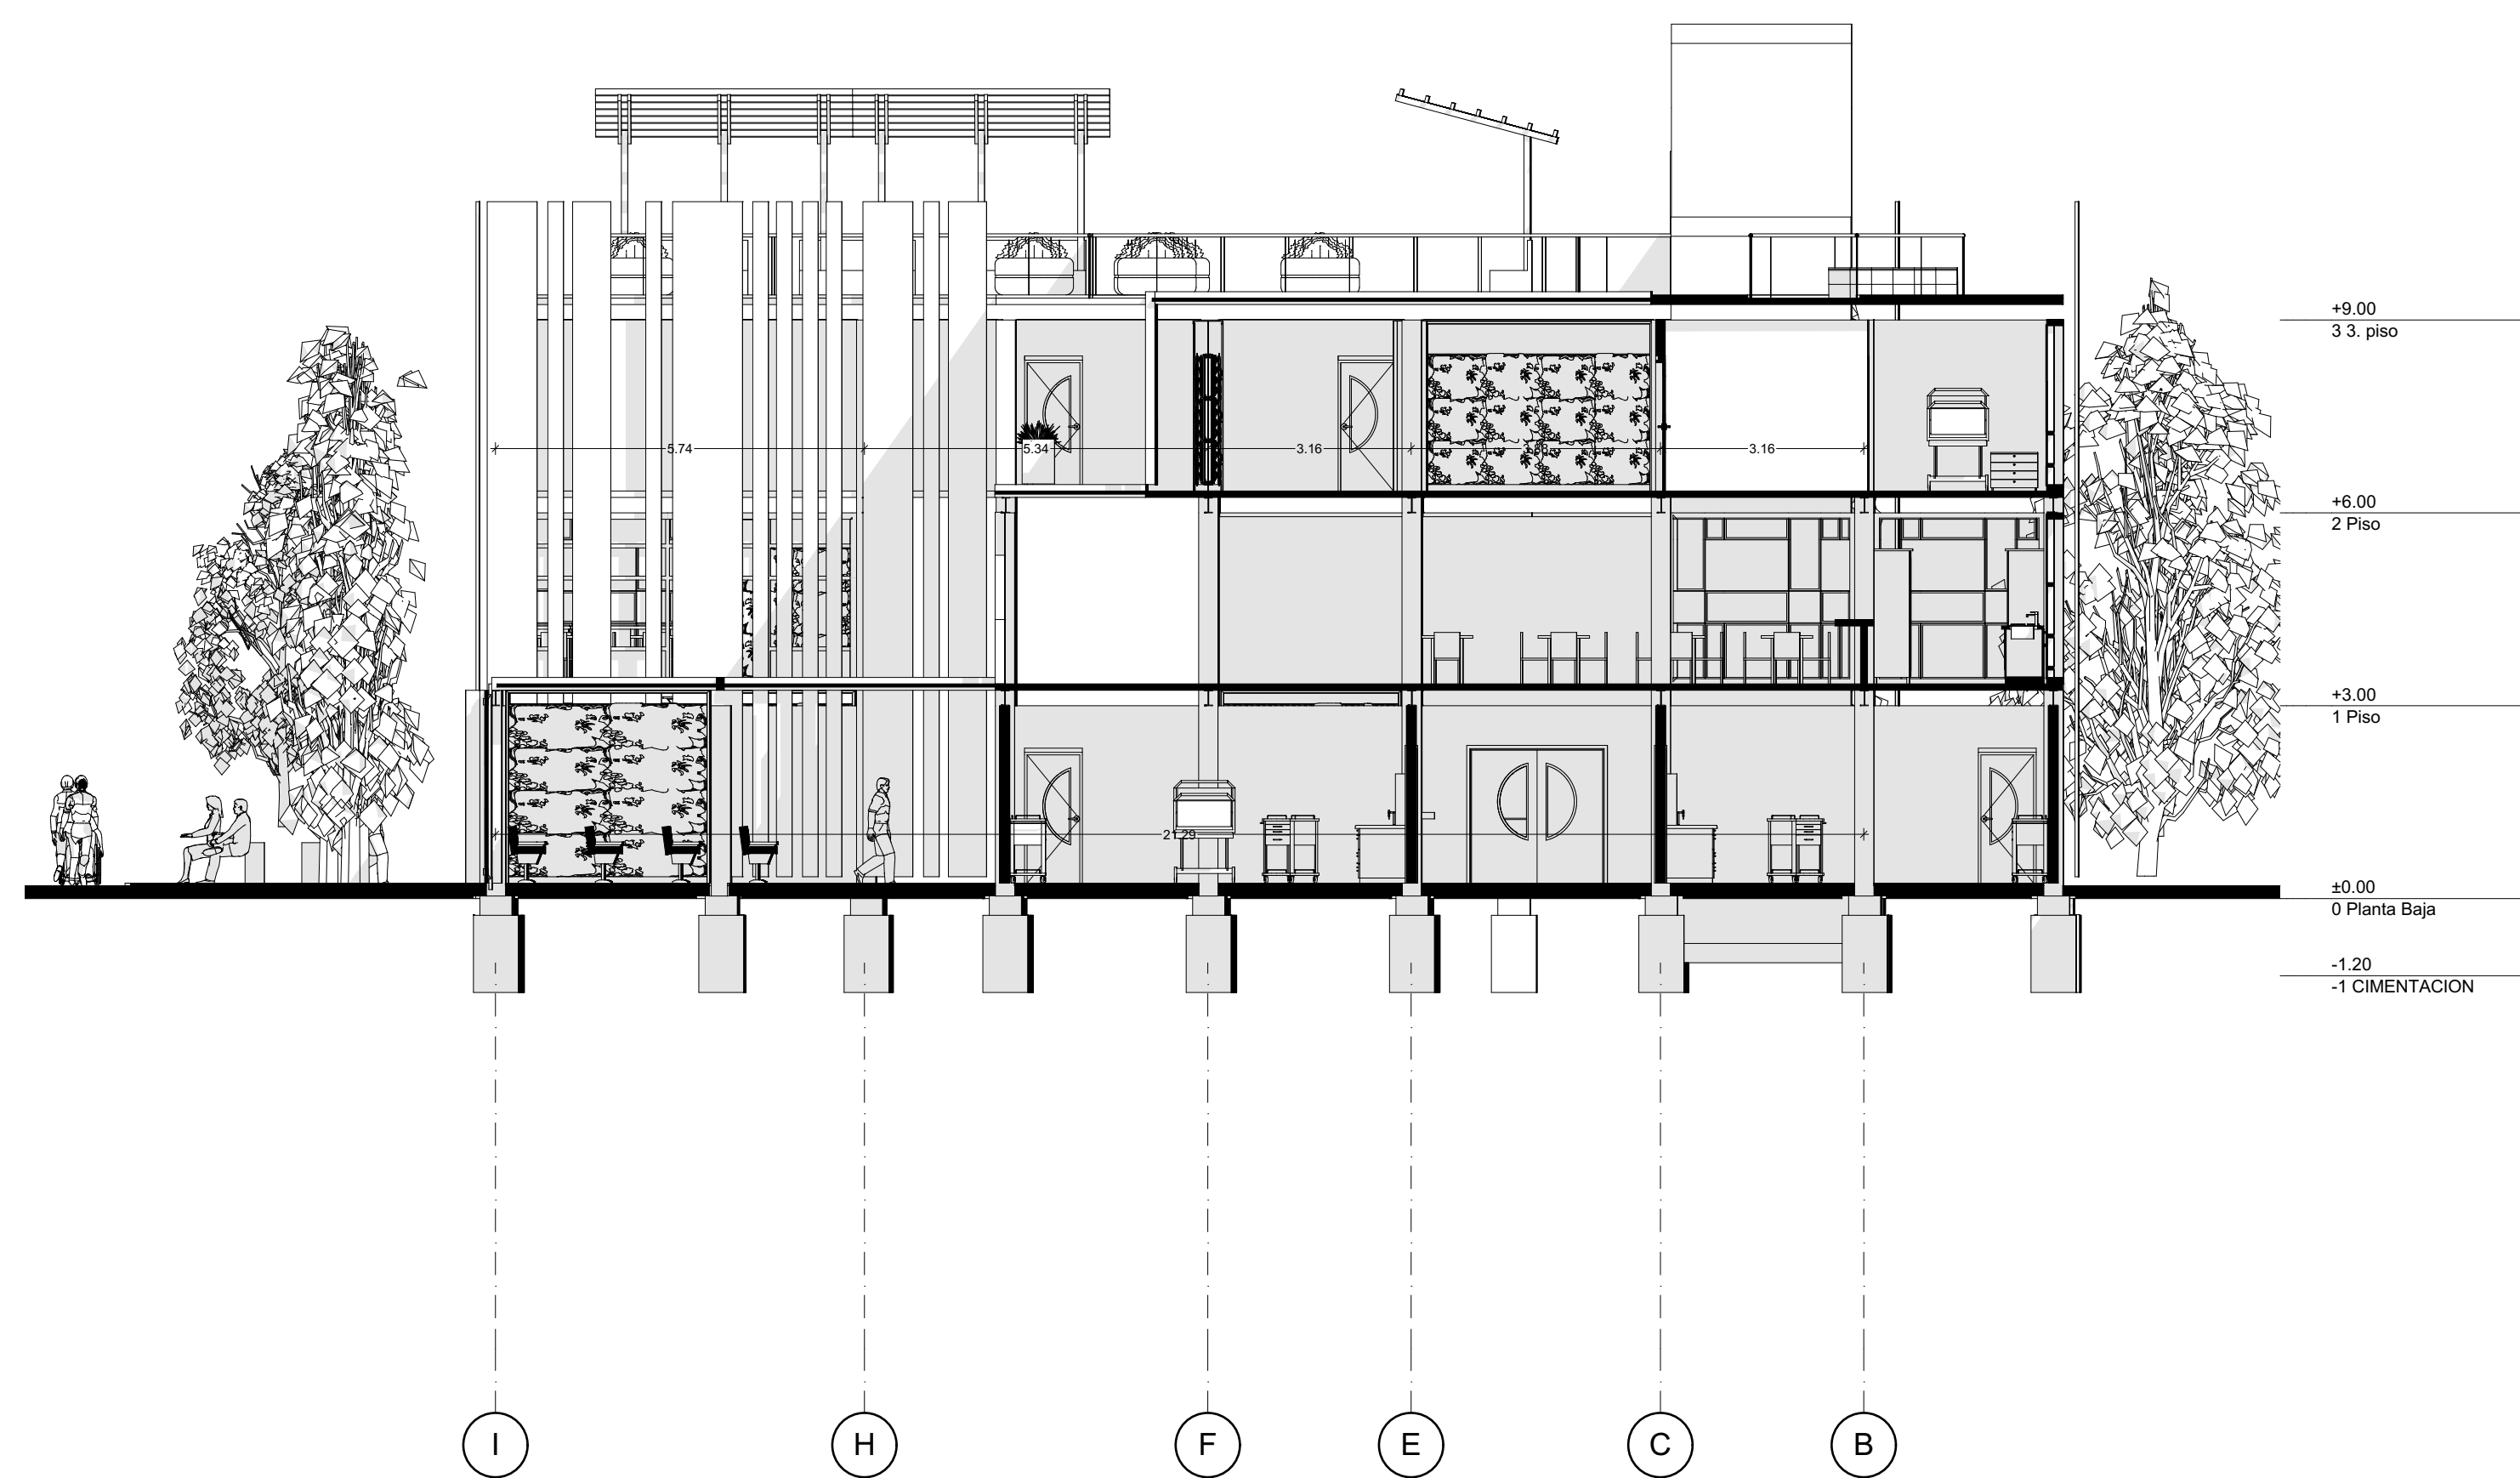

S-02

CORTE TRANSVERSAL

1:100



ESTUDIANTE

DIRECTOR DE PROYECTO

CONVENCIONES

MODIFICACIONES


ESCALA 1.125	ESCALA 1.125
-----------------	-----------------

FECHA 29/05/2021	FECHA 29/05/2021
---------------------	---------------------

ARCHIVO 8	ARCHIVO 8
--------------	--------------

ELABORADO

PLANO N° 14
 PLANTAS POLIBLOQUE C

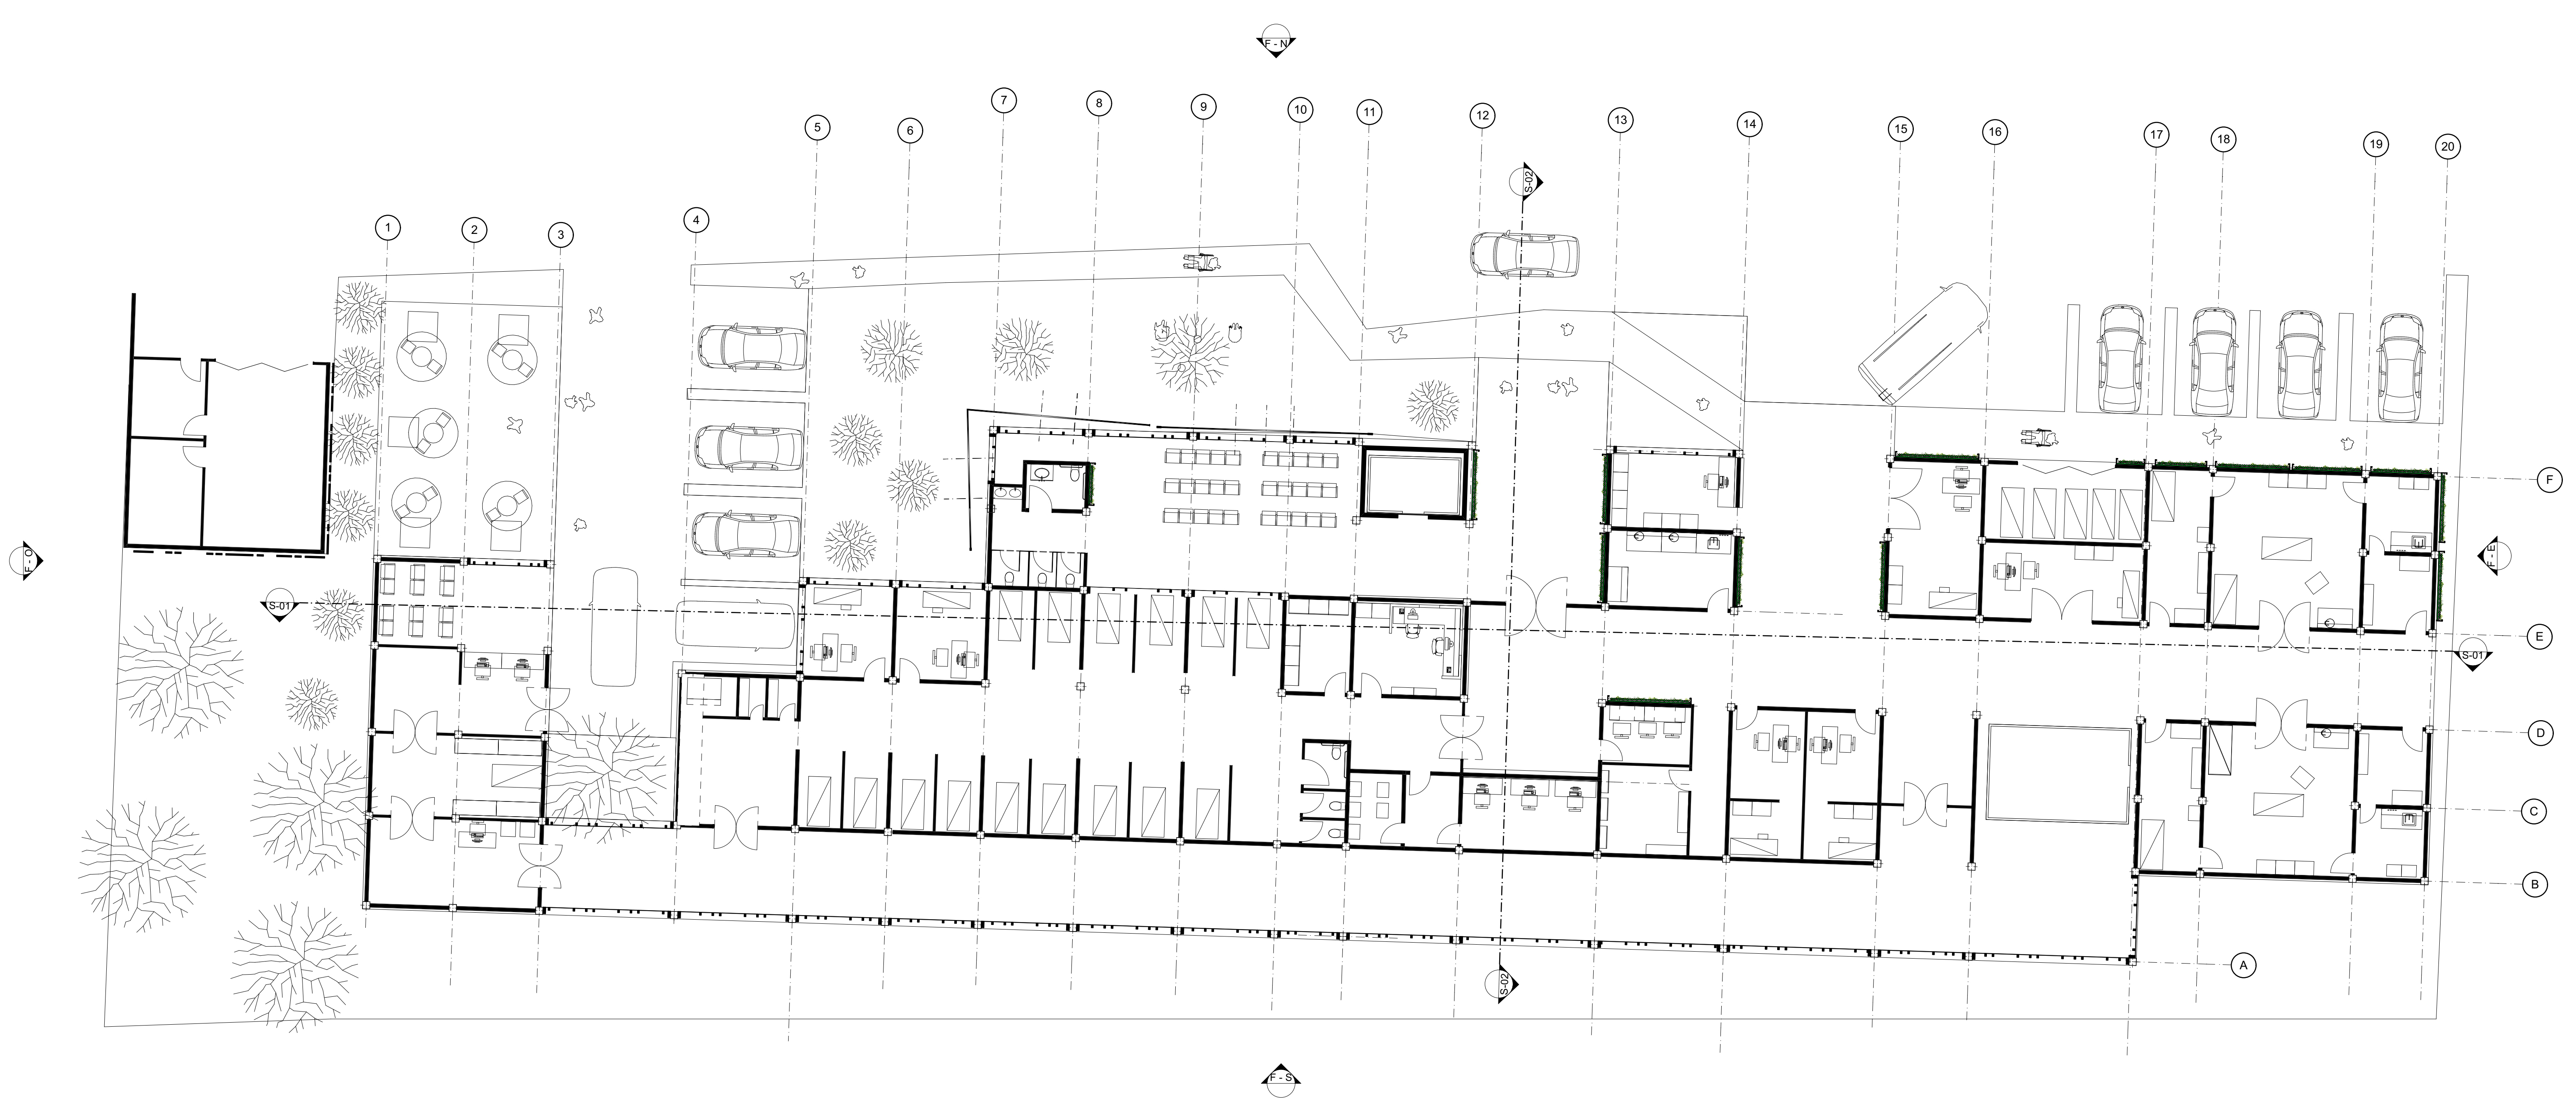

0.

PLANTA PRIMER PISO

1:125



ESTUDIANTE

DIRECTOR DE PROYECTO


CONVENCIONES

MODIFICACIONES

ESCALA 1.125	ESCALA 1.125
FECHA 29/05/2021	FECHA 29/05/2021
ARCHIVO 8	ARCHIVO 8

ELABORADO

PLANO N° 15
PLANTAS POLIBLOQUE C

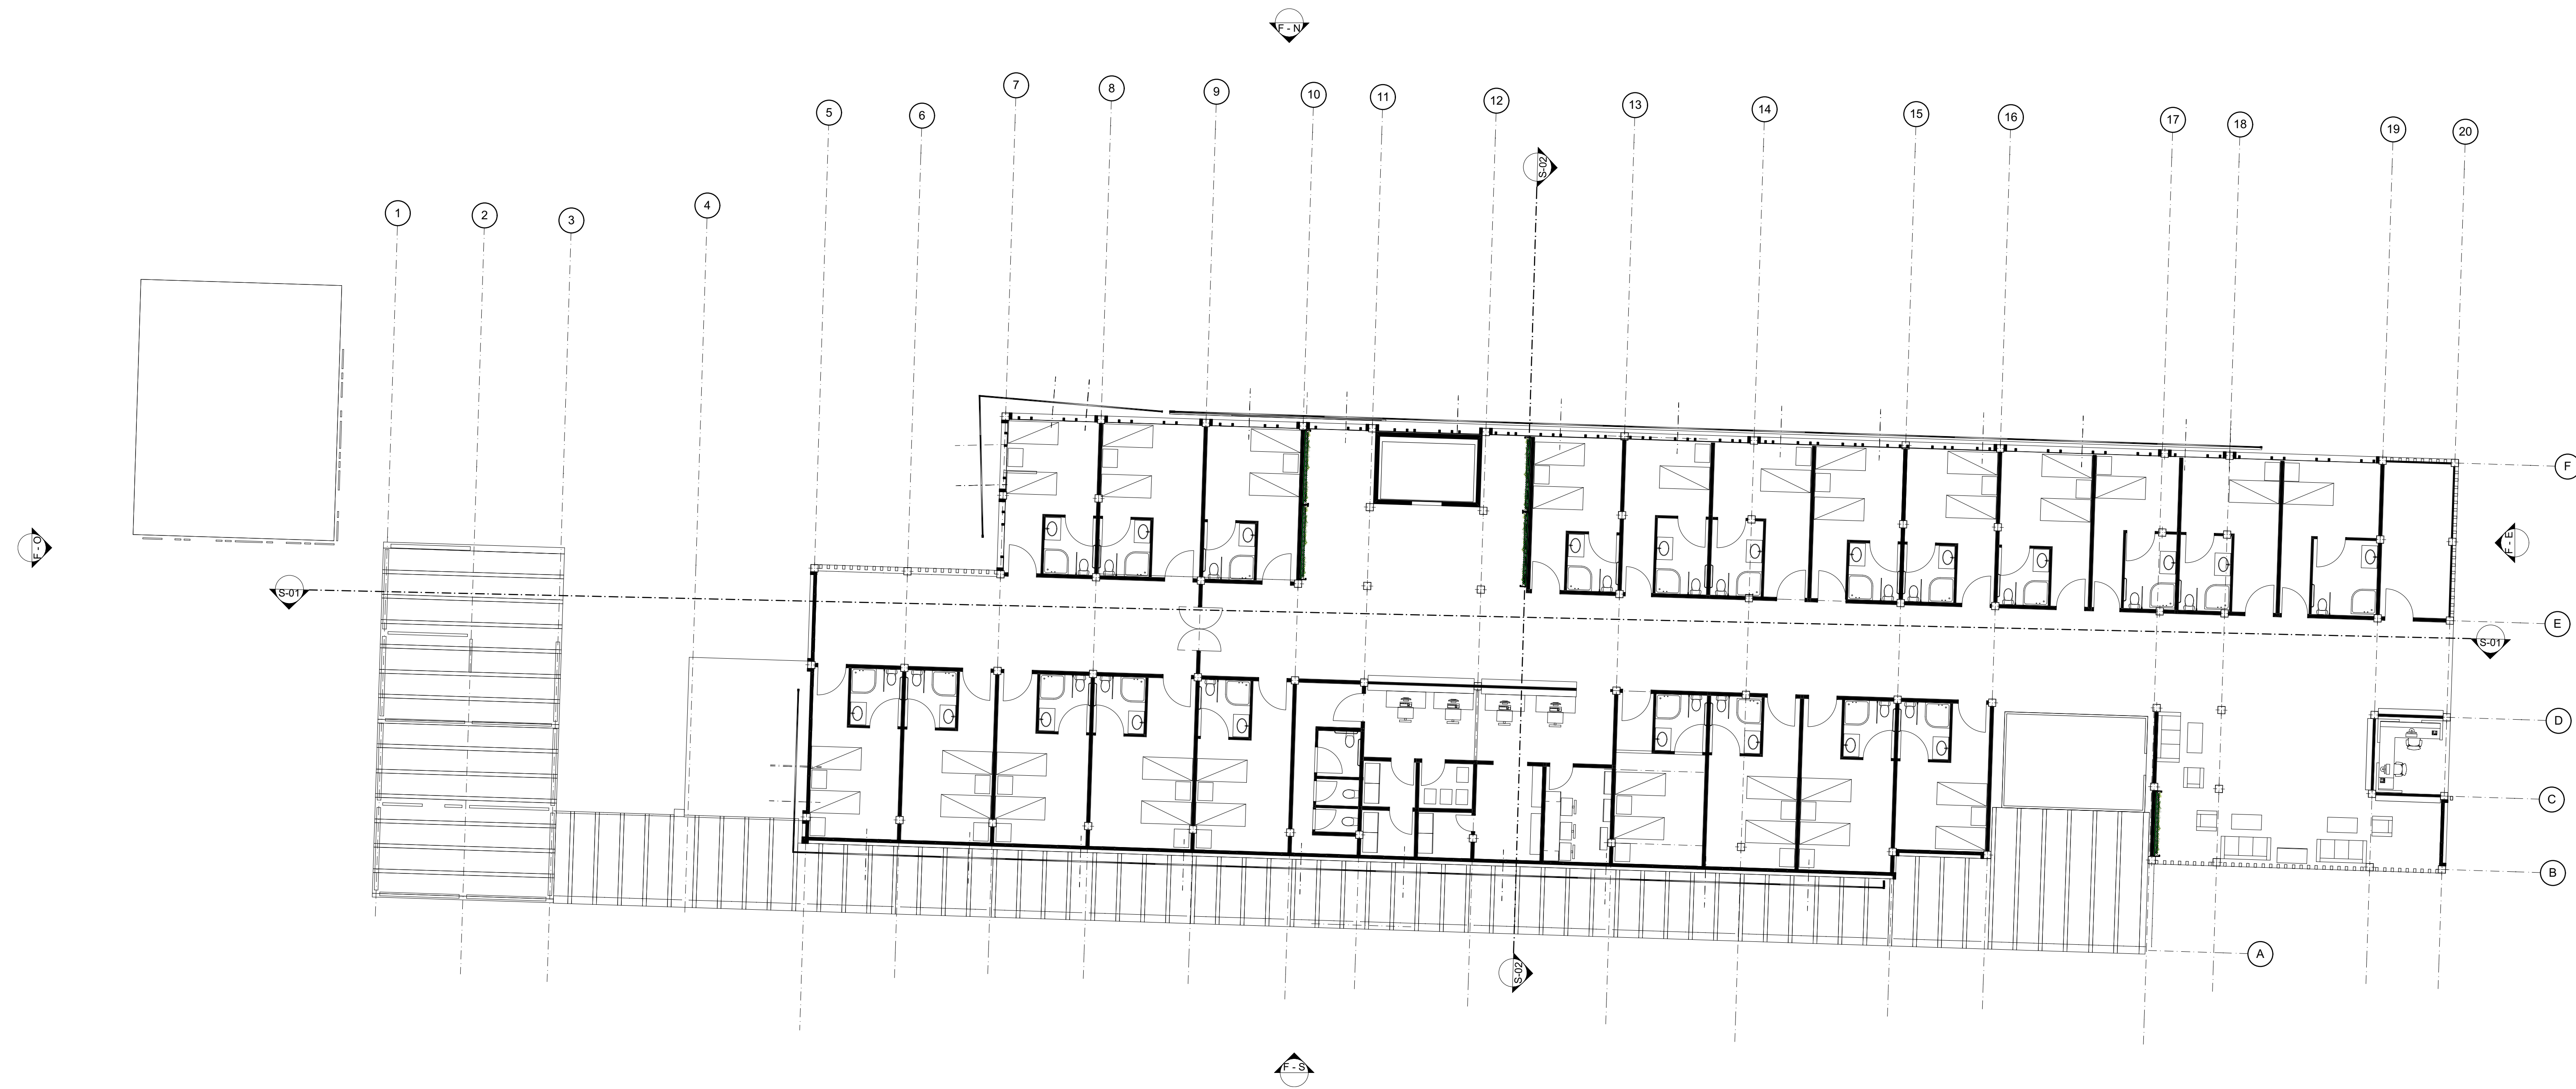

1.

PLANTA SEGUNDO PISO

1:125



ESTUDIANTE

DIRECTOR DE PROYECTO

CONVENCIONES

MODIFICACIONES


ESCALA	ESCALA
1:125	1:125

FECHA	FECHA
29/05/2021	29/05/2021

ARCHIVO	ARCHIVO
8	8

ELABORADO


PLANO N° 16
PLANTAS POLIBLOQUE C

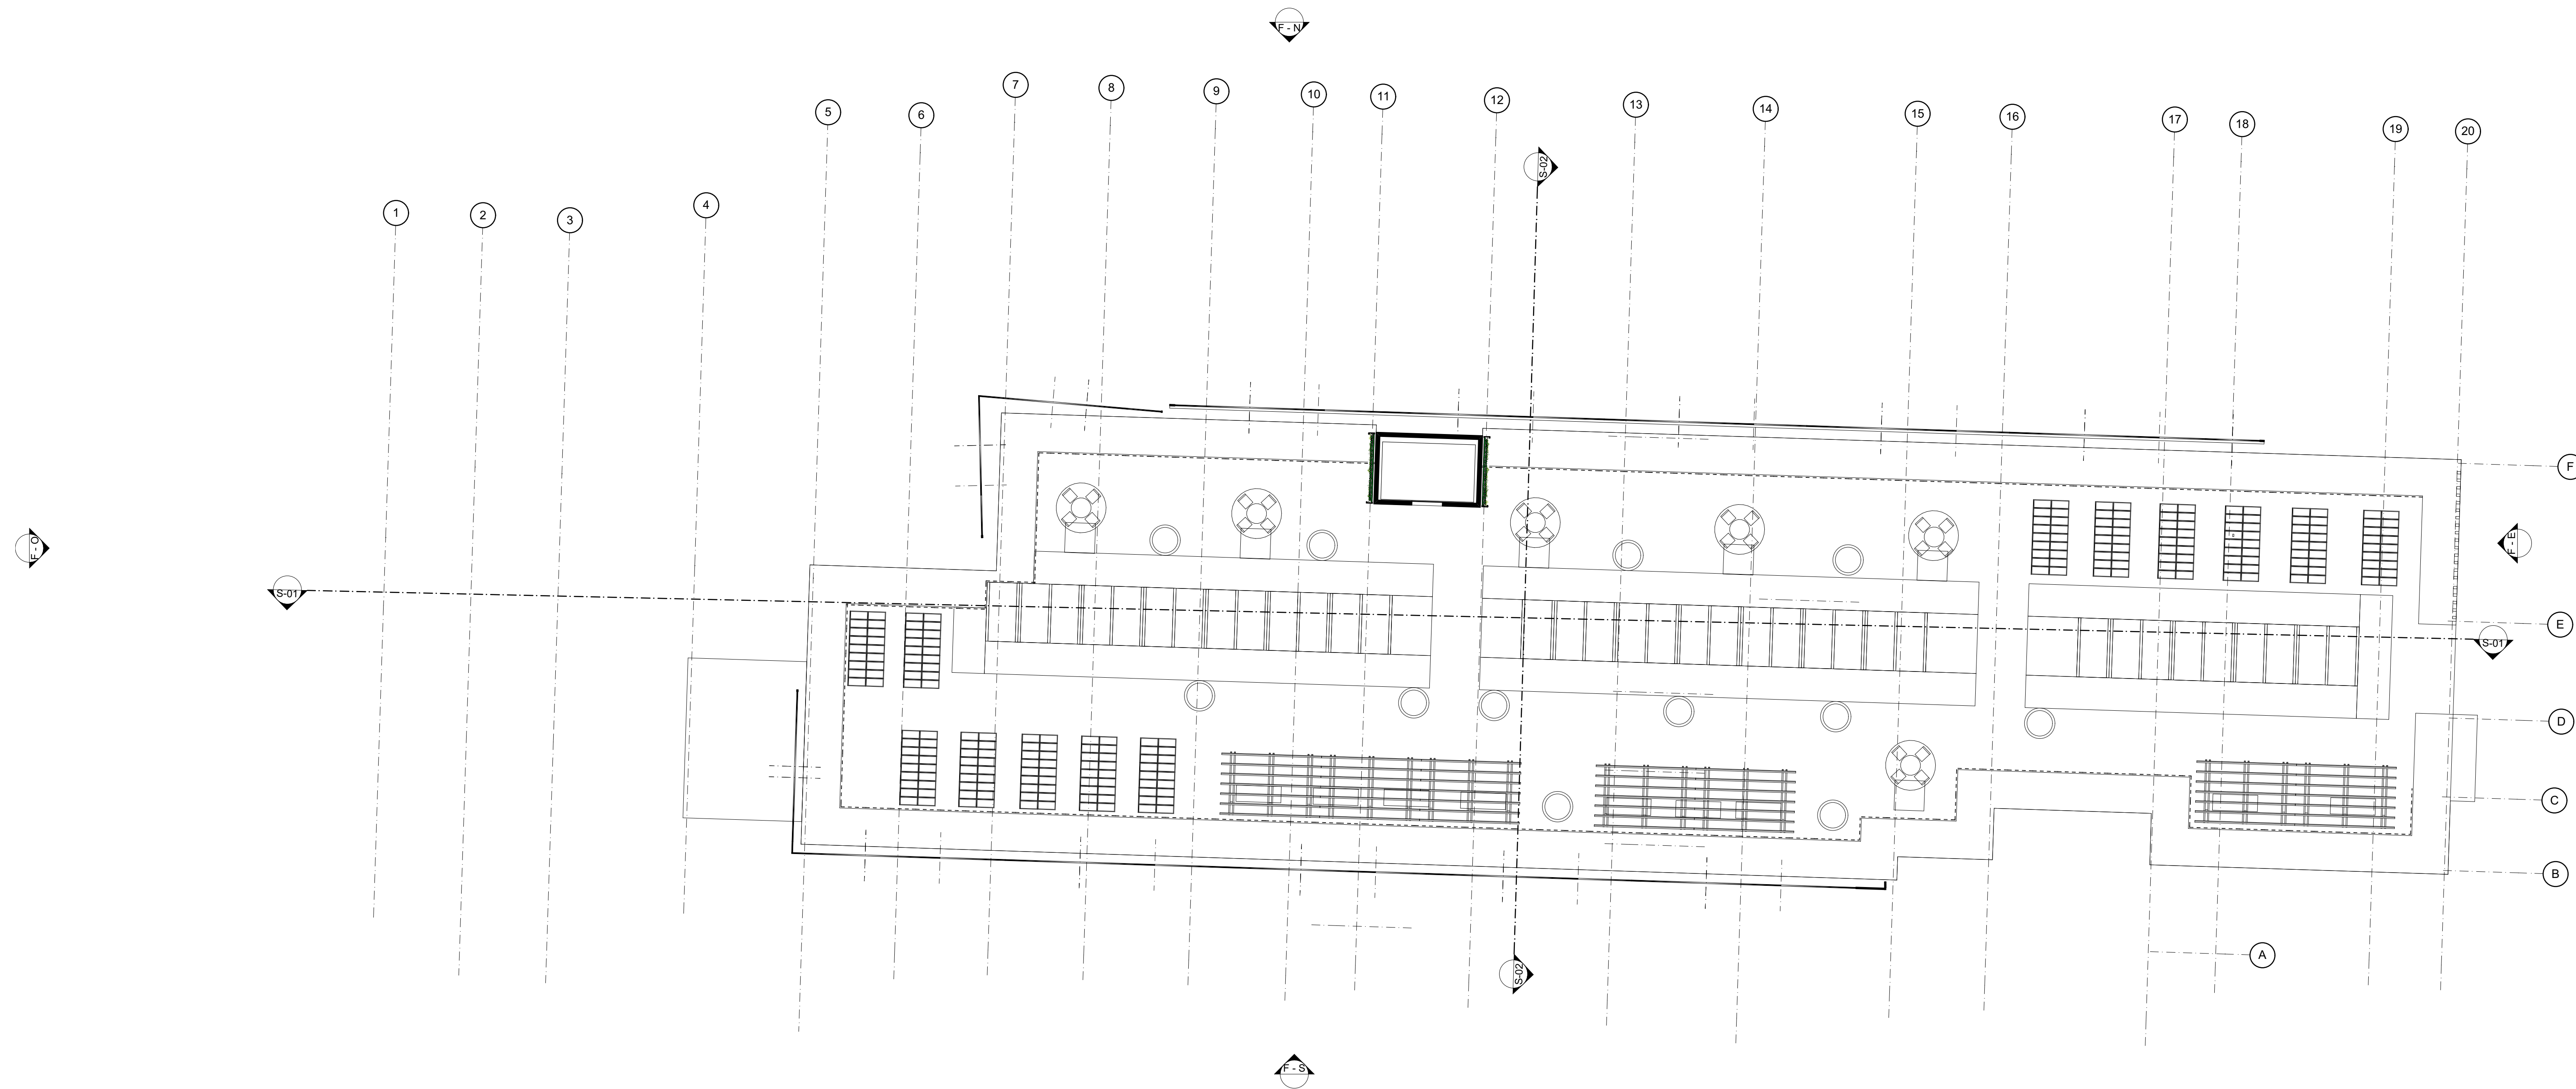

2.

PLANTA CUBIERTA

1:125

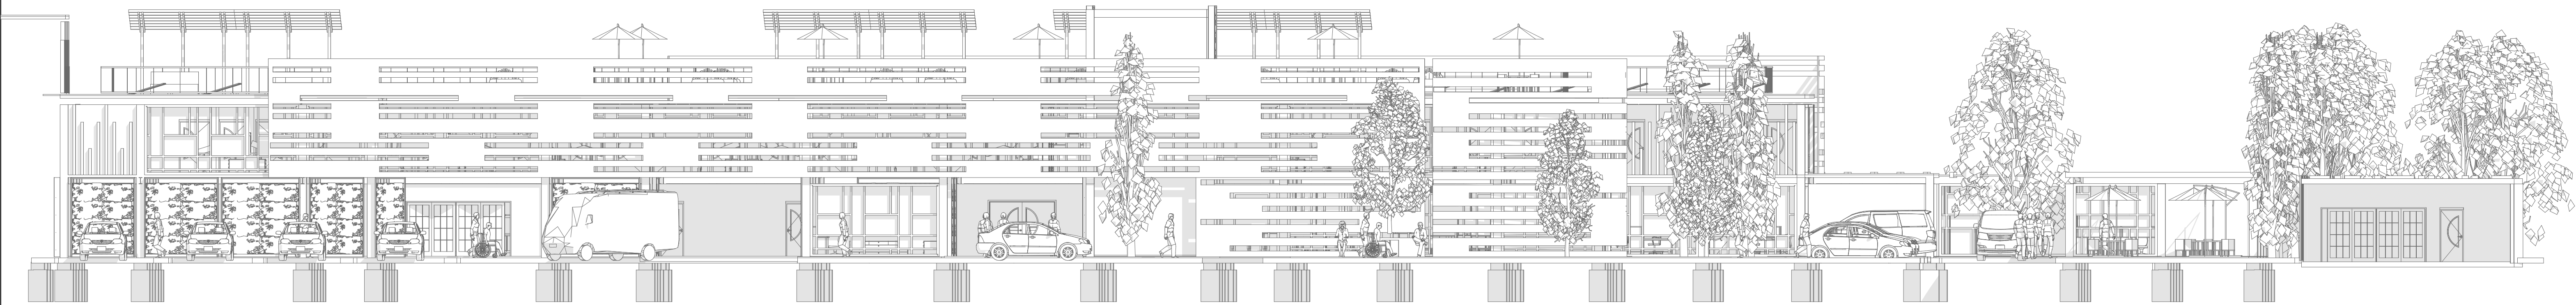

+9.00
3.º piso
+6.00
2.º Piso
+3.00
1.º Piso
+0.00
0.º Planta Baja
-1.20
1. CIMENTACION

F - N

FACHADA PRINCIPAL

1:117.65

ESTUDIANTE

DIRECTOR DE PROYECTO




+9.00
3.º piso
+6.00
2.º Piso
+3.00
1.º Piso
+0.00
0.º Planta Baja
-1.20
1. CIMENTACION

F - S

FACHADA POSTERIOR

1:117.65

CONVENCIONES

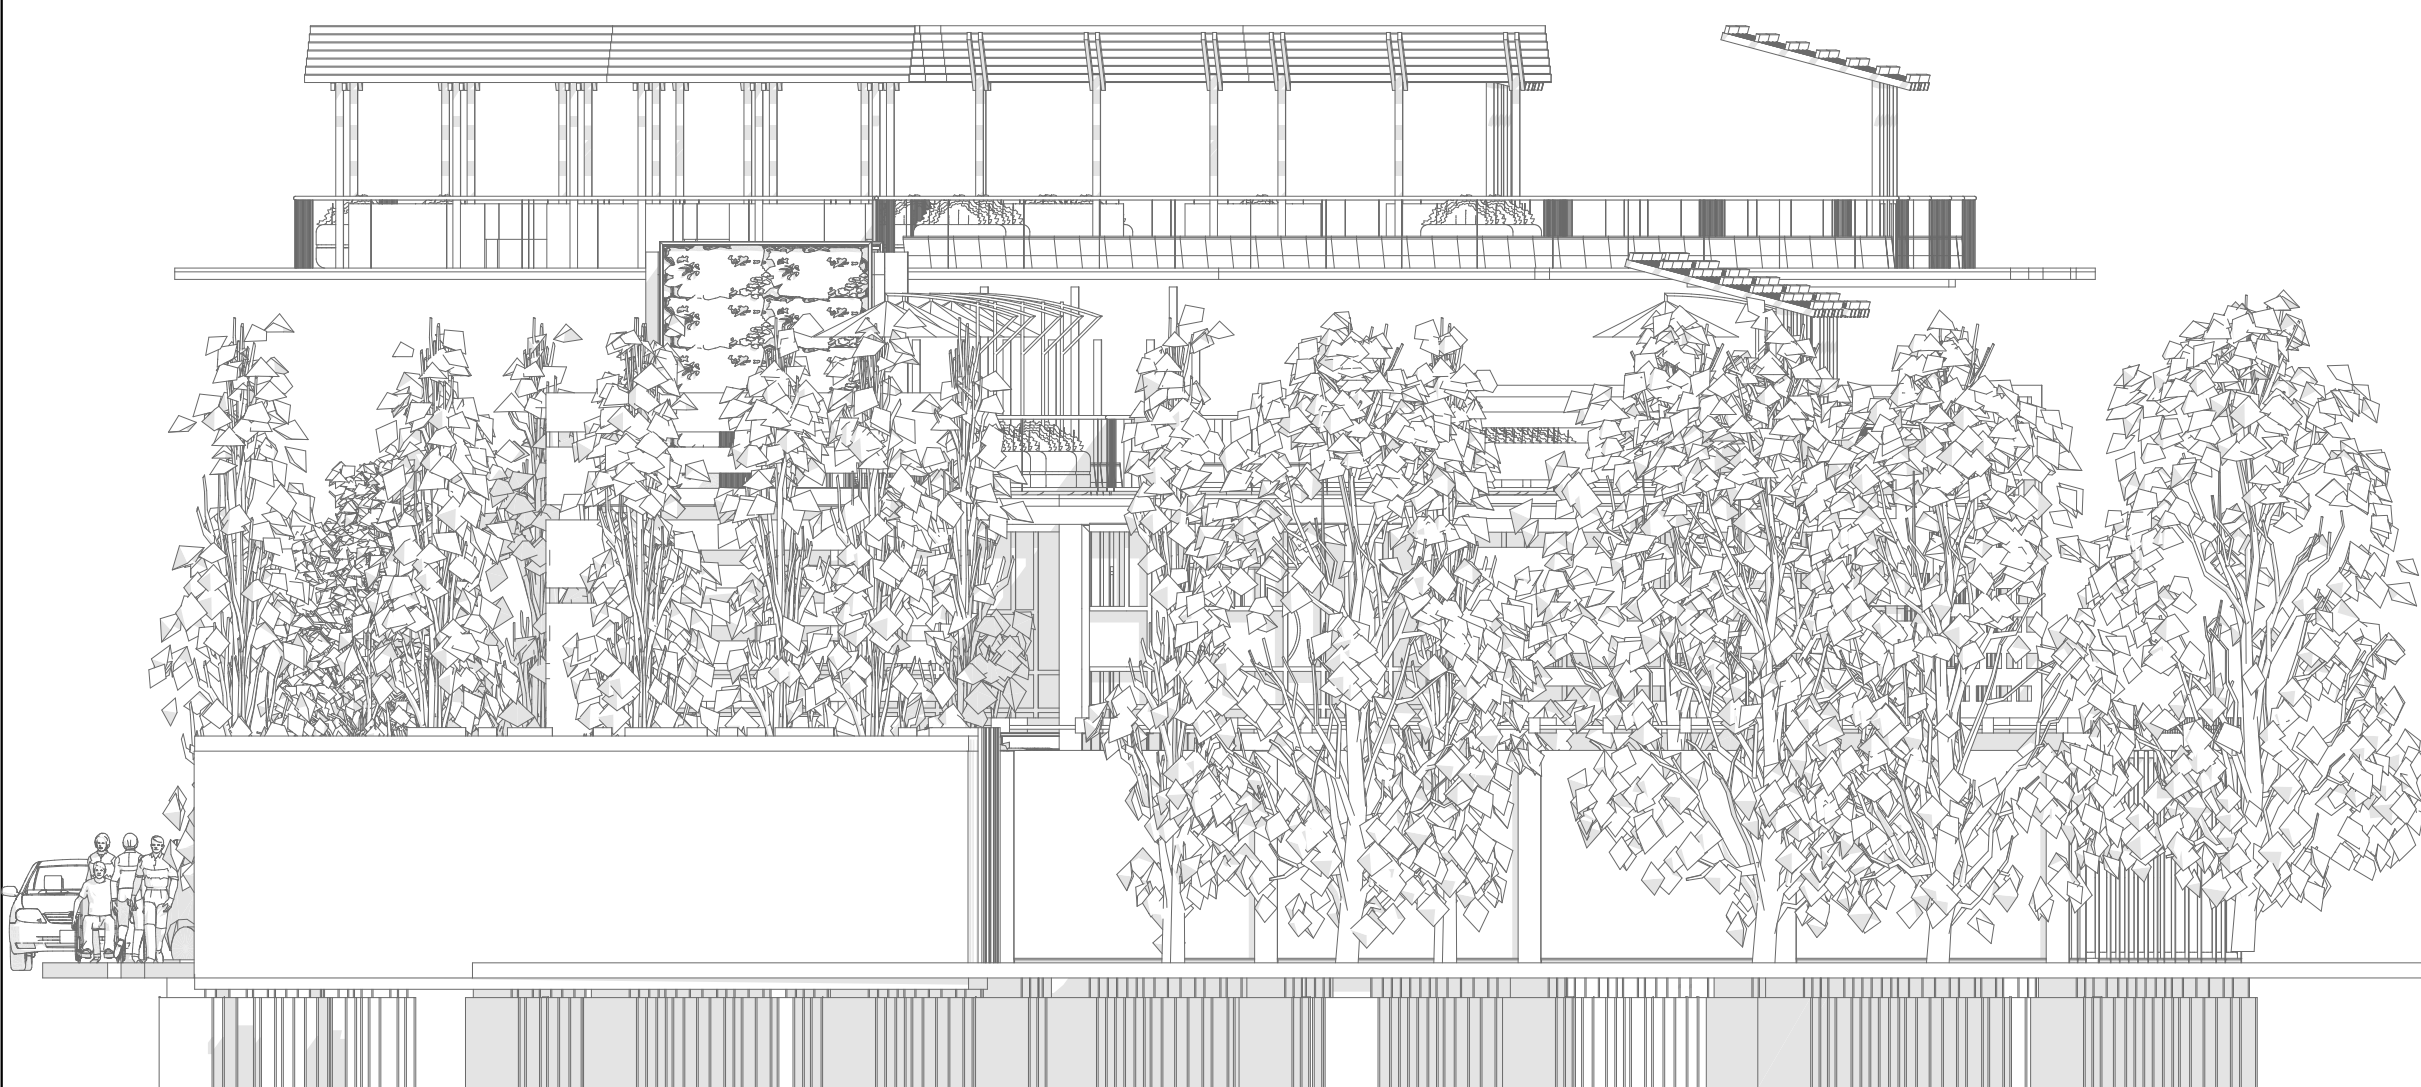

+9.00
3.º piso
+6.00
2.º Piso
+3.00
1.º Piso
+0.00
0.º Planta Baja
-1.20
1. CIMENTACION

F - O

FACHADA OESTE


1:100

MODIFICACIONES

ESCALA 1.117	ESCALA 1.100
FECHA 29/05/2021	FECHA 29/05/2021
ARCHIVO 8	ARCHIVO 8

ELABORADO


PLANO N° 17
 FACHADAS POLIBLOQUE C

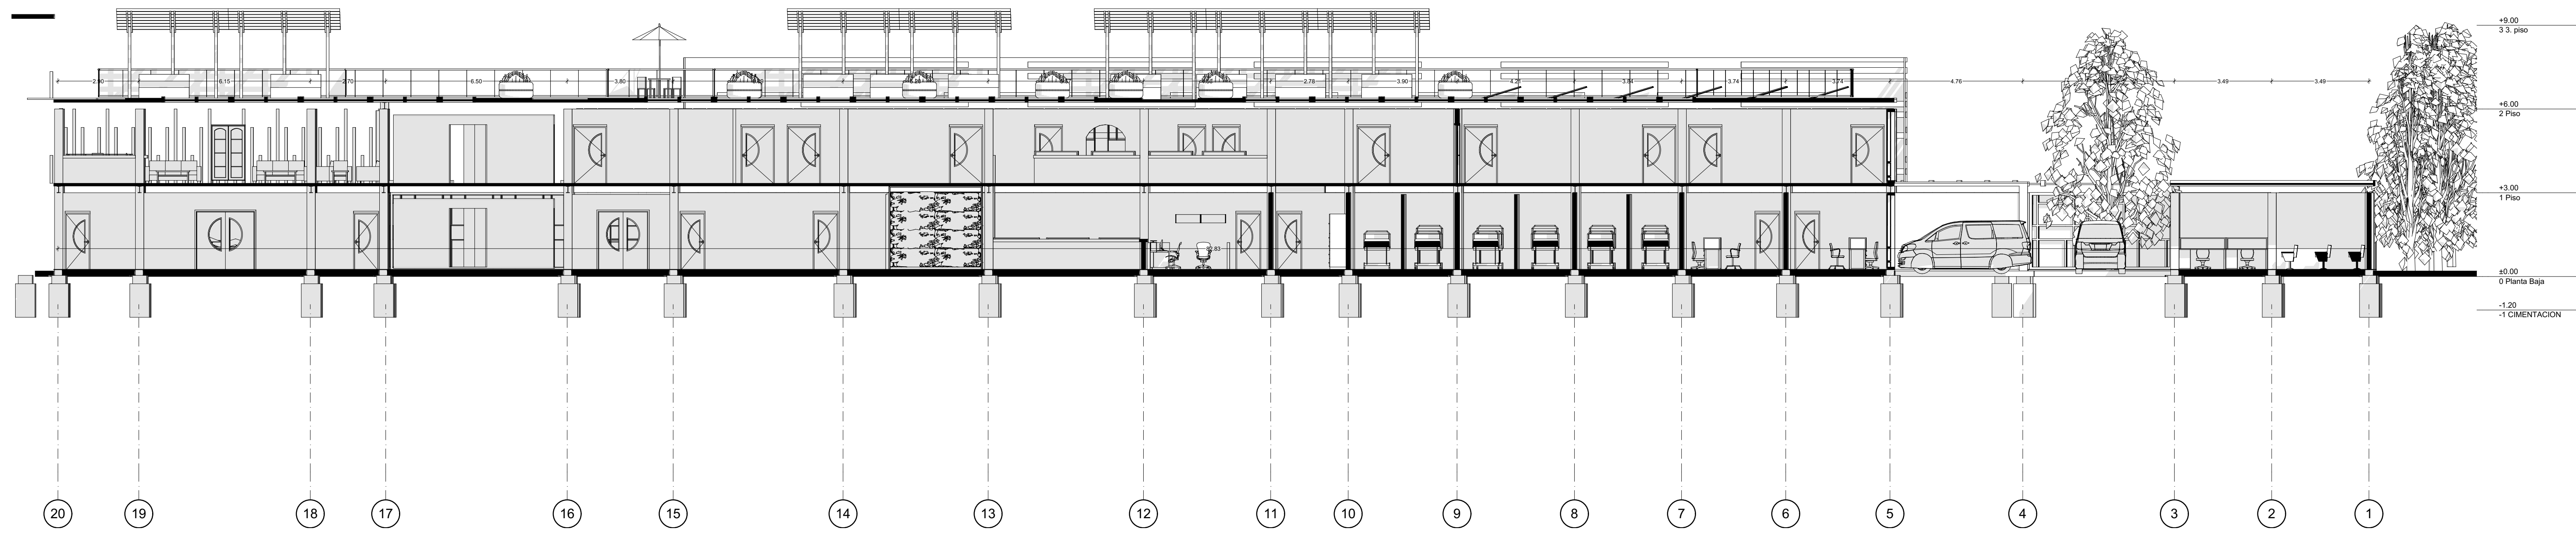

S-01

CORTE LONGITUDINAL

1:111.11

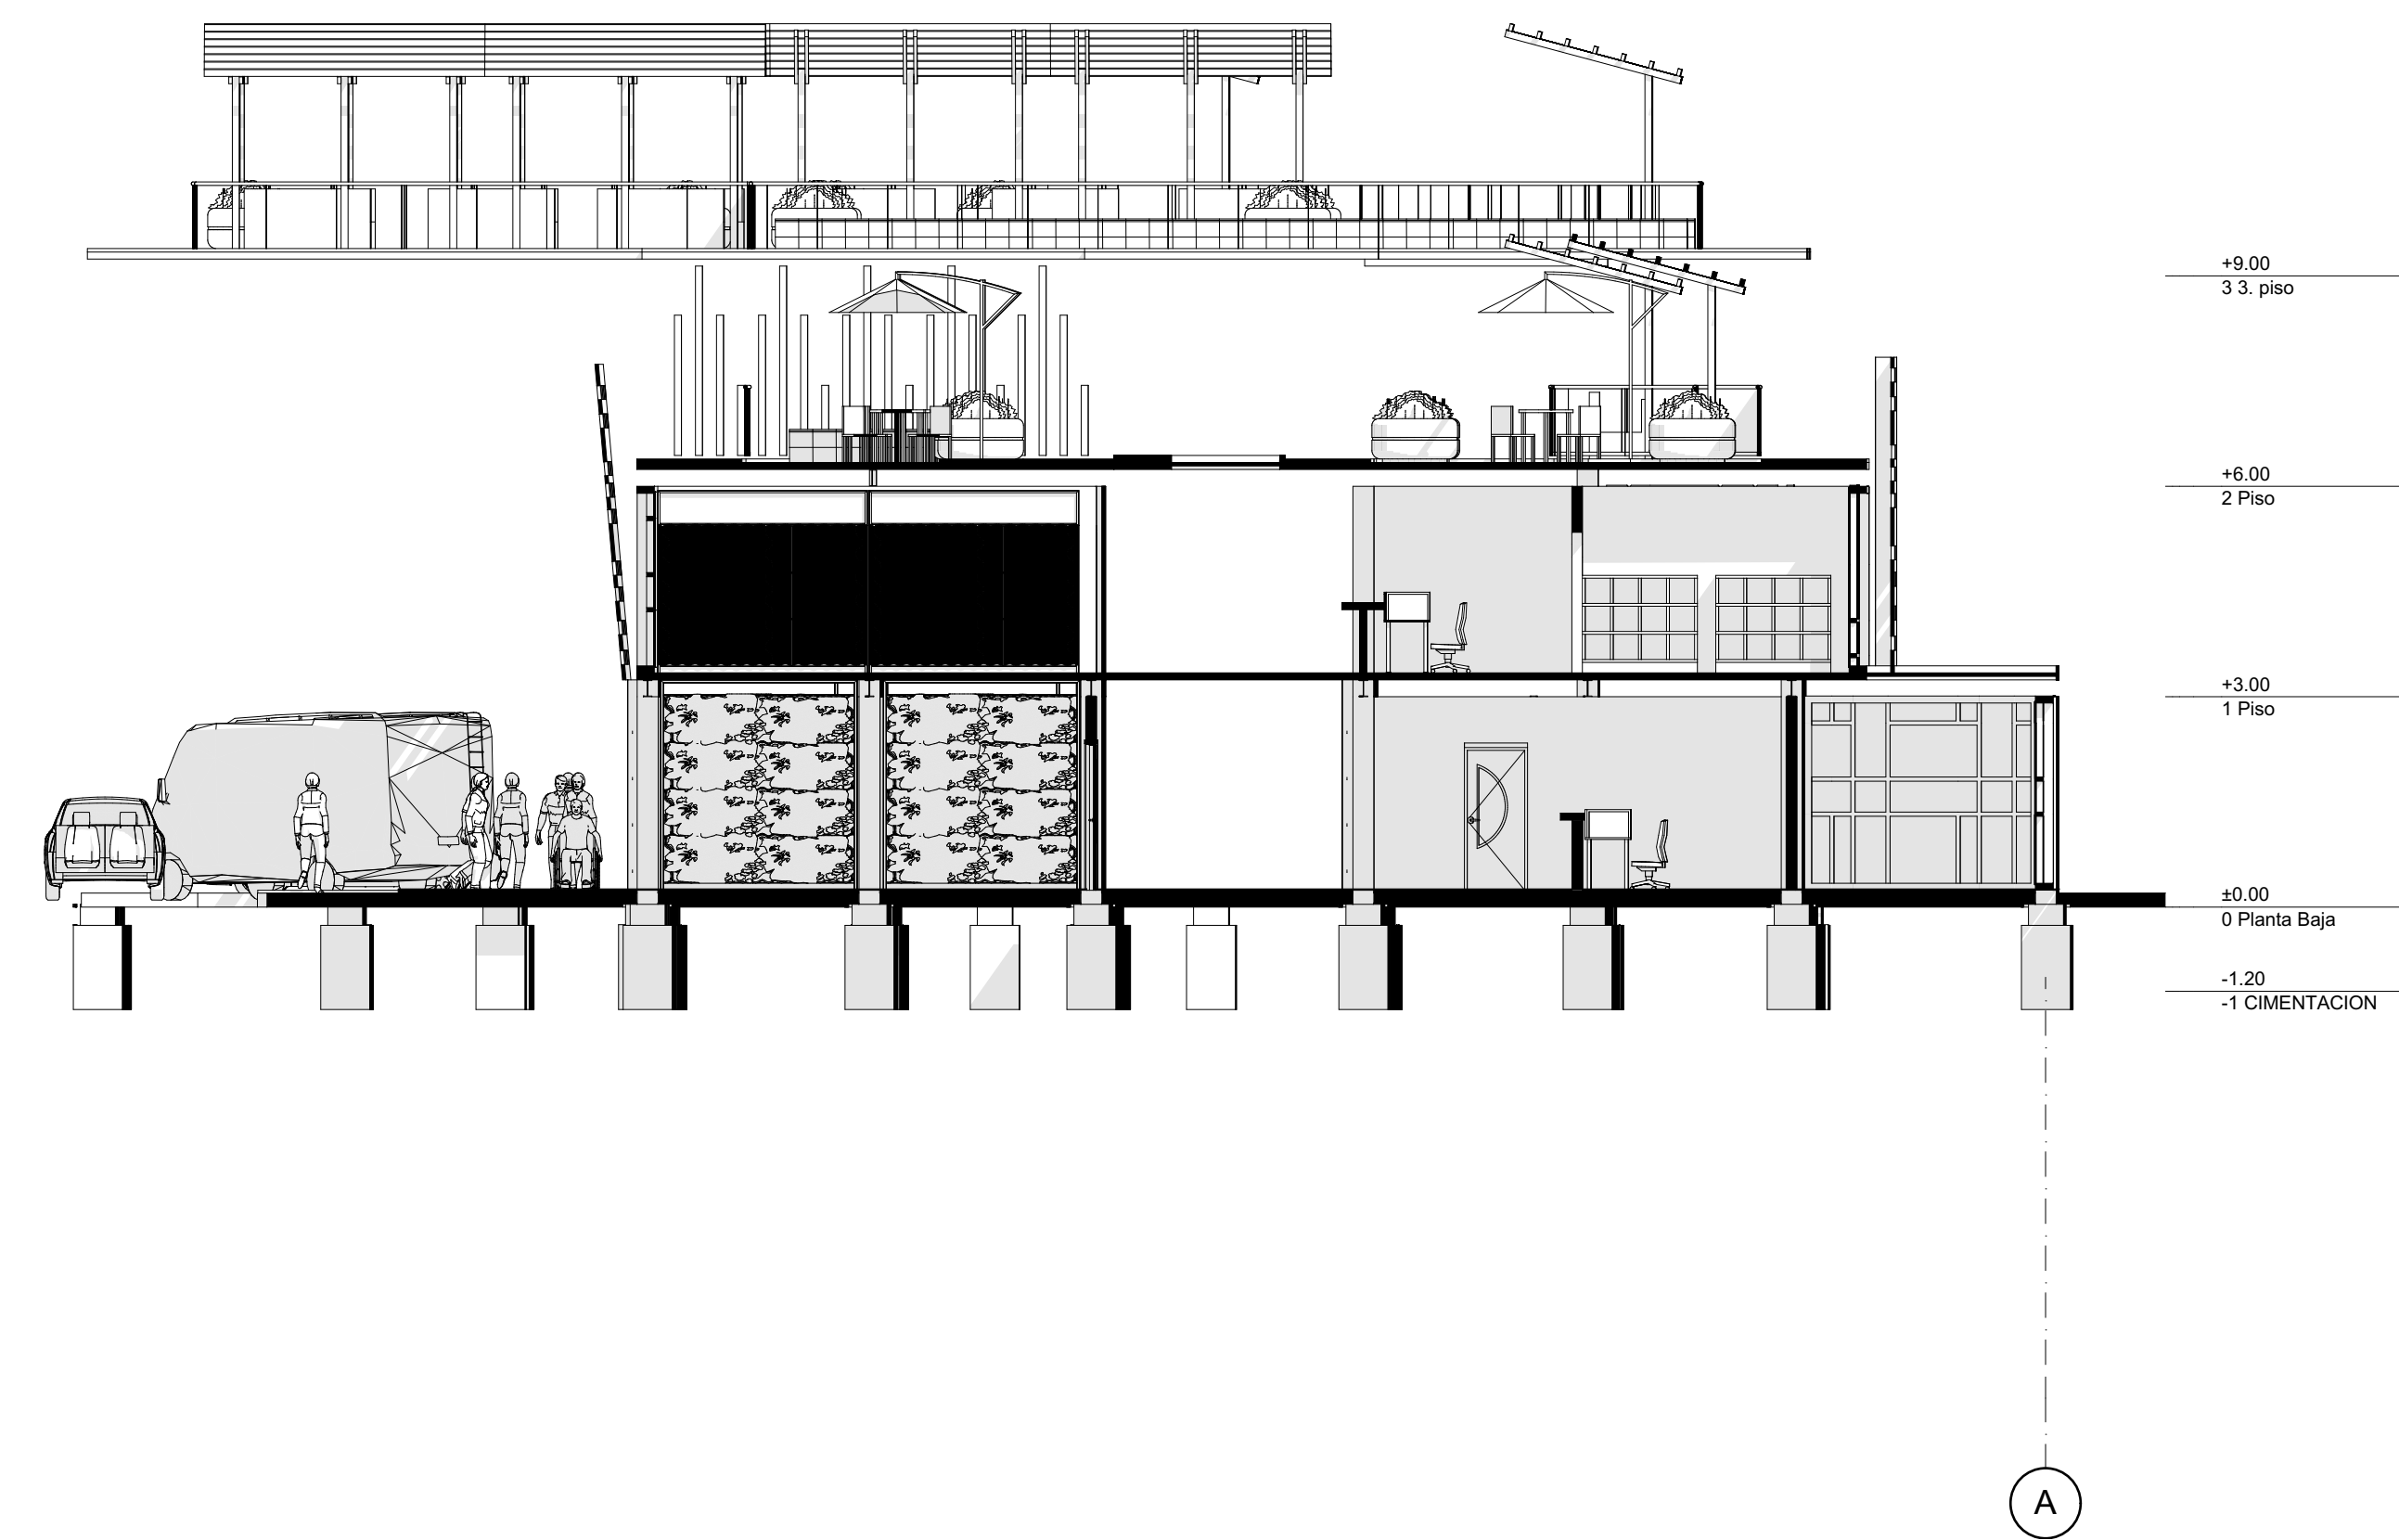

S-02

CORTE TRANSVERSAL

1:100

ESTUDIANTE

DIRECTOR DE PROYECTO

CONVENCIONES

MODIFICACIONES

ESCALA 1.111	ESCALA 1.100
FECHA 29/05/2021	FECHA 29/05/2021
ARCHIVO 8	ARCHIVO 8

ELABORADO

PLANO N° 18
 CORTE LONGITUDINAL
 CORTE TRANSVERSAL
 POLIBLOQUE C