




## BOOK DE PLANOS





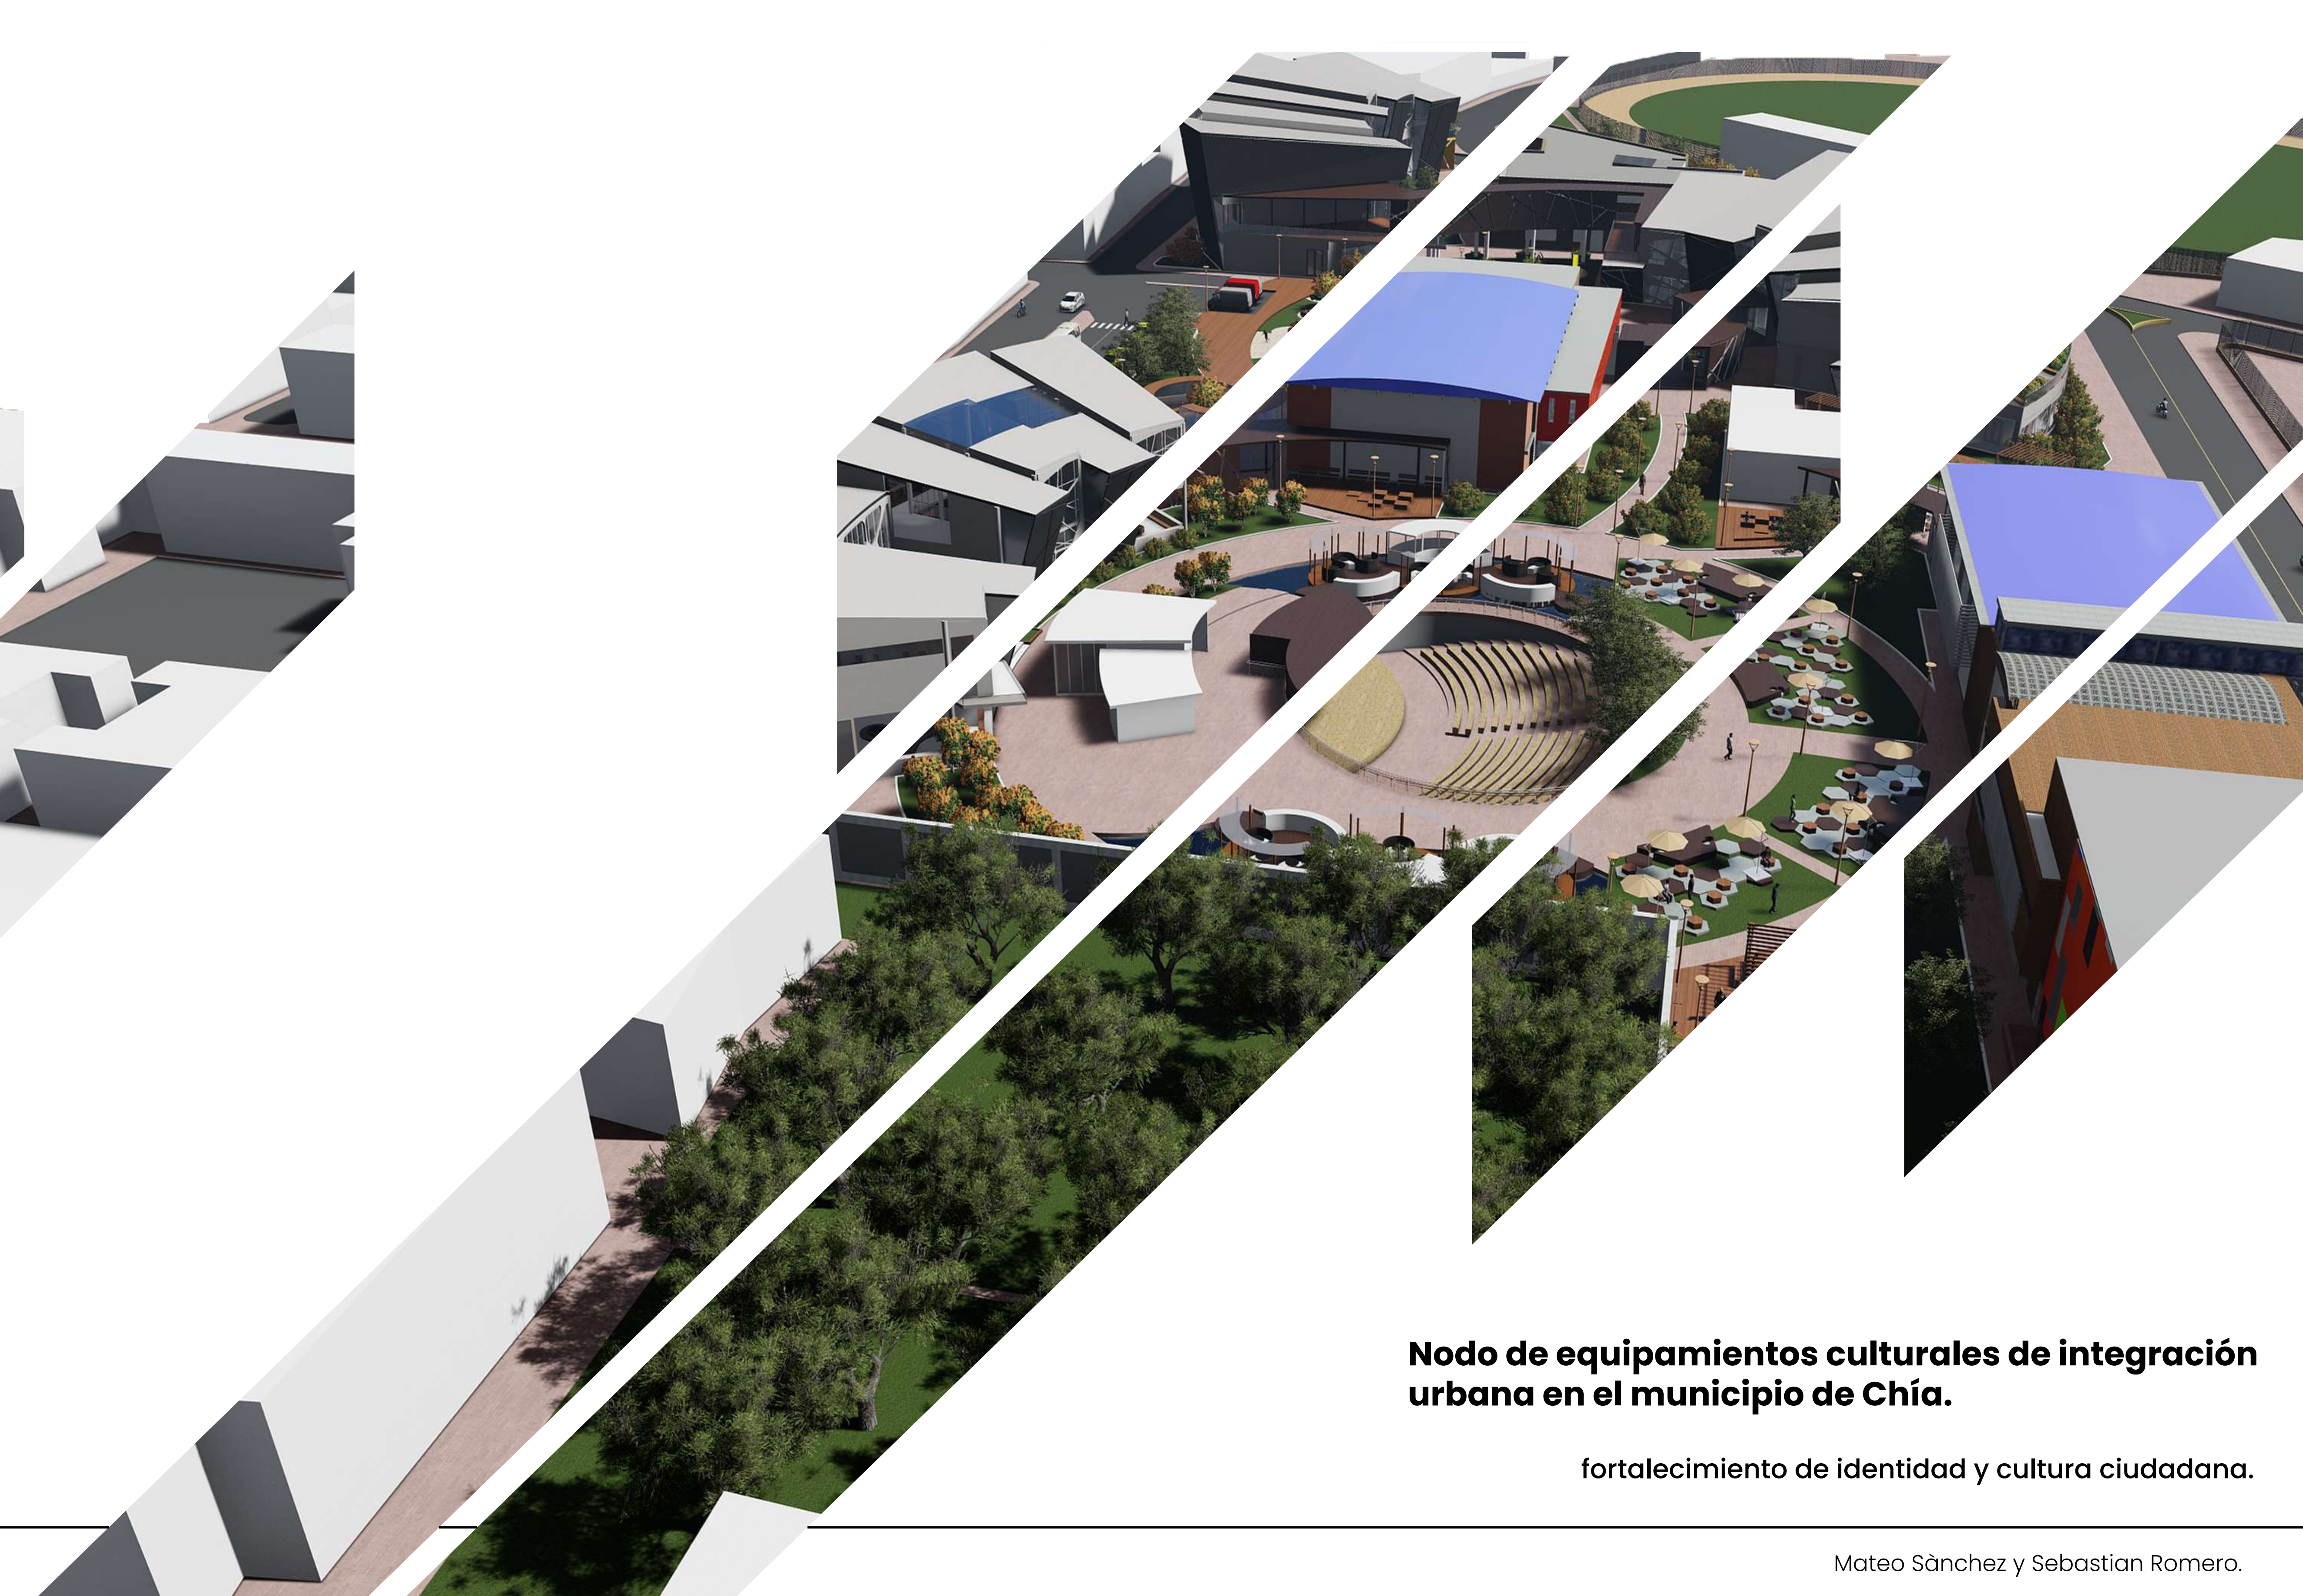

**Nodo de equipamientos culturales de integración urbana en el municipio de Chía.**

fortalecimiento de identidad y cultura ciudadana.



# Tabla de CONTENIDO

<b>1</b> Localización	<b>12</b> Planta de cubiertas centro cultural musical y detalles.	<b>23</b> Fachadas sur y norte centro cultural de artes... y detalles.	<b>34</b> Detalles constructivos
<b>2</b> Plano de Implantación	<b>13</b> Cortes transversal y longitudinal centro cultural musical y detalles.	<b>24</b> Plantas estructurales centro cultural de artes y audiovisuales	<b>35</b> Detalles de sostenibilidad
<b>3</b> Cuadrante 1 plano de Implantación	<b>14</b> Fachadas este y oeste centro cultural musical y detalles.	<b>25</b> 3D Estructural centro cultural de artes y audiovisuales	
<b>4</b> Cuadrante 2 plano de Implantación	<b>15</b> Fachadas sur y norte centro cultural musical y detalles.	<b>26</b> Planta primer piso centro de emprendimiento .	
<b>5</b> Parqueaderos	<b>16</b> Plantas estructurales centro cultural musical.	<b>27</b> Planta segundo piso centro de emprendimiento	
<b>6</b> Estructura parqueaderos	<b>17</b> 3D Estructural centro cultural musical.	<b>28</b> Planta de cubiertas centro de emprendimiento	
<b>7</b> Bahía de buses y Taxis	<b>18</b> Planta primer piso centro cultural de artes y audiovisuales y detalles.	<b>29</b> Cortes transversal y longitudinal centro de emprendimiento.	
<b>8</b> Plazoleta de eventos intermunicipales	<b>19</b> Planta segundo piso centro cultural de artes y audiovisuales y detalles.	<b>30</b> Fachadas este y oeste centro de emprendimiento	
<b>9</b> Planta primer piso centro cultural musical y detalles.	<b>20</b> Planta de cubiertas centro cultural de artes y audiovisuales y detalles.	<b>31</b> Fachadas sur y norte centro de emprendimiento	
<b>10</b> Planta segundo piso centro cultural musical y detalles.	<b>21</b> Cortes transversal y longitudinal centro cultural de artes... y detalles.	<b>32</b> Plantas estructurales centro de emprendimiento	
<b>11</b> Planta tercer piso centro cultural musical y detalles.	<b>22</b> Fachadas este y oeste centro cultural de artes... y detalles.	<b>33</b> 3D Estructural centro de emprendimiento	





# SABANA CENTRO

# LOCALIZACIÓN

# AREA URBANA



# CHÍA CUNDINAMARCA






PROYECTO:  
  
NODO DE EQUIPAMENTOS  
CULTURALES DE INTEGRACIÓN  
URBANA EN EL MUNICIPIO DE  
CHÍA.

- CONVENCIONES:
- ACCESO POLIGONO
  - ACCESO EQUIPAMENTOS
  - ELES
  - NIVELES
  - INDICADOR DE FACHADA

DIRECTOR:  
  
ARQ. CESAR CHAVES  
UNIVERSIDAD LA GRAN COLOMBIA

INTEGRANTES:  
Jhon Sebastian Romero Rodriguez  
Daniel Mateo Sánchez Ramirez

CONTIENE:  
1. Plano de implantación

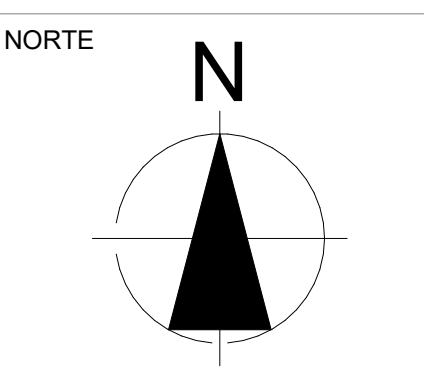


MODIFICACIONES:  
1. Modificación 29/10/21

APRUEBA:

ESCALA: 1:300  
FECHA: 03/12/2021


ELABORADO POR: Sebastian-Mateo  
ARCHIVO: Archicad.pln

PLANO No: A-02 DE: 32

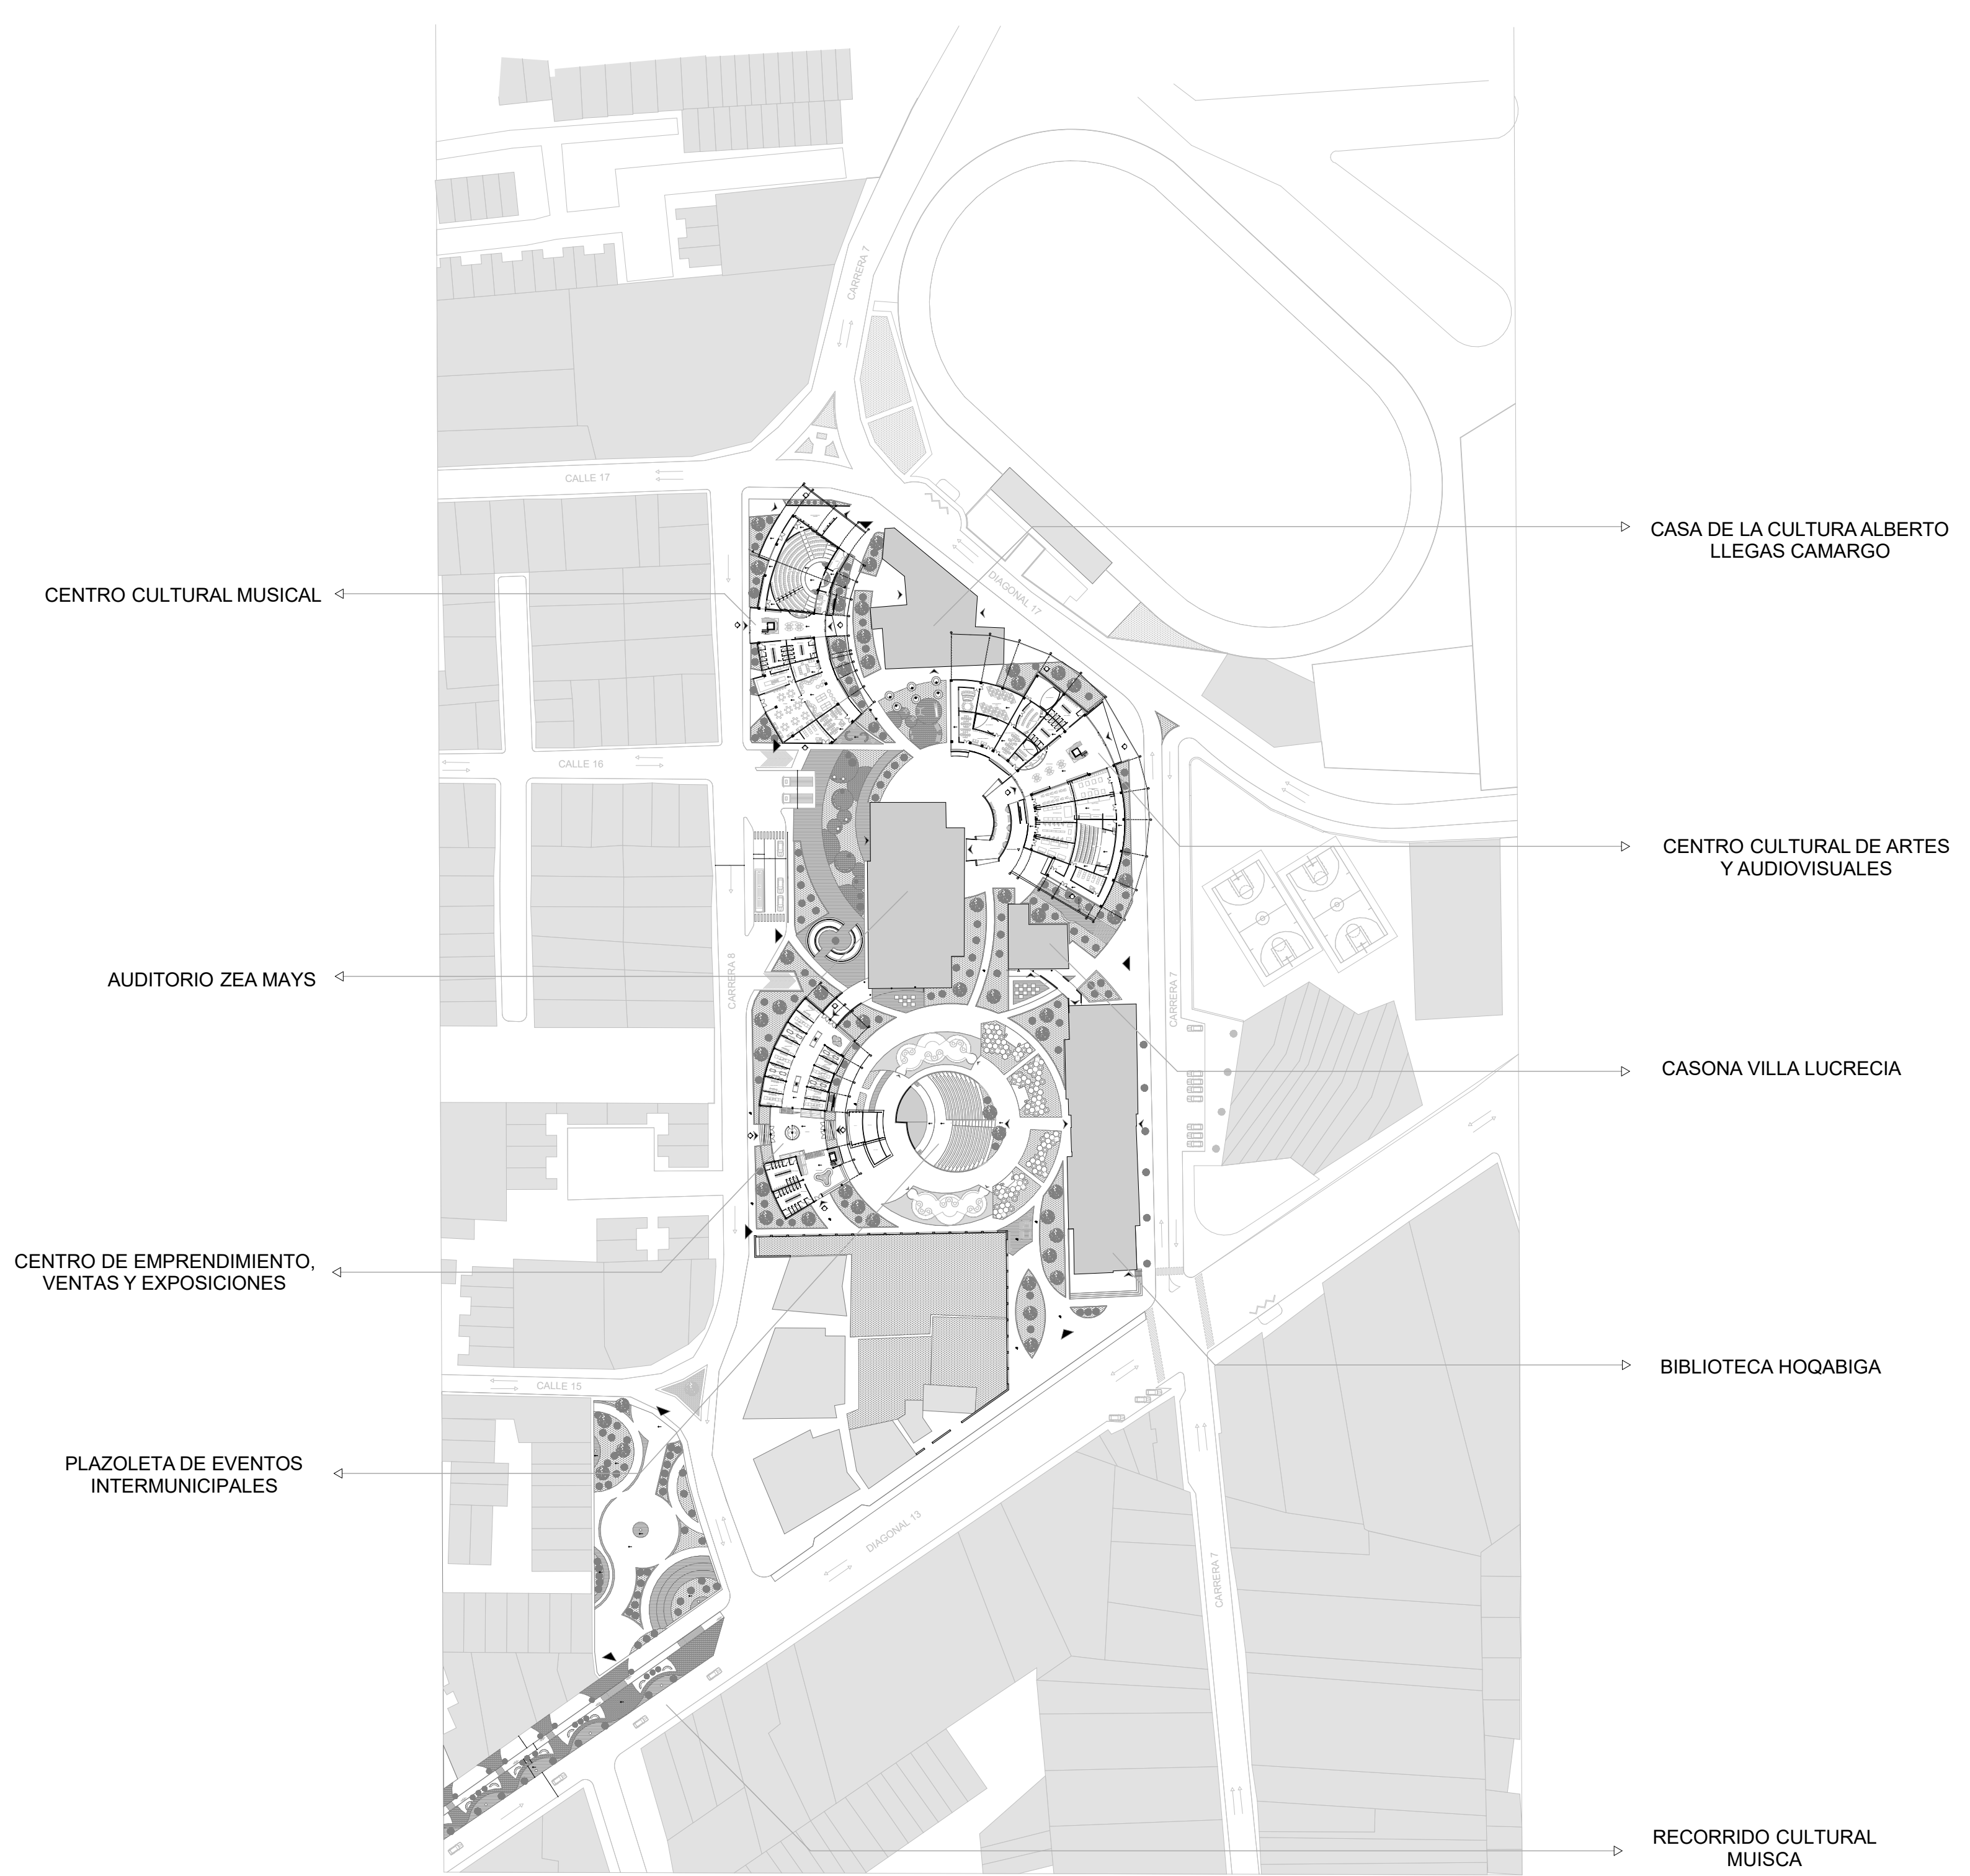

**A** PLANO DE IMPLANTACIÓN  
Esc: 1:1300




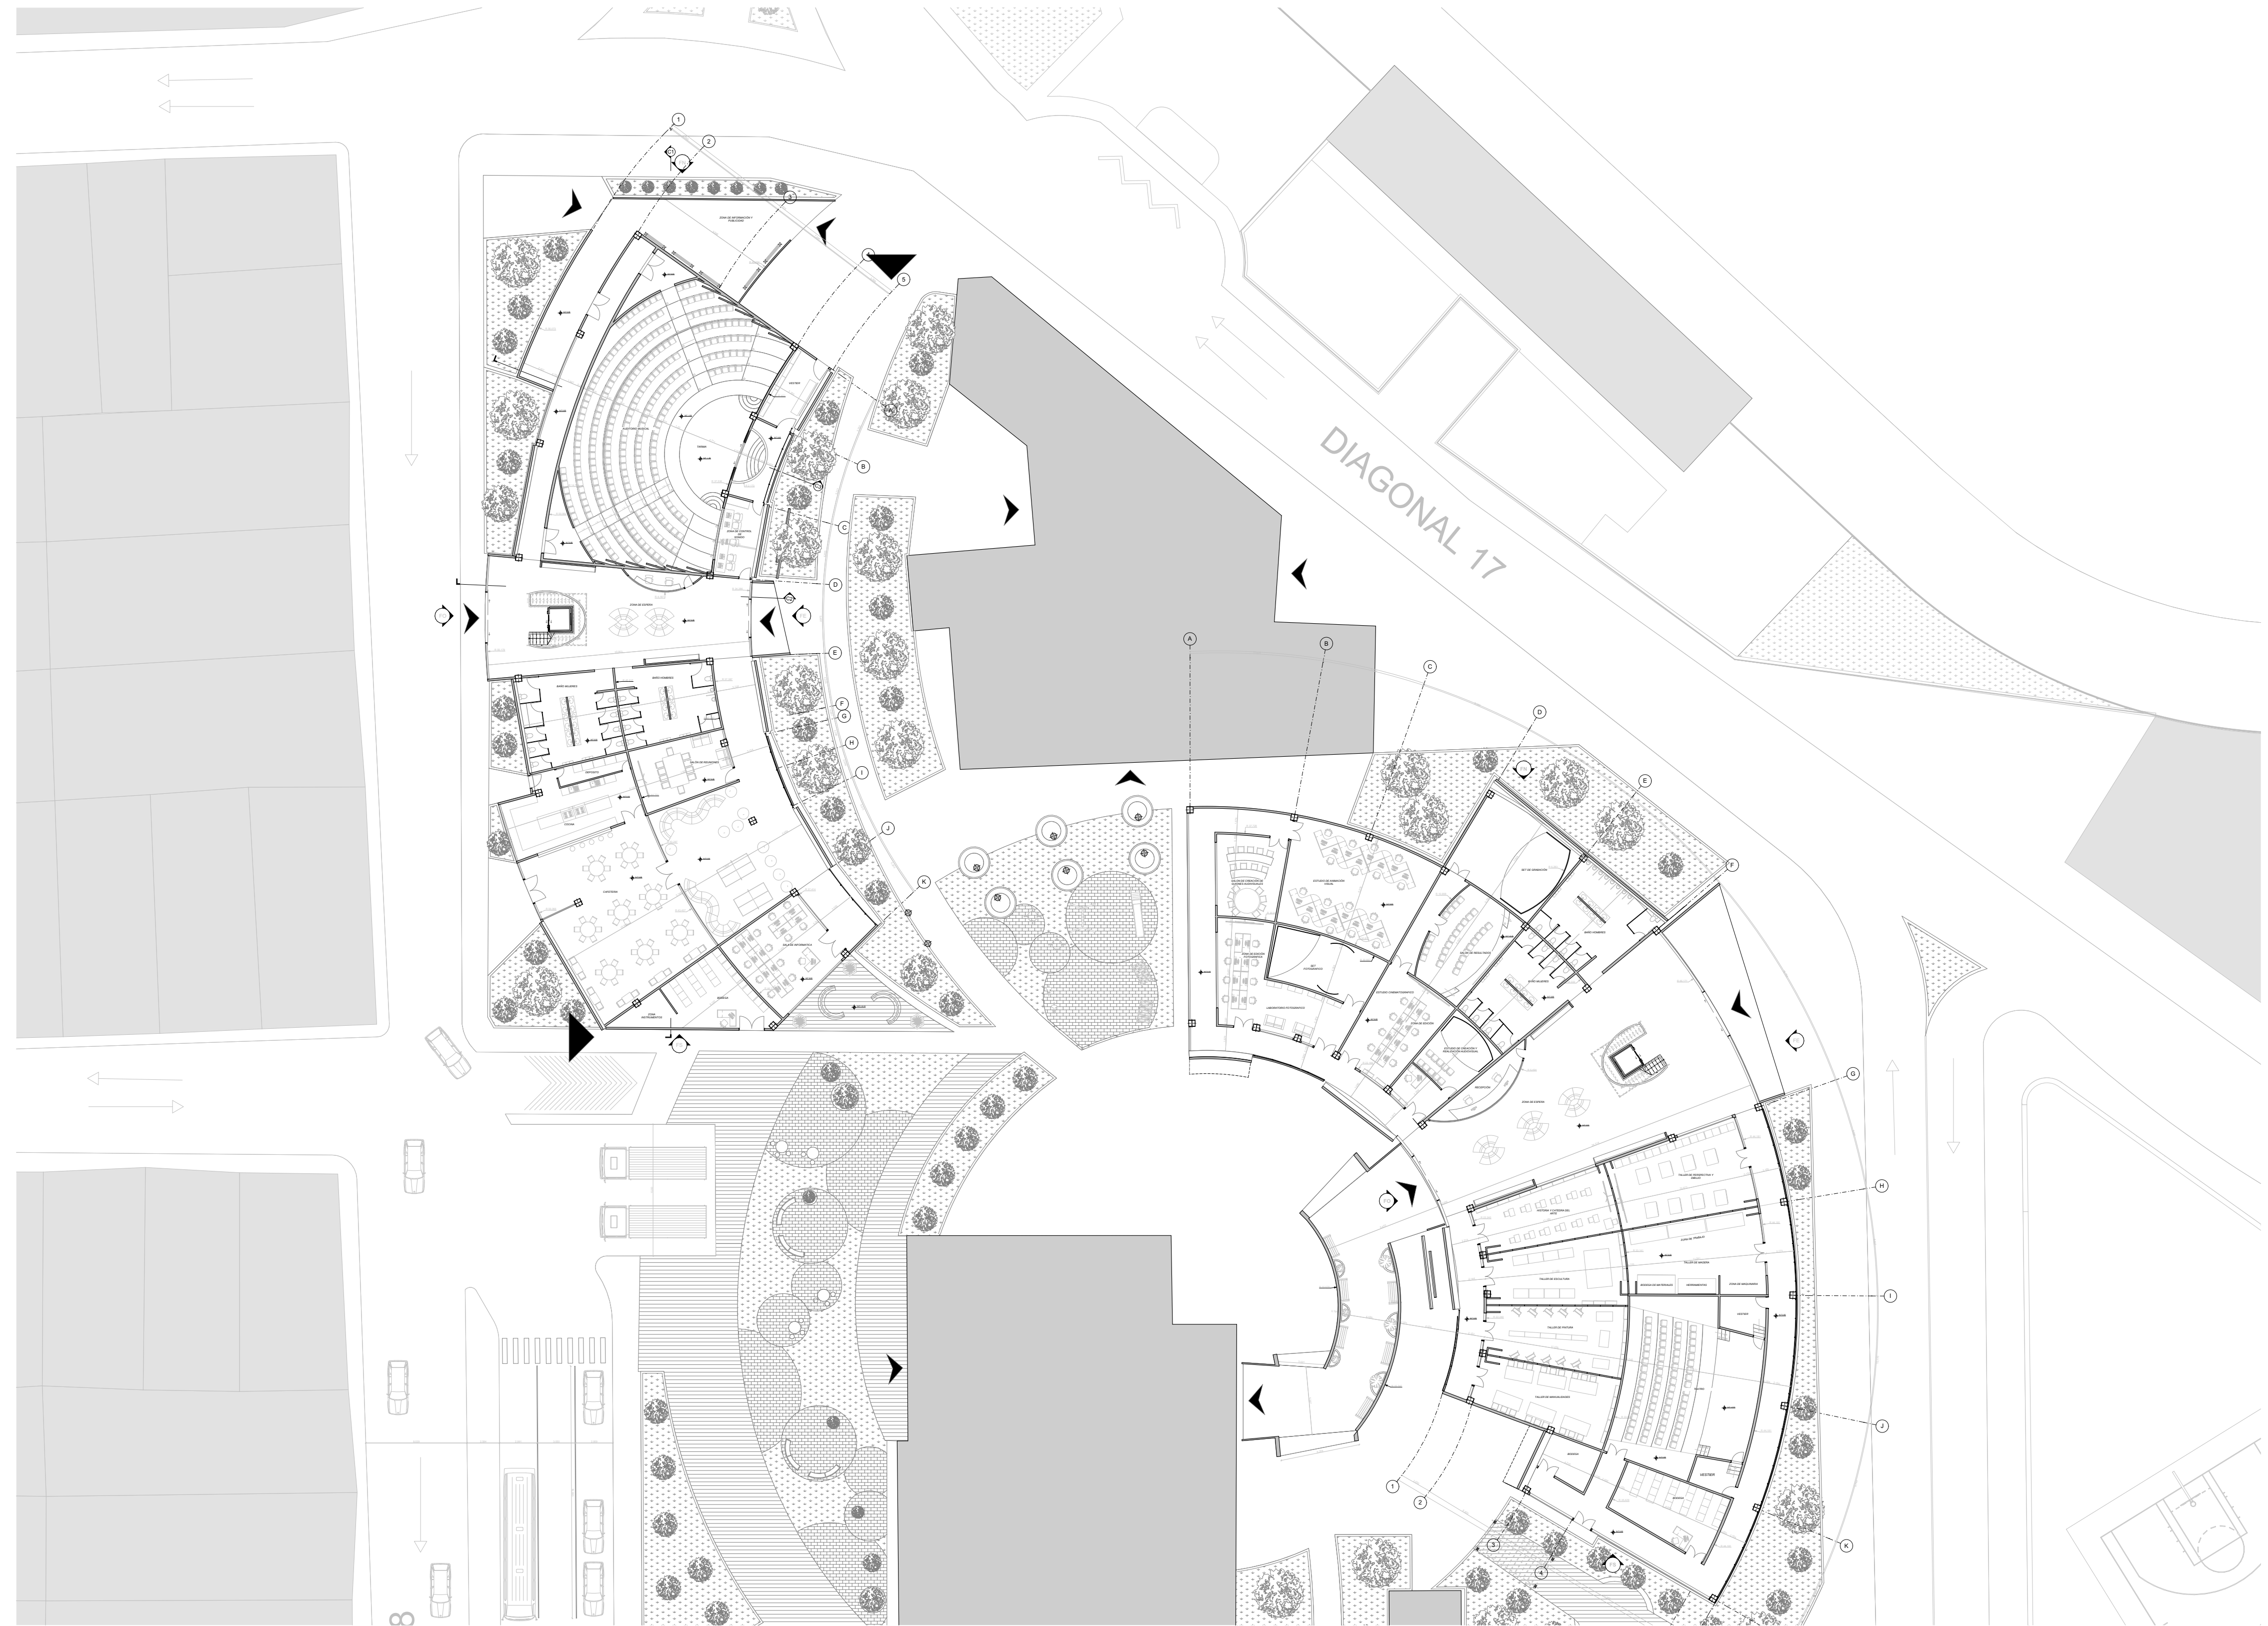

**A** CUADRANTE 1 PLANO DE IMPLANTACIÓN  
Esc: 1:300

000-V		20	
UNIVERSIDAD <b>La Gran Colombia</b>		UNIVERSIDAD LA GRAN COLOMBIA Facultad de Arquitectura	
PROYECTO:			
NODO DE EQUIPAMENTOS CULTURALES DE INTEGRACIÓN URBANA EN EL MUNICIPIO DE CHÍA.			
CONVENCIONES:			
ACCESO POLIGONO ACCESO EQUIPAMENTOS ELES NIVELES INDICADOR DE FACHADA			
DIRECTOR:			
ARQ. CESAR CHAVES UNIVERSIDAD LA GRAN COLOMBIA			
INTEGRANTES:			
Jhon Sebastian Romero Rodriguez Daniel Mateo Sánchez Ramirez			
CONTIENE:			
1. Cuadrante 1 plano de implantación			
NORTE			
MODIFICACIONES:			
1. Modificación 29/10/21			
APRUEBA:			
ESCALA:	FECHA:		
1:300	03/12/2021		
ELABORADO POR:	ARCHIVO:		
Sebastian-Mateo	Archicad.pln		
PLANO No:	DE:		
A-003	32		



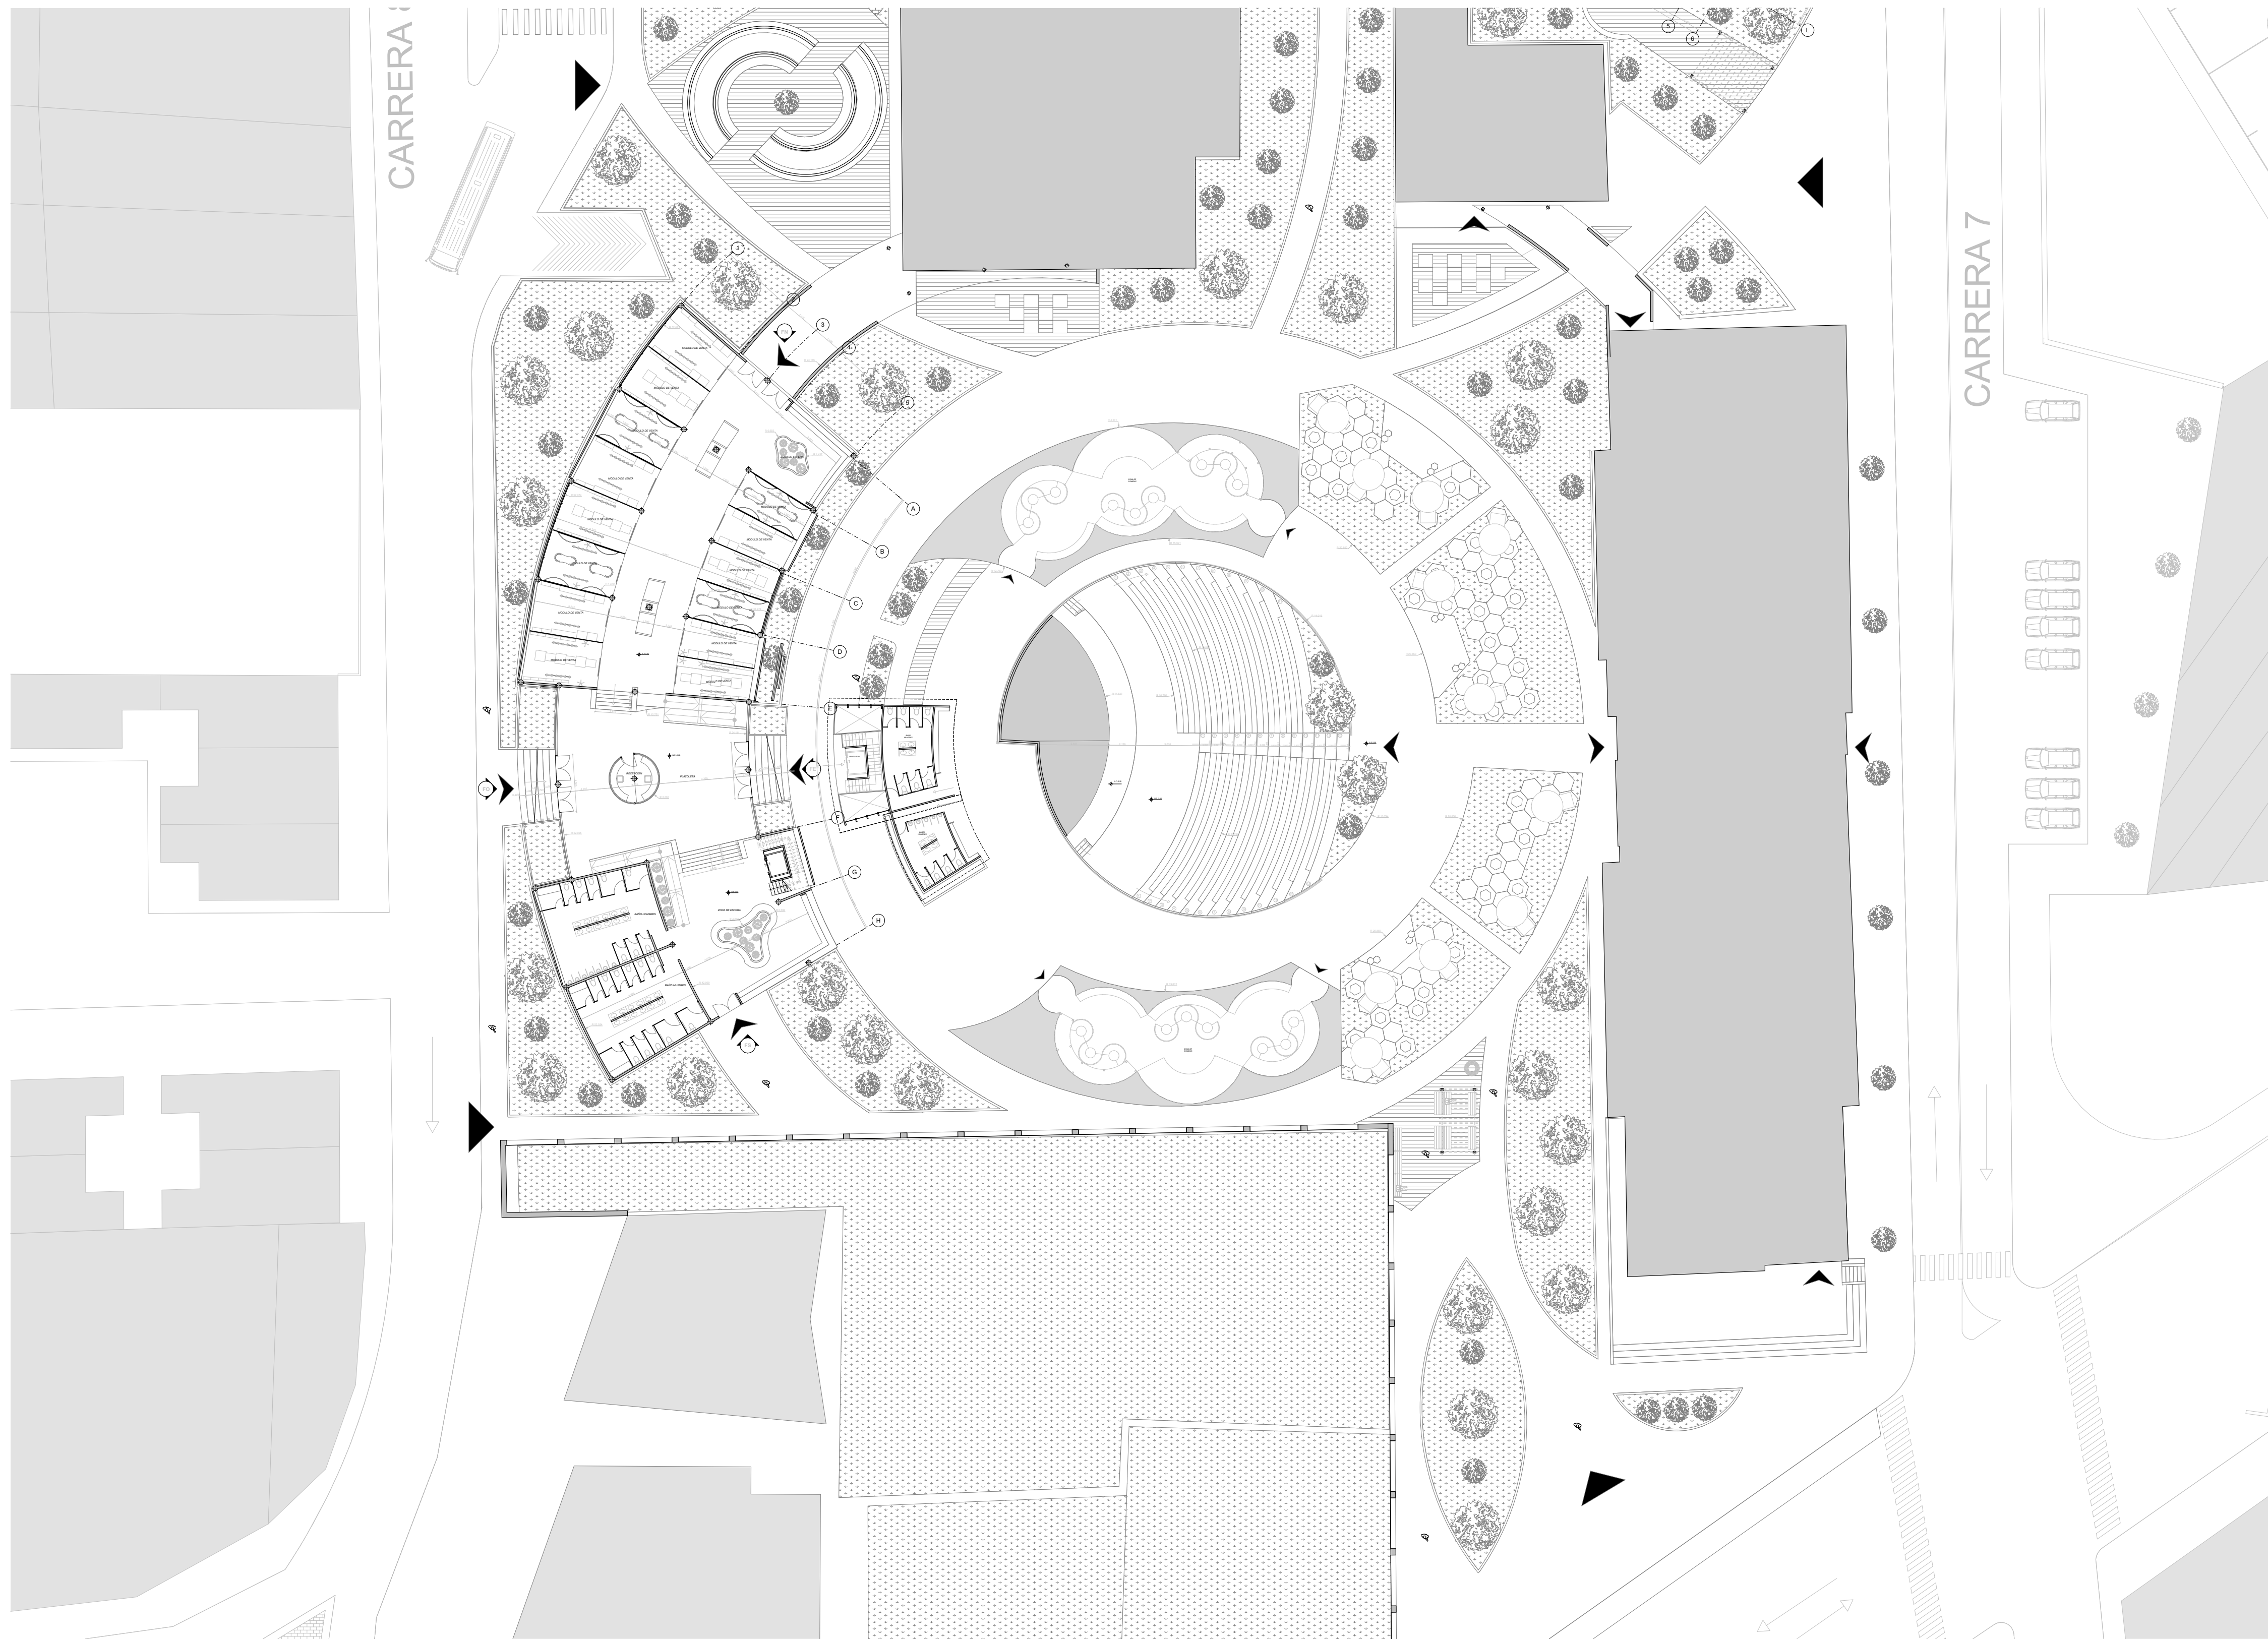








CARRERA 1

CARRERA 7

**A** CUADRANTE 2 PLANO DE IMPLANTACIÓN  
Esc: 1:300

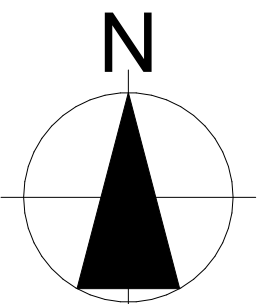 <p>UNIVERSIDAD La Gran Colombia</p> <p>UNIVERSIDAD LA GRAN COLOMBIA Facultad de Arquitectura</p>	
<p>PROYECTO:</p> <p>NODO DE EQUIPAMIENTOS CULTURALES DE INTEGRACIÓN URBANA EN EL MUNICIPIO DE CHÍA.</p>	
<p>CONVENCIONES:</p> <ul style="list-style-type: none"> <li>ACCESO POLIGONO </li> <li>ACCESO EQUIPAMIENTOS </li> <li>EJES </li> <li>NIVELES </li> <li>INDICADOR DE FACHADA </li> </ul>	
<p>DIRECTOR:</p> <p>ARQ. CESAR CHAVES UNIVERSIDAD LA GRAN COLOMBIA</p>	
<p>INTEGRANTES:</p> <p>Jhon Sebastian Romero Rodriguez Daniel Mateo Sánchez Ramirez</p>	
<p>CONTIENE:</p> <p>1. Cuadrante 2 plano de implantación</p>	
<p>NORTE</p> 	
<p>MODIFICACIONES:</p> <p>1. Modificación 29/10/21</p>	
<p>APRUEBA:</p>	
<p>ESCALA:</p> <p>1:300</p>	<p>FECHA:</p> <p>03/12/2021</p>
<p>ELABORADO POR:</p> <p>Sebastian-Mateo</p>	<p>ARCHIVO:</p> <p>Archicad.pln</p>
<p>PLANO No:</p> <p>A-004</p>	<p>DE:</p> <p>32</p>




PROYECTO:  
  
NODO DE EQUIPAMIENTOS CULTURALES DE INTEGRACIÓN URBANA EN EL MUNICIPIO DE CHÍA.

- CONVENCIONES:
- ACCESO POLIGONO
  - ACCESO EQUIPAMIENTOS
  - EJES
  - NIVELES
  - INDICADOR DE FACHADA

DIRECTOR:  
  
ARQ. CESAR CHAVES  
UNIVERSIDAD LA GRAN COLOMBIA

INTEGRANTES:  
Jhon Sebastian Romero Rodriguez  
Daniel Mateo Sánchez Ramirez

CONTIENE:  
1. Parqueadero subterraneo

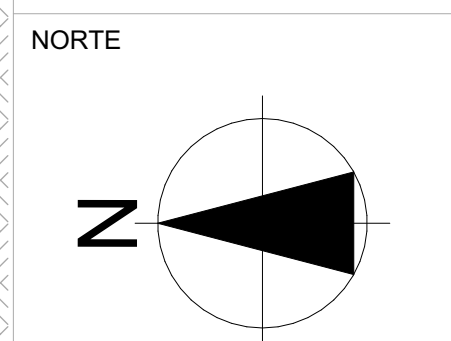


MODIFICACIONES:  
1. Modificación 29/10/21

APRUEBA:

ESCALA: 1:250  
FECHA: 03/12/2021

ELABORADO POR: Sebastian-Mateo  
ARCHIVO: Archicad.pln

PLANO No: A-005 DE: 32

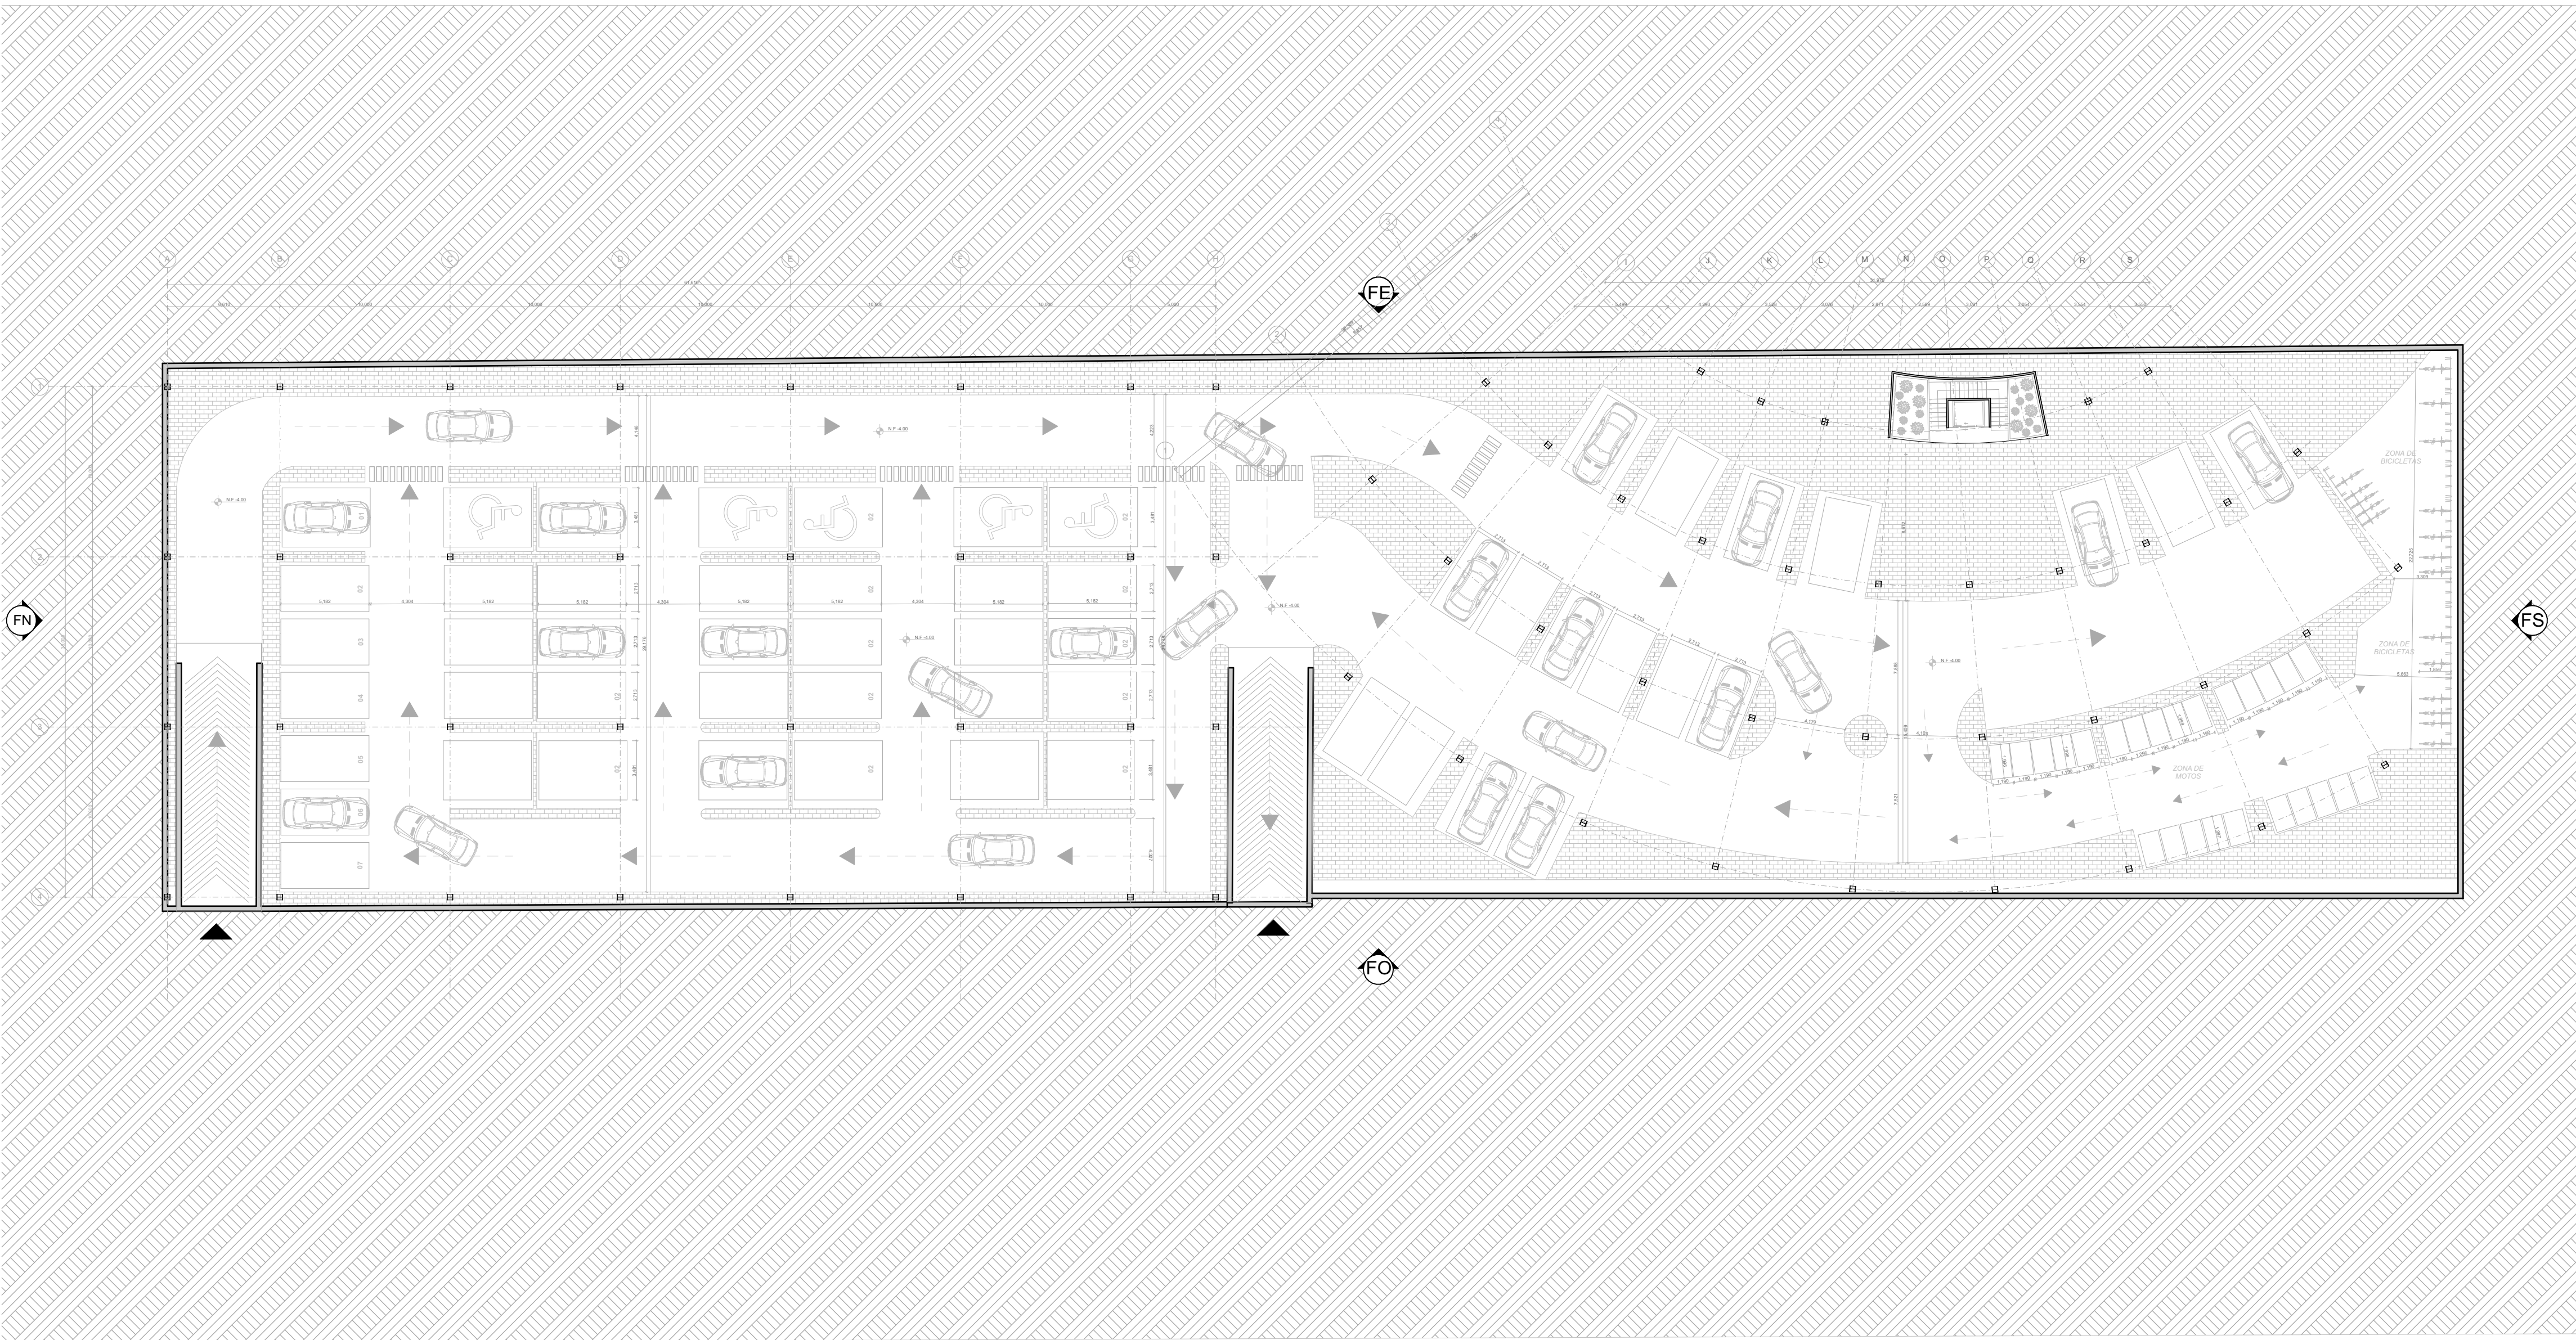

**A** PLANTA PARQUEADERO SUBTERRANEO  
Esc: 1:250




PROYECTO:  
  
NODO DE EQUIPAMIENTOS CULTURALES DE INTEGRACIÓN URBANA EN EL MUNICIPIO DE CHÍA.

- CONVENCIONES:
- ACCESO POLIGONO
  - ACCESO EQUIPAMIENTOS
  - EJES
  - NIVELES
  - INDICADOR DE FACHADA

DIRECTOR:  
  
ARQ. CESAR CHAVES  
UNIVERSIDAD LA GRAN COLOMBIA

INTEGRANTES:  
  
Jhon Sebastian Romero Rodriguez  
Daniel Mateo Sánchez Ramirez

CONTIENE:  
  
1. Planta de cimentación  
2. Planta de cubierta estructural

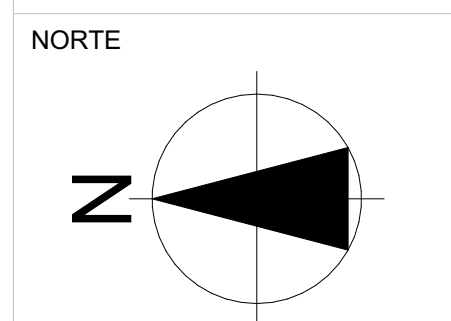


MODIFICACIONES:  
1. Modificación 29/10/21

APRUEBA:


ESCALA: 1:200  
FECHA: 03/12/2021

ELABORADO POR: Sebastian-Mateo  
ARCHIVO: Archicad.pln

PLANO No: A-005 DE: 32

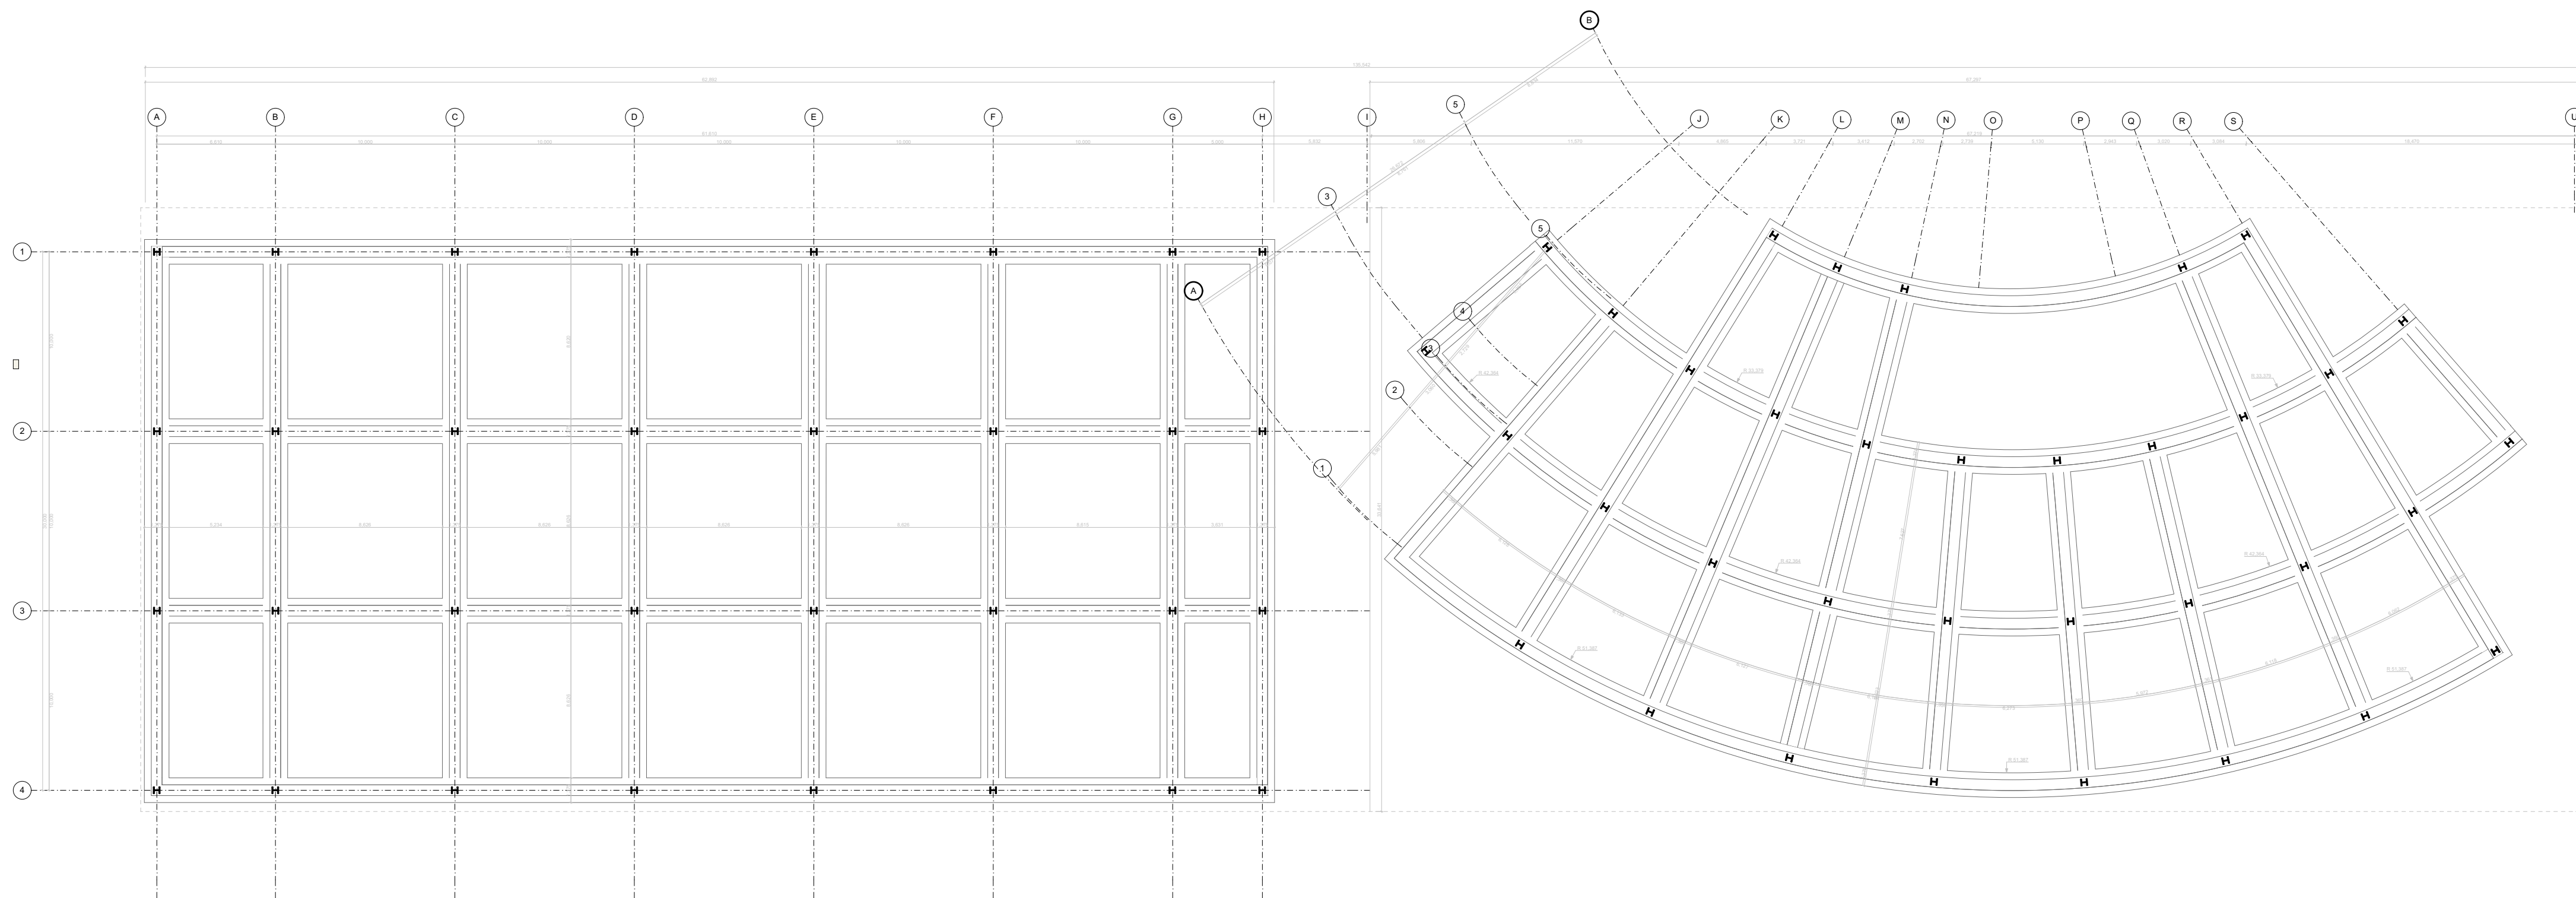


**A** PLANTA DE CIMENTACIÓN  
Esc: 1:250

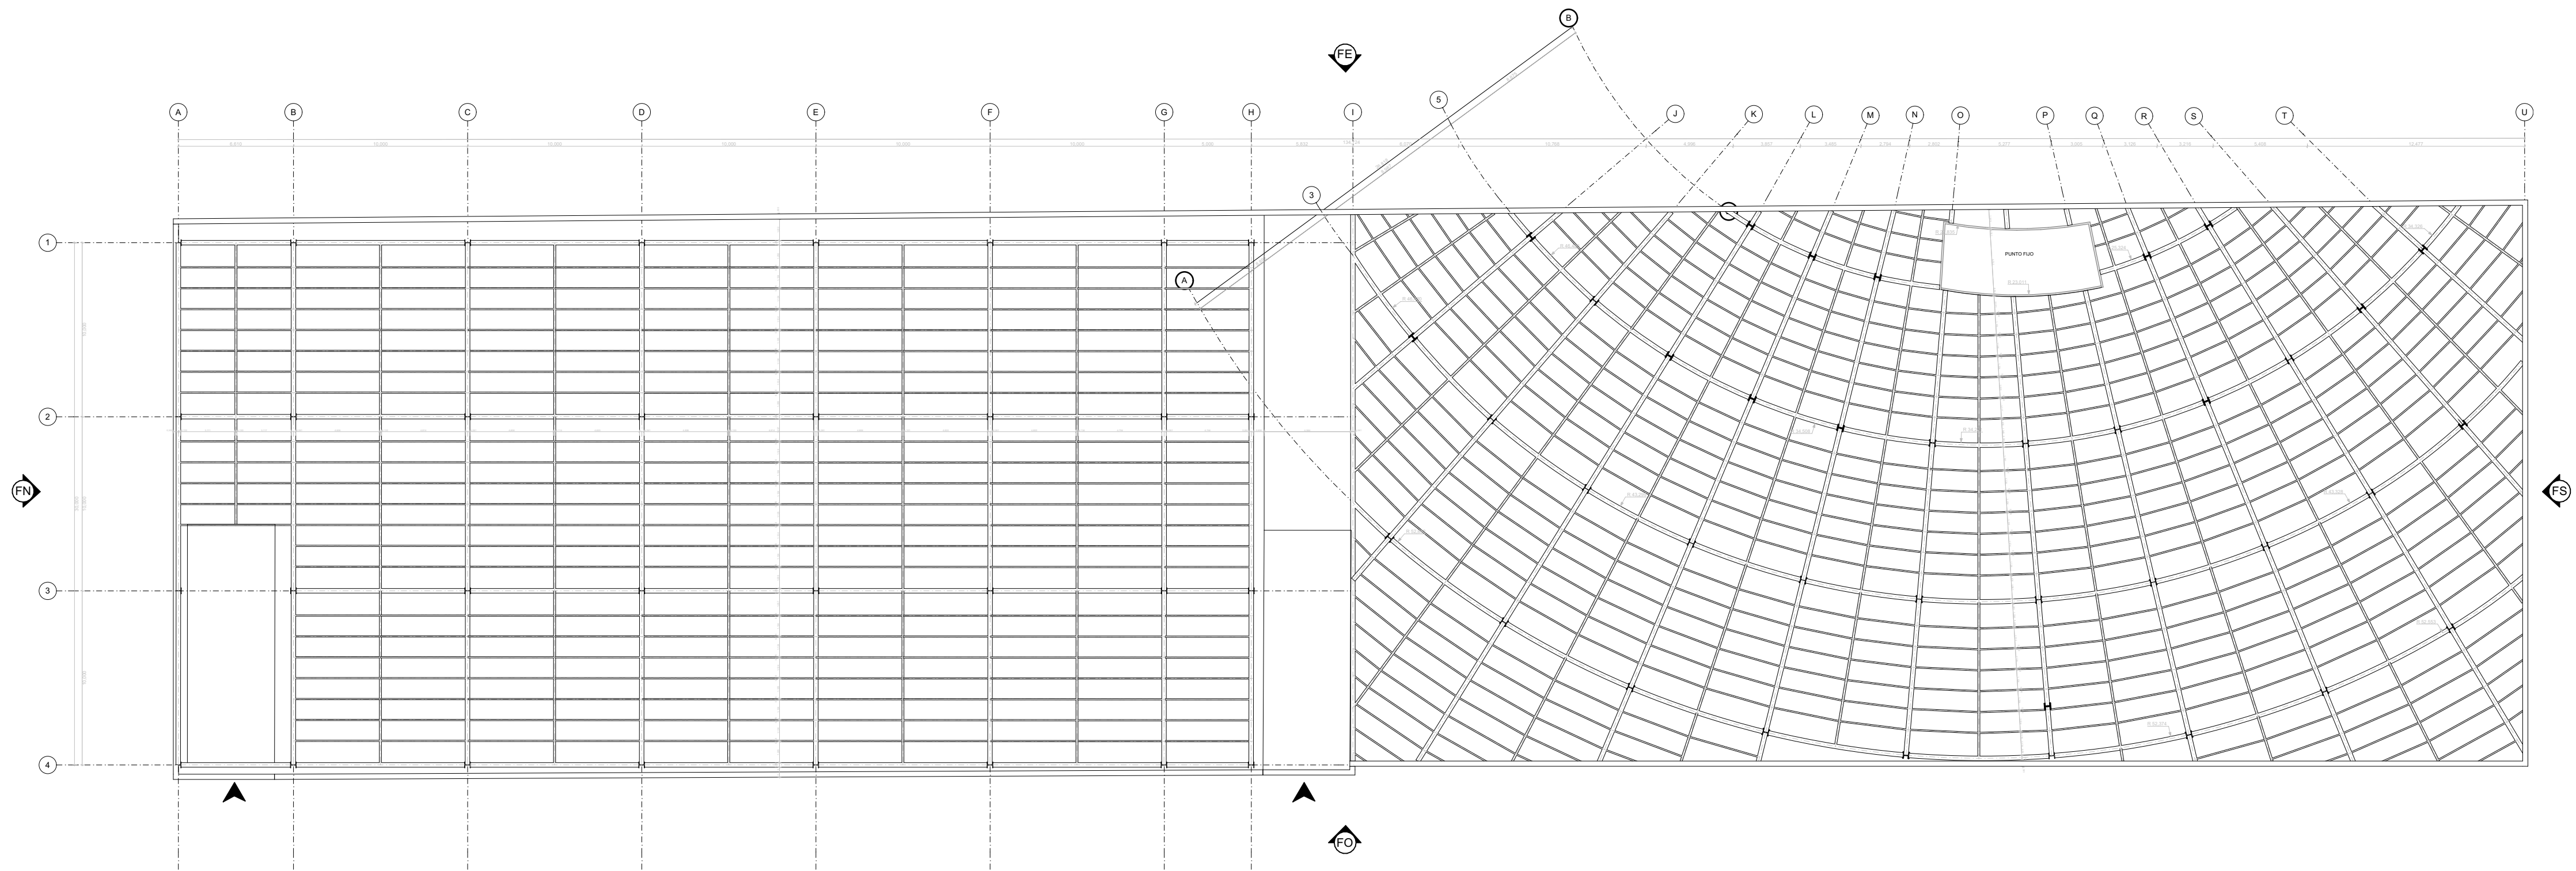

**A** PLANTA DE CUBIETA ESTRUCTURAL  
Esc: 1:250



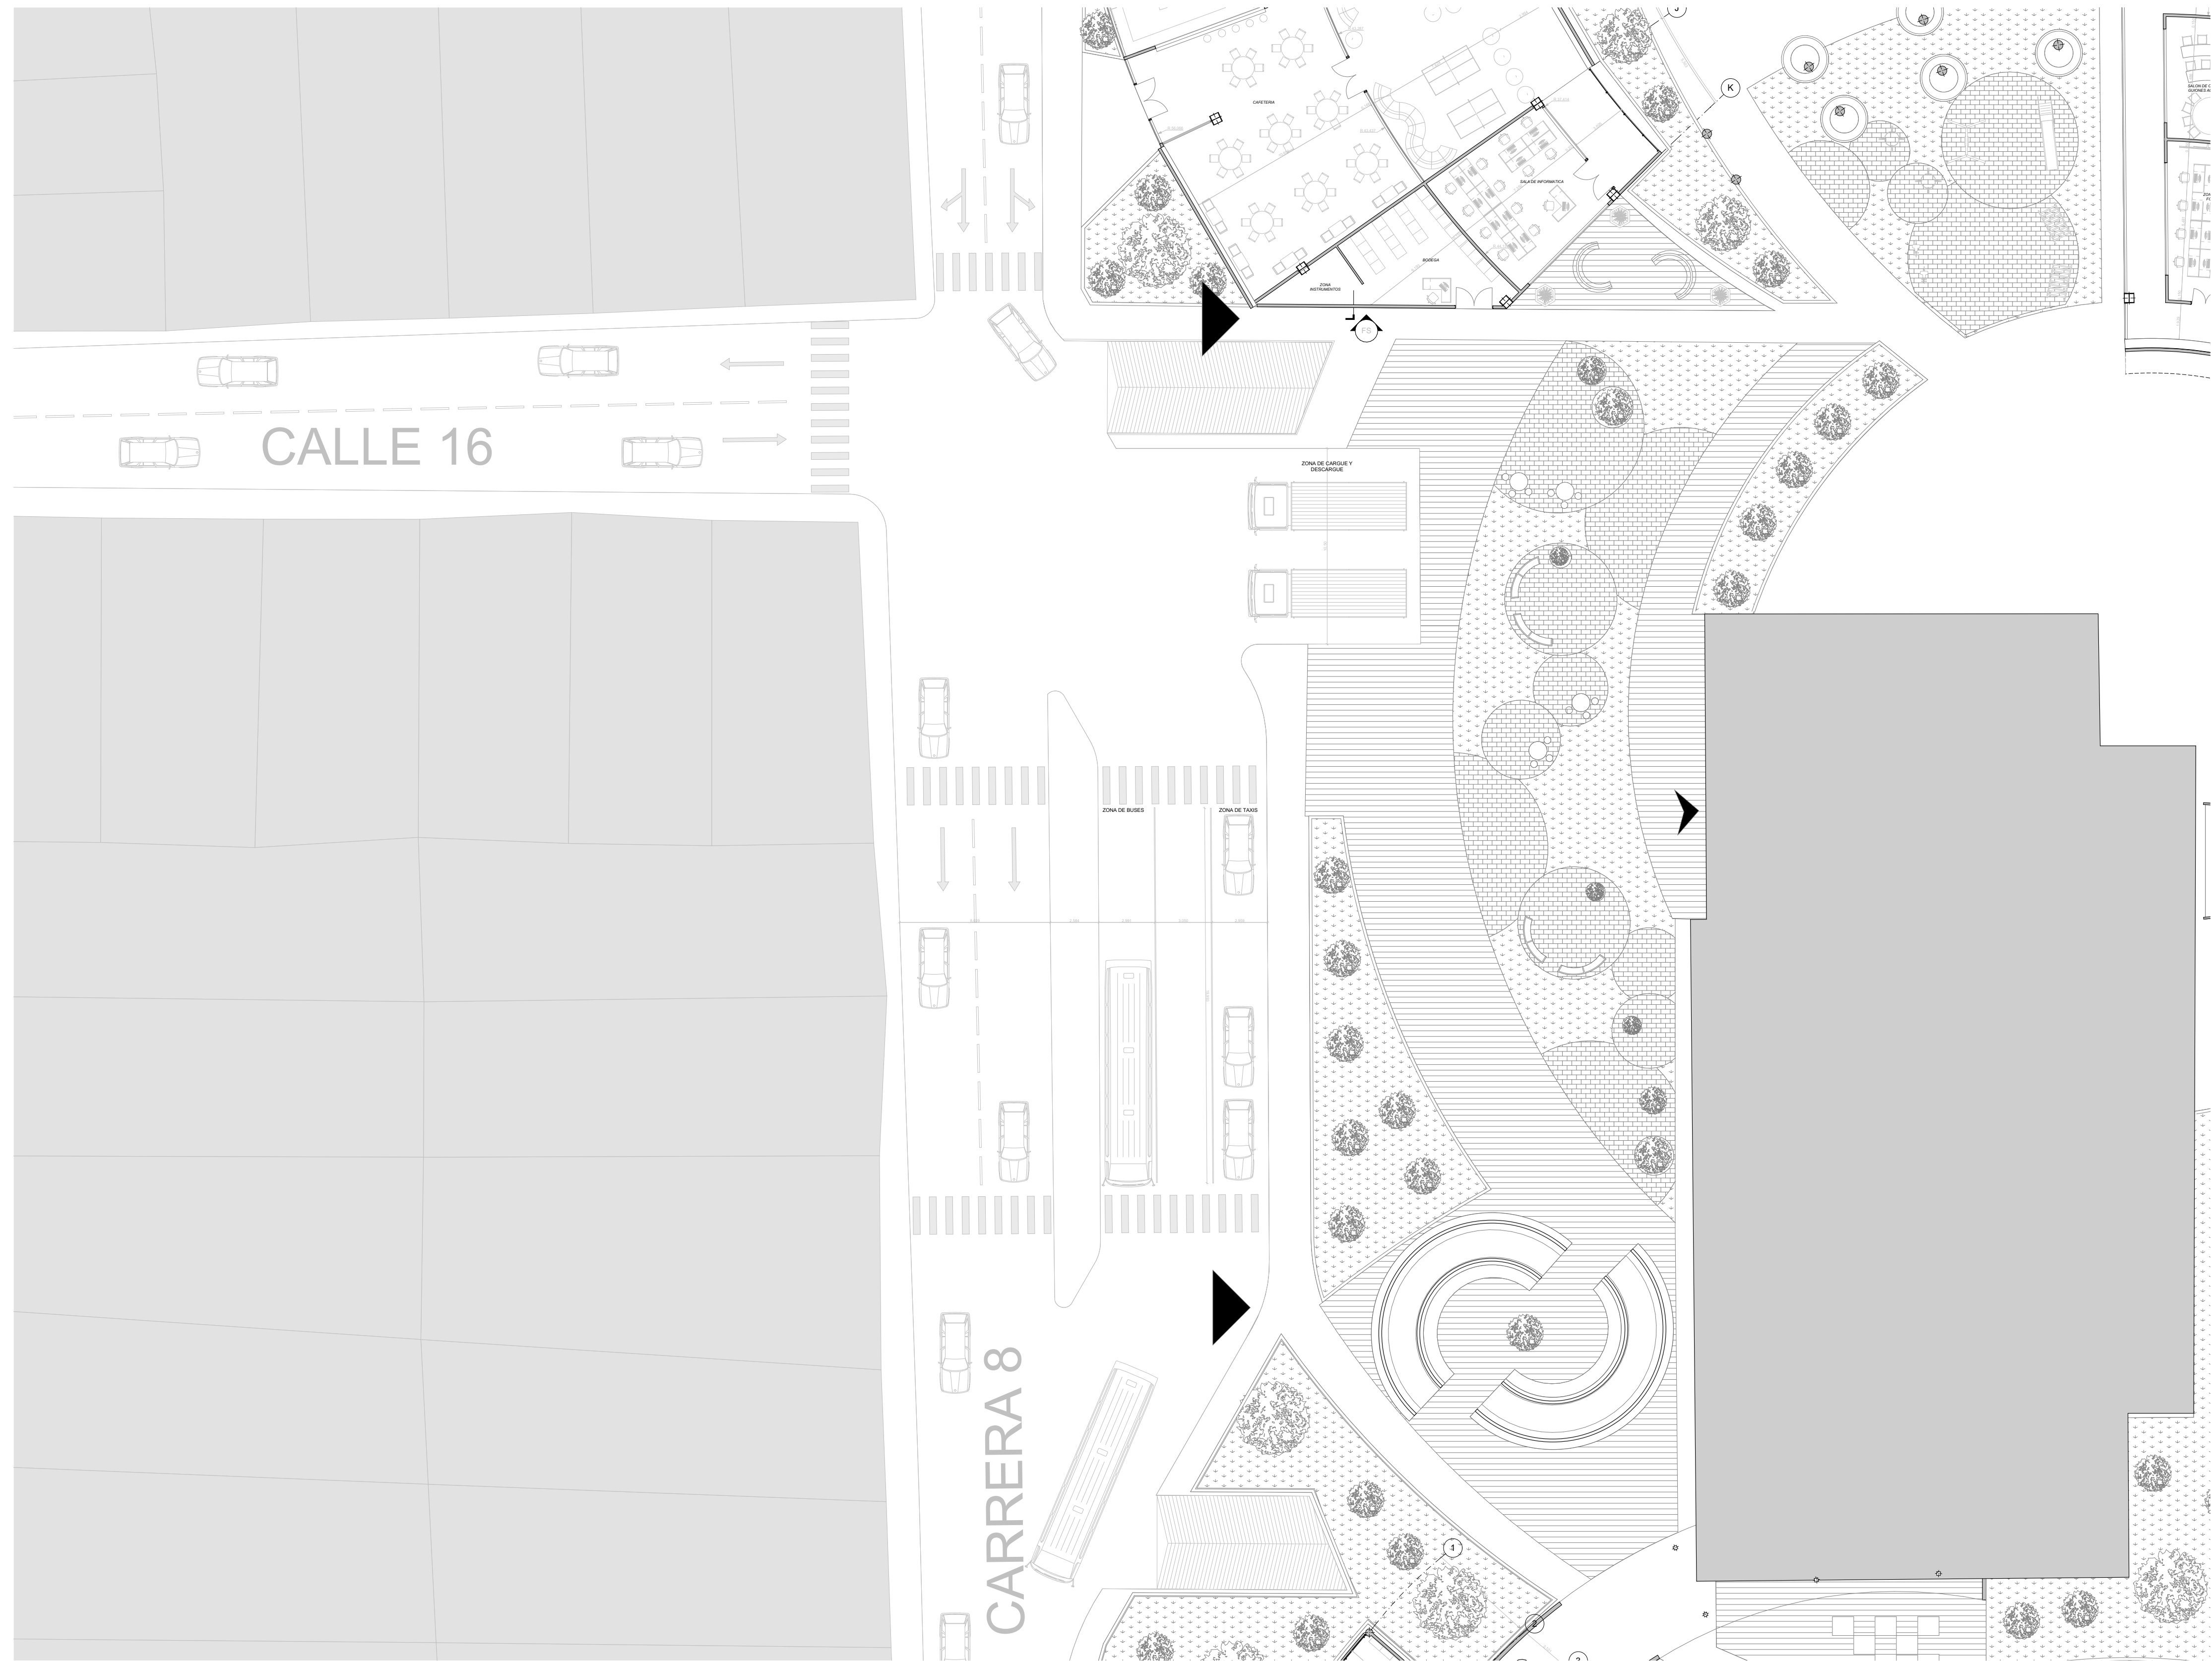

**A BAHIA DE BUSES Y TAXIS**  
Esc: 1:200

**PROYECTO:**

NODO DE EQUIPAMENTOS  
CULTURALES DE INTEGRACIÓN  
URBANA EN EL MUNICIPIO DE  
CHÍA.

**CONVENCIONES:**

- ACCESO POLIGONO
- ACCESO EQUIPAMENTOS
- EJES
- NIVELES
- INDICADOR DE FACHADA

**DIRECTOR:**

ARQ. CESAR CHAVES  
UNIVERSIDAD LA GRAN COLOMBIA


**INTEGRANTES:**

Jhon Sebastian Romero Rodriguez  
Daniel Mateo Sánchez Ramirez

**CONTIENE:**

1. Bahía de buses y taxis
2. Zona de carga y descarga
3. Accesos parqueadero subterráneo

**NORTE**

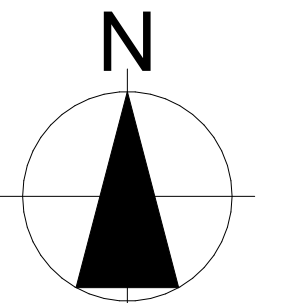

**MODIFICACIONES:**

1. Modificación 29/10/21

**APRUEBA:**

**ESCALA:**

1:200

**FECHA:**

03/12/2021

**ELABORADO POR:**

Sebastian-Mateo

**ARCHIVO:**

Archicad.pjn


**PLANO No:**

A-006


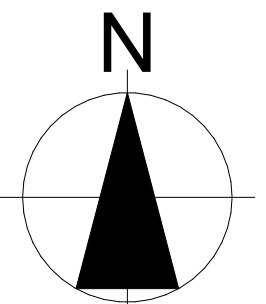
**DE:**

32




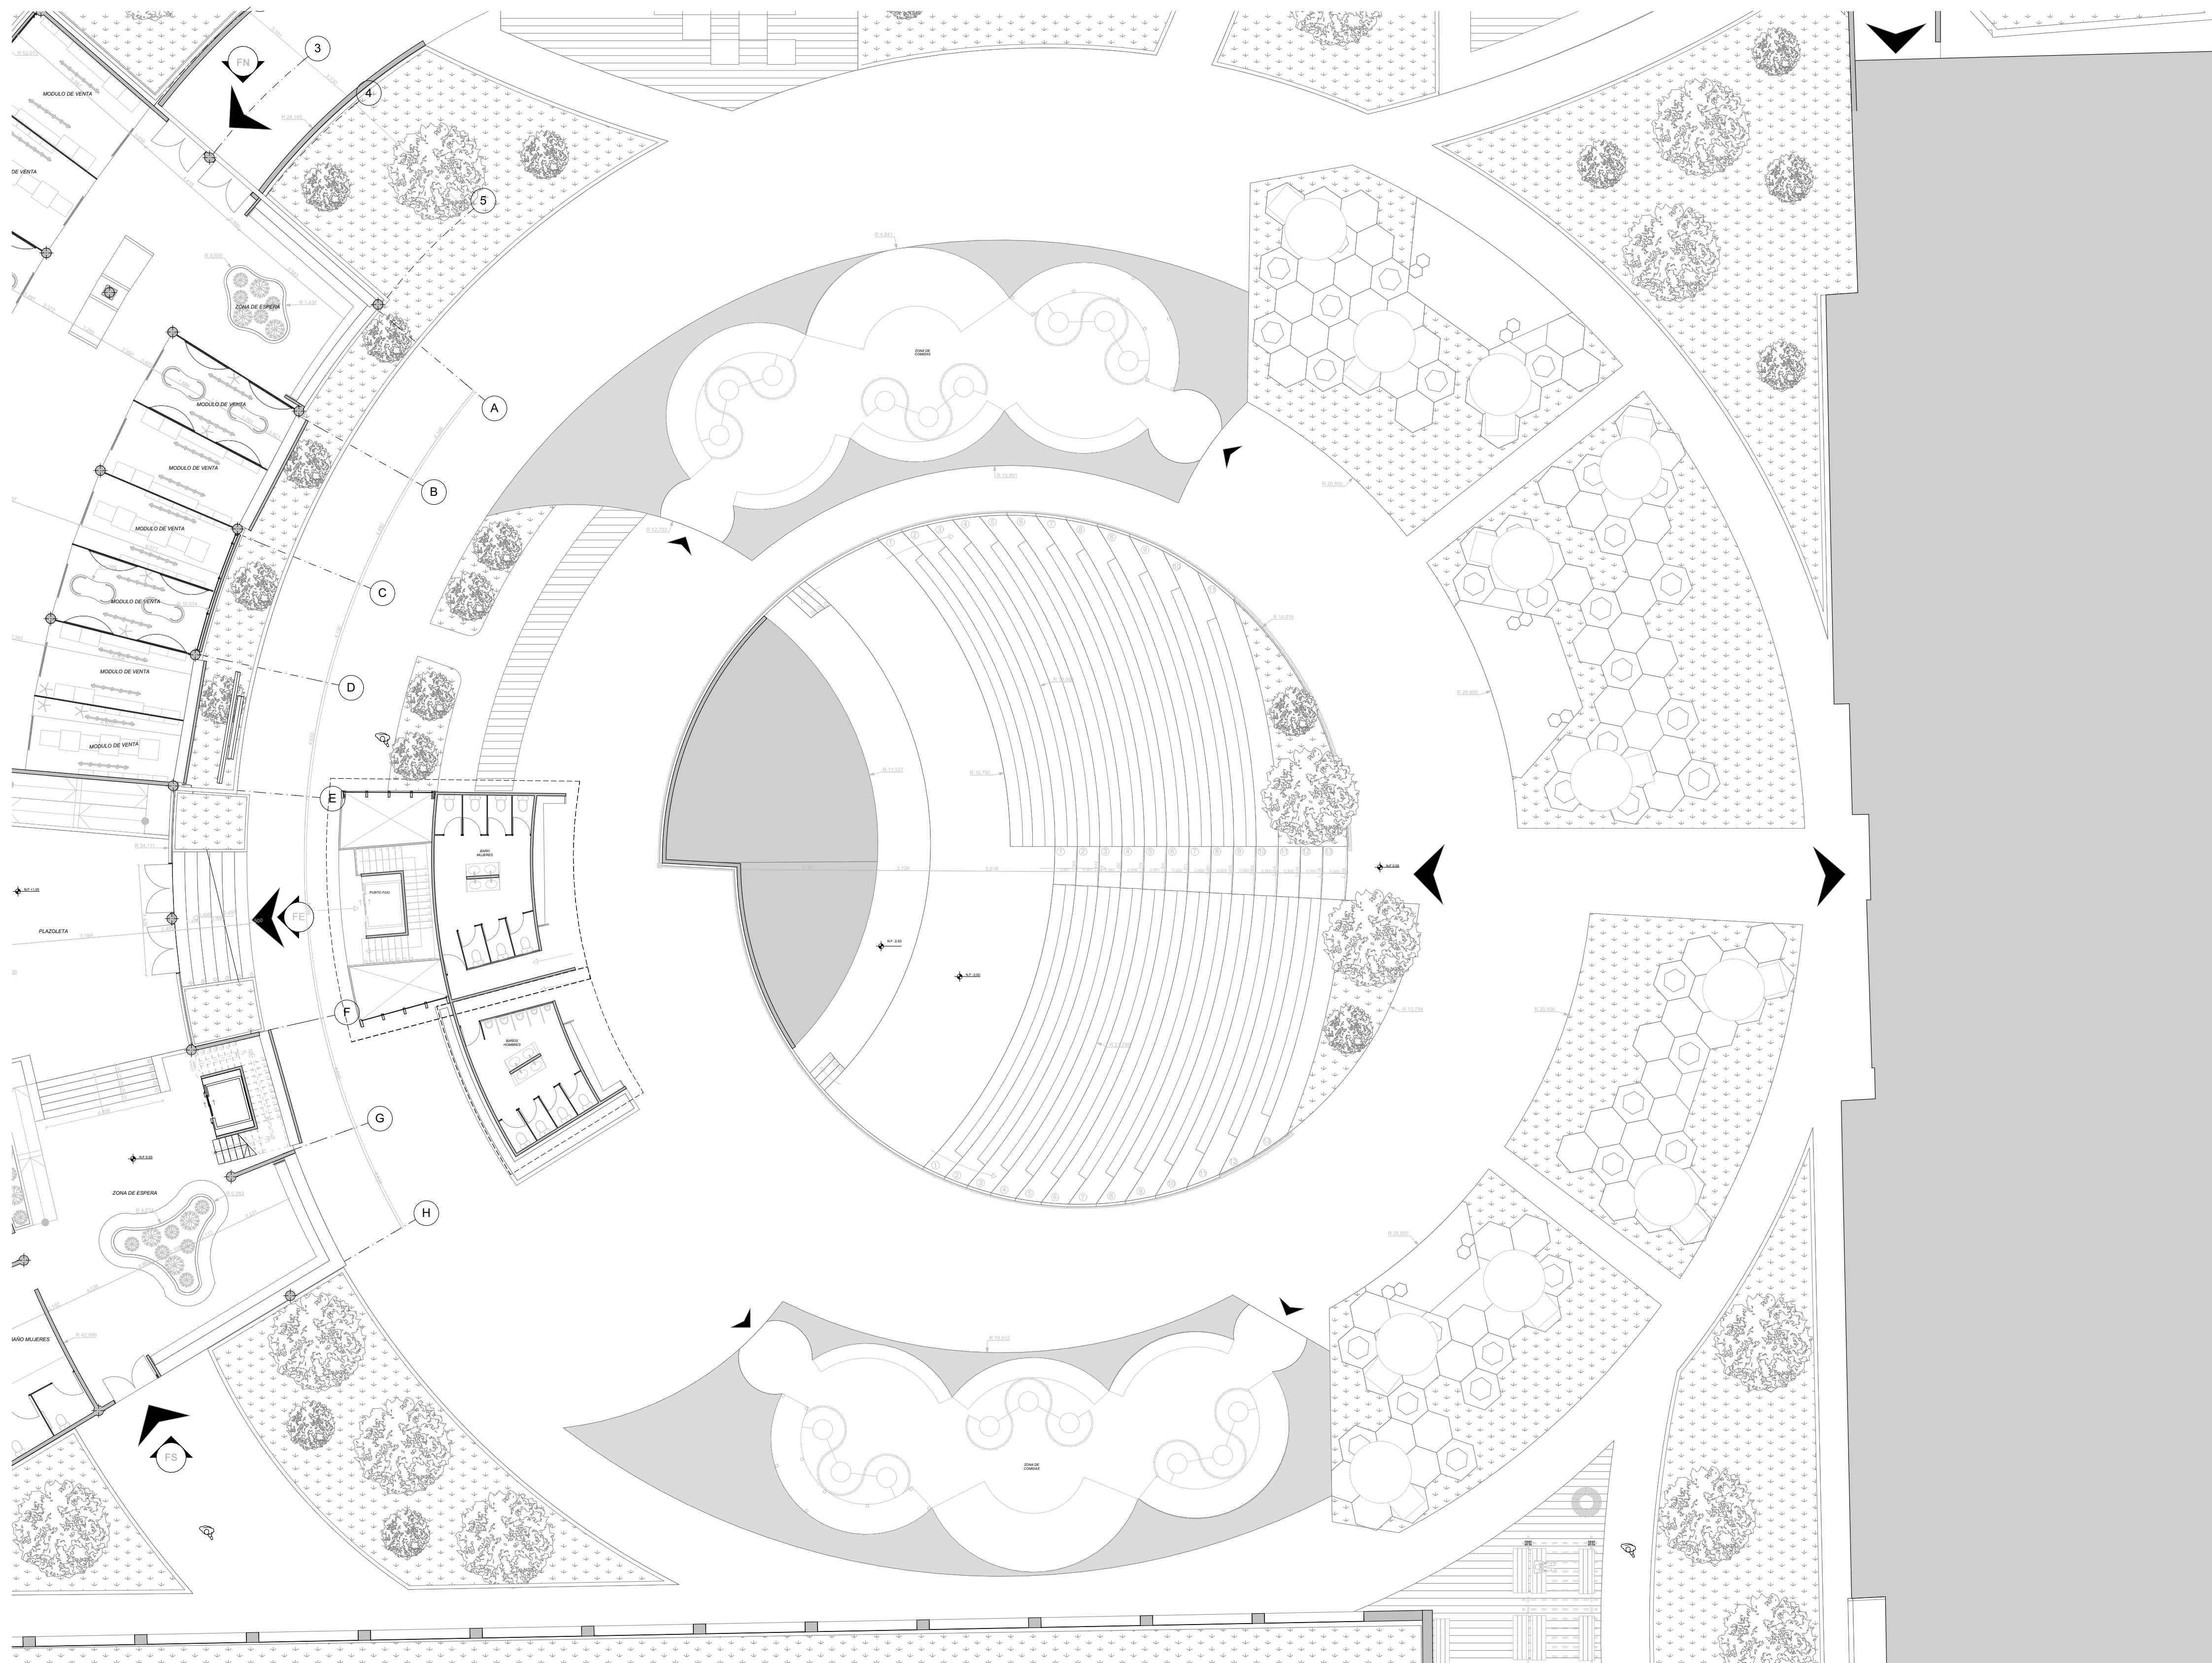


**A** PLAZOLETA DE EVENTOS  
Esc: 1:150

 <p>UNIVERSIDAD La Gran Colombia</p> <p>UNIVERSIDAD LA GRAN COLOMBIA Facultad de Arquitectura</p>	
<p>PROYECTO:</p> <p>NODO DE EQUIPAMENTOS CULTURALES DE INTEGRACIÓN URBANA EN EL MUNICIPIO DE CHÍA.</p>	
<p>CONVENCIONES:</p> <ul style="list-style-type: none"> <li>▲ ACCESO POLIGONO</li> <li>▲ ACCESO EQUIPAMENTOS</li> <li>○ ELES</li> <li>○ NIVELES</li> <li>○ INDICADOR DE FACHADA</li> </ul>	
<p>DIRECTOR:</p> <p>ARQ. CESAR CHAVES UNIVERSIDAD LA GRAN COLOMBIA</p>	
<p>INTEGRANTES:</p> <p>Jhon Sebastian Romero Rodriguez Daniel Mateo Sánchez Ramirez</p>	
<p>CONTIENE:</p> <p>1. Plazoleta de eventos intermunicipales</p>	
<p>NORTE</p> 	
<p>MODIFICACIONES:</p> <p>1. Modificación 29/10/21</p>	
<p>APRUEBA:</p>	
<p>ESCALA:</p> <p>1:150</p>	<p>FECHA:</p> <p>03/12/2021</p>
<p>ELABORADO POR:</p> <p>Sebastian-Mateo</p>	<p>ARCHIVO:</p> <p>Archicad.pln</p>
<p>PLANO No:</p> <p>A-007</p>	<p>DE:</p> <p>32</p>




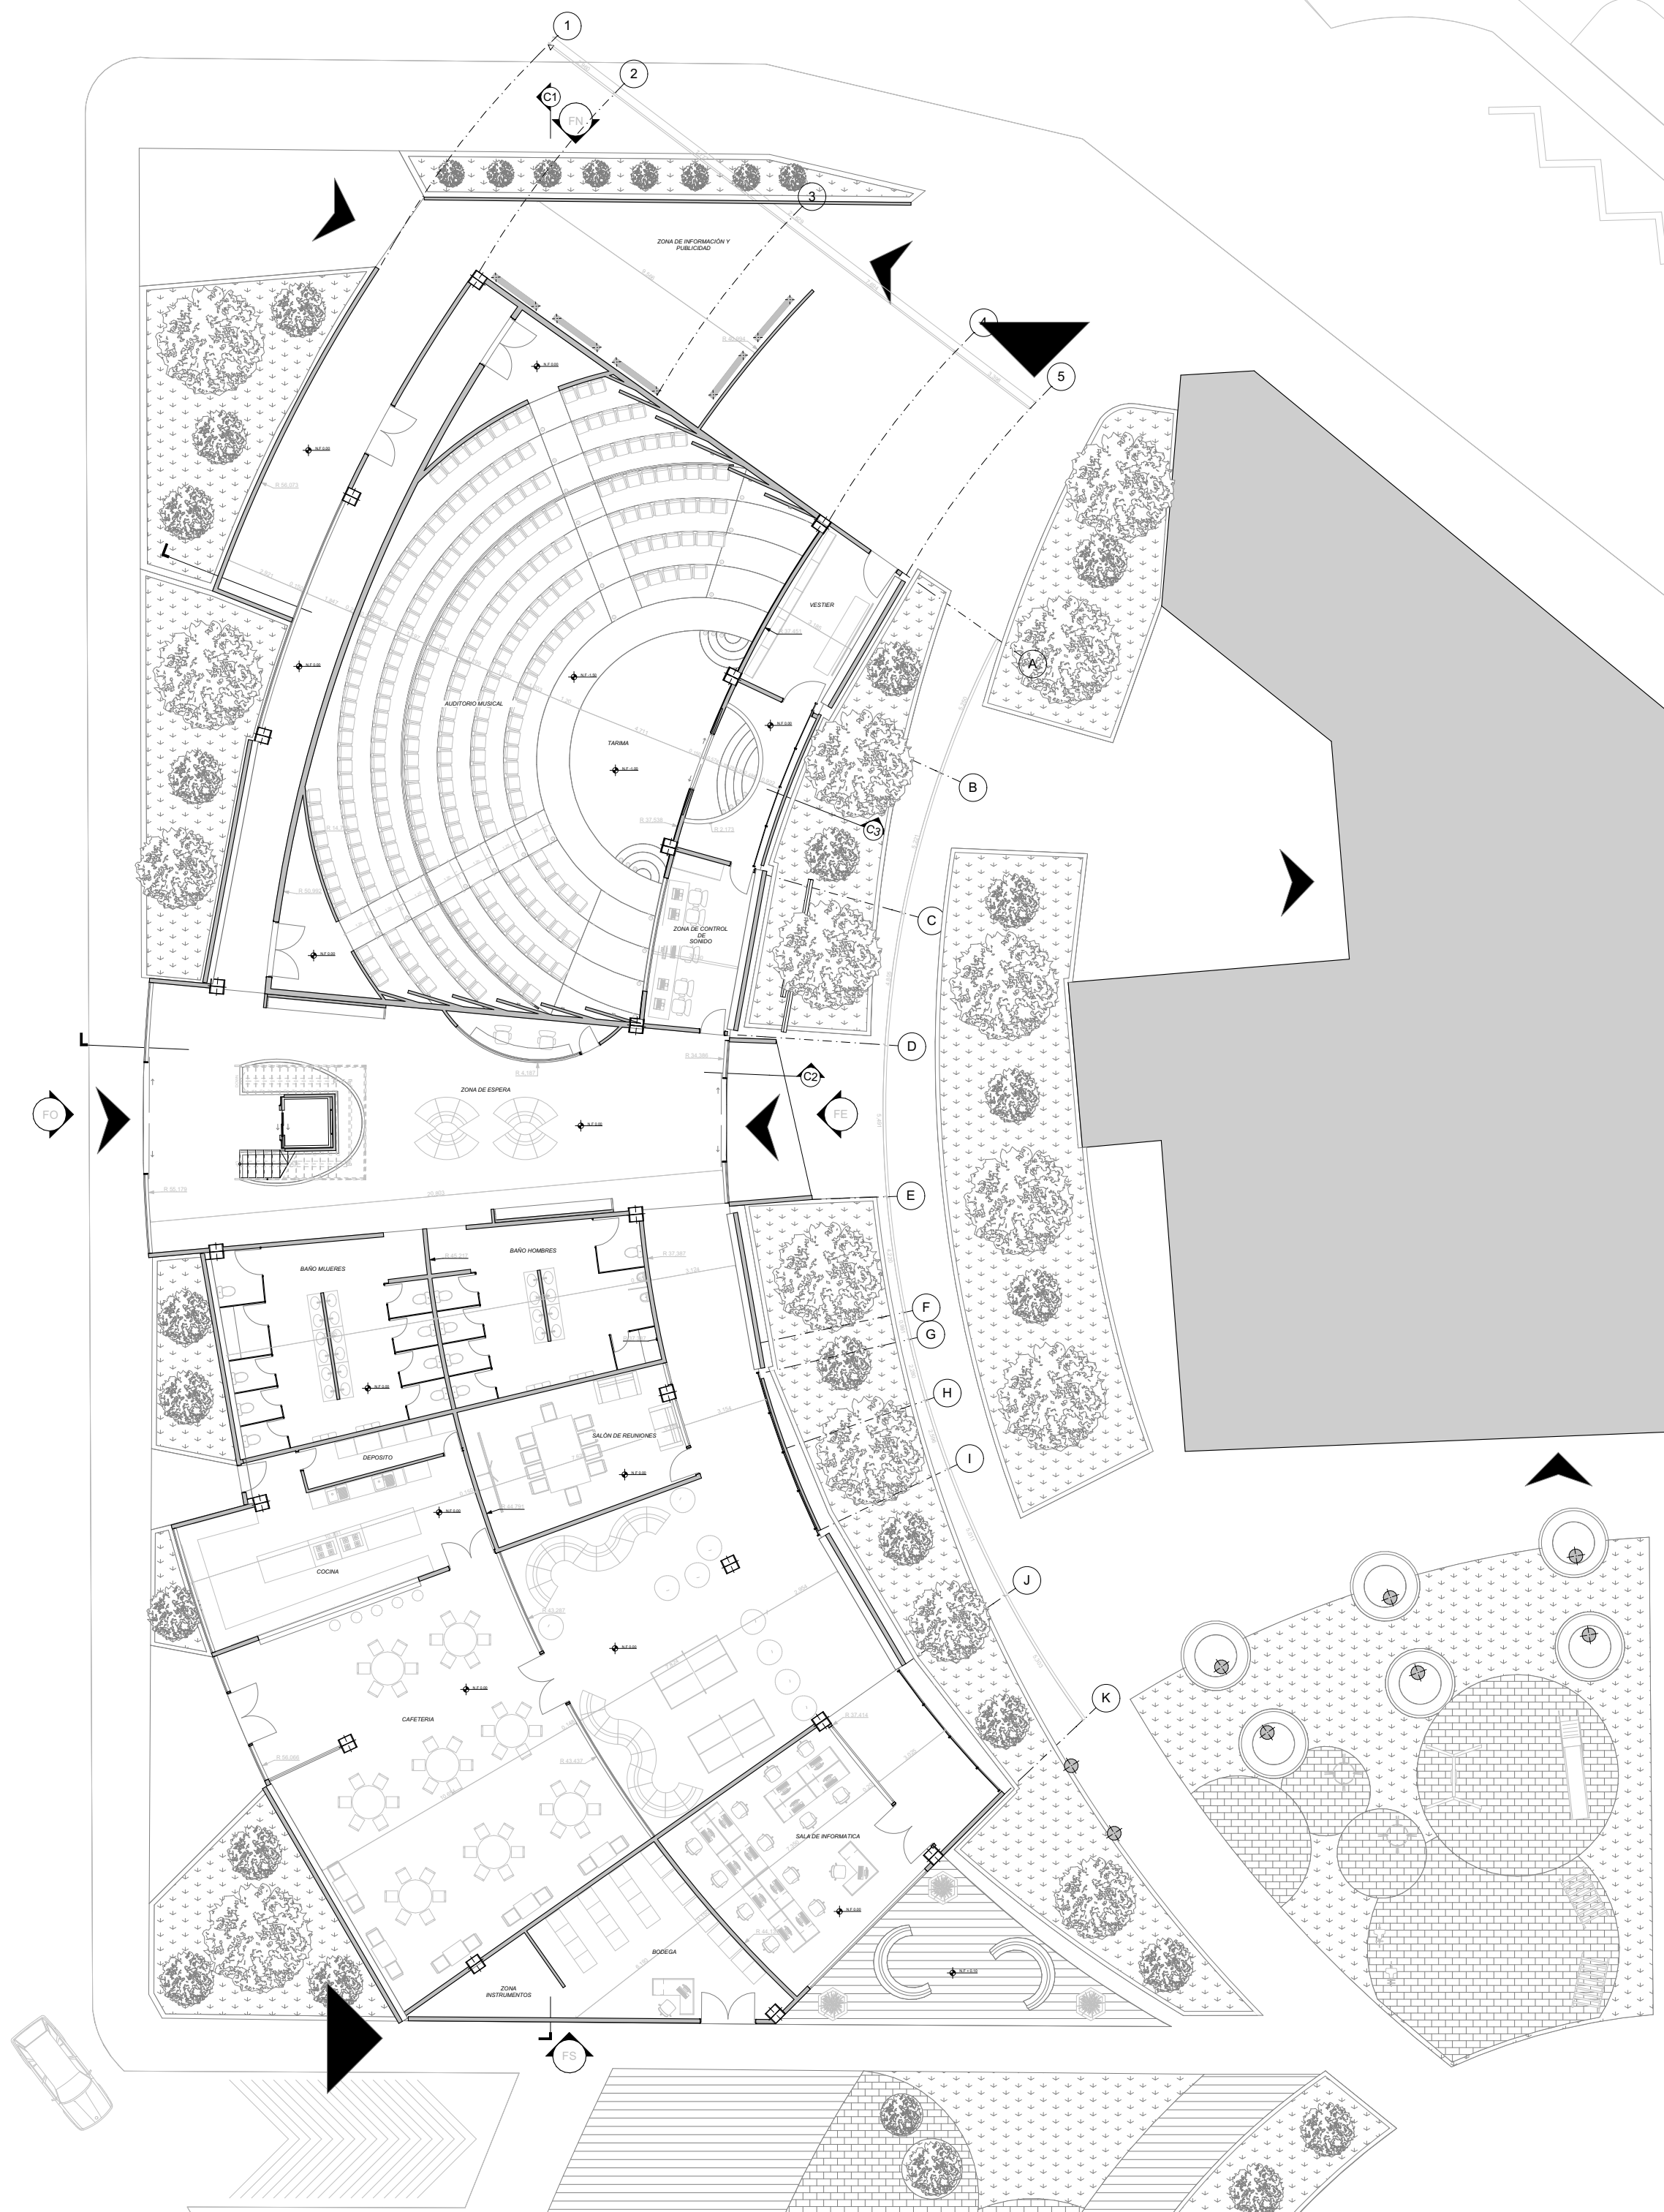

**A PLANTA PRIMER PISO**  
Esc: 1:200

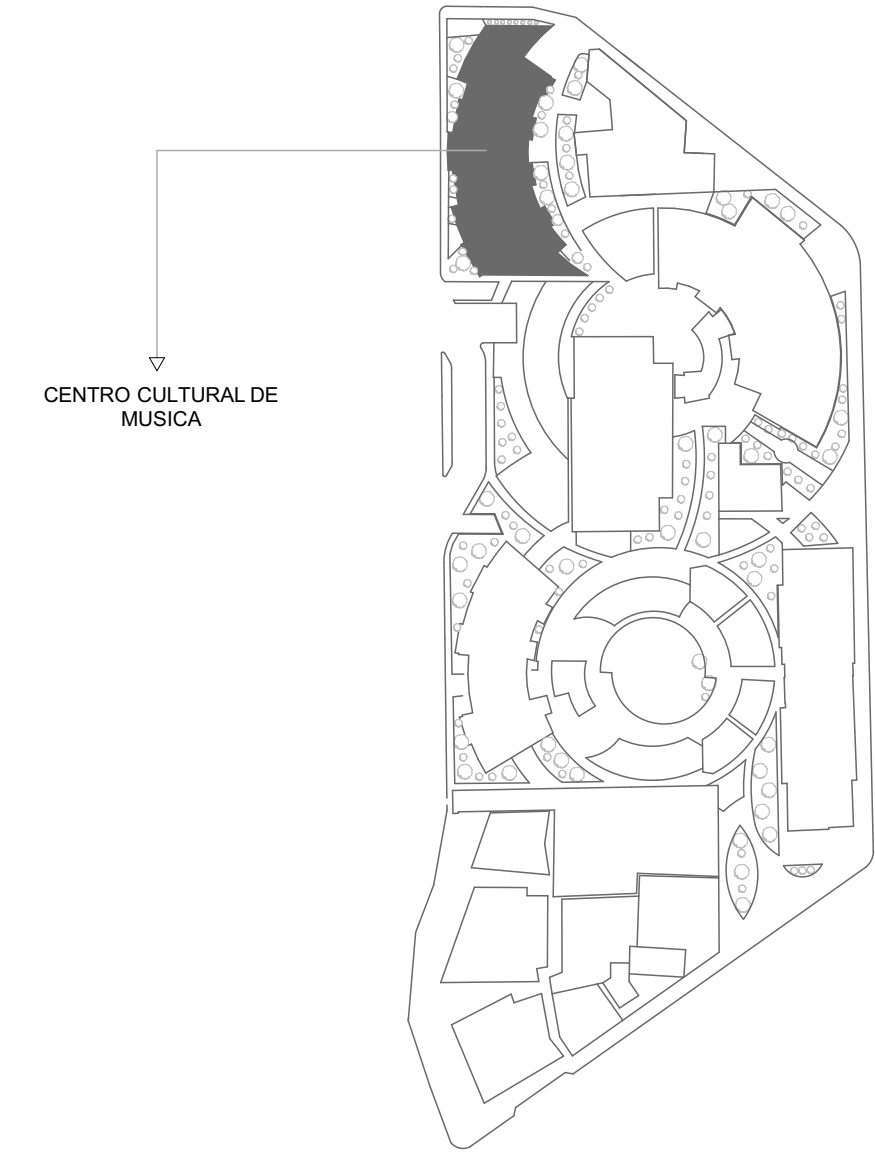

**A LOCALIZACIÓN EQUIPAMIENTO**  
Esc: 1:2000

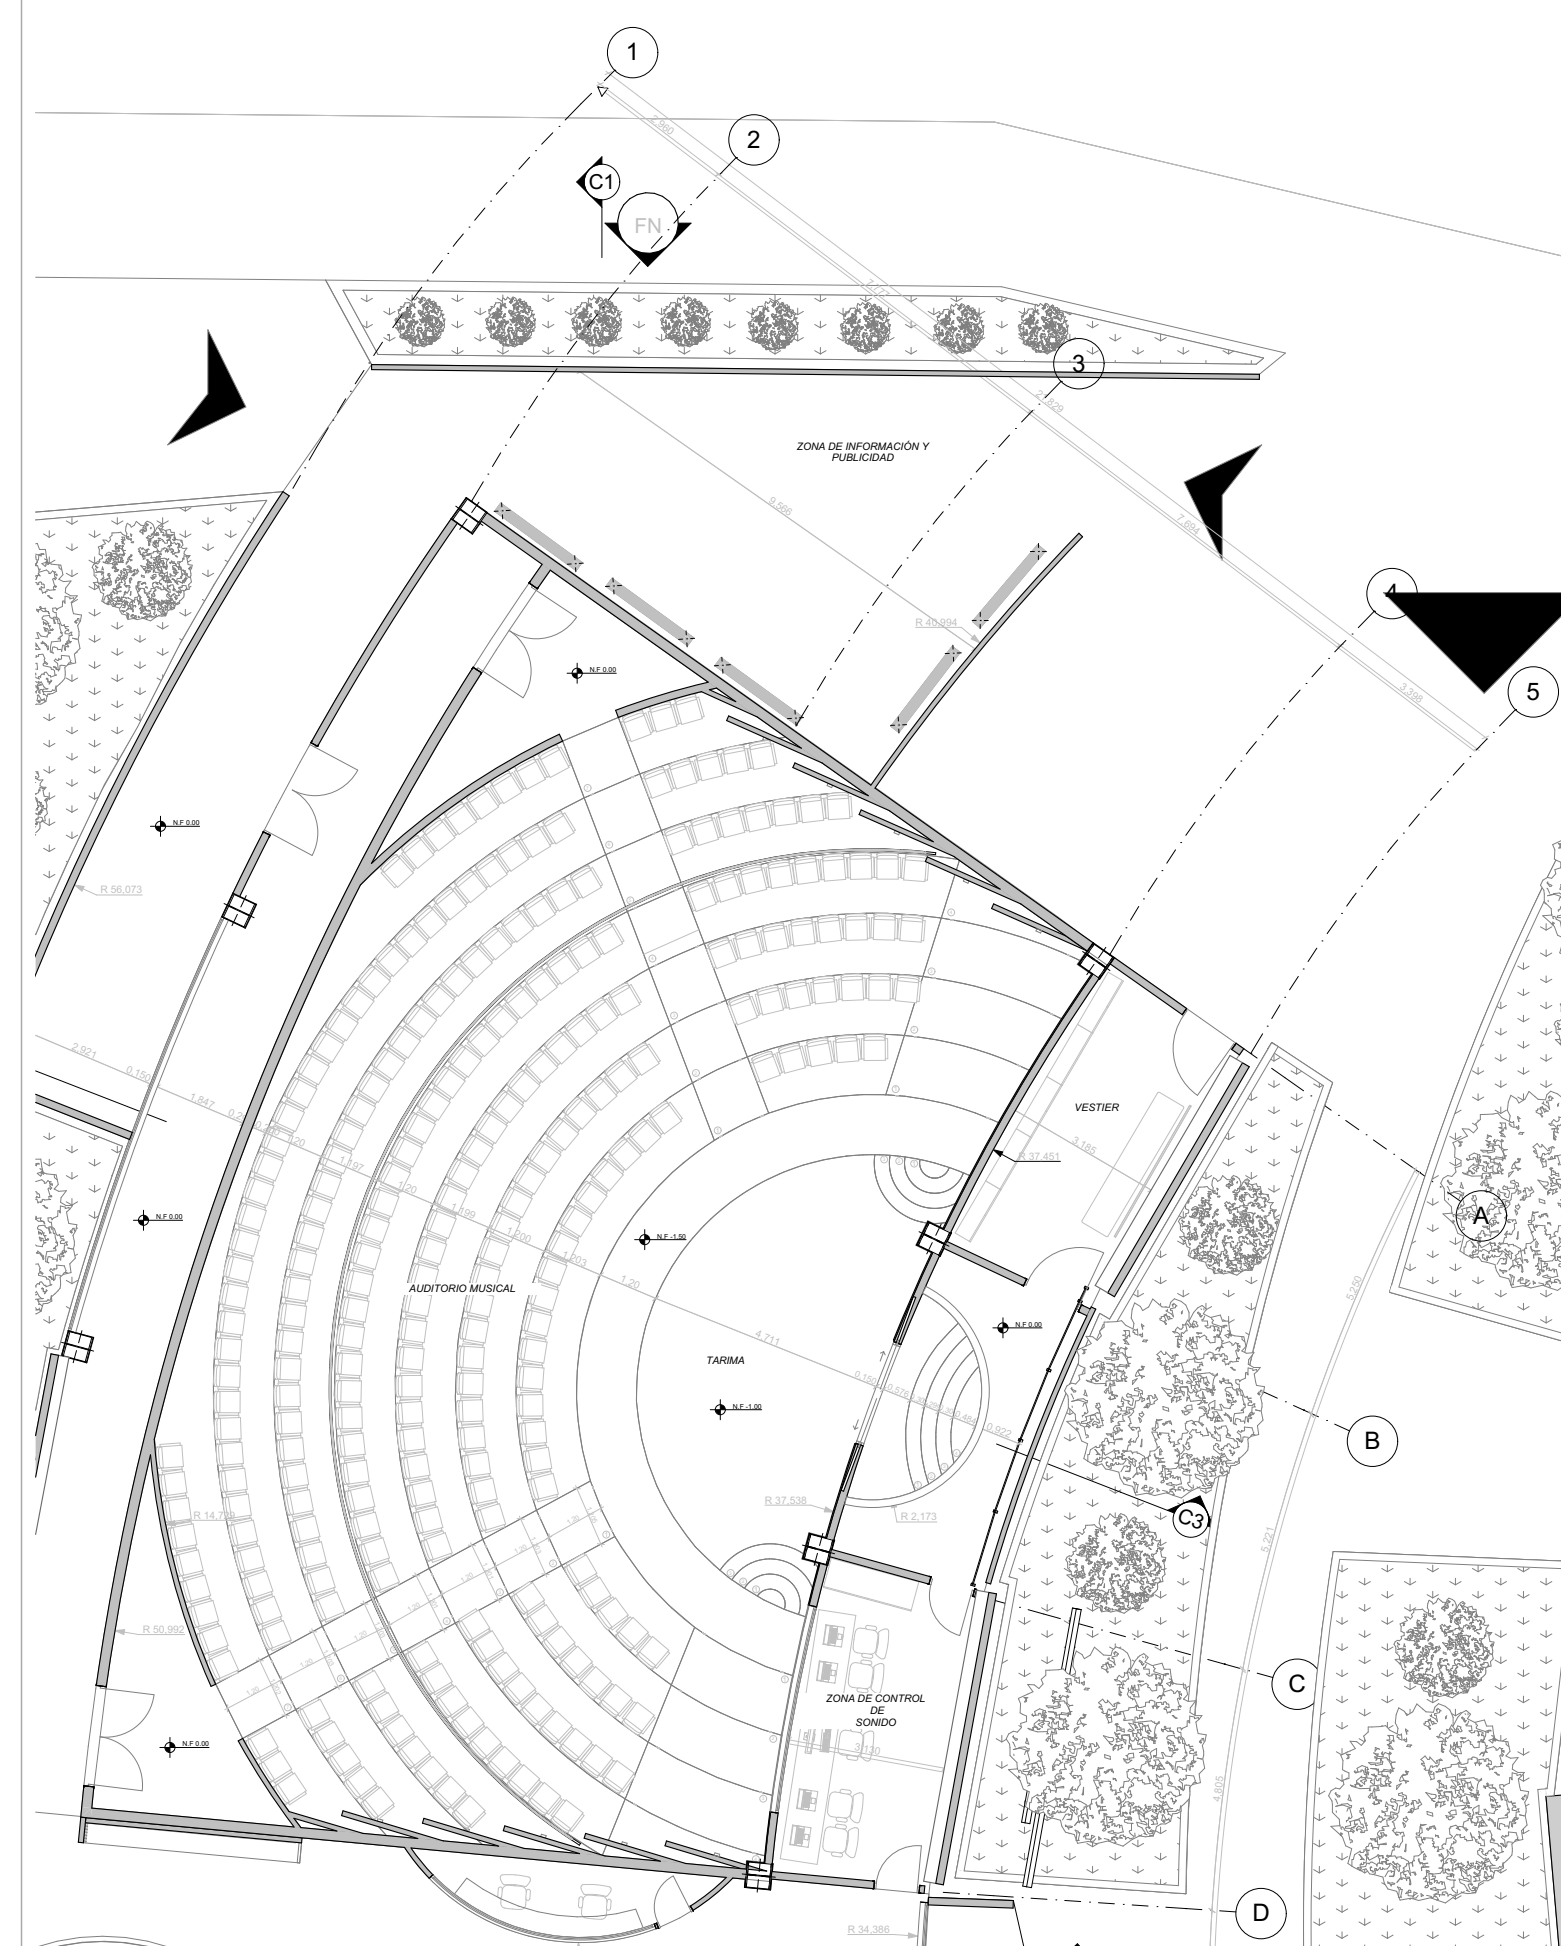


**A DETALLE AUDITORIO MUSICAL**  
Esc: 1:150

- CONVENCIONES:
- ACCESO POLIGONO
  - ACCESO EQUIPAMENTOS
  - ELES
  - NIVELES
  - INDICADOR DE FACHADA

DIRECTOR:  
  
ARQ. CESAR CHAVES  
UNIVERSIDAD LA GRAN COLOMBIA

INTEGRANTES:  
  
Jhon Sebastian Romero Rodriguez  
Daniel Mateo Sánchez Ramirez

CONTIENE:  
  
1. Plano localización equipamiento  
2. Planta primer piso centro cultural musical  
3. Detalle auditorio musical

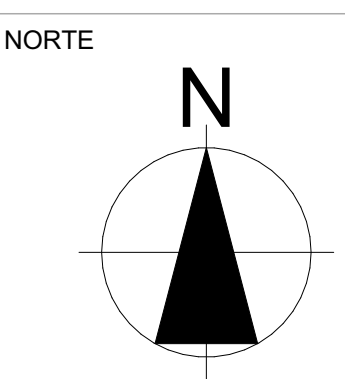

MODIFICACIONES:  
1. Modificación 29/10/21

APRUEBA:


ESCALA: 1:200 FECHA: 03/12/2021

ELABORADO POR: Sebastian-Mateo ARCHIVO: Archicad.pjn





**A** PLANTA SEGUNDO PISO CENTRO CULTURAL MUSICAL  
Esc: 1:200

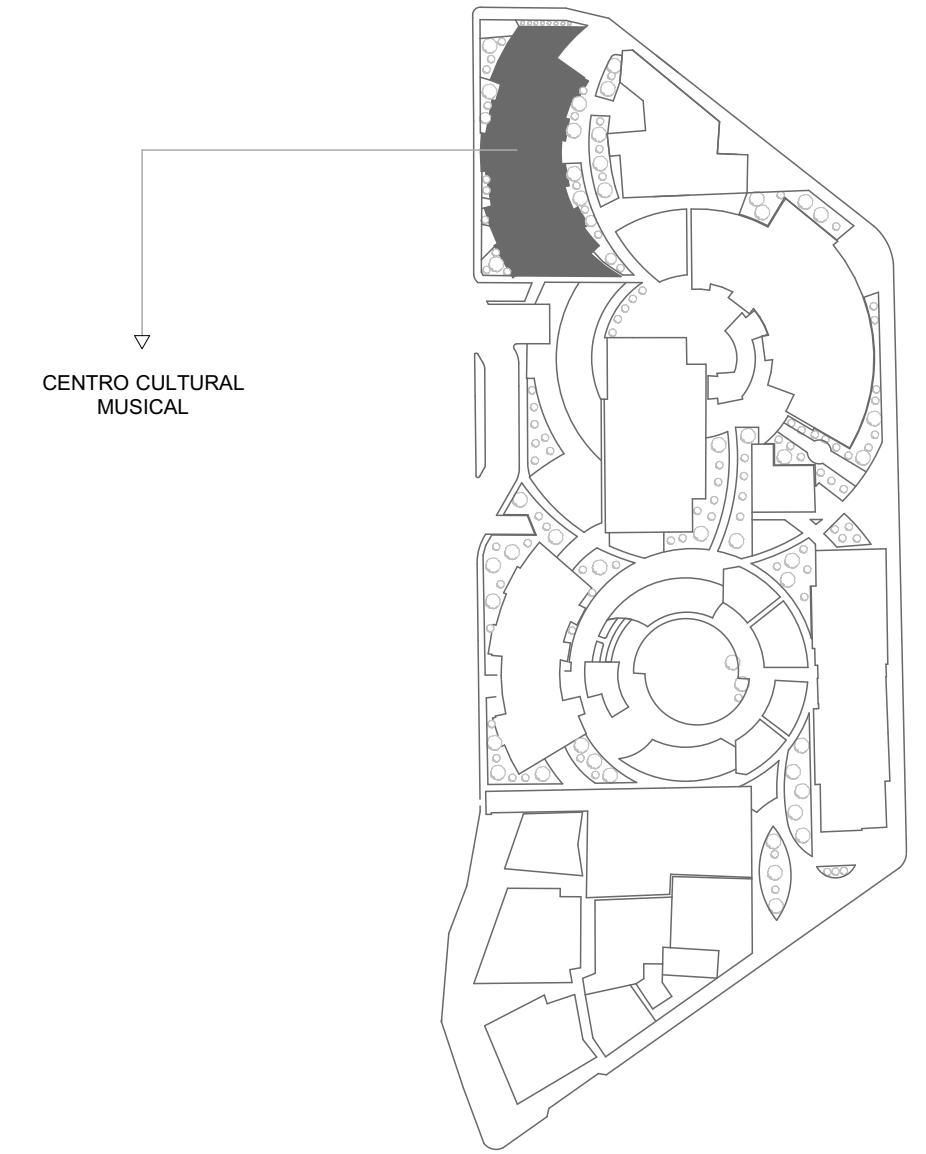

**A** LOCALIZACIÓN EQUIPAMIENTO  
Esc: 1:2000




**A** DETALLE ESPACIOS FLEXIBLES Y ADAPTABLES  
Esc: 1:110

600'V		2C	
UNIVERSIDAD <b>La Gran Colombia</b>		UNIVERSIDAD LA GRAN COLOMBIA Facultad de Arquitectura	
PROYECTO:			
NODO DE EQUIPAMENTOS CULTURALES DE INTEGRACIÓN URBANA EN EL MUNICIPIO DE CHÍA.			
CONVENCIONES:			
ACCESO POLIGONO ACCESO EQUIPAMENTOS ELES NIVELES INDICADOR DE FACHADA			
DIRECTOR:			
ARQ. CESAR CHAVES UNIVERSIDAD LA GRAN COLOMBIA			
INTEGRANTES:			
Jhon Sebastian Romero Rodriguez Daniel Mateo Sánchez Ramirez			
CONTIENE:			
1. Plano localización equipamiento 2. Planta segundo piso centro cultural musical 3. Detalle espacios flexibles y adaptables			
NORTE			
MODIFICACIONES:			
1. Modificación		29/10/21	
APRUEBA:			
ESCALA:	FECHA:		
1:200	03/12/2021		
ELABORADO POR:	ARCHIVO:		
Sebastian-Mateo	Archicad.pln		
PLANO No:	DE:		
A-009	32		





**A PLANTA TERCER PISO**  
Esc: 1:200

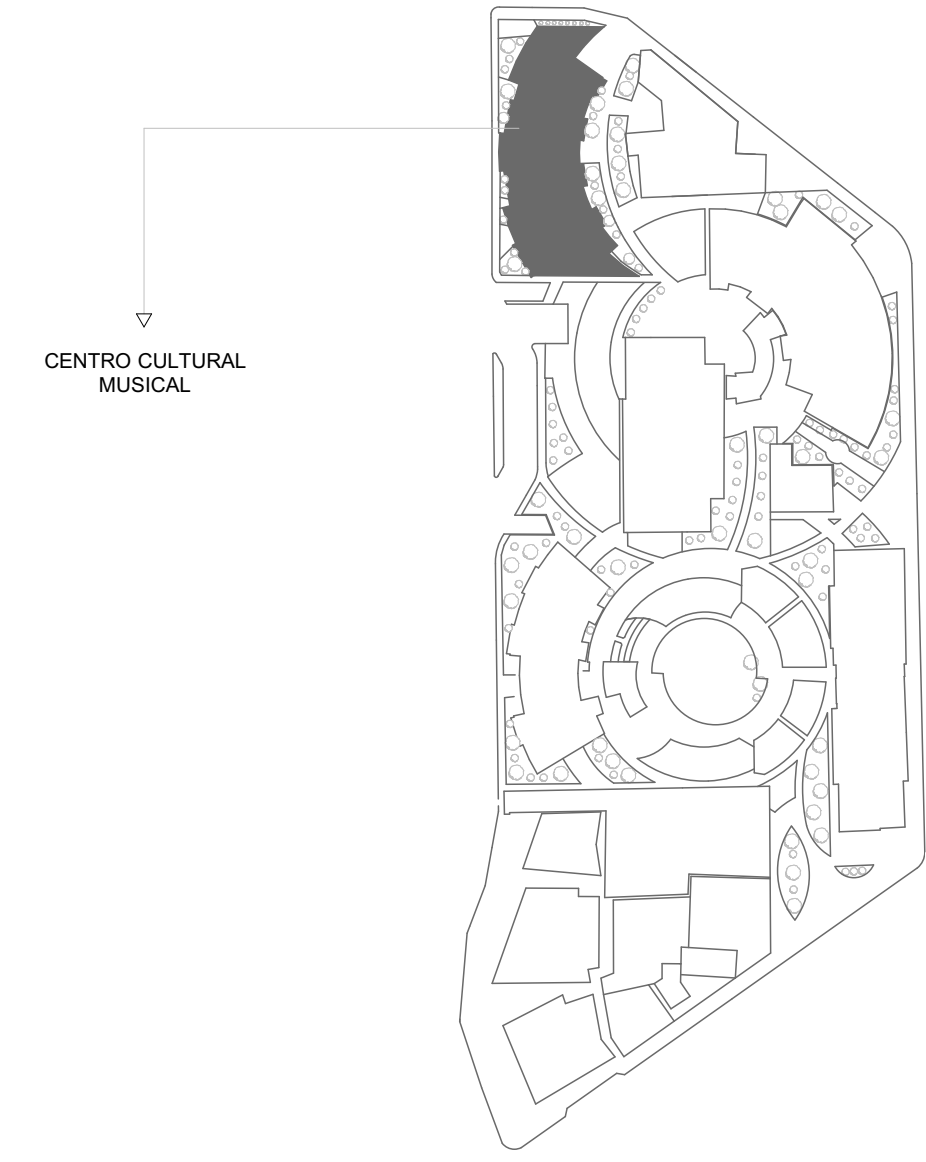


**A LOCALIZACIÓN EQUIPAMIENTO**  
Esc: 1:2000




**A DETALLE ESPACIOS FLEXIBLES Y ADAPTABLES**  
Esc: 1:150

010-V		20	
UNIVERSIDAD <b>La Gran Colombia</b>		UNIVERSIDAD LA GRAN COLOMBIA Facultad de Arquitectura	
PROYECTO:			
NODO DE EQUIPAMIENTOS CULTURALES DE INTEGRACIÓN URBANA EN EL MUNICIPIO DE CHÍA.			
CONVENCIONES:			
ACCESO POLIGONO	▲	ACCESO EQUIPAMIENTOS	▲
ELES	○	NIVELES	⊕
INDICADOR DE FACHADA	⊙		
DIRECTOR:			
ARQ. CESAR CHAVES UNIVERSIDAD LA GRAN COLOMBIA			
INTEGRANTES:			
Jhon Sebastian Romero Rodriguez Daniel Mateo Sánchez Ramirez			
CONTIENE:			
1. Plano localización equipamiento 2. Planta tercer piso centro cultural musical 3. Detalle espacios flexibles y adaptables			
NORTE			
MODIFICACIONES:			
1. Modificación		29/10/21	
APRUEBA:			
ESCALA:	FECHA:		
1:200	03/12/2021		
ELABORADO POR:	ARCHIVO:		
Sebastian-Mateo	Archicad.pjn		
PLANO No:	DE:		
A-010	32		



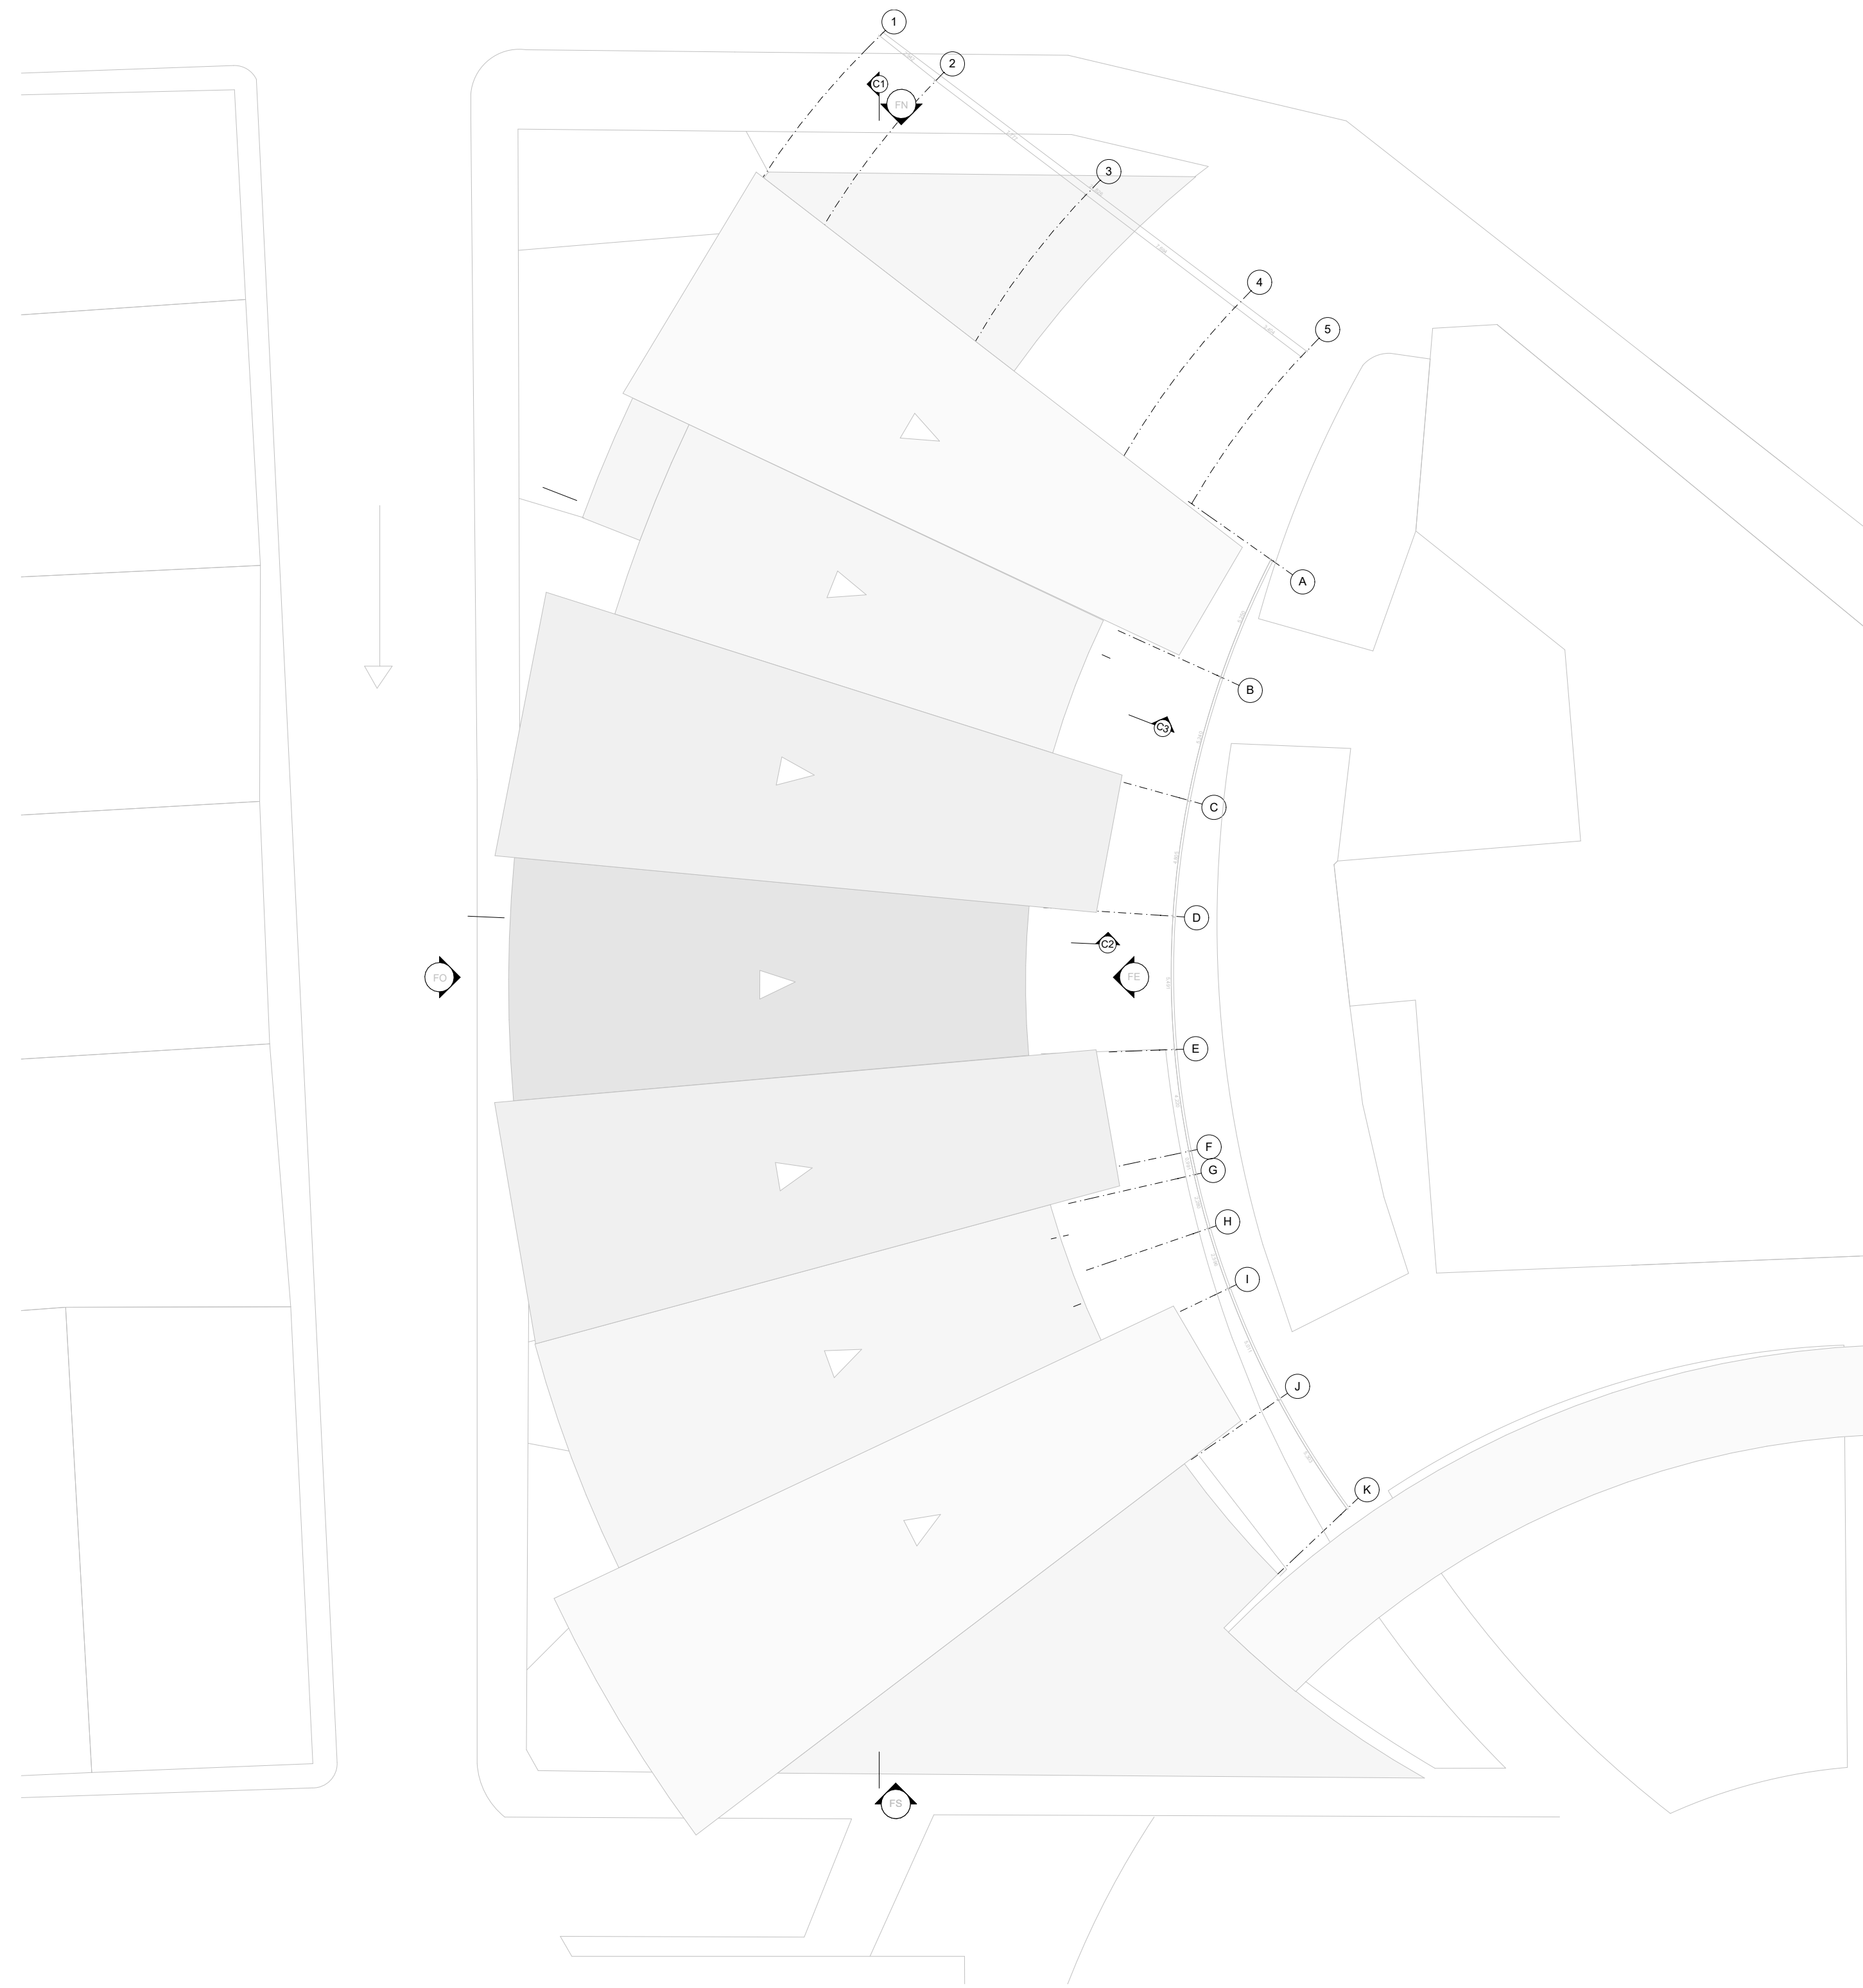

**A PLANTA CUBIERTAS CENTRO CULTURAL MUSICAL**  
Esc: 1:200

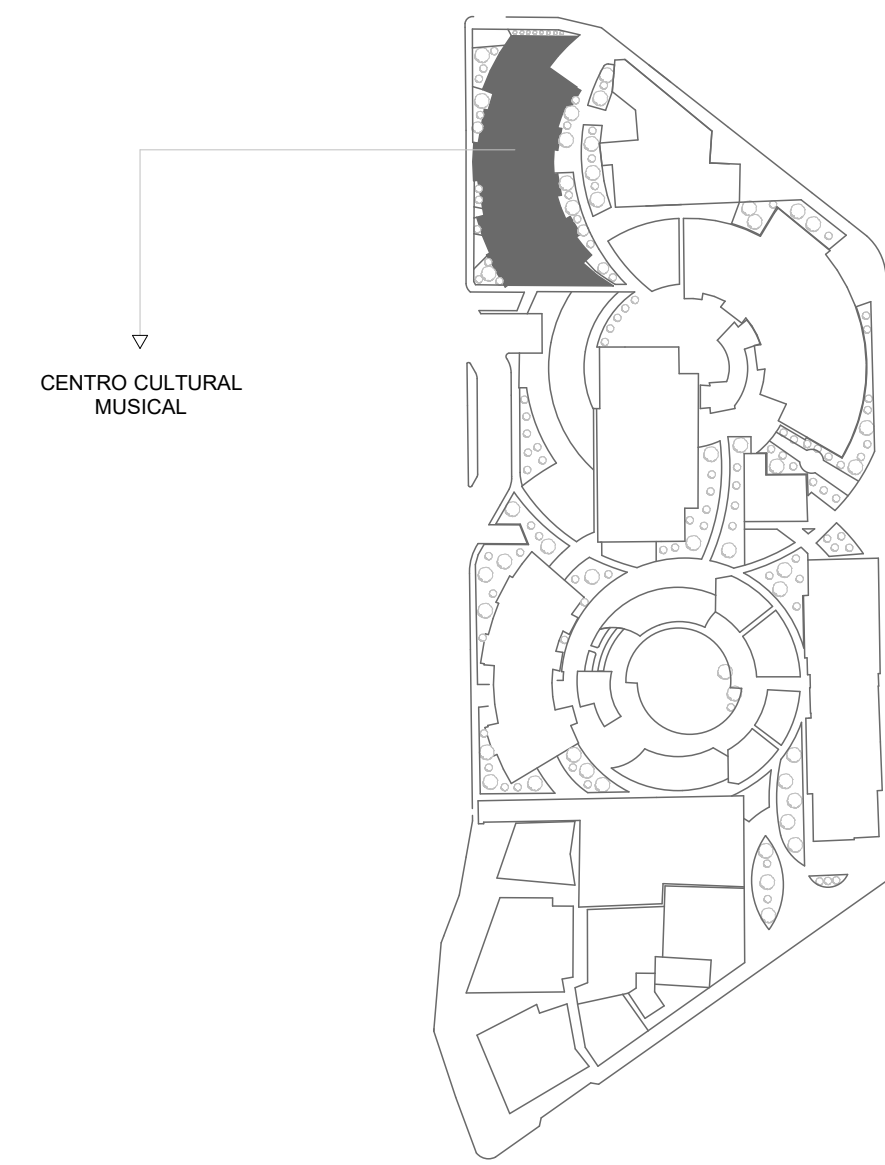

**A LOCALIZACIÓN EQUIPAMIENTO**  
Esc: 1:2000

PROYECTO:

NODO DE EQUIPAMENTOS CULTURALES DE INTEGRACIÓN URBANA EN EL MUNICIPIO DE CHÍA.

CONVENCIONES:

- ACCESO POLIGONO
- ACCESO EQUIPAMENTOS
- ELES
- NIVELES
- INDICADOR DE FACHADA

DIRECTOR:

ARQ. CESAR CHAVES  
UNIVERSIDAD LA GRAN COLOMBIA


INTEGRANTES:

Jhon Sebastian Romero Rodriguez  
Daniel Mateo Sánchez Ramirez

CONTIENE:

1. Plano localización equipamiento
2. Planta cubiertas centro cultural musical

NORTE

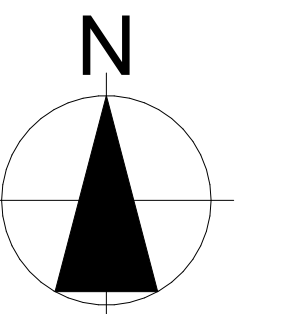

MODIFICACIONES:

1. Modificación 29/10/21

APRUEBA:

ESCALA:

1:200

FECHA:

03/12/2021

ELABORADO POR:

Sebastian-Mateo

ARCHIVO:

Archicad.pln

PLANO Nº:

A-011

DE:

32







PROYECTO:

NODO DE EQUIPAMIENTOS  
CULTURALES DE INTEGRACIÓN  
URBANA EN EL MUNICIPIO DE  
CHÍA.

CONVENCIONES:

- ACCESO POLIGONO
- ACCESO EQUIPAMIENTOS
- ELES
- NIVELES
- INDICADOR DE FACHADA

DIRECTOR:

ARQ. CESAR CHAVES  
UNIVERSIDAD LA GRAN COLOMBIA


INTEGRANTES:

Jhon Sebastian Romero Rodriguez  
Daniel Mateo Sánchez Ramirez

CONTIENE:

1. Fachadas este y oeste centro cultural musical

NORTE

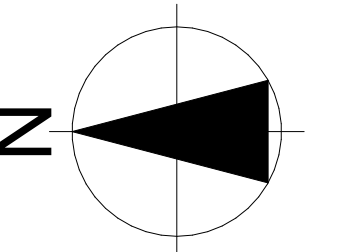

MODIFICACIONES:

1. Modificación 29/10/21

APRUEBA:

ESCALA:

1:150

FECHA:

03/12/2021

ELABORADO POR:

Sebastian-Mateo

ARCHIVO:


Archicad.pln

PLANO No:

A-013

DE:

32

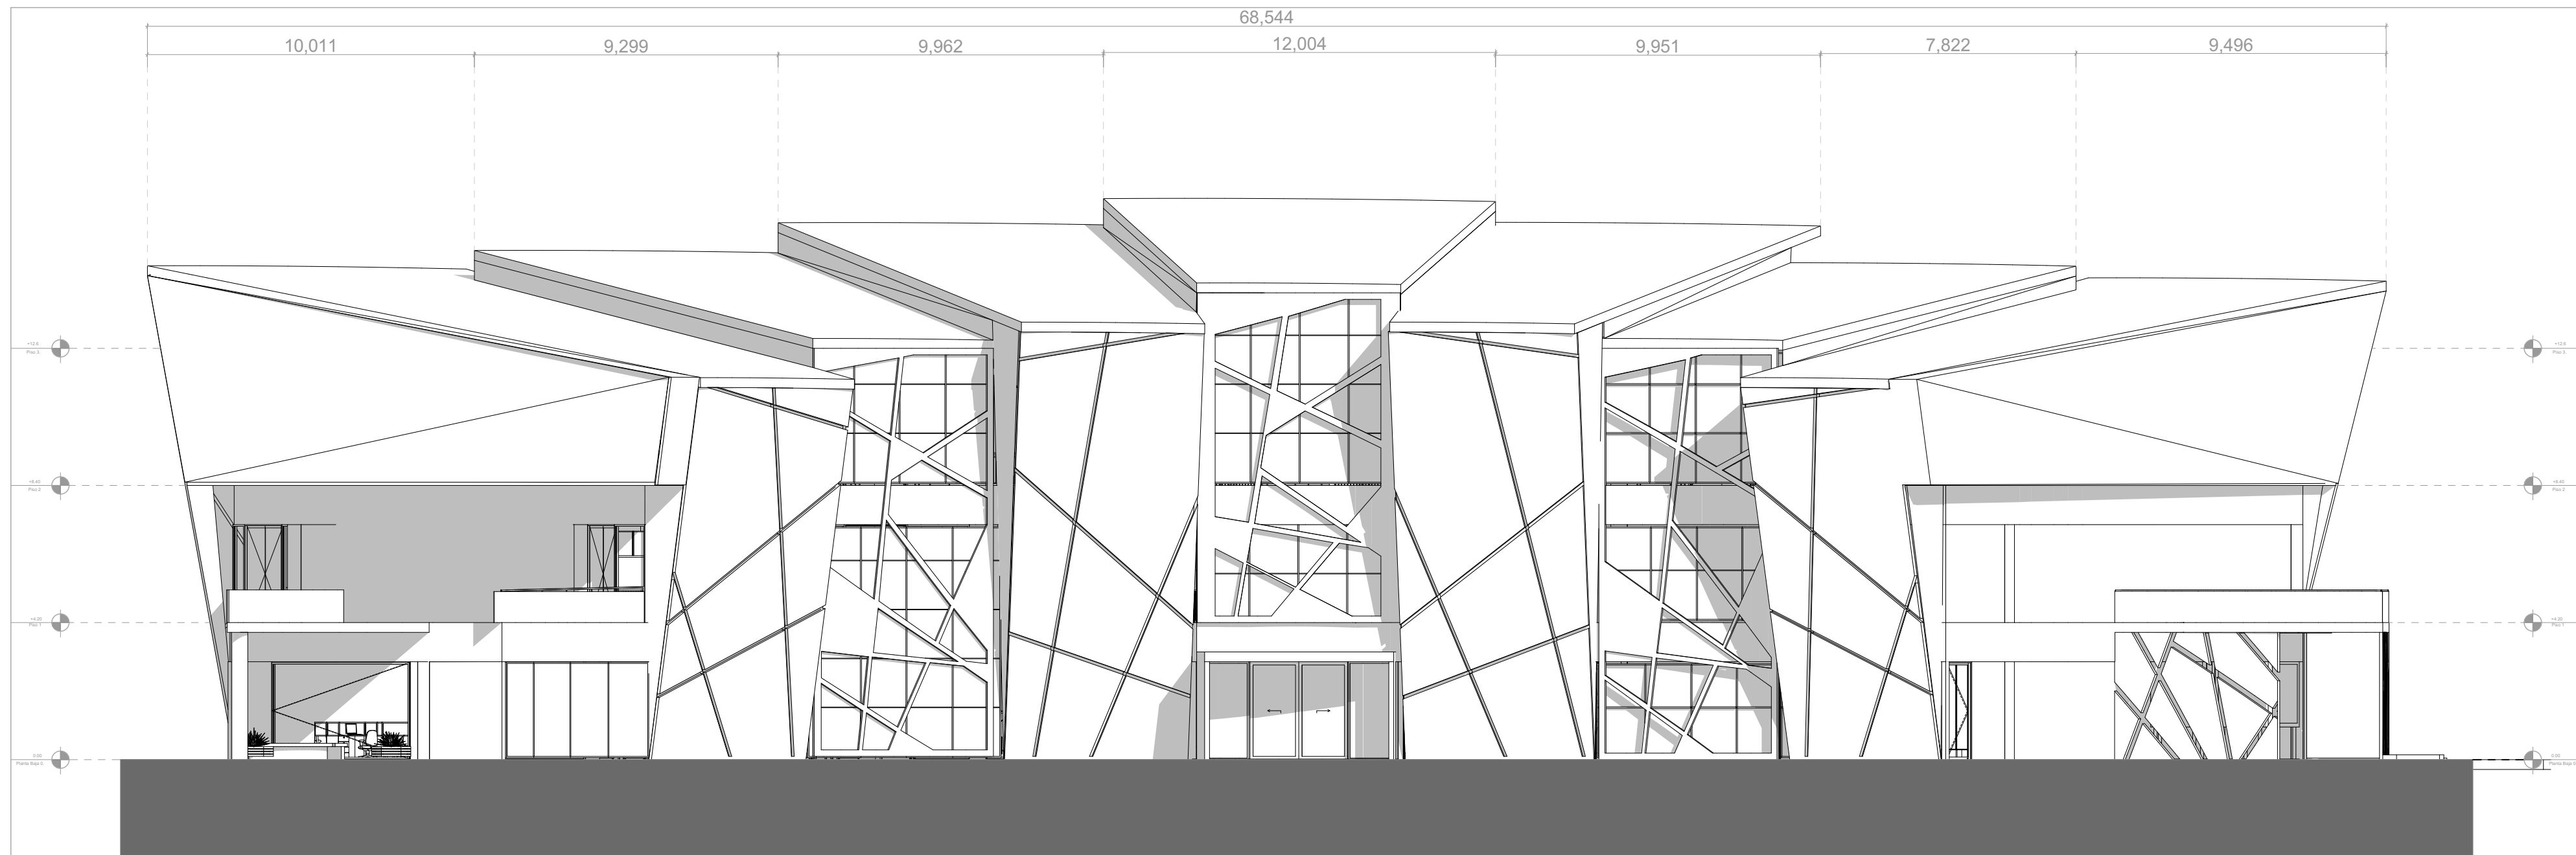

**A** FACHADA ESTE  
Esc: 1:150



**A** FACHADA OESTE  
Esc: 1:150



PROYECTO:

NODO DE EQUIPAMENTOS  
CULTURALES DE INTEGRACIÓN  
URBANA EN EL MUNICIPIO DE  
CHÍA.

CONVENCIONES:

- ACCESO POLIGONO
- ACCESO EQUIPAMENTOS
- EJES
- NIVELES
- INDICADOR DE FACHADA

DIRECTOR:

ARQ. CESAR CHAVES  
UNIVERSIDAD LA GRAN COLOMBIA


INTEGRANTES:

Jhon Sebastian Romero Rodriguez  
Daniel Mateo Sánchez Ramirez

CONTIENE:

1. Fachadas norte y sur centro cultural musical

NORTE

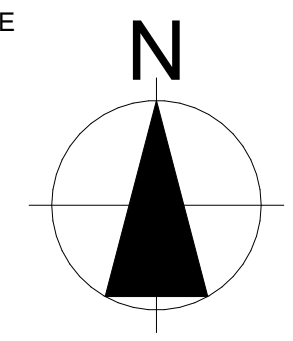

MODIFICACIONES:


1. Modificación 29/10/21

APRUEBA:


ESCALA:	FECHA:
1:150	03/12/2021

ELABORADO POR:	ARCHIVO:
Sebastian-Mateo	Archicad.pln

PLANO No:	DE:
A-014	32

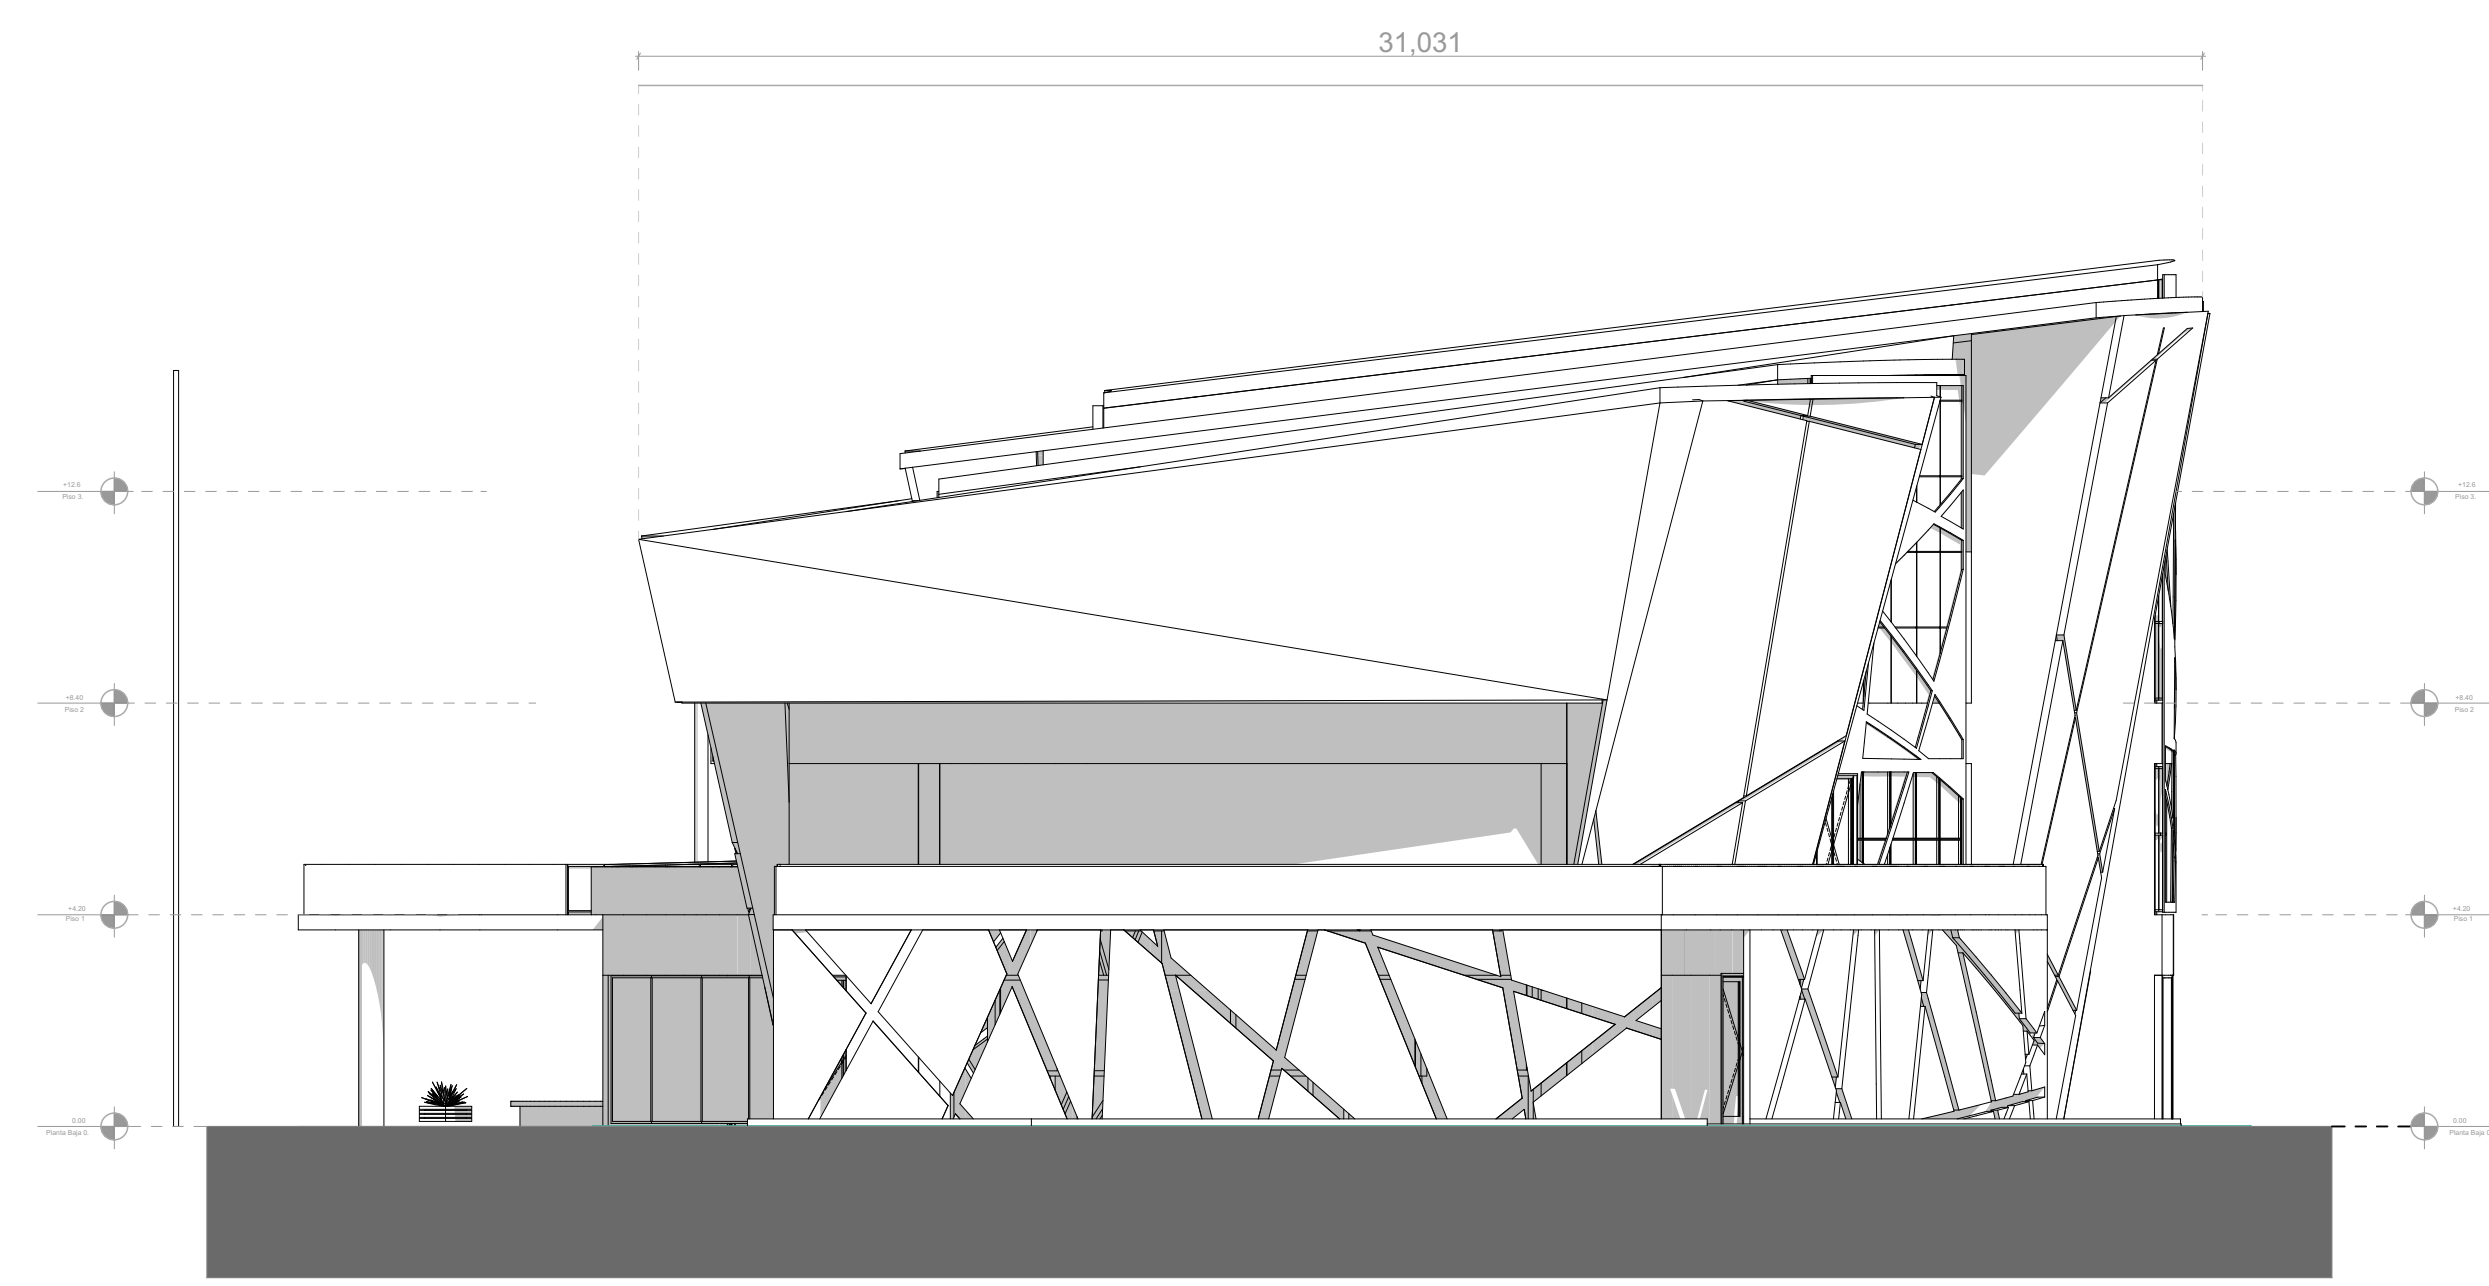


**A** FACHADA NORTE  
Esc: 1:150

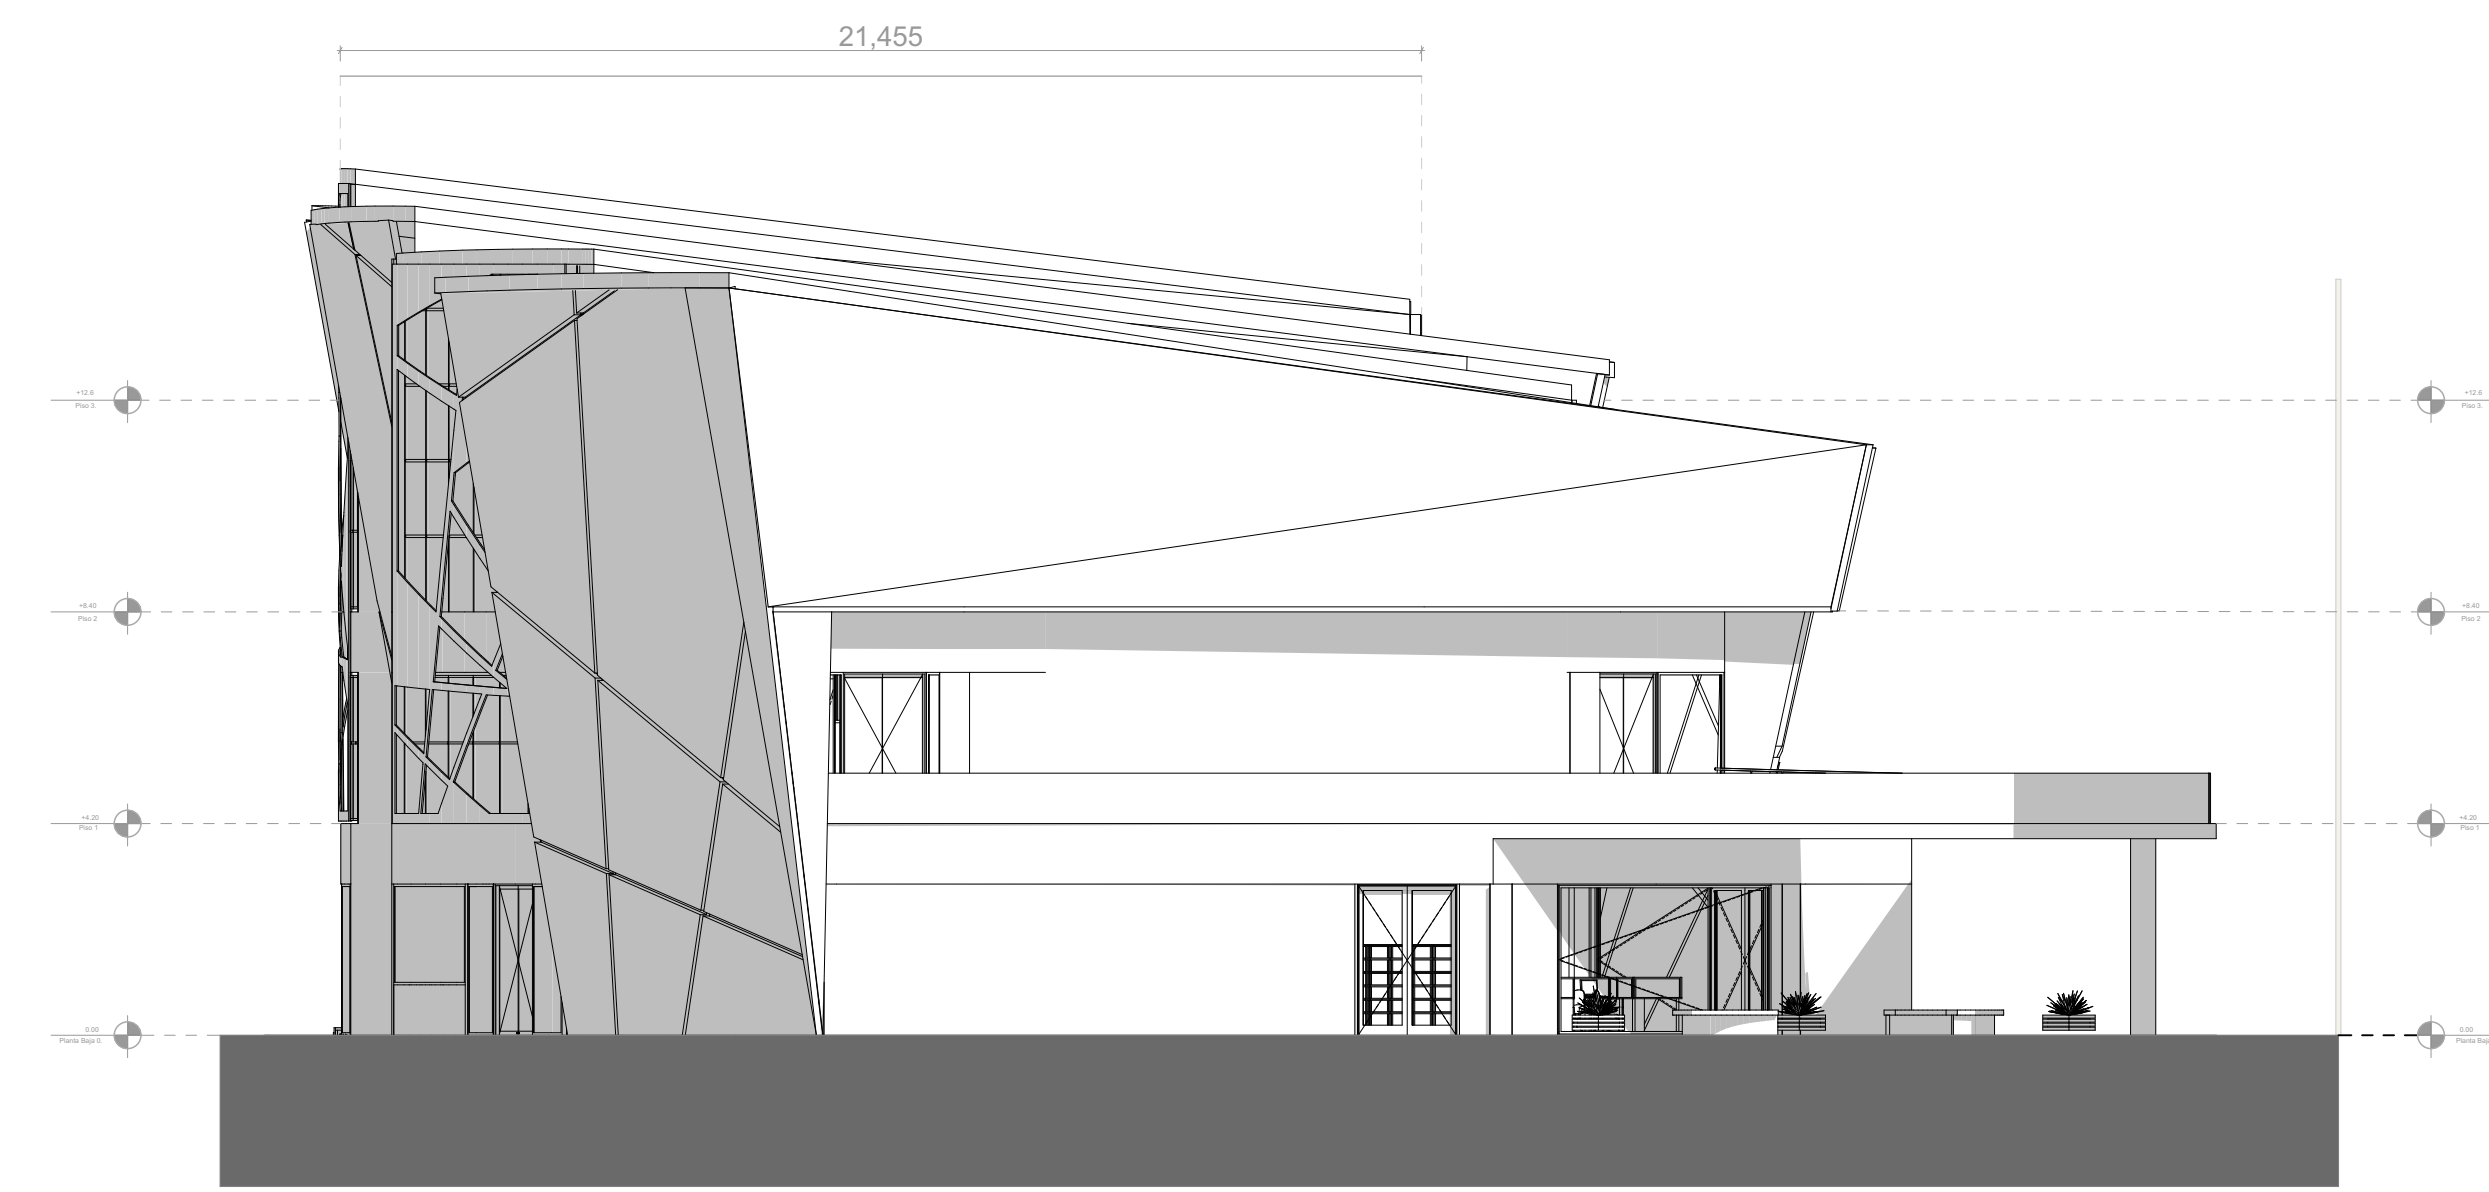


**A** FACHADA SUR  
Esc: 1:150




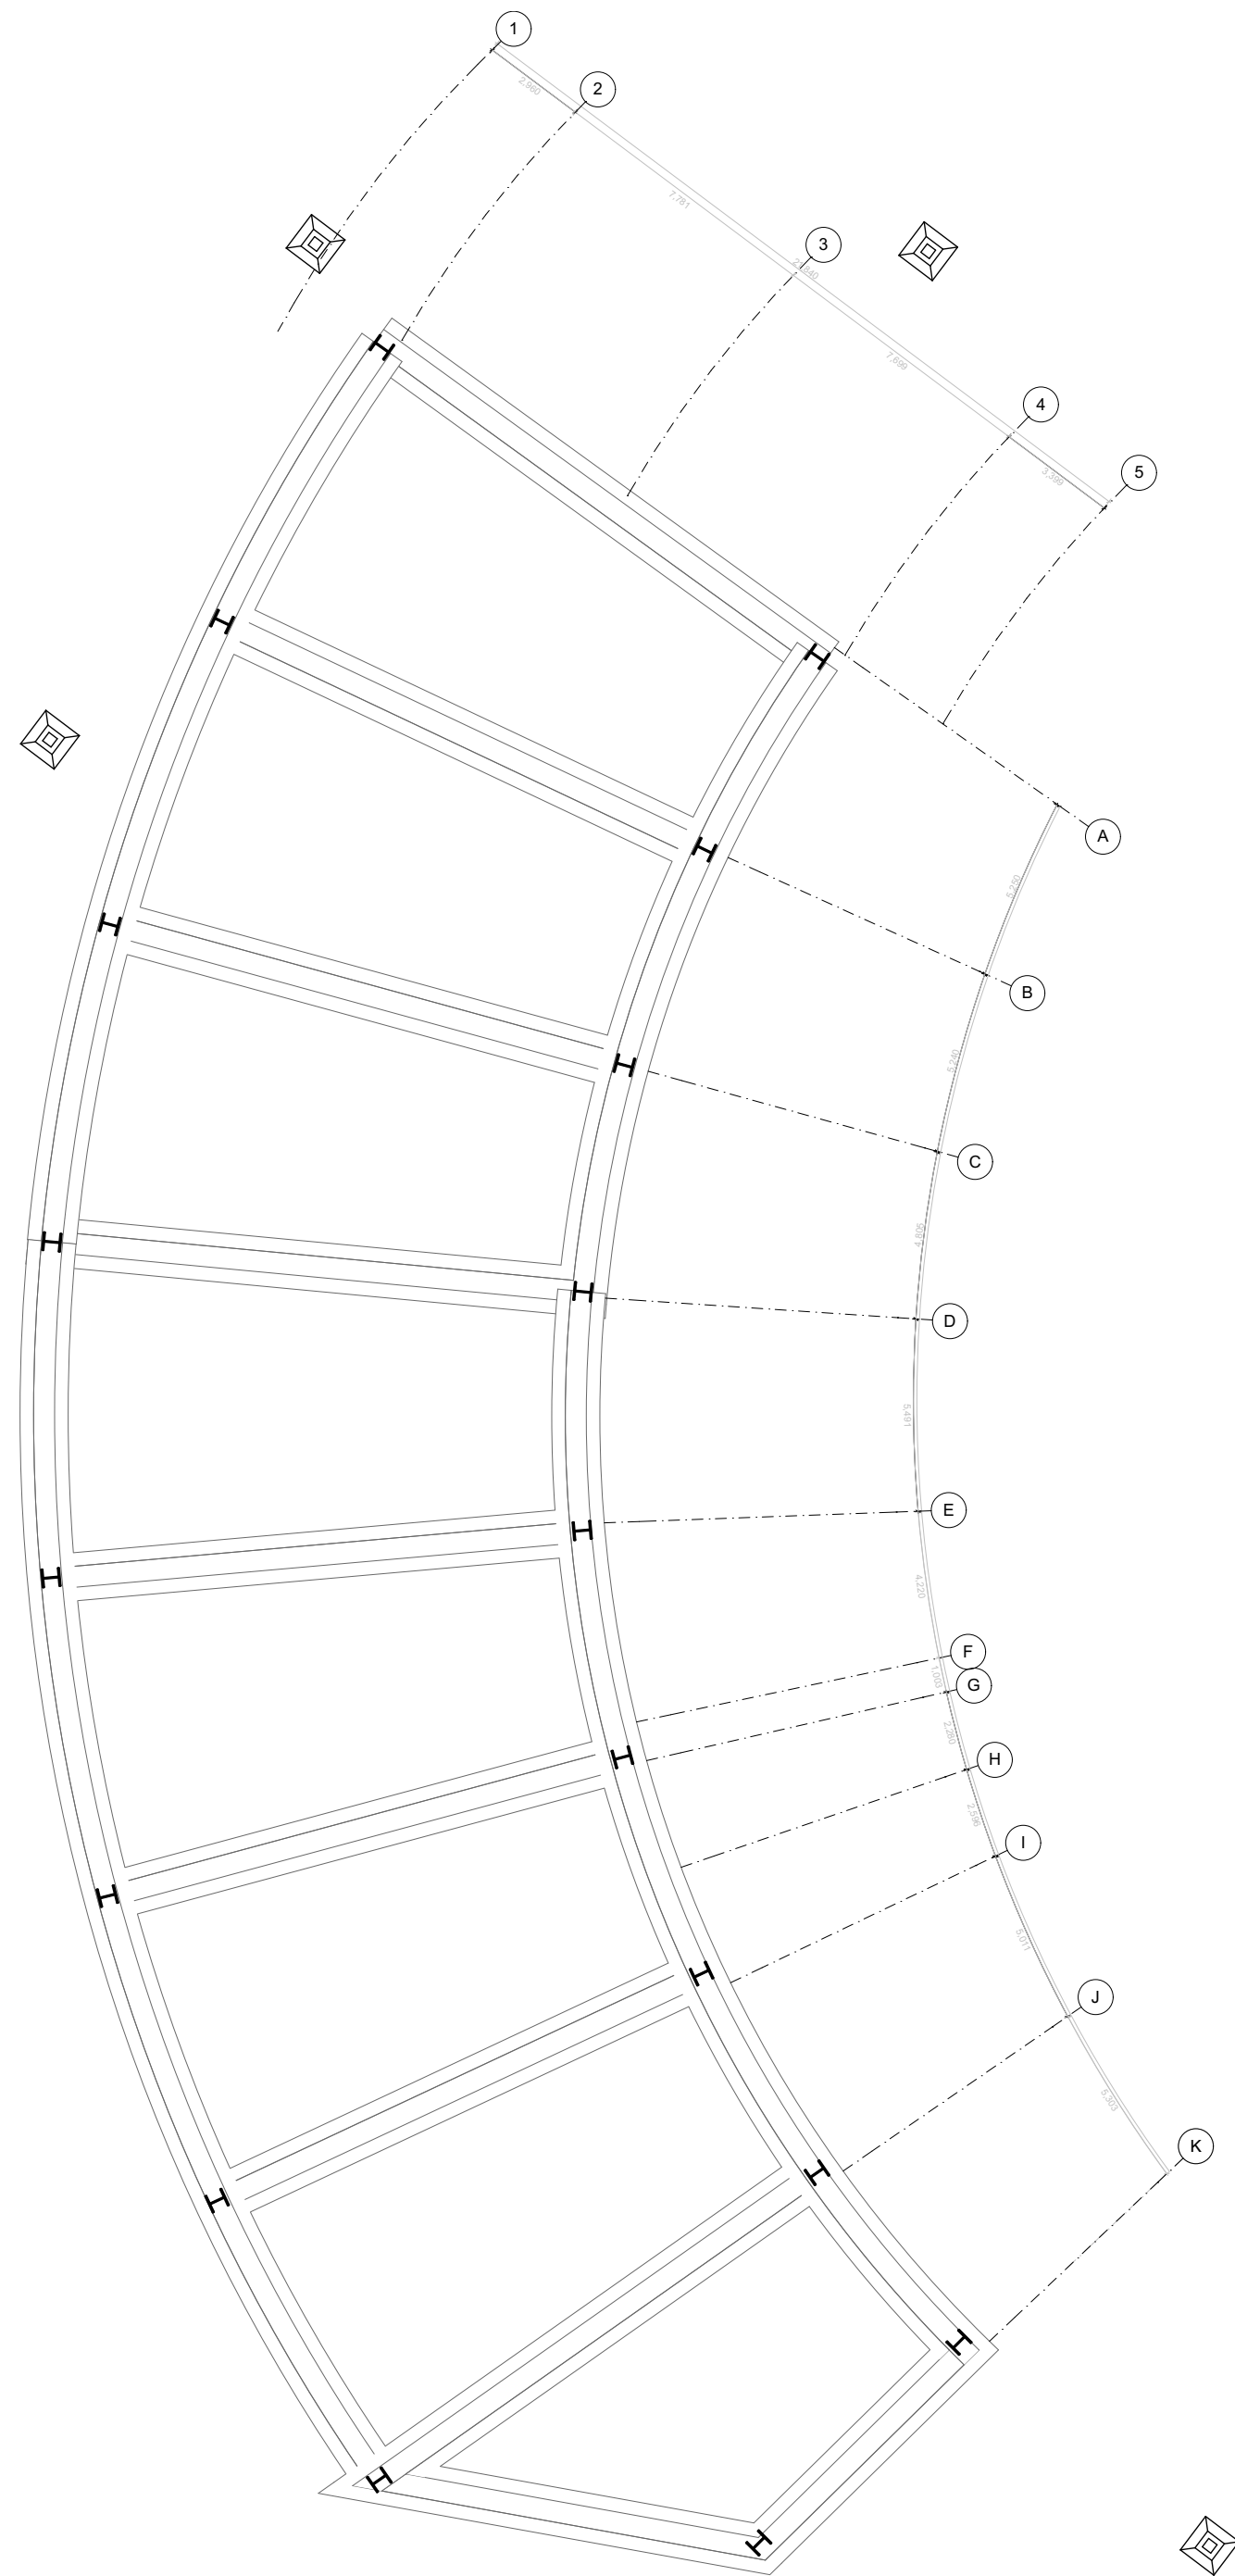

**A** PLANTA CIMENTACIÓN  
Esc: 1:200

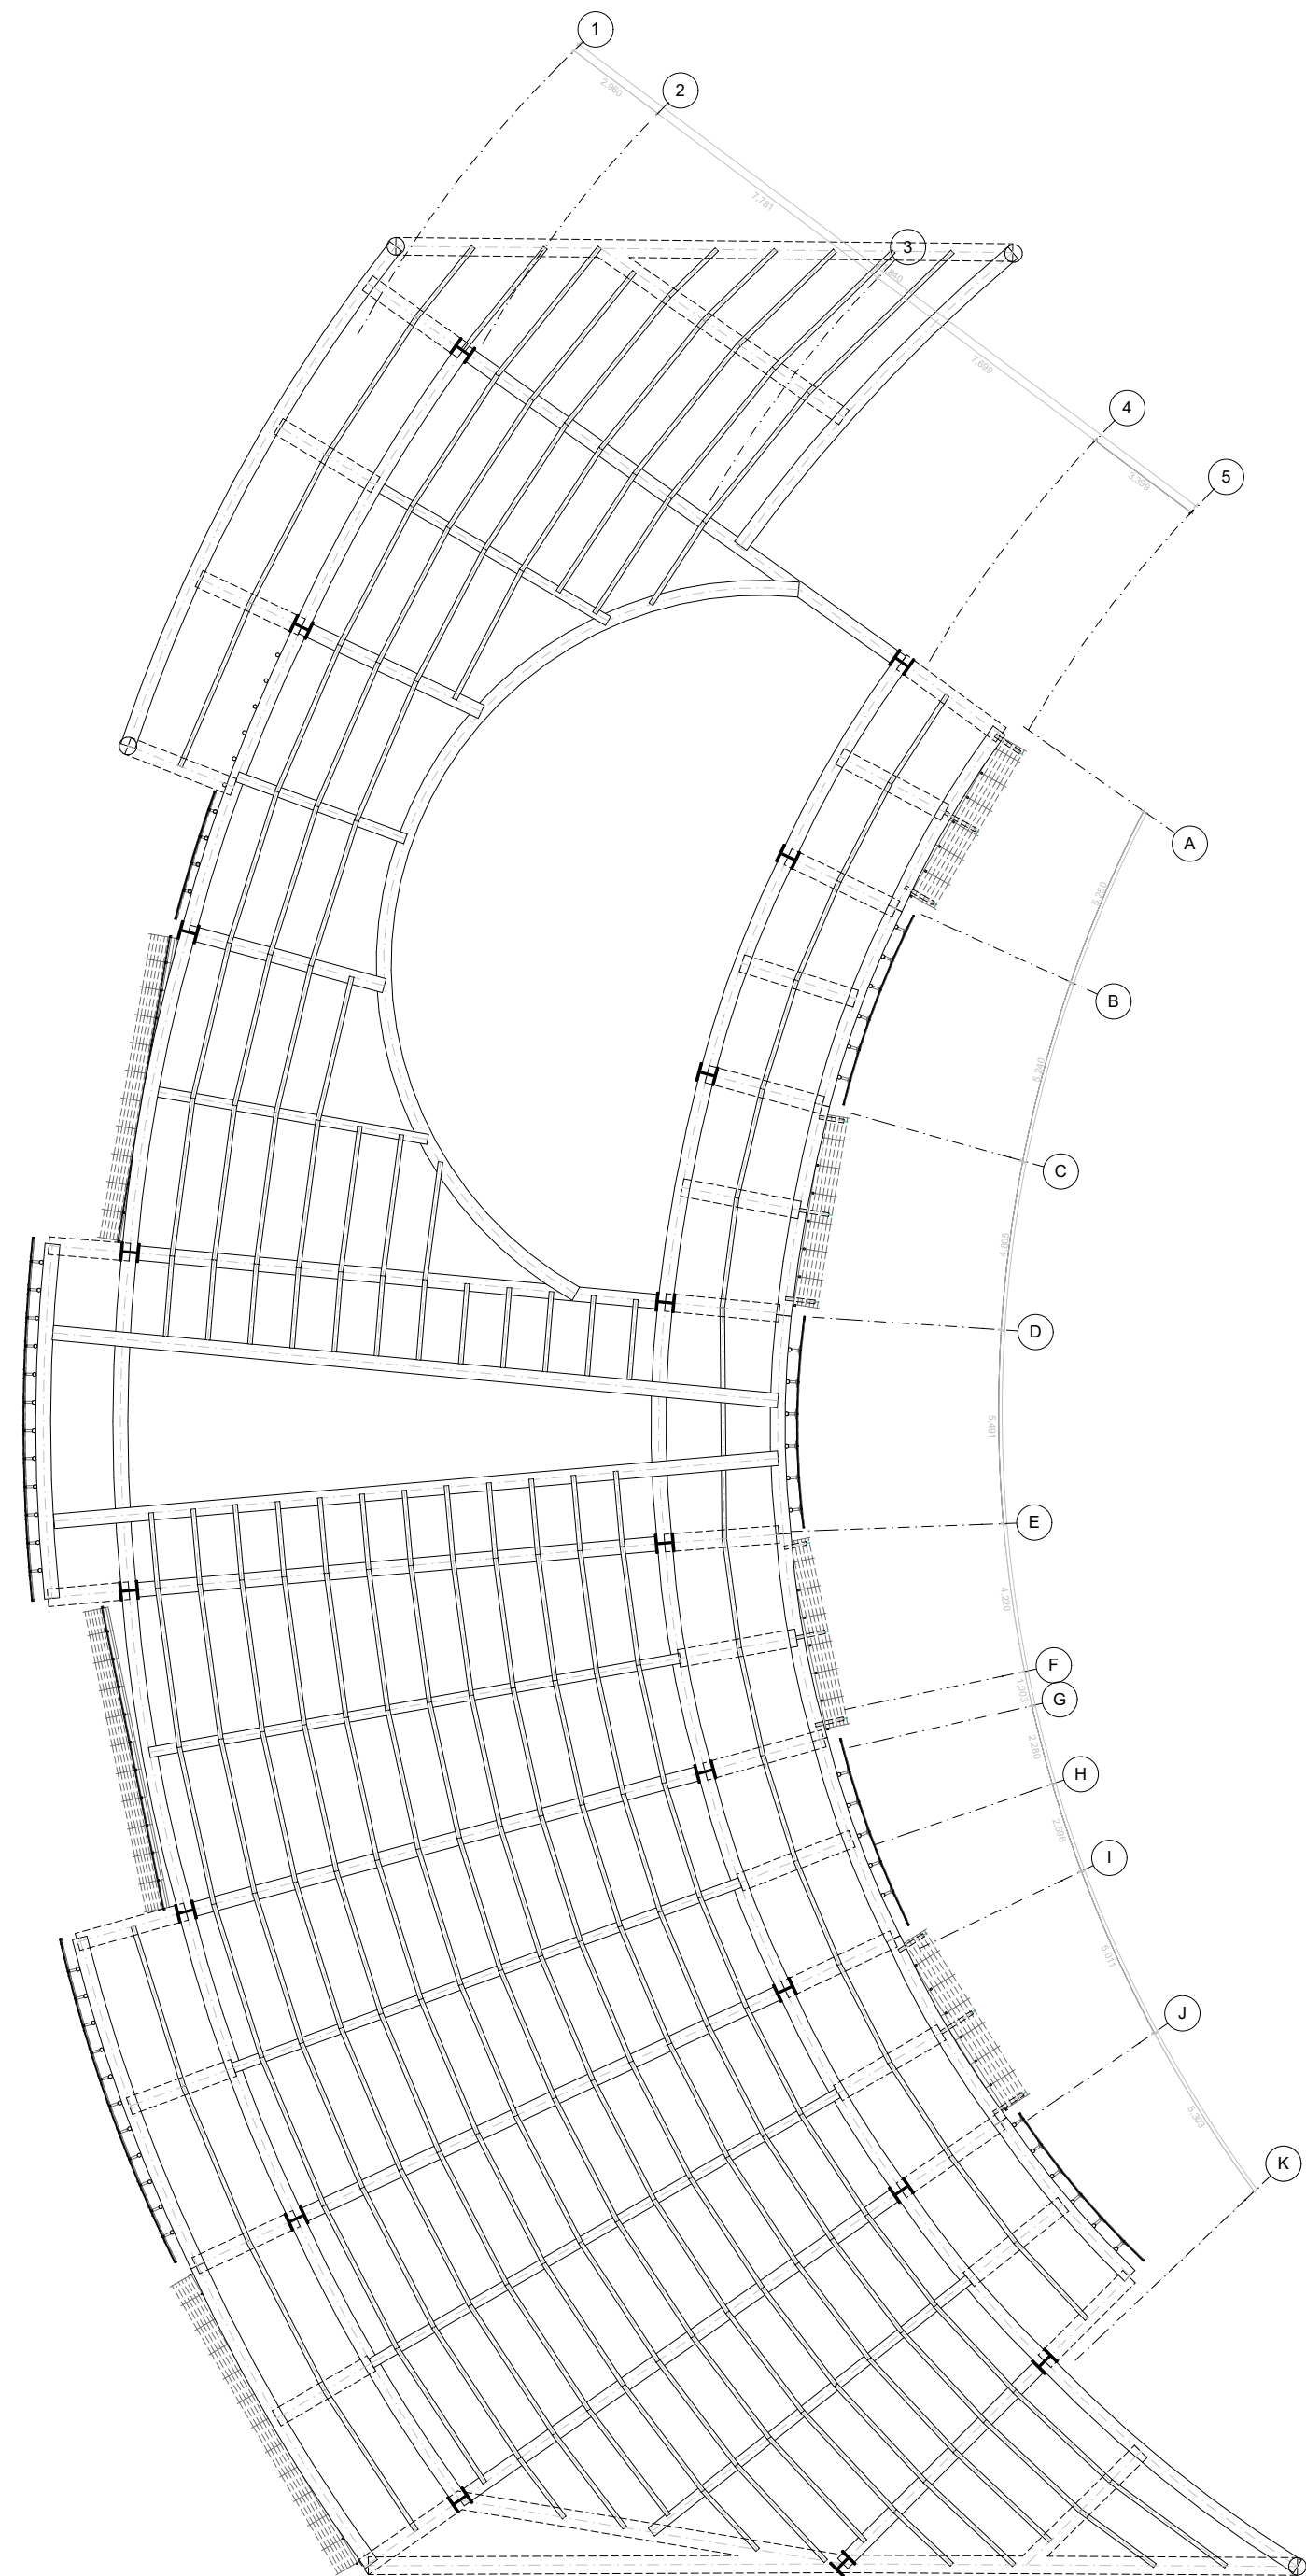

**A** PLANTA DE ENTREPISO NIVEL 1  
Esc: 1:200

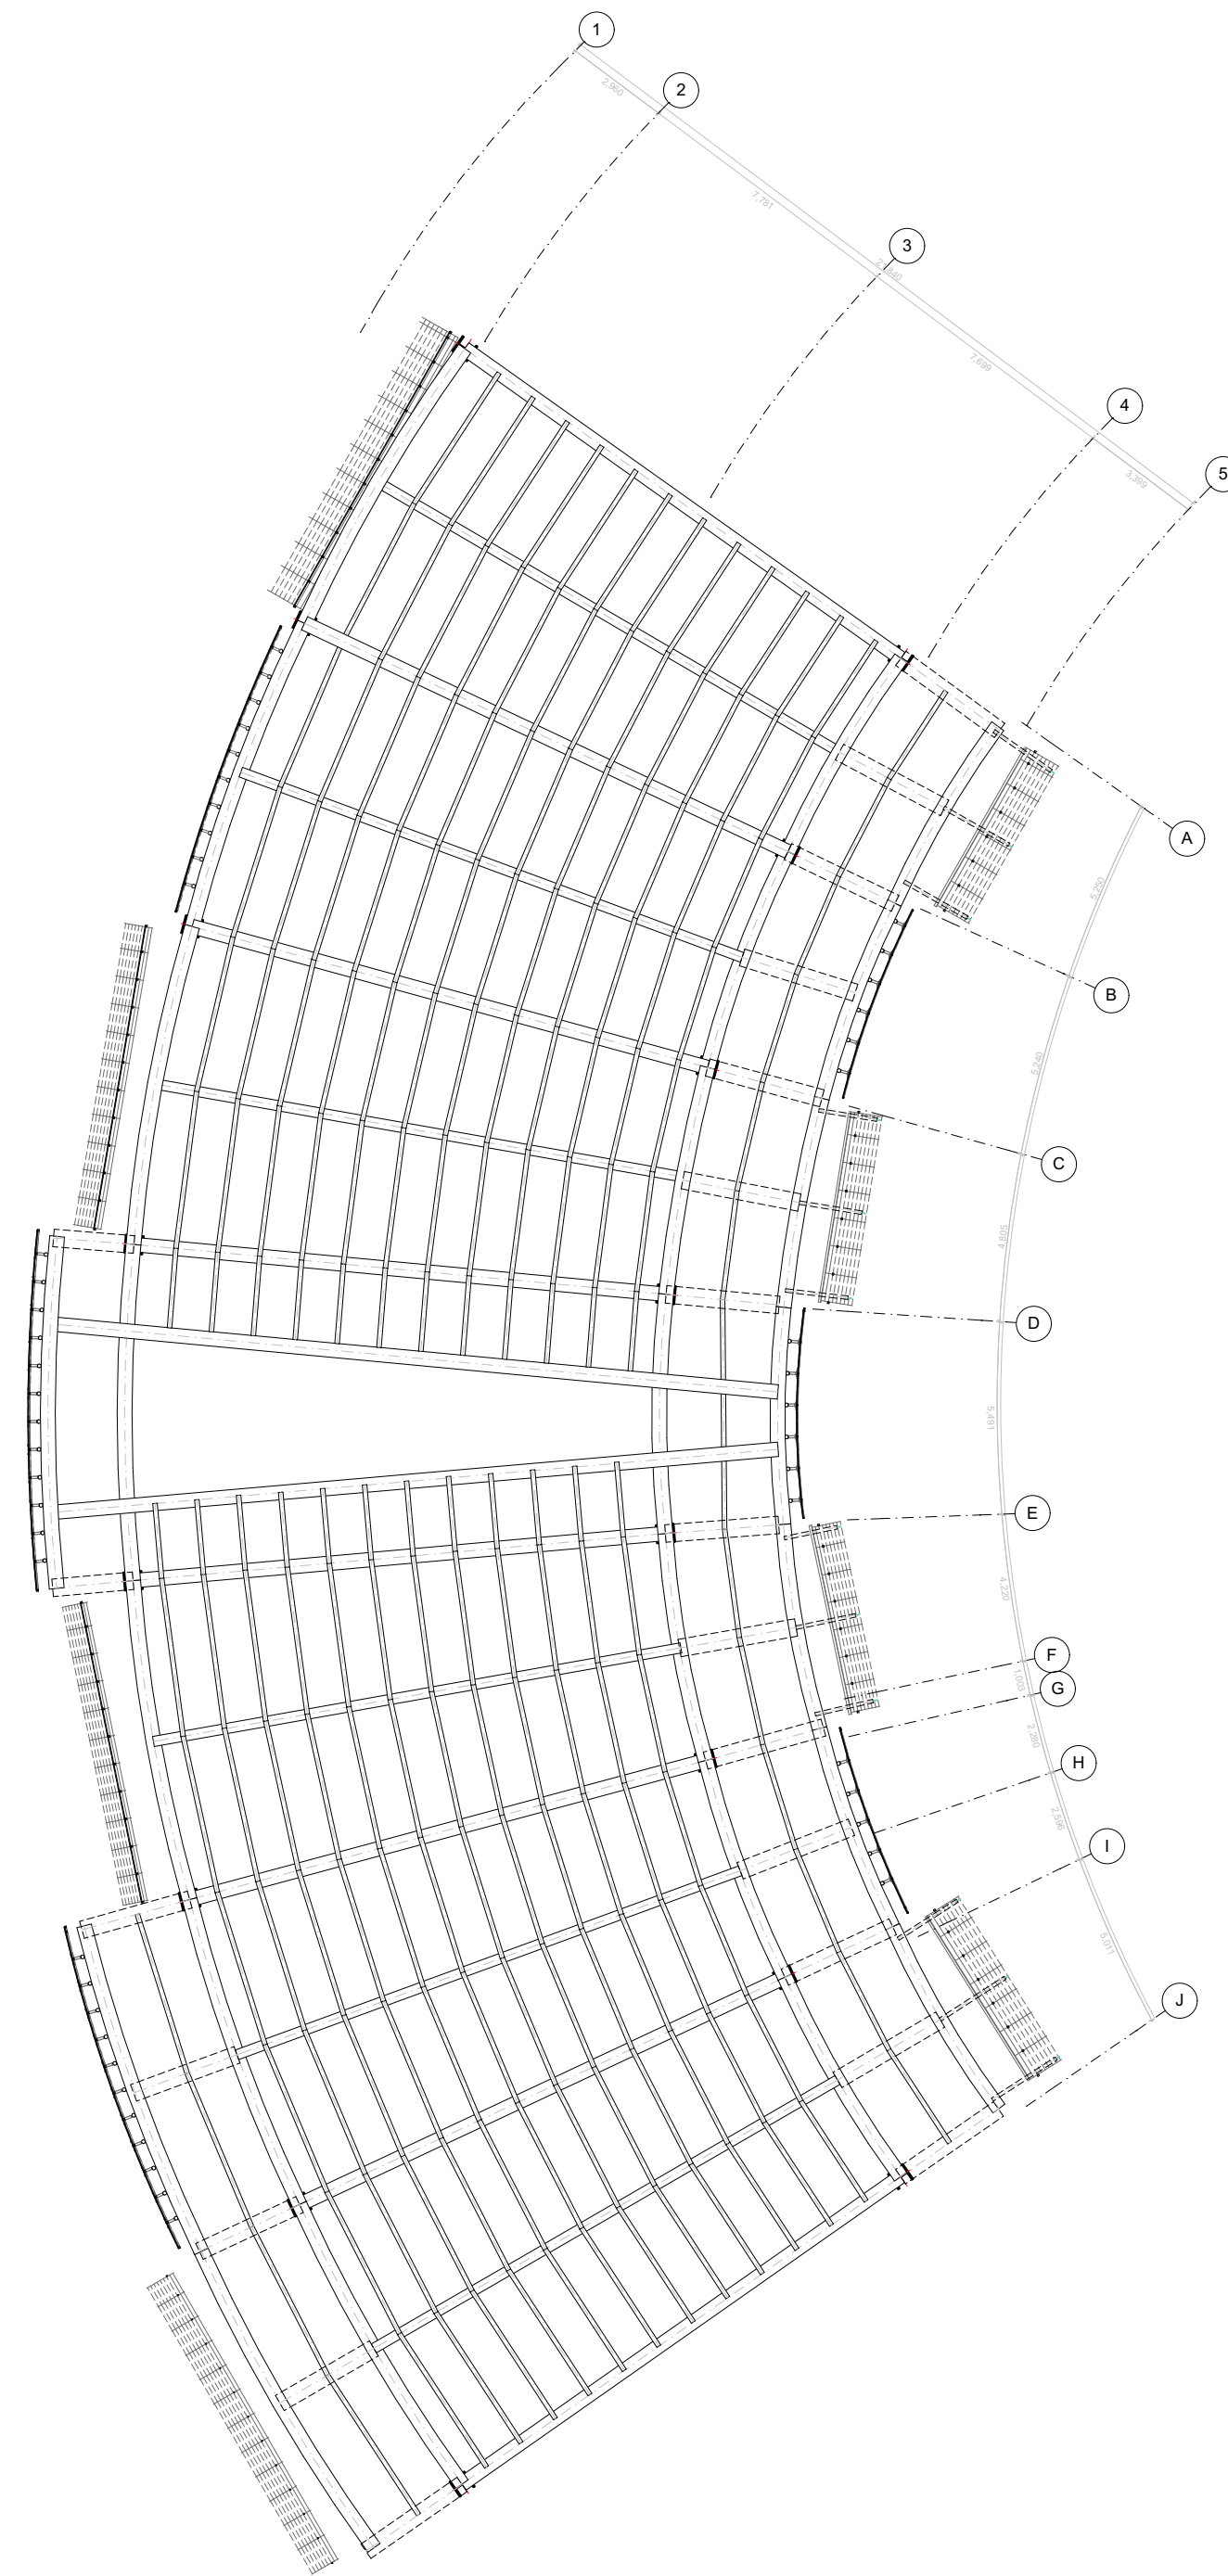

**A** PLANTA DE ENTREPISO NIVEL 2  
Esc: 1:200


PROYECTO:  
  
NODO DE EQUIPAMIENTOS  
CULTURALES DE INTEGRACIÓN  
URBANA EN EL MUNICIPIO DE  
CHÍA.

- CONVENCIONES:
- ACCESO POLIGONO
  - ACCESO EQUIPAMIENTOS
  - ELES
  - NIVELES
  - INDICADOR DE FACHADA

DIRECTOR:  
  
ARQ. CESAR CHAVES  
UNIVERSIDAD LA GRAN COLOMBIA

INTEGRANTES:  
  
Jhon Sebastian Romero Rodriguez  
Daniel Mateo Sánchez Ramirez

- CONTIENE:
1. Planta de cimentación
  2. Planta de entrepiso nivel 1
  3. Planta de entrepiso nivel 2

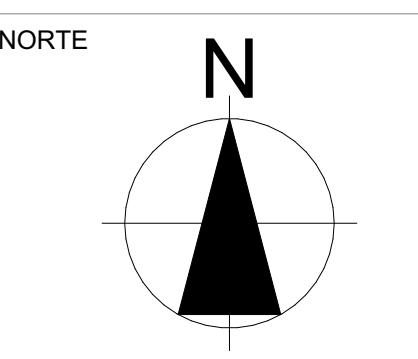

MODIFICACIONES:  
1. Modificación 29/10/21



APRUEBA:

ESCALA: 1:120  
FECHA: 03/12/2021

ELABORADO POR: Sebastian-Mateo  
ARCHIVO: Archicad.pln

PLANO No: A-015 DE: 32



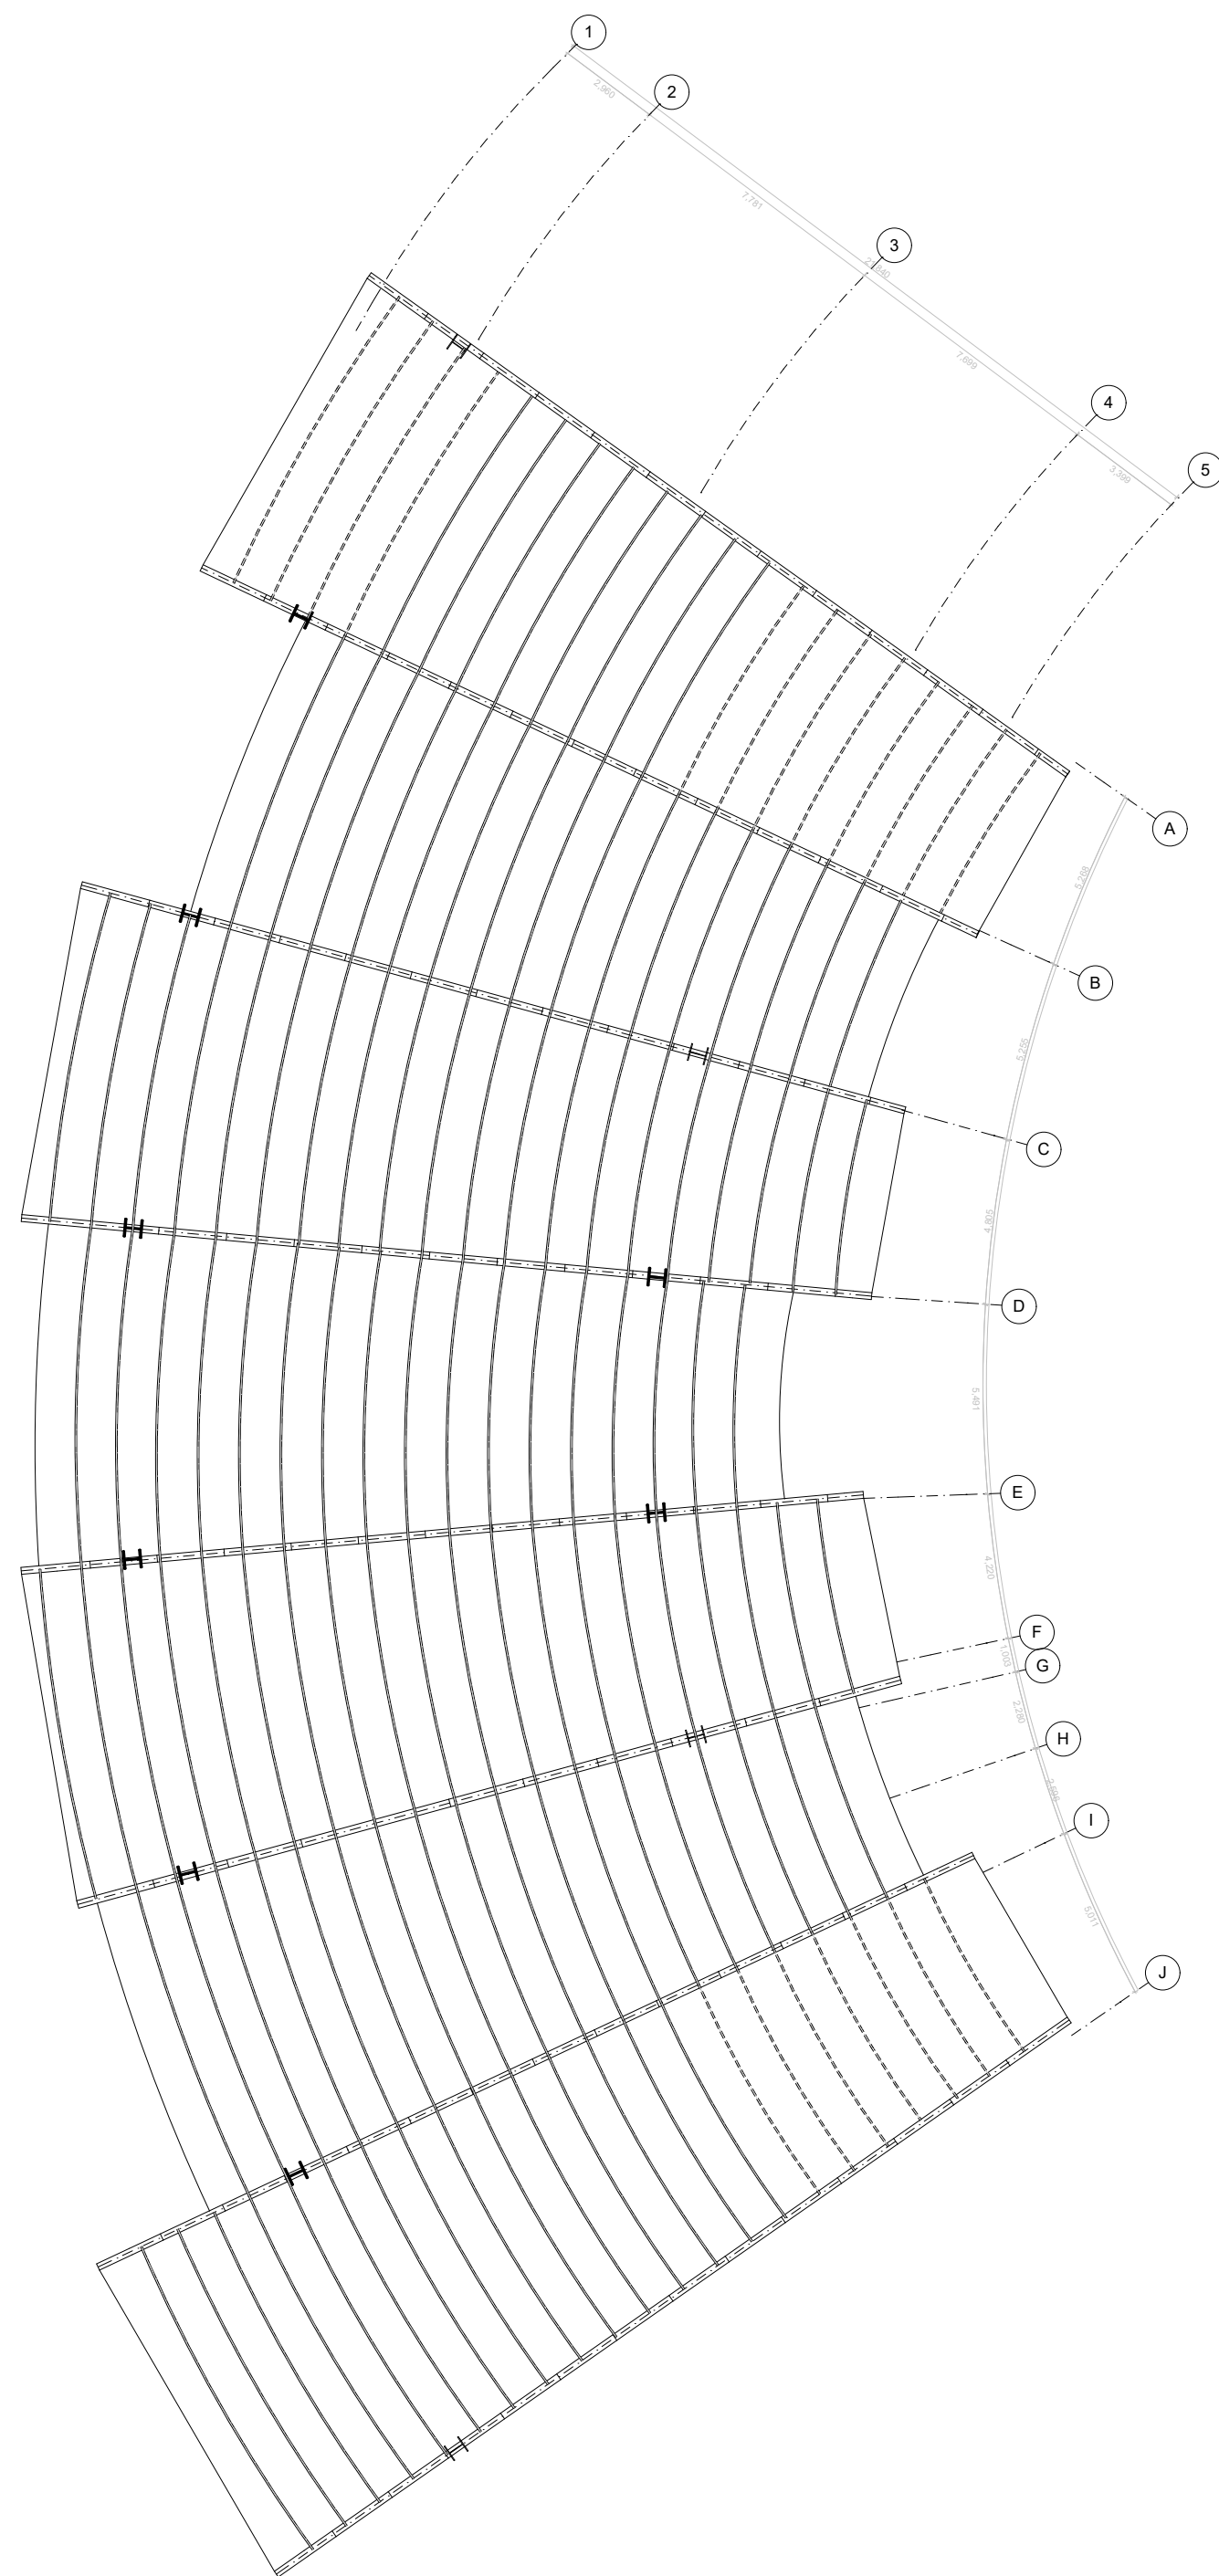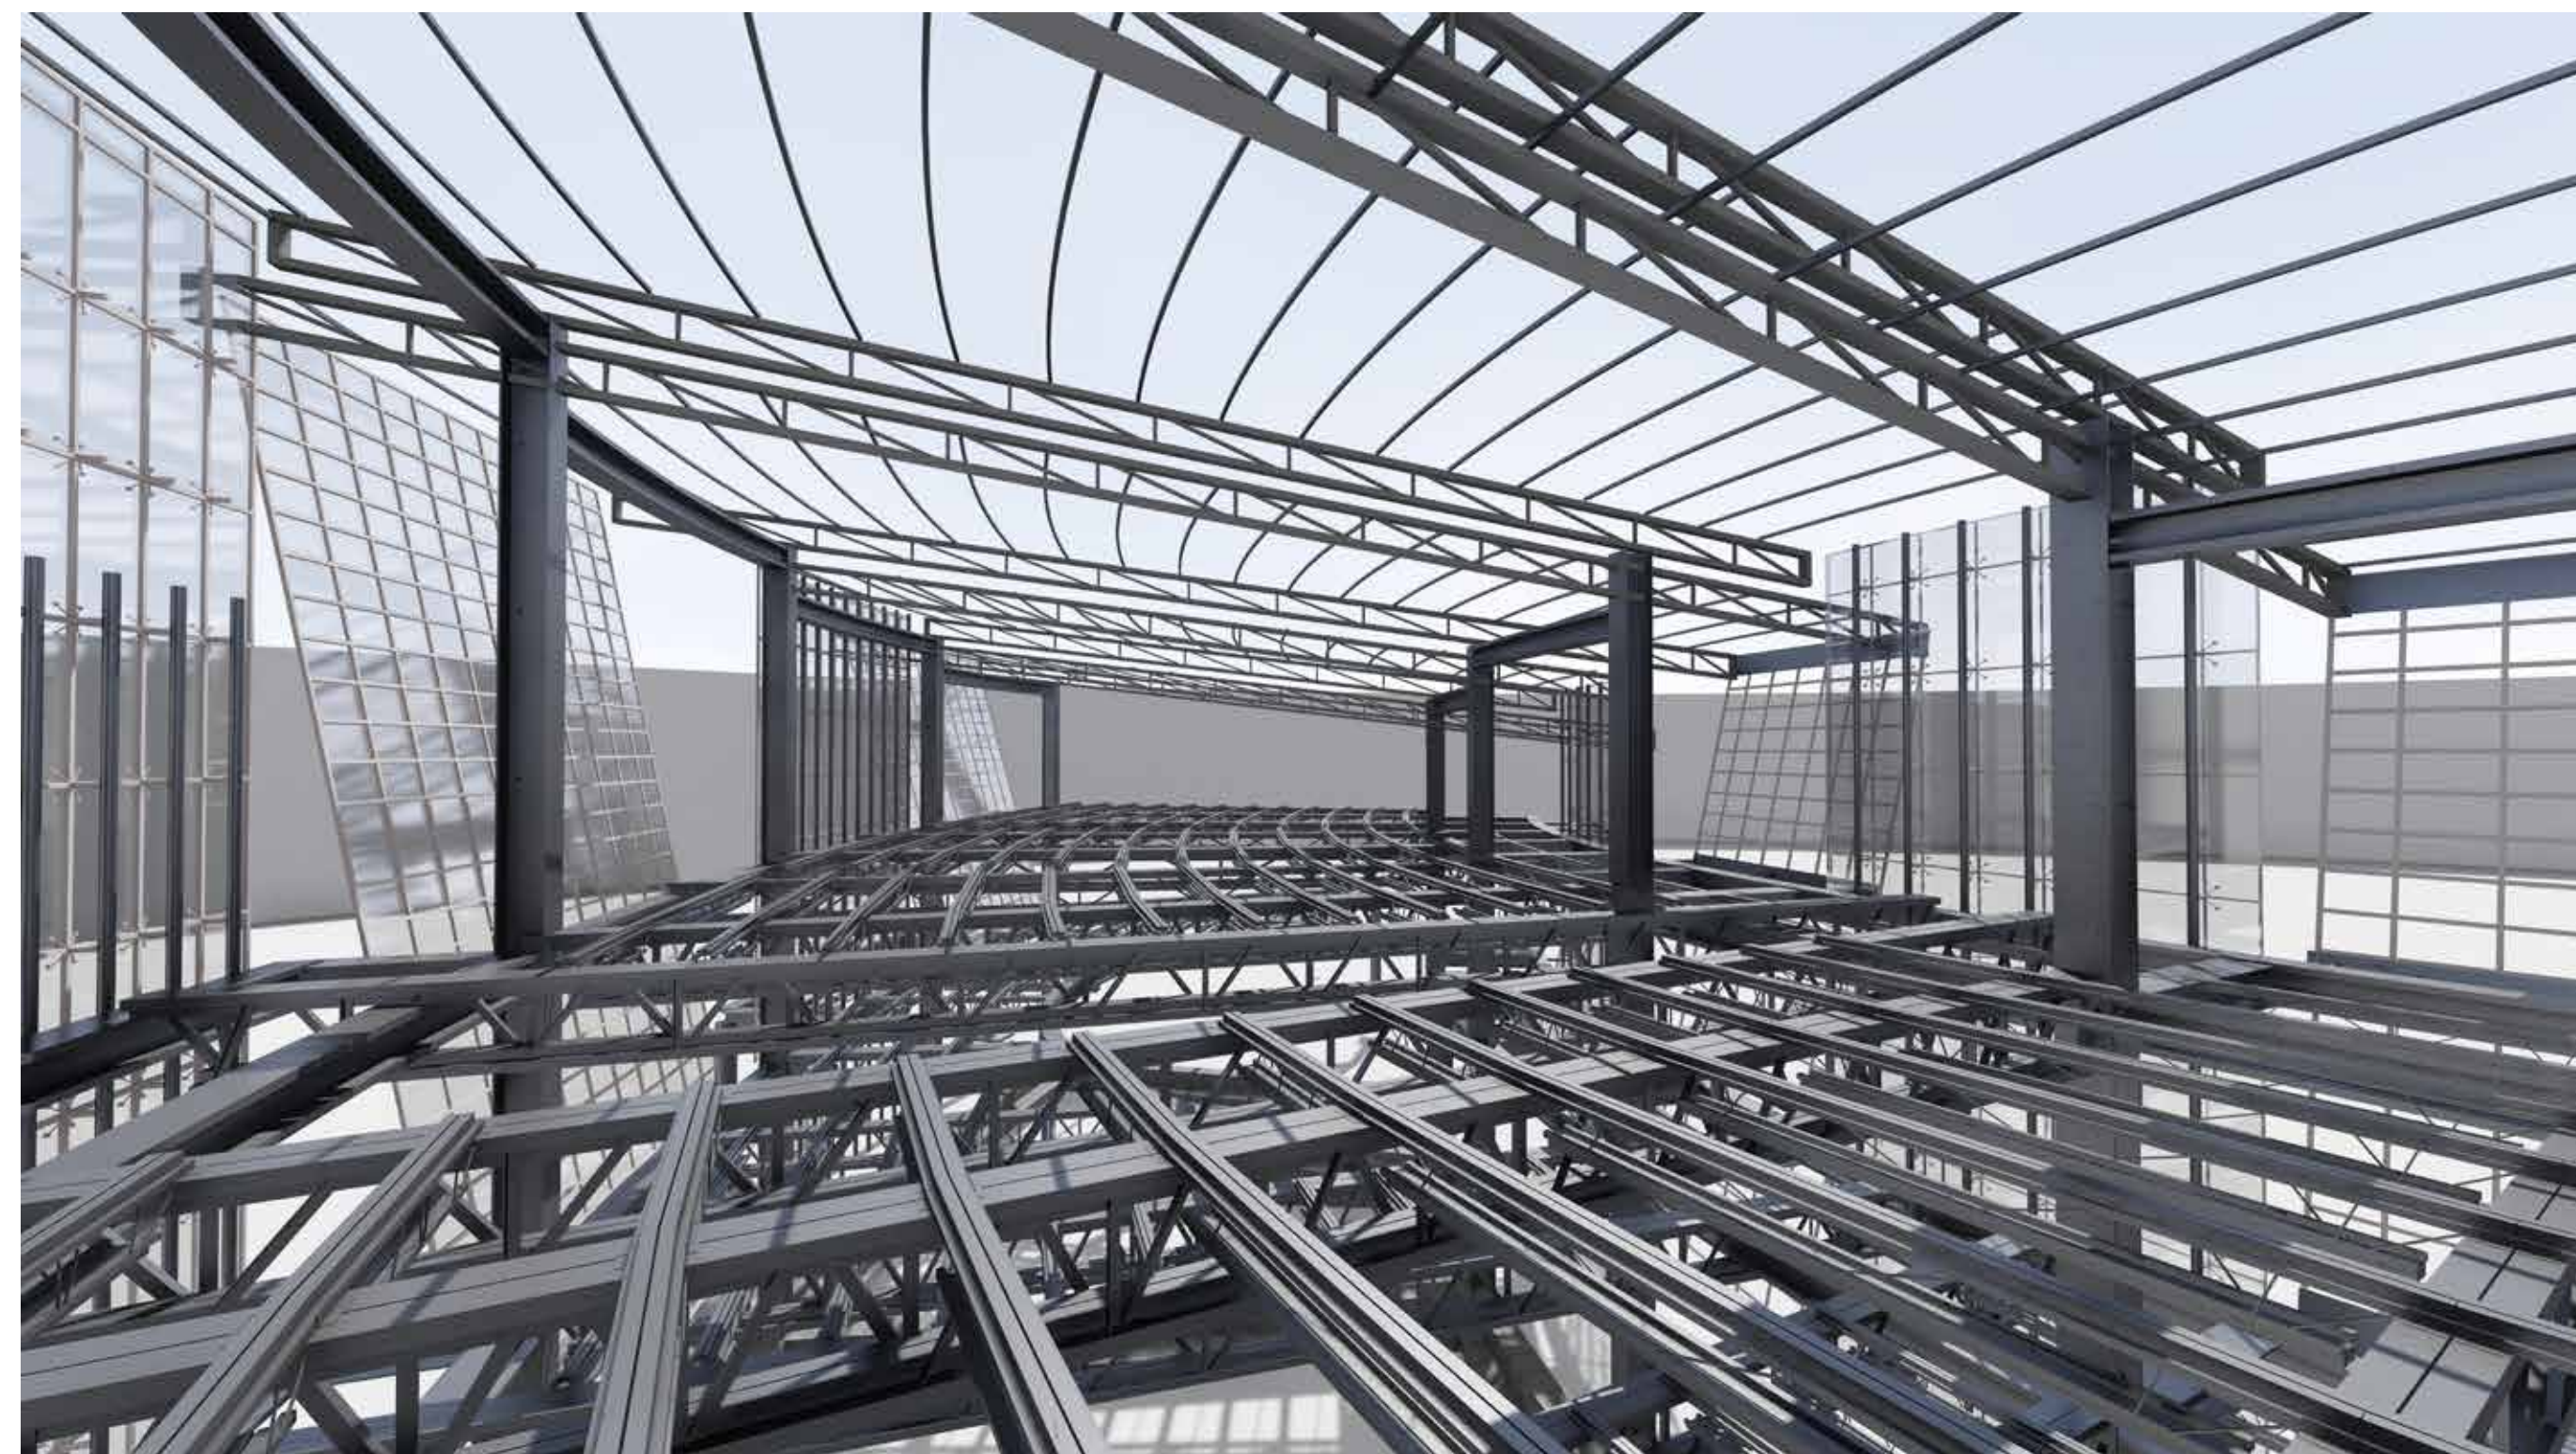

**A** PLANTA CUBIERTA ESTRUCTURAL  
Esc: 1:200

PROYECTO:

NODO DE EQUIPAMENTOS  
CULTURALES DE INTEGRACIÓN  
URBANA EN EL MUNICIPIO DE  
CHÍA.

CONVENCIONES:

- ACCESO POLIGONO
- ACCESO EQUIPAMENTOS
- ELES
- NIVELES
- INDICADOR DE FACHADA

DIRECTOR:

ARQ. CESAR CHAVES  
UNIVERSIDAD LA GRAN COLOMBIA


INTEGRANTES:

Jhon Sebastian Romero Rodriguez  
Daniel Mateo Sánchez Ramirez

CONTIENE:

1. Planta de cubierta estructural
2. 3D Estructural centro cultural de musical

NORTE

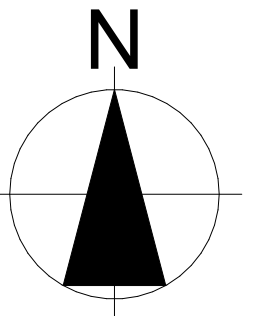

MODIFICACIONES:

1. Modificación 29/10/21

APRUEBA:

ESCALA:

1:200

FECHA:

03/12/2021

ELABORADO POR:

Sebastian-Mateo

ARCHIVO:

Archicad.pln


PLANO No:

A-016


DE:

32




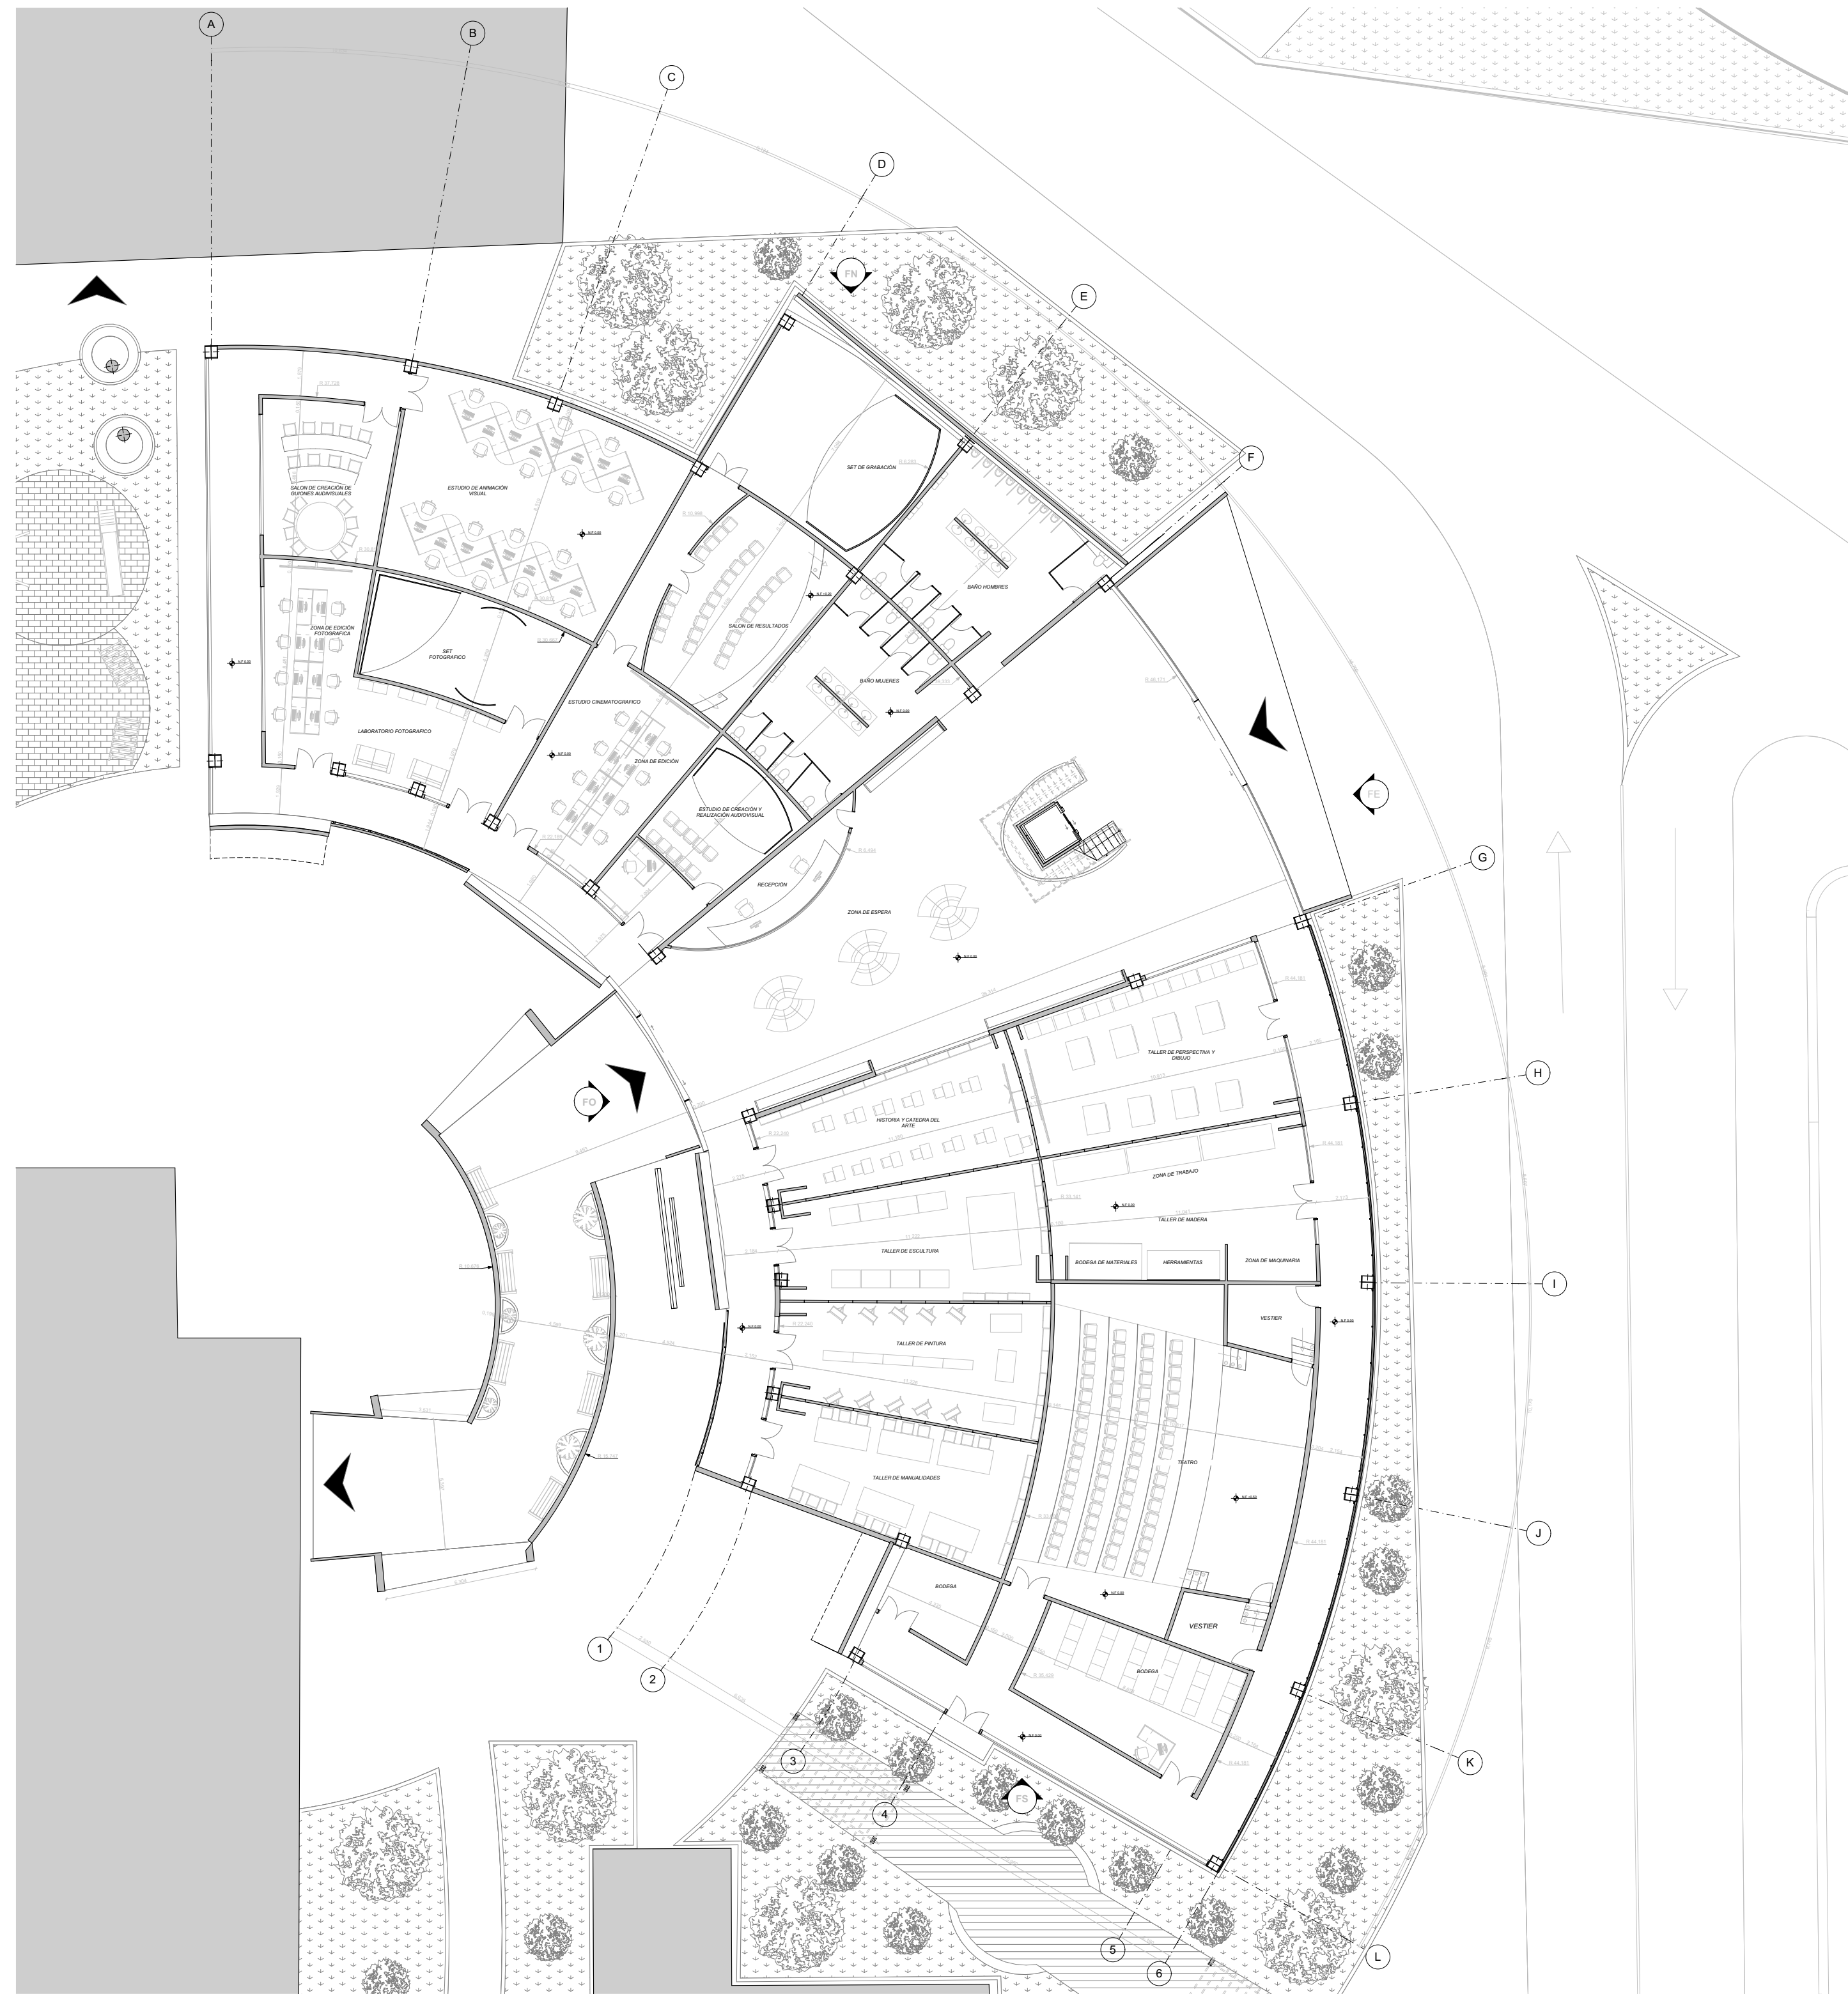

**A** PLANTA PRIMER PISO  
Esc: 1:200

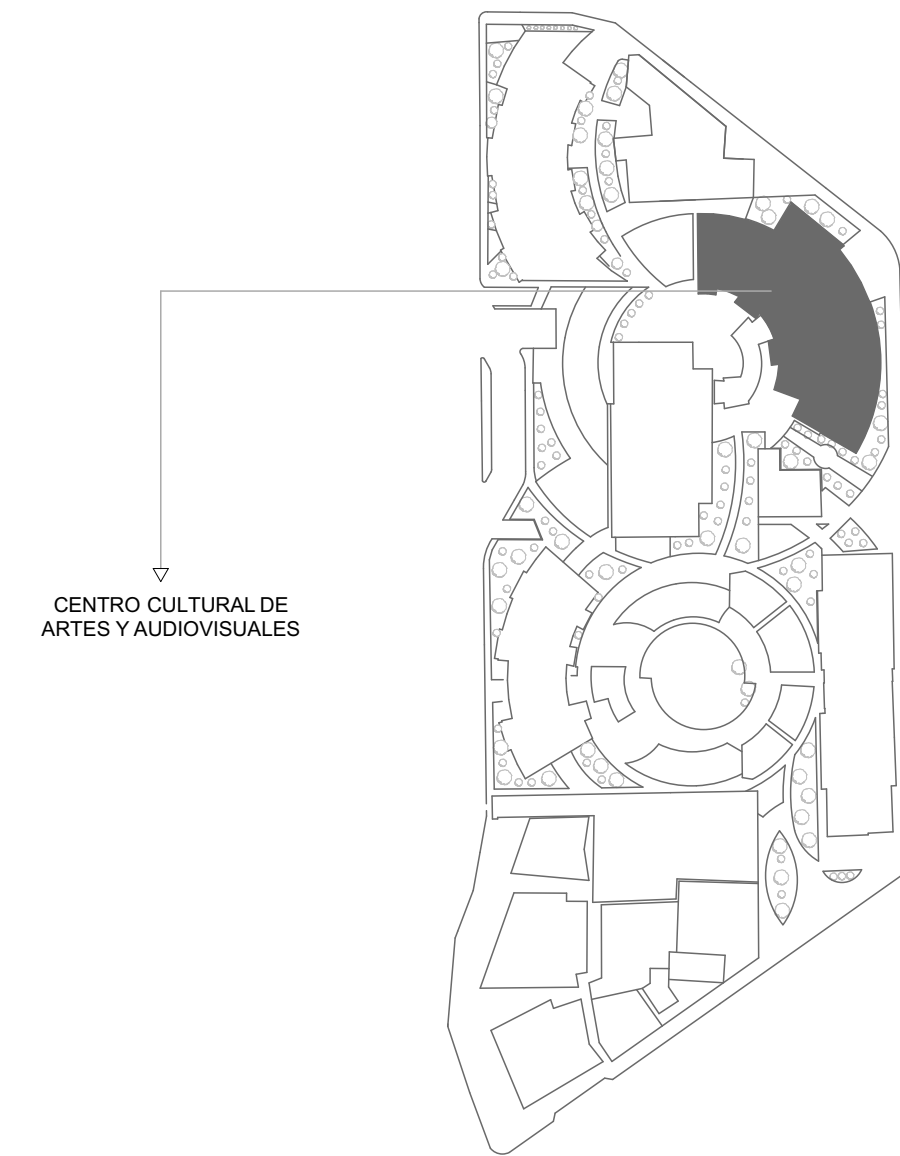


**A** LOCALIZACIÓN EQUIPAMIENTO  
Esc: 1:2000

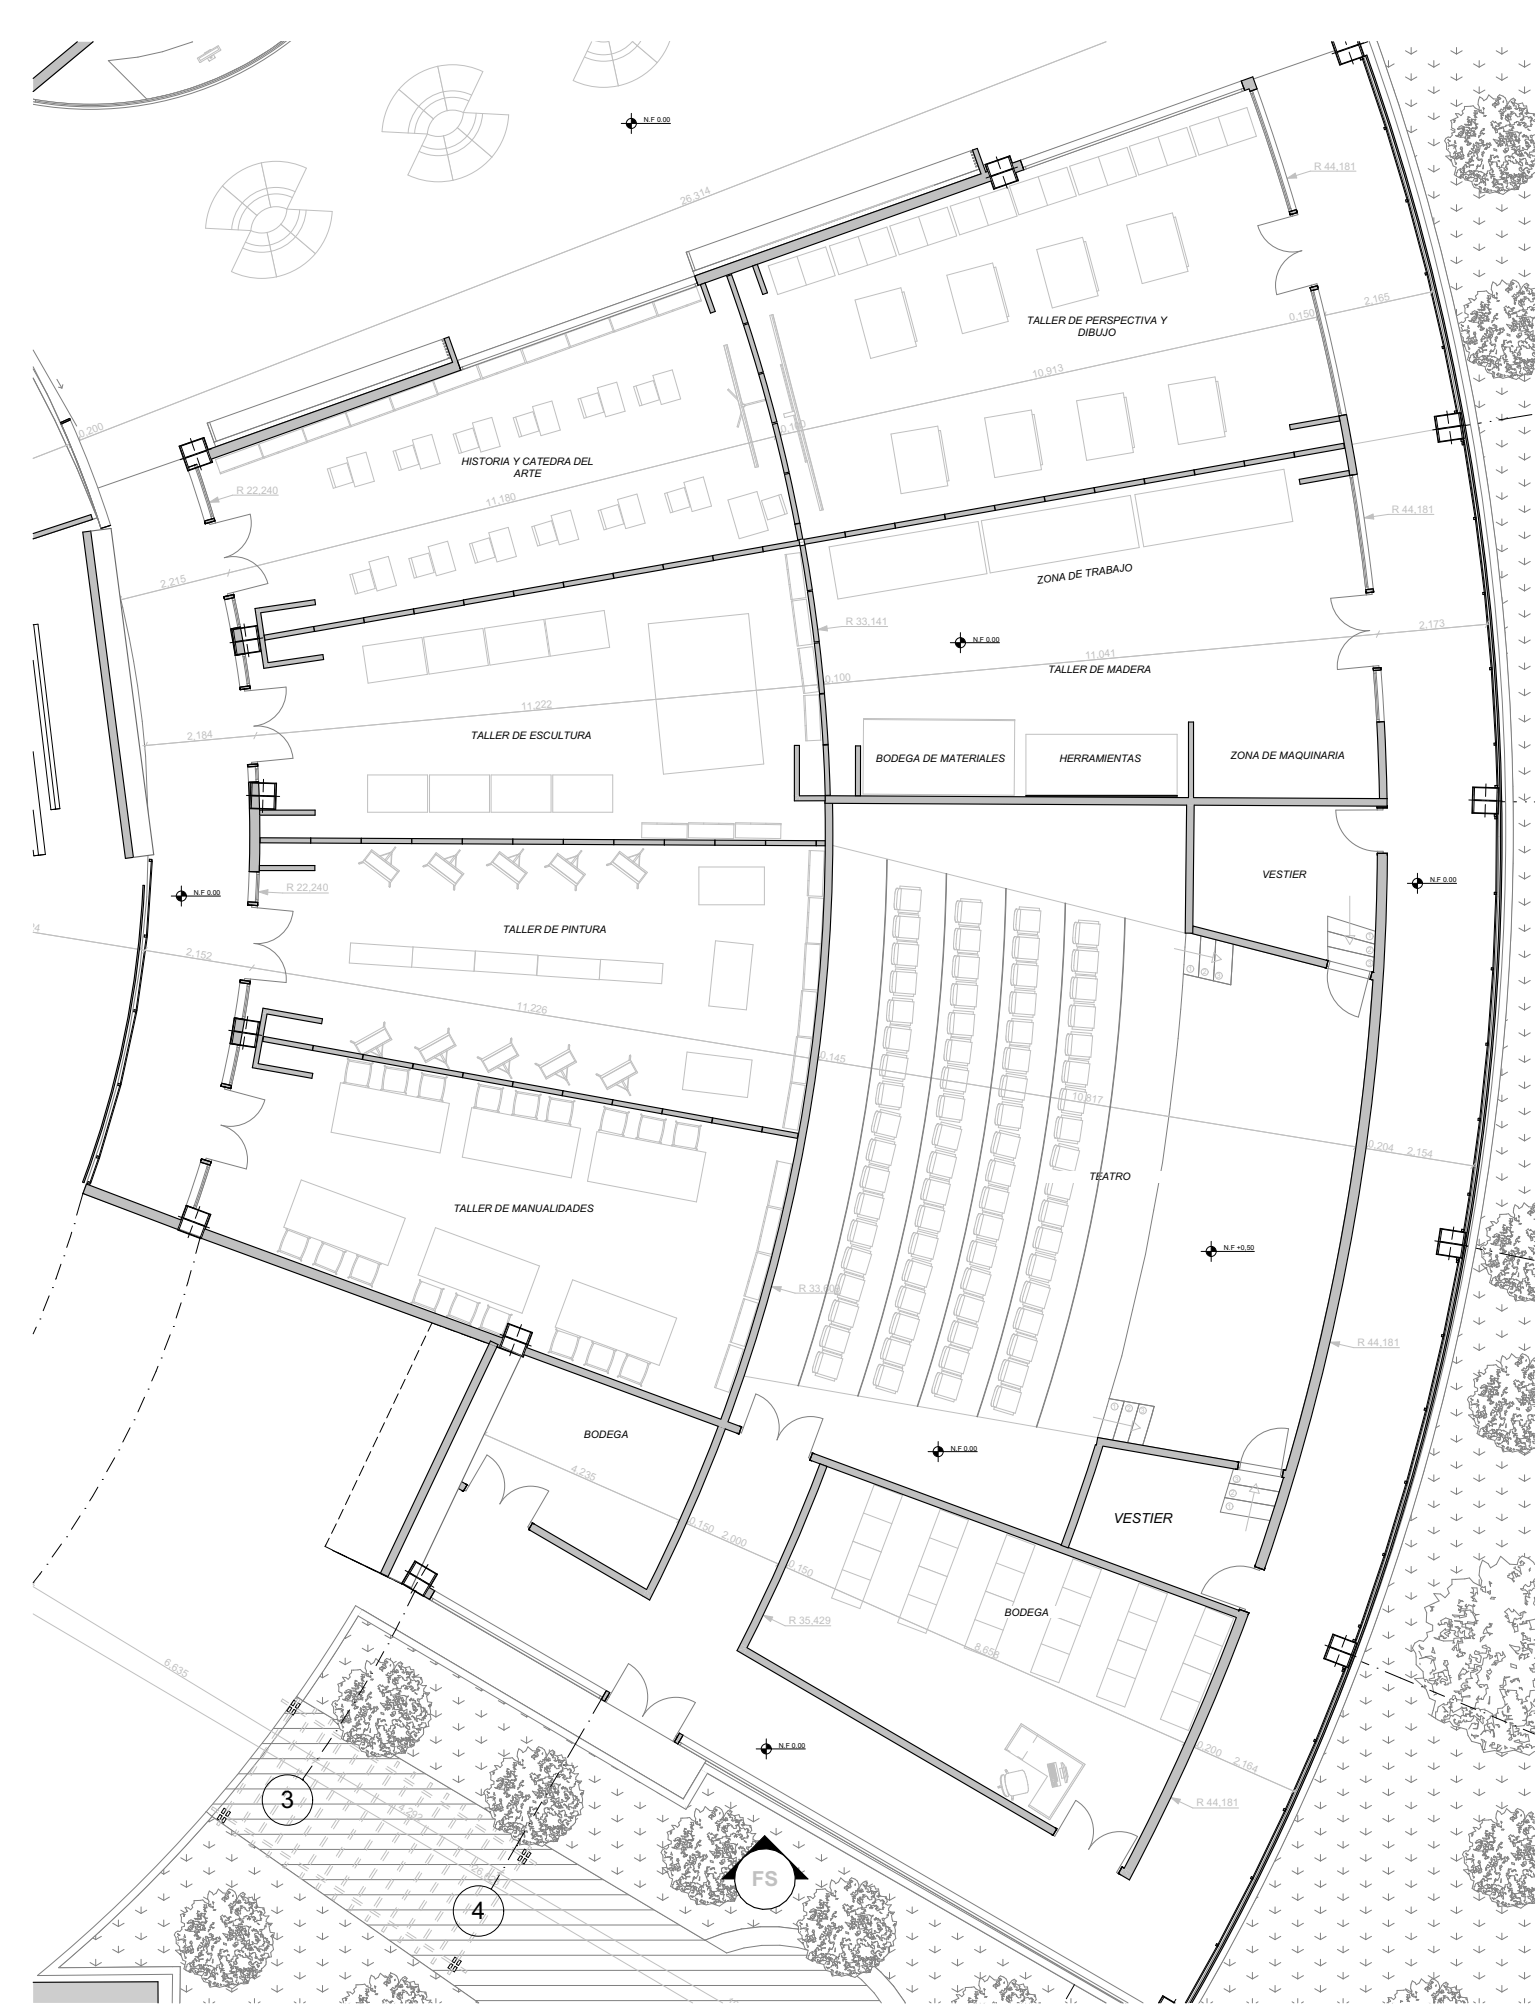


**A** DETALLES ESPACIOS FLEXIBLES Y ADAPTABLES  
Esc: 1:150

UNIVERSIDAD La Gran Colombia	
UNIVERSIDAD LA GRAN COLOMBIA Facultad de Arquitectura	
PROYECTO:  NODO DE EQUIPAMENTOS CULTURALES DE INTEGRACIÓN URBANA EN EL MUNICIPIO DE CHÍA.	
CONVENCIONES: ACCESO POLISONO ACCESO EQUIPAMENTOS EJE NIVELES INDICADOR DE FACHADA	
DIRECTOR:  ARQ. CESAR CHAVES UNIVERSIDAD LA GRAN COLOMBIA	
INTEGRANTES:  Jhon Sebastian Romero Rodriguez Daniel Mateo Sánchez Ramirez	
CONTIENE:  1. Plano localización equipamiento 2. Planta primer piso centro cultural de artes y audiovisuales 3. Detalle espacios flexibles y adaptables	
NORTE 	
MODIFICACIONES: 1. Modificación 29/10/21	
APRUEBA:	
ESCALA: 1:200	FECHA: 03/12/2021
ELABORADO POR: Sebastian-Mateo	ARCHIVO: Archicad.pln
PLANO No: A-017	DE: 32



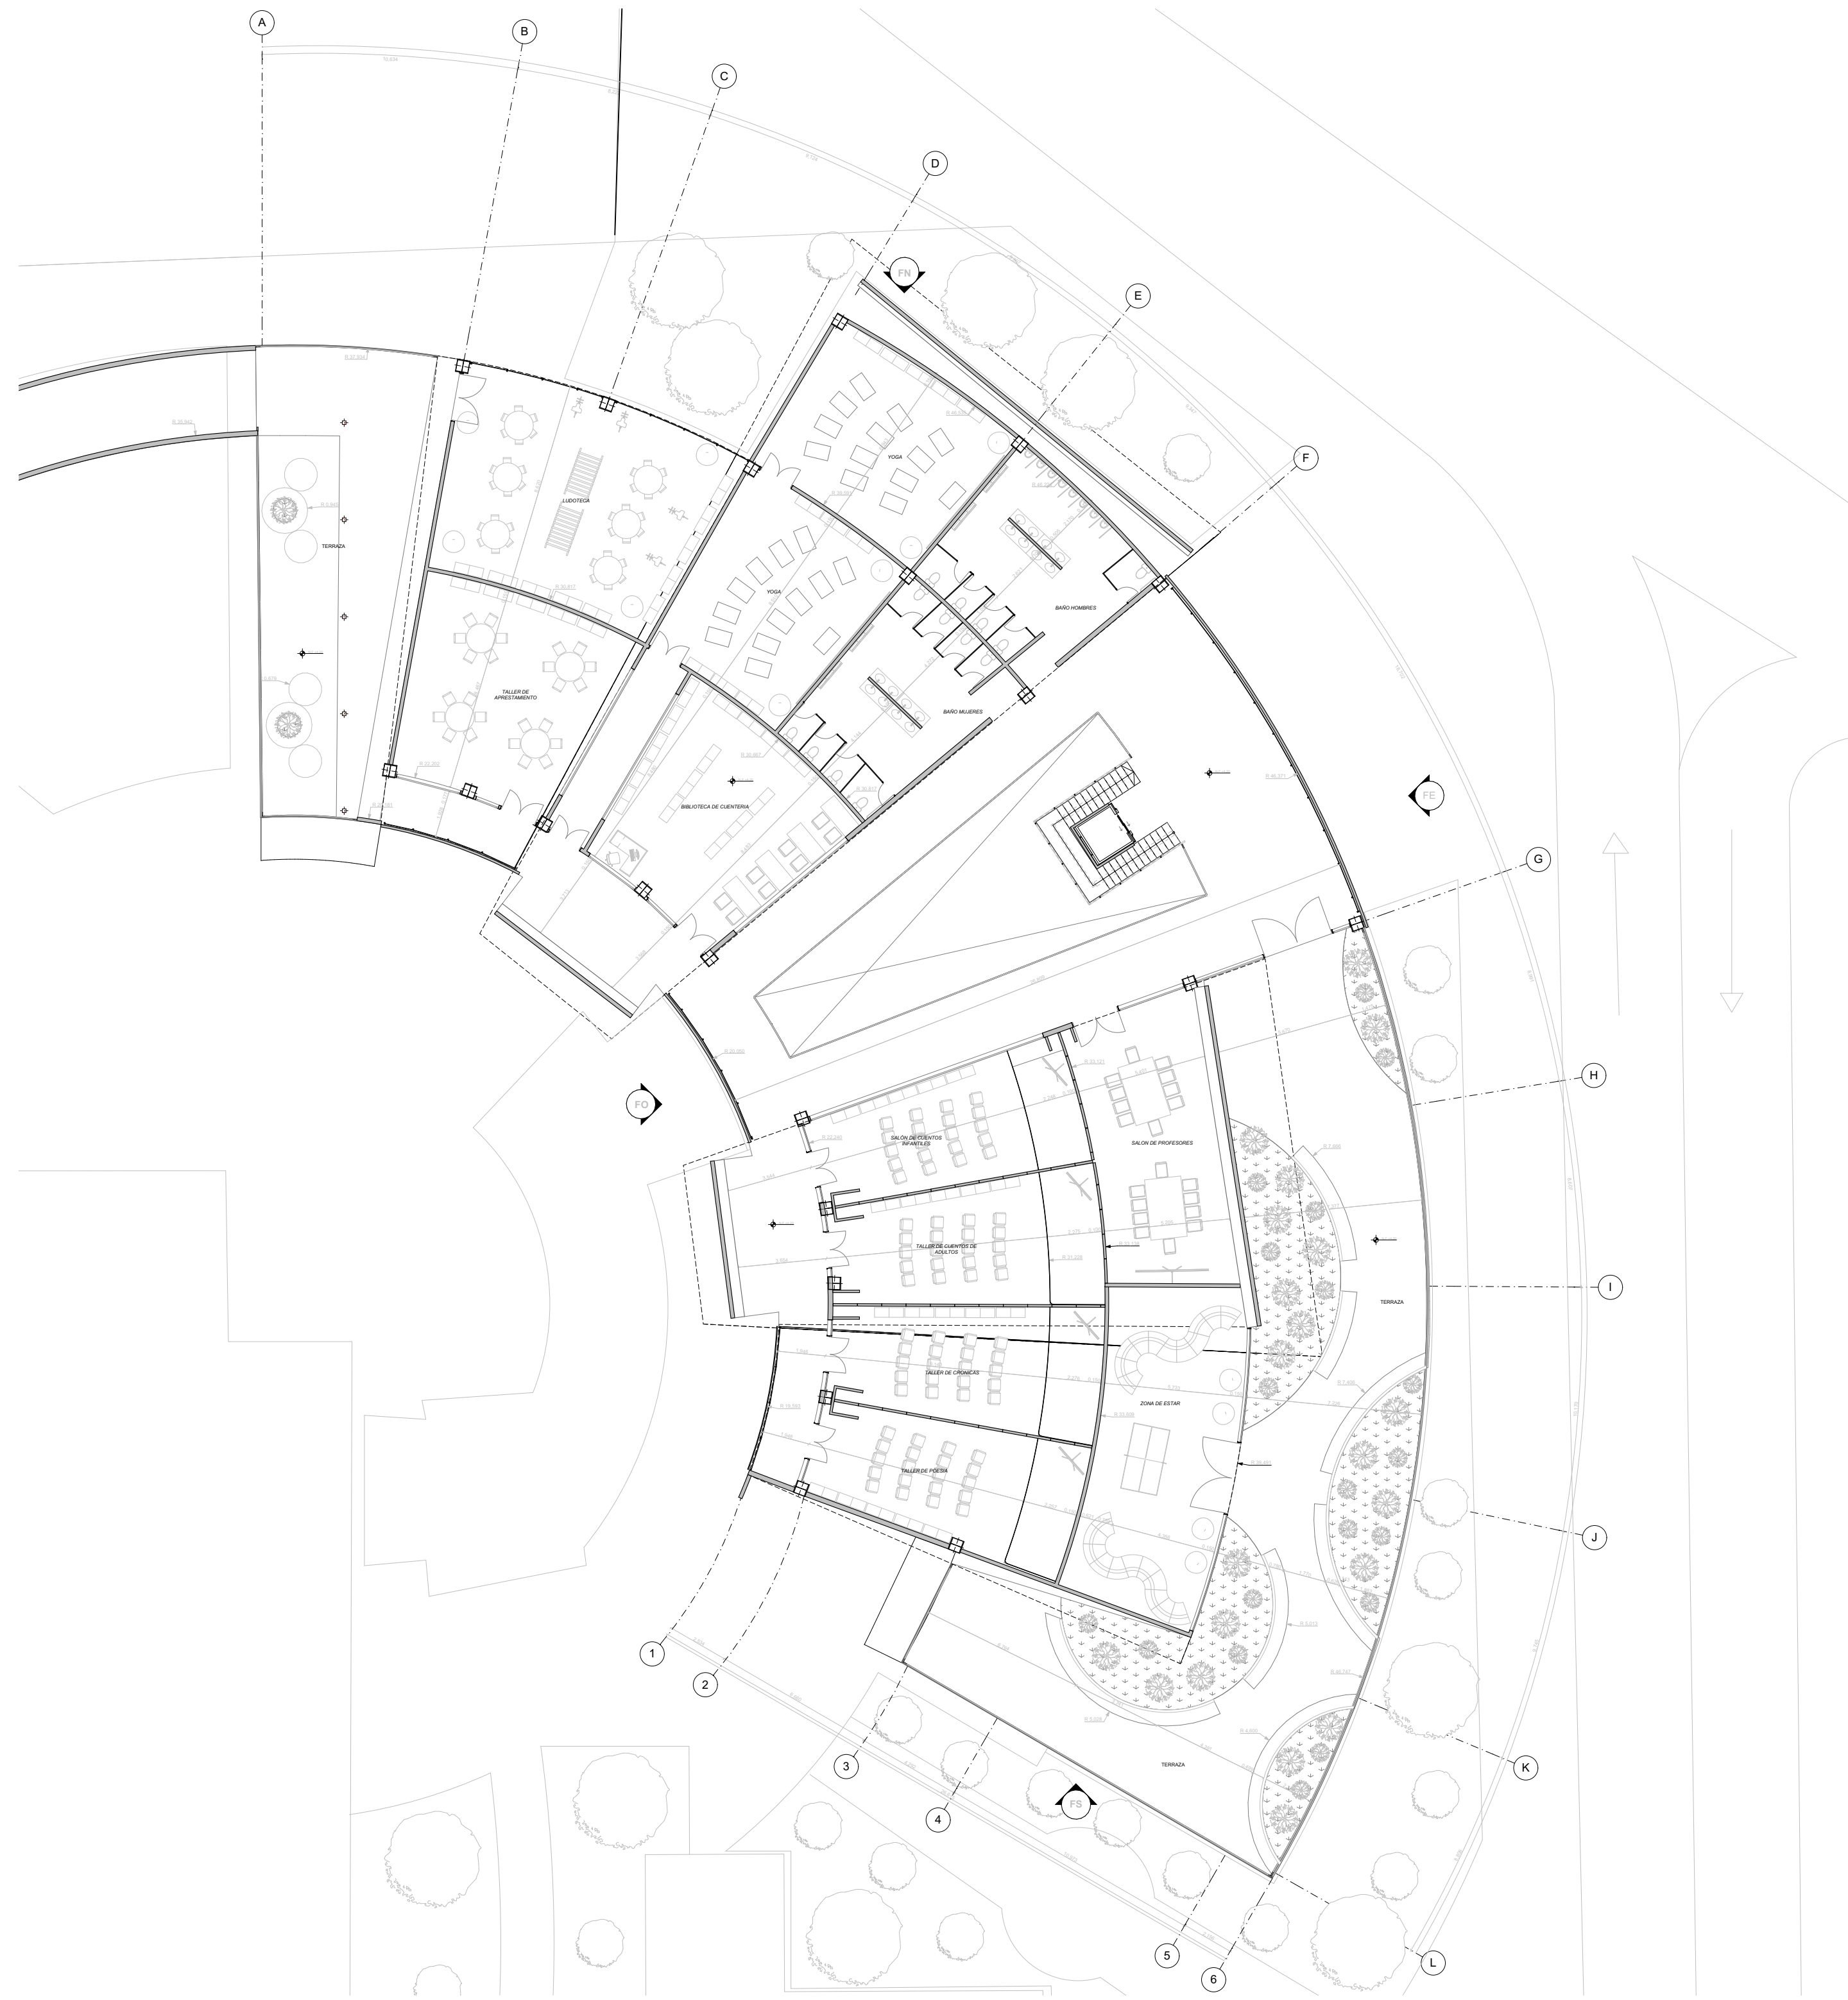

**A** PLANTA SEGUNDO PISO  
Esc: 1:200

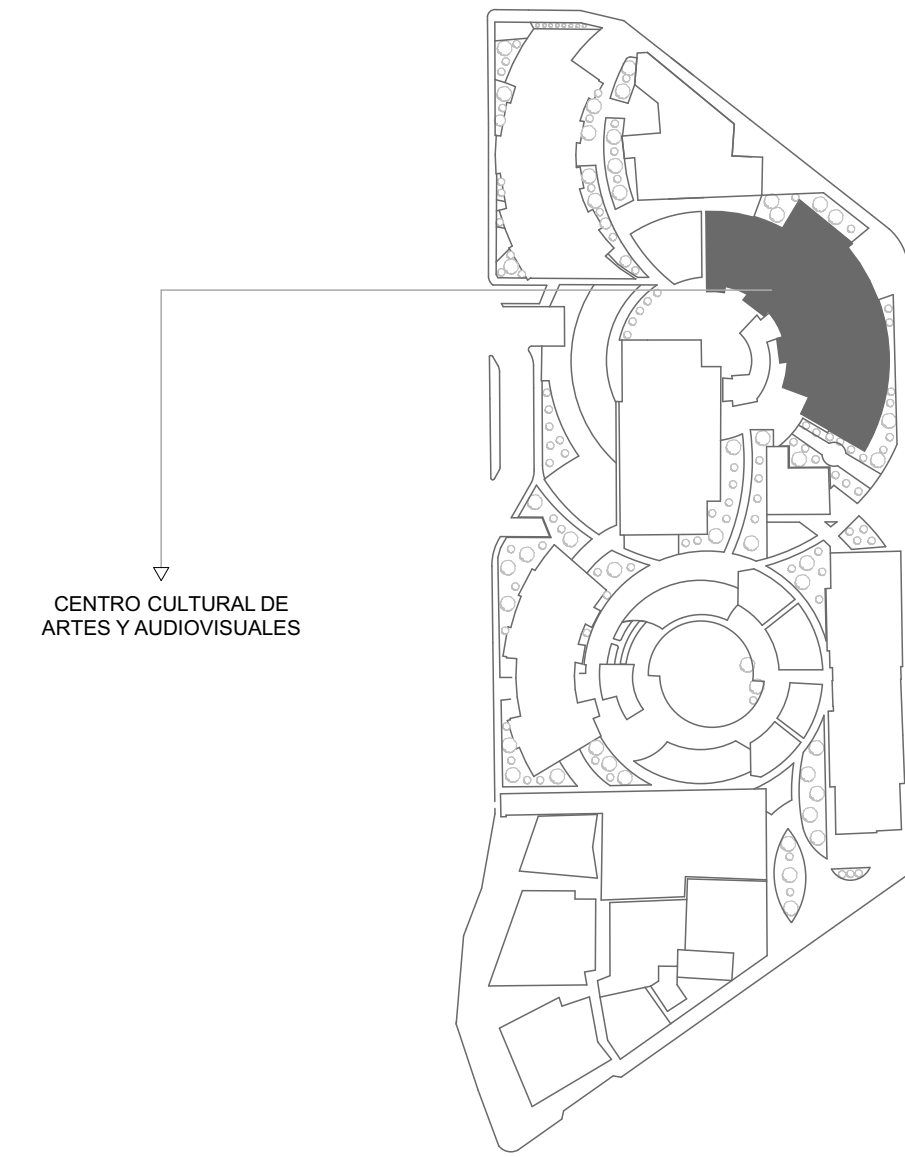

**A** LOCALIZACIÓN EQUIPAMIENTO  
Esc: 1:2000



**A** DETALLE ESPACIOS FLEXIBLES Y ADAPTABLES  
Esc: 1:110


PROYECTO:  
  
NODO DE EQUIPAMENTOS  
CULTURALES DE INTEGRACIÓN  
URBANA EN EL MUNICIPIO DE  
CHÍA.

- CONVENCIONES:
- ACCESO POLIGONO
  - ACCESO EQUIPAMENTOS
  - ESES
  - NIVELES
  - INDICADOR DE FACHADA

DIRECTOR:  
  
ARQ. CESAR CHAVES  
UNIVERSIDAD LA GRAN COLOMBIA

INTEGRANTES:  
  
Jhon Sebastian Romero Rodriguez  
Daniel Mateo Sánchez Ramirez

- CONTIENE:
1. Plano localización equipamiento
  2. Planta segundo piso centro cultural de artes y audiovisuales
  3. Detalle espacios flexibles y adaptables

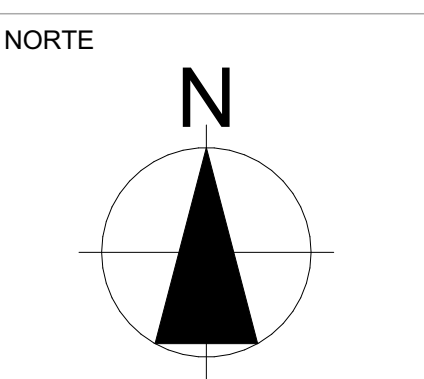

MODIFICACIONES:  
1. Modificación 29/10/21


APRUEBA:

ESCALA: 1:200 FECHA: 03/12/2021


ELABORADO POR: Sebastian-Mateo ARCHIVO: Archicad.pln

PLANO No: A-025 DE: 32



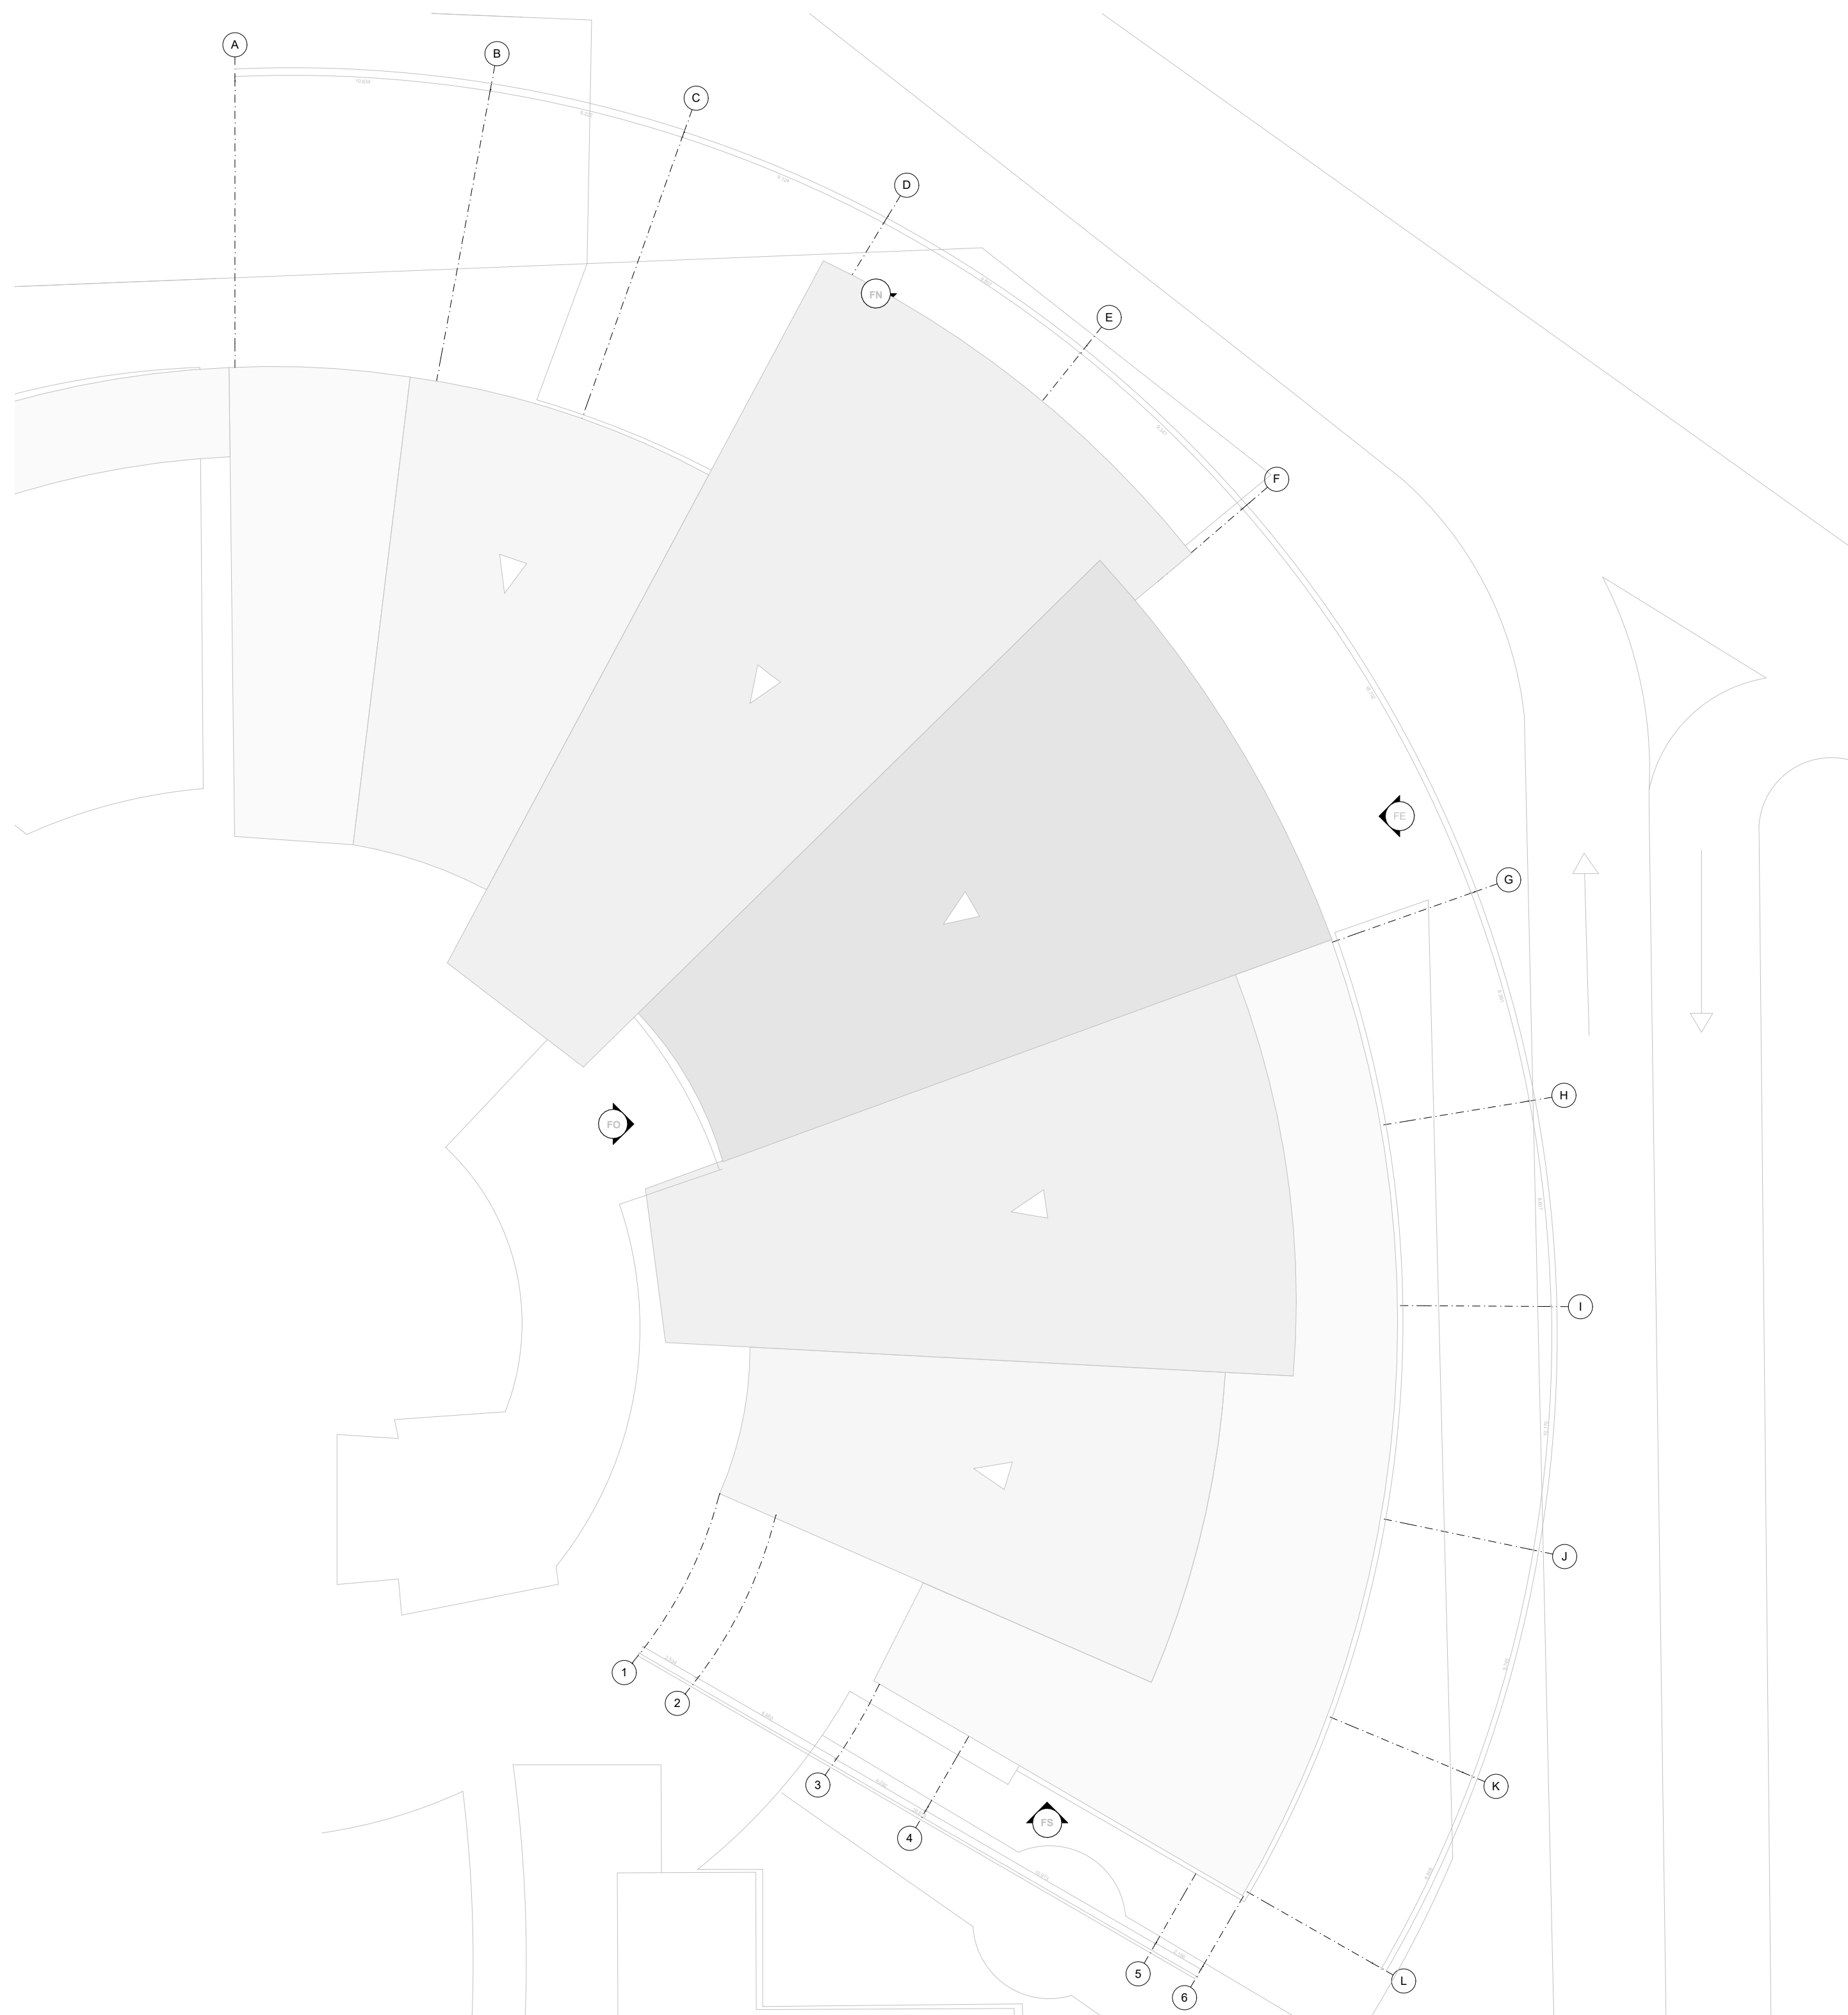

**A** PLANTA CUBIERTAS CENTRO CULTURAL DE ARTES Y AUDIOVISUALES  
Esc: 1:200

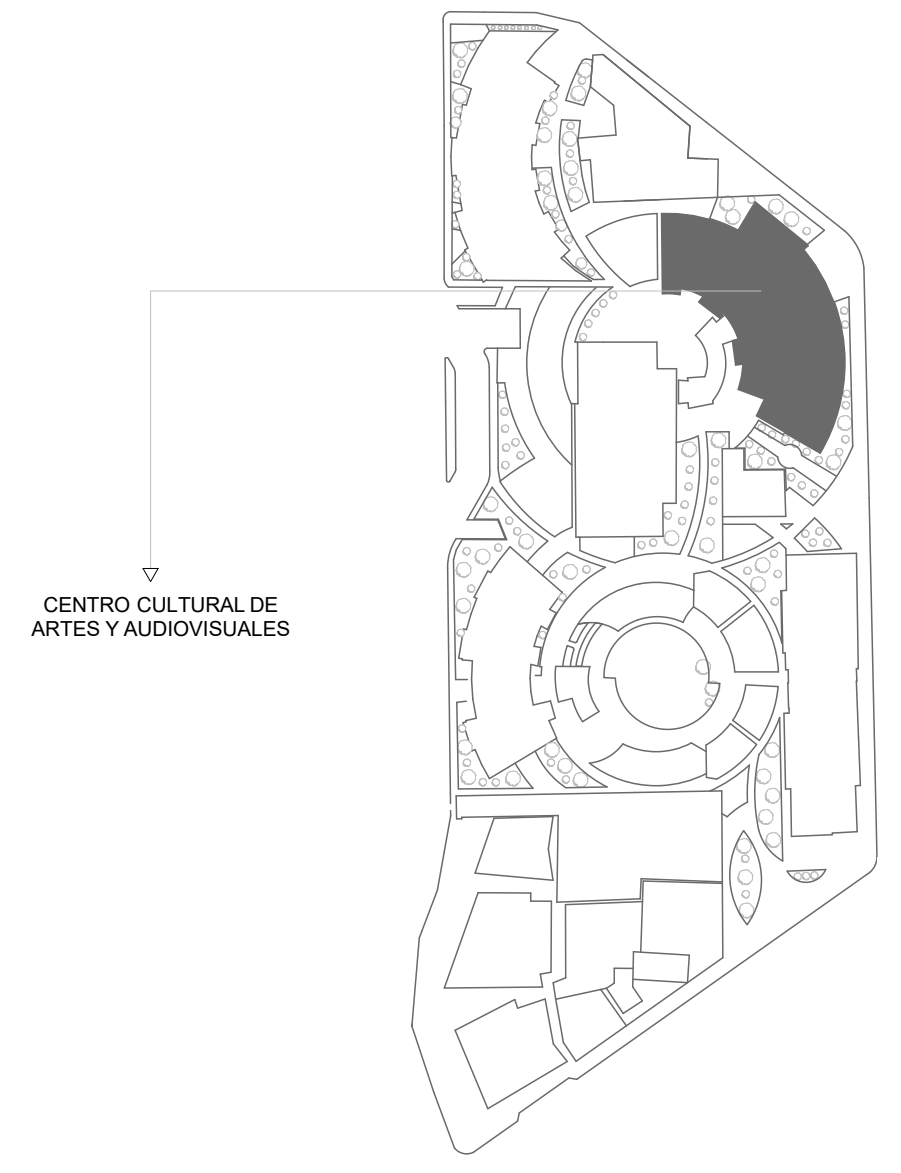

**A** LOCALIZACIÓN EQUIPAMIENTO  
Esc: 1:2000


PROYECTO:  
  
NODO DE EQUIPAMENTOS CULTURALES DE INTEGRACIÓN URBANA EN EL MUNICIPIO DE CHÍA.

- CONVENCIONES:
- ACCESO POLIGONO
  - ACCESO EQUIPAMENTOS
  - ELES
  - NIVELES
  - INDICADOR DE FACHADA

DIRECTOR:  
  
ARQ. CESAR CHAVES  
UNIVERSIDAD LA GRAN COLOMBIA

INTEGRANTES:  
  
Jhon Sebastian Romero Rodriguez  
Daniel Mateo Sánchez Ramirez

CONTIENE:  
  
1. Plano localización equipamiento  
2. Planta cubiertas centro cultural de artes y audiovisuales

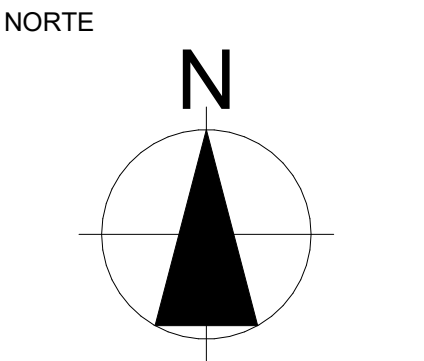

MODIFICACIONES:  
1. Modificación 29/10/21

APRUEBA:

ESCALA: 1:200  
FECHA: 03/12/2021

ELABORADO POR: Sebastian-Mateo  
ARCHIVO: Archicad.pln

PLANO No: A-019 DE: 32




PROYECTO:  
  
NODO DE EQUIPAMENTOS  
CULTURALES DE INTEGRACIÓN  
URBANA EN EL MUNICIPIO DE  
CHÍA.

- CONVENCIONES:
- ACCESO POLIGONO
  - ACCESO EQUIPAMENTOS
  - ELES
  - NIVELES
  - INDICADOR DE FACHADA

DIRECTOR:  
  
ARQ. CESAR CHAVES  
UNIVERSIDAD LA GRAN COLOMBIA

INTEGRANTES:  
  
Jhon Sebastian Romero Rodriguez  
Daniel Mateo Sánchez Ramirez

CONTIENE:  
  
1. Corte transversal centro cultural de artes y audiovisuales  
2. Corte longitudinal centro cultural de artes y audiovisuales

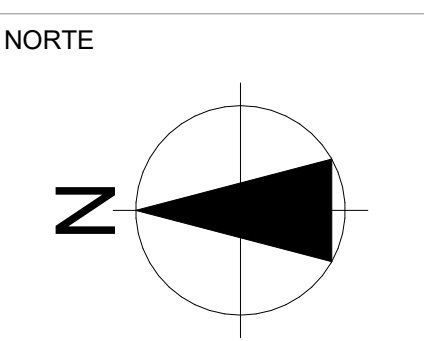


MODIFICACIONES:  
1. Modificación 29/10/21

APRUEBA:


ESCALA: 1:150 FECHA: 03/12/2021

ELABORADO POR: Sebastian-Mateo ARCHIVO: Archicad.pjn


PLANO No: A-020 DE: 32

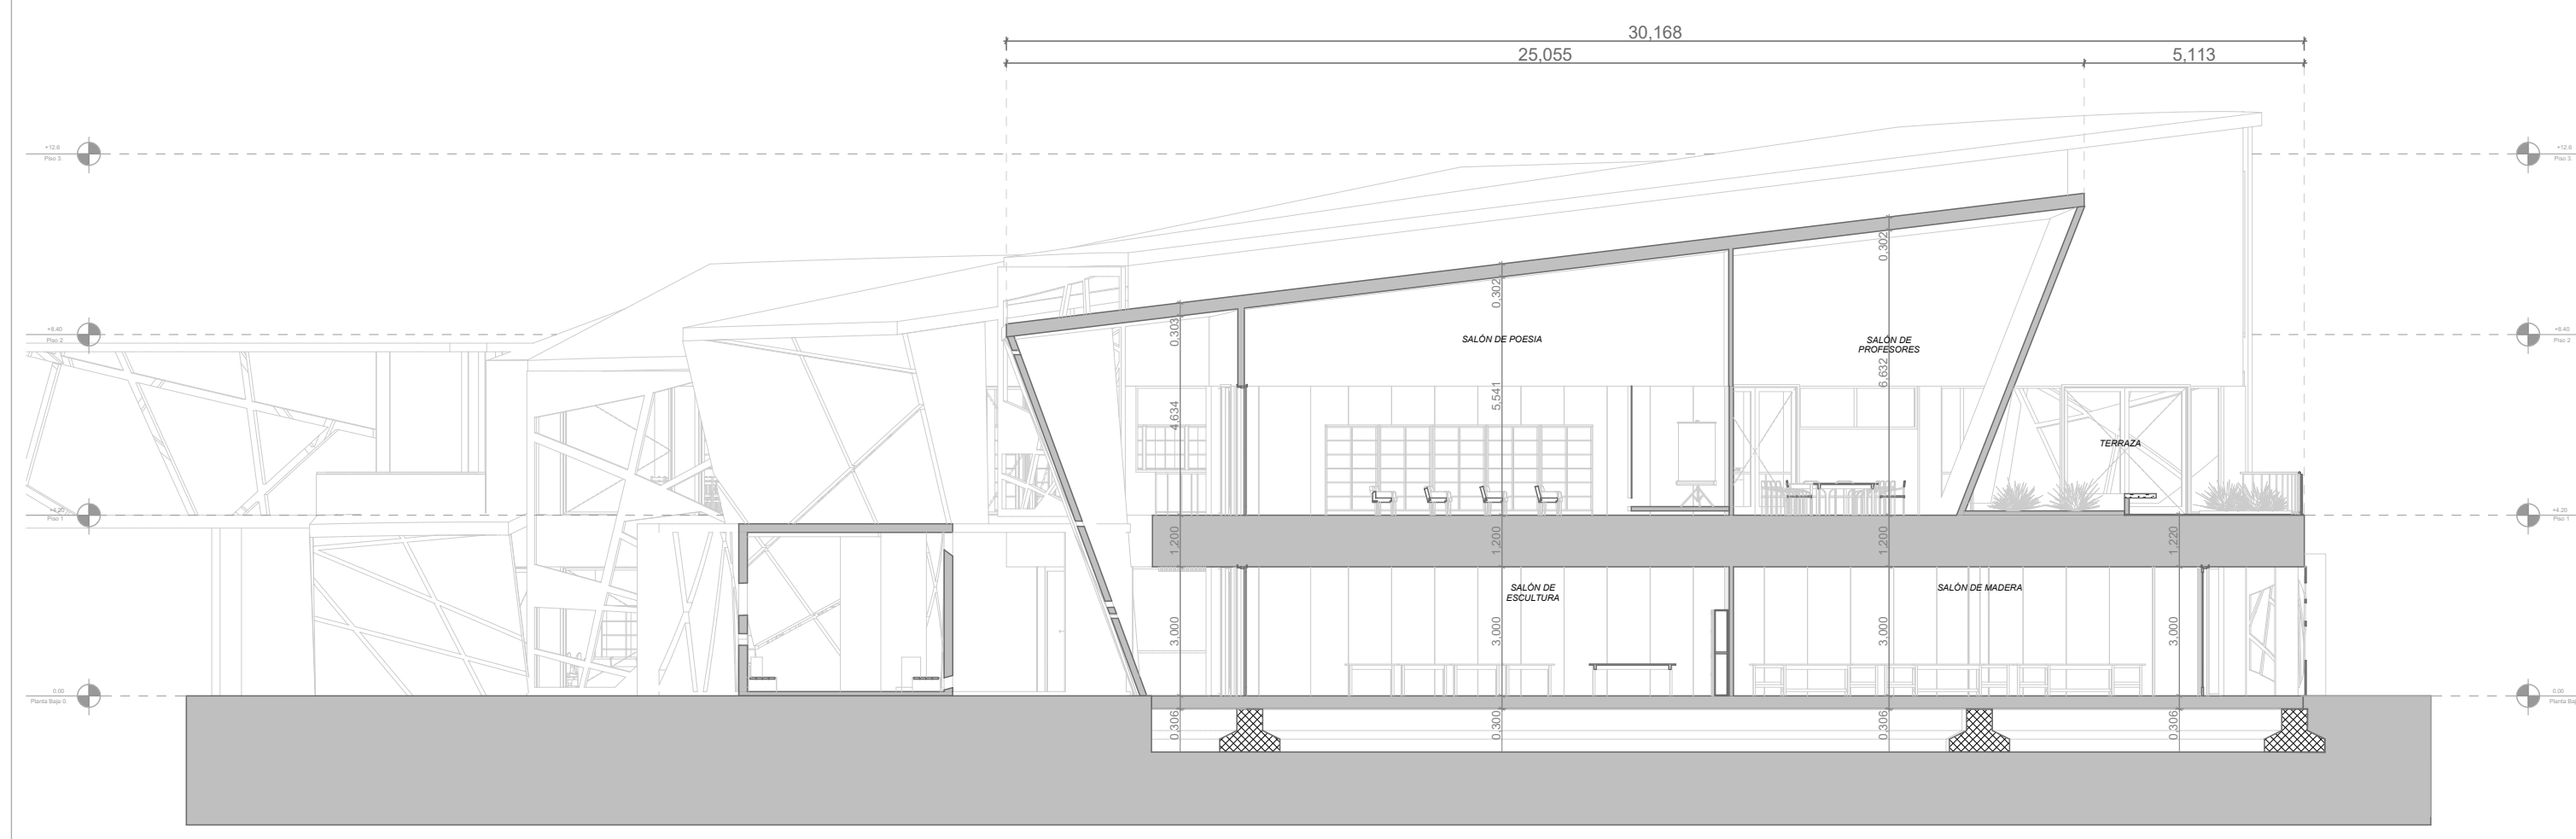

**A** CORTE TRANSVERSAL  
Esc: 1:150

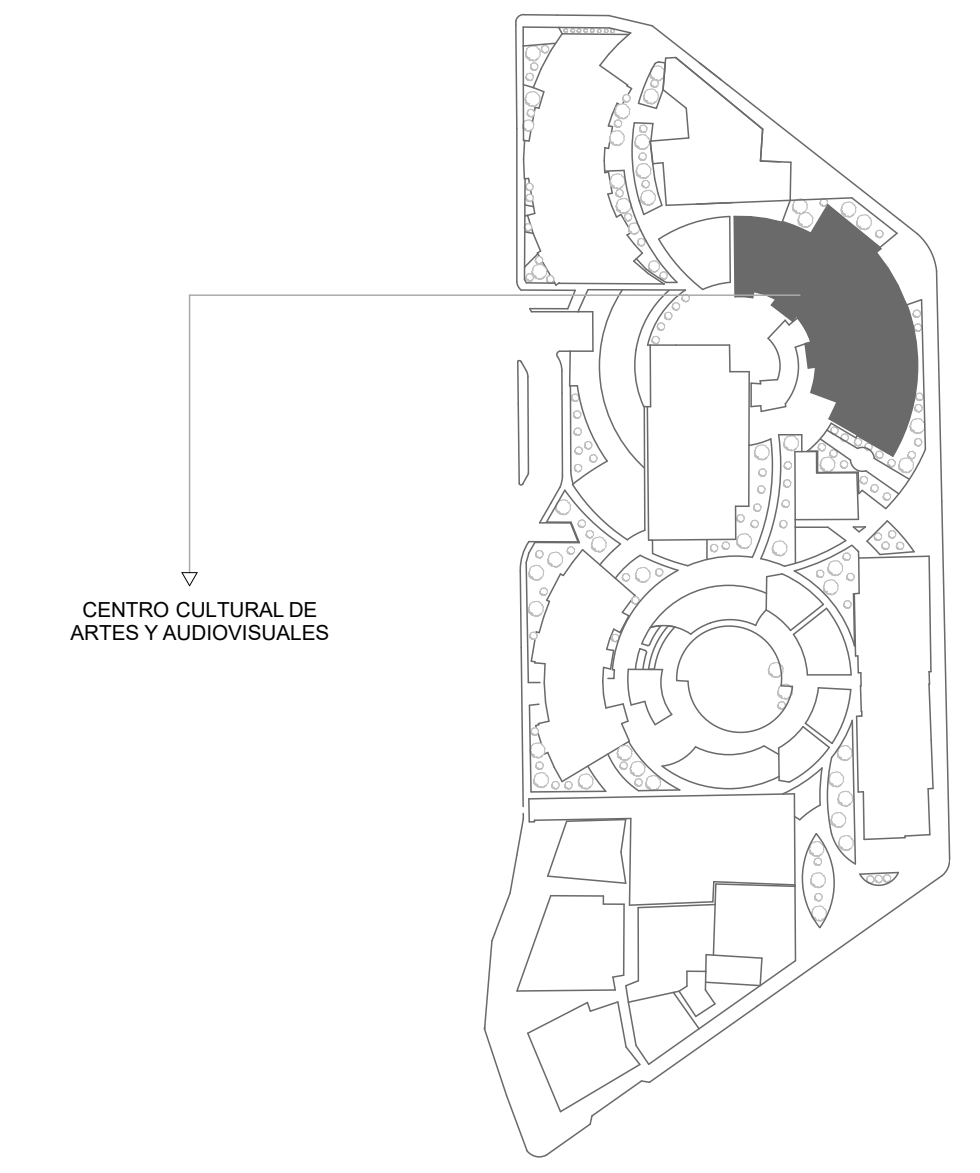

**A** LOCALIZACIÓN EQUIPAMIENTO  
Esc: 1:2000

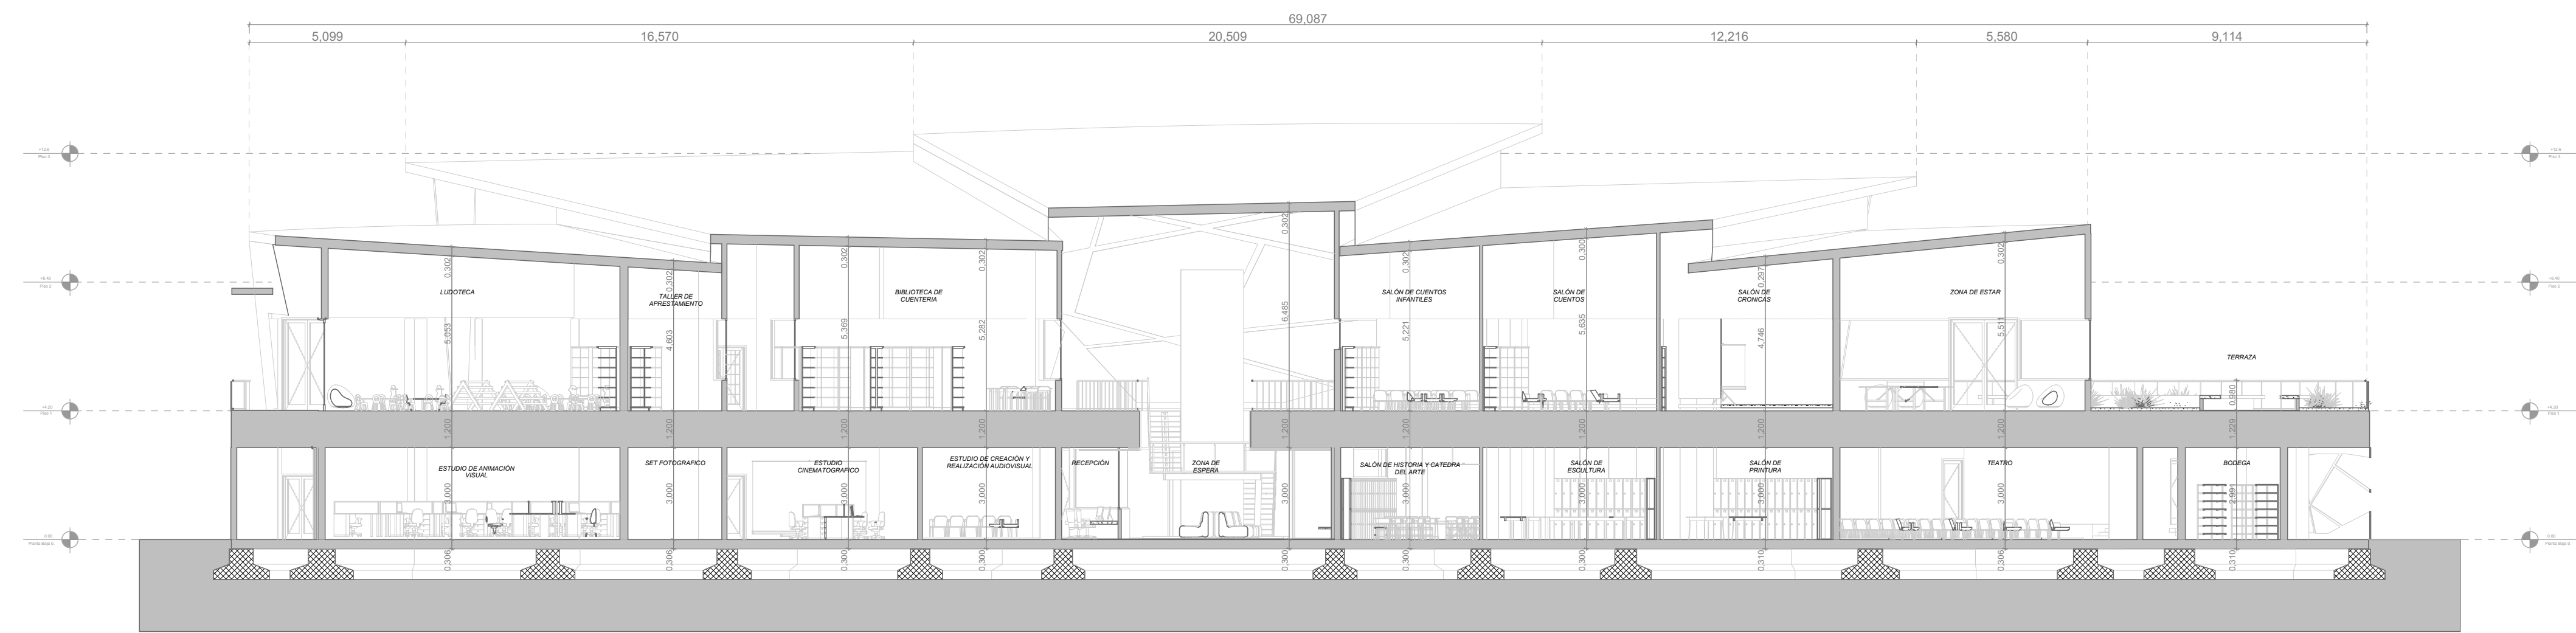

**A** CORTE LONGITUDINAL  
Esc: 1:150




PROYECTO:  
  
NODO DE EQUIPAMIENTOS  
CULTURALES DE INTEGRACIÓN  
URBANA EN EL MUNICIPIO DE  
CHÍA.

- CONVENCIONES:
- ACCESO POLIGONO
  - ACCESO EQUIPAMIENTOS
  - ELES
  - NIVELES
  - INDICADOR DE FACHADA

DIRECTOR:  
  
ARQ. CESAR CHAVES  
UNIVERSIDAD LA GRAN COLOMBIA

INTEGRANTES:  
  
Jhon Sebastian Romero Rodriguez  
Daniel Mateo Sánchez Ramirez

CONTIENE:  
  
1. Fachadas este y oeste centro  
cultural de artes y audiovisuales

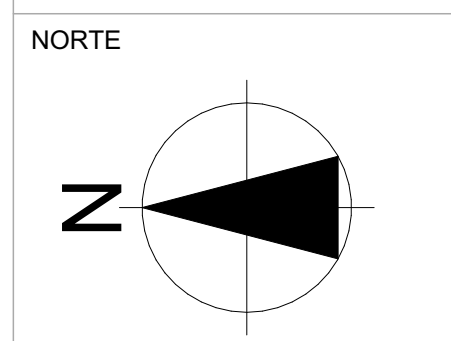


MODIFICACIONES:  
1. Modificación 29/10/21

APRUEBA:


ESCALA: 1:150  
FECHA: 03/12/2021

ELABORADO POR: Sebastian-Mateo  
ARCHIVO: Archicad.pln

PLANO No: A-021 DE: 32

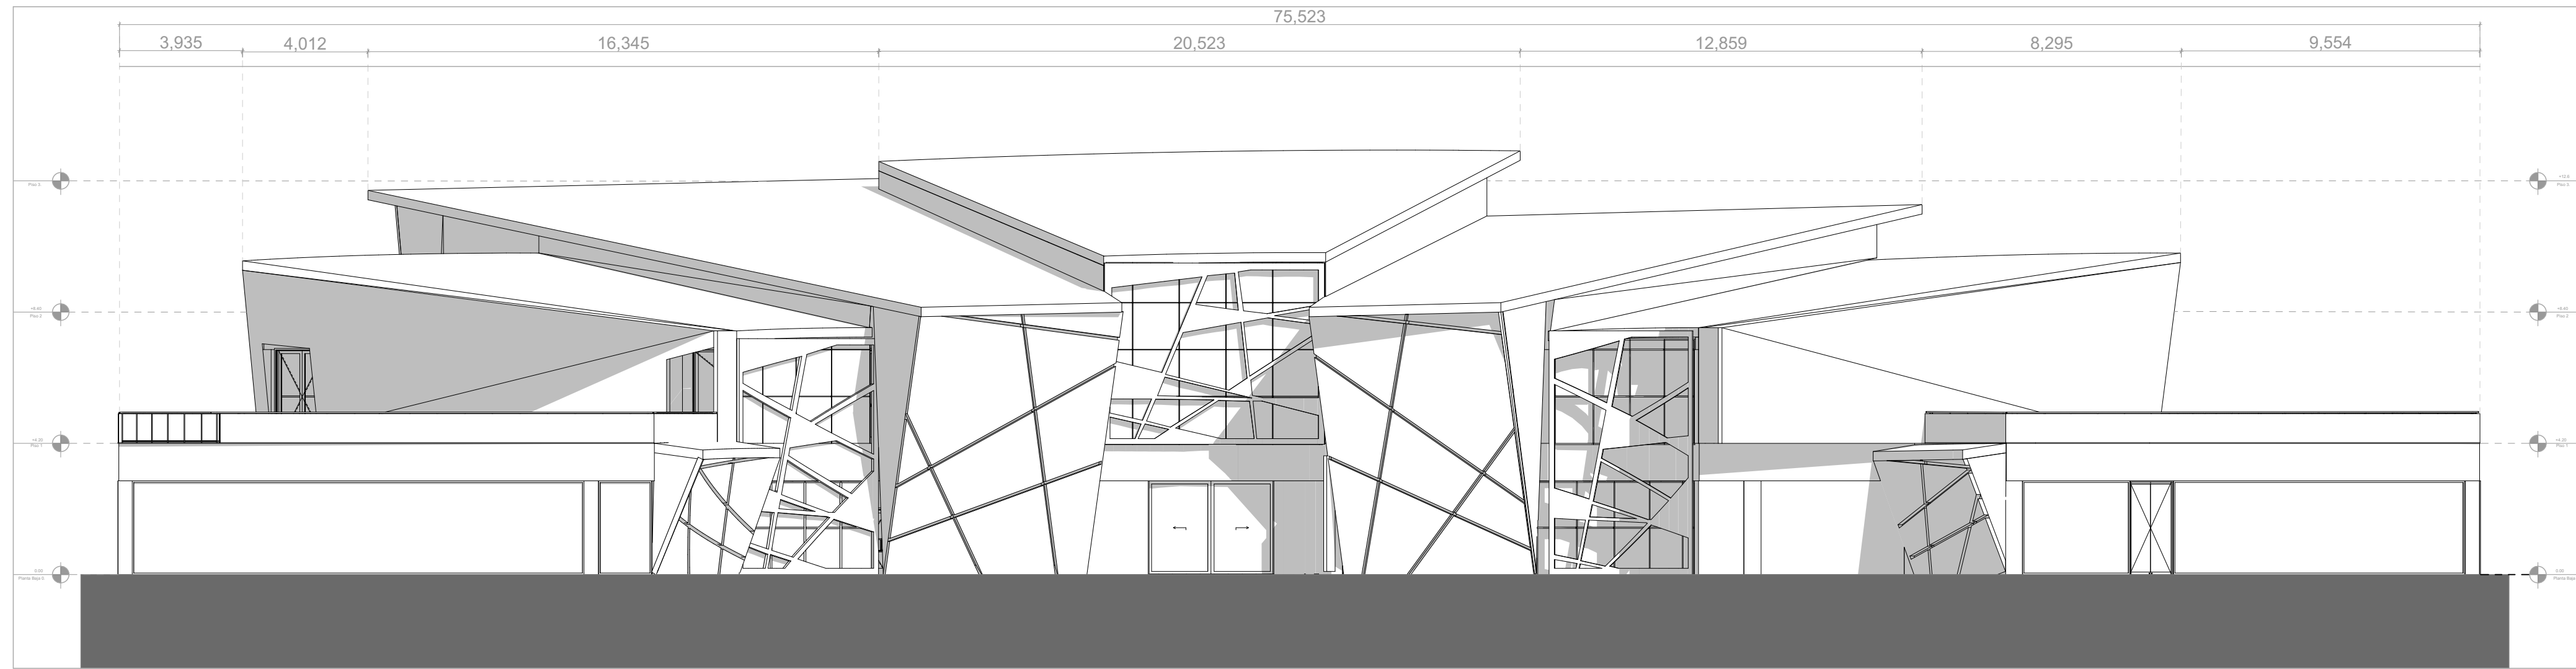

**A** FACHADA OESTE  
Esc: 1:150

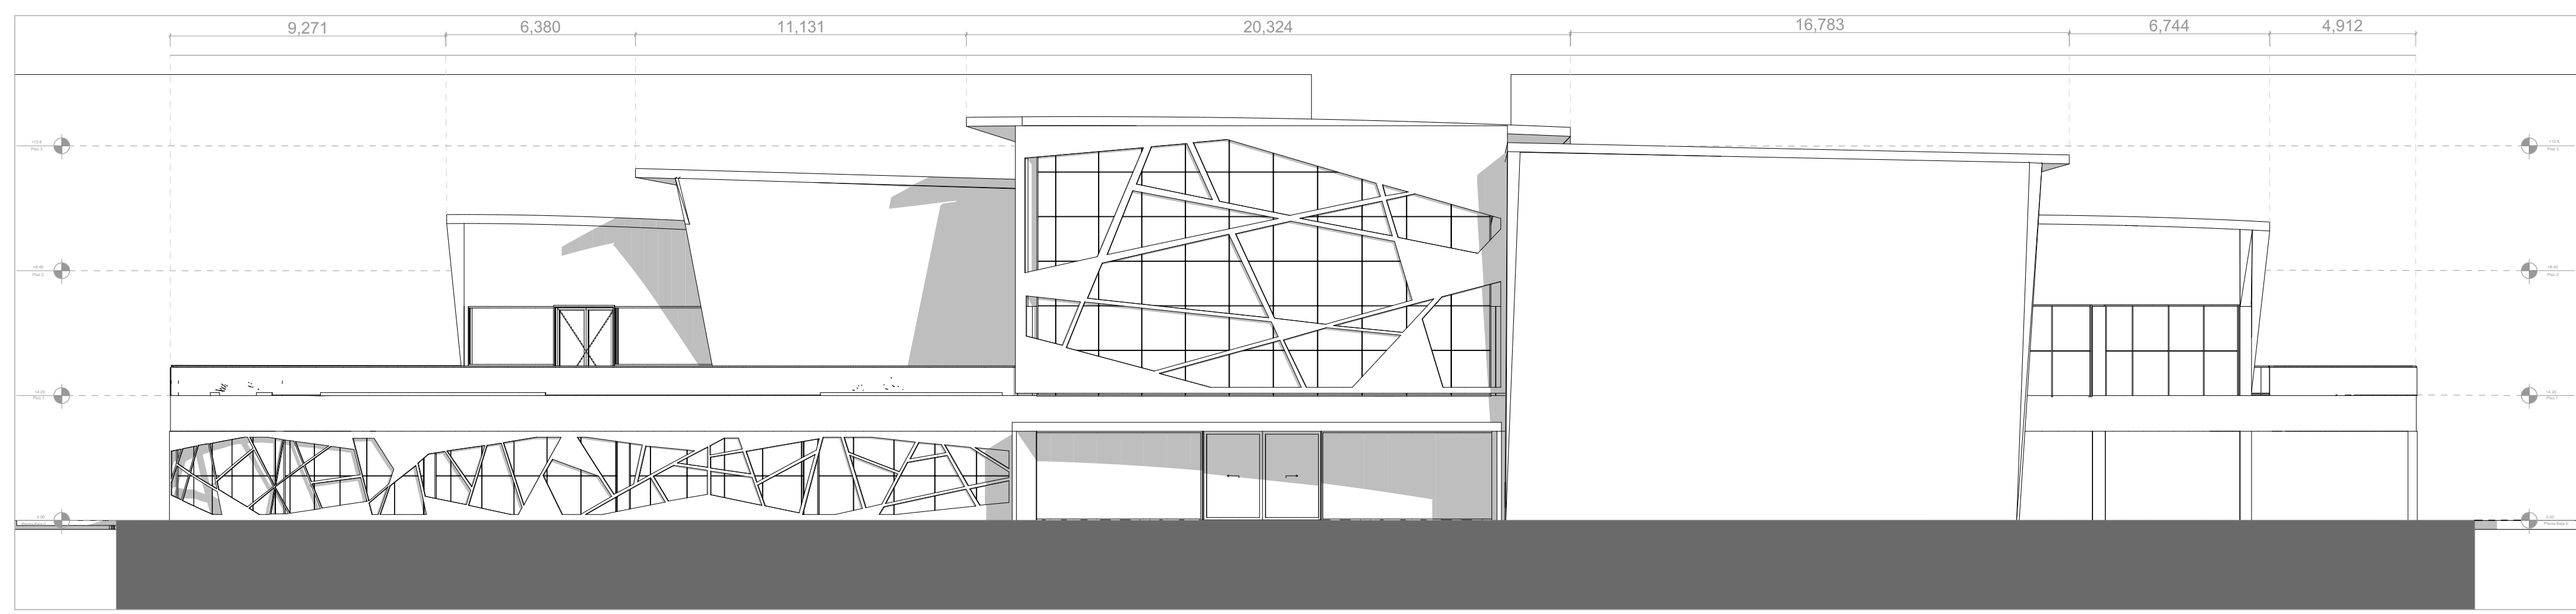

**A** FACHADA ESTE  
Esc: 1:150



**PROYECTO:**

NODO DE EQUIPAMENTOS  
CULTURALES DE INTEGRACIÓN  
URBANA EN EL MUNICIPIO DE  
CHÍA.

**CONVENCIONES:**

- ACCESO POLIGONO
- ACCESO EQUIPAMENTOS
- ELES
- NIVELES
- INDICADOR DE FACHADA

**DIRECTOR:**

ARQ. CESAR CHAVES  
UNIVERSIDAD LA GRAN COLOMBIA


**INTEGRANTES:**

Jhon Sebastian Romero Rodriguez  
Daniel Mateo Sánchez Ramirez

**CONTIENE:**

1. Fachadas norte y sur centro cultural de artes y audiovisuales

**NORTE**

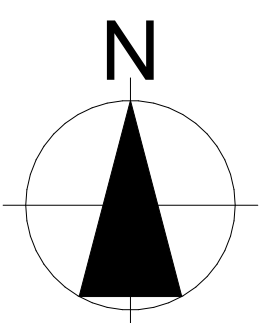

**MODIFICACIONES:**

1. Modificación 29/10/21

**APRUEBA:**

**ESCALA:**

1:150

**FECHA:**

03/12/2021

**ELABORADO POR:**

Sebastian-Mateo

**ARCHIVO:**


Archicad.pln

**PLANO No:**


A-021

**DE:**

32

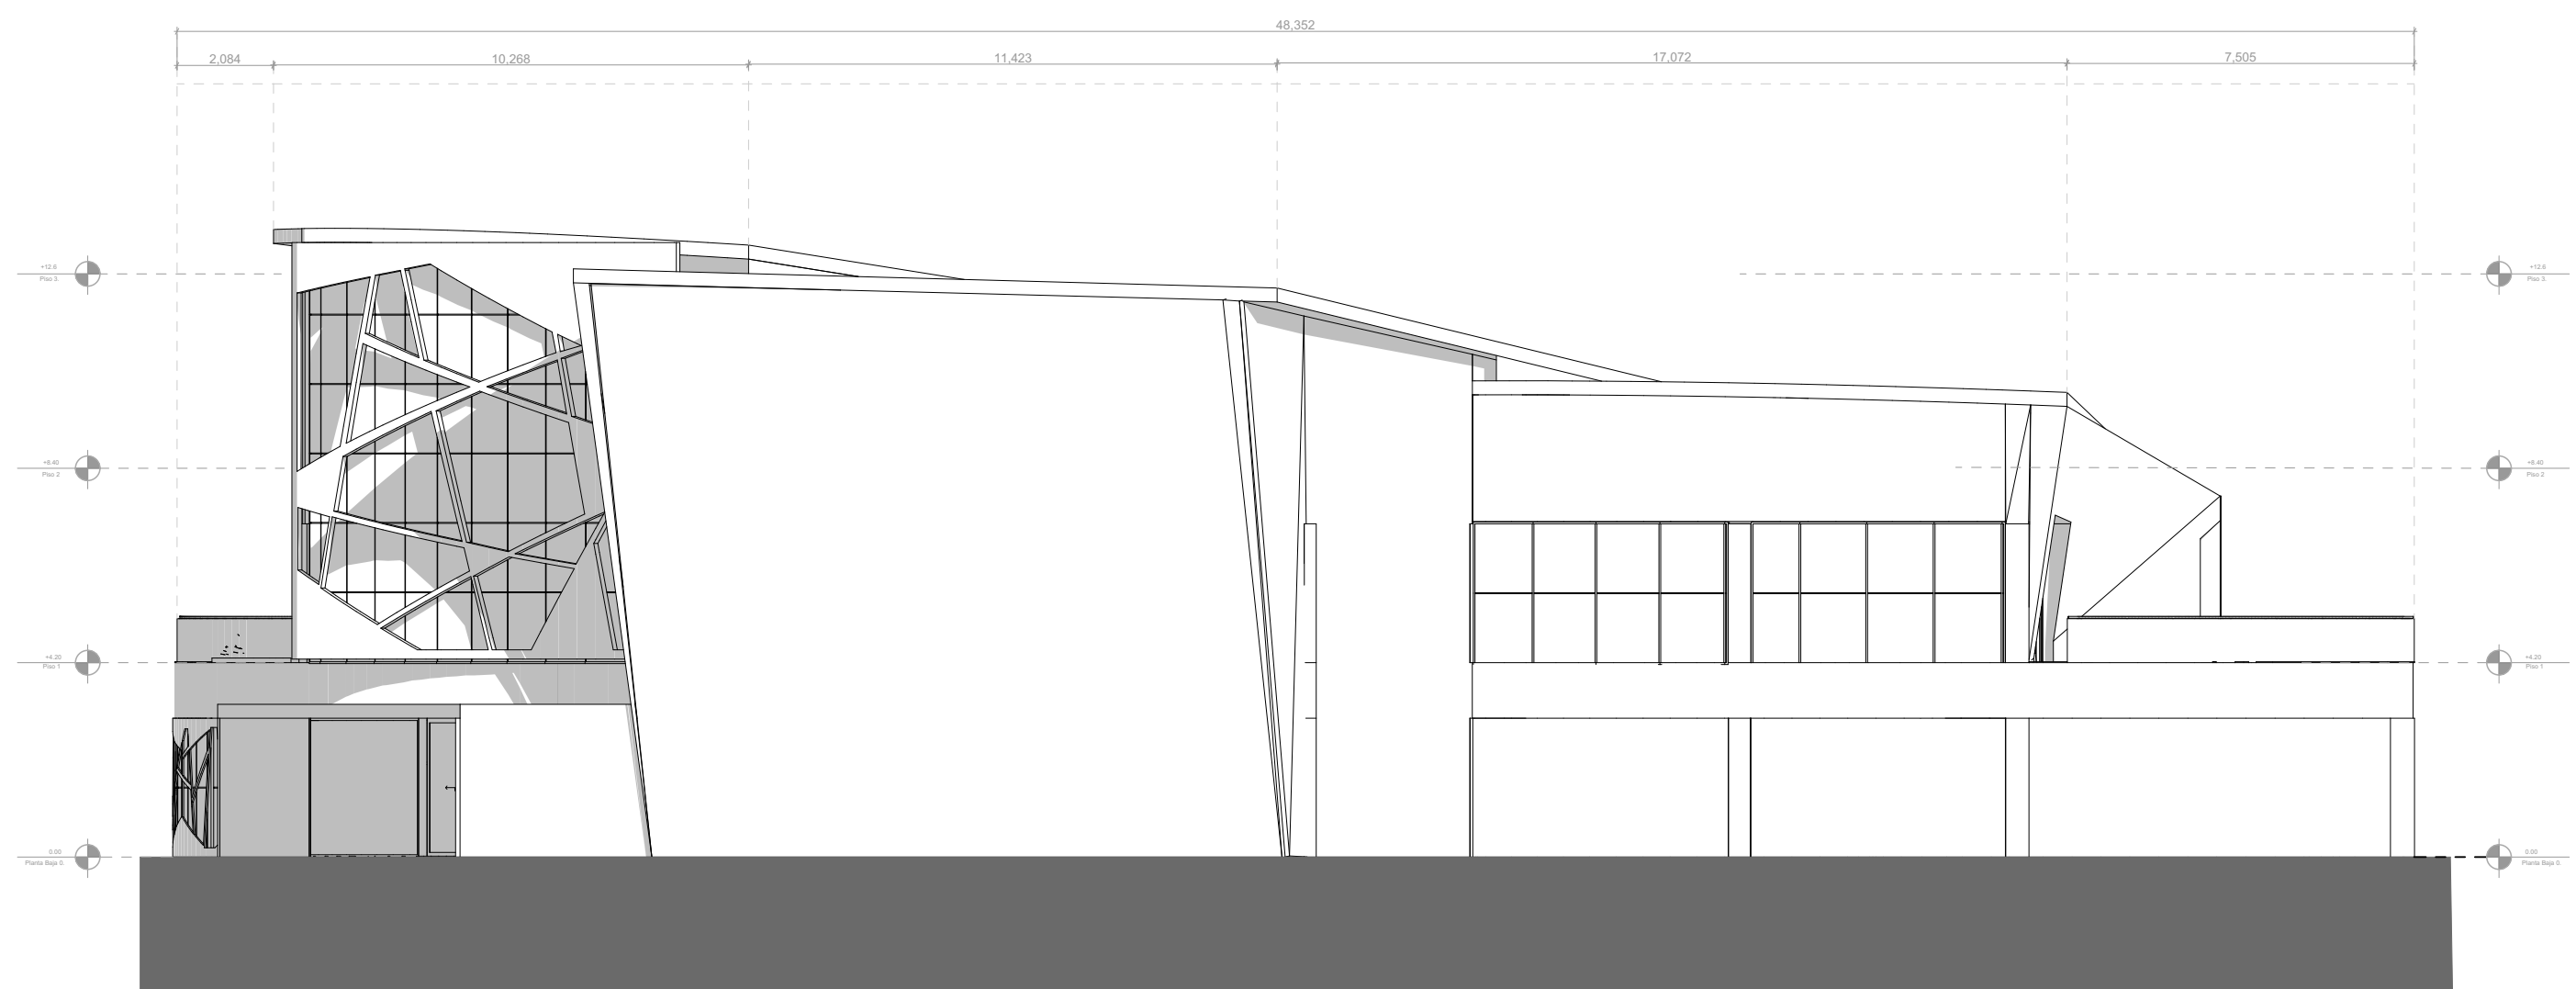


**A FACHADA NORTE**  
Esc: 1:150

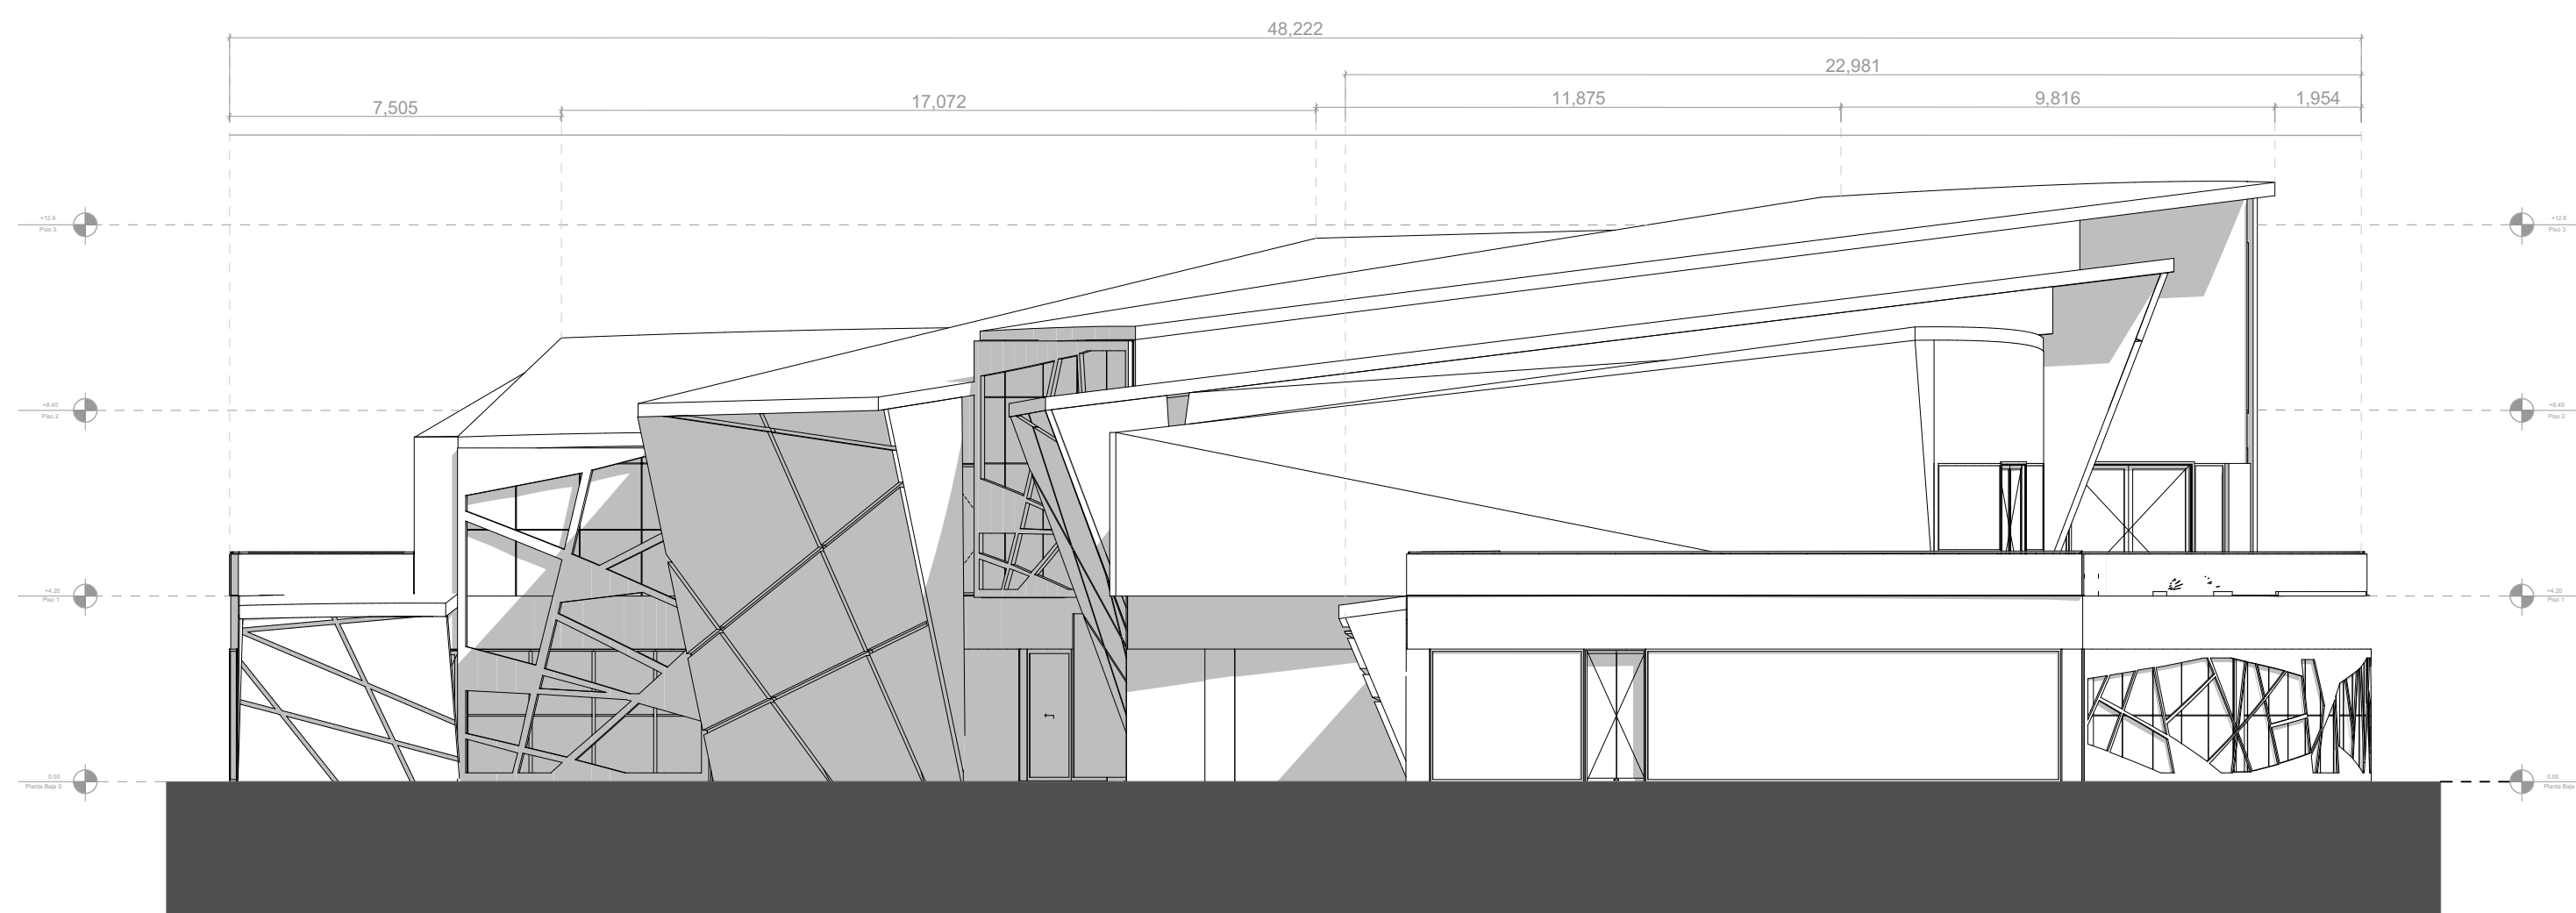


**A FACHADA SUR**  
Esc: 1:150



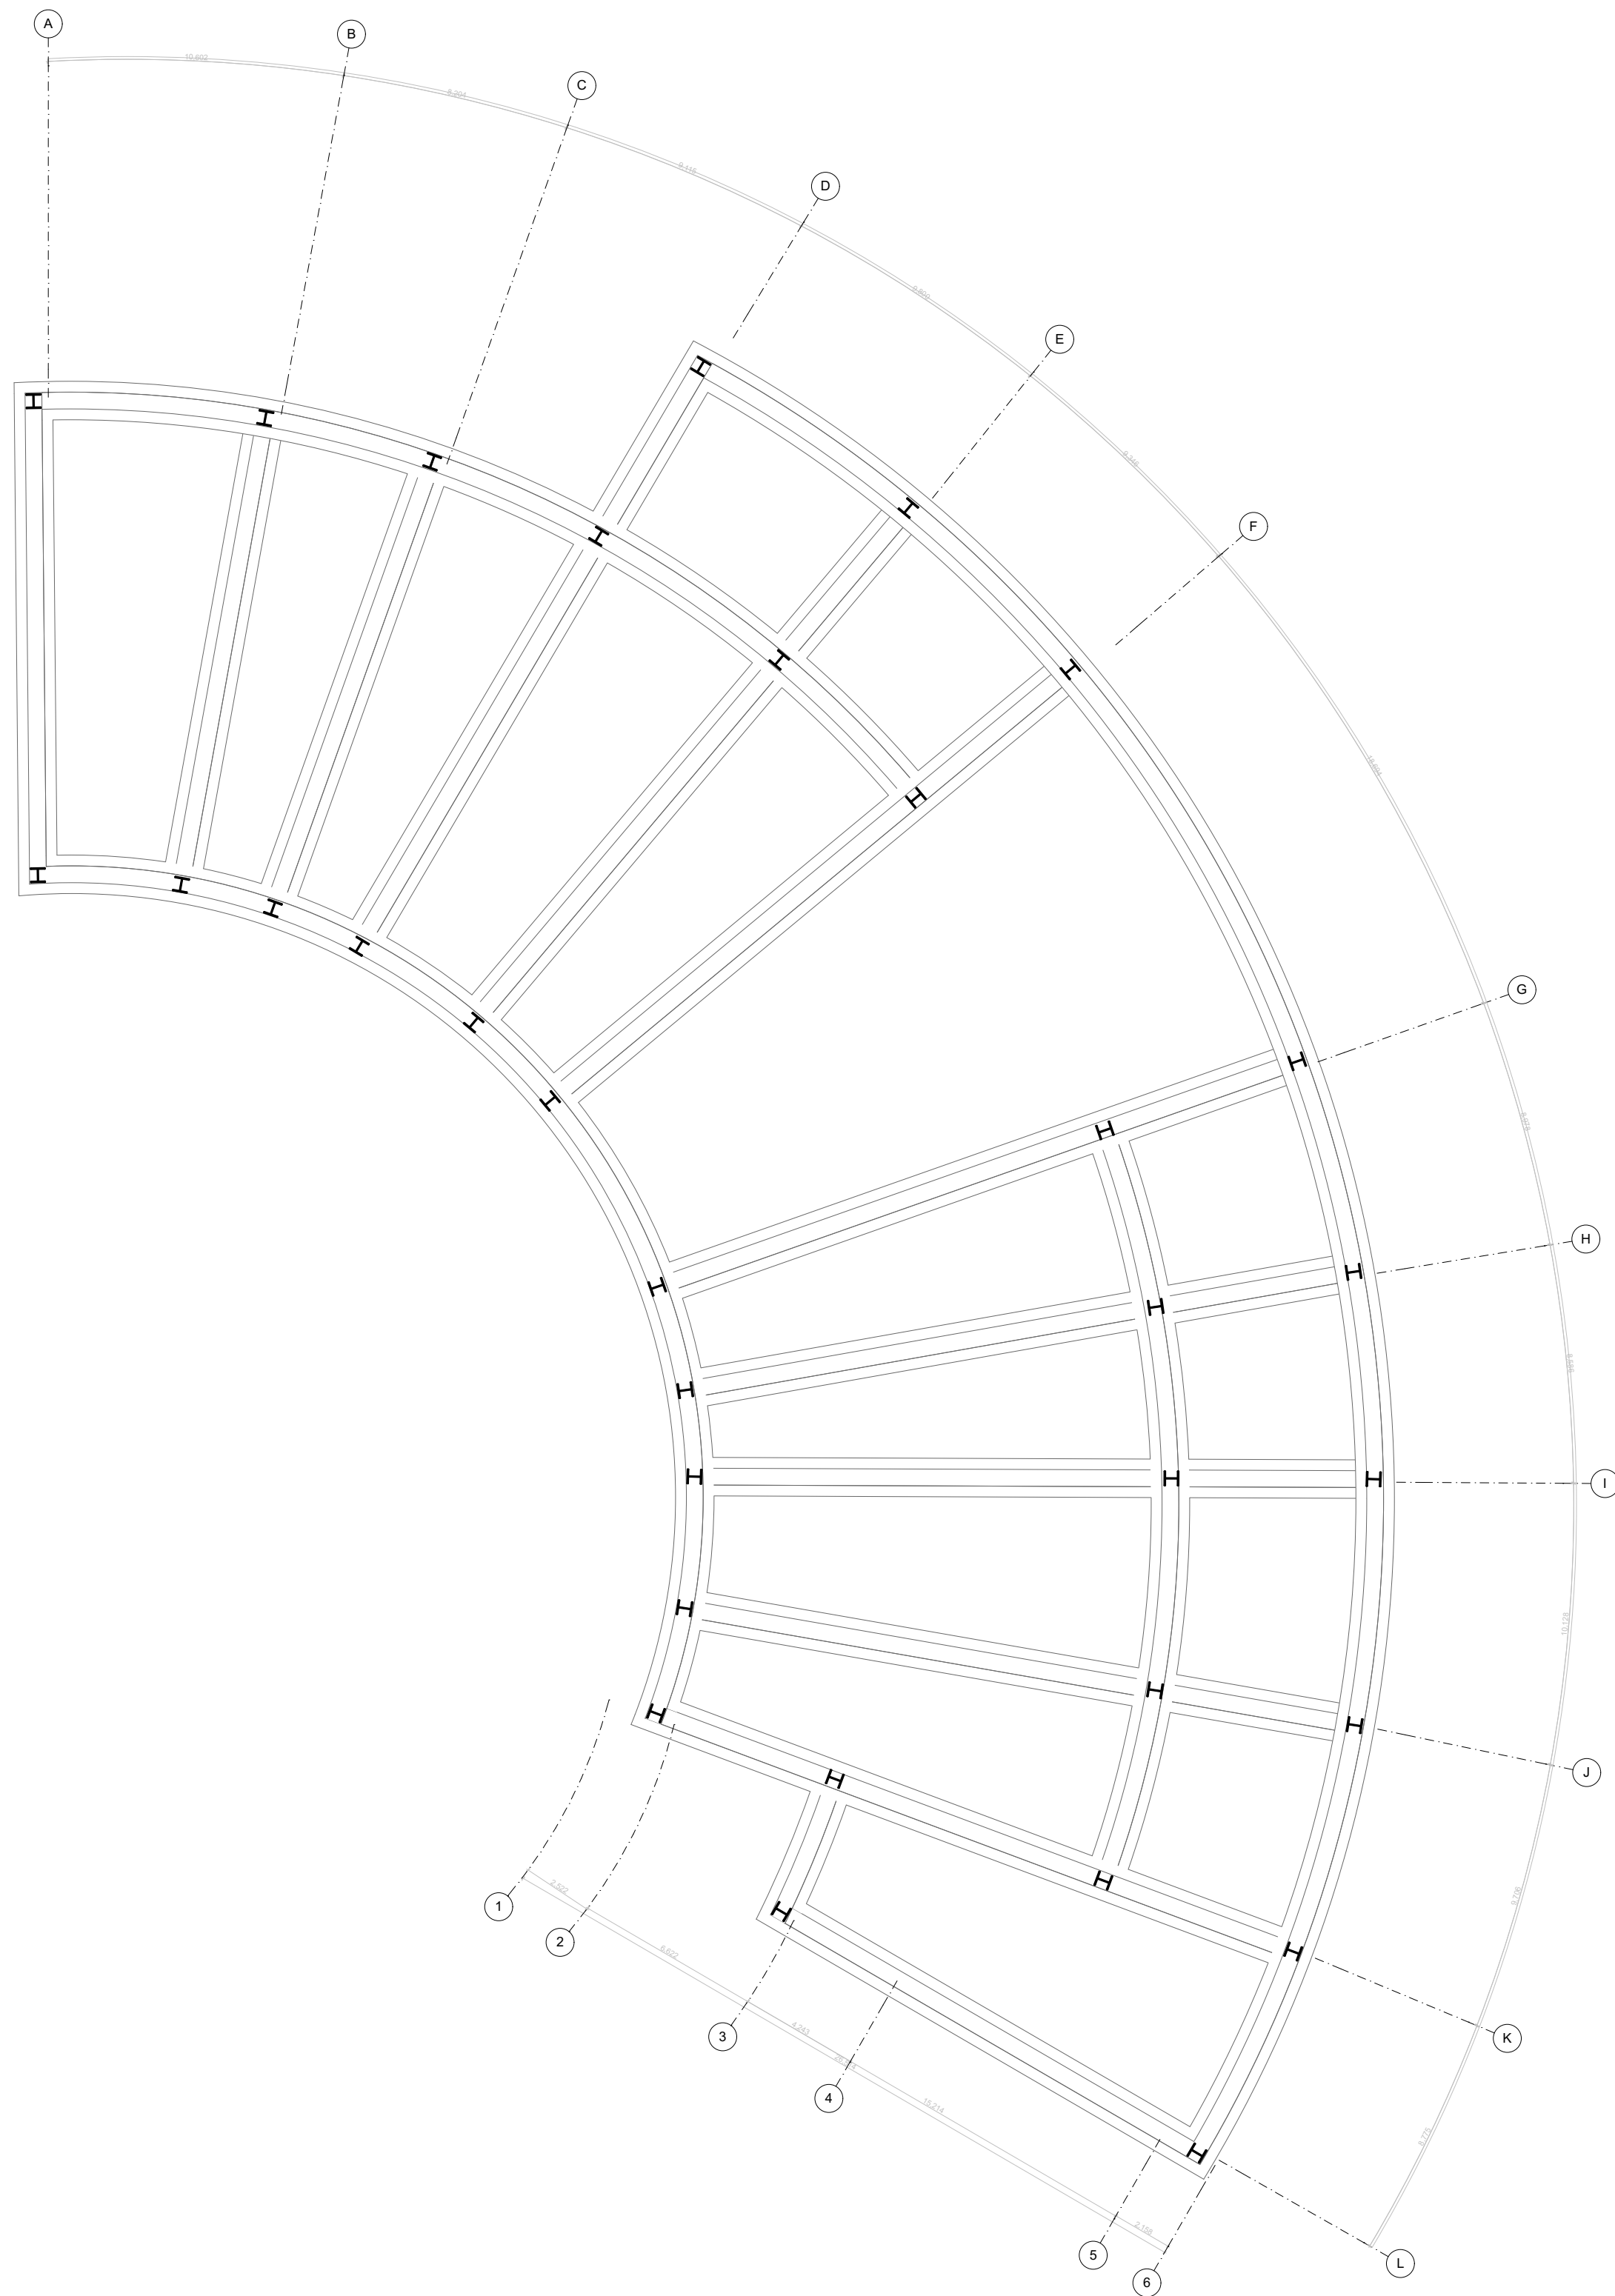


**A** PLANTA CIMENTACIÓN  
Esc: 1:200

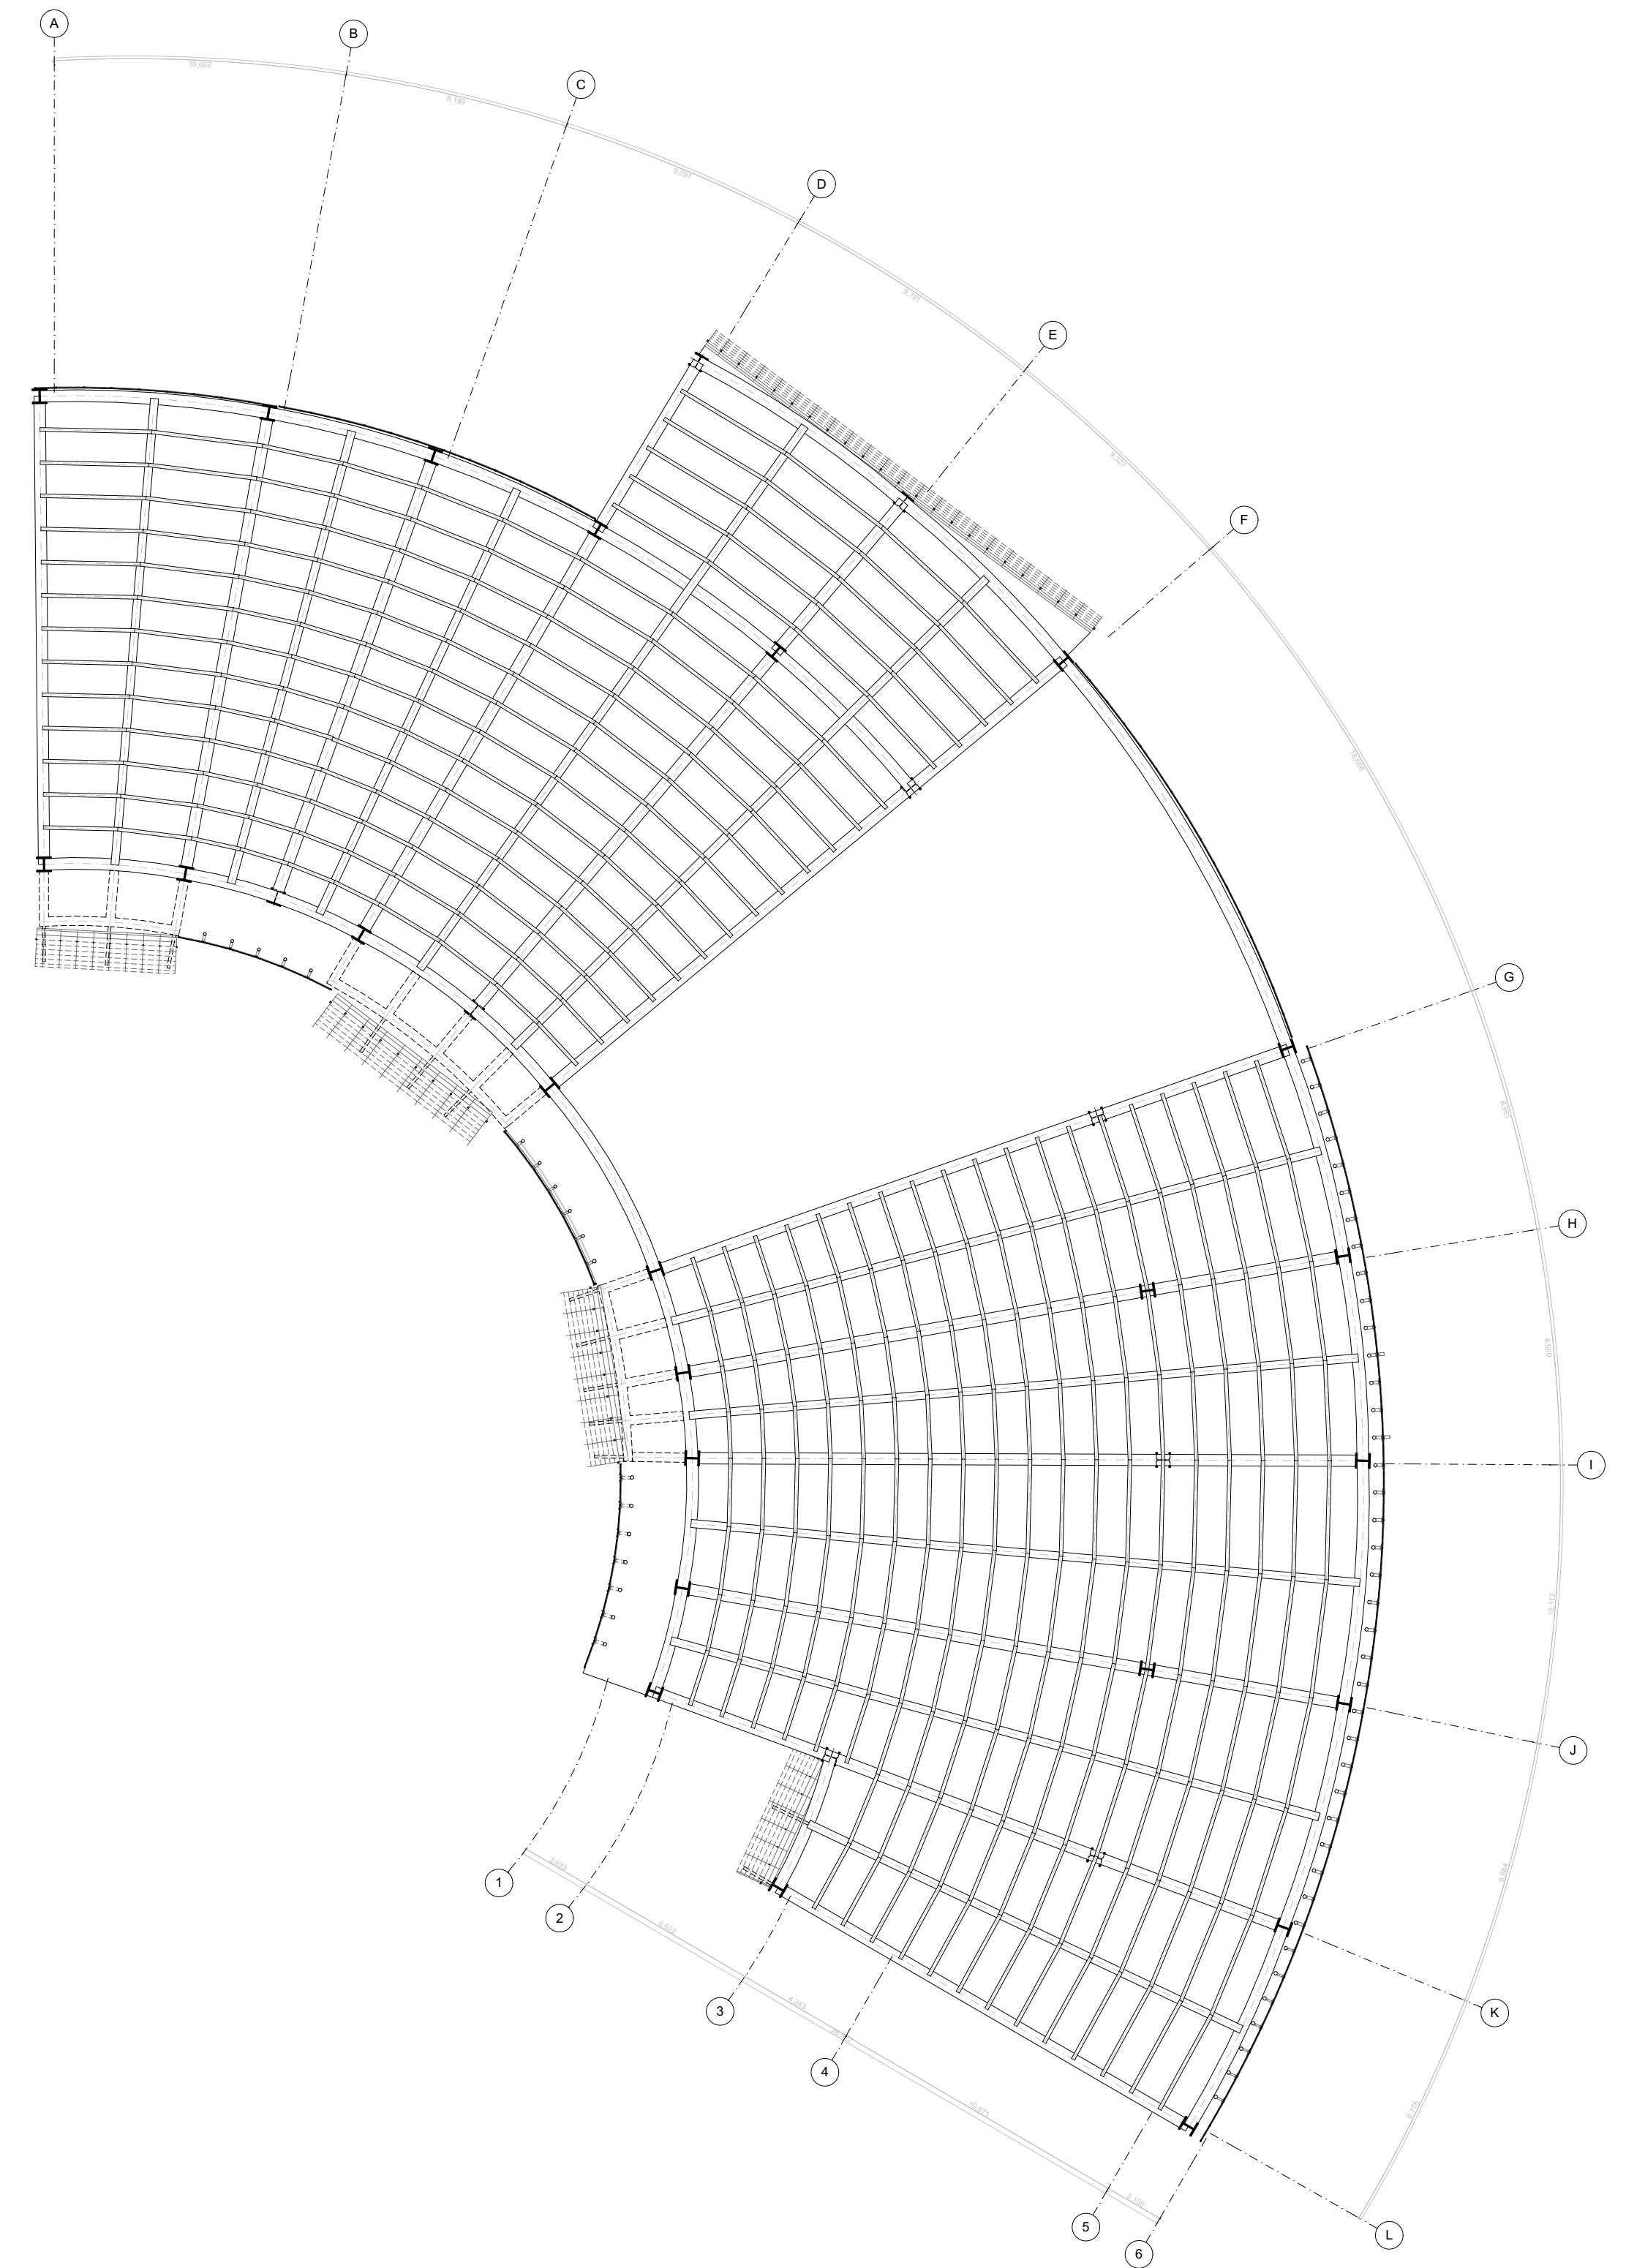


**A** PLANTA DE ENTREPISO NIVEL 1  
Esc: 1:200

220-V		20	
UNIVERSIDAD La Gran Colombia		UNIVERSIDAD LA GRAN COLOMBIA Facultad de Arquitectura	
PROYECTO:			
NODO DE EQUIPAMENTOS CULTURALES DE INTEGRACIÓN URBANA EN EL MUNICIPIO DE CHÍA.			
CONVENCIONES:			
ACCESO POLIGONO			
ACCESO EQUIPAMENTOS			
EJES			
NIVELES			
INDICADOR DE FACHADA			
DIRECTOR:			
ARQ. CESAR CHAVES UNIVERSIDAD LA GRAN COLOMBIA			
INTEGRANTES:			
Jhon Sebastian Romero Rodriguez Daniel Mateo Sánchez Ramirez			
CONTIENE:			
1. Planta de cimentación 2. Planta de entrepiso nivel 1			
NORTE			
MODIFICACIONES:			
1. Modificación		29/10/21	
APRUEBA:			
ESCALA:	FECHA:		
1:200	03/12/2021		
ELABORADO POR:	ARCHIVO:		
Sebastian-Mateo	Archicad.pln		
PLANO No:	DE:		
A-022	32		



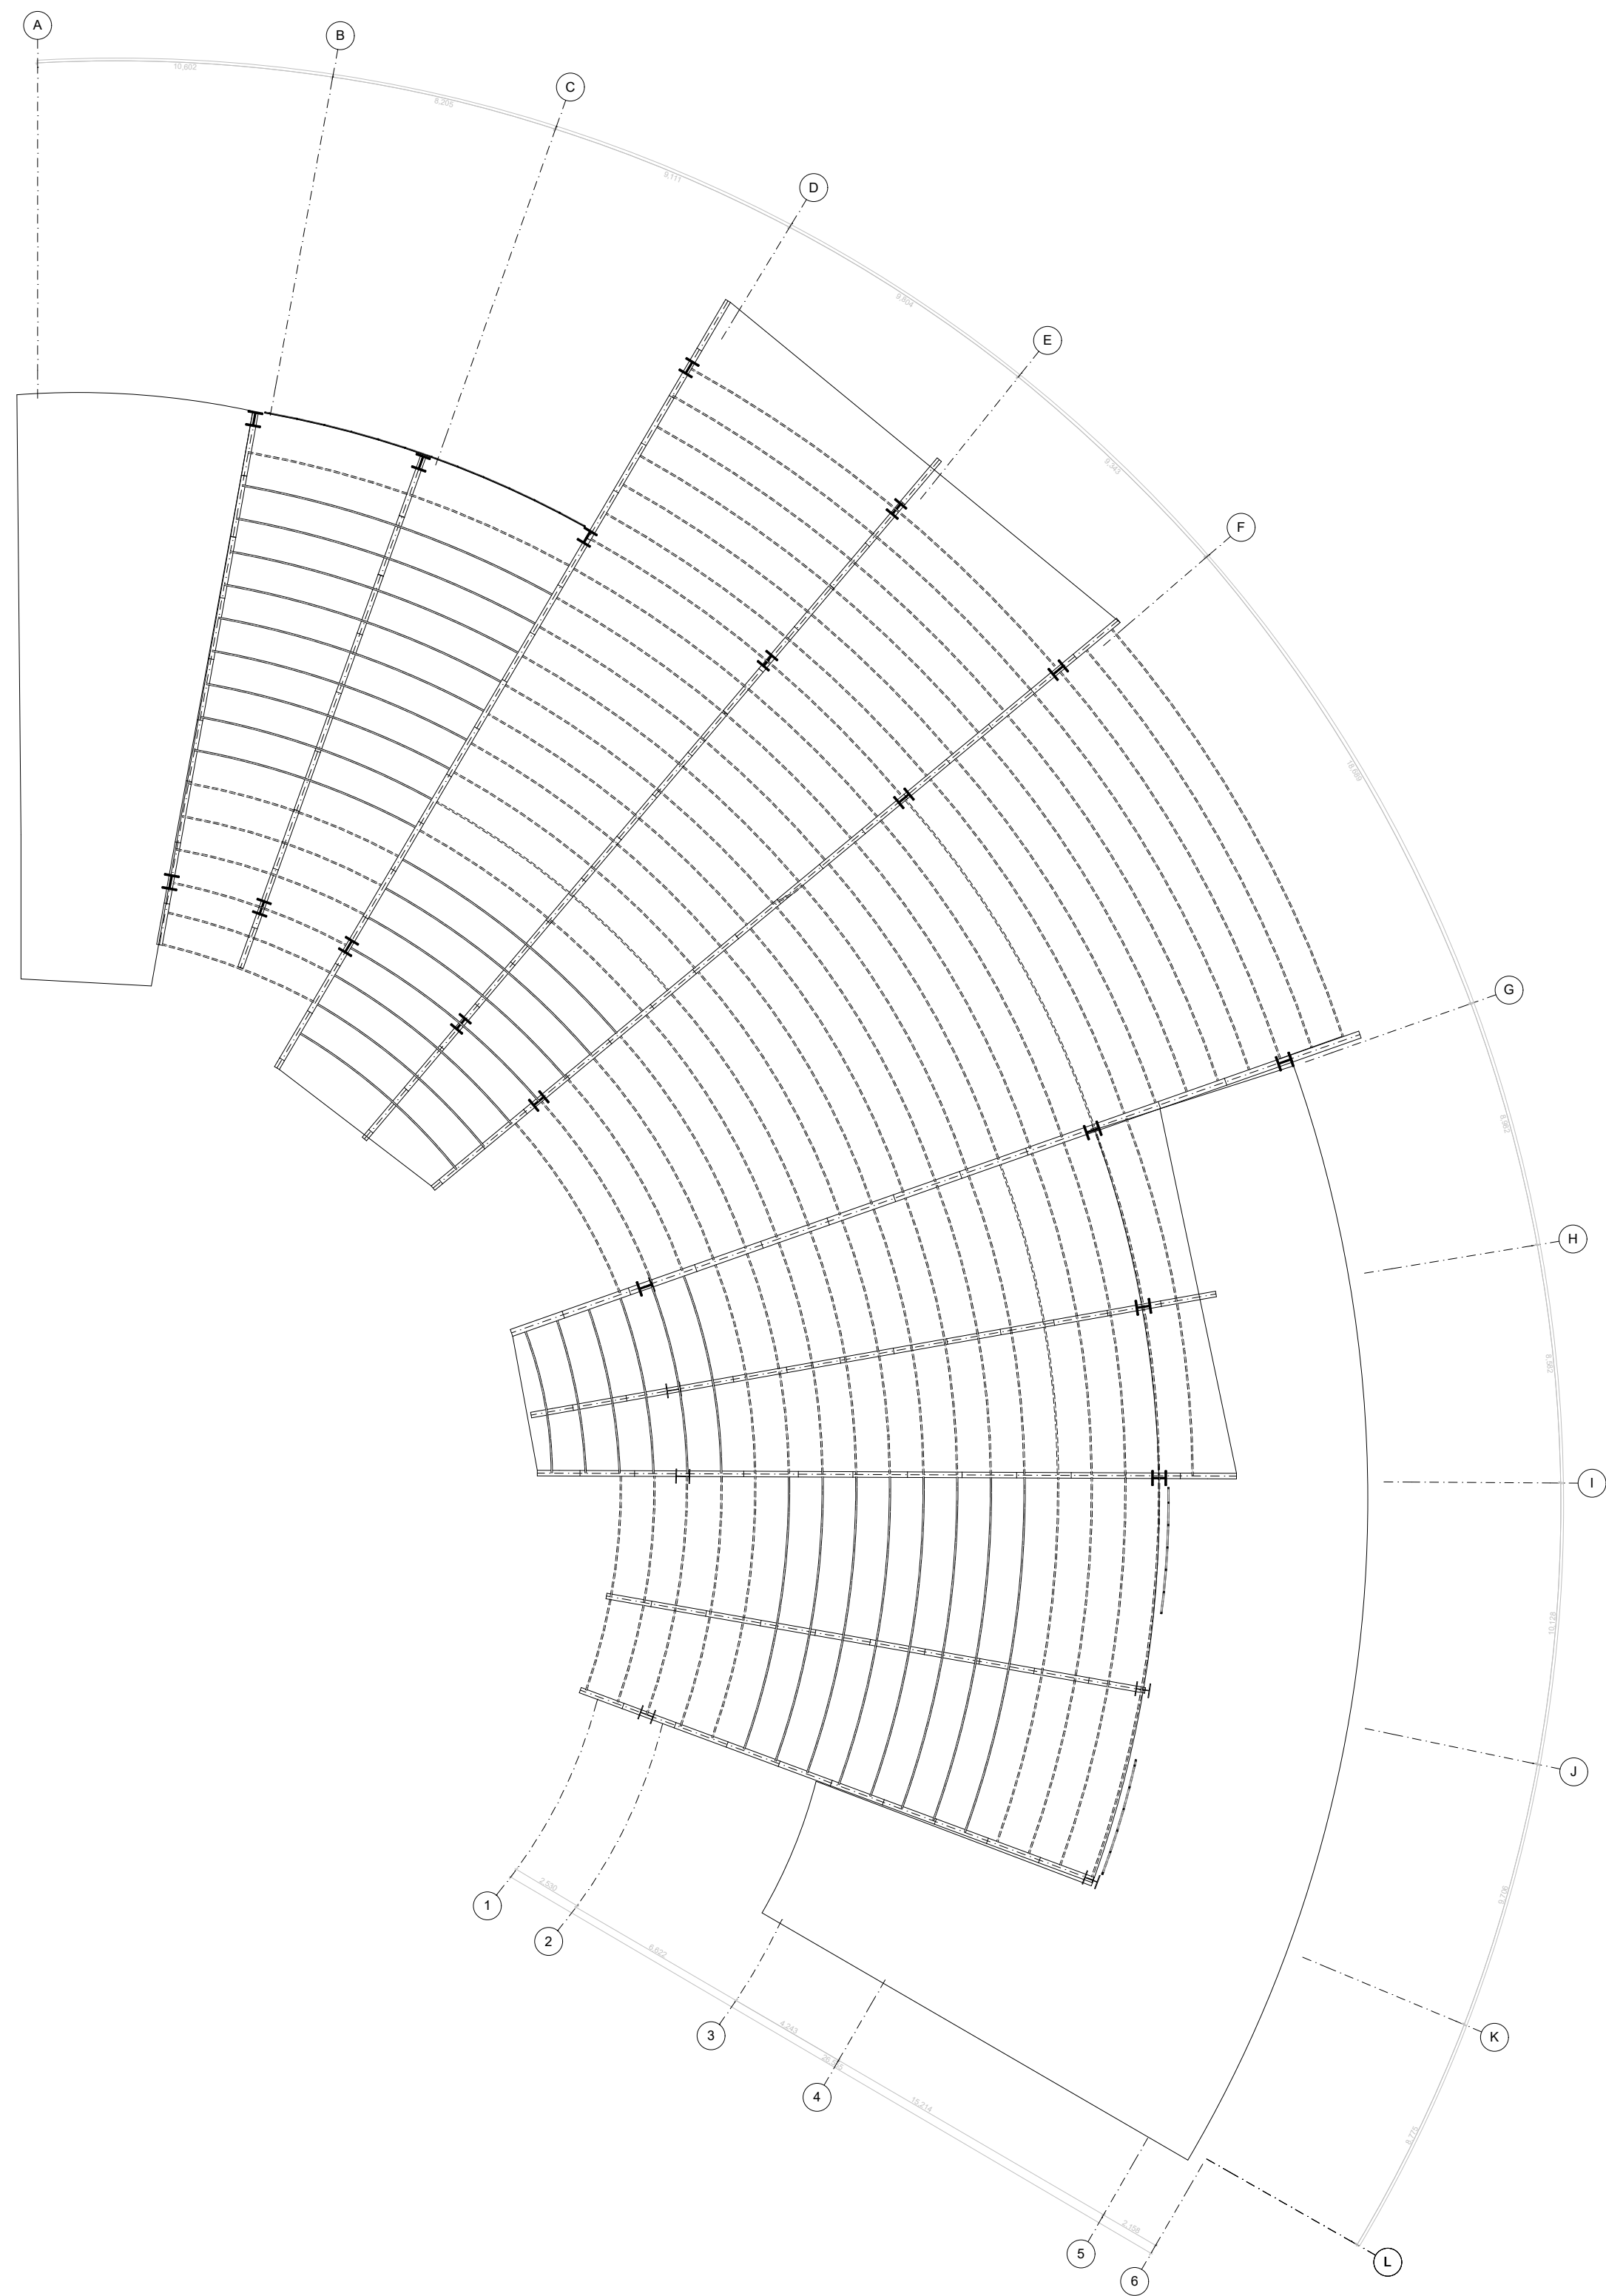


**A** PLANTA CUBIERTA ESTRUCTURAL  
Esc: 1:200

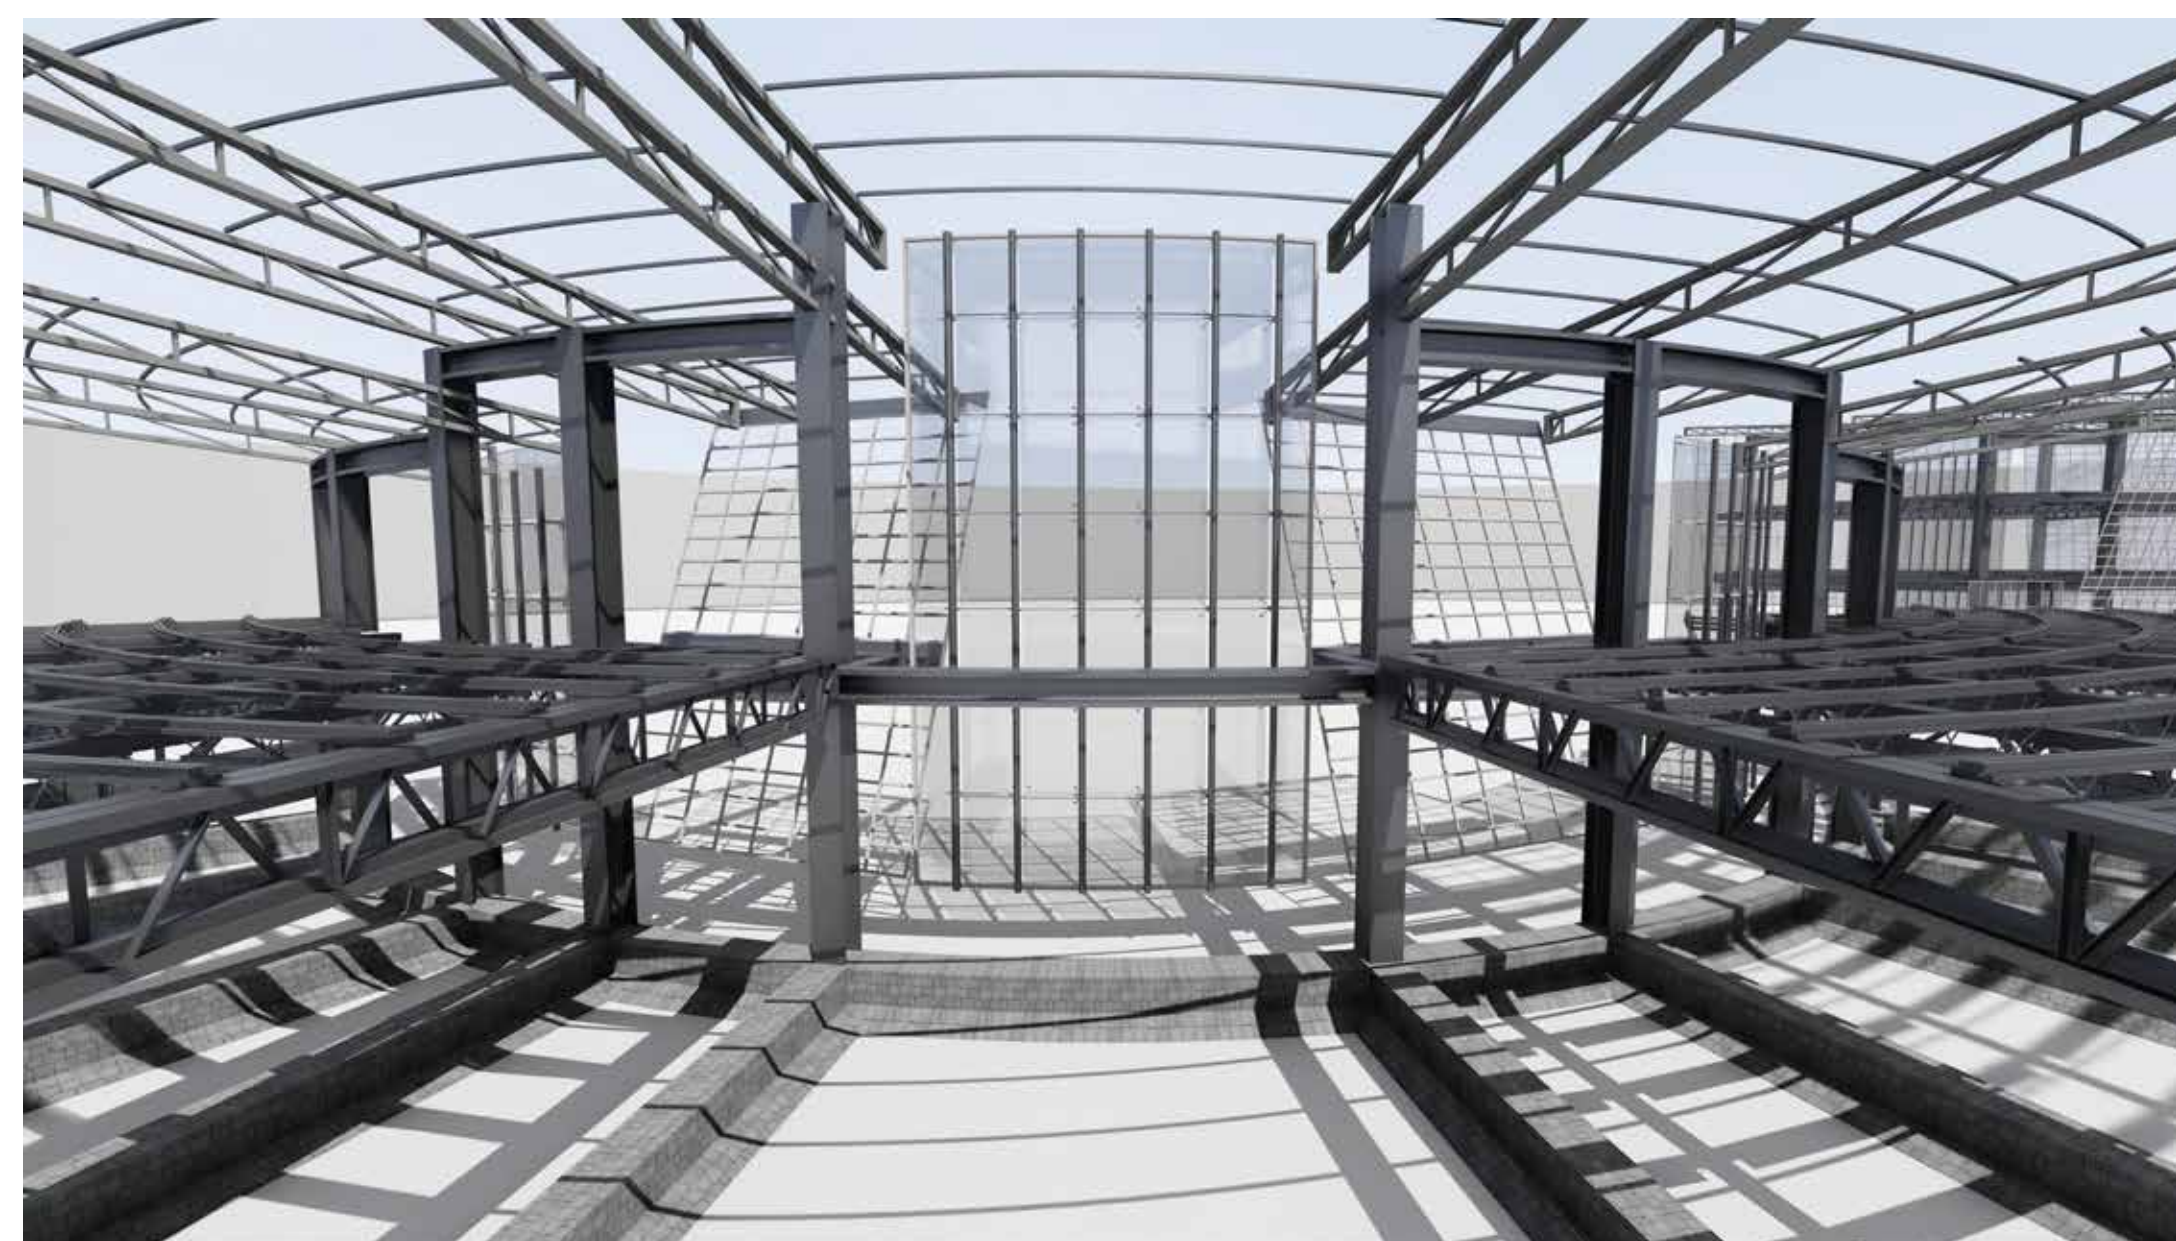


820-V	32
<b>PROYECTO:</b>  NODO DE EQUIPAMENTOS CULTURALES DE INTEGRACIÓN URBANA EN EL MUNICIPIO DE CHÍA.	
<b>CONVENCIONES:</b> ACCESO POLIGONO ACCESO EQUIPAMENTOS ELES NIVELES INDICADOR DE FACHADA 	
<b>DIRECTOR:</b>  ARQ. CESAR CHAVES UNIVERSIDAD LA GRAN COLOMBIA	
<b>INTEGRANTES:</b>  Jhon Sebastian Romero Rodriguez Daniel Mateo Sánchez Ramirez	
<b>CONTIENE:</b>  1. Planta de cubierta estructural 2. 3D Estructural centro cultural de artes y audiovisuales	
<b>NORTE</b> 	
<b>MODIFICACIONES:</b> 1. Modificación 29/10/21	
<b>APRUEBA:</b>	
ESCALA: 1:200	FECHA: 03/12/2021
ELABORADO POR: Sebastian-Mateo	ARCHIVO: Archicad.pln
PLANO No: A-023	DE: 32



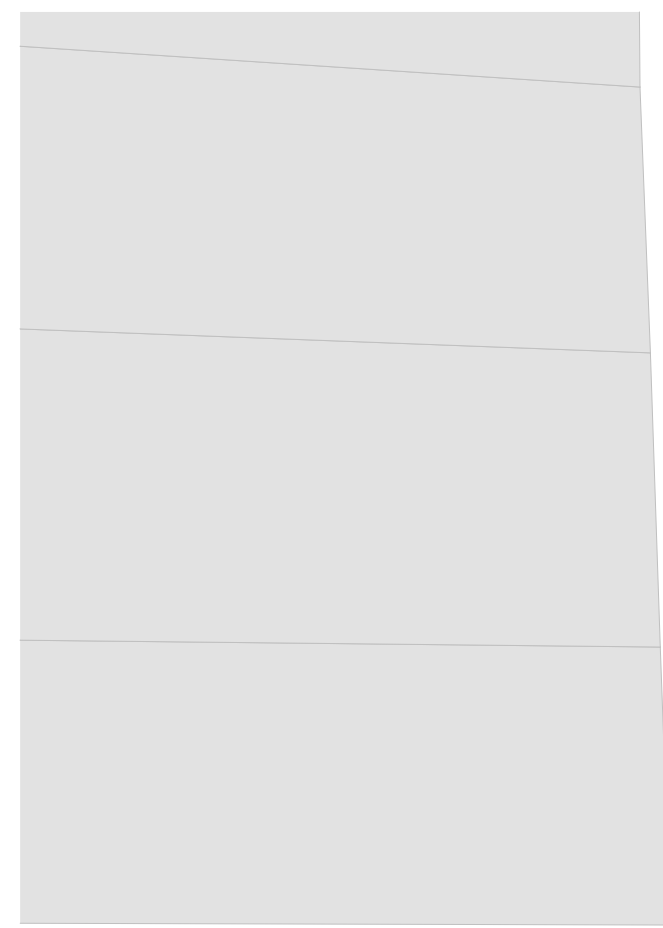


CARF

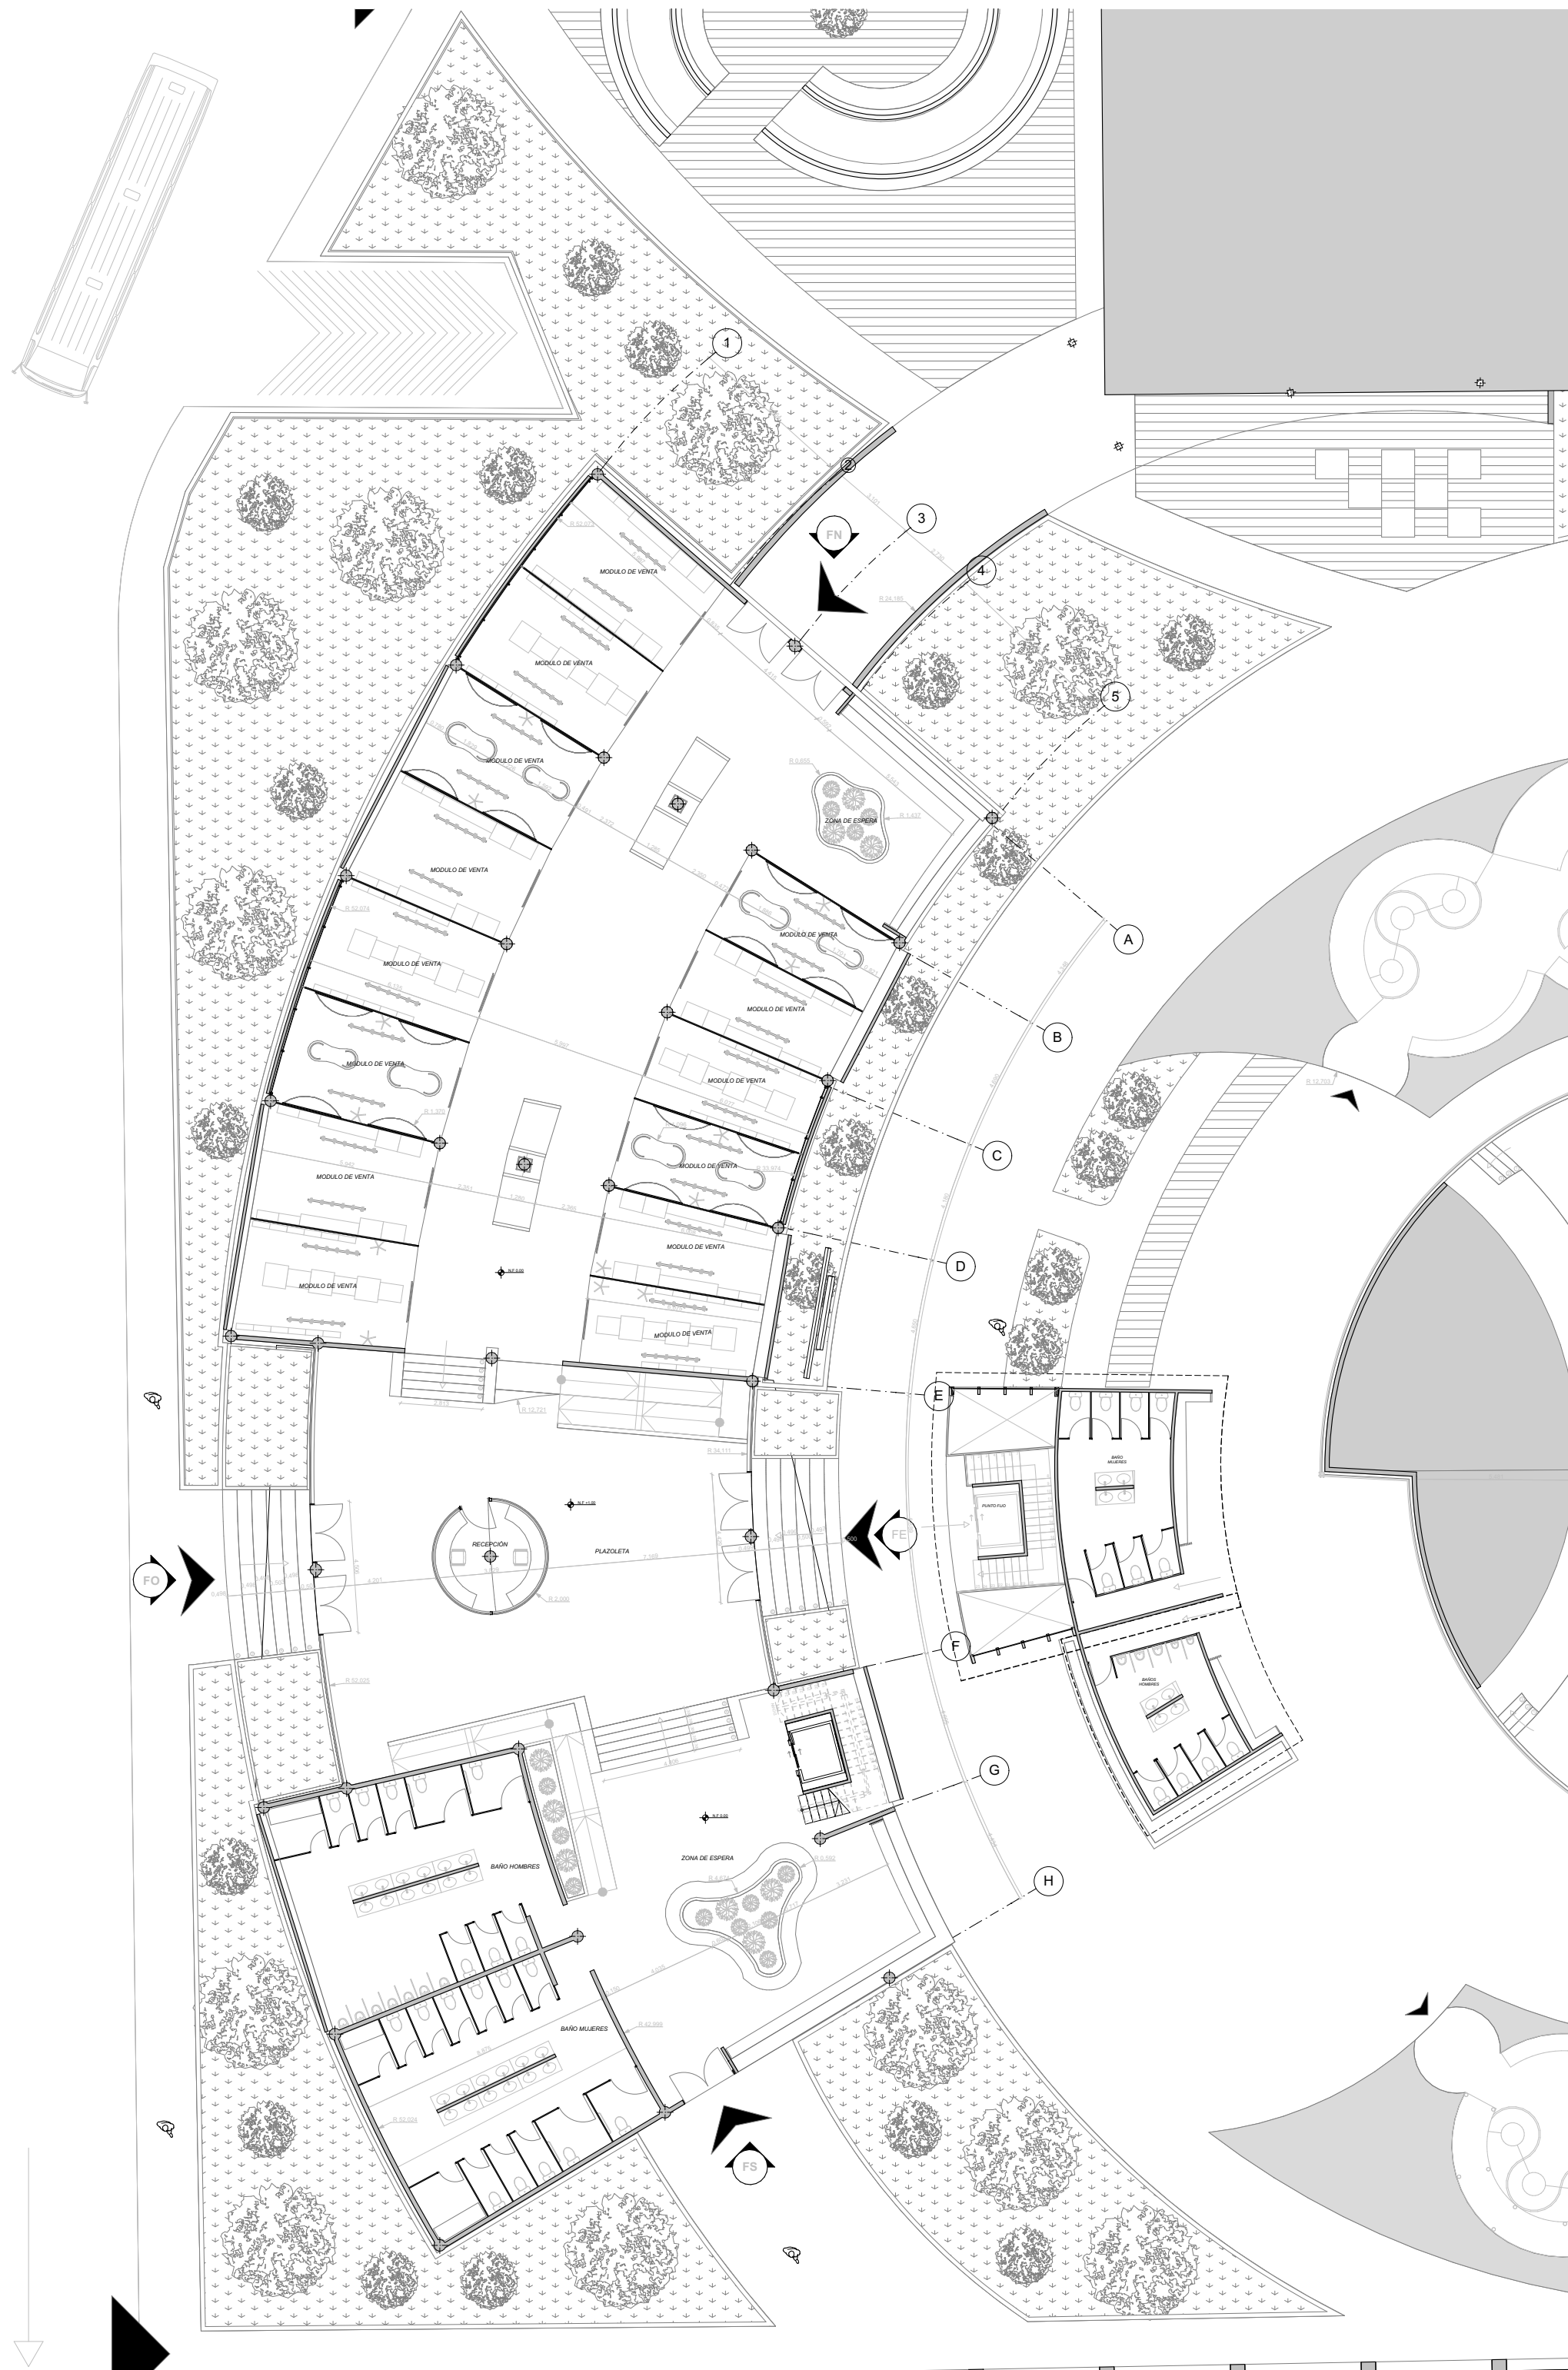


**A** PLANTA PRIMER PISO  
Esc: 1:200

CENTRO DE EMPRENDIMIENTO, VENTAS Y EXPOSICIONES

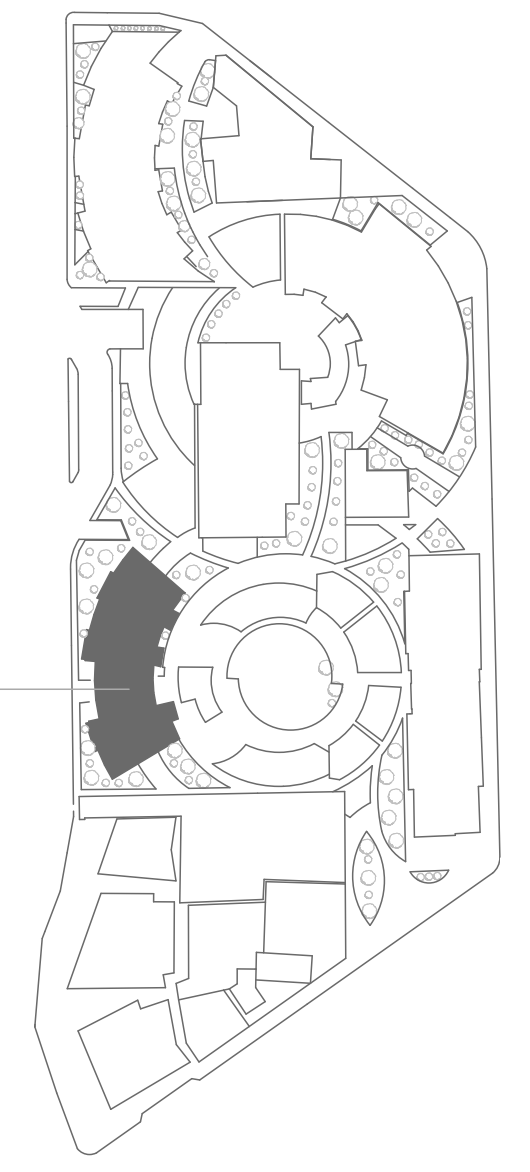

**A** LOCALIZACIÓN EQUIPAMIENTO  
Esc: 1:2000

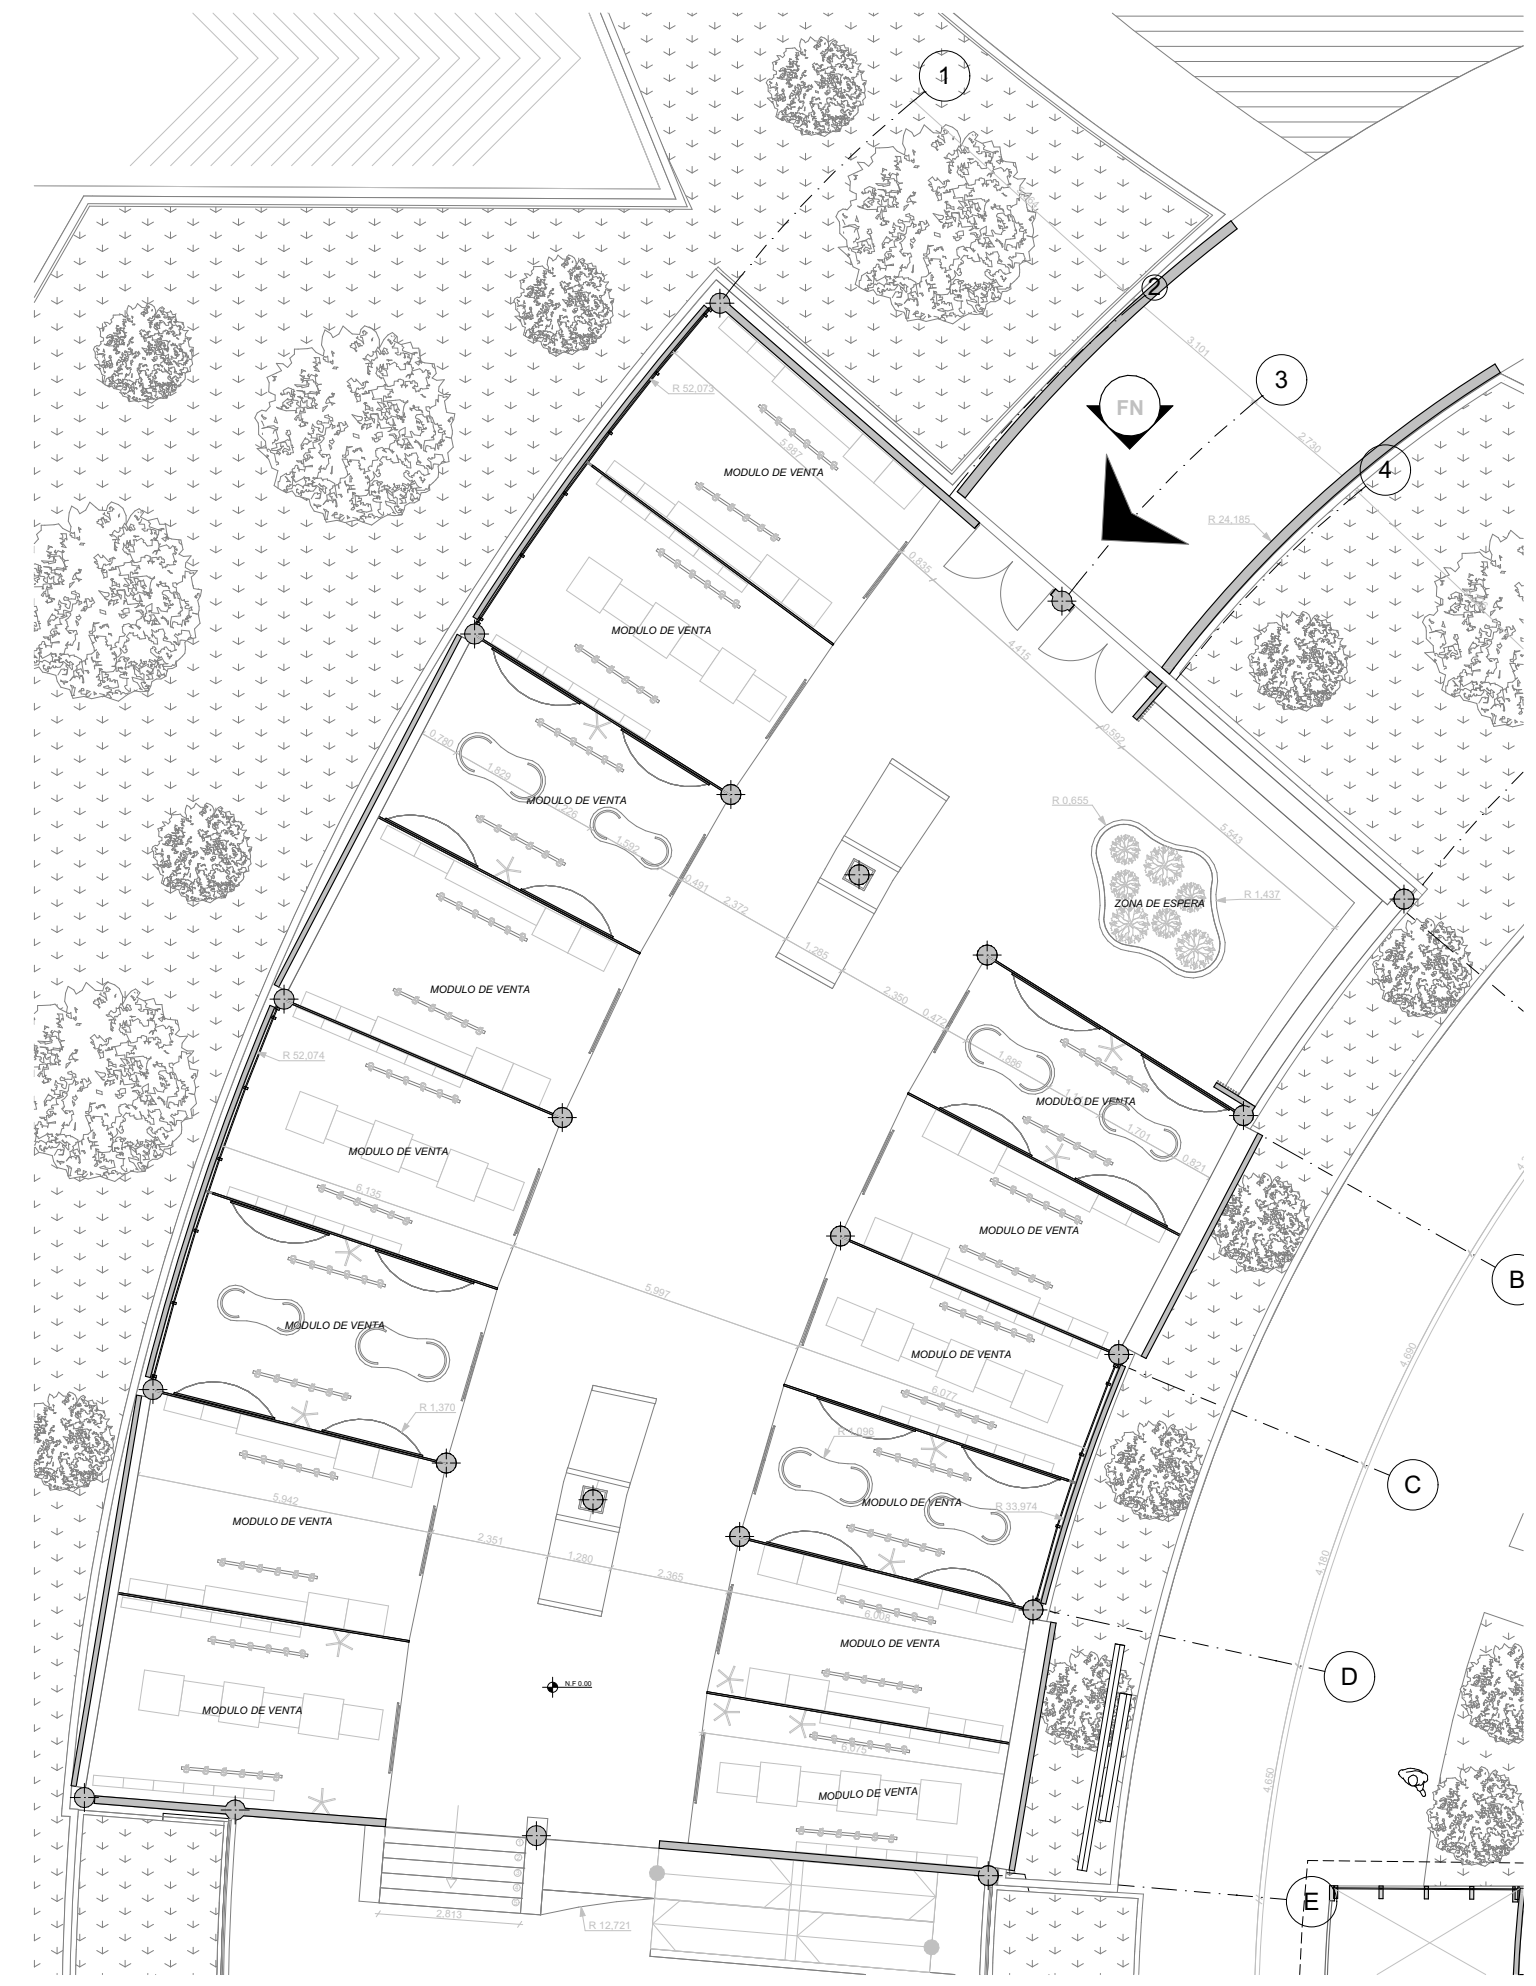

**A** DETALLE MODULOS DE VENTAS  
Esc: 1:150


PROYECTO:  
  
NODO DE EQUIPAMIENTOS CULTURALES DE INTEGRACIÓN URBANA EN EL MUNICIPIO DE CHÍA.

- CONVENCIONES:
- ACCESO POLIGONO
  - ACCESO EQUIPAMIENTOS
  - ELES
  - NIVELES
  - INDICADOR DE FACHADA

DIRECTOR:  
  
ARQ. CESAR CHAVES  
UNIVERSIDAD LA GRAN COLOMBIA

INTEGRANTES:  
  
Jhon Sebastian Romero Rodriguez  
Daniel Mateo Sánchez Ramirez

- CONTIENE:
1. Plano localización equipamiento
  2. Planta primer piso centro de emprendimiento, ventas y exposiciones
  3. Detalle modulos de ventas

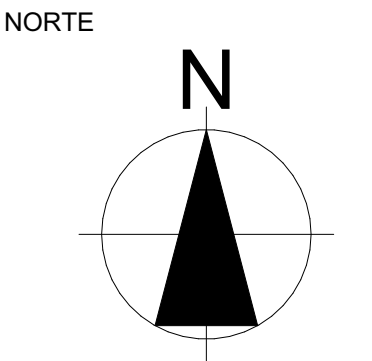


MODIFICACIONES:  
1. Modificación 29/10/21

APRUEBA:


ESCALA: 1:200 FECHA: 03/12/2021

ELABORADO POR: Sebastian-Mateo ARCHIVO: Archicad.pjn




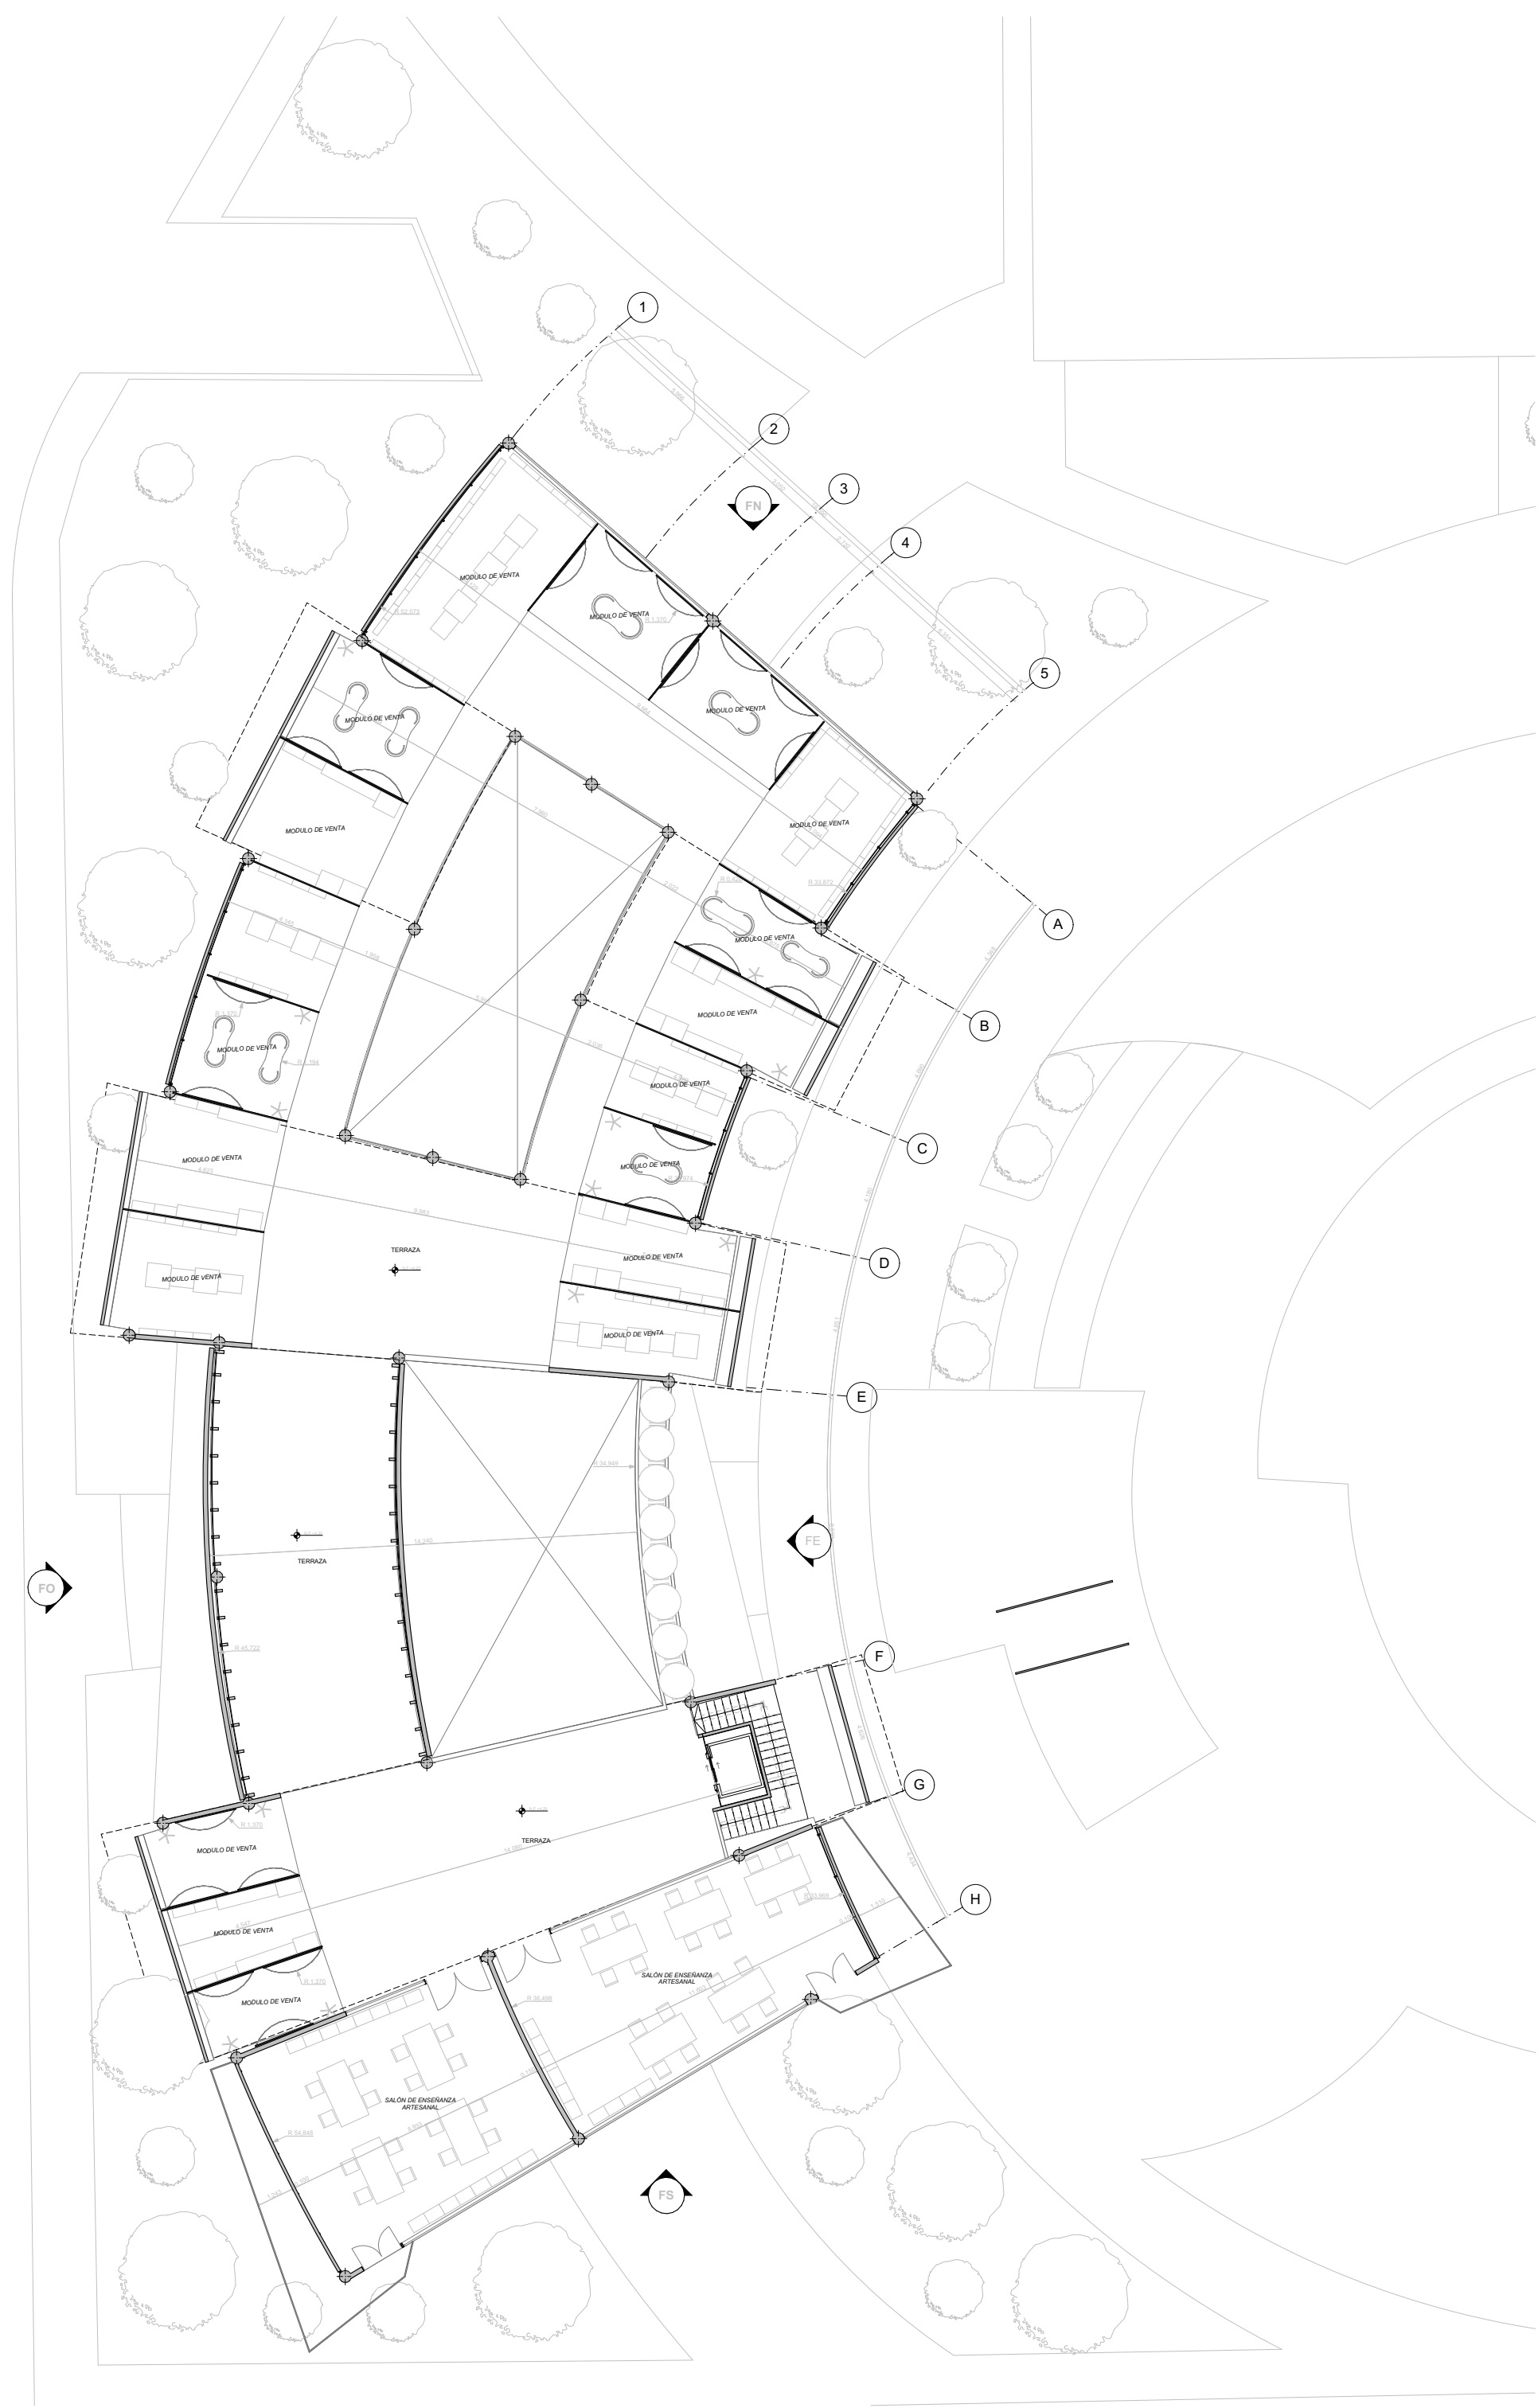


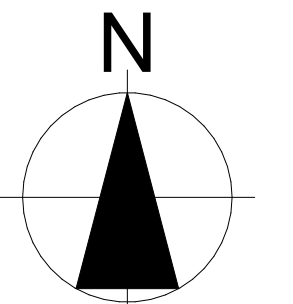
**A** PLANTA SEGUNDO PISO  
Esc: 1:200

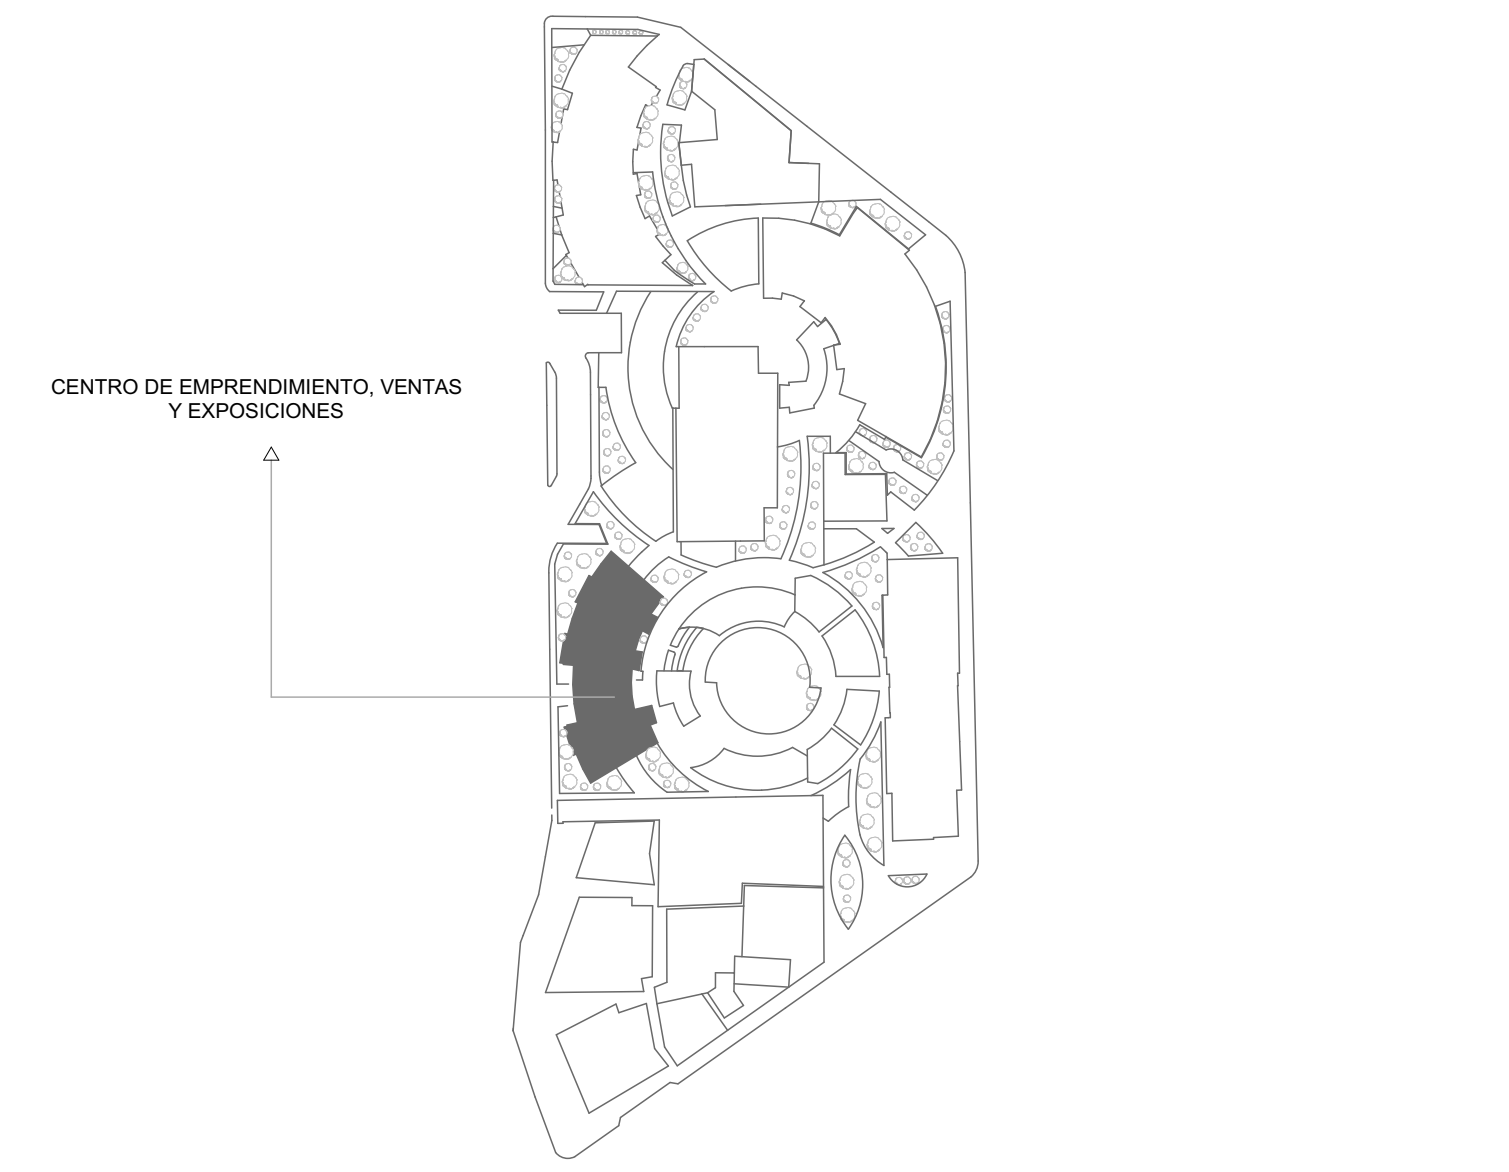

**A** LOCALIZACIÓN EQUIPAMIENTO  
Esc: 1:2000

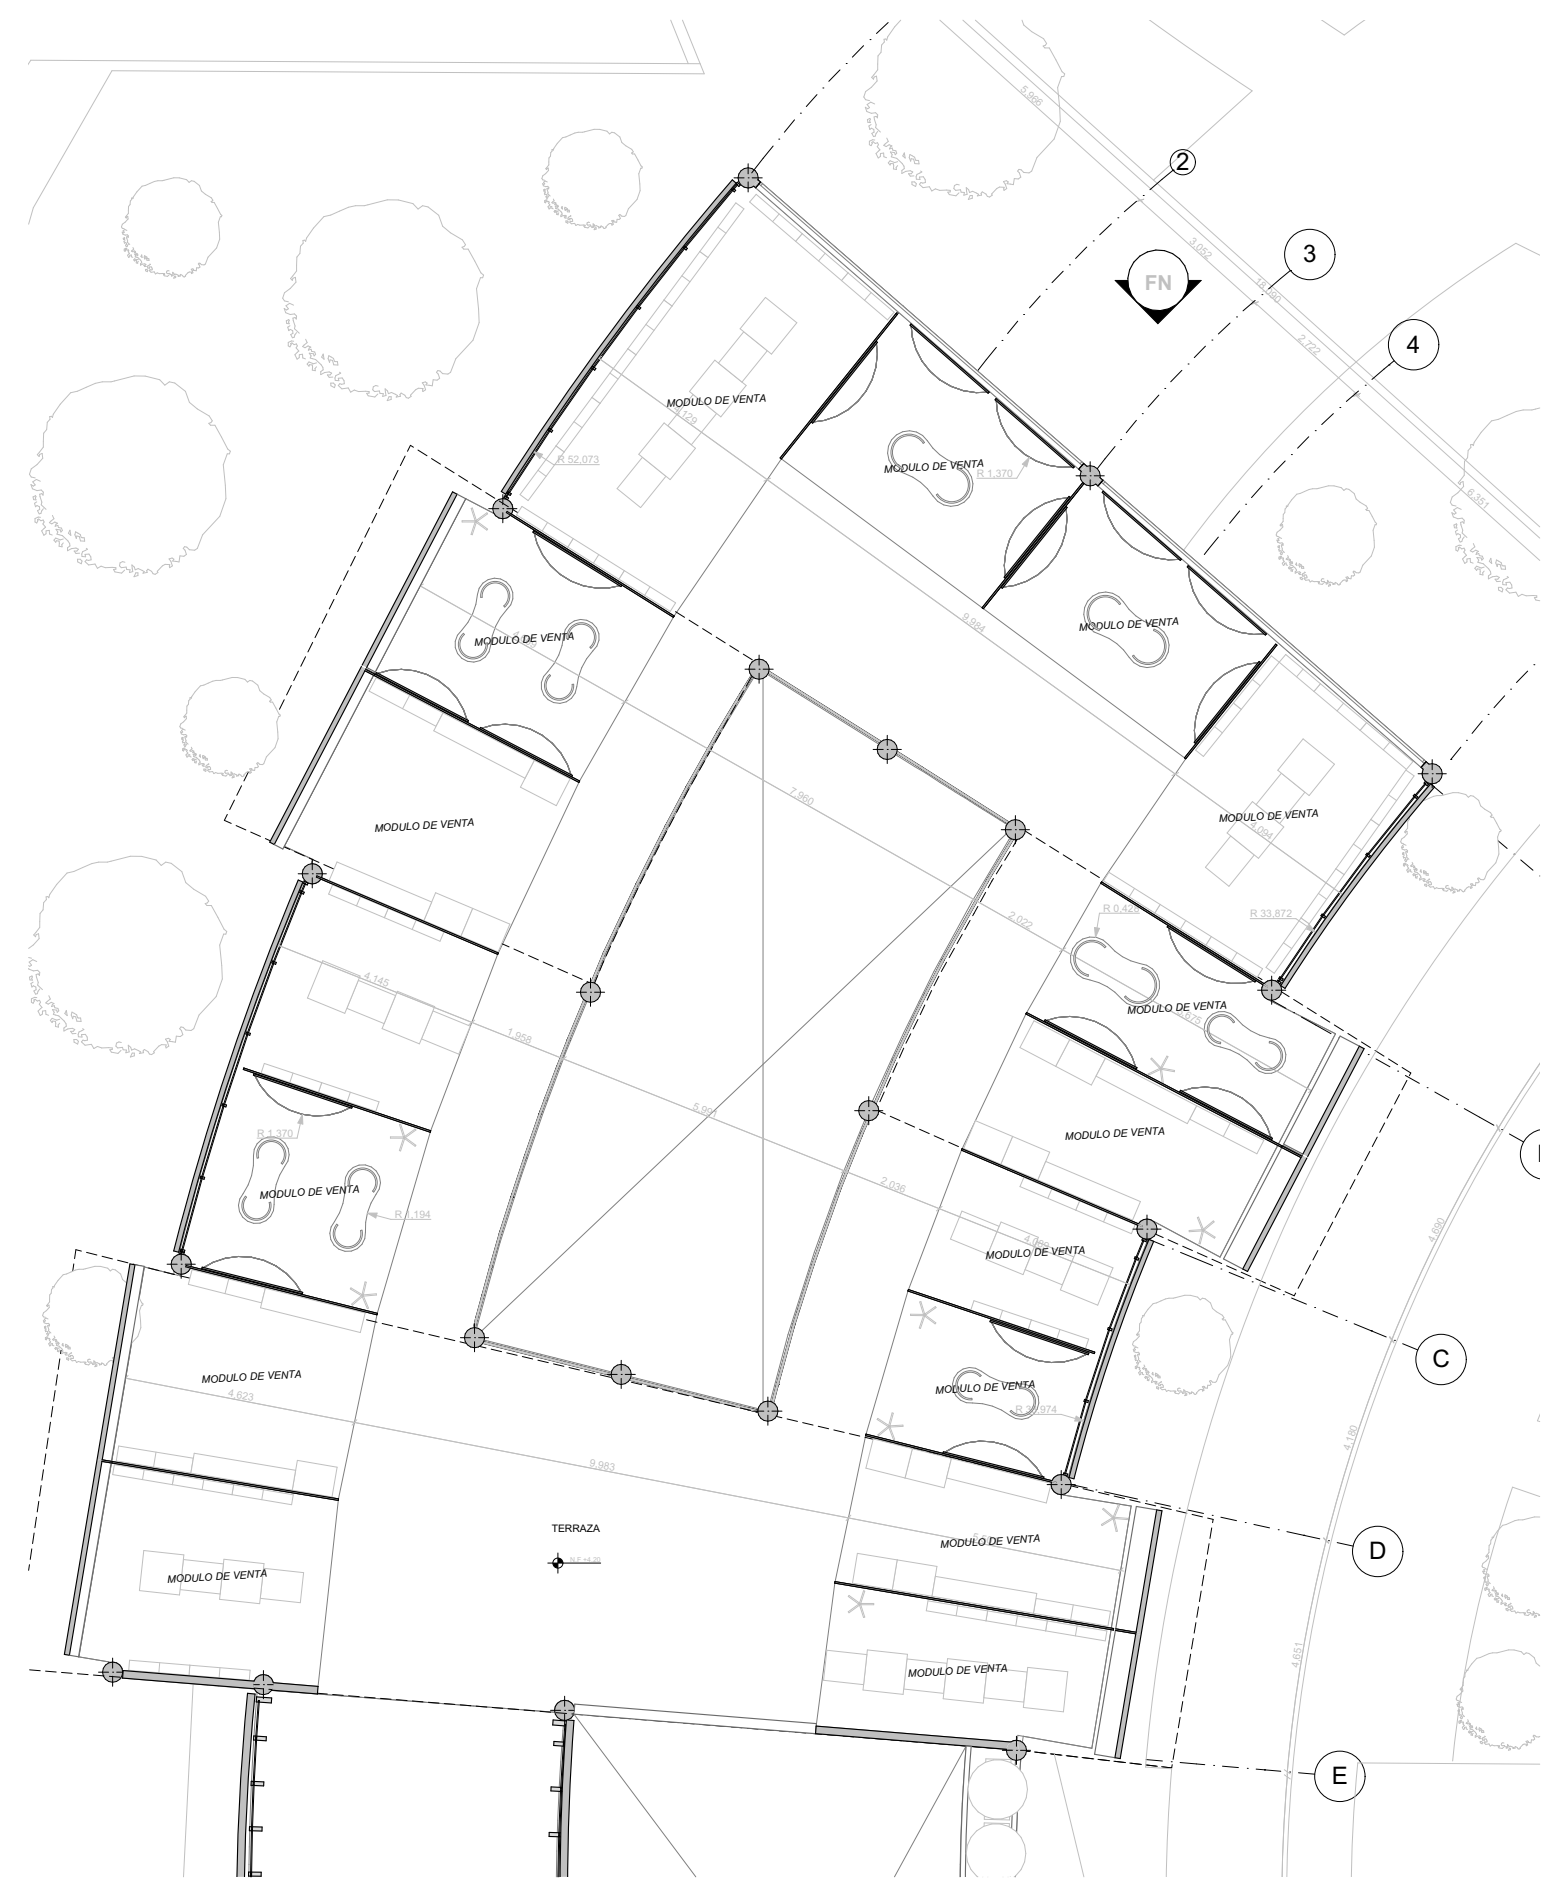

**A** DETALLE MODULOS DE VENTAS  
Esc: 1:150

920-V	20
 <p>UNIVERSIDAD La Gran Colombia</p> <p>UNIVERSIDAD LA GRAN COLOMBIA Facultad de Arquitectura</p>	
<p>PROYECTO:</p> <p>NODO DE EQUIPAMENTOS CULTURALES DE INTEGRACIÓN URBANA EN EL MUNICIPIO DE CHÍA.</p>	
<p>CONVENCIONES:</p> <p>ACCESO POLIGONO</p> <p>ACCESO EQUIPAMENTOS</p> <p>EJES</p> <p>NIVELES</p> <p>INDICADOR DE FACHADA</p>	
<p>DIRECTOR:</p> <p>ARQ. CESAR CHAVES UNIVERSIDAD LA GRAN COLOMBIA</p>	
<p>INTEGRANTES:</p> <p>Jhon Sebastian Romero Rodriguez Daniel Mateo Sánchez Ramirez</p>	
<p>CONTIENE:</p> <p>1. Plano localización equipamiento 2. Planta segundo piso centro de emprendimiento, ventas y exposiciones 3. Detalle módulos de ventas</p>	
<p>NORTE</p> 	
<p>MODIFICACIONES:</p> <p>1. Modificación 29/10/21</p>	
<p>APRUEBA:</p>	
ESCALA:	FECHA:
1:200	03/12/2021
ELABORADO POR:	ARCHIVO:
Sebastian-Mateo	Archicad.pln
PLANO No:	DE:
A-025	32



PROYECTO:

NODO DE EQUIPAMENTOS  
CULTURALES DE INTEGRACIÓN  
URBANA EN EL MUNICIPIO DE  
CHÍA.

- CONVENCIONES:
- ACCESO POLIGONO
  - ACCESO EQUIPAMENTOS
  - EJES
  - NIVELES
  - INDICADOR DE FACHADA

DIRECTOR:


ARQ. CESAR CHAVES  
UNIVERSIDAD LA GRAN COLOMBIA

INTEGRANTES:

Jhon Sebastian Romero Rodriguez  
Daniel Mateo Sánchez Ramirez

CONTIENE:

- Plano localización equipamiento
- Planta cubiertas centro de emprendimiento, ventas y exposiciones

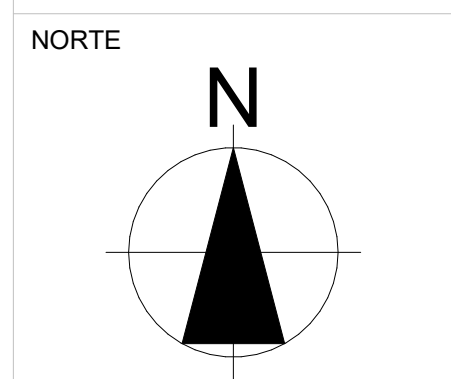

MODIFICACIONES:


- Modificación 29/10/21

APRUEBA:

ESCALA: 1:200 FECHA: 03/12/2021


ELABORADO POR: Sebastian-Mateo ARCHIVO: Archicad.pln

PLANO No: A-026 DE: 32

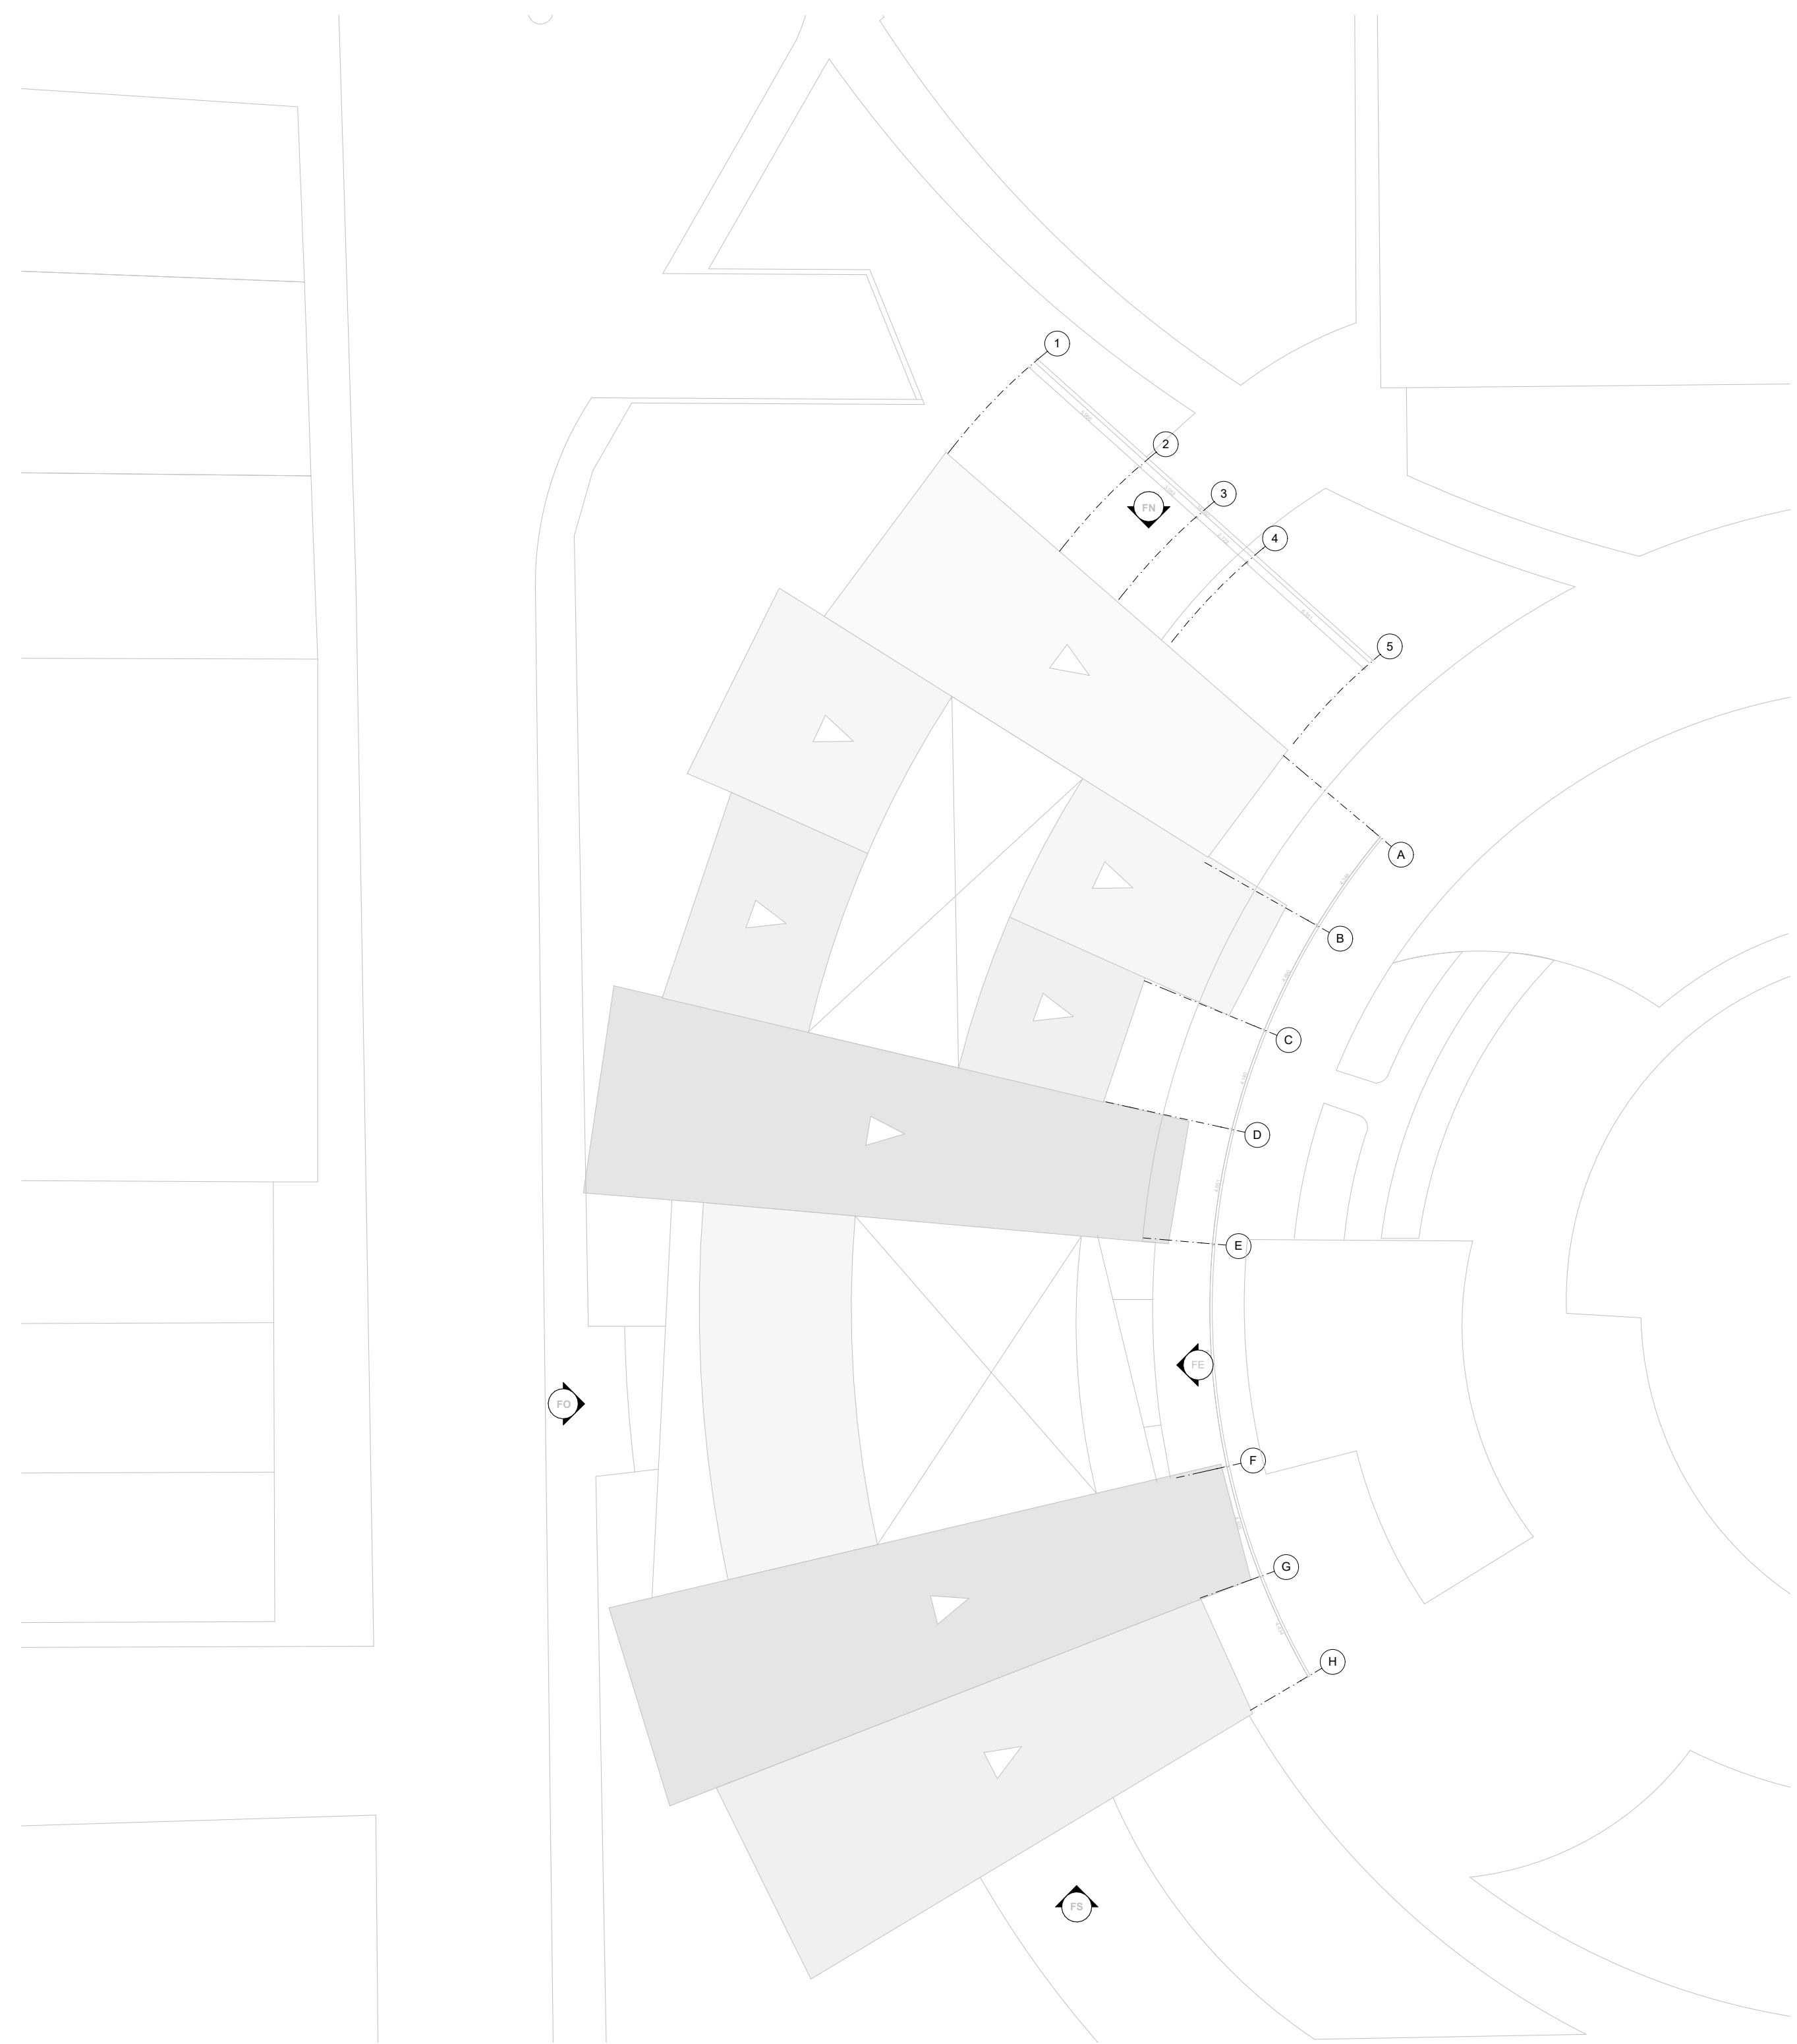

**A** PLANTA CUBIERTAS CENTRO DE EMPRENDIMIENTO  
Esc: 1:200

CENTRO DE EMPRENDIMIENTO, VENTAS  
Y EXPOSICIONES

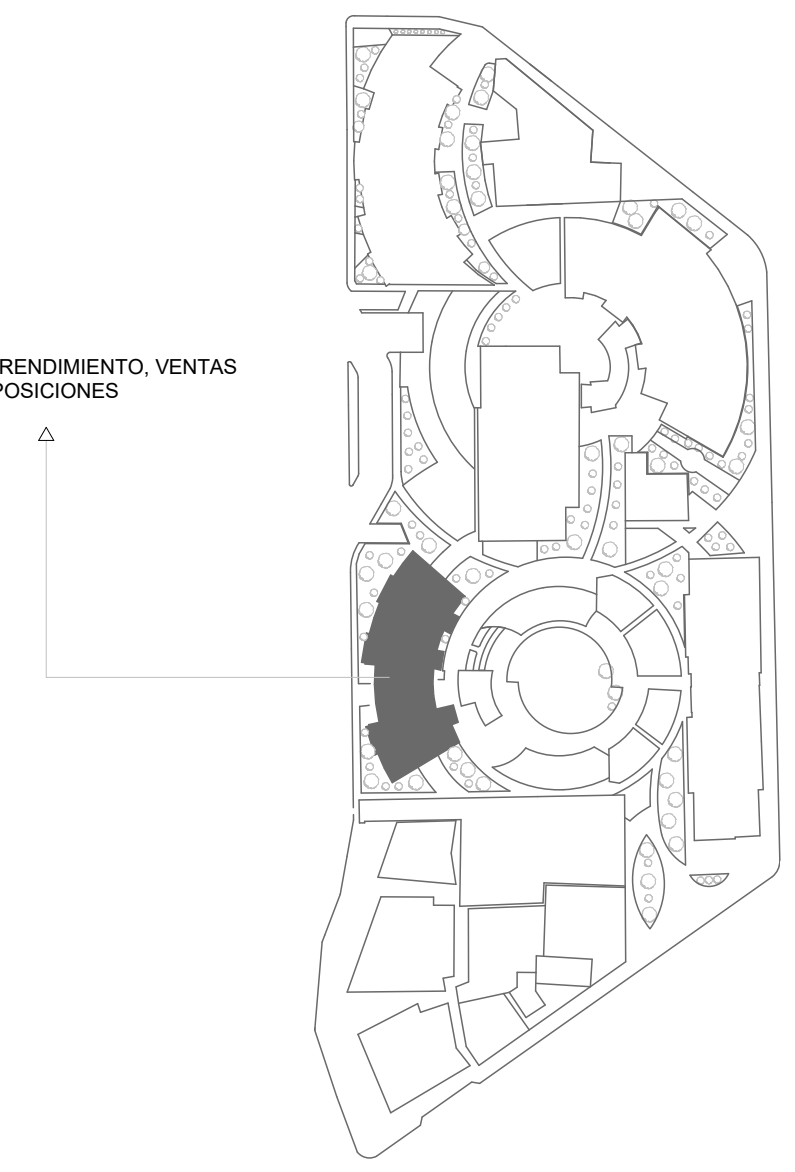

**A** LOCALIZACIÓN EQUIPAMIENTO  
Esc: 1:2000




PROYECTO:  
  
NODO DE EQUIPAMENTOS  
CULTURALES DE INTEGRACIÓN  
URBANA EN EL MUNICIPIO DE  
CHÍA.

- CONVENCIONES:
- ACCESO POLIGONO
  - ACCESO EQUIPAMENTOS
  - ELES
  - NIVELES
  - INDICADOR DE FACHADA

DIRECTOR:  
  
ARQ. CESAR CHAVES  
UNIVERSIDAD LA GRAN COLOMBIA

INTEGRANTES:  
  
Jhon Sebastian Romero Rodriguez  
Daniel Mateo Sánchez Ramirez

CONTIENE:  
  
1. Corte transversal centro de emprendimiento, ventas y exposiciones  
2. Corte longitudinal centro de emprendimiento, ventas y exposiciones

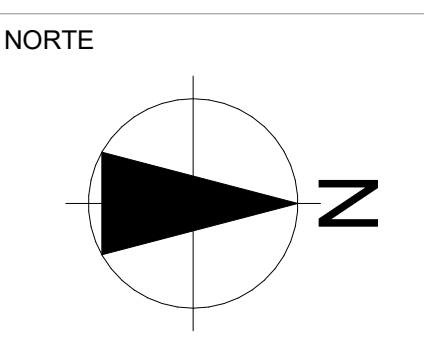


MODIFICACIONES:  
1. Modificación 29/10/21

APRUEBA:


ESCALA: 1:150  
FECHA: 03/12/2021

ELABORADO POR: Sebastian-Mateo  
ARCHIVO: Archicad.pln


PLANO No: A-027 DE: 32

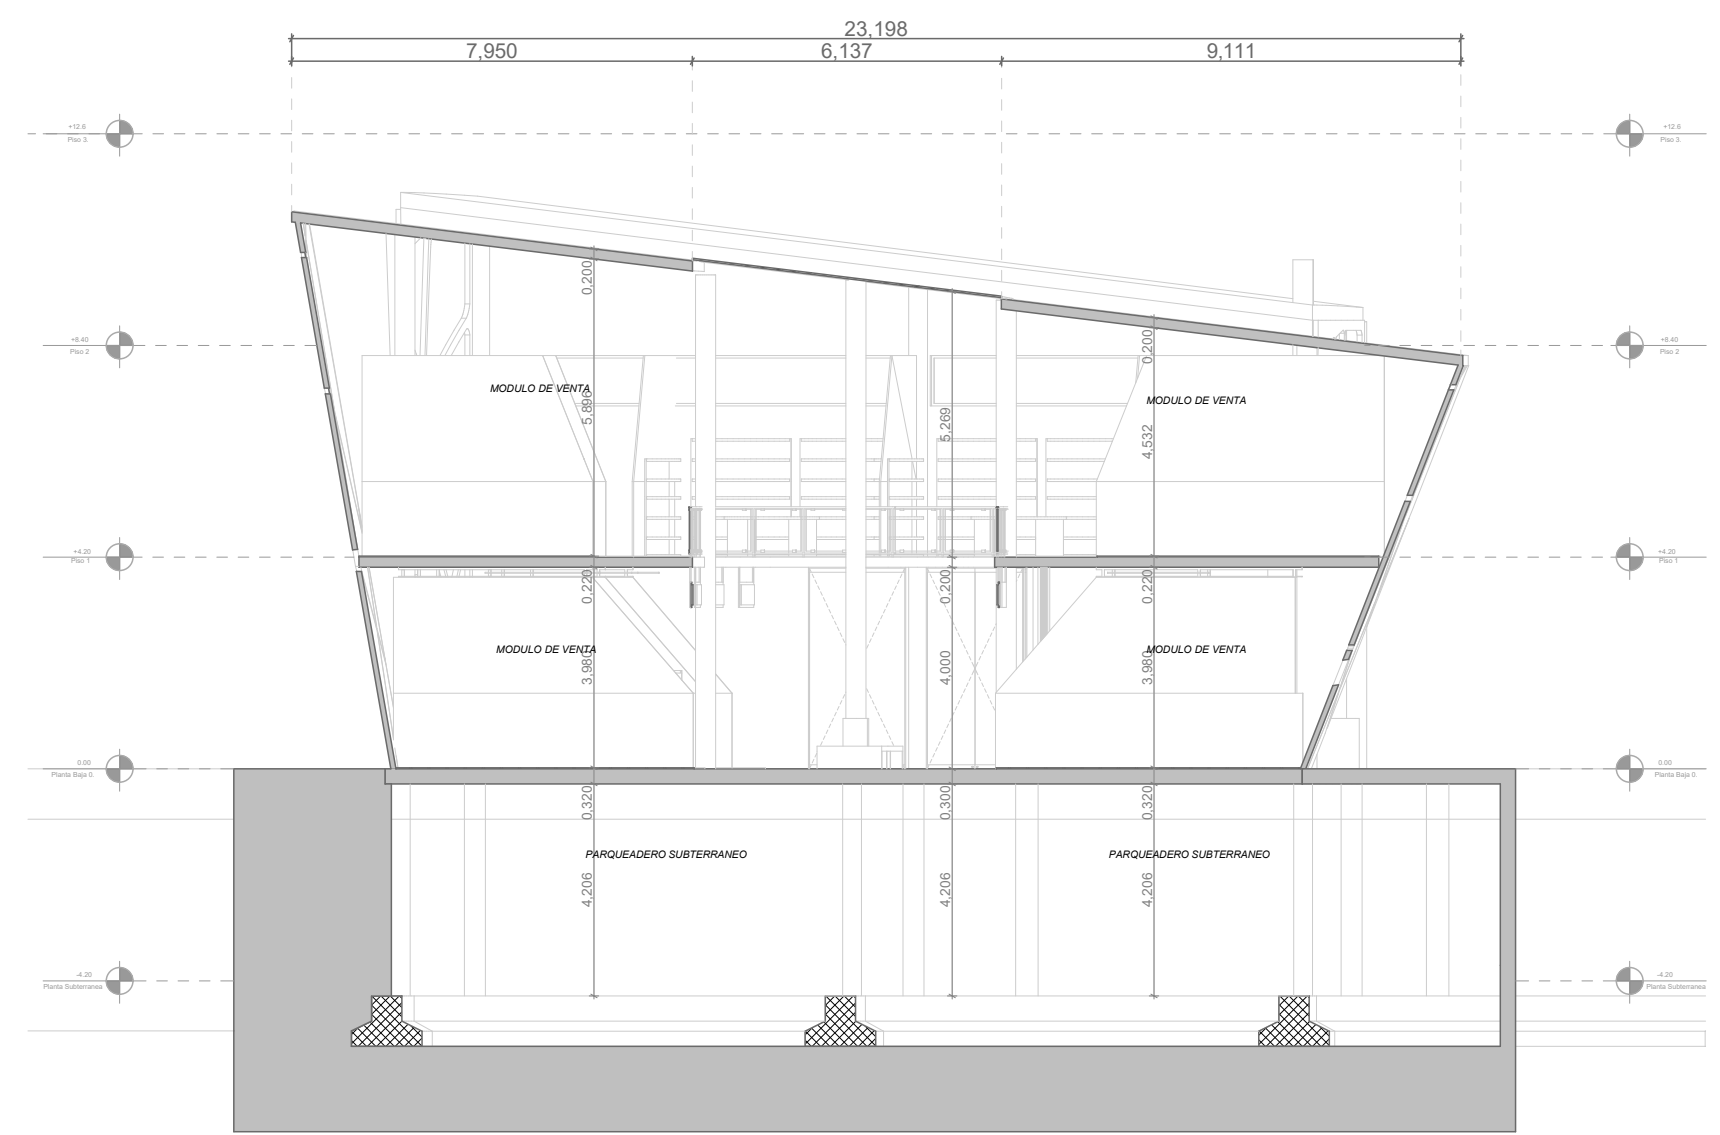

**A** CORTE TRANSVERSAL  
Esc: 1:150

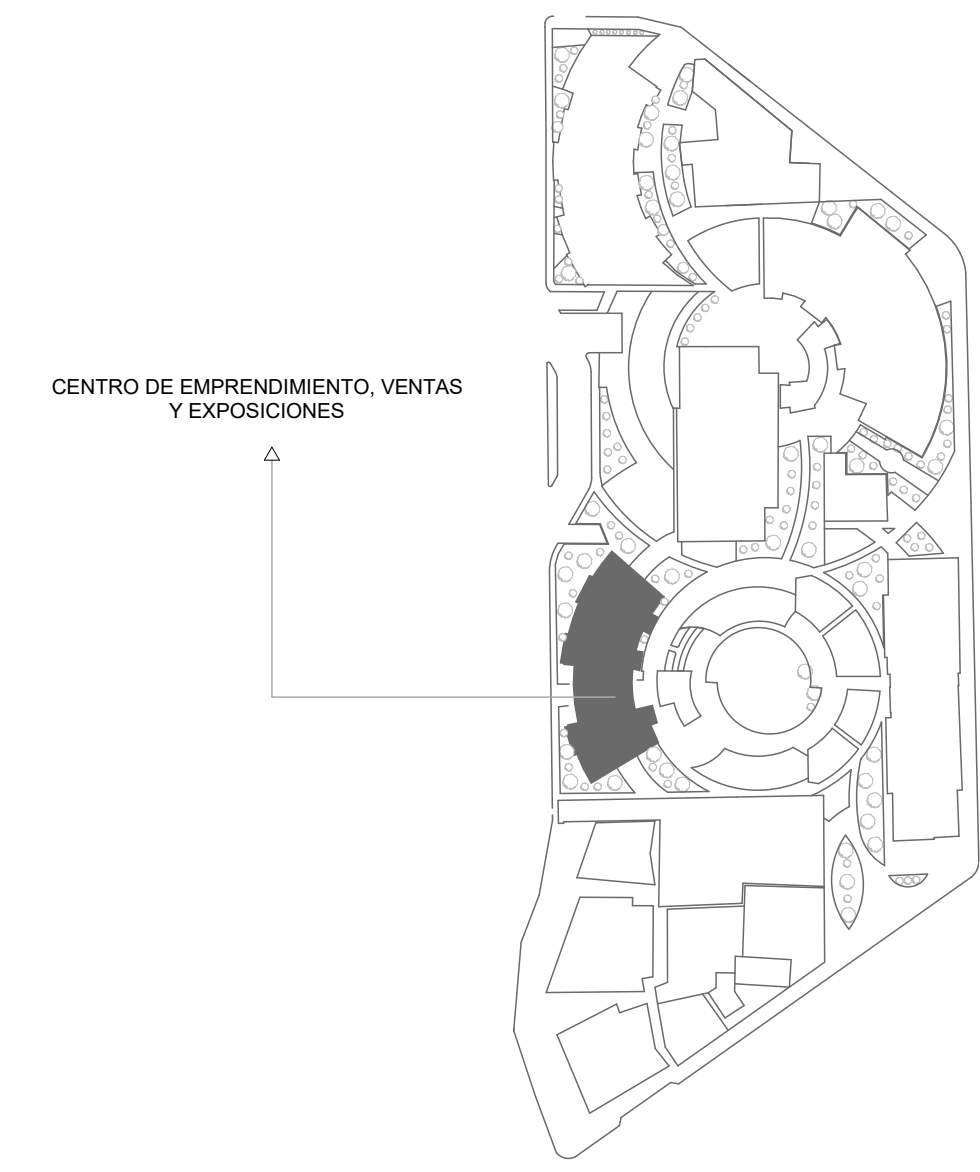

**A** LOCALIZACIÓN EQUIPAMIENTO  
Esc: 1:2000

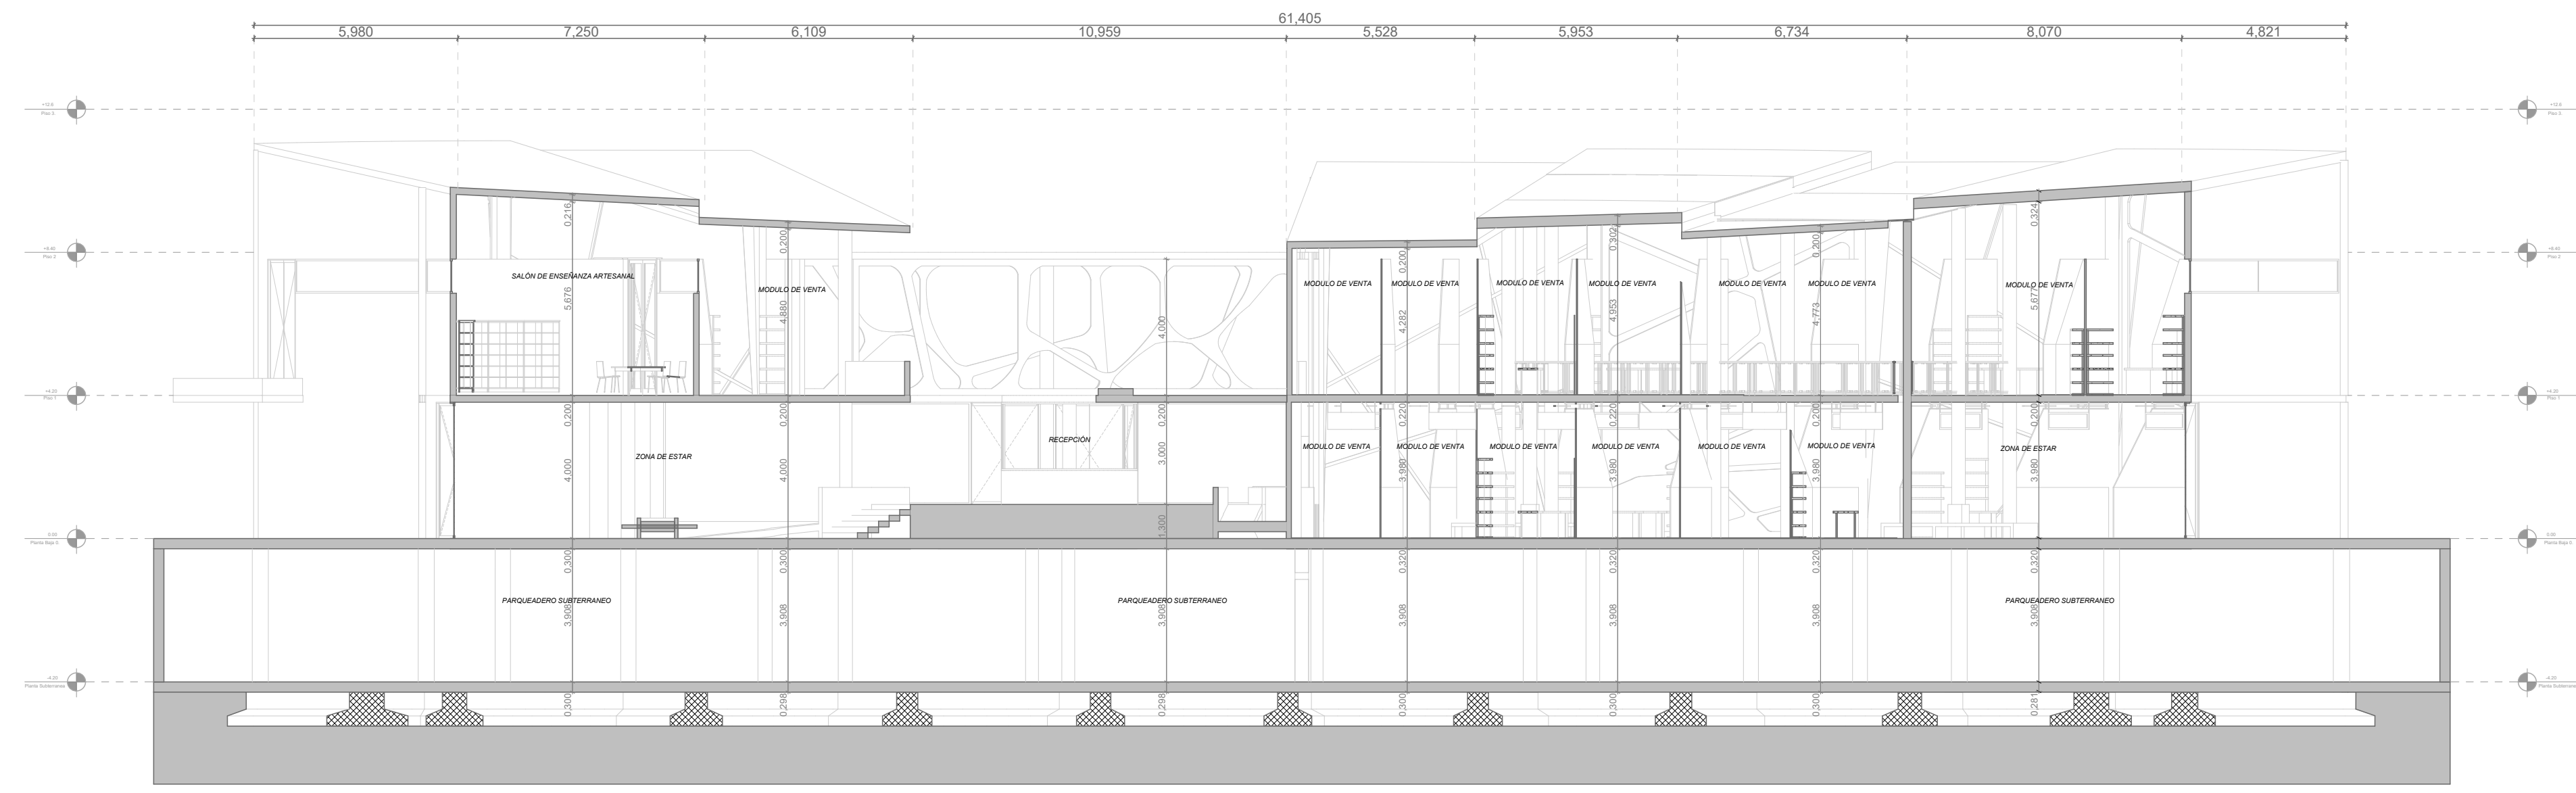

**A** CORTE LONGITUDINAL  
Esc: 1:150




PROYECTO:  
  
NODO DE EQUIPAMIENTOS CULTURALES DE INTEGRACIÓN URBANA EN EL MUNICIPIO DE CHÍA.

- CONVENCIONES:
- ACCESO POLIGONO
  - ACCESO EQUIPAMIENTOS
  - ELES
  - NIVELES
  - INDICADOR DE FACHADA

DIRECTOR:  
  
ARQ. CESAR CHAVES  
UNIVERSIDAD LA GRAN COLOMBIA

INTEGRANTES:  
  
Jhon Sebastian Romero Rodriguez  
Daniel Mateo Sánchez Ramirez

CONTIENE:  
  
1. Fachadas este y oeste centro de emprendimiento, ventas y exposiciones

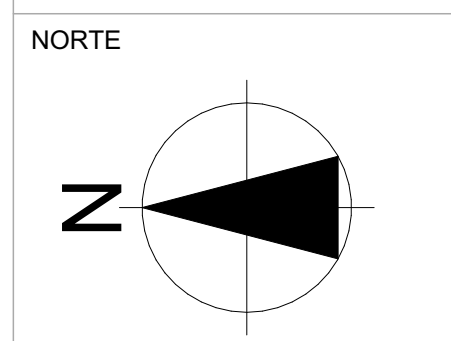


MODIFICACIONES:  
1. Modificación 29/10/21

APRUEBA:


ESCALA: 1:150  
FECHA: 03/12/2021

ELABORADO POR: Sebastian-Mateo  
ARCHIVO: Archicad.pln

PLANO No: A-028 DE: 32

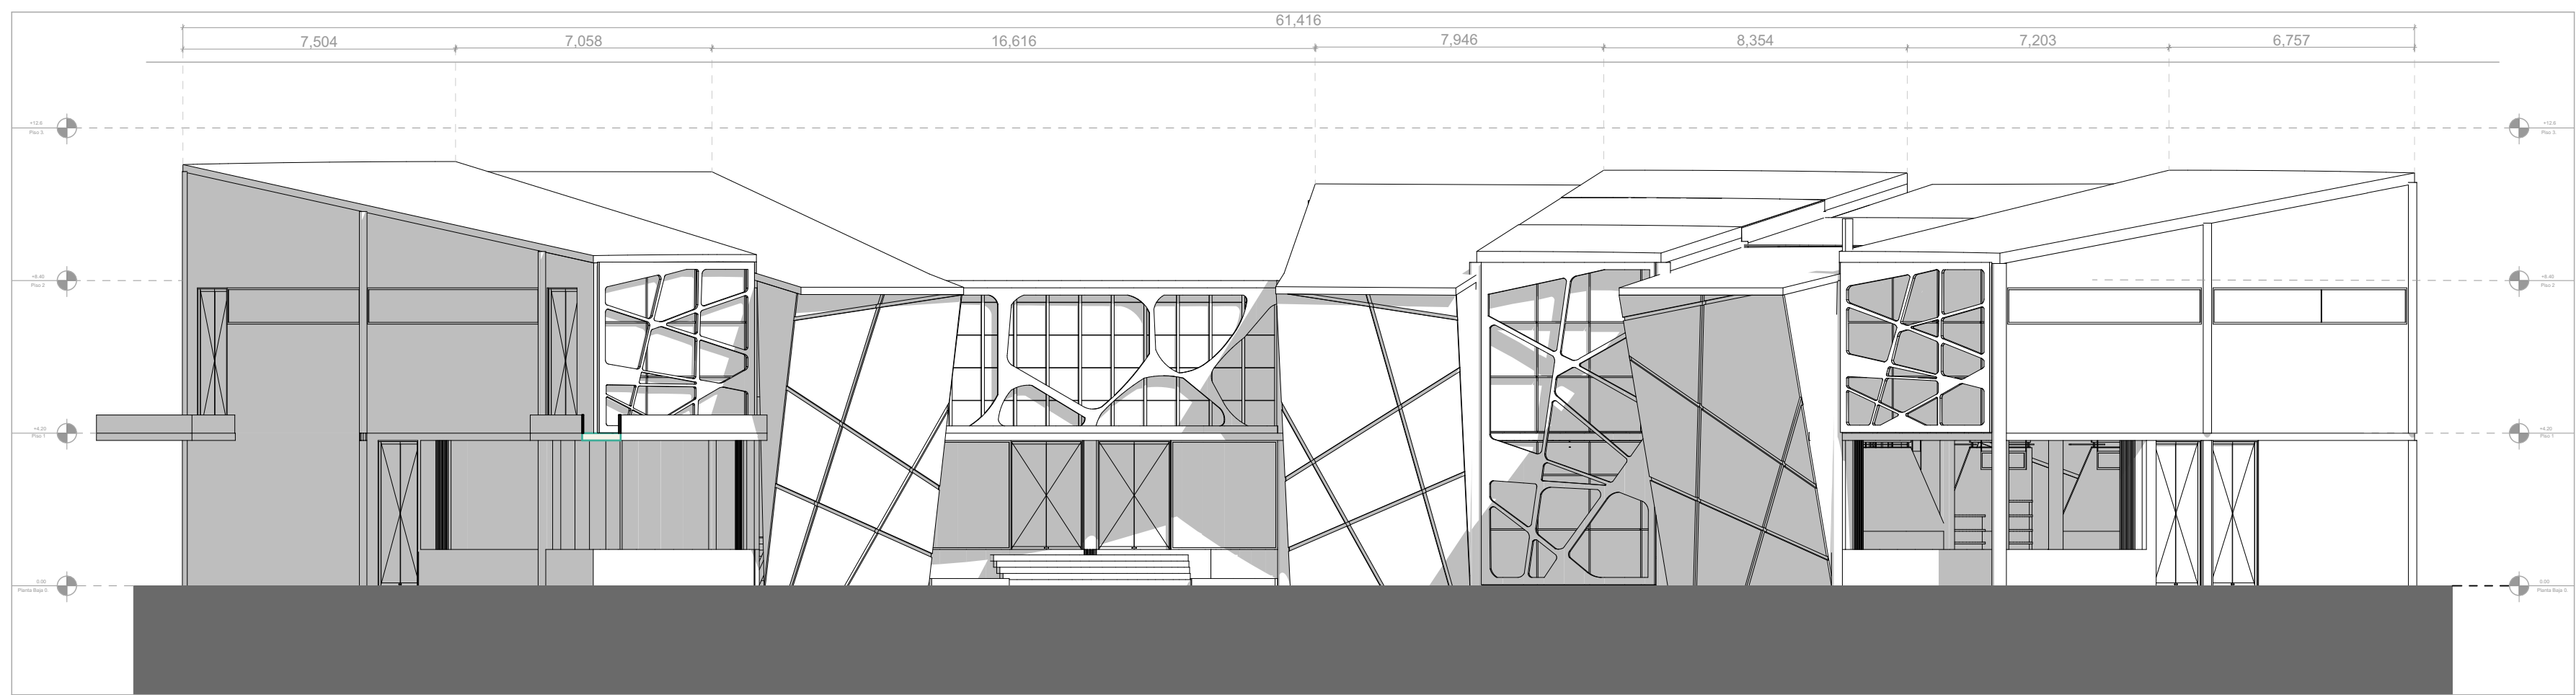

A FACHADA ESTE  
Esc: 1:150

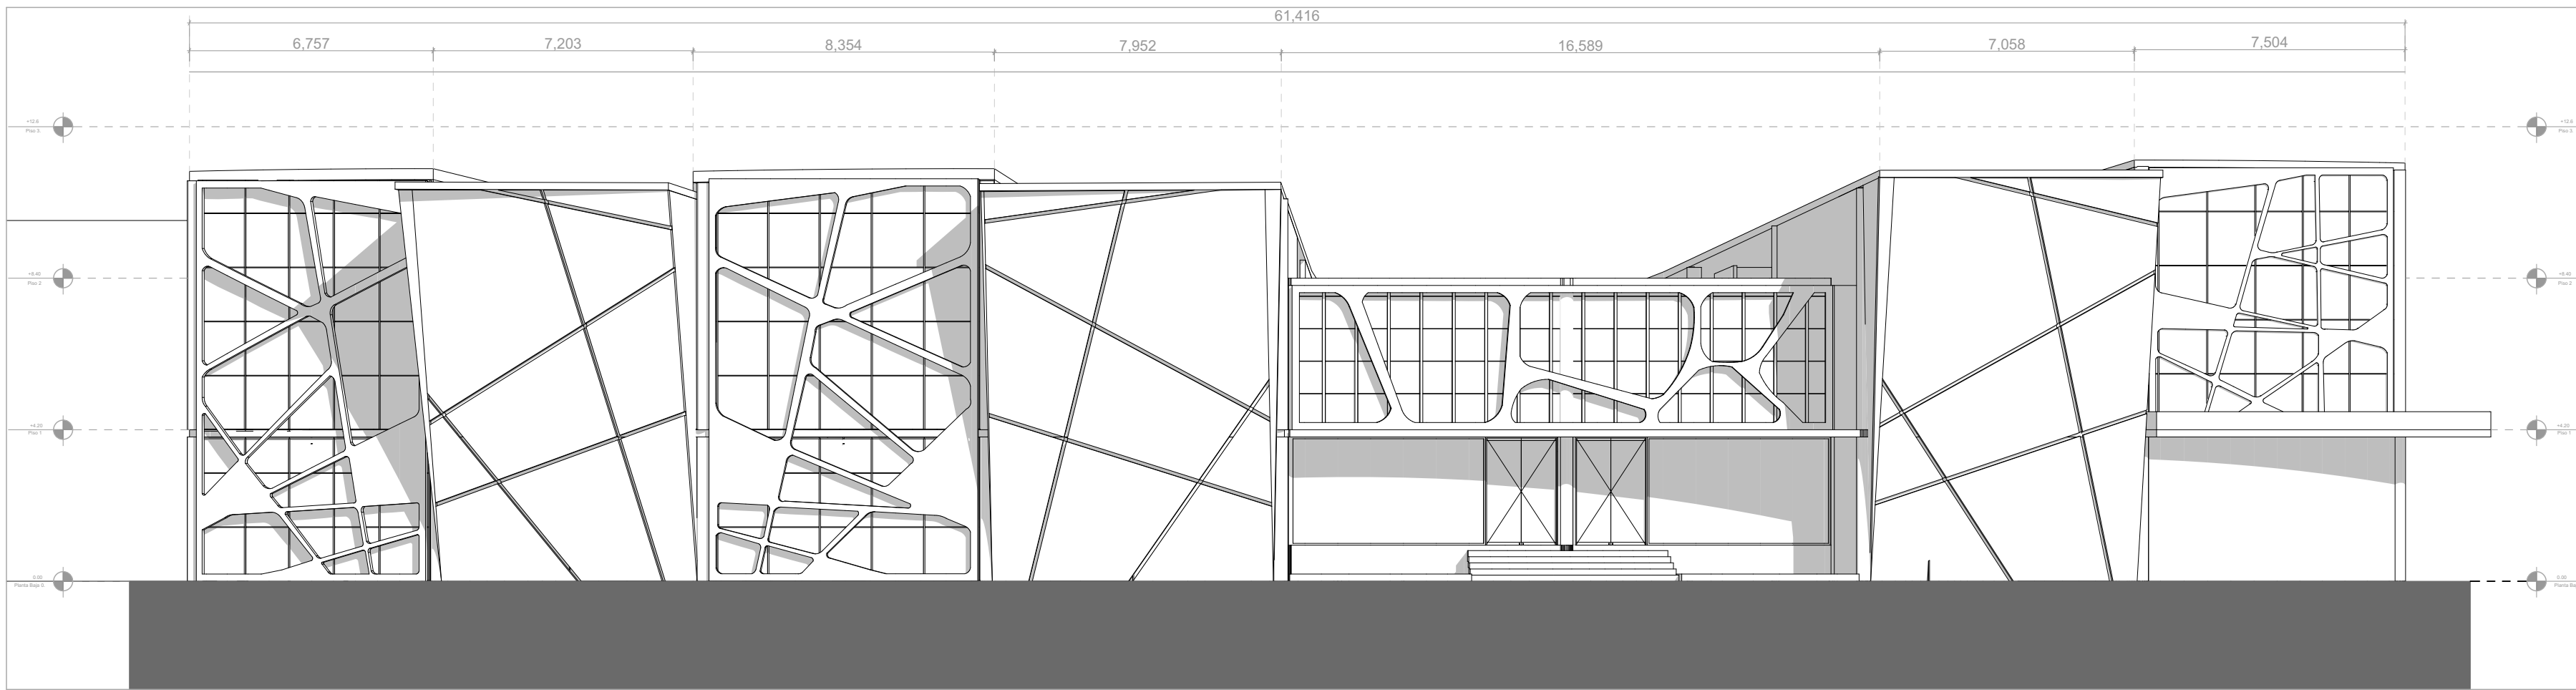






A FACHADA OESTE  
Esc: 1:150



PROYECTO:

NODO DE EQUIPAMENTOS  
CULTURALES DE INTEGRACIÓN  
URBANA EN EL MUNICIPIO DE  
CHÍA.

CONVENCIONES:

- ACCESO POLIGONO 
- ACCESO EQUIPAMENTOS 
- E.E.S 
- NIVELES 
- INDICADOR DE FACHADA 

DIRECTOR:

ARQ. CESAR CHAVES  
UNIVERSIDAD LA GRAN COLOMBIA


INTEGRANTES:

Jhon Sebastian Romero Rodriguez  
Daniel Mateo Sánchez Ramirez

CONTIENE:

1. Fachadas norte y sur centro de emprendimiento, ventas y exposiciones

NORTE

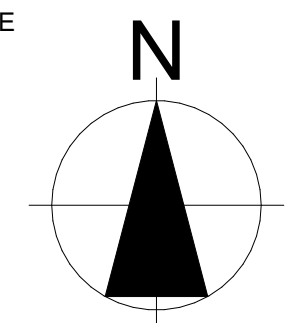

MODIFICACIONES:


1. Modificación 29/10/21

APRUEBA:


ESCALA: 1:120	FECHA: 03/12/2021
------------------	----------------------

ELABORADO POR: Sebastian-Mateo	ARCHIVO: Archicad.pln
-----------------------------------	--------------------------

PLANO No: A-028	DE: 32
--------------------	-----------

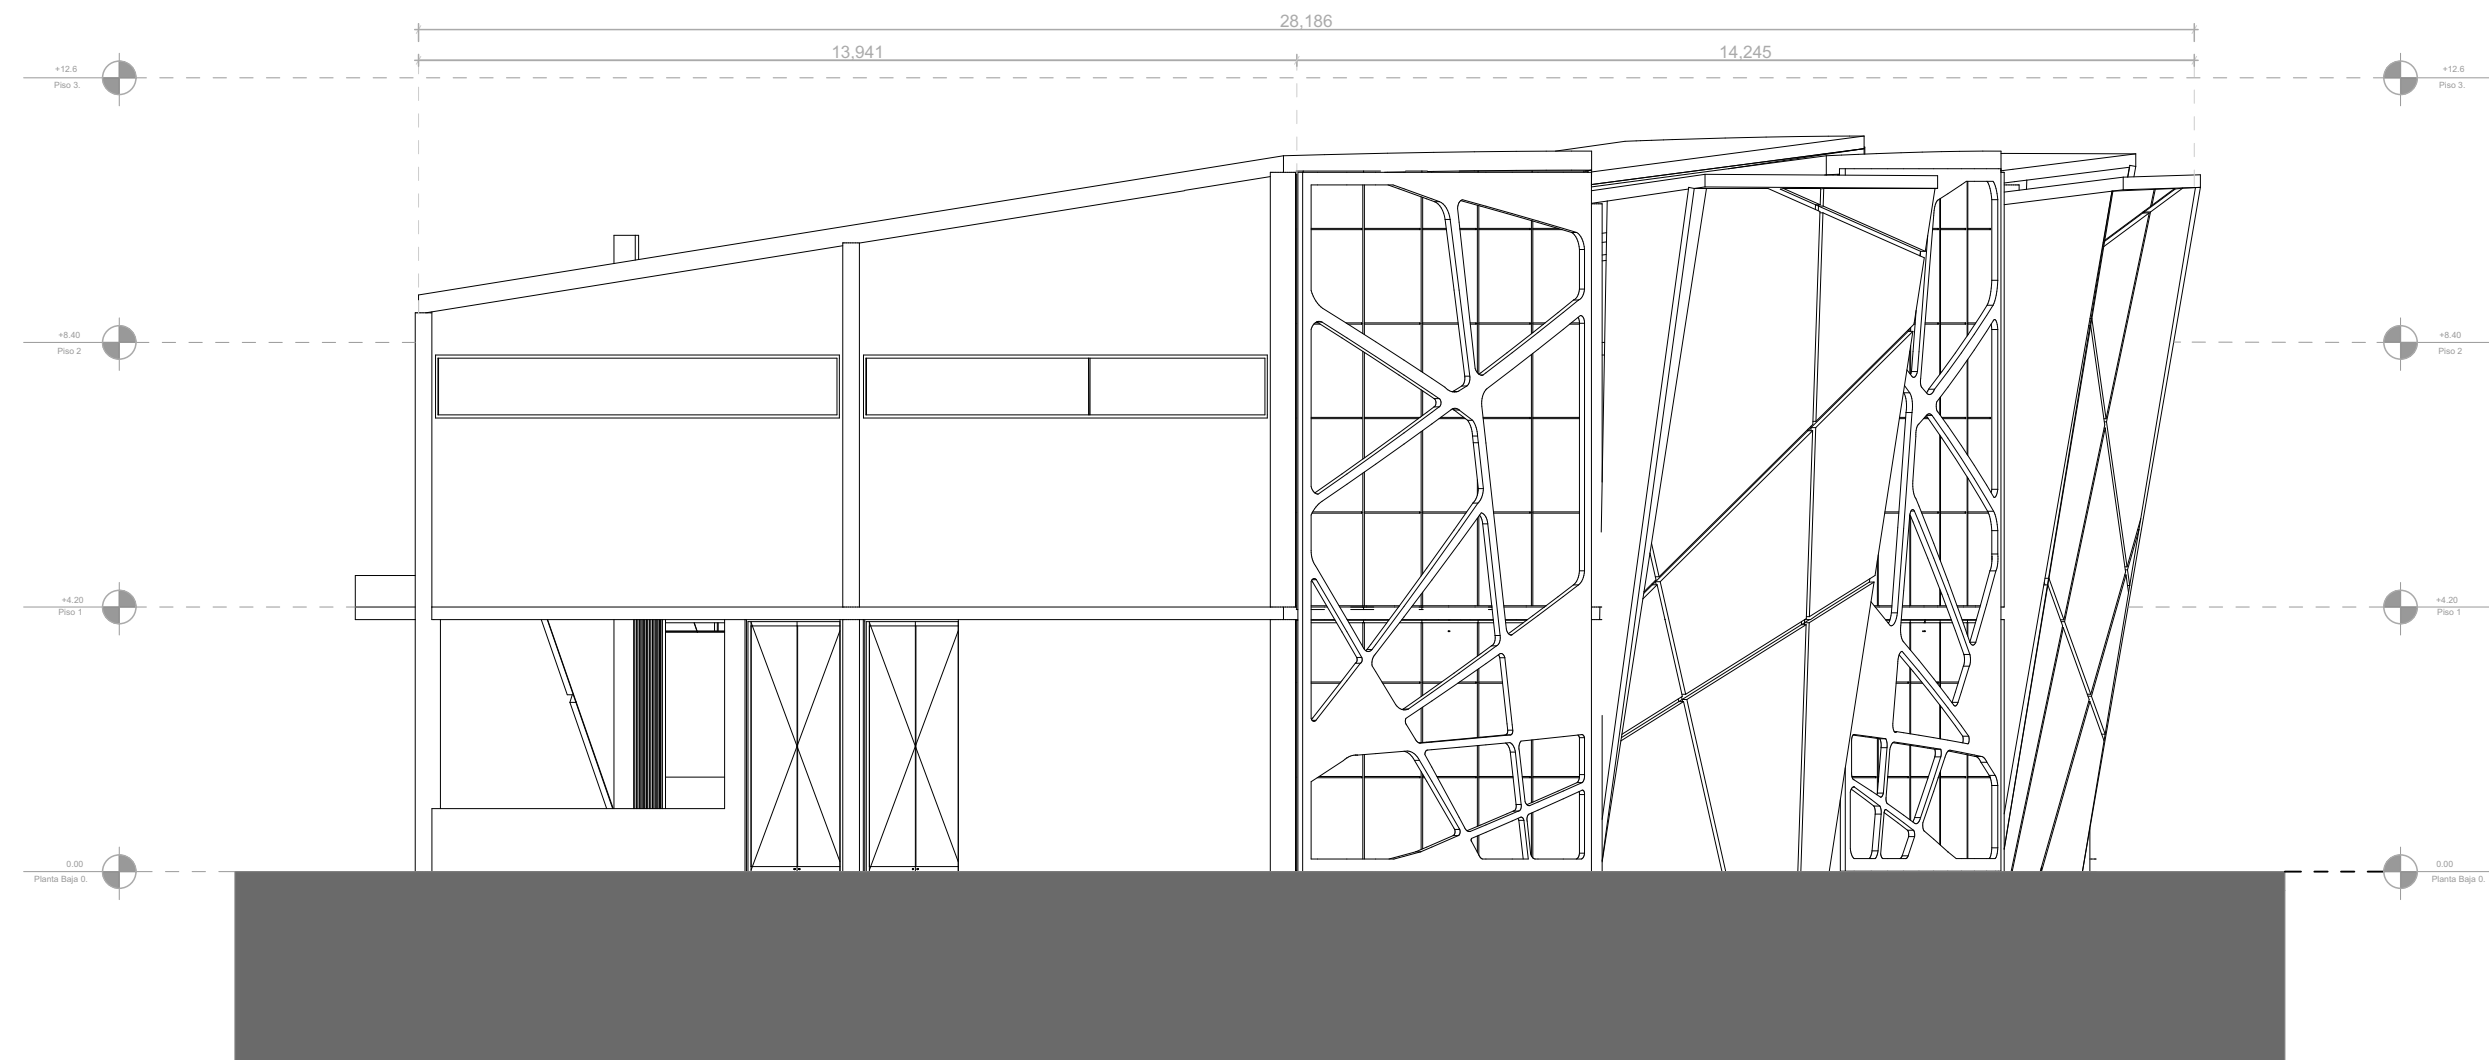

**A** FACHADA NORTE  
Esc: 1:120

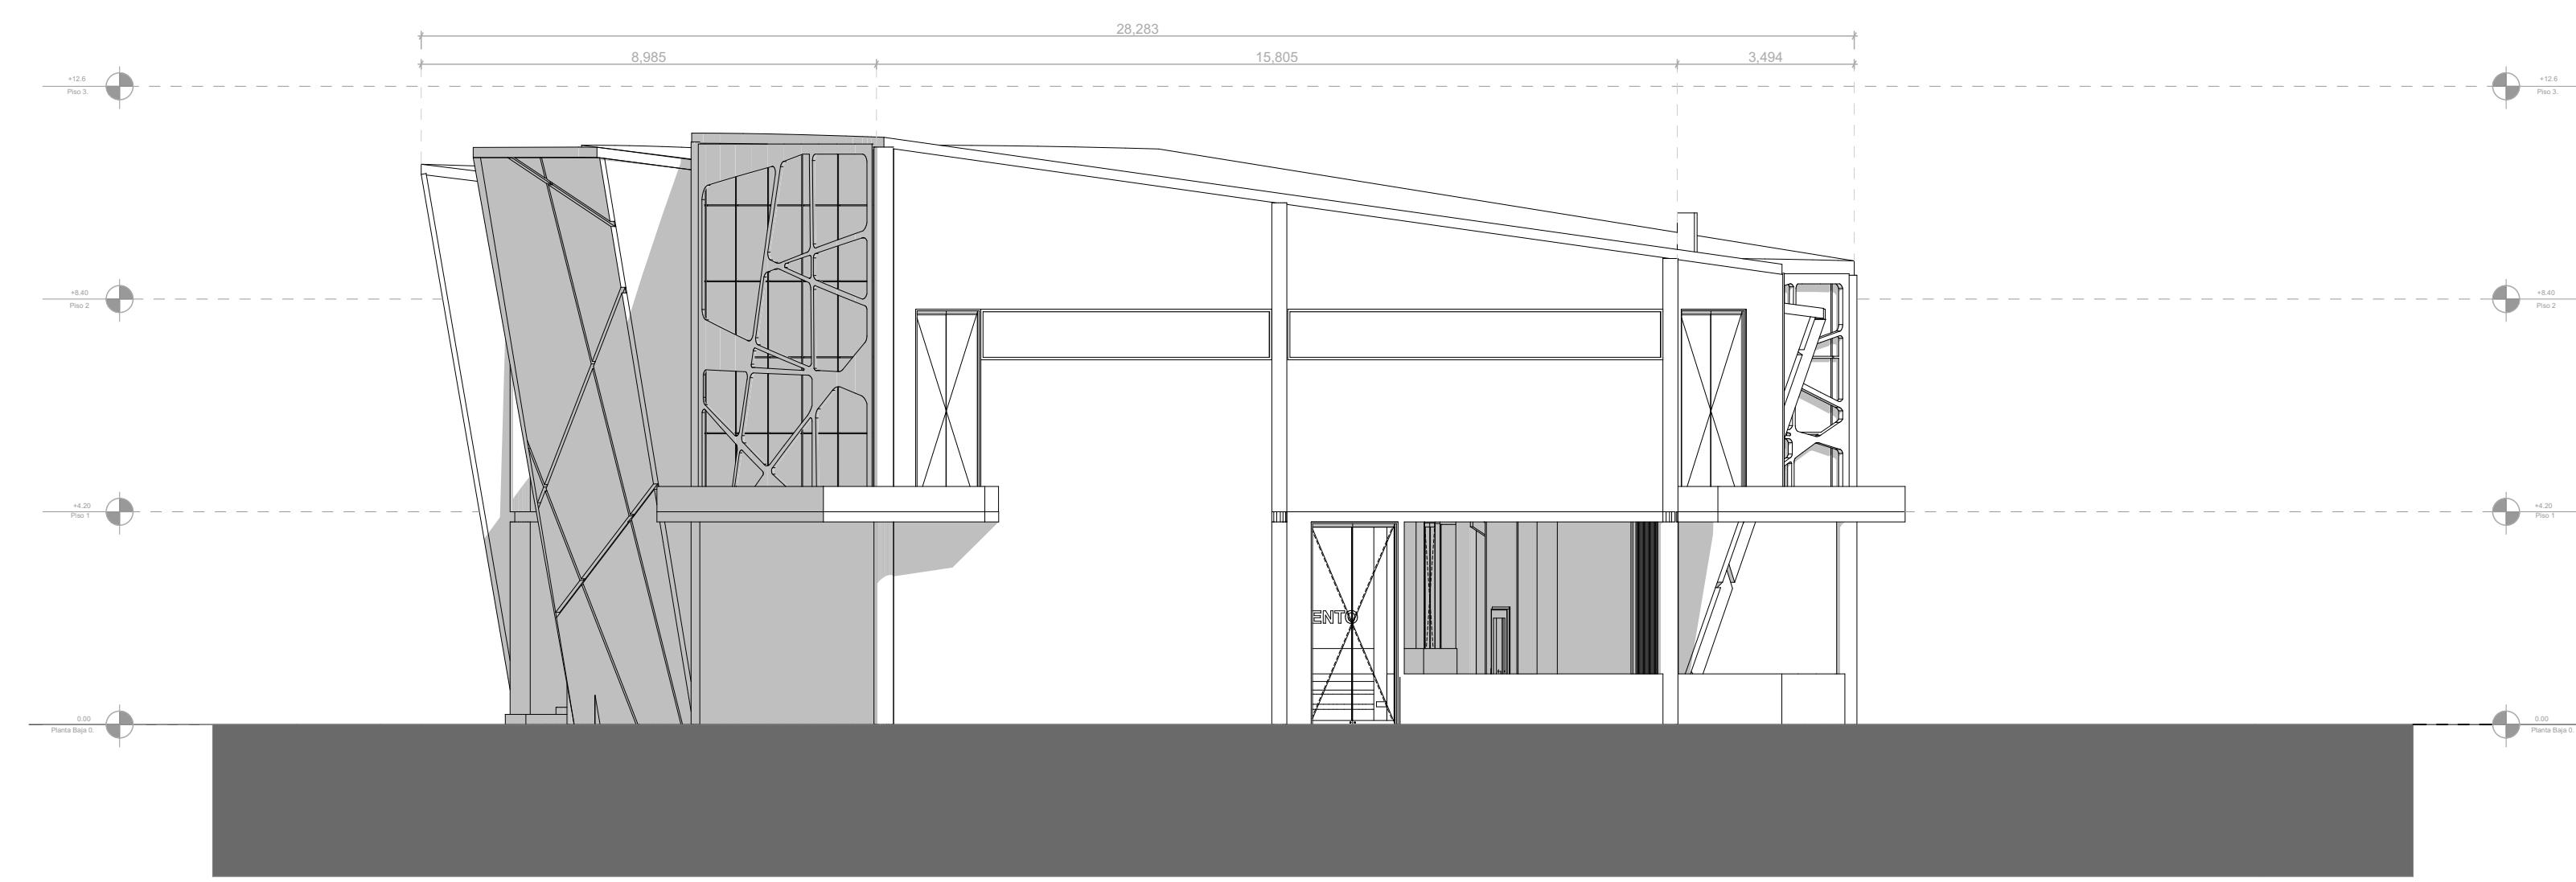

**S-16**  
**A** FACHADA SUR  
Esc: 1:120



PROYECTO:

NODO DE EQUIPAMIENTOS CULTURALES DE INTEGRACIÓN URBANA EN EL MUNICIPIO DE CHÍA.

- CONVENCIONES:
- ACCESO POLIGONO
  - ACCESO EQUIPAMIENTOS
  - EJES
  - NIVELES
  - INDICADOR DE FACHADA

DIRECTOR:


ARQ. CESAR CHAVES  
UNIVERSIDAD LA GRAN COLOMBIA

INTEGRANTES:

Jhon Sebastian Romero Rodriguez  
Daniel Mateo Sánchez Ramirez

CONTIENE:

1. Planta de cimentación
2. Planta de contrapiso
3. Planta de entrepiso nivel 1

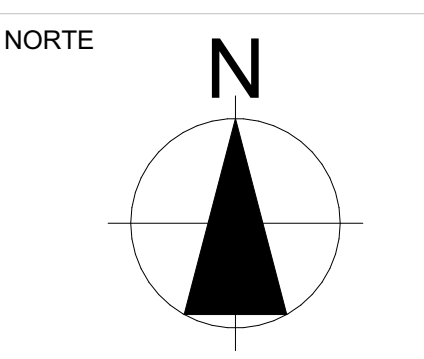

MODIFICACIONES:


1. Modificación	29/10/21
-----------------	----------

APRUEBA:


ESCALA:	FECHA:
1:200	03/12/2021

ELABORADO POR:	ARCHIVO:
Sebastian-Mateo	Archicad.pln


PLANO No:	DE:
A-029	32

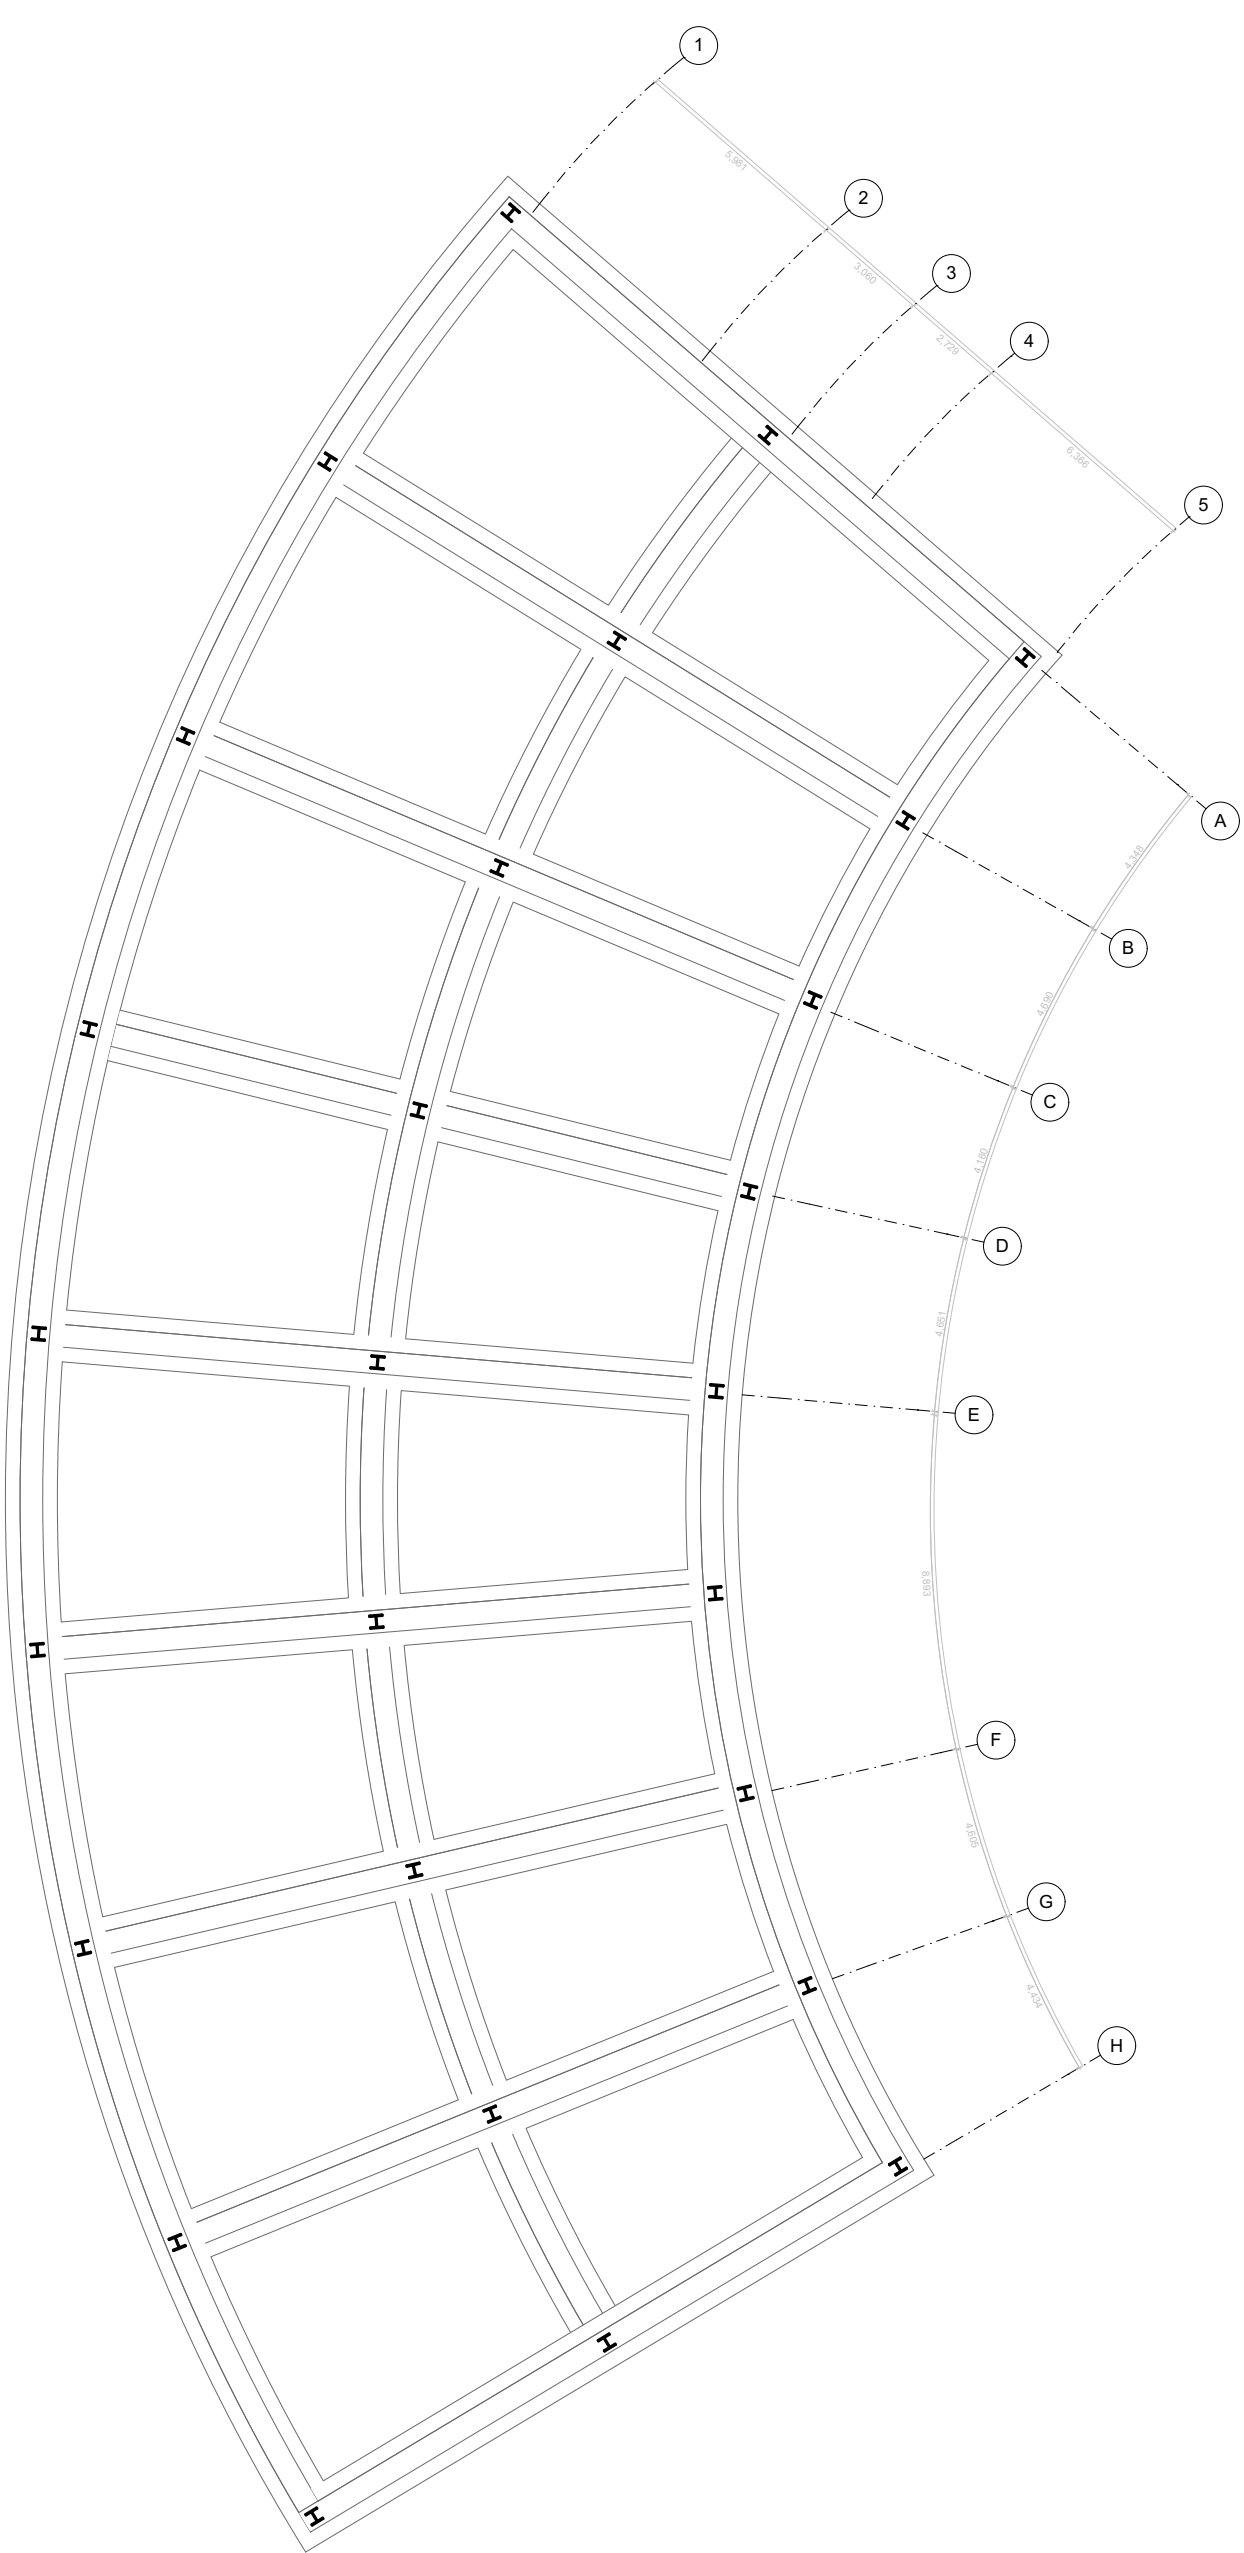

**A** PLANTA CIMENTACIÓN  
Esc: 1:200

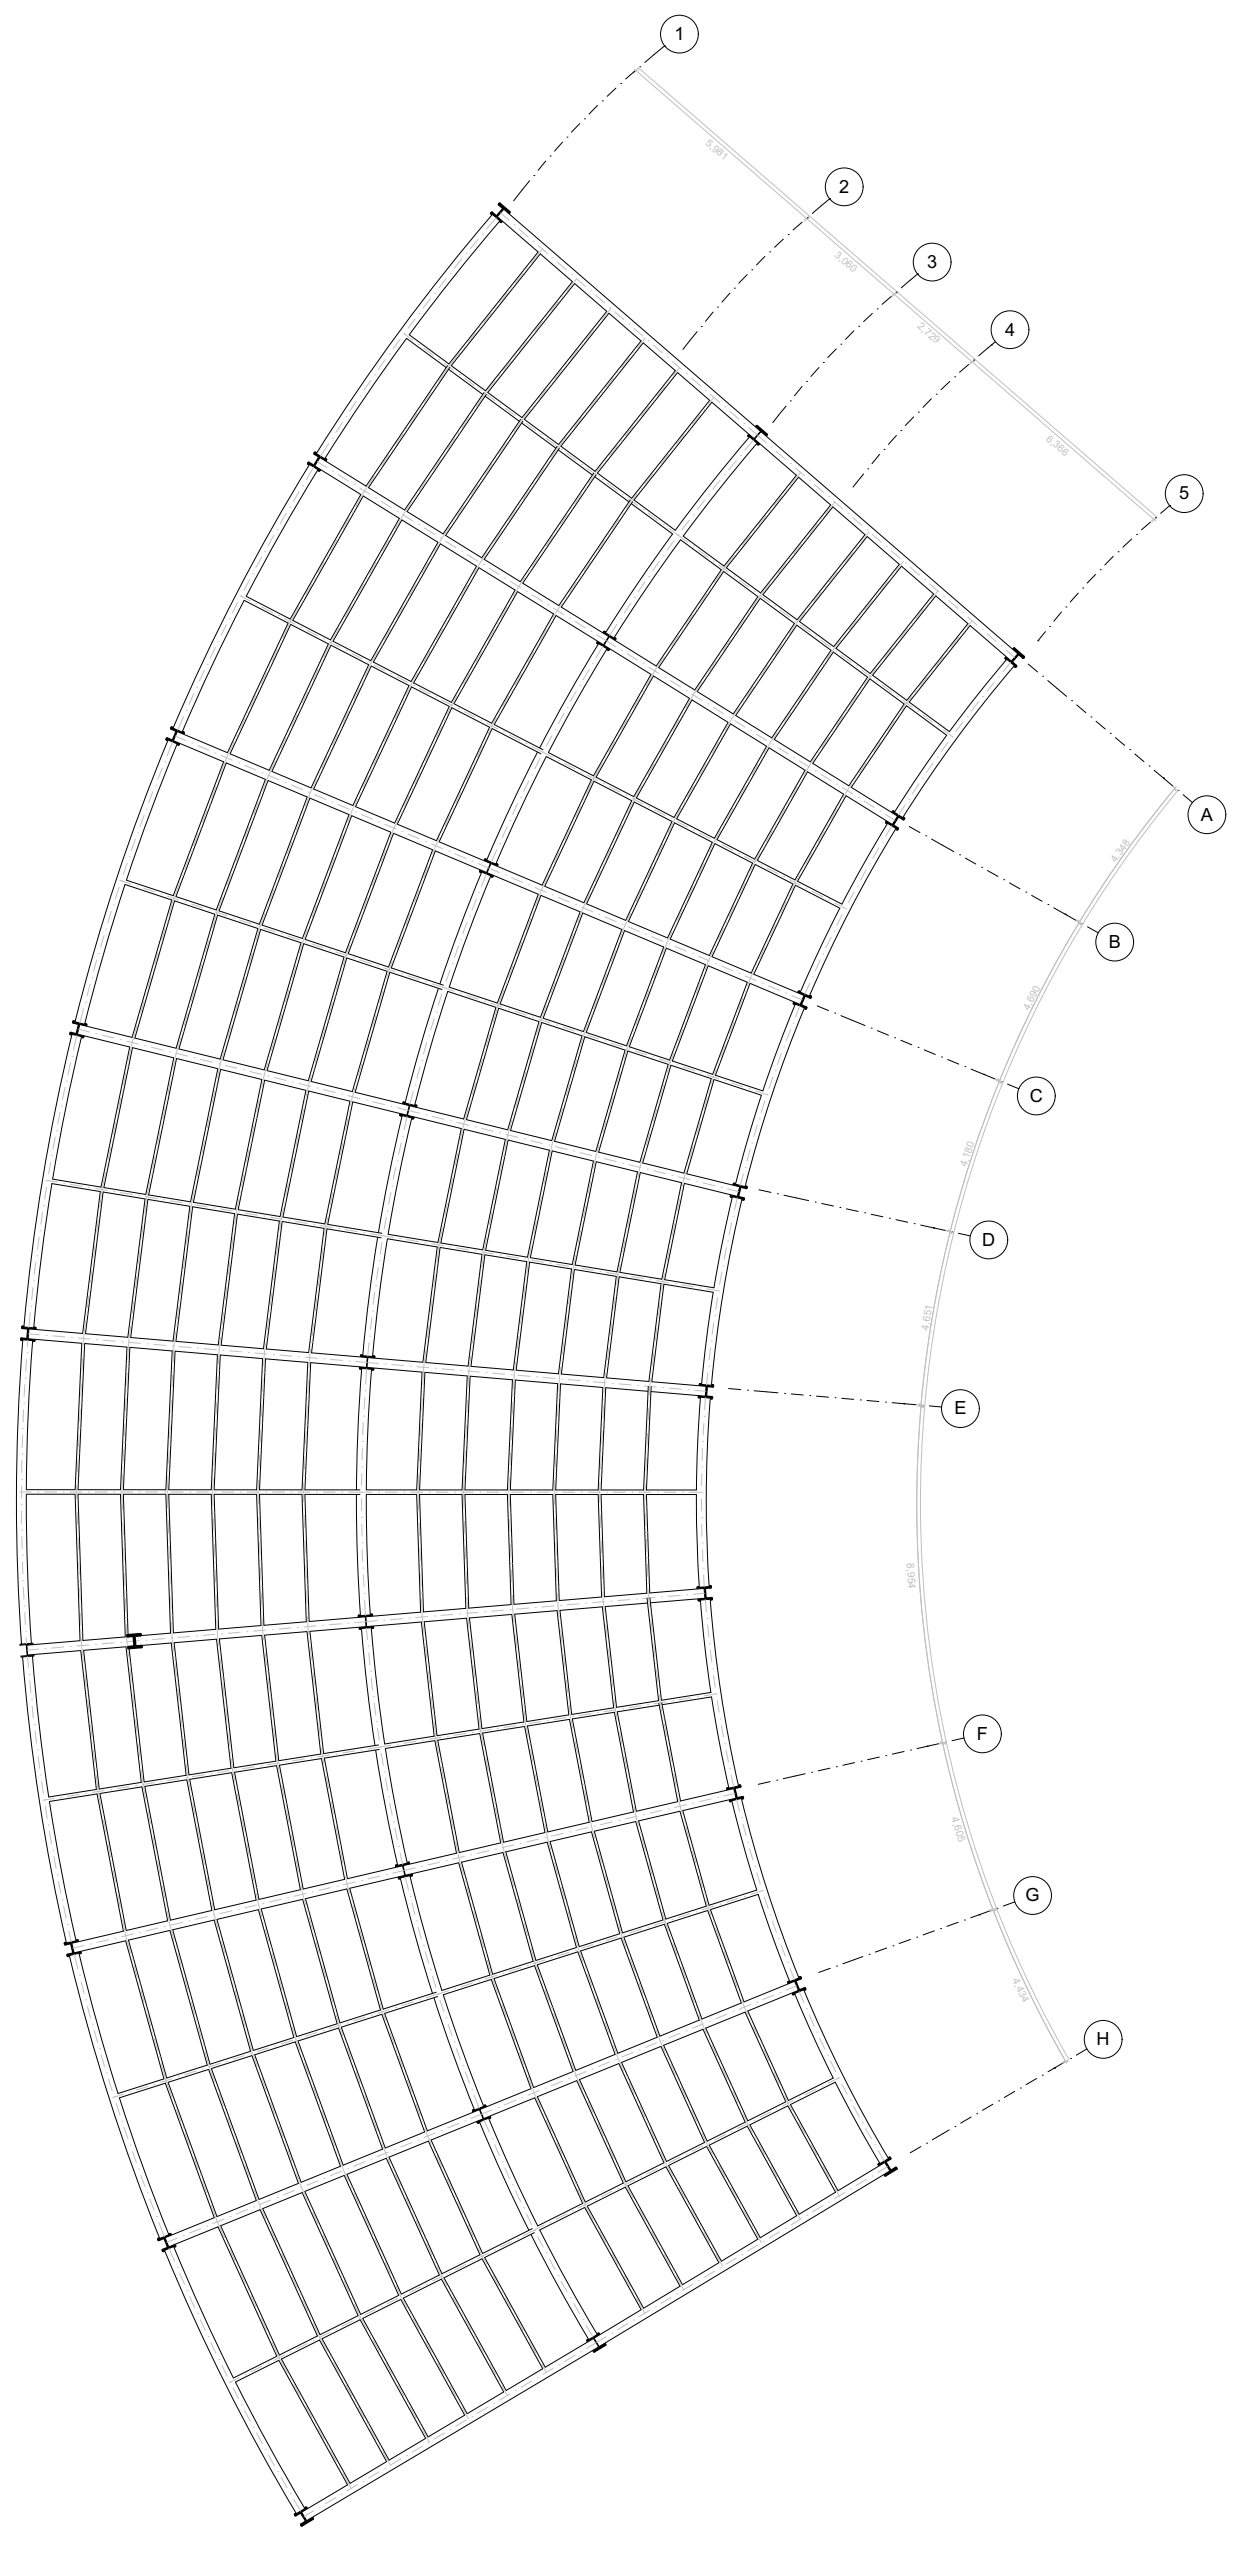


**A** PLANTA DE CONTRAPISO  
Esc: 1:200


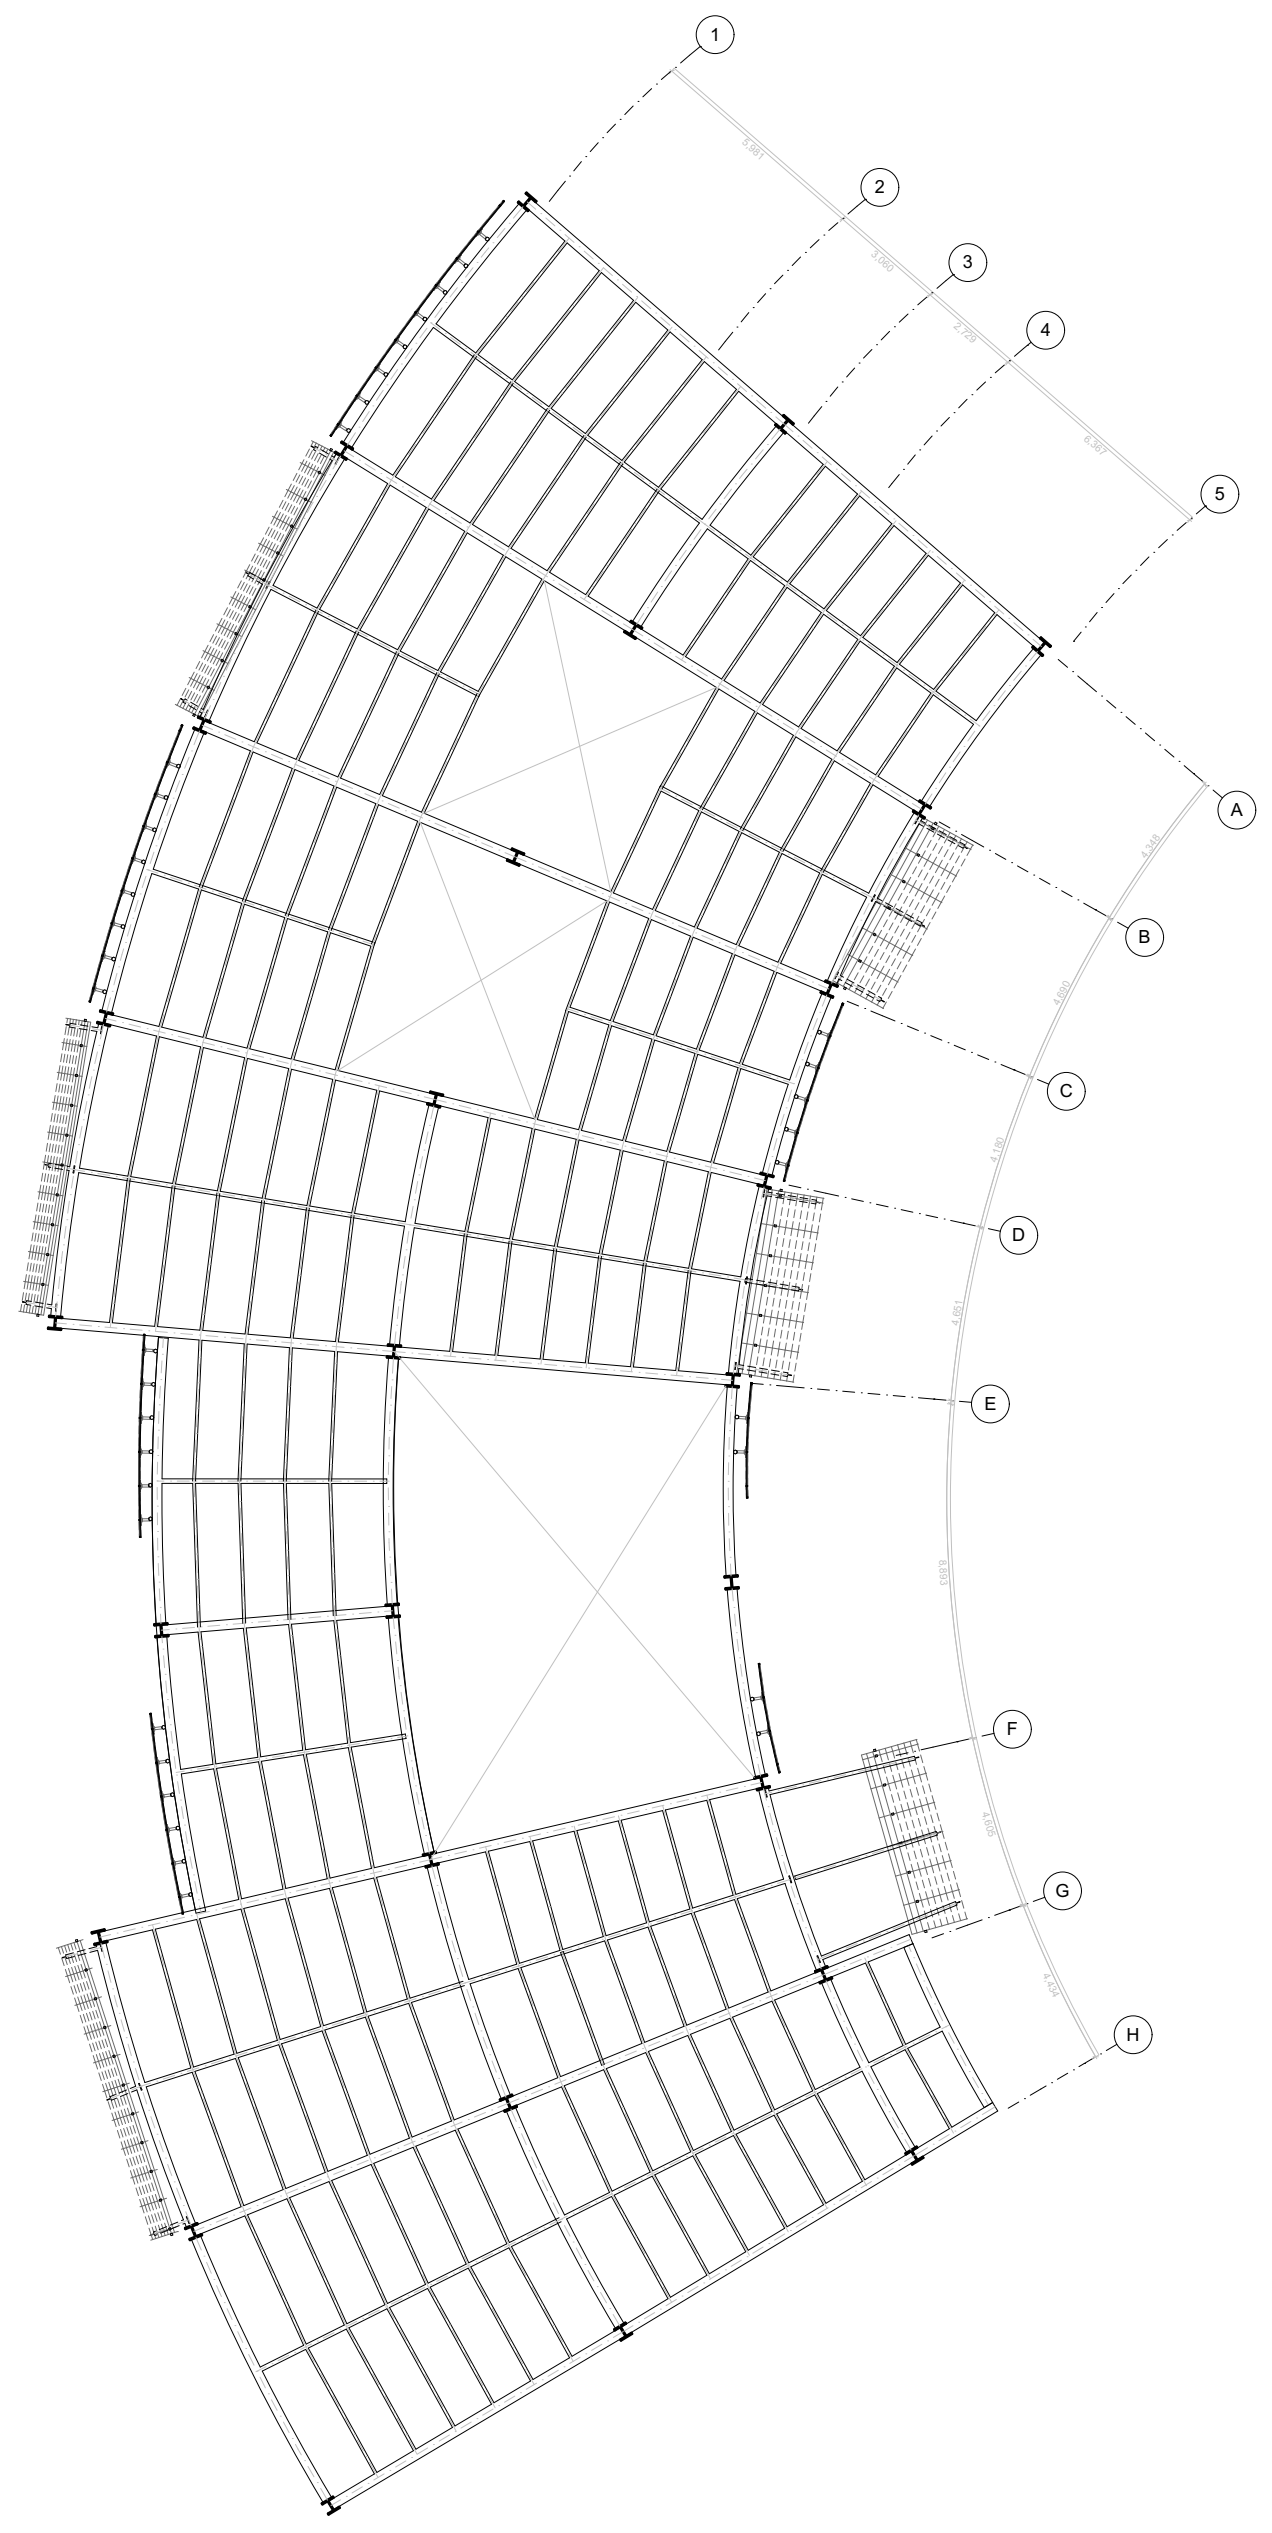


**A** PLANTA DE ENTREPISO NIVEL 1  
Esc: 1:200



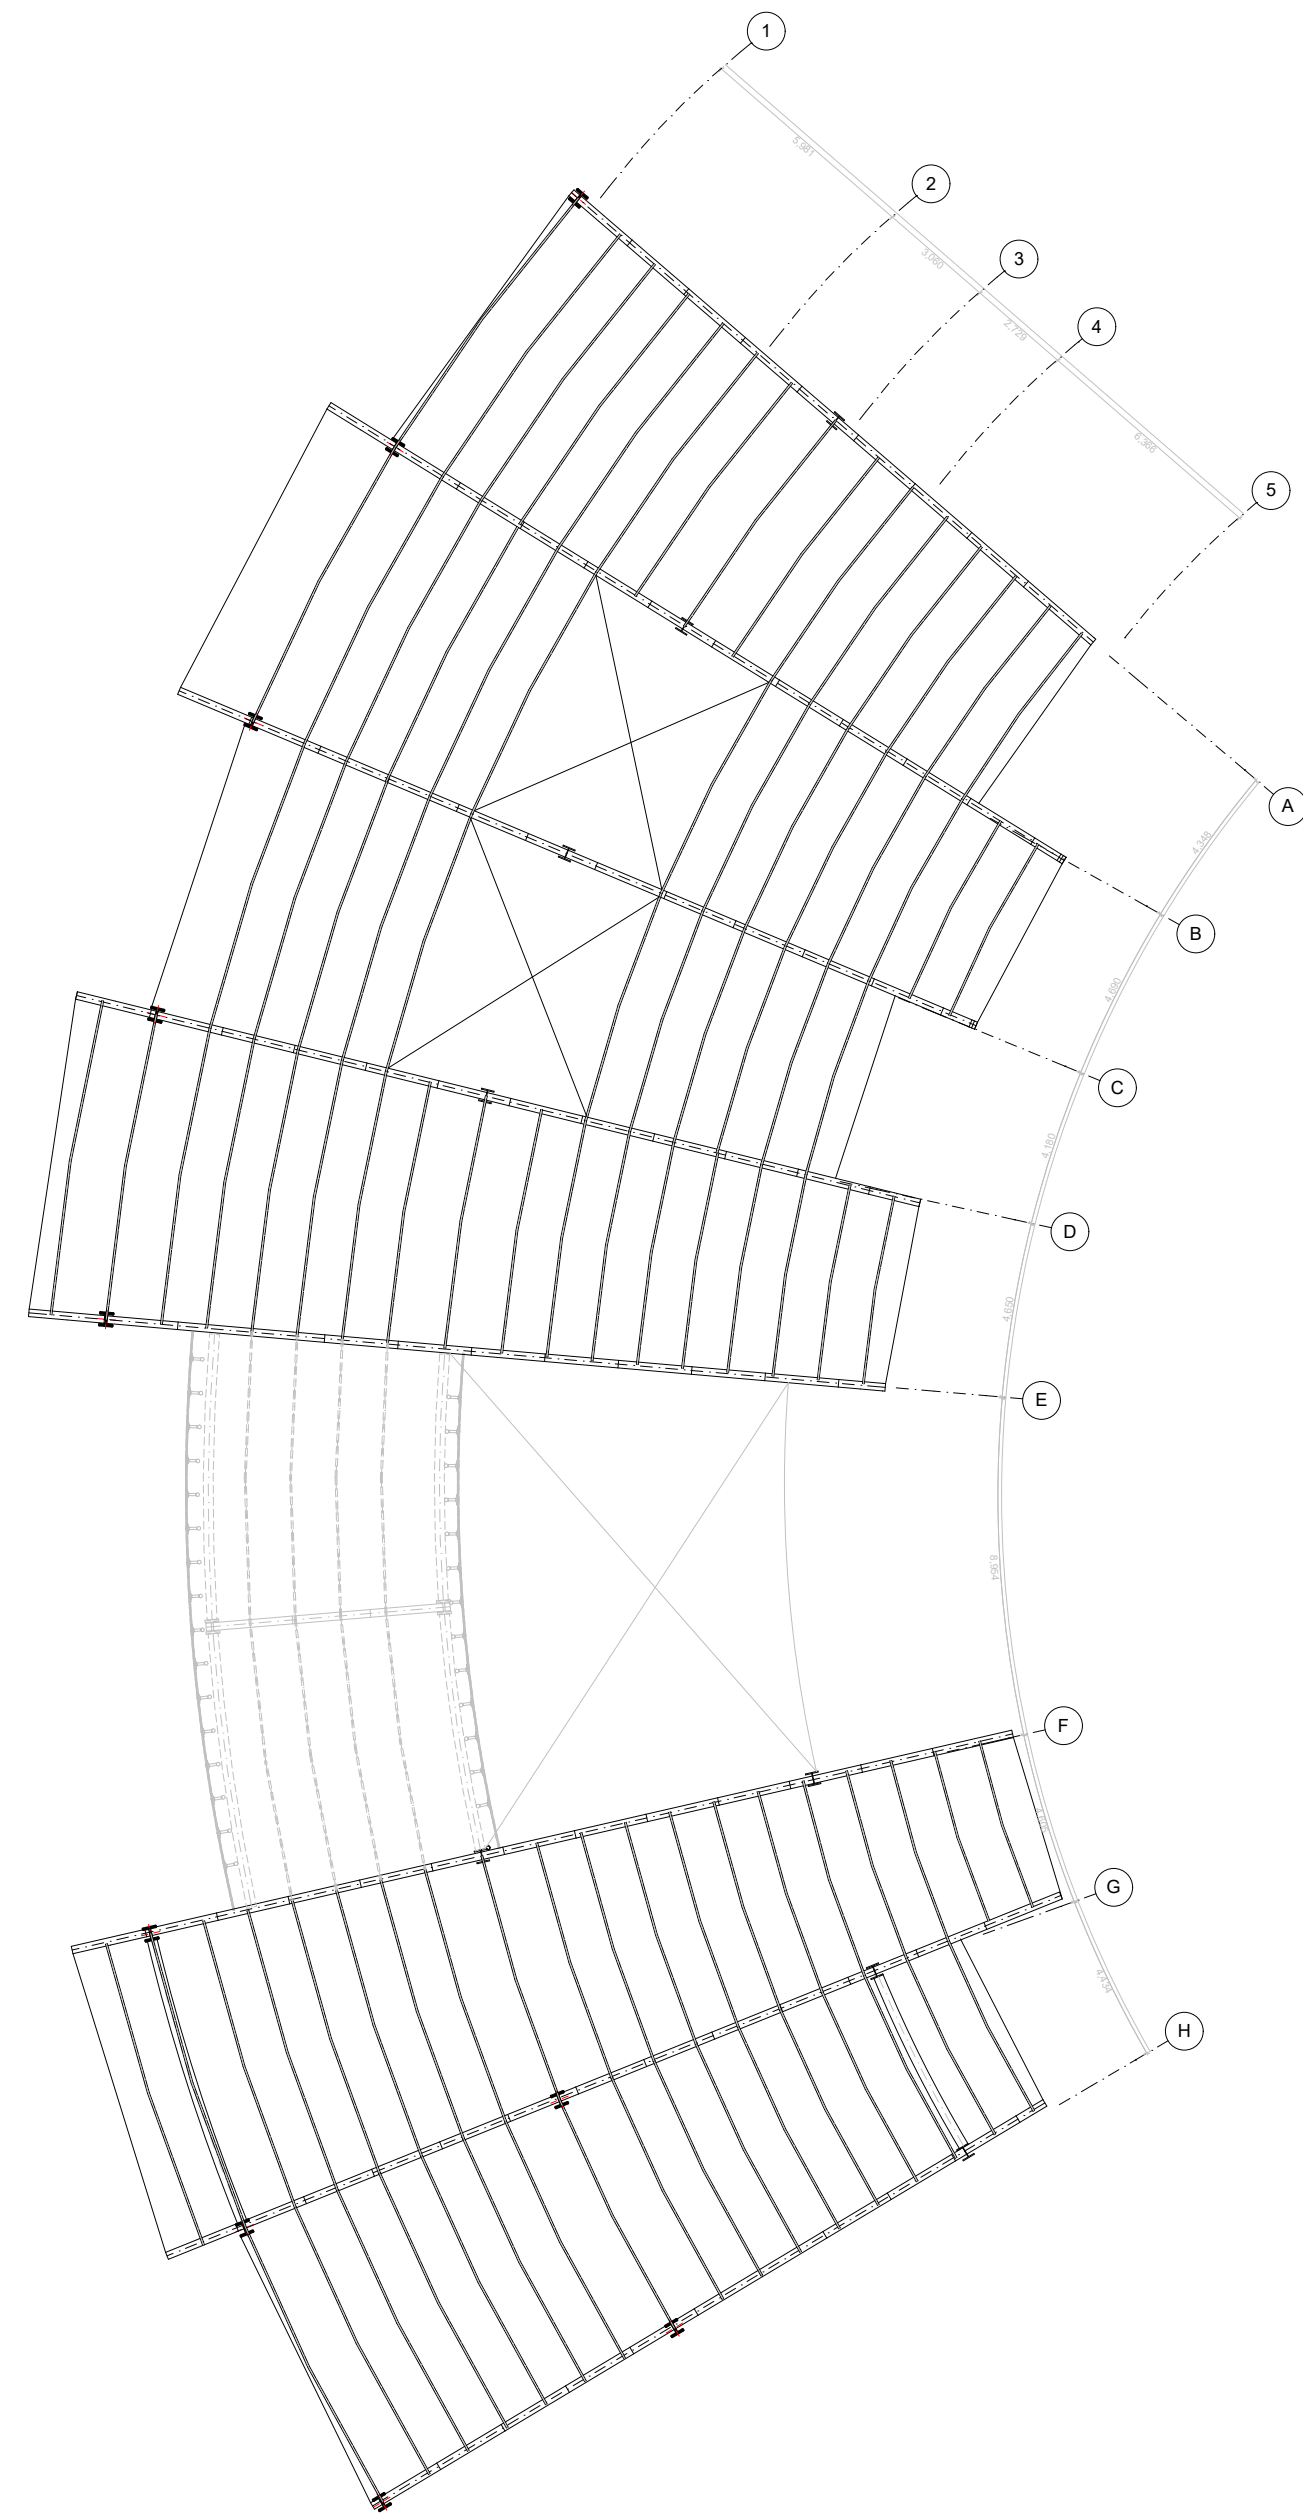

**A** PLANTA CUBIERTA ESTRUCTURAL  
Esc: 1:200

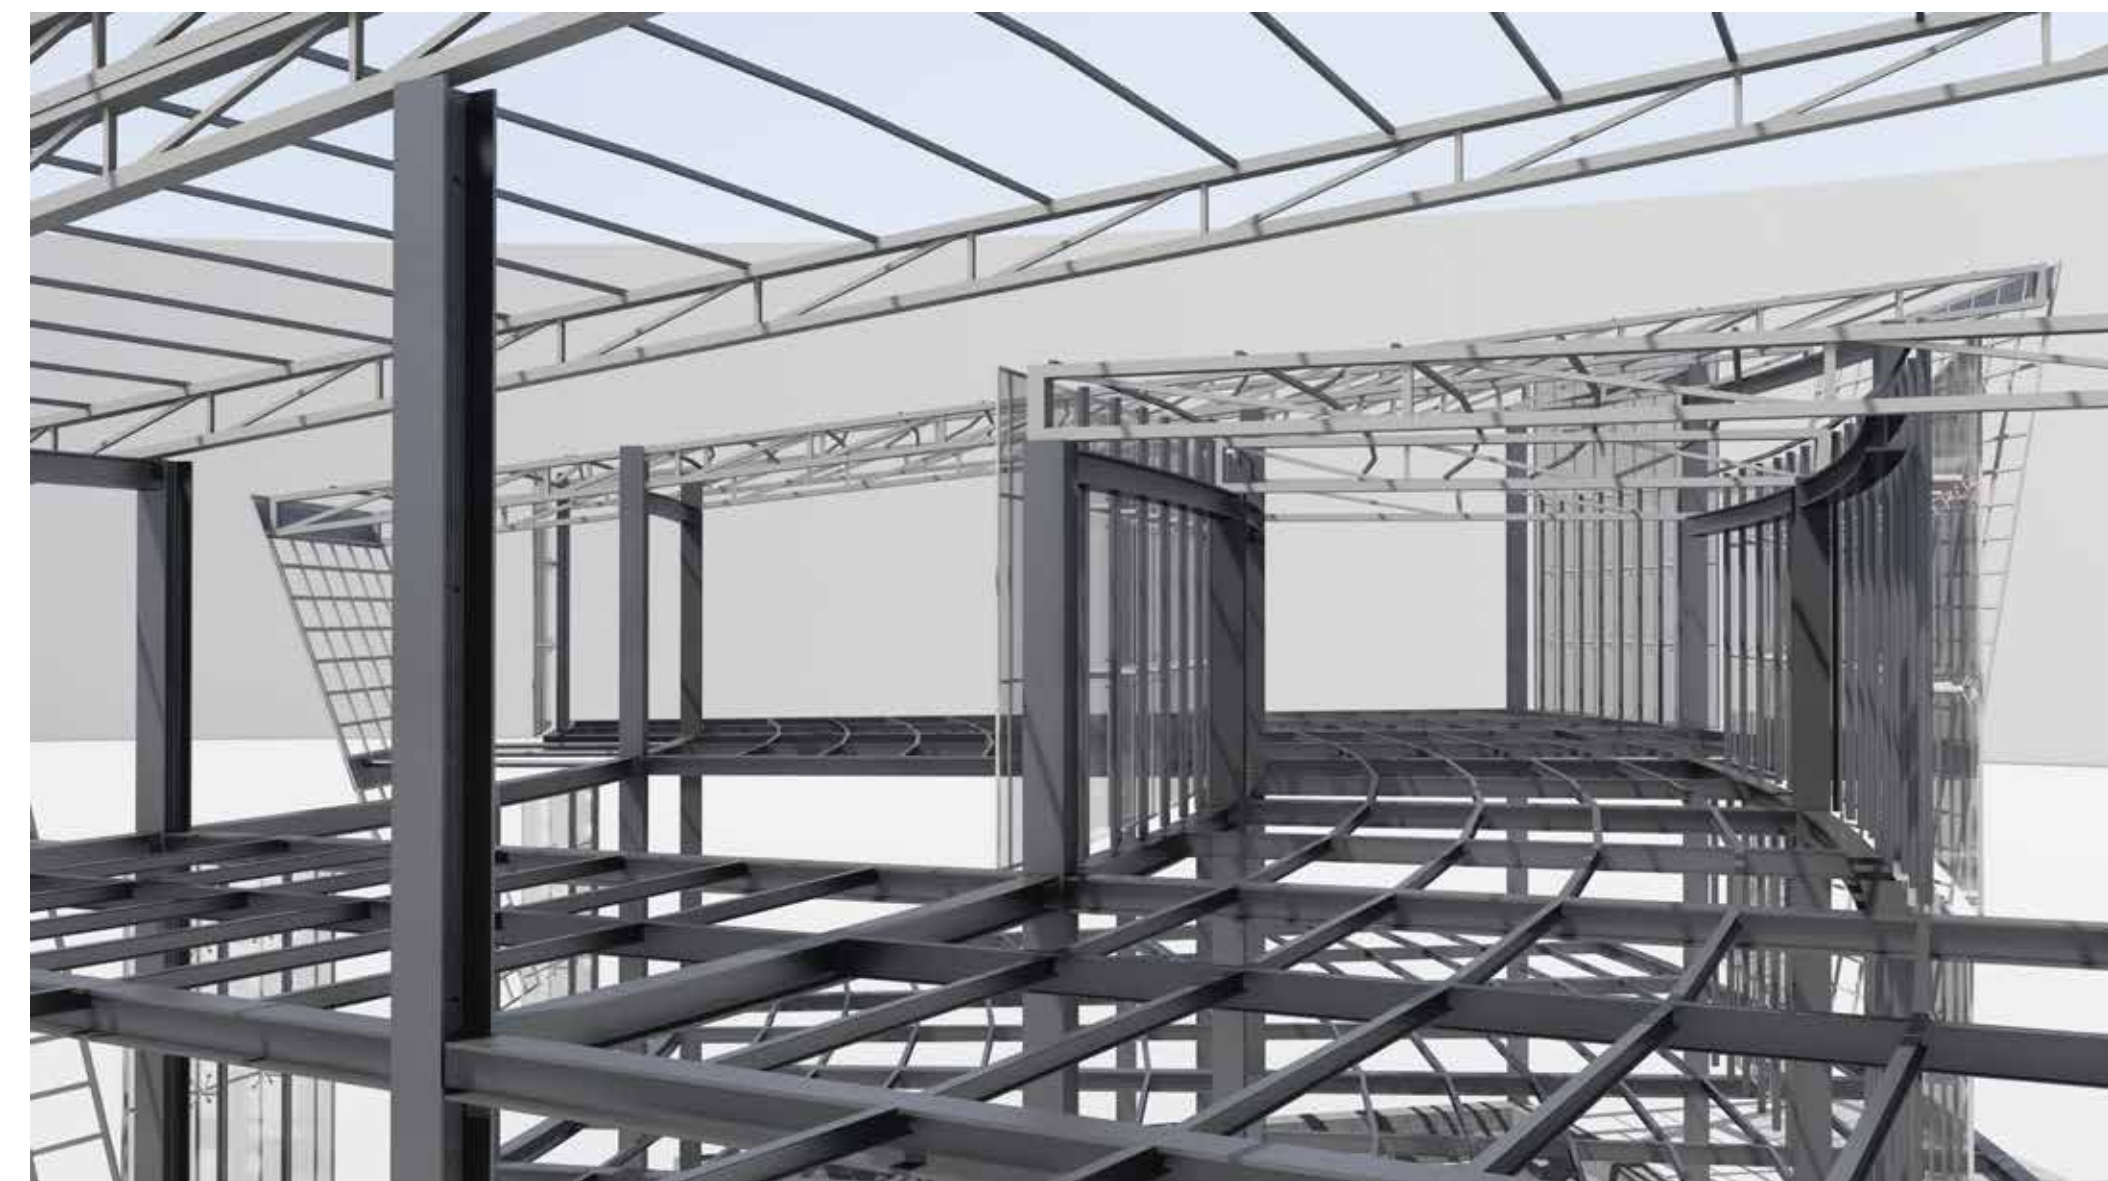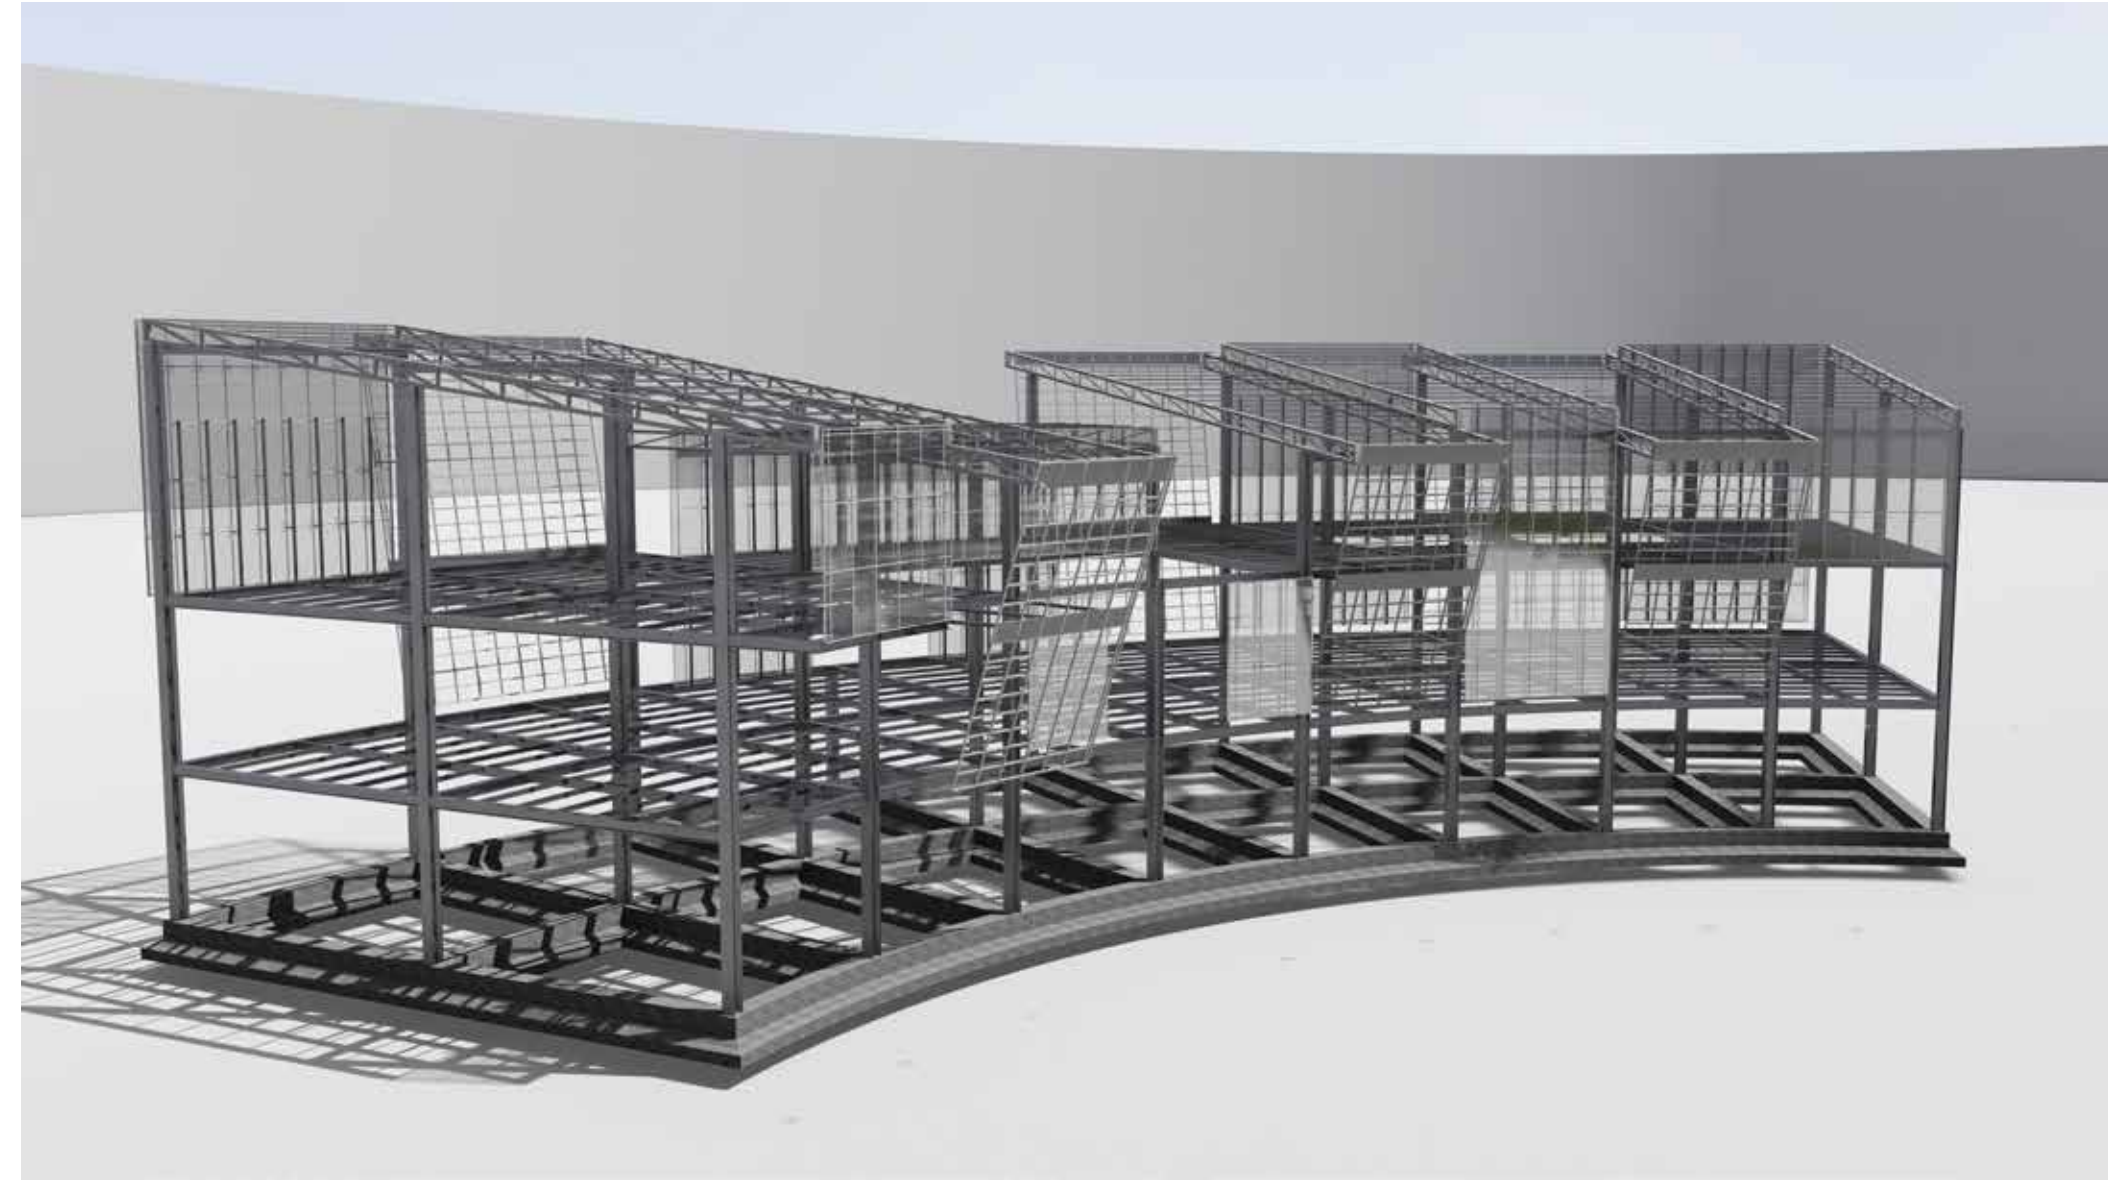


PROYECTO:  
  
NODO DE EQUIPAMENTOS CULTURALES DE INTEGRACIÓN URBANA EN EL MUNICIPIO DE CHÍA.

- CONVENCIONES:
- ACCESO POLIGONO
  - ACCESO EQUIPAMENTOS
  - ELES
  - NIVELES
  - INDICADOR DE FACHADA

DIRECTOR:  
  
ARQ. CESAR CHAVES  
UNIVERSIDAD LA GRAN COLOMBIA

INTEGRANTES:  
  
Jhon Sebastian Romero Rodriguez  
Daniel Mateo Sánchez Ramirez

CONTIENE:  
  
1. Planta cubierta estructural  
2. 3D estructural centro de emprendimiento, ventas y exposiciones


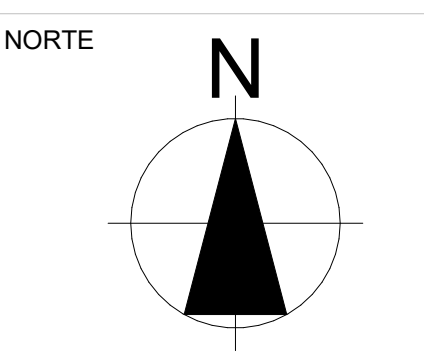


MODIFICACIONES:  
1. Modificación 29/10/21


APRUEBA:

ESCALA: 1:200	FECHA: 03/12/2021
ELABORADO POR: Sebastian-Mateo	ARCHIVO: Archicad.pln
PLANO N°: A-030	DE: 32




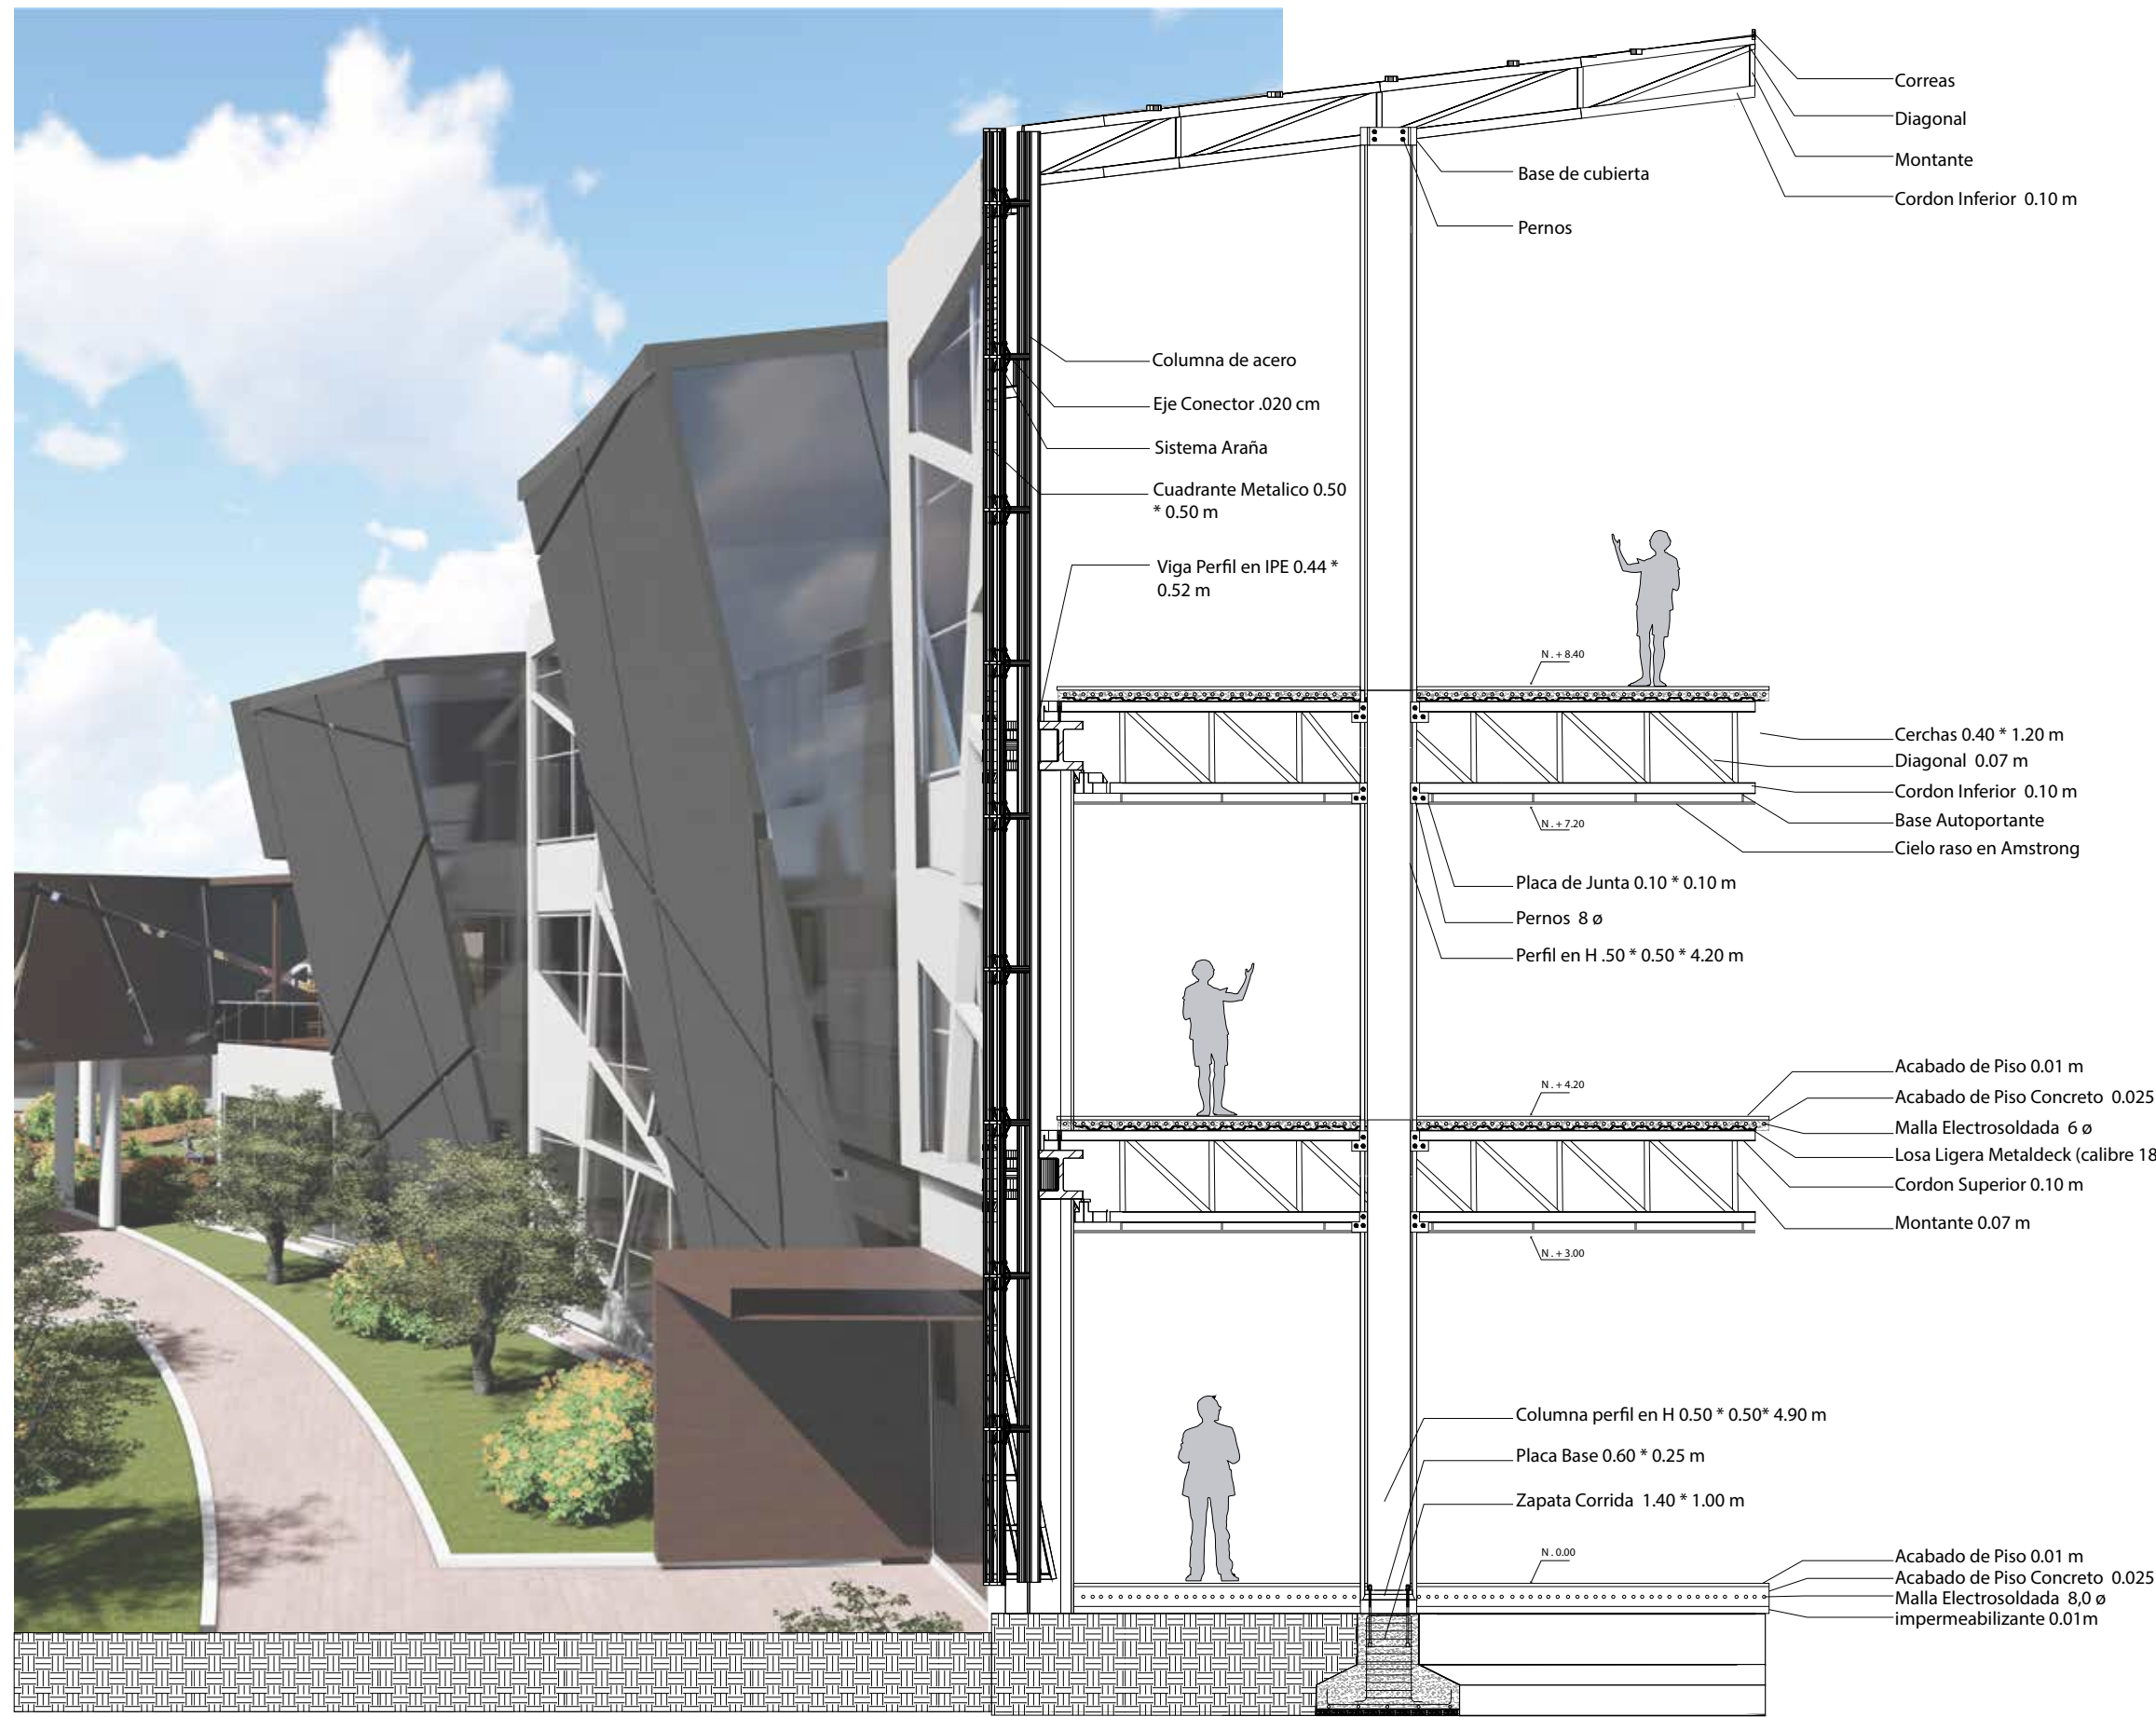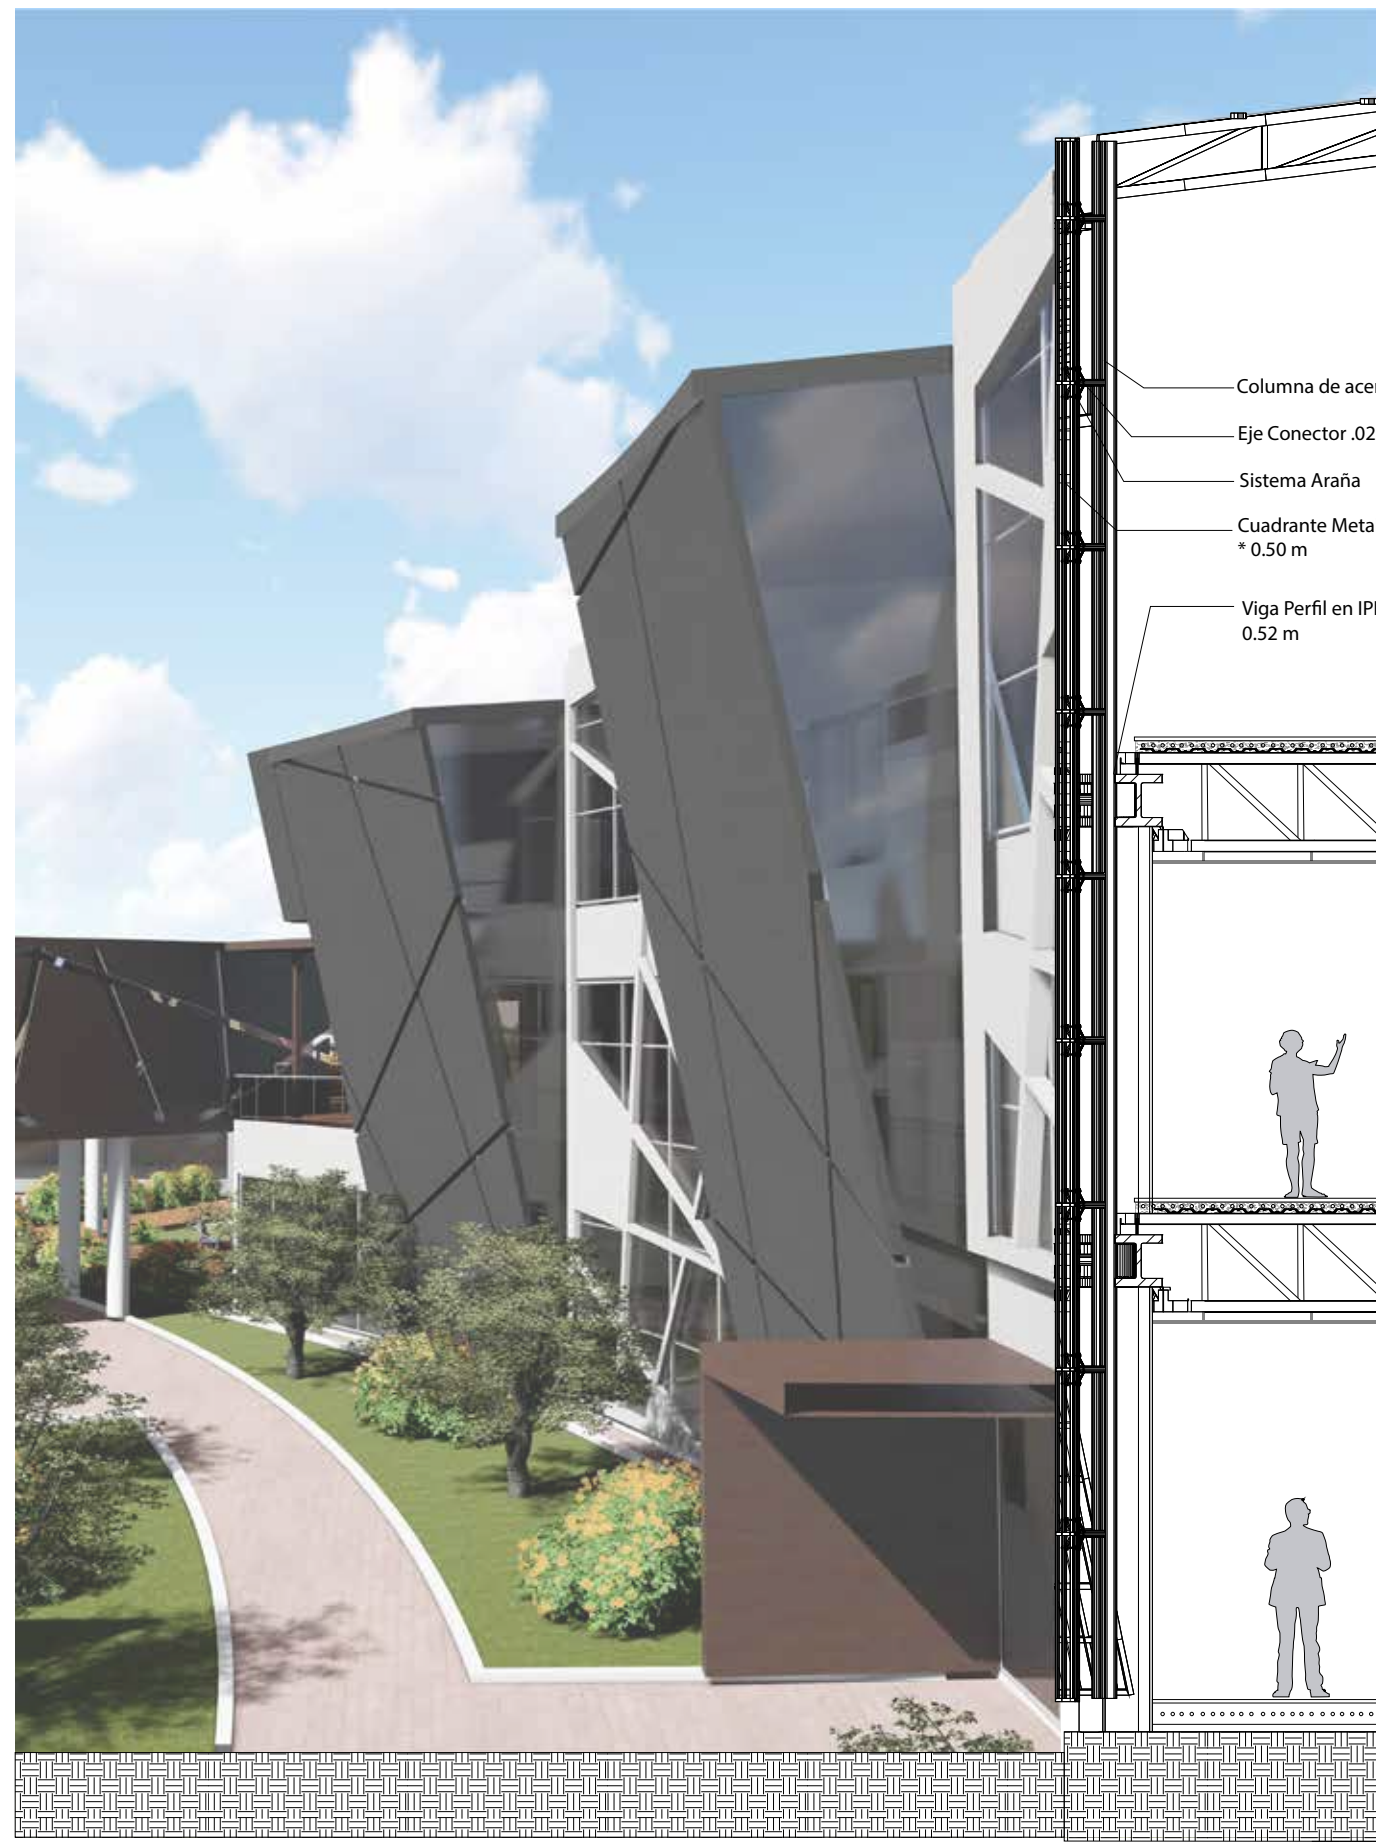


**A** CORTE FACHADA ESTRCUTRUAL

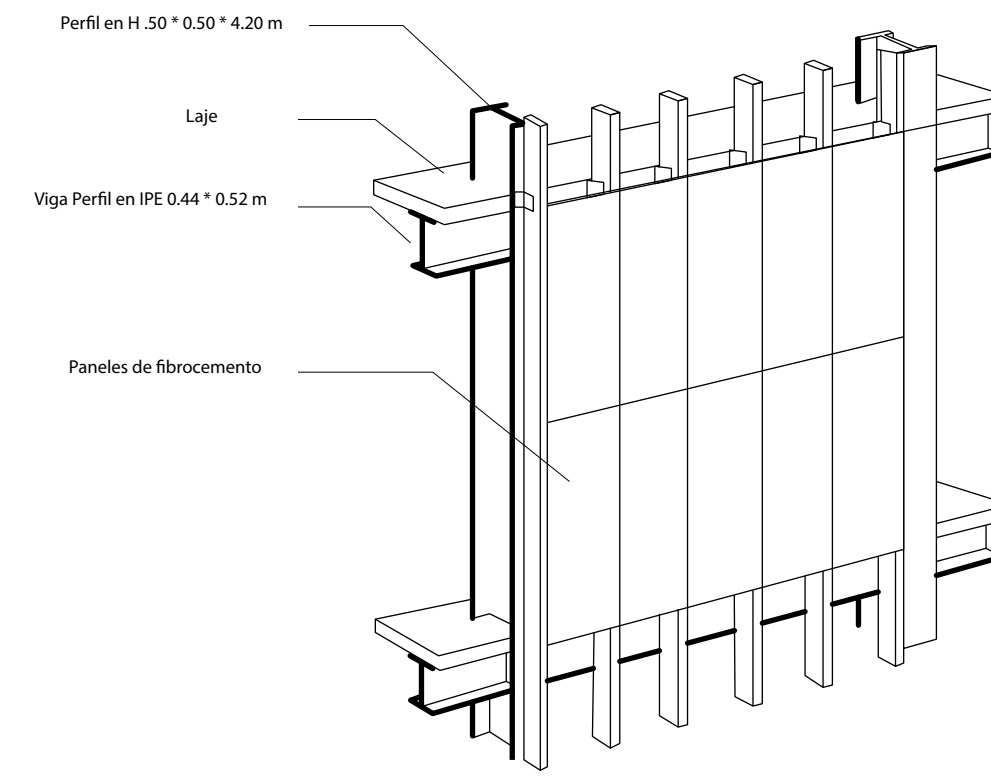


**A** LAMINAS EN FIBROCEMENTO

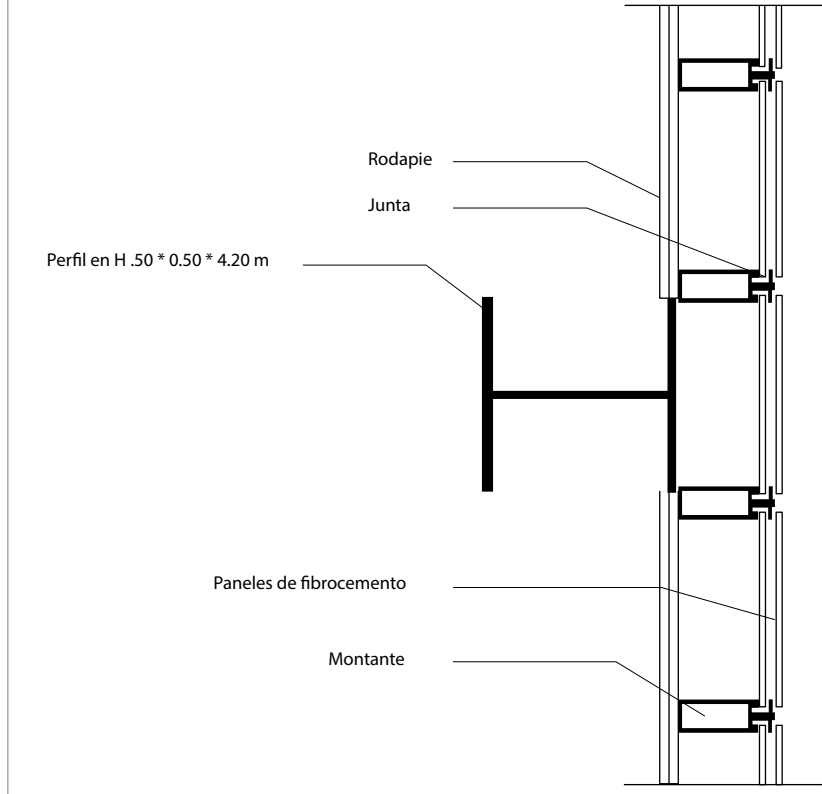


**A** DETALLE AMARRE EN SPIDER

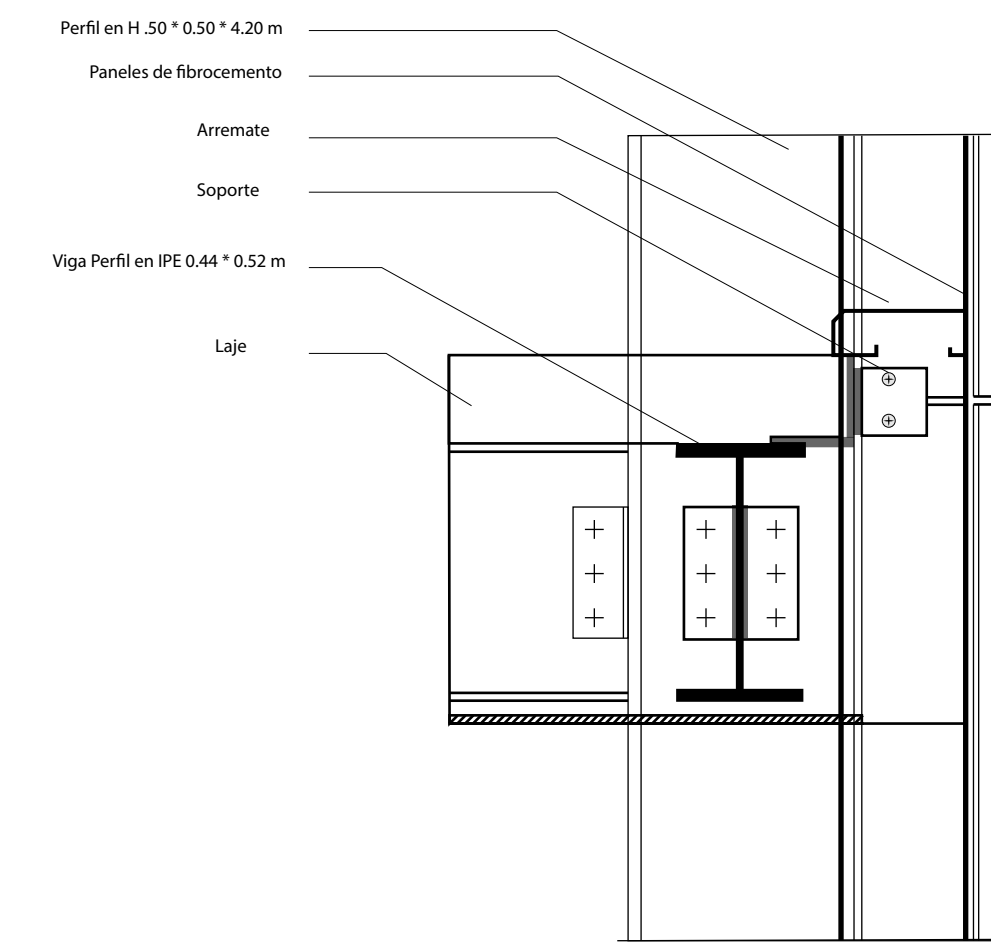


**A** DETALLE UNION VIGA COLUMNA

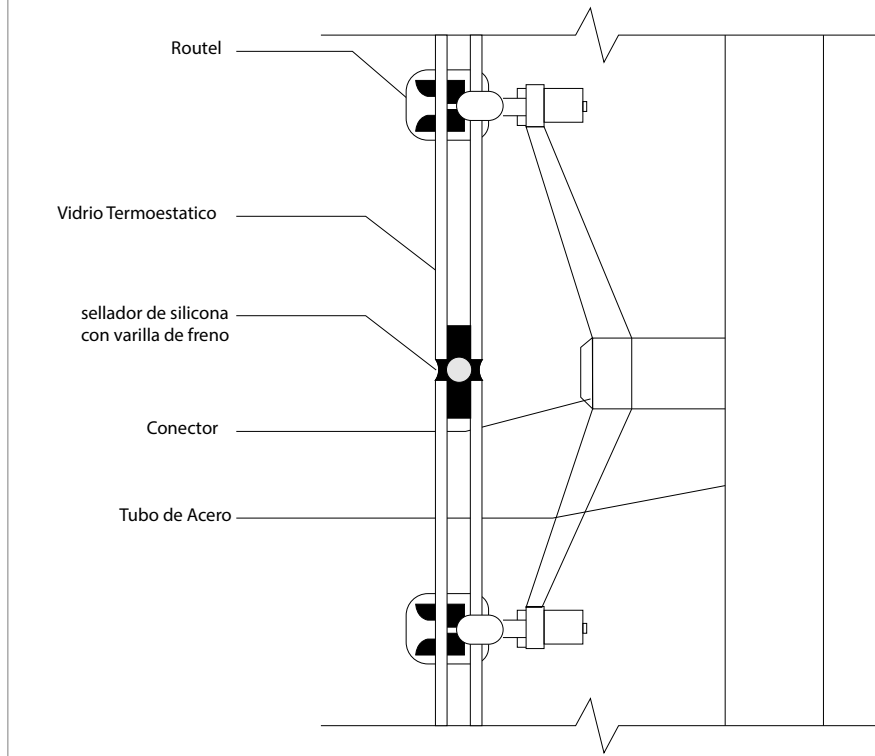


**A** DETALLE SPIDER

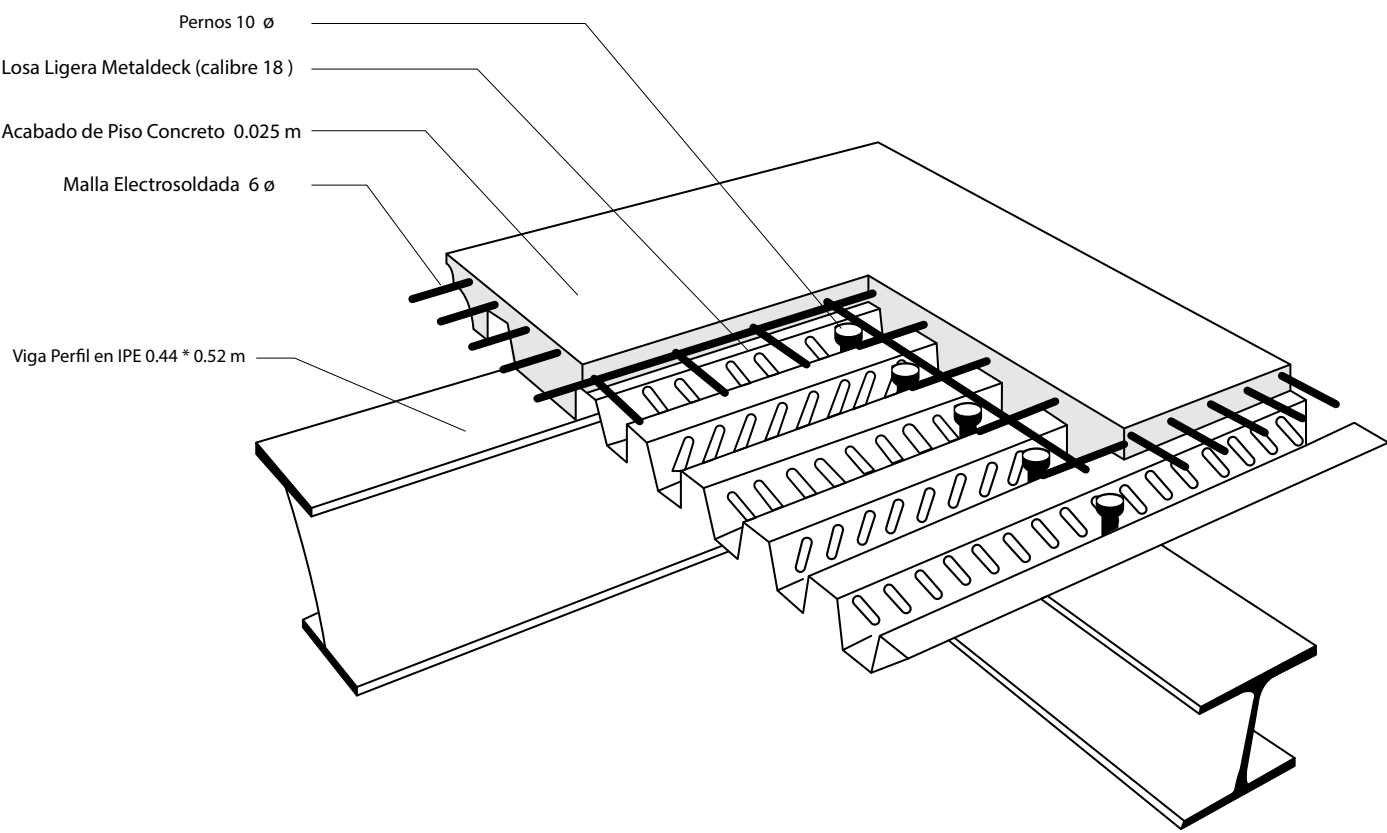

**A** DETALLE ENTREPISO (METALDECK)

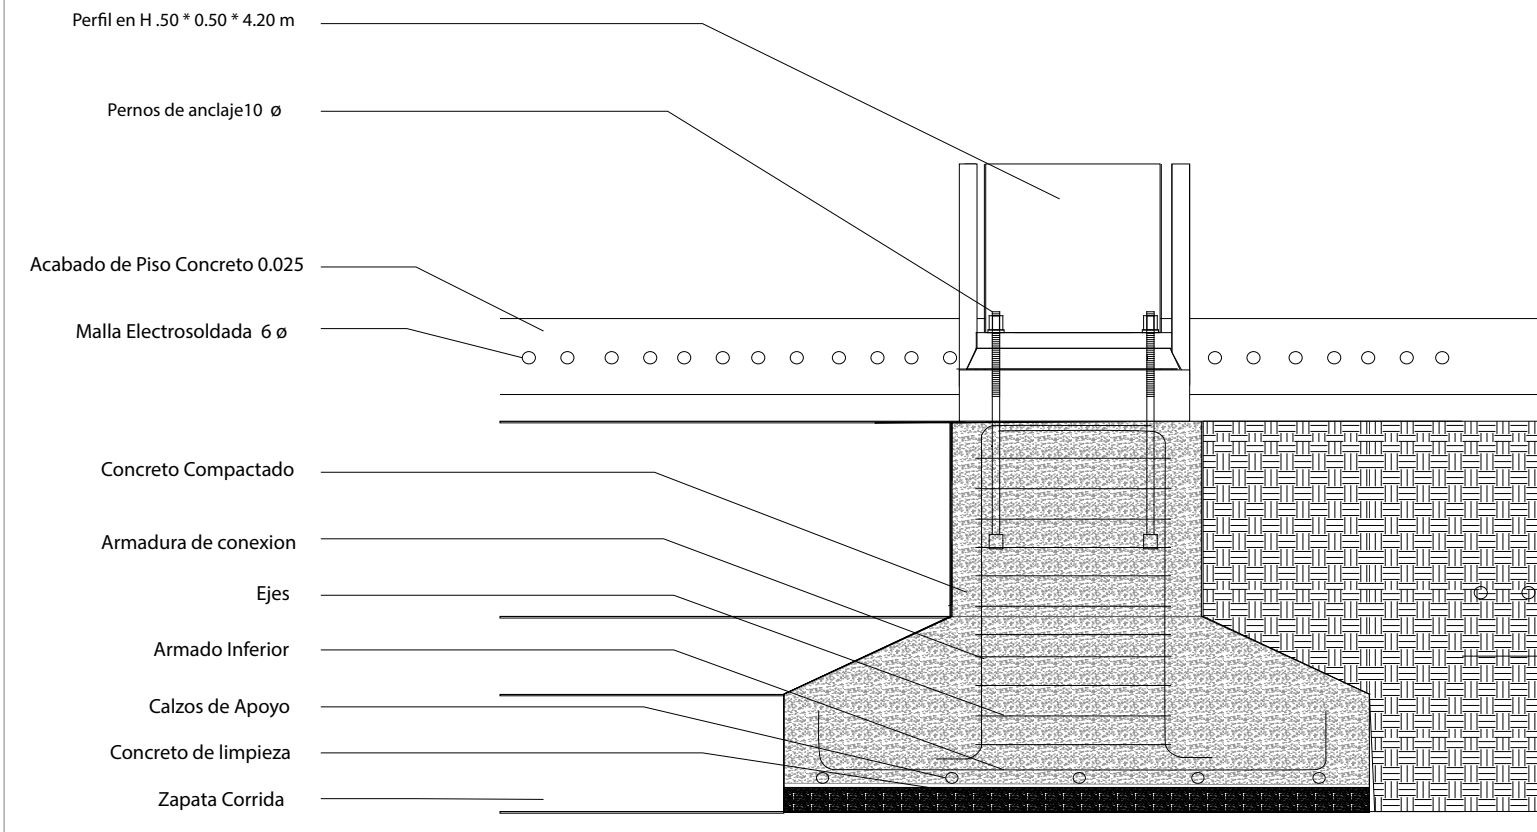


**A** DETALLE CIMENTACION ZAPATA CORRIDA

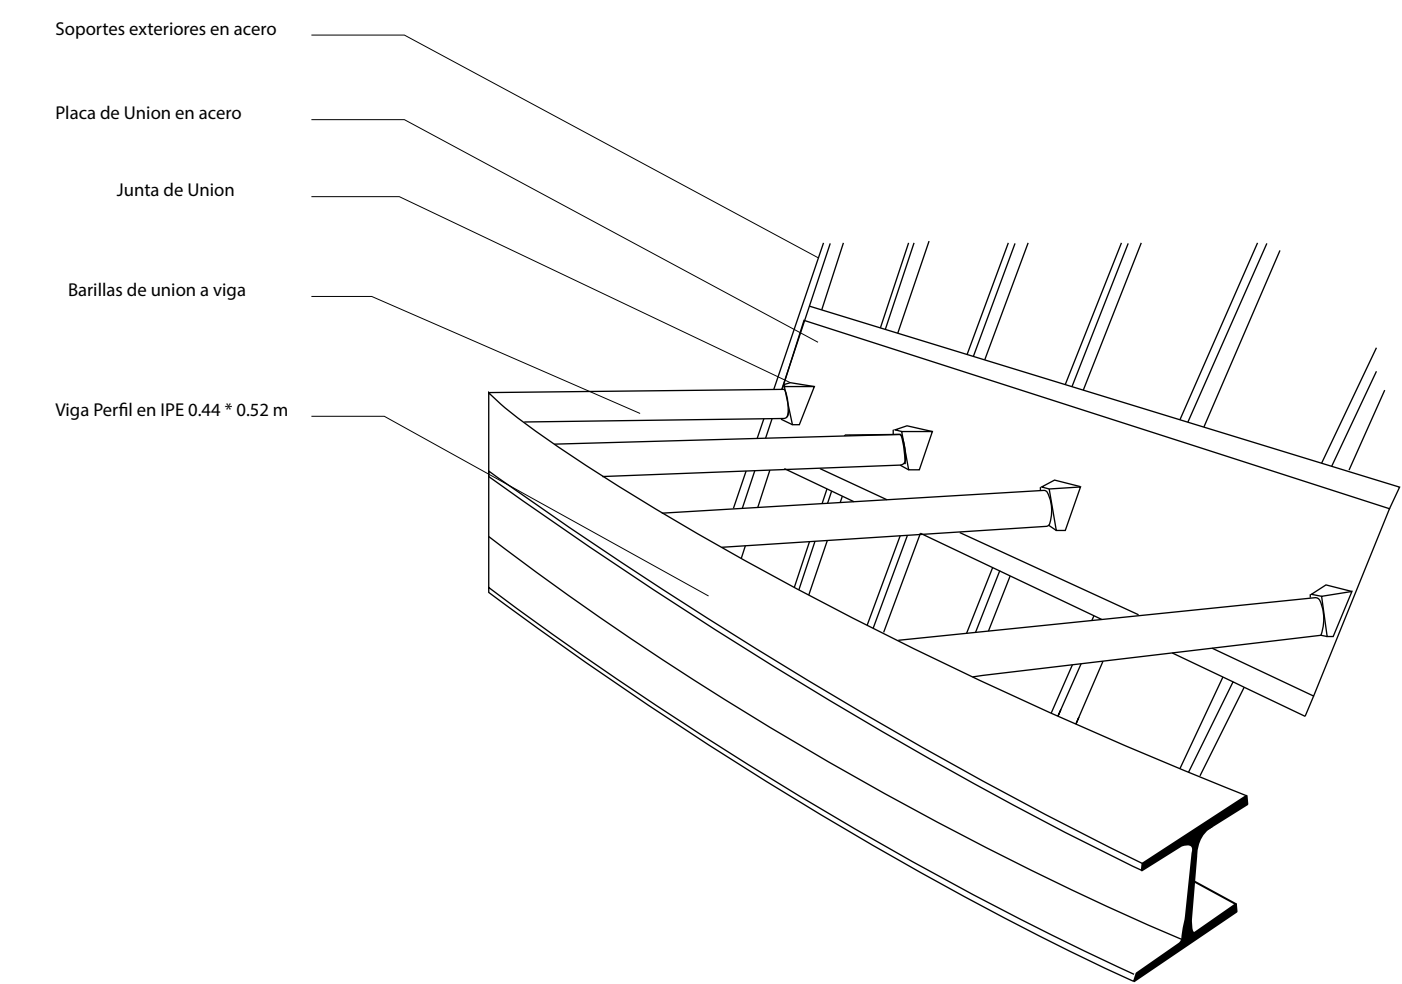


**A** DETALLE ENVOLVENTE ( UNION EN OJO)




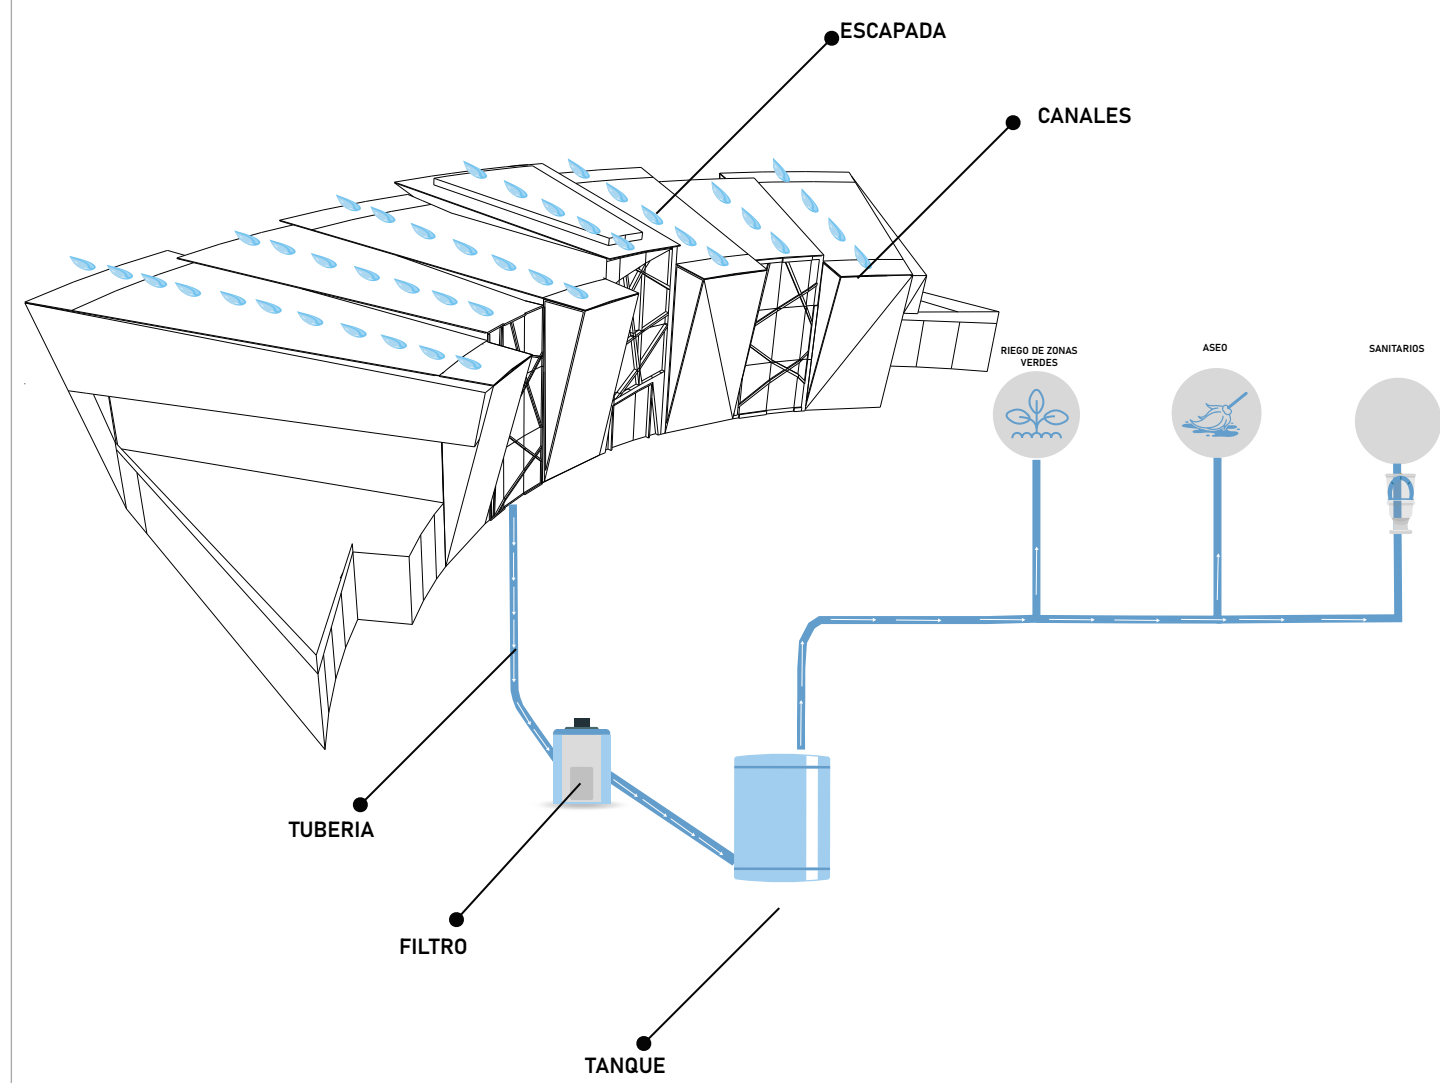


**A** RECOLECCIÓN DE AGUA LLUVIAS

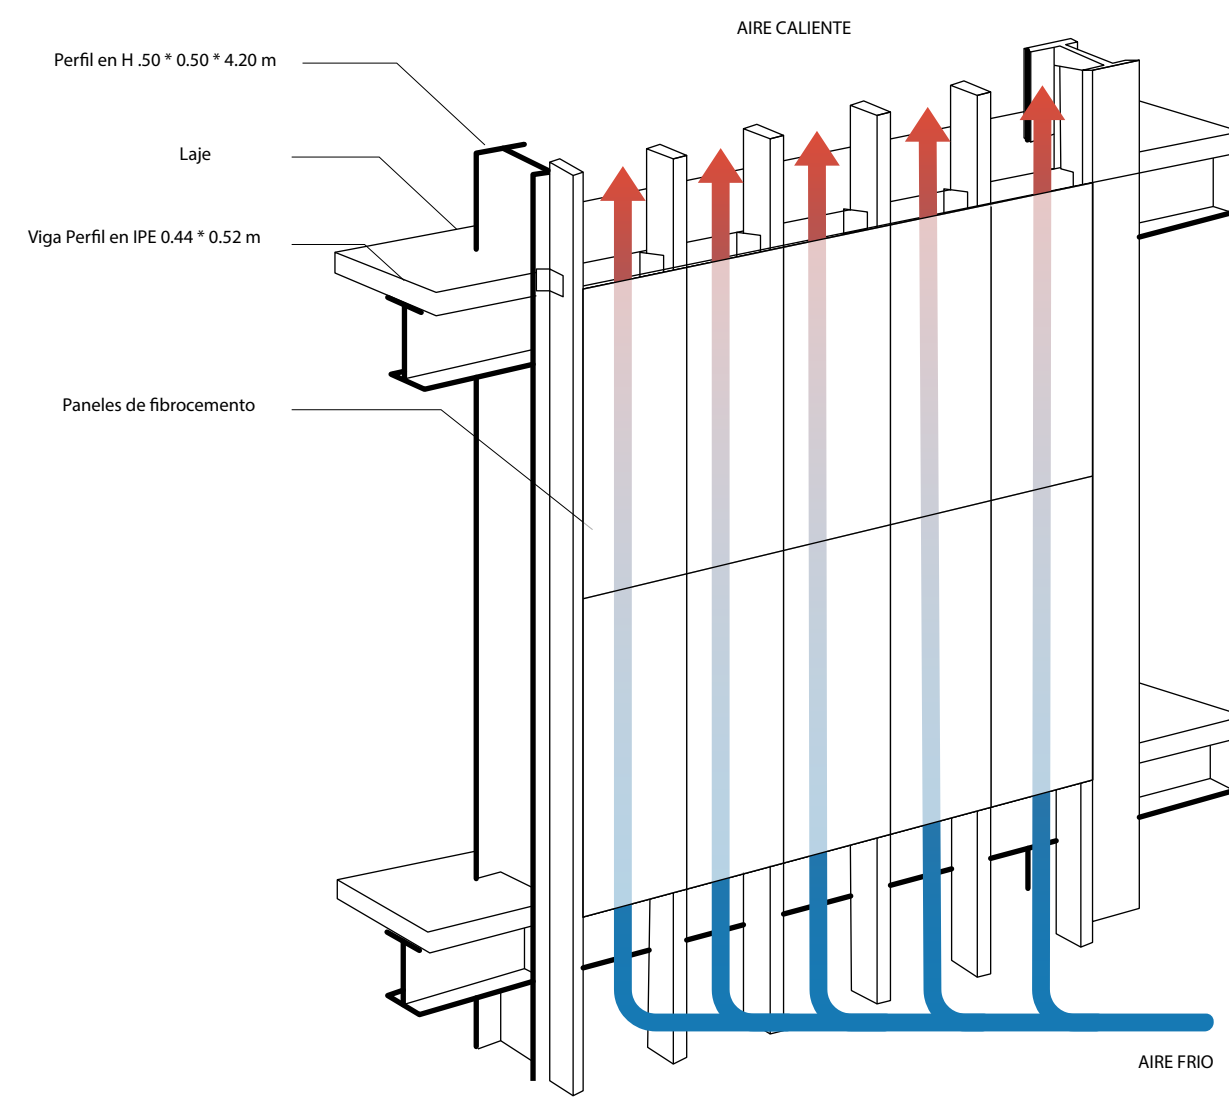


**A** VENTILACION NATURAL (EFECTO CHIMENEA)

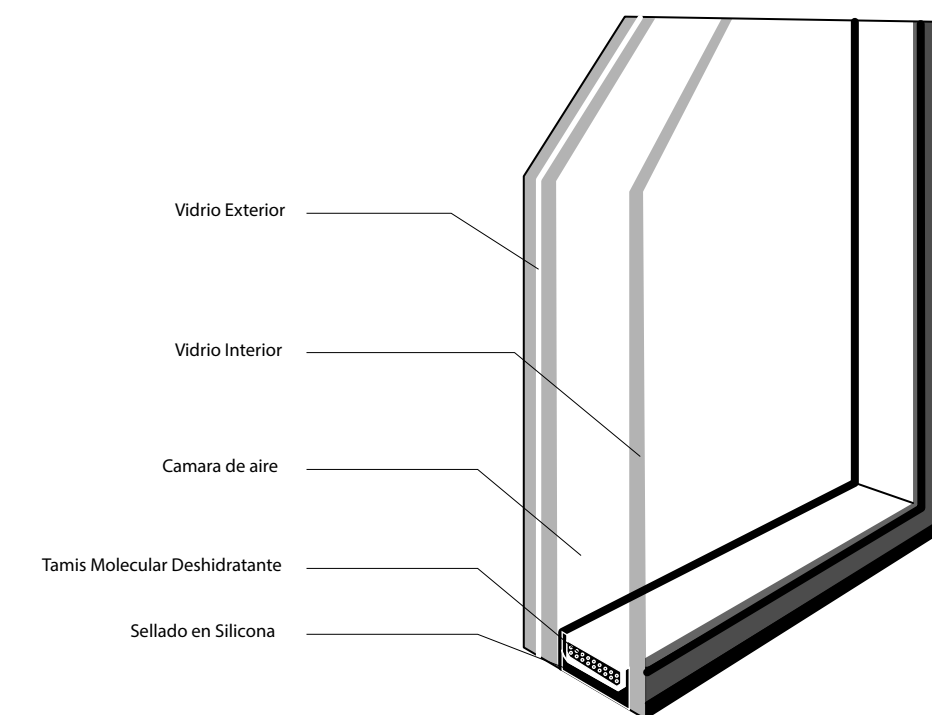


**A** VIDRIOS TERMOESTATICOS

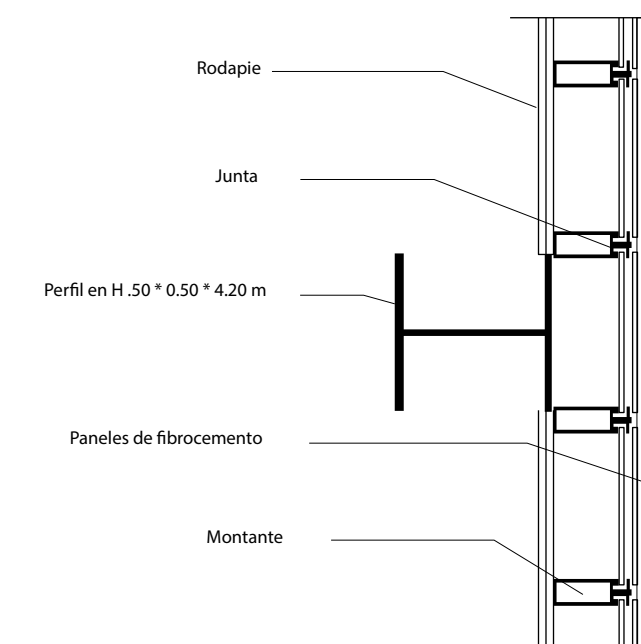


**A** PANLES EN FIBROCEMENTO DESMONTABLES

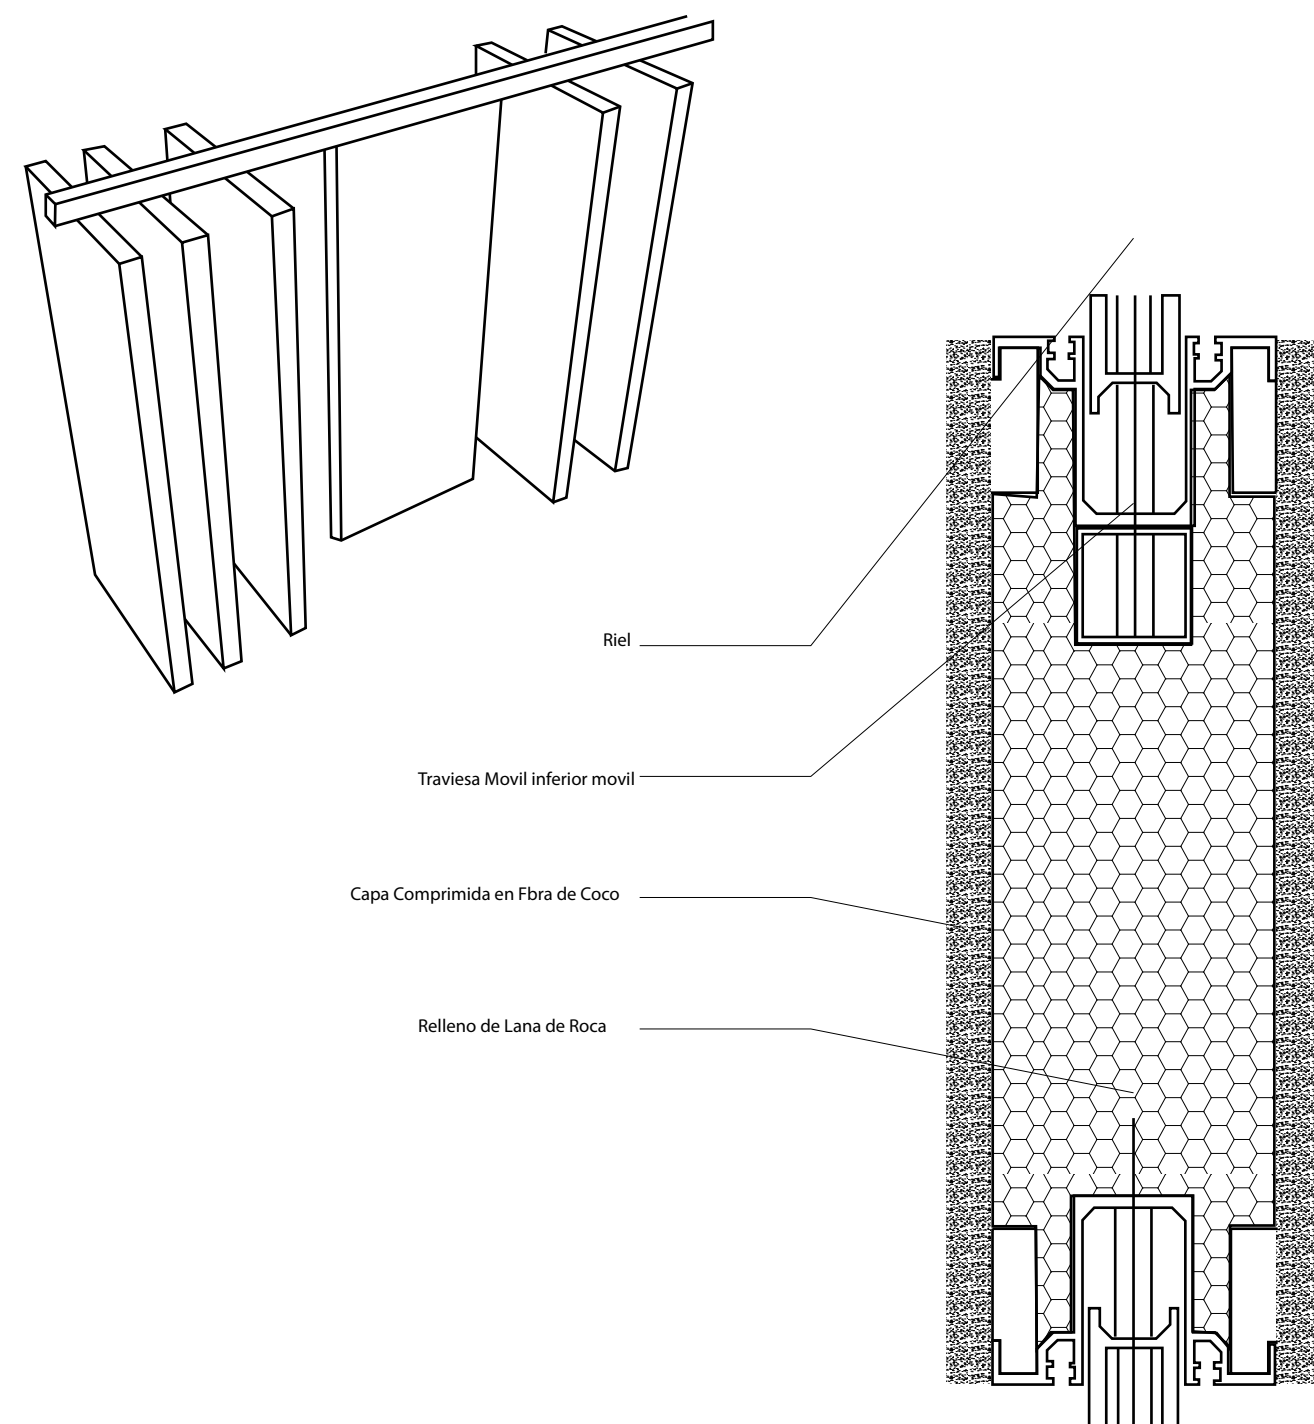


**A** MUROS DIVISORIOS EN FIBRA DE COCO

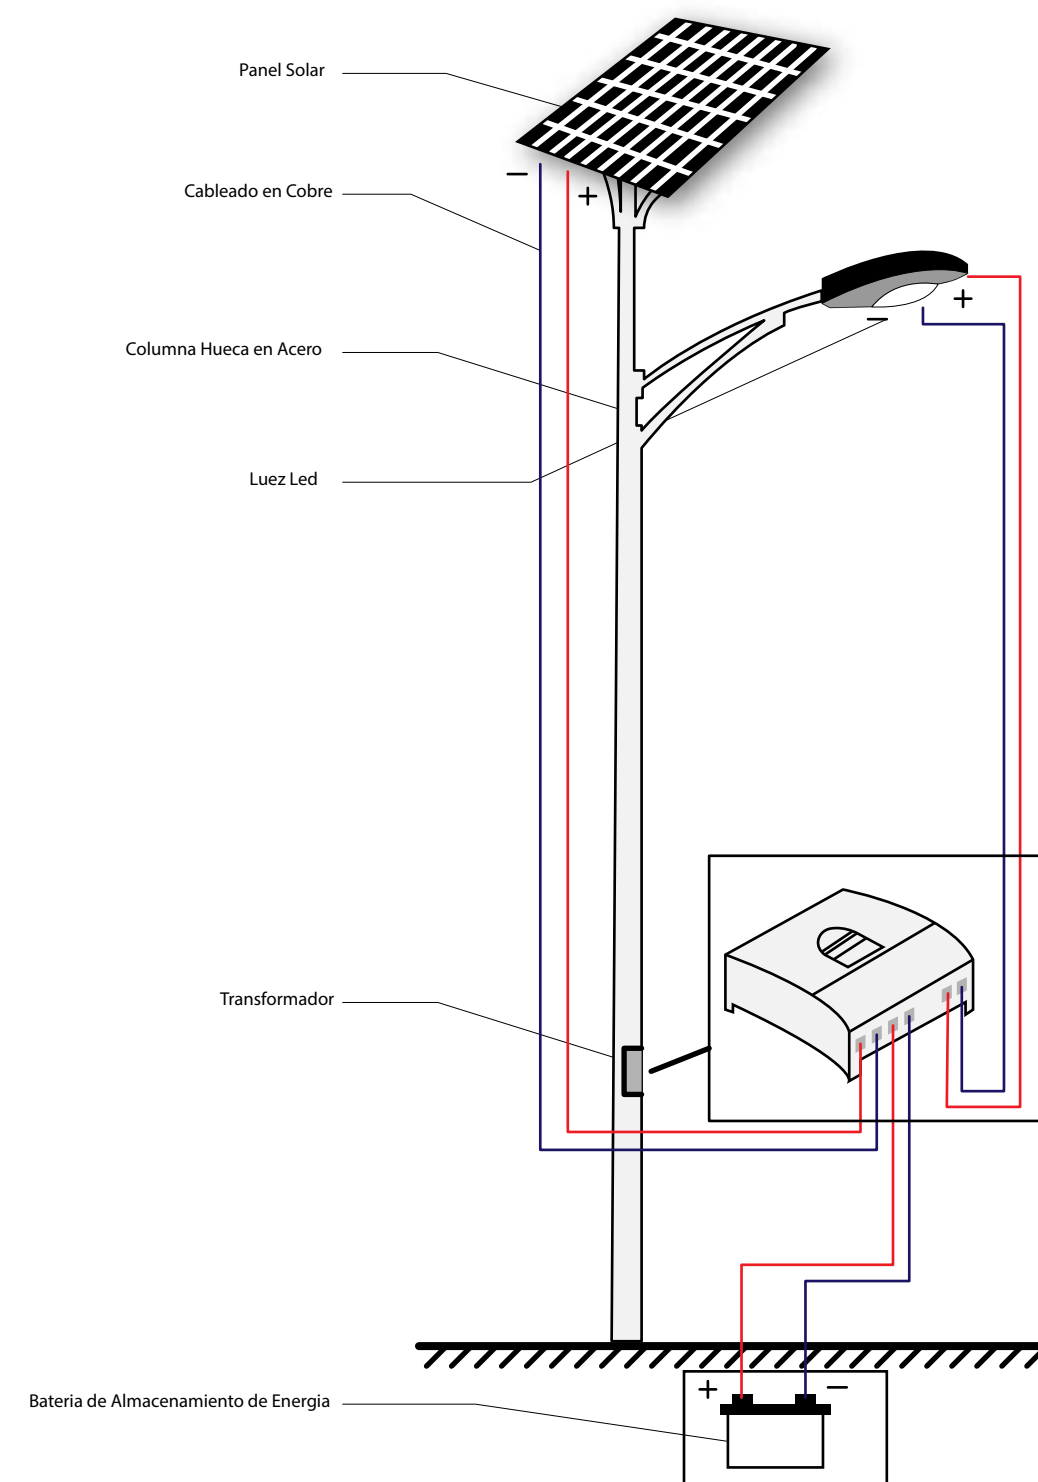

**A** POSTES DE LUZ CON PANEL SOLAR

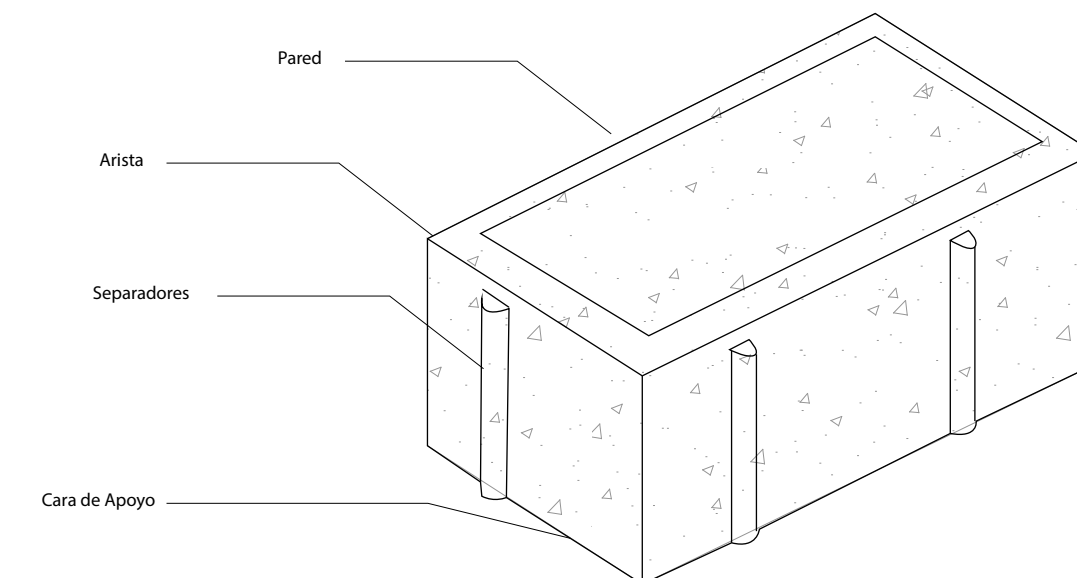

**A** ADOQUINES EN PLASTICO RECICLADO

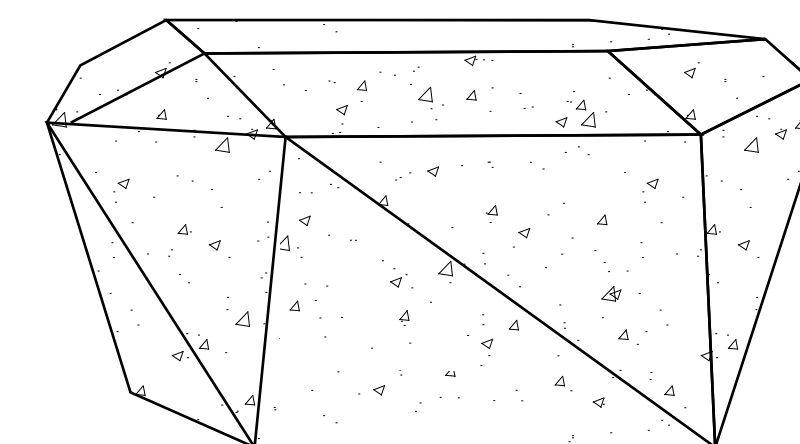


**A** ASIENTOS EN PLASTICO RECICLADO

PROYECTO:

NODO DE EQUIPAMENTOS CULTURALES DE INTEGRACIÓN URBANA EN EL MUNICIPIO DE CHÍA.

CONVENCIONES:

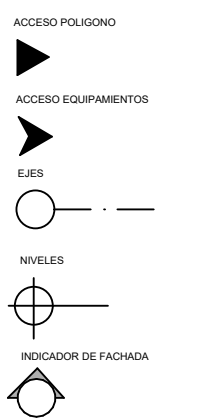

DIRECTOR:

ARO. CESAR CHAVES  
UNIVERSIDAD LA GRAN COLOMBIA


INTEGRANTES:

Jhon Sebastian Romero Rodriguez  
Daniel Mateo Sánchez Ramirez

CONTIENE:

1. Recolección aguas lluvias
2. Ventilación natural
3. Paneles en fibrocemento
4. Muros en fibra natural
5. Postes de luz con panel solar
6. Adoquines en plastico reciclado
7. Mobiliario en plastico reciclado

NORTE

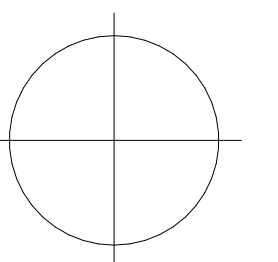

MODIFICACIONES:

1. Modificación 29/10/21

APRUEBA:

ESCALA:	FECHA:
	03/12/2021
ELABORADO POR:	ARCHIVO:
Sebastian-Mateo	Archicad pin
PLANO NO:	DE:
A-035	35