



PORTAFOLIO DE ARQUITECTURA



UNIVERSIDAD
La Gran Colombia
Fundada en 1951




CURSO: Proyecto temático de grado GRUPO : 18



REVISION:	PLANO No.	PLANCHAS No.
	A-001	01
PROYECTO	Proyecto Tematico de Grado BUENAVENTURA 2021	
CONVENCIONES		
DOCENTE TITULAR		
MODIFICACIONES	FECHA	
PRESENTADO A:	Arq. Liliana Rocio Patiño Leon	
POR:		
PLANOS DE REFERENCIA		
TUTOR ESTRUCTURAL	TUTOR REPRESENTACIÓN	
Vo. Bo. Ing. Oscar Carrillo	Vo. Bo.	
CONTIENE	Localización	
ESCALA	1: 2500	FECHA
ARCHIVO	formato.dwg	01/12/2021
DIBUJO	ELABORACION	00-00-00
	Mayo, 2021	
REVISION.	PLANO No.	PLANCHAS No.
	A-001	01
		DE 100

JARDIN


CAMPIN

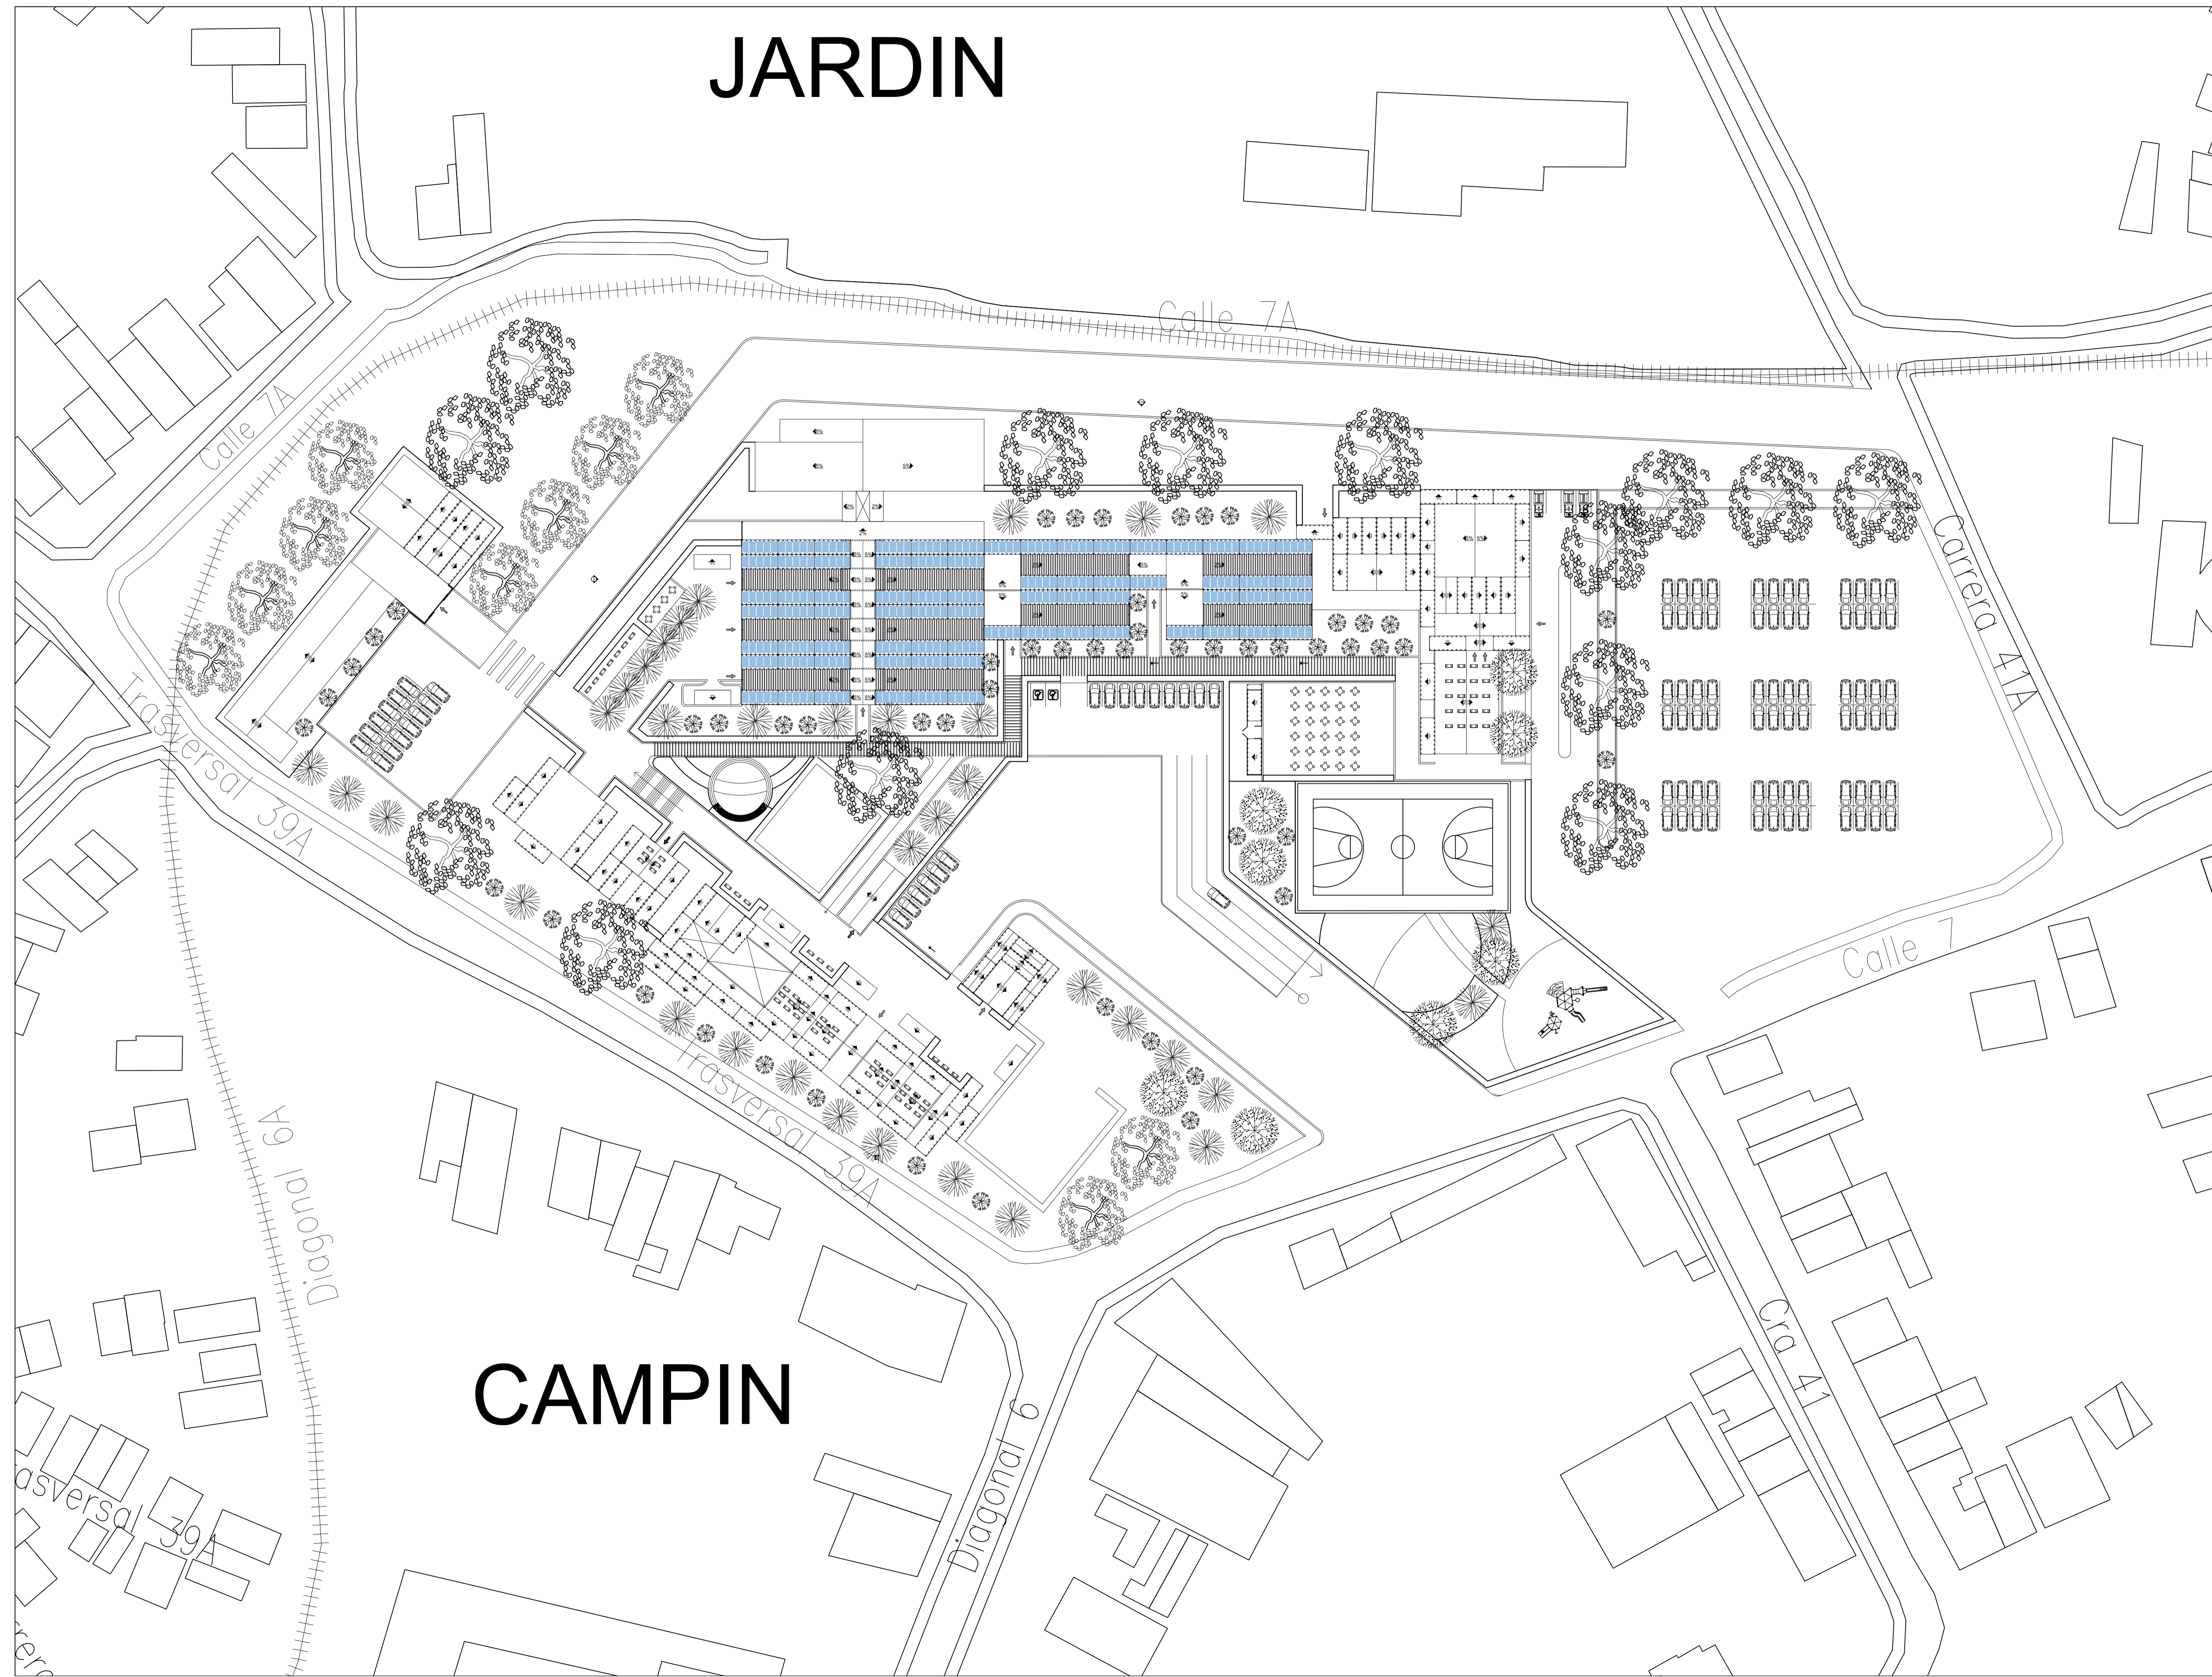

REVISION.	PLANO No.	PLANCHA No.
DE	A-002	02
100		
PROYECTO		
Proyecto Tematico de Grado BUENAVENTURA 2021		
CONVENCIONES		
DOCENTE TITULAR		
MODIFICACIONES	FECHA	
PRESENTADO A:		
POR:		
PLANOS DE REFERENCIA		
1. PLANO No 1		
TUTOR ESTRUCTURAL	TUTOR REPRESENTACIÓN	
Vo. Bo. Ing. Oscar Carrillo	Vo. Bo.	
CONTIENE		
Localización		
ESCALA	1 : 500	FECHA
		01/12/2021
ARCHIVO	formato.dwg	FECHA COPIA
		00-00-00
DIBUJO	XXXXXXXXXXXXXX	ELABORACION
		Mayo. 2021
REVISION.	PLANO No.	PLANCHA No.
	A-002	02
		DE
		100

JARDIN

CAMPIN

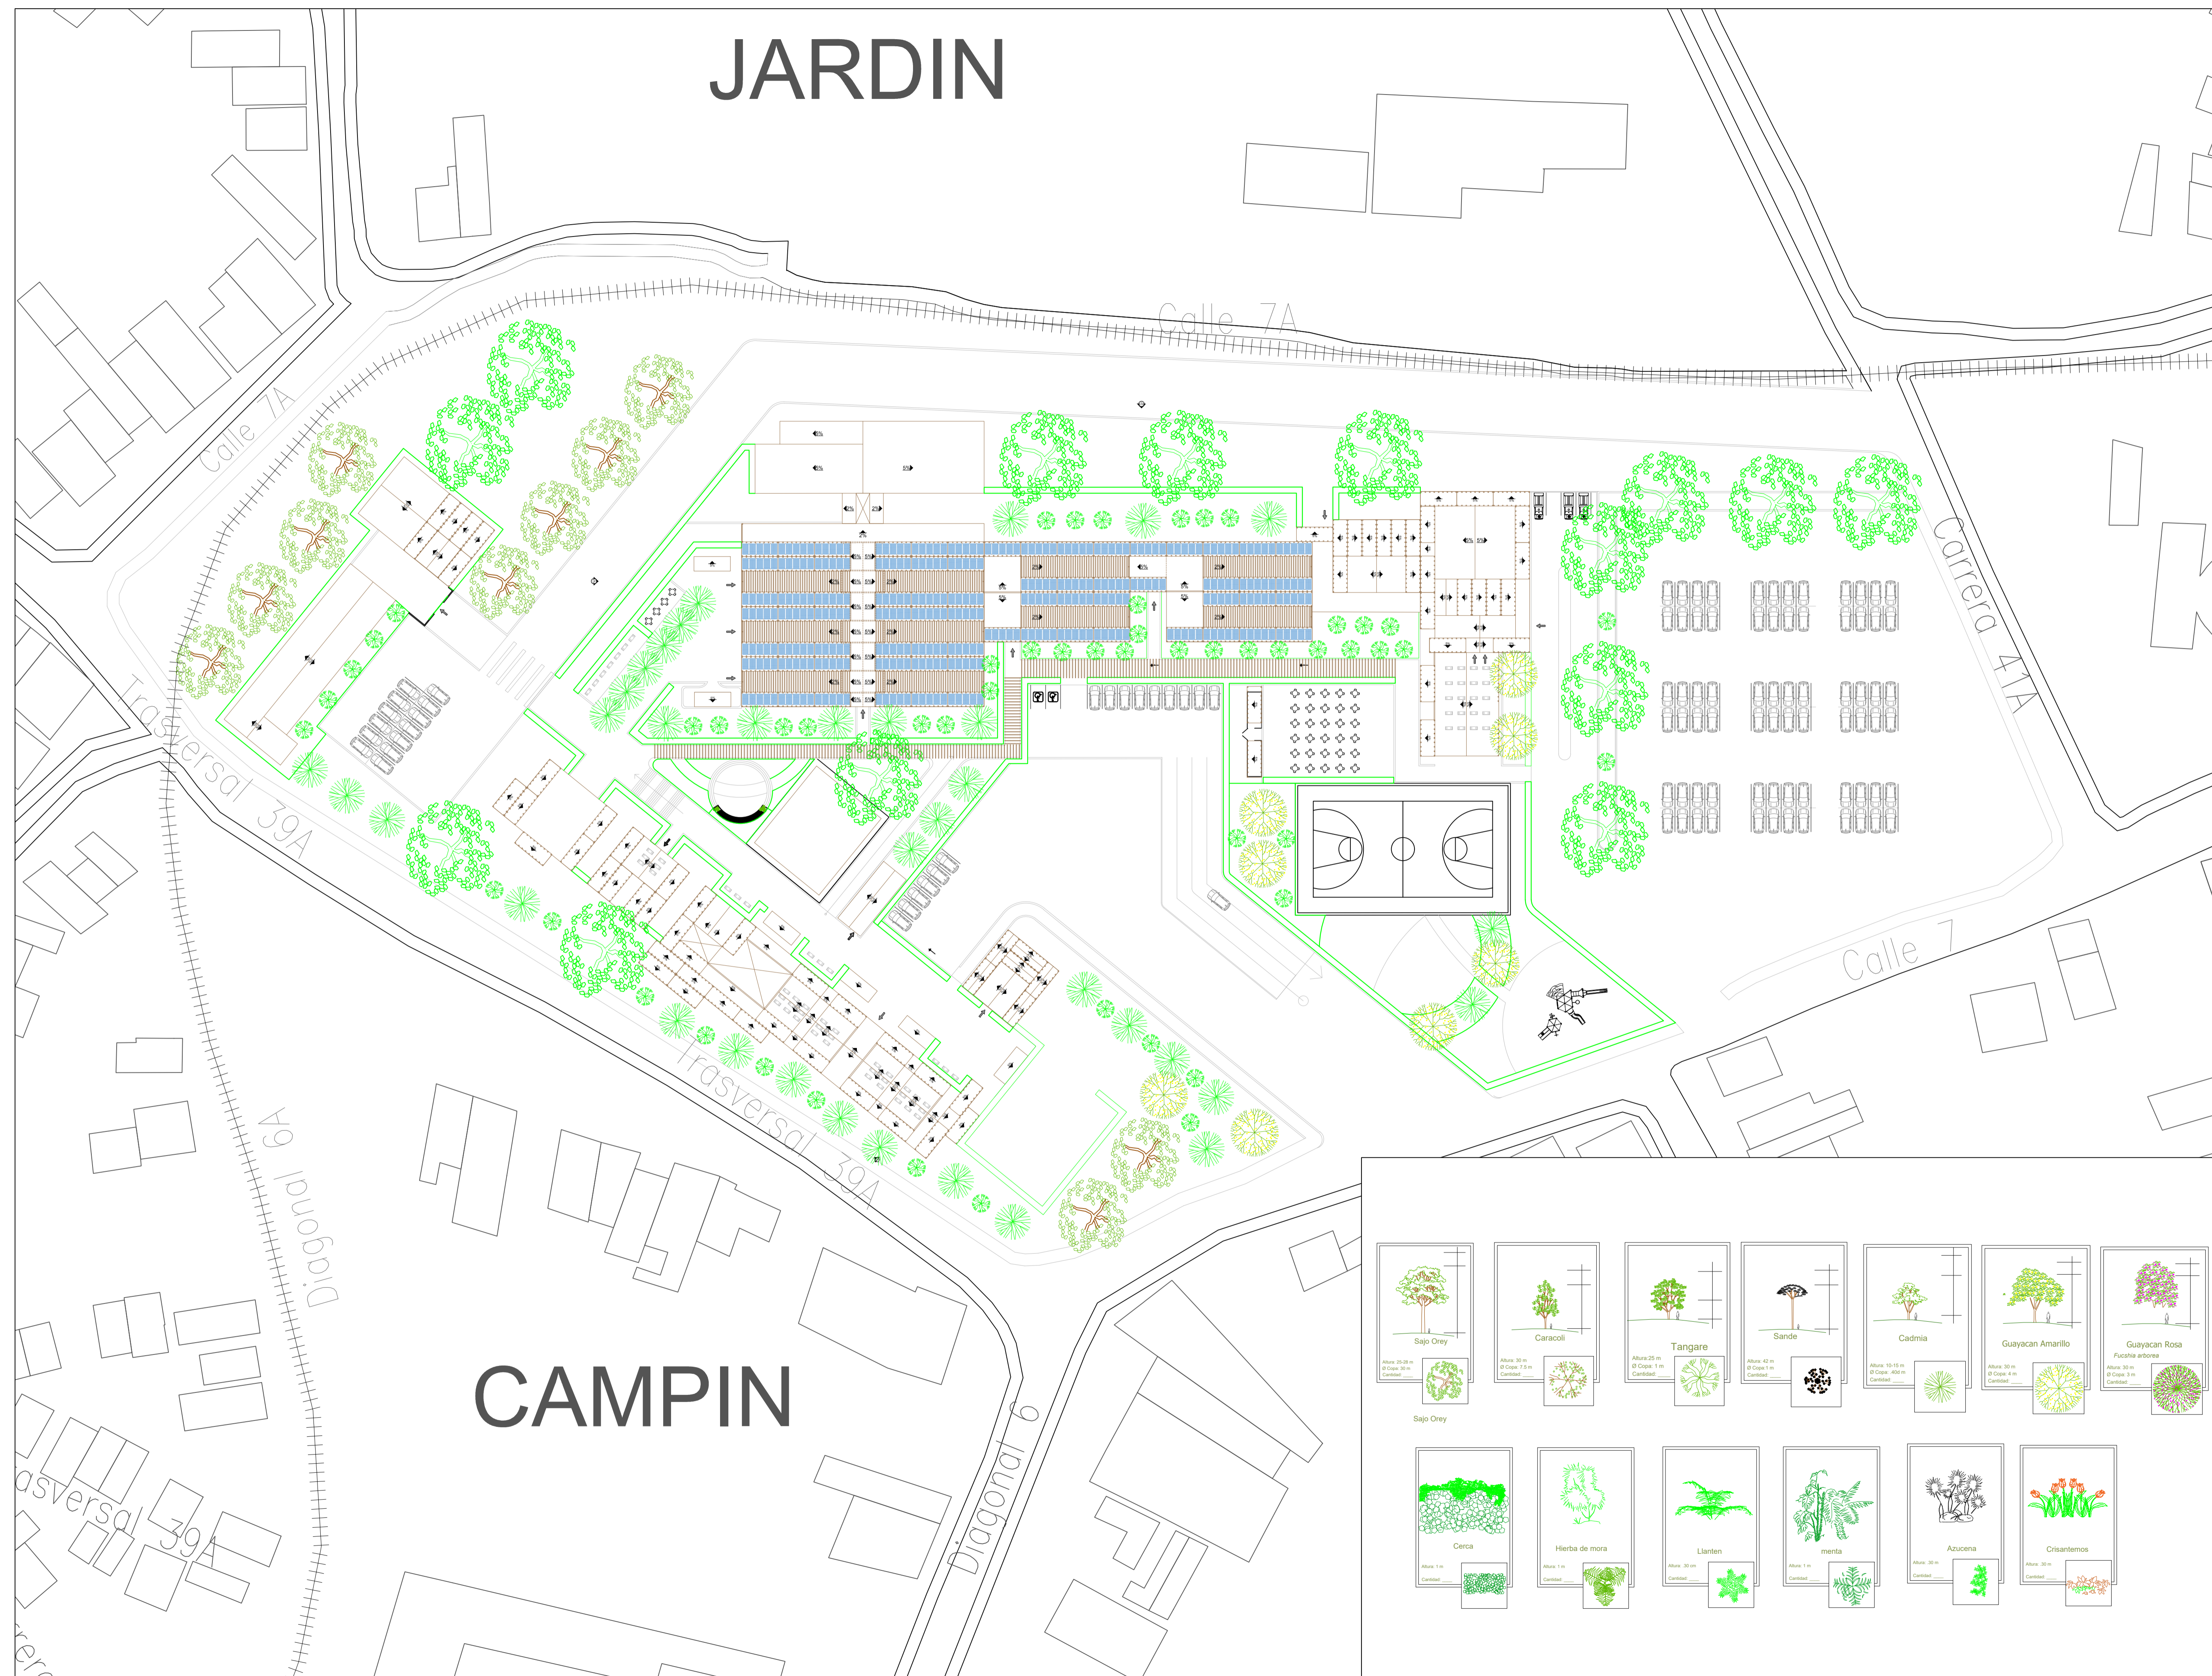

REVISION	PLANO No.	A-003
DE	PLANCHA No.	03
100	DE	03
PROYECTO		
Proyecto Tematico de Grado BUENAVENTURA 2021		
CONVENCIONES		
DOCENTE TITULAR		
MODIFICACIONES		FECHA
_____		_____
_____		_____
_____		_____
PRESENTADO A:		
POR:		
PLANOS DE REFERENCIA		
1. PLANO No 1		
TUTOR ESTRUCTURAL	TUTOR REPRESENTACIÓN	
Vo. Bo. Ing. Oscar Carrillo	Vo. Bo.	
CONTIENE		
Localización		
ESCALA	1 : 500	FECHA
ARCHIVO	formato.dwg	FECHA COPIA
DIBUJO	XXXXXXXXXXXXX	00-00-00
REVISION.	PLANO No.	ELABORACION
	A-003	Mayo. 2021
		PLANCHA No.
		03
		DE
		100

 Sajo Orey Altura: 25 m Ø Copa: 3 m Cantidad: _____	 Caracoli Altura: 20 m Ø Copa: 2 m Cantidad: _____	 Tangare Altura: 25 m Ø Copa: 1 m Cantidad: _____	 Sande Altura: 42 m Ø Copa: 1 m Cantidad: _____	 Cadmia Altura: 10-15 m Ø Copa: 4 m Cantidad: _____	 Guayacan Amarillo Altura: 20 m Ø Copa: 4 m Cantidad: _____	 Guayacan Rosa Fuzcha arborea Altura: 20 m Ø Copa: 3 m Cantidad: _____
 Sajo Orey	 Cerca Altura: 1 m Cantidad: _____	 Hierba de mora Altura: 1 m Cantidad: _____	 Llanten Altura: 30 cm Cantidad: _____	 menta Altura: 1 m Cantidad: _____	 Azucena Altura: 30 cm Cantidad: _____	 Crisantemos Altura: 30 cm Cantidad: _____


JARDIN

CAMPIN


A Planta General
ESC 1:500




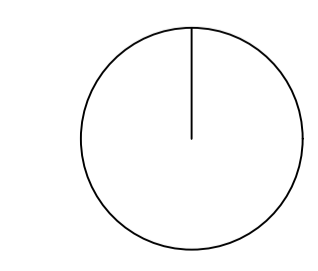
REVISION	PLANO No.	PLANCHA No.	
DE	A-100	04	
100			
PROYECTO			
Proyecto Tematico de Grado BUENAVENTURA 2021			
CONVENCIONES			
DOCENTE TITULAR			
MODIFICACIONES	FECHA		
_____	_____		
_____	_____		
_____	_____		
PRESENTADO A:			
POR:			
PLANOS DE REFERENCIA			
TUTOR ESTRUCTURAL	TUTOR REPRESENTACIÓN		
Vo. Bo. Ing. Oscar Carrillo	Vo. Bo.		
CONTIENE			
Planta Gernal			
ESCALA	1 : 500	FECHA	01/12/2021
ARCHIVO	formato.dwg	FECHA COPIA	00-00-00
DIBUJO	ELABORACION		
	Mayo. 2021		
REVISION.	PLANO No.	PLANCHA No.	
	A-100	04	
		DE 100	

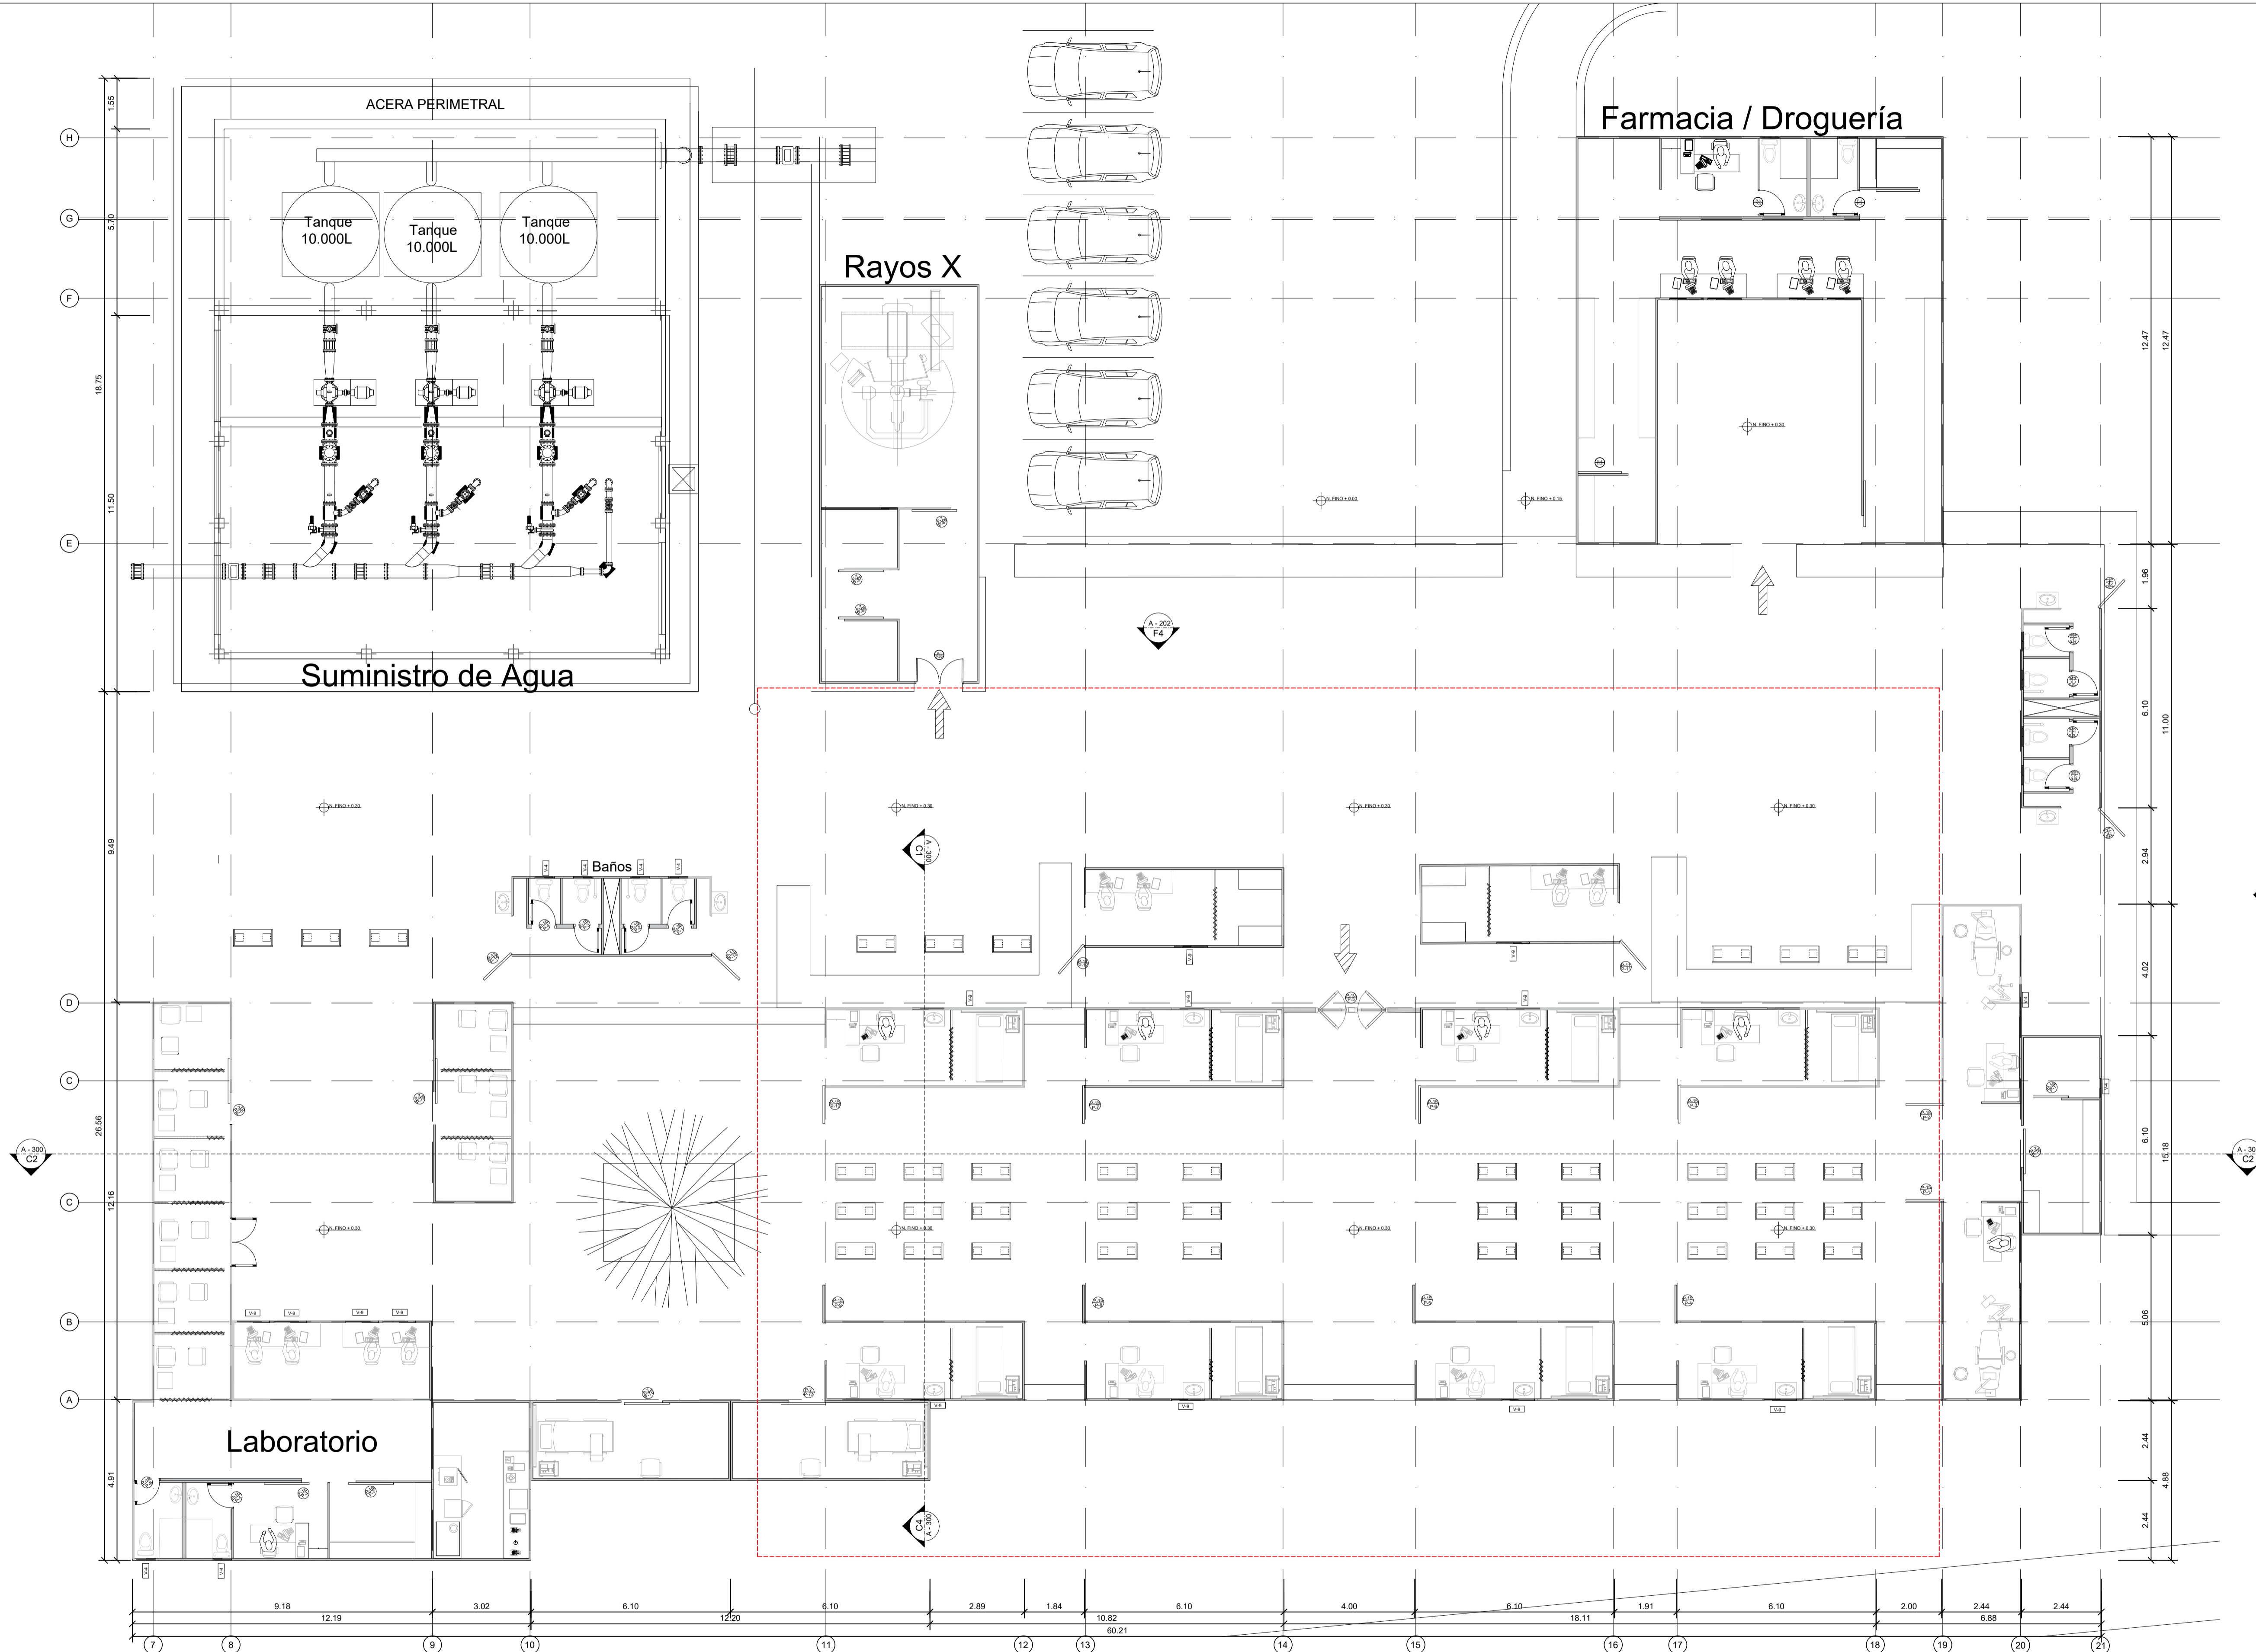

REVISION:	PLANO No.	A-101
DE	PLANCHA No.	05
100		
PROYECTO Proyecto Tematico de Grado BUENAVENTURA 2021		
CONVENCIONES		
DOCENTE TITULAR		
MODIFICACIONES	FECHA	
PRESENTADO A:		
POR:		
PLANOS DE REFERENCIA		
TUTOR ESTRUCTURAL	TUTOR REPRESENTACIÓN	
Vo. Bo. Ing. Oscar Carrillo	Vo. Bo.	
CONTIENE Planta Gernal		
ESCALA	1 : 100	FECHA
ARCHIVO	formato.dwg	01/12/2021
DIBUJO	ELABORACION	FECHA COPIA
	Mayo. 2021	00-00-00
REVISION.	PLANO No.	PLANCHA No.
	A-101	05
		DE
		100


A Planta General Consulta Externa
 ESC 1:100





PROYECTO
 Proyecto Tematico de Grado
 BUENAVENTURA 2021

CONVENCIONES

DOCENTE TITULAR

MODIFICACIONES FECHA

MODIFICACIONES	FECHA

PRESENTADO A:

POR:

PLANOS DE REFERENCIA
 1. PLANO No 4

TUTOR ESTRUCTURAL TUTOR REPRESENTACIÓN

Vo. Bo. Ing. Oscar Carrillo Vo. Bo.


CONTIENE
Planta general

ESCALA 1 : 50 FECHA 01/12/2021



ARCHIVO formato.dwg FECHA COPIA 00-00-00


DIBUJO ELABORACION Mayo, 2021

REVISION. PLANO No. PLANCHILLA No. 06
 DE 100

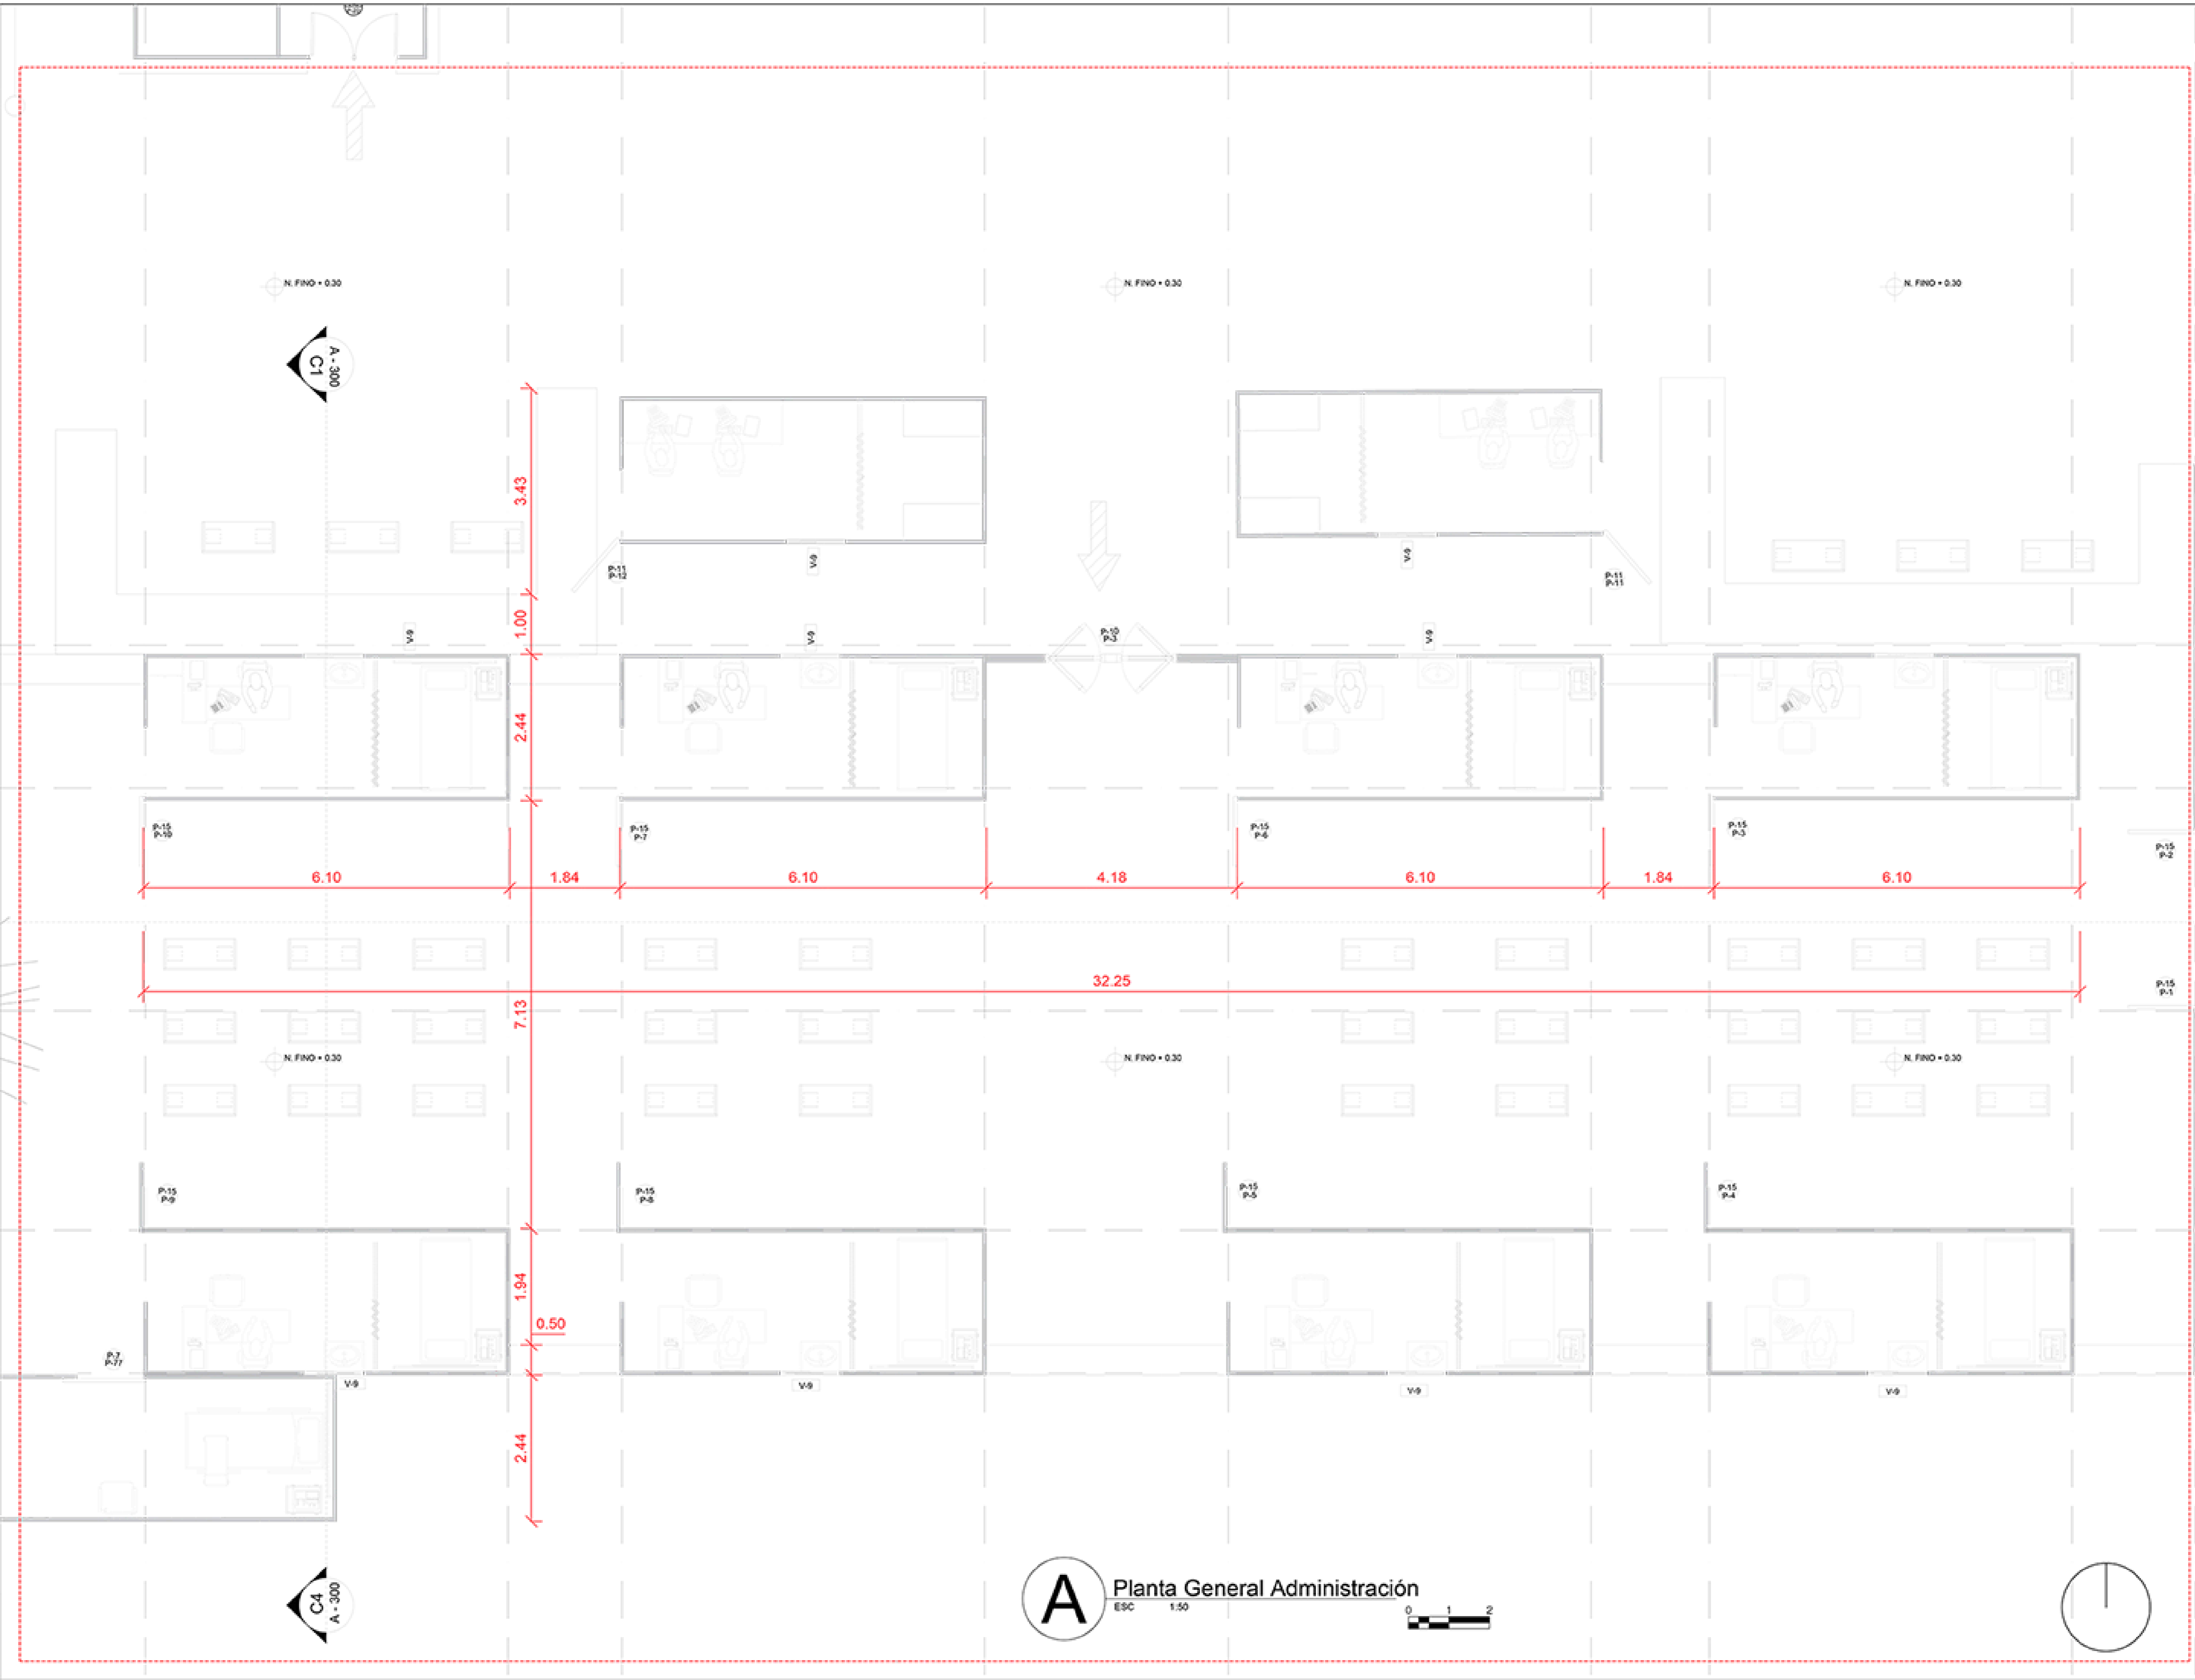


A Planta General Administración
 ESC 1:50

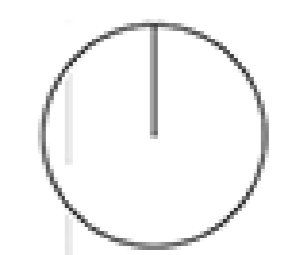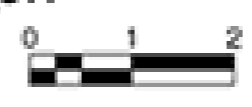


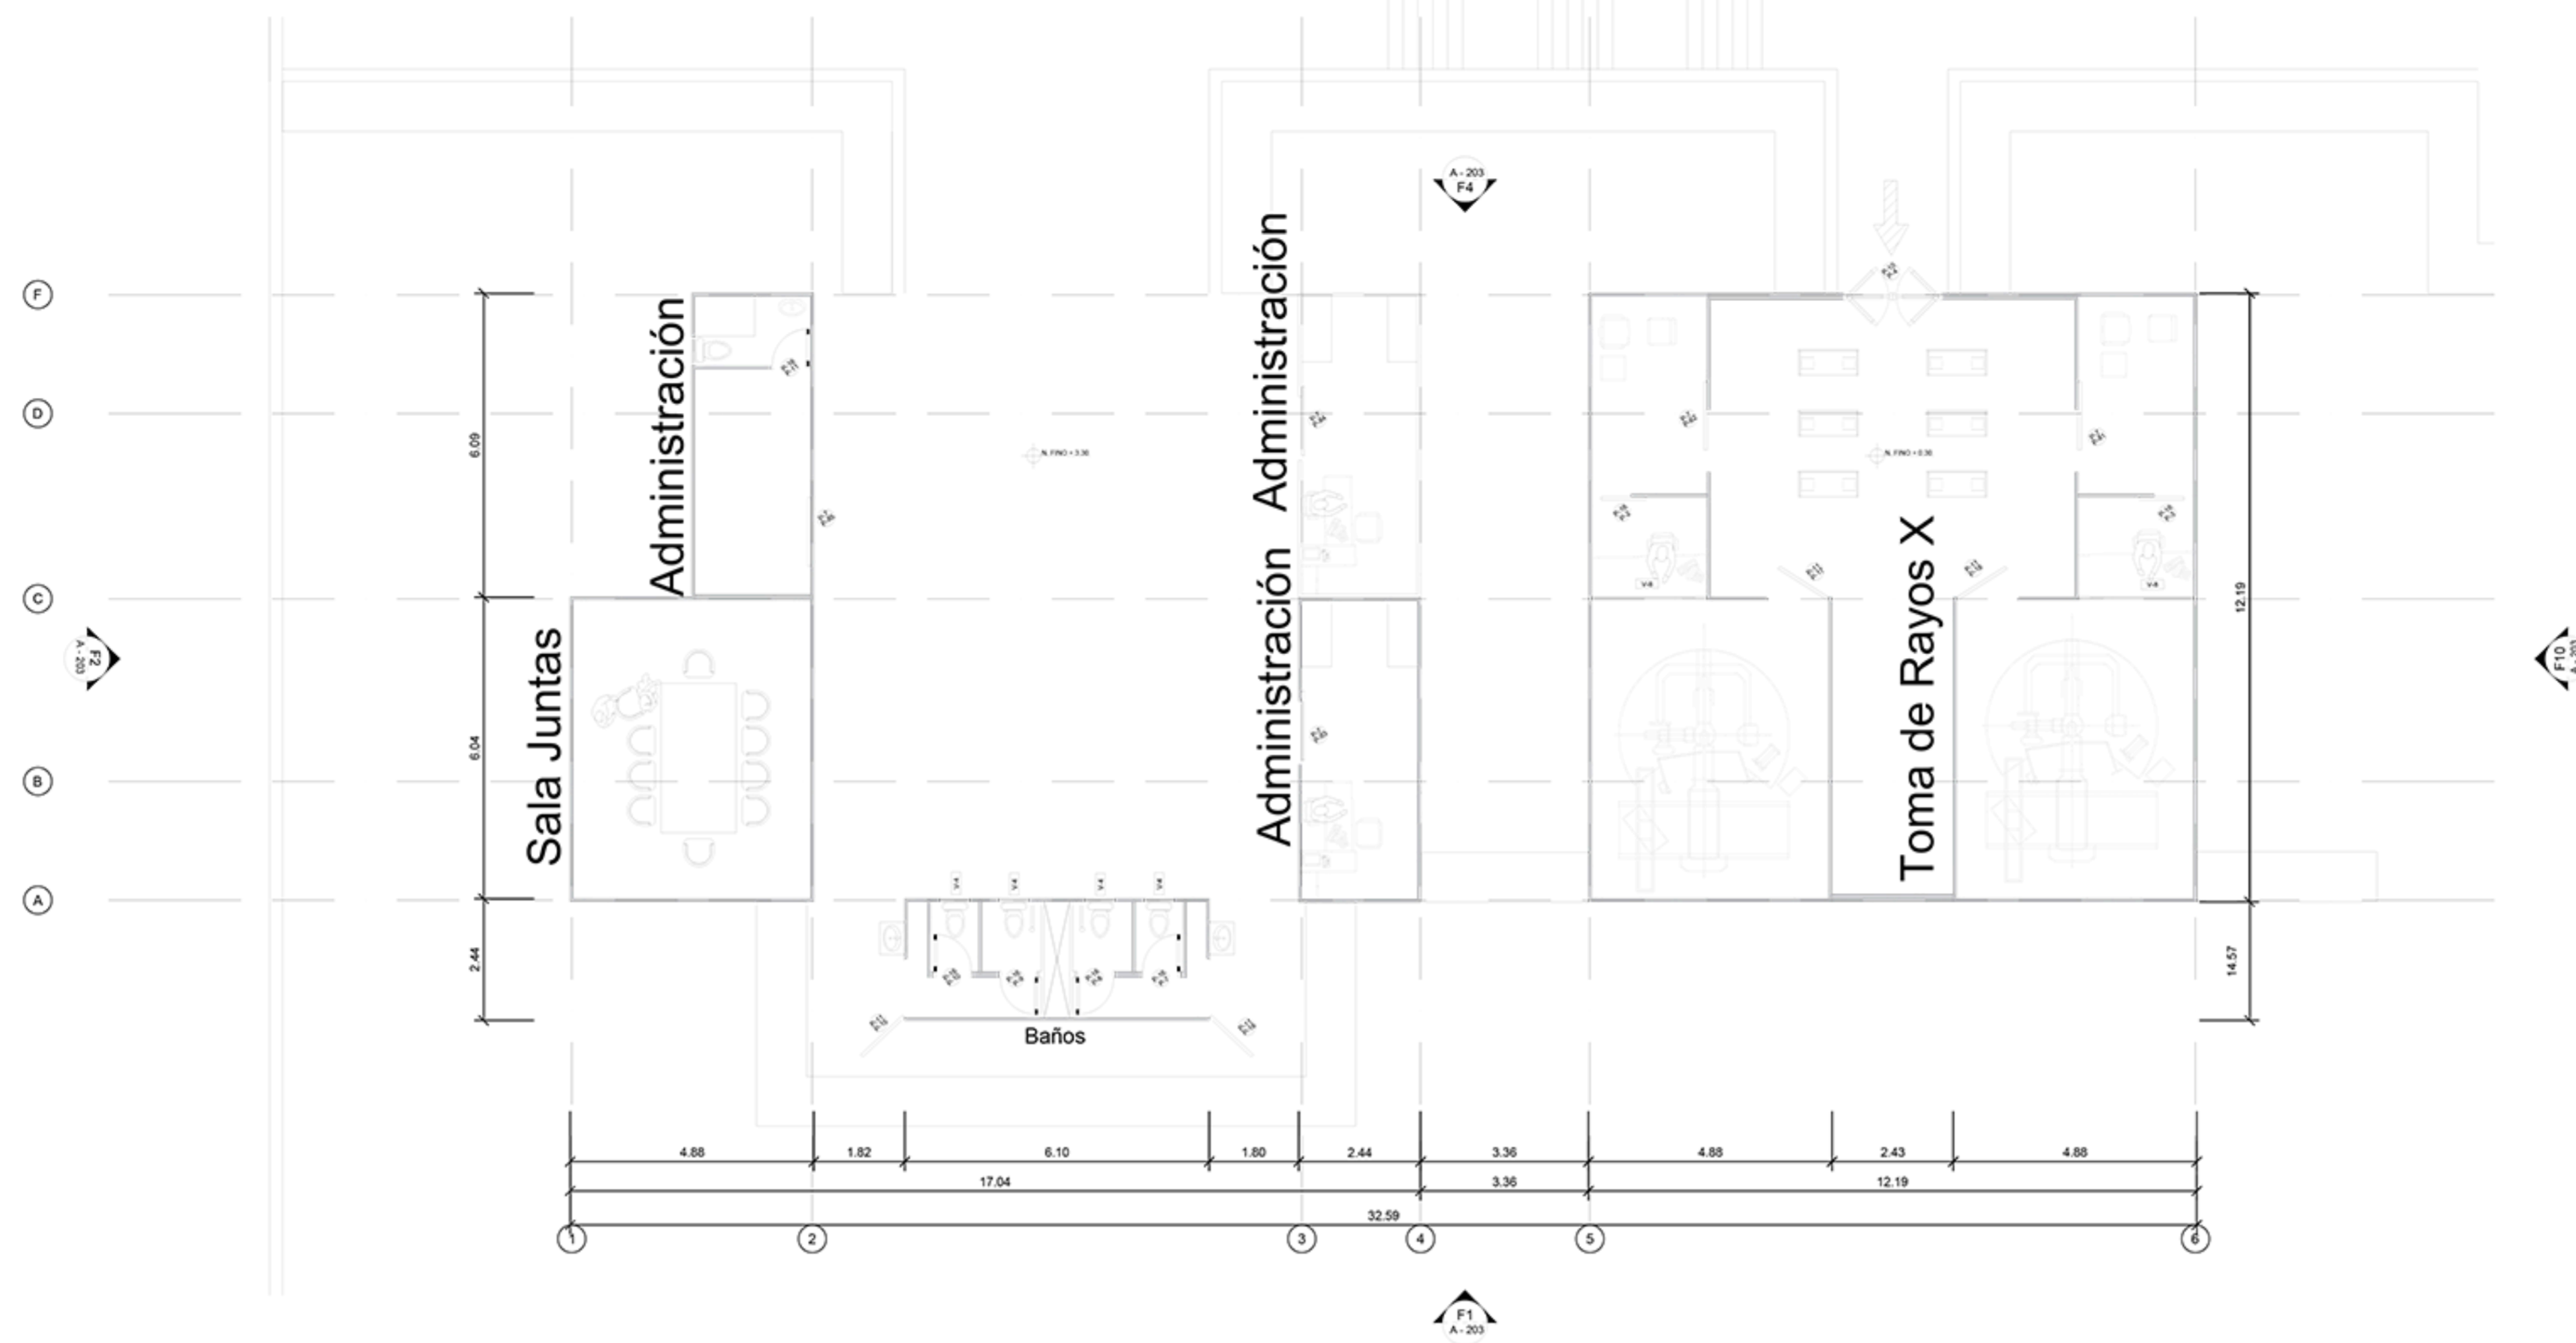


A Planta General Administración
 ESC 1:100

001 DE 100	PLANCHA No. 07	REVISIÓN
A-103		
PROYECTO Proyecto Tematico de Grado BUENAVENTURA 2021		
CONVENCIONES		
DOCENTE TITULAR Arq. Liliana Rocio Patiño Leon		
Vo. Bo. APROBACIÓN ARQ. Liliana Rocio Patiño		
MODIFICACIONES	FECHA	
PRESENTADO A: Arq. Liliana Rocio Patiño Leon		
POR: Esteban Felipe Rey Murte Jhonatan Felipe Mendez Alvarez		
PLANOS DE REFERENCIA 1. PLANO No 4		
TUTOR ESTRUCTURAL	TUTOR REPRESENTACIÓN	
	Arq. Liliana Rocio Patiño Leon	
Vo. Bo. Ing. Oscar Carrillo	Vo. Bo.	
CONTIENE Planta general		
ESCALA 1 : 100	FECHA 01/12/2021	
ARCHIVO formato.dwg	FECHA COPIA 00-00-00	
DIBUJO	ELABORACION Mayo. 2021	
REVISION.	PLANO No.	PLANCHA No.
	A-103	07 DE 100

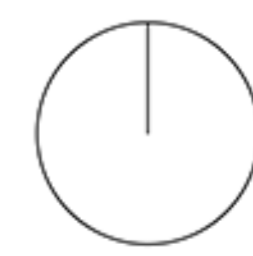

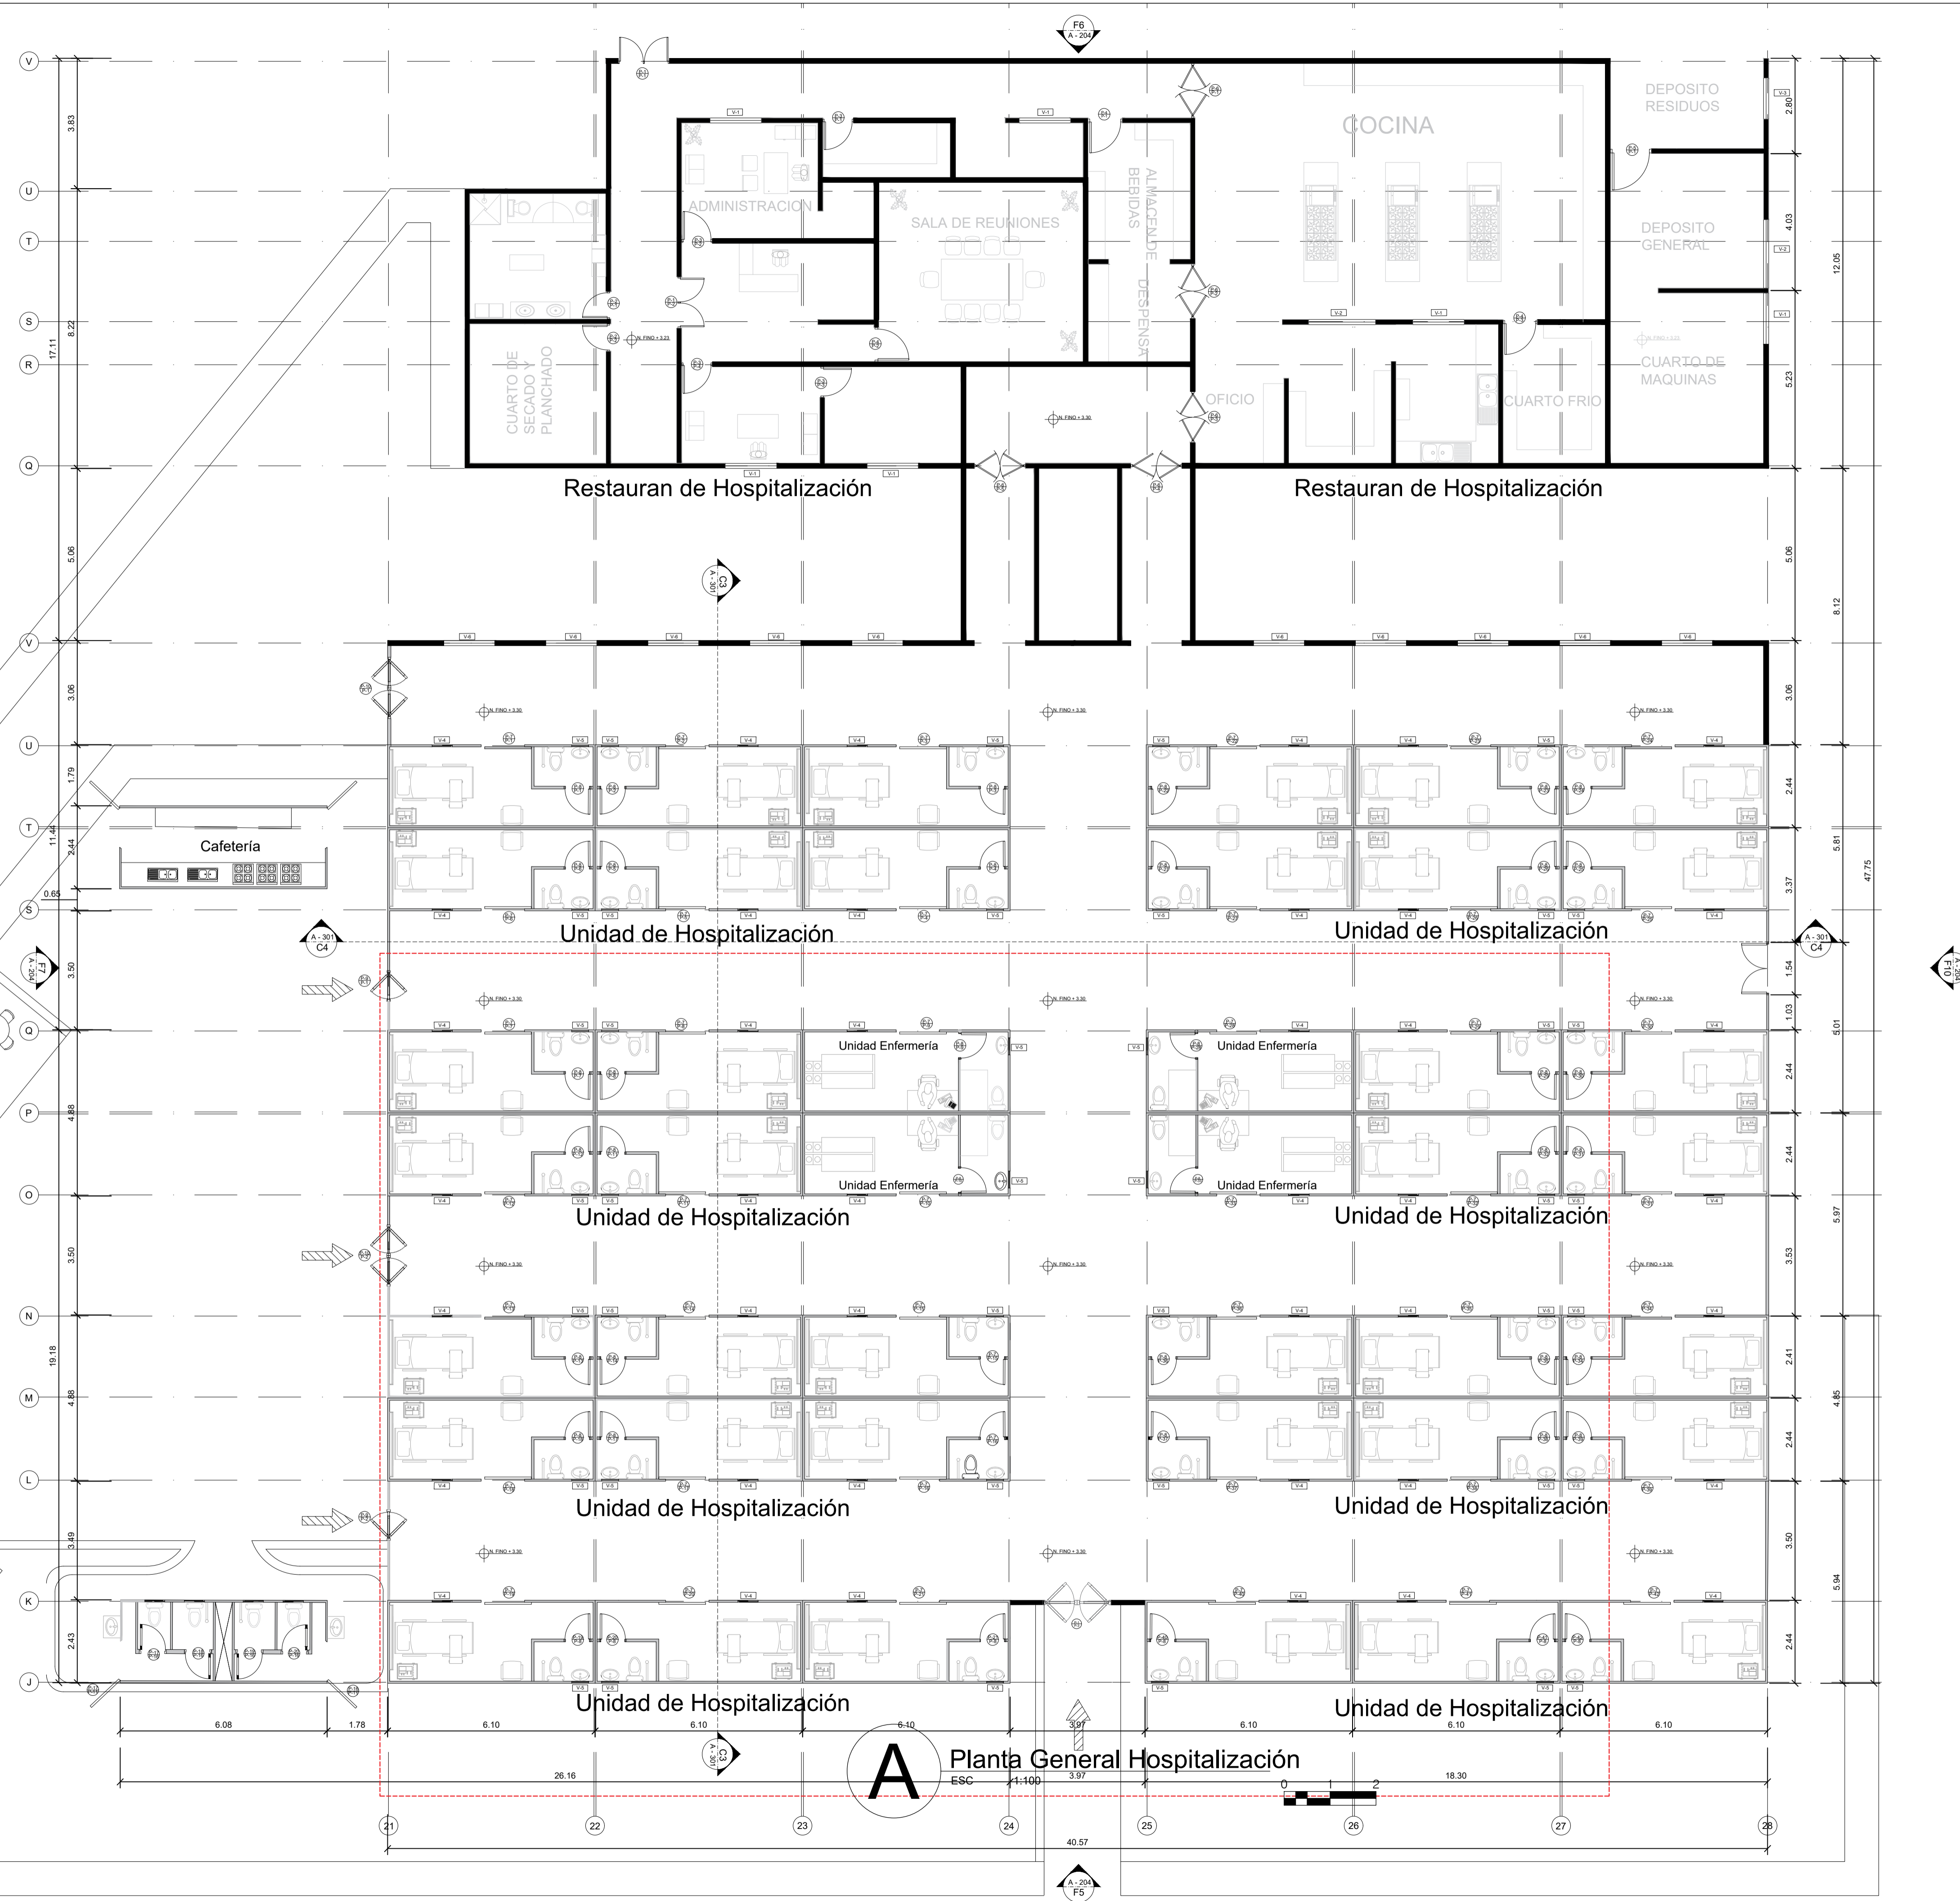

A Planta General Hospitalización

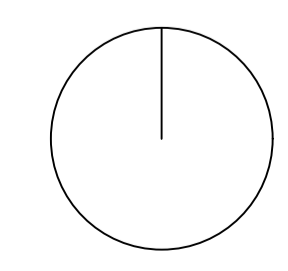

REVISION.	PLANO No.	PLANCHA No.
	A-104	08
PROYECTO	Proyecto Tematico de Grado BUENAVENTURA 2021	
CONVENCIONES		
DOCENTE TITULAR	Arq. Liliana Rocio Patiño Leon	
	Vo. Bo. APROBACION ARQ. Liliana Rocio Patiño	
MODIFICACIONES	FECHA	
PRESENTADO A:	Arq. Liliana Rocio Patiño Leon	
POR:	Esteban Felipe Rey Murte Jhonatan Felipe Mendez Alvarez	
PLANOS DE REFERENCIA	1. PLANO No 4	
TUTOR ESTRUCTURAL	TUTOR REPRESENTACION	
	Arq. Liliana Rocio Patiño Leon	
Vo. Bo. Ing. Oscar Carrillo	Vo. Bo.	
CONTIENE	Planta general	
ESCALA	1 : 100	FECHA 01/12/2021
ARCHIVO	formato.dwg	FECHA COPIA 00-00-00
DIBUJO	ELABORACION Mayo. 2021	
REVISION.	PLANO No.	PLANCHA No.
	A-104	08
		DE 100

001 DE	PLANO No.	REVISION
60	A-105	
PROYECTO		
Proyecto Tematico de Grado BUENAVENTURA 2021		
CONVENCIONES		
DOCENTE TITULAR		
Arq. Liliana Rocio Patiño Leon		
Vo. Bo. APROBACIÓN ARQ. Liliana Rocio Patiño		
MODIFICACIONES	FECHA	
PRESENTADO A:		
Arq. Liliana Rocio Patiño Leon		
POR:		
Esteban Felipe Rey Murte Jhonatan Felipe Mendez Alvarez		
PLANOS DE REFERENCIA		
1. PLANO No 4		
TUTOR ESTRUCTURAL	TUTOR REPRESENTACIÓN	
	Arq. Liliana Rocio Patiño Leon	
CONTIENE		
Planta general		
ESCALA	FECHA	
1 : 50	01/12/2021	
ARCHIVO	FECHA COPIA	
formato.dwg	00-00-00	
DIBUJO	ELABORACION	
	Mayo. 2021	
REVISION.	PLANO No.	PLANCHA No.
	A-105	09 DE 100

Unidad de Hospitalización

Unidad de Hospitalización

Unidad Enfermería

Unidad Enfermería

Unidad Enfermería

Unidad Enfermería

Unidad de Hospitalización

Unidad de Hospitalización

Unidad de Hospitalización

Unidad de Hospitalización

Unidad de Hospitalización

Unidad de Hospitalización

Planta General Hospitalización

A


ESC 1:50



C3
A-301

26.16

18.30

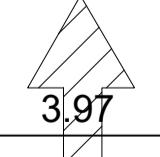

3.97

N.FINO + 3.30

N.FINO + 3.30

N.FINO + 3.30

N.FINO + 3.30

N.FINO + 3.30

N.FINO + 3.30

2.44
1.71
0.50
0.23

3.50
2.44
1.22
1.22
3.50

6.04 2.07 1.27 0.85 0.60 1.31 6.10 0.97 1.00 1.00 1.00 2.07 1.27 1.45 1.30 12.20 6.10

1.81 1.47 2.69

6.10 6.10 6.10 3.97 6.10 6.10



PROYECTO
 Proyecto Tematico de Grado
 BUENAVENTURA 2021

CONVENCIONES

DOCENTE TITULAR
 Arq. Liliana Rocio Patiño Leon

Vo. Bo. APROBACIÓN ARQ. Liliana Rocio Patiño

MODIFICACIONES	FECHA

PRESENTADO A:

Arq. Liliana Rocio Patiño Leon

POR:

Esteban Felipe Rey Murte
 Jhonatan Felipe Mendez Alvarez

PLANOS DE REFERENCIA
 1. PLANO No 4

TUTOR ESTRUCTURAL
 TUTOR REPRESENTACIÓN
 Arq. Liliana Rocio Patiño Leon

Vo. Bo. Ing. Oscar Carrillo Vo. Bo.

CONTIENE
Planta general

ESCALA 1 : 100 FECHA 01/12/2021



ARCHIVO formato.dwg FECHA COPIA 00-00-00

DIBUJO ELABORACIÓN Mayo, 2021


REVISION. PLANO No. 10 DE 100
A-106




A Planta General Materno Fetal
 ESC 1:100

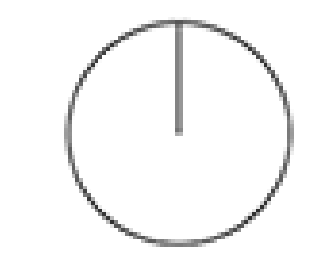
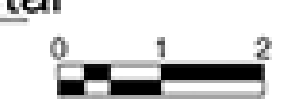


REVISION	PLANO No.	A-108
DE	PLANCHAS No.	12
100		
PROYECTO		
Proyecto Tematico de Grado		
BUENAVENTURA 2021		
CONVENCIONES		
DOCENTE TITULAR		
Arq. Liliana Rocio Patiño Leon		
Vo. Bo. APROBACIÓN ARQ. Liliana Rocio Patiño		
MODIFICACIONES		FECHA
PRESENTADO A:		
Arq. Liliana Rocio Patiño Leon		
POR:		
Esteban Felipe Rey Murte		
Jhonatan Felipe Mendez Alvarez		
PLANOS DE REFERENCIA		
1. PLANO No 4		
TUTOR ESTRUCTURAL	TUTOR REPRESENTACIÓN	
	Arq. Liliana Rocio Patiño Leon	
Vo. Bo. Ing. Oscar Carrillo	Vo. Bo.	
CONTIENE		
Planta general		
ESCALA	1 : 50	FECHA
		01/12/2021
ARCHIVO	formato.dwg	FECHA COPIA
		00-00-00
DIBUJO		ELABORACION
		Mayo. 2021
REVISION.	PLANO No.	PLANCHAS No.
	A-108	12
		DE
		100

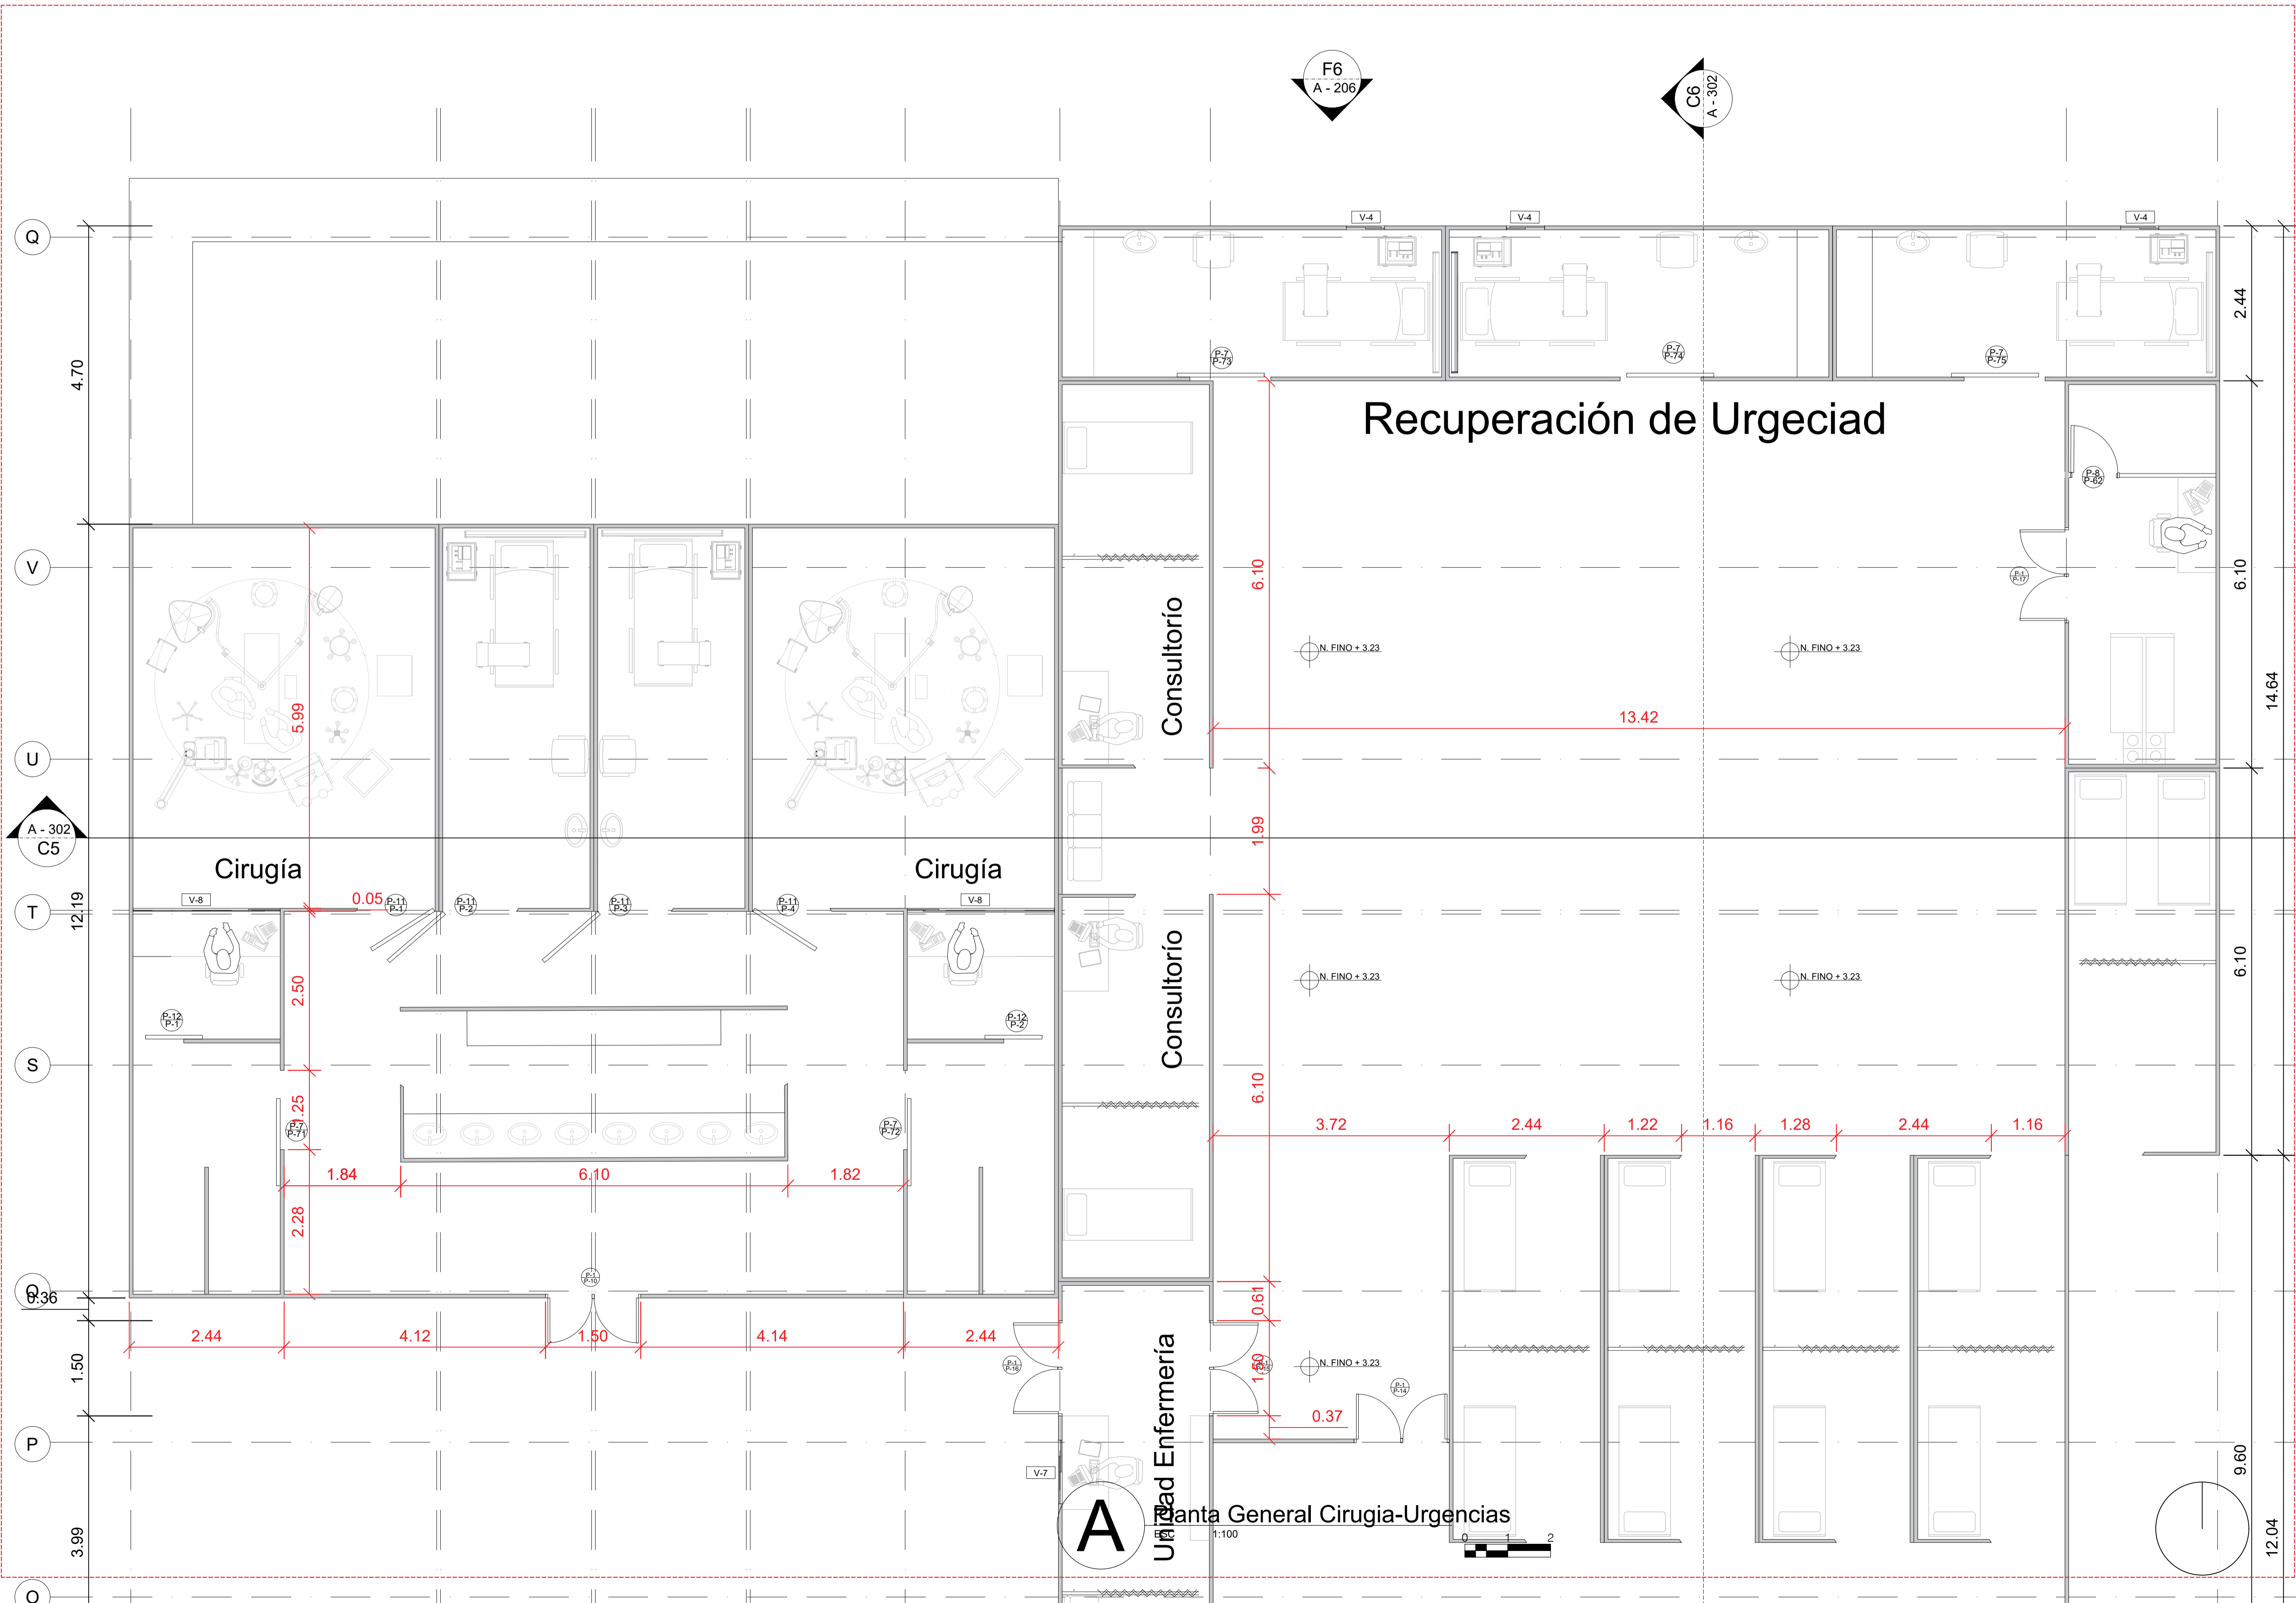


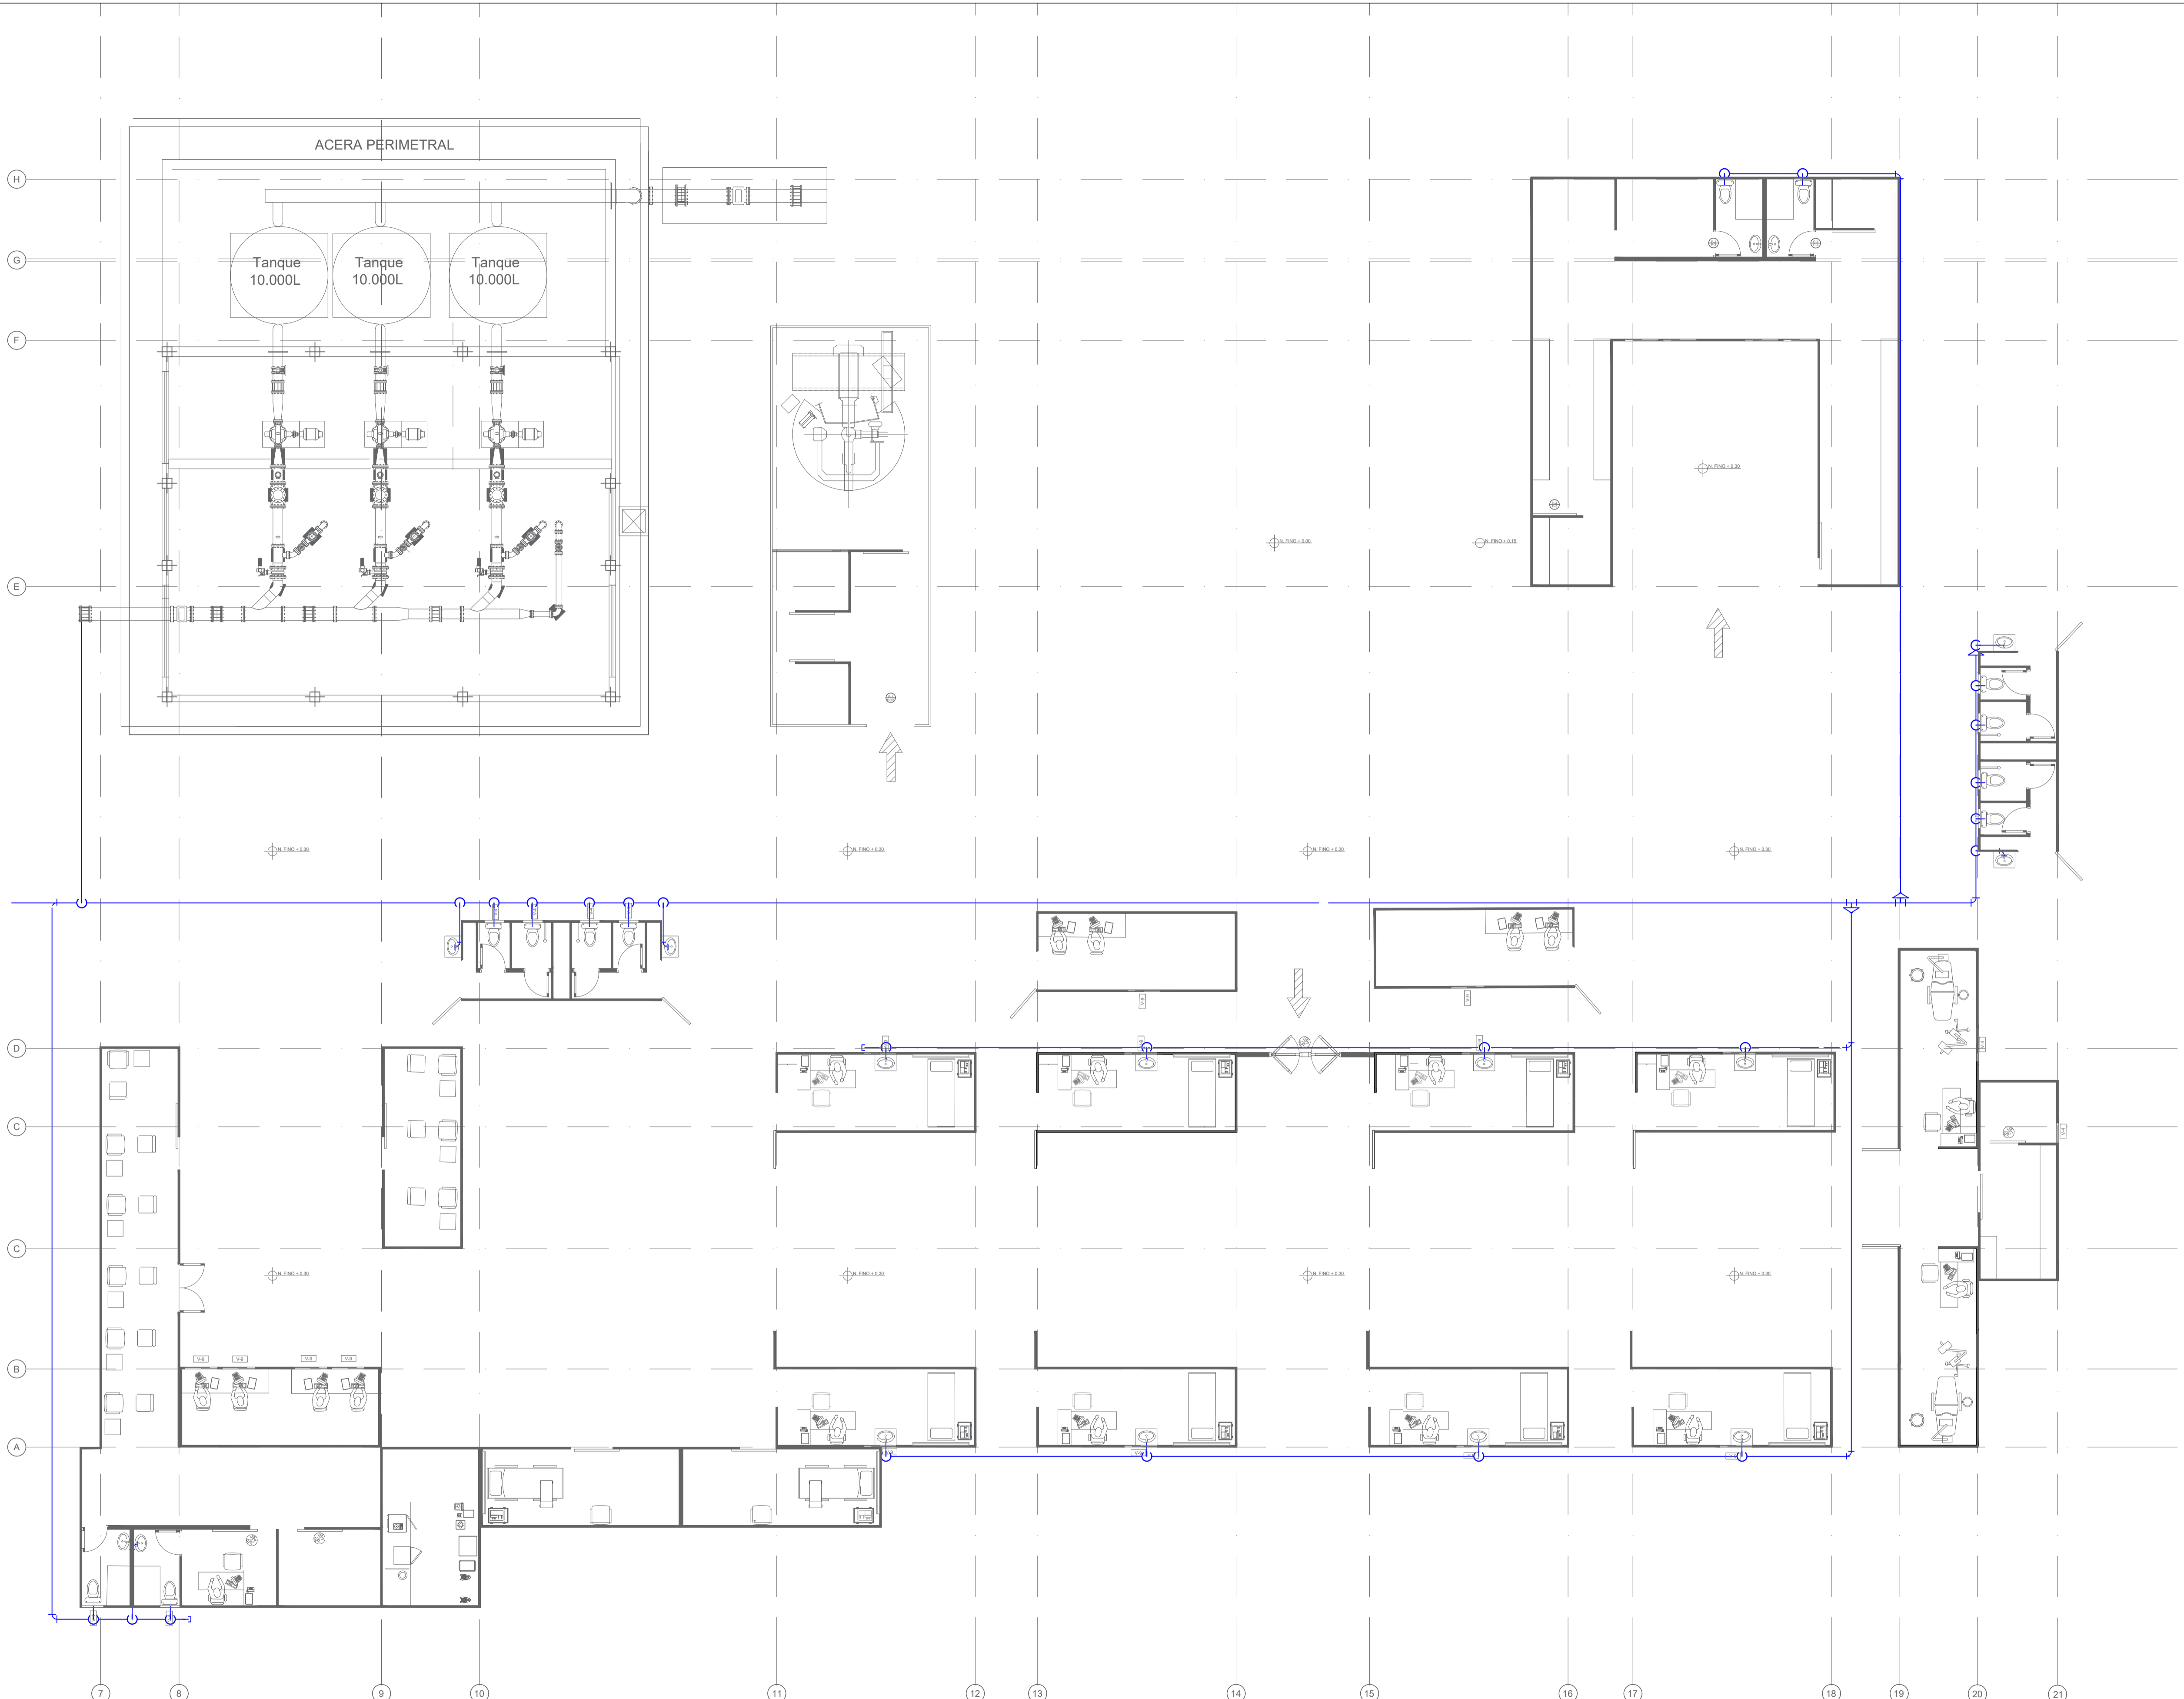


A Planta Instalaciones Agua Potable
 ESC 1:100

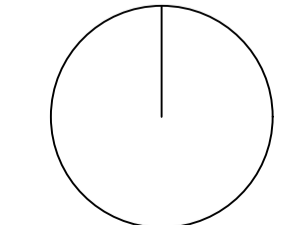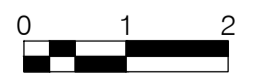


REVISION.	PLANO No.	PLANCHA No.
	A-109	13
		DE 100
PROYECTO Proyecto Tematico de Grado BUENAVENTURA 2021		
CONVENCIONES		
DOCENTE TITULAR Arq. Liliana Rocio Patiño Leon Vo. Bo. APROBACIÓN ARQ. Liliana Rocio Patiño		
MODIFICACIONES	FECHA	
PRESENTADO A: Arq. Liliana Rocio Patiño Leon		
POR: Esteban Felipe Rey Murte Jhonatan Felipe Mendez Alvarez		
PLANOS DE REFERENCIA 1. PLANO No 5		
TUTOR ESTRUCTURAL	TUTOR REPRESENTACIÓN	
Vo. Bo. Ing. Oscar Carrillo	Arq. Liliana Rocio Patiño Leon	
CONTIENE	Vo. Bo.	
Planta Instalaciones		
ESCALA	1 : 100	FECHA 01/12/2021
ARCHIVO	formato.dwg	FECHA COPIA 00-00-00
DIBUJO	ELABORACION Mayo. 2021	
REVISION.	PLANO No.	PLANCHA No.
	A-109	13
		DE 100

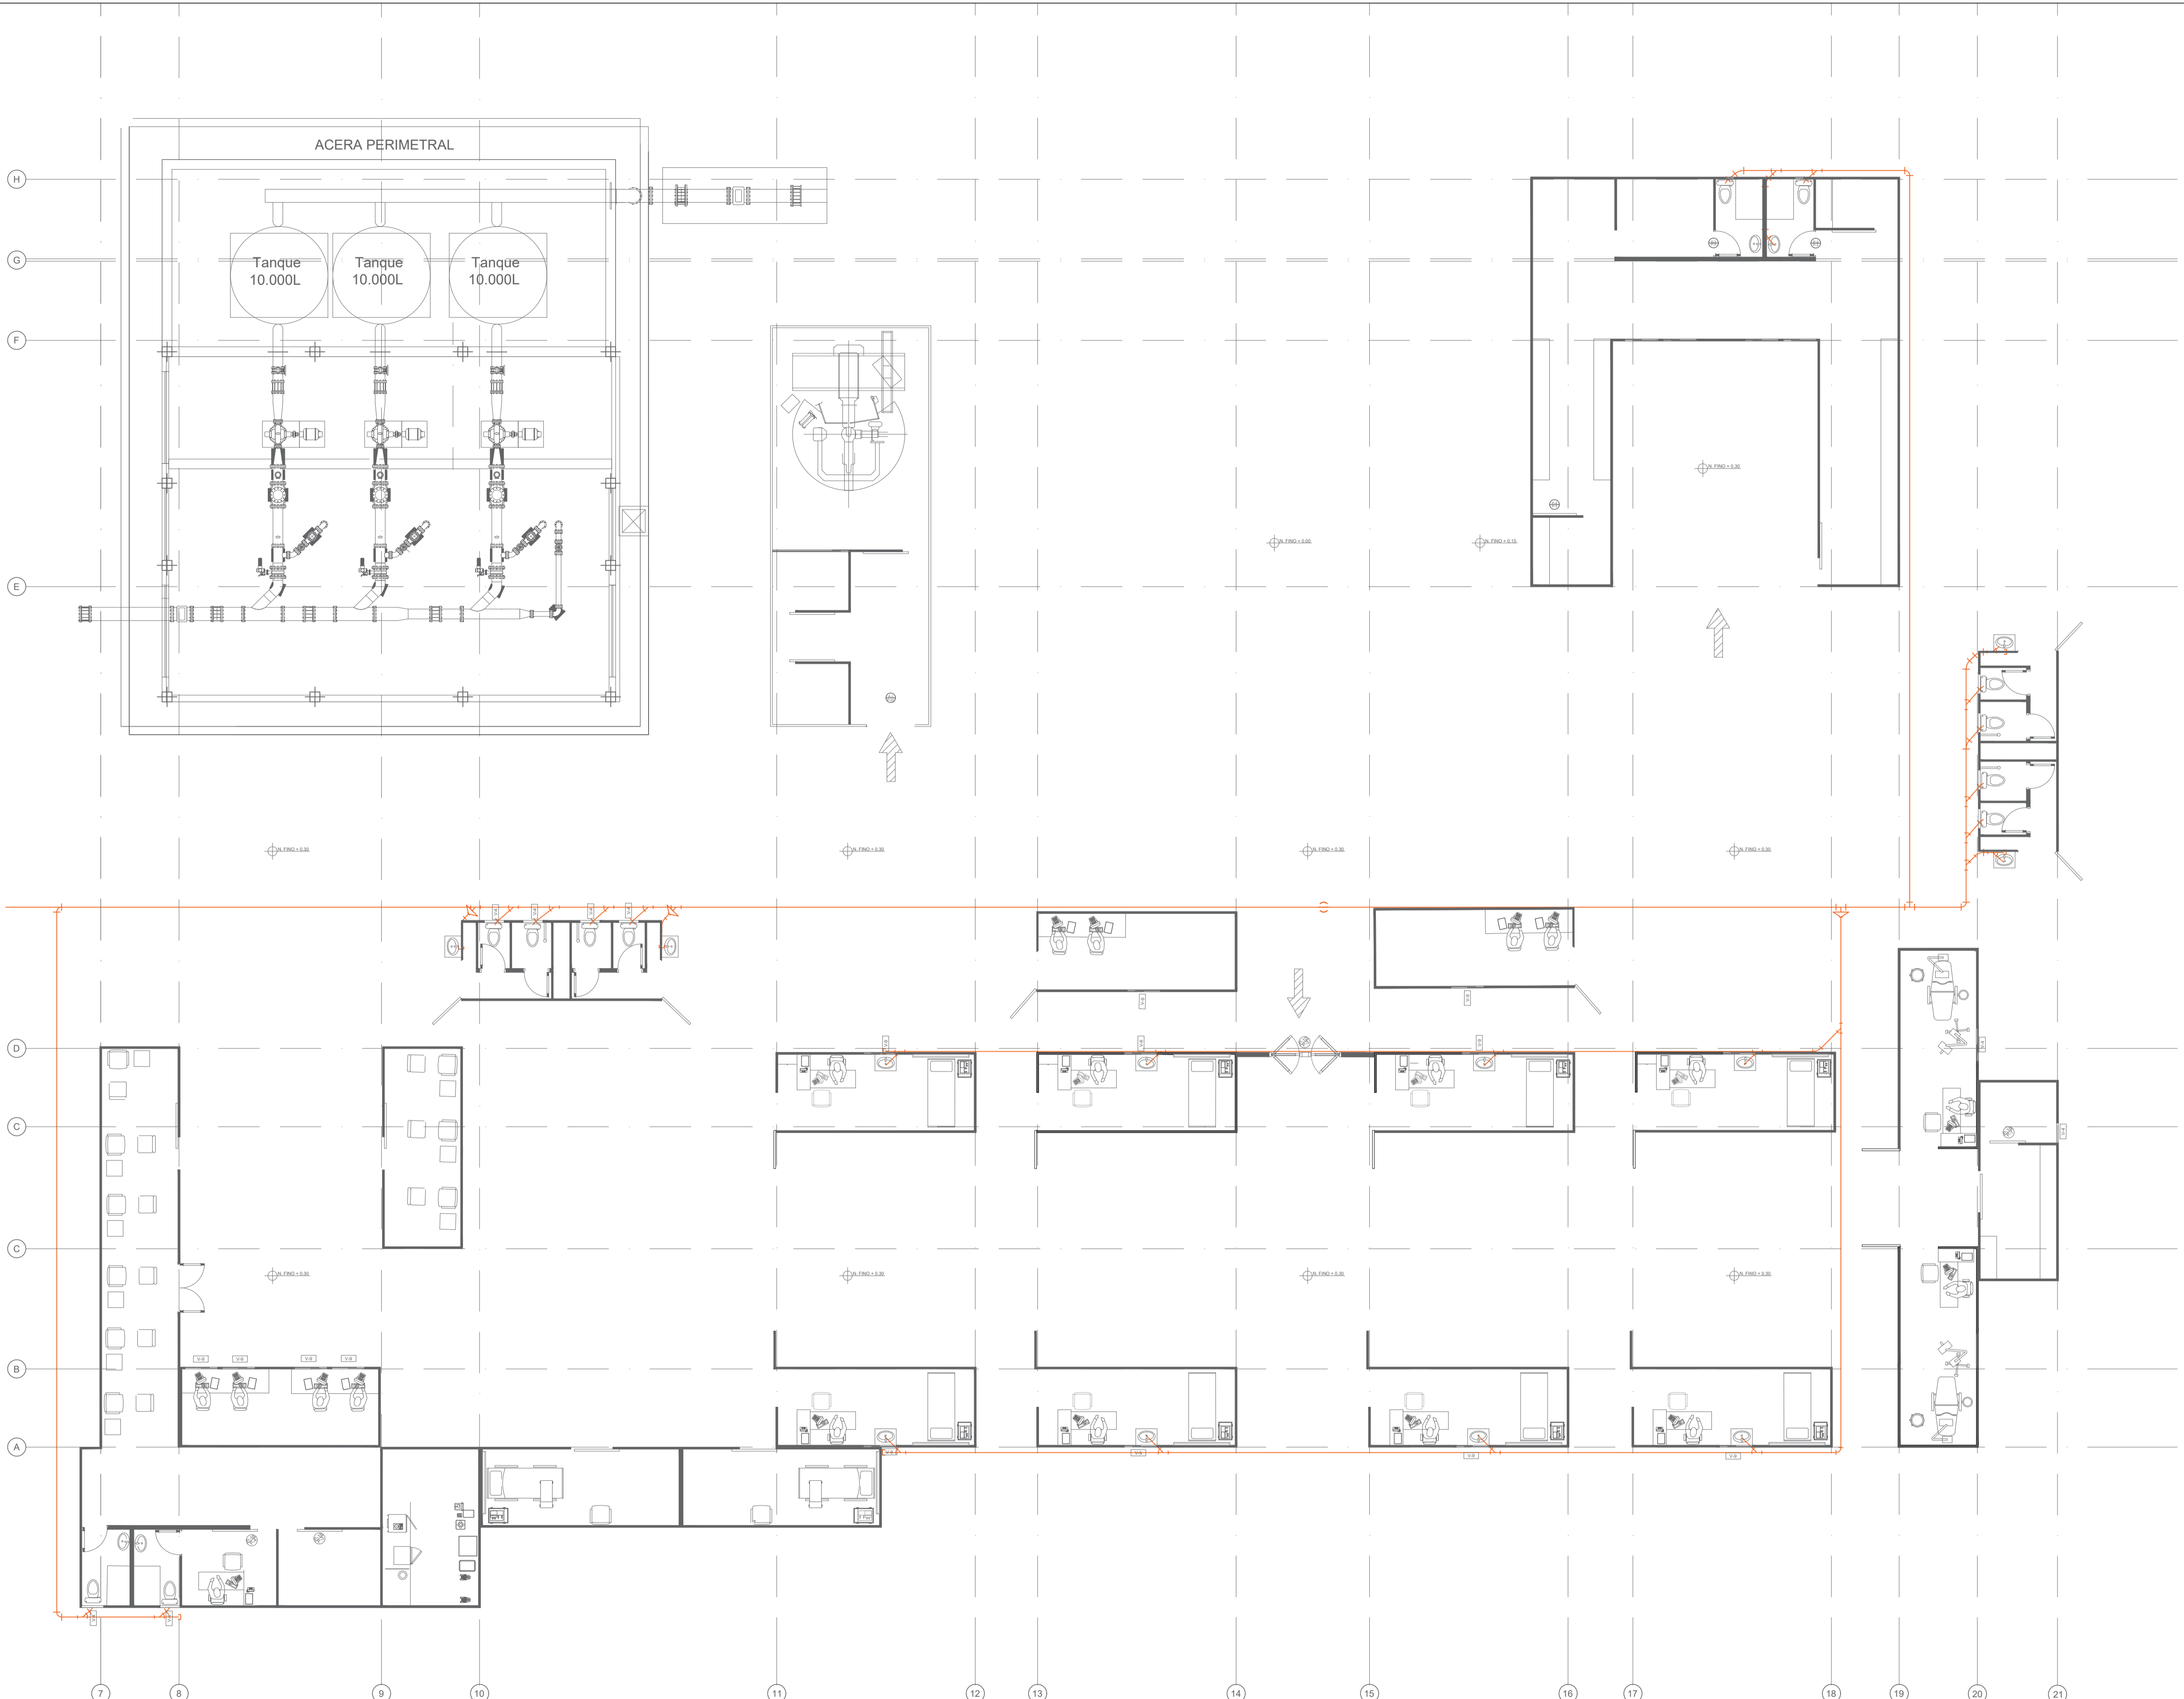


A Planta Instalaciones Desague
 ESC 1:100

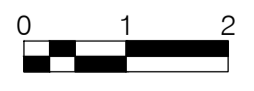

REVISION		PLANO No.	A-110
PLANCHA No.		14	DE 100
PROYECTO Proyecto Tematico de Grado BUENAVENTURA 2021			
CONVENCIONES			
DOCENTE TITULAR Arq. Liliana Rocio Patiño Leon Vo. Bo. APROBACIÓN ARQ. Liliana Rocio Patiño			
MODIFICACIONES		FECHA	
PRESENTADO A: Arq. Liliana Rocio Patiño Leon			
POR: Esteban Felipe Rey Murte Jhonatan Felipe Mendez Alvarez			
PLANOS DE REFERENCIA 1. PLANO No 5			
TUTOR ESTRUCTURAL		TUTOR REPRESENTACIÓN	
Vo. Bo. Ing. Oscar Carrillo		Arq. Liliana Rocio Patiño Leon	
CONTIENE		Vo. Bo.	
Planta Instalaciones			
ESCALA		FECHA	
1 : 100		01/12/2021	
ARCHIVO		FECHA COPIA	
formato.dwg		00-00-00	
DIBUJO		ELABORACION	
		Mayo. 2021	
REVISION.		PLANO No.	PLANCHA No.
		A-110	14
			DE 100

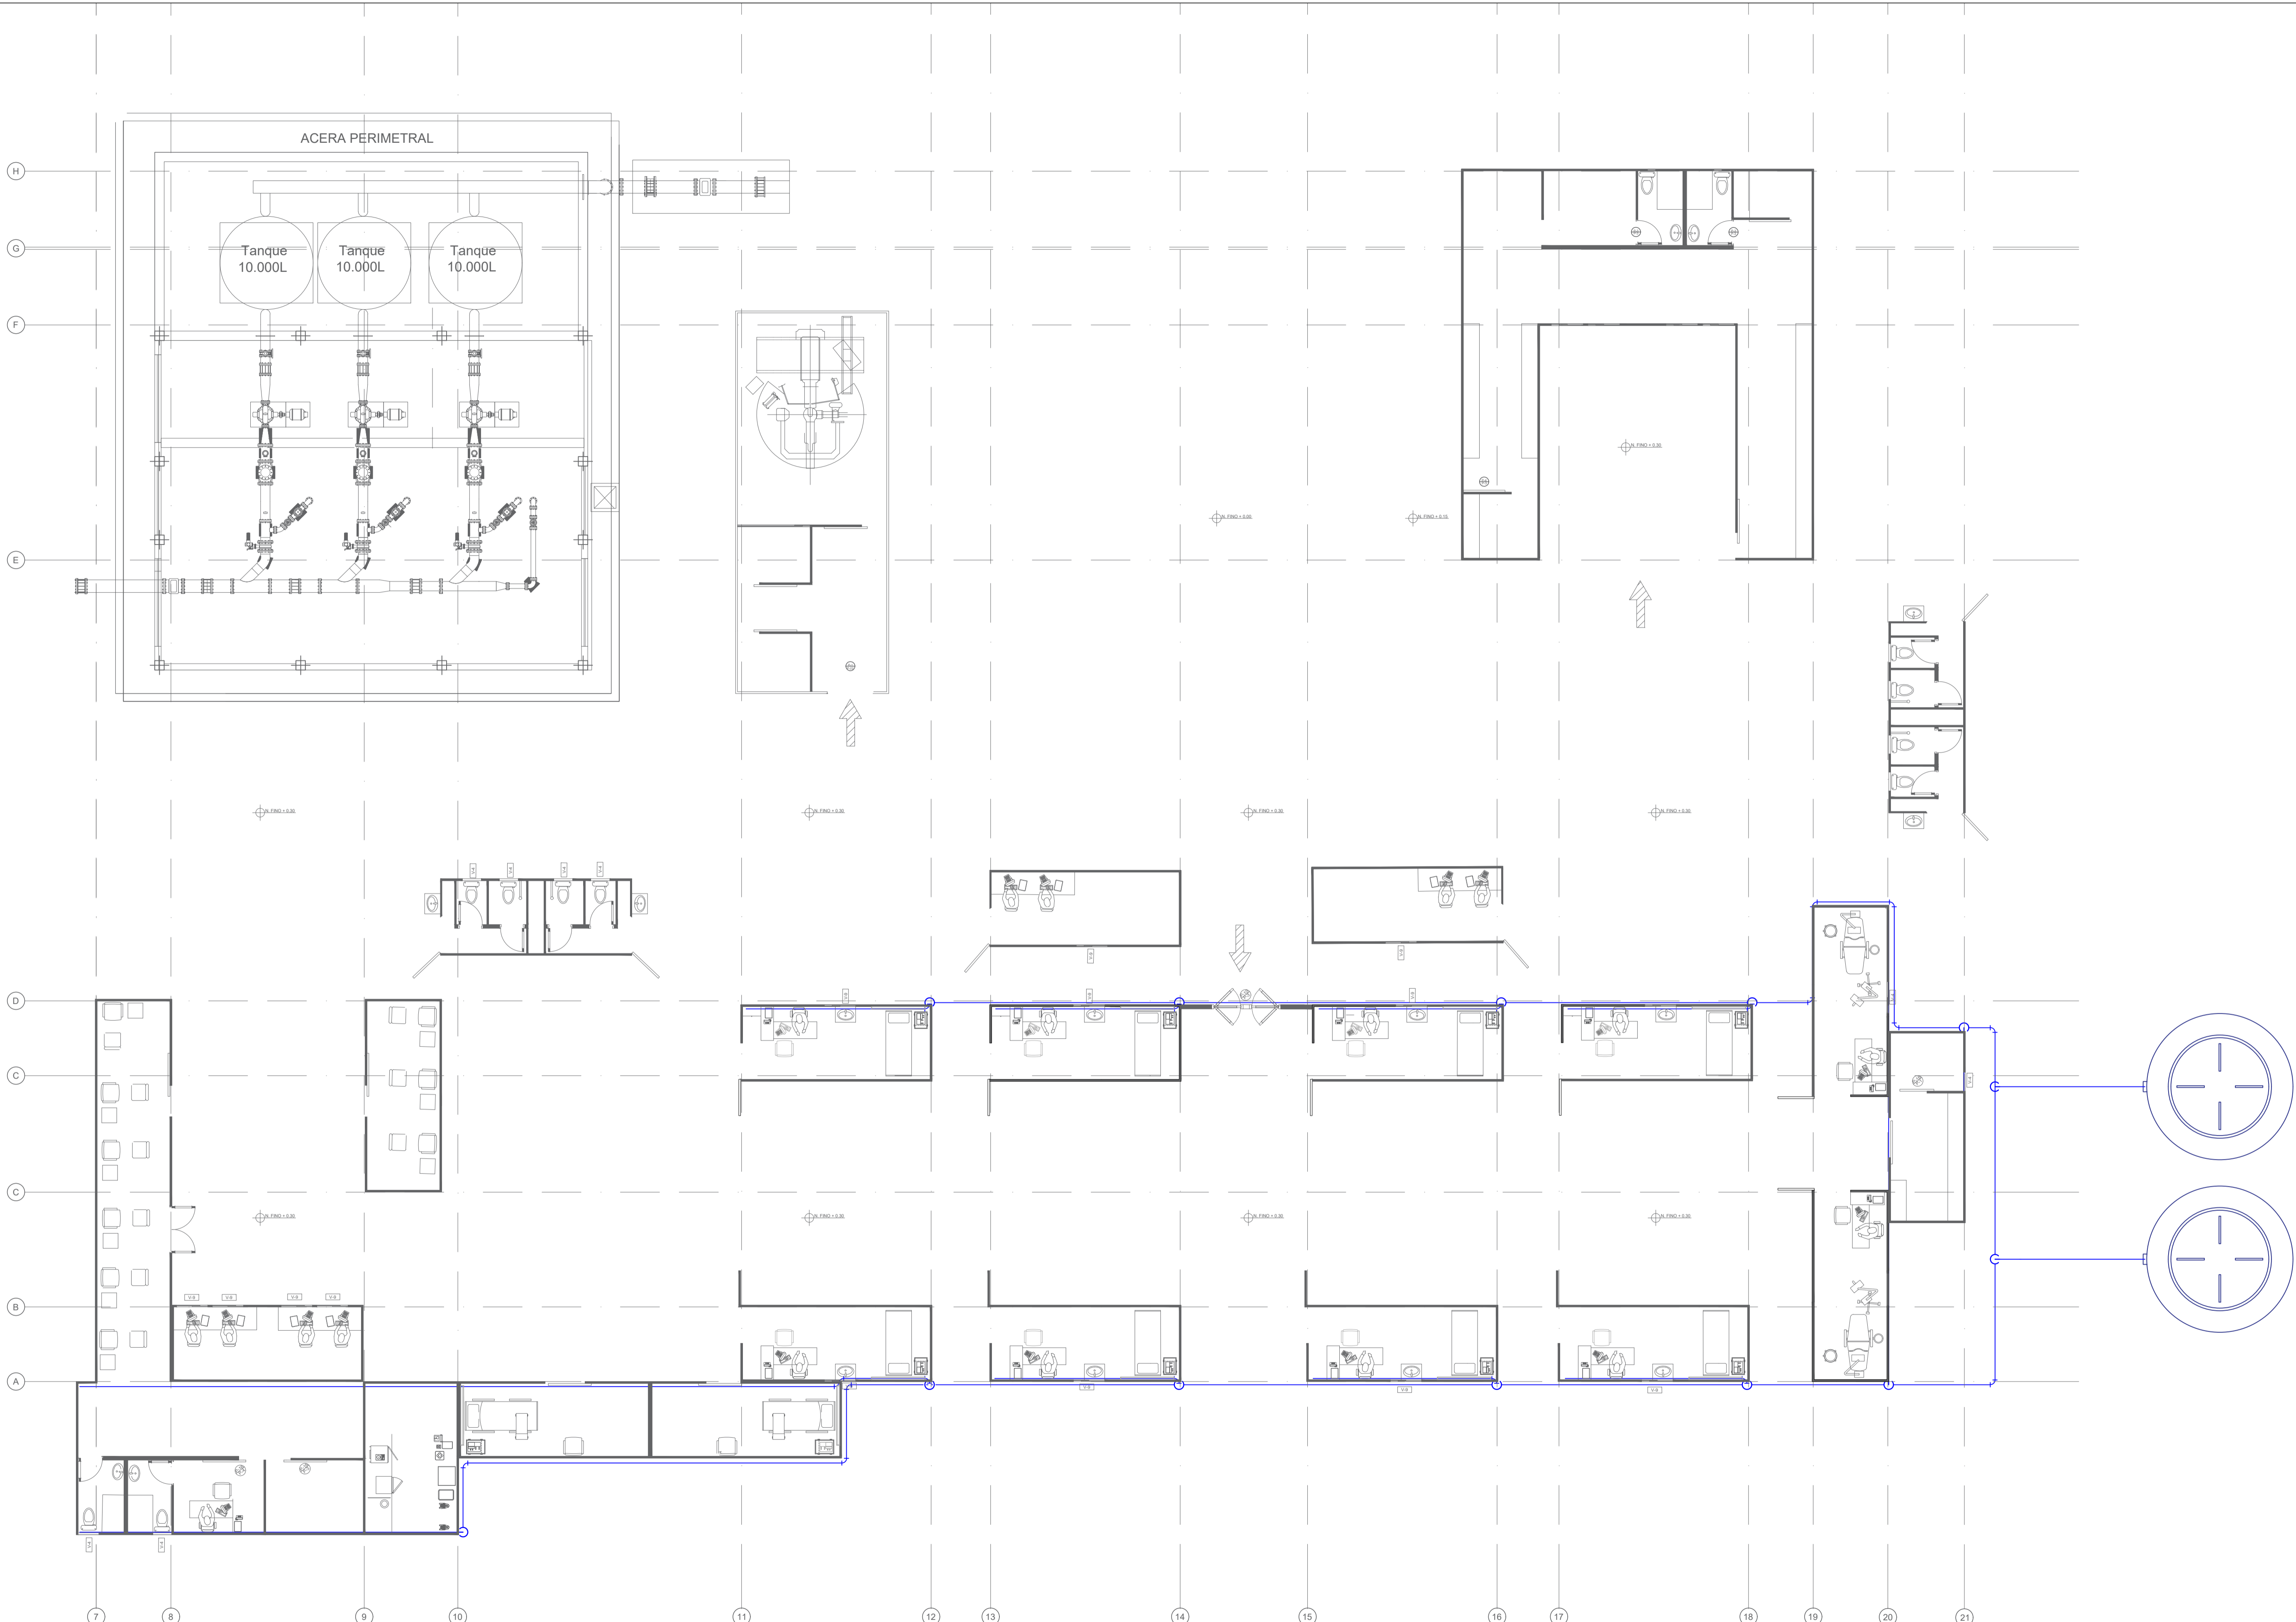


A Planta Instalaciones Recolección de Agua
 ESC 1:100

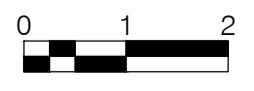


REVISION	PLANO No.	PLANCHA No.
15	A-111	15
DE		100
PROYECTO Proyecto Tematico de Grado BUENAVENTURA 2021		
CONVENCIONES		
DOCENTE TITULAR Arq. Liliana Rocio Patiño Leon Vo. Bo. APROBACIÓN ARQ. Liliana Rocio Patiño		
MODIFICACIONES	FECHA	
PRESENTADO A: Arq. Liliana Rocio Patiño Leon		
POR: Esteban Felipe Rey Murte Jhonatan Felipe Mendez Alvarez		
PLANOS DE REFERENCIA 1. PLANO No 5		
TUTOR ESTRUCTURAL	TUTOR REPRESENTACIÓN	
Vo. Bo. Ing. Oscar Carrillo	Arq. Liliana Rocio Patiño Leon	
CONTIENE		
Planta Instalaciones		
ESCALA	1 : 100	FECHA
ARCHIVO	formato.dwg	FECHA COPIA
DIBUJO	ELABORACION	Mayo. 2021
REVISION.	PLANO No.	PLANCHA No.
	A-111	15
		DE
		100


REVISION	PLANO No.	PLANCHA No.	DE
	A-112	16	100
PROYECTO Proyecto Tematico de Grado BUENAVENTURA 2021			
CONVENCIONES			
DOCENTE TITULAR Arq. Liliana Rocio Patiño Leon Vo. Bo. APROBACIÓN ARQ. Liliana Rocio Patiño			
MODIFICACIONES		FECHA	
<hr/> <hr/> <hr/> <hr/>		<hr/> <hr/> <hr/> <hr/>	
PRESENTADO A: Arq. Liliana Rocio Patiño Leon			
POR: Esteban Felipe Rey Murte Jhonatan Felipe Mendez Alvarez			
PLANOS DE REFERENCIA 1. PLANO No 5			
TUTOR ESTRUCTURAL Vo. Bo. Ing. Oscar Carrillo		TUTOR REPRESENTACIÓN Arq. Liliana Rocio Patiño Leon Vo. Bo.	
CONTIENE Planta Instalaciones			
ESCALA 1 : 100		FECHA 01/12/2021	
ARCHIVO formato.dwg		FECHA COPIA 00-00-00	
DIBUJO		ELABORACION Mayo. 2021	
REVISION.		PLANO No.	PLANCHA No.
		A-112	16 DE 100

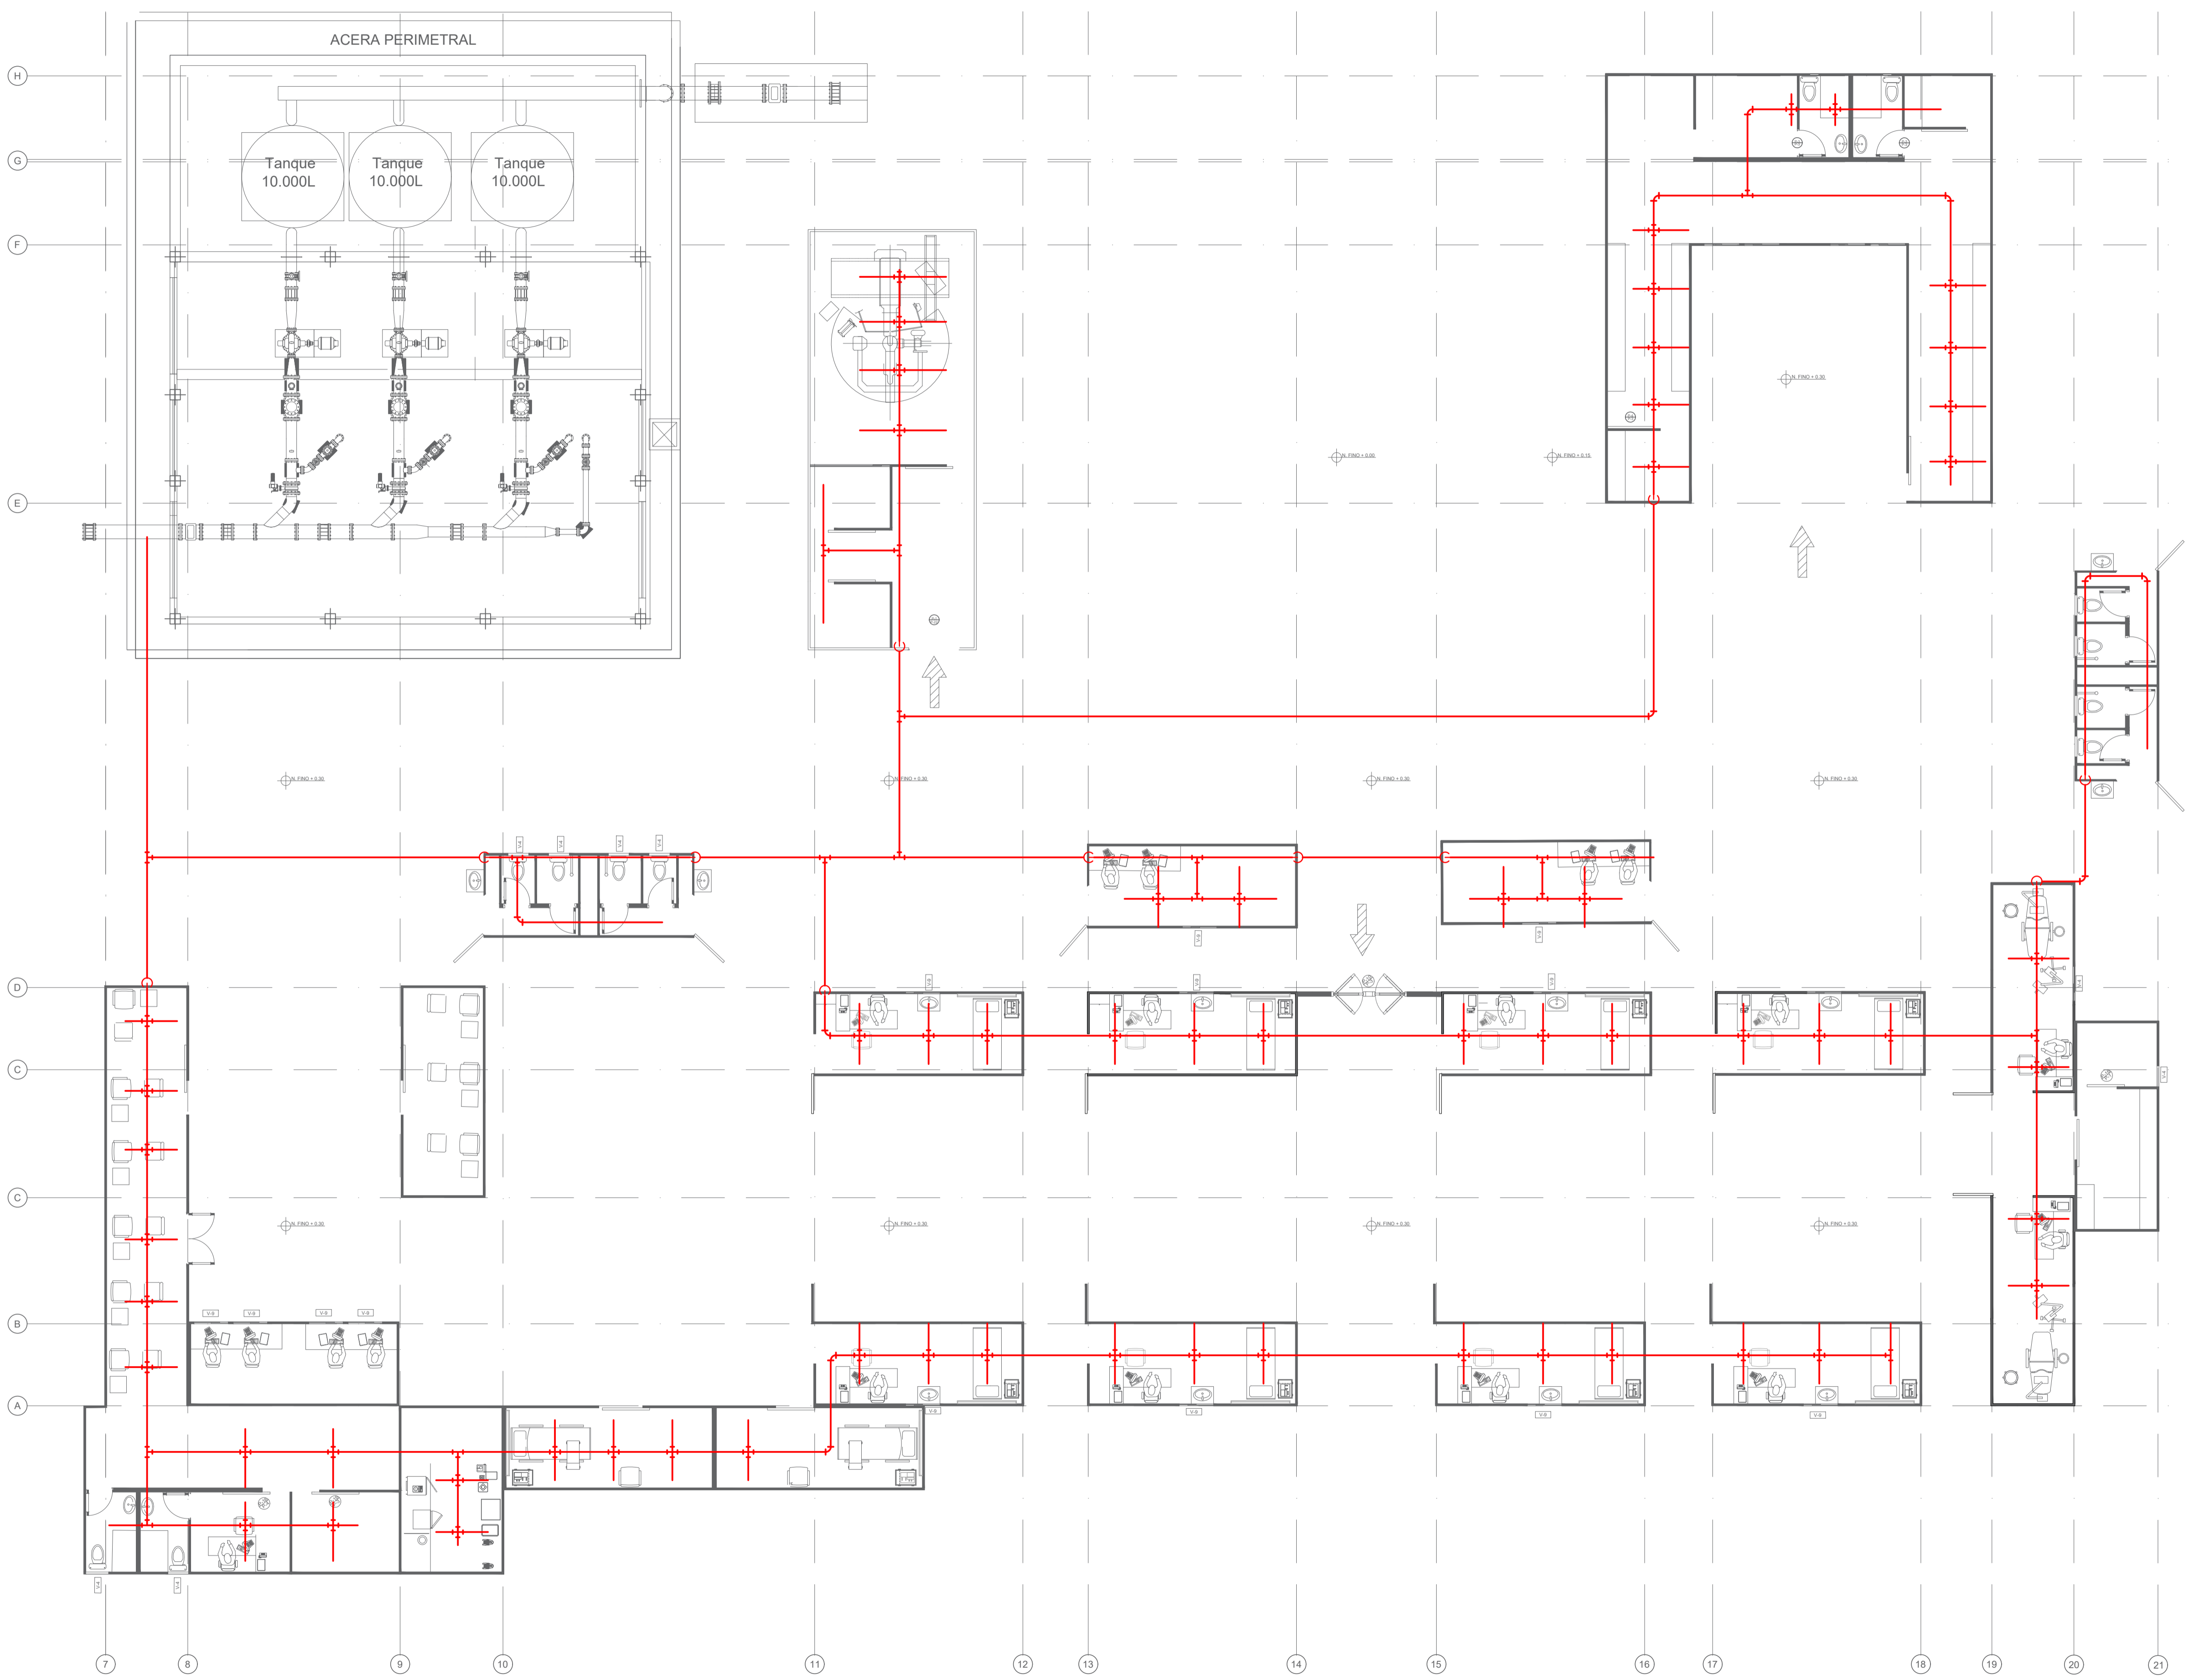


A Planta Instalaciones Red Contra Incendios
 ESC 1:100
 0 1 2

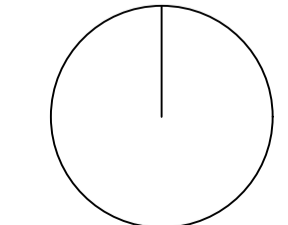

REVISION	PLANO No.	A-113
PLANCHAS No.	17	DE 100
PROYECTO Proyecto Tematico de Grado BUENAVENTURA 2021		
CONVENCIONES		
DOCENTE TITULAR Arq. Liliana Rocio Patiño Leon Vo. Bo. APROBACIÓN ARQ. Liliana Rocio Patiño		
MODIFICACIONES	FECHA	
PRESENTADO A: Arq. Liliana Rocio Patiño Leon		
POR: Esteban Felipe Rey Murte Jhonatan Felipe Mendez Alvarez		
PLANOS DE REFERENCIA 1. PLANO No 5		
TUTOR ESTRUCTURAL	TUTOR REPRESENTACIÓN	
Vo. Bo. Ing. Oscar Carrillo	Arq. Liliana Rocio Patiño Leon	
CONTIENE	Vo. Bo.	
Planta Instalaciones		
ESCALA	1 : 100	FECHA
ARCHIVO	formato.dwg	FECHA COPIA
DIBUJO	ELABORACION	Mayo. 2021
REVISION.	PLANO No.	PLANCHAS No.
	A-113	17 DE 100


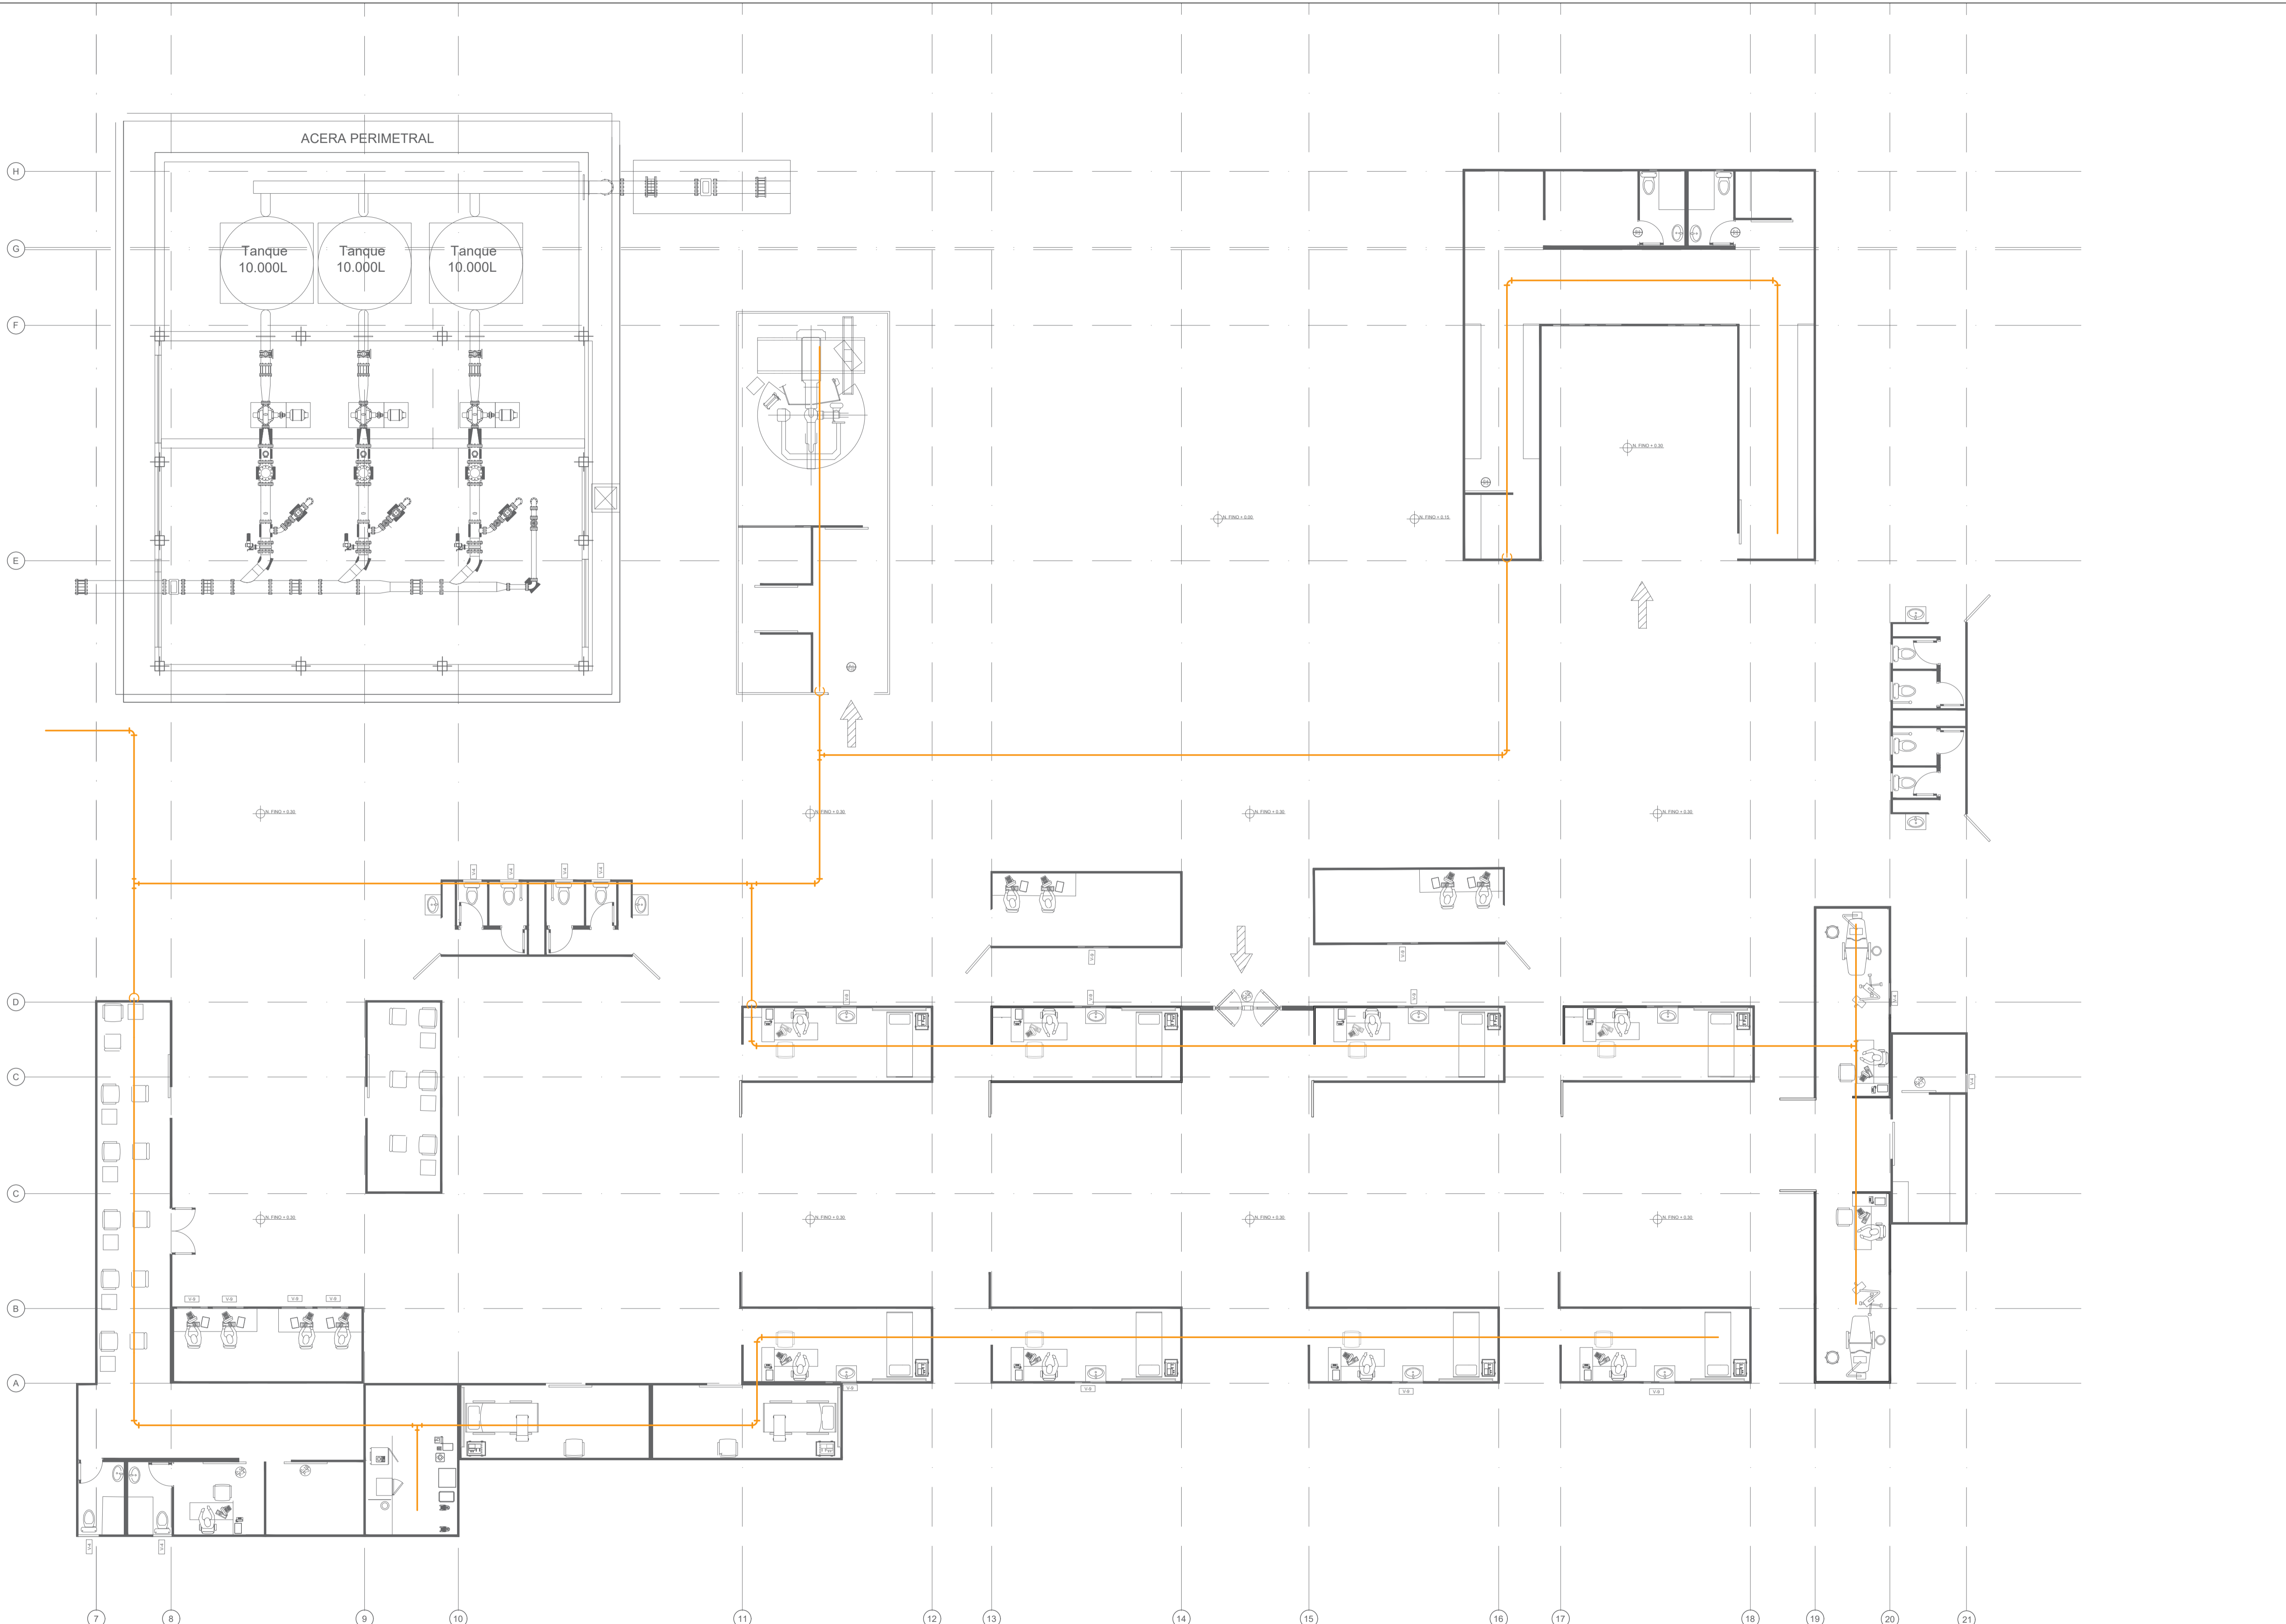


A Planta Instalaciones Gases Medicos
 ESC 1:100


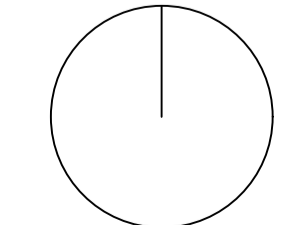






A Planta Instalaciones Electricas
 ESC 1:100

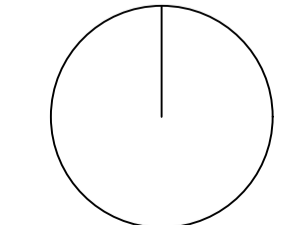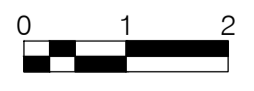


REVISION.	PLANO No.	PLANCHA No.
	A-114	18
DE		DE
100		100
PROYECTO Proyecto Tematico de Grado BUENAVENTURA 2021		
CONVENCIONES		
DOCENTE TITULAR Arq. Liliana Rocio Patiño Leon Vo. Bo. APROBACIÓN ARQ. Liliana Rocio Patiño		
MODIFICACIONES	FECHA	
PRESENTADO A: Arq. Liliana Rocio Patiño Leon		
POR: Esteban Felipe Rey Murte Jhonatan Felipe Mendez Alvarez		
PLANOS DE REFERENCIA 1. PLANO No 5		
TUTOR ESTRUCTURAL	TUTOR REPRESENTACIÓN	
	Arq. Liliana Rocio Patiño Leon	
Vo. Bo. Ing. Oscar Carrillo	Vo. Bo.	
CONTIENE		
Planta Instalaciones		
ESCALA	FECHA	
1 : 100	01/12/2021	
ARCHIVO	FECHA COPIA	
formato.dwg	00-00-00	
DIBUJO	ELABORACION	
	Mayo. 2021	
REVISION.	PLANO No.	PLANCHA No.
	A-114	18
		DE
		100

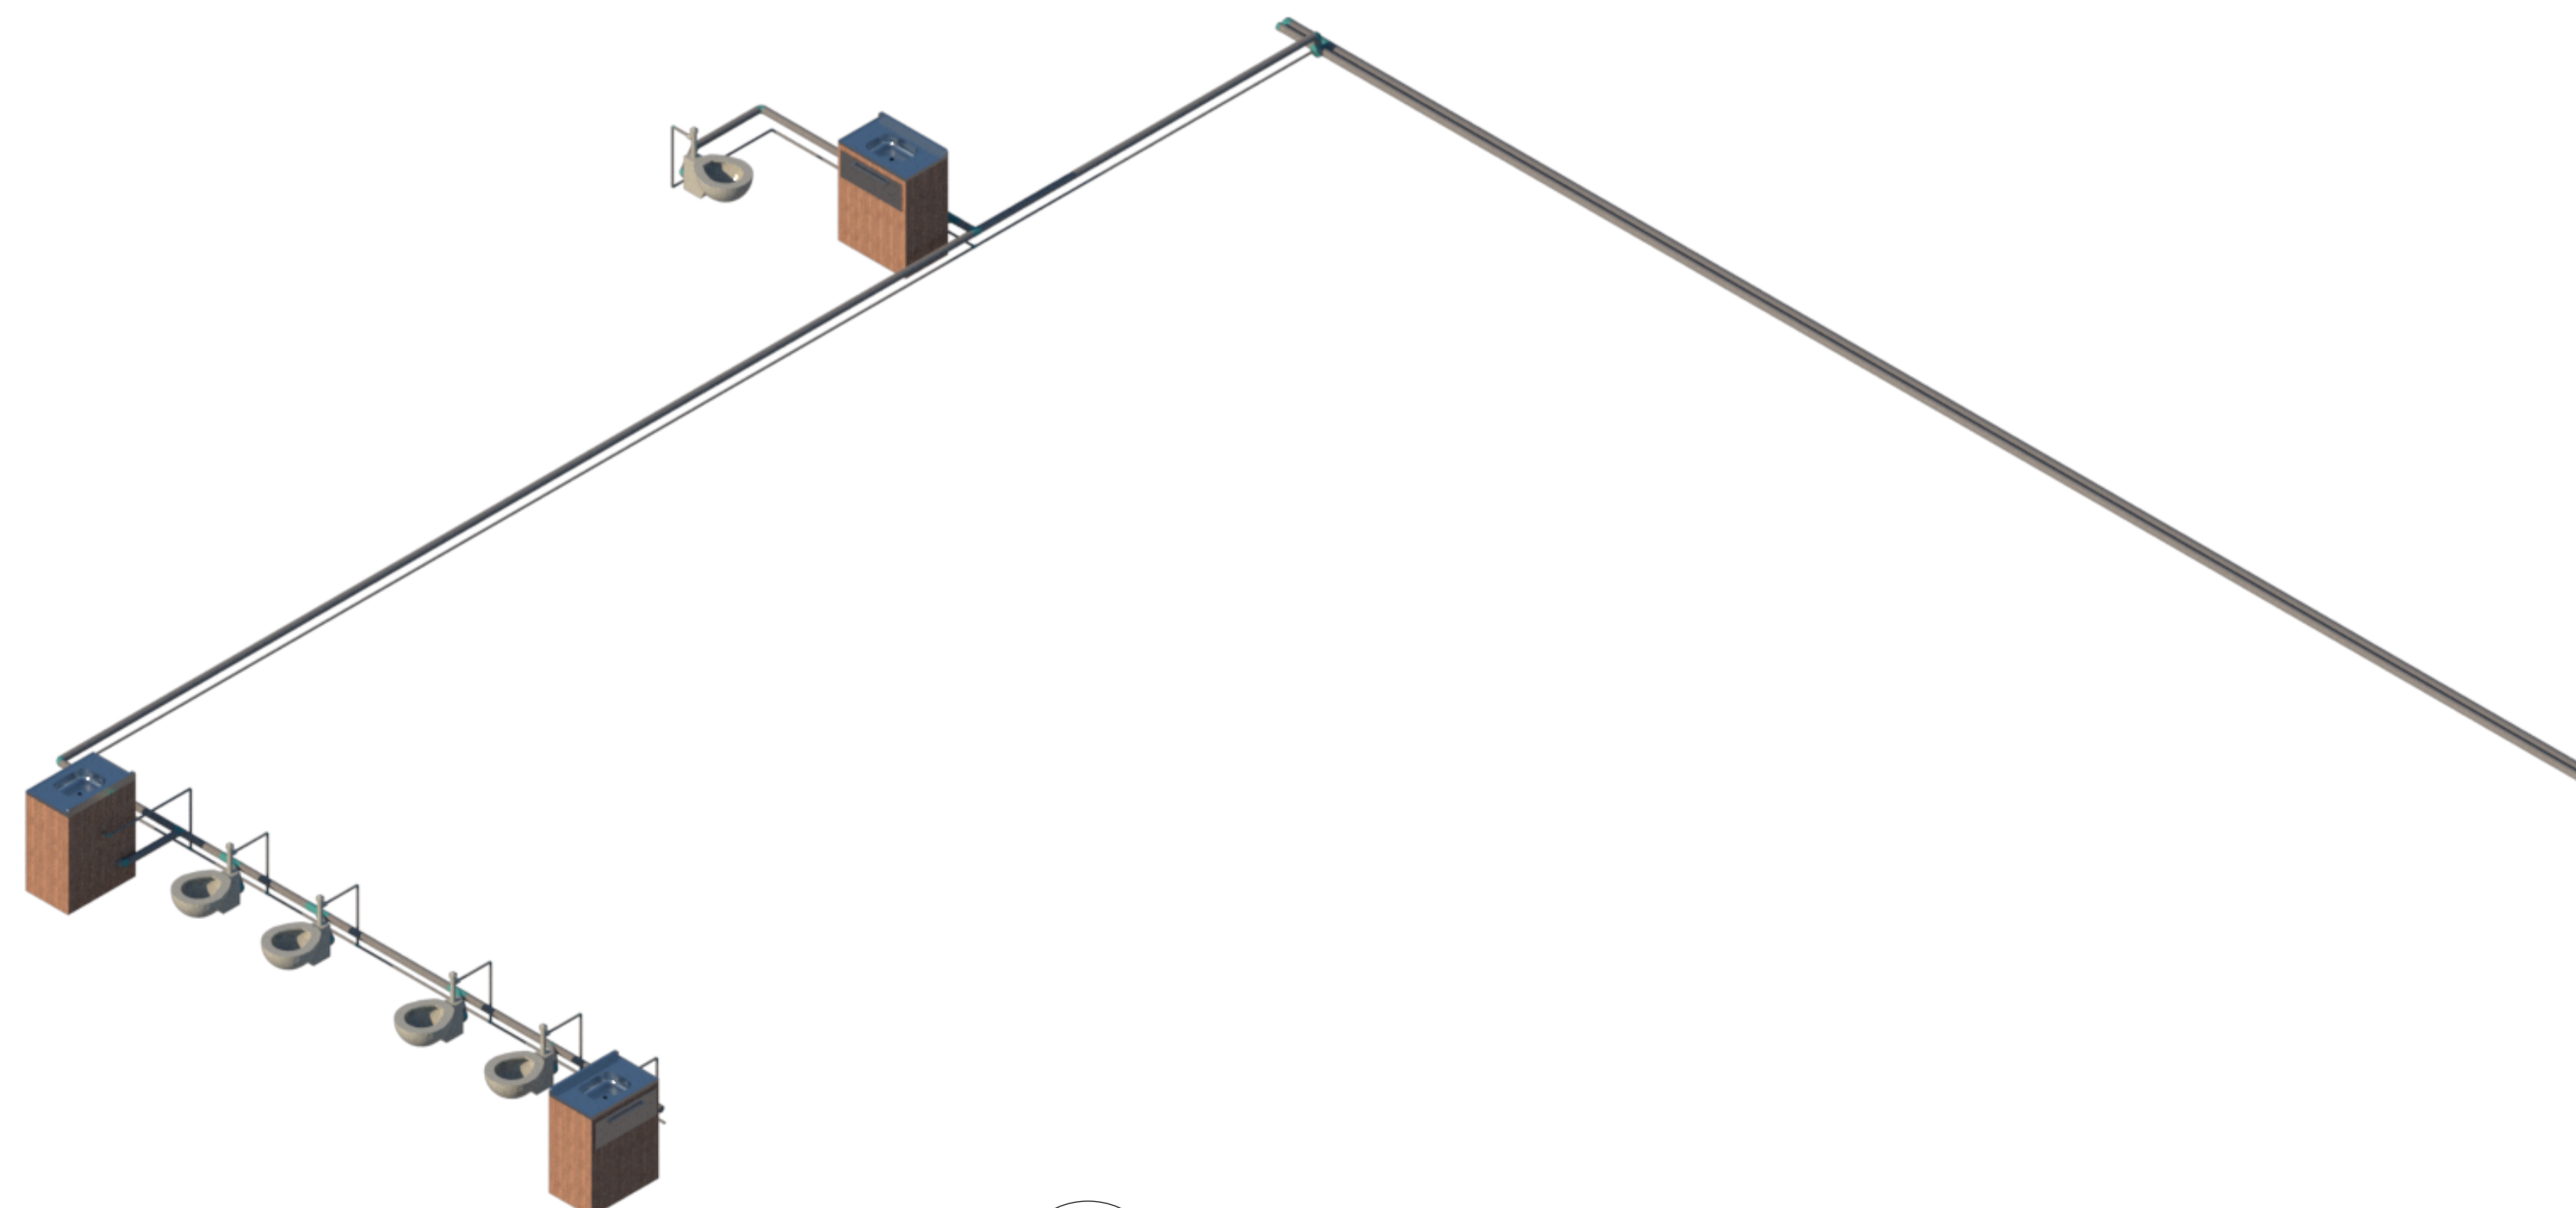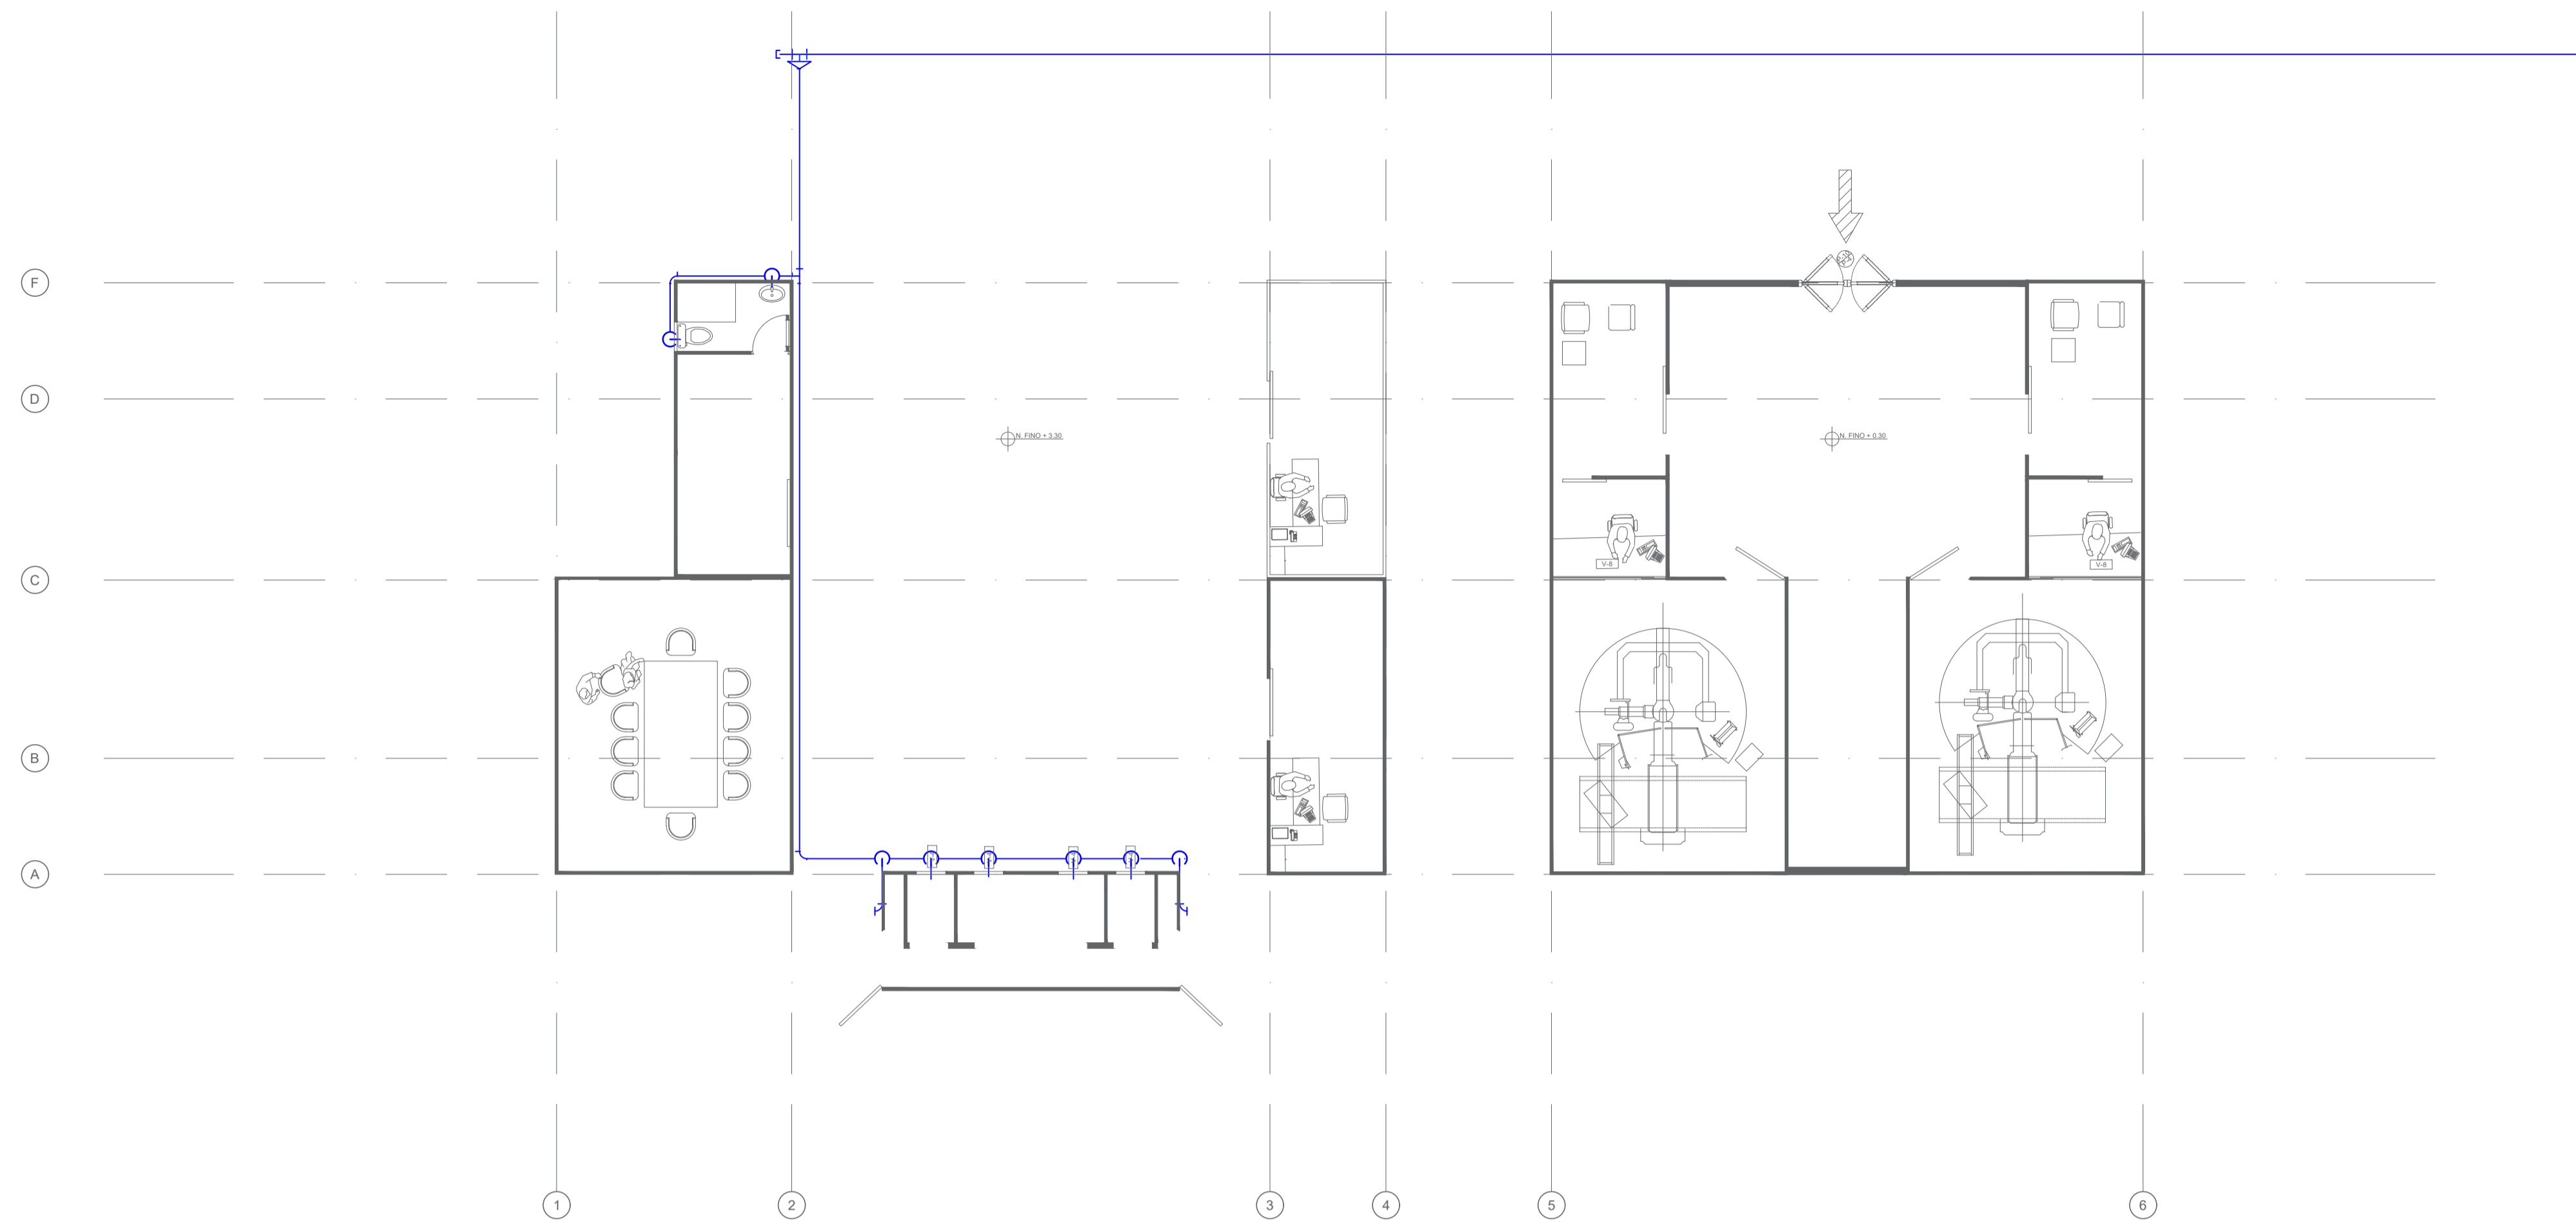



A Planta Instalaciones Agua Potable
 ESC 1:100

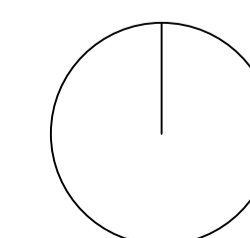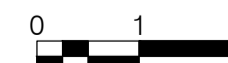



REVISION.	PLANO No.	PLANCHA No.
	A-115	19
DE		100
PROYECTO Proyecto Tematico de Grado BUENAVENTURA 2021		
CONVENCIONES		
DOCENTE TITULAR Arq. Liliana Rocio Patiño Leon Vo. Bo. APROBACIÓN ARQ. Liliana Rocio Patiño		
MODIFICACIONES	FECHA	
_____	_____	
_____	_____	
_____	_____	
_____	_____	
PRESENTADO A: Arq. Liliana Rocio Patiño Leon POR: Esteban Felipe Rey Murte Jhonatan Felipe Mendez Alvarez		
PLANOS DE REFERENCIA 1. PLANO No 7		
TUTOR ESTRUCTURAL	TUTOR REPRESENTACIÓN	
	Arq. Liliana Rocio Patiño Leon	
Vo. Bo. Ing. Oscar Carrillo	Vo. Bo.	
CONTIENE Planta Instalaciones		
ESCALA	1 : 100	FECHA
		01/12/2021
ARCHIVO	formato.dwg	FECHA COPIA
		00-00-00
DIBUJO	ELABORACION	
	Mayo. 2021	
REVISION.	PLANO No.	PLANCHA No.
	A-115	19
		DE
		100

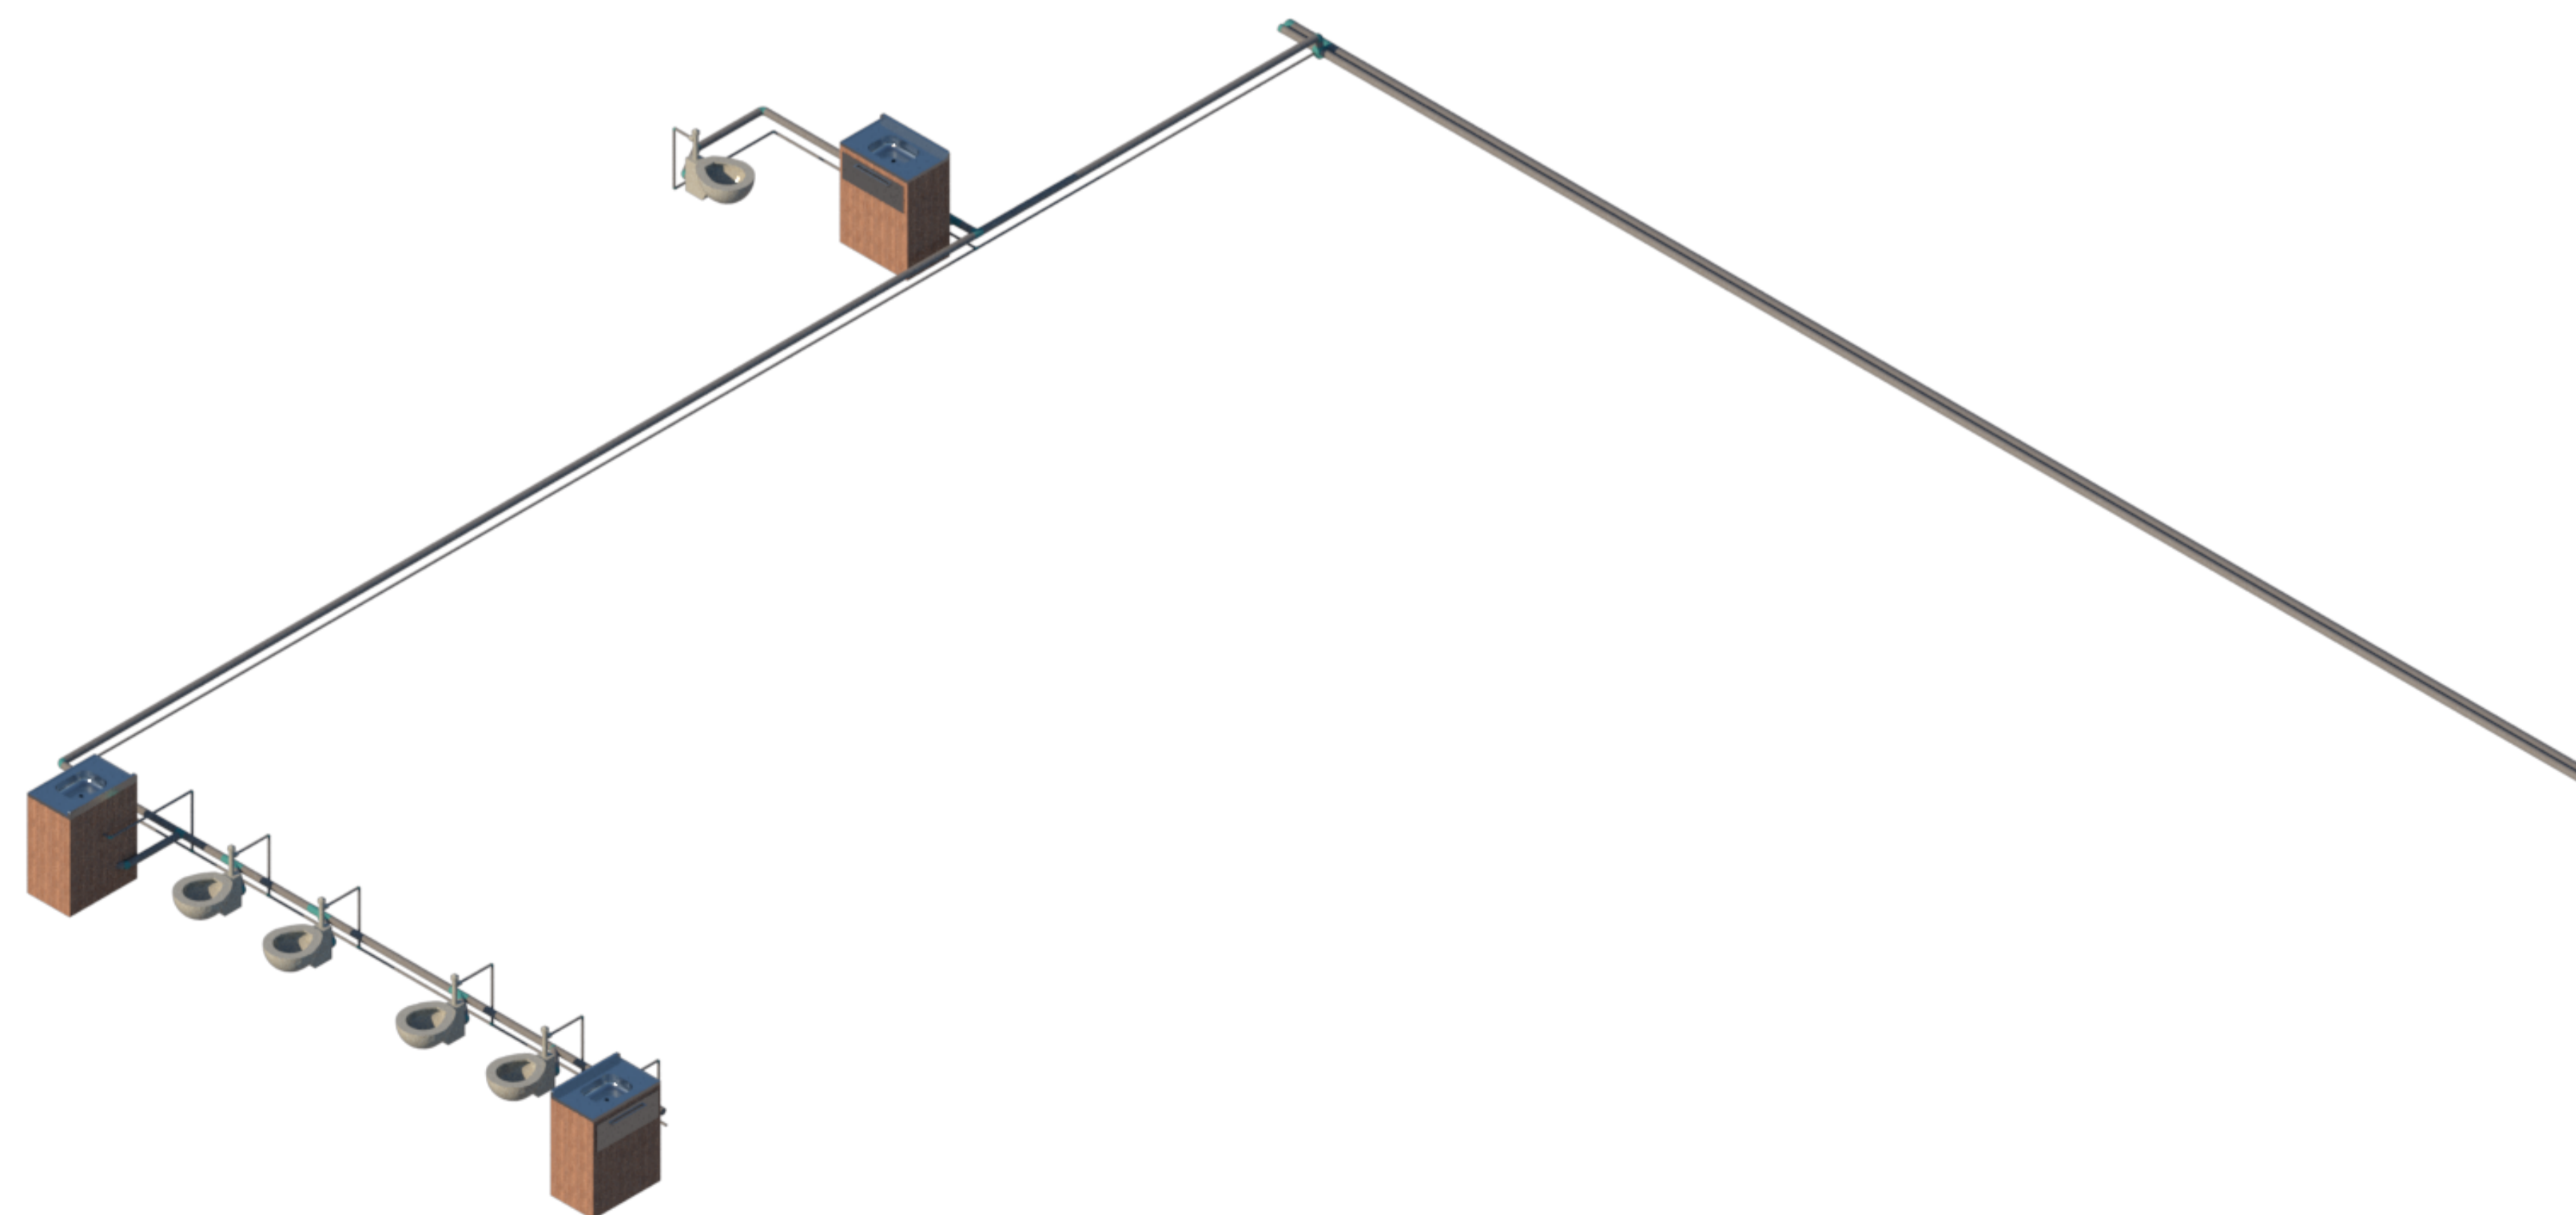


A Planta Instalaciones Desague
 ESC 1:100

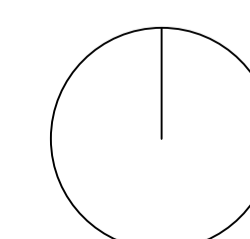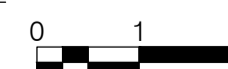



REVISION.	PLANO No.	PLANCHA No.
	A-116	20
DE		100
PROYECTO Proyecto Tematico de Grado BUENAVENTURA 2021		
CONVENCIONES		
DOCENTE TITULAR Arq. Liliana Rocio Patiño Leon <small>Vo. Bo. APROBACIÓN ARQ. Liliana Rocio Patiño</small>		
MODIFICACIONES	FECHA	
PRESENTADO A: Arq. Liliana Rocio Patiño Leon POR: Esteban Felipe Rey Murte Jhonatan Felipe Mendez Alvarez		
PLANOS DE REFERENCIA 1. PLANO No 7		
TUTOR ESTRUCTURAL	TUTOR REPRESENTACIÓN	
	Arq. Liliana Rocio Patiño Leon	
Vo. Bo. Ing. Oscar Carrillo	Vo. Bo.	
CONTIENE Planta Instalaciones		
ESCALA	FECHA	
1 : 100	01/12/2021	
ARCHIVO	FECHA COPIA	
formato.dwg	00-00-00	
DIBUJO	ELABORACION	
	Mayo. 2021	
REVISION.	PLANO No.	PLANCHA No.
	A-116	20
		DE 100

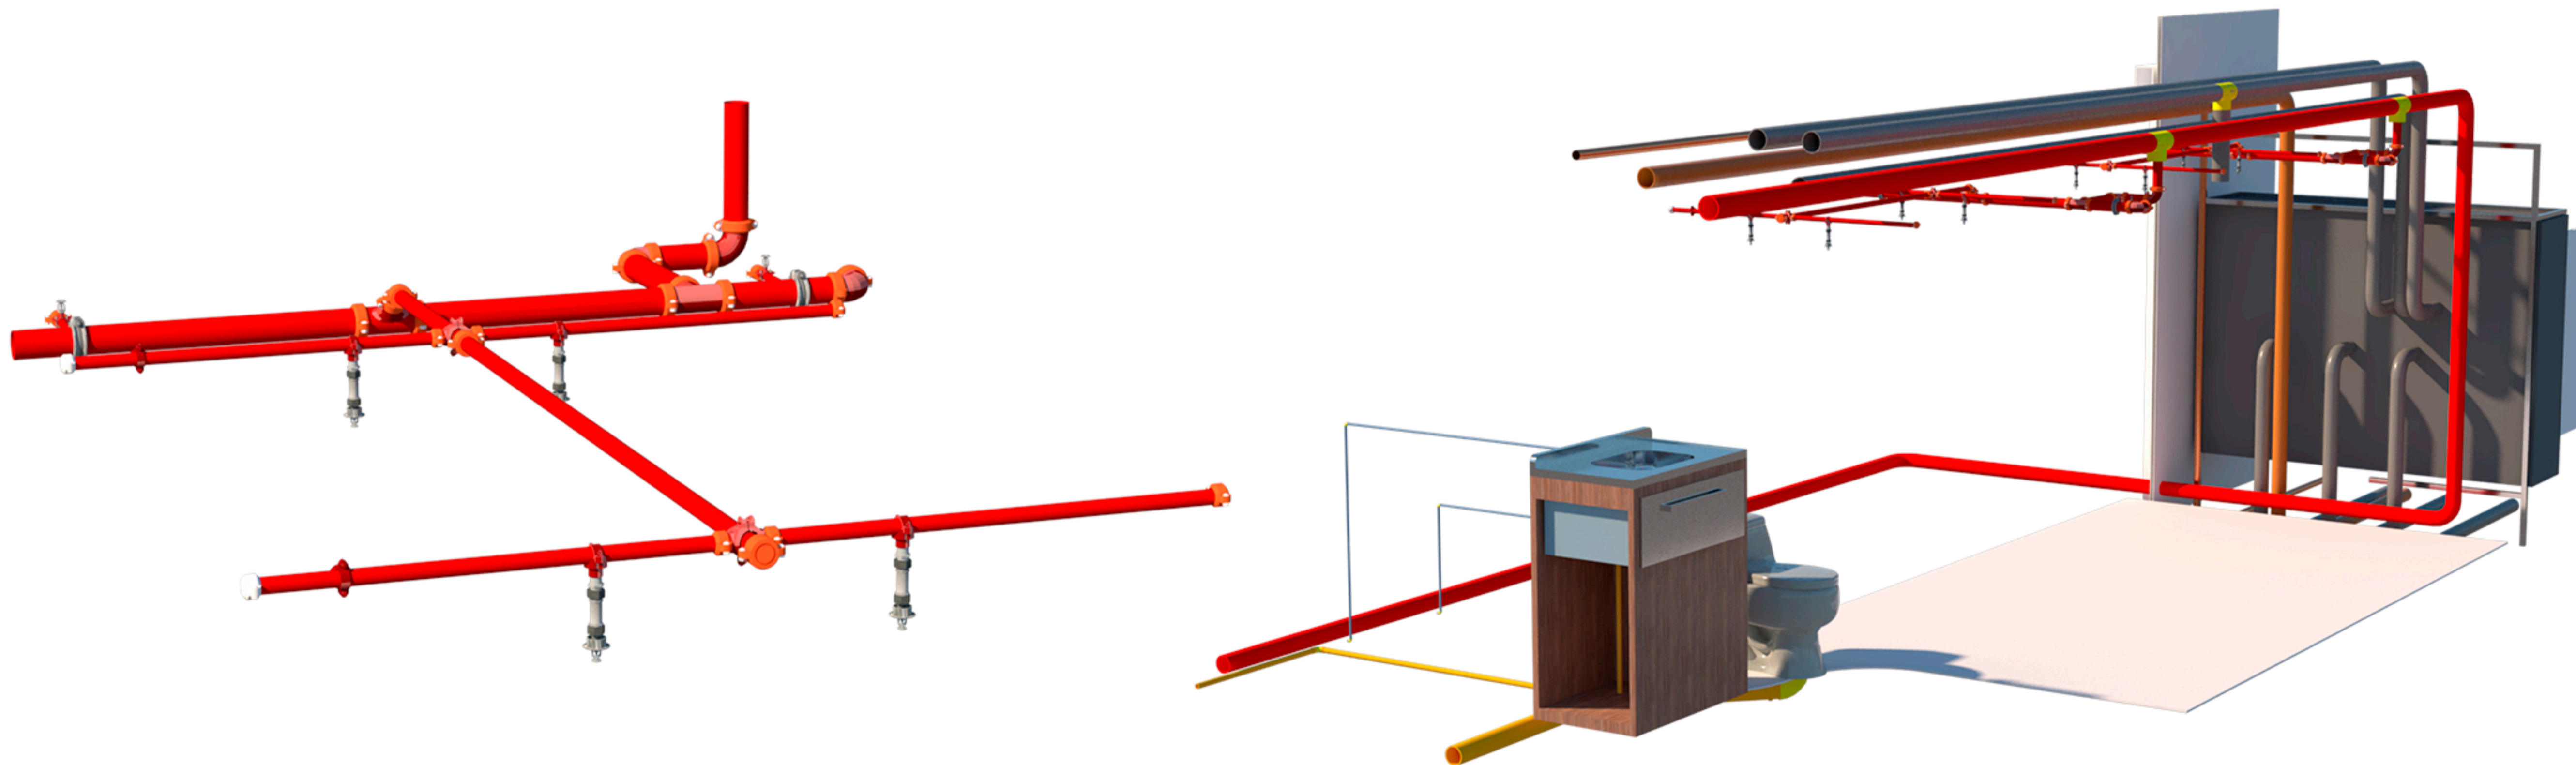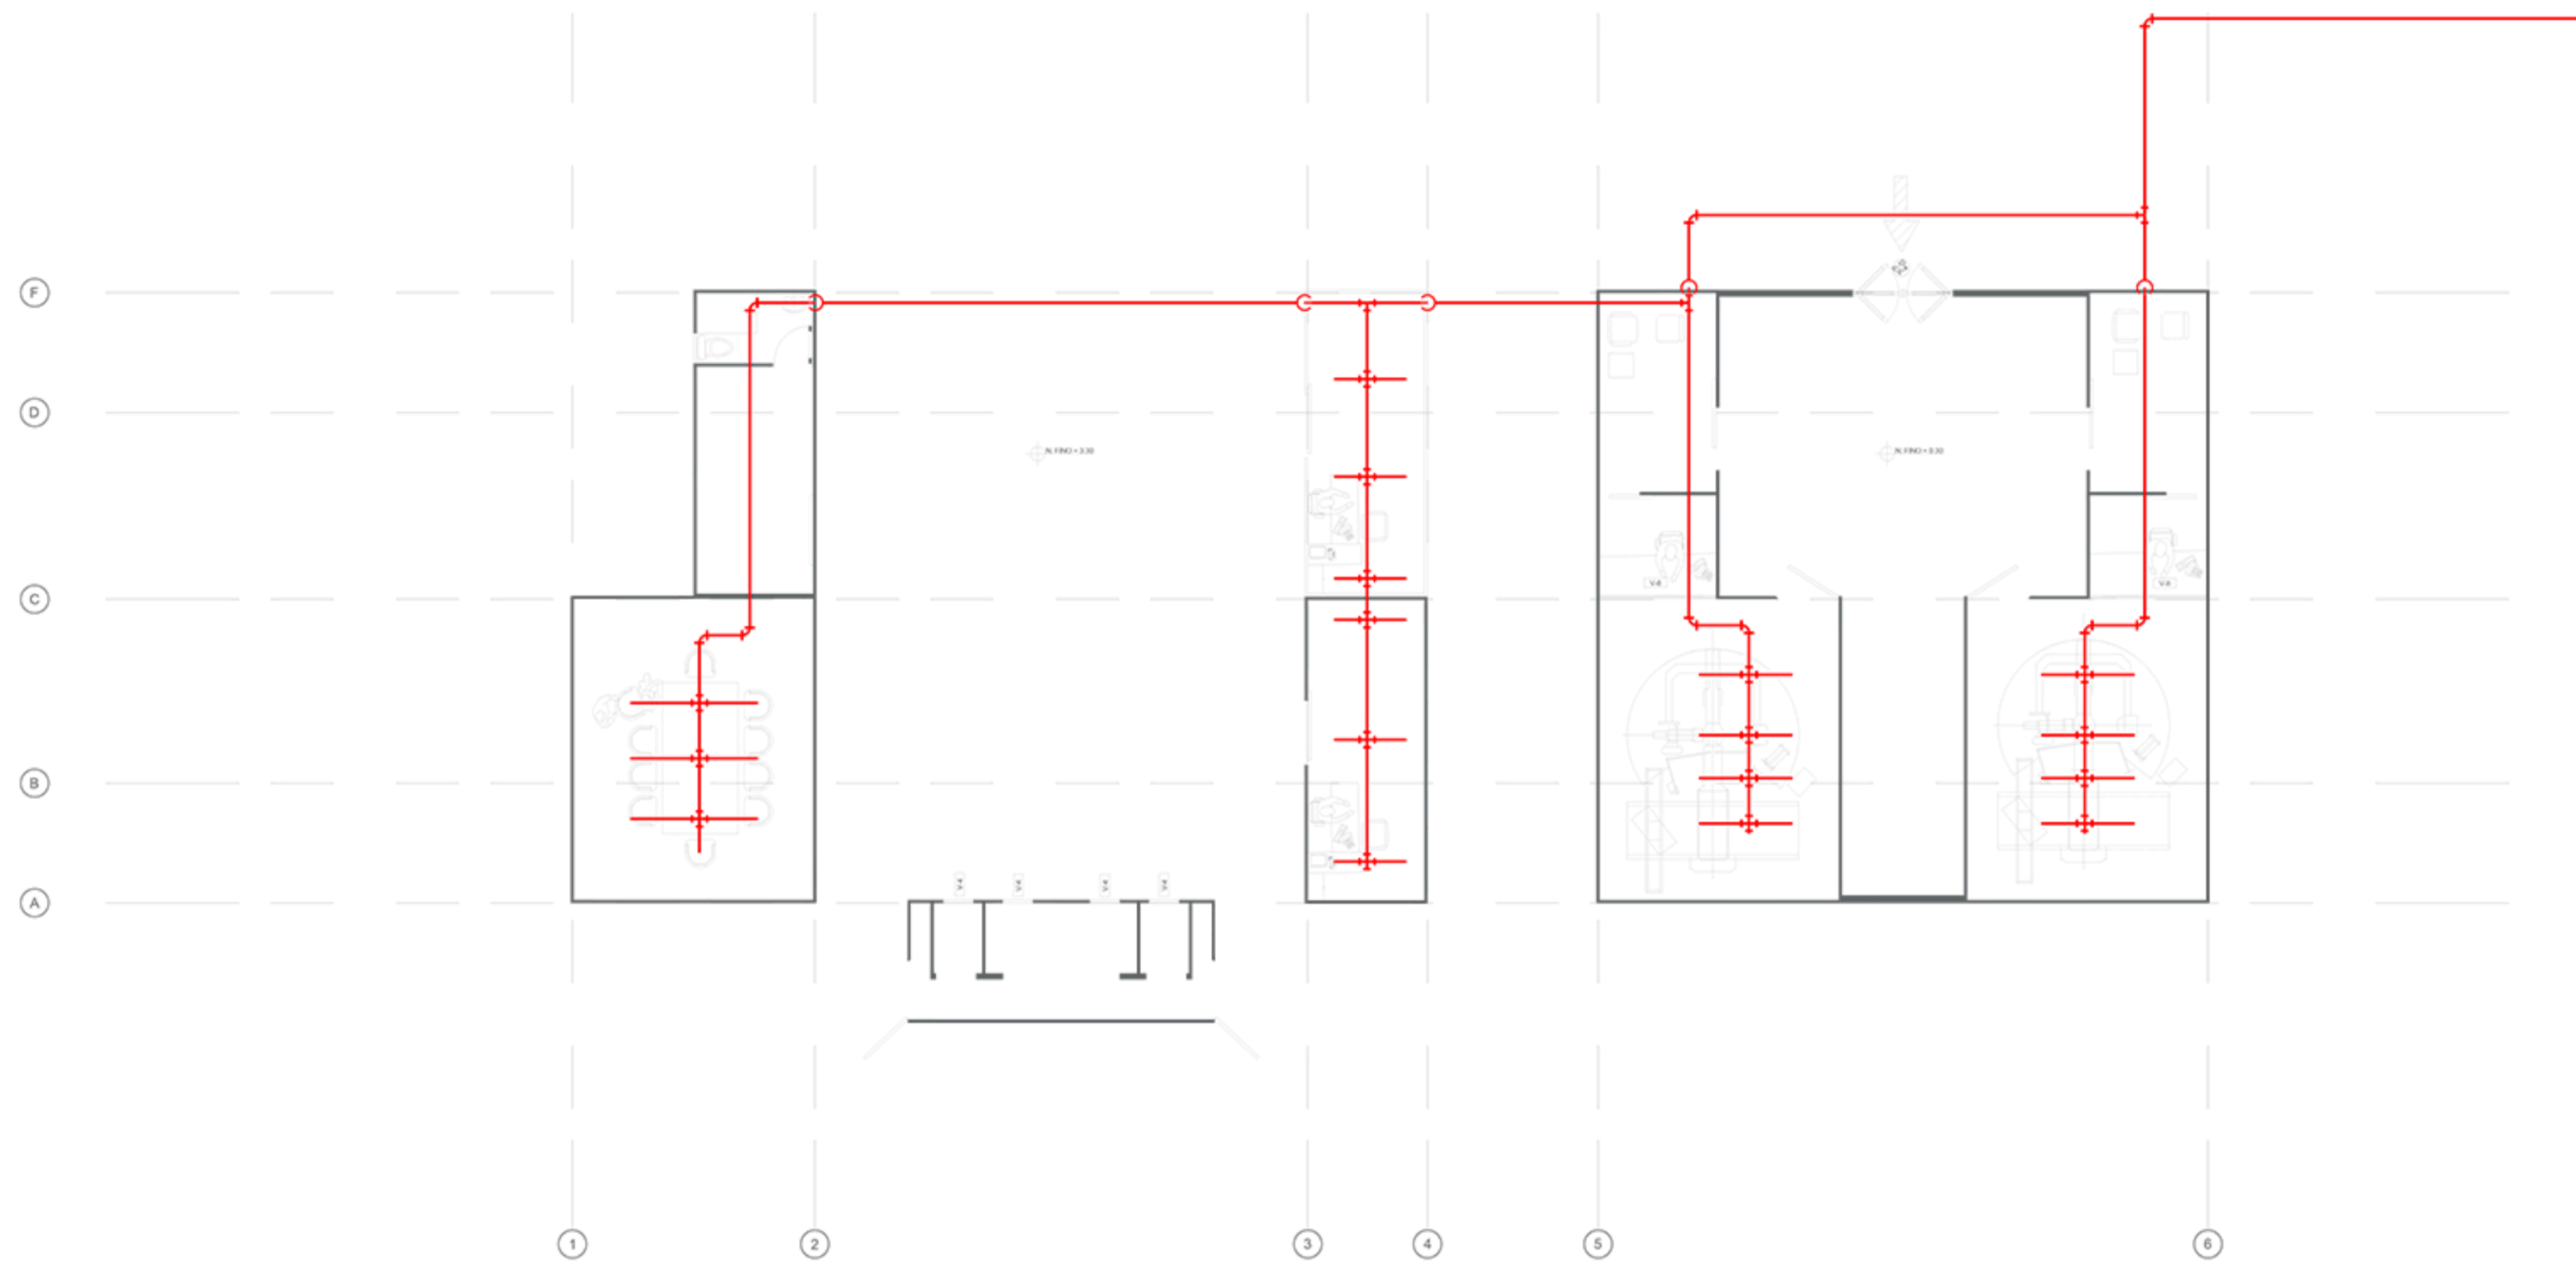

A Planta Instalaciones Red Contra incendios
 ESC 1:100

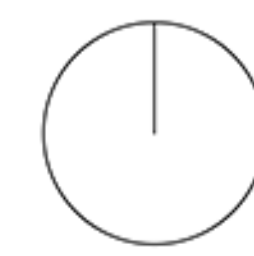




001 DE 100	PLANCHA No. 21	PLANO No. A-117	REVISION.
PROYECTO Proyecto Tematico de Grado BUENAVENTURA 2021			
CONVENCIONES			
DOCENTE TITULAR Arq. Liliana Rocio Patiño Leon Vo. Bo. APROBACIÓN ARQ. Liliana Rocio Patiño			
MODIFICACIONES		FECHA	
_____ _____ _____ _____		_____ _____ _____ _____	
PRESENTADO A: Arq. Liliana Rocio Patiño Leon			
POR: Esteban Felipe Rey Murte Jhonatan Felipe Mendez Alvarez			
PLANOS DE REFERENCIA 1. PLANO No 7			
TUTOR ESTRUCTURAL Vo. Bo. Ing. Oscar Carrillo		TUTOR REPRESENTACIÓN Arq. Liliana Rocio Patiño Leon Vo. Bo.	
CONTIENE Planta Instalaciones			
ESCALA 1 : 100		FECHA 01/12/2021	
ARCHIVO formato.dwg		FECHA COPIA 00-00-00	
DIBUJO		ELABORACION Mayo. 2021	
REVISION.	PLANO No. A-117	PLANCHA No. 21	DE 100

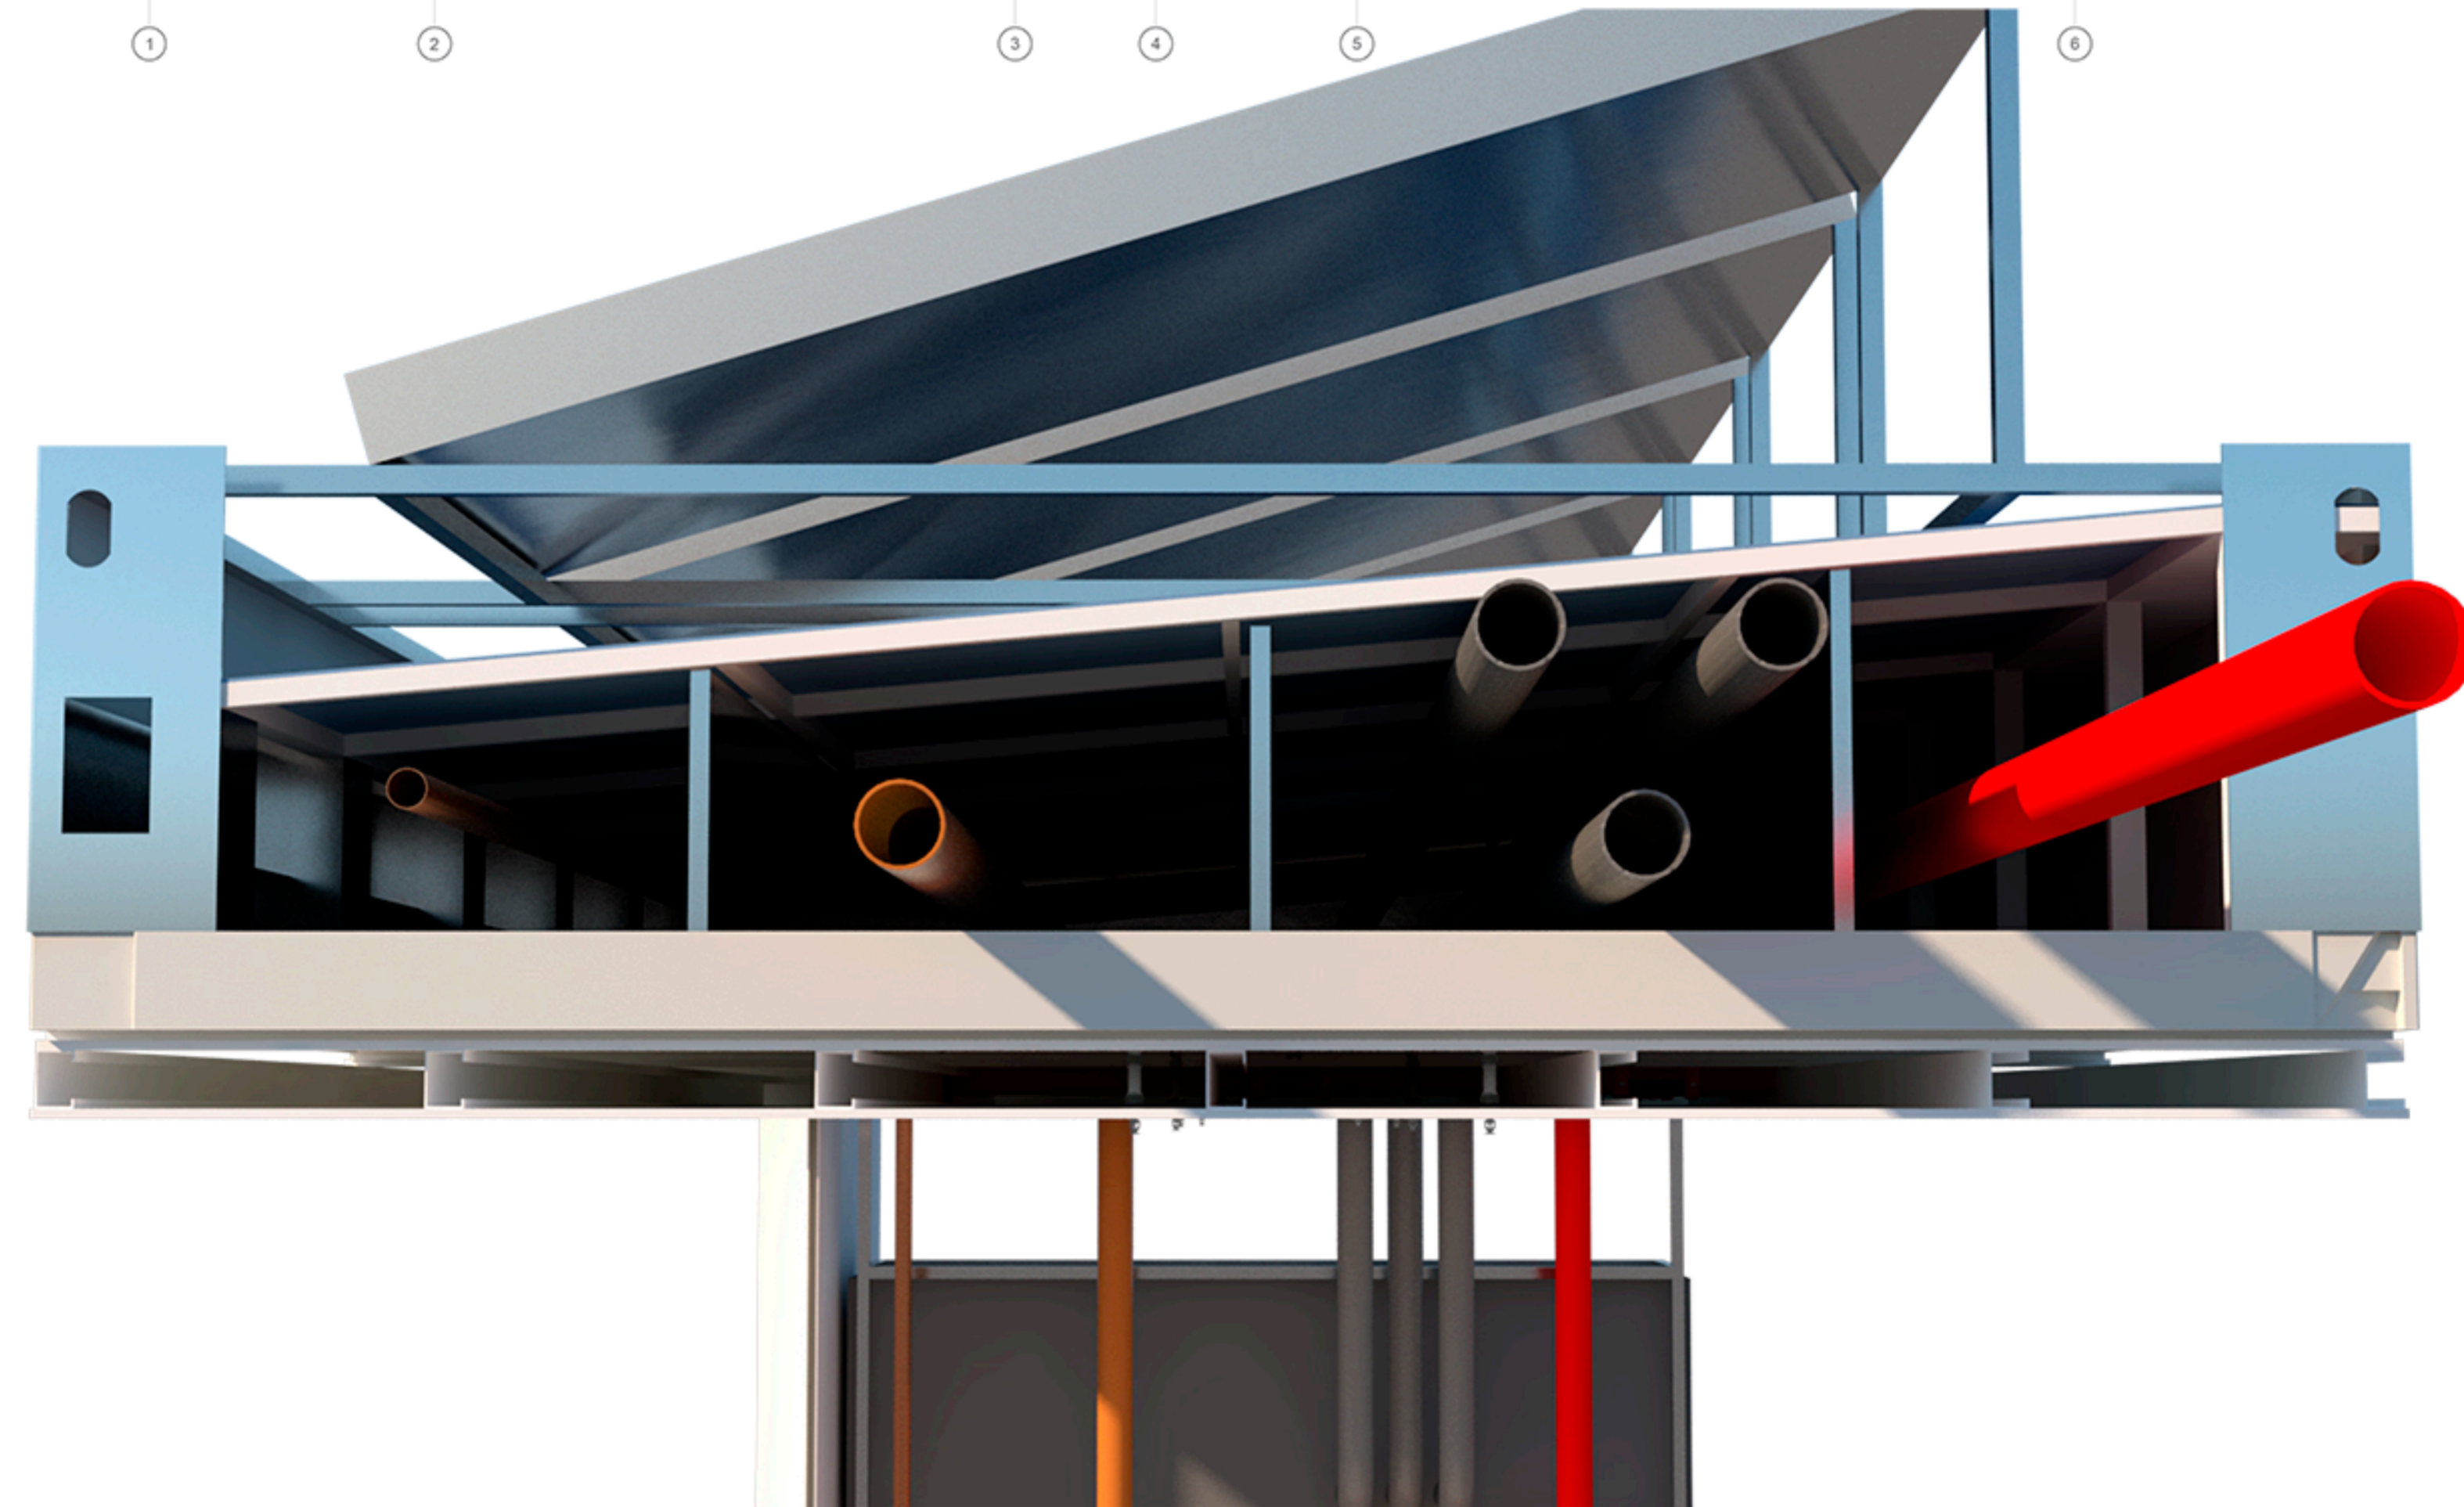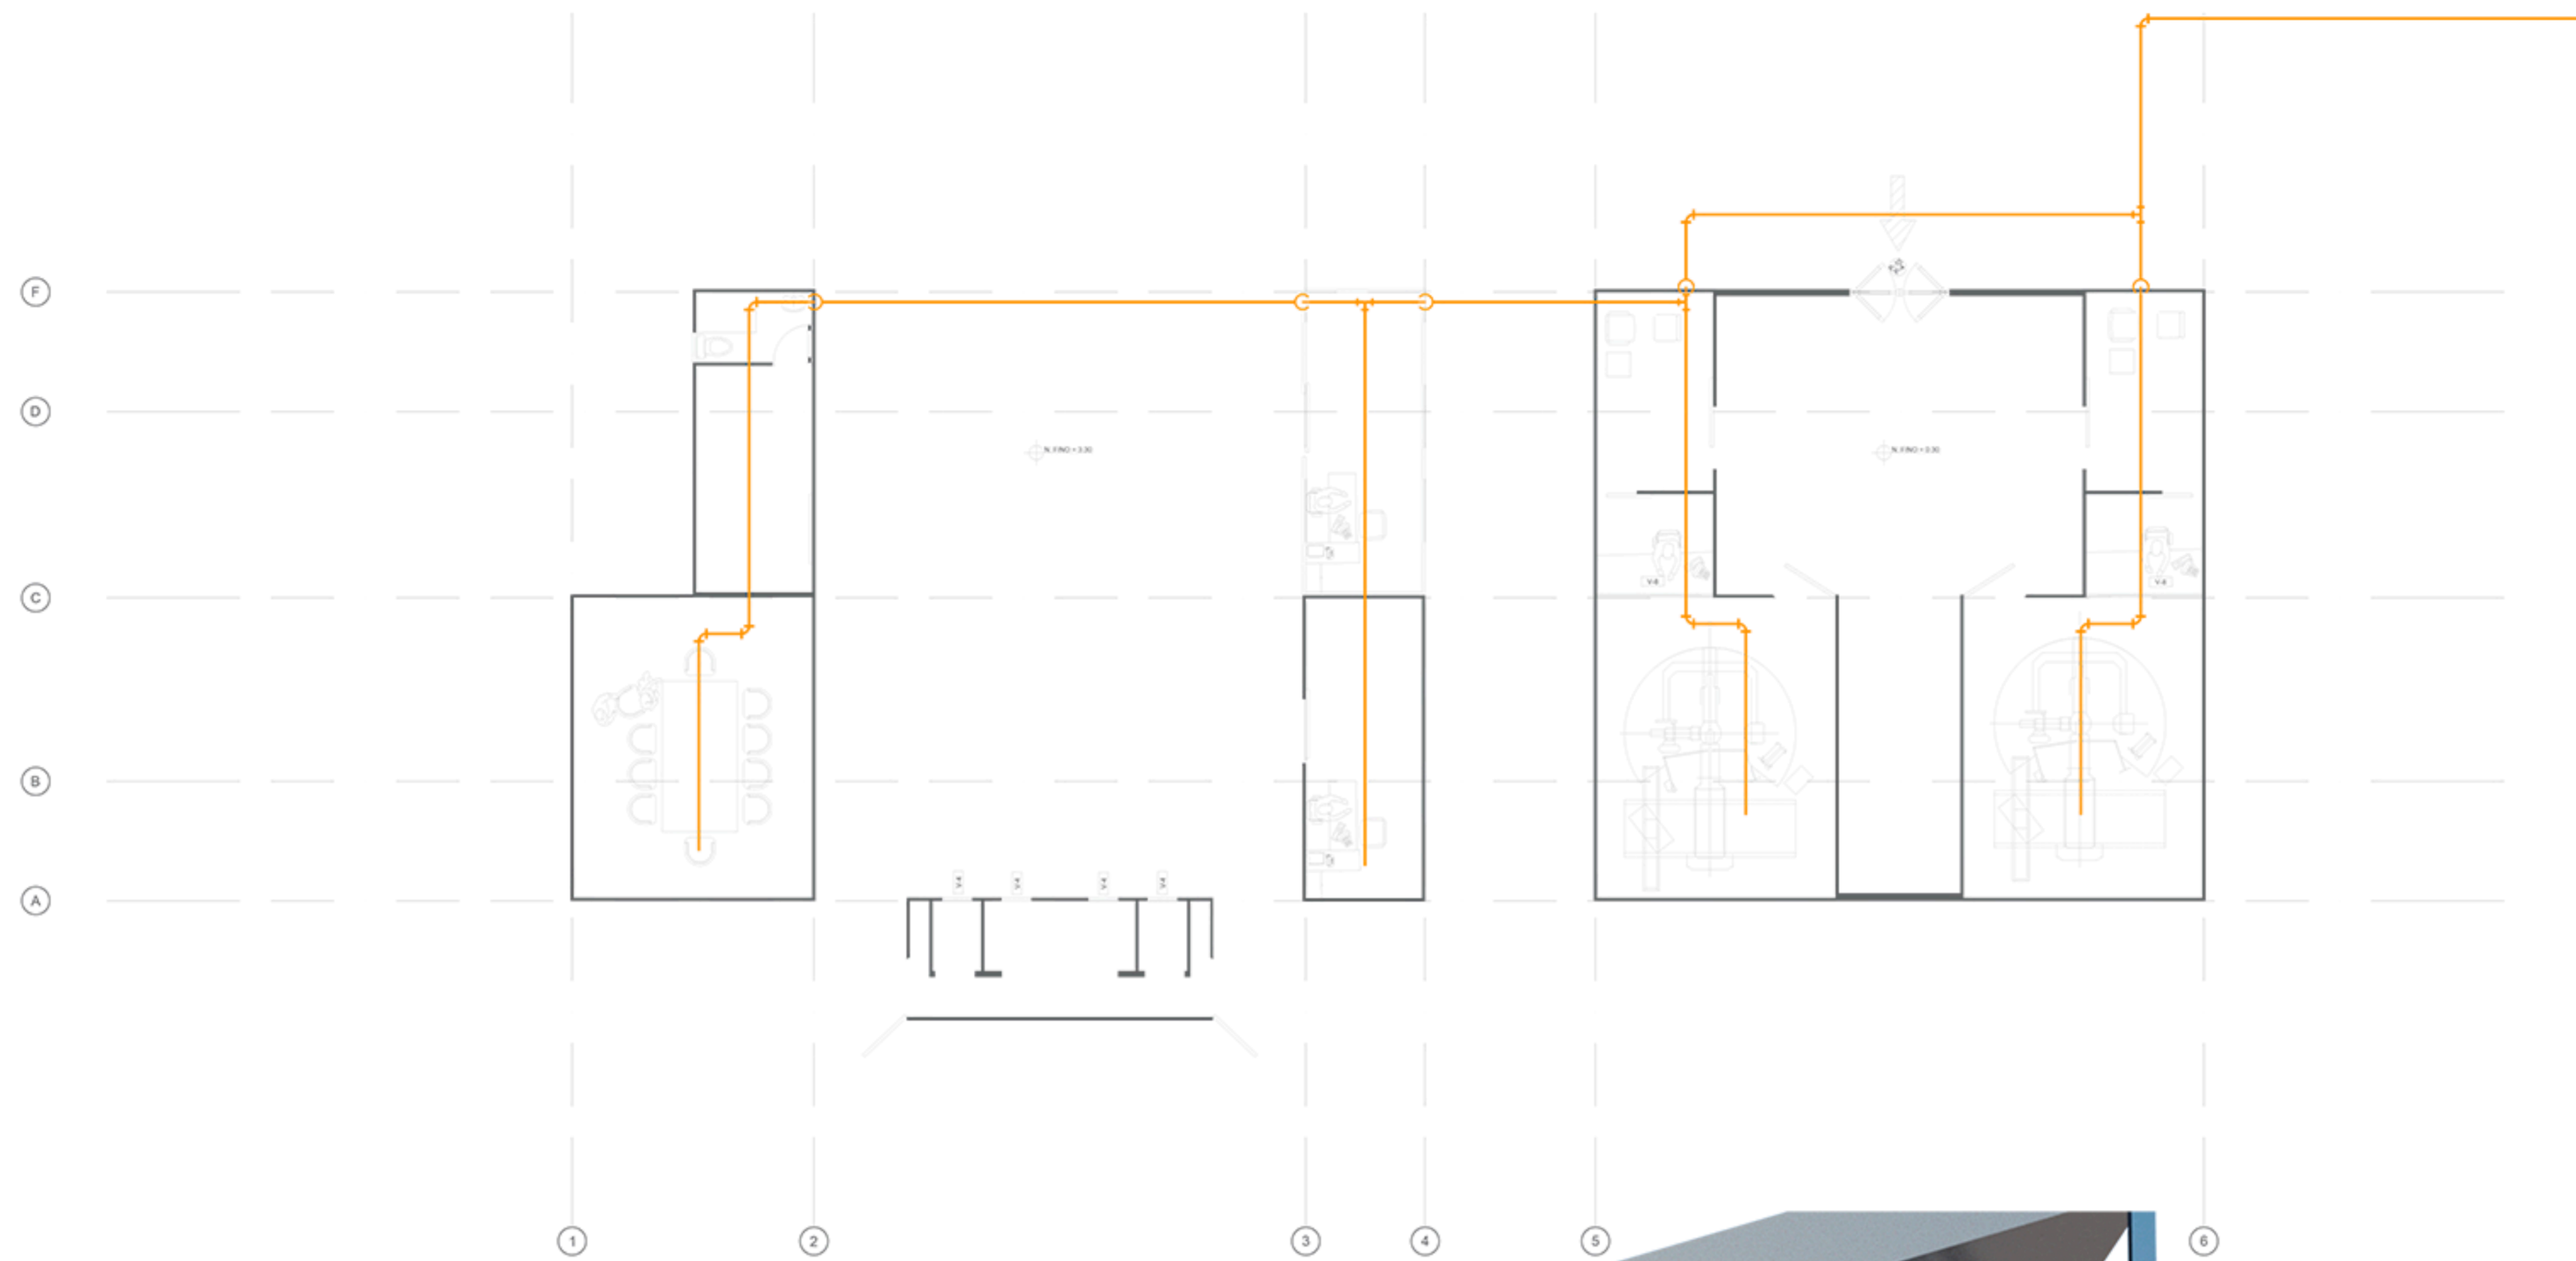

A Planta Instalaciones Gases Medicos
 ESC 1:100

REVISION.	PLANO No.	PLANCHA No.
	A-118	22
DE		100
PROYECTO Proyecto Tematico de Grado BUENAVENTURA 2021		
CONVENCIONES		
DOCENTE TITULAR Arq. Liliana Rocio Patiño Leon Vo. Bo. APROBACIÓN ARQ. Liliana Rocio Patiño		
MODIFICACIONES	FECHA	
PRESENTADO A: Arq. Liliana Rocio Patiño Leon		
POR: Esteban Felipe Rey Murte Jhonatan Felipe Mendez Alvarez		
PLANOS DE REFERENCIA 1. PLANO No 7		
TUTOR ESTRUCTURAL	TUTOR REPRESENTACIÓN	
Vo. Bo. Ing. Oscar Carrillo	Arq. Liliana Rocio Patiño Leon	
Vo. Bo.	Vo. Bo.	
CONTIENE Planta Instalaciones		
ESCALA	1 : 100	FECHA
		01/12/2021
ARCHIVO	formato.dwg	FECHA COPIA
		00-00-00
DIBUJO	ELABORACION	
	Mayo. 2021	
REVISION.	PLANO No.	PLANCHA No.
	A-118	22
		DE
		100

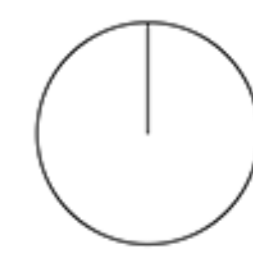

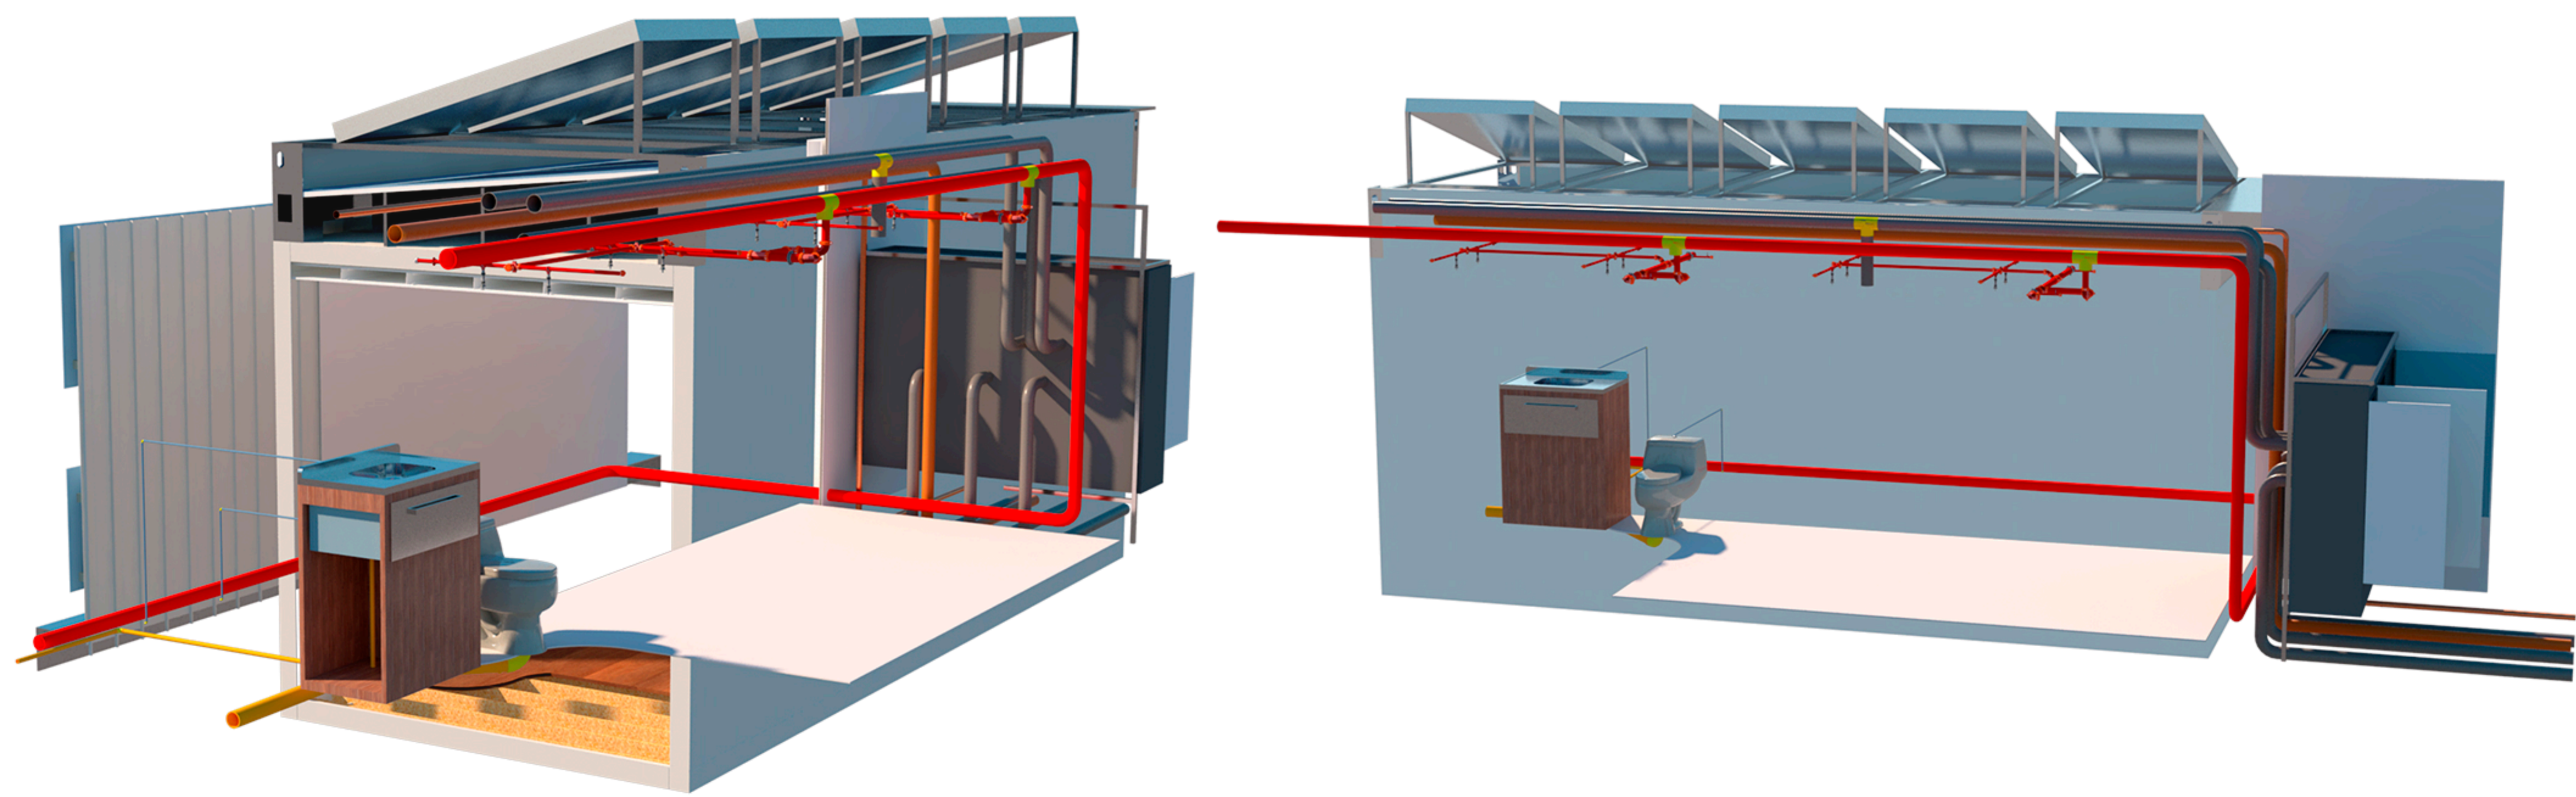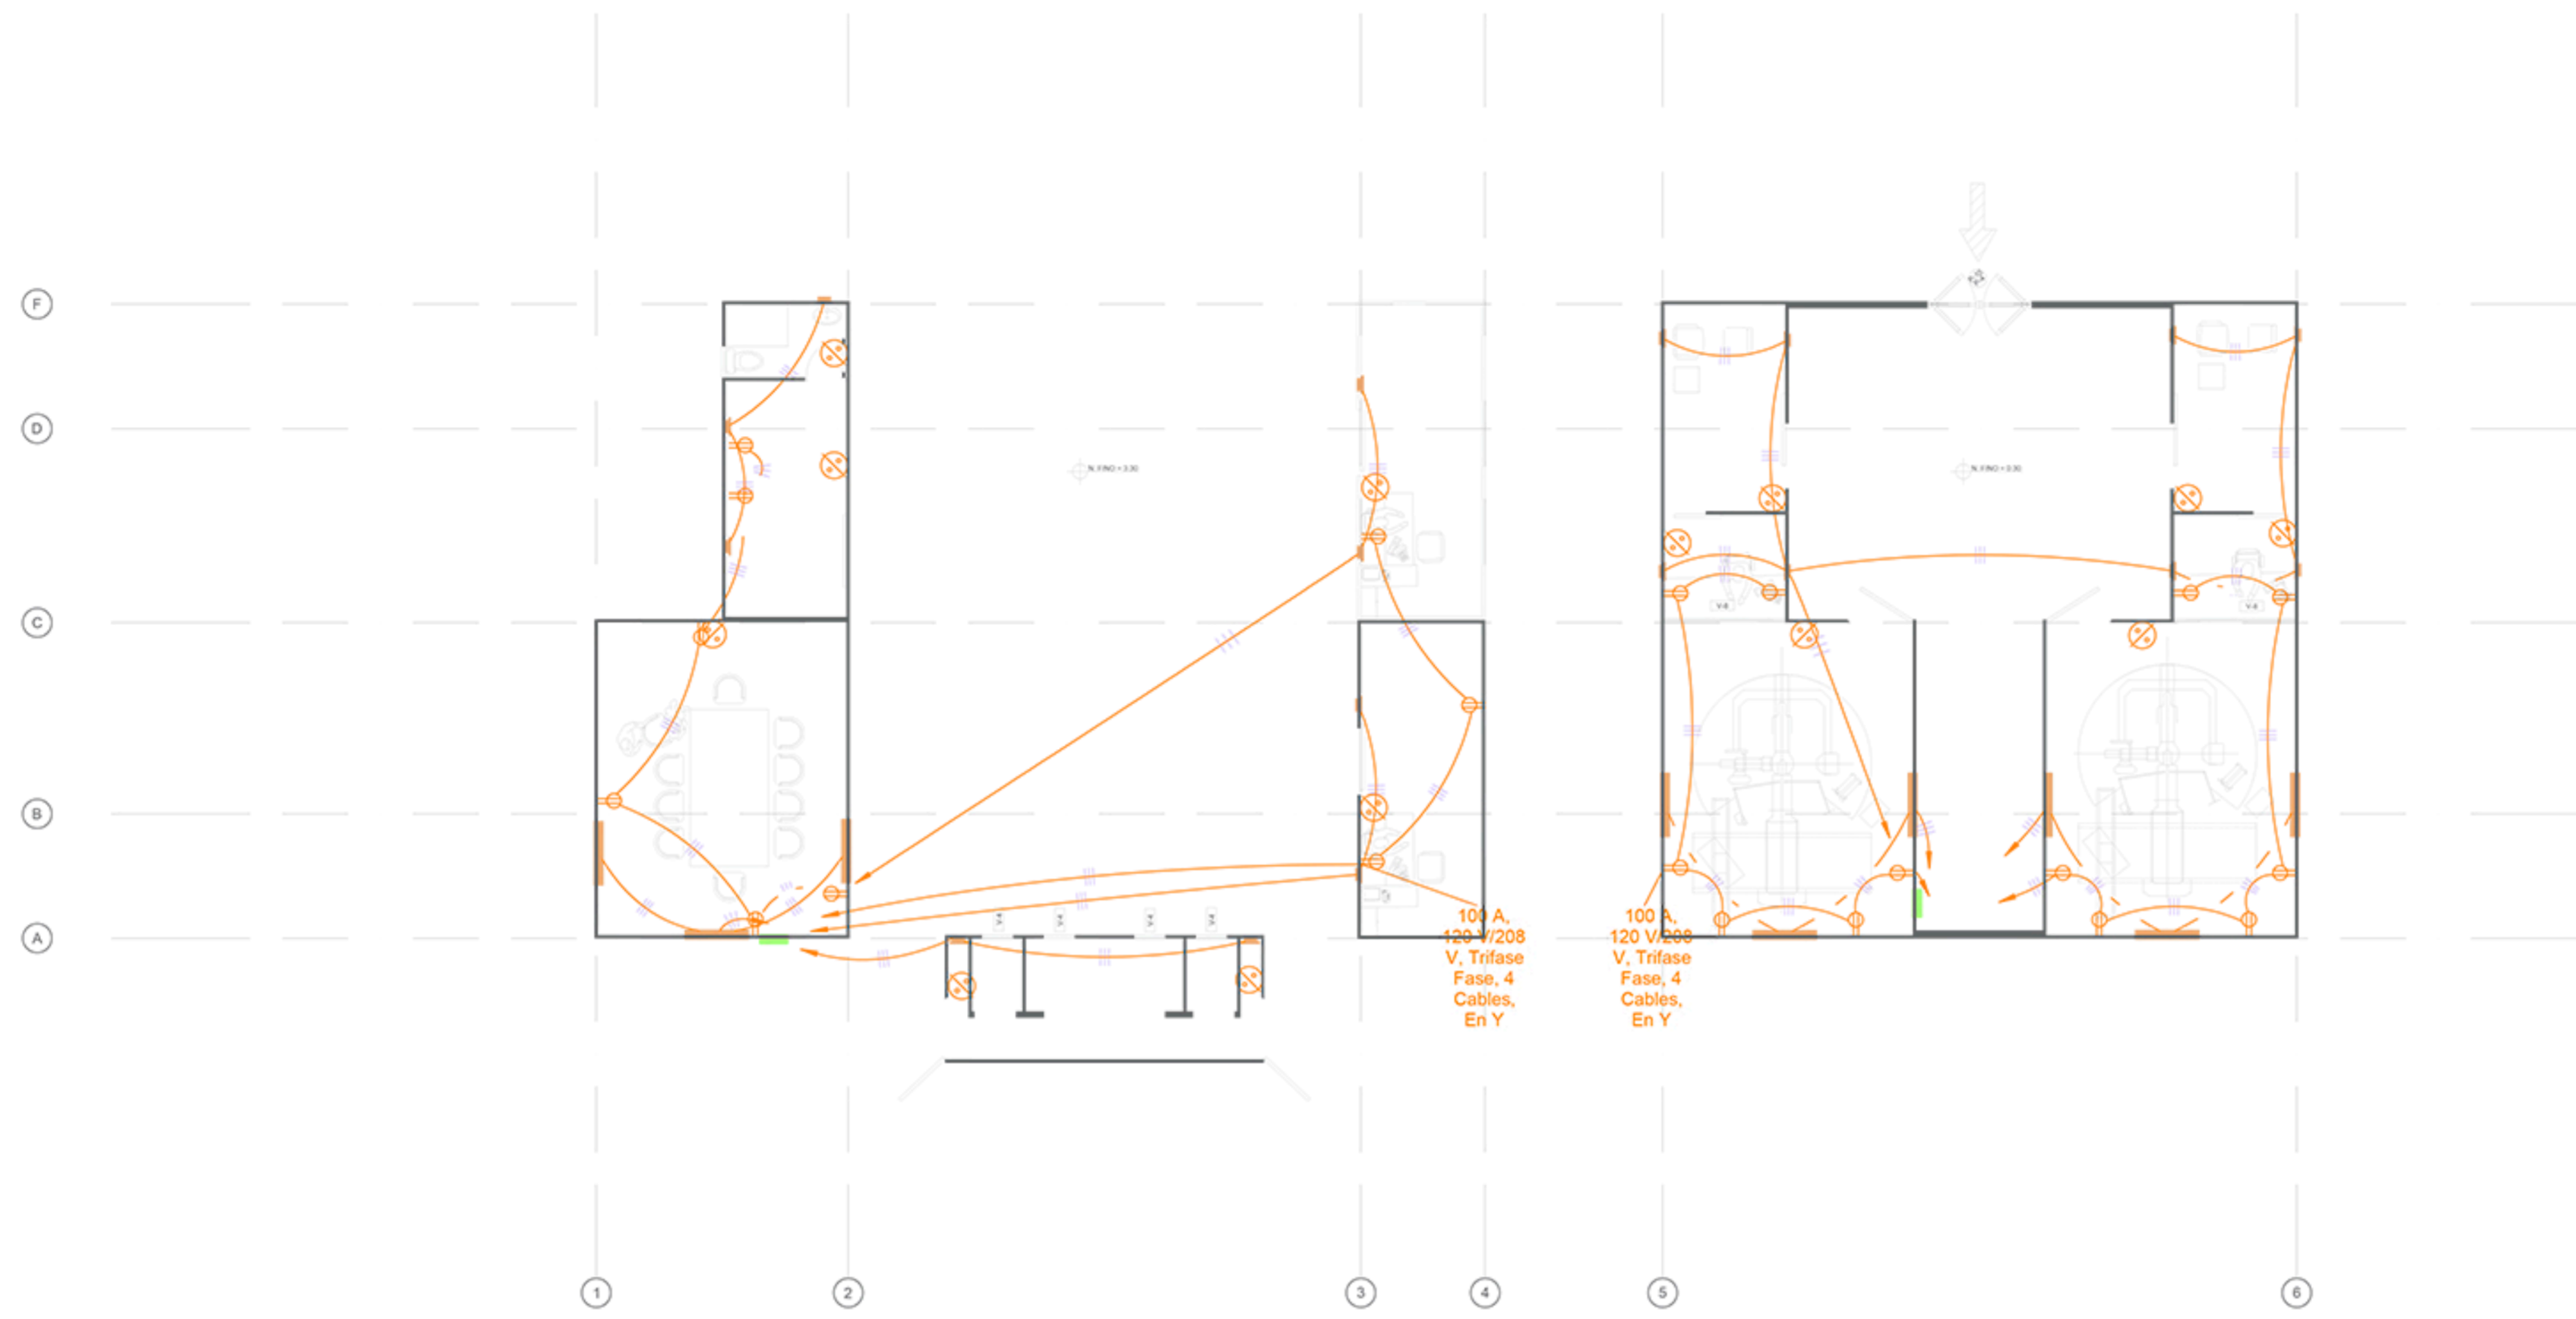

PROYECTO
 Proyecto Tematico de Grado
 BUENAVENTURA 2021

CONVENCIONES

DOCENTE TITULAR
 Arq. Liliana Rocio Patiño Leon

Vo. Bo. APROBACIÓN ARQ. Liliana Rocio Patiño

MODIFICACIONES	FECHA

PRESENTADO A:
 Arq. Liliana Rocio Patiño Leon

POR:
 Esteban Felipe Rey Murte
 Jhonatan Felipe Mendez Alvarez

PLANOS DE REFERENCIA
 1. PLANO No 7

TUTOR ESTRUCTURAL	TUTOR REPRESENTACIÓN
	Arq. Liliana Rocio Patiño Leon


Vo. Bo. Ing. Oscar Carrillo Vo. Bo.


CONTIENE
Planta Instalaciones

ESCALA 1 : 100	FECHA 01/12/2021
-------------------	---------------------

ARCHIVO formato.dwg	FECHA COPIA 00-00-00
------------------------	-------------------------

DIBUJO	ELABORACION Mayo. 2021
--------	---------------------------

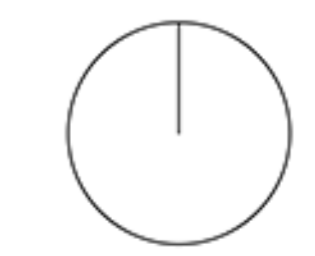

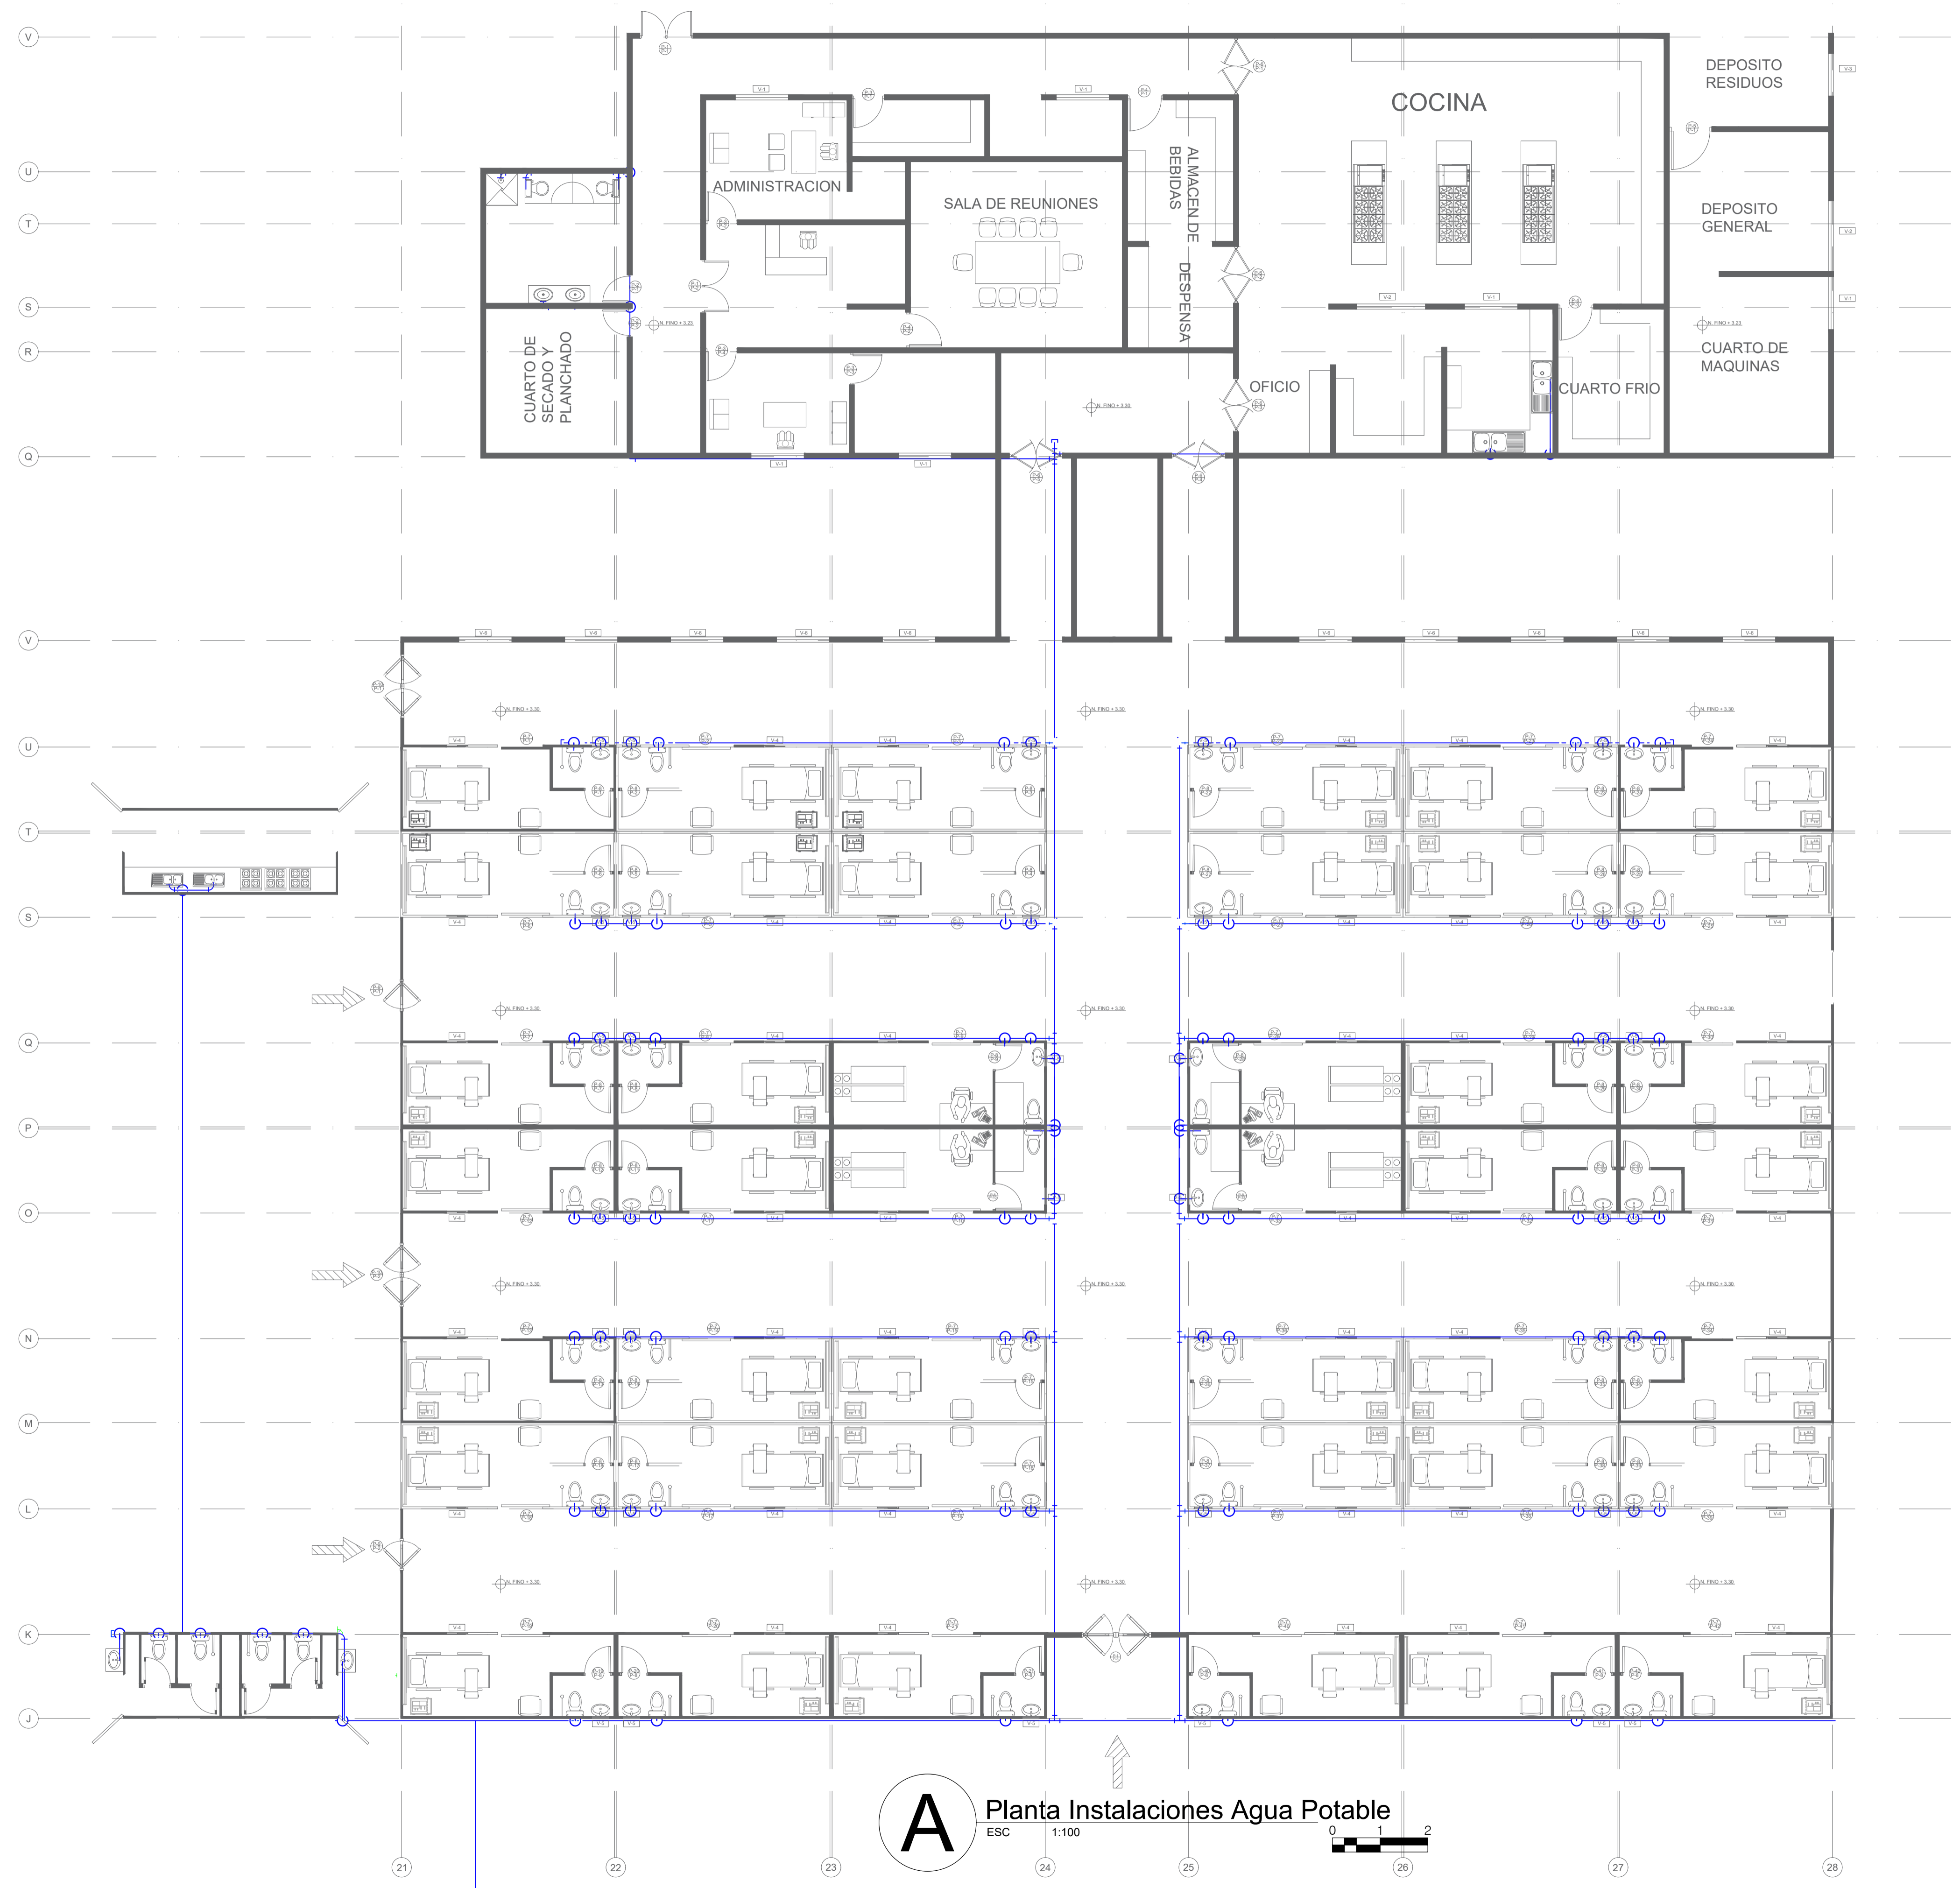

A Planta Instalaciones Agua Potable
 ESC 1:100

REVISION. PLANO No. A-120 DE 100	
PROYECTO Proyecto Tematico de Grado BUENAVENTURA 2021	
CONVENCIONES	
DOCENTE TITULAR Arq. Liliana Rocio Patiño Leon Vo. Bo. APROBACIÓN ARQ. Liliana Rocio Patiño	
MODIFICACIONES	FECHA
PRESENTADO A: Arq. Liliana Rocio Patiño Leon	
POR: Esteban Felipe Rey Murte Jhonatan Felipe Mendez Alvarez	
PLANOS DE REFERENCIA 1. PLANO No 7	
TUTOR ESTRUCTURAL Vo. Bo. Ing. Oscar Carrillo	TUTOR REPRESENTACIÓN Arq. Liliana Rocio Patiño Leon Vo. Bo.
CONTIENE Planta Instalaciones	
ESCALA 1 : 100	FECHA 01/12/2021
ARCHIVO formato.dwg	FECHA COPIA 00-00-00
DIBUJO	ELABORACION Mayo. 2021
REVISION.	PLANO No. A-120 DE 100




A Planta Instalaciones Desague
 ESC 1:100
 0 1 2

REVISION.	PLANO No.	PLANCHA No.
	A-121	25
DE		100
PROYECTO Proyecto Tematico de Grado BUENAVENTURA 2021		
CONVENCIONES		
DOCENTE TITULAR Arq. Liliana Rocio Patiño Leon Vo. Bo. APROBACIÓN ARQ. Liliana Rocio Patiño		
MODIFICACIONES	FECHA	
PRESENTADO A: Arq. Liliana Rocio Patiño Leon		
POR: Esteban Felipe Rey Murte Jhonatan Felipe Mendez Alvarez		
PLANOS DE REFERENCIA 1. PLANO No 7		
TUTOR ESTRUCTURAL	TUTOR REPRESENTACIÓN	
Vo. Bo. Ing. Oscar Carrillo	Arq. Liliana Rocio Patiño Leon	
CONTIENE	Vo. Bo.	
Planta Instalaciones		
ESCALA	1 : 100	FECHA 01/12/2021
ARCHIVO	formato.dwg	FECHA COPIA 00-00-00
DIBUJO	ELABORACION Mayo. 2021	
REVISION.	PLANO No.	PLANCHA No.
	A-121	25
		DE 100



A Planta Instalaciones Red Contra incendios
 ESC 1:100

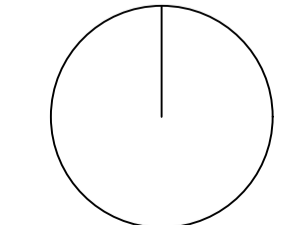

REVISION	PLANO No.	PLANCHA No.
DE 100	A-122	26
PROYECTO Proyecto Tematico de Grado BUENAVENTURA 2021		
CONVENCIONES		
DOCENTE TITULAR Arq. Liliana Rocio Patiño Leon Vo. Bo. APROBACIÓN ARQ. Liliana Rocio Patiño		
MODIFICACIONES	FECHA	
PRESENTADO A: Arq. Liliana Rocio Patiño Leon		
POR: Esteban Felipe Rey Murte Jhonatan Felipe Mendez Alvarez		
PLANOS DE REFERENCIA 1. PLANO No 7		
TUTOR ESTRUCTURAL	TUTOR REPRESENTACIÓN	
Vo. Bo. Ing. Oscar Carrillo	Arq. Liliana Rocio Patiño Leon	
CONTIENE Planta Instalaciones		
ESCALA	1 : 100	FECHA
ARCHIVO	formato.dwg	01/12/2021
DIBUJO	ELABORACION	FECHA COPIA
		00-00-00
		Mayo. 2021
REVISION.	PLANO No.	PLANCHA No.
	A-122	26
		DE 100





A Planta Instalaciones Gases Medicos
 ESC 1:100


REVISION.	PLANO No.	PLANCHA No.
	A-123	27
DE		100
PROYECTO Proyecto Tematico de Grado BUENAVENTURA 2021		
CONVENCIONES		
DOCENTE TITULAR Arq. Liliana Rocio Patiño Leon Vo. Bo. APROBACION ARQ. Liliana Rocio Patiño		
MODIFICACIONES	FECHA	
PRESENTADO A: Arq. Liliana Rocio Patiño Leon		
POR: Esteban Felipe Rey Murte Jhonatan Felipe Mendez Alvarez		
PLANOS DE REFERENCIA 1. PLANO No 7		
TUTOR ESTRUCTURAL	TUTOR REPRESENTACION	
Vo. Bo. Ing. Oscar Carrillo	Arq. Liliana Rocio Patiño Leon	
CONTIENE Planta Instalaciones		
ESCALA	1 : 100	FECHA
ARCHIVO	formato.dwg	01/12/2021
DIBUJO	ELABORACION	FECHA COPIA
	Mayo. 2021	00-00-00
REVISION.	PLANO No.	PLANCHA No.
	A-123	27
		DE 100




A Planta Instalaciones Electricas
 ESC 1:100

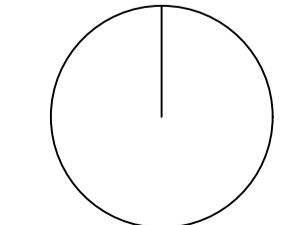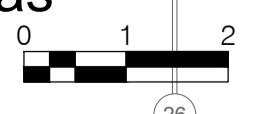


REVISION	PLANO No.	PLANCHA No.	DE
	A-124	28	100
PROYECTO Proyecto Tematico de Grado BUENAVENTURA 2021			
CONVENCIONES			
DOCENTE TITULAR Arq. Liliana Rocio Patiño Leon Vo. Bo. APROBACIÓN ARQ. Liliana Rocio Patiño			
MODIFICACIONES	FECHA		
PRESENTADO A: Arq. Liliana Rocio Patiño Leon			
POR: Esteban Felipe Rey Murte Jhonatan Felipe Mendez Alvarez			
PLANOS DE REFERENCIA 1. PLANO No 7			
TUTOR ESTRUCTURAL	TUTOR REPRESENTACIÓN		
Vo. Bo. Ing. Oscar Carrillo	Arq. Liliana Rocio Patiño Leon		
CONTIENE Planta Instalaciones			
ESCALA	1 : 100	FECHA	01/12/2021
ARCHIVO	formato.dwg	FECHA COPIA	00-00-00
DIBUJO	ELABORACION Mayo. 2021		
REVISION.	PLANO No.	PLANCHA No.	DE
	A-124	28	100

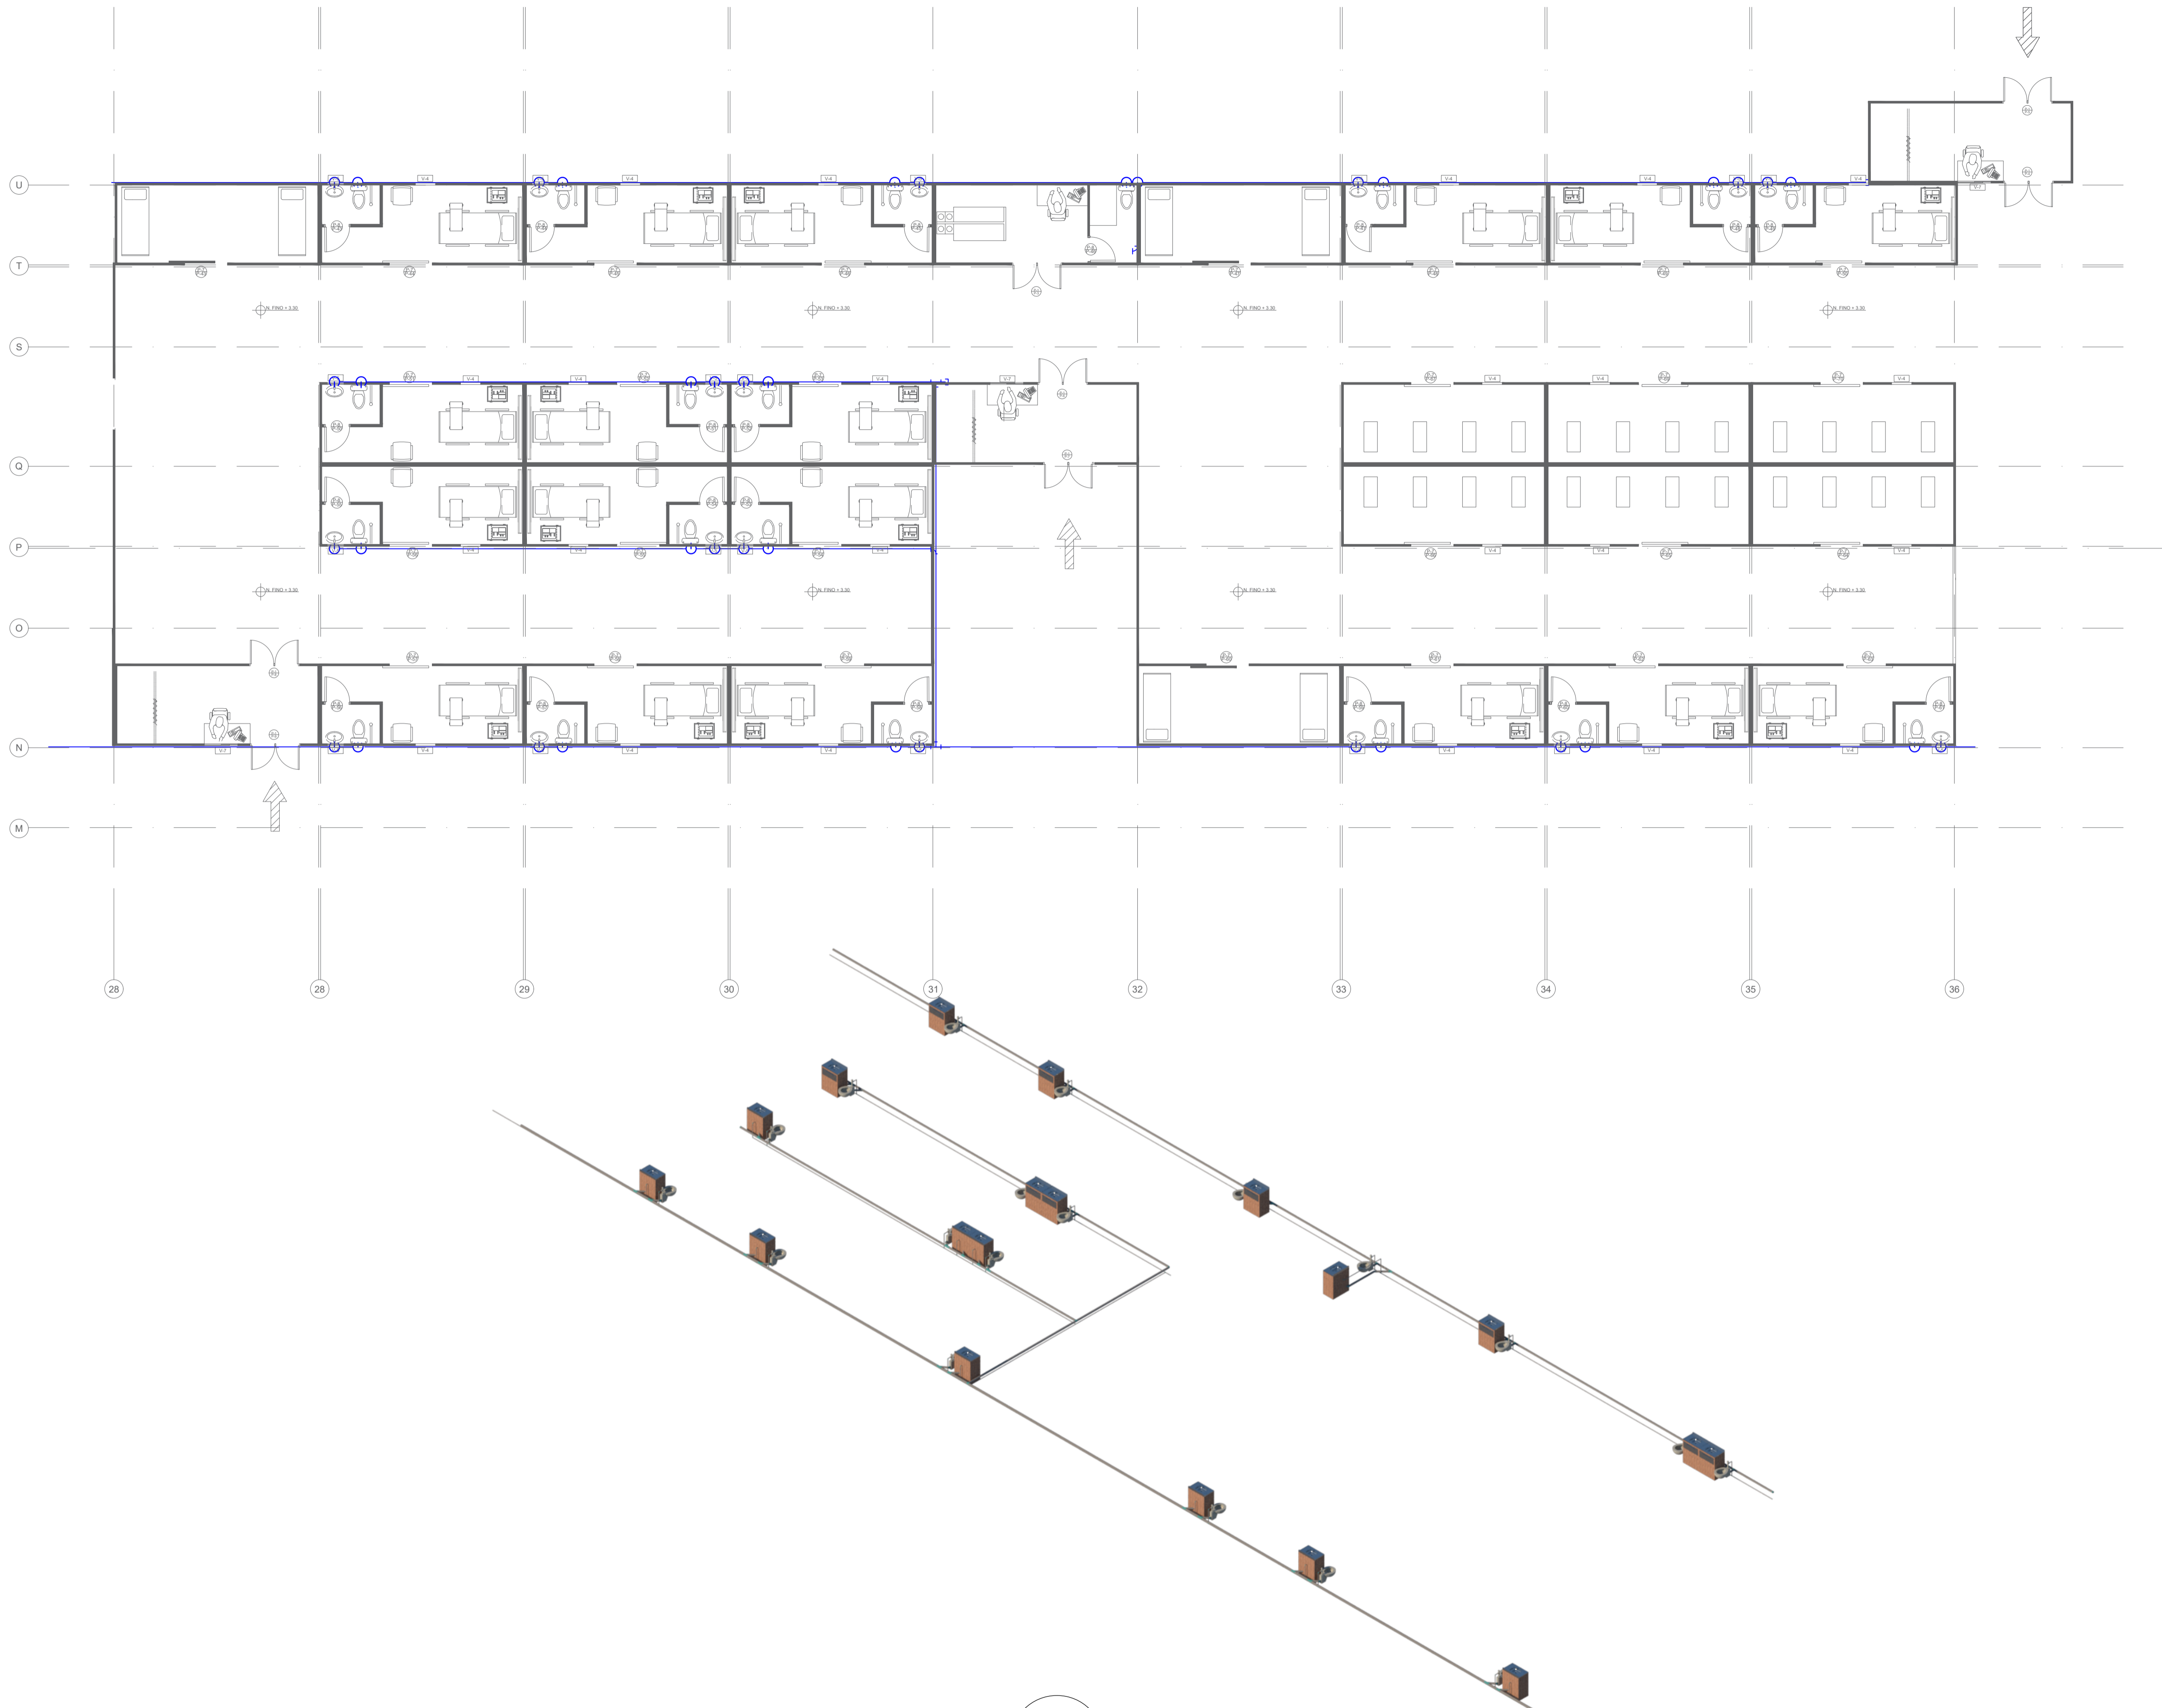

A Planta Instalaciones Agua Potable
 ESC 1:100

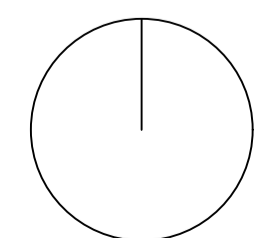




REVISION.	PLANO No.	PLANCHA No.
29	A-125	29
DE		DE
100		100
PROYECTO Proyecto Tematico de Grado BUENAVENTURA 2021		
CONVENCIONES		
DOCENTE TITULAR Arq. Liliana Rocio Patiño Leon Vo. Bo. APROBACIÓN ARQ. Liliana Rocio Patiño		
MODIFICACIONES	FECHA	
PRESENTADO A: Arq. Liliana Rocio Patiño Leon POR: Esteban Felipe Rey Murte Jhonatan Felipe Mendez Alvarez		
PLANOS DE REFERENCIA 1. PLANO No 7		
TUTOR ESTRUCTURAL	TUTOR REPRESENTACIÓN	
Vo. Bo. Ing. Oscar Carrillo	Arq. Liliana Rocio Patiño Leon	
CONTIENE Planta Instalaciones		
ESCALA	1 : 100	FECHA
ARCHIVO	formato.dwg	FECHA COPIA
DIBUJO	Mayo. 2021	00-00-00
REVISION.	PLANO No.	PLANCHA No.
29	A-125	29
DE		DE
100		100

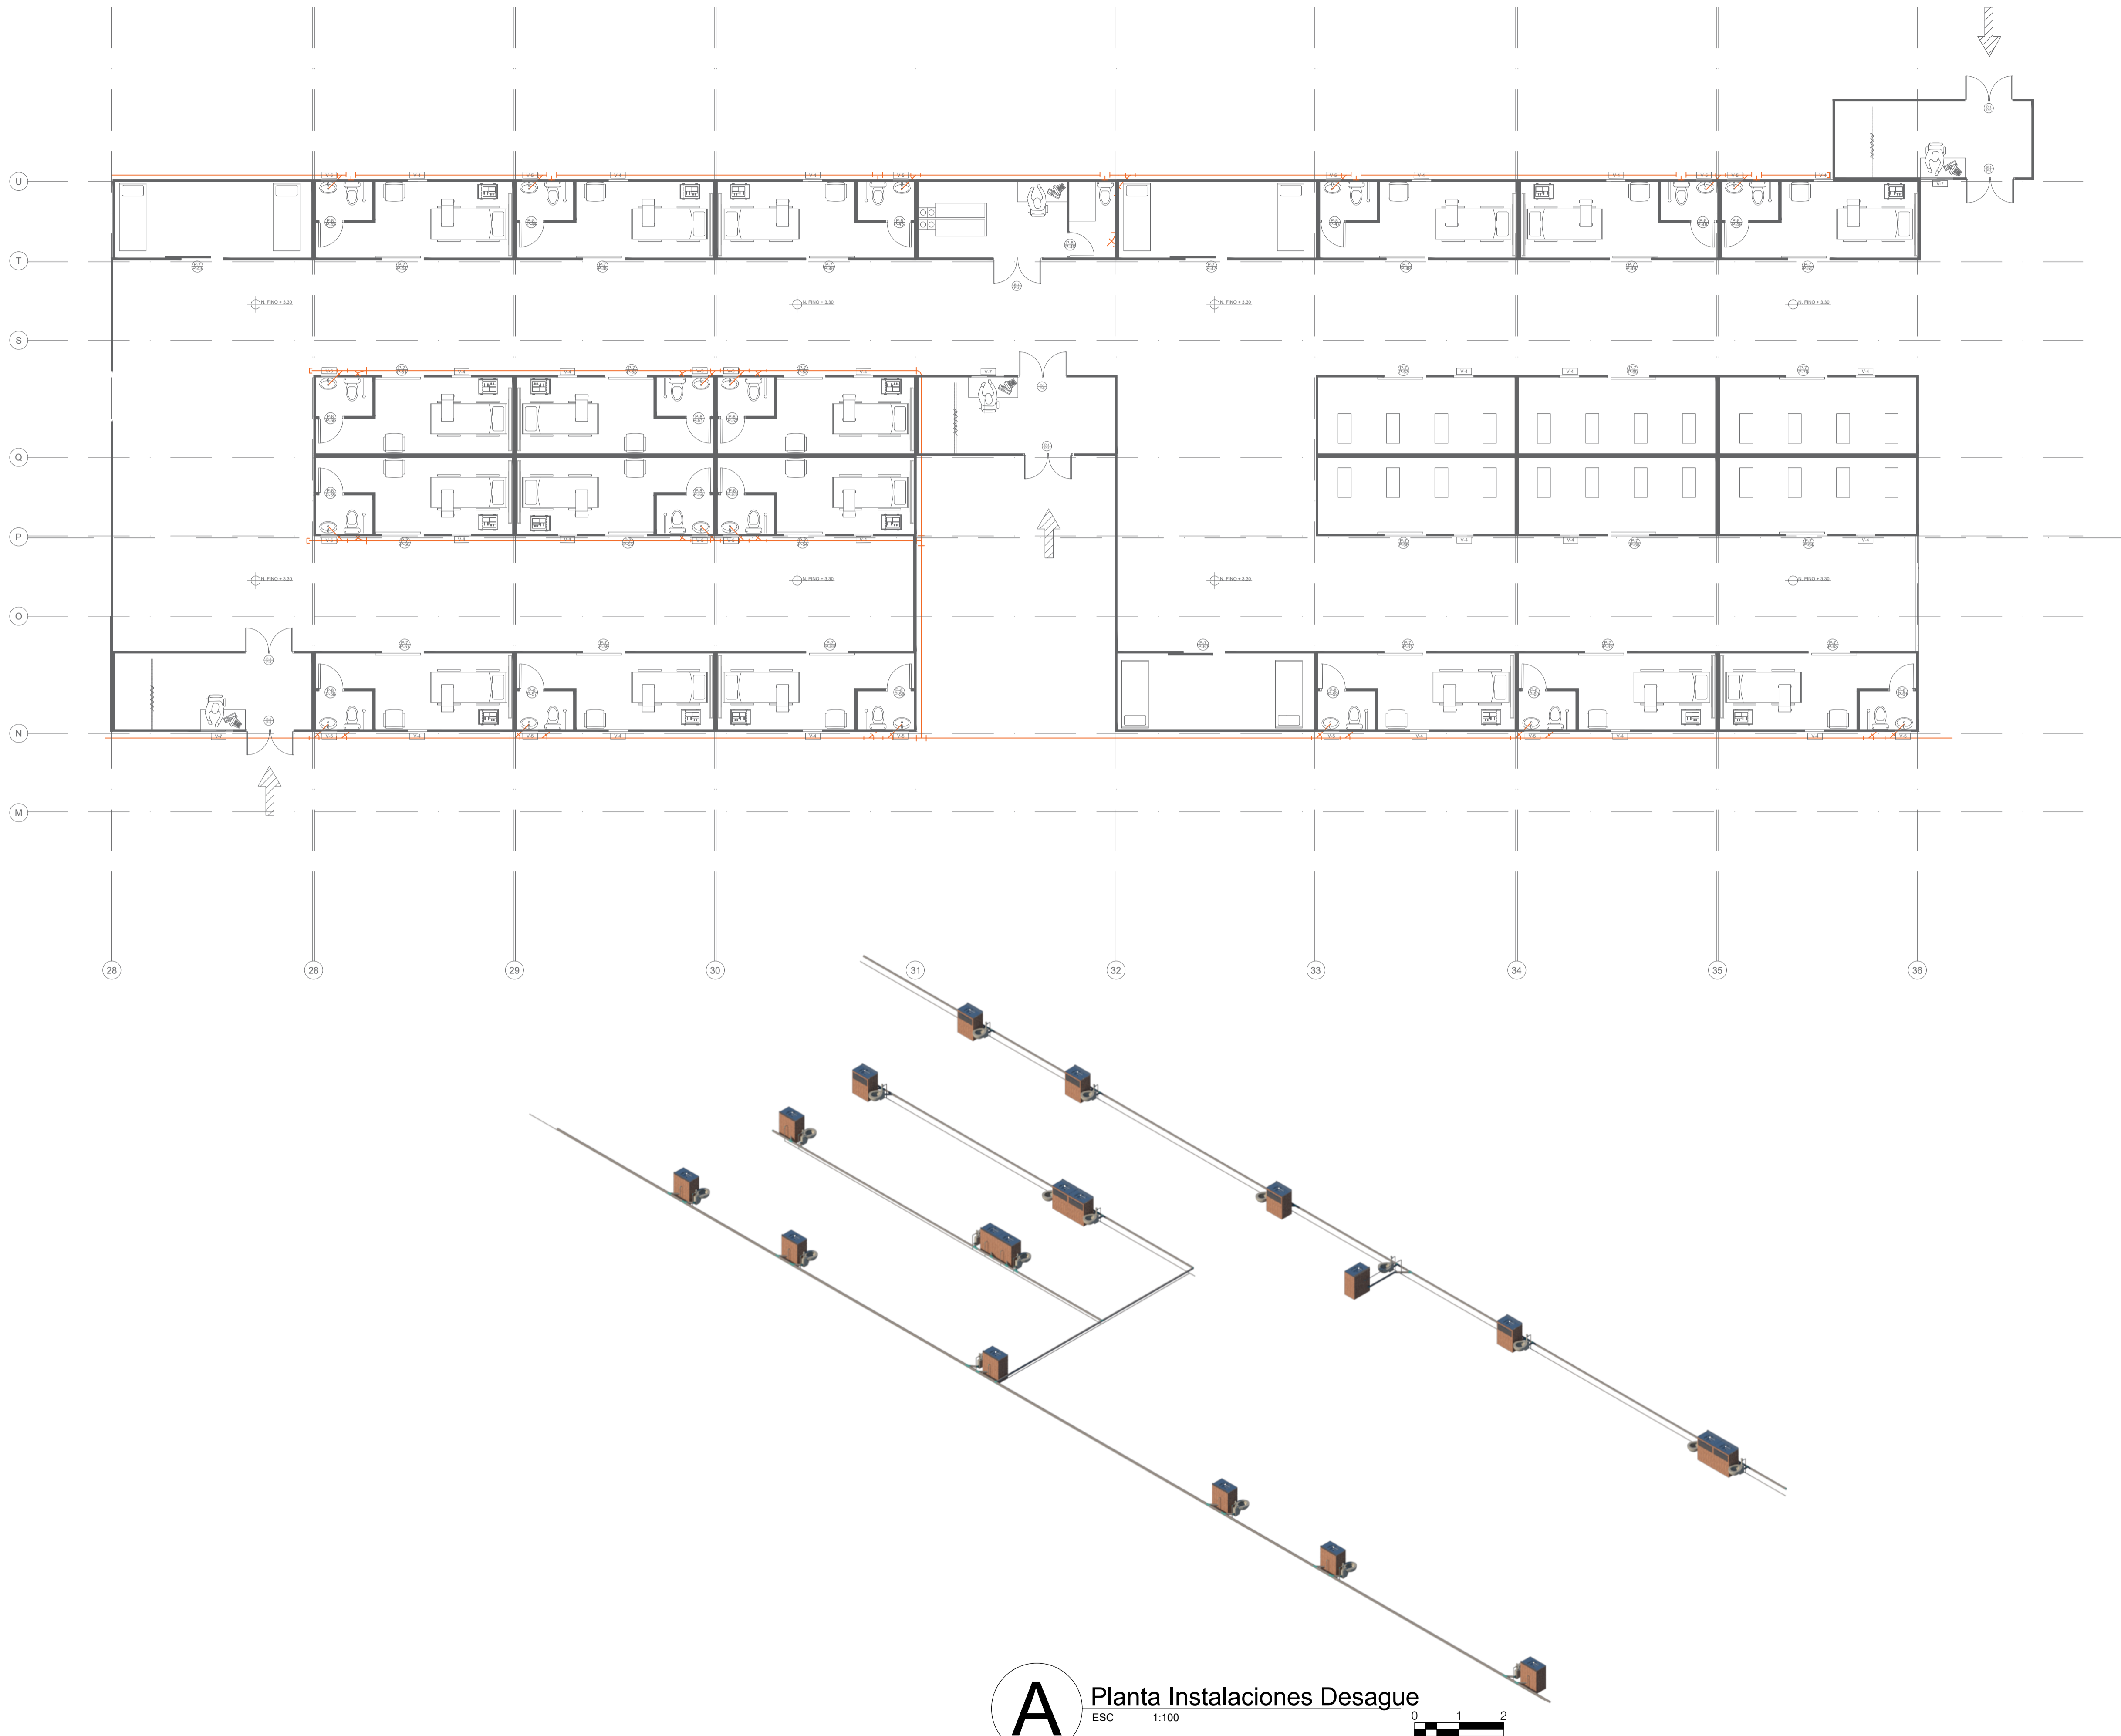



A Planta Instalaciones Desague
 ESC 1:100

REVISION	PLANO No.	PLANCHAS No.	DE
	A-126	30	100
PROYECTO Proyecto Tematico de Grado BUENAVENTURA 2021			
CONVENCIONES			
DOCENTE TITULAR Arq. Liliana Rocio Patiño Leon Vo. Bo. APROBACIÓN ARQ. Liliana Rocio Patiño			
MODIFICACIONES		FECHA	
_____		_____	
_____		_____	
_____		_____	
_____		_____	
PRESENTADO A: Arq. Liliana Rocio Patiño Leon POR: Esteban Felipe Rey Murte Jhonatan Felipe Mendez Alvarez			
PLANOS DE REFERENCIA 1. PLANO No 7			
TUTOR ESTRUCTURAL		TUTOR REPRESENTACIÓN	
Vo. Bo. Ing. Oscar Carrillo		Arq. Liliana Rocio Patiño Leon	
Vo. Bo.		Vo. Bo.	
CONTIENE Planta Instalaciones			
ESCALA		FECHA	
1 : 100		01/12/2021	
ARCHIVO		FECHA COPIA	
formato.dwg		00-00-00	
DIBUJO		ELABORACION	
		Mayo. 2021	
REVISION.	PLANO No.	PLANCHAS No.	DE
	A-126	30	100


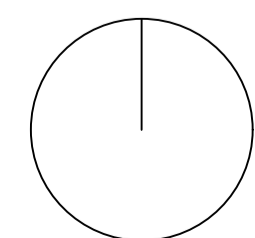


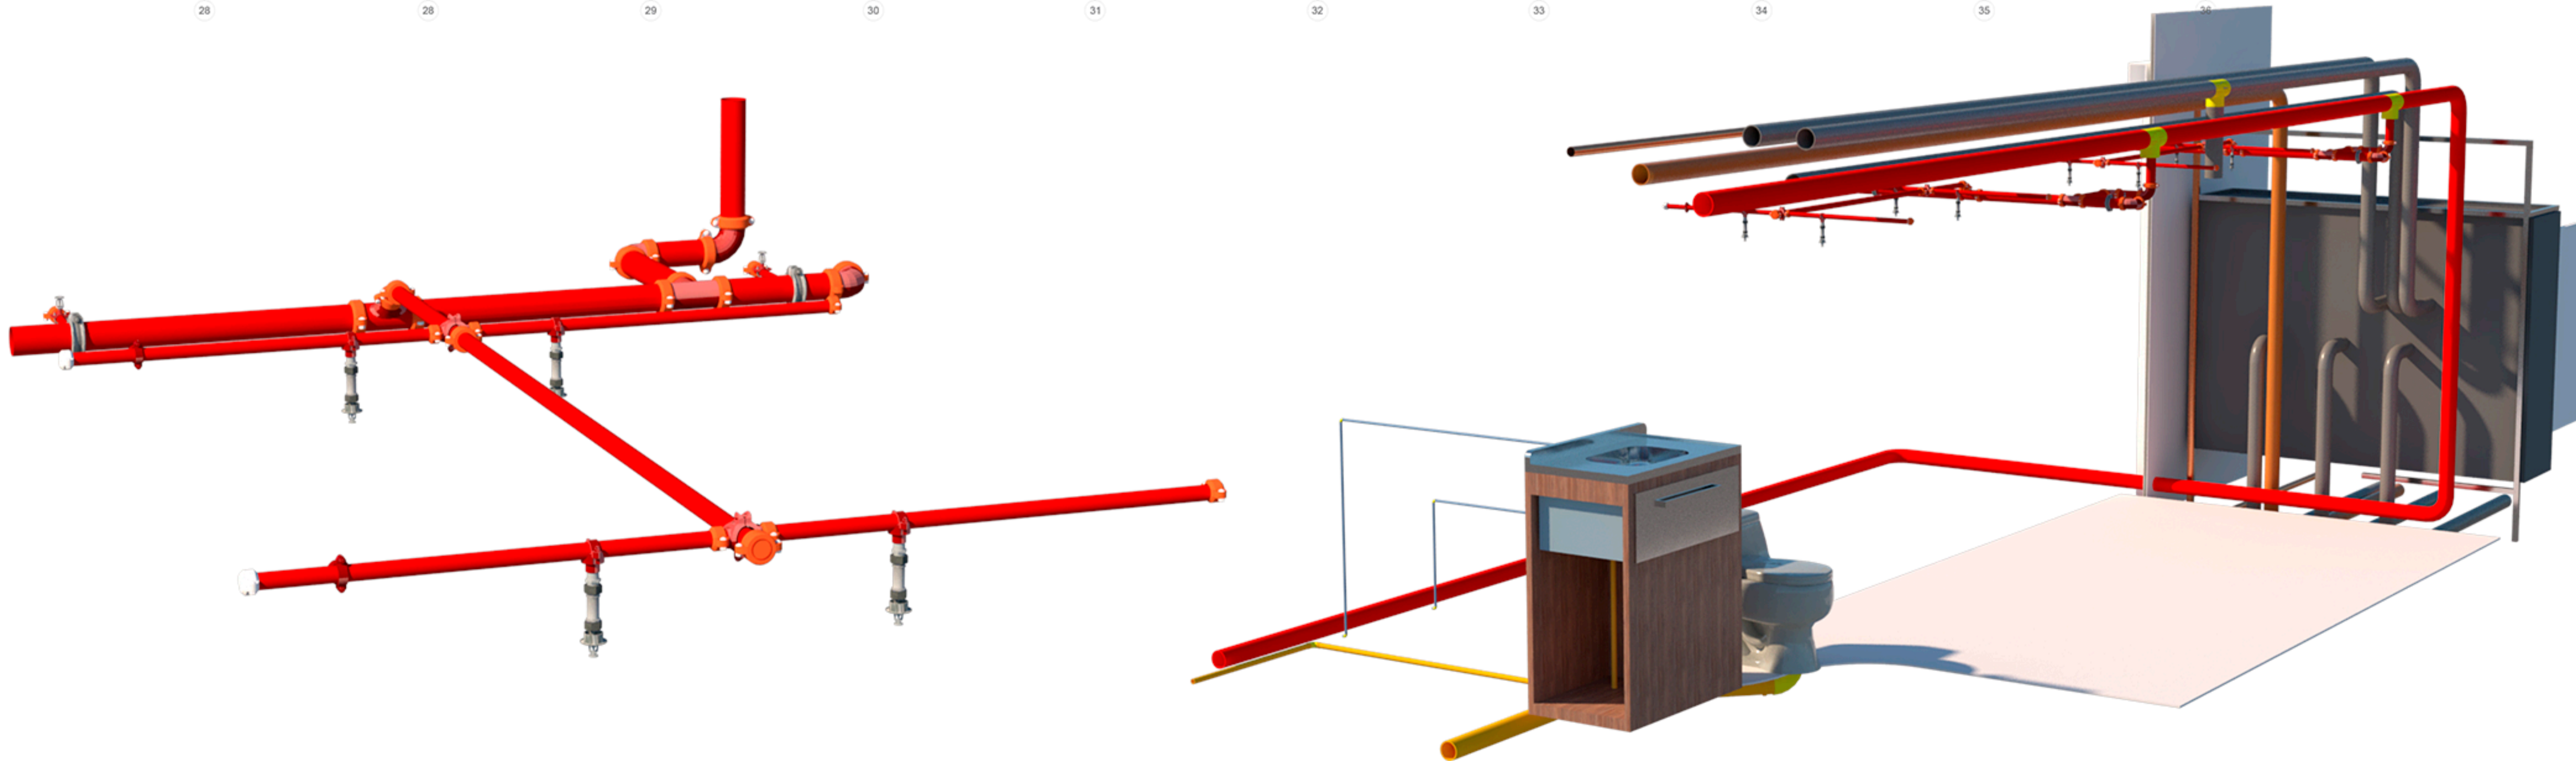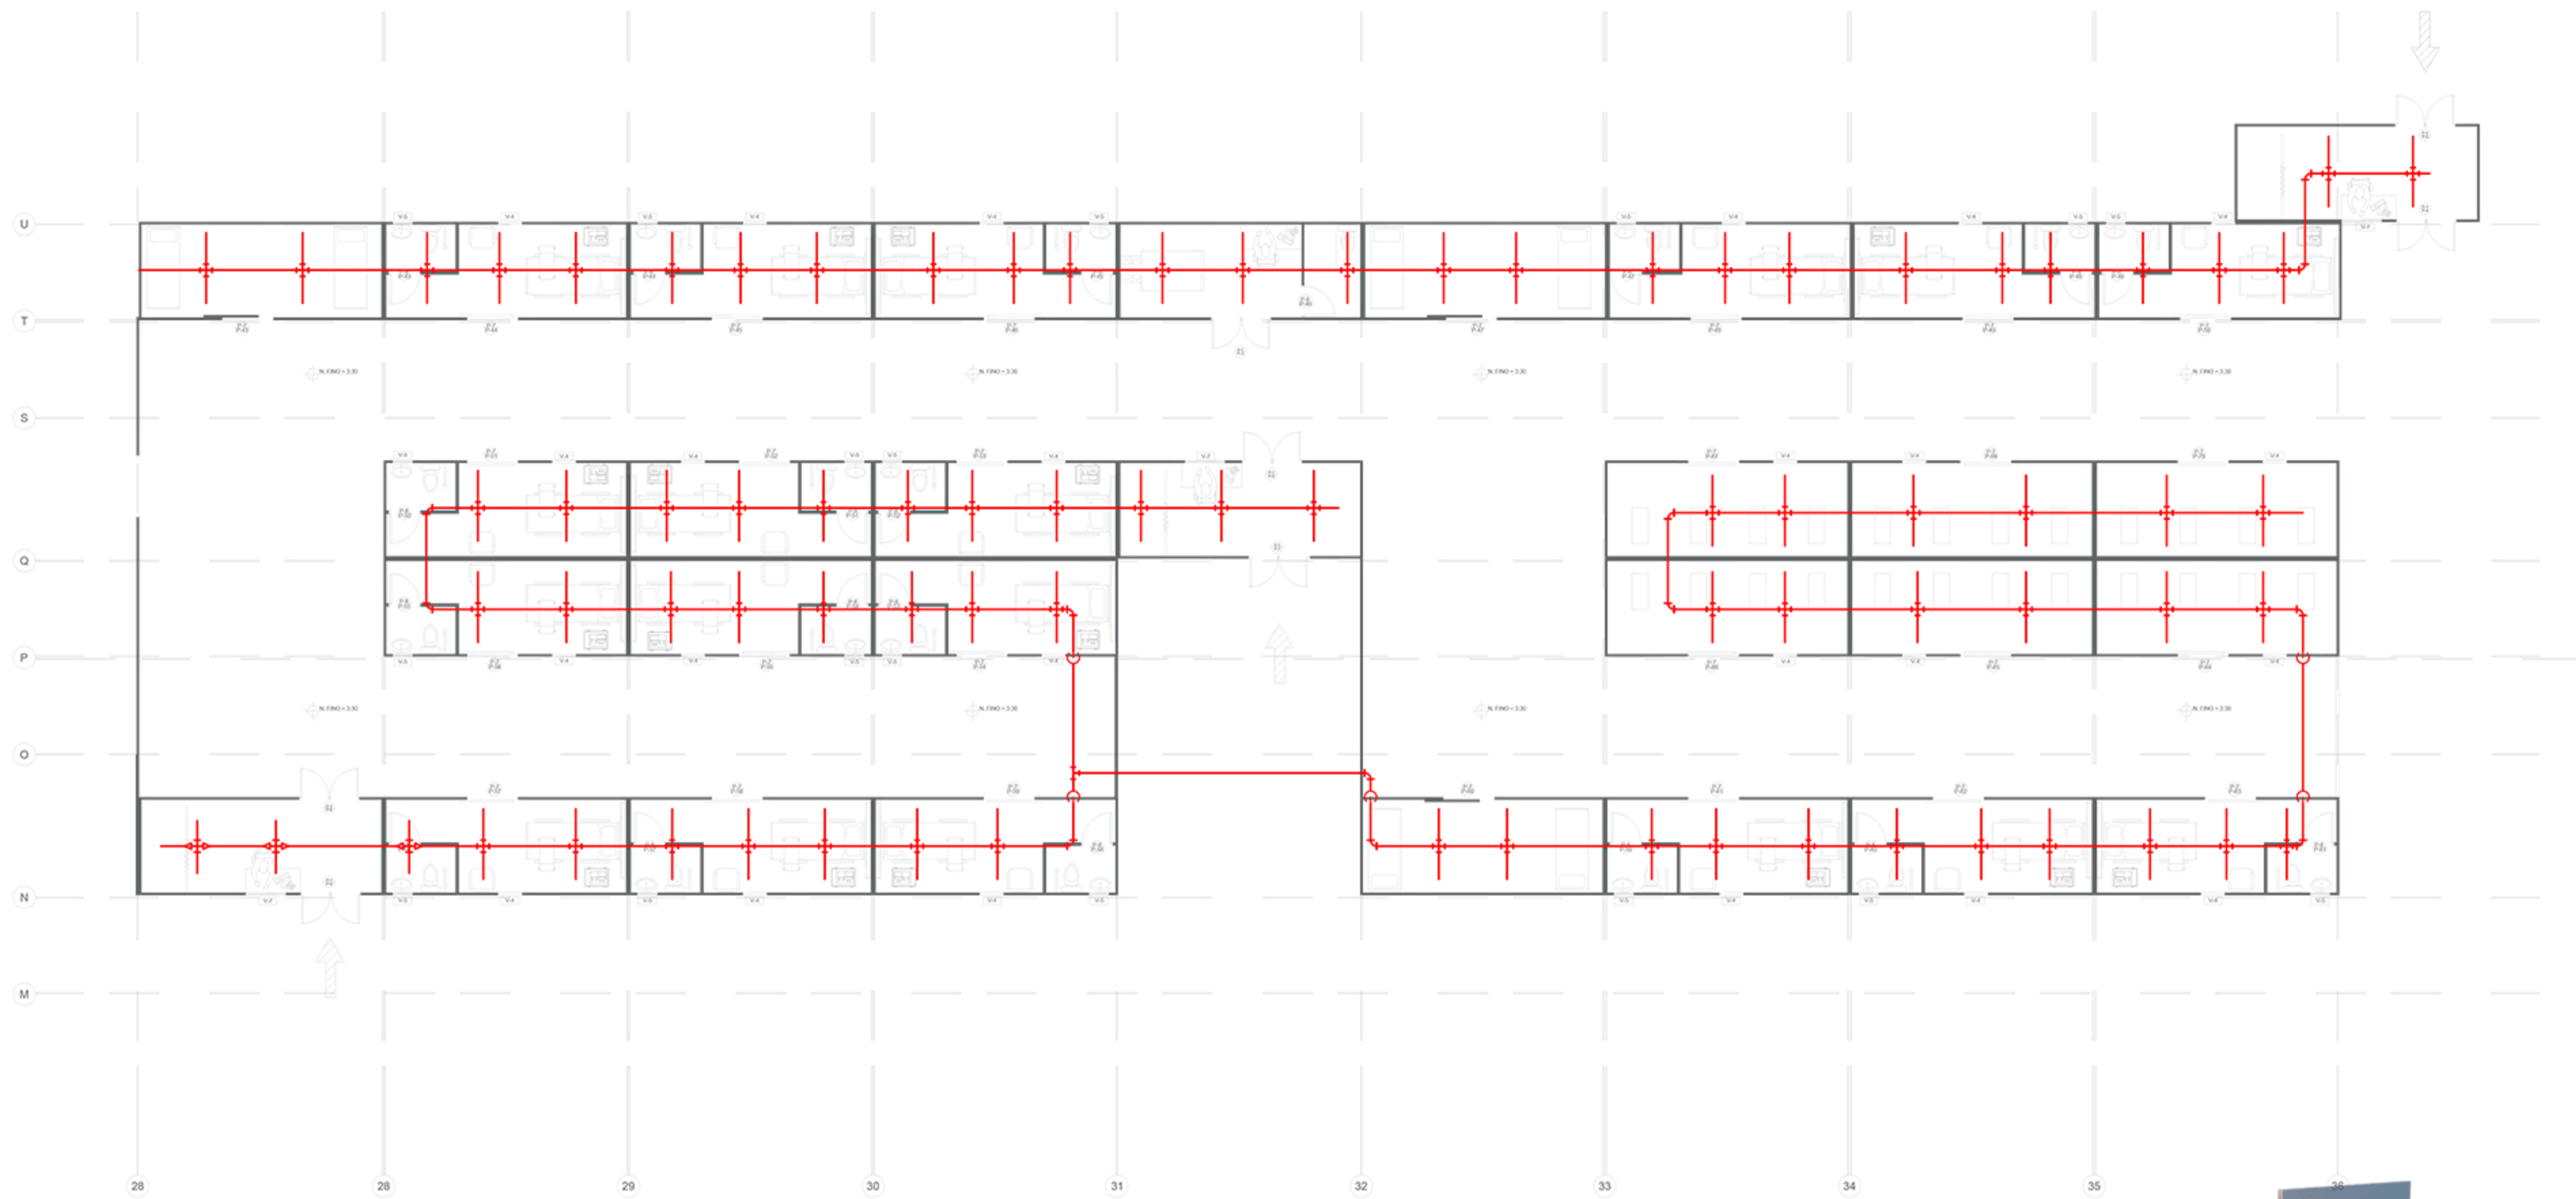

A Planta Instalaciones Red Contra Incendios
 ESC 1:100

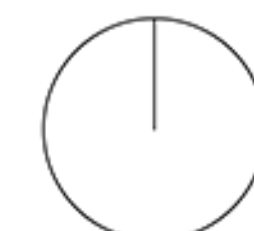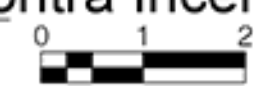

001 DE 100	PLANCHA No. 31	PLANO No. A-127	REVISION.
PROYECTO Proyecto Tematico de Grado BUENAVENTURA 2021			
CONVENCIONES			
DOCENTE TITULAR Arq. Liliana Rocio Patiño Leon Vo. Bo. APROBACIÓN ARQ. Liliana Rocio Patiño			
MODIFICACIONES		FECHA	
_____ _____ _____ _____			
PRESENTADO A: Arq. Liliana Rocio Patiño Leon			
POR: Esteban Felipe Rey Murte Jhonatan Felipe Mendez Alvarez			
PLANOS DE REFERENCIA 1. PLANO No 7			
TUTOR ESTRUCTURAL Vo. Bo. Ing. Oscar Carrillo		TUTOR REPRESENTACIÓN Arq. Liliana Rocio Patiño Leon Vo. Bo.	
CONTIENE Planta Instalaciones			
ESCALA 1 : 100		FECHA 01/12/2021	
ARCHIVO formato.dwg		FECHA COPIA 00-00-00	
DIBUJO		ELABORACION Mayo. 2021	
REVISION.	PLANO No.	PLANCHA No. 31	DE 100
A-127			

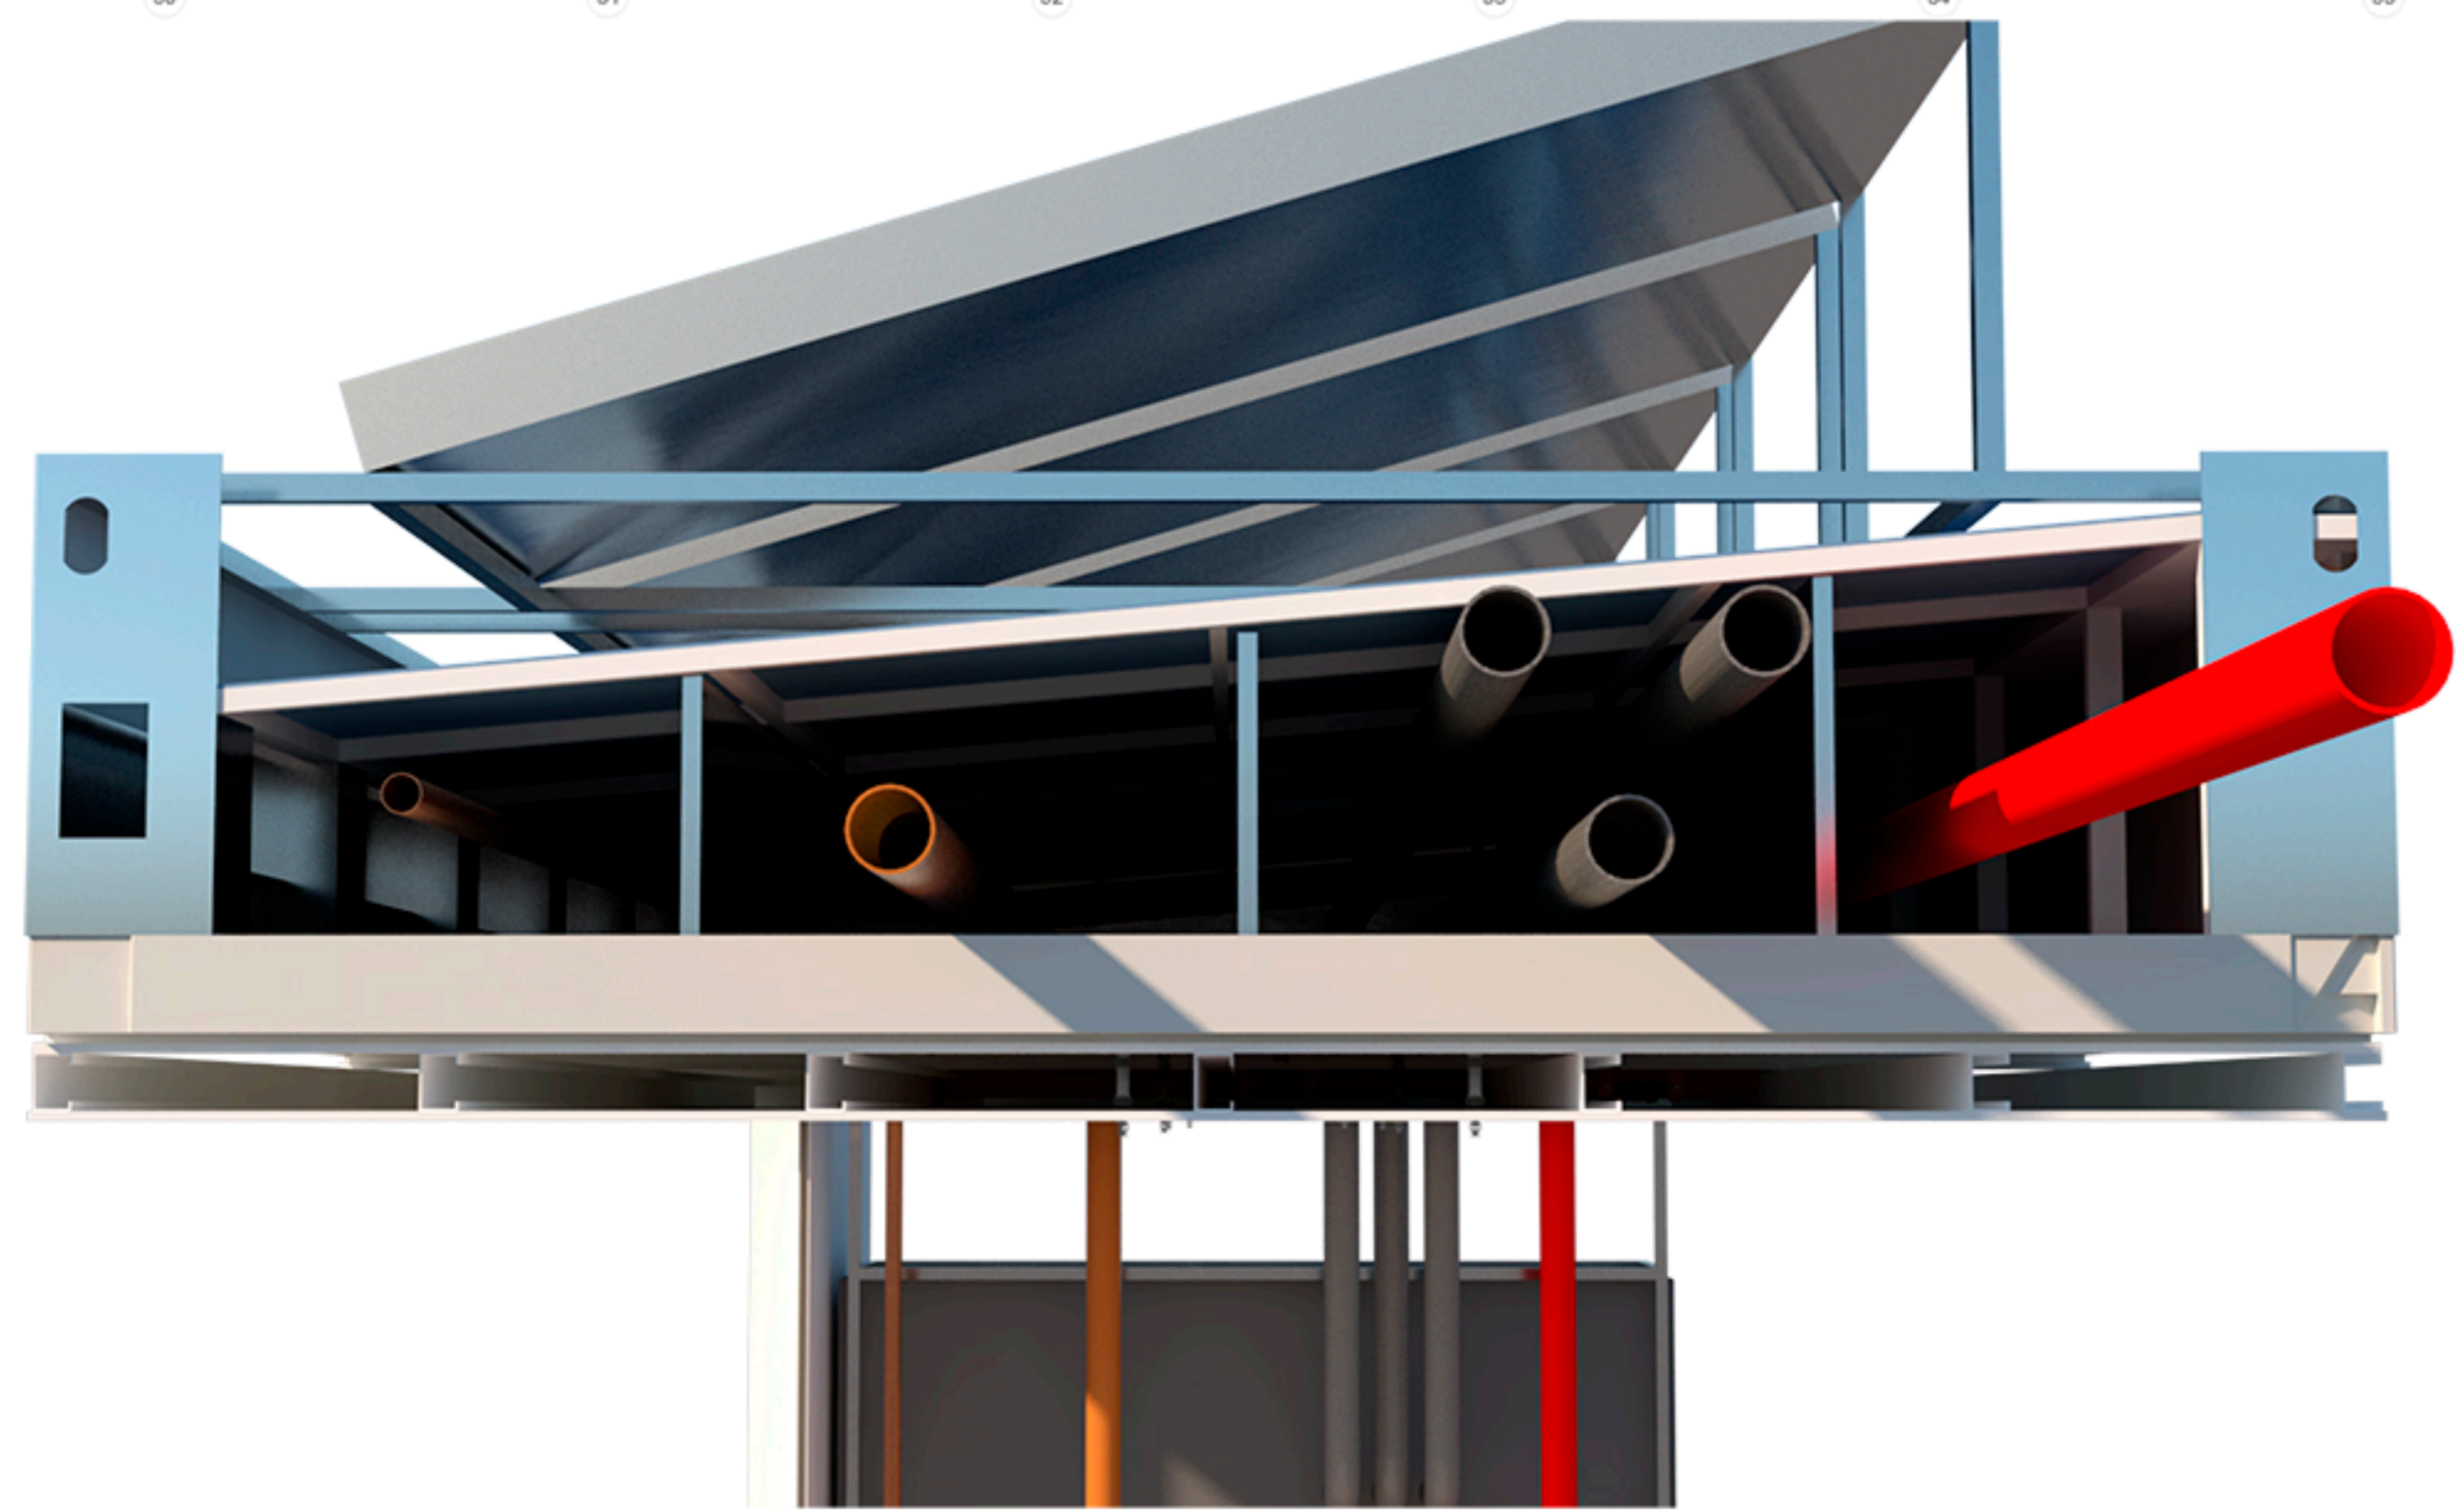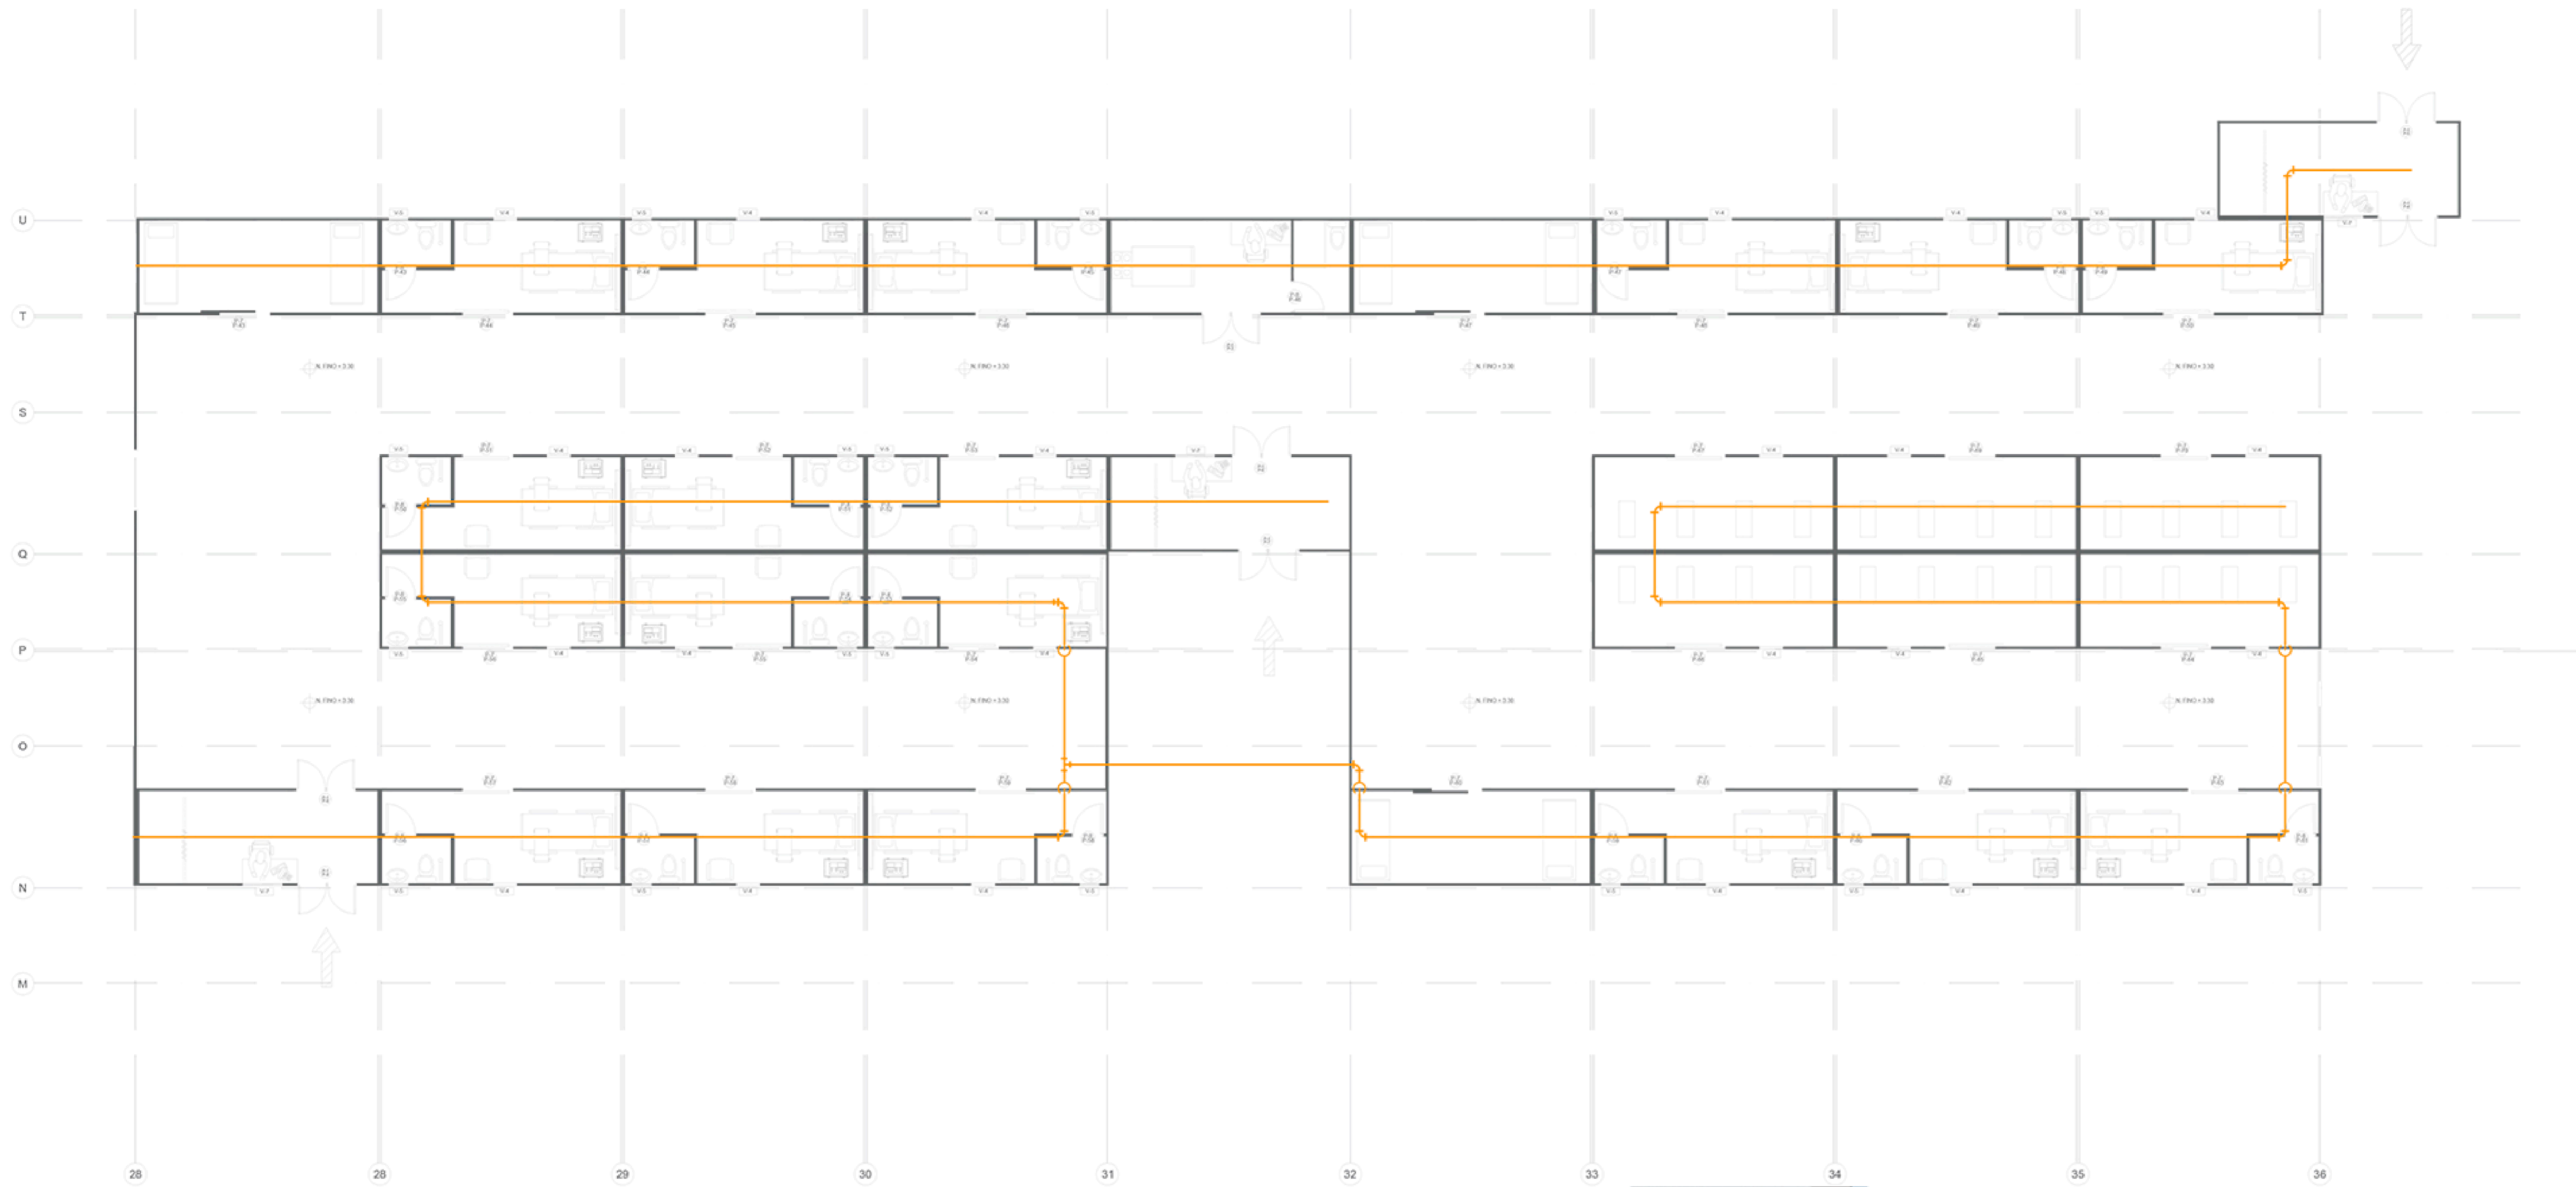

A Planta Instalaciones Gases Medicos
 ESC 1:100

001 DE	PLANCHA No. 32	PLANO No. A-128	REVISION.
PROYECTO Proyecto Tematico de Grado BUENAVENTURA 2021			
CONVENCIONES			
DOCENTE TITULAR Arq. Liliana Rocio Patiño Leon <small>Vo. Bo. APROBACIÓN ARQ. Liliana Rocio Patiño</small>			
MODIFICACIONES		FECHA	
_____		_____	
_____		_____	
_____		_____	
_____		_____	
PRESENTADO A: Arq. Liliana Rocio Patiño Leon			
POR: Esteban Felipe Rey Murte Jhonatan Felipe Mendez Alvarez			
PLANOS DE REFERENCIA 1. PLANO No 7			
TUTOR ESTRUCTURAL		TUTOR REPRESENTACIÓN	
Vo. Bo. Ing. Oscar Carrillo		Vo. Bo. Arq. Liliana Rocio Patiño Leon	
CONTIENE Planta Instalaciones			
ESCALA		FECHA	
1 : 100		01/12/2021	
ARCHIVO		FECHA COPIA	
formato.dwg		00-00-00	
DIBUJO		ELABORACION	
		Mayo. 2021	
REVISION.	PLANO No.	PLANCHA No.	
	A-128	32	
		DE 100	



PROYECTO
 Proyecto Tematico de Grado
 BUENAVENTURA 2021

CONVENCIONES

DOCENTE TITULAR
 Arq. Liliana Rocio Patiño Leon

Vo. Bo. APROBACIÓN ARQ. Liliana Rocio Patiño

MODIFICACIONES	FECHA

PRESENTADO A:
 Arq. Liliana Rocio Patiño Leon

POR:
 Esteban Felipe Rey Murte
 Jhonatan Felipe Mendez Alvarez

PLANOS DE REFERENCIA
 1. PLANO No 7

TUTOR ESTRUCTURAL	TUTOR REPRESENTACIÓN
	Arq. Liliana Rocio Patiño Leon




Vo. Bo. Ing. Oscar Carrillo

CONTIENE
Planta Instalaciones



ESCALA	1 : 100	FECHA	01/12/2021
--------	---------	-------	------------


ARCHIVO	formato.dwg	FECHA COPIA	00-00-00
---------	-------------	-------------	----------

DIBUJO	ELABORACION	Mayo. 2021
--------	-------------	------------

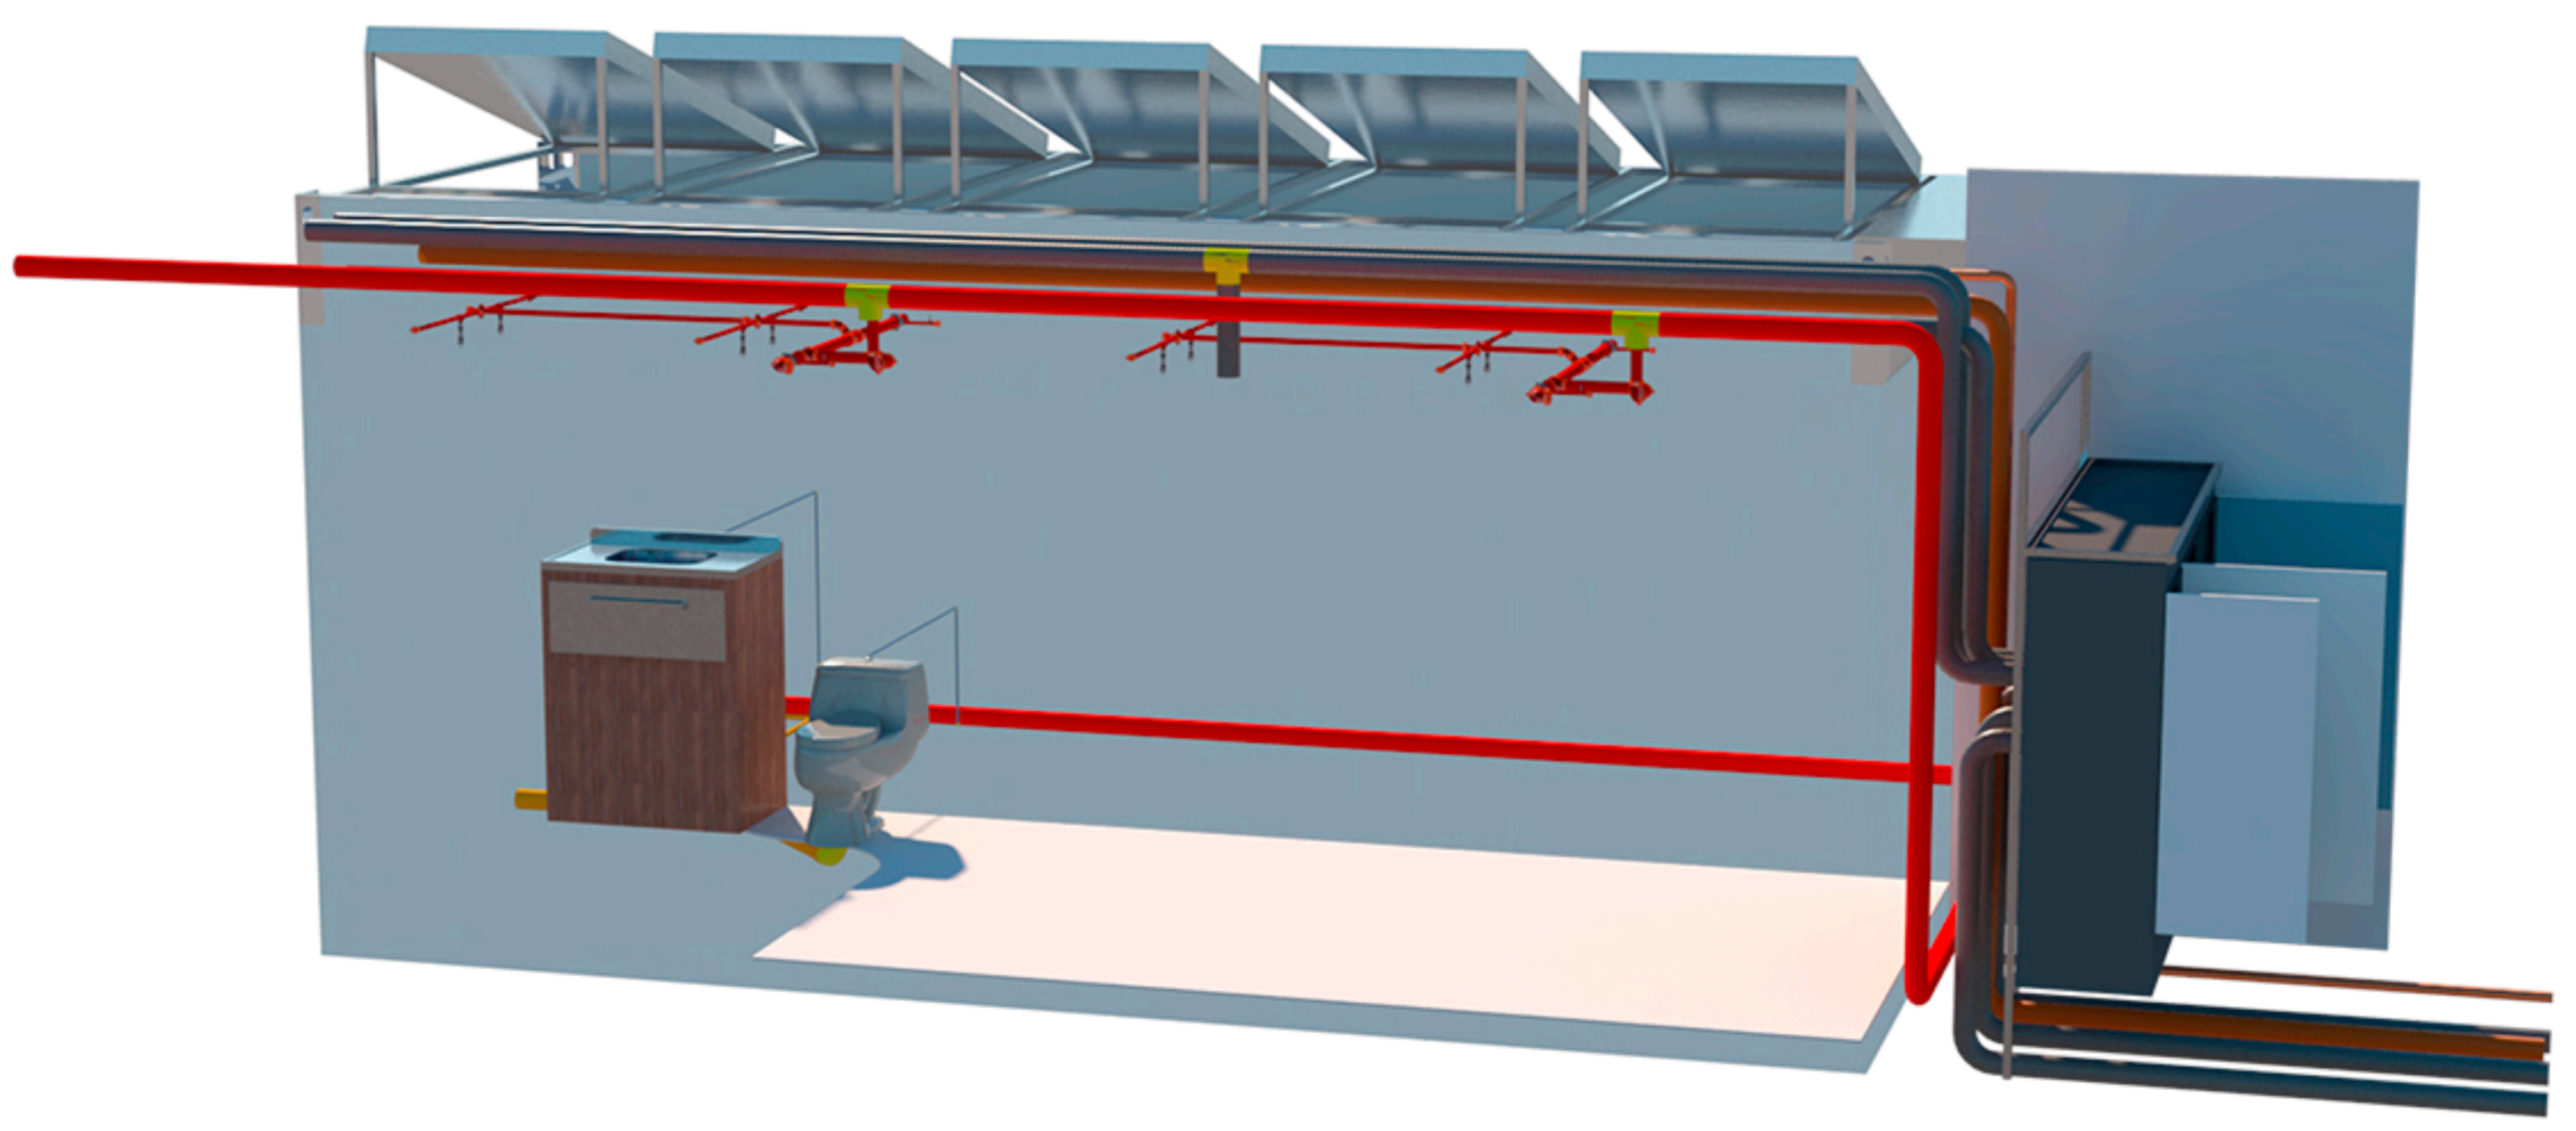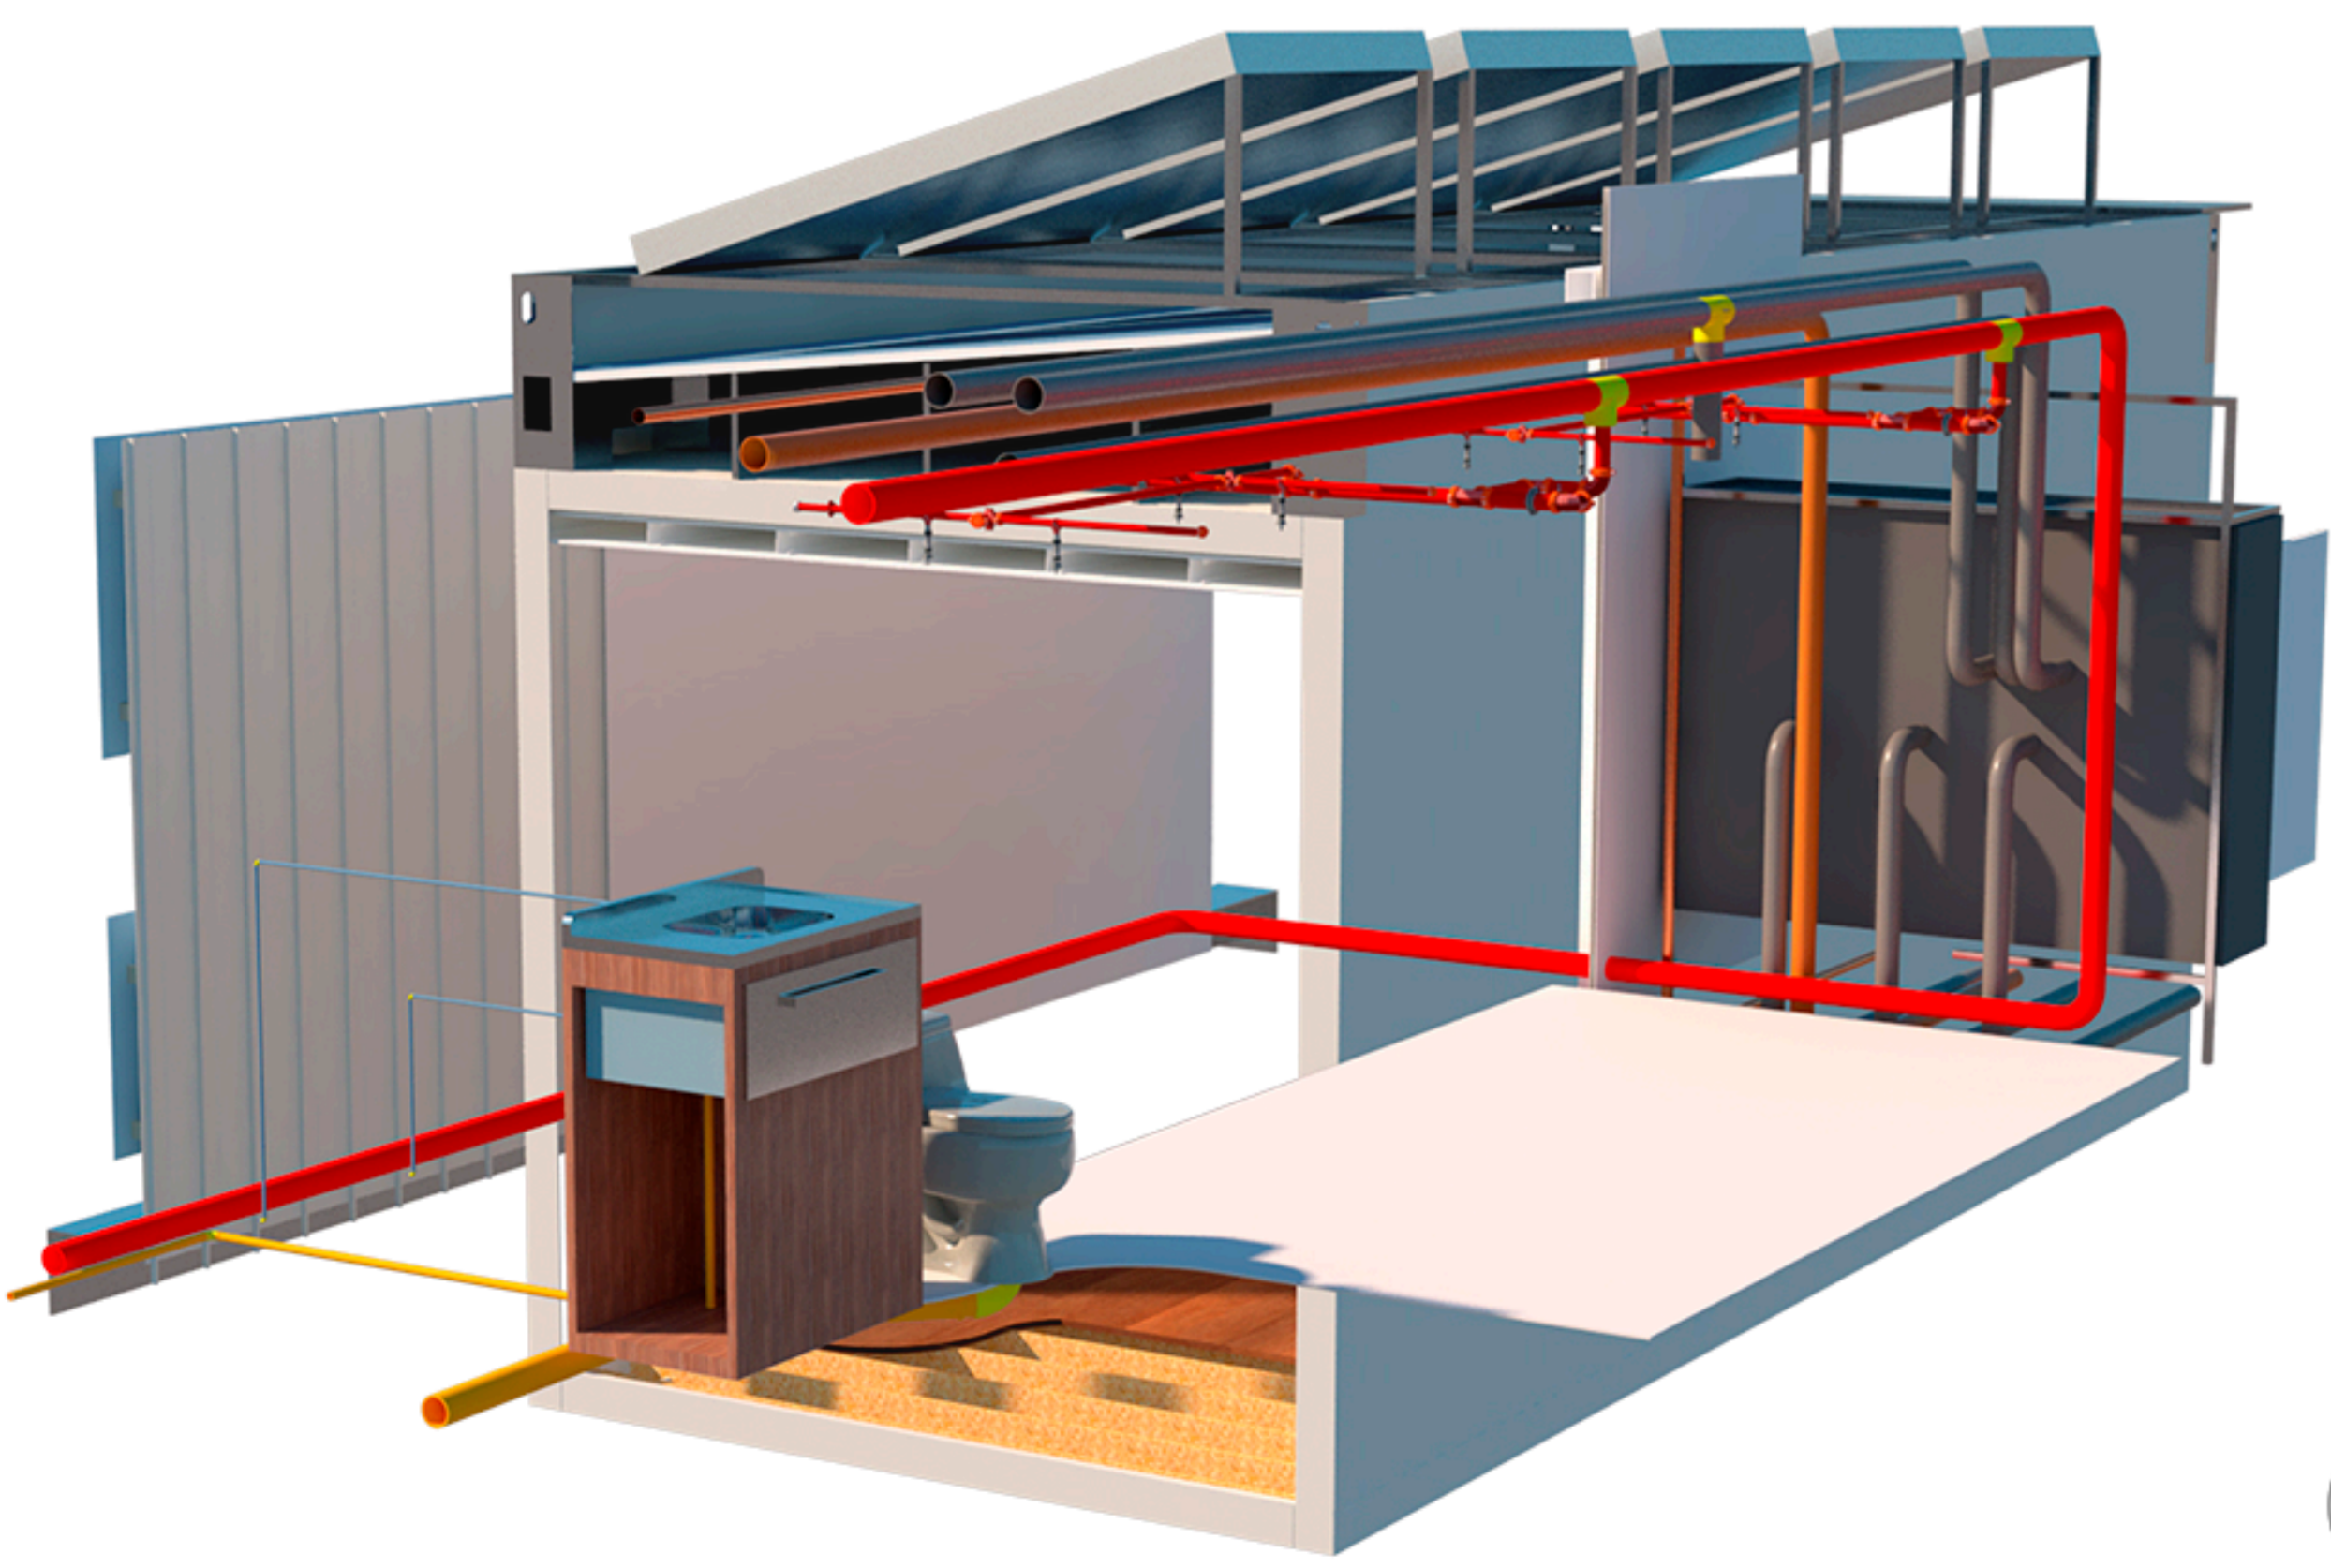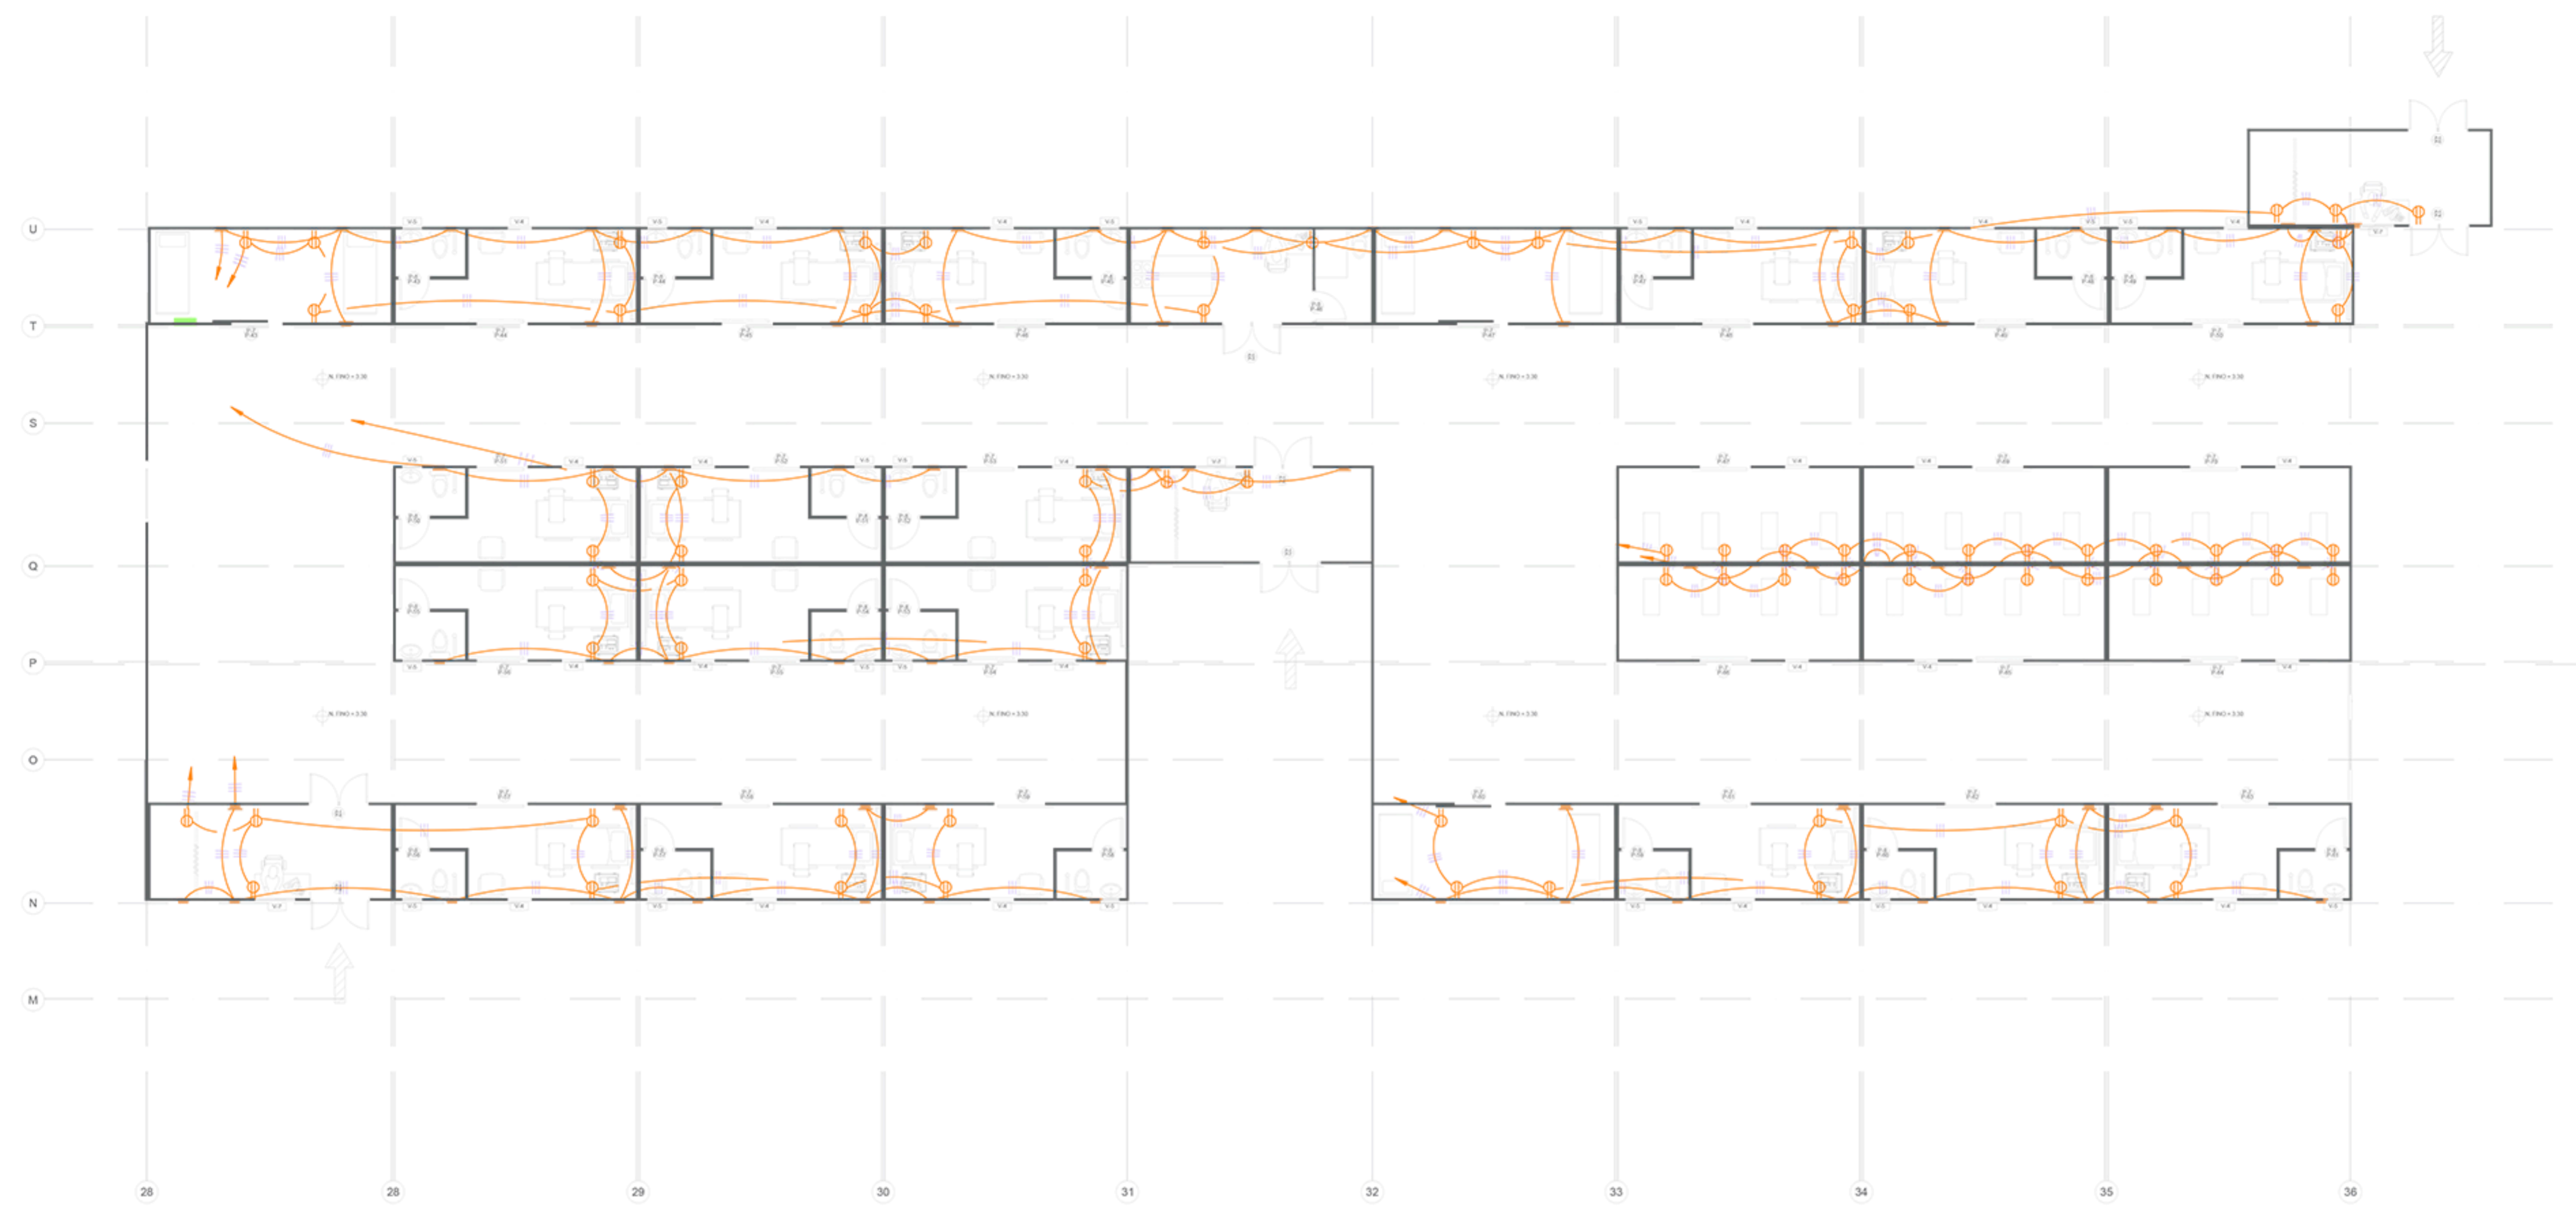


A Planta Instalaciones Electricas
 ESC 1:100

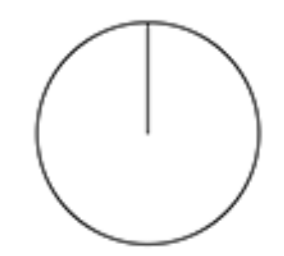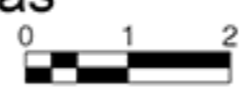


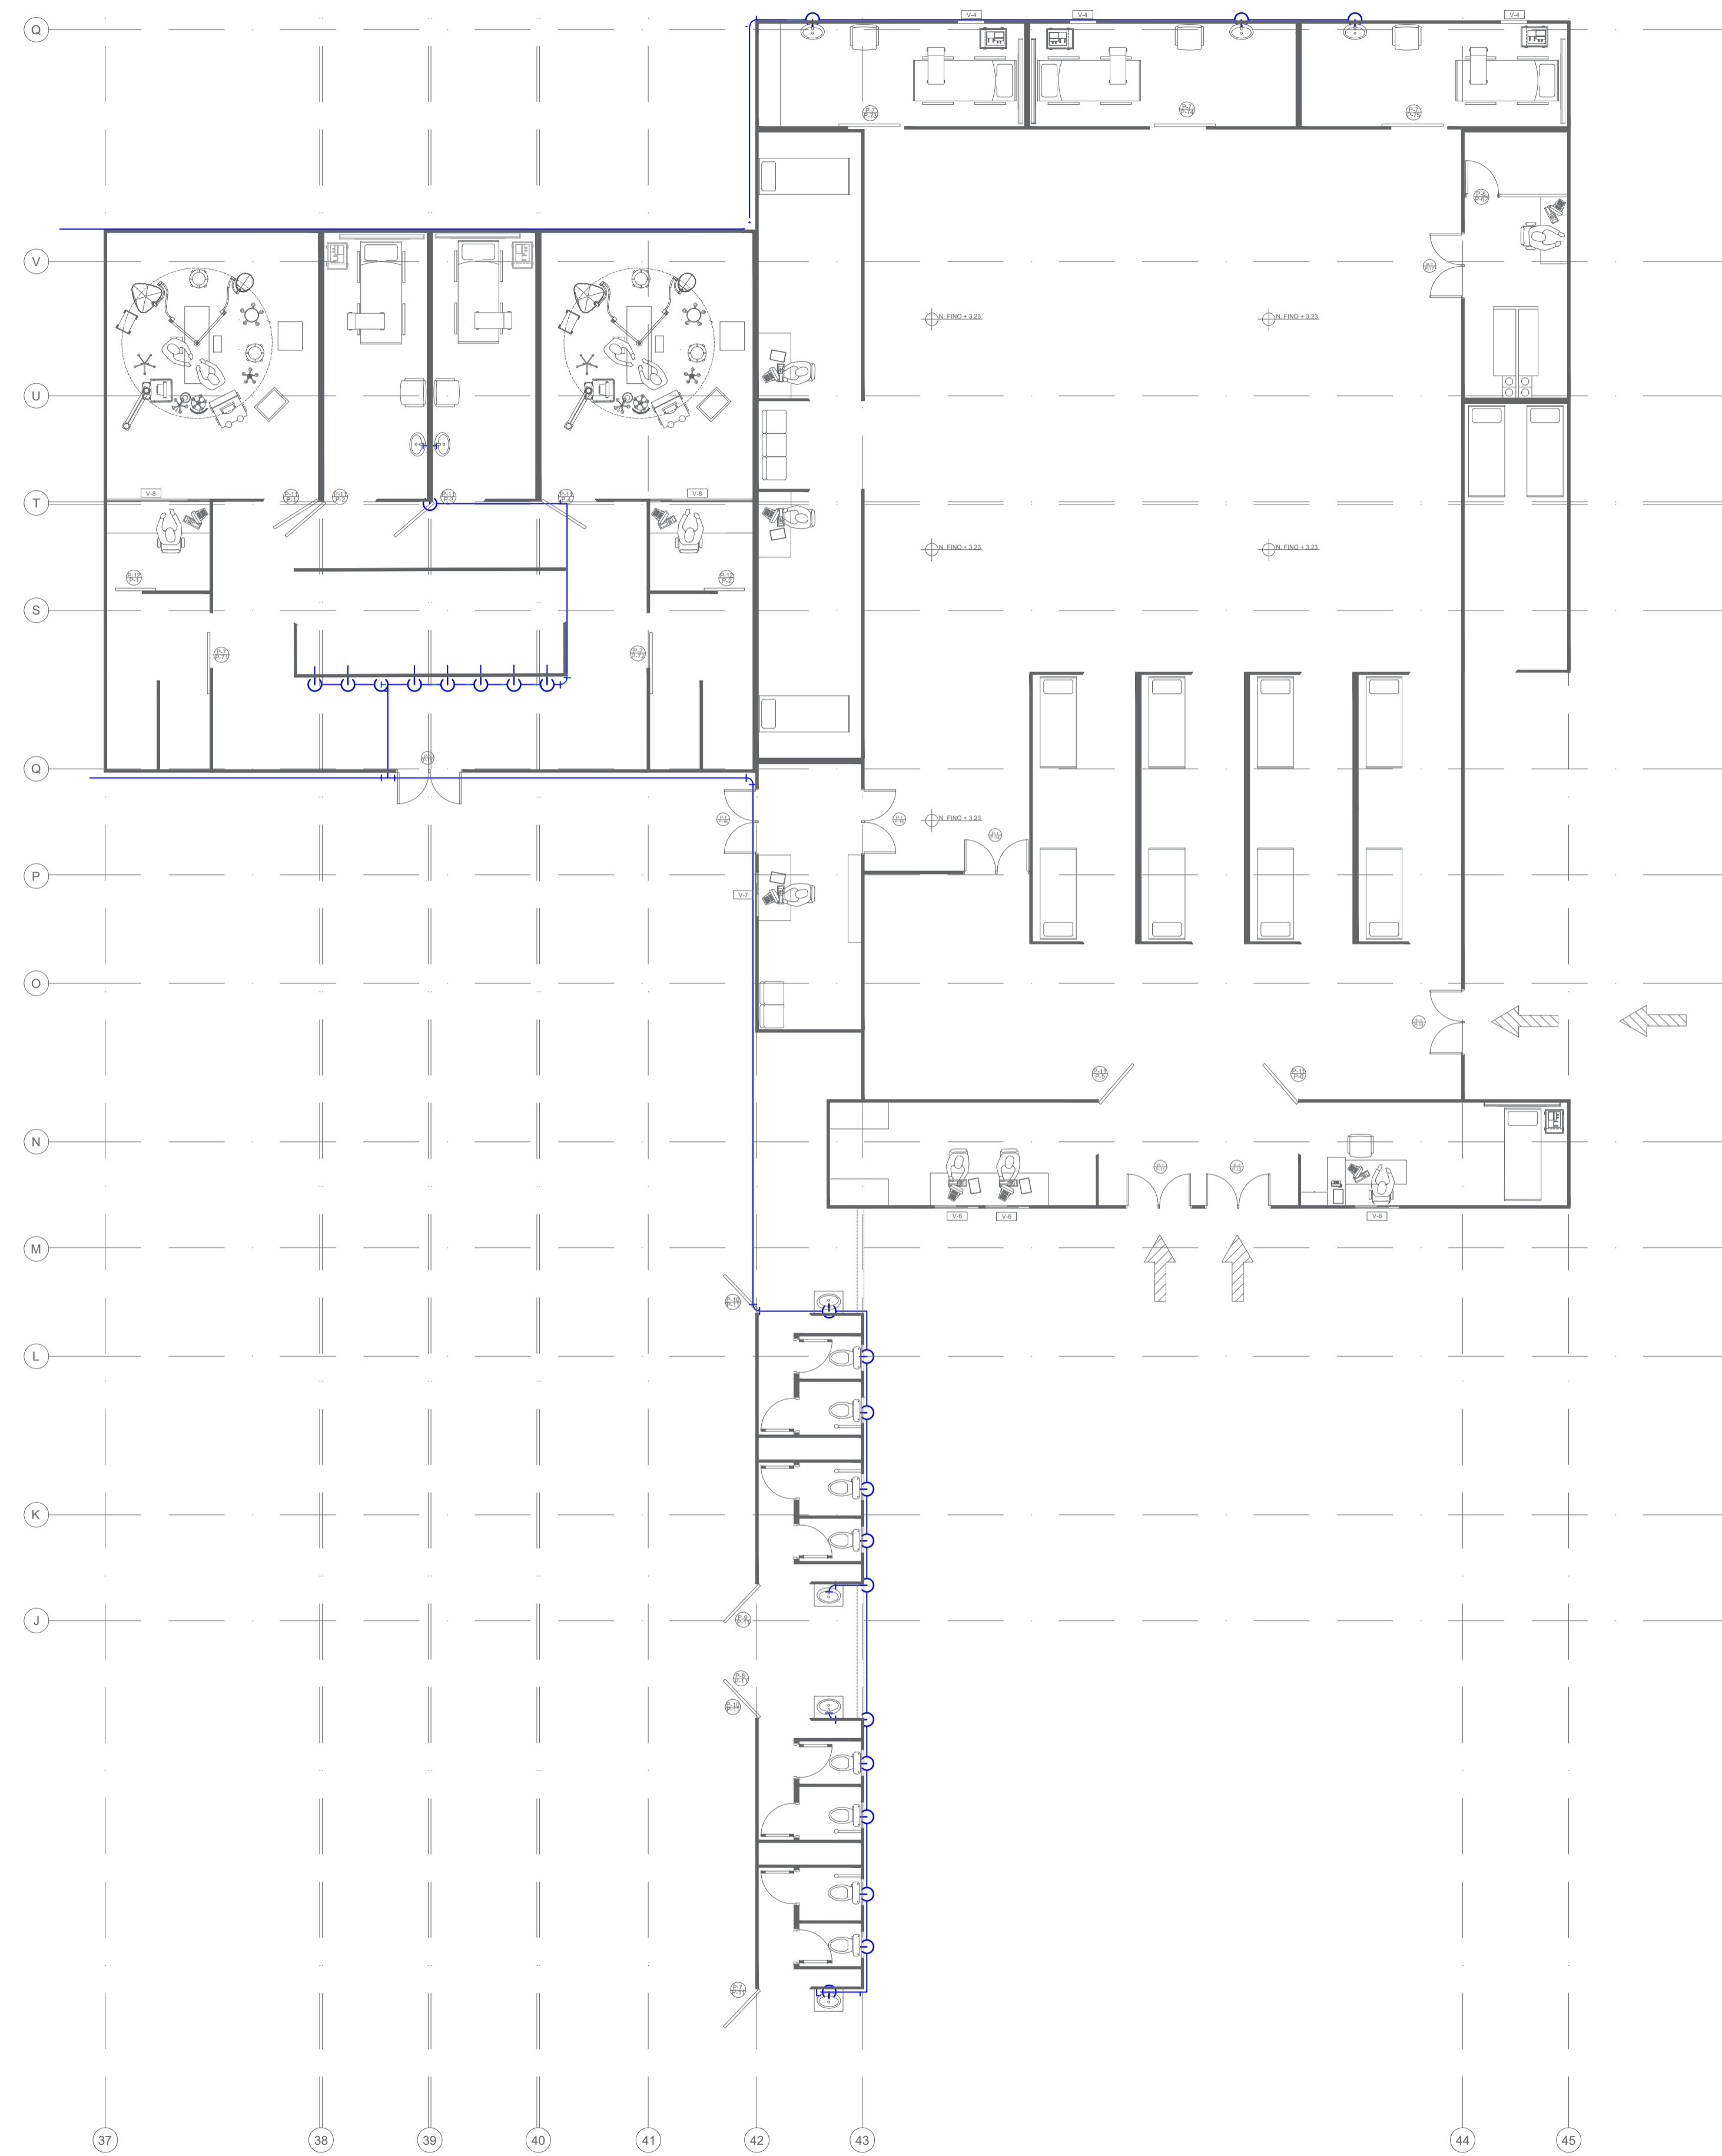

A Planta Instalaciones Agua Potable
 ESC 1:100

REVISION.		PLANO No.	PLANCHA No.
A-130		34	100
DE 100			
PROYECTO			
Proyecto Tematico de Grado BUENAVENTURA 2021			
CONVENCIONES			
DOCENTE TITULAR			
Arq. Liliana Rocio Patiño Leon			
Vo. Bo. APROBACIÓN ARQ. Liliana Rocio Patiño			
MODIFICACIONES		FECHA	
PRESENTADO A:			
Arq. Liliana Rocio Patiño Leon			
POR:			
Esteban Felipe Rey Murte Jhonatan Felipe Mendez Alvarez			
PLANOS DE REFERENCIA			
1. PLANO No 7			
TUTOR ESTRUCTURAL	TUTOR REPRESENTACIÓN		
Vo. Bo. Ing. Oscar Carrillo	Arq. Liliana Rocio Patiño Leon		
CONTIENE	Vo. Bo.		
Planta Instalaciones			
ESCALA	1 : 100	FECHA	01/12/2021
ARCHIVO	formato.dwg	FECHA COPIA	00-00-00
DIBUJO	ELABORACION		
	Mayo. 2021		
REVISION.	PLANO No.	PLANCHA No.	
	A-130	34	100

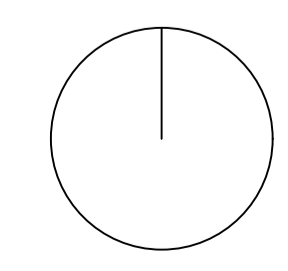

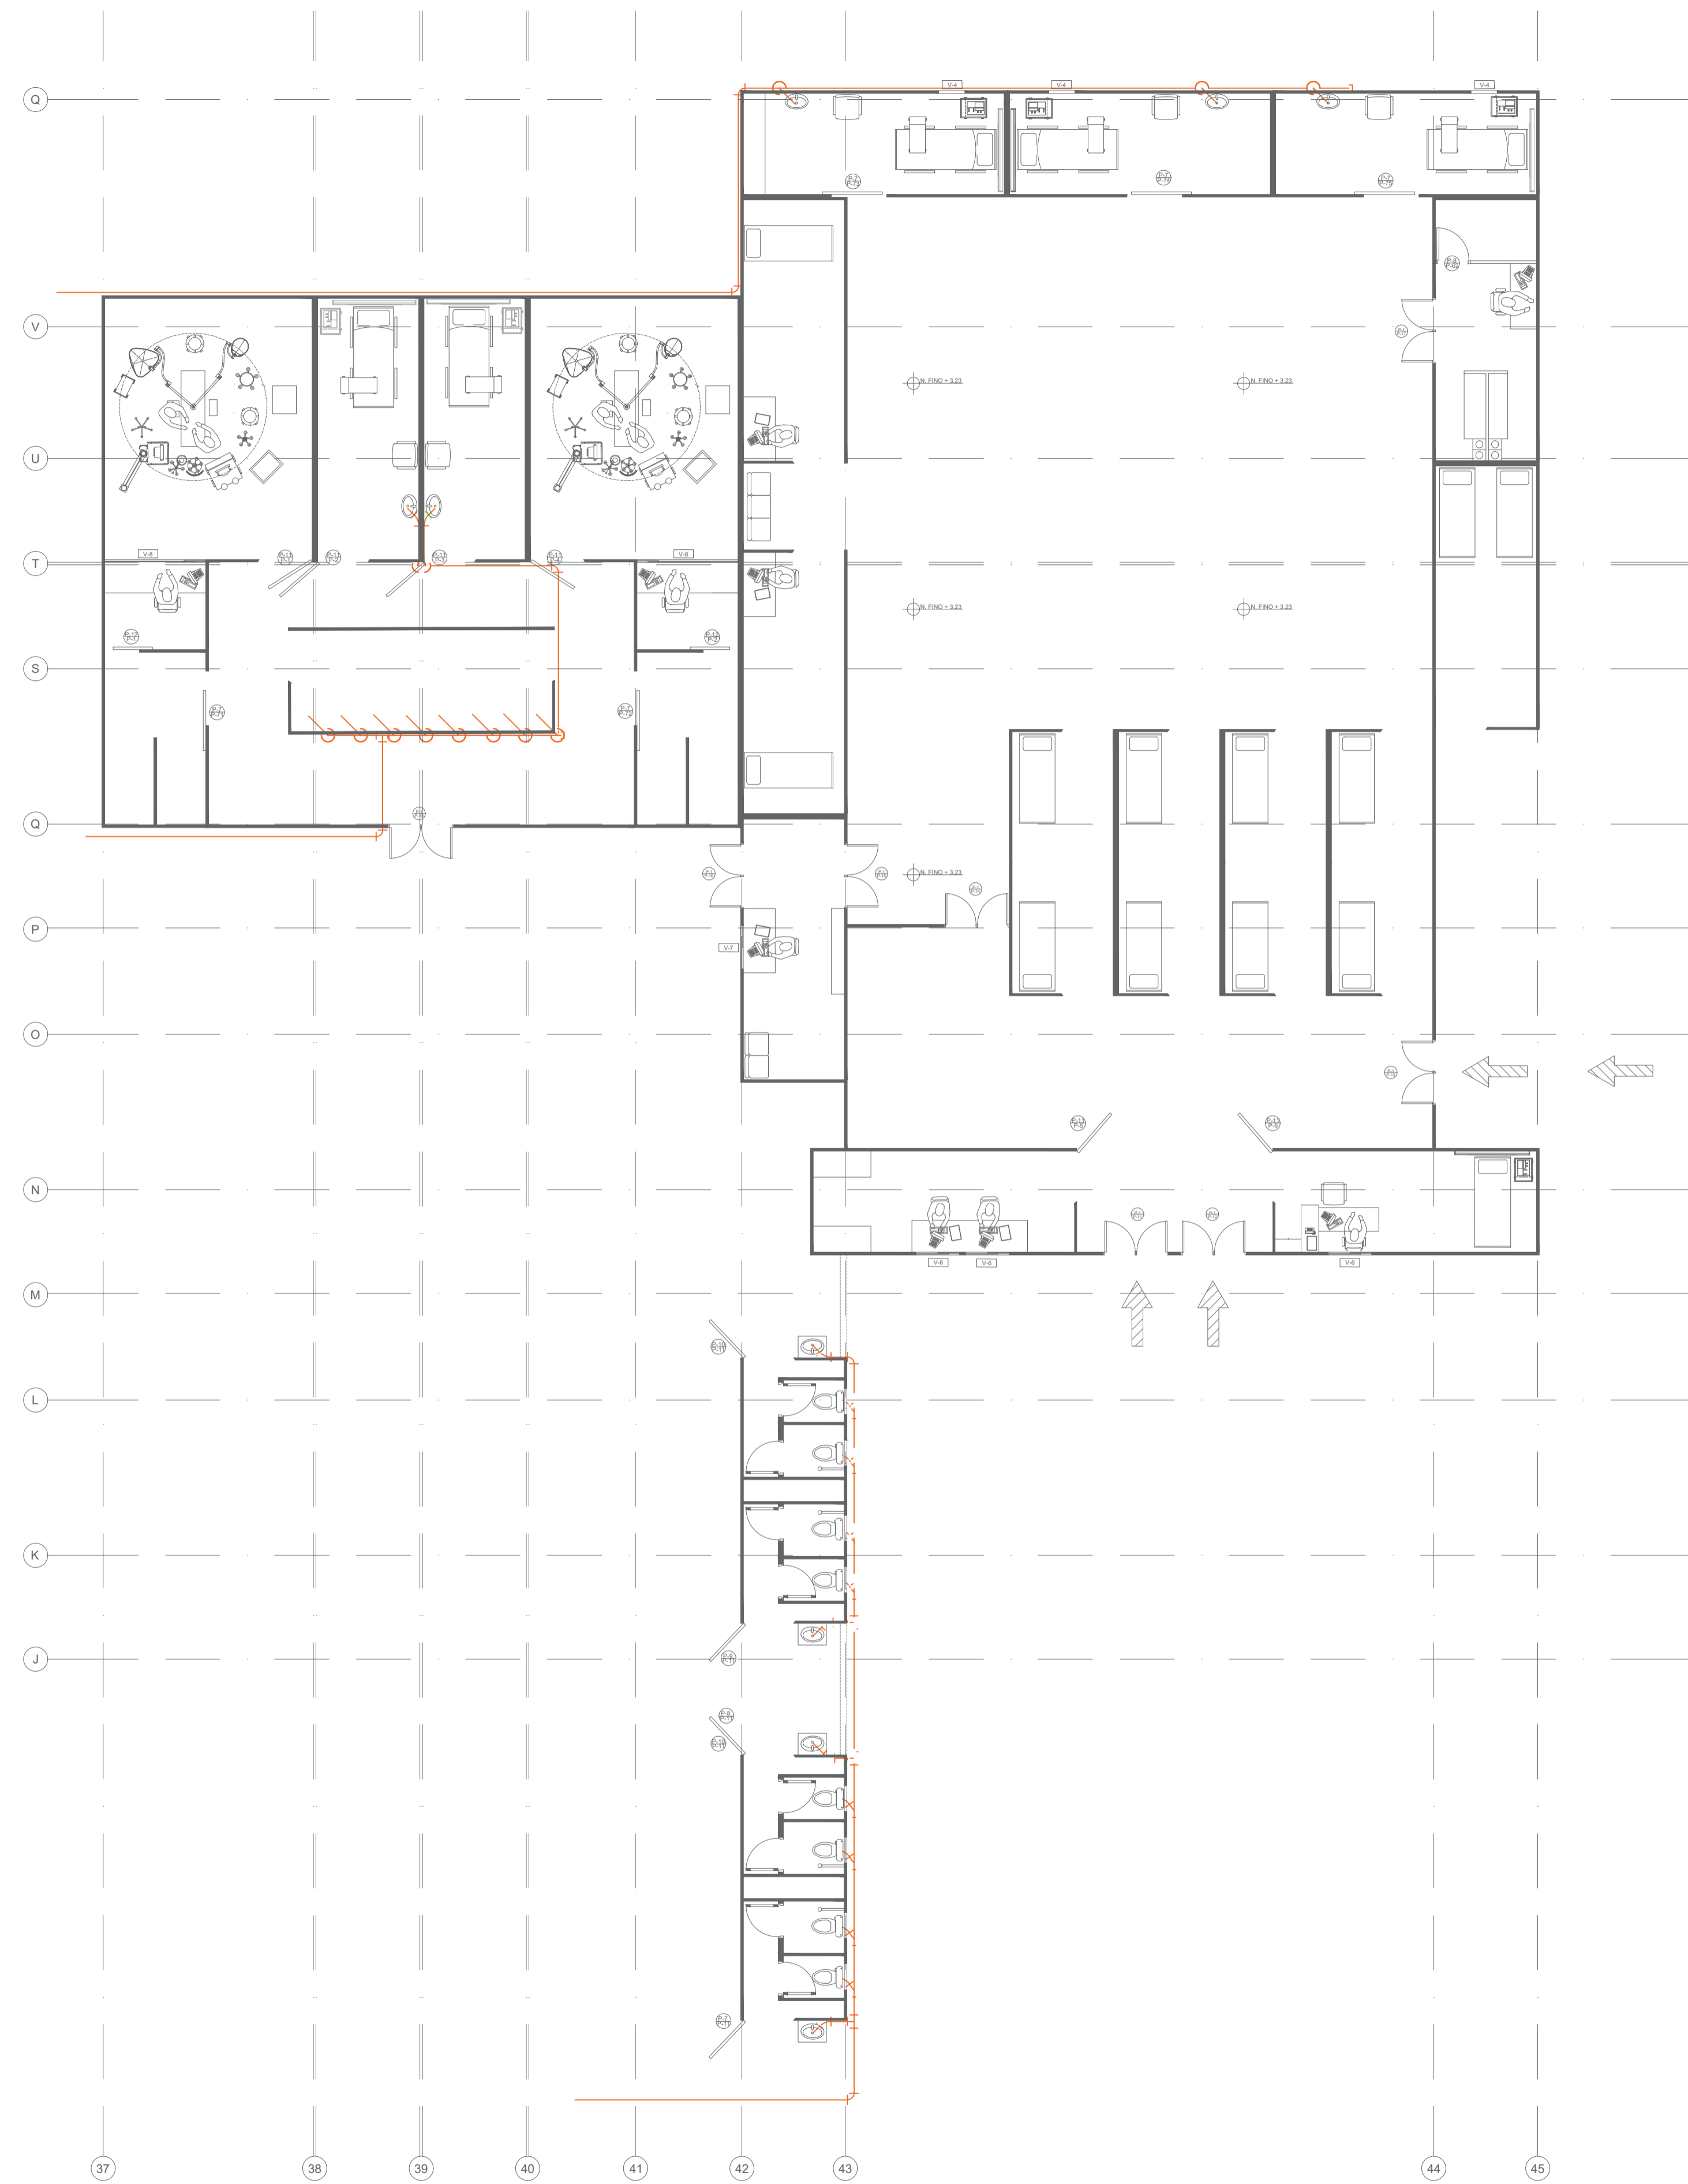


A Planta Instalaciones Desague
 ESC 1:100


REVISION.		PLANO No.	PLANCHA No.
100		A-131	35
DE			
35			
PLANCHA No.			
PROYECTO			
Proyecto Tematico de Grado BUENAVENTURA 2021			
CONVENCIONES			
DOCENTE TITULAR			
Arq. Liliana Rocio Patiño Leon			
Vo. Bo. APROBACIÓN ARQ. Liliana Rocio Patiño			
MODIFICACIONES		FECHA	
_____		_____	
_____		_____	
_____		_____	
_____		_____	
PRESENTADO A:			
Arq. Liliana Rocio Patiño Leon			
POR:			
Esteban Felipe Rey Murte			
Jhonatan Felipe Mendez Alvarez			
PLANOS DE REFERENCIA			
1. PLANO No 7			
TUTOR ESTRUCTURAL		TUTOR REPRESENTACIÓN	
Vo. Bo. Ing. Oscar Carrillo		Arq. Liliana Rocio Patiño Leon	
CONTIENE		Vo. Bo.	
Planta Instalaciones			
ESCALA		FECHA	
1 : 100		01/12/2021	
ARCHIVO		FECHA COPIA	
formato.dwg		00-00-00	
DIBUJO		ELABORACION	
		Mayo. 2021	
REVISION.		PLANO No.	
A-131		35	
		DE	
		100	



A Planta Instalaciones Red Contra Incendios
 ESC 1:100


REVISION.	PLANO No.	PLANCHA No.
36	A-132	36
DE		DE
100		100
PROYECTO Proyecto Tematico de Grado BUENAVENTURA 2021		
CONVENCIONES		
DOCENTE TITULAR Arq. Liliana Rocio Patiño Leon Vo. Bo. APROBACIÓN ARQ. Liliana Rocio Patiño		
MODIFICACIONES	FECHA	
PRESENTADO A: Arq. Liliana Rocio Patiño Leon		
POR: Esteban Felipe Rey Murte Jhonatan Felipe Mendez Alvarez		
PLANOS DE REFERENCIA 1. PLANO No 7		
TUTOR ESTRUCTURAL	TUTOR REPRESENTACIÓN	
Vo. Bo. Ing. Oscar Carrillo	Arq. Liliana Rocio Patiño Leon	
CONTIENE	Vo. Bo.	
Planta Instalaciones		
ESCALA	1 : 100	FECHA
ARCHIVO	formato.dwg	FECHA COPIA
DIBUJO	ELABORACION	Mayo. 2021
REVISION.	PLANO No.	PLANCHA No.
	A-132	36
		DE
		100

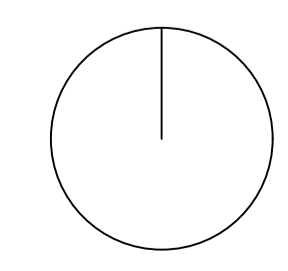


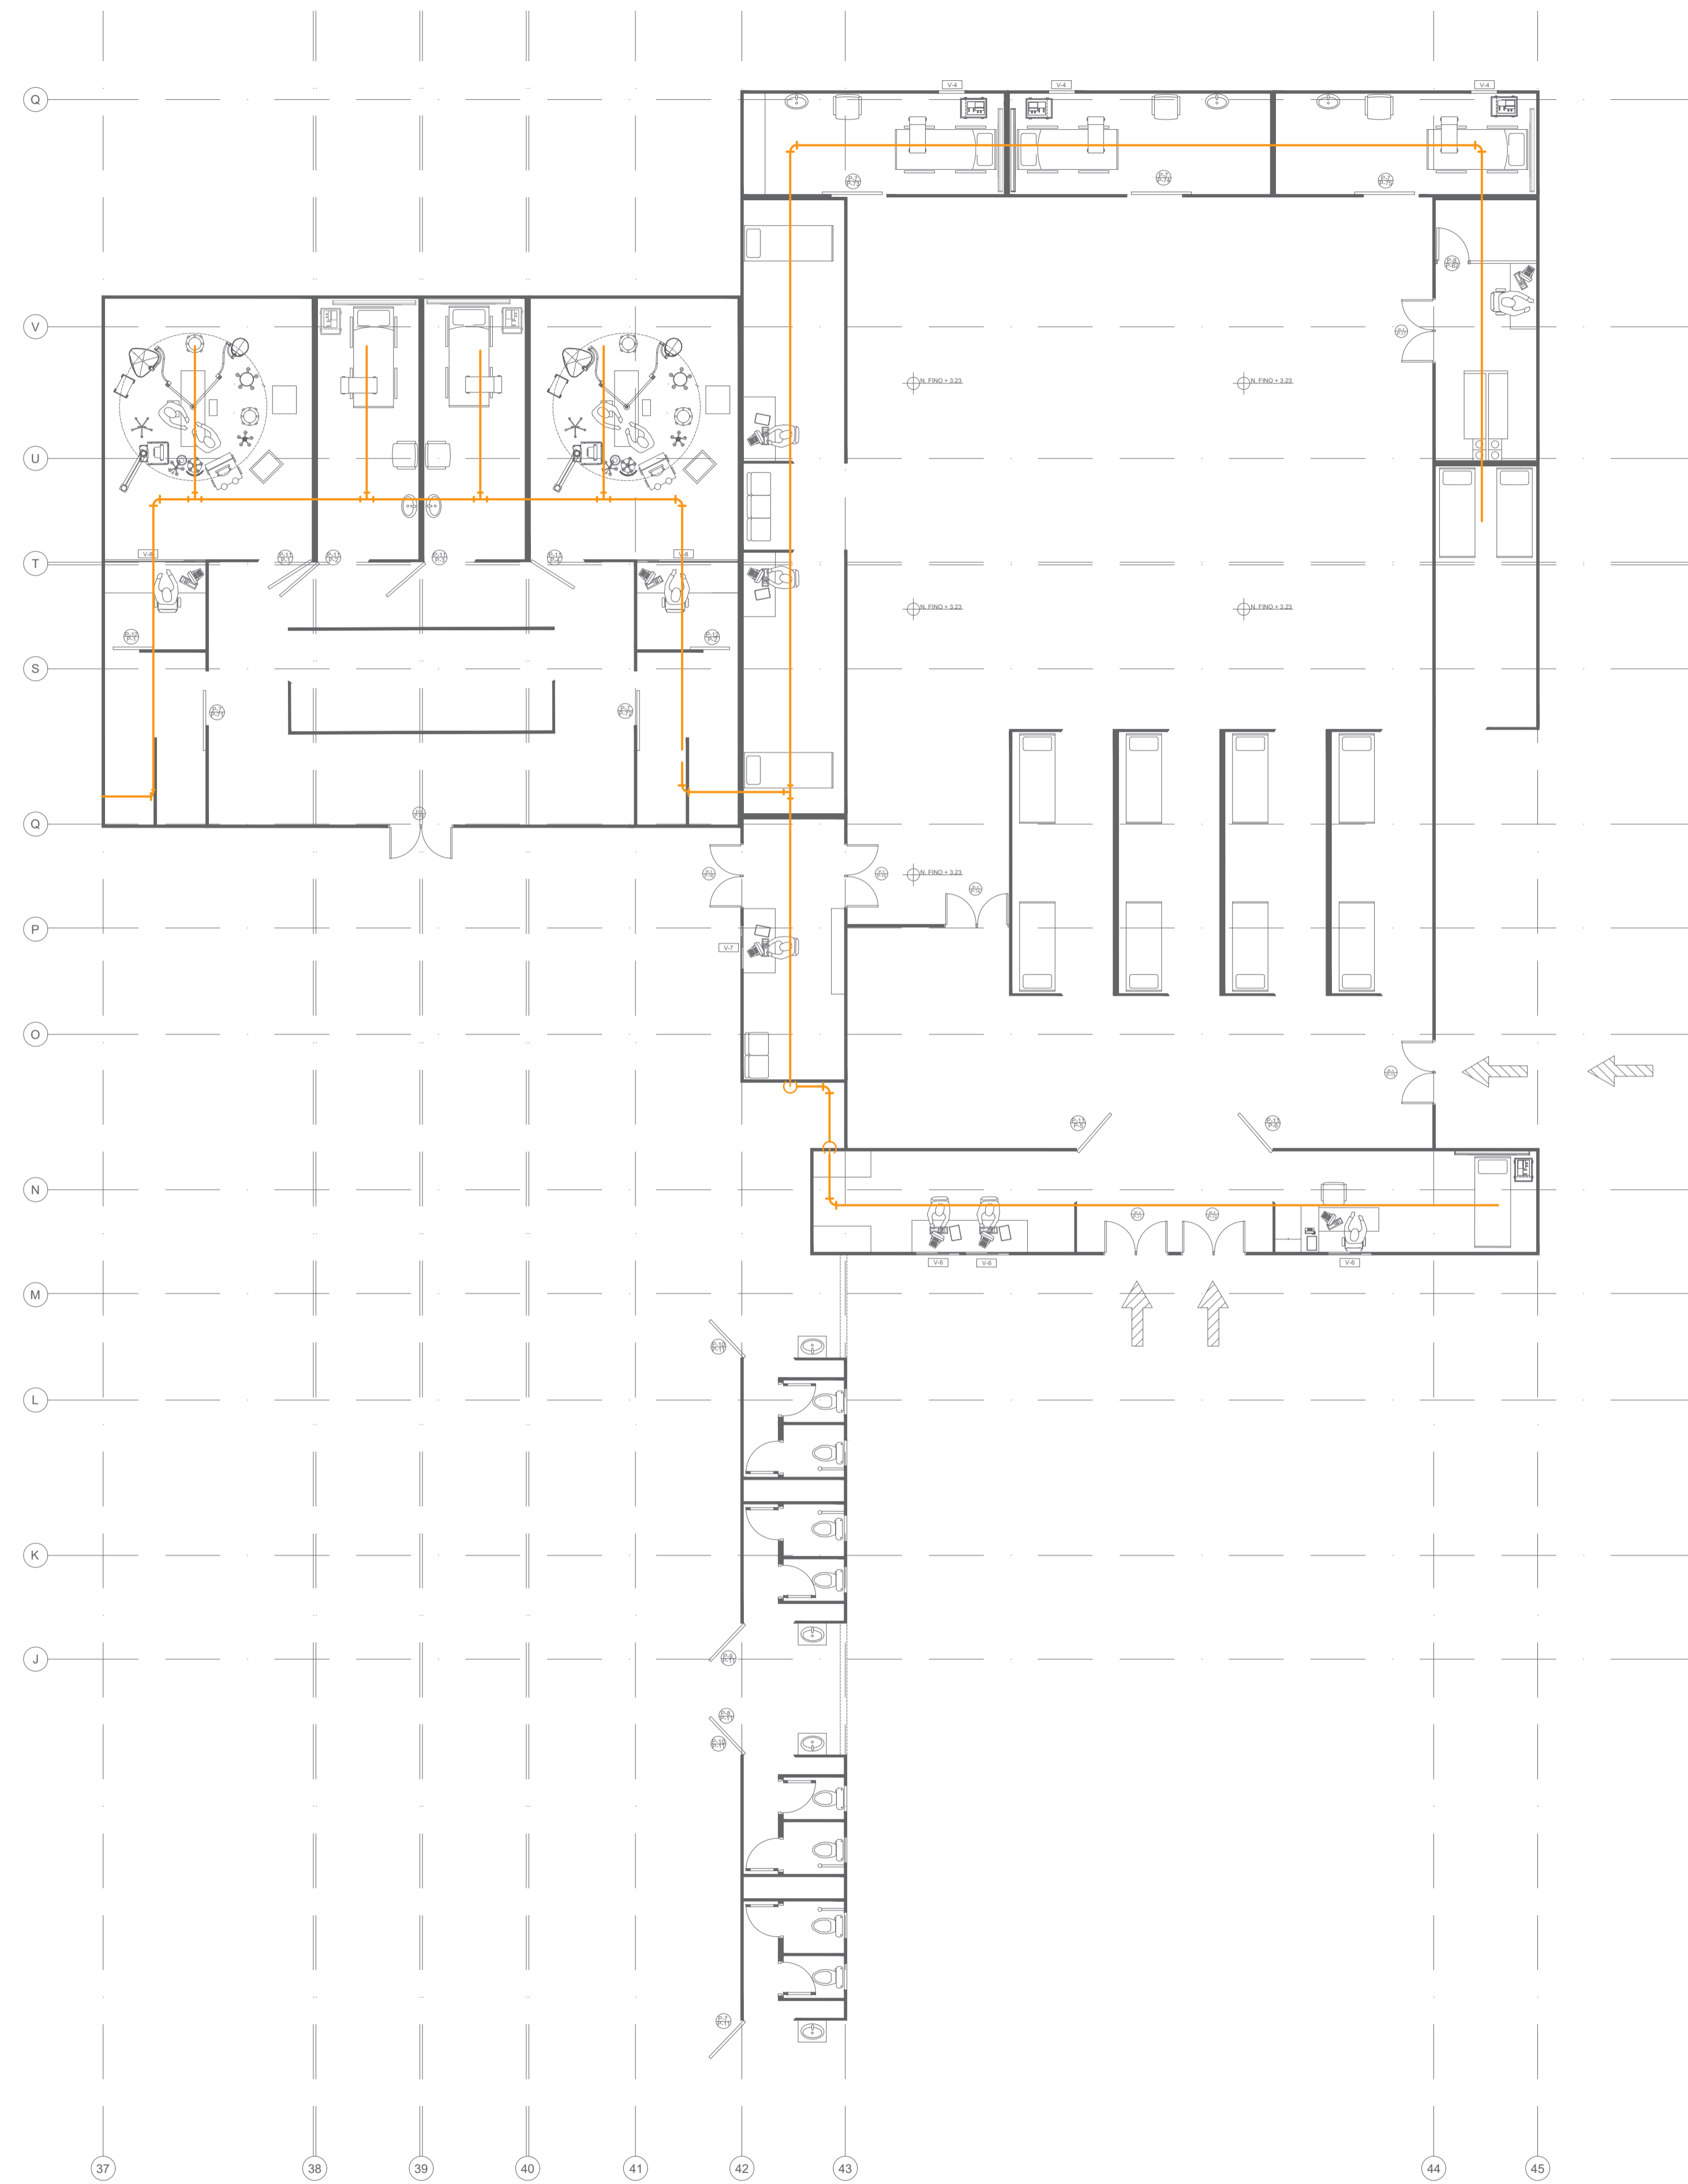

A Planta Instalaciones Gases Medicos
 ESC 1:100

REVISION.	PLANO No.	PLANCHA No.
37	A-133	100
PROYECTO Proyecto Tematico de Grado BUENAVENTURA 2021		
CONVENCIONES		
DOCENTE TITULAR Arq. Liliana Rocio Patiño Leon Vo. Bo. APROBACIÓN ARQ. Liliana Rocio Patiño		
MODIFICACIONES	FECHA	
PRESENTADO A: Arq. Liliana Rocio Patiño Leon		
POR: Esteban Felipe Rey Murte Jhonatan Felipe Mendez Alvarez		
PLANOS DE REFERENCIA 1. PLANO No 7		
TUTOR ESTRUCTURAL	TUTOR REPRESENTACIÓN	
Vo. Bo. Ing. Oscar Carrillo	Arq. Liliana Rocio Patiño Leon	
CONTIENE Planta Instalaciones		
ESCALA	1 : 100	FECHA
ARCHIVO	formato.dwg	FECHA COPIA
DIBUJO	ELABORACION	Mayo. 2021
REVISION.	PLANO No.	PLANCHA No.
	A-133	37
		DE 100

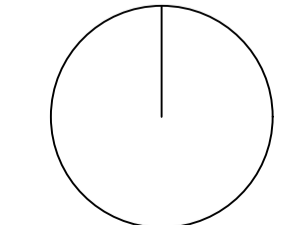

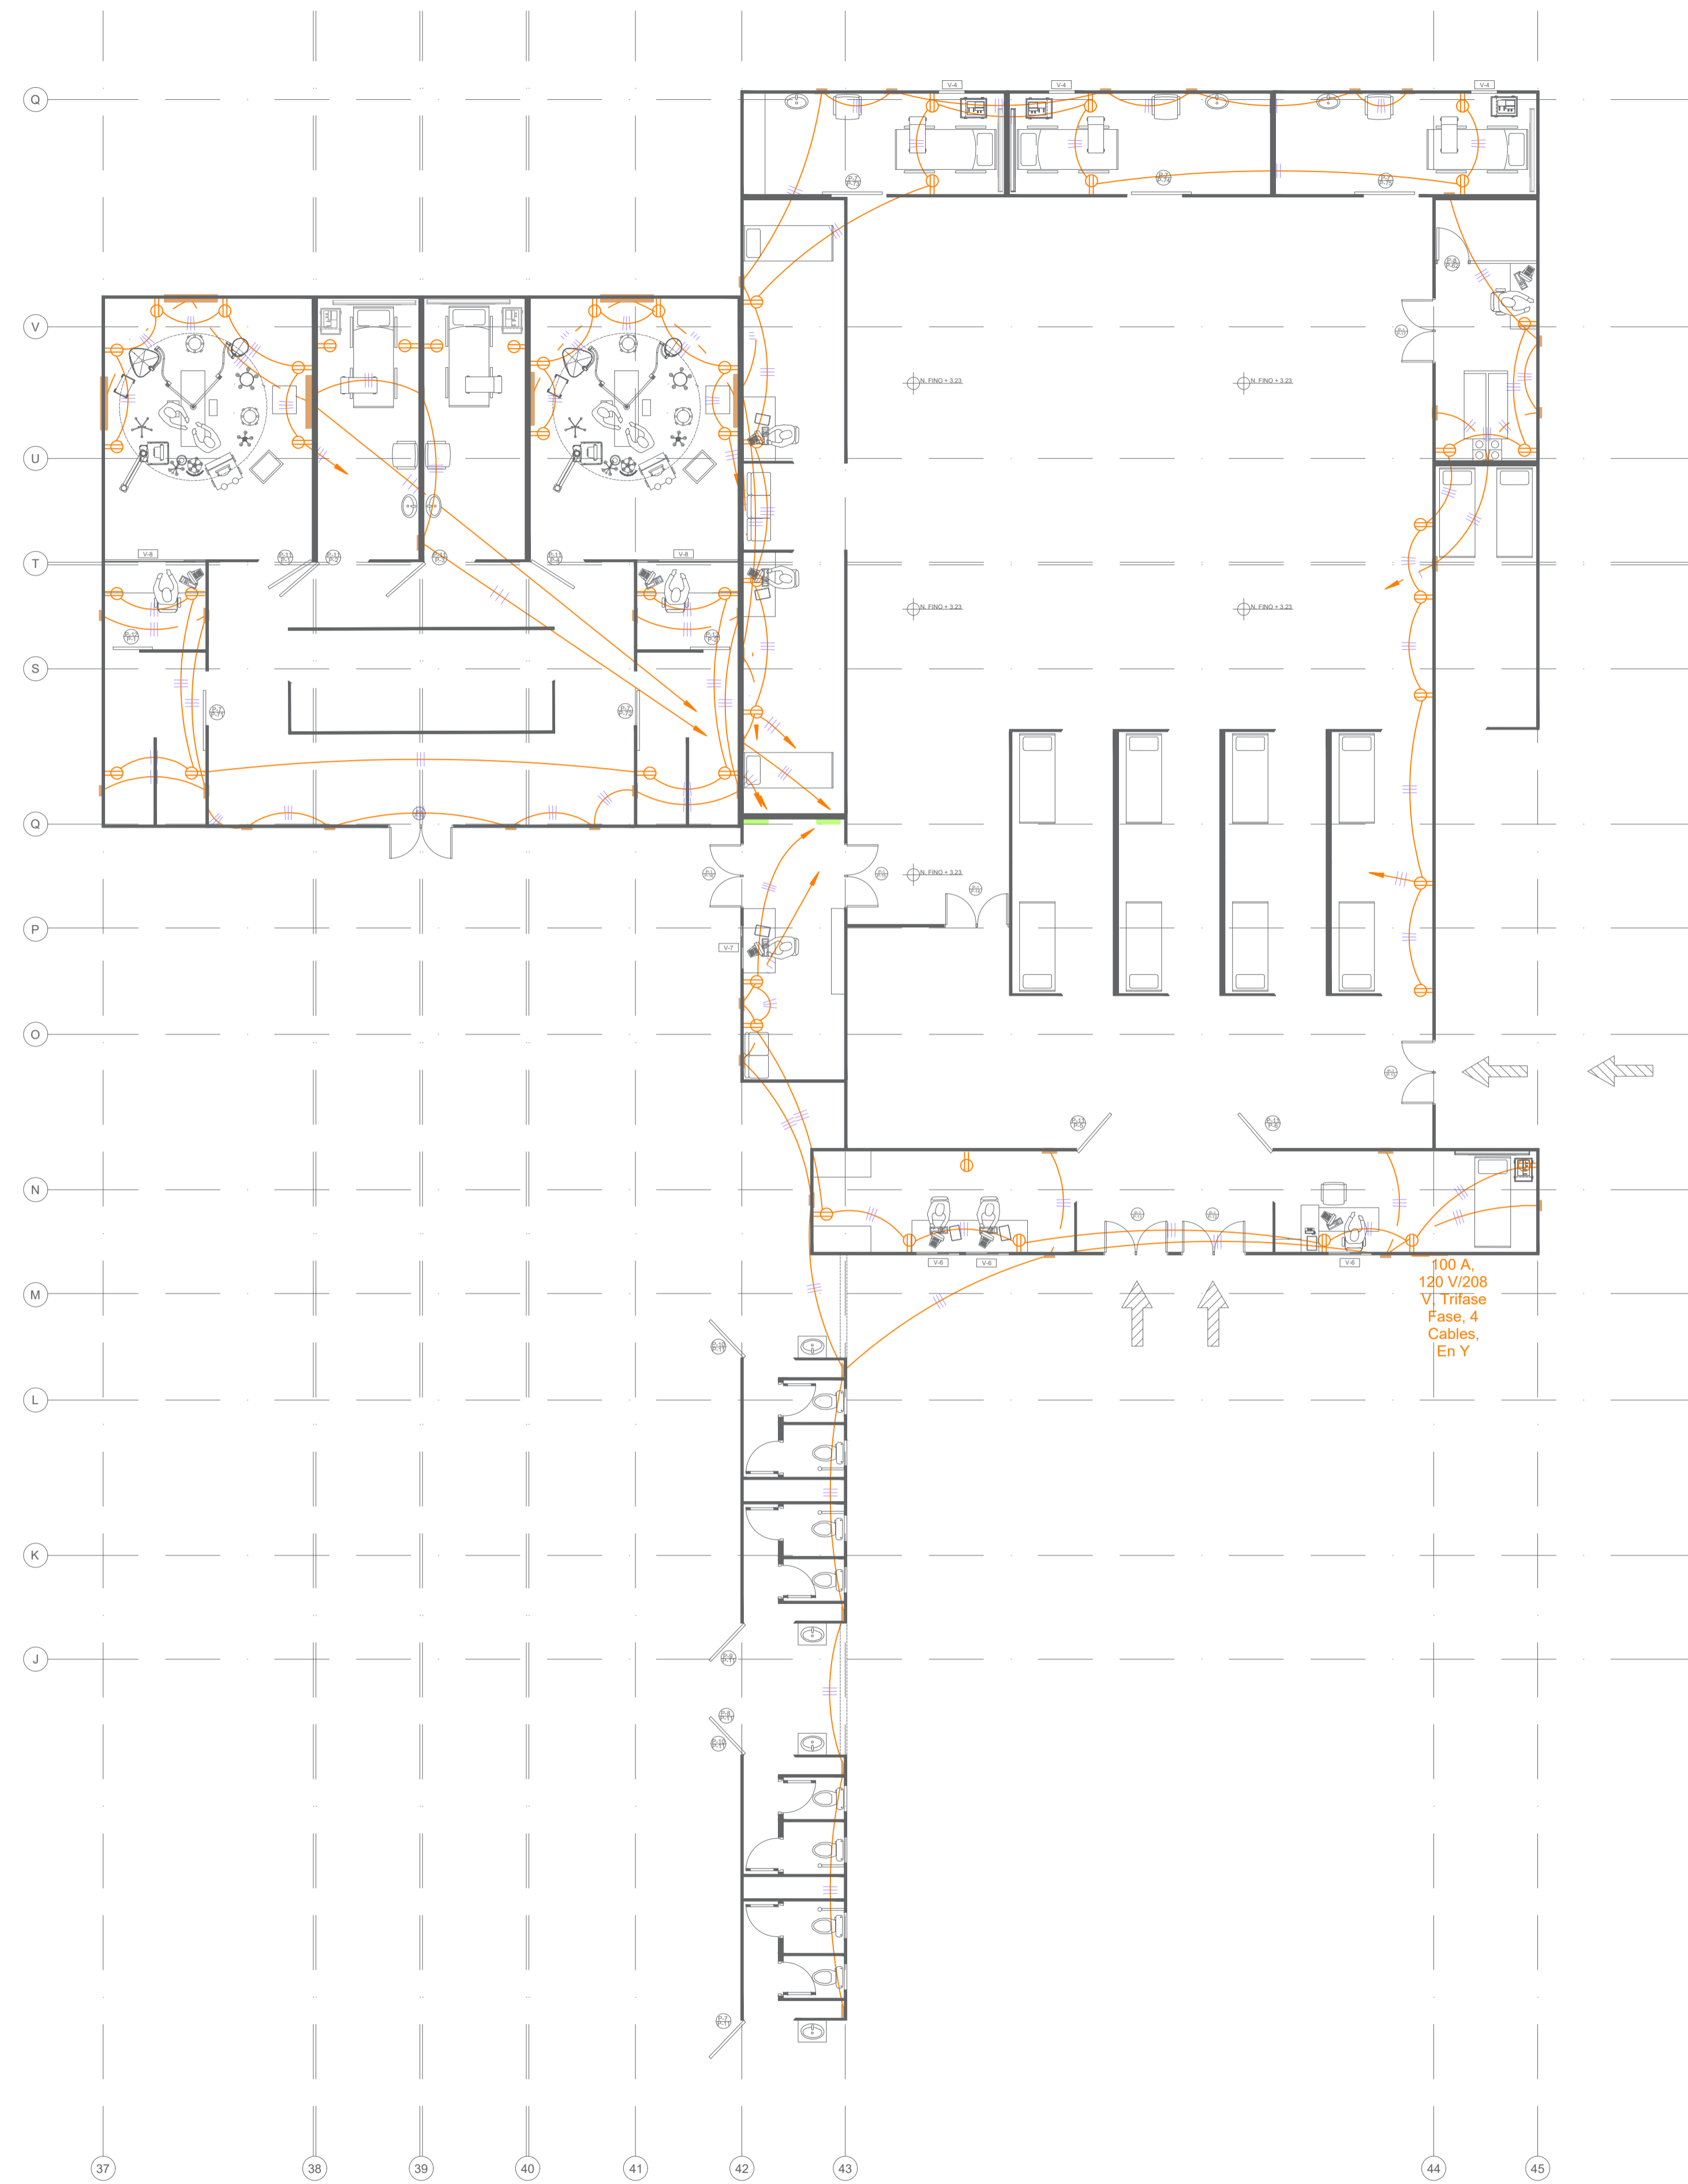

A Planta Instalaciones Electricas
 ESC 1:100

REVISION.	PLANO No.	PLANCHAS No.
	A-134	38
DE		100
PROYECTO Proyecto Tematico de Grado BUENAVENTURA 2021		
CONVENCIONES		
DOCENTE TITULAR Arq. Liliana Rocio Patiño Leon Vo. Bo. APROBACIÓN ARQ. Liliana Rocio Patiño		
MODIFICACIONES	FECHA	
_____	_____	
_____	_____	
_____	_____	
_____	_____	
PRESENTADO A: Arq. Liliana Rocio Patiño Leon POR: Esteban Felipe Rey Murte Jhonatan Felipe Mendez Alvarez		
PLANOS DE REFERENCIA 1. PLANO No 7		
TUTOR ESTRUCTURAL	TUTOR REPRESENTACIÓN	
	Arq. Liliana Rocio Patiño Leon	
Vo. Bo. Ing. Oscar Carrillo	Vo. Bo.	
CONTIENE Planta Instalaciones		
ESCALA	FECHA	
1 : 100	01/12/2021	
ARCHIVO	FECHA COPIA	
formato.dwg	00-00-00	
DIBUJO	ELABORACION	
	Mayo. 2021	
REVISION.	PLANO No.	PLANCHAS No.
	A-134	38
		DE 100

PROYECTO
 Proyecto Tematico de Grado
 BUENAVENTURA 2021

CONVENCIONES

DOCENTE TITULAR
 Arq. Liliana Rocio Patiño Leon

Vo. Bo. APROBACIÓN ARQ. Liliana Rocio Patiño

MODIFICACIONES	FECHA

PRESENTADO A:
 Arq. Liliana Rocio Patiño Leon

POR:
 Esteban Felipe Rey Murte
 Jhonatan Felipe Mendez Alvarez


PLANOS DE REFERENCIA
 1. PLANO No

TUTOR ESTRUCTURAL	TUTOR REPRESENTACIÓN
	Arq. Liliana Rocio Patiño Leon


Vo. Bo. Ing. Oscar Carrillo
 CONTIENE

Fachadas Ala sur


ESCALA	FECHA	
1 : 100	01/12/2021	
ARCHIVO	FECHA COPIA	
formato.dwg	00-00-00	
DIBUJO	ELABORACION	
	Mayo, 2021	
REVISION.	PLANO No.	PLANCHA No.
	A-200	39
		DE 100

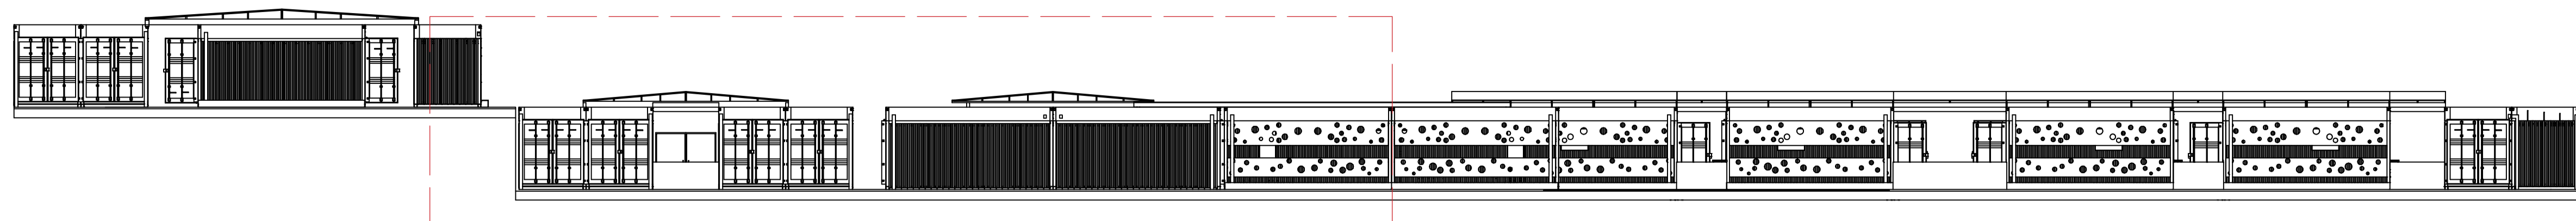


A FACHADA POSTERIOR
 ESC 1:150

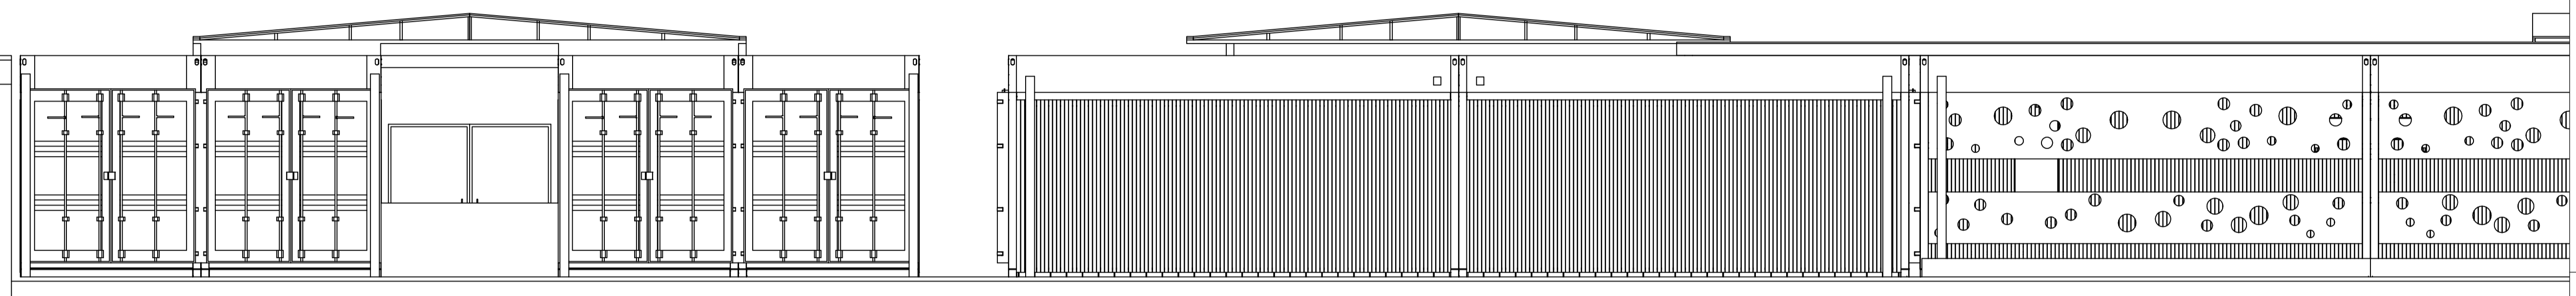


A FACHADA POSTERIOR
 ESC 1:50

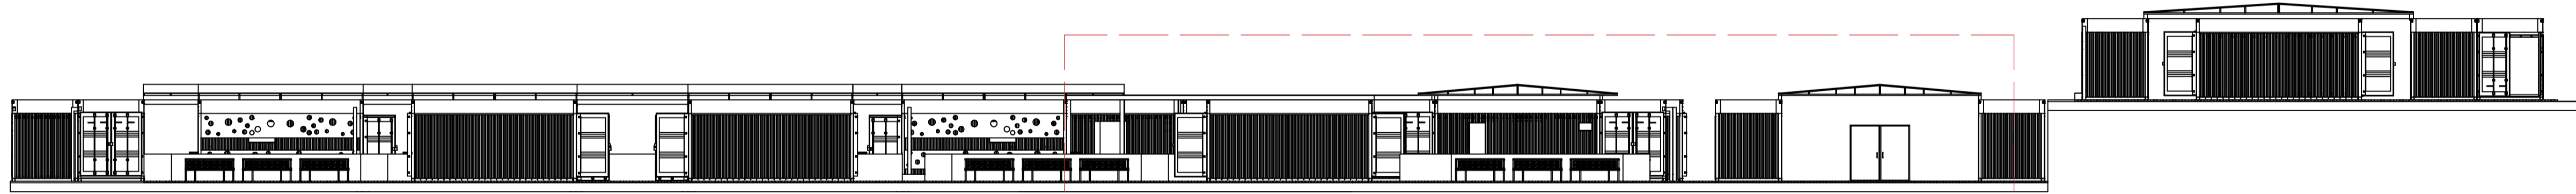


A FACHADA PRINCIPAL
 ESC 1:150

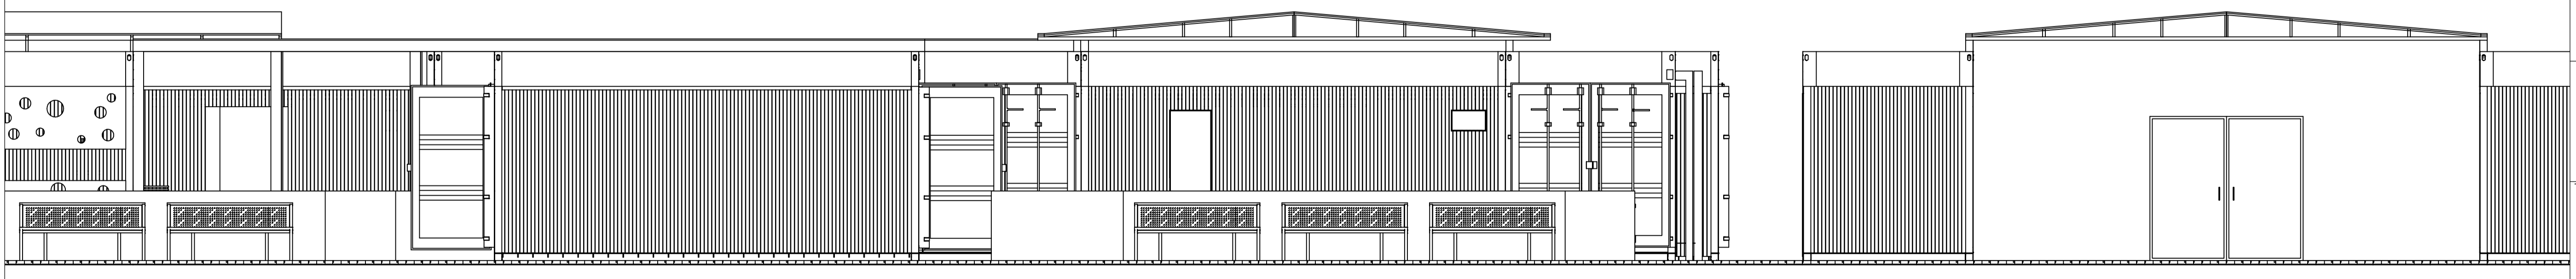


A FACHADA PRINCIPAL
 ESC 1:50

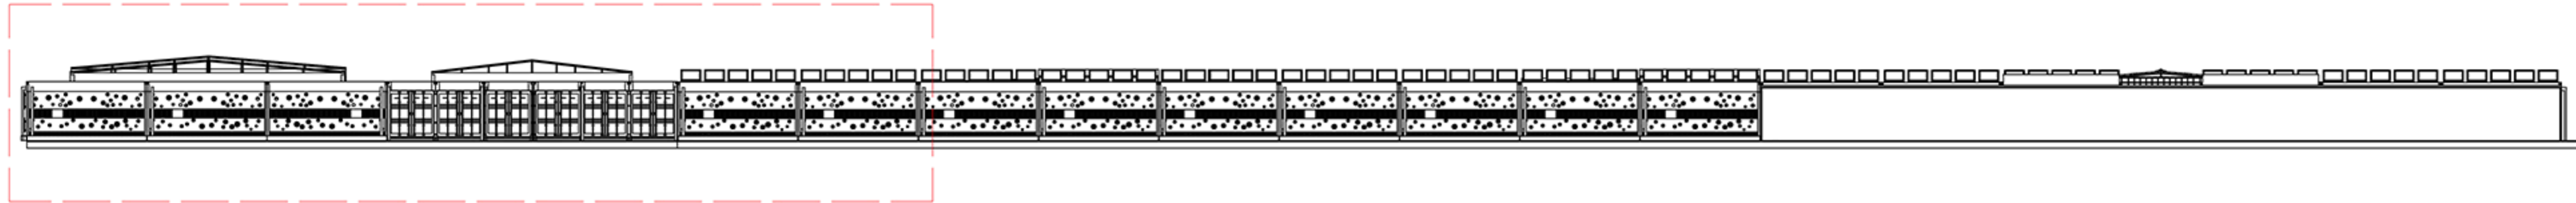


A FACHADA POSTERIOR
ESC 1:200

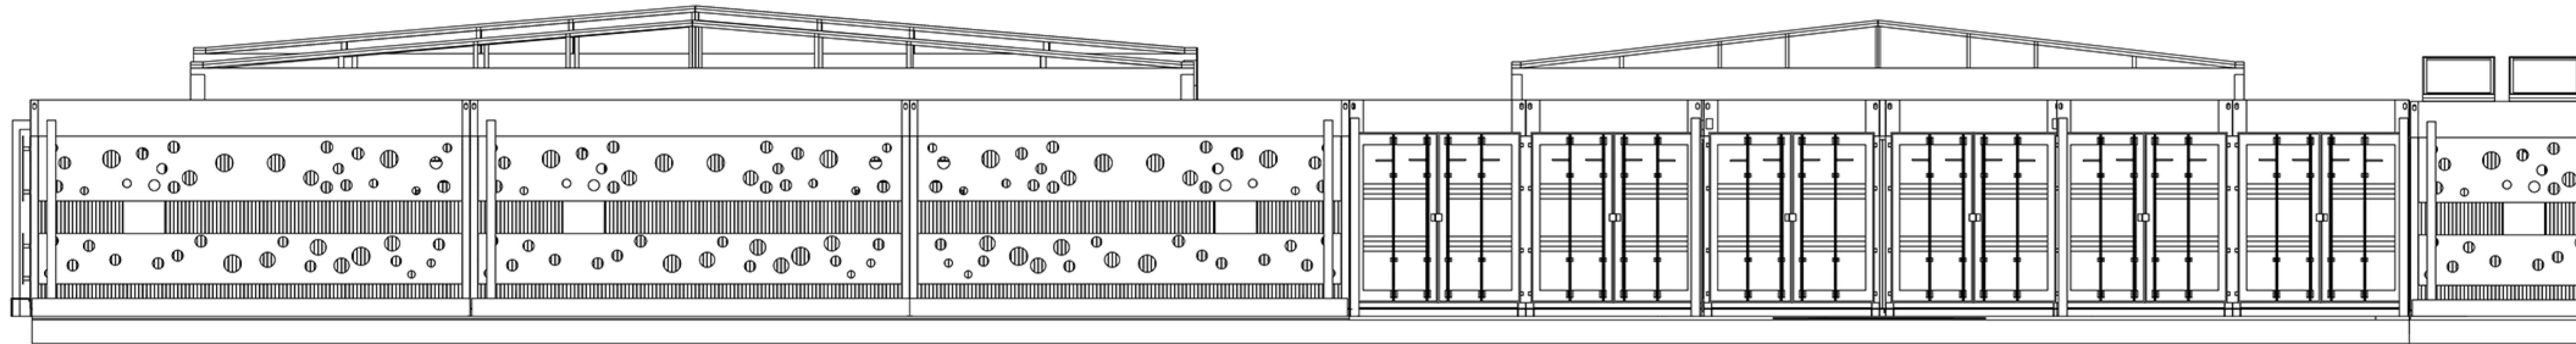

A FACHADA POSTERIOR
ESC 1:50

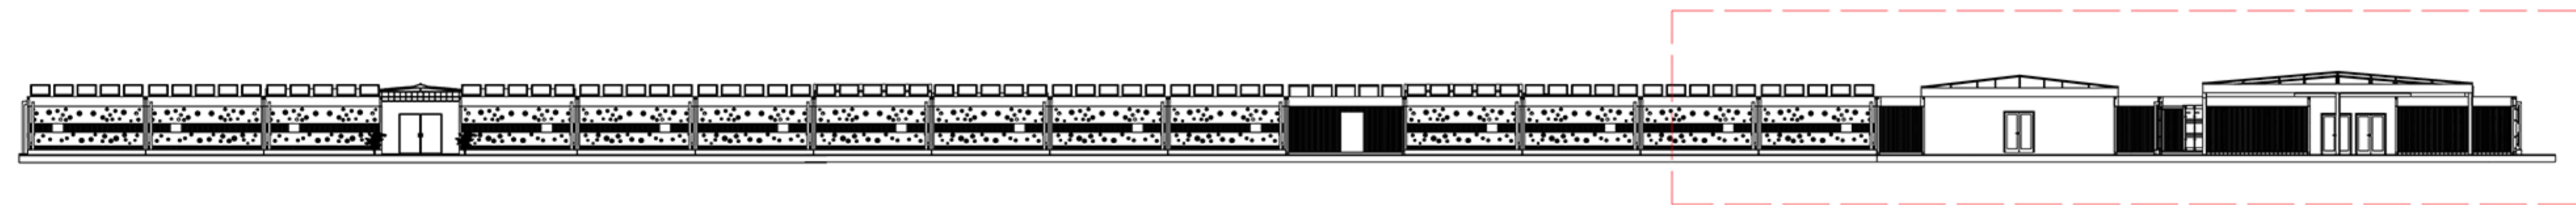

A FACHADA POSTERIOR
ESC 1:200

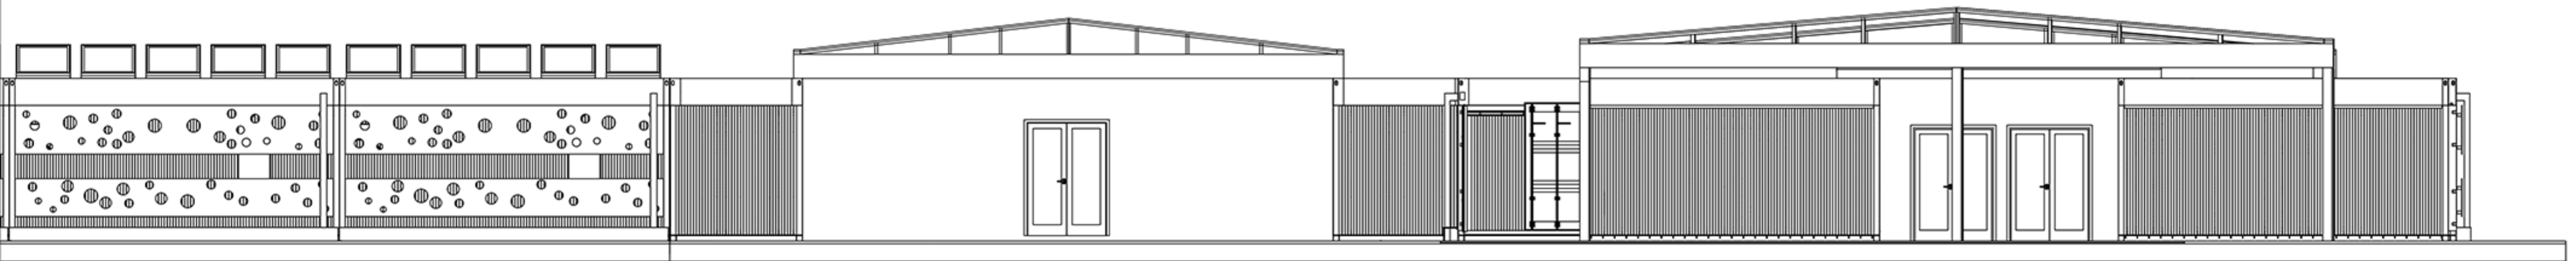

A FACHADA LATERAL
ESC 1:50

PROYECTO
Proyecto Tematico de Grado
BUENAVENTURA 2021

CONVENCIONES

DOCENTE TITULAR
Arq. Liliana Rocio Patiño Leon

Vo. Bo. APROBACIÓN ARQ. Liliana Rocio Patiño

MODIFICACIONES FECHA

PRESENTADO A:
Arq. Liliana Rocio Patiño Leon

POR:
Esteban Felipe Rey Murte
Jhonatan Felipe Mendez Alvarez


PLANOS DE REFERENCIA

TUTOR ESTRUCTURAL	TUTOR REPRESENTACIÓN
	Arq. Liliana Rocio Patiño Leon
Vo. Bo. Ing. Oscar Carrillo	Vo. Bo.


Fachadas Ala norte

ESCALA	FECHA
1 : 100	20/11/2021
ARCHIVO	FECHA COPIA
formato.dwg	00-00-00
DIBUJO	ELABORACION
xxxxxxxxxxxxxxxx	Mayo. 2021


REVISION.	PLANO No.	PLANCHA No.
	A-202	41
DE		100
PROYECTO		
Proyecto Tematico de Grado		
BUENAVENTURA 2021		
CONVENCIONES		
DOCENTE TITULAR		
Arq. Liliana Rocio Patiño Leon		
Vo. Bo. APROBACIÓN ARQ. Liliana Rocio Patiño		
MODIFICACIONES	FECHA	
PRESENTADO A:		
Arq. Liliana Rocio Patiño Leon		
POR:		
Esteban Felipe Rey Murte		
Jhonatan Felipe Mendez Alvarez		
PLANOS DE REFERENCIA		
1. PLANO No		
ARCHIVOS DE REFERENCIA		
1. PLANO No		
TUTOR ESTRUCTURAL	TUTOR REPRESENTACIÓN	
Vo. Bo. Ing. Oscar Carrillo	Vo. Bo.	
CONTIENE		
Fachadas Consulta		
ESCALA	FECHA	
1 : 100	01/12/2021	
ARCHIVO	FECHA COPIA	
formato.dwg	00-00-00	
DIBUJO	ELABORACION	
xxxxxxxxxxxxxx	Mayo. 2021	
REVISION.	PLANO No.	PLANCHA No.
	A-202	41
		DE 100

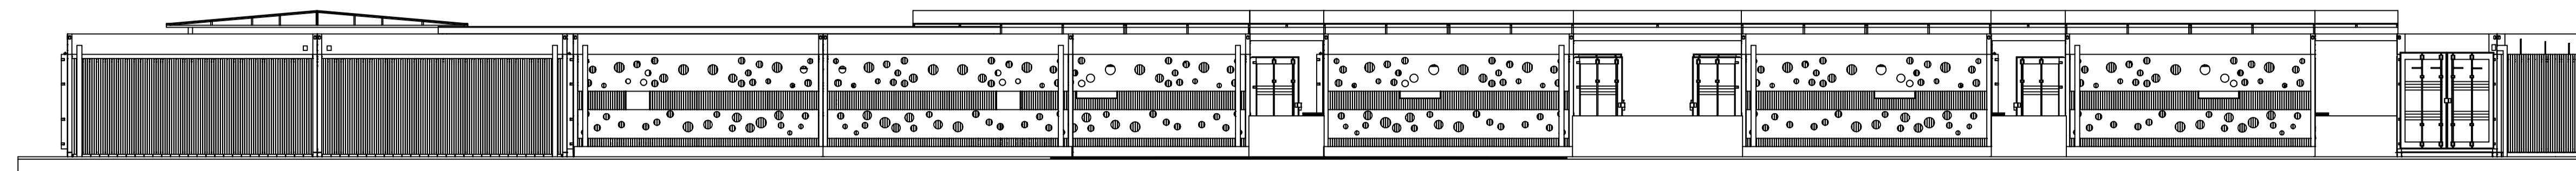


FACHADA POSTERIOR
ESC 1:100

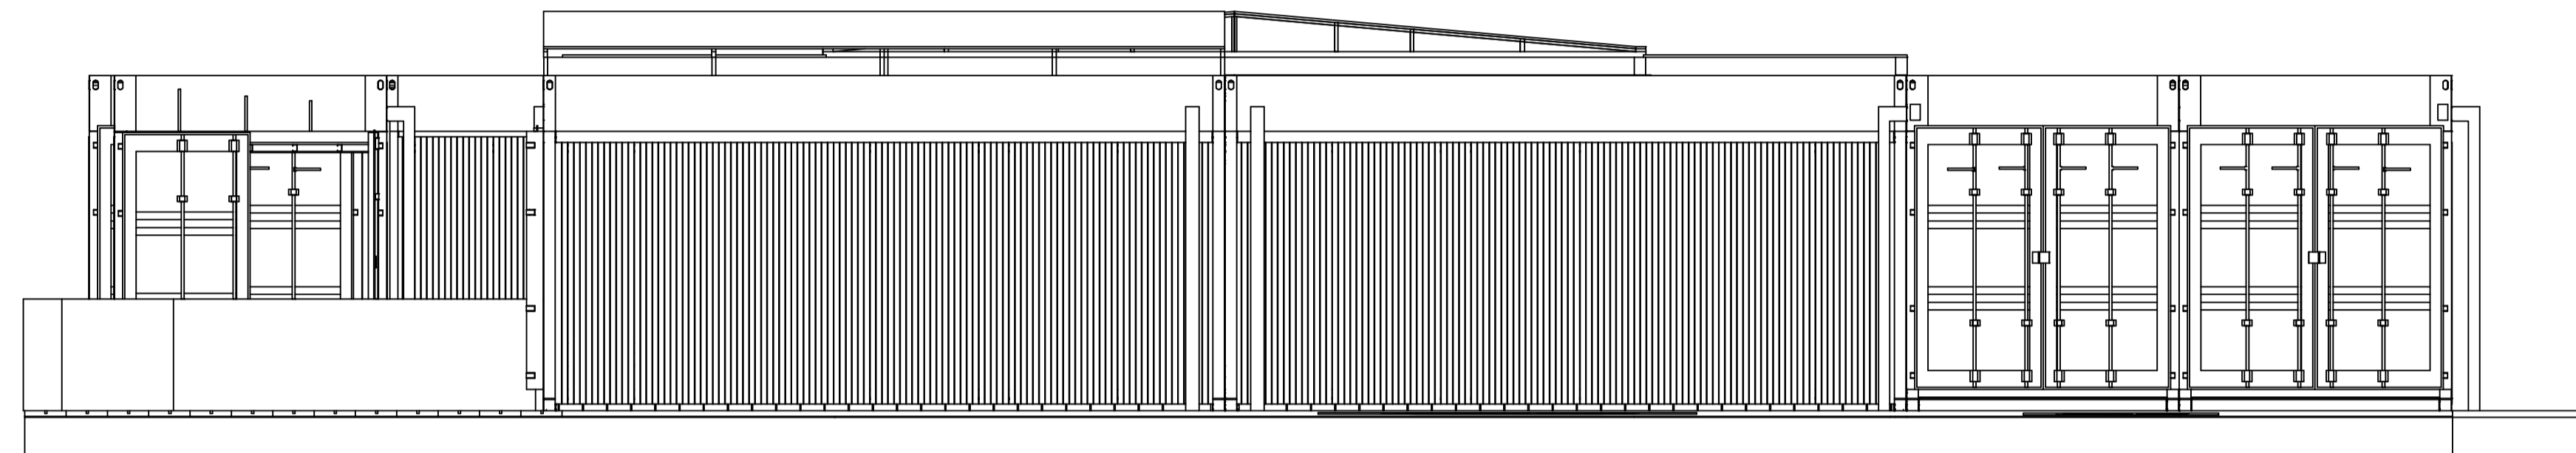


FACHADA LATERAL
ESC 1:50

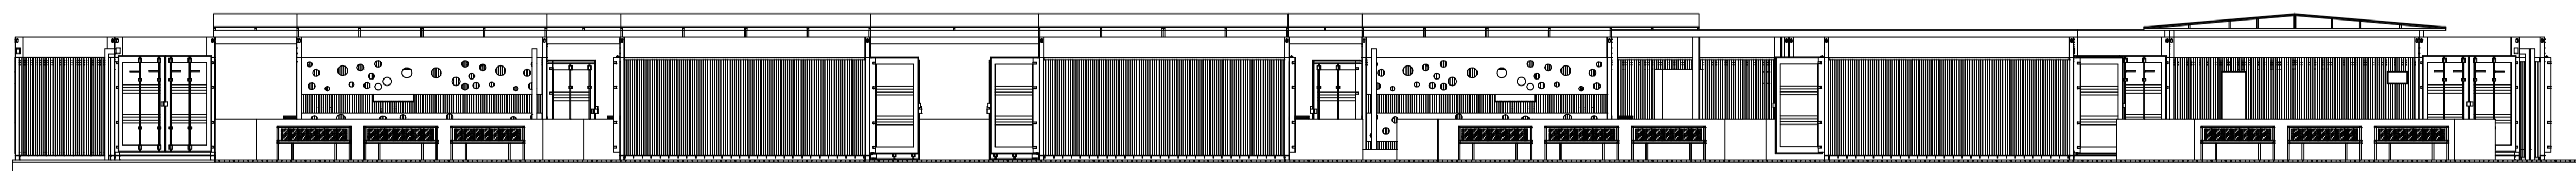


FACHADA PRINCIPAL
ESC 1:100

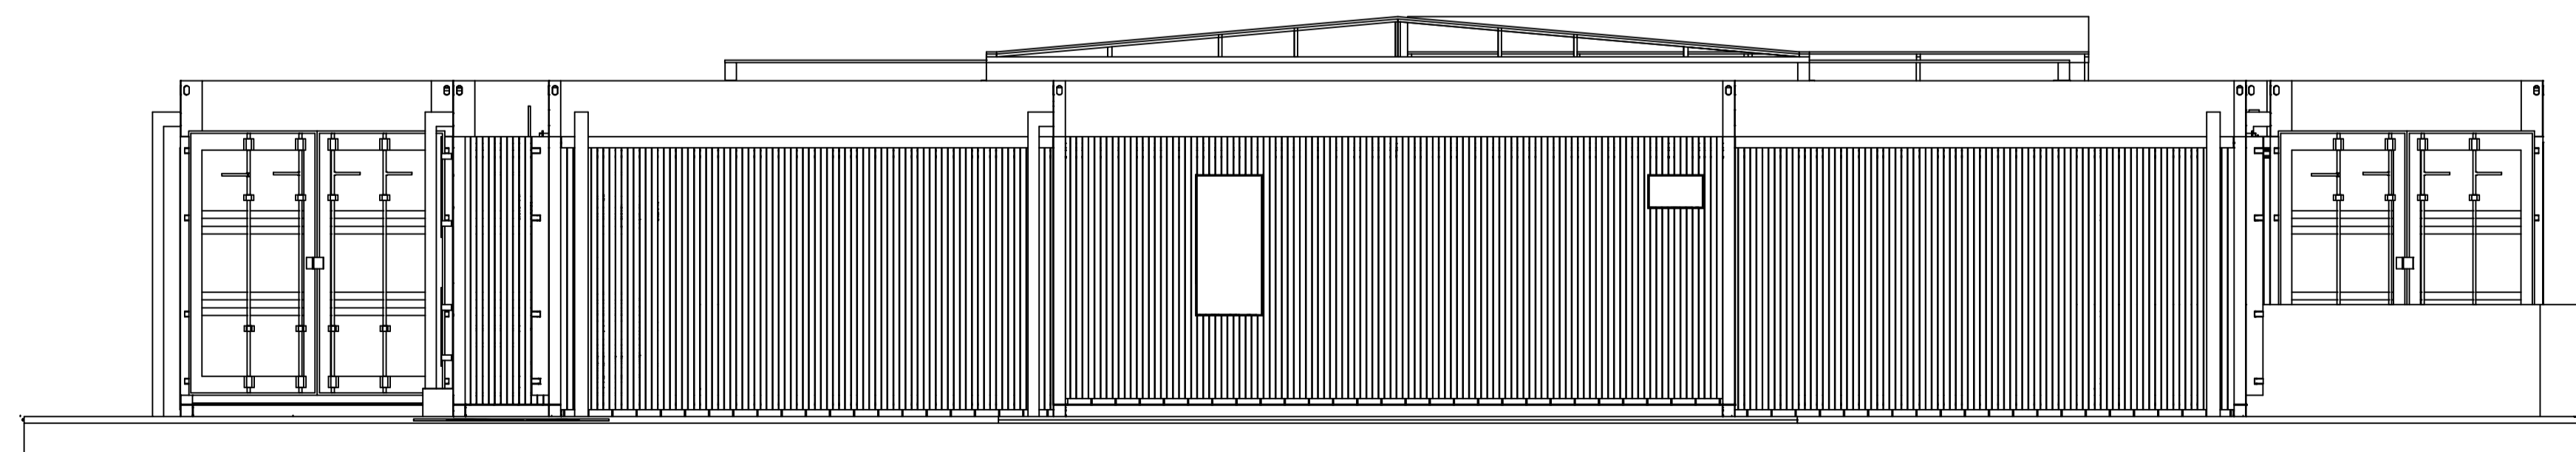


FACHADA LATERAL
ESC 1:50

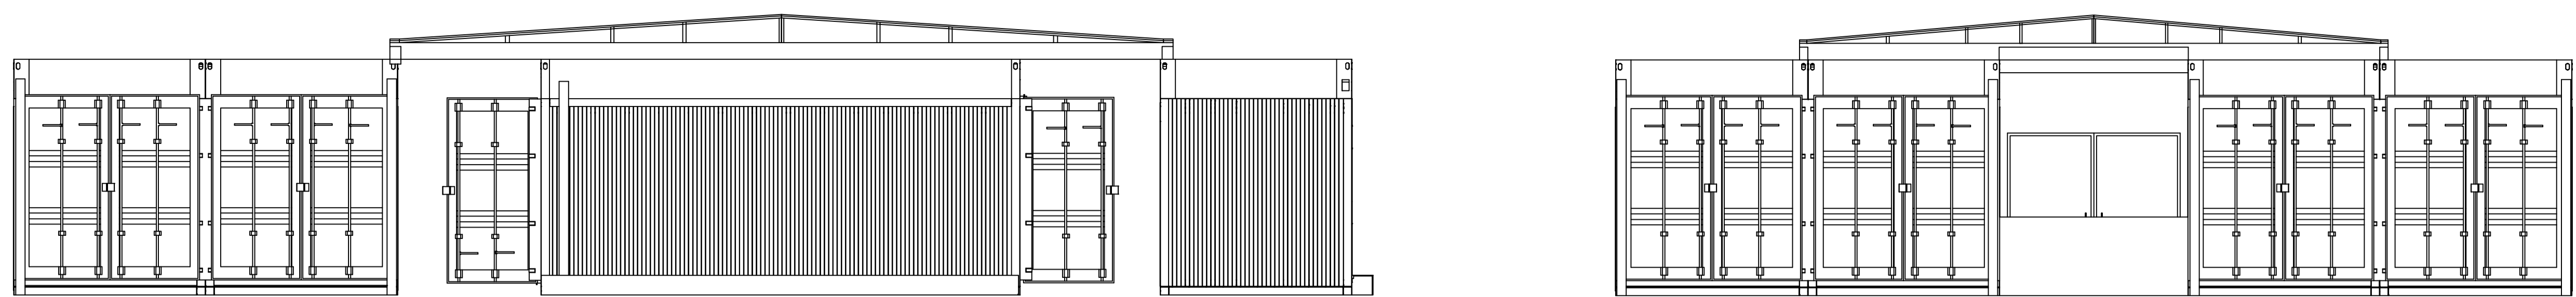


FACHADA POSTERIOR
ESC 1:50

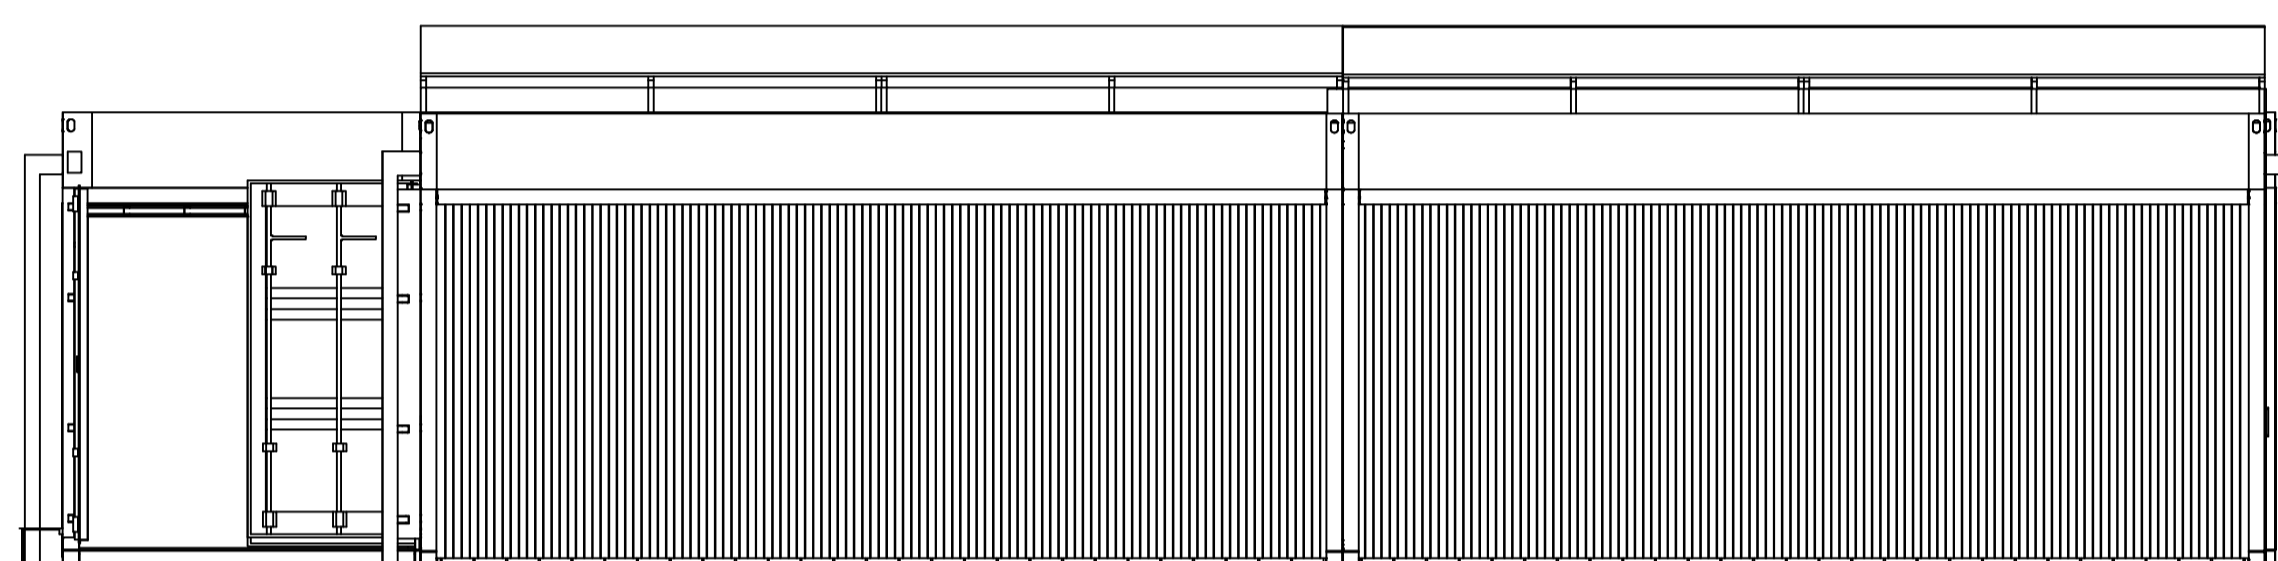

FACHADA LATERAL
ESC 1:50

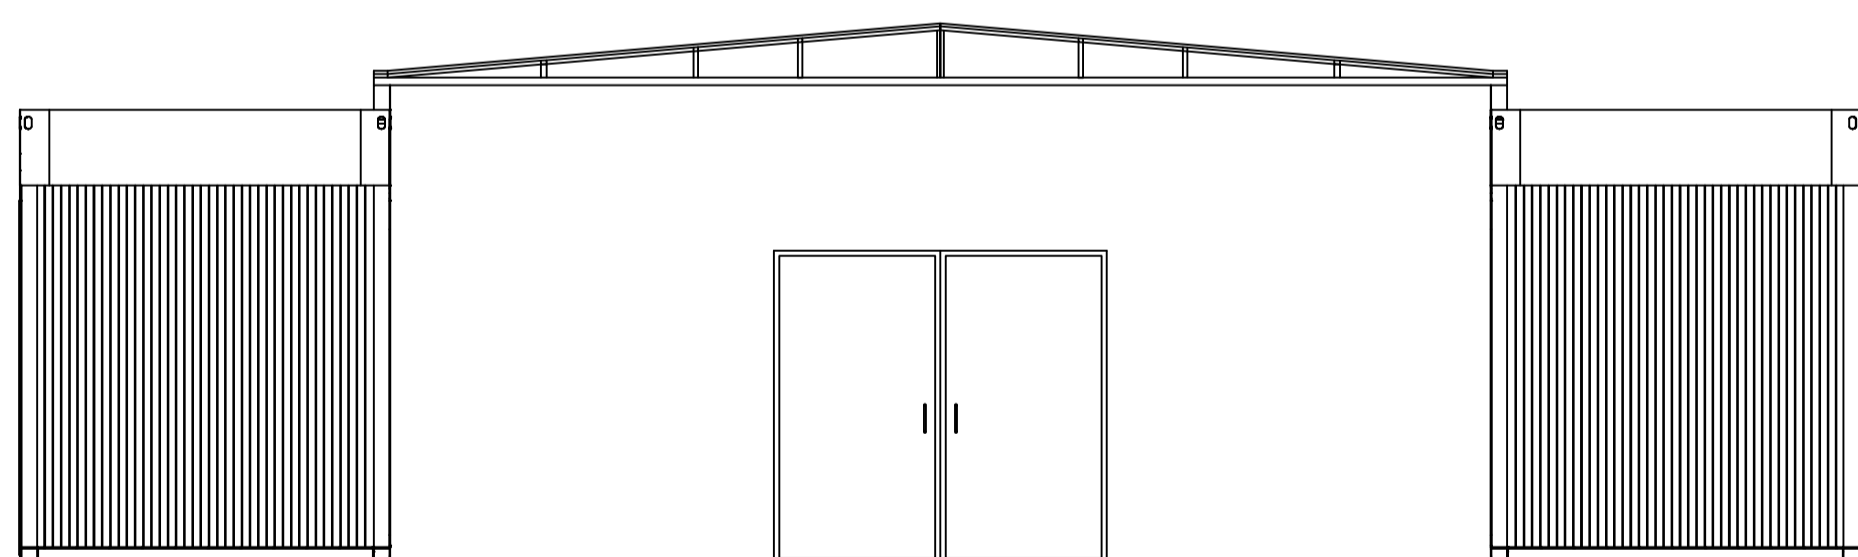

FACHADA PRINCIPAL
ESC 1:50

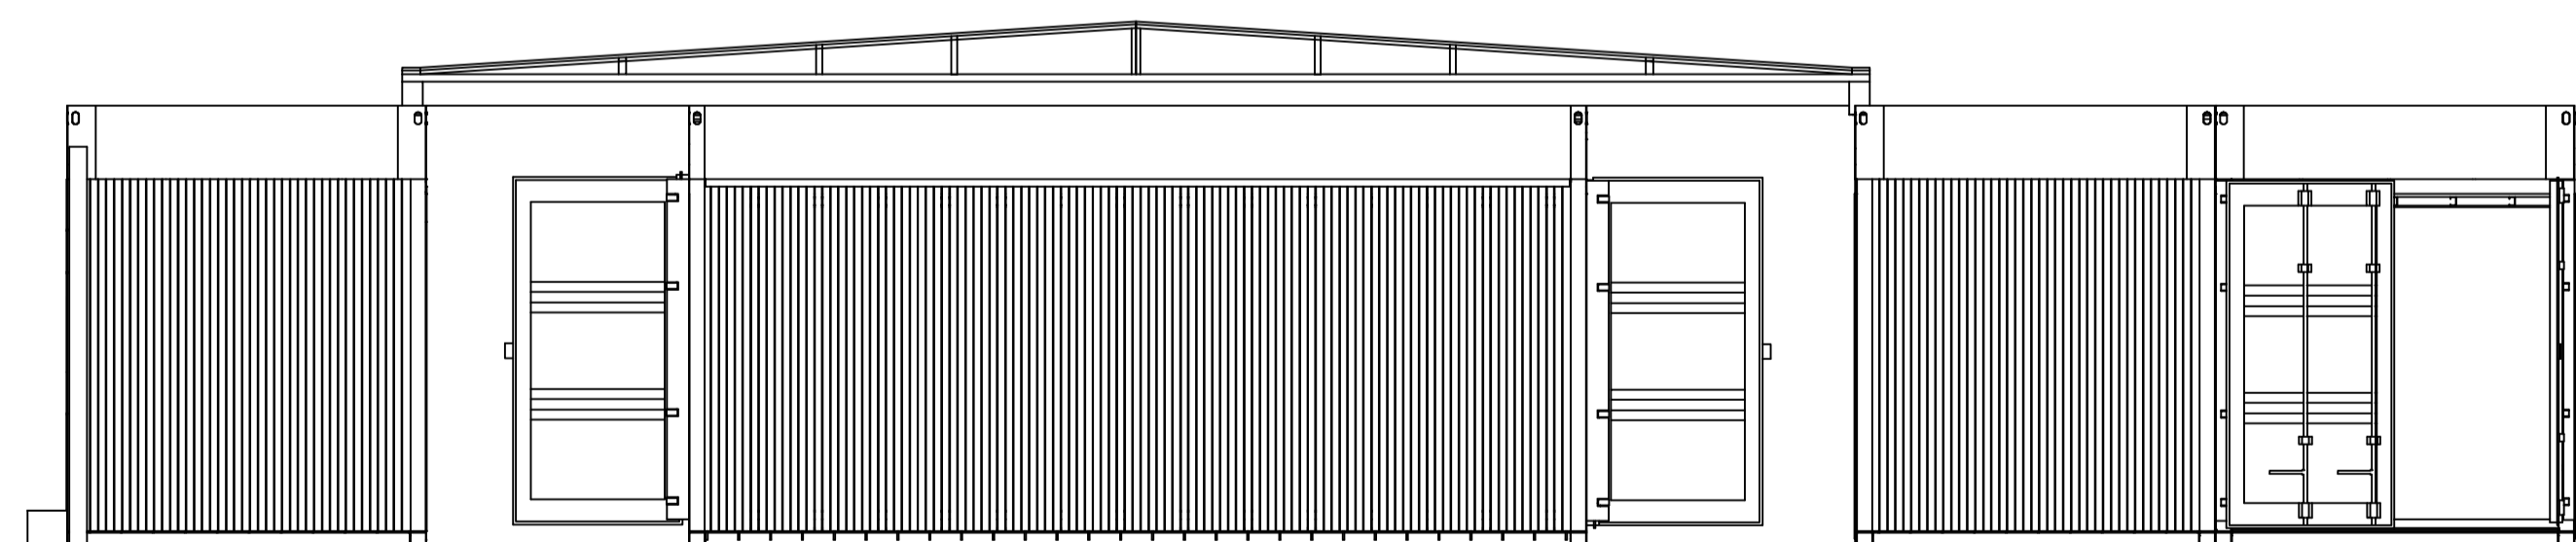

PROYECTO
Proyecto Tematico de Grado
BUENAVENTURA 2021

CONVENCIONES

DOCENTE TITULAR
Arq. Liliana Rocio Patiño Leon

Vo. Bo. APROBACIÓN ARQ. Liliana Rocio Patiño

MODIFICACIONES	FECHA

PRESENTADO A:
Arq. Liliana Rocio Patiño Leon

POR:
Esteban Felipe Rey Murte
Jhonatan Felipe Mendez Alvarez

PLANOS DE REFERENCIA
1. PLANO No

TUTOR ESTRUCTURAL	TUTOR REPRESENTACIÓN
	Arq. Liliana Rocio Patiño Leon

Vo. Bo. Ing. Oscar Carrillo

CONTIENE
Fachadas Admini

ESCALA	FECHA
1 : 100	01/12/2021

ARCHIVO	FECHA COPIA
formato.dwg	00-00-00

DIBUJO	ELABORACION
xxxxxxxxxxxxxx	Mayo. 2021

PROYECTO
 Proyecto Tematico de Grado
 BUENAVENTURA 2021

CONVENCIONES

DOCENTE TITULAR
 Arq. Liliana Rocio Patiño Leon

Vo. Bo. APROBACIÓN ARQ. Liliana Rocio Patiño

MODIFICACIONES	FECHA

PRESENTADO A:
 Arq. Liliana Rocio Patiño Leon

POR:
 Esteban Felipe Rey Murte
 Jhonatan Felipe Mendez Alvarez

PLANOS DE REFERENCIA

TUTOR ESTRUCTURAL	TUTOR REPRESENTACIÓN
	Arq. Liliana Rocio Patiño Leon
Vo. Bo. Ing. Oscar Carrillo	Vo. Bo.


CONTIENE
 Fachadas Hospita

ESCALA 1 : 100 FECHA 01/12/2021

ARCHIVO formato.dwg FECHA COPIA 00-00-00

DIBUJO xxxxxxxxxxxxxxxx ELABORACION Mayo. 2021


N. EIND + 6.66
 N. EIND + 6.00
 N. EIND + 5.70
 N. EIND + 5.50
 N. EIND + 5.10
 N. EIND + 3.00

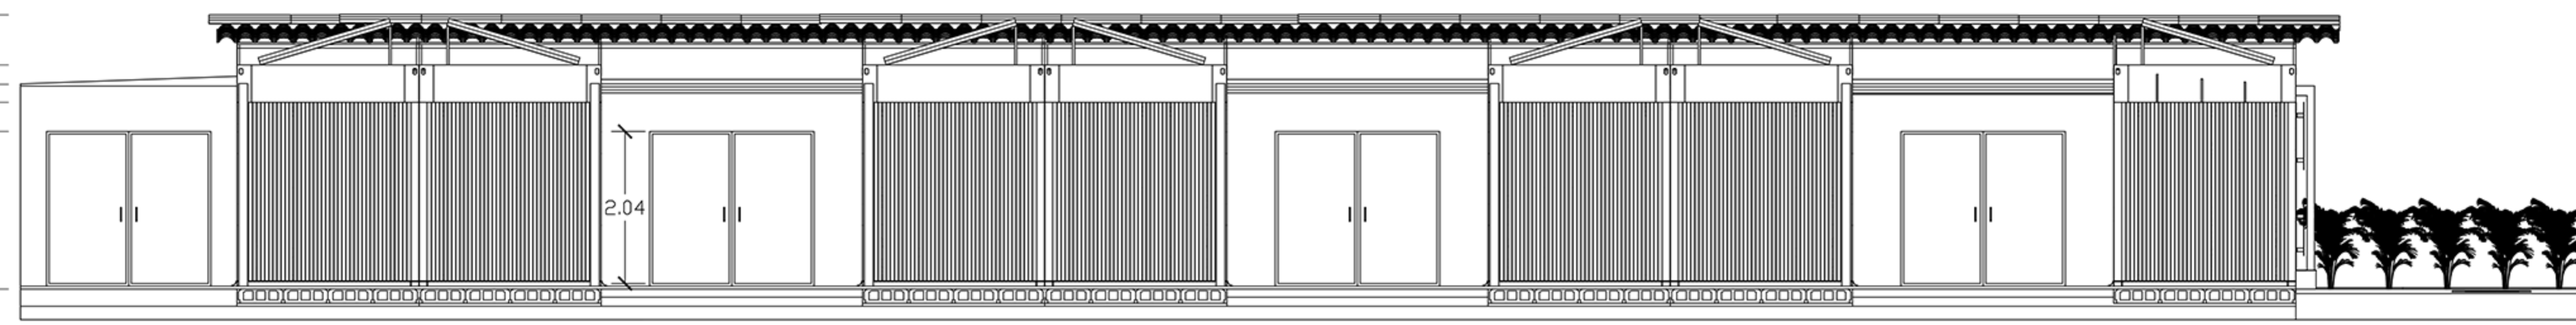


FACHADA LATERAL
 ESC 1:50




N. EIND + 6.63
 N. EIND + 6.00
 N. EIND + 5.50
 N. EIND + 6.60
 N. EIND + 6.15
 N. EIND + 3.43
 N. EIND + 3.25
 N. EIND + 3.00

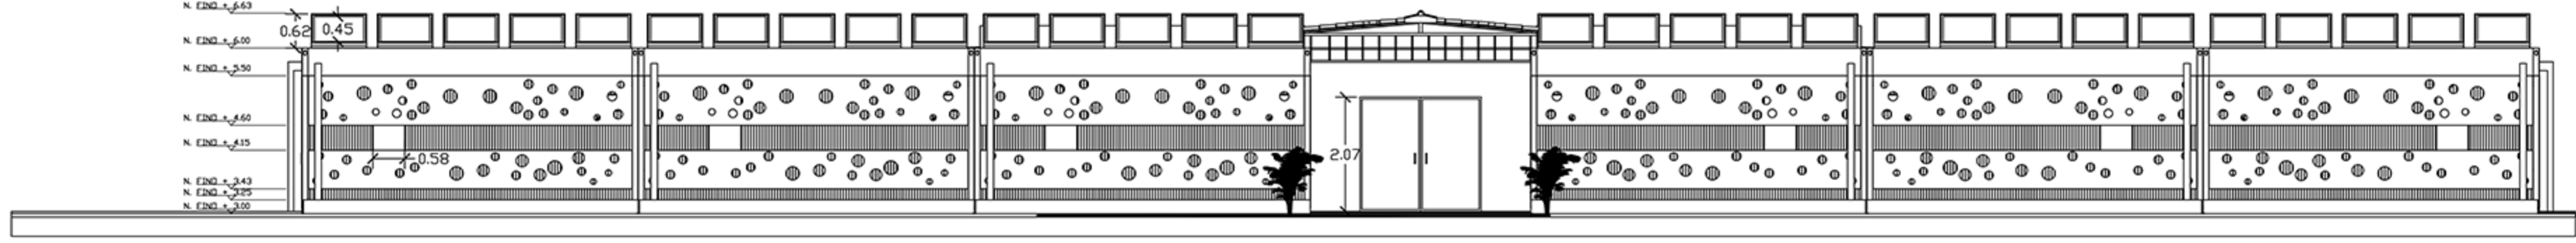


FACHADA PRINCIPAL
 ESC 1:75

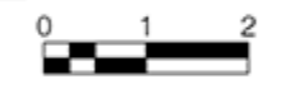


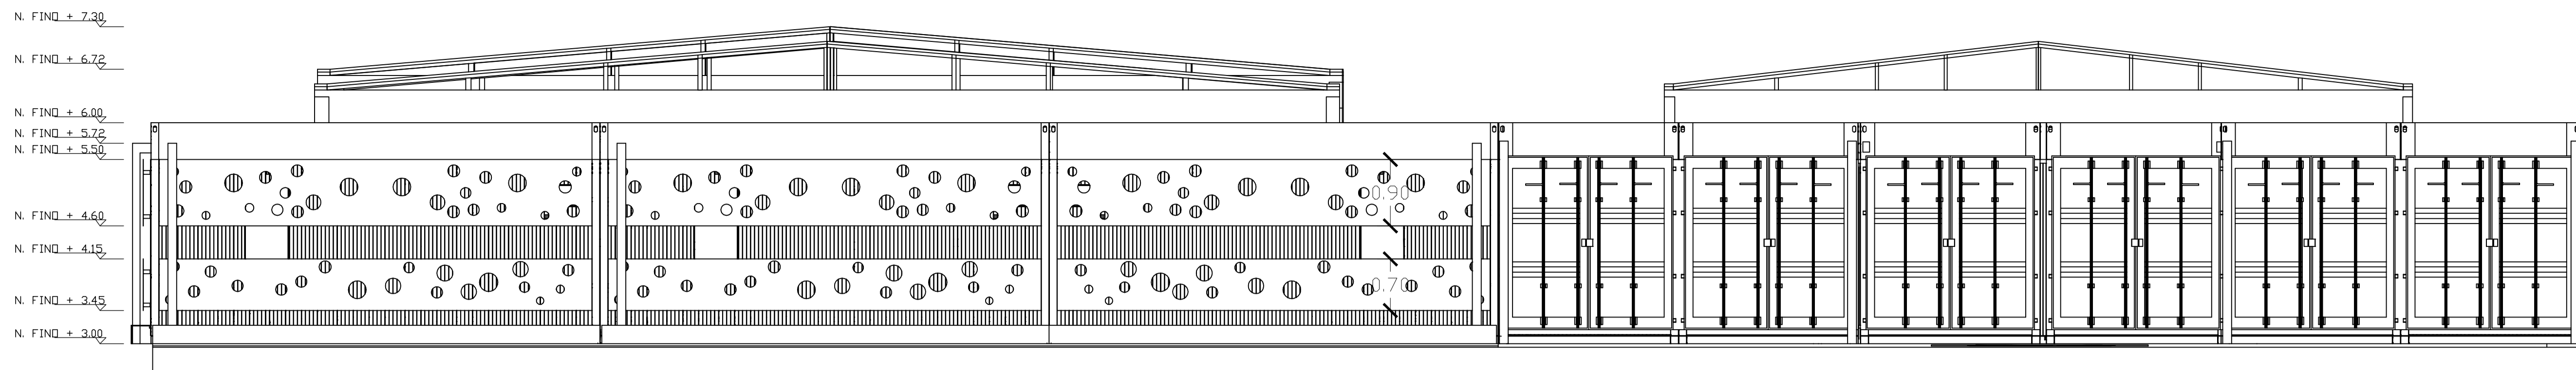



FACHADA POSTERIOR
ESC 1:50

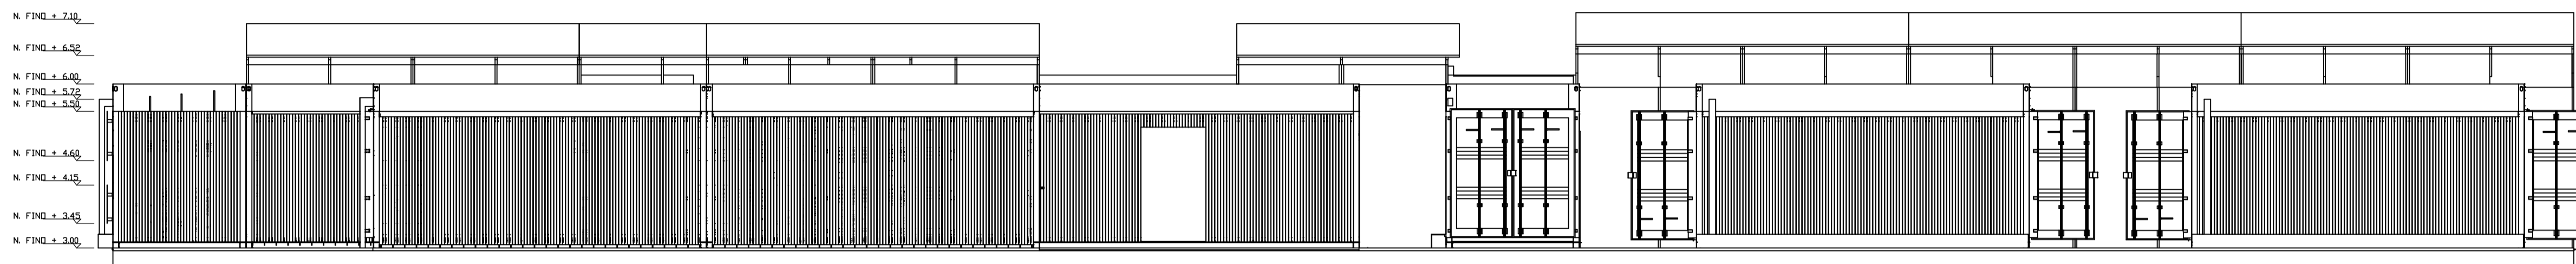

FACHADA LATERAL
ESC 1:75

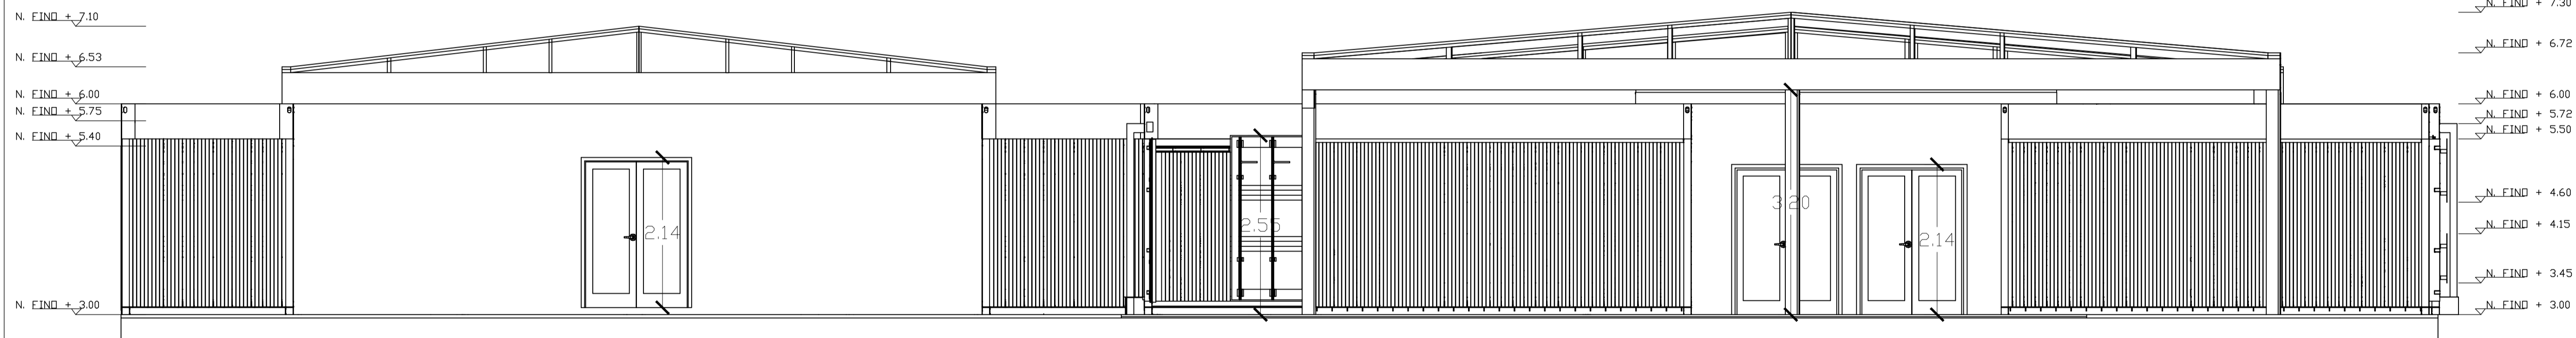

FACHADA PRINCIPAL
ESC 1:50

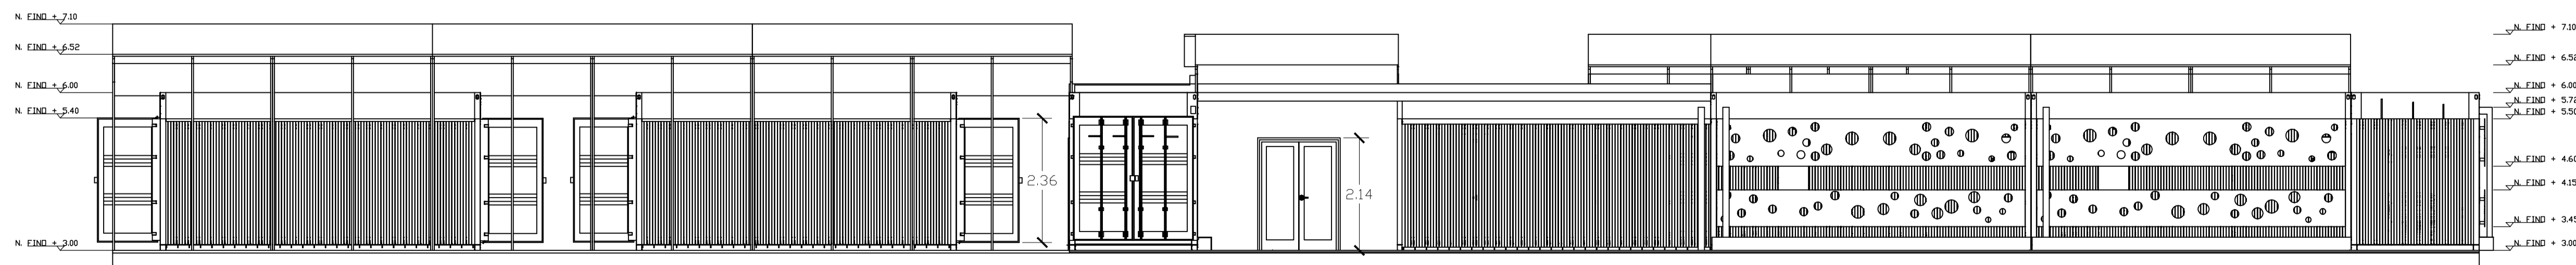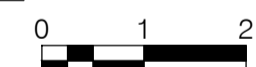

FACHADA LATERAL
ESC 1:75



REVISION	PLANO No.	PLANCHA No.	DE
	A-205	44	100
PROYECTO			
Proyecto Tematico de Grado BUENAVENTURA 2021			
CONVENCIONES			
DOCENTE TITULAR			
Arq. Liliana Rocio Patiño Leon			
Vo. Bo. APROBACIÓN ARQ. Liliana Rocio Patiño			
MODIFICACIONES	FECHA		
PRESENTADO A:			
Arq. Liliana Rocio Patiño Leon			
POR:			
Esteban Felipe Rey Murte			
Jhonatan Felipe Mendez Alvarez			
PLANOS DE REFERENCIA			
1. PLANO No			
ARCHIVOS DE REFERENCIA			
1. PLANO No			
TUTOR ESTRUCTURAL	TUTOR REPRESENTACIÓN		
	Arq. Liliana Rocio Patiño Leon		
Vo. Bo. Ing. Oscar Carrillo		Vo. Bo.	
CONTIENE			
Fachadas Urgencias			
ESCALA	FECHA		
1 : 100	01/12/2021		
ARCHIVO	FECHA COPIA		
formato.dwg	00-00-00		
DIBUJO	ELABORACION		
	Mayo. 2021		
REVISION.	PLANO No.	PLANCHA No.	DE
	A-205	44	100

PROYECTO
 Proyecto Tematico de Grado
 BUENAVENTURA 2021

CONVENCIONES

DOCENTE TITULAR
 Arq. Liliana Rocio Patiño Leon

Vo. Bo. APROBACIÓN ARQ. Liliana Rocio Patiño

MODIFICACIONES	FECHA

PRESENTADO A:

Arq. Liliana Rocio Patiño Leon

POR:

Esteban Felipe Rey Murte
 Jhonatan Felipe Mendez Alvarez

PLANOS DE REFERENCIA

TUTOR ESTRUCTURAL	TUTOR REPRESENTACIÓN
	Arq. Liliana Rocio Patiño Leon


Vo. Bo. Ing. Oscar Carrillo

CONTIENE
 Corte Consulta


ESCALA	FECHA
1 : 100	01/12/2021

ARCHIVO	FECHA COPIA
formato.dwg	00-00-00


DIBUJO	ELABORACION
xxxxxxxxxxxxxx	Mayo. 2021

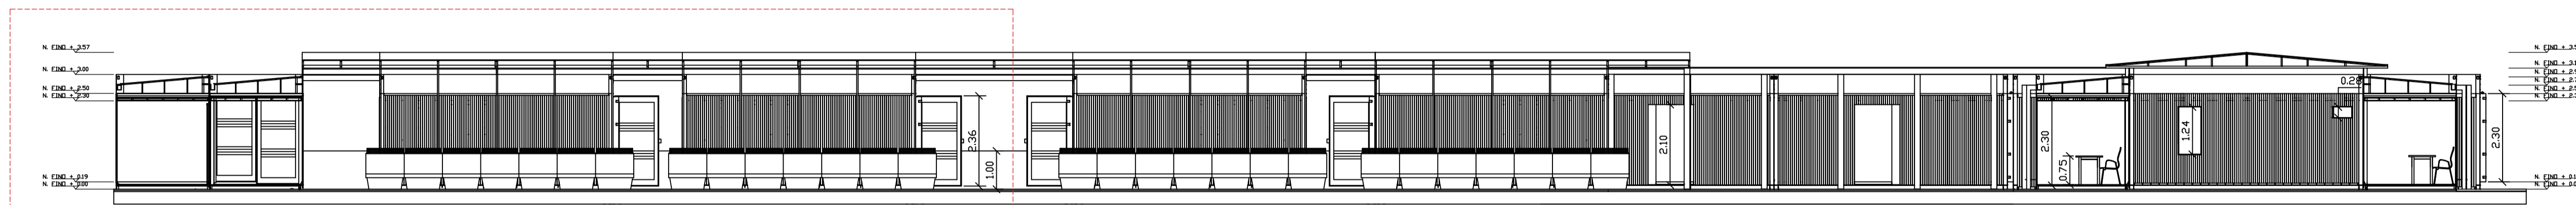

CORTE 1-1
 ESC 1:100

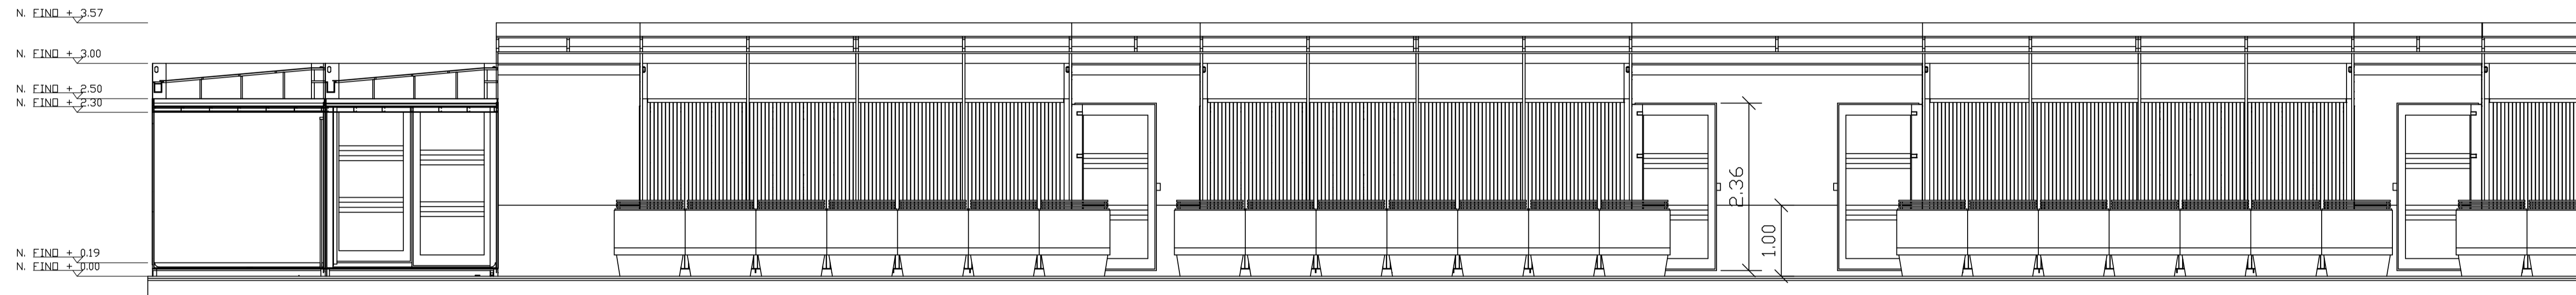


CORTE 1-1
 ESC 1:50

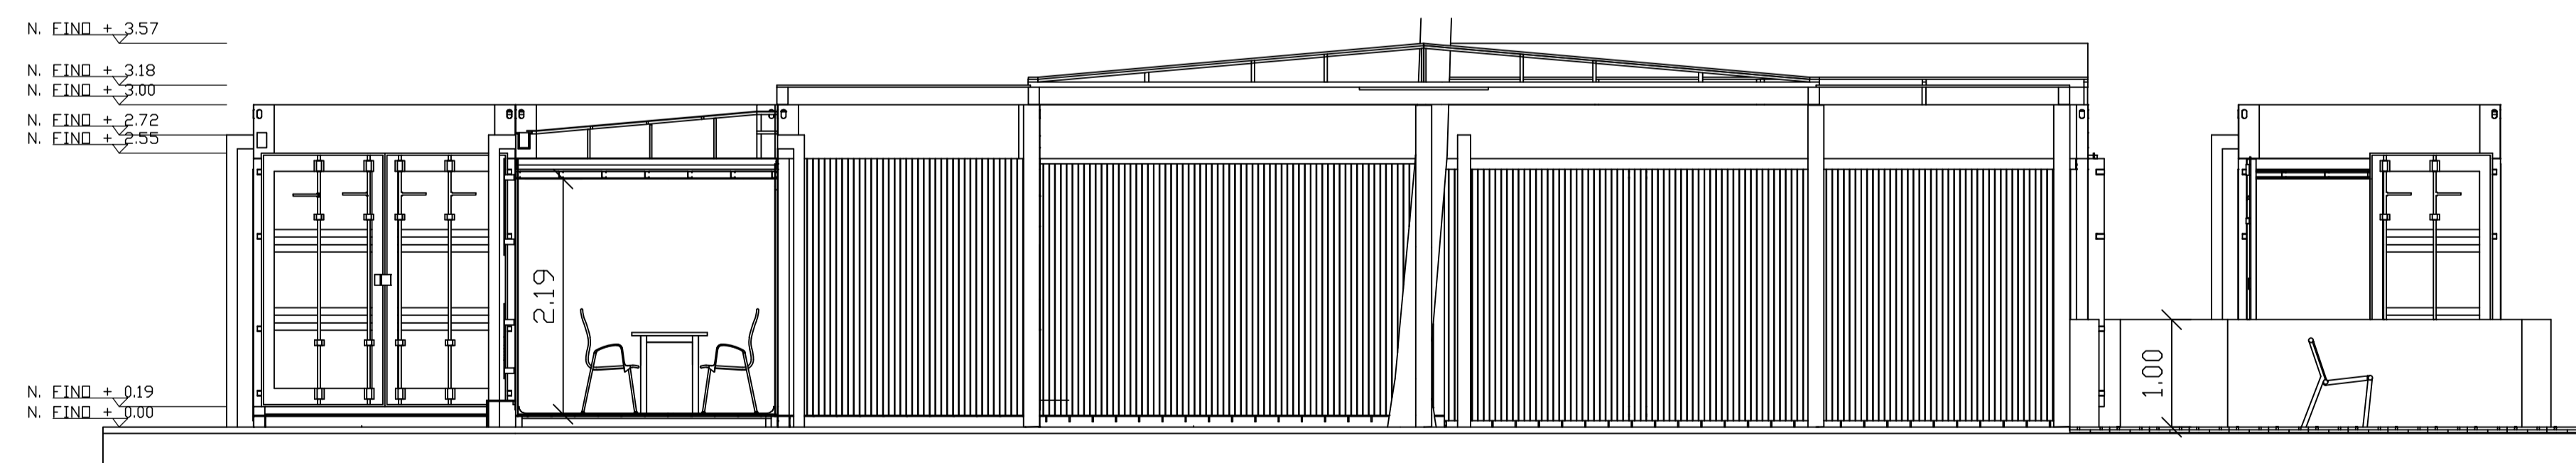


CORTE 2-2
 ESC 1:50


100	30	46	103-V	NOI319
REVISION.	PLANO No.	PLANCHA No.		
PROYECTO				
Proyecto Tematico de Grado				
BUENAVENTURA 2021				
CONVENCIONES				
DOCENTE TITULAR				
Arq. Liliana Rocio Patiño Leon				
Vo. Bo. APROBACIÓN ARQ. Liliana Rocio Patiño				
MODIFICACIONES		FECHA		
PRESENTADO A:				
Arq. Liliana Rocio Patiño Leon				
POR:				
Esteban Felipe Rey Murte				
Jhonatan Felipe Mendez Alvarez				
PLANOS DE REFERENCIA				
TUTOR ESTRUCTURAL		TUTOR REPRESENTACIÓN		
		Arq. Liliana Rocio Patiño Leon		
Vo. Bo. Ing. Oscar Carrillo		Vo. Bo.		
CONTIENE				
Corte Hospitalizacion				
ESCALA		FECHA		
1 : 100		01/12/2021		
ARCHIVO		FECHA COPIA		
formato.dwg		00-00-00		
DIBUJO		ELABORACION		
xxxxxxxxxxxxxx		Mayo. 2021		
REVISION.	PLANO No.	PLANCHA No.		
		46		
		DE	100	

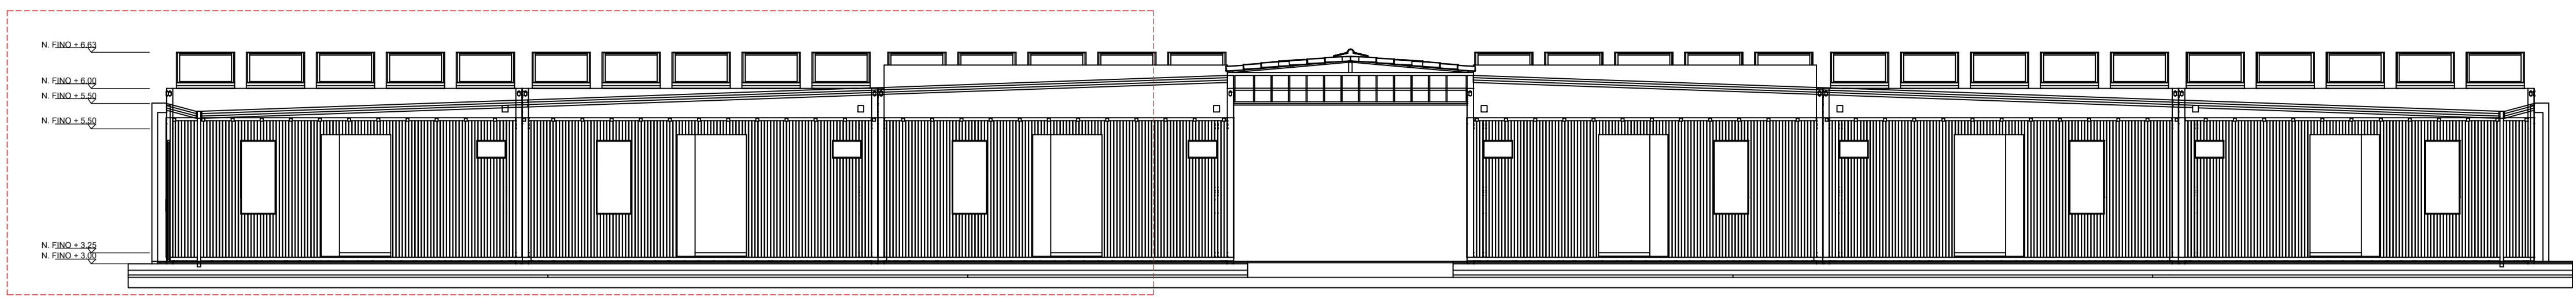


A CORTE 4-4
ESC 1:75

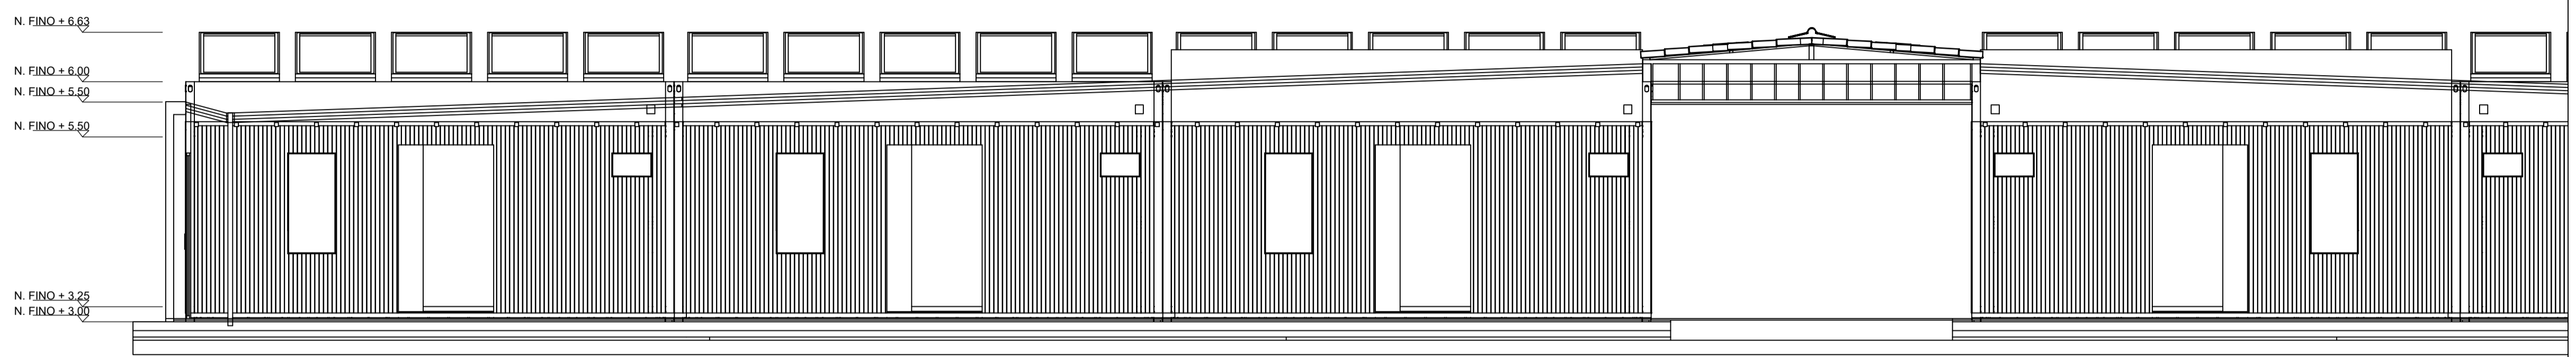

A CORTE 4-4
ESC 1:50

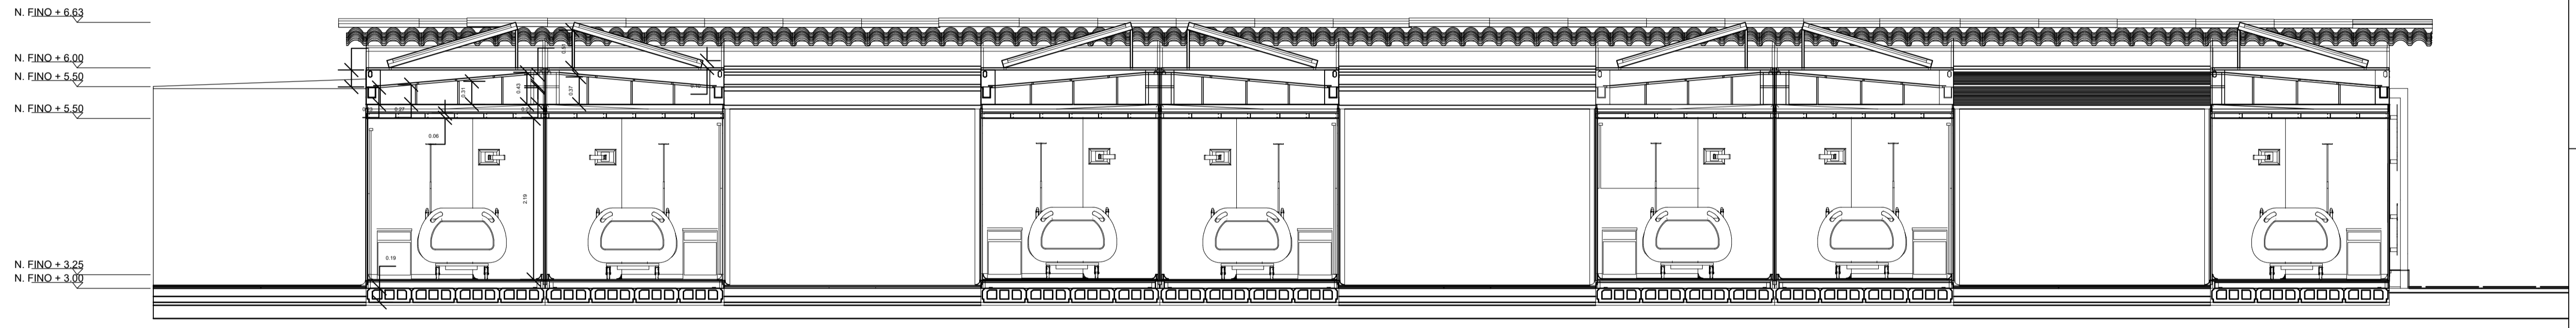


A CORTE 3-3
ESC 1:50

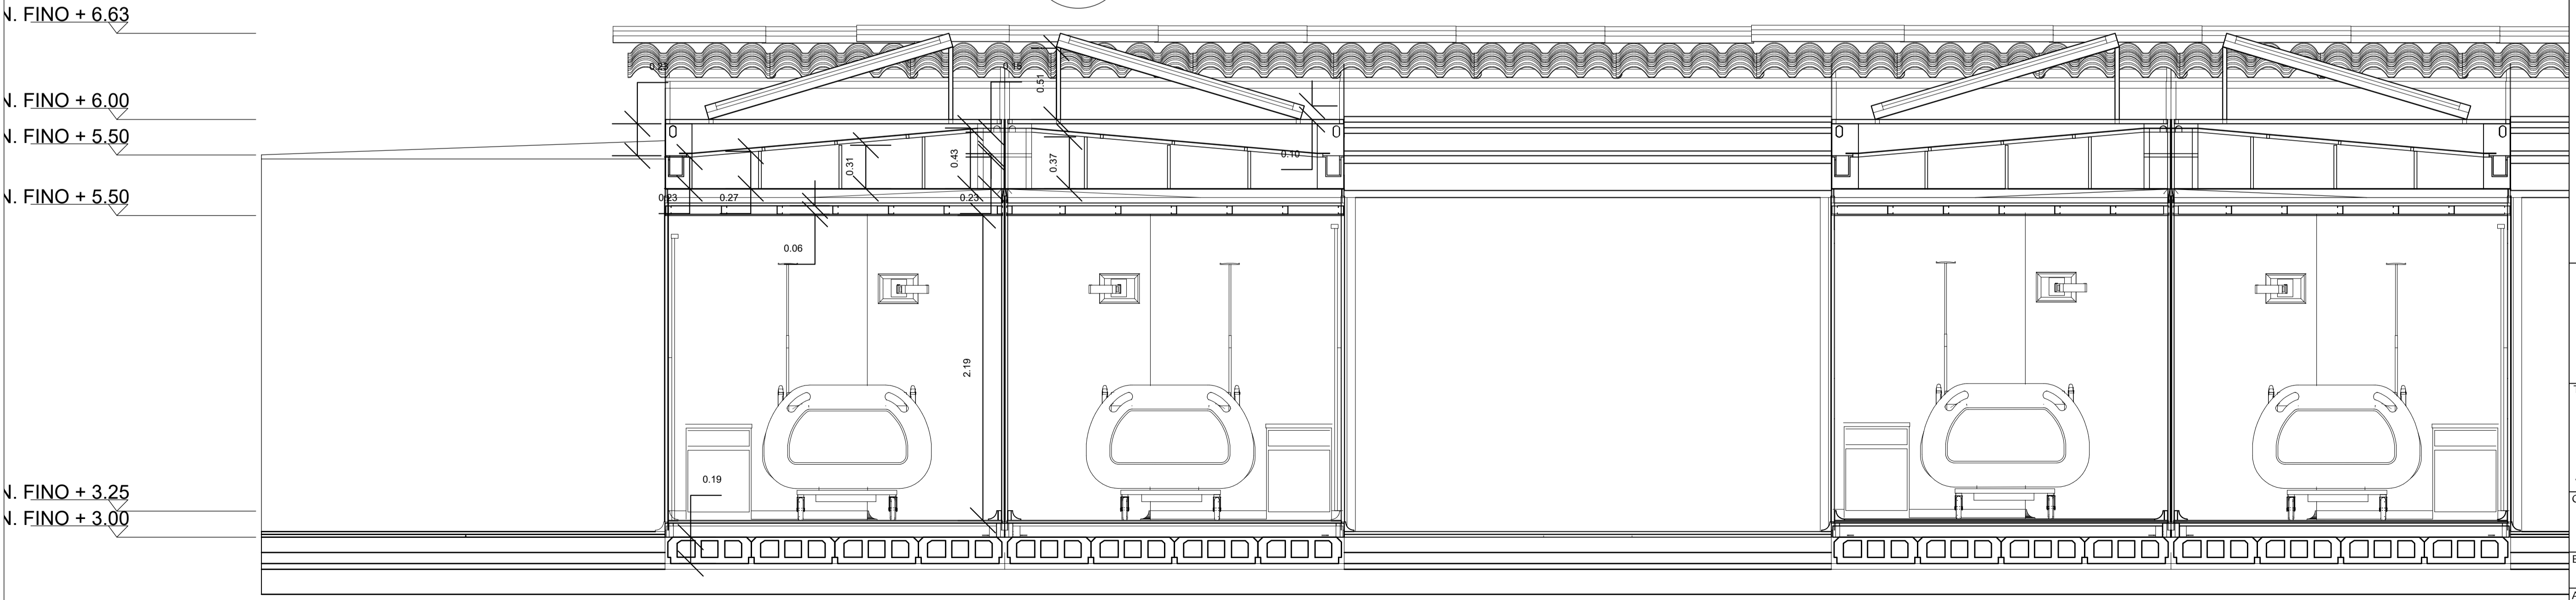


A CORTE 3-3
ESC 1:25


REVISION.	PLANO No.	PLANCHA No.
46	A-302	47
DE	100	
PROYECTO		
Proyecto Tematico de Grado BUENAVENTURA 2021		
CONVENCIONES		
DOCENTE TITULAR		
Arq. Liliana Rocio Patiño Leon		
Vo. Bo. APROBACIÓN ARQ. Liliana Rocio Patiño		
MODIFICACIONES	FECHA	
PRESENTADO A:		
Arq. Liliana Rocio Patiño Leon		
POR:		
Esteban Felipe Rey Murte Jhonatan Felipe Mendez Alvarez		
PLANOS DE REFERENCIA		
TUTOR ESTRUCTURAL	TUTOR REPRESENTACIÓN	
Vo. Bo. Ing. Oscar Carrillo	Vo. Bo.	
CONTIENE		
Corte Urgencias		
ESCALA	1 : 100	FECHA
ARCHIVO	formato.dwg	01/12/2021
DIBUJO	ELABORACION	FECHA COPIA
	Mayo, 2021	00-00-00
REVISION.	PLANO No.	PLANCHA No.
	A-302	47
		DE 100

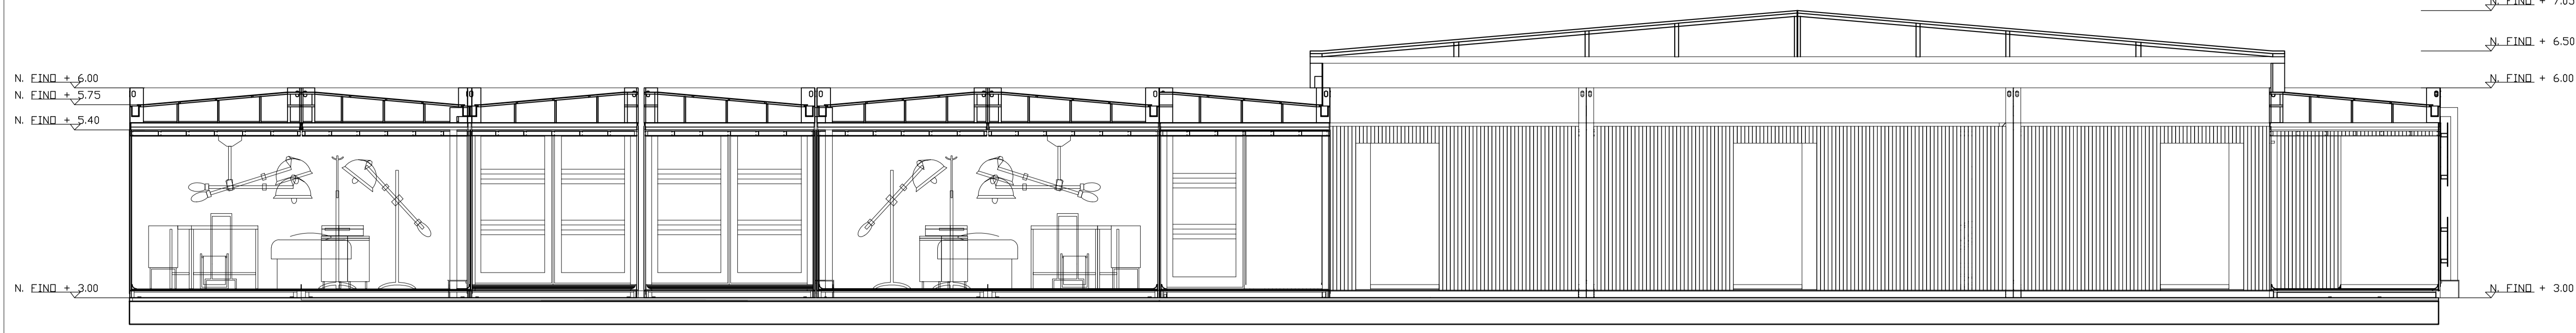


CORTE 5-5
ESC 1:50

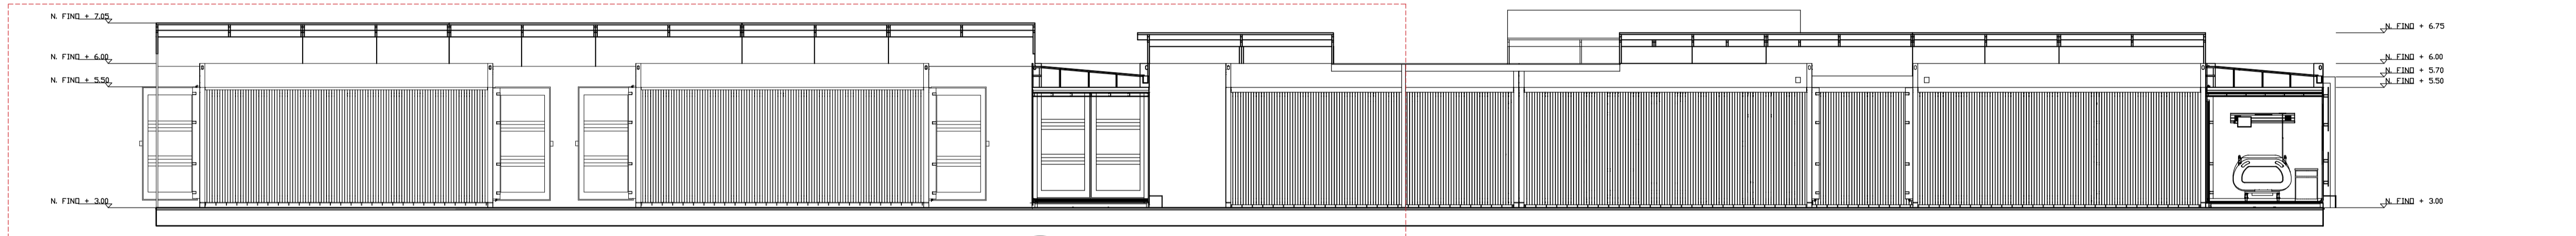

CORTE 6-6
ESC 1:75

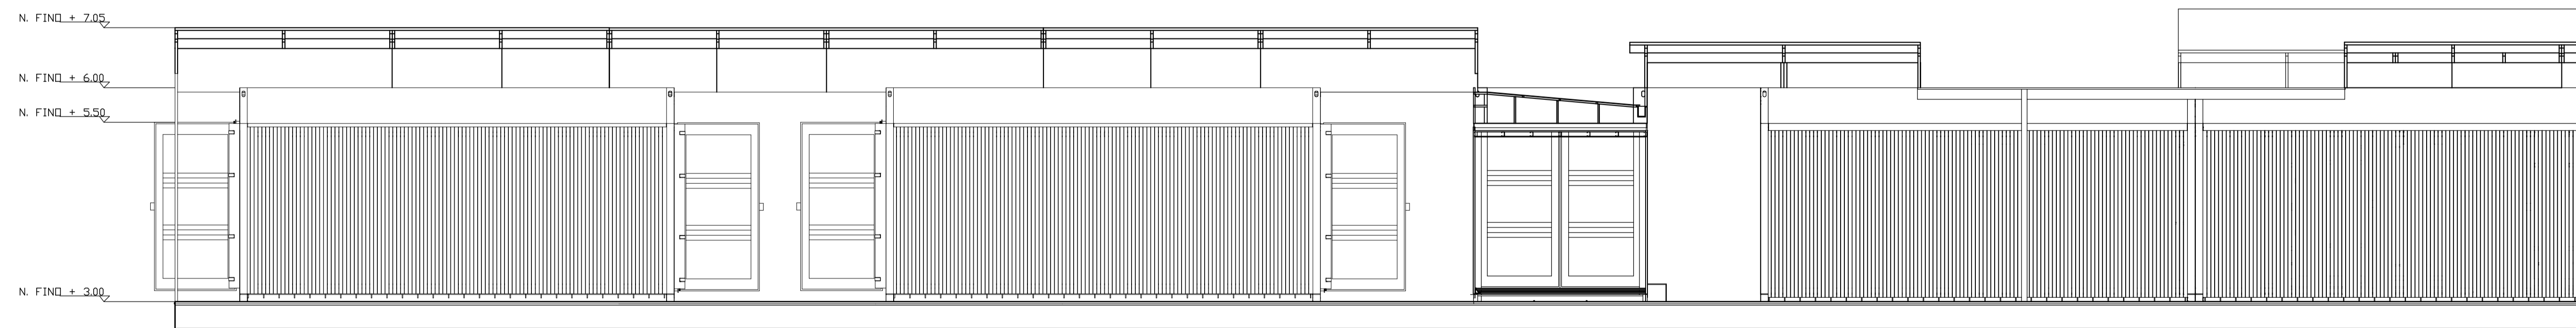

CORTE 6-6
ESC 1:50

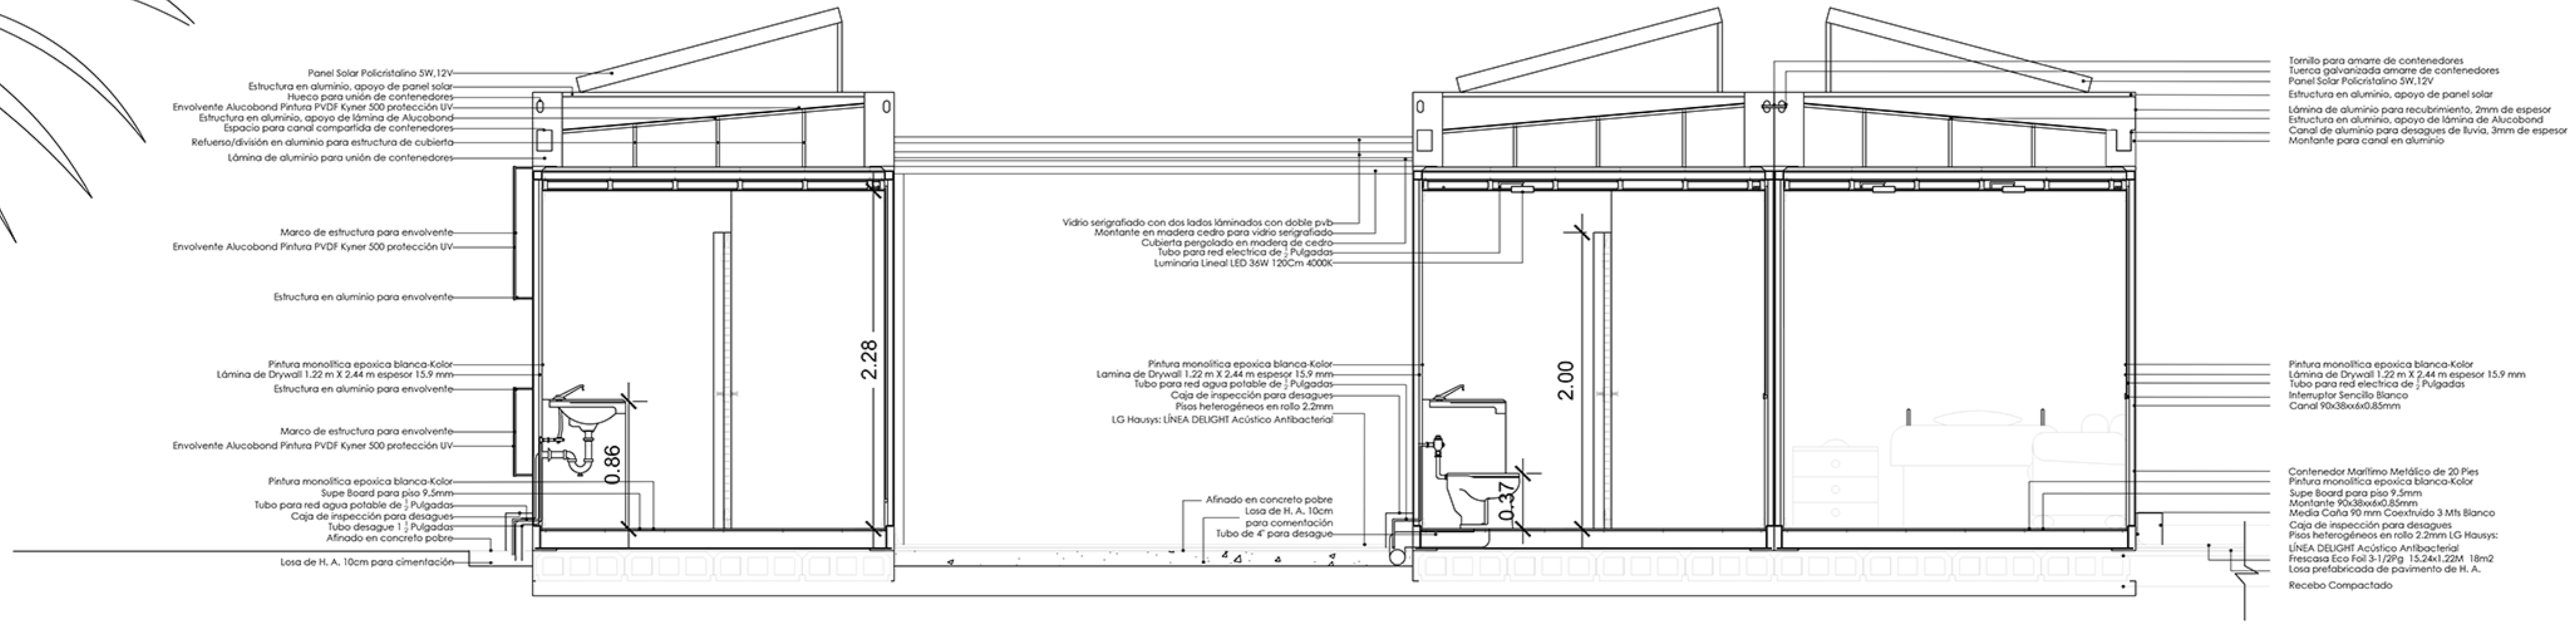

A Detalle Contenedores Tipo
ESC 1:25

PROYECTO
Proyecto Tematico de Grado
BUENAVENTURA 2021

CONVENCIONES

DOCENTE TITULAR
Arq. Liliana Rocio Patiño Leon

Vo. Bo. APROBACIÓN ARQ. Liliana Rocio Patiño

MODIFICACIONES	FECHA

PRESENTADO A:
Arq. Liliana Rocio Patiño Leon

POR:
Esteban Felipe Rey Murte
Jhonatan Felipe Mendez Alvarez

PLANOS DE REFERENCIA

TUTOR ESTRUCTURAL	TUTOR REPRESENTACIÓN
Vo. Bo. Ing. Oscar Carrillo	Vo. Bo. Arq. Liliana Rocio Patiño Leon


CONTIENE
Detalles Contenedor Tipo

ESCALA	FECHA
1 : 15	01/12/2021


ARCHIVO	FECHA COPIA
formato.dwg	00-00-00

DIBUJO	ELABORACION
XXXXXXXXXXXXXX	Mayo. 2021

REVISION.	PLANO No.	PLANCHA No.
	A-500	48
		DE 100

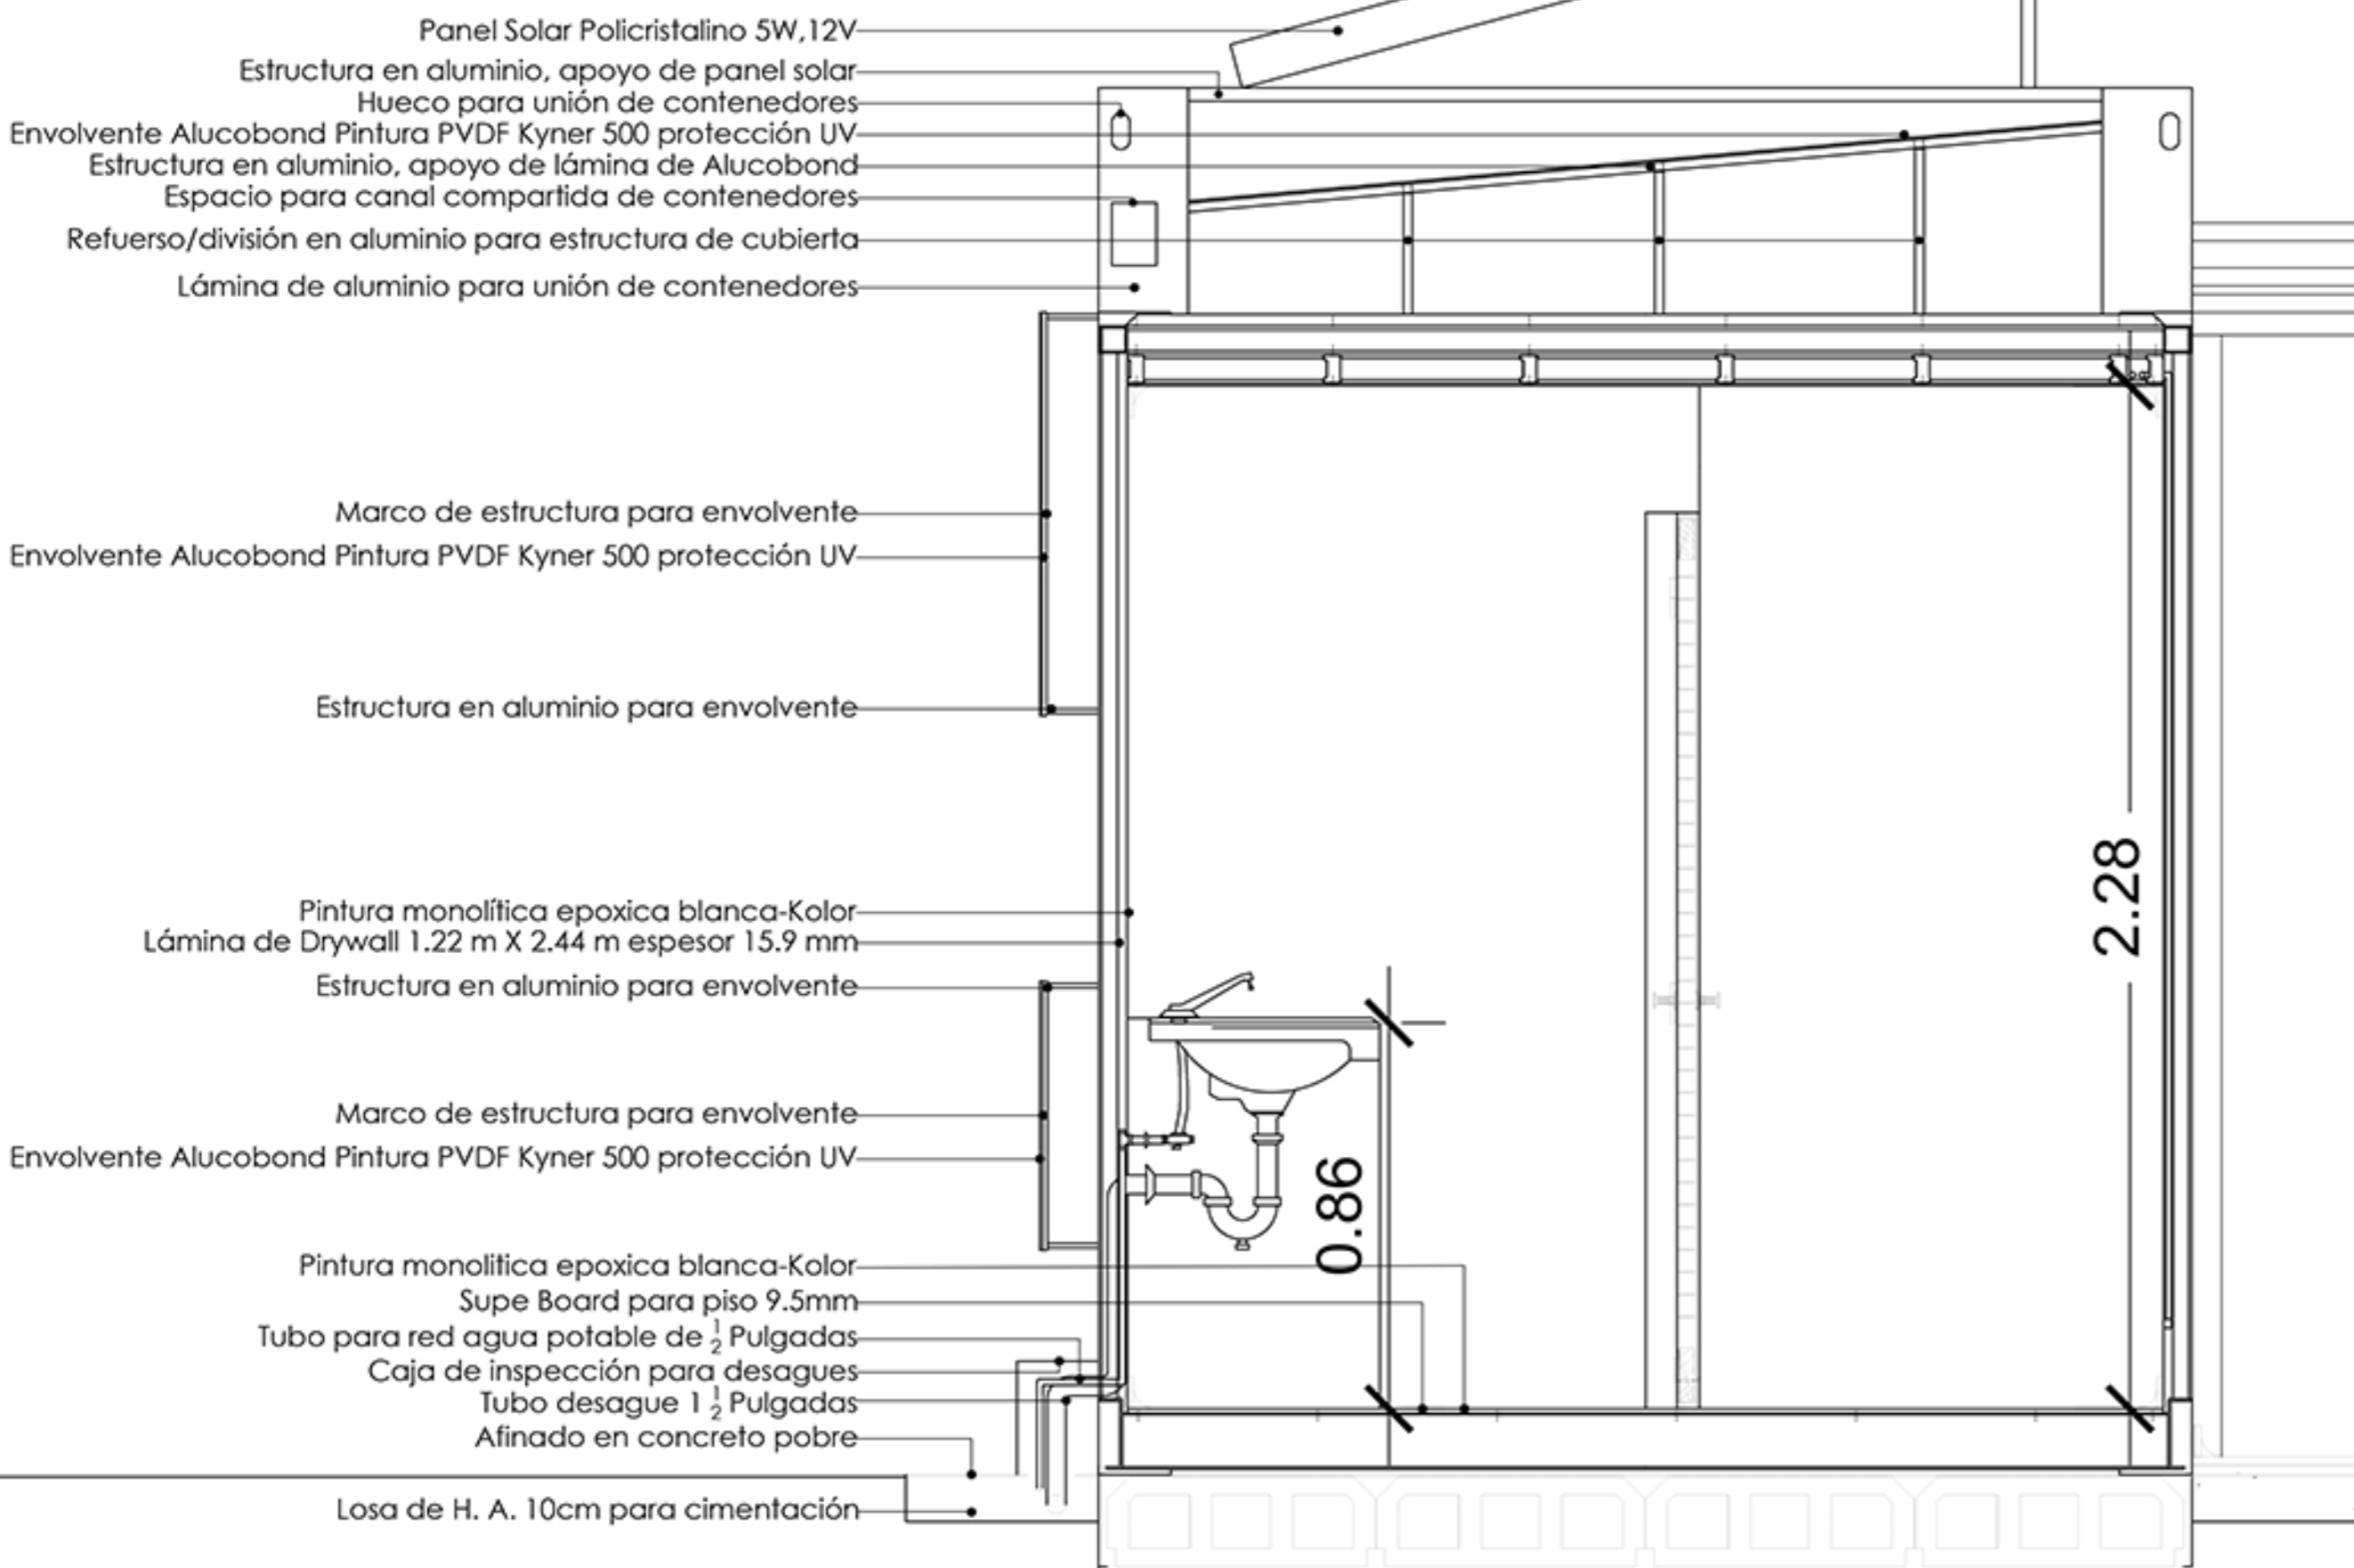


A Detalle Contenedores Tipo
ESC 1:15

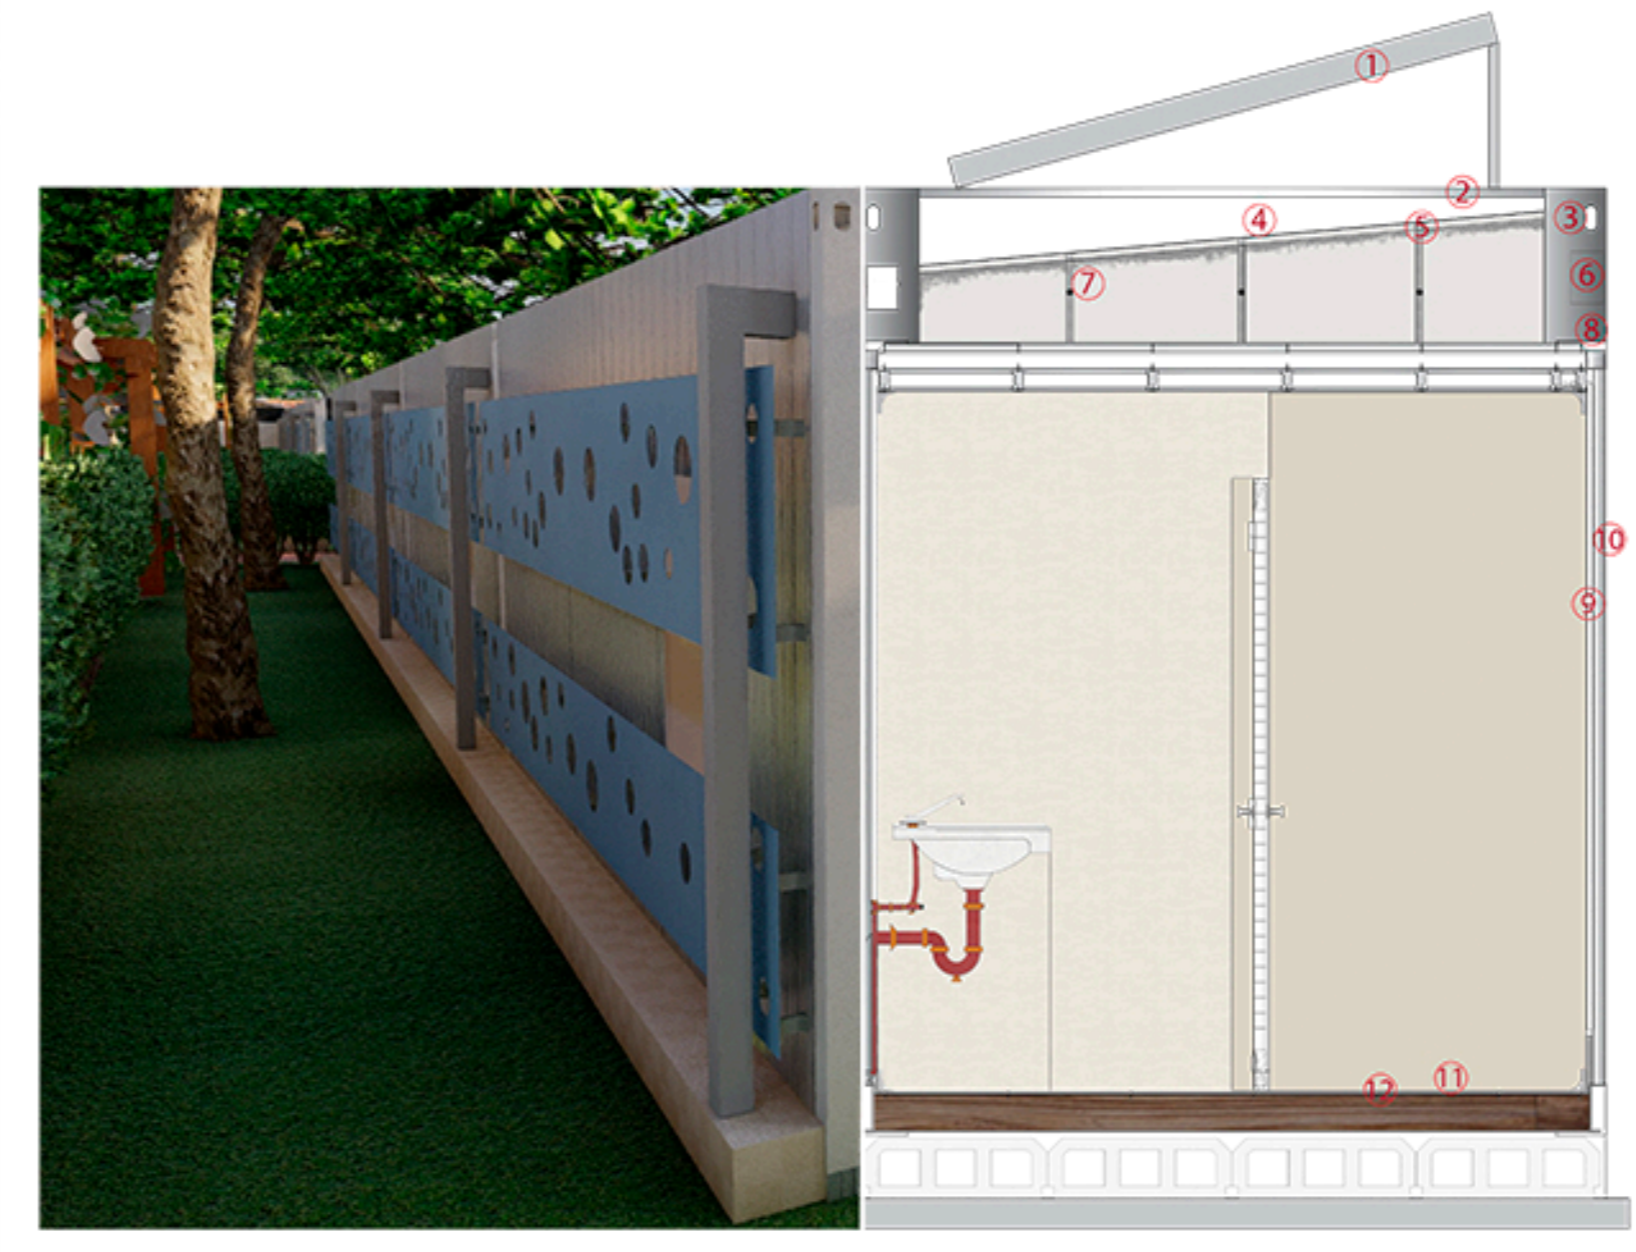


- 1 Panel solar policristalino 5W, 12V.
- 2 Estructura en aluminio, apoyo de panel solar.
- 3 Hueco para unión de contenedores.
- 4 Envoltivo Alucobond pintura PVDFK Kyner 500 protección UV.
- 5 Estructura en aluminio, apoyo de lámina de Alucobond.
- 6 Espacio para canal compartida de contenedores.
- 7 Refuerzo/división en aluminio para estructura de cubierta.
- 8 Lámina de aluminio para unión de contenedores.
- 9 Pintura monolítica epoxica blanca-kolor
- 10 Lamina de Drywall 1.22m x 2.44m espesor 15.9mm
- 11 Pintura monolítica epoxica blanca-kolor
- 12 Super Board para piso 9.5mm

REVISION	PLANO No.	49
DE	PLANCH No.	100
A-501		
PROYECTO Proyecto Tematico de Grado BUENAVENTURA 2021		
CONVENCIONES		
DOCENTE TITULAR Arq. Liliana Rocio Patiño Leon		
Vo. Bo. APROBACIÓN ARQ. Liliana Rocio Patiño		
MODIFICACIONES	FECHA	
PRESENTADO A: Arq. Liliana Rocio Patiño Leon		
POR: Esteban Felipe Rey Murte Jhonatan Felipe Mendez Alvarez		
PLANOS DE REFERENCIA		
TUTOR ESTRUCTURAL	TUTOR REPRESENTACIÓN	
Vo. Bo. Ing. Oscar Carrillo	Arq. Liliana Rocio Patiño Leon	
CONTIENE Detalles Contenedor Tipo		
ESCALA	FECHA	
1 : 15	01/12/2021	
ARCHIVO	FECHA COPIA	
formato.dwg	00-00-00	
DIBUJO	ELABORACION	
XXXXXXXXXXXXXX	Mayo, 2021	
REVISION.	PLANO No.	PLANCH No.
	A-501	49
		DE 100


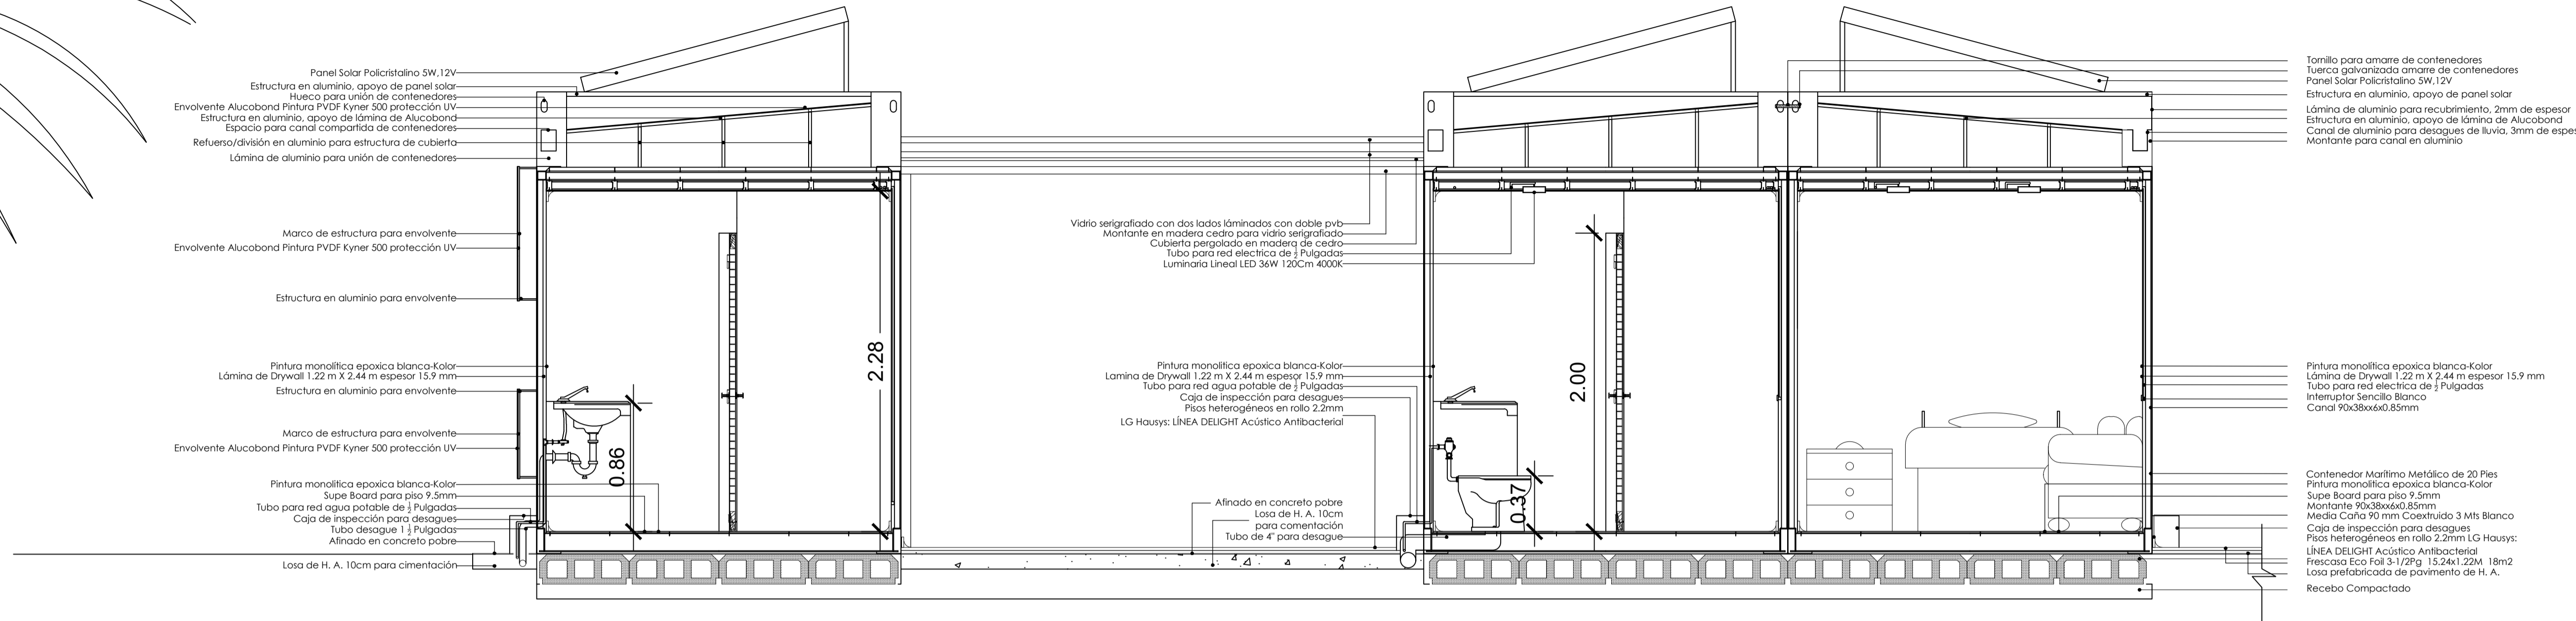


A Detalle Contenedores Tipo
 ESC 1:25

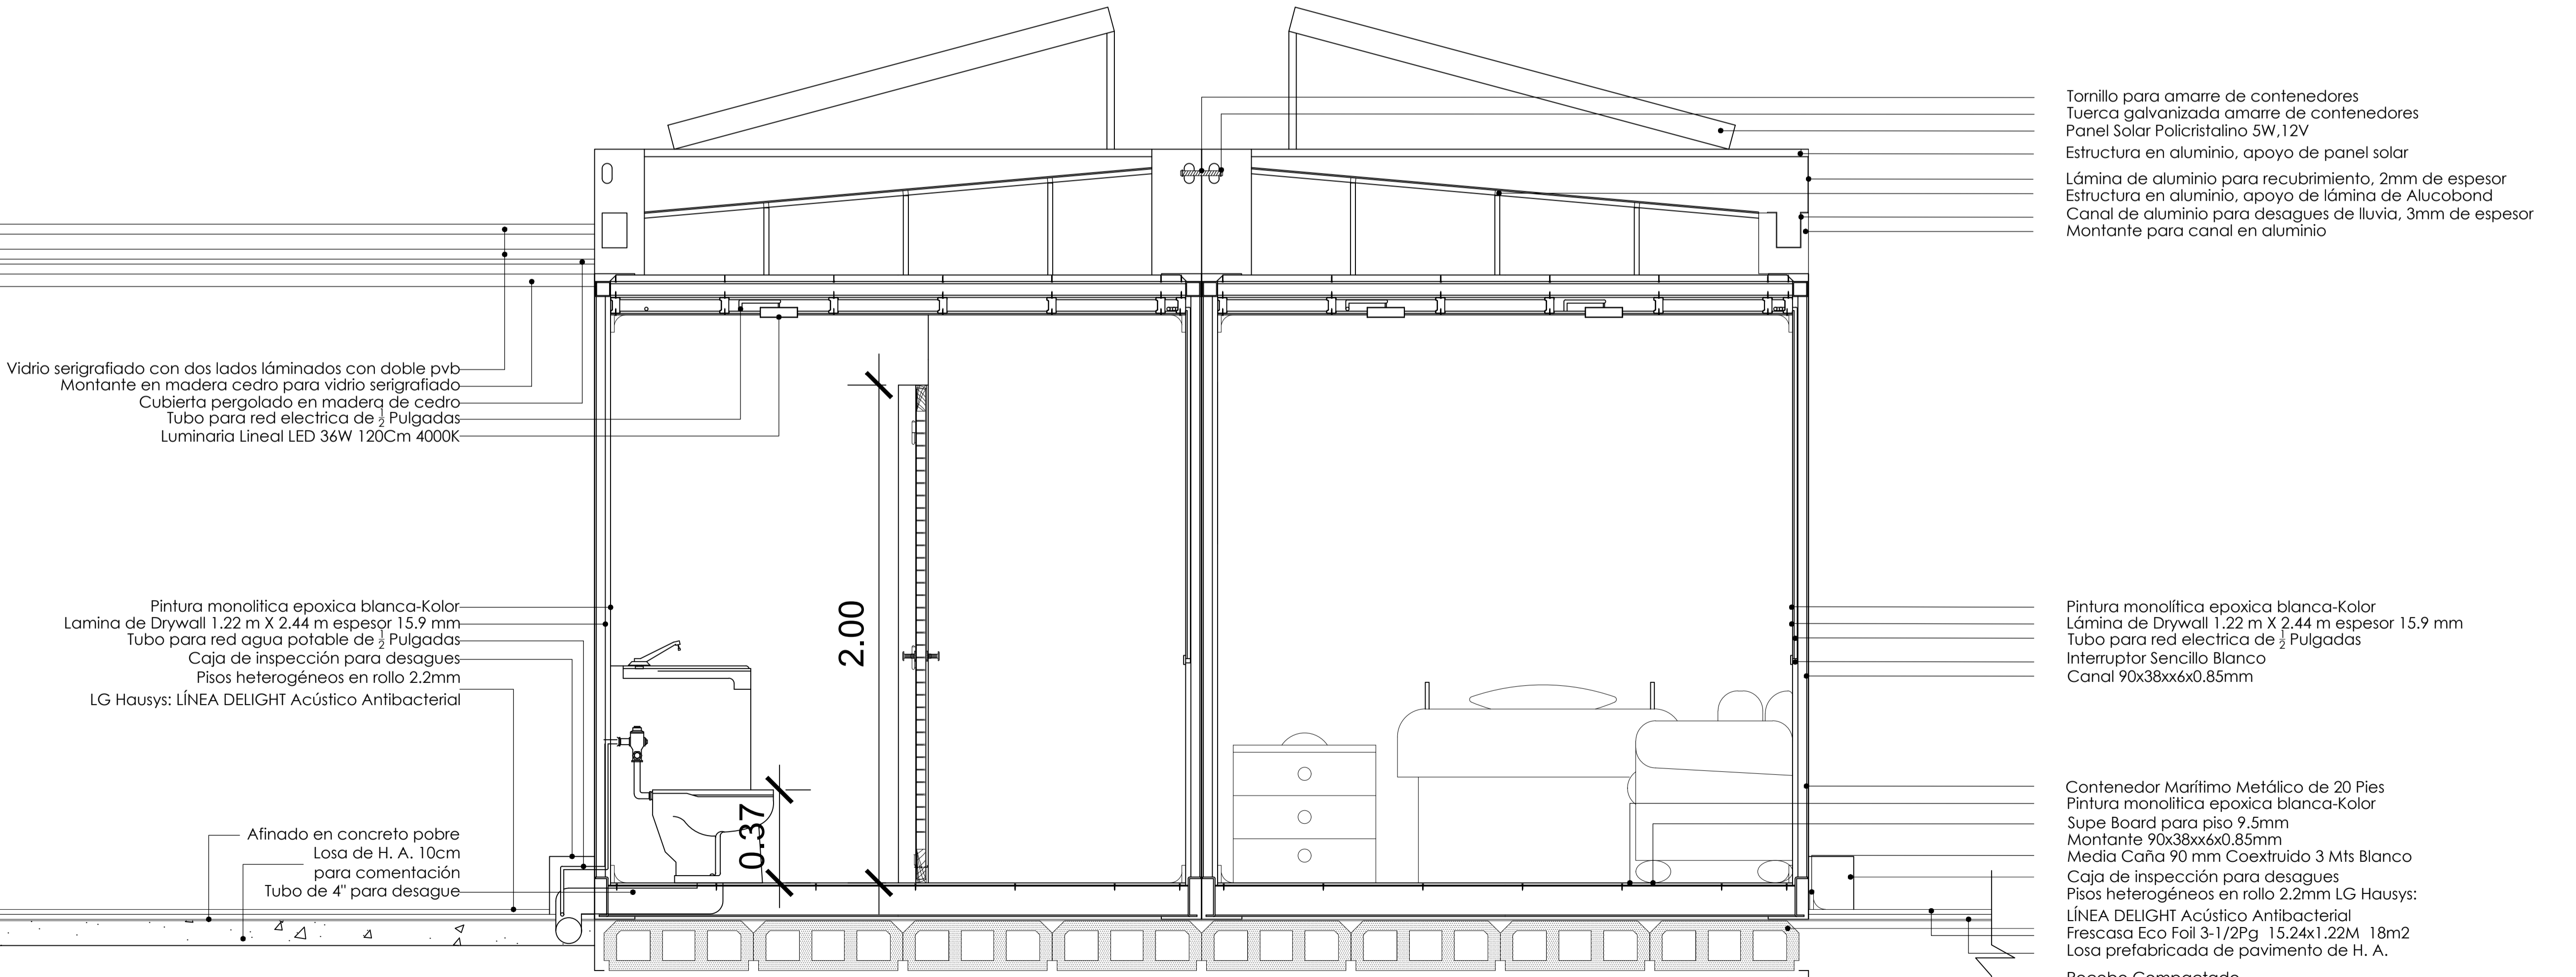


A Detalle Contenedores Tipo
 ESC 1:15

REVISION	PLANO No.	PLANCHA No.	DE
	A-502	50	100
PROYECTO Proyecto Tematico de Grado BUENAVENTURA 2021			
CONVENCIONES			
DOCENTE TITULAR Arq. Liliana Rocio Patiño Leon Vo. Bo. APROBACIÓN ARQ. Liliana Rocio Patiño			
MODIFICACIONES		FECHA	
_____ _____ _____ _____		_____ _____ _____ _____	
PRESENTADO A: Arq. Liliana Rocio Patiño Leon			
POR: Esteban Felipe Rey Murte Jhonatan Felipe Mendez Alvarez			
PLANOS DE REFERENCIA			
TUTOR ESTRUCTURAL Vo. Bo. Ing. Oscar Carrillo		TUTOR REPRESENTACIÓN Arq. Liliana Rocio Patiño Leon Vo. Bo.	
Contiene Detalles Contenedor Tipo			
ESCALA 1 : 15	ARCHIVO formato.dwg	FECHA 01/12/2021	FECHA COPIA 00-00-00
DIBUJO xxxxxxxxxxxxxx	ELABORACION Mayo. 2021		
REVISION.	PLANO No.	PLANCHA No.	
		A-502 DE 50 DE 100	

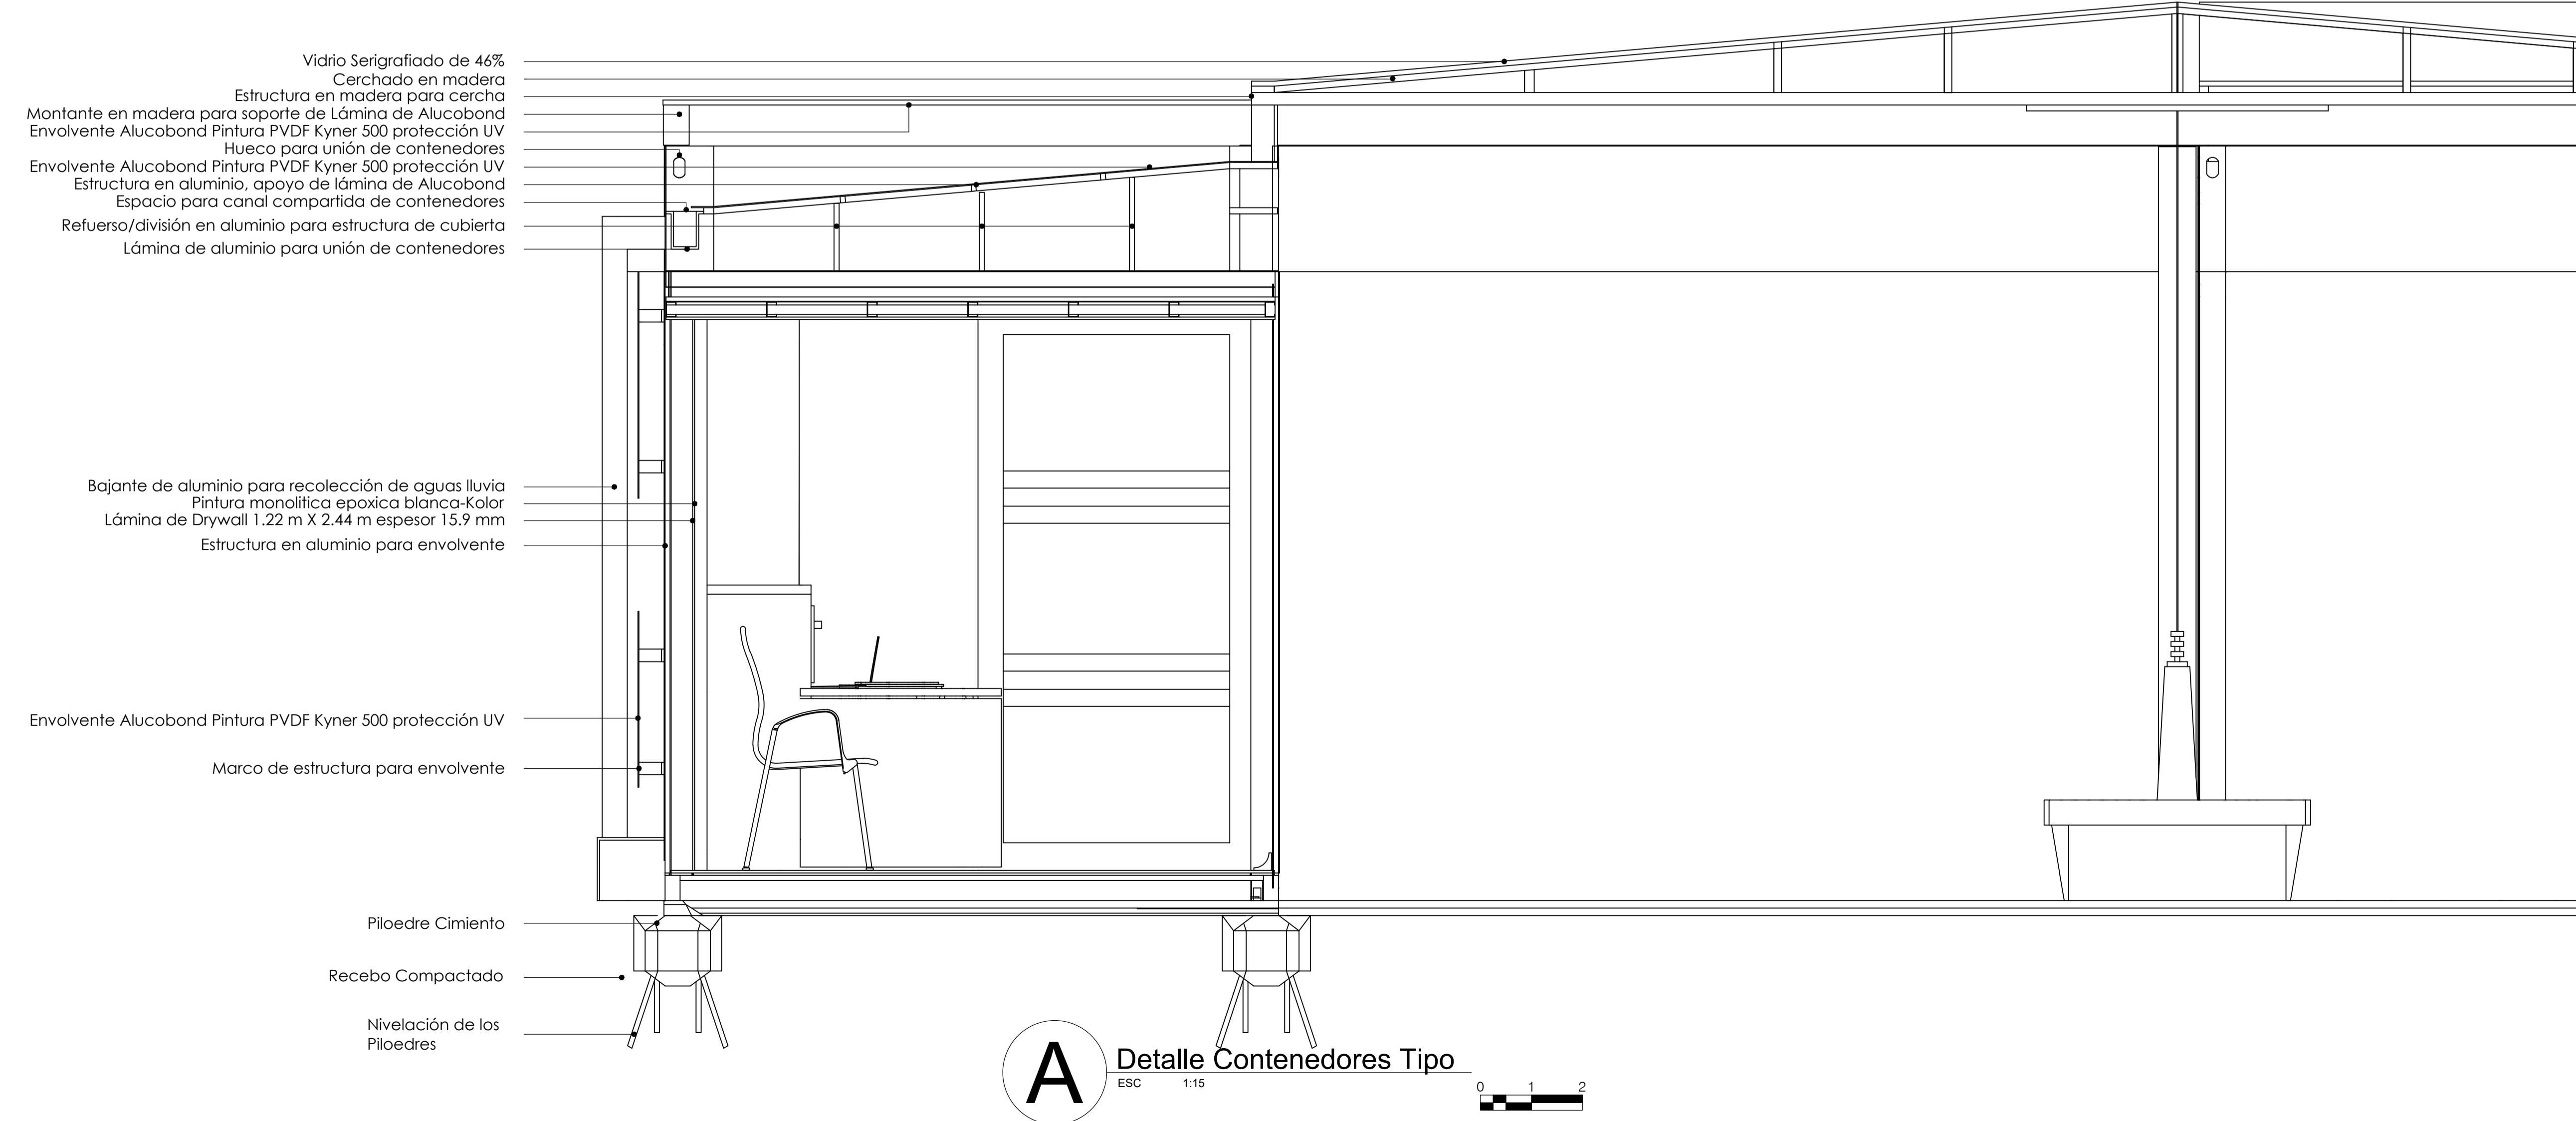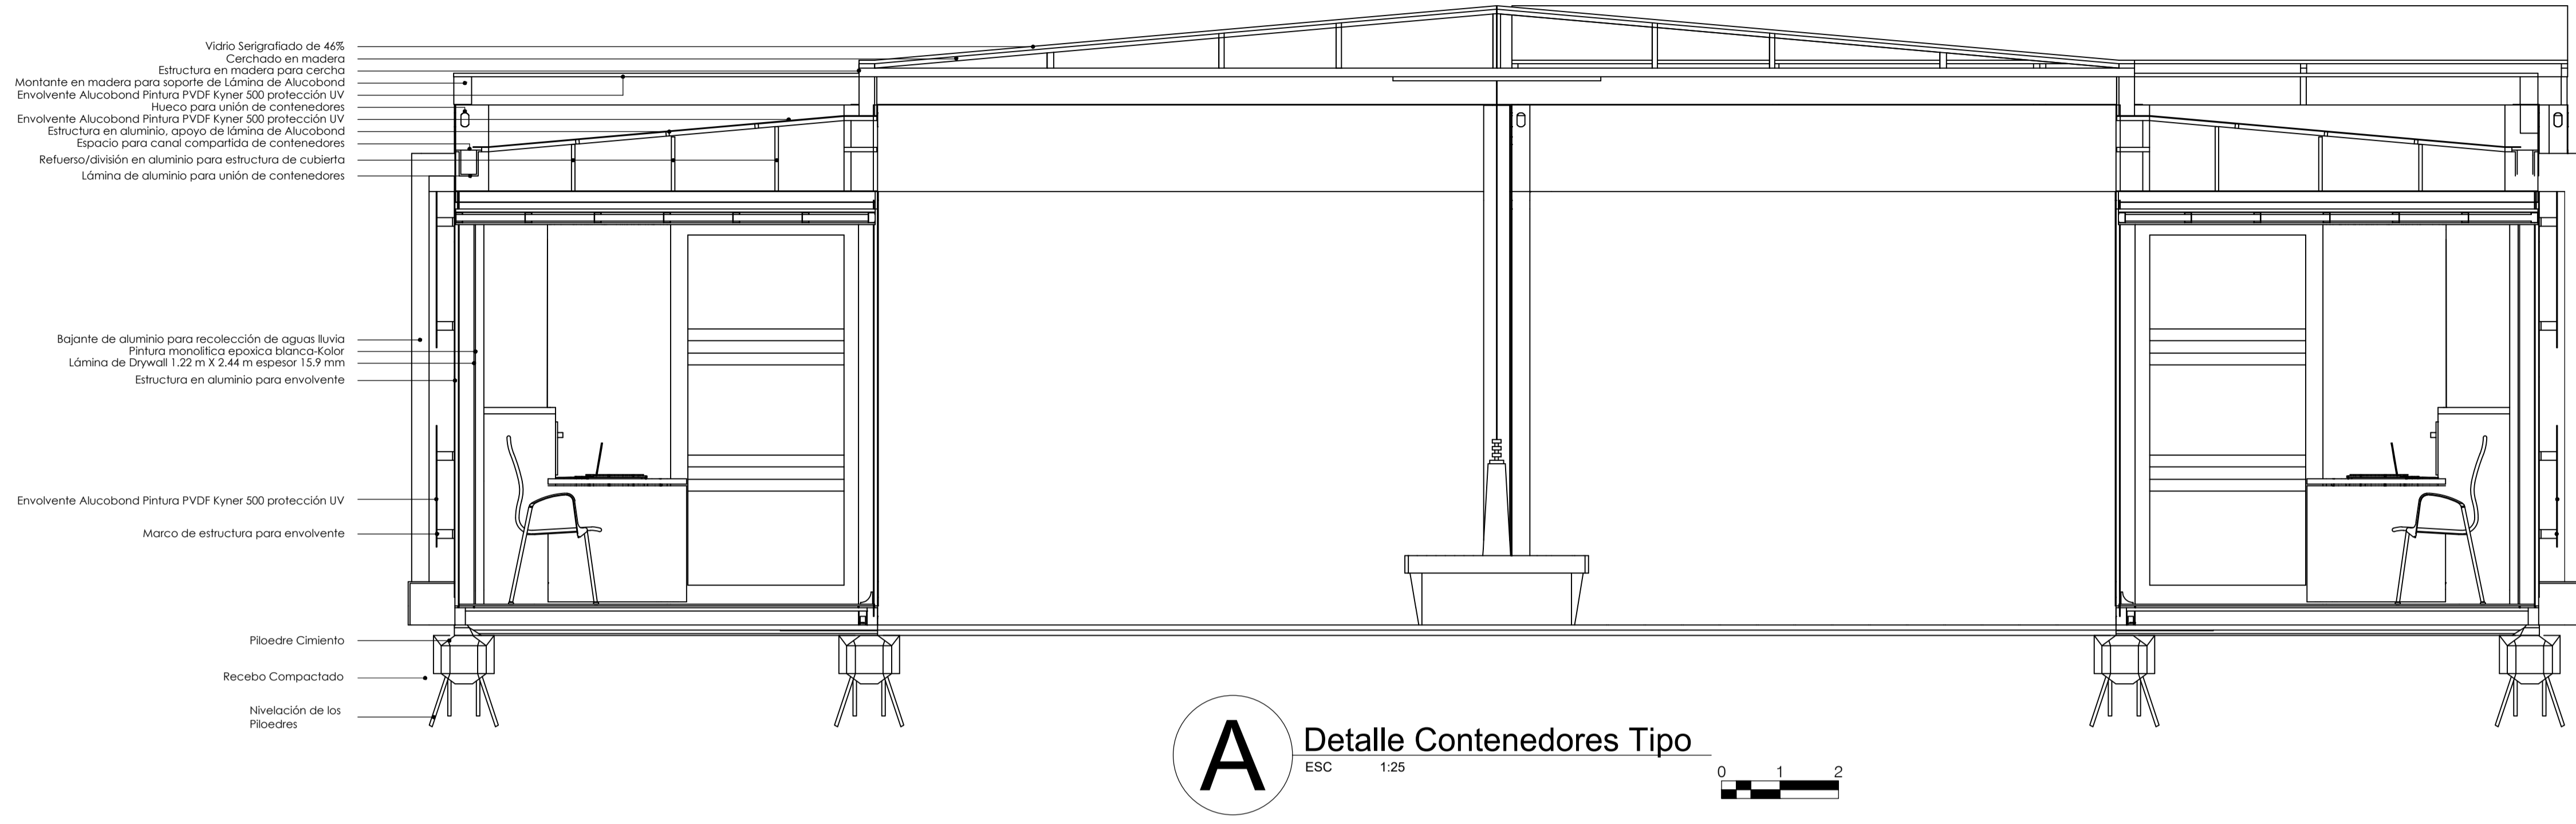


- Vidrio Serigrafado de 46%
 - Cerchado en madera
 - Estructura en madera para cercha
 - Montante en madera para soporte de Lámina de Alucobond
 - Envolvente Alucobond Pintura PVDF Kyner 500 protección UV
 - Hueco para unión de contenedores
 - Envolvente Alucobond Pintura PVDF Kyner 500 protección UV
 - Estructura en aluminio, apoyo de lámina de Alucobond
 - Espacio para canal compartida de contenedores
 - Refuerzo/división en aluminio para estructura de cubierta
 - Lámina de aluminio para unión de contenedores
-
- Bajante de aluminio para recolección de aguas lluvia
 - Pintura monolítica epoxica blanca-Kolor
 - Lámina de Drywall 1.22 m X 2.44 m espesor 15.9 mm
 - Estructura en aluminio para envolvente
-
- Envolvente Alucobond Pintura PVDF Kyner 500 protección UV
 - Marco de estructura para envolvente
-
- Pilodre Cimiento
 - Recebo Compactado
 - Nivelación de los Pilodres


- Vidrio Serigrafado de 46%
 - Cerchado en madera
 - Estructura en madera para cercha
 - Montante en madera para soporte de Lámina de Alucobond
 - Envolvente Alucobond Pintura PVDF Kyner 500 protección UV
 - Hueco para unión de contenedores
 - Envolvente Alucobond Pintura PVDF Kyner 500 protección UV
 - Estructura en aluminio, apoyo de lámina de Alucobond
 - Espacio para canal compartida de contenedores
 - Refuerzo/división en aluminio para estructura de cubierta
 - Lámina de aluminio para unión de contenedores
-
- Bajante de aluminio para recolección de aguas lluvia
 - Pintura monolítica epoxica blanca-Kolor
 - Lámina de Drywall 1.22 m X 2.44 m espesor 15.9 mm
 - Estructura en aluminio para envolvente
-
- Envolvente Alucobond Pintura PVDF Kyner 500 protección UV
 - Marco de estructura para envolvente
-
- Pilodre Cimiento
 - Recebo Compactado
 - Nivelación de los Pilodres

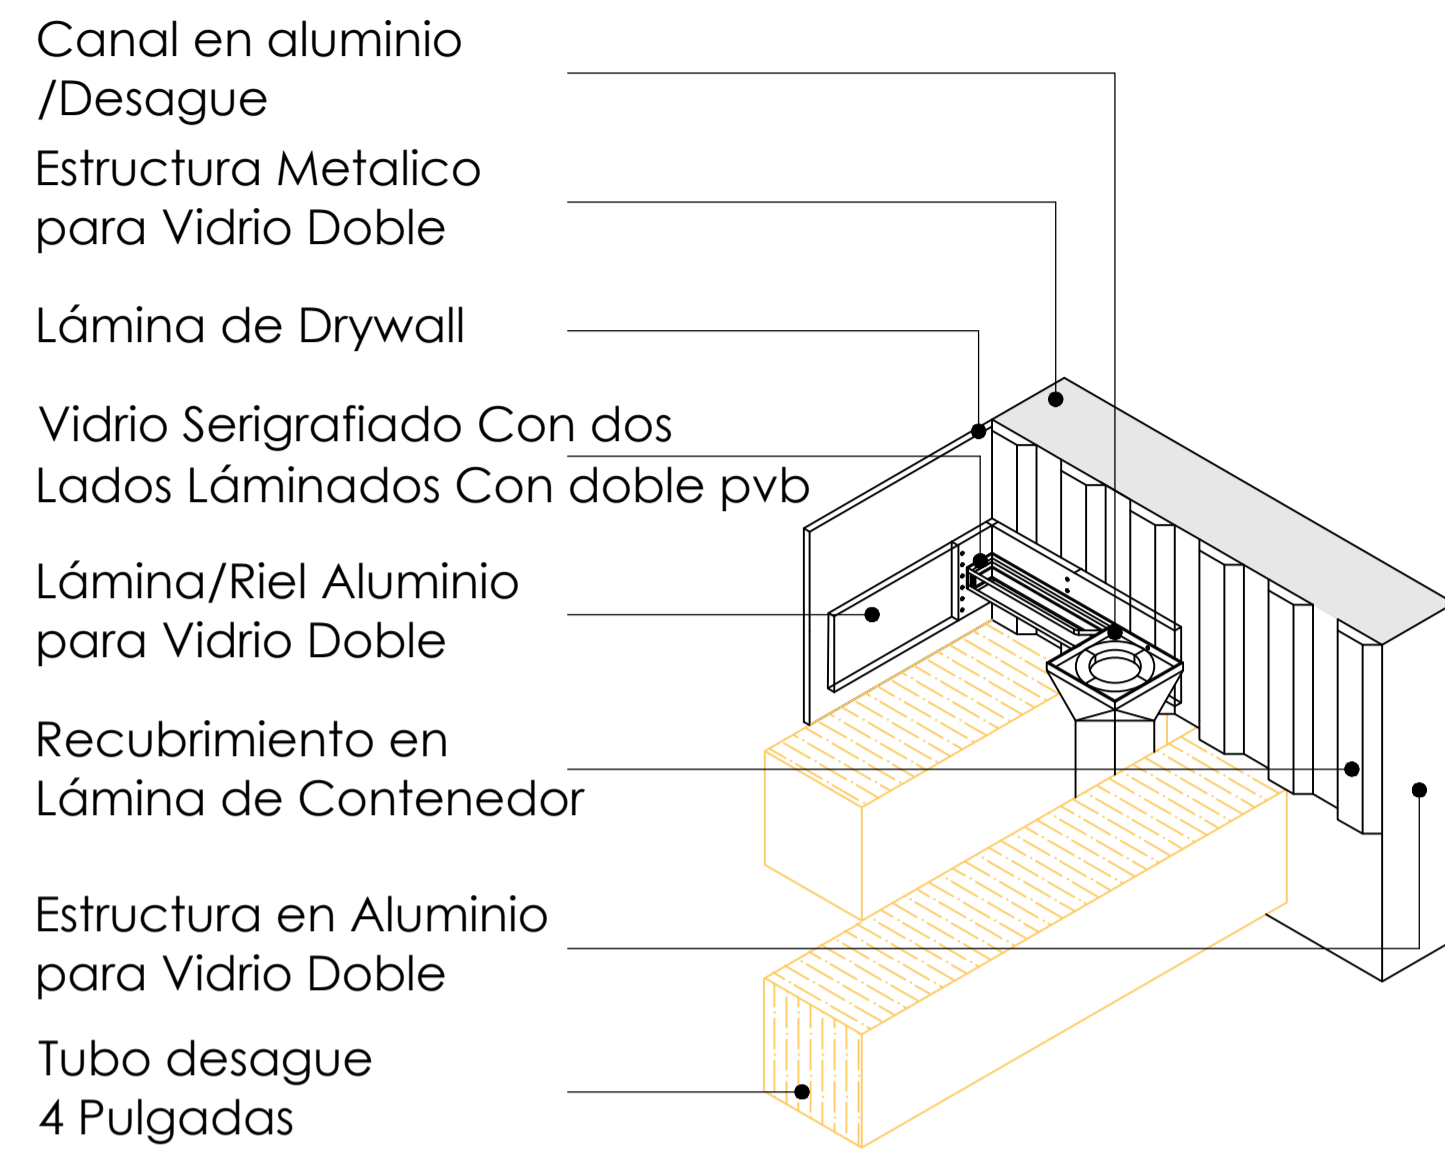


A Detalle Unión de Vidrio
ESC 1:10

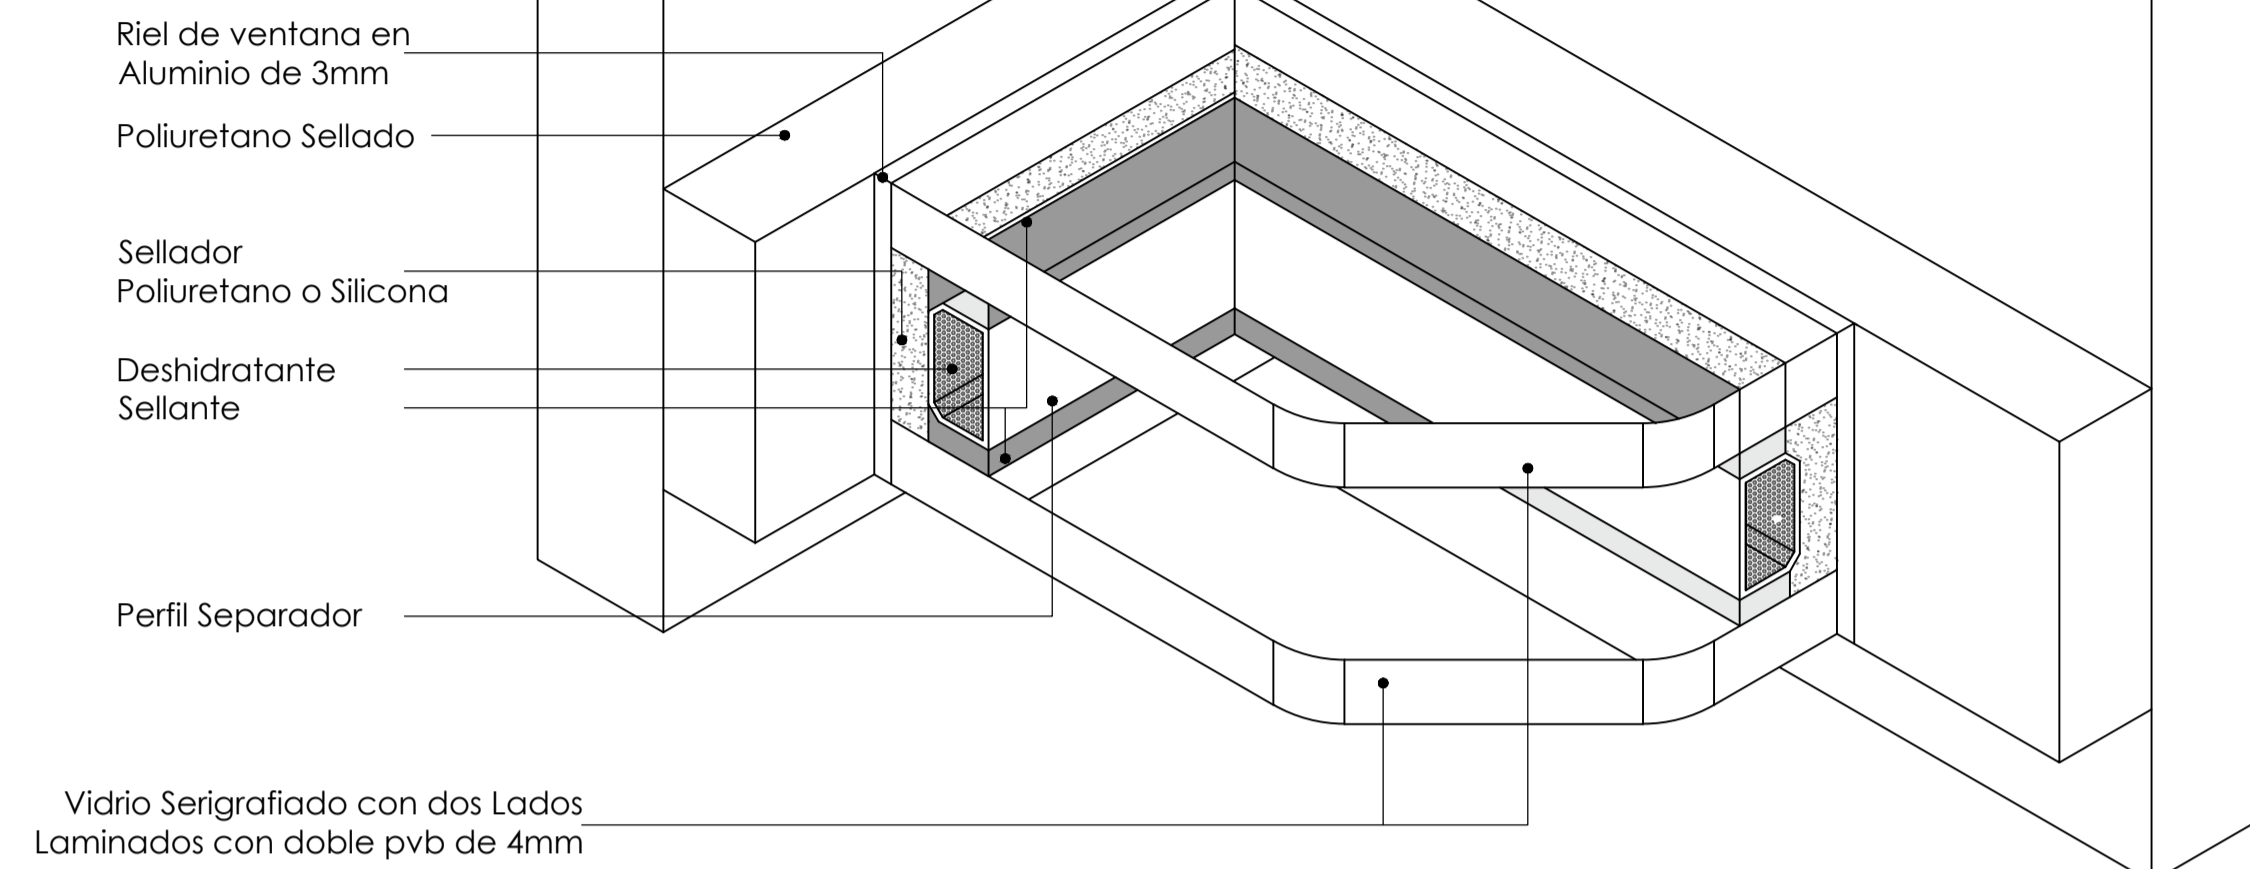

A Detalle Unión de Vidrio
ESC 1:15

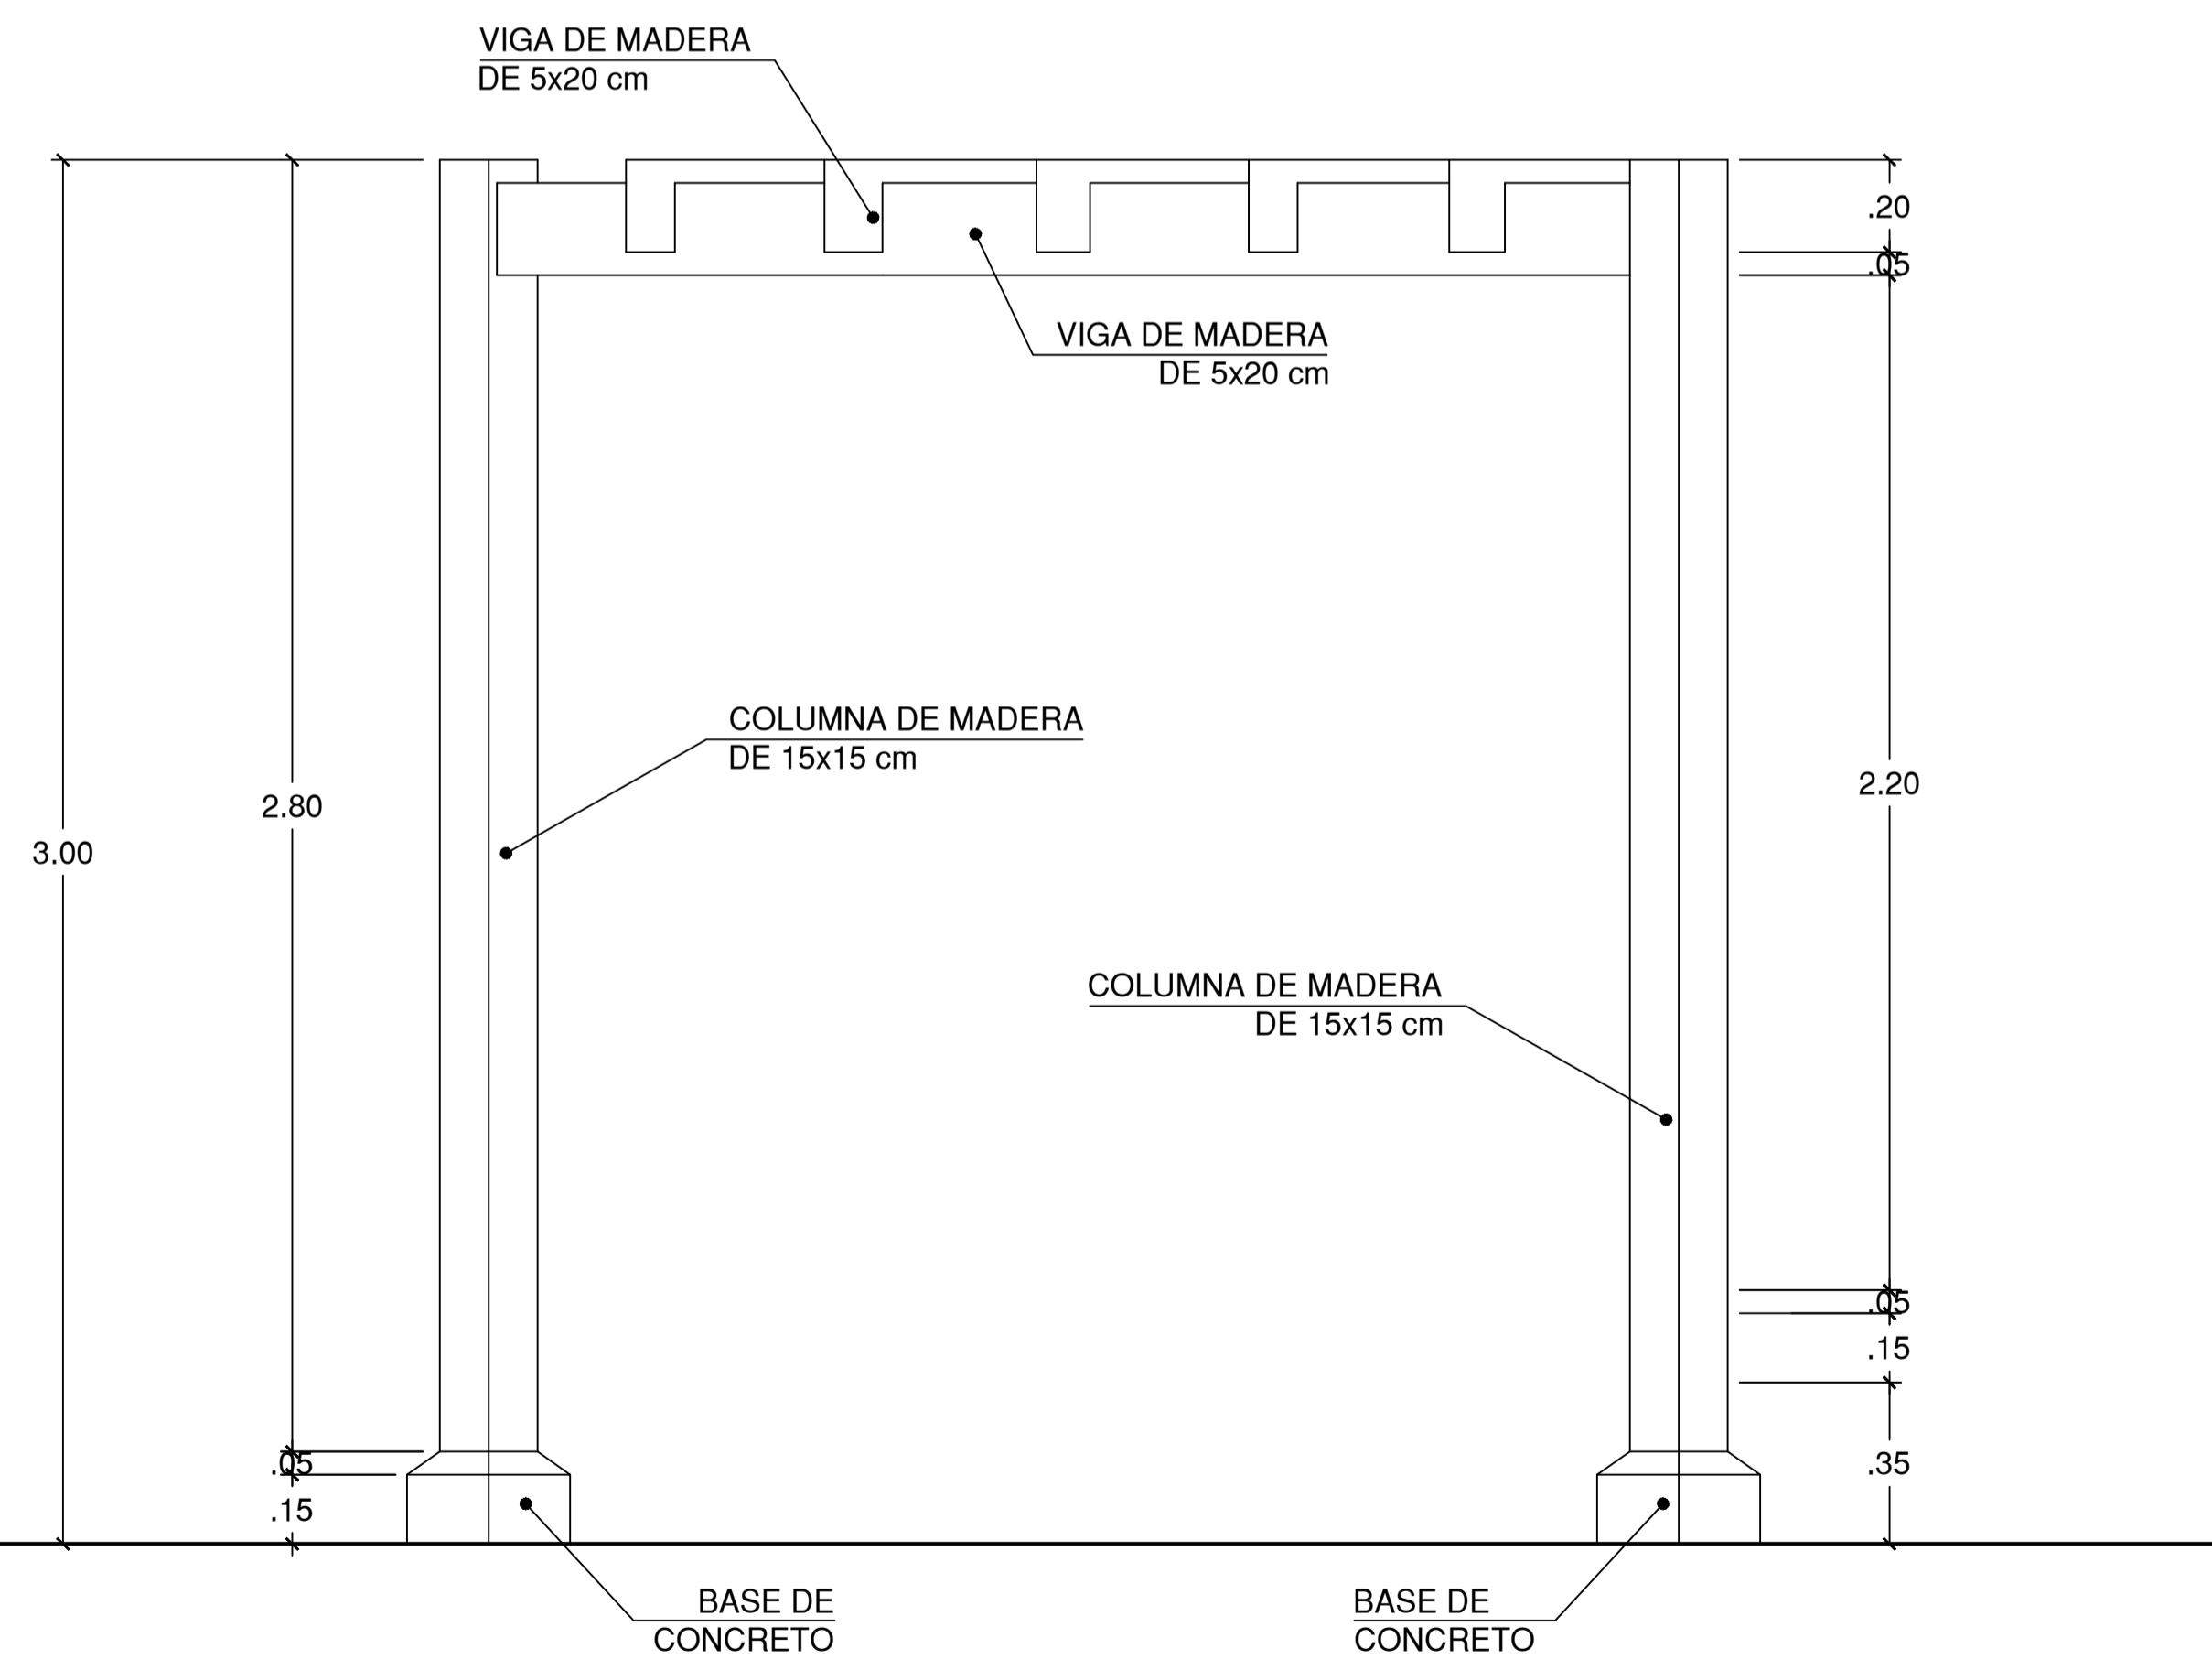

A Detalle Sistema de Pergola en Madera
ESC 1:15

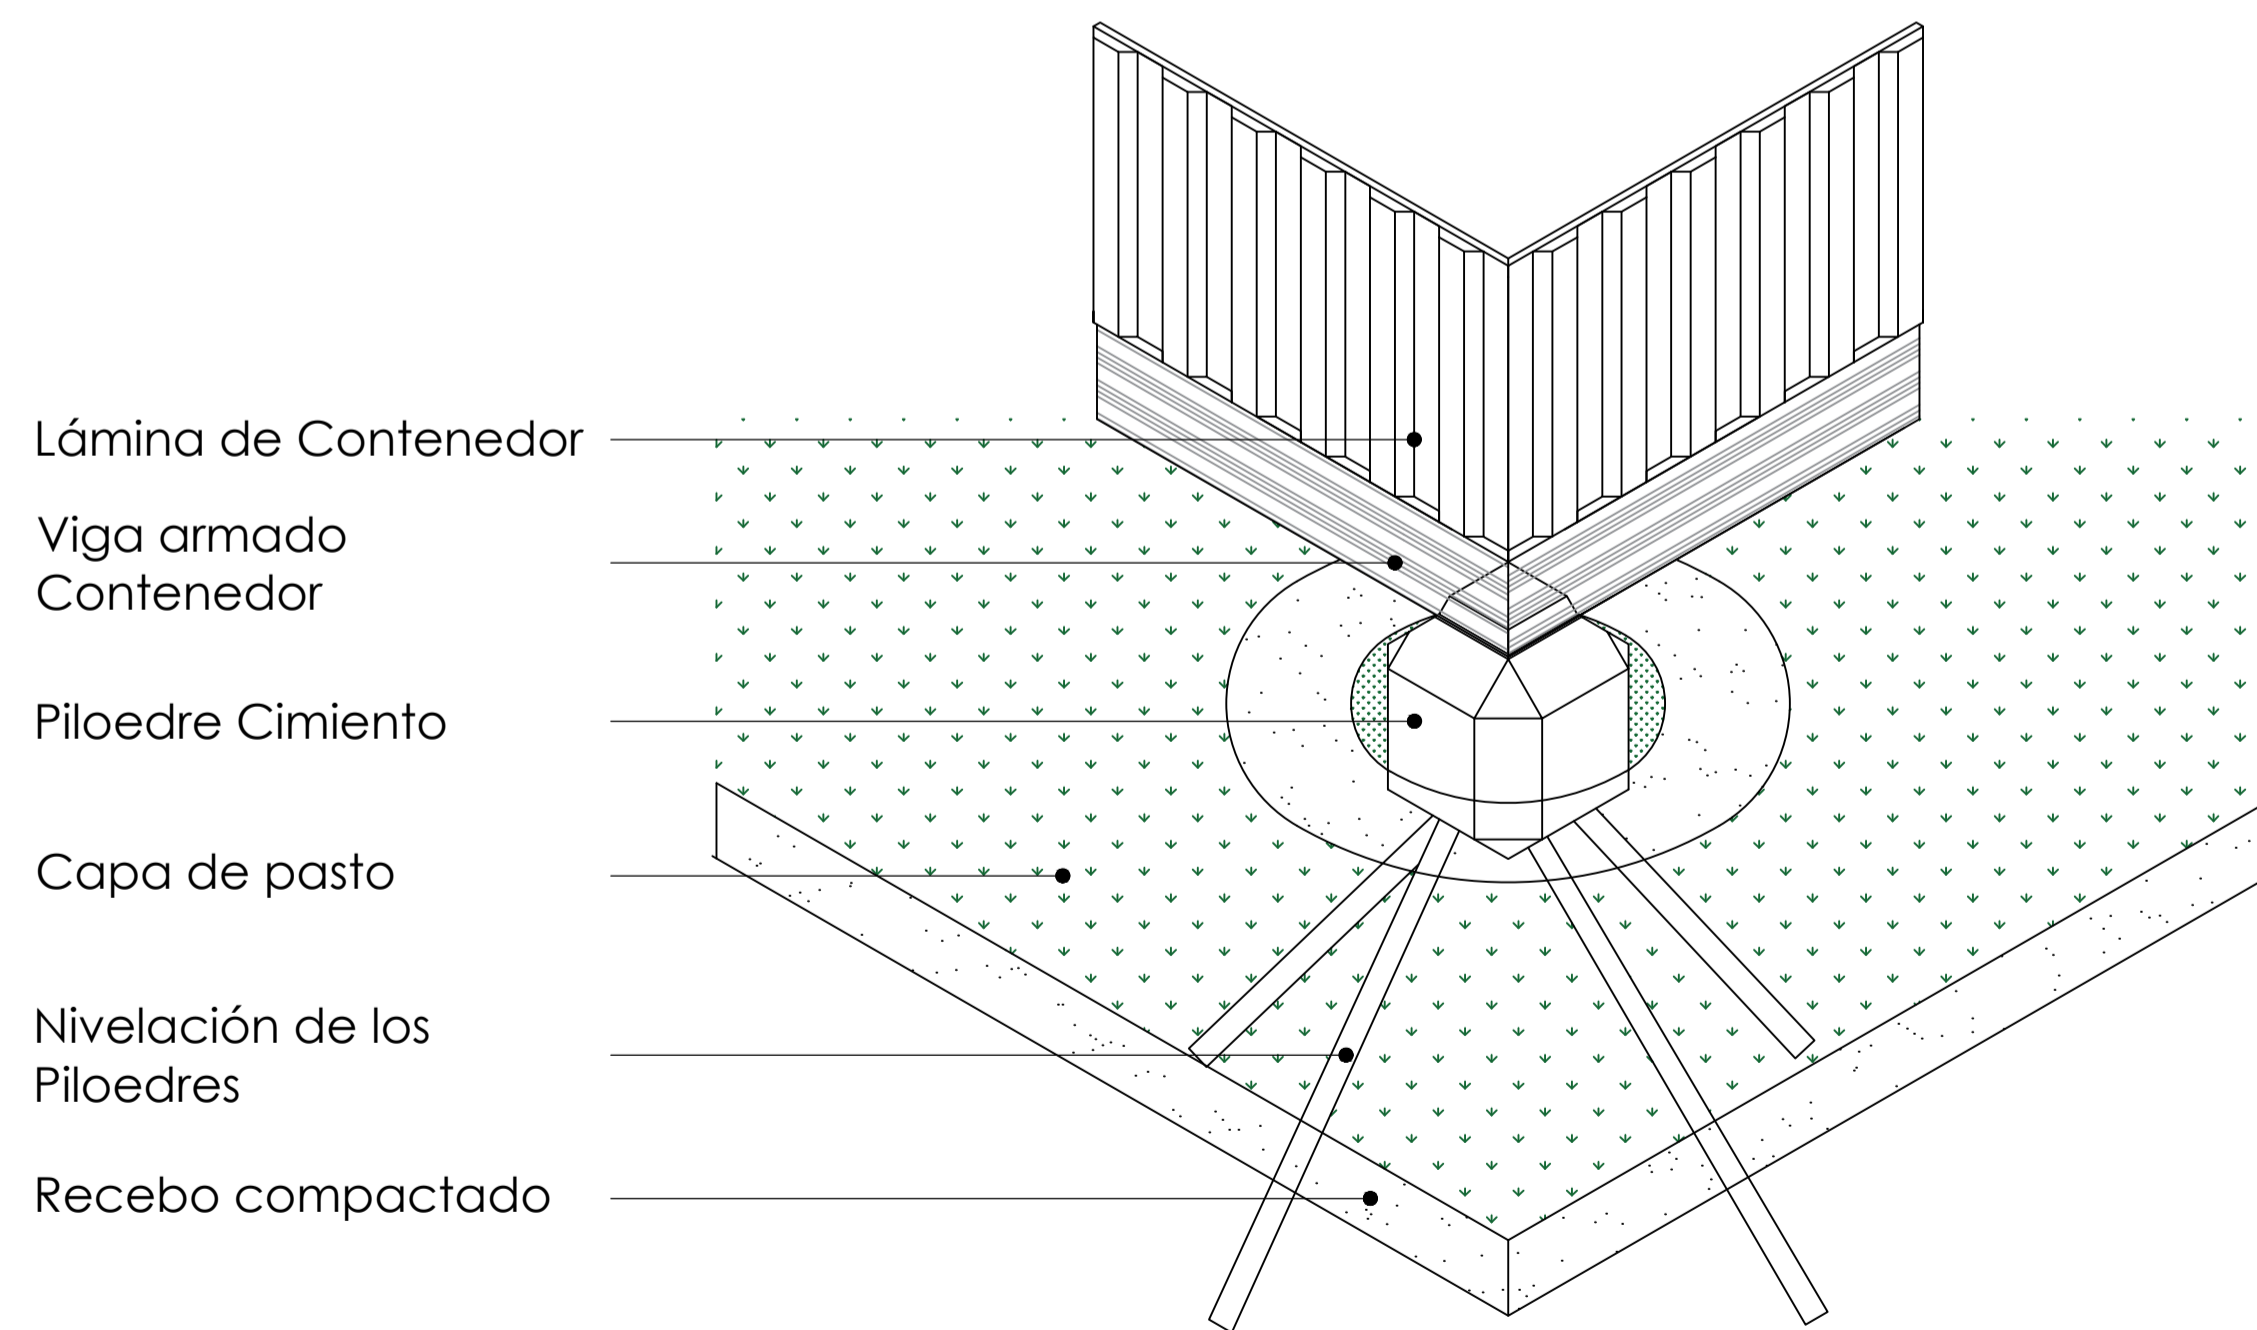

A Detalle Cimentación por Piloedre
ESC 1:15

001	REVISION	PLANO No.	51
51	PLANCHAS No.	A-503	DE
PROYECTO Proyecto Tematico de Grado BUENAVENTURA 2021			
CONVENCIONES			
DOCENTE TITULAR Arq. Liliana Rocio Patiño Leon			
Vo. Bo. APROBACIÓN ARQ. Liliana Rocio Patiño			
MODIFICACIONES		FECHA	
PRESENTADO A: Arq. Liliana Rocio Patiño Leon			
POR: Esteban Felipe Rey Murte Jhonatan Felipe Mendez Alvarez			
PLANOS DE REFERENCIA			
TUTOR ESTRUCTURAL	TUTOR REPRESENTACIÓN		
	Arq. Liliana Rocio Patiño Leon		
Vo. Bo. Ing. Oscar Carrillo	Vo. Bo.		
CONTIENE Detalles			
ESCALA	1 : 15	FECHA	01/12/2021
ARCHIVO	formato.dwg	FECHA COPIA	00-00-00
DIBUJO	XXXXXXXXXXXXXX	ELABORACION	Mayo. 2021
REVISION.	PLANO No.	PLANCHAS No.	51
	A-503	DE	100

PROYECTO
Proyecto Tematico de Grado
BUENAVENTURA 2021

CONVENCIONES

DOCENTE TITULAR
Arq. Liliana Rocio Patiño Leon

Vo. Bo. APROBACIÓN ARQ. Liliana Rocio Patiño

MODIFICACIONES FECHA

PRESENTADO A:
Arq. Liliana Rocio Patiño Leon

POR:
Esteban Felipe Rey Murte
Jhonatan Felipe Mendez Alvarez

PLANOS DE REFERENCIA

TUTOR ESTRUCTURAL TUTOR REPRESENTACIÓN
Arq. Liliana Rocio Patiño Leon

Vo. Bo. Ing. Oscar Carrillo Vo. Bo.


CONTIENE
Detalles

ESCALA 1 : 15 FECHA 01/12/2021


ARCHIVO formato.dwg FECHA COPIA 00-00-00

DIBUJO xxxxxxxxxxxxxx ELABORACION Mayo. 2021


REVISION. PLANO No. A-504 DE 52 DE 100

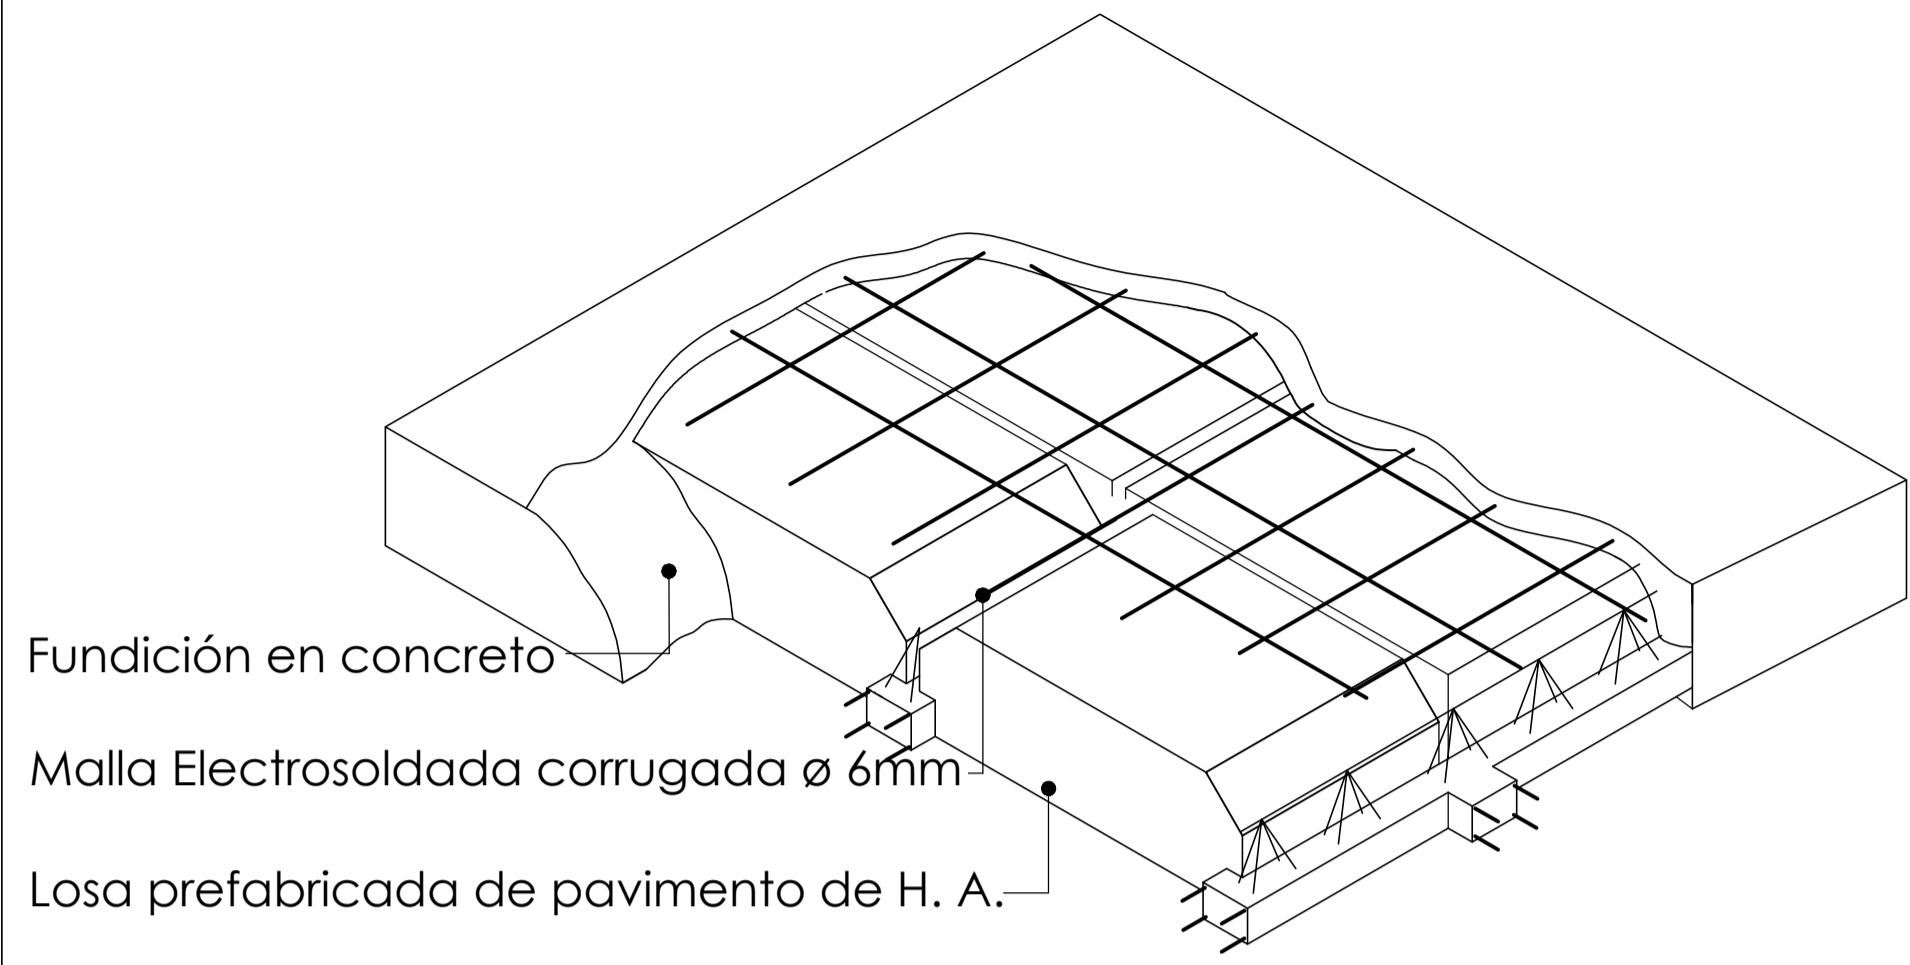

A Detalle Cimentacion por Losa Prefabricada
ESC 1:10

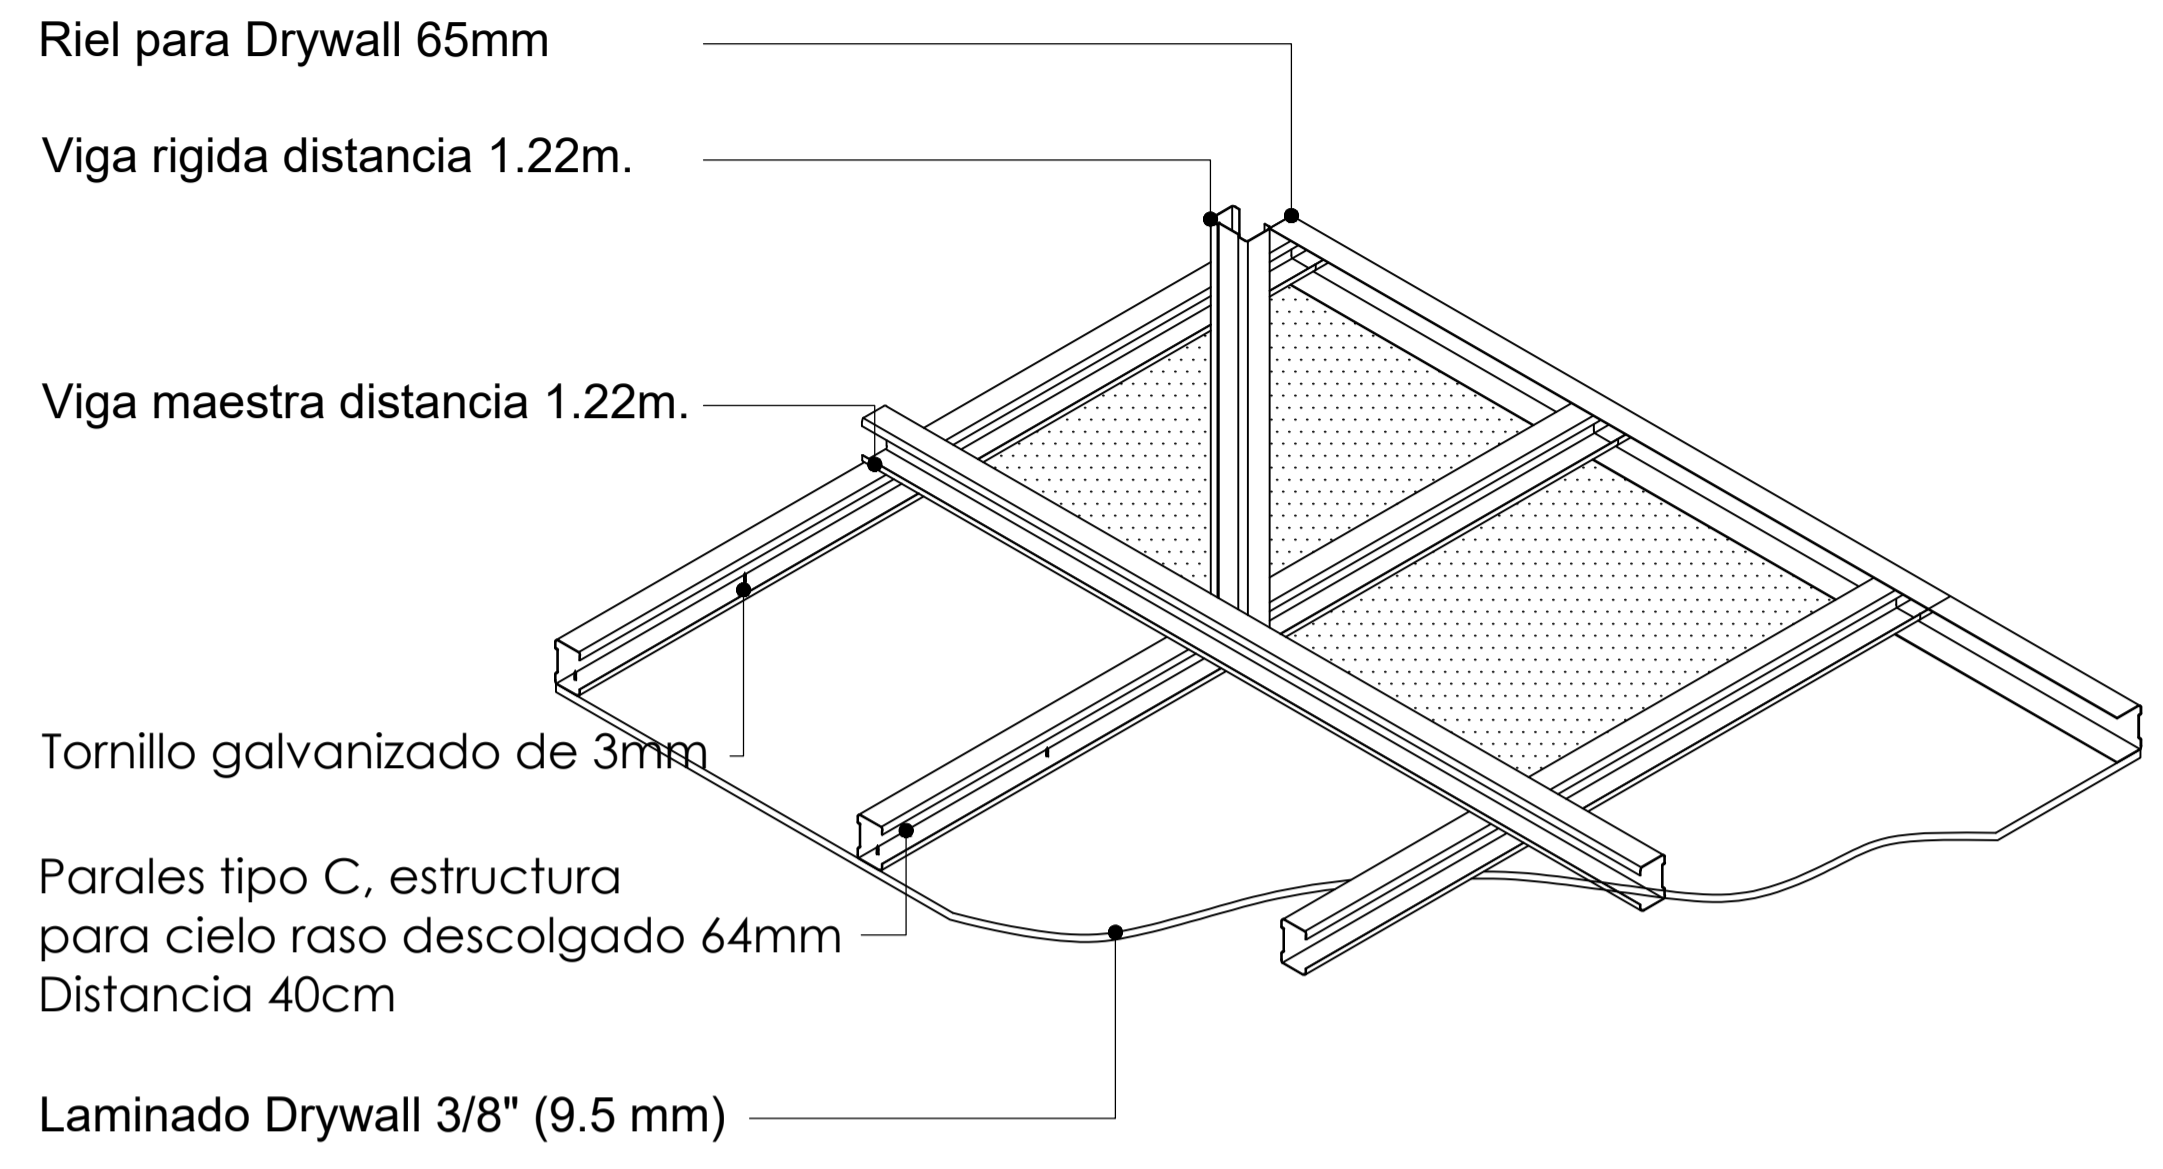


A Detalle Montante de Cielo Raso
ESC 1:15

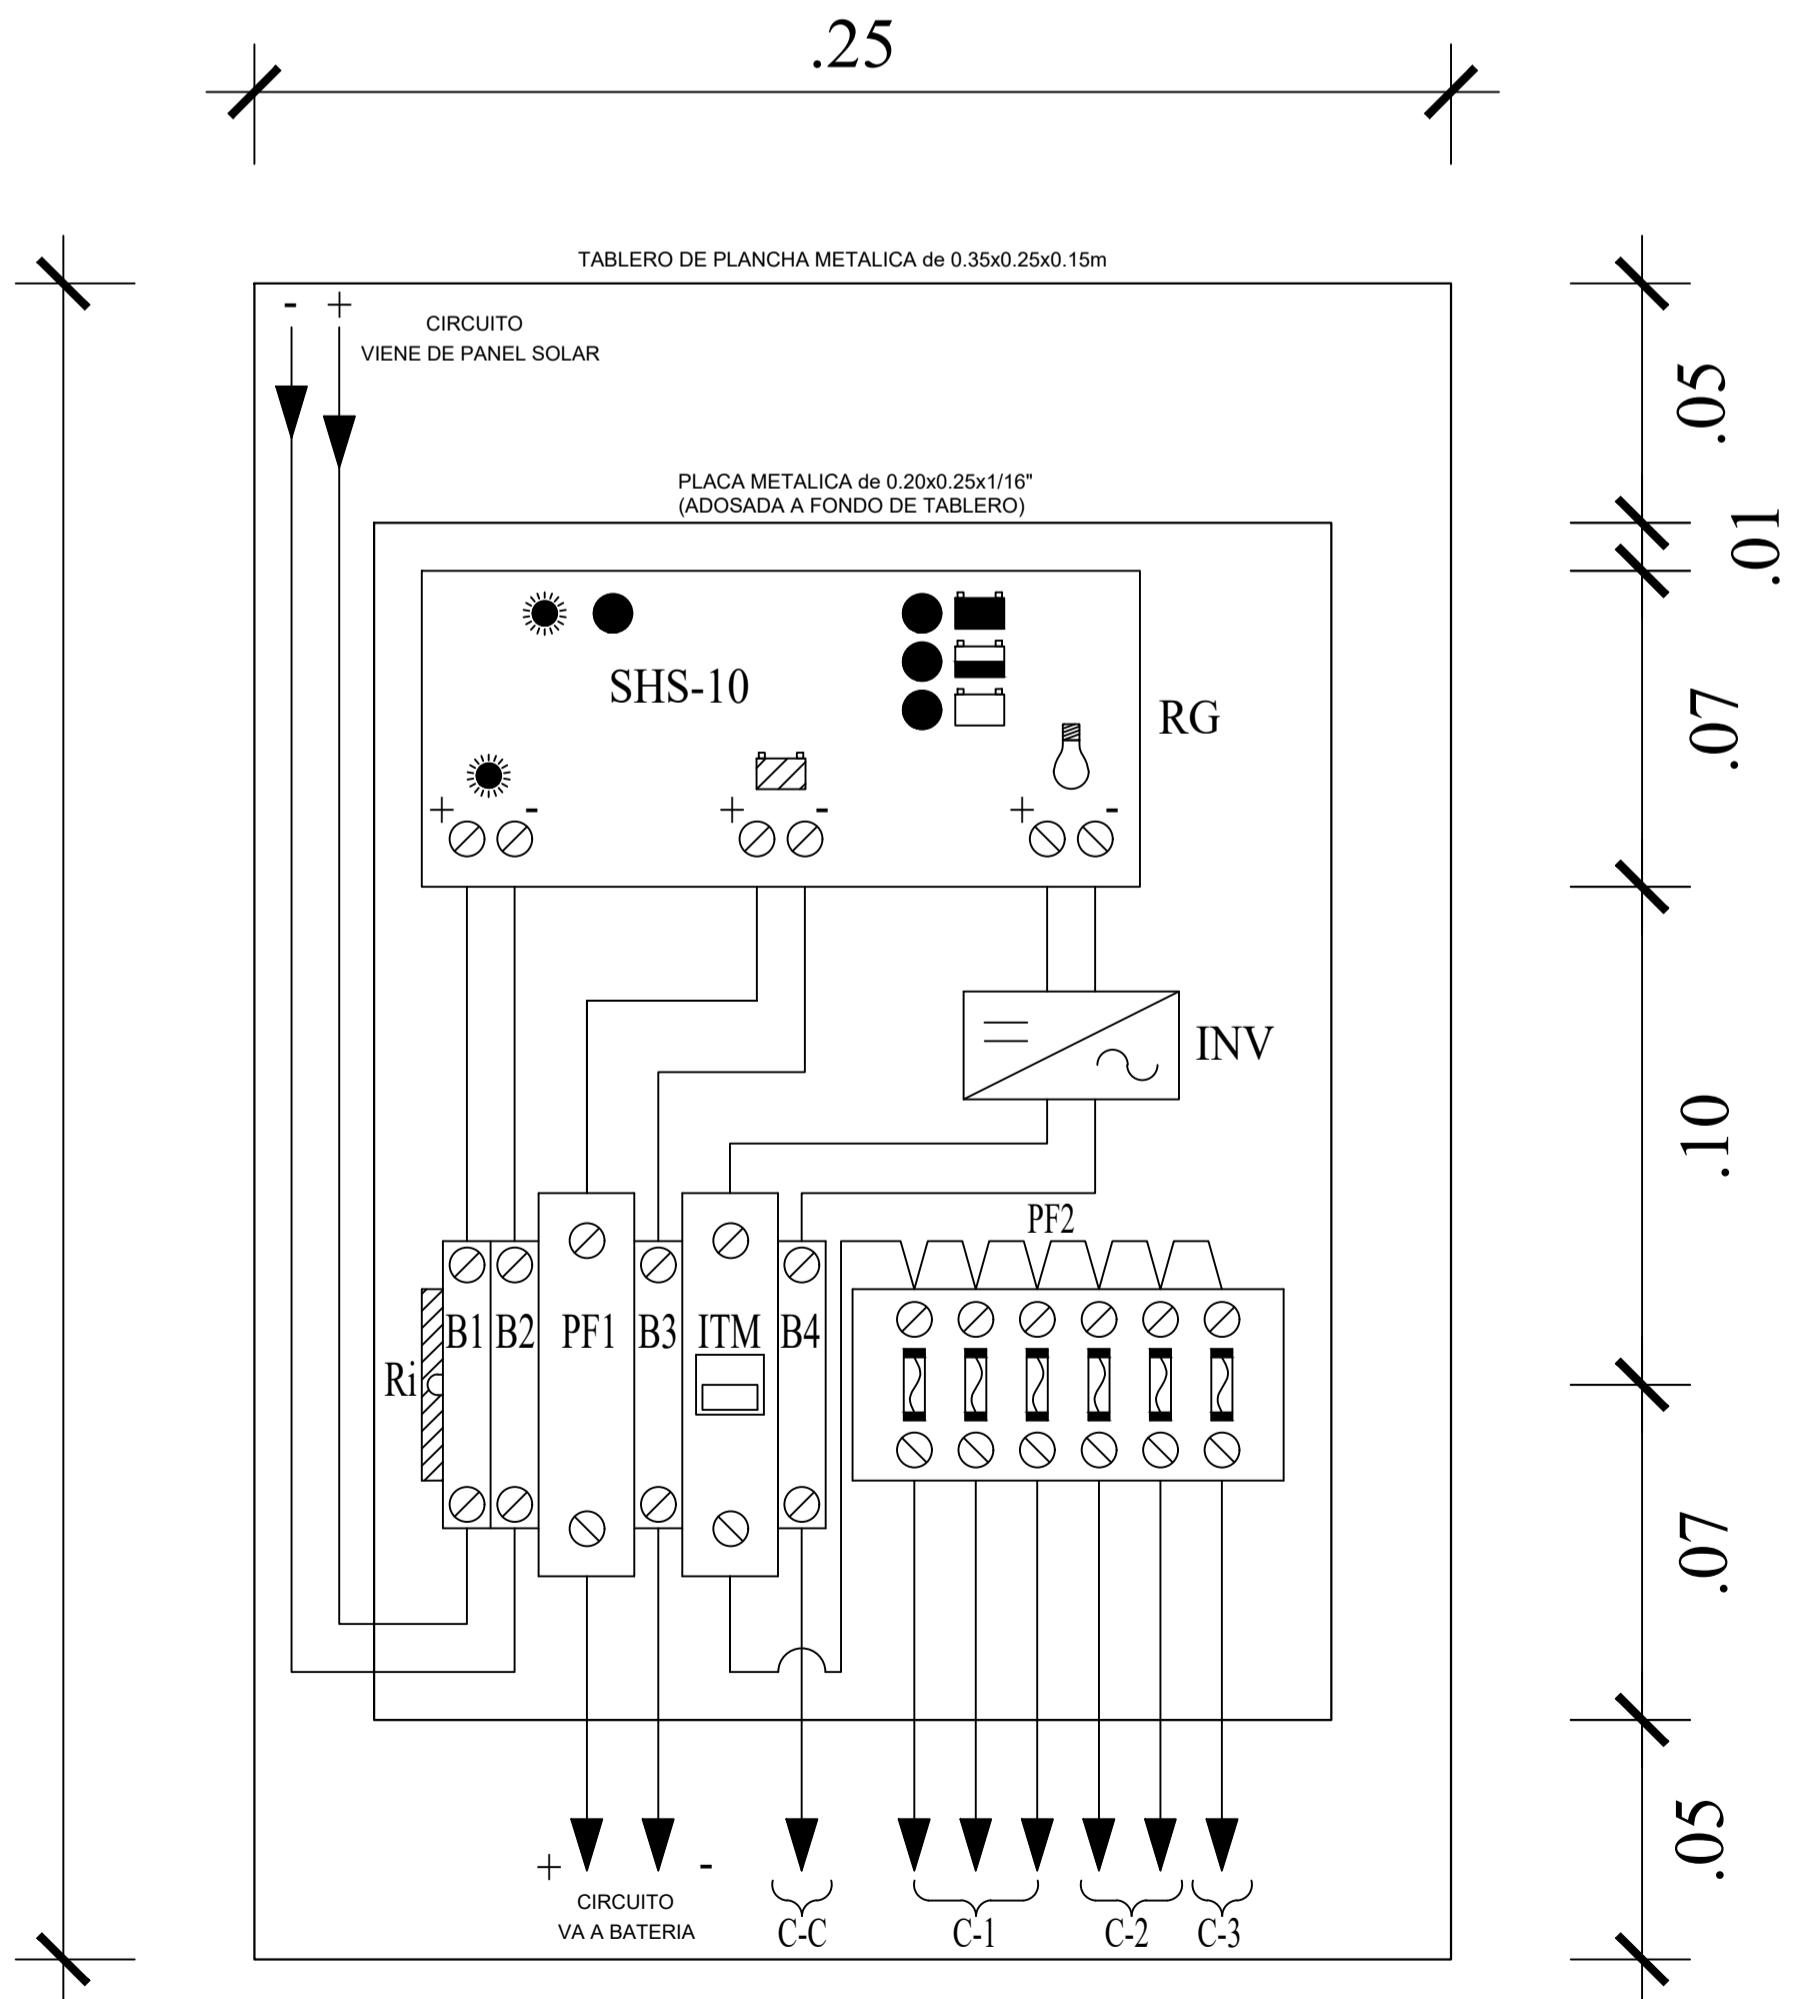

LEYENDA

RG	Regulador tipo SHS-10 (10 Amp.)
INV	Inversor Xantrex Xpower 300W/12V
PF1	Portafusible tipo Americano - If = 20 A
PF2	Portafusible estandar - para 6 fusibles de 5 Amp.
B1,B2,B3,B4	Borneras.
ITM	Interruptor termomagnético Unipolar - 20Amp.
C-1	Circuito de Iluminación.
C-2	Circuito de Tomacorrientes 1.
C-3	Circuito de Tomacorriente 2.
C-C	Circuito/Cable Común.
Ri	Riel para sujeción de 8cm Long.

A Detalle Tablero de Paneles Solares
ESC 1:15

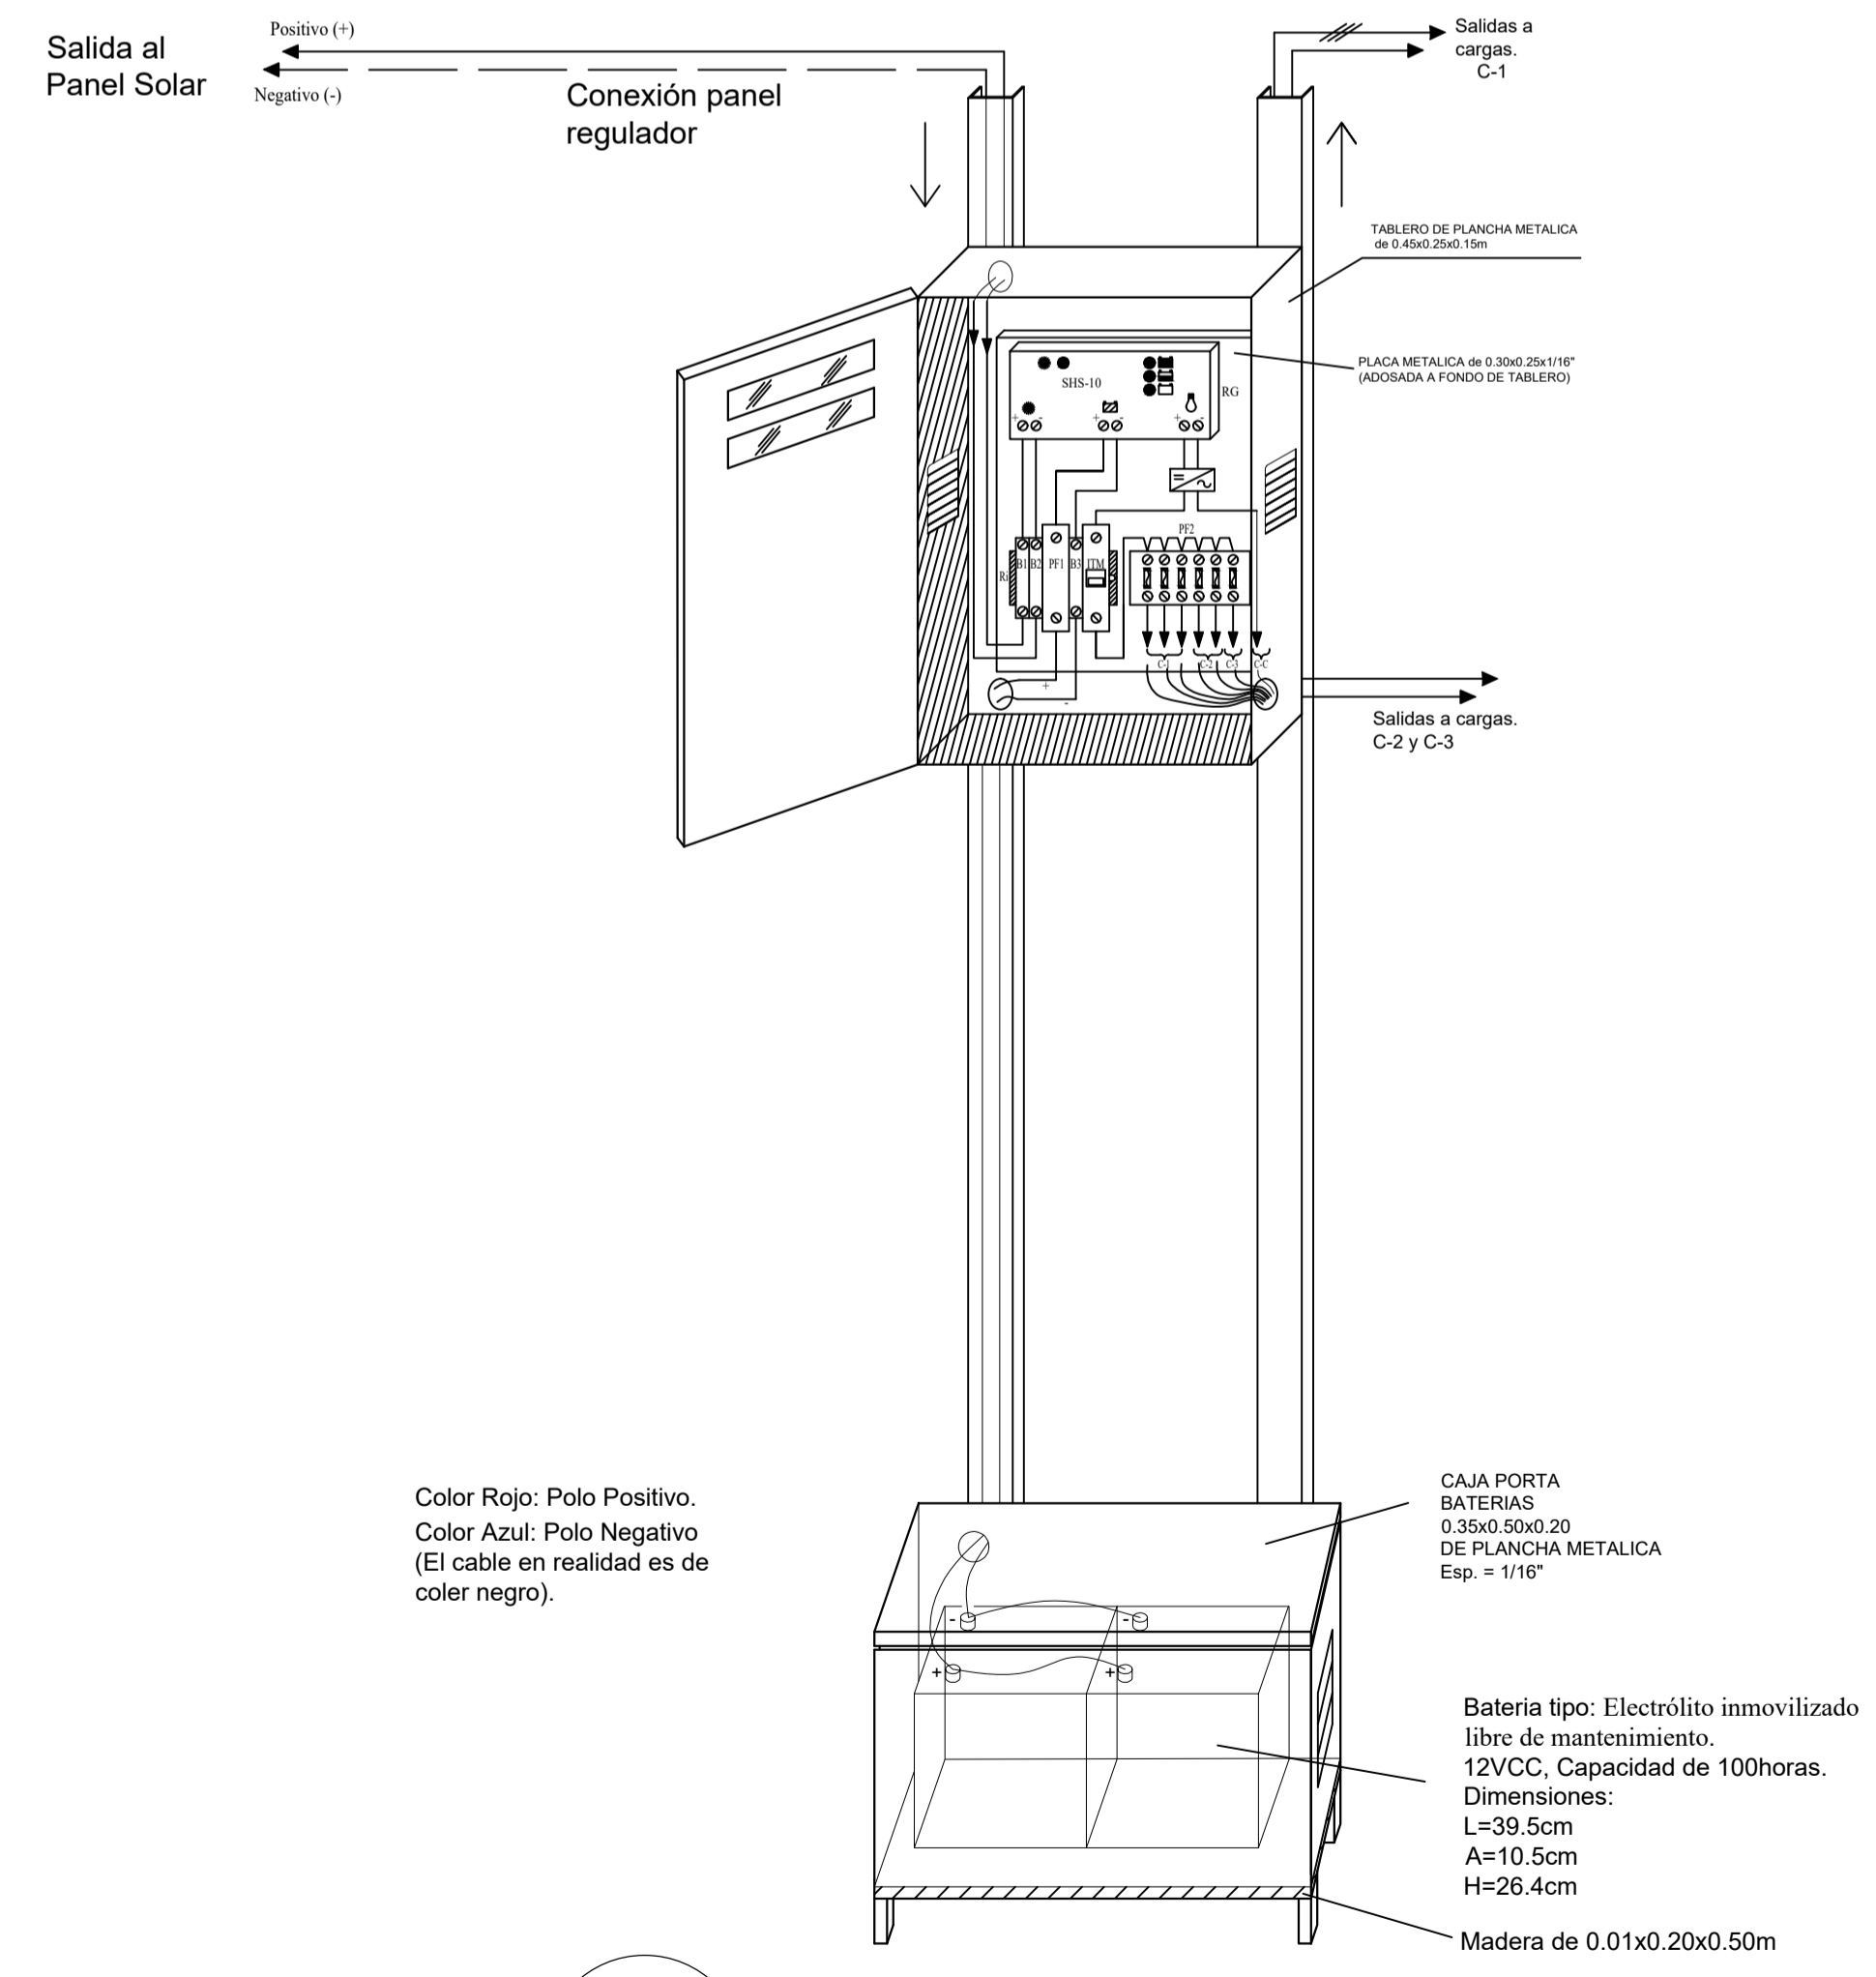

A Detalle Conducto de Paneles Solares
ESC 1:15

PROYECTO
 Proyecto Tematico de Grado
 BUENAVENTURA 2021

CONVENCIONES

DOCENTE TITULAR
 Arq. Liliana Rocio Patiño Leon

Vo. Bo. APROBACION ARQ. Liliana Rocio Patiño

MODIFICACIONES	FECHA


PRESENTADO A:
 Arq. Liliana Rocio Patiño Leon

POR:
 Esteban Felipe Rey Murte
 Jhonatan Felipe Mendez Alvarez


PLANOS DE REFERENCIA

TUTOR ESTRUCTURAL	TUTOR REPRESENTACION
	Arq. Liliana Rocio Patiño Leon
Vo. Bo. Ing. Oscar Carrillo	Vo. Bo.


CONTIENE	
Detalles	
ESCALA	FECHA
1 : 15	01/12/2021
ARCHIVO	FECHA COPIA
formato.dwg	00-00-00
DIBUJO	ELABORACION
xxxxxxxxxxxxx	Mayo. 2021
REVISION.	PLANO No.
	A-505
	DE 53
	DE 100

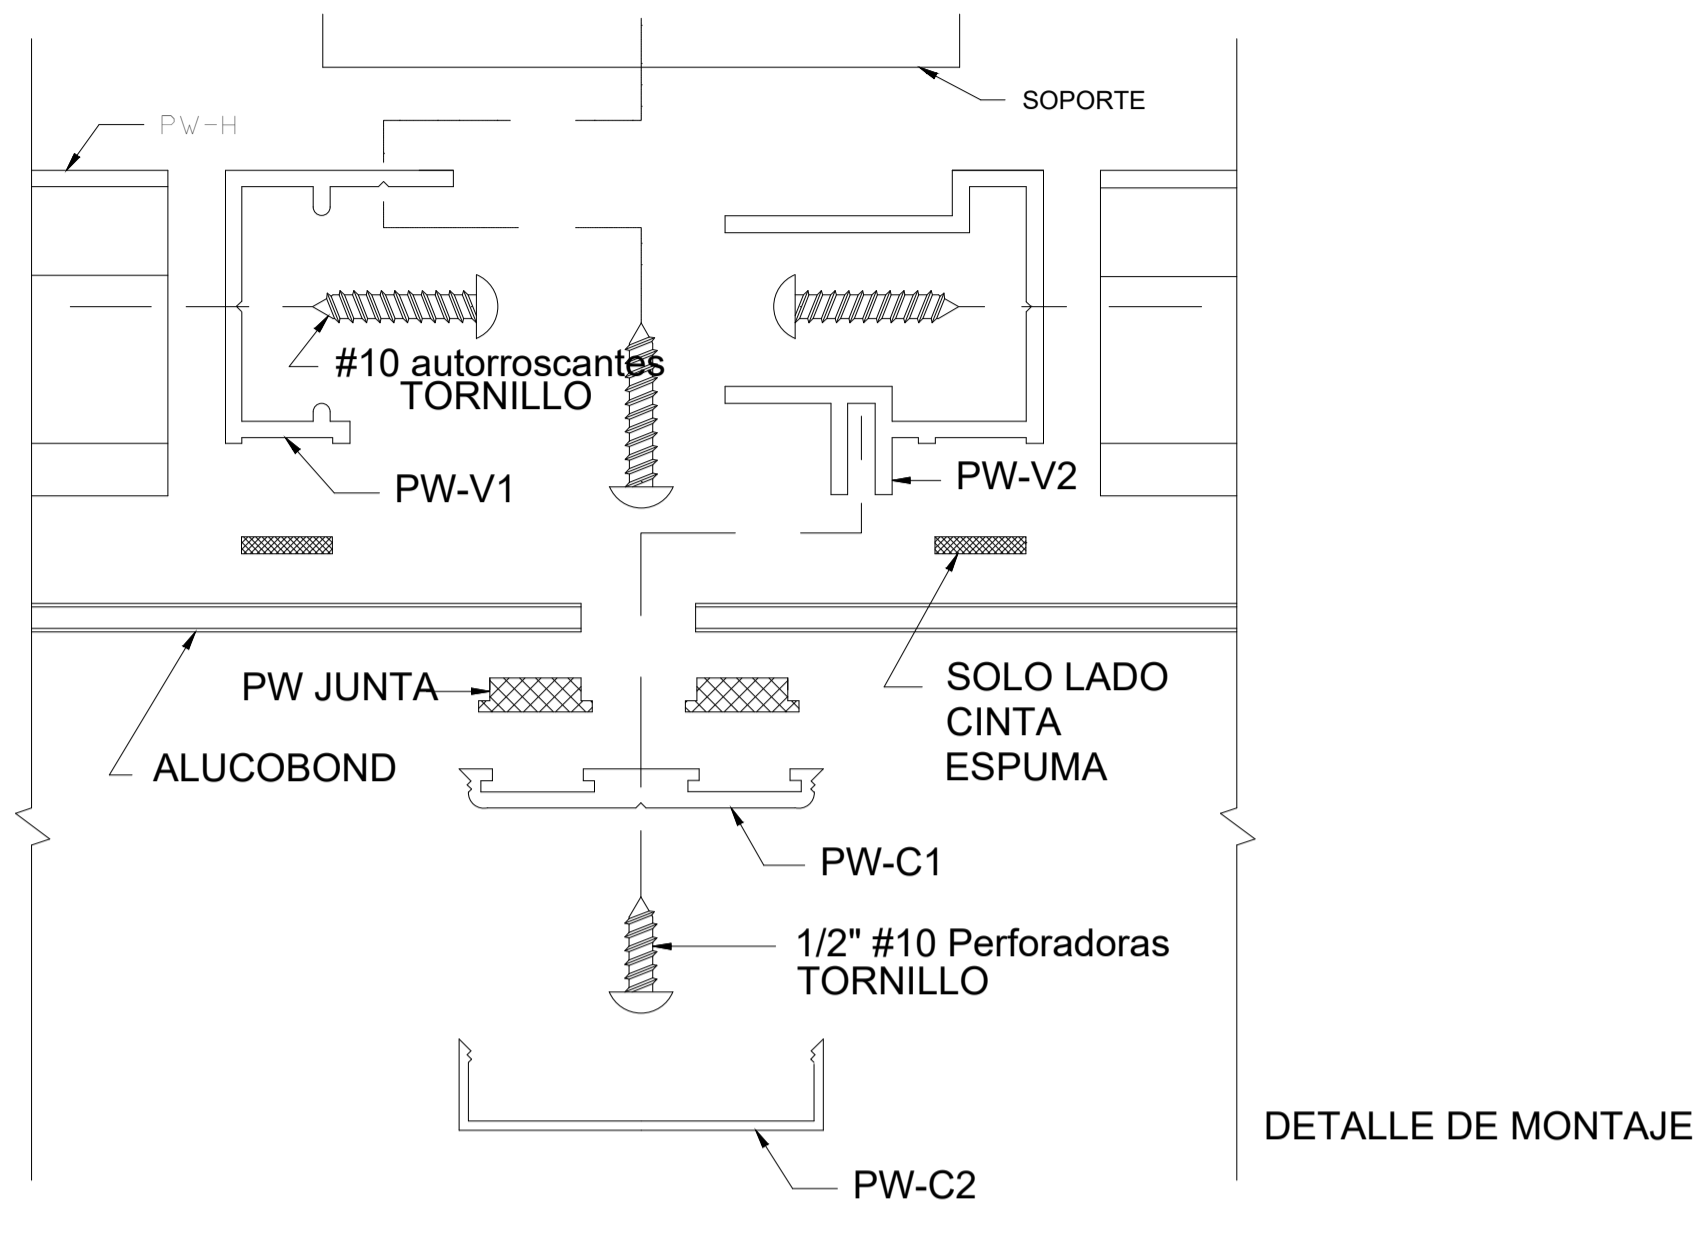


A Detalle Montante de laminas de Alucobond
 ESC 1:10

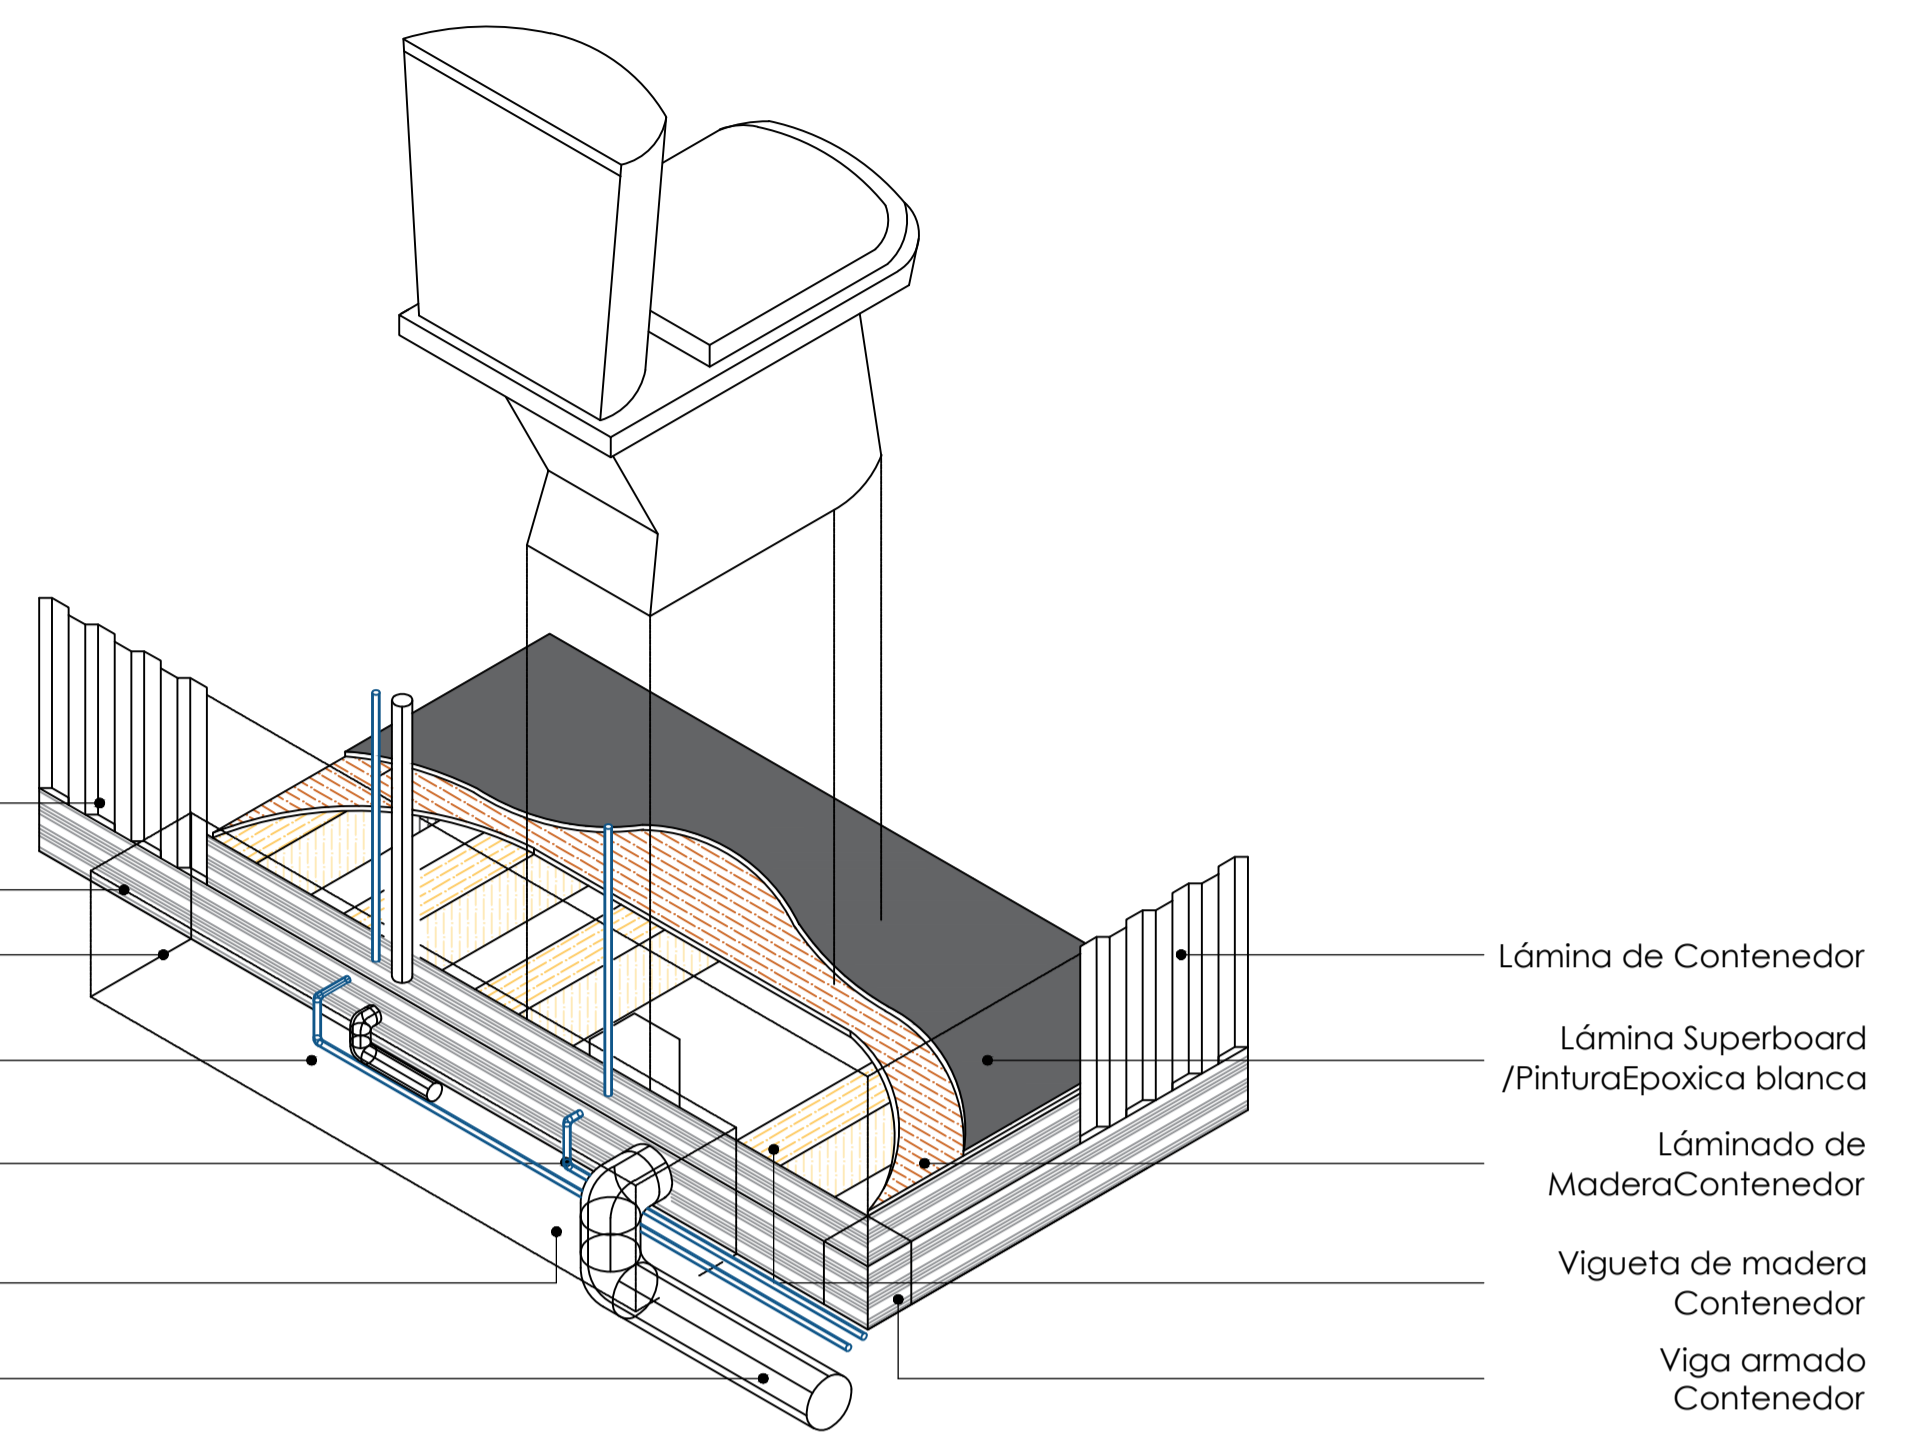

A Detalle Agua potable y Desague
 ESC 1:15

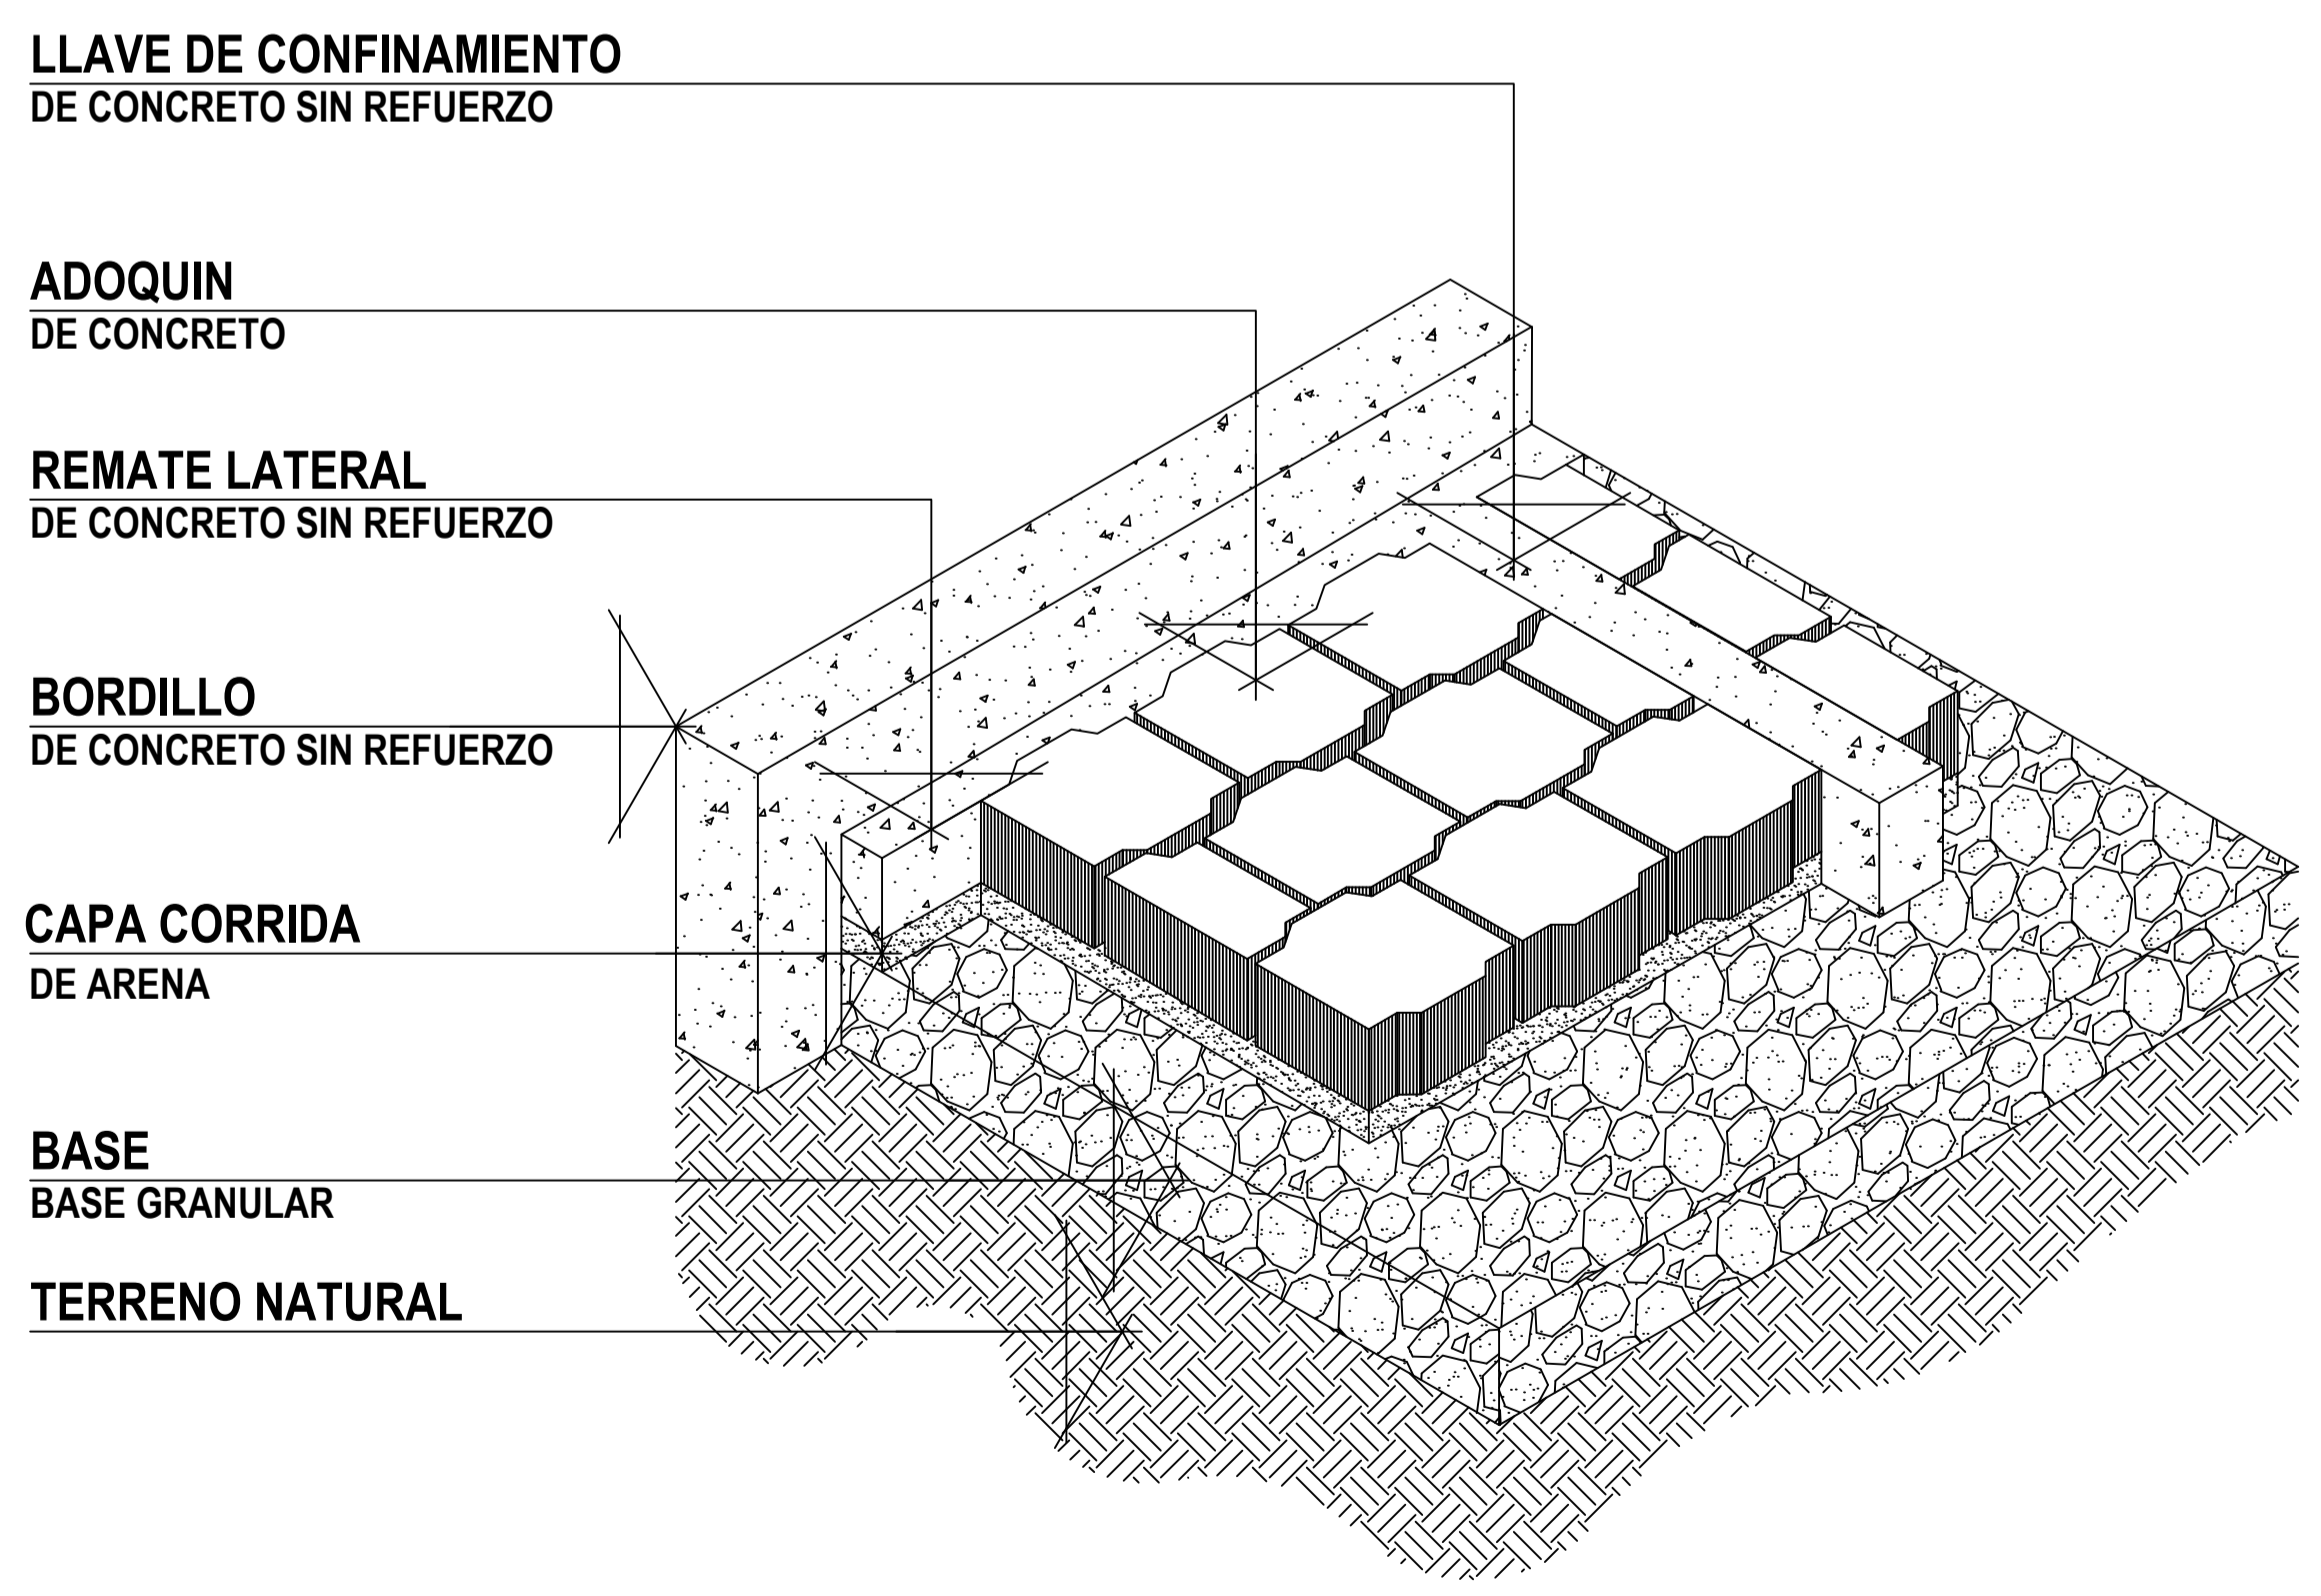

A Detalle Adoquin espacios Complementarios
 ESC 1:15

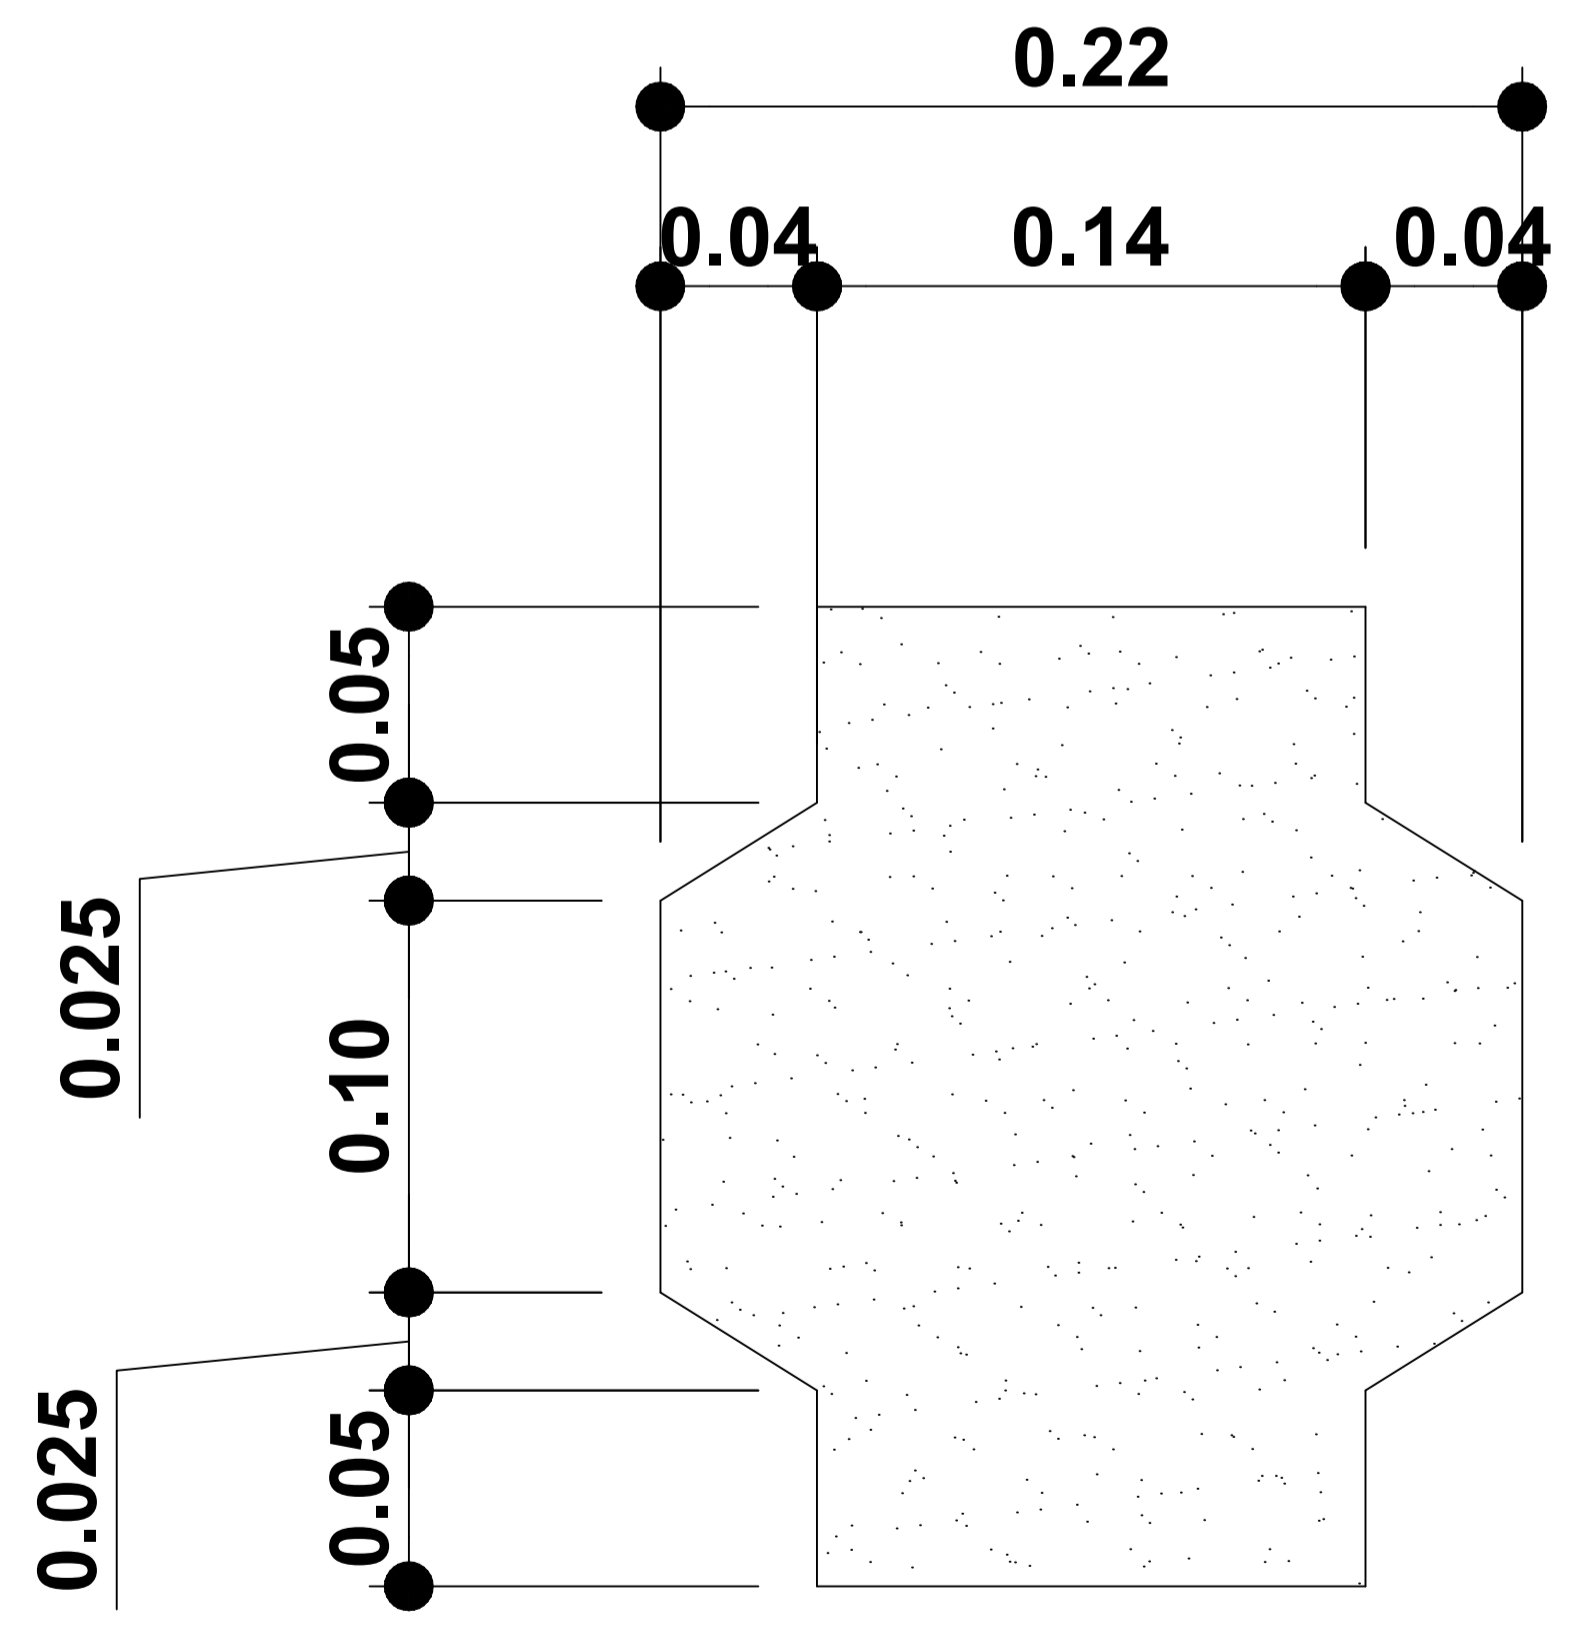

A Detalle Adoquin espacios Complementarios
 ESC 1:15