

PORTAFOLIO
DE ARQUITECTURA



UNIVERSIDAD
La Gran Colombia
Fundada en 1951



NOMBRE DEL ESTUDIANTE:

YERALDIN LICETH VARGAS GORDILLO

YESICA PAOLA GUEZGUAN VARGAS

CURSO: OPCIÓN DE ÉNFASIS GRUPO : 19



PROFESOR: ARQ. CARLOS LEONARDO SALAMANCA



PLANIMETRÍA PROPUESTA ESPECÍFICA


CURSO: OPCIÓN DE ÉNFASIS GRUPO : 19

PROFESOR: ARQ. CARLOS LEONARDO SALAMANCA

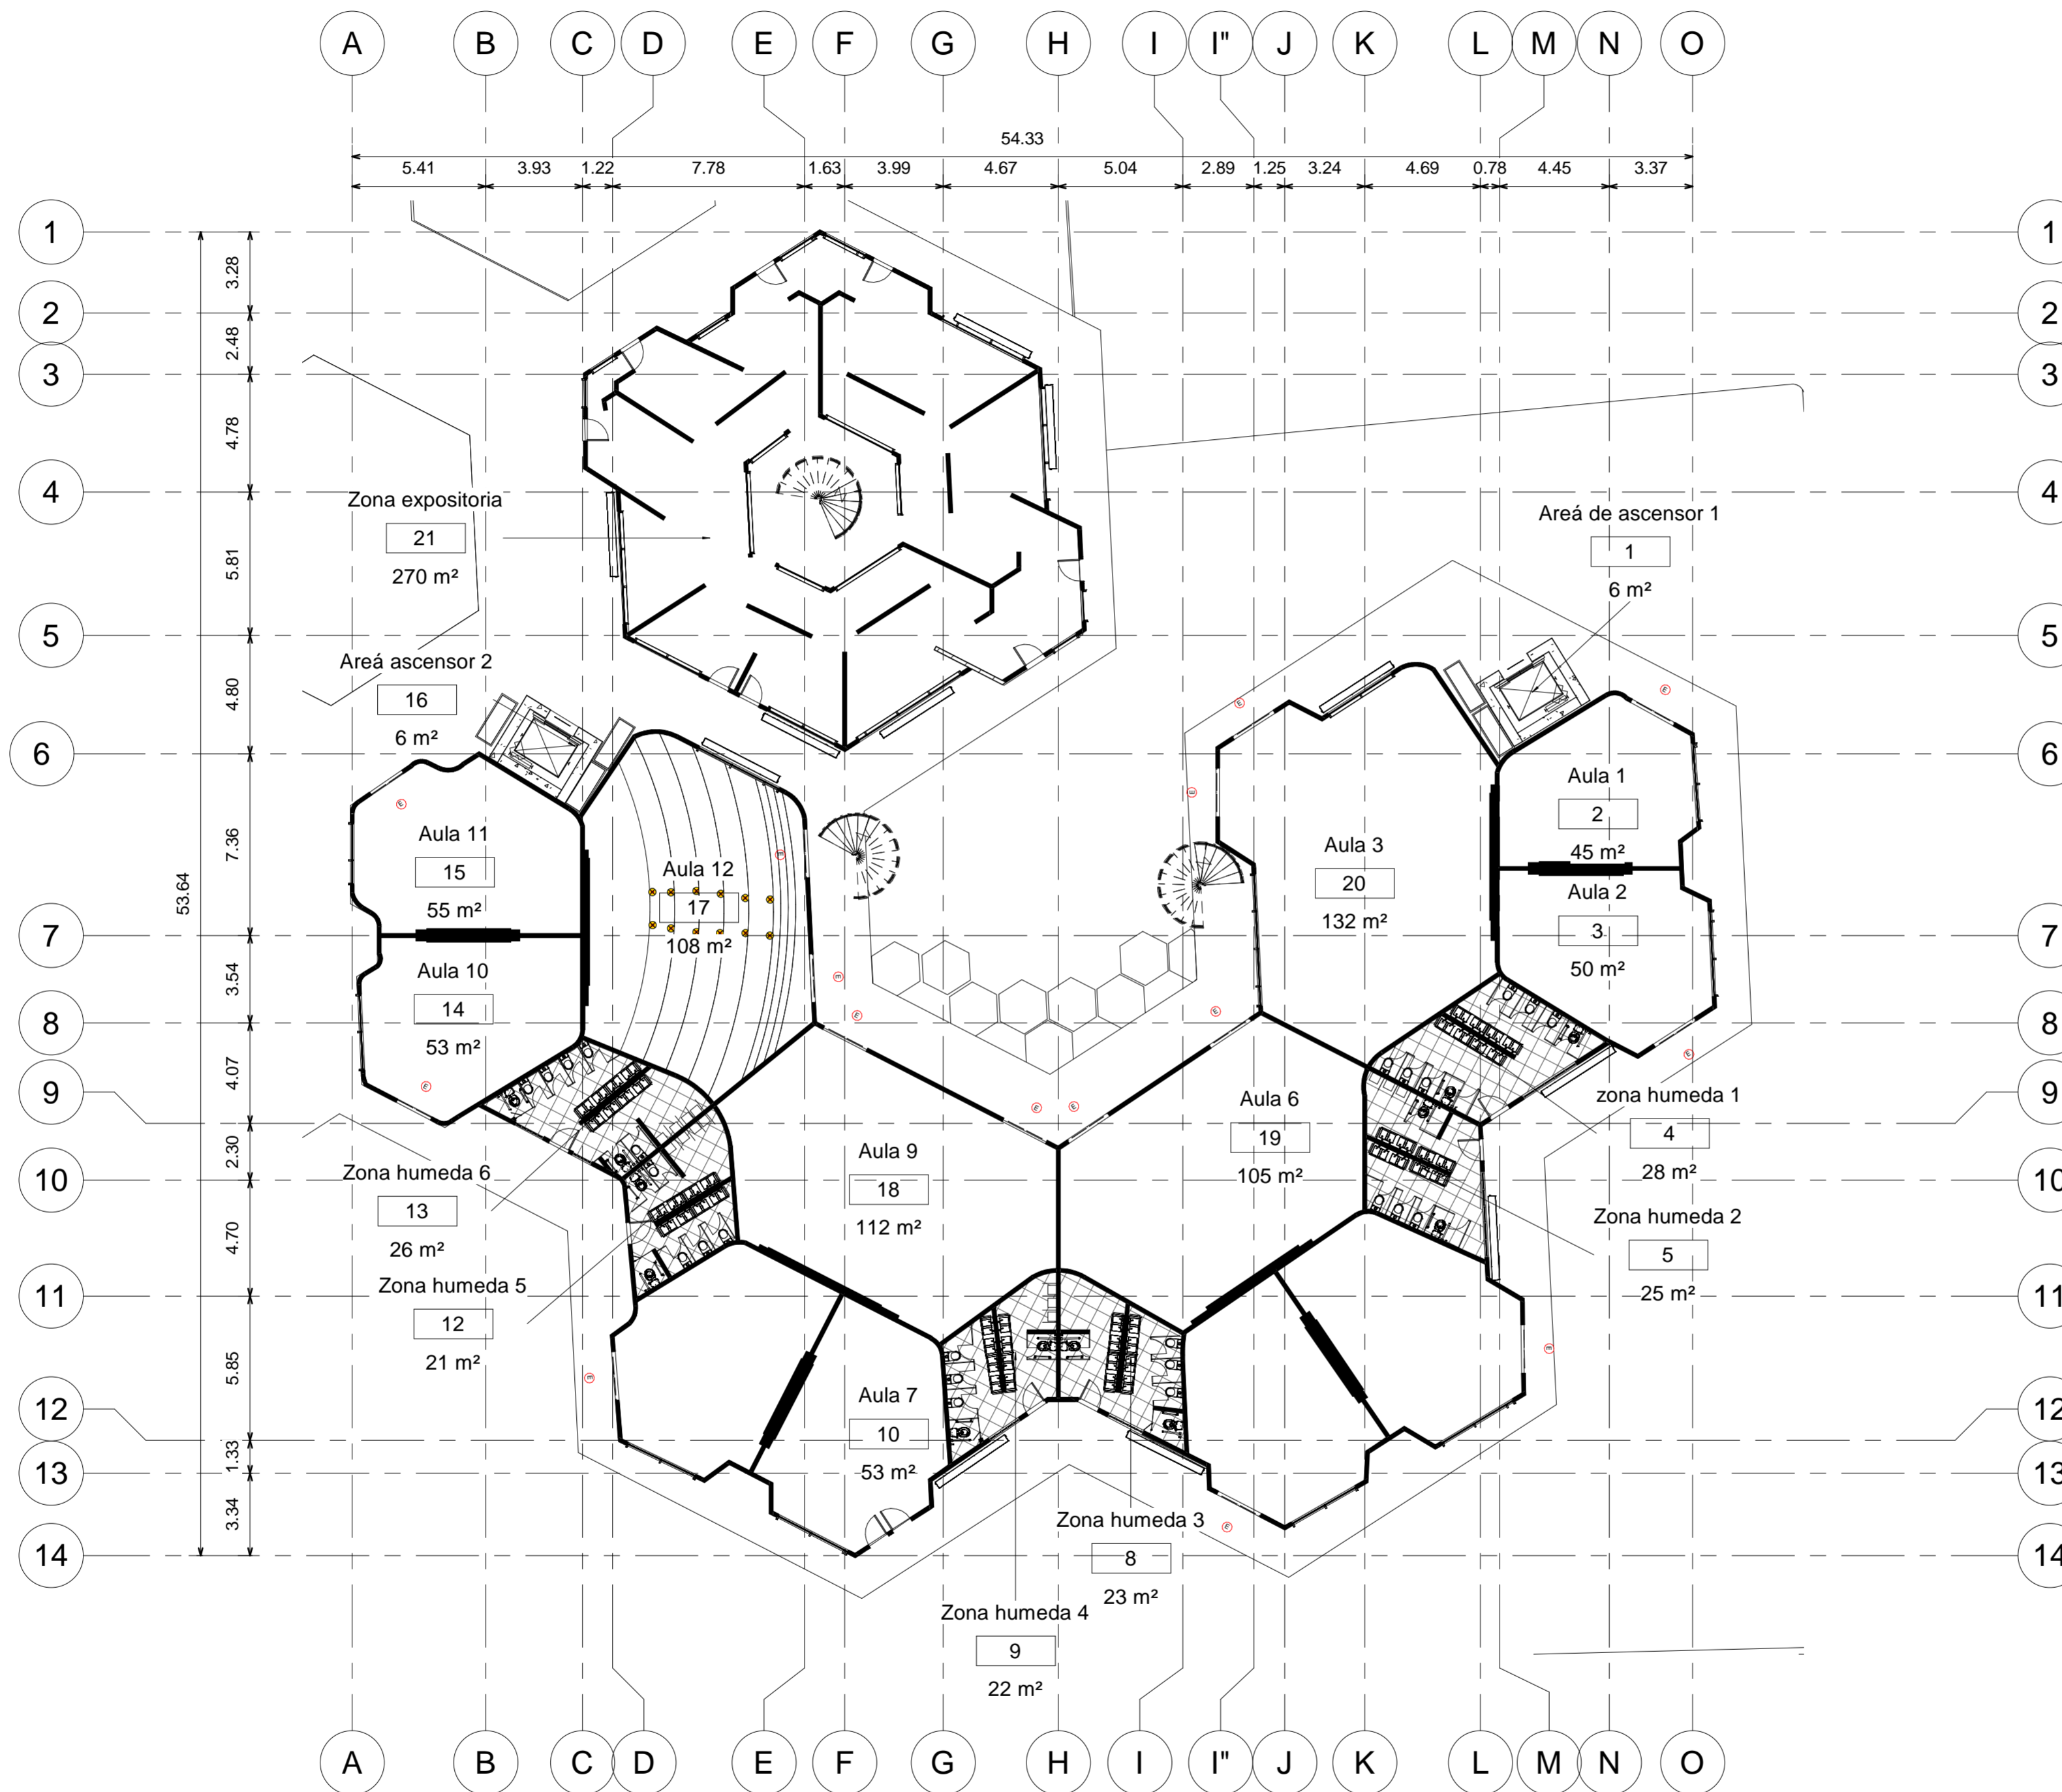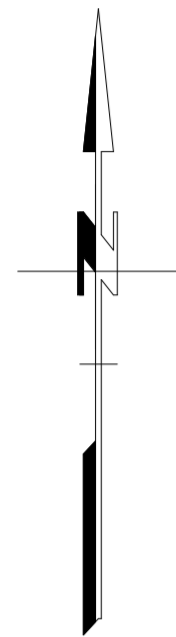


1 **Areá Aula 1 T1**
1 : 200

FECHA 03/12/2021	PLANO No. 0.1
ESCALA 1 : 200	
UNIVERSIDAD LA GRAN COLOMBIA	
	
FACULTAD DE ARQUITECTURA	
INSTITUTO TECNOLÓGICO AGROPECUARIO MUNICIPIO DE VILLA DE SAN DIEGO DE UBATÉ	
	
CONVENCIONES	
ESTUDIANTES	
YERALDIN LICETH VARGAS GORDILLO CODIGO: 1018489221	
YESICA PAOLA GUEZGUAN VARGAS CODIGO: 1014300939	
DOCENTE	
CARLOS LEONARDO SALAMANCA TOVAR	
Areá Aula 1 T1	
DIBUJADO POR	
Yeraldin Vargas y Yesica Guezuguan	
FECHA 03/12/2021	PLANO No. 0.1
ESCALA 1 : 200	Número de proyecto

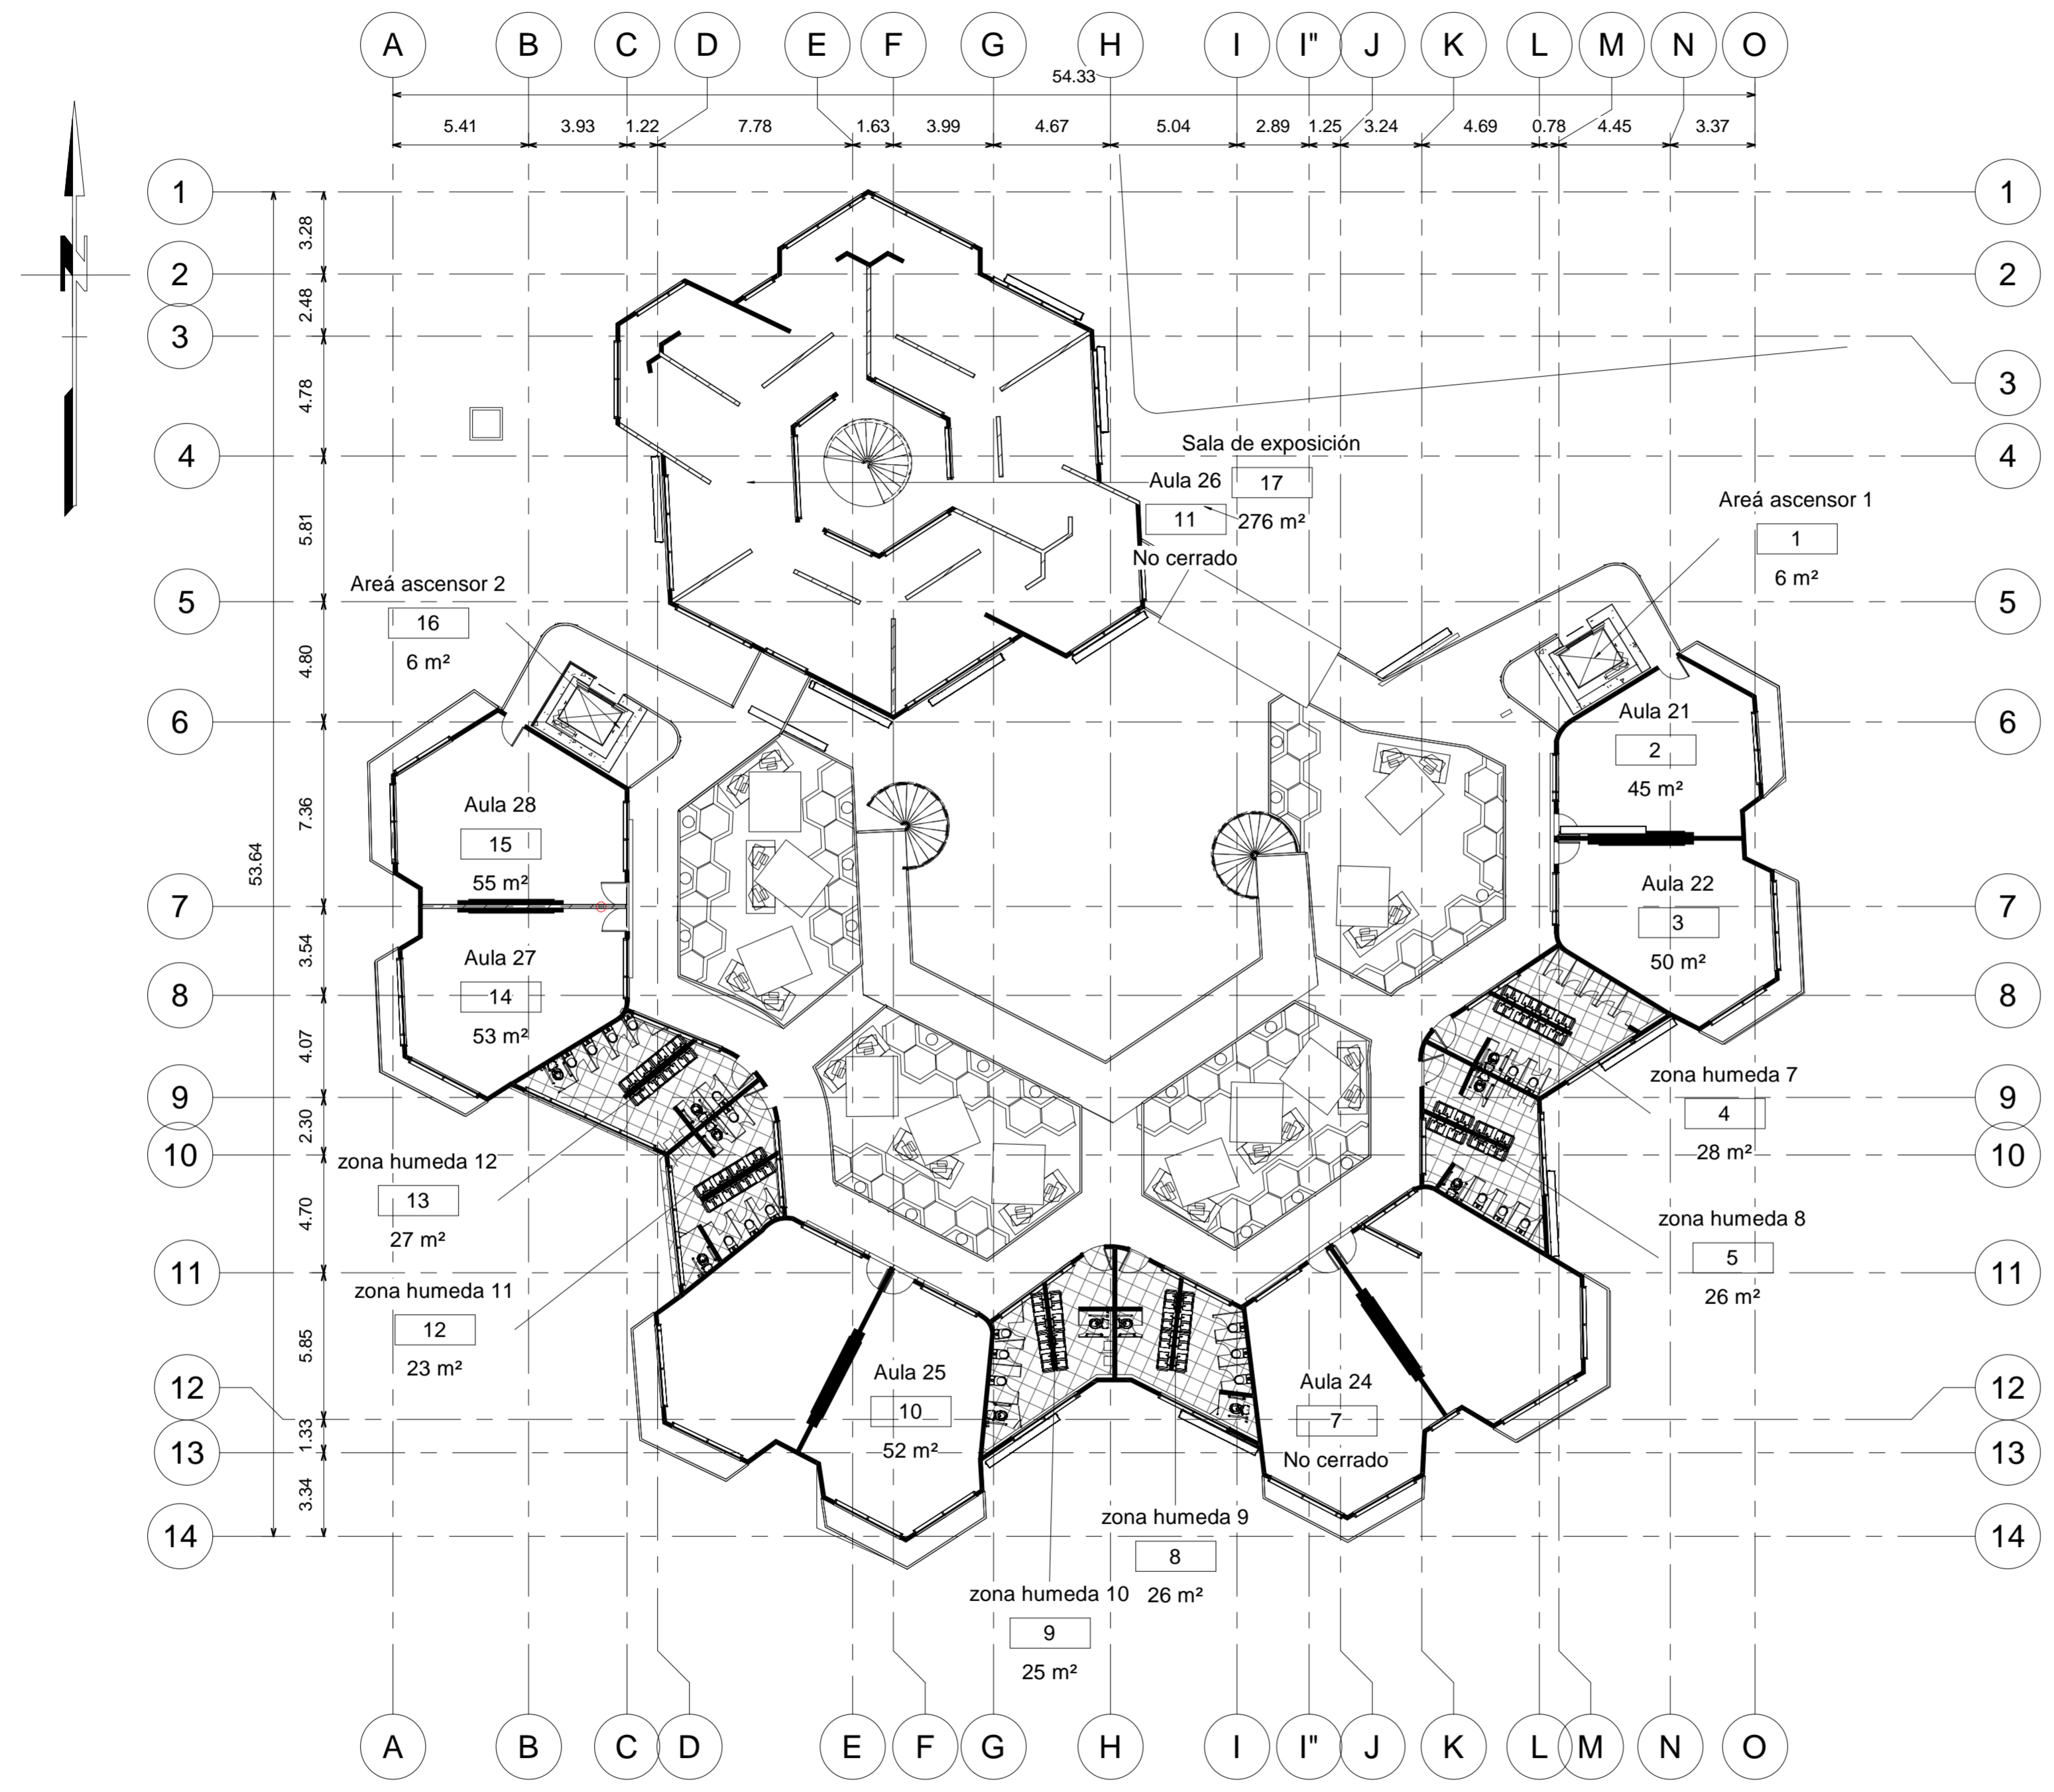


1 **Área Aula 1 planta 2 T1**
1 : 200

FECHA 03/12/2021	PLANO No. 0.2
ESCALA 1 : 200	
UNIVERSIDAD LA GRAN COLOMBIA	
	
FACULTAD DE ARQUITECTURA	
INSTITUTO TECNOLÓGICO AGROPECUARIO MUNICIPIO DE VILLA DE SAN DIEGO DE UBATÉ	
	
CONVENCIONES	
ESTUDIANTES	
YERALDIN LICETH VARGAS GORDILLO CODIGO: 1018489221	
YESICA PAOLA GUEZGUAN VARGAS CODIGO:1014300939	
DOCENTE	
CARLOS LEONARDO SALAMANCA TOVAR	
Área Aula 1 planta 2 T1	
DIBUJADO POR	
Autor	
FECHA 03/12/2021	PLANO No. 0.2
ESCALA 1 : 200	Número de proyecto

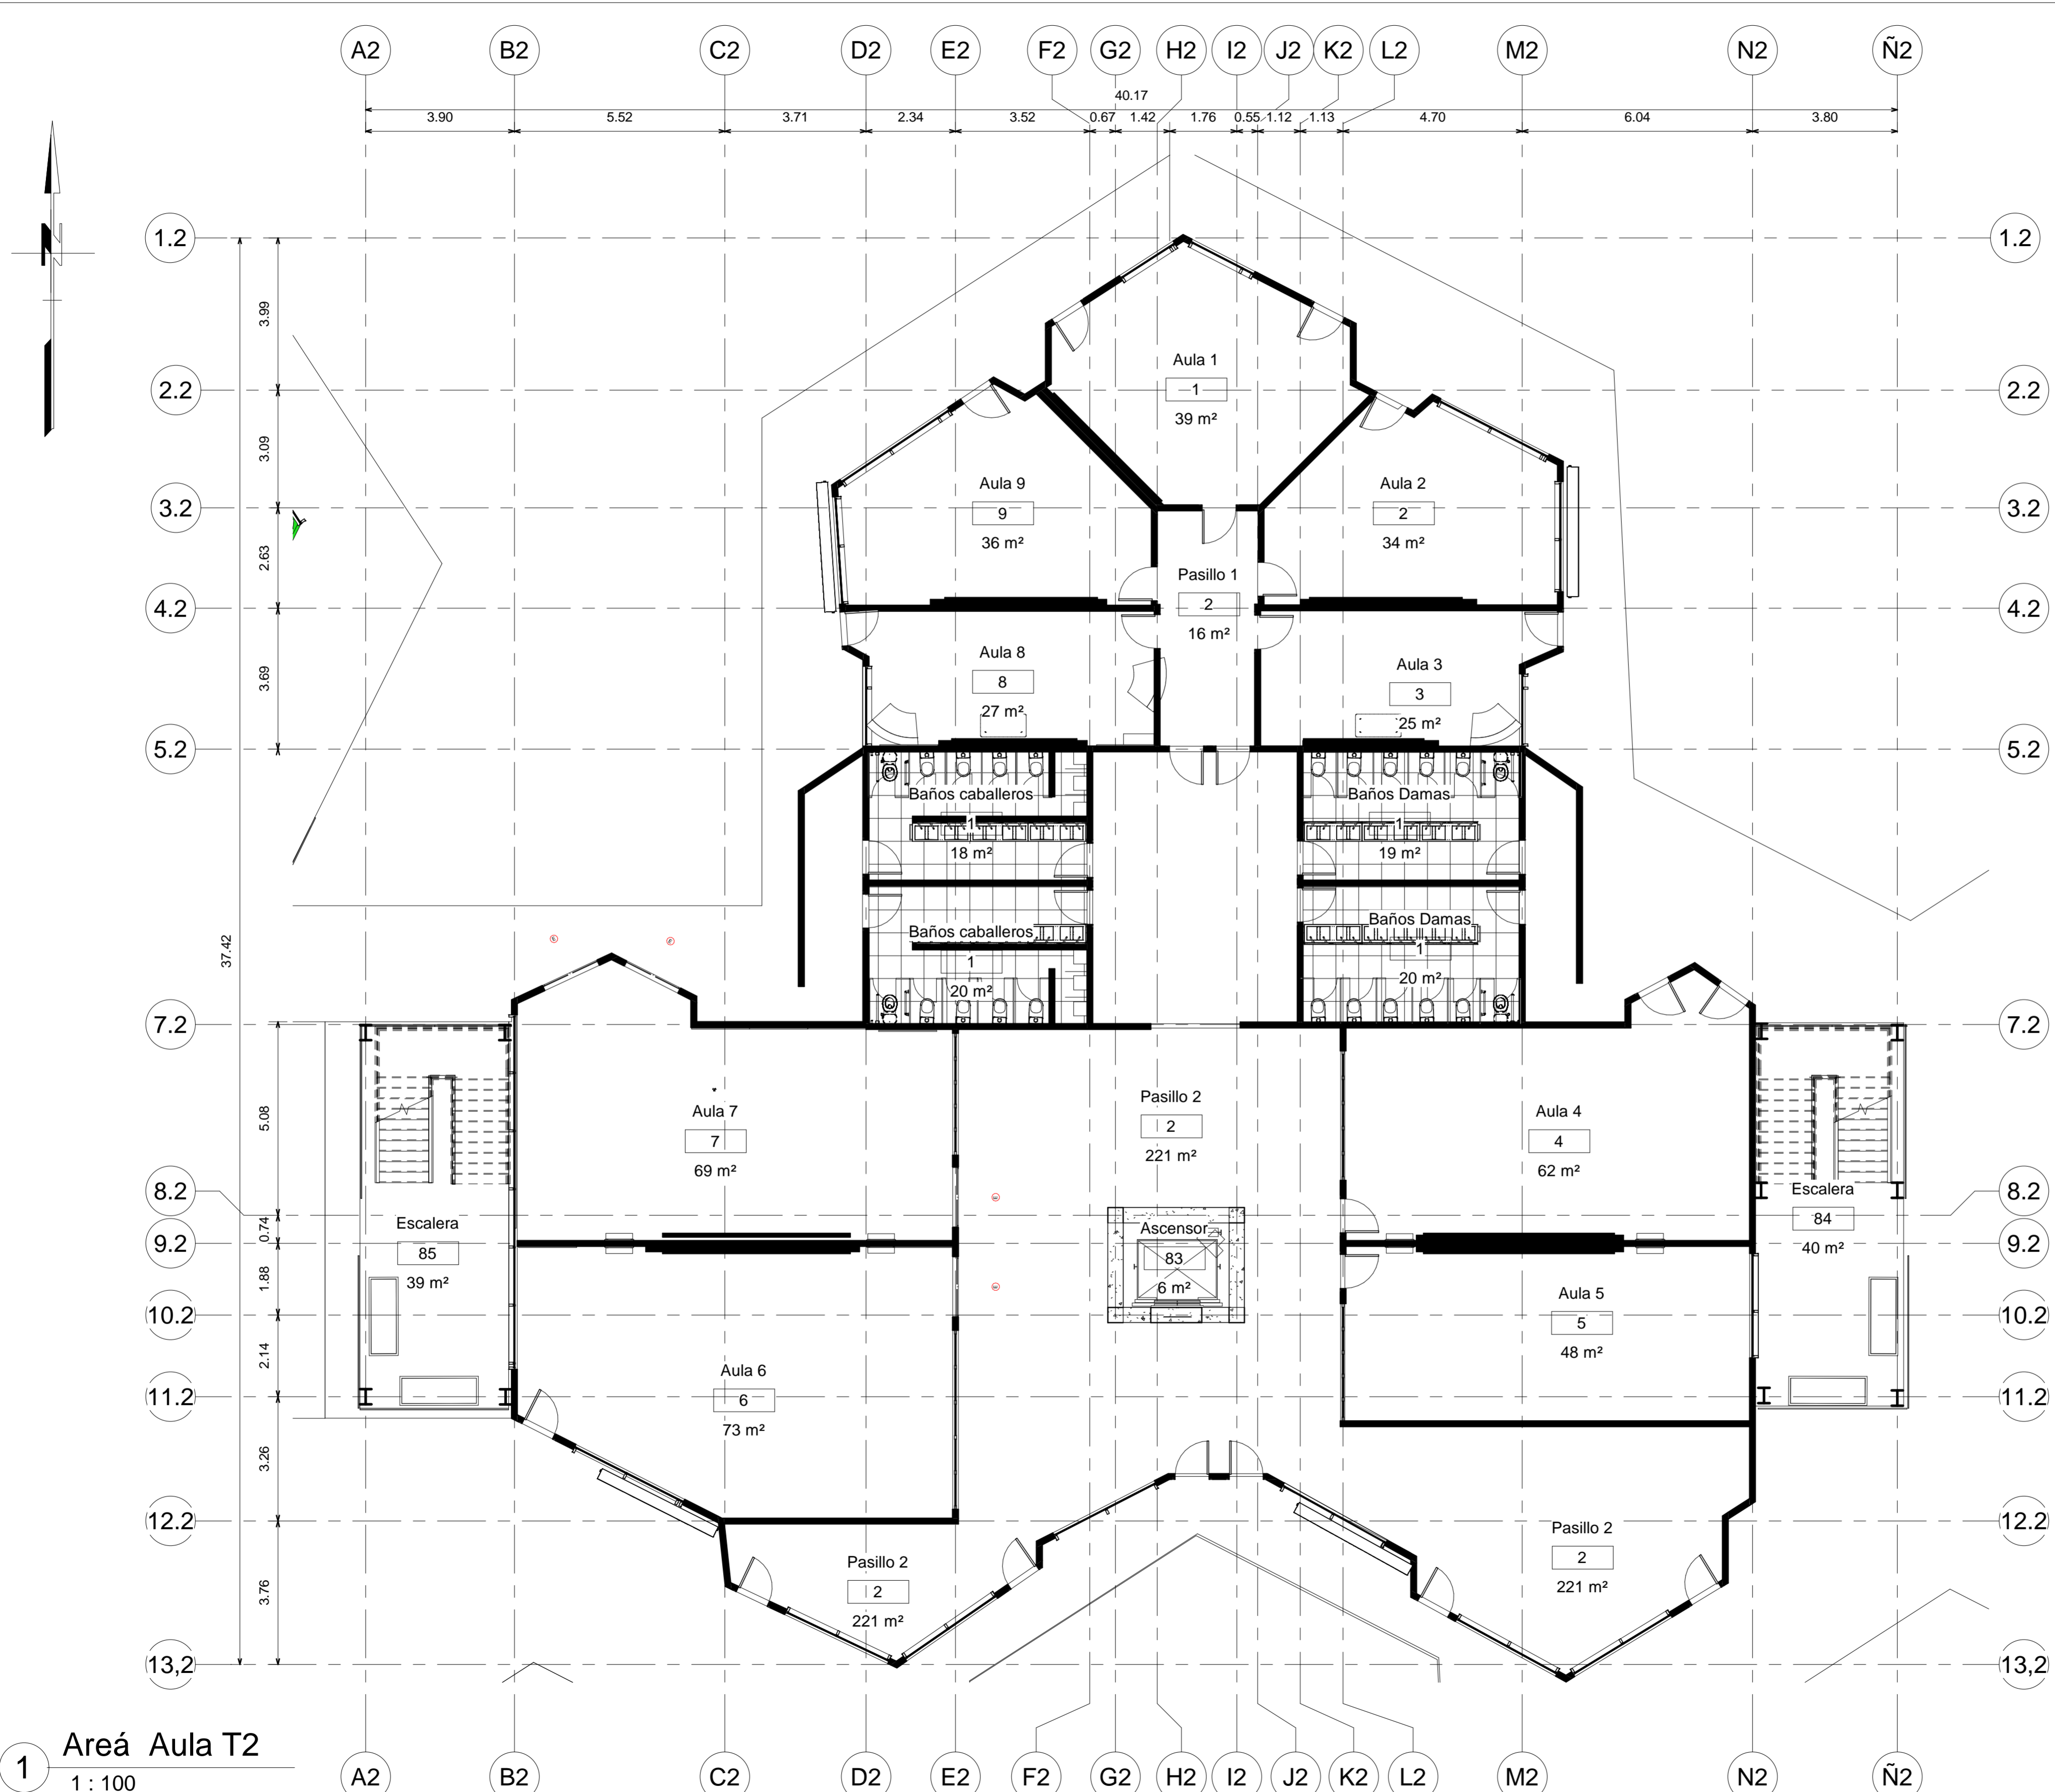



1 Areá Aula T2
 1 : 100

FECHA 03/12/2021	PLANO No. 0.3
ESCALA 1 : 100	
UNIVERSIDAD LA GRAN COLOMBIA	
	
FACULTAD DE ARQUITECTURA	
INSTITUTO TECNOLÓGICO AGROPECUARIO MUNICIPIO DE VILLA DE SAN DIEGO DE UBATÉ	
	
CONVENCIONES	
ESTUDIANTES	
YERALDIN LICETH VARGAS GORDILLO CODIGO: 1018489221	
YESICA PAOLA GUEZGUAN VARGAS CODIGO: 1014300939	
DOCENTE	
CARLOS LEONARDO SALAMANCA TOVAR	
Areá Aula T2	
DIBUJADO POR	
Yeraldin Vargas y Yesica Guezuguan	
FECHA 03/12/2021	PLANO No. 0.3
ESCALA 1 : 100	Número de proyecto

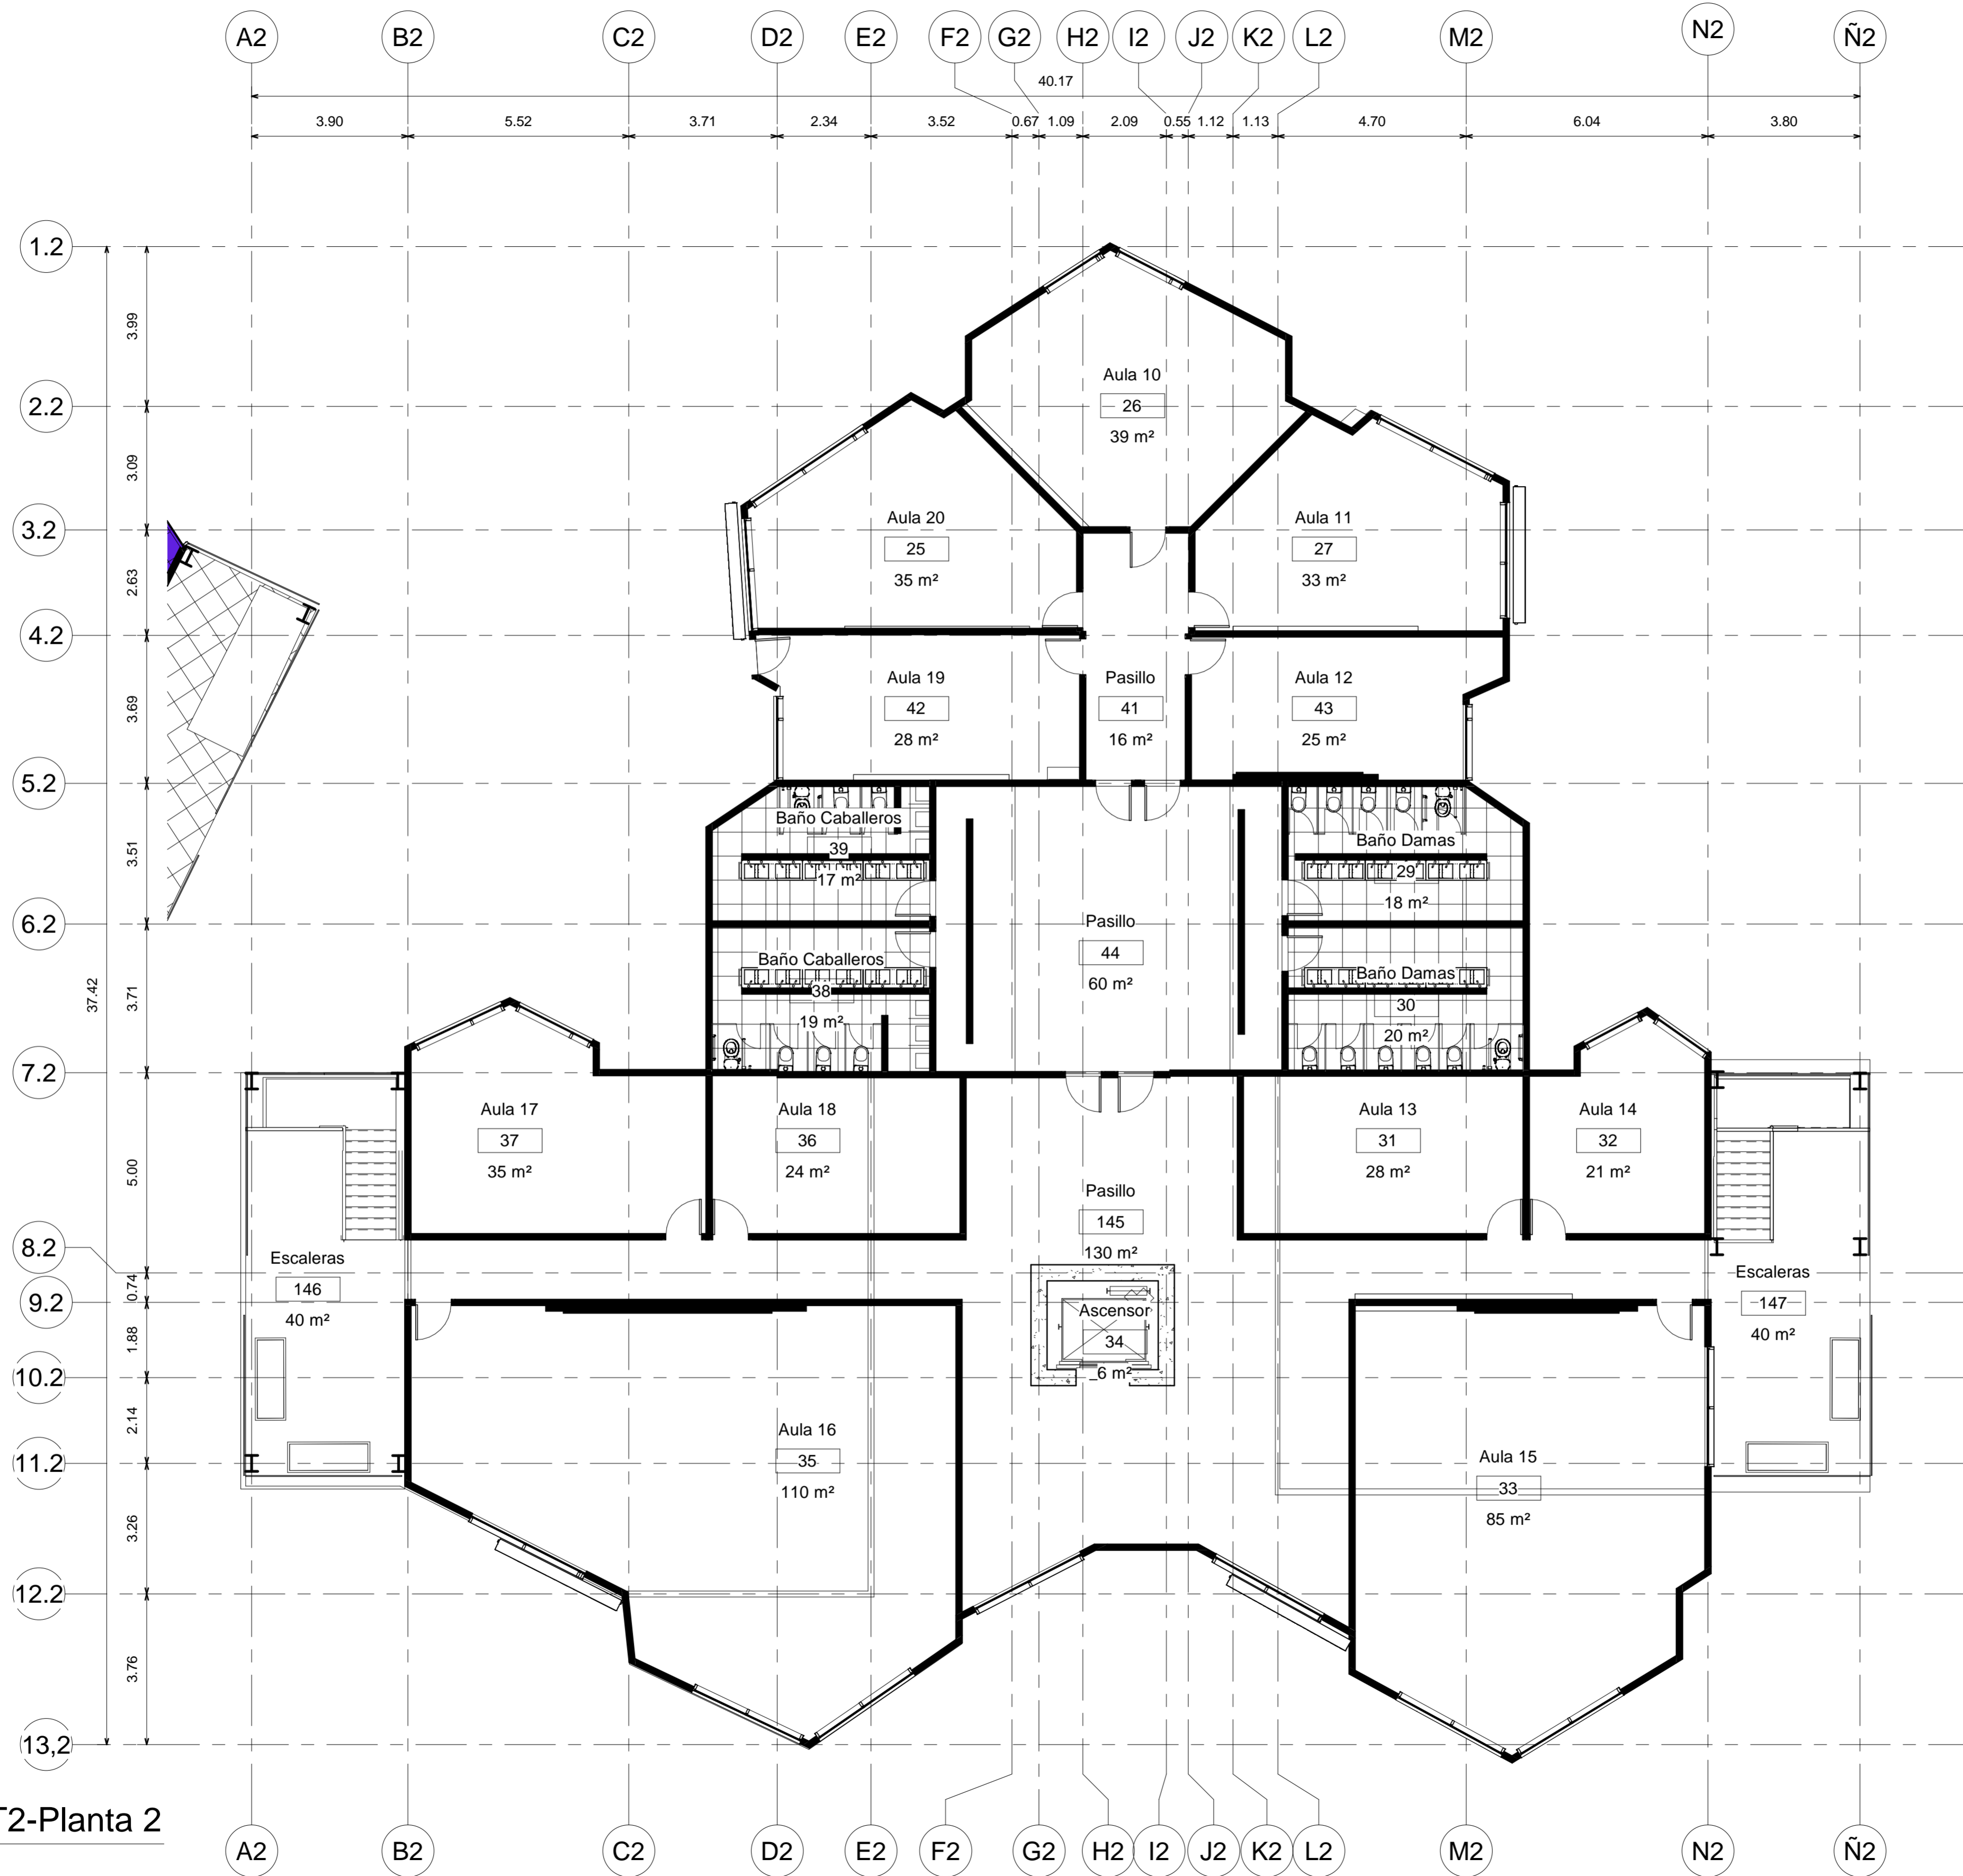

1 **Areá Aula T2-Planta 2**
1 : 100

FECHA 03/12/2021	PLANO No. 0.4
ESCALA 1 : 100	
UNIVERSIDAD LA GRAN COLOMBIA	
	
FACULTAD DE ARQUITECTURA	
INSTITUTO TECNOLÓGICO AGROPECUARIO MUNICIPIO DE VILLA DE SAN DIEGO DE UBATÉ	
	
CONVENCIONES	
ESTUDIANTES	
YERALDIN LICETH VARGAS GORDILLO CODIGO: 1018489221	
YESICA PAOLA GUEZGUAN VARGAS CODIGO:1014300939	
DOCENTE	
CARLOS LEONARDO SALAMANCA TOVAR	
Areá Aula T2-Planta 2	
DIBUJADO POR	
Yeraldin Vargas y Yesica Guezman	
FECHA 03/12/2021	PLANO No. 0.4
ESCALA 1 : 100	Número de proyecto

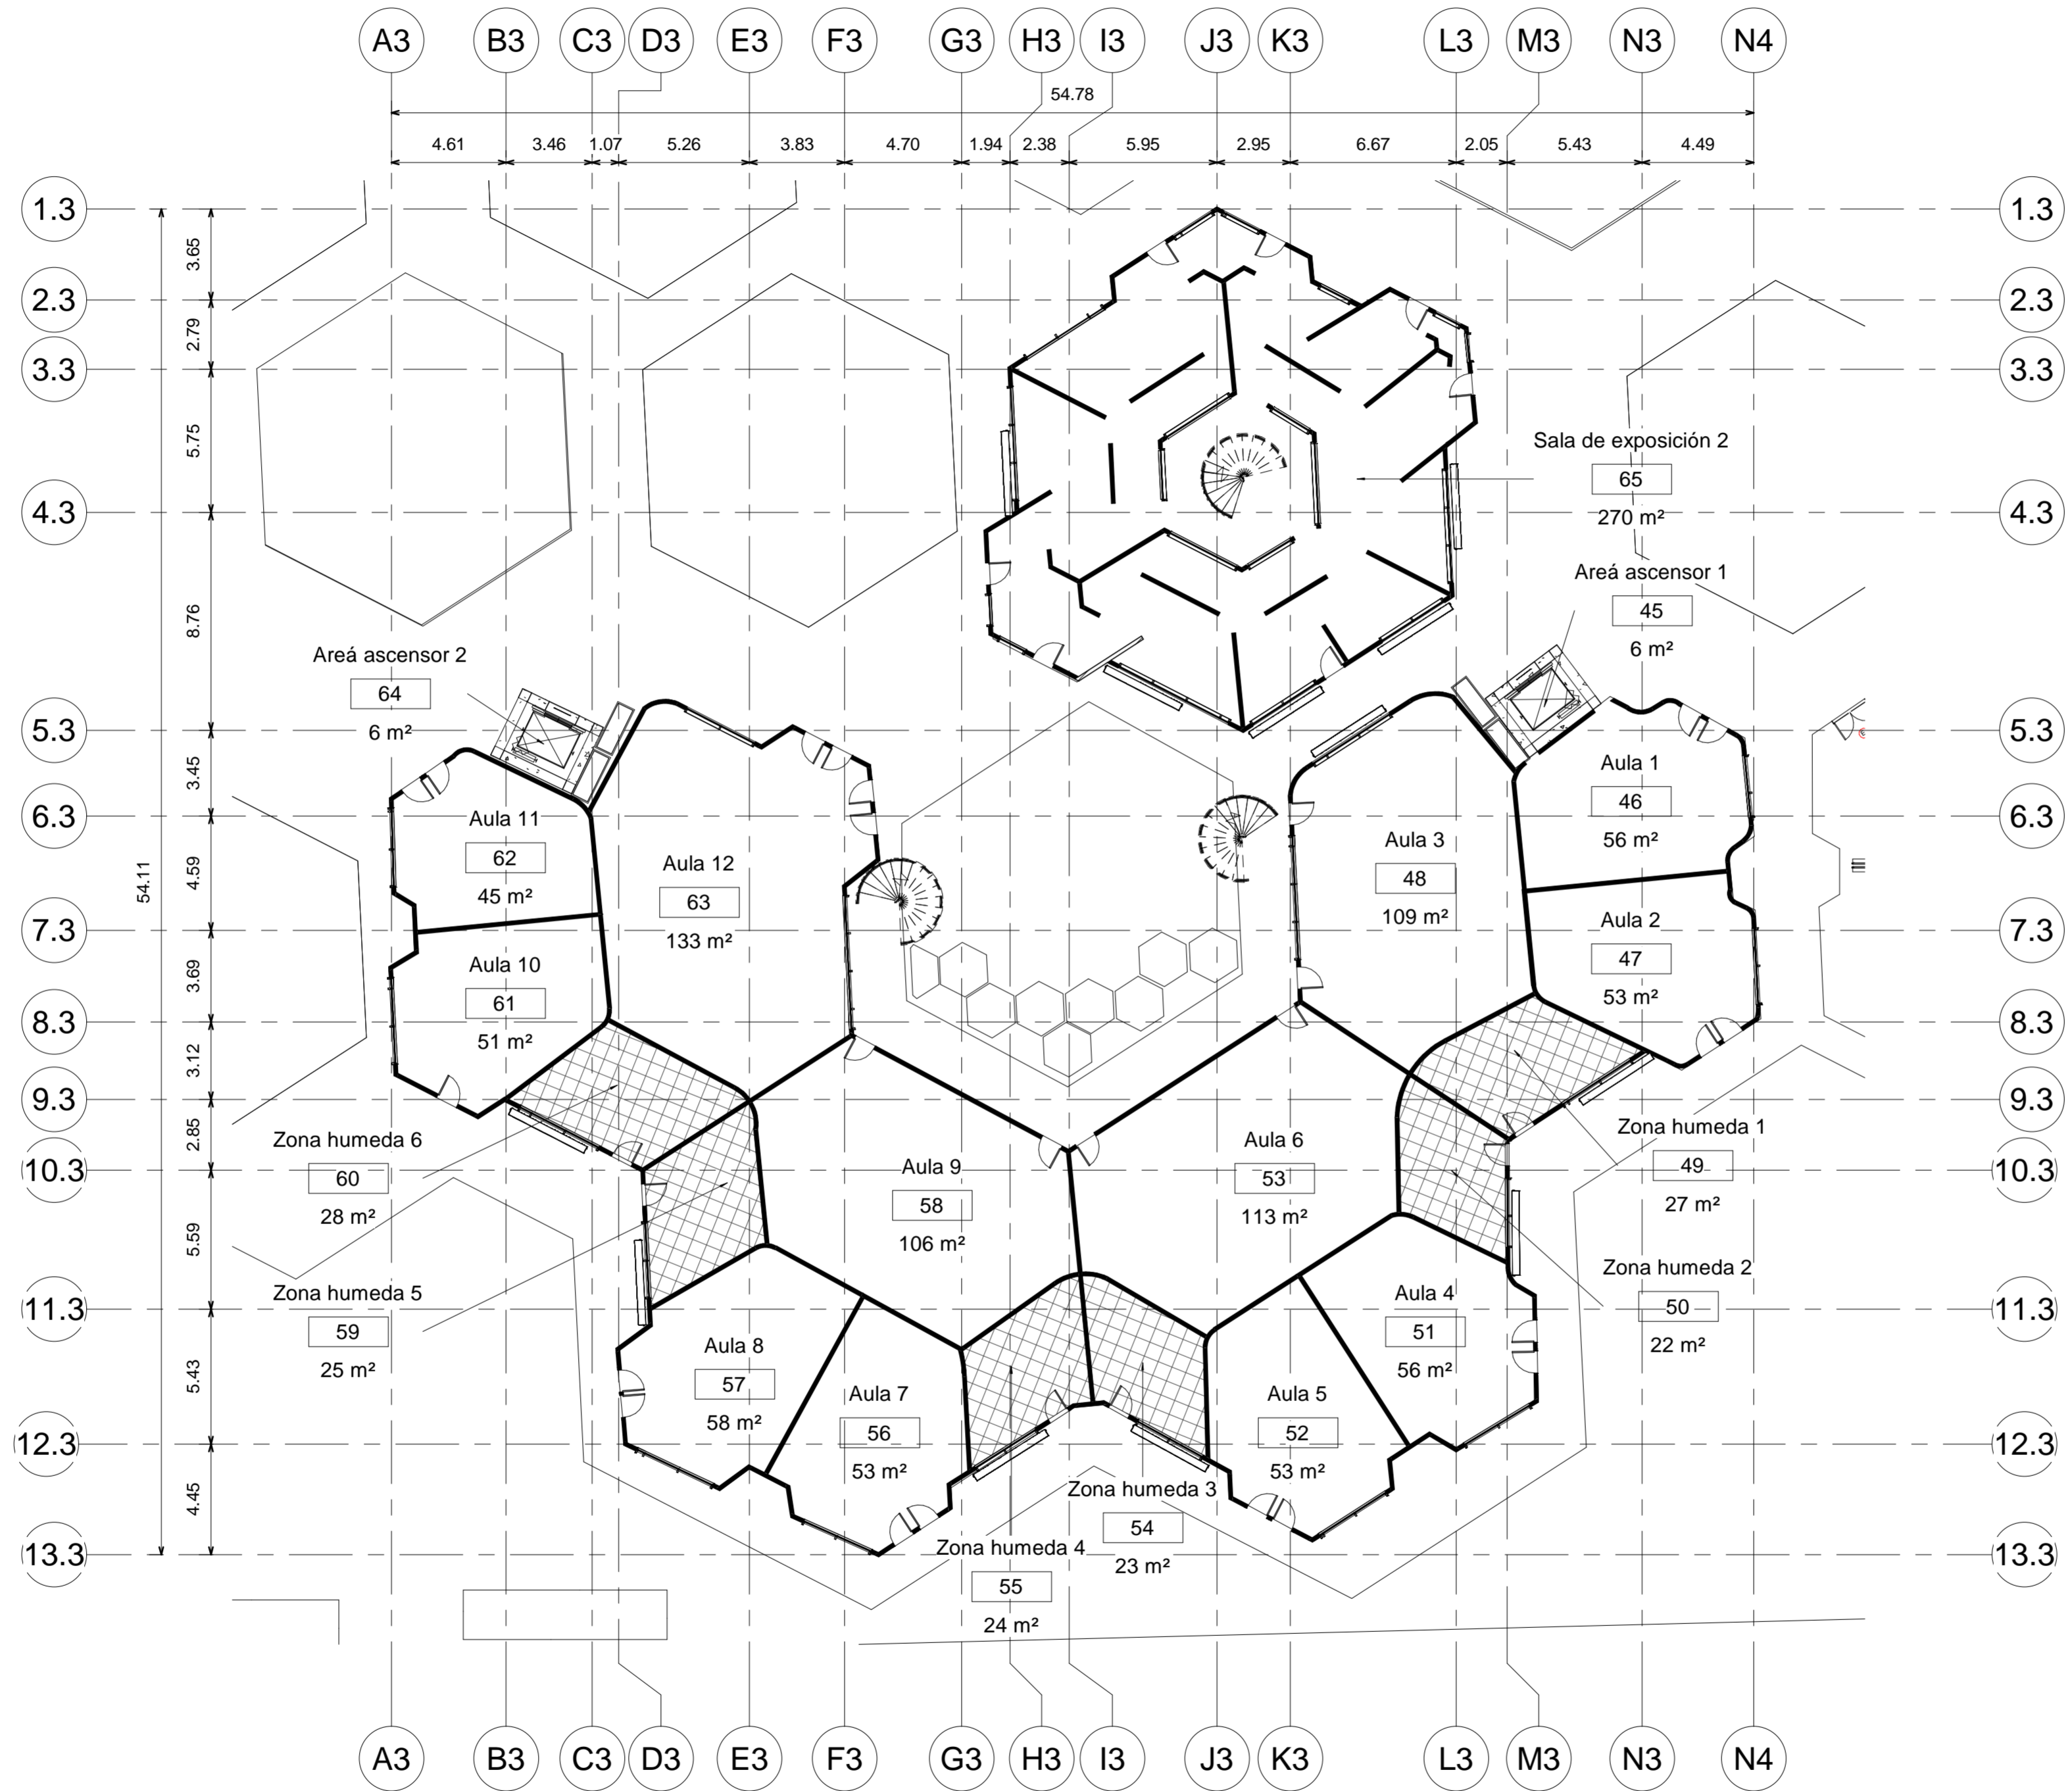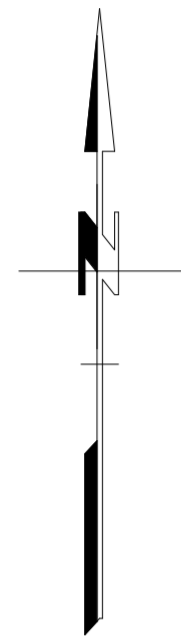

1 Areás Aula 2 T1
1 : 200

FECHA 03/12/2021	PLANO No. 0.5
ESCALA 1 : 200	
UNIVERSIDAD LA GRAN COLOMBIA	
	
FACULTAD DE ARQUITECTURA	
INSTITUTO TECNOLÓGICO AGROPECUARIO MUNICIPIO DE VILLA DE SAN DIEGO DE UBATÉ	
	
CONVENCIONES	
ESTUDIANTES	
YERALDIN LICETH VARGAS GORDILLO CODIGO: 1018489221	
YESICA PAOLA GUEZGUAN VARGAS CODIGO: 1014300939	
DOCENTE	
CARLOS LEONARDO SALAMANCA TOVAR	
Areás Aula 2 T1	
DIBUJADO POR	
Yeraldin Vargas y Yesica Guezugan	
FECHA 03/12/2021	PLANO No. 0.5
ESCALA 1 : 200	Número de proyecto

FECHA 03/12/2021	9.0
ESCALA 1 : 200	PLANO No.

UNIVERSIDAD LA GRAN COLOMBIA



FACULTAD DE ARQUITECTURA

INSTITUTO TECNOLÓGICO AGROPECUARIO
MUNICIPIO DE VILLA DE SAN DIEGO DE
UBATÉ



INSTITUTO TECNOLÓGICO AGROPECUARIO
Municipio de Villa de San Diego de Ubaté

CONVENCIONES

ESTUDIANTES

YERALDIN LICETH VARGAS GORDILLO
CODIGO: 1018489221
YESICA PAOLA GUEZGUAN VARGAS
CODIGO:1014300939

DOCENTE


CARLOS LEONARDO SALAMANCA TOVAR

Areá Aula 2 T1-Planta 2

DIBUJADO POR


Yeraldin Vargas y Yesica Guezuguan

FECHA 03/12/2021	PLANO No.
ESCALA 1 : 200	9.0
	Número de proyecto

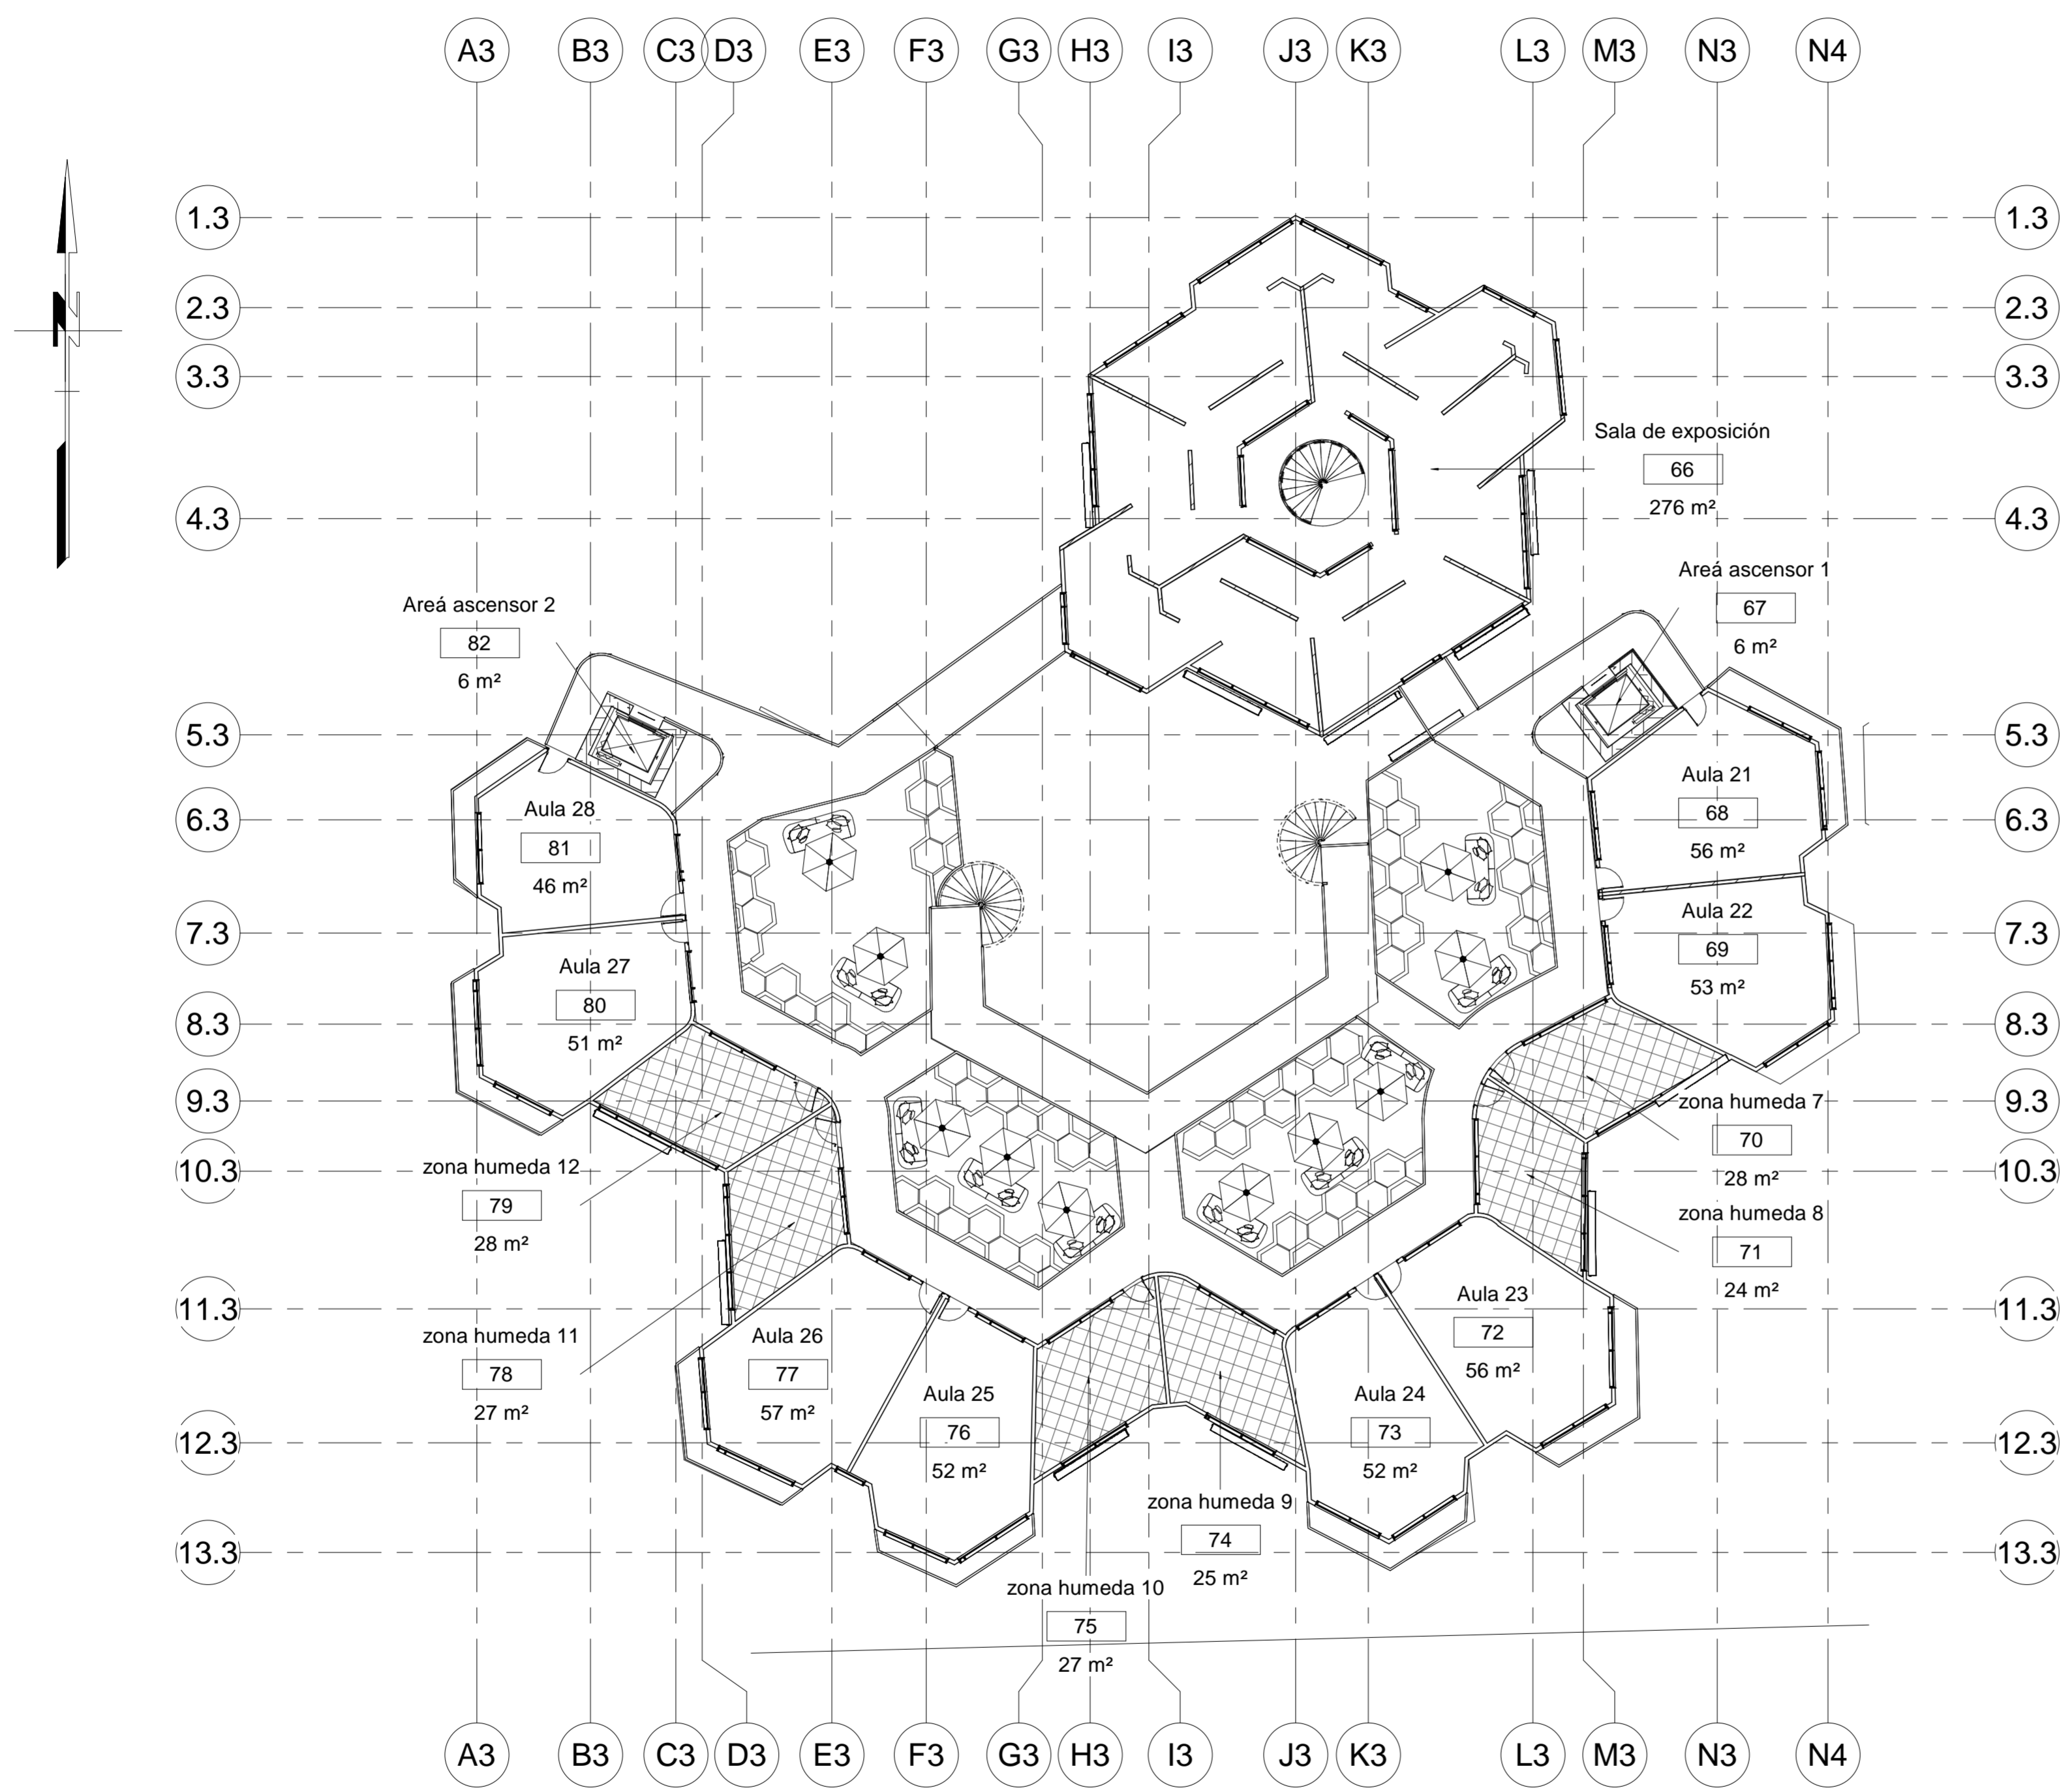


1 Areá Aula 2 T1-Planta 2
1 : 200

FECHA 03/12/2021	PLANO No. 0.7
ESCALA 1 : 100	
UNIVERSIDAD LA GRAN COLOMBIA	
	
FACULTAD DE ARQUITECTURA	
INSTITUTO TECNOLÓGICO AGROPECUARIO MUNICIPIO DE VILLA DE SAN DIEGO DE UBATÉ	
	
CONVENCIONES	
<p>ESTUDIANTES</p> <p>YERALDIN LICETH VARGAS GORDILLO CODIGO: 1018489221</p> <p>YESICA PAOLA GUEZGUAN VARGAS CODIGO: 1014300939</p>	
DOCENTE	
CARLOS LEONARDO SALAMANCA TOVAR	
<p>Areá Zona de basuras</p>	
DIBUJADO POR	
Yeraldin Vargas y Yesica Guezuguan	
FECHA 03/12/2021	PLANO No. 0.7
ESCALA 1 : 100	Número de proyecto

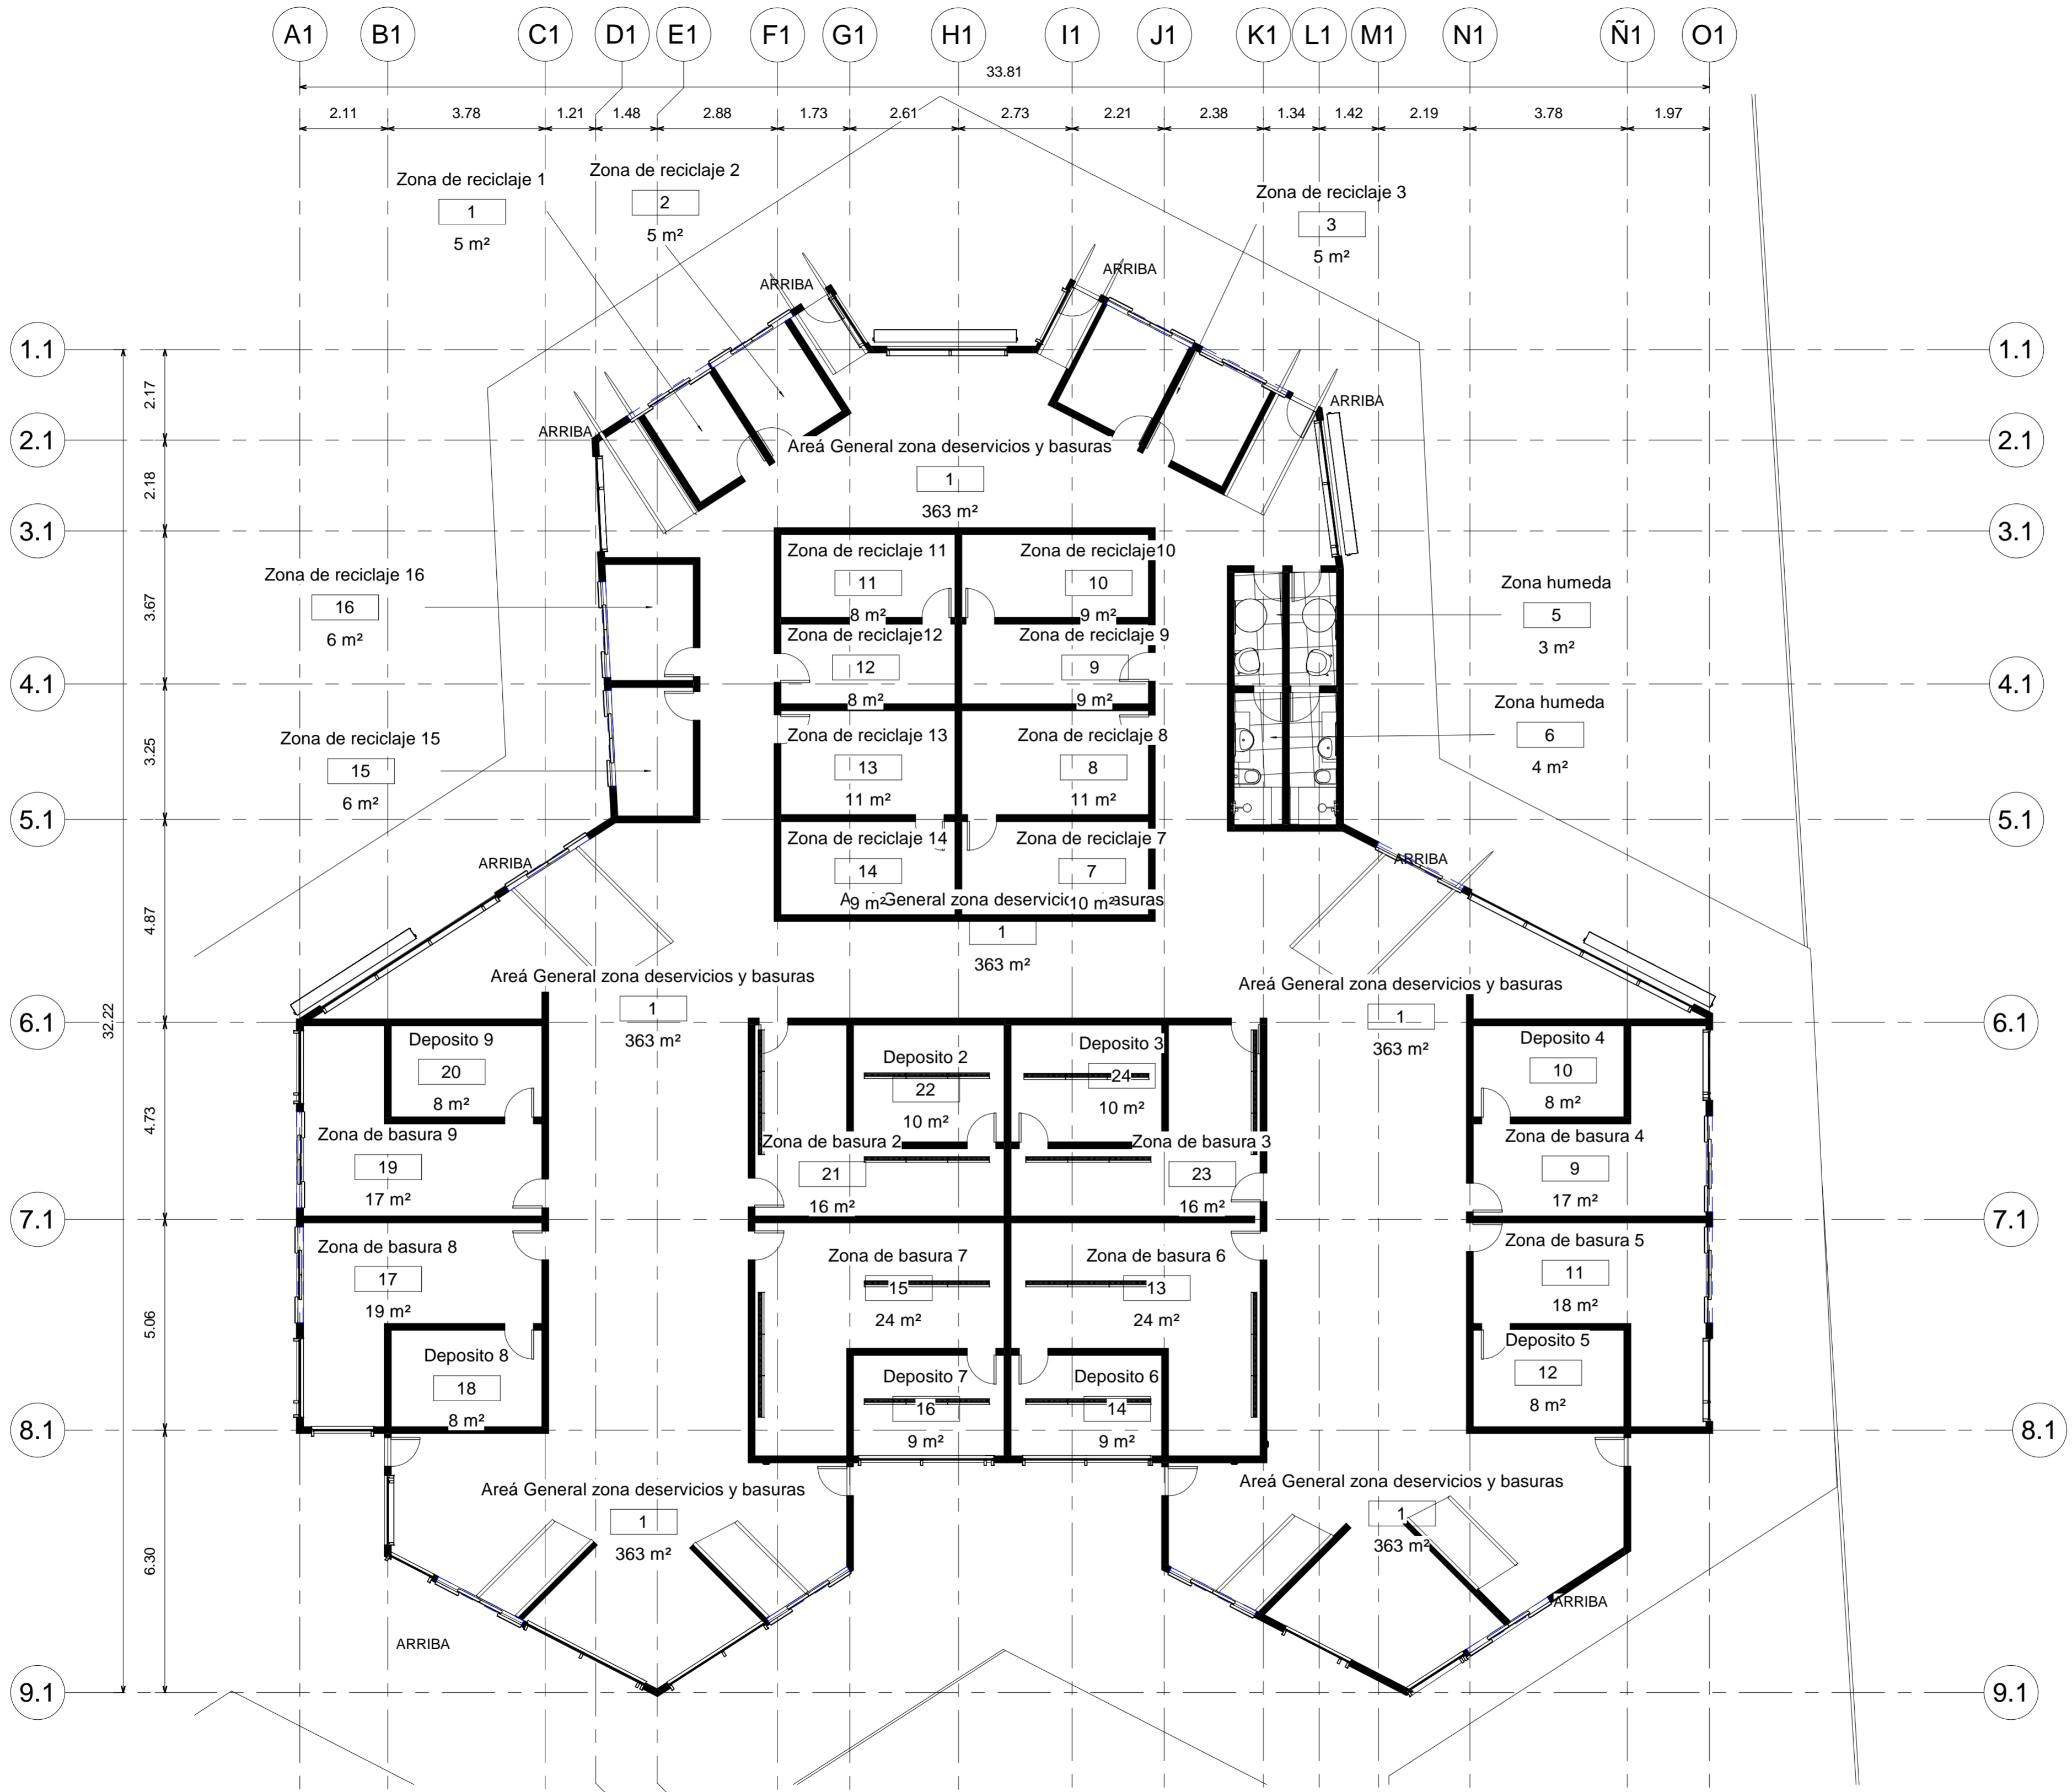


1 Areá Zona de basuras
1 : 100

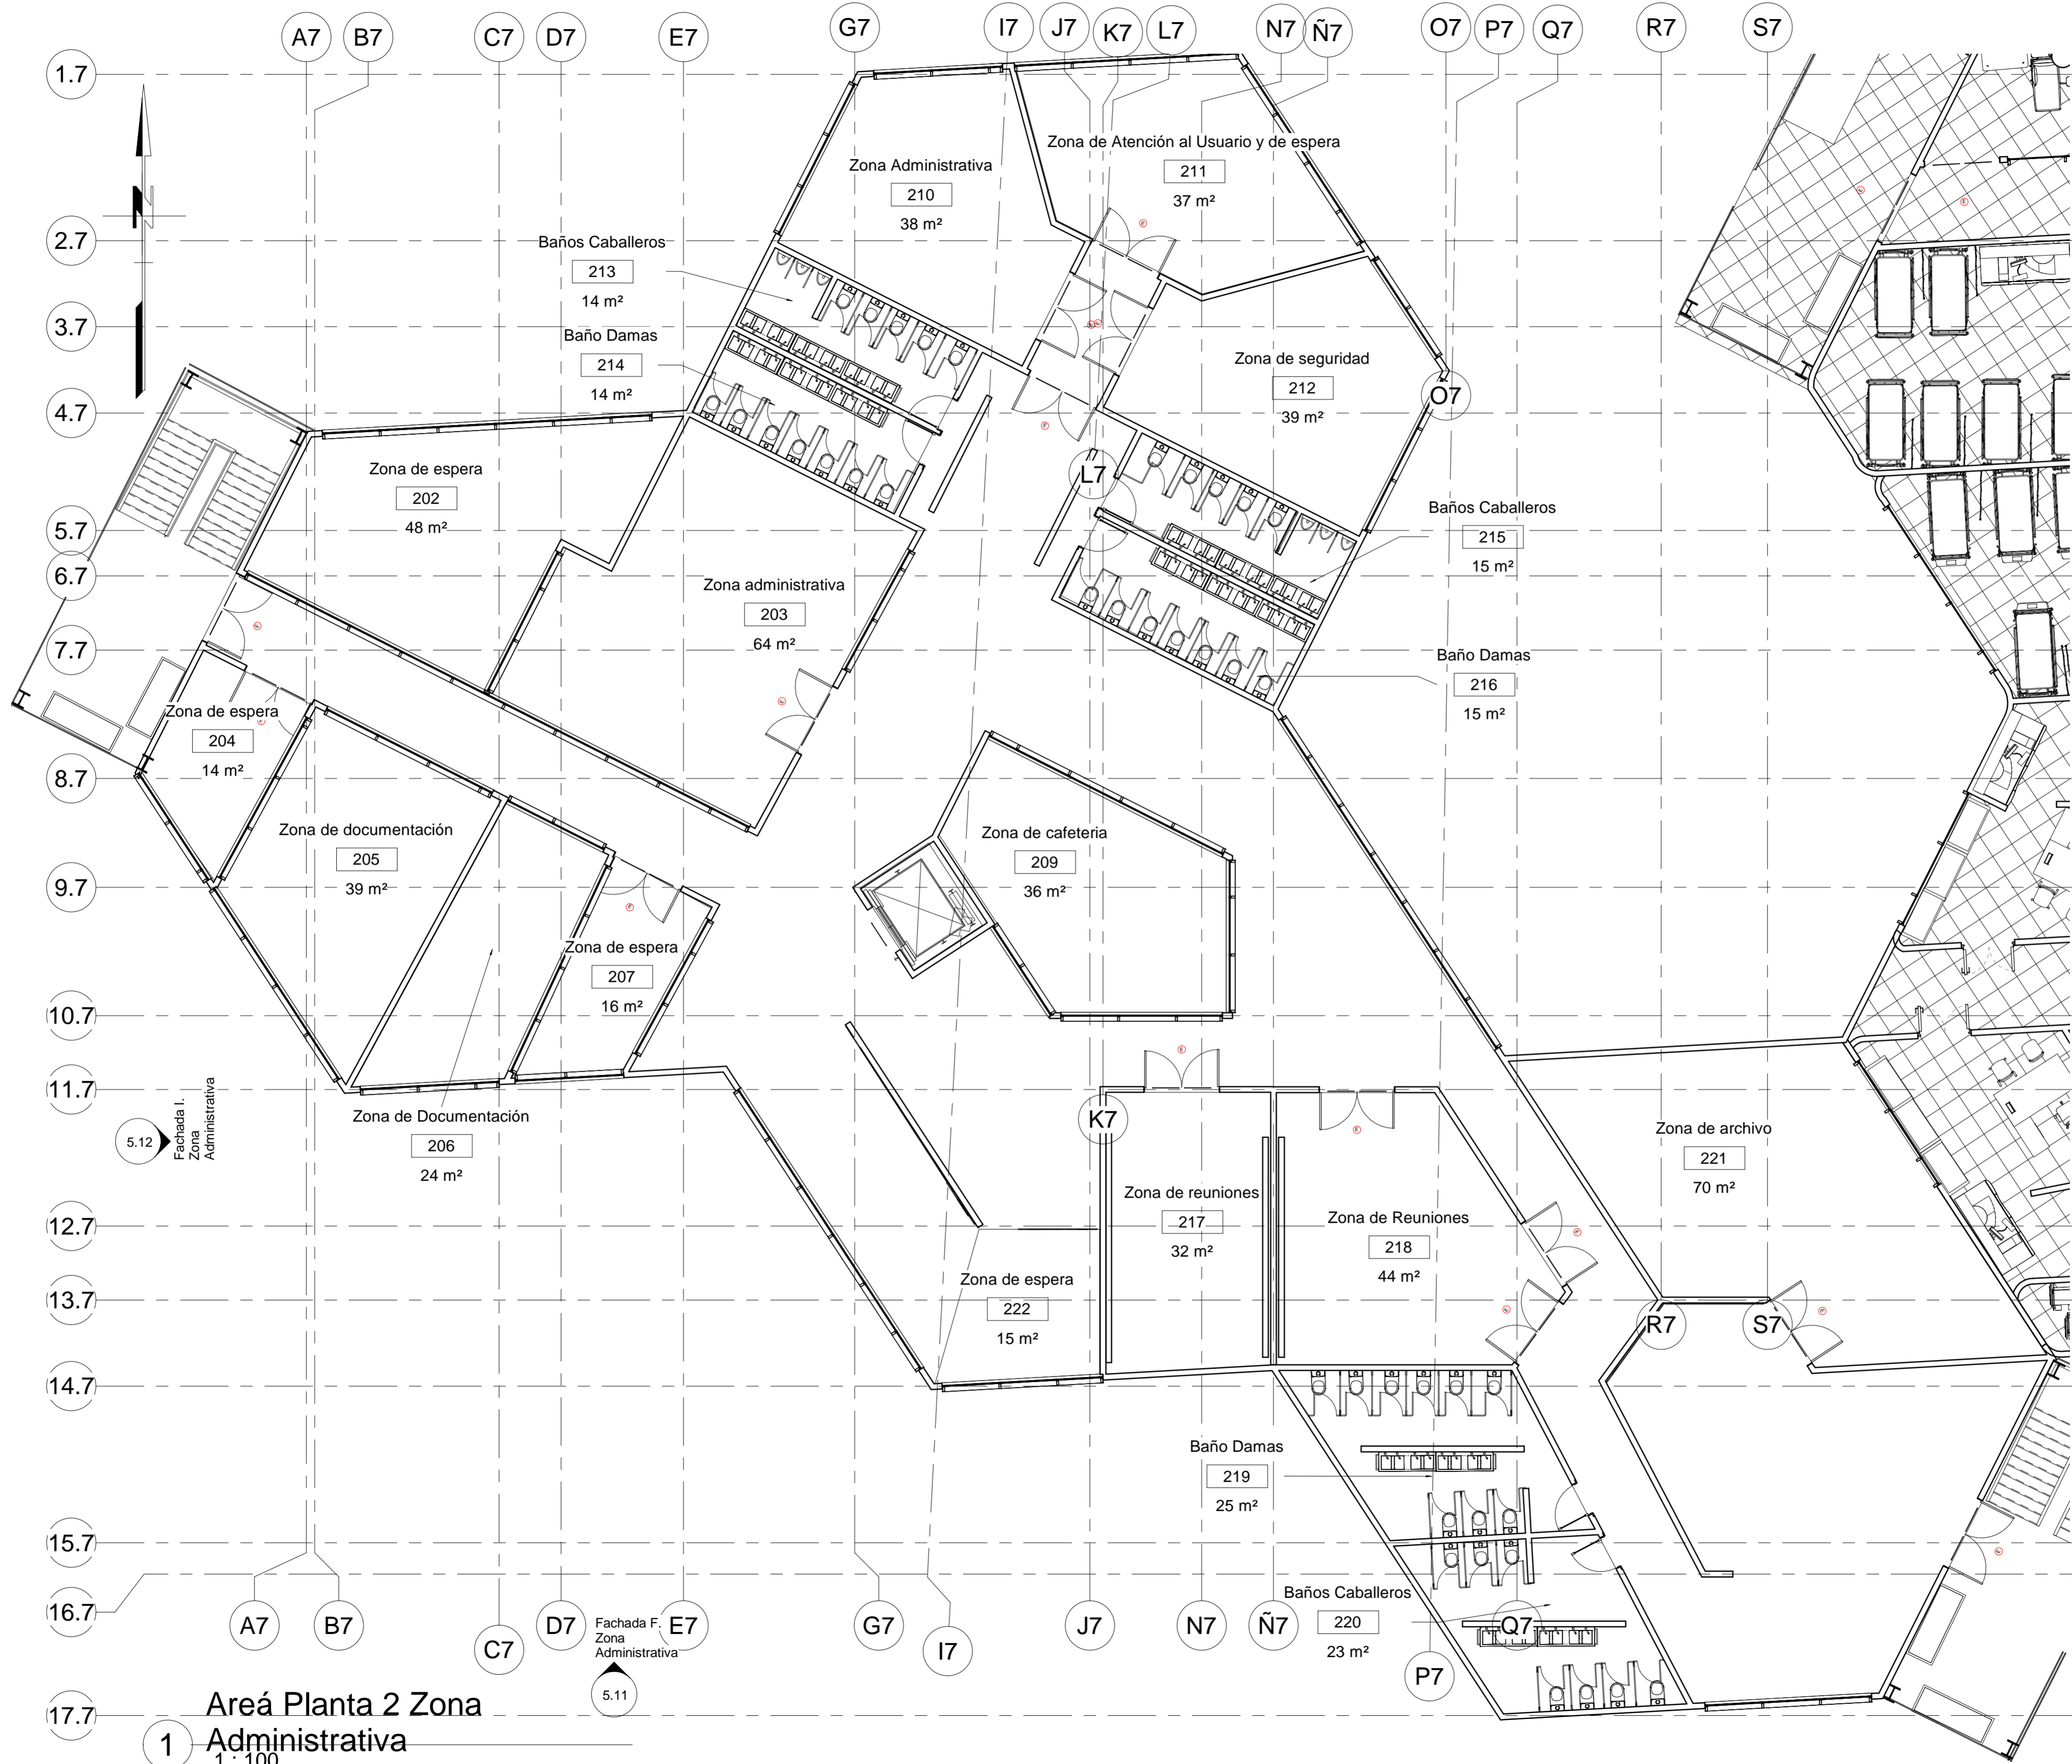

1 Areá Planta 2 Zona Administrativa
1 : 100

FECHA 03/12/2021	PLANO No. 0.9
ESCALA 1 : 100	
UNIVERSIDAD LA GRAN COLOMBIA	
	
FACULTAD DE ARQUITECTURA	
INSTITUTO TECNOLÓGICO AGROPECUARIO MUNICIPIO DE VILLA DE SAN DIEGO DE UBATÉ	
	
CONVENCIONES	
ESTUDIANTES	
YERALDIN LICETH VARGAS GORDILLO CODIGO: 1018489221	
YESICA PAOLA GUEZGUAN VARGAS CODIGO:1014300939	
DOCENTE	
CARLOS LEONARDO SALAMANCA TOVAR	
Areá Planta 2 Zona Administrativa	
DIBUJADO POR	
Yeraldin Vargas y Yesica Guezuguan	
FECHA 03/12/2021	PLANO No. 0.9
ESCALA 1 : 100	Número de proyecto

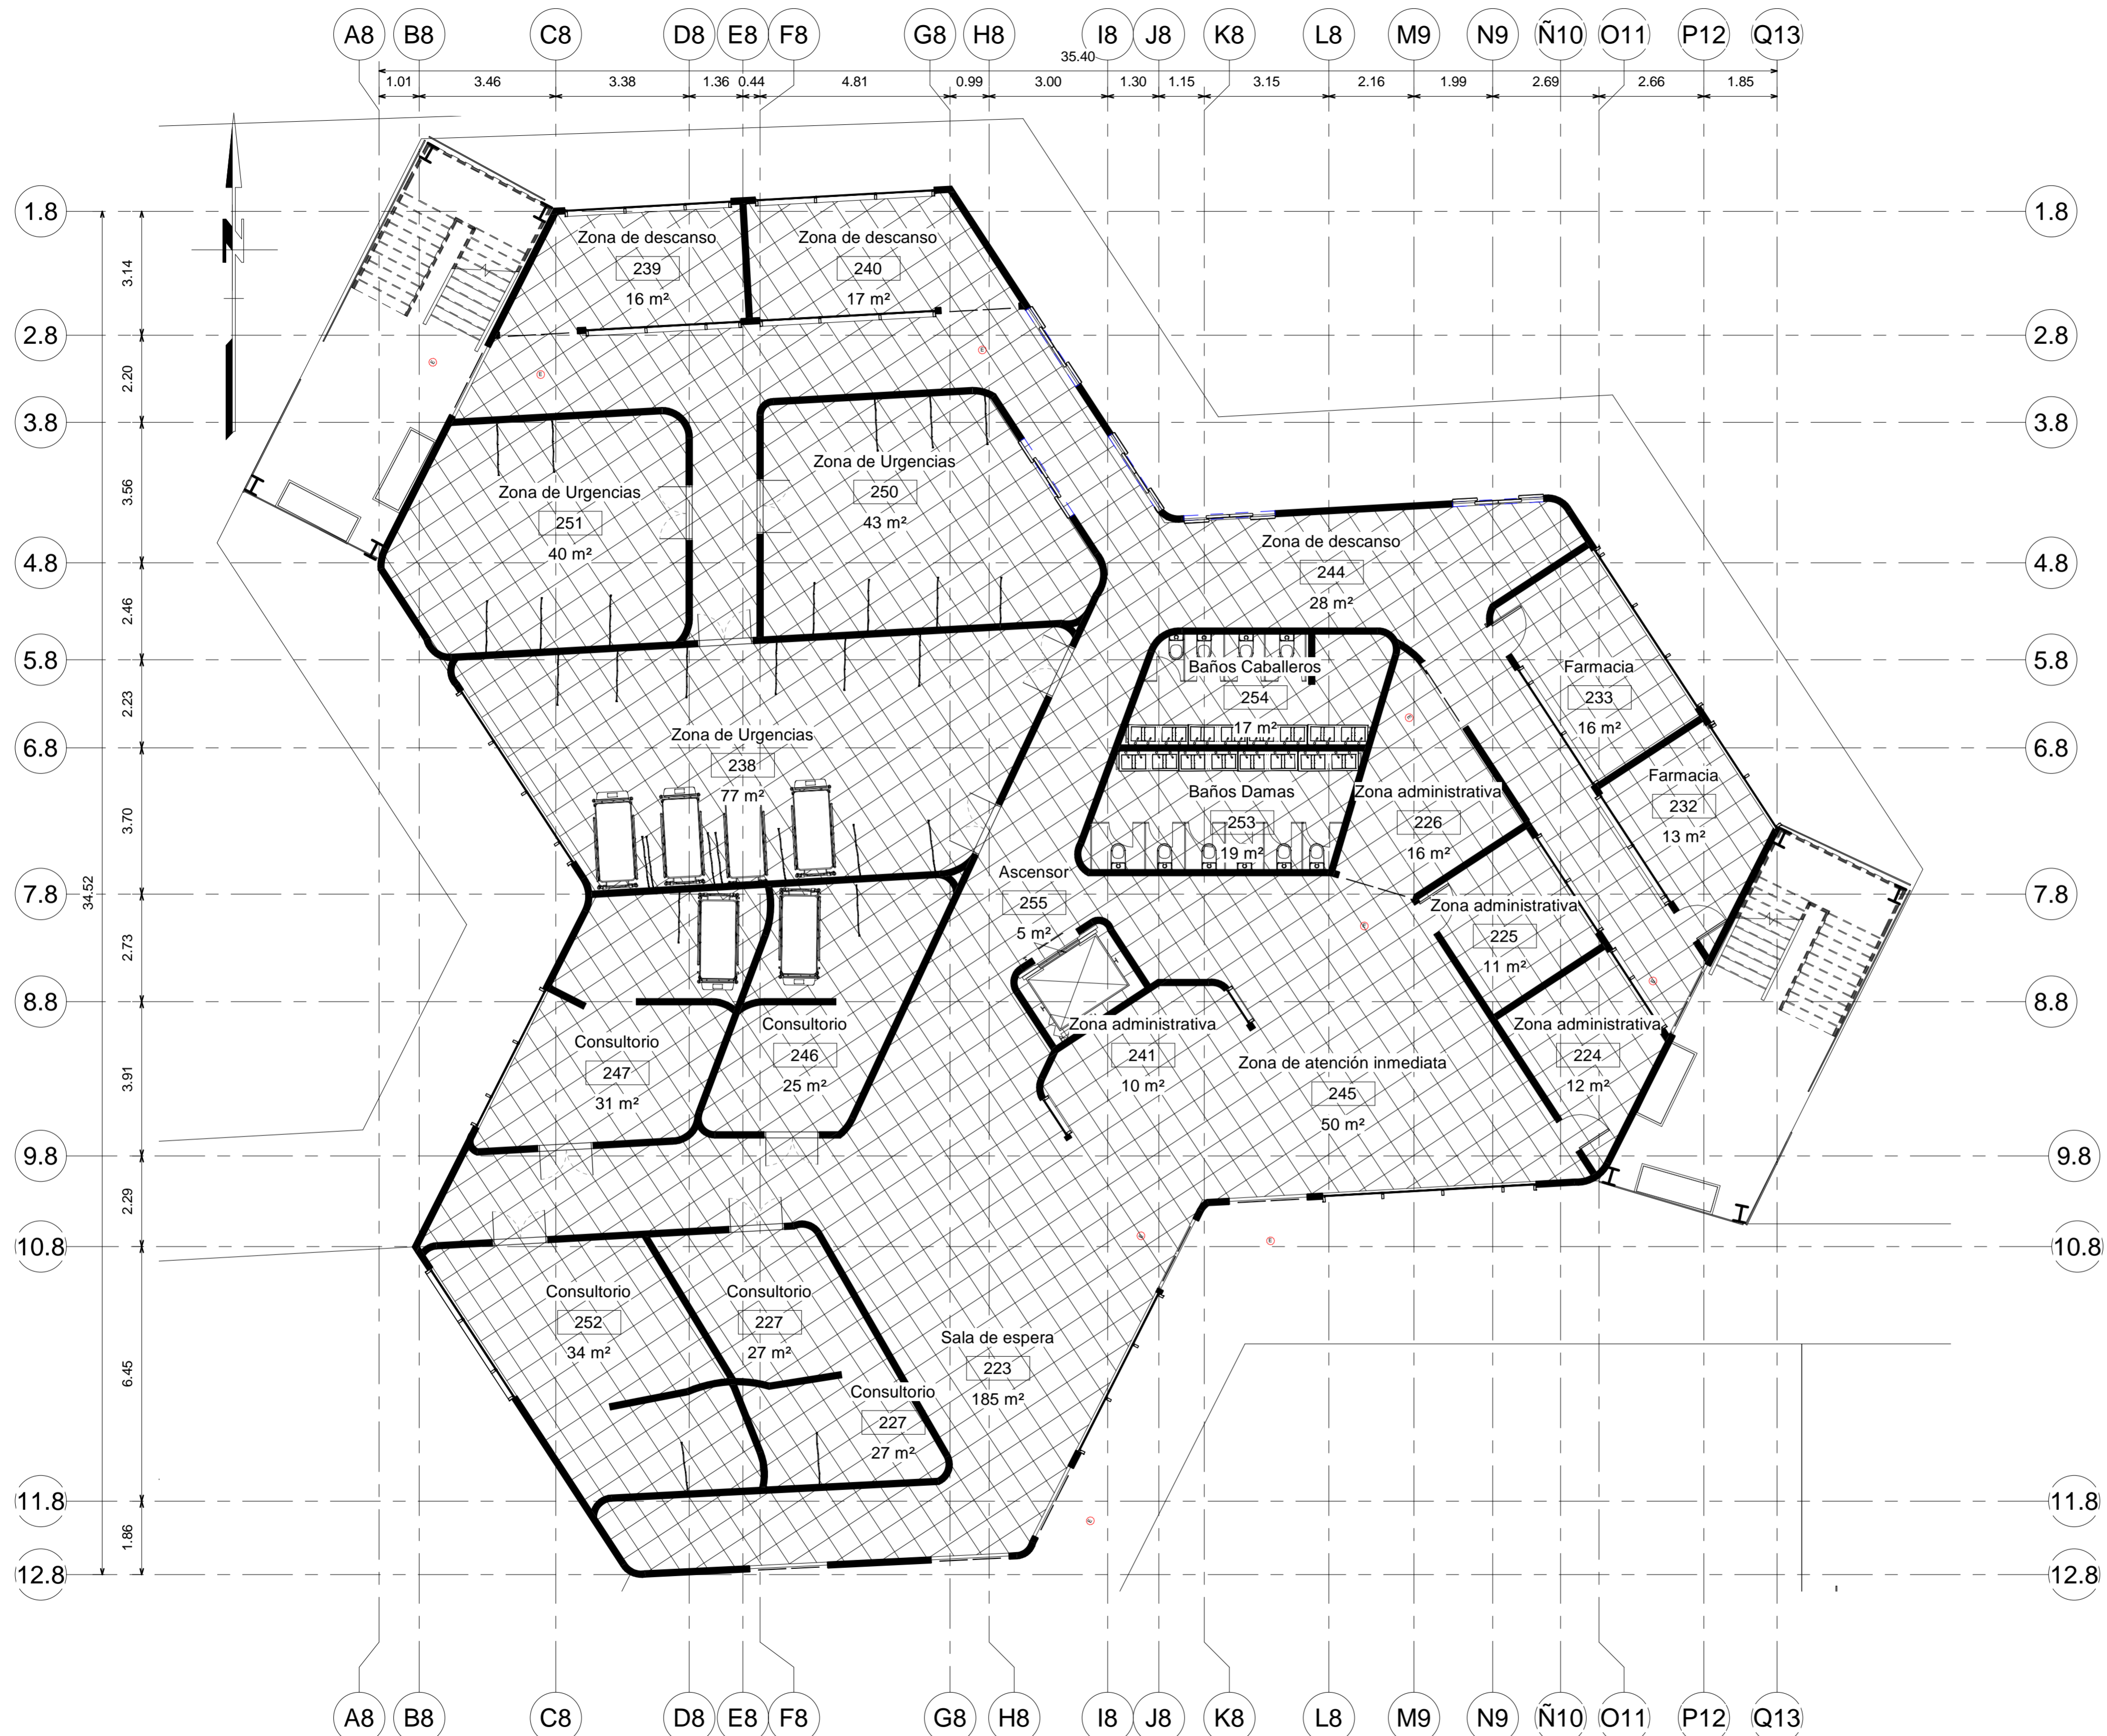

1 Areá Planta 1 Zona de enfermería.
1 : 100

FECHA 03/12/2021	PLANO No. 0.10
ESCALA 1 : 100	

UNIVERSIDAD LA GRAN COLOMBIA



FACULTAD DE ARQUITECTURA

INSTITUTO TECNOLÓGICO AGROPECUARIO
MUNICIPIO DE VILLA DE SAN DIEGO DE UBATÉ



INSTITUTO TECNOLÓGICO AGROPECUARIO
Municipio de Villa de San Diego de Ubaté

CONVENCIONES



ESTUDIANTES
YERALDIN LICETH VARGAS GORDILLO CODIGO: 1018489221
YESICA PAOLA GUEZGUAN VARGAS CODIGO:1014300939



DOCENTE
CARLOS LEONARDO SALAMANCA TOVAR

Areá Planta 1 Zona de enfermería.



DIBUJADO POR
Yeraldin Vargas y Yesica Guezuguan

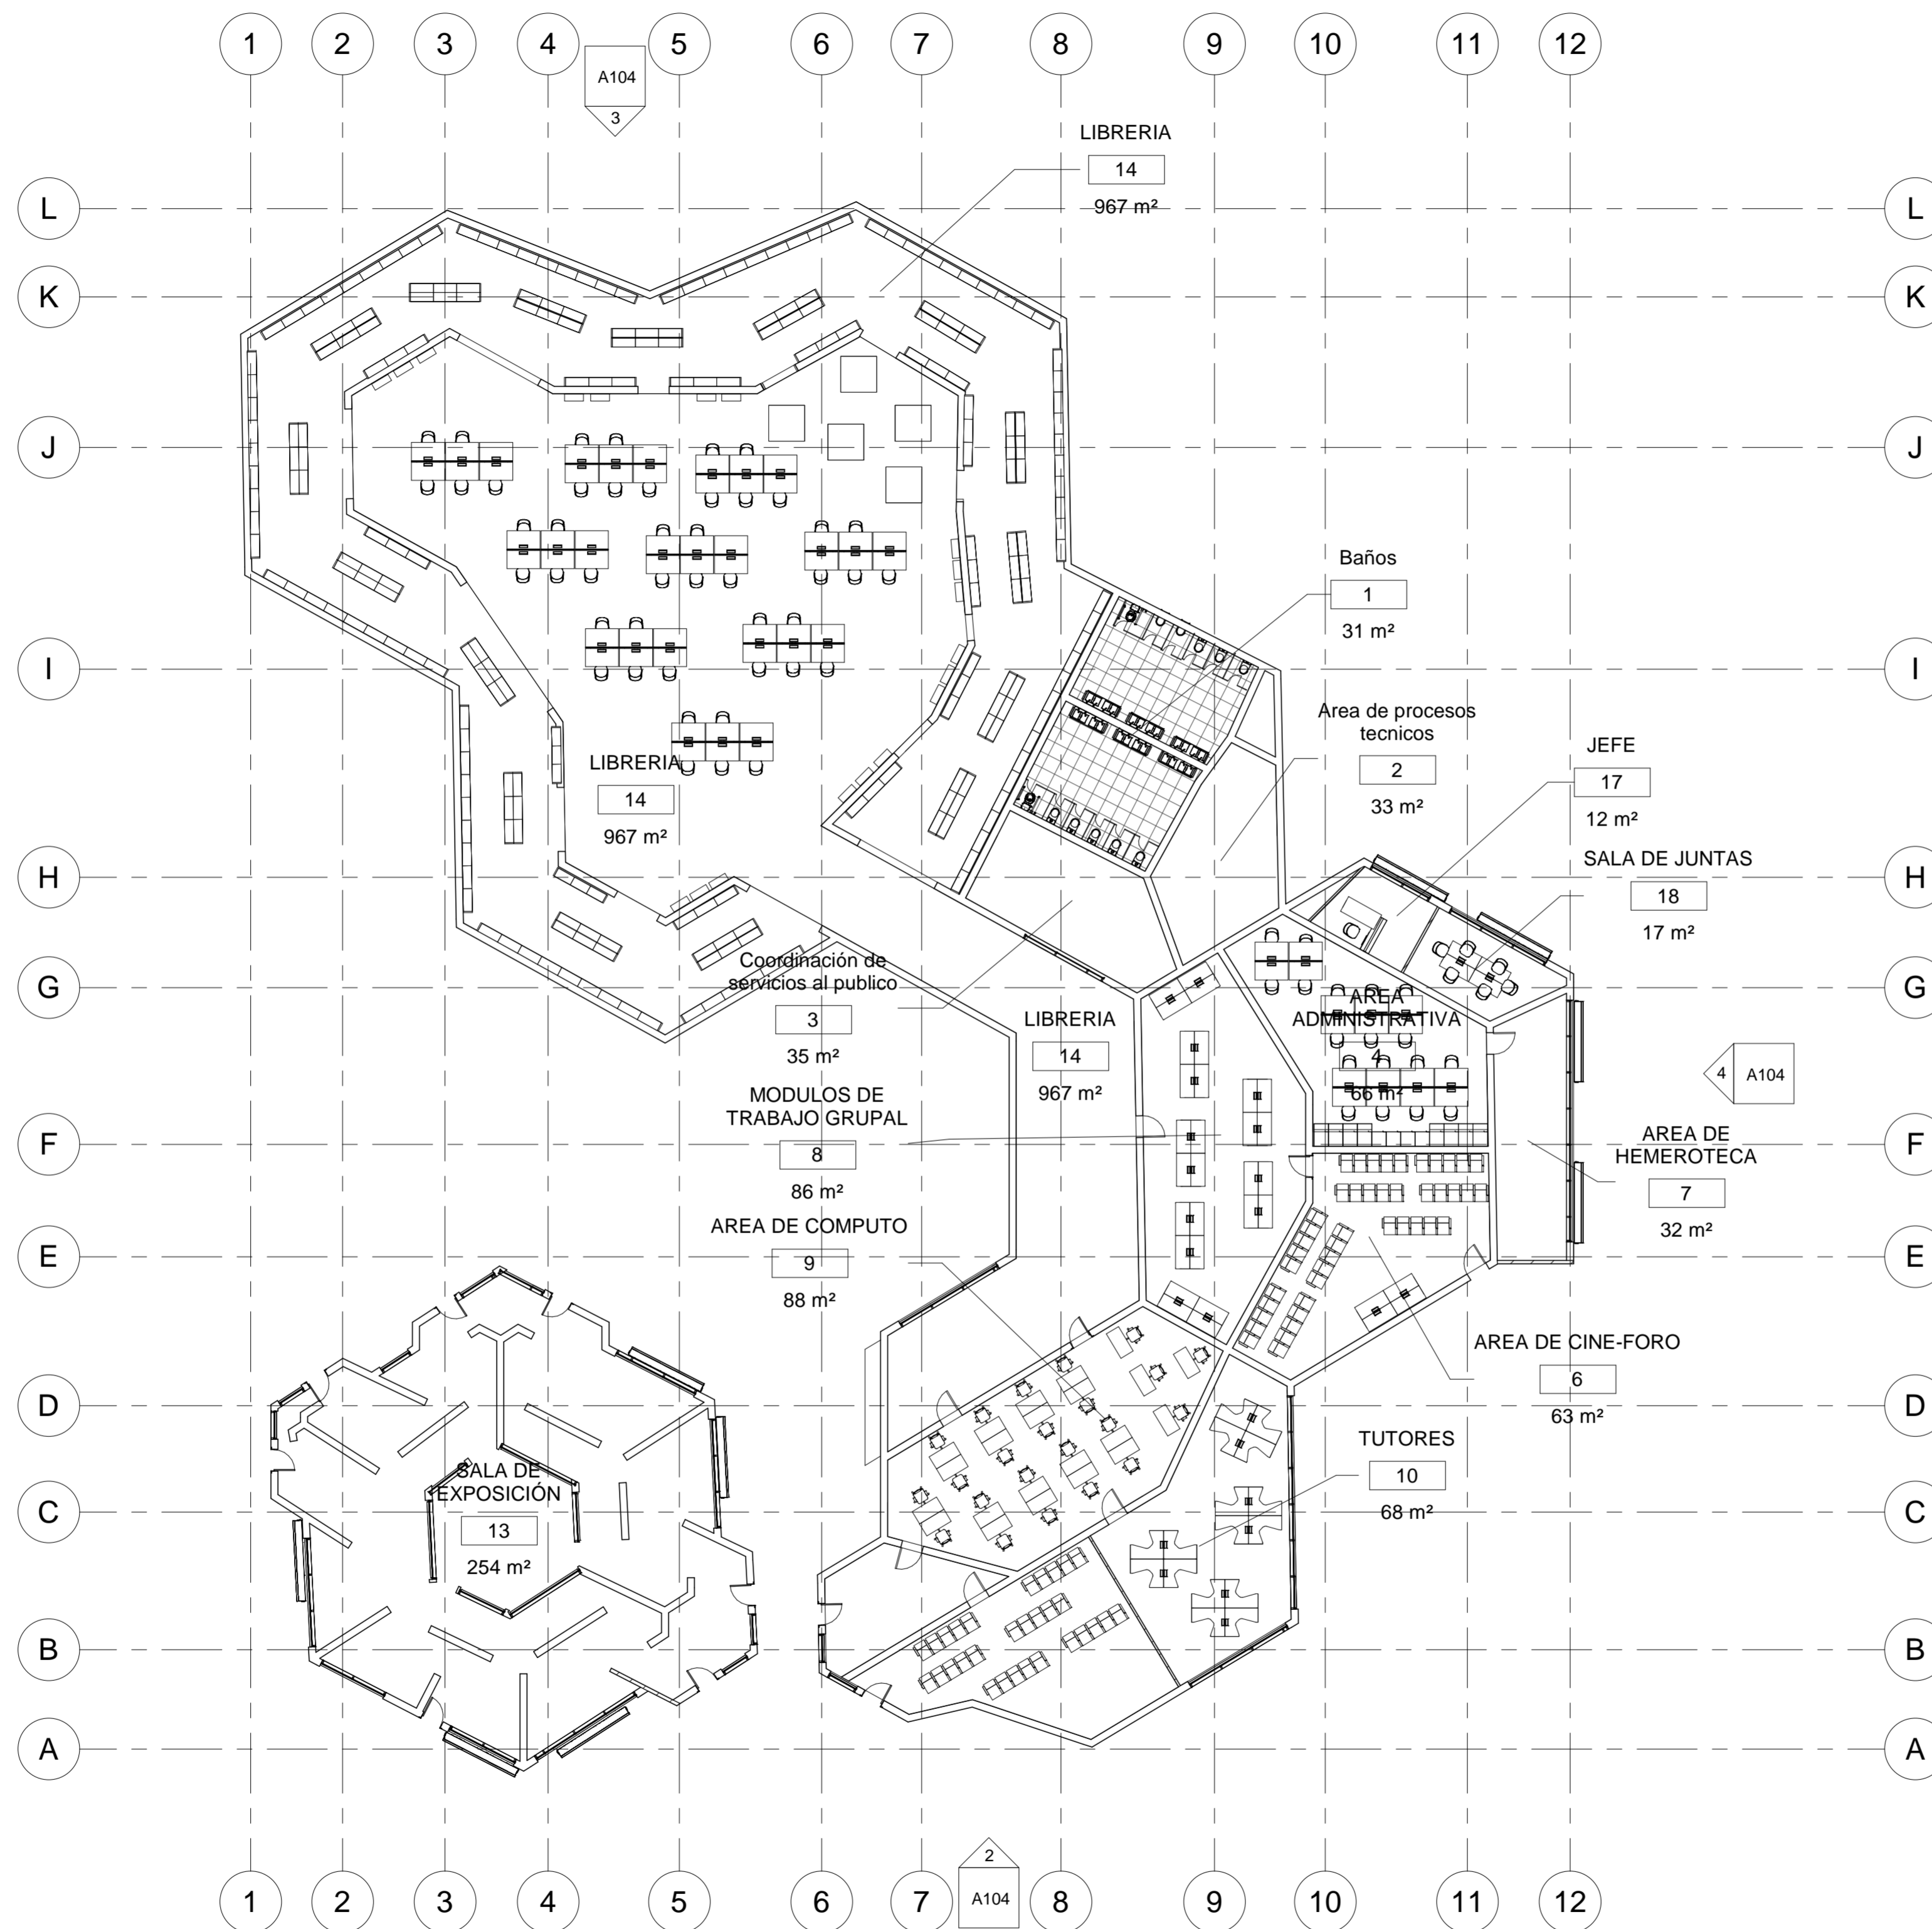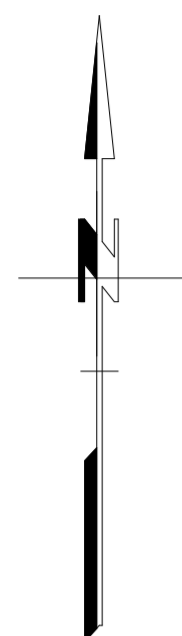FECHA 03/12/2021	PLANO No. 0.10
ESCALA 1 : 100	Número de proyecto




03/12/2021 FECHA	0001 PLANO No.
1 : 200 ESCALA	
UNIVERSIDAD LA GRAN COLOMBIA	
	
FACULTAD DE ARQUITECTURA	
INSTITUTO TECNOLÓGICO AGROPECUARIO MUNICIPIO DE VILLA DE SAN DIEGO DE UBATÉ	
	
CONVENCIONES	
ESTUDIANTES	
YERALDIN LICETH VARGAS GORDILLO CODIGO: 1018489221	
YESICA PAOLA GUEZGUAN VARGAS CODIGO:1014300939	
DOCENTE	
CARLOS LEONARDO SALAMANCA TOVAR	
AREÁAS BIBLIOTECA	
DIBUJADO POR	
YERALDIN LICETH VARGAS GORDILLO YESICA PAOLA GUEZGUAN VARGAS	
A108	
FECHA 03/12/2021	PLANO No. 0001
ESCALA 1 : 200	Número de proyecto

1 Areás Biblioteca
1 : 200

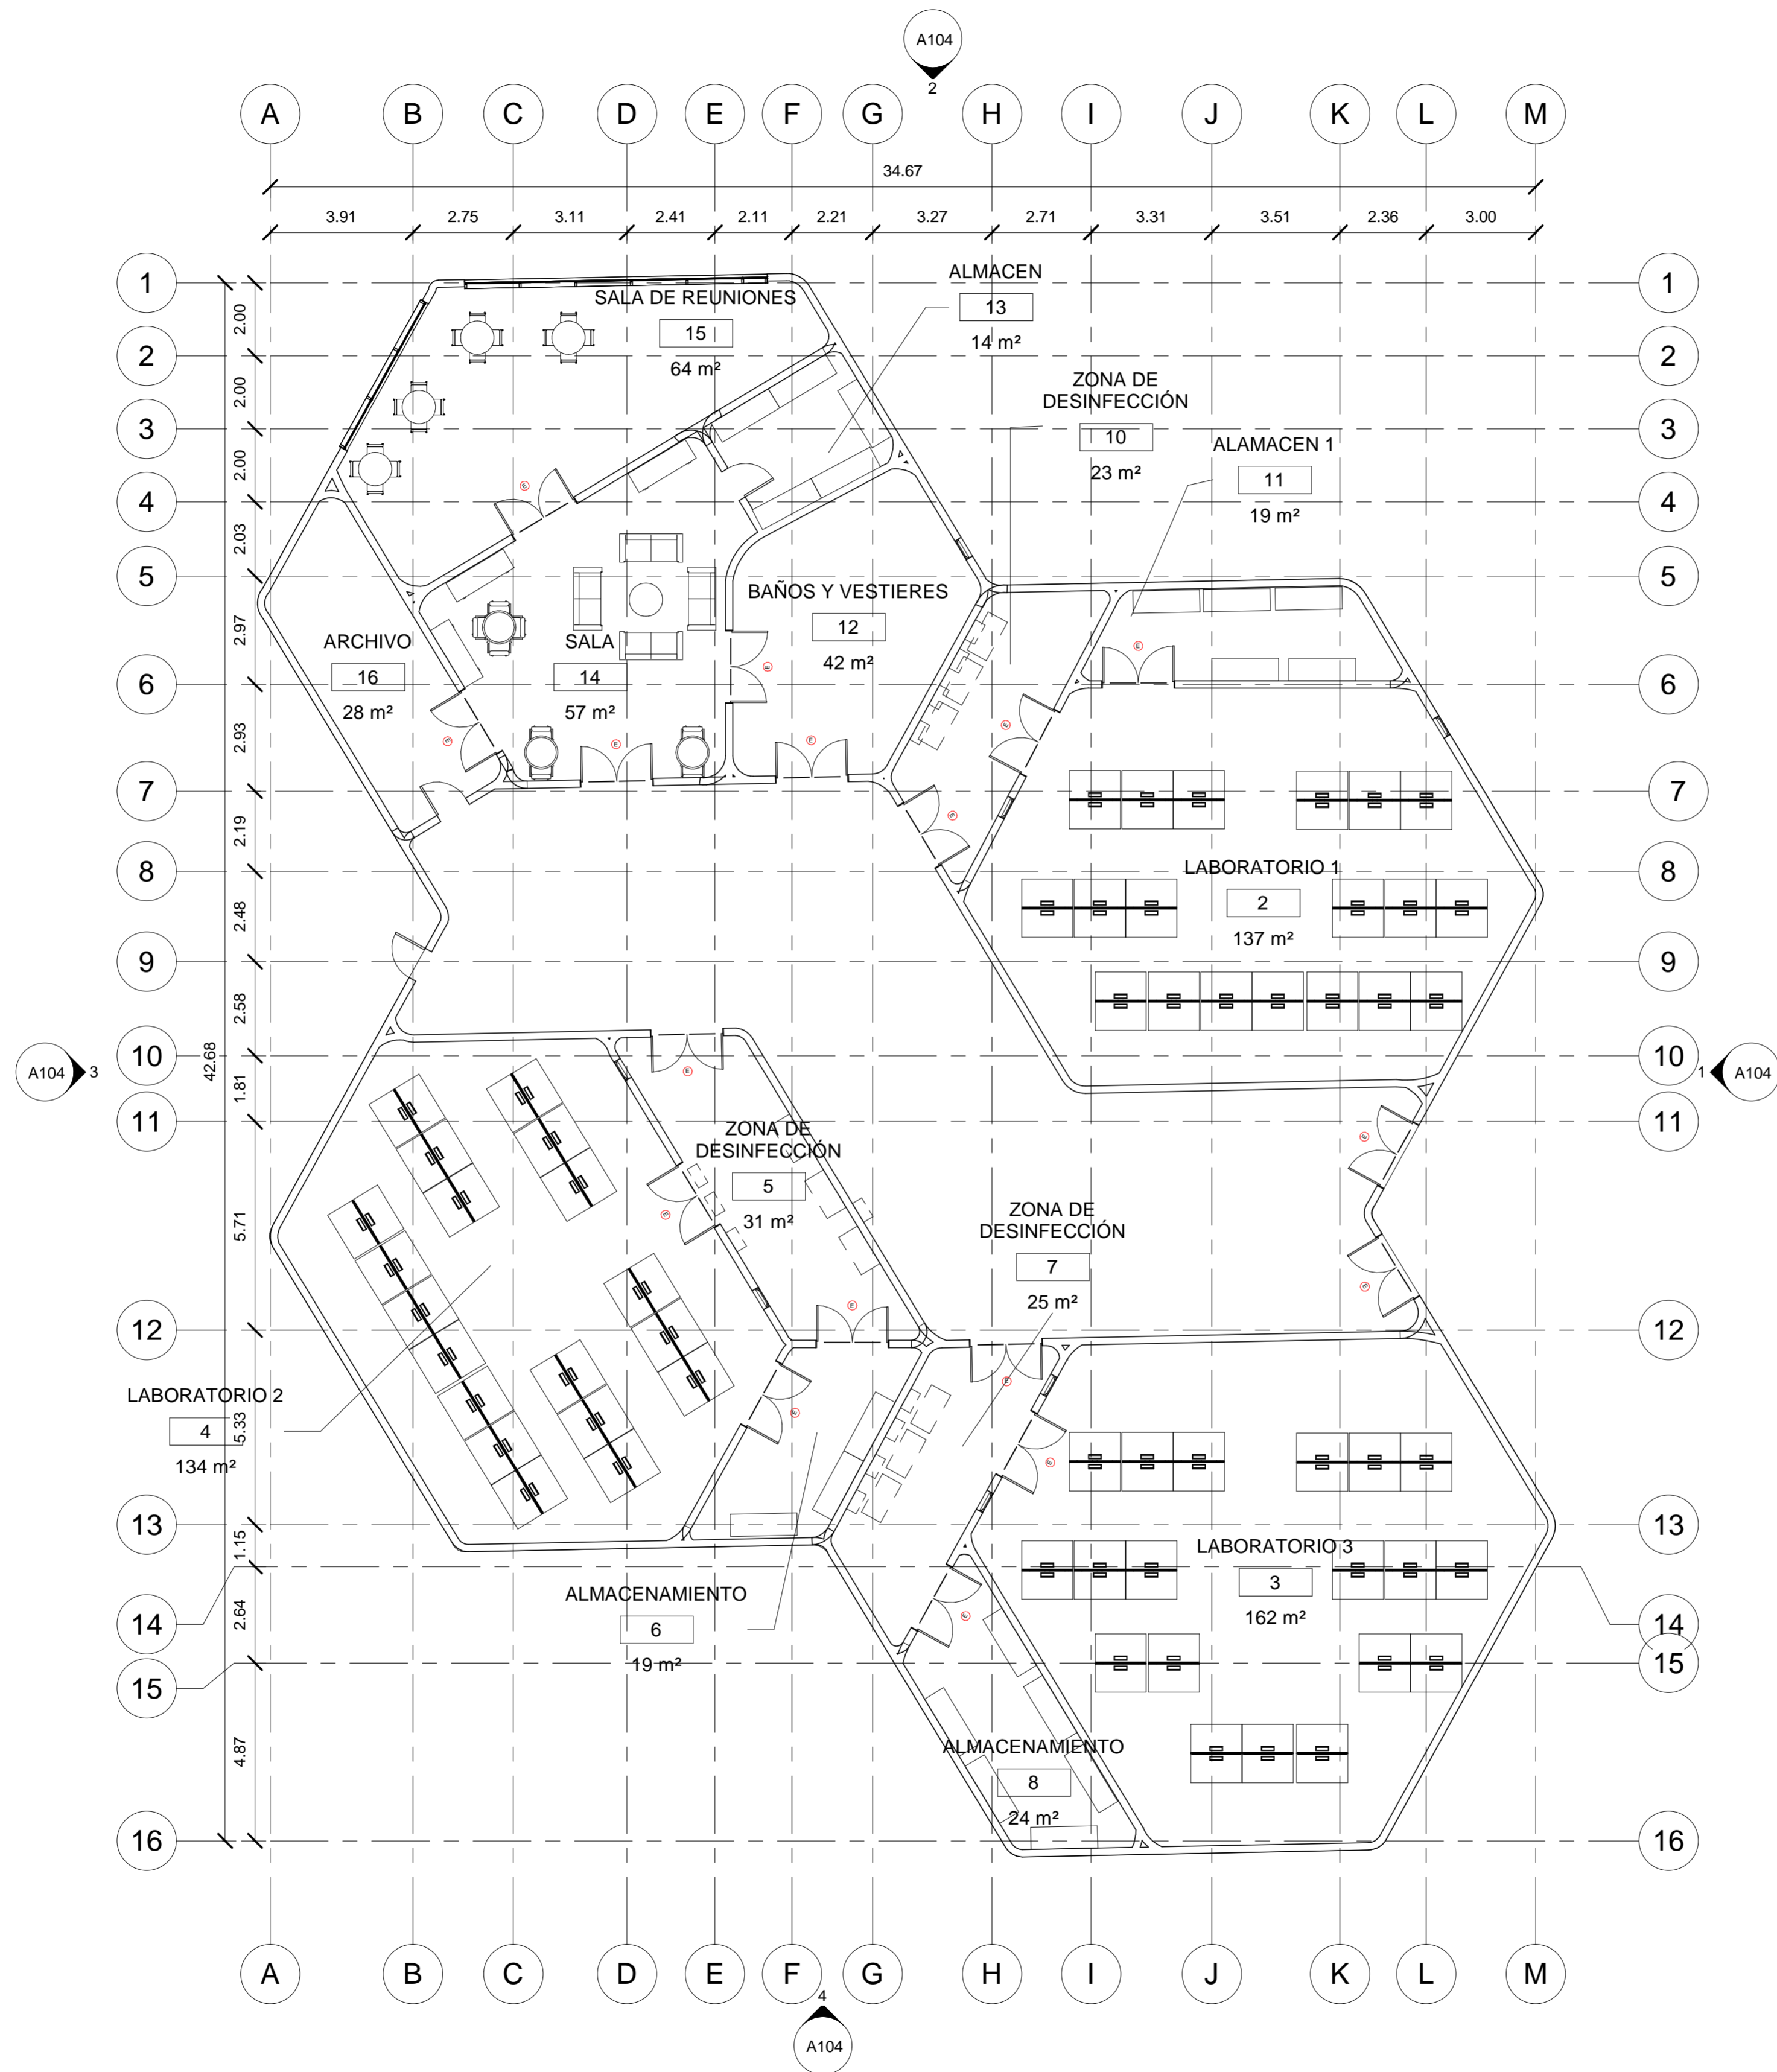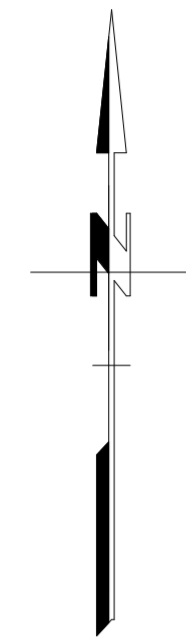


03/12/2021		0001	
FECHA		PLANO No.	
1 : 125 ESCALA			
UNIVERSIDAD LA GRAN COLOMBIA			
 UNIVERSIDAD La Gran Colombia			
FACULTAD DE ARQUITECTURA			
INSTITUTO TECNOLÓGICO AGROPECUARIO MUNICIPIO DE VILLA DE SAN DIEGO DE UBATÉ			
 INSTITUTO TECNOLÓGICO AGROPECUARIO <small>(Municipio de Villa de San Diego de Ubaté)</small>			
CONVENCIONES			
ESTUDIANTES			
YERALDIN LICETH VARGAS GORDILLO CODIGO: 1018489221			
YESICA PAOLA GUEZGUAN VARGAS CODIGO: 1014300939			
DOCENTE			
CARLOS LEONARDO SALAMANCA TOVAR			
AREAS LABORATORIO			
DIBUJADO POR			
YERALDIN LICETH VARGAS GORDILLO YESICA PAOLA GUEZGUAN VARGAS			
A106			
FECHA		PLANO No.	
03/12/2021		0001	
ESCALA		Número de proyecto	
1 : 125			

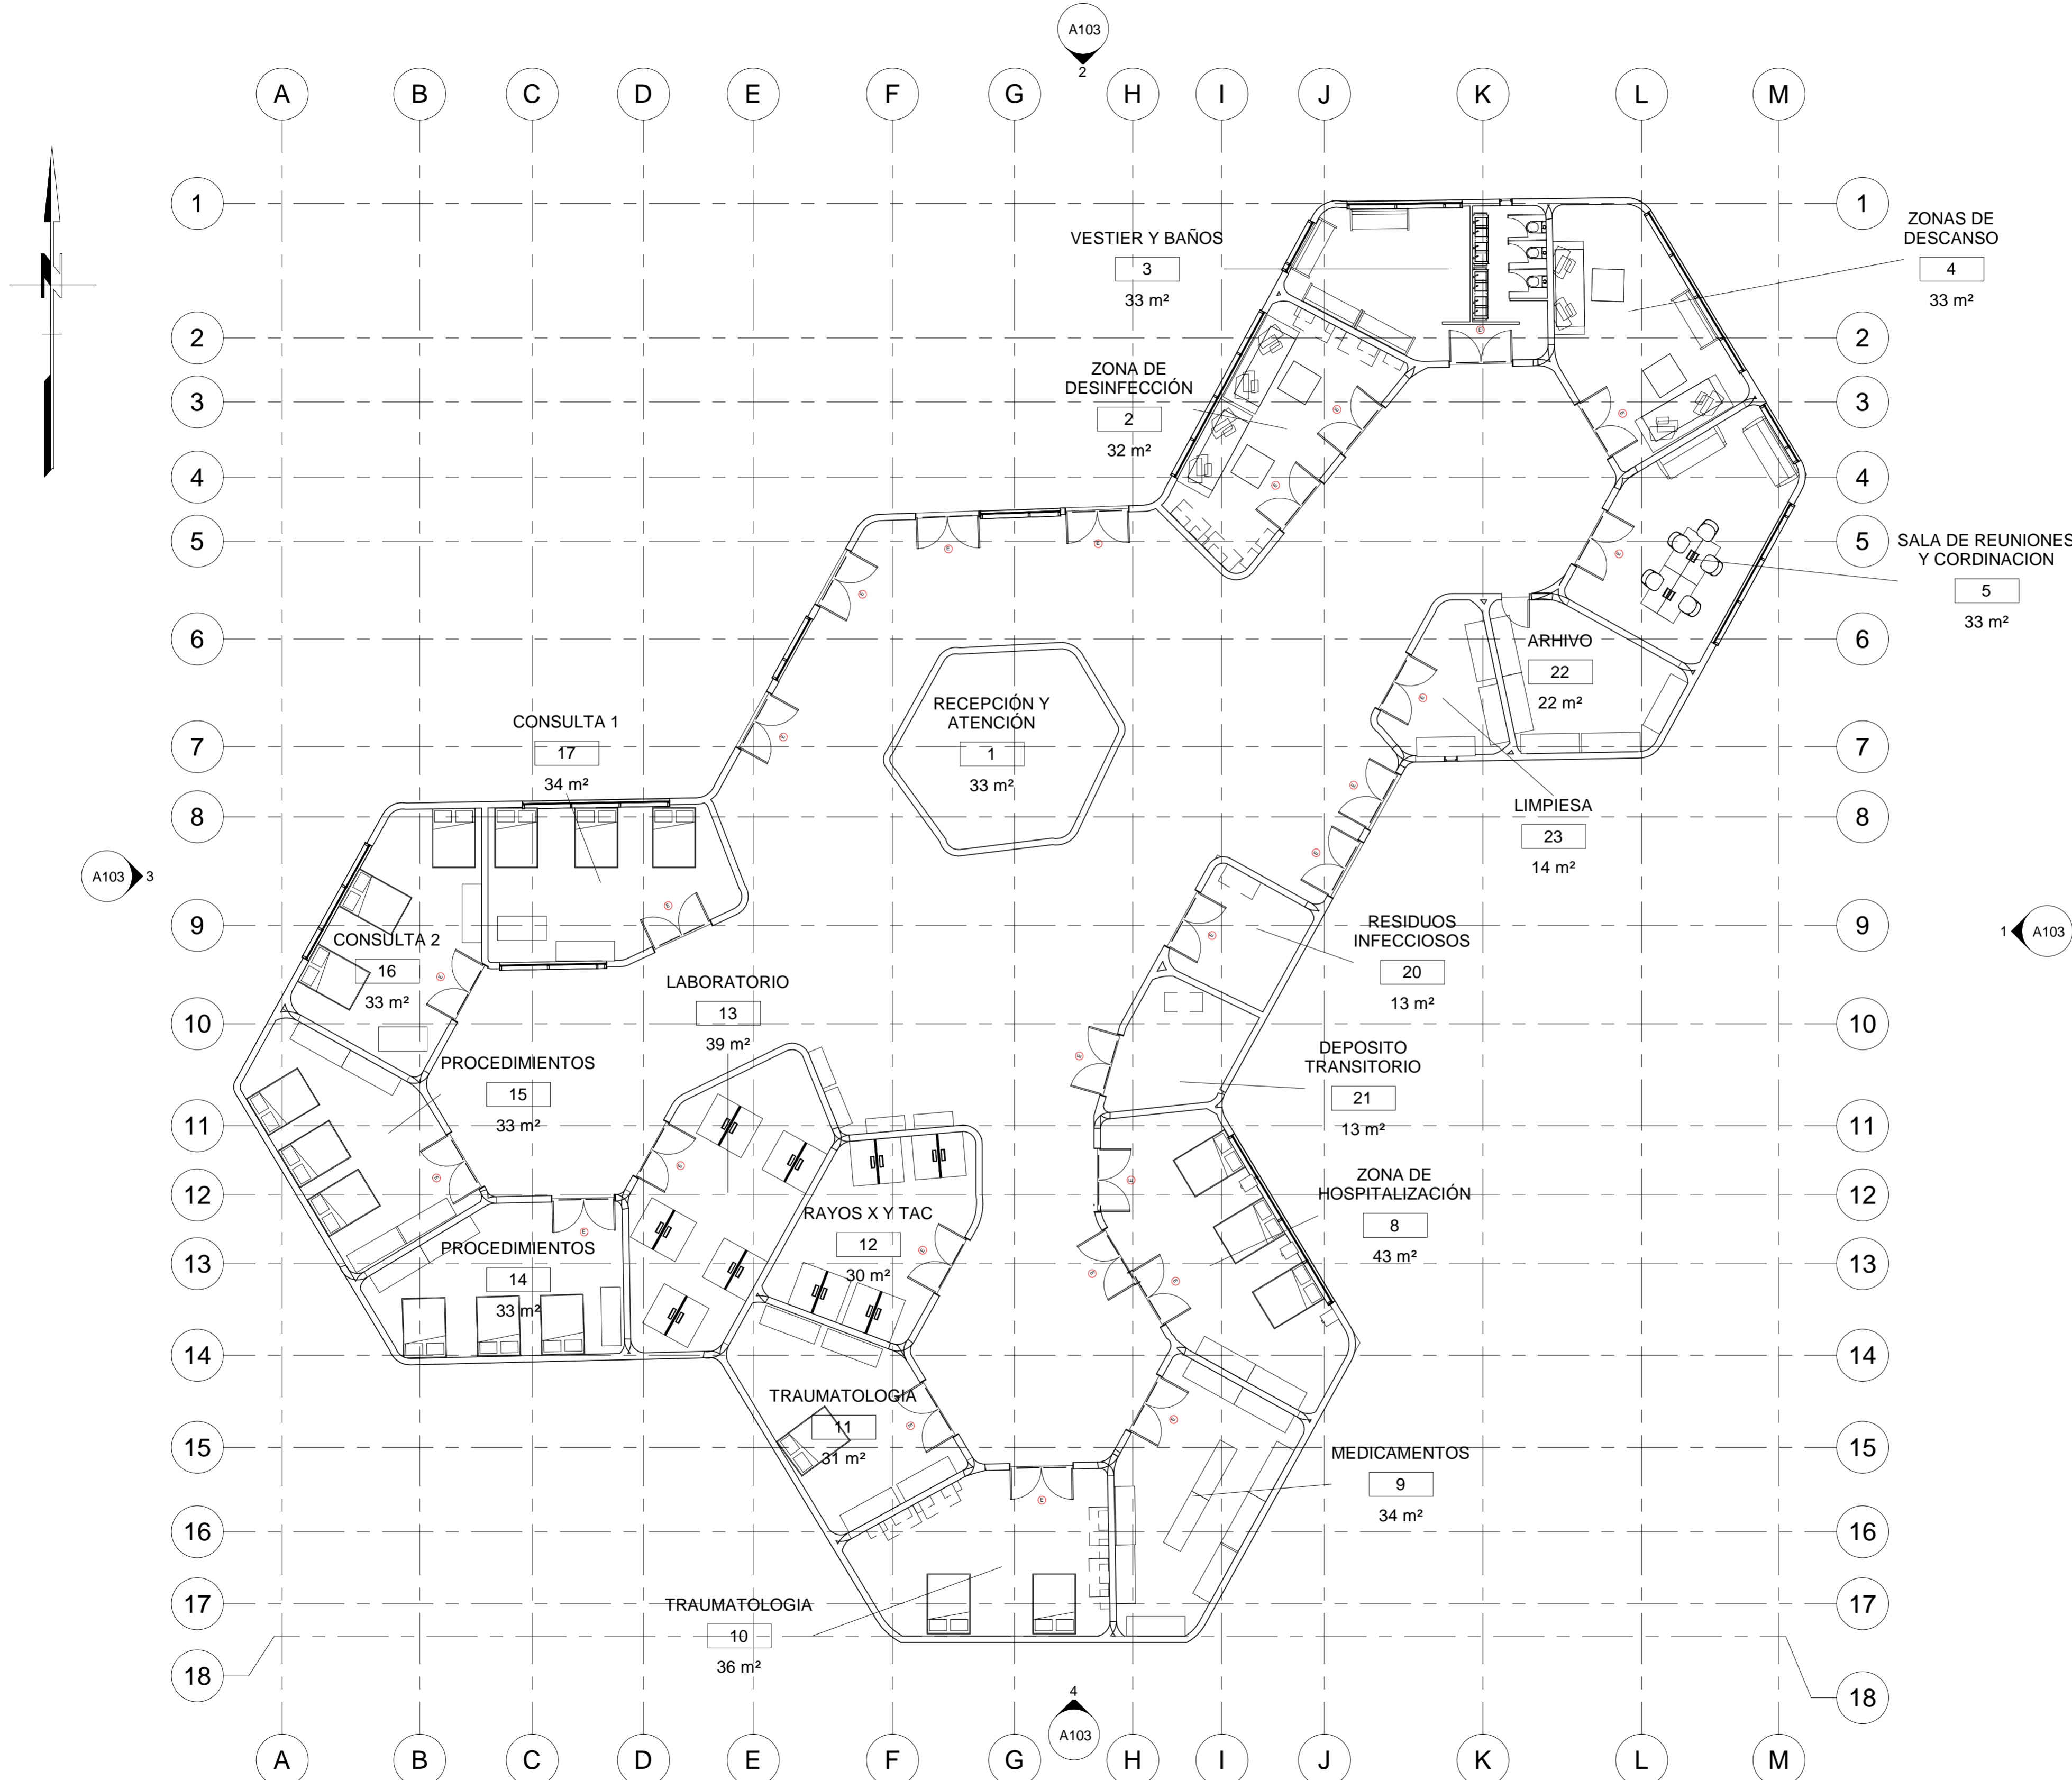


03/12/2021	FECHA	0001	PLANO No.
1 : 125	ESCALA		
UNIVERSIDAD LA GRAN COLOMBIA			
 UNIVERSIDAD La Gran Colombia			
FACULTAD DE ARQUITECTURA			
INSTITUTO TECNOLÓGICO AGROPECUARIO MUNICIPIO DE VILLA DE SAN DIEGO DE UBATÉ			
			
INSTITUTO TECNOLÓGICO AGROPECUARIO <small>(Municipio de Villa de San Diego de Ubaté)</small>			
CONVENCIONES			
ESTUDIANTES			
YERALDIN LICETH VARGAS GORDILLO CODIGO: 1018489221			
YESICA PAOLA GUEZGUAN VARGAS CODIGO: 1014300939			
DOCENTE			
CARLOS LEONARDO SALAMANCA TOVAR			
AREÁS VETERINARIA			
DIBUJADO POR			
YERALDIN LICETH VARGAS GORDILLO YESICA PAOLA GUEZGUAN VARGAS			
A106			
03/12/2021	FECHA	0001	PLANO No.
1 : 125	ESCALA		
Número de proyecto			

1 Areas
1 : 125

FECHA 03/12/2021	PLANO No. 0.11
ESCALA 1 : 200	
UNIVERSIDAD LA GRAN COLOMBIA	
	
FACULTAD DE ARQUITECTURA	
INSTITUTO TECNOLÓGICO AGROPECUARIO MUNICIPIO DE VILLA DE SAN DIEGO DE UBATÉ	
	
CONVENCIONES	
ESTUDIANTES	
YERALDIN LICETH VARGAS GORDILLO CODIGO: 1018489221	
YESICA PAOLA GUEZGUAN VARGAS CODIGO: 1014300939	
DOCENTE	
CARLOS LEONARDO SALAMANCA TOVAR	
Áreas Zona Porcina	
DIBUJADO POR	
Yeraldin Vargas y Yesica Guezuguan	
FECHA 03/12/2021	PLANO No. 0.11
ESCALA 1 : 200	Número de proyecto

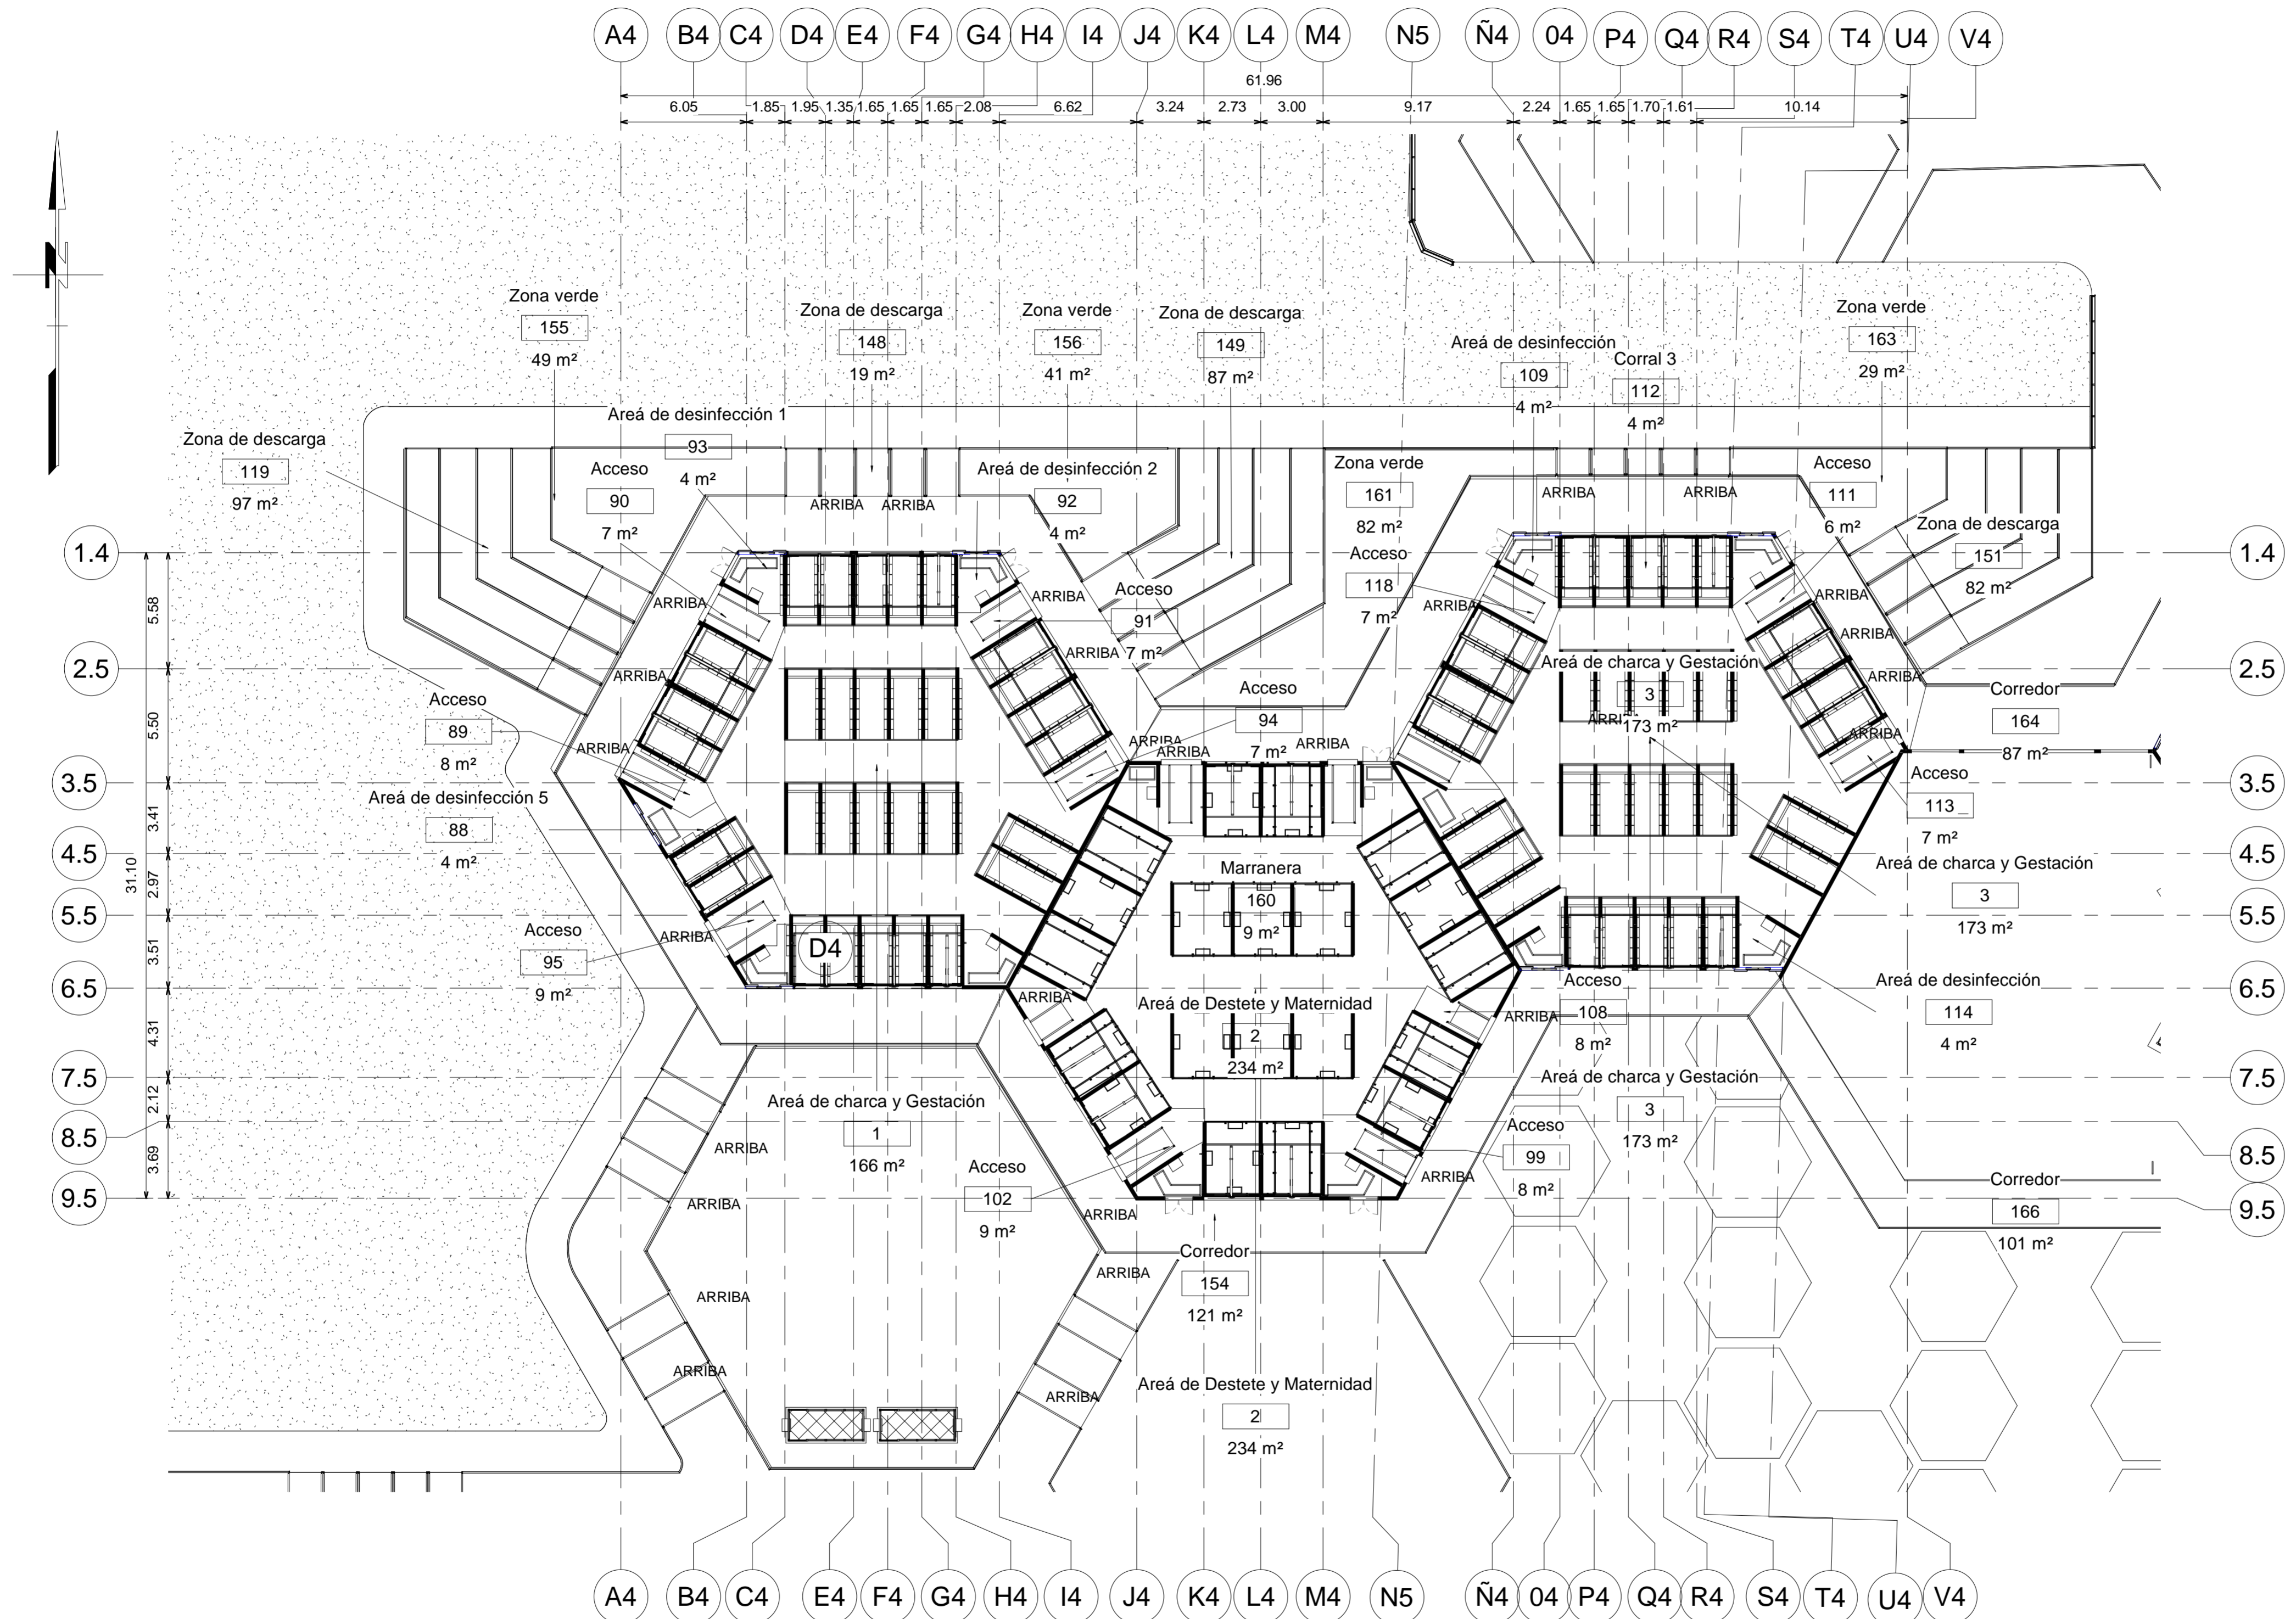


1 **Área Zona Porcina**
1 : 200

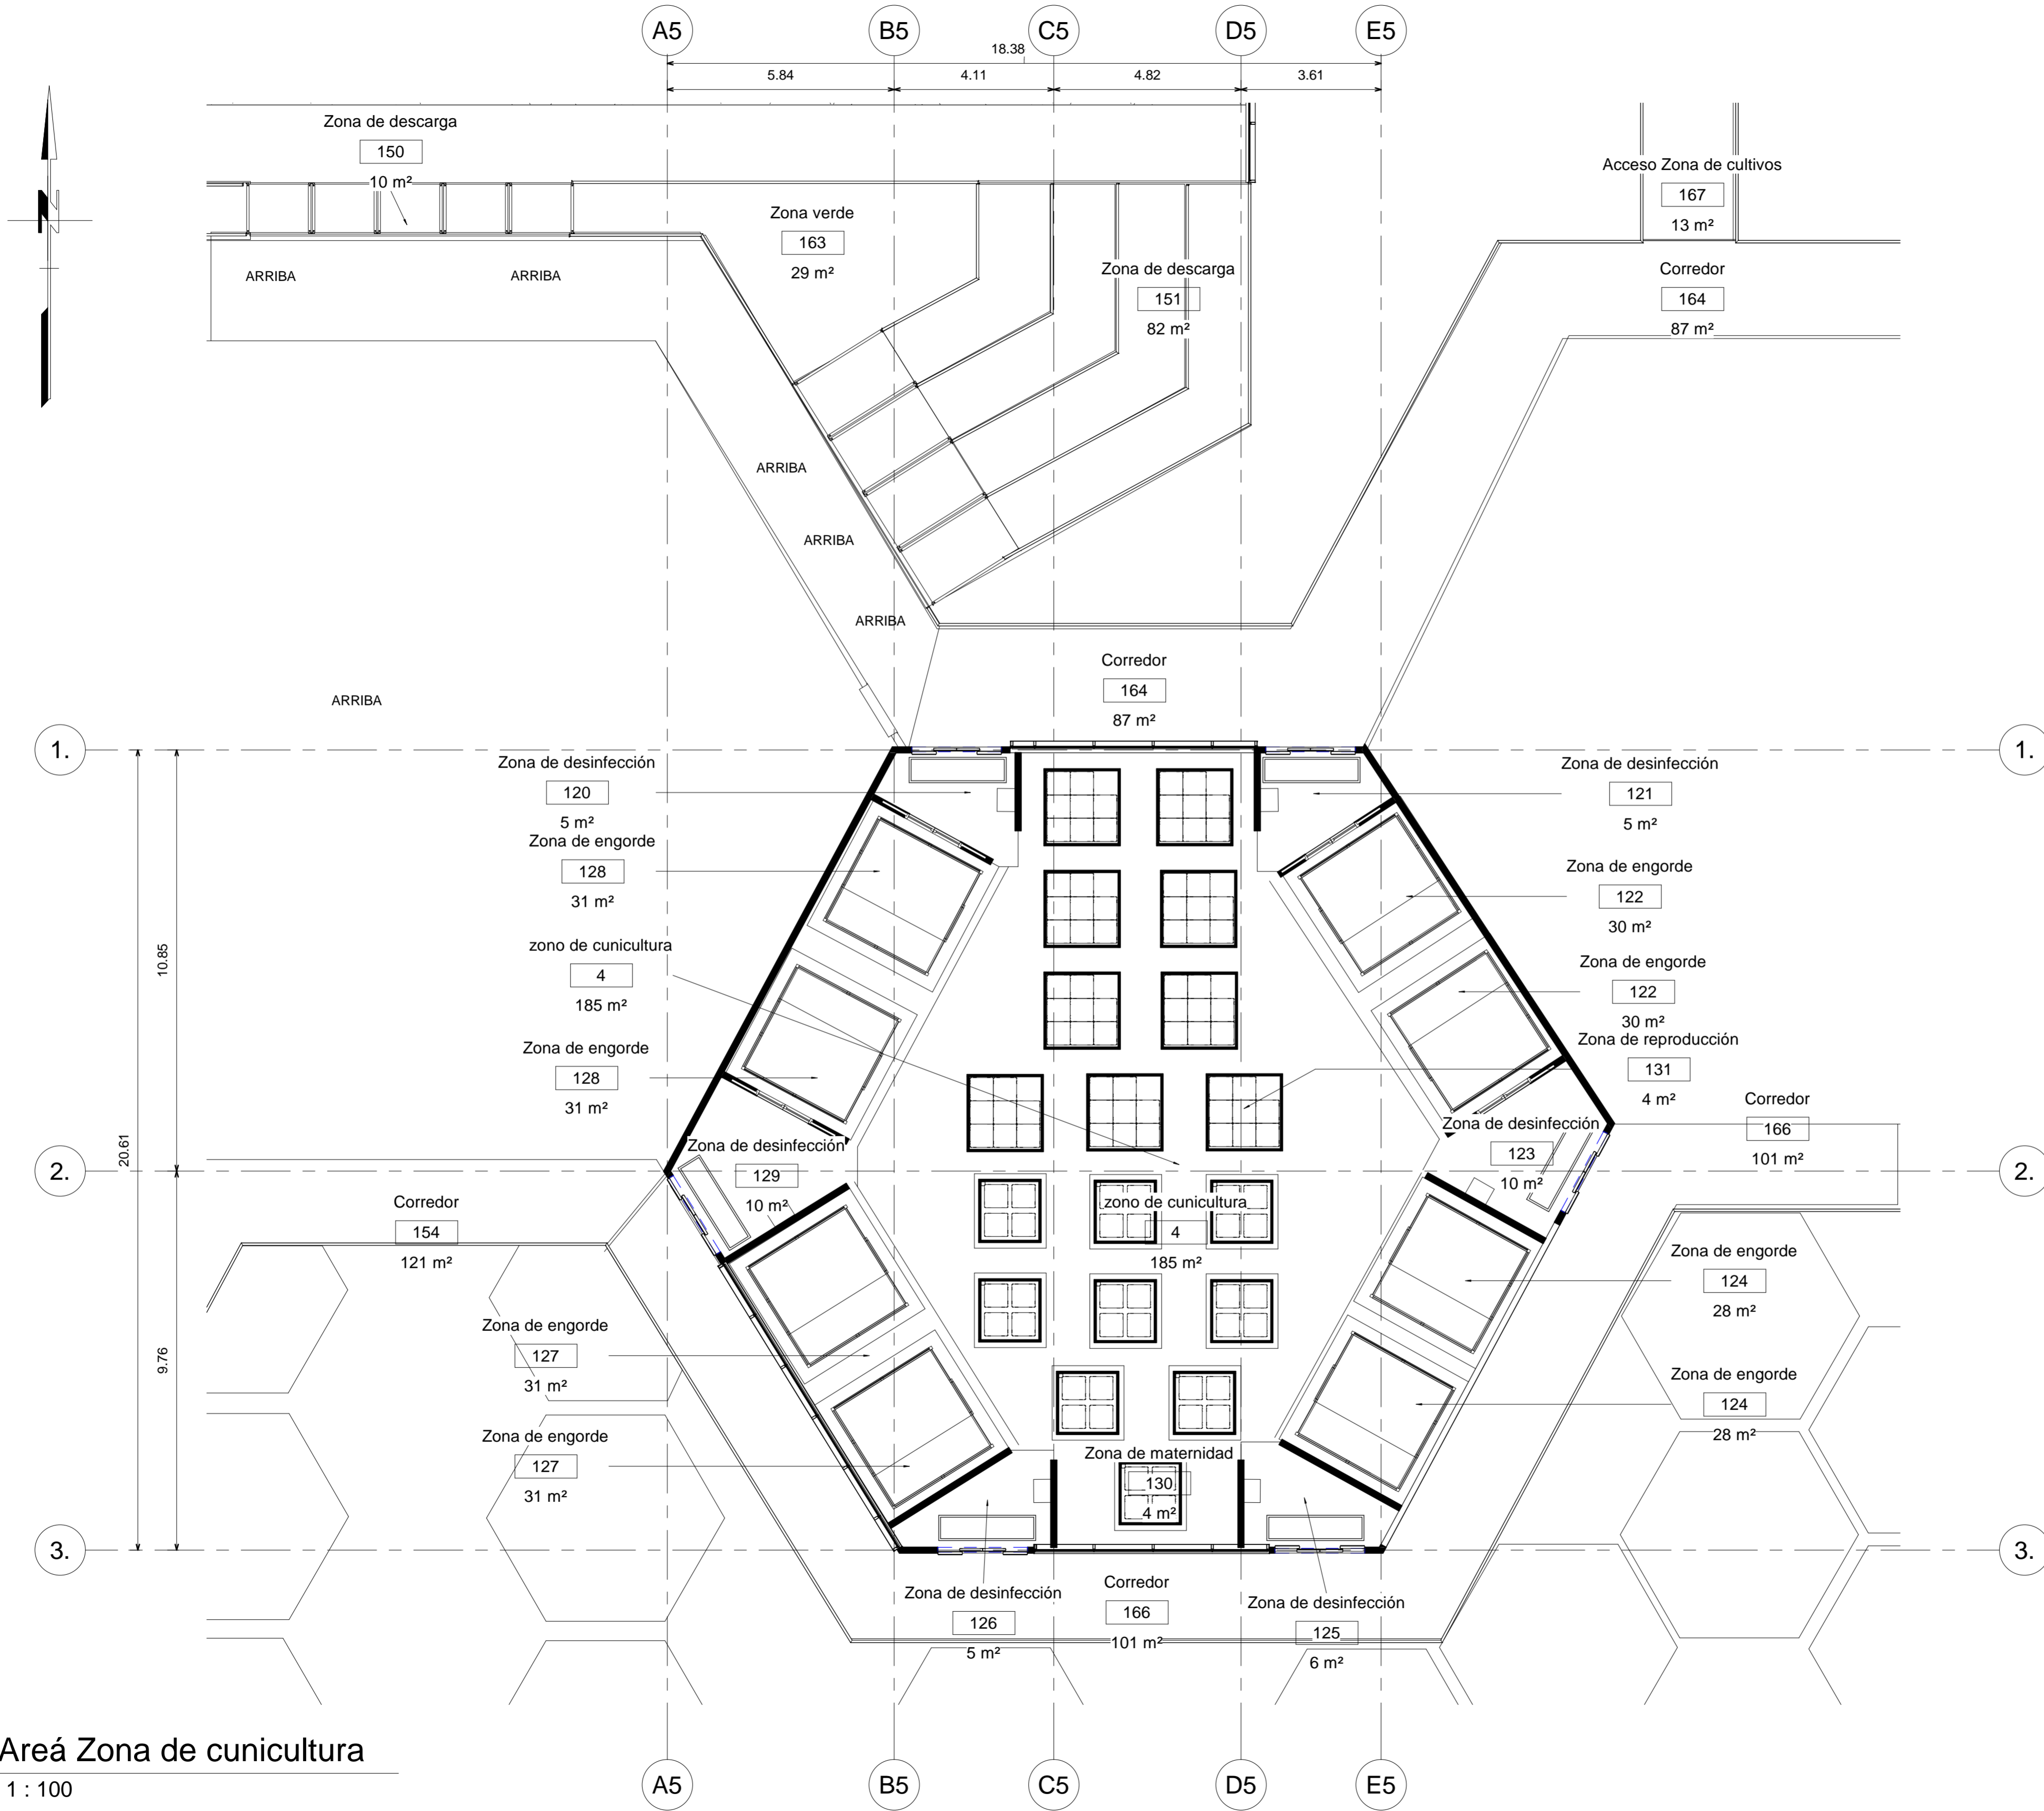



1 Areá Zona de cunicultura
1 : 100

FECHA 03/12/2021	PLANO No. 0.12
ESCALA 1 : 100	
UNIVERSIDAD LA GRAN COLOMBIA	
	
FACULTAD DE ARQUITECTURA	
INSTITUTO TECNOLÓGICO AGROPECUARIO MUNICIPIO DE VILLA DE SAN DIEGO DE UBATÉ	
	
CONVENCIONES	
ESTUDIANTES	
YERALDIN LICETH VARGAS GORDILLO CODIGO: 1018489221	
YESICA PAOLA GUEZGUAN VARGAS CODIGO:1014300939	
DOCENTE	
CARLOS LEONARDO SALAMANCA TOVAR	
Áreas Zona Cunicultura	
DIBUJADO POR	
Yeraldin Vargas y Yesica Guezuguan	
FECHA 03/12/2021	PLANO No. 0.12
ESCALA 1 : 100	Número de proyecto

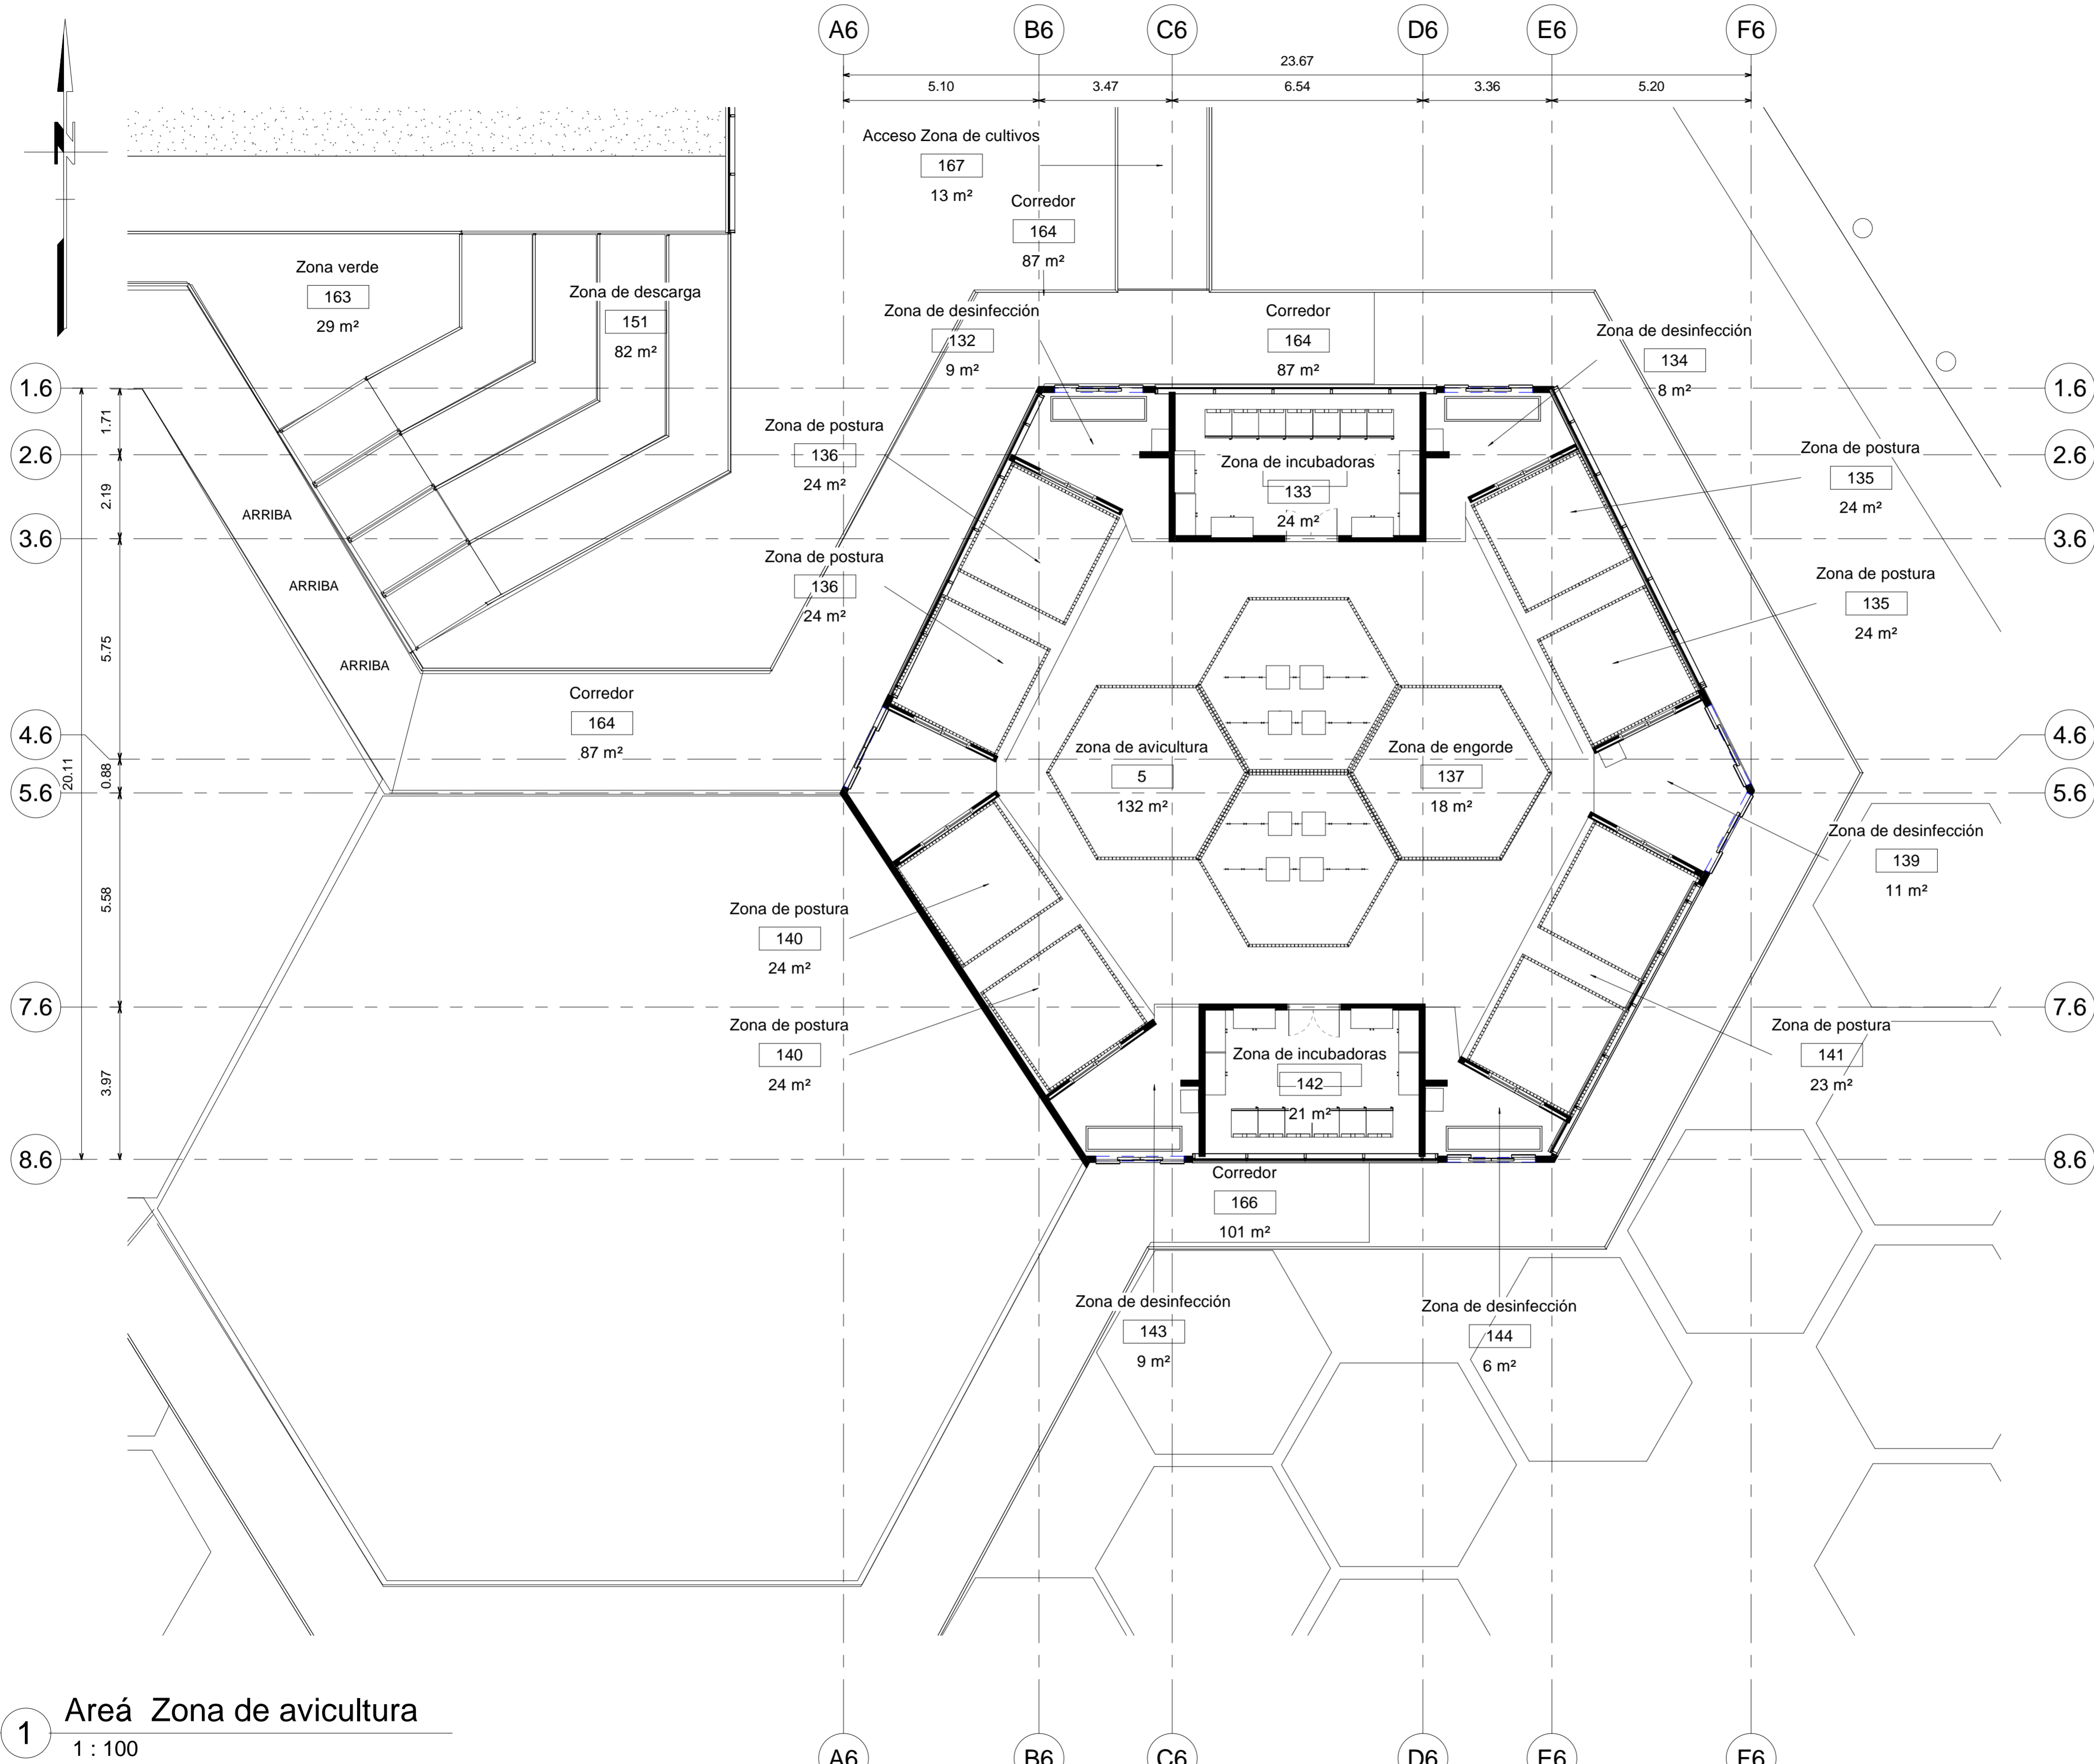

1 Areá Zona de avicultura
1 : 100



FECHA 03/12/2021	PLANO No. 0.13
ESCALA 1 : 100	
UNIVERSIDAD LA GRAN COLOMBIA	
	
FACULTAD DE ARQUITECTURA	
INSTITUTO TECNOLÓGICO AGROPECUARIO MUNICIPIO DE VILLA DE SAN DIEGO DE UBATÉ	
	
CONVENCIONES	
ESTUDIANTES	
YERALDIN LICETH VARGAS GORDILLO CODIGO: 1018489221	
YESICA PAOLA GUEZGUAN VARGAS CODIGO: 1014300939	
DOCENTE	
CARLOS LEONARDO SALAMANCA TOVAR	
Areá Zona de avicultura	
DIBUJADO POR	
Yeraldin Vargas y Yesica Guezuguan	
FECHA 03/12/2021	PLANO No. 0.13
ESCALA 1 : 100	Número de proyecto

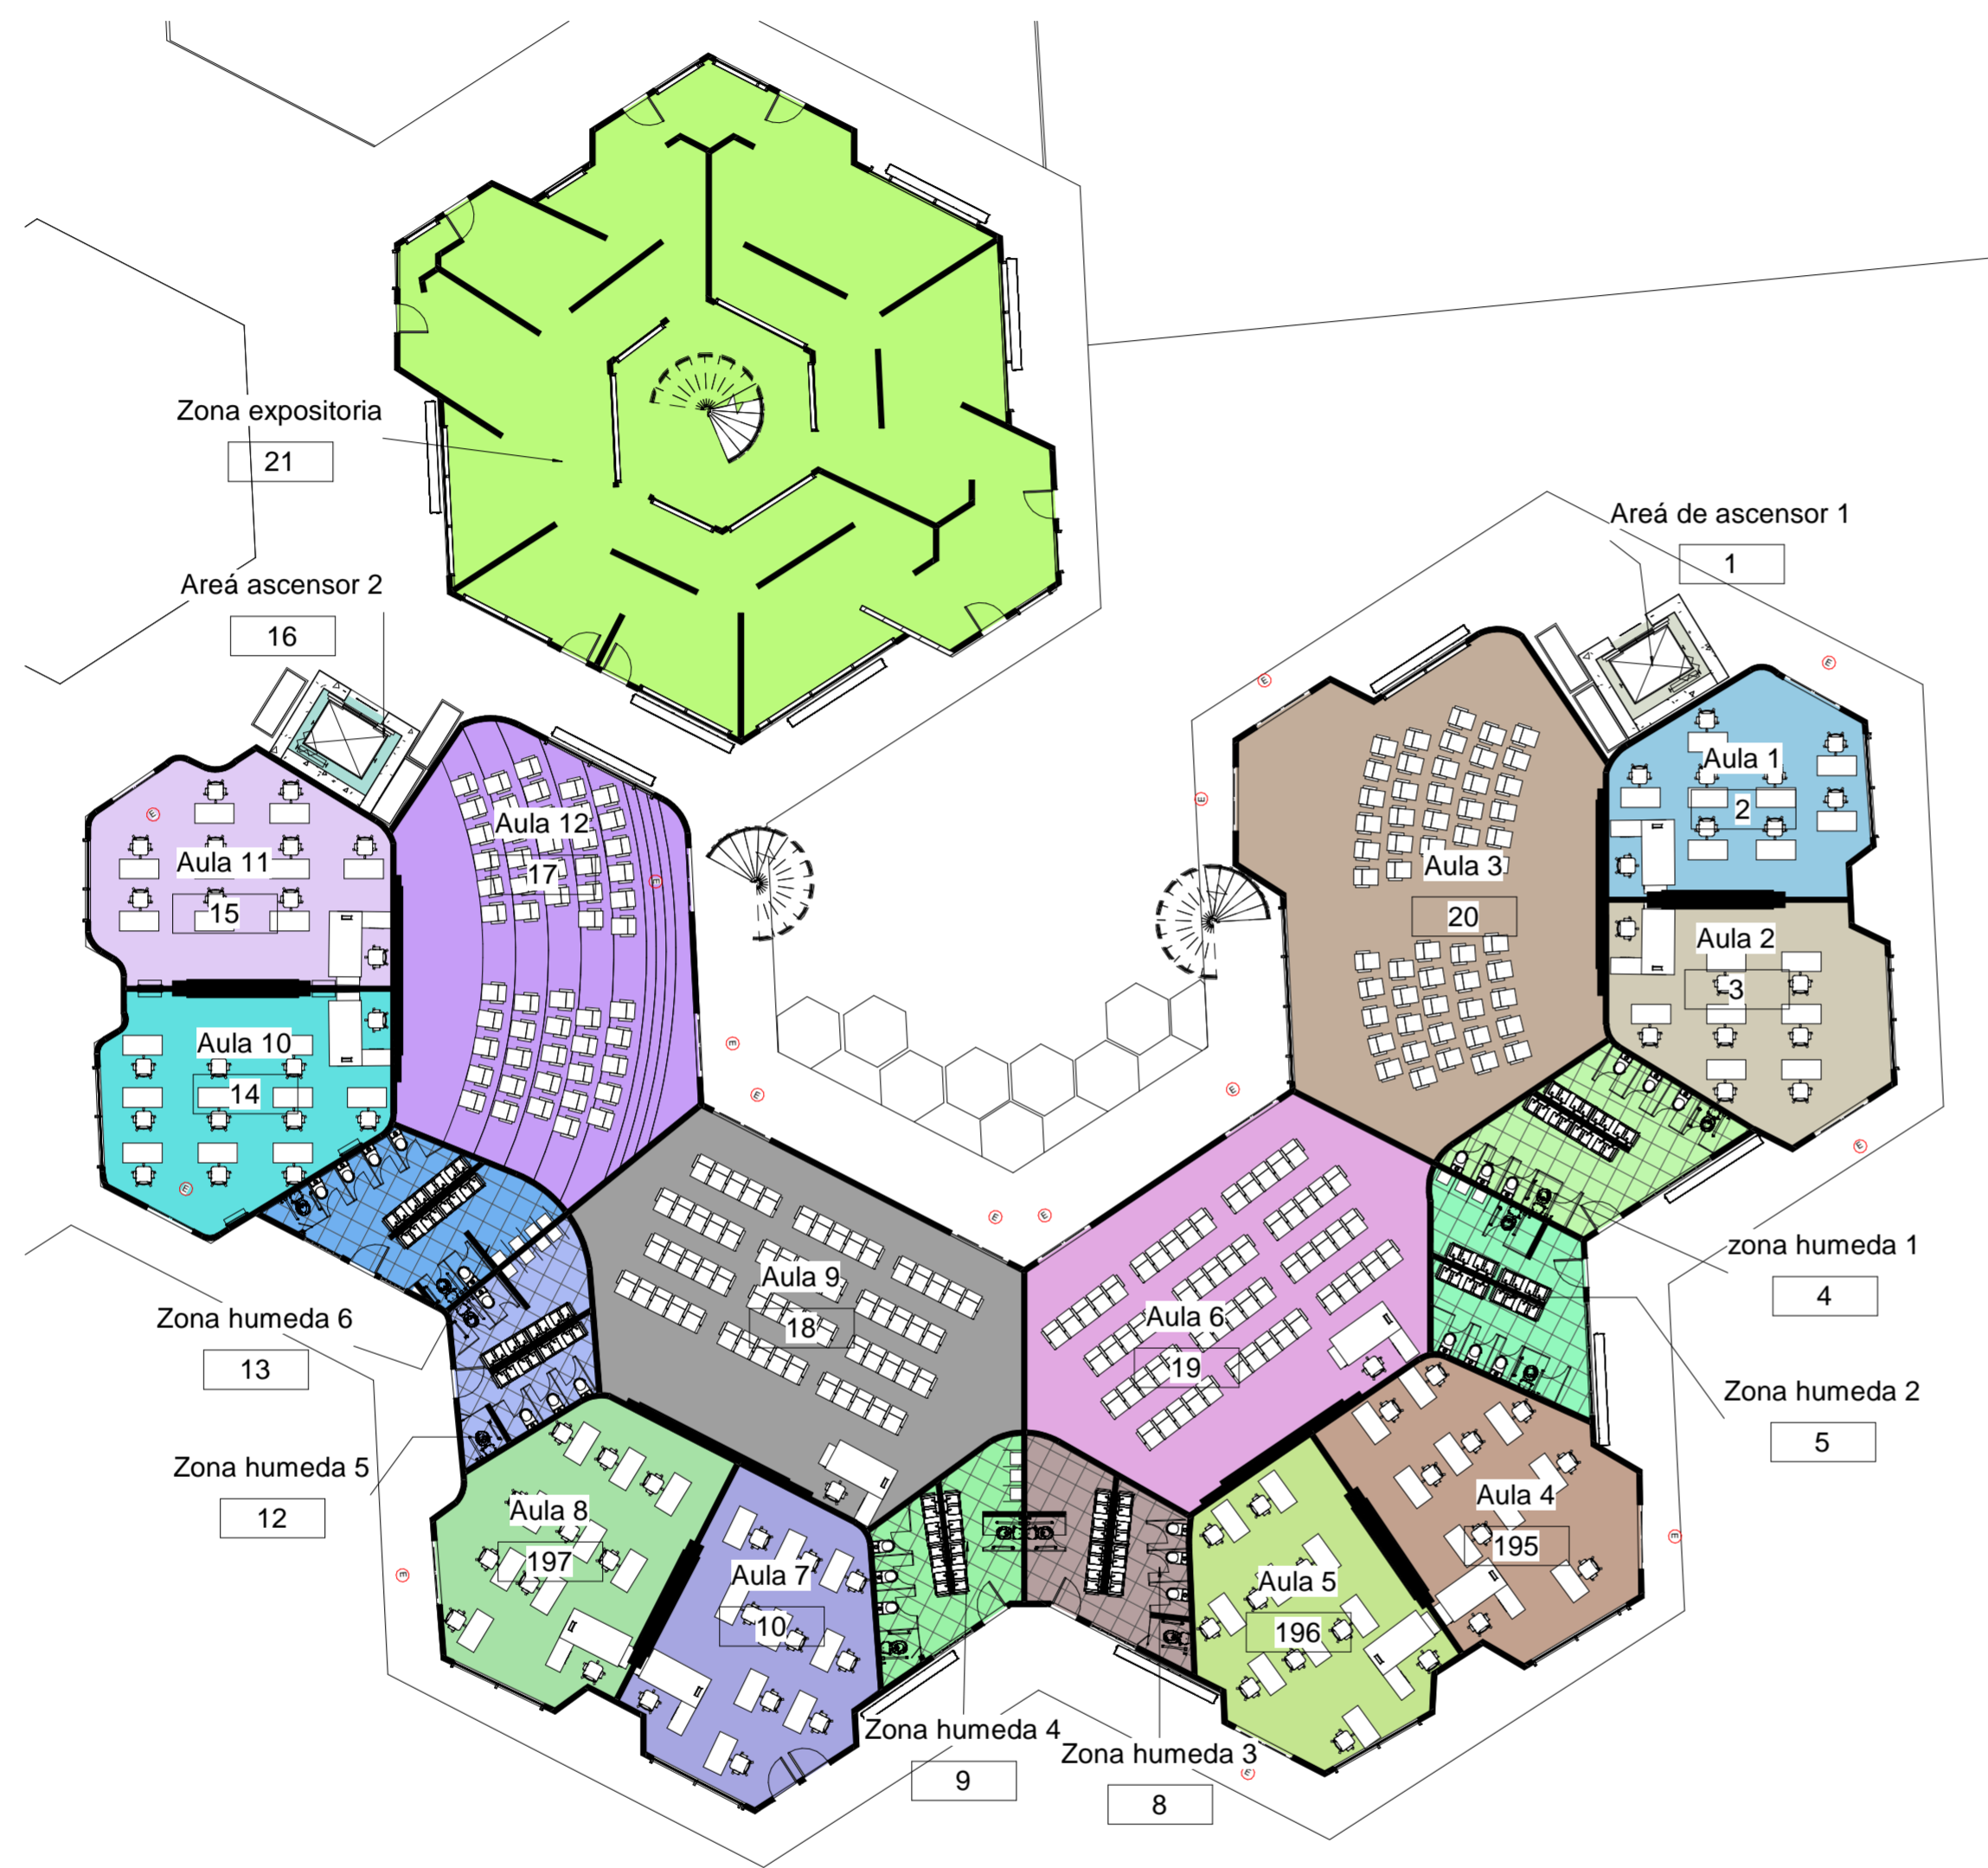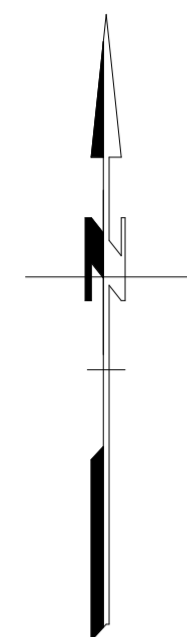

- Areá ascensor 2
- Areá de ascensor 1
- Aula 1
- Aula 2
- Aula 3
- Aula 4
- Aula 5
- Aula 6
- Aula 7
- Aula 8
- Aula 9
- Aula 10
- Aula 11
- Aula 12
- Zona de descanso
- Zona expositoria
- zona humeda 1
- Zona humeda 2
- Zona humeda 3
- Zona humeda 4
- Zona humeda 5
- Zona humeda 6

1 **Zonificación Aula 1 Planta 1-**
T1
1 : 200


FECHA 03/12/2021	1.1
ESCALA 1 : 200	PLANO No.
UNIVERSIDAD LA GRAN COLOMBIA	
	
FACULTAD DE ARQUITECTURA	
INSTITUTO TECNOLÓGICO AGROPECUARIO MUNICIPIO DE VILLA DE SAN DIEGO DE UBATÉ	
	
INSTITUTO TECNOLÓGICO AGROPECUARIO <small>Municipio de Villa de San Diego de Ubaté</small>	
CONVENCIONES	
<ul style="list-style-type: none"> Areá ascensor 1 Areá ascensor 2 Aula 1 Aula 2 Aula 3 Aula 4 Aula 5 Aula 6 Aula 7 Zona humeda 2 Zona humeda 3 Zona humeda 4 Zona humeda 5 Zona humeda 6 	<ul style="list-style-type: none"> Aula 8 Aula 9 Aula 10 Aula 11 Aula 12 Sala de exposición 2 Zona expositoria Zona humeda 1 zona humeda 1
ESTUDIANTES	
YERALDIN LICETH VARGAS GORDILLO CODIGO: 1018489221	
YESICA PAOLA GUEZGUAN VARGAS CODIGO:1014300939	
DOCENTE	
CARLOS LEONARDO SALAMANCA TOVAR	
Zonificación Aula 1 Planta 1- T1	
DIBUJADO POR	
Yeraldin Vargas y Yesica Guezuguan	
FECHA 03/12/2021	PLANO No.
ESCALA 1 : 200	1.1
Número de proyecto	

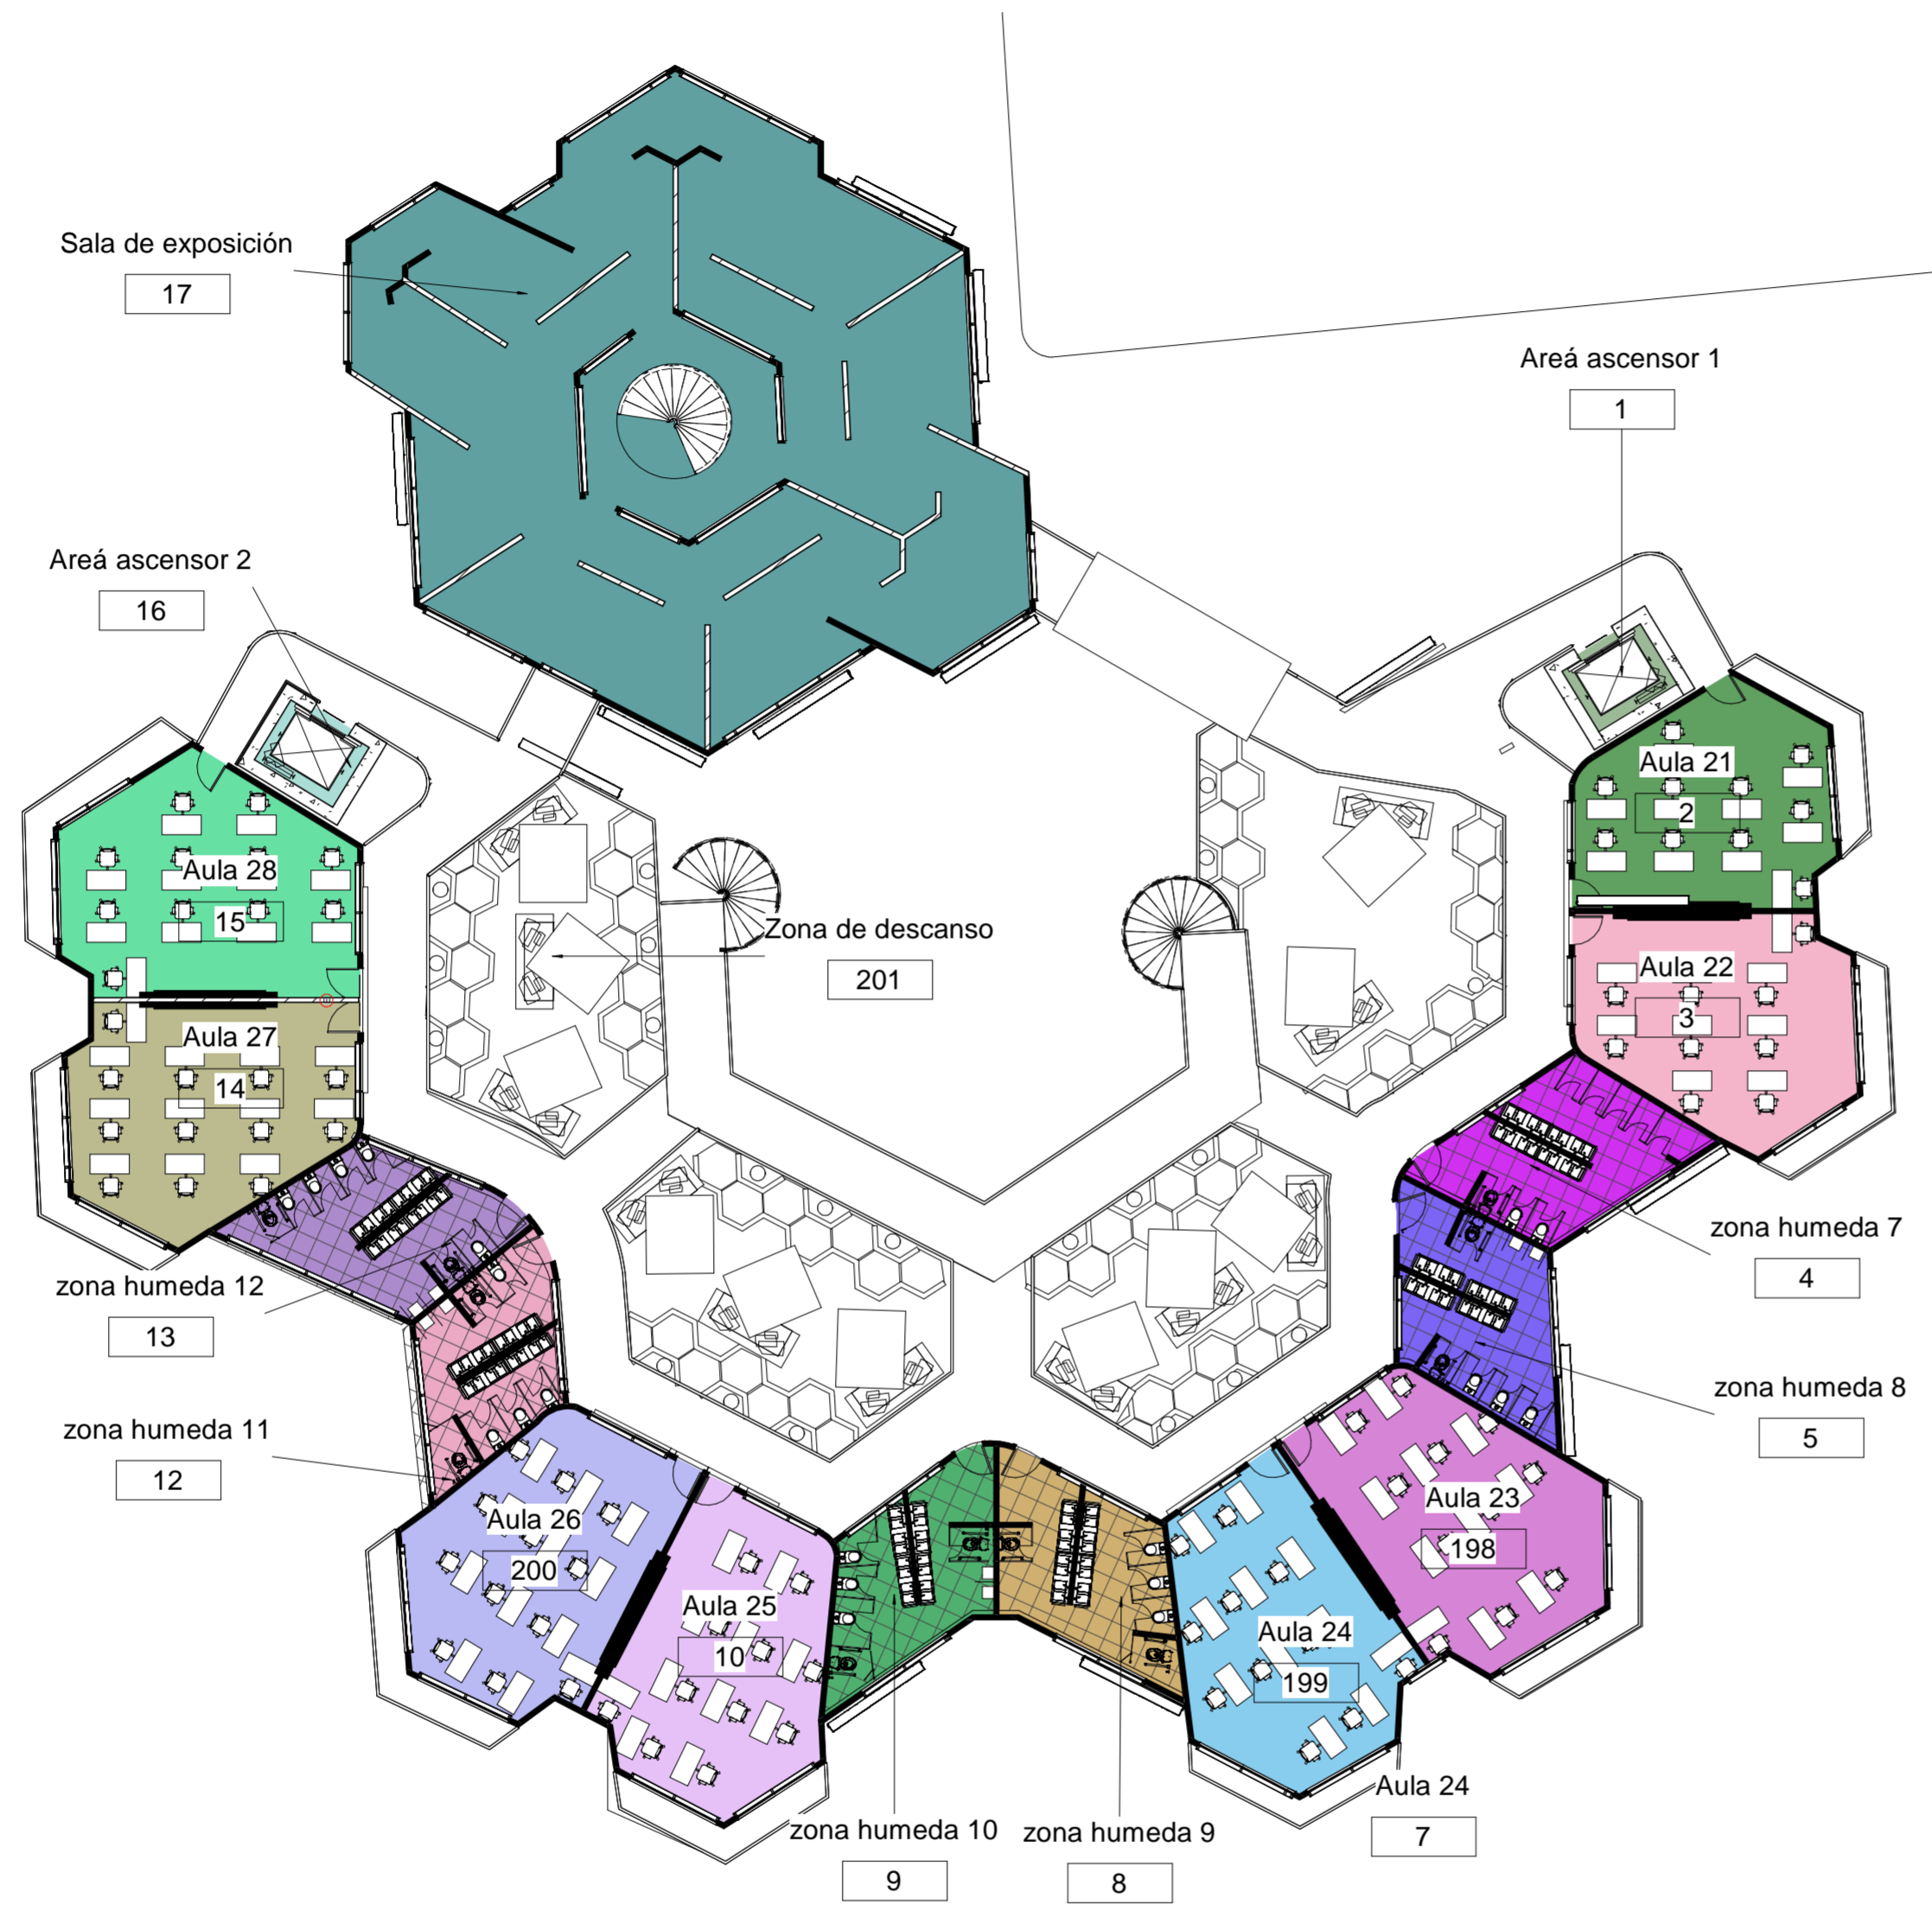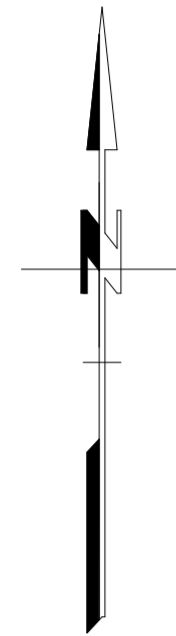

- Areá ascensor 1
- Areá ascensor 2
- Aula 21
- Aula 22
- Aula 23
- Aula 24
- Aula 25
- Aula 26
- Aula 27
- Aula 28
- Aula 111
- Baño Caballeros
- Baño Damas
- Baños Caballeros
- Sala de exposición
- zona humeda 7
- zona humeda 8
- zona humeda 9
- zona humeda 10
- zona humeda 11
- zona humeda 12

Zonificación Aula 1 planta 2
 1 T1
 1 : 200

FECHA 03/12/2021	1.2
ESCALA 1 : 200	PLANO No.
UNIVERSIDAD LA GRAN COLOMBIA	
	
FACULTAD DE ARQUITECTURA	
INSTITUTO TECNOLÓGICO AGROPECUARIO MUNICIPIO DE VILLA DE SAN DIEGO DE UBATÉ	
	
CONVENCIONES	
ESTUDIANTES	
YERALDIN LICETH VARGAS GORDILLO CODIGO: 1018489221	
YESICA PAOLA GUEZGUAN VARGAS CODIGO:1014300939	
DOCENTE	
CARLOS LEONARDO SALAMANCA TOVAR	
Zonificación Aula 1 planta 2 T1	
DIBUJADO POR	
Yeraldin Vargas y Yesica Guezuguan	
FECHA 03/12/2021	PLANO No.
ESCALA 1 : 200	1.2
	Número de proyecto


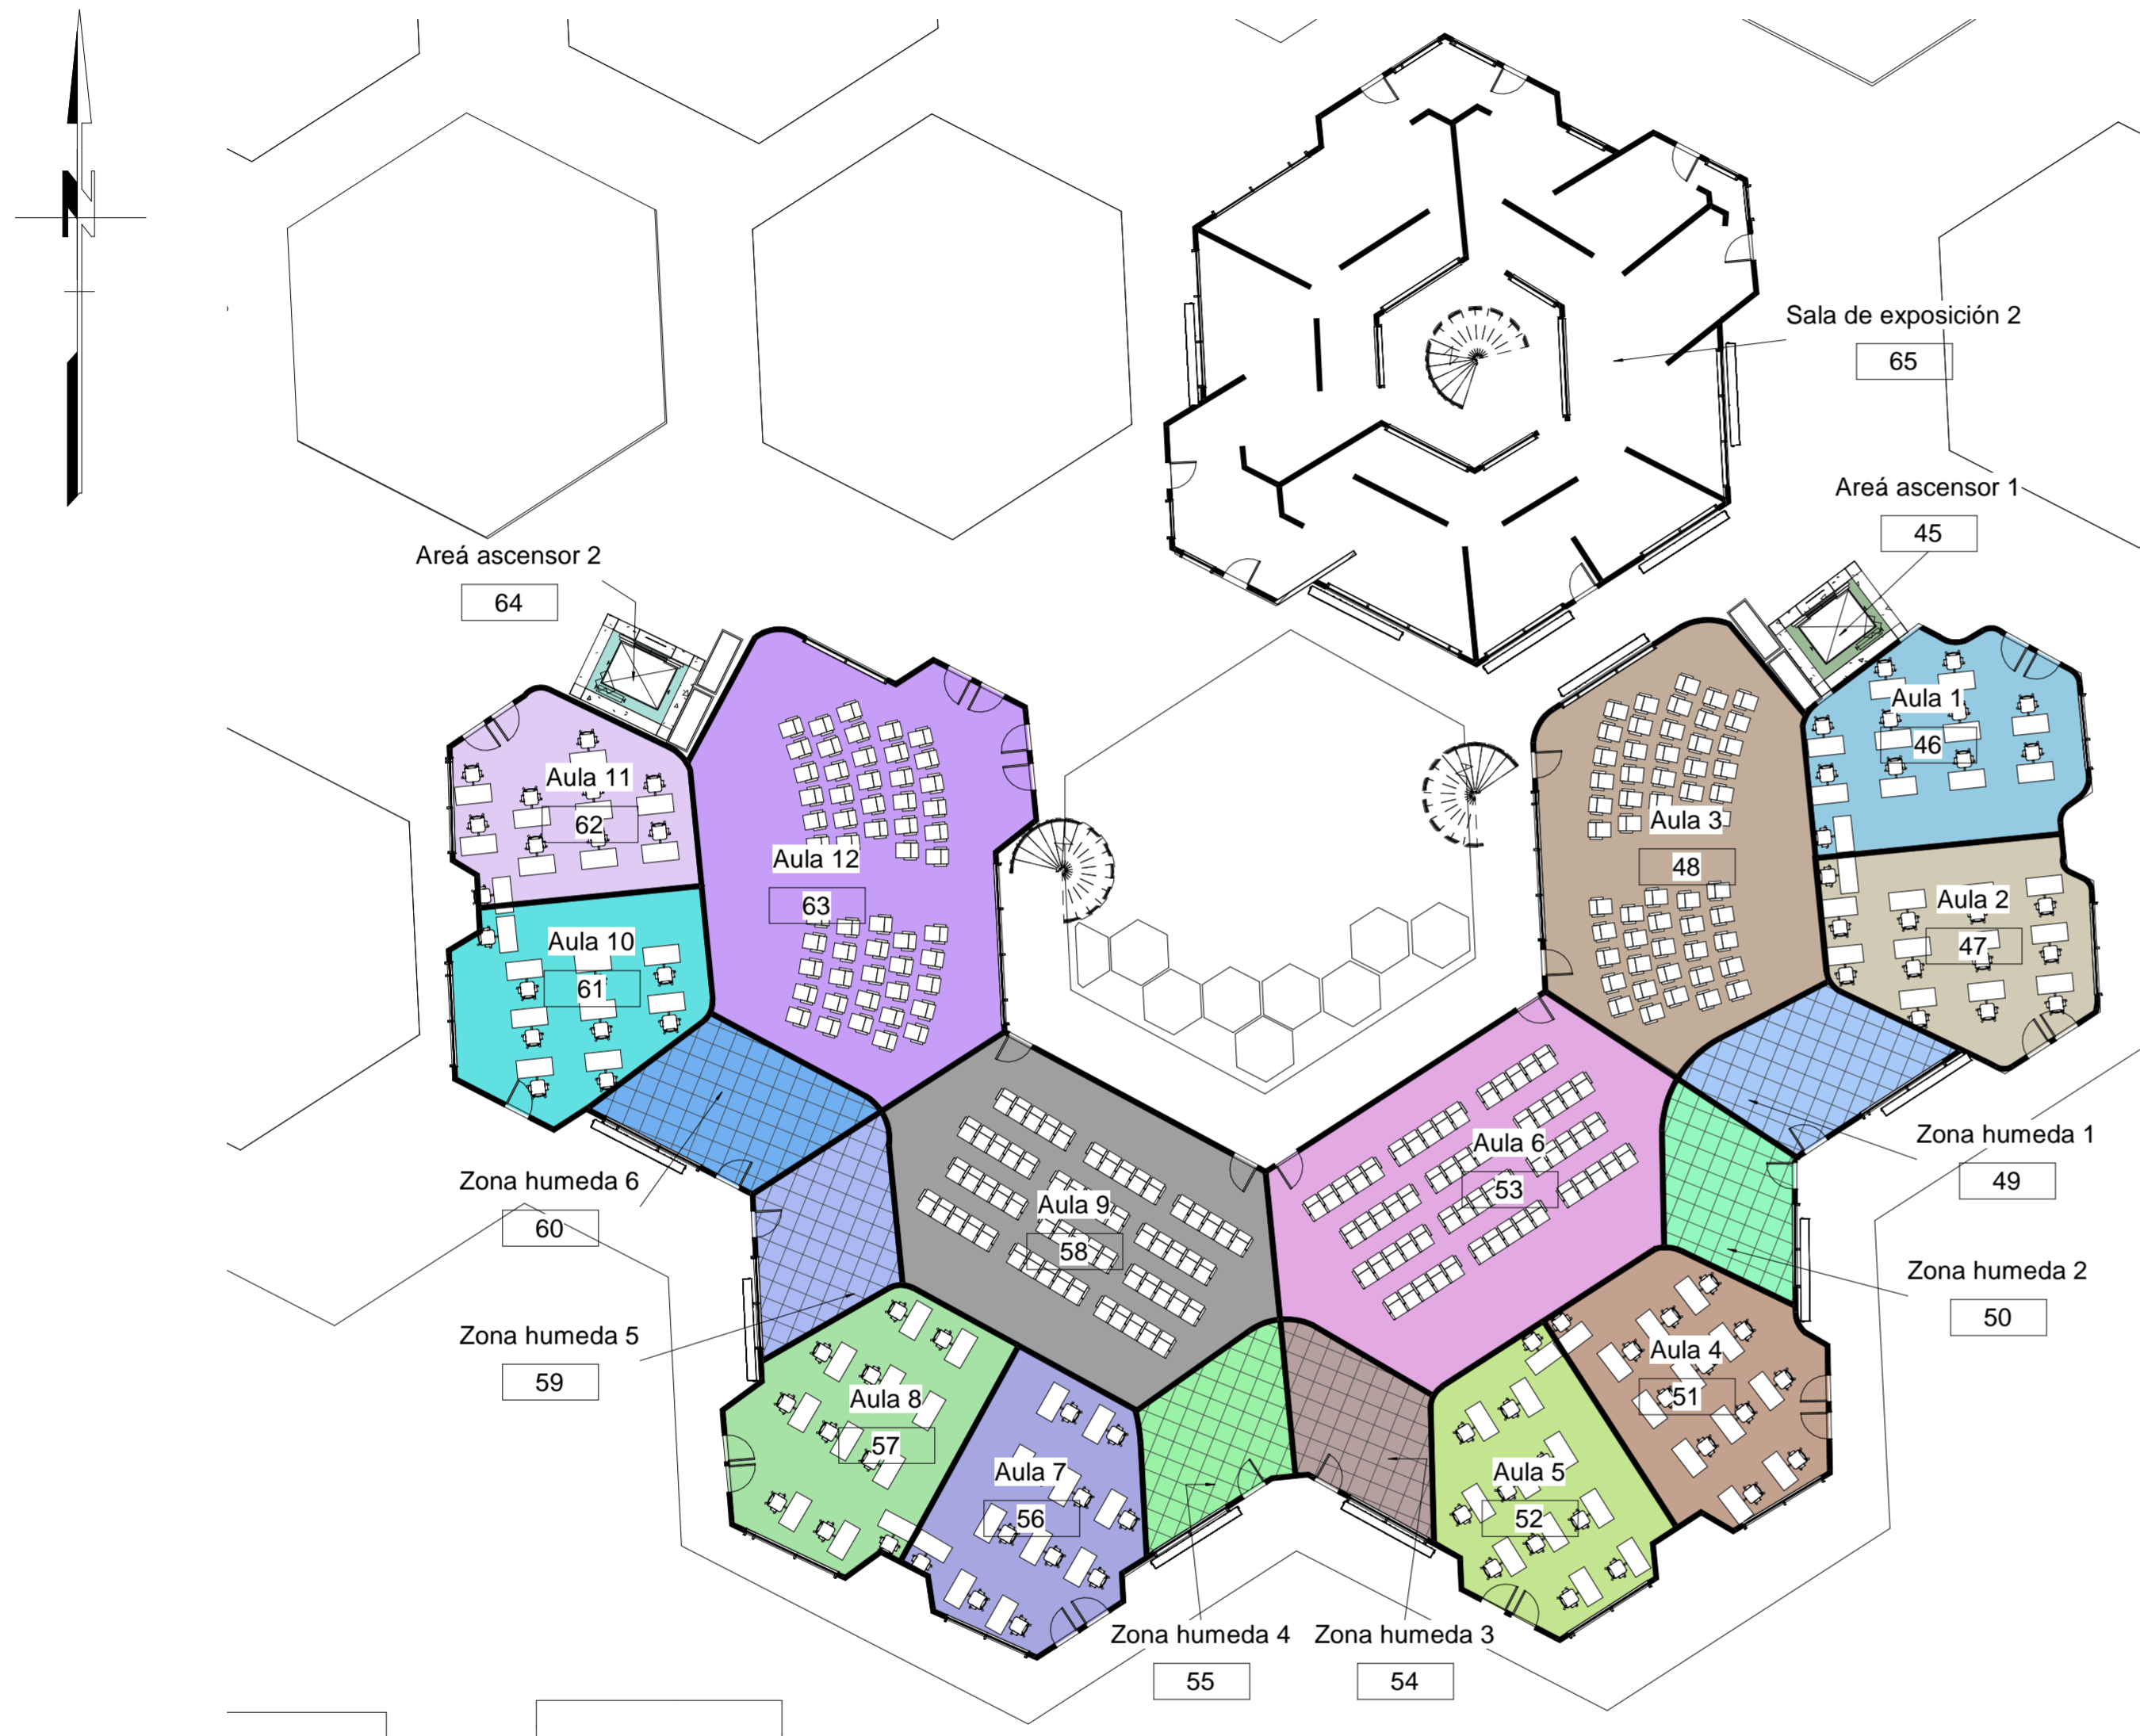


- Areá ascensor 1
- Areá ascensor 2
- Aula 1
- Aula 2
- Aula 3
- Aula 4
- Aula 5
- Aula 6
- Aula 7
- Aula 8
- Aula 9
- Aula 10
- Aula 11
- Aula 12
- Zona humeda 1
- Zona humeda 2
- Zona humeda 3
- Zona humeda 4
- Zona humeda 5
- Zona humeda 6

Zonificación Aula 2 Planta

1 1-T1
1 : 200

FECHA 03/12/2021	1.3
ESCALA 1 : 200	PLANO No.
UNIVERSIDAD LA GRAN COLOMBIA	
	
FACULTAD DE ARQUITECTURA	
INSTITUTO TECNOLÓGICO AGROPECUARIO MUNICIPIO DE VILLA DE SAN DIEGO DE UBATÉ	
	
CONVENCIONES	
<ul style="list-style-type: none"> Areá ascensor 1 Areá ascensor 2 Aula 1 Aula 2 Aula 3 Aula 4 Aula 5 Aula 6 Aula 7 Aula 8 Aula 9 Aula 10 Aula 11 Aula 12 	<ul style="list-style-type: none"> Sala de exposición 2 Zona humeda 1 Zona humeda 2 Zona humeda 3 Zona humeda 4 Zona humeda 5 Zona humeda 6
ESTUDIANTES	
YERALDIN LICETH VARGAS GORDILLO CODIGO: 1018489221	
YESICA PAOLA GUEZGUAN VARGAS CODIGO: 1014300939	
DOCENTE	
CARLOS LEONARDO SALAMANCA TOVAR	
Zonificación Aula2 Planta 1- T1	
DIBUJADO POR	
Yeraldin Vargas y Yesica Guezuguan	
FECHA 03/12/2021	PLANO No.
ESCALA 1 : 200	1.3
Número de proyecto	

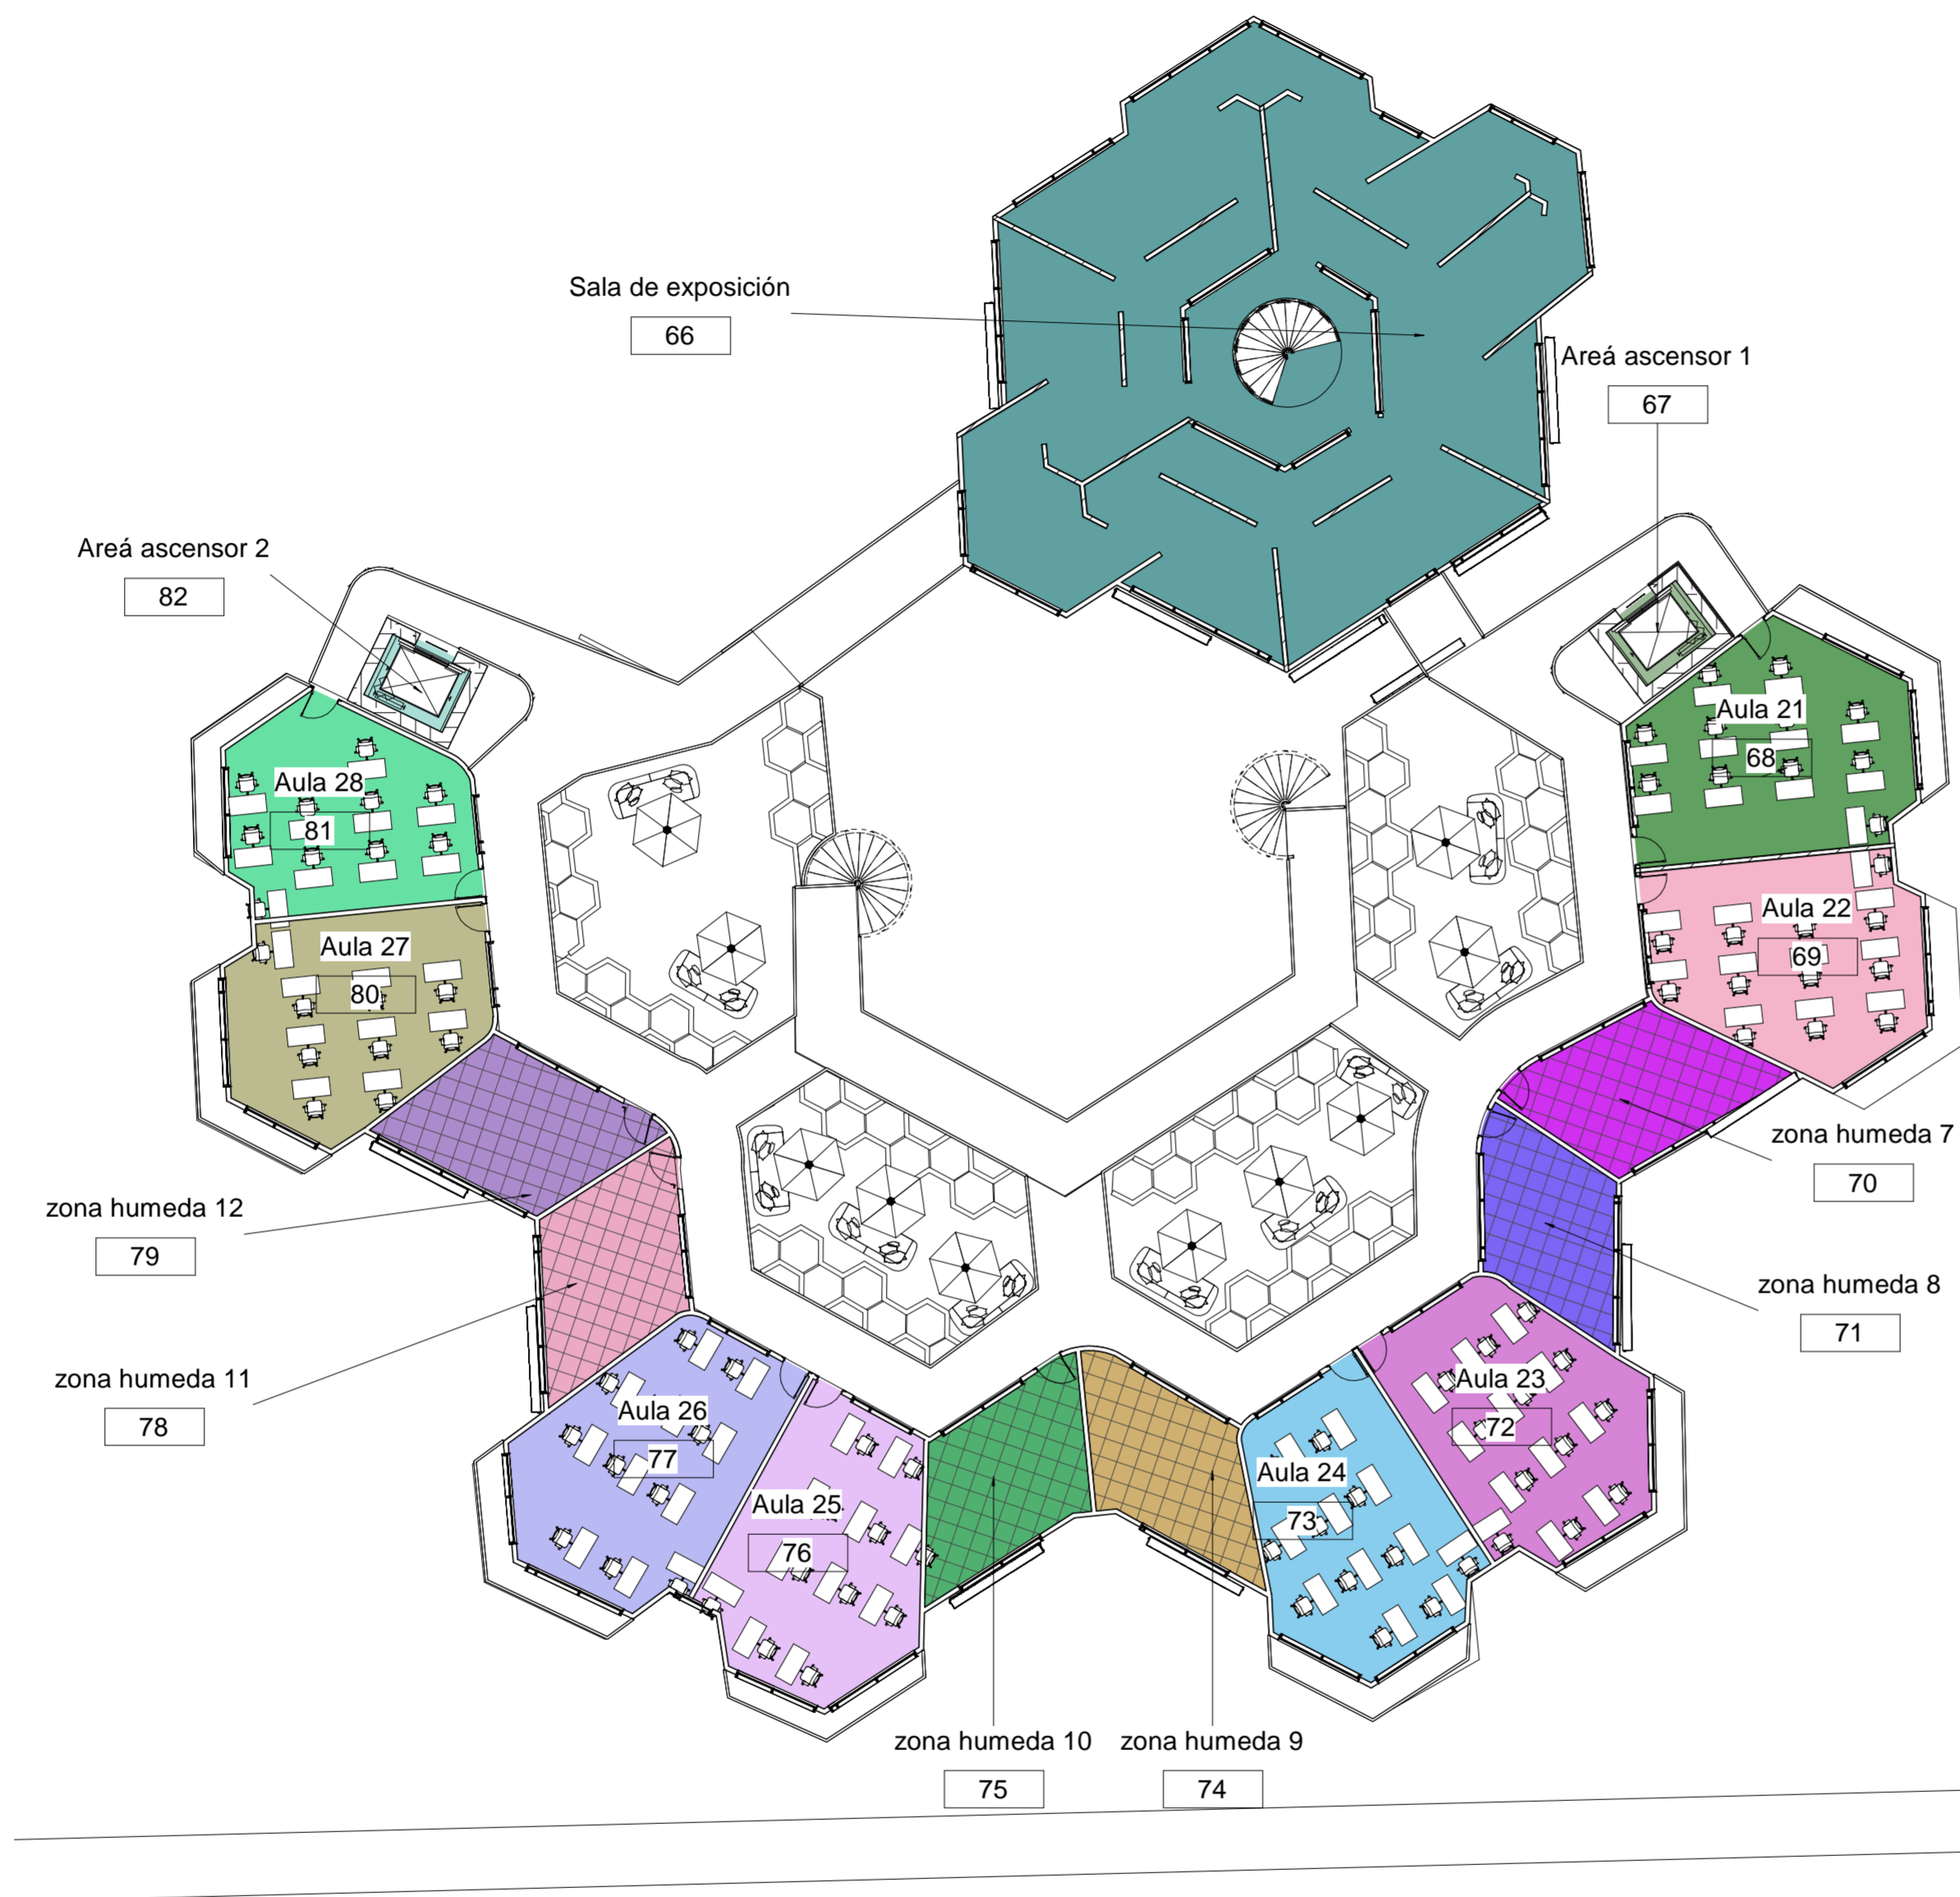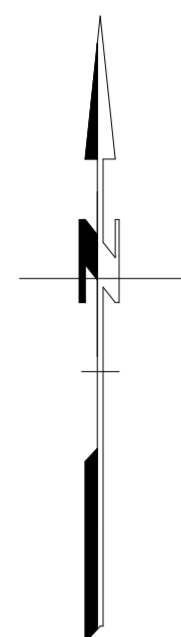

- Areá ascensor 1
- Areá ascensor 2
- Aula 21
- Aula 22
- Aula 23
- Aula 24
- Aula 25
- Aula 26
- Aula 27
- Aula 28
- Sala de exposición
- zona humeda 7
- zona humeda 8
- zona humeda 9
- zona humeda 10
- zona humeda 11
- zona humeda 12

Zonificación Aula 2 planta 2

1

T1

1 : 200

FECHA 03/12/2021	1.4
ESCALA 1 : 200	PLANO No.

UNIVERSIDAD LA GRAN COLOMBIA



FACULTAD DE ARQUITECTURA

INSTITUTO TECNOLÓGICO AGROPECUARIO
MUNICIPIO DE VILLA DE SAN DIEGO DE
UBATÉ



INSTITUTO TECNOLÓGICO AGROPECUARIO
Municipio de Villa de San Diego de Ubaté

CONVENCIONES

ESTUDIANTES

YERALDIN LICETH VARGAS GORDILLO
CODIGO: 1018489221
YESICA PAOLA GUEZGUAN VARGAS
CODIGO:1014300939

DOCENTE



CARLOS LEONARDO SALAMANCA TOVAR

Zonificación Aula 2 planta 2 T1

DIBUJADO POR

Yeraldin Vargas y Yesica Guezuguan

FECHA 03/12/2021	PLANO No. 1.4
ESCALA 1 : 200	Número de proyecto

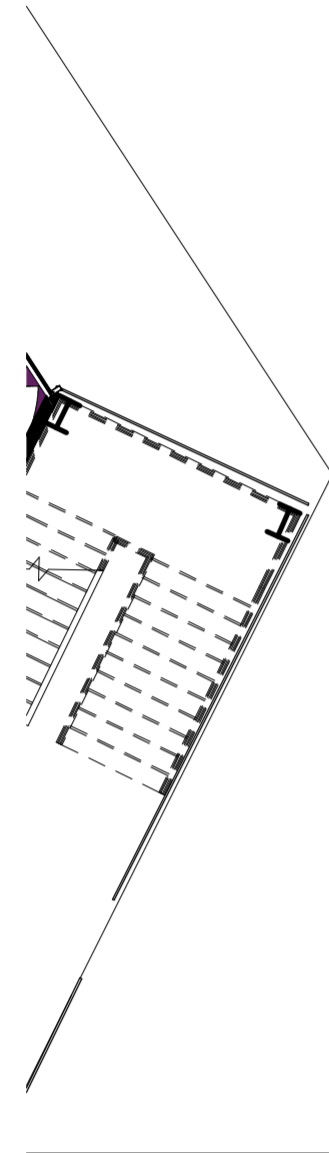
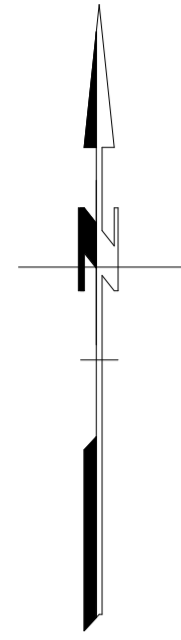


- Ascensor
- Aula 1
- Aula 2
- Aula 3
- Aula 4
- Aula 5
- Aula 6
- Aula 7
- Aula 8
- Aula 9
- Baño Damas
- Baños caballeros
- Baños Damas
- Consultorio
- Corral
- Escalera
- Escaleras
- Farmacia
- Pasillo 1
- Pasillo 2
- Sala de espera
- Zona de descanso
- Zona de espera

FECHA 03/12/2021	1.5
ESCALA 1 : 100	PLANO No.
UNIVERSIDAD LA GRAN COLOMBIA	
	
FACULTAD DE ARQUITECTURA	
INSTITUTO TECNOLÓGICO AGROPECUARIO MUNICIPIO DE VILLA DE SAN DIEGO DE UBATÉ	
	
CONVENCIONES	
<ul style="list-style-type: none"> Ascensor Aula 1 Aula 2 Aula 3 Aula 4 Aula 5 Aula 6 Aula 7 Aula 8 Aula 9 Baños caballeros Baños Damas Consultorio Corral Escalera Escaleras Farmacia Pasillo 1 Pasillo 2 Sala de espera Zona de descanso Zona de espera 	
ESTUDIANTES	
YERALDIN LICETH VARGAS GORDILLO CODIGO: 1018489221	
YESICA PAOLA GUEZGUAN VARGAS CODIGO: 1014300939	
DOCENTE	
CARLOS LEONARDO SALAMANCA TOVAR	
Zonificación Aula Planta 1- T2	
DIBUJADO POR	
Yeraldin Vargas y Yesica Guezuguan	
FECHA 03/12/2021	PLANO No.
ESCALA 1 : 100	1.5
Número de proyecto	

Zonificación Aula Planta

1 1-T2
1 : 100

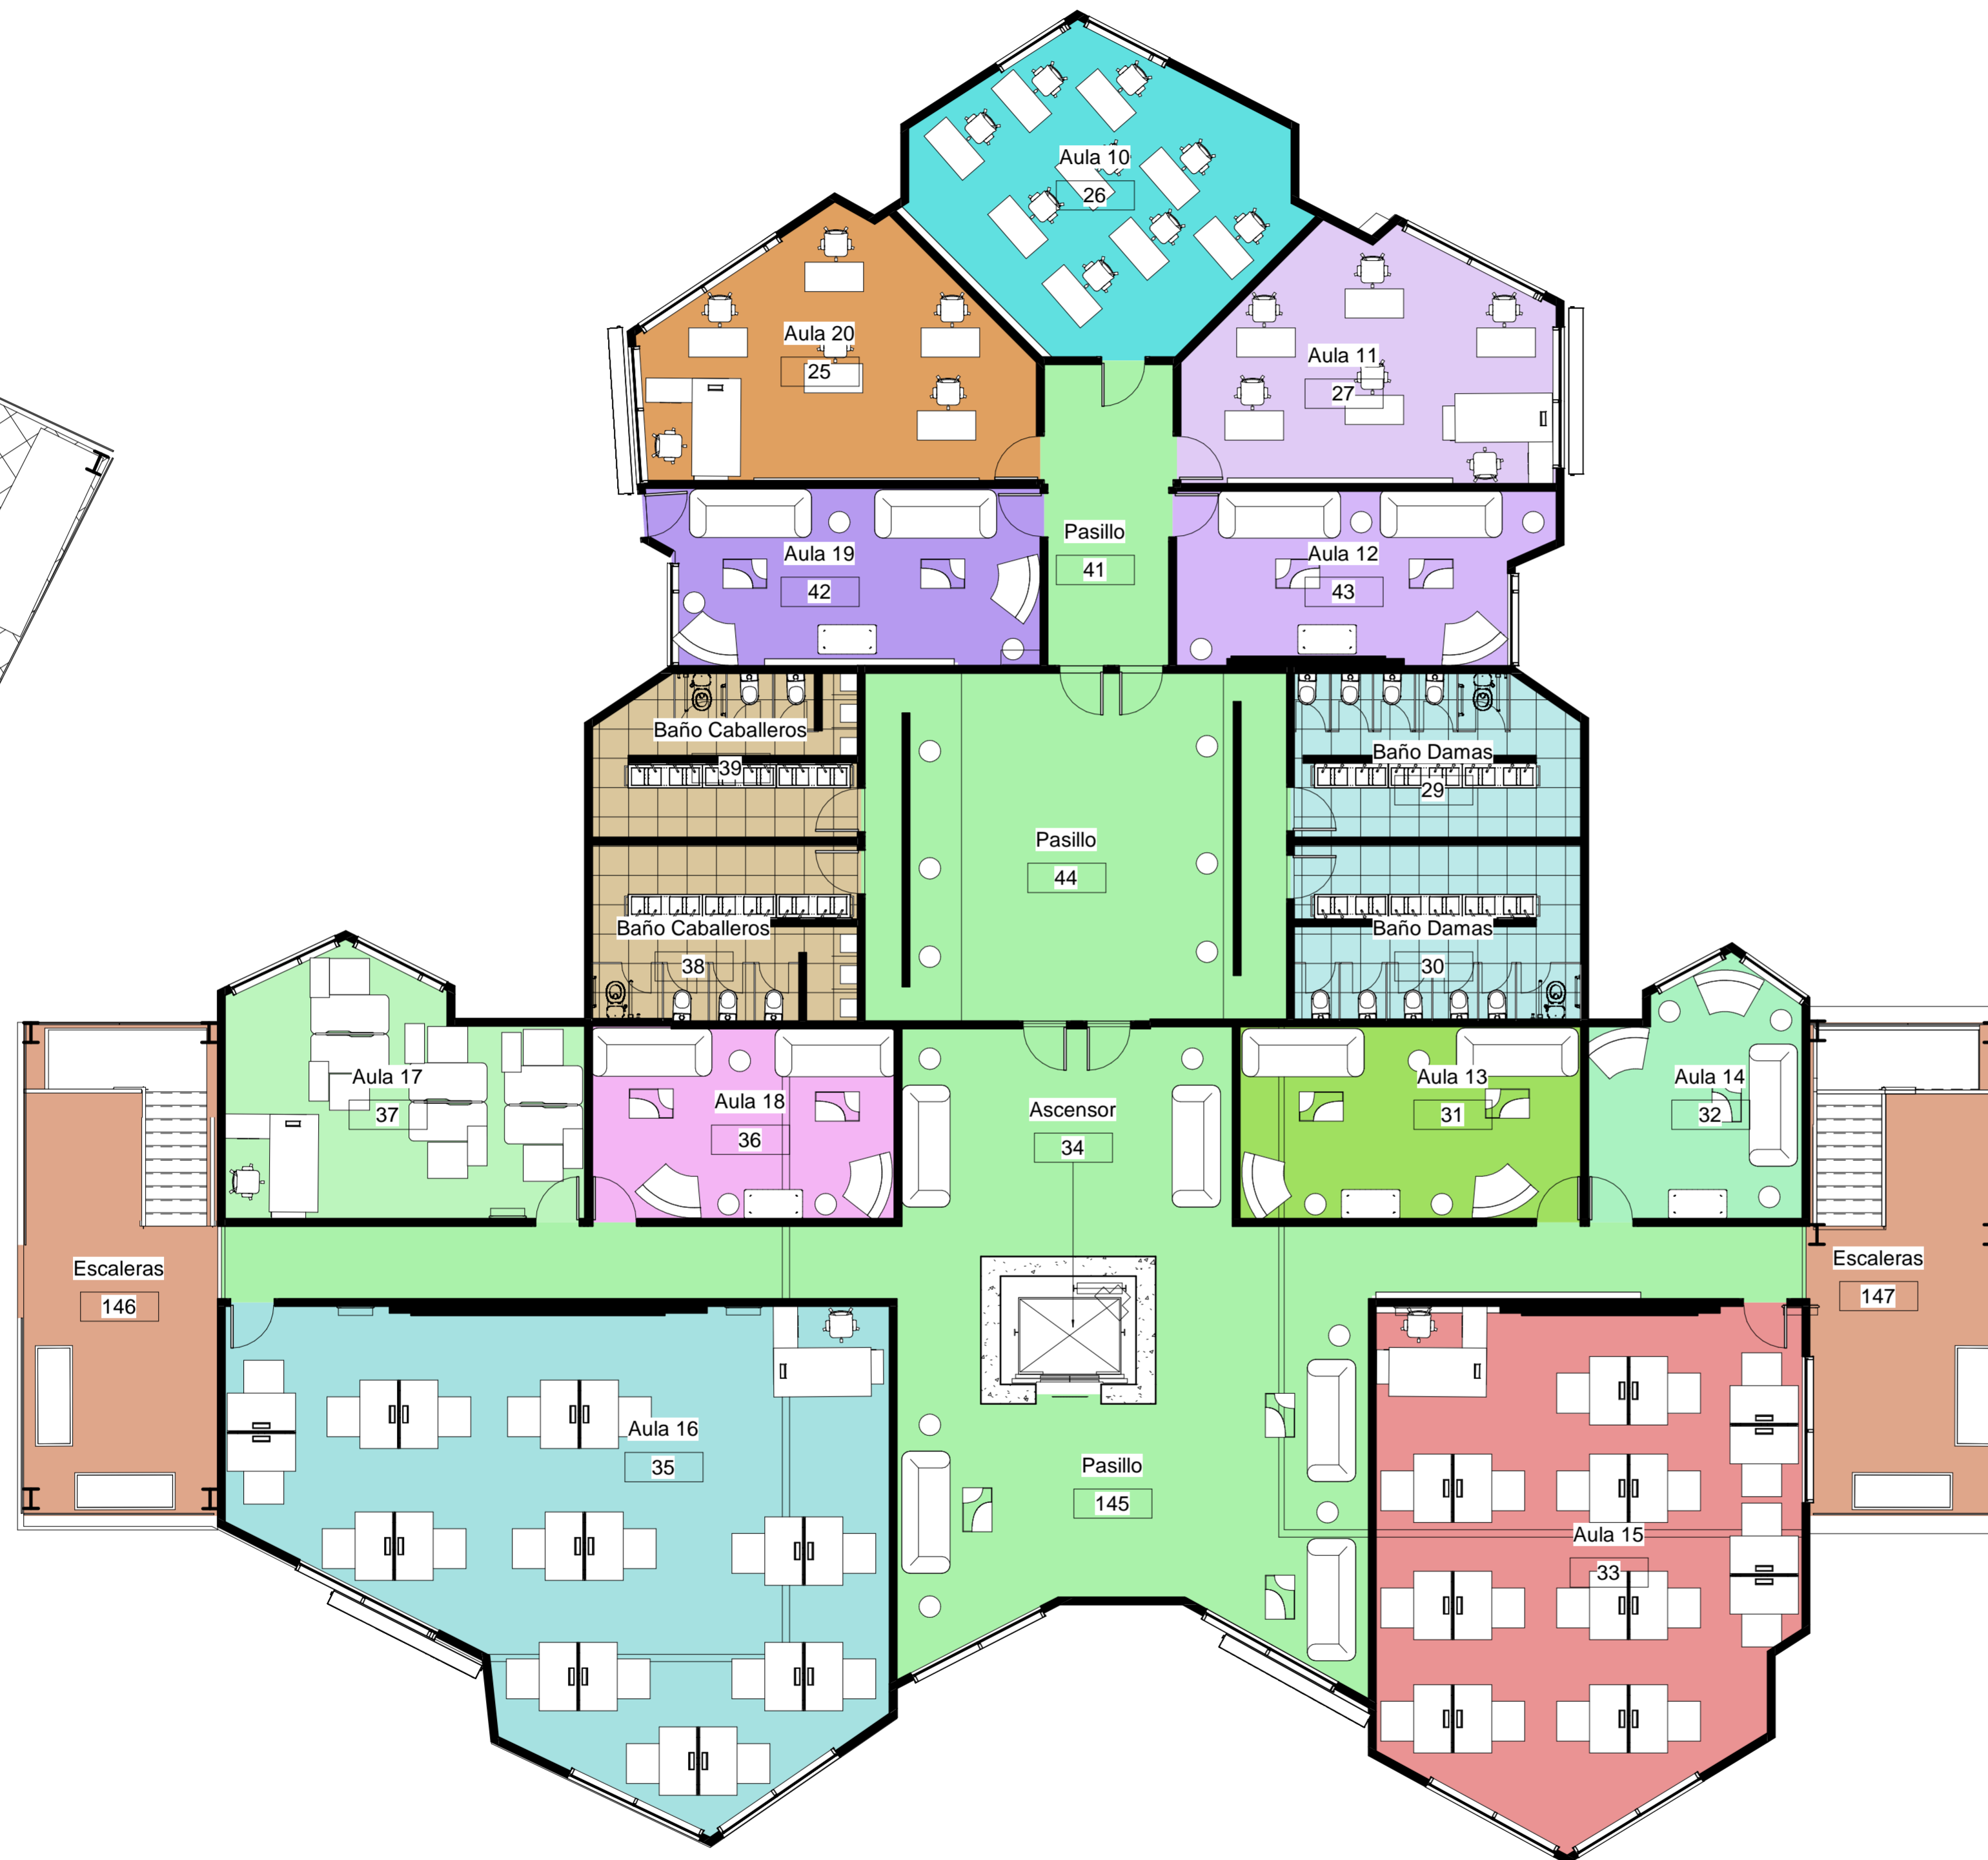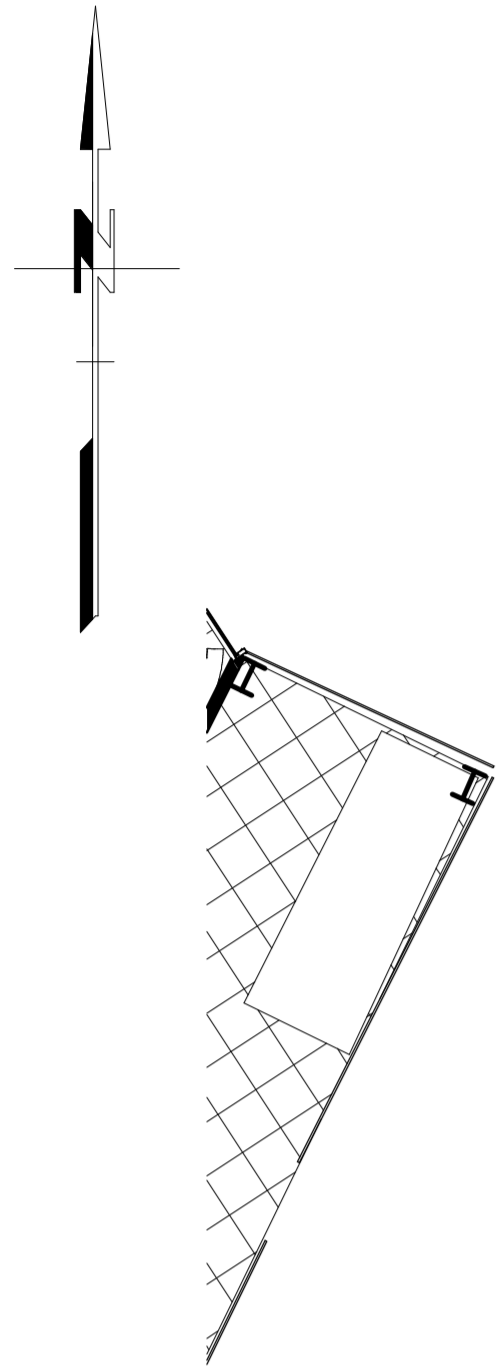

- Areá ascensor 1
- Areá ascensor 2
- Aula 10
- Aula 11
- Aula 12
- Aula 13
- Aula 14
- Aula 15
- Aula 16
- Aula 17
- Aula 18
- Aula 19
- Aula 20
- Aula 21
- Baño Caballeros
- Baño Damas
- Escaleras
- Pasillo
- Sala de espera
- Zona de atención inmediata
- Zona de descanso

1 Zonificación Aula planta 2
T2
1 : 100

FECHA 03/12/2021	PLANO No. 1.6
ESCALA 1 : 100	Número de proyecto
UNIVERSIDAD LA GRAN COLOMBIA	
	
FACULTAD DE ARQUITECTURA	
INSTITUTO TECNOLÓGICO AGROPECUARIO MUNICIPIO DE VILLA DE SAN DIEGO DE UBATÉ	
	
CONVENCIONES	
ESTUDIANTES	
YERALDIN LICETH VARGAS GORDILLO CODIGO: 1018489221	
YESICA PAOLA GUEZGUAN VARGAS CODIGO:1014300939	
DOCENTE	
CARLOS LEONARDO SALAMANCA TOVAR	
Zonificación Aula planta 2 T2	
DIBUJADO POR	
Yeraldin Vargas y Yesica Guezuguan	
FECHA 03/12/2021	PLANO No. 1.6
ESCALA 1 : 100	Número de proyecto



- Área General zona deservicios y basuras
- Deposito 2
- Deposito 3
- Deposito 4
- Deposito 5
- Deposito 6
- Deposito 7
- Deposito 8
- Deposito 9
- Zona de basura 2
- Zona de basura 3
- Zona de basura 4
- Zona de basura 5
- Zona de basura 6
- Zona de basura 7
- Zona de basura 8
- Zona de basura 9
- Zona de reciclaje 10
- Zona de reciclaje 12
- Zona de reciclaje 1
- Zona de reciclaje 2
- Zona de reciclaje 3
- Zona de reciclaje 4
- Zona de reciclaje 7
- Zona de reciclaje 14
- Zona de reciclaje 16
- Zona húmeda


1 Zonificación Zona de basuras Planta General
1 : 100

FECHA 03/12/2021	1.7
ESCALA 1 : 100	PLANO No.
UNIVERSIDAD LA GRAN COLOMBIA	
	
FACULTAD DE ARQUITECTURA	
INSTITUTO TECNOLÓGICO AGROPECUARIO MUNICIPIO DE VILLA DE SAN DIEGO DE UBATÉ	
	
CONVENCIONES	
<ul style="list-style-type: none"> Área General zona deservicios y basuras Deposito 1 Deposito 2 Deposito 3 Deposito 4 Deposito 5 Deposito 6 Deposito 7 Deposito 8 Deposito 9 Zona de reciclaje 11 Zona de reciclaje 13 Zona de reciclaje 14 Zona de reciclaje 15 Zona expositoria Zona húmeda Zona de basura 9 Zona de reciclaje 10 Zona de reciclaje 12 Zona de reciclaje 1 Zona de reciclaje 2 Zona de reciclaje 3 Zona de reciclaje 4 Zona de reciclaje 7 Zona de reciclaje 8 Zona de reciclaje 9 Zona de reciclaje 11 	<ul style="list-style-type: none"> Sala de exposición 2 Zona de basura 2 Zona de basura 3 Zona de basura 4 Zona de basura 5 Zona de basura 6 Zona de basura 7 Zona de basura 8 Zona de basura 9 Zona de reciclaje 10 Zona de reciclaje 12 Zona de reciclaje 1 Zona de reciclaje 2 Zona de reciclaje 3 Zona de reciclaje 4 Zona de reciclaje 7 Zona de reciclaje 8 Zona de reciclaje 9 Zona de reciclaje 11
ESTUDIANTES	
YERALDIN LICETH VARGAS GORDILLO CODIGO: 1018489221 YESICA PAOLA GUEZGUAN VARGAS CODIGO: 1014300939	
DOCENTE	
CARLOS LEONARDO SALAMANCA TOVAR	
Zonificación Zona de basuras Planta General	
DIBUJADO POR	
Yeraldin Vargas y Yesica Guezuguan	
FECHA 03/12/2021	PLANO No. 1.7
ESCALA 1 : 100	Número de proyecto



1 Zonificación Planta 1 Zona Administrativa
1 : 100

FECHA 03/12/2021	PLANO No. 1.8
ESCALA 1 : 100	
UNIVERSIDAD LA GRAN COLOMBIA	
	
FACULTAD DE ARQUITECTURA	
INSTITUTO TECNOLÓGICO AGROPECUARIO MUNICIPIO DE VILLA DE SAN DIEGO DE UBATÉ	
	
CONVENCIONES	
ESTUDIANTES	
YERALDIN LICETH VARGAS GORDILLO CODIGO: 1018489221	
YESICA PAOLA GUEZGUAN VARGAS CODIGO:1014300939	
DOCENTE	
CARLOS LEONARDO SALAMANCA TOVAR	
Zonificación Planta 1 Zona Administrativa	
DIBUJADO POR	
Yeraldin Vargas y Yesica Guezuguan	
FECHA 03/12/2021	PLANO No. 1.8
ESCALA 1 : 100	Número de proyecto

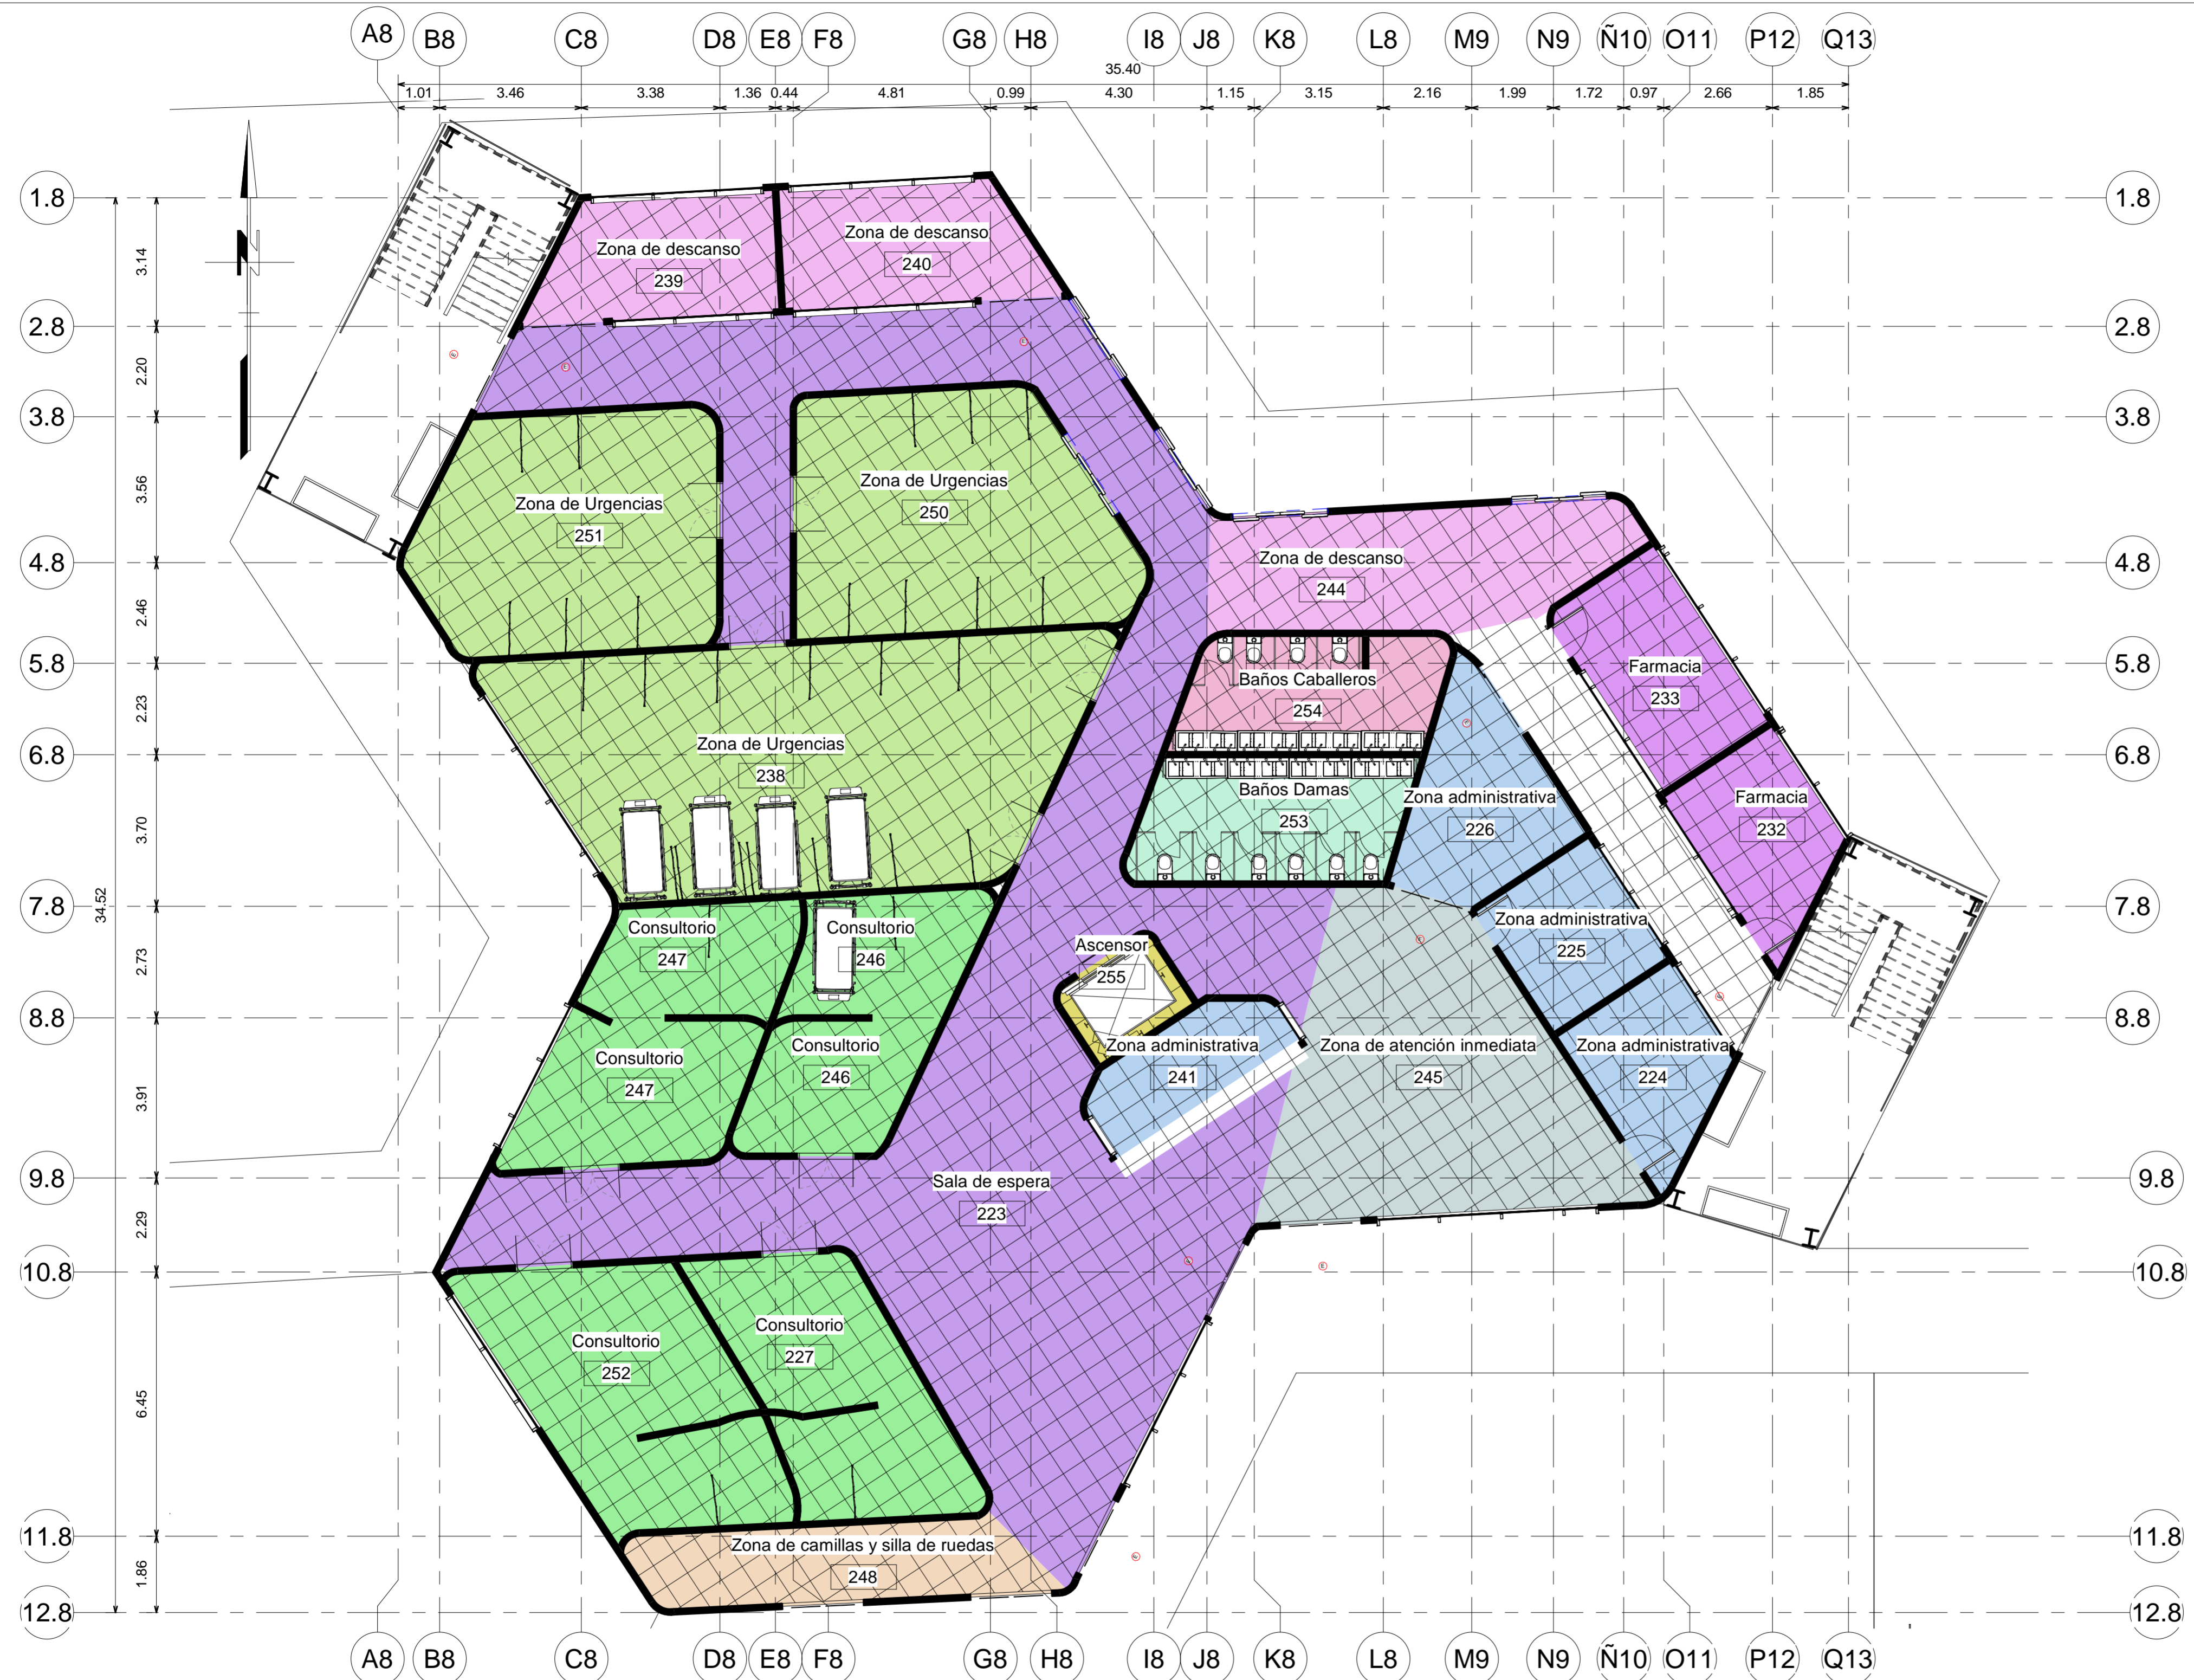


- | | | | | | |
|------------------|----------------|-----------------------------|---|------------------------------------|--------------------|
| Ascensor | Consultorio | Zona administrativa | Zona de Atención al Usuario y de espera | Zona de camillas y silla de ruedas | Zona de Urgencias |
| Baños Caballeros | Farmacia | Zona de atención al Usuario | Zona de atención inmediata | Zona de descanso | Zonas de Urgencias |
| Baños Damas | Sala de espera | | | | |

1 Zonificación Planta 1 Zona de enfermería.
1 : 100

FECHA 03/12/2021	PLANO No. 1.9
ESCALA 1 : 100	
UNIVERSIDAD LA GRAN COLOMBIA	
	
FACULTAD DE ARQUITECTURA	
INSTITUTO TECNOLÓGICO AGROPECUARIO MUNICIPIO DE VILLA DE SAN DIEGO DE UBATÉ	
	
CONVENCIONES	
ESTUDIANTES	
YERALDIN LICETH VARGAS GORDILLO CODIGO: 1018489221	
YESICA PAOLA GUEZGUAN VARGAS CODIGO: 1014300939	
DOCENTE	
CARLOS LEONARDO SALAMANCA TOVAR	
Zonificación Planta 1 Zona de enfermería.	
DIBUJADO POR	
Yeraldin Vargas y Yesica Guezuguan	
FECHA 03/12/2021	PLANO No. 1.9
ESCALA 1 : 100	Número de proyecto



A104 1

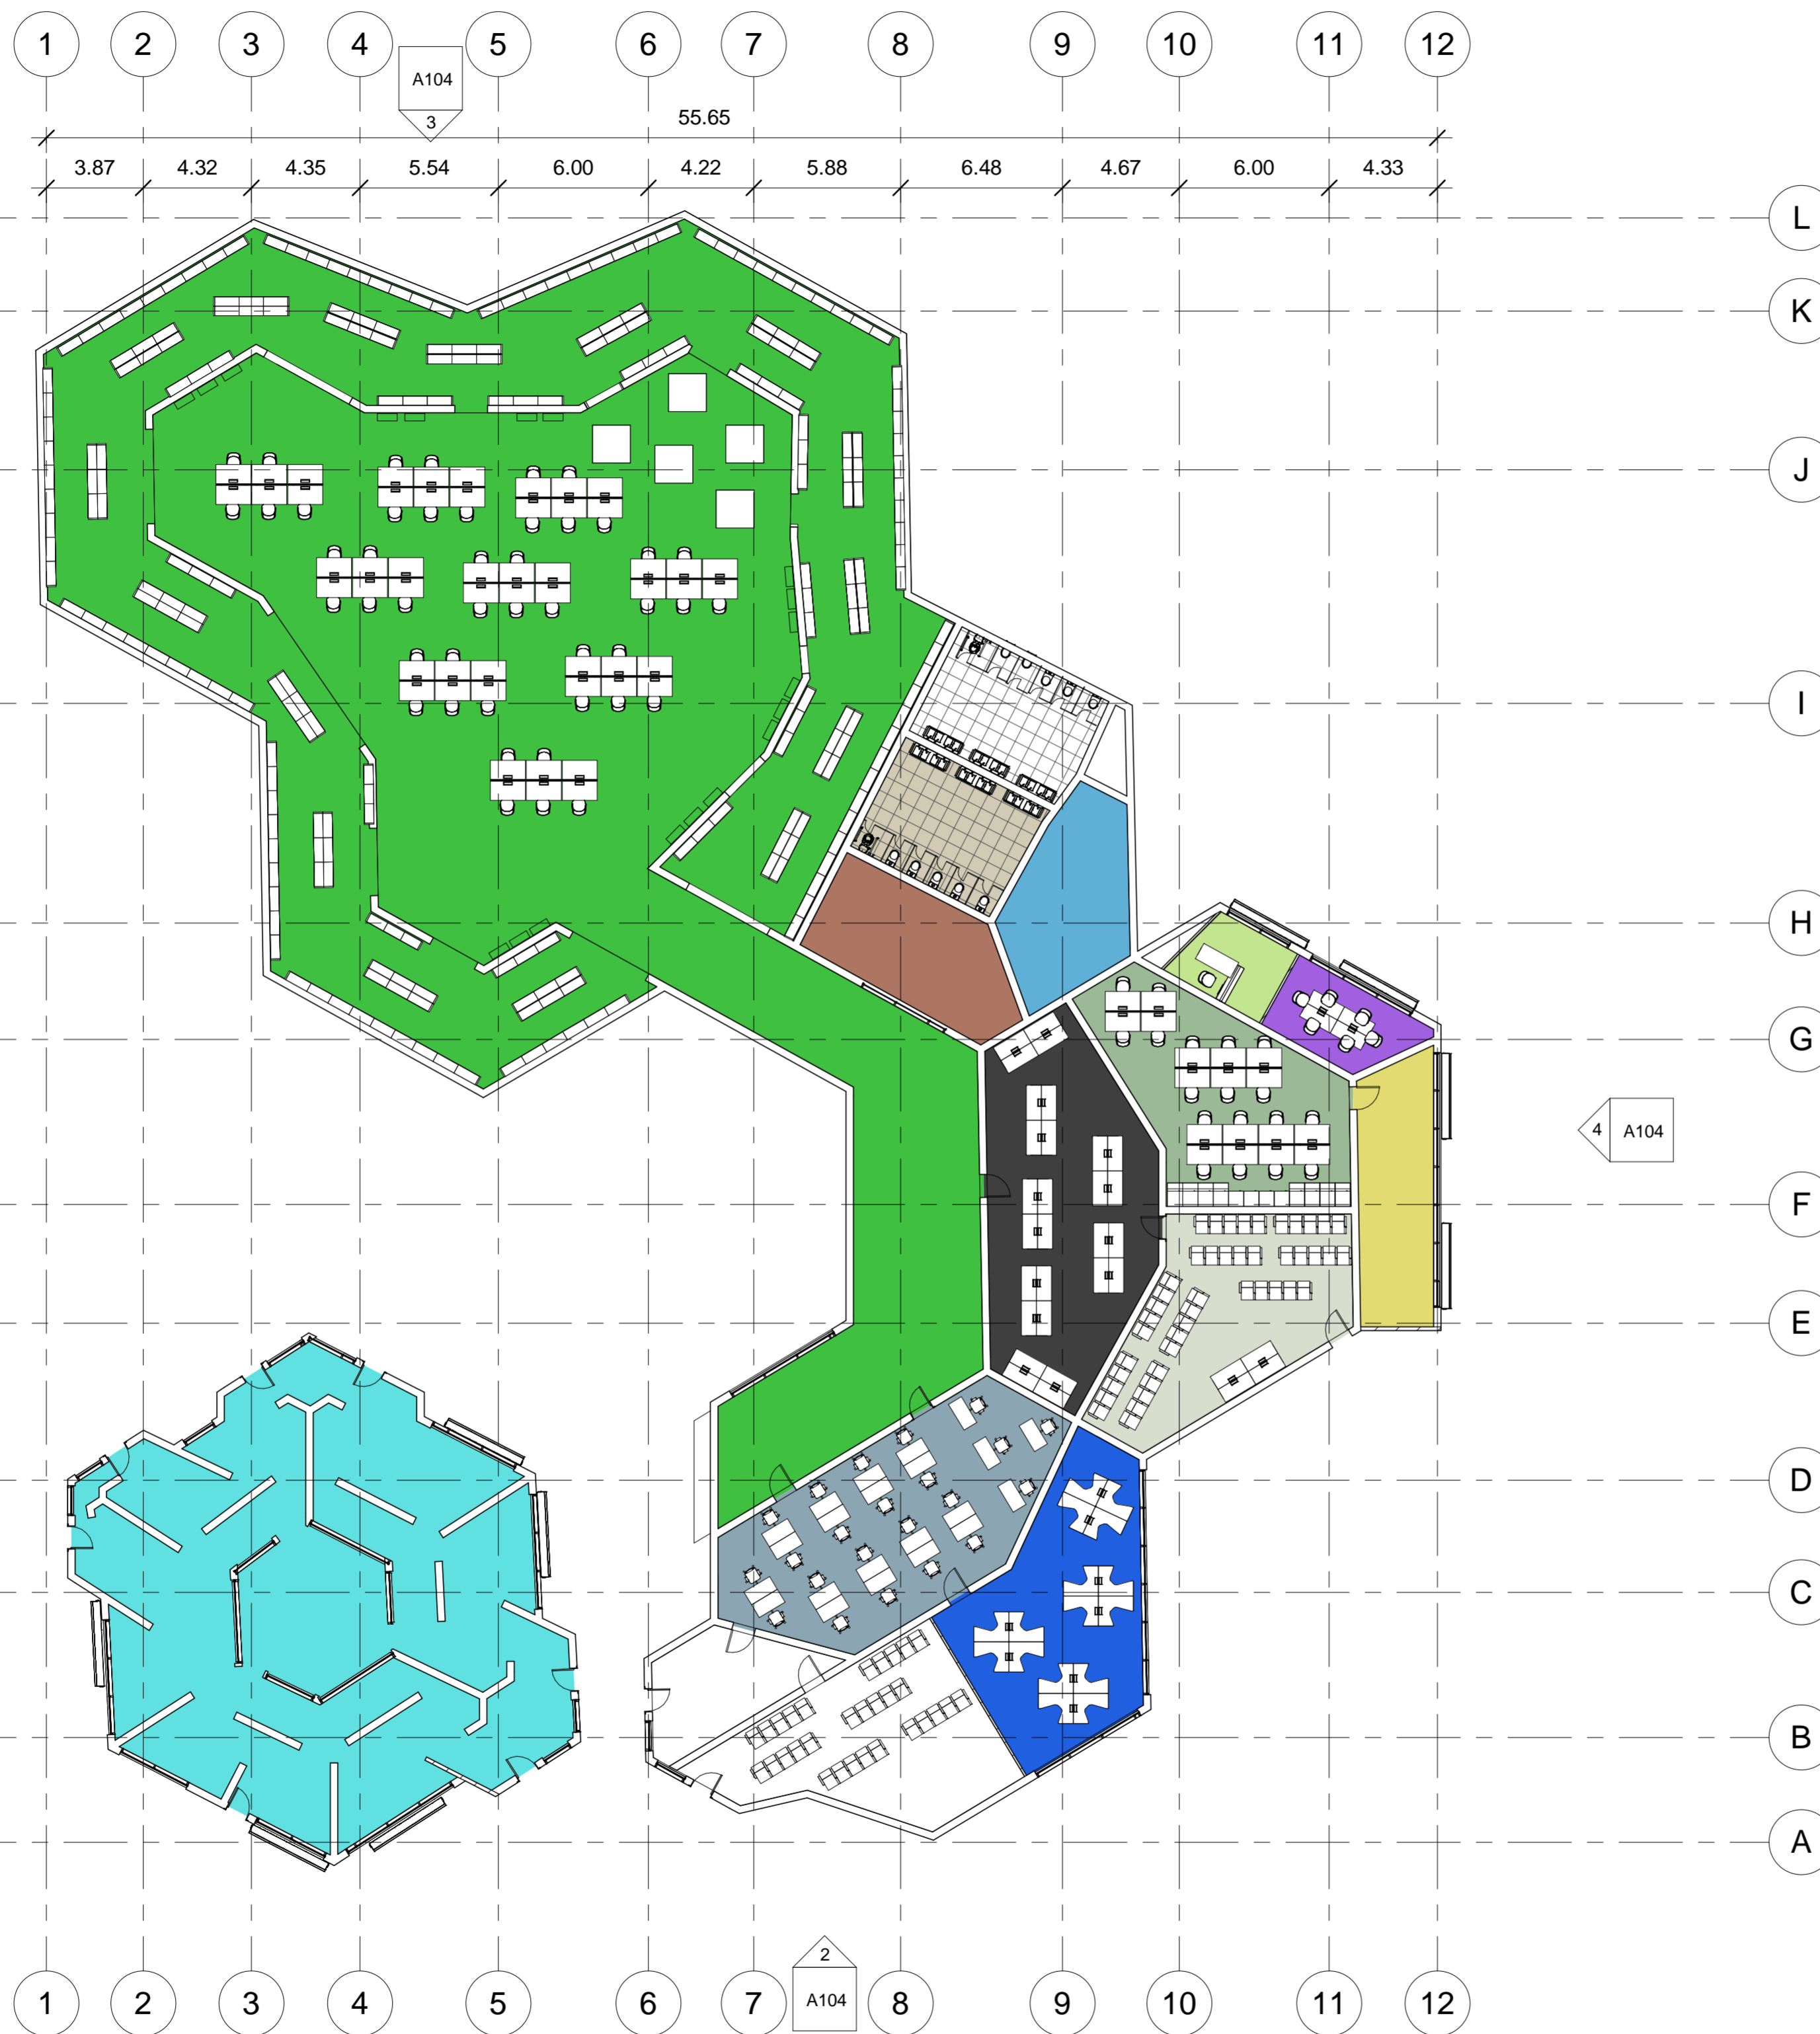

Legenda de habitación

- AREA ADMINISTRATIVA
- AREA DE CINE-FORO
- AREA DE COMPUTO
- AREA DE HEMEROTECA
- Area de procesos tecnicos
- Baños
- Coordinación de servicios al publico
- JEFE
- LIBRERIA
- MODULOS DE TRABAJO
- MODULOS DE TRABAJO GRUPAL
- SALA DE EXPOSICIÓN
- SALA DE JUNTAS
- TUTORES

Zonificacion Biblioteca

1 : 200

03/12/2021	0001
FECHA	PLANO No.
1 : 200	ESCALA

UNIVERSIDAD LA GRAN COLOMBIA



FACULTAD DE ARQUITECTURA

INSTITUTO TECNOLÓGICO AGROPECUARIO
MUNICIPIO DE VILLA DE SAN DIEGO DE
UBATÉ



INSTITUTO TECNOLÓGICO AGROPECUARIO
(Municipio de Villa de San Diego de Ubaté)

CONVENCIONES

ESTUDIANTES

YERALDIN LICETH VARGAS GORDILLO
CODIGO: 1018489221
YESICA PAOLA GUEZGUAN VARGAS
CODIGO:1014300939

DOCENTE

CARLOS LEONARDO SALAMANCA TOVAR


ZONIFICACIÓN BIBLIOTECA

DIBUJADO POR

YERALDIN LICETH VARGAS GORDILLO
YESICA PAOLA GUEZGUAN VARGAS

A107


FECHA	PLANO No.
03/12/2021	0001
ESCALA	Número de proyecto
1 : 200	

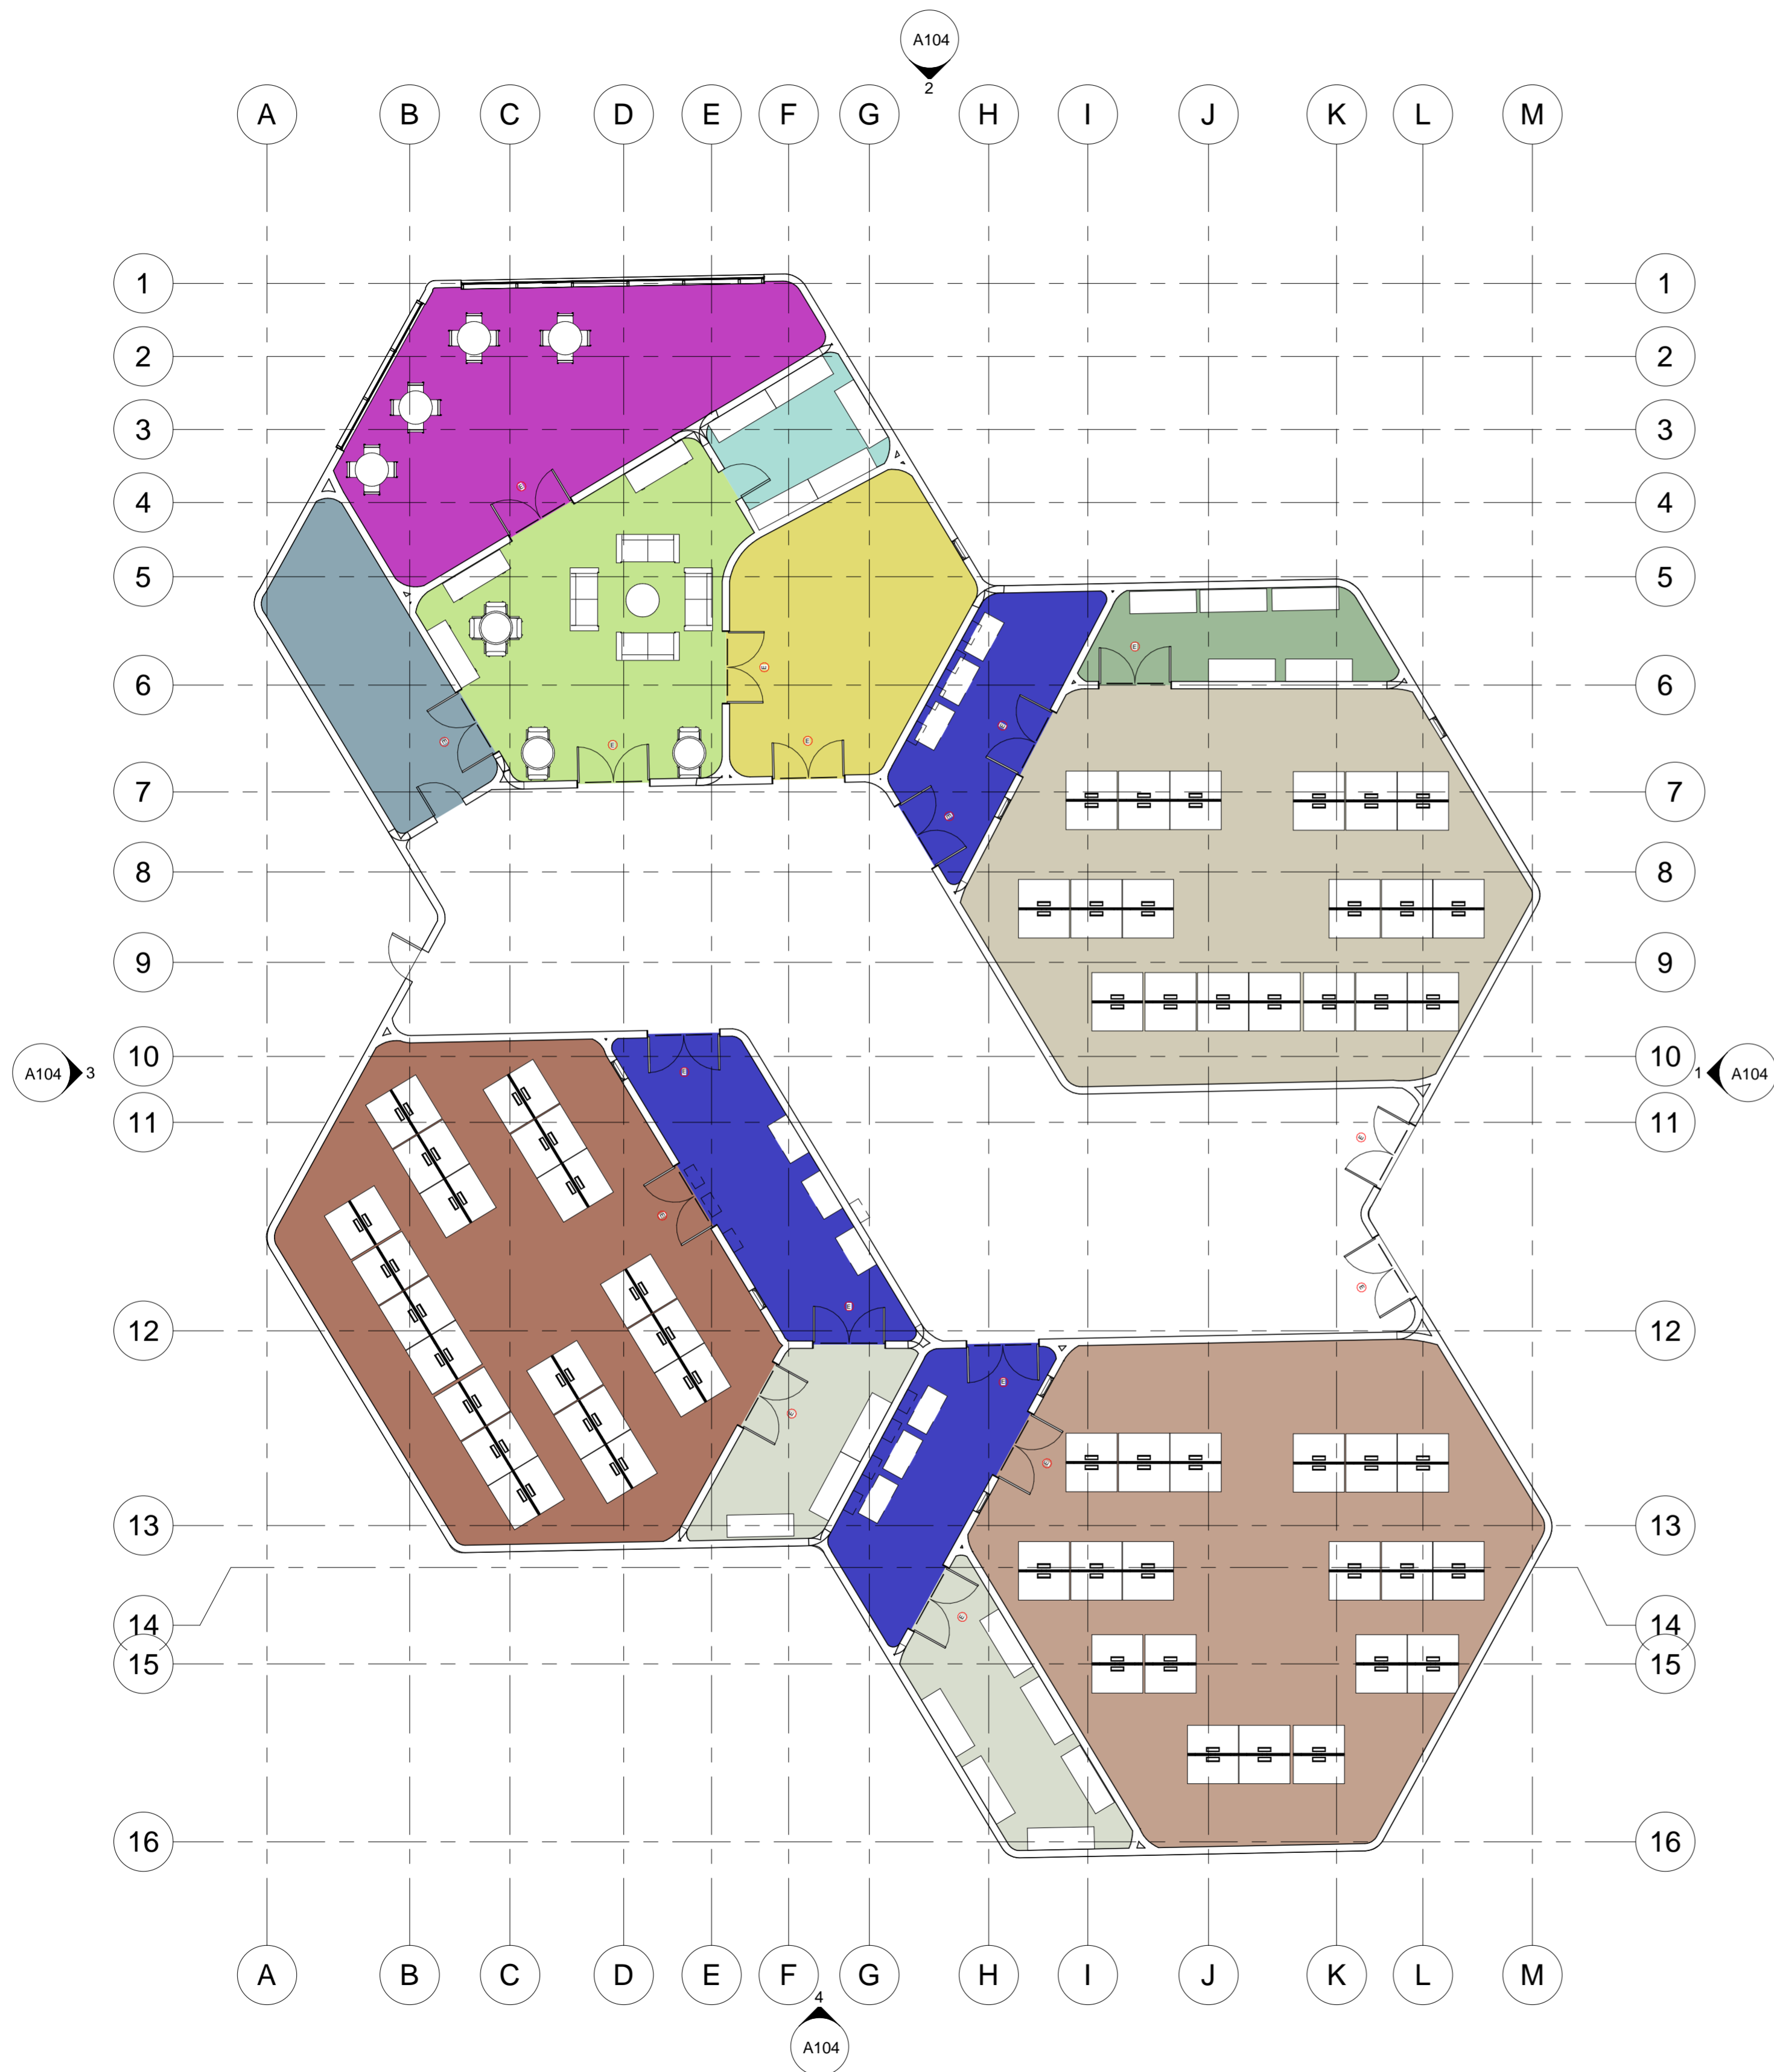

Legenda de habitación

- ALMACEN 1
- ALMACEN
- ALMACENAMIENTO
- ARCHIVO
- BAÑOS Y VESTIERES
- LABORATORIO 1
- LABORATORIO 2
- LABORATORIO 3
- SALA
- SALA DE REUNIONES
- ZONA DE DESINFECCIÓN

03/12/2021 FECHA	0001 PLANO No.
1 : 125 ESCALA	0001 Número de proyecto
UNIVERSIDAD LA GRAN COLOMBIA	
	
FACULTAD DE ARQUITECTURA	
INSTITUTO TECNOLÓGICO AGROPECUARIO MUNICIPIO DE VILLA DE SAN DIEGO DE UBATÉ	
	
CONVENCIONES	
ESTUDIANTES	
YERALDIN LICETH VARGAS GORDILLO CODIGO: 1018489221	
YESICA PAOLA GUEZGUAN VARGAS CODIGO: 1014300939	
DOCENTE	
CARLOS LEONARDO SALAMANCA TOVAR	
ZONIFICACIÓN LABORATORIO	
DIBUJADO POR	
YERALDIN LICETH VARGAS GORDILLO YESICA PAOLA GUEZGUAN VARGAS	
A105	
FECHA 03/12/2021	PLANO No. 0001
ESCALA 1 : 125	Número de proyecto


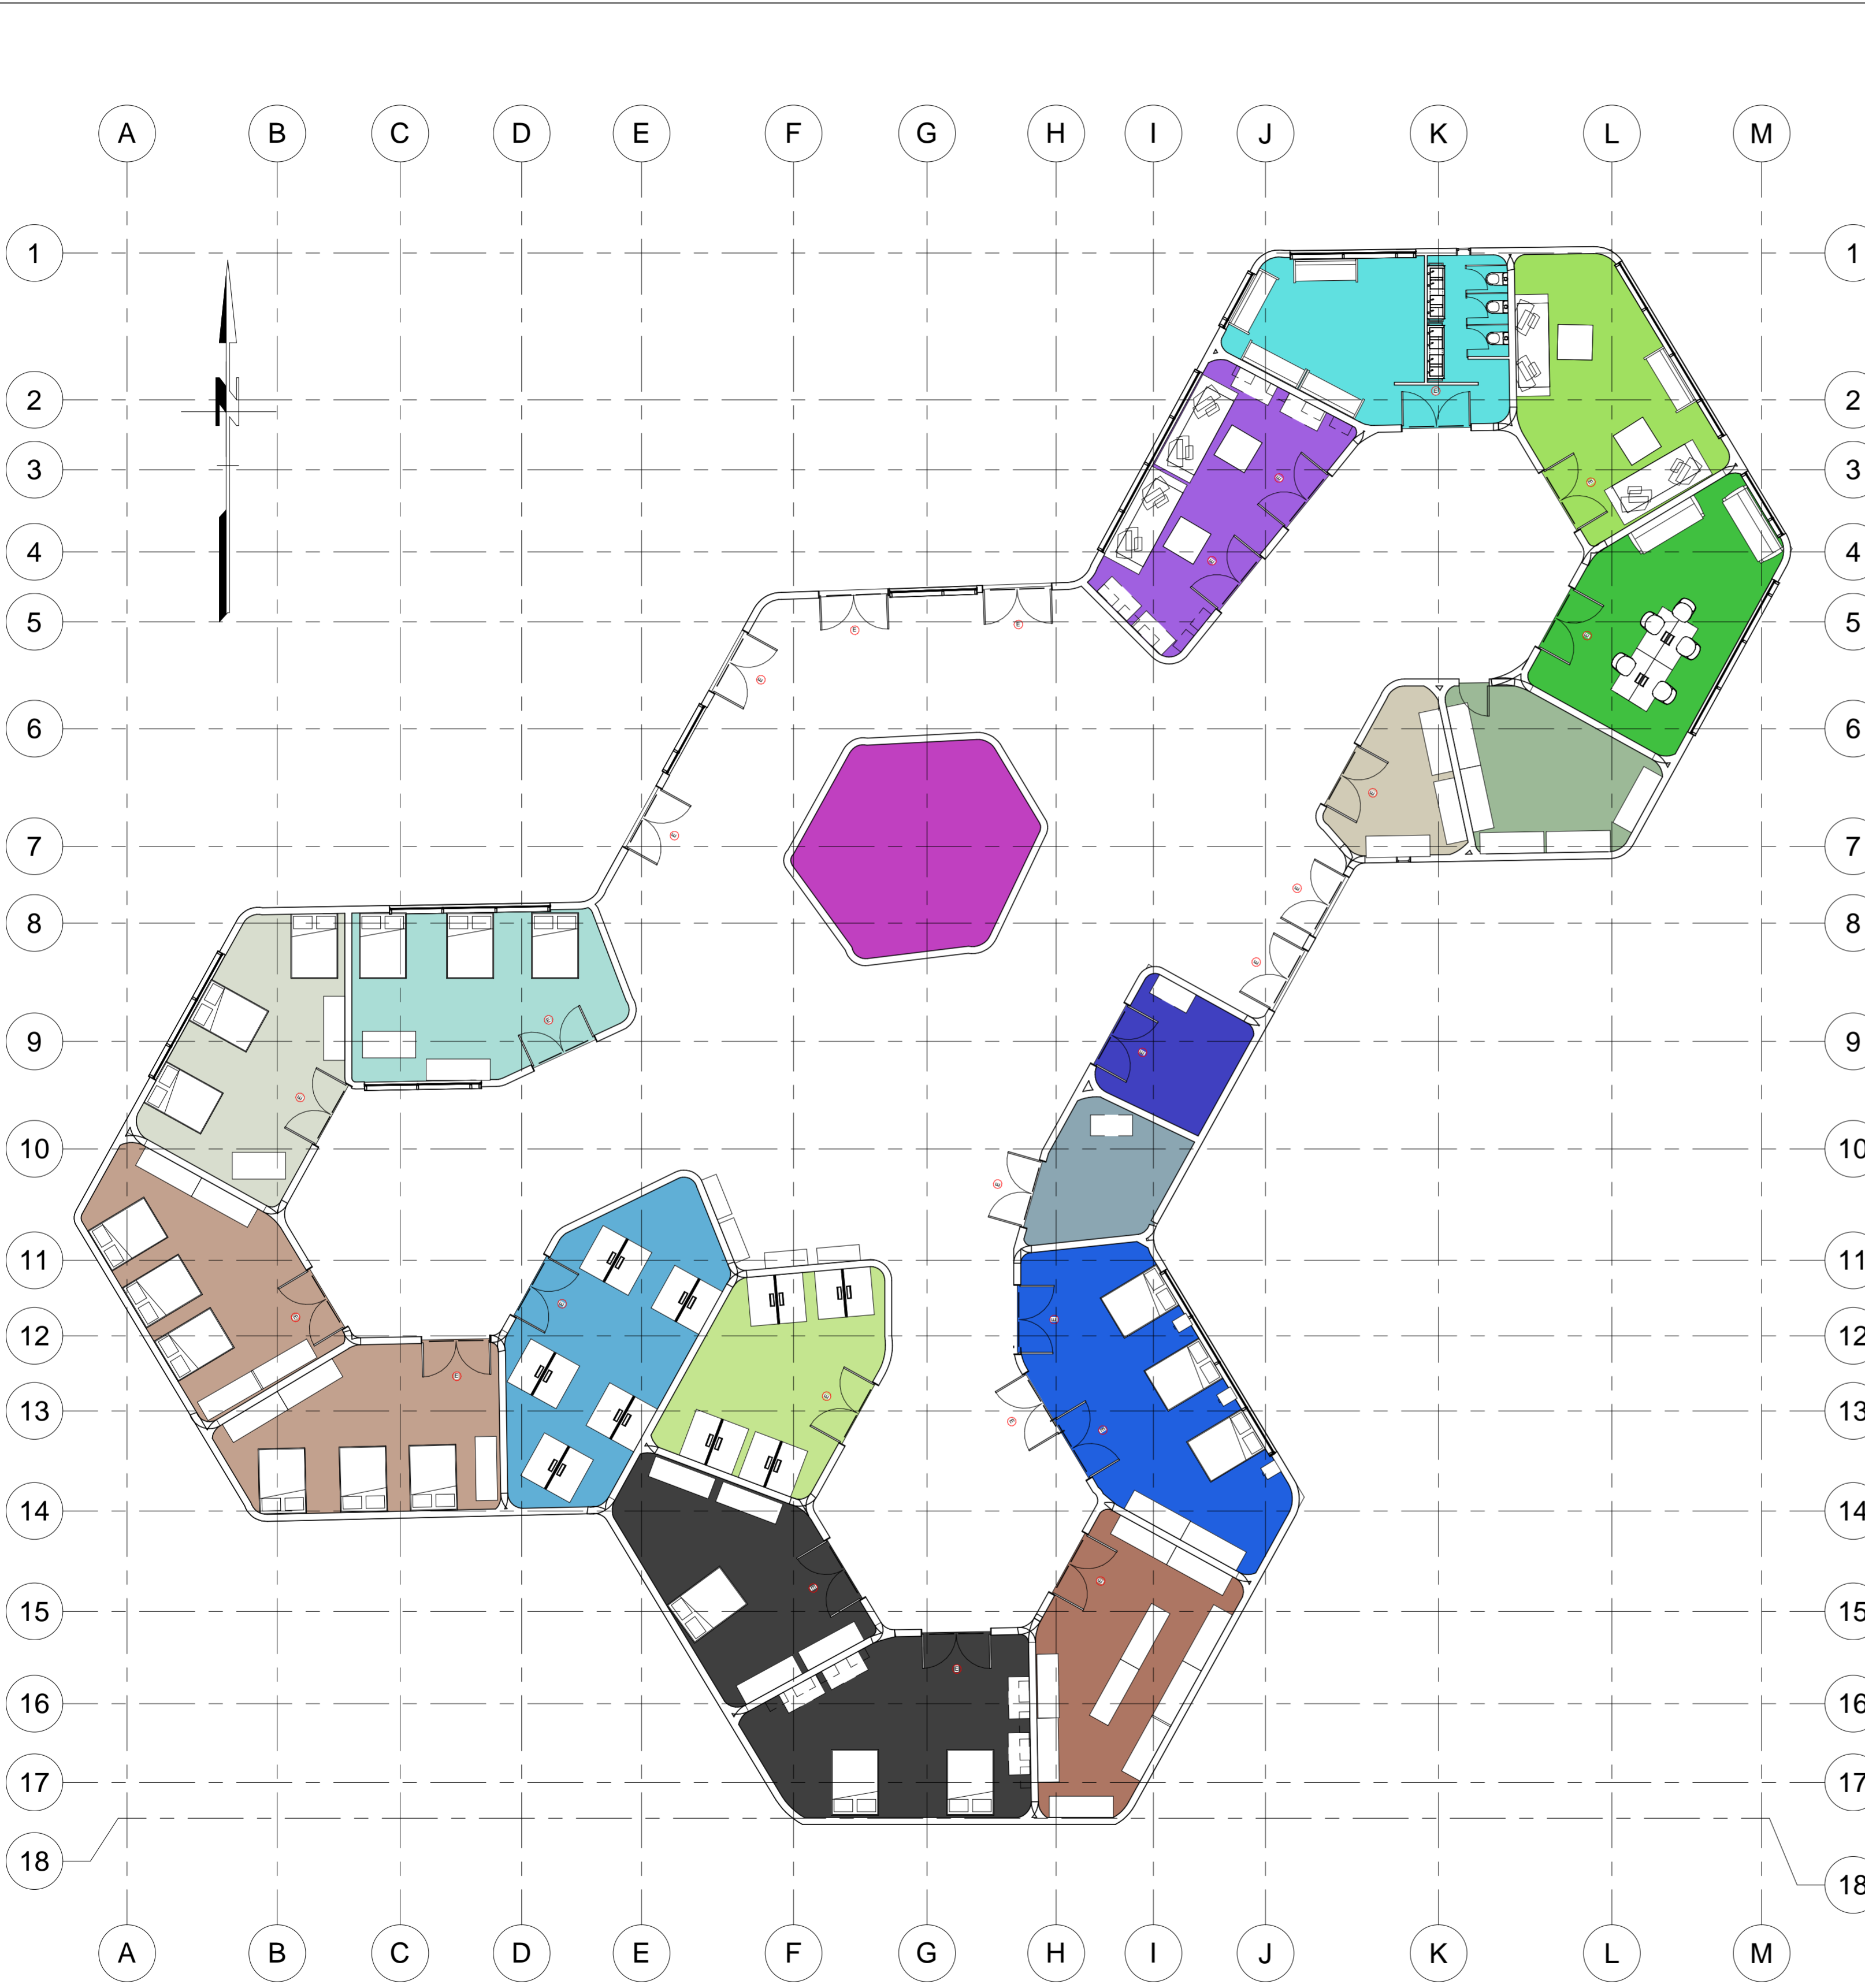


Legenda de habitación

- ARHIVO
- CONSULTA 1
- CONSULTA 2
- DEPOSITO TRANSITORIO
- LABORATORIO
- LIMPIESA
- MEDICAMENTOS
- PROCEDIMIENTOS
- RAYOS X Y TAC
- RECEPCIÓN Y ATENCIÓN
- RESIDUOS INFECCIOSOS
- SALA DE REUNIONES Y CORDINACION
- TRAUMATOLOGIA
- VESTIER Y BAÑOS
- ZONA DE DESINFECCIÓN
- ZONA DE HOSPITALIZACIÓN
- ZONAS DE DESCANSO

1 Zonificación
1 : 125



03/12/2021 FECHA	0001 PLANO No.
1 : 125 ESCALA	0001 Número de proyecto
UNIVERSIDAD LA GRAN COLOMBIA	
	
FACULTAD DE ARQUITECTURA	
INSTITUTO TECNOLÓGICO AGROPECUARIO MUNICIPIO DE VILLA DE SAN DIEGO DE UBATÉ	
	
CONVENCIONES	
ESTUDIANTES	
YERALDIN LICETH VARGAS GORDILLO CODIGO: 1018489221	
YESICA PAOLA GUEZGUAN VARGAS CODIGO: 1014300939	
DOCENTE	
CARLOS LEONARDO SALAMANCA TOVAR	
ZONIFICACION VETERINARIA	
DIBUJADO POR	
YERALDIN LICETH VARGAS GORDILLO YESICA PAOLA GUEZGUAN VARGAS	
A105	
FECHA 03/12/2021	PLANO No. 0001
ESCALA 1 : 125	Número de proyecto

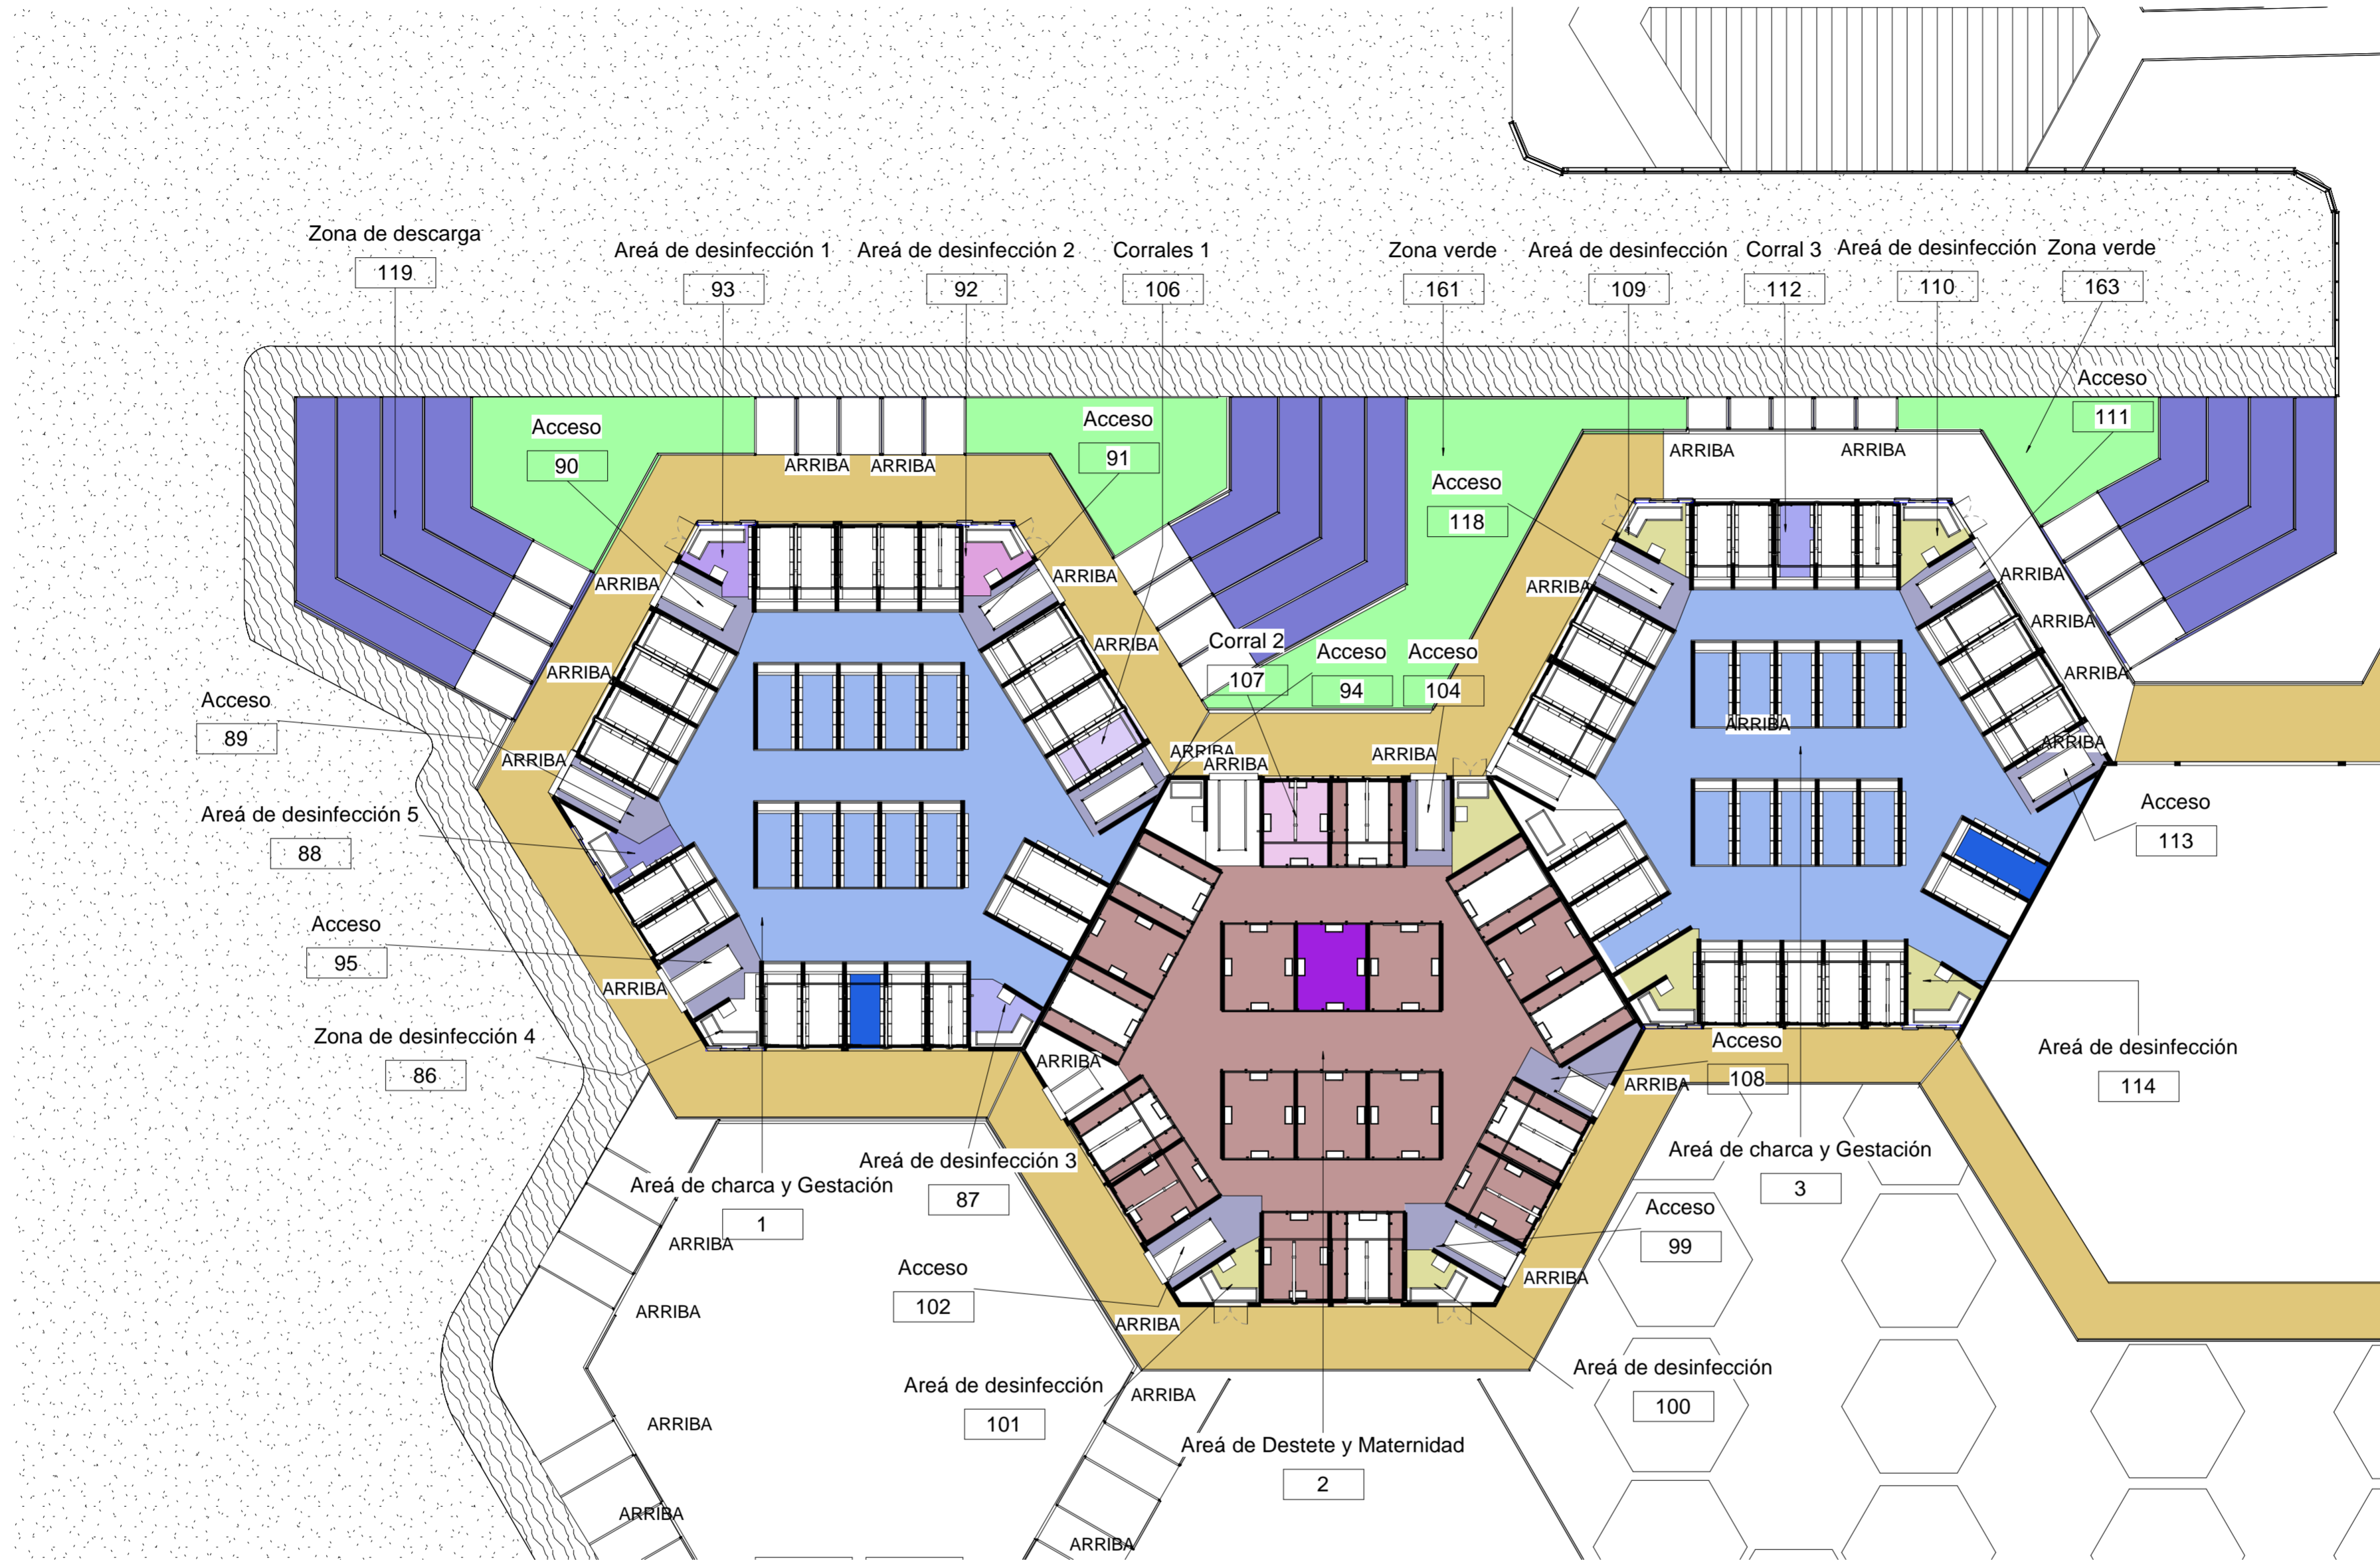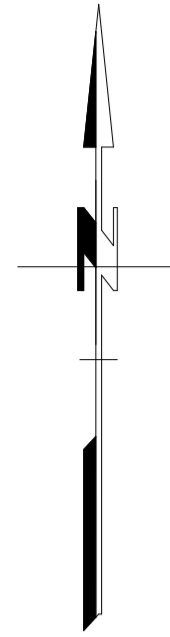





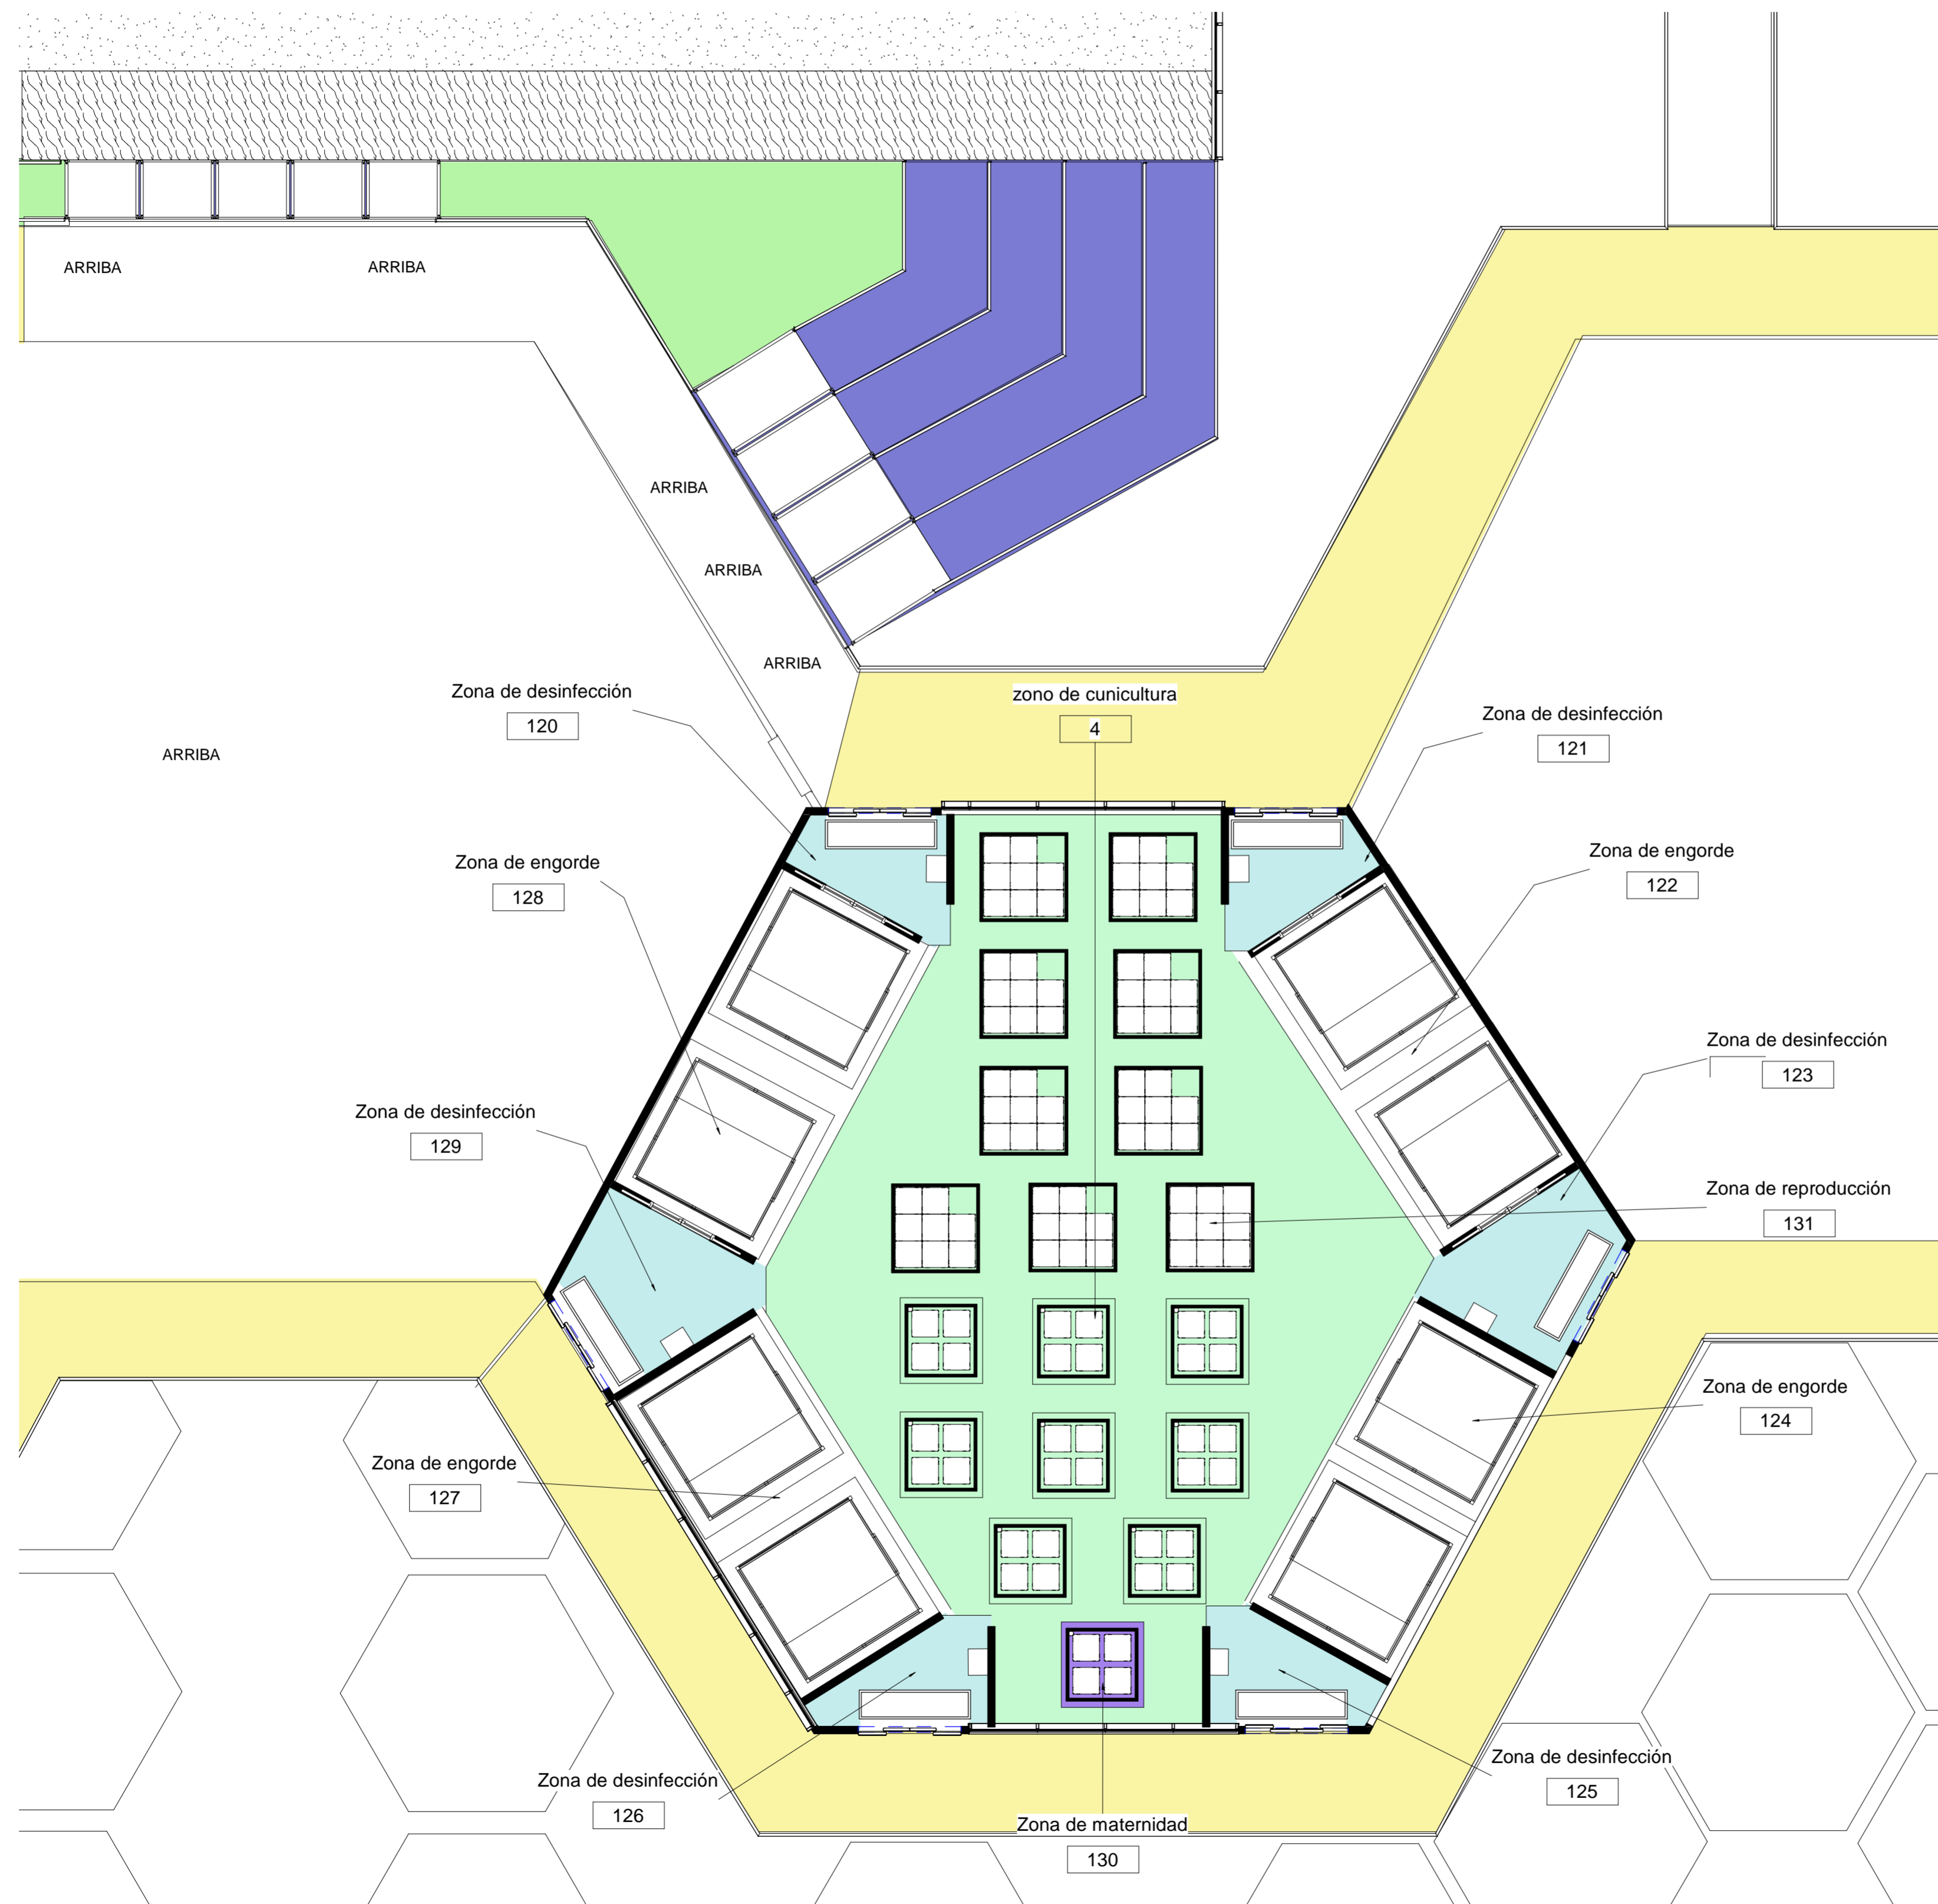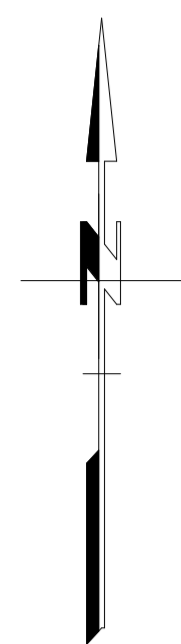



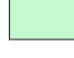
FECHA 03/12/2021	PLANO No. 1.11
ESCALA 1 : 200	
UNIVERSIDAD LA GRAN COLOMBIA	
	
FACULTAD DE ARQUITECTURA	
INSTITUTO TECNOLÓGICO AGROPECUARIO MUNICIPIO DE VILLA DE SAN DIEGO DE UBATÉ	
	
CONVENCIONES	
<ul style="list-style-type: none"> Acceso Área de charca y Gestación Área de desinfección Área de desinfección 1 Área de desinfección 2 Área de desinfección 3 Área de desinfección 5 Área de Destete y Maternidad Área General zona deservicios y basuras Corral 2 Corral 3 Zona de animales zona de avicultura Zona de descarga Zona de desinfección 4 zona porcina 	
ESTUDIANTES	
YERALDIN LICETH VARGAS GORDILLO CODIGO: 1018489221	
YESICA PAOLA GUEZGUAN VARGAS CODIGO:1014300939	
DOCENTE	
CARLOS LEONARDO SALAMANCA TOVAR	
Zonificación Zona Porcina	
DIBUJADO POR	
Yeraldin Vargas y Yesica Guezuguan	
FECHA 03/12/2021	PLANO No. 1.11
ESCALA 1 : 200	Número de proyecto


1 Zonificación Zona Porcina
1 : 200

- | | | | | | | |
|----------------------------|------------------------|------------------------------|------------|------------------|--------------------|--------------------|
| Acceso | Área de desinfección 1 | Área de Destete y Maternidad | Corral 3 | Zona de descarga | Zona de maternidad | Zonas de Urgencias |
| Acceso Zona de cultivos | Área de desinfección 2 | Corral | Corrales 1 | Zona de engorde | zona porcina | |
| Área de charca y Gestación | Área de desinfección 3 | Corredor | Corral 2 | Zona verde | | |
| Área de desinfección | Área de desinfección 5 | Marranera | | | | |



1 Zonificación Zona de cunicultura
1 : 100

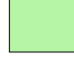
FECHA 03/12/2021	PLANO No. 1.12
ESCALA 1 : 100	
UNIVERSIDAD LA GRAN COLOMBIA	
 UNIVERSIDAD La Gran Colombia	
FACULTAD DE ARQUITECTURA	
INSTITUTO TECNOLÓGICO AGROPECUARIO MUNICIPIO DE VILLA DE SAN DIEGO DE UBATÉ	
 <small>INSTITUTO TECNOLÓGICO AGROPECUARIO Municipio de Villa de San Diego de Ubaté</small>	
CONVENCIONES	
	Corredor
	Zona de descarga
	Zona de desinfección
	Zona de maternidad
	Zona verde
	Zonas de Urgencias
	zono de cunicultura
ESTUDIANTES	
YERALDIN LICETH VARGAS GORDILLO CODIGO: 1018489221	
YESICA PAOLA GUEZGUAN VARGAS CODIGO:1014300939	
DOCENTE	
CARLOS LEONARDO SALAMANCA TOVAR	
Zonificación Zona de cuniculturaZonificación Zona de cunicultura	
DIBUJADO POR	
Yeraldin Vargas y Yesica Guezuguan	
FECHA 03/12/2021	PLANO No. 1.12
ESCALA 1 : 100	Número de proyecto

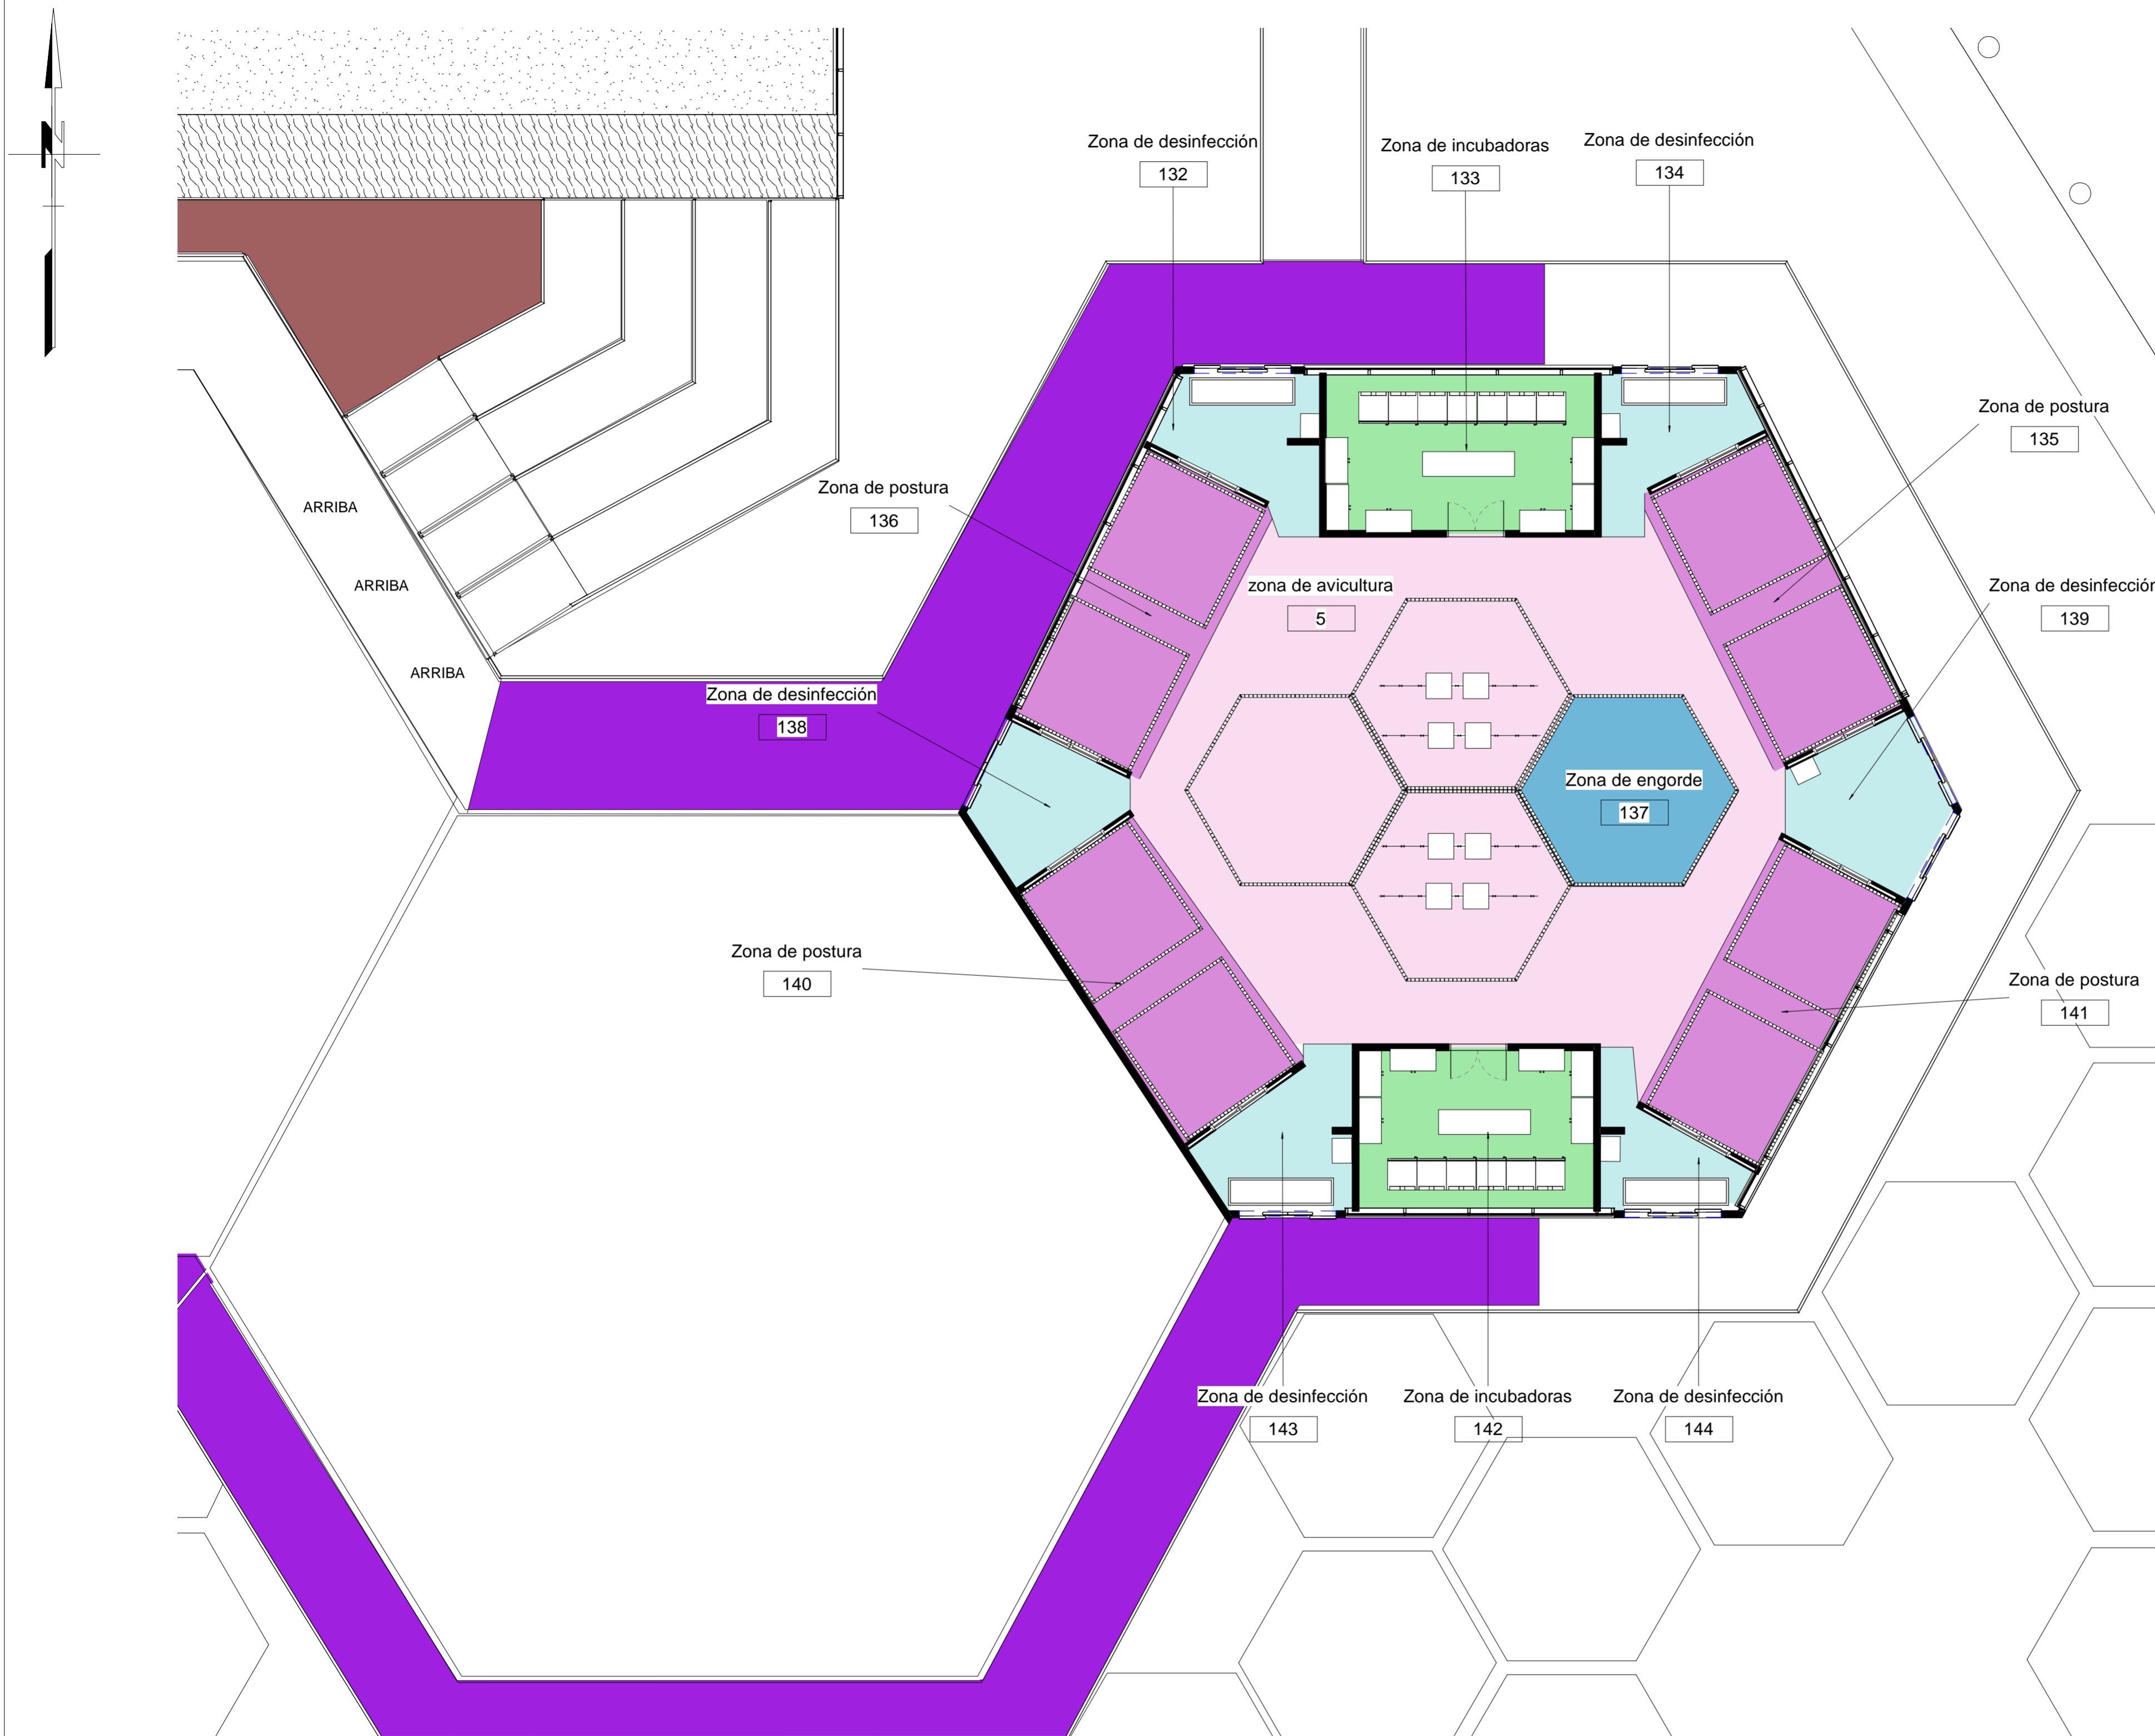

1 Zonificación Zona de avicultura
1 : 100

FECHA 03/12/2021	PLANO No. 1.13
ESCALA 1 : 100	
UNIVERSIDAD LA GRAN COLOMBIA	
	
FACULTAD DE ARQUITECTURA	
INSTITUTO TECNOLÓGICO AGROPECUARIO MUNICIPIO DE VILLA DE SAN DIEGO DE UBATÉ	
	
CONVENCIONES	
	Corredor
	zona de avicultura
	Zona de desinfección
	Zona de engorde
	Zona de incubadoras
	Zona de postura
	Zona de Urgencias
	Zona verde
ESTUDIANTES	
YERALDIN LICETH VARGAS GORDILLO CODIGO: 1018489221	
YESICA PAOLA GUEZGUAN VARGAS CODIGO:1014300939	
DOCENTE	
CARLOS LEONARDO SALAMANCA TOVAR	
Zonificación Zona de avicultura	
DIBUJADO POR	
Yeraldin Vargas y Yesica Guezuguan	
FECHA 03/12/2021	PLANO No. 1.13
ESCALA 1 : 100	Número de proyecto

ORGANIGRAMA DE AREA DE ADMINISTRACIÓN

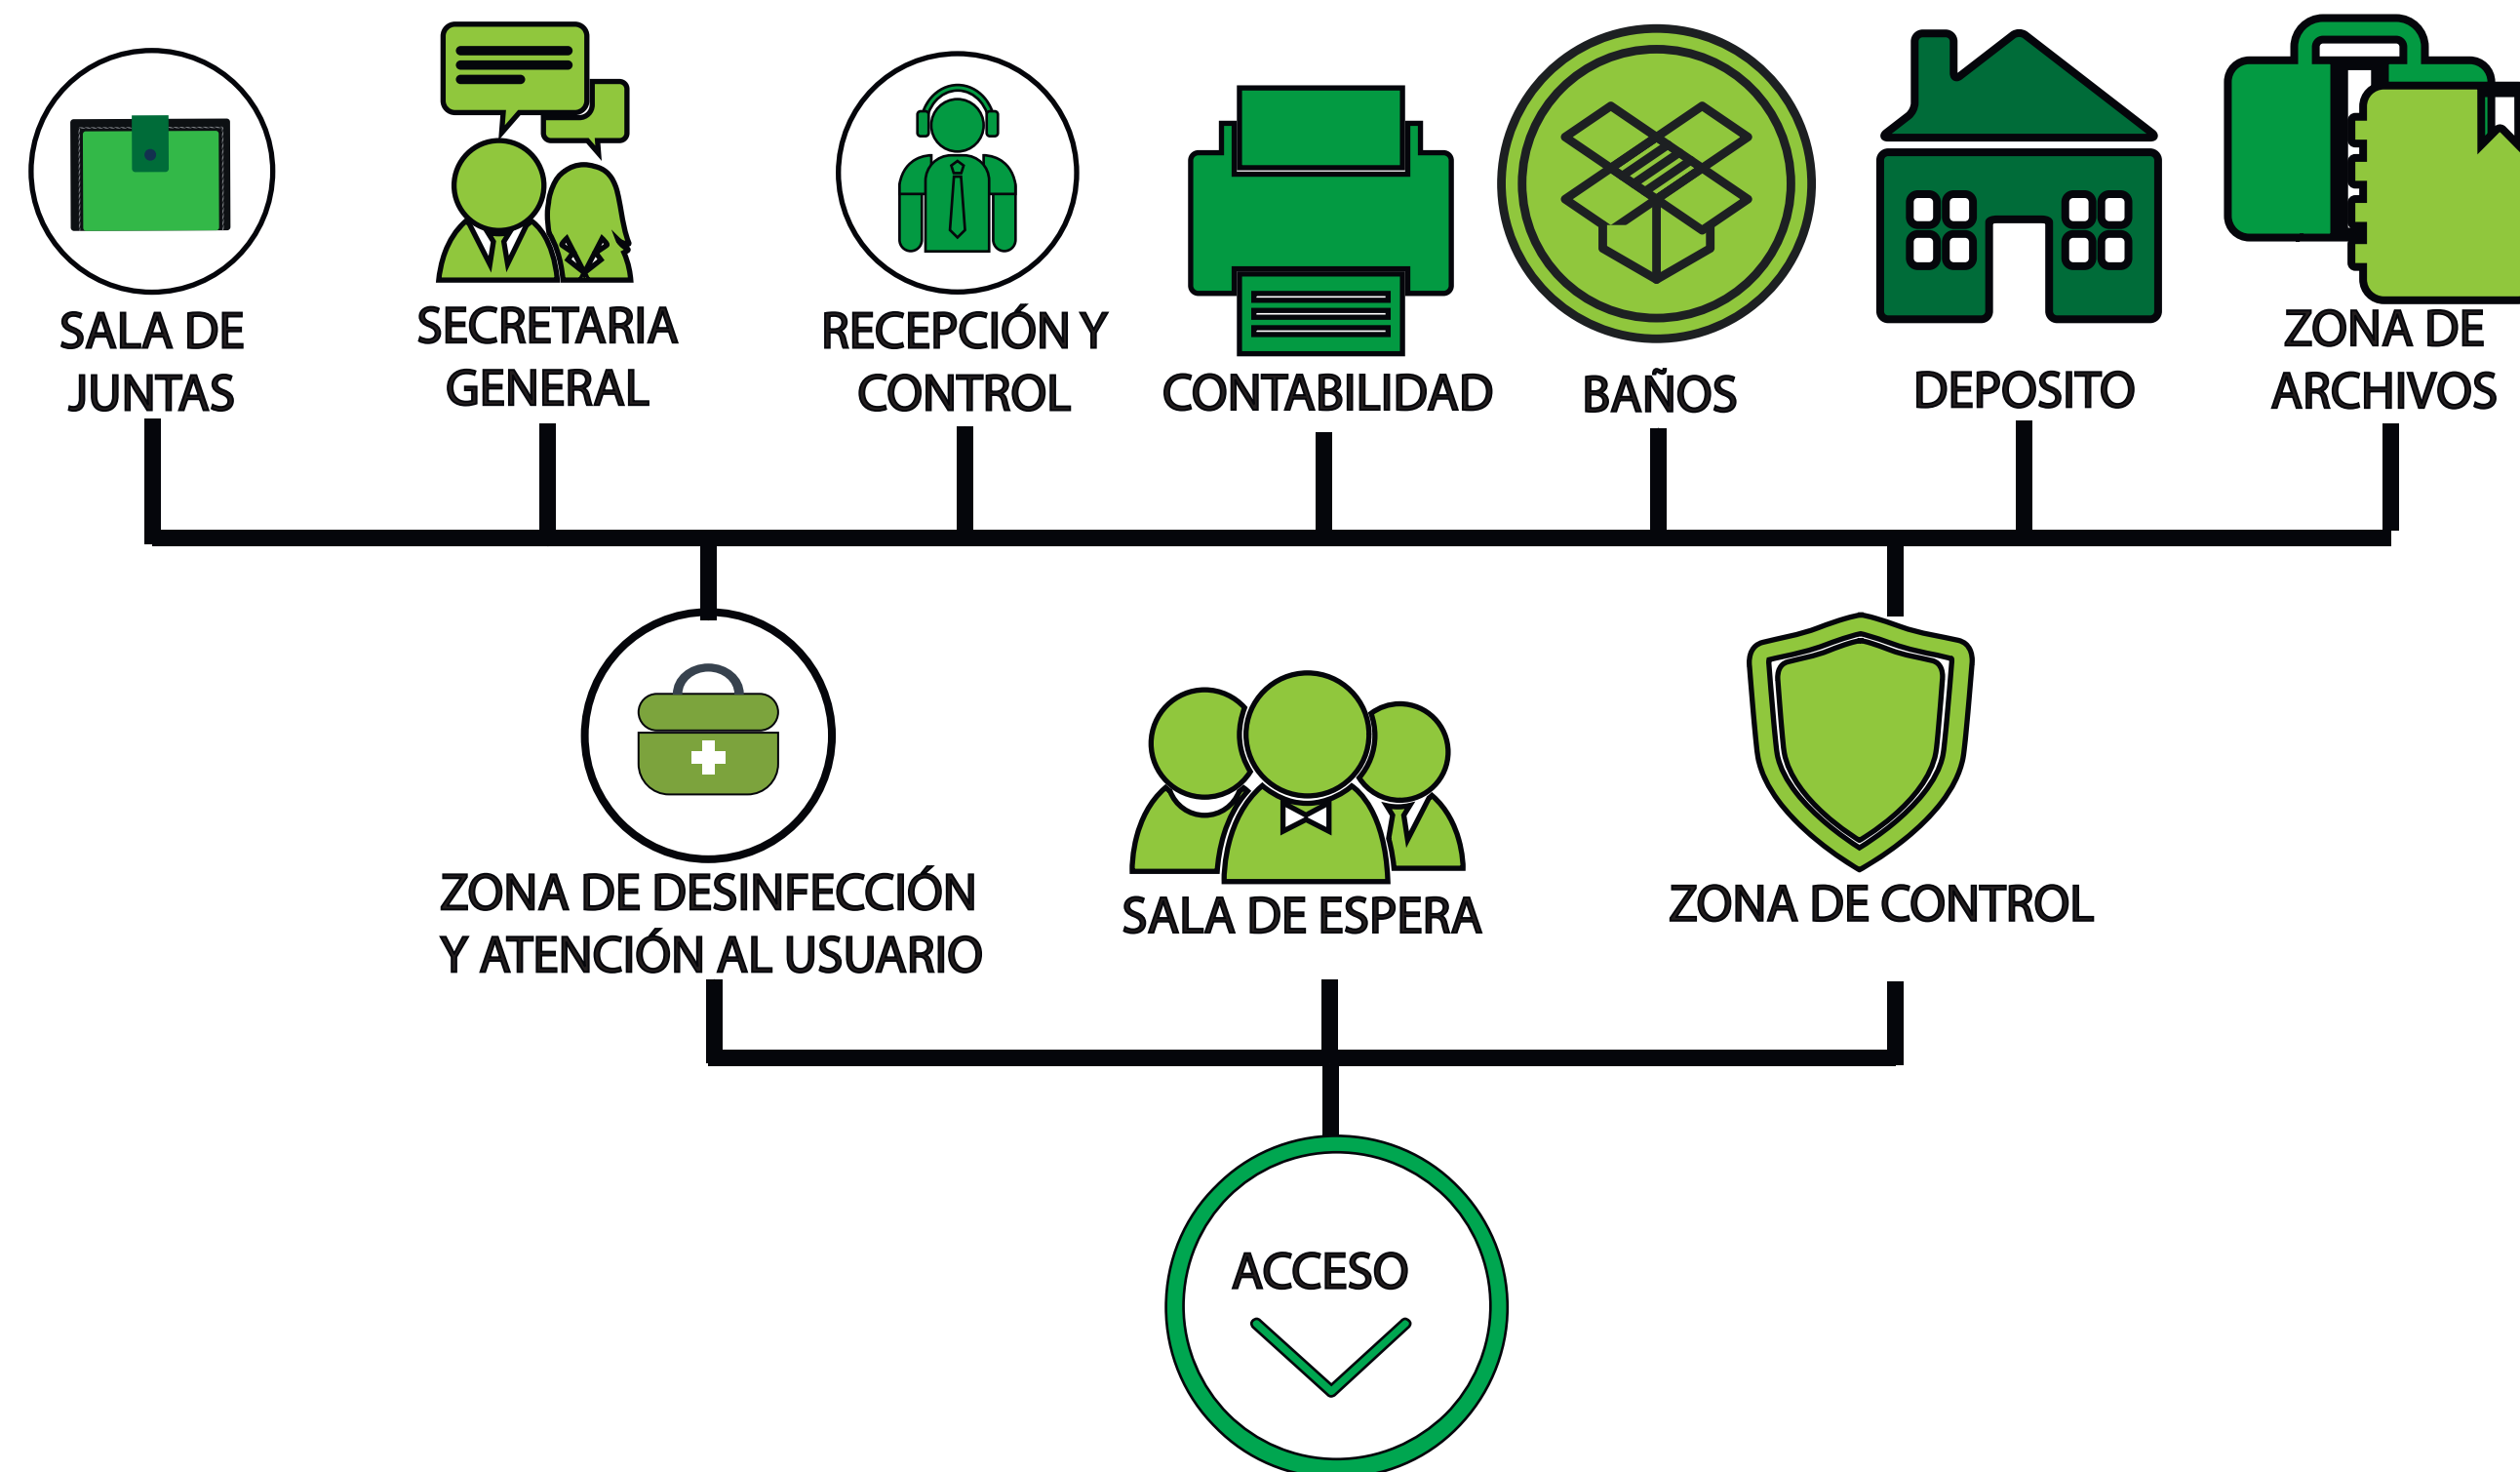

Organigrama de zona administrativa

03/12/2021

FECHA

ESCALA

PLANO No.



UNIVERSIDAD
La Gran Colombia

INSTITUTO TECNOLÓGICO AGROPECUARIO
MUNICIPIO DE VILLA DE SAN DIEGO DE
UBATÉ



Nombre de proyecto

CONVENCIONES

DOCENTE:

CARLOS LEONARDO SALAMANCA TOVAR

ORGANIGRAMA ZONA ADMINISTRATIVA

Integrantes:

Yeraldin liceth Vargas Gordillo
Yesica Paola Guezman Vargas

ORGANIGRAMA ZONA ADMINISTRATIVA

FECHA

03/12/2021

PLANO No.


0001

ESCALA

1 : 100

Número de proyecto


ORGANIGRAMA DE AREA DE DIRECCIÓN ACADÉMICA

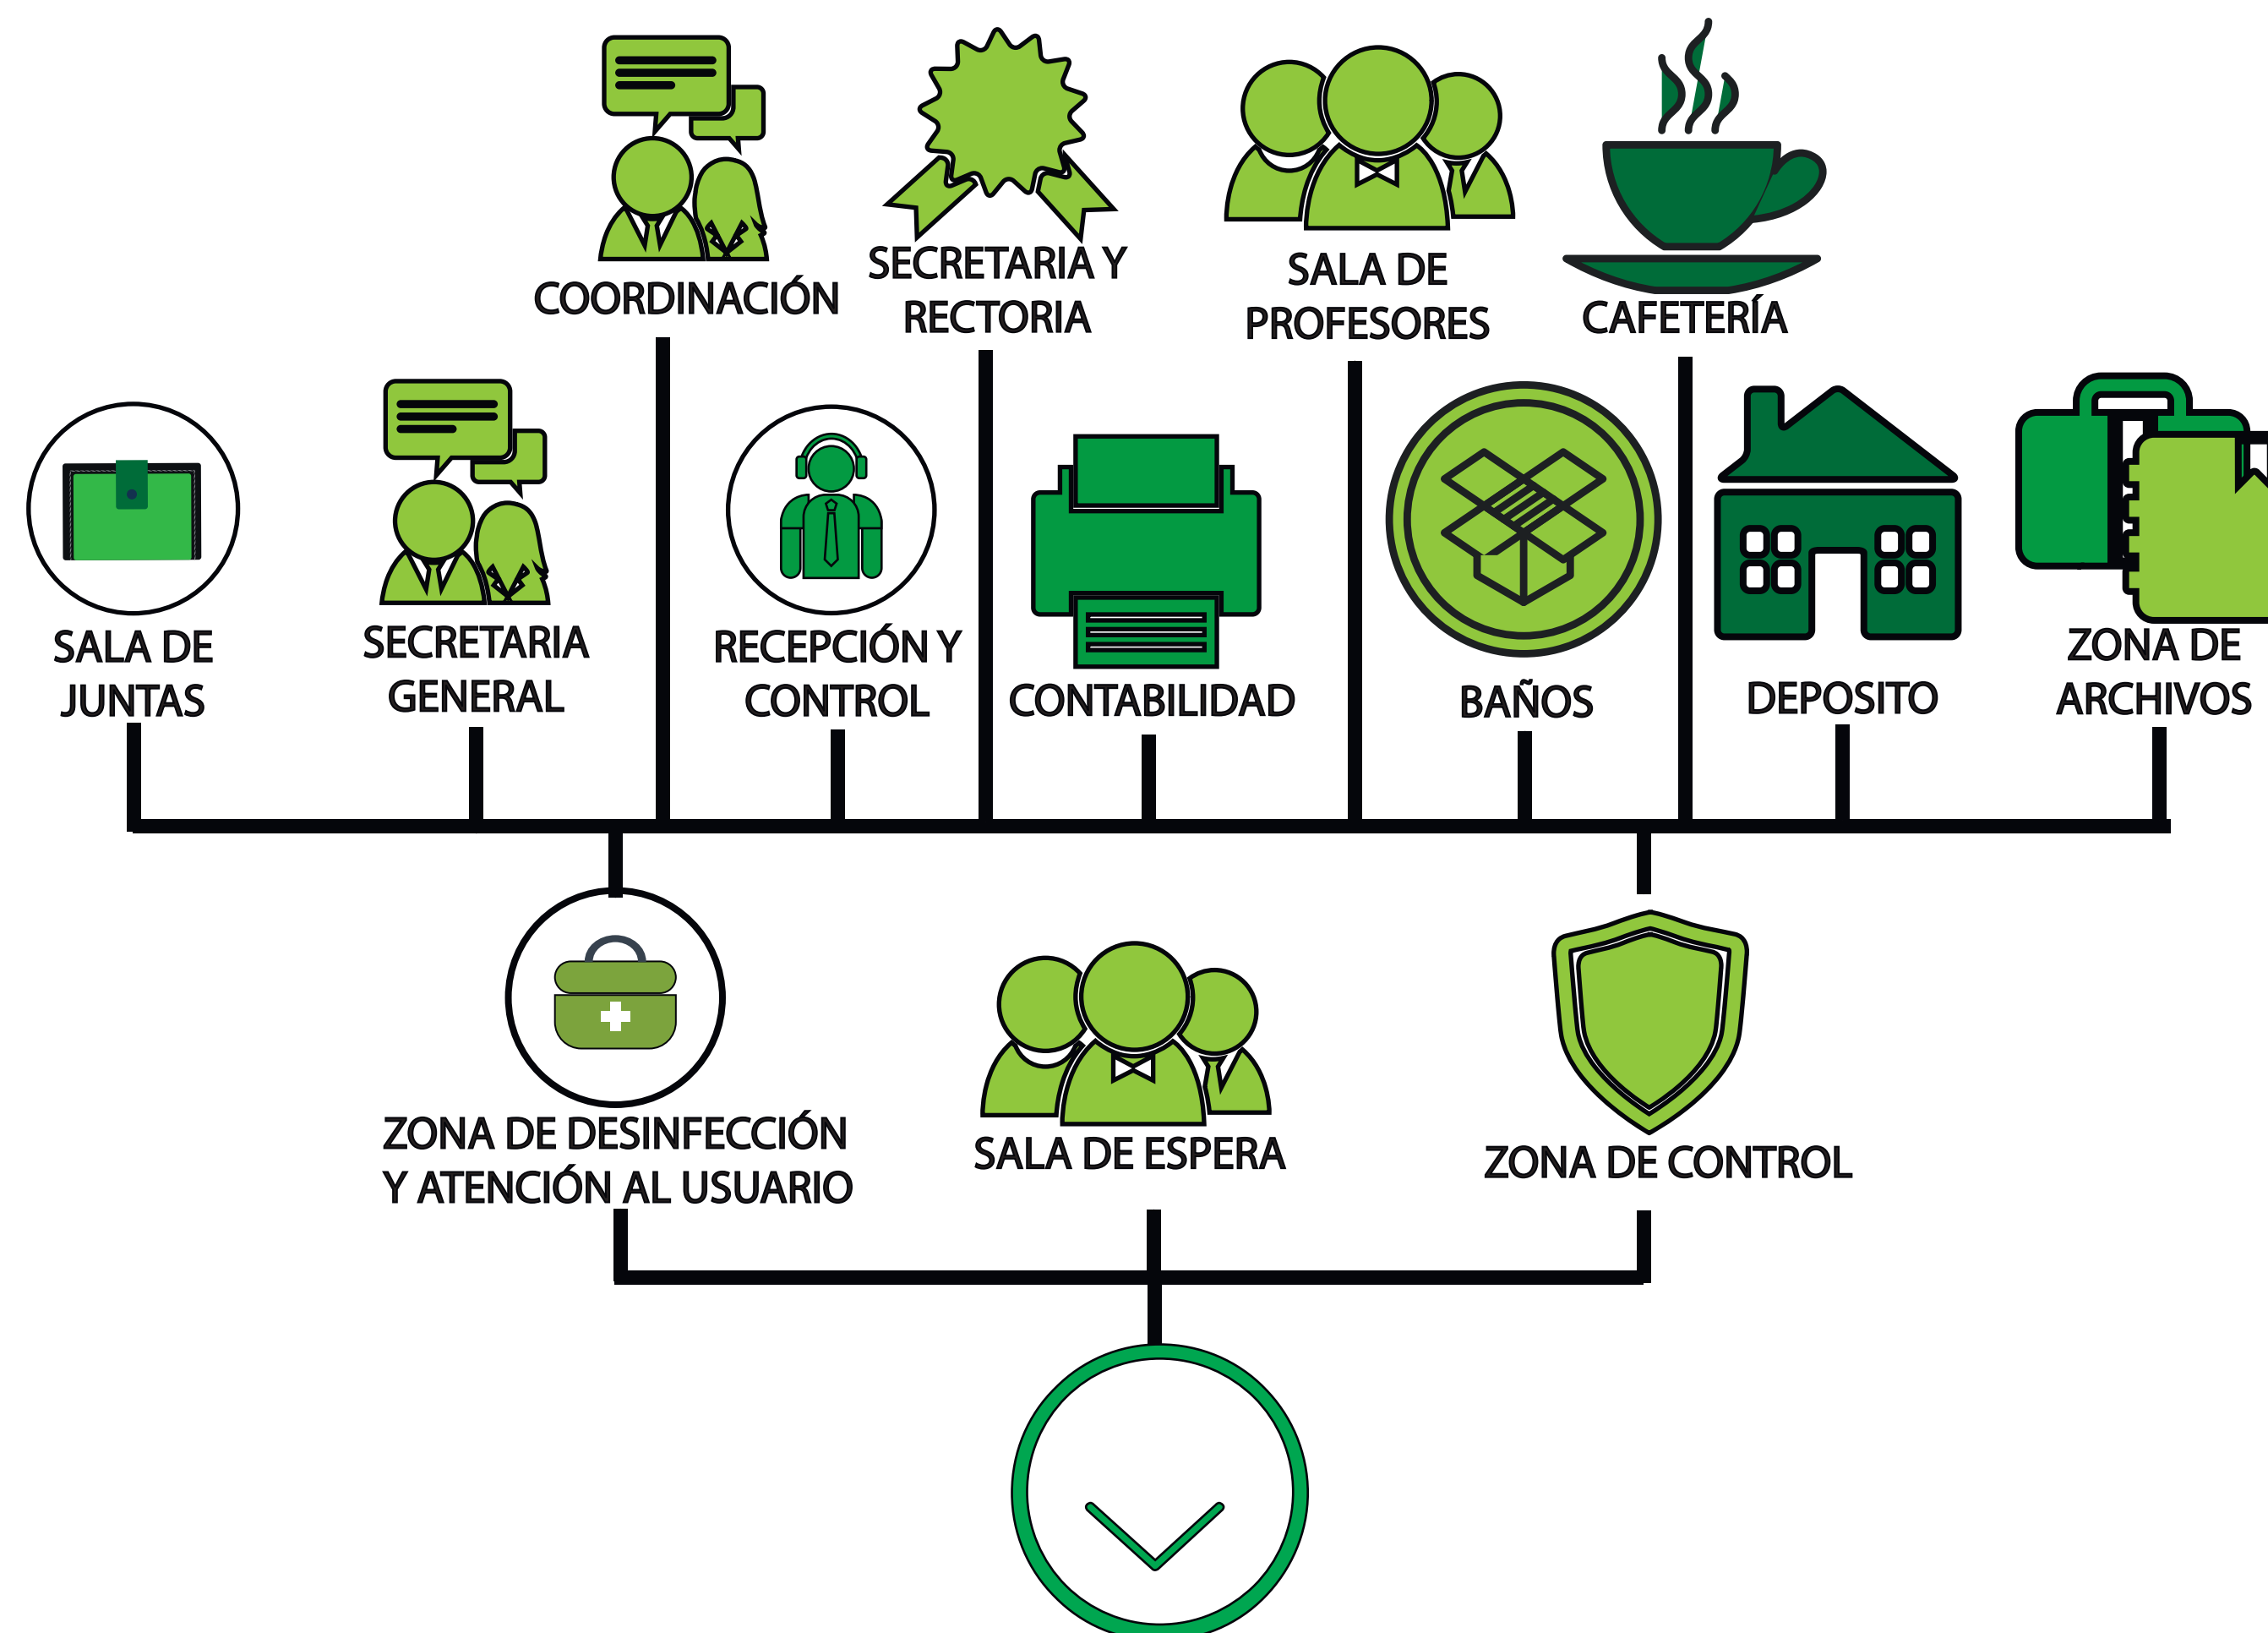


Organigrama de dirección académica



1

1 : 100

03/12/2021	PLANO No.
FECHA	ESCALA
	
INSTITUTO TECNOLÓGICO AGROPECUARIO MUNICIPIO DE VILLA DE SAN DIEGO DE UBATÉ	
	
Nombre de proyecto	
CONVENCIONES	
DOCENTE: CARLOS LEONARDO SALAMANCA TOVAR	
ORGANIGRAMA	
Integrantes: Yeraldin Liceth Vargas Gordillo Yesica Paola Guezugan Vargas	
Planta Arquitectonica Zona de cunicultura	
FECHA	PLANO No.
03/12/2021	0001
ESCALA	Número de proyecto
1 : 100	

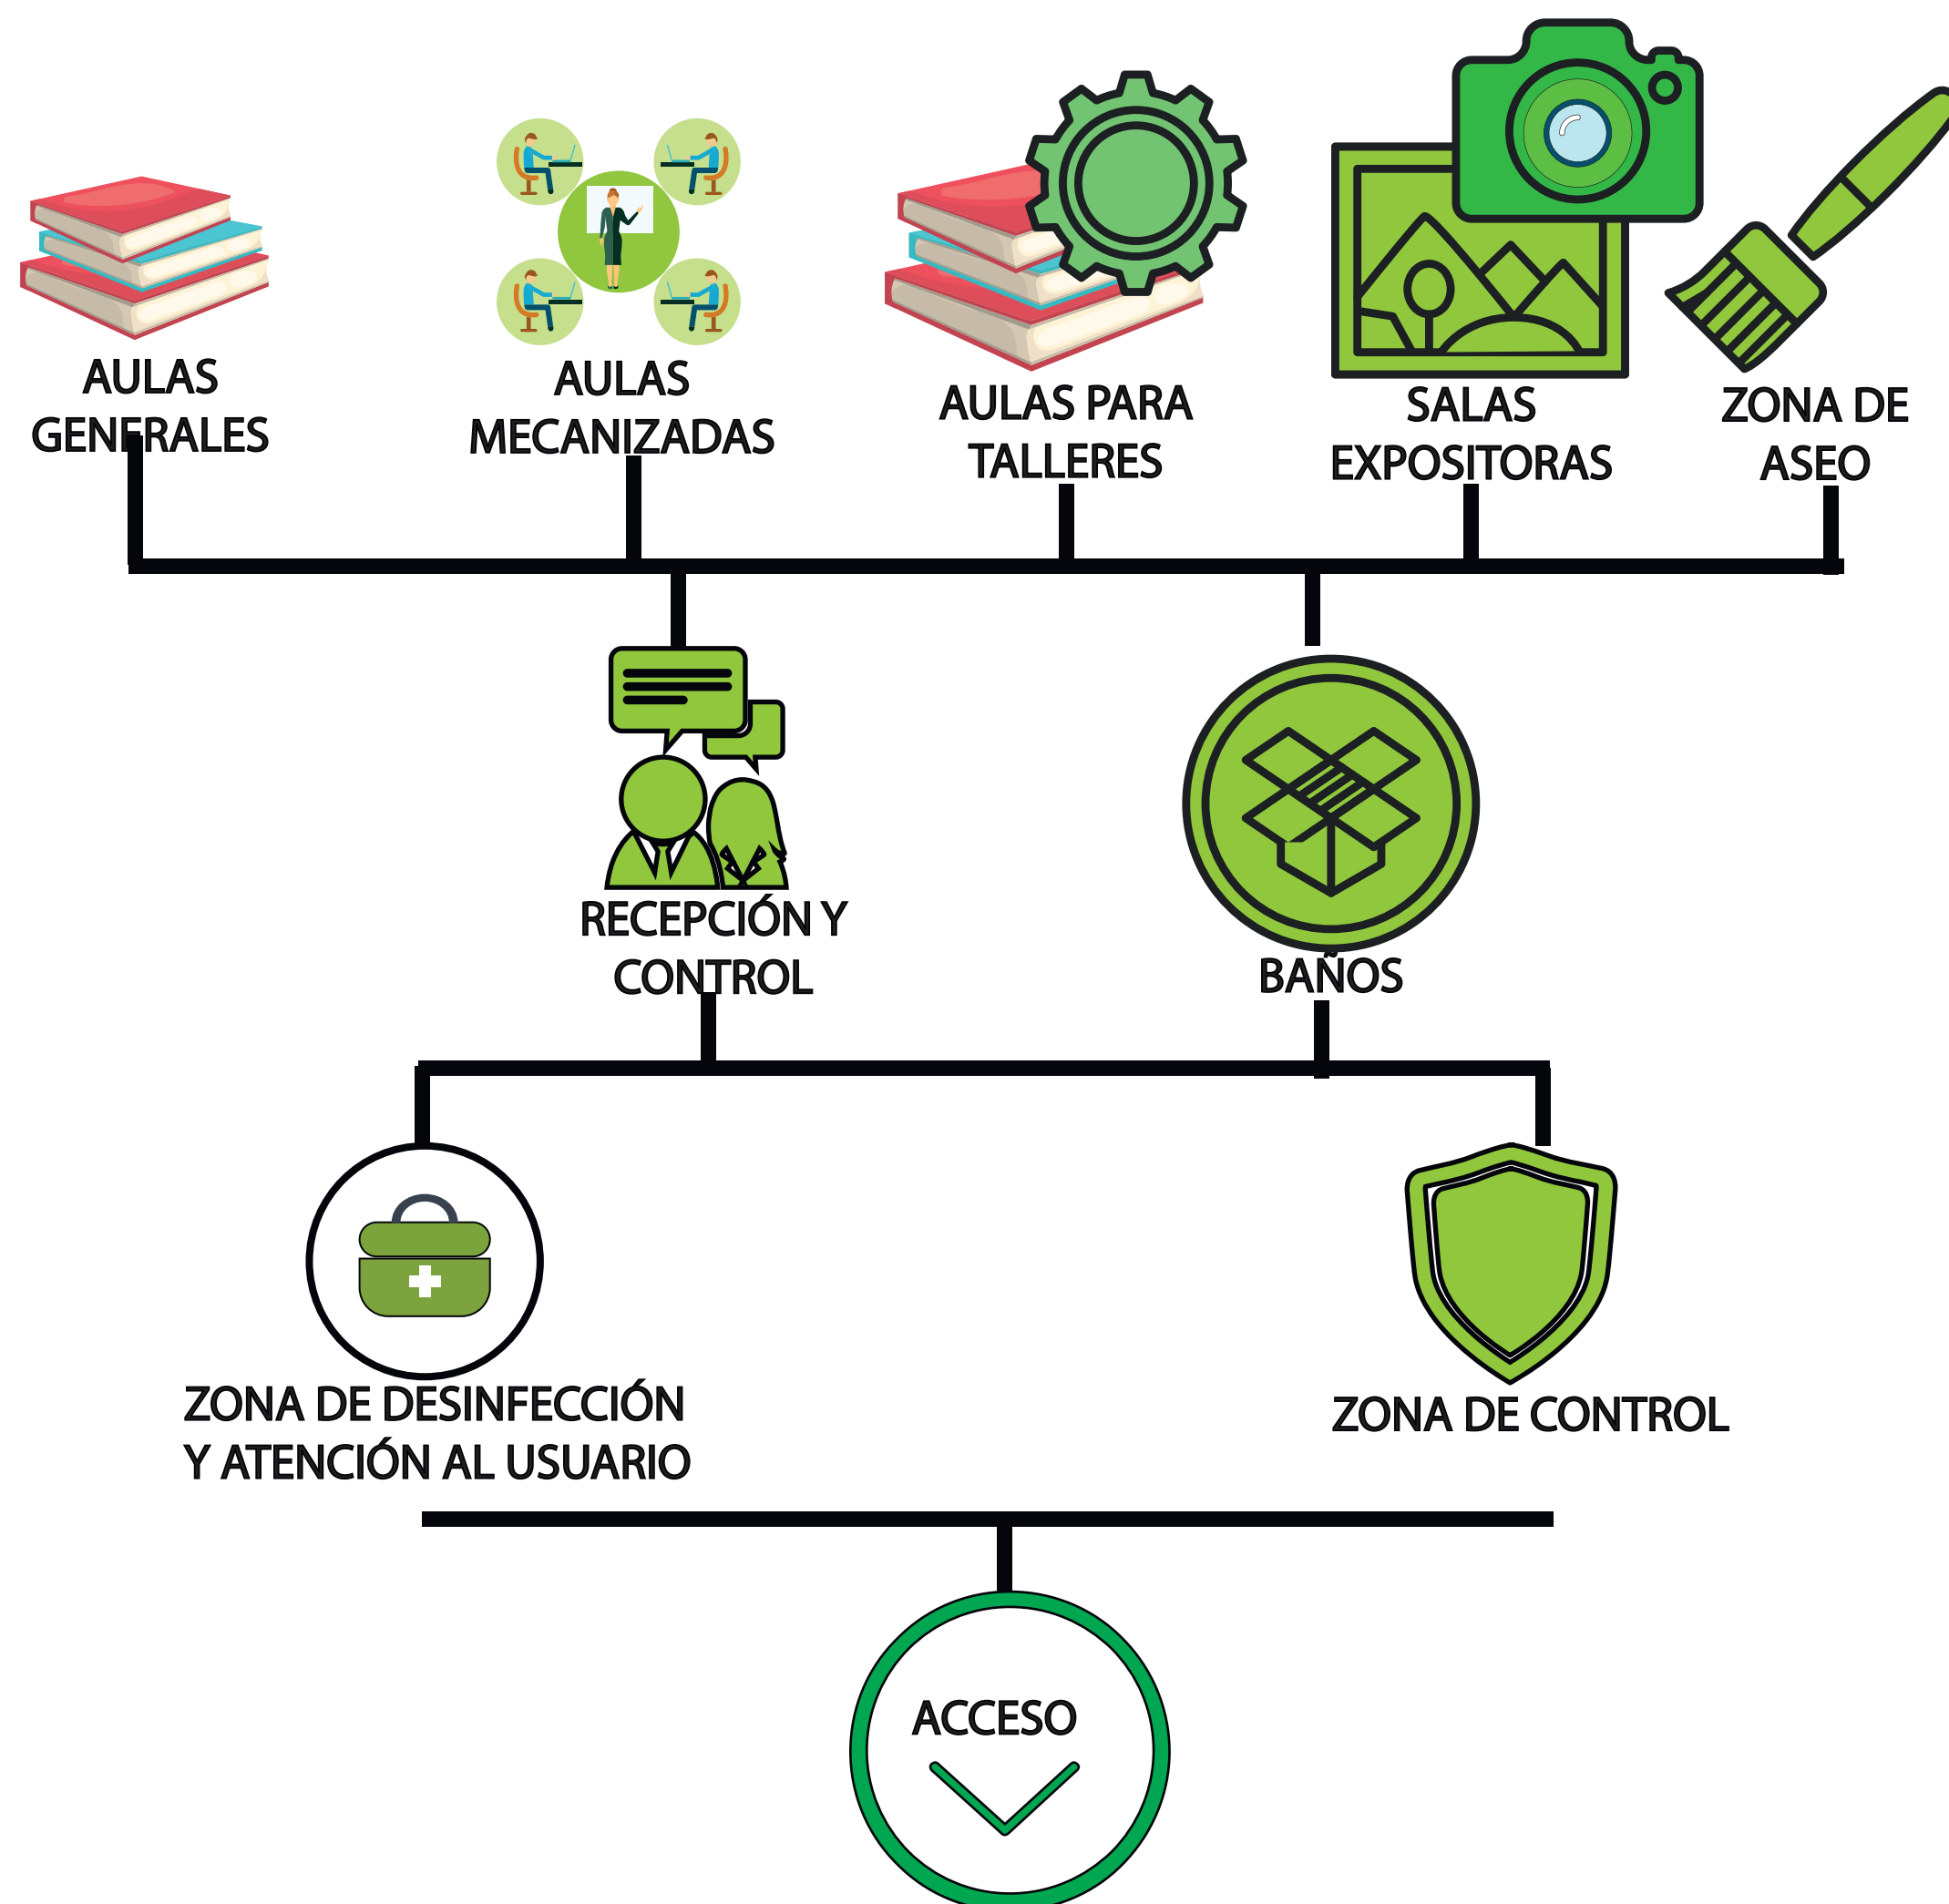
ORGANIGRAMA DE AULAS



03/12/2021	FECHA	PLANO No.
	ESCALA	
 UNIVERSIDAD La Gran Colombia		
INSTITUTO TECNOLÓGICO AGROPECUARIO MUNICIPIO DE VILLA DE SAN DIEGO DE UBATÉ		
 Nombre de proyecto		
CONVENCIONES		
DOCENTE: CARLOS LEONARDO SALAMANCA TOVAR		
Organigrama tipo 1 de aulas		
Integrantes: Yeraldin Liceth Vargas Gordillo Yesica Paola Guezuguan Vargas		
Organigrama tipo 1 de aulas		
FECHA	03/12/2021	PLANO No.
ESCALA	1 : 100	0001
		Número de proyecto

Organigrama de aulas tipo 1

ORGANIGRAMA DE BIBLIOTECA

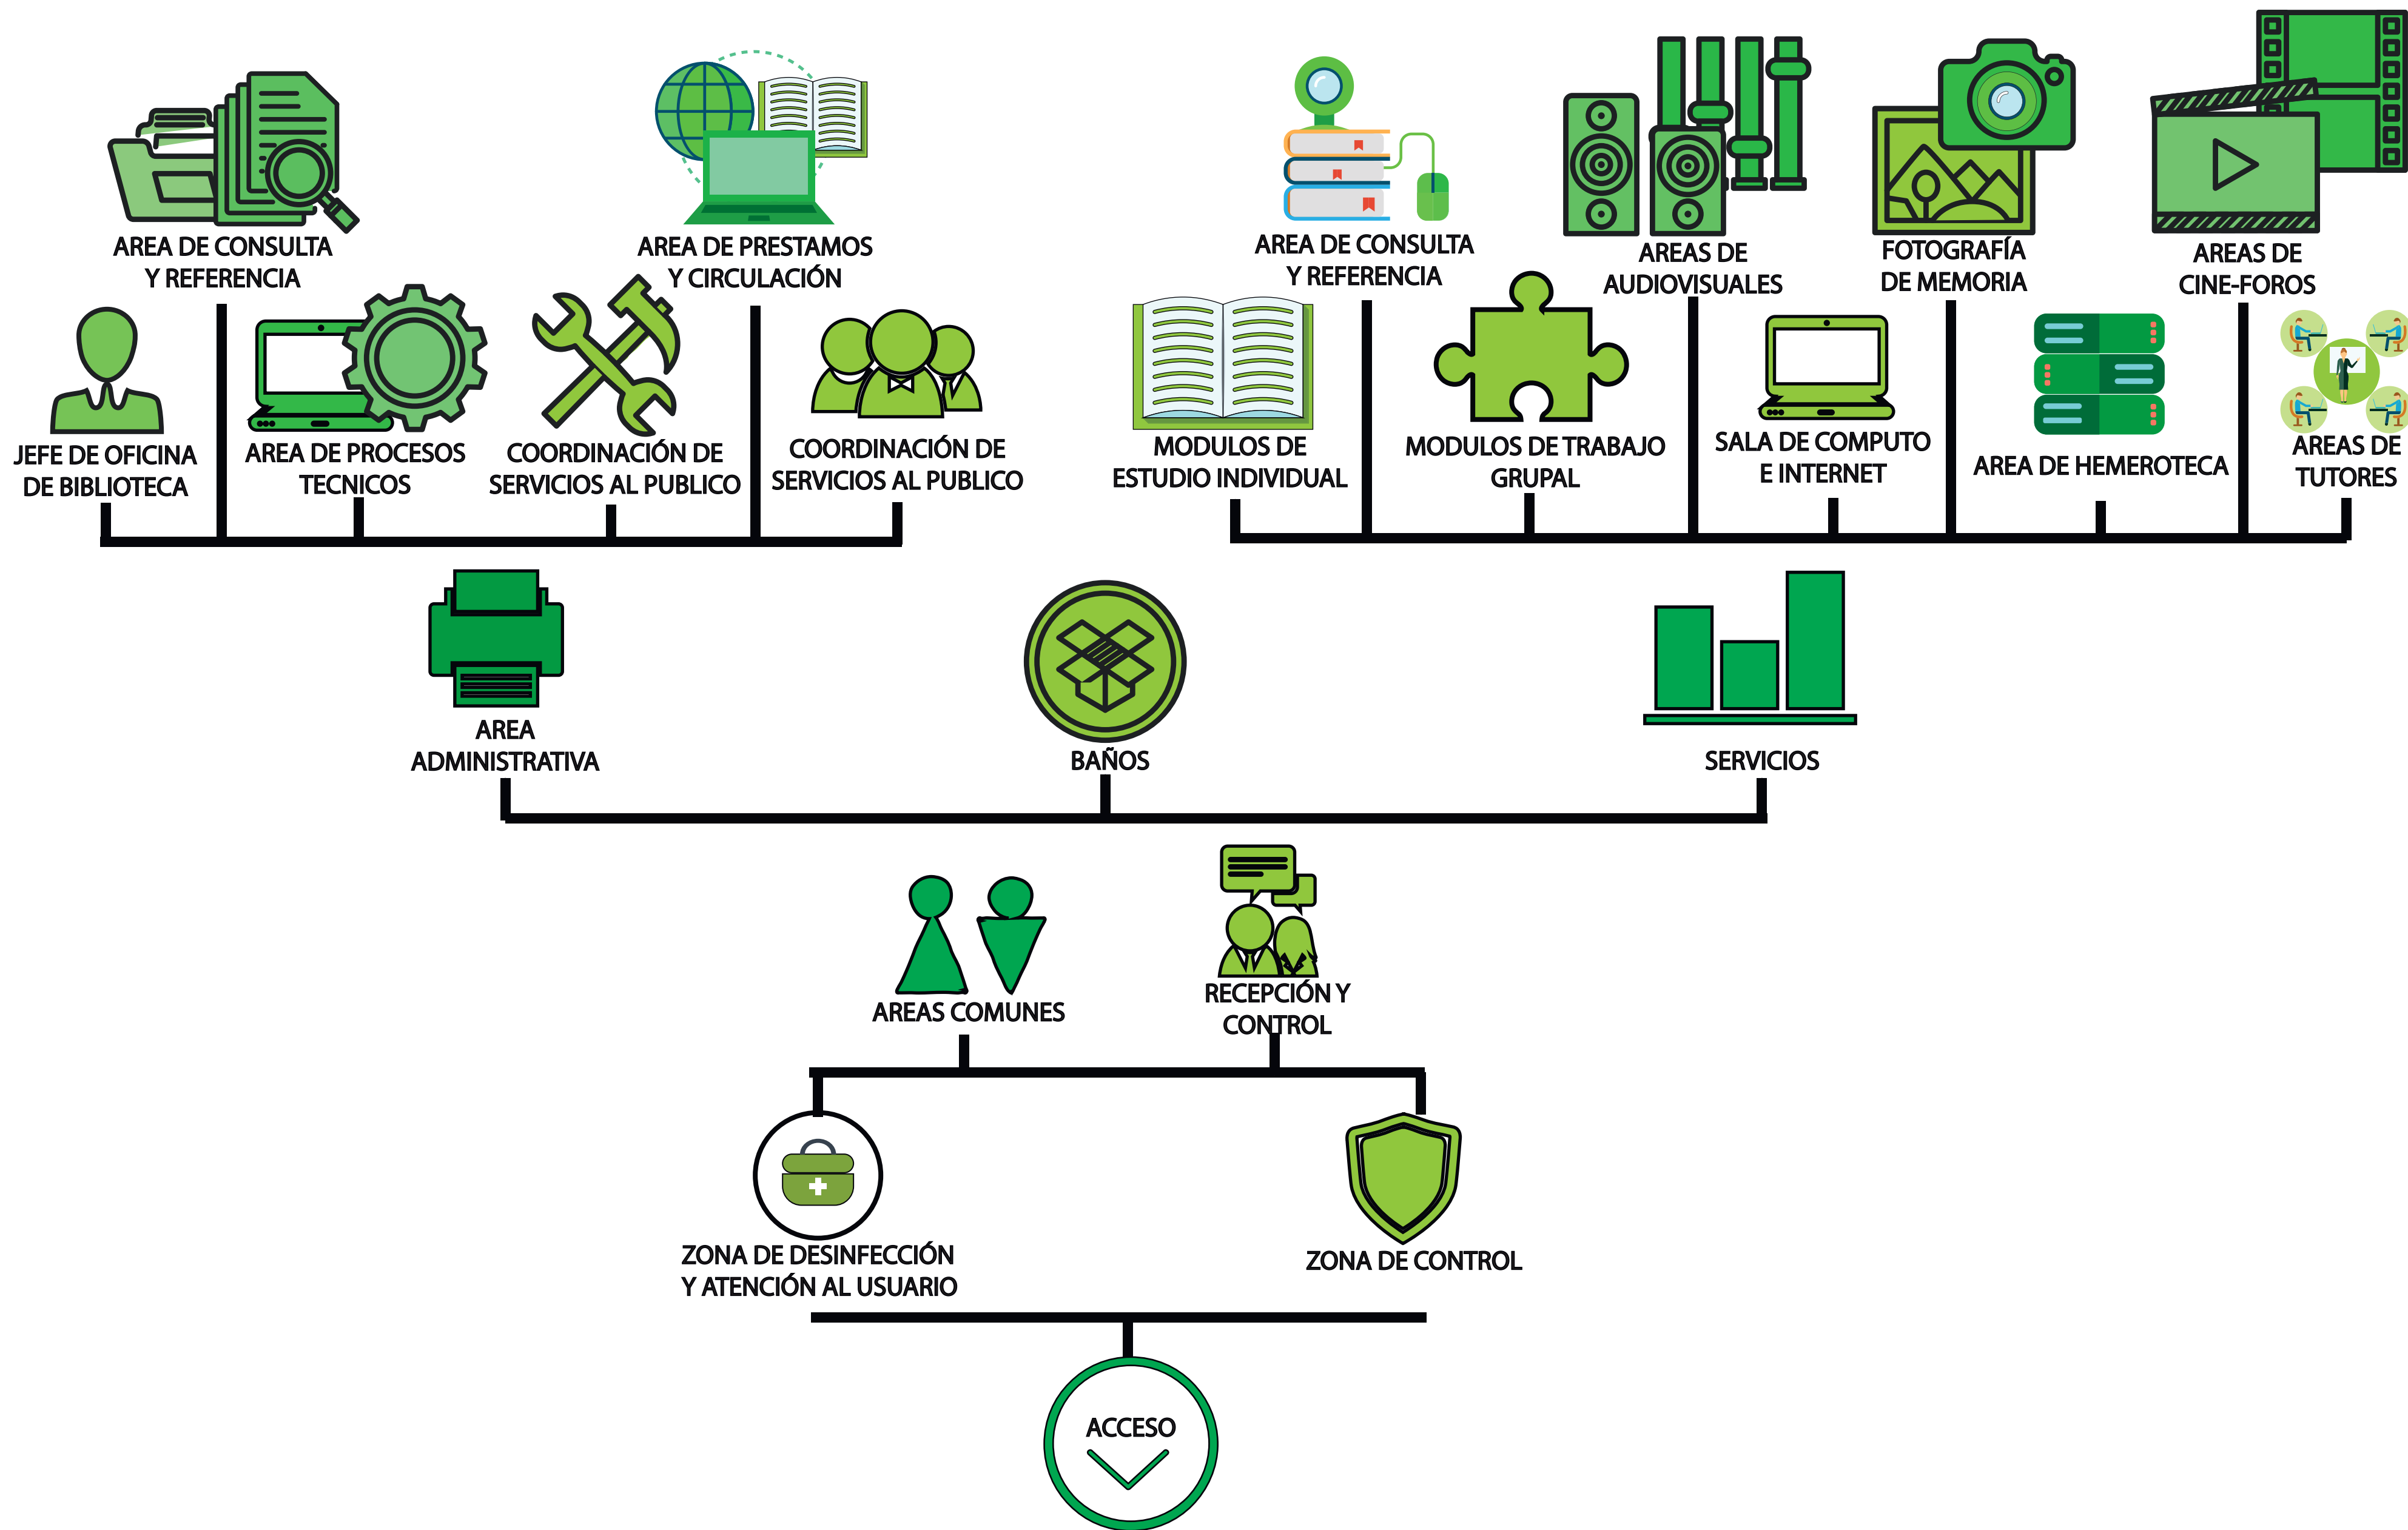

03/12/2021
FECHA
ESCALA
PLANO No.



INSTITUTO TECNOLÓGICO AGROPECUARIO
MUNICIPIO DE VILLA DE SAN DIEGO DE
UBATÉ
Nombre de proyecto

CONVENCIONES

DOCENTE:
CARLOS LEONARDO SALAMANCA TOVAR


Organigrama de biblioteca

Integrantes:
Yeraldin Liceth Vargas Gordillo
Yesica Paola Guezguan Vargas


Organigrama de biblioteca

FECHA
03/12/2021
ESCALA
1 : 100
PLANO No.
0001
Número de proyecto

ORGANIGRAMA DE ENFERMERÍA

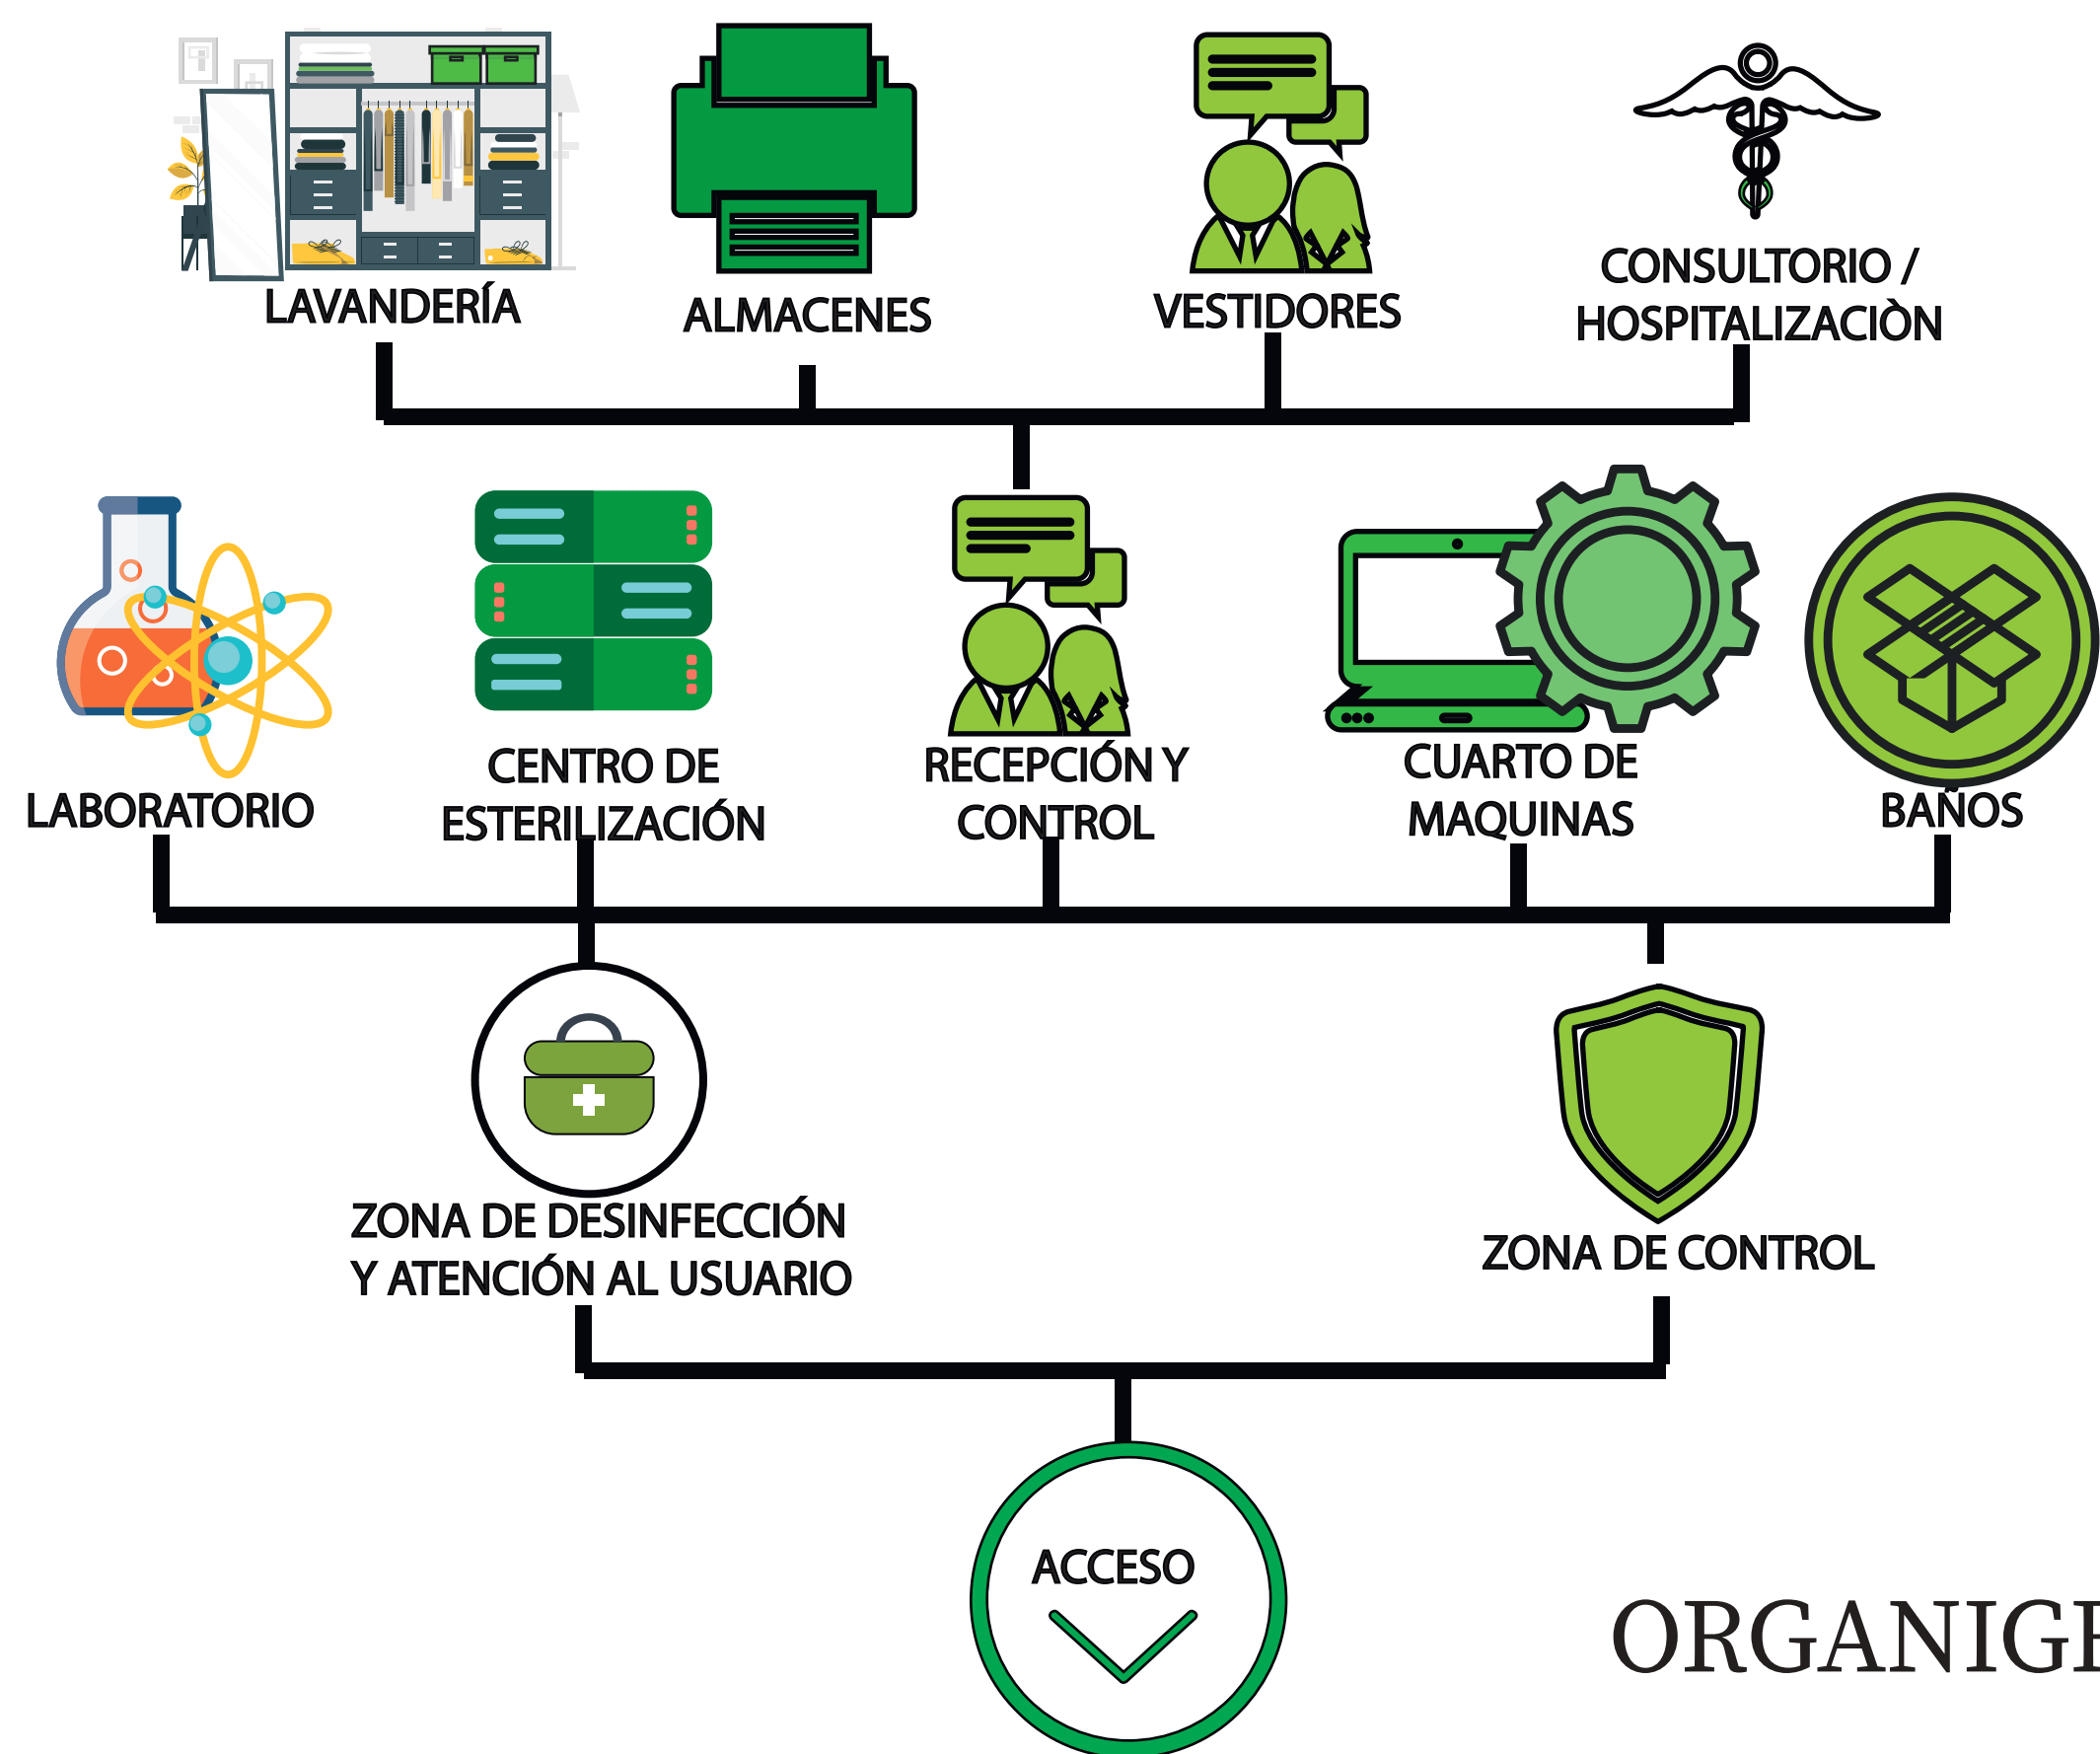

ORGANIGRAMA DE AREA DE PARQUEADEROS

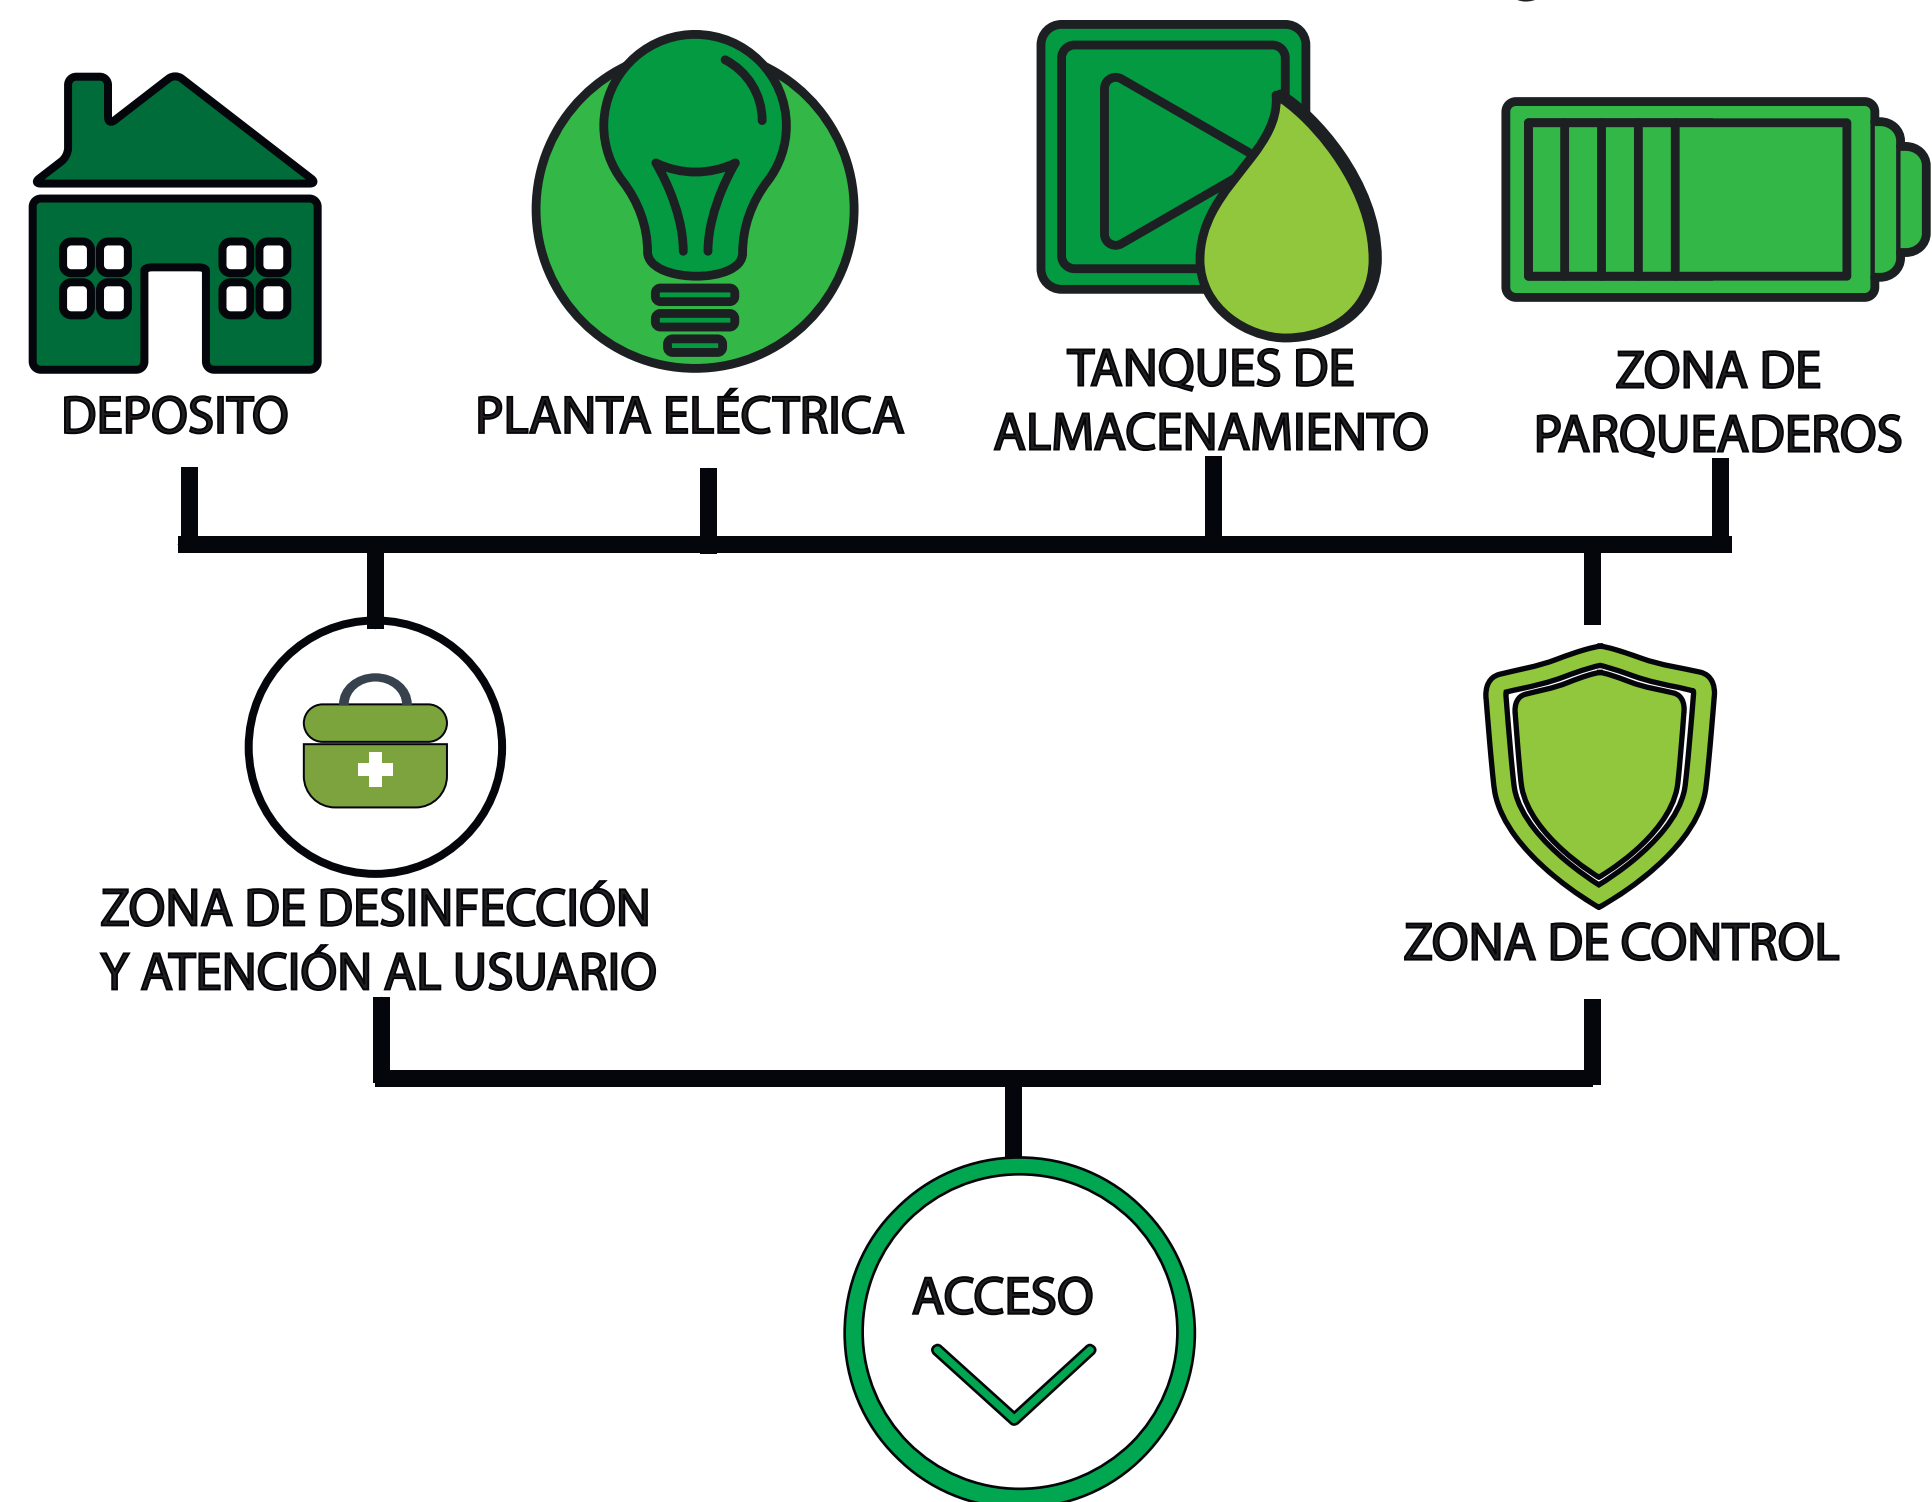

03/12/2021
FECHA

ESCALA

PLANO No.



INSTITUTO TECNOLÓGICO AGROPECUARIO
MUNICIPIO DE VILLA DE SAN DIEGO DE
UBATÉ



nombre de proyecto

CONVENCIONES

DOCENTE:
CARLOS LEONARDO SALAMANCA TOVAR

ORGANIGRAMA DE PARQUEADEROS Y
ENFERMERIA

Integrantes:
Yeraldin Liceth Vargas Gordillo
Yesica Paola Guezugan Vargas

ORGANIGRAMA DE PARQUEADEROS Y
ENFERMERIA

FECHA
03/12/2021

PLANO No.


ESCALA

1 : 100

0001


Número de proyecto

ZONIFICACIÓN DE AULA TIPO 1 SEGUNDO PISO

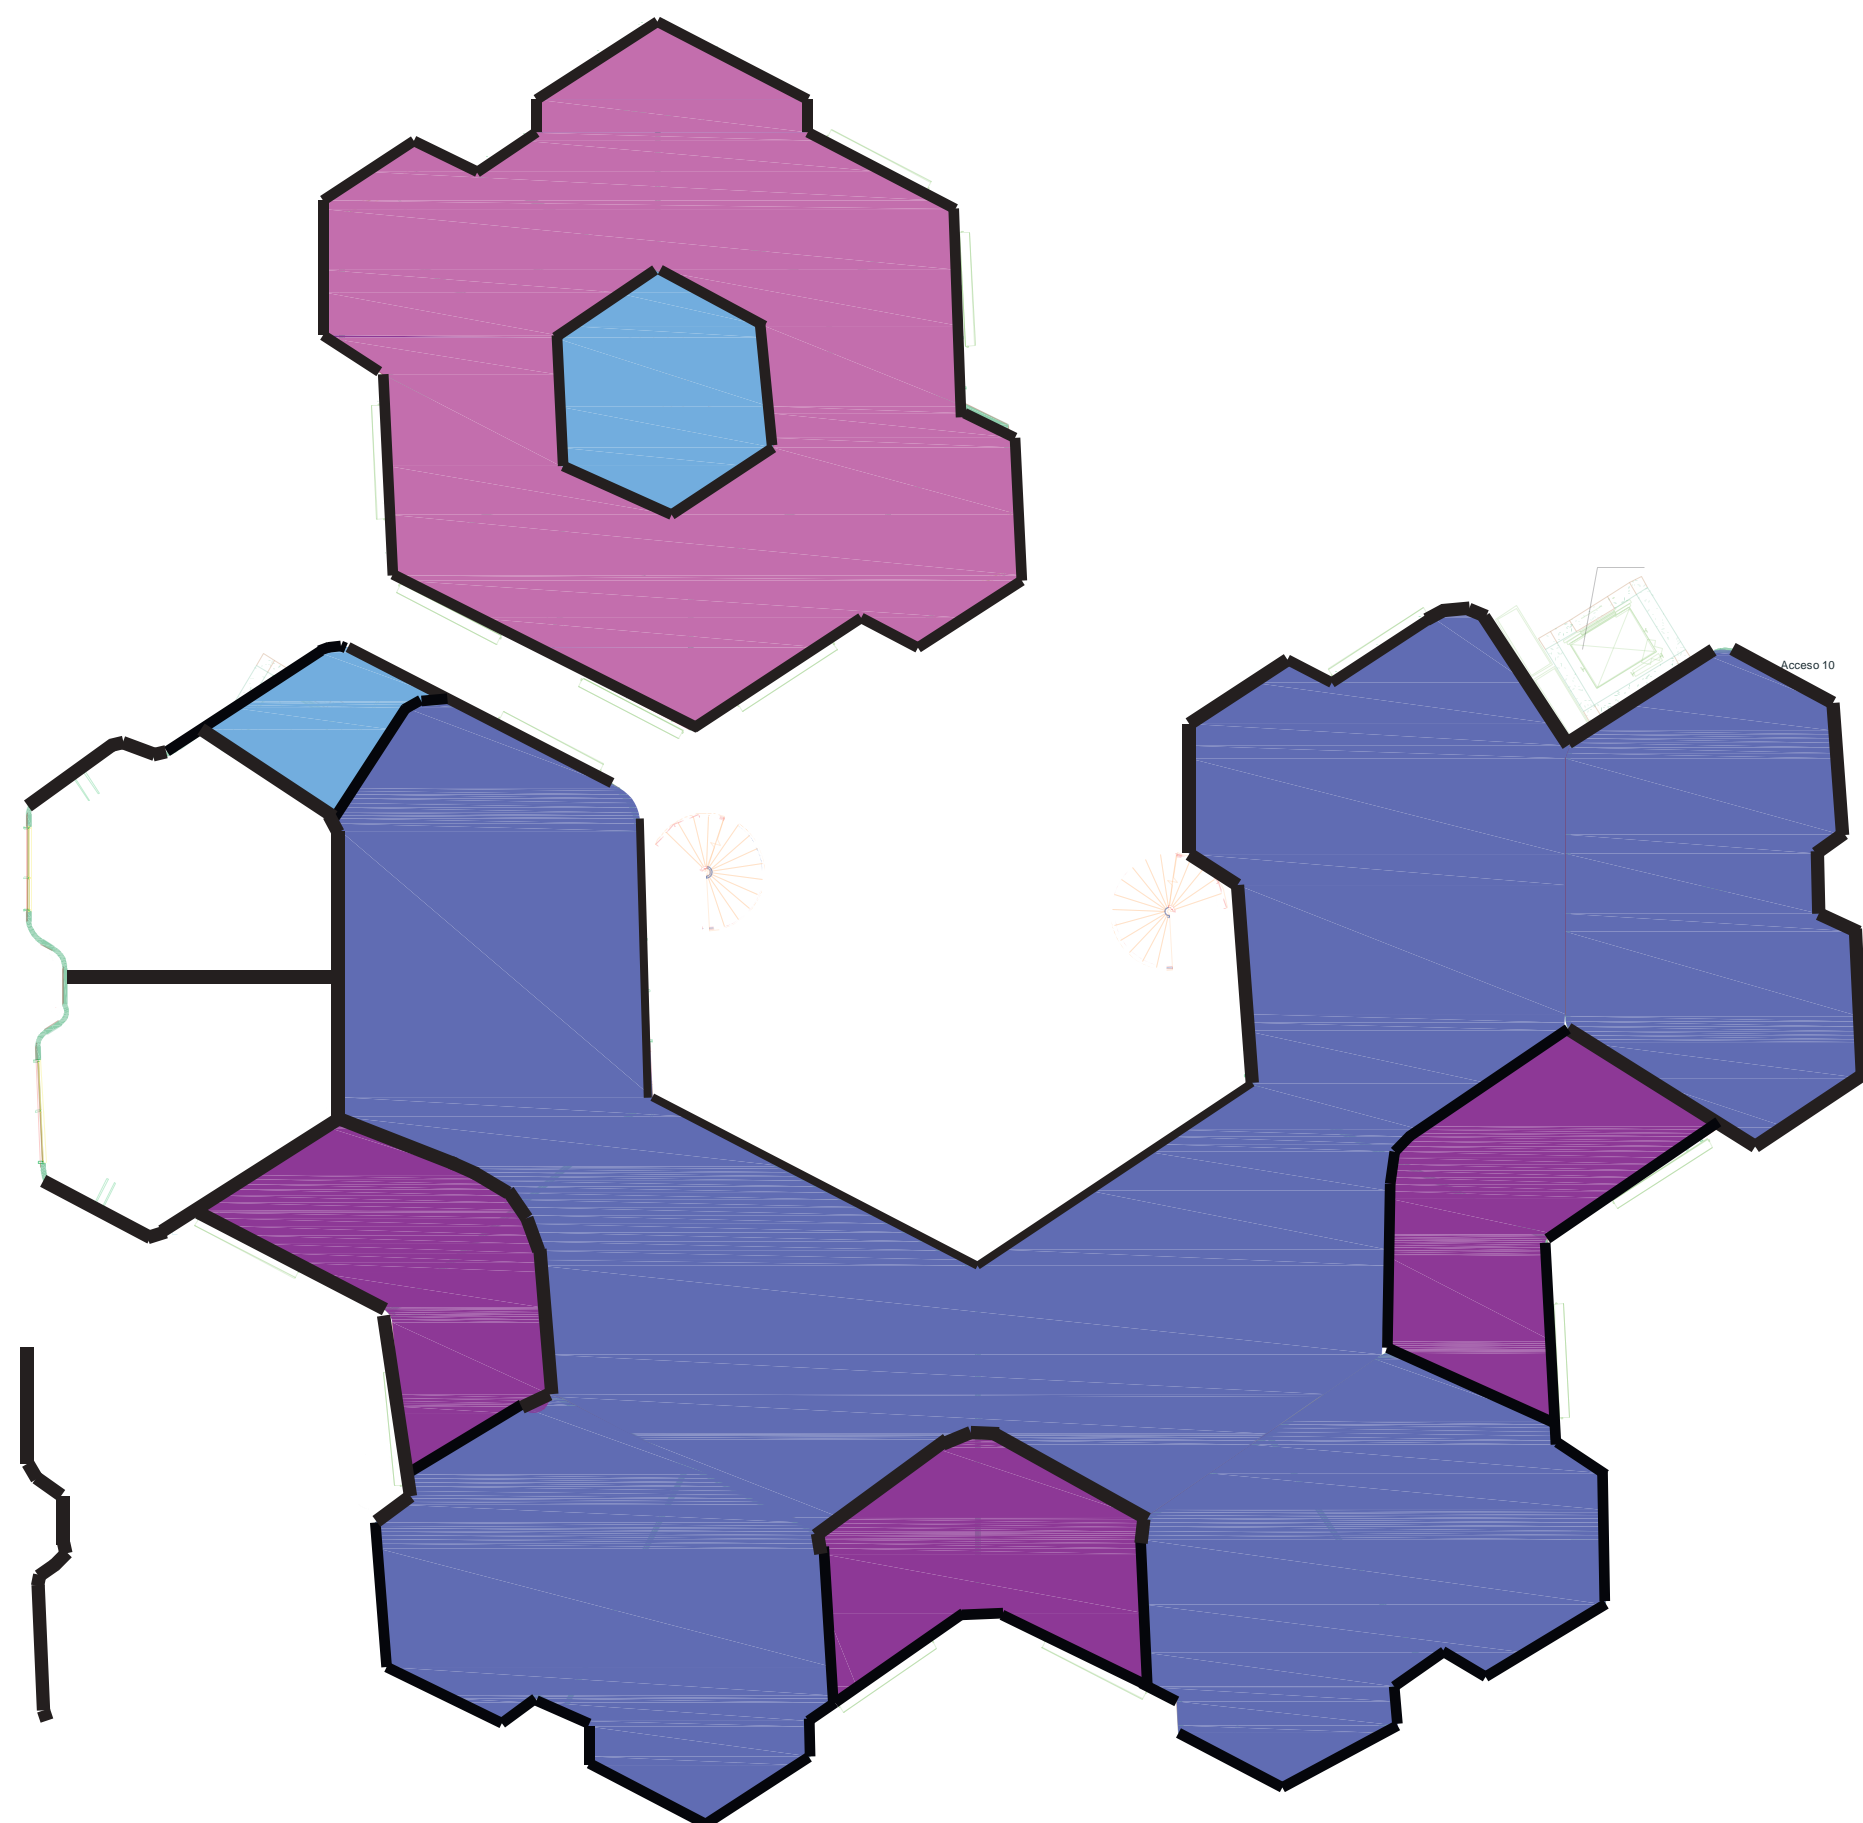

- ZONAS DE AULAS
- ZONA DE BAÑOS
- SALA DE EXPOSICIÓN
- ACCESOS Y ZONAS DE DESINFECCIÓN
- CIRCULACIÓN

ZONIFICACIÓN DE AULA TIPO 1 PRIMER PISO

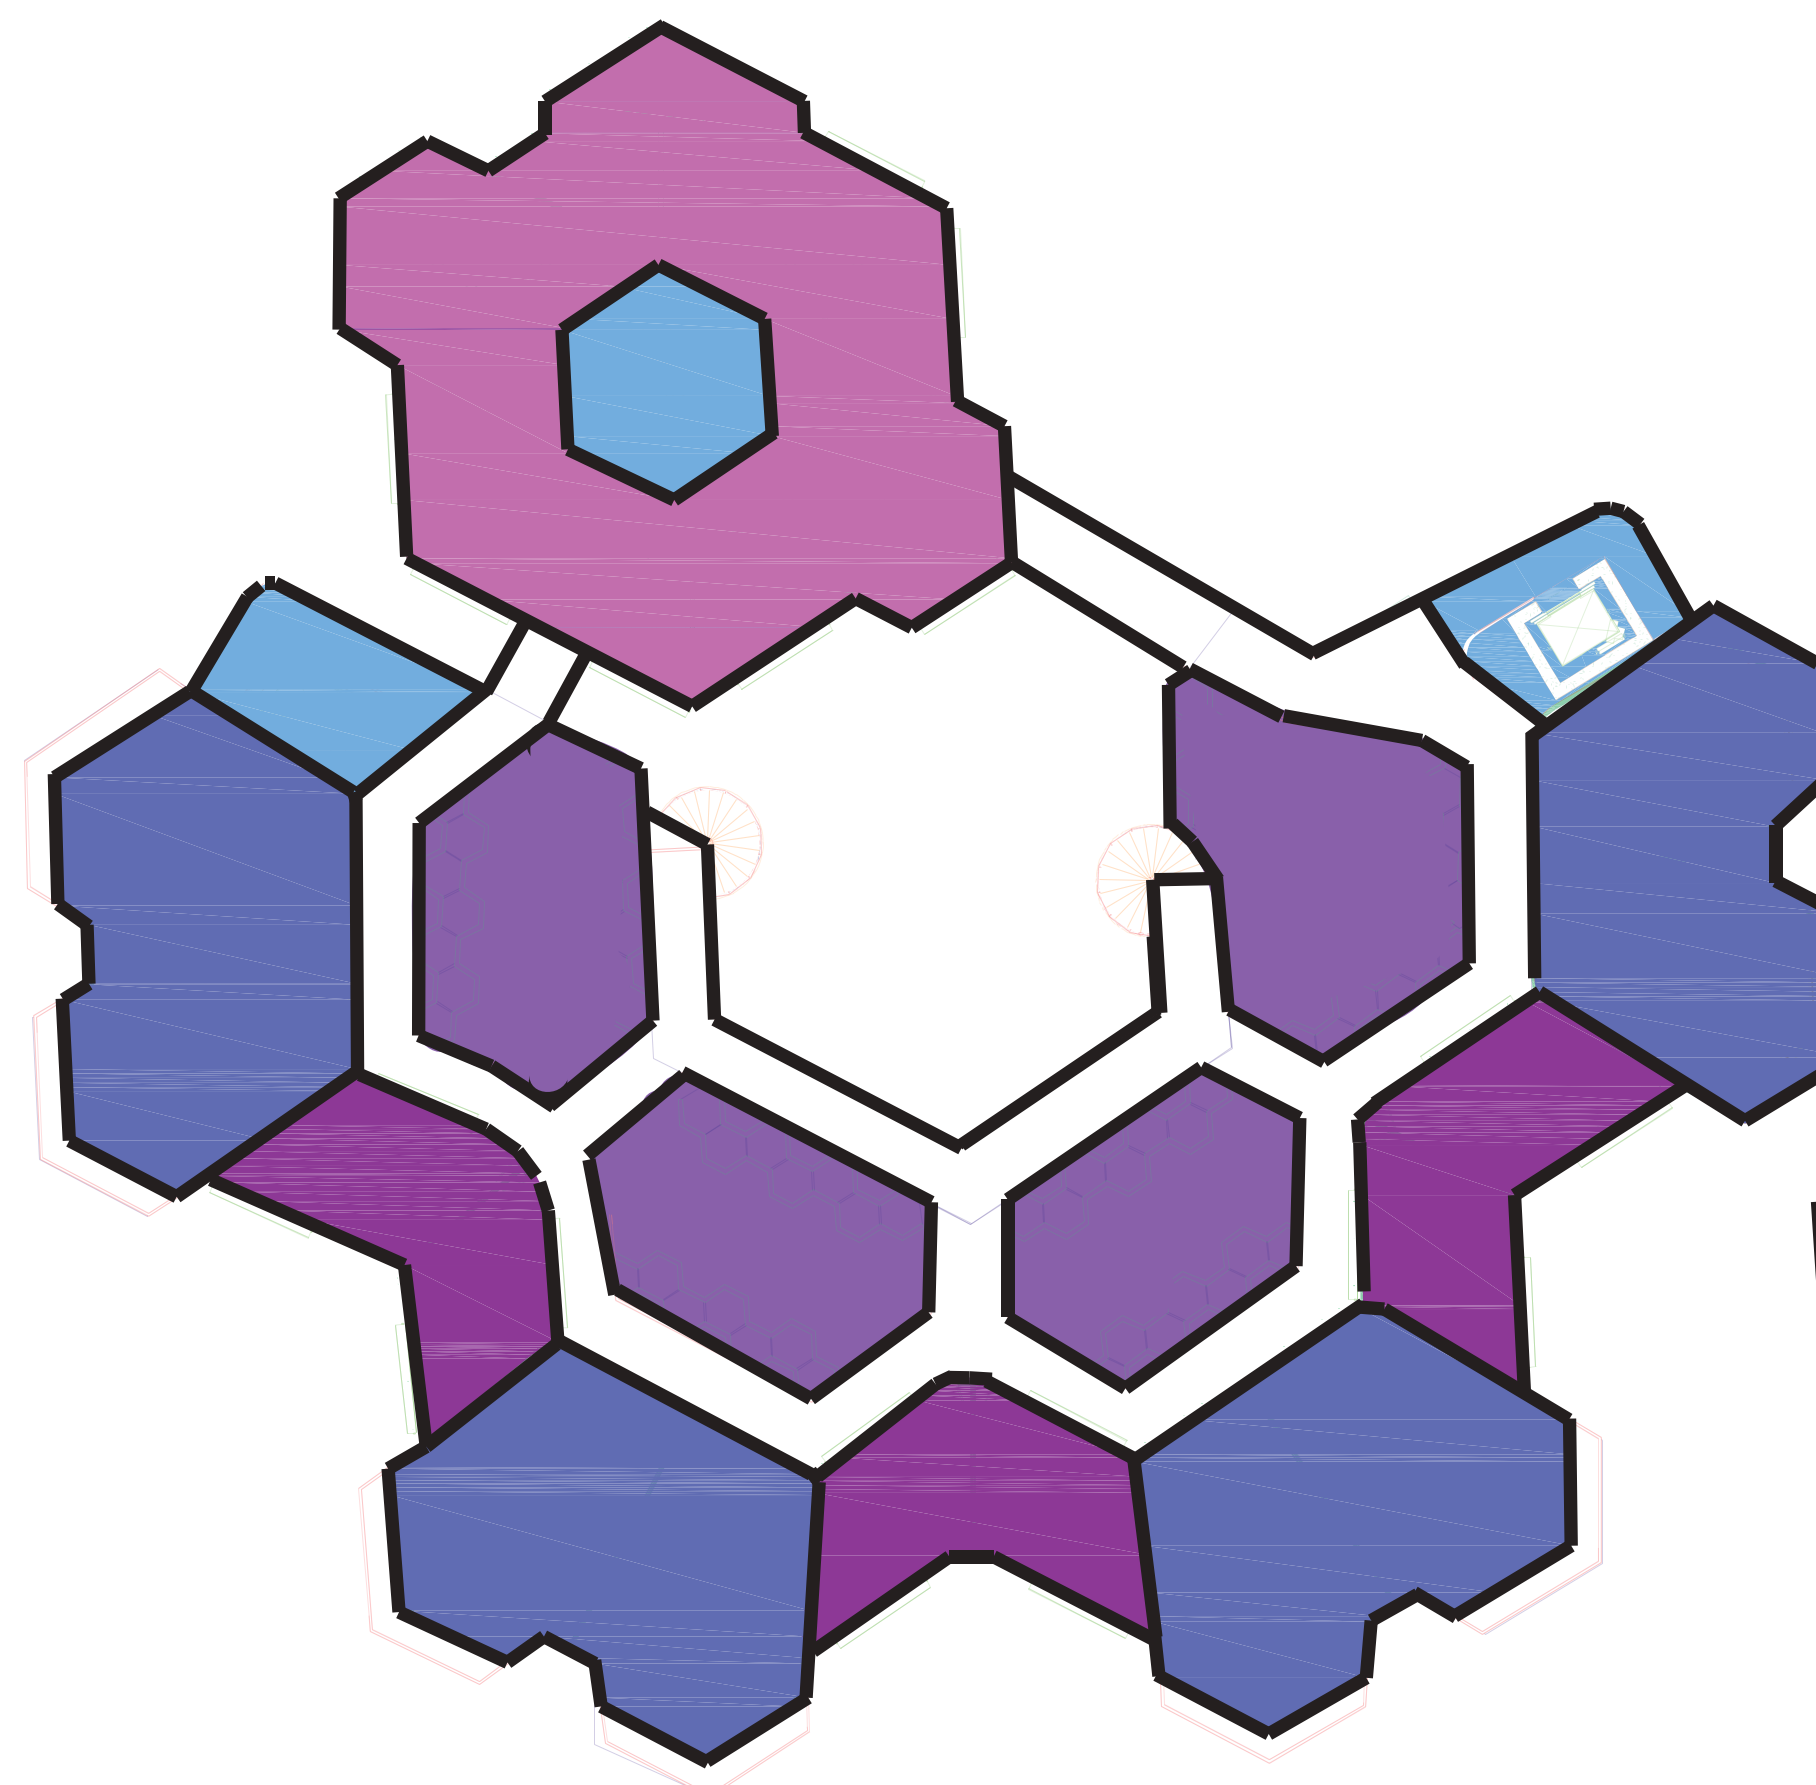



- ZONAS DE AULAS
- ZONA DE BAÑOS
- ZONA DE DESCANSO
- ACCESOS Y ZONAS DE DESINFECCIÓN
- CIRCULACIÓN
- SALAS DE EXPOSICIÓN


Zonificación tipología 1 de aulas

1


1 : 100

03/12/2021 FECHA	PLANO No.
ESCALA	UNIVERSIDAD LA GRAN COLOMBIA
 UNIVERSIDAD La Gran Colombia	
FACULTAD DE ARQUITECTURA	
INSTITUTO TECNOLÓGICO AGROPECUARIO MUNICIPIO DE VILLA DE SAN DIEGO DE UBATÉ	
 Nombre de proyecto	
CONVENCIONES	
ESTUDIANTES	
YERALDIN LICETH VARGAS GORDILLO CODIGO: 1018489221	
YESICA PAOLA GUEZGUAN VARGAS CODIGO:1014300939	
DOCENTE	
CARLOS LEONARDO SALAMANCA TOVAR	
Zonificación de laboratorios	
DIBUJADO POR	
Yeraldin Vargas y Yesica Guezuguan	
Zonificación de laboratorios	
FECHA 03/12/2021	PLANO No.
ESCALA 1 : 100	0001
Número de proyecto	

ORGANIGRAMA DE AREA AULAS

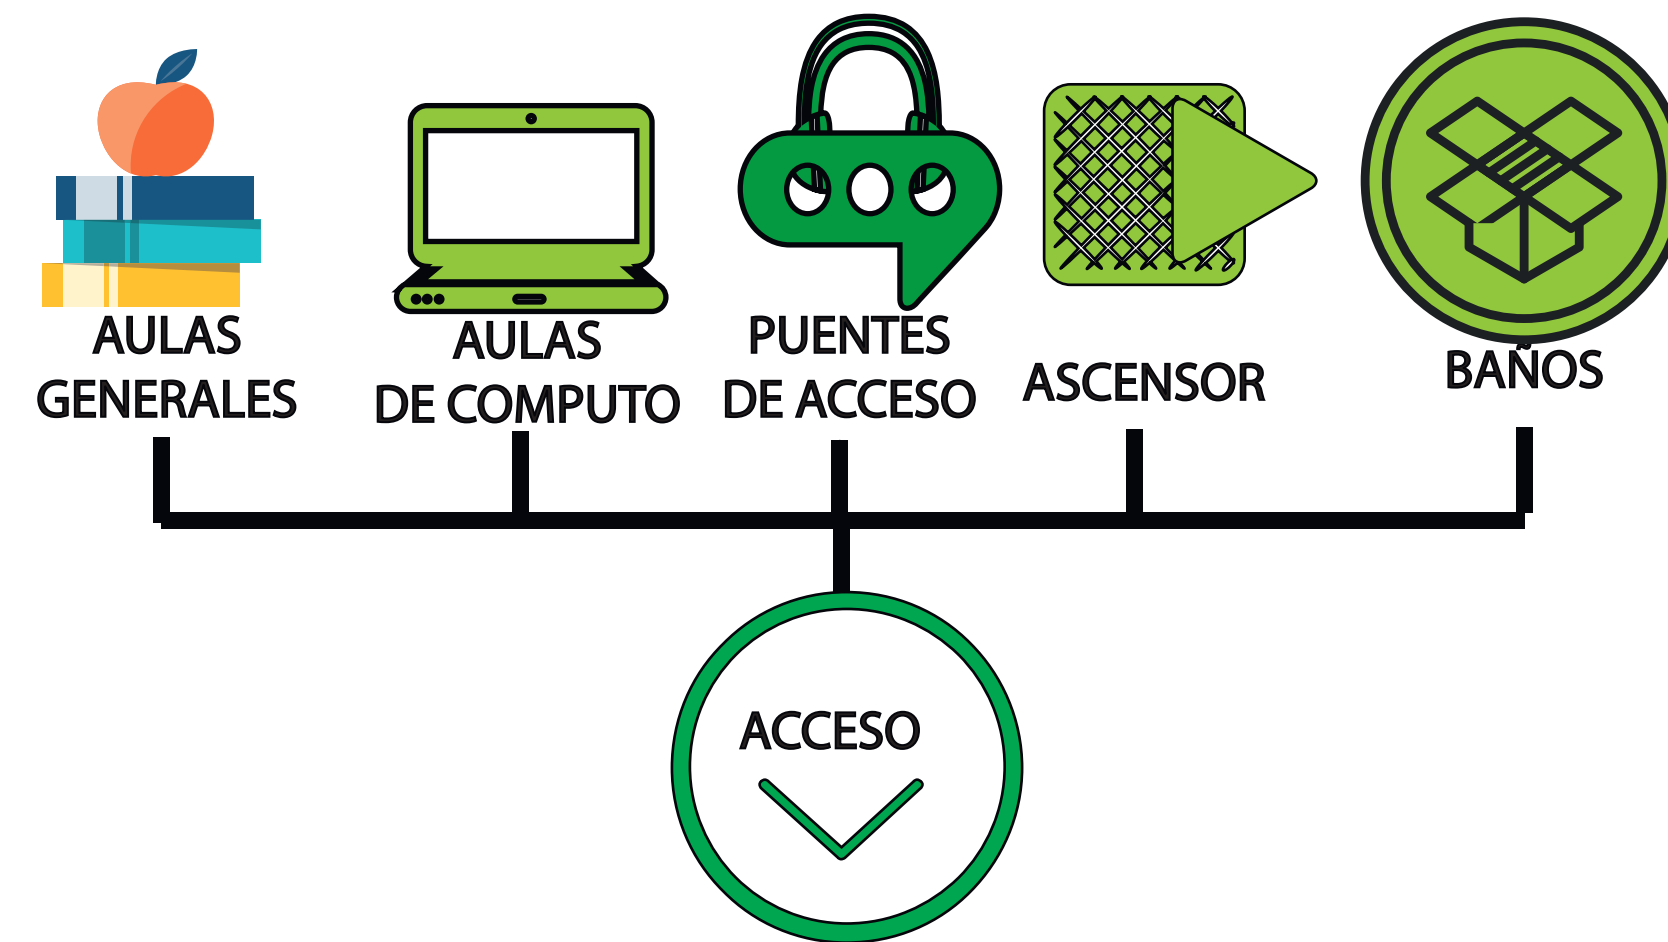


ZONIFICACIÓN DE AULA TIPO 2 PRIMER PISO

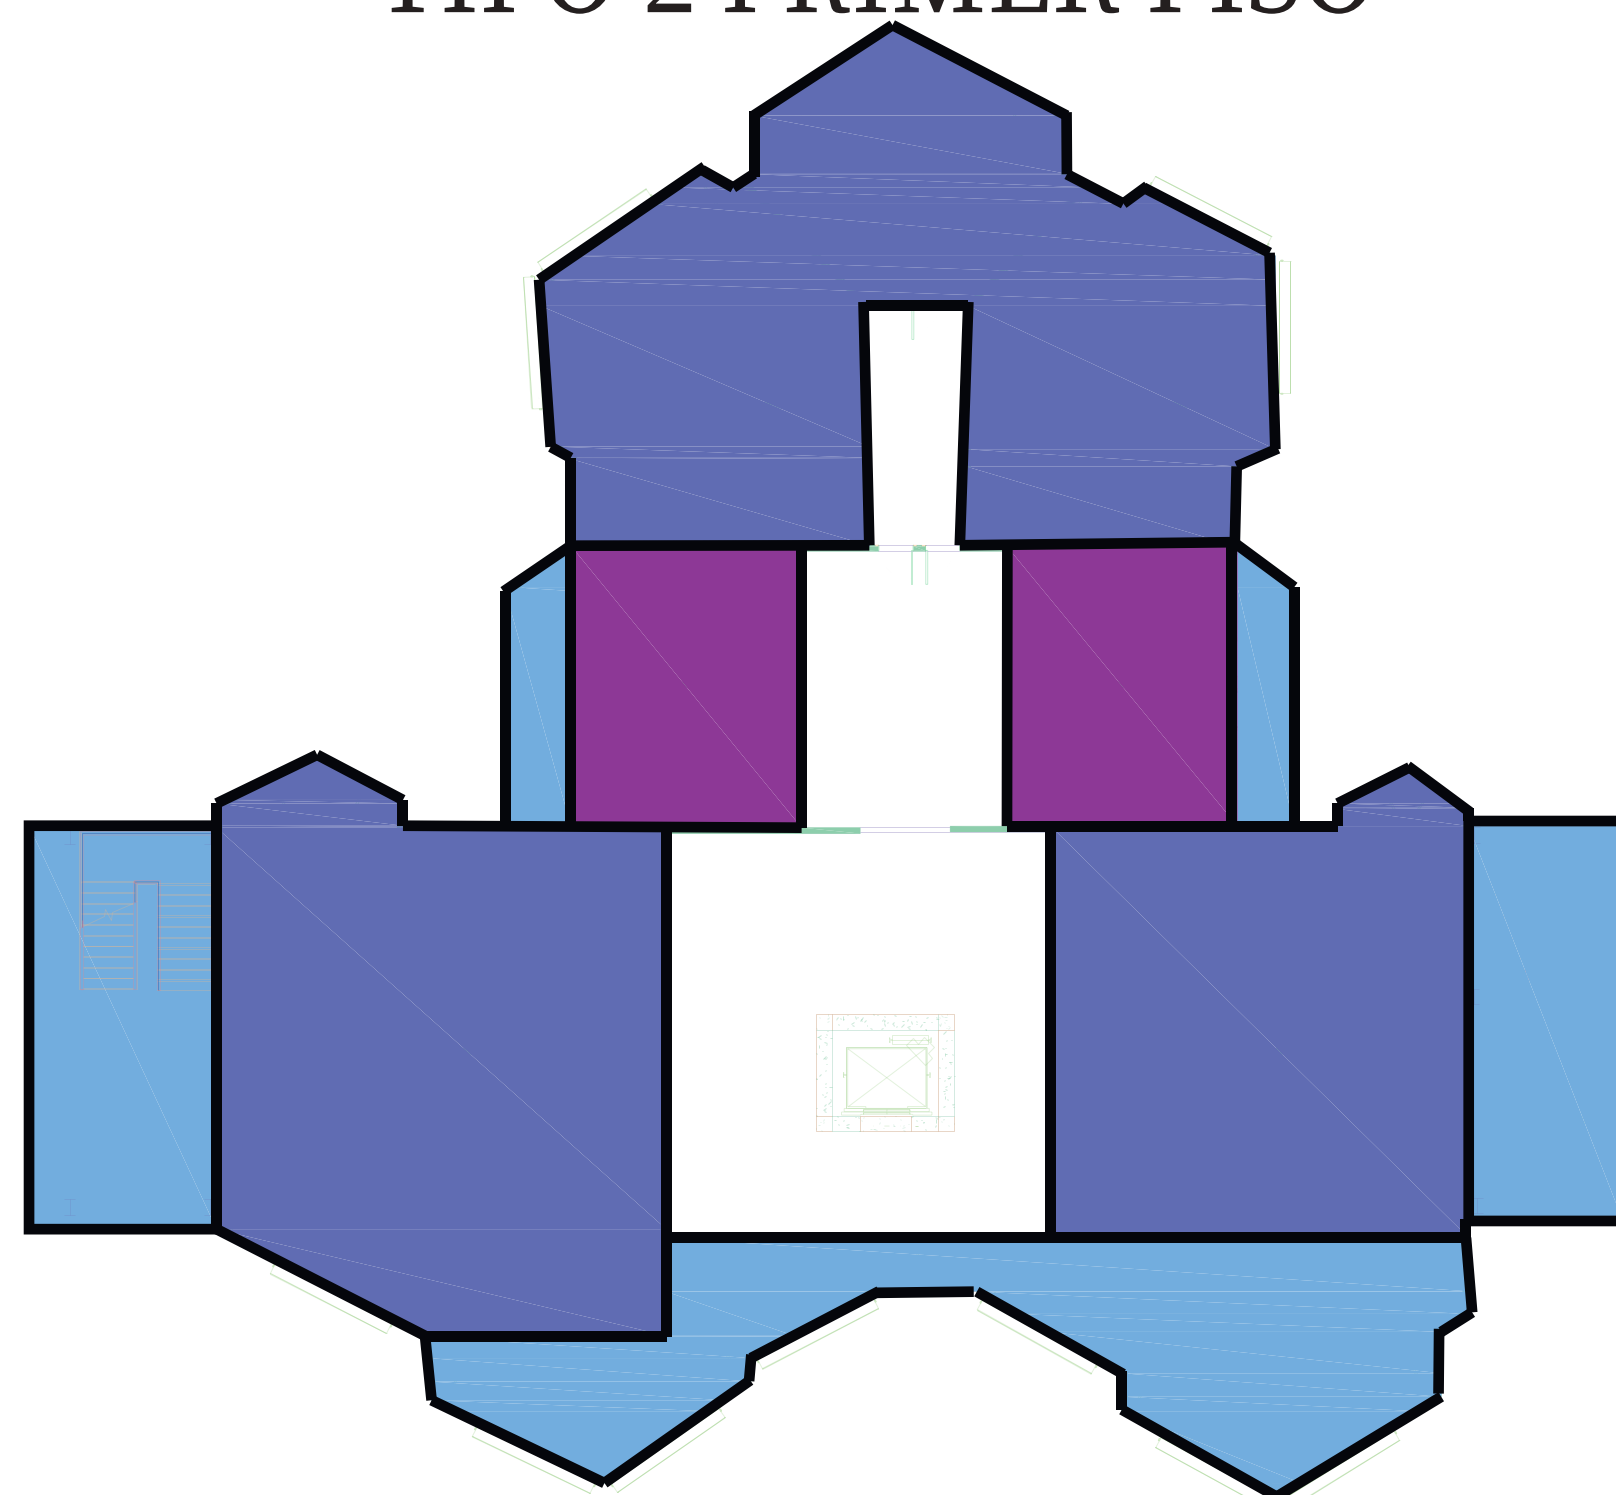

- ZONAS DE AULAS
- ZONA DE BAÑOS
- ACCESOS Y ZONAS DE DESINFECCIÓN
- CIRCULACIÓN

ZONIFICACIÓN DE AULA TIPO 2 SEGUNDO PISO

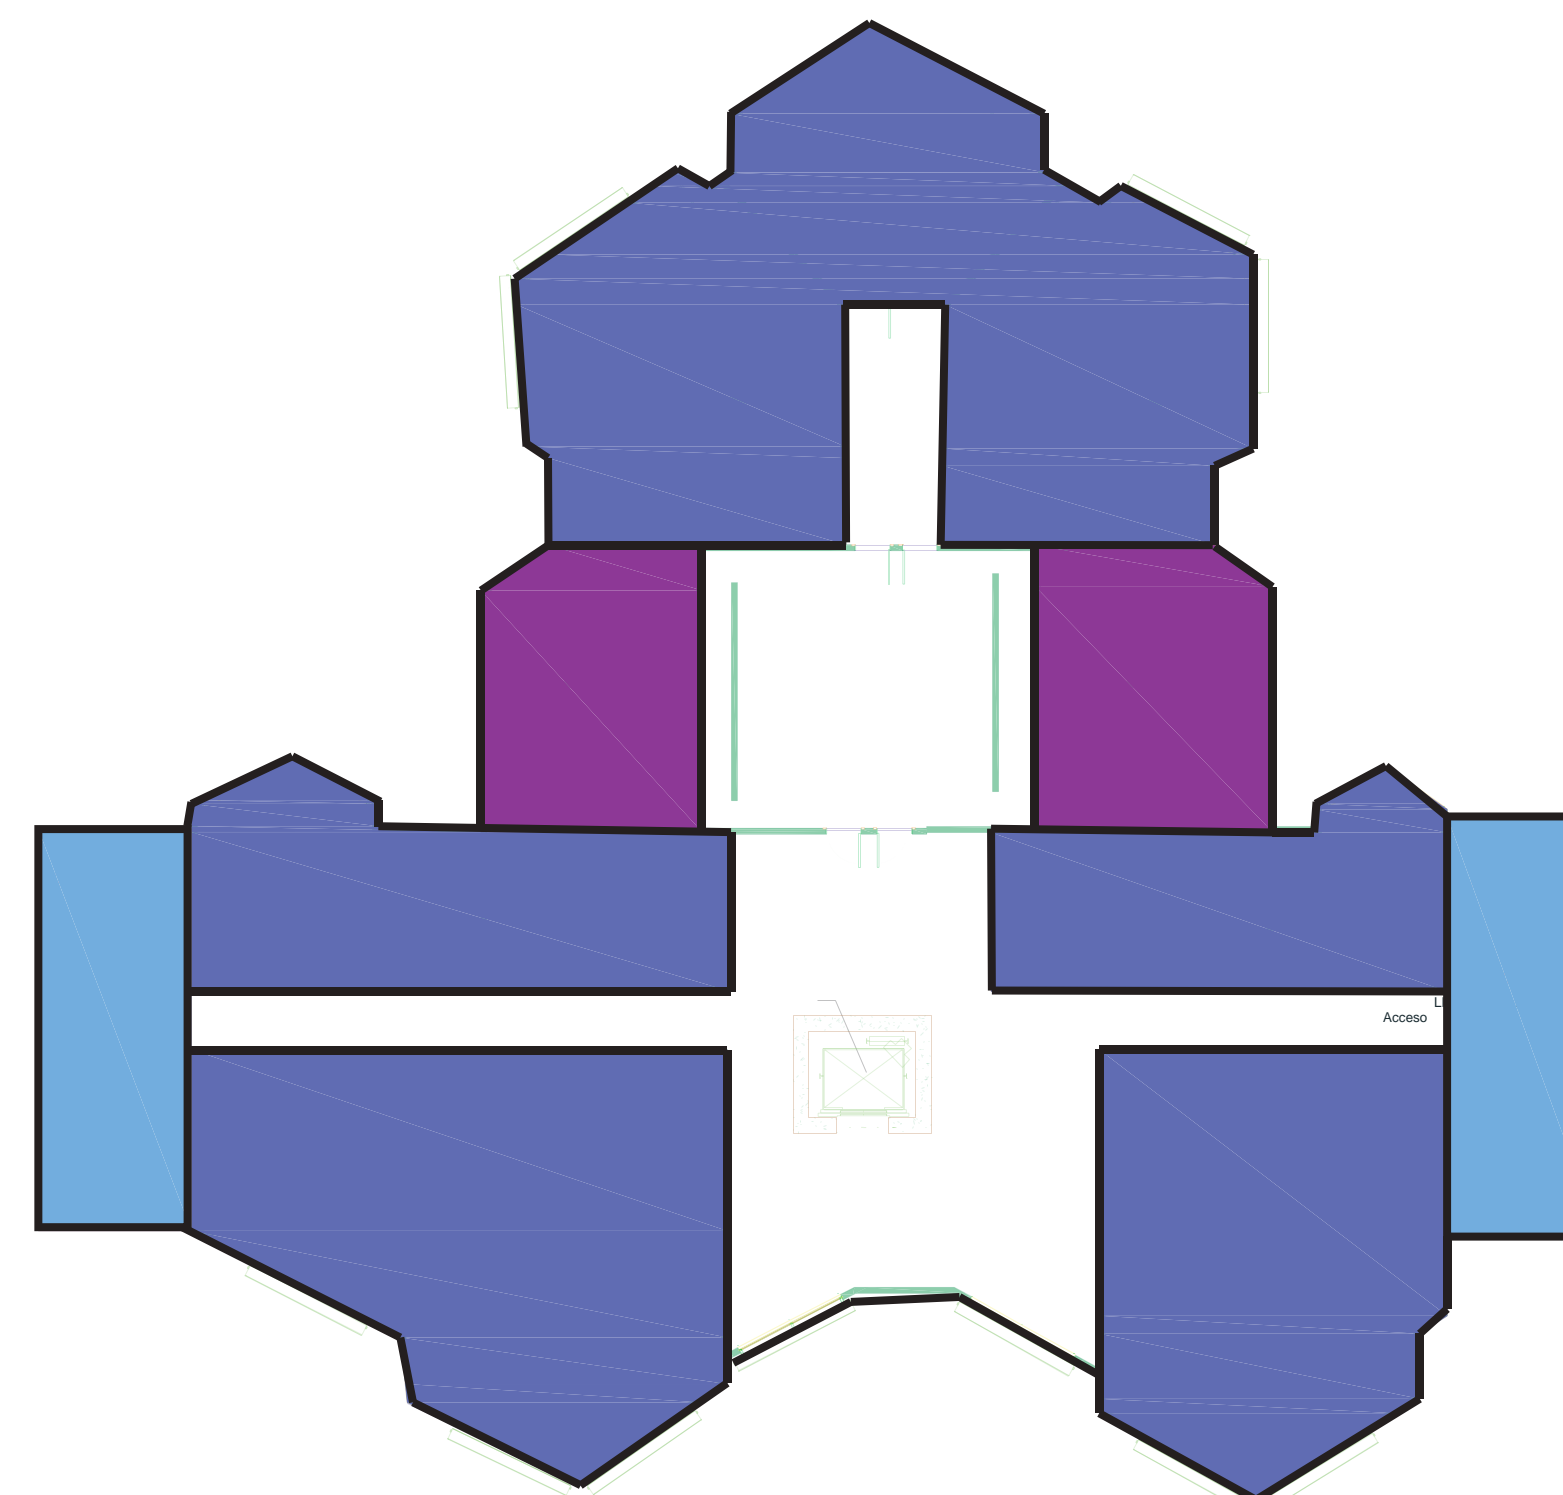

- ZONAS DE AULAS
- ZONA DE BAÑOS
- ACCESOS Y ZONAS DE DESINFECCIÓN
- CIRCULACIÓN

Organigrama y zonificación de aulas tipo 2

1

1 : 100

03/12/2021	PLANO No.
FECHA	
ESCALA	



INSTITUTO TECNOLÓGICO AGROPECUARIO
MUNICIPIO DE VILLA DE SAN DIEGO DE
UBATÉ



Nombre de proyecto

CONVENCIONES

DOCENTE:
CARLOS LEONARDO SALAMANCA TOVAR


Zonificación y organigrama de aulas tipo 2

Integrantes:
Yeraldin Liceth Vargas Gordillo
Yesica Paola Guezman Vargas


Zonificación y organigrama de aulas tipo 2

FECHA 03/12/2021	PLANO No. 0001
ESCALA 1 : 100	Número de proyecto

ORGANIGRAMA DE AREA BASURAS

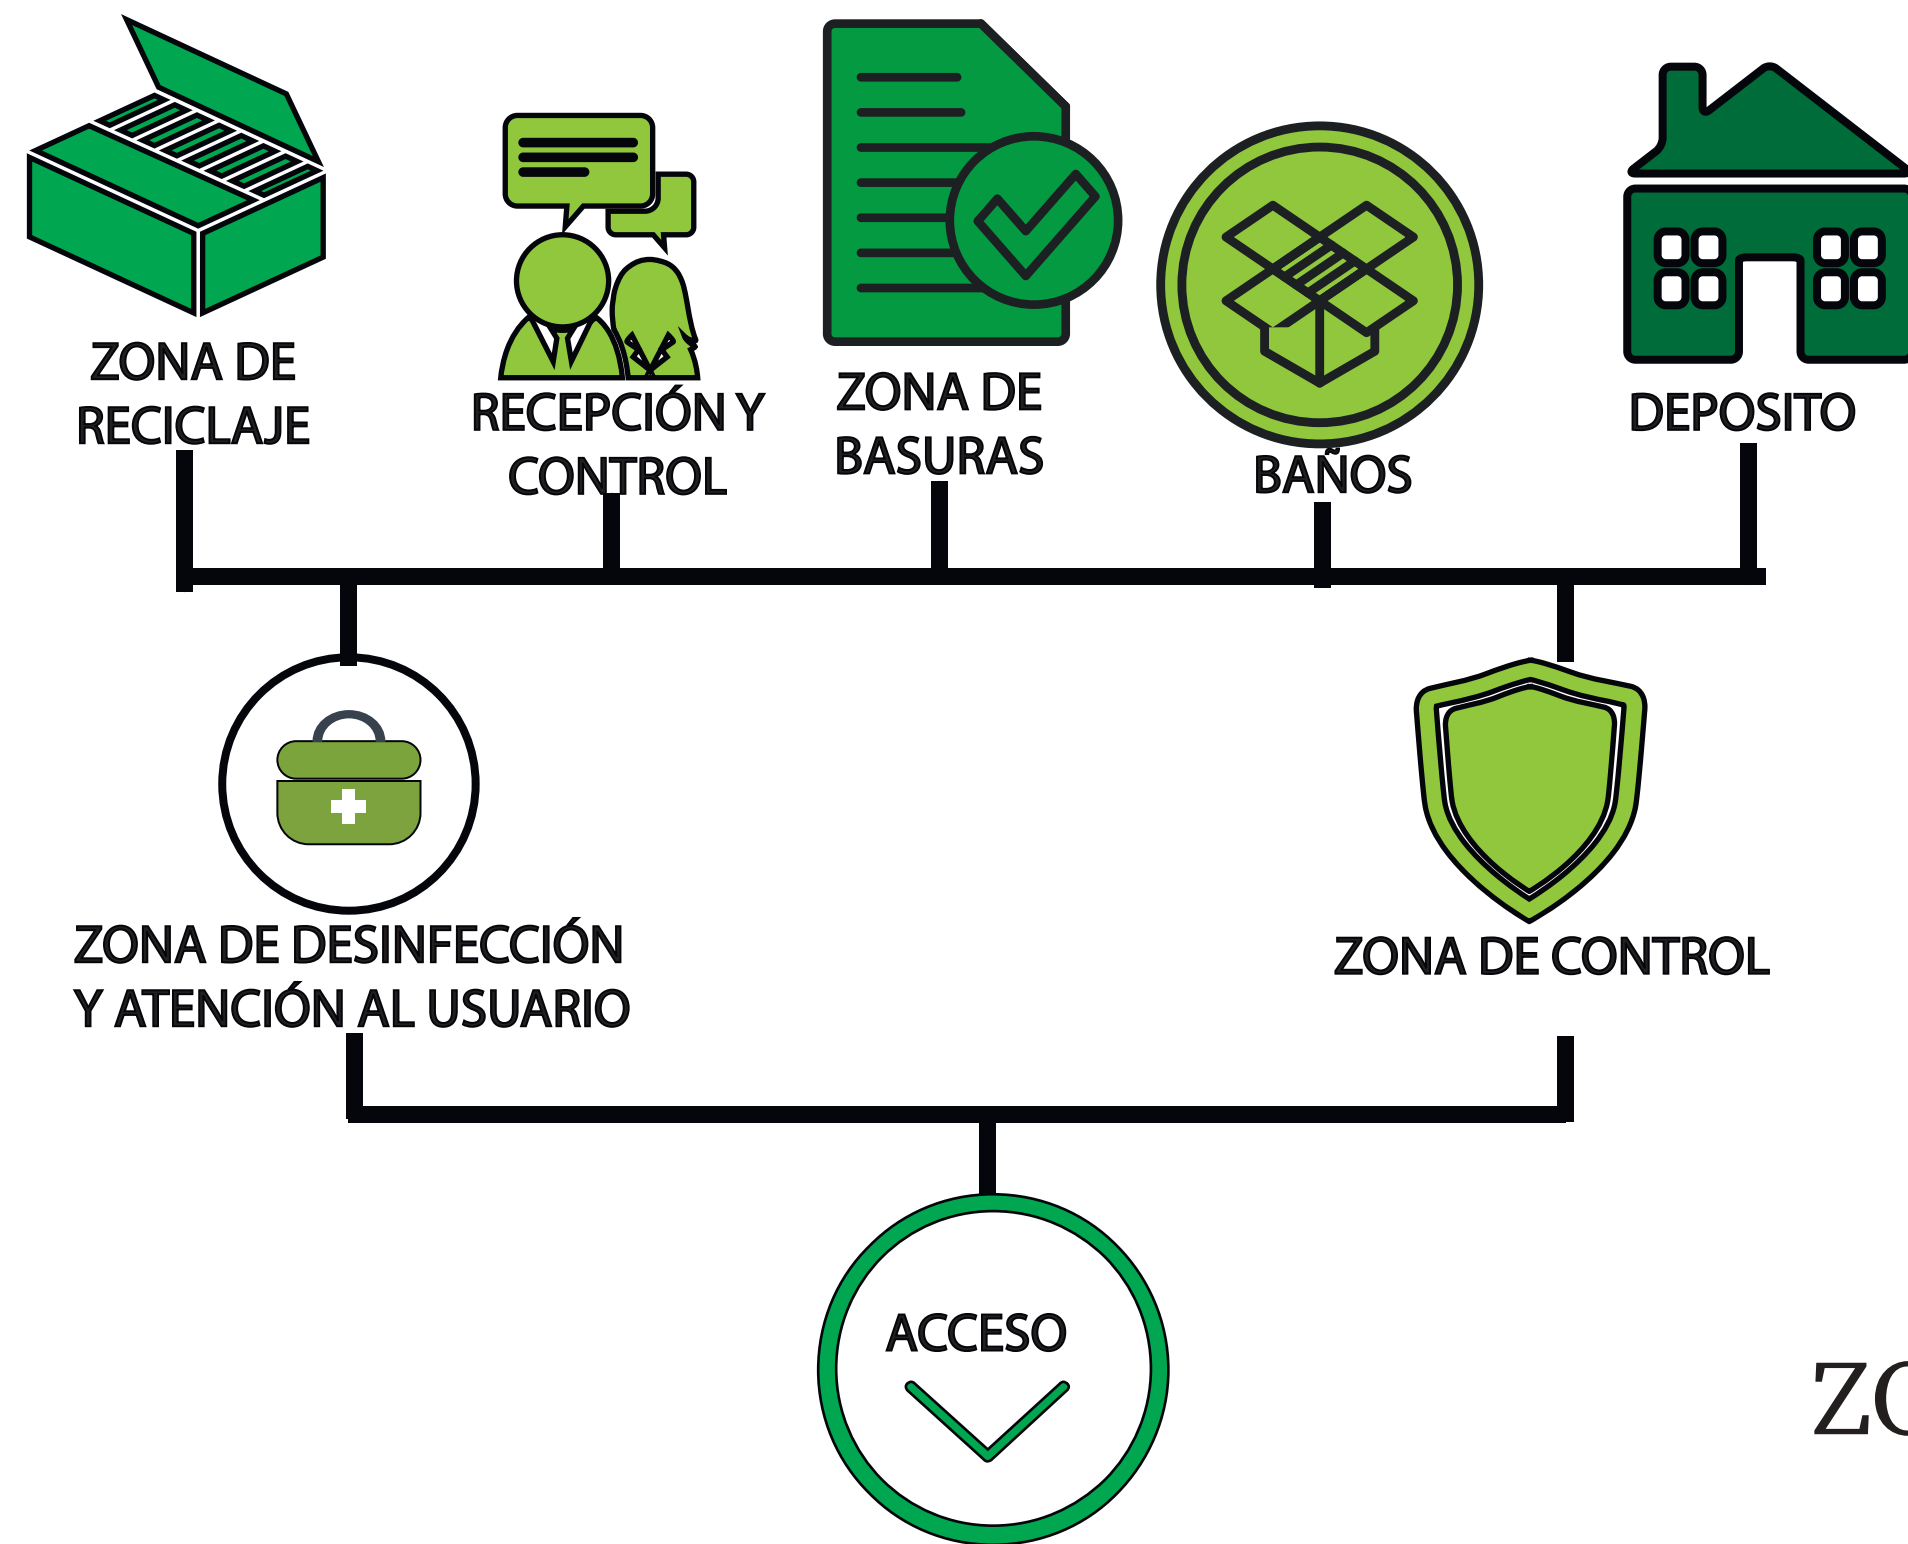

ZONIFICACIÓN ZONA DE BASURAS

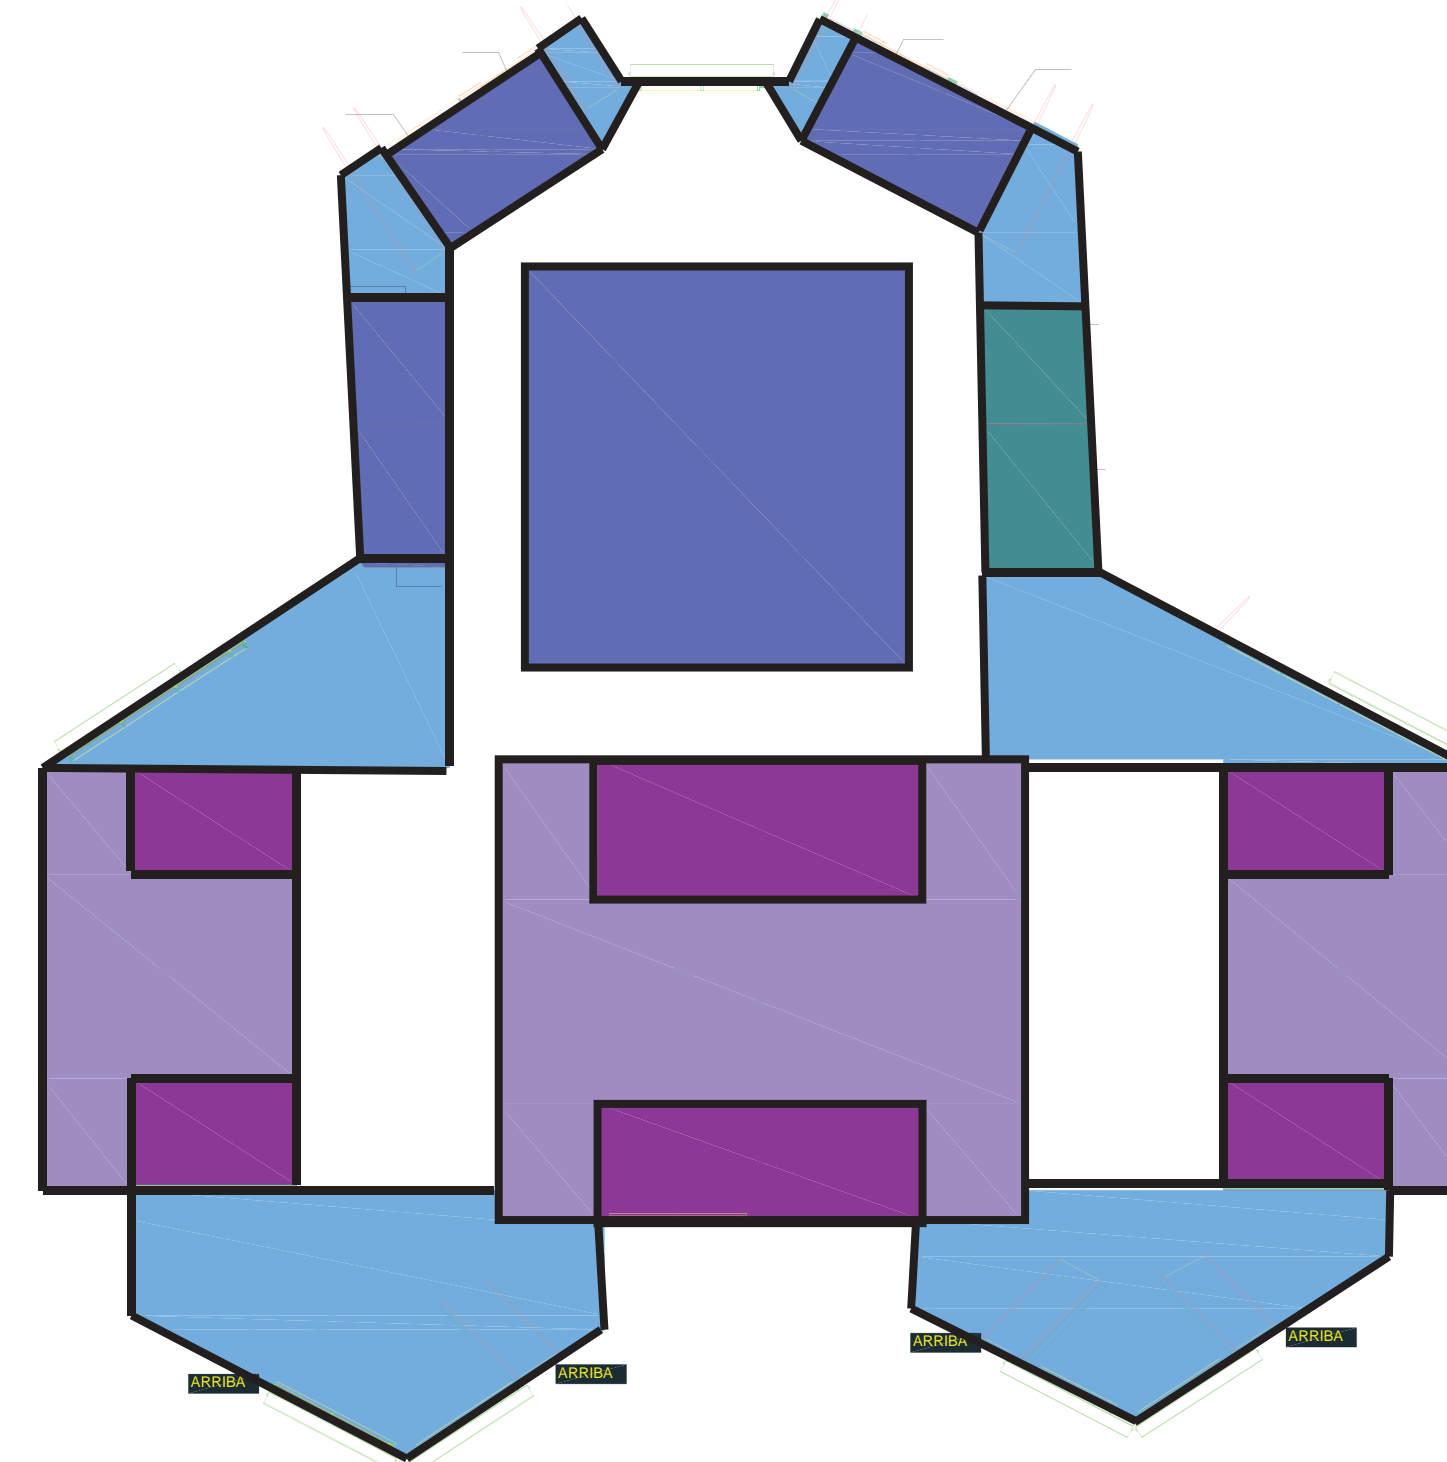

- ZONA DE RECICLAJE
- ZONA DE BASURAS
- ZONA DE DEPOSITO
- ACCESOS Y ZONAS DE DESINFECCIÓN
- CIRCULACIÓN
- ZONA DE DEPOSITO

03/12/2021

FECHA

ESCALA

PLANO No.



UNIVERSIDAD
La Gran Colombia

INSTITUTO TECNOLÓGICO AGROPECUARIO
MUNICIPIO DE VILLA DE SAN DIEGO DE
UBATÉ



Nombre de proyecto

CONVENCIONES

DOCENTE:

CARLOS LEONARDO SALAMANCA TOVAR

Zonificación y organigrama de basuras

Integrantes:

Yeraldin Liceth Vargas Gordillo
Yesica Paola Guezguan Vargas

Zonificación y organigrama de basuras

FECHA
03/12/2021


ESCALA

1 : 100

PLANO No.

0001

Número de proyecto

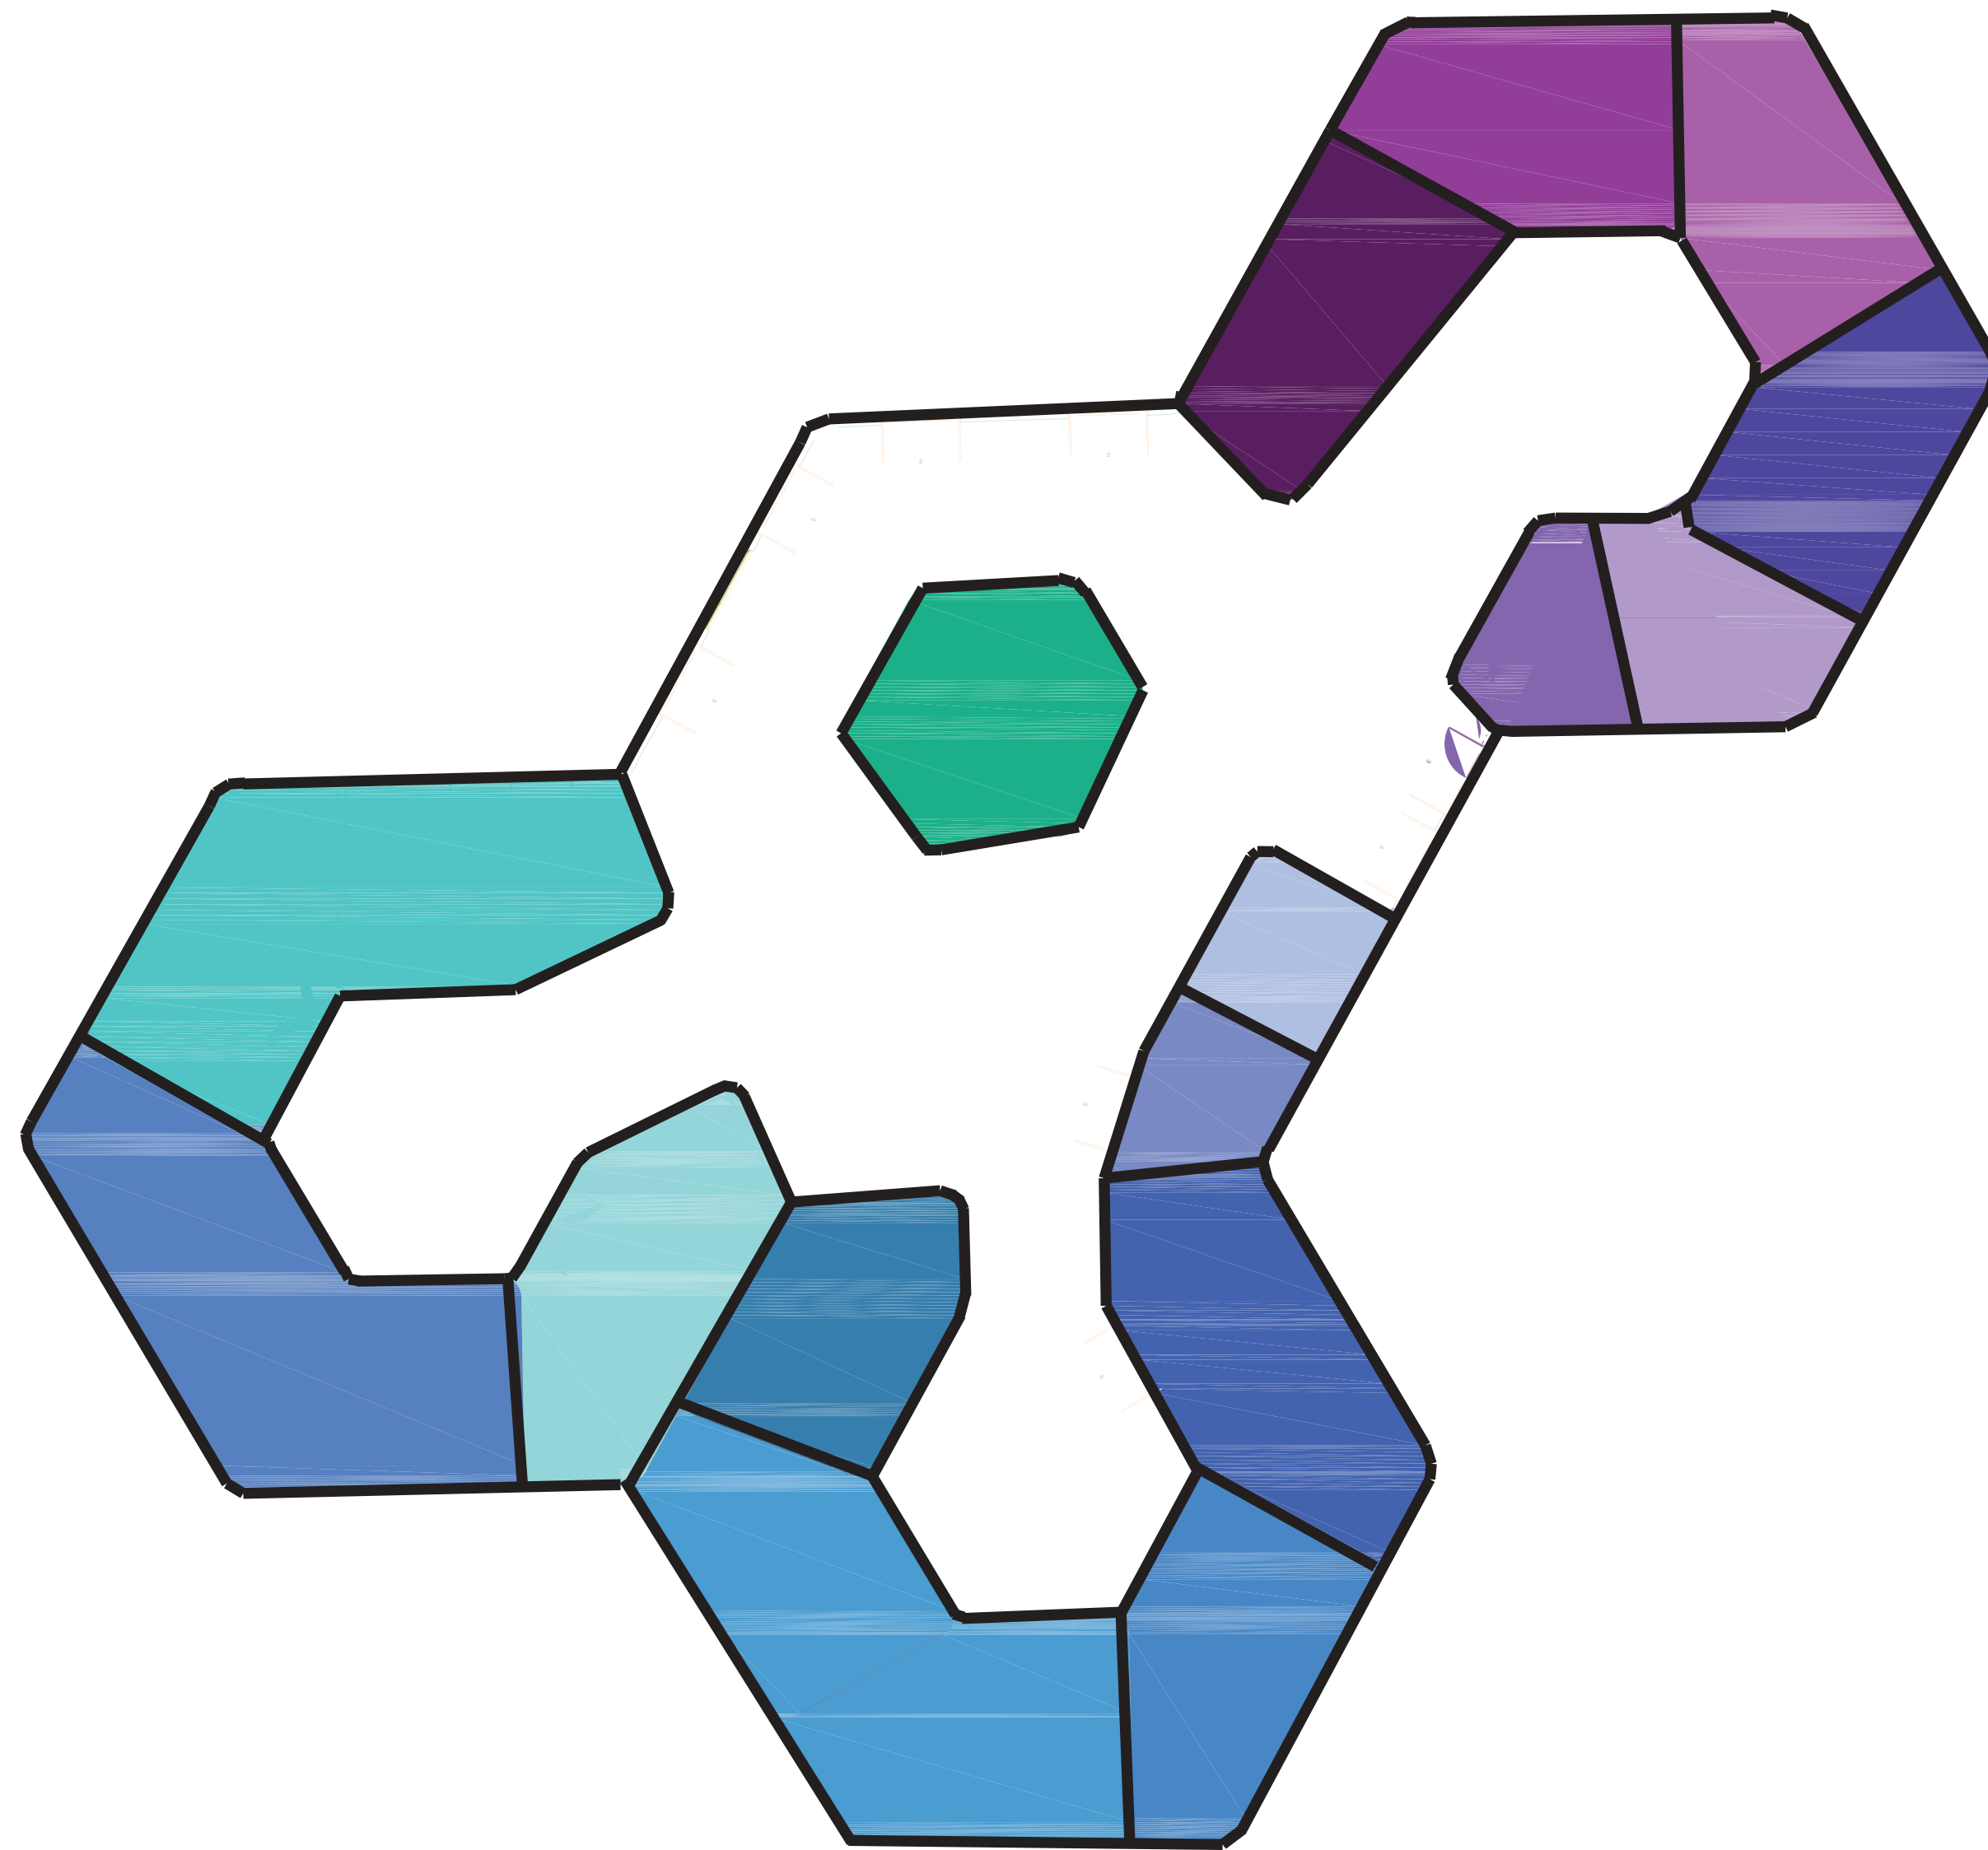



- | | | | |
|----------------------|-------------------------|------------------|----------------------------------|
| ZONA DE DESINFECCIÓN | VESTIDORES Y BAÑOS | ZONA DE DESCANSO | SALA DE REUNIONES Y COORDINACIÓN |
| ARCHIVO | CIRCULACIÓN | LIMPIEZA | RESIDUOS INFECCIOSOS |
| DEPOSITO TRANSITORIO | ZONA DE HOSPITALIZACIÓN | MEDICAMENTOS | TRAUMATOLOGIA |
| RAYOS X Y TAC | LABORATORIO | PROCEDIMIENTOS | CONSULTAS |
| | | | RECEPCIÓN Y ATENCIÓN |

Zonificación de veterinaria


1

1 : 100


MEDICAMENTOS

03/12/2021	PLANO No.
FECHA	ESCALA
UNIVERSIDAD LA GRAN COLOMBIA	
	
FACULTAD DE ARQUITECTURA	
INSTITUTO TECNOLÓGICO AGROPECUARIO MUNICIPIO DE VILLA DE SAN DIEGO DE UBATÉ	
	
Nombre de proyecto	
CONVENCIONES	
ESTUDIANTES	
YERALDIN LICETH VARGAS GORDILLO CODIGO: 1018489221	
YESICA PAOLA GUEZGUAN VARGAS CODIGO:1014300939	
DOCENTE	
CARLOS LEONARDO SALAMANCA TOVAR	
Zonificación de veterinaria	
DIBUJADO POR	
Yeraldin Vargas y Yesica Guezuguan	
Zonificación de veterinaria	
FECHA	PLANO No.
03/12/2021	0001
ESCALA	Número de proyecto
1 : 100	

ORGANIGRAMA DE AUDITORIO

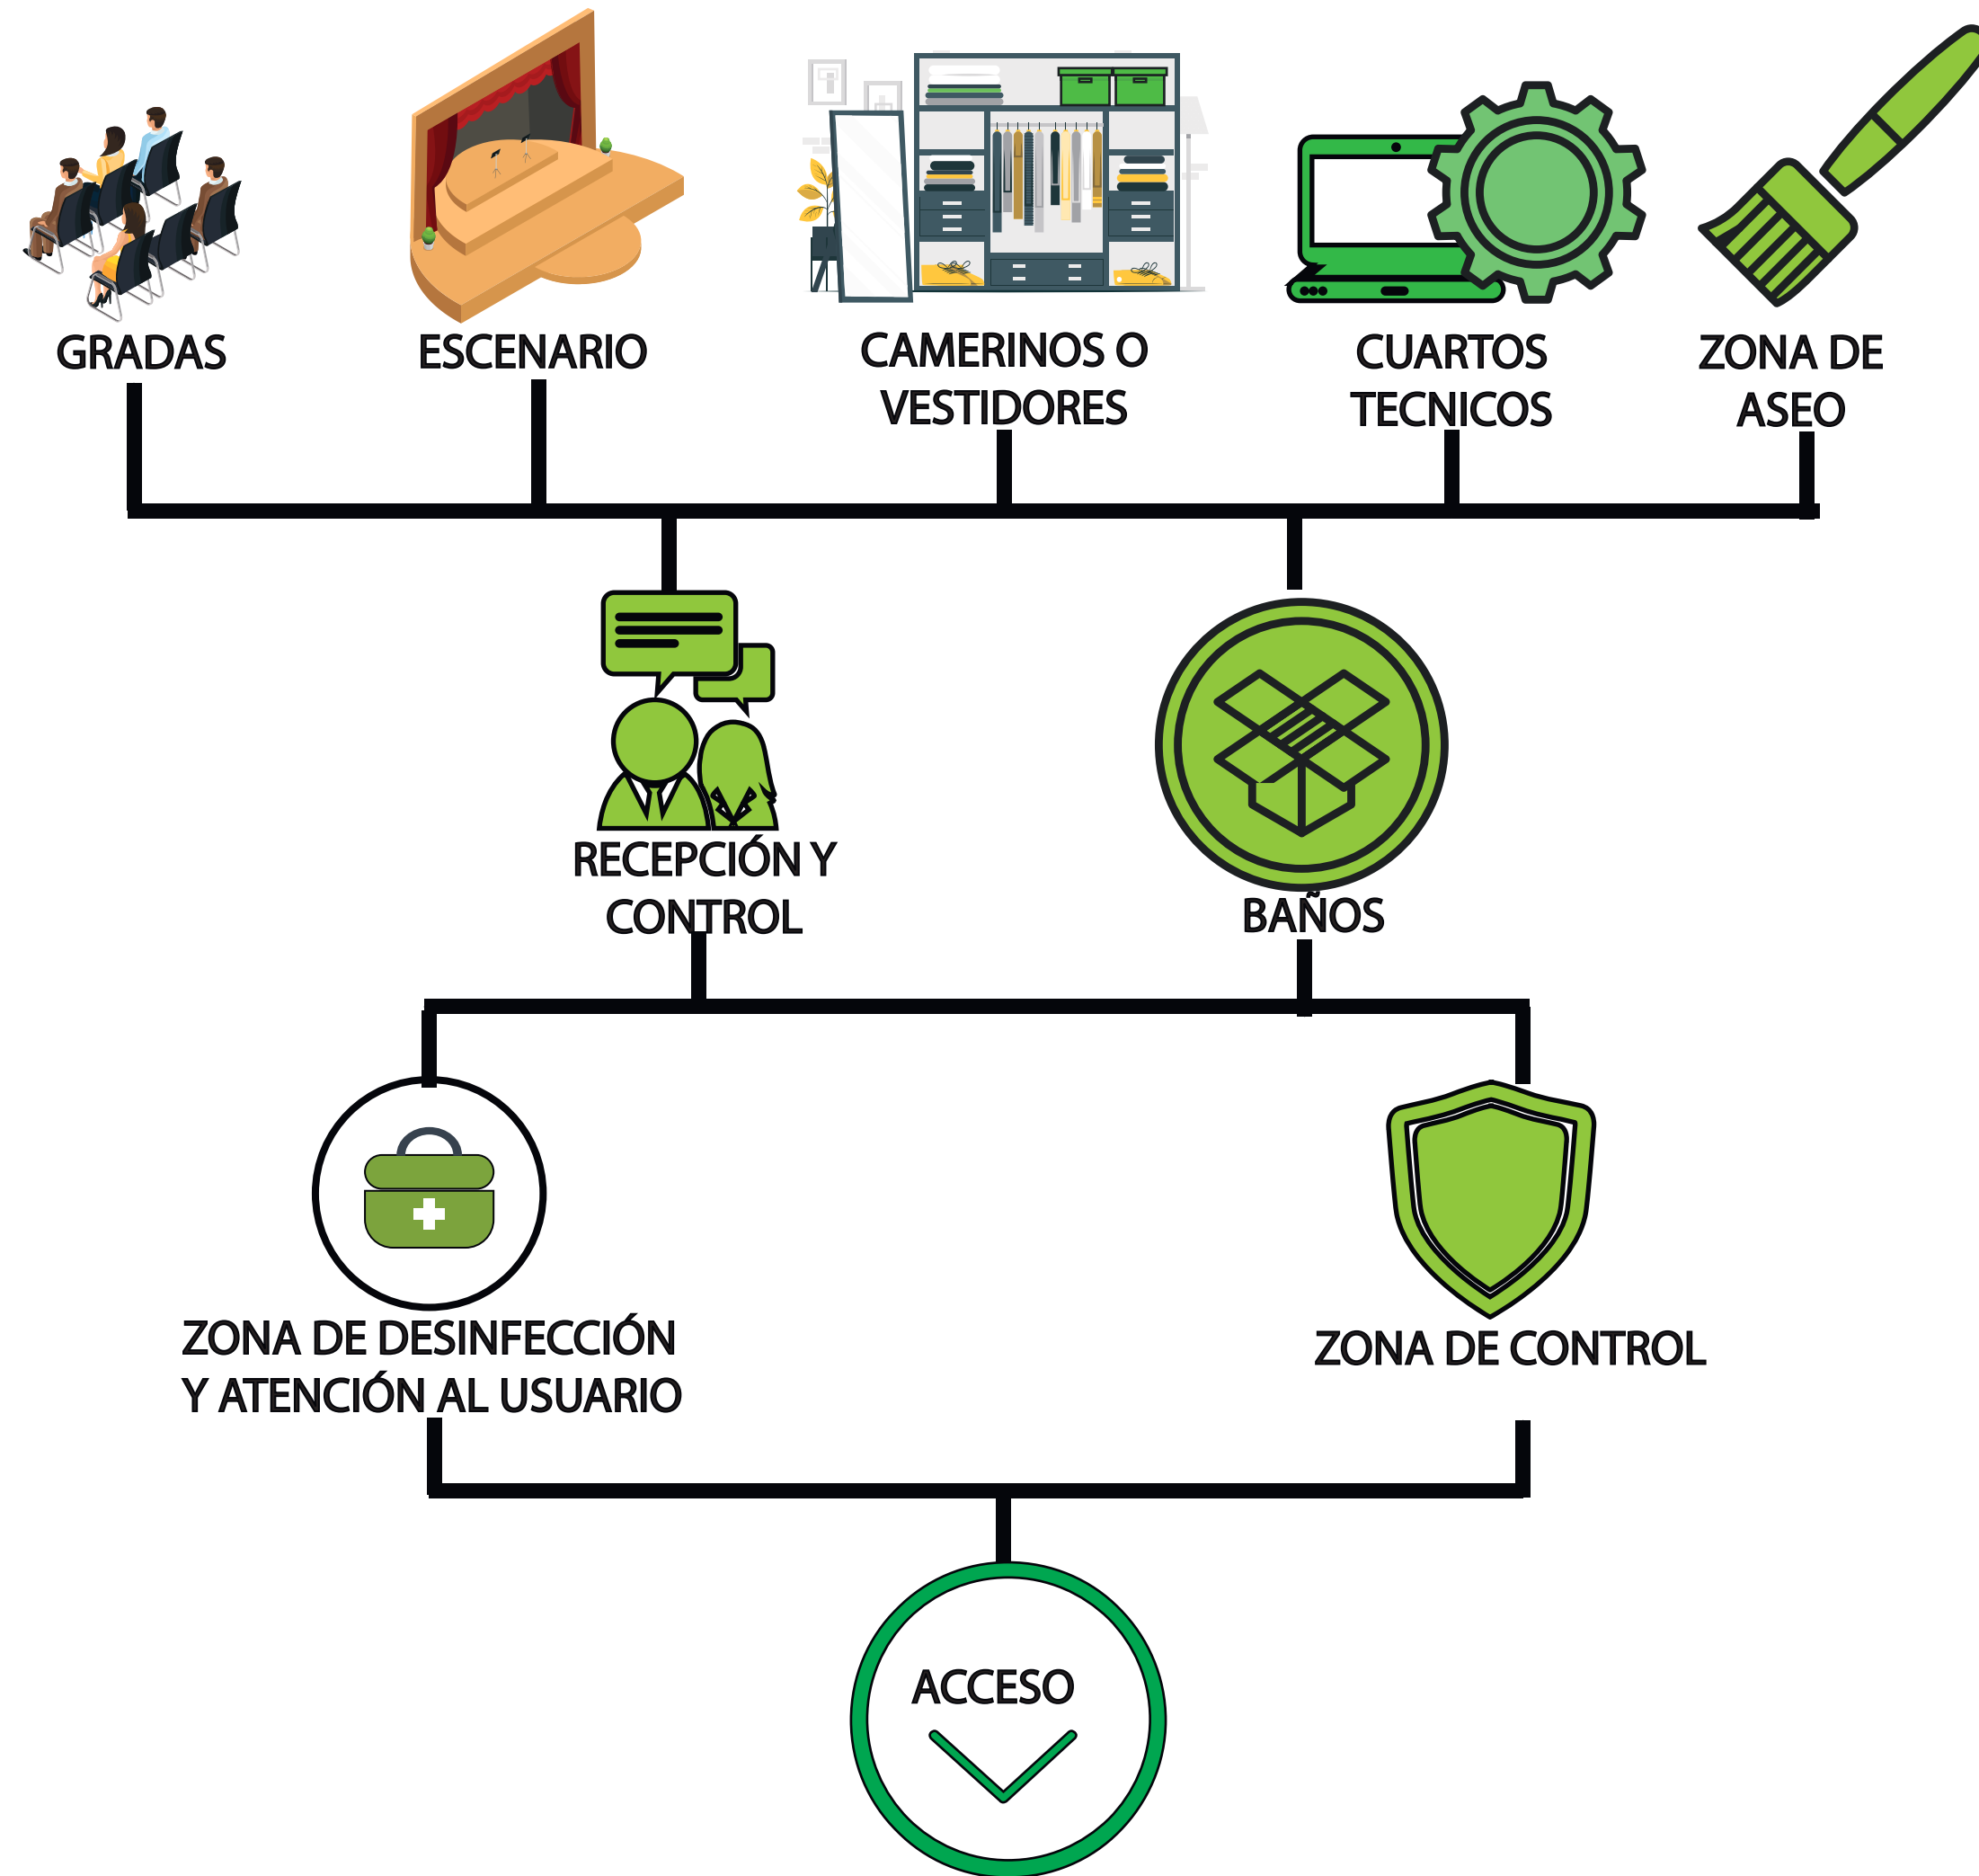

ZONIFICACIÓN DE AUDITORIO

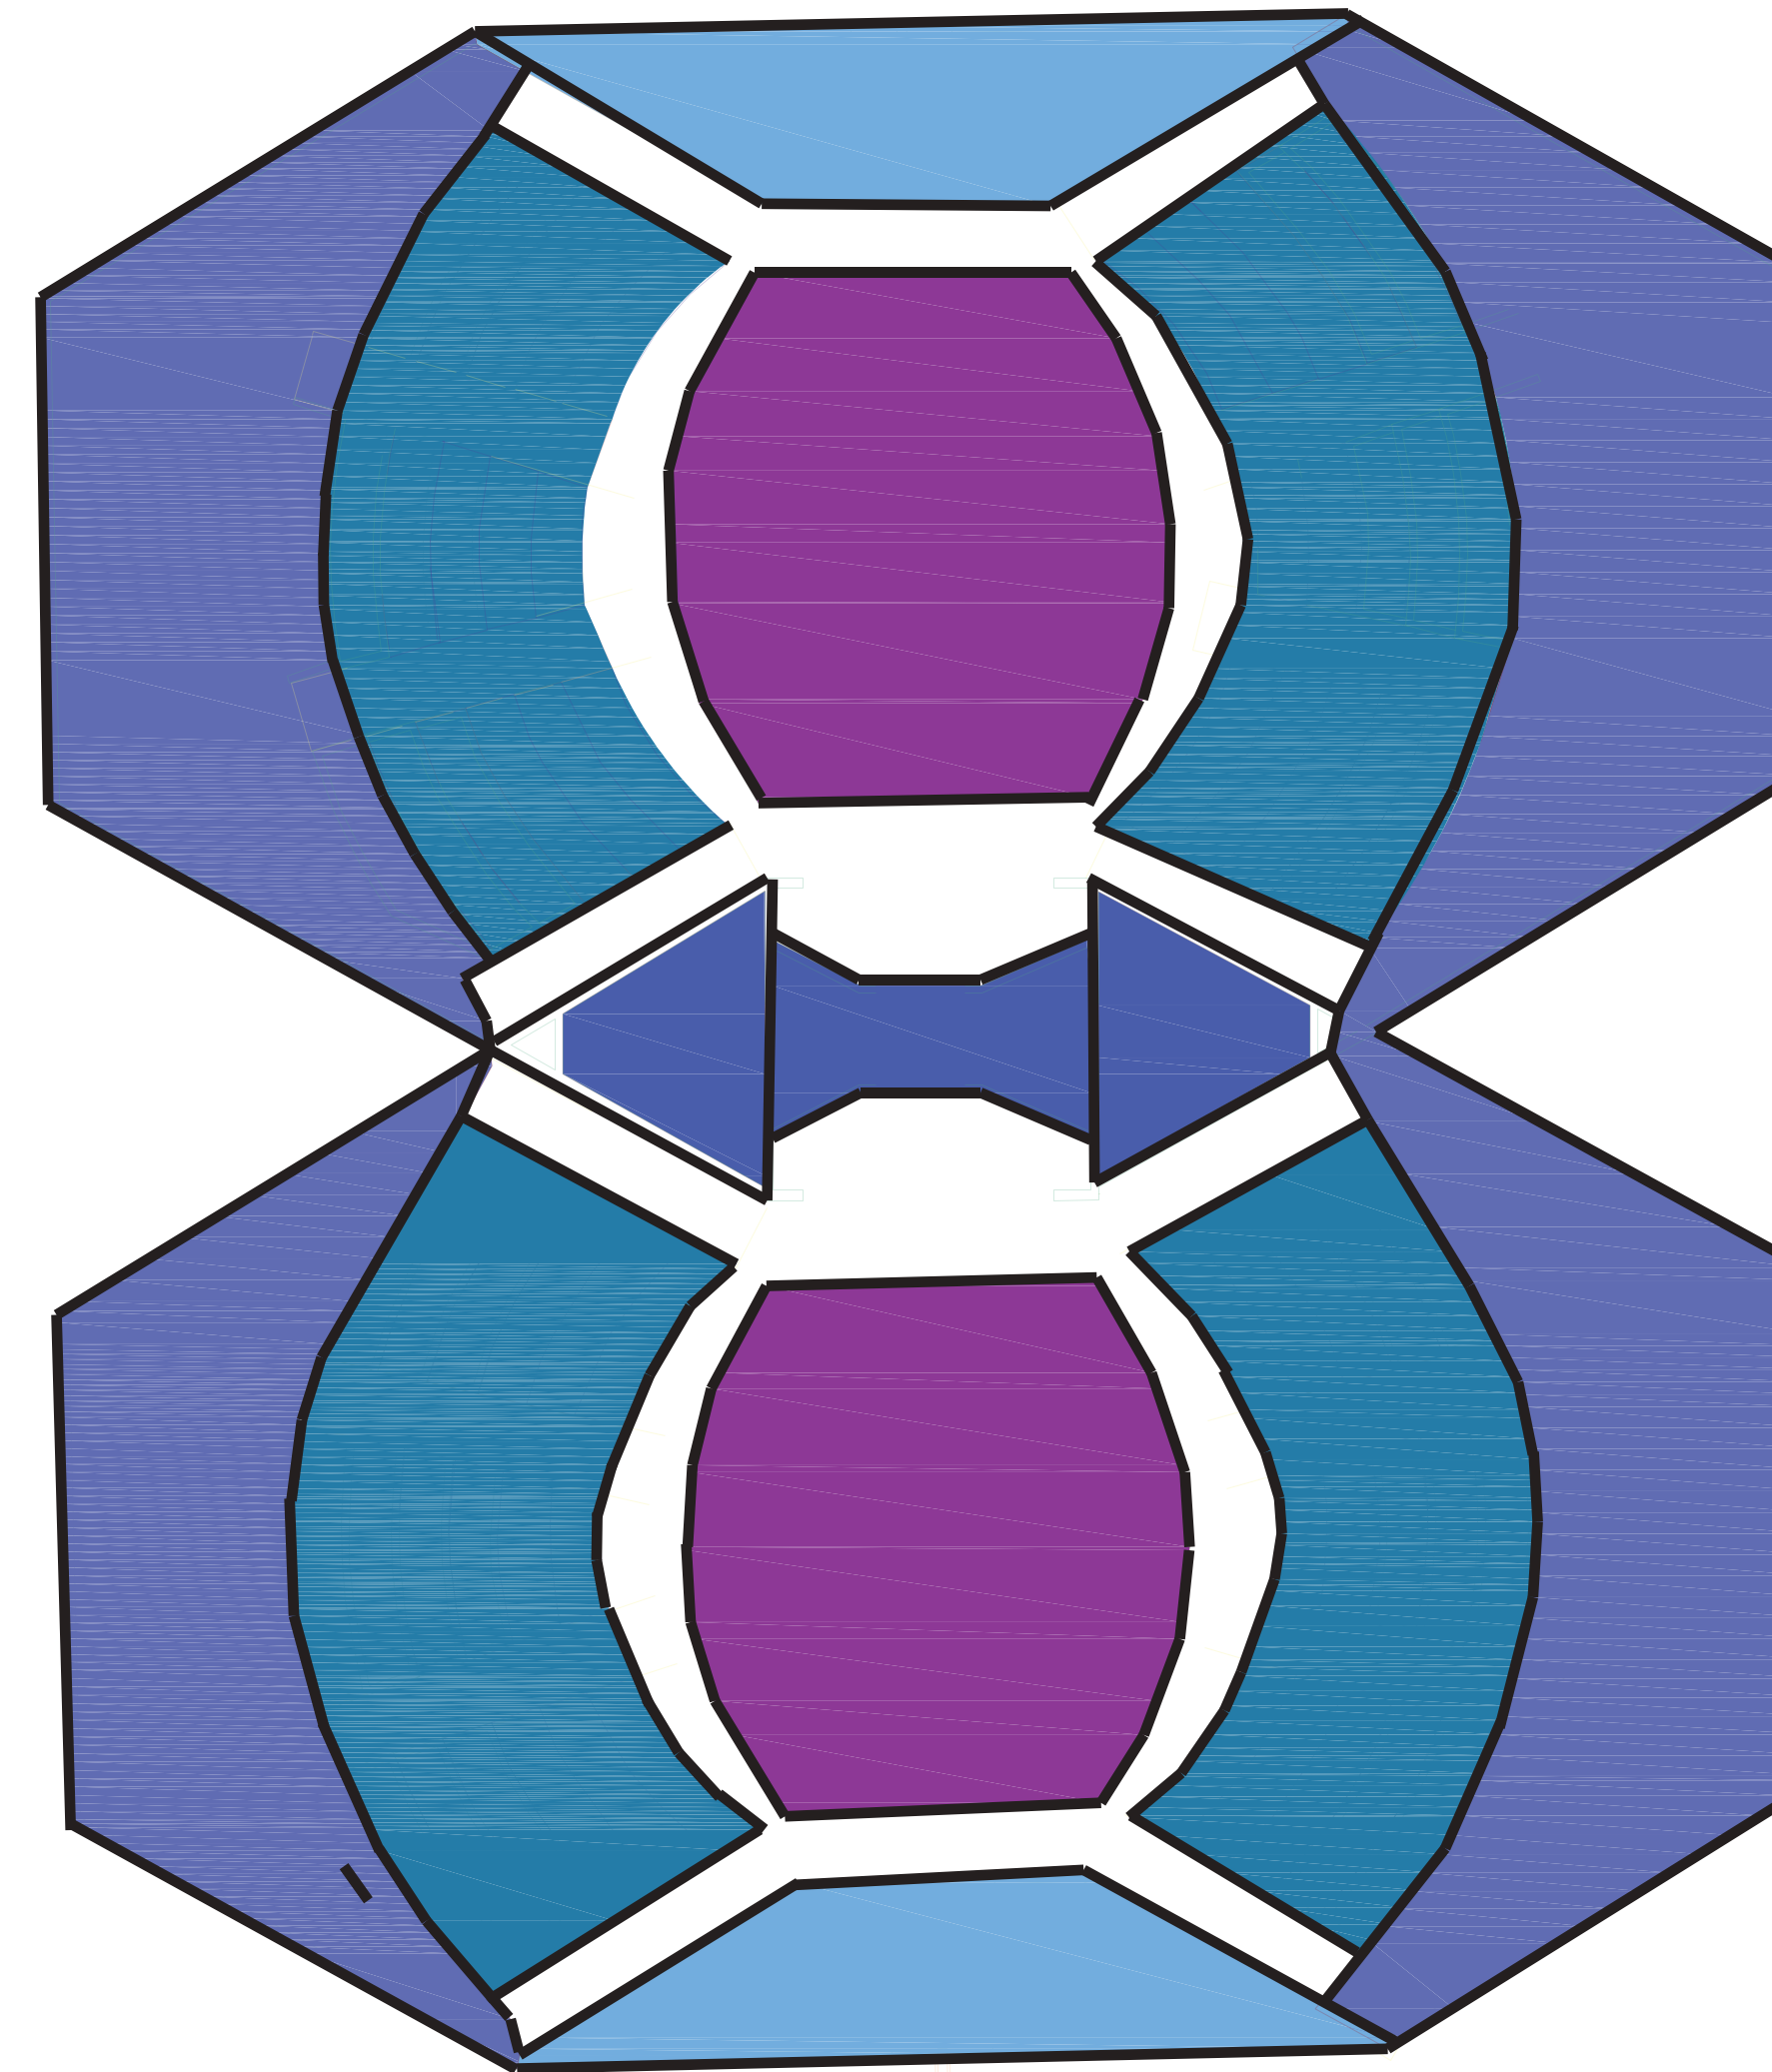

- VESTIDORES Ó CAMERINOS
- ESCENARIO
- GRADAS
- ACCESOS Y ZONAS DE DESINFECCIÓN
- CIRCULACIÓN

FECHA 03/12/2021	PLANO No.
ESCALA	



INSTITUTO TECNOLÓGICO AGROPECUARIO
MUNICIPIO DE VILLA DE SAN DIEGO DE
UBATÉ



Nombre de proyecto

CONVENCIONES

DOCENTE:
CARLOS LEONARDO SALAMANCA TOVAR

Zonificación y organigrama auditorio



Integrantes:
Yeraldin Liceth Vargas Gordillo
Yesica Paola Guezguan Vargas

Zonificación y organigrama auditorio

FECHA 03/12/2021	PLANO No.
ESCALA 1 : 100	0001
	Número de proyecto

ZONIFICACIÓN DE AREA DE LABORATORIO

ORGANIGRAMA DE AREA DE LABORATORIO

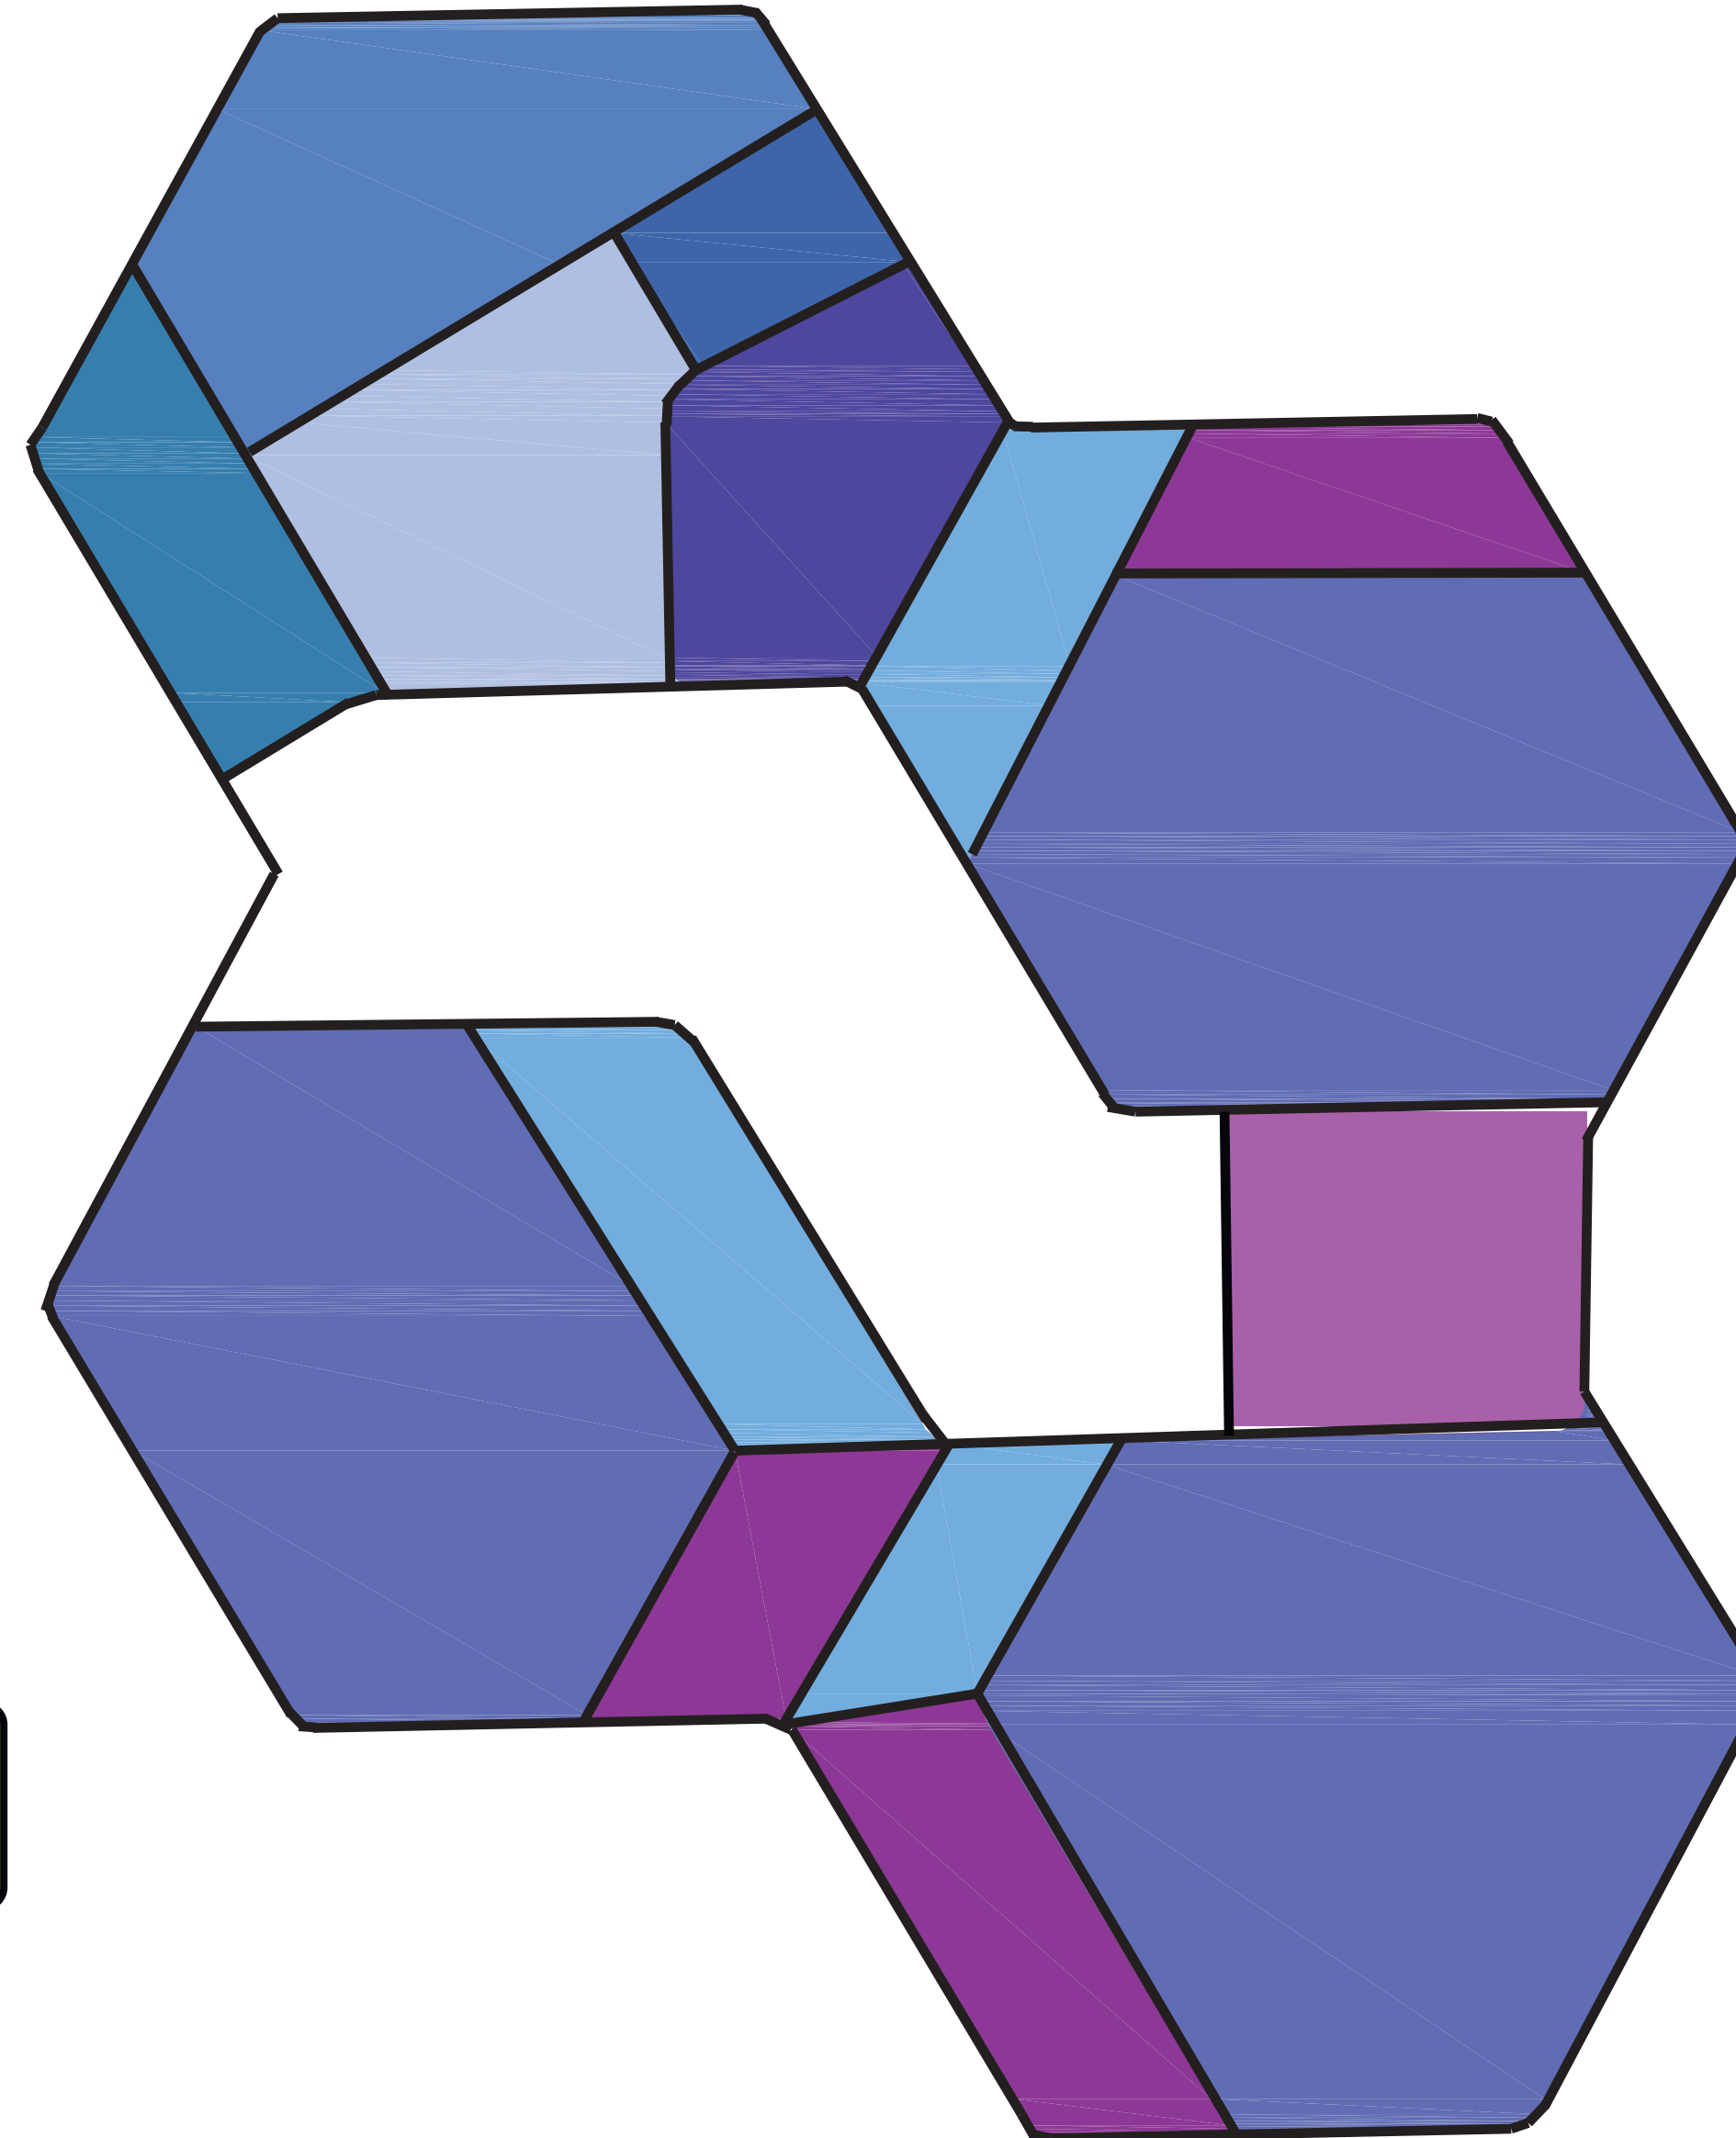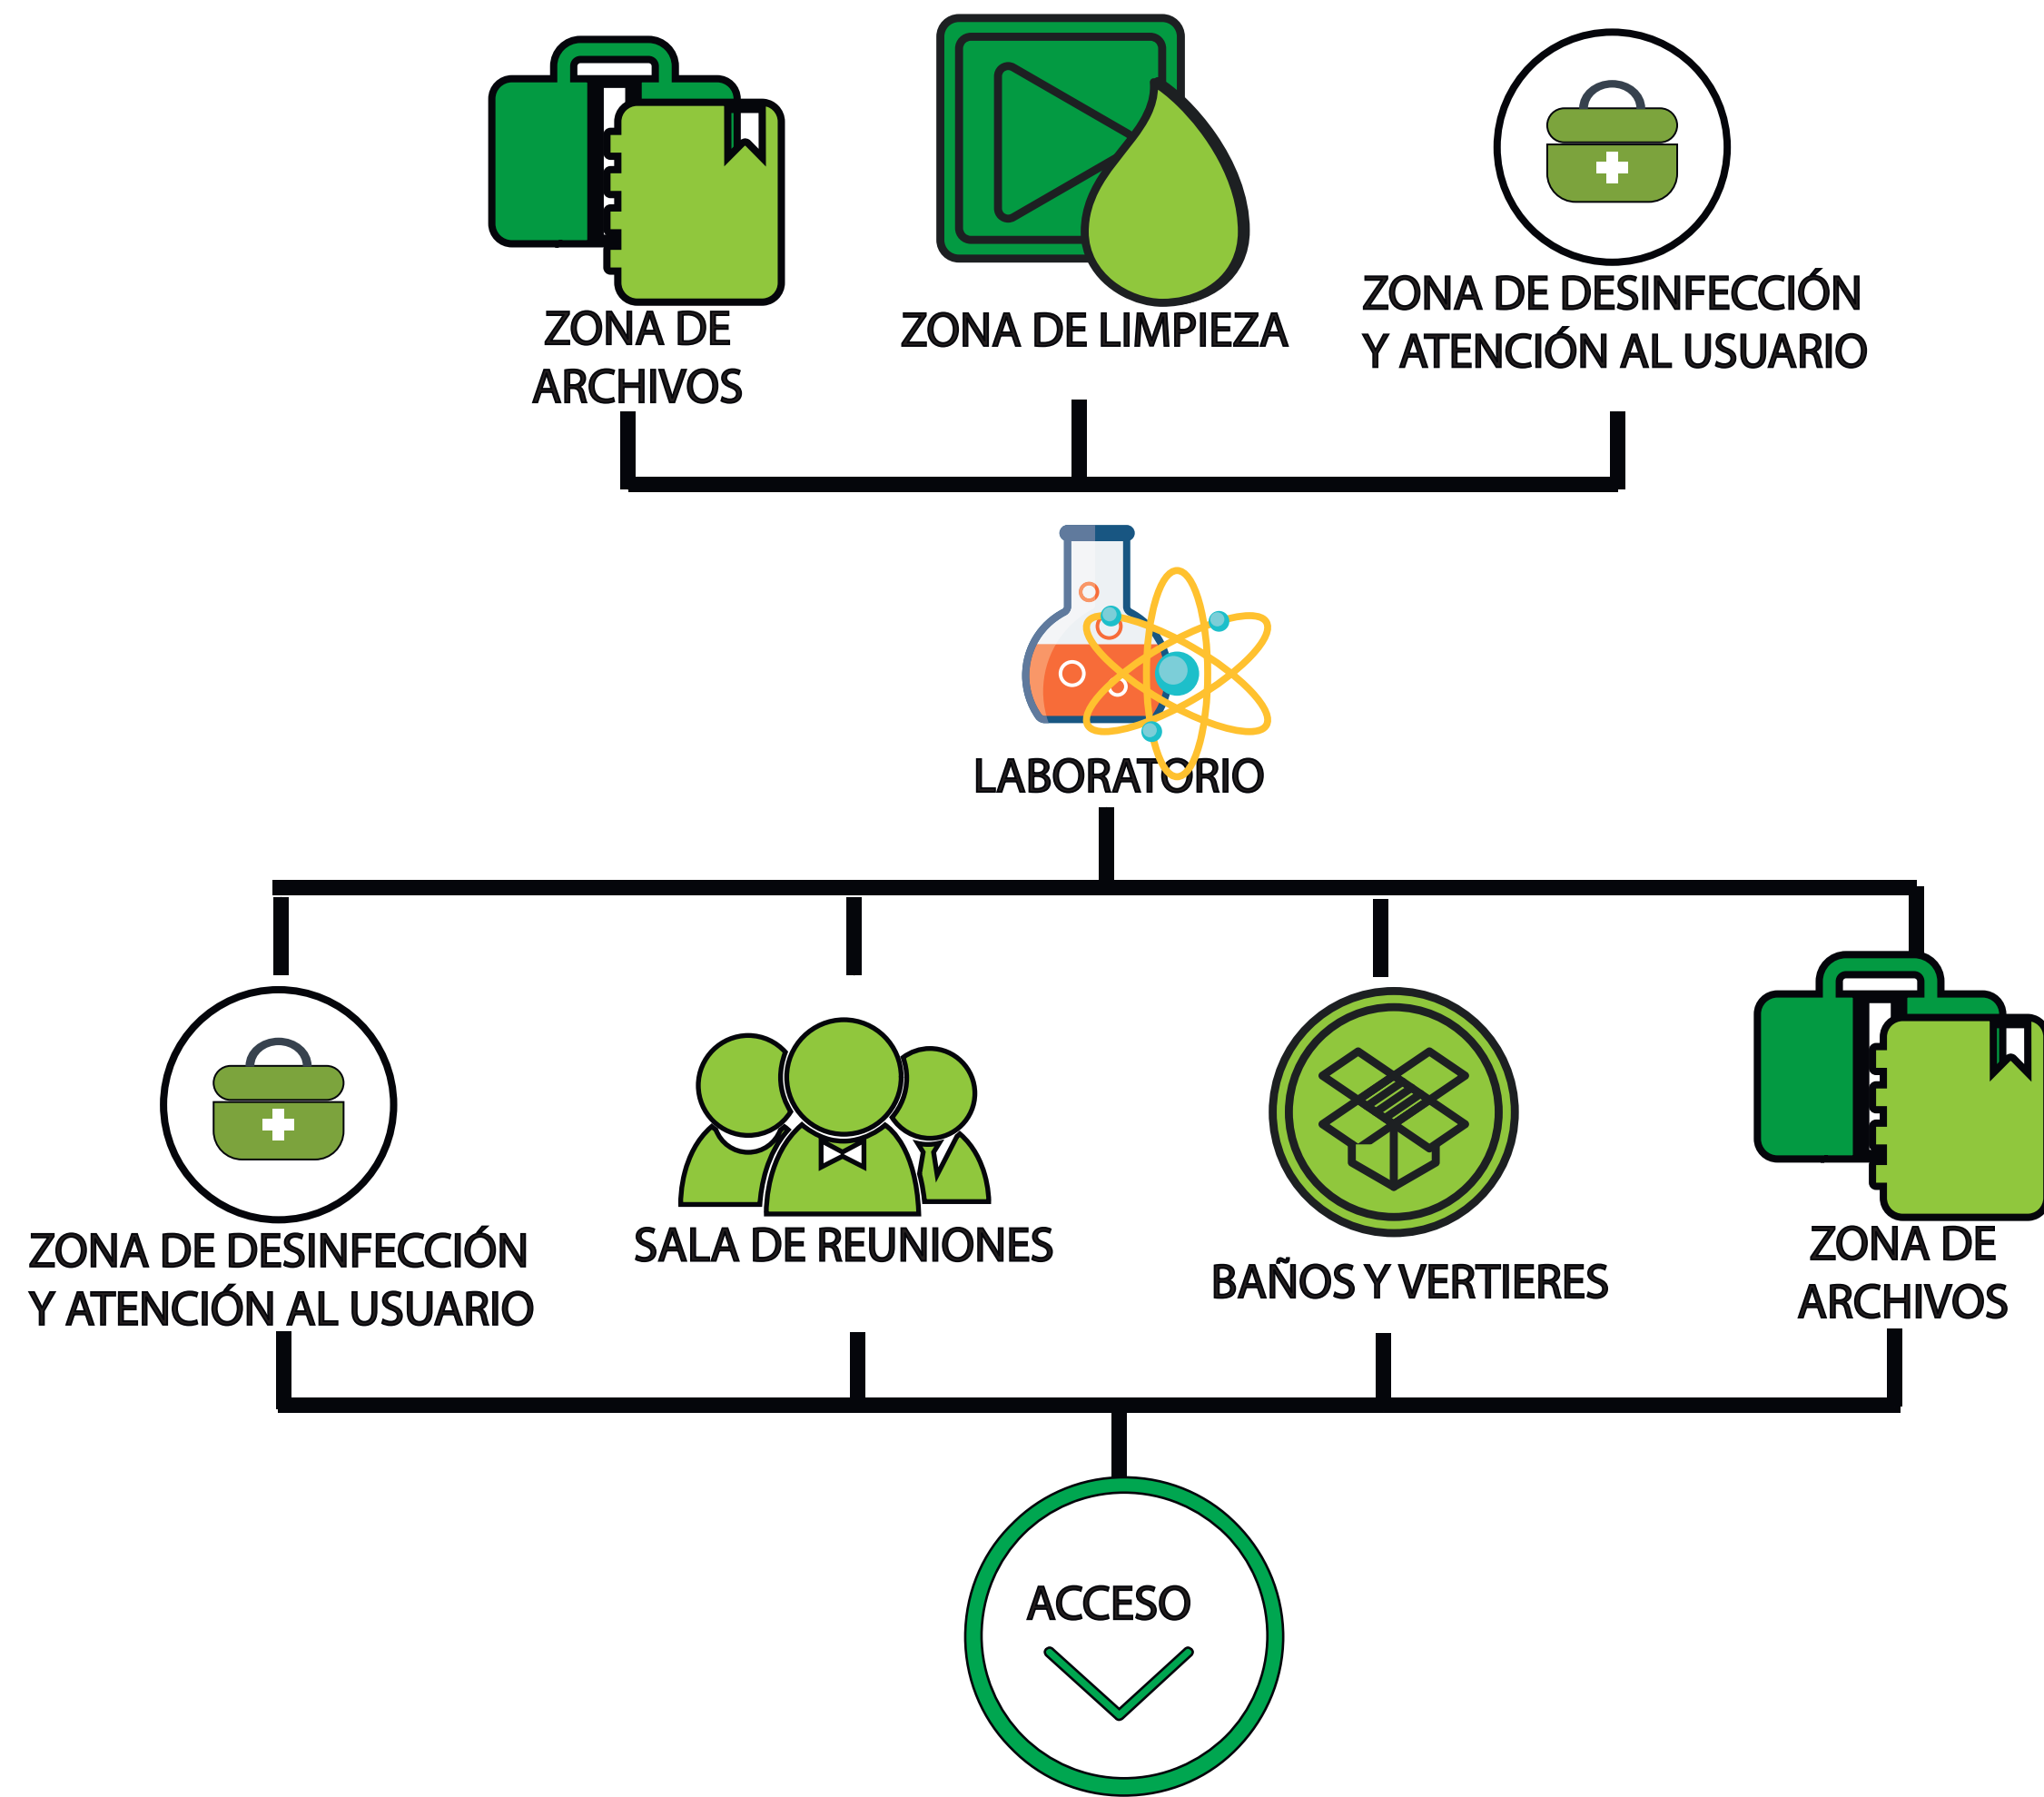

- | | | |
|-------------------|----------------------|----------|
| SALA DE REUNIONES | BAÑOS Y VESTIERES | SALA |
| ALMACEN | CIRCULACIÓN | ARCHIVO |
| LABORATORIO | ZONA DE DESINFECCIÓN | LIMPIEZA |
| ARCHIVO | ALMACENAMIENTO | |

FECHA
03/12/2021

PLANO No.
ESCALA



INSTITUTO TECNOLÓGICO AGROPECUARIO
MUNICIPIO DE VILLA DE SAN DIEGO DE
UBATÉ



Nombre de proyecto

CONVENCIONES

DOCENTE:

CARLOS LEONARDO SALAMANCA TOVAR

Organigrama y zonificación laboratorio

Integrantes:

Yeraldin Liceth Vargas Gordillo
Yesica Paola Guezman Vargas

Organigrama y zonificación laboratorio

FECHA
03/12/2021

PLANO No.


ESCALA









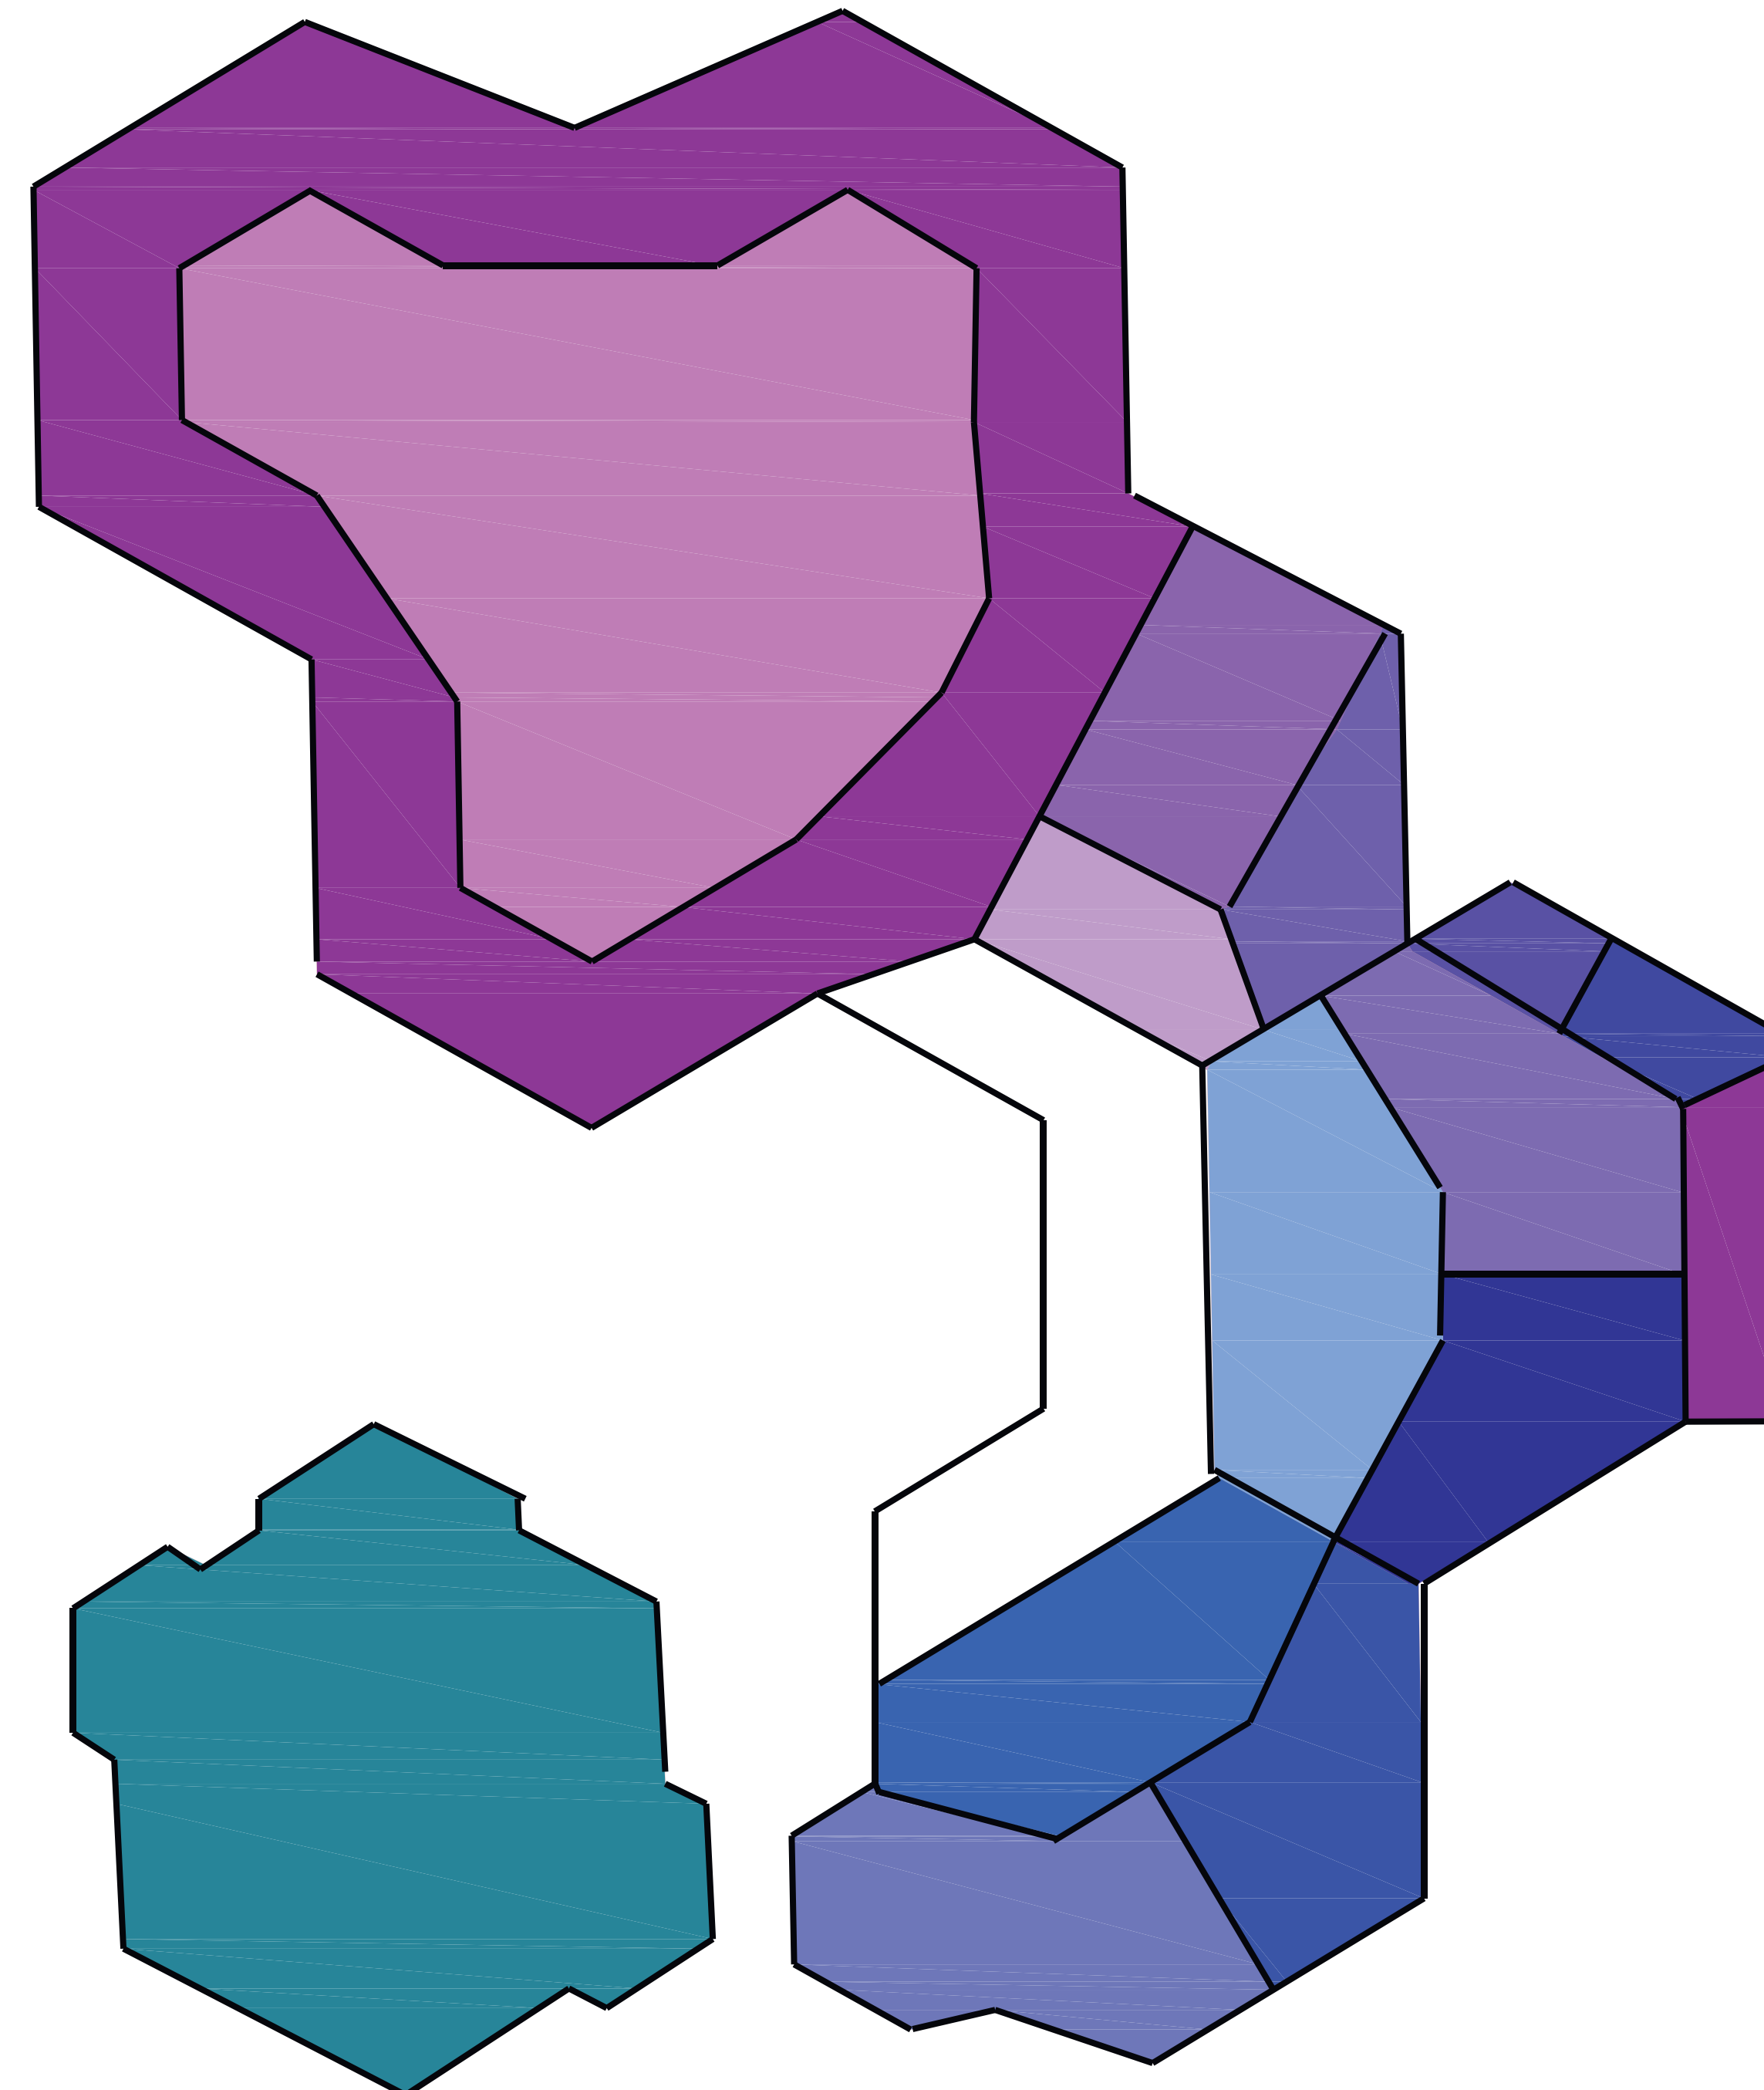





0001

1 : 100

Número de proyecto

ORGANIGRAMA DE BIBLIOTECA





- | | | | |
|--|--|---|--|
|  LIBROS |  MODULOS DE TRABAJO |  BAÑOS |  COORDINACIÓN |
|  AREAS DE PROCESOS |  CIRCULACIÓN |  ARCHIVO |  MODULO DE TRABAJO INDIVIDUAL |
|  AREA DE TUTORIAS |  ZONA DE VIDEO |  AREA DE COMPUTO |  AREA DE CINE-FORO |
|  HEMEROTECA |  SALA DE EXPOSICIÓN | | |


Zonificación de biblioteca

1


1 : 100

03/12/2021	PLANO No.
FECHA	
ESCALA	
UNIVERSIDAD LA GRAN COLOMBIA	
	UNIVERSIDAD La Gran Colombia
FACULTAD DE ARQUITECTURA	
INSTITUTO TECNOLÓGICO AGROPECUARIO MUNICIPIO DE VILLA DE SAN DIEGO DE UBATÉ	
	
Nombre de proyecto	
CONVENCIONES	
ESTUDIANTES	
YERALDIN LICETH VARGAS GORDILLO CODIGO: 1018489221	
YESICA PAOLA GUEZGUAN VARGAS CODIGO:1014300939	
DOCENTE	
CARLOS LEONARDO SALAMANCA TOVAR	
Zonificación area de biblioteca	
DIBUJADO POR	
Yeraldin Vargas y Yesica Guezuguan	
Zonificación area de biblioteca	
FECHA	PLANO No.
03/12/2021	0001
ESCALA	Número de proyecto
1 : 100	

ORGANIGRAMA DE AREA PORCINA

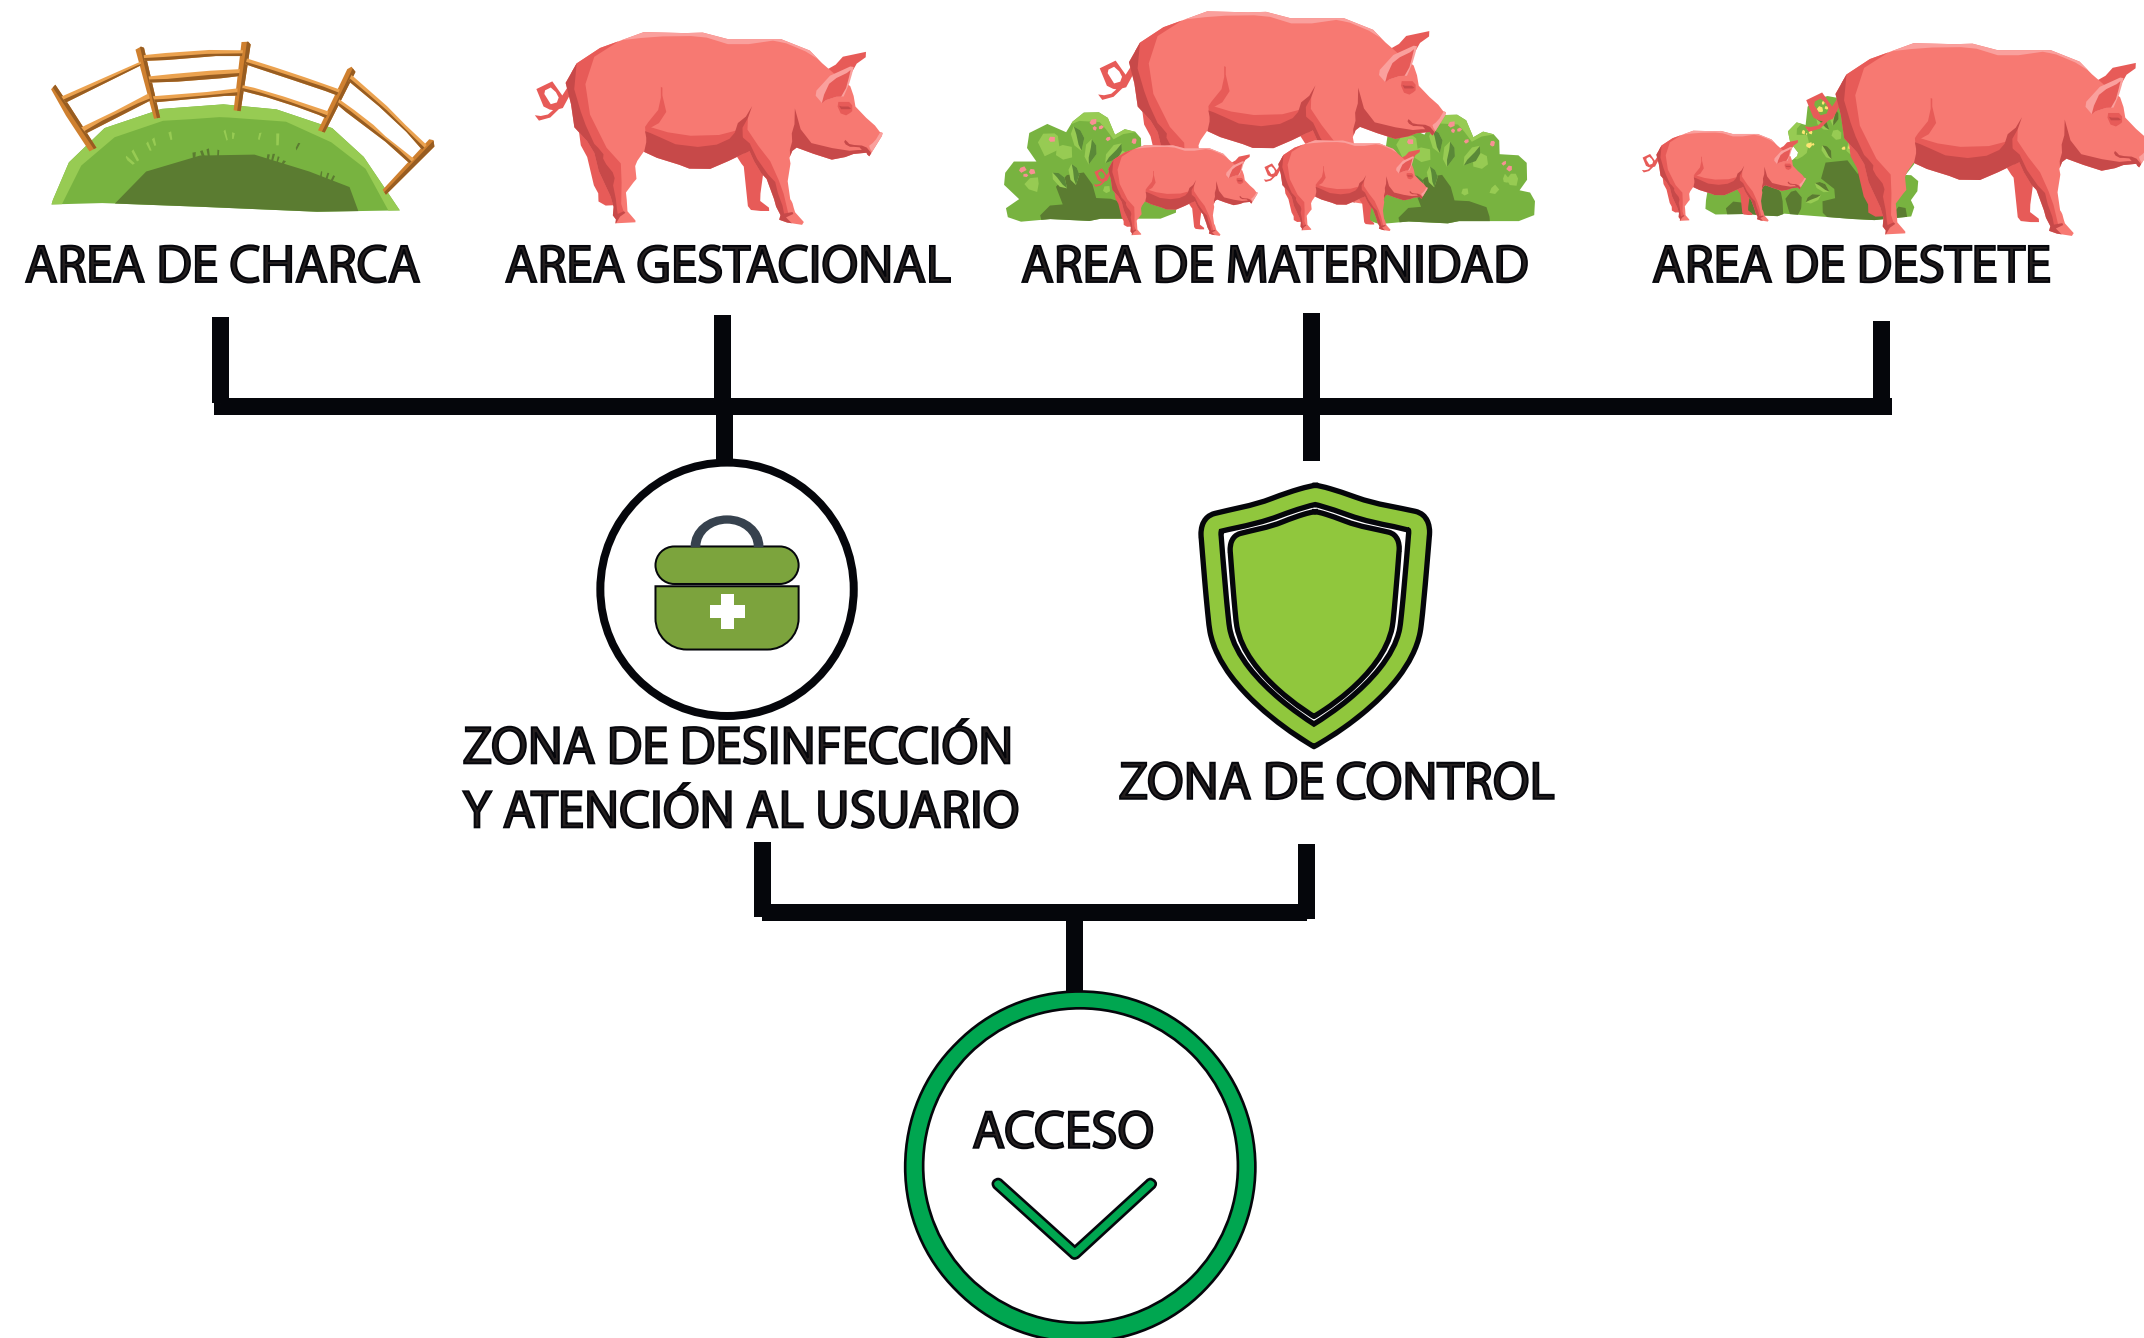

ZONIFICACIÓN AREA PORCINA

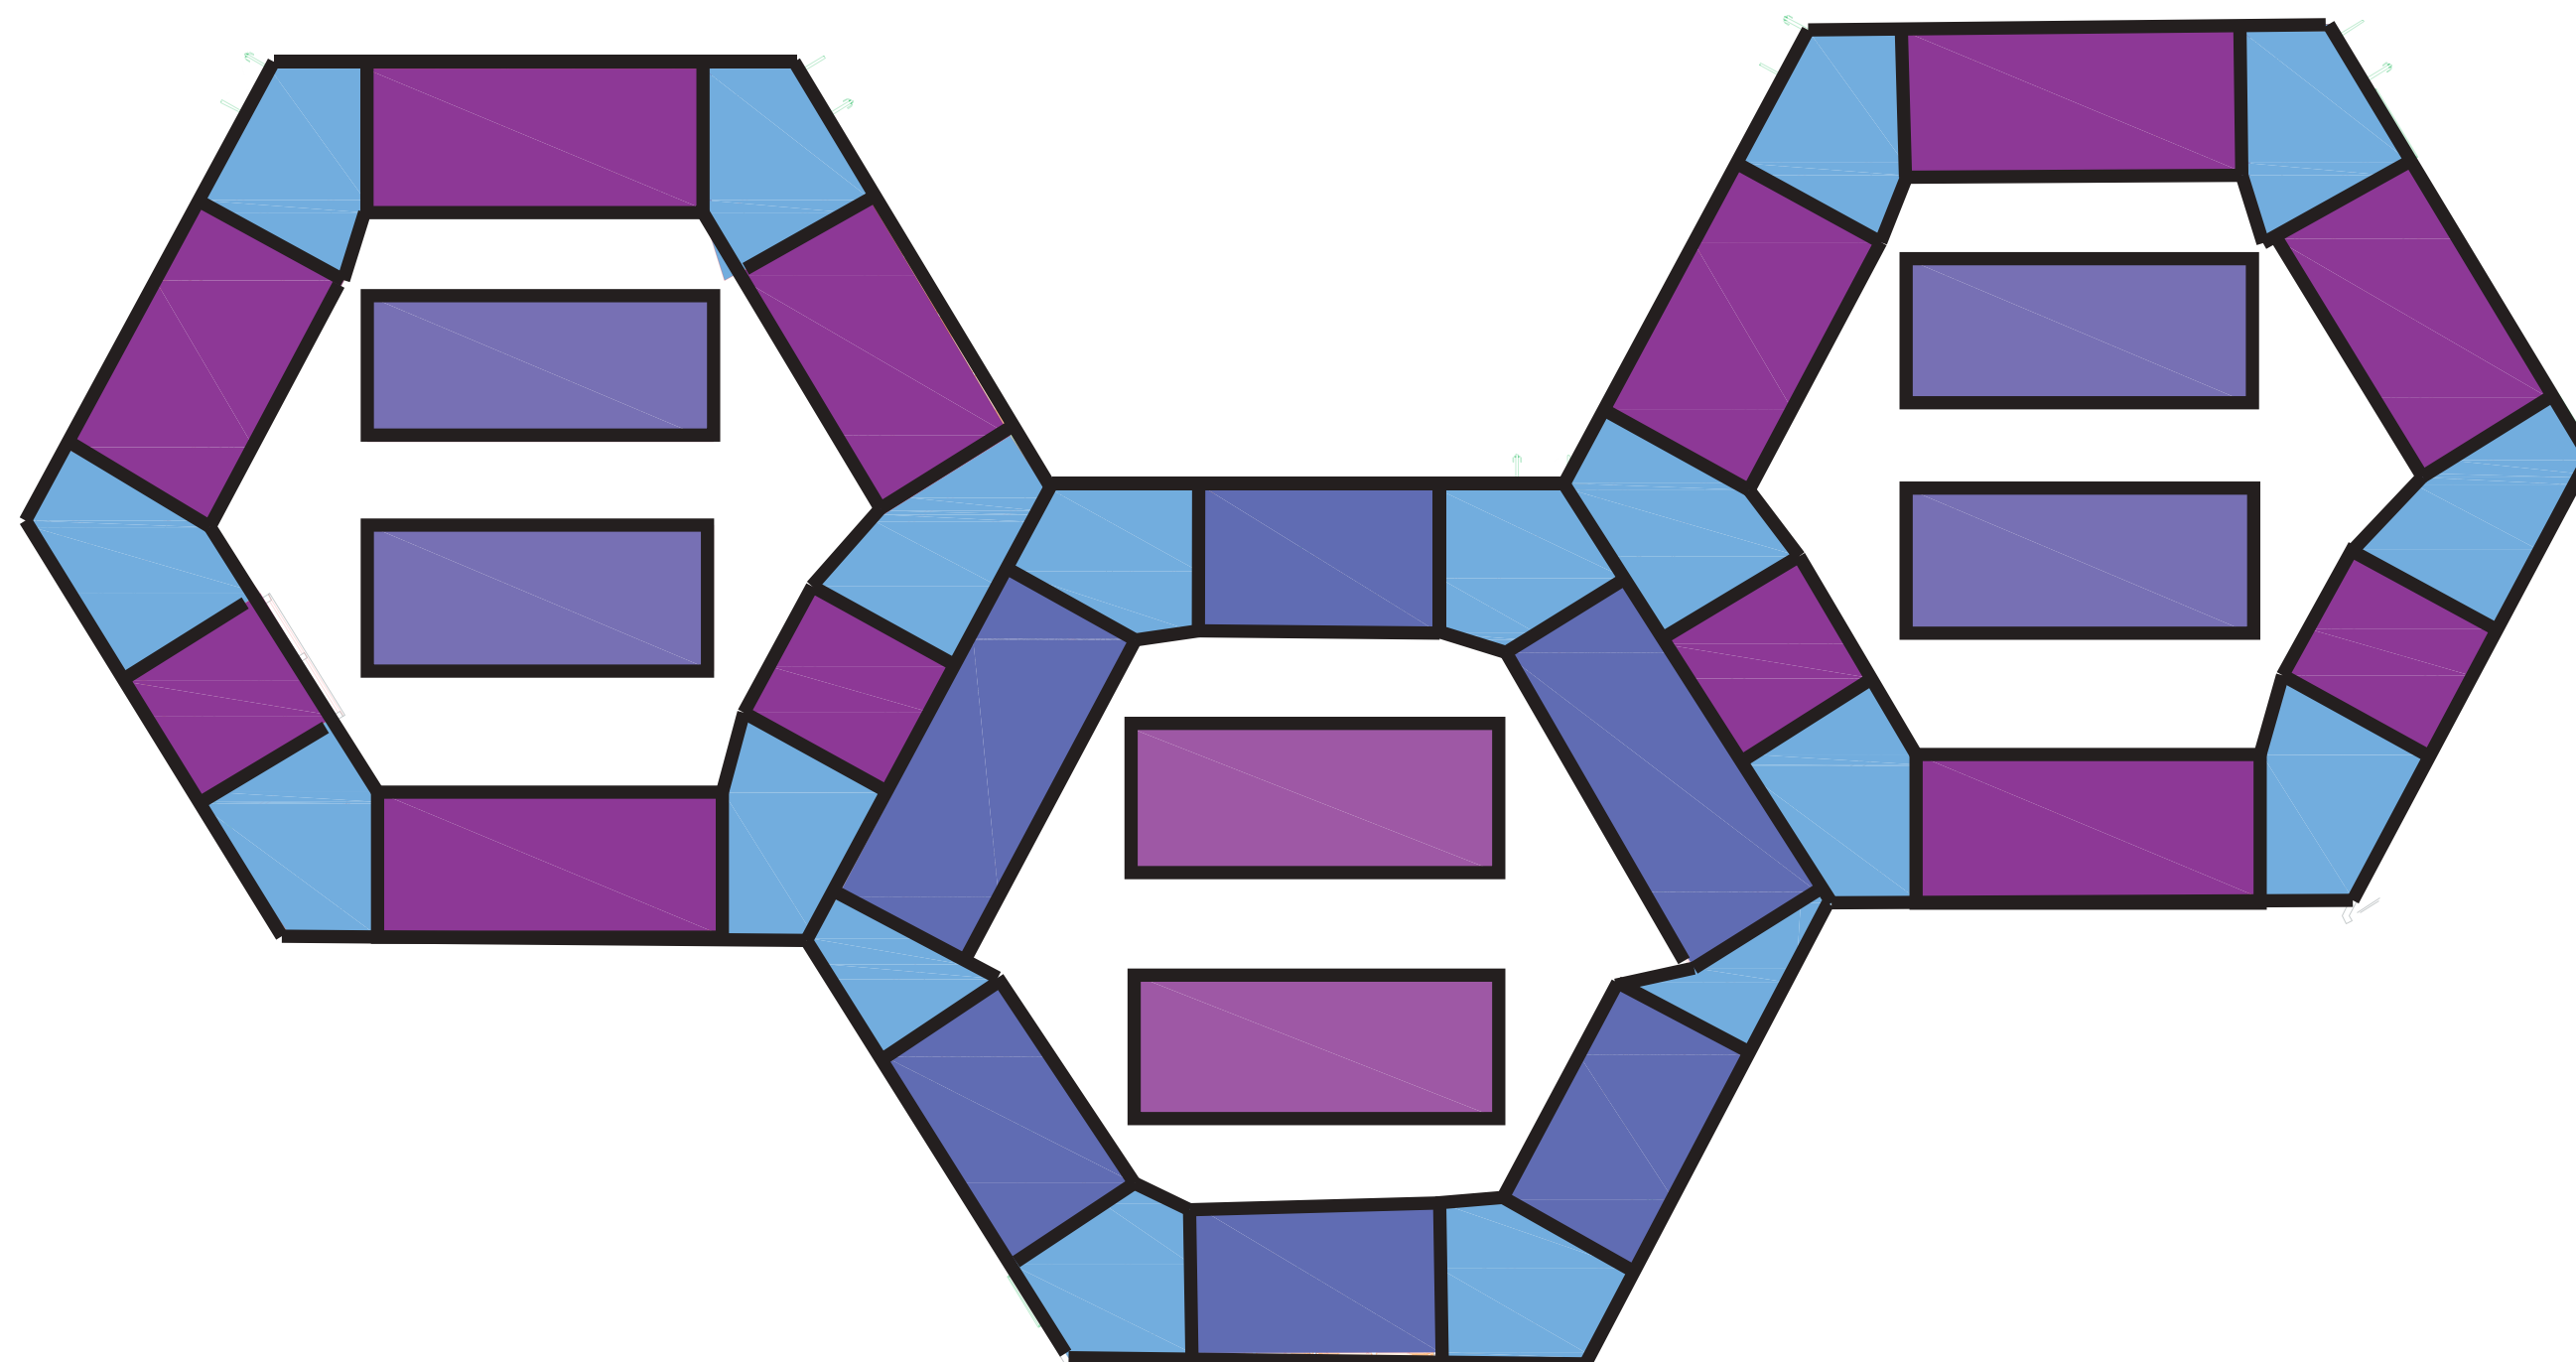

- AREA DE CHARCA
- ACCESOS Y ZONAS DE DESINFECCIÓN
- AREA DE GESTACIÓN
- AREA DE MATERNIDAD
- AREA DE DESTETE
- CIRCULACIÓN

Organigrama y zonificación de area porcina

03/12/2021 FECHA	
ESCALA	PLANO No.



INSTITUTO TECNOLÓGICO AGROPECUARIO
MUNICIPIO DE VILLA DE SAN DIEGO DE
UBATÉ



Nombre de proyecto

CONVENCIONES

DOCENTE:
CARLOS LEONARDO SALAMANCA TOVAR


Planta Arquitectonica Zona de cunicultura

Integrantes:
Yeraldin Liceth Vargas Gordillo
Yesica Paola Guezuguan Vargas


Planta Arquitectonica Zona de cunicultura

FECHA 03/12/2021	PLANO No. 0001
ESCALA 1 : 100	Número de proyecto

ORGANIGRAMA DE AREA CUNICULTURA

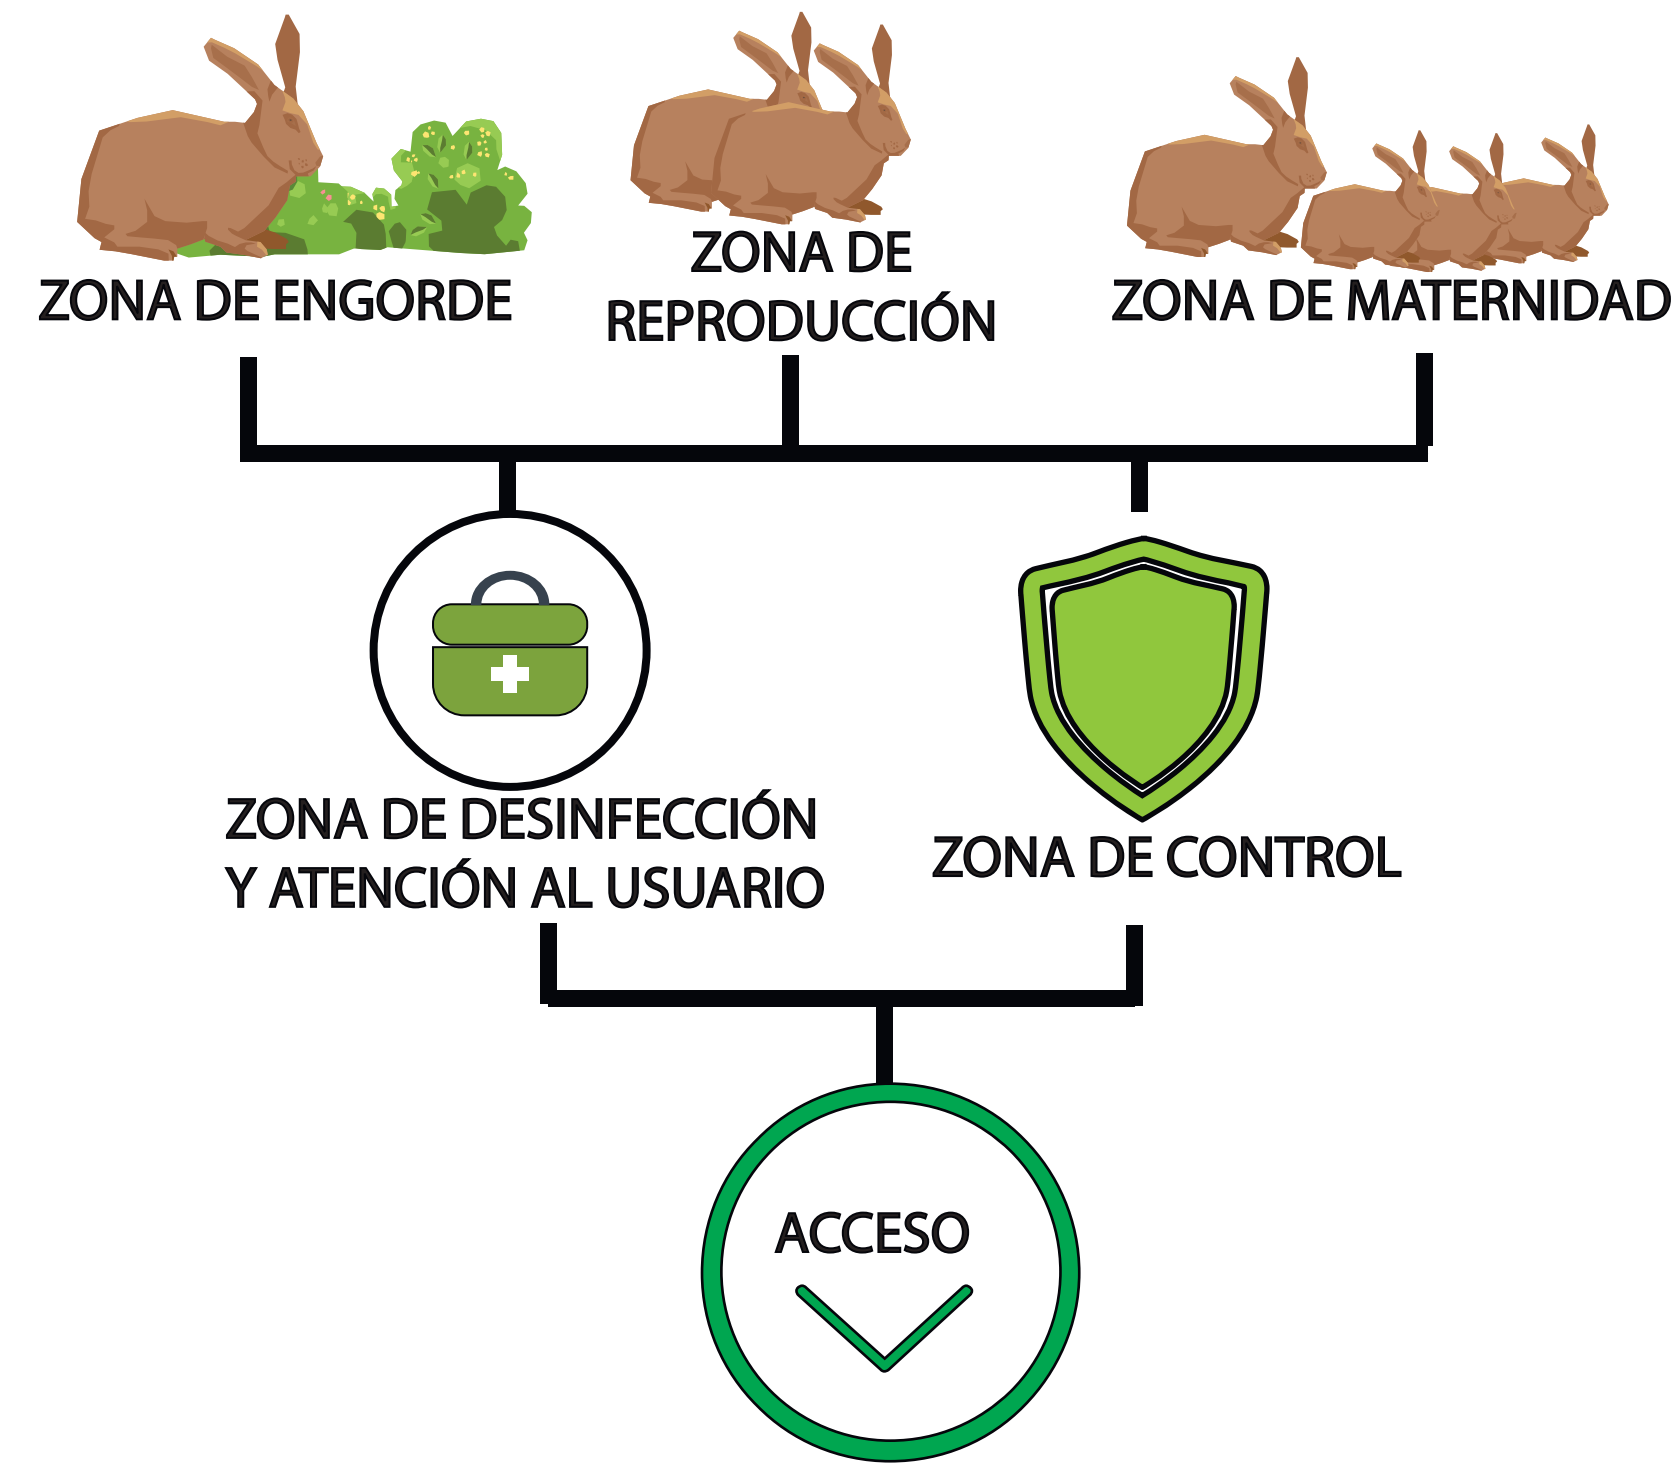

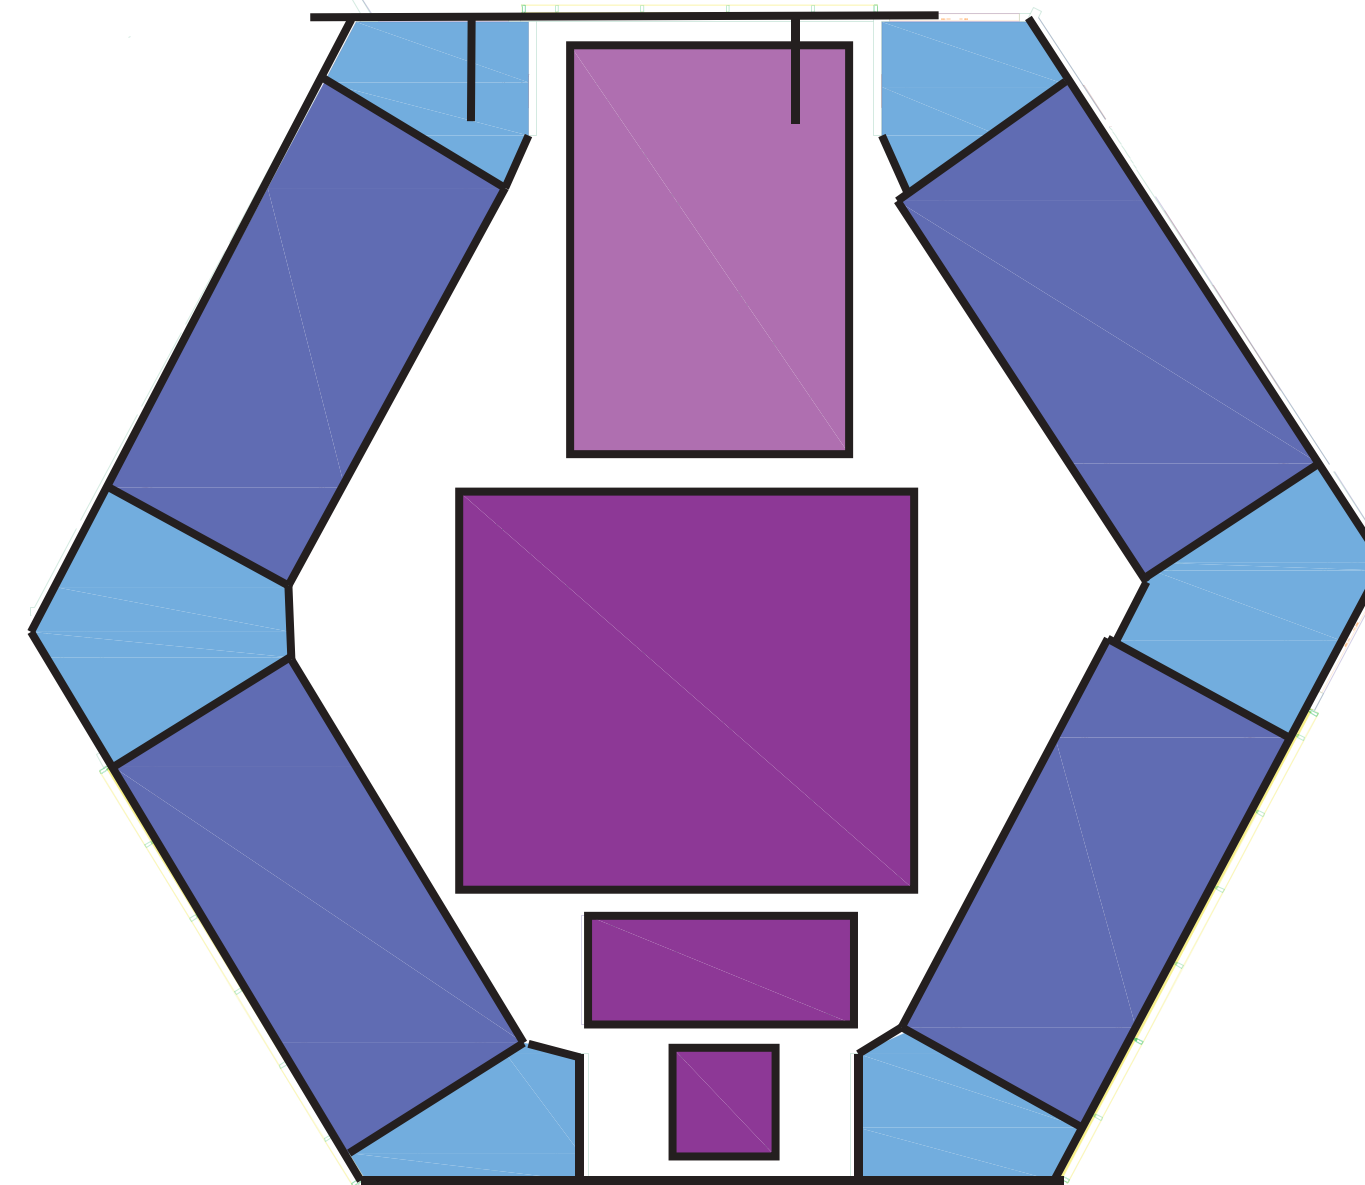

ZONIFICACIÓN AREA CUNICULTURA




- ZONA DE ENGORDE
- ZONA DE REPRODUCCIÓN
- ZONA DE MATERNIDAD
- ACCESOS Y ZONAS DE DESINFECCIÓN
- CIRCULACIÓN


Organigrama y zonificación de area cunicultura

03/12/2021	
FECHA	
ESCALA	PLANO No.
	
INSTITUTO TECNOLÓGICO AGROPECUARIO MUNICIPIO DE VILLA DE SAN DIEGO DE UBATÉ	
	
Nombre de proyecto	
CONVENCIONES	
DOCENTE:	
CARLOS LEONARDO SALAMANCA TOVAR	
Planta Arquitectonica Zona de cunicultura	
Integrantes:	
Yeraldin Liceth Vargas Gordillo Yesica Paola Guezguan Vargas	
Planta Arquitectonica Zona de cunicultura	
FECHA	PLANO No.
03/12/2021	0001
ESCALA	Número de proyecto
1 : 100	

ORGANIGRAMA DE AREA AVICOLA

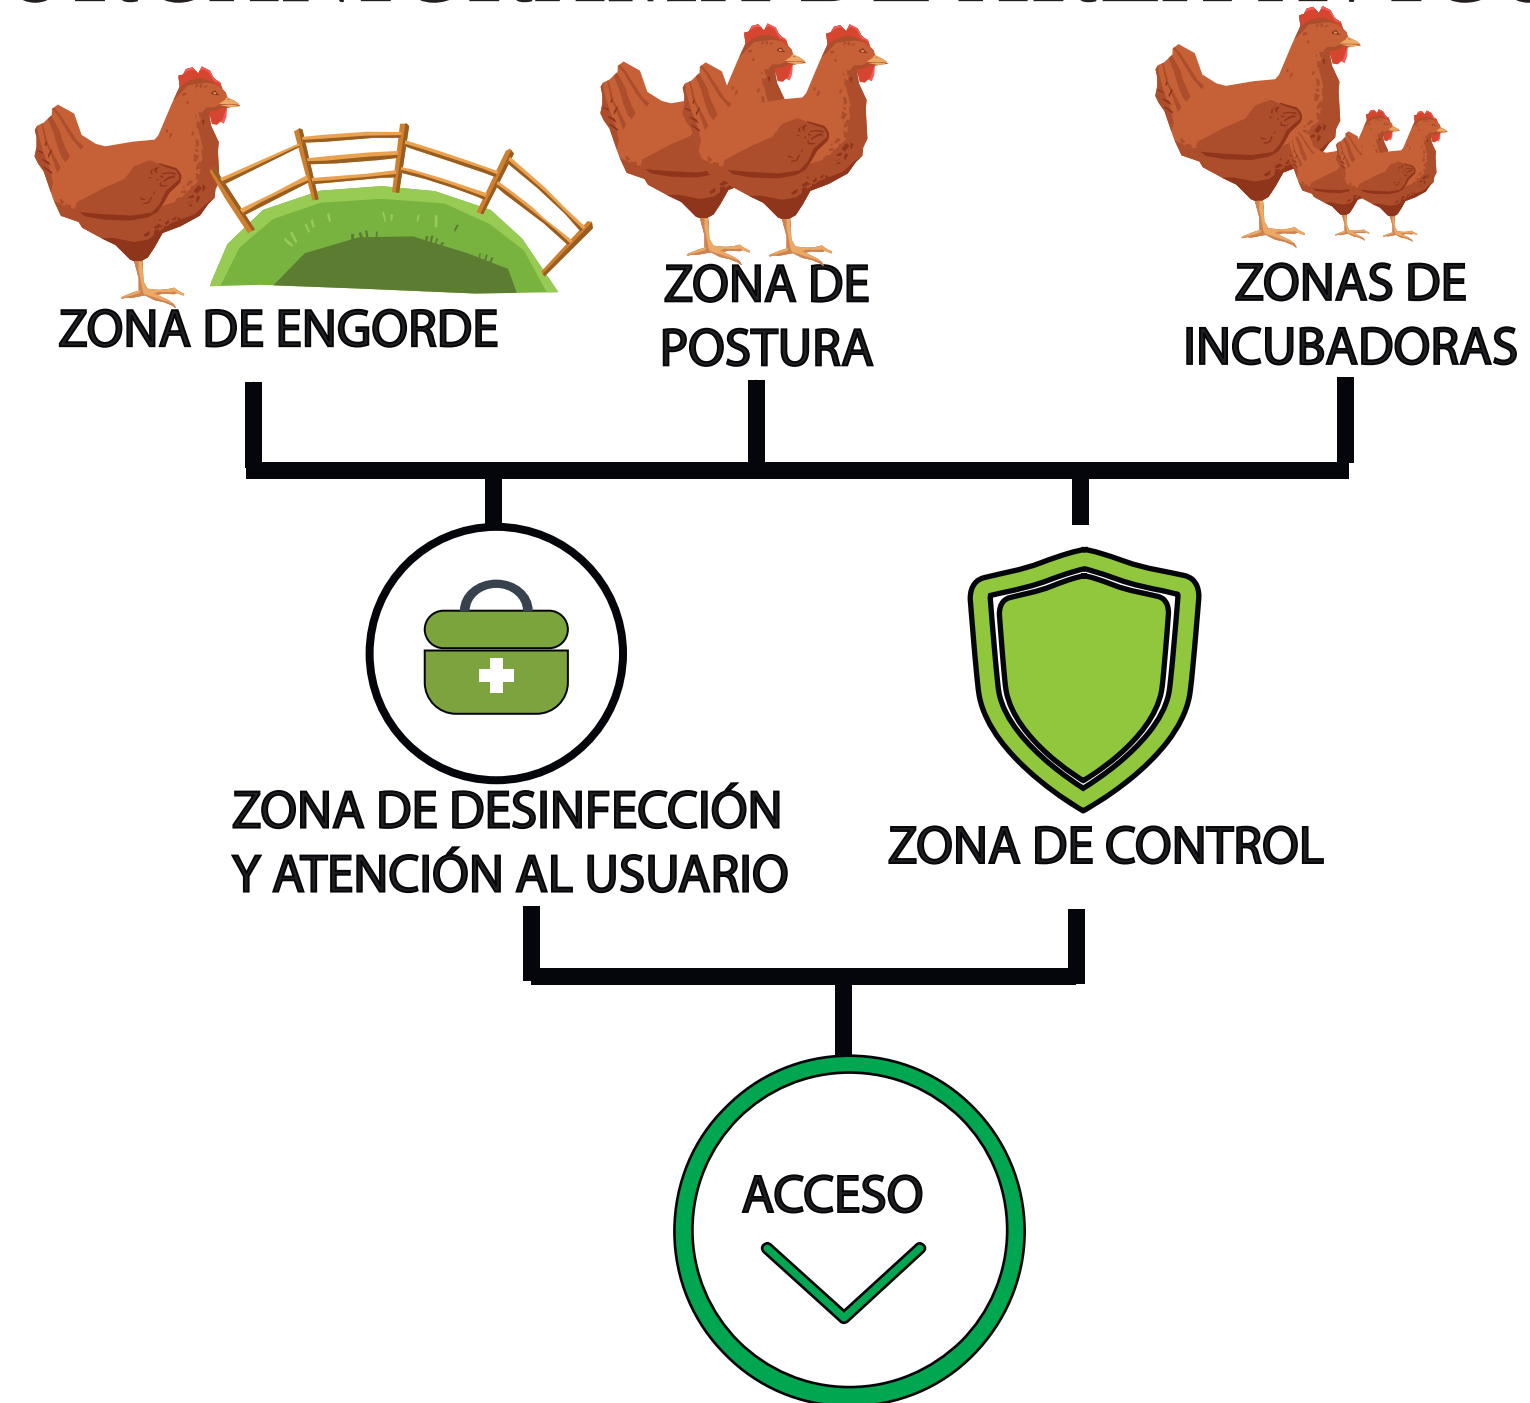

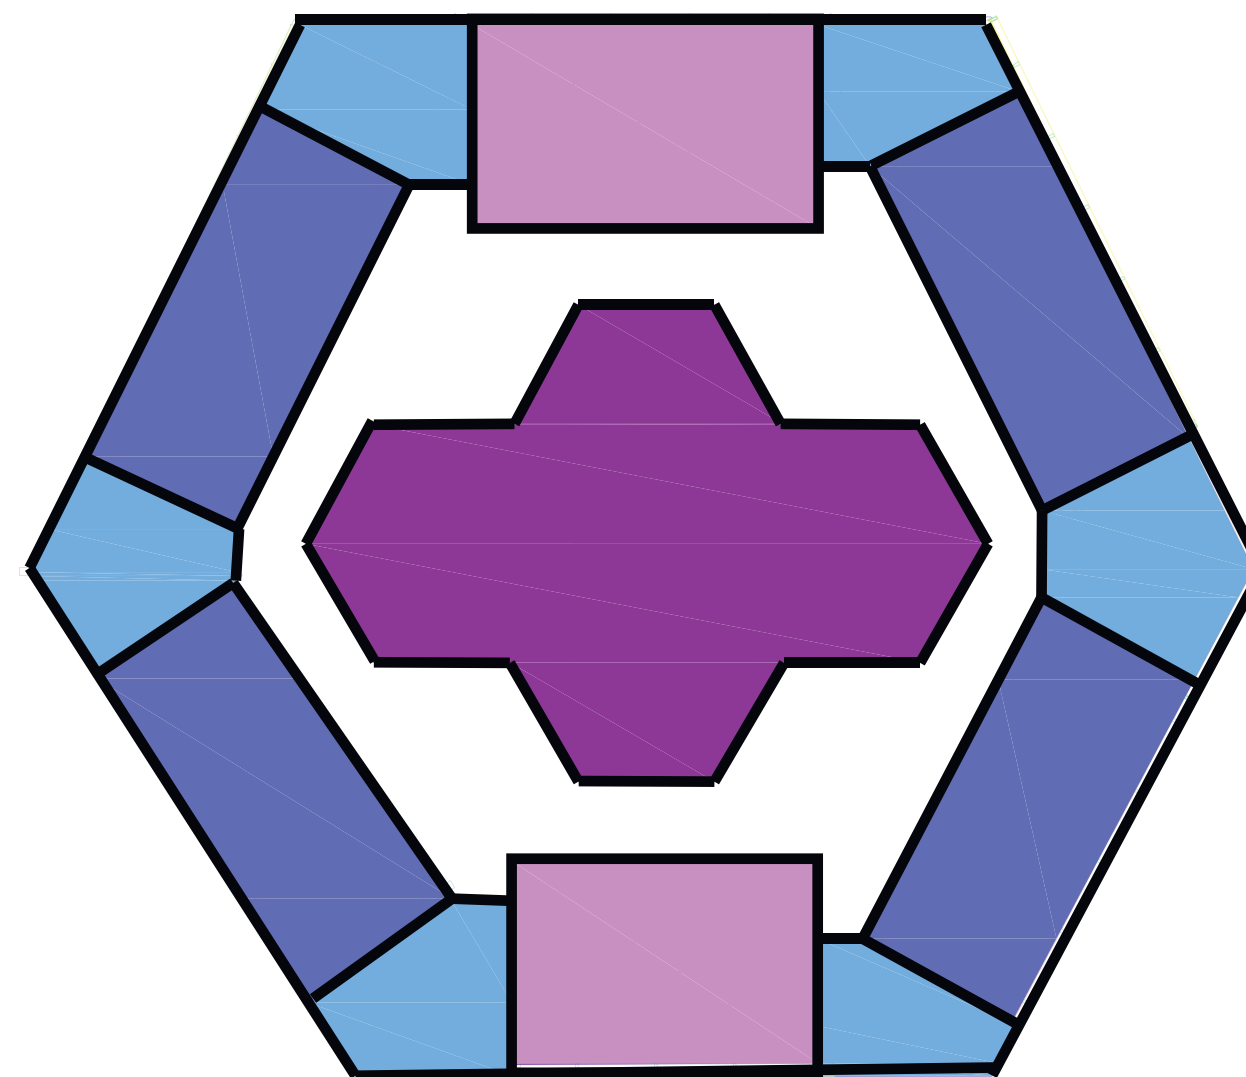

ZONIFICACIÓN AREA AVICOLA



- ZONA DE POSTURA
- ZONA DE INCUBADORAS
- ZONA DE ENGORDE
- ACCESOS Y ZONAS DE DESINFECCIÓN
- CIRCULACIÓN

Organigrama y zonificación de area avicola

03/12/2021	FECHA		PLANO No.
	ESCALA		0001
			
INSTITUTO TECNOLÓGICO AGROPECUARIO MUNICIPIO DE VILLA DE SAN DIEGO DE UBATÉ			
			
Nombre de proyecto			
CONVENCIONES			
DOCENTE:			
CARLOS LEONARDO SALAMANCA TOVAR			
Organigrama y zonificación avicola			
Integrantes:			
Yeraldin Liceth Vargas Gordillo Yesica Paola Guezguan Vargas			
Organigrama y zonificación avicola			
FECHA	03/12/2021	PLANO No.	0001
ESCALA	1 : 100	Número de proyecto	



FECHA
03/12/2021

2.1

ESCALA

PLANO No.

UNIVERSIDAD LA GRAN COLOMBIA



UNIVERSIDAD
La Gran Colombia

FACULTAD DE ARQUITECTURA

INSTITUTO TECNOLÓGICO AGROPECUARIO
MUNICIPIO DE VILLA DE SAN DIEGO DE
UBATÉ



INSTITUTO TECNOLÓGICO AGROPECUARIO
Municipio de Villa de San Diego de Ubaté

CONVENCIONES

ESTUDIANTES

YERALDIN LICETH VARGAS GORDILLO
CODIGO: 1018489221

YESICA PAOLA GUEZGUAN VARGAS
CODIGO:1014300939

DOCENTE

CARLOS LEONARDO SALAMANCA TOVAR

Plano Urbanistico

DIBUJADO POR

Yeraldin Vargas y Yesica Guezuguan



FECHA
03/12/2021

ESCALA

PLANO No.

2.1

Número de proyecto

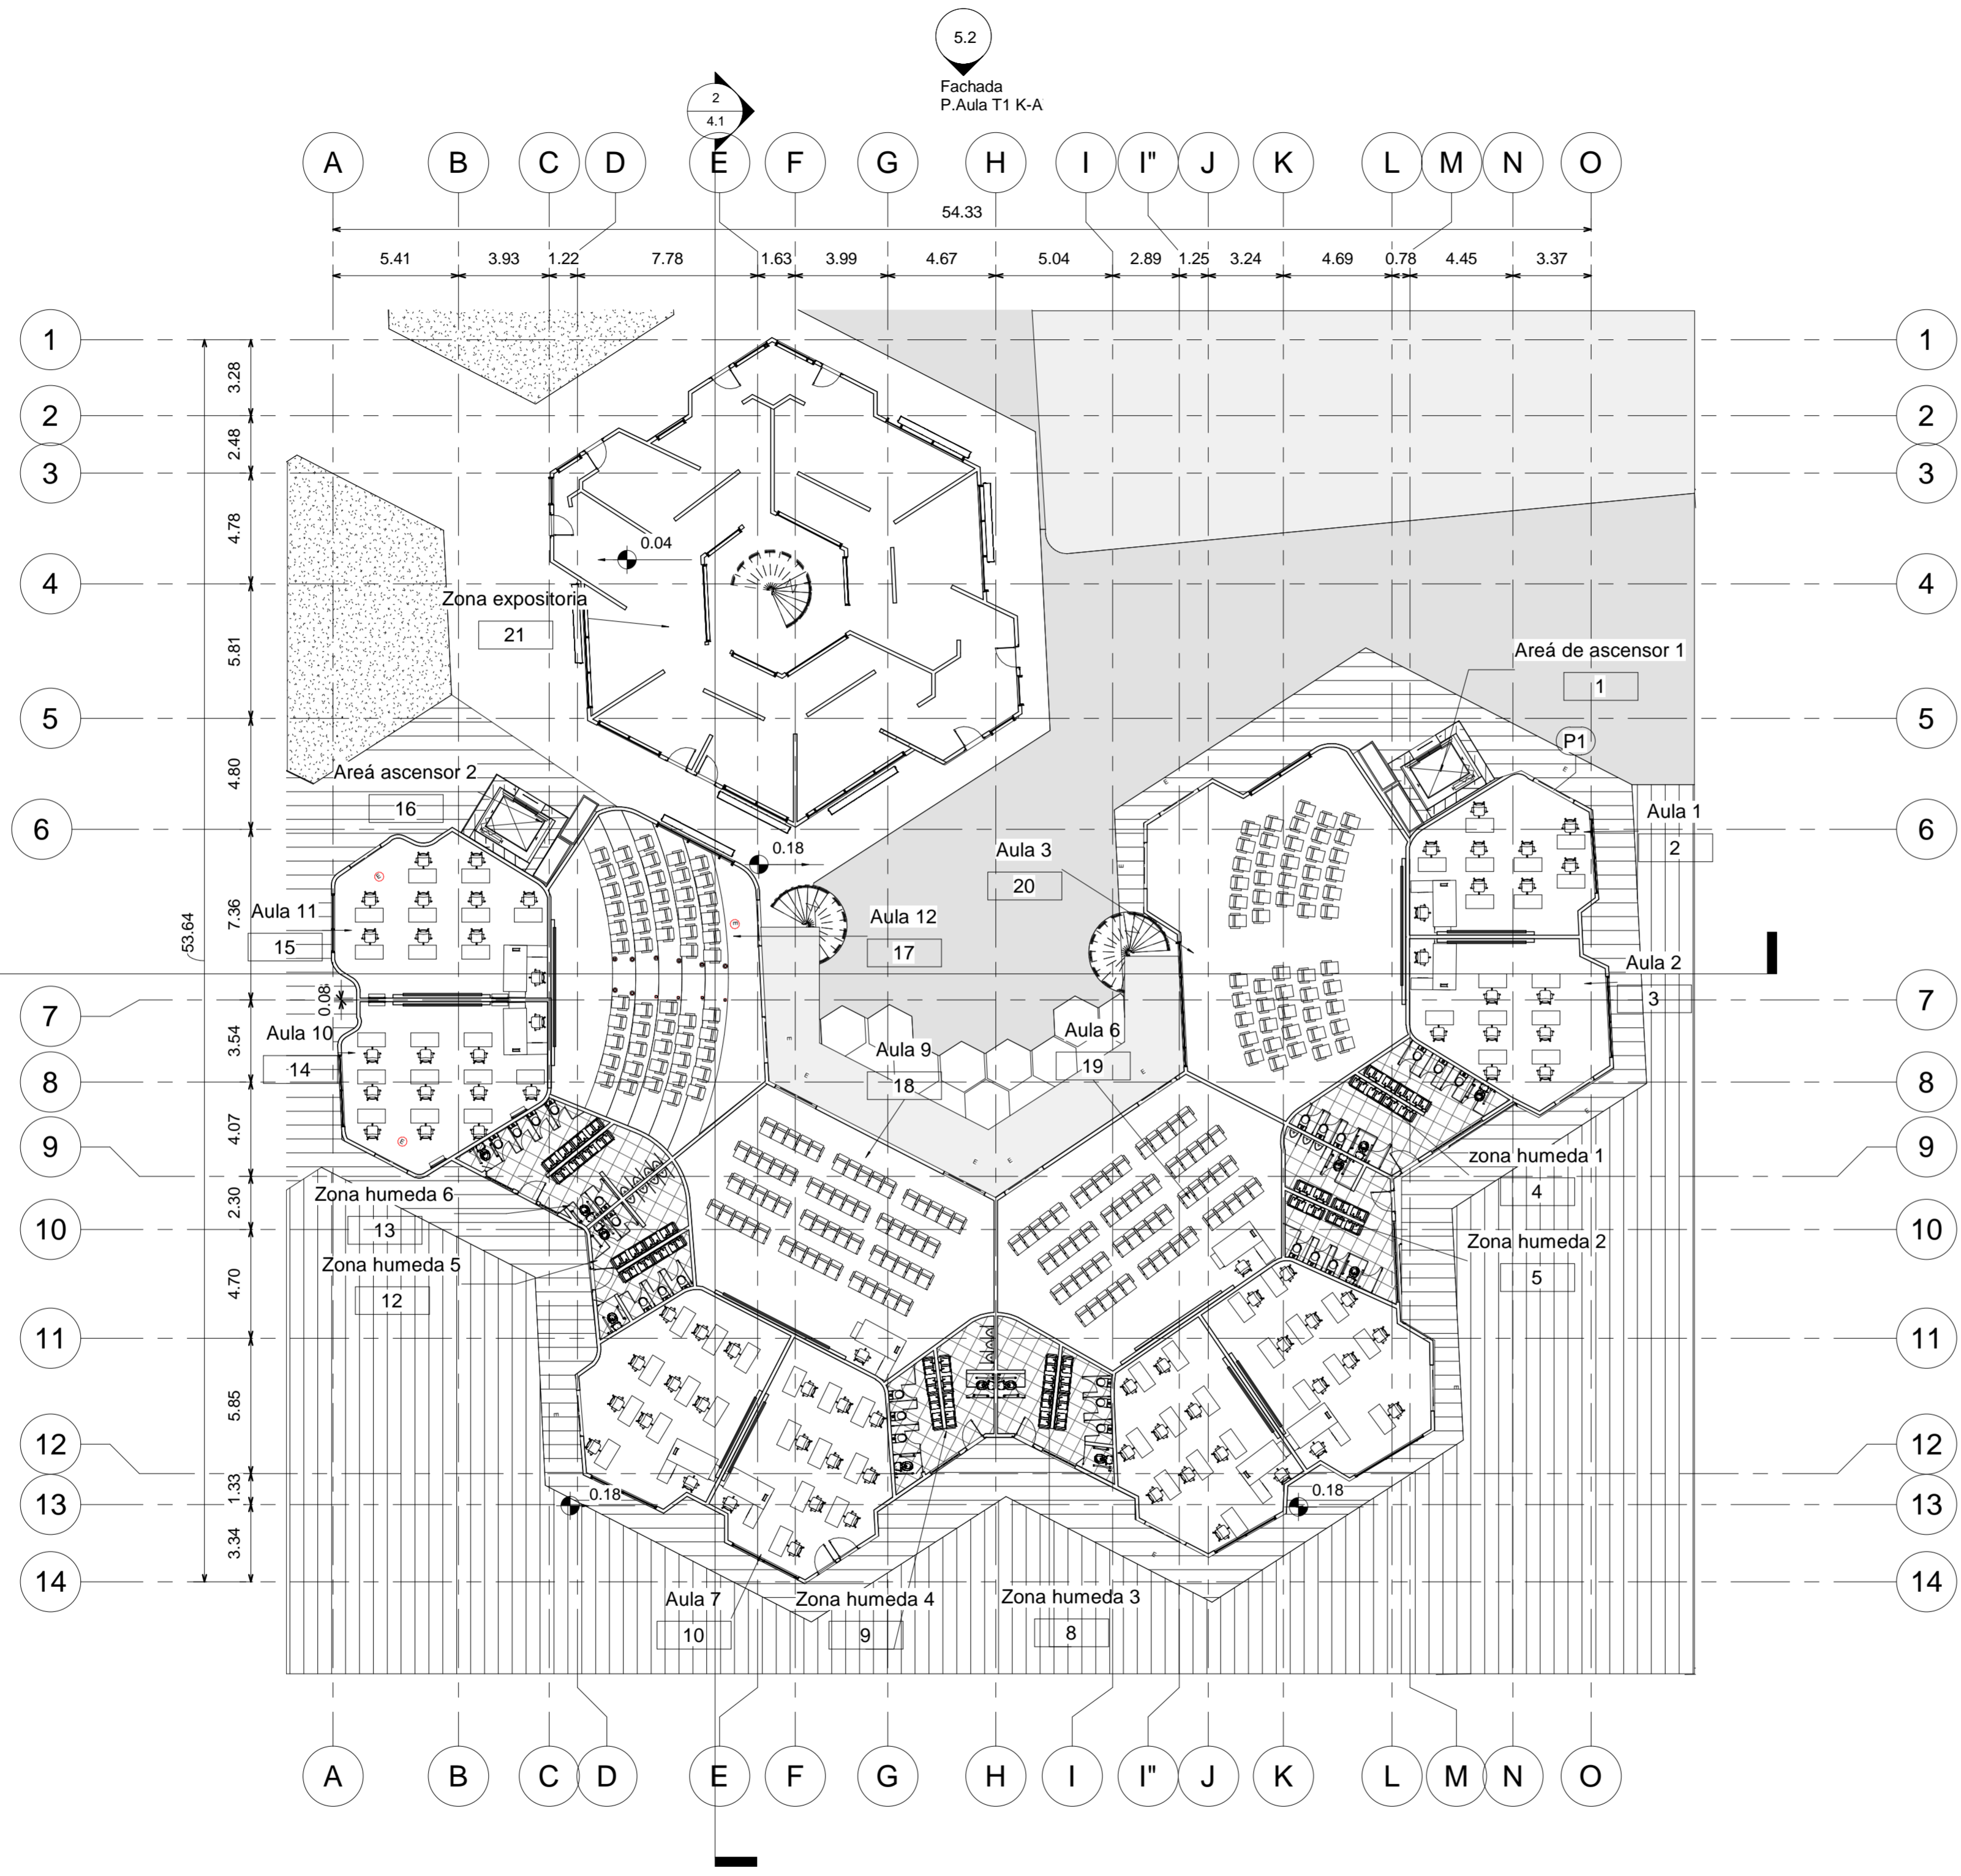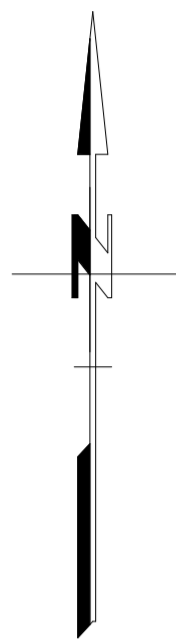

5.2
Fachada
P.Aula T1 K-A



5.3
Fachada I.Aula
T1

5.3
Fachada
D.Aula T1

5.1
Fachada
F.Aula T1 H-O


1 T1
1 : 200
Planta Arquitectonica Aula 1

FECHA 03/12/2021	PLANO No. 3.1
ESCALA 1 : 200	
UNIVERSIDAD LA GRAN COLOMBIA	
	
FACULTAD DE ARQUITECTURA	
INSTITUTO TECNOLÓGICO AGROPECUARIO MUNICIPIO DE VILLA DE SAN DIEGO DE UBATÉ	
	
CONVENCIONES	
	PUERTAS
	VENTANAS
	NIVEL
	COLUMNAS
	ESTRUCTURA
	ZONAS HUMEDAS
	FACHADA
	CORTE
ESTUDIANTES	
YERALDIN LICETH VARGAS GORDILLO CODIGO: 1018489221	
YESICA PAOLA GUEZGUAN VARGAS CODIGO:1014300939	
DOCENTE	
CARLOS LEONARDO SALAMANCA TOVAR	
Planta Arquitectonica Aula 1 T1	
DIBUJADO POR	
Yeraldin Vargas y Yesica Guezuguan	
FECHA 03/12/2021	PLANO No. 3.1
ESCALA 1 : 200	Número de proyecto

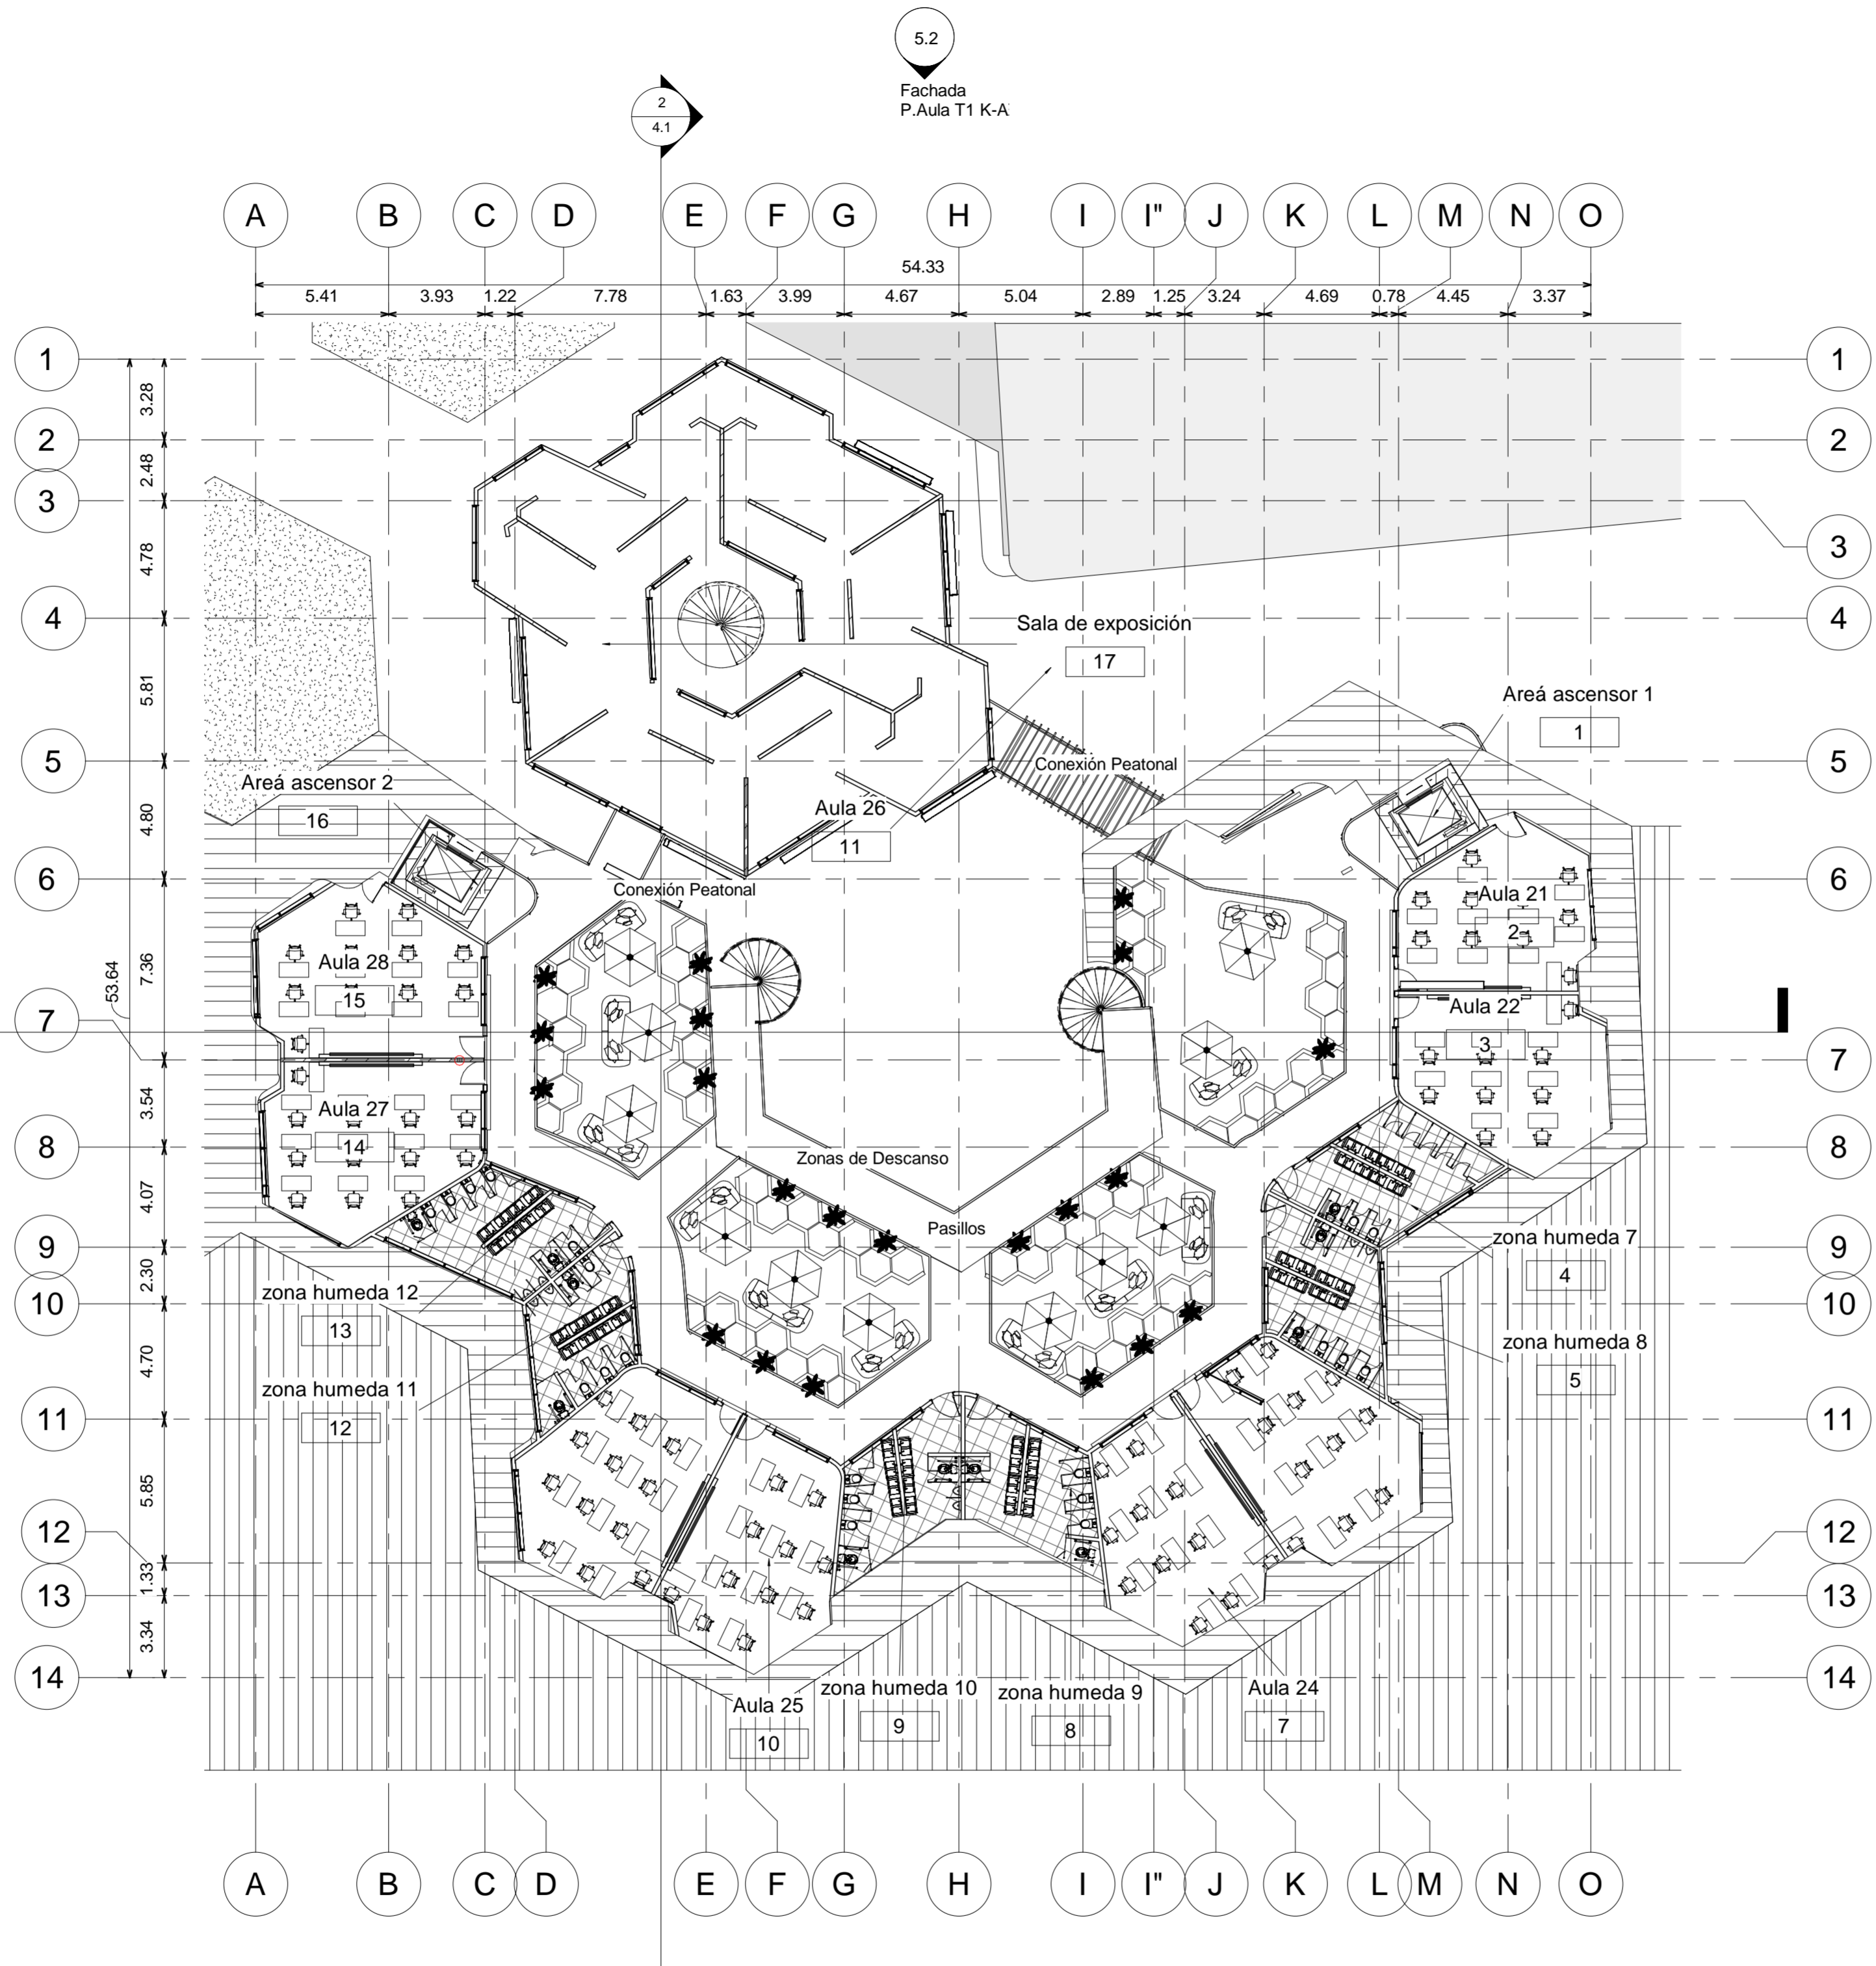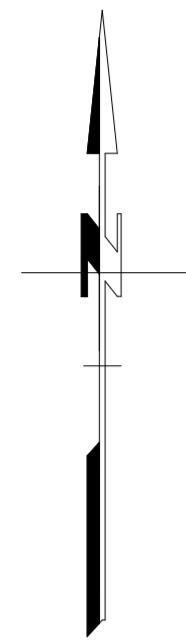

1 **Planta Arquitectonica Aula 1**
planta 2 T1
1 : 200


FECHA 03/12/2021	PLANO No. 3.2
ESCALA 1 : 200	
UNIVERSIDAD LA GRAN COLOMBIA	
	
FACULTAD DE ARQUITECTURA	
INSTITUTO TECNOLÓGICO AGROPECUARIO MUNICIPIO DE VILLA DE SAN DIEGO DE UBATÉ	
	
CONVENCIONES	
	PUERTAS
	VENTANAS
	NIVEL
	COLUMNAS
	ESTRUCTURA
	ZONAS HUMEDAS
	FACHADA
	CORTE
ESTUDIANTES	
YERALDIN LICETH VARGAS GORDILLO CODIGO: 1018489221	
YESICA PAOLA GUEZGUAN VARGAS CODIGO: 1014300939	
DOCENTE	
CARLOS LEONARDO SALAMANCA TOVAR	
Planta Arquitectonica Aula 1 planta 2 T1	
DIBUJADO POR	
Yeraldin Vargas y Yesica Guezuguan	
FECHA 03/12/2021	PLANO No. 3.2
ESCALA 1 : 200	Número de proyecto

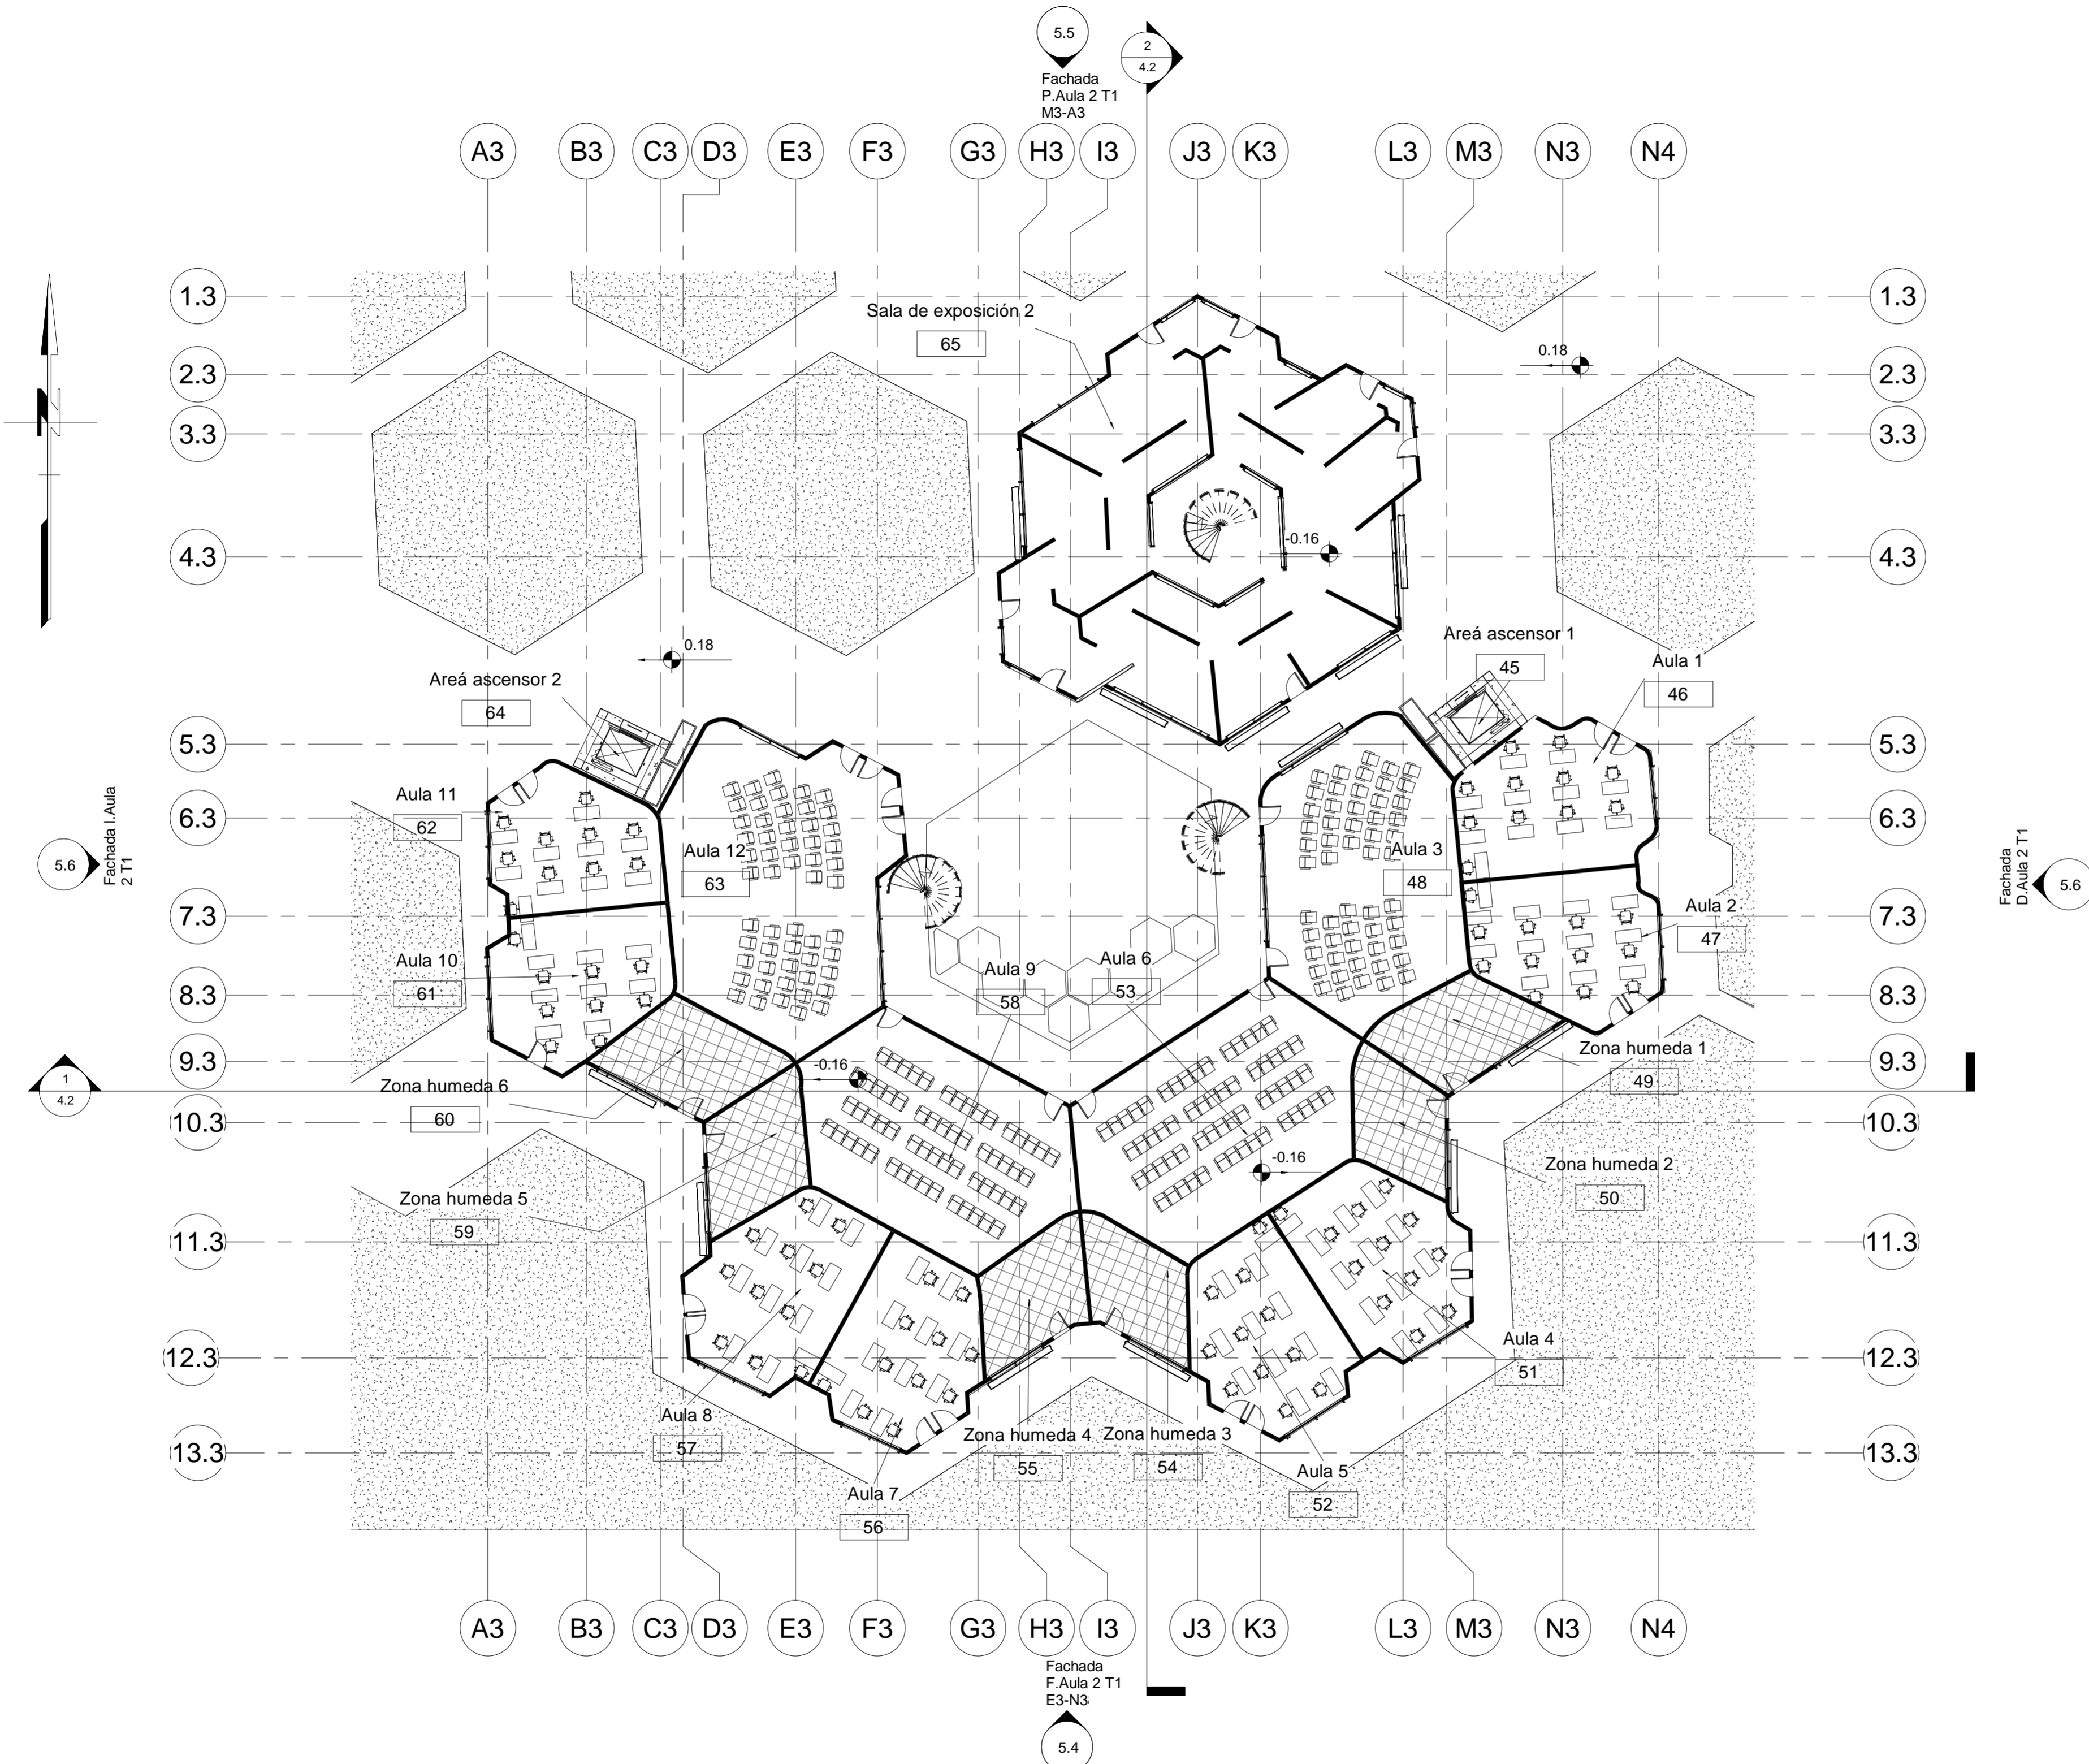



1 **Planta Arquitectonica Aula 2 T1**
1 : 200


FECHA 03/12/2021	3.4
ESCALA 1 : 200	PLANO No.
UNIVERSIDAD LA GRAN COLOMBIA	
	
FACULTAD DE ARQUITECTURA	
INSTITUTO TECNOLÓGICO AGROPECUARIO MUNICIPIO DE VILLA DE SAN DIEGO DE UBATÉ	
	
CONVENCIONES	
(P)	PUERTAS
(V)	VENTANAS
(N)	NIVEL
(C)	COLUMNAS
(E)	ESTRUCTURA
(Z)	ZONAS HUMEDAS
(F)	FACHADA
(C)	CORTE
ESTUDIANTES	
YERALDIN LICETH VARGAS GORDILLO CODIGO: 1018489221	
YESICA PAOLA GUEZGUAN VARGAS CODIGO: 1014300939	
DOCENTE	
CARLOS LEONARDO SALAMANCA TOVAR	
Planta Arquitectonica Aula 2 T1	
DIBUJADO POR	
Yeraldin Vargas y Yesica Guezuguan	
FECHA 03/12/2021	PLANO No. 3.4
ESCALA 1 : 200	Número de proyecto

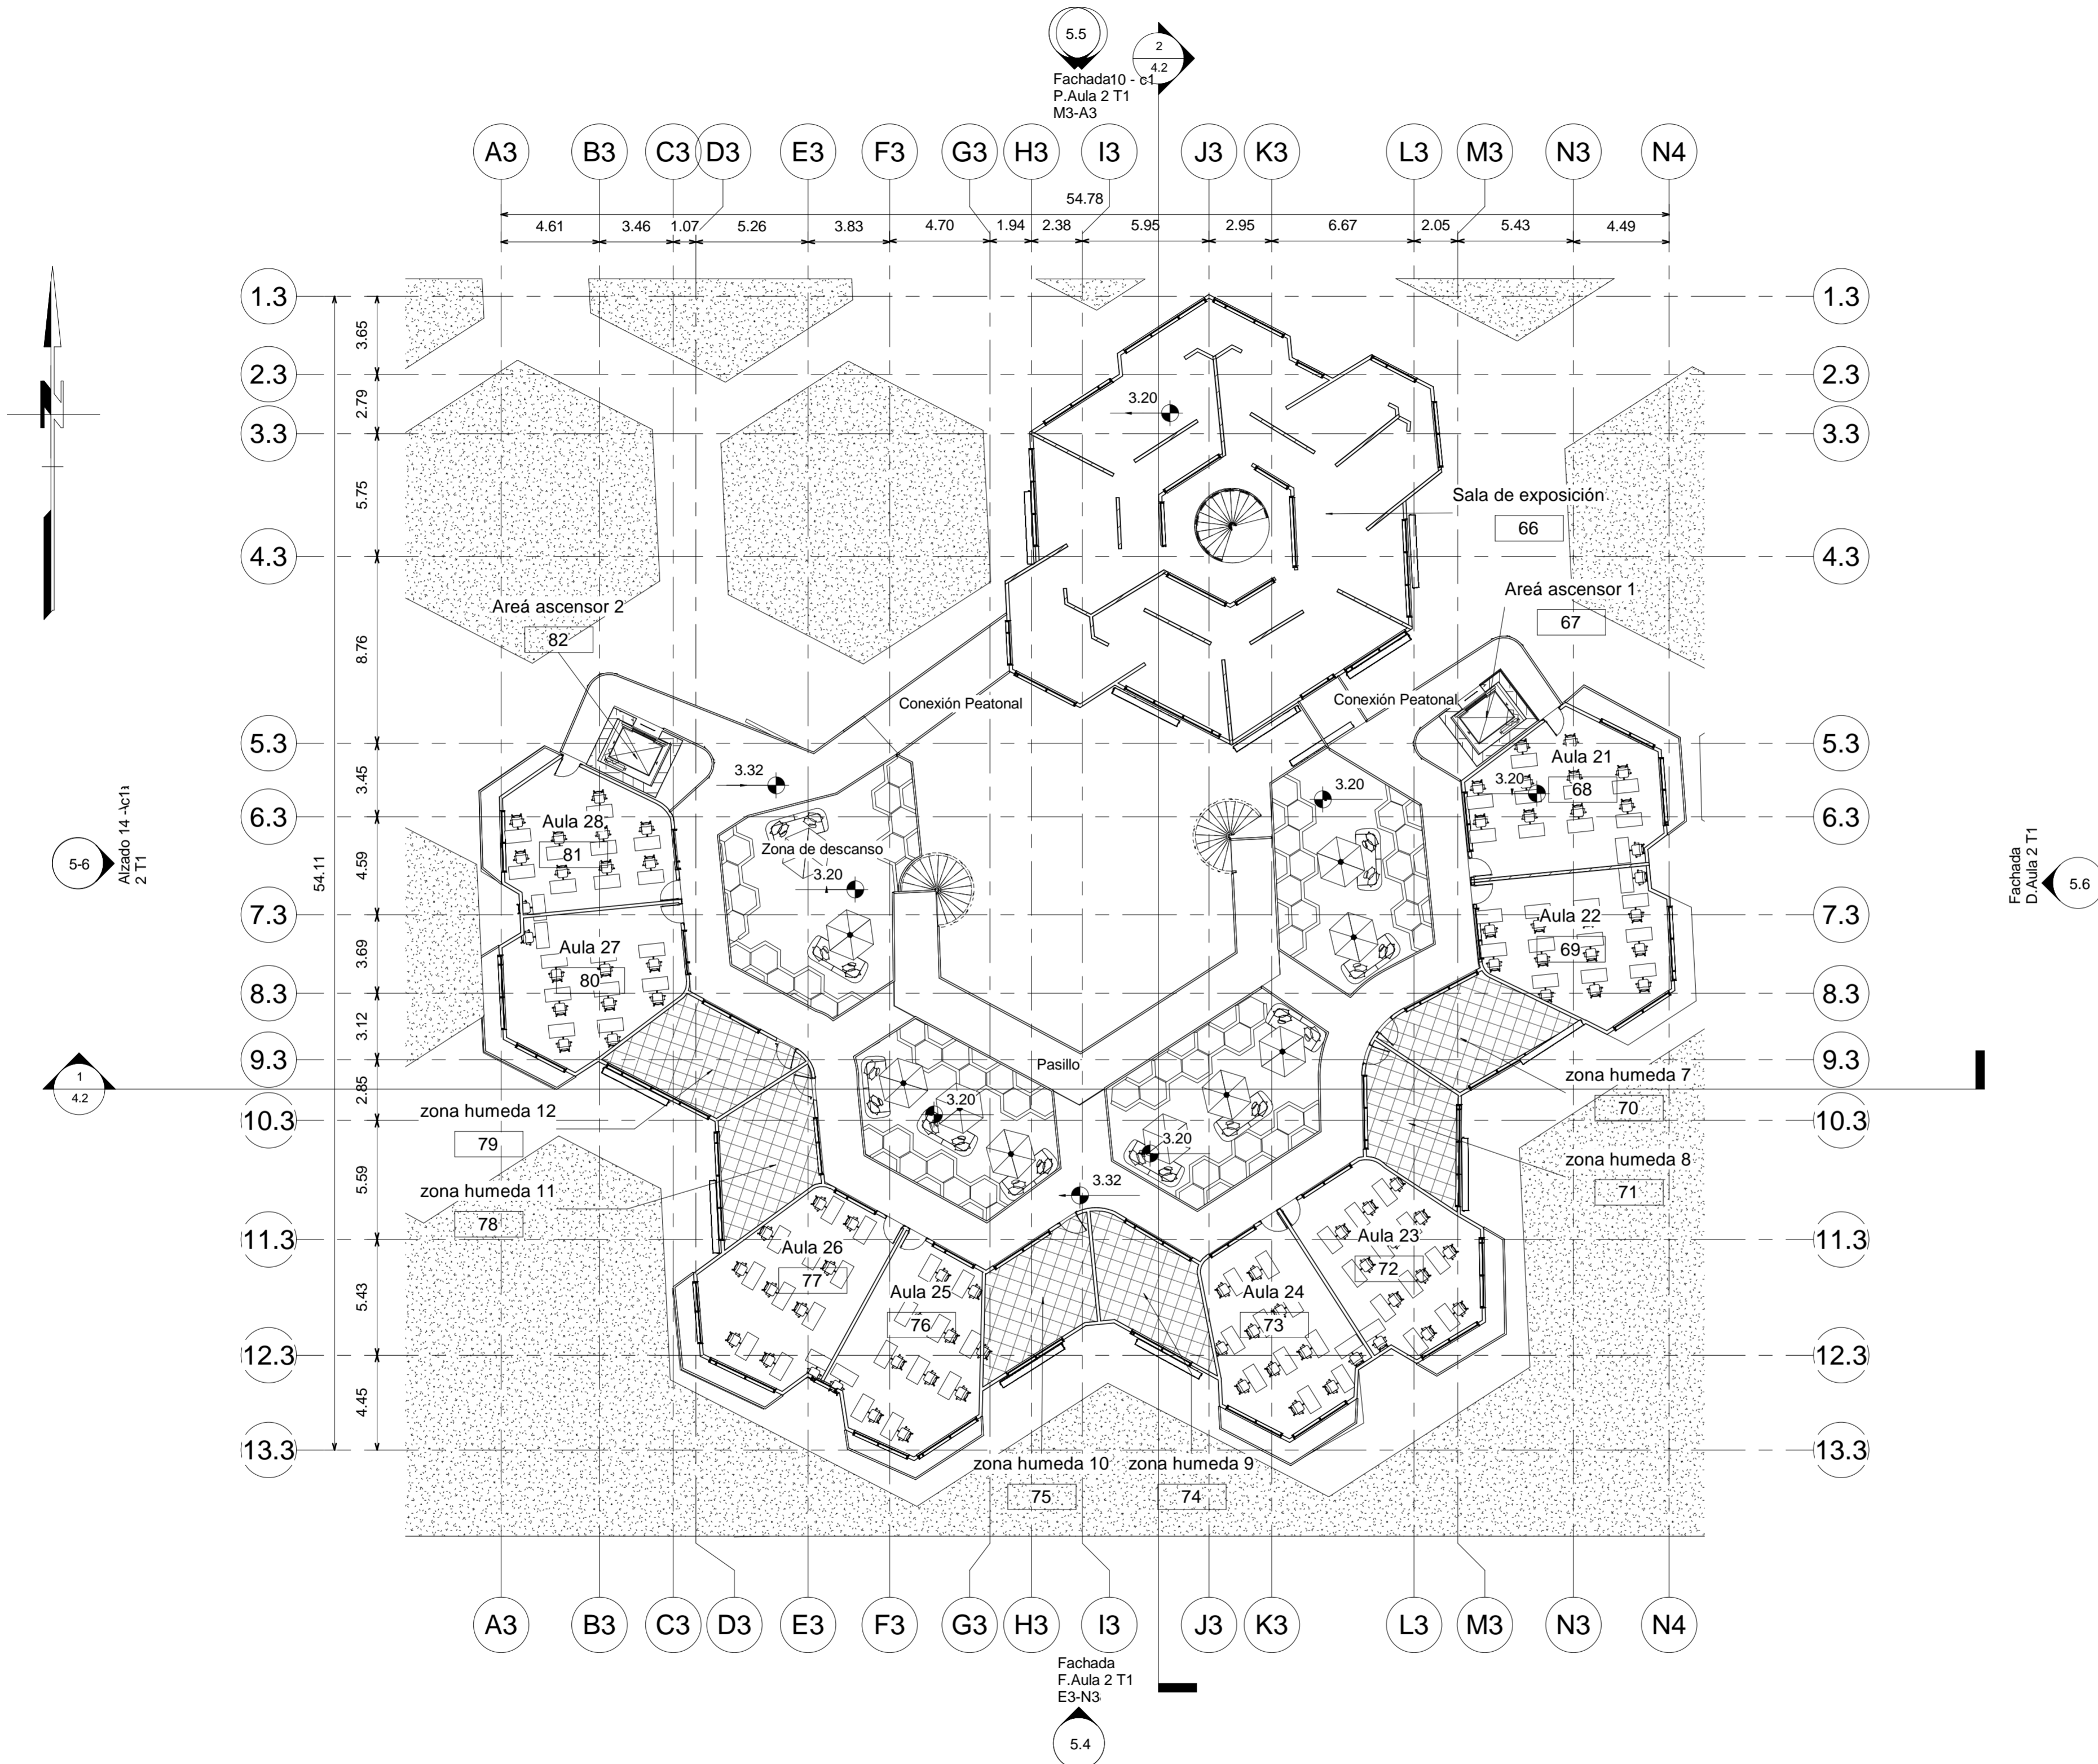Alzado 5 - a




1 **Planta Arquitectonica Aula 2**
T1-Planta 2
 1 : 200

FECHA 03/12/2021	3.5
ESCALA 1 : 200	PLANO No.
UNIVERSIDAD LA GRAN COLOMBIA	
	
FACULTAD DE ARQUITECTURA	
INSTITUTO TECNOLÓGICO AGROPECUARIO MUNICIPIO DE VILLA DE SAN DIEGO DE UBATÉ	
	
CONVENCIONES	
P	PUERTAS
V	VENTANAS
N	NIVEL
C	COLUMNAS
E	ESTRUCTURA
Z	ZONAS HUMEDAS
F0 000	FACHADA
A 000	CORTE
ESTUDIANTES	
YERALDIN LICETH VARGAS GORDILLO CODIGO: 1018489221	
YESICA PAOLA GUEZGUAN VARGAS CODIGO: 1014300939	
DOCENTE	
CARLOS LEONARDO SALAMANCA TOVAR	
Planta Arquitectonica Aula 2 T1-Planta 2	
DIBUJADO POR	
Yeraldin Vargas y Yesica Guezuguan	
FECHA 03/12/2021	PLANO No.
ESCALA 1 : 200	3.5
Número de proyecto	

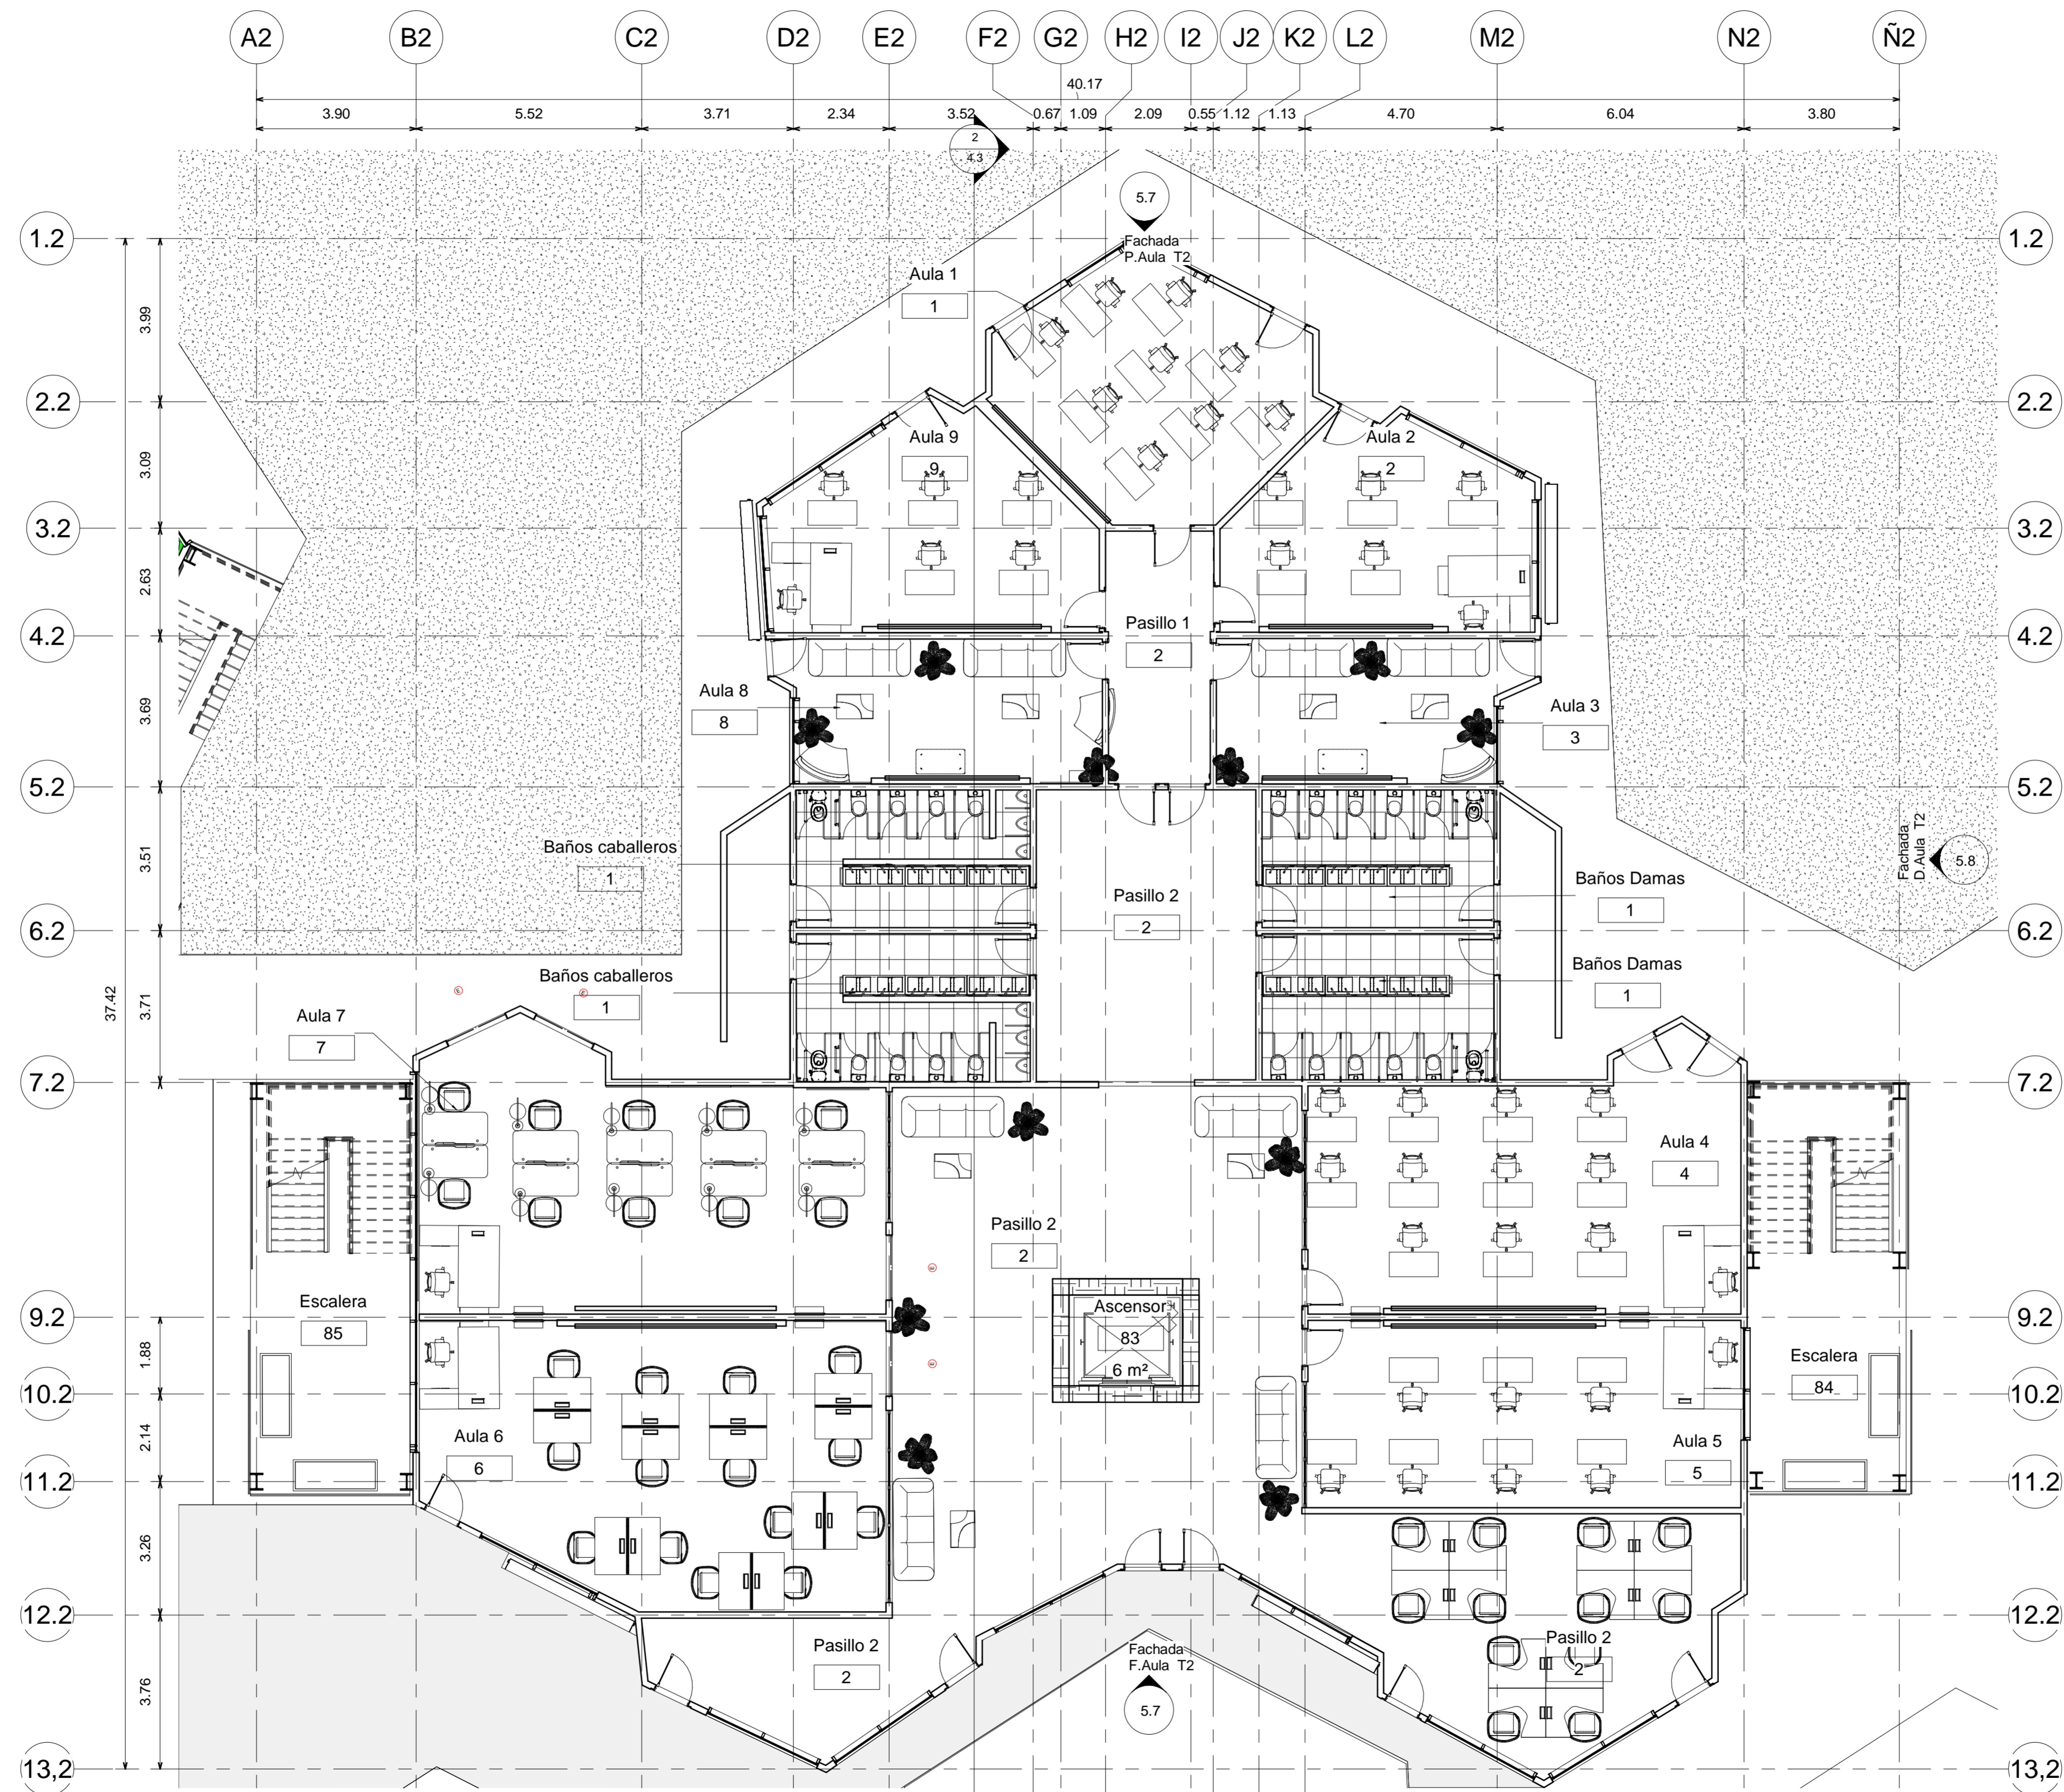


1
Planta Arquitectonica Aula T2
 1 : 100

FECHA 03/12/2021	3.6
ESCALA 1 : 100	PLANO No. 3.6
UNIVERSIDAD LA GRAN COLOMBIA	
	
FACULTAD DE ARQUITECTURA	
INSTITUTO TECNOLÓGICO AGROPECUARIO MUNICIPIO DE VILLA DE SAN DIEGO DE UBATÉ	
	
INSTITUTO TECNOLÓGICO AGROPECUARIO <small>Municipio de Villa de San Diego de Ubaté</small>	
CONVENCIONES	
P	PUERTAS
V	VENTANAS
N	NIVEL
C	COLUMNAS
E	ESTRUCTURA
Z	ZONAS HUMEDAS
F0 000	FACHADA
C A 000	CORTE
ESTUDIANTES	
YERALDIN LICETH VARGAS GORDILLO CODIGO: 1018489221	
YESICA PAOLA GUEZGUAN VARGAS CODIGO: 1014300939	
DOCENTE	
CARLOS LEONARDO SALAMANCA TOVAR	
Planta Arquitectonica Aula T2	
DIBUJADO POR	
Yeraldin Vargas y Yesica Guezman	
FECHA 03/12/2021	PLANO No. 3.6
ESCALA 1 : 100	Número de proyecto

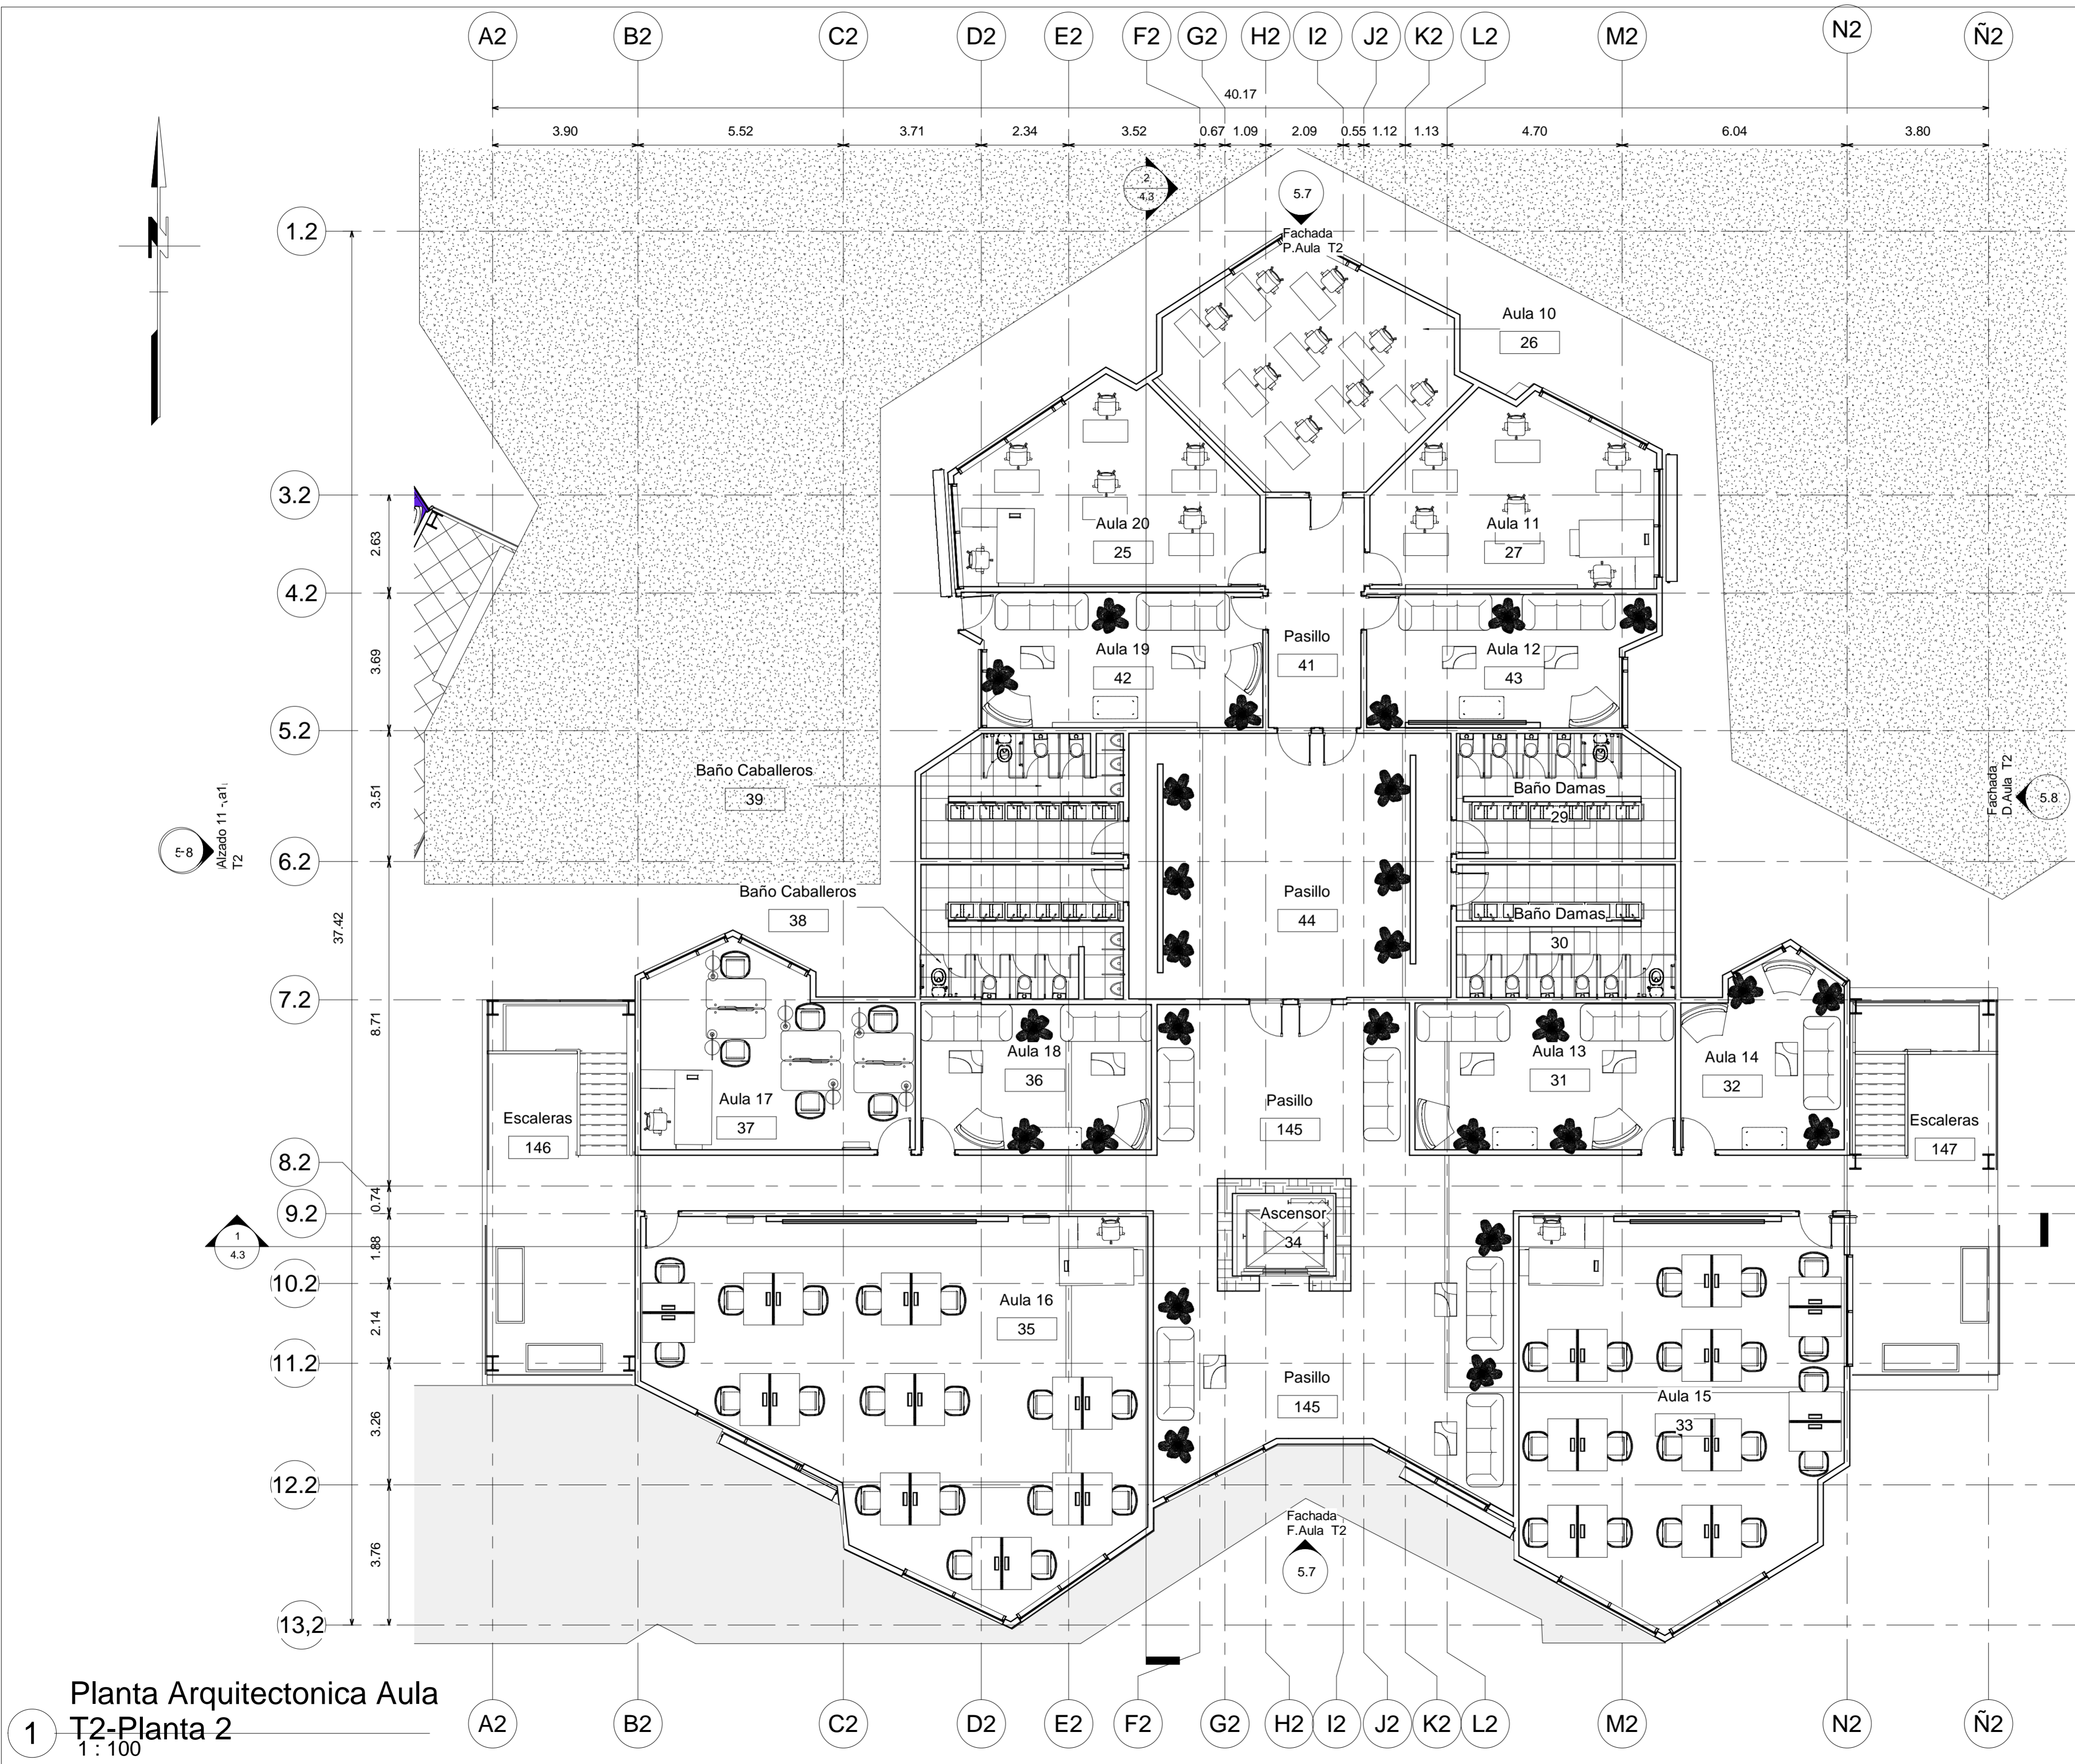


1 **Planta Arquitectonica Aula T2-Planta 2**
1 : 100

FECHA 03/12/2021	PLANO No. 3.7
ESCALA 1 : 100	Número de proyecto
UNIVERSIDAD LA GRAN COLOMBIA	
	
FACULTAD DE ARQUITECTURA	
INSTITUTO TECNOLÓGICO AGROPECUARIO MUNICIPIO DE VILLA DE SAN DIEGO DE UBATÉ	
	
CONVENCIONES	
(P)	PUERTAS
(V)	VENTANAS
(N)	NIVEL
(C)	COLUMNAS
(E)	ESTRUCTURA
(Z)	ZONAS HUMEDAS
(F)	FACHADA
(C)	CORTE
ESTUDIANTES	
YERALDIN LICETH VARGAS GORDILLO CODIGO: 1018489221	
YESICA PAOLA GUEZGUAN VARGAS CODIGO:1014300939	
DOCENTE	
CARLOS LEONARDO SALAMANCA TOVAR	
Planta Arquitectonica Aula T2-Planta 2	
DIBUJADO POR	
Yeraldin Vargas y Yesica Guezuguan	
FECHA 03/12/2021	PLANO No. 3.7
ESCALA 1 : 100	Número de proyecto

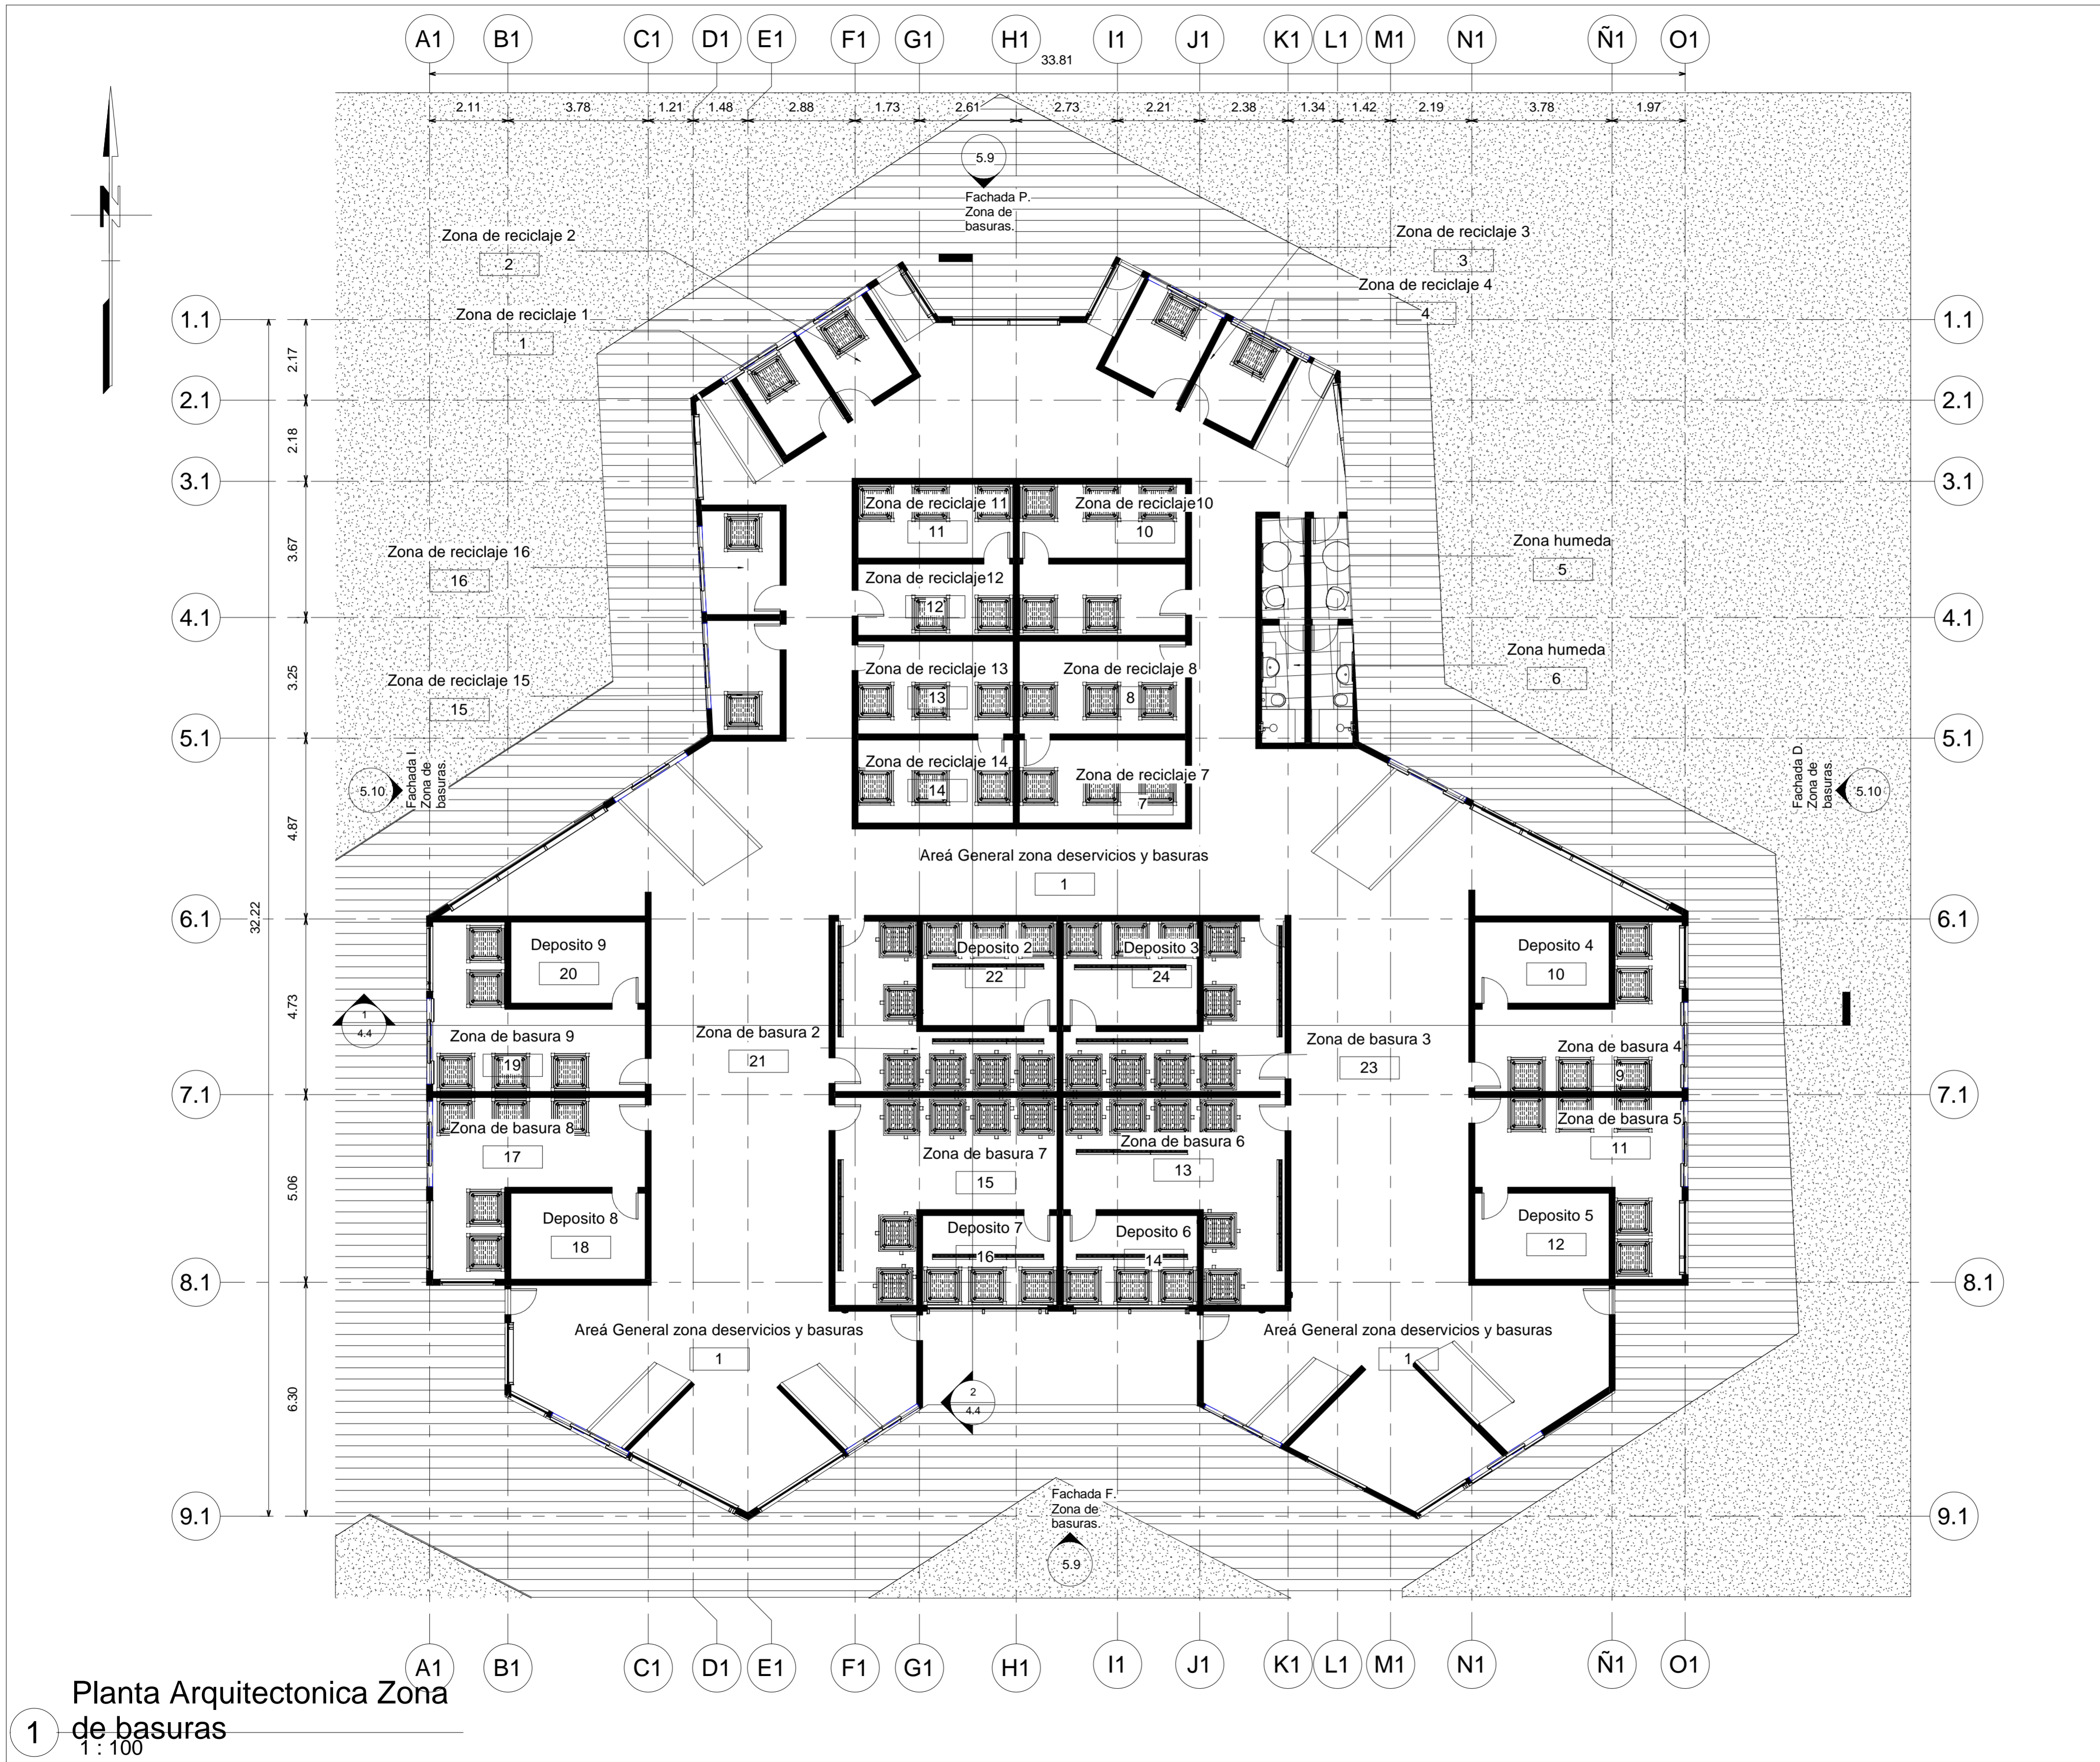


1 Planta Arquitectonica Zona de basuras
1 : 100

FECHA 03/12/2021	PLANO No. 3.8
ESCALA 1 : 100	
UNIVERSIDAD LA GRAN COLOMBIA	
	
FACULTAD DE ARQUITECTURA	
INSTITUTO TECNOLÓGICO AGROPECUARIO MUNICIPIO DE VILLA DE SAN DIEGO DE UBATÉ	
	
CONVENCIONES	
	PUERTAS
	VENTANAS
	NIVEL
	COLUMNAS
	ESTRUCTURA
	ZONAS HUMEDAS
	FACHADA
	CORTE
ESTUDIANTES	
YERALDIN LICETH VARGAS GORDILLO CODIGO: 1018489221	
YESICA PAOLA GUEZGUAN VARGAS CODIGO: 1014300939	
DOCENTE	
CARLOS LEONARDO SALAMANCA TOVAR	
Planta Arquitectonica Zona de basuras	
DIBUJADO POR	
Yeraldin Vargas y Yesica Guezuguan	
FECHA 03/12/2021	PLANO No. 3.8
ESCALA 1 : 100	Número de proyecto

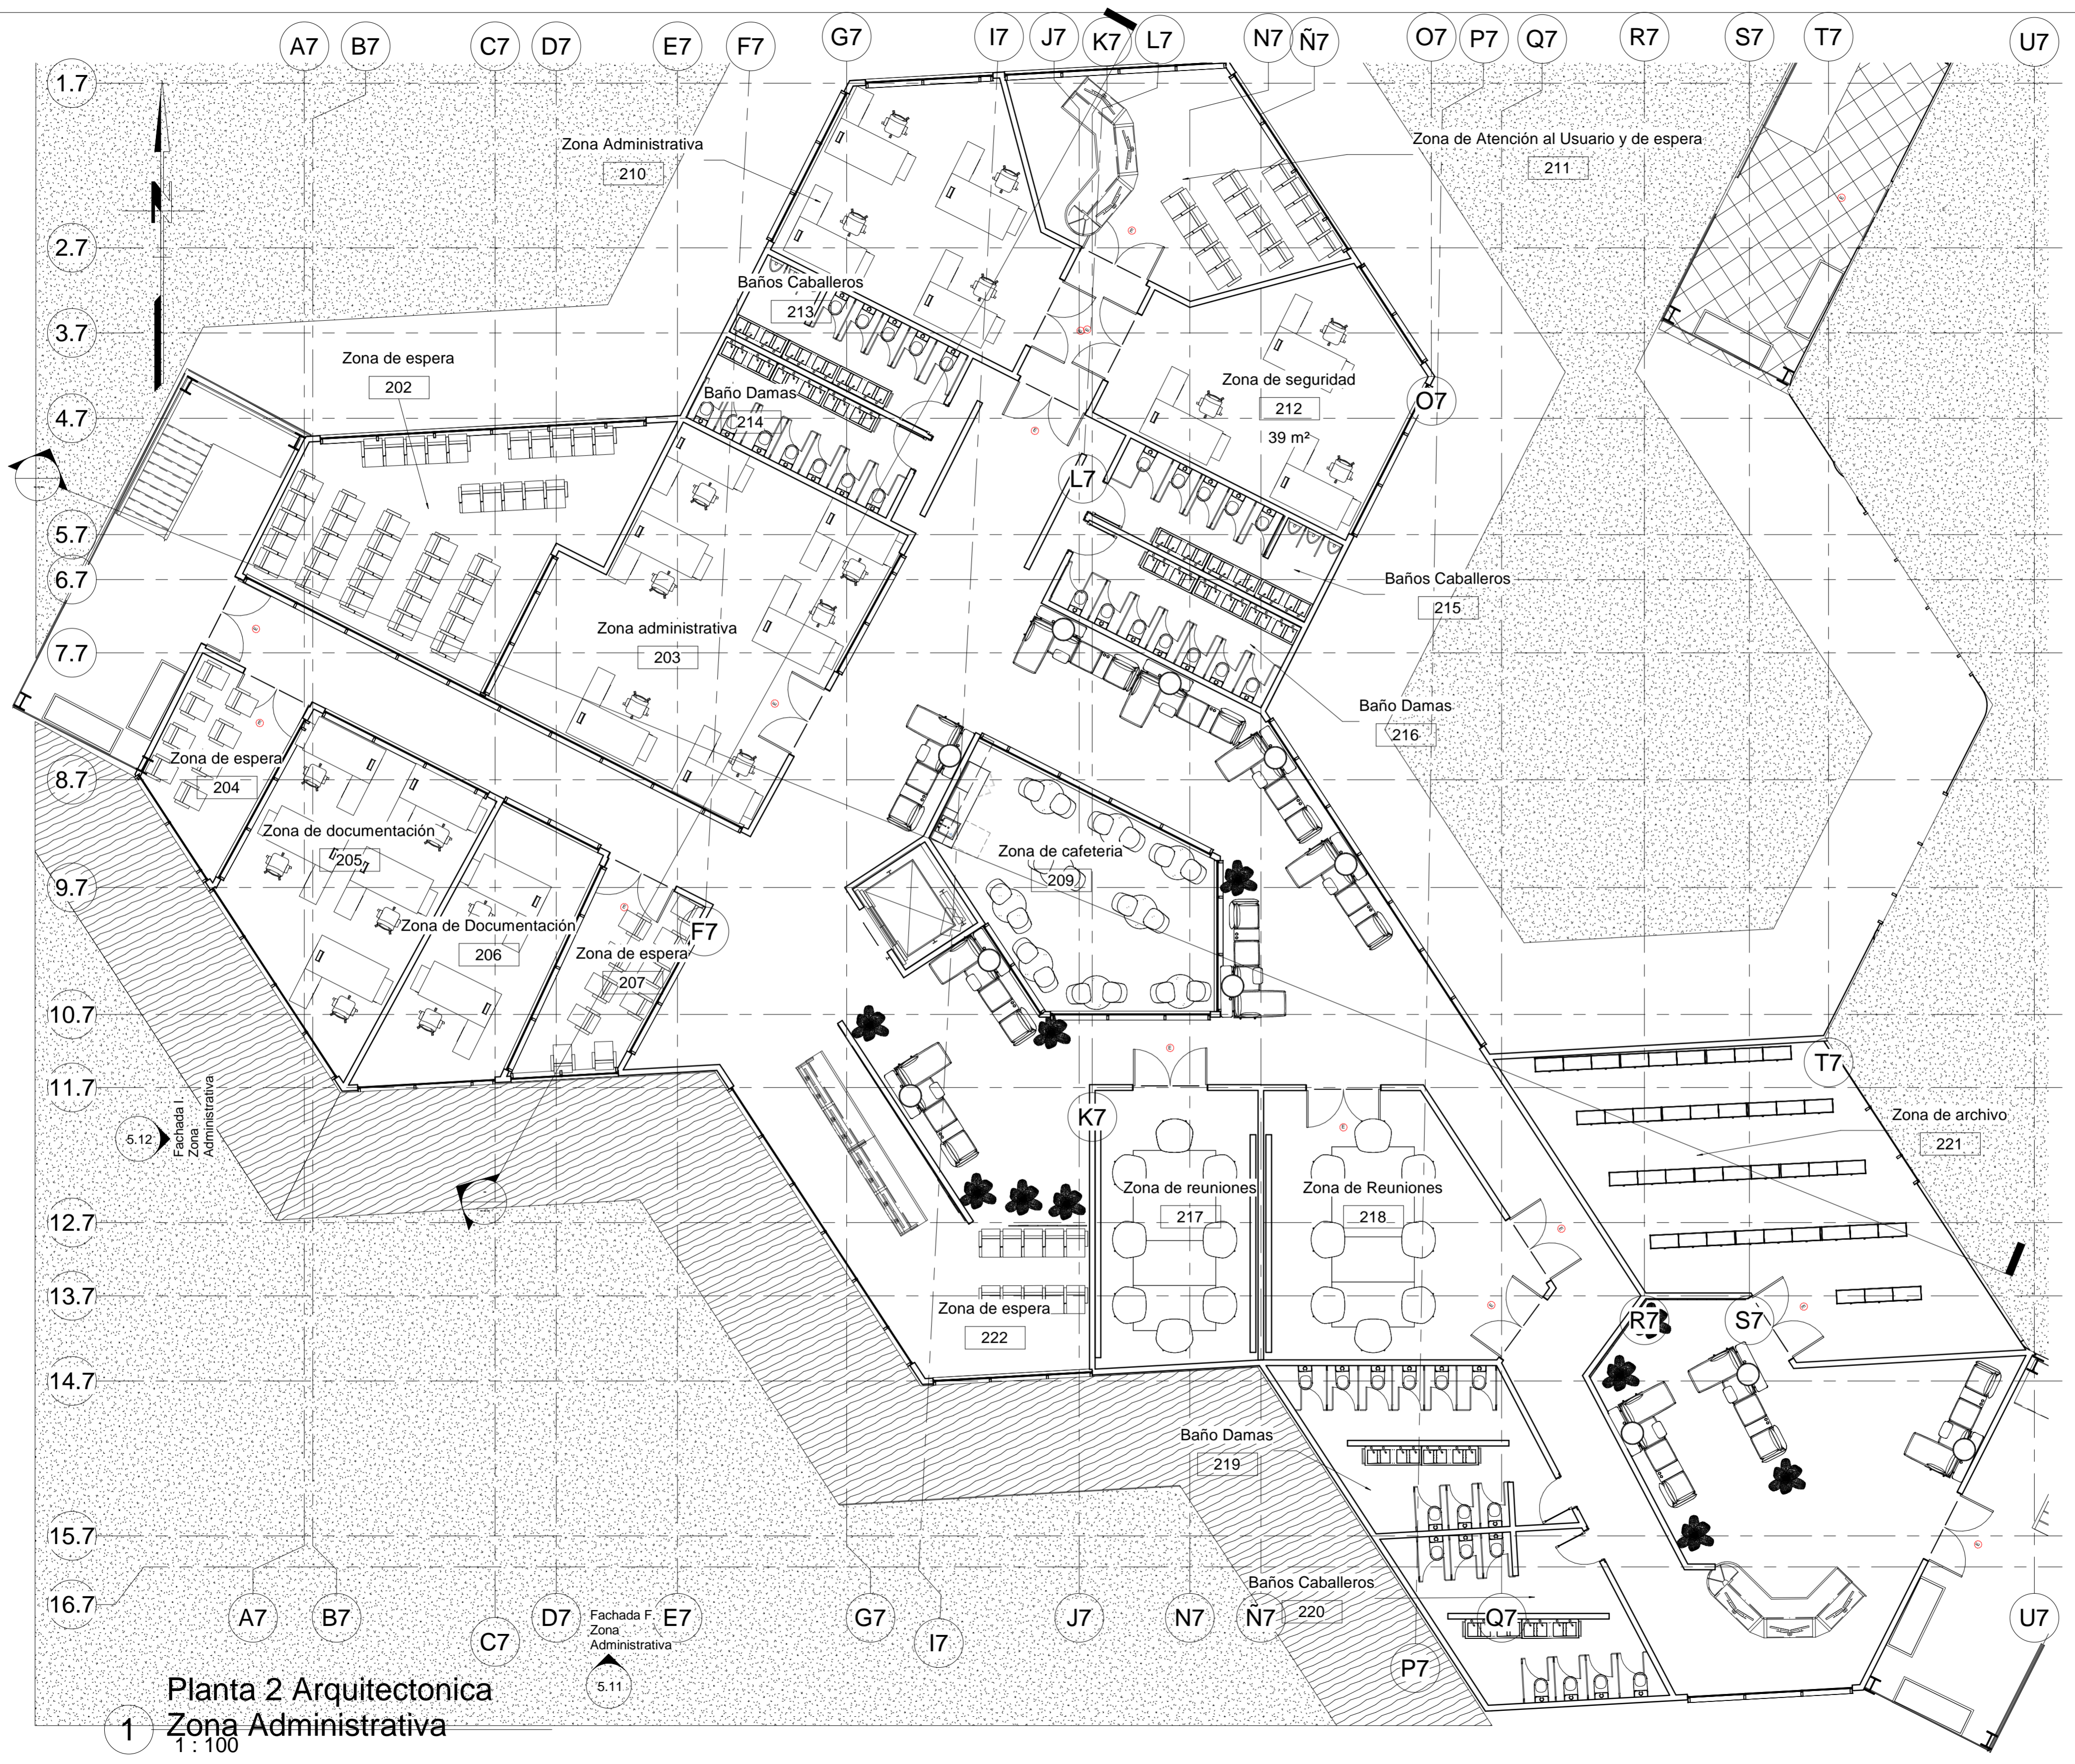


FECHA 03/12/2021	PLANO No. 3.10
ESCALA 1 : 100	
UNIVERSIDAD LA GRAN COLOMBIA	
	
FACULTAD DE ARQUITECTURA	
INSTITUTO TECNOLÓGICO AGROPECUARIO MUNICIPIO DE VILLA DE SAN DIEGO DE UBATÉ	
	
CONVENCIONES	
	PUERTAS
	VENTANAS
	NIVEL
	COLUMNAS
	ESTRUCTURA
	ZONAS HUMEDAS
	FACHADA
	CORTE
ESTUDIANTES	
YERALDIN LICETH VARGAS GORDILLO CODIGO: 1018489221	
YESICA PAOLA GUEZGUAN VARGAS CODIGO:1014300939	
DOCENTE	
CARLOS LEONARDO SALAMANCA TOVAR	
Planta 2 Arquitectonica Zona Administrativa	
DIBUJADO POR	
Yeraldin Vargas y Yesica Guezuguan	
FECHA 03/12/2021	PLANO No. 3.10
ESCALA 1 : 100	Número de proyecto

1 **Planta 2 Arquitectonica**
Zona Administrativa
1 : 100

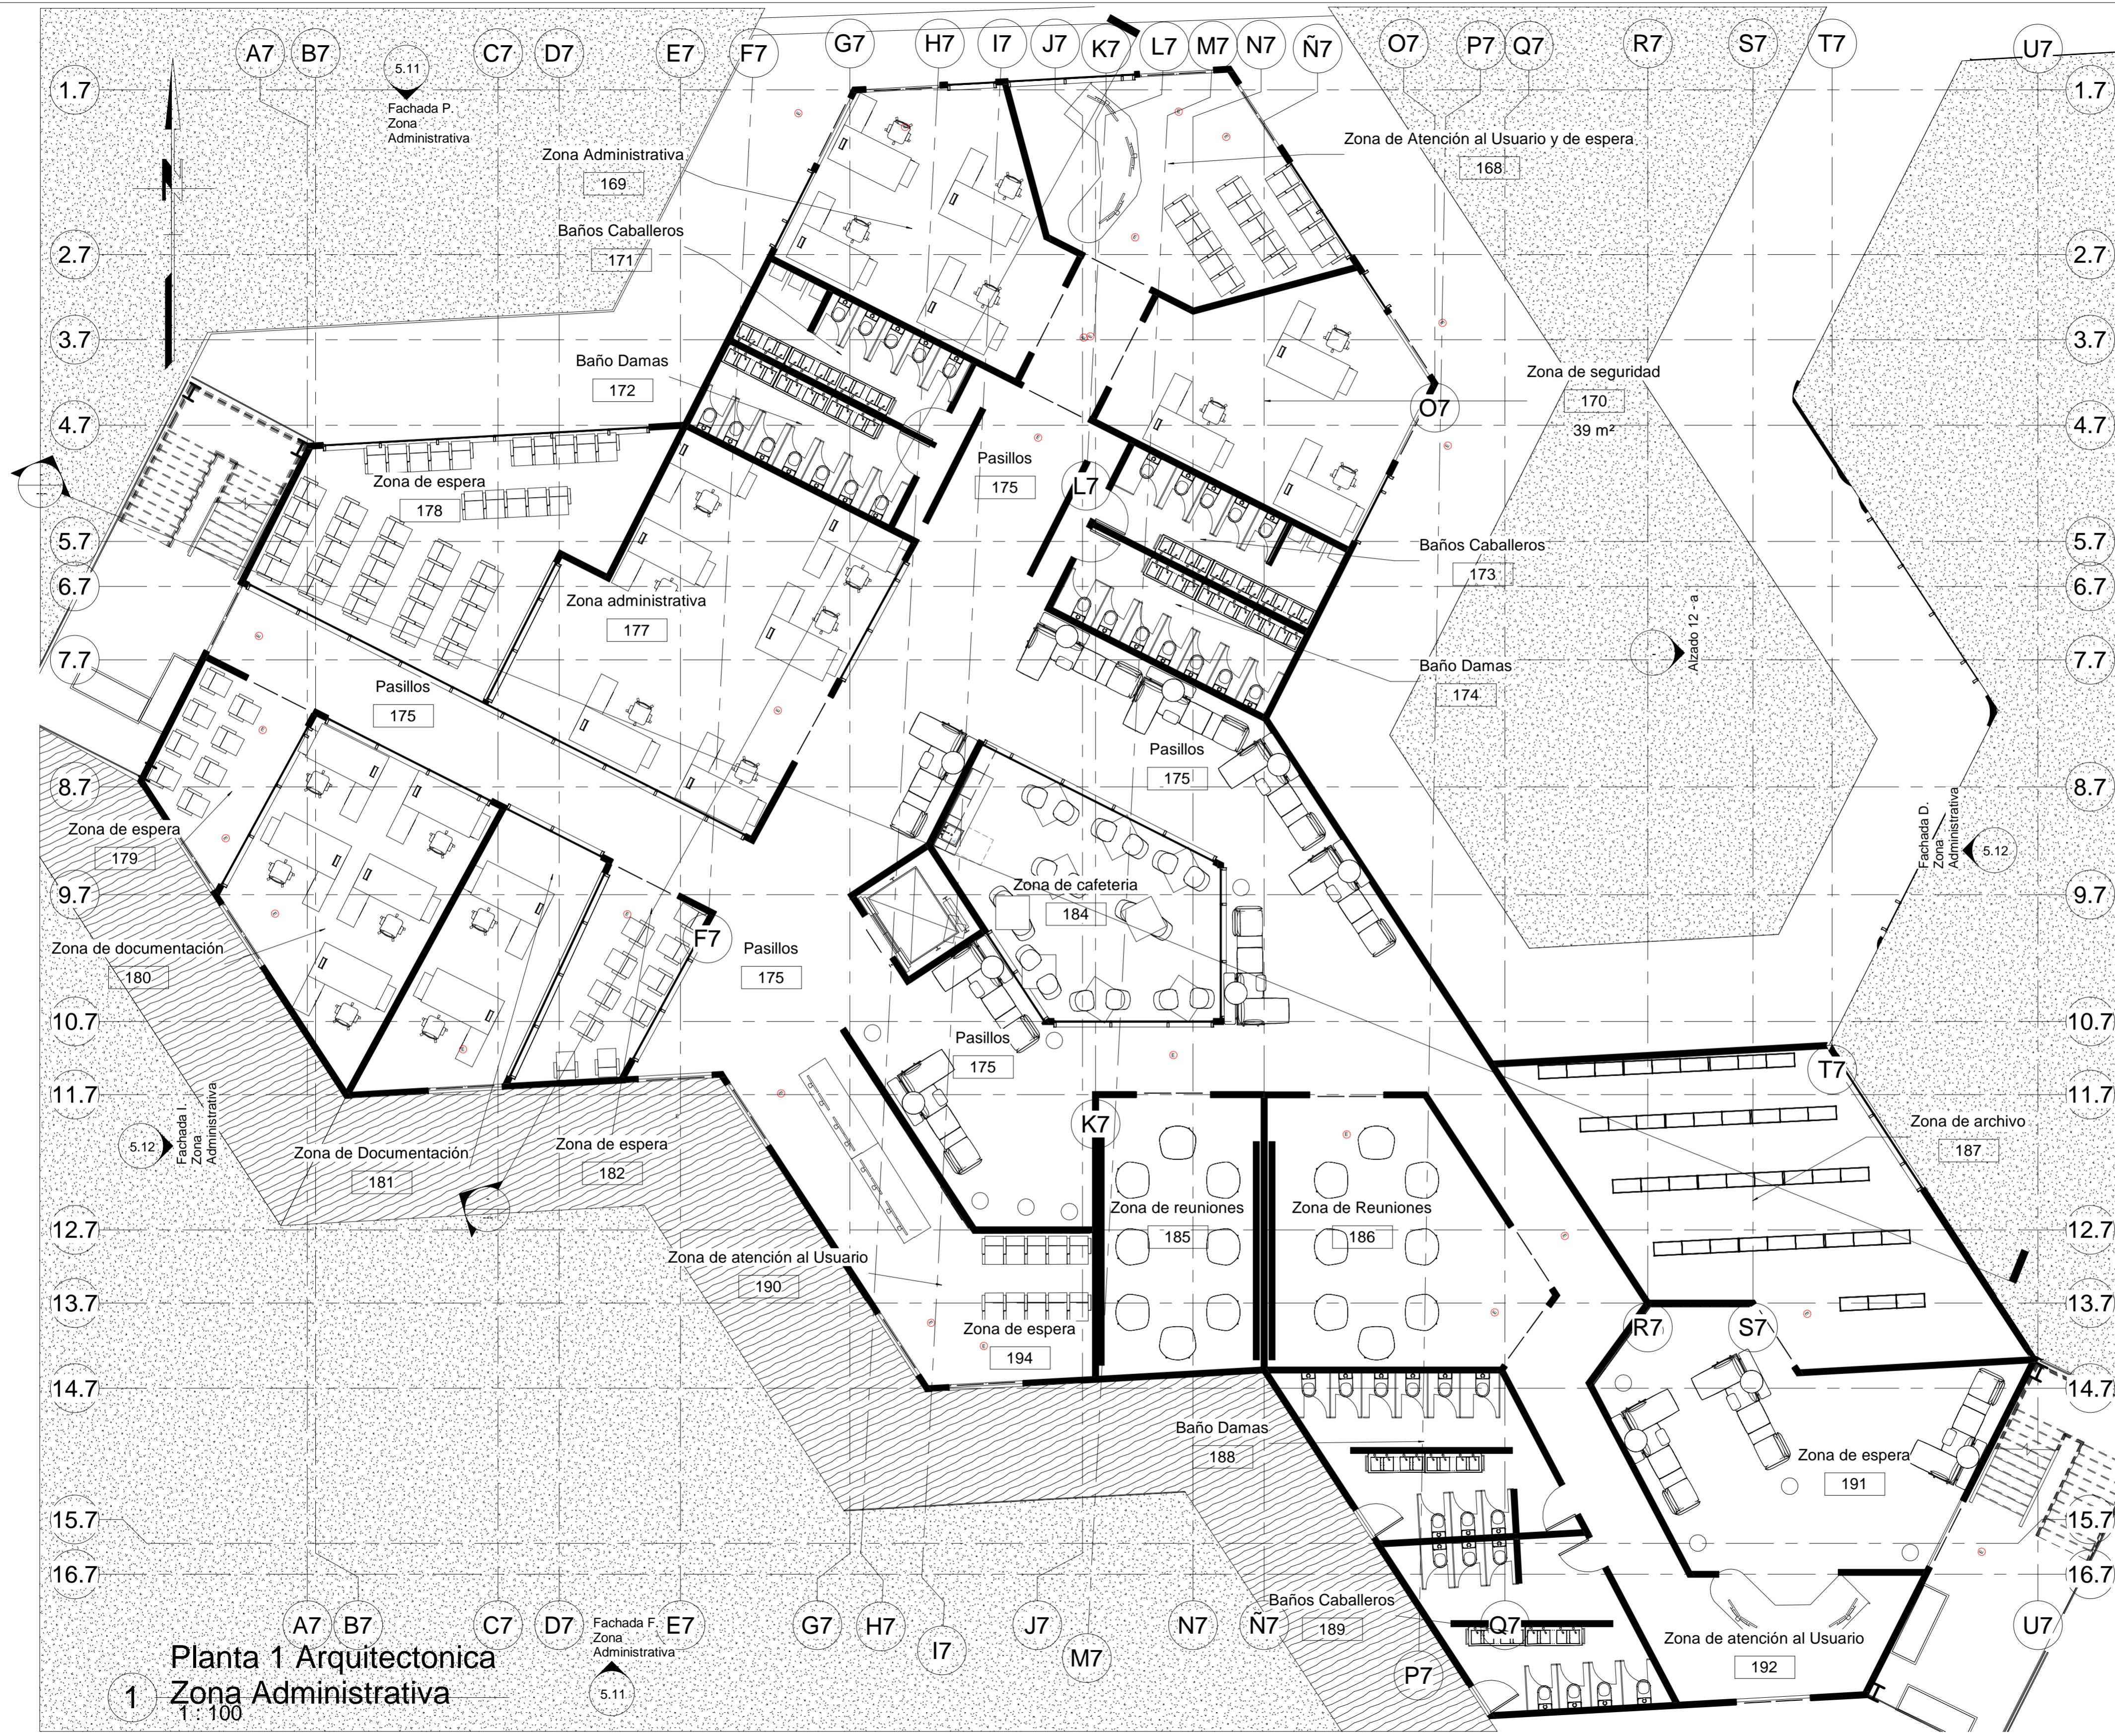


Planta 1 Arquitectonica
Zona Administrativa
 1 : 100

FECHA 03/12/2021	PLANO No. 3.11
ESCALA 1 : 100	
UNIVERSIDAD LA GRAN COLOMBIA	
	
FACULTAD DE ARQUITECTURA	
INSTITUTO TECNOLÓGICO AGROPECUARIO MUNICIPIO DE VILLA DE SAN DIEGO DE UBATÉ	
	
INSTITUTO TECNOLÓGICO AGROPECUARIO <small>Municipio de Villa de San Diego de Ubaté</small>	
CONVENCIONES	
	PUERTAS
	VENTANAS
	NIVEL
	COLUMNAS
	ESTRUCTURA
	ZONAS HÚMEDAS
	FACHADA
	CORTE
ESTUDIANTES	
YERALDIN LICETH VARGAS GORDILLO CODIGO: 1018489221	
YESICA PAOLA GUEZGUAN VARGAS CODIGO: 1014300939	
DOCENTE	
CARLOS LEONARDO SALAMANCA TOVAR	
Planta 1 Arquitectonica Zona Administrativa	
DIBUJADO POR	
Yeraldin Vargas y Yesica Guezuguan	
FECHA 03/12/2021	PLANO No. 3.11
ESCALA 1 : 100	Número de proyecto

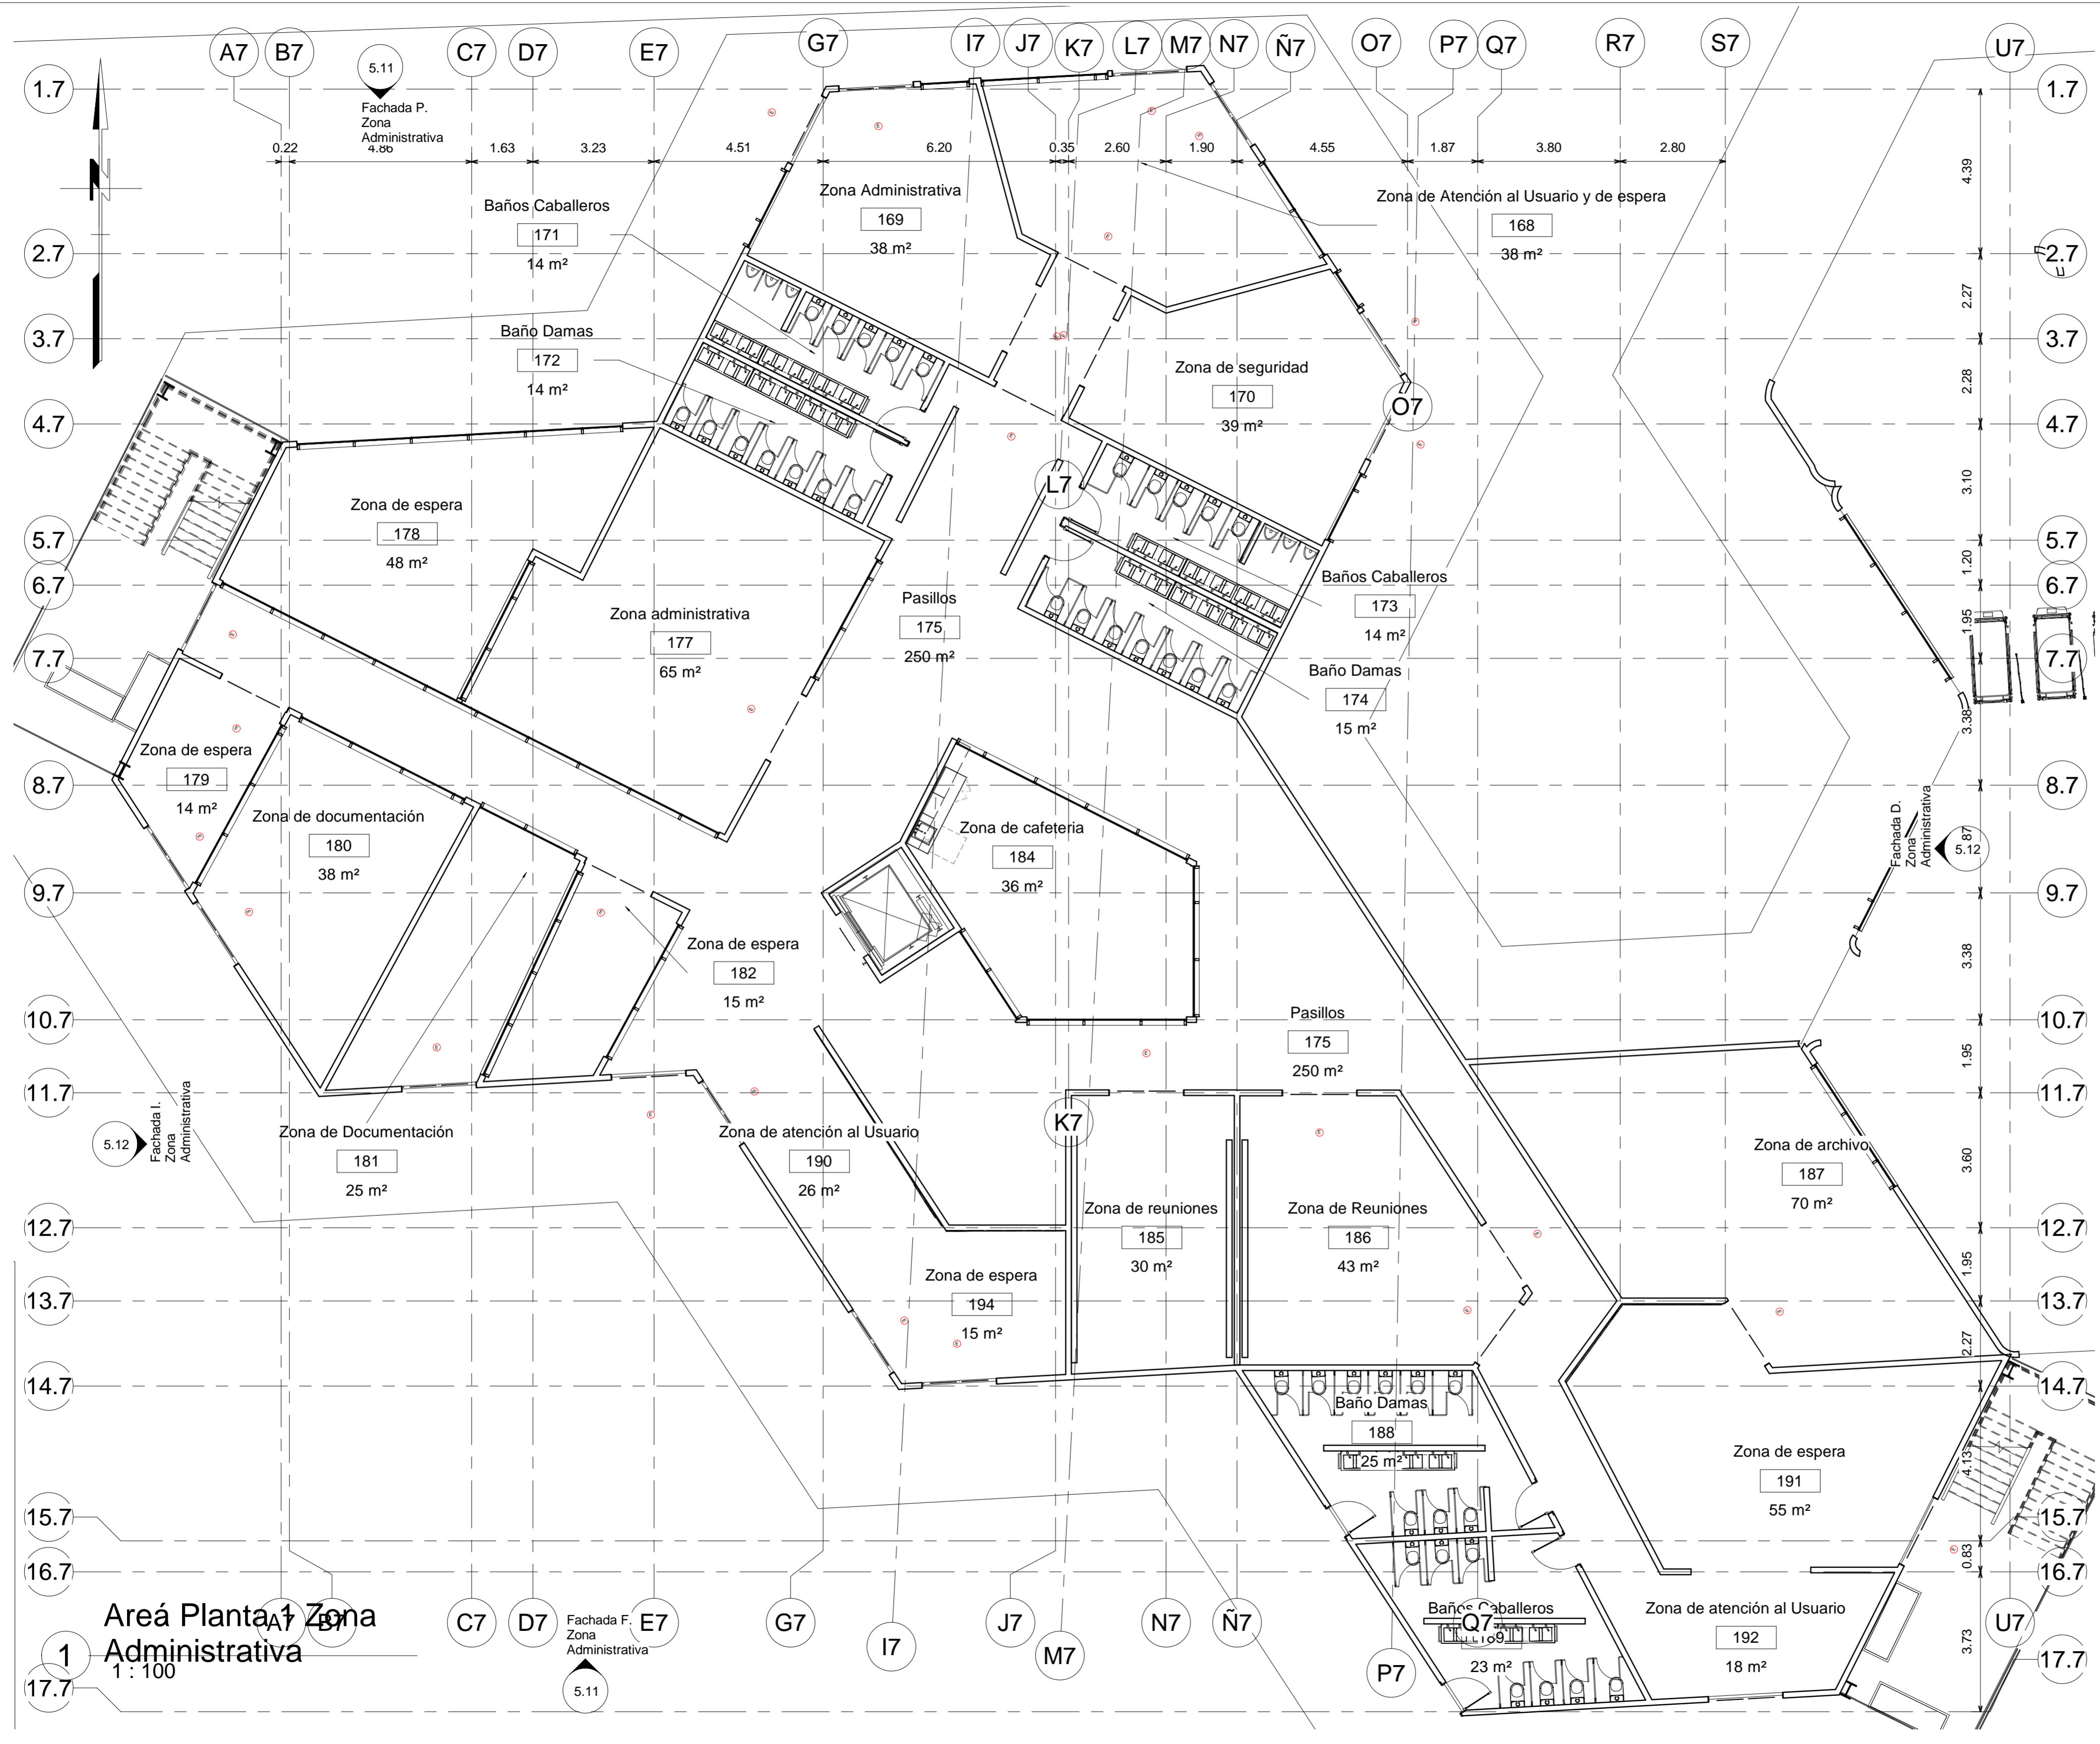


FECHA 03/12/2021	PLANO No. 3.12
ESCALA 1 : 100	
UNIVERSIDAD LA GRAN COLOMBIA	
 UNIVERSIDAD La Gran Colombia	
FACULTAD DE ARQUITECTURA	
INSTITUTO TECNOLÓGICO AGROPECUARIO MUNICIPIO DE VILLA DE SAN DIEGO DE UBATÉ	
	
CONVENCIONES	
ESTUDIANTES	
YERALDIN LICETH VARGAS GORDILLO CODIGO: 1018489221	
YESICA PAOLA GUEZGUAN VARGAS CODIGO: 1014300939	
DOCENTE	
CARLOS LEONARDO SALAMANCA TOVAR	
Planta Arquitectonica 1 Zona Administrativa	
DIBUJADO POR	
Yeraldin Vargas y Yesica Guezuguan	
FECHA 03/12/2021	PLANO No. 3.12
ESCALA 1 : 100	Número de proyecto

Área Planta Zona Administrativa
1 : 100

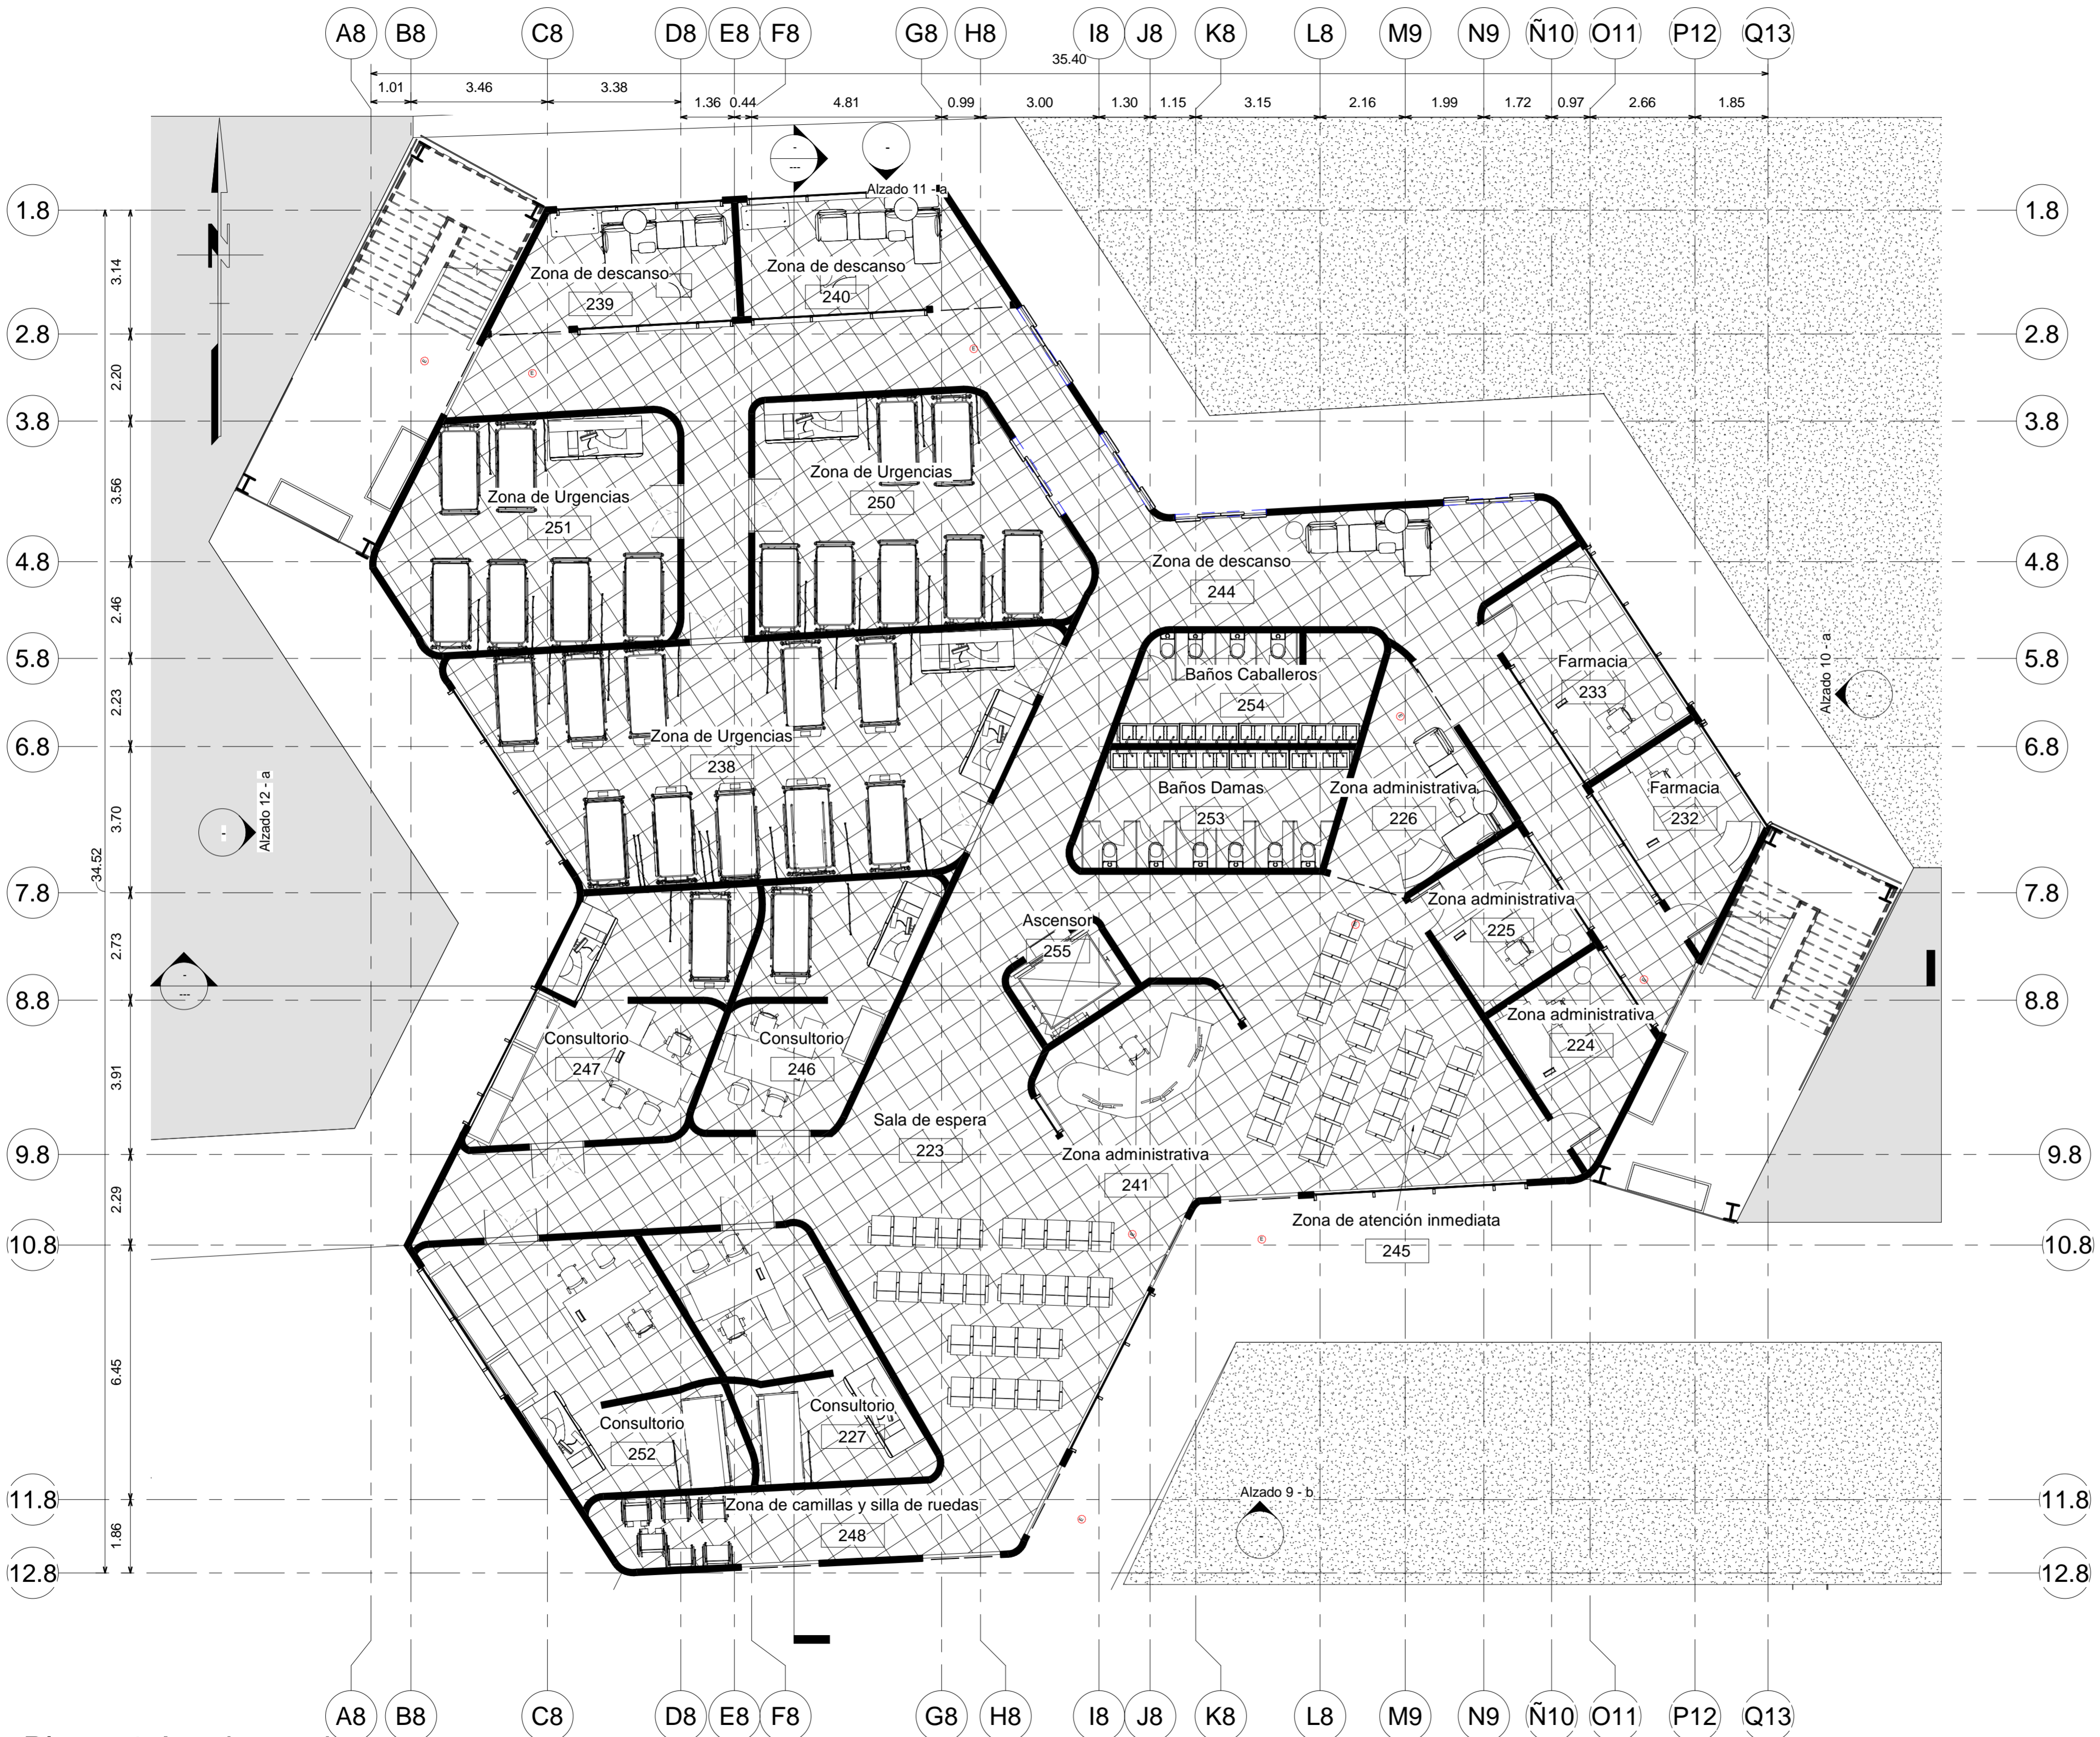



1 Planta 1 Arquitectonica
Zona de enfermería.
1 : 100

FECHA 03/12/2021	PLANO No. 3.13
ESCALA 1 : 100	
UNIVERSIDAD LA GRAN COLOMBIA	
	
FACULTAD DE ARQUITECTURA	
INSTITUTO TECNOLÓGICO AGROPECUARIO MUNICIPIO DE VILLA DE SAN DIEGO DE UBATÉ	
	
INSTITUTO TECNOLÓGICO AGROPECUARIO <small>Municipio de Villa de San Diego de Ubaté</small>	
CONVENCIONES	
	PUERTAS
	VENTANAS
	NIVEL
	COLUMNAS
	ESTRUCTURA
	ZONAS HÚMEDAS
	FACHADA
	CORTE
ESTUDIANTES	
YERALDIN LICETH VARGAS GORDILLO CODIGO: 1018489221	
YESICA PAOLA GUEZGUAN VARGAS CODIGO: 1014300939	
DOCENTE	
CARLOS LEONARDO SALAMANCA TOVAR	
Planta 1 Arquitectonica Zona de enfermería.	
DIBUJADO POR	
Yeraldin Vargas y Yesica Guezuguan	
FECHA 03/12/2021	PLANO No. 3.13
ESCALA 1 : 100	Número de proyecto

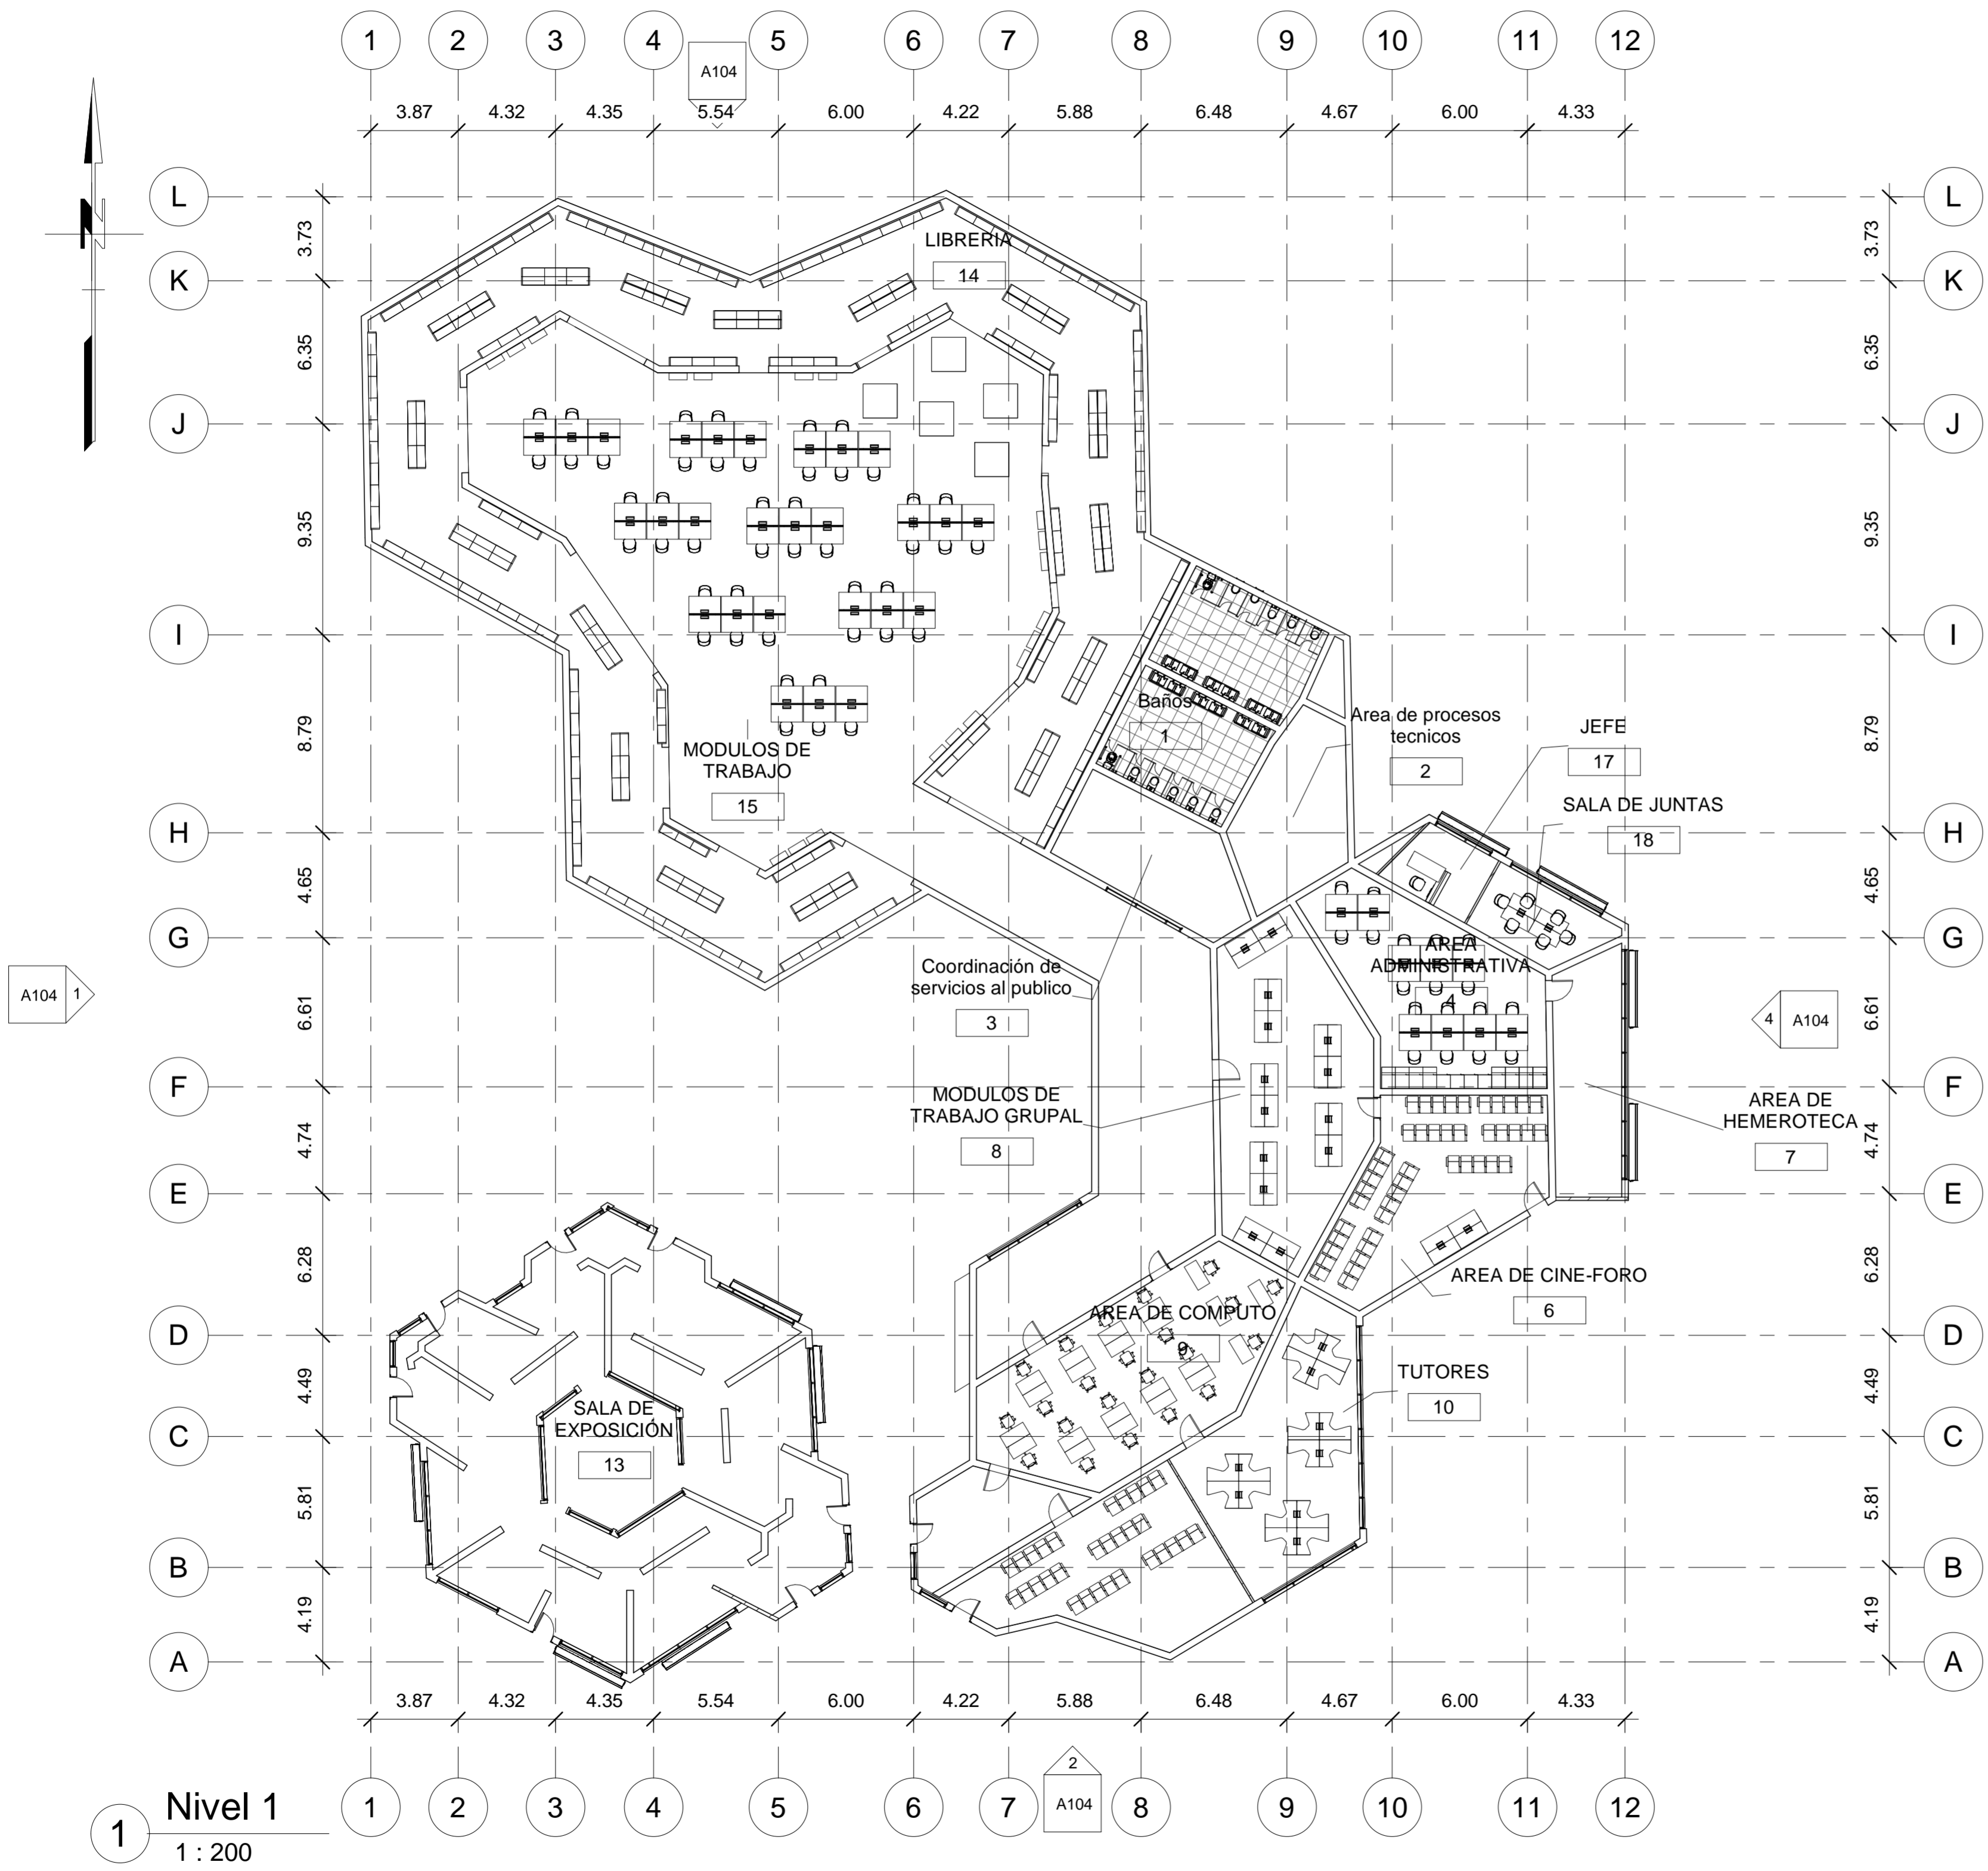



1 Nivel 1
1 : 200

03/12/2021 FECHA	0001 PLANO No.
1 : 200 ESCALA	
UNIVERSIDAD LA GRAN COLOMBIA	
	
FACULTAD DE ARQUITECTURA	
INSTITUTO TECNOLÓGICO AGROPECUARIO MUNICIPIO DE VILLA DE SAN DIEGO DE UBATÉ	
	
CONVENCIONES	
	NIVEL
	PUERTA VENTANA
	VENTANA
	REGILLA DE VENTILACION
ESTUDIANTES	
YERALDIN LICETH VARGAS GORDILLO CODIGO: 1018489221	
YESICA PAOLA GUEZGUAN VARGAS CODIGO:1014300939	
DOCENTE	
CARLOS LEONARDO SALAMANCA TOVAR	
PLANTA PRIMER NIVEL DE BIBLIOTECA	
DIBUJADO POR	
YERALDIN LICETH VARGAS GORDILLO YESICA PAOLA GUEZGUAN VARGAS	
A103	
FECHA 03/12/2021	PLANO No. 0001
ESCALA 1 : 200	Número de proyecto

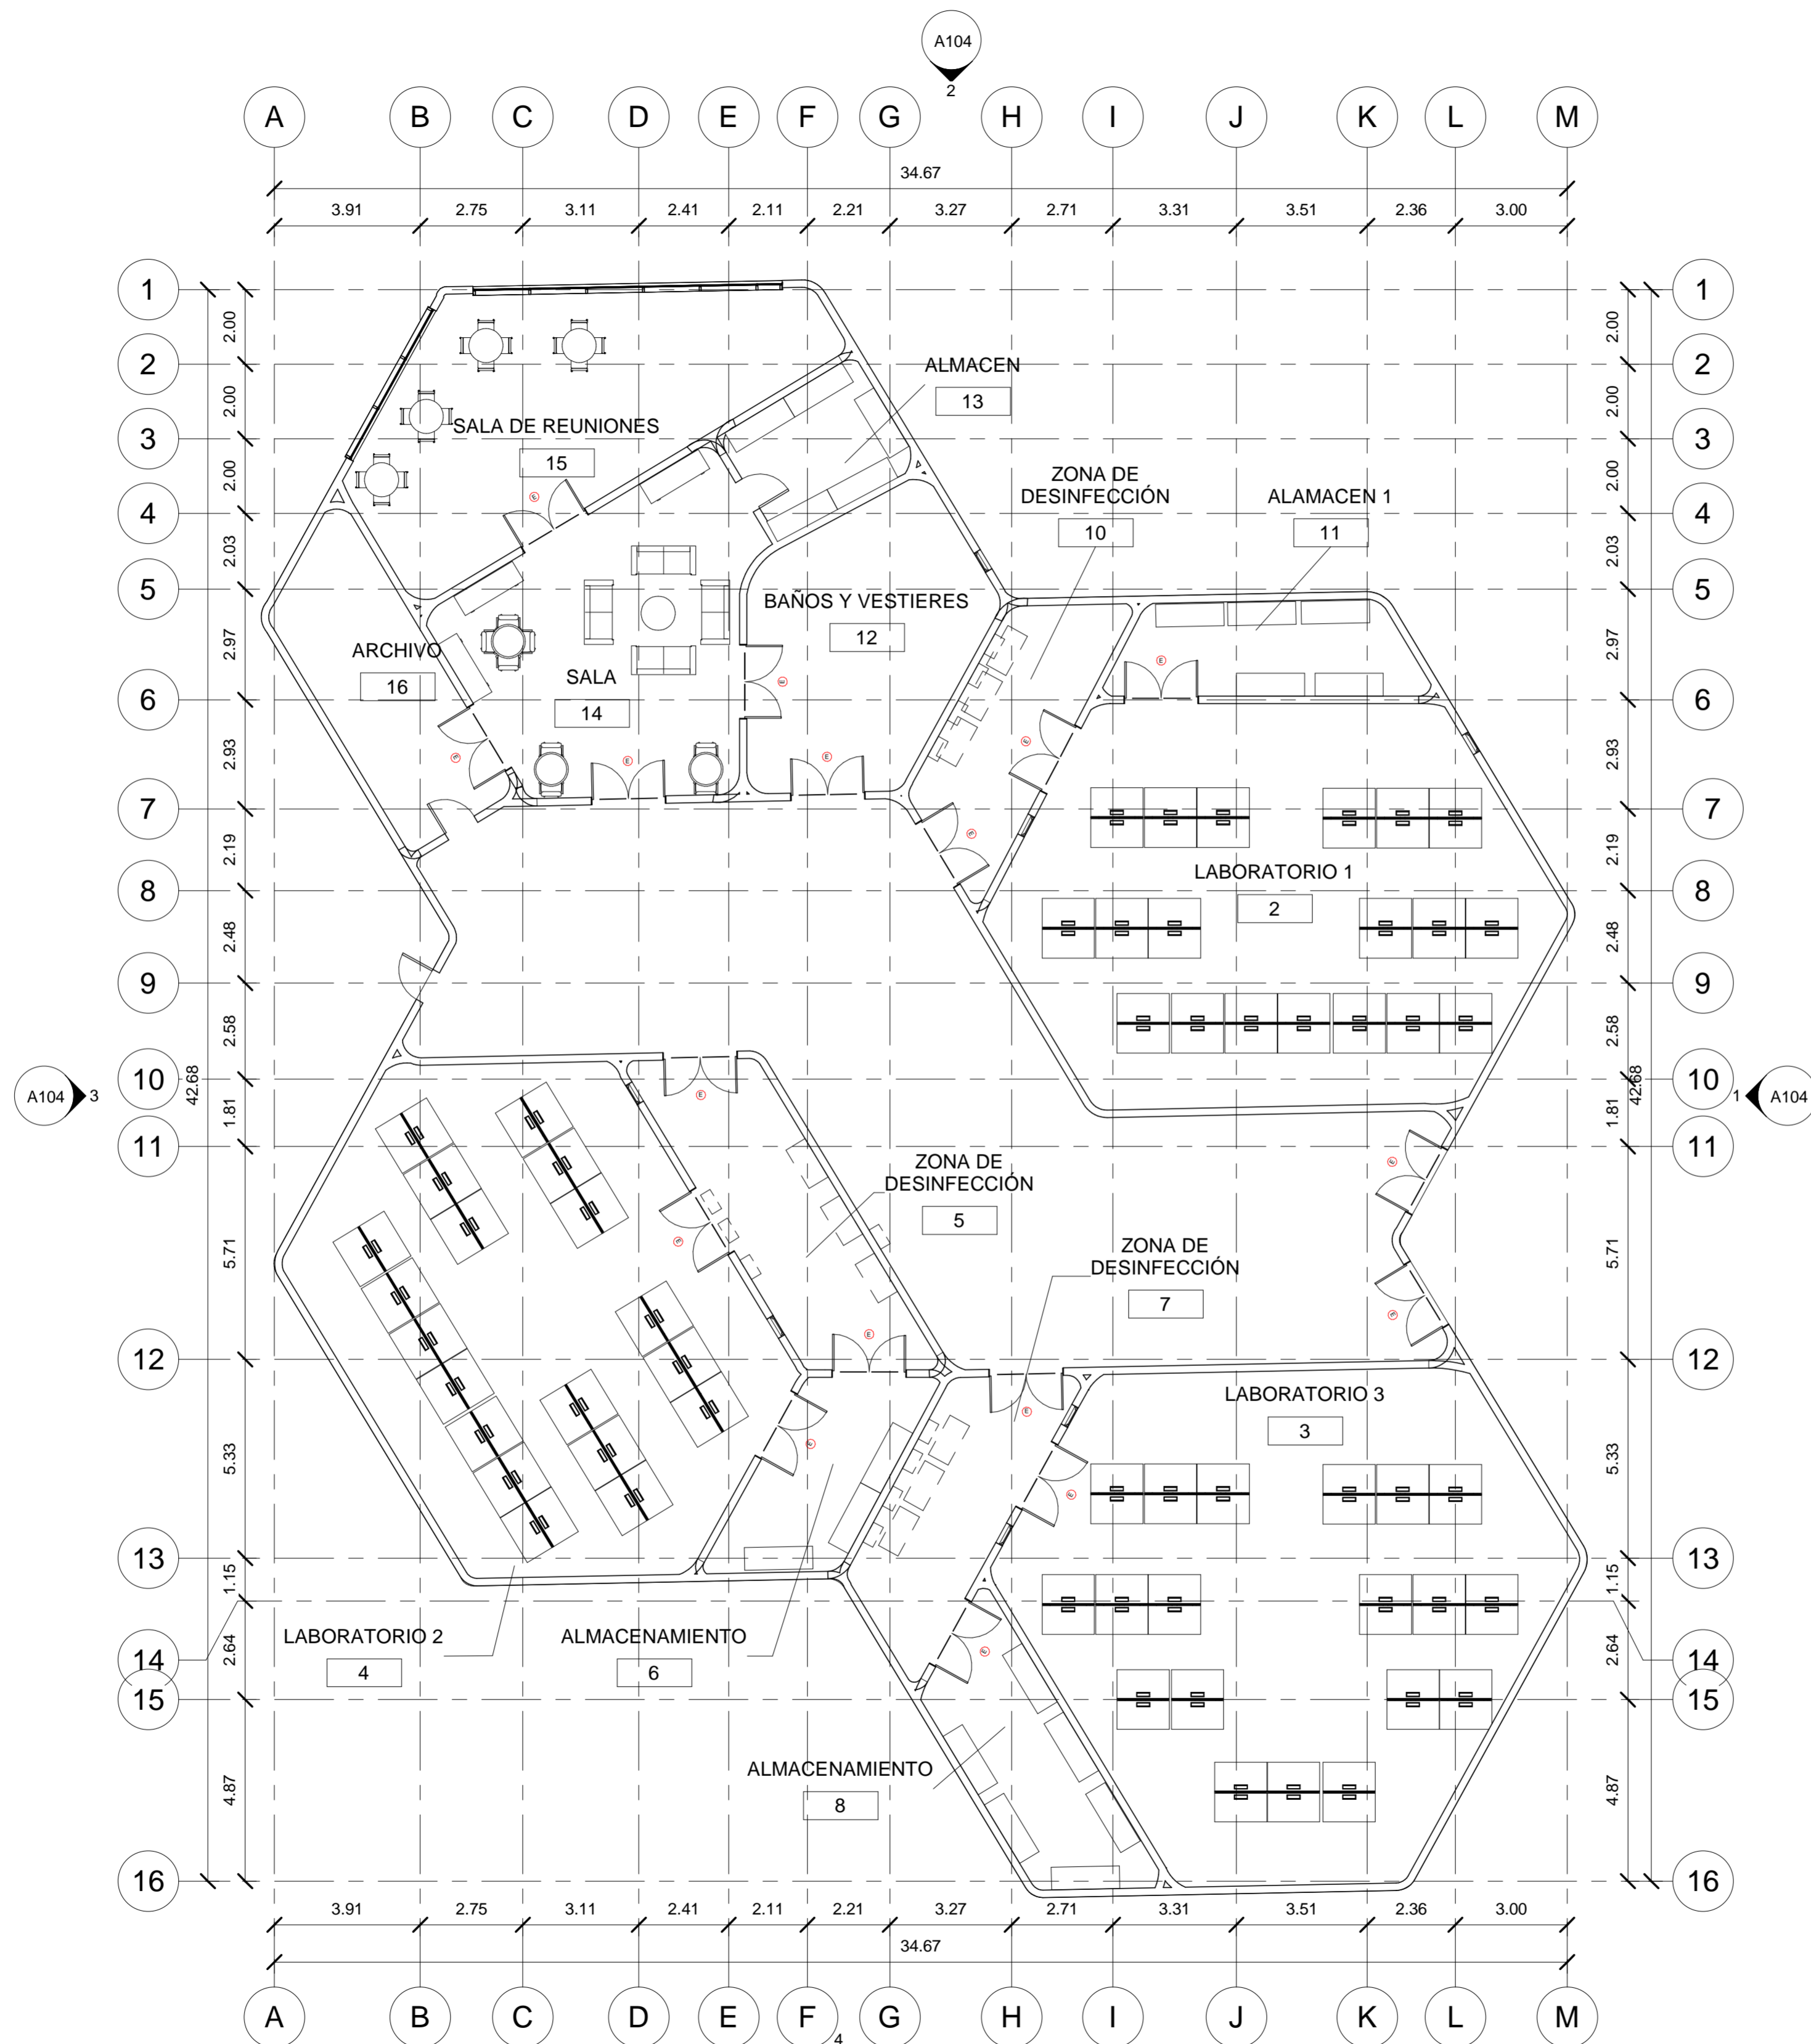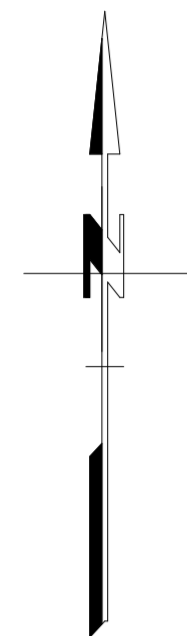


1 Nivel 1
1 : 125

03/12/2021		0001	
FECHA		PLANO No.	
1 : 125		ESCALA	
UNIVERSIDAD LA GRAN COLOMBIA			
 UNIVERSIDAD La Gran Colombia			
FACULTAD DE ARQUITECTURA			
INSTITUTO TECNOLÓGICO AGROPECUARIO MUNICIPIO DE VILLA DE SAN DIEGO DE UBATÉ			
			
CONVENCIONES			
	NIVEL		PUERTA VENTANA
	VENTANA		REGILLA DE VENTILACION
ESTUDIANTES			
YERALDIN LICETH VARGAS GORDILLO CODIGO: 1018489221			
YESICA PAOLA GUEZGUAN VARGAS CODIGO: 1014300939			
DOCENTE			
CARLOS LEONARDO SALAMANCA TOVAR			
PRIMERA PLANTA DE LABORATORIO			
DIBUJADO POR			
YERALDIN LICETH VARGAS GORDILLO YESICA PAOLA GUEZGUAN VARGAS			
A101			
FECHA		PLANO No.	
03/12/2021		0001	
ESCALA		Número de proyecto	
1 : 125			

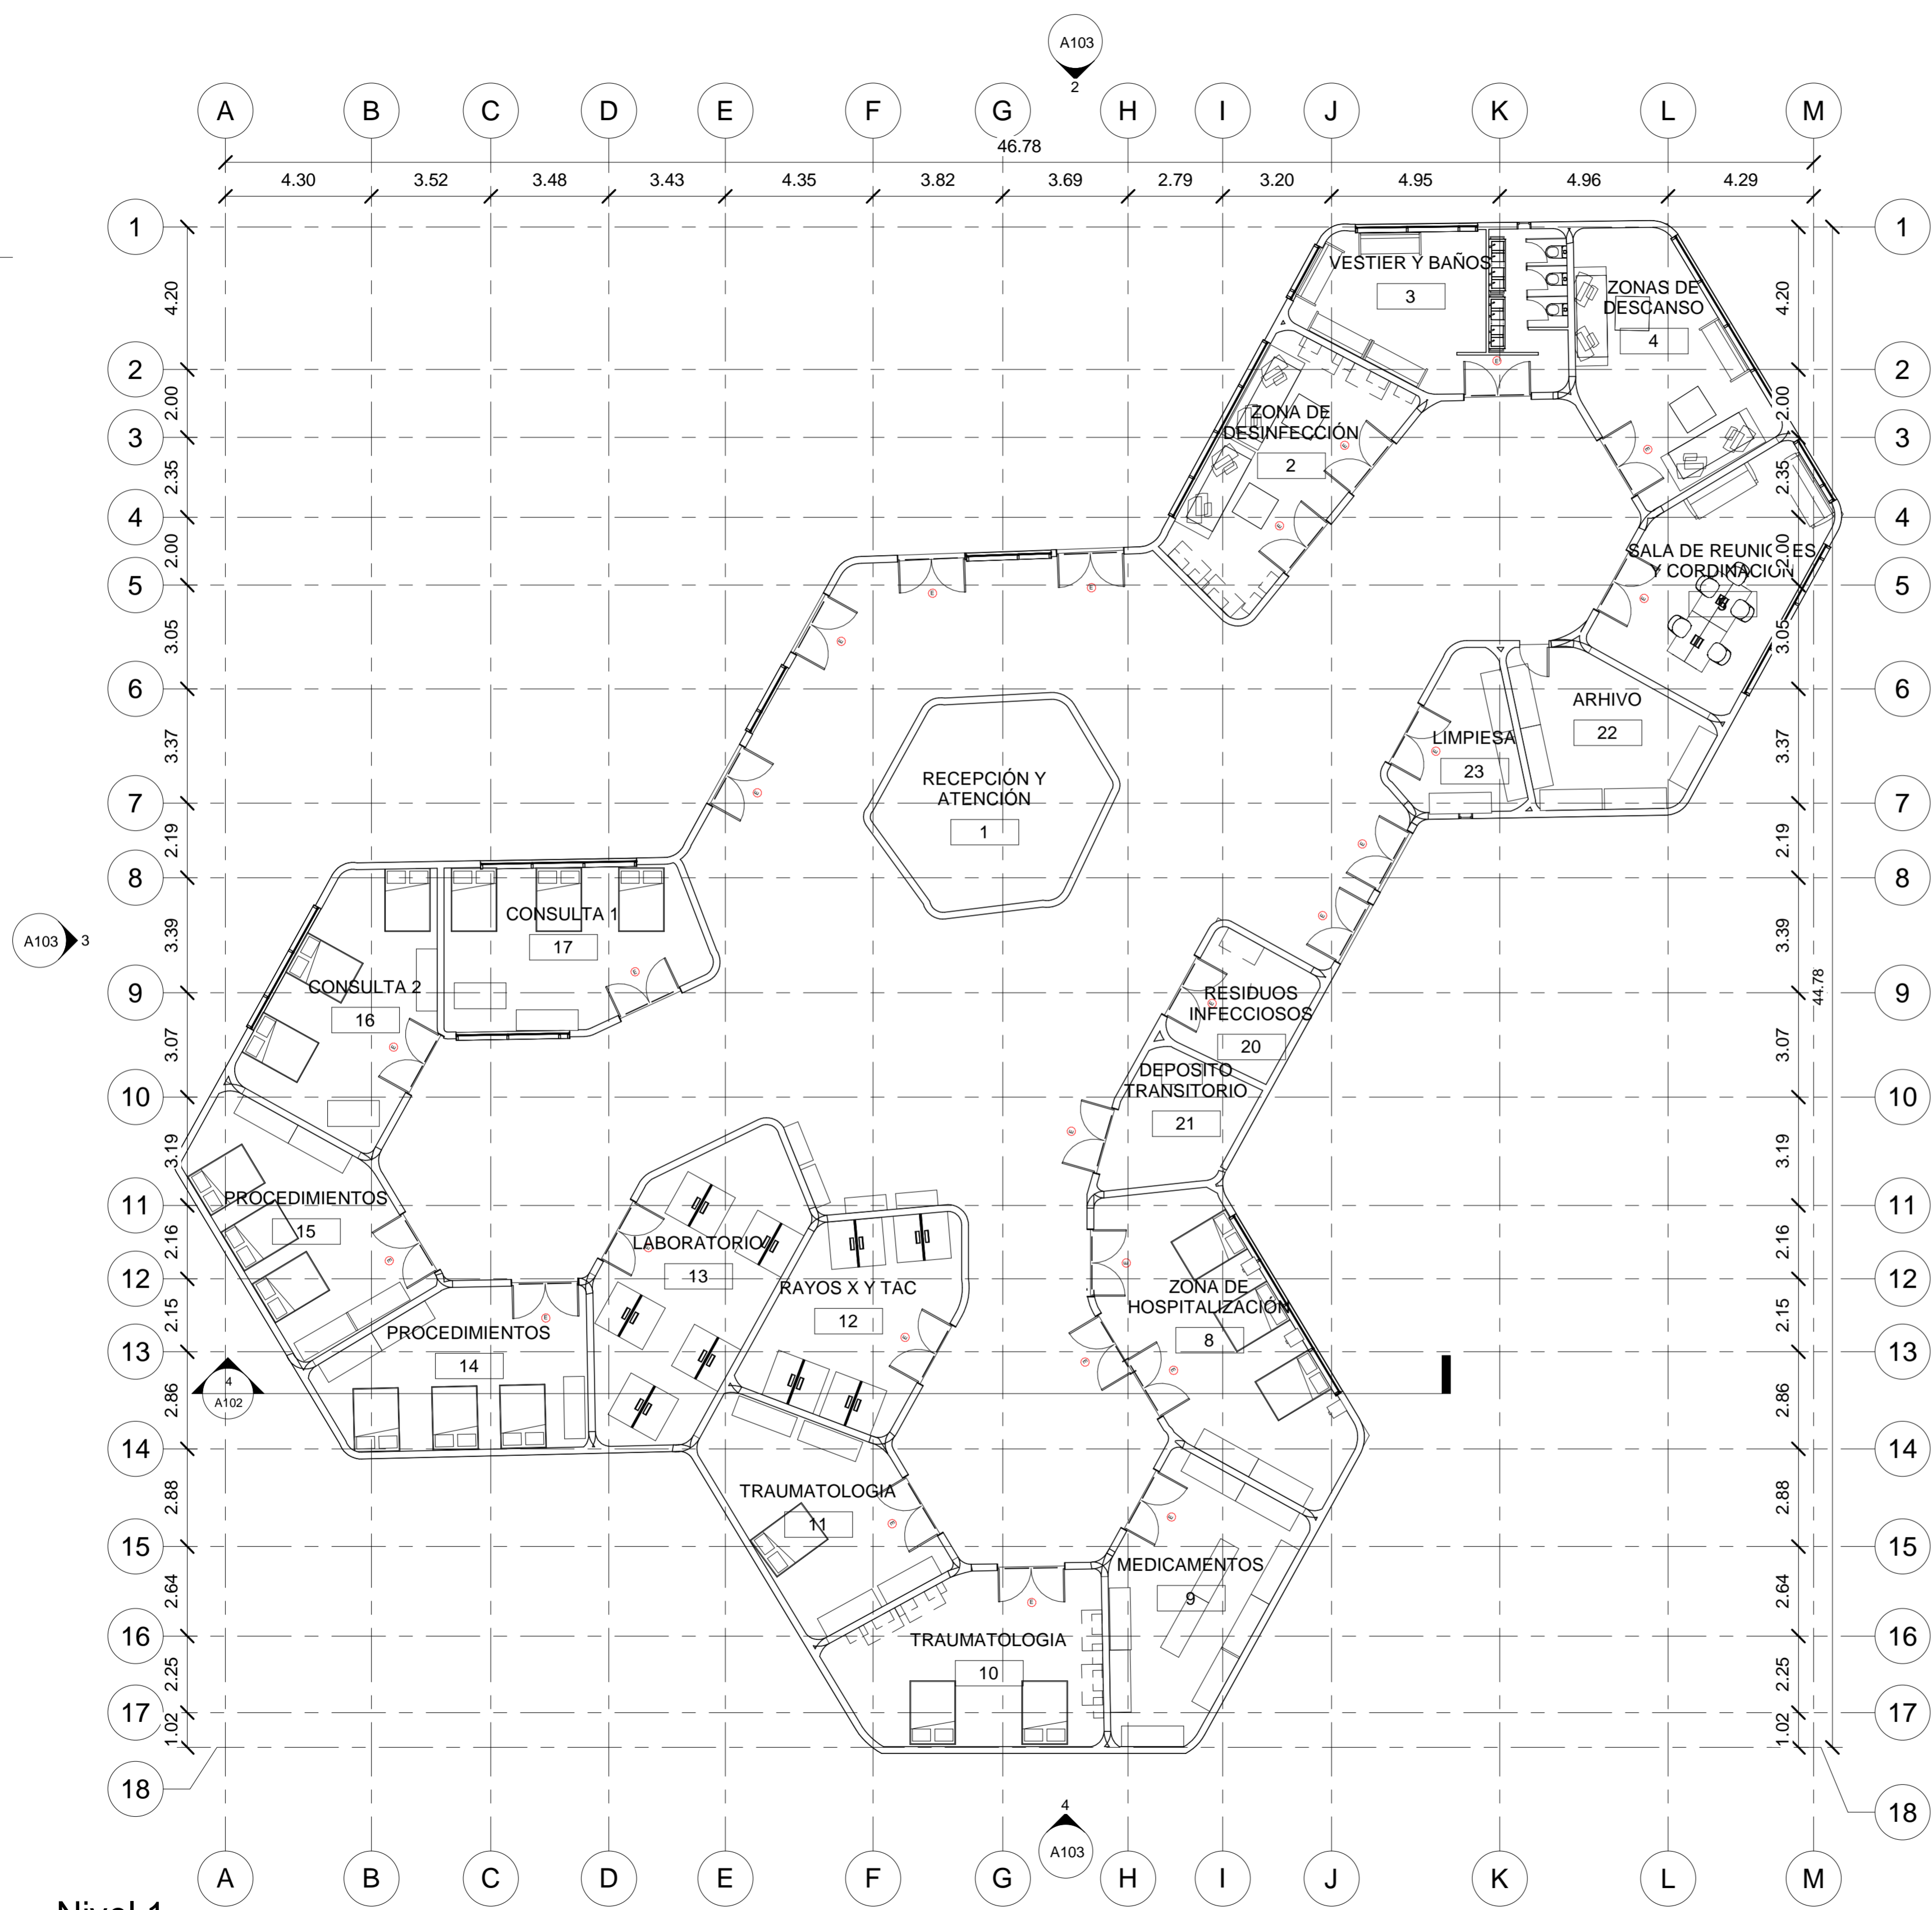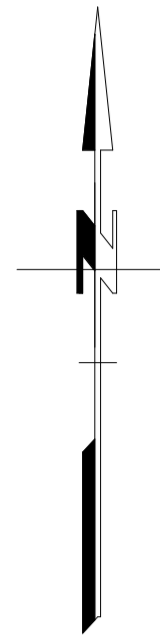

1 Nivel 1
1 : 125

03/12/2021	0001
FECHA	PLANO No.
1 : 125	ESCALA
UNIVERSIDAD LA GRAN COLOMBIA	
	
FACULTAD DE ARQUITECTURA	
INSTITUTO TECNOLÓGICO AGROPECUARIO MUNICIPIO DE VILLA DE SAN DIEGO DE UBATÉ	
	
CONVENCIONES	
	NIVEL
	PUERTA VENTANA
	VENTANA
	REGILLA DE VENTILACION
ESTUDIANTES	
YERALDIN LICETH VARGAS GORDILLO CODIGO: 1018489221	
YESICA PAOLA GUEZGUAN VARGAS CODIGO: 1014300939	
DOCENTE	
CARLOS LEONARDO SALAMANCA TOVAR	
PLANTA PRIMER PISO VETERINARIA	
DIBUJADO POR	
YERALDIN LICETH VARGAS GORDILLO YESICA PAOLA GUEZGUAN VARGAS	
A101	
FECHA	PLANO No.
03/12/2021	0001
ESCALA	Número de proyecto
1 : 125	

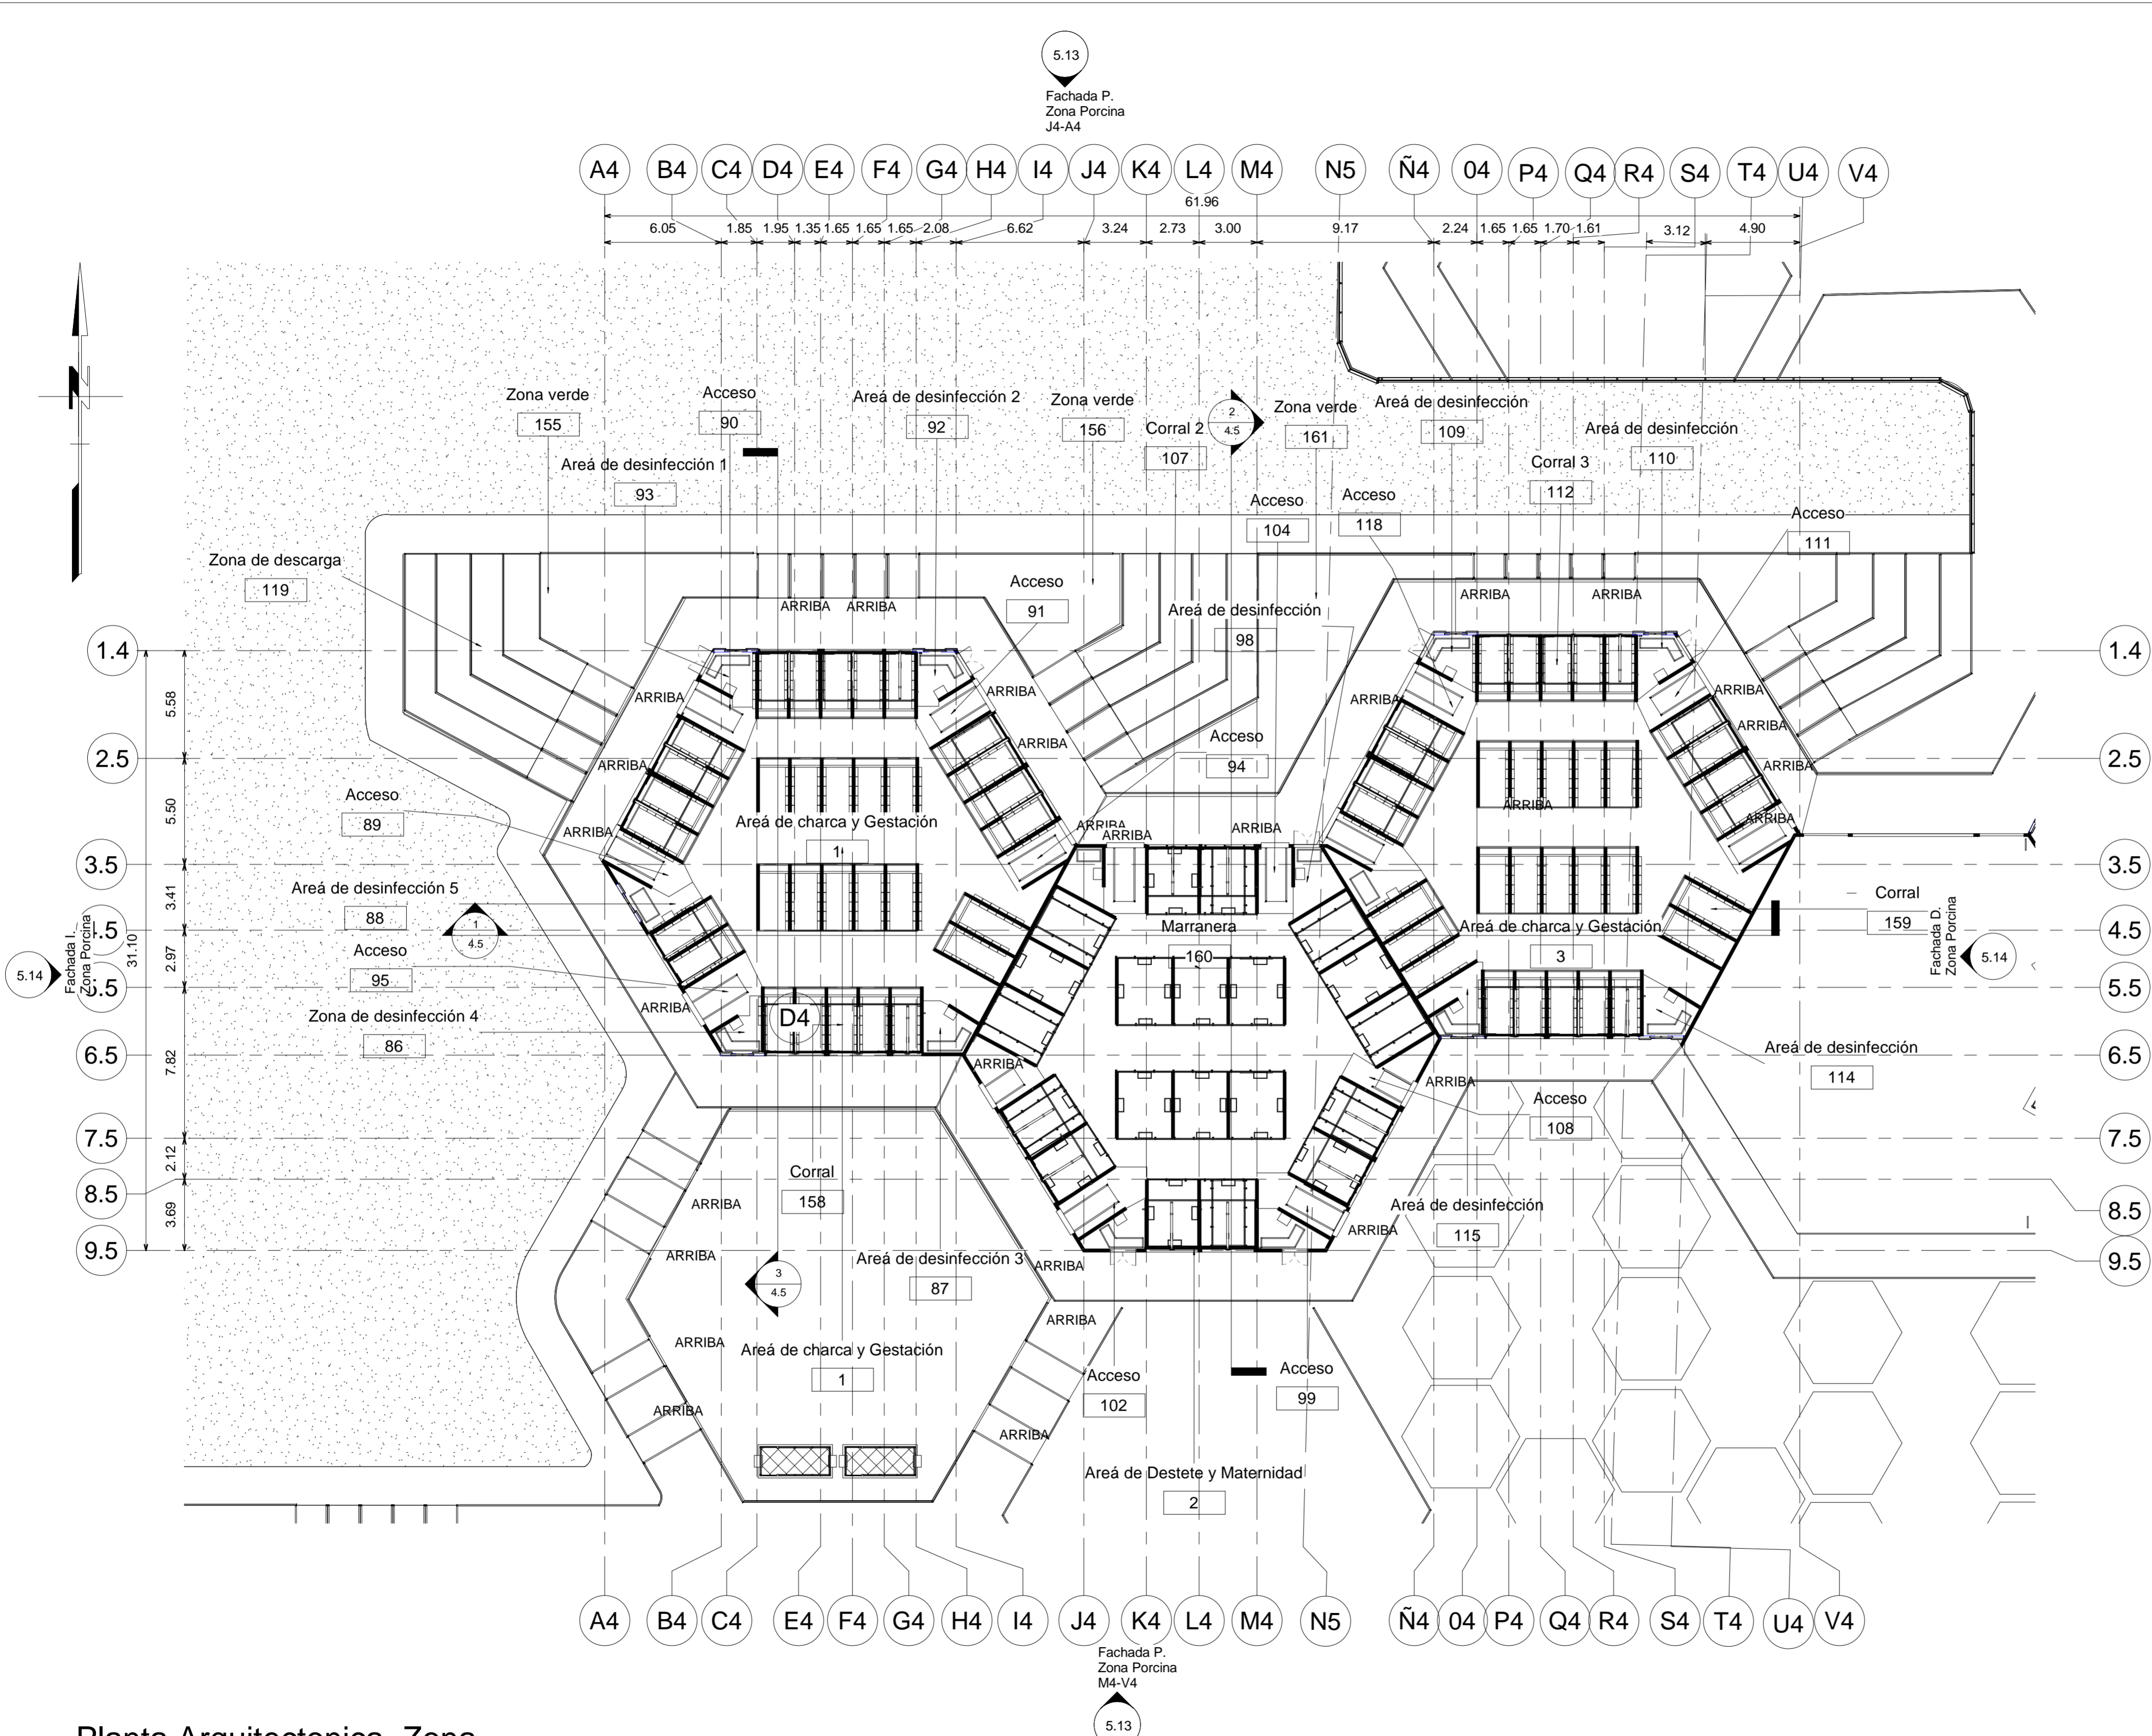

FECHA 03/12/2021	PLANO No. 3.14
ESCALA 1 : 200	



FACULTAD DE ARQUITECTURA
INSTITUTO TECNOLÓGICO AGROPECUARIO
MUNICIPIO DE VILLA DE SAN DIEGO DE UBATÉ



CONVENCIONES

	PUERTAS
	VENTANAS
	NIVEL
	COLUMNAS
	ESTRUCTURA
	ZONAS HÚMEDAS
	FACHADA
	CORTE

ESTUDIANTES
YERALDIN LICETH VARGAS GORDILLO
CODIGO: 1018489221
YESICA PAOLA GUEZGUAN VARGAS
CODIGO: 1014300939



DOCENTE
CARLOS LEONARDO SALAMANCA TOVAR

Planta Arquitectonica Zona Porcina

DIBUJADO POR
Yeraldin Vargas y Yesica Guezman


FECHA 03/12/2021	PLANO No. 3.14
ESCALA 1 : 200	Número de proyecto

1 Planta Arquitectonica Zona Porcina
1 : 200

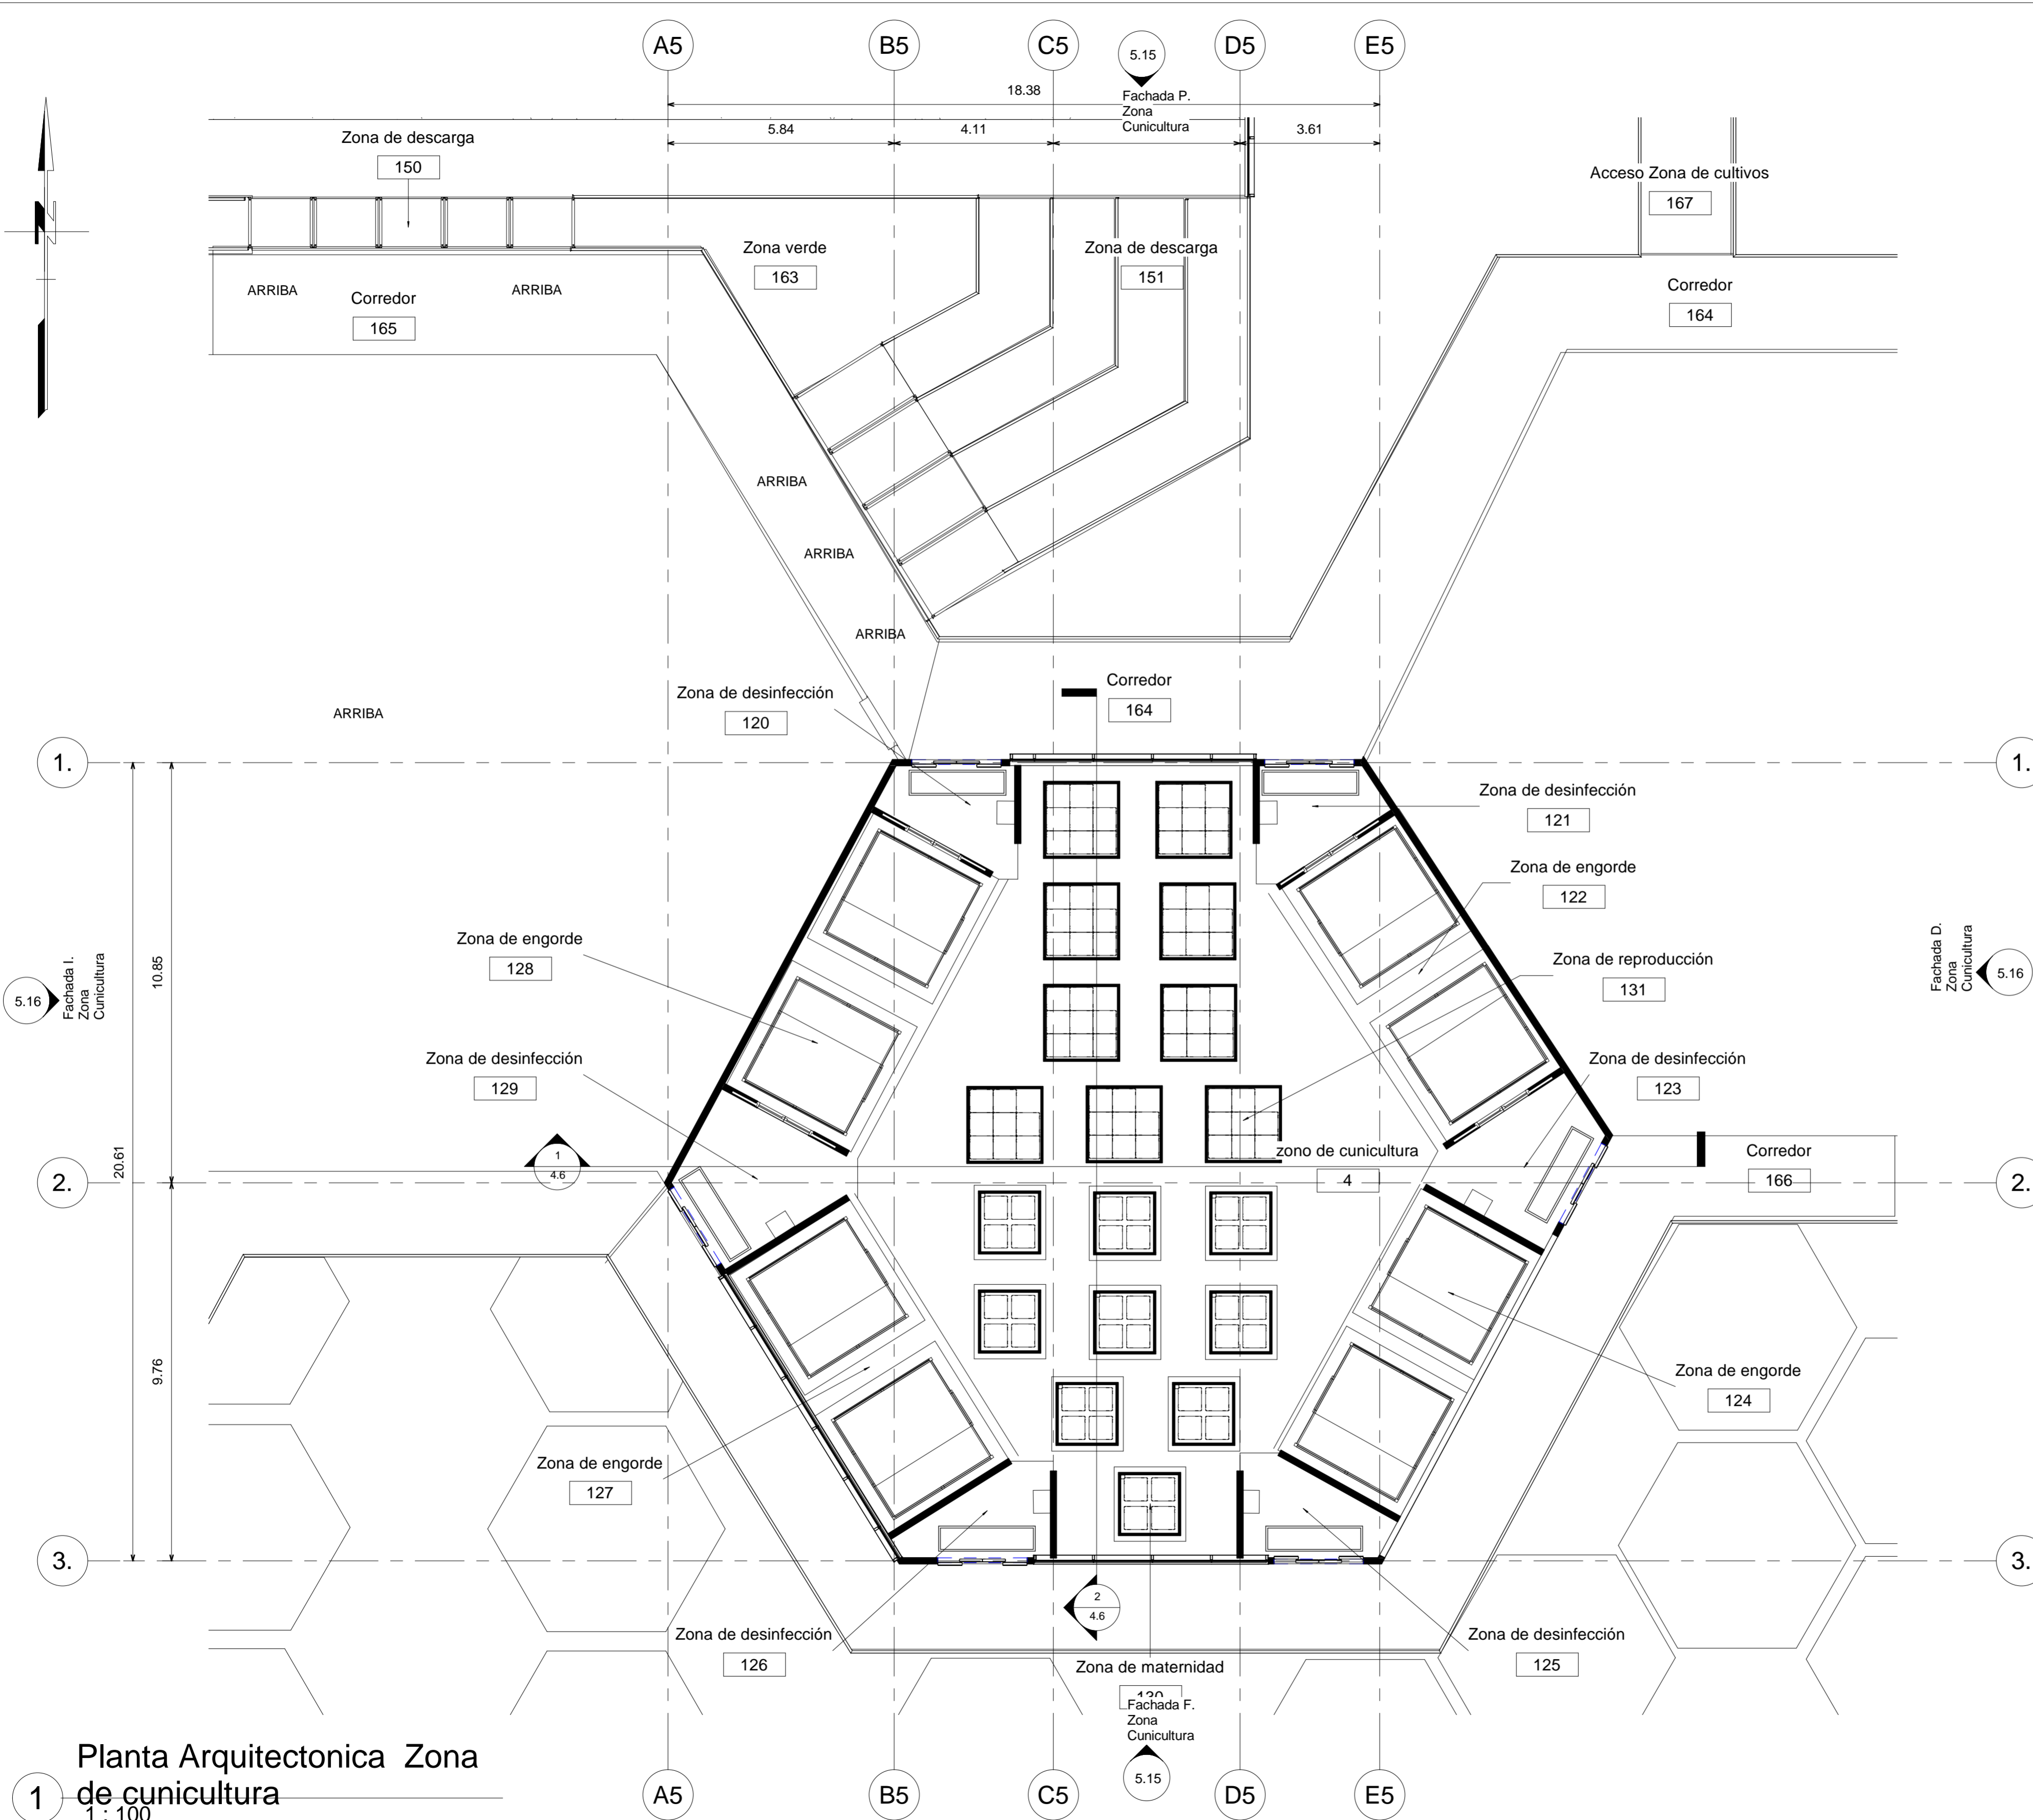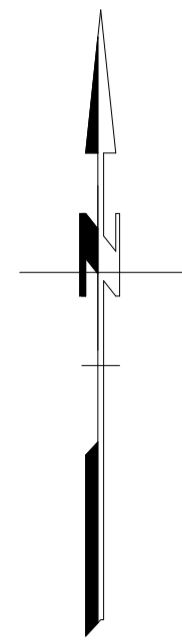

1 Planta Arquitectonica Zona de cunicultura 1 : 100

FECHA 03/12/2021	PLANO No. 3.15
ESCALA 1 : 100	
UNIVERSIDAD LA GRAN COLOMBIA	
	
FACULTAD DE ARQUITECTURA	
INSTITUTO TECNOLÓGICO AGROPECUARIO MUNICIPIO DE VILLA DE SAN DIEGO DE UBATÉ	
	
CONVENCIONES	
	PUERTAS
	VENTANAS
	NIVEL
	COLUMNAS
	ESTRUCTURA
	ZONAS HÚMEDAS
	FACHADA
	CORTE
ESTUDIANTES	
YERALDIN LICETH VARGAS GORDILLO CODIGO: 1018489221	
YESICA PAOLA GUEZGUAN VARGAS CODIGO:1014300939	
DOCENTE	
CARLOS LEONARDO SALAMANCA TOVAR	
Planta Arquitectonica Zona de cunicultura	
DIBUJADO POR	
Yeraldin Vargas y Yesica Guezman	
FECHA 03/12/2021	PLANO No. 3.15
ESCALA 1 : 100	Número de proyecto

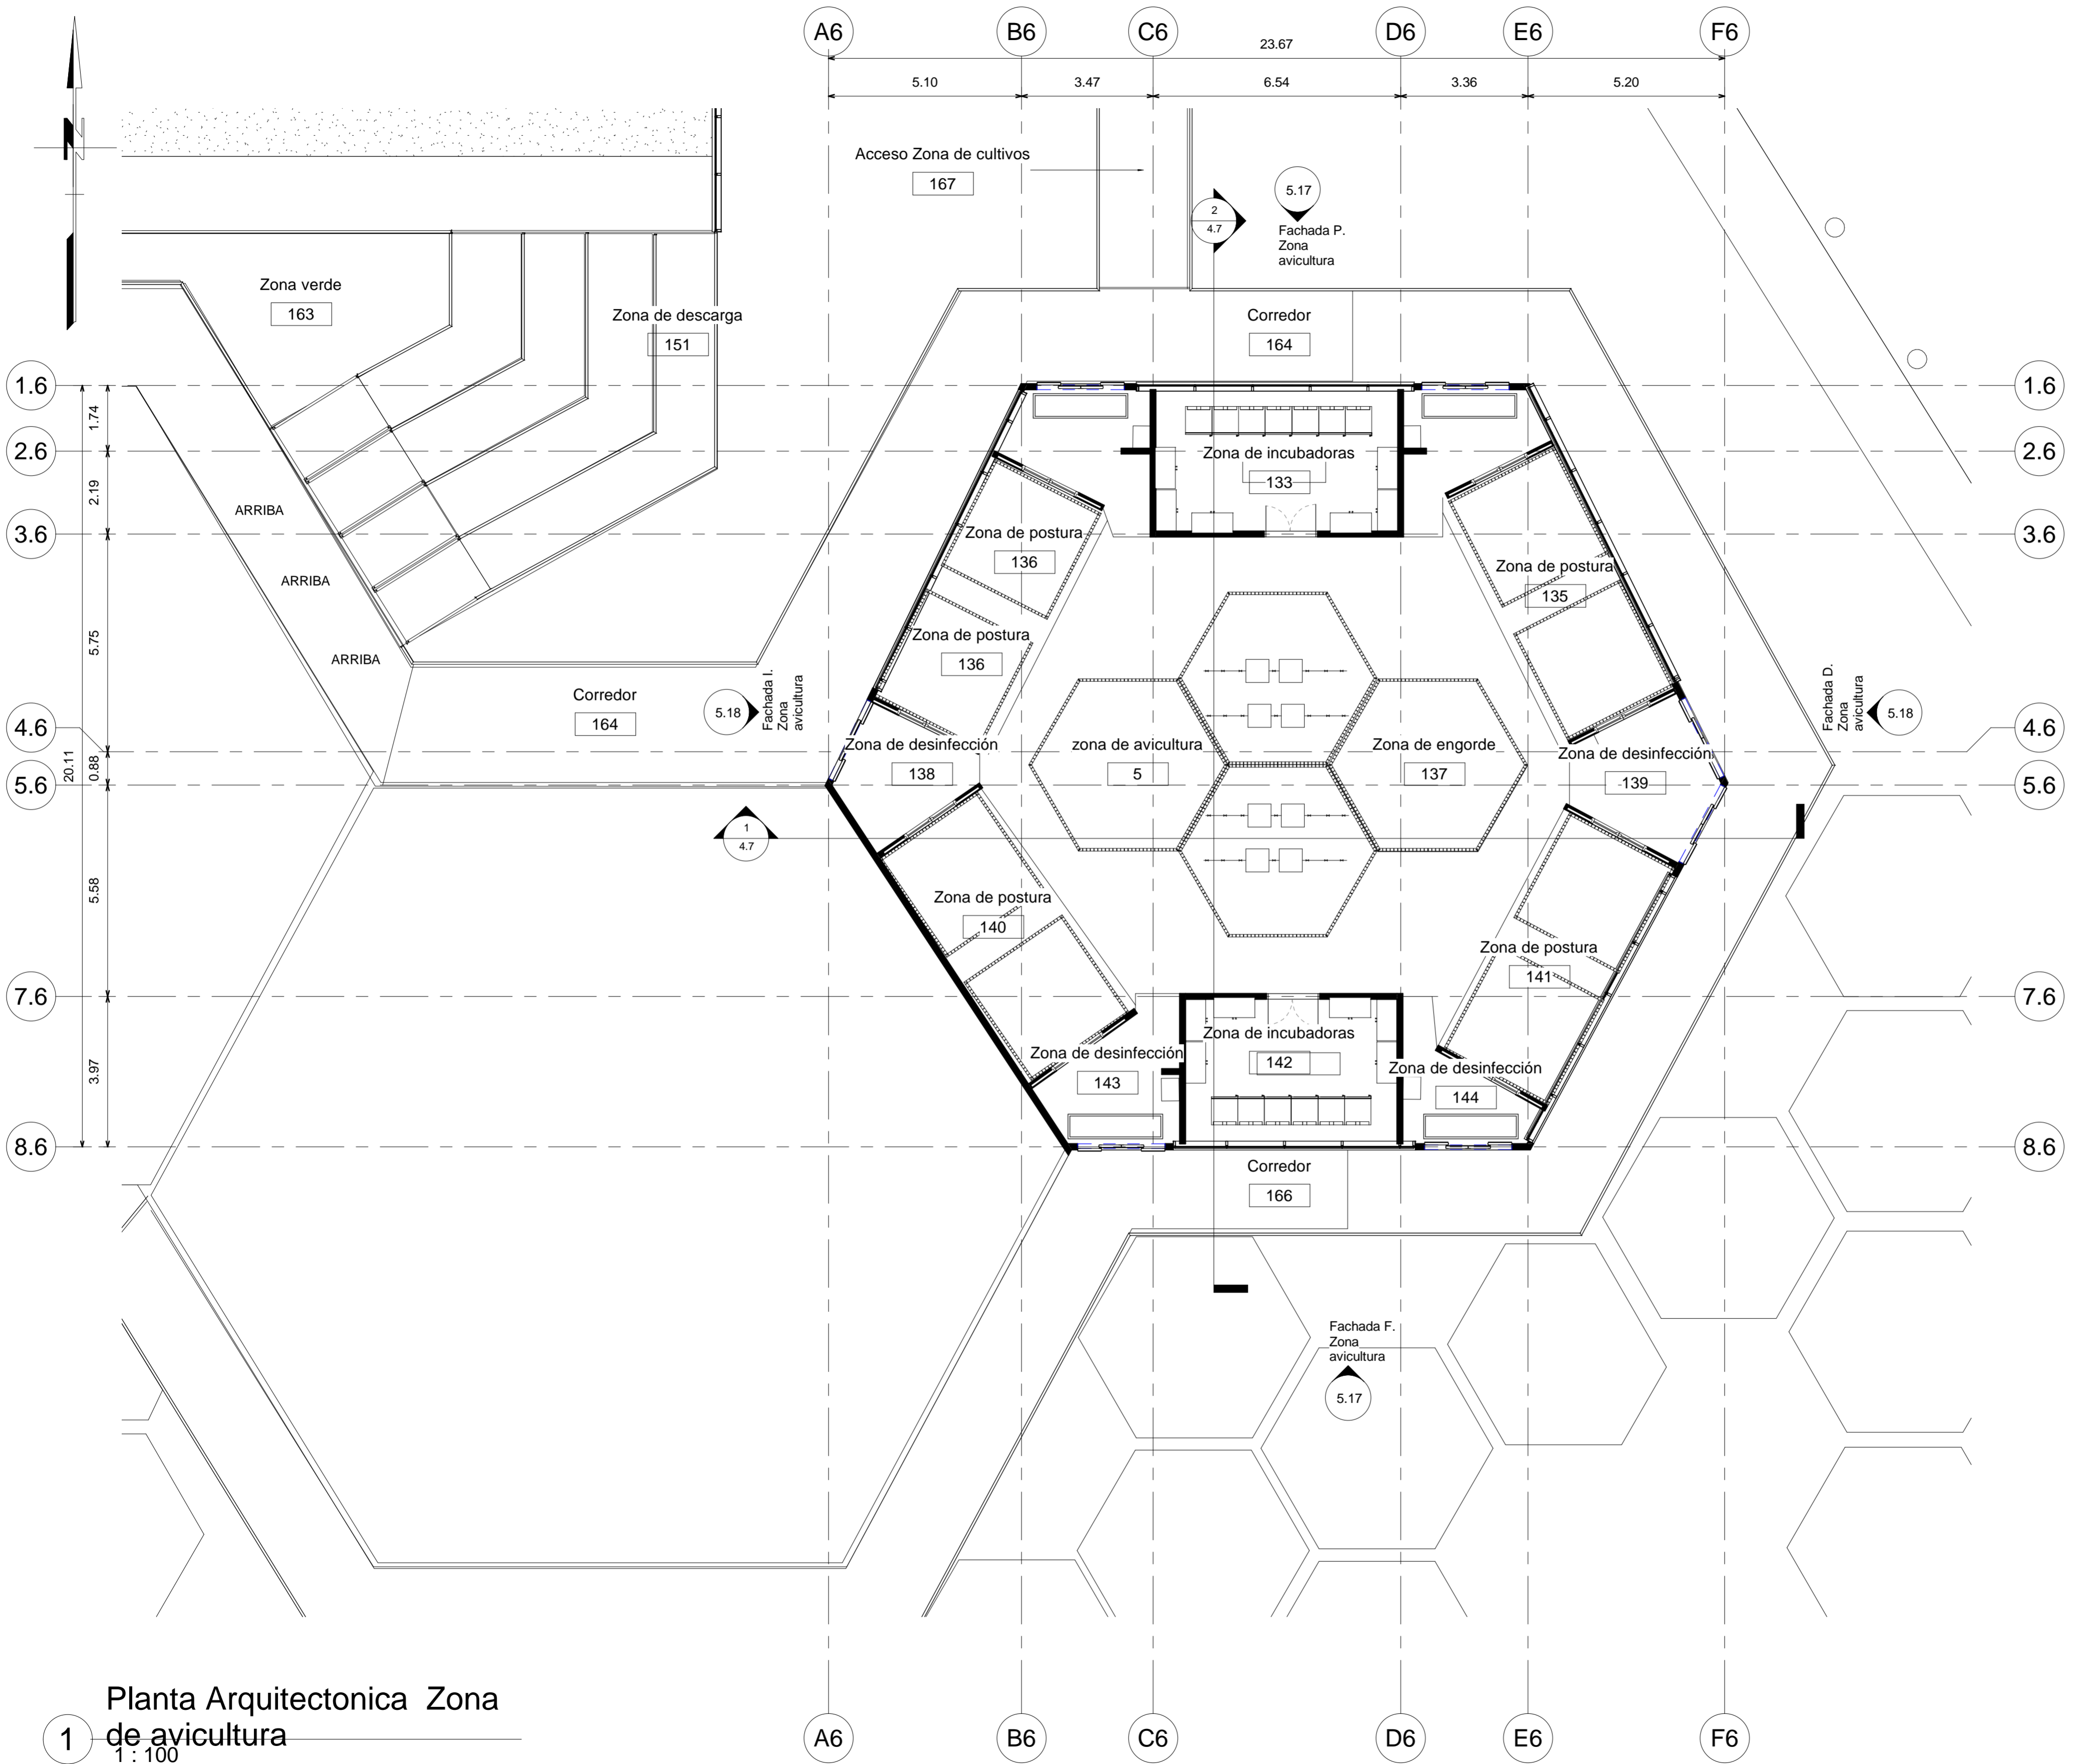

1 Planta Arquitectonica Zona de avicultura
1 : 100

FECHA 03/12/2021	PLANO No. 3.16
ESCALA 1 : 100	
UNIVERSIDAD LA GRAN COLOMBIA	
	
FACULTAD DE ARQUITECTURA	
INSTITUTO TECNOLÓGICO AGROPECUARIO MUNICIPIO DE VILLA DE SAN DIEGO DE UBATÉ	
	
CONVENCIONES	
	PUERTAS
	VENTANAS
	NIVEL
	COLUMNAS
	ESTRUCTURA
	ZONAS HUMEDAS
	FACHADA
	CORTE
ESTUDIANTES	
YERALDIN LICETH VARGAS GORDILLO CODIGO: 1018489221	
YESICA PAOLA GUEZGUAN VARGAS CODIGO:1014300939	
DOCENTE	
CARLOS LEONARDO SALAMANCA TOVAR	
Planta Arquitectonica Zona de avicultura	
DIBUJADO POR	
Autor	
FECHA 03/12/2021	PLANO No. 3.16
ESCALA 1 : 100	Número de proyecto

03/12/2021	FECHA	0001
1 : 100	ESCALA	PLANO No.

UNIVERSIDAD LA GRAN COLOMBIA



FACULTAD DE ARQUITECTURA

INSTITUTO TECNOLÓGICO AGROPECUARIO
MUNICIPIO DE VILLA DE SAN DIEGO DE
UBATÉ



INSTITUTO TECNOLÓGICO AGROPECUARIO
(Municipio de Villa de San Diego de Ubaté)

CONVENCIONES

	NIVEL
	PUERTA VENTANA
	VENTANA
	REGILLA DE VENTILACION

ESTUDIANTES

YERALDIN LICETH VARGAS GORDILLO
CODIGO: 1018489221
YESICA PAOLA GUEZGUAN VARGAS
CODIGO: 1014300939

DOCENTE

CARLOS LEONARDO SALAMANCA TOVAR


FACHADAS VETERINARIA

DIBUJADO POR


YERALDIN LICETH VARGAS GORDILLO
YESICA PAOLA GUEZGUAN VARGAS

A103


03/12/2021	FECHA	0001	PLANO No.
1 : 100	ESCALA	Número de proyecto	

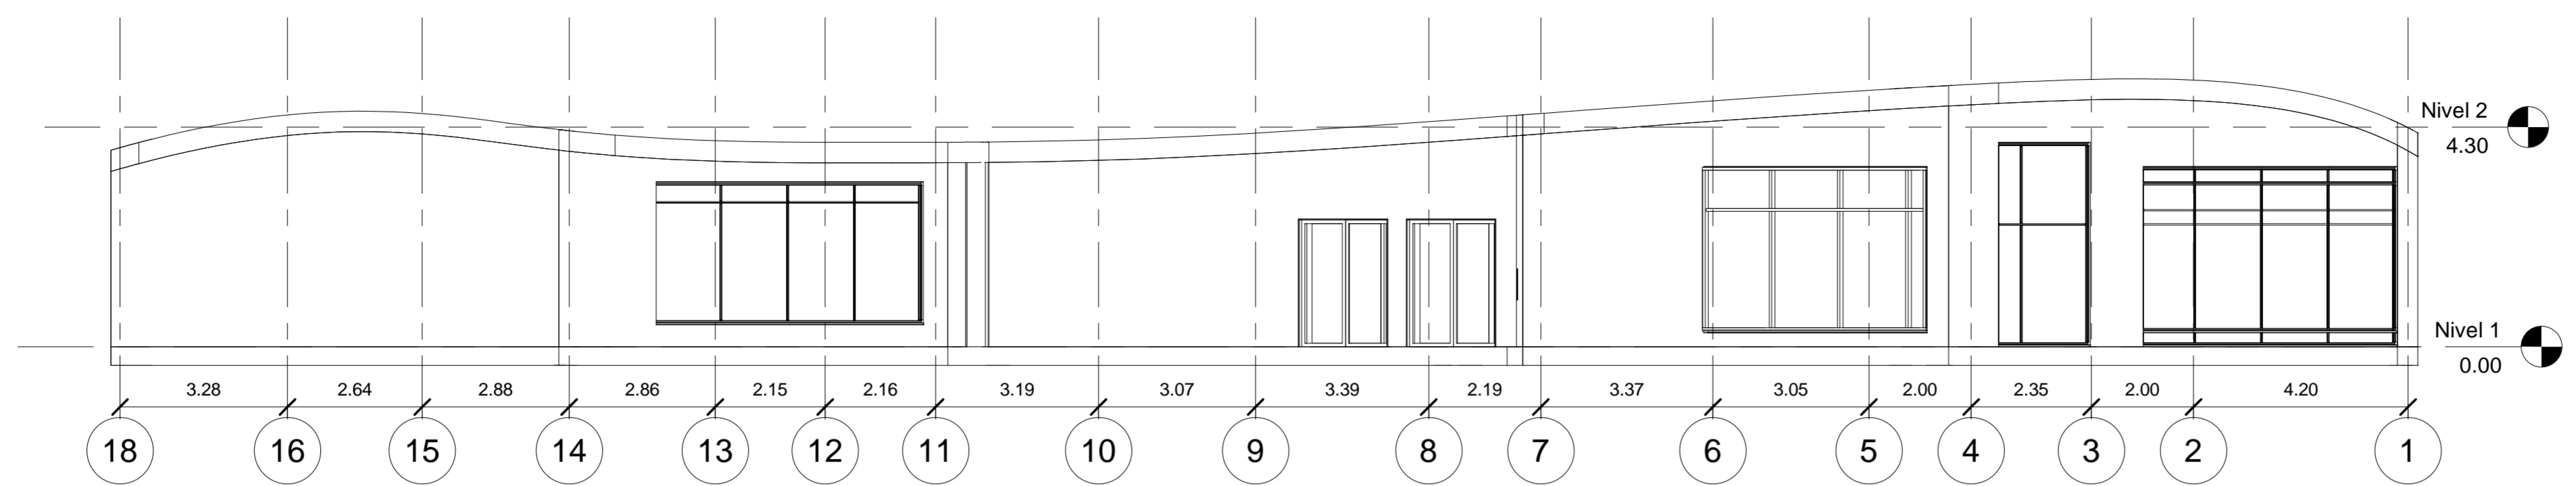


1 Este
1 : 100

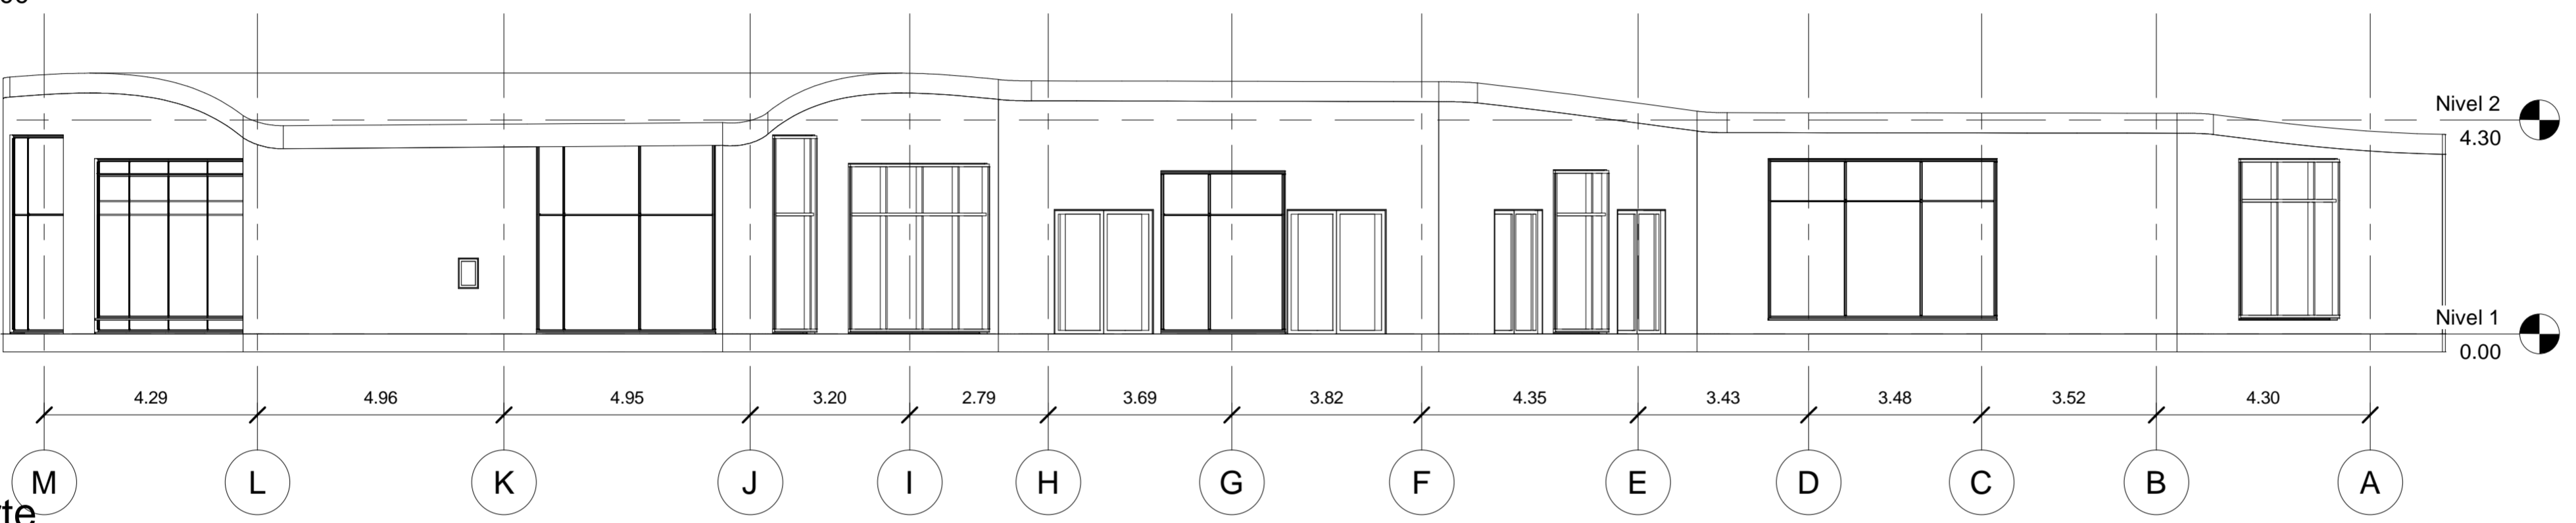


2 Norte
1 : 100

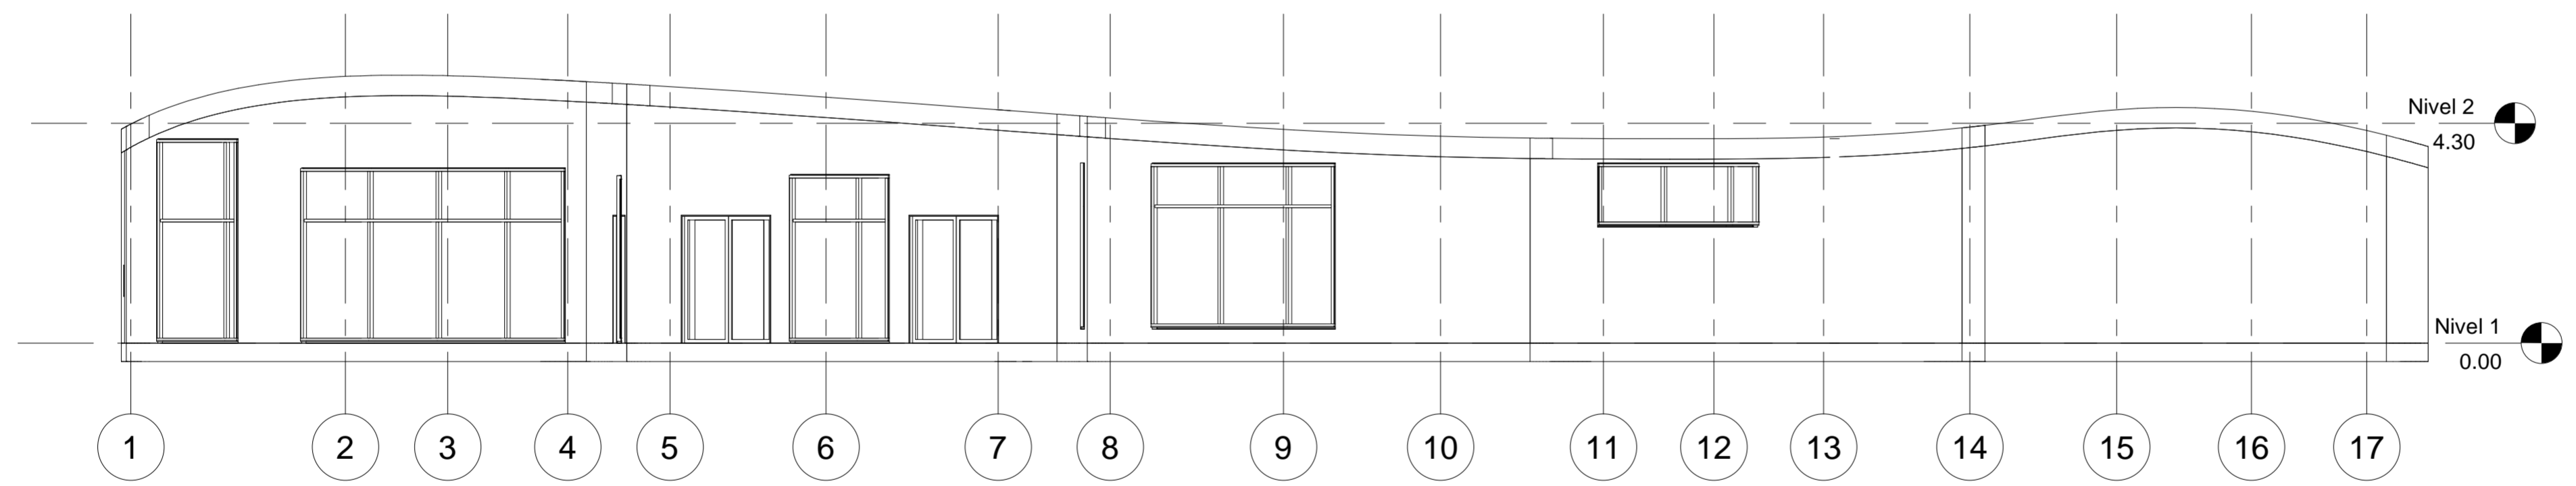


3 Oeste
1 : 100

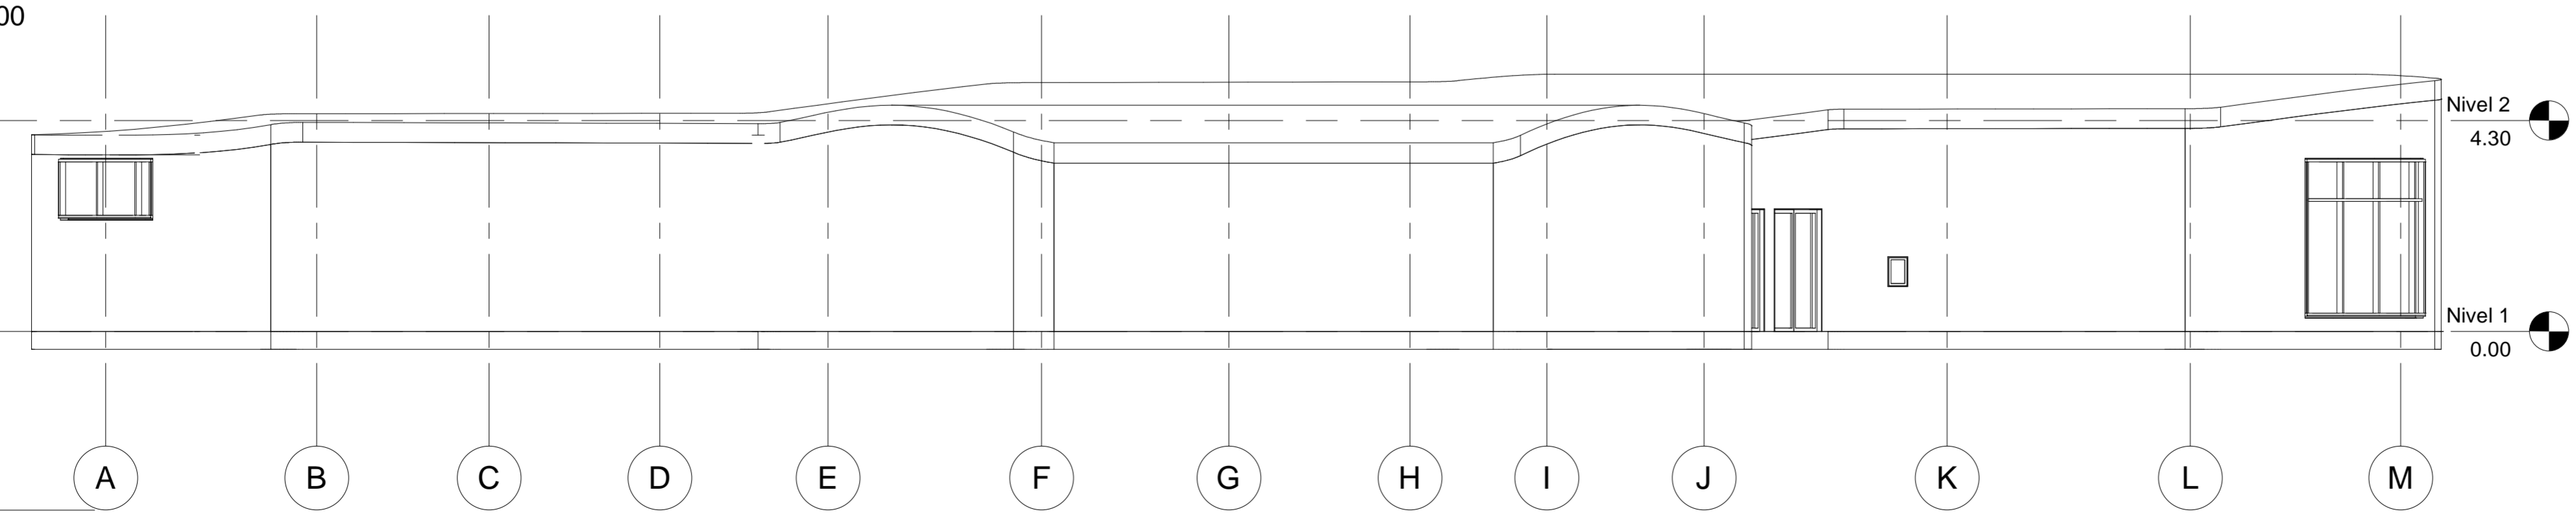

4 Sur
1 : 100

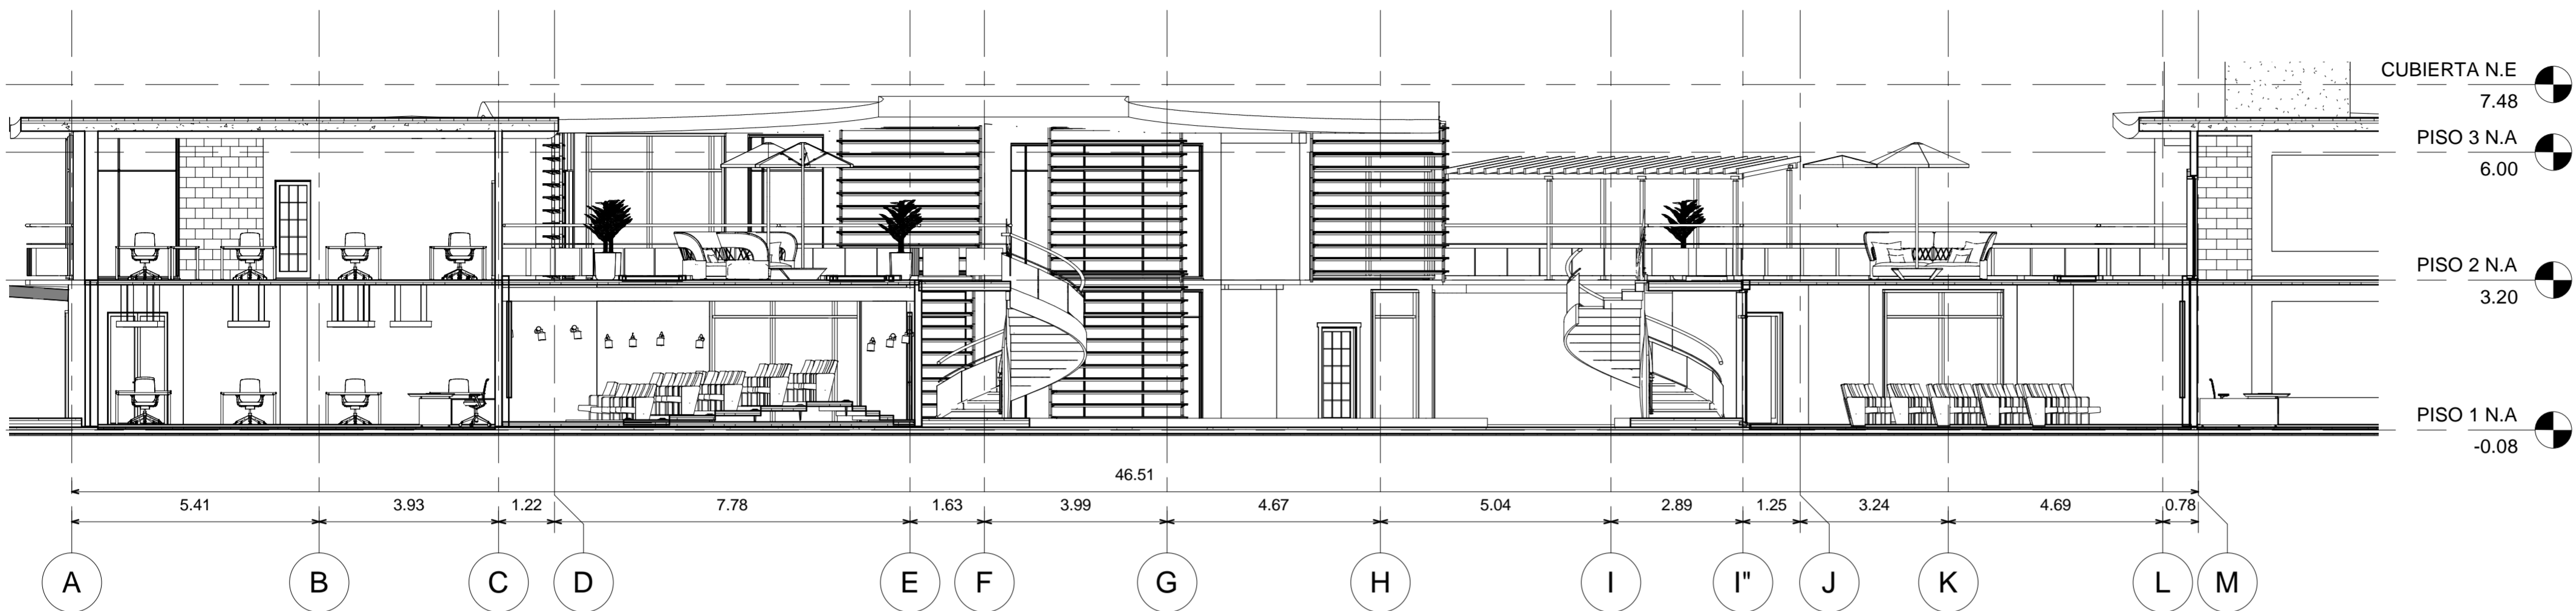


1 Corte 1. Aula Tipologia 1
1 : 100

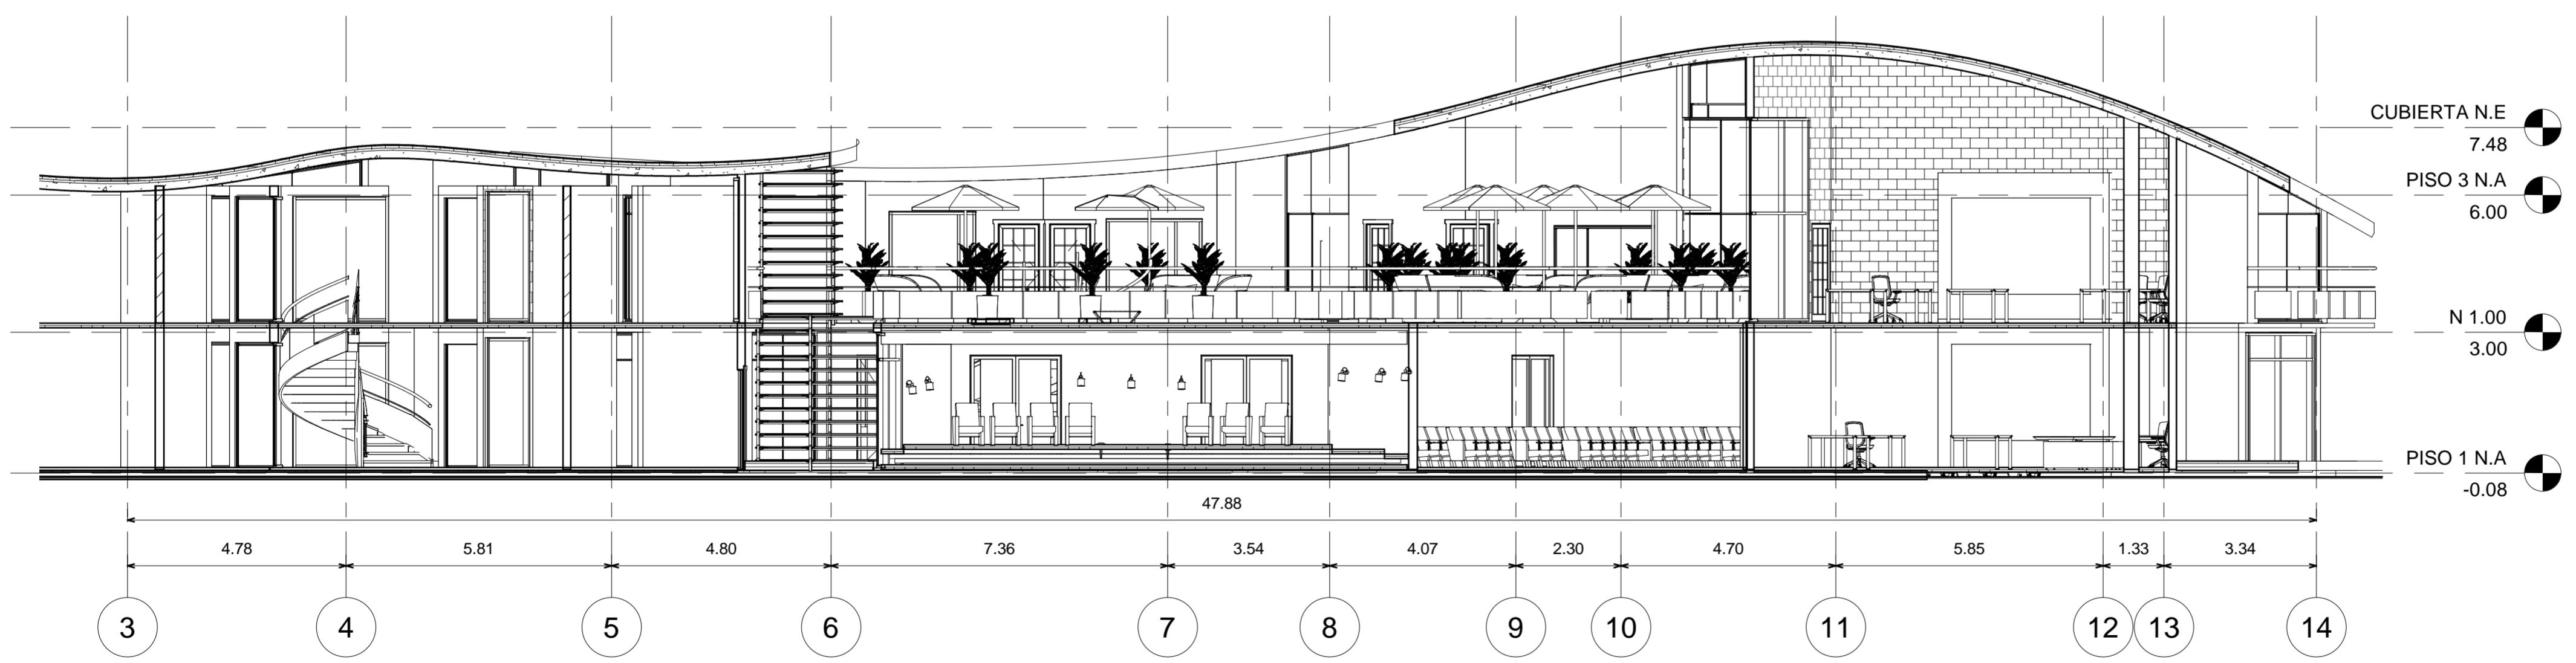


2 Corte 2. Aula Tipologia 1
1 : 100

FECHA 03/12/2021	PLANO No. 4.1
ESCALA 1 : 100	
UNIVERSIDAD LA GRAN COLOMBIA	
	
FACULTAD DE ARQUITECTURA	
INSTITUTO TECNOLÓGICO AGROPECUARIO MUNICIPIO DE VILLA DE SAN DIEGO DE UBATÉ	
	
CONVENCIONES	
 PISO 6 N.A. 19.50	NIVEL
 PV-1B	PUERTA VENTANA
 GV-1	VENTANA
 R-1	REGILLA DE VENTILACION
ESTUDIANTES	
YERALDIN LICETH VARGAS GORDILLO CODIGO: 1018489221	
YESICA PAOLA GUEZGUAN VARGAS CODIGO:1014300939	
DOCENTE	
CARLOS LEONARDO SALAMANCA TOVAR	
C1. Aula Tipologia 1	
DIBUJADO POR	
Yeraldin Vargas y Yesica Guezuguan	
FECHA 03/12/2021	PLANO No. 4.1
ESCALA 1 : 100	Número de proyecto

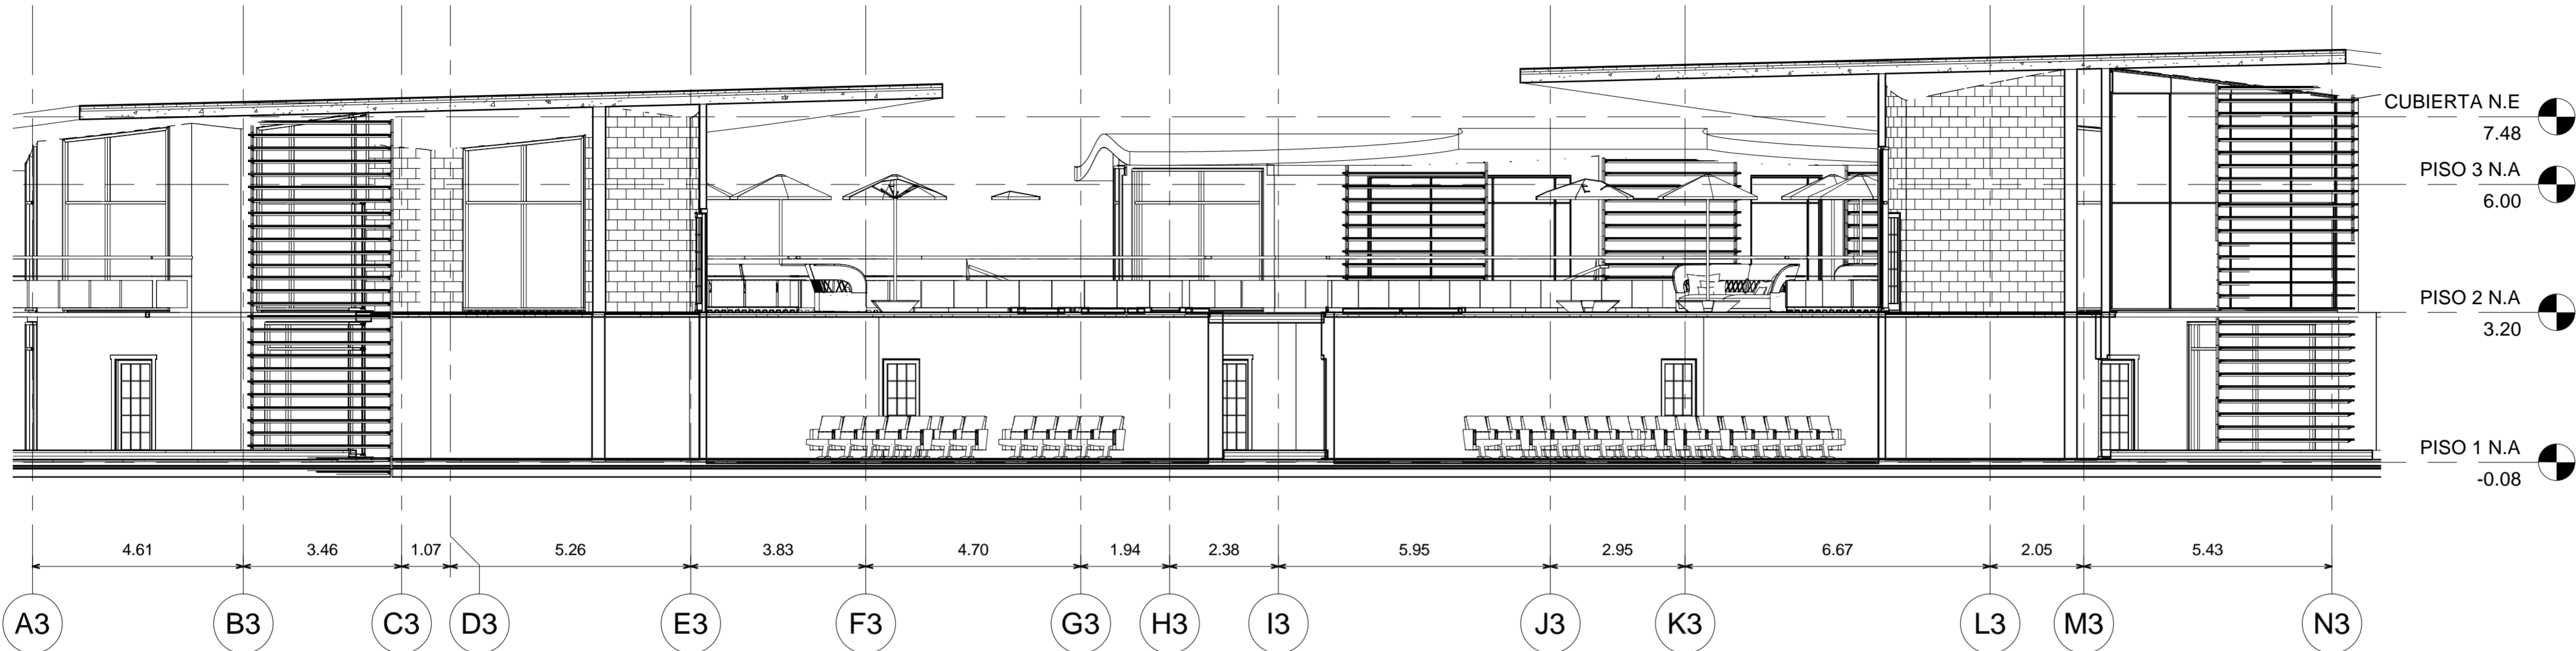


1 Corte 1. Aula 2 Tipologia 1
1 : 100

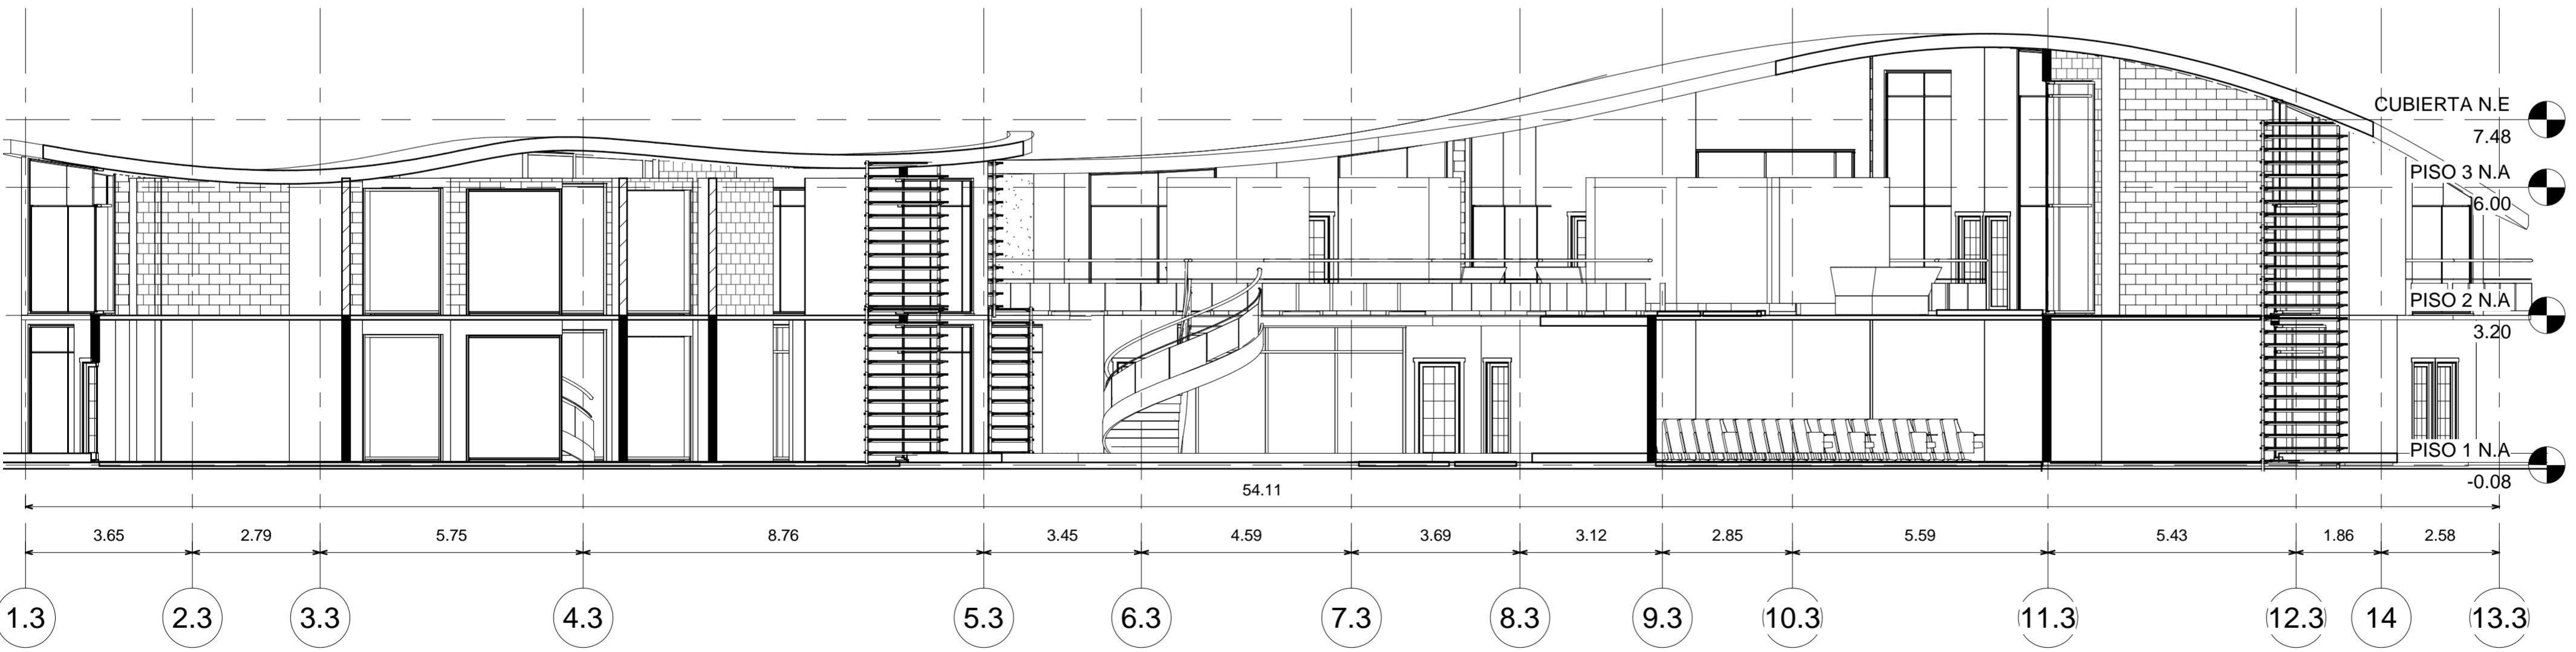


2 Corte 2. Aula 2 Tipologia 1
1 : 100

FECHA 03/12/2021	PLANO No. 4.2
ESCALA 1 : 100	
UNIVERSIDAD LA GRAN COLOMBIA	
	
FACULTAD DE ARQUITECTURA	
INSTITUTO TECNOLÓGICO AGROPECUARIO MUNICIPIO DE VILLA DE SAN DIEGO DE UBATÉ	
	
CONVENCIONES	
 PISO 6 N.A. 19.50	NIVEL
 PV-1B	PUERTA VENTANA
 GV-1	VENTANA
 R-1	REGILLA DE VENTILACION
ESTUDIANTES	
YERALDIN LICETH VARGAS GORDILLO CODIGO: 1018489221	
YESICA PAOLA GUEZGUAN VARGAS CODIGO:1014300939	
DOCENTE	
CARLOS LEONARDO SALAMANCA TOVAR	
C1. Aula2 Tipologia 1	
DIBUJADO POR	
Yeraldin Vargas y Yesica Guezuguan	
FECHA 03/12/2021	PLANO No. 4.2
ESCALA 1 : 100	Número de proyecto

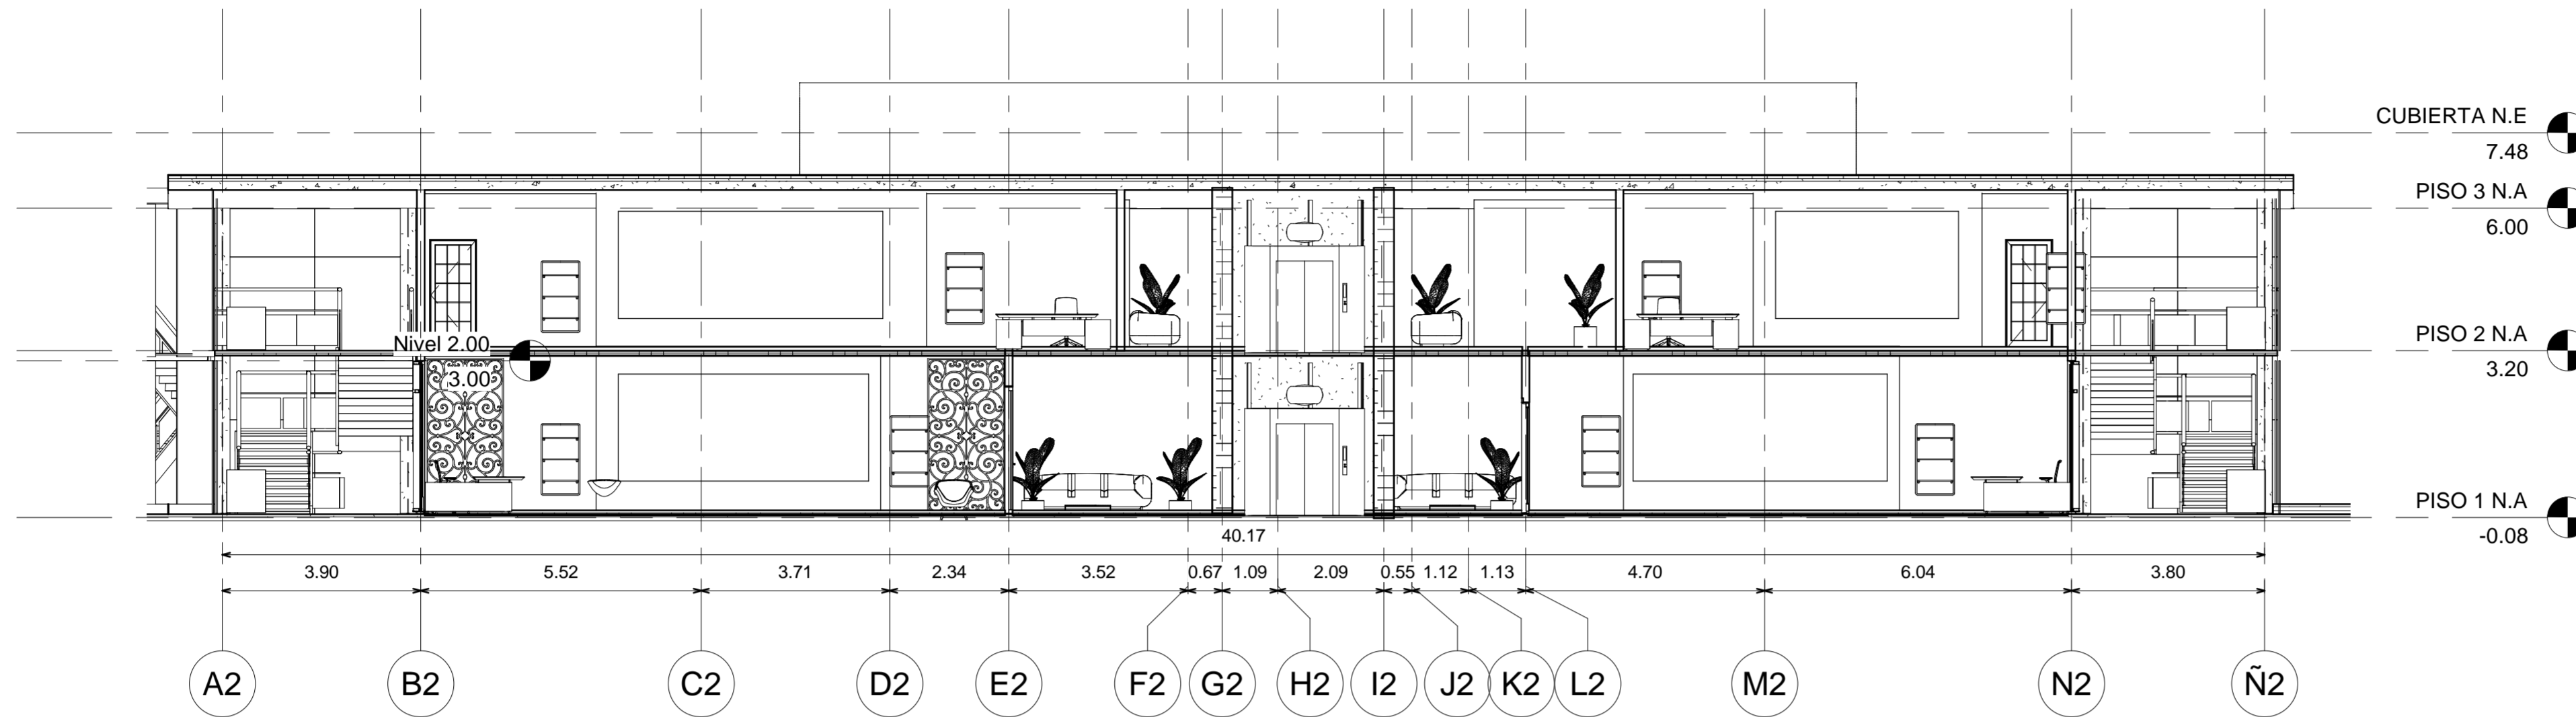

1 Corte 1. Aula Tipologia 2
1 : 100

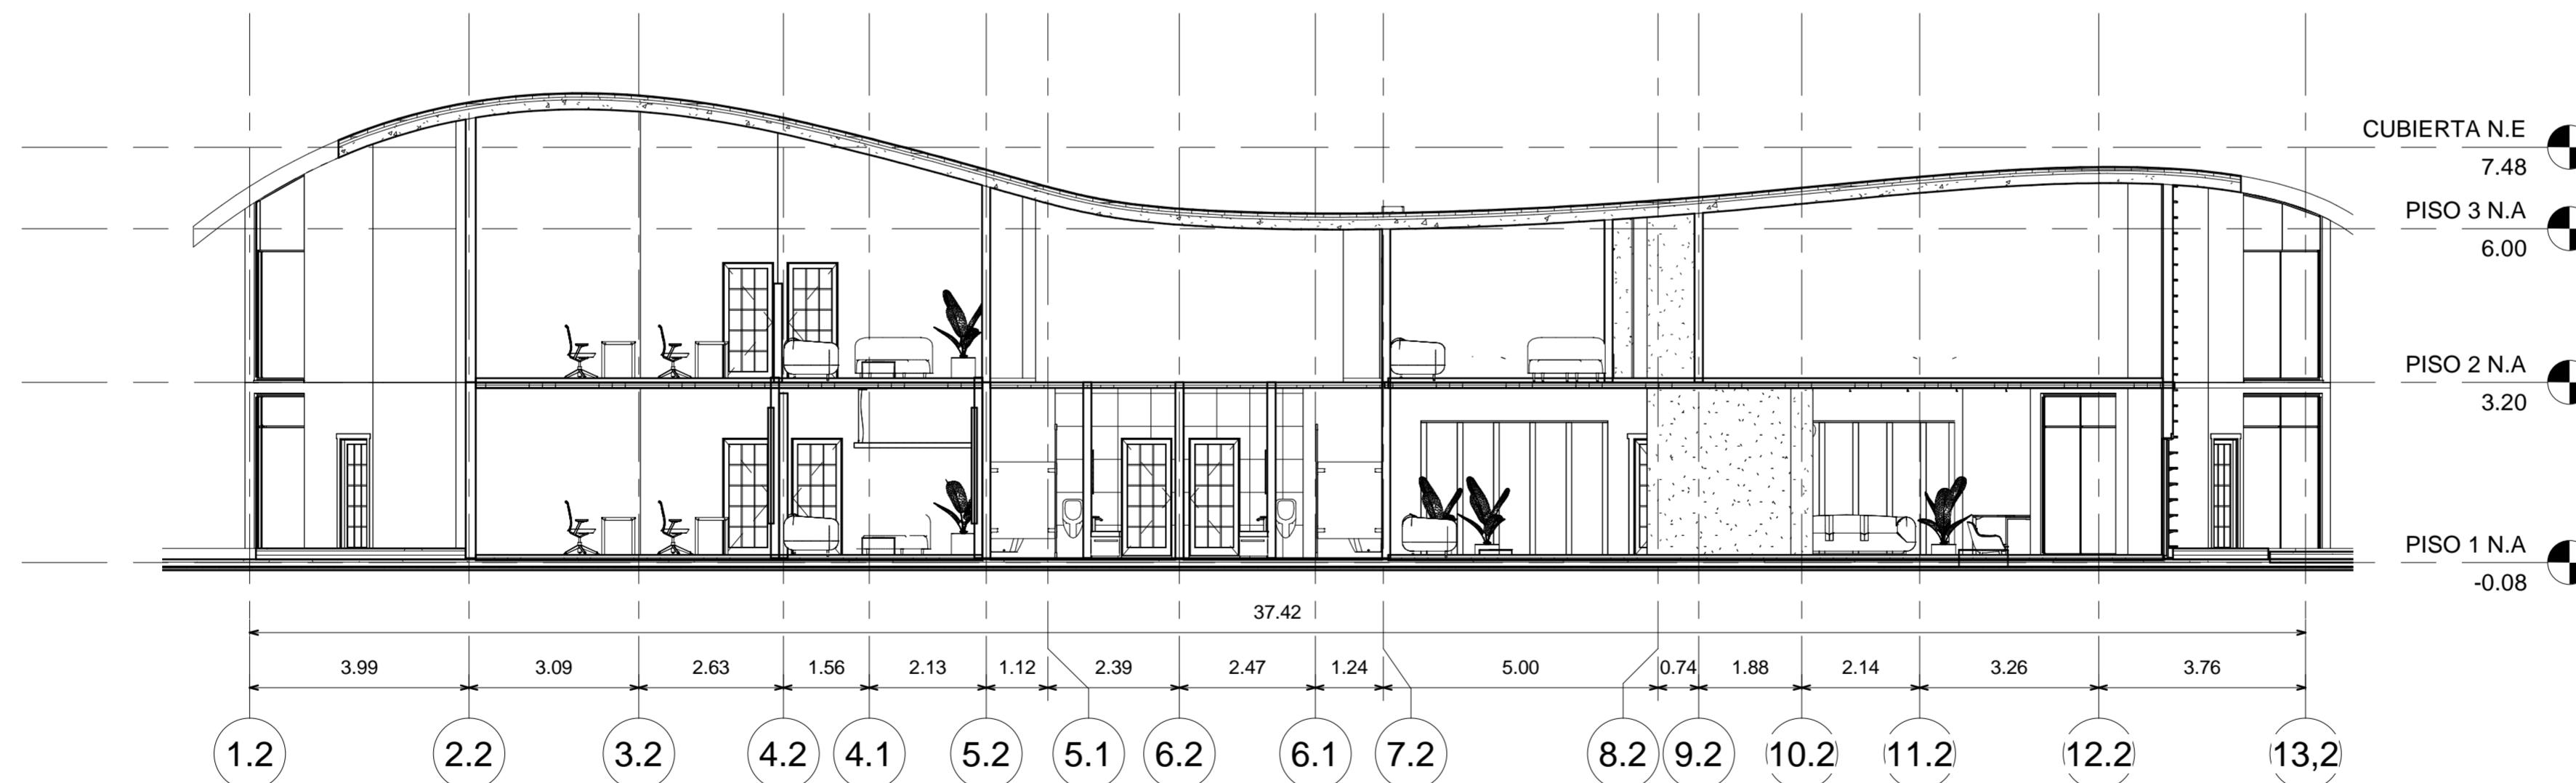

2 Corte 2. Aula Tipologia 2
1 : 100

FECHA 03/12/2021	4.3
ESCALA 1 : 100	PLANO No.
UNIVERSIDAD LA GRAN COLOMBIA	
	
FACULTAD DE ARQUITECTURA	
INSTITUTO TECNOLÓGICO AGROPECUARIO MUNICIPIO DE VILLA DE SAN DIEGO DE UBATÉ	
	
INSTITUTO TECNOLÓGICO AGROPECUARIO <small>Municipio de Villa de San Diego de Ubaté</small>	
CONVENCIONES	
	
ESTUDIANTES	
YERALDIN LICETH VARGAS GORDILLO CODIGO: 1018489221	
YESICA PAOLA GUEZGUAN VARGAS CODIGO: 1014300939	
DOCENTE	
CARLOS LEONARDO SALAMANCA TOVAR	
C1. Aula Tipologia 2	
DIBUJADO POR	
Yeraldin Vargas y Yesica Guezuguan	
FECHA 03/12/2021	PLANO No.
ESCALA 1 : 100	4.3
Número de proyecto	




1 Corte 1. Zona de Bauras
1 : 100




2 Corte 2. Zona de Bauras
1 : 100


FECHA 03/12/2021	4.4
ESCALA 1 : 100	PLANO No.
UNIVERSIDAD LA GRAN COLOMBIA	
	
FACULTAD DE ARQUITECTURA	
INSTITUTO TECNOLÓGICO AGROPECUARIO MUNICIPIO DE VILLA DE SAN DIEGO DE UBATÉ	
	
CONVENCIONES	
 NIVEL	
 PUERTA VENTANA	
 VENTANA	
 REGILLA DE VENTILACION	
ESTUDIANTES	
YERALDIN LICETH VARGAS GORDILLO CODIGO: 1018489221	
YESICA PAOLA GUEZGUAN VARGAS CODIGO: 1014300939	
DOCENTE	
CARLOS LEONARDO SALAMANCA TOVAR	
C1. Zona de Basura	
DIBUJADO POR	
Yeraldin Vargas y Yesica Guezuguan	
FECHA 03/12/2021	PLANO No.
ESCALA 1 : 100	4.4
	Número de proyecto

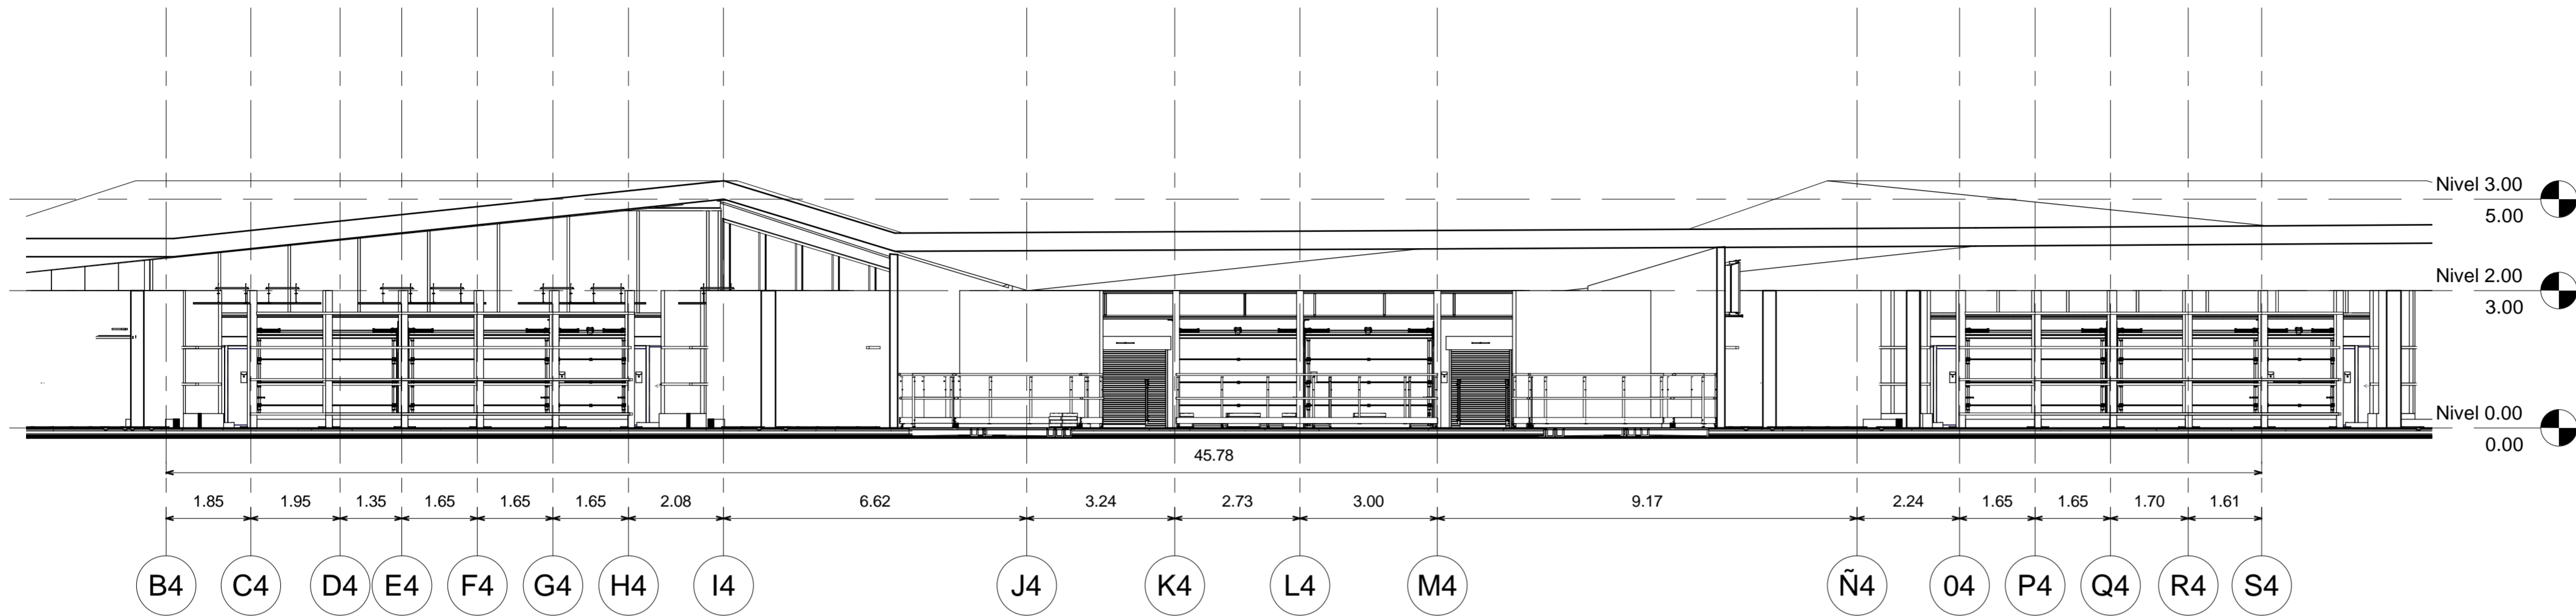

1 Corte 1. Zona Porcina
1 : 100

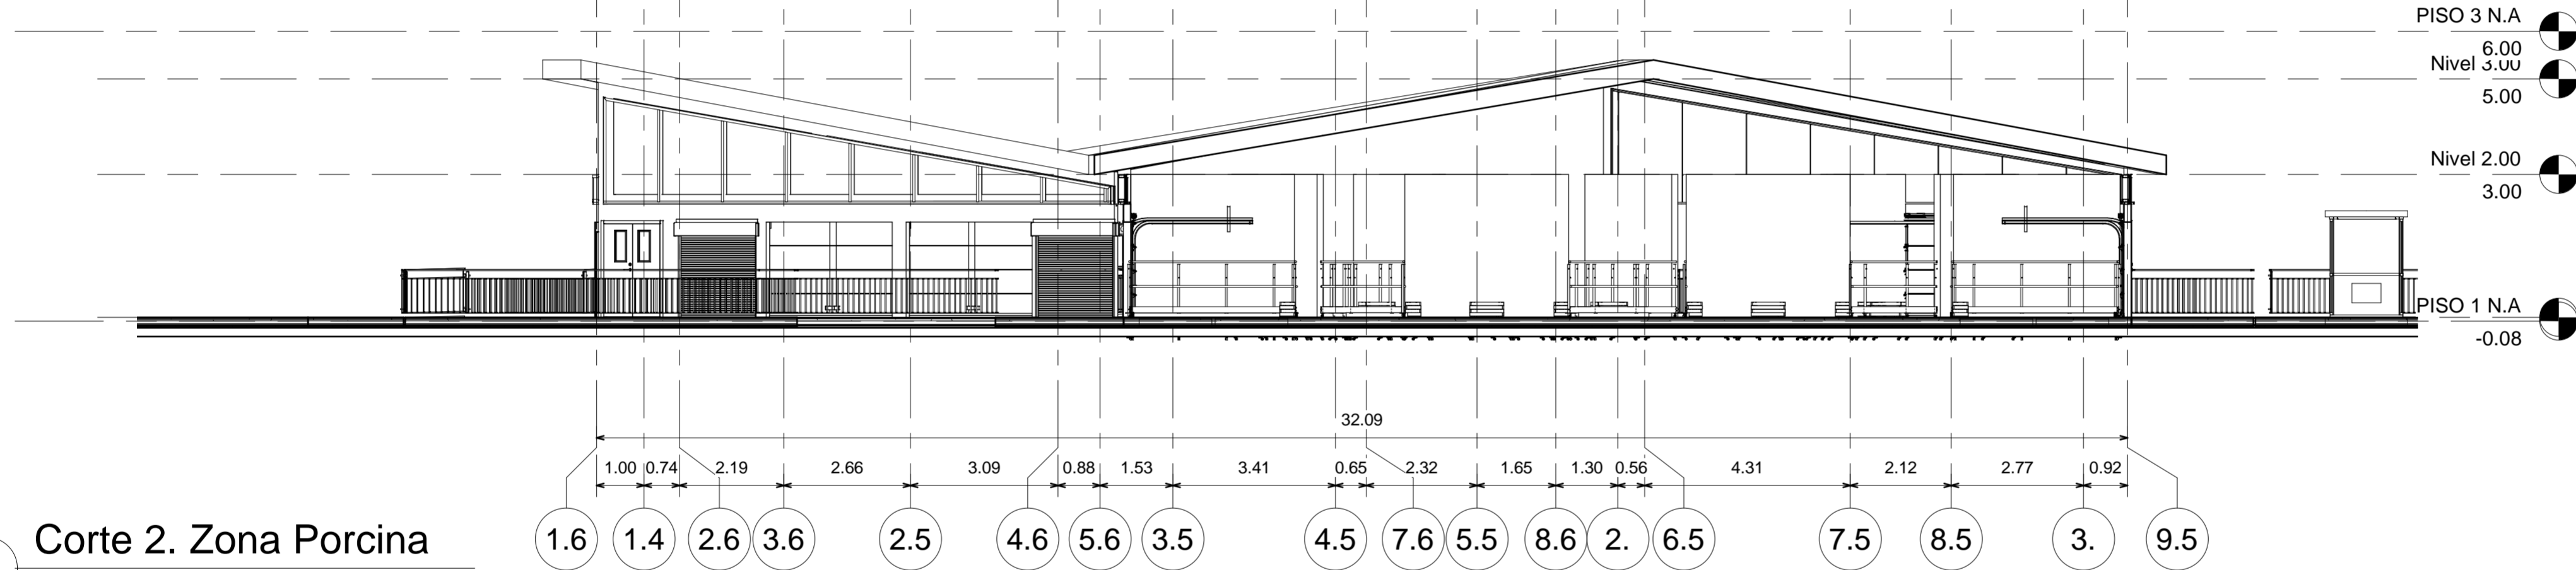


2 Corte 2. Zona Porcina
1 : 100

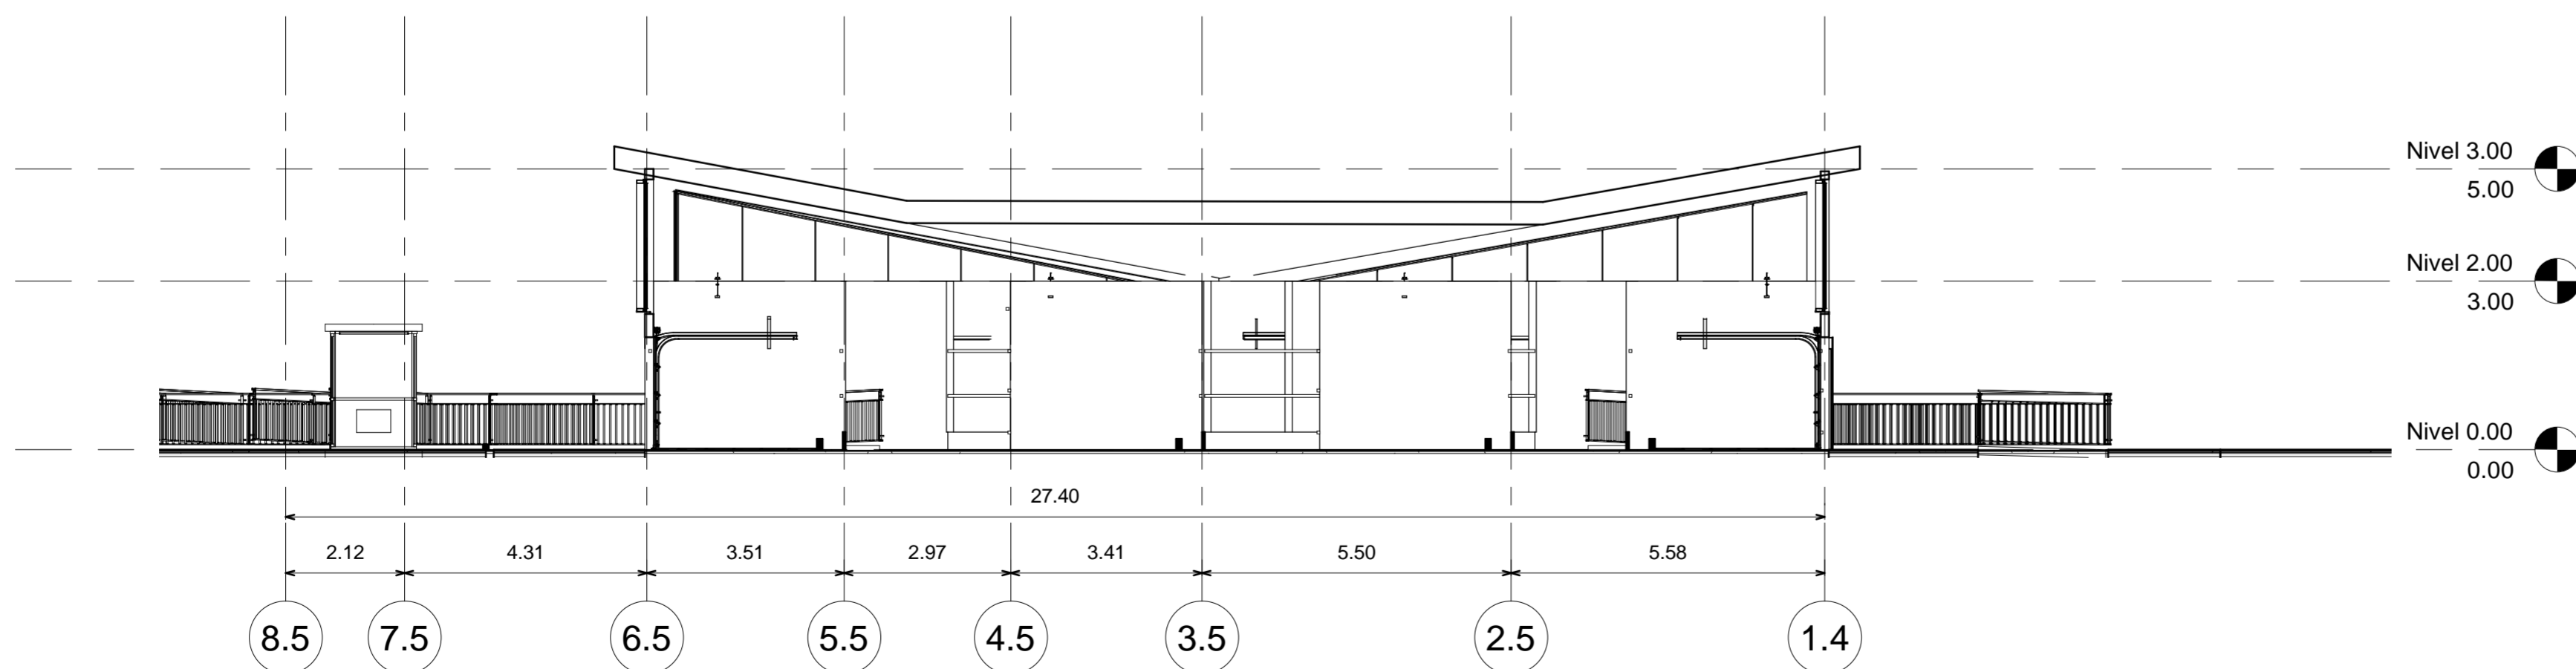


3 Corte 3. Zona Porcina
1 : 100

FECHA 03/12/2021	PLANO No. 4.5
ESCALA 1 : 100	
UNIVERSIDAD LA GRAN COLOMBIA	
	
FACULTAD DE ARQUITECTURA	
INSTITUTO TECNOLÓGICO AGROPECUARIO MUNICIPIO DE VILLA DE SAN DIEGO DE UBATÉ	
	
CONVENCIONES	
 PISO 3 N.A. 19.50	NIVEL
 PV-1B	PUERTA VENTANA
 GV-1	VENTANA
 R-1	REGILLA DE VENTILACION
ESTUDIANTES	
YERALDIN LICETH VARGAS GORDILLO CODIGO: 1018489221	
YESICA PAOLA GUEZGUAN VARGAS CODIGO: 1014300939	
DOCENTE	
CARLOS LEONARDO SALAMANCA TOVAR	
C1. Zona Porcina	
DIBUJADO POR	
Yeraldin Vargas y Yesica Guezuguan	
FECHA 03/12/2021	PLANO No. 4.5
ESCALA 1 : 100	Número de proyecto

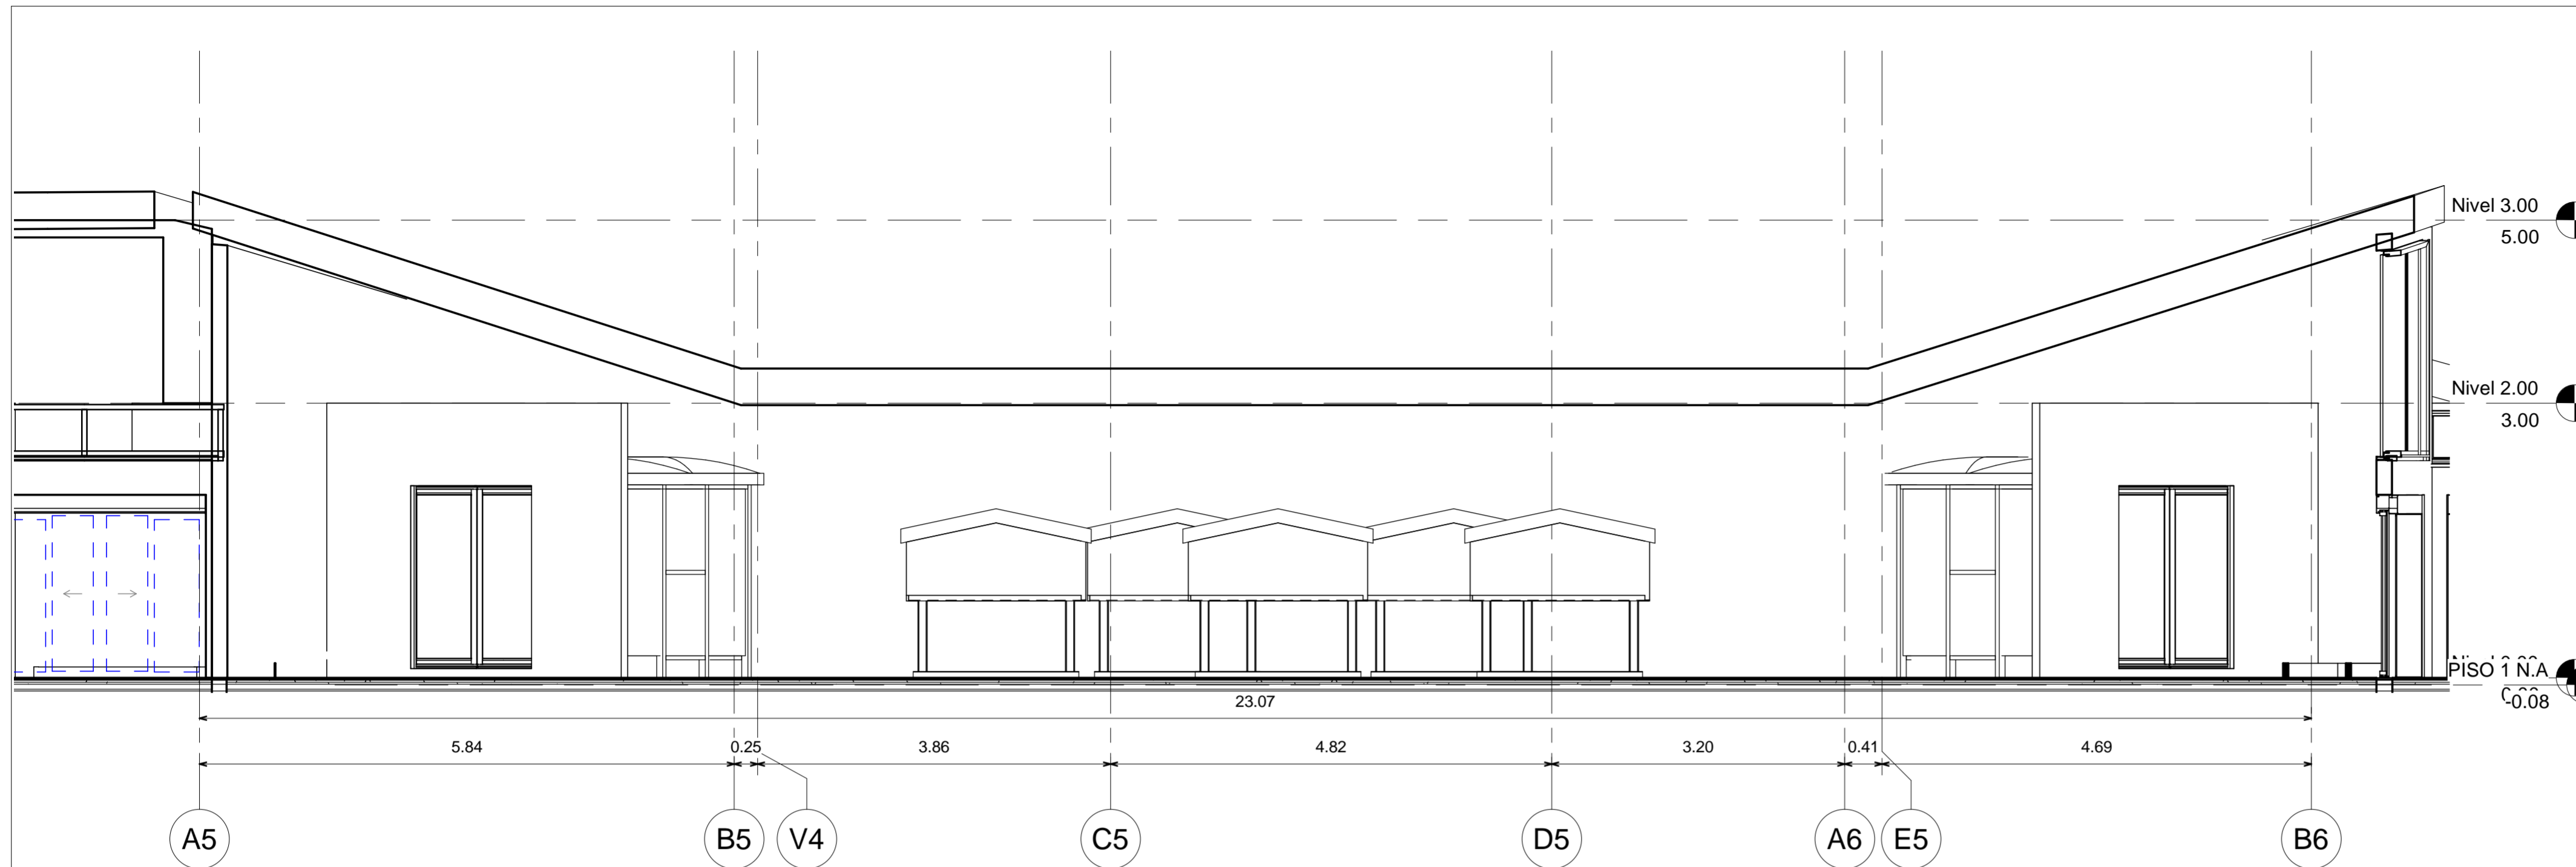

1 Corte 1. Zona Cunicultura
1 : 50

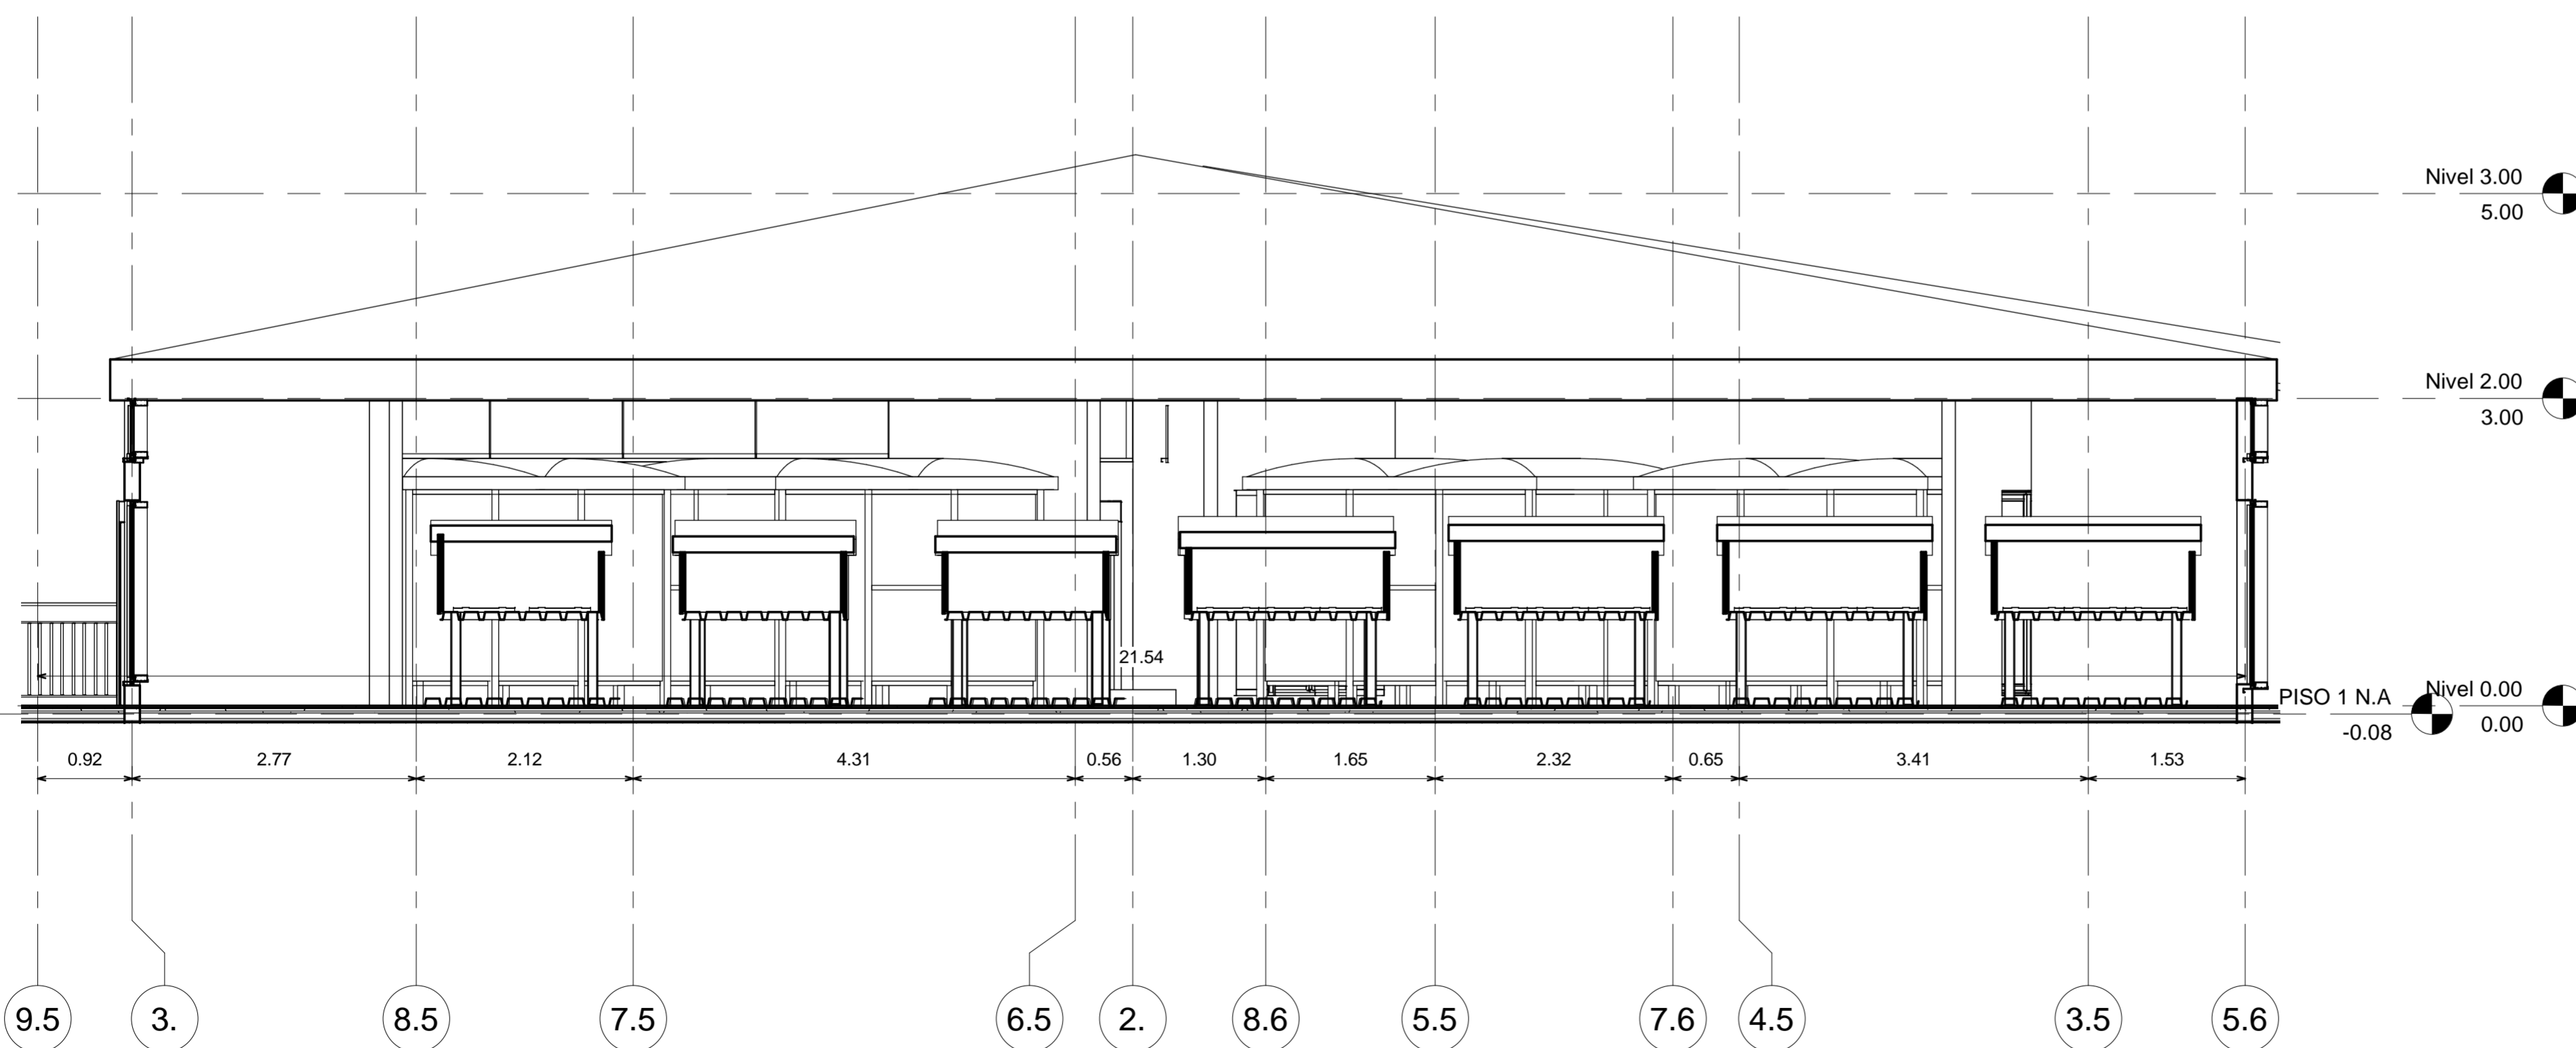

2 Corte 2. Zona Cunicultura
1 : 50

FECHA 03/12/2021	4.6
ESCALA 1 : 50	PLANO No.

UNIVERSIDAD LA GRAN COLOMBIA



FACULTAD DE ARQUITECTURA

INSTITUTO TECNOLÓGICO AGROPECUARIO
MUNICIPIO DE VILLA DE SAN DIEGO DE
UBATÉ



INSTITUTO TECNOLÓGICO AGROPECUARIO
Municipio de Villa de San Diego de Ubaté

CONVENCIONES

	NIVEL
	PUERTA VENTANA
	VENTANA
	REGILLA DE VENTILACION

ESTUDIANTES

YERALDIN LICETH VARGAS GORDILLO
CODIGO: 1018489221
YESICA PAOLA GUEZGUAN VARGAS
CODIGO: 1014300939

DOCENTE


CARLOS LEONARDO SALAMANCA TOVAR

C1. Zona Cunicultura


DIBUJADO POR

Yeraldin Vargas y Yesica Guezman

FECHA 03/12/2021	PLANO No. 4.6
ESCALA 1 : 50	Número de proyecto

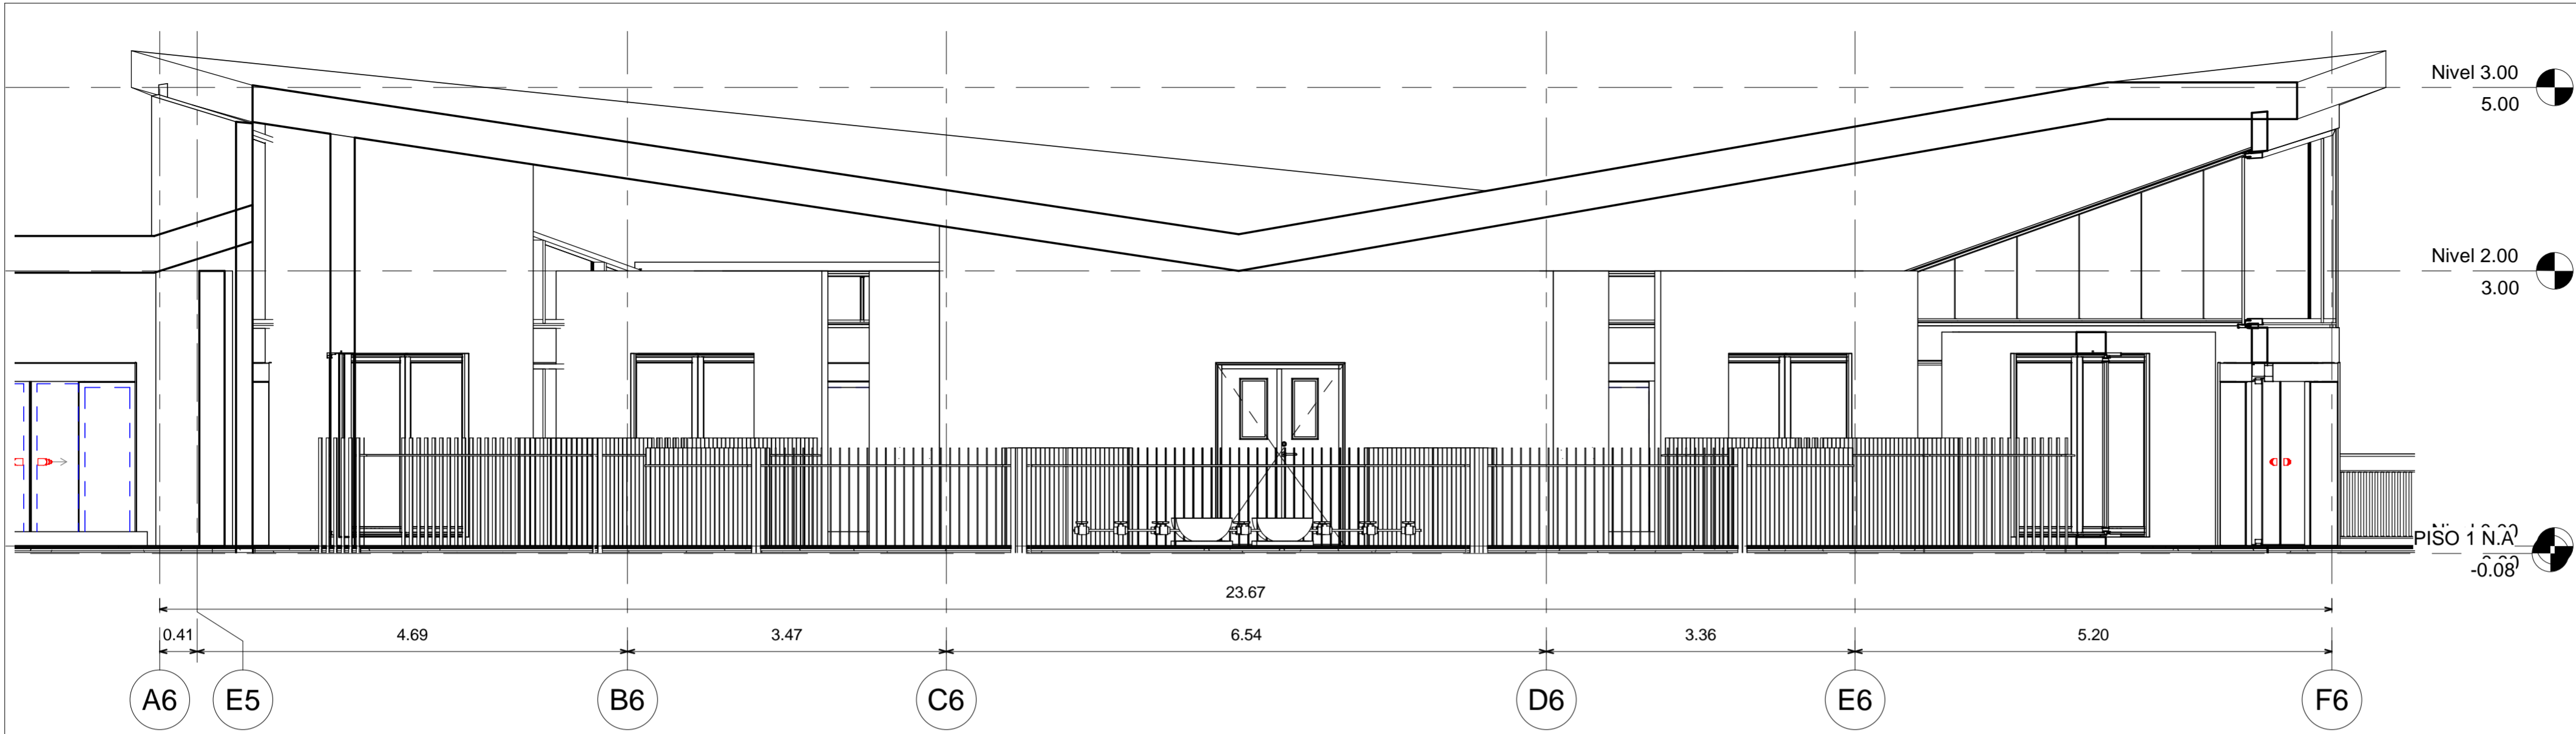

1 Corte 1. Zona avicultura
1 : 50

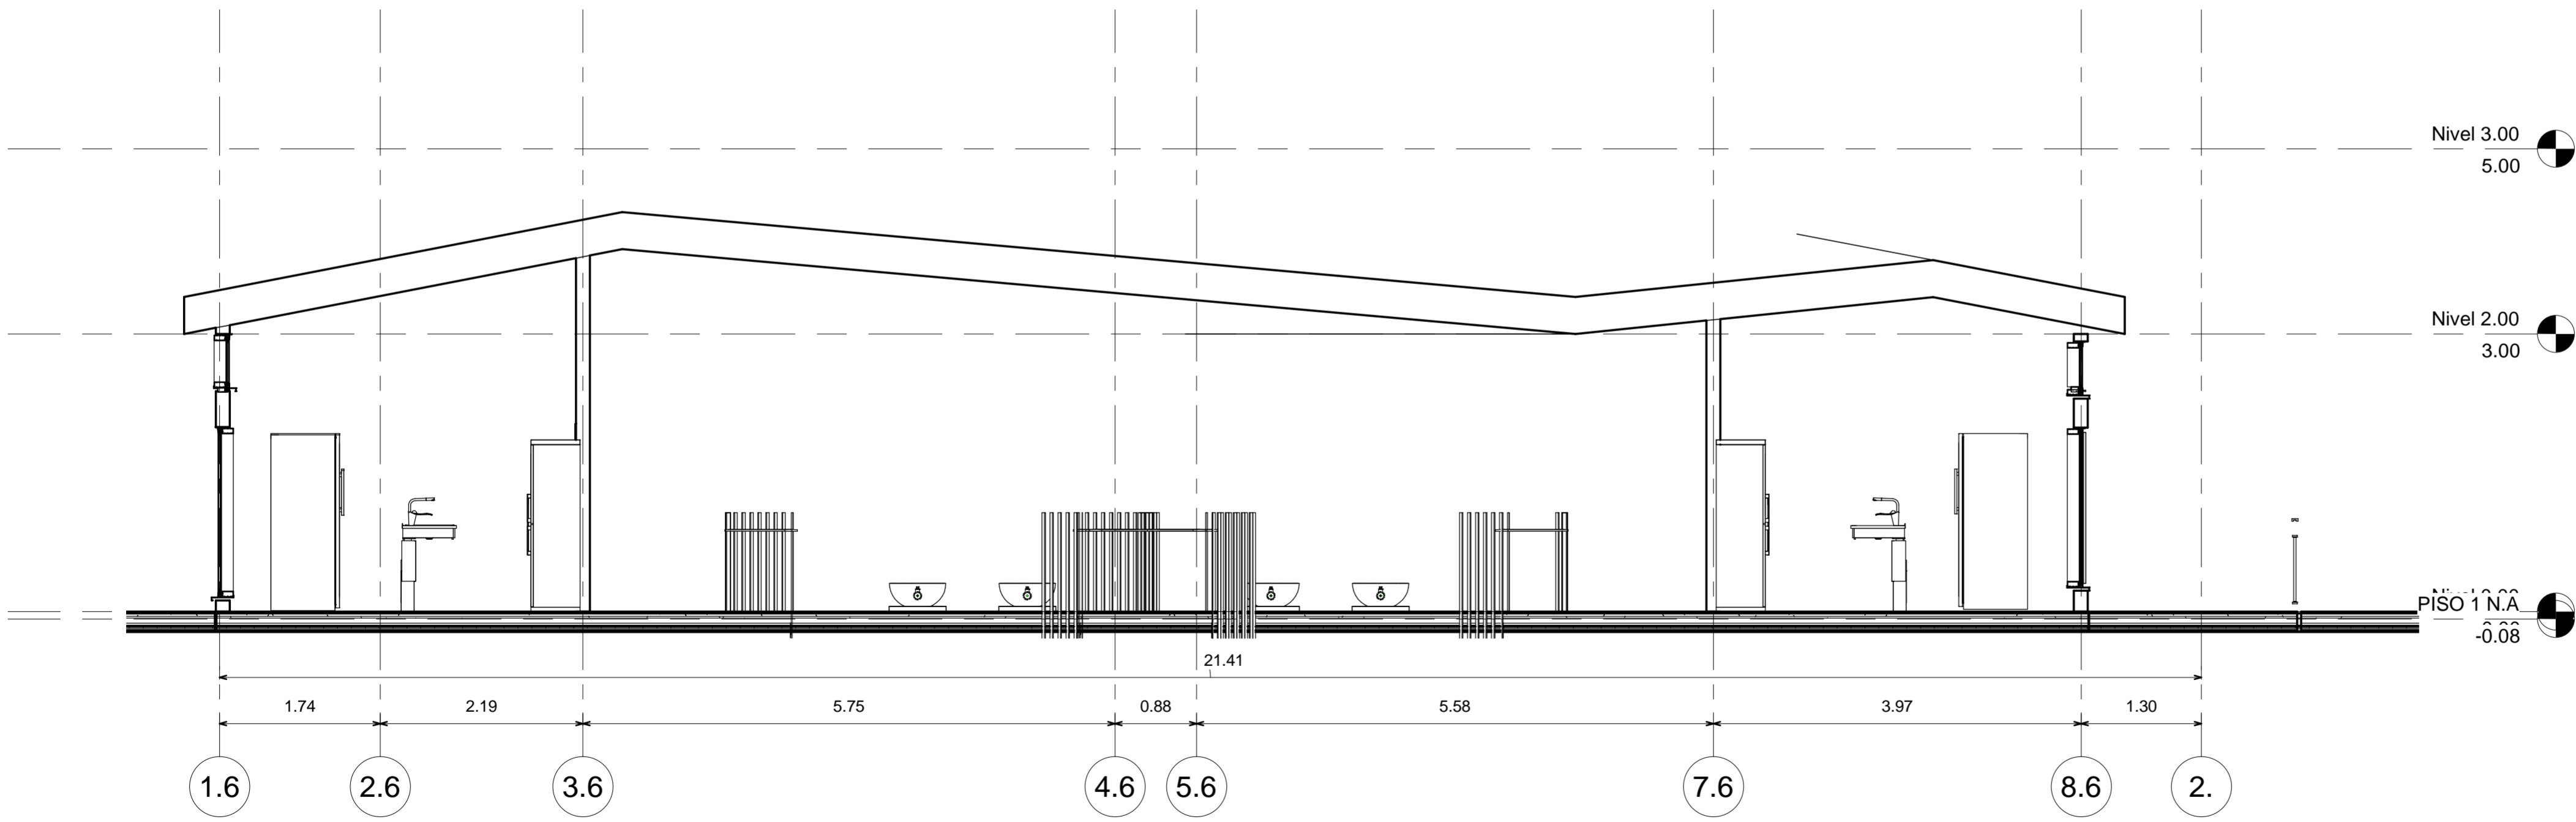

2 Corte 2. Zona avicultura
1 : 50

FECHA 03/12/2021	PLANO No. 4.7
ESCALA 1 : 50	
UNIVERSIDAD LA GRAN COLOMBIA	
 UNIVERSIDAD La Gran Colombia	
FACULTAD DE ARQUITECTURA	
INSTITUTO TECNOLÓGICO AGROPECUARIO MUNICIPIO DE VILLA DE SAN DIEGO DE UBATÉ	
 INSTITUTO TECNOLÓGICO AGROPECUARIO <small>Municipio de Villa de San Diego de Ubaté</small>	

CONVENCIONES	
	NIVEL
	PUERTA VENTANA
	VENTANA
	REGILLA DE VENTILACION


ESTUDIANTES
YERALDIN LICETH VARGAS GORDILLO CODIGO: 1018489221
YESICA PAOLA GUEZGUAN VARGAS CODIGO: 1014300939

DOCENTE
CARLOS LEONARDO SALAMANCA TOVAR


C1. Zona de avicultura

DIBUJADO POR
Yeraldin Vargas y Yesica Guezuguan

FECHA 03/12/2021	PLANO No. 4.7
ESCALA 1 : 50	Número de proyecto

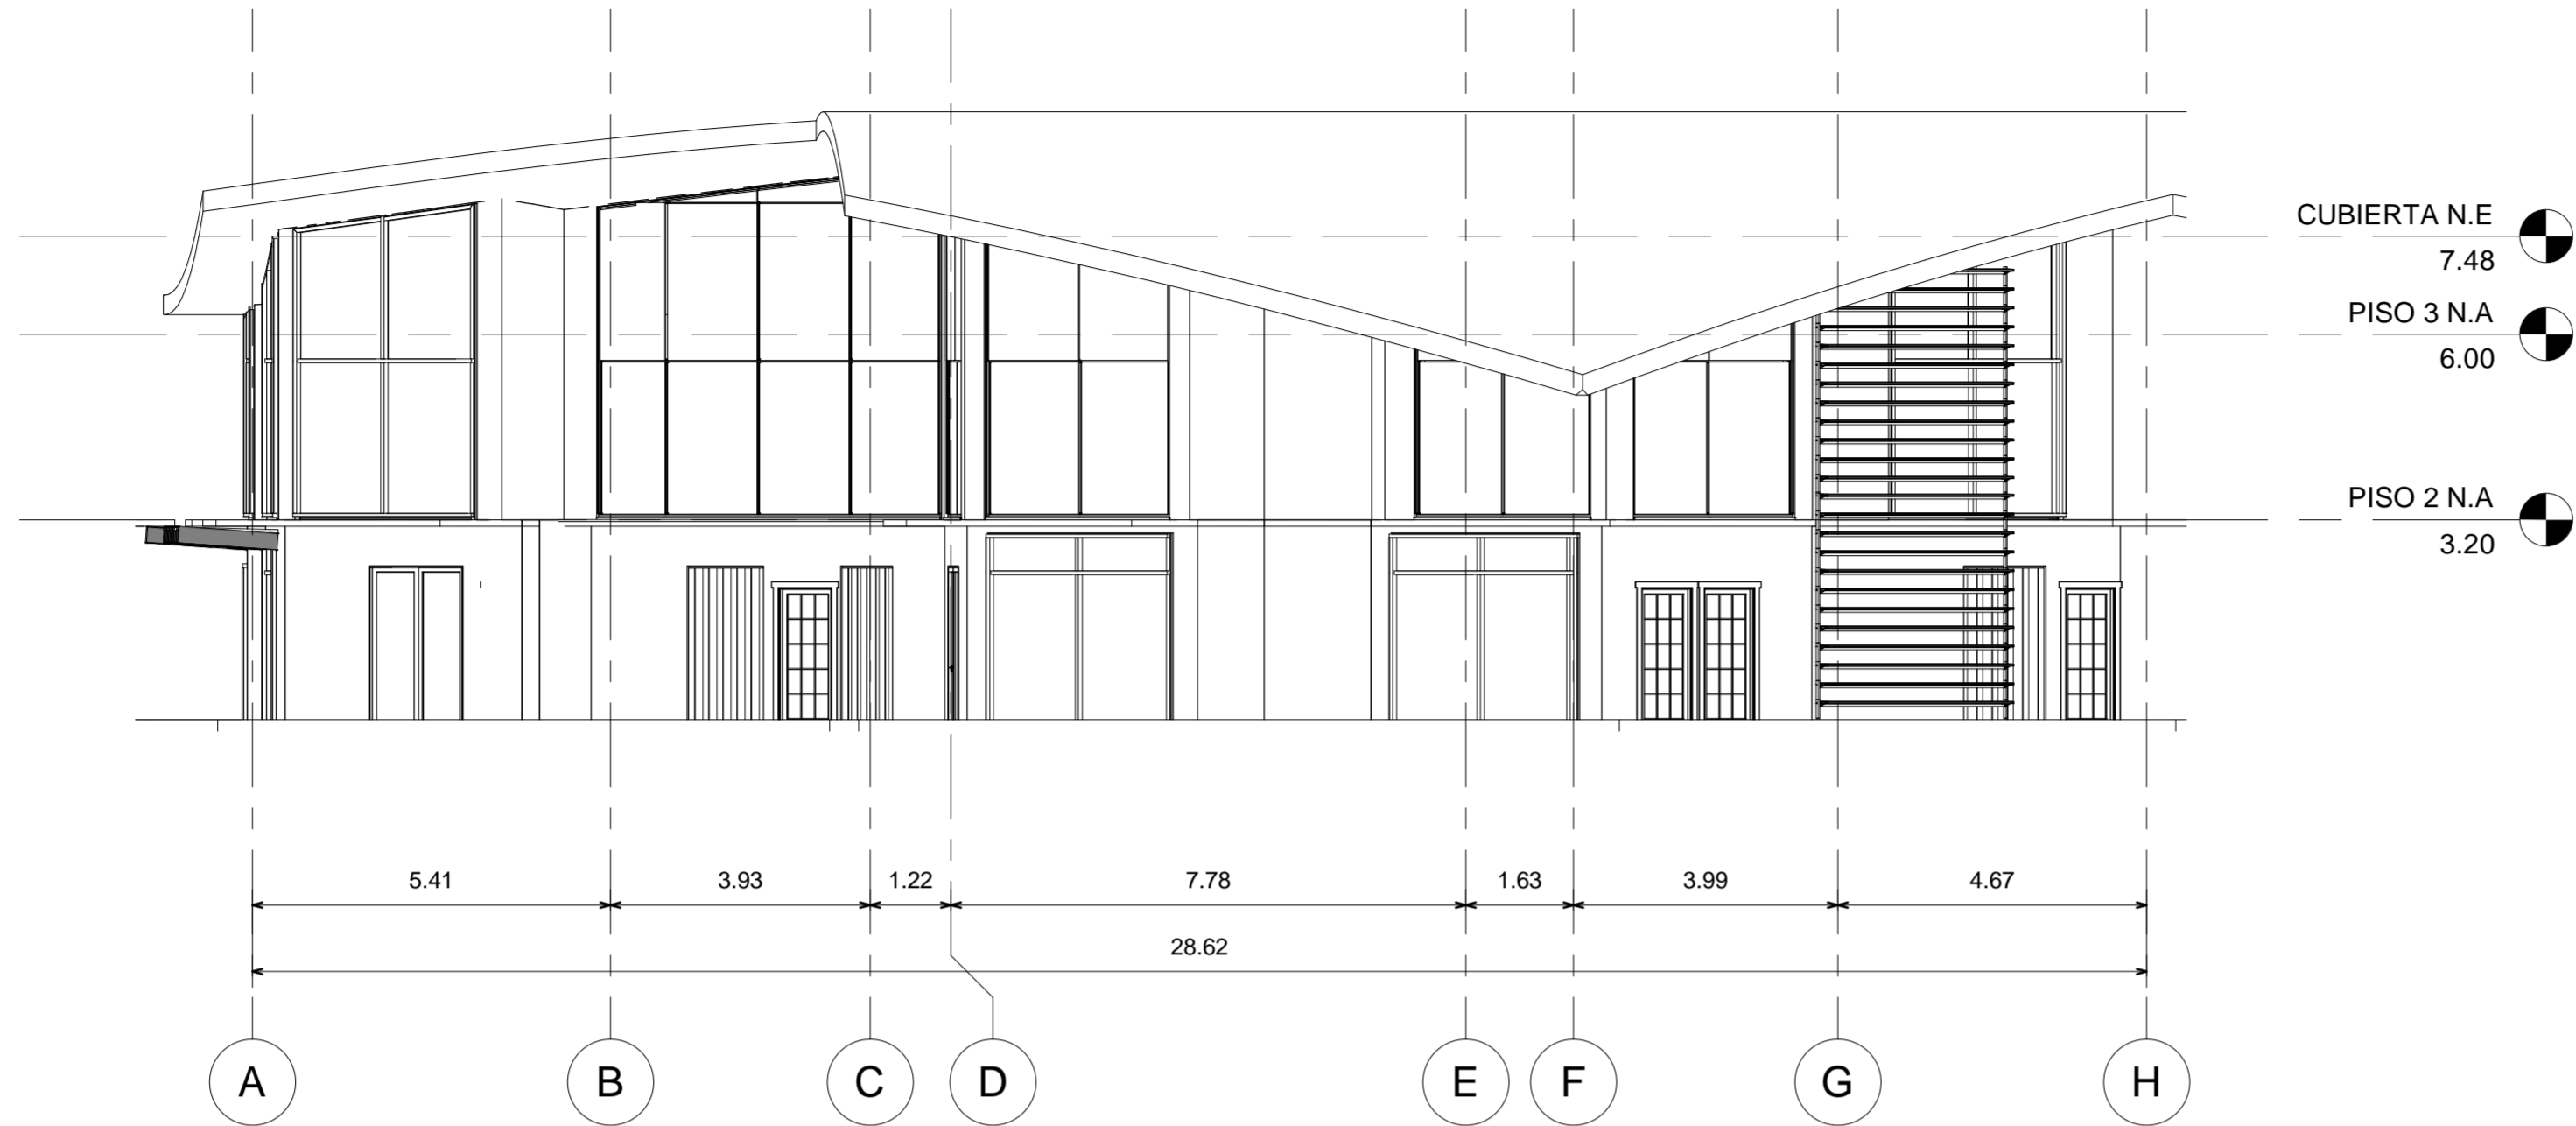

1 Fachada F.Aula T1 A-H
1 : 100

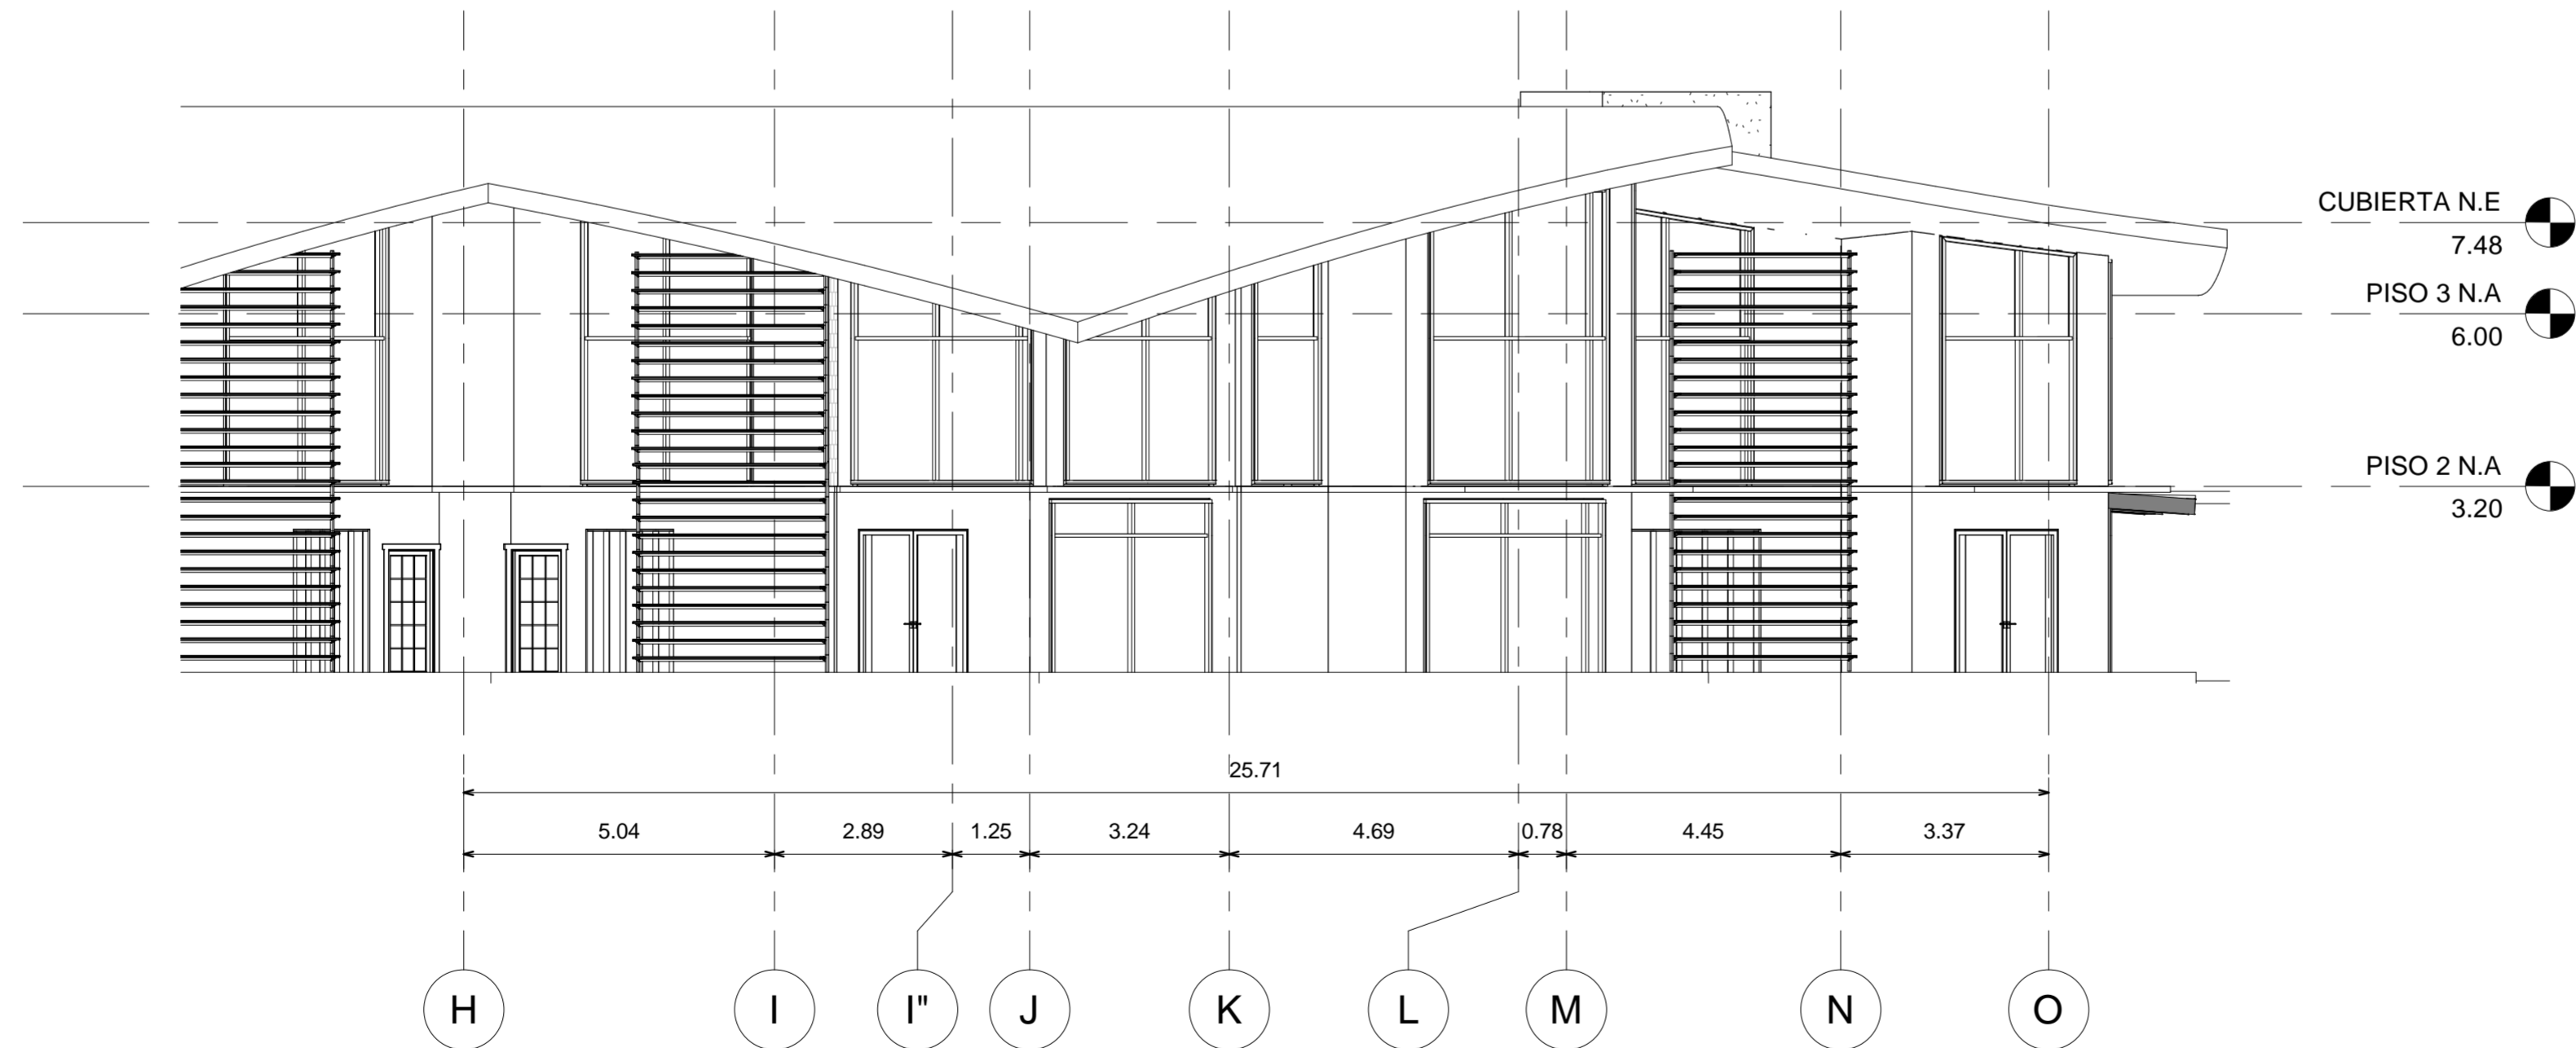

2 Fachada F.Aula T1 H-O
1 : 100

FECHA 03/12/2021	5.1
ESCALA 1 : 100	PLANO No.
UNIVERSIDAD LA GRAN COLOMBIA	
	
FACULTAD DE ARQUITECTURA	
INSTITUTO TECNOLÓGICO AGROPECUARIO MUNICIPIO DE VILLA DE SAN DIEGO DE UBATÉ	
	
CONVENCIONES	
 PISO 6 N.A. 19.50	NIVEL
 PV-1B	PUERTA VENTANA
 GV-1	VENTANA
 R-1	REGILLA DE VENTILACION
ESTUDIANTES	
YERALDIN LICETH VARGAS GORDILLO CODIGO: 1018489221	
YESICA PAOLA GUEZGUAN VARGAS CODIGO:1014300939	
DOCENTE	
CARLOS LEONARDO SALAMANCA TOVAR	
F1. Aula Tipologia 1	
DIBUJADO POR	
Yeraldin Vargas y Yesica Guezuguan	
FECHA 03/12/2021	PLANO No. 5.1
ESCALA 1 : 100	Número de proyecto

FECHA 03/12/2021	5.2
ESCALA 1 : 100	PLANO No.

UNIVERSIDAD LA GRAN COLOMBIA



FACULTAD DE ARQUITECTURA

INSTITUTO TECNOLÓGICO AGROPECUARIO
MUNICIPIO DE VILLA DE SAN DIEGO DE
UBATÉ



INSTITUTO TECNOLÓGICO AGROPECUARIO
Municipio de Villa de San Diego de Ubaté

CONVENCIONES

- PISO 6 N.A.
19.50 NIVEL
- PV-1B PUERTA VENTANA
- GV-1 VENTANA
- R-1 REGILLA DE VENTILACION

ESTUDIANTES

YERALDIN LICETH VARGAS GORDILLO
CODIGO: 1018489221
YESICA PAOLA GUEZGUAN VARGAS
CODIGO:1014300939

DOCENTE


CARLOS LEONARDO SALAMANCA TOVAR

F2. Aula Tipologia 1


DIBUJADO POR

Yeraldin Vargas y Yesica Guezman


FECHA 03/12/2021	PLANO No. 5.2
ESCALA 1 : 100	Número de proyecto

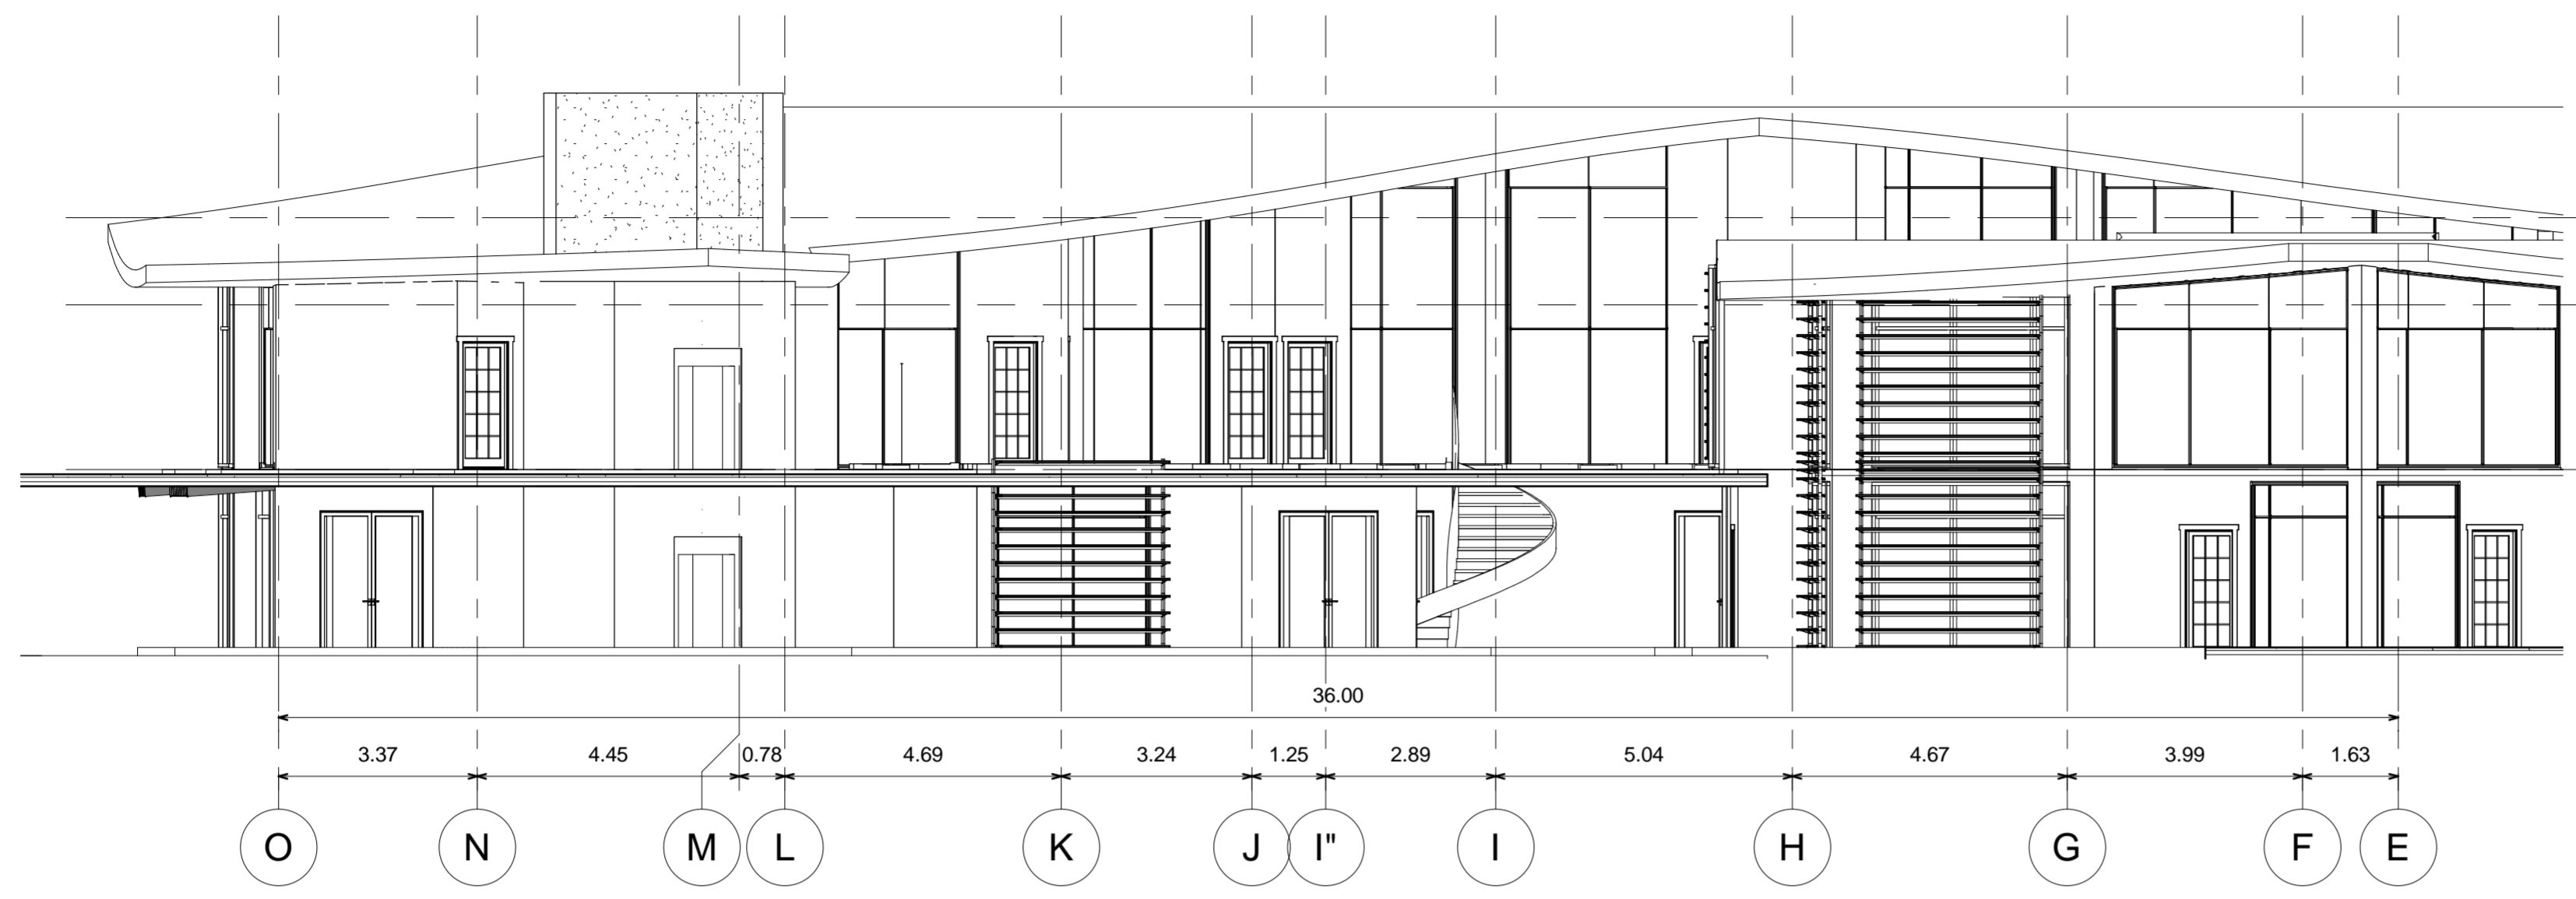


1 Fachada P.Aula T1 O-E
1 : 100

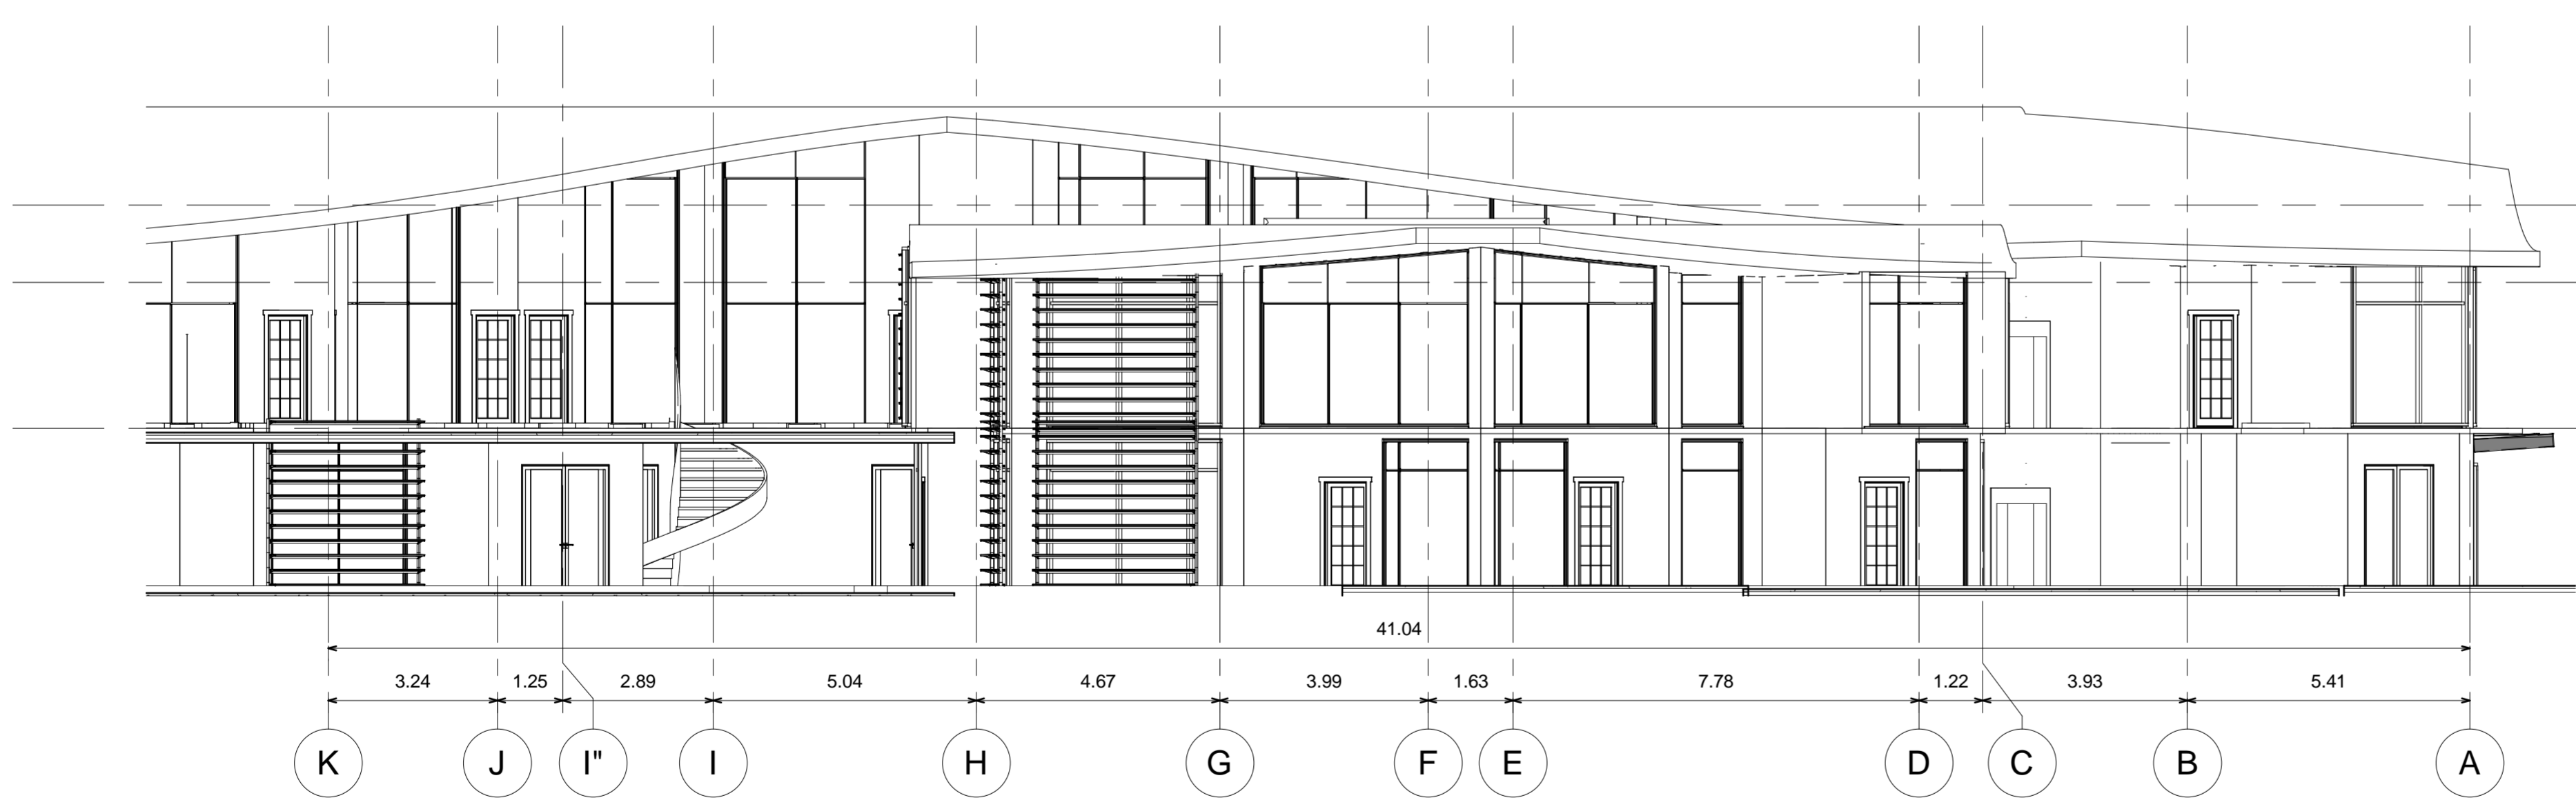

2 Fachada P.Aula T1 K-A
1 : 100

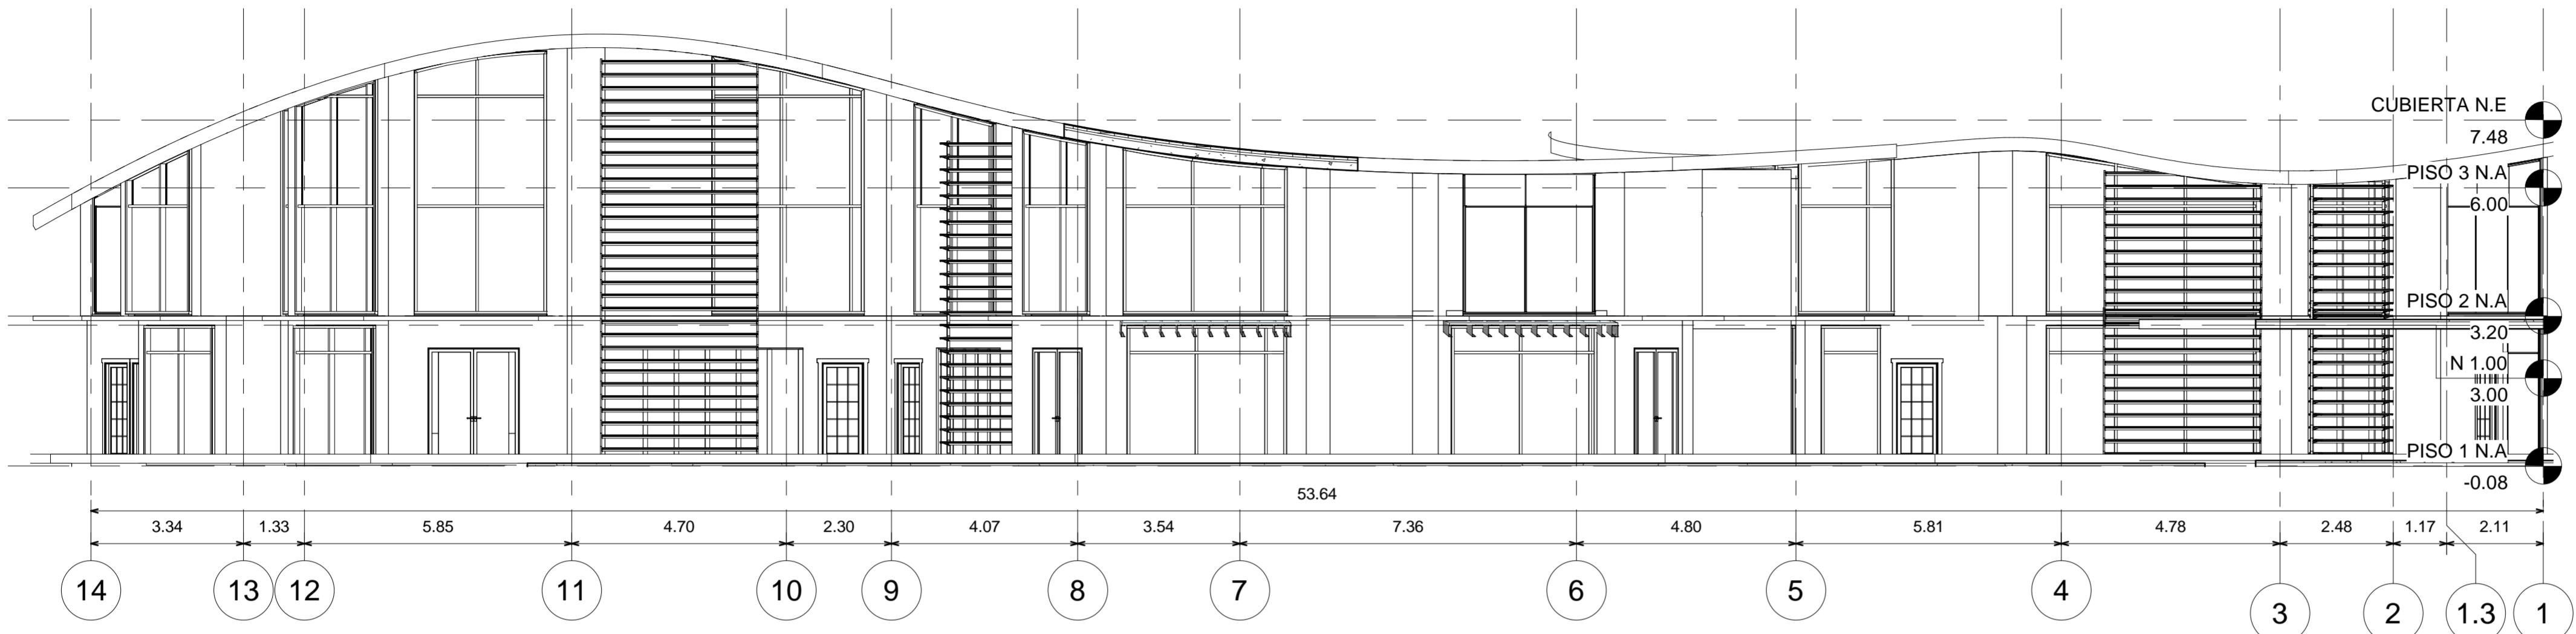


1 Fachada D.Aula T1
1 : 100

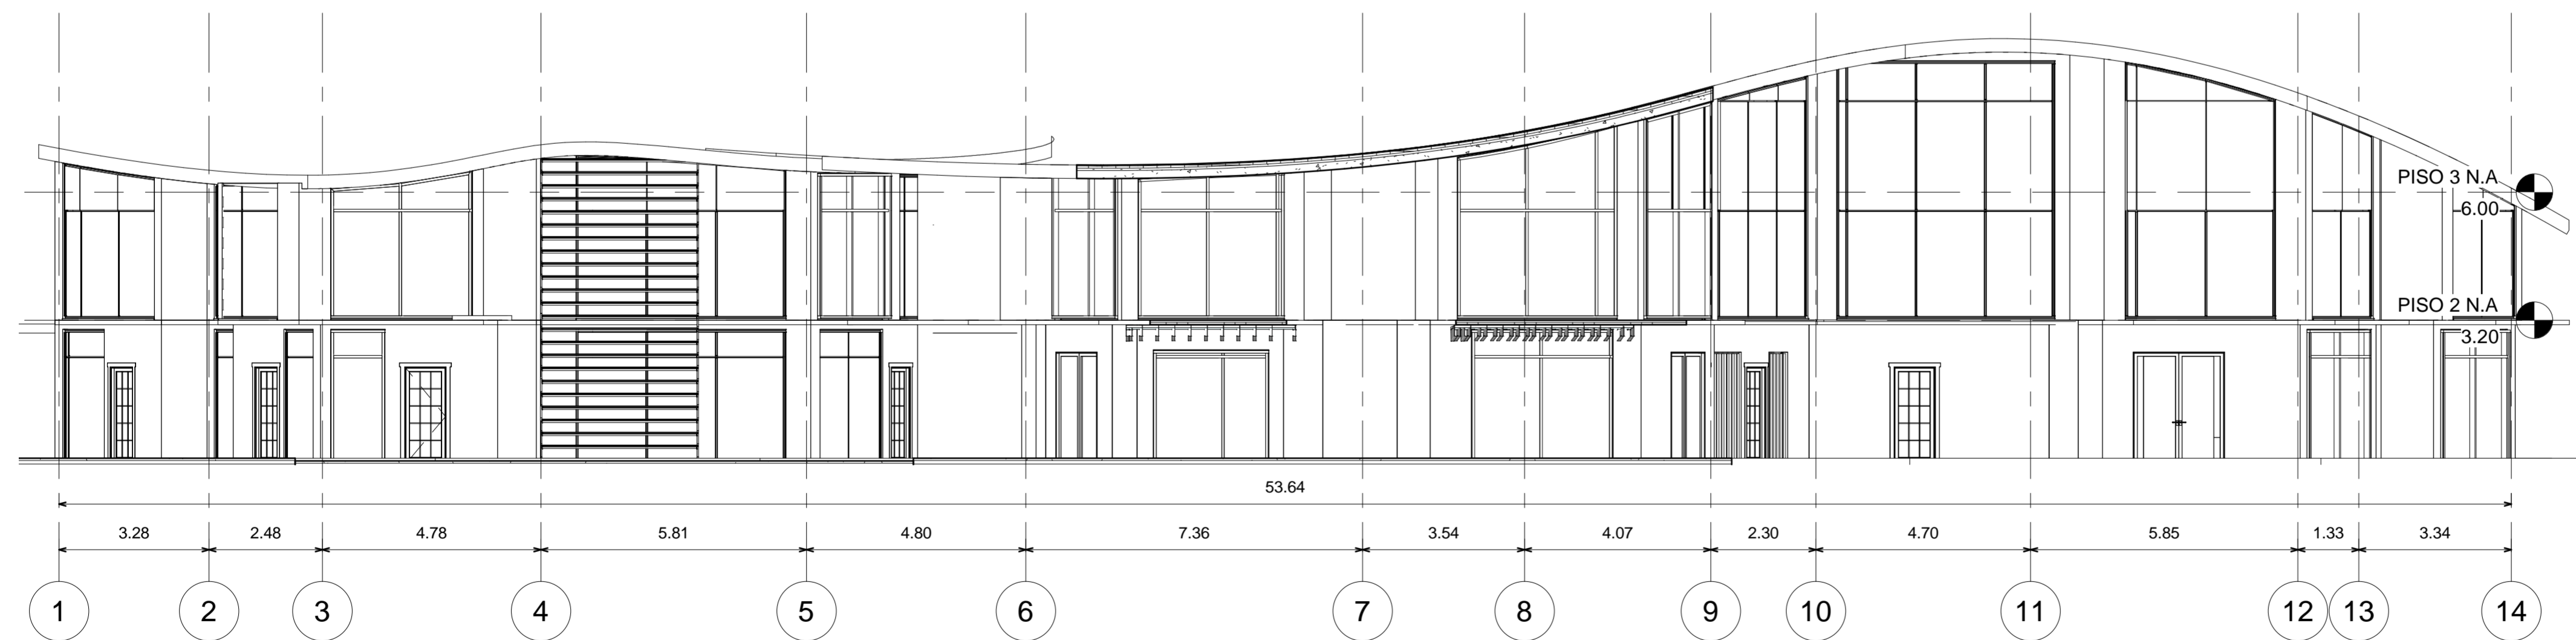


2 Fachada I.Aula T1
1 : 100

FECHA 03/12/2021	5.3
ESCALA 1 : 100	PLANO No.
UNIVERSIDAD LA GRAN COLOMBIA	
	
FACULTAD DE ARQUITECTURA	
INSTITUTO TECNOLÓGICO AGROPECUARIO MUNICIPIO DE VILLA DE SAN DIEGO DE UBATÉ	
	
CONVENCIONES	
	NIVEL
	PUERTA VENTANA
	VENTANA
	REGILLA DE VENTILACION
ESTUDIANTES	
YERALDIN LICETH VARGAS GORDILLO CODIGO: 1018489221	
YESICA PAOLA GUEZGUAN VARGAS CODIGO:1014300939	
DOCENTE	
CARLOS LEONARDO SALAMANCA TOVAR	
F3. Aula Tipologia 1	
DIBUJADO POR	
Yeraldin Vargas y Yesica Guezuguan	
FECHA 03/12/2021	PLANO No. 5.3
ESCALA 1 : 100	Número de proyecto

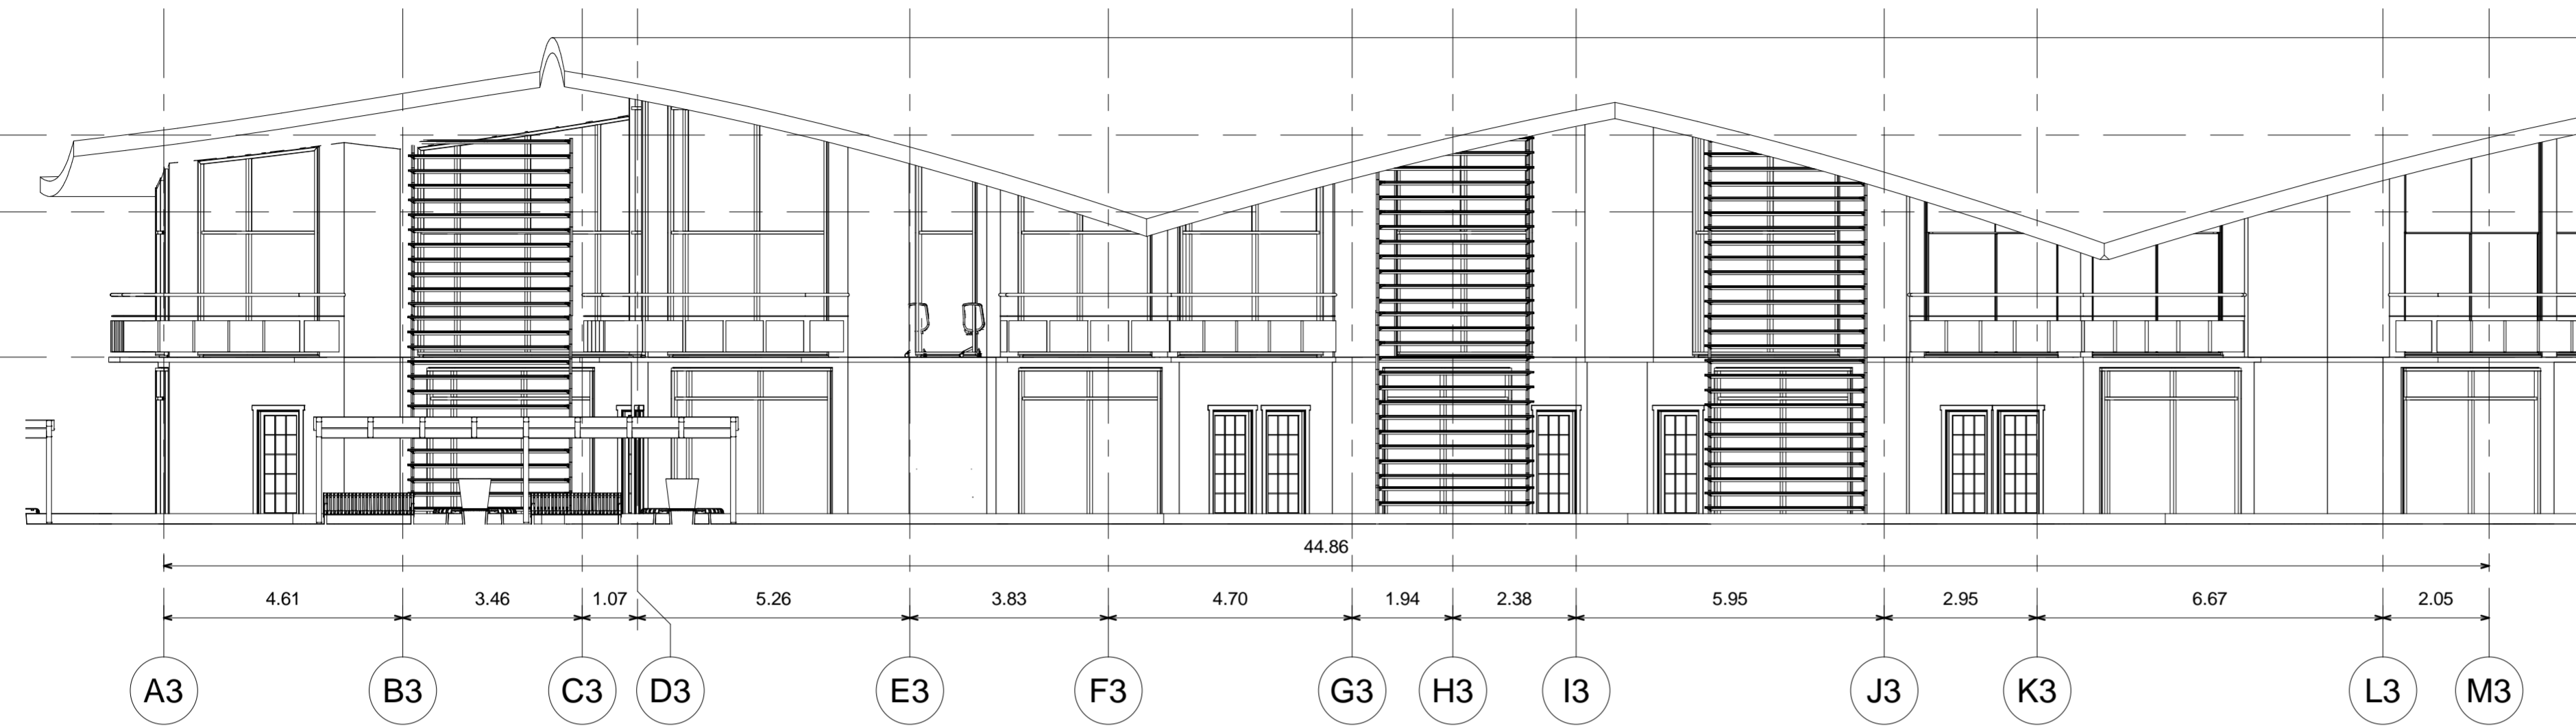


1 Fachada F.Aula 2 T1 A3-M3
1 : 100

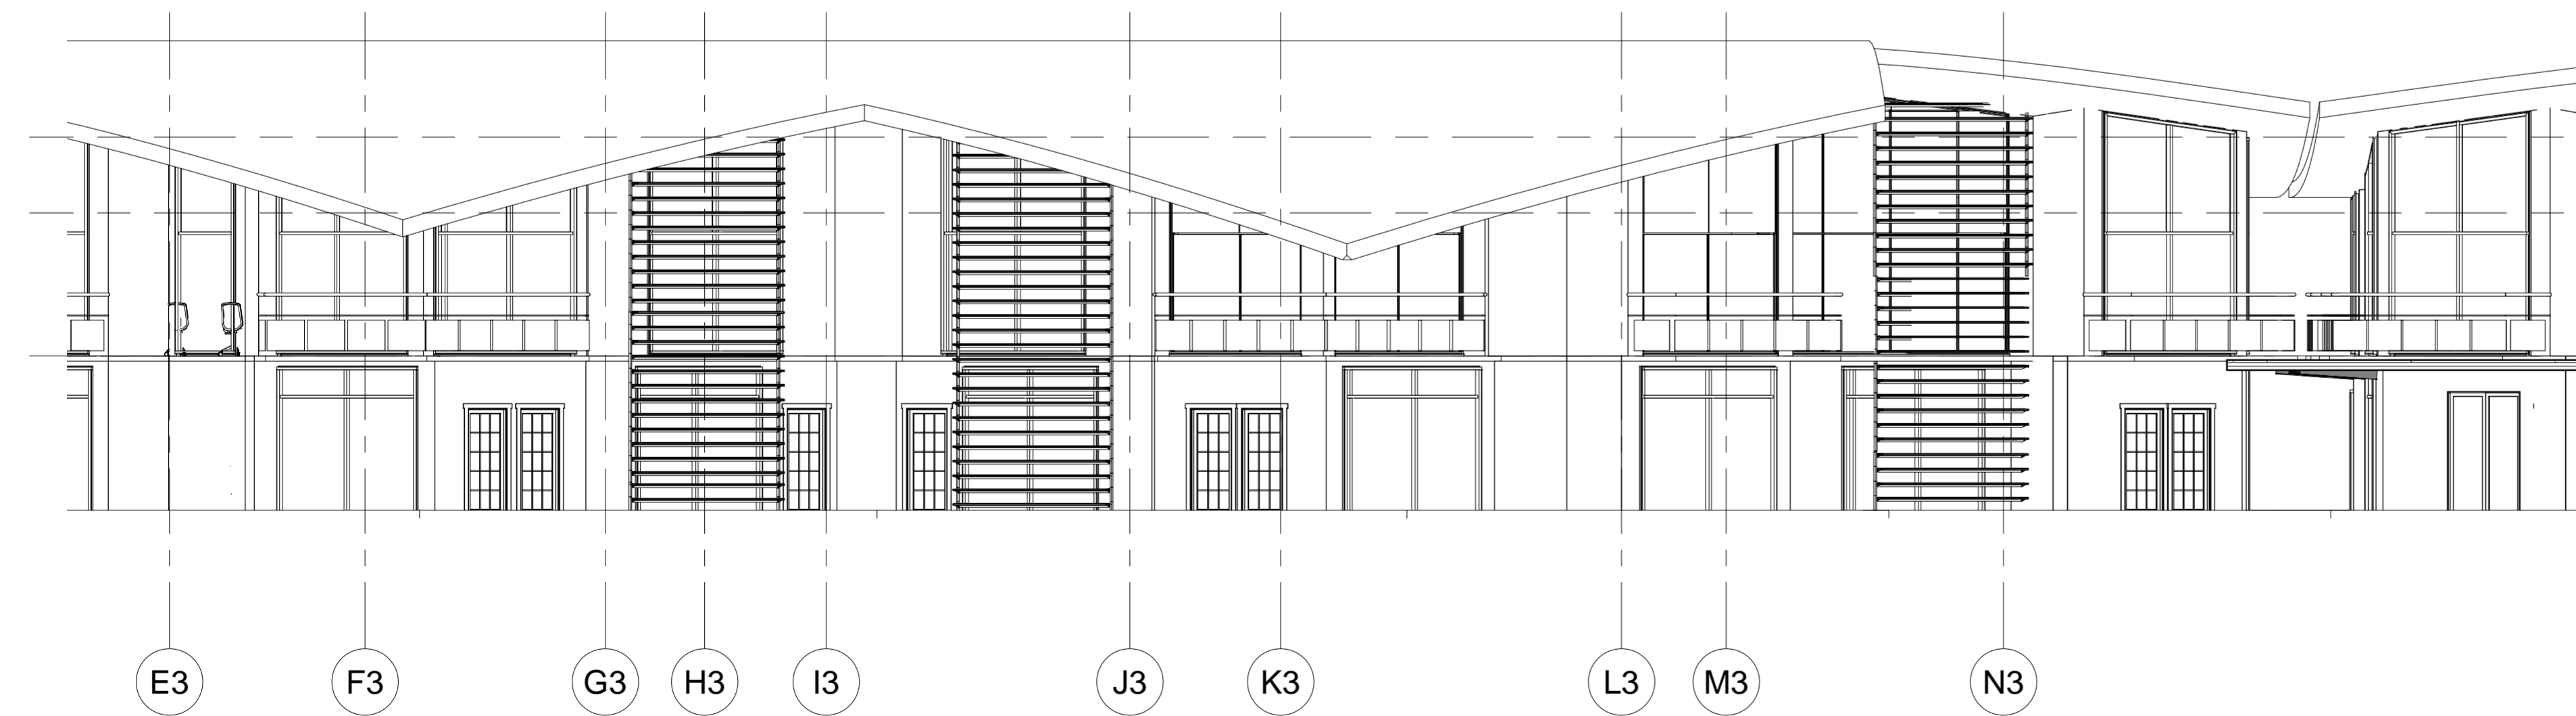

2 Fachada F.Aula 2 T1 E3-N3
1 : 100

FECHA 03/12/2021	PLANO No. 5.4
ESCALA 1 : 100	
UNIVERSIDAD LA GRAN COLOMBIA	
	
FACULTAD DE ARQUITECTURA	
INSTITUTO TECNOLÓGICO AGROPECUARIO MUNICIPIO DE VILLA DE SAN DIEGO DE UBATÉ	
	
CONVENCIONES	
 PISO 0 N.A. 10.50	NIVEL
 PV-1B	PUERTA VENTANA
 GV-1	VENTANA
 R-1	REGILLA DE VENTILACION
ESTUDIANTES	
YERALDIN LICETH VARGAS GORDILLO CODIGO: 1018489221	
YESICA PAOLA GUEZGUAN VARGAS CODIGO: 1014300939	
DOCENTE	
CARLOS LEONARDO SALAMANCA TOVAR	
F1. Aula 2 Tipología 1	
DIBUJADO POR	
Yeraldin Vargas y Yesica Guezuguan	
FECHA 03/12/2021	PLANO No. 5.4
ESCALA 1 : 100	Número de proyecto

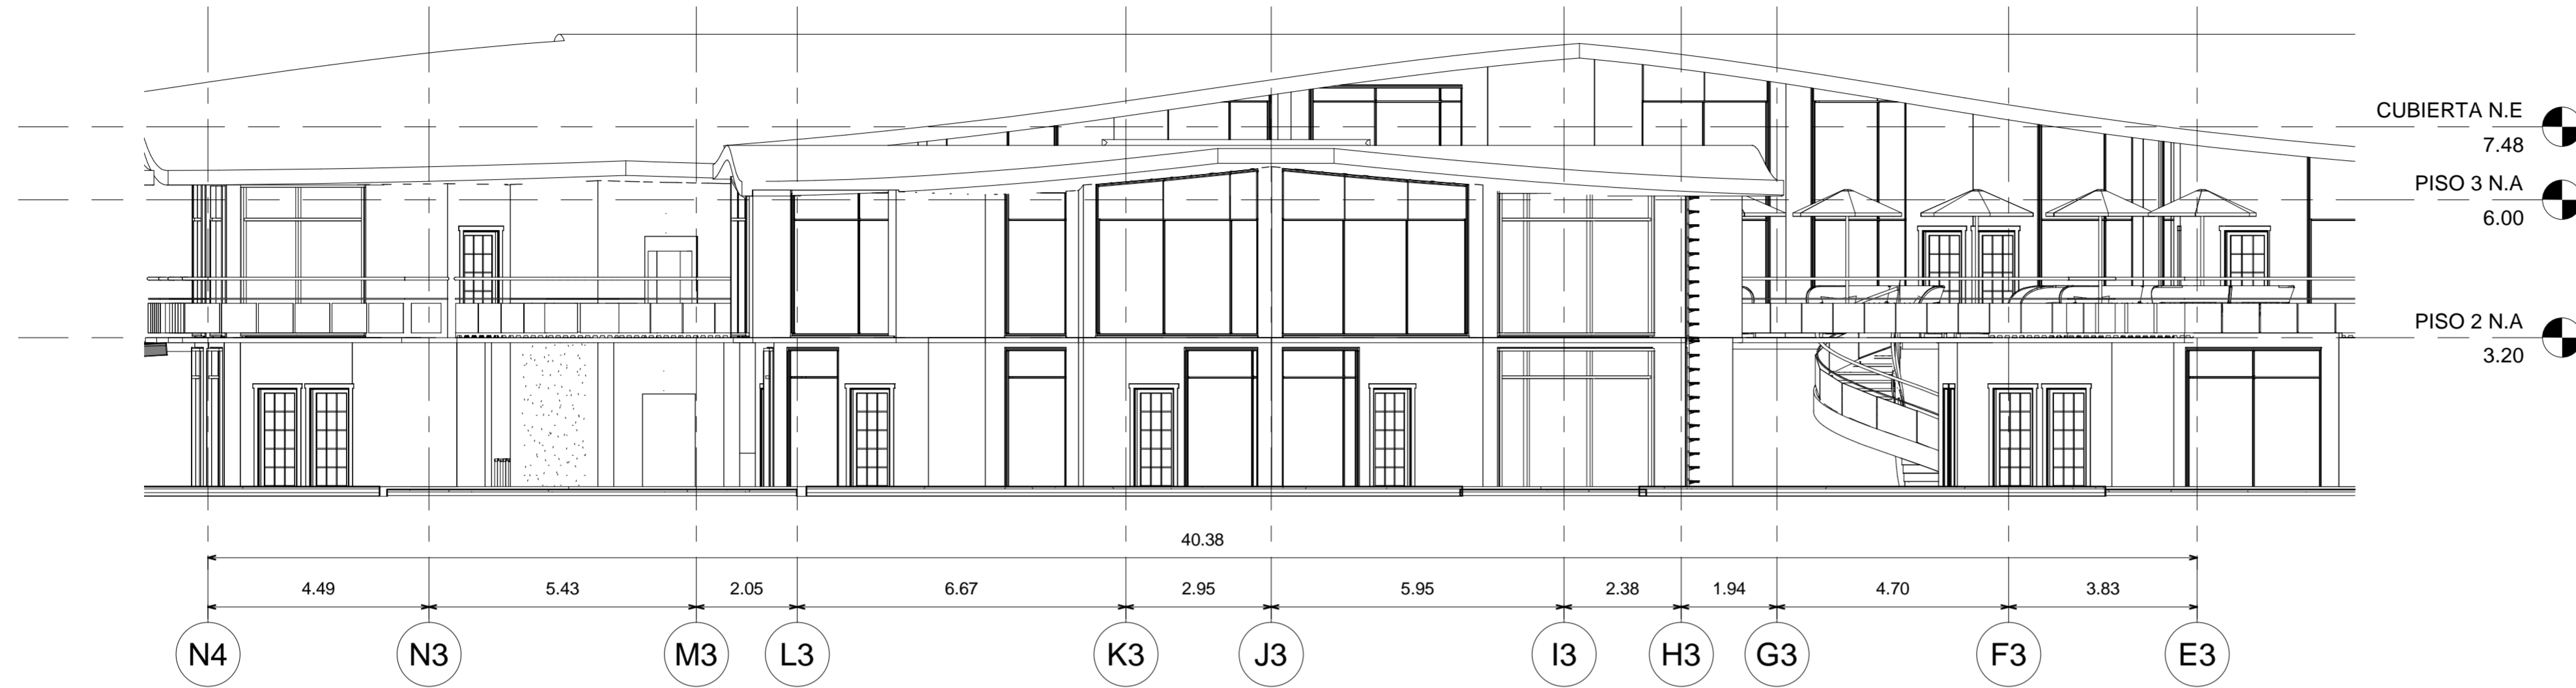

Fachada P.Aula 2 T1


1 N3-E3
1 : 100




Fachada P.Aula 2 T1 M3-A3

2 1 : 100

FECHA 03/12/2021	PLANO No. 5.5
ESCALA 1 : 100	
UNIVERSIDAD LA GRAN COLOMBIA	
	
FACULTAD DE ARQUITECTURA	
INSTITUTO TECNOLÓGICO AGROPECUARIO MUNICIPIO DE VILLA DE SAN DIEGO DE UBATÉ	
	
CONVENCIONES	
 PISO N.A. 10.50	NIVEL
 PV-1B	PUERTA VENTANA
 GV-1	VENTANA
 R-1	REGILLA DE VENTILACION
ESTUDIANTES	
YERALDIN LICETH VARGAS GORDILLO CODIGO: 1018489221	
YESICA PAOLA GUEZGUAN VARGAS CODIGO: 1014300939	
DOCENTE	
CARLOS LEONARDO SALAMANCA TOVAR	
F2. Aula 2 Tipología 1	
DIBUJADO POR	
Yeraldin Vargas y Yesica Guezuguan	
FECHA 03/12/2021	PLANO No. 5.5
ESCALA 1 : 100	Número de proyecto

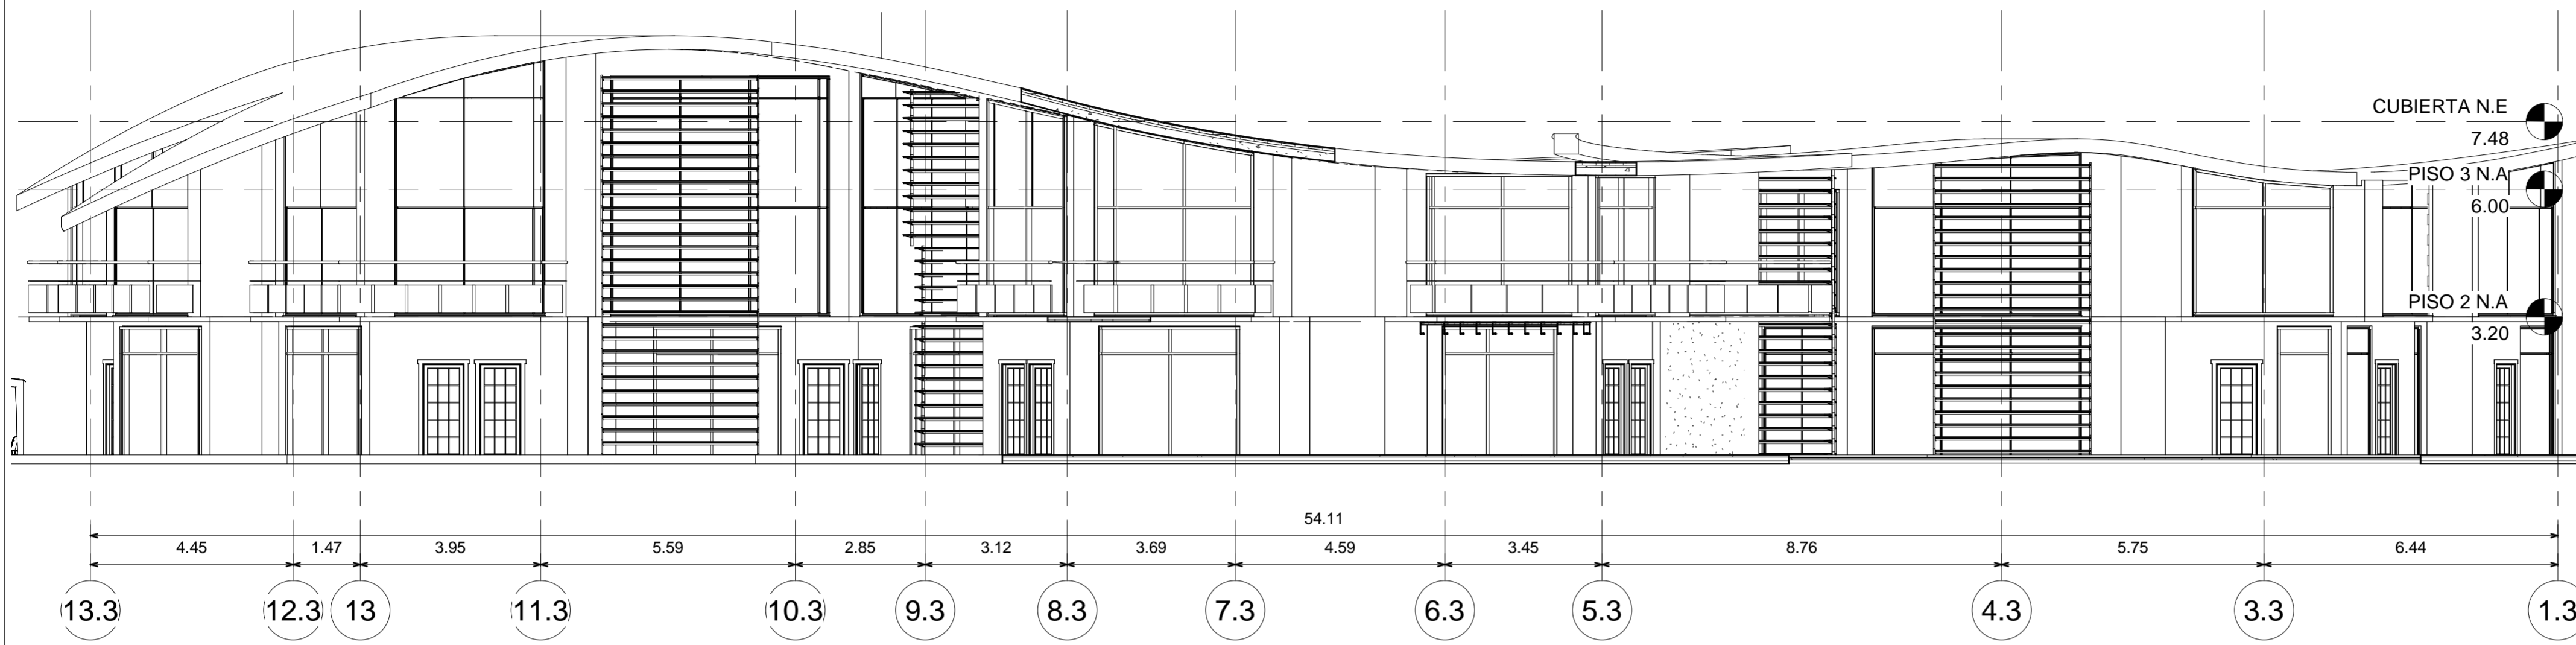


1 Fachada D.Aula 2 T1
1 : 100

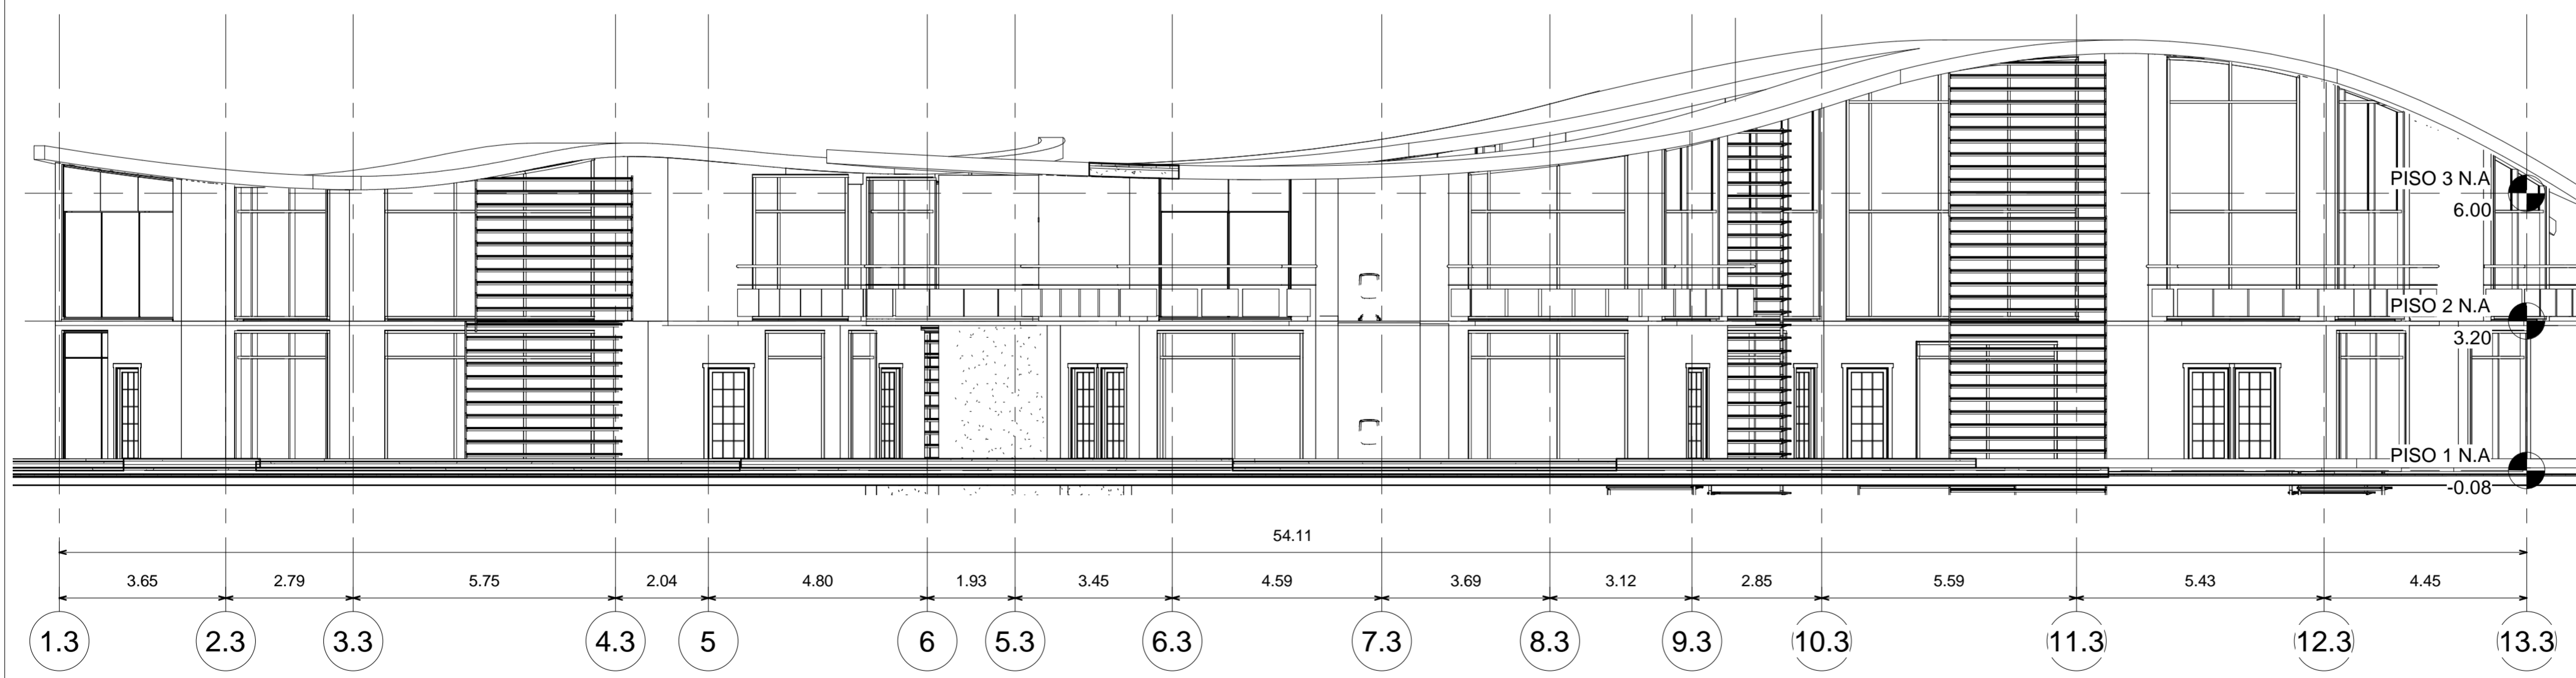


2 Fachada I.Aula 2 T1
1 : 100

FECHA 03/12/2021	PLANO No. 5.6
ESCALA 1 : 100	
UNIVERSIDAD LA GRAN COLOMBIA	
	
FACULTAD DE ARQUITECTURA	
INSTITUTO TECNOLÓGICO AGROPECUARIO MUNICIPIO DE VILLA DE SAN DIEGO DE UBATÉ	
	
CONVENCIONES	
 PISO 0 N.A. 10.59	NIVEL
 PV-1B	PUERTA VENTANA
 GV-1	VENTANA
 R-1	REGILLA DE VENTILACION
ESTUDIANTES	
YERALDIN LICETH VARGAS GORDILLO CODIGO: 1018489221	
YESICA PAOLA GUEZGUAN VARGAS CODIGO:1014300939	
DOCENTE	
CARLOS LEONARDO SALAMANCA TOVAR	
F3. Aula 2 Tipología 1	
DIBUJADO POR	
Yeraldin Vargas y Yesica Guezuguan	
FECHA 03/12/2021	PLANO No. 5.6
ESCALA 1 : 100	Número de proyecto

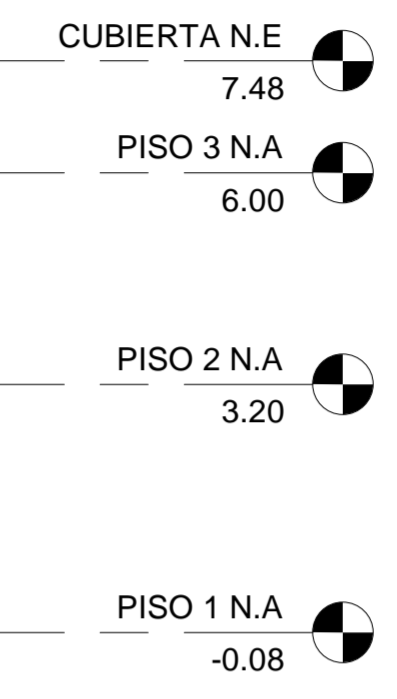

1 Fachada F.Aula T2
1 : 100

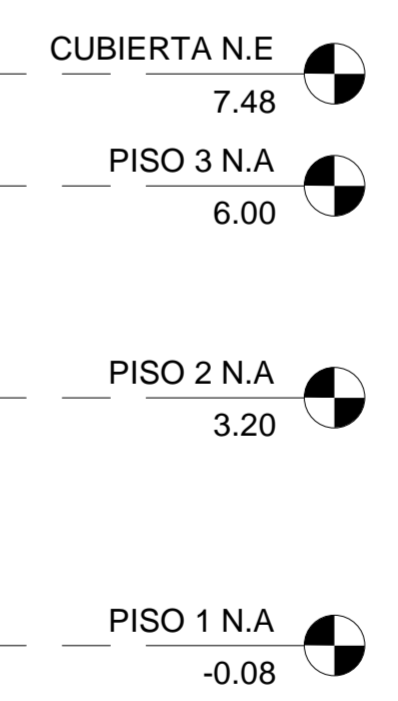

2 Fachada P.Aula T2
1 : 100

FECHA 03/12/2021	PLANO No. 5.7
ESCALA 1 : 100	
UNIVERSIDAD LA GRAN COLOMBIA	
	
FACULTAD DE ARQUITECTURA	
INSTITUTO TECNOLÓGICO AGROPECUARIO MUNICIPIO DE VILLA DE SAN DIEGO DE UBATÉ	
	
INSTITUTO TECNOLÓGICO AGROPECUARIO <small>Municipio de Villa de San Diego de Ubaté</small>	
CONVENCIONES	
 PISO N.A. 10.59	NIVEL
 PV-1B	PUERTA VENTANA
 GV-1	VENTANA
 R-1	REGILLA DE VENTILACION
ESTUDIANTES	
YERALDIN LICETH VARGAS GORDILLO CODIGO: 1018489221	
YESICA PAOLA GUEZGUAN VARGAS CODIGO:1014300939	
DOCENTE	
CARLOS LEONARDO SALAMANCA TOVAR	
F1. Aula Tipología 2	
DIBUJADO POR	
Yeraldin Vargas y Yesica Guezugan	
FECHA 03/12/2021	PLANO No. 5.7
ESCALA 1 : 100	Número de proyecto

FECHA 03/12/2021	5.8
ESCALA 1 : 100	PLANO No.
UNIVERSIDAD LA GRAN COLOMBIA	
	
FACULTAD DE ARQUITECTURA	
INSTITUTO TECNOLÓGICO AGROPECUARIO MUNICIPIO DE VILLA DE SAN DIEGO DE UBATÉ	
	
INSTITUTO TECNOLÓGICO AGROPECUARIO Municipio de Villa de San Diego de Ubaté	

CONVENCIONES

	PISO N.A. 10.59	NIVEL
	PV-1B	PUERTA VENTANA
	GV-1	VENTANA
	R-1	REGILLA DE VENTILACION

ESTUDIANTES

YERALDIN LICETH VARGAS GORDILLO
CODIGO: 1018489221

YESICA PAOLA GUEZGUAN VARGAS
CODIGO: 1014300939

DOCENTE


CARLOS LEONARDO SALAMANCA TOVAR

F2. Aula Tipología 2


DIBUJADO POR

Yeraldin Vargas y Yesica Guezuguan


FECHA 03/12/2021	PLANO No. 5.8
ESCALA 1 : 100	Número de proyecto

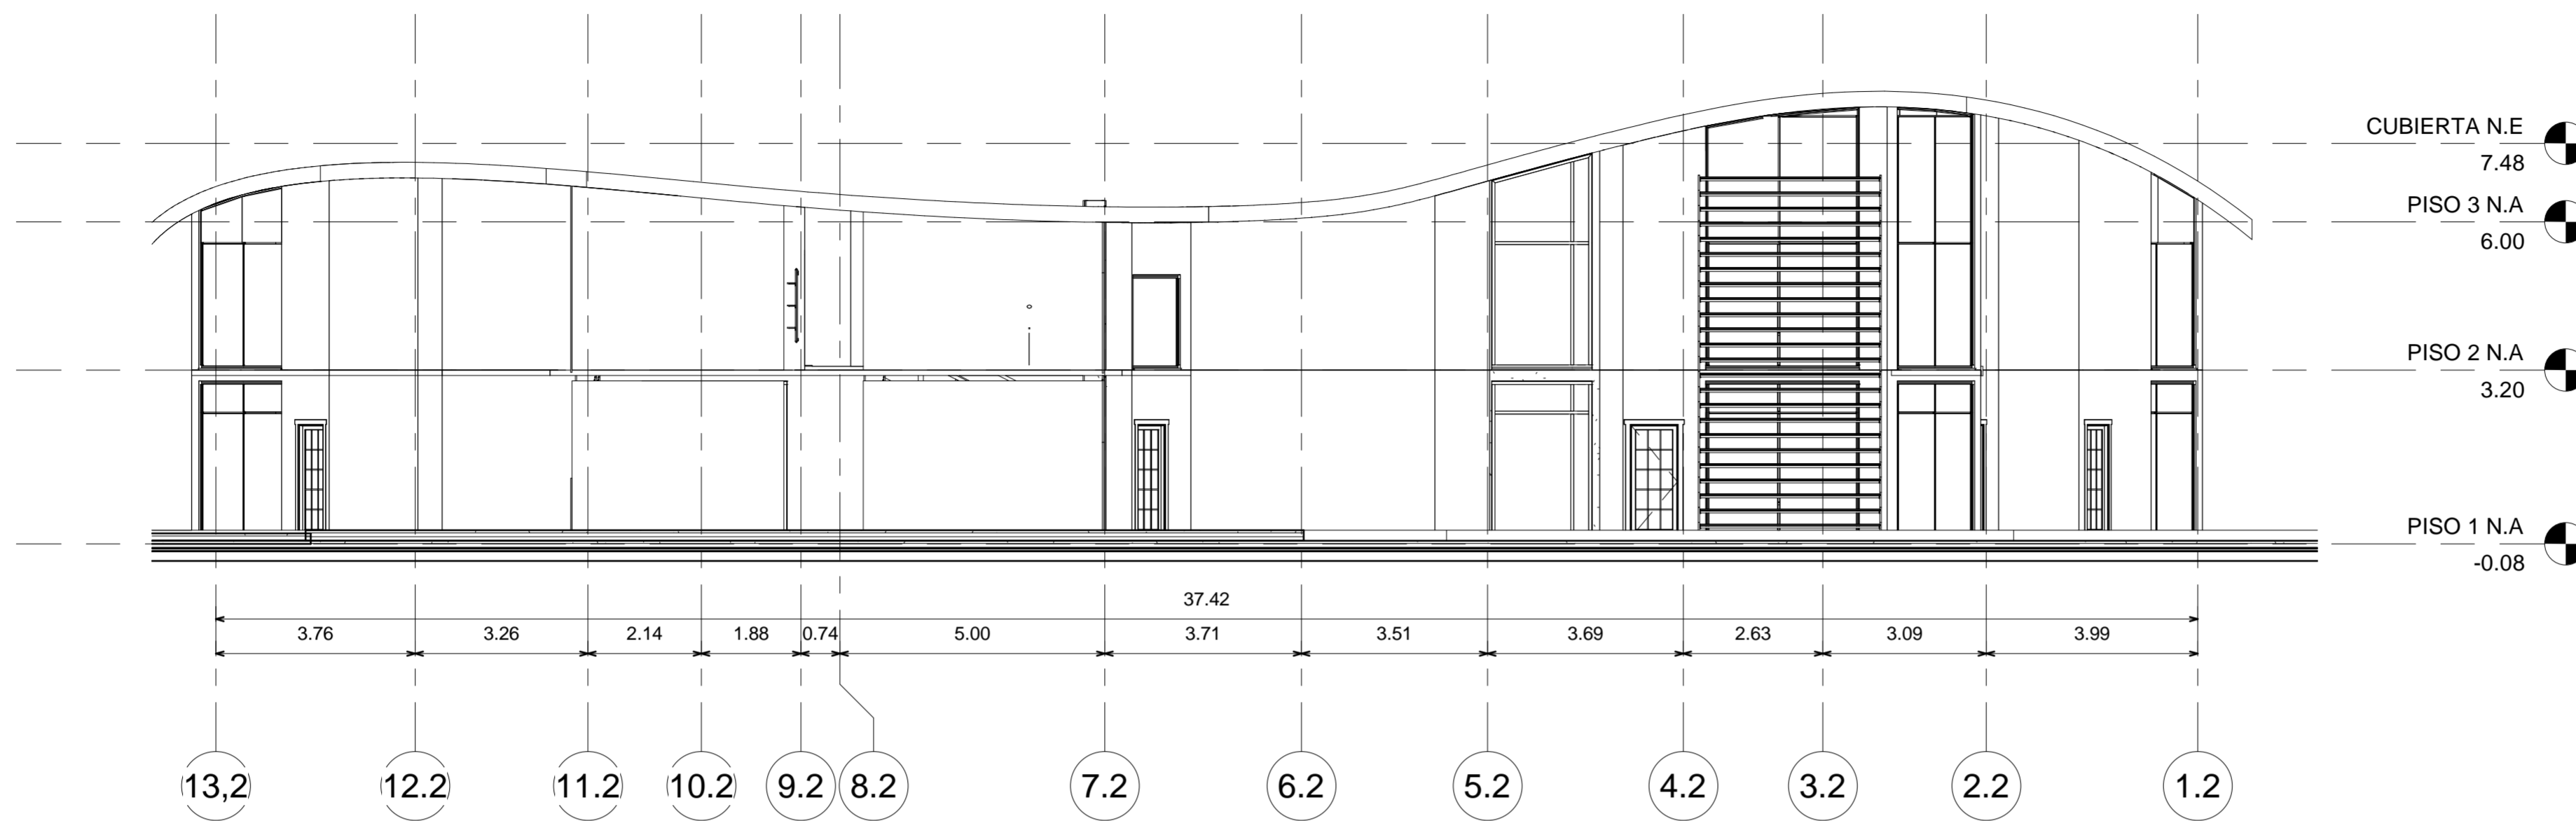

1 Fachada D.Aula T2
1 : 100

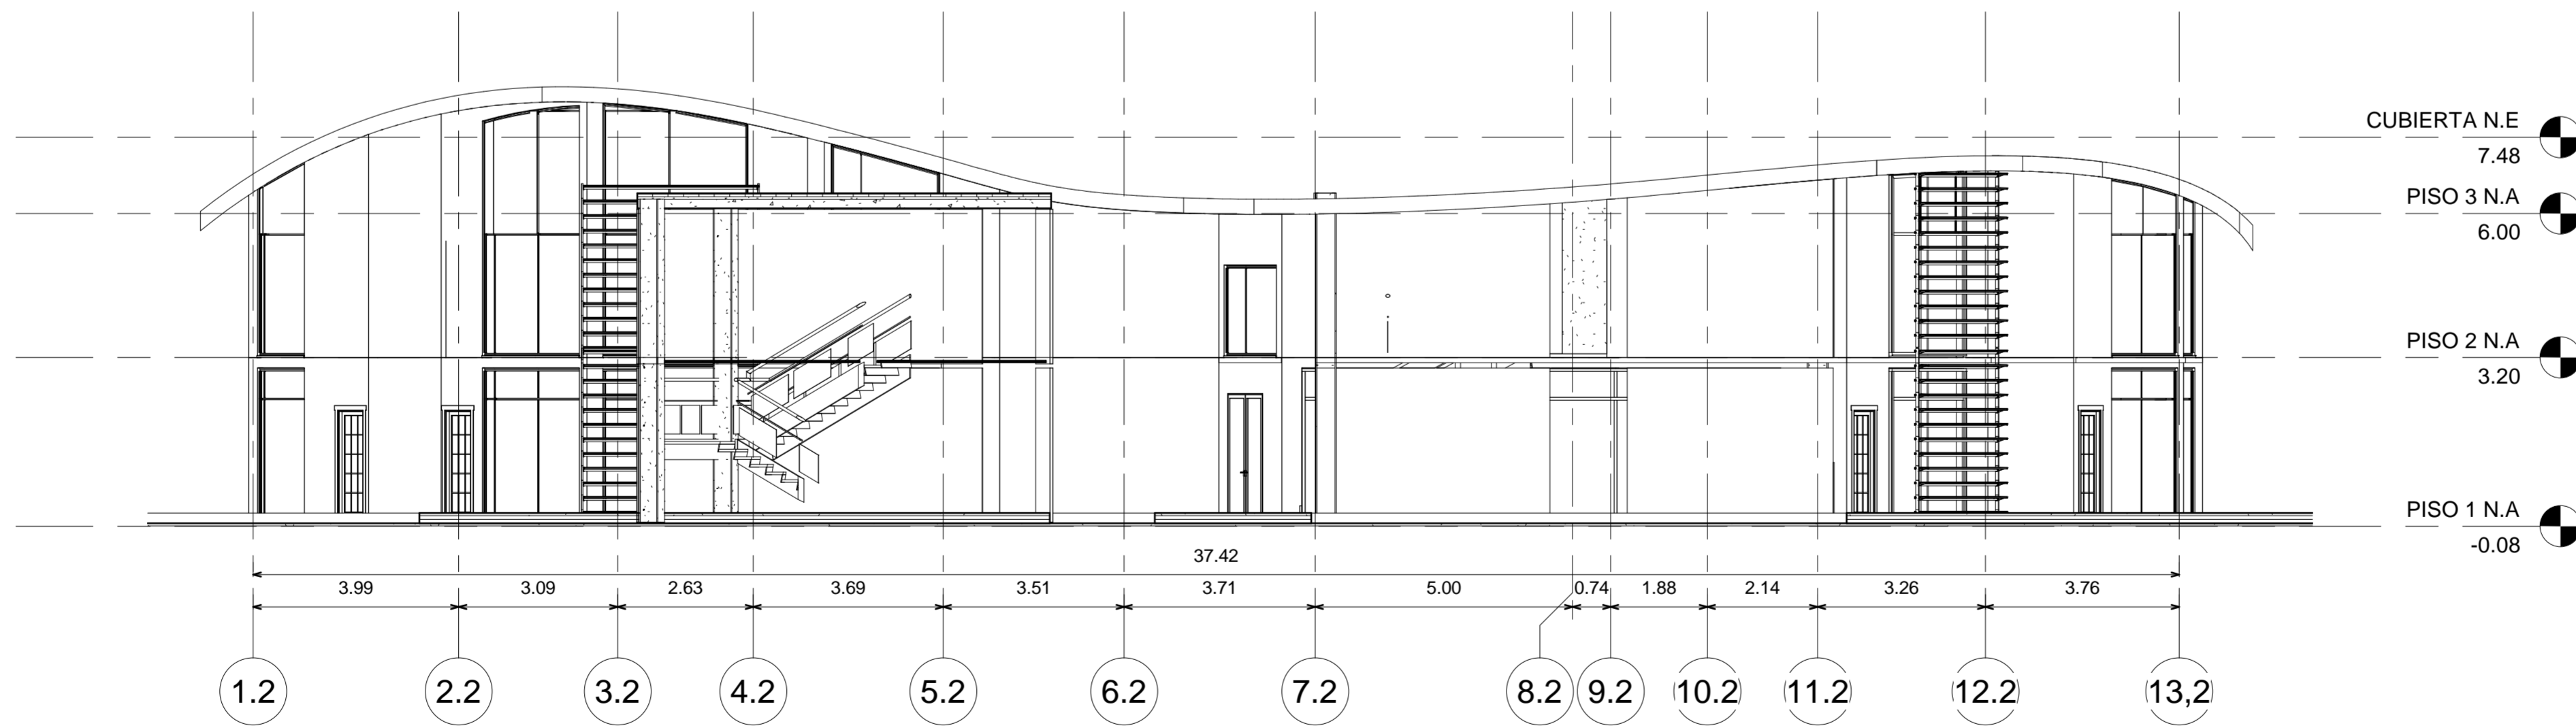


2 Fachada I.Aula T2
1 : 100

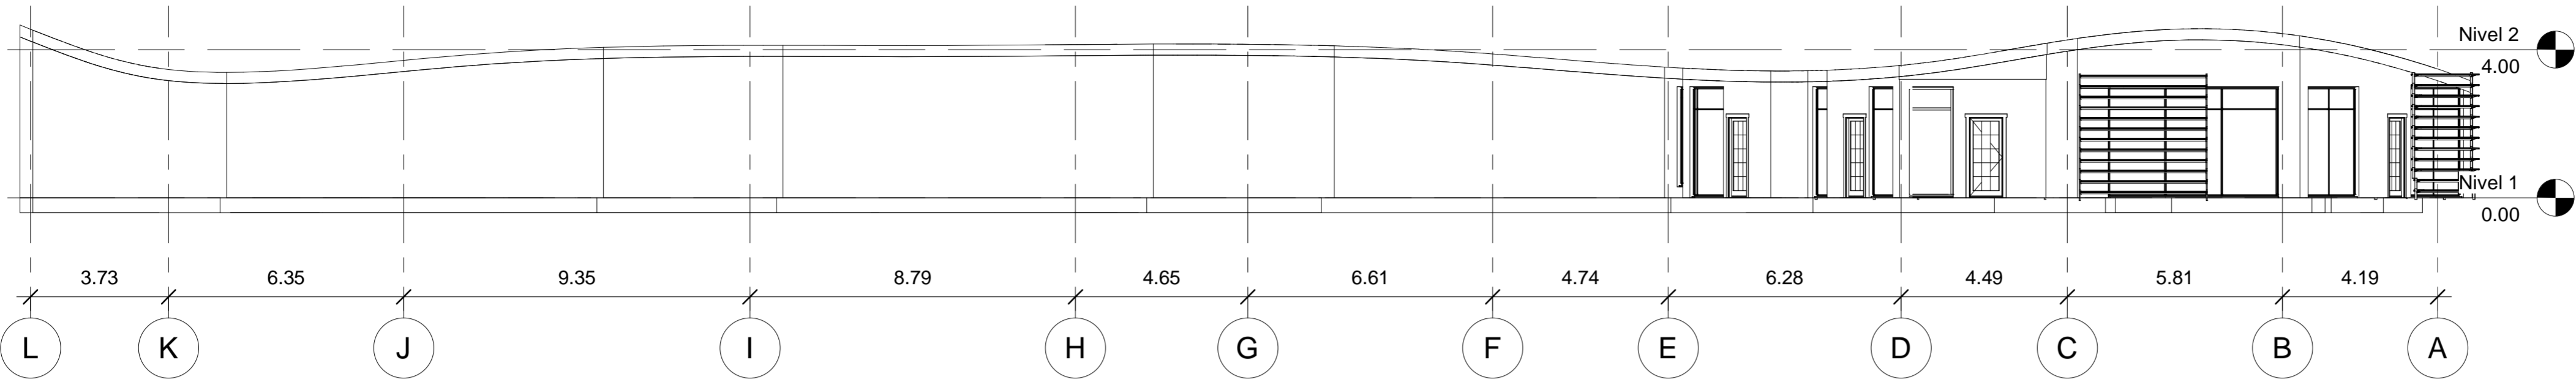


1 Oeste
1 : 125



2 Sur
1 : 125

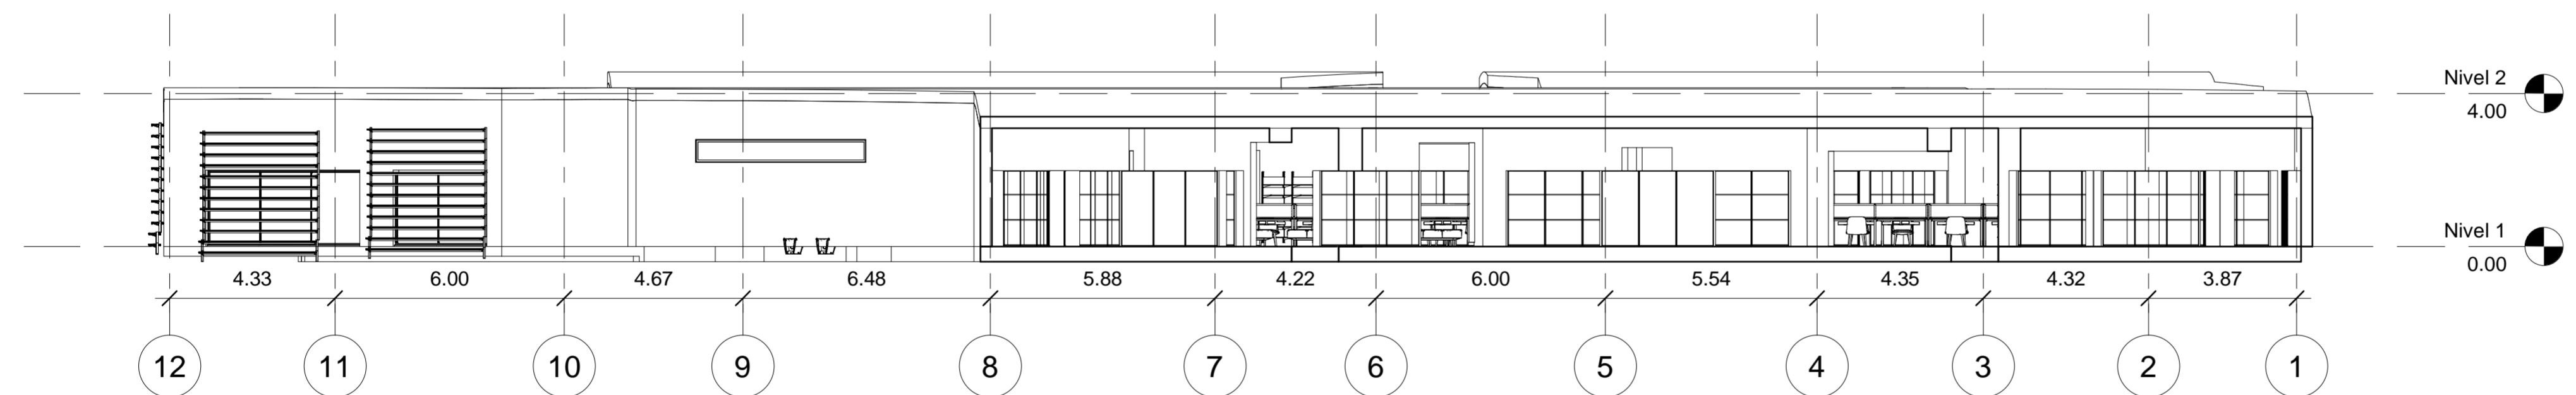

3 Norte
1 : 125

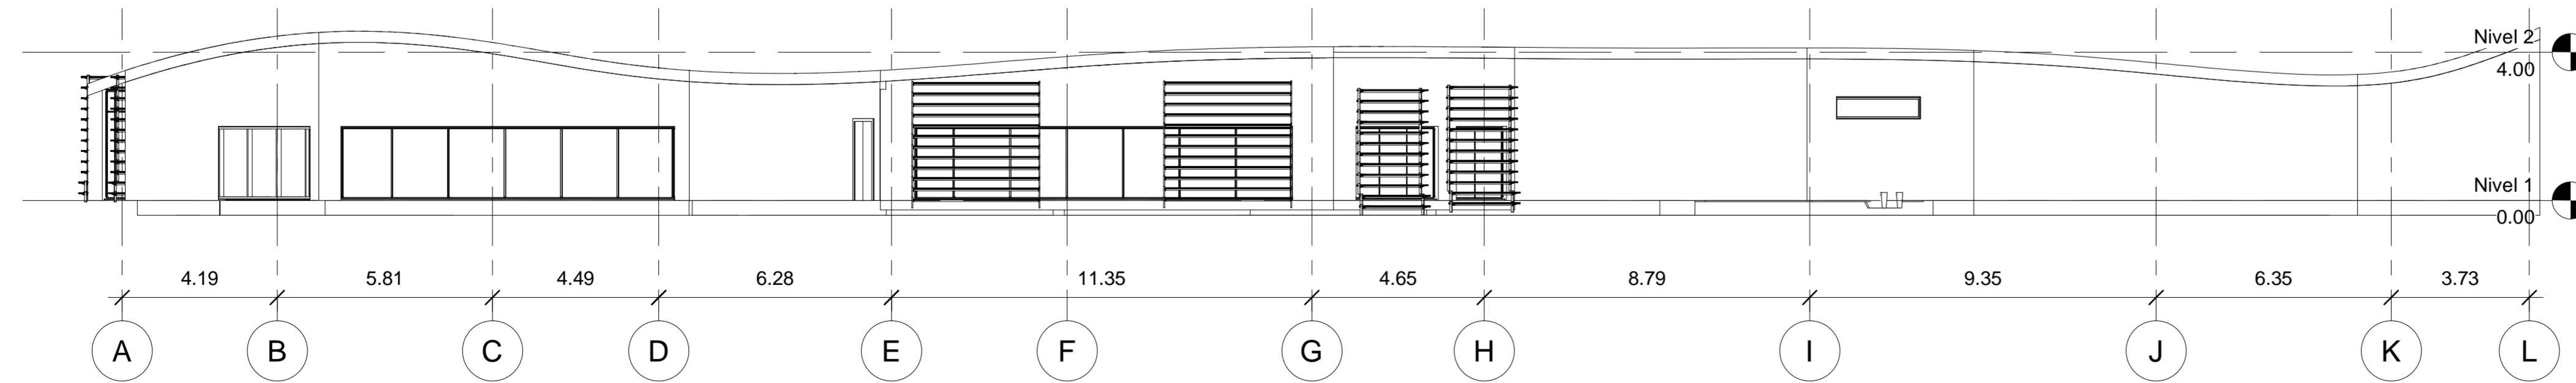

4 Este
1 : 125

03/12/2021	0001
FECHA	PLANO No.
1 : 125	ESCALA

UNIVERSIDAD LA GRAN COLOMBIA



UNIVERSIDAD
La Gran Colombia

FACULTAD DE ARQUITECTURA

INSTITUTO TECNOLÓGICO AGROPECUARIO
MUNICIPIO DE VILLA DE SAN DIEGO DE
UBATÉ



INSTITUTO TECNOLÓGICO AGROPECUARIO
(Municipio de Villa de San Diego de Ubaté)

CONVENCIONES

	NIVEL
	PUERTA VENTANA
	VENTANA
	REGILLA DE VENTILACION

ESTUDIANTES

YERALDIN LICETH VARGAS GORDILLO
CODIGO: 1018489221

YESICA PAOLA GUEZGUAN VARGAS
CODIGO: 1014300939

DOCENTE

CARLOS LEONARDO SALAMANCA TOVAR


FACHADAS DE BIBLIOTECA

DIBUJADO POR


YERALDIN LICETH VARGAS GORDILLO
YESICA PAOLA GUEZGUAN VARGAS

A104


FECHA	PLANO No.
03/12/2021	0001
ESCALA	Número de proyecto
1 : 125	

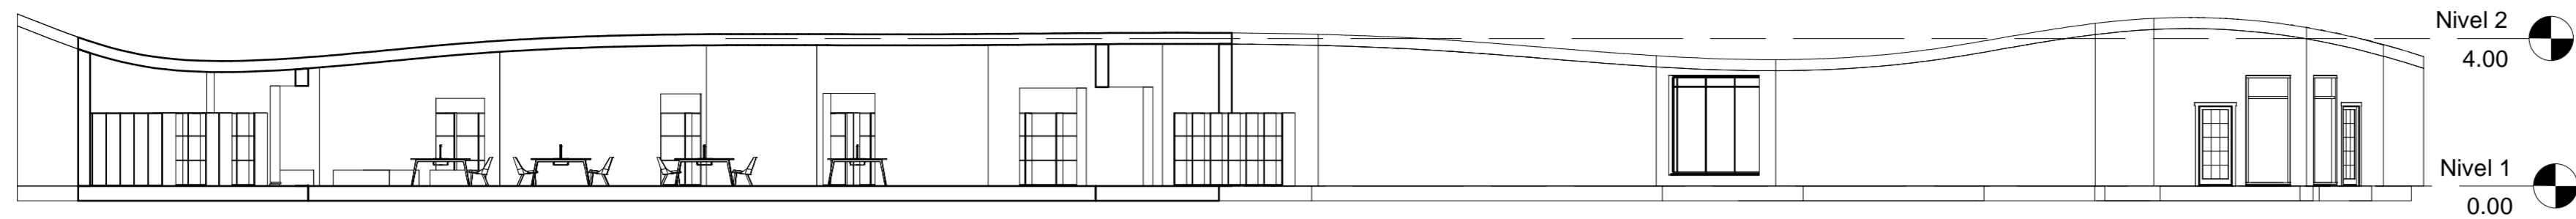


1 Sección 1
1 : 150

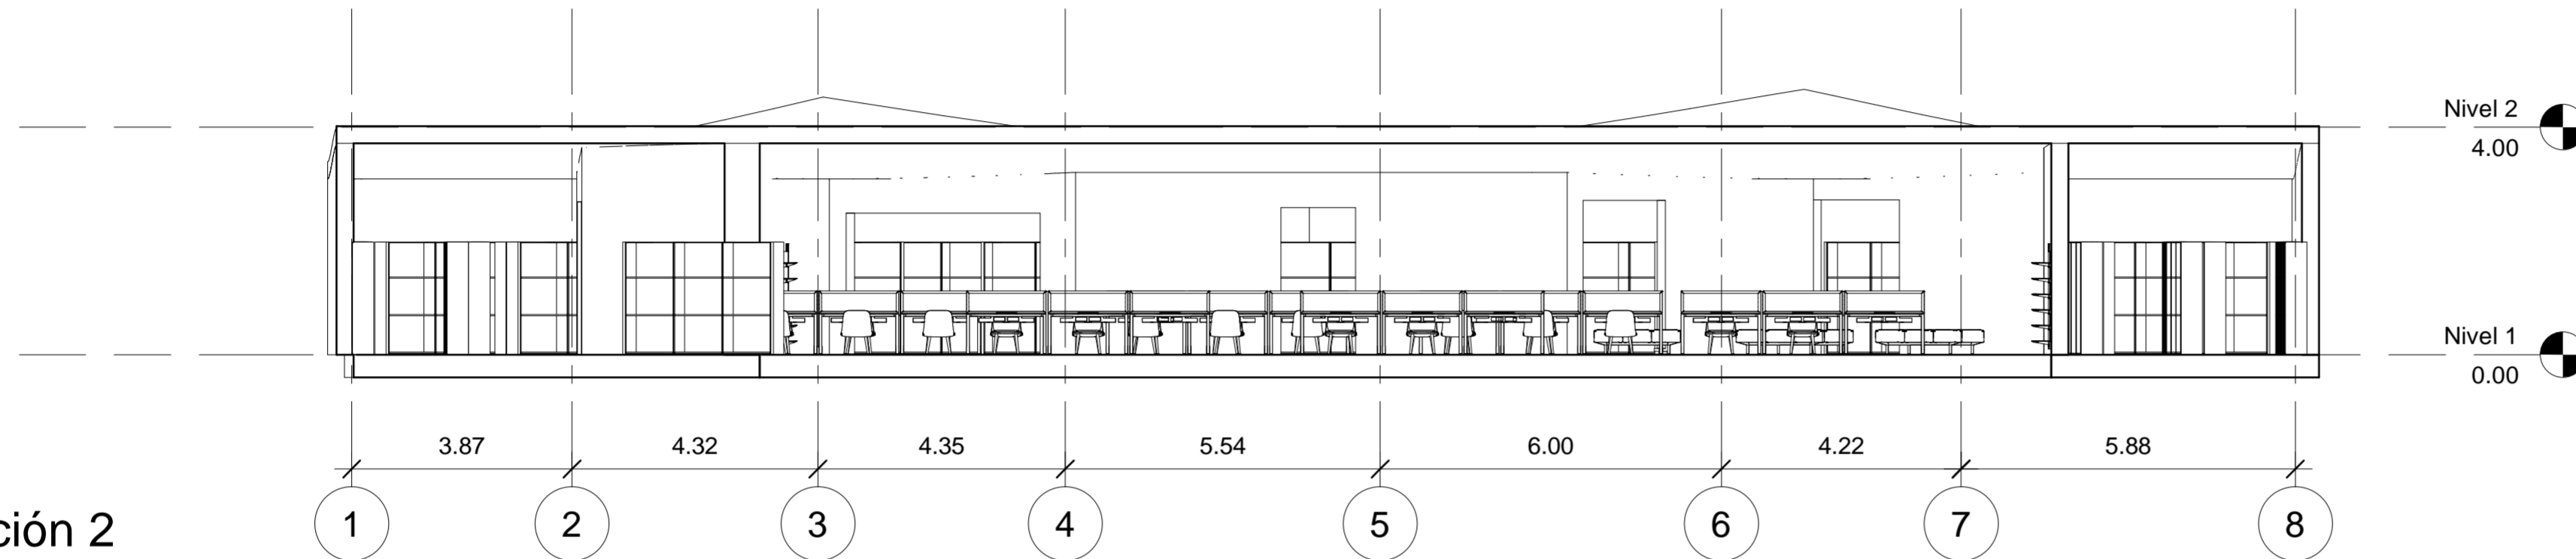

2 Sección 2
1 : 100

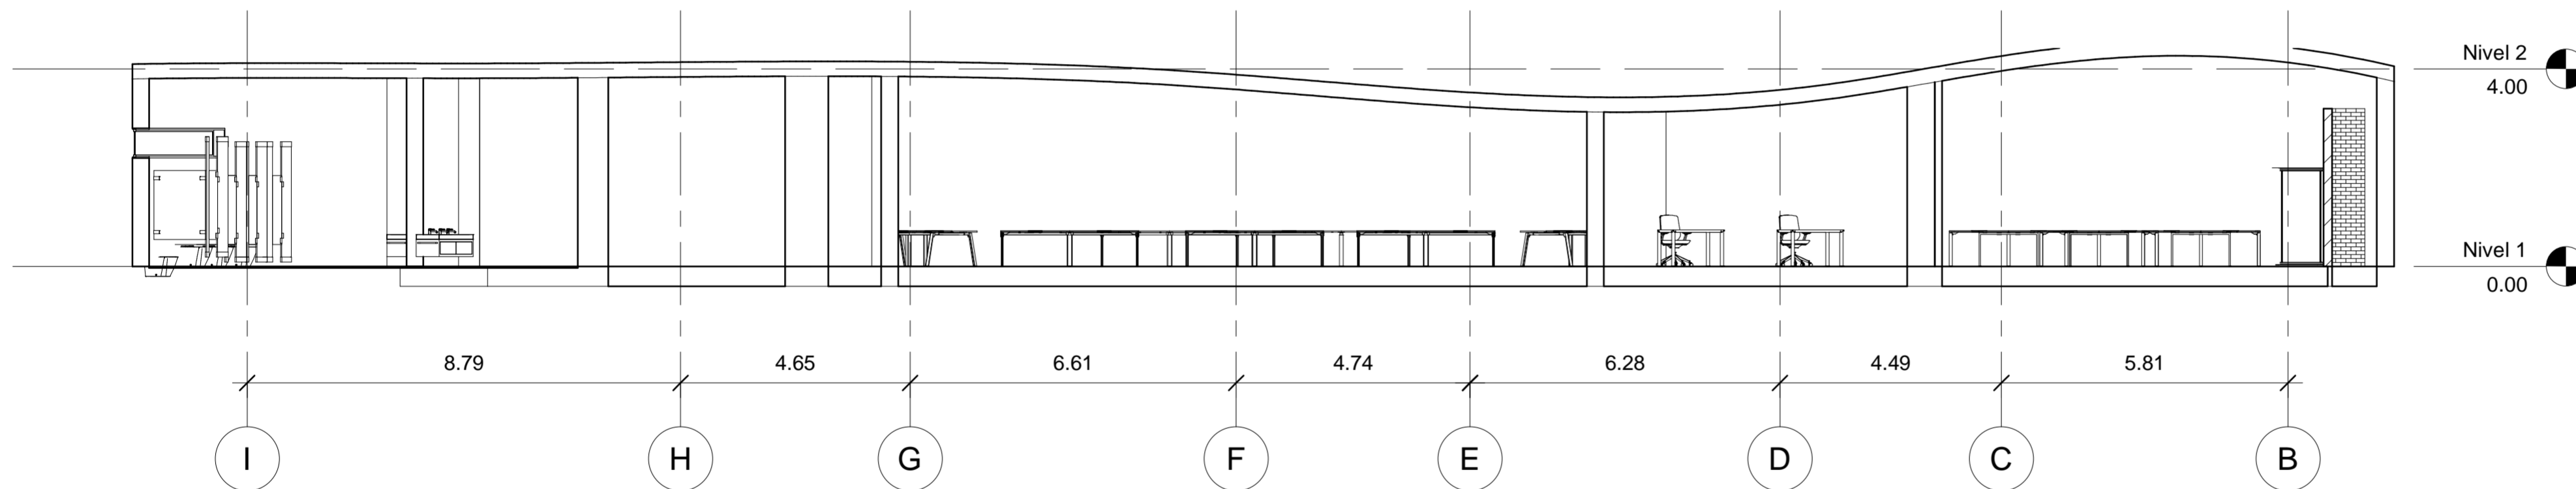

3 Sección 3
1 : 100

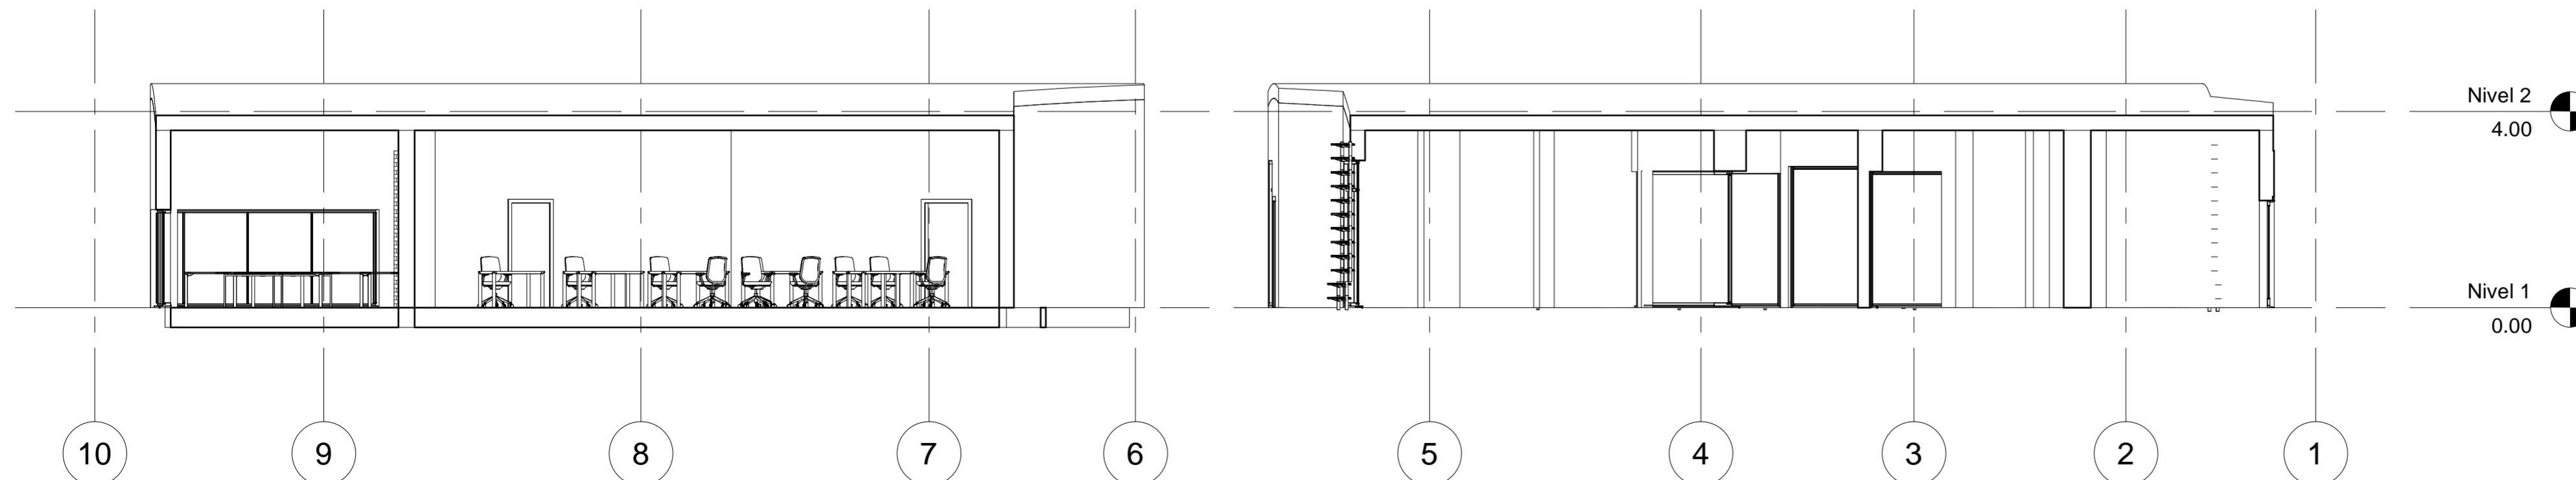

4 Sección 4
1 : 100

03/12/2021	0001
FECHA	PLANO No.
Como se indica	ESCALA
UNIVERSIDAD LA GRAN COLOMBIA	
	
FACULTAD DE ARQUITECTURA	
INSTITUTO TECNOLÓGICO AGROPECUARIO MUNICIPIO DE VILLA DE SAN DIEGO DE UBATÉ	
	

CONVENCIONES

	NIVEL
	PUERTA VENTANA
	VENTANA
	REGILLA DE VENTILACION

ESTUDIANTES

YERALDIN LICETH VARGAS GORDILLO
CODIGO: 1018489221

YESICA PAOLA GUEZGUAN VARGAS
CODIGO:1014300939

DOCENTE

CARLOS LEONARDO SALAMANCA TOVAR





CORTES BIBLIOTECA

DIBUJADO POR

YERALDIN LICETH VARGAS GORDILLO
YESICA PAOLA GUEZGUAN VARGAS

A105

FECHA	PLANO No.
03/12/2021	0001
ESCALA	Número de proyecto
Como se indica	

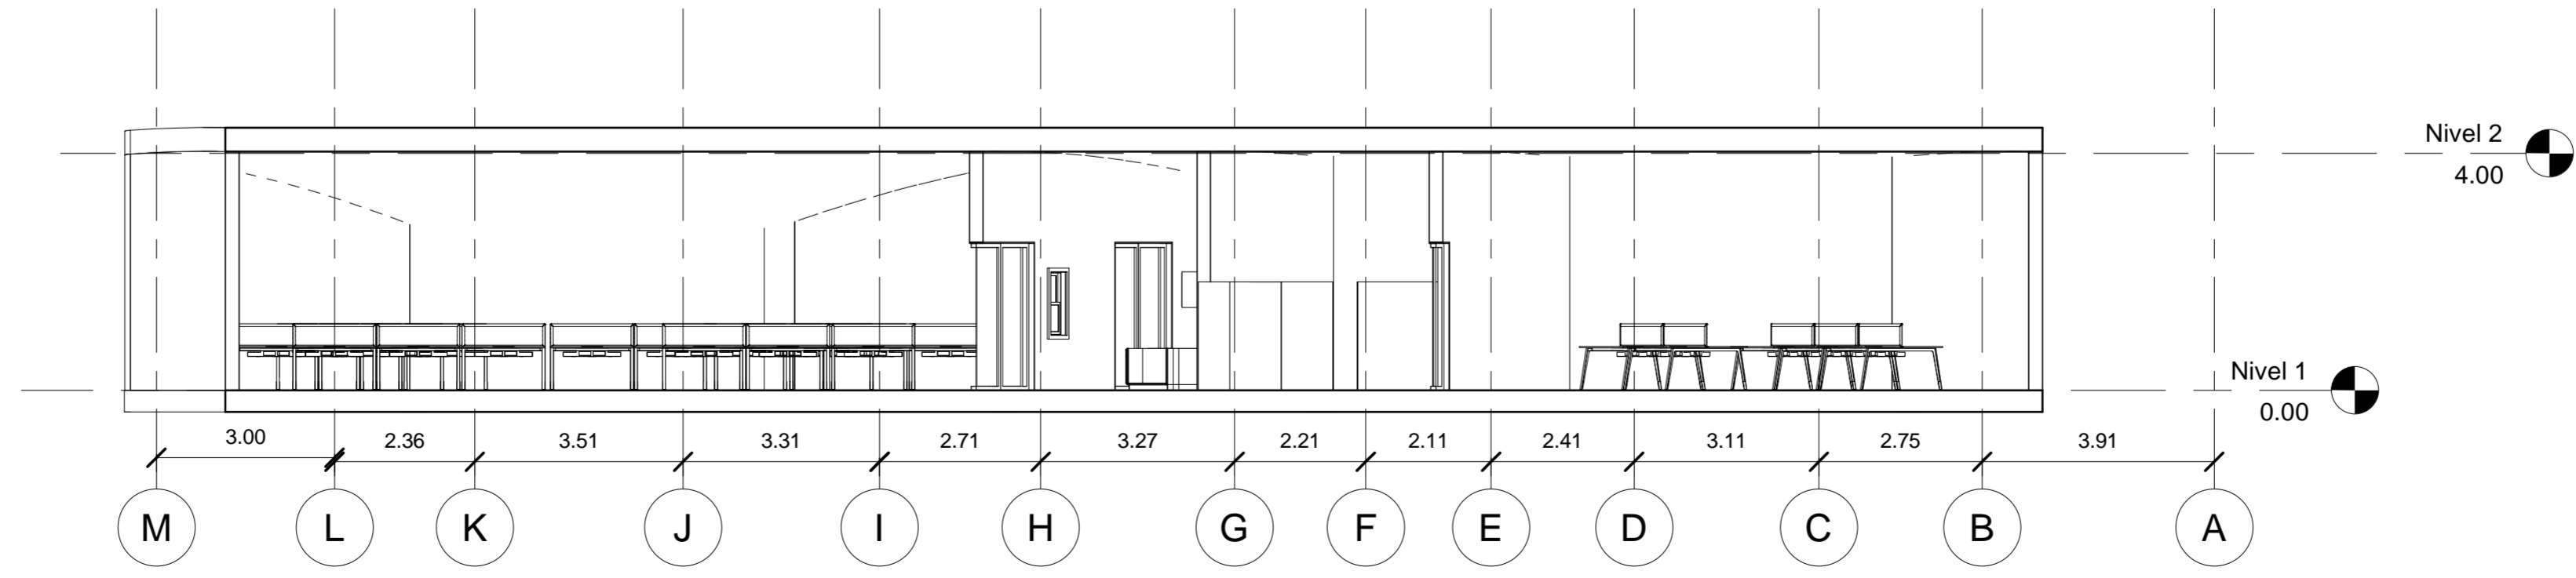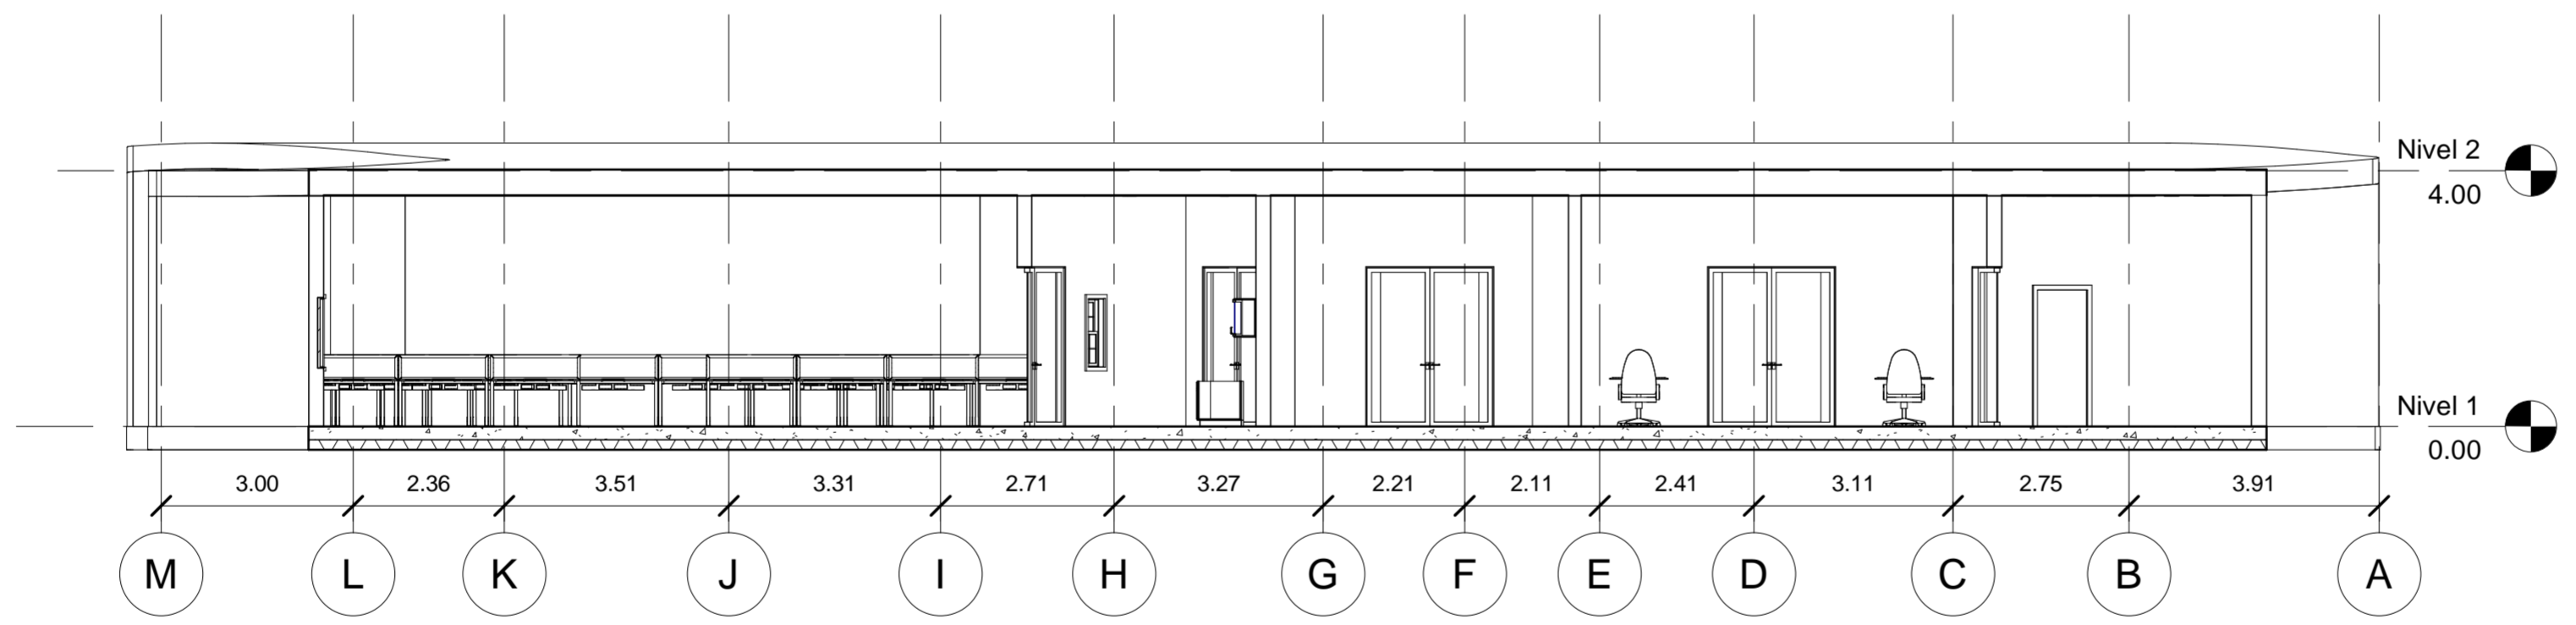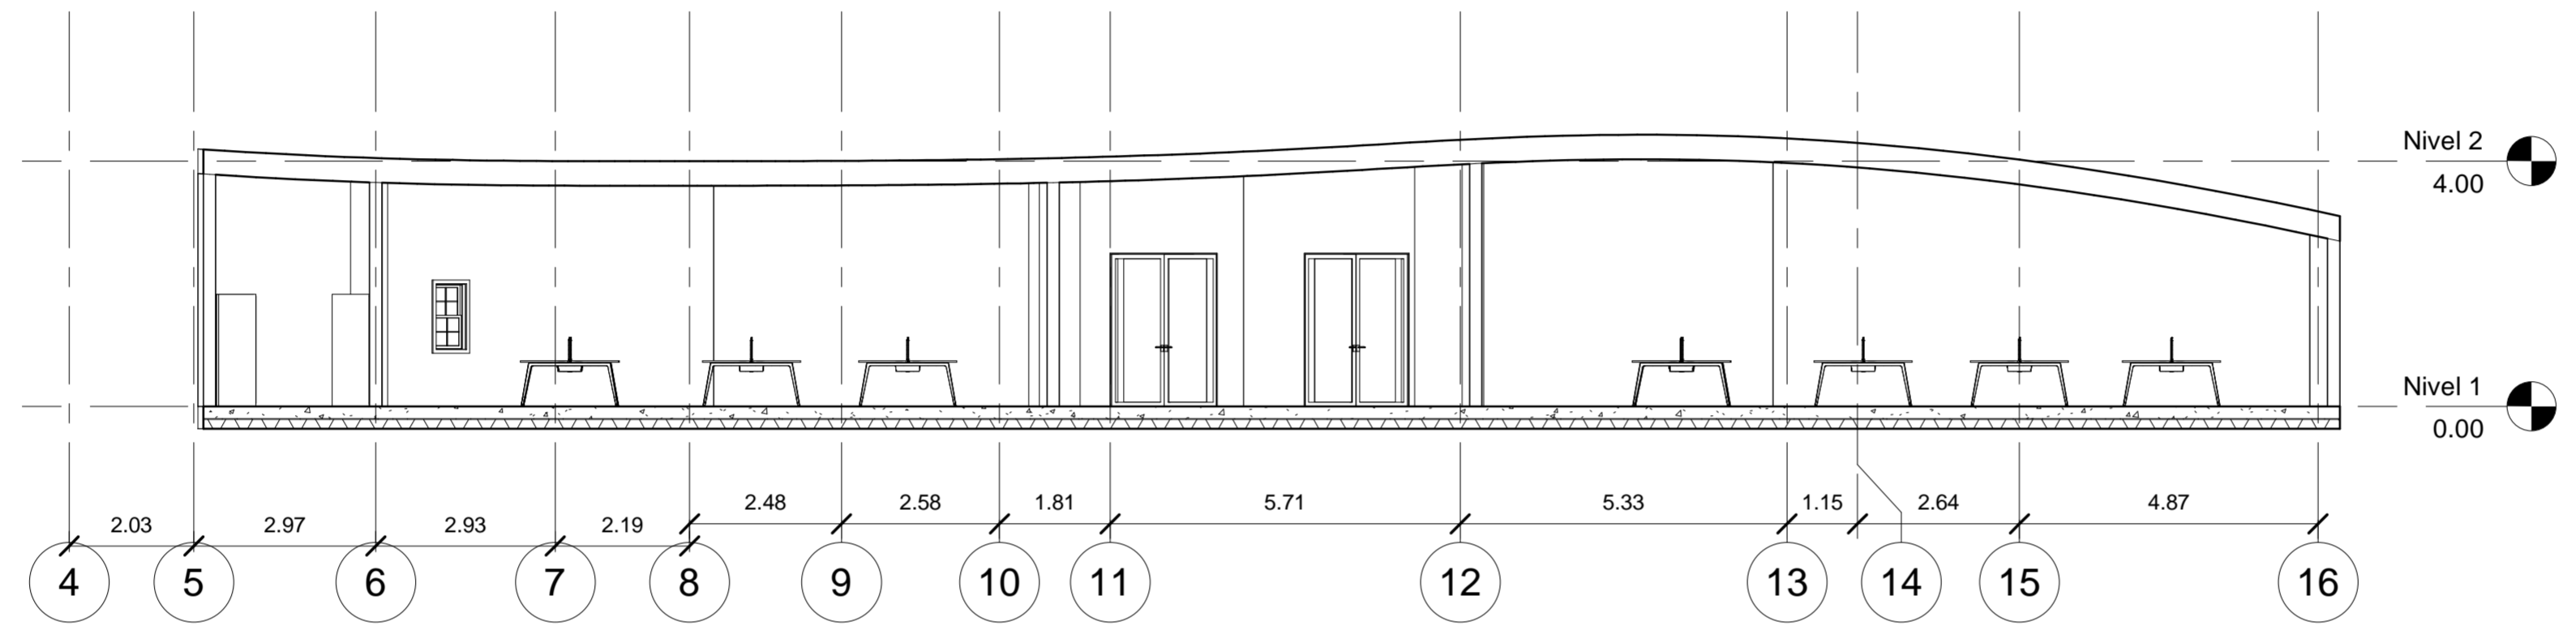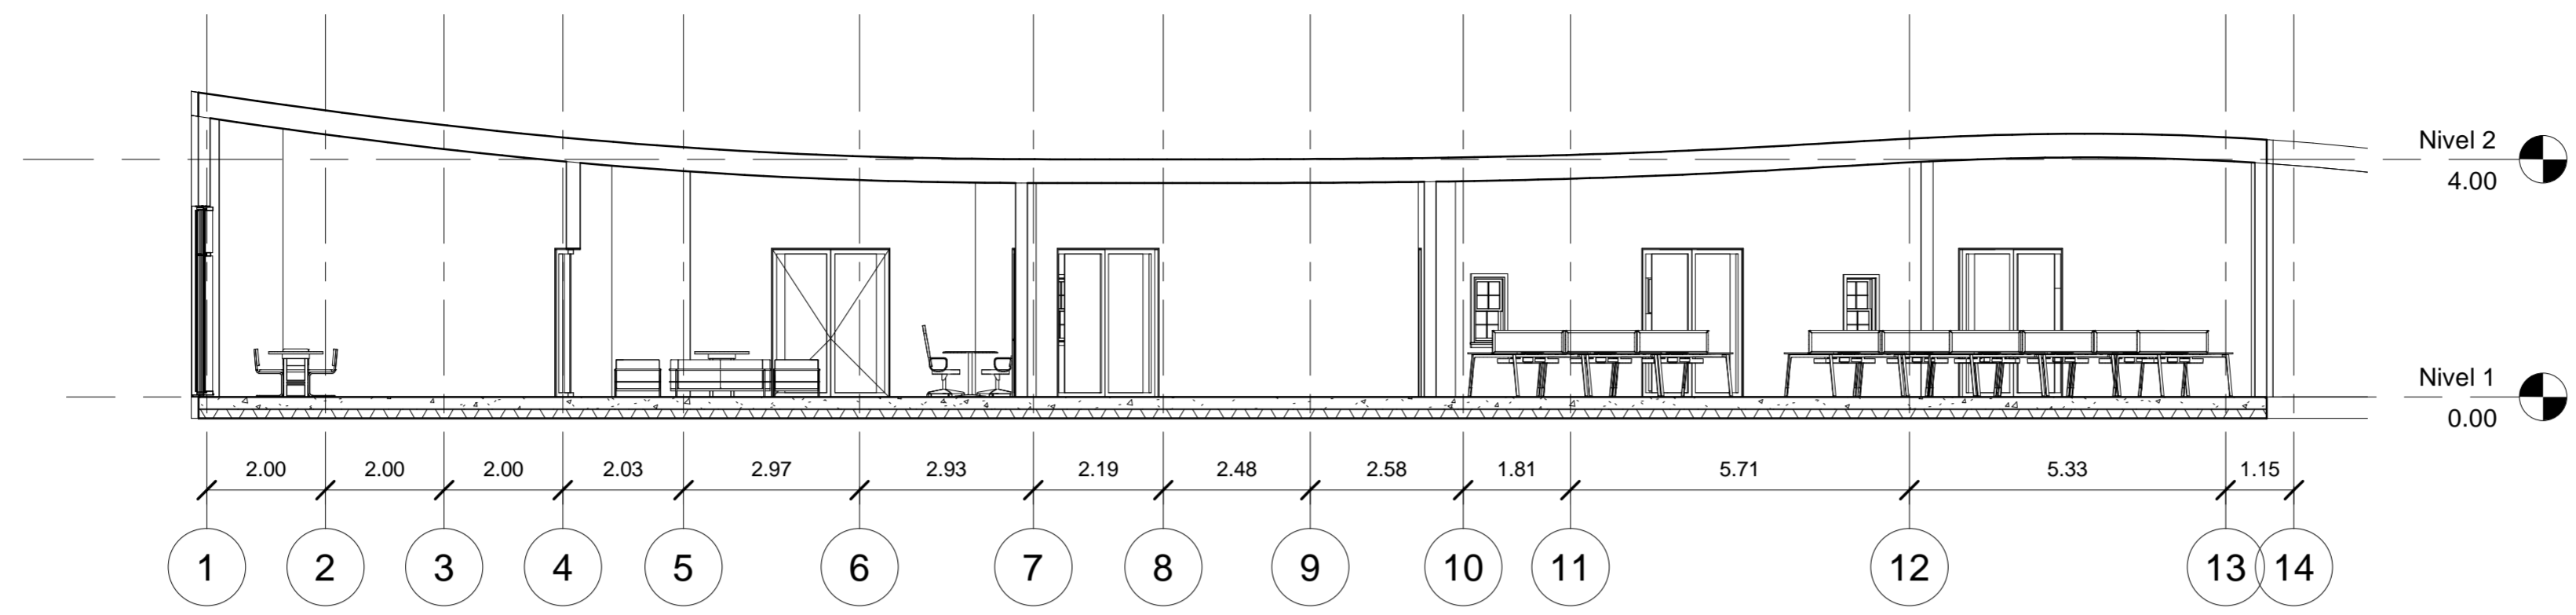

03/12/2021	FECHA	0001	PLANO No.
1 : 100	ESCALA		
UNIVERSIDAD LA GRAN COLOMBIA			
			
FACULTAD DE ARQUITECTURA			
INSTITUTO TECNOLÓGICO AGROPECUARIO MUNICIPIO DE VILLA DE SAN DIEGO DE UBATÉ			
			
CONVENCIONES			
	PISO 6 N.A. 10.50	NIVEL	
	PV-1B	PUERTA VENTANA	
	GV-1	VENTANA	
	R-1	REGILLA DE VENTILACION	
ESTUDIANTES			
YERALDIN LICETH VARGAS GORDILLO CODIGO: 1018489221			
YESICA PAOLA GUEZGUAN VARGAS CODIGO: 1014300939			
DOCENTE			
CARLOS LEONARDO SALAMANCA TOVAR			
CORTES DE LABORATORIO			
DIBUJADO POR			
YERALDIN LICETH VARGAS GORDILLO YESICA PAOLA GUEZGUAN VARGAS			
A102			
03/12/2021	FECHA	0001	PLANO No.
1 : 100	ESCALA		Número de proyecto

03/12/2021	FECHA	0001
1 : 100	ESCALA	PLANO No.
UNIVERSIDAD LA GRAN COLOMBIA		
		
FACULTAD DE ARQUITECTURA		
INSTITUTO TECNOLÓGICO AGROPECUARIO MUNICIPIO DE VILLA DE SAN DIEGO DE UBATÉ		
		

CONVENCIONES	
	NIVEL
	PUERTA VENTANA
	VENTANA
	REGILLA DE VENTILACION

ESTUDIANTES

YERALDIN LICETH VARGAS GORDILLO
CODIGO: 1018489221

YESICA PAOLA GUEZGUAN VARGAS
CODIGO: 1014300939

DOCENTE


CARLOS LEONARDO SALAMANCA TOVAR

FACHADA LABORATORIO


DIBUJADO POR

YERALDIN LICETH VARGAS GORDILLO
YESICA PAOLA GUEZGUAN VARGAS


A104	
FECHA 03/12/2021	PLANO No. 0001
ESCALA 1 : 100	Número de proyecto

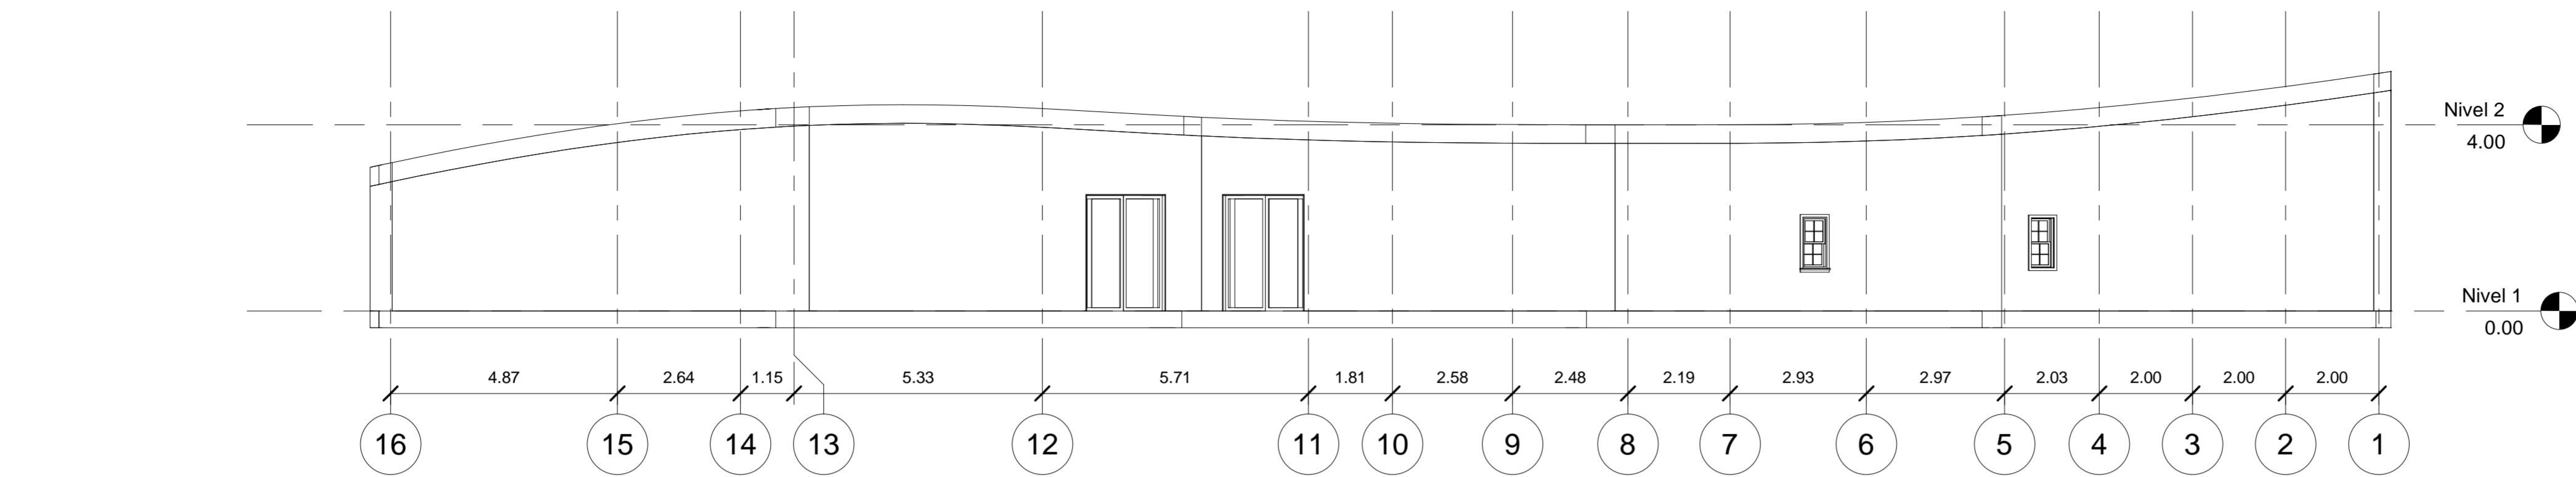


1 Este
1 : 100

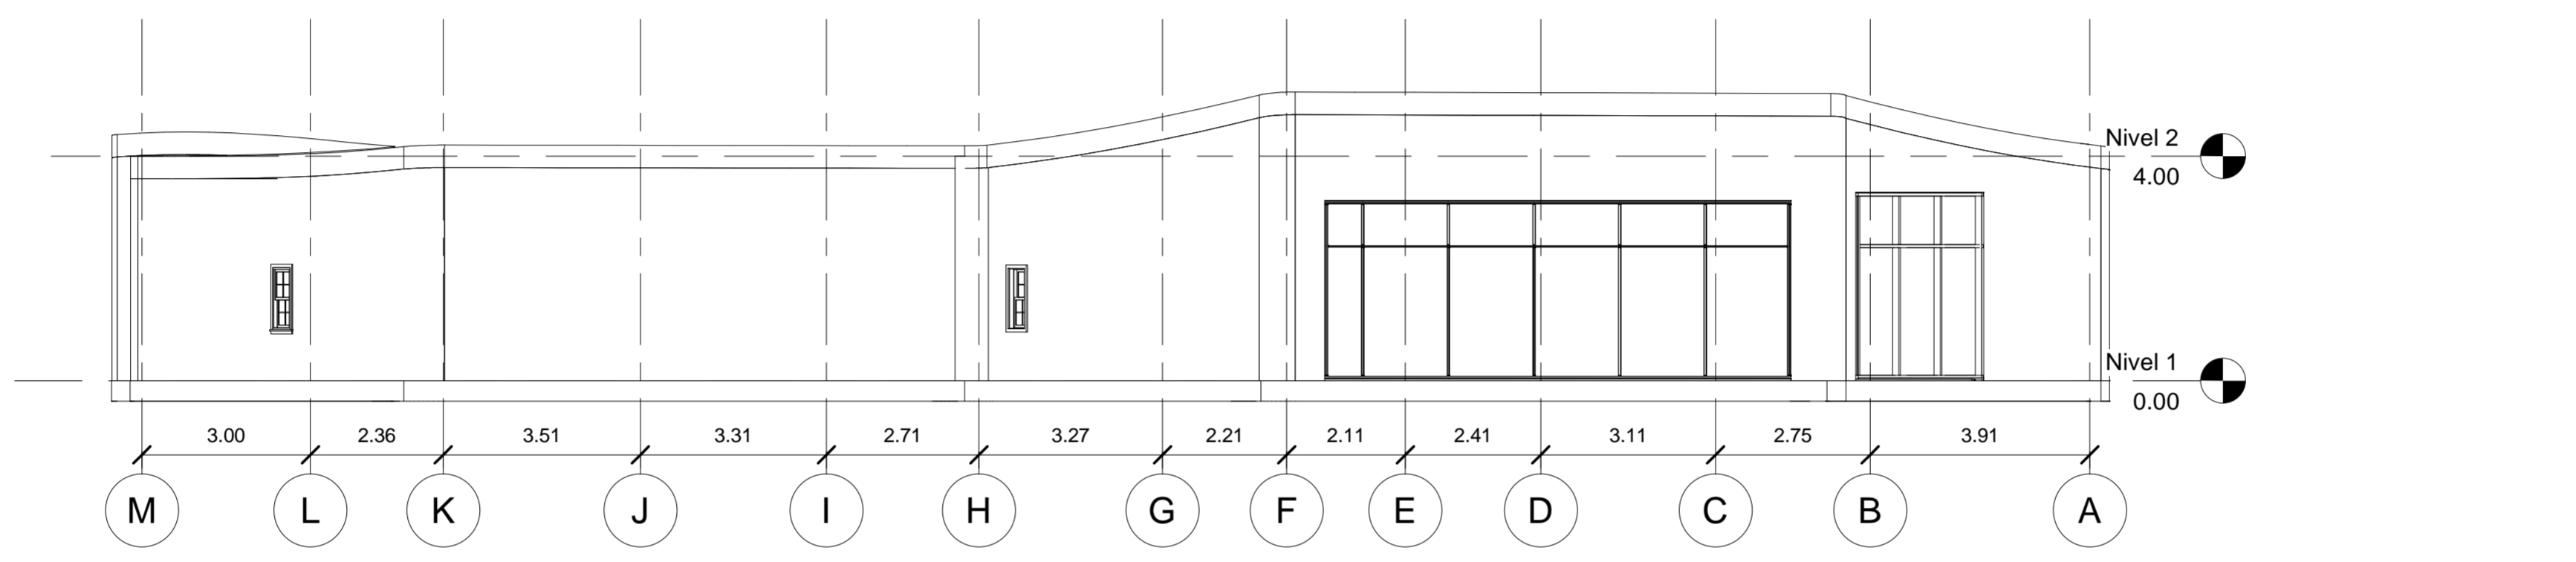

2 Norte
1 : 100

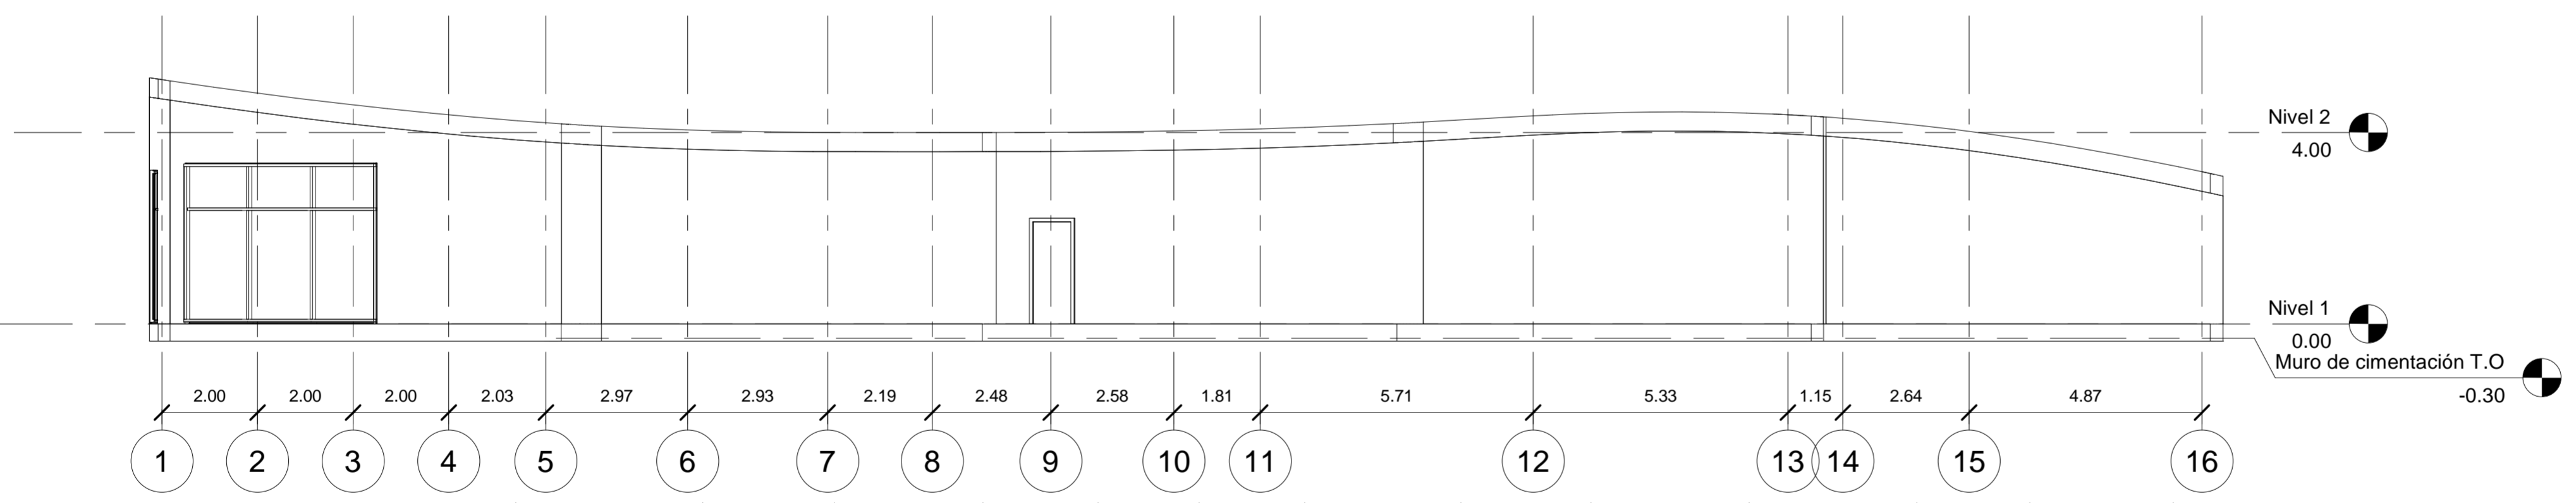

3 Oeste
1 : 100

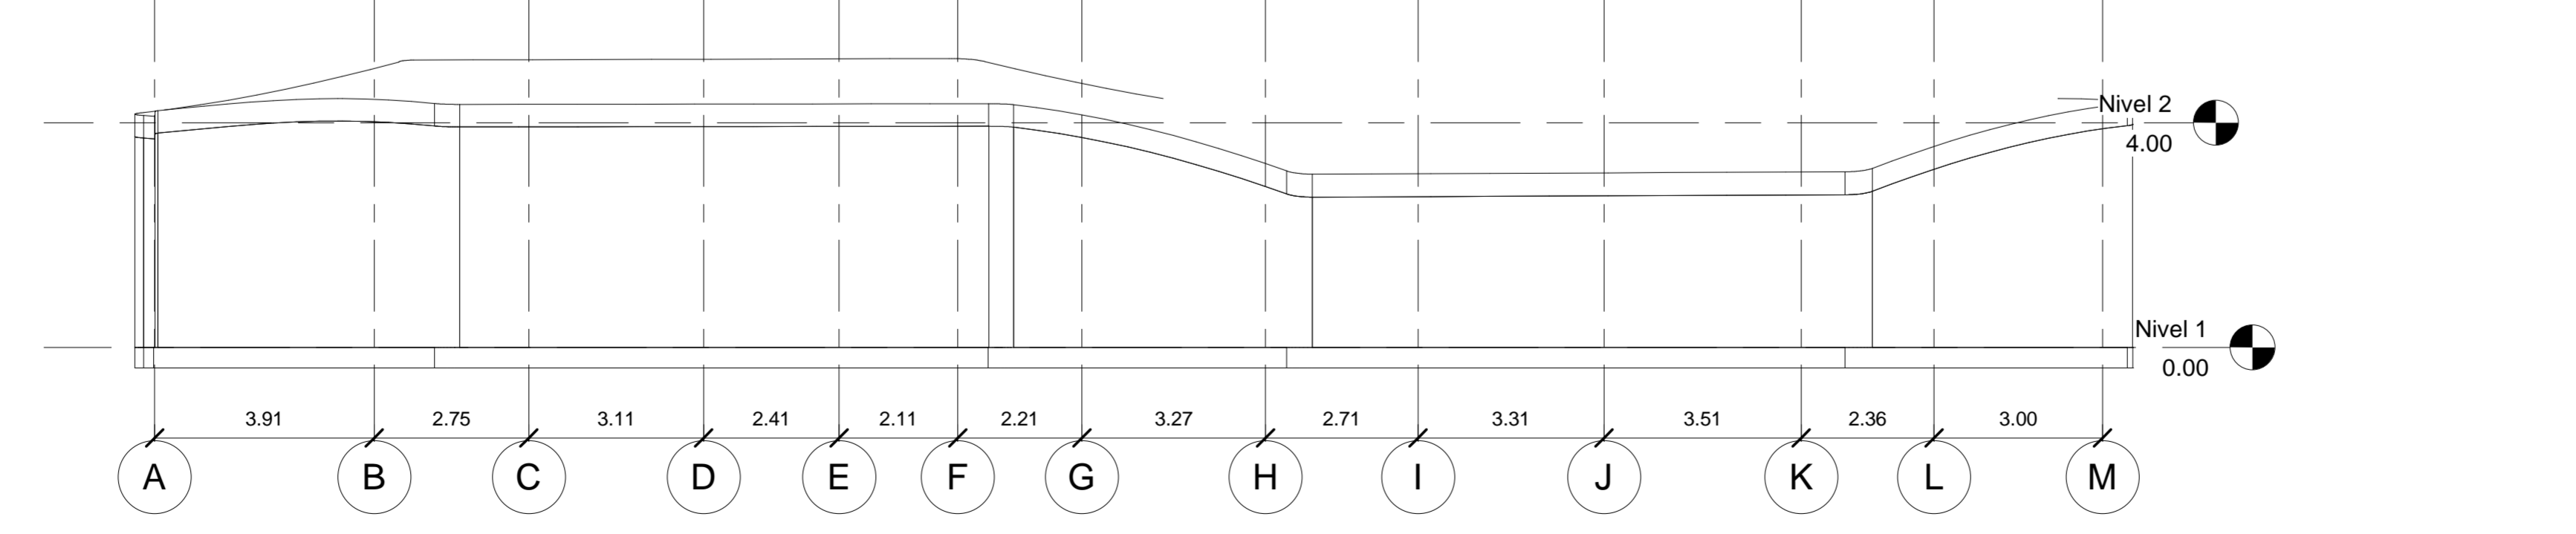

4 Sur
1 : 100

03/12/2021	FECHA	0001
Como se indica	ESCALA	PLANO No.
UNIVERSIDAD LA GRAN COLOMBIA		
		
FACULTAD DE ARQUITECTURA		
INSTITUTO TECNOLÓGICO AGROPECUARIO MUNICIPIO DE VILLA DE SAN DIEGO DE UBATÉ		
		

CONVENCIONES

	NIVEL
	PUERTA VENTANA
	VENTANA
	REGILLA DE VENTILACION

ESTUDIANTES

YERALDIN LICETH VARGAS GORDILLO
CODIGO: 1018489221

YESICA PAOLA GUEZGUAN VARGAS
CODIGO: 1014300939

DOCENTE

CARLOS LEONARDO SALAMANCA TOVAR


CORTES VETERINARIA

DIBUJADO POR


YERALDIN LICETH VARGAS GORDILLO
YESICA PAOLA GUEZGUAN VARGAS

A102


FECHA	PLANO No.
03/12/2021	0001
ESCALA	Número de proyecto
Como se indica	

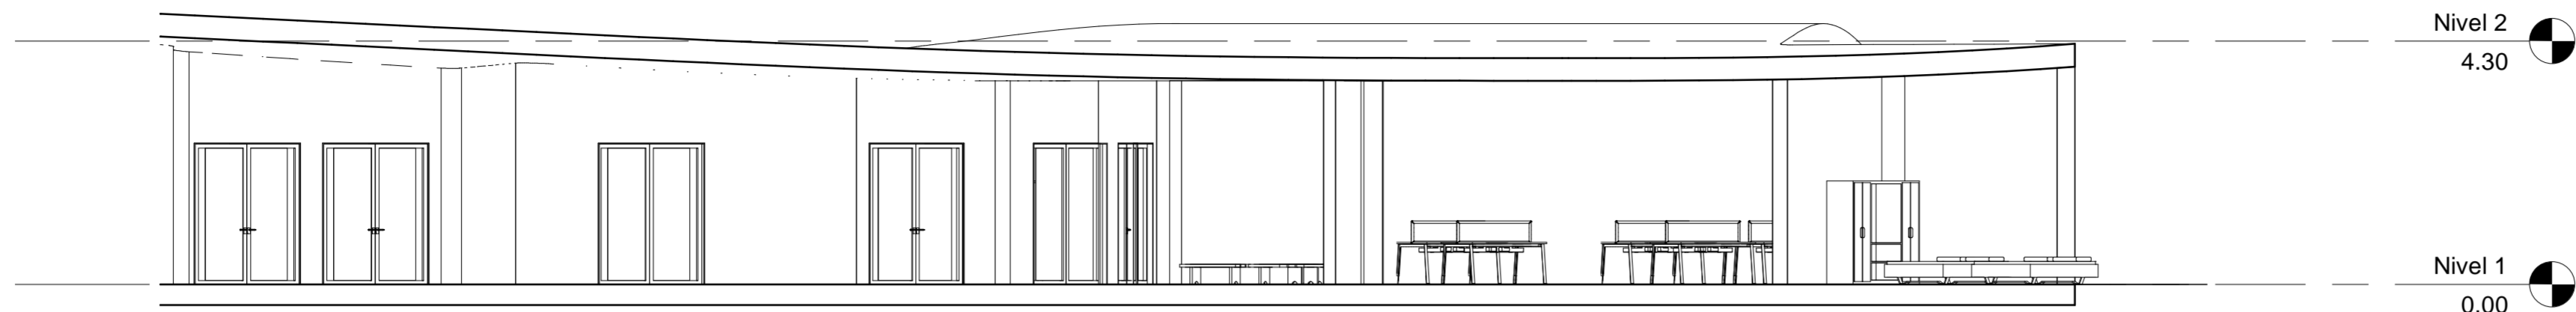


1 Sección 1
1 : 100

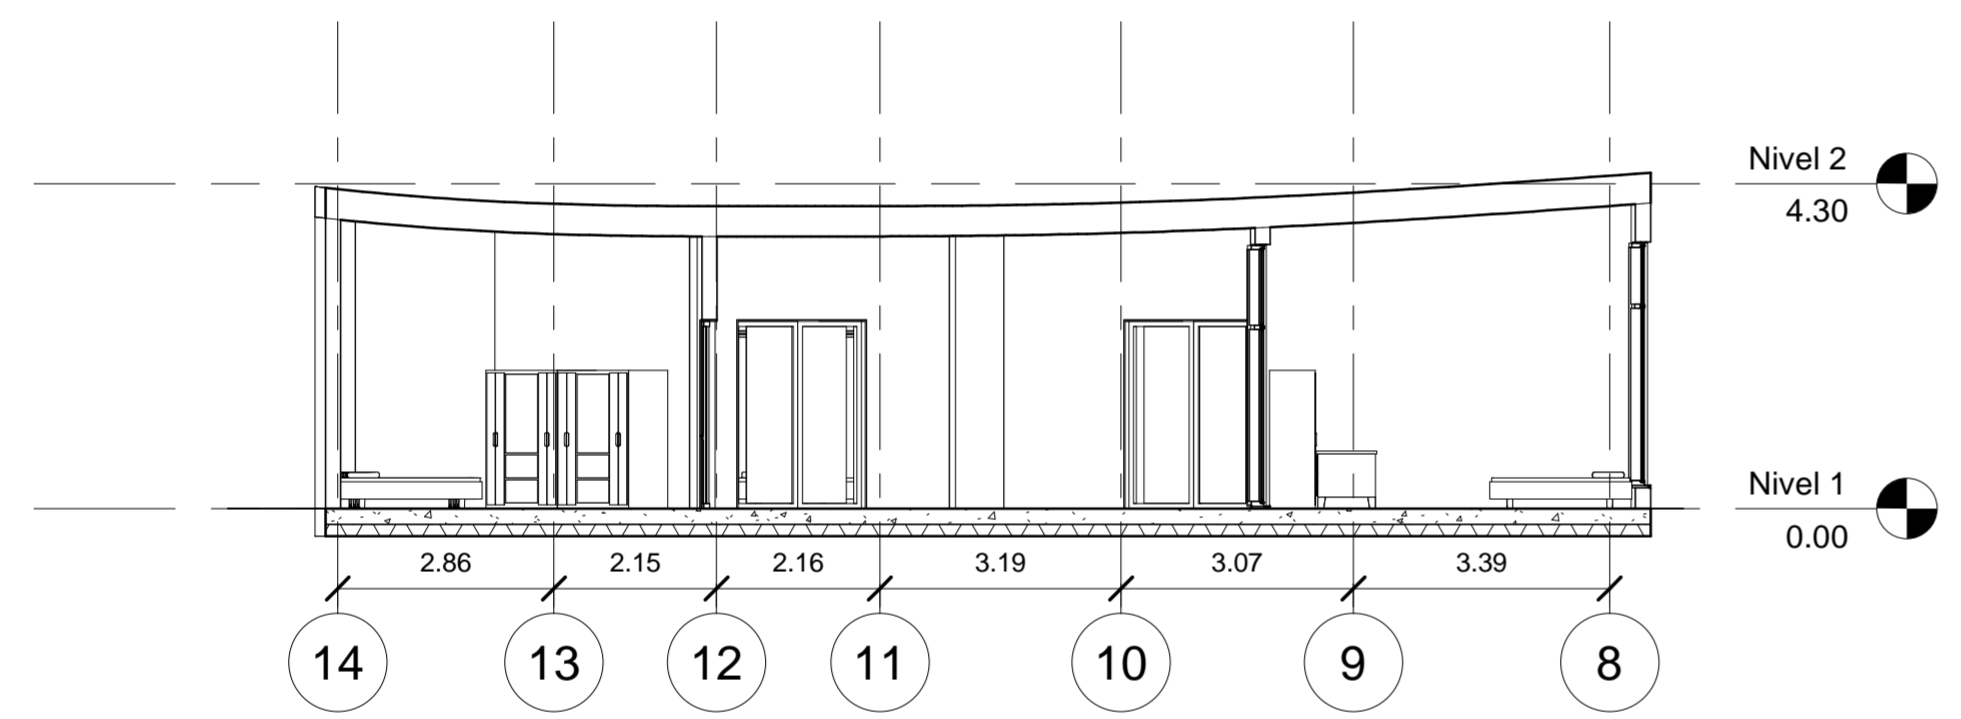


2 Sección 2
1 : 100

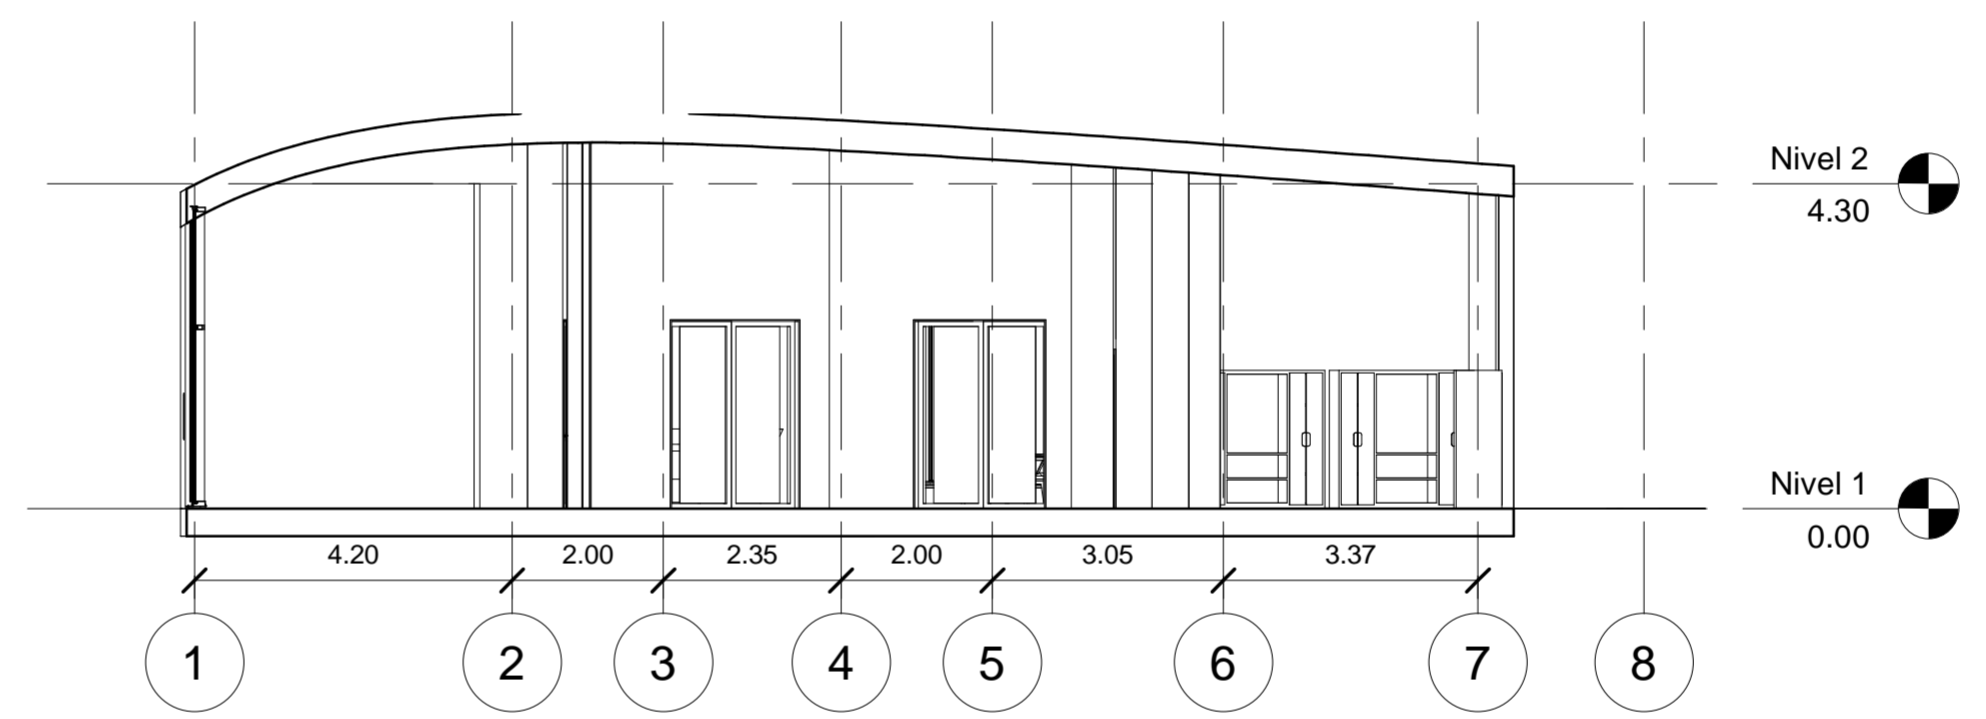


3 Sección 3
1 : 100

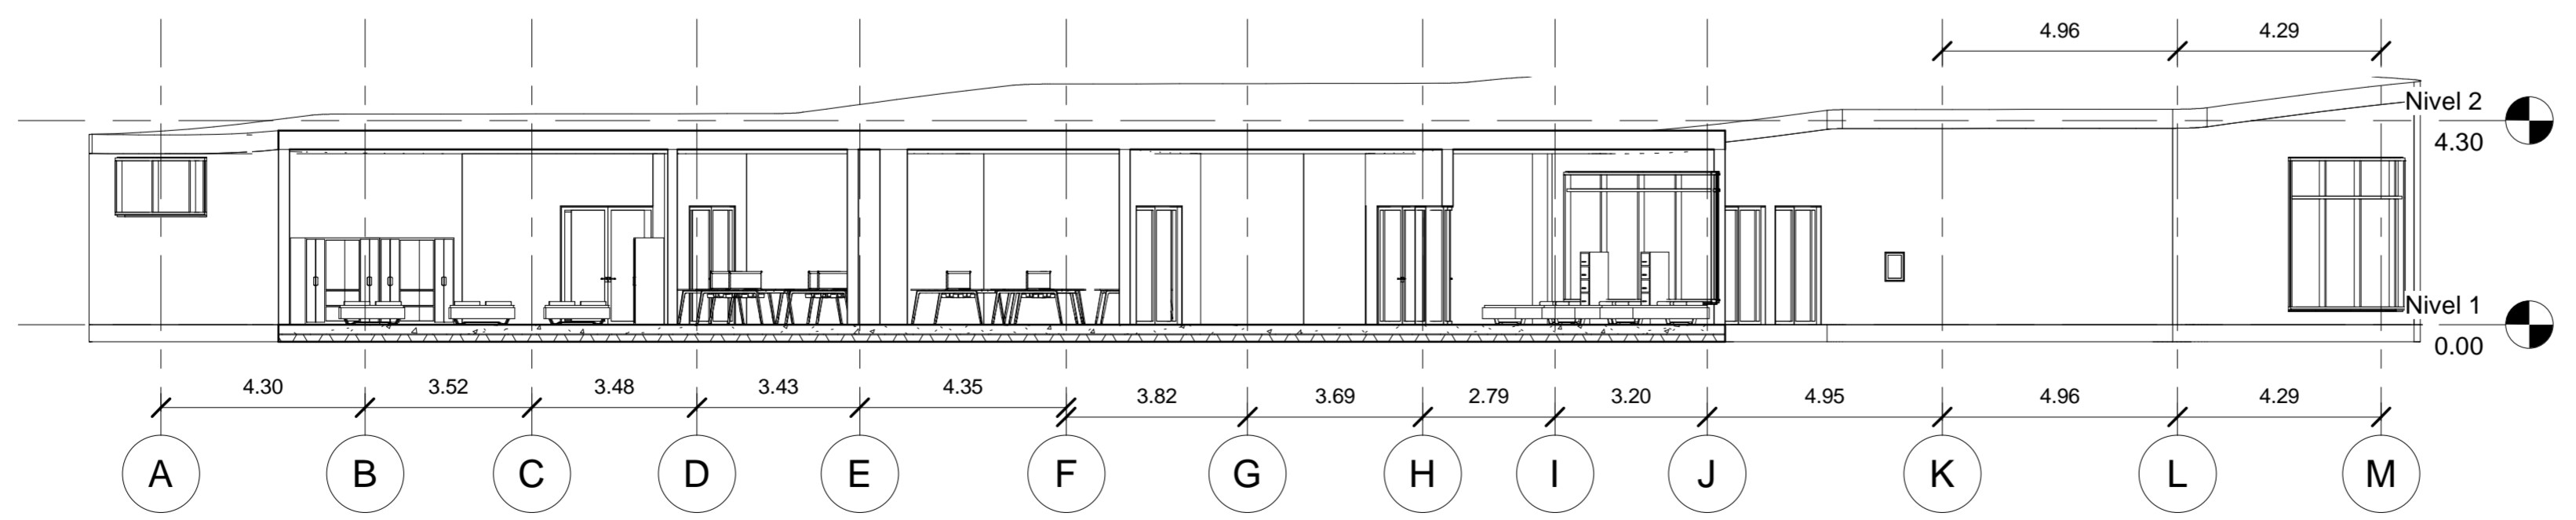

4 Sección 4
1 : 125

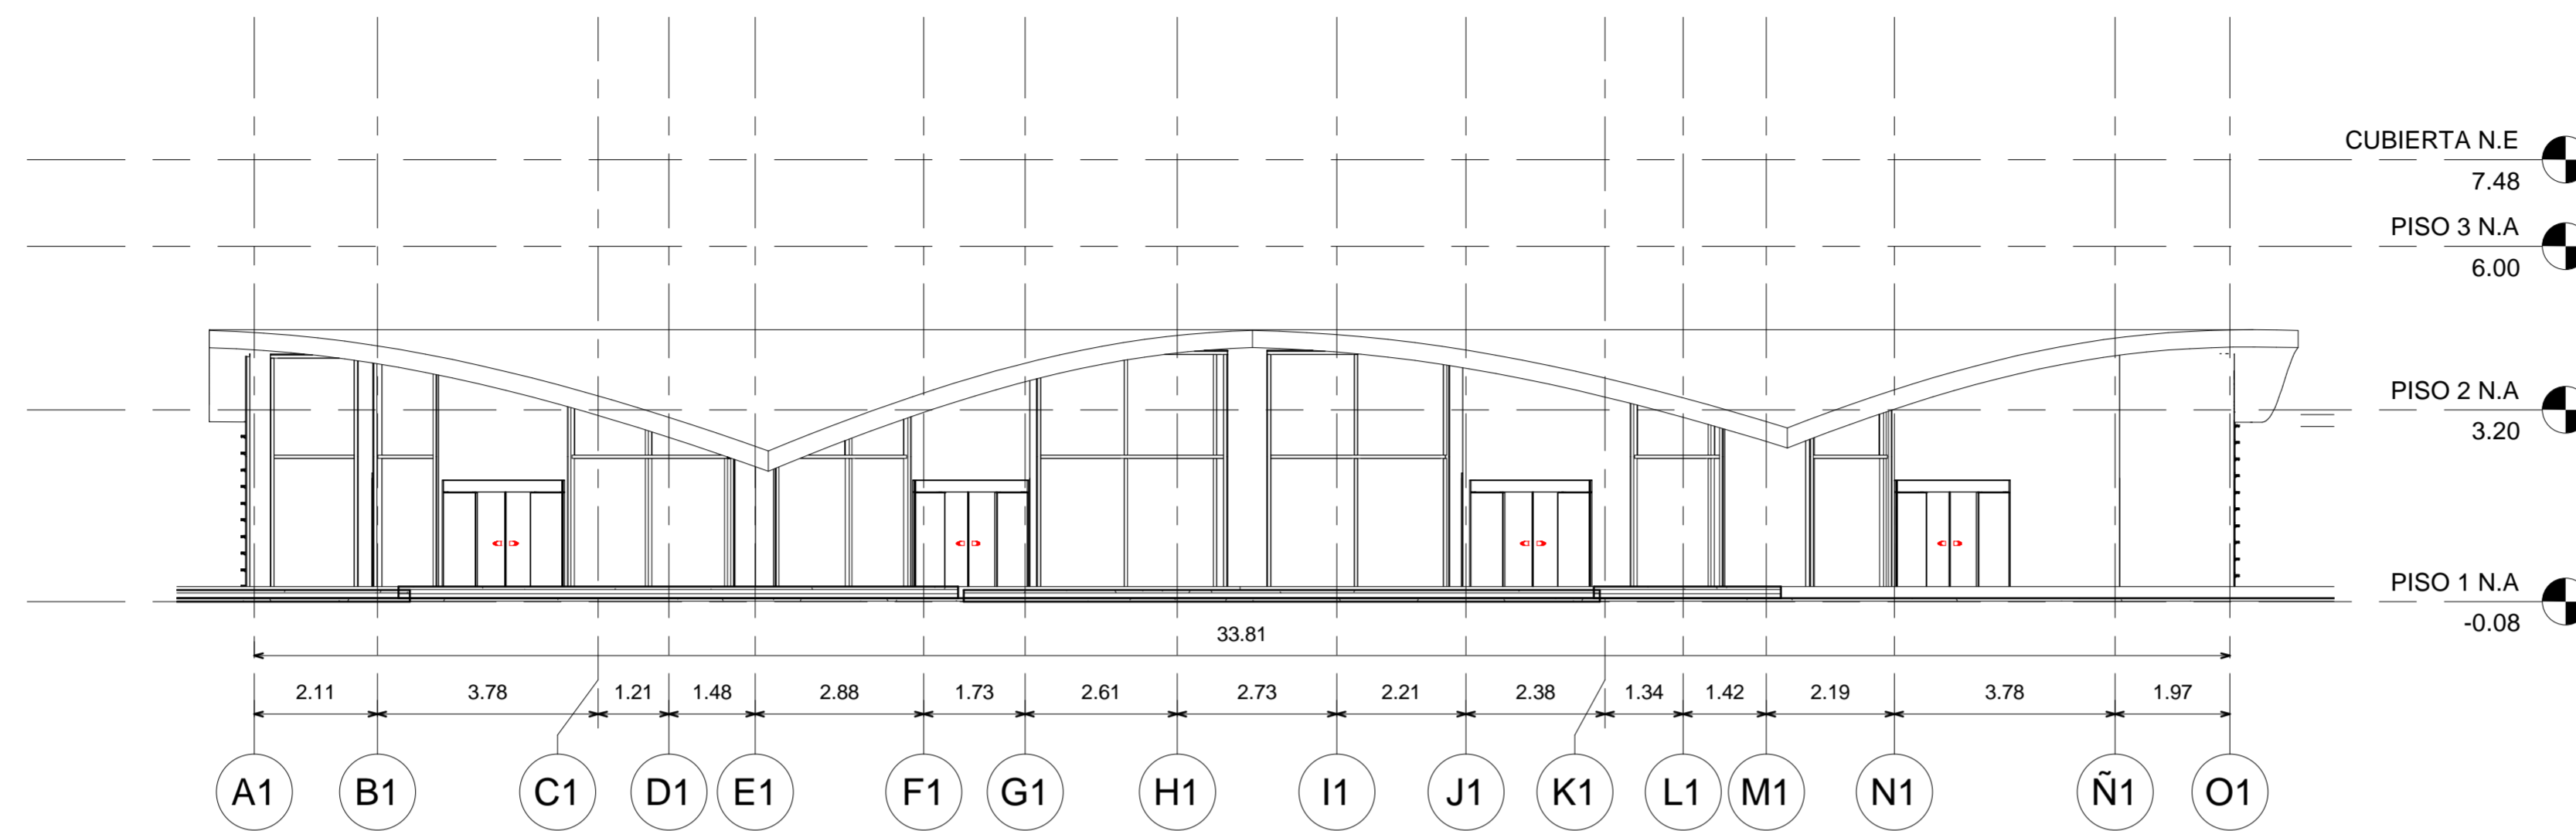


1 Fachada F. Zona de
basuras.
1 : 100

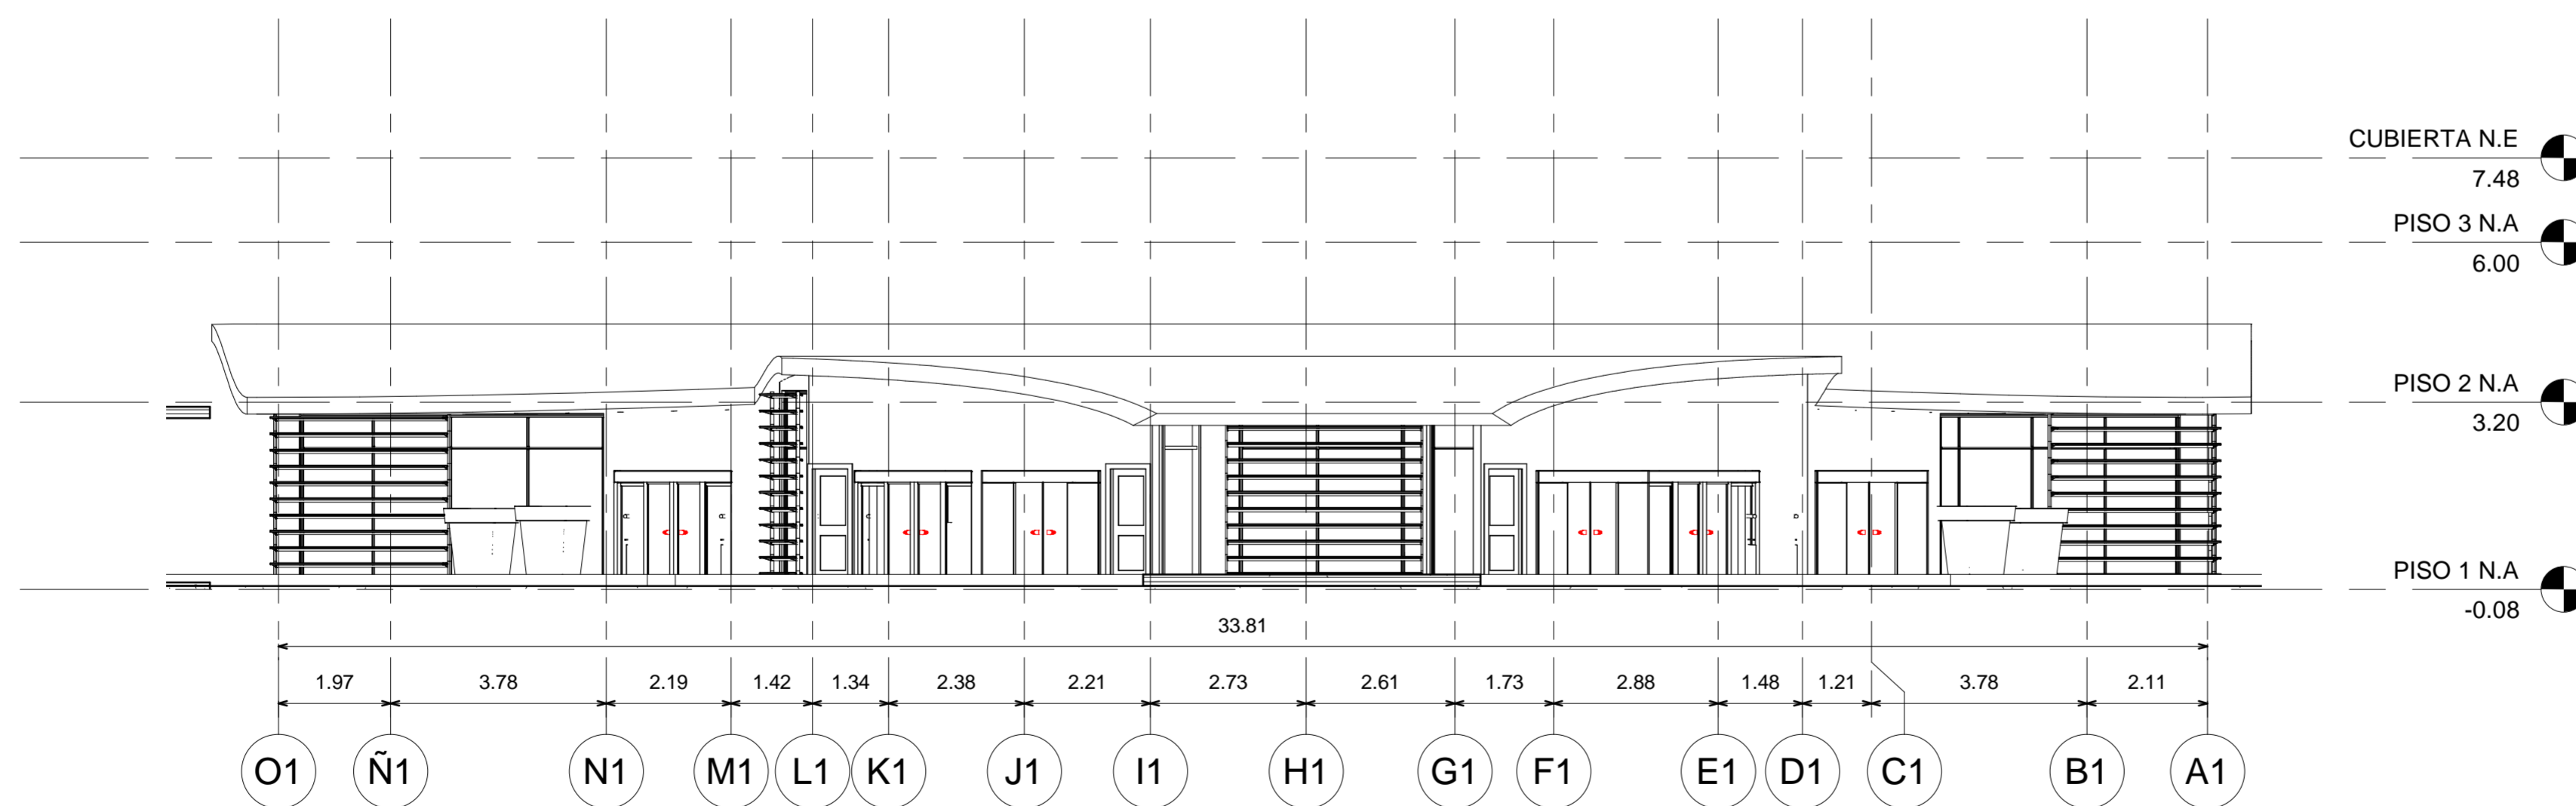


2 Fachada P. Zona de
basuras.
1 : 100

FECHA 03/12/2021	PLANO No. 5.9
ESCALA 1 : 100	
UNIVERSIDAD LA GRAN COLOMBIA	
	
FACULTAD DE ARQUITECTURA	
INSTITUTO TECNOLÓGICO AGROPECUARIO MUNICIPIO DE VILLA DE SAN DIEGO DE UBATÉ	
	
INSTITUTO TECNOLÓGICO AGROPECUARIO Municipio de Villa de San Diego de Ubaté	
CONVENCIONES	
 PISO N.A. 10.59	NIVEL
 PV-1B	PUERTA VENTANA
 GV-1	VENTANA
 R-1	REGILLA DE VENTILACION
ESTUDIANTES	
YERALDIN LICETH VARGAS GORDILLO CODIGO: 1018489221	
YESICA PAOLA GUEZGUAN VARGAS CODIGO:1014300939	
DOCENTE	
CARLOS LEONARDO SALAMANCA TOVAR	
F1. Zona de Basuras	
DIBUJADO POR	
Yeraldin Vargas y Yesica Guezuguan	
FECHA 03/12/2021	PLANO No. 5.9
ESCALA 1 : 100	Número de proyecto

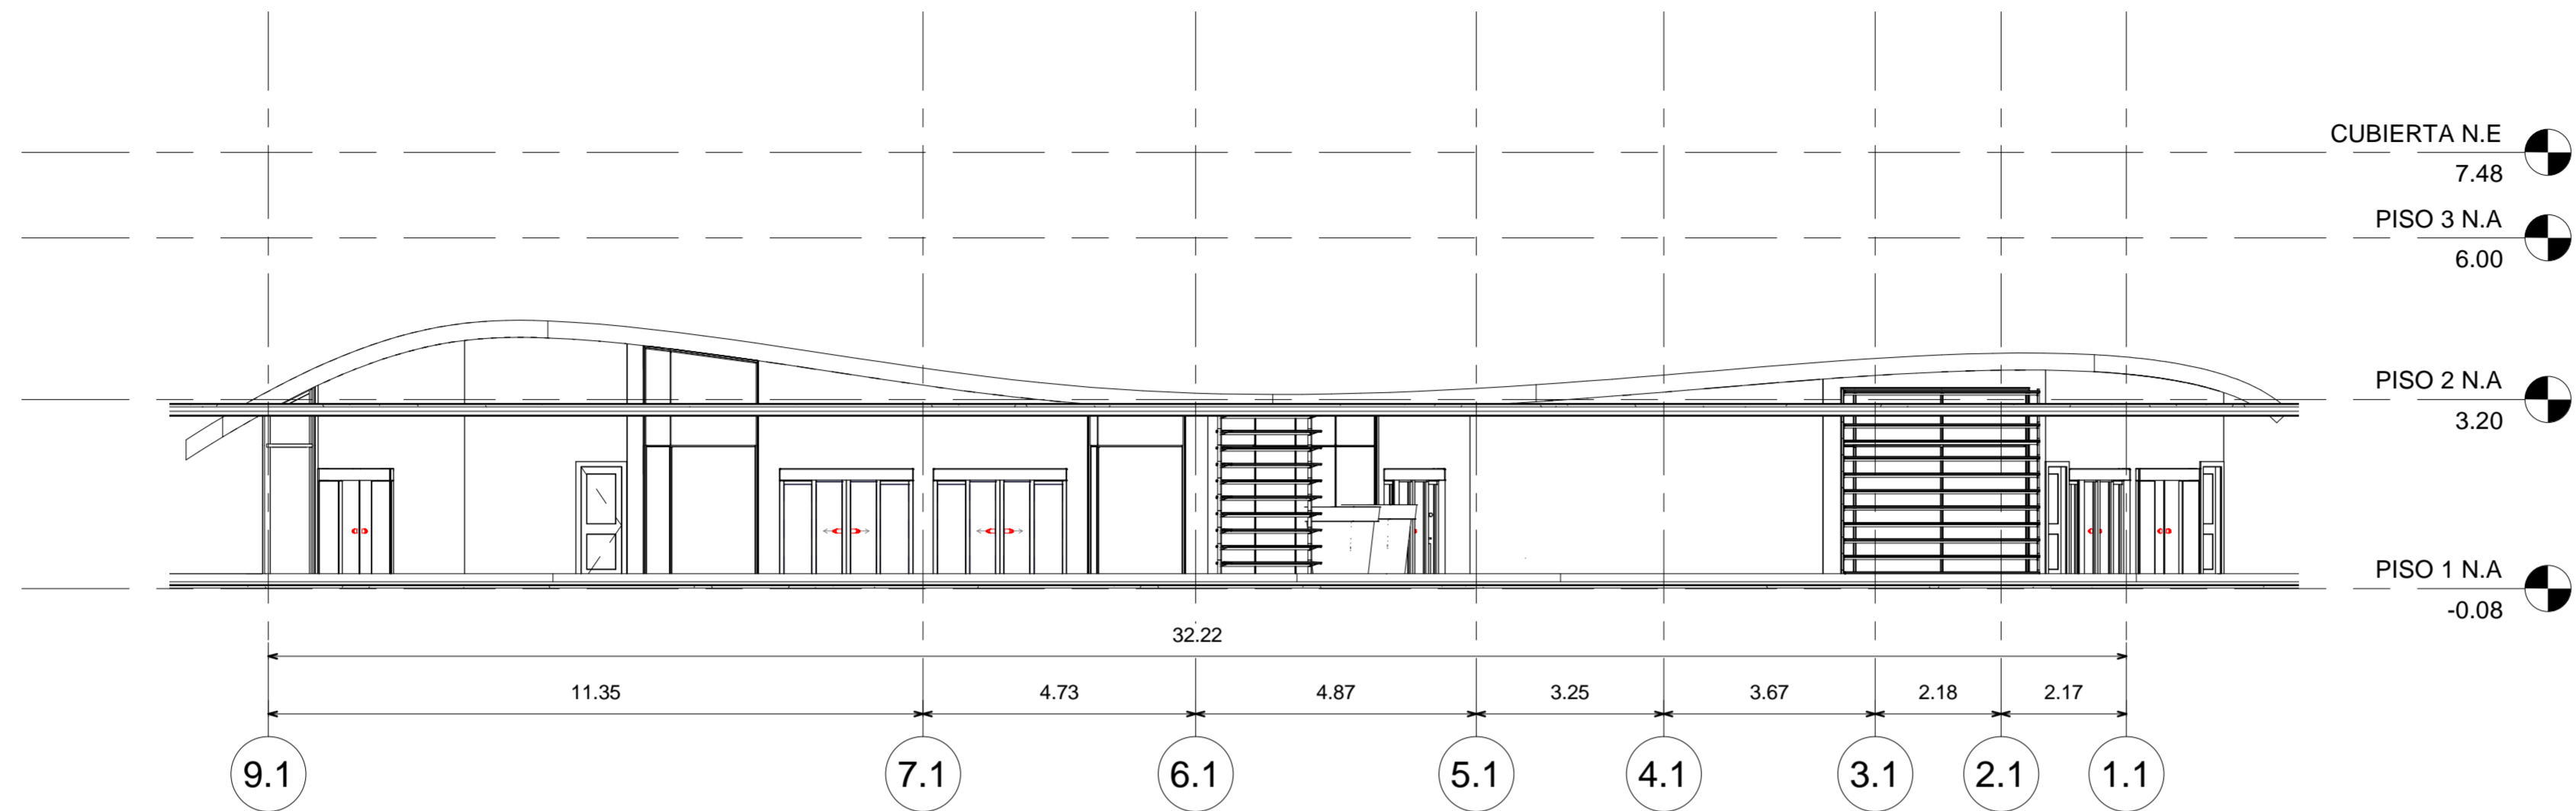

1 Fachada D. Zona de basuras.
1 : 100

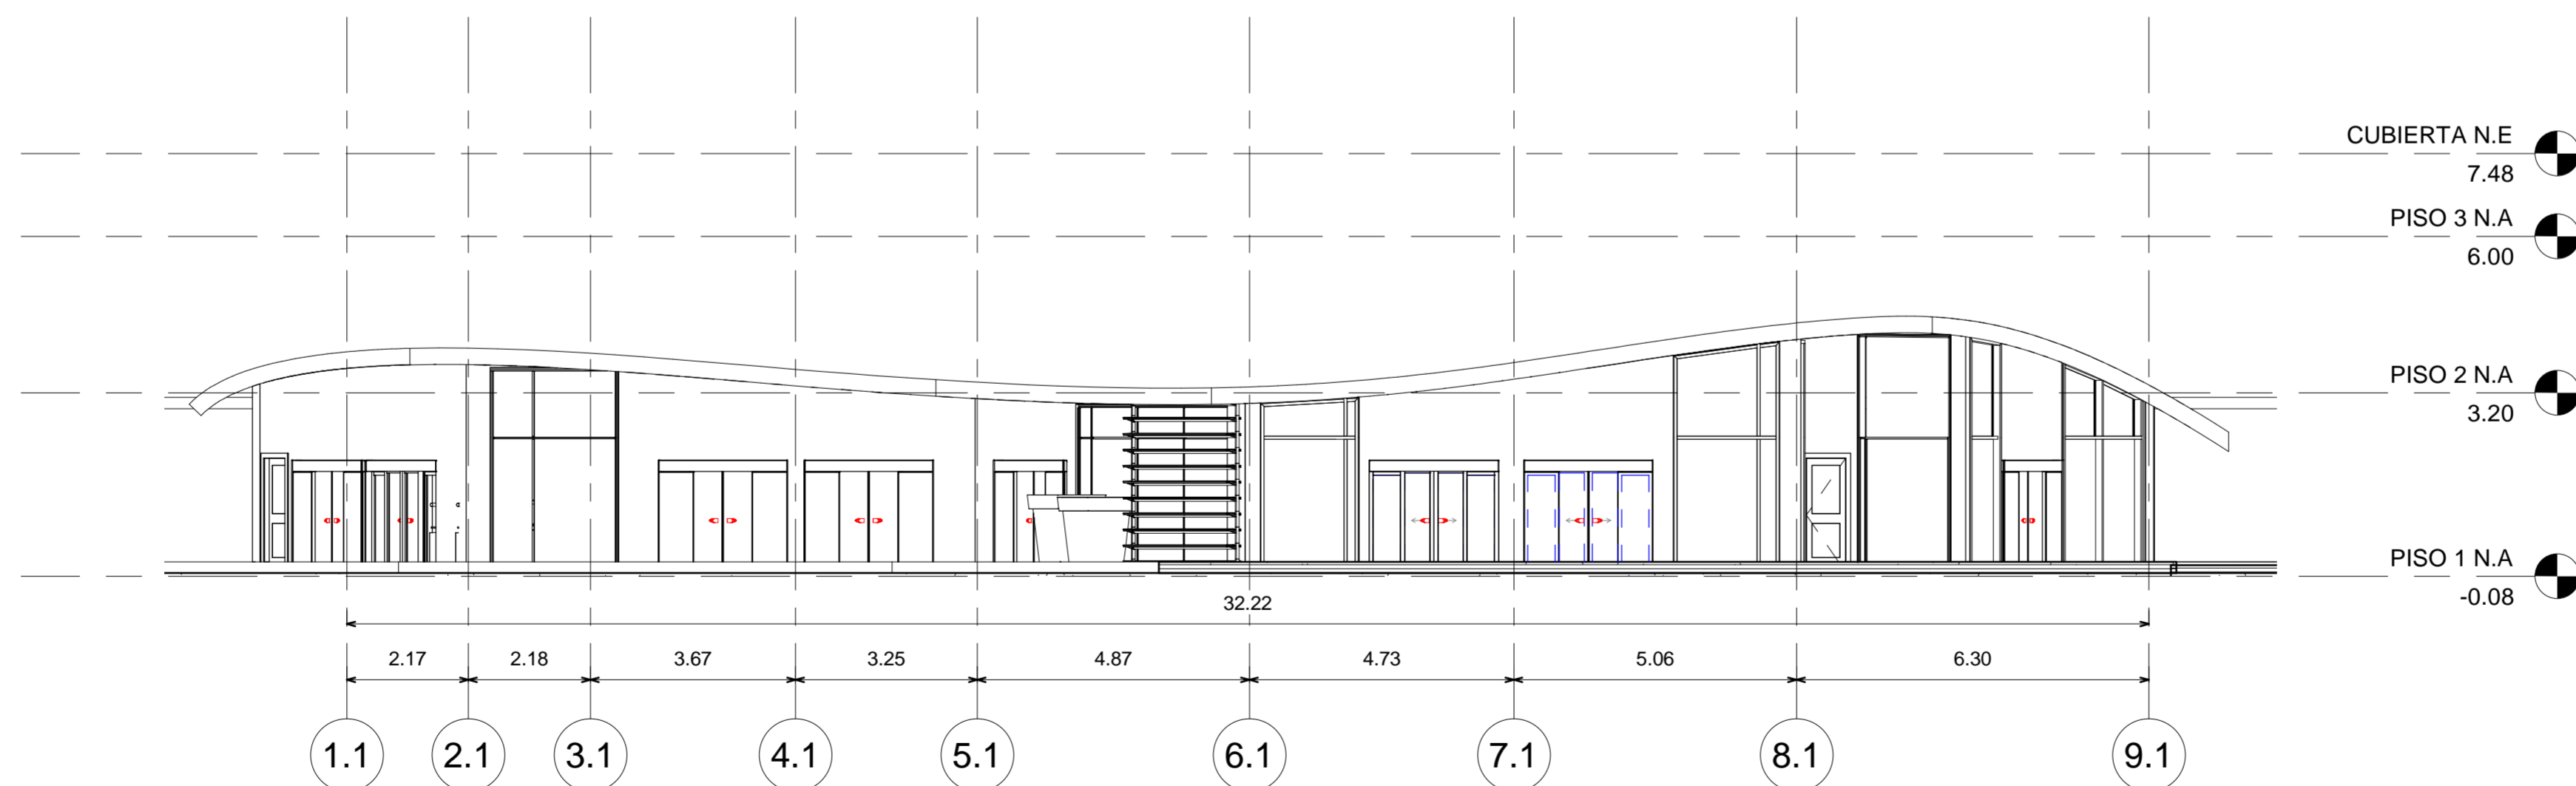

2 Fachada I. Zona de basuras.
1 : 100

FECHA 03/12/2021	PLANO No. 5.10
ESCALA 1 : 100	
UNIVERSIDAD LA GRAN COLOMBIA	
	
FACULTAD DE ARQUITECTURA	
INSTITUTO TECNOLÓGICO AGROPECUARIO MUNICIPIO DE VILLA DE SAN DIEGO DE UBATÉ	
	
INSTITUTO TECNOLÓGICO AGROPECUARIO <small>Municipio de Villa de San Diego de Ubaté</small>	
CONVENCIONES	
 PISO 0 N.A. 10.50	NIVEL
 PV-1B	PUERTA VENTANA
 GV-1	VENTANA
 R-1	REGILLA DE VENTILACION
ESTUDIANTES	
YERALDIN LICETH VARGAS GORDILLO CODIGO: 1018489221	
YESICA PAOLA GUEZGUAN VARGAS CODIGO: 1014300939	
DOCENTE	
CARLOS LEONARDO SALAMANCA TOVAR	
F2. Zona de Basuras	
DIBUJADO POR	
Yeraldin Vargas y Yesica Guezman	
FECHA 03/12/2021	PLANO No. 5.10
ESCALA 1 : 100	Número de proyecto



1 Fachada F. Zona Administrativa
1 : 100



2 Fachada P. Zona Administrativa
1 : 100

FECHA 03/12/2021	PLANO No. 5.11
ESCALA 1 : 100	
UNIVERSIDAD LA GRAN COLOMBIA	
	
FACULTAD DE ARQUITECTURA	
INSTITUTO TECNOLÓGICO AGROPECUARIO MUNICIPIO DE VILLA DE SAN DIEGO DE UBATÉ	
	
CONVENCIONES	
 PISO 6 N.A. 19.59	NIVEL
 PV-1B	PUERTA VENTANA
 GV-1	VENTANA
 R-1	REGILLA DE VENTILACION
ESTUDIANTES	
YERALDIN LICETH VARGAS GORDILLO CODIGO: 1018489221	
YESICA PAOLA GUEZGUAN VARGAS CODIGO: 1014300939	
DOCENTE	
CARLOS LEONARDO SALAMANCA TOVAR	
F1. Zona Administrativa	
DIBUJADO POR	
Yeraldin Vargas y Yesica Guezuguan	
FECHA 03/12/2021	PLANO No. 5.11
ESCALA 1 : 100	Número de proyecto



Fachada D. Zona
Administrativa
1 : 100



Fachada I. Zona
Administrativa
2 : 100

FECHA 03/12/2021	5.12
ESCALA 1 : 100	PLANO No.

UNIVERSIDAD LA GRAN COLOMBIA



FACULTAD DE ARQUITECTURA

INSTITUTO TECNOLÓGICO AGROPECUARIO
MUNICIPIO DE VILLA DE SAN DIEGO DE
UBATÉ



INSTITUTO TECNOLÓGICO AGROPECUARIO
Municipio de Villa de San Diego de Ubaté

CONVENCIONES	
	NIVEL
	PUERTA VENTANA
	VENTANA
	REGILLA DE VENTILACION

ESTUDIANTES
YERALDIN LICETH VARGAS GORDILLO CODIGO: 1018489221
YESICA PAOLA GUEZGUAN VARGAS CODIGO: 1014300939

DOCENTE
CARLOS LEONARDO SALAMANCA TOVAR

F2. Zona Administrativa


DIBUJADO POR
Yeraldin Vargas y Yesica Guezuguan

FECHA 03/12/2021	PLANO No. 5.12
ESCALA 1 : 100	Número de proyecto


FECHA 03/12/2021	PLANO No. 5.13
ESCALA 1 : 100	
UNIVERSIDAD LA GRAN COLOMBIA	
	
FACULTAD DE ARQUITECTURA	
INSTITUTO TECNOLÓGICO AGROPECUARIO MUNICIPIO DE VILLA DE SAN DIEGO DE UBATÉ	
	
CONVENCIONES	
	NIVEL
	PUERTA VENTANA
	VENTANA
	REGILLA DE VENTILACION
ESTUDIANTES	
YERALDIN LICETH VARGAS GORDILLO CODIGO: 1018489221	
YESICA PAOLA GUEZGUAN VARGAS CODIGO:1014300939	
DOCENTE	
CARLOS LEONARDO SALAMANCA TOVAR	
F1. Zona Porcina.	
DIBUJADO POR	
Yeraldin Vargas y Yesica Guezuguan	
FECHA 03/12/2021	PLANO No. 5.13
ESCALA 1 : 100	Número de proyecto




1 Fachada P. Zona Porcina
A4-M4
1 : 100

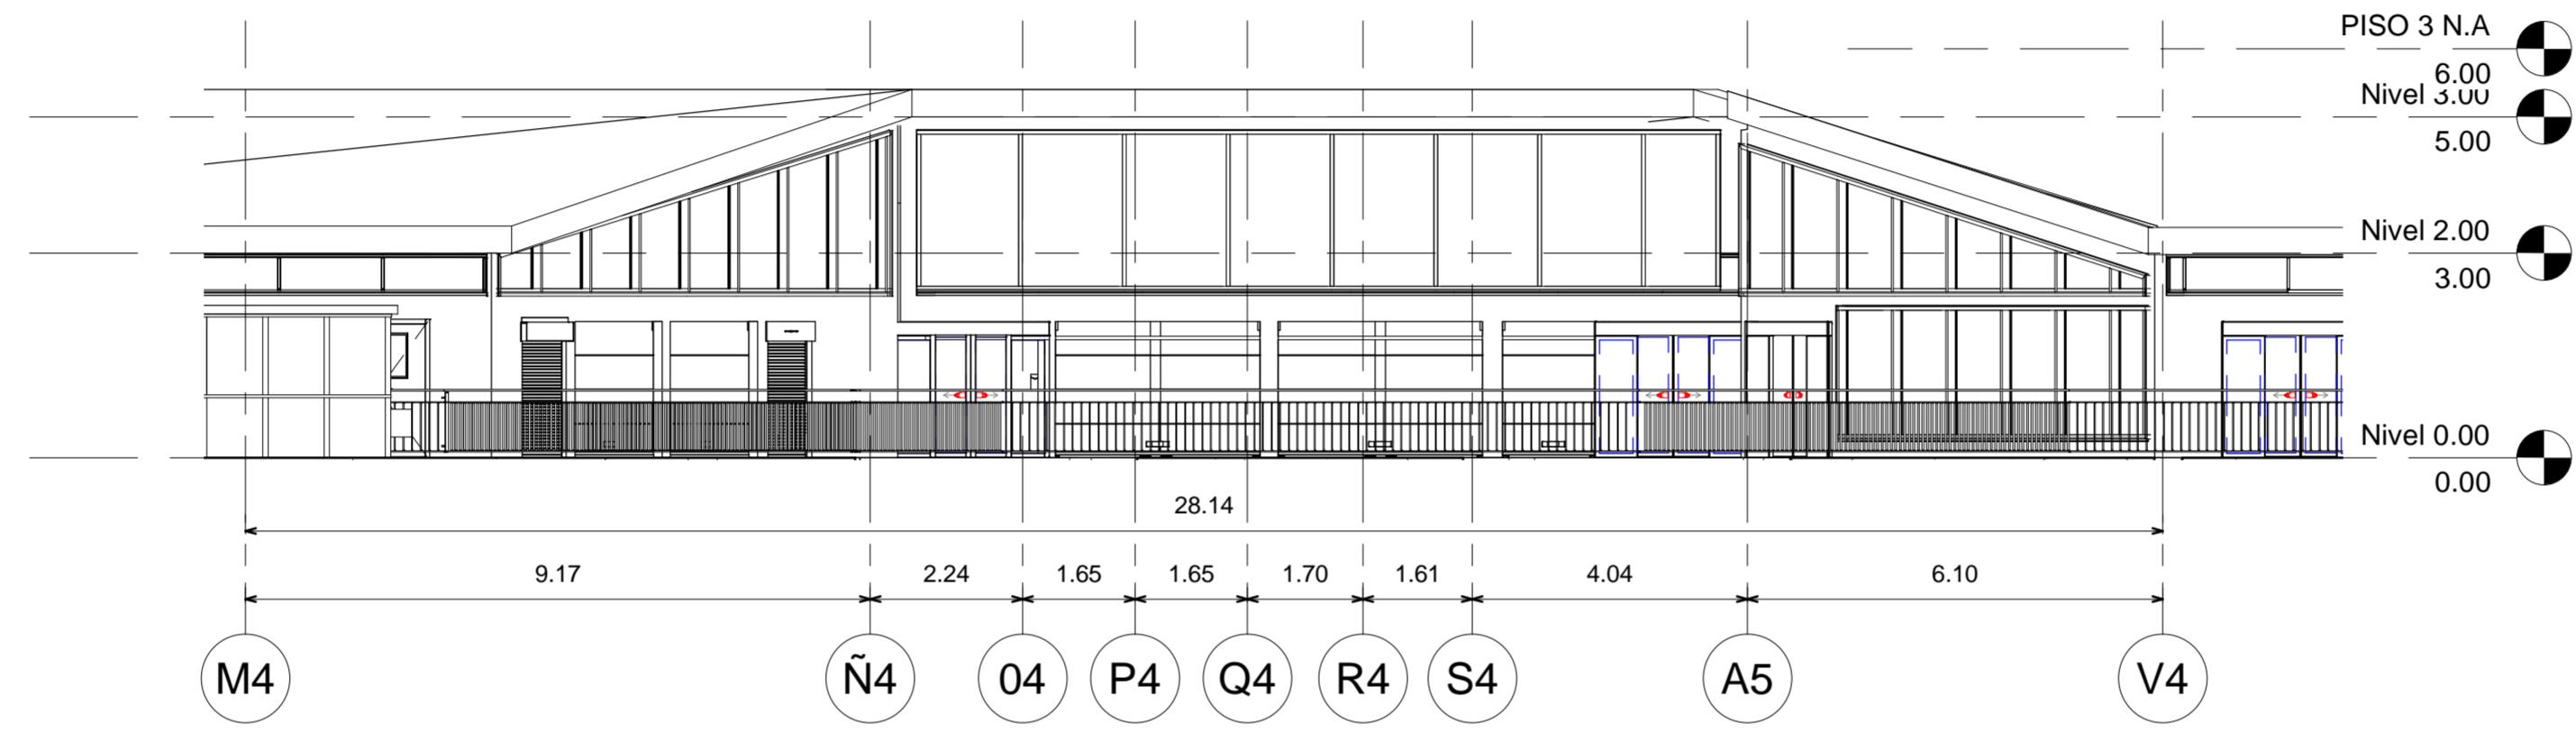


2 Fachada P. Zona Porcina
M4-V4
1 : 100

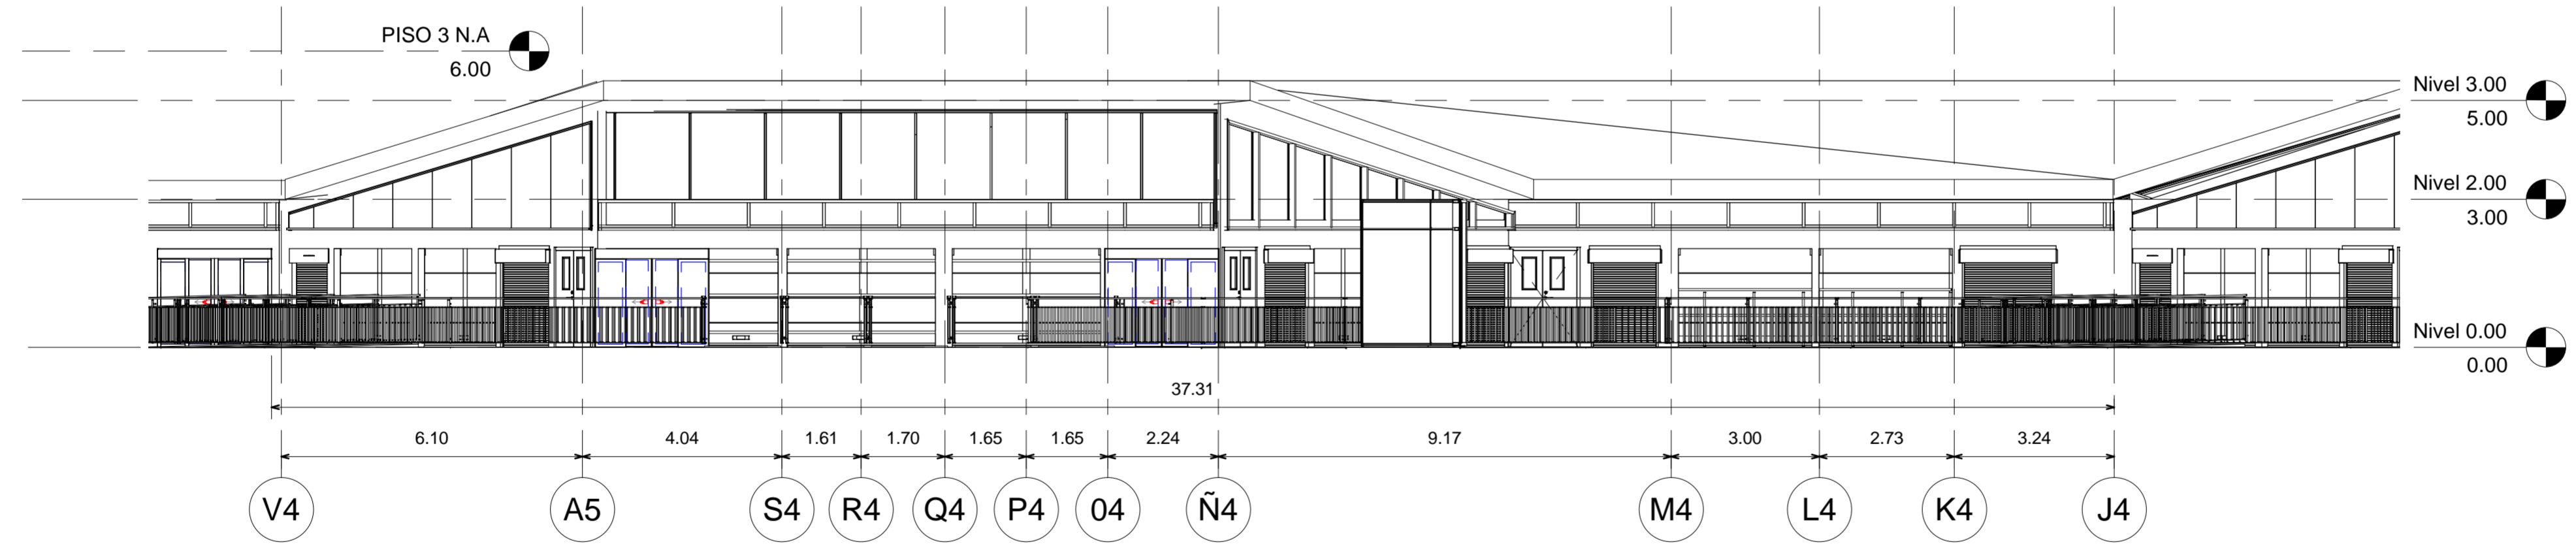


3 Fachada P. Zona Porcina
V4-J4
1 : 100

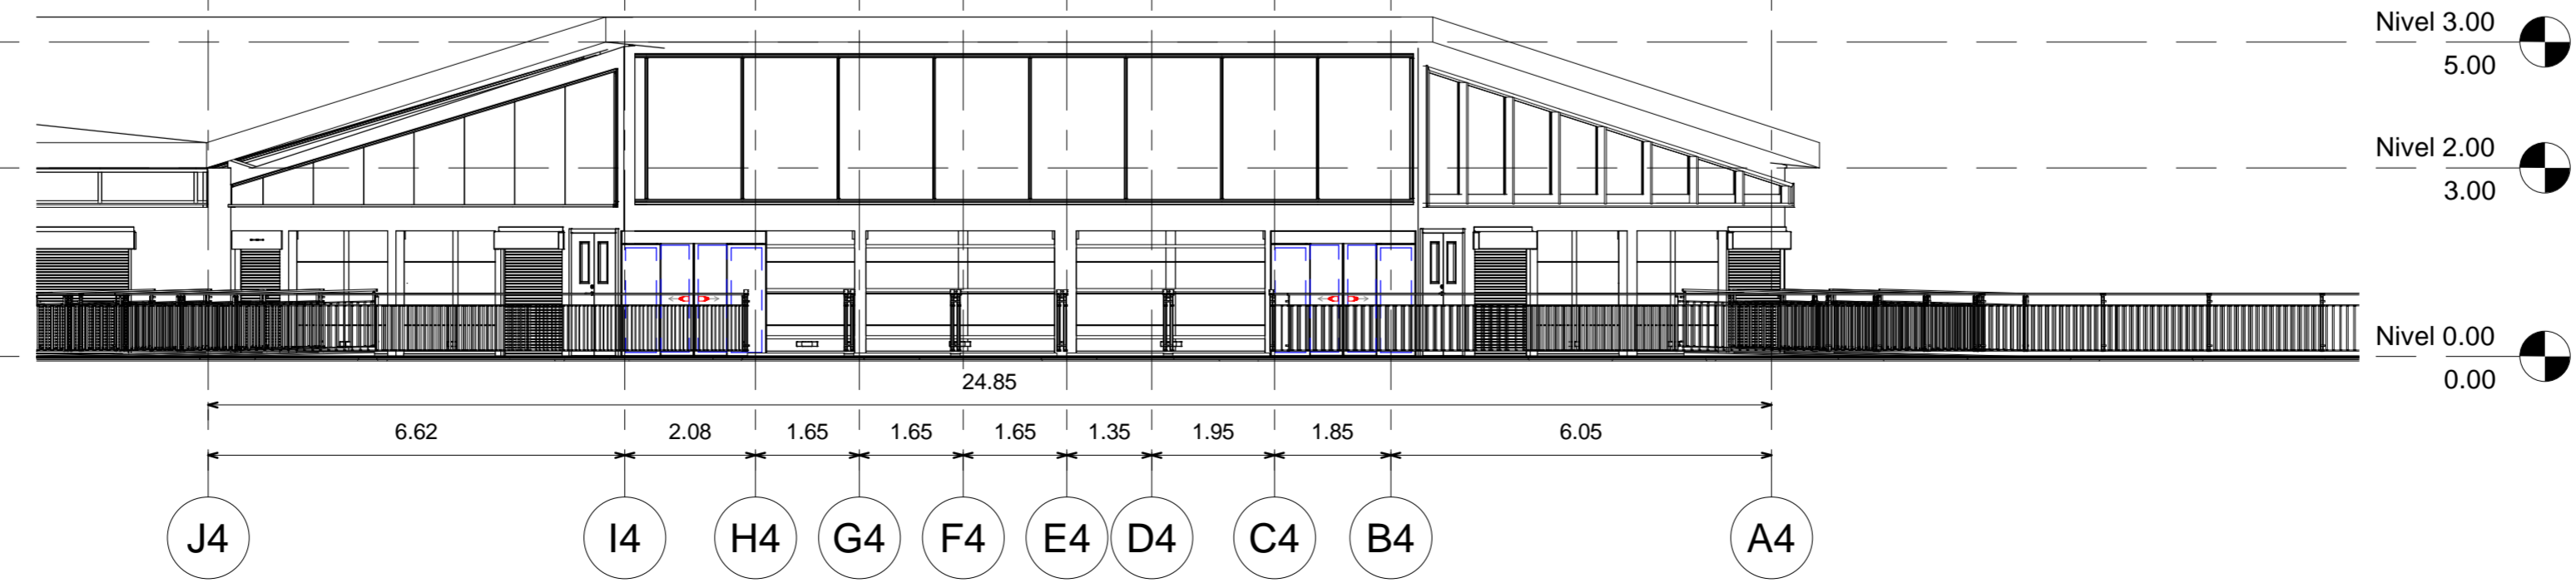

4 Fachada P. Zona Porcina
J4-A4
1 : 100

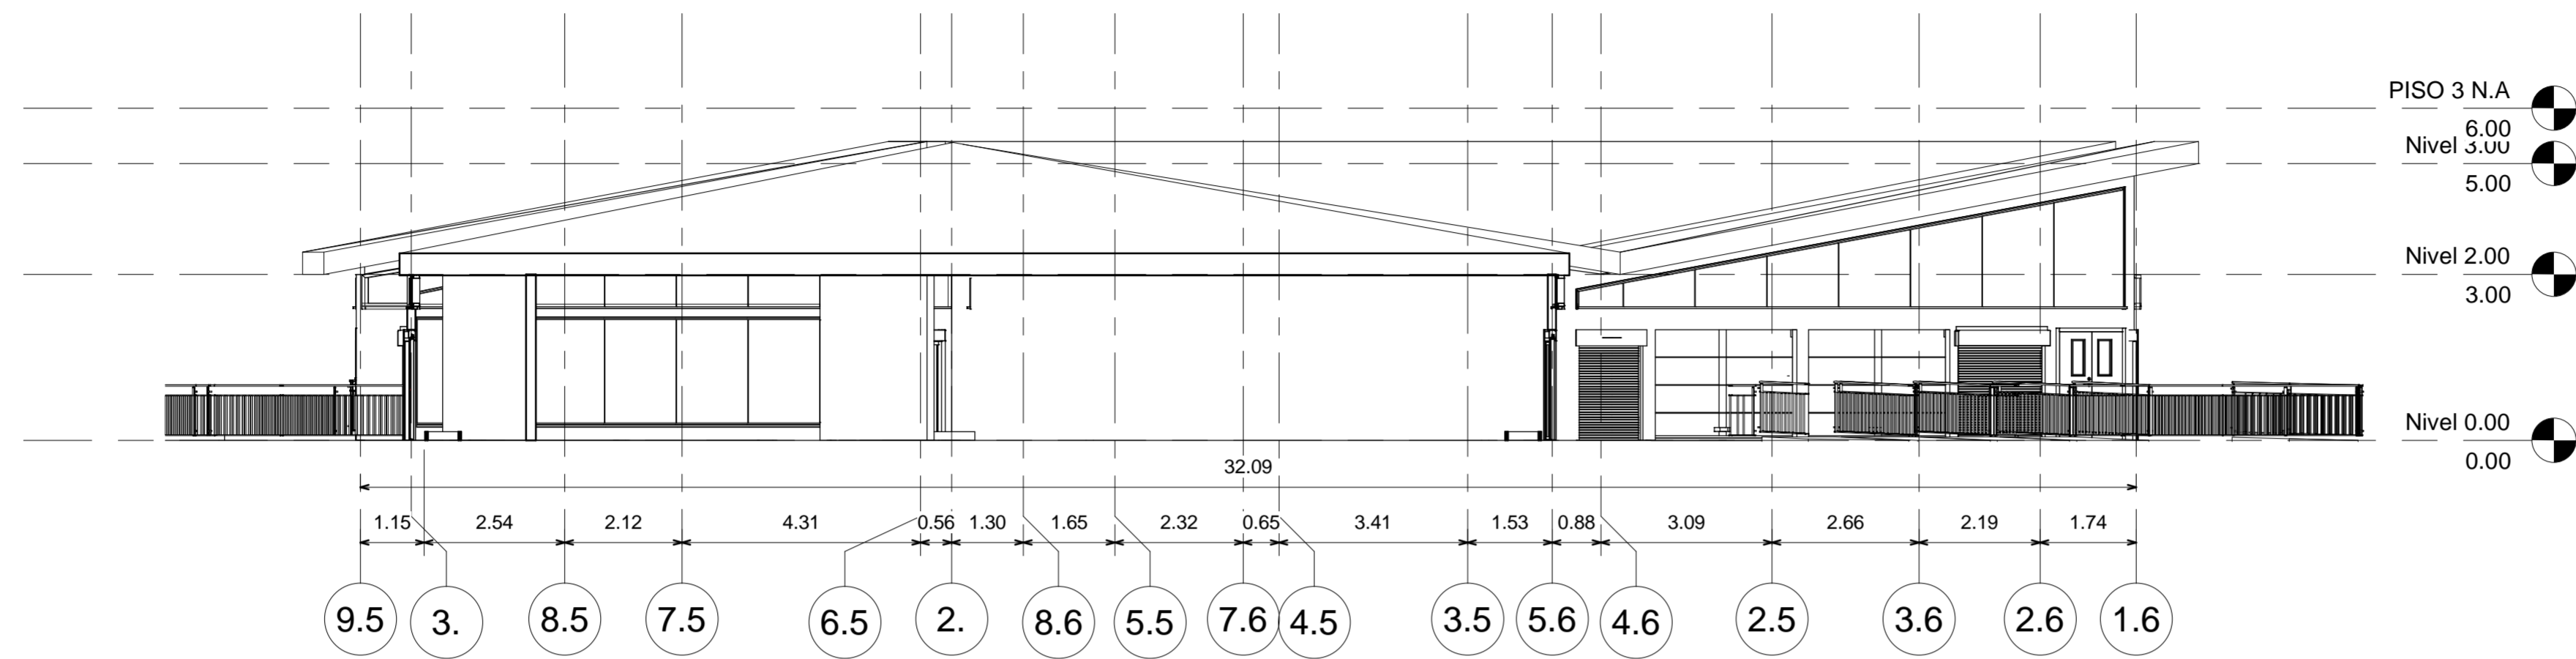

1 Fachada D. Zona Porcina
1 : 100

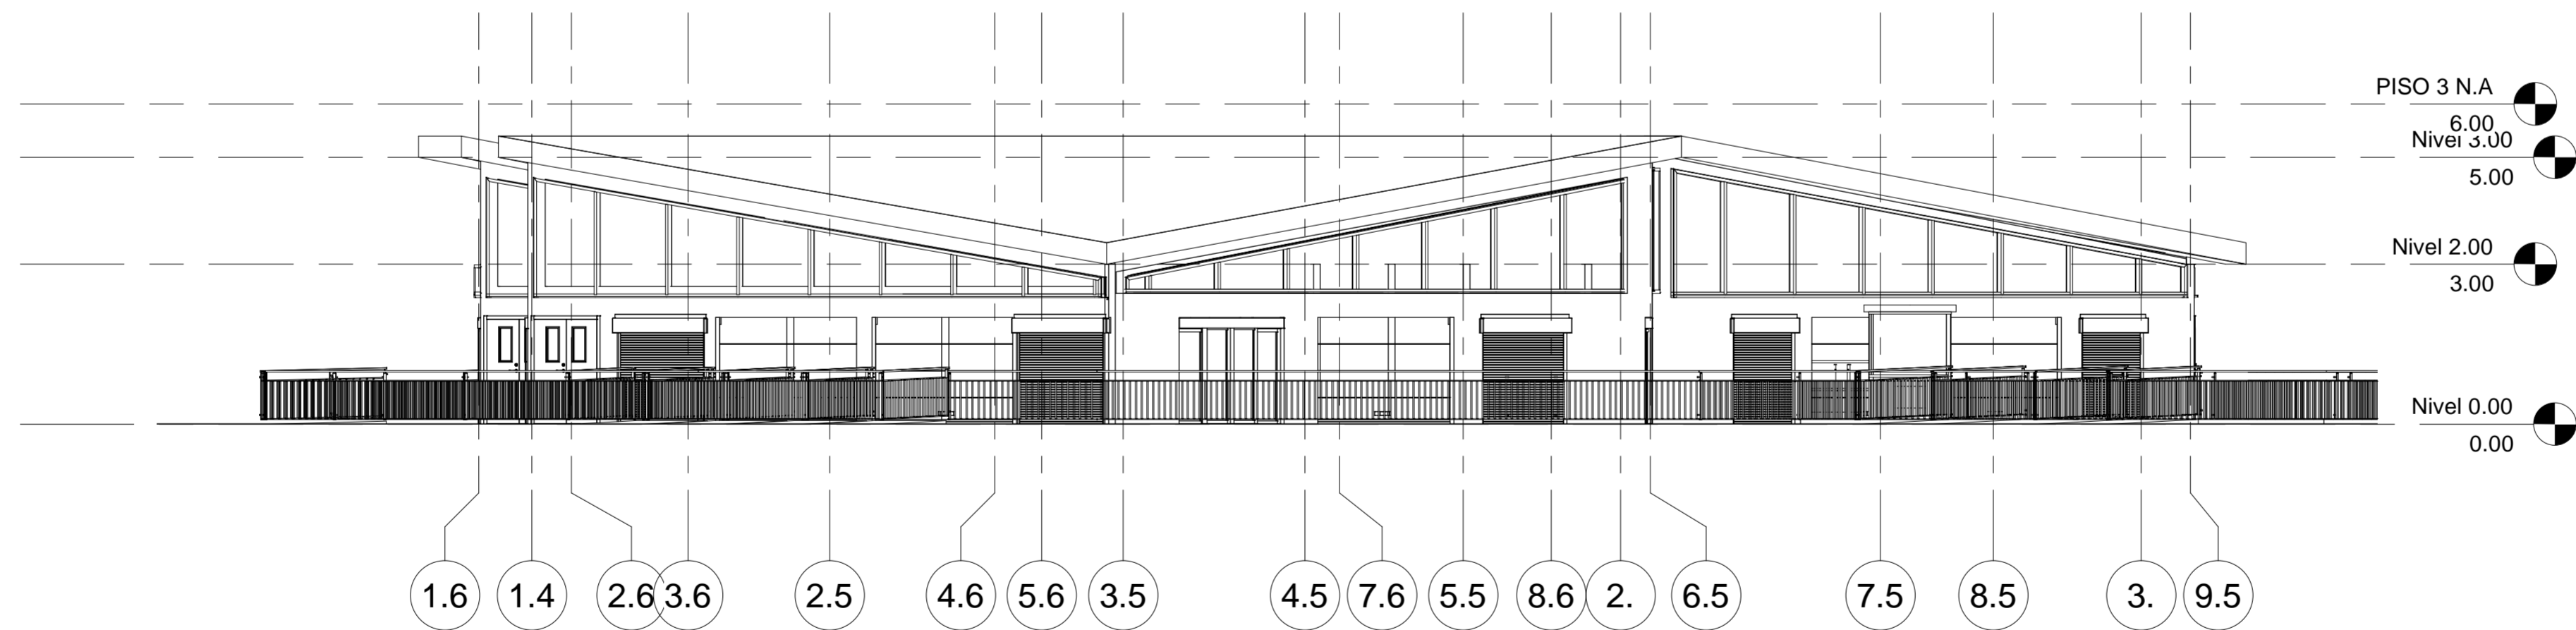

2 Fachada I. Zona Porcina
1 : 100

FECHA 03/12/2021	5.14
ESCALA 1 : 100	PLANO No.

UNIVERSIDAD LA GRAN COLOMBIA



FACULTAD DE ARQUITECTURA

INSTITUTO TECNOLÓGICO AGROPECUARIO
MUNICIPIO DE VILLA DE SAN DIEGO DE
UBATÉ



INSTITUTO TECNOLÓGICO AGROPECUARIO
Municipio de Villa de San Diego de Ubaté

CONVENCIONES

	NIVEL
	PUERTA VENTANA
	VENTANA
	REGILLA DE VENTILACION

ESTUDIANTES

YERALDIN LICETH VARGAS GORDILLO
CODIGO: 1018489221

YESICA PAOLA GUEZGUAN VARGAS
CODIGO: 1014300939

DOCENTE


CARLOS LEONARDO SALAMANCA TOVAR

F2. Zona Porcina.


DIBUJADO POR

Yeraldin Vargas y Yesica Guezman

FECHA 03/12/2021	PLANO No. 5.14
ESCALA 1 : 100	Número de proyecto

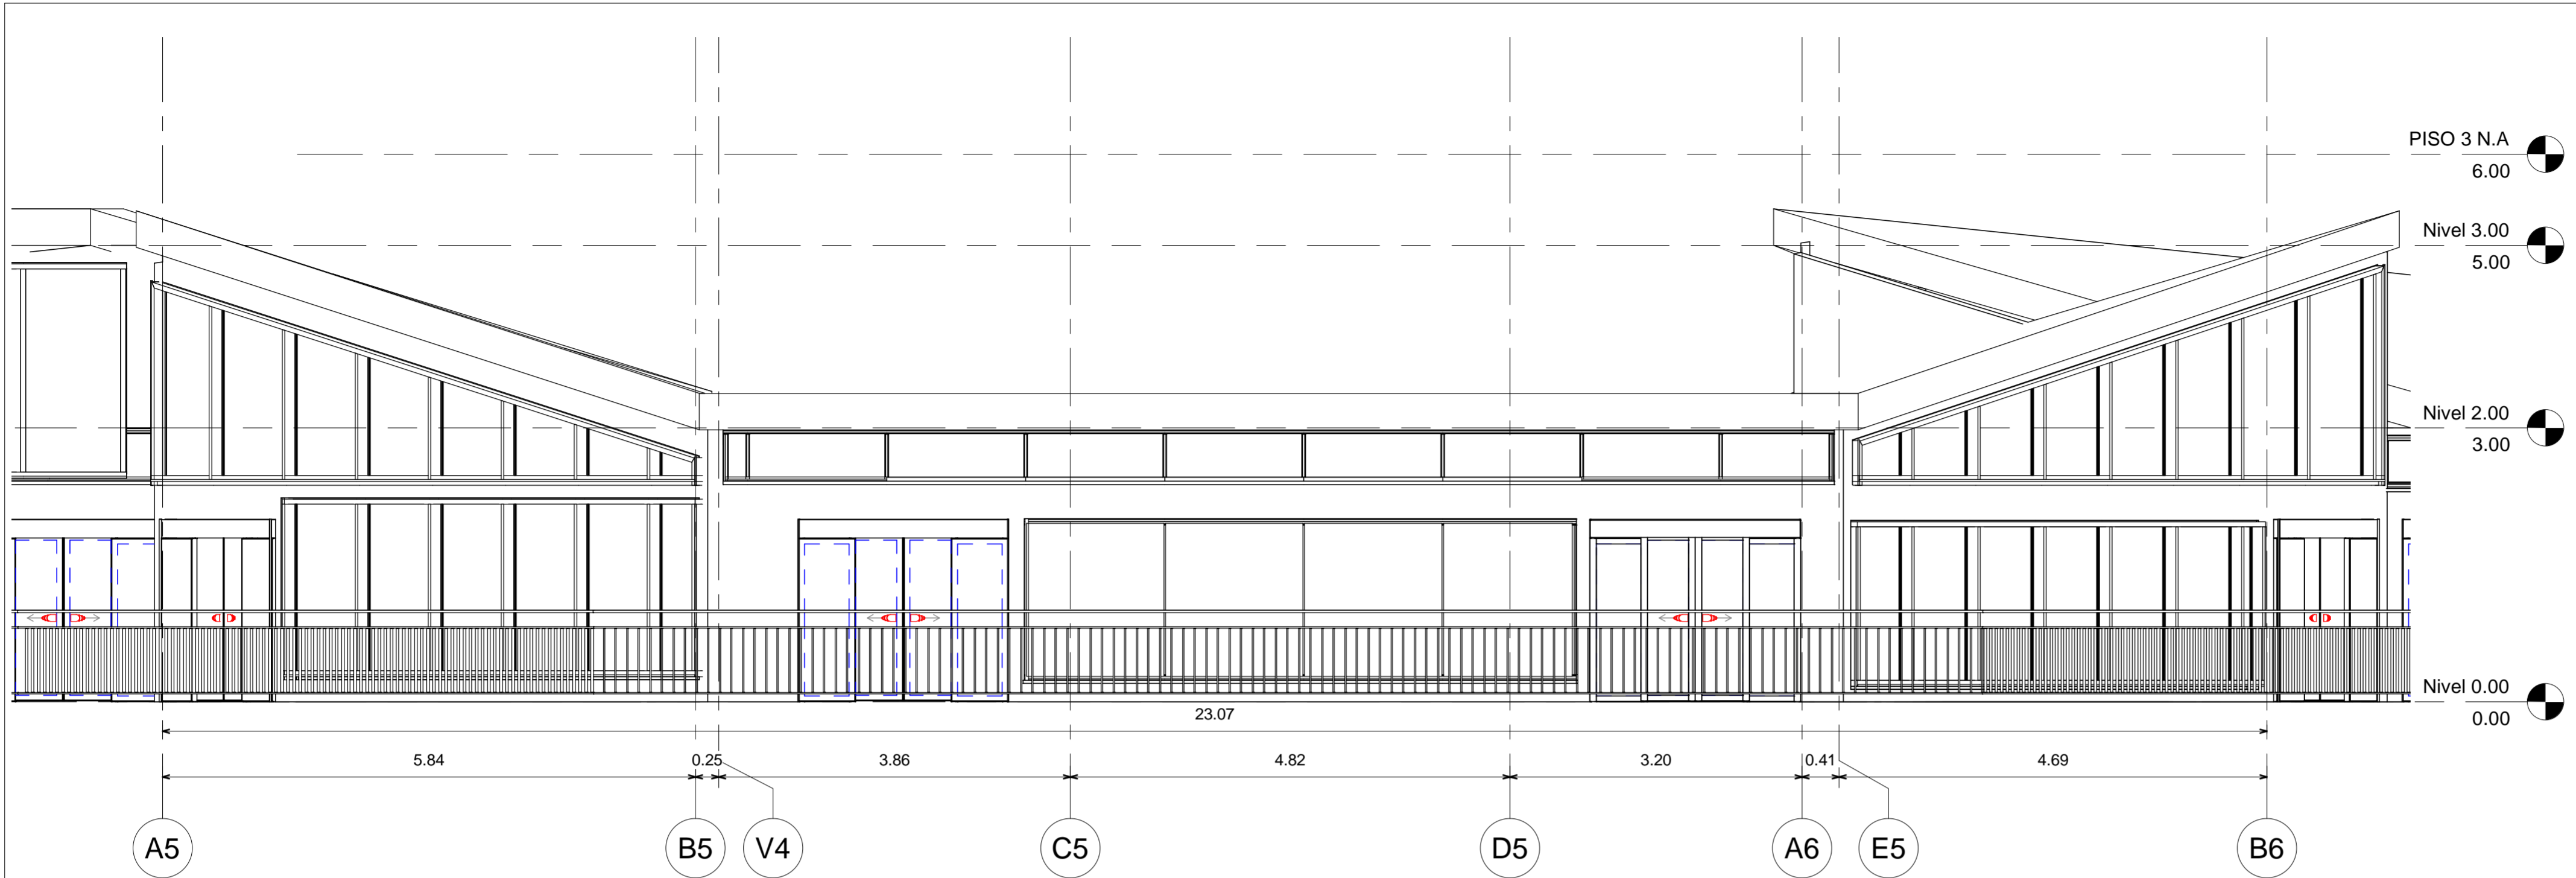

1 Fachada F. Zona Cunicultura
1 : 50

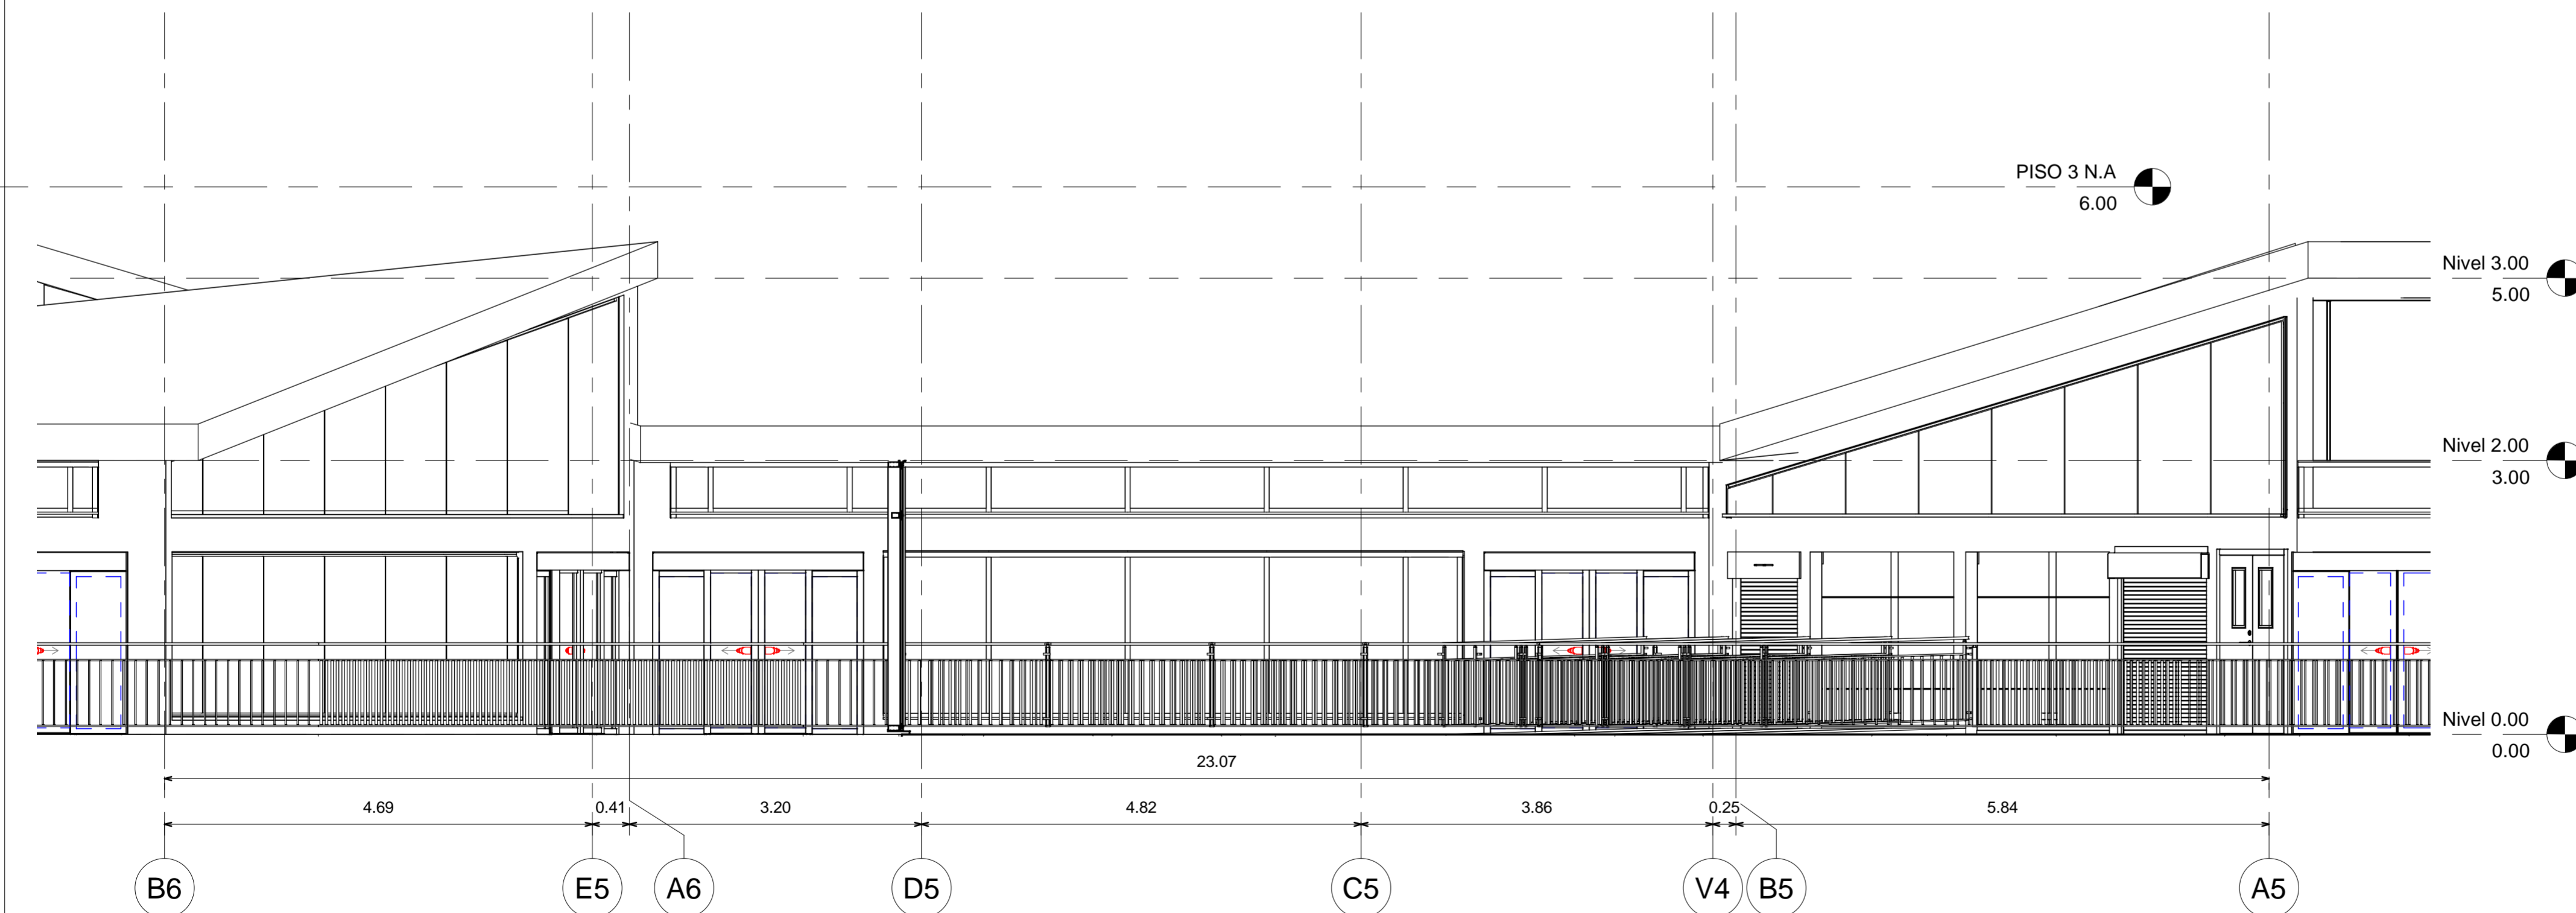

2 Fachada P. Zona Cunicultura
1 : 50

FECHA 03/12/2021	PLANO No. 5.15
ESCALA 1 : 50	
UNIVERSIDAD LA GRAN COLOMBIA	
 UNIVERSIDAD <i>La Gran Colombia</i>	
FACULTAD DE ARQUITECTURA	
INSTITUTO TECNOLÓGICO AGROPECUARIO MUNICIPIO DE VILLA DE SAN DIEGO DE UBATÉ	
 <small>INSTITUTO TECNOLÓGICO AGROPECUARIO Municipio de Villa de San Diego de Ubaté</small>	

CONVENCIONES	
	NIVEL
	PUERTA VENTANA
	VENTANA
	REGILLA DE VENTILACION

ESTUDIANTES
 YERALDIN LICETH VARGAS GORDILLO
 CODIGO: 1018489221
 YESICA PAOLA GUEZGUAN VARGAS
 CODIGO: 1014300939

DOCENTE
 CARLOS LEONARDO SALAMANCA TOVAR


F1. Zona de Cunicultura

DIBUJADO POR
 Yeraldin Vargas y Yesica Guezman

FECHA 03/12/2021	PLANO No. 5.15
ESCALA 1 : 50	Número de proyecto




1 Fachada D. Zona Cunicultura
1:50

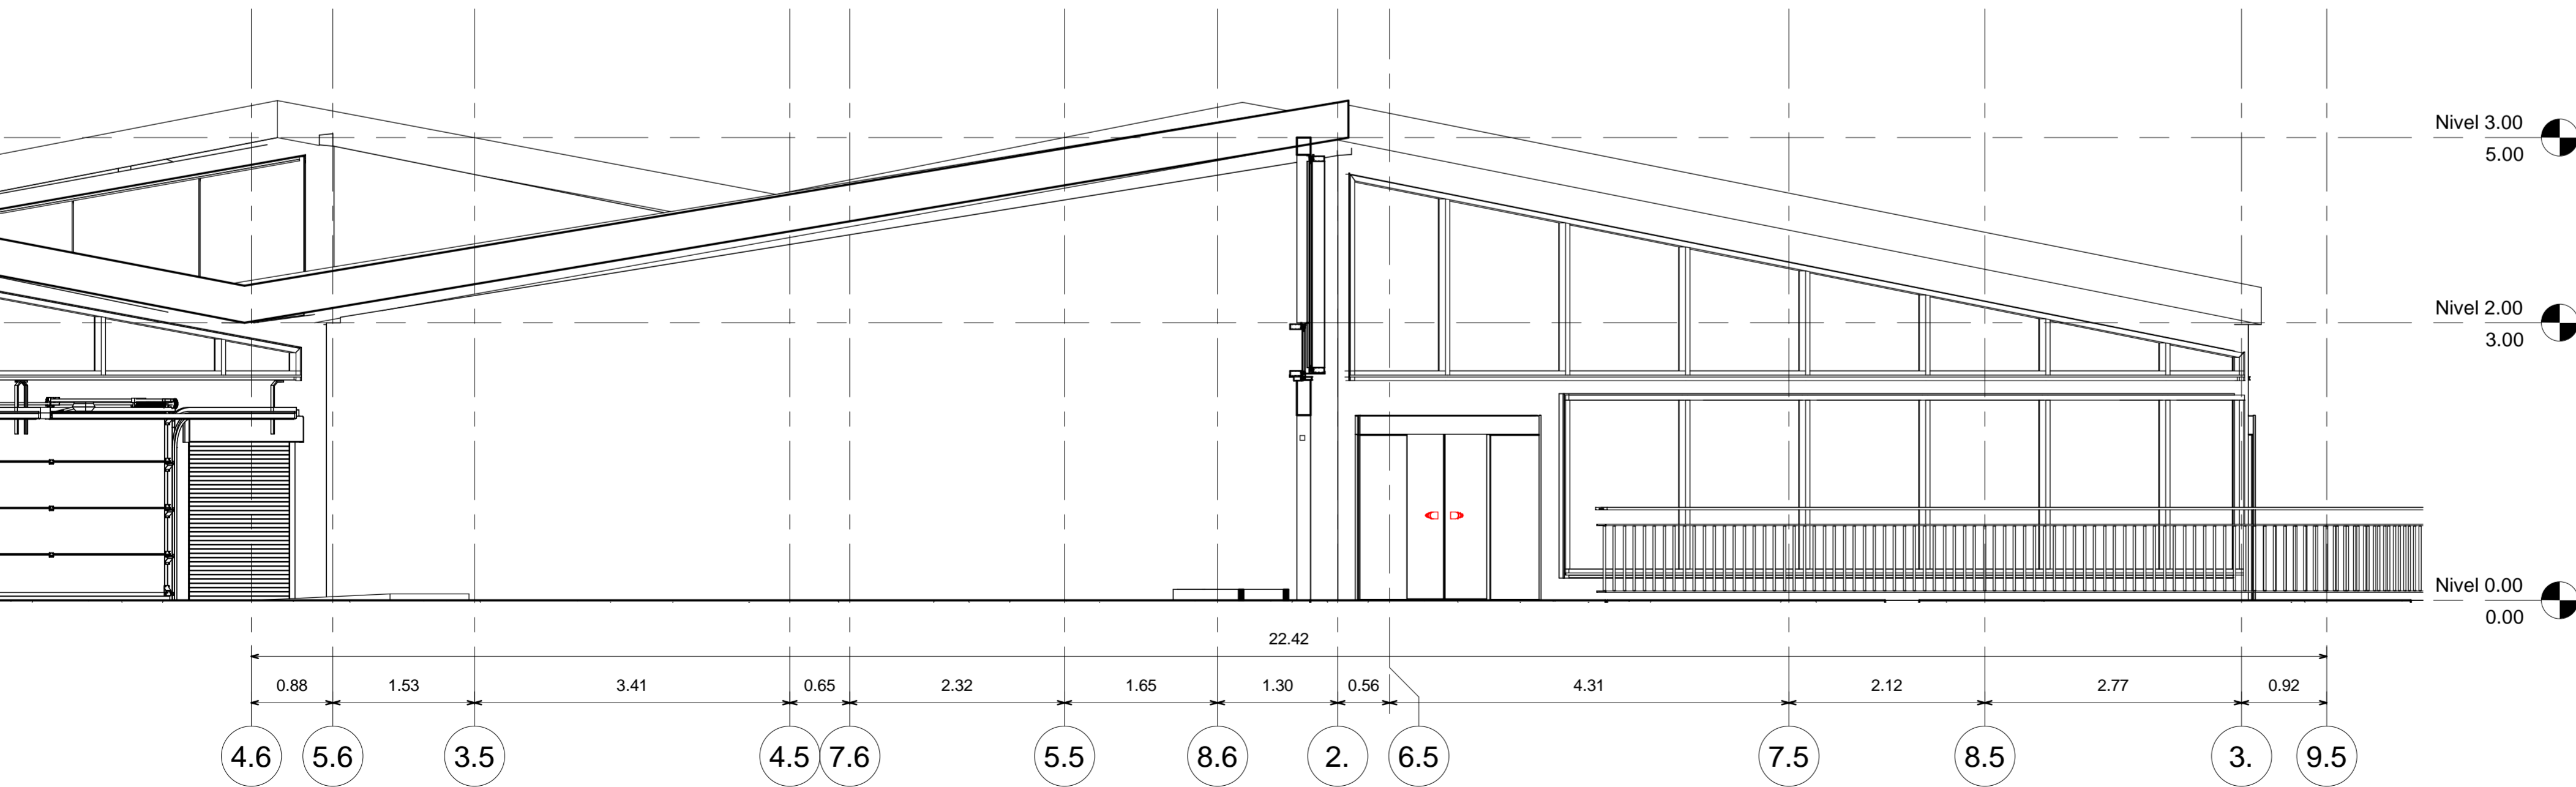


2 Fachada I. Zona Cunicultura
1:50

FECHA 03/12/2021	PLANO No. 5.16
ESCALA 1 : 50	
UNIVERSIDAD LA GRAN COLOMBIA	
	
FACULTAD DE ARQUITECTURA	
INSTITUTO TECNOLÓGICO AGROPECUARIO MUNICIPIO DE VILLA DE SAN DIEGO DE UBATÉ	
	
CONVENCIONES	
	NIVEL
	PUERTA VENTANA
	VENTANA
	REGILLA DE VENTILACION
ESTUDIANTES	
YERALDIN LICETH VARGAS GORDILLO CODIGO: 1018489221	
YESICA PAOLA GUEZGUAN VARGAS CODIGO:1014300939	
DOCENTE	
CARLOS LEONARDO SALAMANCA TOVAR	
F2. Zona de Cunicultura	
DIBUJADO POR	
Yeraldin Vargas y Yesica Guezuguan	
FECHA 03/12/2021	PLANO No. 5.16
ESCALA 1 : 50	Número de proyecto

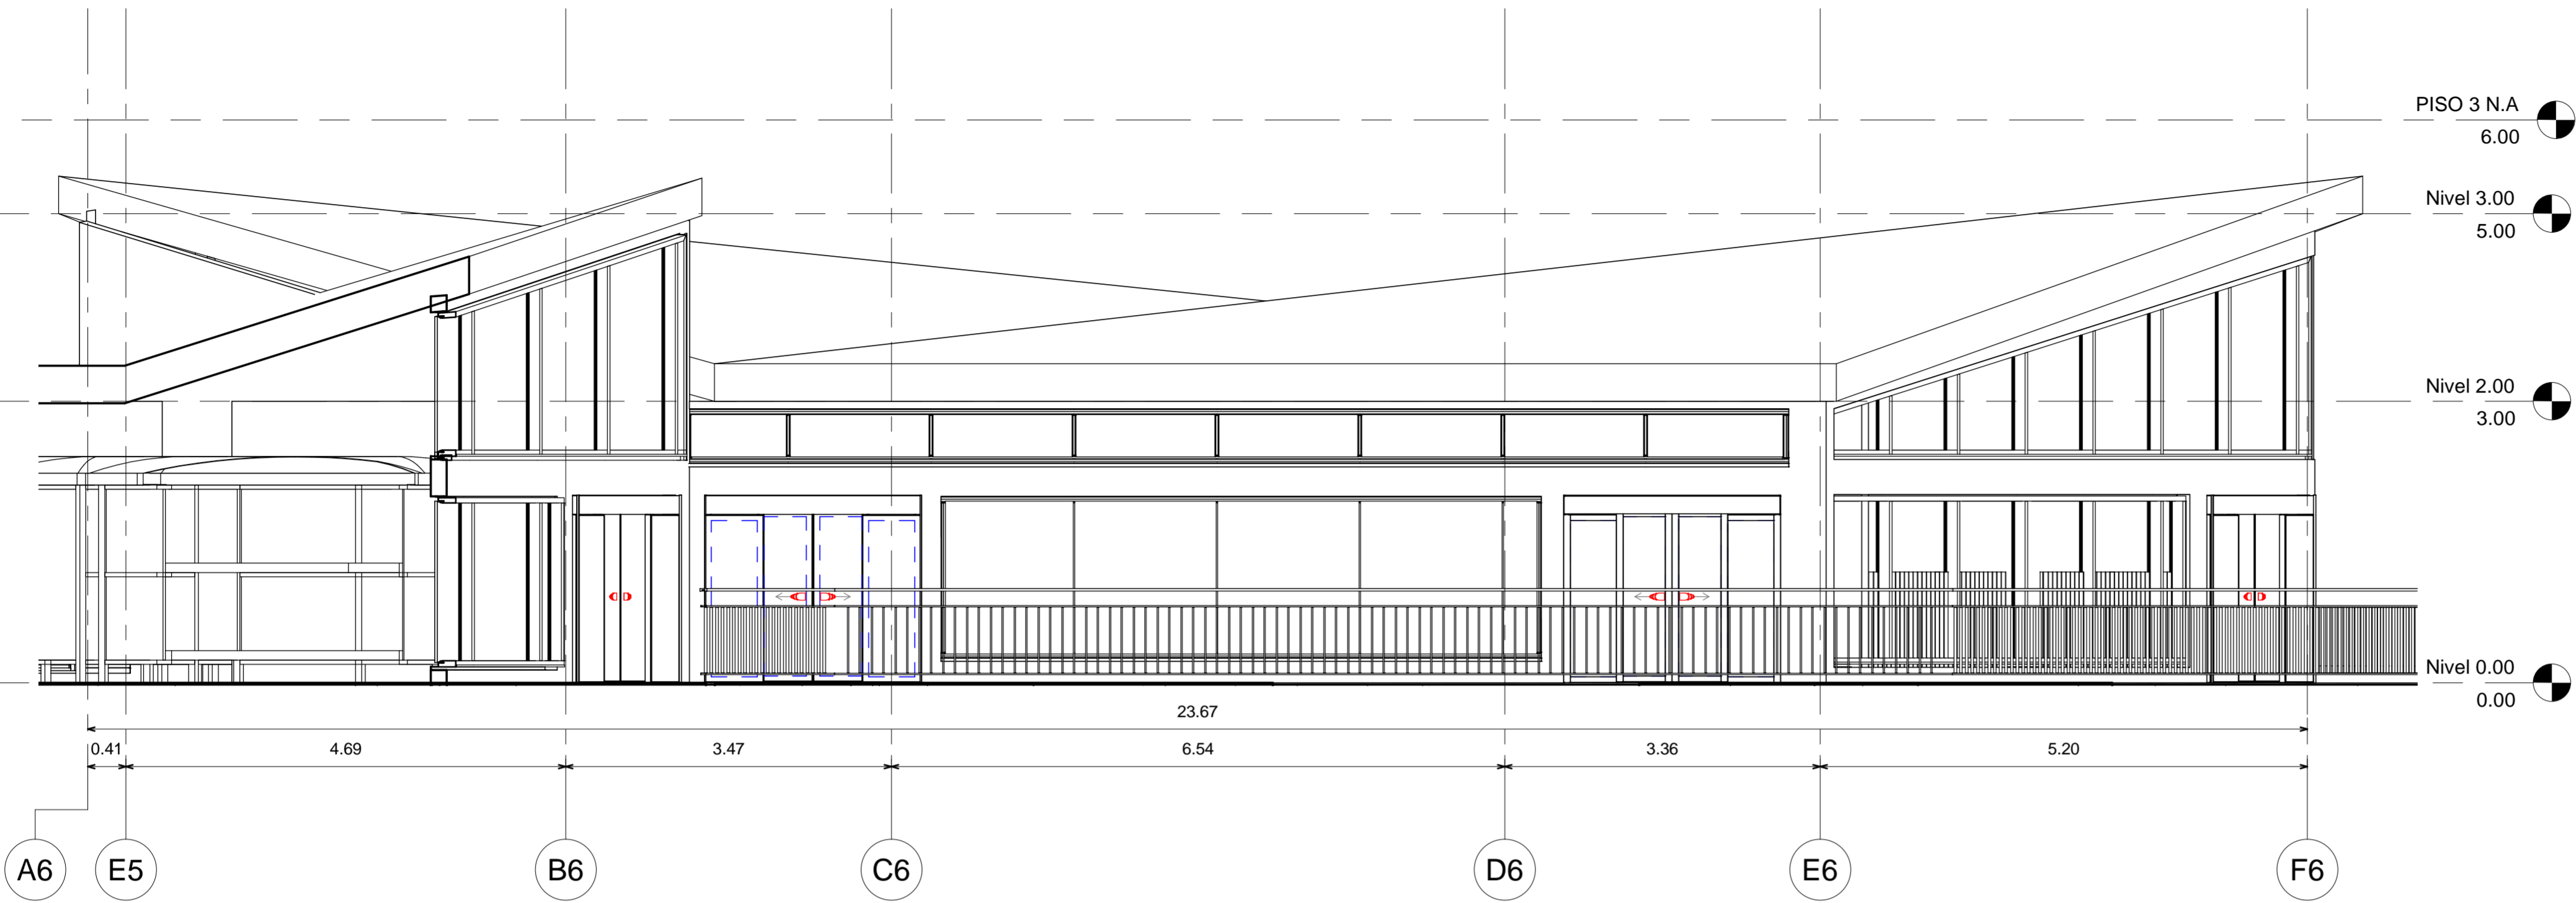

1 Fachada F. Zona avicultura
1 : 50

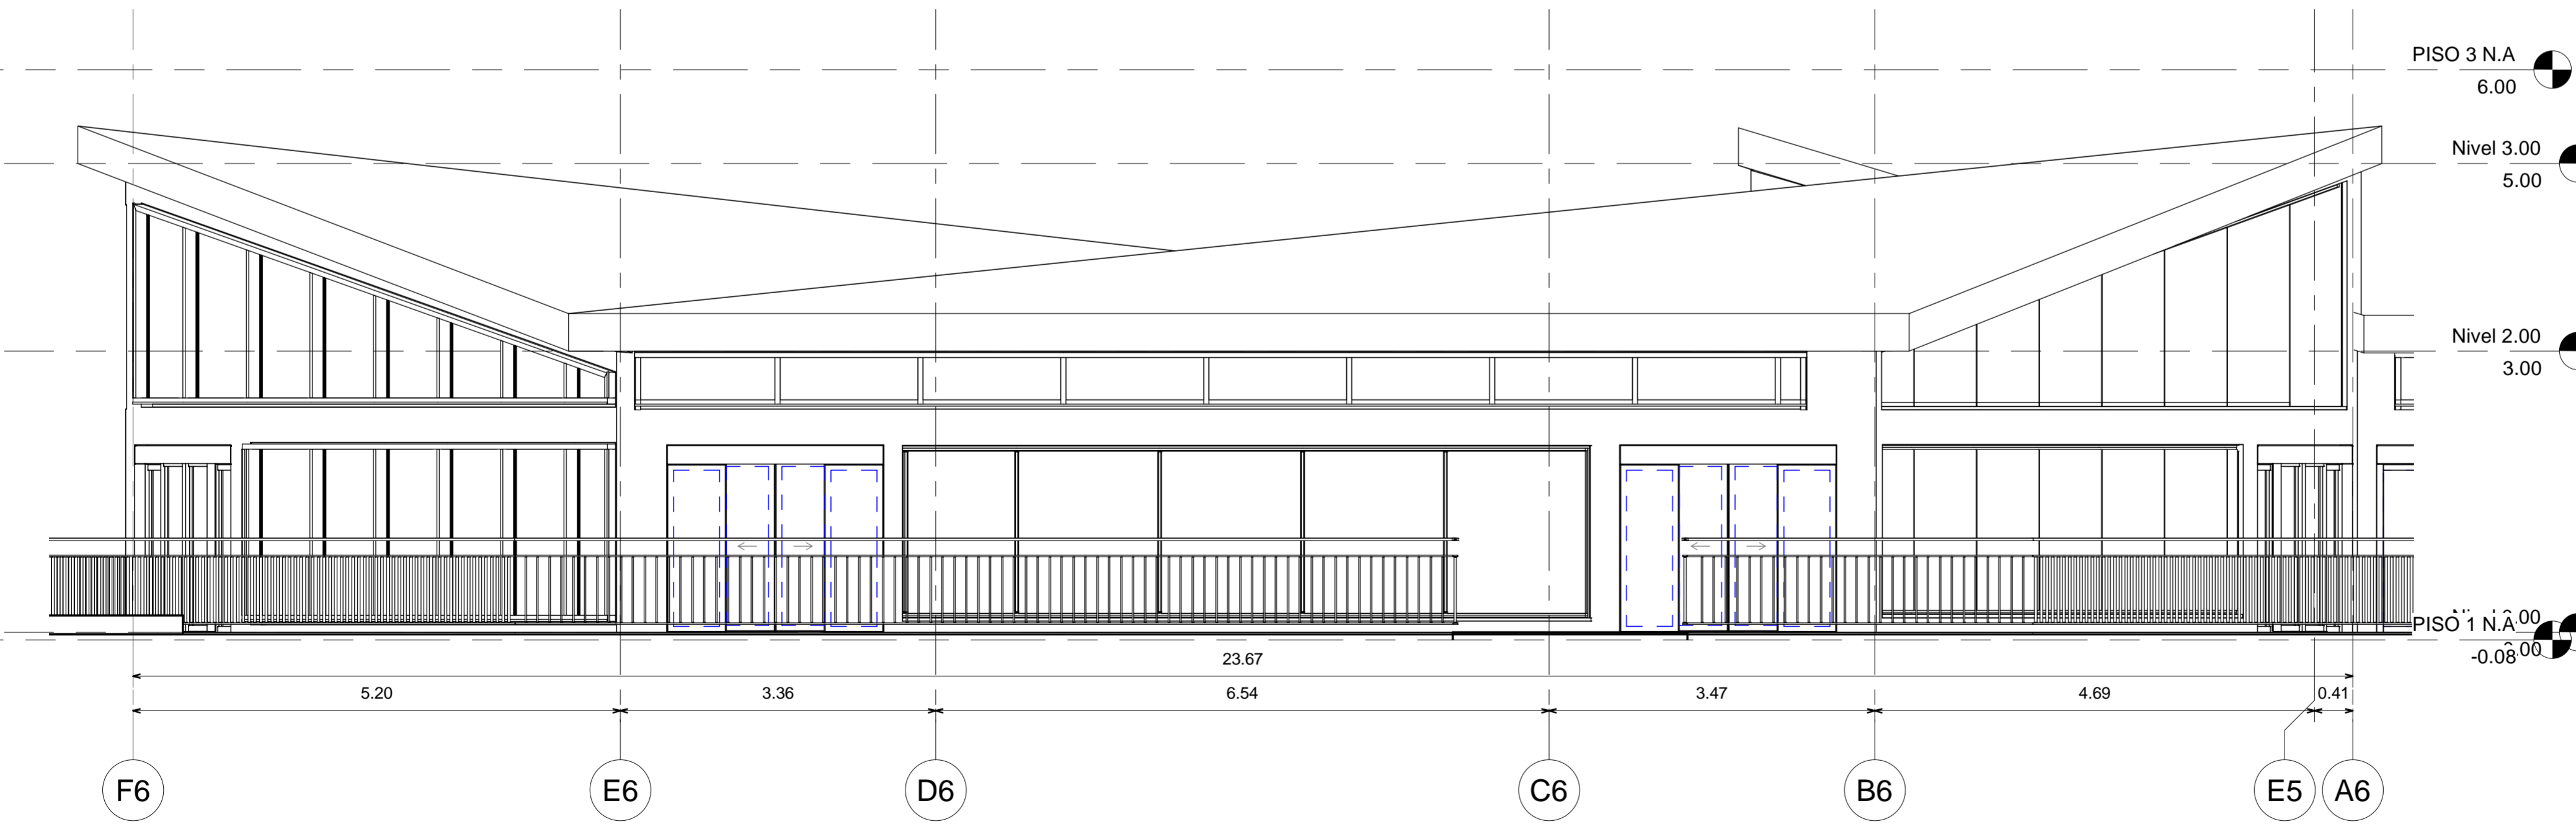

2 Fachada P. Zona avicultura
1 : 50

FECHA 03/12/2021	PLANO No. 5.17
ESCALA 1 : 50	
UNIVERSIDAD LA GRAN COLOMBIA	
	
FACULTAD DE ARQUITECTURA	
INSTITUTO TECNOLÓGICO AGROPECUARIO MUNICIPIO DE VILLA DE SAN DIEGO DE UBATÉ	
	
CONVENCIONES	
	NIVEL
	PUERTA VENTANA
	VENTANA
	REGILLA DE VENTILACION
ESTUDIANTES	
YERALDIN LICETH VARGAS GORDILLO CODIGO: 1018489221	
YESICA PAOLA GUEZGUAN VARGAS CODIGO: 1014300939	
DOCENTE	
CARLOS LEONARDO SALAMANCA TOVAR	
F2. Zona de avicultura	
DIBUJADO POR	
Yeraldin Vargas y Yesica Guezman	
FECHA 03/12/2021	PLANO No. 5.17
ESCALA 1 : 50	Número de proyecto



1 Fachada D. Zona avicultura
1 : 50



2 Fachada I. Zona avicultura
1 : 50

03/12/2021	5.18
FECHA	PLANO No.
1 : 50	ESCALA
UNIVERSIDAD LA GRAN COLOMBIA	
	
FACULTAD DE ARQUITECTURA	
INSTITUTO TECNOLÓGICO AGROPECUARIO MUNICIPIO DE VILLA DE SAN DIEGO DE UBATÉ	
	
INSTITUTO TECNOLÓGICO AGROPECUARIO Municipio de Villa de San Diego de Ubaté	

CONVENCIONES

	NIVEL
	PUERTA VENTANA
	VENTANA
	REGILLA DE VENTILACION

ESTUDIANTES

YERALDIN LICETH VARGAS GORDILLO
CODIGO: 1018489221

YESICA PAOLA GUEZGUAN VARGAS
CODIGO: 1014300939

DOCENTE

CARLOS LEONARDO SALAMANCA TOVAR


F2. Zona de avicultura

DIBUJADO POR

Yeraldin Vargas y Yesica Guezuguan






FECHA	PLANO No.
03/12/2021	5.18
ESCALA	Número de proyecto
1 : 50	

DETALLE DE PUERTAS

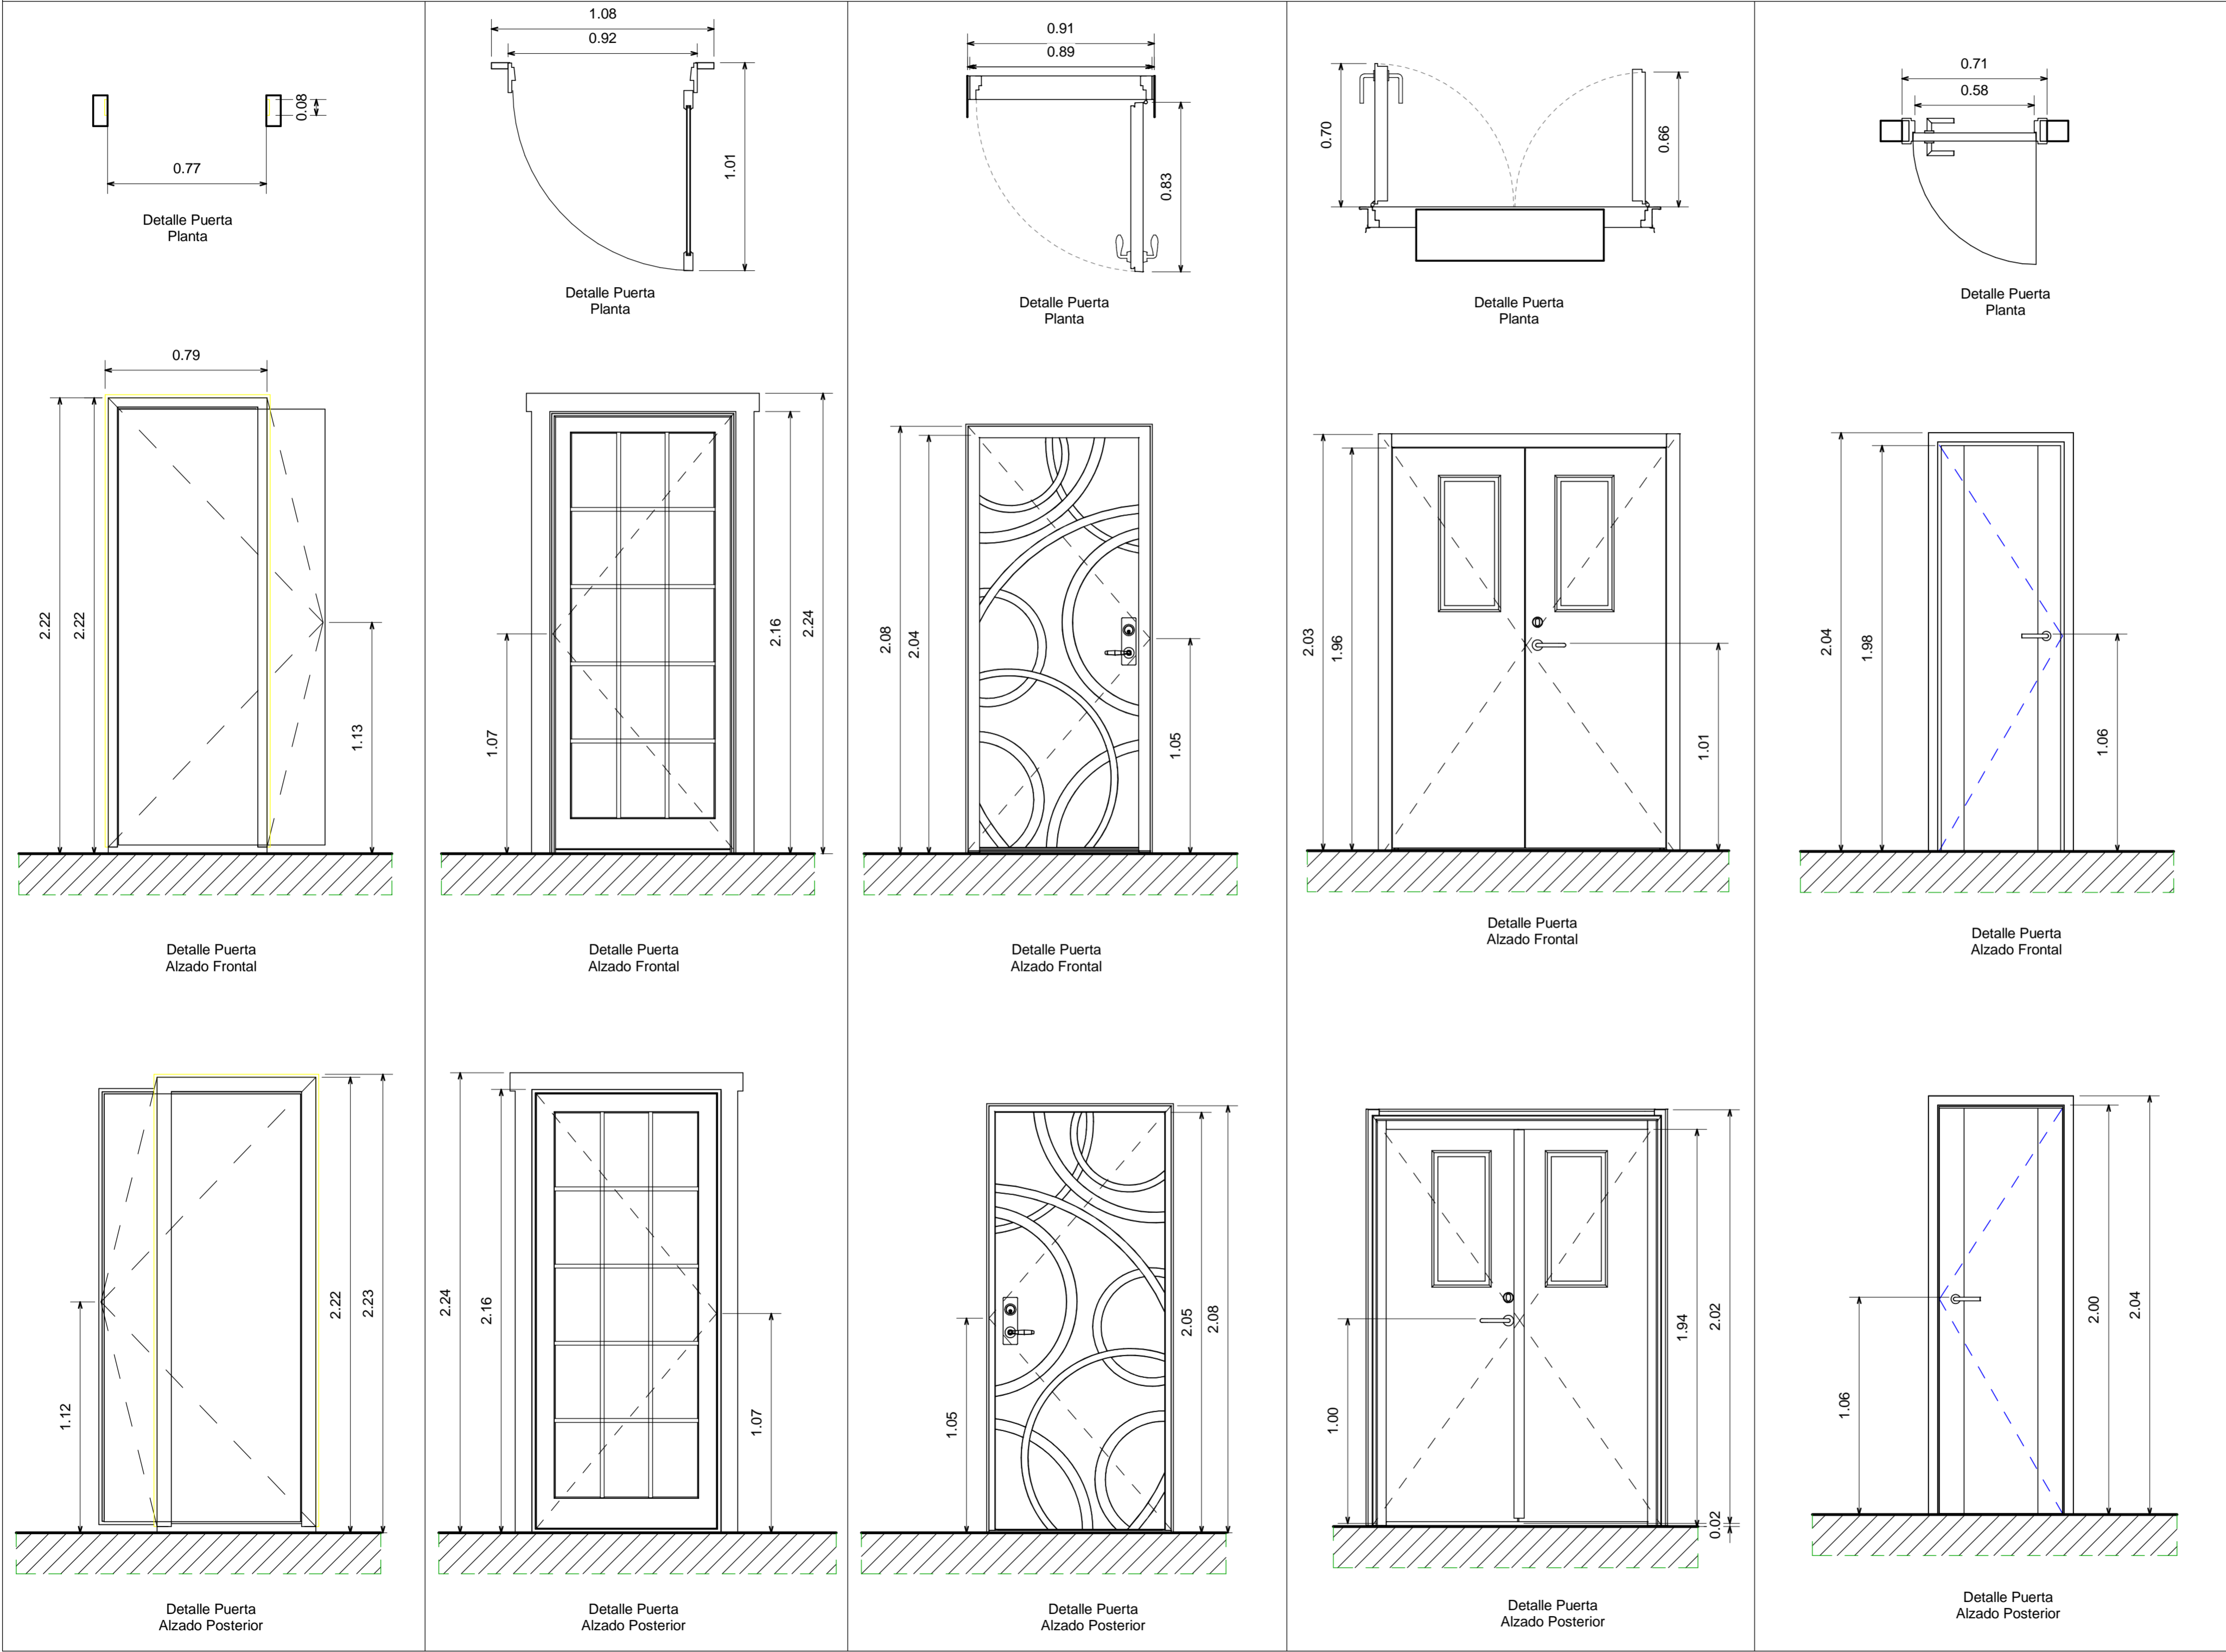

FECHA 03/12/2021	7.1
ESCALA 1 : 20	PLANO No.
UNIVERSIDAD LA GRAN COLOMBIA	
	
FACULTAD DE ARQUITECTURA	
INSTITUTO TECNOLÓGICO AGROPECUARIO MUNICIPIO DE VILLA DE SAN DIEGO DE UBATÉ	
	
CONVENCIONES	
ESTUDIANTES	
YERALDIN LICETH VARGAS GORDILLO CODIGO: 1018489221	
YESICA PAOLA GUEZGUAN VARGAS CODIGO: 1014300939	
DOCENTE	
CARLOS LEONARDO SALAMANCA TOVAR	
Detalle de puertas	
DIBUJADO POR	
Yeraldin Vargas y Yesica Guezuguan	
FECHA 03/12/2021	PLANO No.
ESCALA 1 : 20	7.1
Número de proyecto	

DETALLE DE PUERTAS

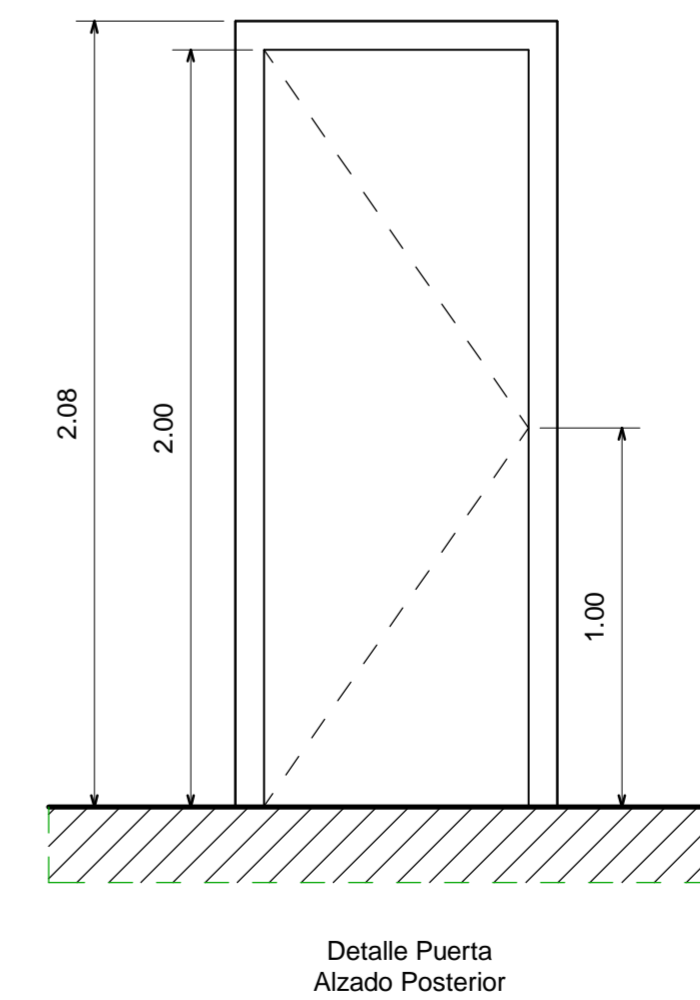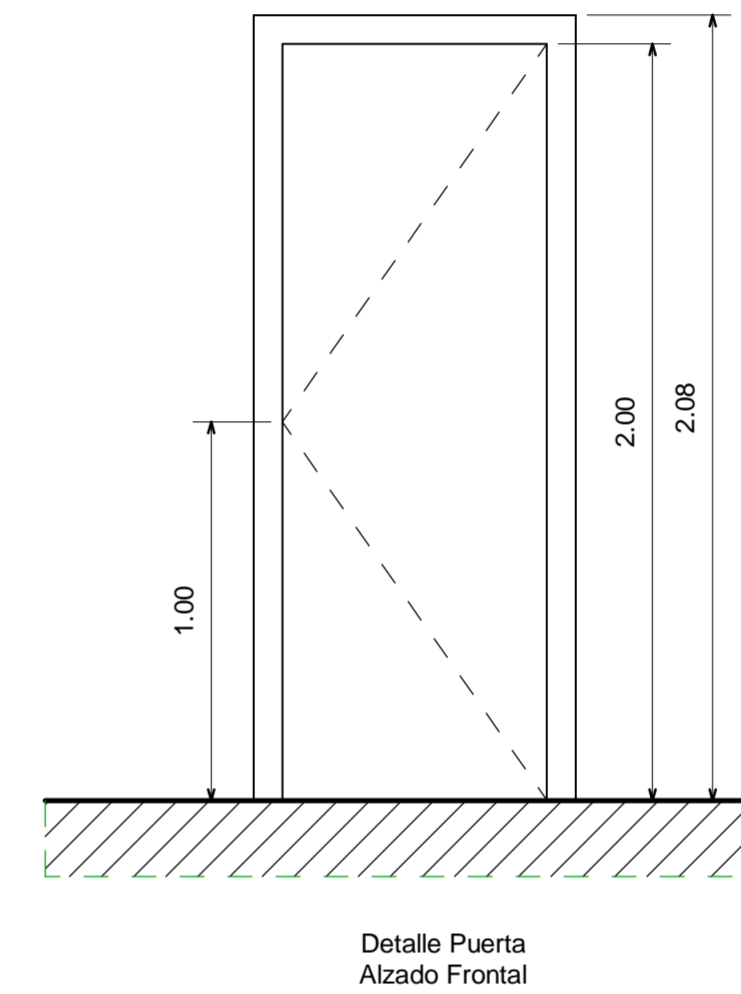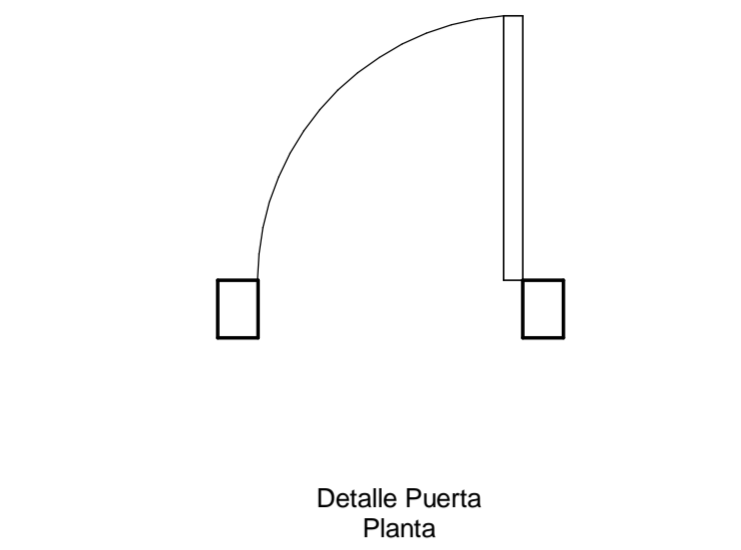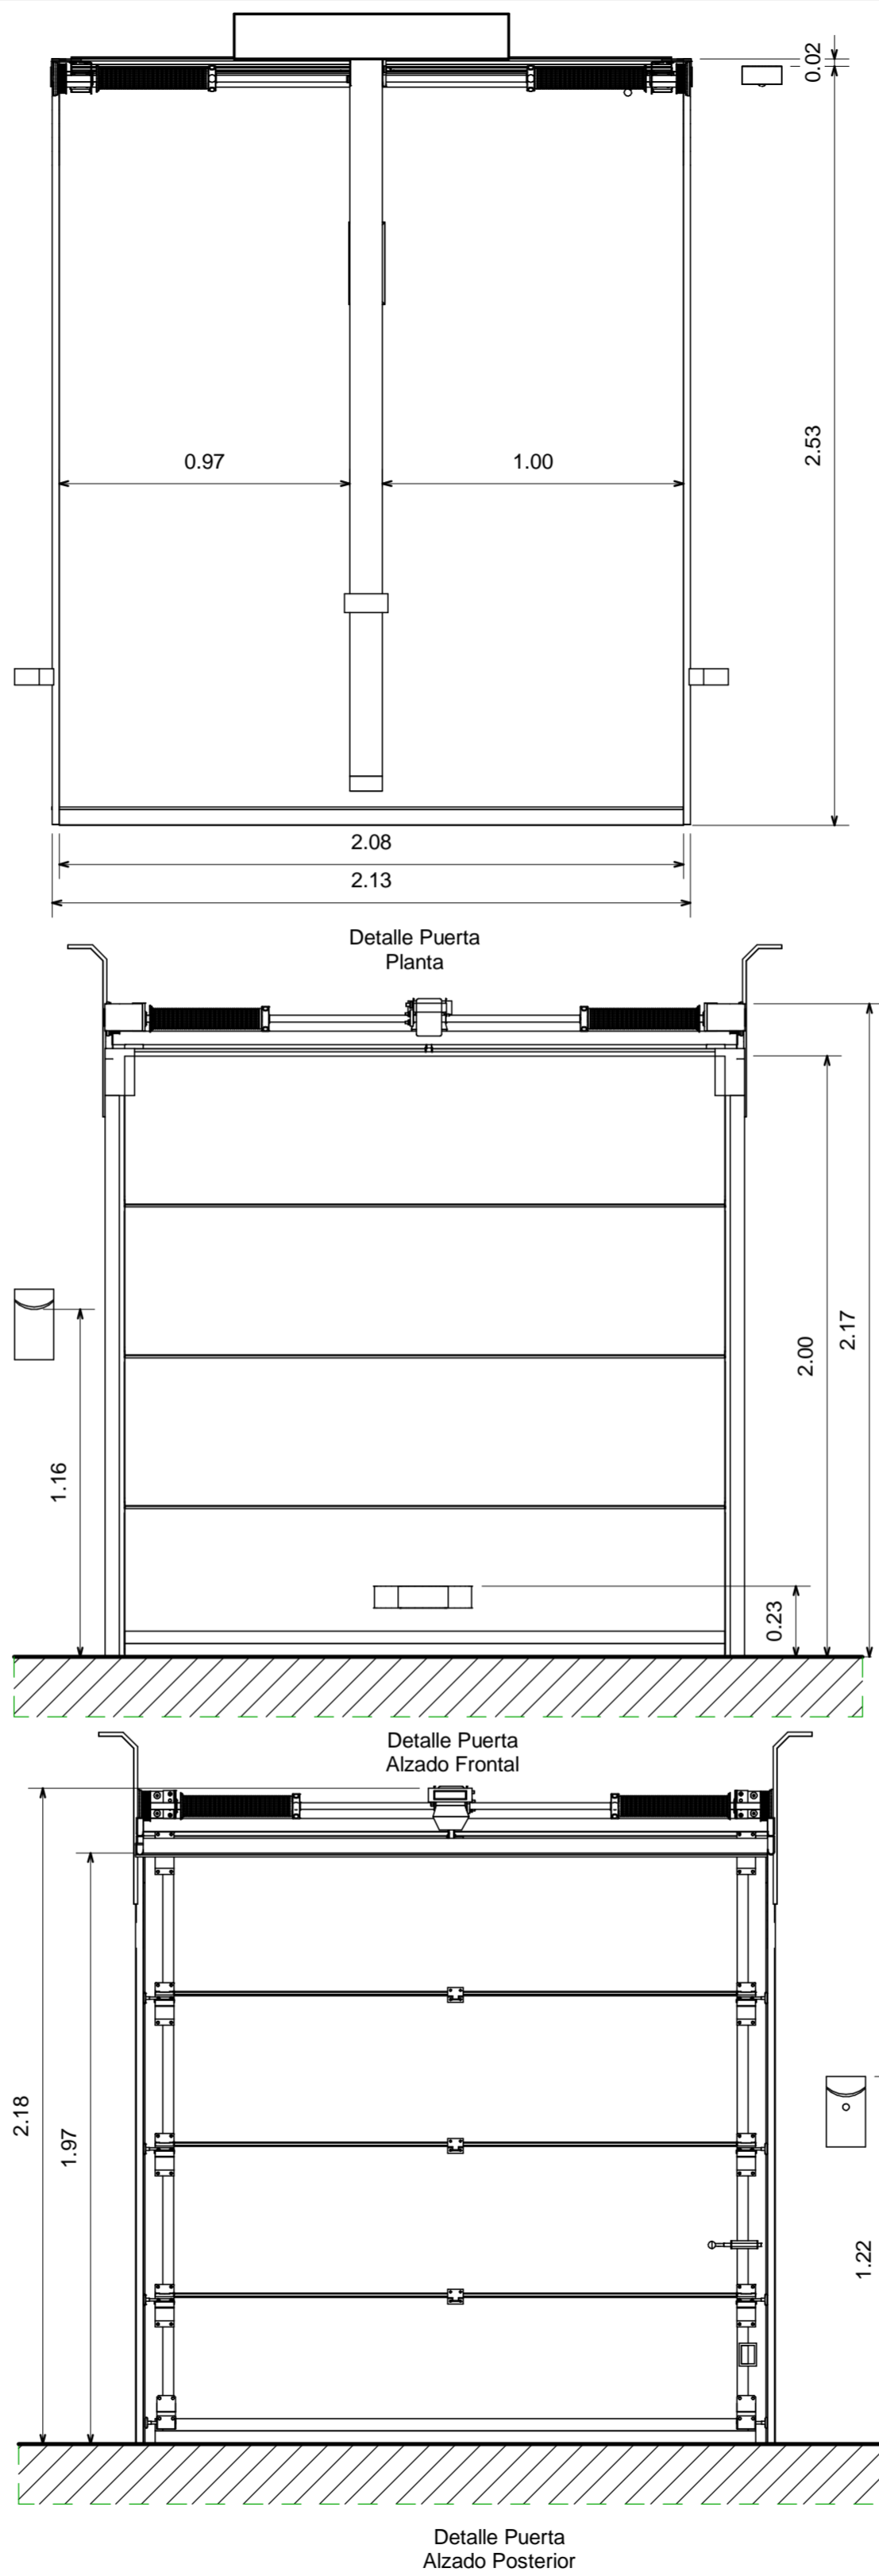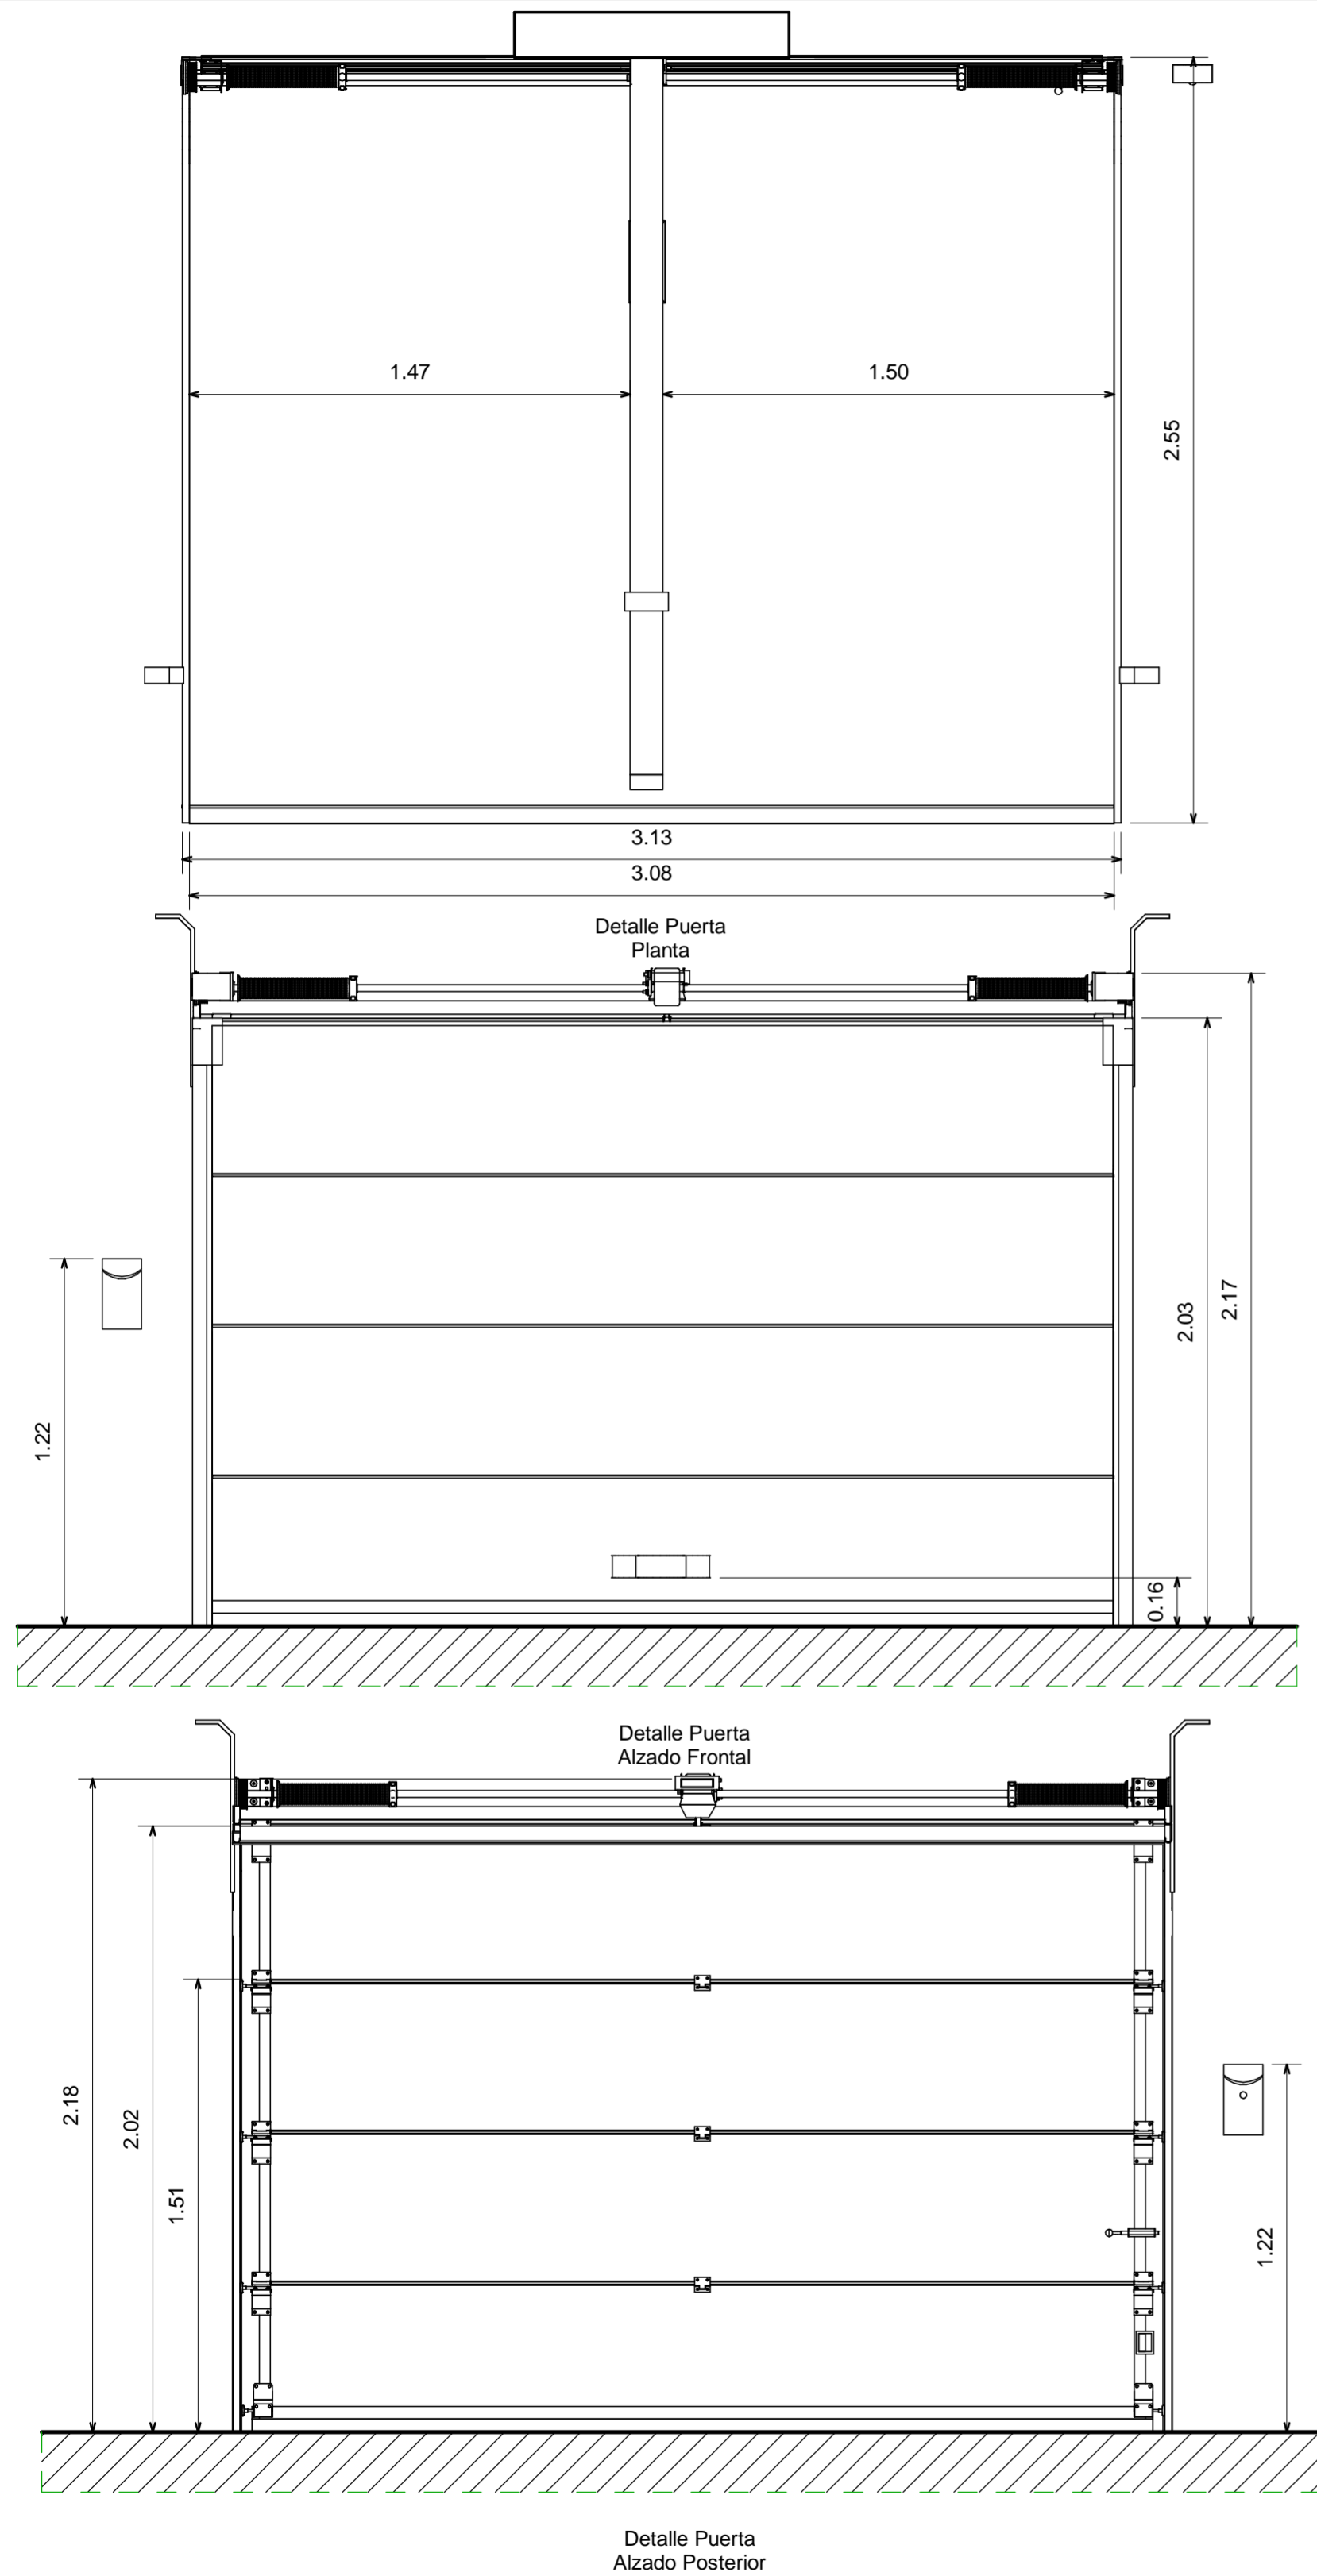

Detalle de puerta 2

1 : 20

FECHA 03/12/2021	PLANO No. 7.2
ESCALA 1 : 20	

UNIVERSIDAD LA GRAN COLOMBIA



FACULTAD DE ARQUITECTURA

INSTITUTO TECNOLÓGICO AGROPECUARIO
MUNICIPIO DE VILLA DE SAN DIEGO DE
UBATÉ



INSTITUTO TECNOLÓGICO AGROPECUARIO
Municipio de Villa de San Diego de Ubaté

CONVENCIONES

ESTUDIANTES

YERALDIN LICETH VARGAS GORDILLO
CODIGO: 1018489221

YESICA PAOLA GUEZGUAN VARGAS
CODIGO:1014300939

DOCENTE

CARLOS LEONARDO SALAMANCA TOVAR

Detalle de puerta 2

DIBUJADO POR

Yeraldin Vargas y Yesica Guezuguan

FECHA
03/12/2021


ESCALA
1 : 20

PLANO No.


7.2

Número de proyecto


DETALLE DE PUERTAS

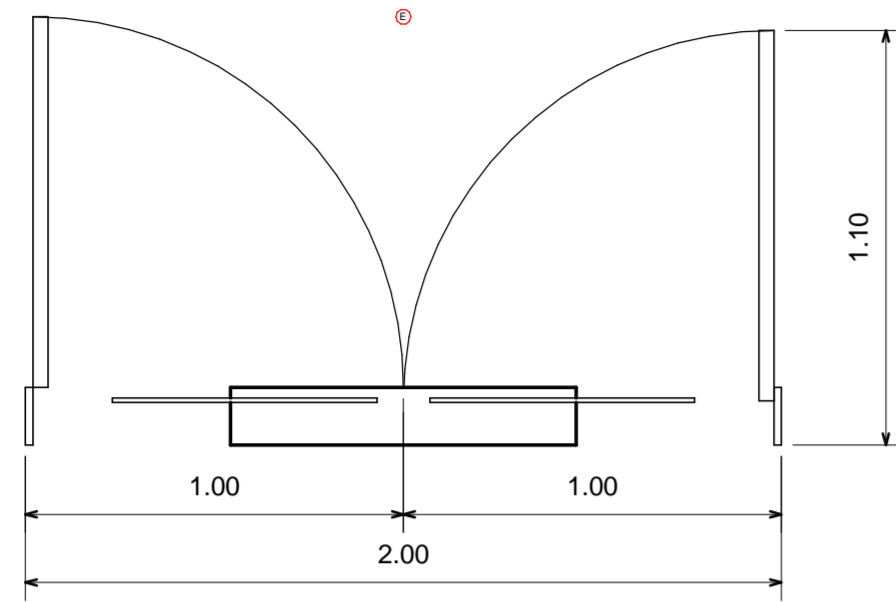


Detalle Puerta
Planta

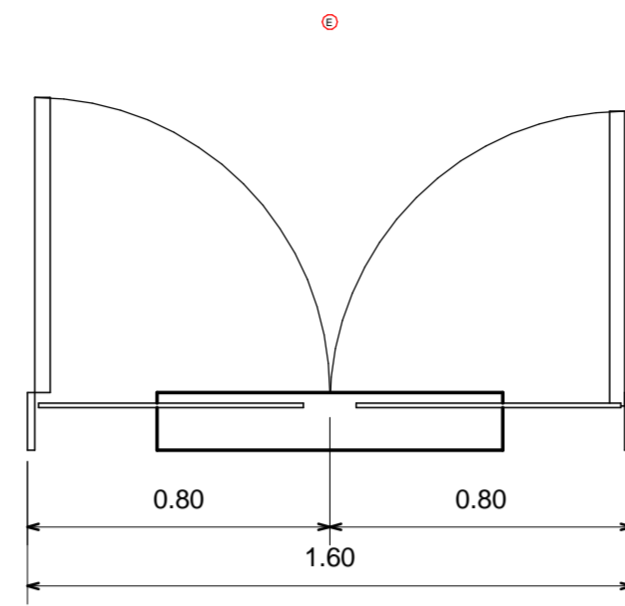


Detalle Puerta
Planta

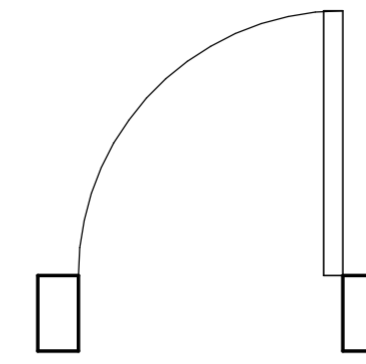


Detalle Puerta
Planta

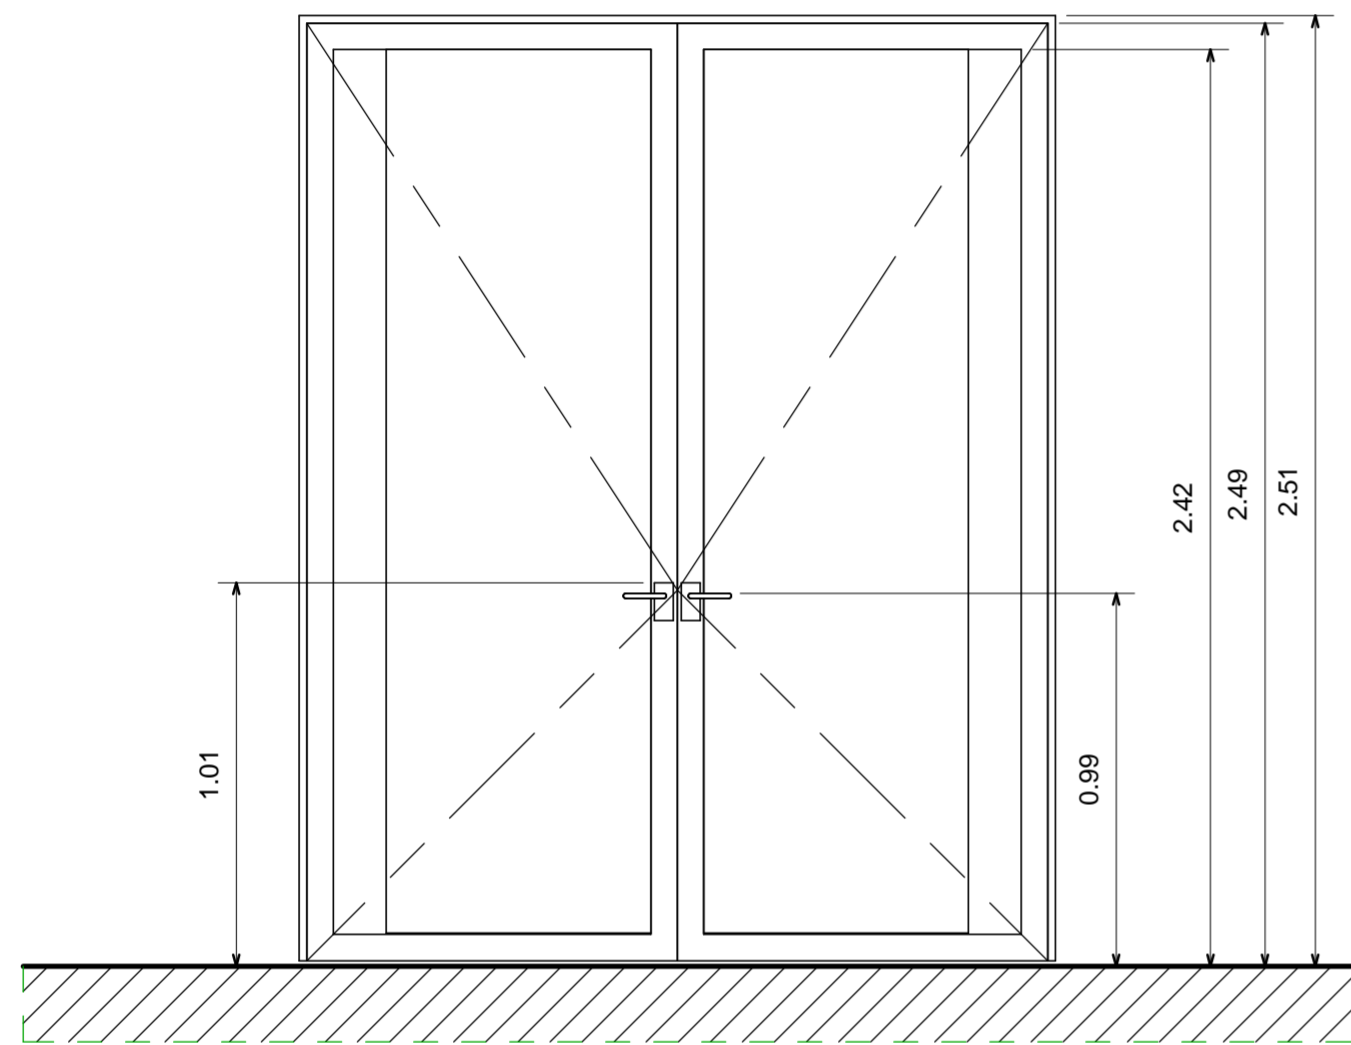


Detalle Puerta
Alzado Frontal

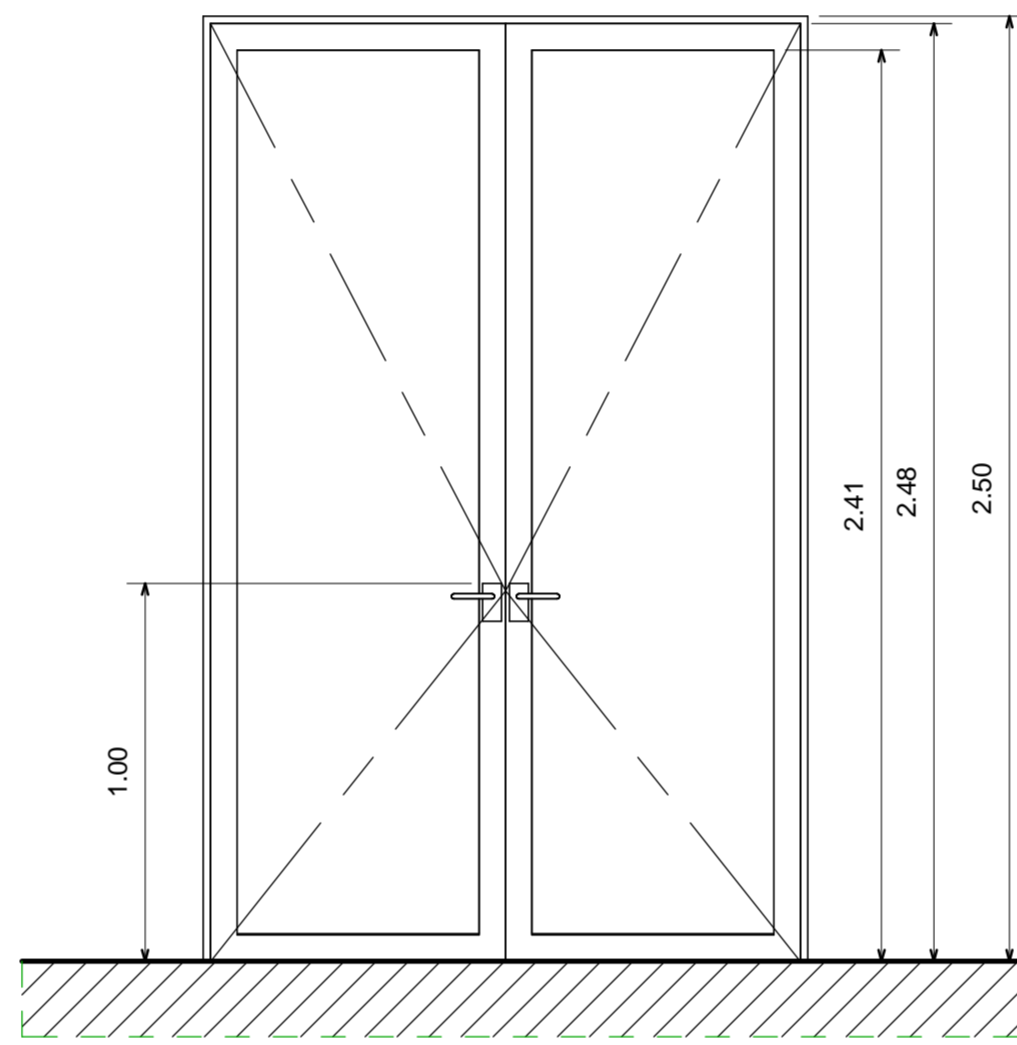


Detalle Puerta
Alzado Frontal

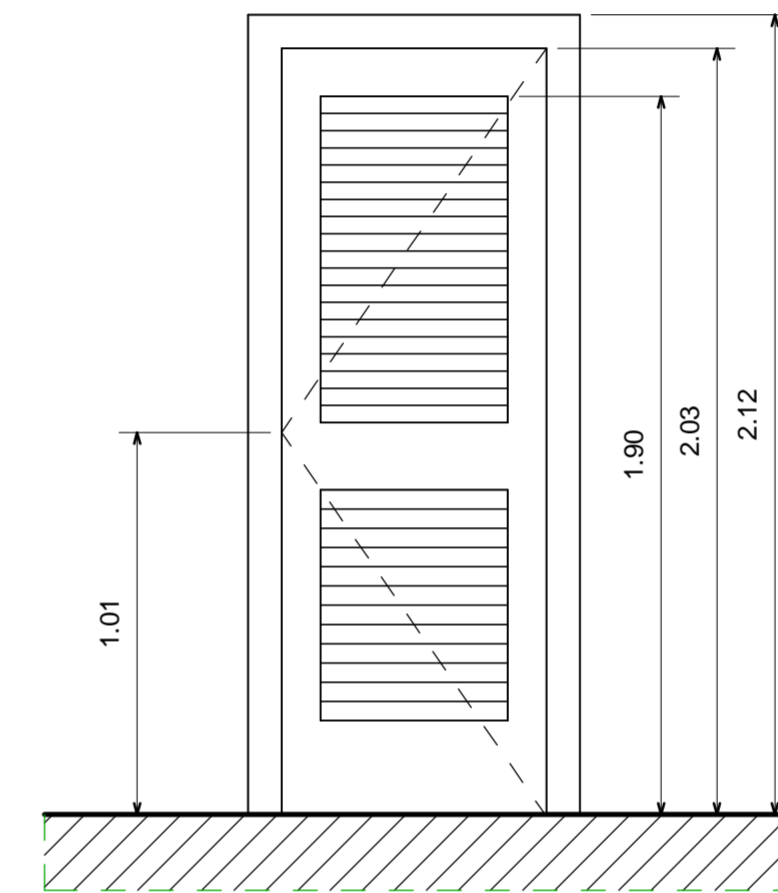


Detalle Puerta
Alzado Frontal

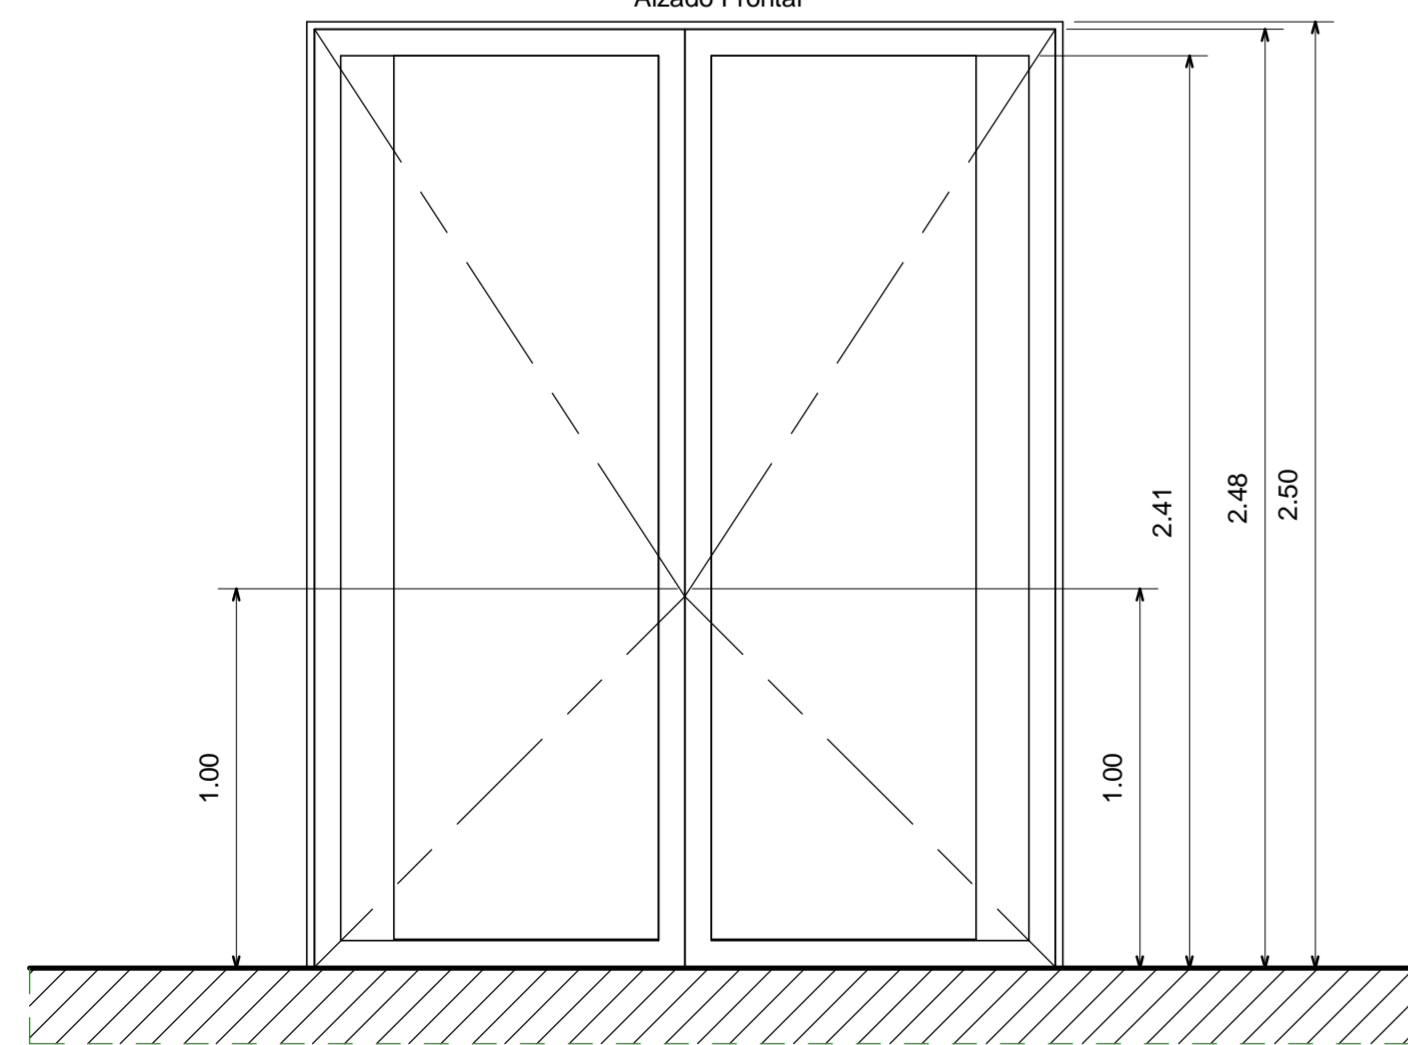

Detalle Puerta
Alzado Posterior

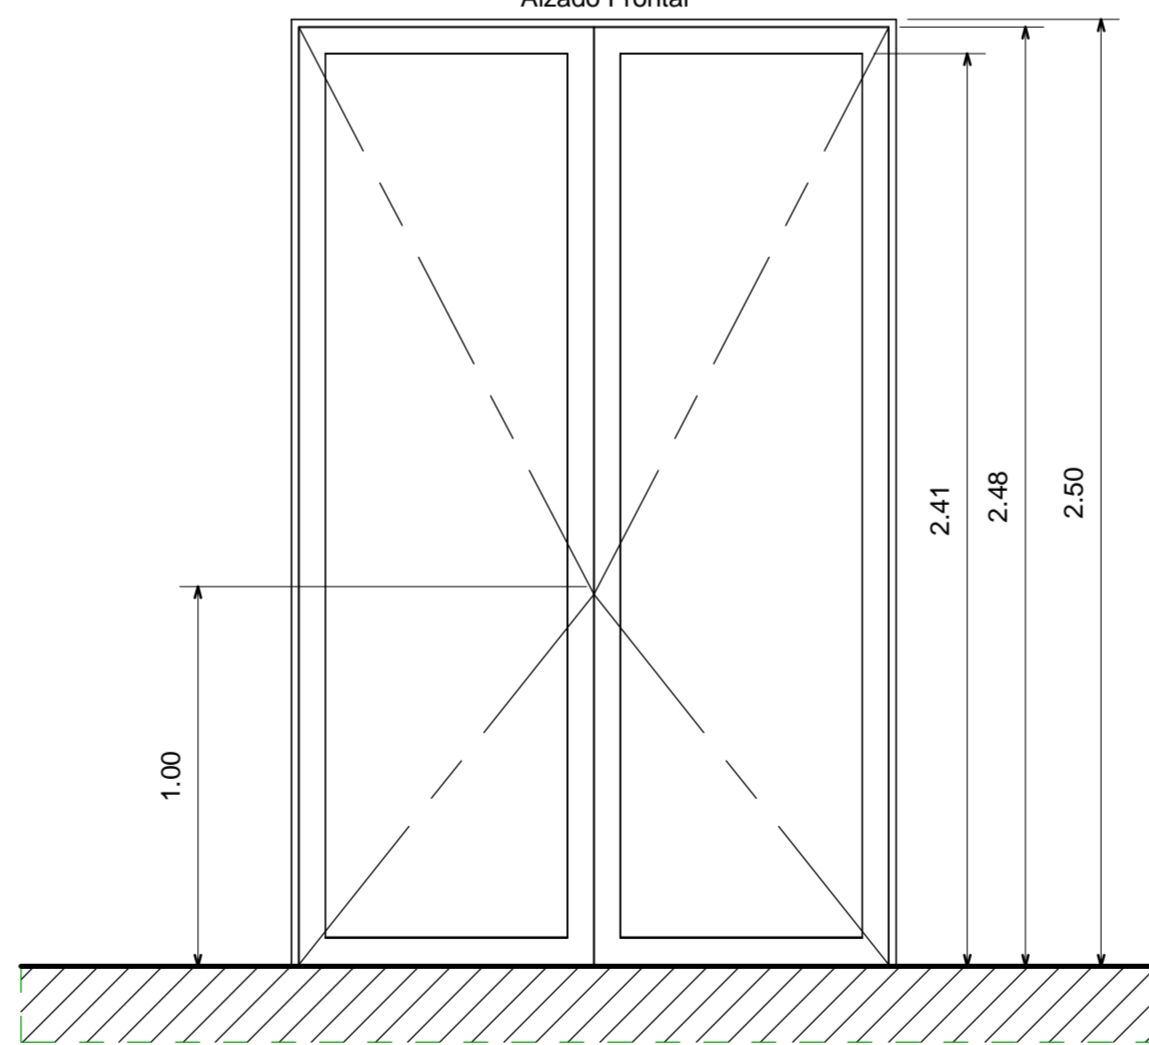

Detalle Puerta
Alzado Posterior

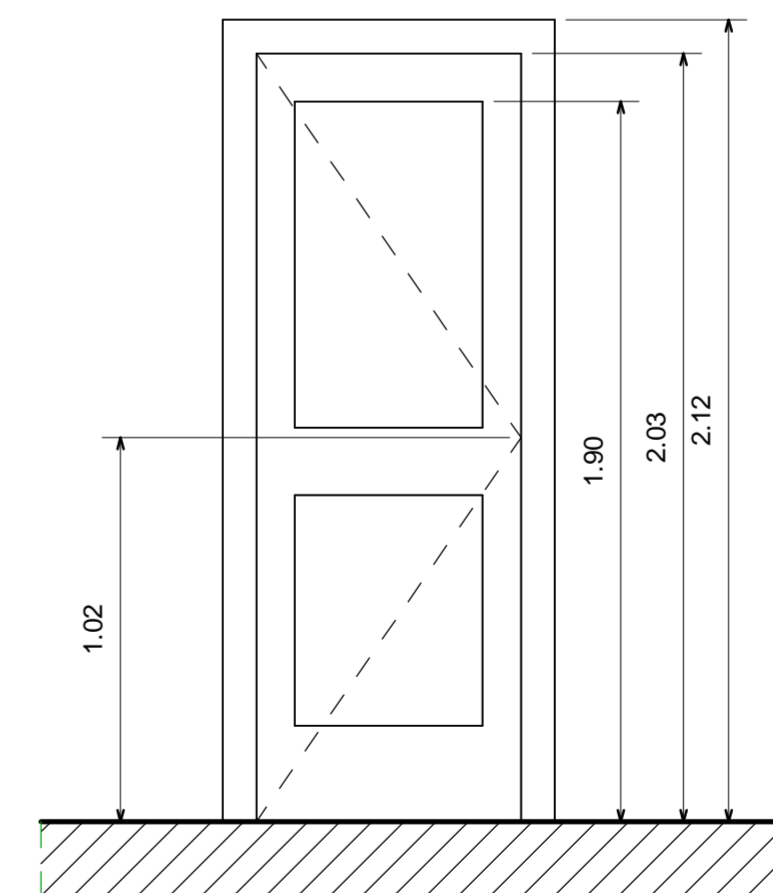

Detalle Puerta
Alzado Posterior

FECHA 03/12/2021	7.3
ESCALA 1 : 20	PLANO No.
UNIVERSIDAD LA GRAN COLOMBIA	
	
FACULTAD DE ARQUITECTURA	
INSTITUTO TECNOLÓGICO AGROPECUARIO MUNICIPIO DE VILLA DE SAN DIEGO DE UBATÉ	
	

CONVENCIONES

ESTUDIANTES

YERALDIN LICETH VARGAS GORDILLO
CODIGO: 1018489221
YESICA PAOLA GUEZGUAN VARGAS
CODIGO:1014300939

DOCENTE

CARLOS LEONARDO SALAMANCA TOVAR

Detalle de puerta 3

DIBUJADO POR

Yeraldin Vargas y Yesica Guezuguan

FECHA
03/12/2021

PLANO No.

ESCALA

1 : 20

















7.3

Número de proyecto

Detalle de puerta 3

1 : 20


DETALLE MOBILIARIO

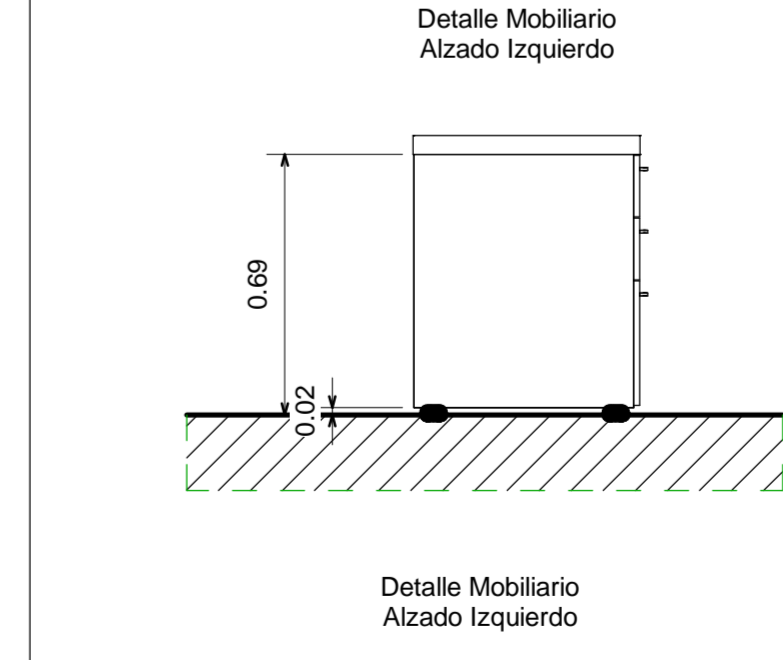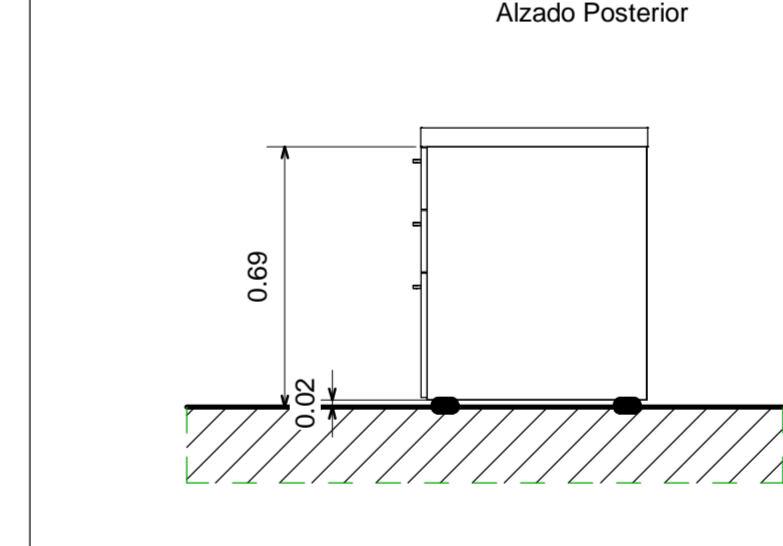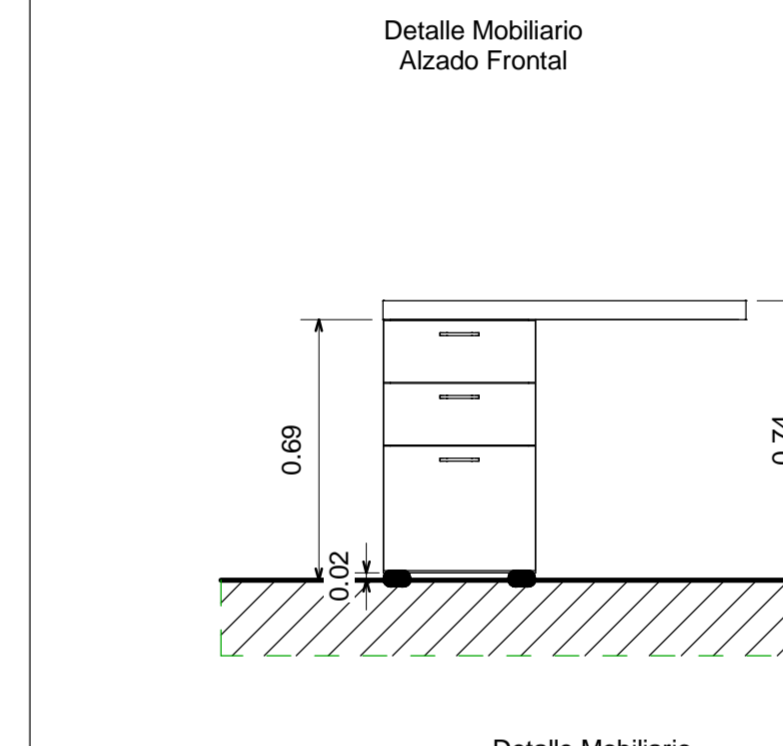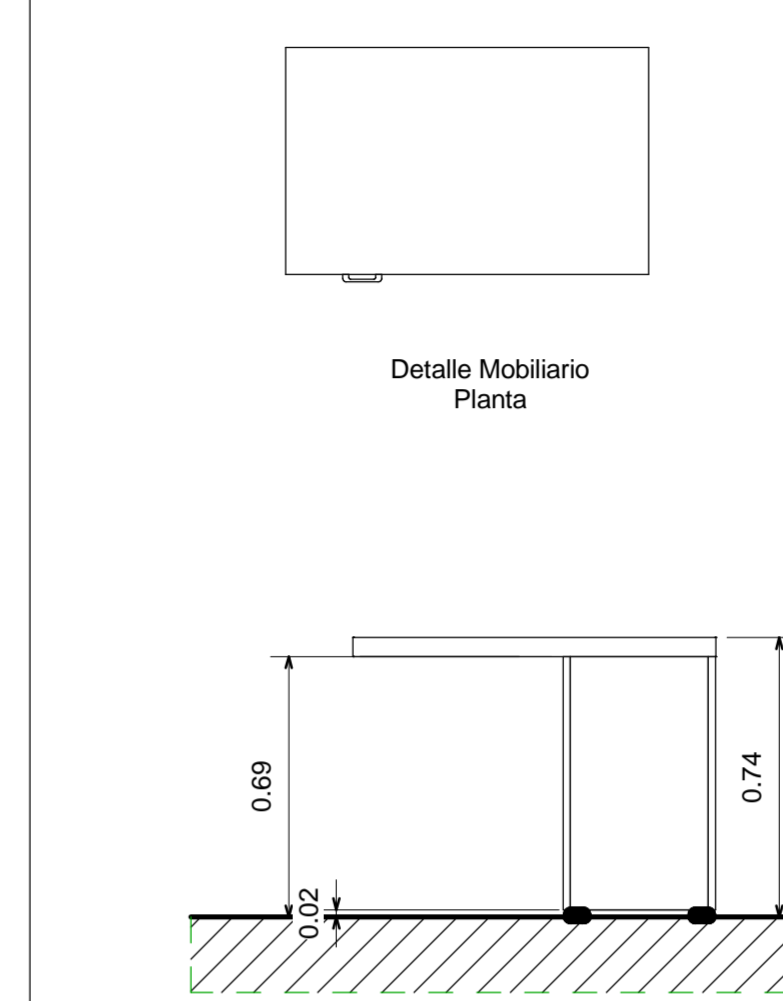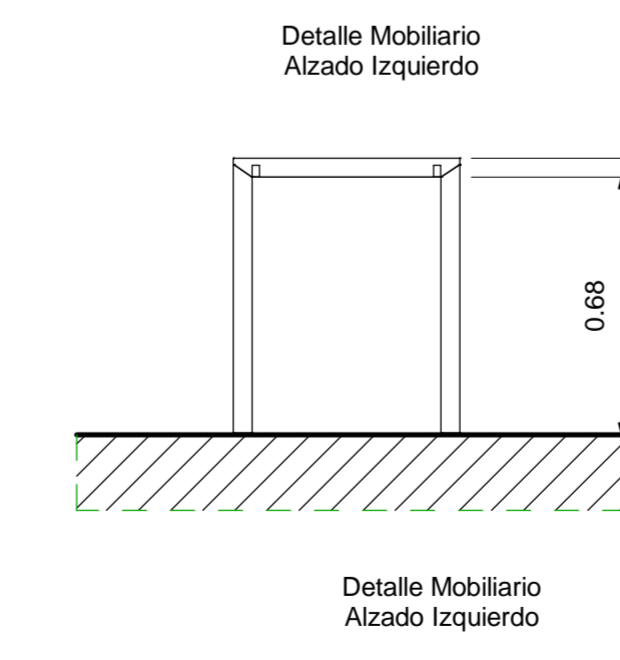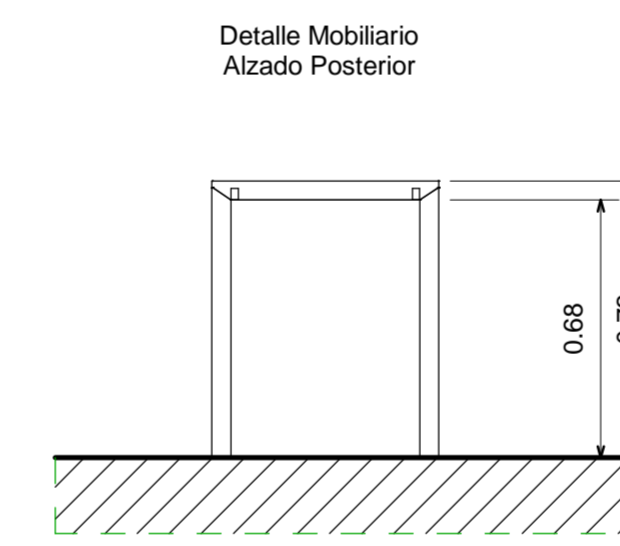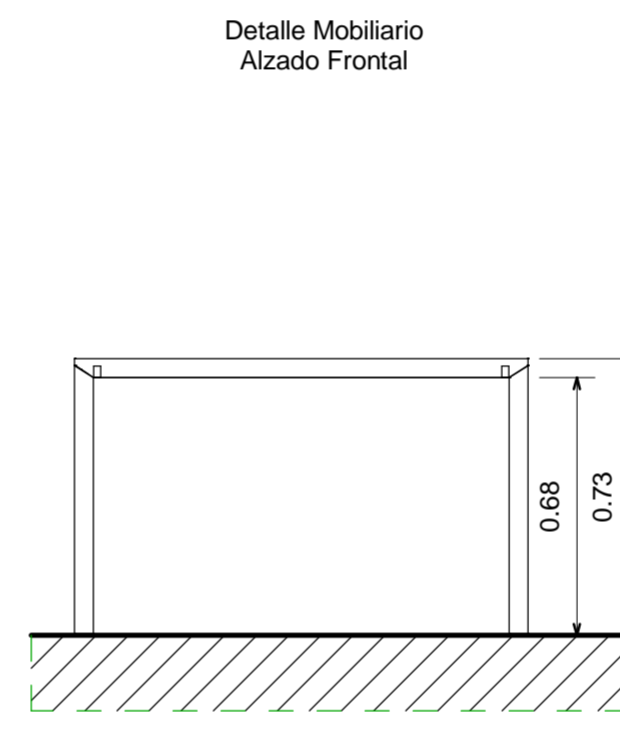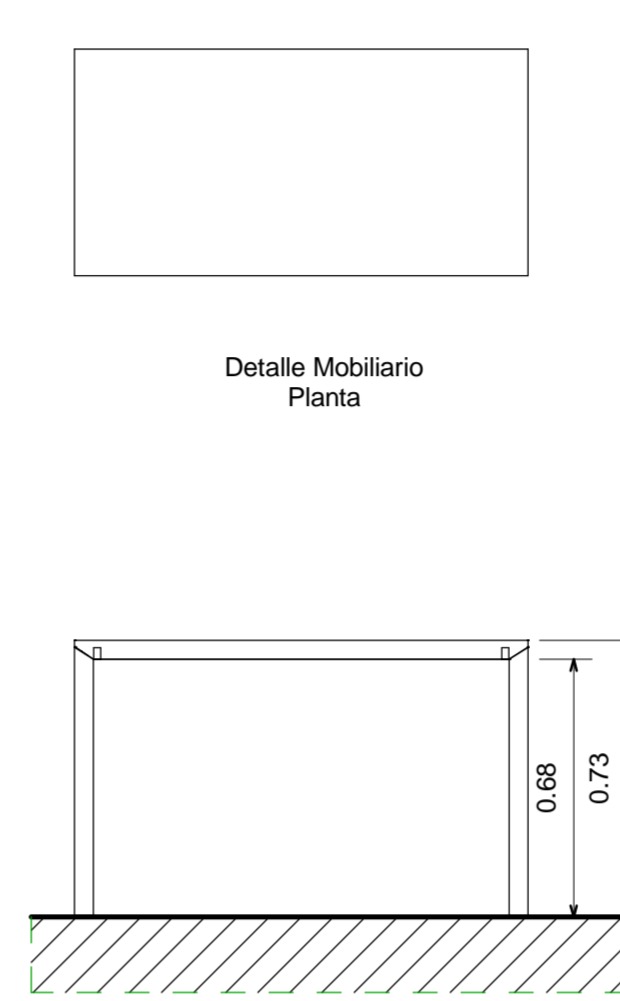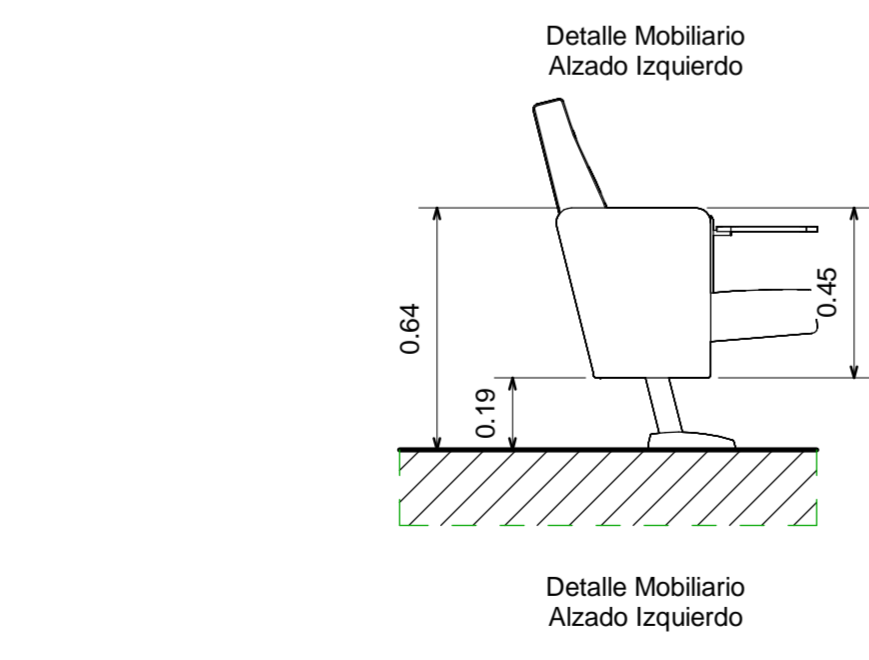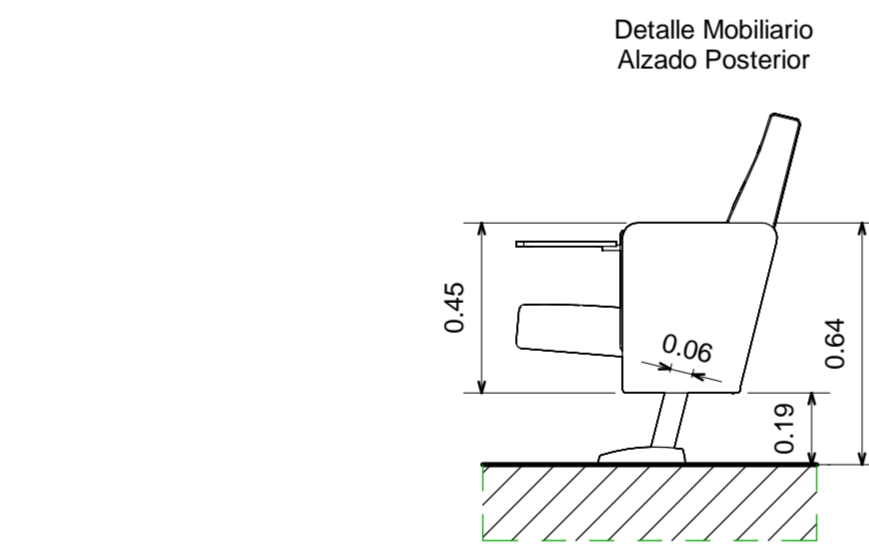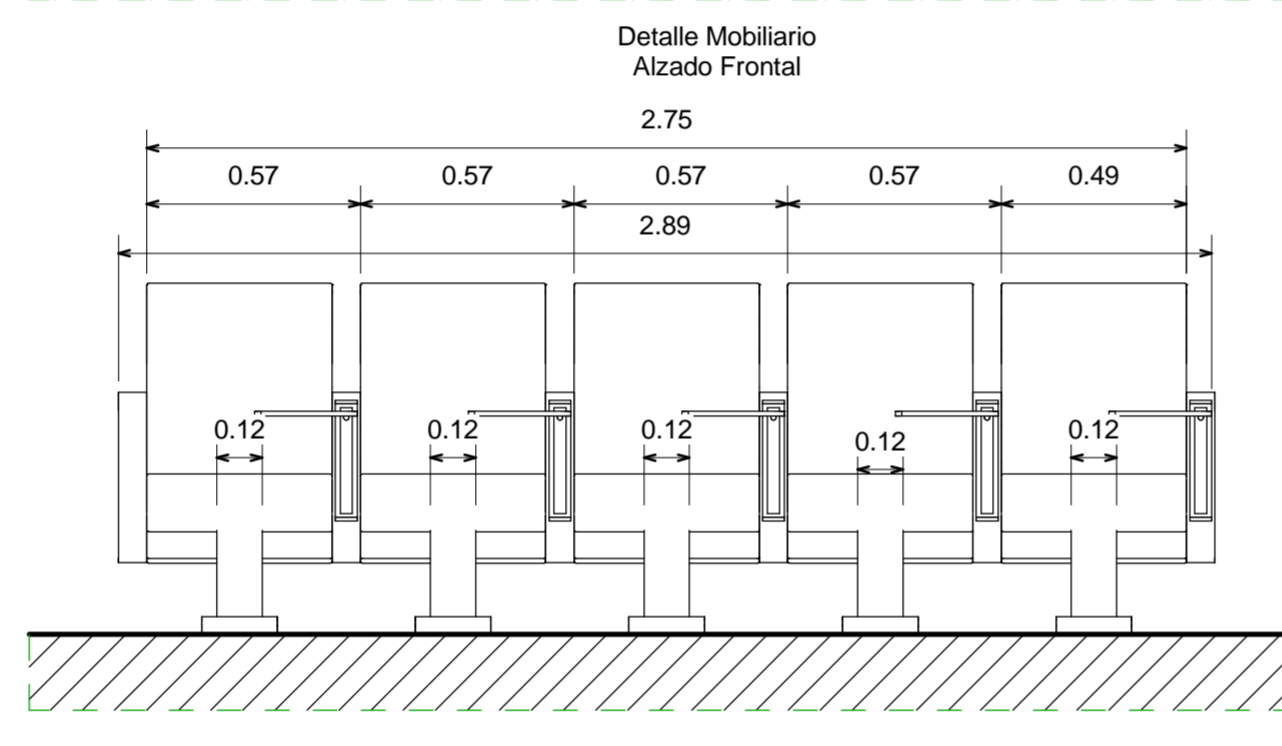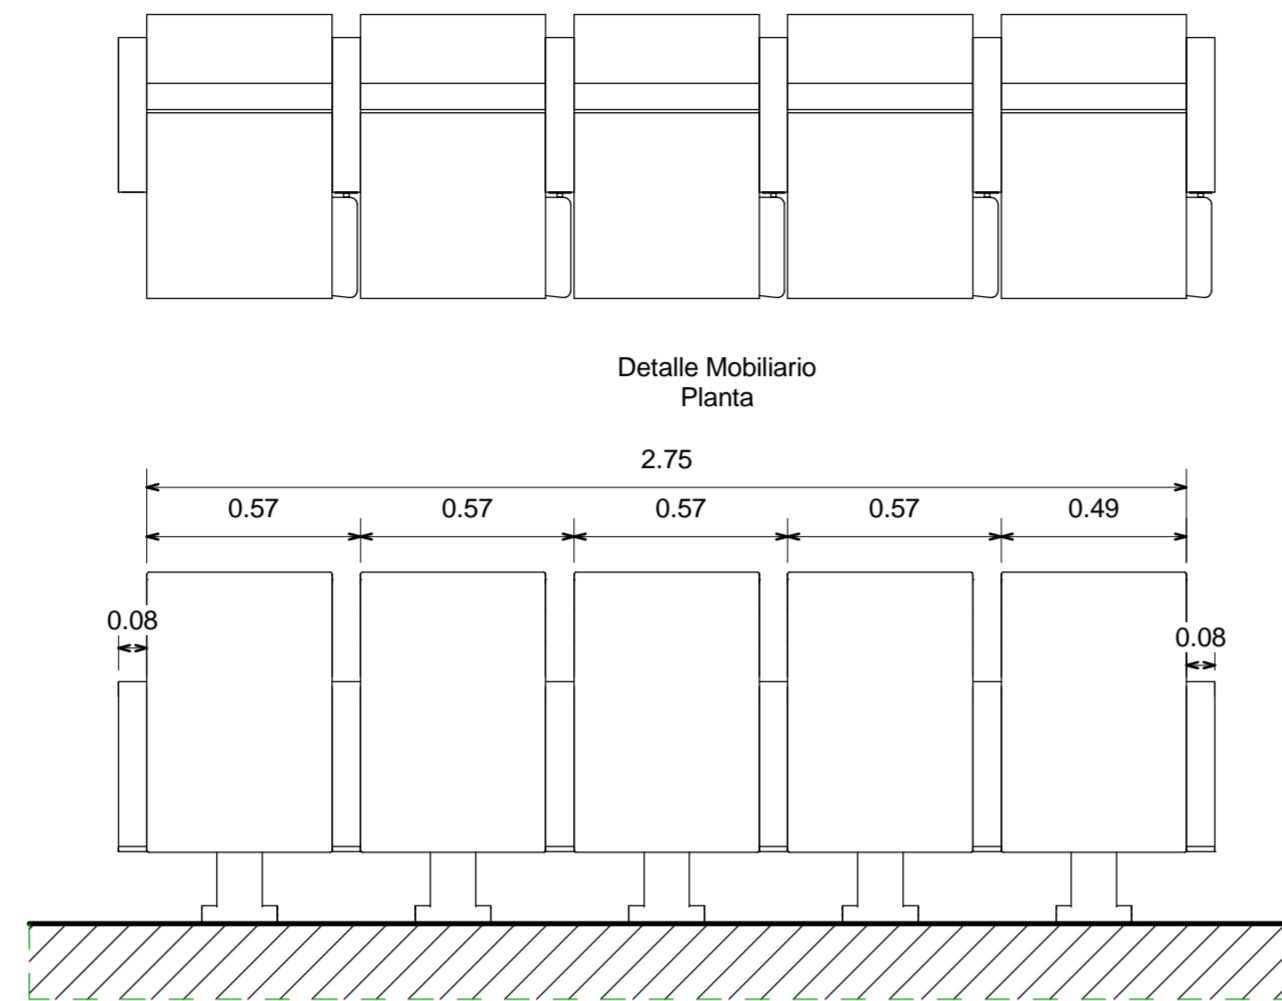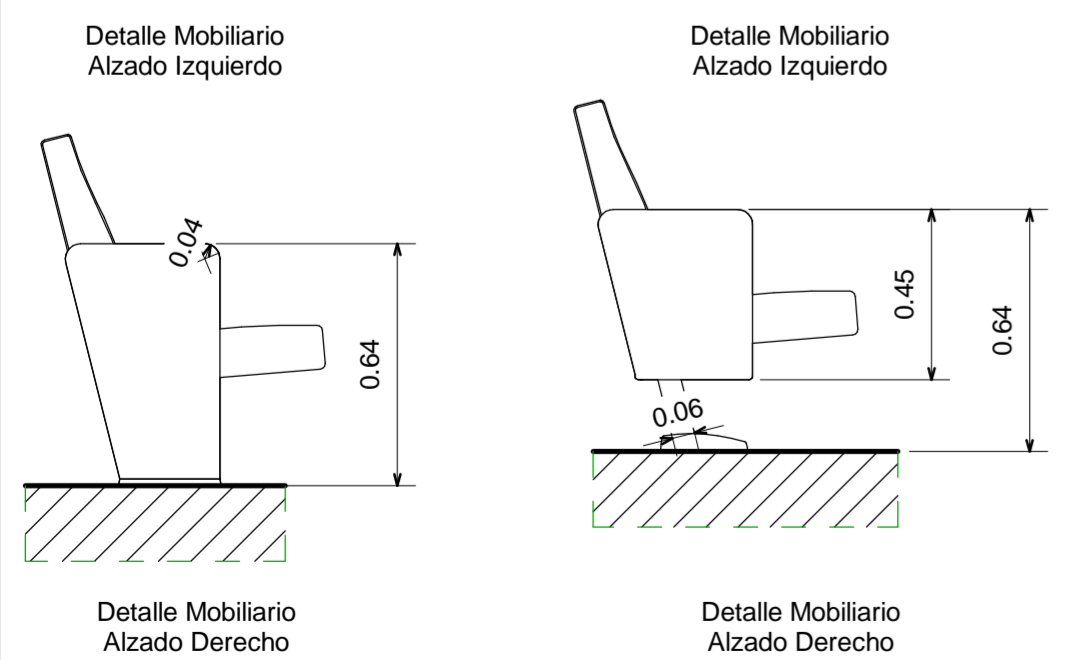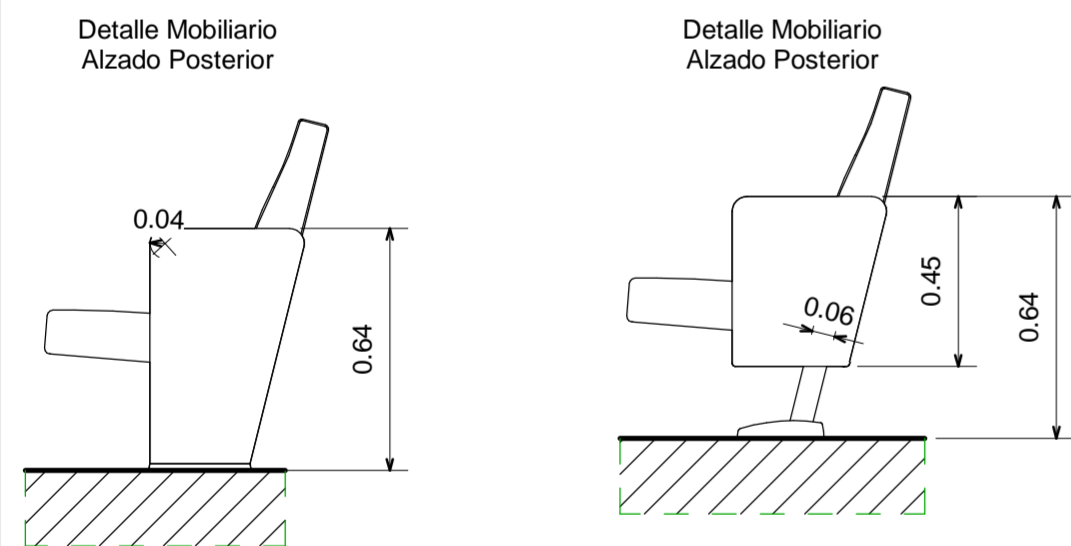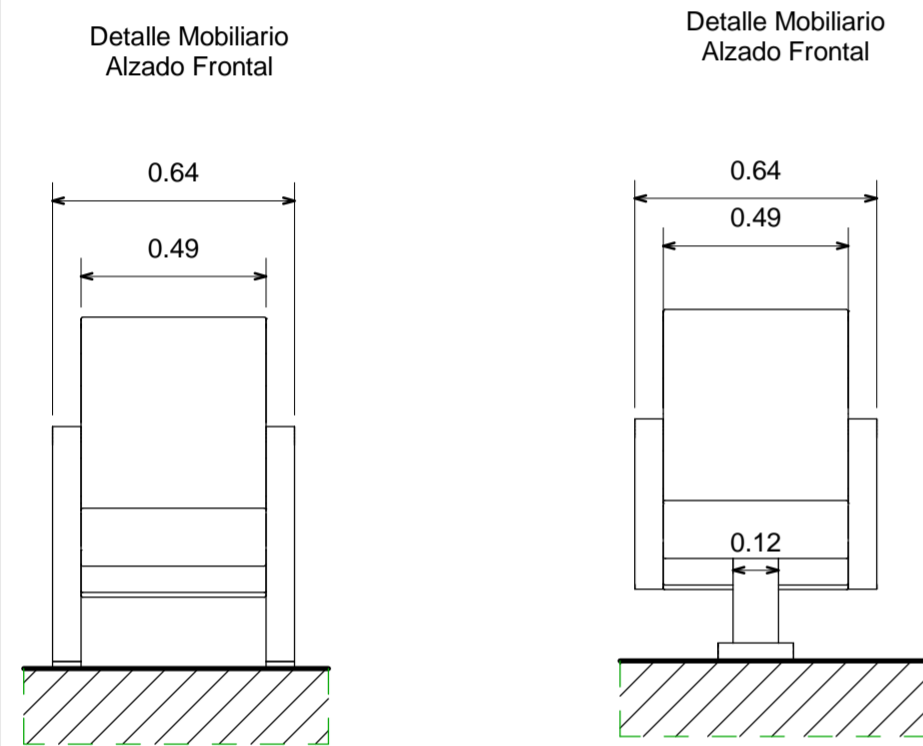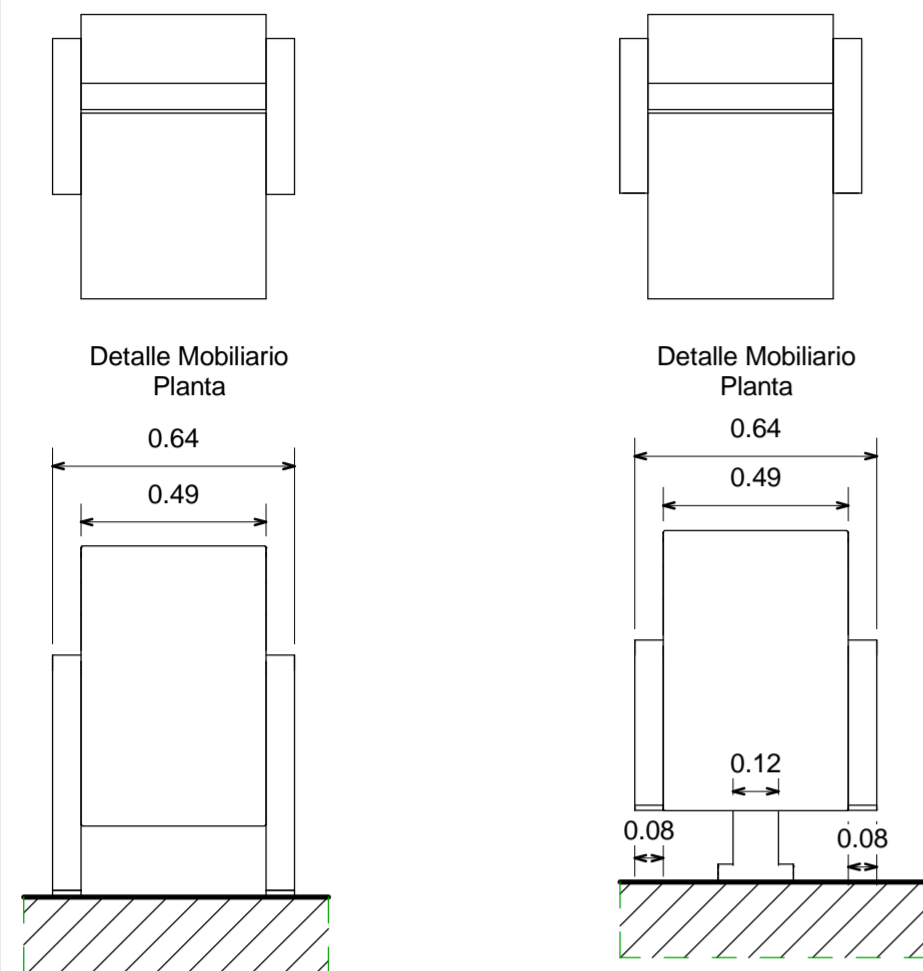


Detalle Mobiliario1
1 : 20

FECHA 03/12/2021	PLANO No. 7.4
ESCALA 1 : 20	Número de proyecto
UNIVERSIDAD LA GRAN COLOMBIA	
	
FACULTAD DE ARQUITECTURA	
INSTITUTO TECNOLÓGICO AGROPECUARIO MUNICIPIO DE VILLA DE SAN DIEGO DE UBATÉ	
	
CONVENCIONES	
ESTUDIANTES	
YERALDIN LICETH VARGAS GORDILLO CODIGO: 1018489221	
YESICA PAOLA GUEZGUAN VARGAS CODIGO: 1014300939	
DOCENTE	
CARLOS LEONARDO SALAMANCA TOVAR	
Detalle Mobiliario	
DIBUJADO POR	
Yeraldin Vargas y Yesica Guezuguan	
FECHA 03/12/2021	PLANO No. 7.4
ESCALA 1 : 20	Número de proyecto

DETALLE MOBILIARIO

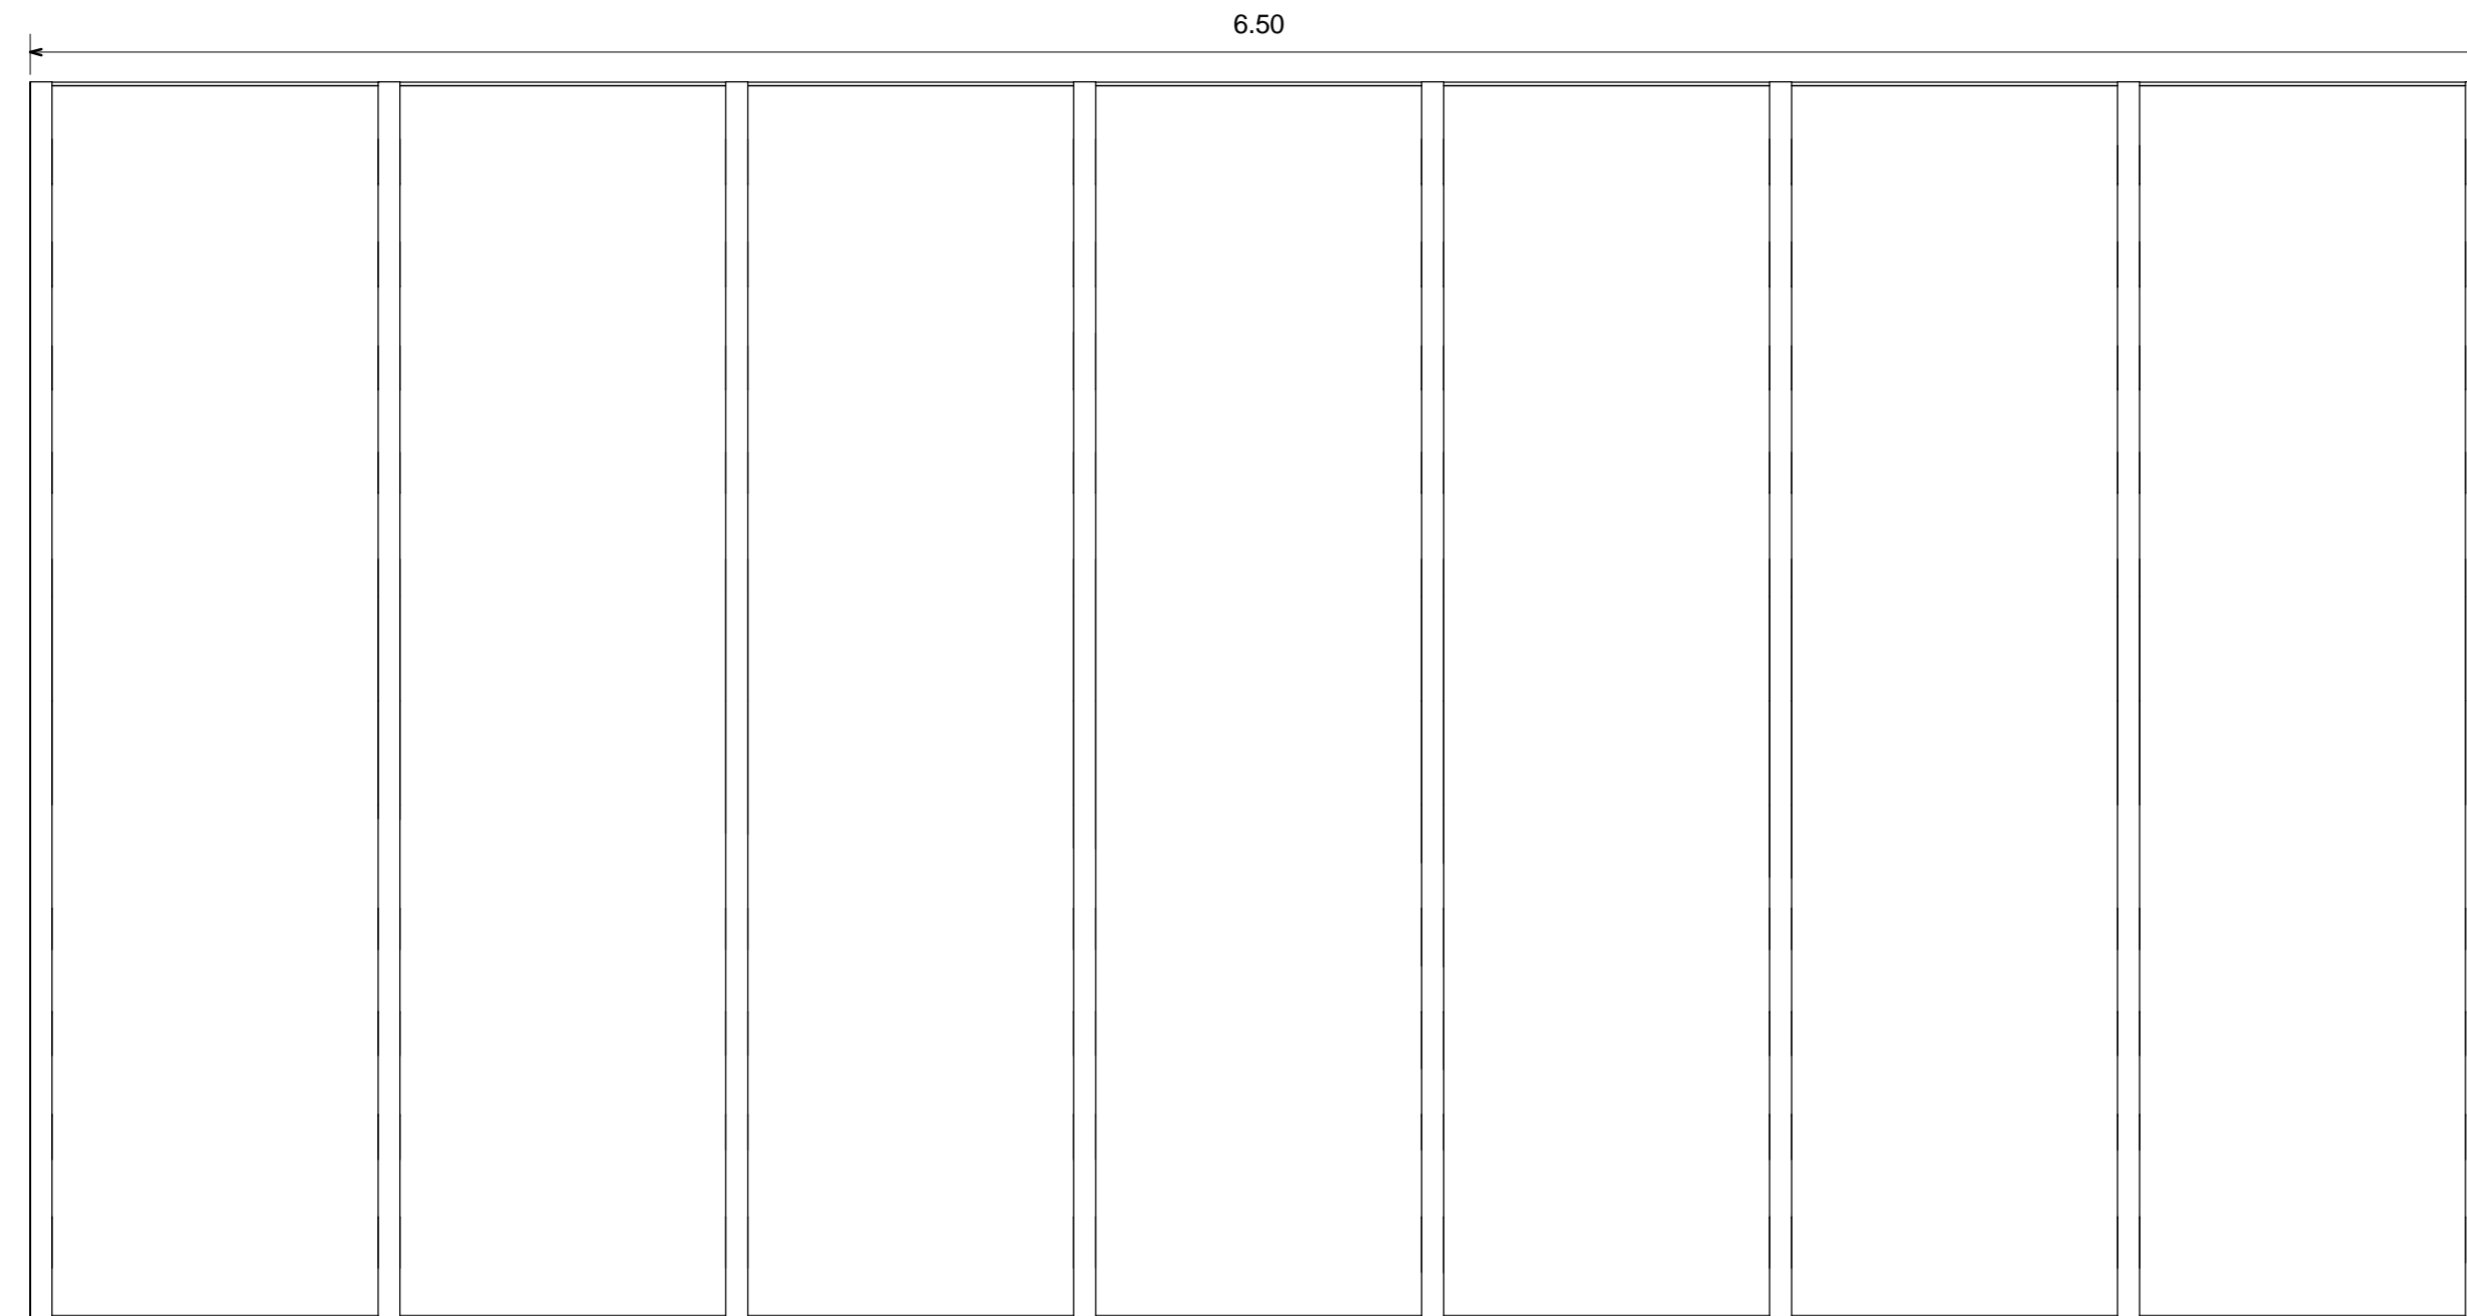

Detalle Mobiliario
Planta

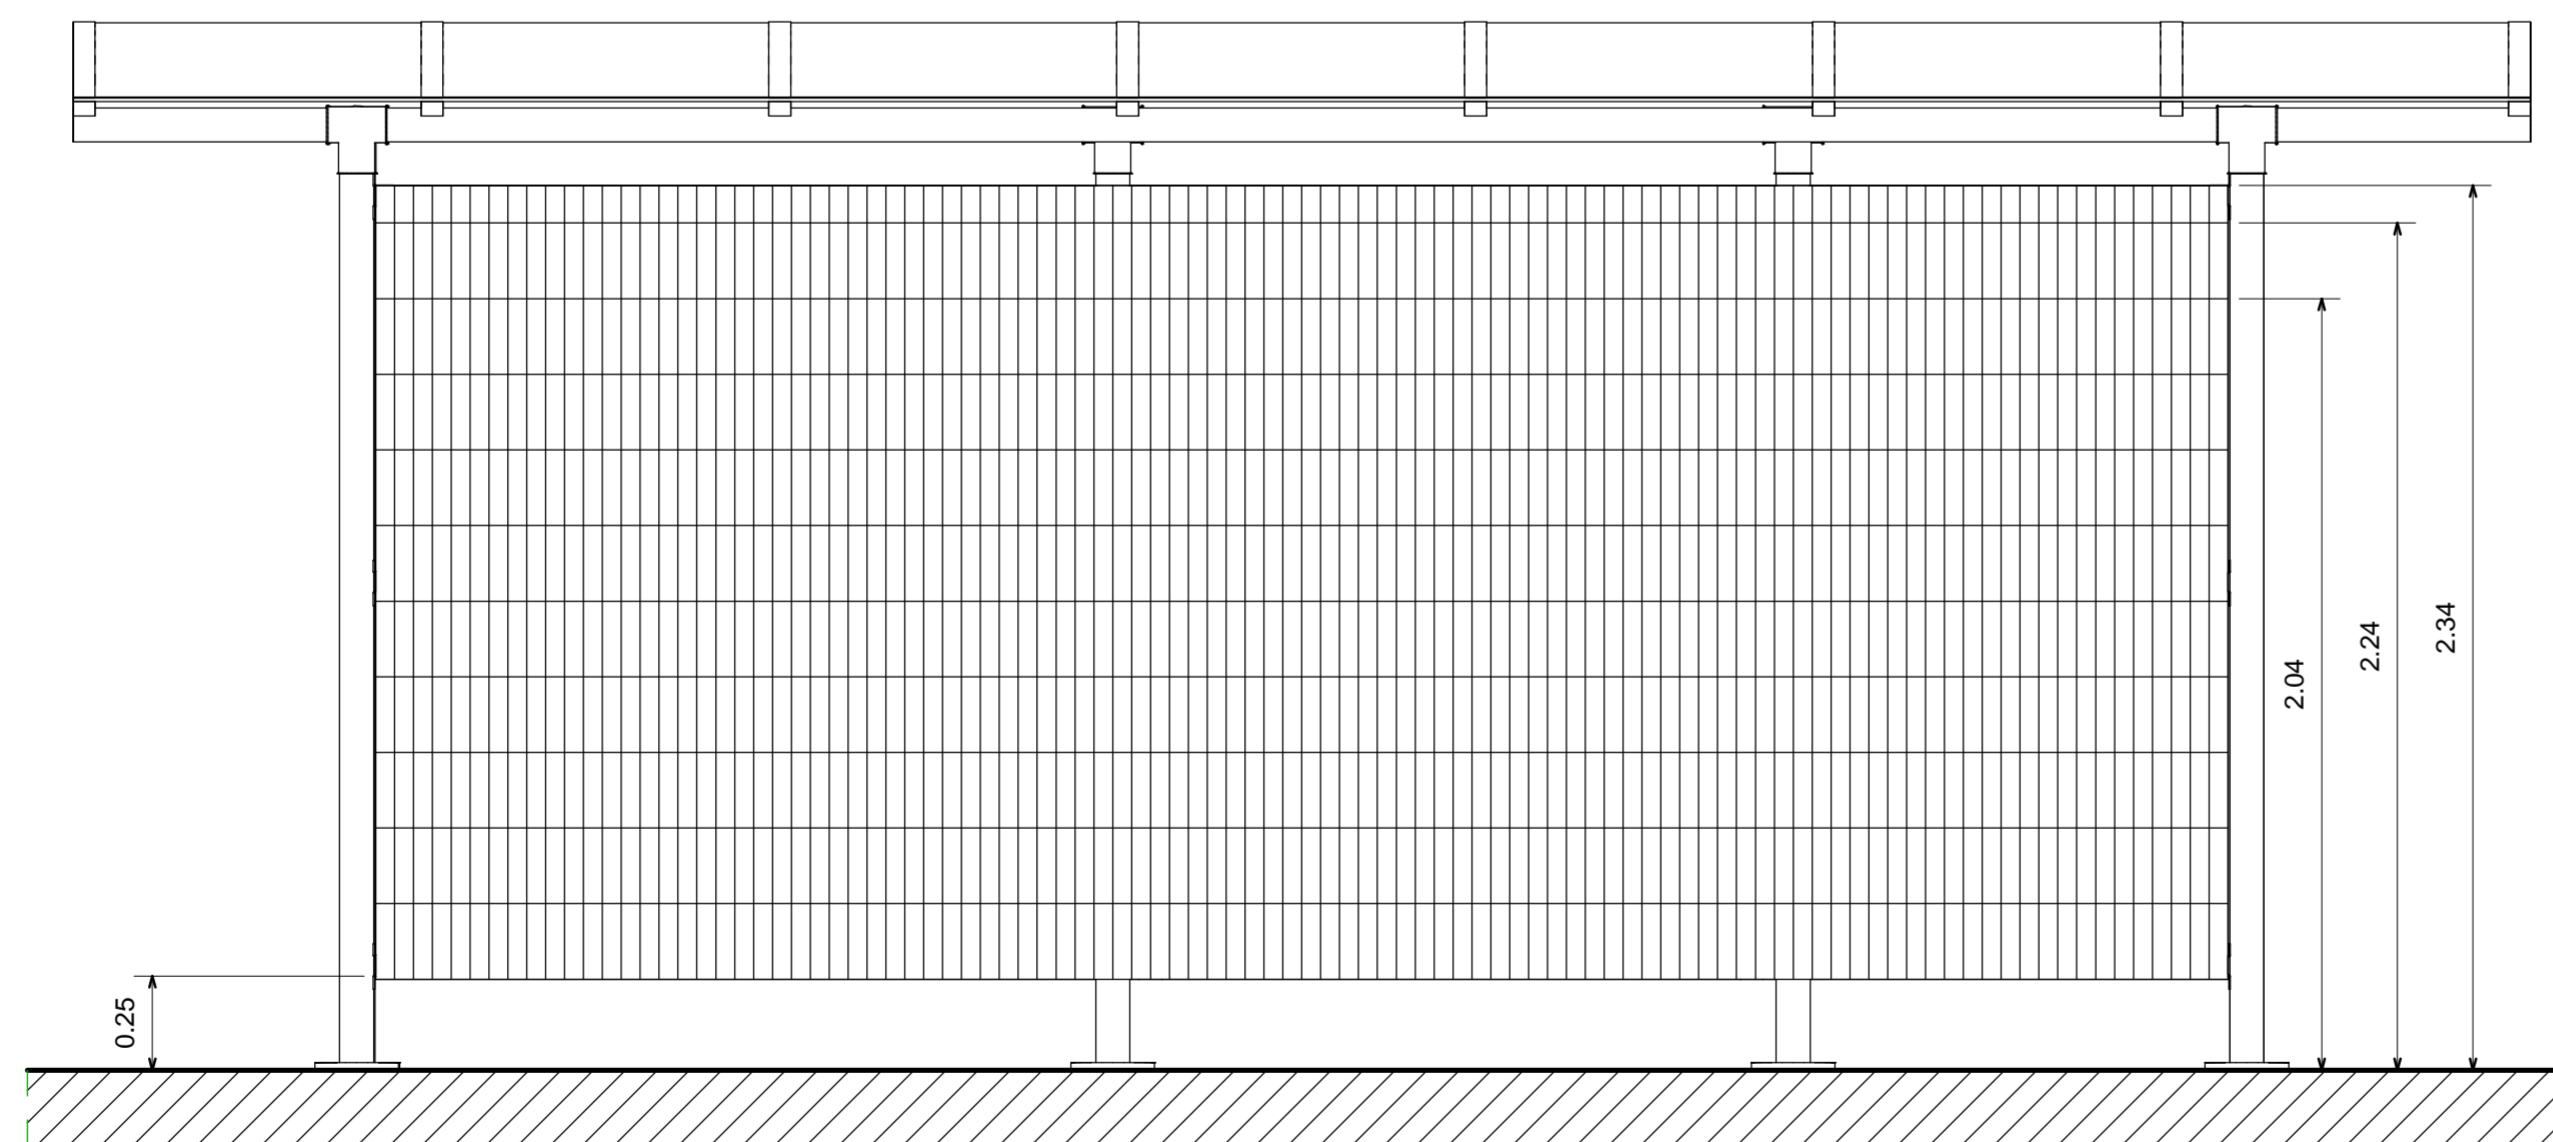


Detalle Mobiliario
Alzado Frontal


Detalle Mobiliario 3
1 : 20

FECHA 03/12/2021	7.6
ESCALA 1 : 20	PLANO No.
UNIVERSIDAD LA GRAN COLOMBIA	
	
FACULTAD DE ARQUITECTURA	
INSTITUTO TECNOLÓGICO AGROPECUARIO MUNICIPIO DE VILLA DE SAN DIEGO DE UBATÉ	
	
INSTITUTO TECNOLÓGICO AGROPECUARIO <small>Municipio de Villa de San Diego de Ubaté</small>	
CONVENCIONES	
ESTUDIANTES	
YERALDIN LICETH VARGAS GORDILLO CODIGO: 1018489221	
YESICA PAOLA GUEZGUAN VARGAS CODIGO:1014300939	
DOCENTE	
CARLOS LEONARDO SALAMANCA TOVAR	
Detalle Mobiliario 3	
DIBUJADO POR	
Yeraldin Vargas y Yesica Guezuguan	
FECHA 03/12/2021	PLANO No.
ESCALA 1 : 20	7.6
	Número de proyecto

DETALLE MOBILIARIO

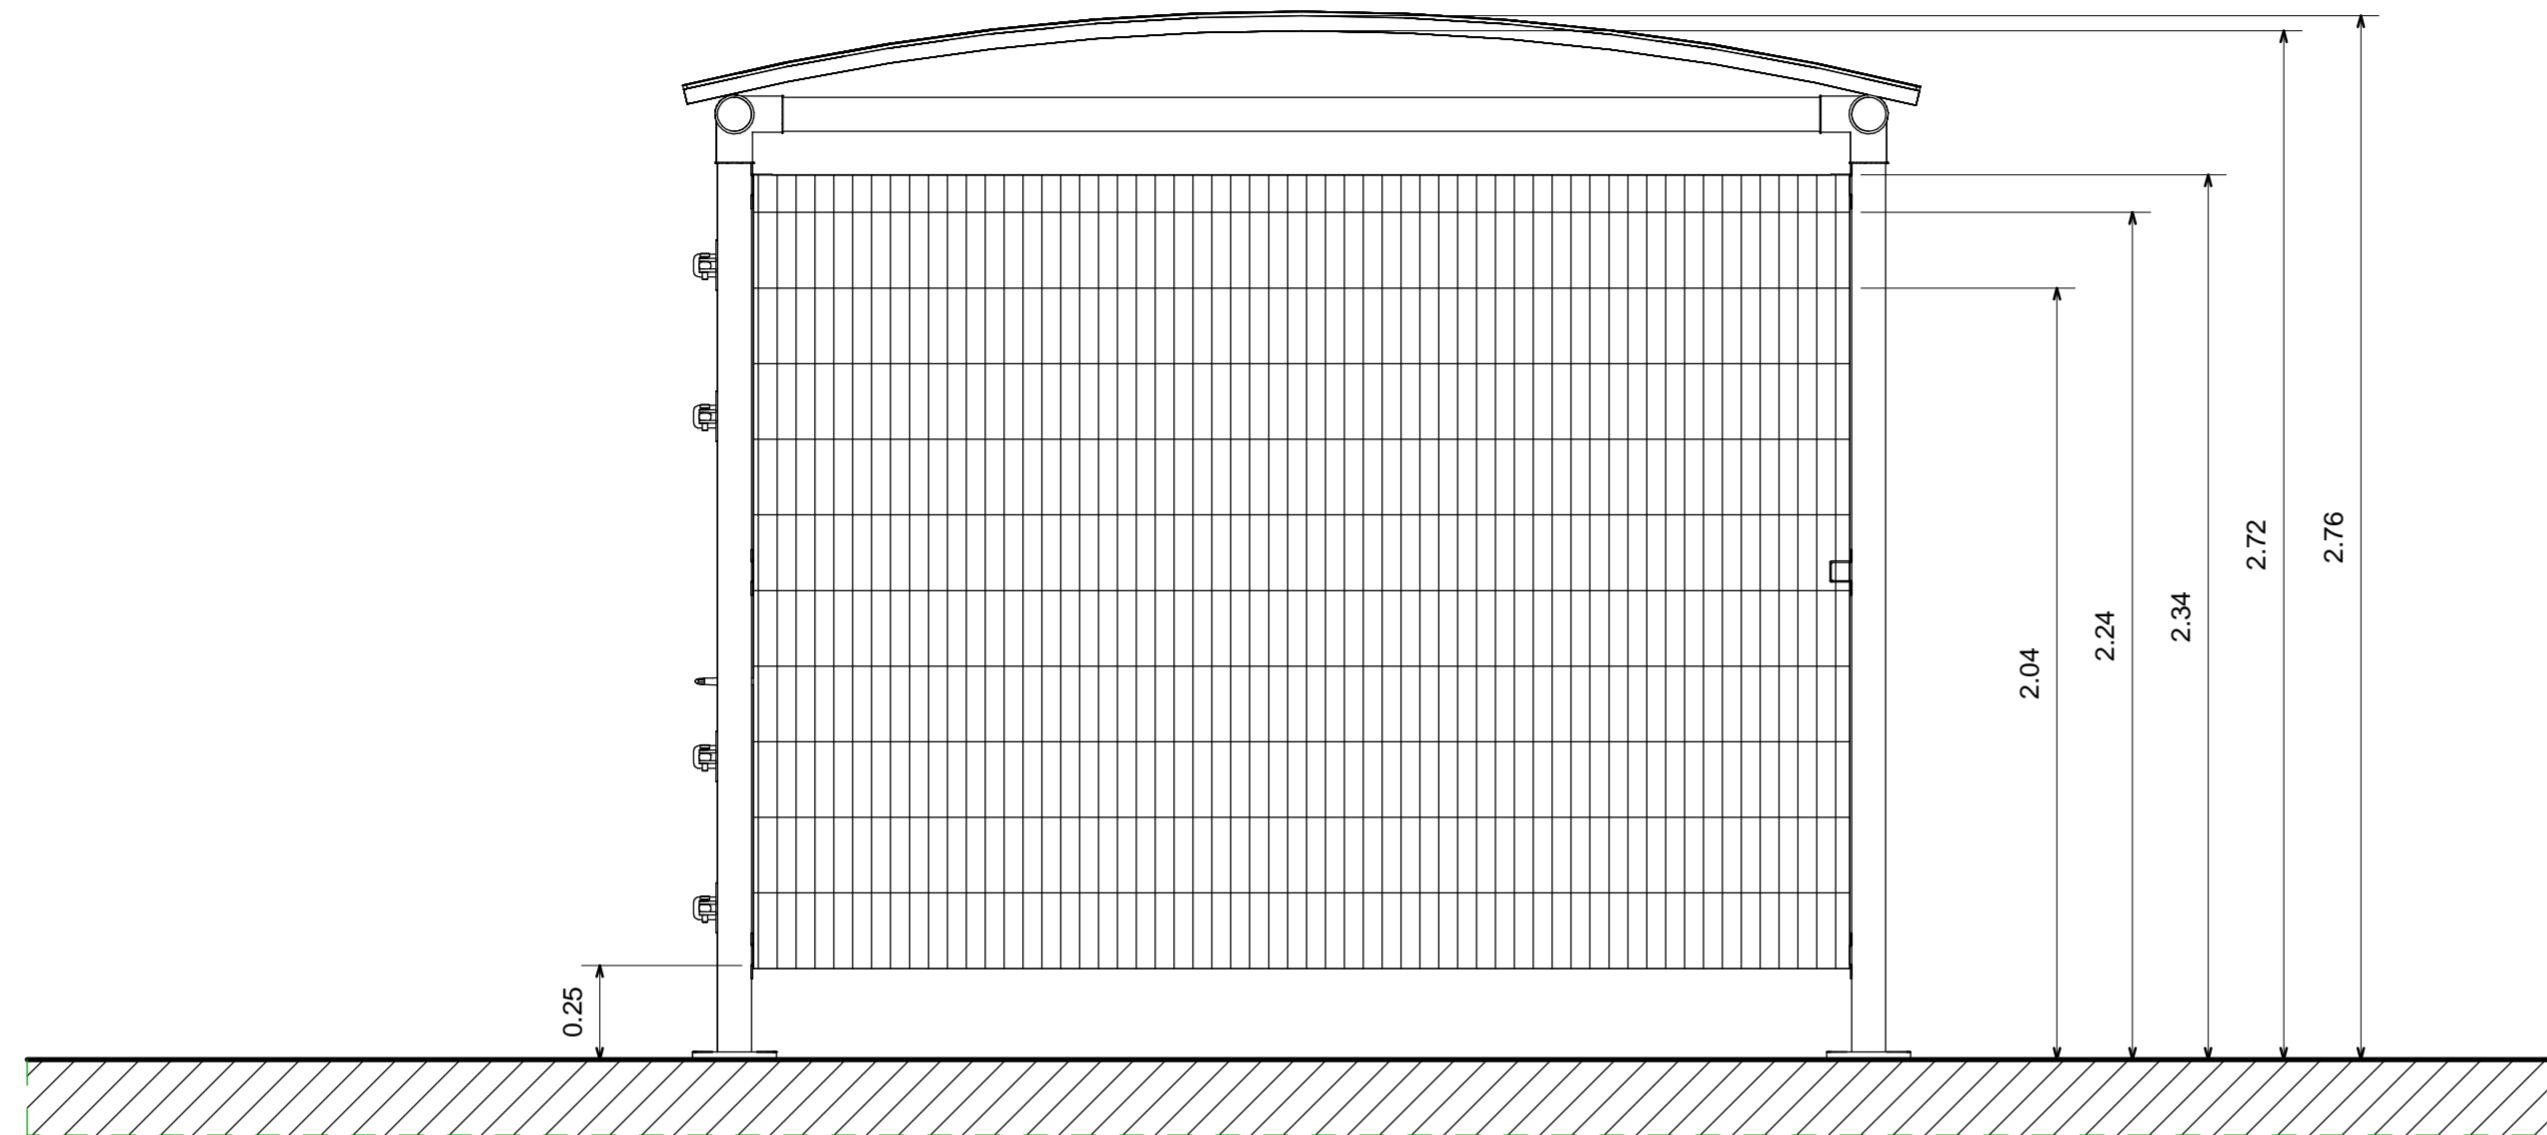

Detalle Mobiliario
Alzado Izquierdo

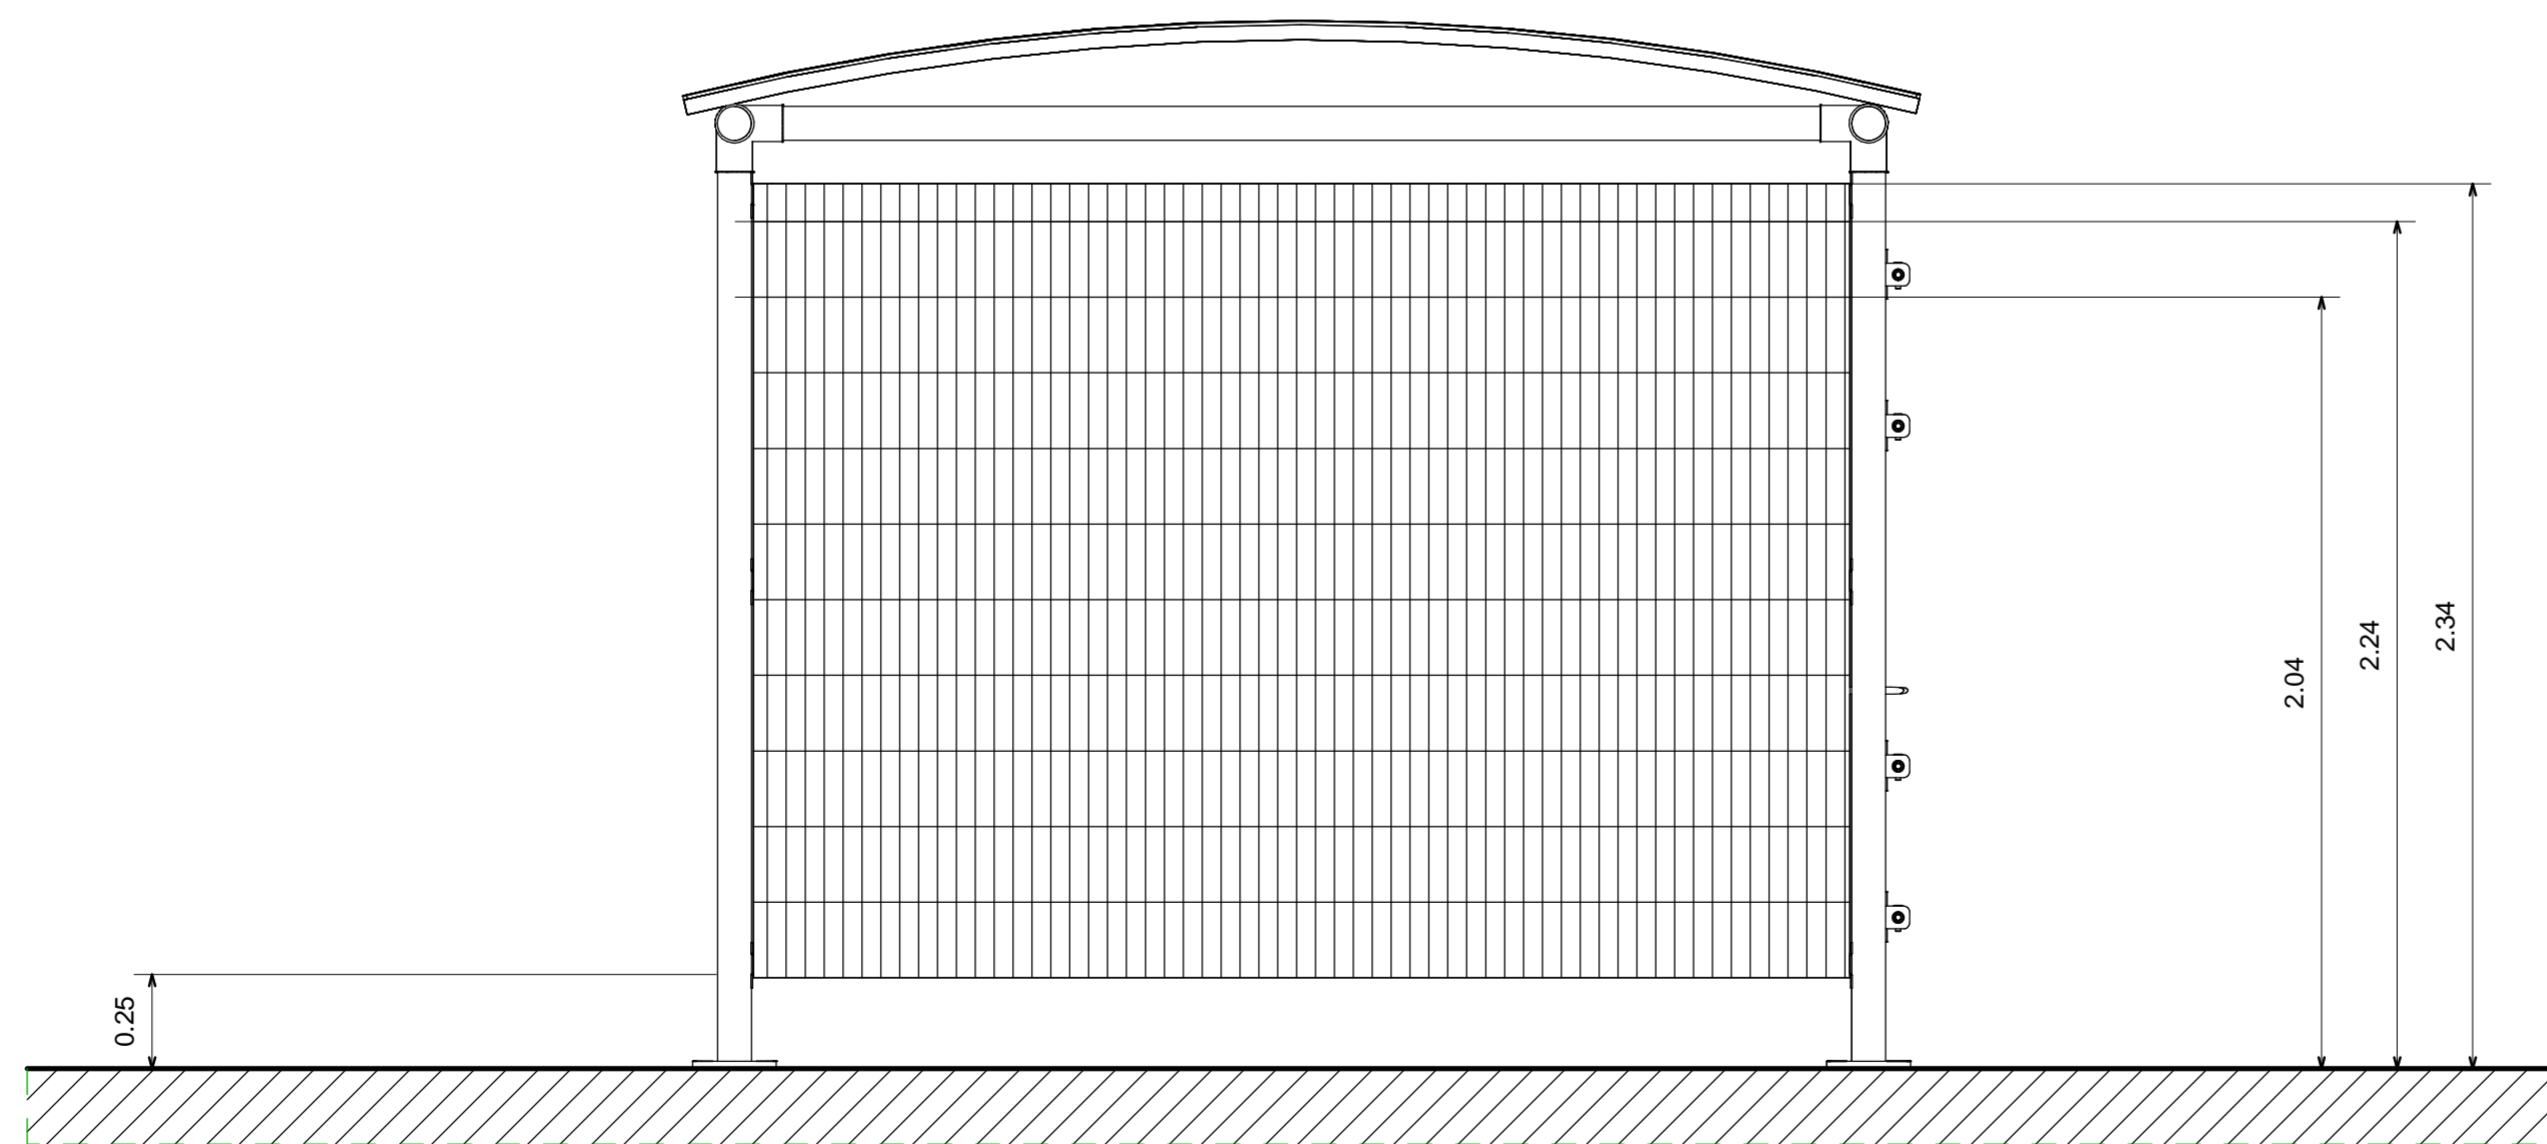

Detalle Mobiliario
Alzado Derecho

Detalle Mobiliario 4

1 : 20

FECHA
03/12/2021

7.7

ESCALA

1 : 20

PLANO No.

UNIVERSIDAD LA GRAN COLOMBIA



UNIVERSIDAD
La Gran Colombia

FACULTAD DE ARQUITECTURA

INSTITUTO TECNOLÓGICO AGROPECUARIO
MUNICIPIO DE VILLA DE SAN DIEGO DE
UBATÉ



INSTITUTO TECNOLÓGICO AGROPECUARIO
Municipio de Villa de San Diego de Ubaté

CONVENCIONES

ESTUDIANTES

YERALDIN LICETH VARGAS GORDILLO
CODIGO: 1018489221

YESICA PAOLA GUEZGUAN VARGAS
CODIGO:1014300939

DOCENTE

CARLOS LEONARDO SALAMANCA TOVAR

Detalle Mobiliario 4

DIBUJADO POR

Yeraldin Vargas y Yesica Guezuguan

FECHA
03/12/2021

ESCALA


1 : 20

PLANO No.


7.7

Número de proyecto


DETALLE VENTANAS

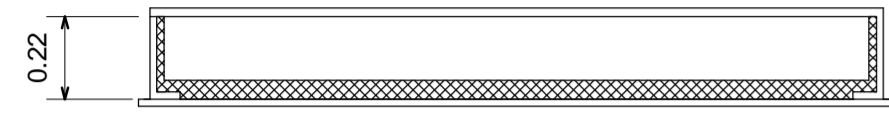


Detalle Ventana
Planta

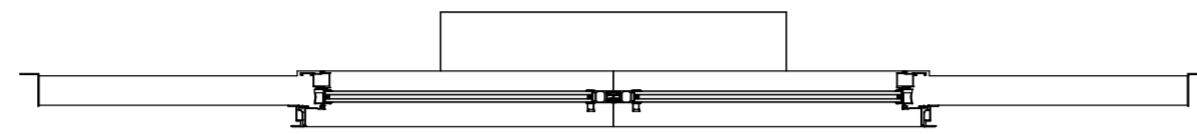


Detalle Ventana
Planta

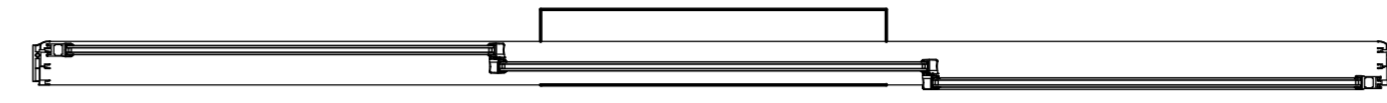


Detalle Ventana
Planta

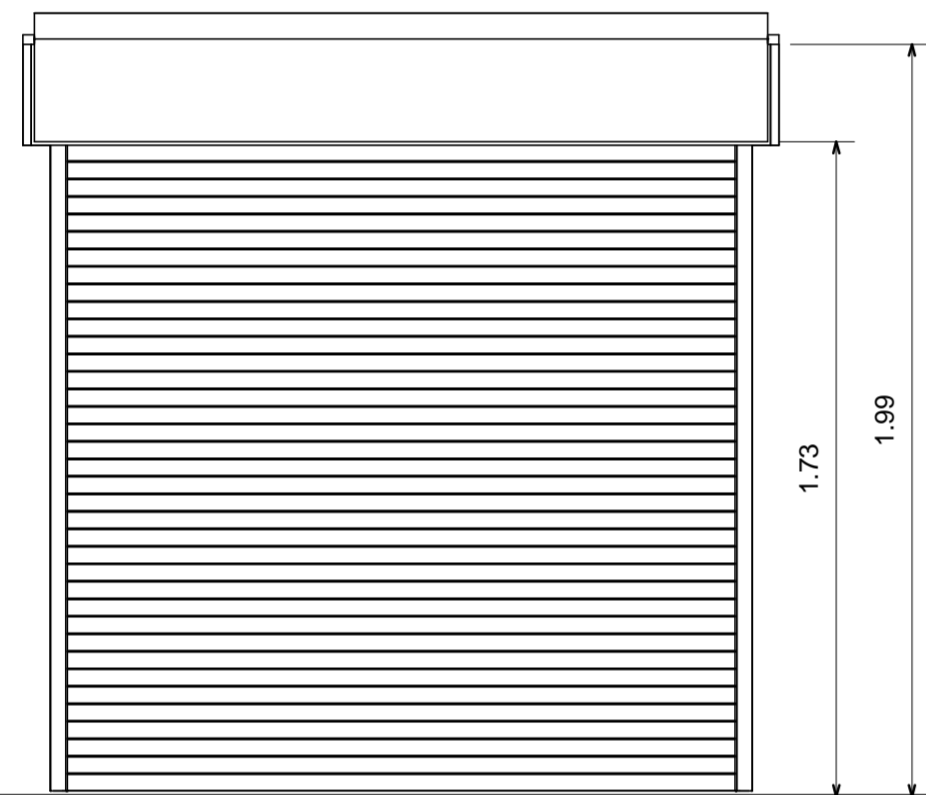


Detalle Ventana
Alzado Frontal

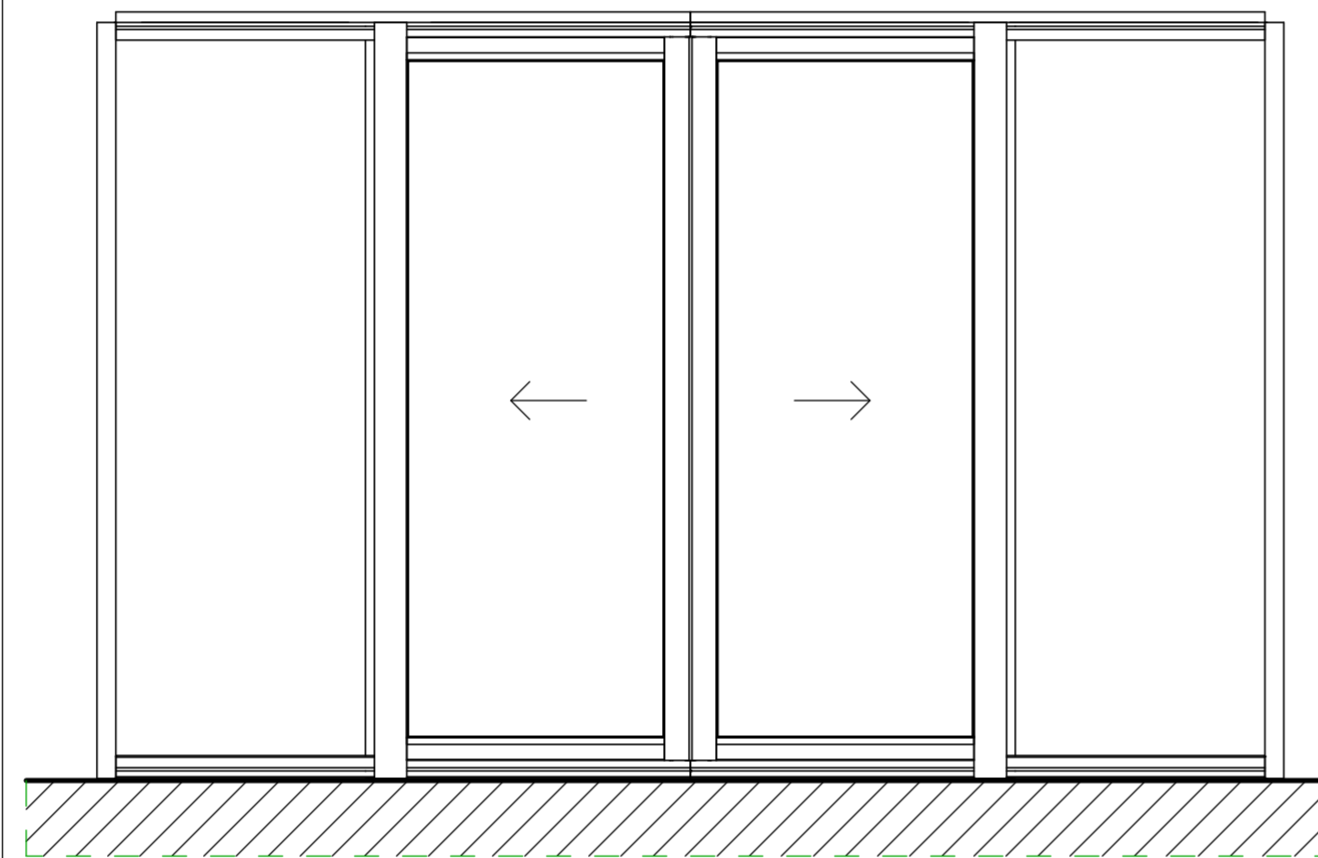


Detalle Ventana
Alzado Frontal

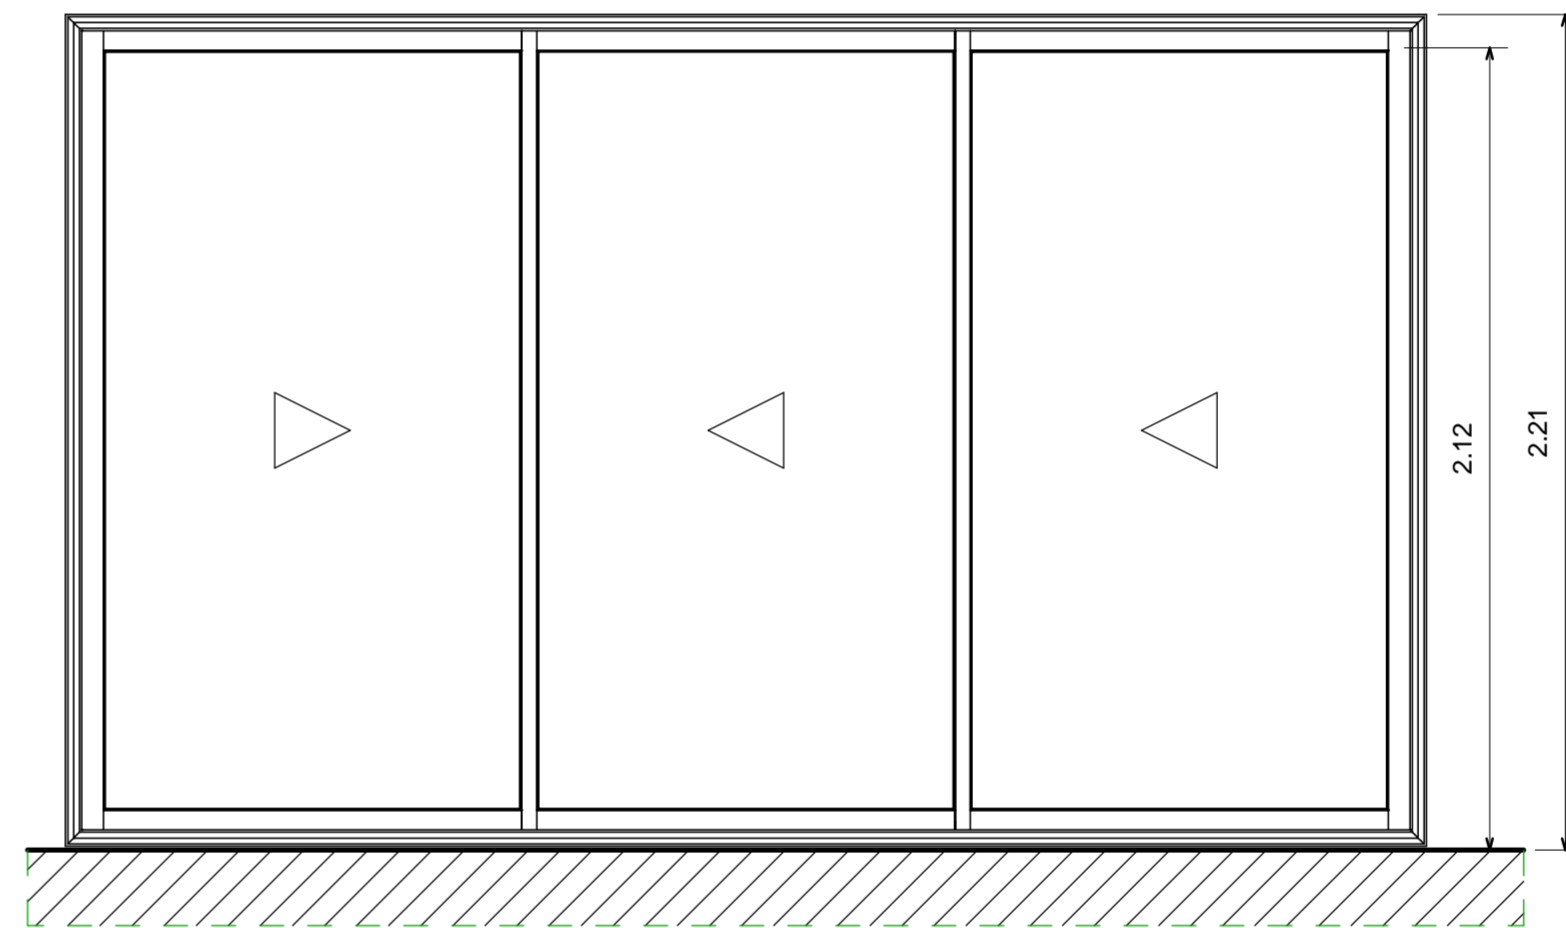


Detalle Ventana
Alzado Frontal

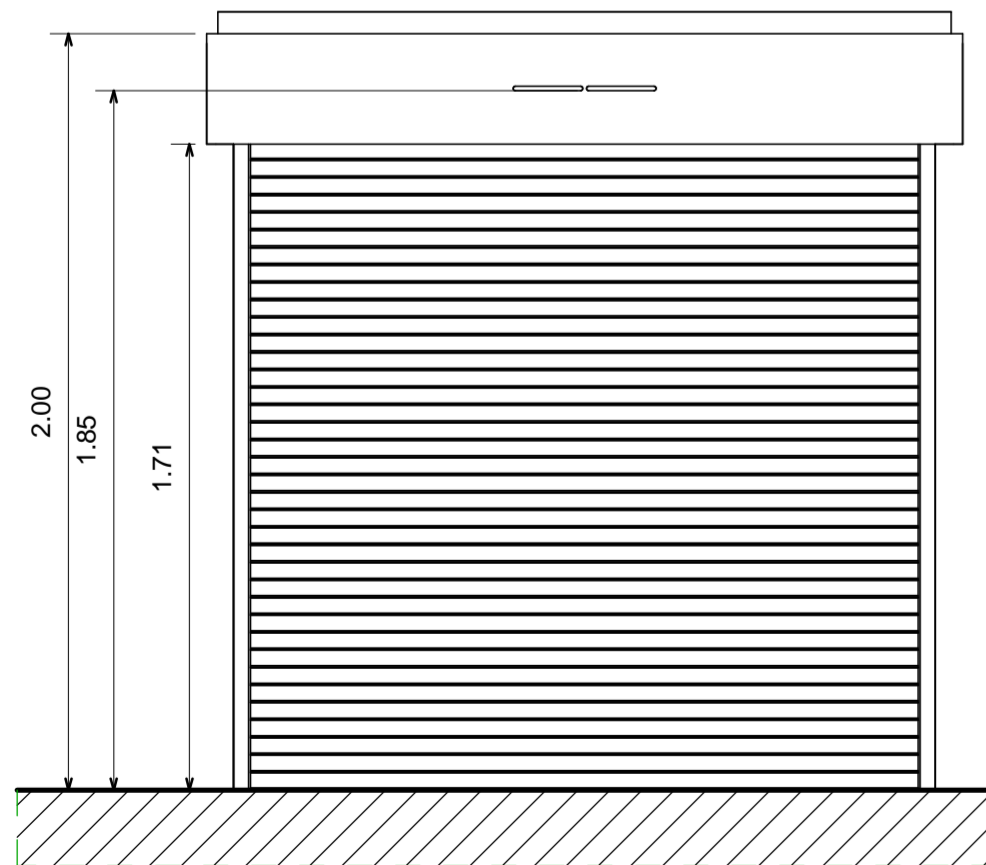

Detalle Ventana
Alzado Posterior

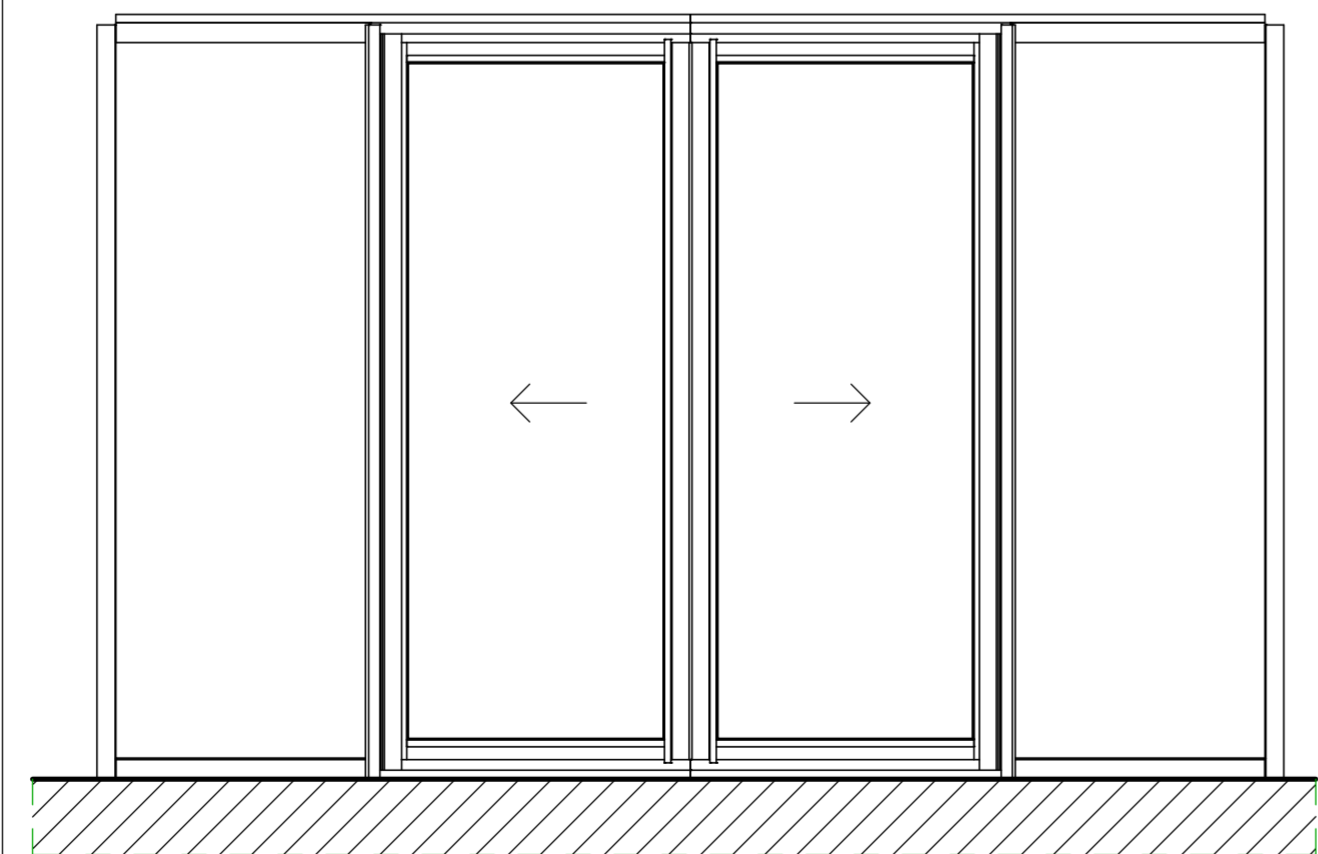

Detalle Ventana
Alzado Posterior

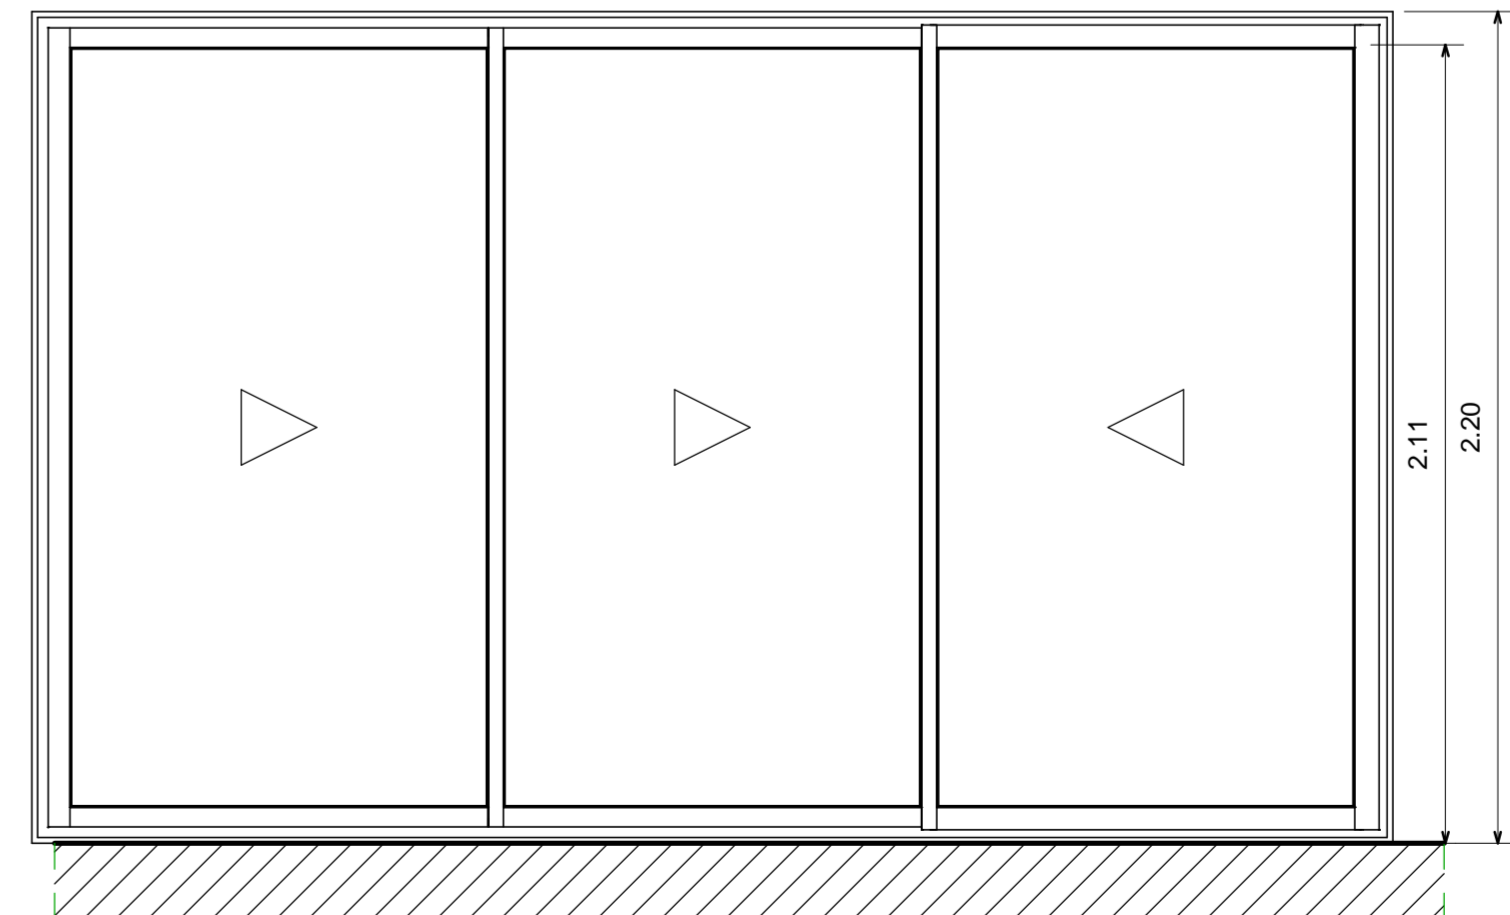

Detalle Ventana
Alzado Posterior

FECHA 03/12/2021	7.11
ESCALA 1 : 20	PLANO No.
UNIVERSIDAD LA GRAN COLOMBIA	
 UNIVERSIDAD La Gran Colombia	
FACULTAD DE ARQUITECTURA	
INSTITUTO TECNOLÓGICO AGROPECUARIO MUNICIPIO DE VILLA DE SAN DIEGO DE UBATÉ	
	
INSTITUTO TECNOLÓGICO AGROPECUARIO Municipio de Villa de San Diego de Ubaté	

CONVENCIONES

ESTUDIANTES

YERALDIN LICETH VARGAS GORDILLO
CODIGO: 1018489221
YESICA PAOLA GUEZGUAN VARGAS
CODIGO: 1014300939

DOCENTE

CARLOS LEONARDO SALAMANCA TOVAR

Detalle Ventanas 2

DIBUJADO POR

Yeraldin Vargas y Yesica Guezuguan

FECHA
03/12/2021


PLANO No.

ESCALA

1 : 20

7.11


Número de proyecto

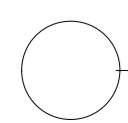

Detalle Ventanas 2










1 : 20

DETALLE VENTANAS

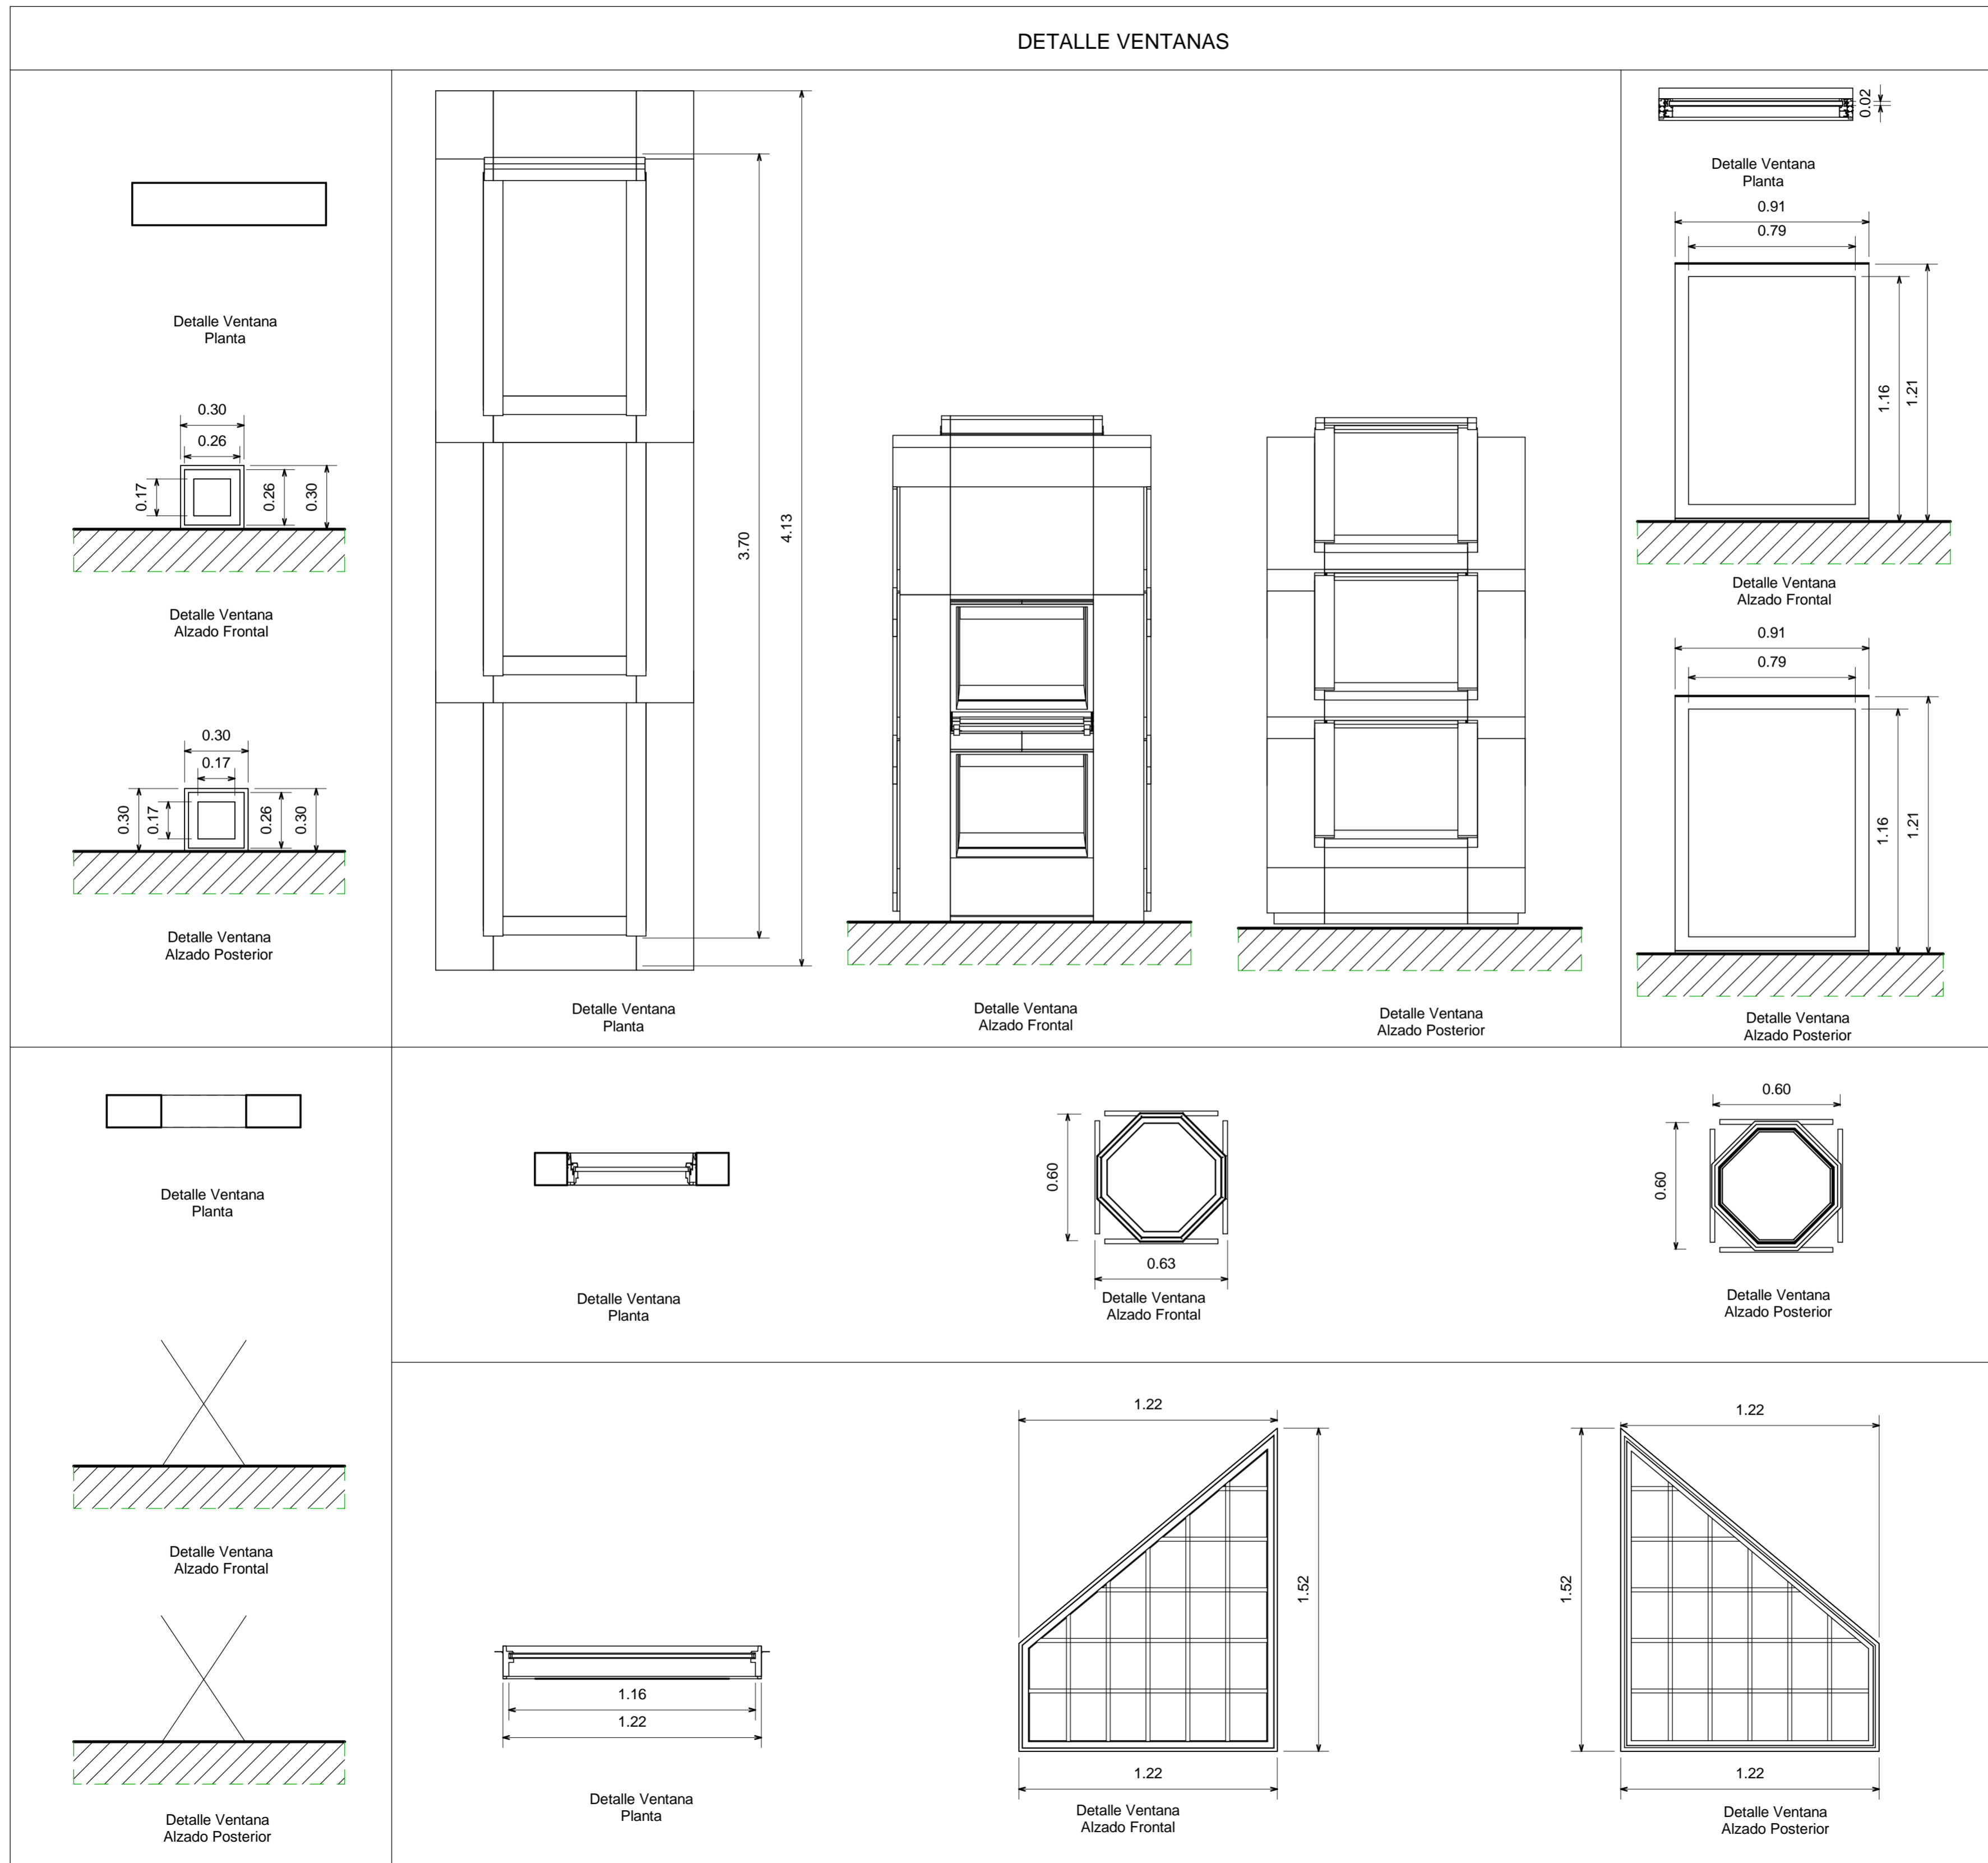


FECHA 03/12/2021	7.10
ESCALA 1 : 20	PLANO No.
UNIVERSIDAD LA GRAN COLOMBIA	
	
FACULTAD DE ARQUITECTURA	
INSTITUTO TECNOLÓGICO AGROPECUARIO MUNICIPIO DE VILLA DE SAN DIEGO DE UBATÉ	
	
CONVENCIONES	
ESTUDIANTES	
YERALDIN LICETH VARGAS GORDILLO CODIGO: 1018489221	
YESICA PAOLA GUEZGUAN VARGAS CODIGO:1014300939	
DOCENTE	
CARLOS LEONARDO SALAMANCA TOVAR	
Detalle Ventanas 1	
DIBUJADO POR	
Yeraldin Vargas y Yesica Guezuguan	
FECHA 03/12/2021	PLANO No.
ESCALA 1 : 20	7.10
	Número de proyecto

DETALLE DE PUERTA VENTANA

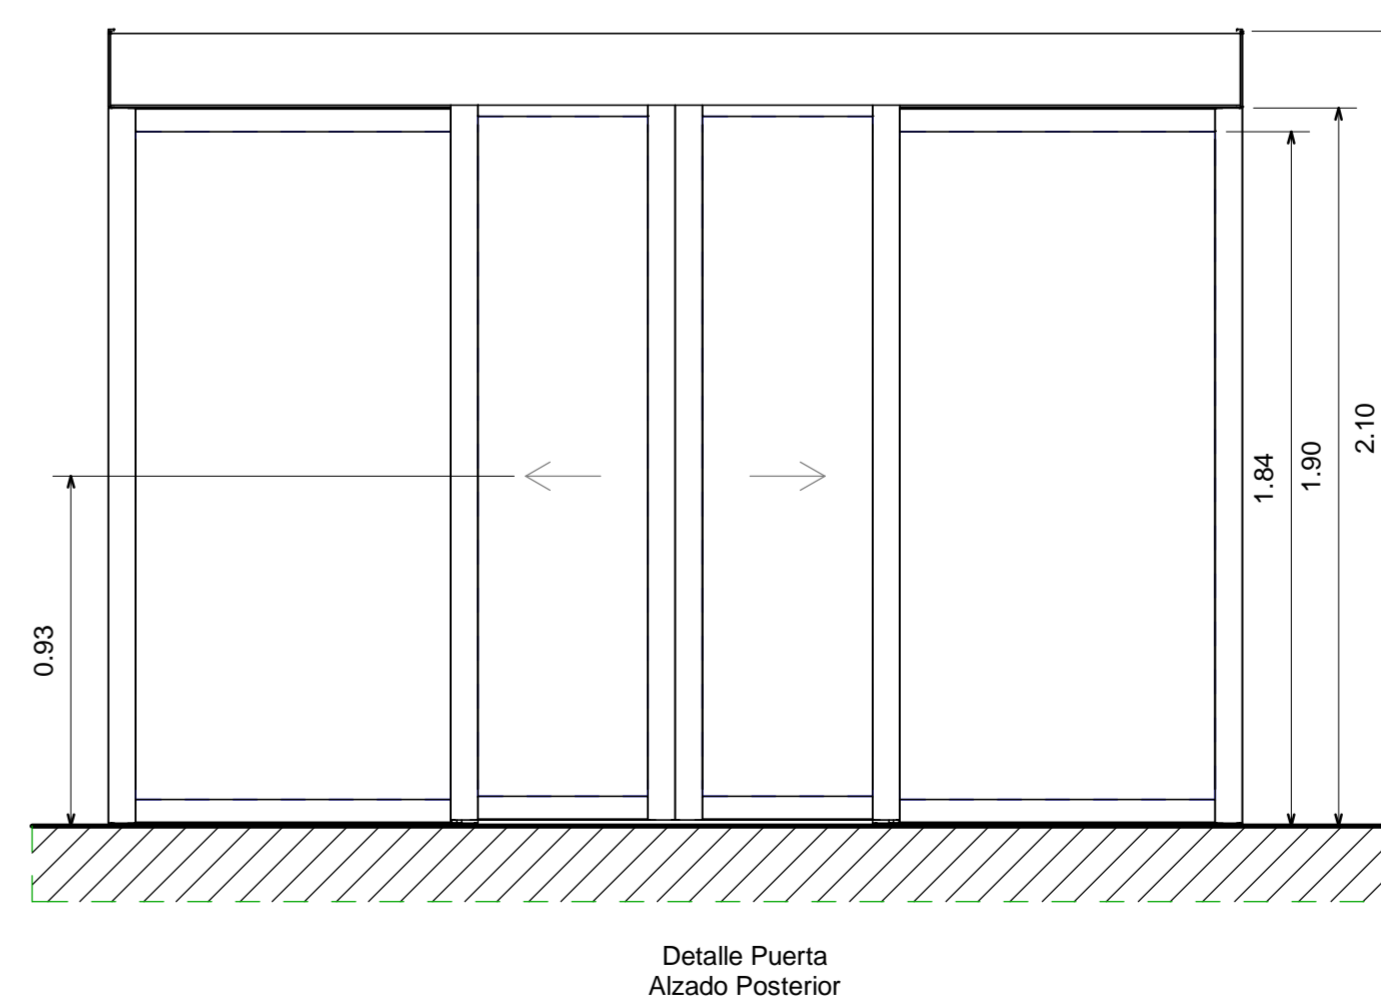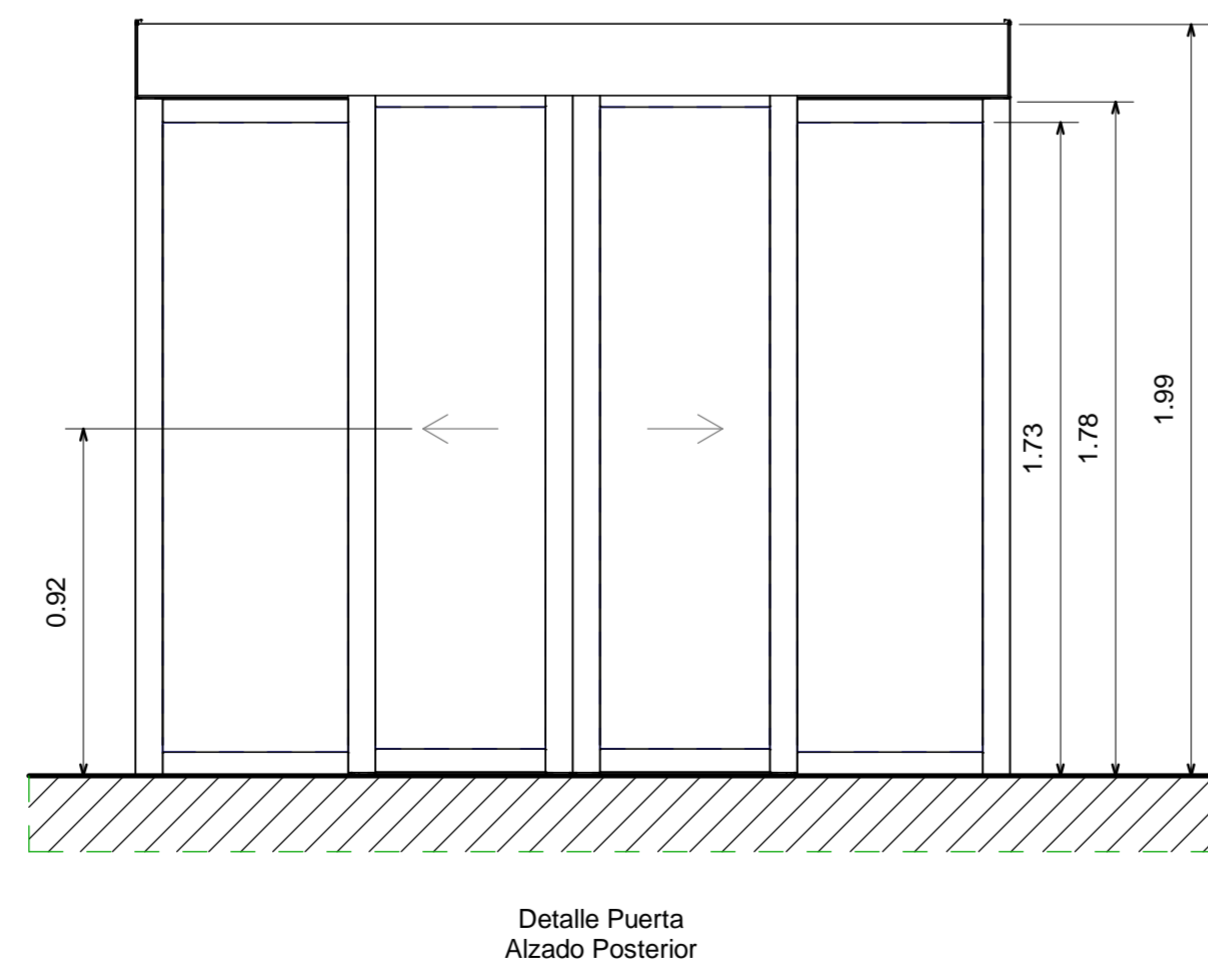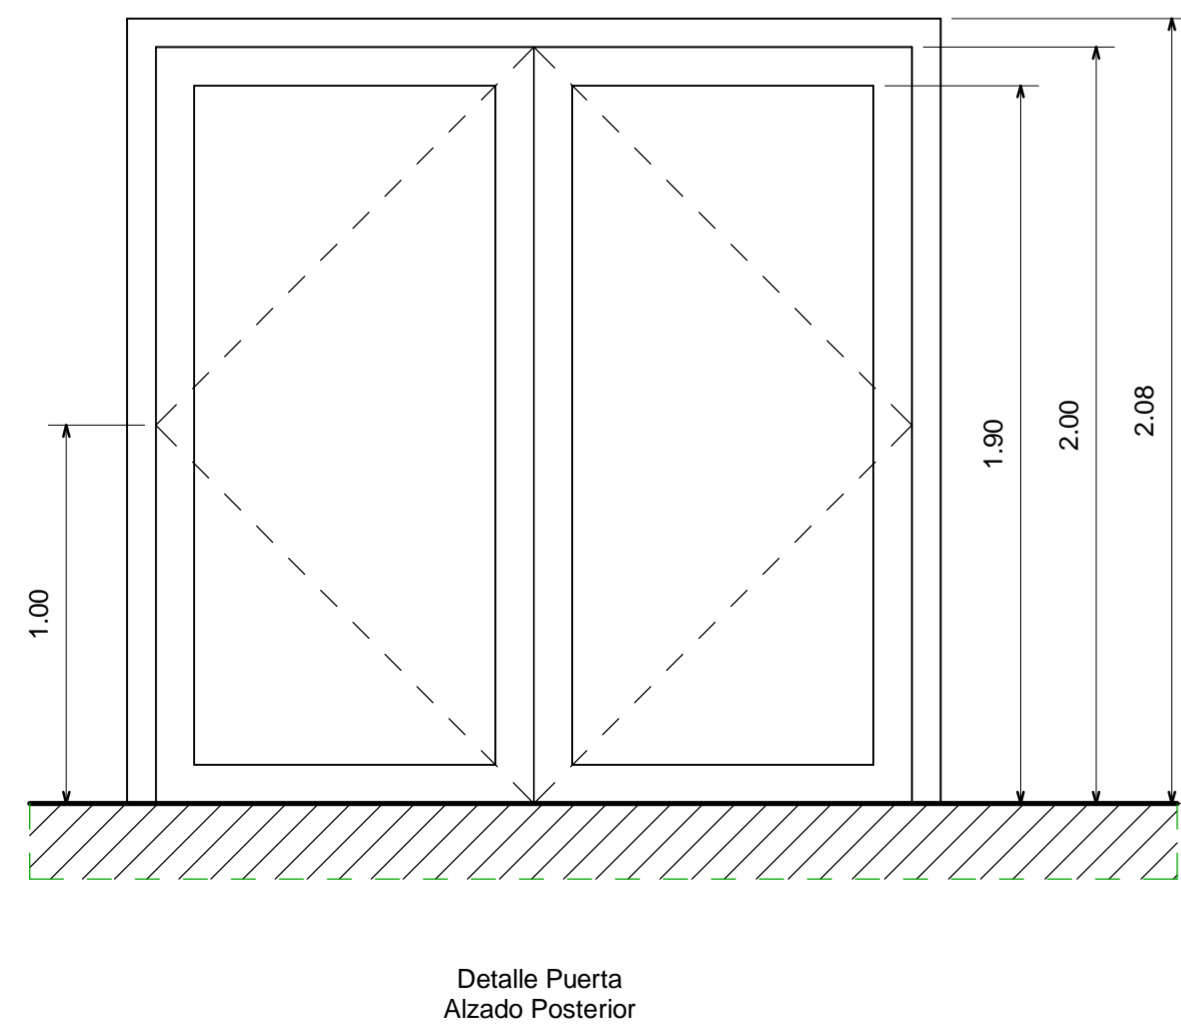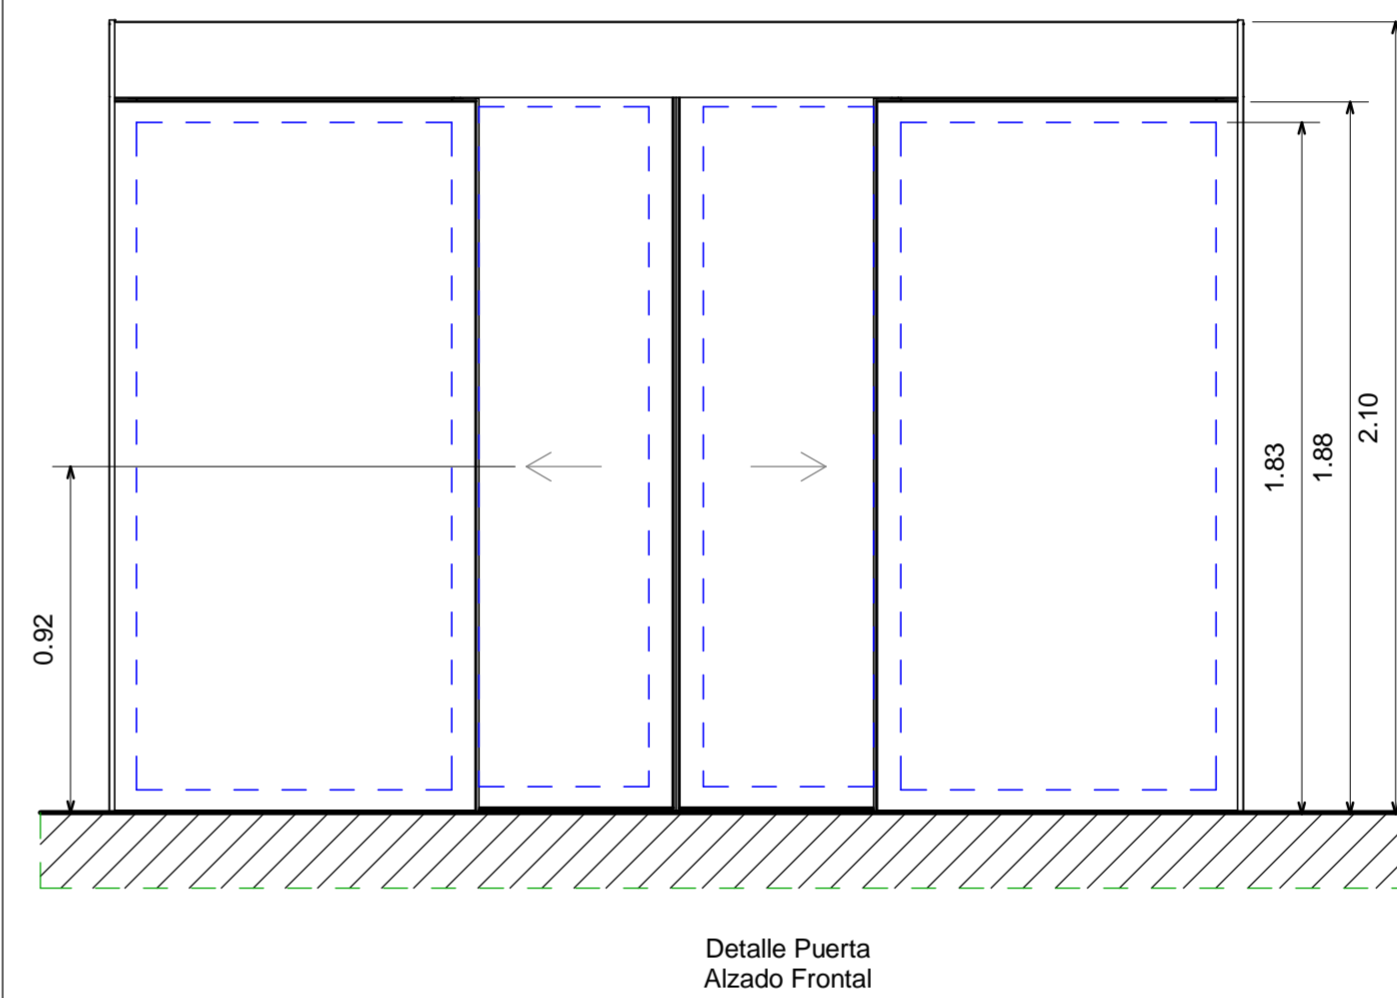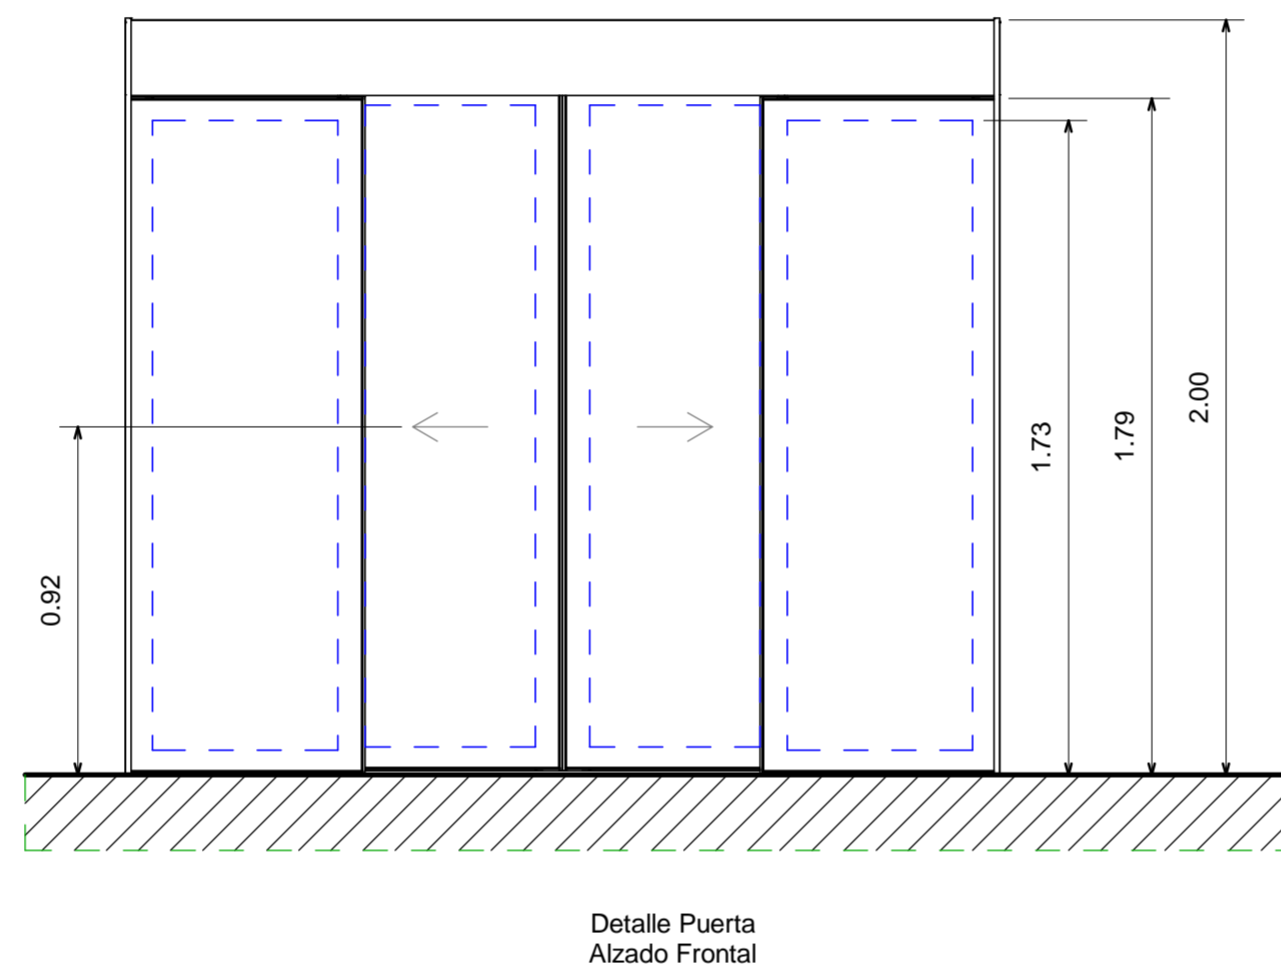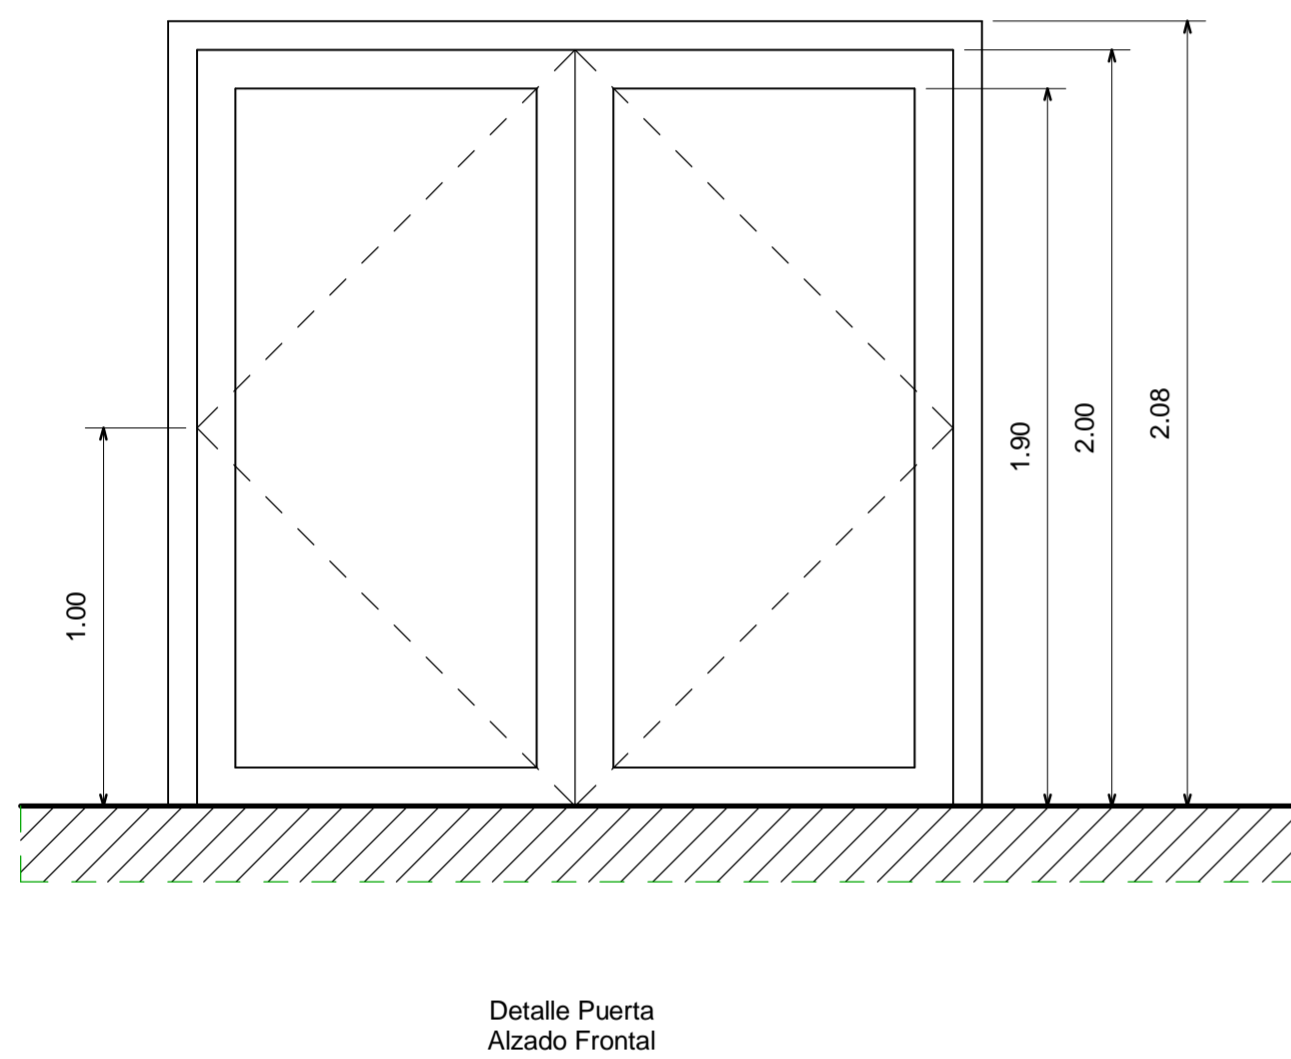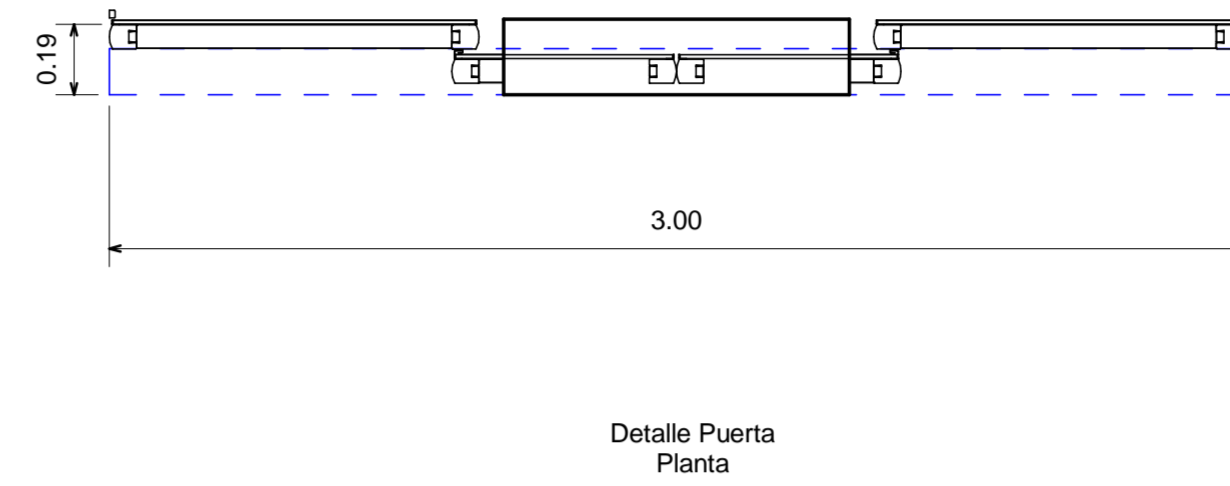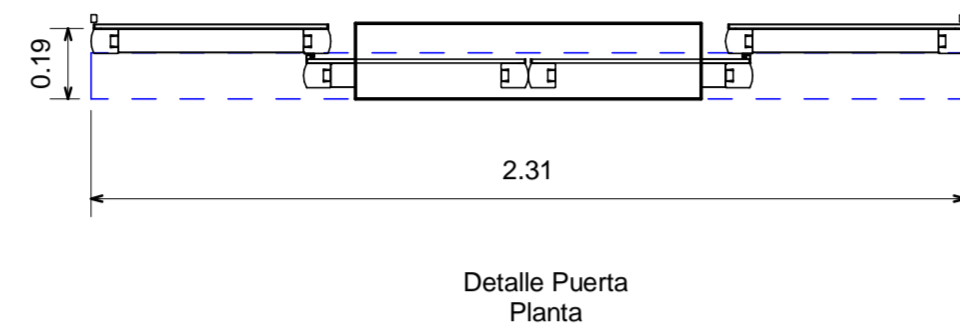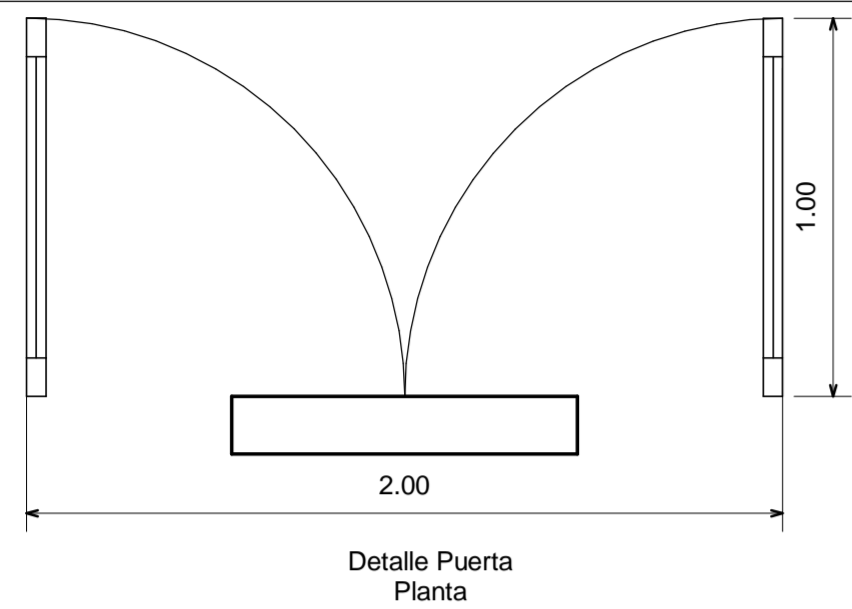

FECHA 03/12/2021	7.9
ESCALA 1 : 20	PLANO No.
UNIVERSIDAD LA GRAN COLOMBIA	
	
FACULTAD DE ARQUITECTURA	
INSTITUTO TECNOLÓGICO AGROPECUARIO MUNICIPIO DE VILLA DE SAN DIEGO DE UBATÉ	
	
CONVENCIONES	
ESTUDIANTES	
YERALDIN LICETH VARGAS GORDILLO CODIGO: 1018489221	
YESICA PAOLA GUEZGUAN VARGAS CODIGO:1014300939	
DOCENTE	
CARLOS LEONARDO SALAMANCA TOVAR	
Detalle de puerta Venta	
DIBUJADO POR	
Yeraldin Vargas y Yesica Guezuguan	
FECHA 03/12/2021	PLANO No.
ESCALA 1 : 20	7.9
Número de proyecto	


DETALLE MOBILIARIO

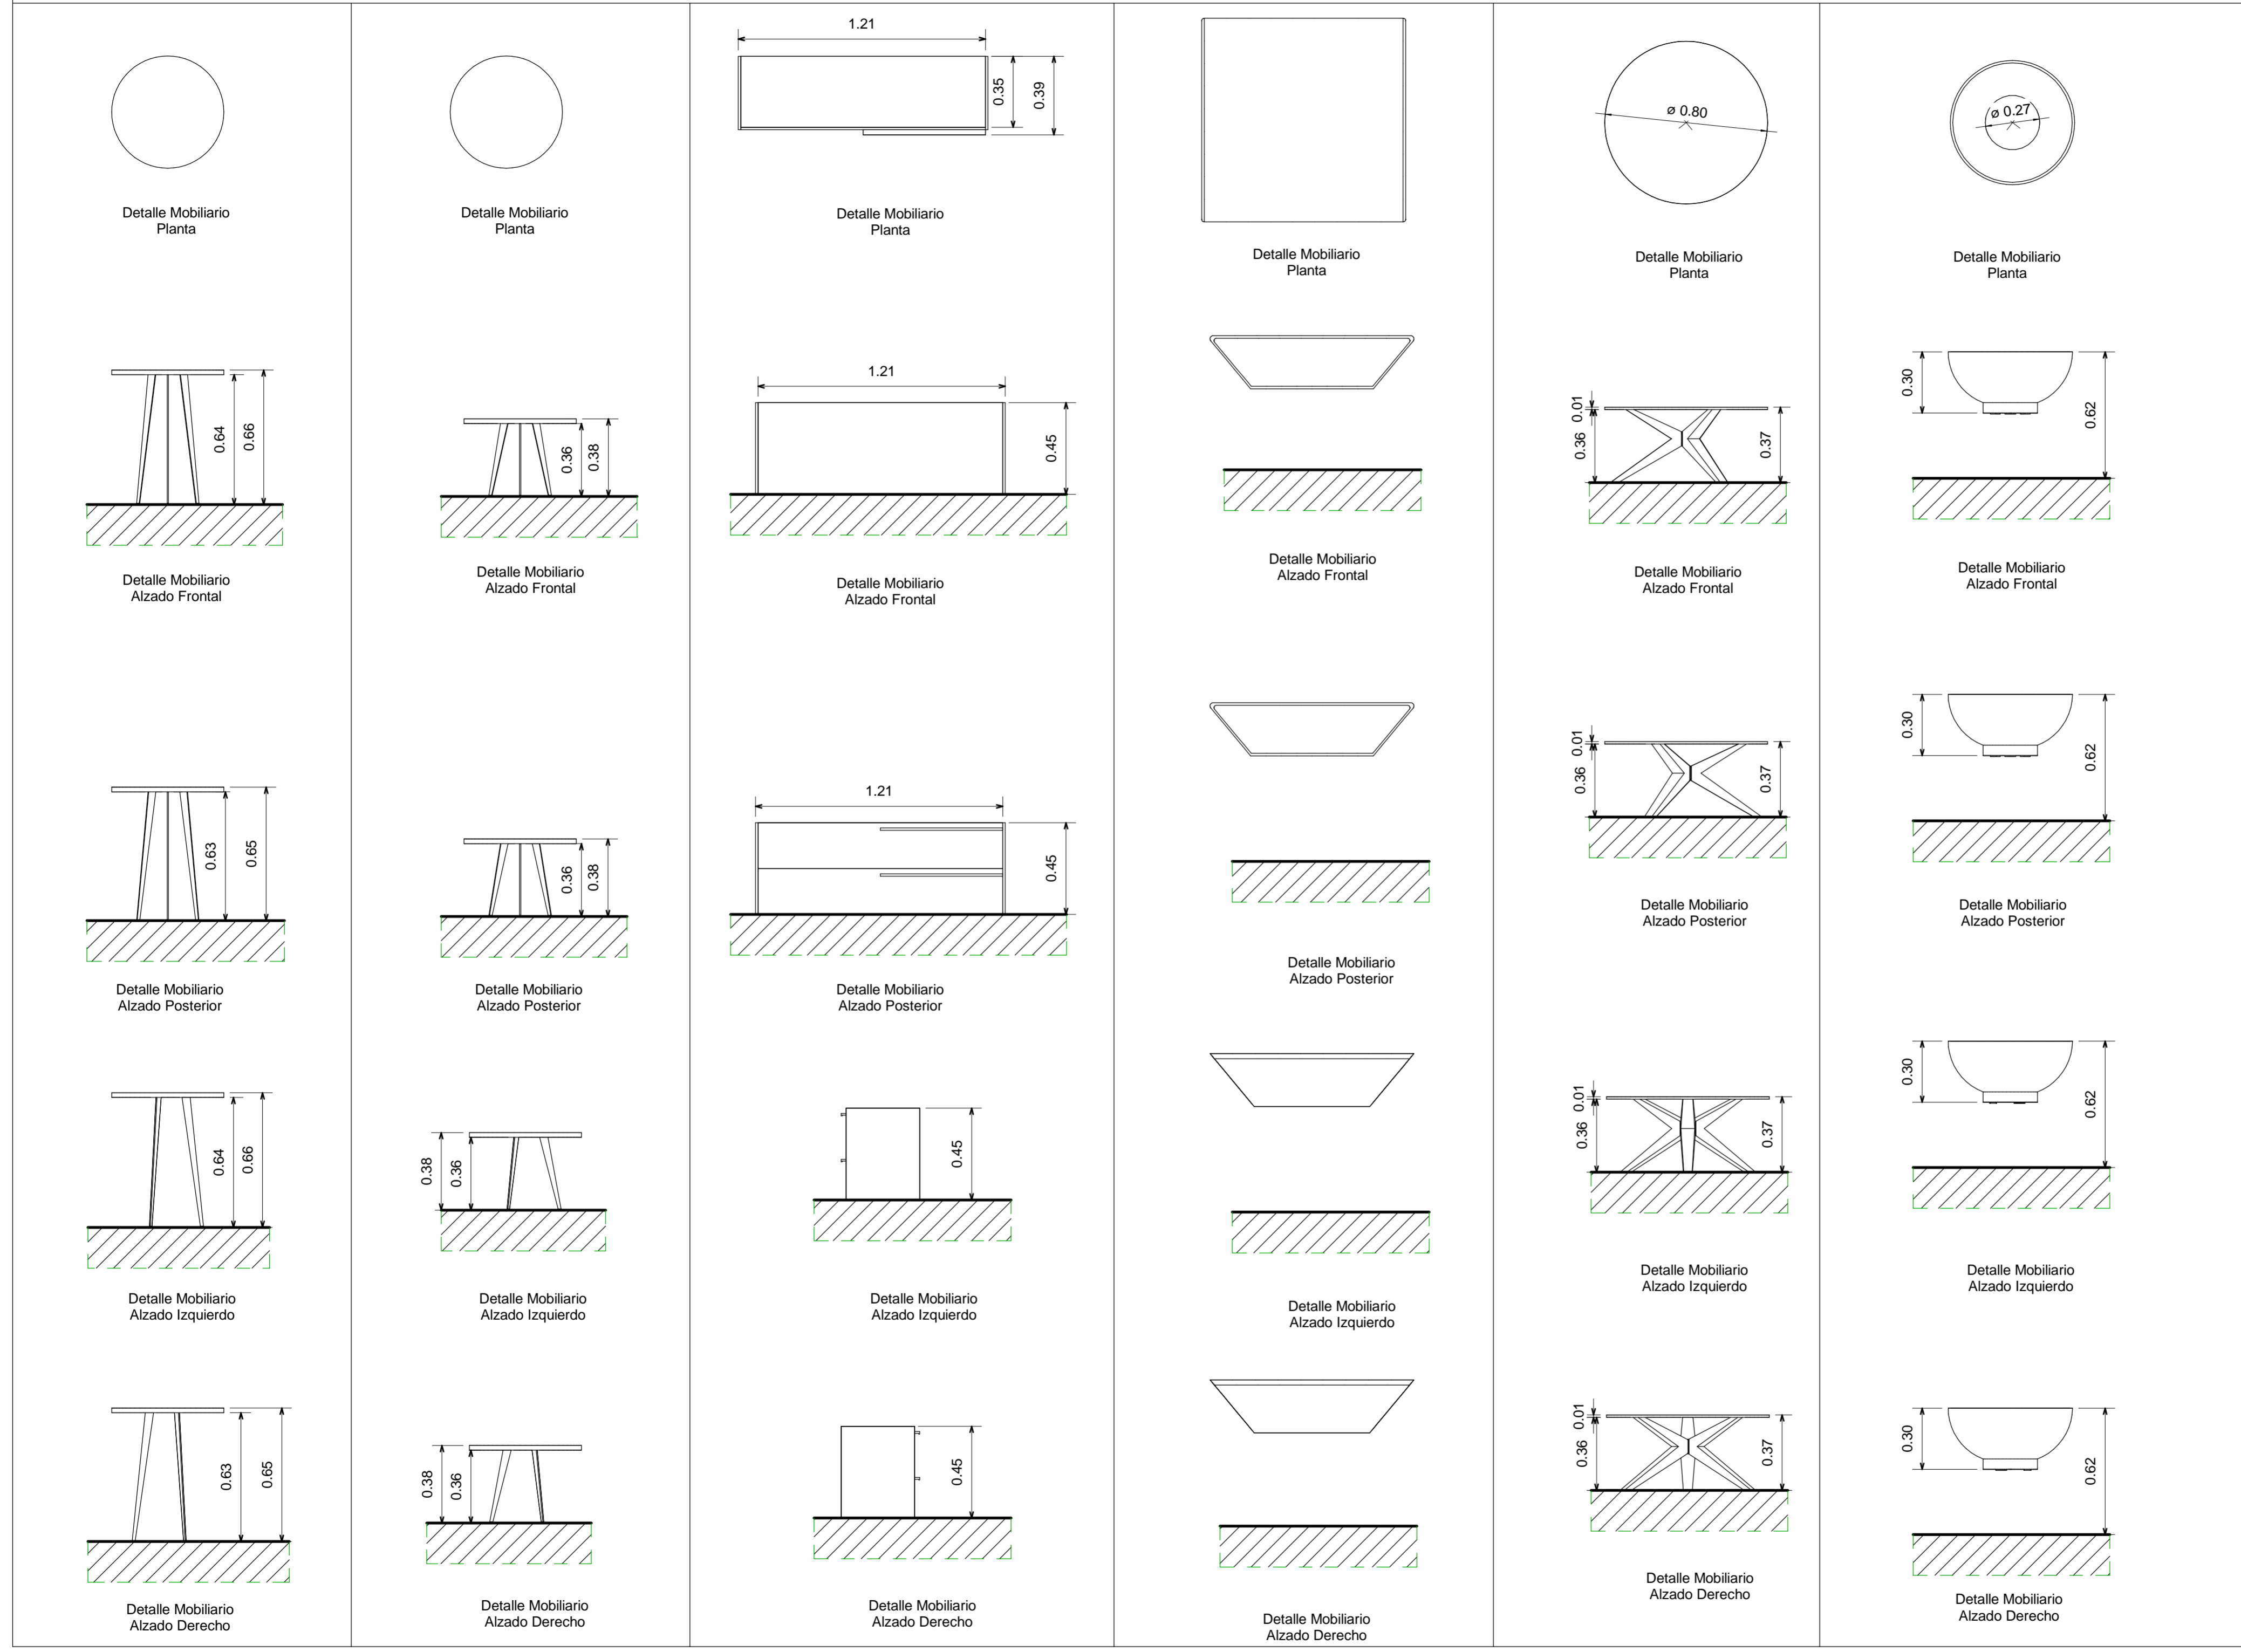


Detalle Mobiliario 2
1 : 20

FECHA 03/12/2021	7.5
ESCALA 1 : 20	PLANO No.
UNIVERSIDAD LA GRAN COLOMBIA	
	
FACULTAD DE ARQUITECTURA	
INSTITUTO TECNOLÓGICO AGROPECUARIO MUNICIPIO DE VILLA DE SAN DIEGO DE UBATÉ	
	
CONVENCIONES	
ESTUDIANTES	
YERALDIN LICETH VARGAS GORDILLO CODIGO: 1018489221	
YESICA PAOLA GUEZGUAN VARGAS CODIGO: 1014300939	
DOCENTE	
CARLOS LEONARDO SALAMANCA TOVAR	
Detalle Mobiliario 2	
DIBUJADO POR	
Yeraldin Vargas y Yesica Guezuguan	
FECHA 03/12/2021	PLANO No.
ESCALA 1 : 20	7.5
	Número de proyecto

DETALLE MOBILIARIO

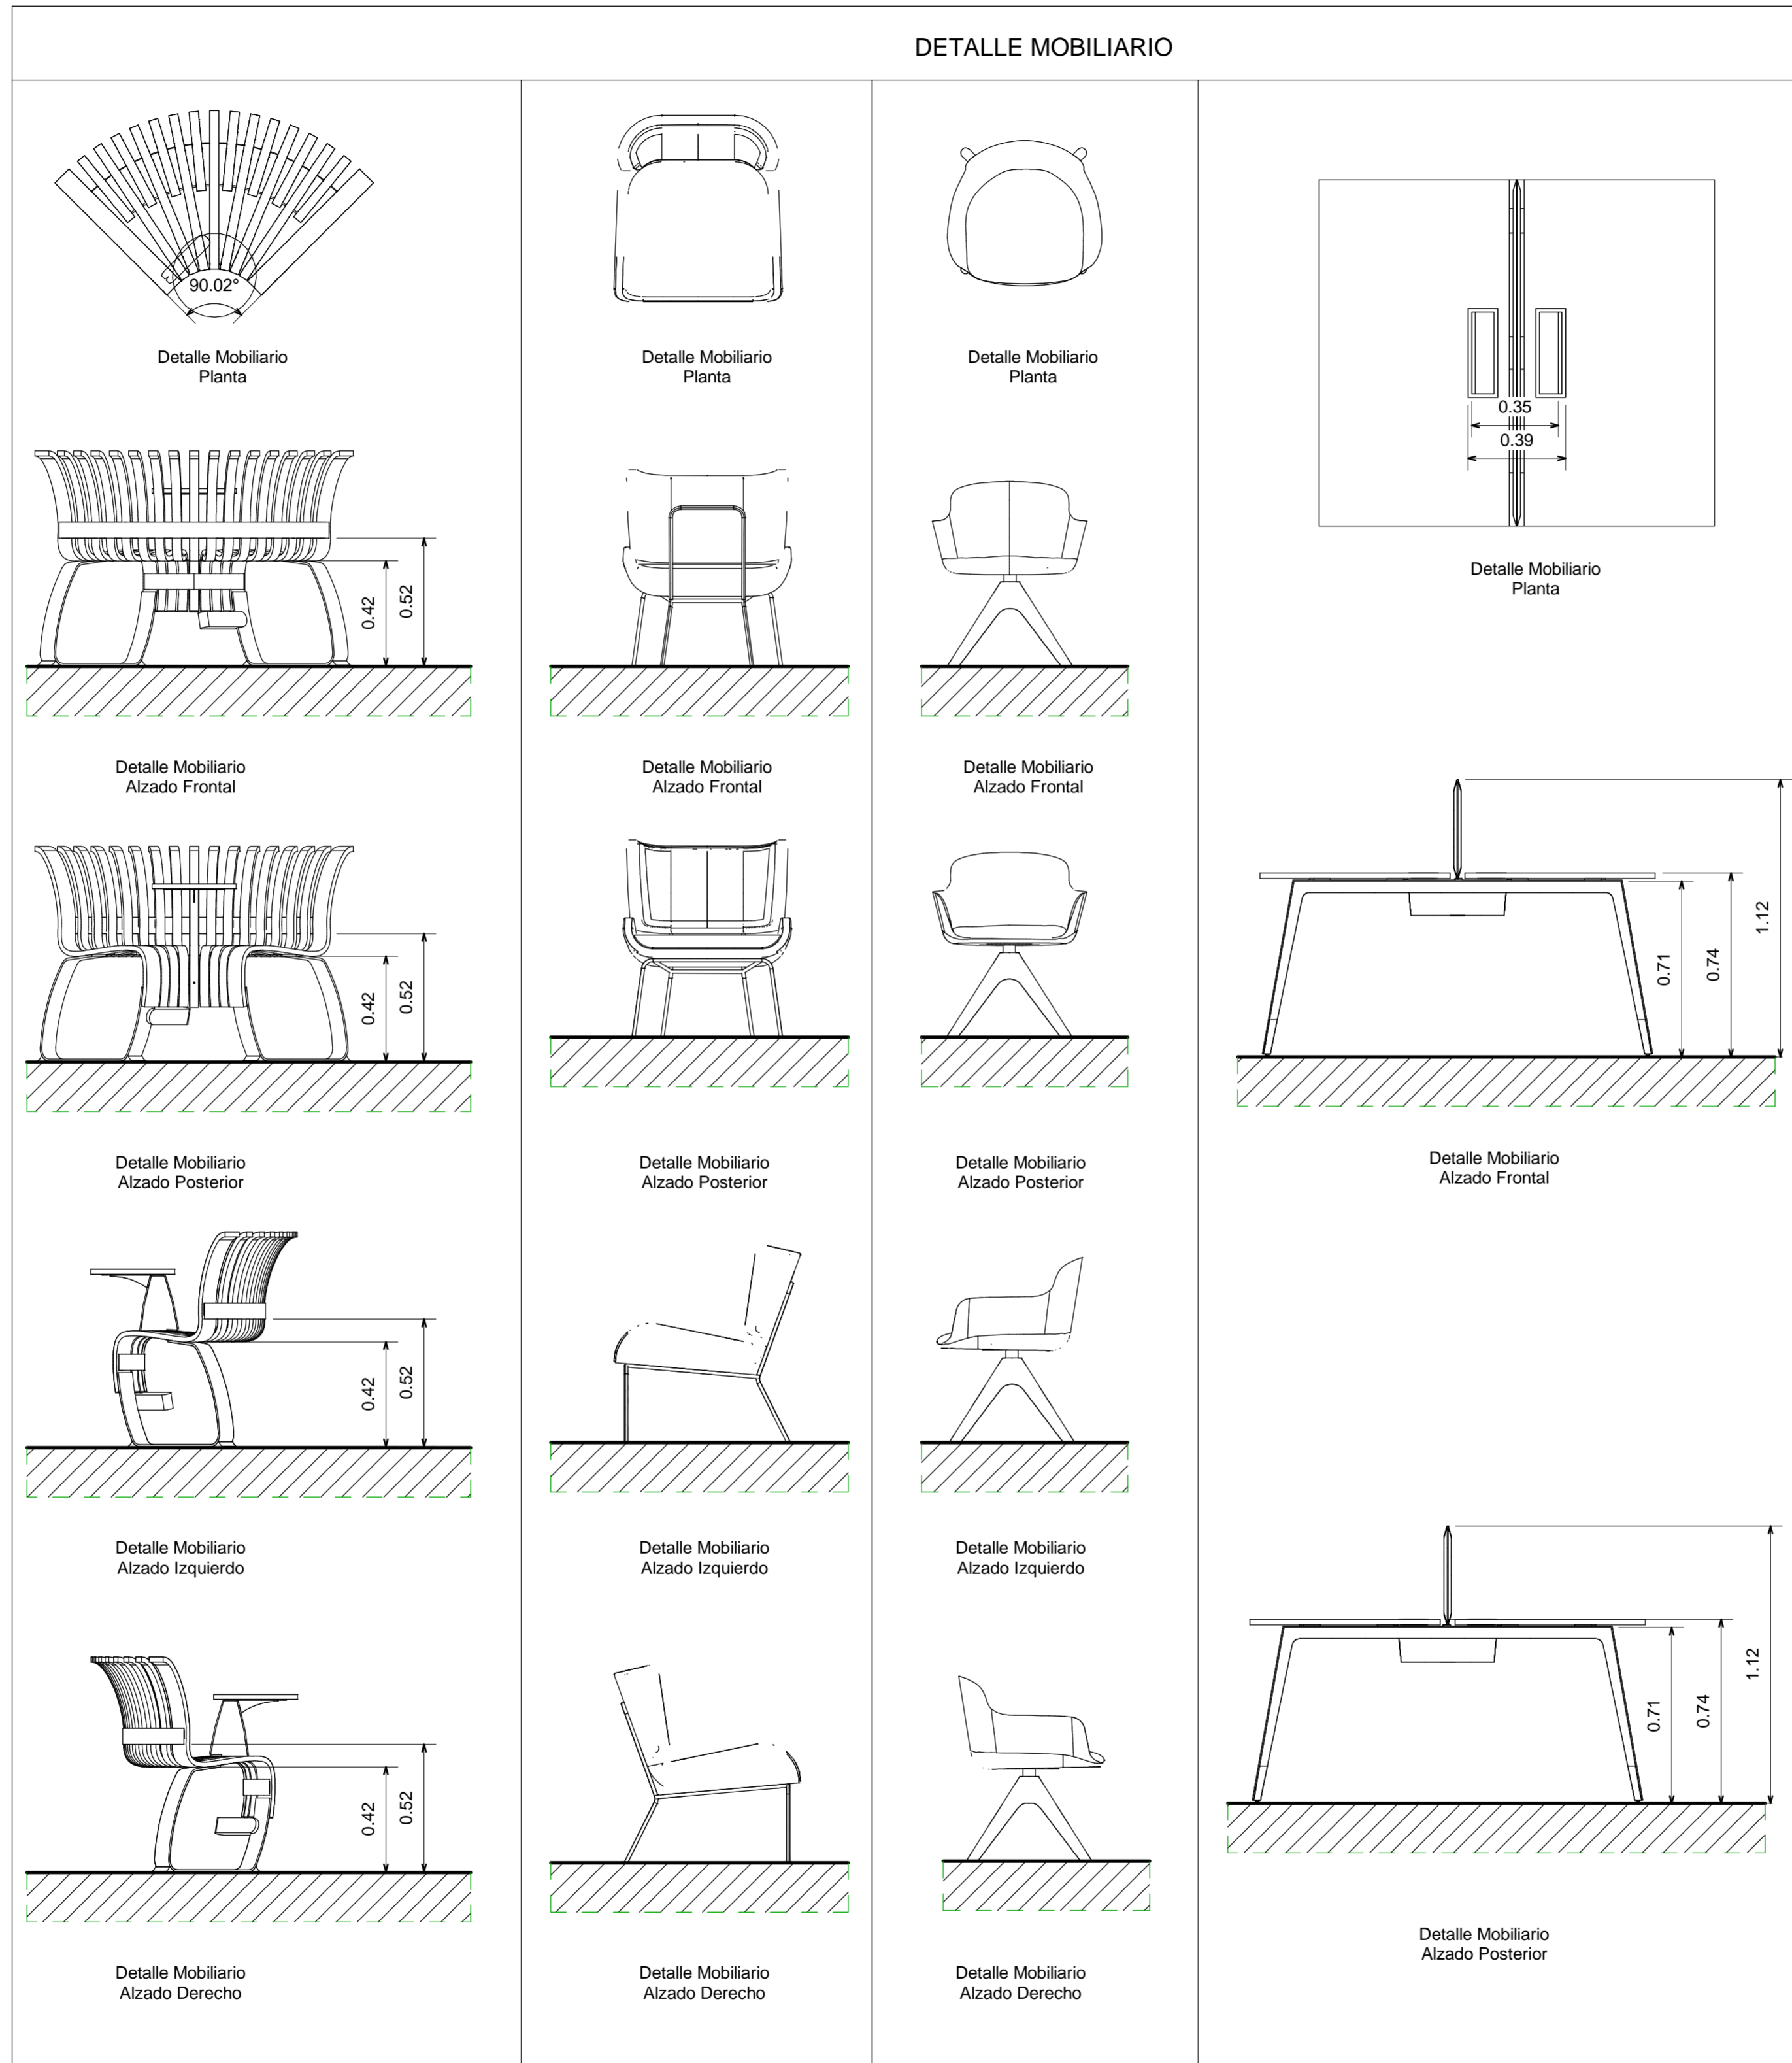

FECHA 03/12/2021	7.8
ESCALA 1 : 20	PLANO No.
UNIVERSIDAD LA GRAN COLOMBIA	
	
FACULTAD DE ARQUITECTURA	
INSTITUTO TECNOLÓGICO AGROPECUARIO MUNICIPIO DE VILLA DE SAN DIEGO DE UBATÉ	
	
CONVENCIONES	
ESTUDIANTES	
YERALDIN LICETH VARGAS GORDILLO CODIGO: 1018489221	
YESICA PAOLA GUEZGUAN VARGAS CODIGO:1014300939	
DOCENTE	
CARLOS LEONARDO SALAMANCA TOVAR	
Detalle Mobiliario 5	
DIBUJADO POR	
Yeraldin Vargas y Yesica Guezuguan	
FECHA 03/12/2021	PLANO No.
ESCALA 1 : 20	7.8
	Número de proyecto

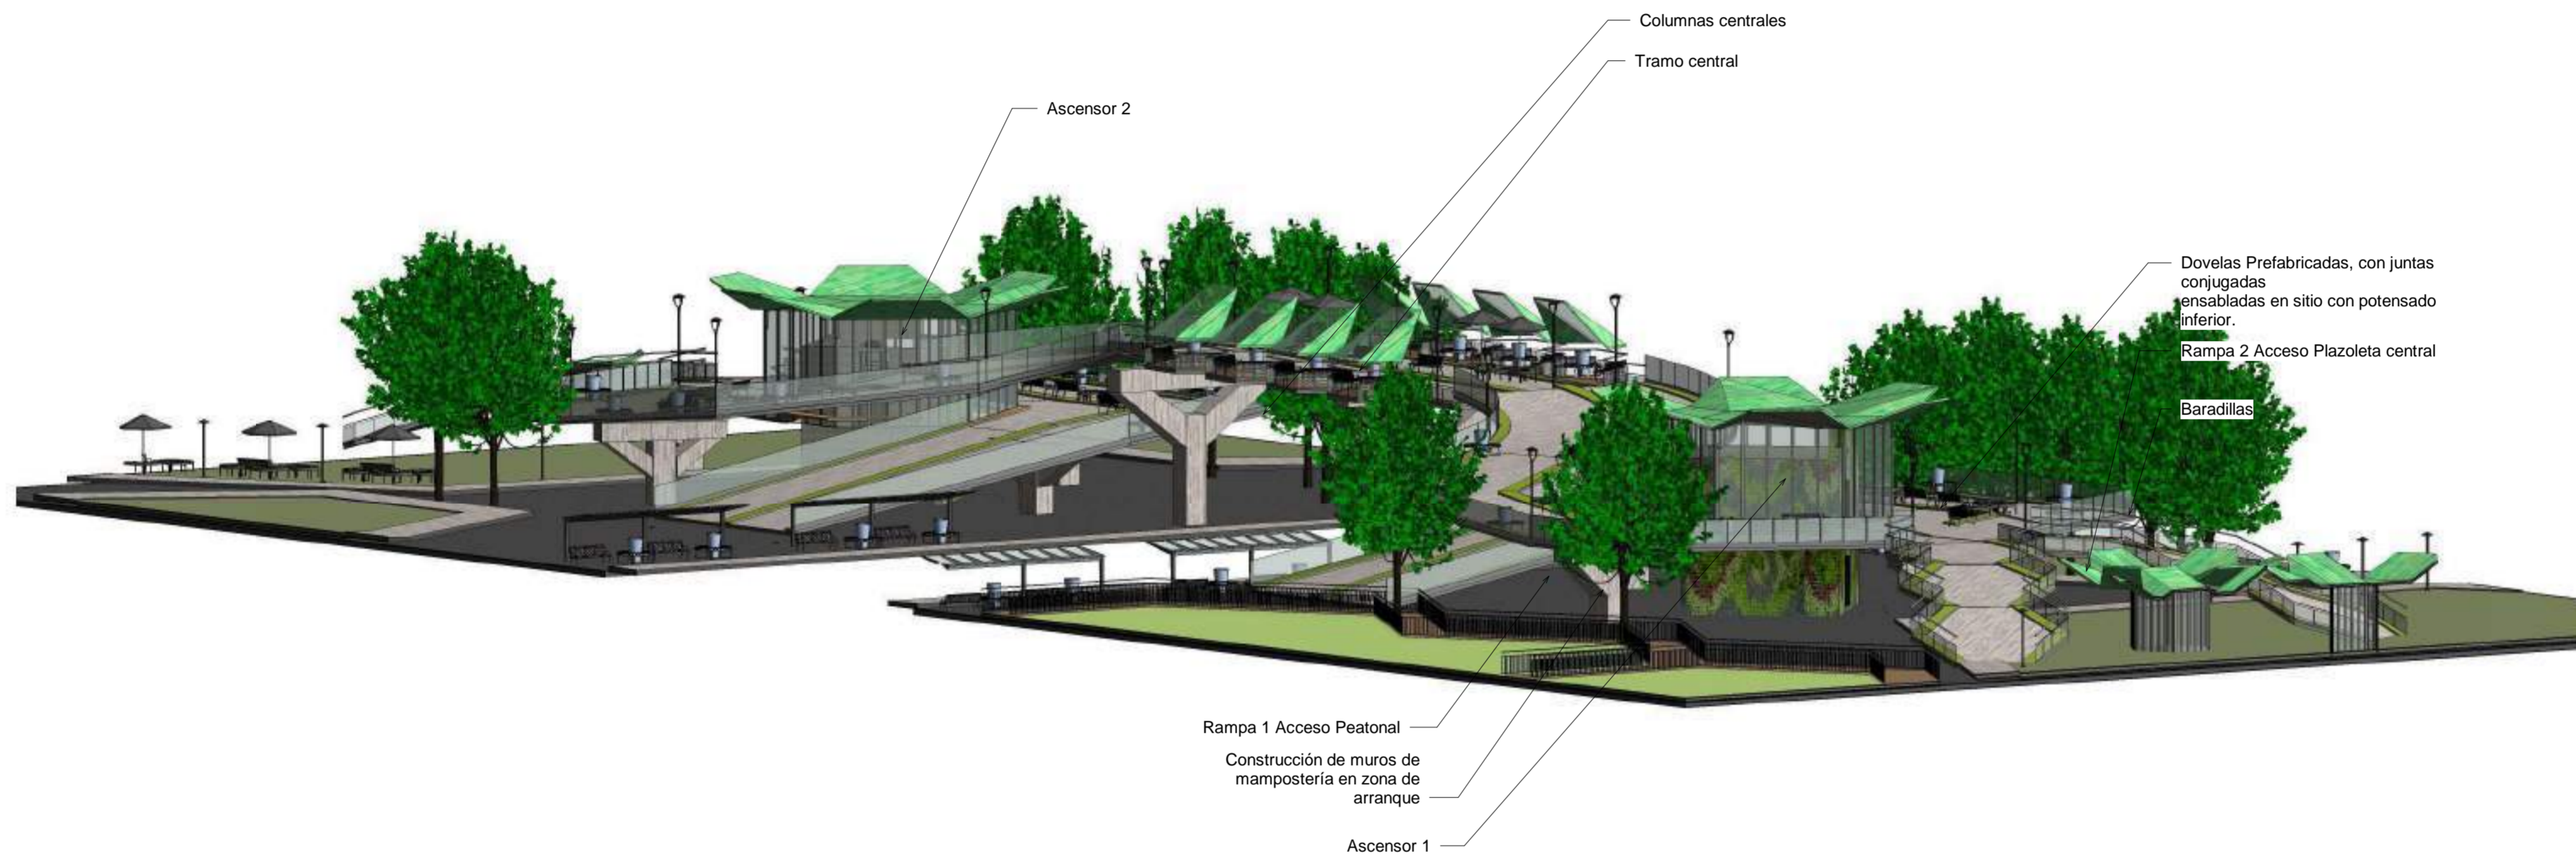

1 Detalle puente 1

FECHA 03/12/2021	6.1
ESCALA	PLANO No.

UNIVERSIDAD LA GRAN COLOMBIA



FACULTAD DE ARQUITECTURA

INSTITUTO TECNOLÓGICO AGROPECUARIO
MUNICIPIO DE VILLA DE SAN DIEGO DE
UBATÉ



INSTITUTO TECNOLÓGICO AGROPECUARIO
Municipio de Villa de San Diego de Ubaté

CONVENCIONES

ESTUDIANTES

YERALDIN LICETH VARGAS GORDILLO
CODIGO: 1018489221
YESICA PAOLA GUEZGUAN VARGAS
CODIGO:1014300939

DOCENTE


CARLOS LEONARDO SALAMANCA TOVAR

Detalle1 Puente Peatonal

DIBUJADO POR

Yeraldin Vargas y Yesica Guezuguan

FECHA 03/12/2021	PLANO No.
ESCALA	6.1
	Número de proyecto

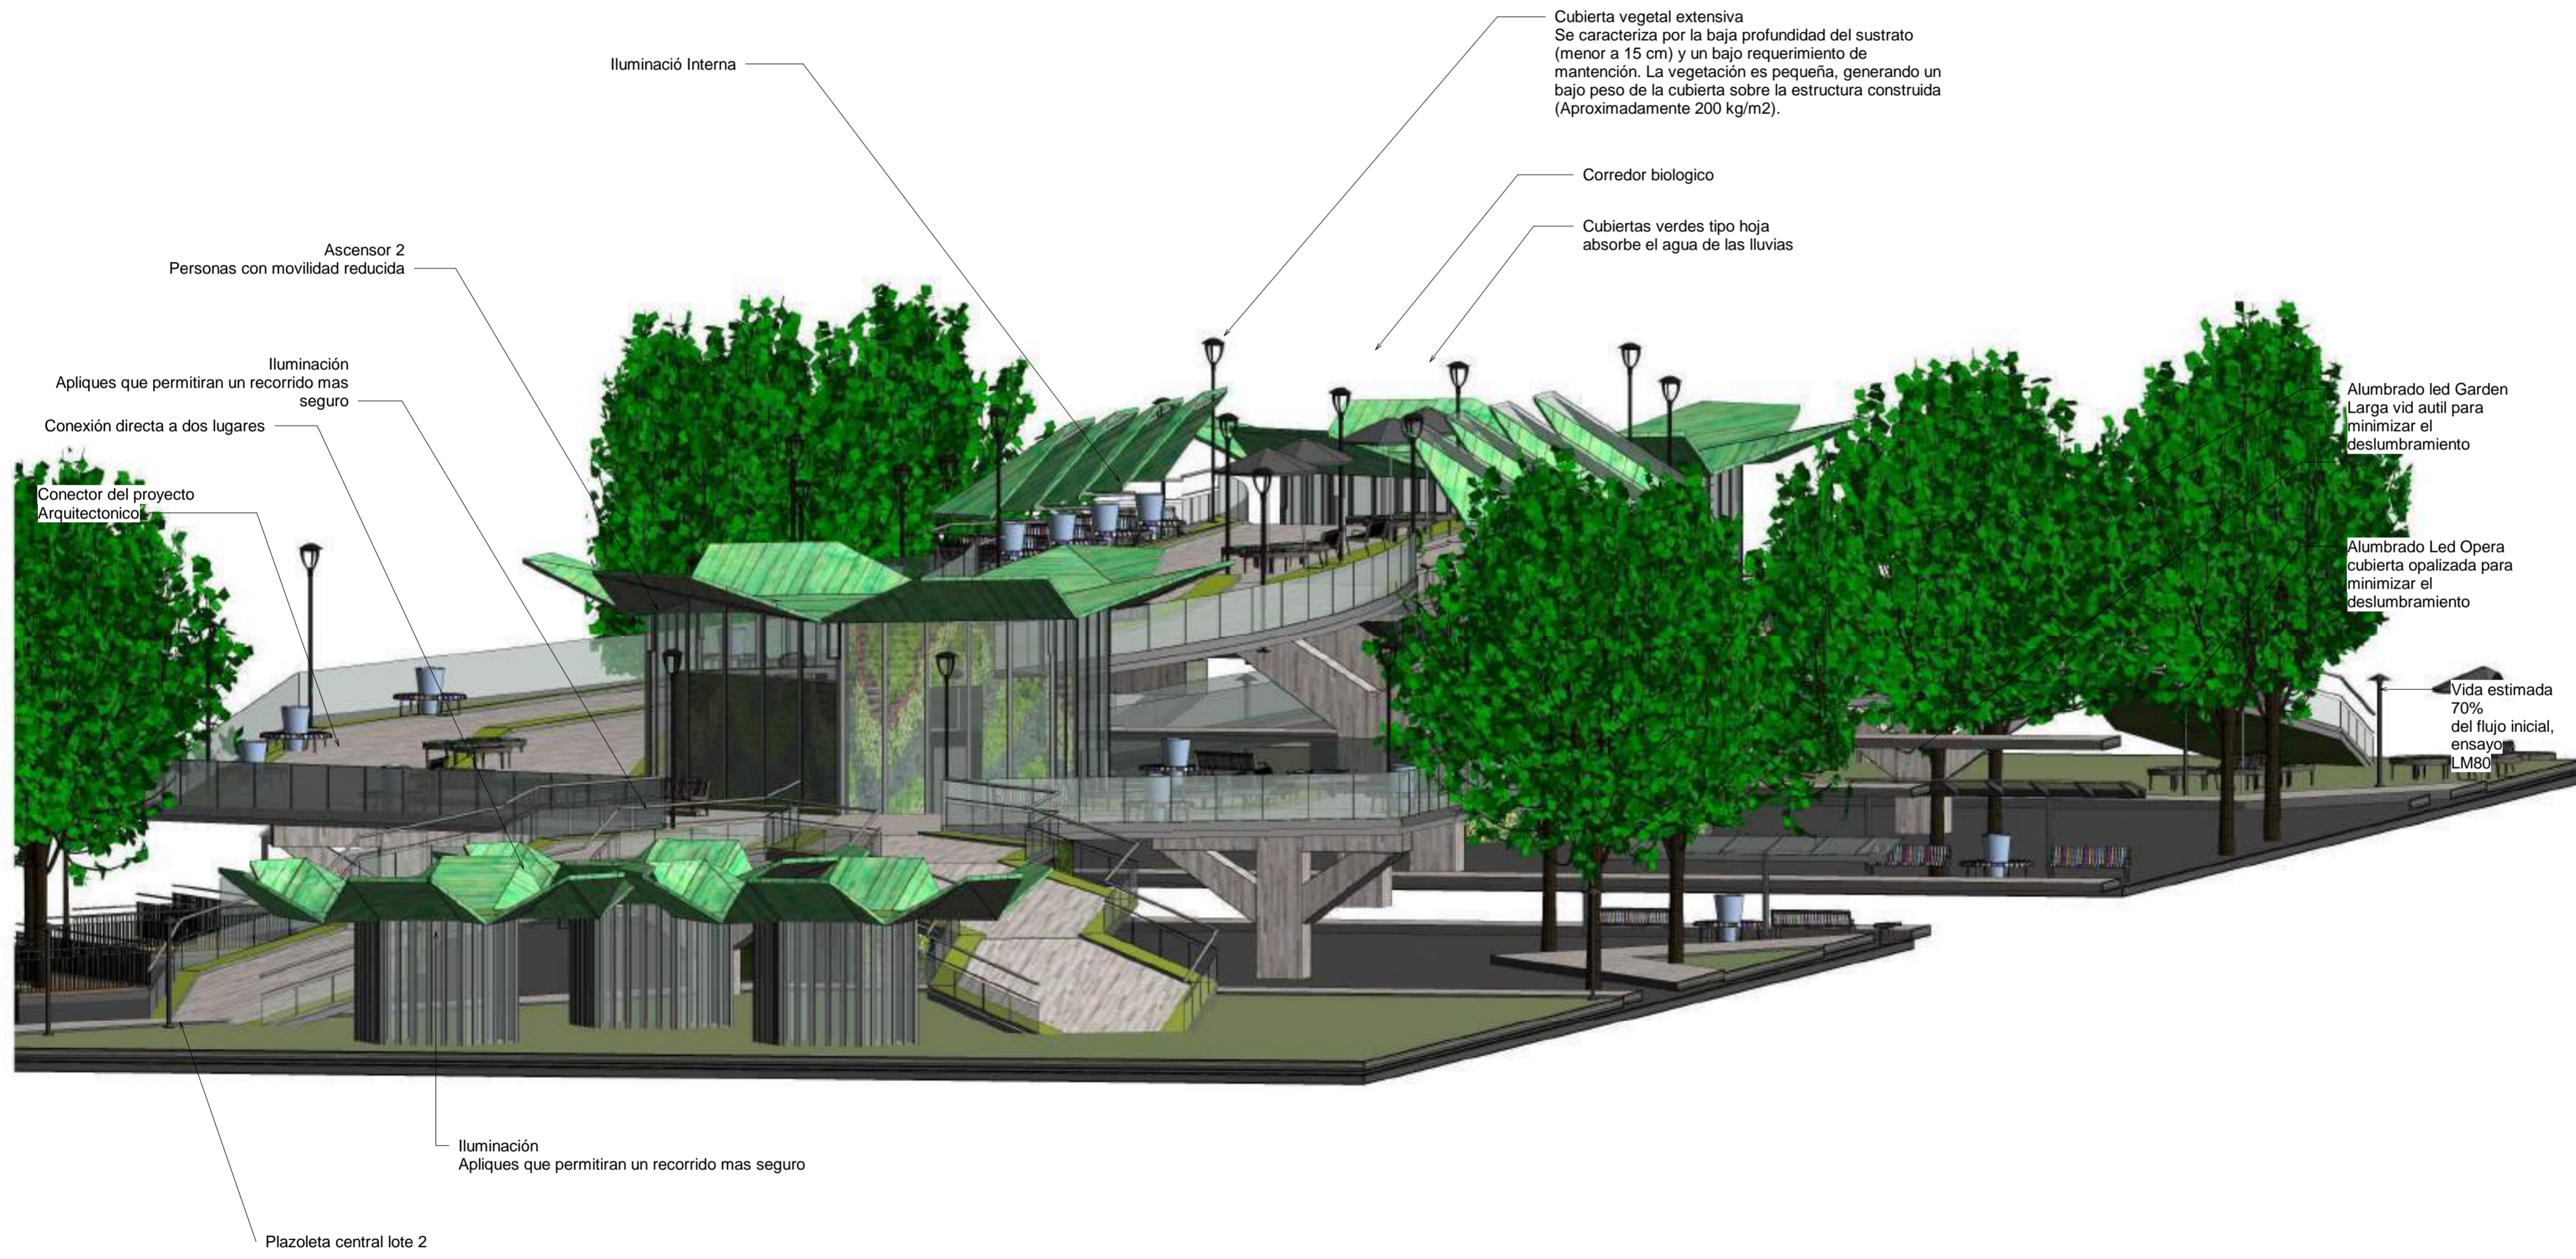

1 Detalle puente 2

FECHA 03/12/2021	PLANO No. 6.2
ESCALA	
UNIVERSIDAD LA GRAN COLOMBIA	
	
FACULTAD DE ARQUITECTURA	
INSTITUTO TECNOLÓGICO AGROPECUARIO MUNICIPIO DE VILLA DE SAN DIEGO DE UBATÉ	
	
CONVENCIONES	
ESTUDIANTES	
YERALDIN LICETH VARGAS GORDILLO CODIGO: 1018489221	
YESICA PAOLA GUEZGUAN VARGAS CODIGO:1014300939	
DOCENTE	
CARLOS LEONARDO SALAMANCA TOVAR	
Detalle2 Puente Peatonal	
DIBUJADO POR	
Yeraldin Vargas y Yesica Guezuguan	
FECHA 03/12/2021	PLANO No. 6.2
ESCALA	Número de proyecto

Ascensor 2
Personas con movilidad reducida

Iluminación
Apliques que permitan un recorrido mas seguro

Conexión directa a dos lugares

Conector del proyecto
Arquitectónico

Cubierta vegetal extensiva
Se caracteriza por la baja profundidad del sustrato (menor a 15 cm) y un bajo requerimiento de mantención. La vegetación es pequeña, generando un bajo peso de la cubierta sobre la estructura construida (Aproximadamente 200 kg/m2).

Corredor biológico

Cubiertas verdes tipo hoja
absorbe el agua de las lluvias

Alumbrado led Garden
Larga vid util para
minimizar el
deslumbramiento

Alumbrado Led Opera
cubierta opalizada para
minimizar el
deslumbramiento

Vida estimada
70%
del flujo inicial,
ensayo
LM80

Iluminación
Apliques que permitan un recorrido mas seguro

Plazoleta central lote 2



1

Detalle puente 3

FECHA 03/12/2021	6.3
ESCALA	PLANO No.

UNIVERSIDAD LA GRAN COLOMBIA



UNIVERSIDAD
La Gran Colombia

FACULTAD DE ARQUITECTURA

INSTITUTO TECNOLÓGICO AGROPECUARIO
MUNICIPIO DE VILLA DE SAN DIEGO DE
UBATÉ



INSTITUTO TECNOLÓGICO AGROPECUARIO
Municipio de Villa de San Diego de Ubaté

CONVENCIONES

ESTUDIANTES

YERALDIN LICETH VARGAS GORDILLO
CODIGO: 1018489221

YESICA PAOLA GUEZGUAN VARGAS
CODIGO:1014300939

DOCENTE

CARLOS LEONARDO SALAMANCA TOVAR

Detalle3 Puente Peatonal

DIBUJADO POR

Yeraldin Vargas y Yesica Guezman

FECHA 03/12/2021	PLANO No. 6.3
ESCALA	Número de proyecto



1 Detalle puente 4



2 Detalle puente7

FECHA
03/12/2021

6.4

ESCALA

PLANO No.

UNIVERSIDAD LA GRAN COLOMBIA



UNIVERSIDAD
La Gran Colombia

FACULTAD DE ARQUITECTURA

INSTITUTO TECNOLÓGICO AGROPECUARIO
MUNICIPIO DE VILLA DE SAN DIEGO DE
UBATÉ



INSTITUTO TECNOLÓGICO AGROPECUARIO
Municipio de Villa de San Diego de Ubaté

CONVENCIONES

ESTUDIANTES

YERALDIN LICETH VARGAS GORDILLO
CODIGO: 1018489221

YESICA PAOLA GUEZGUAN VARGAS
CODIGO:1014300939

DOCENTE

CARLOS LEONARDO SALAMANCA TOVAR

Detalle4 Puente Peatonal

DIBUJADO POR

Yeraldin Vargas y Yesica Guezman

FECHA
03/12/2021

ESCALA

PLANO No.

6.4

Número de proyecto



1 Detalle puente 5

FECHA 03/12/2021	6.5
ESCALA	PLANO No.

UNIVERSIDAD LA GRAN COLOMBIA



UNIVERSIDAD
La Gran Colombia

FACULTAD DE ARQUITECTURA

INSTITUTO TECNOLÓGICO AGROPECUARIO
MUNICIPIO DE VILLA DE SAN DIEGO DE
UBATÉ



INSTITUTO TECNOLÓGICO AGROPECUARIO
Municipio de Villa de San Diego de Ubaté

CONVENCIONES

ESTUDIANTES

YERALDIN LICETH VARGAS GORDILLO
CODIGO: 1018489221

YESICA PAOLA GUEZGUAN VARGAS
CODIGO:1014300939

DOCENTE

CARLOS LEONARDO SALAMANCA TOVAR

Detalle5 Puente Peatonal

DIBUJADO POR

Yeraldin Vargas y Yesica Guezuguan

FECHA 03/12/2021	PLANO No.
ESCALA	6.5
	Número de proyecto



Tonalidad blanca: esta relacionado con la focalización y el trabajo en equipo

Tonalidad : Rojo claro ayuda a mejorar el estado de animo y ayuda en la proactividad

Baños Caballeros

Baños Damas

Zonas de descanso

Tonalidad verde: Es el color de la concentración y de la claridad

Balcones

Conecta a Aula2 T1

Tonalidad Amarilla: Relacionado con la claridad y el interes , ya que, reúne cualidades de ambos lados de la tabla cromática.

Acceso para perdonas con movilidad reducida

Zona expositoria

Zonas verdes

Conector

Conexión peatonal

Puntos de encuentro

1 Detalle Aula T1 planta 2

FECHA 03/12/2021	Detalle Aula T1 planta 2
ESCALA	PLANO No.
UNIVERSIDAD LA GRAN COLOMBIA	
	
FACULTAD DE ARQUITECTURA	
INSTITUTO TECNOLÓGICO AGROPECUARIO MUNICIPIO DE VILLA DE SAN DIEGO DE UBATÉ	
	
INSTITUTO TECNOLÓGICO AGROPECUARIO <small>Municipio de Villa de San Diego de Ubaté</small>	
CONVENCIONES	
ESTUDIANTES	
YERALDIN LICETH VARGAS GORDILLO CODIGO: 1018489221	
YESICA PAOLA GUEZGUAN VARGAS CODIGO:1014300939	
DOCENTE	
CARLOS LEONARDO SALAMANCA TOVAR	
Detalle Aula T1 planta 2	
DIBUJADO POR	
Yeraldin Vargas y Yesica Guezuguan	
FECHA 03/12/2021	PLANO No.
ESCALA	Detalle Aula T1 planta 2
Número de proyecto	



1 Zona Aula 1 Planta 1

Tonalidad blanca: esta relacionado con la focalización y el trabajo en equipo

Tonalidad : Roj claro ayuda a mejorar el estado de animo y ayuda en la proactividad

Acceso Planta 2
Baños Caballeros
Baños Damas

Aula tipo auditorio
Tonalidad verde: Es el color de la concentración y de la claridad

Conecta a Aula2 T1

Tonalidad Amarilla: Relacionado con la claridad y el interes , ya que, reúne cualidades de ambos lados de la tabla cromática.

Acceso para perdonas con movilidad reducida
Zona expositoria

Zonas verdes

Tonalidad calida: Estos colores en epocas frías sirven para render de una manera ms positiva en el aprendizaje

Zona de parqueo

03/12/2021	Zona Aula 1 Planta 1
FECHA	
ESCALA	PLANO No.

UNIVERSIDAD LA GRAN COLOMBIA



FACULTAD DE ARQUITECTURA

INSTITUTO TECNOLÓGICO AGROPECUARIO
MUNICIPIO DE VILLA DE SAN DIEGO DE
UBATÉ



INSTITUTO TECNOLÓGICO AGROPECUARIO
Municipio de Villa de San Diego de Ubaté

CONVENCIONES

ESTUDIANTES

YERALDIN LICETH VARGAS GORDILLO
CODIGO: 1018489221

YESICA PAOLA GUEZGUAN VARGAS
CODIGO:1014300939

DOCENTE

CARLOS LEONARDO SALAMANCA TOVAR

Zona Aula 1 Planta 1

DIBUJADO POR

Yeraldin Vargas y Yesica Guezuguan

FECHA 03/12/2021	PLANO No. Zona Aula 1 Planta 1
ESCALA	Número de proyecto



FECHA 03/12/2021	Aula T2 planta 1
ESCALA	PLANO No.

UNIVERSIDAD LA GRAN COLOMBIA



FACULTAD DE ARQUITECTURA

INSTITUTO TECNOLÓGICO AGROPECUARIO
MUNICIPIO DE VILLA DE SAN DIEGO DE
UBATÉ



INSTITUTO TECNOLÓGICO AGROPECUARIO
(Municipio de Villa de San Diego de Ubaté)

CONVENCIONES

ESTUDIANTES

YERALDIN LICETH VARGAS GORDILLO
CODIGO: 1018489221
YESICA PAOLA GUEZGUAN VARGAS
CODIGO:1014300939

DOCENTE

CARLOS LEONARDO SALAMANCA TOVAR


Aula T2 planta 1

DIBUJADO POR

Yeraldin Vargas y Yesica Guezuguan

FECHA 03/12/2021	PLANO No. Aula T2 planta 1
ESCALA	Número de proyecto

1 Aula T2 planta 1

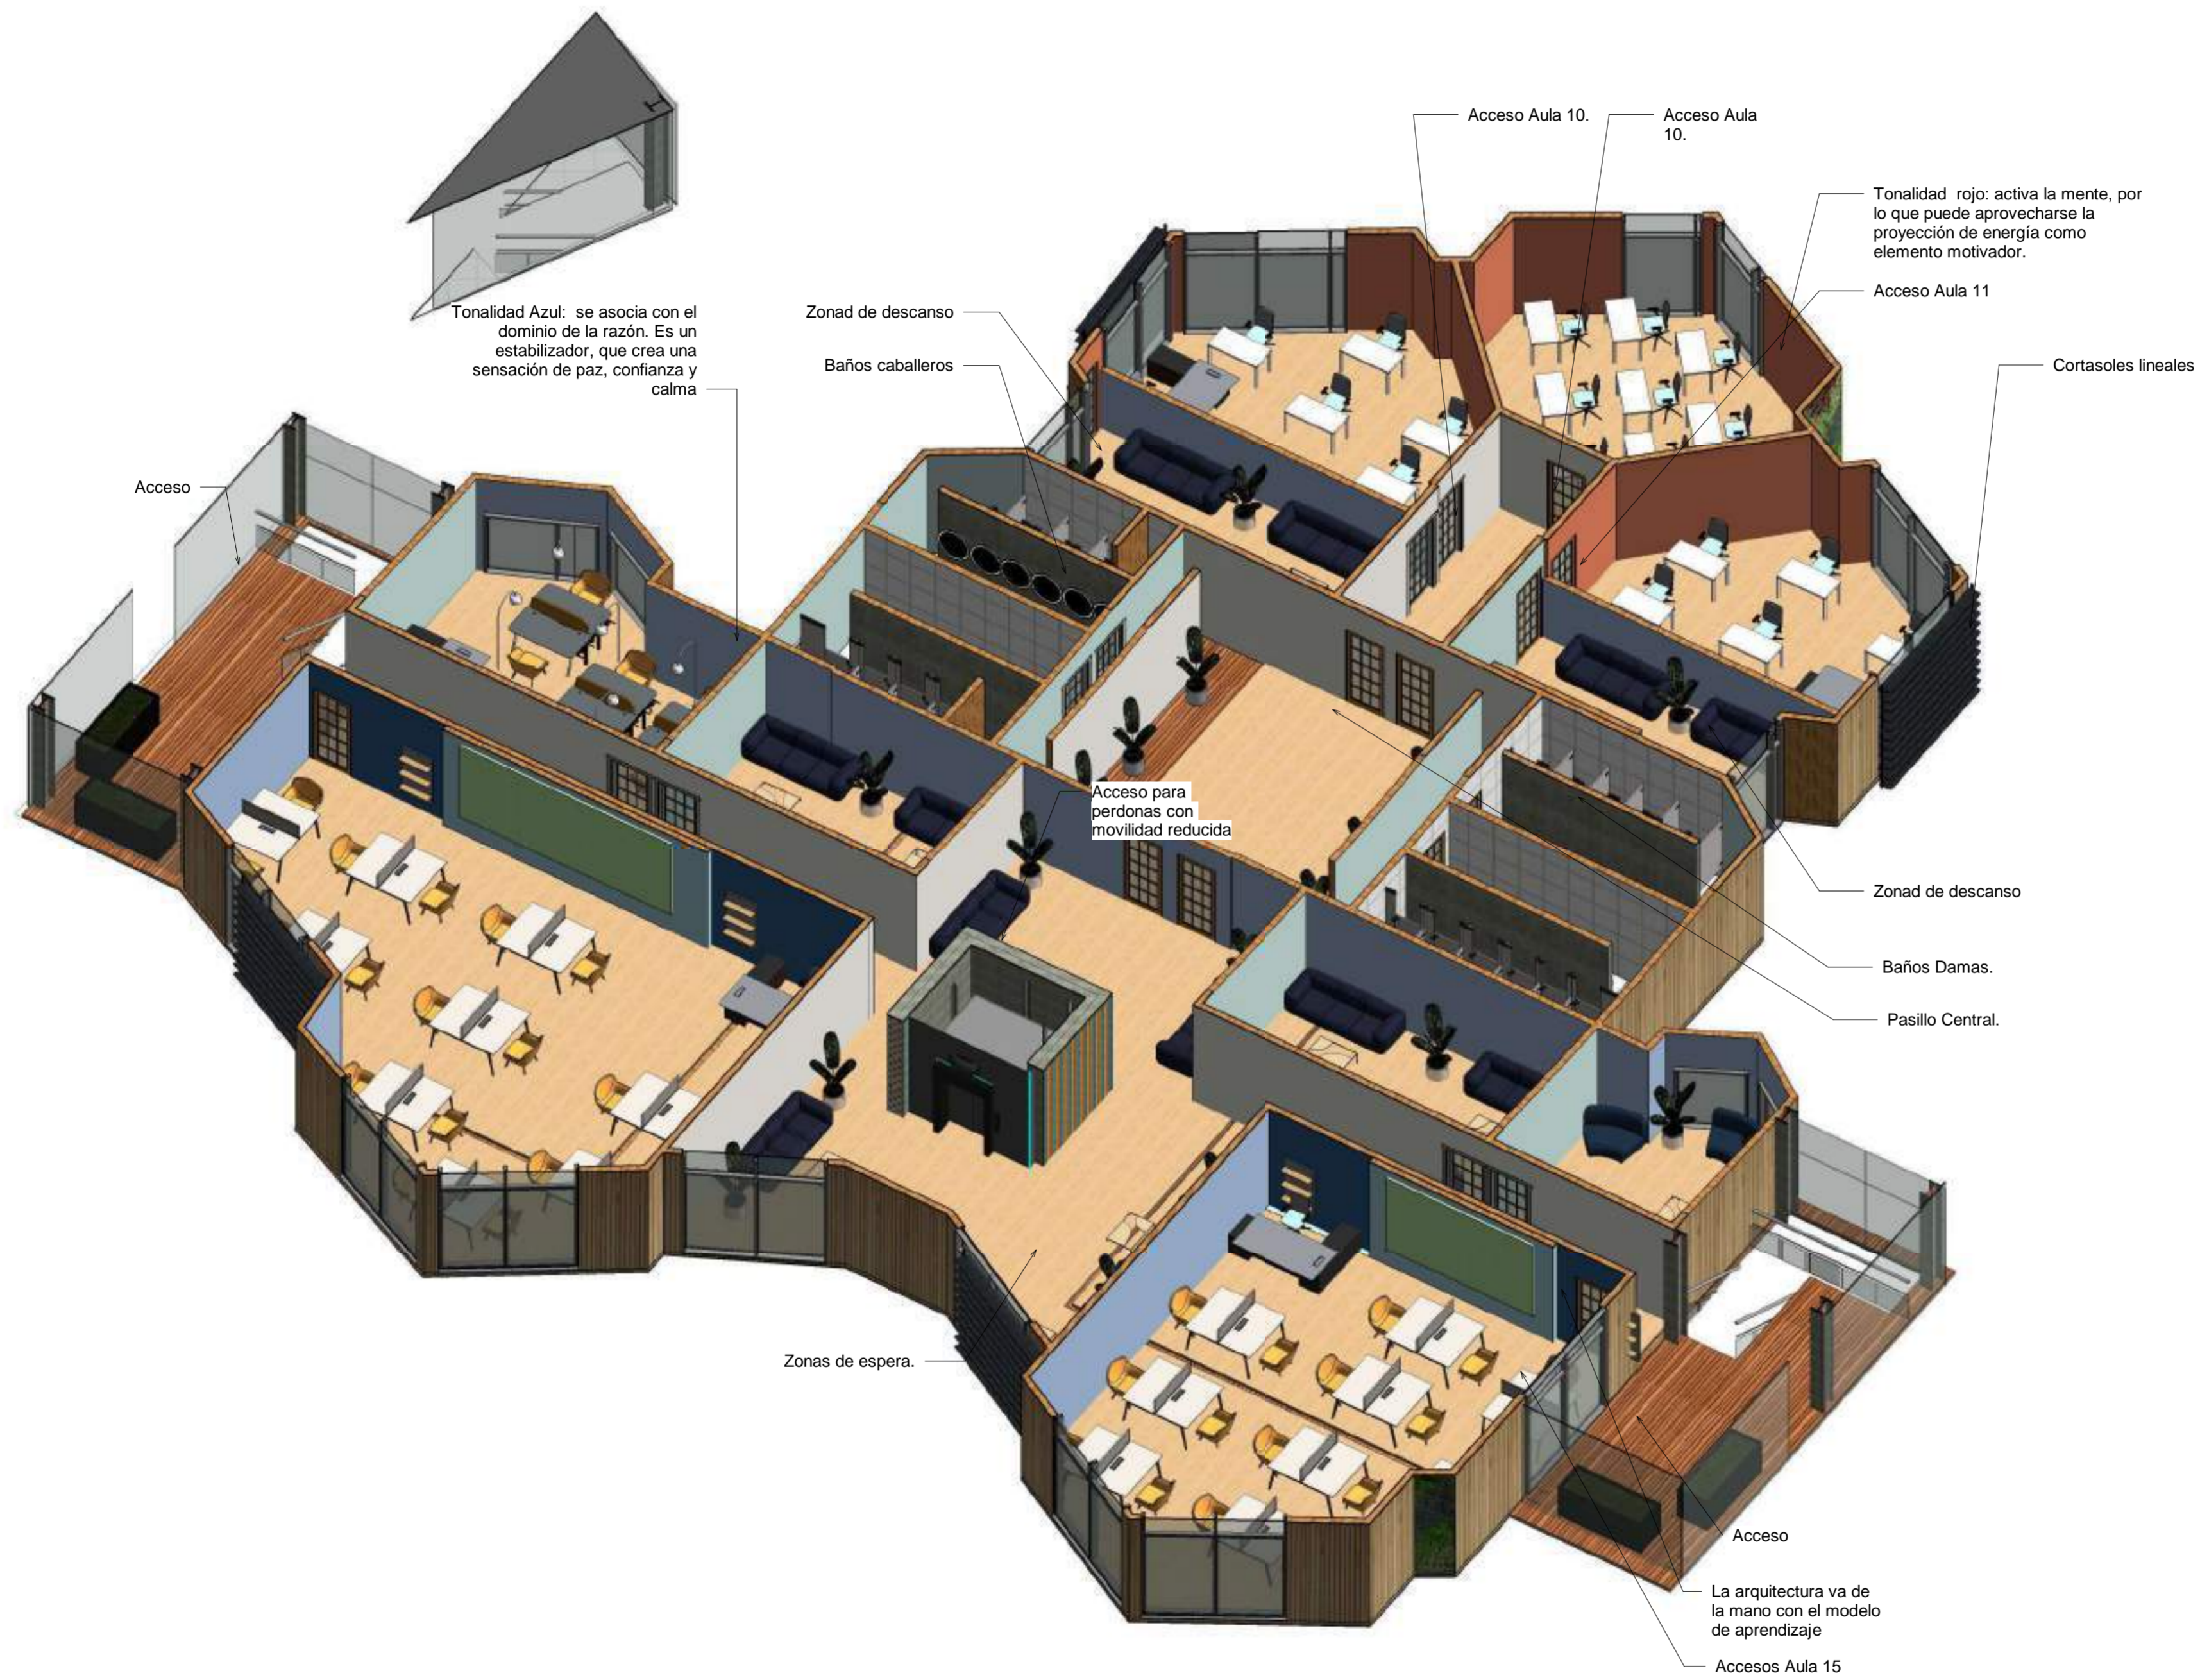

1 Aula T2 Planta 2

FECHA 03/12/2021	Aula T2 Planta 2
ESCALA	PLANO No.

UNIVERSIDAD LA GRAN COLOMBIA



FACULTAD DE ARQUITECTURA

INSTITUTO TECNOLÓGICO AGROPECUARIO
MUNICIPIO DE VILLA DE SAN DIEGO DE UBATÉ



INSTITUTO TECNOLÓGICO AGROPECUARIO
Municipio de Villa de San Diego de Ubaté

CONVENCIONES

ESTUDIANTES

YERALDIN LICETH VARGAS GORDILLO
CODIGO: 1018489221

YESICA PAOLA GUEZGUAN VARGAS
CODIGO:1014300939

DOCENTE

CARLOS LEONARDO SALAMANCA TOVAR

Aula T2 Planta 2

DIBUJADO POR

Yeraldin Vargas y Yesica Guezuguan

FECHA 03/12/2021	PLANO No. Aula T2 Planta 2
ESCALA	Número de proyecto



FECHA
03/12/2021

Detalle zona de
bausras

ESCALA

PLANO No.

UNIVERSIDAD LA GRAN COLOMBIA



FACULTAD DE ARQUITECTURA

INSTITUTO TECNOLÓGICO AGROPECUARIO
MUNICIPIO DE VILLA DE SAN DIEGO DE
UBATÉ



INSTITUTO TECNOLÓGICO AGROPECUARIO
Municipio de Villa de San Diego de Ubaté

CONVENCIONES

ESTUDIANTES

YERALDIN LICETH VARGAS GORDILLO
CODIGO: 1018489221

YESICA PAOLA GUEZGUAN VARGAS
CODIGO:1014300939

DOCENTE

CARLOS LEONARDO SALAMANCA TOVAR

Detalle zona de bausras

DIBUJADO POR

Yeraldin Vargas y Yesica Guezuguan

FECHA
03/12/2021

PLANO No.

ESCALA

Detalle zona de bausras

Número de proyecto



1 Zona administrativa planta 1

FECHA
03/12/2021

3.9

ESCALA

PLANO No.

UNIVERSIDAD LA GRAN COLOMBIA



UNIVERSIDAD
La Gran Colombia

FACULTAD DE ARQUITECTURA

INSTITUTO TECNOLÓGICO AGROPECUARIO
MUNICIPIO DE VILLA DE SAN DIEGO DE
UBATÉ



INSTITUTO TECNOLÓGICO AGROPECUARIO
Municipio de Villa de San Diego de Ubaté

CONVENCIONES

ESTUDIANTES

YERALDIN LICETH VARGAS GORDILLO
CODIGO: 1018489221

YESICA PAOLA GUEZGUAN VARGAS
CODIGO:1014300939

DOCENTE

CARLOS LEONARDO SALAMANCA TOVAR

Zona administrativa planta 1

DIBUJADO POR

Yeraldin Vargas y Yesica Guezuguan

FECHA
03/12/2021

ESCALA

PLANO No.

3.9


Número de proyecto




Zona de Enfermería Planta 1


1 1

FECHA 03/12/2021	PLANO No. 1.10
ESCALA	
UNIVERSIDAD LA GRAN COLOMBIA	
	
FACULTAD DE ARQUITECTURA	
INSTITUTO TECNOLÓGICO AGROPECUARIO MUNICIPIO DE VILLA DE SAN DIEGO DE UBATÉ	
	
CONVENCIONES	
ESTUDIANTES	
YERALDIN LICETH VARGAS GORDILLO CODIGO: 1018489221	
YESICA PAOLA GUEZGUAN VARGAS CODIGO:1014300939	
DOCENTE	
CARLOS LEONARDO SALAMANCA TOVAR	
Zona de Enfermería Planta 1	
DIBUJADO POR	
Yeraldin Vargas y Yesica Guezuguan	
FECHA 03/12/2021	PLANO No. 1.10
ESCALA	Número de proyecto

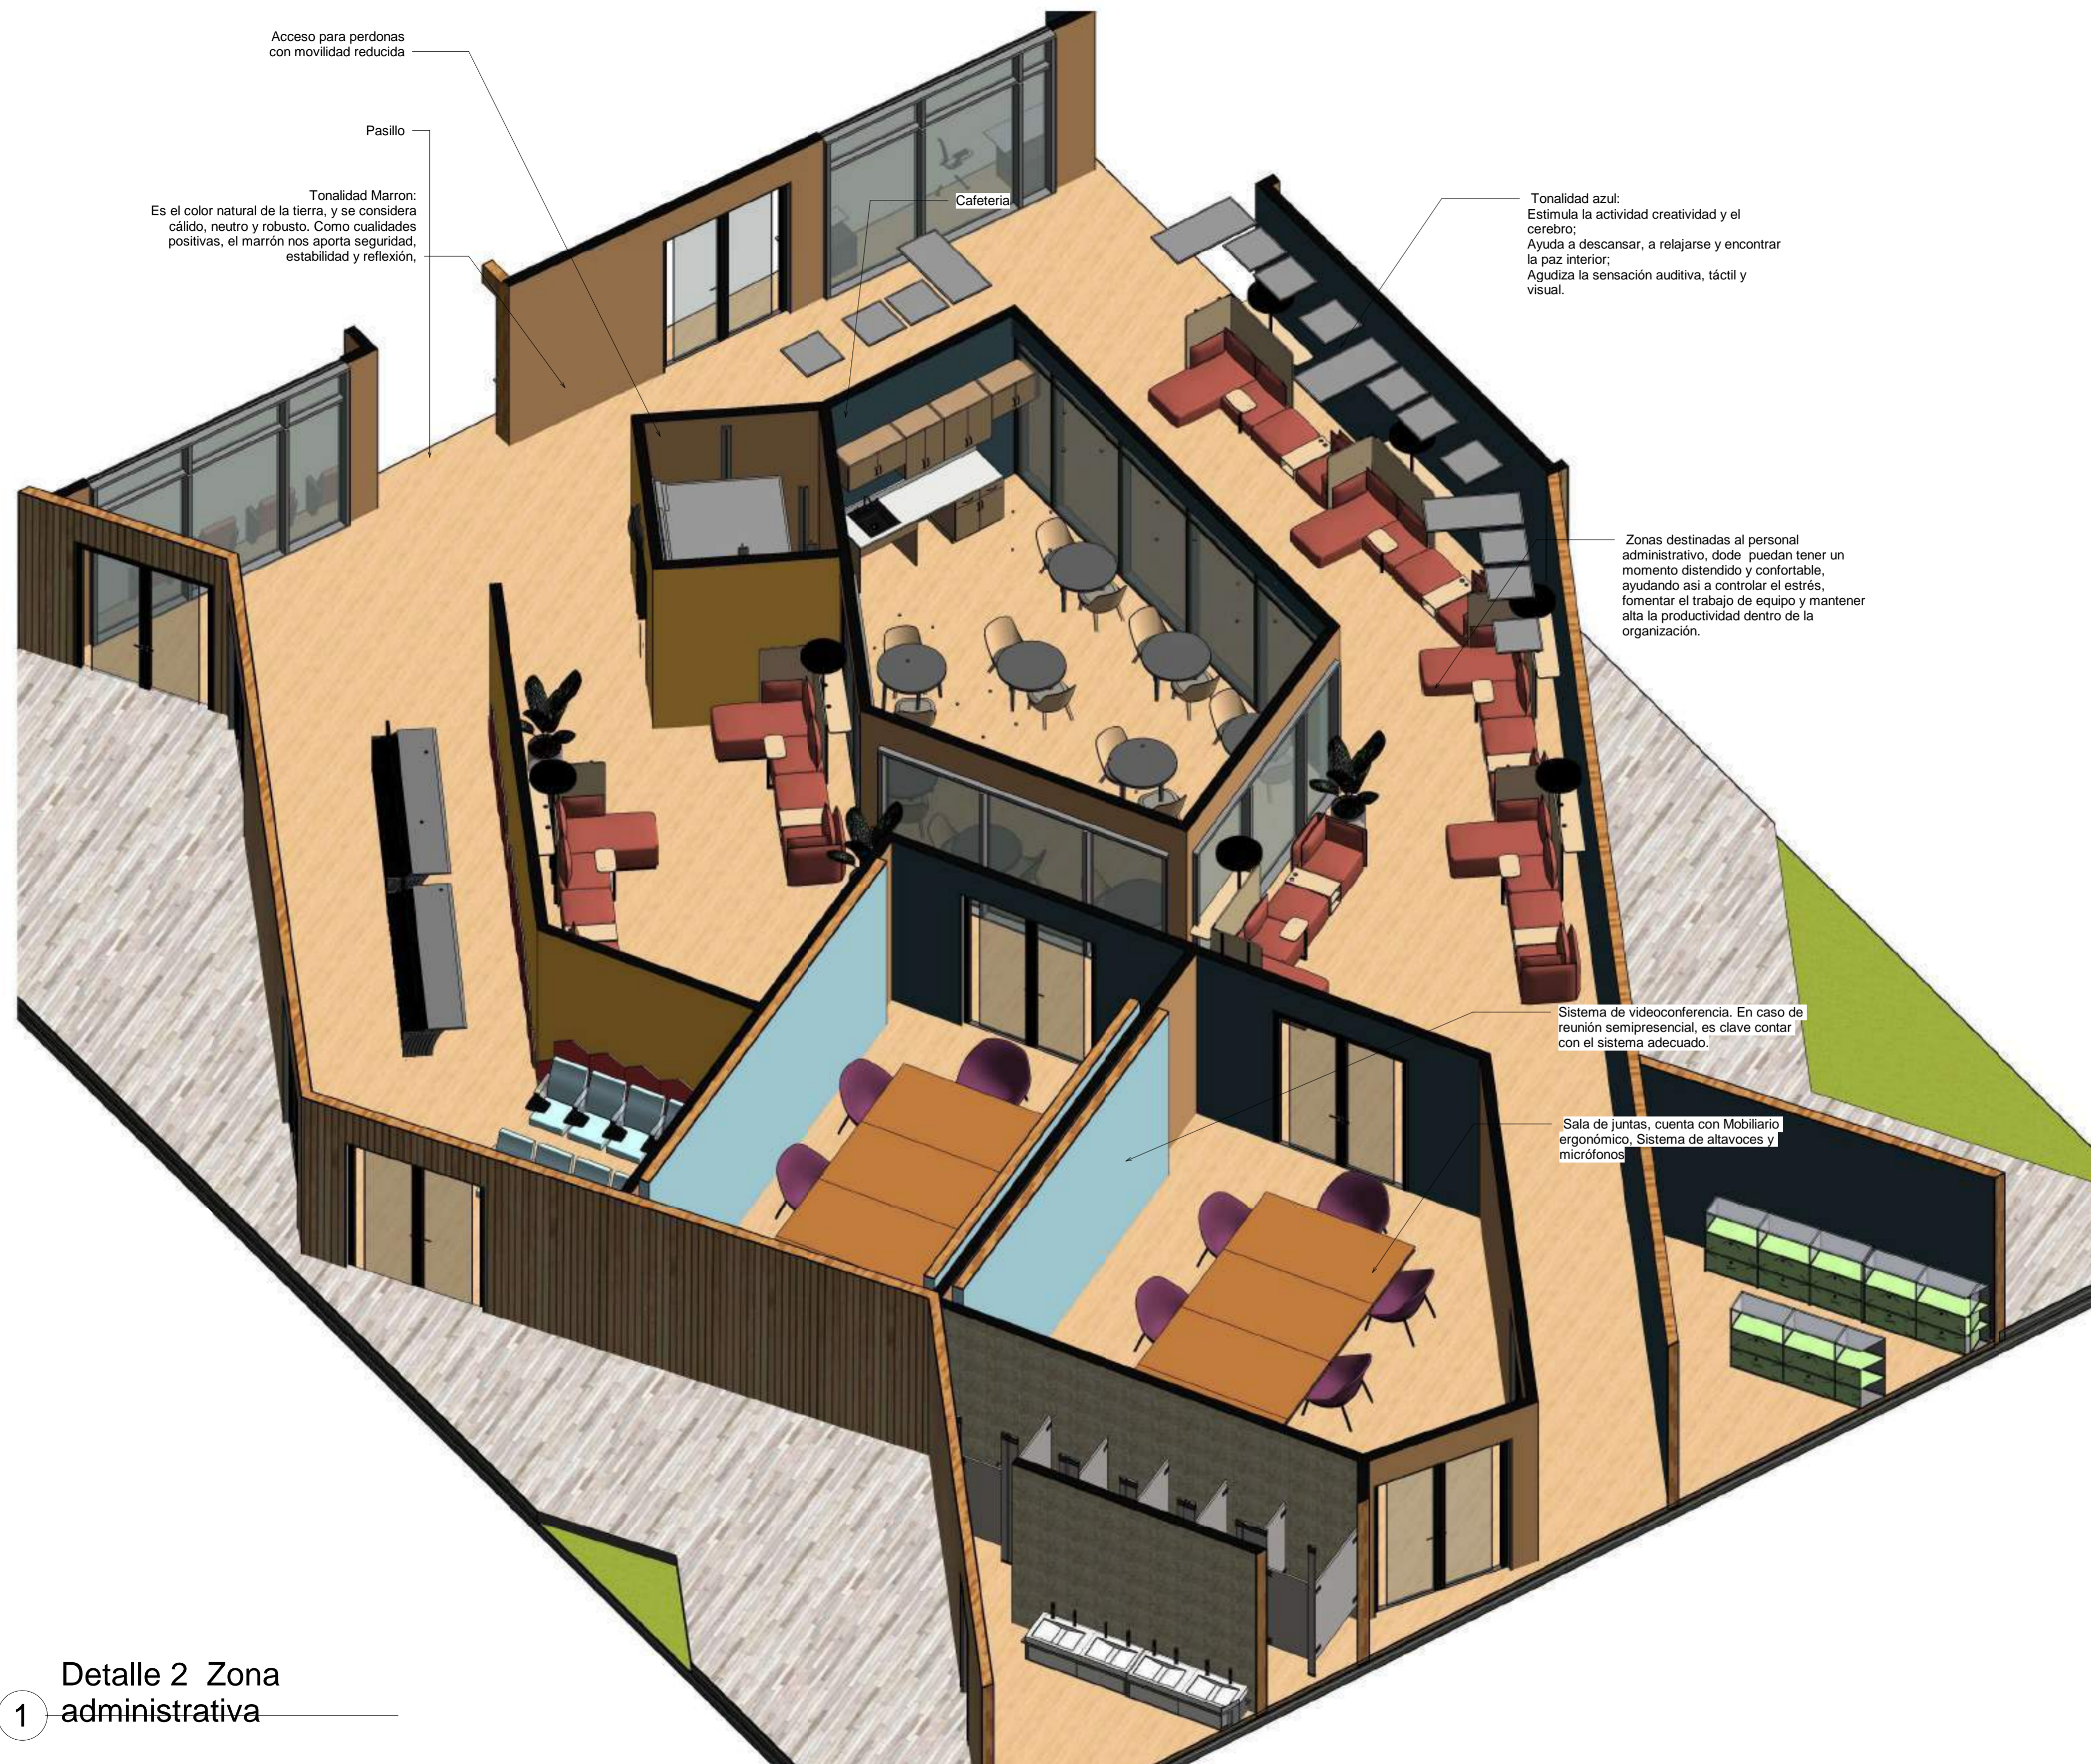

1 Detalle 2 Zona administrativa

03/12/2021	FECHA	Detalle 2- Zona administrativa
ESCALA	PLANO No.	
UNIVERSIDAD LA GRAN COLOMBIA		
		
FACULTAD DE ARQUITECTURA		
INSTITUTO TECNOLÓGICO AGROPECUARIO MUNICIPIO DE VILLA DE SAN DIEGO DE UBATÉ		
		
CONVENCIONES		
ESTUDIANTES		
YERALDIN LICETH VARGAS GORDILLO CODIGO: 1018489221		
YESICA PAOLA GUEZGUAN VARGAS CODIGO:1014300939		
DOCENTE		
CARLOS LEONARDO SALAMANCA TOVAR		
Detalle 2- Zona administrativa		
DIBUJADO POR		
Yeraldin Vargas y Yesica Guezuguan		
03/12/2021	FECHA	PLANO No.
ESCALA	Detalle 2- Zona administrativa	Número de proyecto

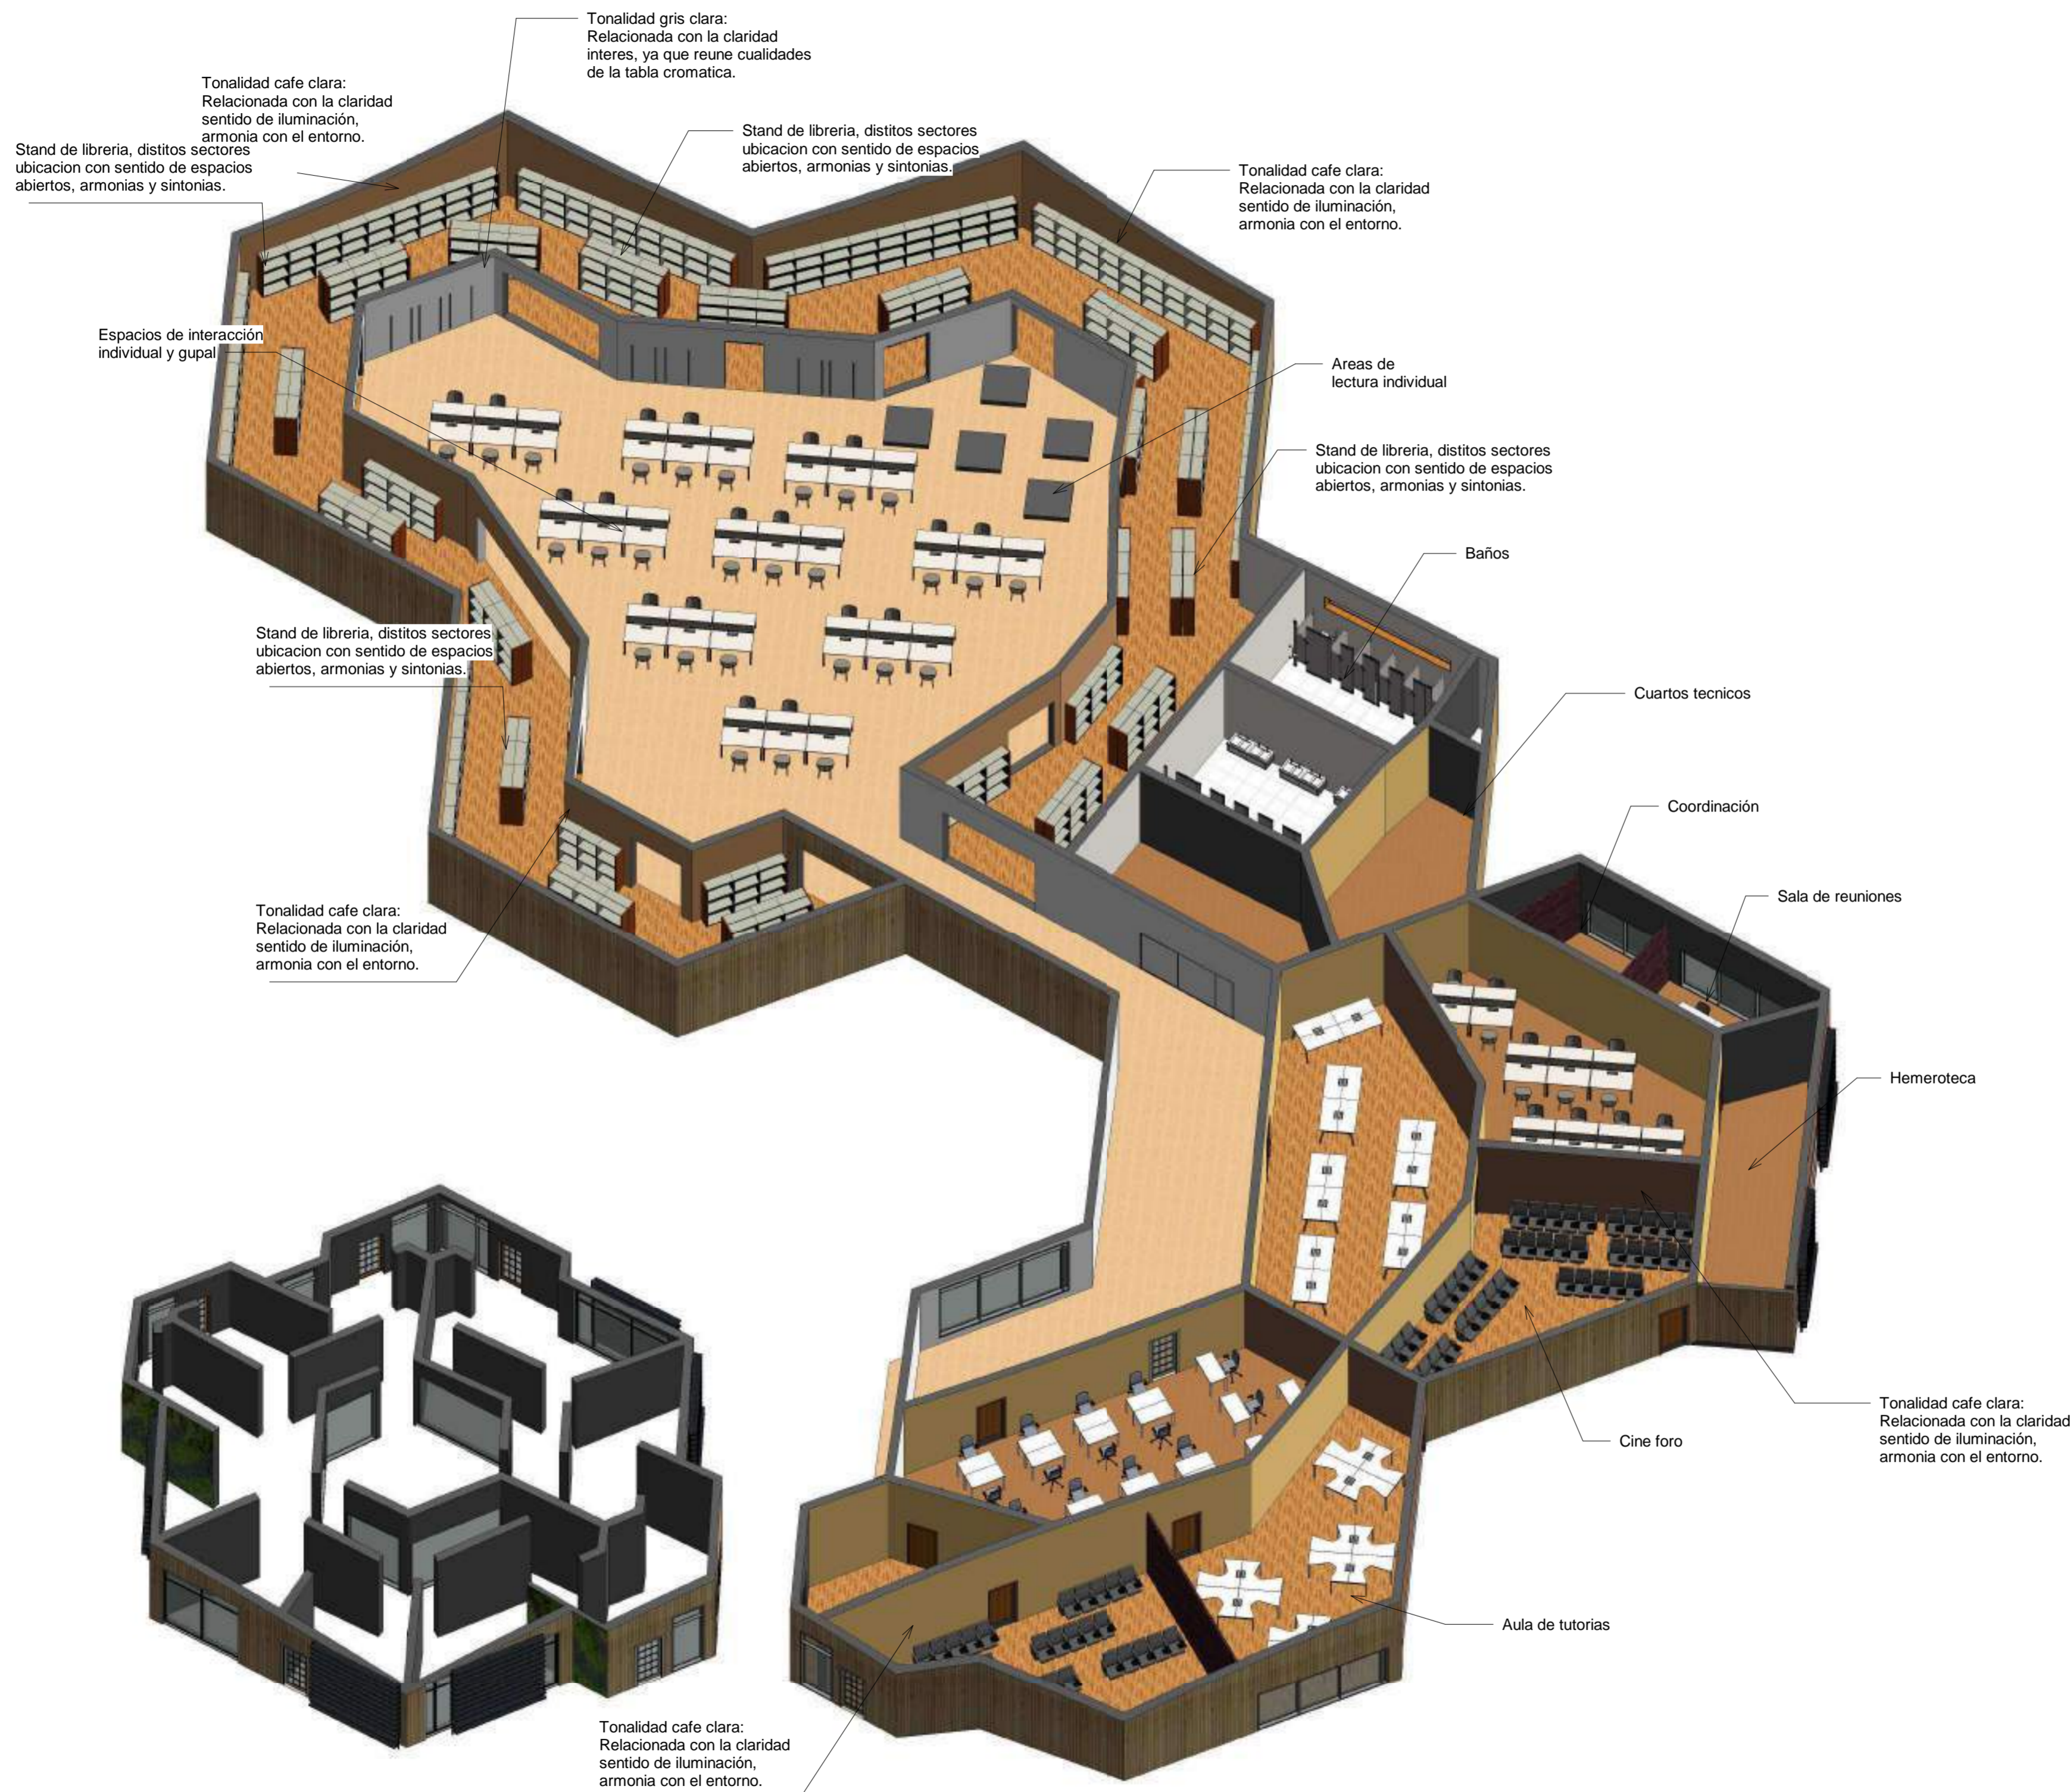

1 3D Especificaciones

03/12/2021	0001
FECHA	PLANO No.
ESCALA	

UNIVERSIDAD LA GRAN COLOMBIA



FACULTAD DE ARQUITECTURA

INSTITUTO TECNOLÓGICO AGROPECUARIO
MUNICIPIO DE VILLA DE SAN DIEGO DE
UBATÉ



CONVENCIONES

--

ESTUDIANTES

YERALDIN LICETH VARGAS GORDILLO
CODIGO: 1018489221
YESICA PAOLA GUEZGUAN VARGAS
CODIGO:1014300939

DOCENTE

CARLOS LEONARDO SALAMANCA TOVAR


ESPECIFICACIONES

DIBUJADO POR

YERALDIN LICETH VARGAS GORDILLO
YESICA PAOLA GUEZGUAN VARGAS


A106

FECHA	PLANO No.
03/12/2021	0001
ESCALA	Número de proyecto

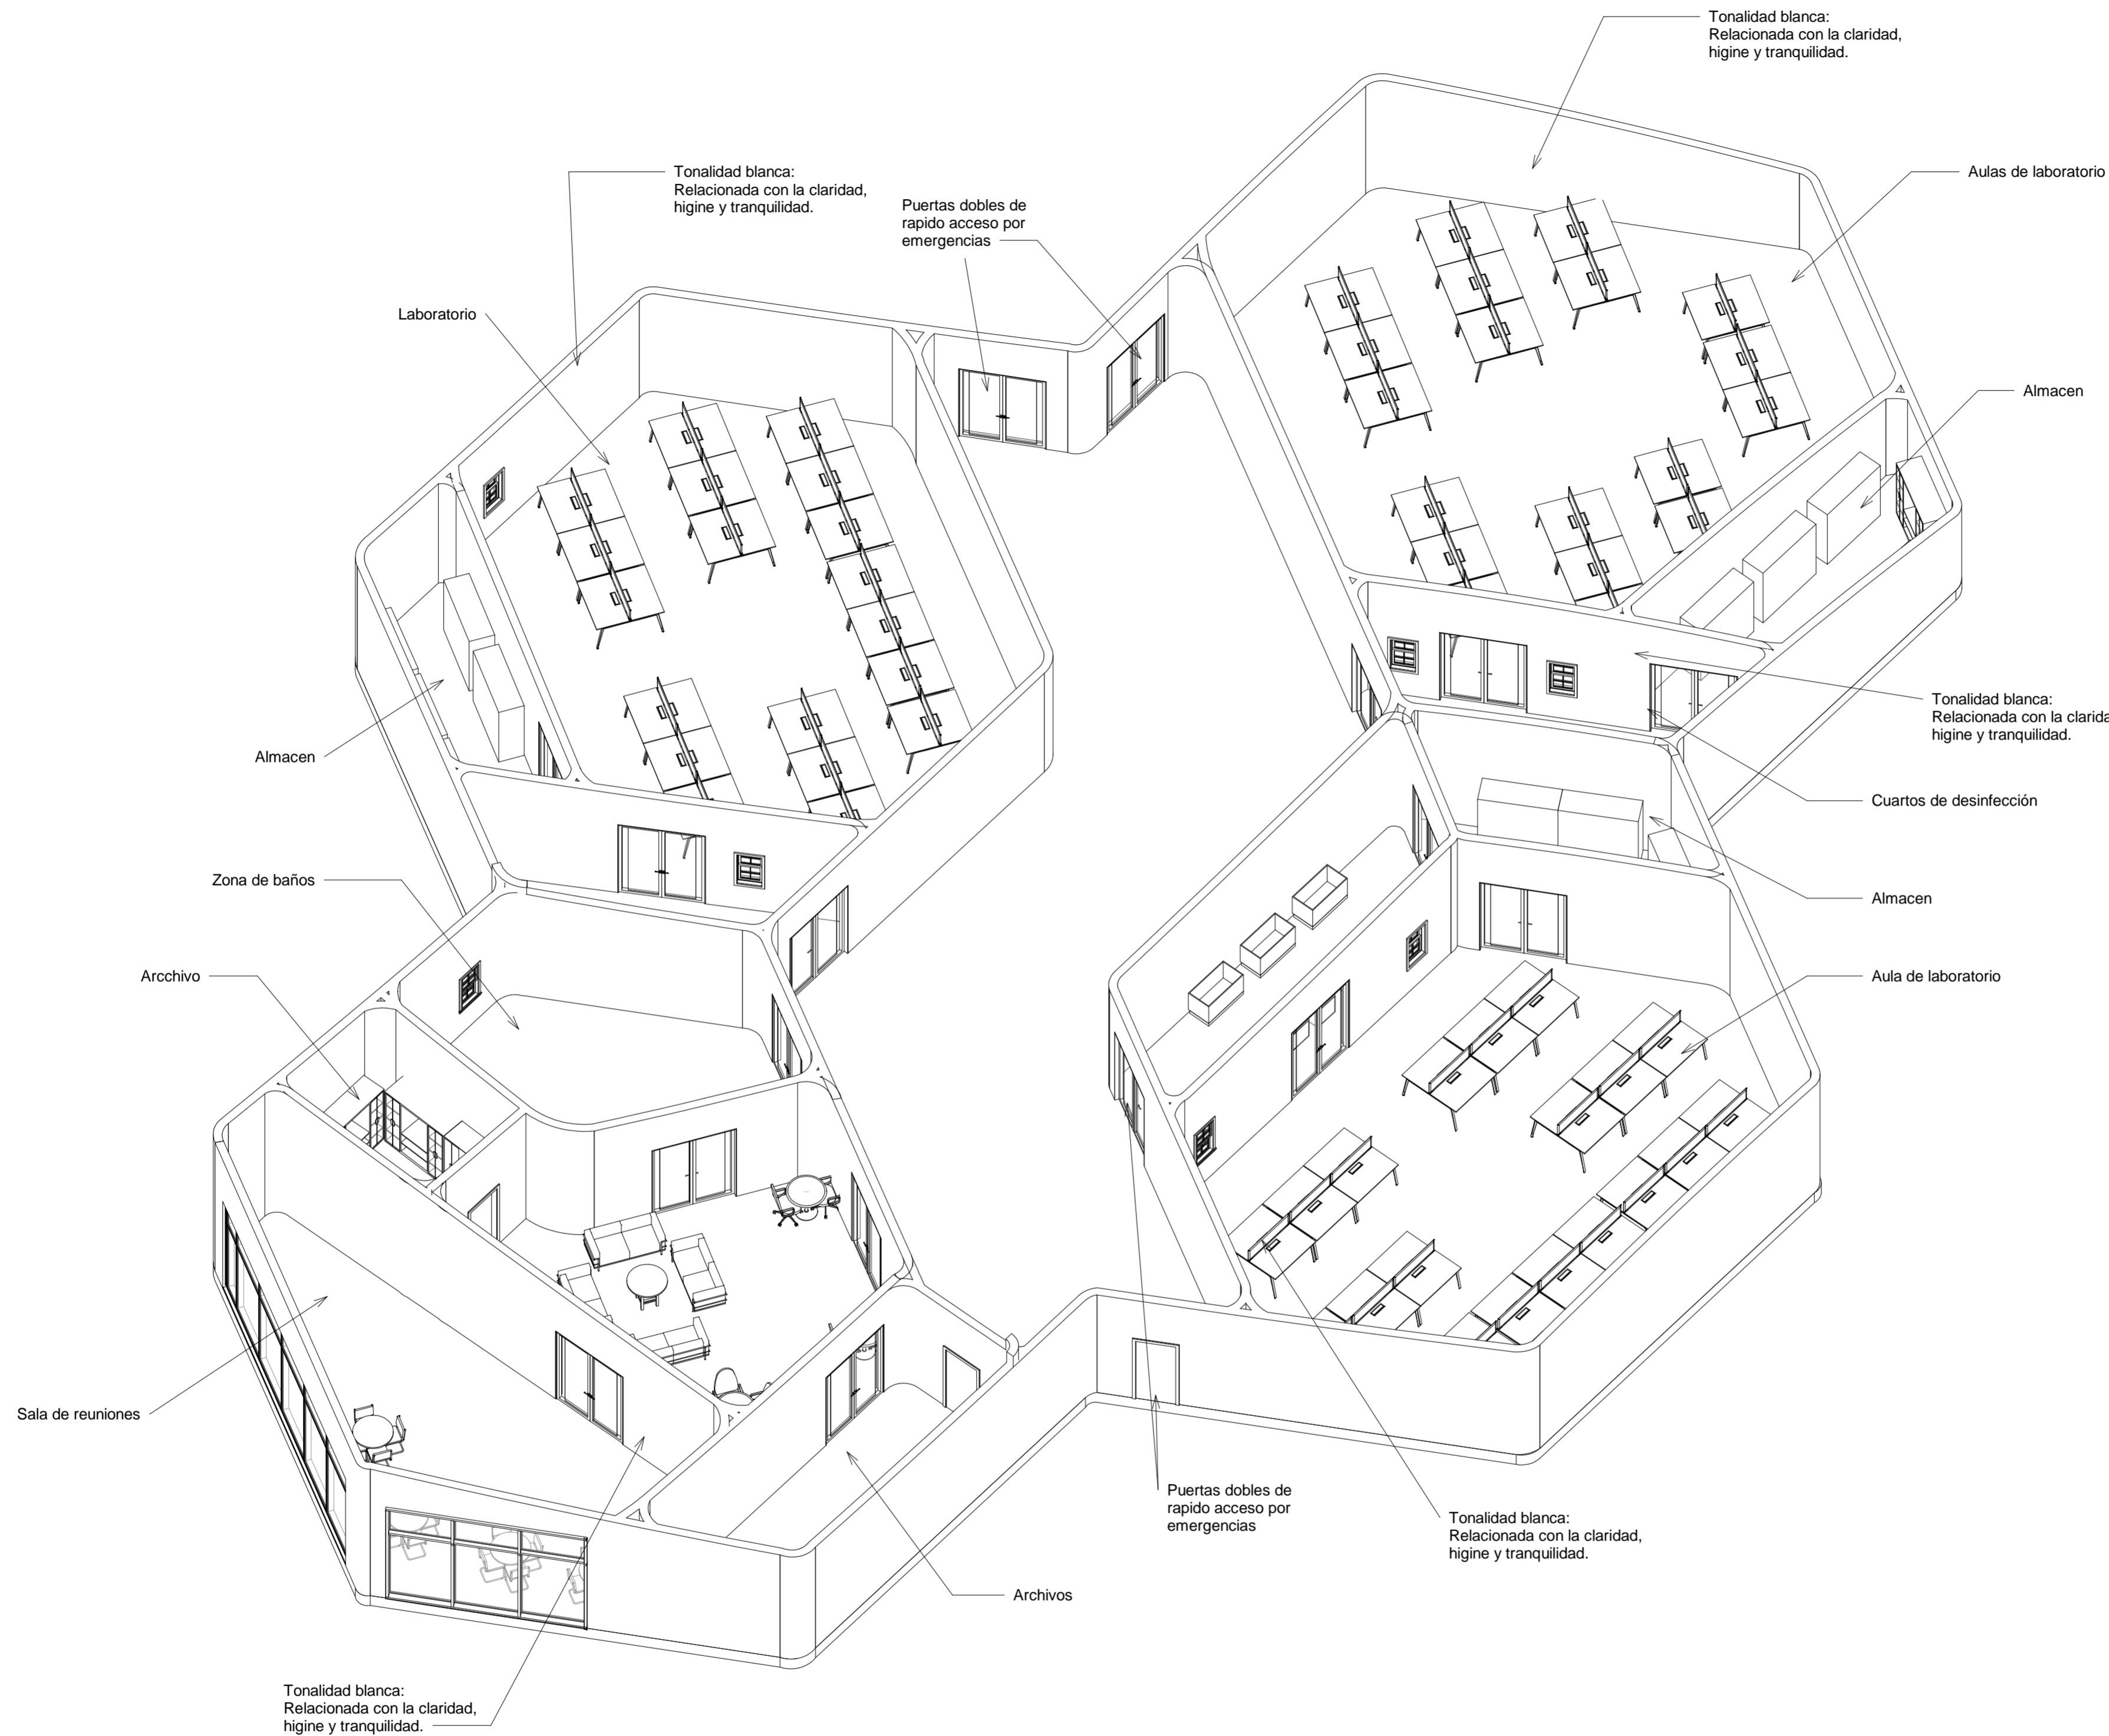

1 3D ESPECIFICACIONES

03/12/2021	FECHA	0001	PLANO No.
	ESCALA		
UNIVERSIDAD LA GRAN COLOMBIA			
			
FACULTAD DE ARQUITECTURA			
INSTITUTO TECNOLÓGICO AGROPECUARIO MUNICIPIO DE VILLA DE SAN DIEGO DE UBATÉ			
			
CONVENCIONES			
ESTUDIANTES			
YERALDIN LICETH VARGAS GORDILLO CODIGO: 1018489221			
YESICA PAOLA GUEZGUAN VARGAS CODIGO:1014300939			
DOCENTE			
CARLOS LEONARDO SALAMANCA TOVAR			
3D ESPECIFICACIONES			
DIBUJADO POR			
YERALDIN LICETH VARGAS GORDILLO YESICA PAOLA GUEZGUAN VARGAS			
A103			
03/12/2021	FECHA	0001	PLANO No.
	ESCALA		Número de proyecto

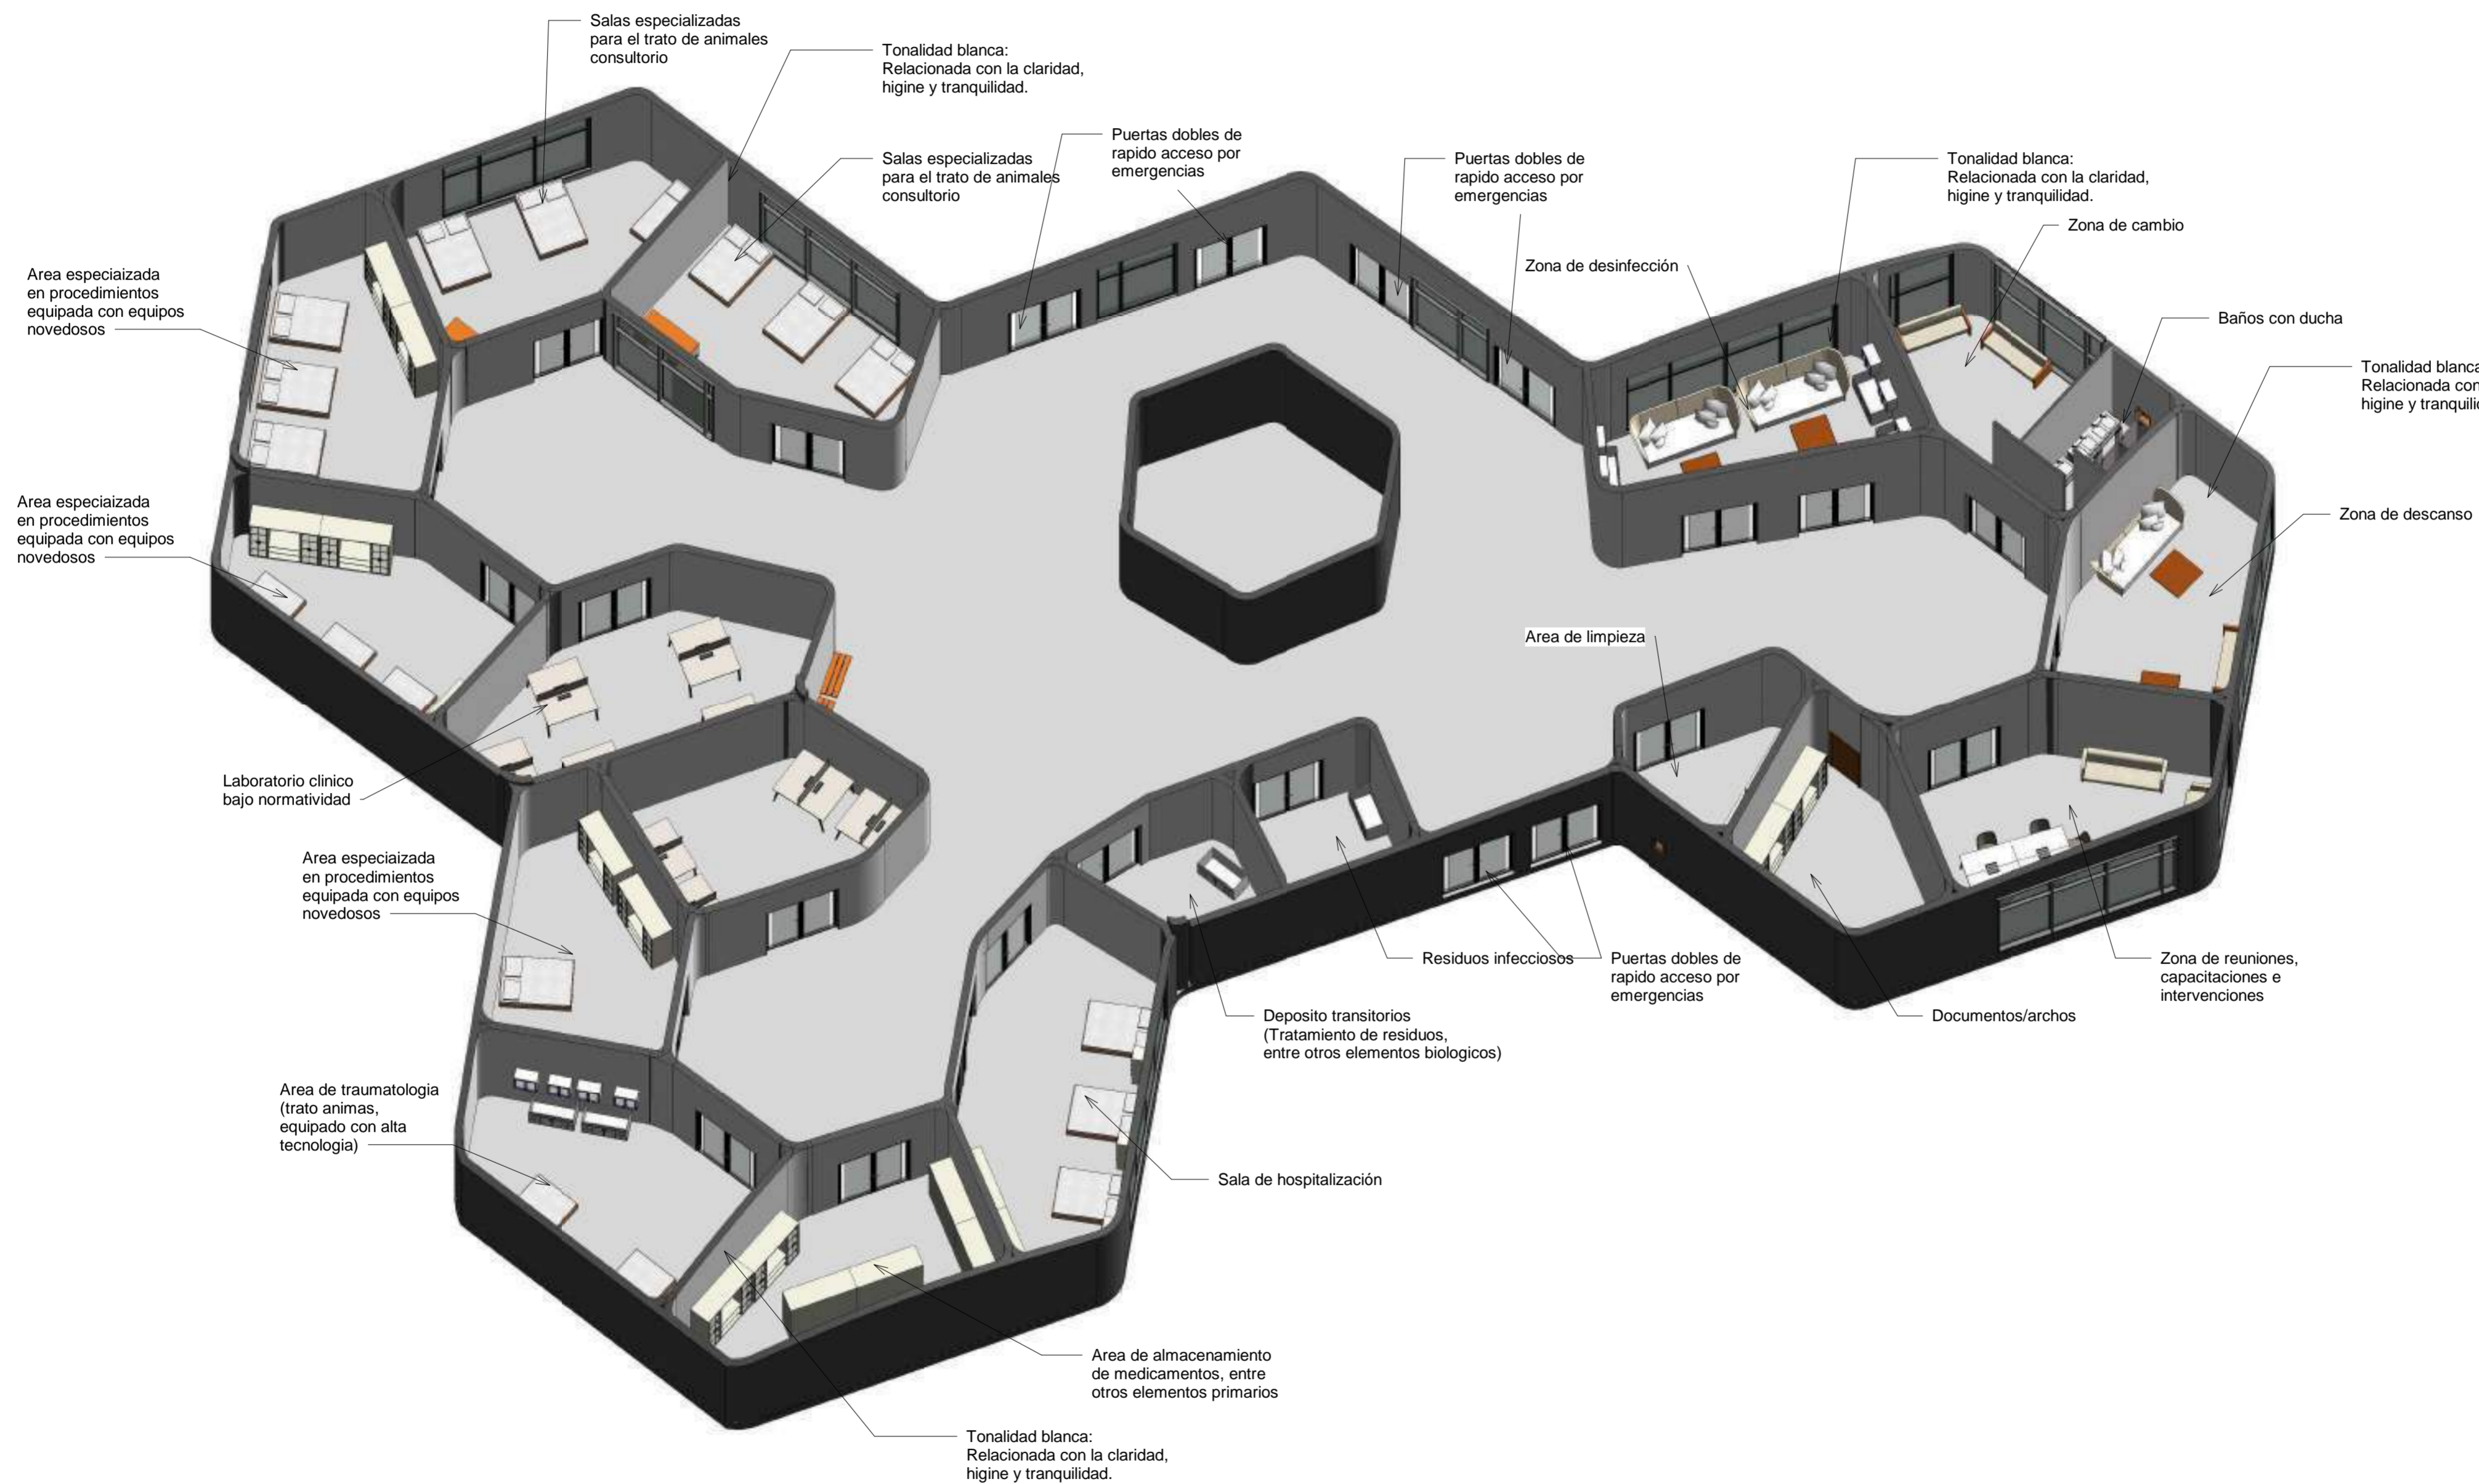

1 3D ESPECIFICACIONES

03/12/2021	0001
FECHA	PLANO No.
ESCALA	
UNIVERSIDAD LA GRAN COLOMBIA	
	
FACULTAD DE ARQUITECTURA	
INSTITUTO TECNOLÓGICO AGROPECUARIO MUNICIPIO DE VILLA DE SAN DIEGO DE UBATÉ	
	
CONVENCIONES	
ESTUDIANTES	
YERALDIN LICETH VARGAS GORDILLO CODIGO: 1018489221	
YESICA PAOLA GUEZGUAN VARGAS CODIGO:1014300939	
DOCENTE	
CARLOS LEONARDO SALAMANCA TOVAR	
ESPECIFICACIONES	
DIBUJADO POR	
YERALDIN LICETH VARGAS GORDILLO YESICA PAOLA GUEZGUAN VARGAS	
A104	
FECHA	PLANO No.
03/12/2021	0001
ESCALA	Número de proyecto



Tonalidad Amarilla: Relacionado con la claridad y el interés, ya que reúne cualidades de ambos lados de la tabla cromática.

flexible seating, una técnica de aprendizaje que invita cambiar los pupitres tradicionales y redistribuir el aula para agregar asientos más cómodos y de uso rotativos.

los alumnos escojan sus propias sillas según la actividad que realizarán.

Tableros digitales

Acceso para personas con movilidad reducida

Acceso1

Acceso 2

Acceso1

Acceso 2

1

Detalle Aula T1

FECHA 03/12/2021	Detalle Aula T1
ESCALA	PLANO No.
UNIVERSIDAD LA GRAN COLOMBIA	
	
FACULTAD DE ARQUITECTURA	
INSTITUTO TECNOLÓGICO AGROPECUARIO MUNICIPIO DE VILLA DE SAN DIEGO DE UBATÉ	
	
CONVENCIONES	
ESTUDIANTES	
YERALDIN LICETH VARGAS GORDILLO CODIGO: 1018489221	
YESICA PAOLA GUEZGUAN VARGAS CODIGO:1014300939	
DOCENTE	
CARLOS LEONARDO SALAMANCA TOVAR	
Detalle Aula T1	
DIBUJADO POR	
Yeraldin Vargas y Yesica Guezuguan	
FECHA 03/12/2021	PLANO No.
ESCALA	Detalle Aula T1
	Número de proyecto



Detalle 1 Zona administrativa

1

03/12/2021	Detalle Zona administrativa
FECHA	PLANO No.
ESCALA	
UNIVERSIDAD LA GRAN COLOMBIA	
	
FACULTAD DE ARQUITECTURA	
INSTITUTO TECNOLÓGICO AGROPECUARIO MUNICIPIO DE VILLA DE SAN DIEGO DE UBATÉ	
	
INSTITUTO TECNOLÓGICO AGROPECUARIO <small>Municipio de Villa de San Diego de Ubaté</small>	
CONVENCIONES	
ESTUDIANTES	
YERALDIN LICETH VARGAS GORDILLO CODIGO: 1018489221	
YESICA PAOLA GUEZGUAN VARGAS CODIGO:1014300939	
DOCENTE	
CARLOS LEONARDO SALAMANCA TOVAR	
Detalle Zona administrativa	
DIBUJADO POR	
Yeraldin Vargas y Yesica Guezuguan	
FECHA	PLANO No.
03/12/2021	Detalle Zona administrativa
ESCALA	Número de proyecto

La arquitectura va de la mano con el modelo de aprendizaje

Espacios abiertos y polivalentes

Persianas , contrastan la radiación solar directa

Iluminación natural

Espacios que permiten a los usuarios encontrar un lugar para desarrollar su proceso de aprendizaje

Pasillos amplios



Unificación de escritorios en función a la iluminación natural

Tonos claros en cubierta.

Focos LED tonalidad fría

Ubicación estratégica para evitar deslumbramiento

2 Detalle 2 Aula T1

03/12/2021	Detalle 2 Aula T1
FECHA	PLANO No.
ESCALA	

UNIVERSIDAD LA GRAN COLOMBIA



FACULTAD DE ARQUITECTURA

INSTITUTO TECNOLÓGICO AGROPECUARIO
MUNICIPIO DE VILLA DE SAN DIEGO DE UBATÉ



INSTITUTO TECNOLÓGICO AGROPECUARIO
Municipio de Villa de San Diego de Ubaté

CONVENCIONES

ESTUDIANTES

YERALDIN LICETH VARGAS GORDILLO
CODIGO: 1018489221

YESICA PAOLA GUEZGUAN VARGAS
CODIGO:1014300939

DOCENTE


CARLOS LEONARDO SALAMANCA TOVAR

Detalle 2 Aula T1

DIBUJADO POR

Yeraldin Vargas y Yesica Guezuguan

FECHA 03/12/2021	PLANO No. Detalle 2 Aula T1
ESCALA	Número de proyecto

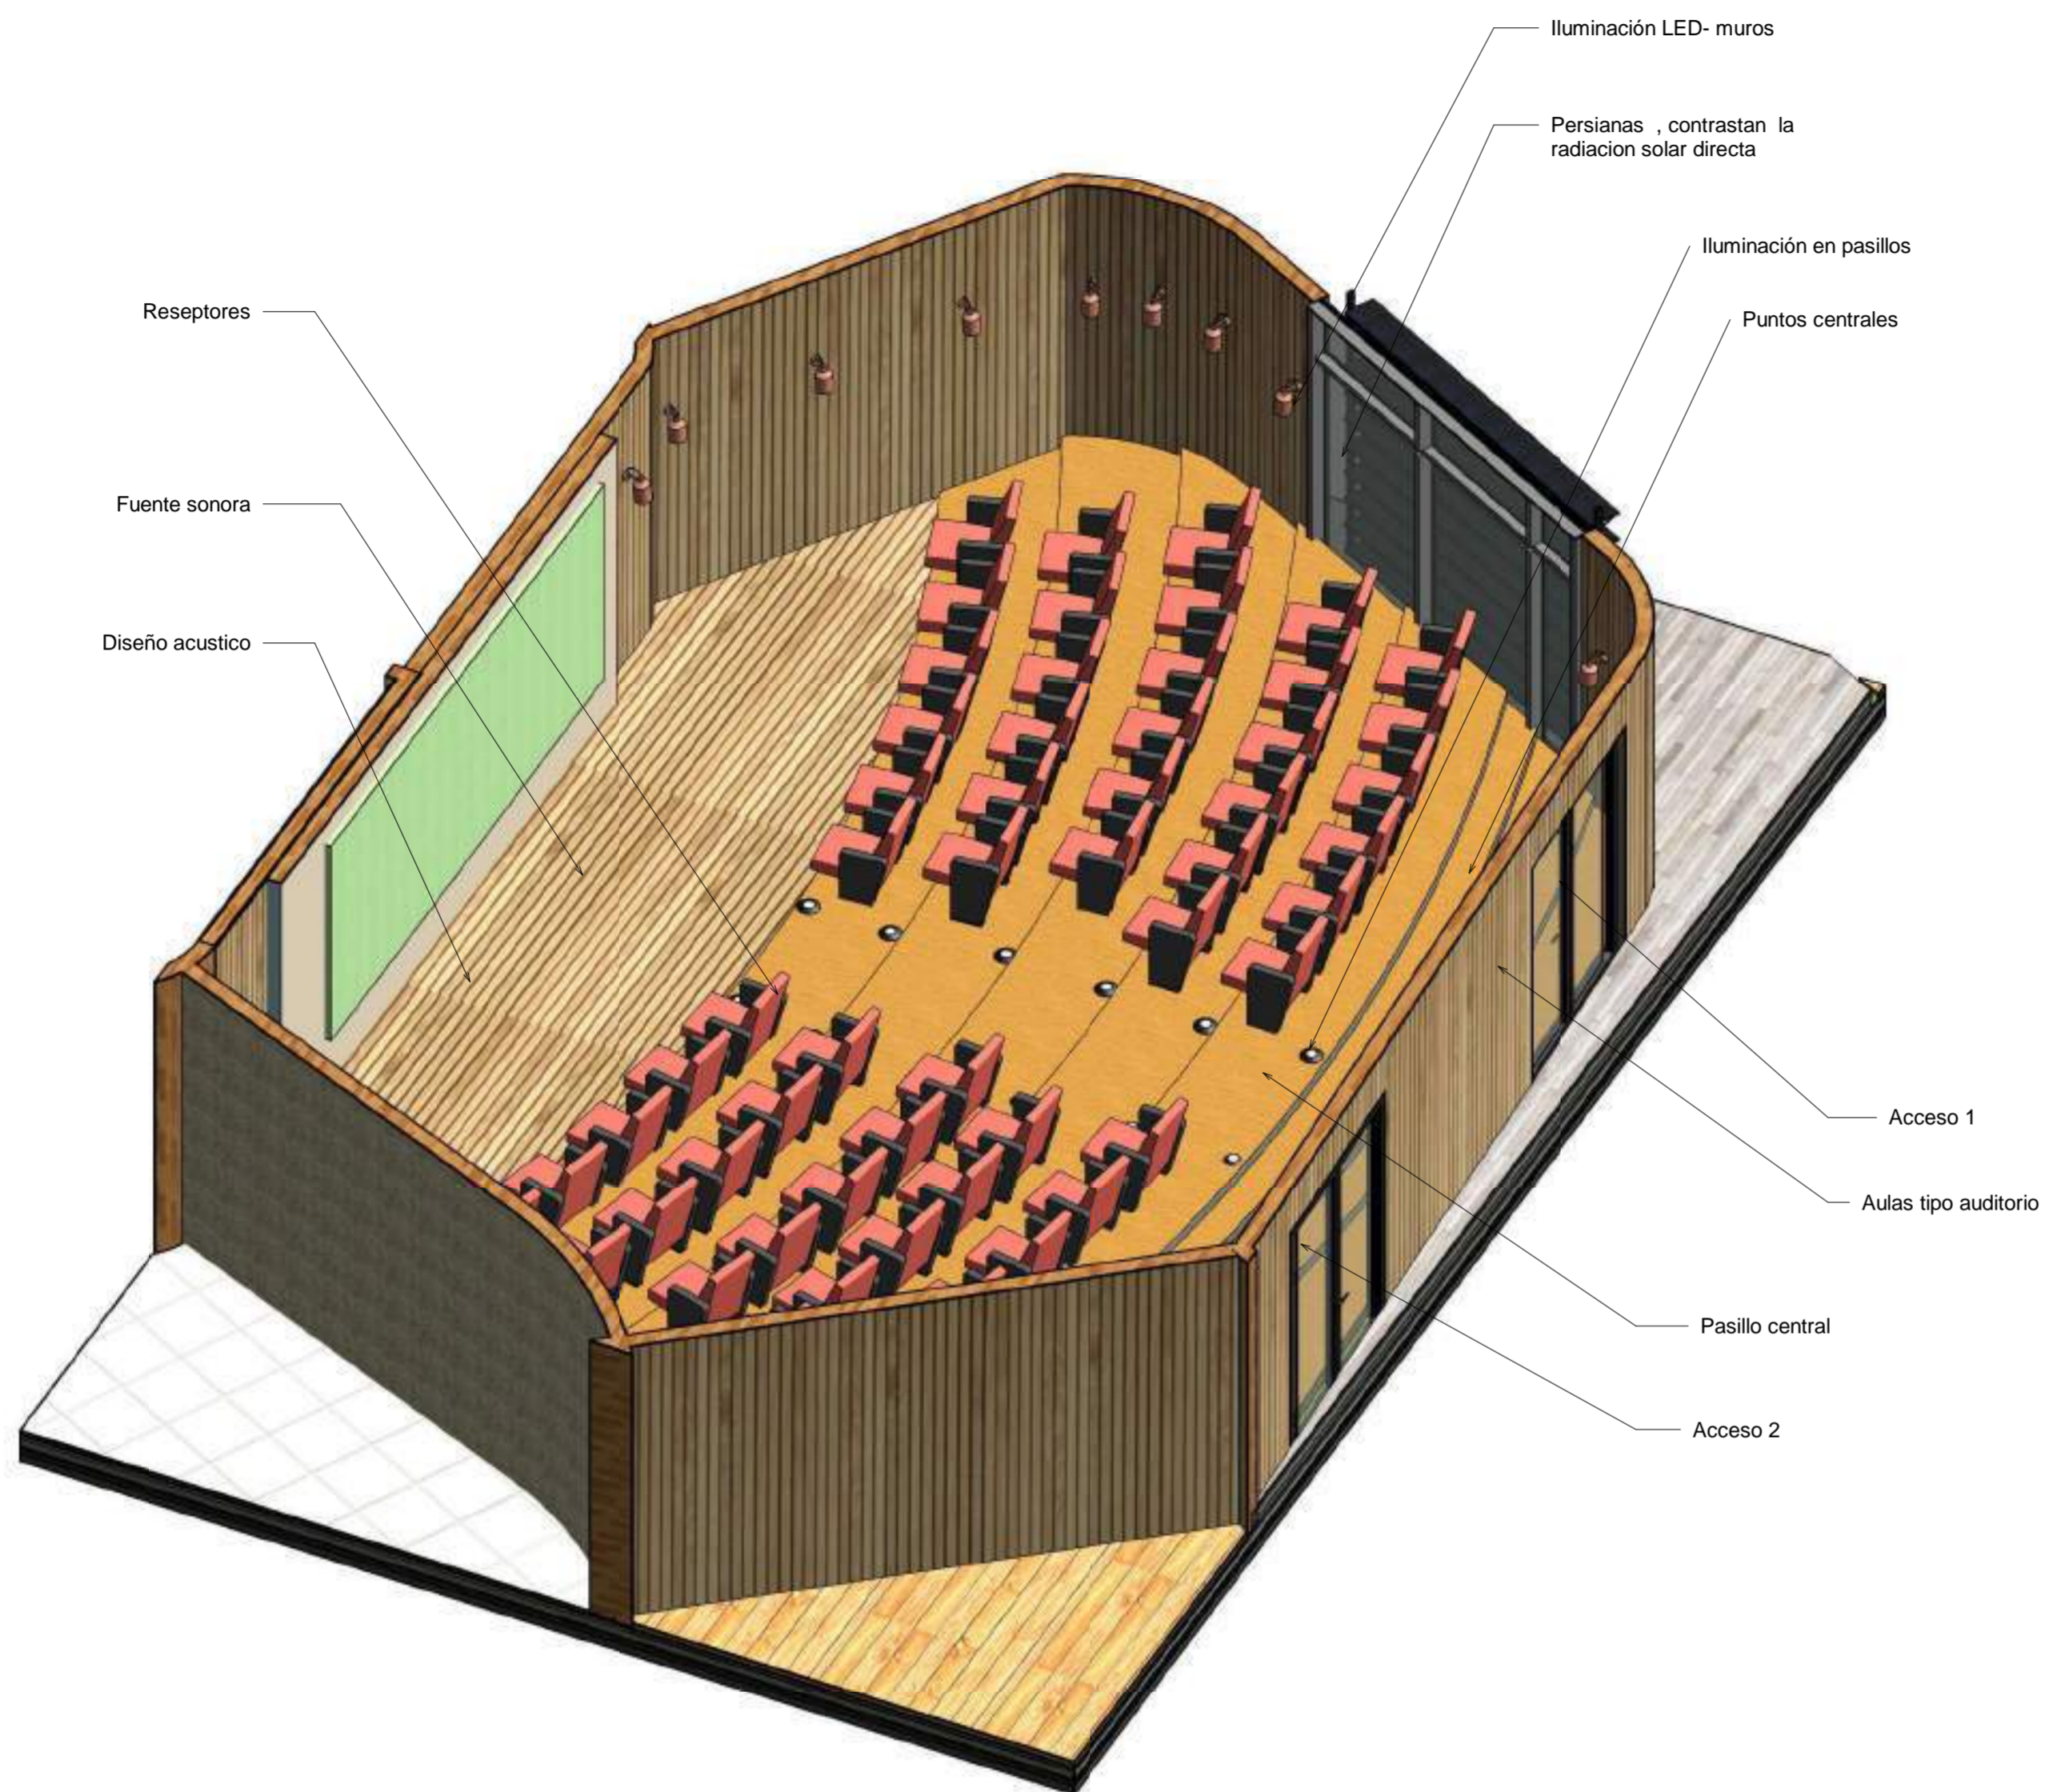


1 Aula tipo auditorio

FECHA 03/12/2021	Detalle Aula tipo auditorio
ESCALA	PLANO No.
UNIVERSIDAD LA GRAN COLOMBIA	
	
FACULTAD DE ARQUITECTURA	
INSTITUTO TECNOLÓGICO AGROPECUARIO MUNICIPIO DE VILLA DE SAN DIEGO DE UBATÉ	
	
INSTITUTO TECNOLÓGICO AGROPECUARIO <small>Municipio de Villa de San Diego de Ubaté</small>	
CONVENCIONES	
ESTUDIANTES	
YERALDIN LICETH VARGAS GORDILLO CODIGO: 1018489221	
YESICA PAOLA GUEZGUAN VARGAS CODIGO:1014300939	
DOCENTE	
CARLOS LEONARDO SALAMANCA TOVAR	
Detalle Aula tipo auditorio	
DIBUJADO POR	
Yeraldin Vargas y Yesica Guezuguan	
FECHA 03/12/2021	PLANO No.
ESCALA	Detalle Aula tipo auditorio
	Número de proyecto



1 Detalle Aula T2

03/12/2021 FECHA	Detalle Aula T2
ESCALA	PLANO No.
UNIVERSIDAD LA GRAN COLOMBIA	
	
FACULTAD DE ARQUITECTURA	
INSTITUTO TECNOLÓGICO AGROPECUARIO MUNICIPIO DE VILLA DE SAN DIEGO DE UBATÉ	
	
INSTITUTO TECNOLÓGICO AGROPECUARIO <small>Municipio de Villa de San Diego de Ubaté</small>	
CONVENCIONES	
ESTUDIANTES	
YERALDIN LICETH VARGAS GORDILLO CODIGO: 1018489221	
YESICA PAOLA GUEZGUAN VARGAS CODIGO:1014300939	
DOCENTE	
CARLOS LEONARDO SALAMANCA TOVAR	
Detalle Aula T2	
DIBUJADO POR	
Yeraldin Vargas y Yesica Guezuguan	
FECHA 03/12/2021	PLANO No.
ESCALA	Detalle Aula T2
	Número de proyecto

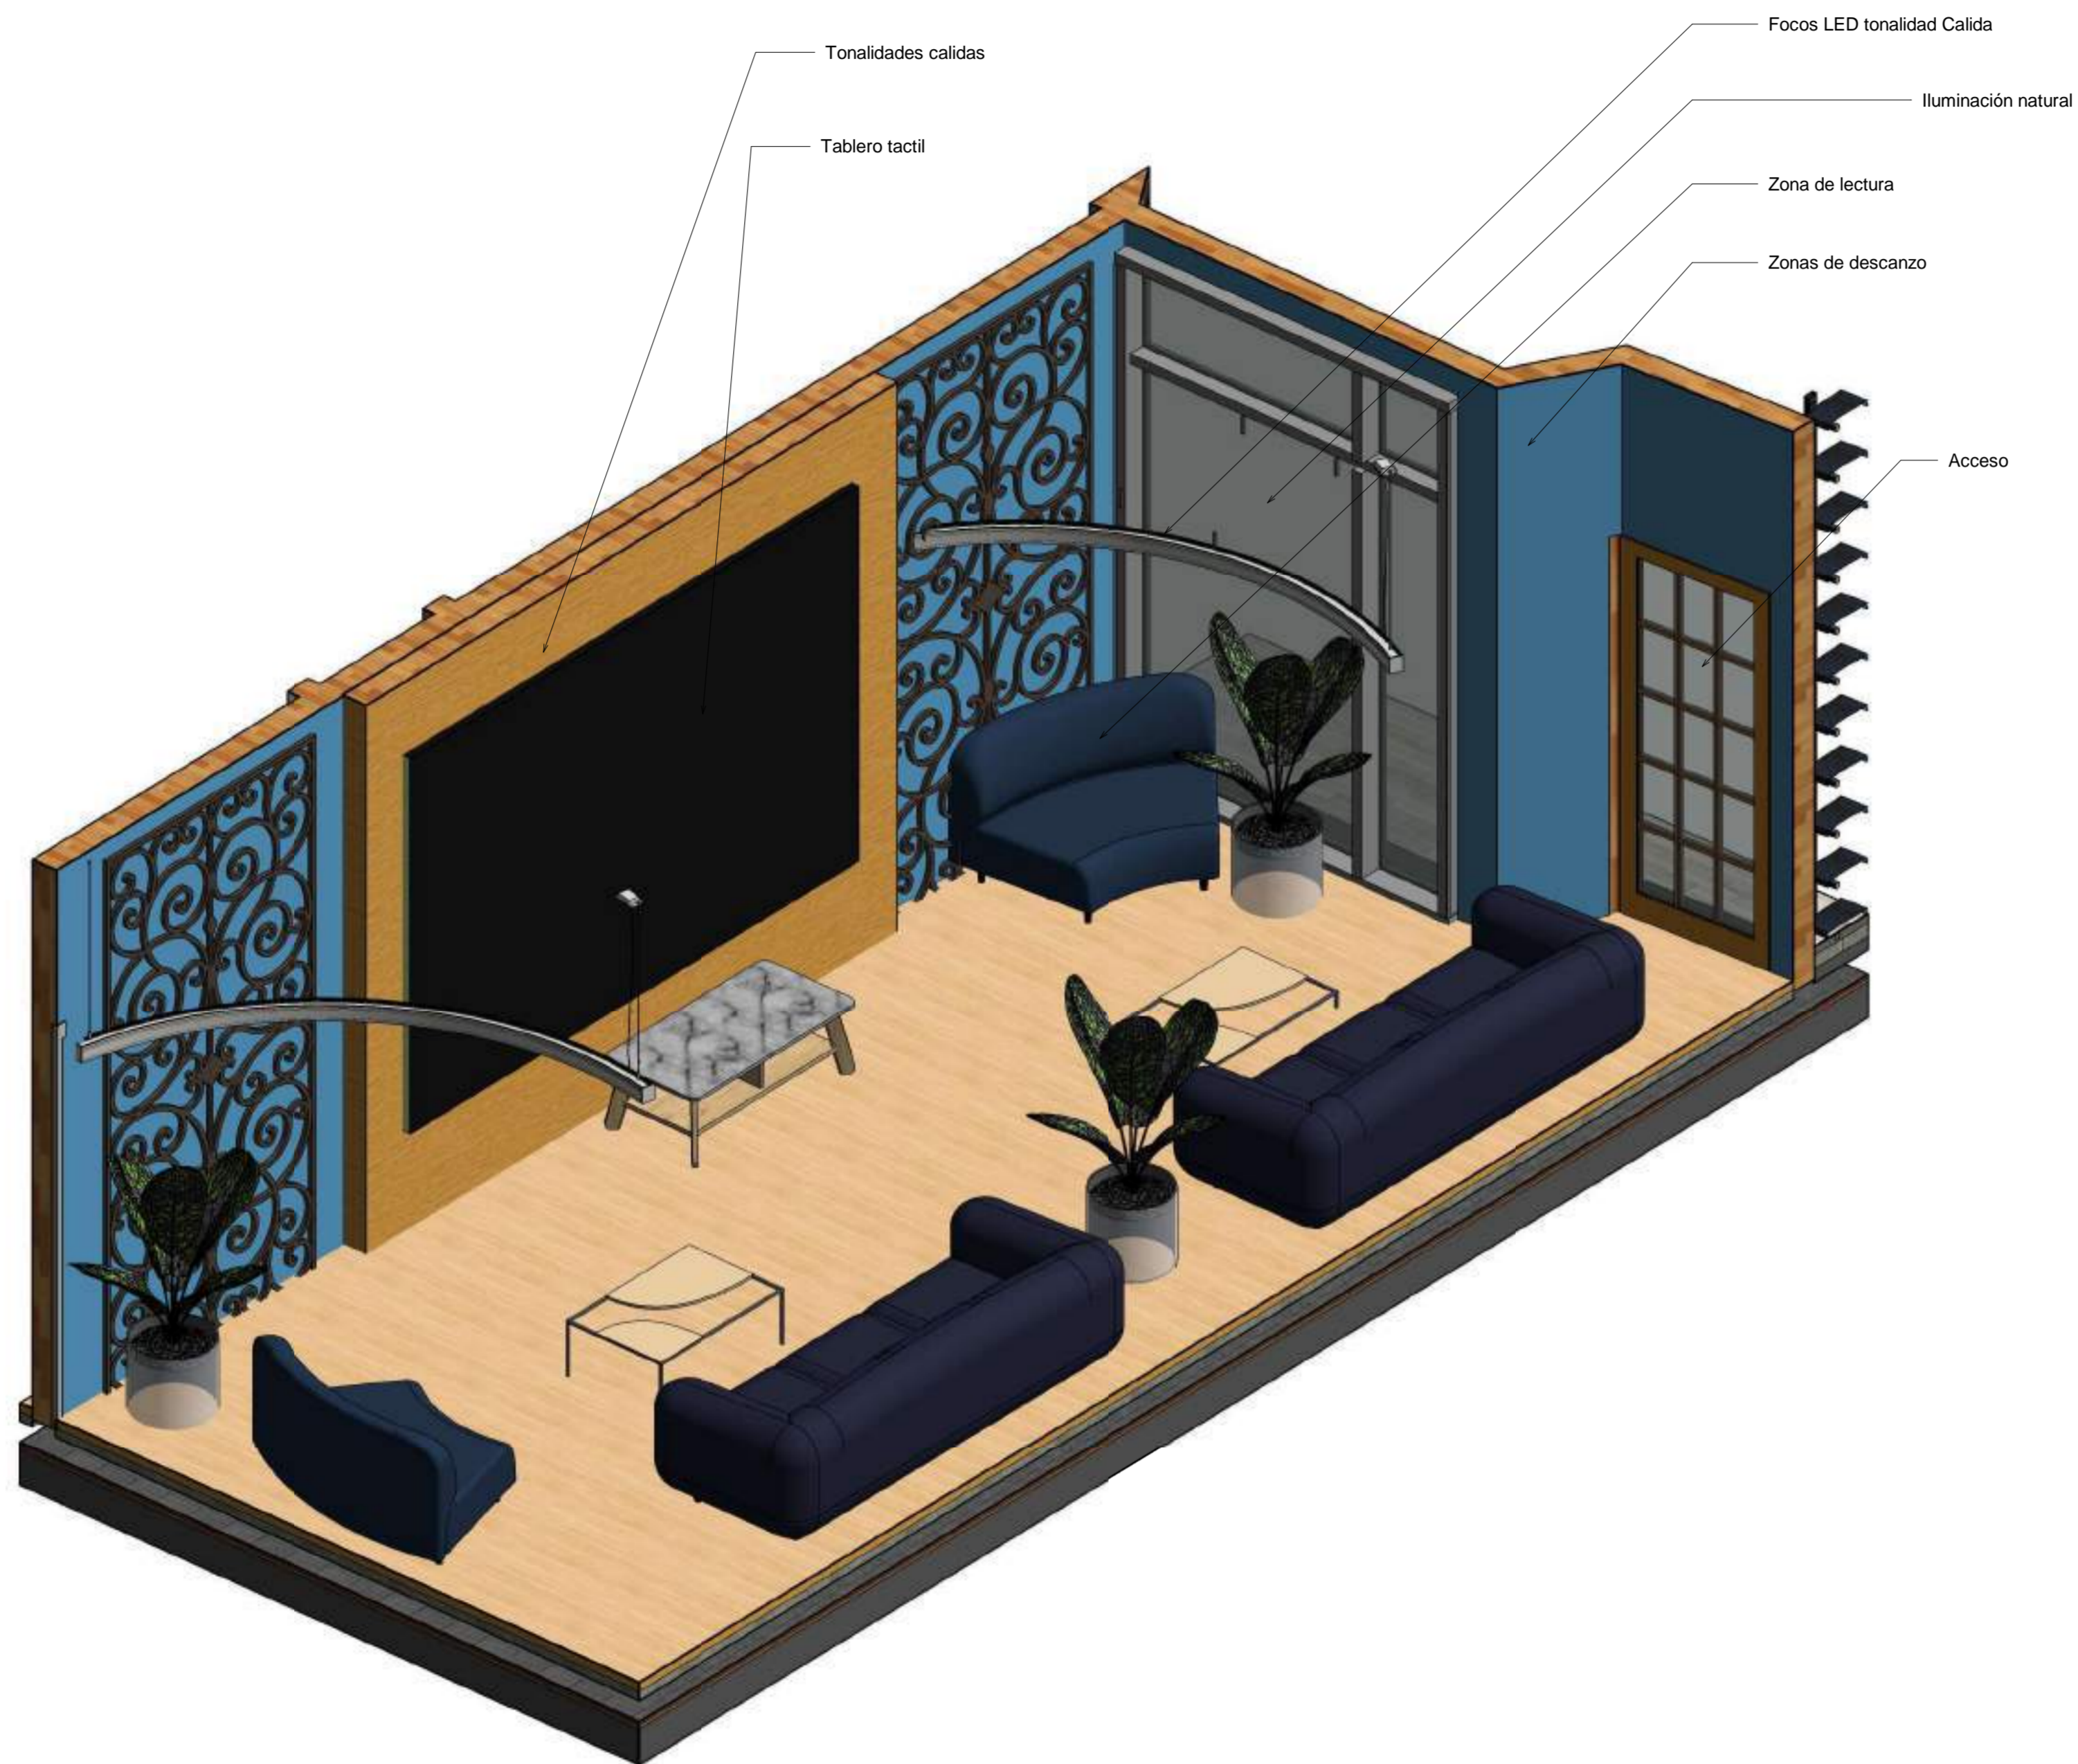

1 Detalle zona de descanso

03/12/2021	Detalle zona de descanso
FECHA	PLANO No.
ESCALA	

UNIVERSIDAD LA GRAN COLOMBIA



FACULTAD DE ARQUITECTURA

INSTITUTO TECNOLÓGICO AGROPECUARIO
MUNICIPIO DE VILLA DE SAN DIEGO DE
UBATÉ



INSTITUTO TECNOLÓGICO AGROPECUARIO
Municipio de Villa de San Diego de Ubaté

CONVENCIONES

ESTUDIANTES

YERALDIN LICETH VARGAS GORDILLO
CODIGO: 1018489221

YESICA PAOLA GUEZGUAN VARGAS
CODIGO:1014300939

DOCENTE


CARLOS LEONARDO SALAMANCA TOVAR

Detalle zona de descanso

DIBUJADO POR


Yeraldin Vargas y Yesica Guezuguan

FECHA 03/12/2021	PLANO No.
ESCALA	Detalle zona de descanso
	Número de proyecto

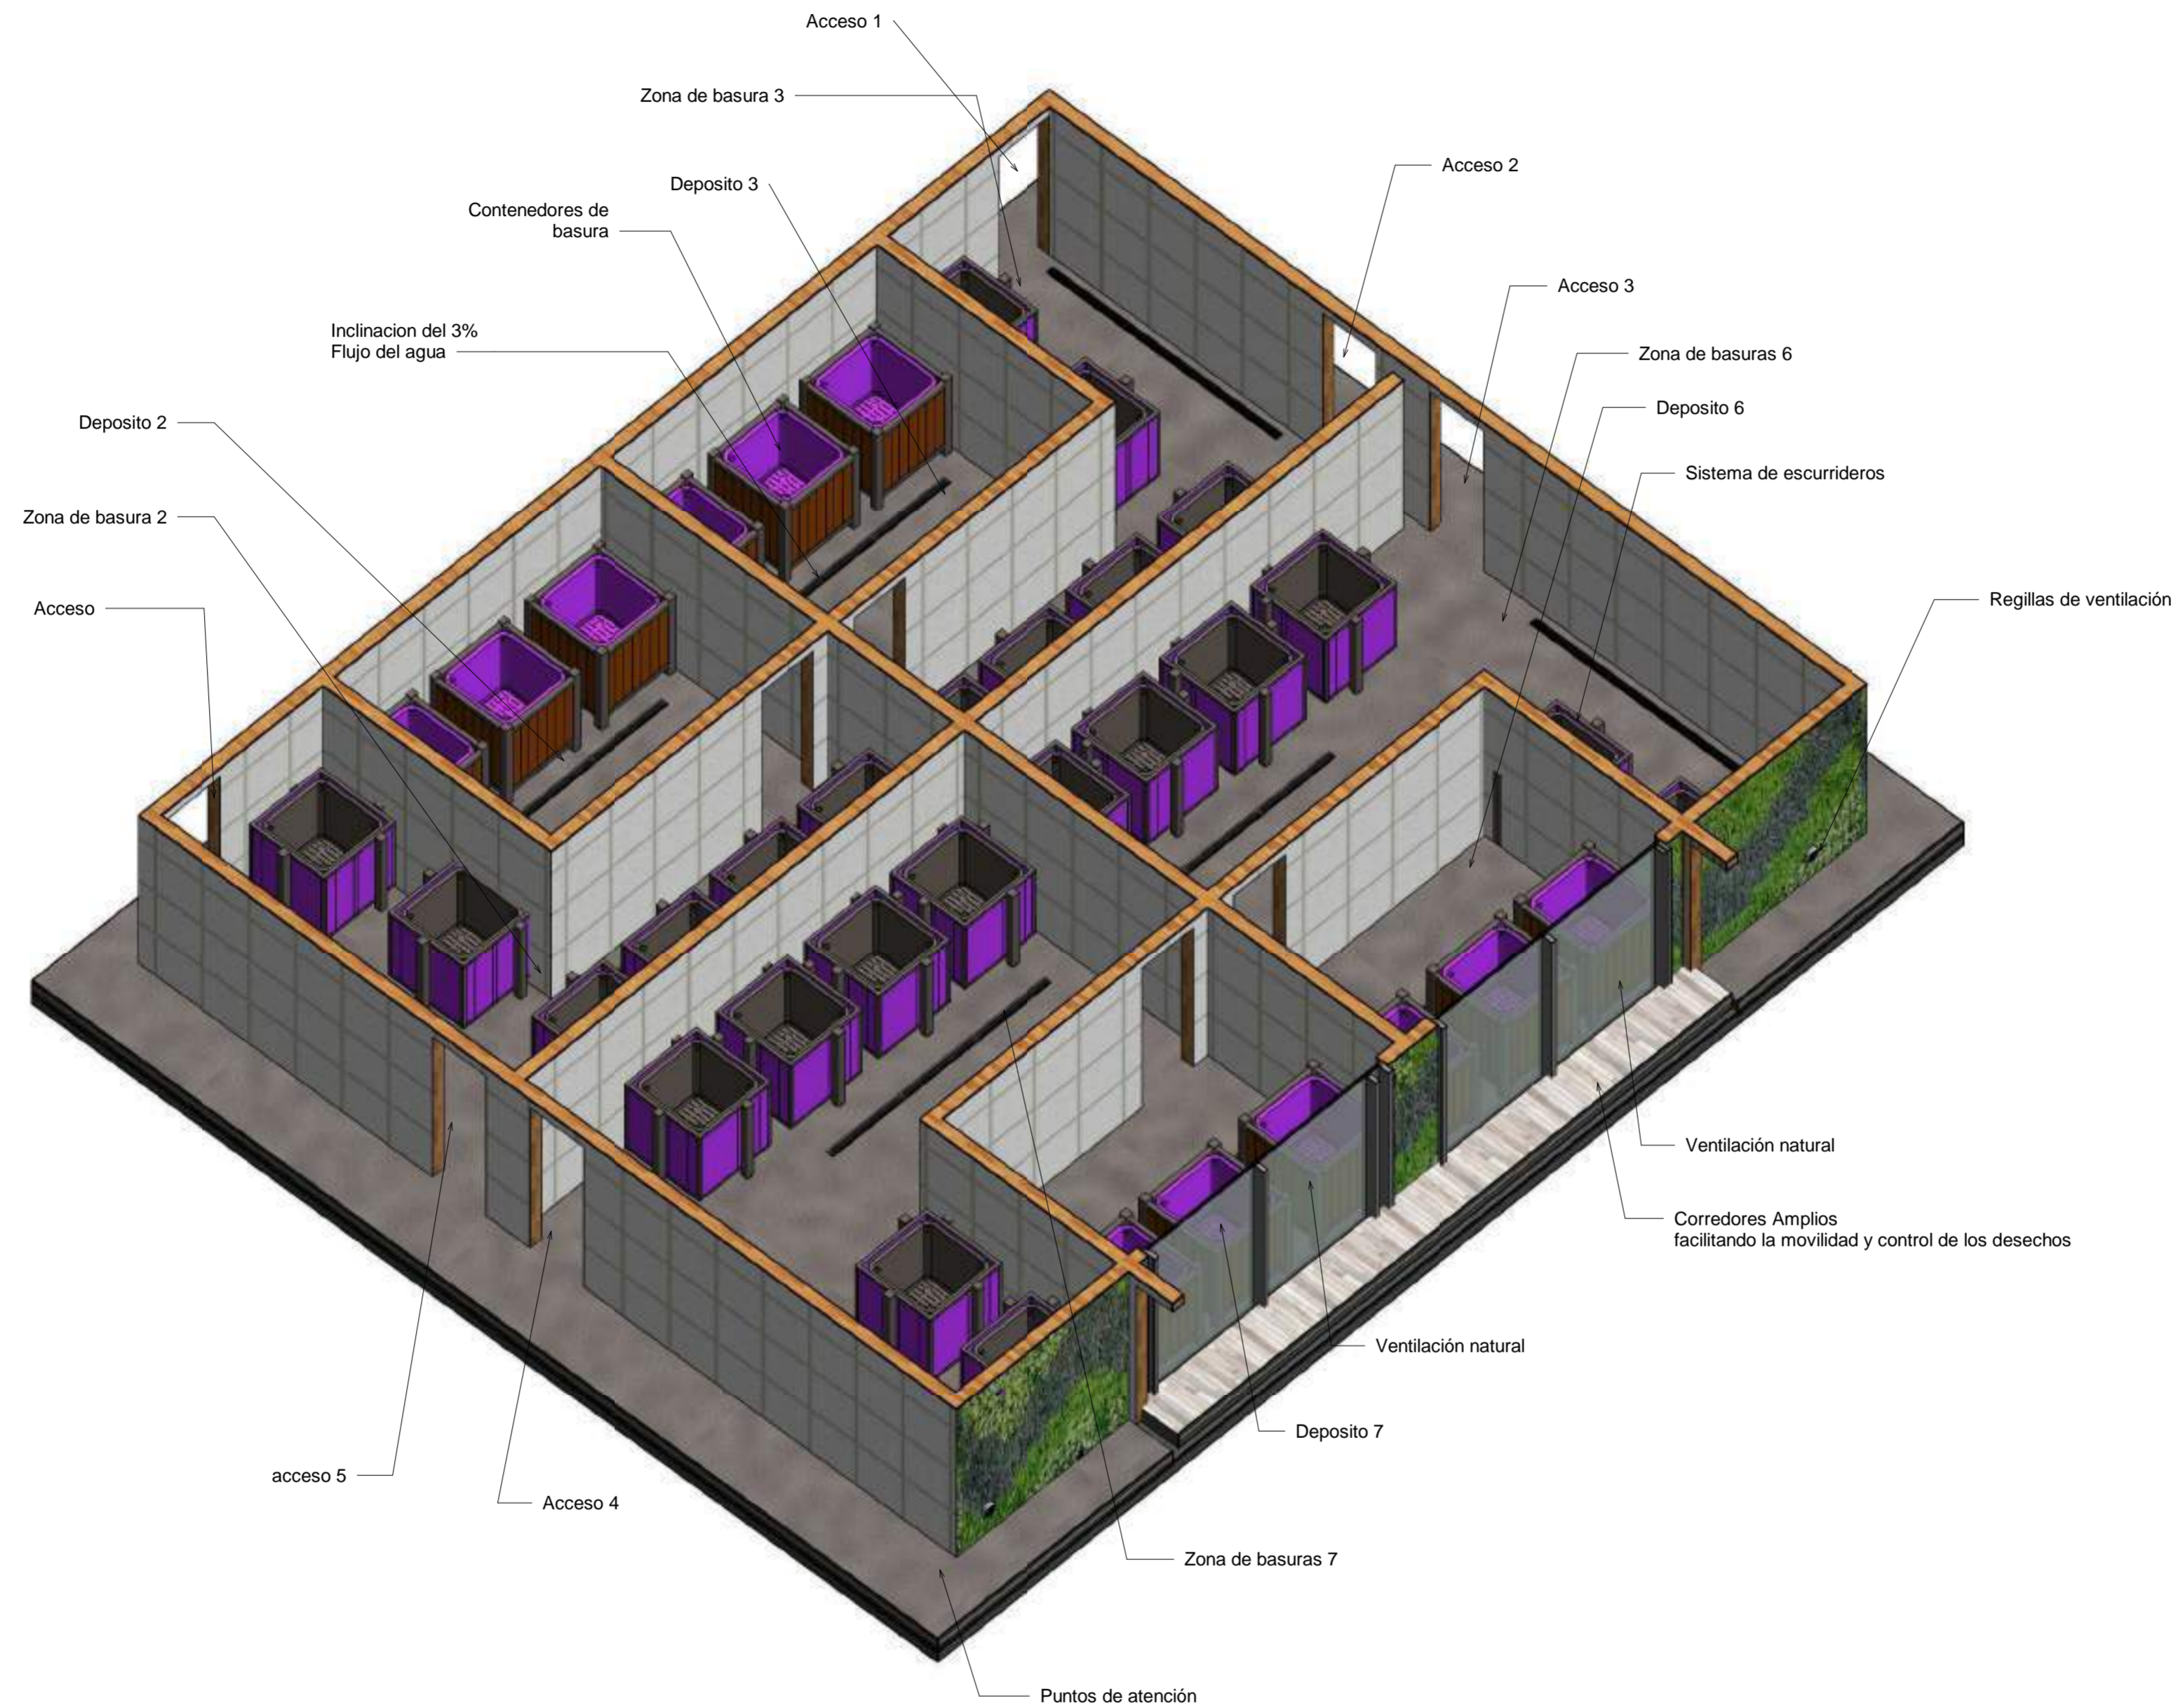

1 Detalle 1 Zona de basuras

03/12/2021 FECHA	Detalle 1 Zona de basuras
ESCALA	PLANO No.
UNIVERSIDAD LA GRAN COLOMBIA	
	
FACULTAD DE ARQUITECTURA	
INSTITUTO TECNOLÓGICO AGROPECUARIO MUNICIPIO DE VILLA DE SAN DIEGO DE UBATÉ	
	
CONVENCIONES	
ESTUDIANTES	
YERALDIN LICETH VARGAS GORDILLO CODIGO: 1018489221	
YESICA PAOLA GUEZGUAN VARGAS CODIGO:1014300939	
DOCENTE	
CARLOS LEONARDO SALAMANCA TOVAR	
Detalle 1 Zona de basuras	
DIBUJADO POR	
Yeraldin Vargas y Yesica Guezuguan	
FECHA 03/12/2021	PLANO No.
ESCALA	Detalle 1 Zona de basuras Número de proyecto

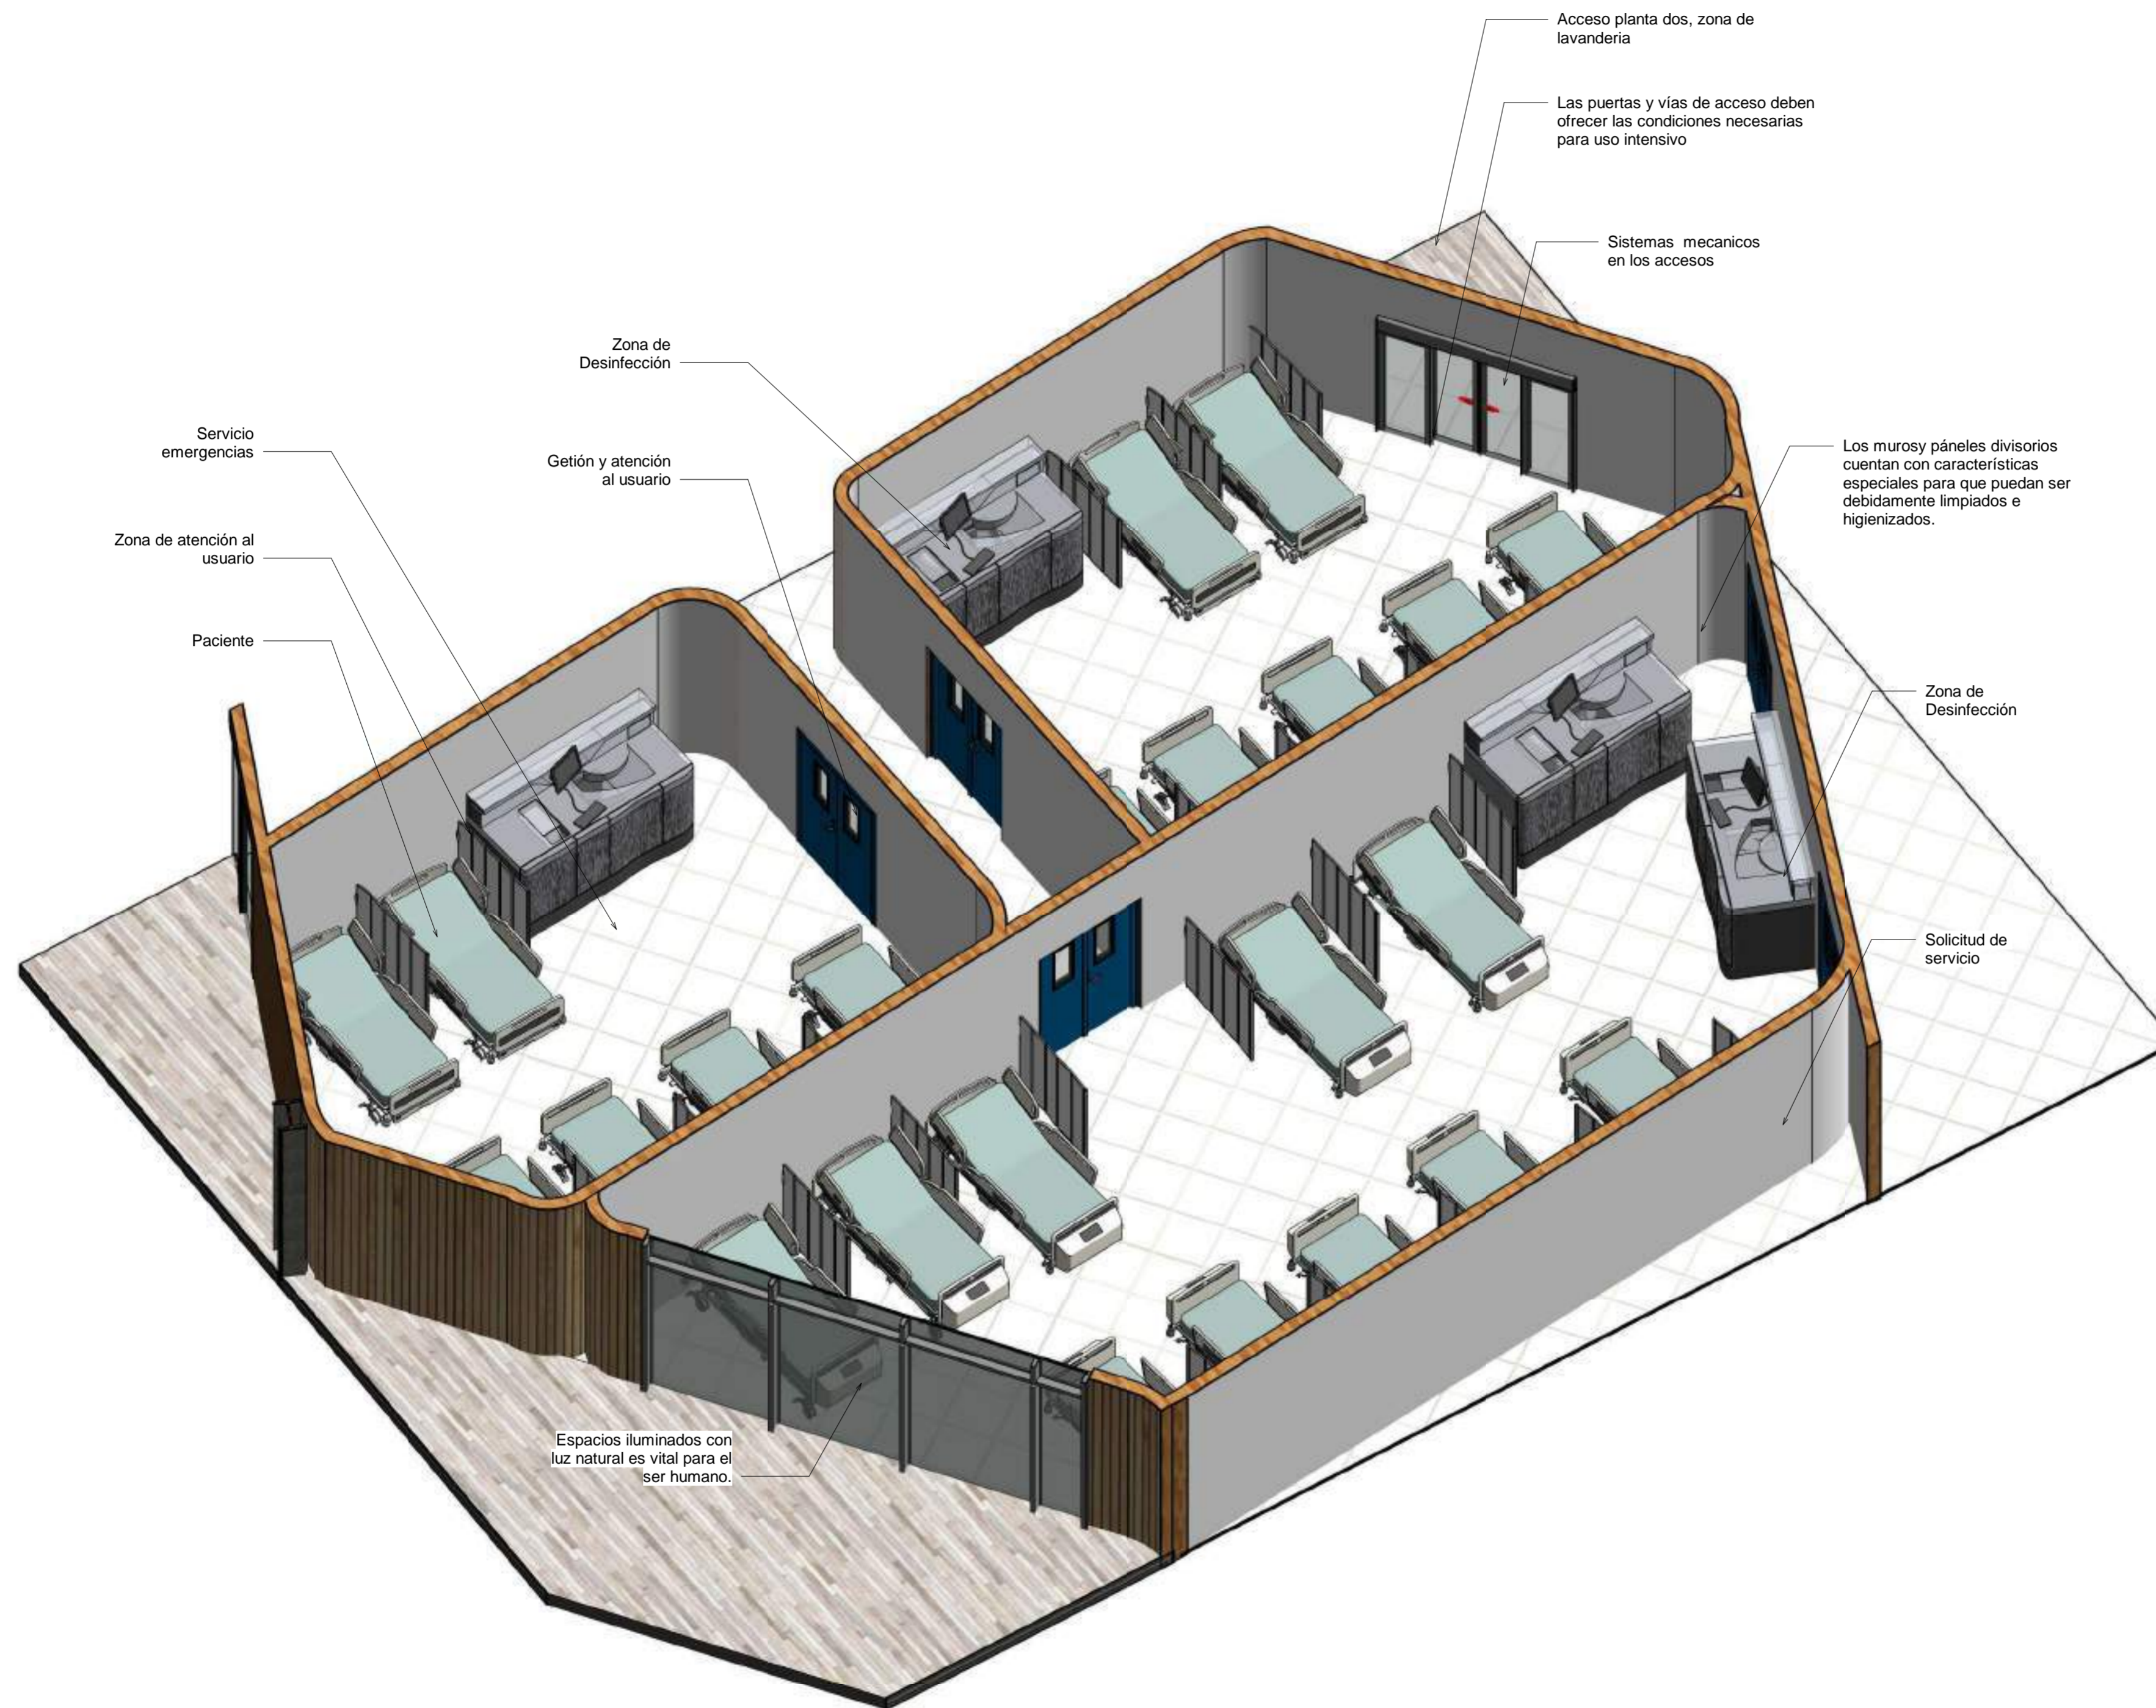

1 Detalle 2 Zona de Enfermería

03/12/2021	Detalle 2 Zona de Enfermería
FECHA	PLANO No.
ESCALA	

UNIVERSIDAD LA GRAN COLOMBIA



FACULTAD DE ARQUITECTURA

INSTITUTO TECNOLÓGICO AGROPECUARIO
MUNICIPIO DE VILLA DE SAN DIEGO DE UBATÉ



INSTITUTO TECNOLÓGICO AGROPECUARIO
Municipio de Villa de San Diego de Ubaté

CONVENCIONES

ESTUDIANTES

YERALDIN LICETH VARGAS GORDILLO
CODIGO: 1018489221

YESICA PAOLA GUEZGUAN VARGAS
CODIGO: 1014300939

DOCENTE


CARLOS LEONARDO SALAMANCA TOVAR

Detalle 2 Zona de Enfermería

DIBUJADO POR

Yeraldin Vargas y Yesica Guezuguan

FECHA 03/12/2021	PLANO No. Detalle 2 Zona de Enfermería
ESCALA	Número de proyecto

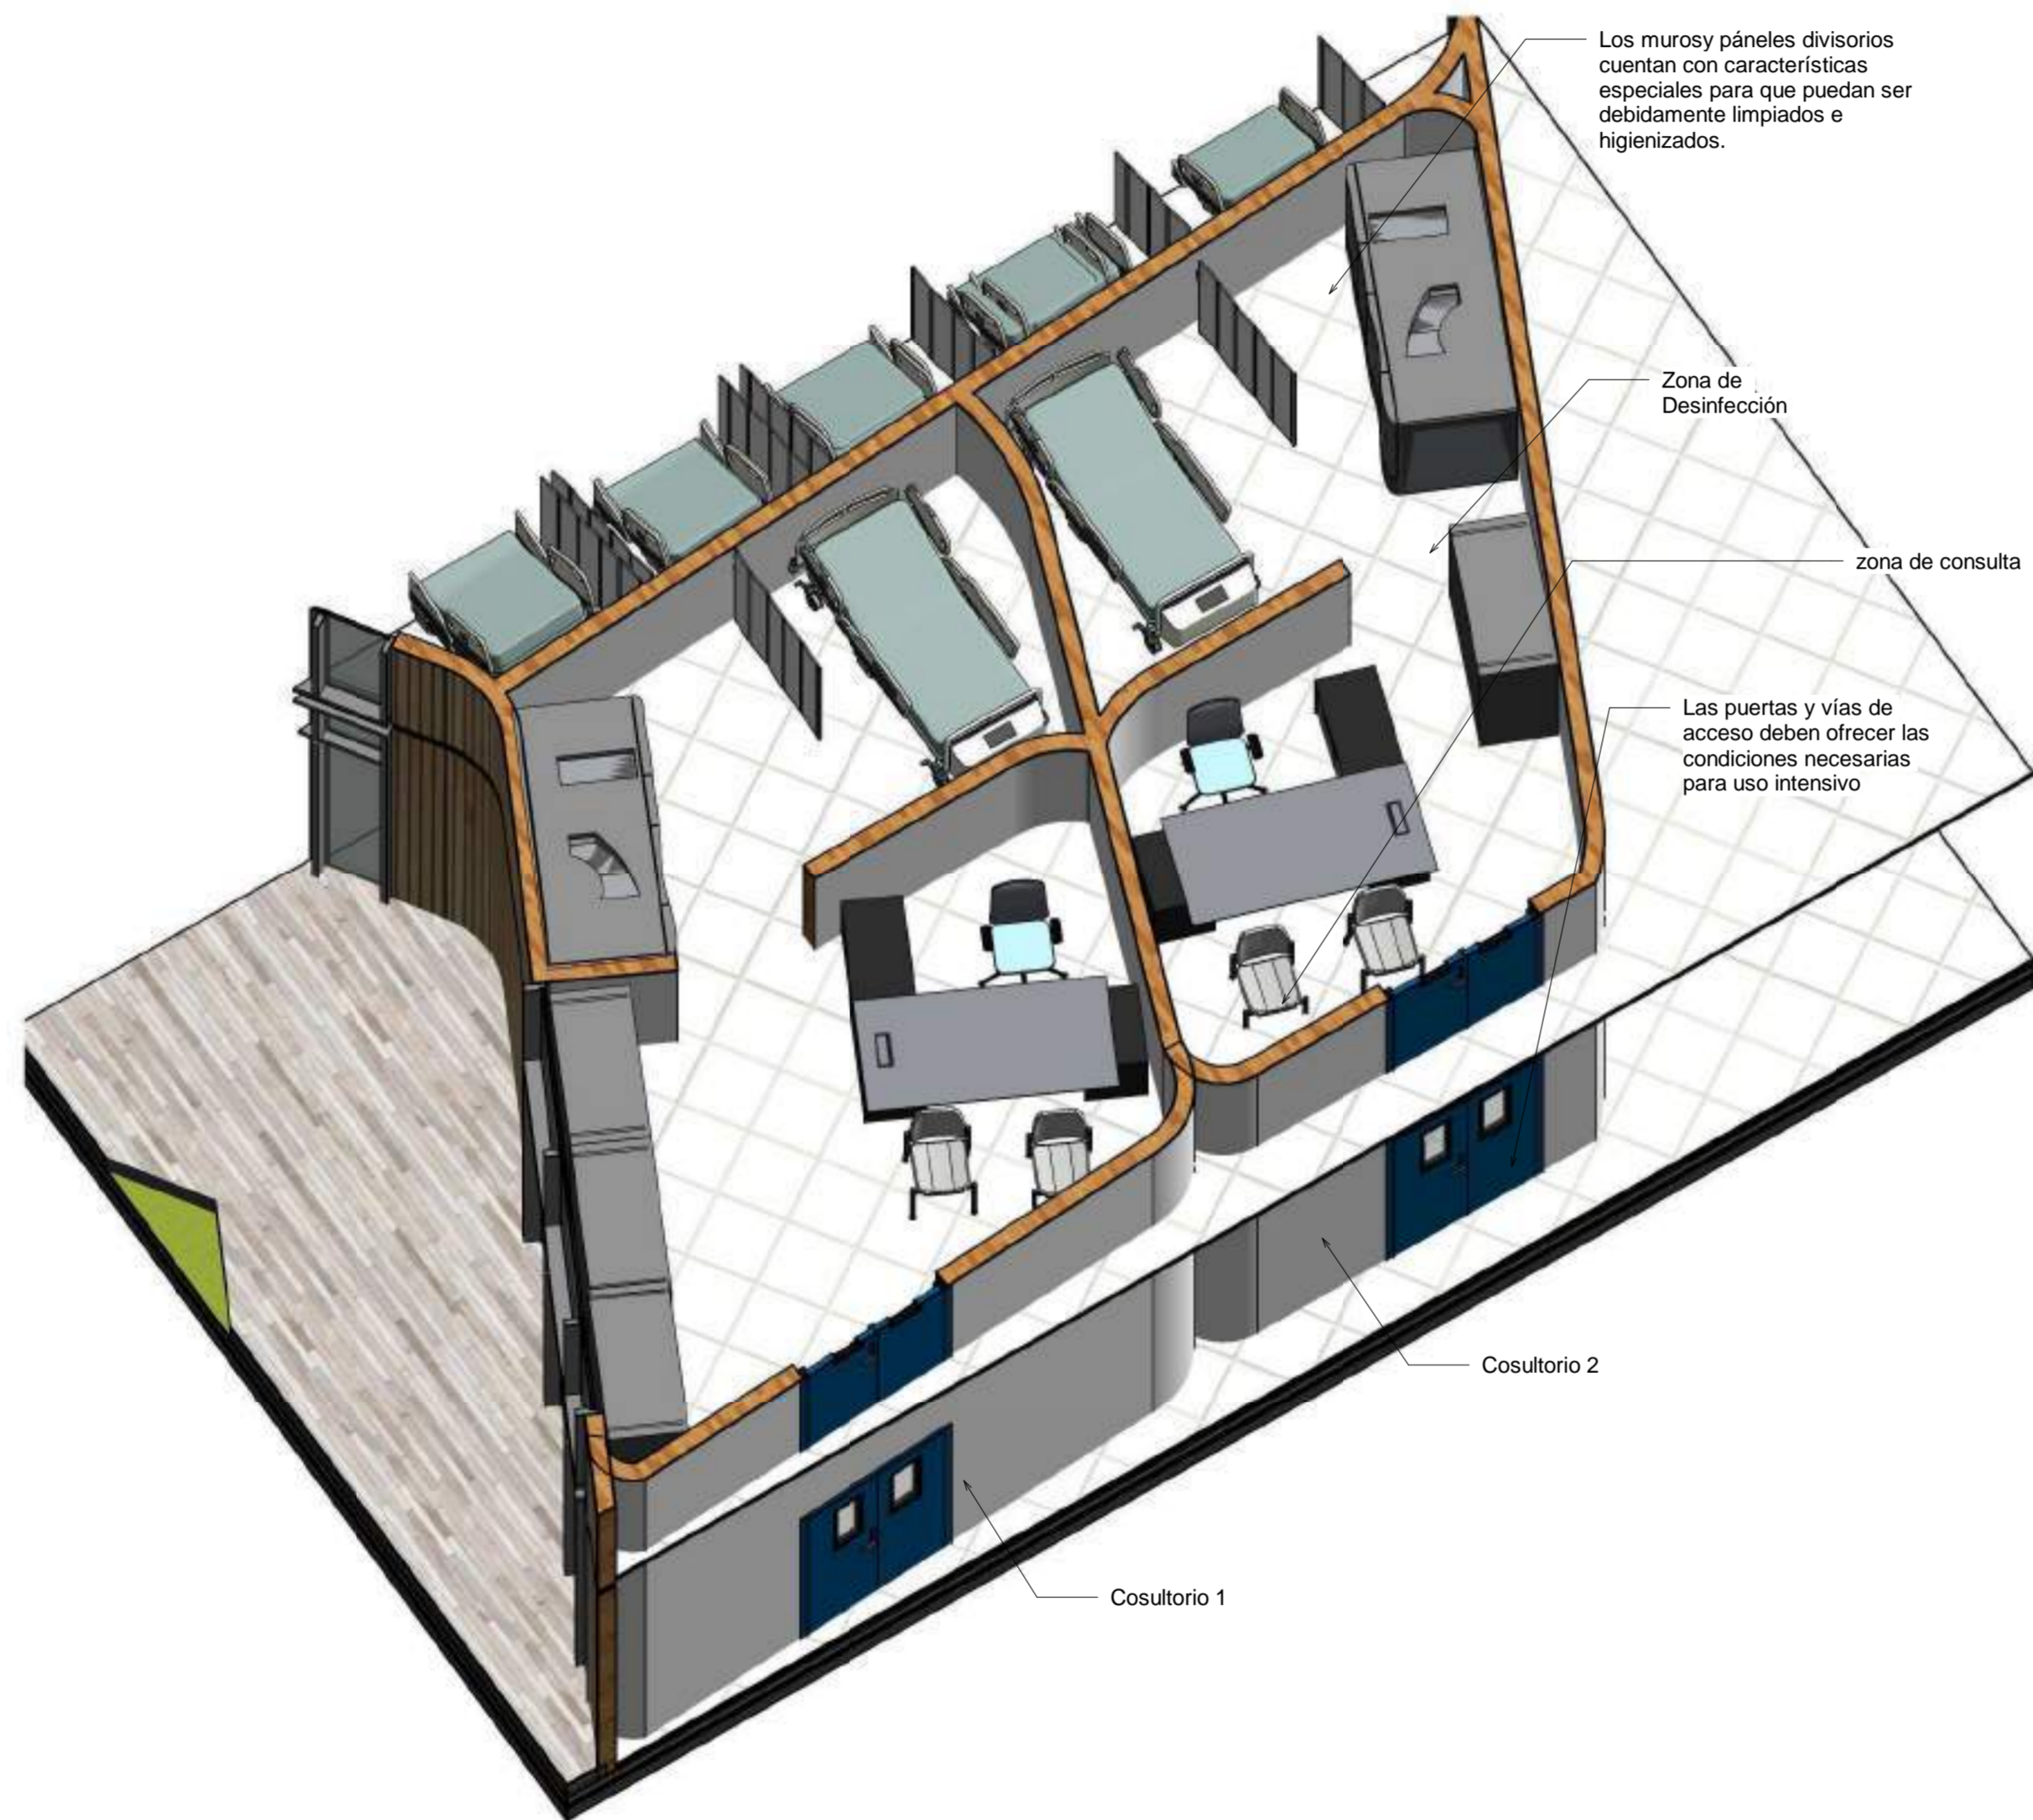

Los muros y paneles divisorios cuentan con características especiales para que puedan ser debidamente limpiados e higienizados.

Zona de Desinfección

zona de consulta

Las puertas y vías de acceso deben ofrecer las condiciones necesarias para uso intensivo

Cosultorio 2

Cosultorio 1

1 Detalle 1 Zona de Enfermería

FECHA 03/12/2021

Detalle 1 Zona de Enfermería

ESCALA PLANO No.

UNIVERSIDAD LA GRAN COLOMBIA



FACULTAD DE ARQUITECTURA

INSTITUTO TECNOLÓGICO AGROPECUARIO MUNICIPIO DE VILLA DE SAN DIEGO DE UBATÉ



INSTITUTO TECNOLÓGICO AGROPECUARIO Municipio de Villa de San Diego de Ubaté

CONVENCIONES

ESTUDIANTES

YERALDIN LICETH VARGAS GORDILLO CODIGO: 1018489221

YESICA PAOLA GUEZGUAN VARGAS CODIGO:1014300939

DOCENTE

CARLOS LEONARDO SALAMANCA TOVAR

Detalle 1 Zona de Enfermería

DIBUJADO POR

Yeraldin Vargas y Yesica Guezuguan


FECHA 03/12/2021

PLANO No.

ESCALA

Detalle 1 Zona de Enfermería

Número de proyecto

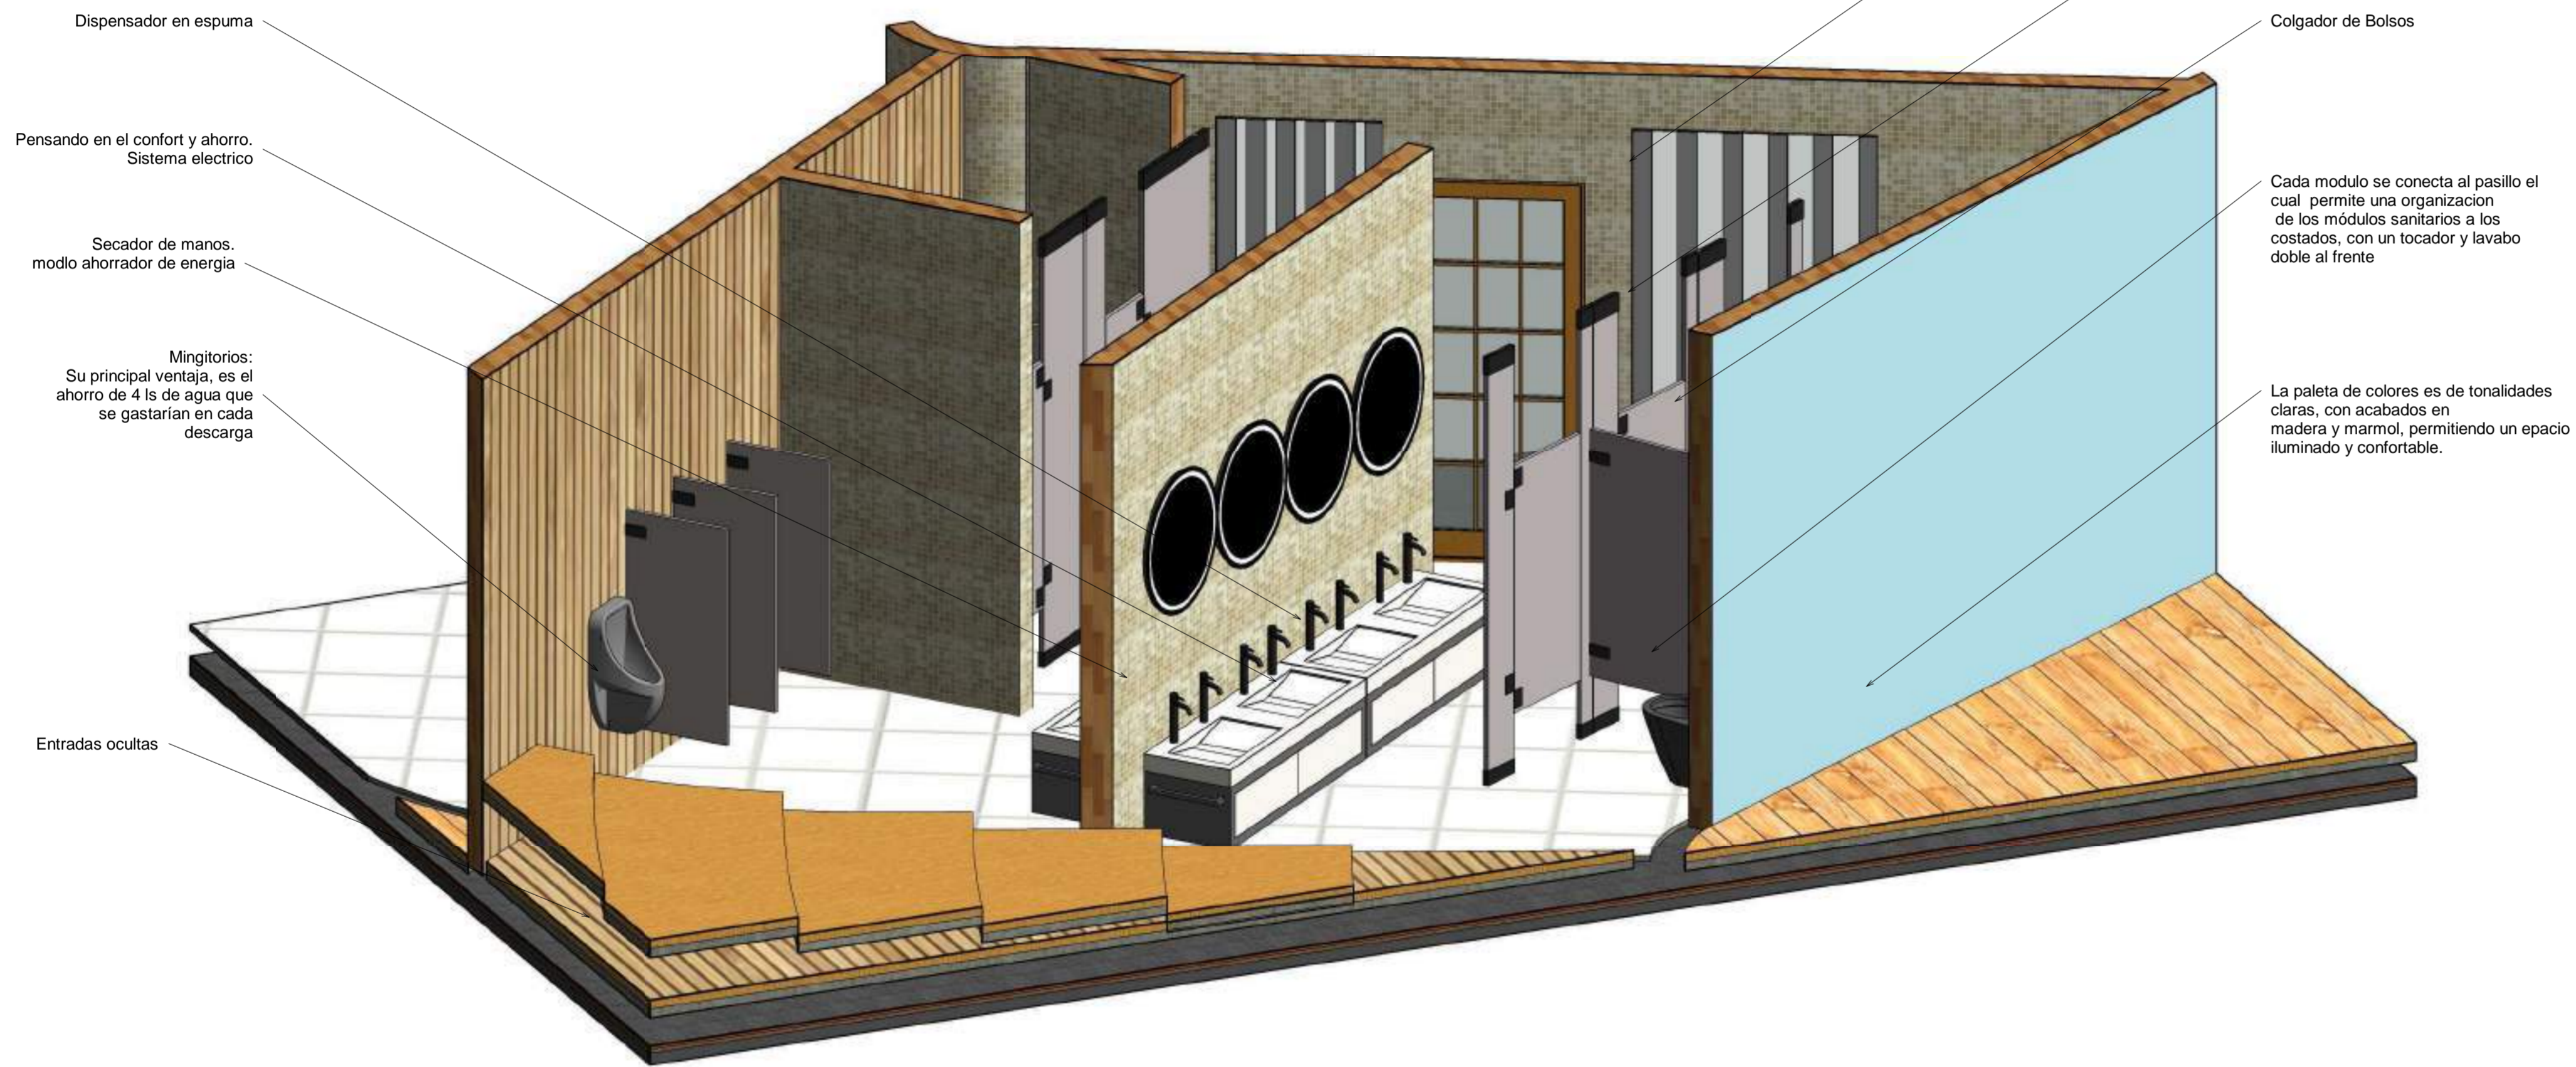

Dispensador en espuma

Pensando en el confort y ahorro. Sistema eléctrico

Secador de manos. modlo ahorrador de energía

Mingitorios: Su principal ventaja, es el ahorro de 4 ls de agua que se gastarían en cada descarga

Entradas ocultas

Vestibulo , conecta al corredor exterior con la puerta principal

Cambiador de pañales, soportan hasta 113 kg y además cuentan con cinturón de seguridad.


Colgador de Bolsos

Cada modulo se conecta al pasillo el cual permite una organizacion de los módulos sanitarios a los costados, con un tocador y lavabo doble al frente

La paleta de colores es de tonalidades claras, con acabados en madera y marmol, permitiendo un espacio iluminado y confortable.

1 Detalle Baños Publicos

03/12/2021 FECHA	Detalle Baños Publicos
ESCALA	PLANO No.
UNIVERSIDAD LA GRAN COLOMBIA	
	
FACULTAD DE ARQUITECTURA	
INSTITUTO TECNOLÓGICO AGROPECUARIO MUNICIPIO DE VILLA DE SAN DIEGO DE UBATÉ	
	
CONVENCIONES	
ESTUDIANTES	
YERALDIN LICETH VARGAS GORDILLO CODIGO: 1018489221	
YESICA PAOLA GUEZGUAN VARGAS CODIGO:1014300939	
DOCENTE	
CARLOS LEONARDO SALAMANCA TOVAR	
Detalle Baños Publicos	
DIBUJADO POR	
Yeraldin Vargas y Yesica Guezuguan	
FECHA 03/12/2021	PLANO No.
ESCALA	Detalle Baños Publicos
Número de proyecto	

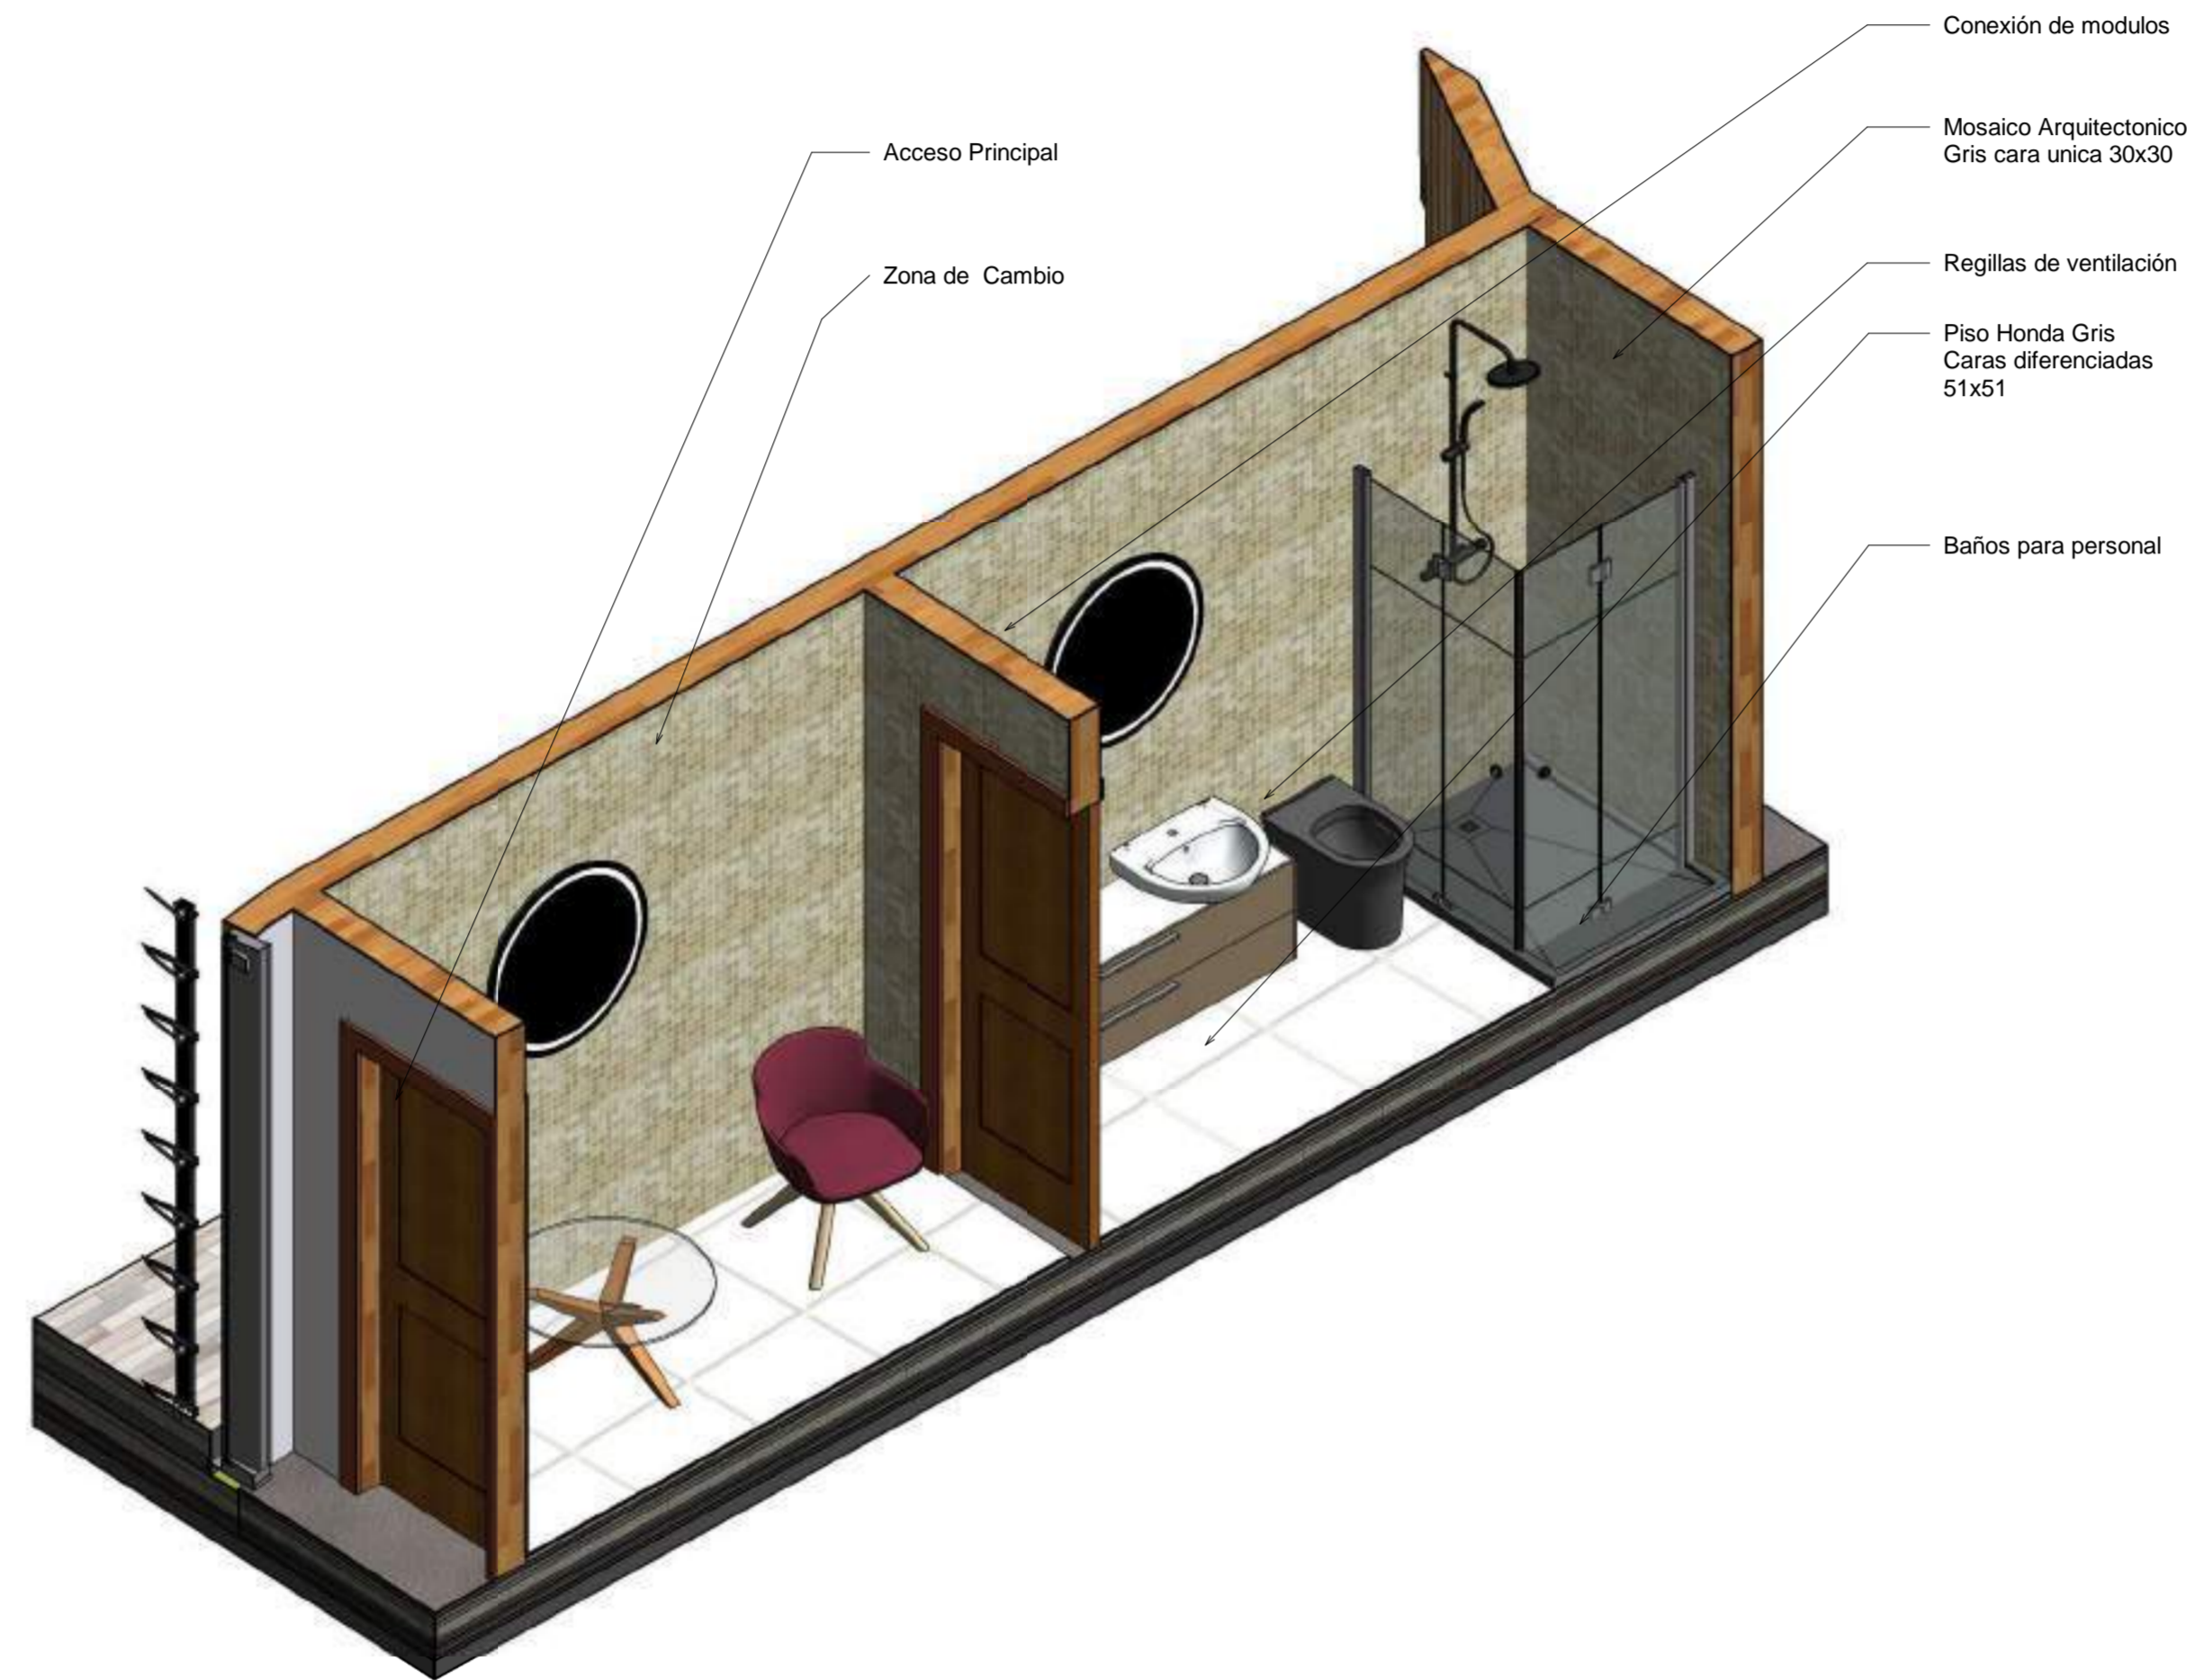

1 Detalle Baño Zona de basuras

FECHA 03/12/2021	Detalle Baño Zona de basuras
ESCALA	PLANO No.
UNIVERSIDAD LA GRAN COLOMBIA	
 UNIVERSIDAD La Gran Colombia	
FACULTAD DE ARQUITECTURA	
INSTITUTO TECNOLÓGICO AGROPECUARIO MUNICIPIO DE VILLA DE SAN DIEGO DE UBATÉ	
 <small>INSTITUTO TECNOLÓGICO AGROPECUARIO Municipio de Villa de San Diego de Ubaté</small>	
CONVENCIONES	
ESTUDIANTES	
YERALDIN LICETH VARGAS GORDILLO CODIGO: 1018489221	
YESICA PAOLA GUEZGUAN VARGAS CODIGO: 1014300939	
DOCENTE	
CARLOS LEONARDO SALAMANCA TOVAR	
Detalle Baño Zona de basuras	
DIBUJADO POR	
Yeraldin Vargas y Yesica Guezuguan	
FECHA 03/12/2021	PLANO No.
ESCALA	Detalle Baño Zona de basuras Número de proyecto



1 Zona de baños Aula T2

FECHA 03/12/2021	Zona de baños Aula T2
ESCALA	PLANO No.
UNIVERSIDAD LA GRAN COLOMBIA	
 UNIVERSIDAD La Gran Colombia	
FACULTAD DE ARQUITECTURA	
INSTITUTO TECNOLÓGICO AGROPECUARIO MUNICIPIO DE VILLA DE SAN DIEGO DE UBATÉ	
 <small>INSTITUTO TECNOLÓGICO AGROPECUARIO Municipio de Villa de San Diego de Ubaté</small>	
CONVENCIONES	
<p>ESTUDIANTES</p> <p>YERALDIN LICETH VARGAS GORDILLO CODIGO: 1018489221</p> <p>YESICA PAOLA GUEZGUAN VARGAS CODIGO:1014300939</p>	
<p>DOCENTE</p> <p>CARLOS LEONARDO SALAMANCA TOVAR</p>	
Zona de baños Aula T2	
<p>DIBUJADO POR</p> <p>Yeraldin Vargas y Yesica Guezuguan</p>	
FECHA 03/12/2021	PLANO No.
ESCALA	Zona de baños Aula T2
	Número de proyecto



Puertas de acceso con un vano mínimo de 0,9m con un ancho libre de 0,8m

Abriera hacia el exterior

arras antideslizantes
Diámetro: 3,5cm y de largo 0,60m
Altura: 0,75m

Grifería automática mediante sistema de sensor

Ancho libre de paso de 1,2m

Diámetro mínimo de 1,50m

Ingreso de la silla de ruedas con un espacio que permita giros de 180°

Lavamanos: Altura 0,8m espacio libre: 0,7m

Sanitario: 0,80m de ancho por 1,20m de largo altura de 0,46m a 0,48m


Barra abatible ubicada a 0,40m del eje longitudinal

Pisos antideslizantes

Superficie que permita giros en 360°


1 Detalle Baños para personas con Movilidad reducida

FECHA 03/12/2021	Detalle Baños para personas con Movilidad reducida
ESCALA	
UNIVERSIDAD LA GRAN COLOMBIA	
	
FACULTAD DE ARQUITECTURA	
INSTITUTO TECNOLÓGICO AGROPECUARIO MUNICIPIO DE VILLA DE SAN DIEGO DE UBATÉ	
	
CONVENCIONES	
ESTUDIANTES	
YERALDIN LICETH VARGAS GORDILLO CODIGO: 1018489221	
YESICA PAOLA GUEZGUAN VARGAS CODIGO:1014300939	
DOCENTE	
CARLOS LEONARDO SALAMANCA TOVAR	
Detalle Baños para personas con Movilidad reducida	
DIBUJADO POR	
Yeraldin Vargas y Yesica Guezuguan	
FECHA 03/12/2021	PLANO No.
ESCALA	Detalle Baños para personas con Movilidad reducida Número de proyecto

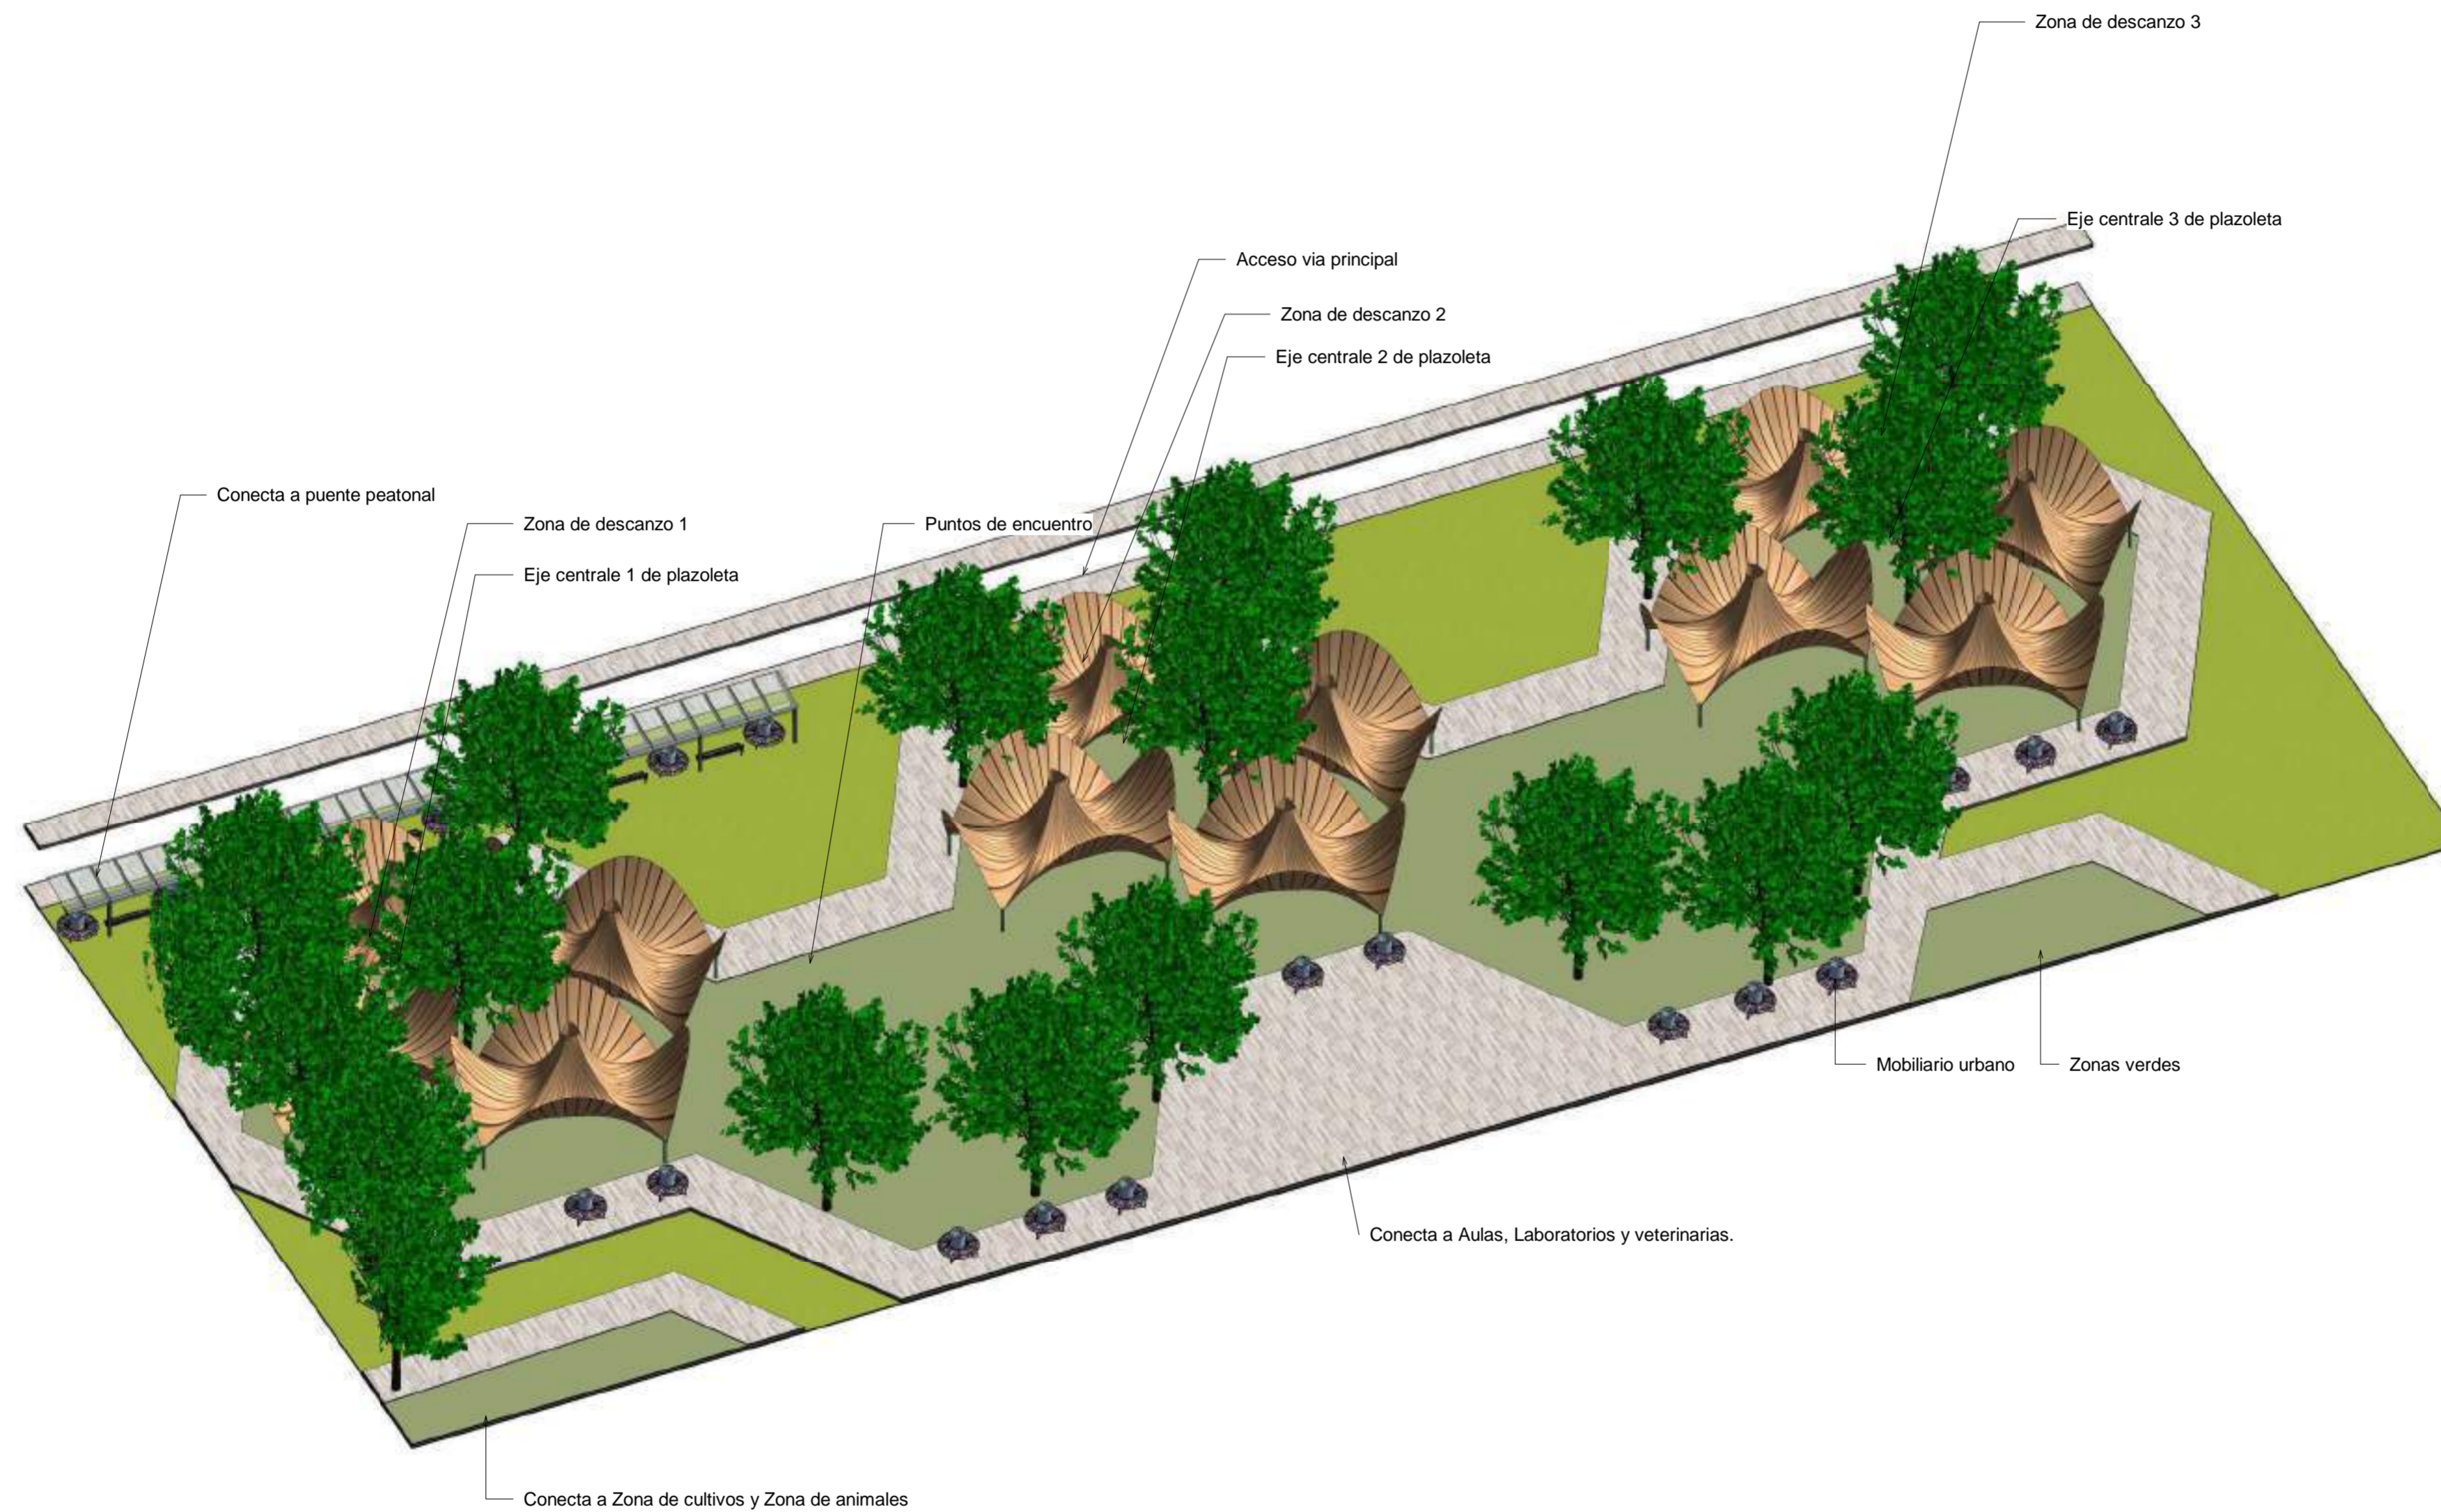

1 Detalle Plazoleta central

FECHA 03/12/2021	PLANO No. Detalle Plazoleta central
ESCALA	
UNIVERSIDAD LA GRAN COLOMBIA	
	
FACULTAD DE ARQUITECTURA	
INSTITUTO TECNOLÓGICO AGROPECUARIO MUNICIPIO DE VILLA DE SAN DIEGO DE UBATÉ	
	
CONVENCIONES	
ESTUDIANTES	
YERALDIN LICETH VARGAS GORDILLO CODIGO: 1018489221	
YESICA PAOLA GUEZGUAN VARGAS CODIGO:1014300939	
DOCENTE	
CARLOS LEONARDO SALAMANCA TOVAR	
Detalle Plazoleta central	
DIBUJADO POR	
Yeraldin Vargas y Yesica Guezuguan	
FECHA 03/12/2021	PLANO No.
ESCALA	Detalle Plazoleta central
	Número de proyecto

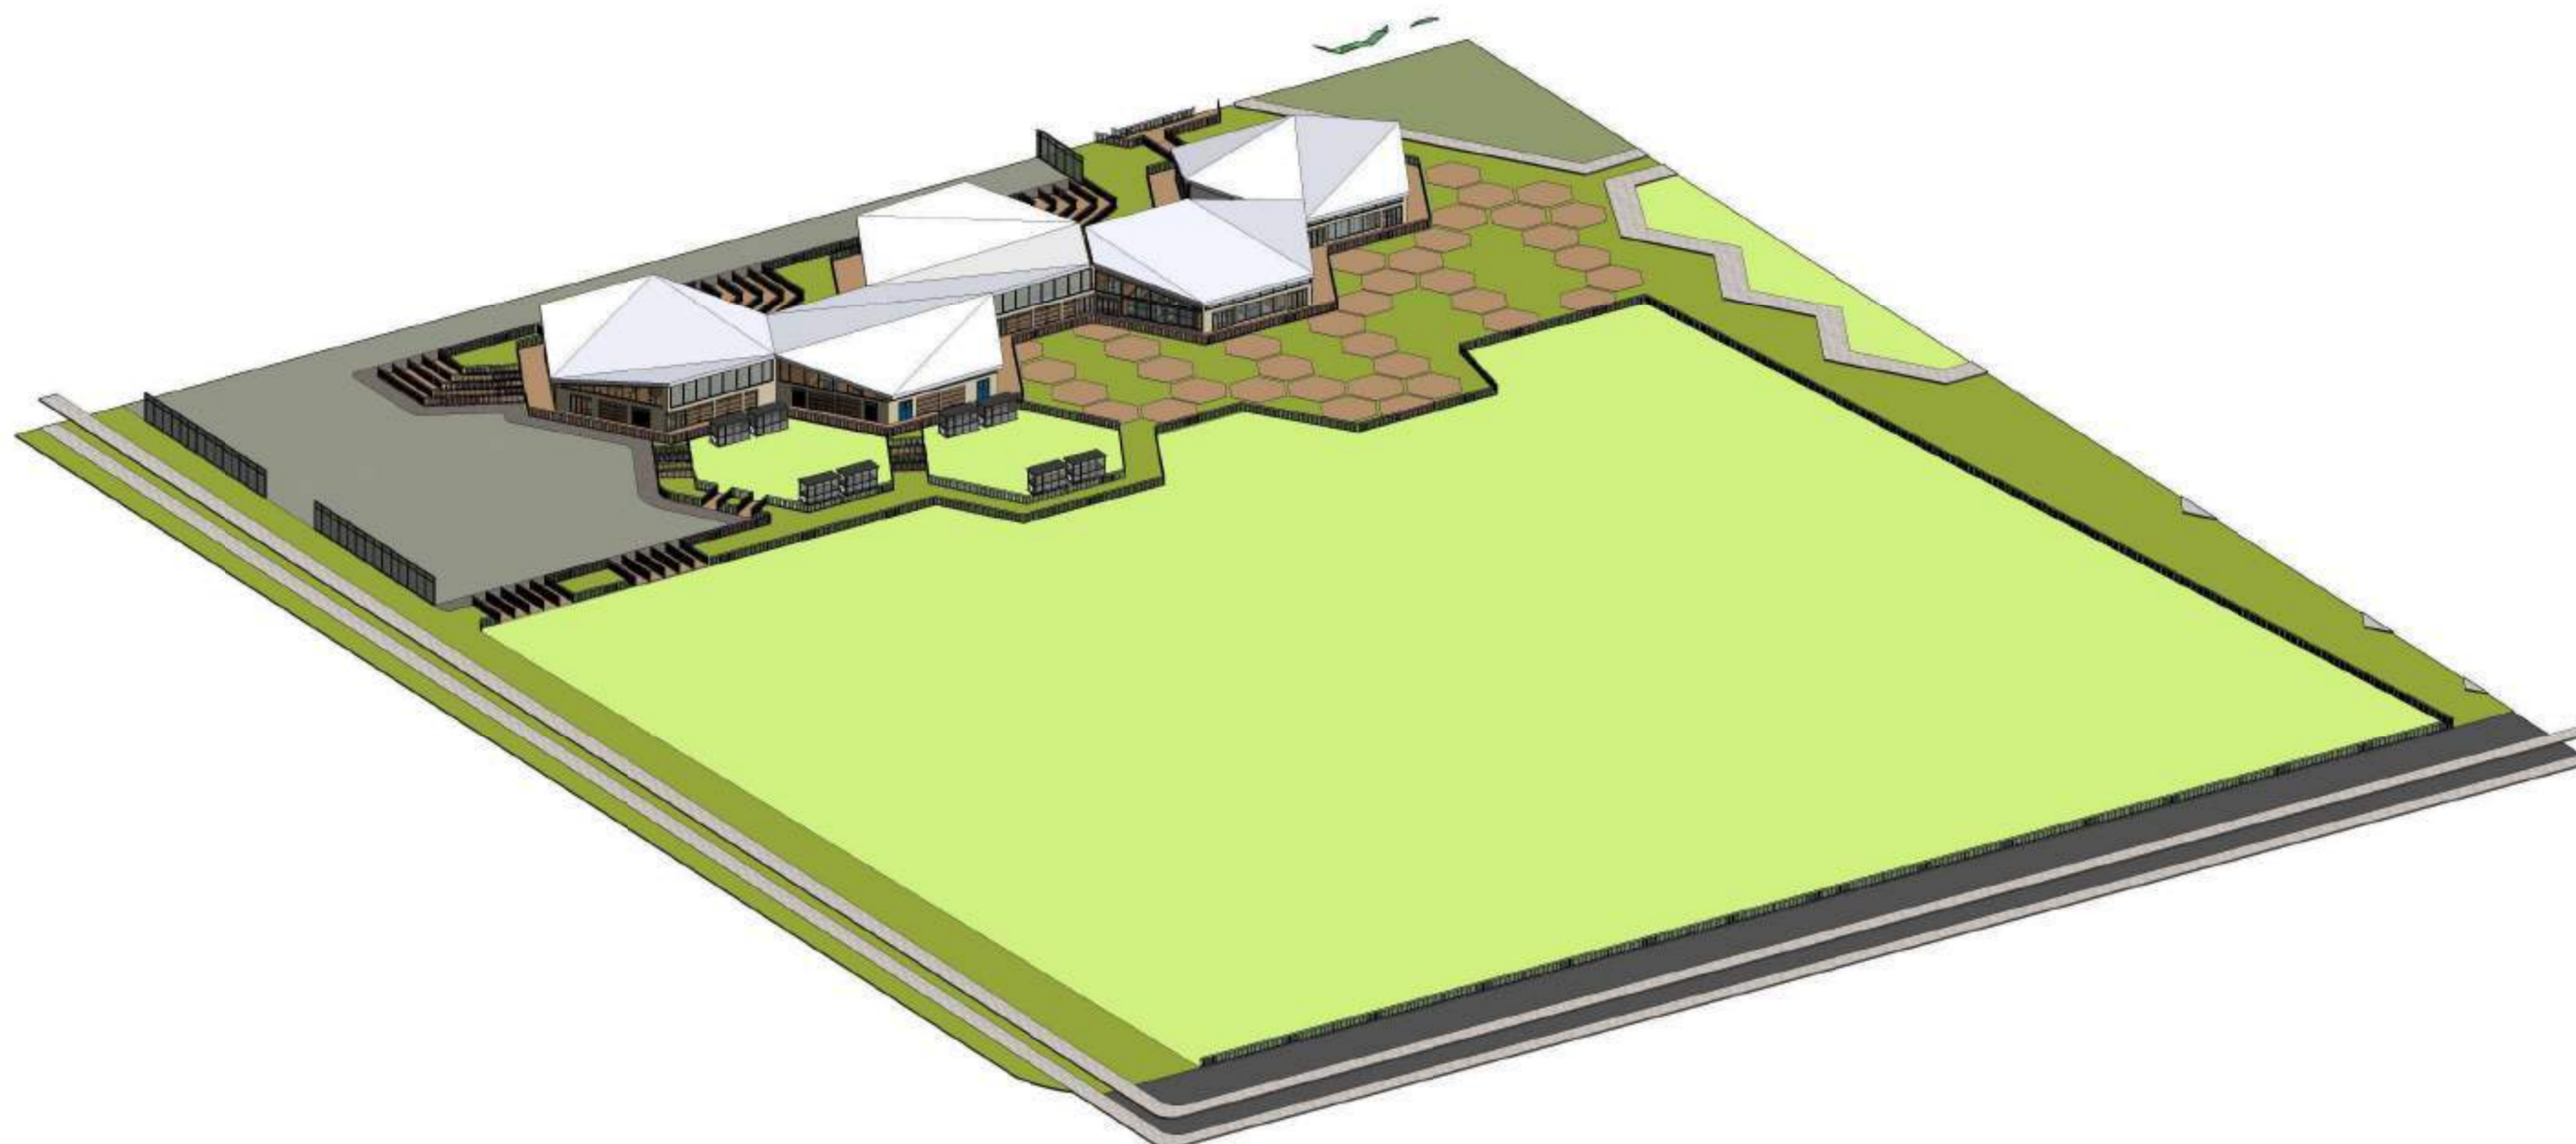

1 Detalle Zona Bovina

FECHA 03/12/2021	Detalle Zona Bovina
ESCALA	PLANO No.

UNIVERSIDAD LA GRAN COLOMBIA



FACULTAD DE ARQUITECTURA

INSTITUTO TECNOLÓGICO AGROPECUARIO
MUNICIPIO DE VILLA DE SAN DIEGO DE
UBATÉ



INSTITUTO TECNOLÓGICO AGROPECUARIO
Municipio de Villa de San Diego de Ubaté

CONVENCIONES

--

ESTUDIANTES

YERALDIN LICETH VARGAS GORDILLO
CODIGO: 1018489221

YESICA PAOLA GUEZGUAN VARGAS
CODIGO:1014300939

DOCENTE


CARLOS LEONARDO SALAMANCA TOVAR

Detalle Zona Bovina

DIBUJADO POR

Yeraldin Vargas y Yesica Guezuguan

FECHA 03/12/2021	PLANO No.
ESCALA	Detalle Zona Bovina
	Número de proyecto

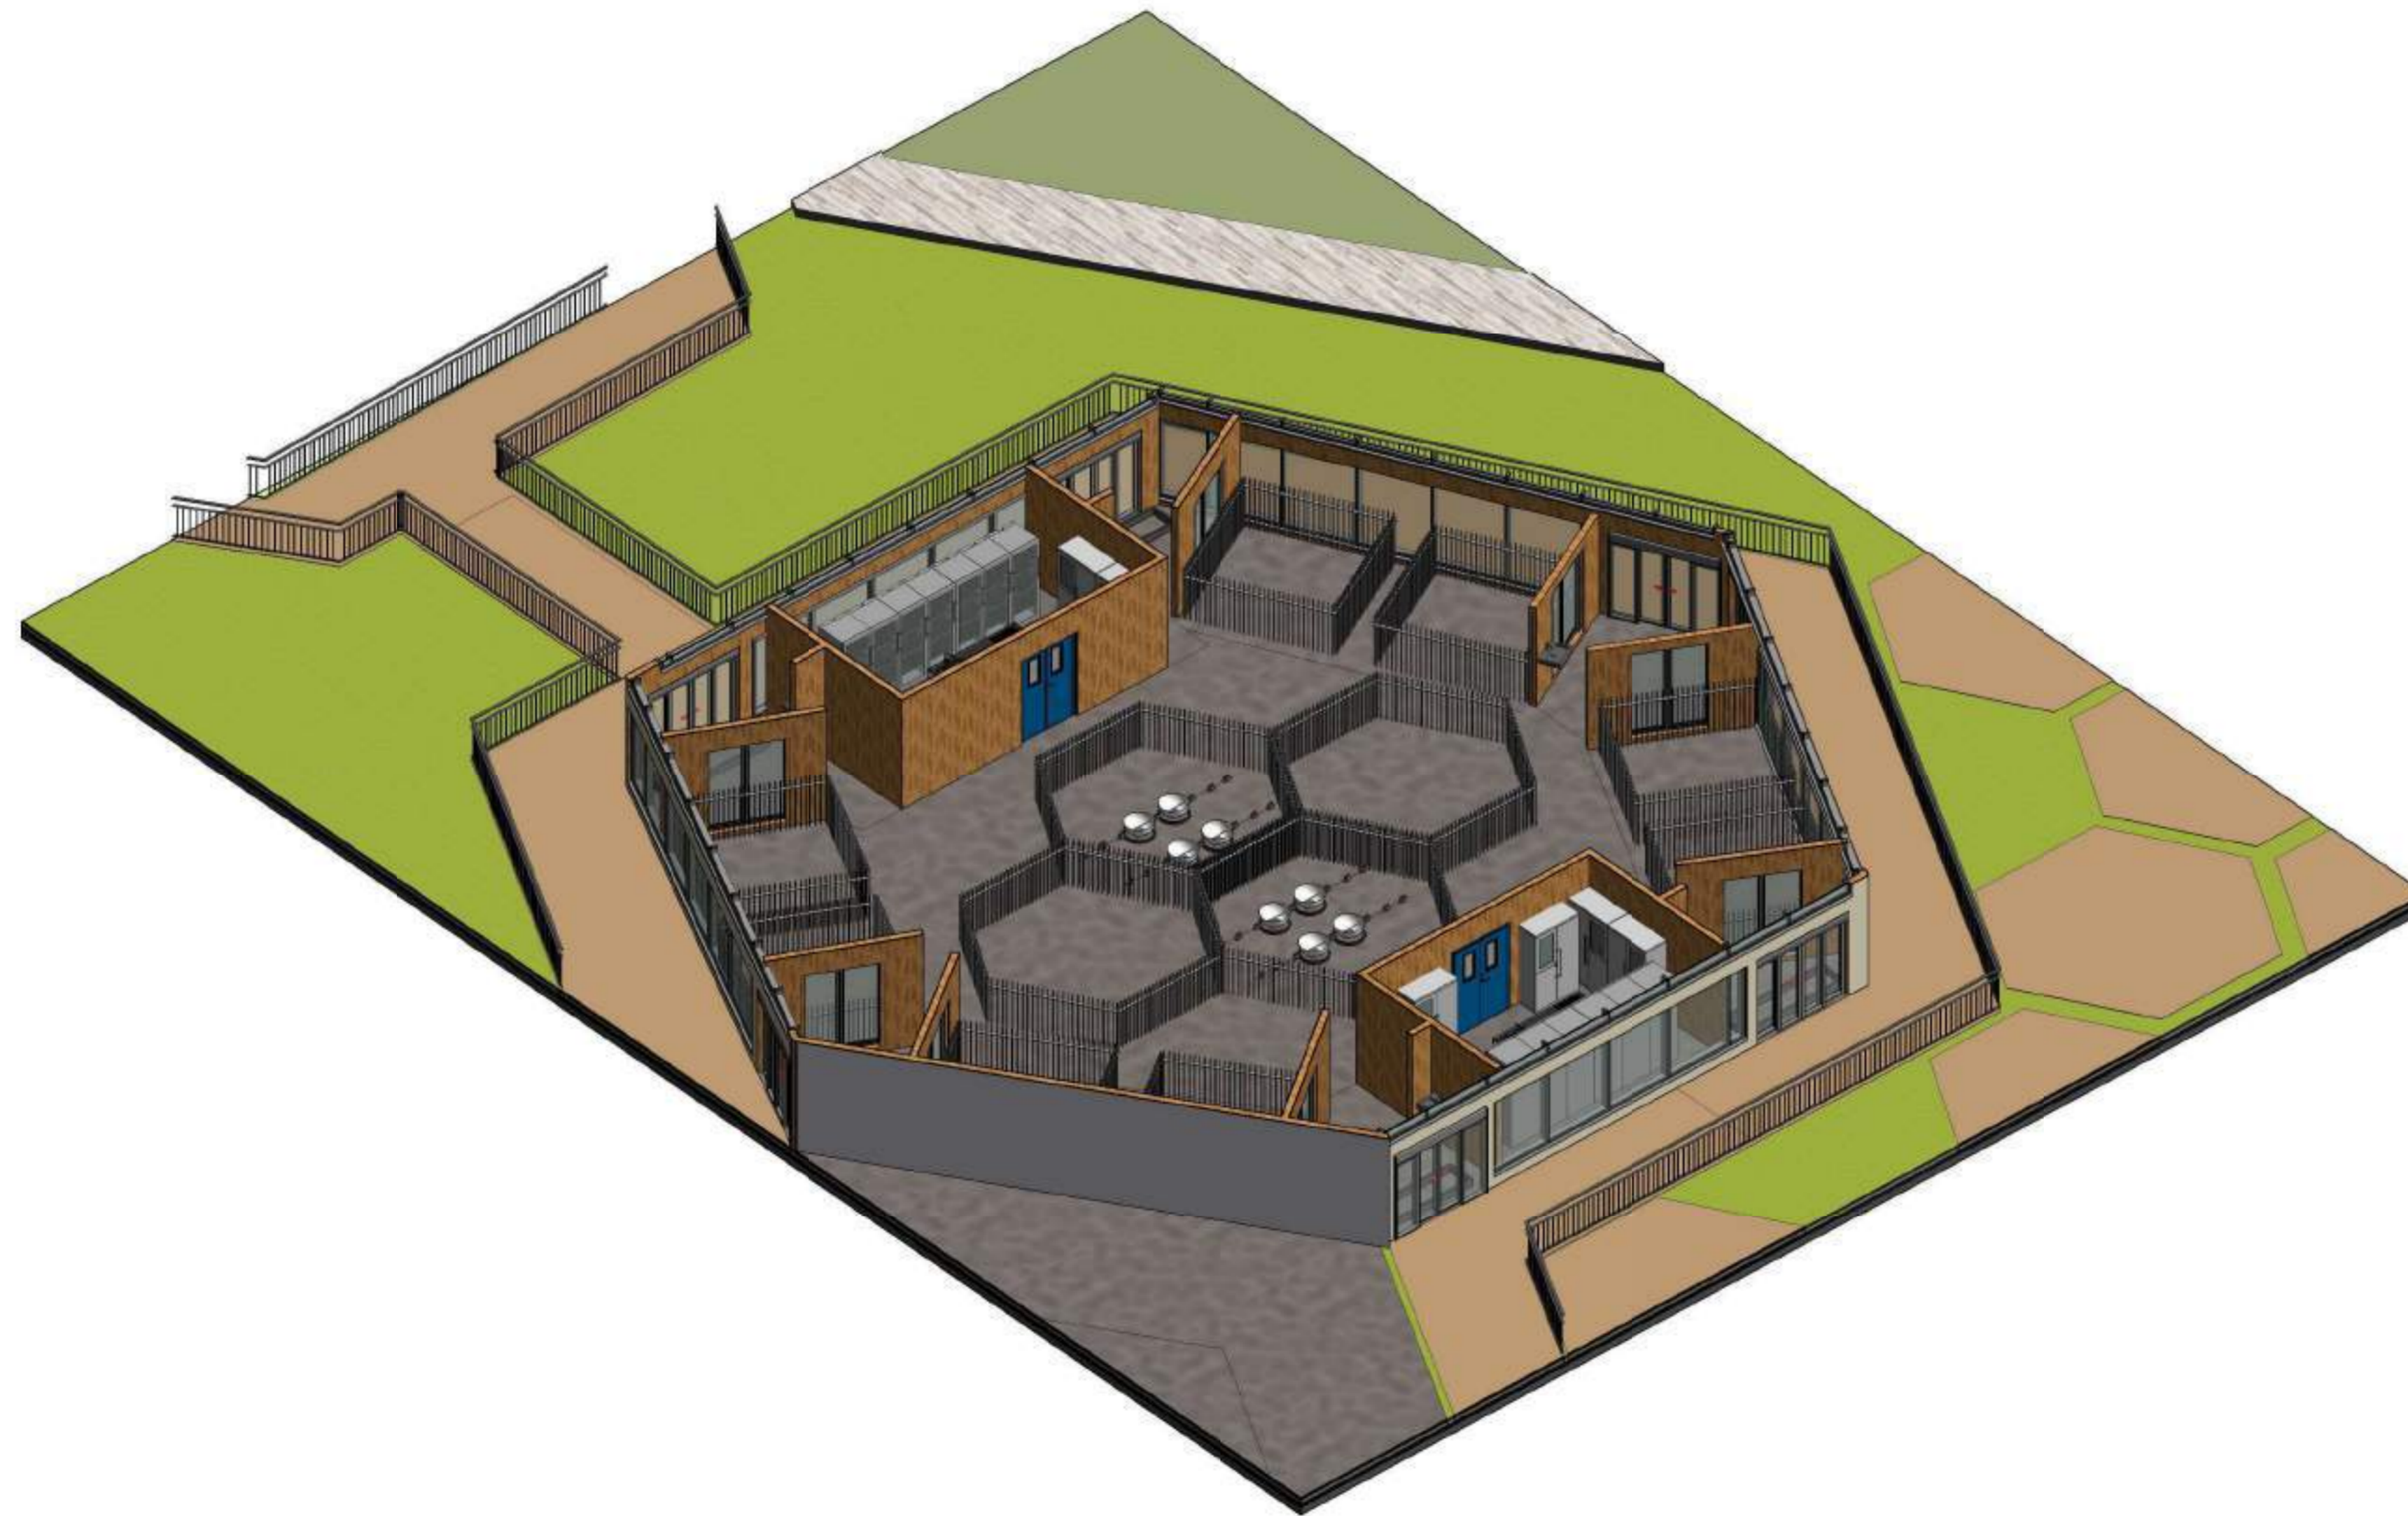

1 Zona avicola

FECHA 03/12/2021	Zona avicola
ESCALA	PLANO No.
UNIVERSIDAD LA GRAN COLOMBIA	
 UNIVERSIDAD La Gran Colombia	
FACULTAD DE ARQUITECTURA	
INSTITUTO TECNOLÓGICO AGROPECUARIO MUNICIPIO DE VILLA DE SAN DIEGO DE UBATÉ	
 <small>INSTITUTO TECNOLÓGICO AGROPECUARIO Municipio de Villa de San Diego de Ubaté</small>	
CONVENCIONES	
ESTUDIANTES	
YERALDIN LICETH VARGAS GORDILLO CODIGO: 1018489221	
YESICA PAOLA GUEZGUAN VARGAS CODIGO:1014300939	
DOCENTE	
CARLOS LEONARDO SALAMANCA TOVAR	
Zona avicola	
DIBUJADO POR	
Yeraldin Vargas y Yesica Guezman	
FECHA 03/12/2021	PLANO No.
ESCALA	Zona avicola
	Número de proyecto



1 Detalle Zona de descanso 2


FECHA 03/12/2021	Detalle Zona de descanso 2
ESCALA	PLANO No.
UNIVERSIDAD LA GRAN COLOMBIA	
 UNIVERSIDAD La Gran Colombia	
FACULTAD DE ARQUITECTURA	
INSTITUTO TECNOLÓGICO AGROPECUARIO MUNICIPIO DE VILLA DE SAN DIEGO DE UBATÉ	
 <small>INSTITUTO TECNOLÓGICO AGROPECUARIO Municipio de Villa de San Diego de Ubaté</small>	
CONVENCIONES	
ESTUDIANTES	
YERALDIN LICETH VARGAS GORDILLO CODIGO: 1018489221	
YESICA PAOLA GUEZGUAN VARGAS CODIGO:1014300939	
DOCENTE	
CARLOS LEONARDO SALAMANCA TOVAR	
Detalle Zona de descanso 2	
DIBUJADO POR	
Autor	
FECHA 03/12/2021	PLANO No.
ESCALA	Detalle Zona de descanso 2 Número de proyecto



- Accesos a aulas
- Cubierta tipo hoja
- Zonas de descanso
- Acceso
- Mobiliario para exteriores
- Los perfiles para suelo para :
montar empotrados, encima, o
lateralmente son estrechos, ligeros
y fáciles de manejar.
- Barandas, Acerobarandillas y
vidrio Easy Glass Slim y Easy
Glass Pro
- Acceso Aula tipo
auditorio
- Pasillo

1 Detalle Zona de descanso1

03/12/2021 FECHA	Detalle Zona de descanzo 1
ESCALA	PLANO No.
UNIVERSIDAD LA GRAN COLOMBIA	
	
FACULTAD DE ARQUITECTURA	
INSTITUTO TECNOLÓGICO AGROPECUARIO MUNICIPIO DE VILLA DE SAN DIEGO DE UBATÉ	
	
INSTITUTO TECNOLÓGICO AGROPECUARIO <small>Municipio de Villa de San Diego de Ubaté</small>	
CONVENCIONES	
ESTUDIANTES	
YERALDIN LICETH VARGAS GORDILLO CODIGO: 1018489221	
YESICA PAOLA GUEZGUAN VARGAS CODIGO:1014300939	
DOCENTE	
CARLOS LEONARDO SALAMANCA TOVAR	
Detalle Zona de descanso 1	
DIBUJADO POR	
Yeraldin Vargas y Yesica Guezuguan	
FECHA 03/12/2021	PLANO No.
ESCALA	Detalle Zona de descanzo 1 Número de proyecto

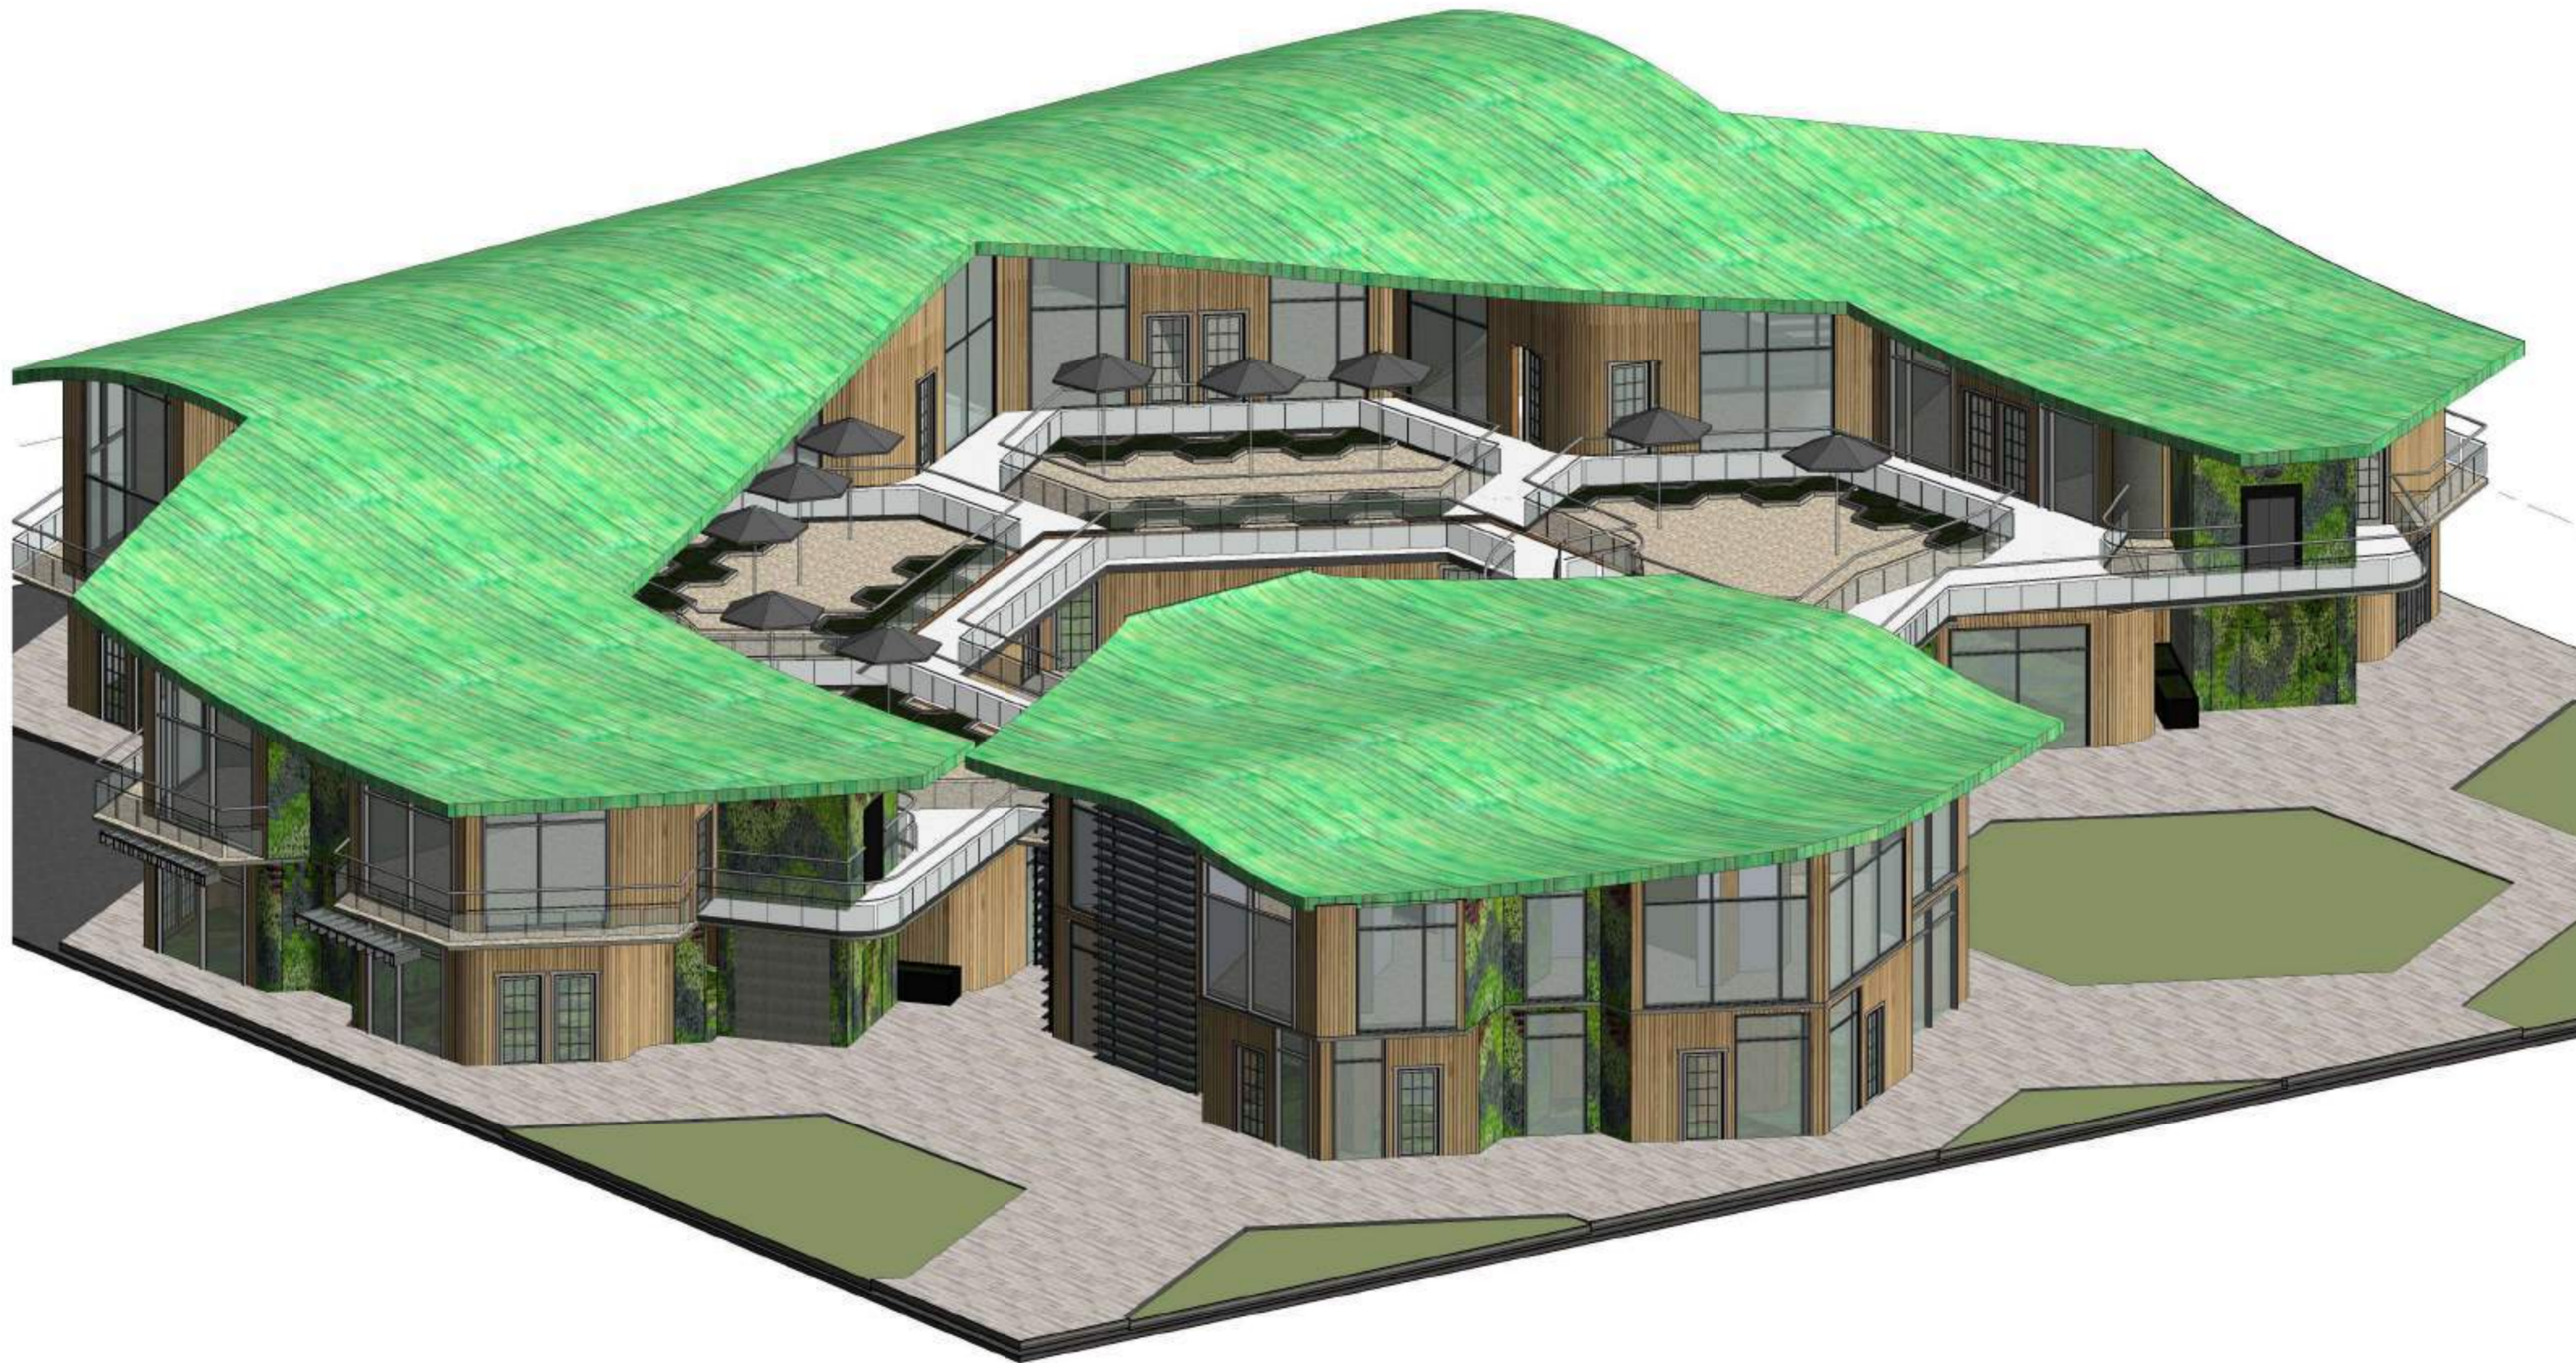

1 Isometri T1 Aula 2

FECHA 03/12/2021	Isometri T1 Aula 2
ESCALA	PLANO No.

UNIVERSIDAD LA GRAN COLOMBIA



FACULTAD DE ARQUITECTURA

INSTITUTO TECNOLÓGICO AGROPECUARIO
MUNICIPIO DE VILLA DE SAN DIEGO DE
UBATÉ



INSTITUTO TECNOLÓGICO AGROPECUARIO
(Municipio de Villa de San Diego de Ubaté)

CONVENCIONES

ESTUDIANTES

YERALDIN LICETH VARGAS GORDILLO
CODIGO: 1018489221

YESICA PAOLA GUEZGUAN VARGAS
CODIGO:1014300939

DOCENTE

CARLOS LEONARDO SALAMANCA TOVAR

Isometri T1 Aula 2

DIBUJADO POR

Yeraldin Vargas y Yesica Guezuguan


FECHA
03/12/2021

ESCALA

PLANO No.

Isometri T1 Aula 2

Número de proyecto

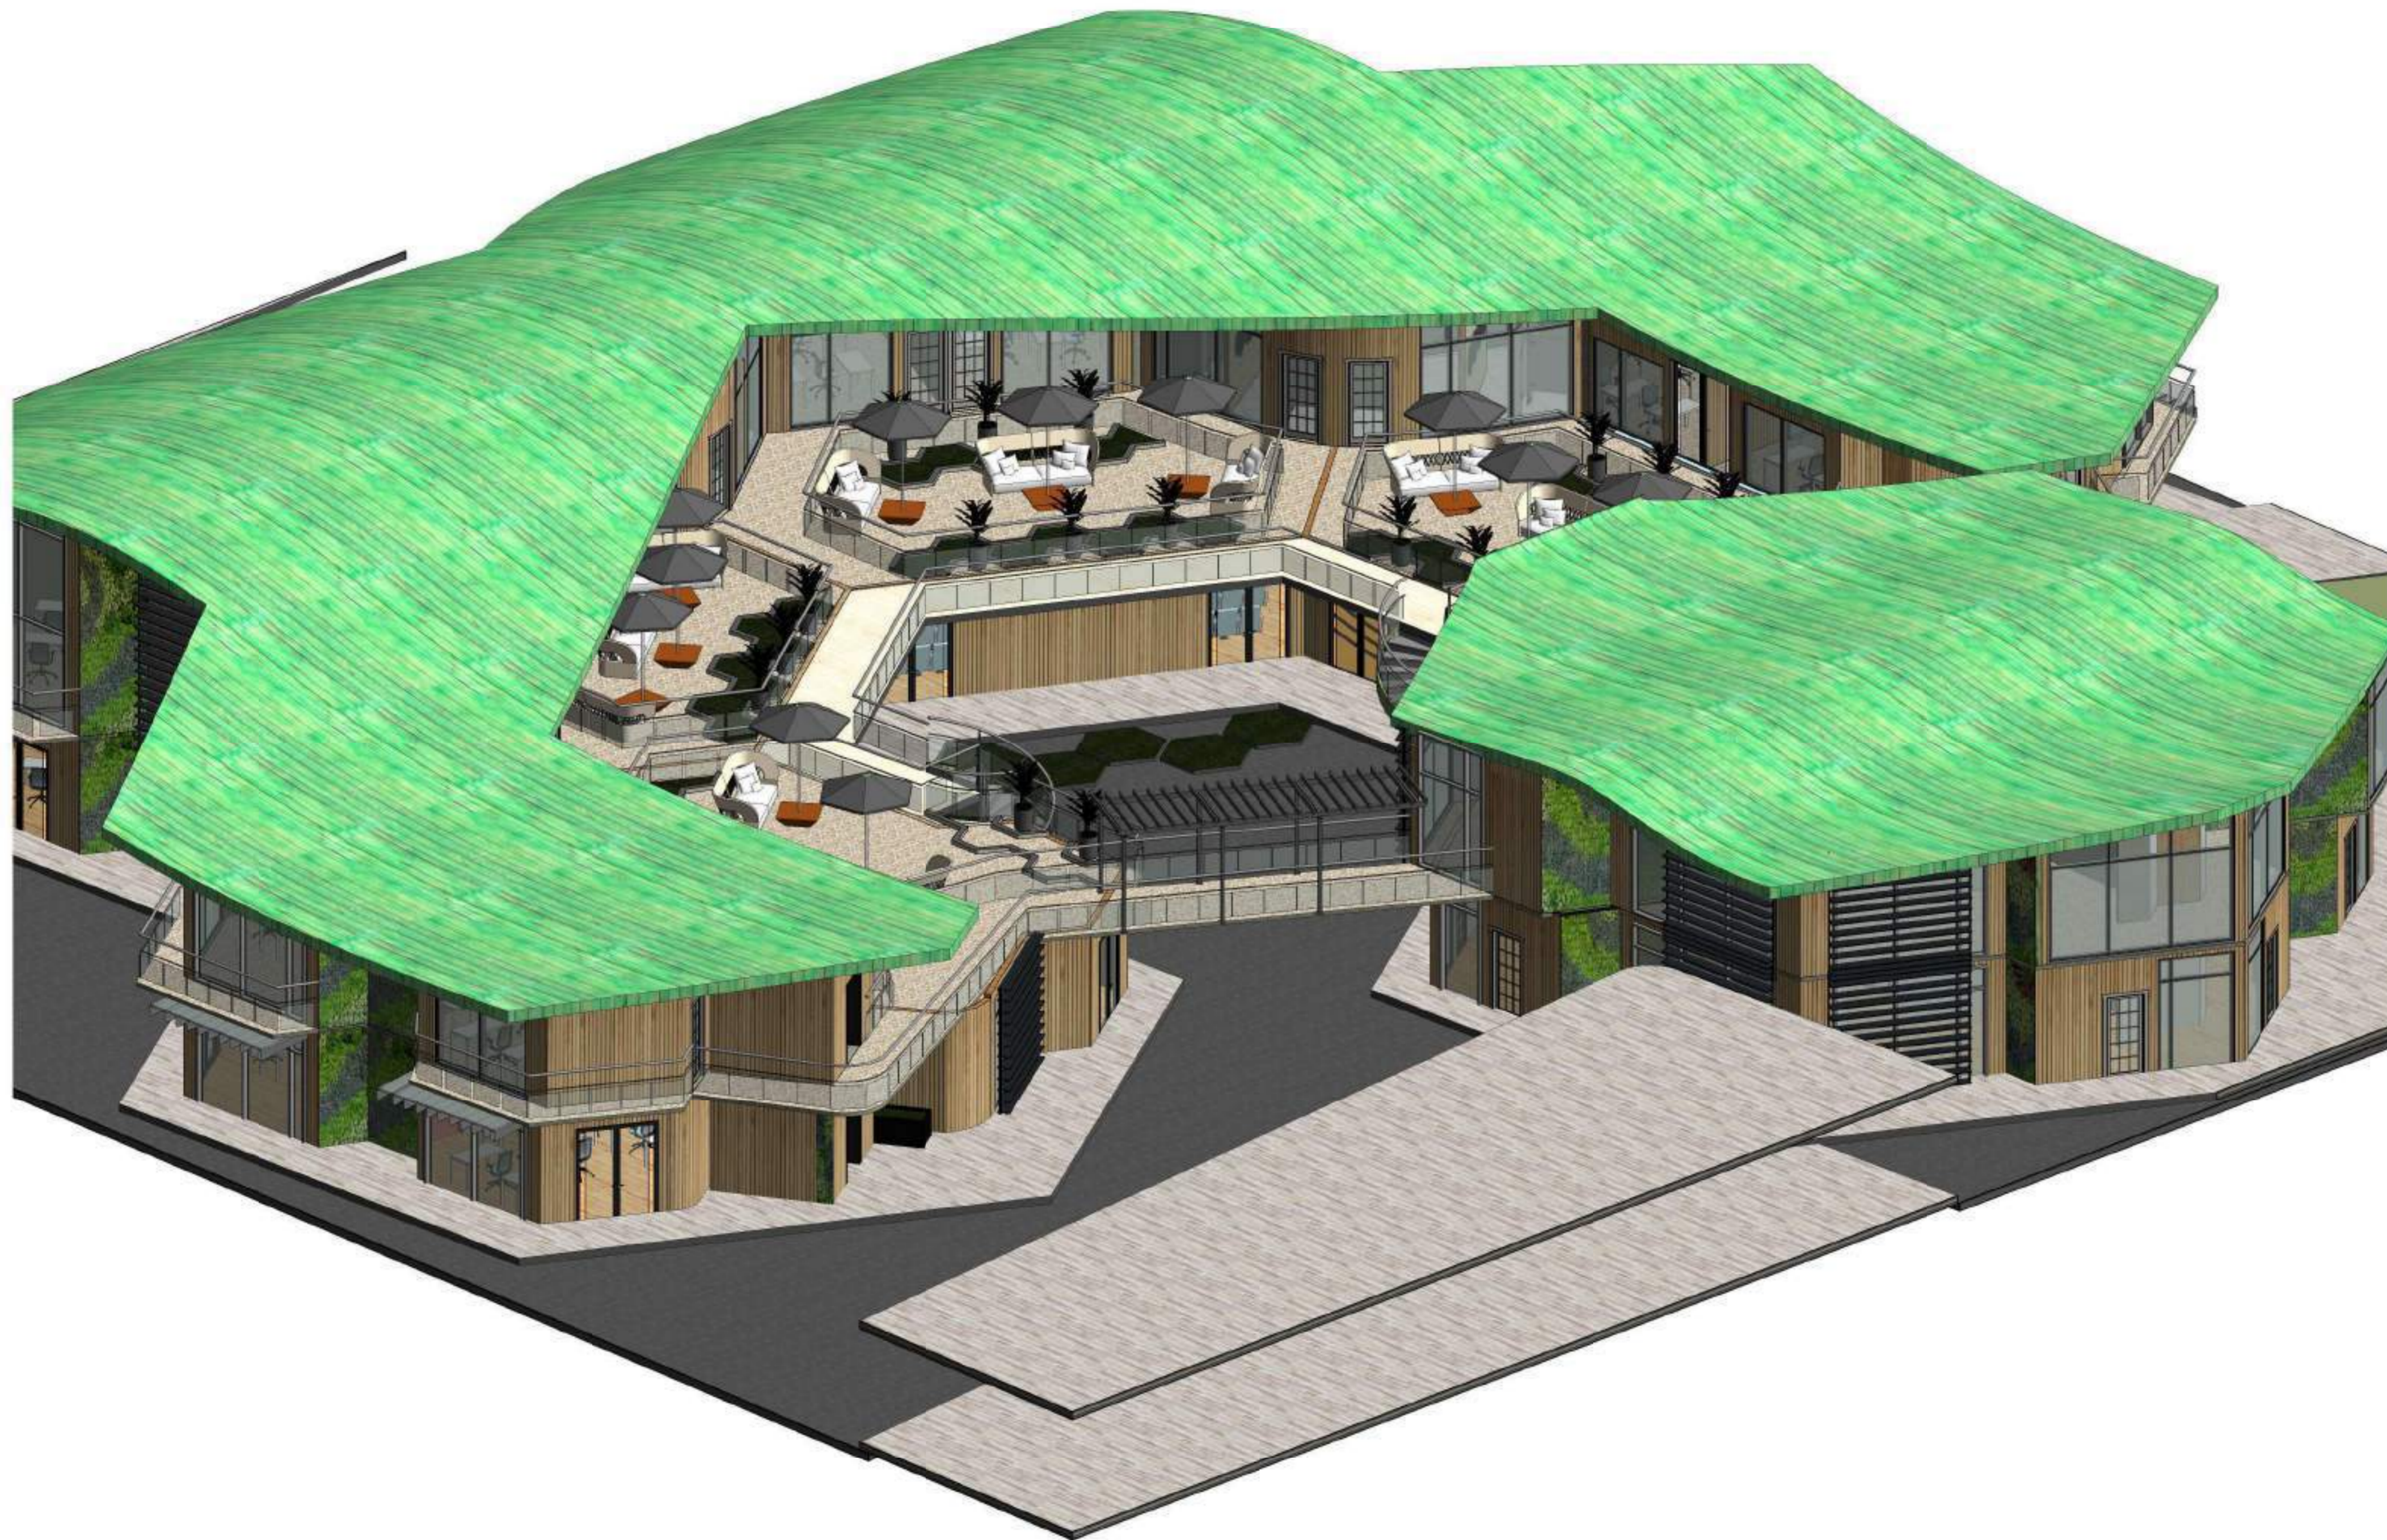

1 Isometría T1 Aula 1

FECHA 03/12/2021	Isometría T1 Aula 1
ESCALA	PLANO No.
UNIVERSIDAD LA GRAN COLOMBIA	
 UNIVERSIDAD La Gran Colombia	
FACULTAD DE ARQUITECTURA	
INSTITUTO TECNOLÓGICO AGROPECUARIO MUNICIPIO DE VILLA DE SAN DIEGO DE UBATÉ	
 <small>INSTITUTO TECNOLÓGICO AGROPECUARIO Municipio de Villa de San Diego de Ubaté</small>	
CONVENCIONES	
ESTUDIANTES	
YERALDIN LICETH VARGAS GORDILLO CODIGO: 1018489221	
YESICA PAOLA GUEZGUAN VARGAS CODIGO:1014300939	
DOCENTE	
CARLOS LEONARDO SALAMANCA TOVAR	
Isometría T1 Aula 1	
DIBUJADO POR	
Yeraldin Vargas y Yesica Guezuguan	
FECHA 03/12/2021	PLANO No.
ESCALA	Isometría T1 Aula 1
	Número de proyecto



1 Zona de Basuras

FECHA 03/12/2021	Zona de Basuras
ESCALA	PLANO No.

UNIVERSIDAD LA GRAN COLOMBIA



UNIVERSIDAD
La Gran Colombia

FACULTAD DE ARQUITECTURA

INSTITUTO TECNOLÓGICO AGROPECUARIO
MUNICIPIO DE VILLA DE SAN DIEGO DE
UBATÉ



INSTITUTO TECNOLÓGICO AGROPECUARIO
Municipio de Villa de San Diego de Ubaté

CONVENCIONES

ESTUDIANTES

YERALDIN LICETH VARGAS GORDILLO
CODIGO: 1018489221

YESICA PAOLA GUEZGUAN VARGAS
CODIGO:1014300939

DOCENTE

CARLOS LEONARDO SALAMANCA TOVAR

Zona de Basuras

DIBUJADO POR

Yeraldin Vargas y Yesica Guezman


FECHA
03/12/2021

ESCALA


PLANO No.

Zona de Basuras

Número de proyecto

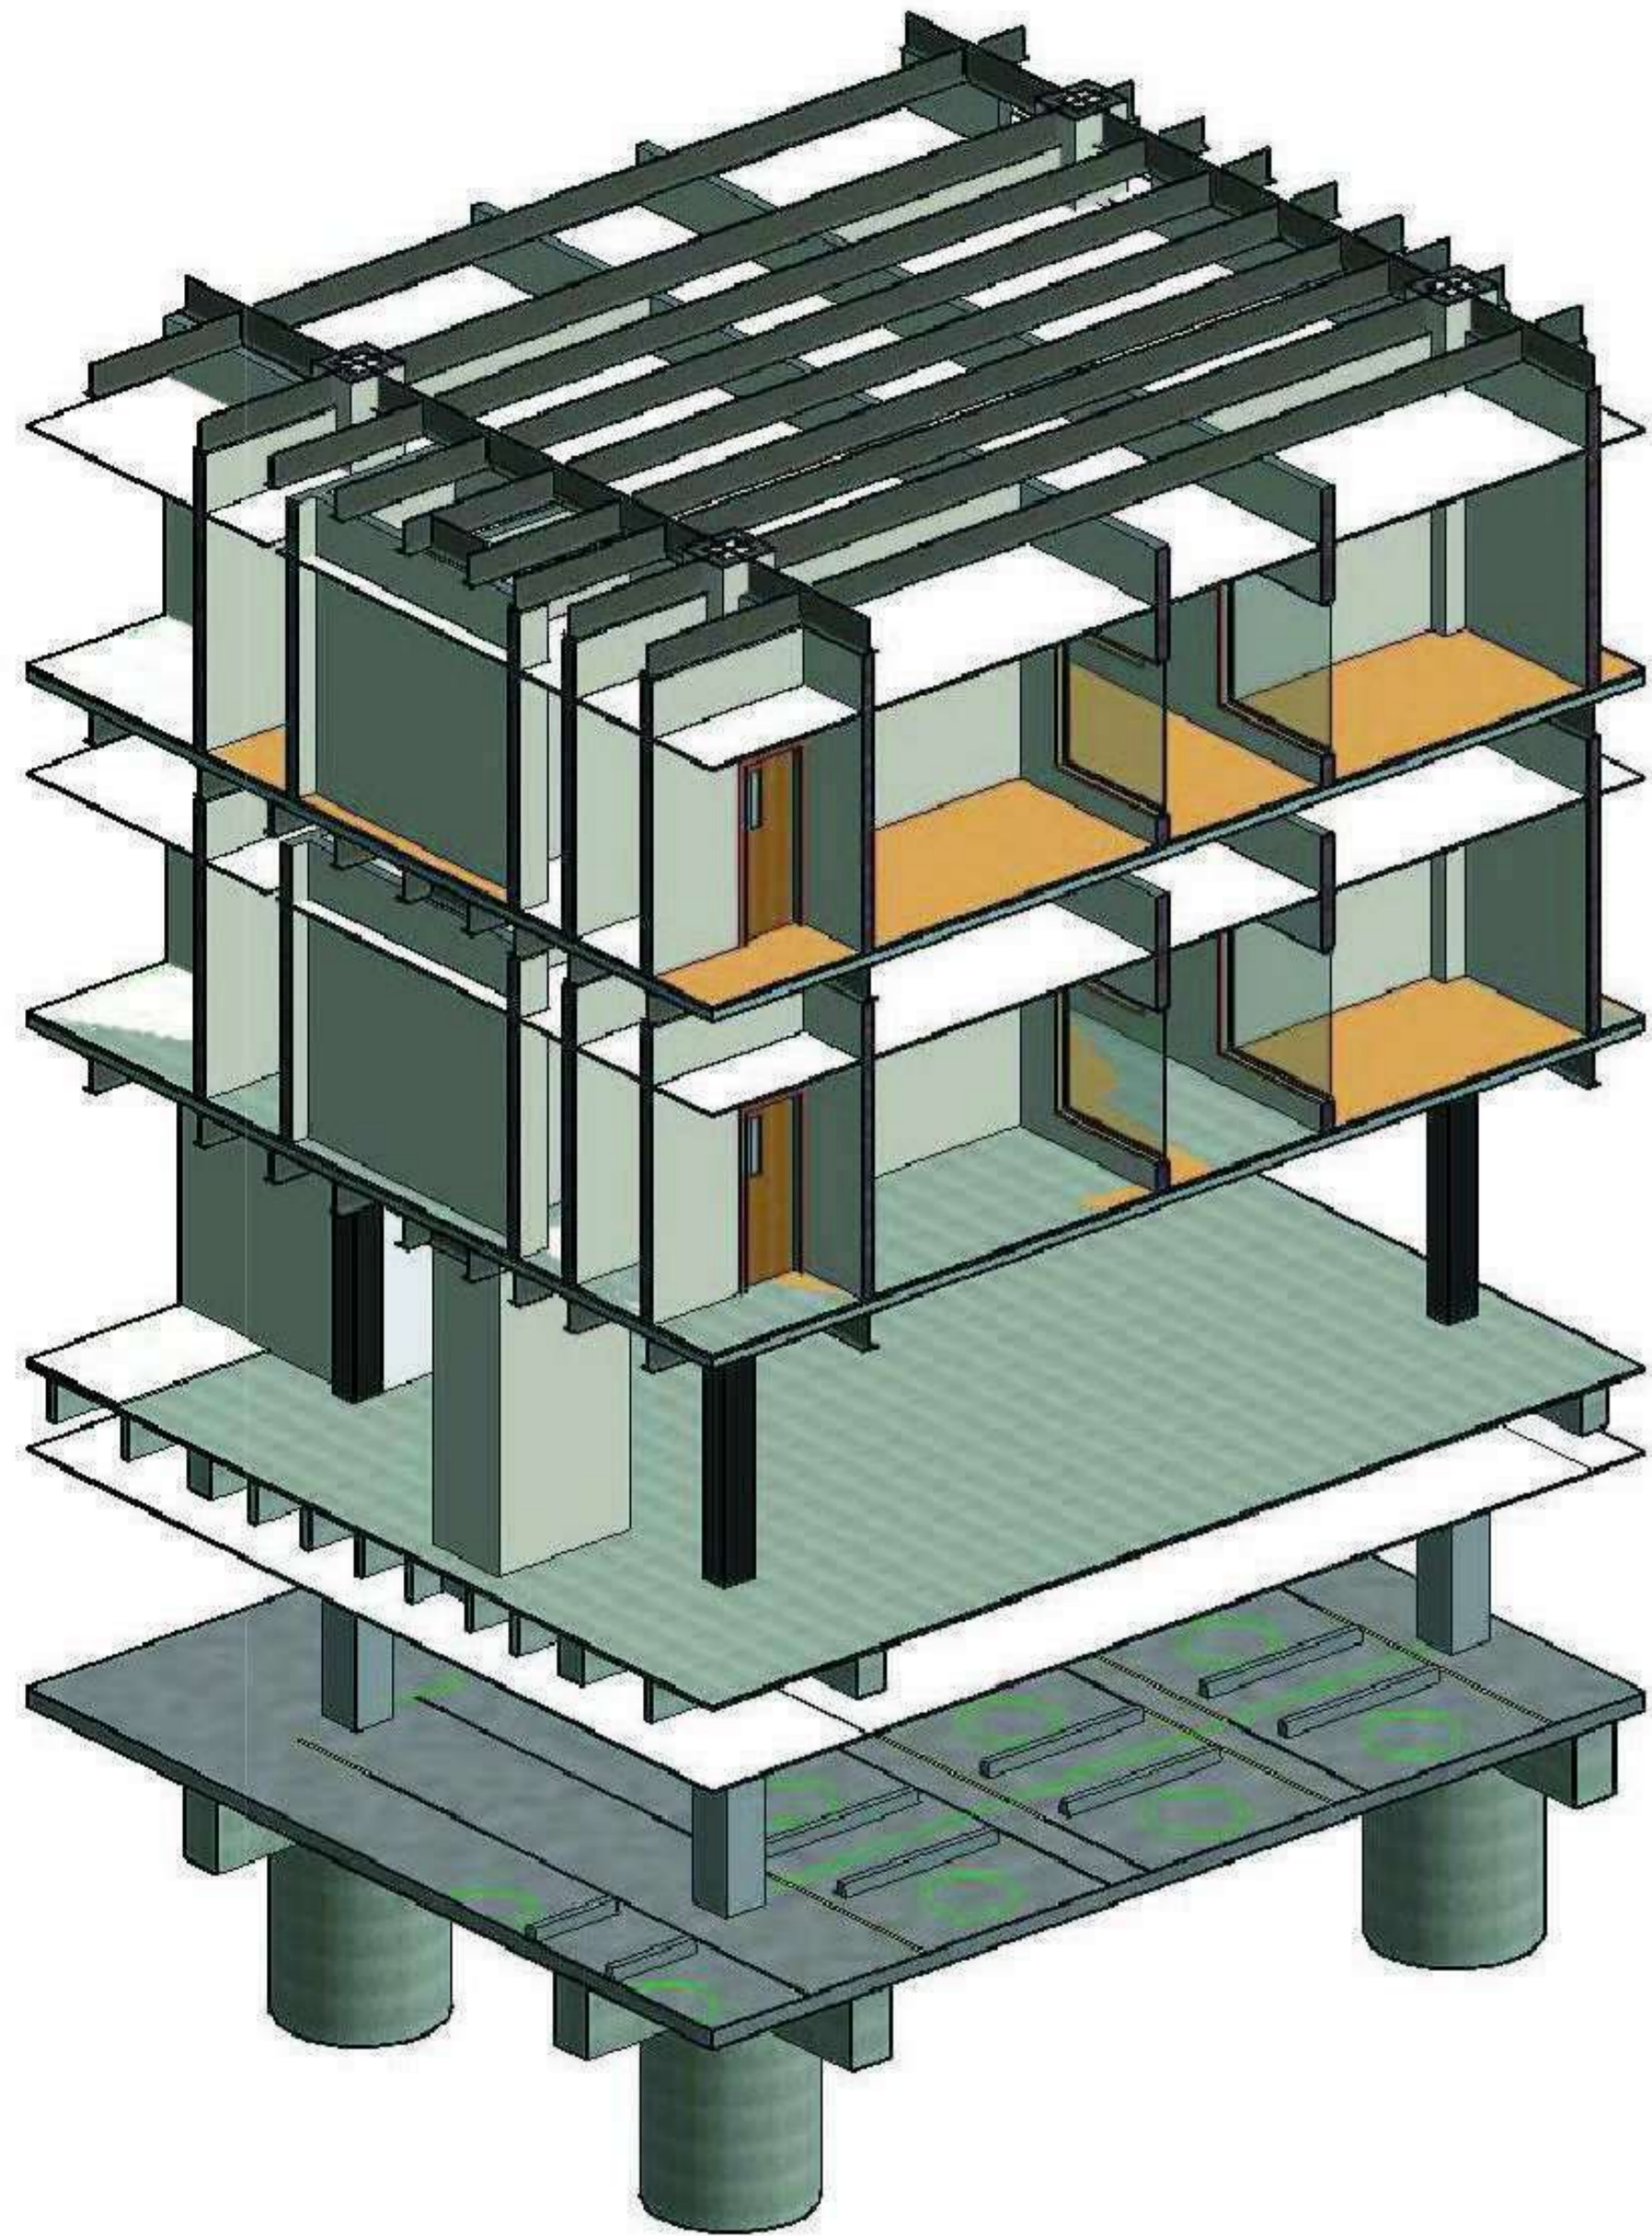

I-E Isometria Estructural
Esc:1-200

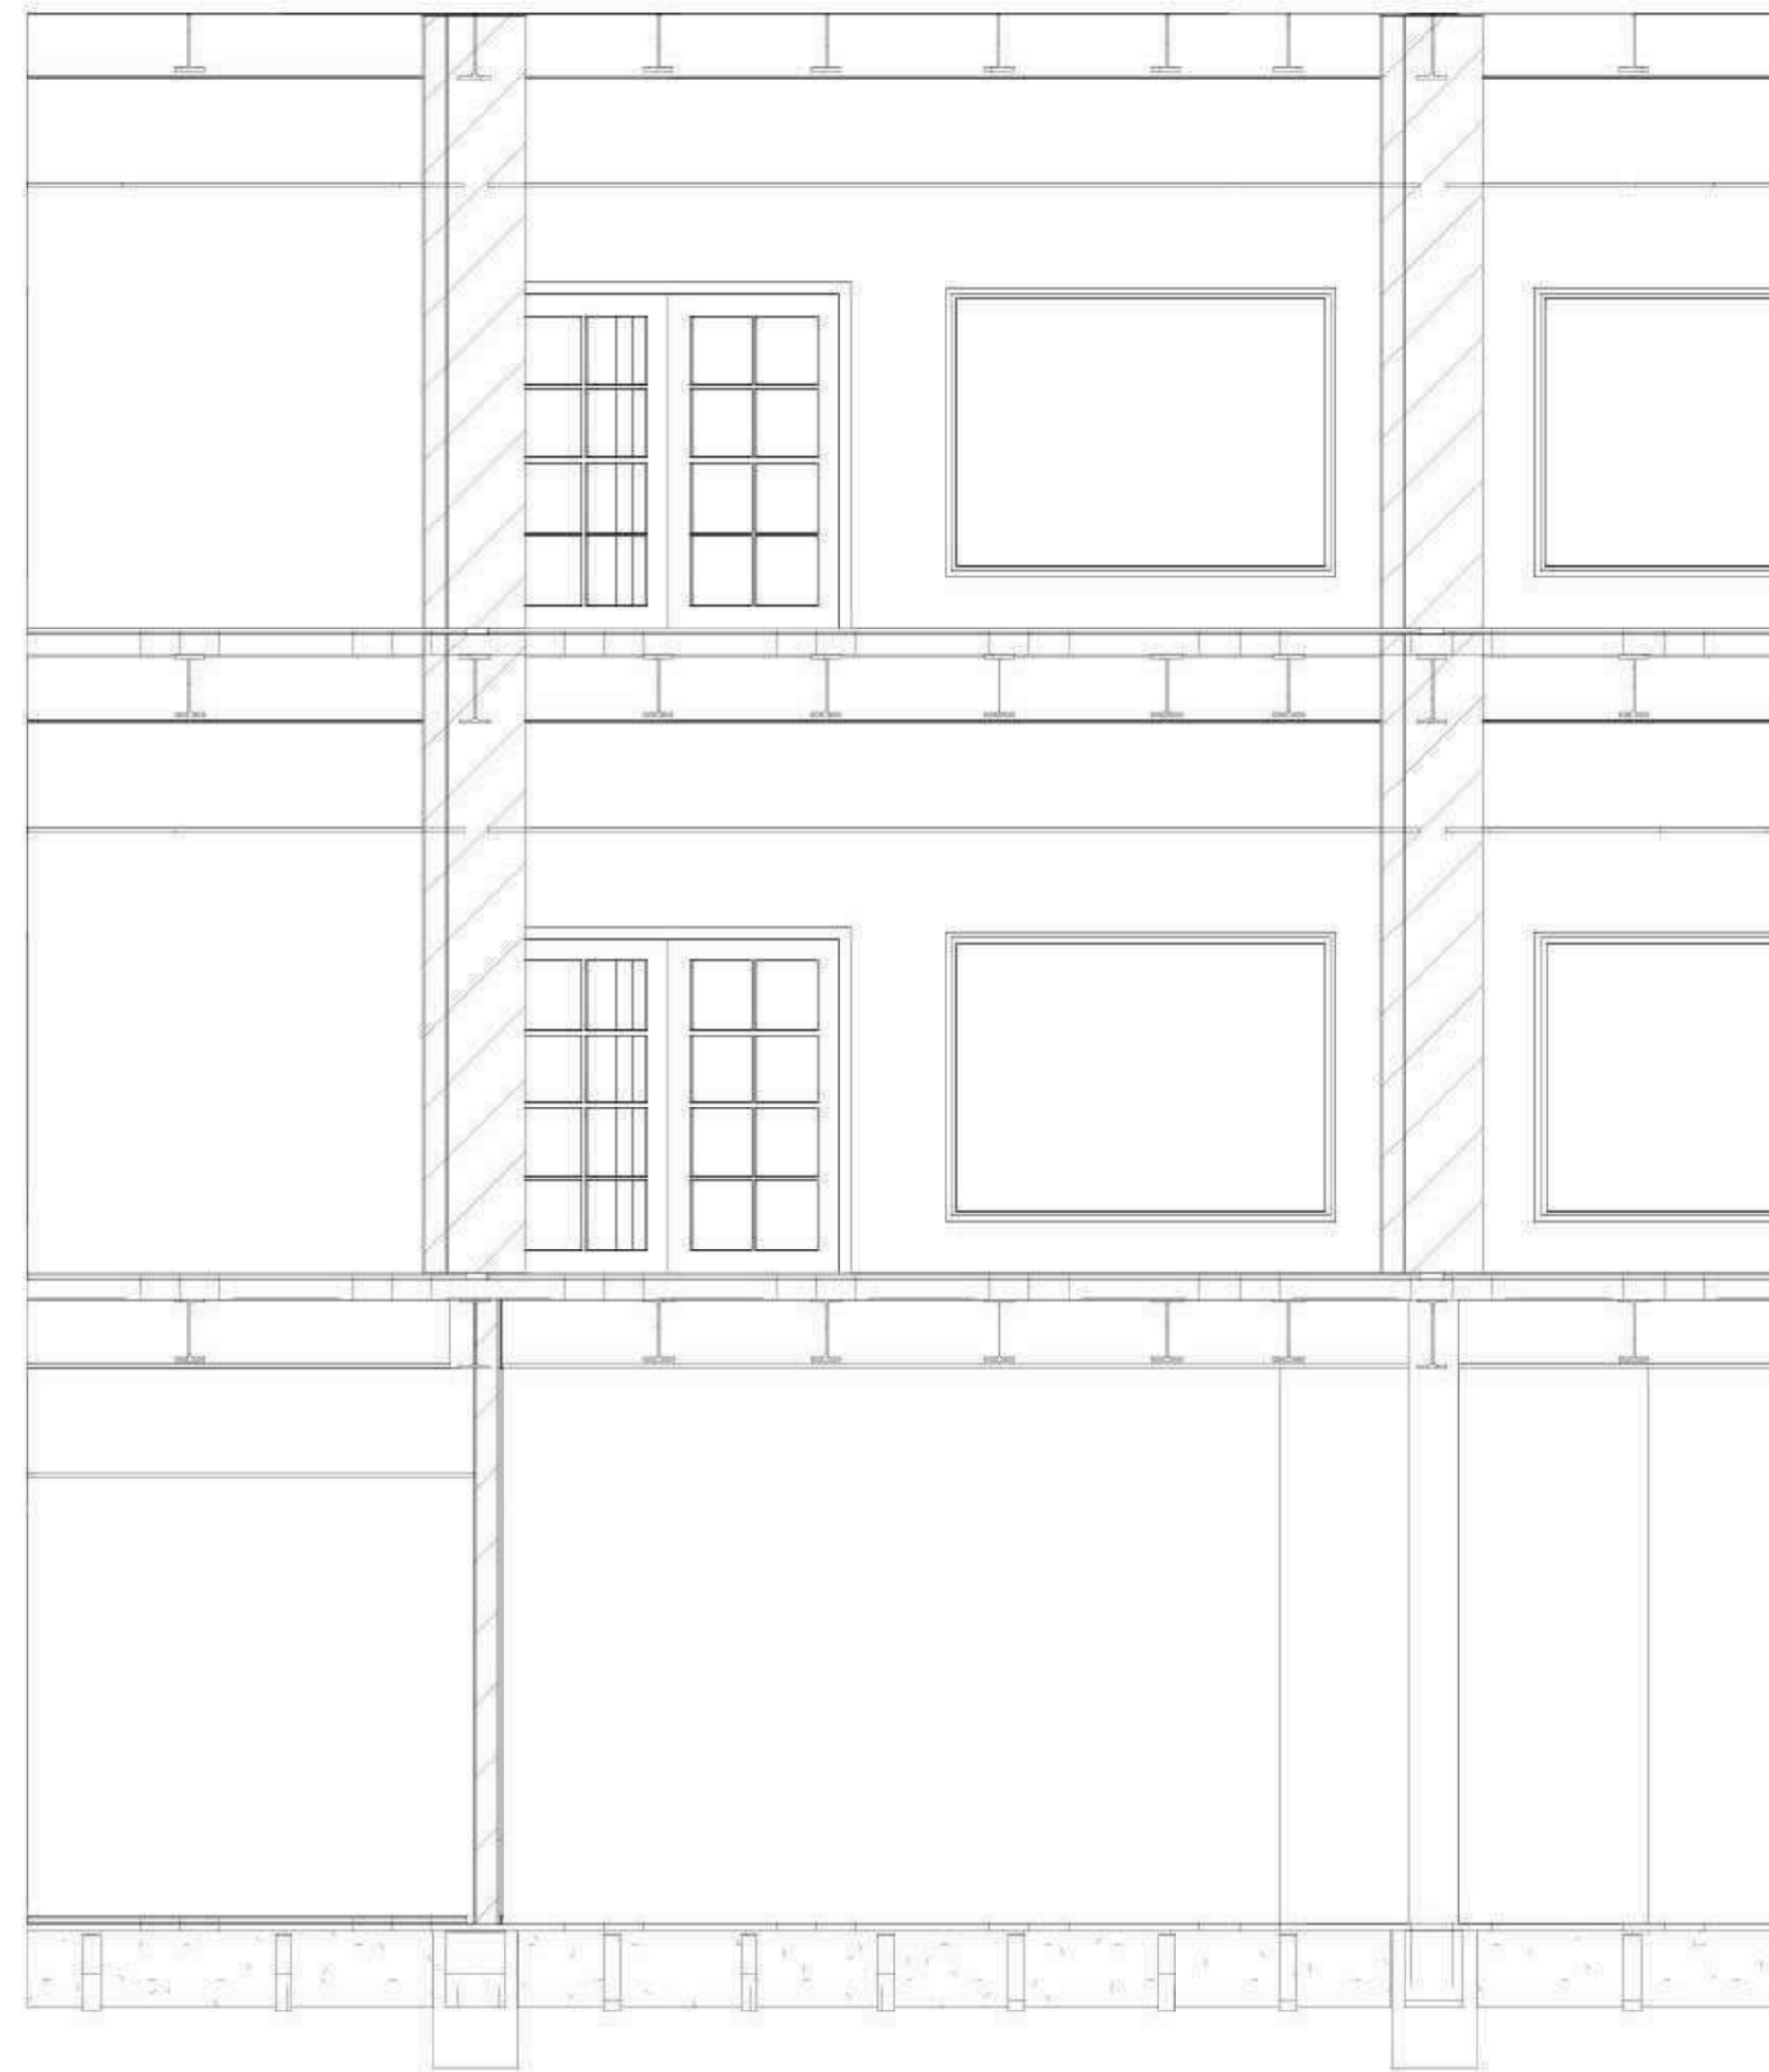

C-E Corte Estructural
Esc:1-200

03/12/2021

FECHA

ESCALA

Detalle Estructural 1

PLANO No.

UNIVERSIDAD LA GRAN COLOMBIA



UNIVERSIDAD
La Gran Colombia

FACULTAD DE ARQUITECTURA

INSTITUTO TECNOLÓGICO AGROPECUARIO
MUNICIPIO DE VILLA DE SAN DIEGO DE
UBATÉ



INSTITUTO TECNOLÓGICO AGROPECUARIO
Municipio de Villa de San Diego de Ubaté

CONVENCIONES

ESTUDIANTES

YERALDIN LICETH VARGAS GORDILLO
CODIGO: 1018489221

YESICA PAOLA GUEZGUAN VARGAS
CODIGO:1014300939

DOCENTE

CARLOS LEONARDO SALAMANCA TOVAR

Detalle Estructural 1

DIBUJADO POR

Yeraldin Vargas y Yesica Guezuguan


FECHA
03/12/2021

ESCALA

PLANO No.

Detalle Estructural 1

Número de proyecto

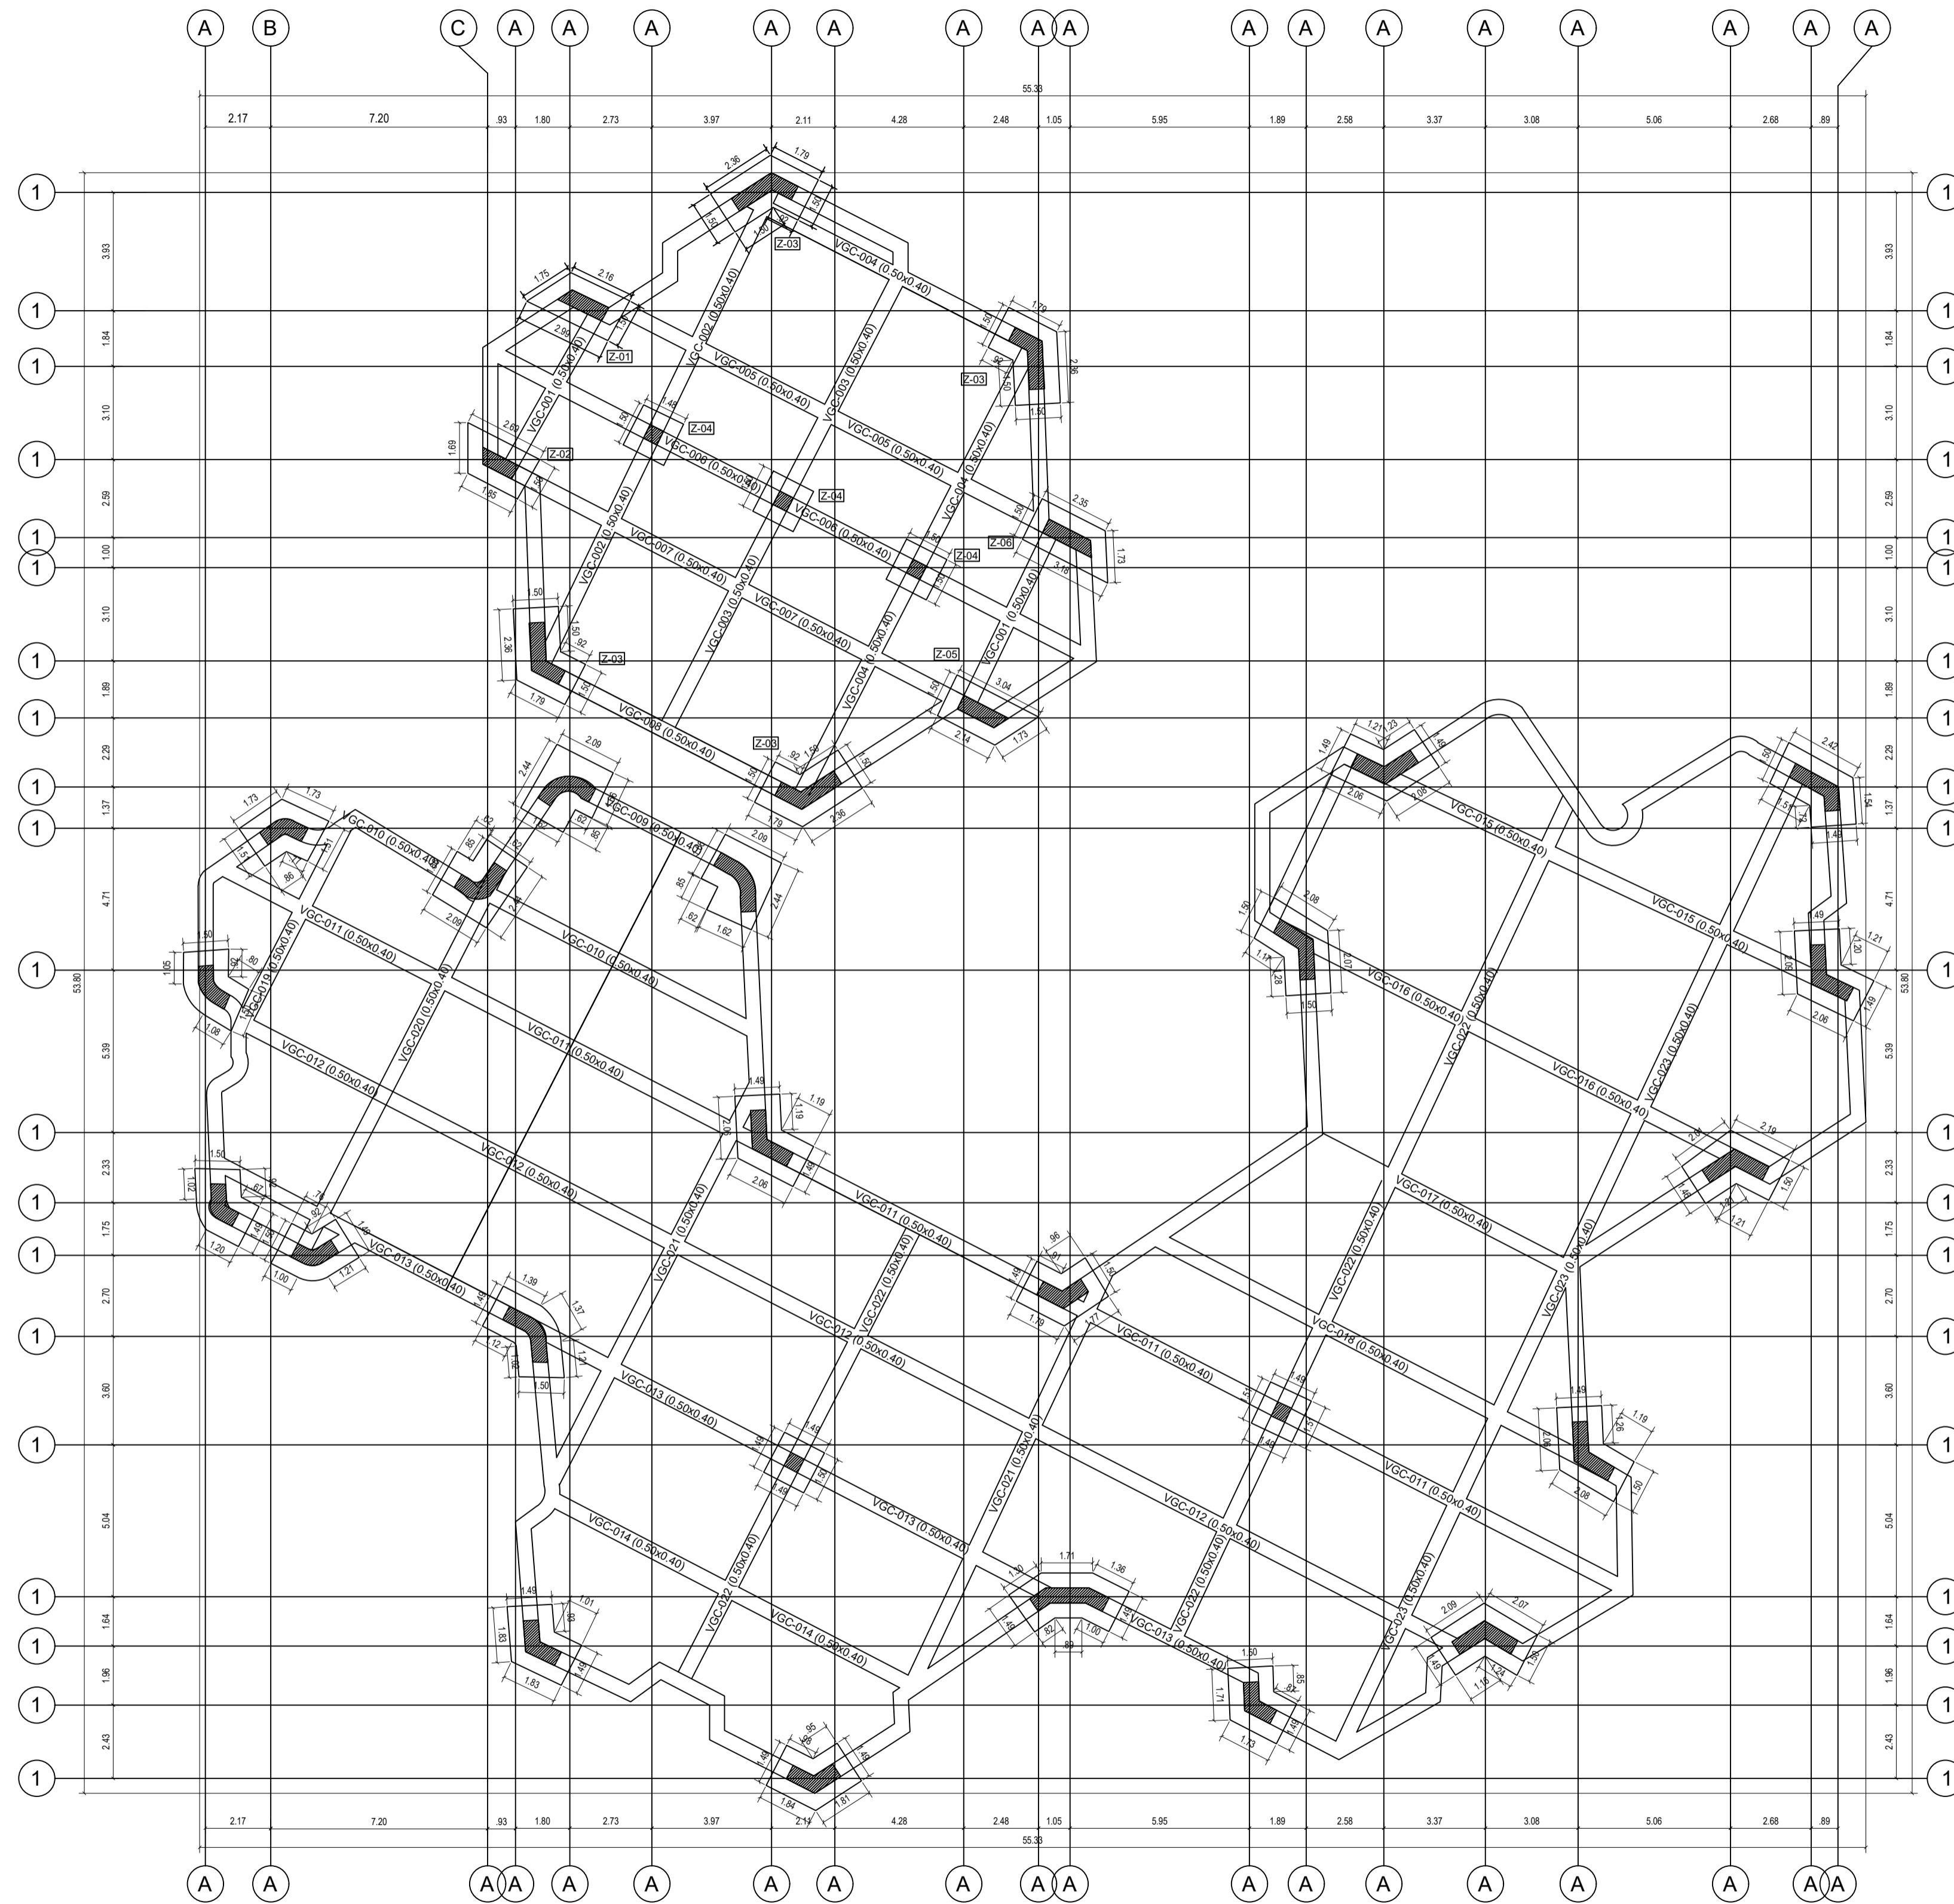

Planta de cimentación aulas Q1

1
1 : 100

03/12/2021	FECHA	PLANO No.
	ESCALA	



INSTITUTO TECNOLÓGICO AGROPECUARIO
MUNICIPIO DE VILLA DE SAN DIEGO DE
UBATÉ



Nombre de proyecto

CONVENCIONES


DOCENTE:
CARLOS LEONARDO SALAMANCA TOVAR

Planta Arquitectonica Zona de cunicultura

Integrantes:
Yeraldin Liceth Vargas Gordillo
Yesica Paola Guezman Vargas


Planta Arquitectonica Zona de cunicultura

FECHA 03/12/2021	PLANO No. 0001
ESCALA 1 : 100	Número de proyecto

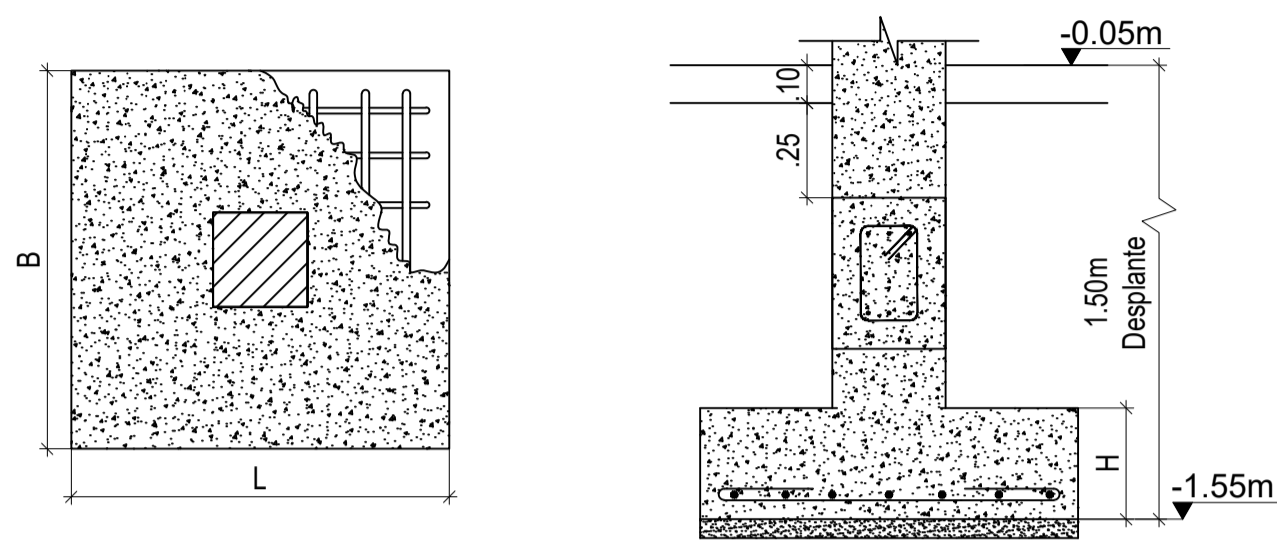

CUADRO DE ZAPATAS					
TIPO	Dimensiones (m)			REFUERZO	CANT.
	B	L	H		
Z-01	2.00	DT	0.30	$\emptyset 1/2" @ .30m$ L=1.65m (en ambas direcciones)	8


REFUERZO ZAPATAS
ESC ___ 1:20

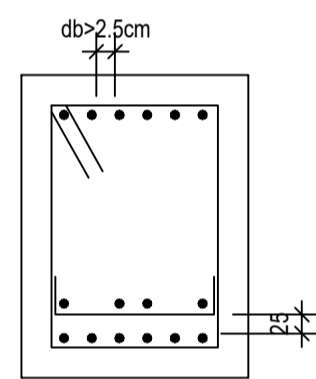

NORMA PARA VIGAS, PARA GARANTIZAR LA ADHERENCIA Y DESARROLLO DE ESFUERZOS EN LAS VARILLAS DE ACERO

REQUERIMIENTOS DE NORMA PARA VIGAS

ESC ___ 1:10

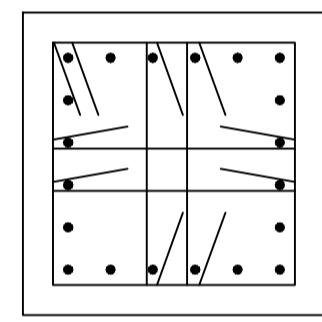

NORMA PARA COLUMNAS, CON EL FIN DE GARANTIZAR LA ADHERENCIA Y DESARROLLO DE ESFUERZOS EN LAS VARILLAS DE ACERO


REQUERIMIENTOS DE NORMA PARA COLUMNAS

ESC ___ 1:10




REQUERIMIENTOS DE NORMA DE SEPARACIÓN ENTRE BARRAS QUE SE TRASLAPAN PARA TRASLAPOS

ESC ___ 1:10

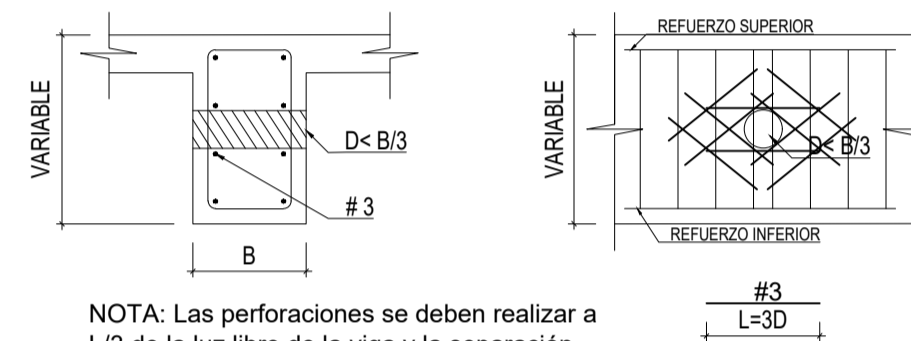


DETALLE DE REFUERZO PARA PERFORACIONES EN VIGAS

ESC ___ 1:20

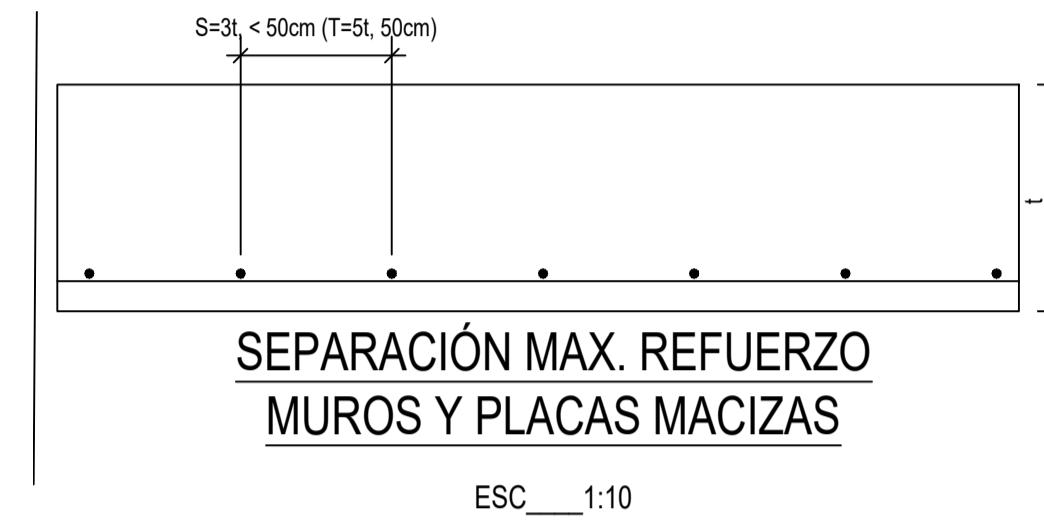


SEPARACIÓN MAX. REFUERZO MUROS Y PLACAS MACIZAS

ESC ___ 1:10

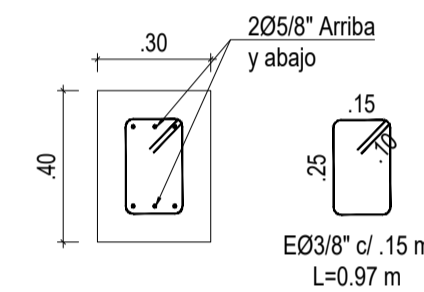


DETALLE VGC

ESC ___ 1:20

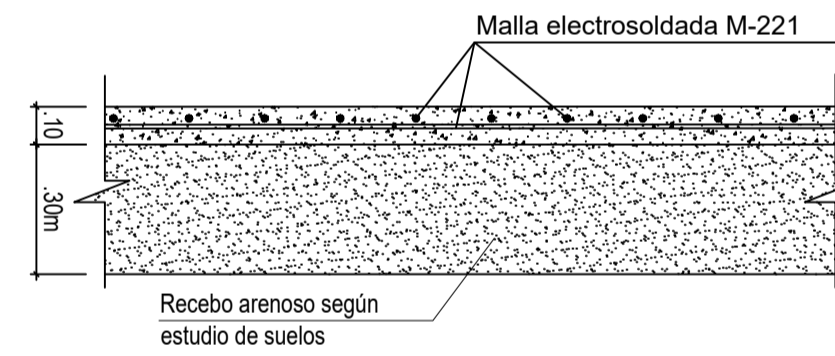


DETALLE PLACA DE CONTRAPISO

ESC ___ 1:20

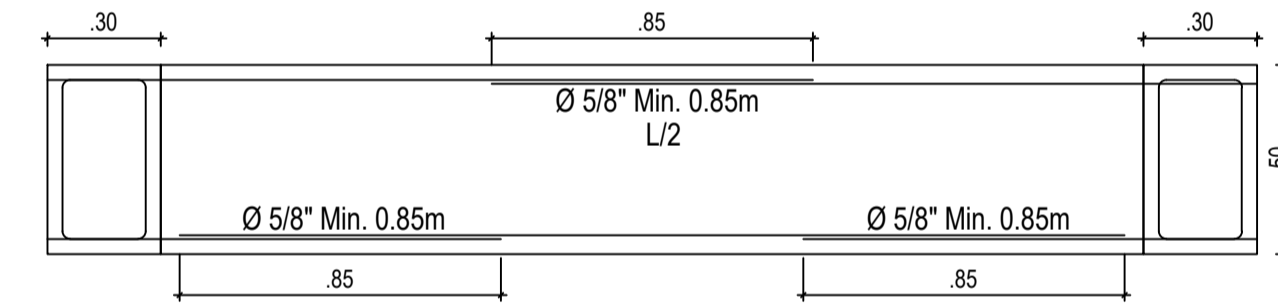

TRASLAPOS RIOSTRA

ESC ___ 1:20

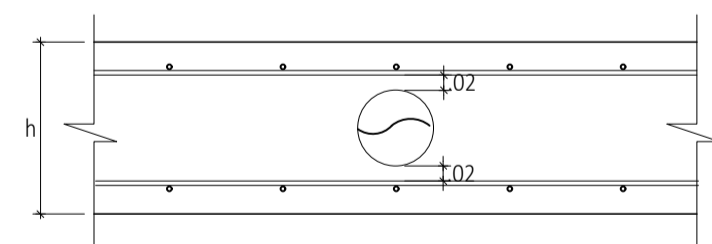

DETALLE PASES EN PLACA

ESC ___ 1:10

Detalles cimentación aulas Q1

1

1 : 100

03/12/2021

FECHA

ESCALA

PLANO No.



UNIVERSIDAD
La Gran Colombia

INSTITUTO TECNOLÓGICO AGROPECUARIO
MUNICIPIO DE VILLA DE SAN DIEGO DE
UBATÉ



Nombre de proyecto

CONVENCIONES

DOCENTE:

CARLOS LEONARDO SALAMANCA TOVAR

Planta Arquitectonica Zona de cunicultura

Integrantes:

Yeraldin Liceth Vargas Gordillo
Yesica Paola Guezuguan Vargas

Planta Arquitectonica Zona de cunicultura

FECHA
03/12/2021


PLANO No.

ESCALA

1 : 100



0001

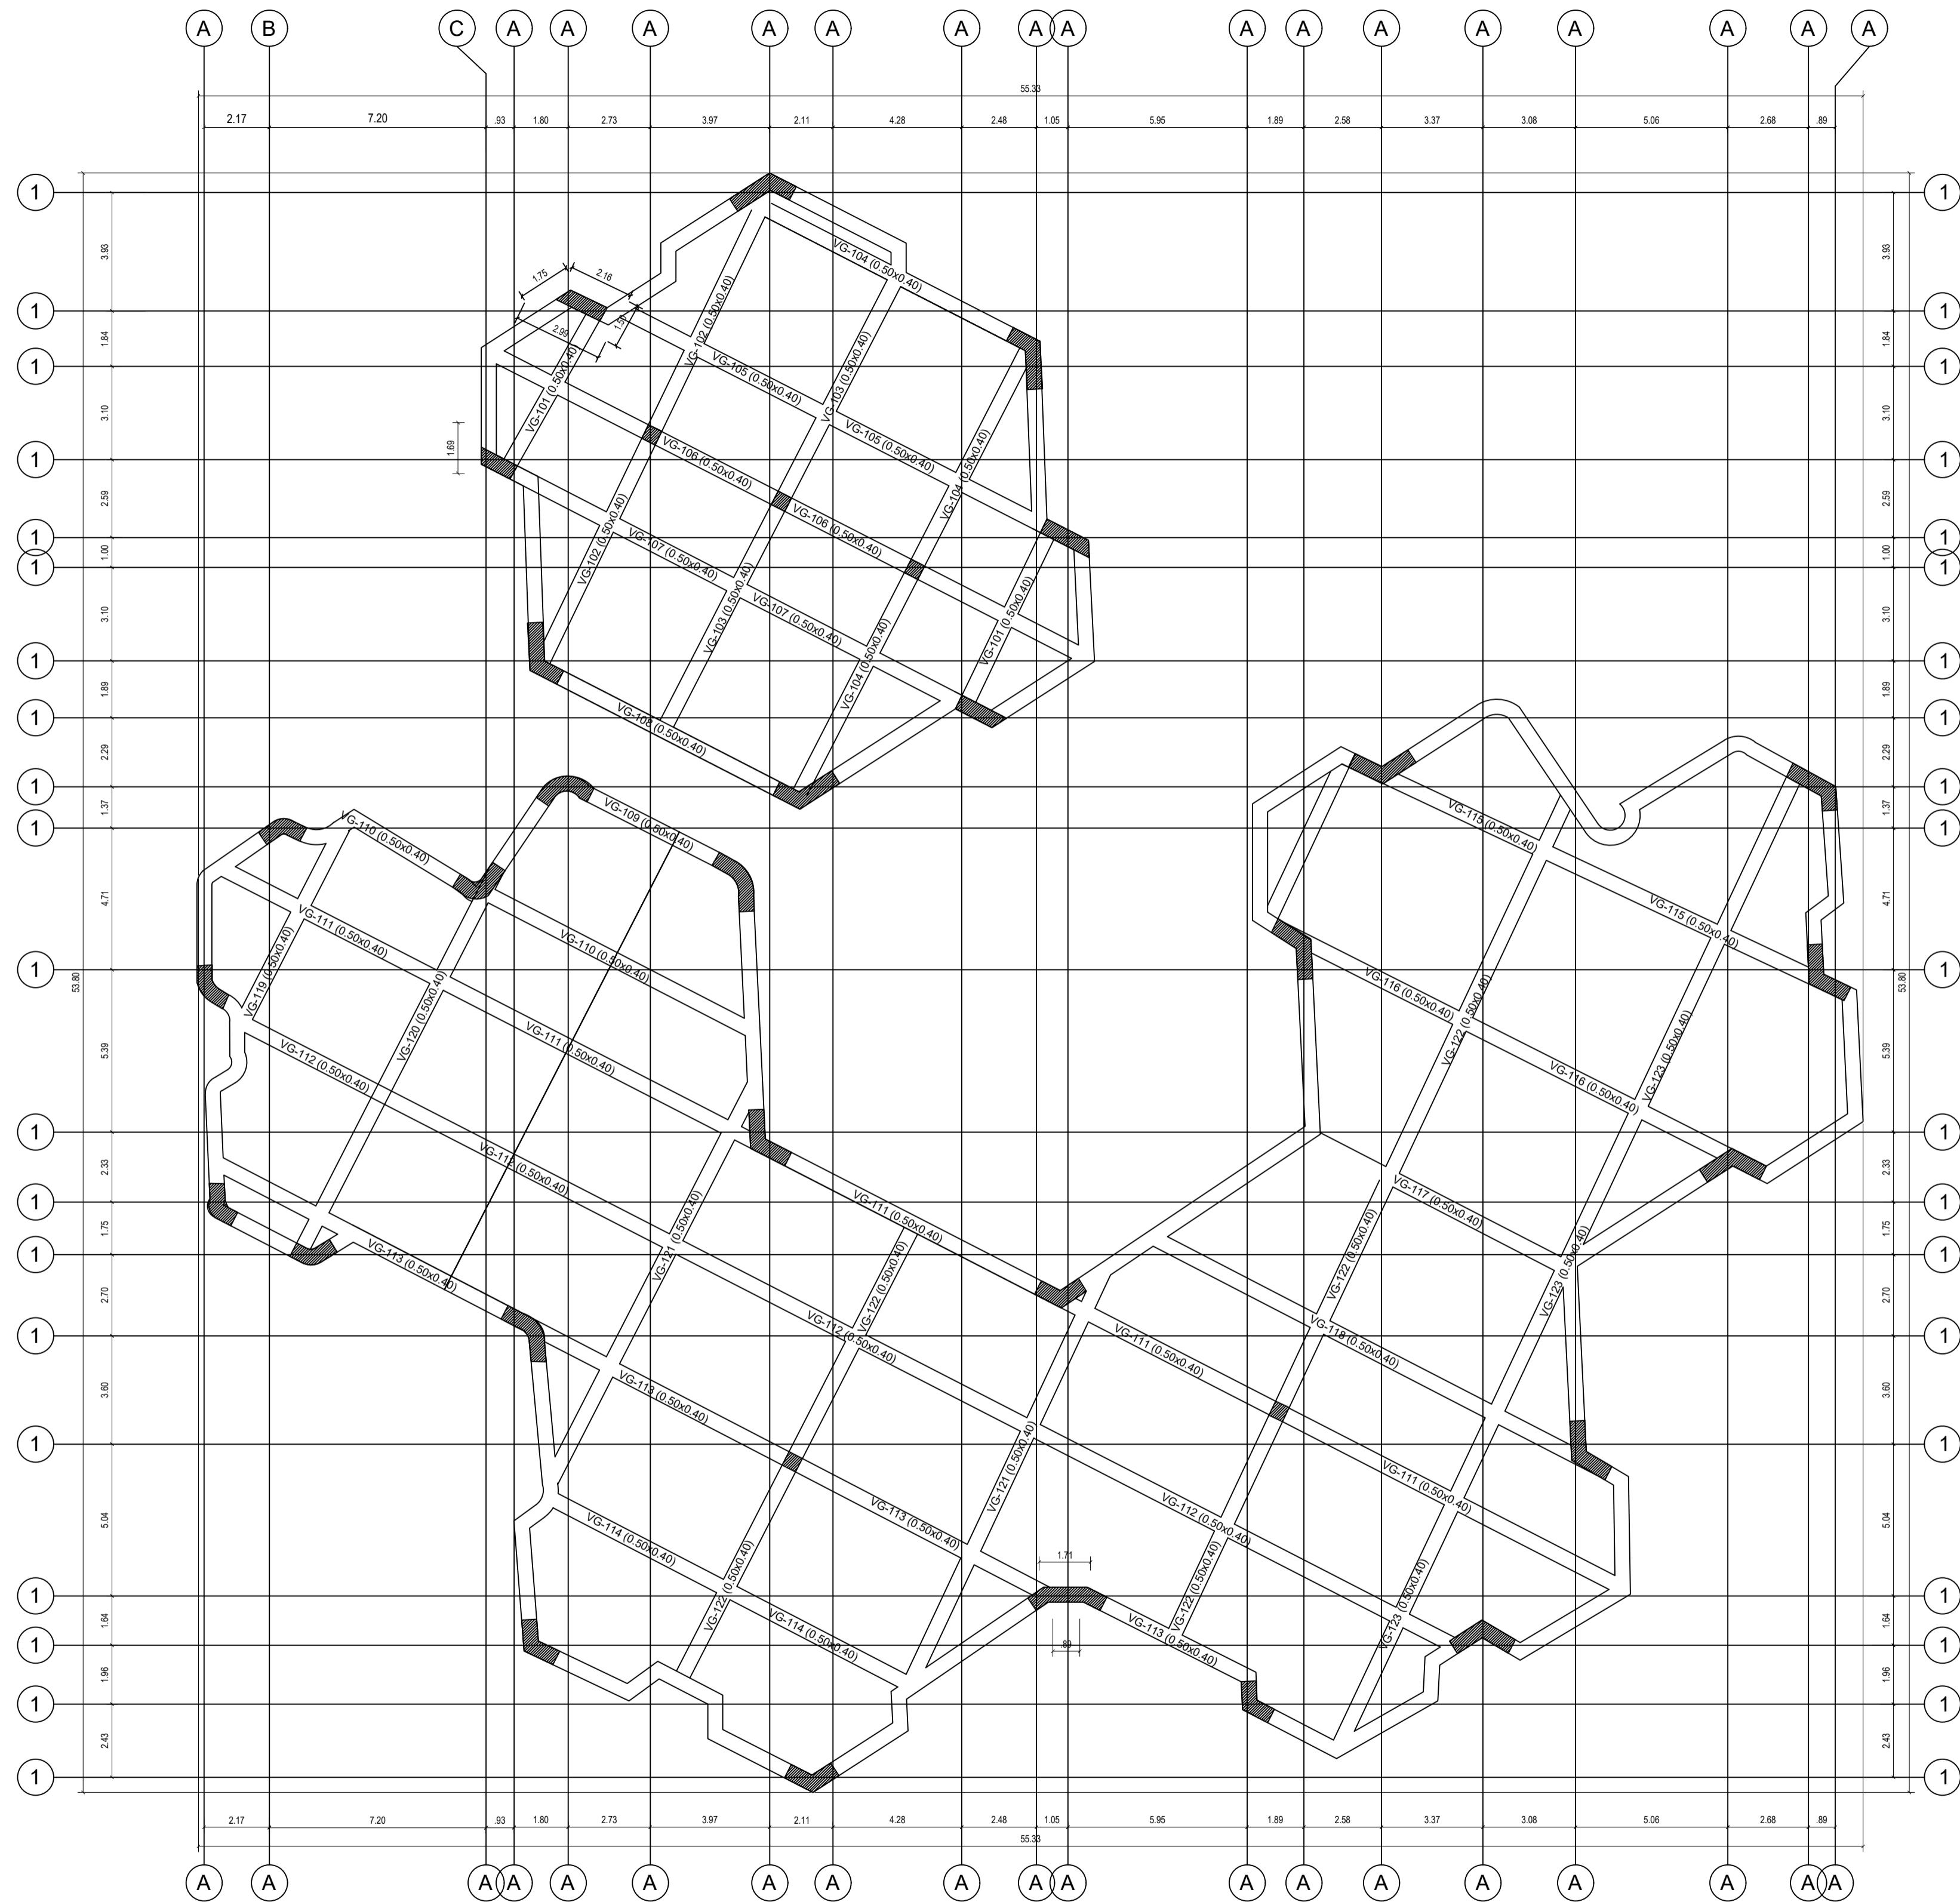
Número de proyecto



Planta de entpiso aulasQ1













1 : 100

03/12/2021		FECHA	
ESCALA		PLANO No.	
			
INSTITUTO TECNOLÓGICO AGROPECUARIO MUNICIPIO DE VILLA DE SAN DIEGO DE UBATÉ			
			
Nombre de proyecto			
CONVENCIONES			
DOCENTE			
CARLOS LEONARDO SALAMANCA TOVAR			
Planta de entpiso			
Integrantes:			
Yeraldin Liceth Vargas Gordillo Yesica Paola Guezguan Vargas			
Planta estructural de entpiso			
FECHA		PLANO No.	
03/12/2021		0001	
ESCALA		Número de proyecto	
1 : 100			

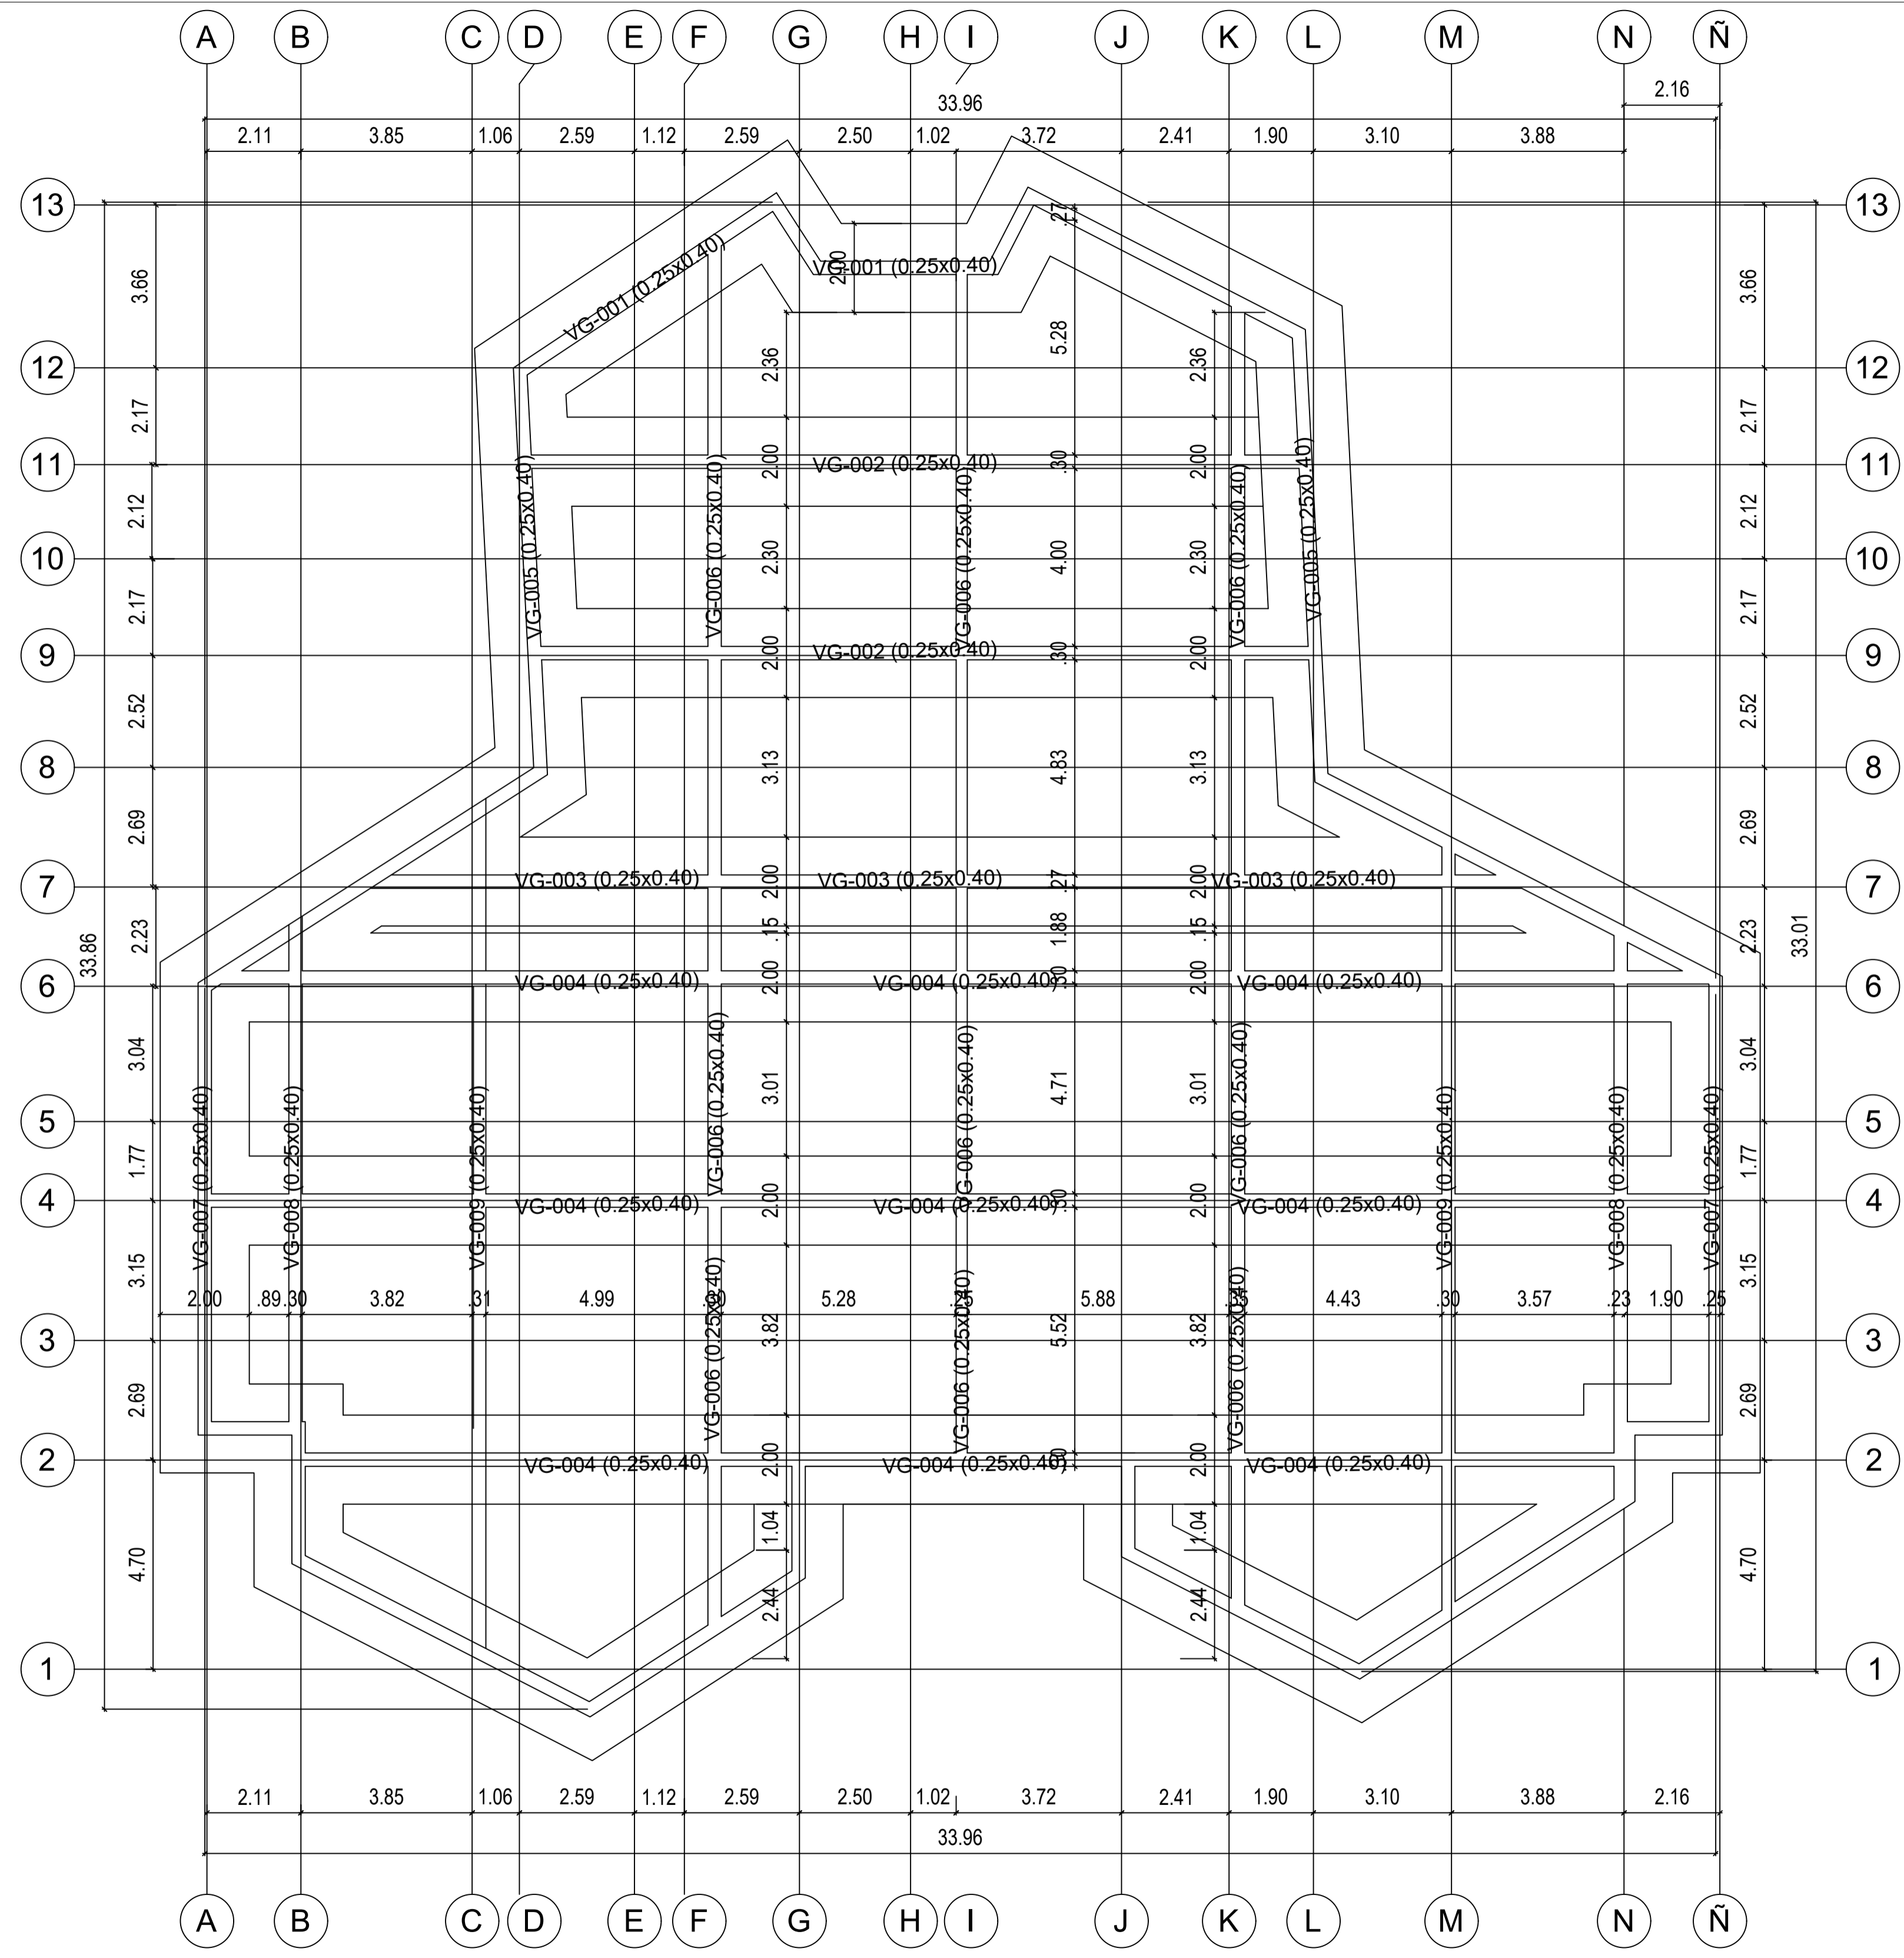

1 Planta de cimentacion zona de basuras
1 : 100

03/12/2021	FECHA	PLANO No.
	ESCALA	
		
INSTITUTO TECNOLÓGICO AGROPECUARIO MUNICIPIO DE VILLA DE SAN DIEGO DE UBATÉ		
		
Nombre de proyecto		
CONVENCIONES		
DOCENTE: CARLOS LEONARDO SALAMANCA TOVAR		
Integrantes: Yeraldin Liceth Vargas Gordillo Yesica Paola Guezuguan Vargas		
Planta de cimentacion zona de basuras		
Planta estructural de entrepiso		
03/12/2021	FECHA	PLANO No.
1 : 100	ESCALA	0001
		Número de proyecto

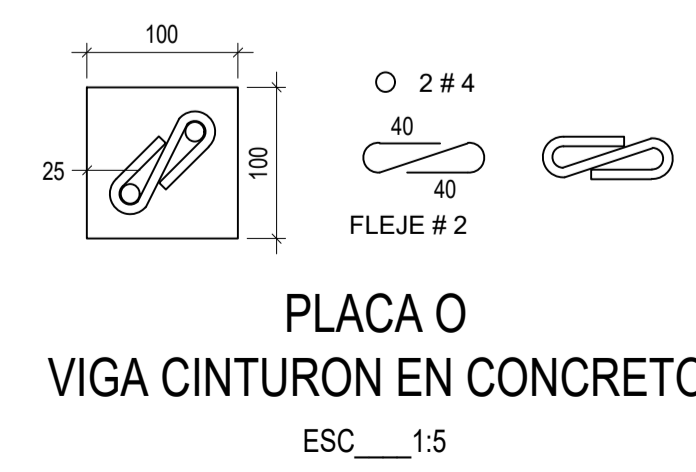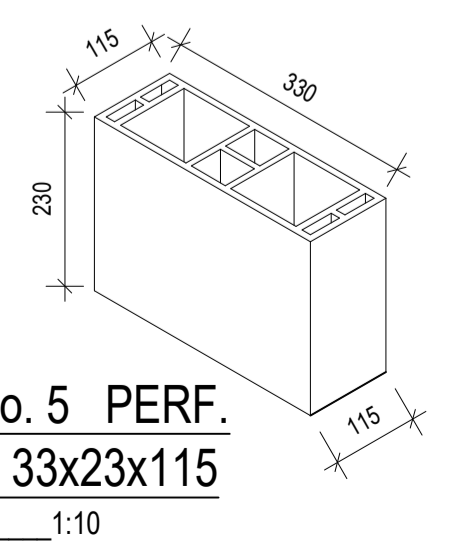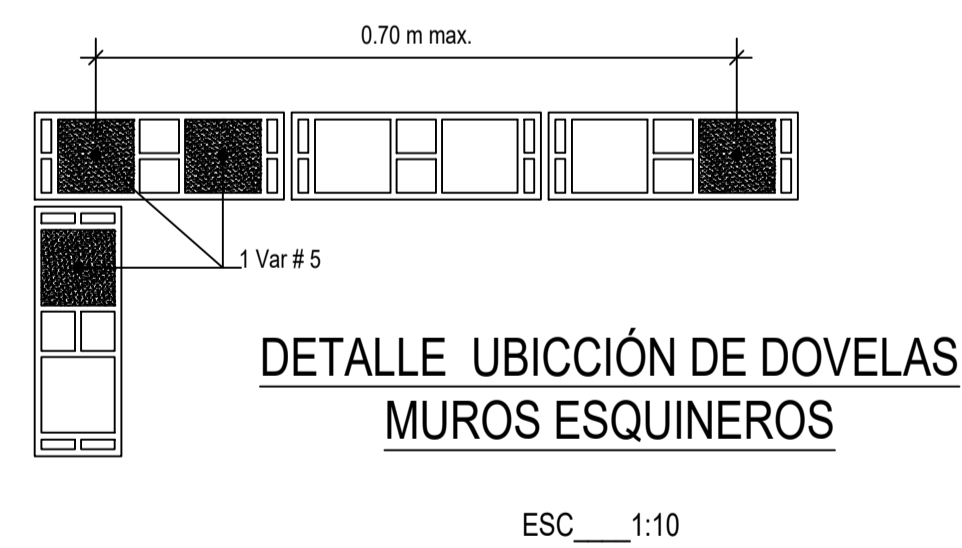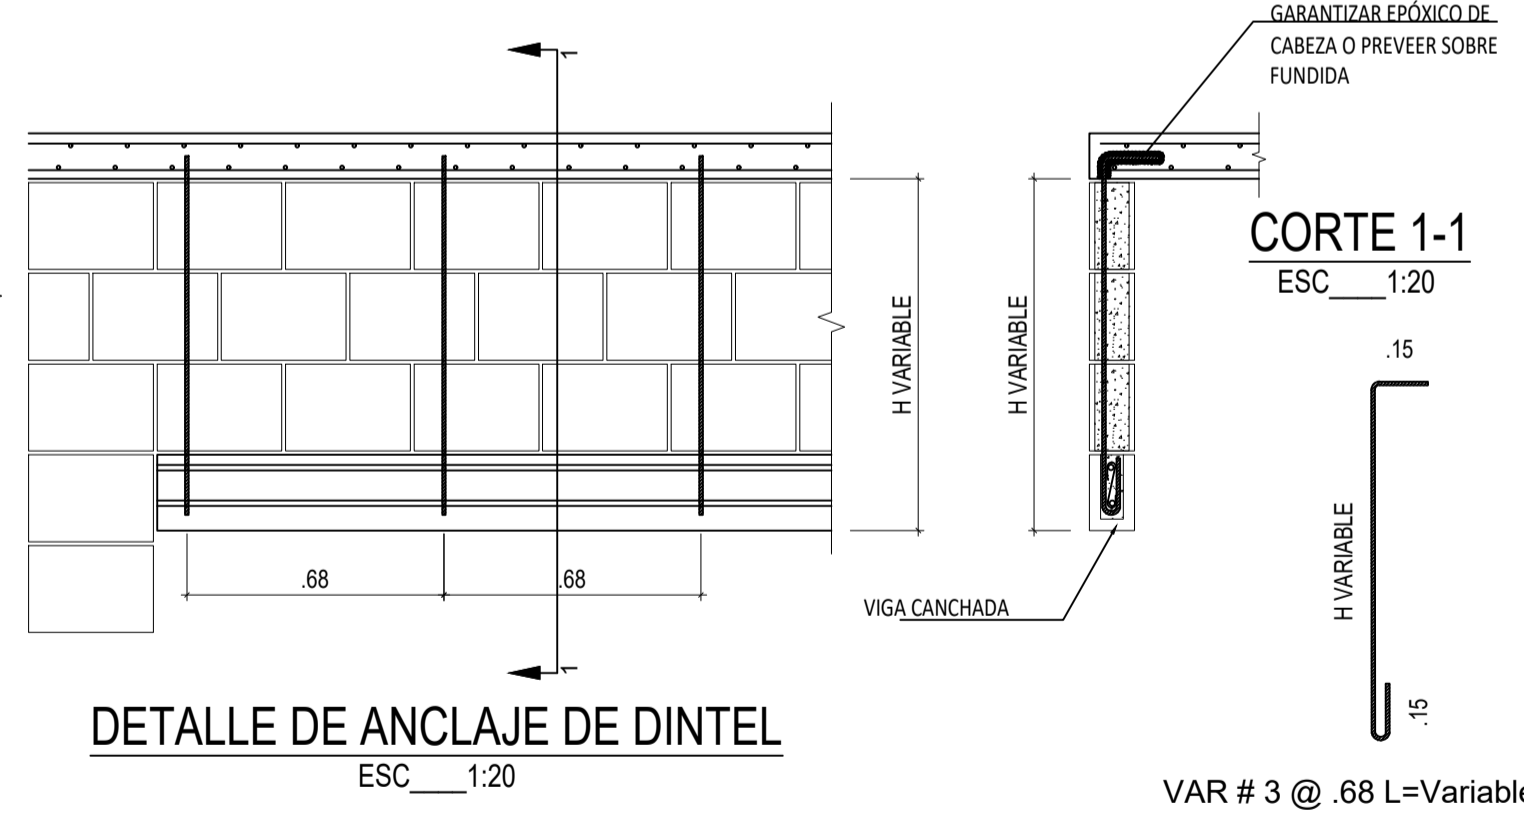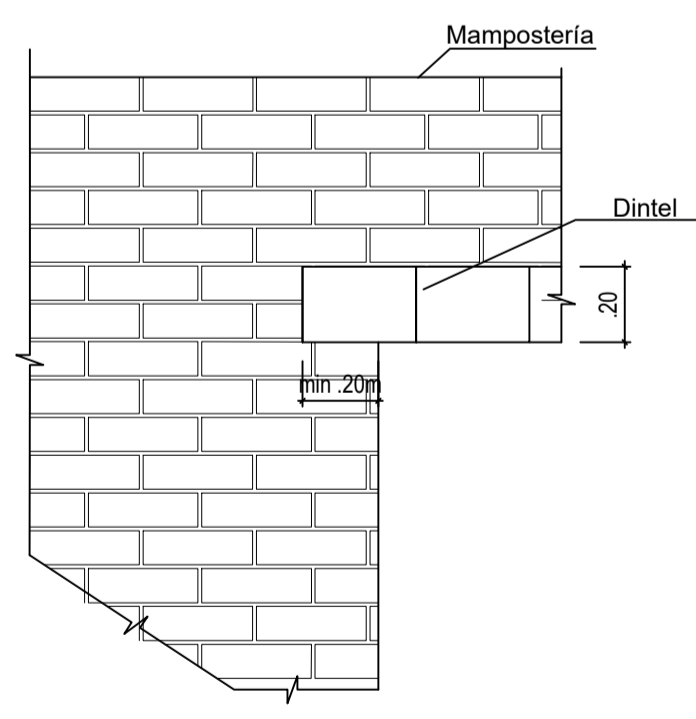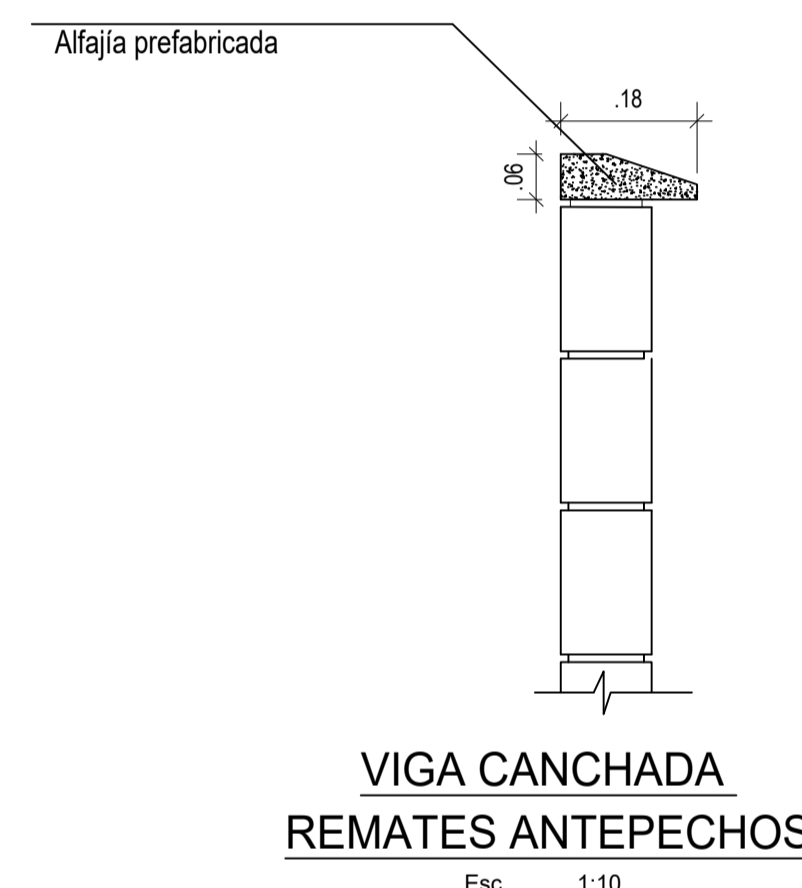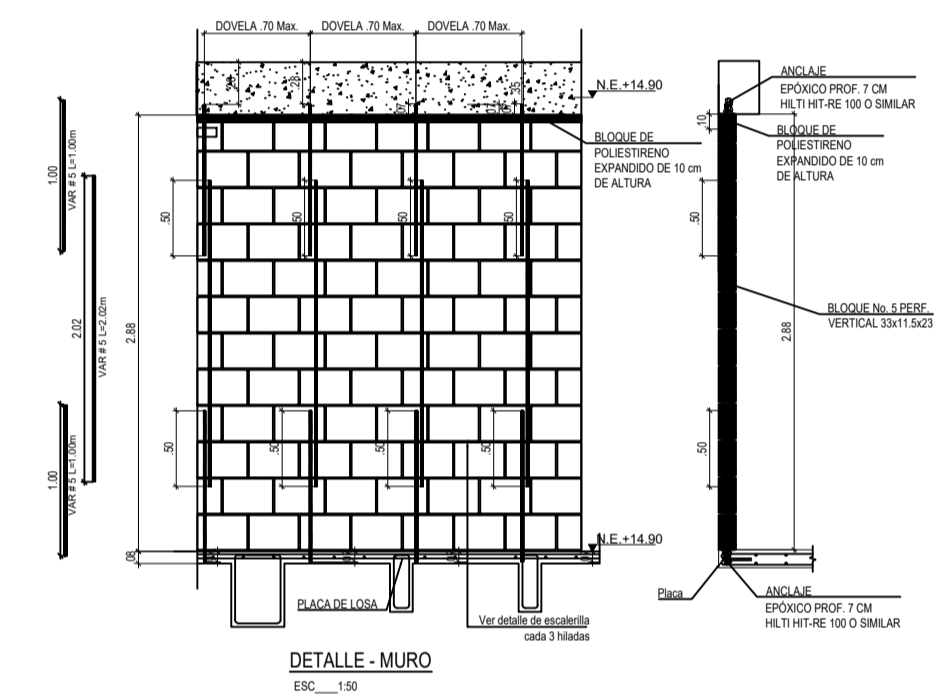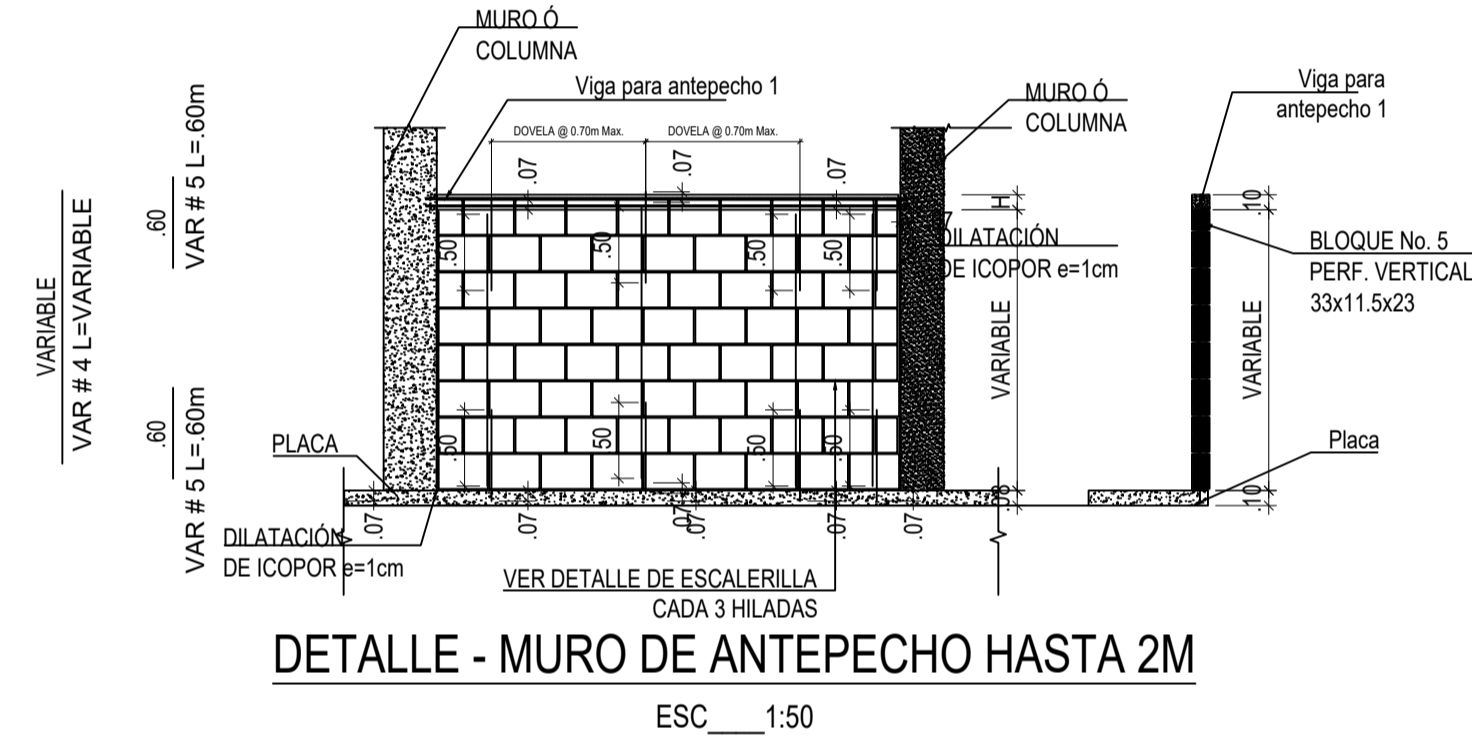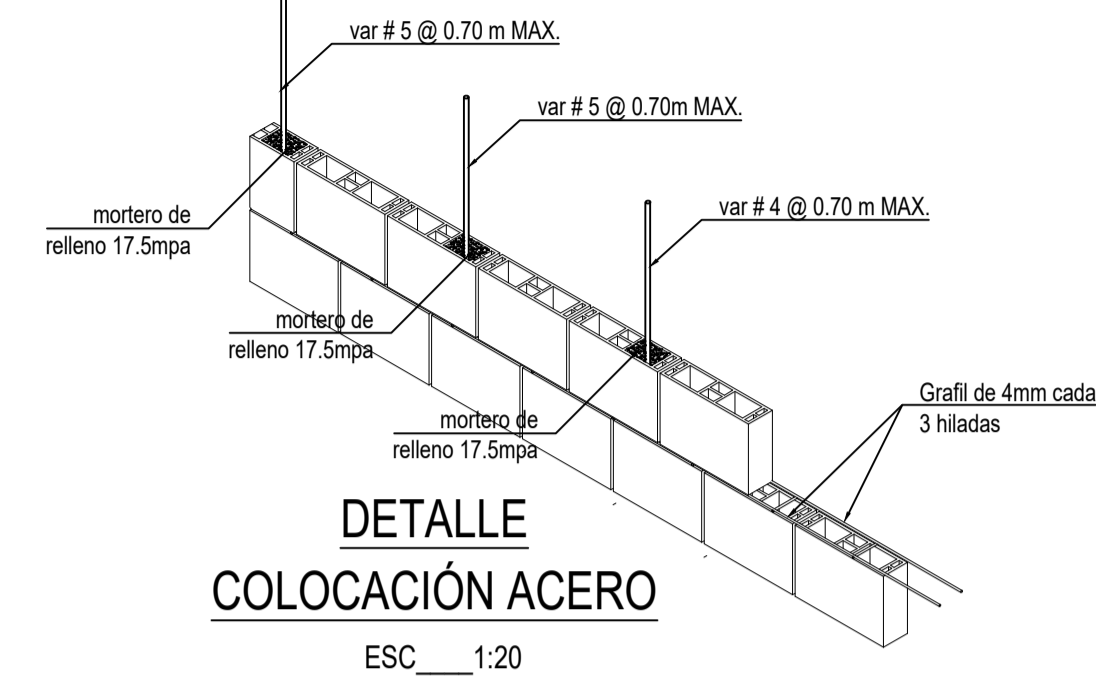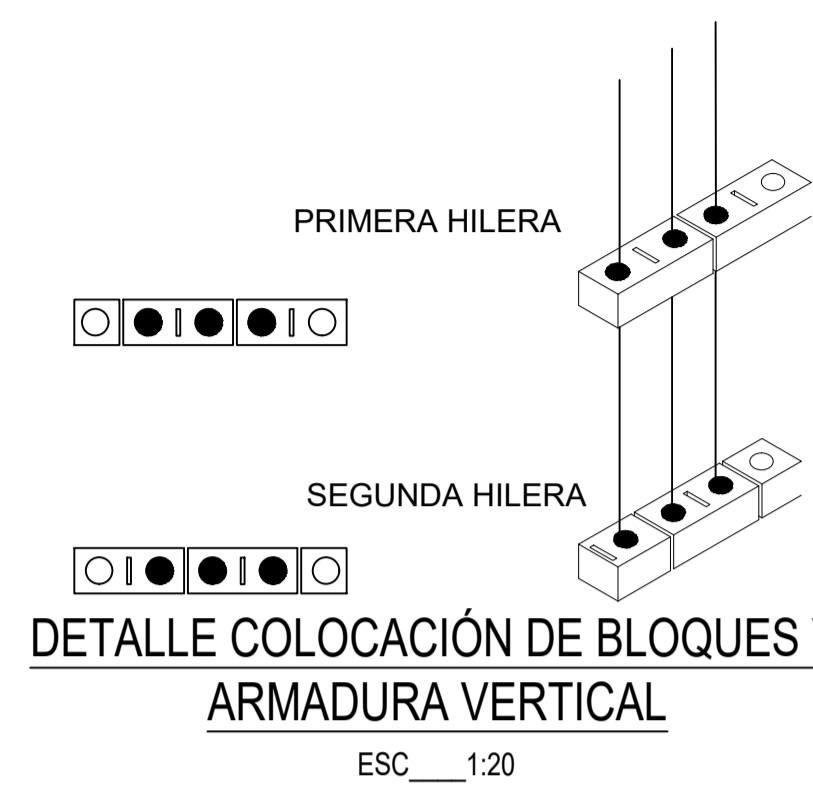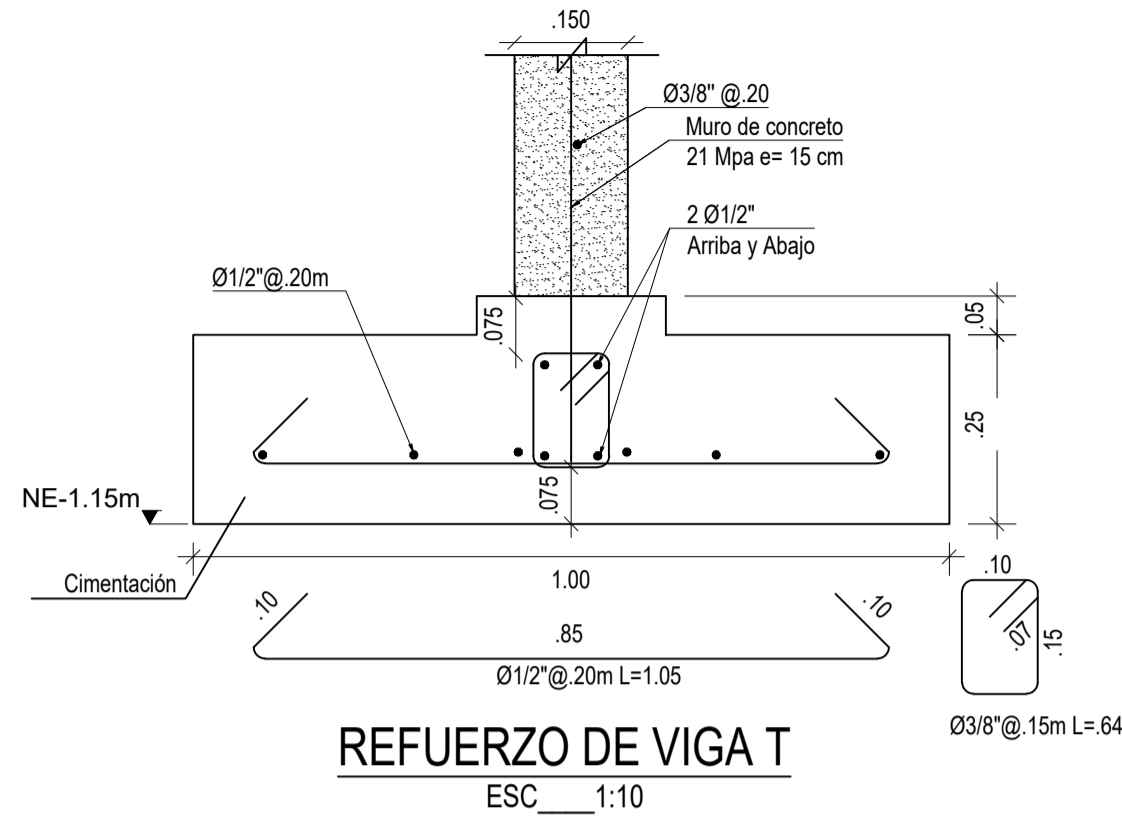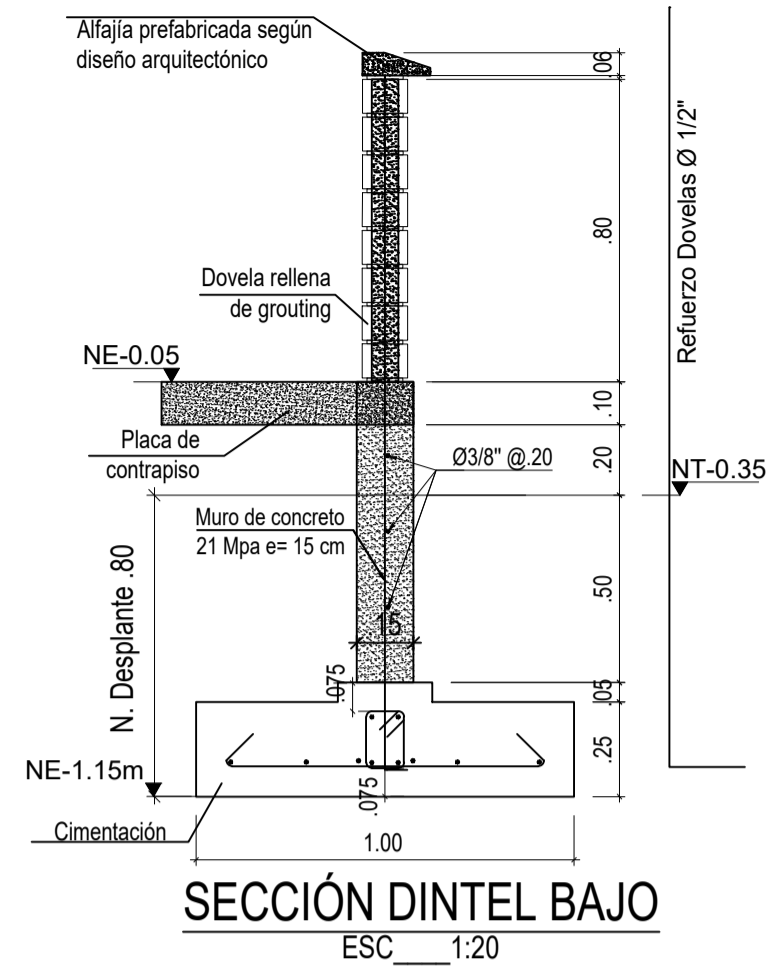

1 Detalles mampostería y cimentación zona de basuras
1 : 100

03/12/2021	FECHA
ESCALA	PLANO No.



INSTITUTO TECNOLÓGICO AGROPECUARIO
MUNICIPIO DE VILLA DE SAN DIEGO DE
UBATÉ



Nombre de proyecto


CONVENCIONES

DOCENTE:
CARLOS LEONARDO SALAMANCA TOVAR



Detalles mampostería y cimentación zona de basuras


Integrantes:
Yeraldin Liceth Vargas Gordillo
Yesica Paola Guezuguan Vargas

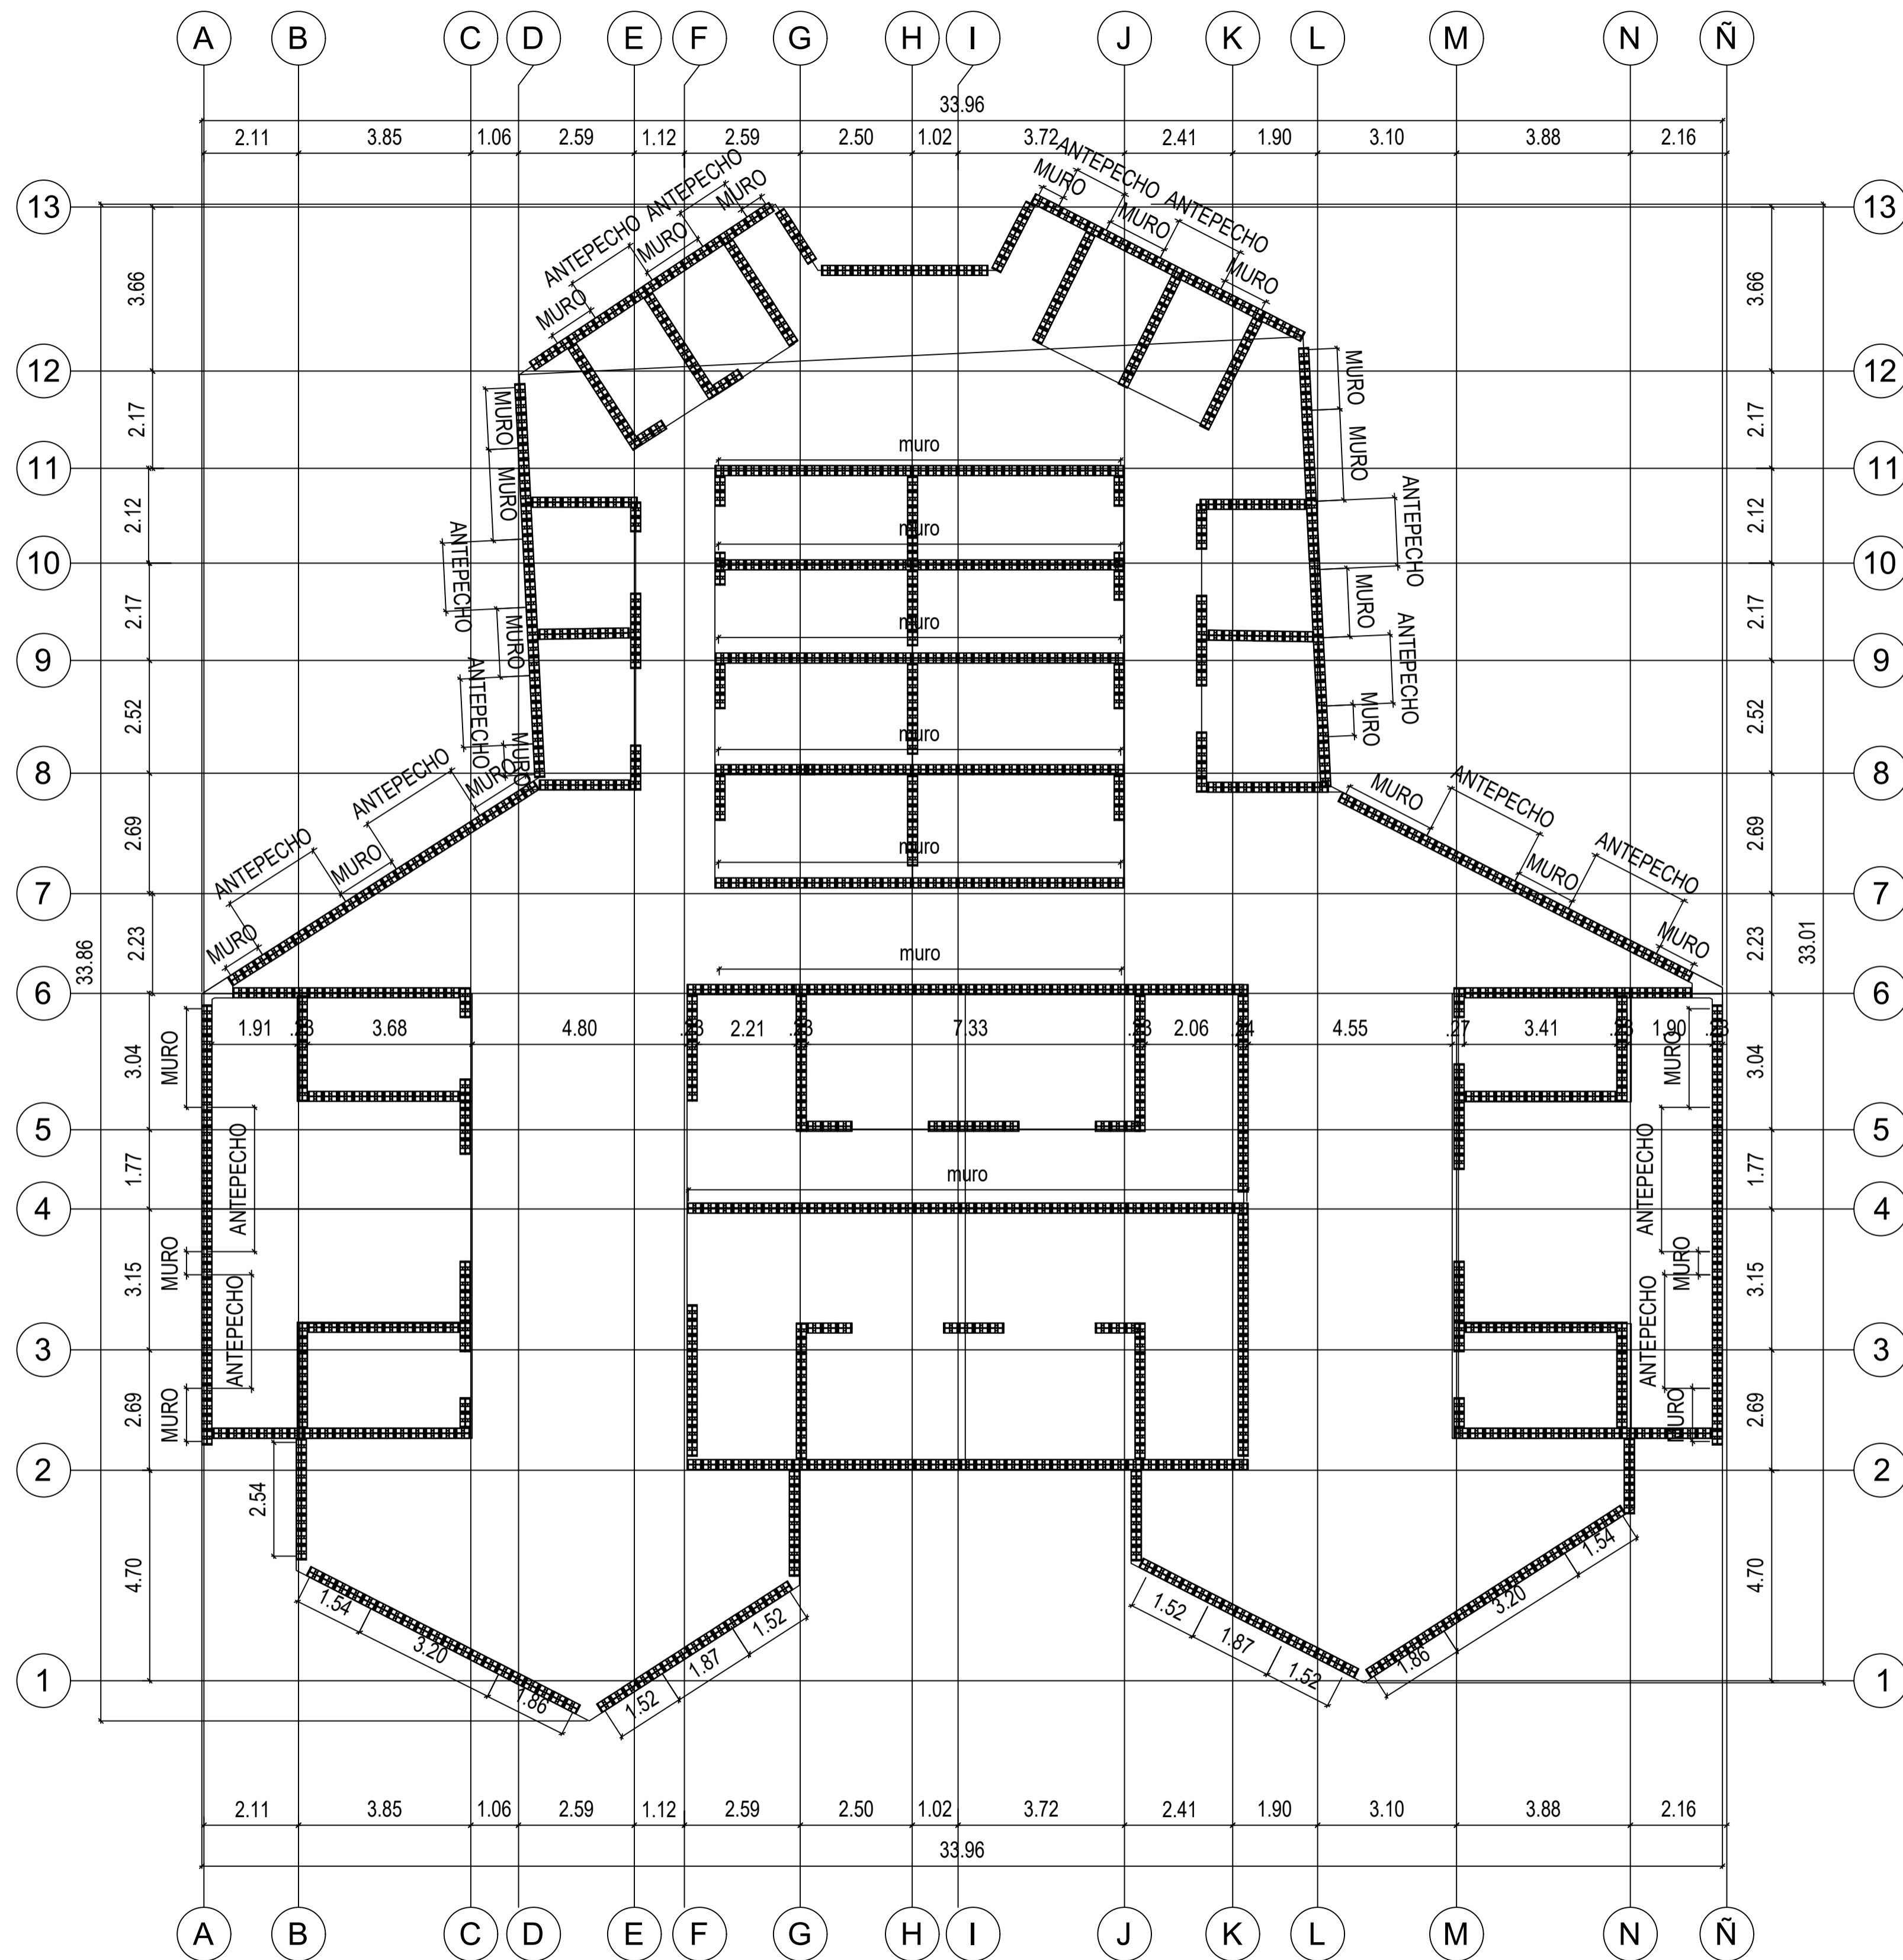Planta estructural de entrespiso	
FECHA 03/12/2021	PLANO No. 0001
ESCALA 1: 100	Número de proyecto






1 Planta de mampostería zona de basuras
1 : 100

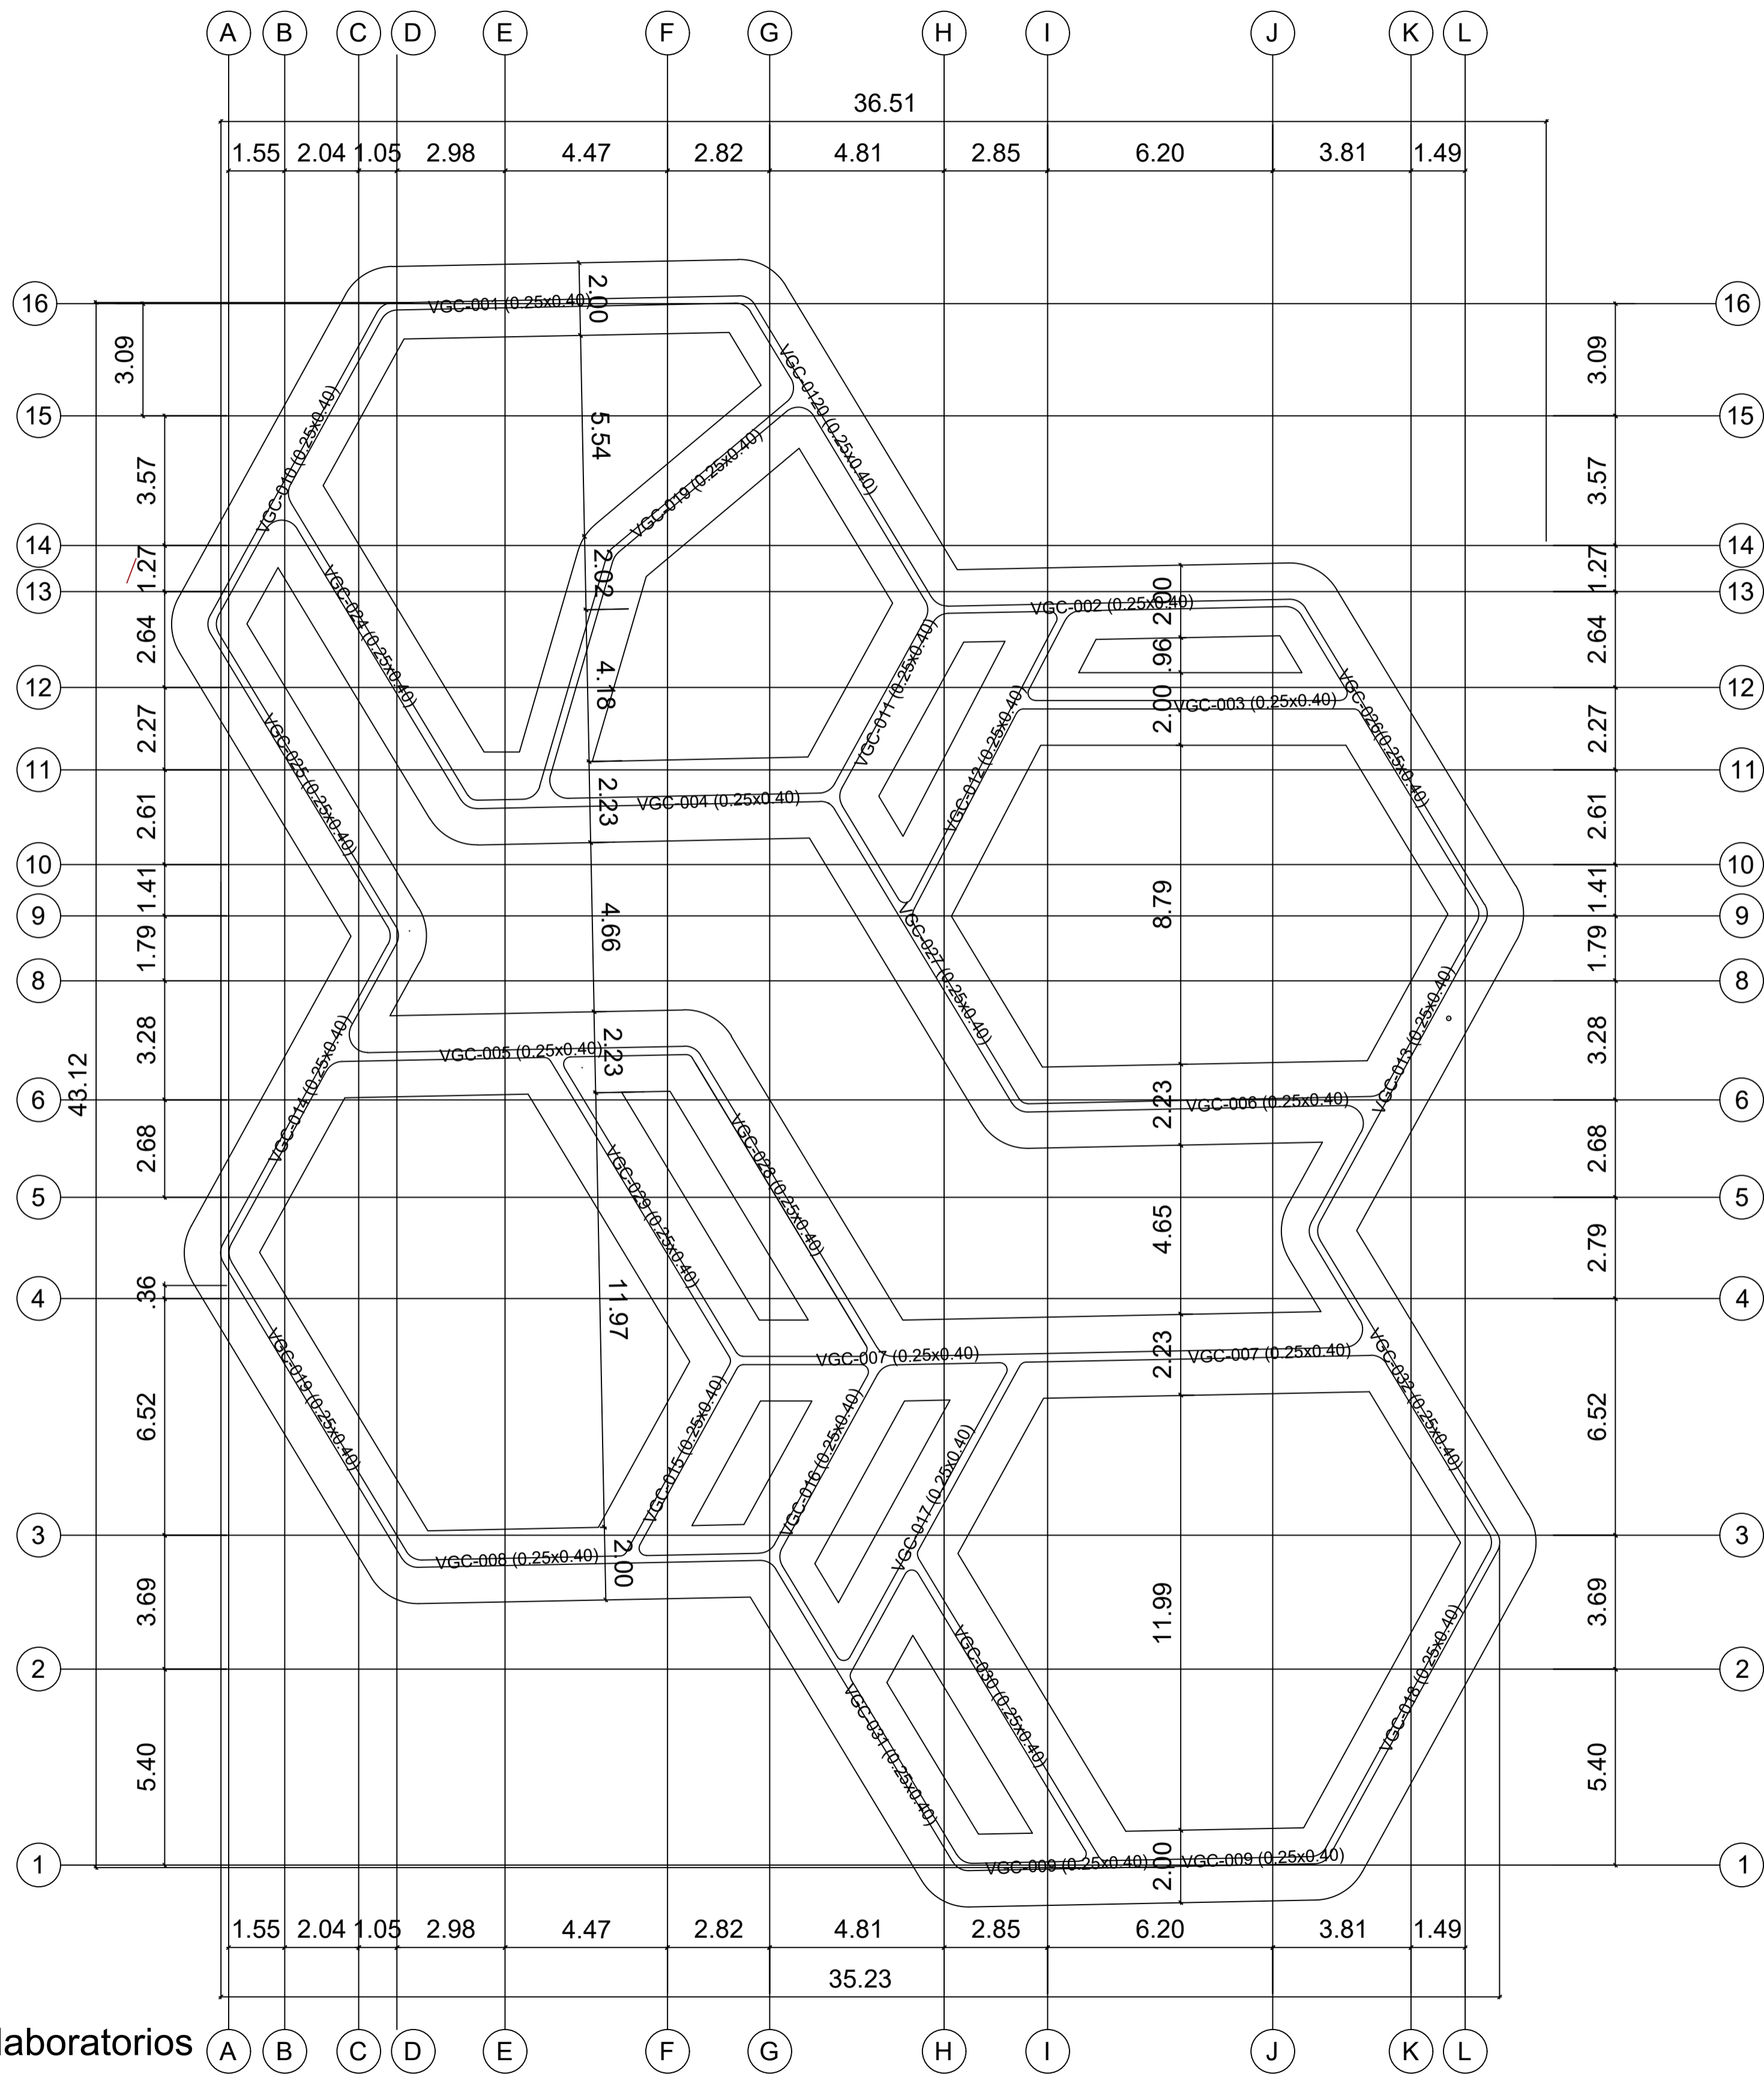03/12/2021	FECHA	PLANO No.	
	ESCALA	0001	
			
INSTITUTO TECNOLÓGICO AGROPECUARIO MUNICIPIO DE VILLA DE SAN DIEGO DE UBATÉ			
			
Nombre de proyecto			
CONVENCIONES			
DOCENTE:			
CARLOS LEONARDO SALAMANCA TOVAR			
Planta de mampostería zona de basuras			
Integrantes:			
Yeraldin Liceth Vargas Gordillo			
Yesica Paola Guezguan Vargas			
Planta estructural de entepiso			
FECHA	03/12/2021	PLANO No.	
ESCALA	1 : 100	Número de proyecto	




Planta de cimentación laboratorios


03/12/2021	FECHA	PLANO No.
	ESCALA	
		
INSTITUTO TECNOLÓGICO AGROPECUARIO MUNICIPIO DE VILLA DE SAN DIEGO DE UBATÉ		
		
Nombre de proyecto		
CONVENCIONES		
DOCENTE: CARLOS LEONARDO SALAMANCA TOVAR		
Planta de cimentación laboratorios		
Integrantes: Yeraldin Liceth Vargas Gordillo Yesica Paola Guezuguan Vargas		
Planta estructural cimentacion laboratorios		
03/12/2021	FECHA	PLANO No.
1 : 100	ESCALA	0001
		Número de proyecto

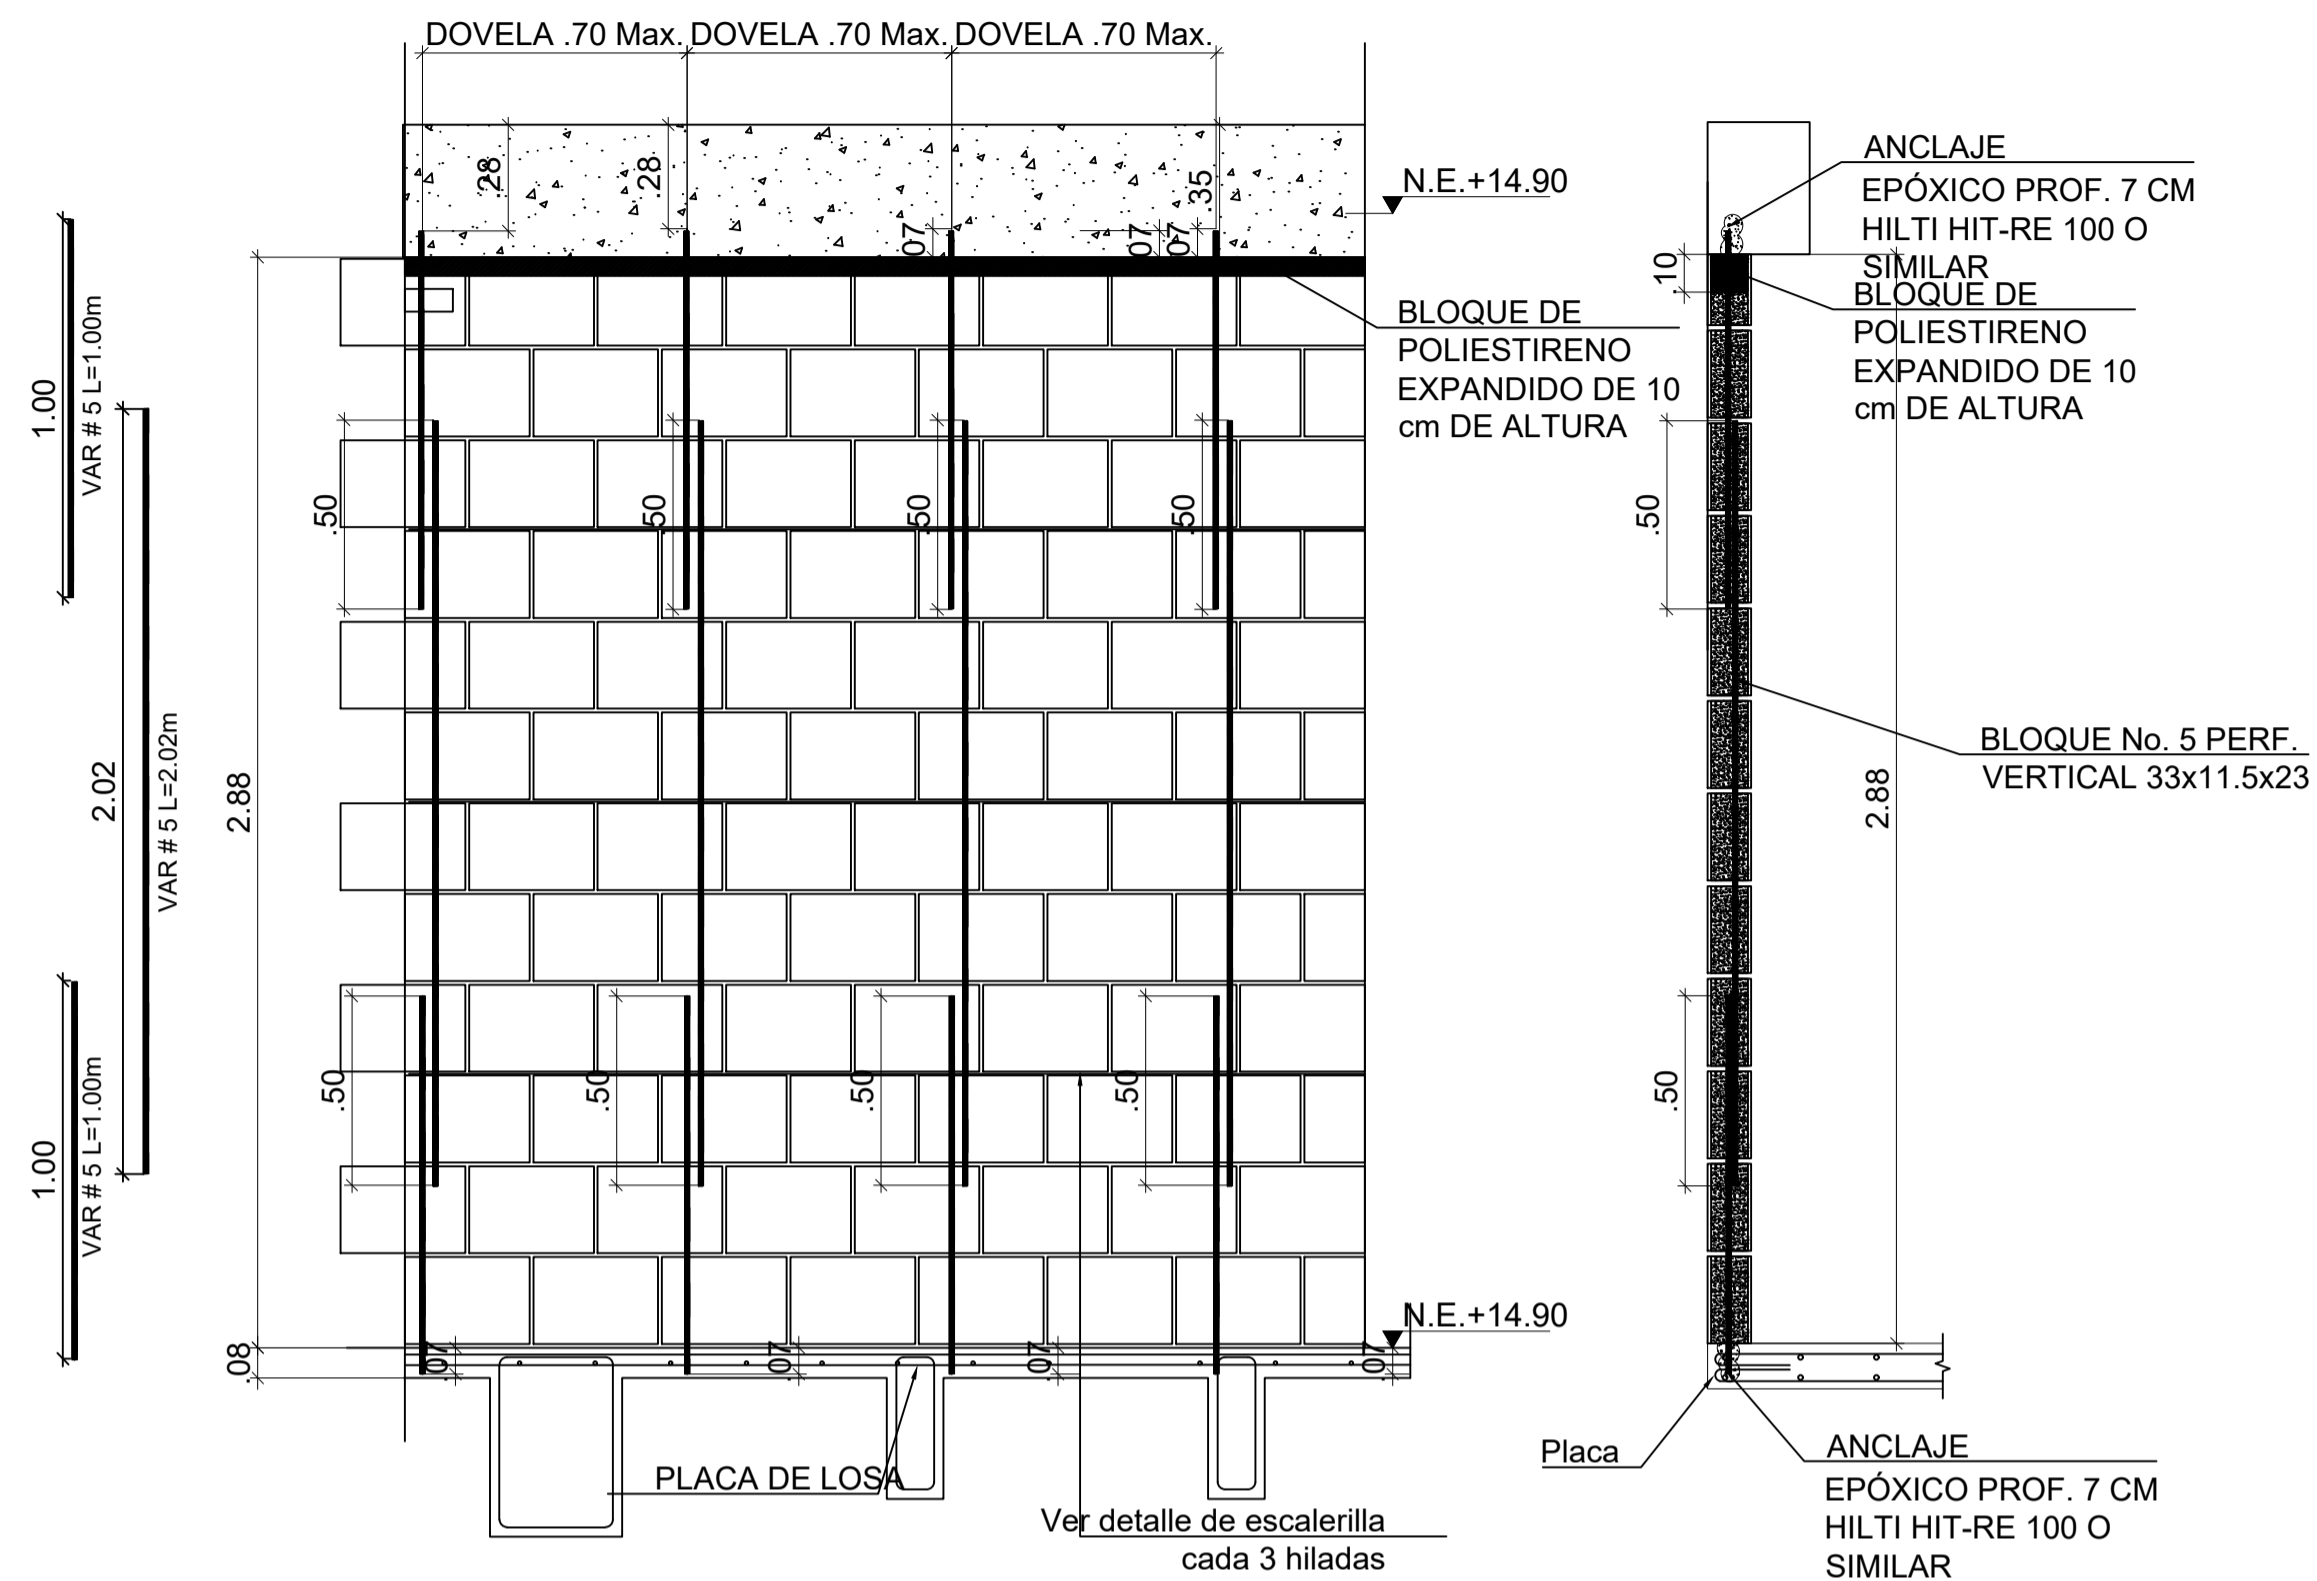


DETALLE - MURO
ESC 1:50

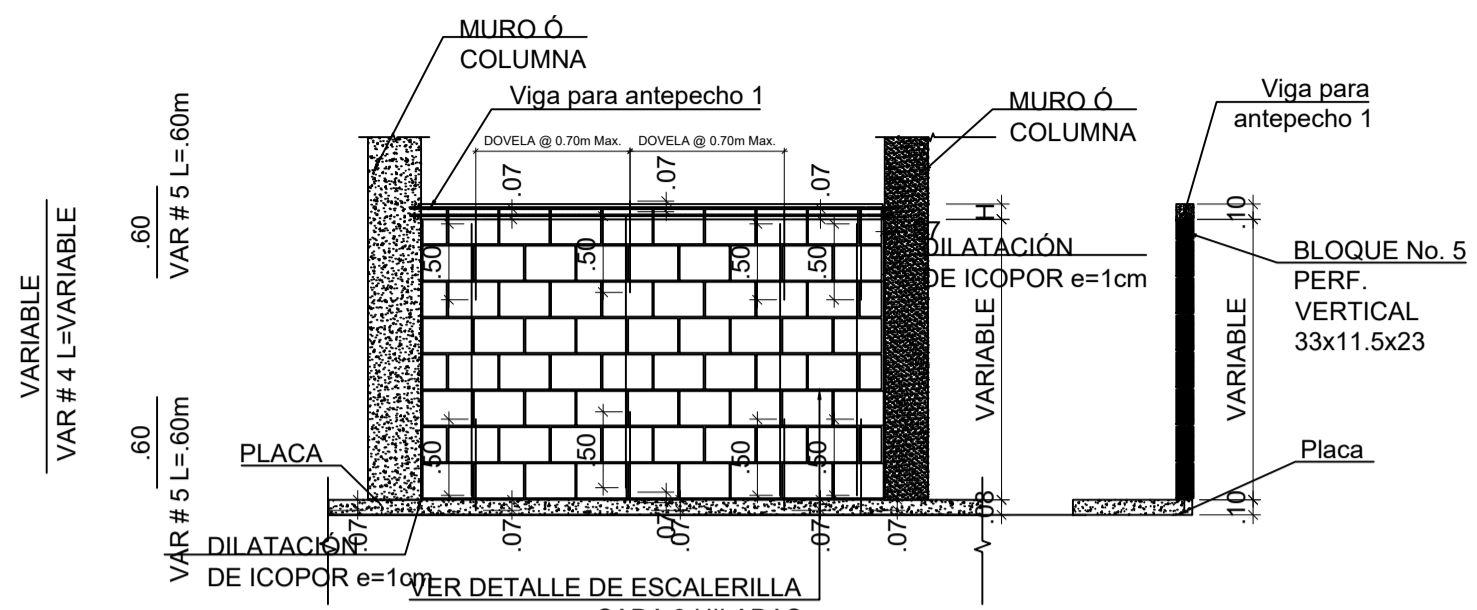


DETALLE - MURO DE ANTEPECHO HASTA 2M
ESC 1:50

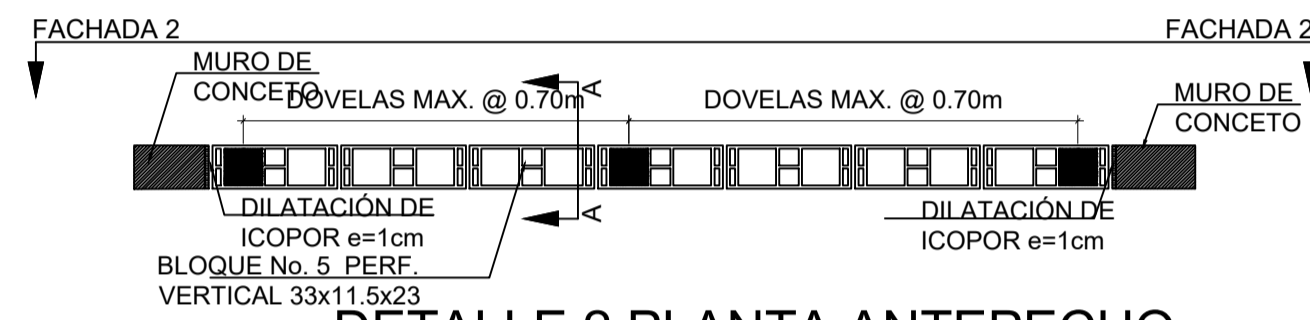



DETALLE 2 PLANTA ANTEPECHO
ESC 1:20

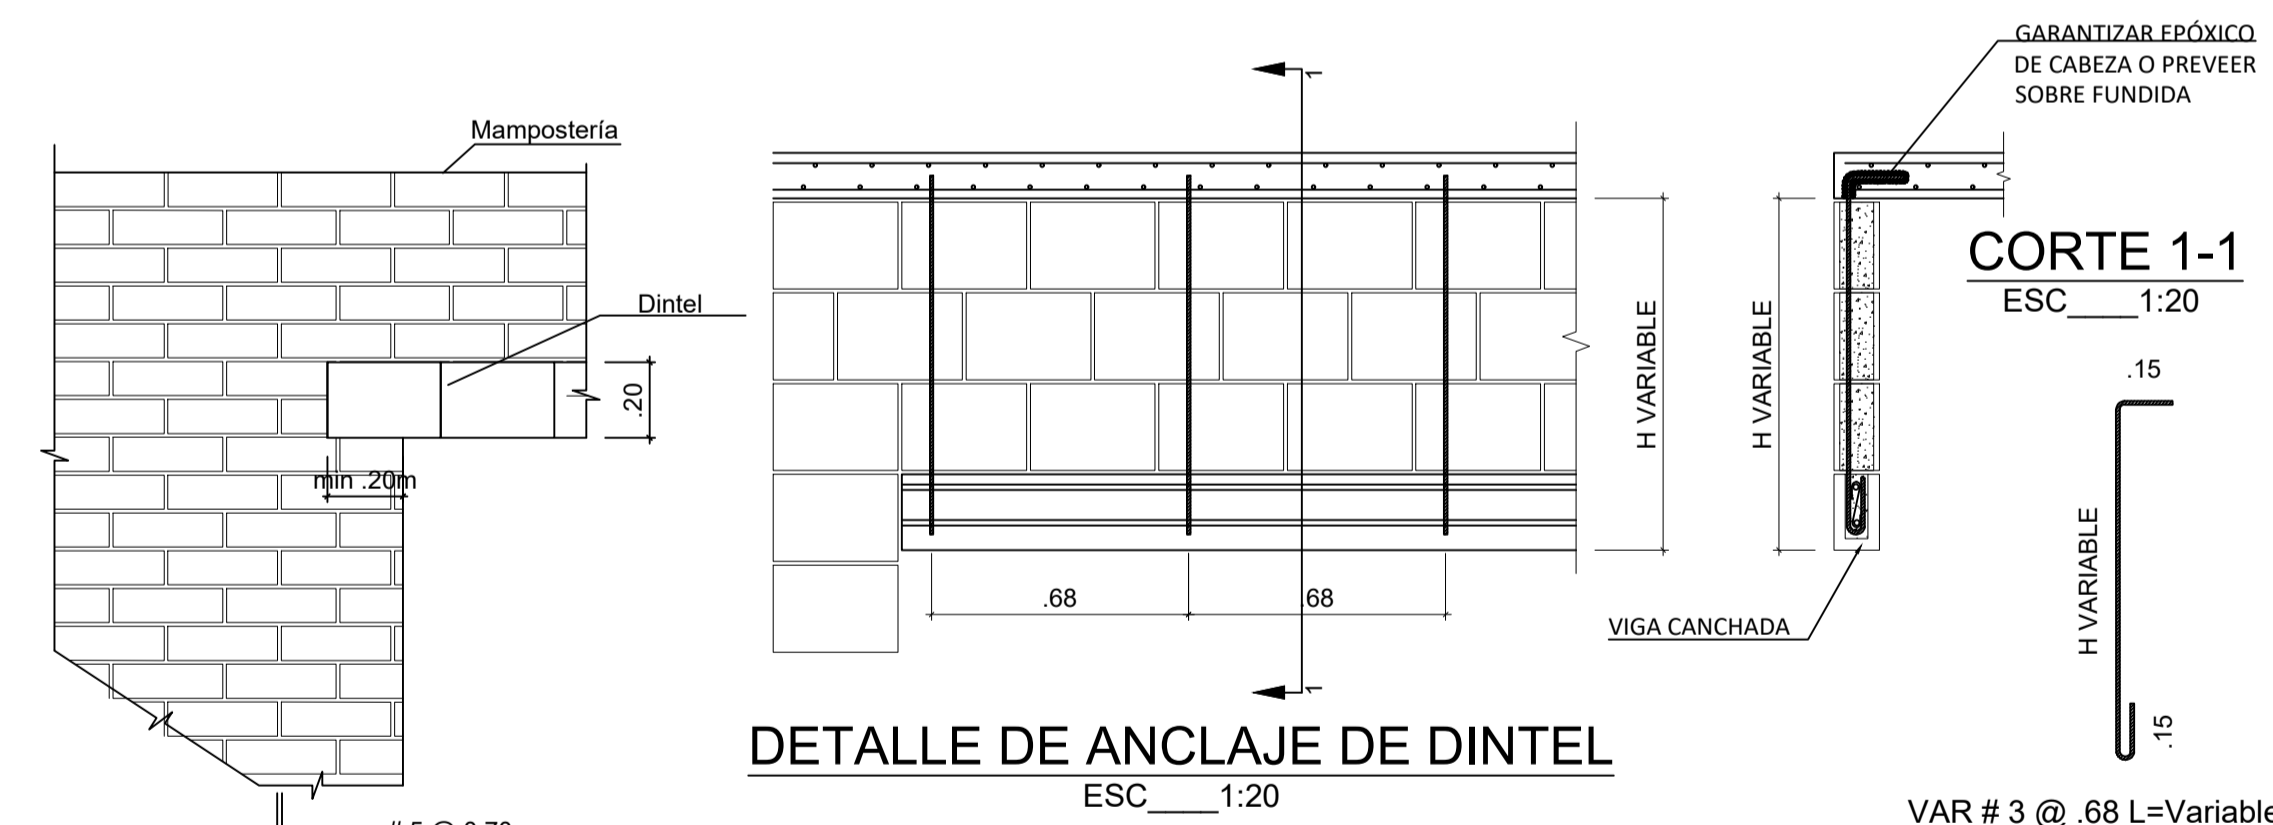


DETALLE DE ANCLAJE DE DINTEL
ESC 1:20

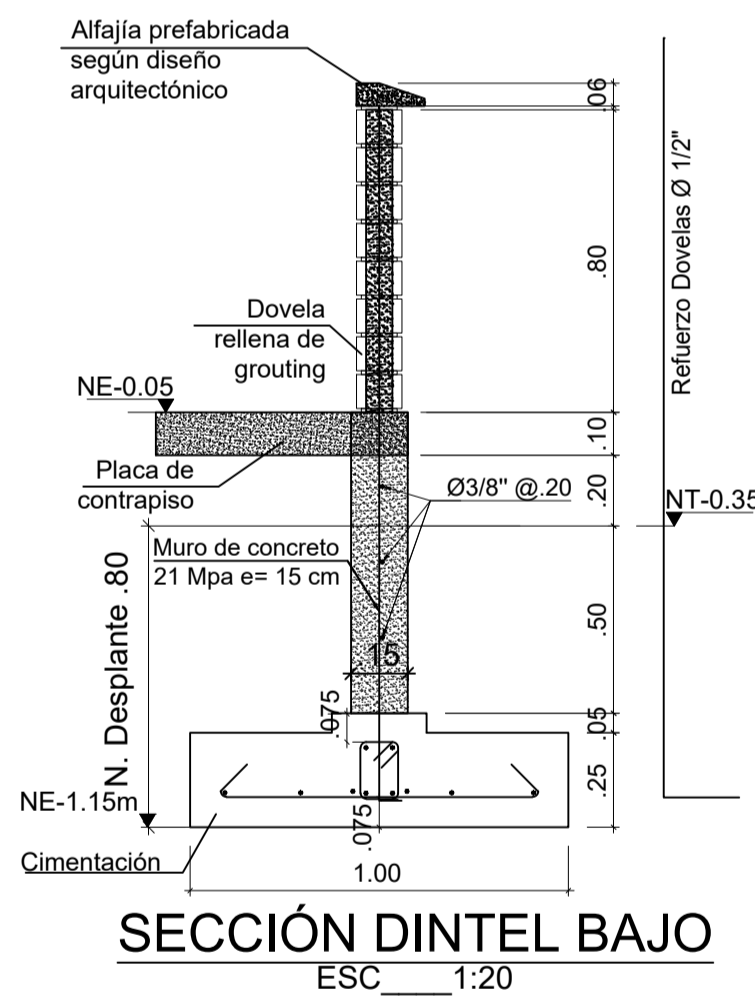


SECCIÓN DINTEL BAJO
ESC 1:20

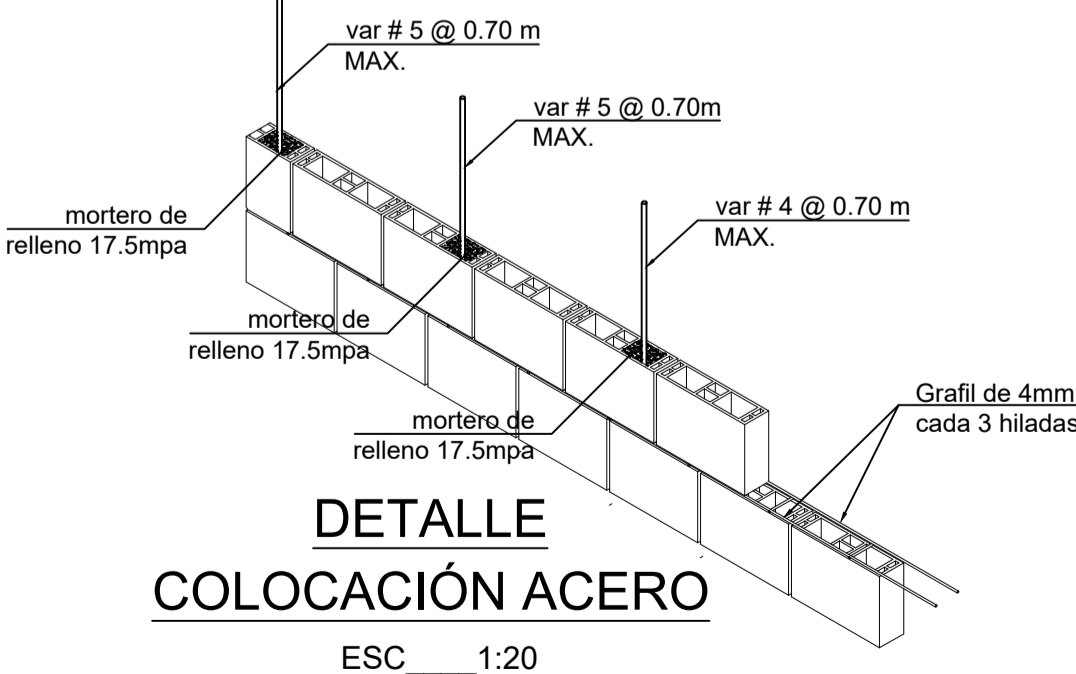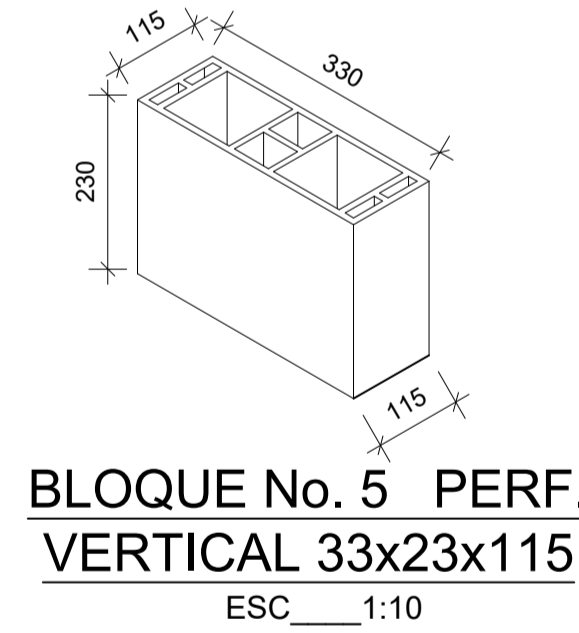


DETALLE COLOCACIÓN ACERO
ESC 1:20

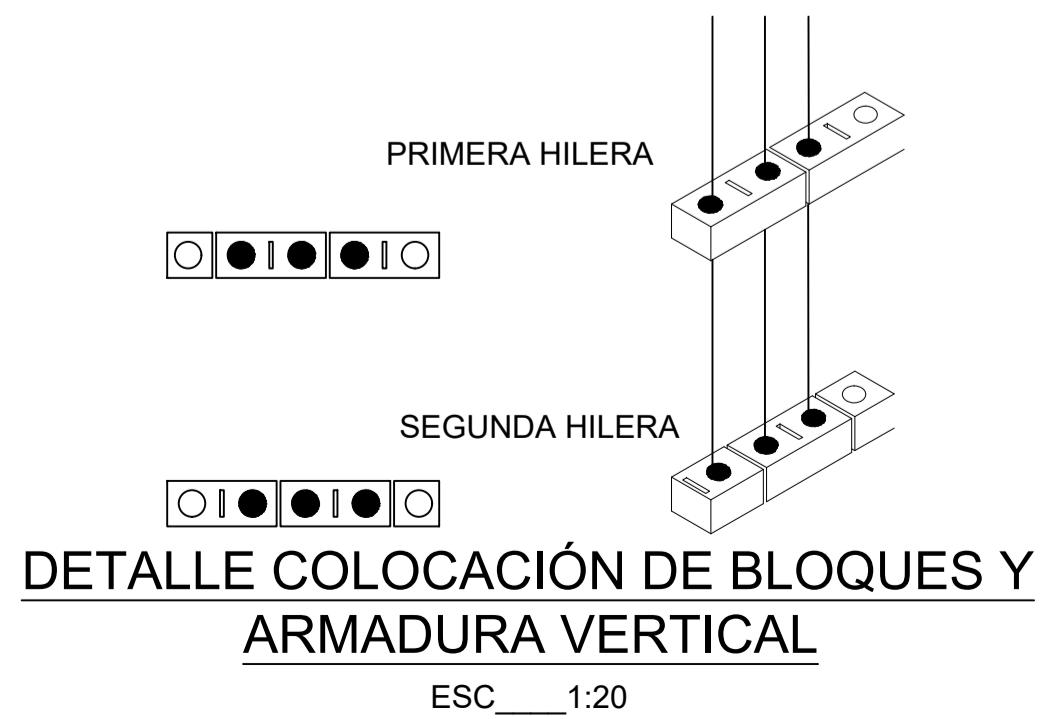

DETALLE COLOCACIÓN DE BLOQUES Y ARMADURA VERTICAL
ESC 1:20

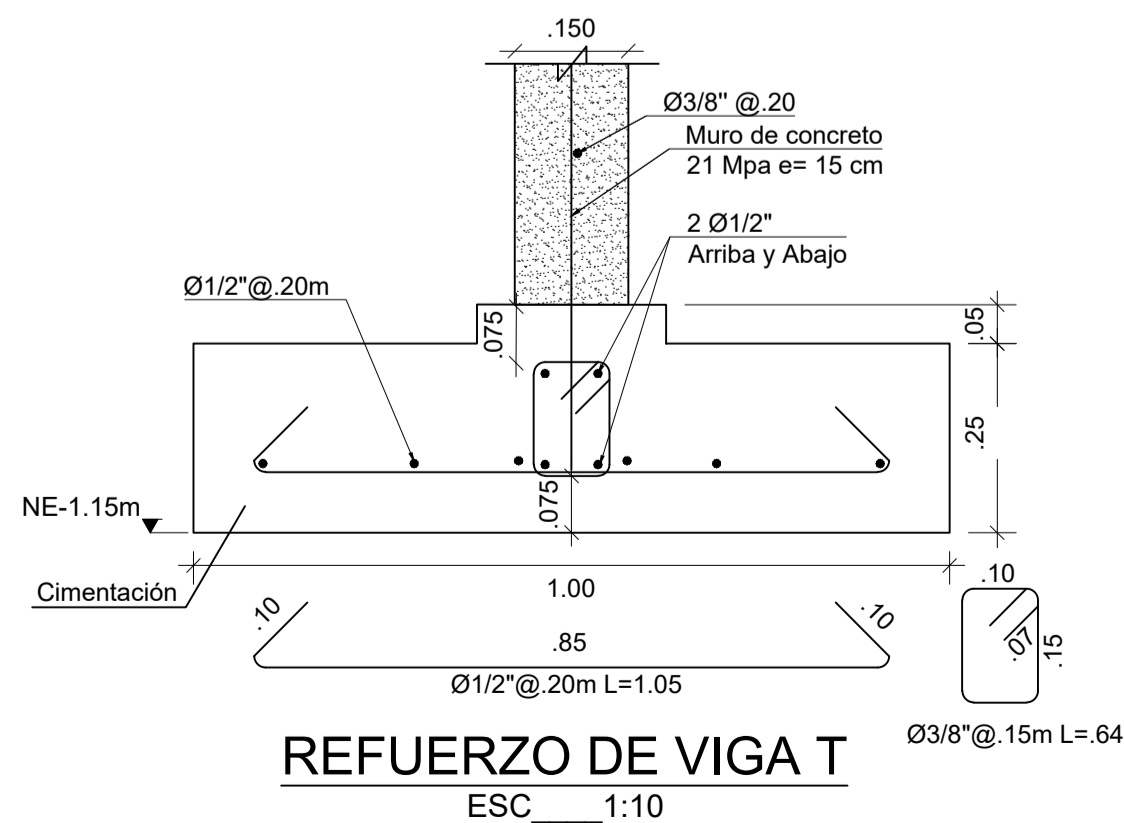

REFUERZO DE VIGA T
ESC 1:10

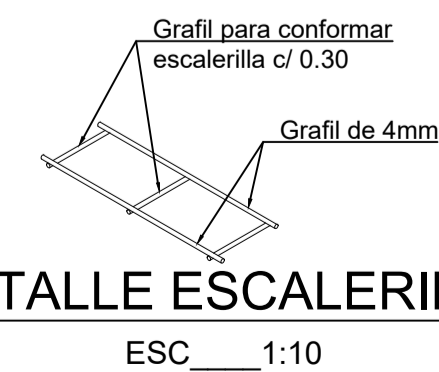

DETALLE ESCALERILLA
ESC 1:10

03/12/2021

FECHA

ESCALA

PLANO No.



INSTITUTO TECNOLÓGICO AGROPECUARIO
MUNICIPIO DE VILLA DE SAN DIEGO DE
UBATÉ



Nombre de proyecto

CONVENCIONES

DOCENTE:

CARLOS LEONARDO SALAMANCA TOVAR

DETALLES DE MAMPOSTERIA
Y CIMENTACION

Integrantes:

Yeraldin Liceth Vargas Gordillo
Yesica Paola Guezgvan Vargas

Planta estructural cimentacion laboratorios


FECHA
03/12/2021

ESCALA
1 : 100

PLANO No.

0001

Número de proyecto













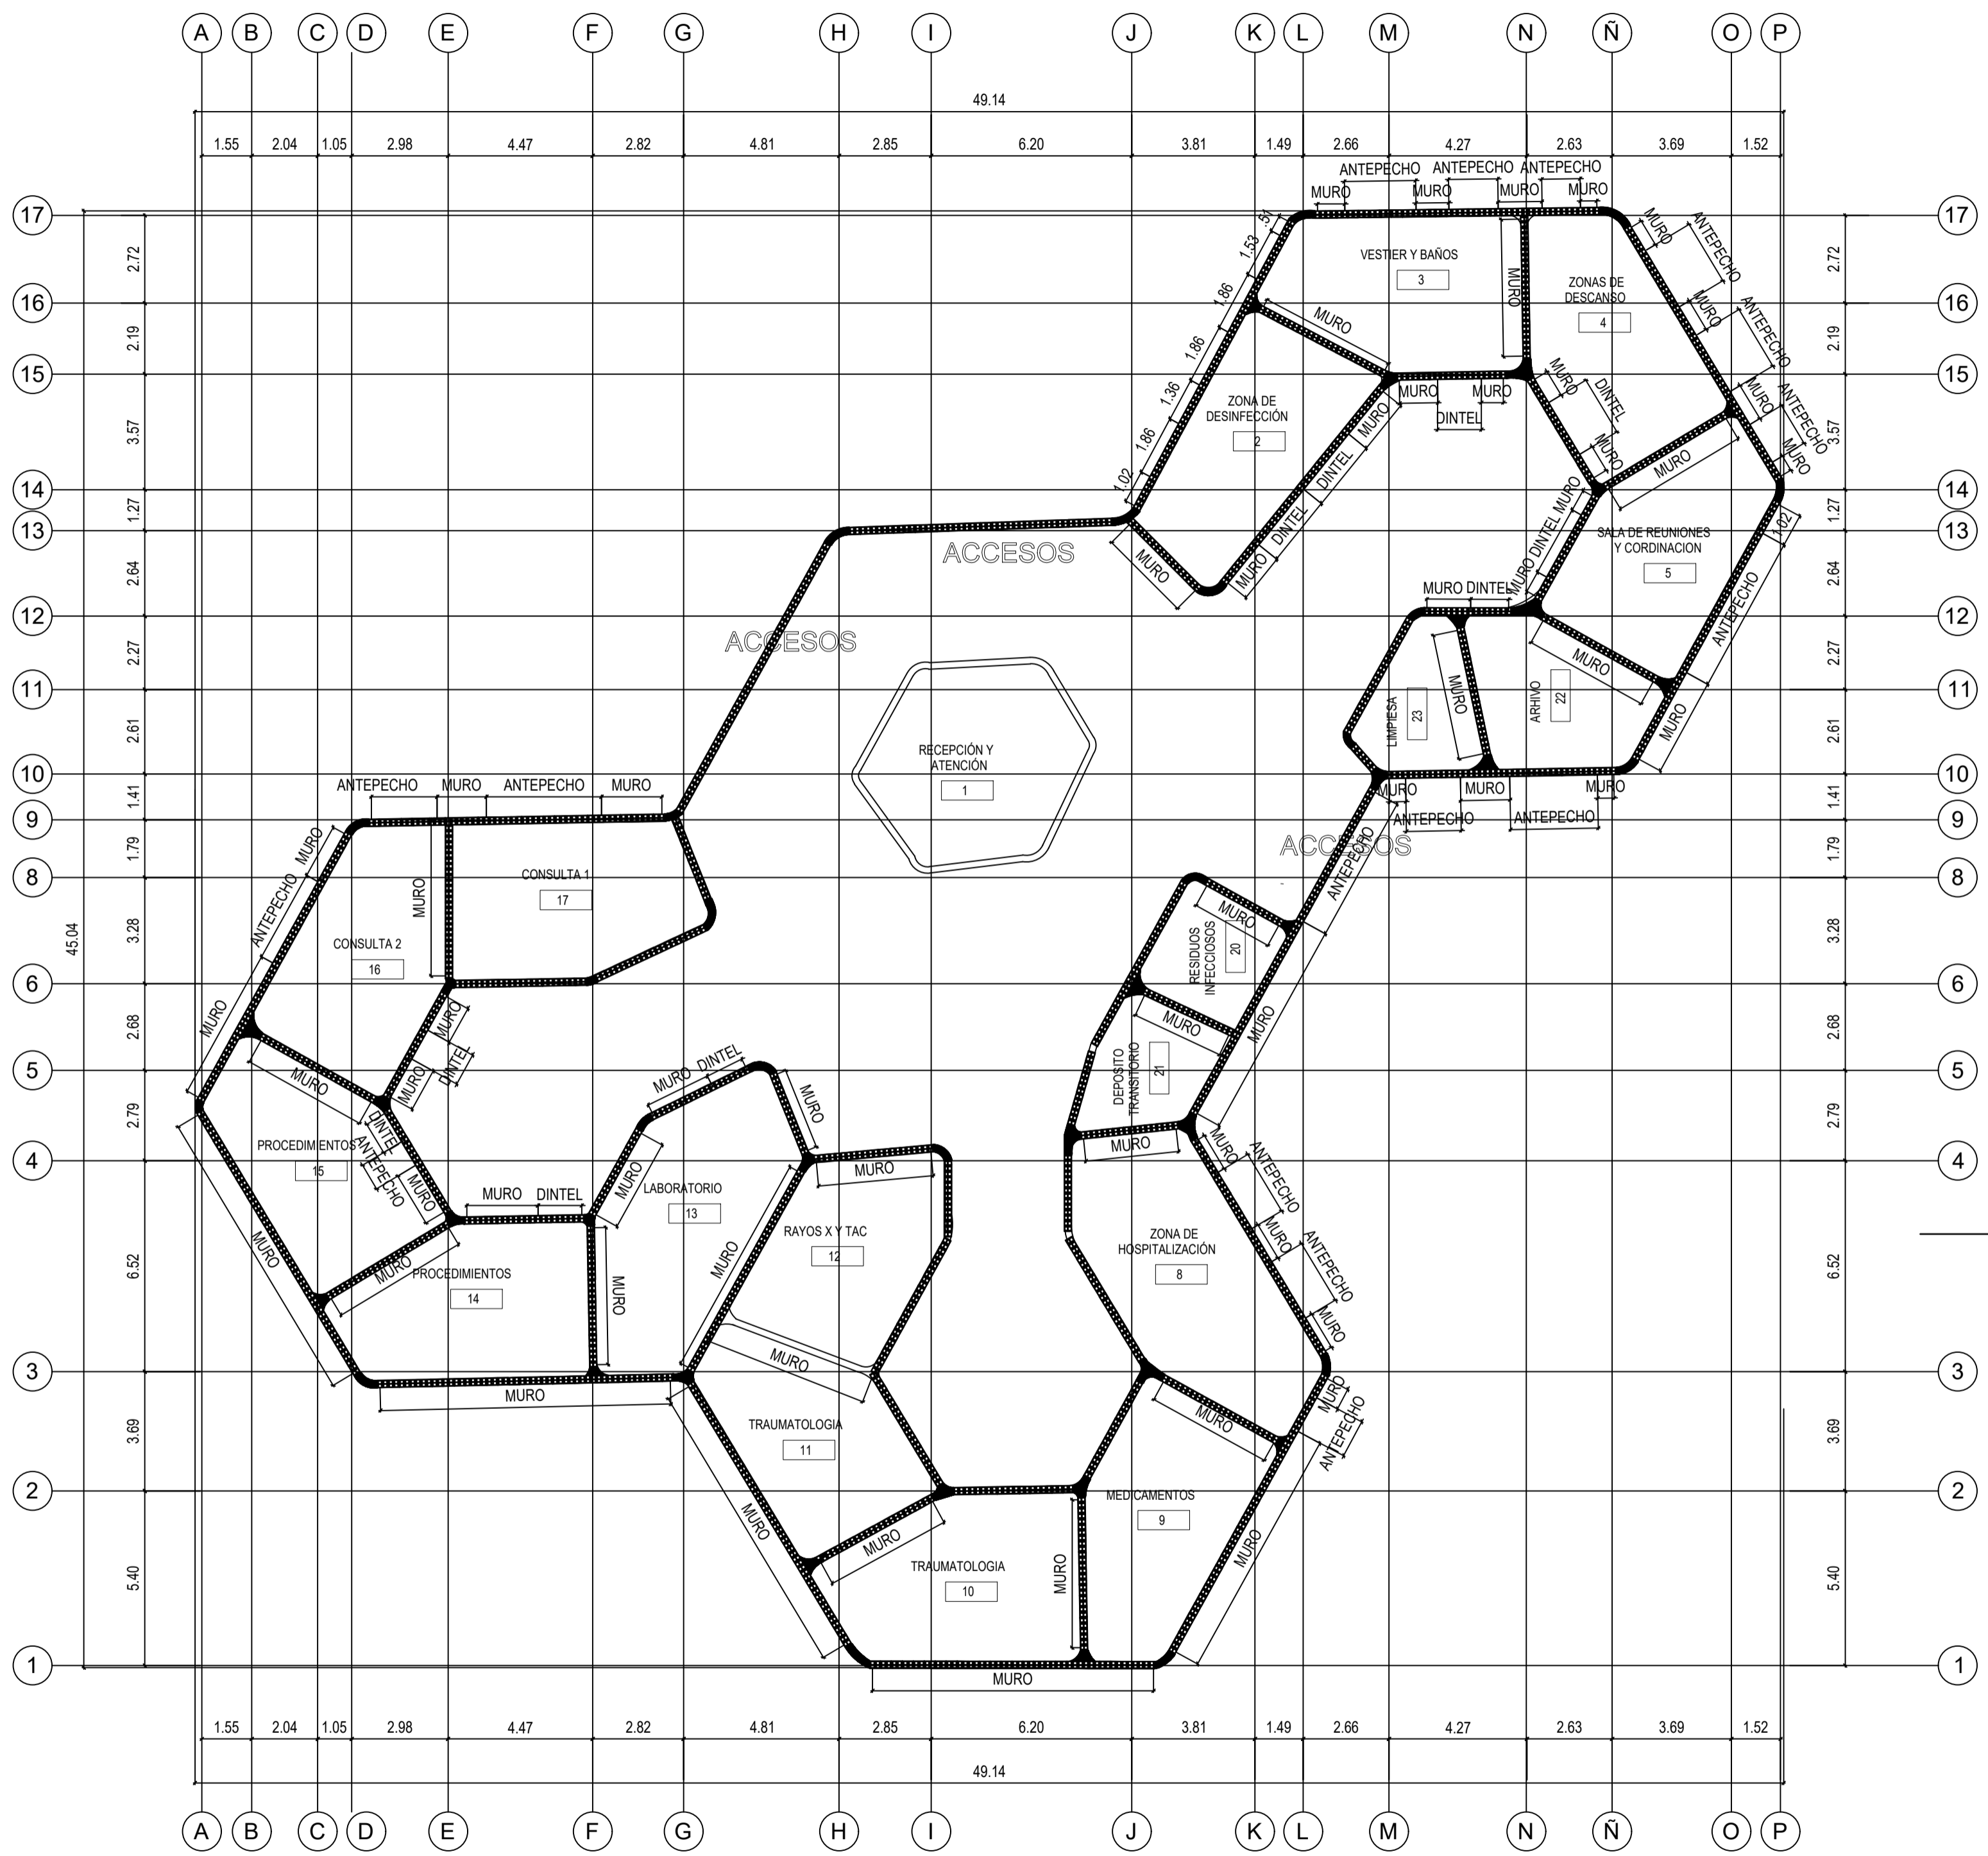


Planta de mamposteria reforzada veterinaria


1

1 : 150

03/12/2021		FECHA	
ESCALA		PLANO No.	
			
INSTITUTO TECNOLÓGICO AGROPECUARIO MUNICIPIO DE VILLA DE SAN DIEGO DE UBATÉ			
			
Nombre de proyecto			
CONVENCIONES			
DOCENTE: CARLOS LEONARDO SALAMANCA TOVAR			
Planta de mamposteria reforzada veterinaria			
Integrantes: Yeraldin Liceth Vargas Gordillo Yesica Paola Guezguan Vargas			
Planta Arquitectonica Zona de cunicultura			
FECHA		PLANO No.	
03/12/2021		0001	
ESCALA		Número de proyecto	
1 : 150			

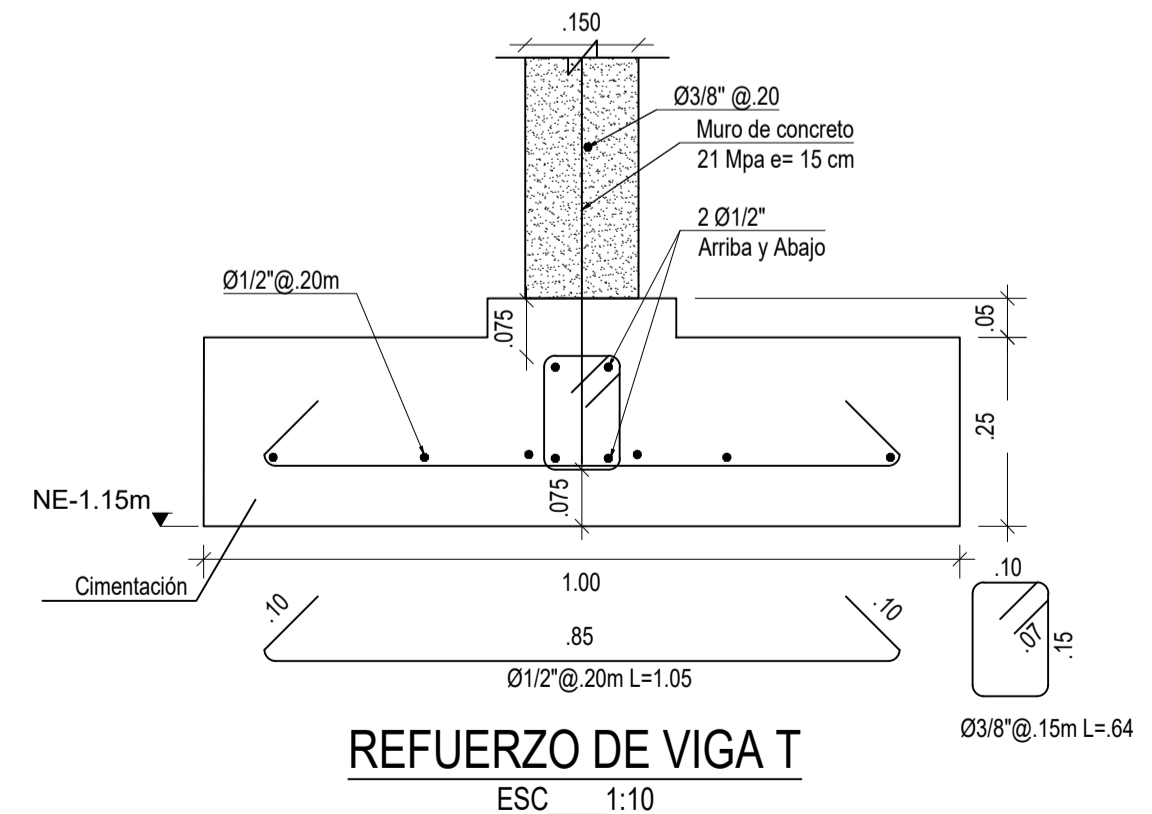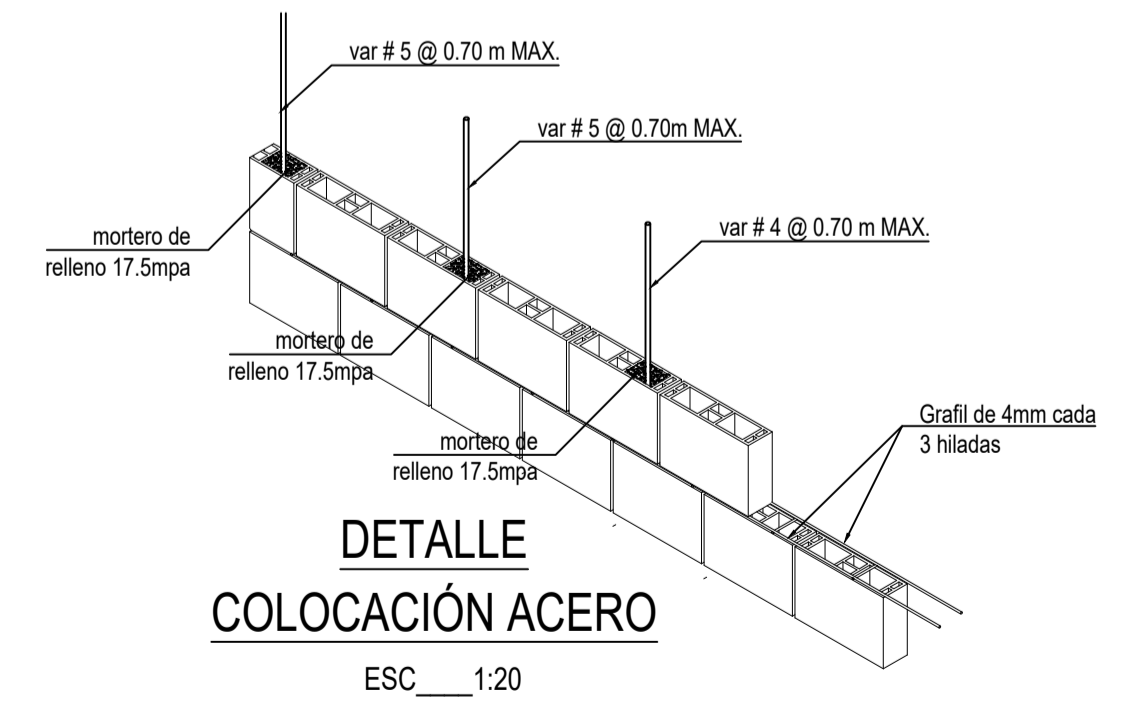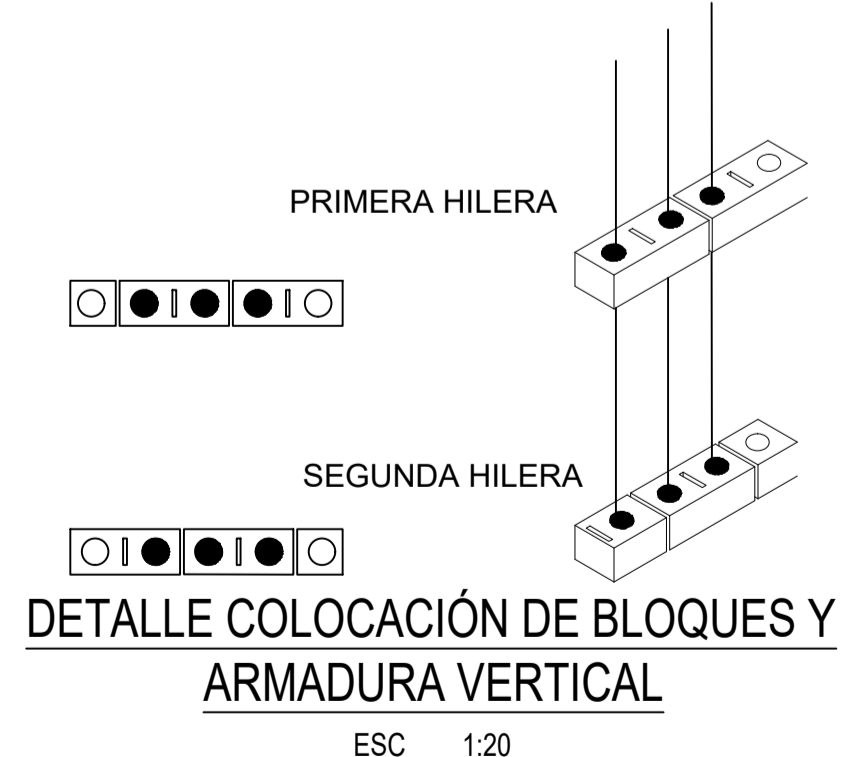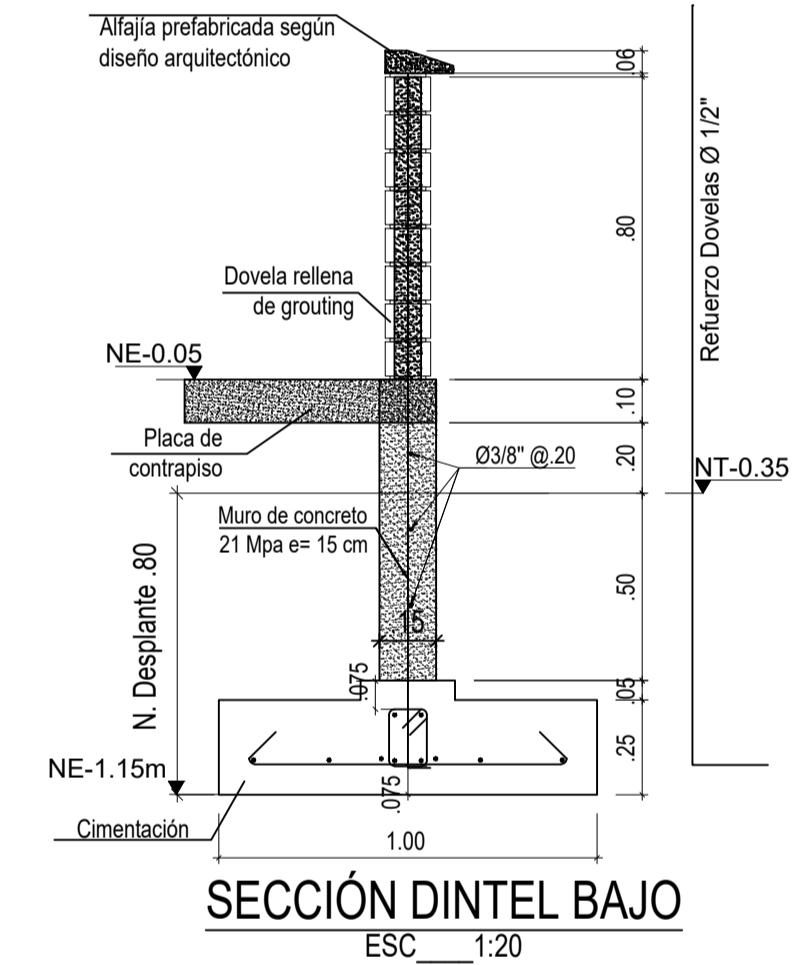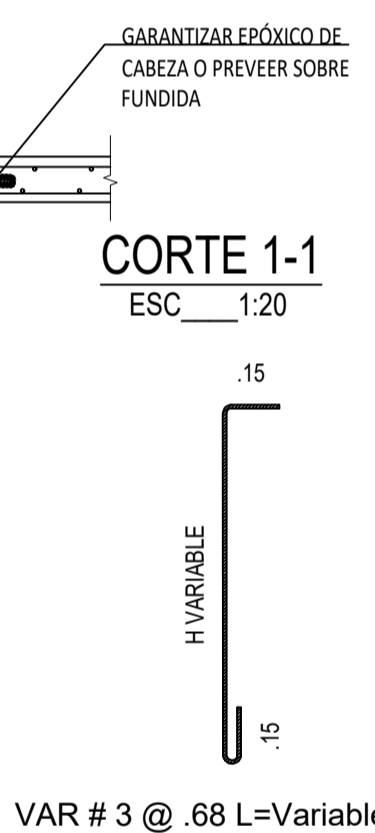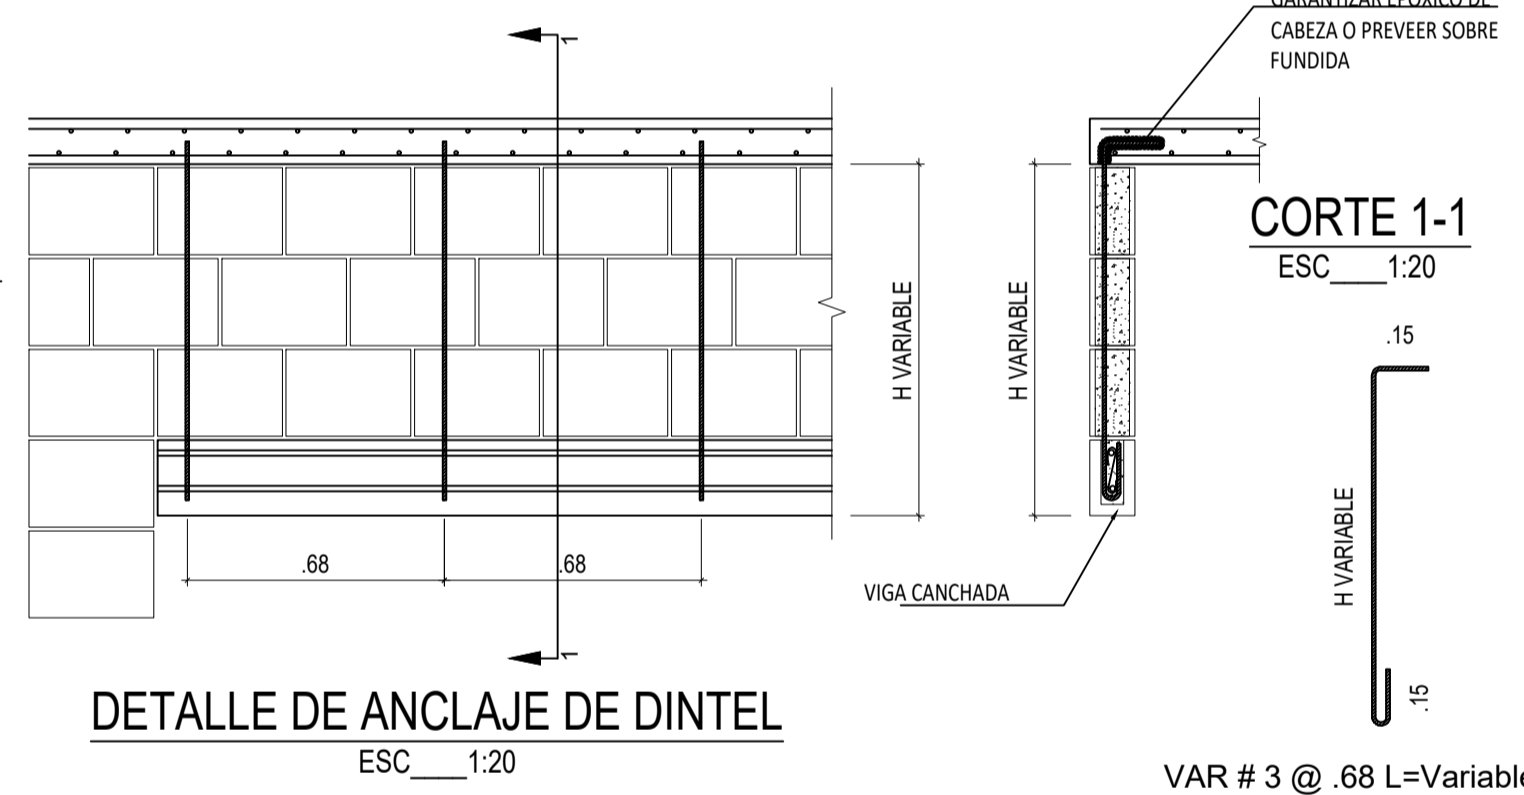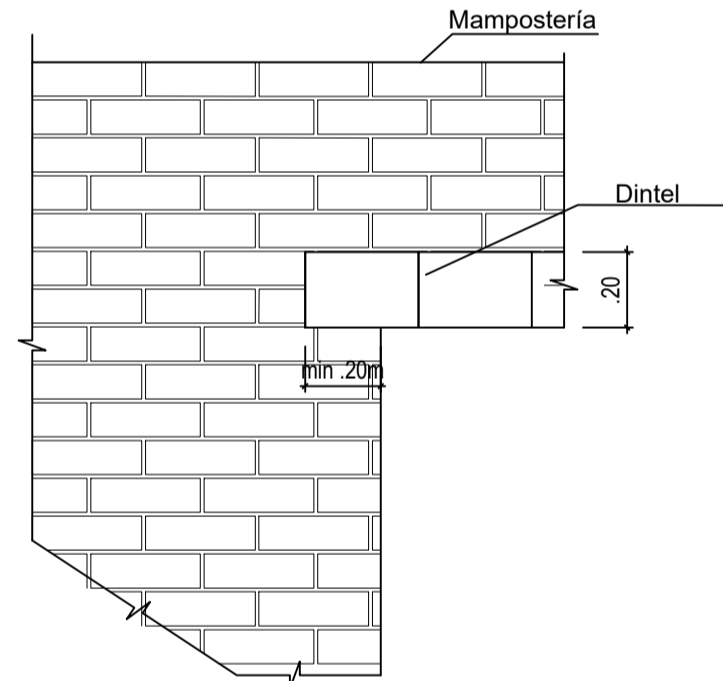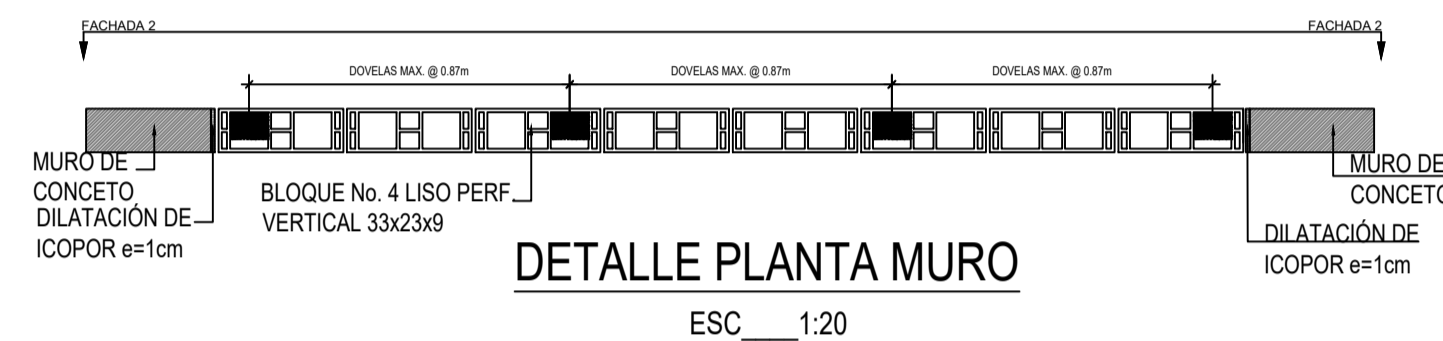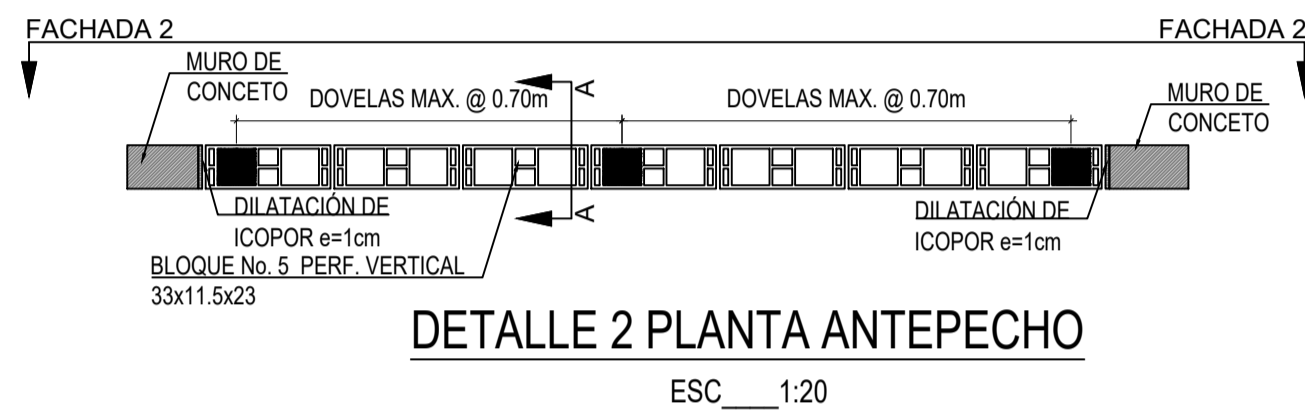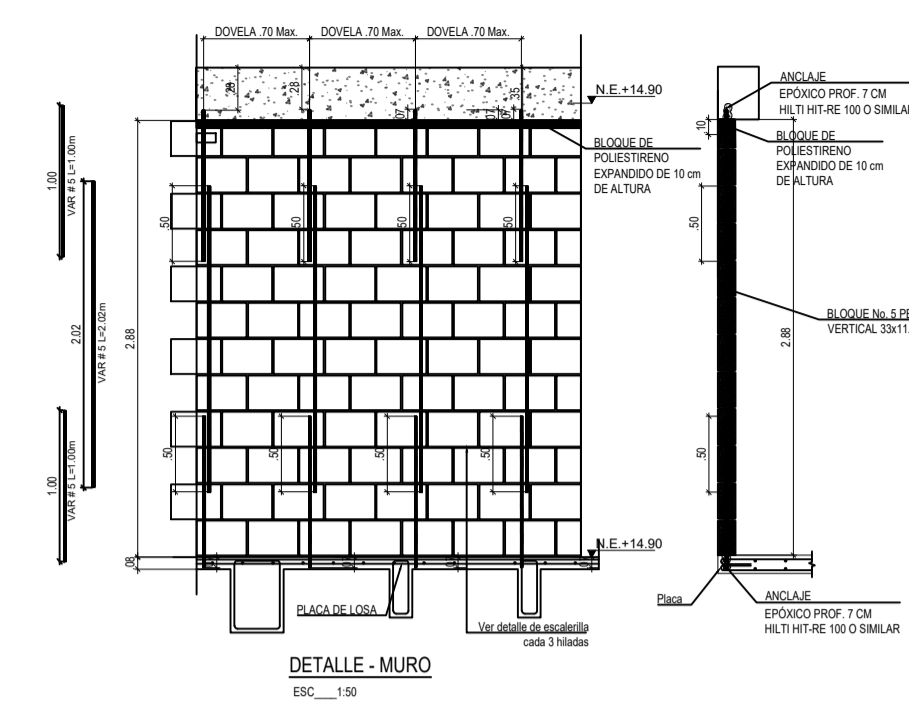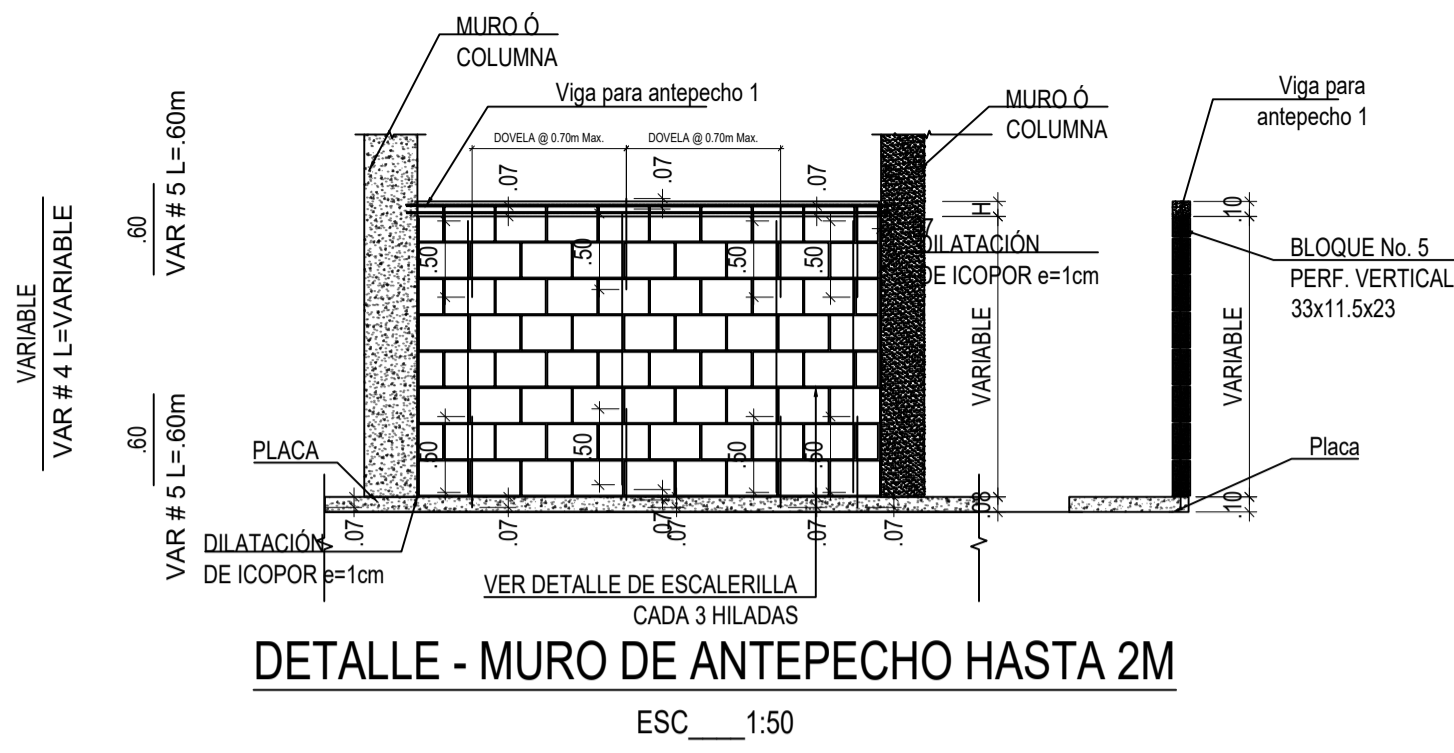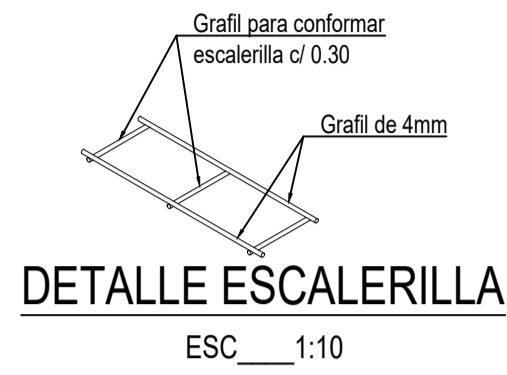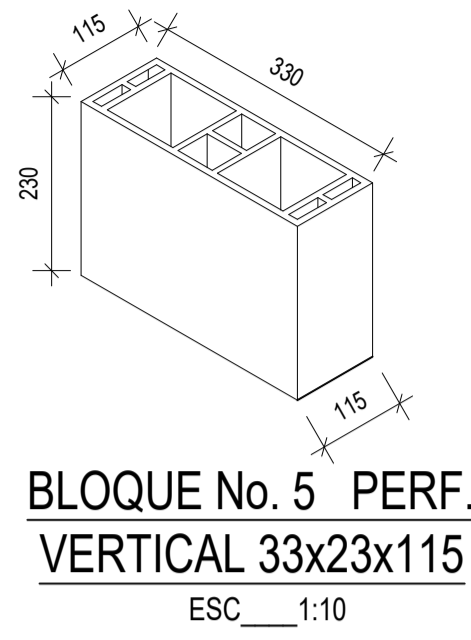

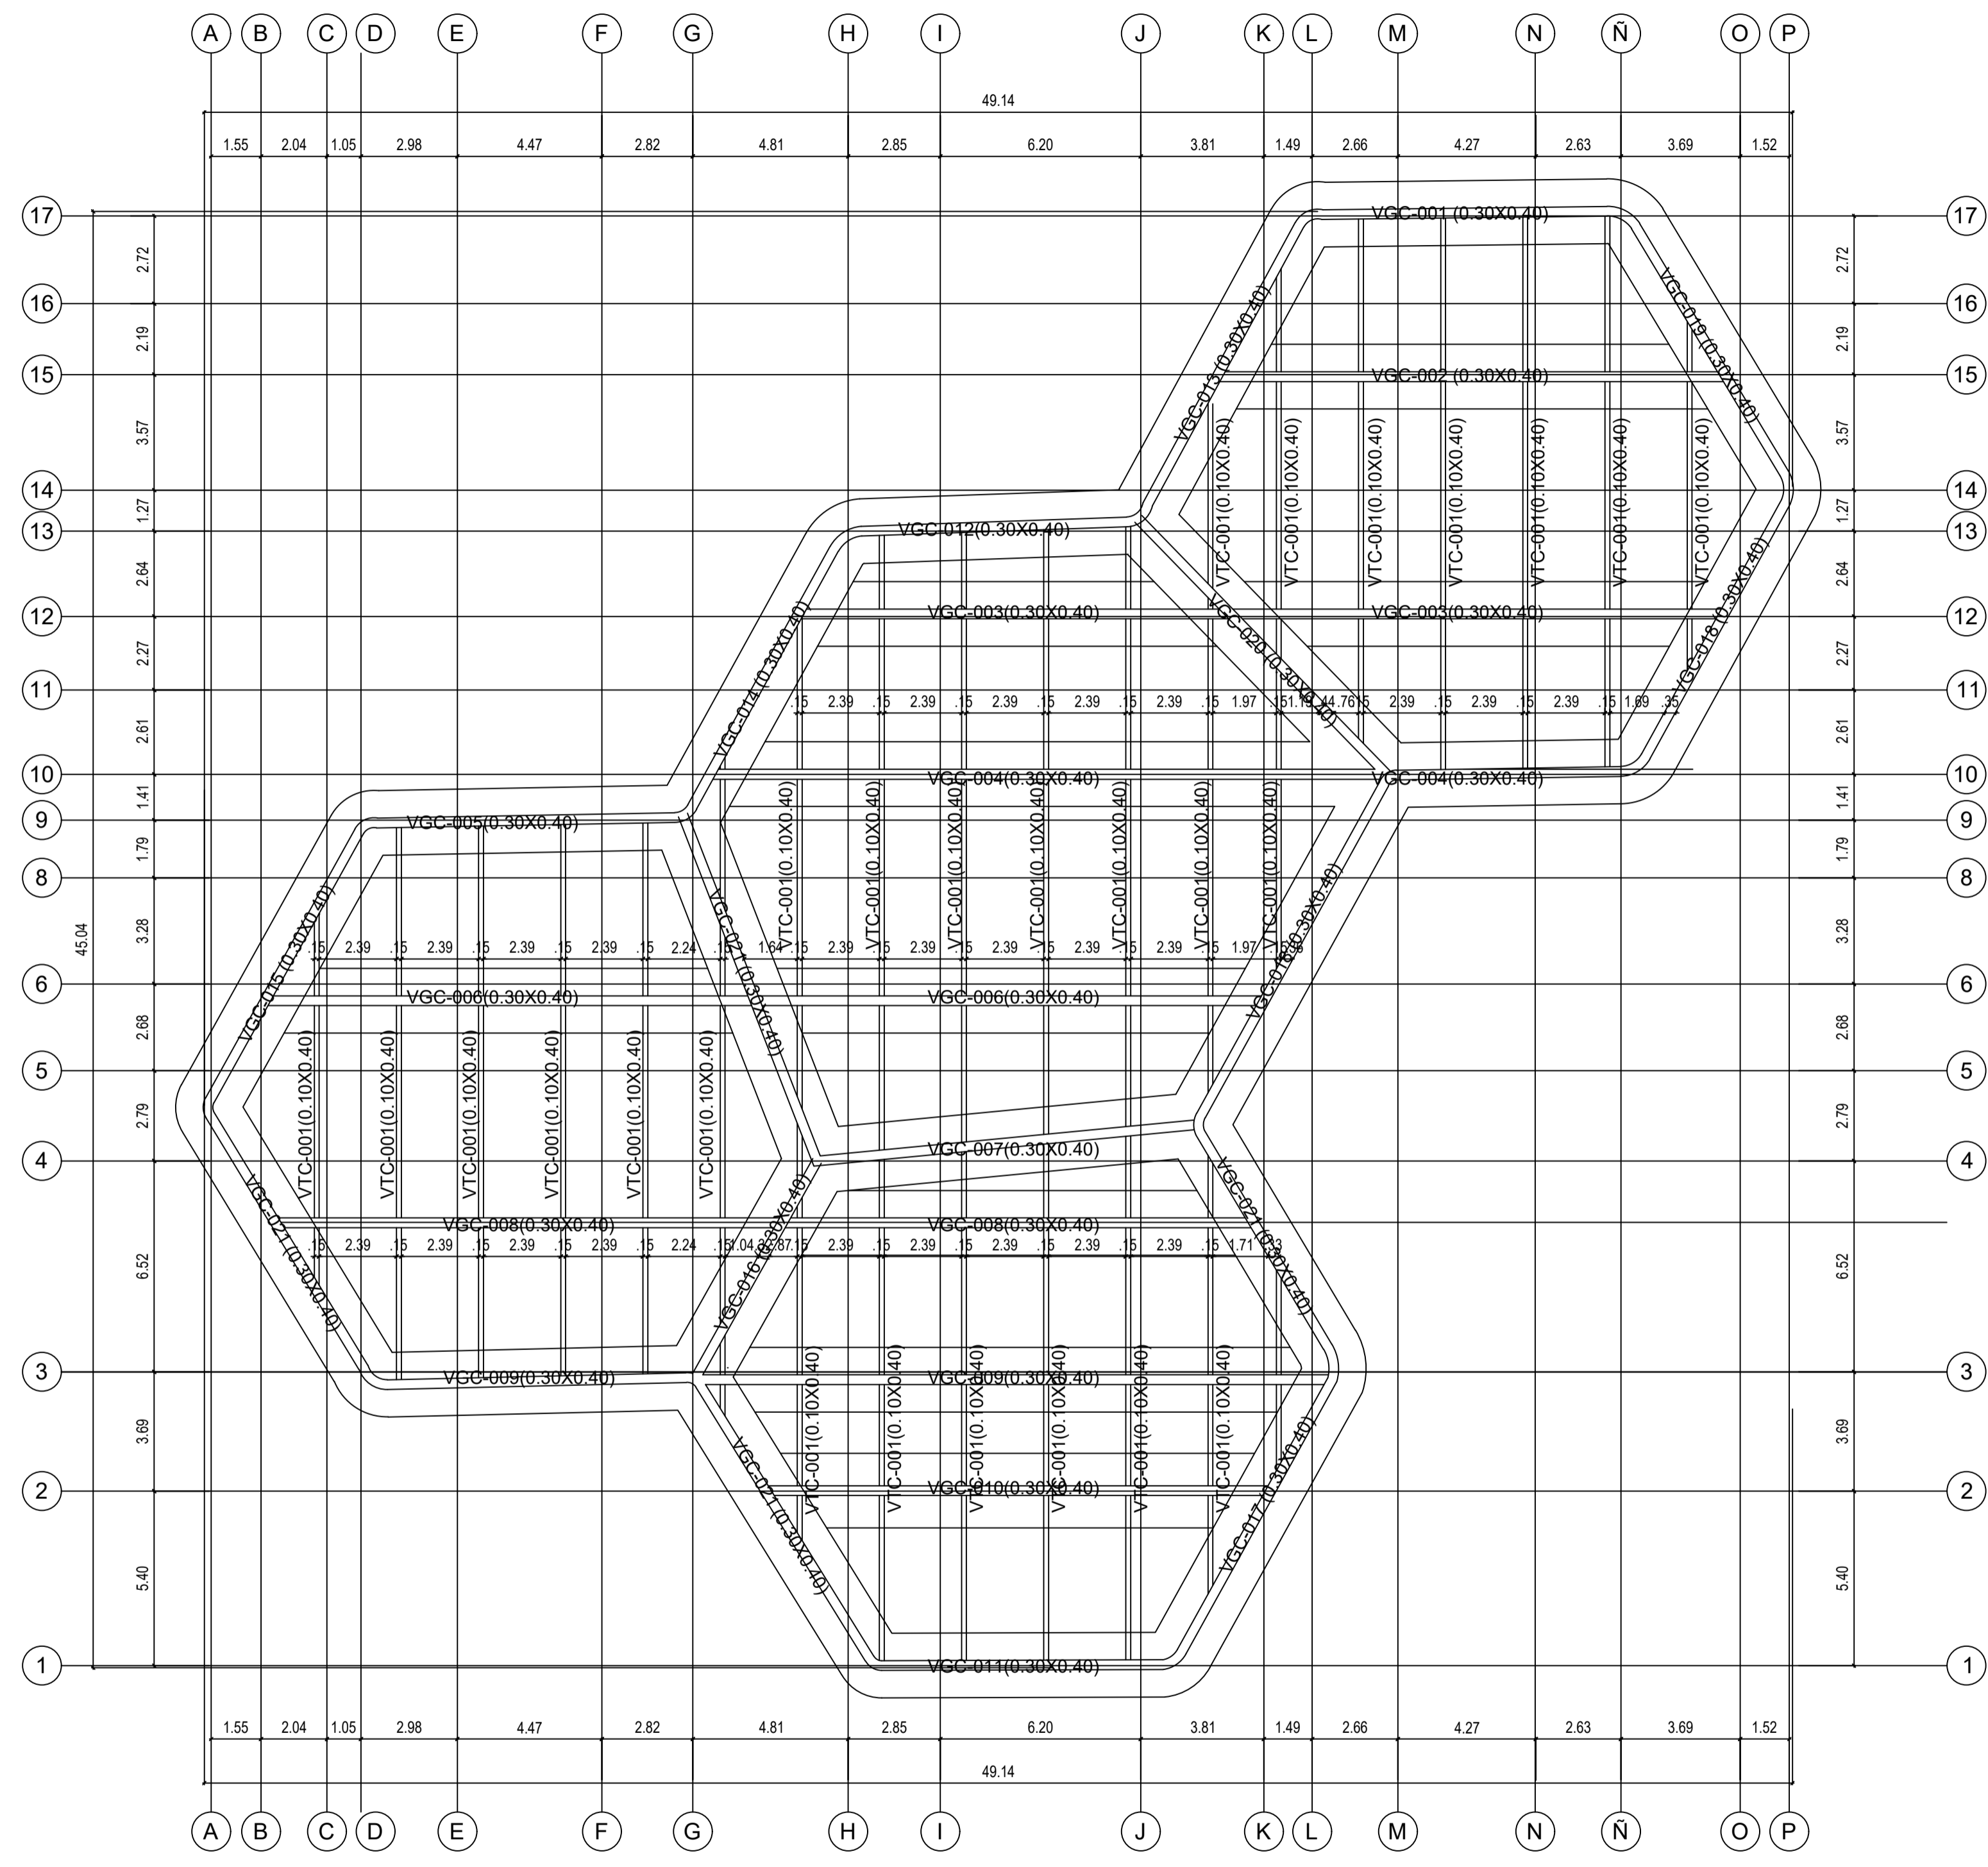

03/12/2021	FECHA	PLANO No.
ESCALA		
INSTITUTO TECNOLÓGICO AGROPECUARIO MUNICIPIO DE VILLA DE SAN DIEGO DE UBATE		
Nombre de proyecto		
CONVENCIONES		
DOCENTE: CARLOS LEONARDO SALAMANCA TOVAR		
Integrantes: Yeraldin Liceth Vargas Gordillo Yesica Paola Guezuguan Vargas		
Planta Arquitectonica Zona de cunicultura		
FECHA	03/12/2021	PLANO No.
ESCALA	1:150	0001
		Número de proyecto



Planta de cimentación veterinaria

1
1 : 150

03/12/2021		PLANO No.
FECHA		
ESCALA		0001
1 : 150		
		
INSTITUTO TECNOLÓGICO AGROPECUARIO MUNICIPIO DE VILLA DE SAN DIEGO DE UBATÉ		
		
Nombre de proyecto		
CONVENCIONES		
Planta de cimentación		
DOCENTE: CARLOS LEONARDO SALAMANCA TOVAR		
Integrantes: Yeraldin Liceth Vargas Gordillo Yesica Paola Guezuguan Vargas		
Planta Arquitectonica Zona de cunicultura		
FECHA		PLANO No.
03/12/2021		0001
ESCALA		Número de proyecto
1 : 150		

03/12/2021

FECHA

ESCALA

PLANO No.



INSTITUTO TECNOLÓGICO AGROPECUARIO
MUNICIPIO DE VILLA DE SAN DIEGO DE
UBATÉ



Nombre de proyecto

CONVENCIONES

DOCENTE:

CARLOS LEONARDO SALAMANCA TOVAR

Planta de detalles de cimentación

Integrantes:

Yeraldin Liceth Vargas Gordillo
Yesica Paola Guezuguan Vargas

Planta Arquitectonica Zona de cunicultura

FECHA
03/12/2021


PLANO No.

ESCALA

0001


1 : 150

Número de proyecto

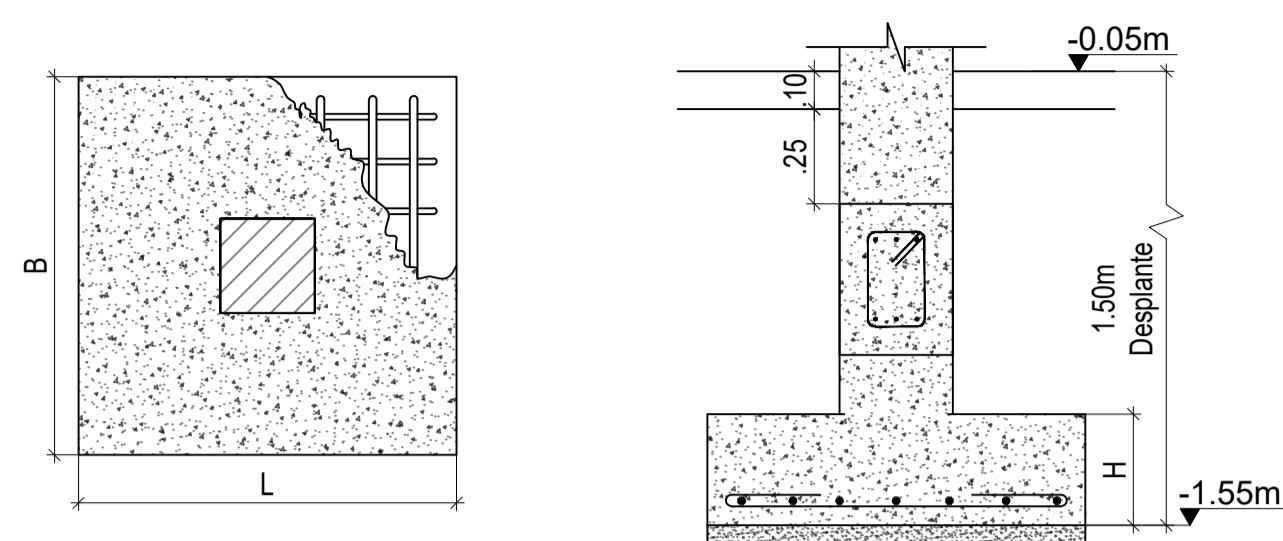


CUADRO DE ZAPATAS					
TIPO	Dimensiones (m)			REFUERZO	CANT.
	B	L	H		
Z-01	2.00	DT	0.30	$\emptyset 1/2'' @ .30m$ L=1.65m (en ambas direcciones)	8


REFUERZO ZAPATAS
ESC 1:20

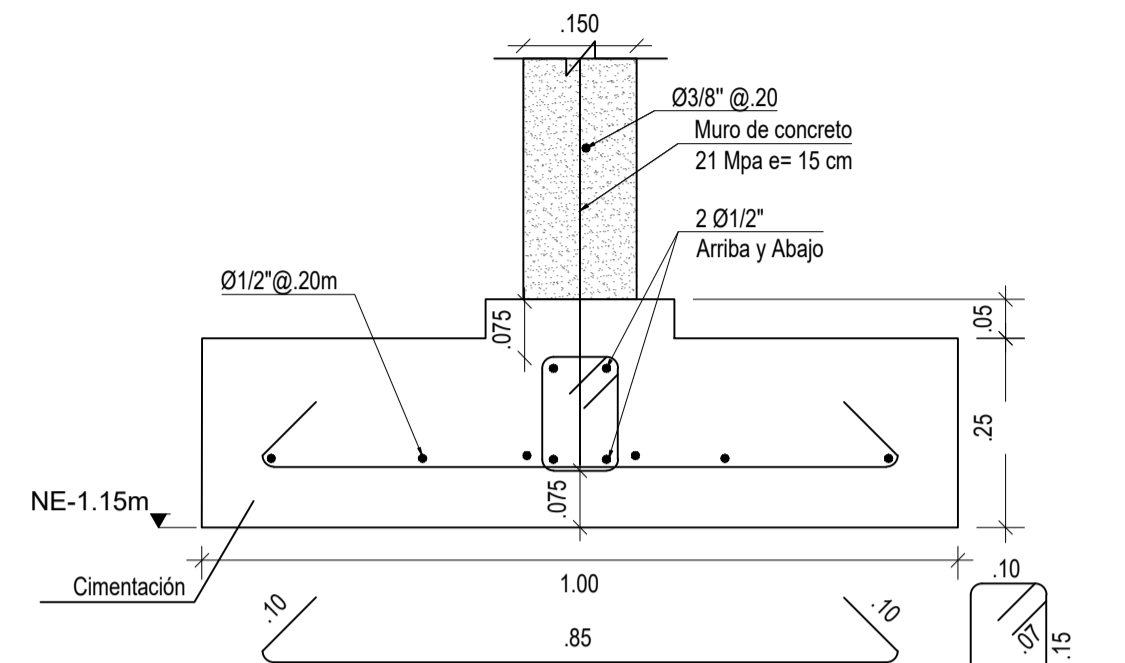

REFUERZO DE VIGA T
ESC 1:10

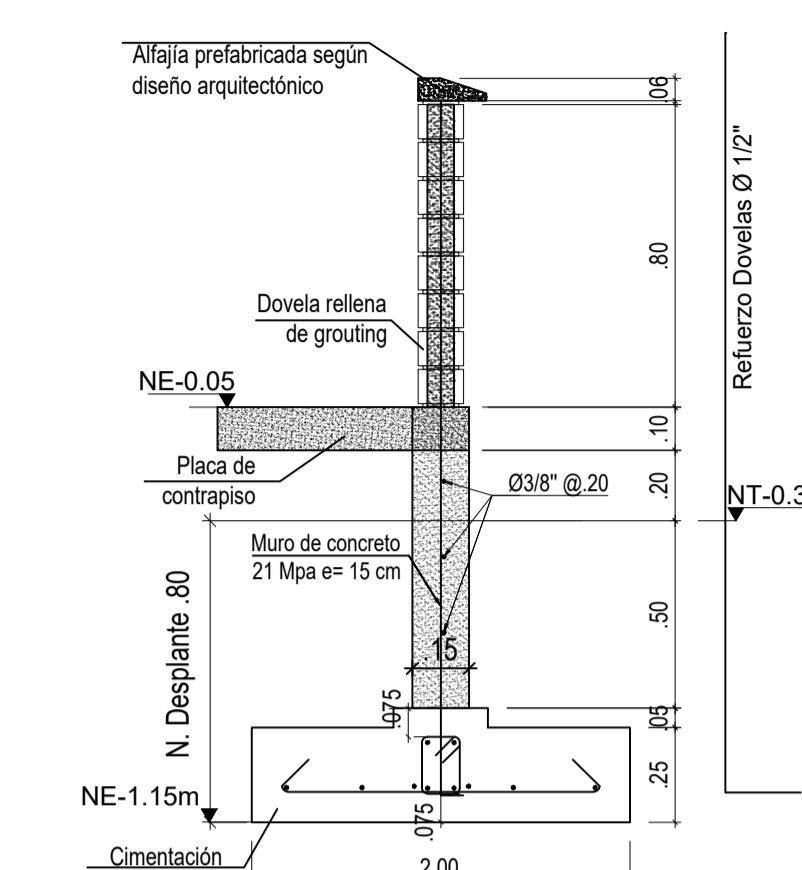


SECCIÓN DINTEL BAJO
ESC 1:20

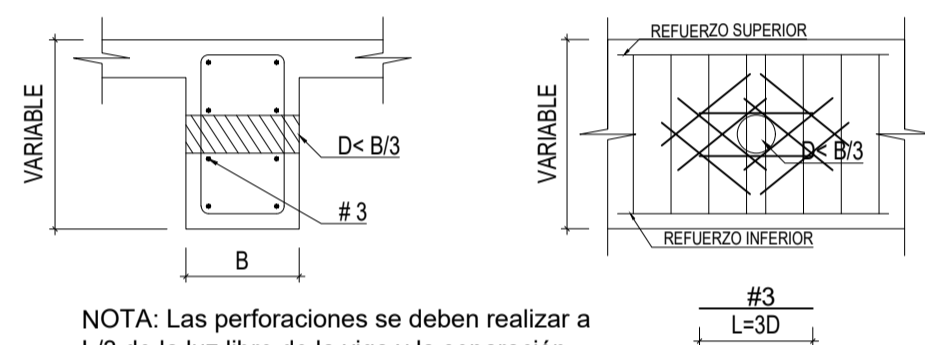

NOTA: Las perforaciones se deben realizar a L/3 de la luz libre de la viga y la separación entre perforaciones debe ser mayor a 3D


DETALLE DE REFUERZO PARA PERFORACIONES EN VIGAS

ESC 1:20

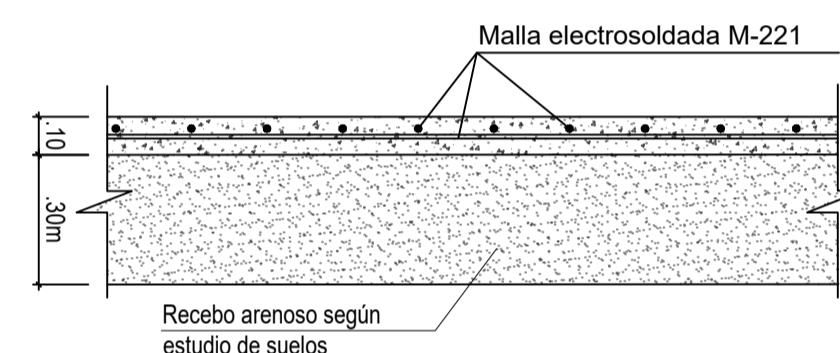


DETALLE PLACA DE CONTRAPISO

ESC 1:20

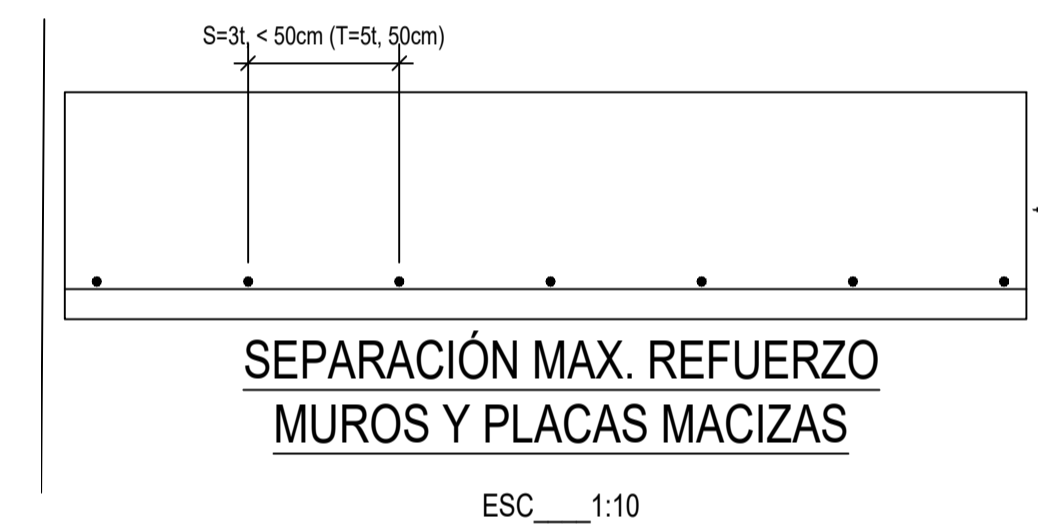

SEPARACIÓN MAX. REFUERZO MUROS Y PLACAS MACIZAS

ESC 1:10

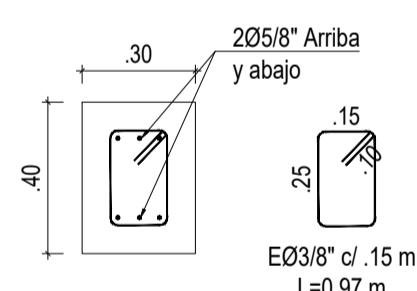


DETALLE VGC

ESC 1:20




SECCIÓN VIGA CINTA

ESC 1:10

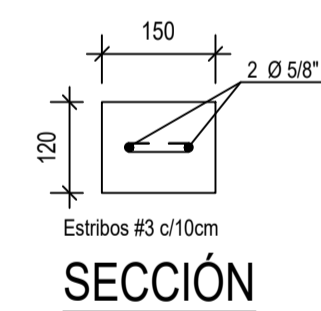


SECCIÓN COLUMNETA

ESC 1:10

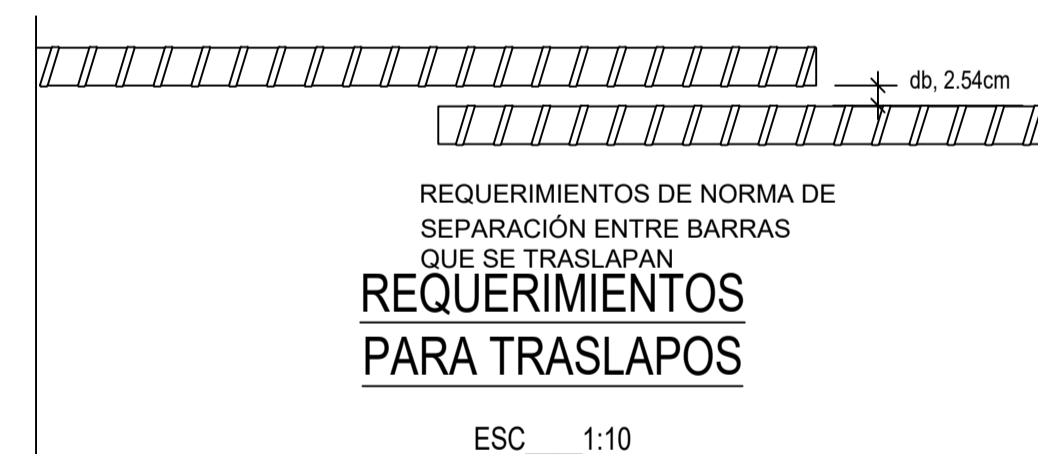

REQUERIMIENTOS PARA TRASLAPOS


ESC 1:10

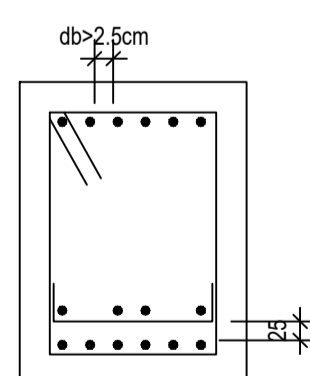

NORMA PARA VIGAS, PARA GARANTIZAR LA ADHERENCIA Y DESARROLLO DE ESFUERZOS EN LAS VARILLAS DE ACERO

REQUERIMIENTOS DE NORMA PARA VIGAS

ESC 1:10

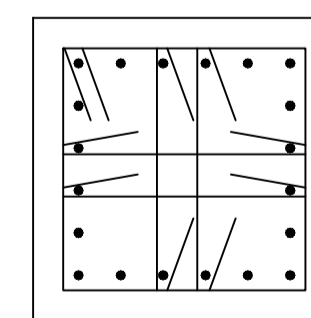

NORMA PARA COLUMNAS, CON EL FIN DE GARANTIZAR LA ADHERENCIA Y DESARROLLO DE ESFUERZOS EN LAS VARILLAS DE ACERO



REQUERIMIENTOS DE NORMA PARA COLUMNAS

ESC 1:10

Planta de cimentación detalles veterinaria

1

1 : 150

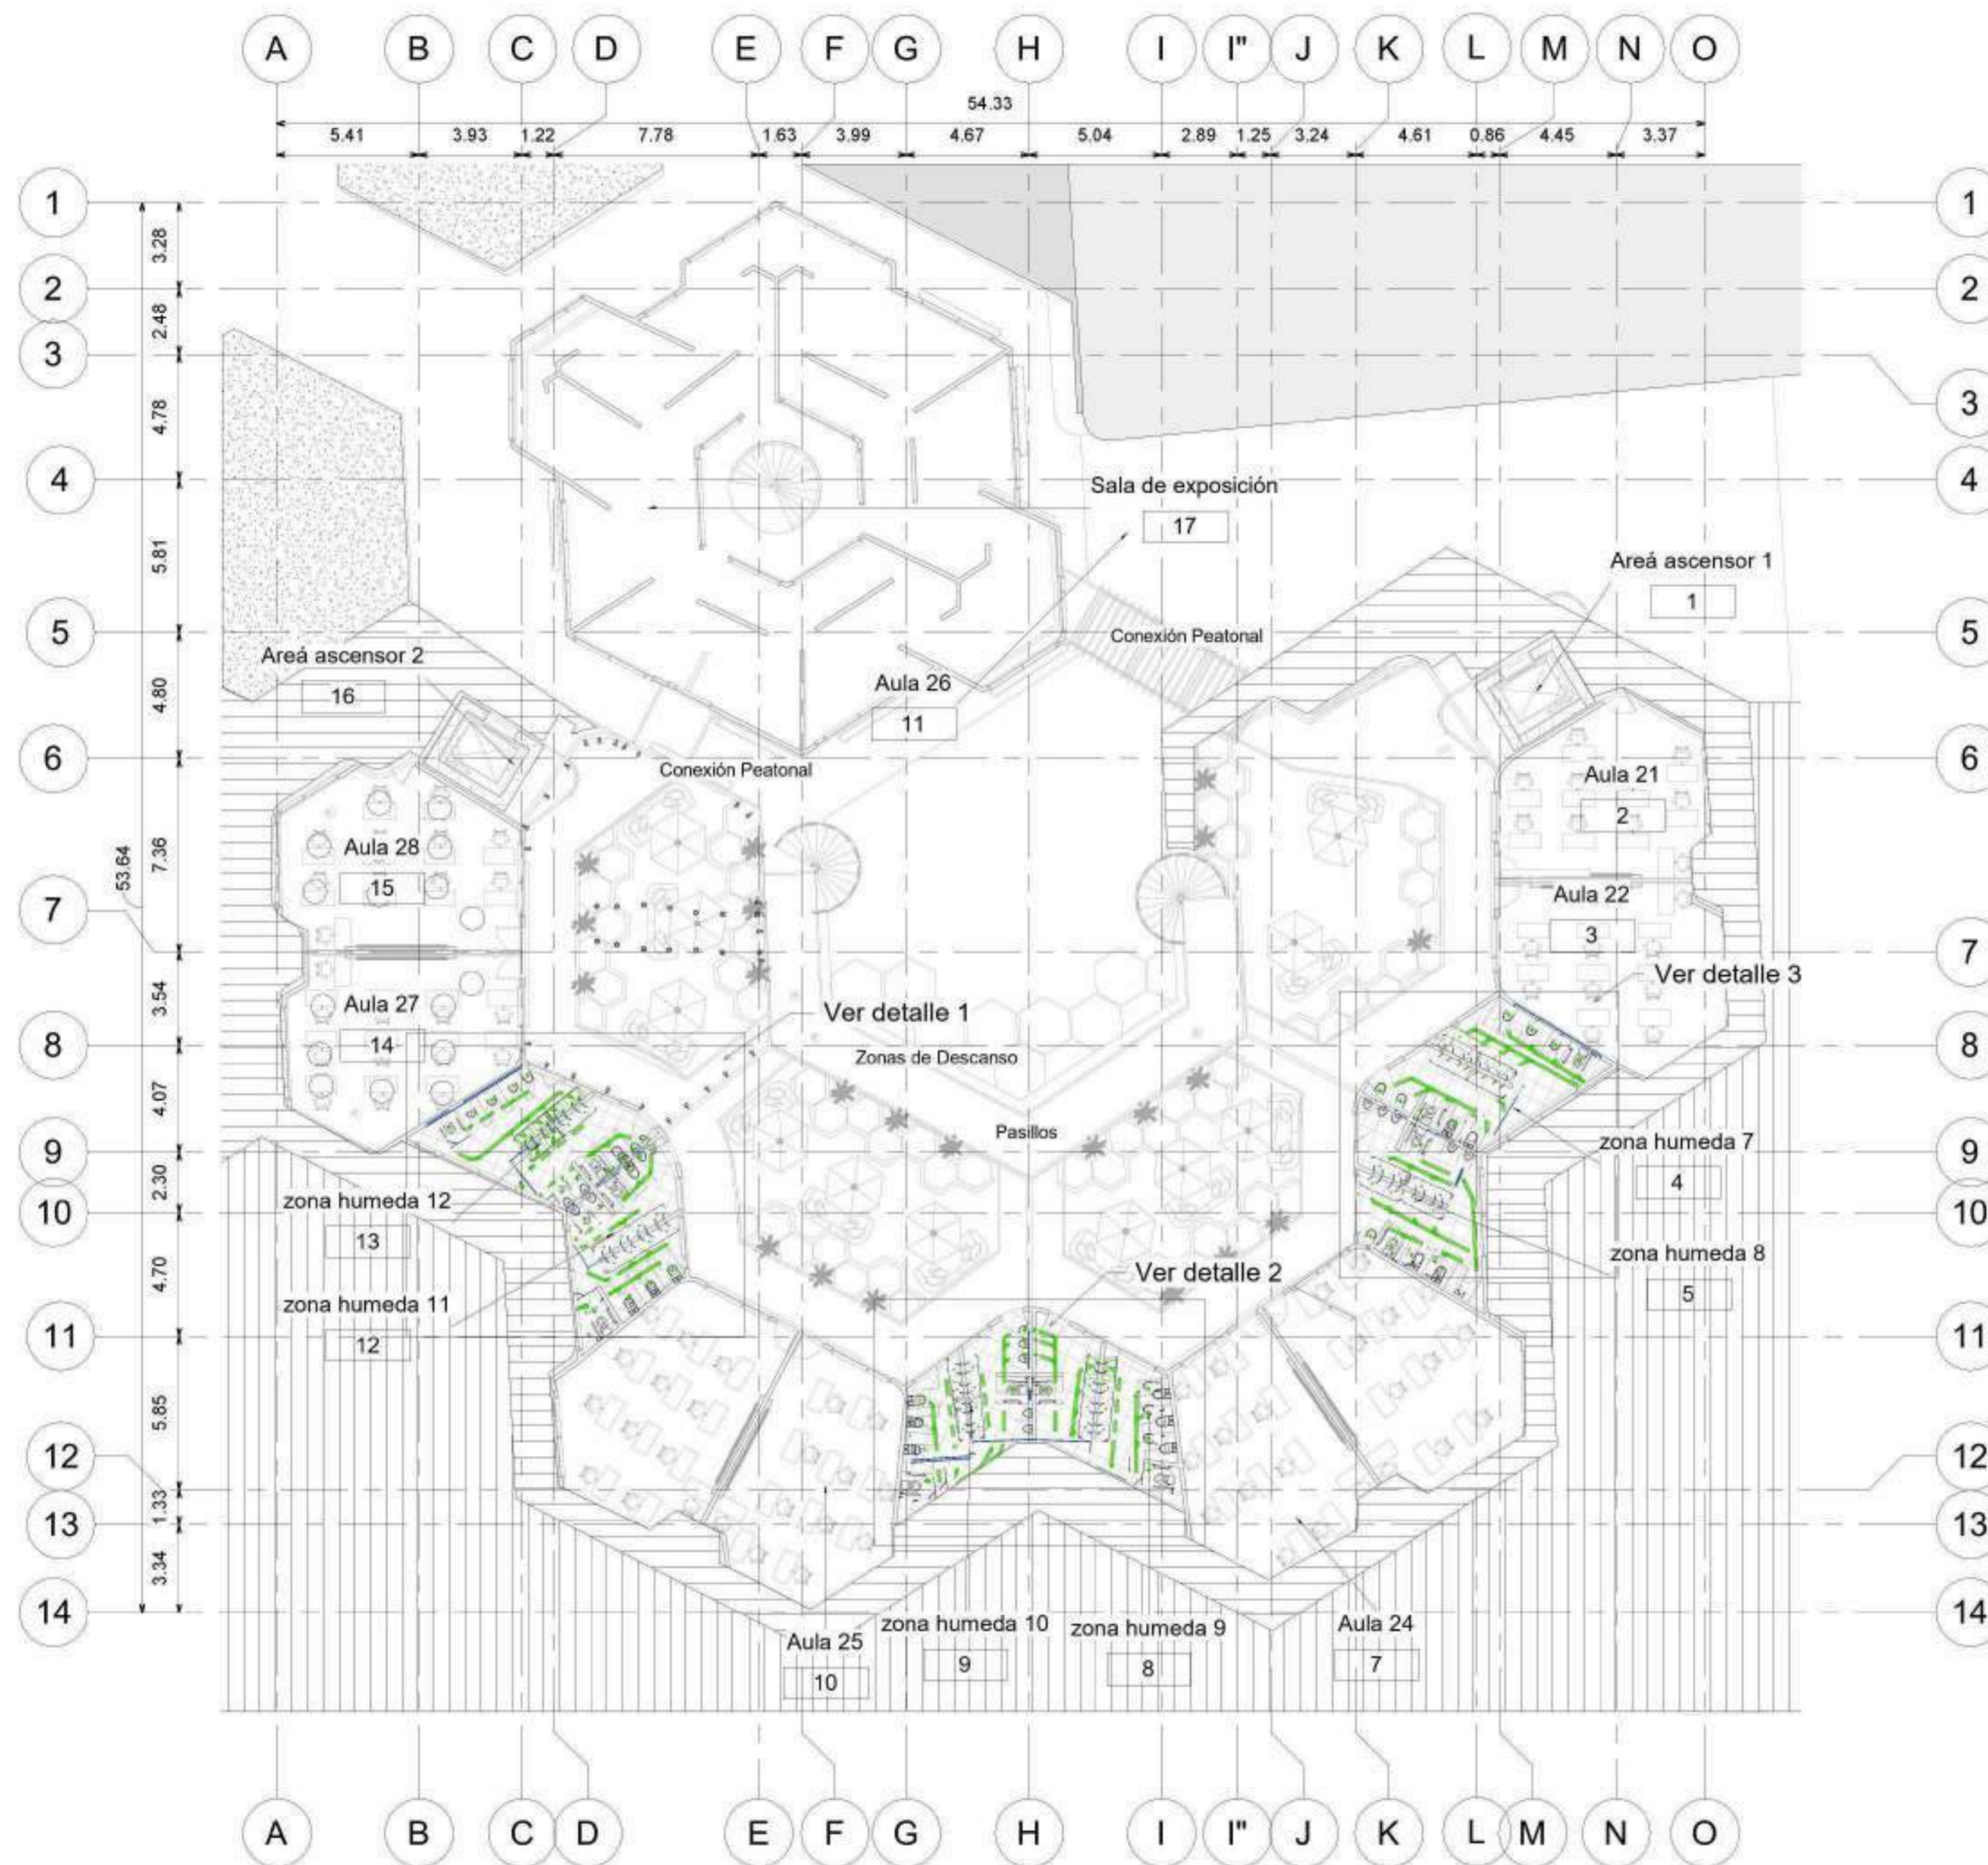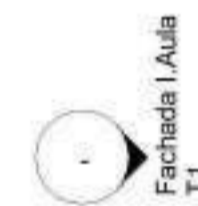

03/12/2021	FECHA	1000
	ESCALA	PLANO No.

UNIVERSIDAD LA GRAN COLOMBIA



FACULTAD DE ARQUITECTURA

INSTITUTO TECNOLÓGICO AGROPECUARIO
MUNICIPIO DE VILLA DE SAN DIEGO DE
UBATÉ



INSTITUTO TECNOLÓGICO AGROPECUARIO
Municipio de Villa de San Diego de Ubaté

CONVENCIONES

	PUERTAS
	VENTANAS
	NIVEL
	NIVEL
	COLUMNAS
	COLUMNAS
	ESTRUCTURA
	ESTRUCTURA
	ZONAS HUMEDAS
	FACHADA
	CORTE

ESTUDIANTES

YERALDIN LICETH VARGAS GORDILLO
CODIGO: 1018489221
YESICA PAOLA GUEZGUAN VARGAS
CODIGO:1014300939

DOCENTE

CARLOS LEONARDO SALAMANCA TOVAR


Planta Red de suministro y Desagües Aula 1
T1Planta 1

DIBUJADO POR



Yeraldin Vargas y Yesica Guezuguan

Planta Red de suministro y Desagües
Aula 1 T1Planta 1


FECHA 03/12/2021	PLANO No.
ESCALA	0001
	Número de proyecto

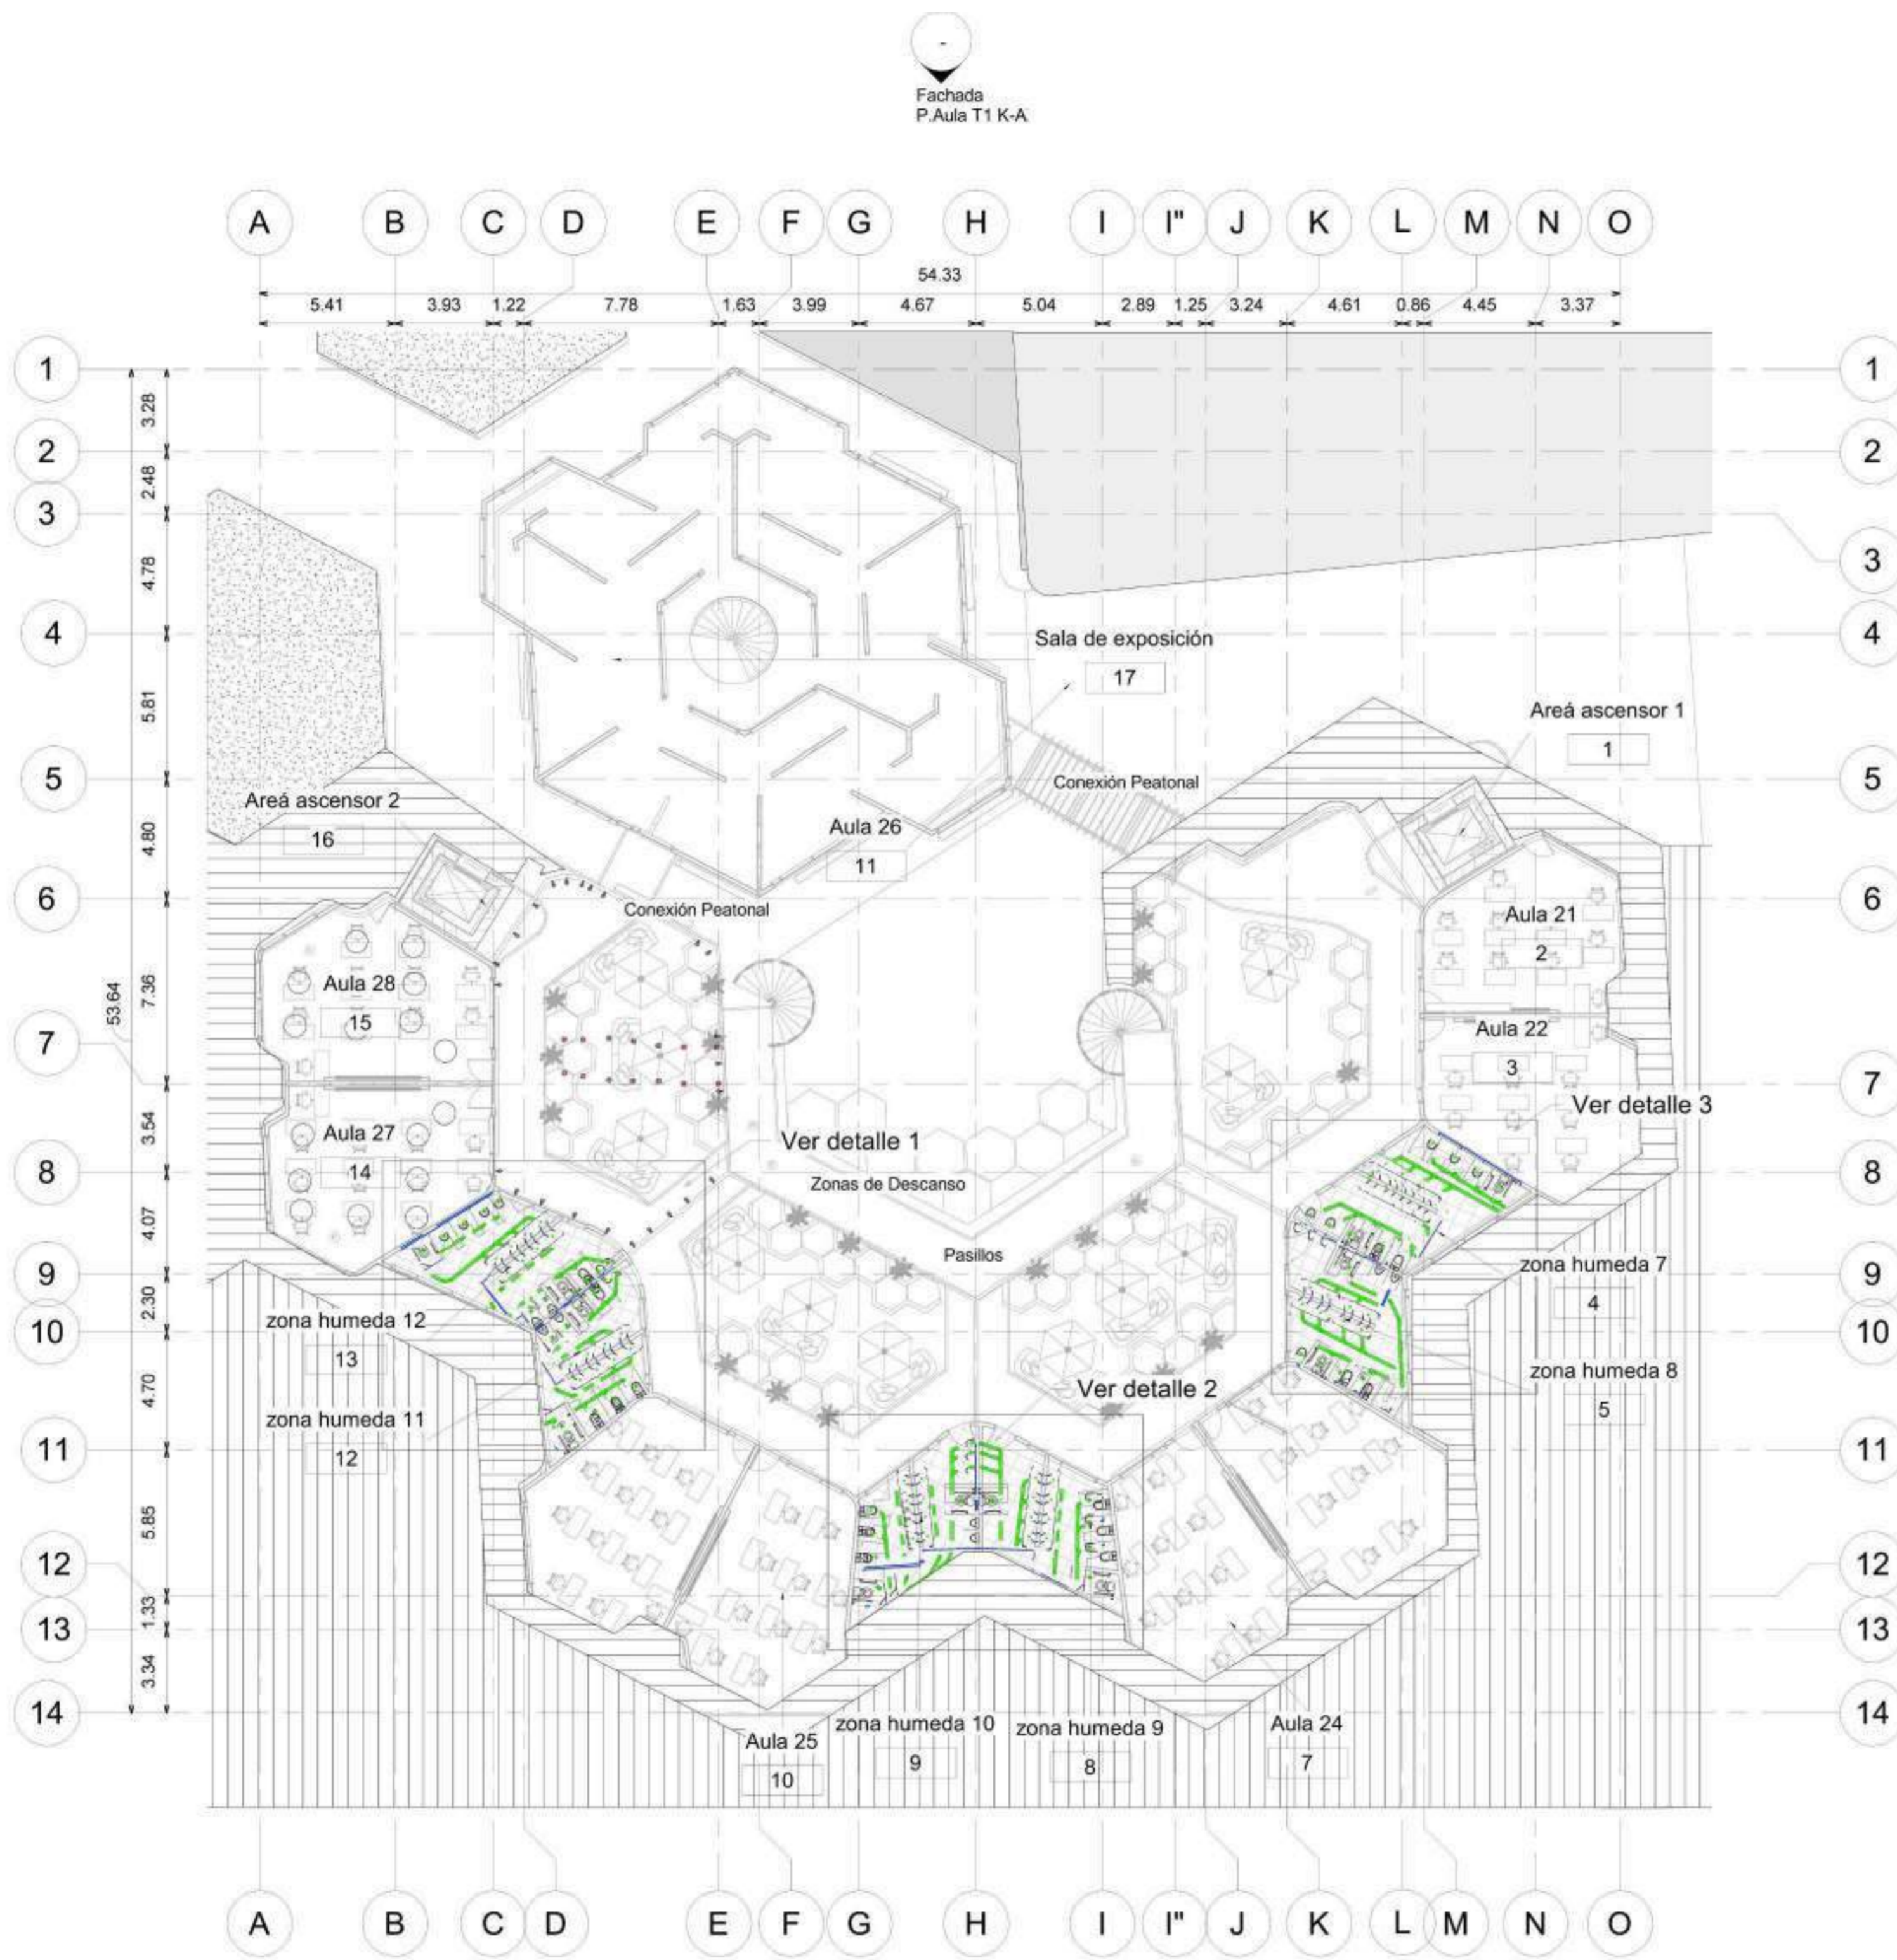


03/12/2021		1000	
FECHA		PLANO No.	
ESCALA		0001	
UNIVERSIDAD LA GRAN COLOMBIA			
		UNIVERSIDAD <i>La Gran Colombia</i>	
FACULTAD DE ARQUITECTURA			
INSTITUTO TECNOLÓGICO AGROPECUARIO MUNICIPIO DE VILLA DE SAN DIEGO DE UBATÉ			
		INSTITUTO TECNOLÓGICO AGROPECUARIO <small>Municipio de Villa de San Diego de Ubaté</small>	
CONVENCIONES			
	PUERTAS		VENTANAS
	Red de suministro de agua fría		NIVEL
	Red de suministro de agua caliente		COLUMNAS
	Red de desagües sanitarios		ESTRUCTURA
	Caja de inspección		ZONAS HUMEDAS
	Área de detalle		FACHADA
	CORTE		
ESTUDIANTES			
YERALDIN LICETH VARGAS GORDILLO CODIGO: 1018489221			
YESICA PAOLA GUEZGUAN VARGAS CODIGO: 1014300939			
DOCENTE			
CARLOS LEONARDO SALAMANCA TOVAR			
Planta Red de suministro y Desagües Aula 1 T1Planta 2			
DIBUJADO POR			
Yeraldin Vargas y Yesica Guezuguan			
Planta Red de suministro y Desagües Aula 1 T1Planta 2			
FECHA	03/12/2021	PLANO No.	0001
ESCALA		Número de proyecto	

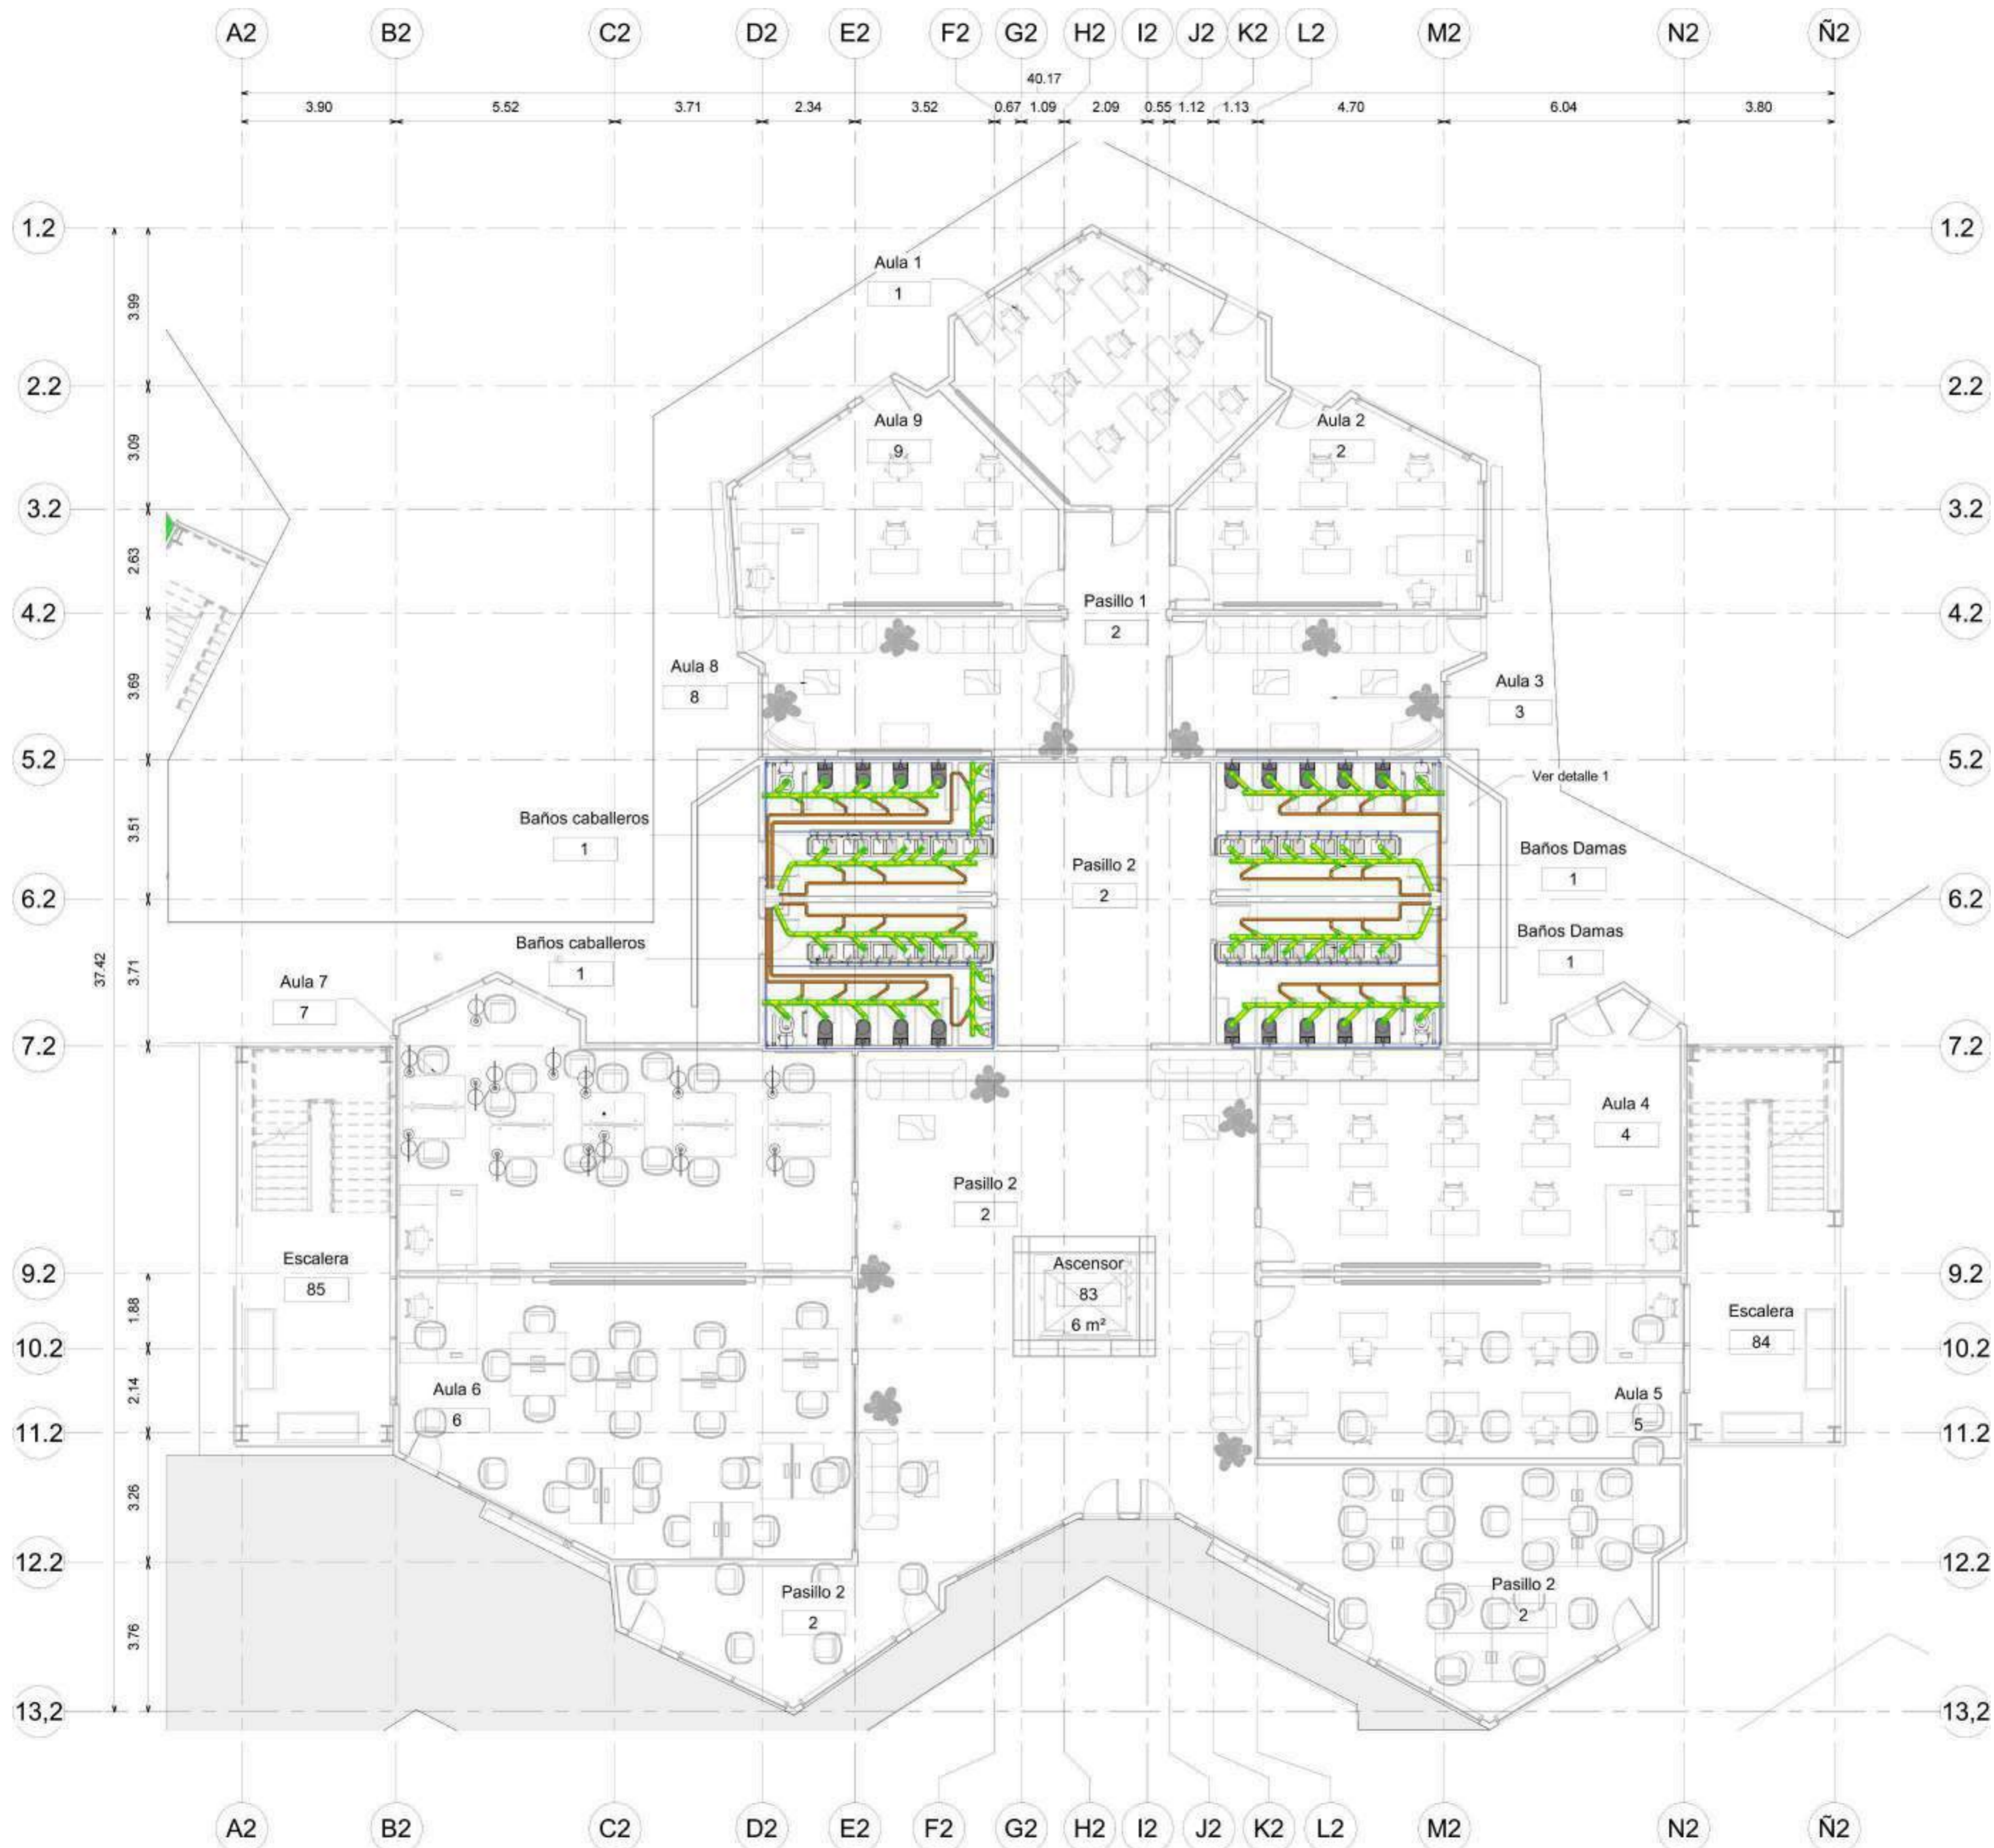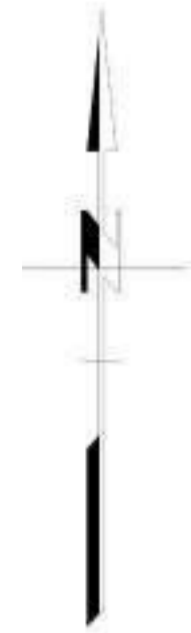

03/12/2021	FECHA	1000	PLANO No.
VHCEA	ESCALA		
UNIVERSIDAD LA GRAN COLOMBIA			
			
FACULTAD DE ARQUITECTURA			
INSTITUTO TECNOLÓGICO AGROPECUARIO MUNICIPIO DE VILLA DE SAN DIEGO DE UBATÉ			
			
INSTITUTO TECNOLÓGICO AGROPECUARIO <small>Municipio de Villa de San Diego de Ubaté</small>			
CONVENCIONES			
	PUERTAS		VENTANAS
	Red suministro de agua fría		NIVEL
	Red suministro de agua caliente		COLUMNAS
	Red de desagües sanitarios		ESTRUCTURA
	Caja de inspección		ZONAS HUMEDAS
	Área de detalle		FACHADA
	CORTE		
ESTUDIANTES			
YERALDIN LICETH VARGAS GORDILLO CODIGO: 1018489221			
YESICA PAOLA GUEZGUAN VARGAS CODIGO: 1014300939			
DOCENTE			
CARLOS LEONARDO SALAMANCA TOVAR			
PlantaRed de suministro y desagües Aula T2			
DIBUJADO POR			
Yeraldin Vargas y Yesica Guezuguan			
PlantaRed de suministro y desagües Aula T2			
03/12/2021	FECHA	PLANO No.	
ESCALA		0001	Número de proyecto

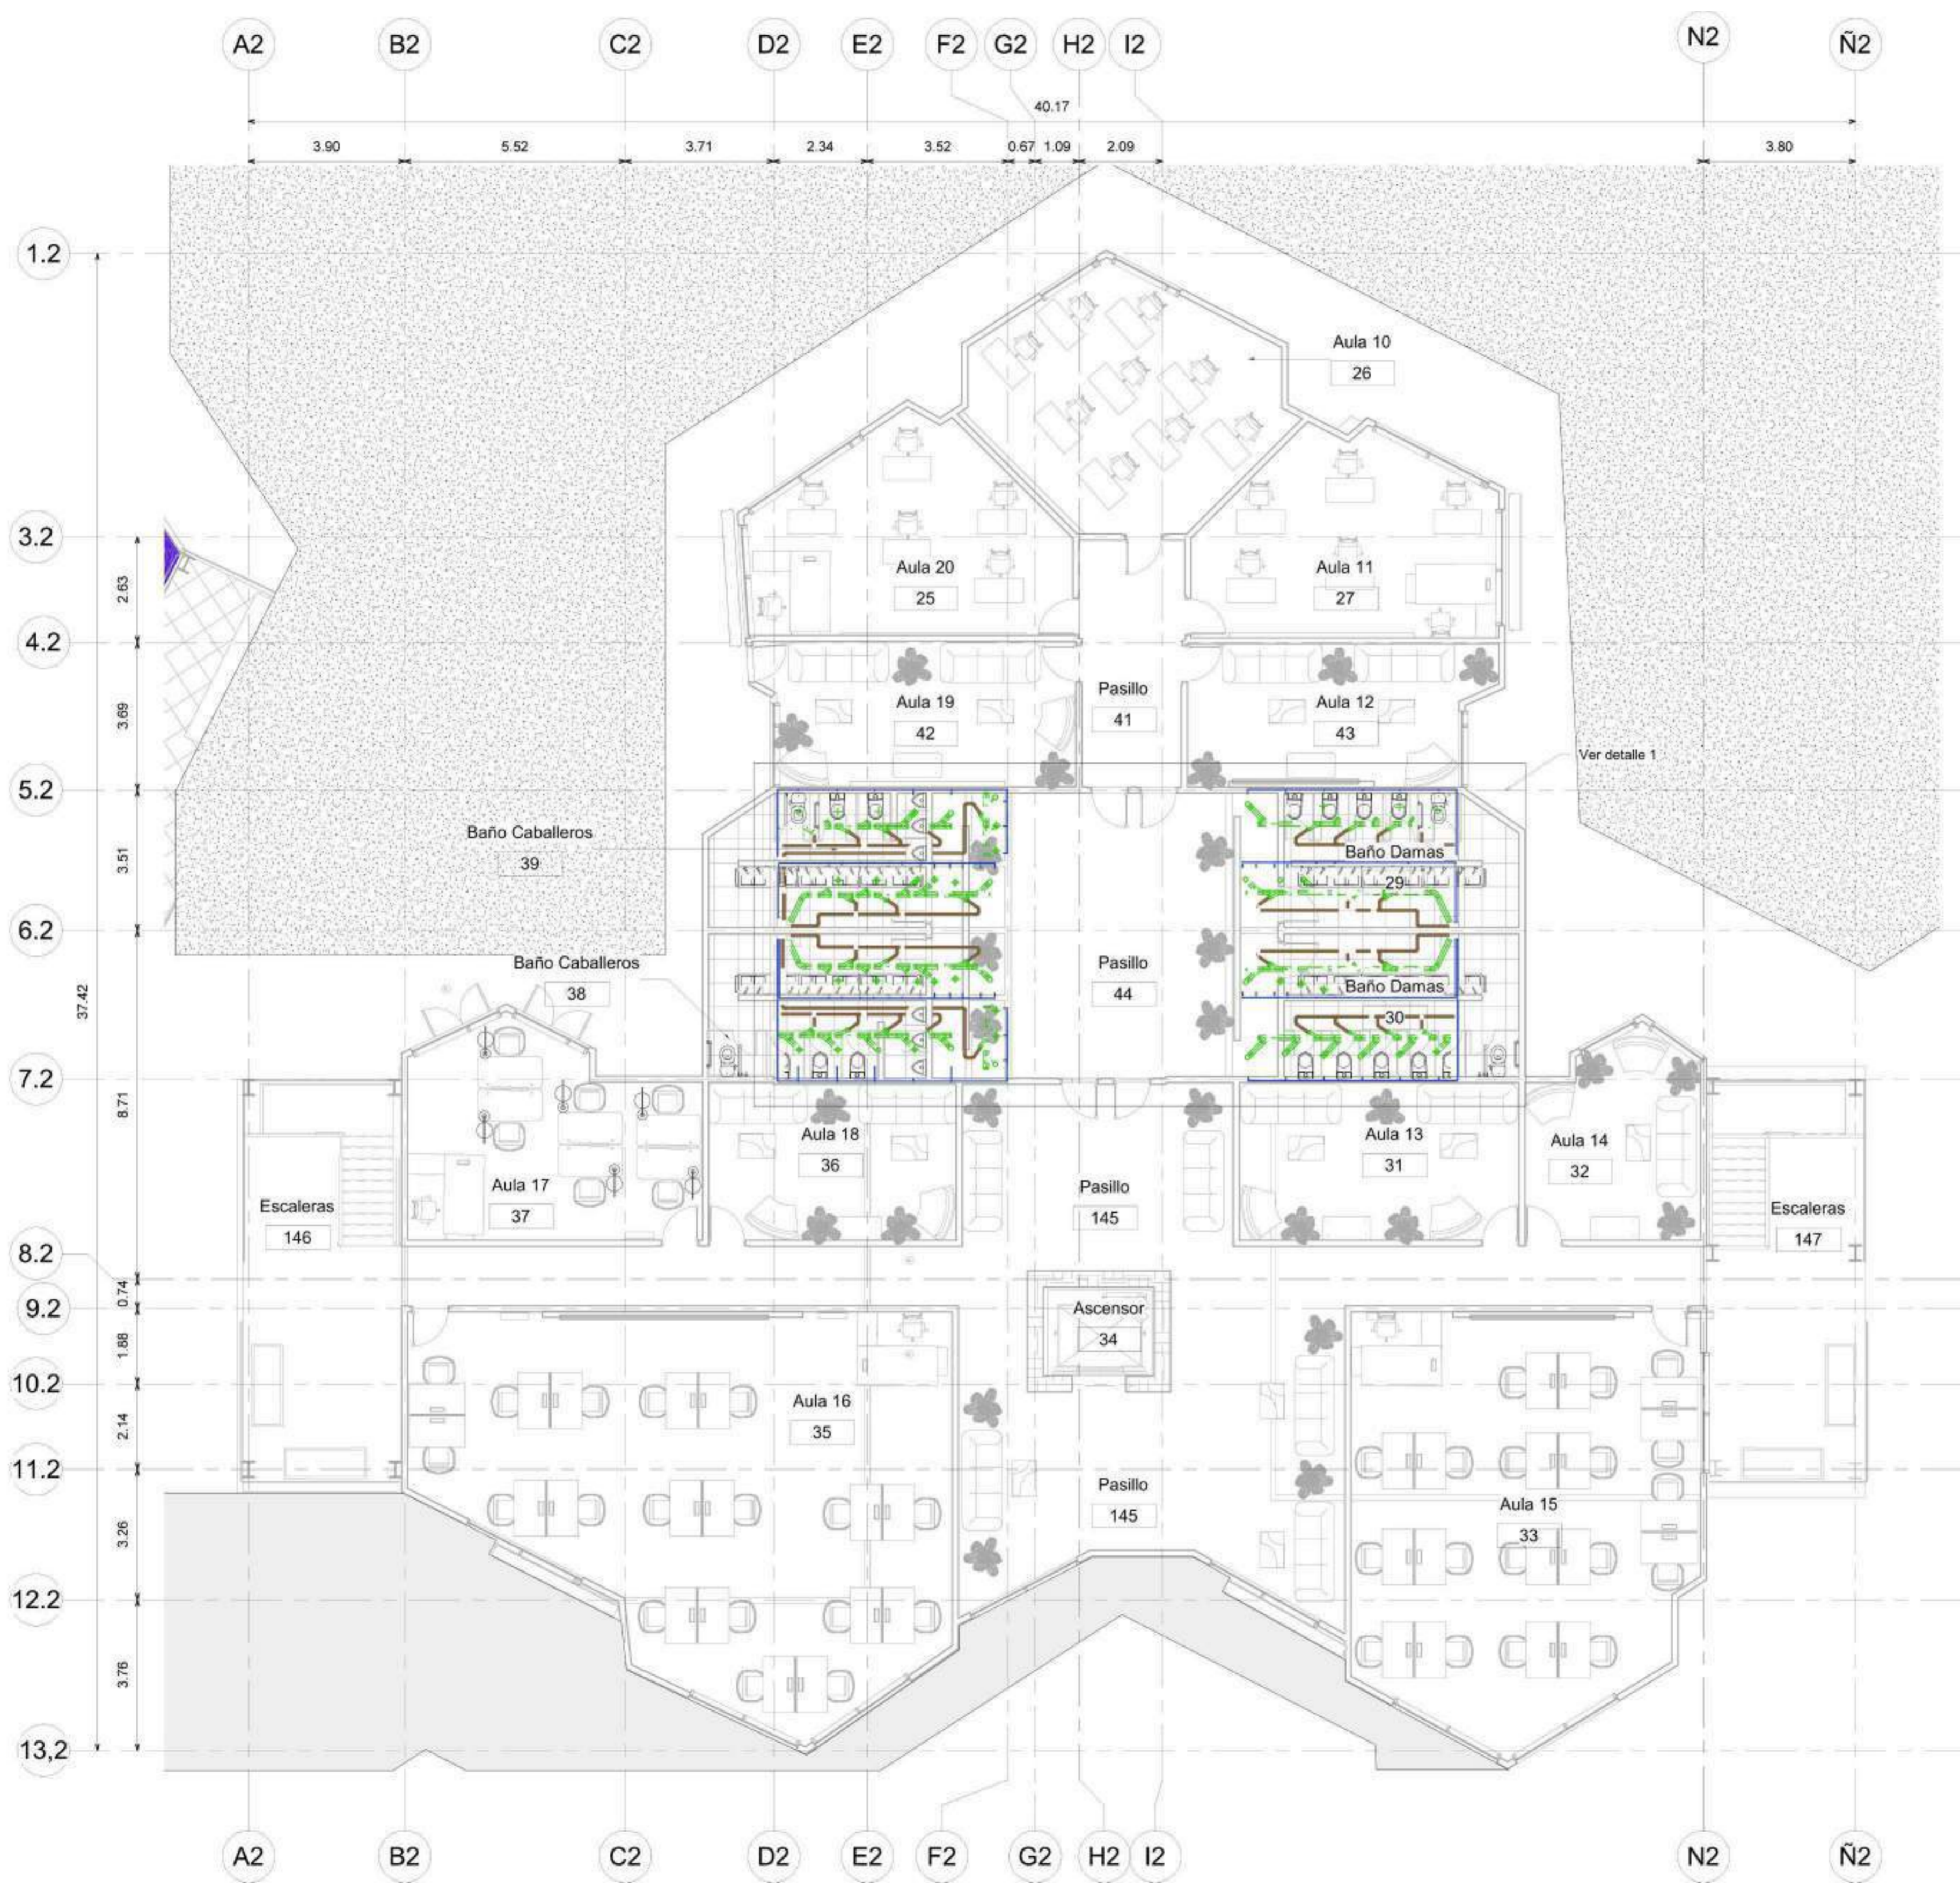

03/12/2021		1000	
FECHA		PLANO No.	
ESCALA		0001	
UNIVERSIDAD LA GRAN COLOMBIA			
			
FACULTAD DE ARQUITECTURA			
INSTITUTO TECNOLÓGICO AGROPECUARIO MUNICIPIO DE VILLA DE SAN DIEGO DE UBATÉ			
			
CONVENCIONES			
	PUERTAS		VENTANAS
	Red suministro de agua fría		NIVEL
	Red de suministro reciclado		COLUMNAS
	Red de desagües sanitarios		ESTRUCTURA
	Caja de inspección		ZONAS HUMEDAS
	Área de detalle		FACHADA
	CORTE		
ESTUDIANTES			
YERALDIN LICETH VARGAS GORDILLO CODIGO: 1018489221			
YESICA PAOLA GUEZGUAN VARGAS CODIGO:1014300939			
DOCENTE			
CARLOS LEONARDO SALAMANCA TOVAR			
Planta Red Suministro y Desagues Aula T2-Planta 2			
DIBUJADO POR			
Yeraldin Vargas y Yesica Guezuguan			
Planta Red Suministro y Desagues Aula T2-Planta 2			
FECHA	PLANO No.		
03/12/2021	0001		
ESCALA	Número de proyecto		

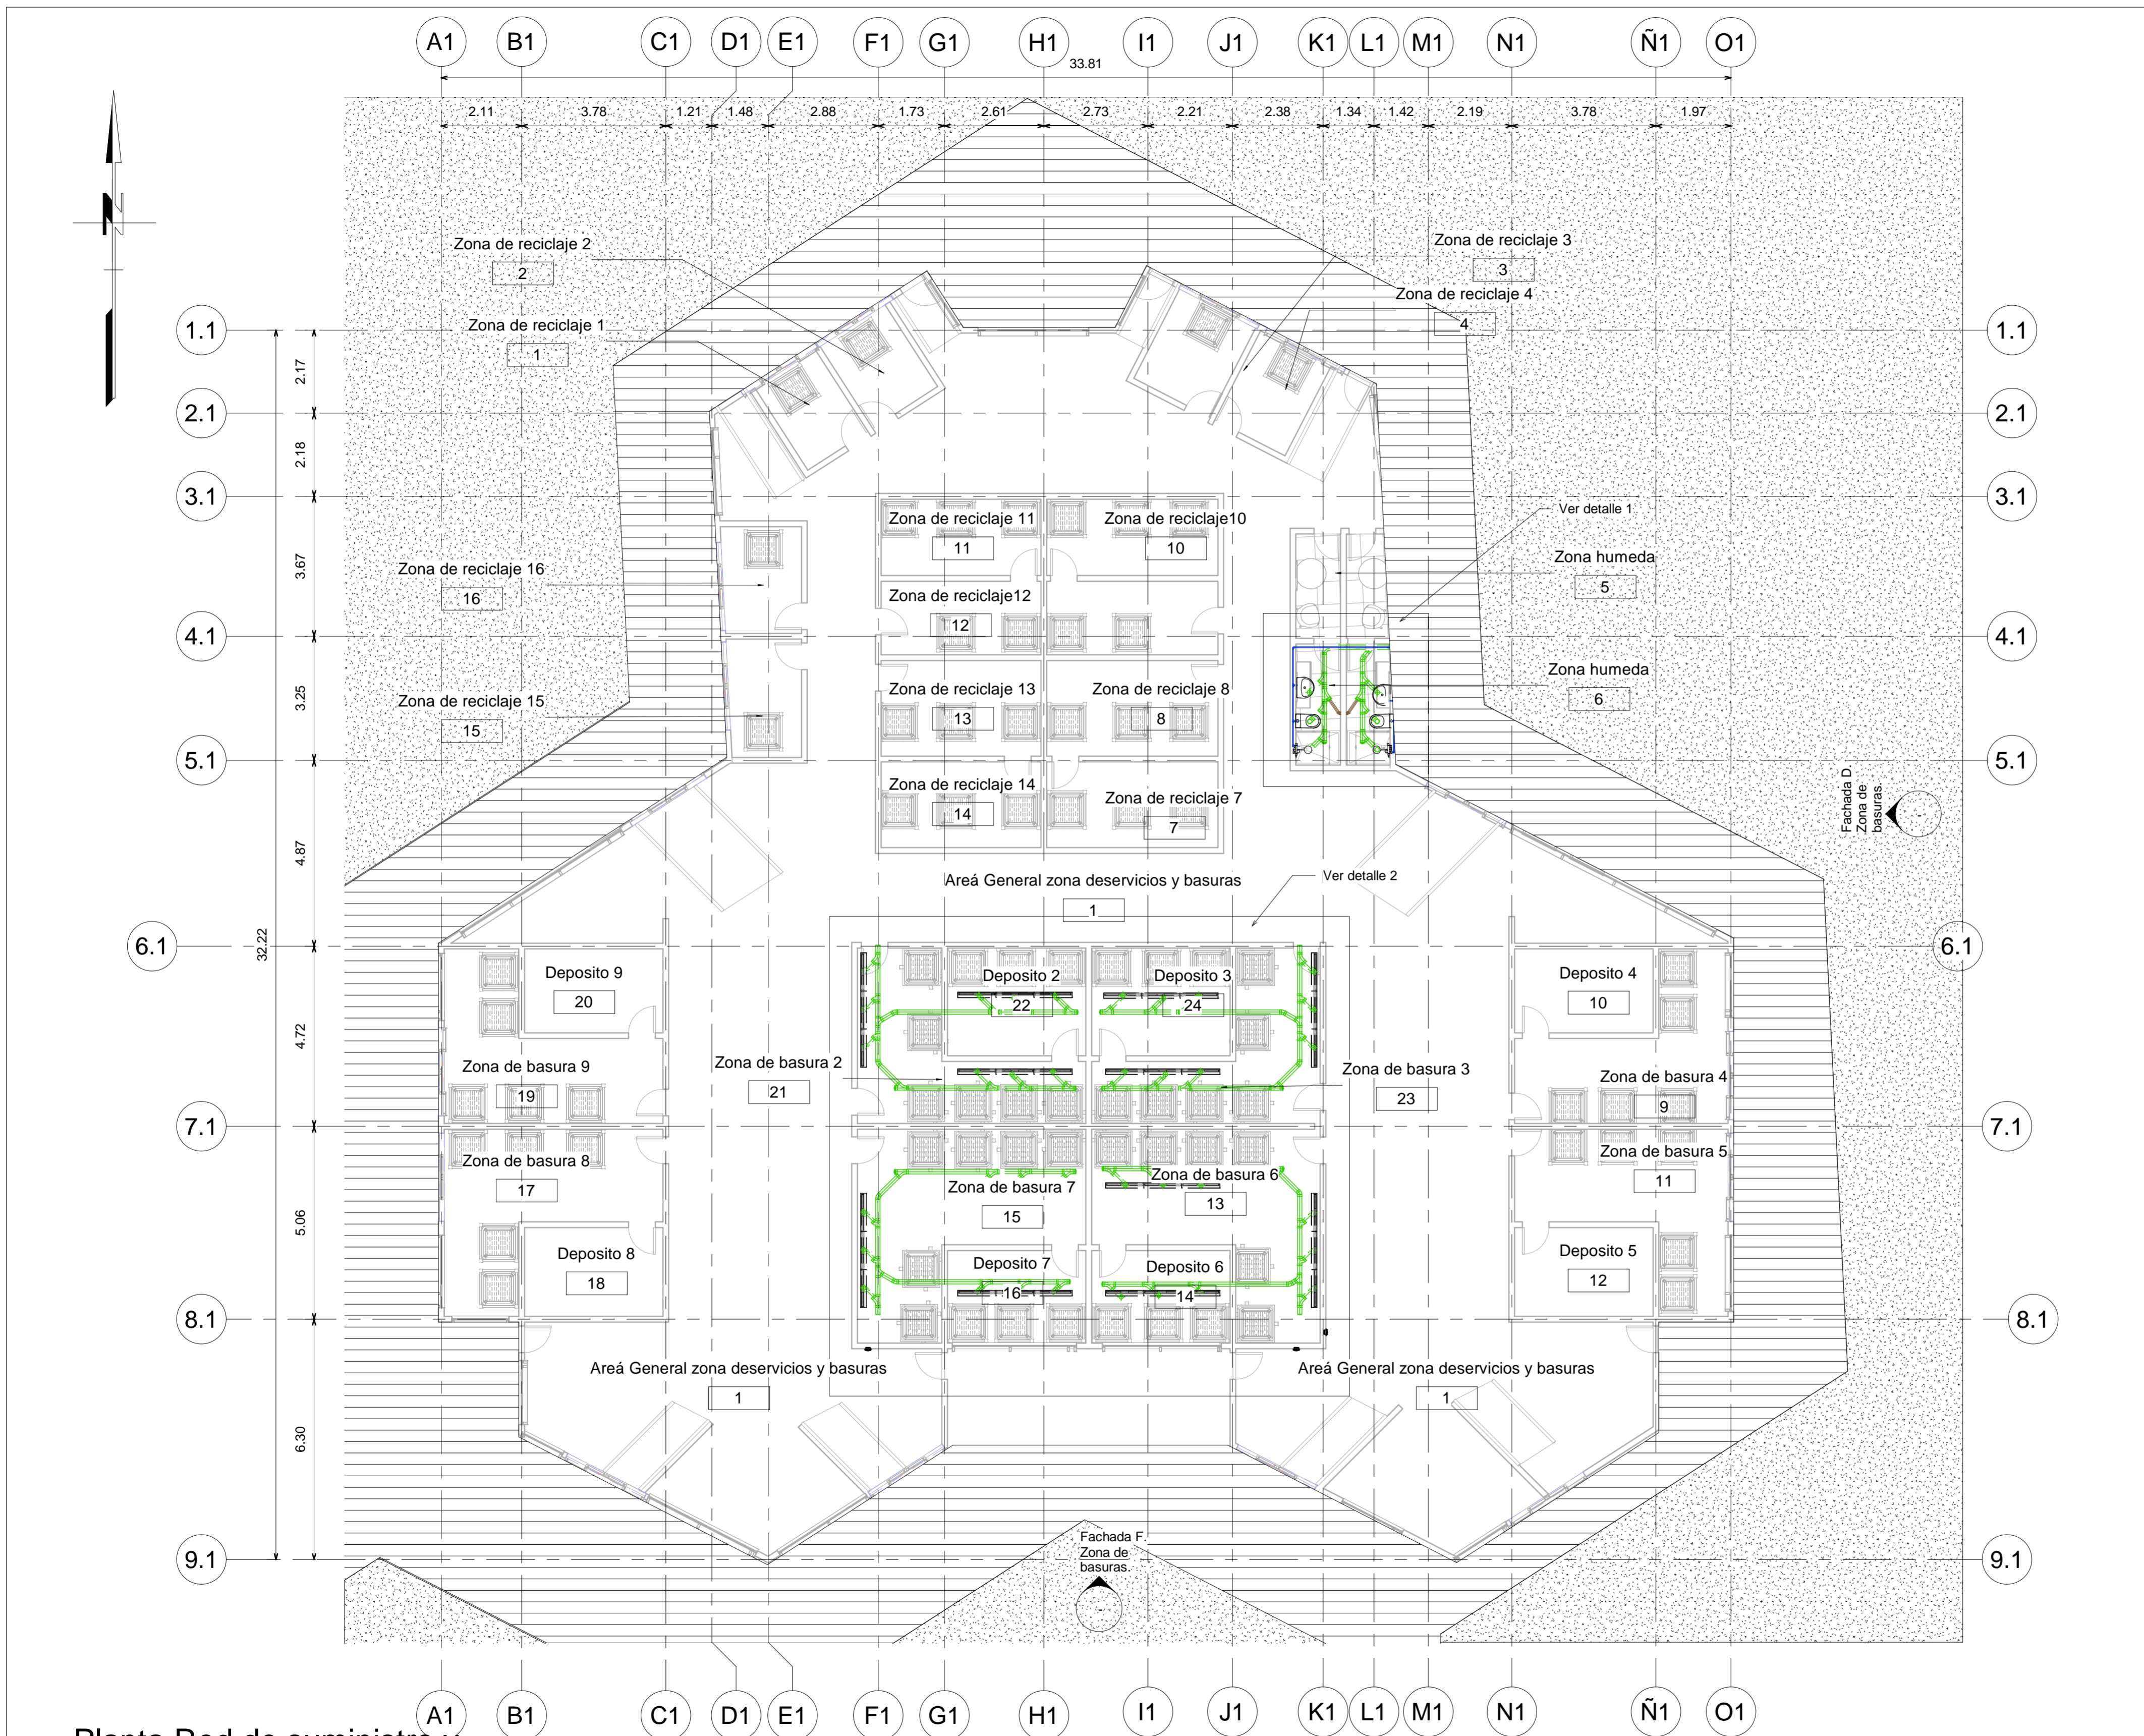

1 Planta Red de suministro y Desagües Zona de basuras
1 : 100

03/12/2021	FECHA	1000
1 : 100	ESCALA	PLANO No.
UNIVERSIDAD LA GRAN COLOMBIA		
		
FACULTAD DE ARQUITECTURA		
INSTITUTO TECNOLÓGICO AGROPECUARIO MUNICIPIO DE VILLA DE SAN DIEGO DE UBATÉ		
		
CONVENCIONES		
	PUERTAS	
	VENTANAS	
	Red suministro de agua fría	
	Red suministro de agua caliente	
	Red de desagües sanitarios	
	Caja de inspección	
	Área de detalle	
	ZONAS HUMEDAS	
	FACHADA	
	CORTE	
ESTUDIANTES		
YERALDIN LICETH VARGAS GORDILLO CODIGO: 1018489221		
YESICA PAOLA GUEZGUAN VARGAS CODIGO: 1014300939		
DOCENTE		
CARLOS LEONARDO SALAMANCA TOVAR		
DIBUJADO POR		
Yeraldin Vargas y Yesica Guezuguan		
Planta Red de suministro y Desagües Zona de basuras		
03/12/2021	FECHA	PLANO No.
1 : 100	ESCALA	0001
		Número de proyecto




Planta 1 Red de Suministro y desagües- Zona Administrativa

03/12/2021		1000
FECHA		PLANO No.
1 : 100		ESCALA
UNIVERSIDAD LA GRAN COLOMBIA		
		
FACULTAD DE ARQUITECTURA		
INSTITUTO TECNOLÓGICO AGROPECUARIO MUNICIPIO DE VILLA DE SAN DIEGO DE UBATÉ		
		
INSTITUTO TECNOLÓGICO AGROPECUARIO <small>Municipio de Villa de San Diego de Ubaté</small>		
CONVENCIONES		
	PUERTAS	
	VENTANAS	
	Red suministro de agua fría	NIVEL
	Red suministro de agua caliente	
	Red de suministro sanitario	COLUMNAS
	Red de desagües sanitarios	ESTRUCTURA
	Caja de inspección	
	Área de detalle	ZONAS HUMEDAS
	FACHADA	
	CORTE	
ESTUDIANTES		
YERALDIN LICETH VARGAS GORDILLO CODIGO: 1018489221		
YESICA PAOLA GUEZGUAN VARGAS CODIGO: 1014300939		
DOCENTE		
CARLOS LEONARDO SALAMANCA TOVAR		
Planta 1 Red de Suministro y desagües- Zona Administrativa		
DIBUJADO POR		
Yeraldin Vargas y Yesica Guezuguan		
Planta 1 Red de Suministro y desagües- Zona Administrativa		
FECHA	PLANO No.	
03/12/2021	0001	
ESCALA	Número de proyecto	
1 : 100		




Planta 2 Red de Suministro y desagües- Zona Administrativa

03/12/2021	FECHA	1000	PLANO No.
VHCEA	FECHA	ESCALA	1 : 100
UNIVERSIDAD LA GRAN COLOMBIA			
			
FACULTAD DE ARQUITECTURA			
INSTITUTO TECNOLÓGICO AGROPECUARIO MUNICIPIO DE VILLA DE SAN DIEGO DE UBATÉ			
			
CONVENCIONES			
	PUERTAS		VENTANAS
	Red suministro de agua fría		NIVEL
	Red de suministro de agua caliente		COLUMNAS
	Red de desagües sanitarios		ESTRUCTURA
	Caja de inspección		ZONAS HÚMEDAS
	Área de detalle		FACHADA
	CORTE		FACHADA
	CORTE		FACHADA
ESTUDIANTES			
YERALDIN LICETH VARGAS GORDILLO CODIGO: 1018489221			
YESICA PAOLA GUEZGUAN VARGAS CODIGO: 1014300939			
DOCENTE			
CARLOS LEONARDO SALAMANCA TOVAR			
Planta 2 Red de Suministro y desagües- Zona Administrativa			
DIBUJADO POR			
Yeraldin Vargas y Yesica Guezuguan			
Planta 2 Red de Suministro y desagües- Zona Administrativa			
FECHA	03/12/2021	PLANO No.	0001
ESCALA	1 : 100	Número de proyecto	


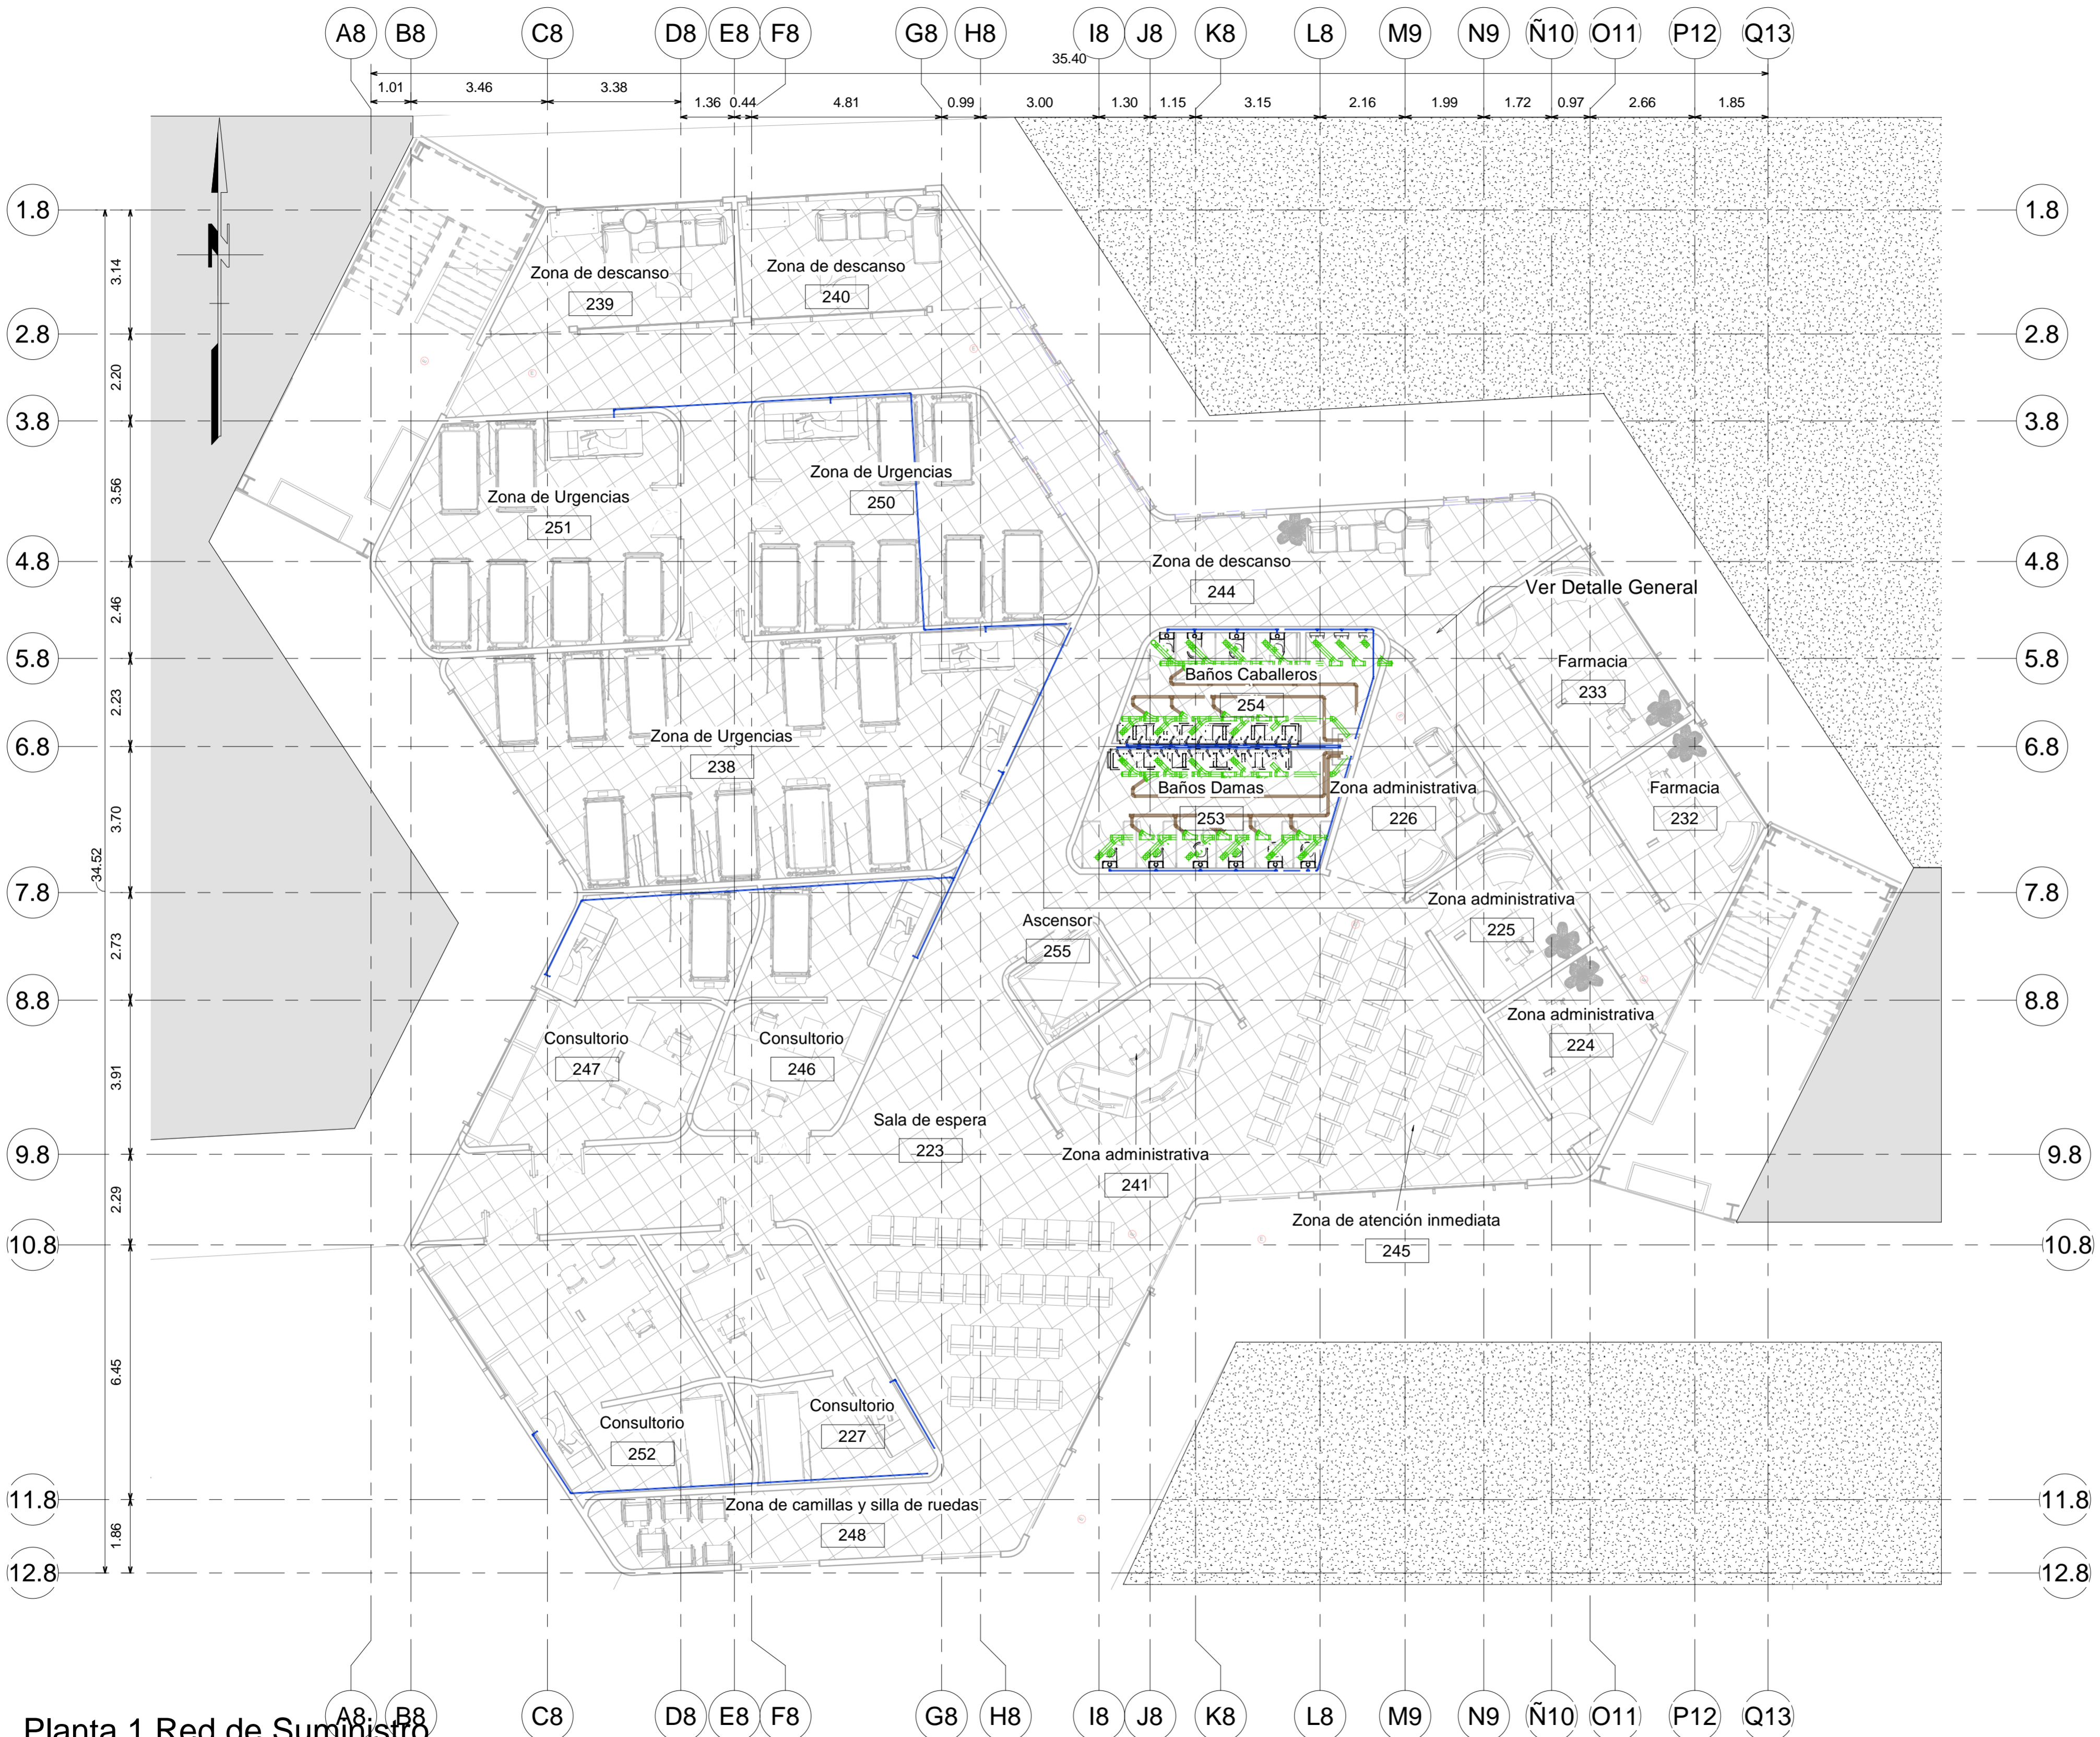


1 **Planta 1 Red de Suministro y Desagues Zona de enfermería.**

03/12/2021		1000	
FECHA		PLANO No.	
1 : 100		ESCALA	
UNIVERSIDAD LA GRAN COLOMBIA			
			
FACULTAD DE ARQUITECTURA			
INSTITUTO TECNOLÓGICO AGROPECUARIO MUNICIPIO DE VILLA DE SAN DIEGO DE UBATÉ			
			
INSTITUTO TECNOLÓGICO AGROPECUARIO Municipio de Villa de San Diego de Ubaté			
CONVENCIONES			
	PUERTAS		VENTANAS
	Red suministro de agua fría		COLUMNAS
	Red suministro de agua caliente		ESTRUCTURA
	Red de desagües sanitarios		ZONAS HÚMEDAS
	Caja de inspección		FACHADA
	Área de detalle		CORTE
ESTUDIANTES			
YERALDIN LICETH VARGAS GORDILLO CODIGO: 1018489221			
YESICA PAOLA GUEZGUAN VARGAS CODIGO: 1014300939			
DOCENTE			
CARLOS LEONARDO SALAMANCA TOVAR			
Planta 1 Red de Suministro y Desagues Zona de enfermería.			
DIBUJADO POR			
Yeraldin Vargas y Yesica Guezuguan			
Planta 1 Red de Suministro y Desagues Zona de enfermería.			
FECHA		PLANO No.	
03/12/2021		0001	
ESCALA		Número de proyecto	
1 : 100			

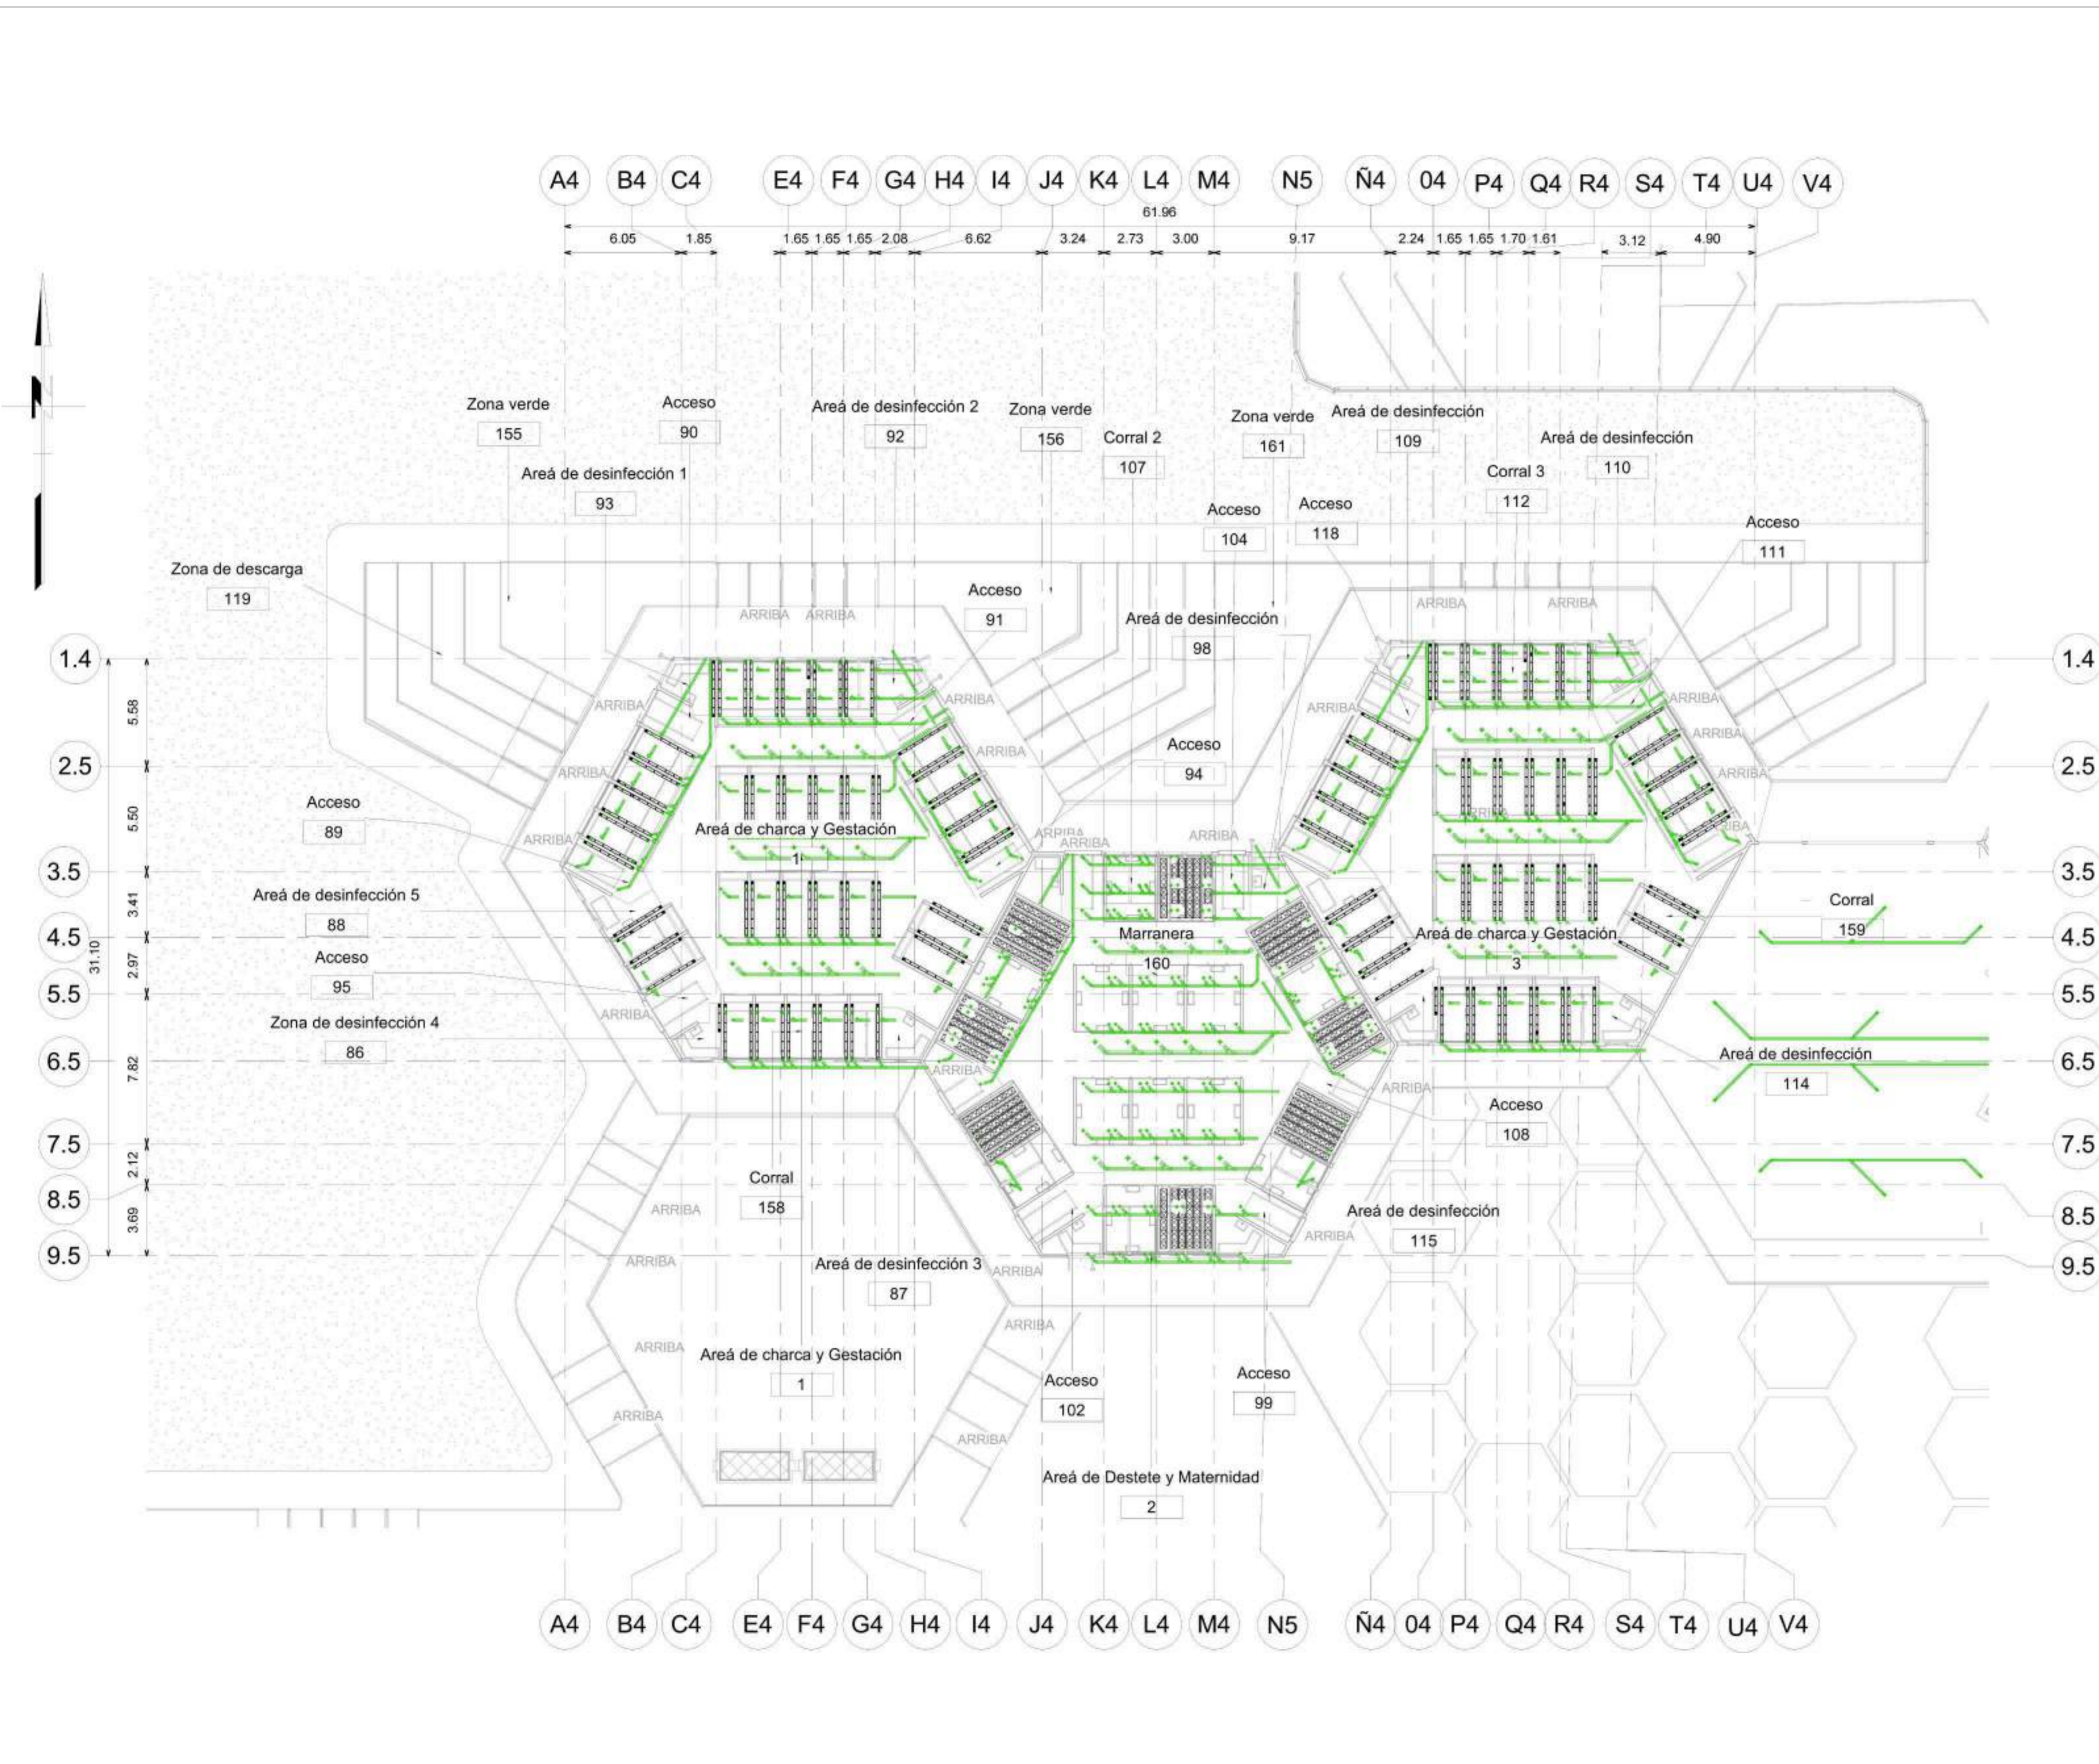


03/12/2021		1000	
FECHA		PLANO No.	
ESCALA		0001	
UNIVERSIDAD LA GRAN COLOMBIA			
			
FACULTAD DE ARQUITECTURA			
INSTITUTO TECNOLÓGICO AGROPECUARIO MUNICIPIO DE VILLA DE SAN DIEGO DE UBATÉ			
			
CONVENCIONES			
	PUERTAS		NIVEL
	VENTANAS		COLUMNAS
	ESTRUCTURA		ZONAS HUMEDAS
	COJA DE INSPECCIÓN		FACHADA
	ÁREA DE DETALLE		CORTE
	FACHADA		
	CORTE		
ESTUDIANTES			
YERALDIN LICETH VARGAS GORDILLO CODIGO: 1018489221			
YESICA PAOLA GUEZGUAN VARGAS CODIGO:1014300939			
DOCENTE			
CARLOS LEONARDO SALAMANCA TOVAR			
Planta Red de Suministro y Desagues Zona Porcina			
DIBUJADO POR			
Yeraldin Vargas y Yesica Guezuguan			
Planta Red de Suministro y Desagues Zona Porcina			
FECHA 03/12/2021		PLANO No. 0001	
ESCALA		Número de proyecto	

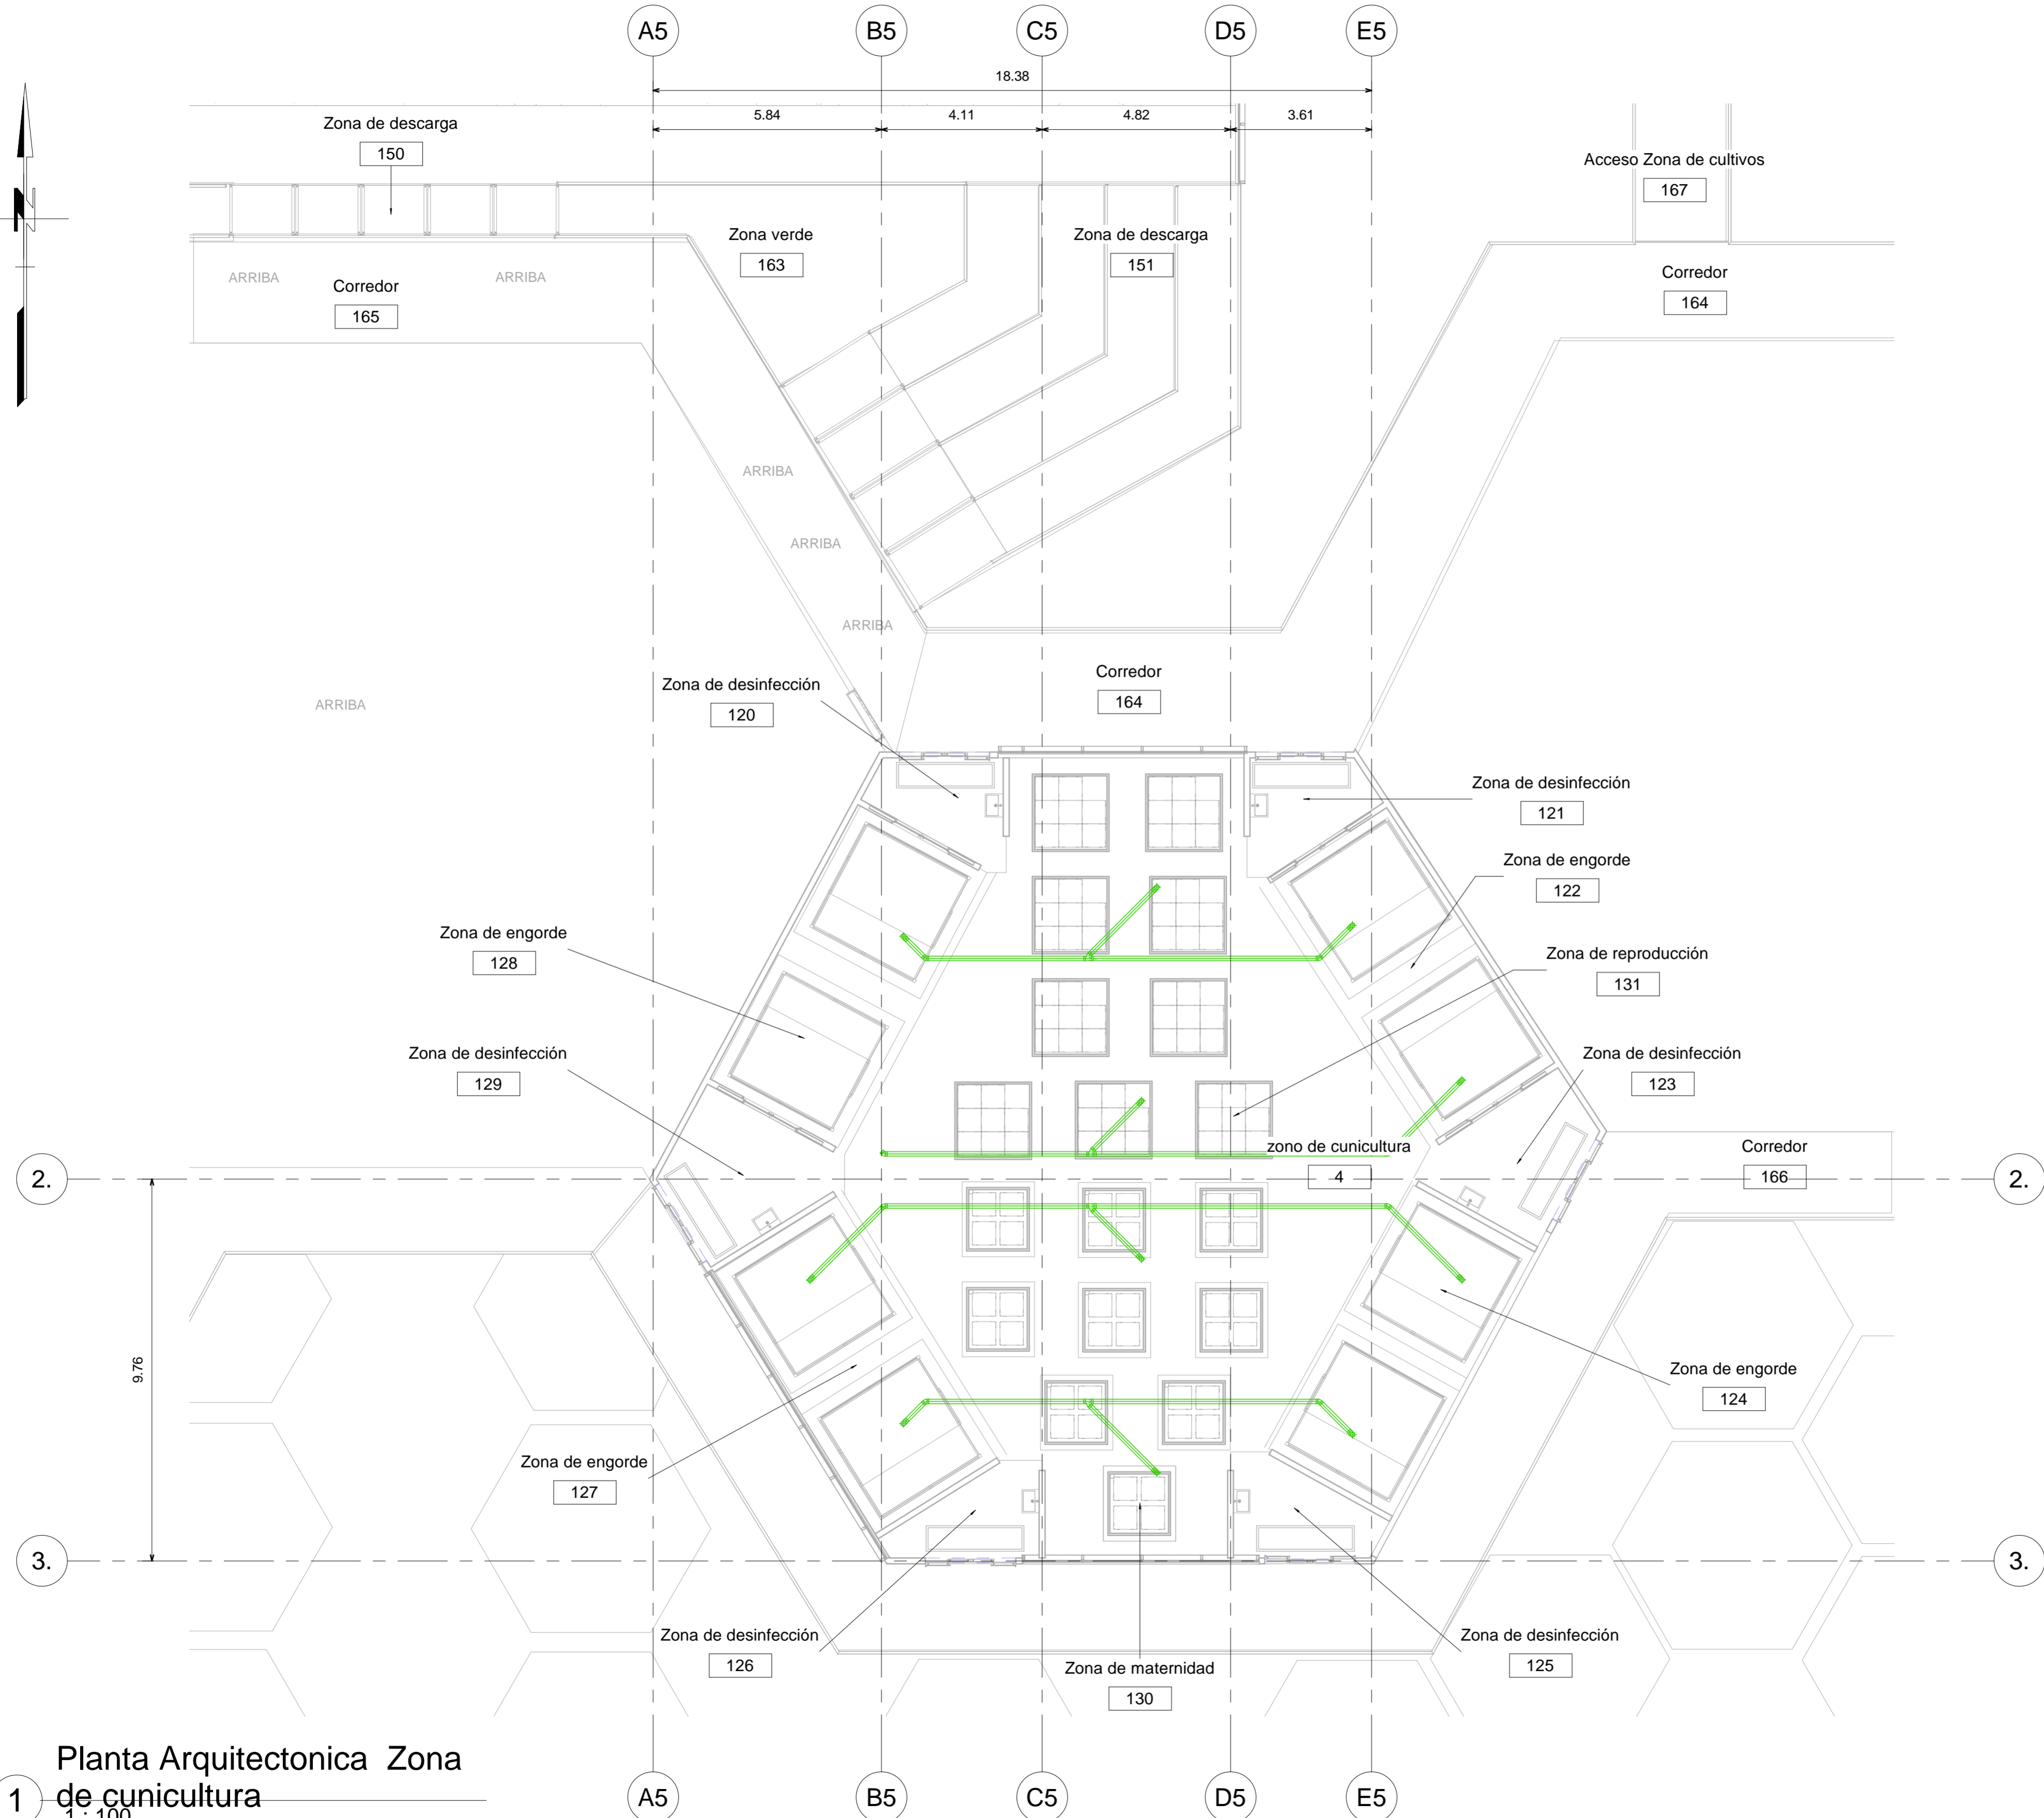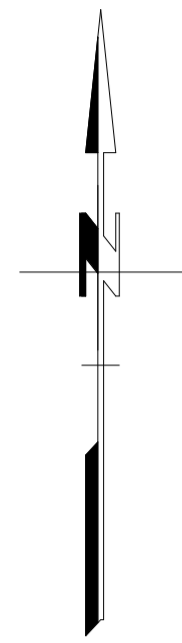

1 **Planta Arquitectonica Zona de cunicultura**
1 : 100

03/12/2021	FECHA	1000	PLANO No.
1 : 100	ESCALA		
UNIVERSIDAD LA GRAN COLOMBIA			
			
FACULTAD DE ARQUITECTURA			
INSTITUTO TECNOLÓGICO AGROPECUARIO MUNICIPIO DE VILLA DE SAN DIEGO DE UBATÉ			
			
CONVENCIONES			
	PUERTAS		VENTANAS
	Red de suministro de agua fría		NIVEL
	Red de suministro de agua caliente		COLUMNAS
	Red de desagües sanitarios		ESTRUCTURA
	Caja de inspección		ZONAS HÚMEDAS
	Área de detalle		FACHADA
	CORTE		
ESTUDIANTES			
YERALDIN LICETH VARGAS GORDILLO CODIGO: 1018489221			
YESICA PAOLA GUEZGUAN VARGAS CODIGO: 1014300939			
DOCENTE			
CARLOS LEONARDO SALAMANCA TOVAR			
Planta Red de Suminsitro y Desagües Zona de cunicultura			
DIBUJADO POR			
Yeraldin Vargas y Yesica Guezuguan			
Planta Red de Suminsitro y Desagües Zona de cunicultura			
03/12/2021	FECHA	0001	PLANO No.
1 : 100	ESCALA		Número de proyecto

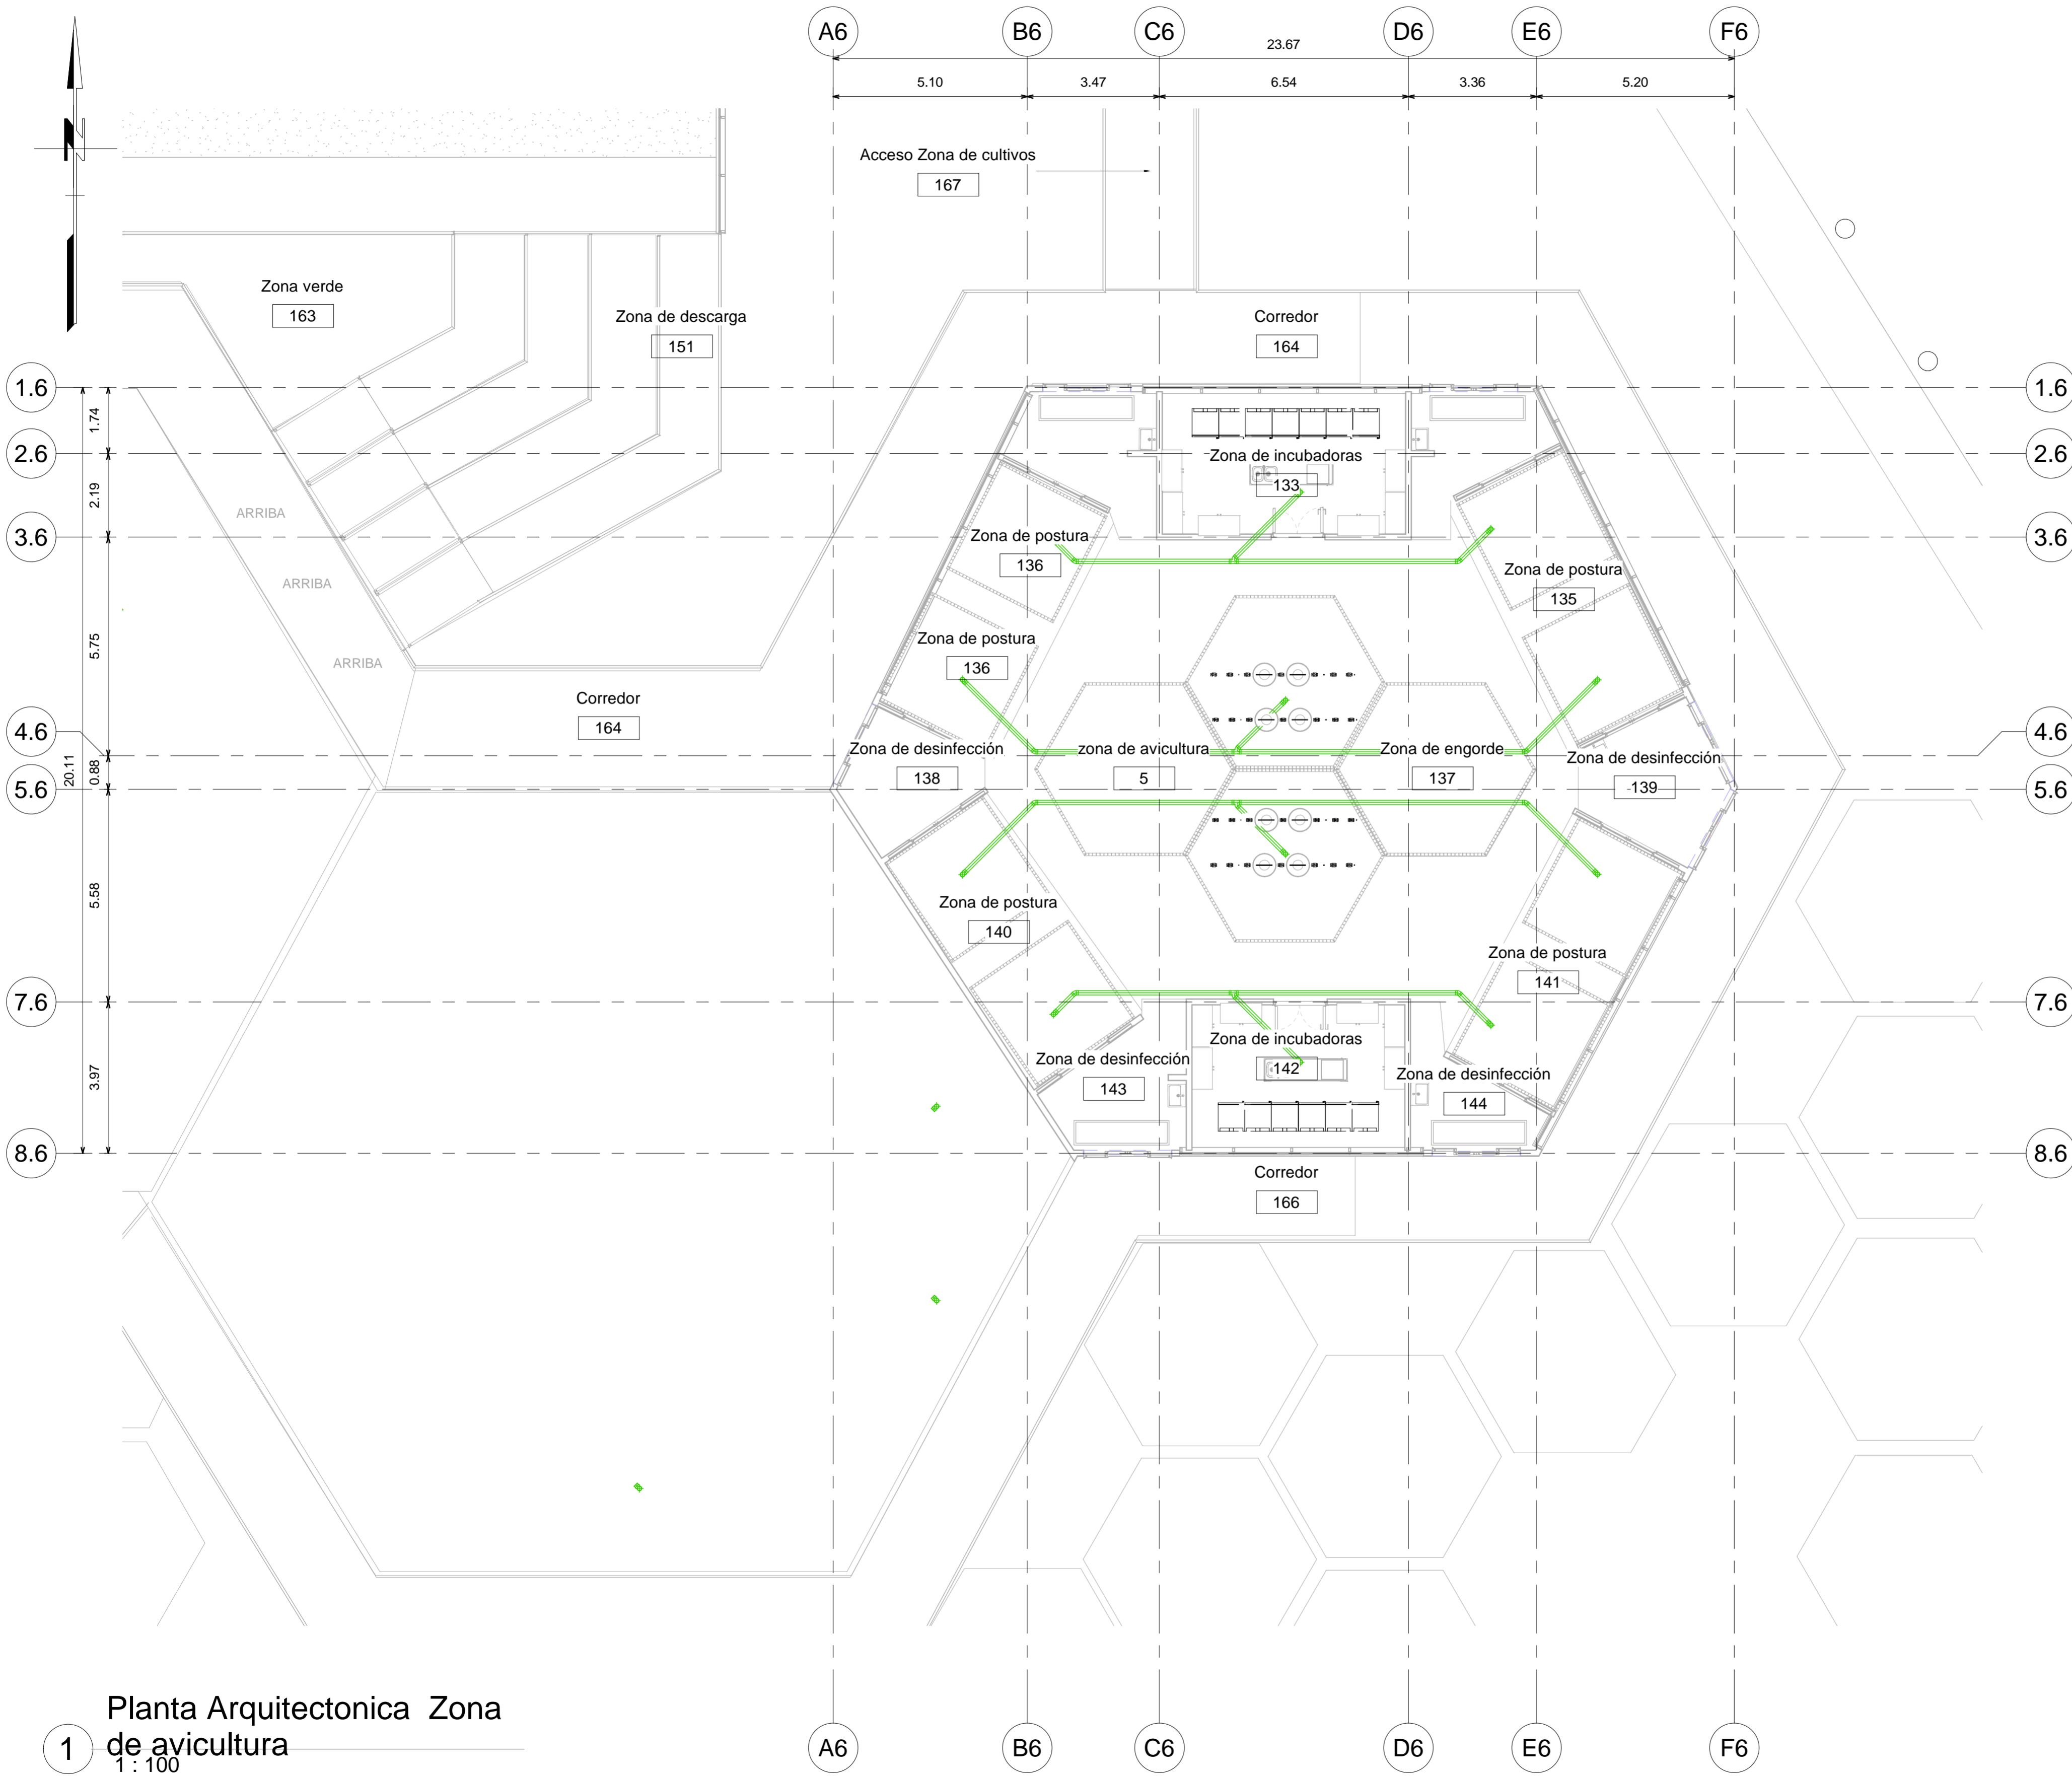

1 Planta Arquitectonica Zona de avicultura
1 : 100

03/12/2021	FECHA	1000	PLANO No.
1 : 100	ESCALA		

UNIVERSIDAD LA GRAN COLOMBIA



FACULTAD DE ARQUITECTURA

INSTITUTO TECNOLÓGICO AGROPECUARIO
MUNICIPIO DE VILLA DE SAN DIEGO DE UBATÉ



INSTITUTO TECNOLÓGICO AGROPECUARIO
Municipio de Villa de San Diego de Ubaté

CONVENCIONES

	PUERTAS
	VENTANAS
	Red suministro de agua fría
	Red suministro de agua caliente
	Red de suministro reciclables
	Red de desagues sanitarios
	Caja de inspección
	Área de detalle
	ZONAS HÚMEDAS
	FACHADA
	CORTE

ESTUDIANTES

YERALDIN LICETH VARGAS GORDILLO
CODIGO: 1018489221

YESICA PAOLA GUEZGUAN VARGAS
CODIGO: 1014300939

DOCENTE


CARLOS LEONARDO SALAMANCA TOVAR

Planta Red de Suministro y Desagues Zona de avicultura

DIBUJADO POR


Autor

03/12/2021	FECHA	1000	PLANO No.
1 : 100	ESCALA		
			Número de proyecto

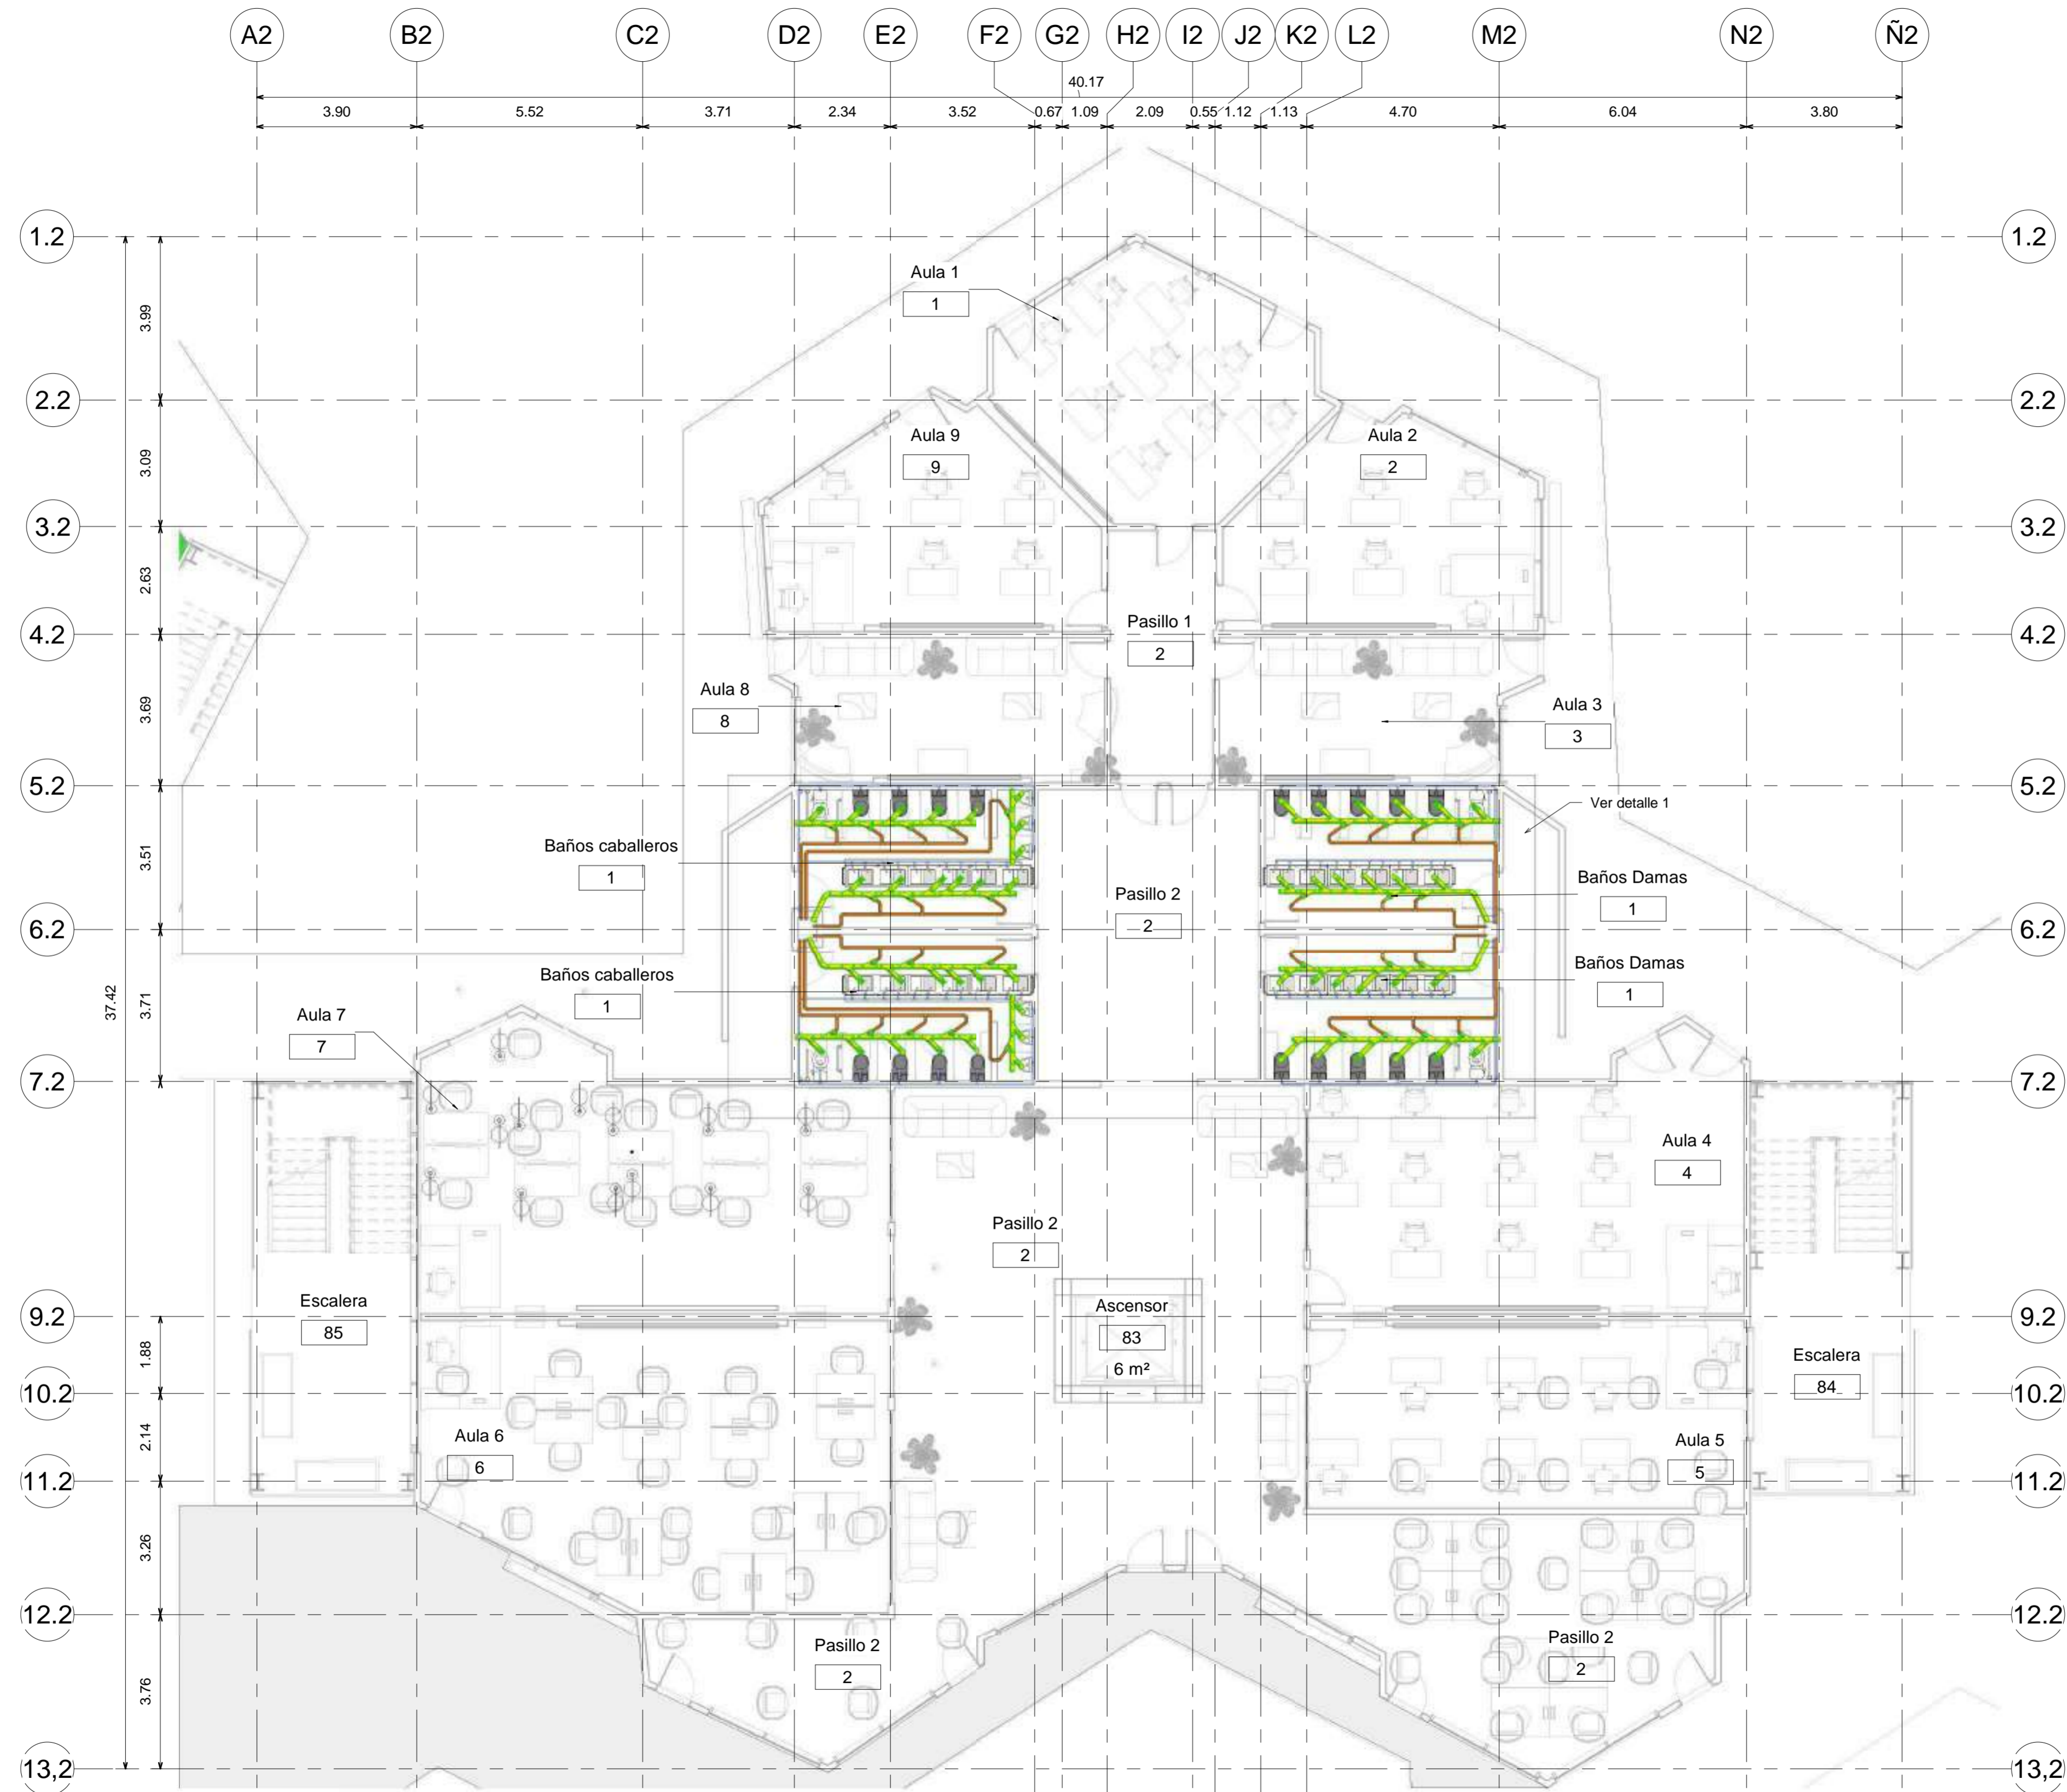

1 Planta Red de suministro
Aula T2 Planta 1
1 : 100

03/12/2021	FECHA	1000	PLANO No.
VHCEA	ESCALA	1 : 100	0001
UNIVERSIDAD LA GRAN COLOMBIA			
			
FACULTAD DE ARQUITECTURA			
INSTITUTO TECNOLÓGICO AGROPECUARIO MUNICIPIO DE VILLA DE SAN DIEGO DE UBATÉ			
			
INSTITUTO TECNOLÓGICO AGROPECUARIO Municipio de Villa de San Diego de Ubaté			
CONVENCIONES			
	PUERTAS		VENTANAS
	NIVEL		COLUMNAS
	ESTRUCTURA		ZONAS HÚMEDAS
	FACHADA		CORTE
ESTUDIANTES			
YERALDIN LICETH VARGAS GORDILLO CODIGO: 1018489221			
YESICA PAOLA GUEZGUAN VARGAS CODIGO: 1014300939			
DOCENTE			
CARLOS LEONARDO SALAMANCA TOVAR			
PlantaRed de suministro y desagües Aula T2			
DIBUJADO POR			
Yeraldin Vargas y Yesica Guezuguan			
PlantaRed de suministro y desagües Aula T2			
03/12/2021	FECHA	1000	PLANO No.
ESCALA	ESCALA	1 : 100	0001
			Número de proyecto

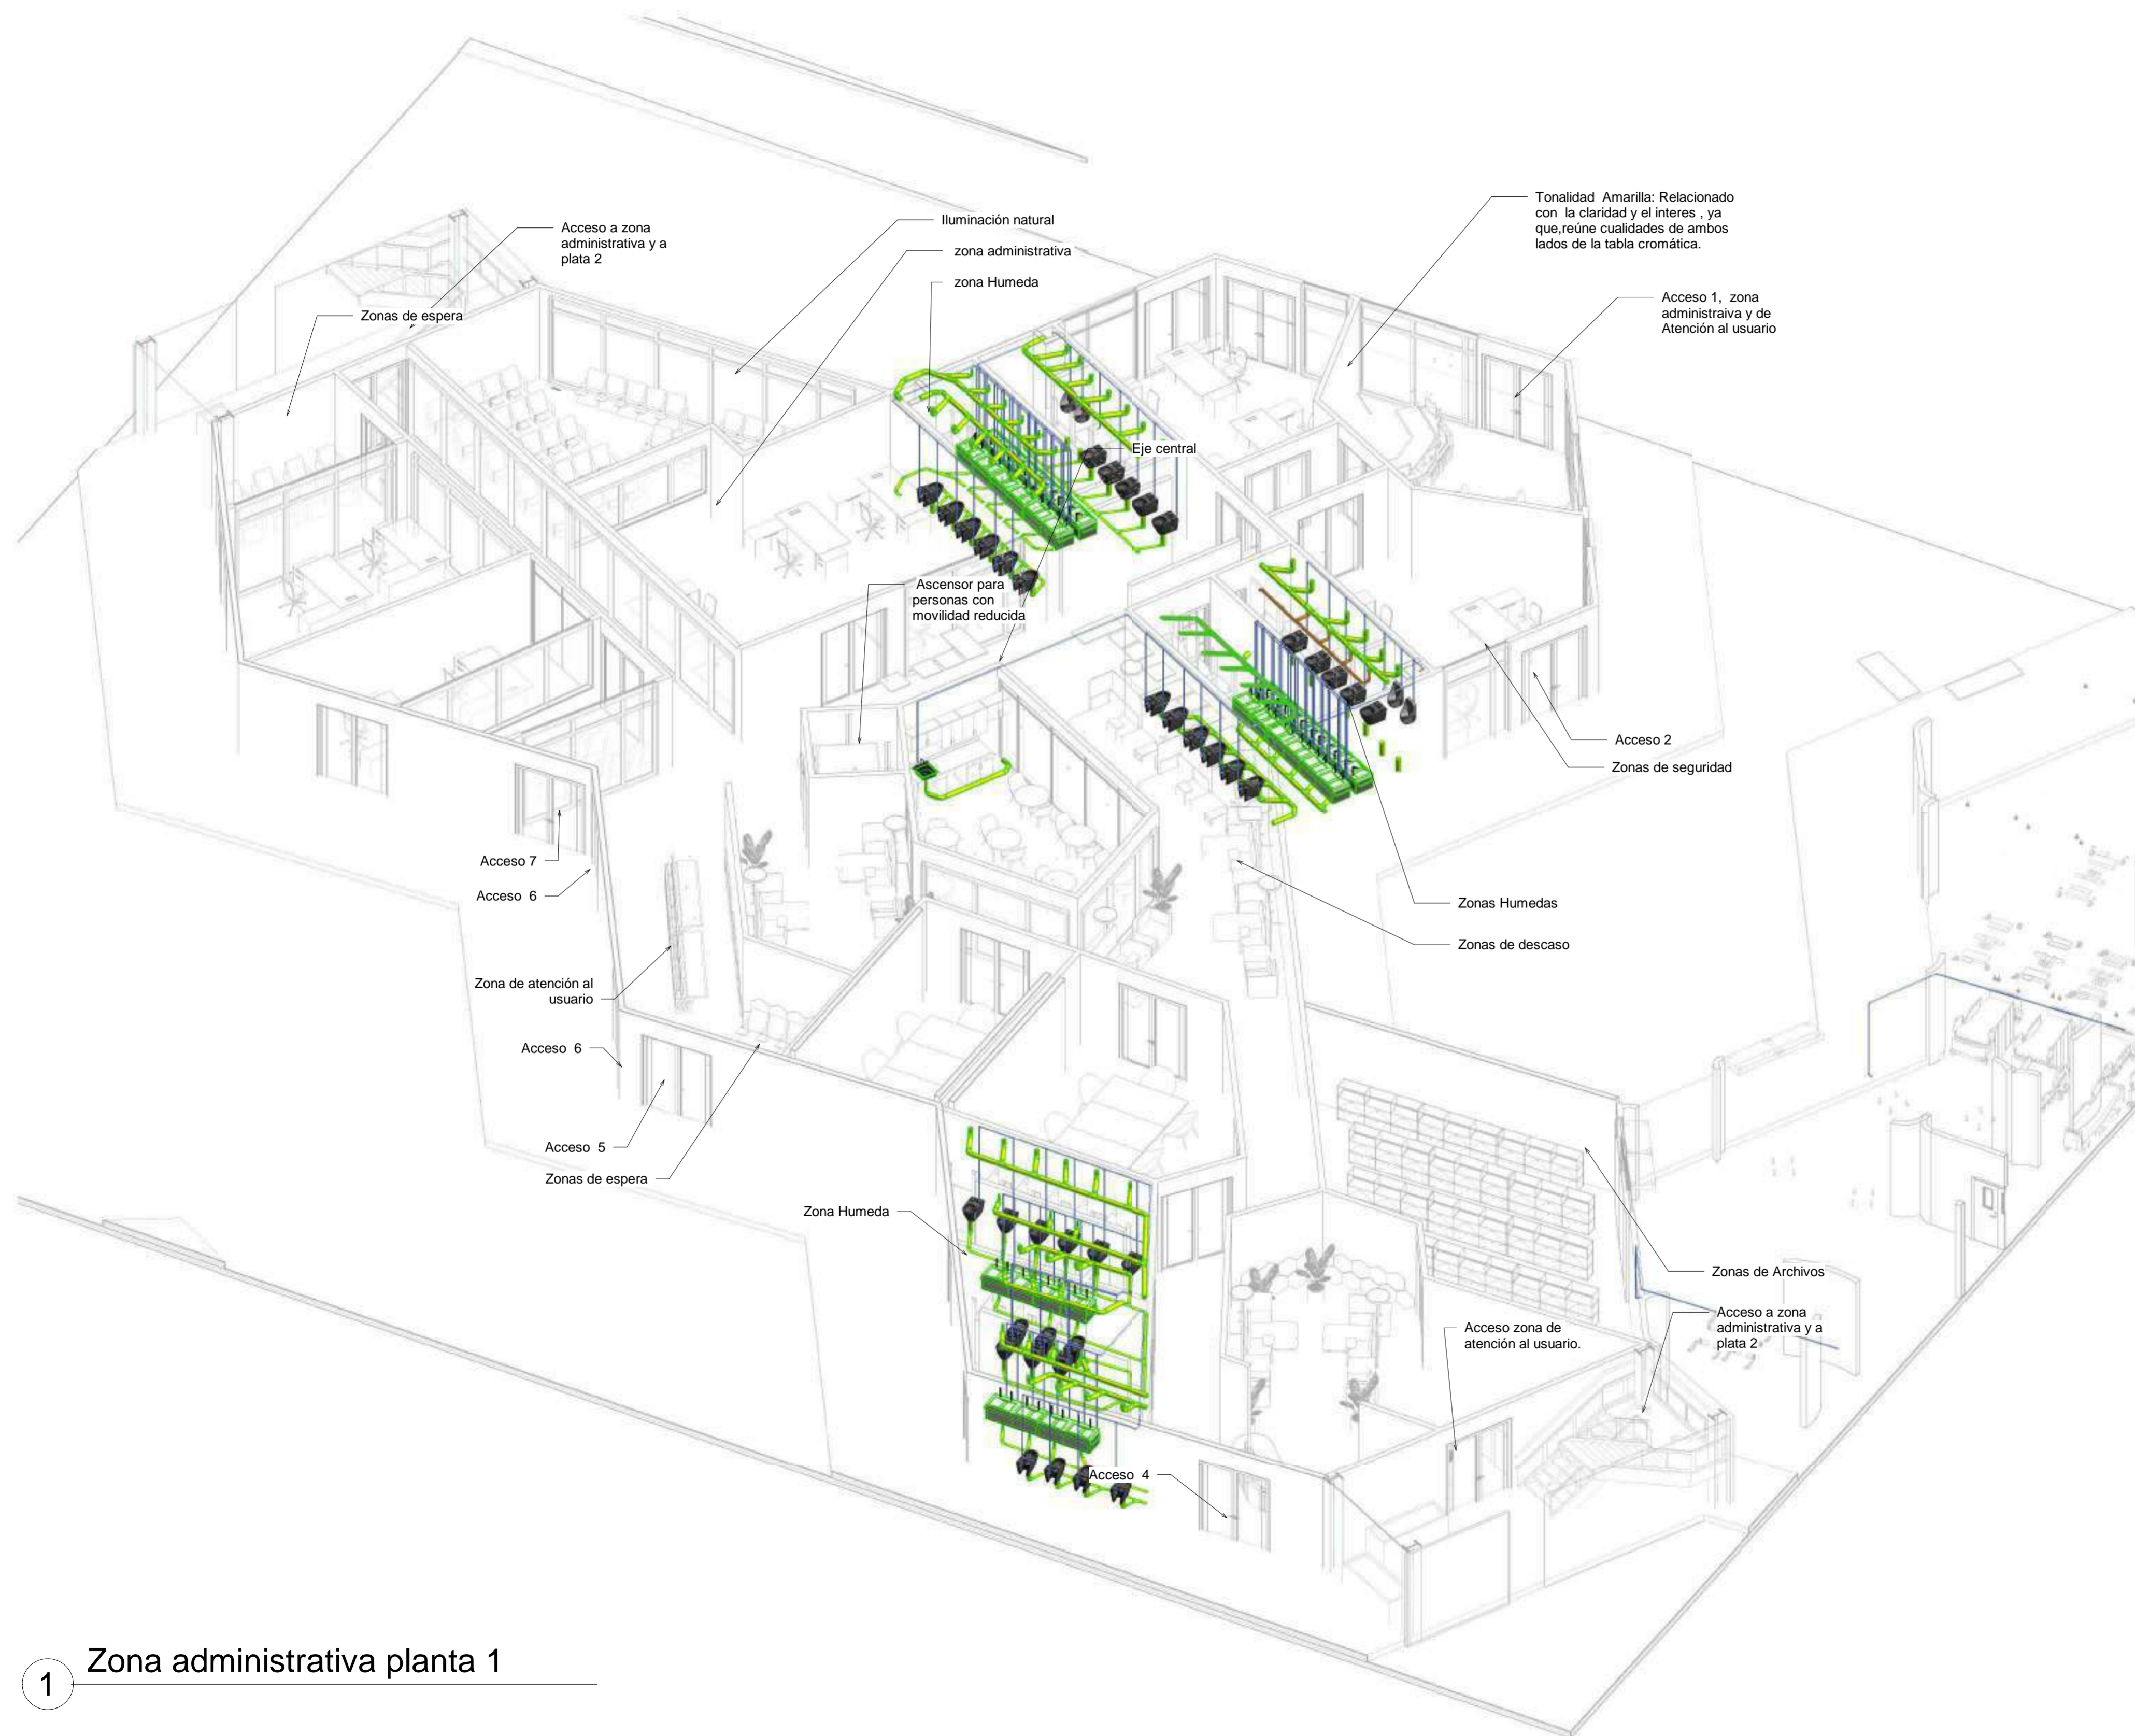

1 Zona administrativa planta 1

03/12/2021	FECHA	1000
	ESCALA	PLANO No.

UNIVERSIDAD LA GRAN COLOMBIA



FACULTAD DE ARQUITECTURA

INSTITUTO TECNOLÓGICO AGROPECUARIO
MUNICIPIO DE VILLA DE SAN DIEGO DE
UBATÉ



CONVENCIONES

ESTUDIANTES

YERALDIN LICETH VARGAS GORDILLO
CODIGO: 1018489221
YESICA PAOLA GUEZGUAN VARGAS
CODIGO:1014300939

DOCENTE

CARLOS LEONARDO SALAMANCA TOVAR


Zona administrativa planta 1

DIBUJADO POR

Yeraldin Vargas y Yesica Guezuguan


Zona administrativa planta 1

FECHA 03/12/2021	PLANO No.
ESCALA	0001
	Número de proyecto

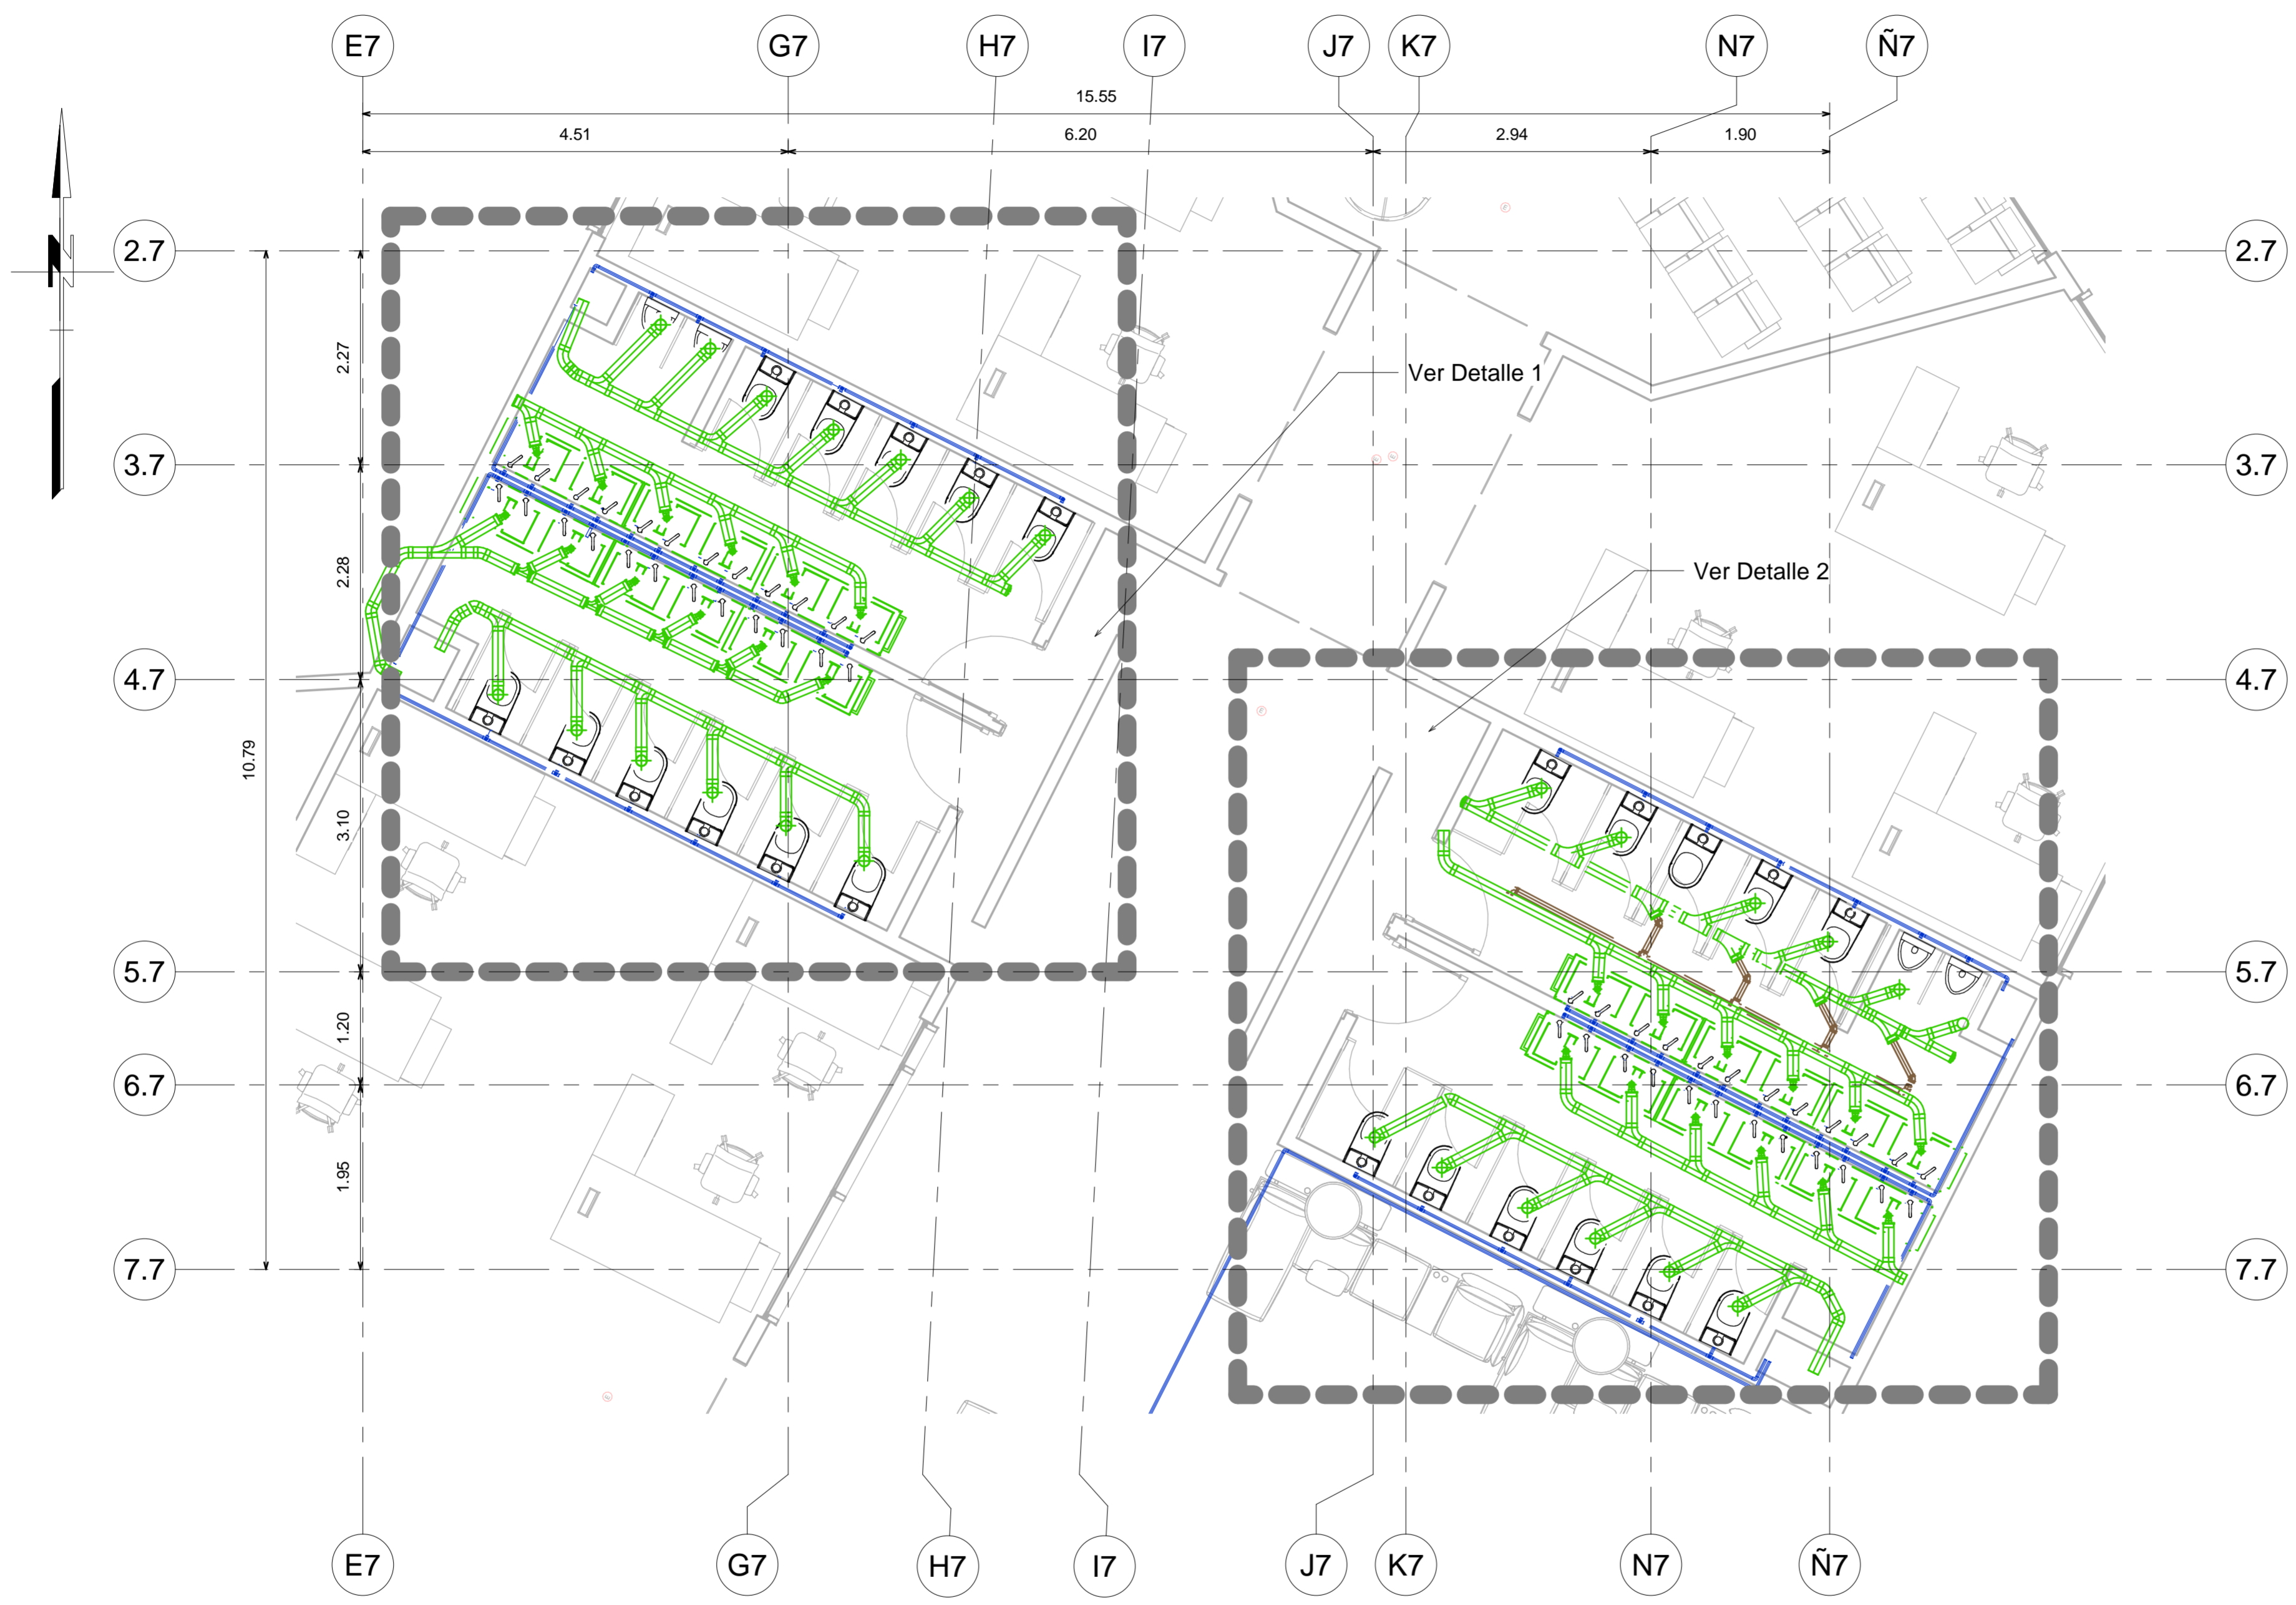

1 Planta 1 Red de Suministro y desagues-Detalle 1 y 2 Zona Administrativa

03/12/2021		1000	
FECHA		PLANO No.	
1 : 50		ESCALA	
UNIVERSIDAD LA GRAN COLOMBIA			
 UNIVERSIDAD La Gran Colombia			
FACULTAD DE ARQUITECTURA			
INSTITUTO TECNOLÓGICO AGROPECUARIO MUNICIPIO DE VILLA DE SAN DIEGO DE UBATÉ			
 INSTITUTO TECNOLÓGICO AGROPECUARIO <small>Municipio de Villa de San Diego de Ubaté</small>			
CONVENCIONES			
Red suministro de agua fría			
Red suministro de agua caliente			
Red de suministro recirculada			
Red de desagues sanitarios			
Caja de inspección			
Área de detalle			
ESTUDIANTES			
YERALDIN LICETH VARGAS GORDILLO CODIGO: 1018489221			
YESICA PAOLA GUEZGUAN VARGAS CODIGO:1014300939			
DOCENTE			
CARLOS LEONARDO SALAMANCA TOVAR			
Red de Suministro y desagues-Detalle 1 y 2 Zona Administrativa			
DIBUJADO POR			
Autor			
Red de Suministro y desagues-Detalle 1 y 2 Zona Administrativa			
FECHA		PLANO No.	
03/12/2021		0001	
ESCALA		Número de proyecto	
1 : 50			

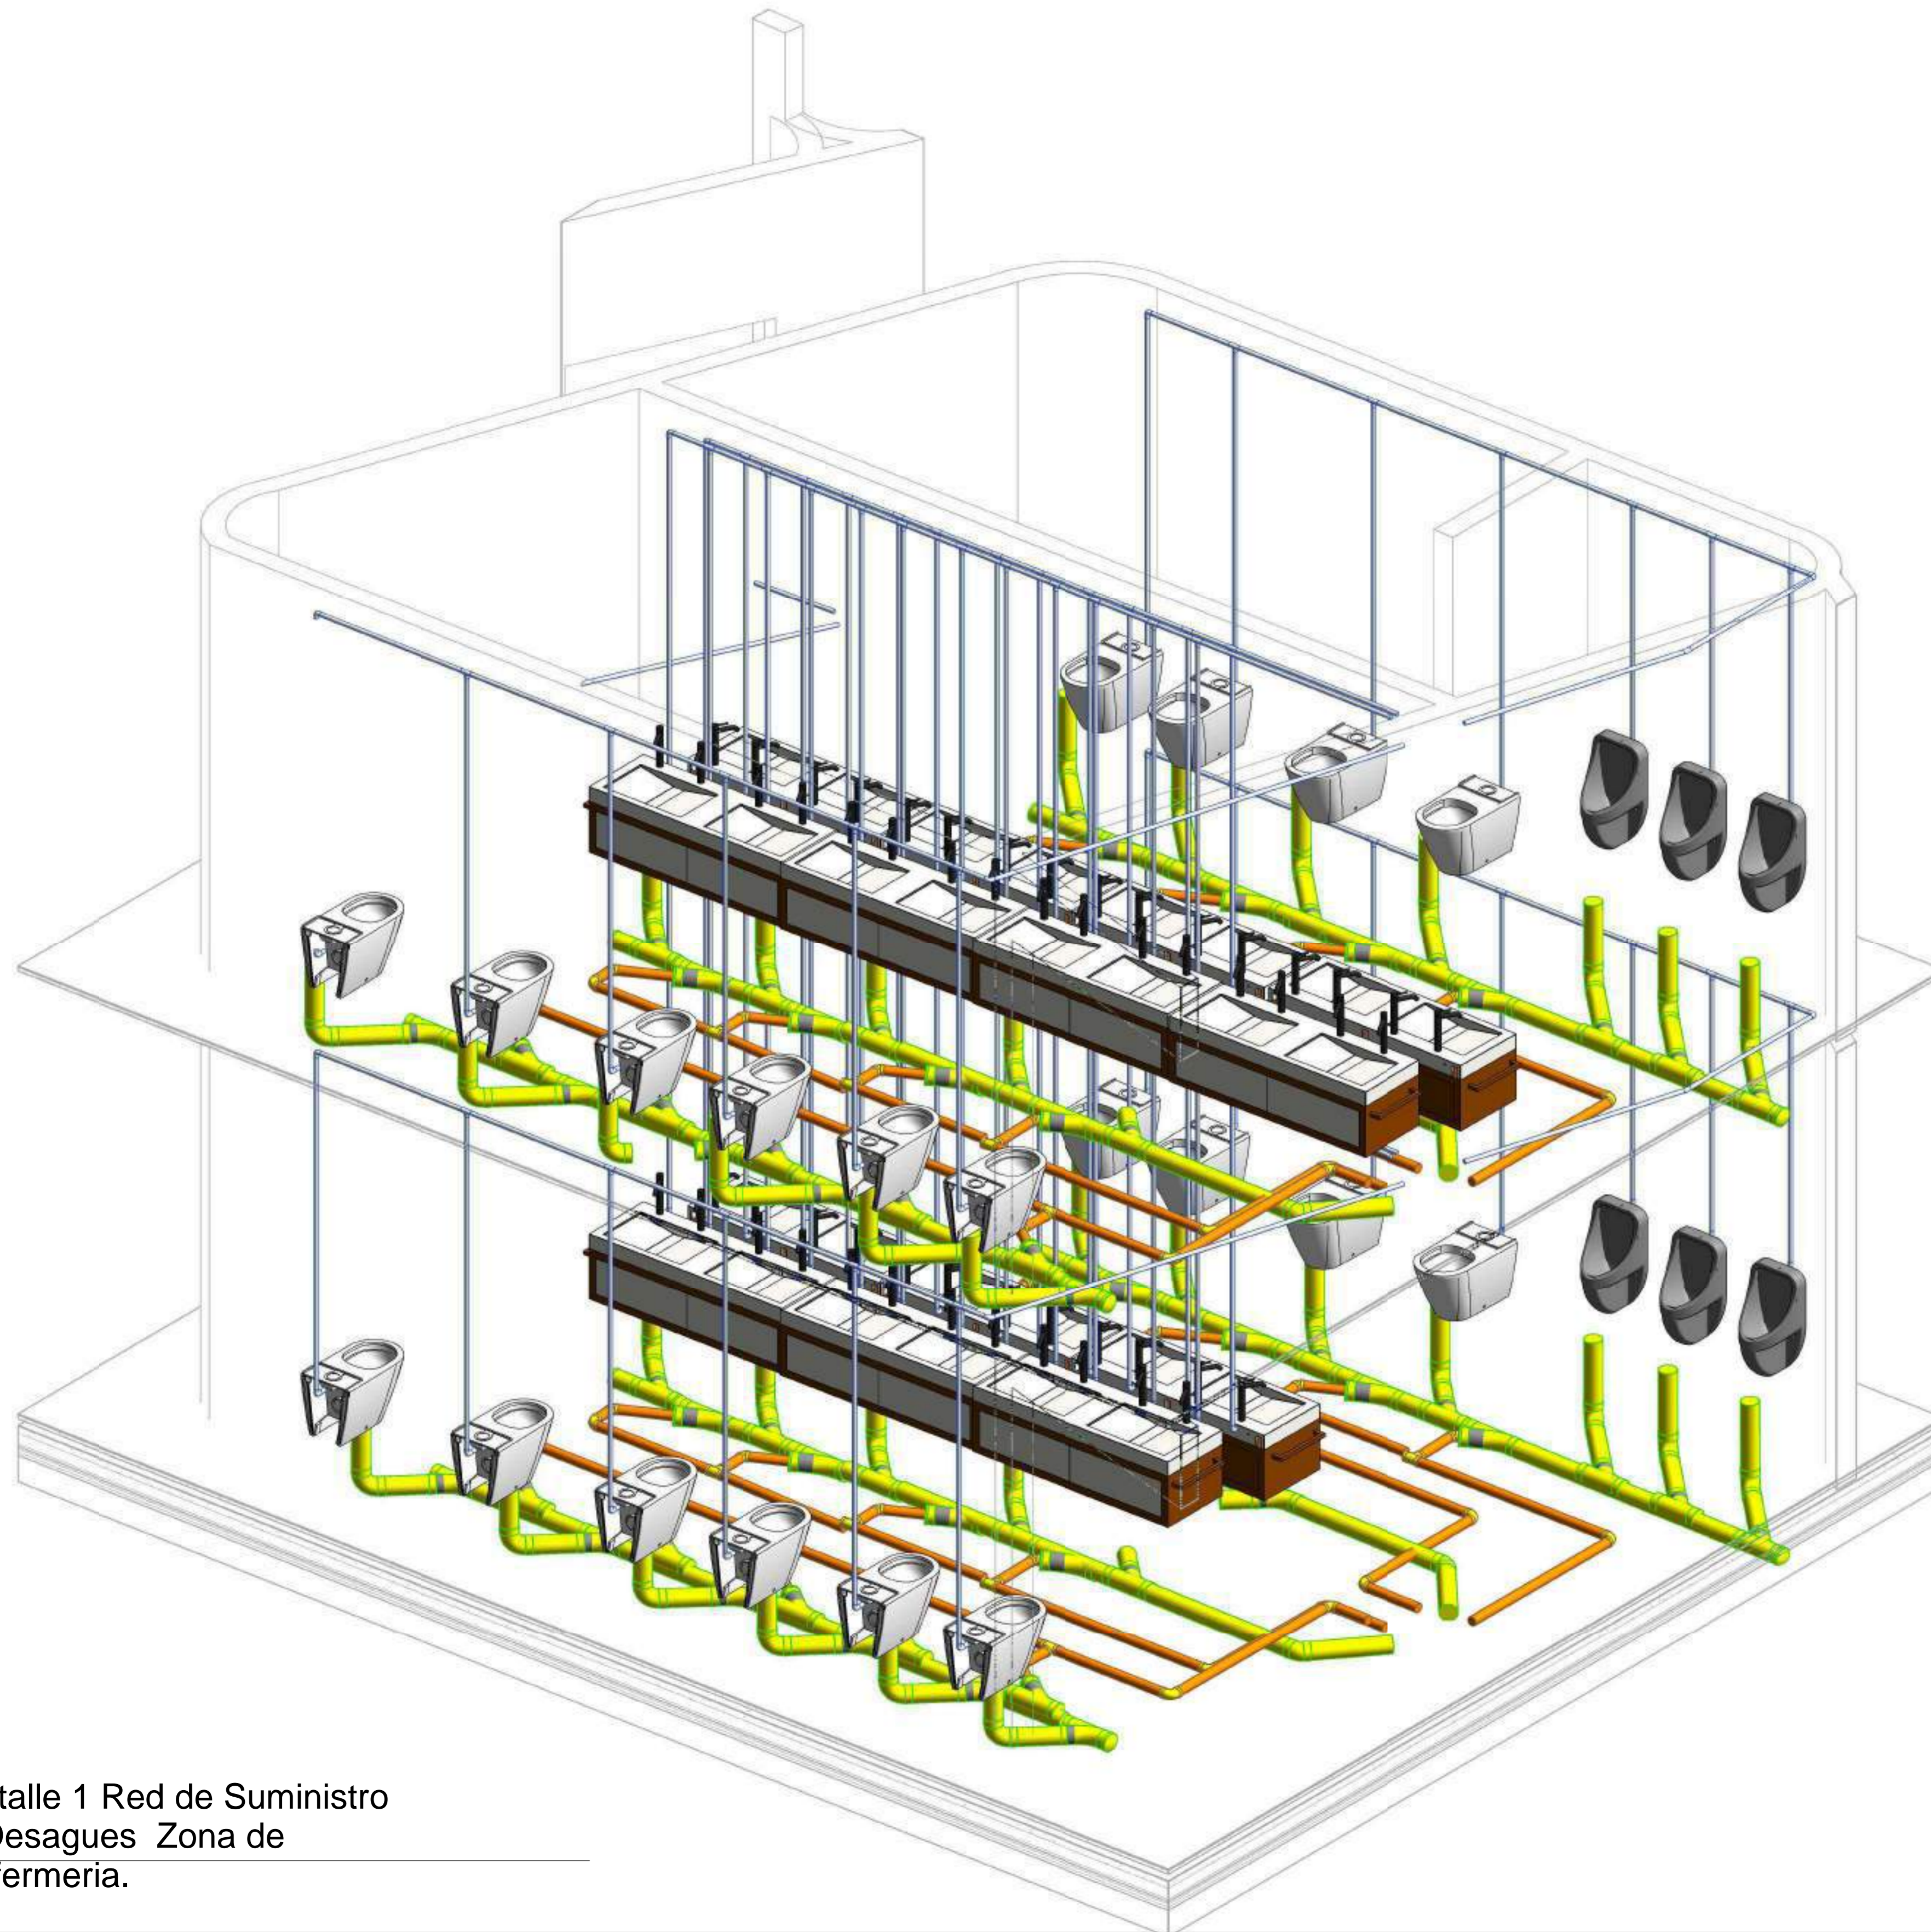

Detalle 1 Red de Suministro y Desagues Zona de enfermería.

1

03/12/2021	FECHA	1000	PLANO No.
	ESCALA		

UNIVERSIDAD LA GRAN COLOMBIA



FACULTAD DE ARQUITECTURA

INSTITUTO TECNOLÓGICO AGROPECUARIO
MUNICIPIO DE VILLA DE SAN DIEGO DE
UBATÉ



INSTITUTO TECNOLÓGICO AGROPECUARIO
Municipio de Villa de San Diego de Ubaté

CONVENCIONES

Red suministro de agua fría	
Red suministro de agua caliente	
Red de suministro recirculada	
Red de desagues sanitarios	
Caja de inspección	
Área de detalle	

ESTUDIANTES

YERALDIN LICETH VARGAS GORDILLO
CODIGO: 1018489221

YESICA PAOLA GUEZGUAN VARGAS
CODIGO:1014300939

DOCENTE

CARLOS LEONARDO SALAMANCA TOVAR




Detalle 1 Red de Suministro y Desagues
Zona de enfermería.

DIBUJADO POR

Autor



Detalle 1 Red de Suministro y Desagues
Zona de enfermería.

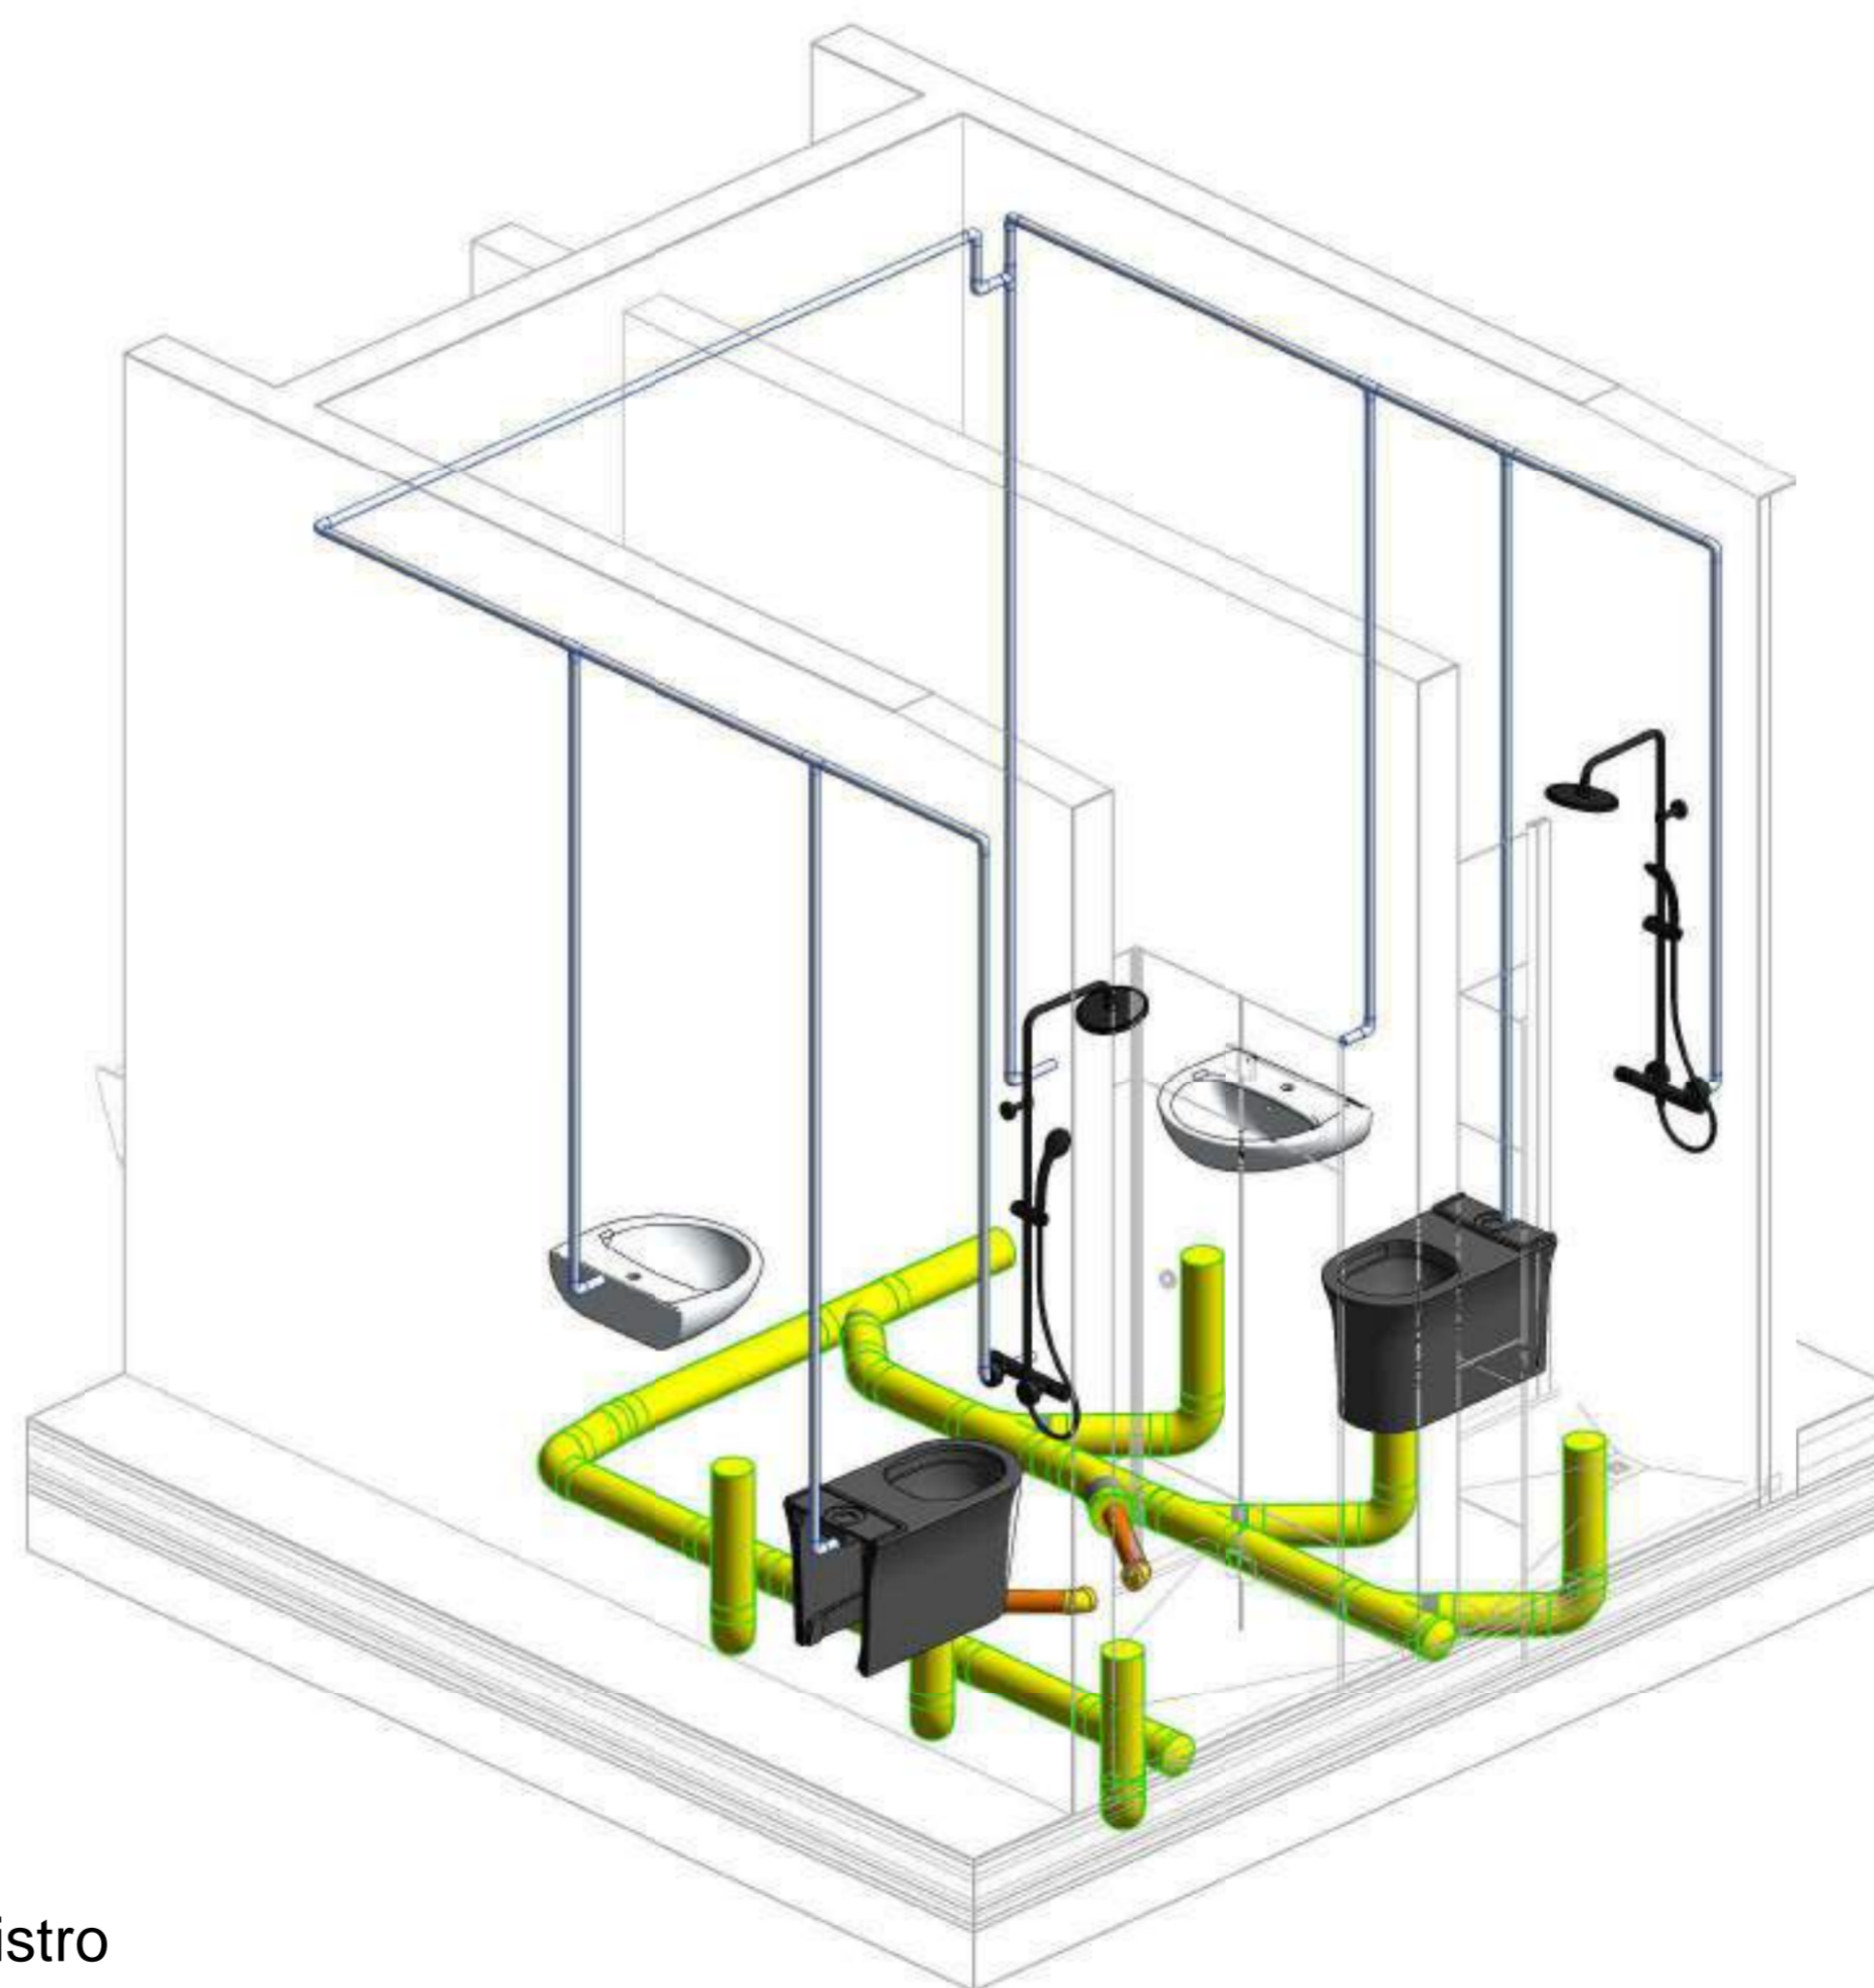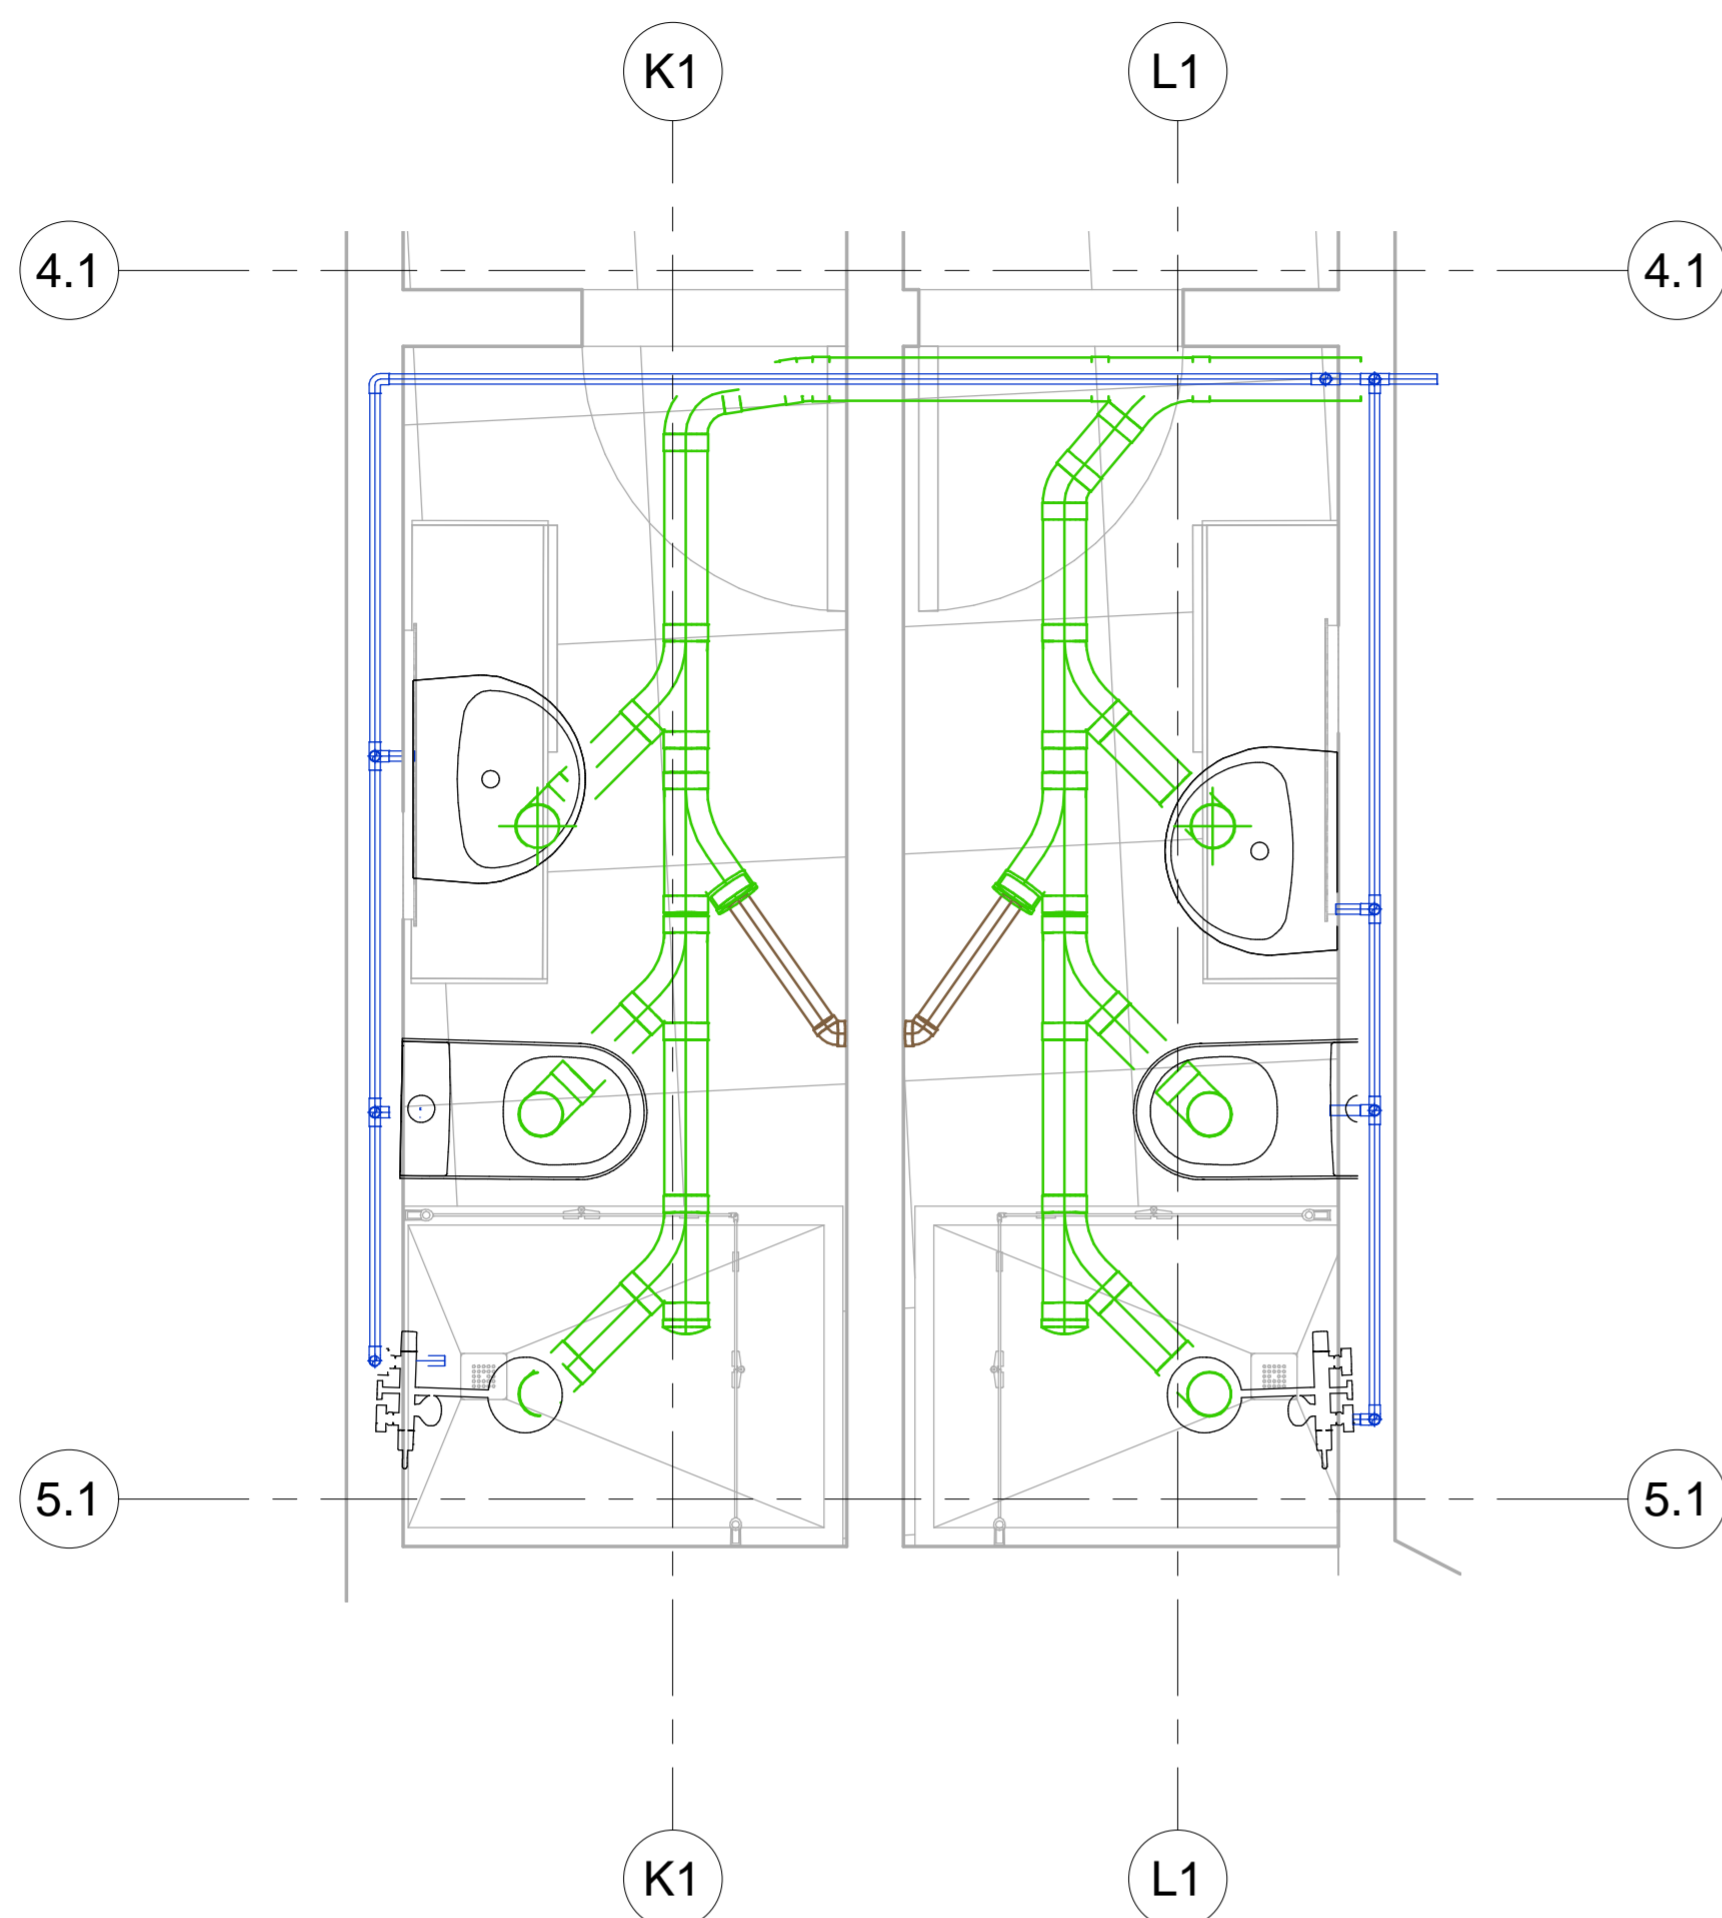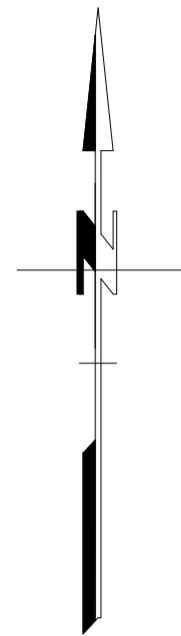
FECHA	PLANO No.
03/12/2021	0001
ESCALA	Número de proyecto




1 Detalle 1 Red de suministro y Desagues Zona de basuras

2 Detalle 1 Red de suministro y Desagues Zona de basuras

03/12/2021	FECHA	1000
1 : 20	ESCALA	PLANO No.
UNIVERSIDAD LA GRAN COLOMBIA		
 UNIVERSIDAD La Gran Colombia		
FACULTAD DE ARQUITECTURA		
INSTITUTO TECNOLÓGICO AGROPECUARIO MUNICIPIO DE VILLA DE SAN DIEGO DE UBATÉ		
 <small>INSTITUTO TECNOLÓGICO AGROPECUARIO Municipio de Villa de San Diego de Ubaté</small>		
CONVENCIONES		
Red suministro de agua fría		
Red suministro de agua caliente		
Red de suministro recirculada		
Red de desagues sanitarios		
Caja de inspección		
Área de detalle		
ESTUDIANTES		
YERALDIN LICETH VARGAS GORDILLO CODIGO: 1018489221		
YESICA PAOLA GUEZGUAN VARGAS CODIGO:1014300939		
DOCENTE		
CARLOS LEONARDO SALAMANCA TOVAR		
Detalle 1 Red de suministro y Desagues Zona de basuras		
DIBUJADO POR		
Yeraldin Vargas y Yesica Guezman		
Detalle 1 Red de suministro y Desagues Zona de basuras		
FECHA	PLANO No.	
03/12/2021	0001	
ESCALA		Número de proyecto
1 : 20		

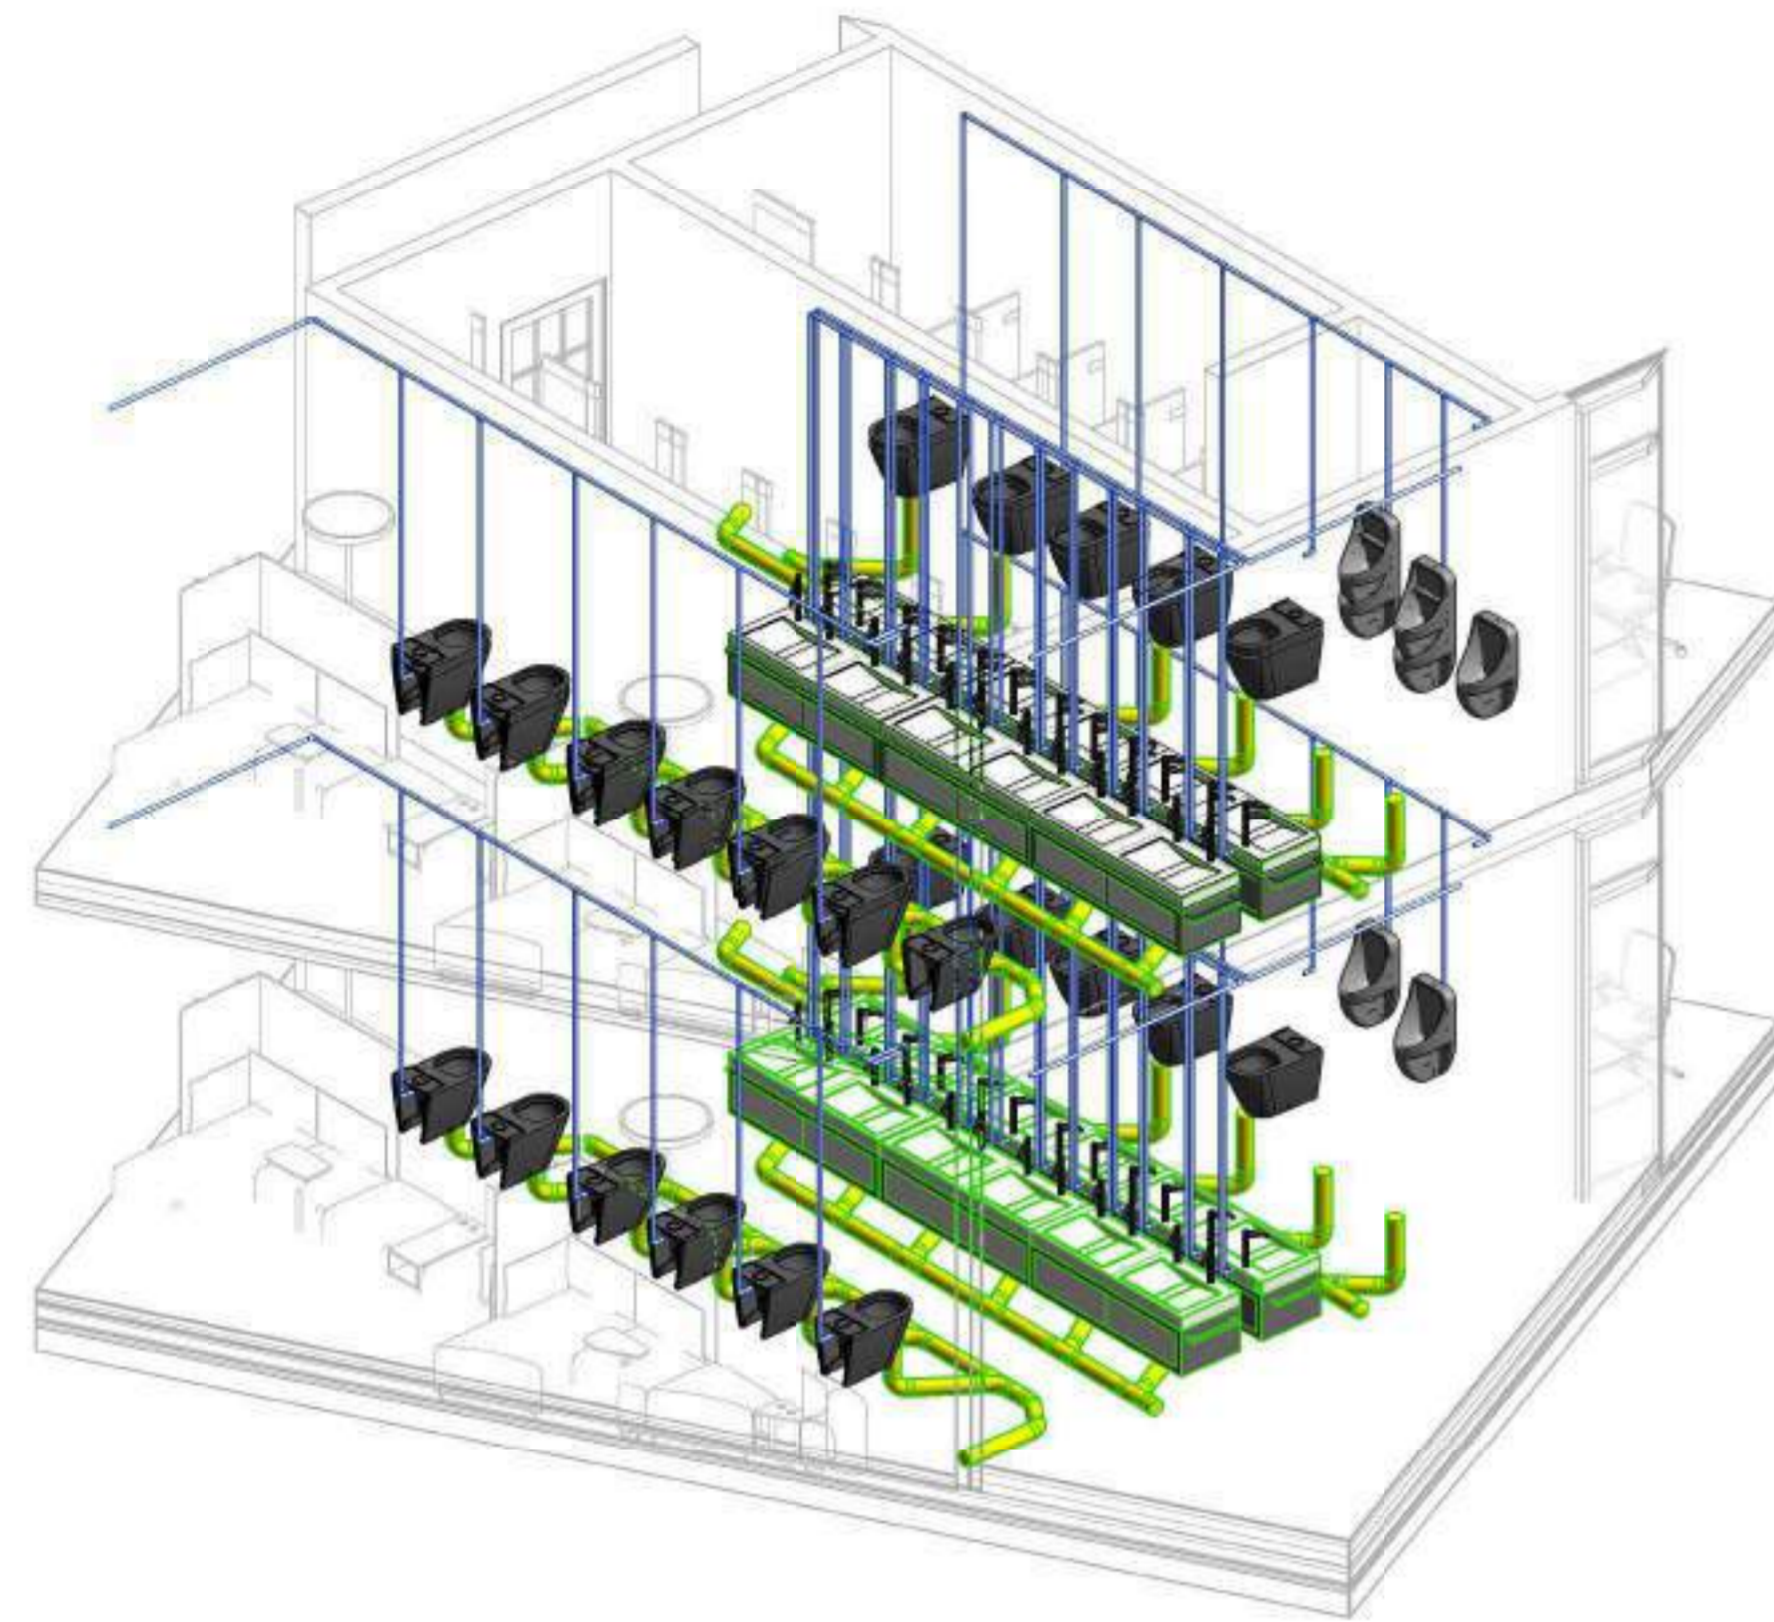

1 Detalle 2 Red de Suministro y desagues Zona Administrativa

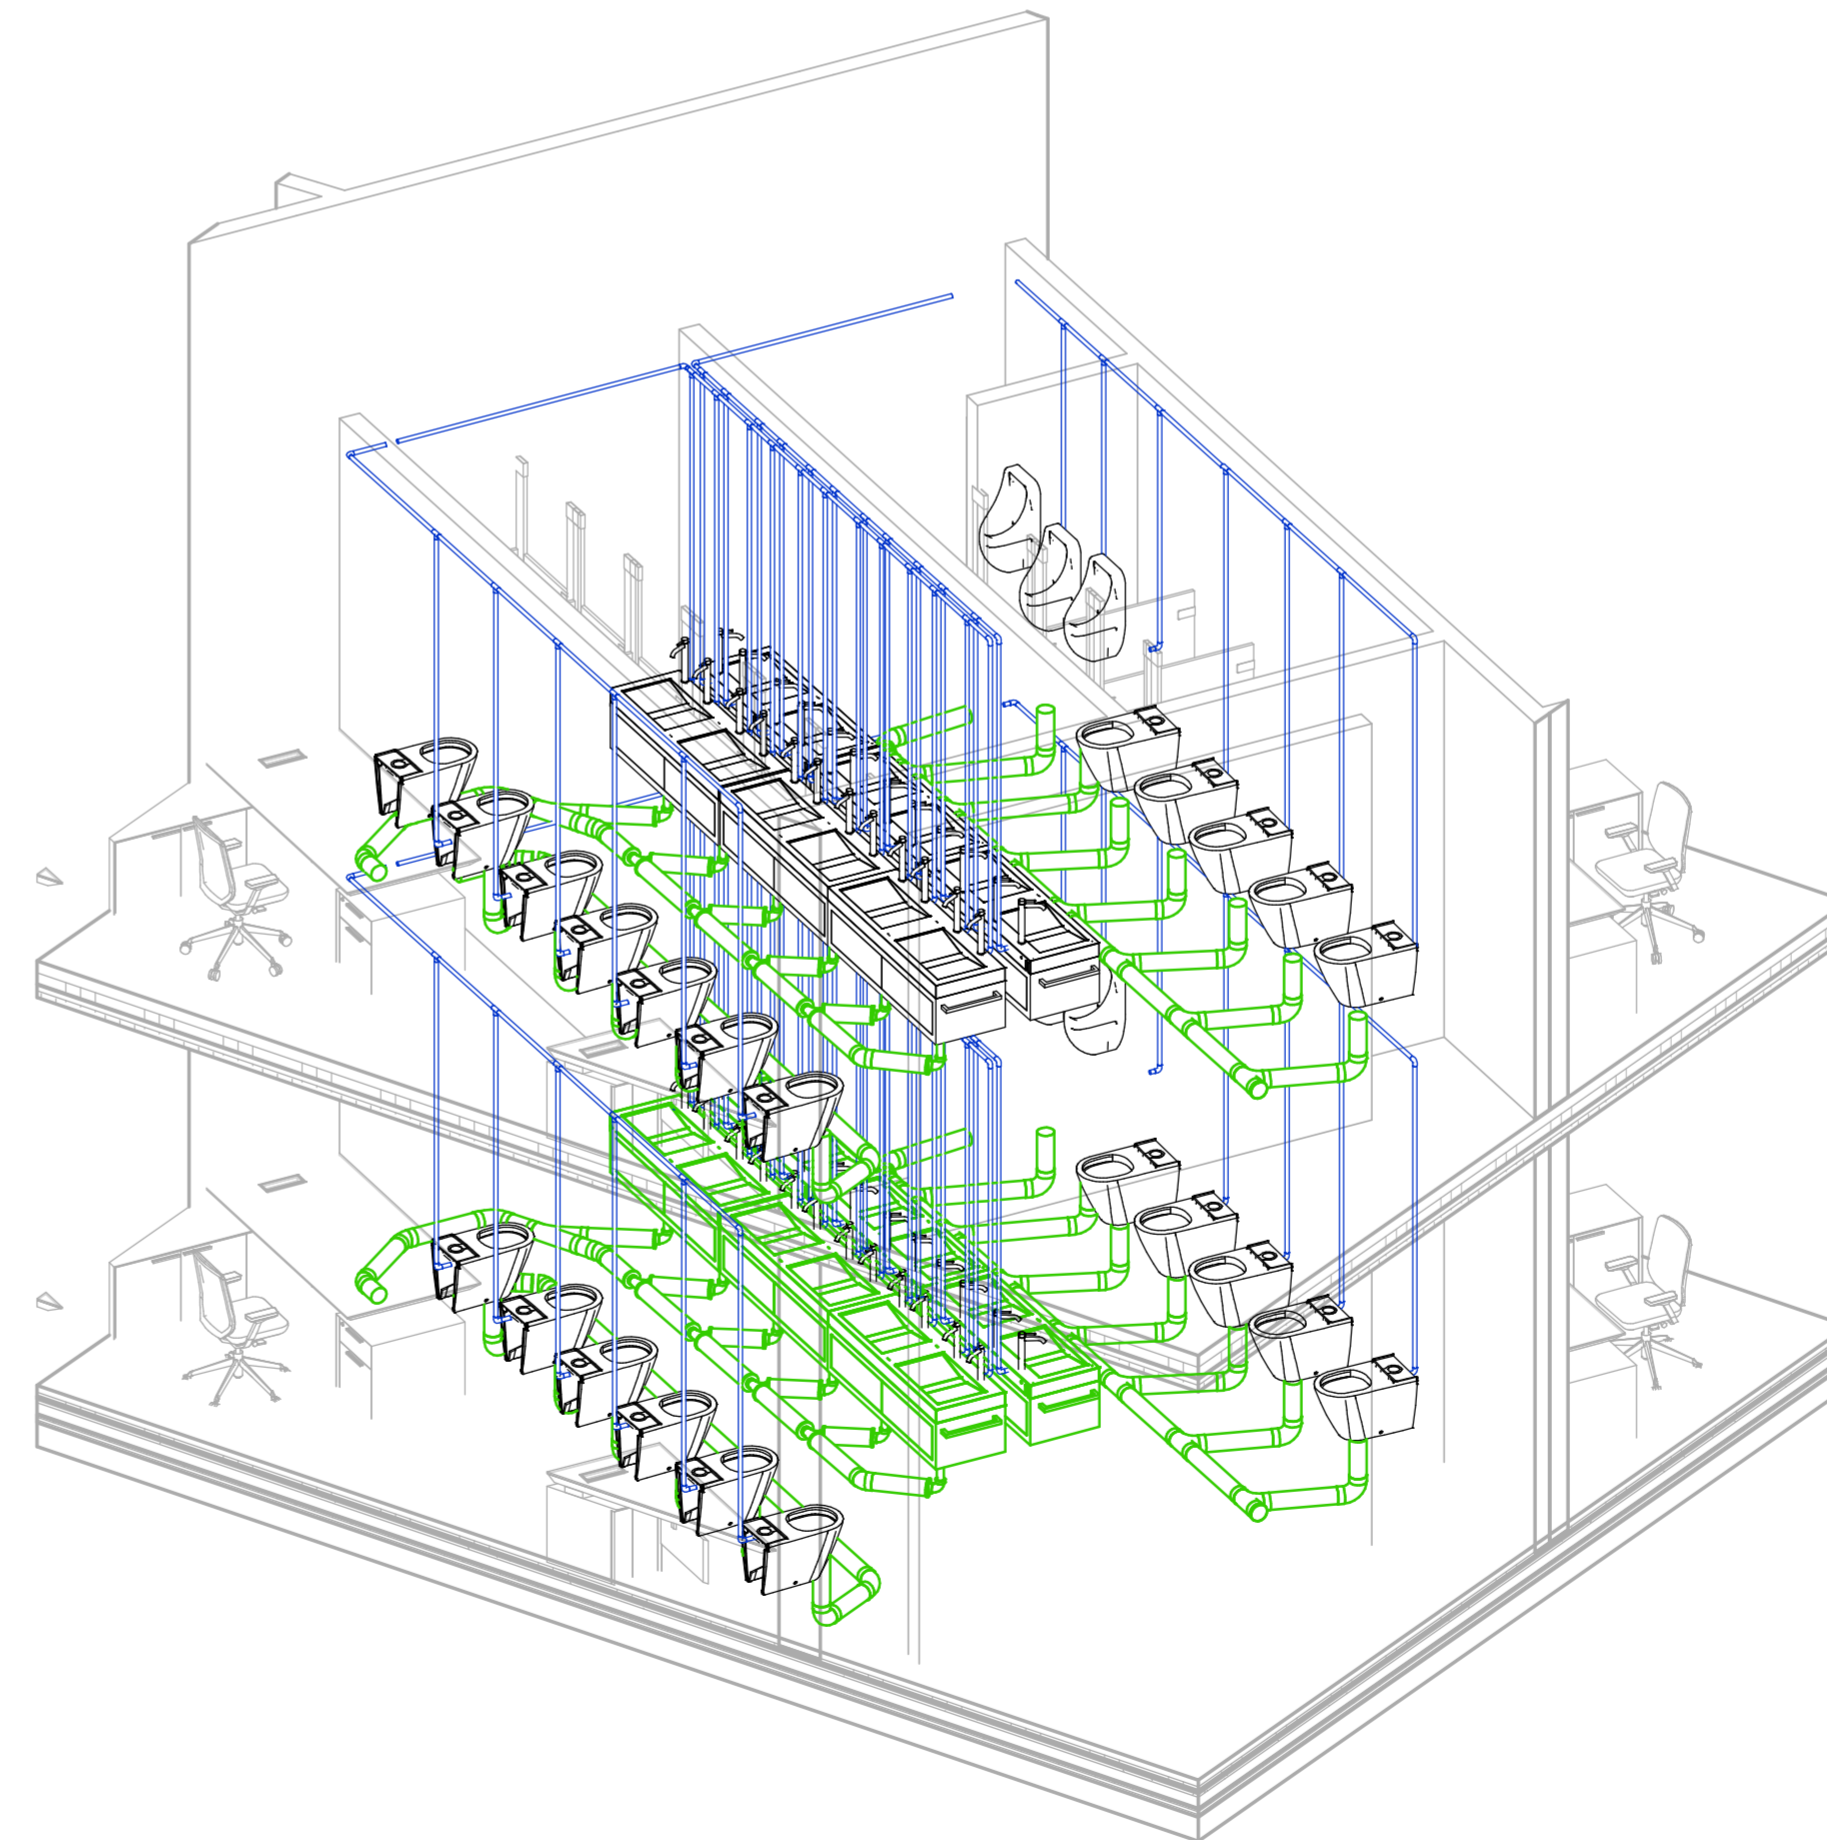

2 Detalle 1 Red de Suministro y desagues Zona Administrativa

03/12/2021	FECHA	1000	PLANO No.
	ESCALA		

UNIVERSIDAD LA GRAN COLOMBIA



UNIVERSIDAD
La Gran Colombia

FACULTAD DE ARQUITECTURA

INSTITUTO TECNOLÓGICO AGROPECUARIO
MUNICIPIO DE VILLA DE SAN DIEGO DE
UBATÉ



INSTITUTO TECNOLÓGICO AGROPECUARIO
Municipio de Villa de San Diego de Ubaté

CONVENCIONES

Red suministro de agua fría	
Red suministro de agua caliente	
Red de suministro recirculada	
Red de desagues sanitarios	
Caja de inspección	
Área de detalle	

ESTUDIANTES

YERALDIN LICETH VARGAS GORDILLO
CODIGO: 1018489221

YESICA PAOLA GUEZGUAN VARGAS
CODIGO:1014300939

DOCENTE

CARLOS LEONARDO SALAMANCA TOVAR


Detalle 1 y 2 Red de Suministro y desagues
Zona Administrativa

DIBUJADO POR


Yeraldin Vargas y Yesica Guezman

Detalle 1 y 2 Red de Suministro y
desagues Zona Administrativa

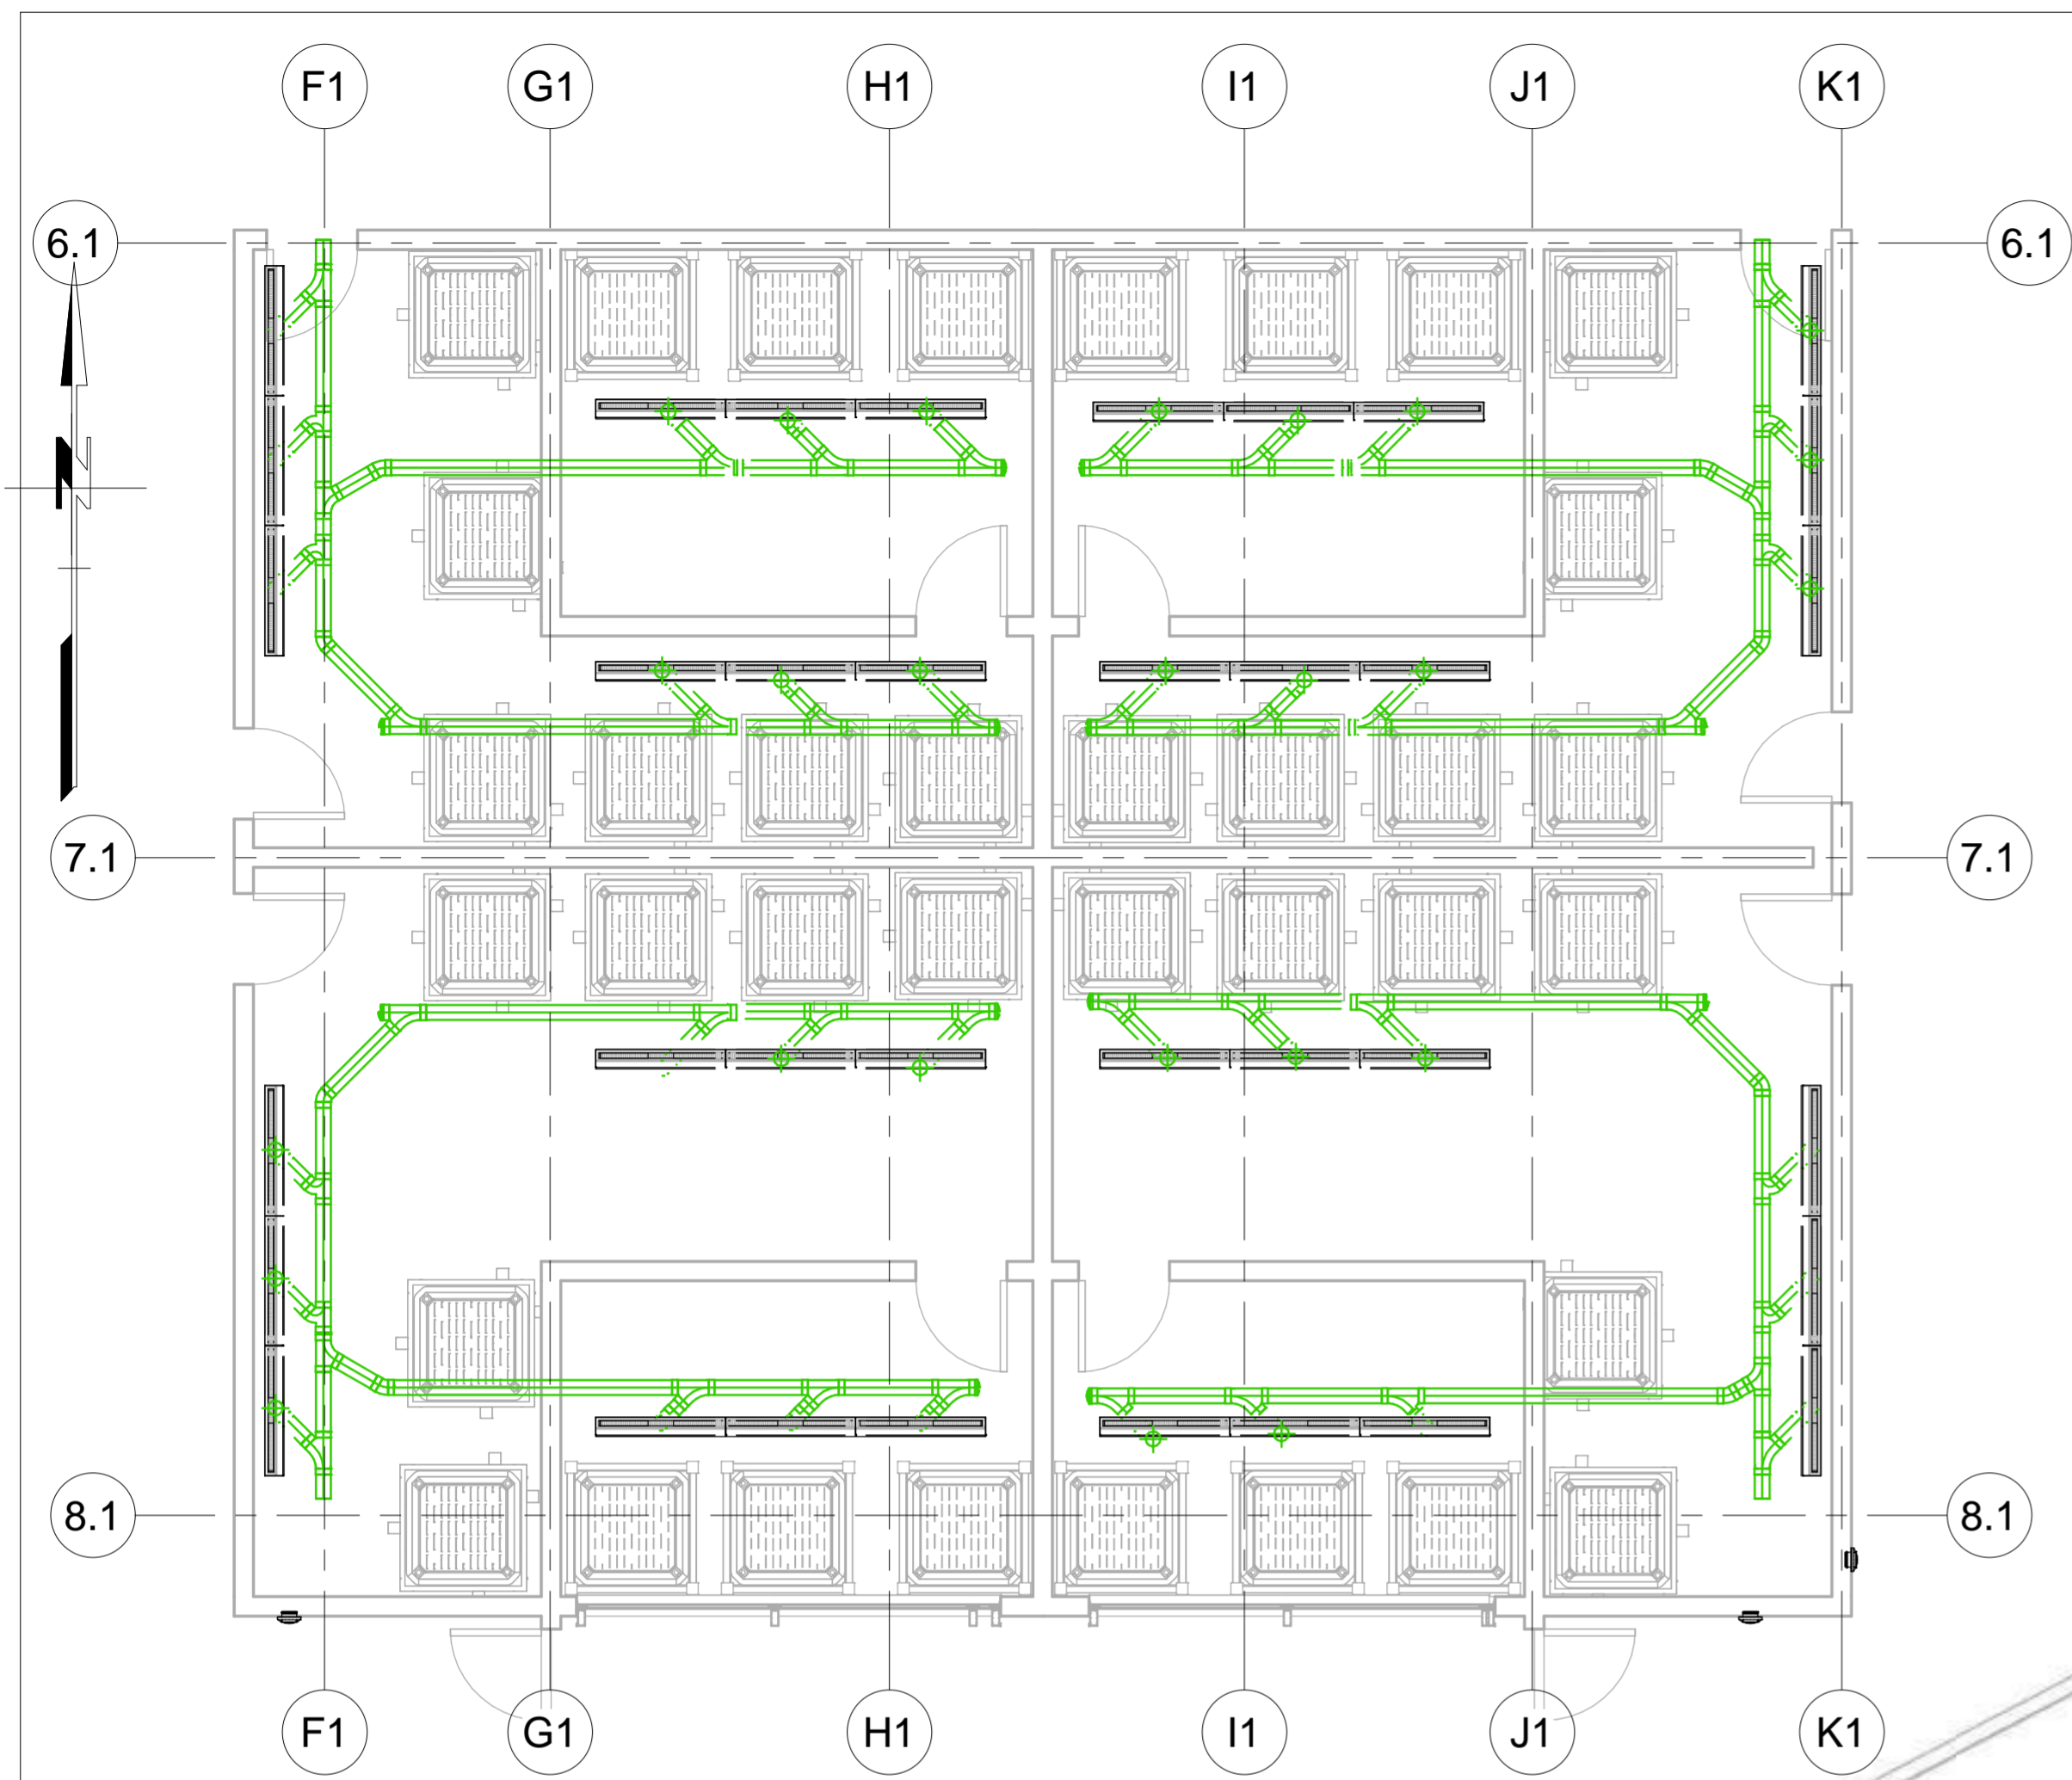


FECHA 03/12/2021	PLANO No. 0001
ESCALA	Número de proyecto

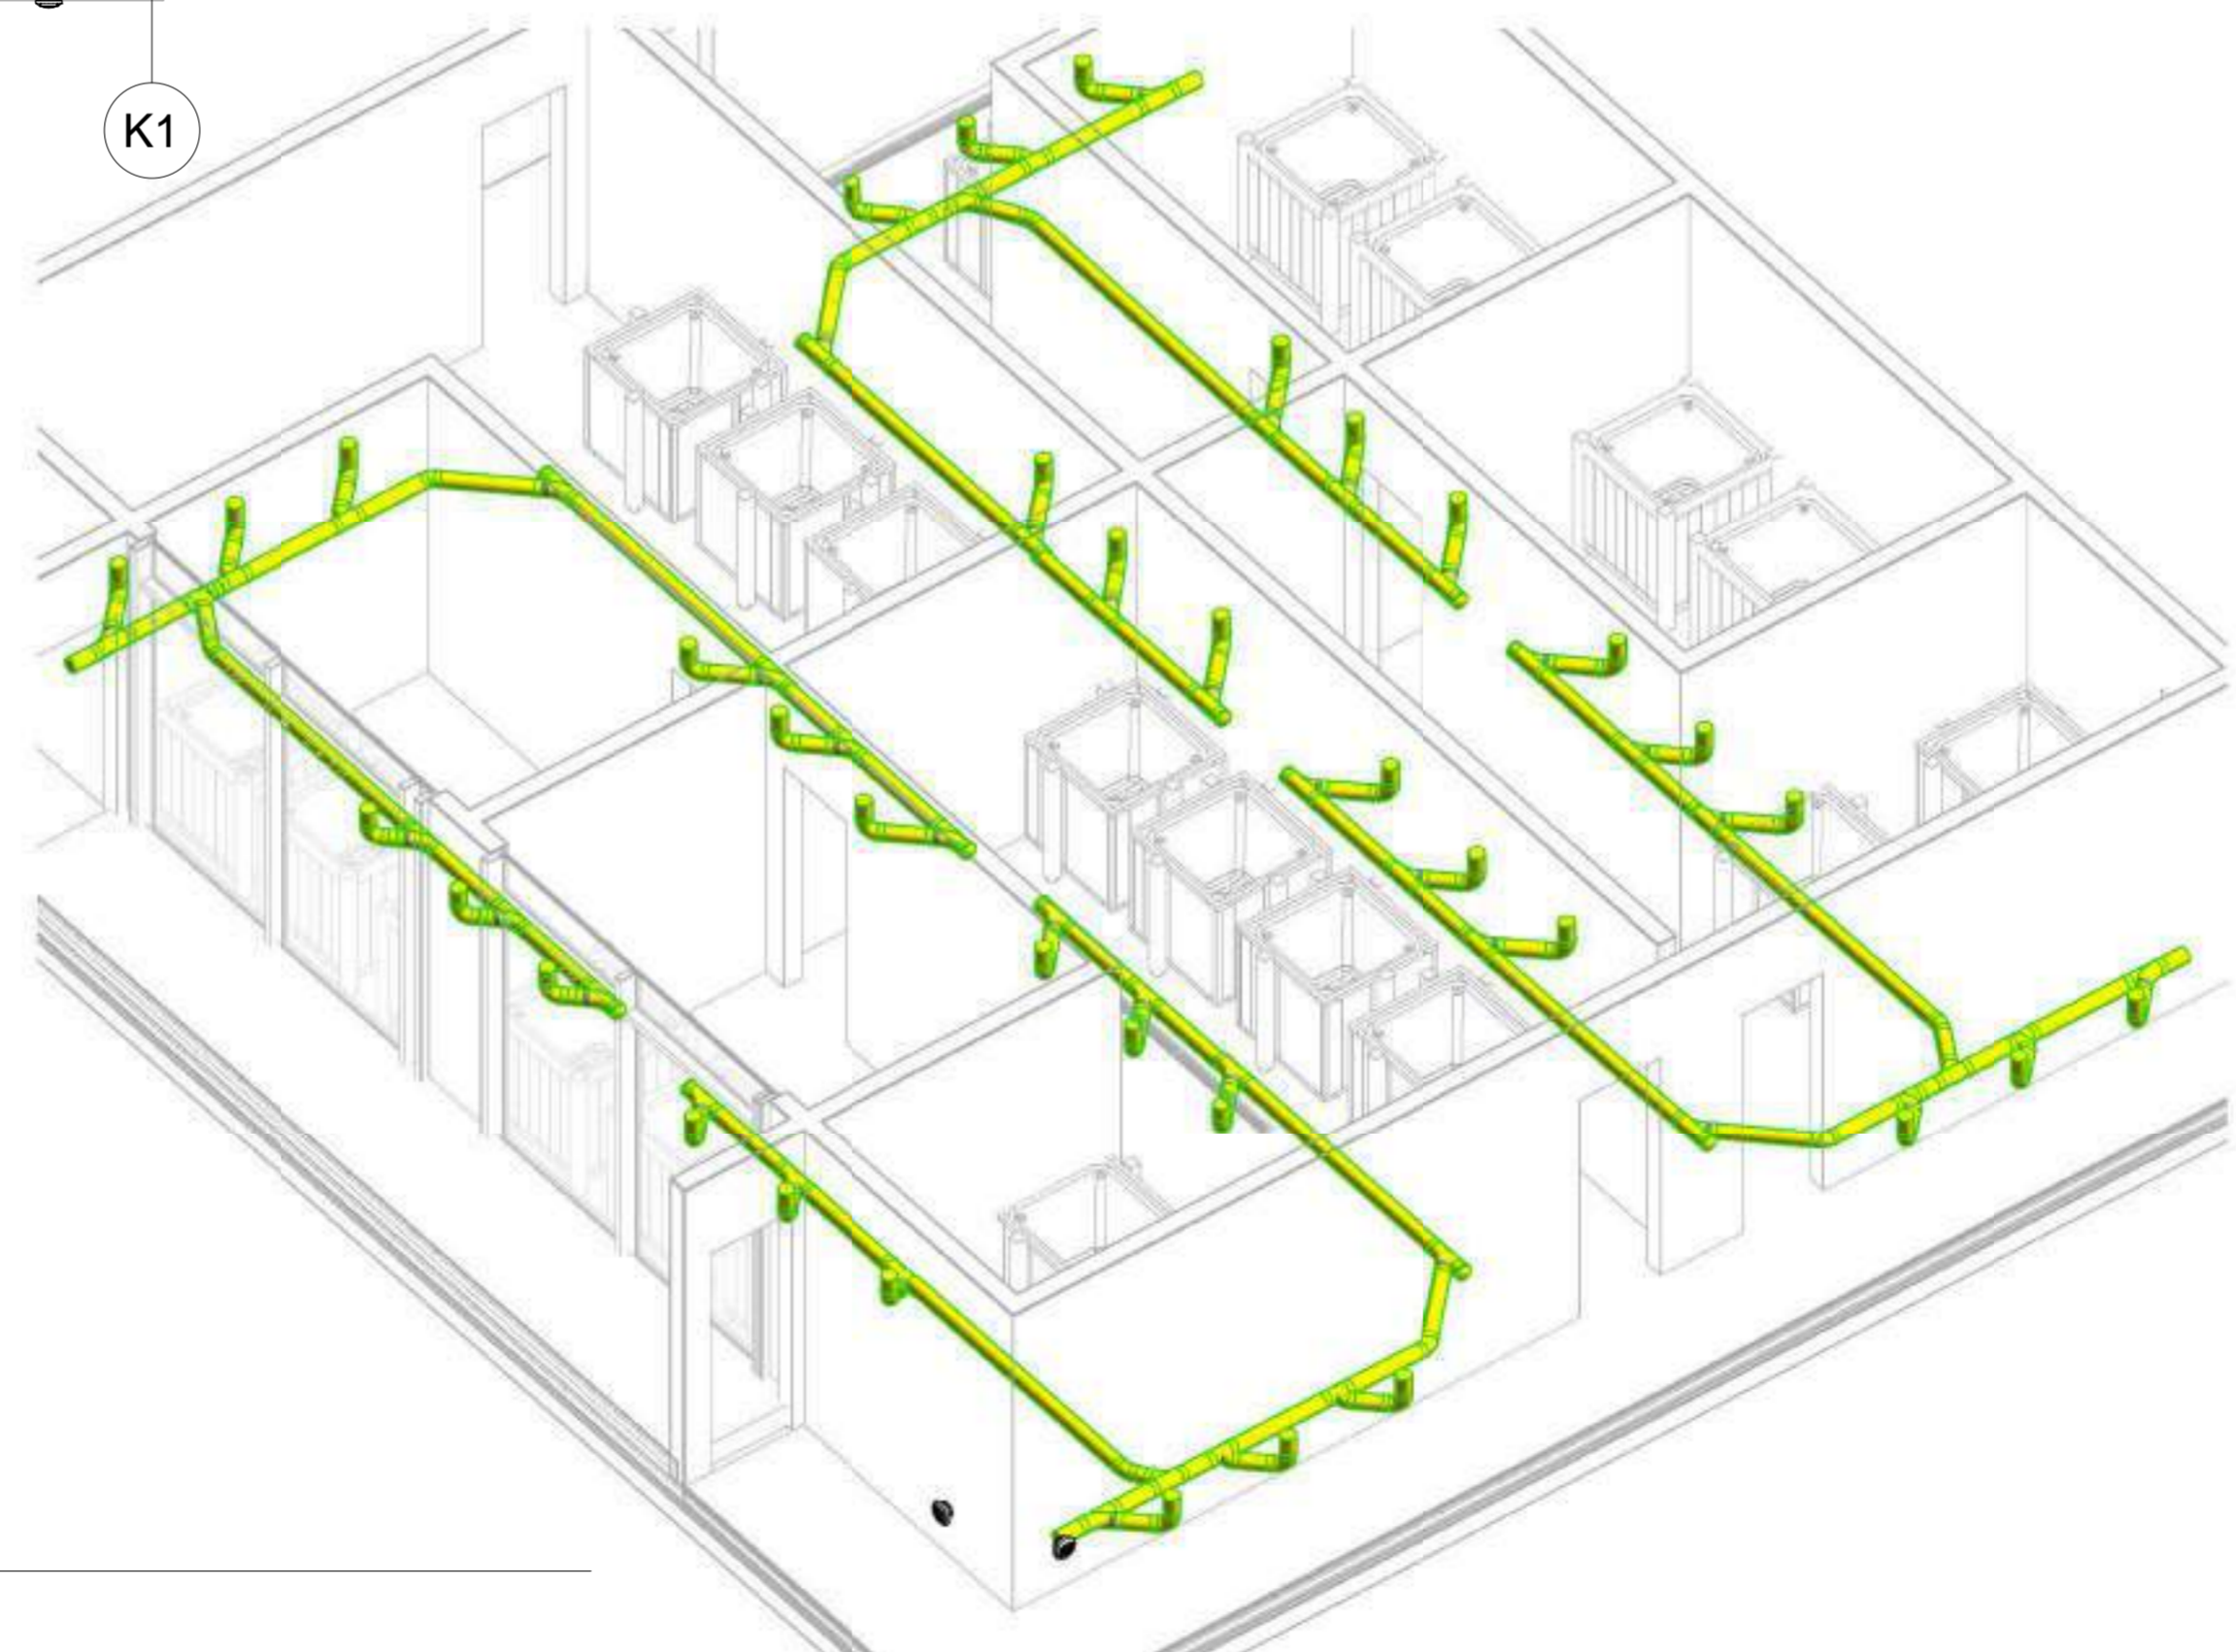


1 Detalle 2 Red de suministro y Desagues Zona de basuras



2 Detalle 2 Red de suministro y Desagues Zona de basuras

03/12/2021		1000
FECHA		PLANO No.
1 : 50	ESCALA	0001
UNIVERSIDAD LA GRAN COLOMBIA		
		
FACULTAD DE ARQUITECTURA		
INSTITUTO TECNOLÓGICO AGROPECUARIO MUNICIPIO DE VILLA DE SAN DIEGO DE UBATÉ		
		
INSTITUTO TECNOLÓGICO AGROPECUARIO <small>Municipio de Villa de San Diego de Ubaté</small>		
CONVENCIONES		
Red suministro de agua fría		
Red suministro de agua caliente		
Red de suministro recirculada		
Red de desagues sanitarios		
Caja de inspección		
Área de detalle		
ESTUDIANTES		
YERALDIN LICETH VARGAS GORDILLO CODIGO: 1018489221		
YESICA PAOLA GUEZGUAN VARGAS CODIGO:1014300939		
DOCENTE		
CARLOS LEONARDO SALAMANCA TOVAR		
Detalle 2 Red de suministro y Desagues Zona de basuras		
DIBUJADO POR		
Yeraldin Vargas y Yesica Guezuguan		
Detalle 2 Red de suministro y Desagues Zona de basuras		
FECHA	PLANO No.	
03/12/2021	0001	
ESCALA	Número de proyecto	
1 : 50		

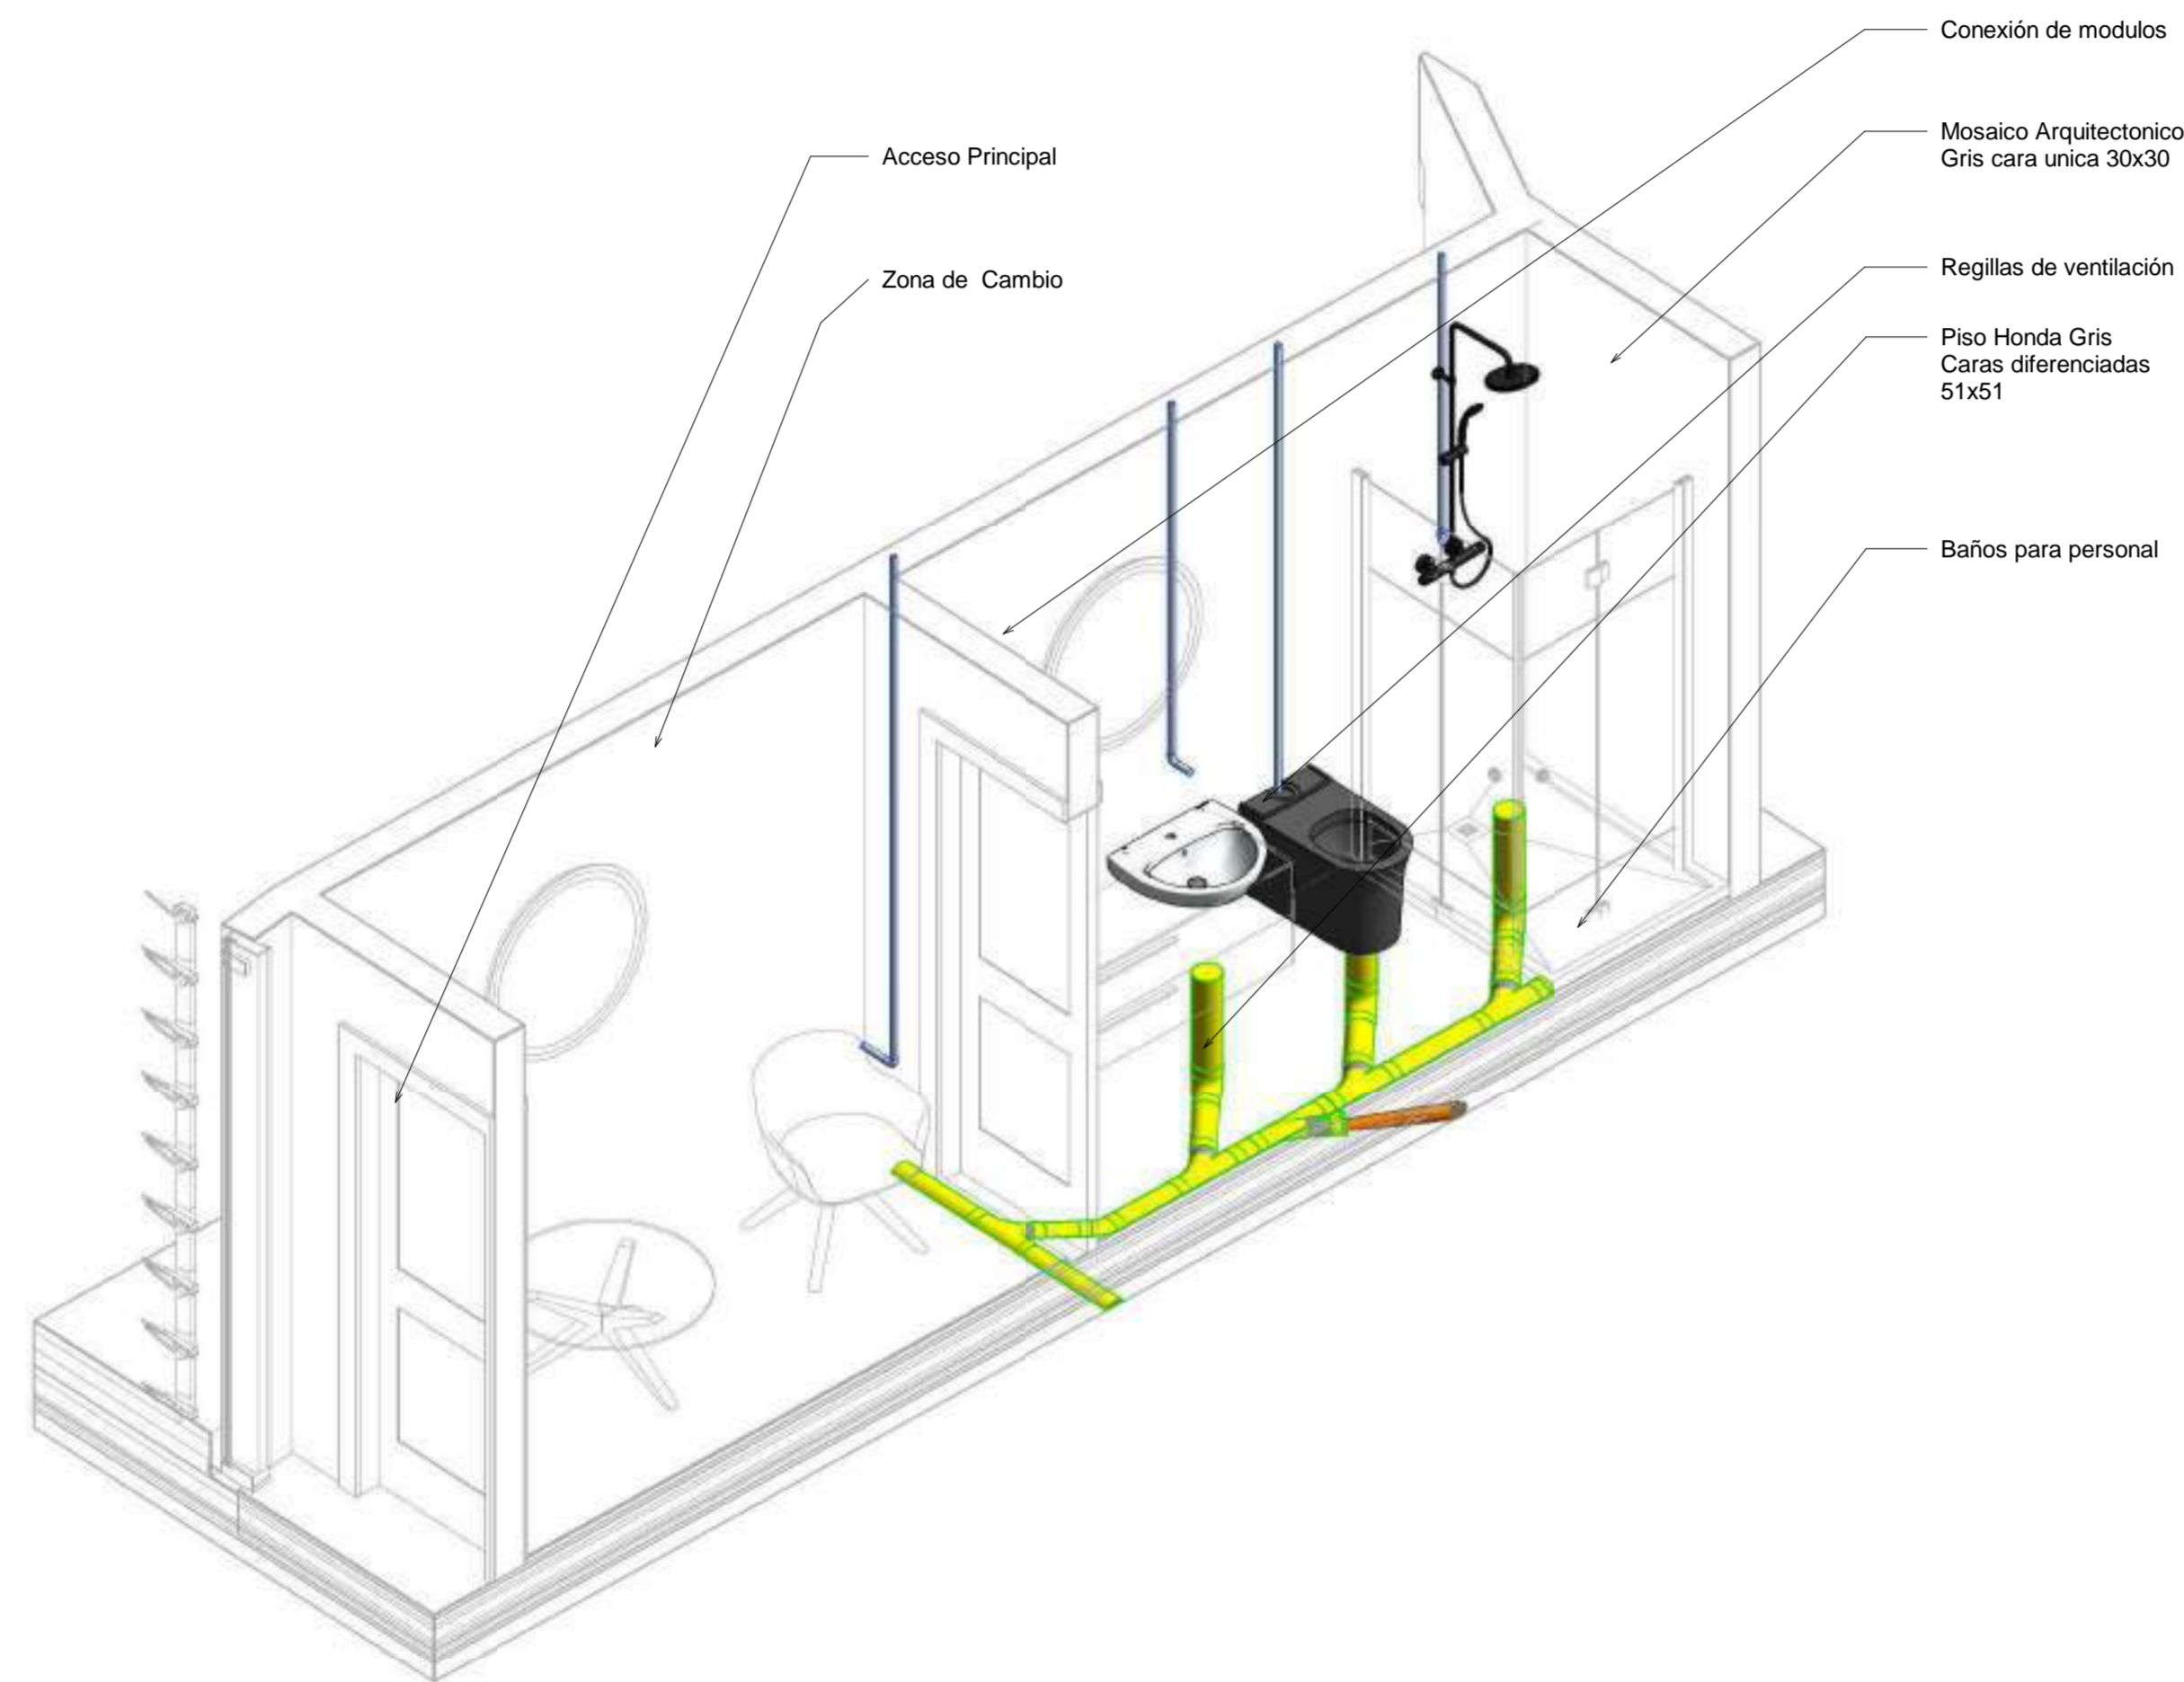

1 Detalle Baño Zona de basuras

03/12/2021	1001
FECHA	PLANO No.
ESCALA	

UNIVERSIDAD LA GRAN COLOMBIA



FACULTAD DE ARQUITECTURA

INSTITUTO TECNOLÓGICO AGROPECUARIO
MUNICIPIO DE VILLA DE SAN DIEGO DE
UBATÉ



INSTITUTO TECNOLÓGICO AGROPECUARIO
Municipio de Villa de San Diego de Ubaté

CONVENCIONES

Red suministro de agua fría	
Red suministro de agua caliente	
Red de suministro recirculada	
Red de desagües sanitarios	
Caja de inspección	
Área de detalle	

ESTUDIANTES

YERALDIN LICETH VARGAS GORDILLO
CODIGO: 1018489221

YESICA PAOLA GUEZGUAN VARGAS
CODIGO: 1014300939

DOCENTE

CARLOS LEONARDO SALAMANCA TOVAR


Detalle Baño Zona de basuras

DIBUJADO POR

Yeraldin Vargas y Yesica Guezman

Detalle Baño Zona de basuras

FECHA 03/12/2021	PLANO No. 0001
ESCALA	Número de proyecto

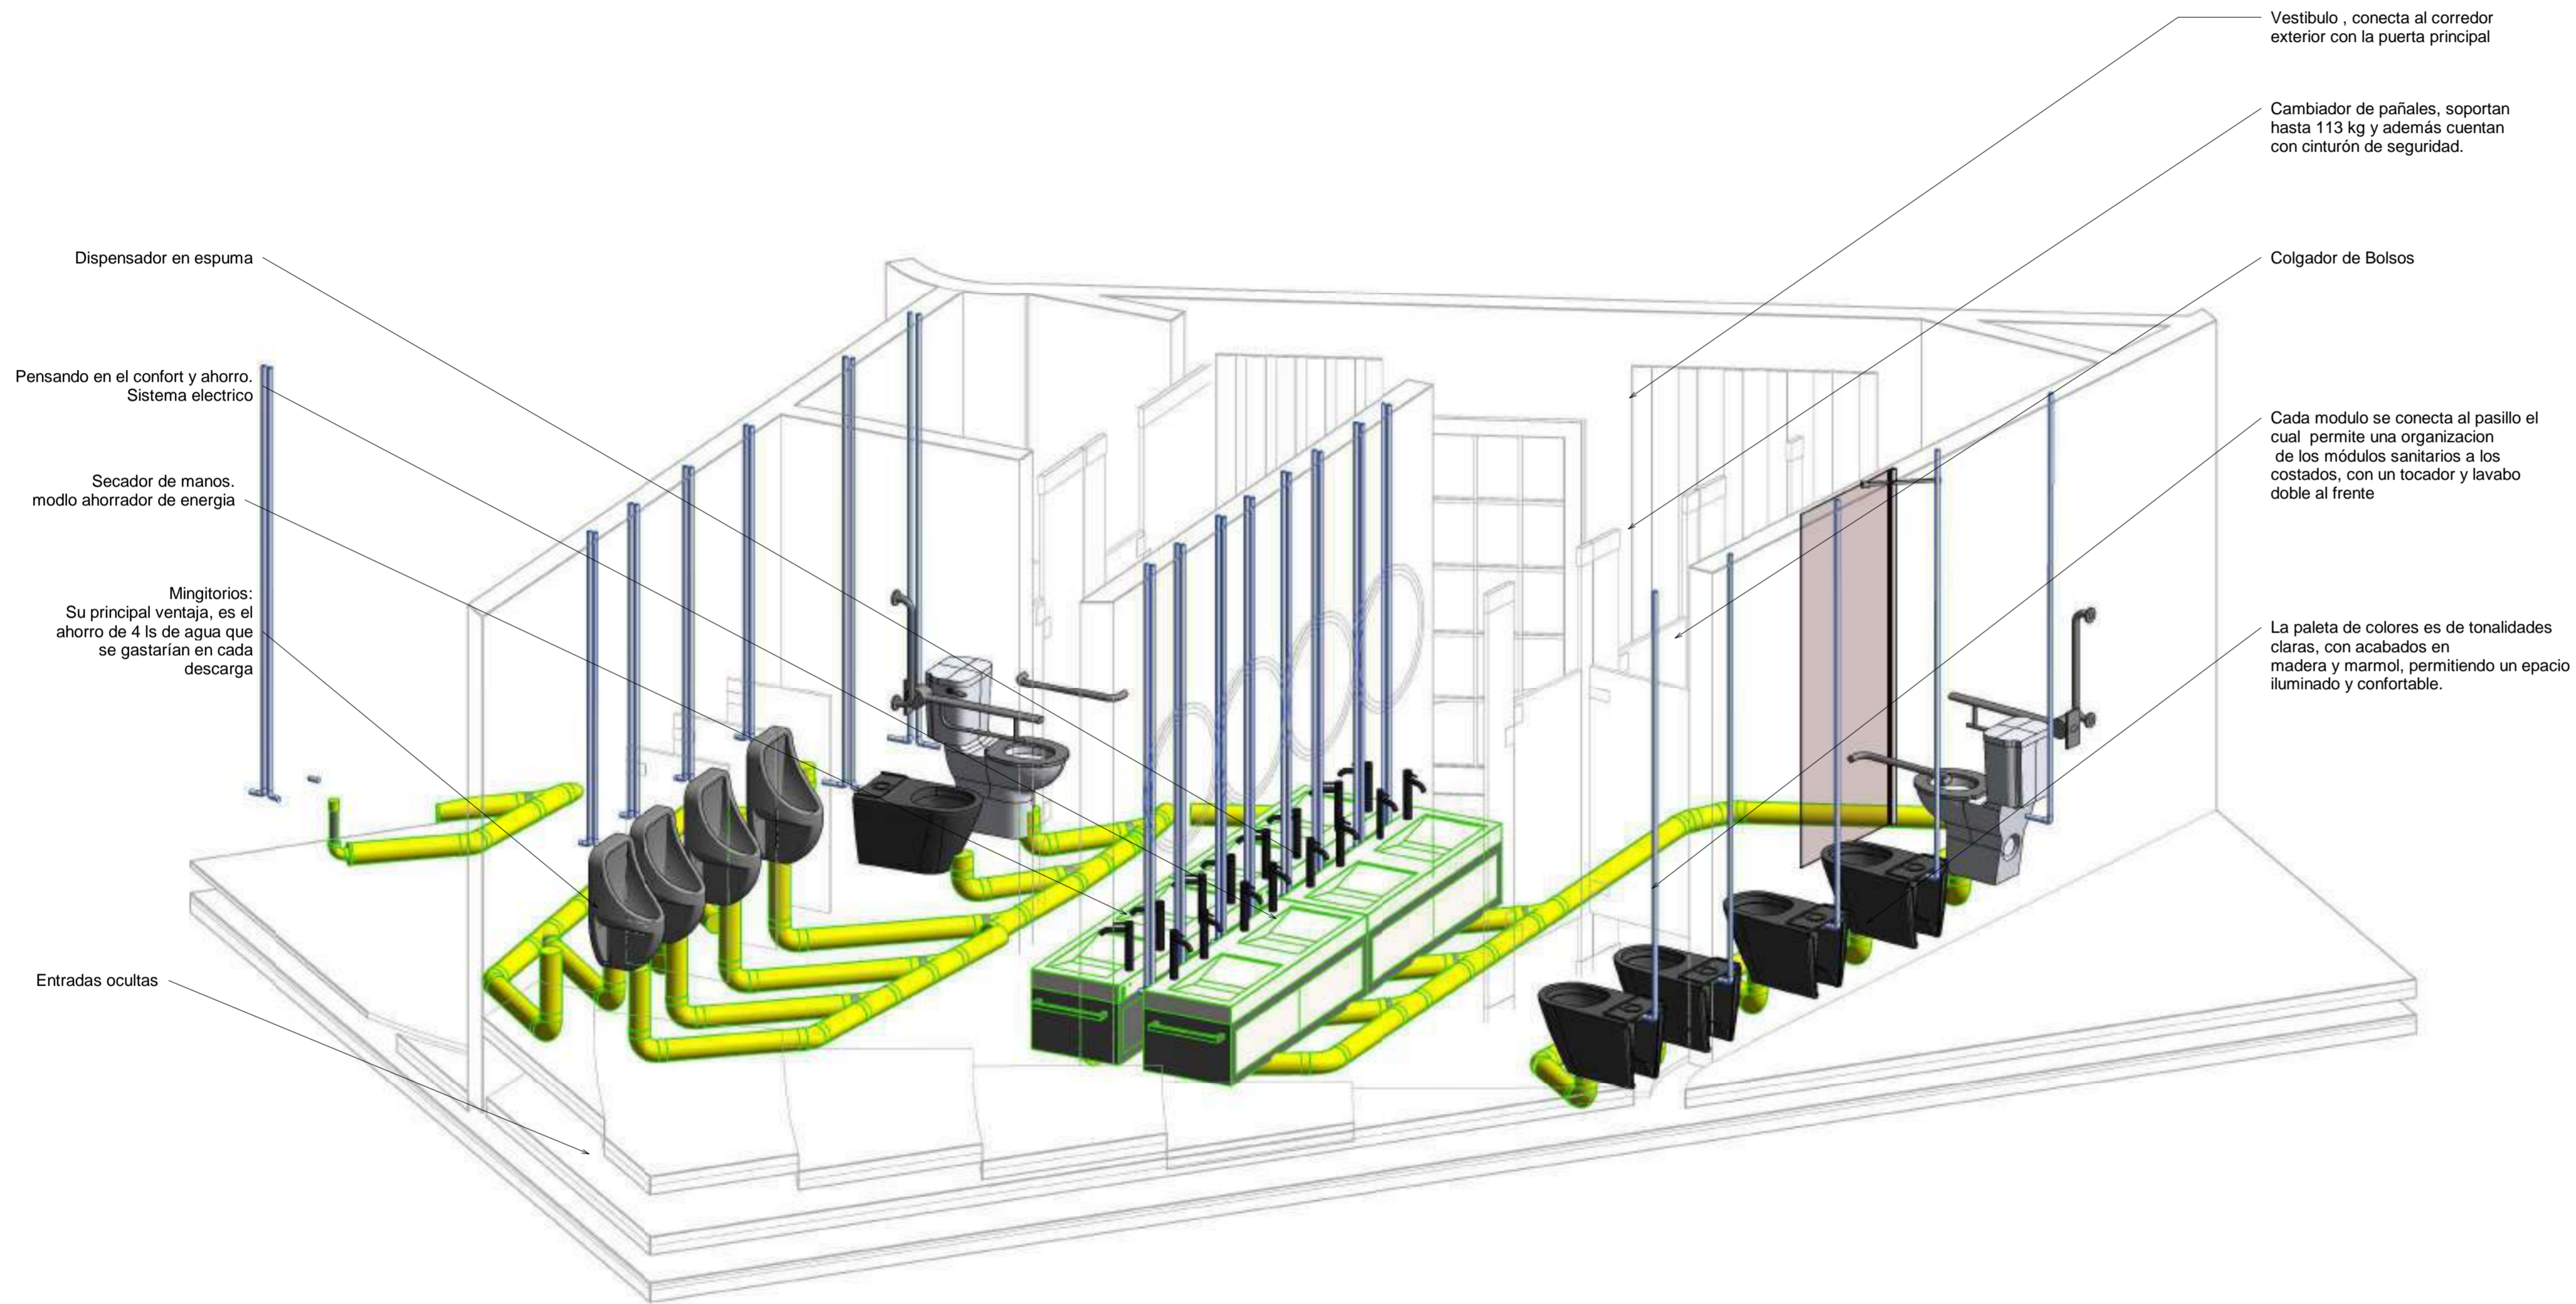

1 Detalle Baños Públicos

03/12/2021	1000
FECHA	PLANO No.
ESCALA	

UNIVERSIDAD LA GRAN COLOMBIA



FACULTAD DE ARQUITECTURA

INSTITUTO TECNOLÓGICO AGROPECUARIO
MUNICIPIO DE VILLA DE SAN DIEGO DE UBATÉ



INSTITUTO TECNOLÓGICO AGROPECUARIO
Municipio de Villa de San Diego de Ubaté

CONVENCIONES

Red suministro de agua fría	
Red suministro de agua caliente	
Red de suministro recirculada	
Red de desagües sanitarios	
Caja de Inspección	
Área de detalle	

ESTUDIANTES

YERALDIN LICETH VARGAS GORDILLO
CODIGO: 1018489221

YESICA PAOLA GUEZGUAN VARGAS
CODIGO:1014300939

DOCENTE

CARLOS LEONARDO SALAMANCA TOVAR


Detalle Baños Públicos

DIBUJADO POR

Yeraldin Vargas y Yesica Guezman

Detalle Baños Públicos

FECHA	PLANO No.
03/12/2021	0001
ESCALA	Número de proyecto

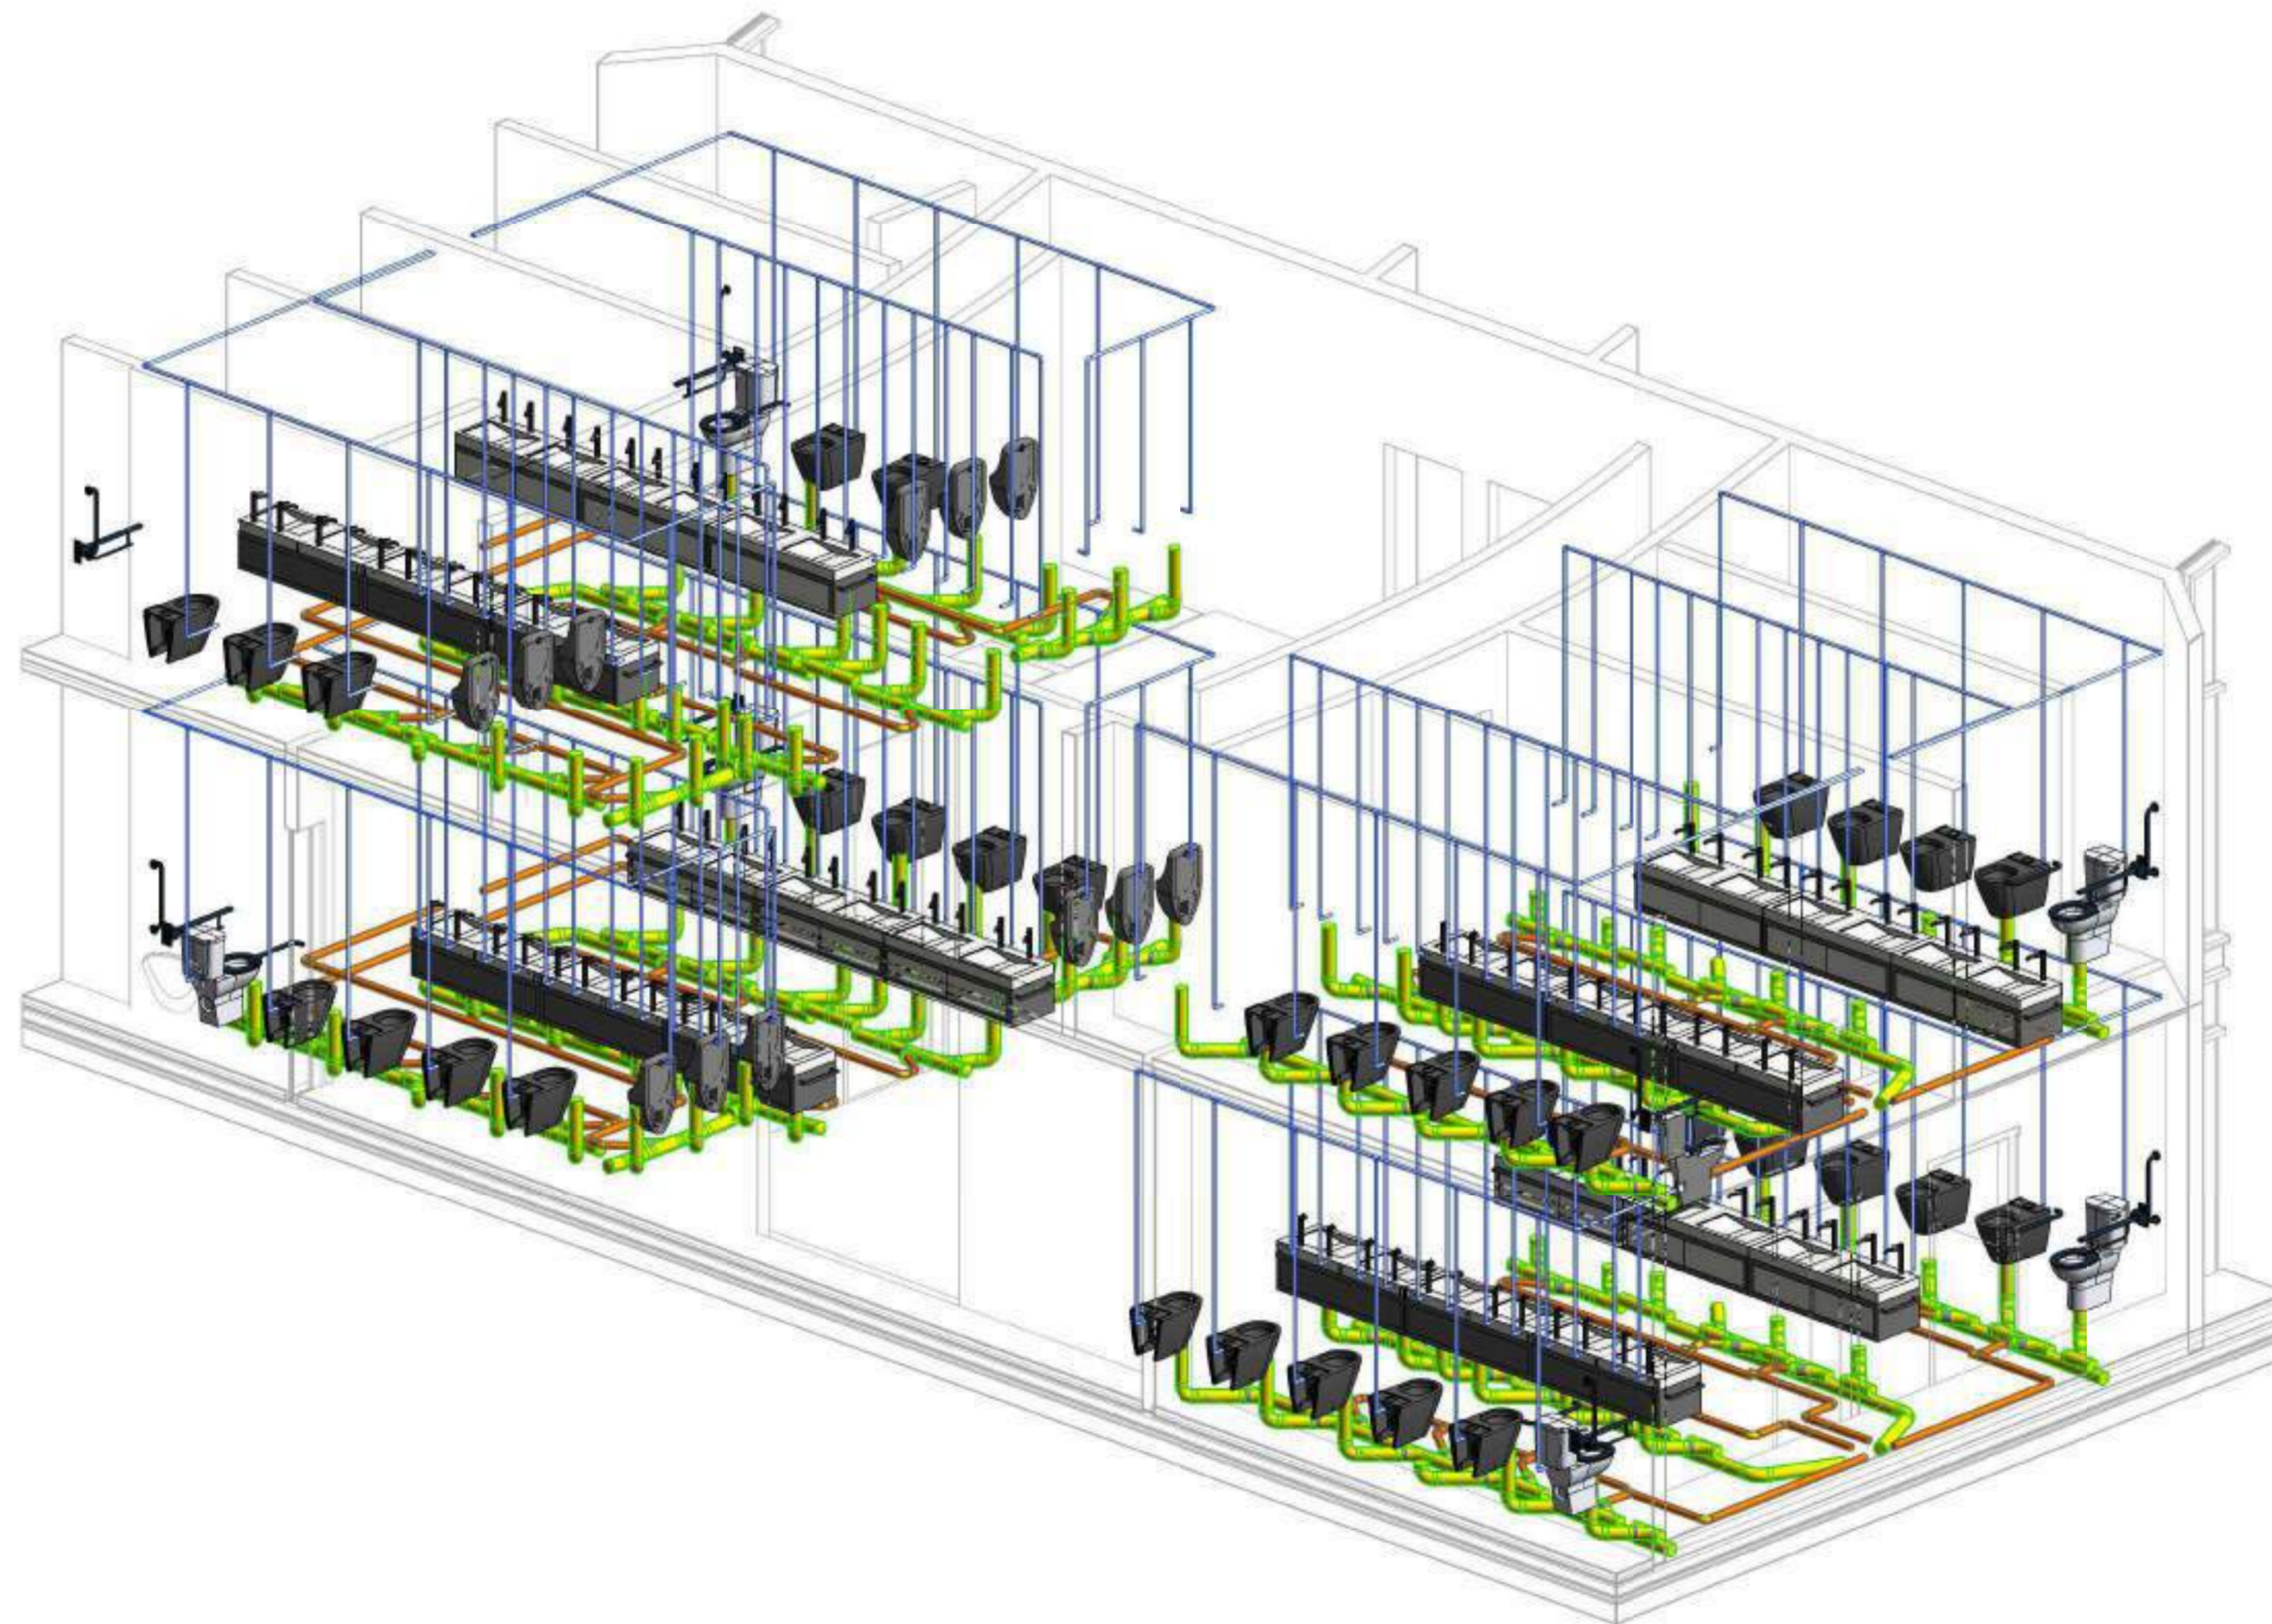

1 Detalle Red de suministro
Aula T2 Planta 1

03/12/2021	FECHA	1001	PLANO No.
	ESCALA		

UNIVERSIDAD LA GRAN COLOMBIA



FACULTAD DE ARQUITECTURA

INSTITUTO TECNOLÓGICO AGROPECUARIO
MUNICIPIO DE VILLA DE SAN DIEGO DE
UBATÉ



INSTITUTO TECNOLÓGICO AGROPECUARIO
Municipio de Villa de San Diego de Ubaté

CONVENCIONES

Red suministro de agua fría	
Red suministro de agua caliente	
Red de suministro recirculada	
Red de desagües sanitarios	
Caja de inspección	
Área de detalle	

ESTUDIANTES

YERALDIN LICETH VARGAS GORDILLO
CODIGO: 1018489221

YESICA PAOLA GUEZGUAN VARGAS
CODIGO:1014300939

DOCENTE

CARLOS LEONARDO SALAMANCA TOVAR



Detalle Red de suministro Aula T2

DIBUJADO POR



Yeraldin Vargas y Yesica Guezman


Detalle Red de suministro Aula T2

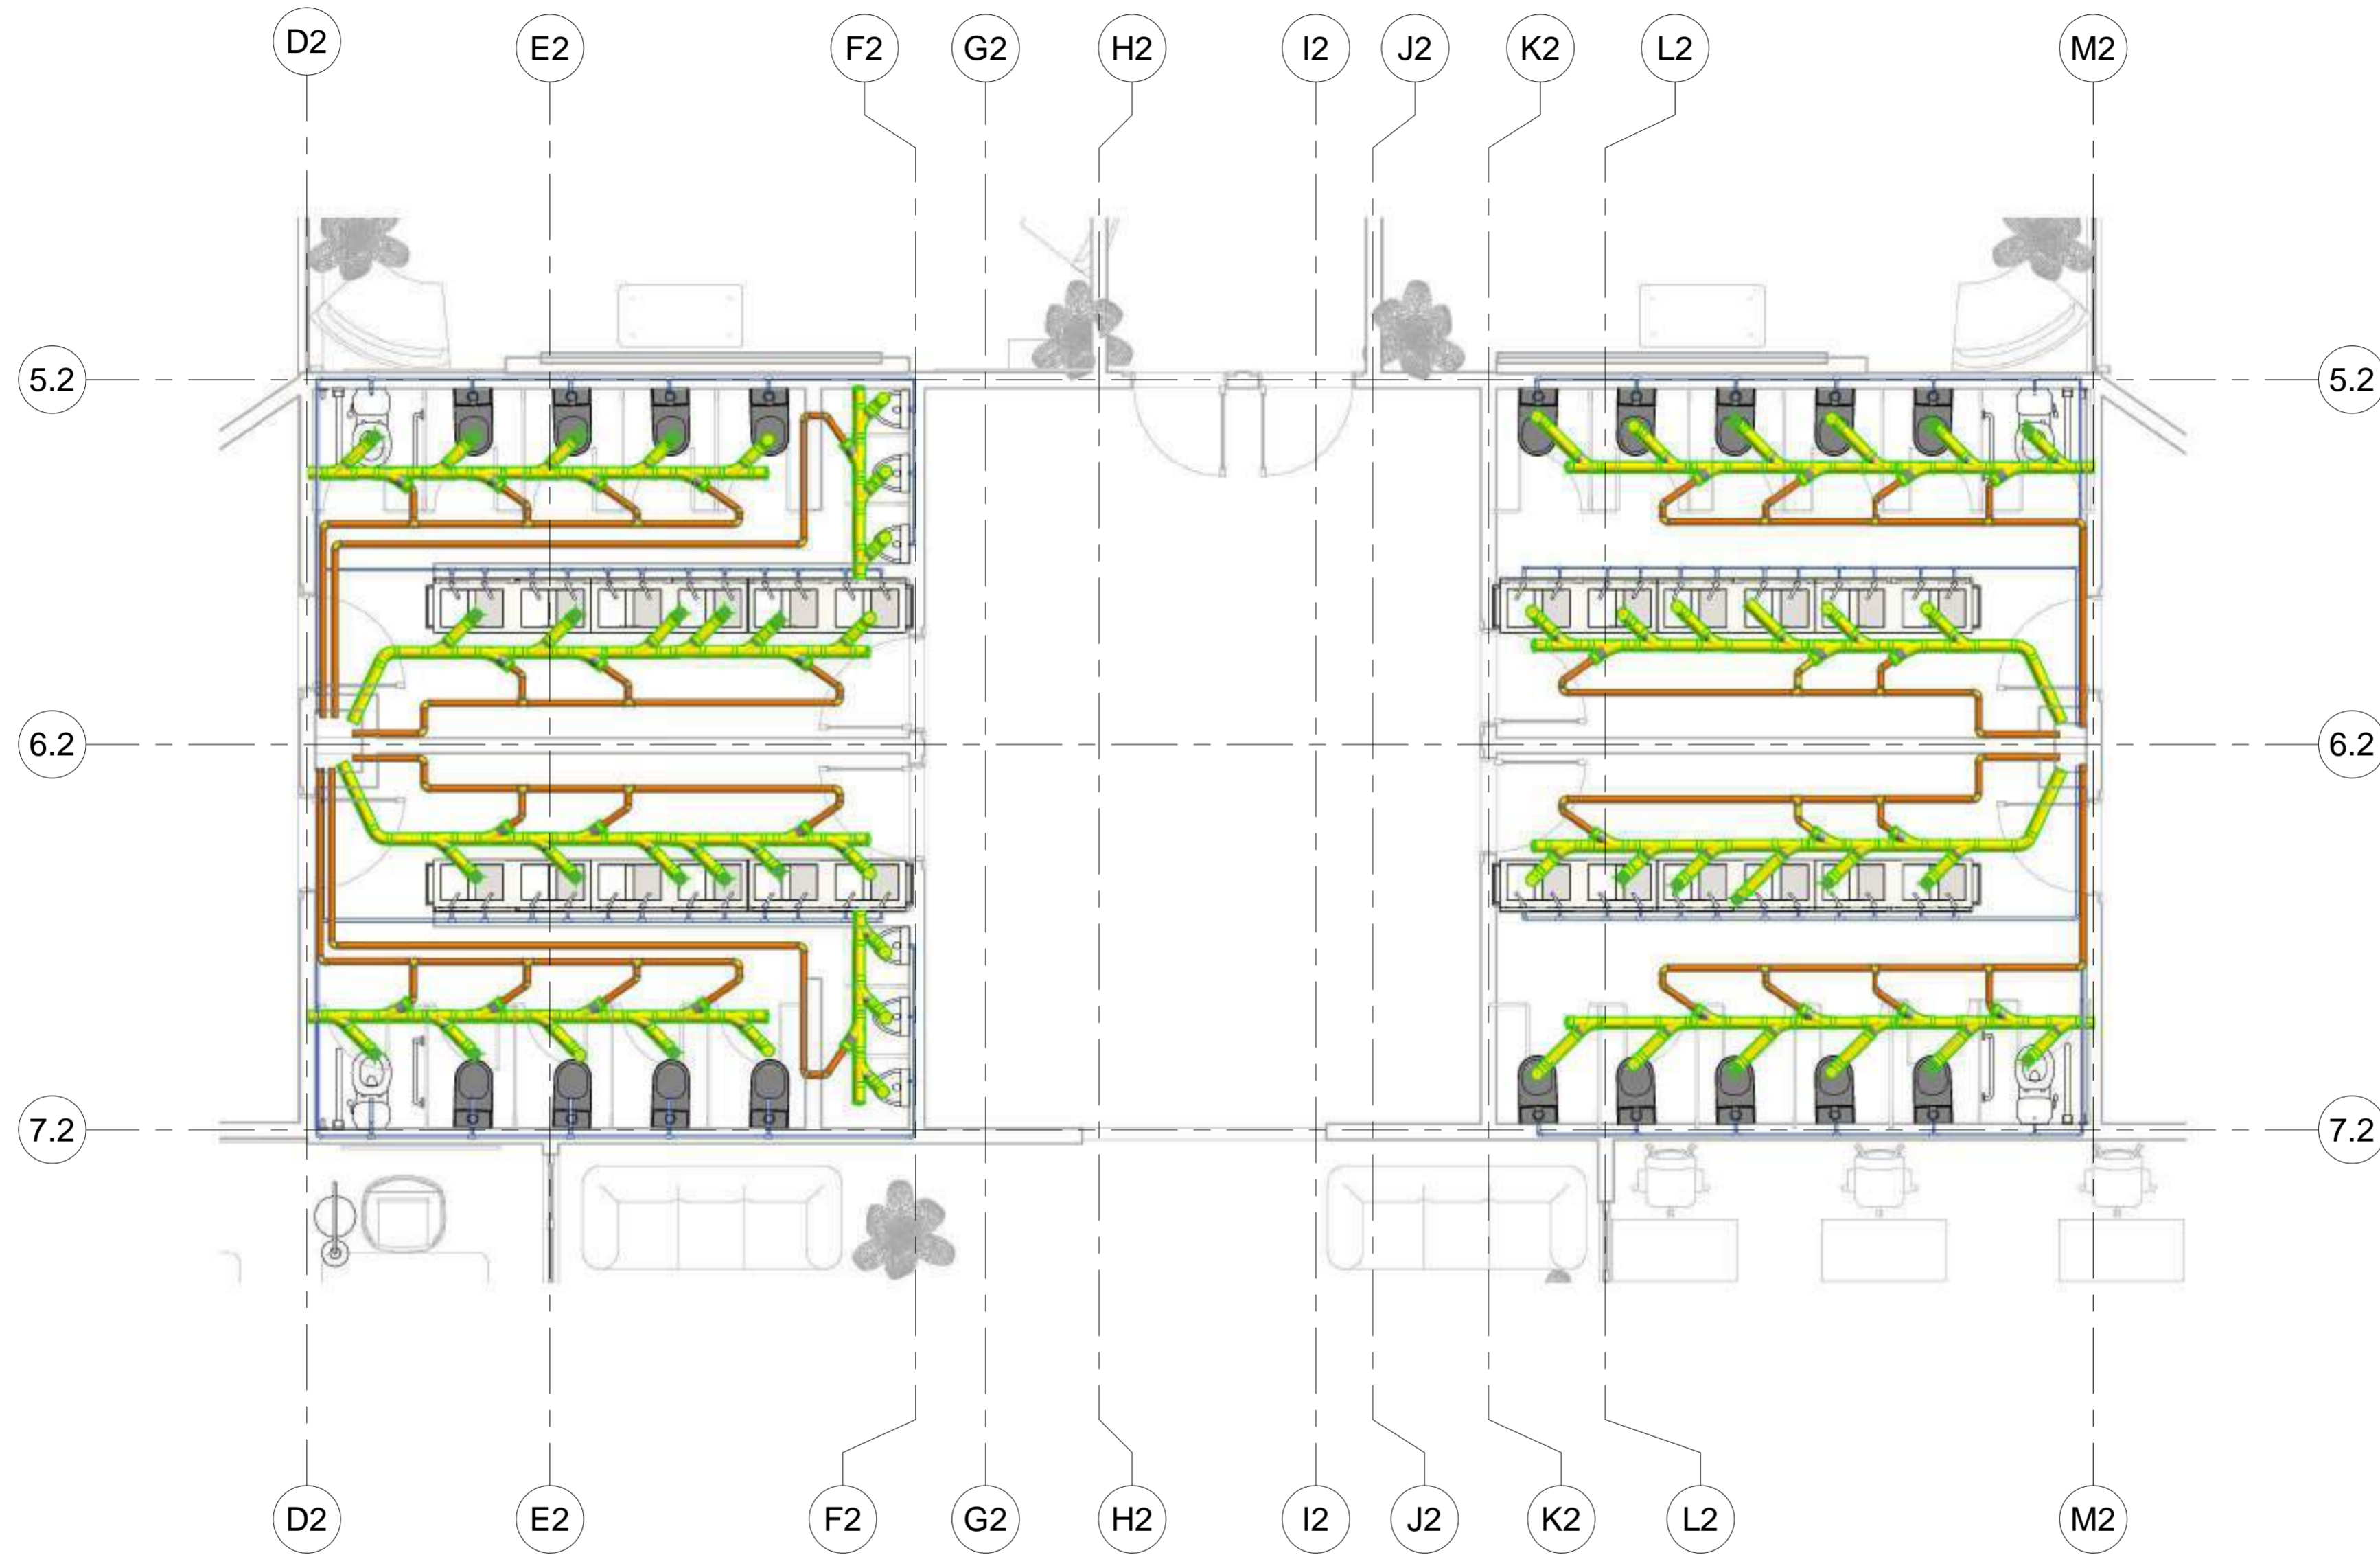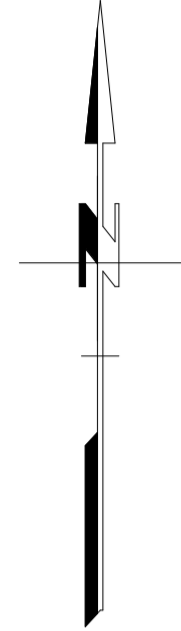FECHA 03/12/2021	PLANO No. 0001
ESCALA	Número de proyecto






1 Detalle Red de suministro
Aula T2 Planta 1
1:50

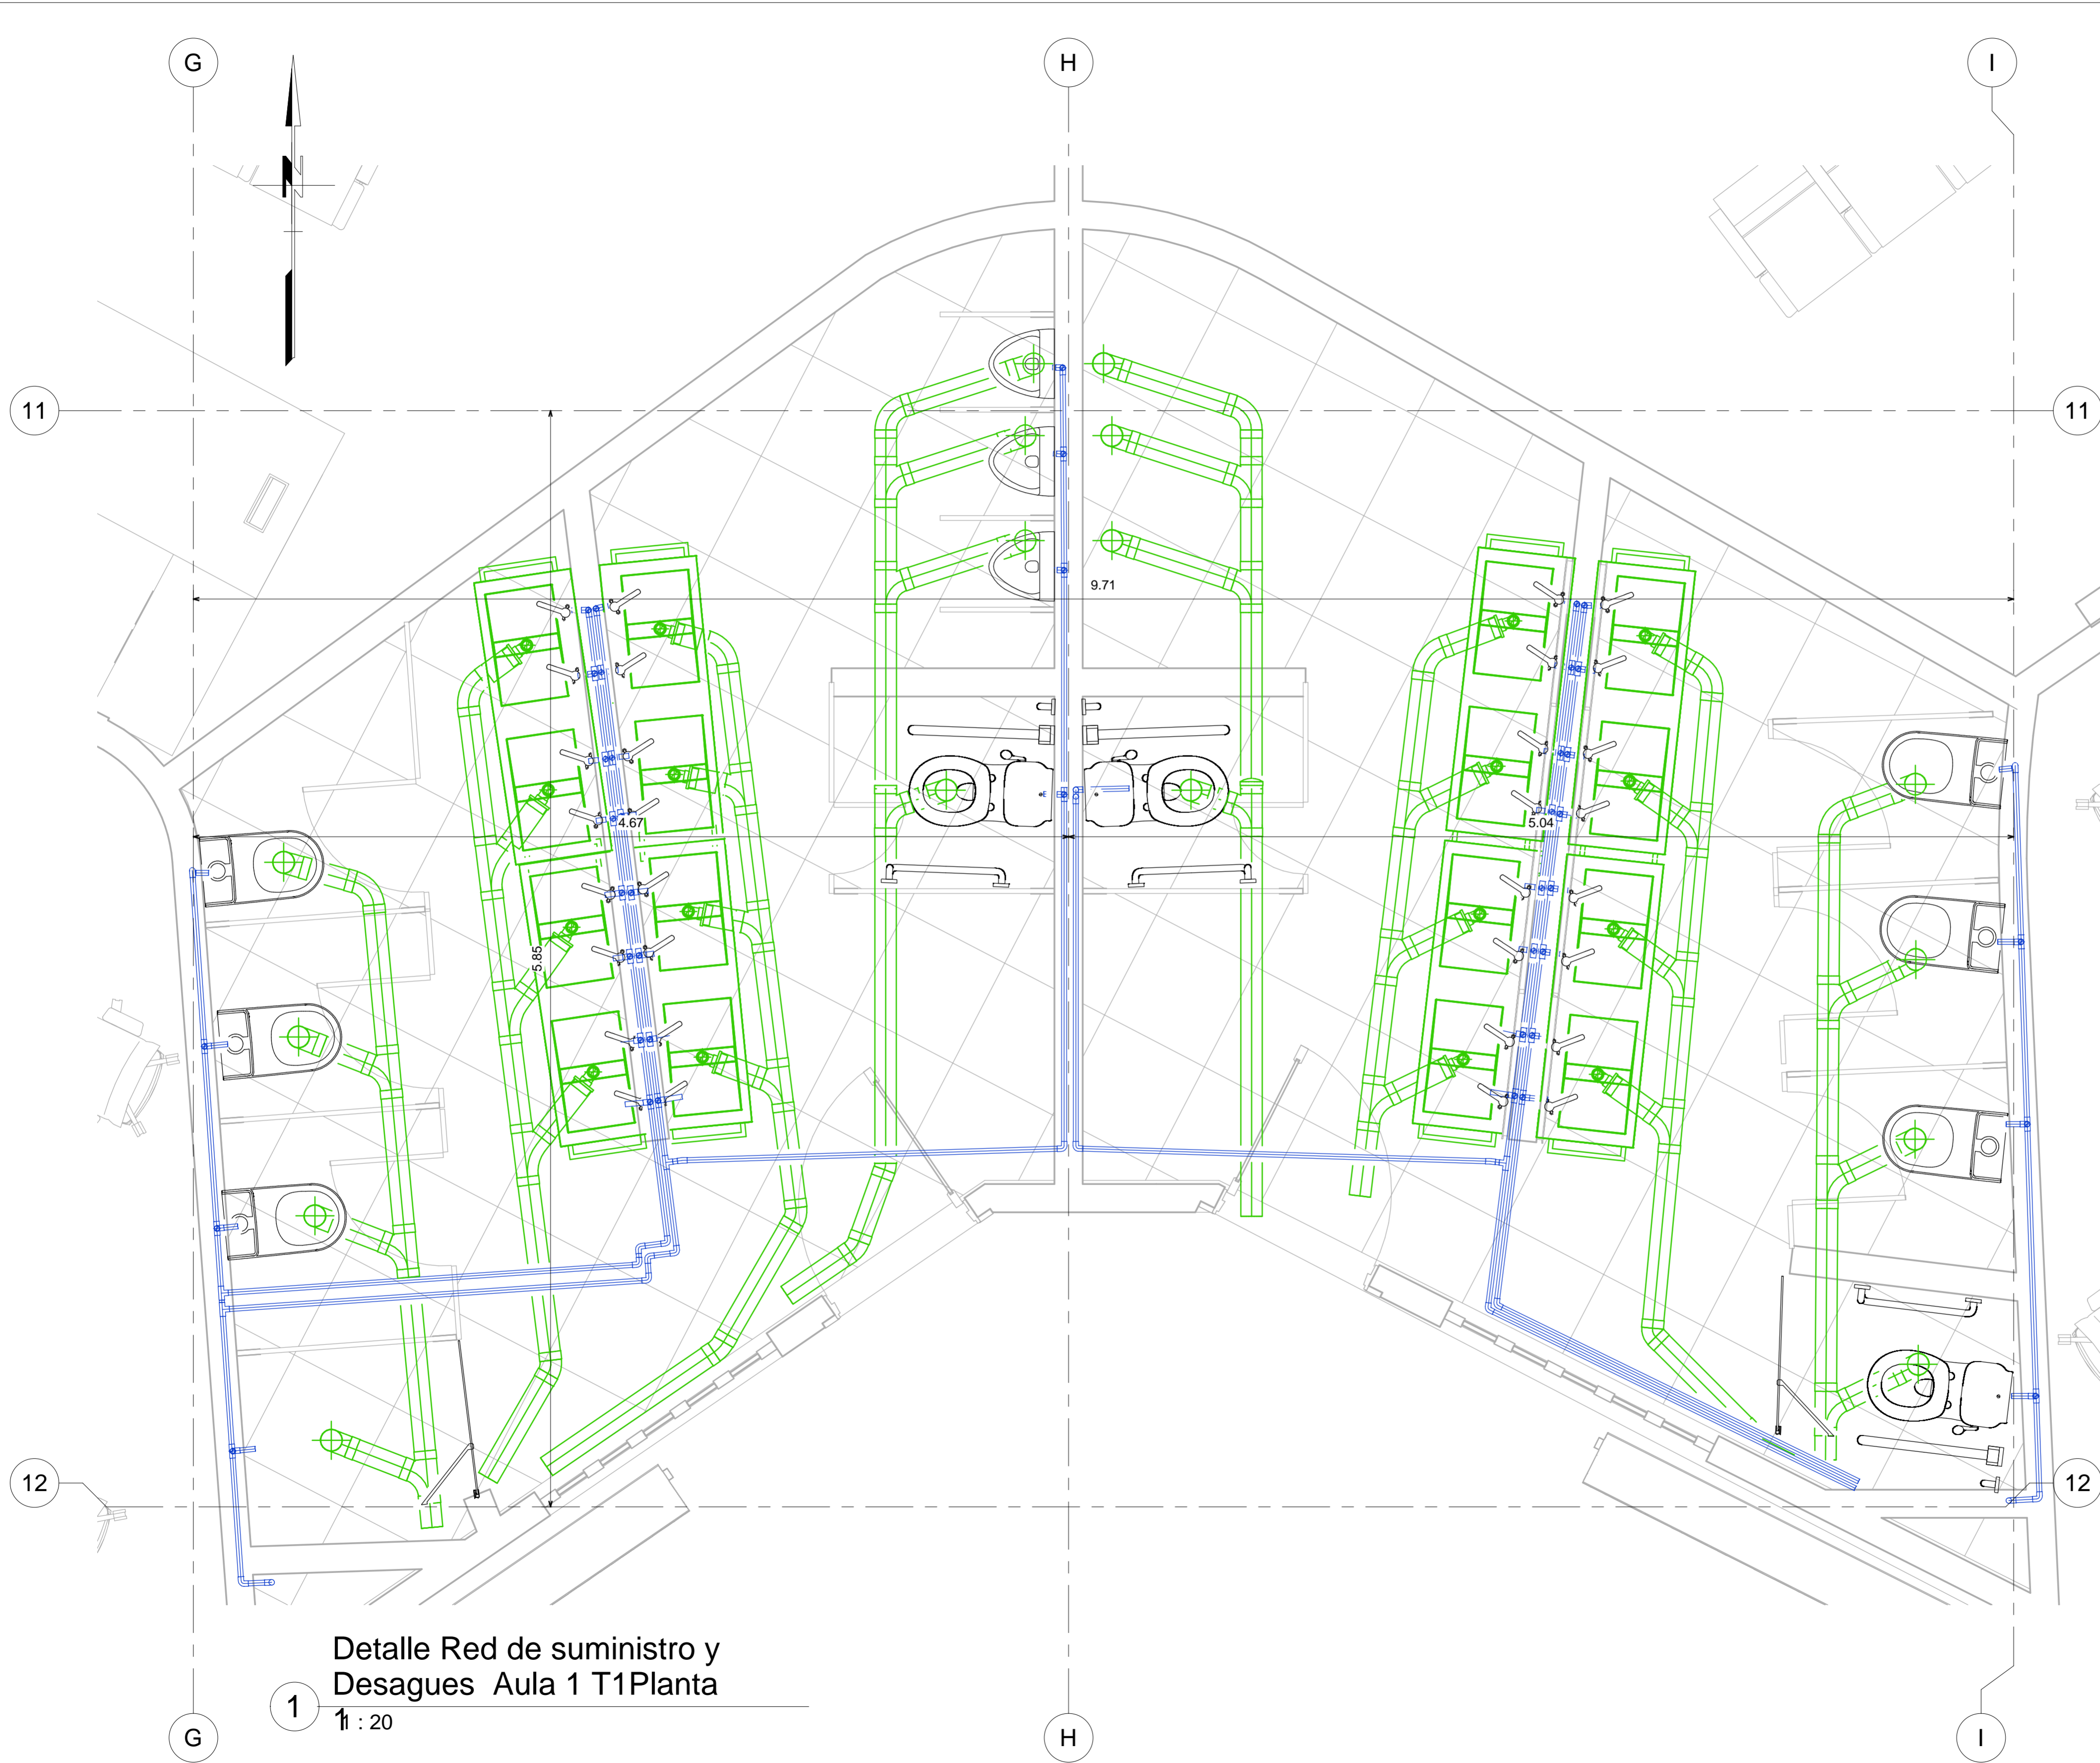03/12/2021		1001
FECHA		PLANO No.
1 : 50		ESCALA
UNIVERSIDAD LA GRAN COLOMBIA		
		
FACULTAD DE ARQUITECTURA		
INSTITUTO TECNOLÓGICO AGROPECUARIO MUNICIPIO DE VILLA DE SAN DIEGO DE UBATÉ		
		
CONVENCIONES		
Red suministro de agua fría		
Red suministro de agua caliente		
Red de suministro reciclada		
Red de desagües sanitarios		
Caja de inspección		
Área de detalle		
ESTUDIANTES		
YERALDIN LICETH VARGAS GORDILLO CODIGO: 1018489221		
YESICA PAOLA GUEZGUAN VARGAS CODIGO:1014300939		
DOCENTE		
CARLOS LEONARDO SALAMANCA TOVAR		
Detalle Red de suministro Aula T2 Planta 1		
DIBUJADO POR		
Yeraldin Vargas y Yesica Guezuguan		
Detalle Red de suministro Aula T2 Planta 1		
FECHA	PLANO No.	
03/12/2021	0001	
ESCALA	Número de proyecto	
1 : 50		



Detalle Red de suministro y Desagues Aula 1 T1Planta
 1 : 20

03/12/2021	FECHA	1000
1 : 20	ESCALA	PLANO No.
UNIVERSIDAD LA GRAN COLOMBIA		
 UNIVERSIDAD La Gran Colombia		
FACULTAD DE ARQUITECTURA		
INSTITUTO TECNOLÓGICO AGROPECUARIO MUNICIPIO DE VILLA DE SAN DIEGO DE UBATÉ		
 INSTITUTO TECNOLÓGICO AGROPECUARIO <small>Municipio de Villa de San Diego de Ubaté</small>		
CONVENCIONES		
Red suministro de agua fría		
Red suministro de agua caliente		
Red de suministro reciclada		
Red de desagues sanitarios		
Caja de inspección		
Área de detalle		
ESTUDIANTES		
YERALDIN LICETH VARGAS GORDILLO CODIGO: 1018489221		
YESICA PAOLA GUEZGUAN VARGAS CODIGO:1014300939		
DOCENTE		
CARLOS LEONARDO SALAMANCA TOVAR		
Detalle Red de suministro y Desagues Aula 1 T1Planta 1		
DIBUJADO POR		
Yeraldin Vargas y Yesica Guezuguan		
Detalle Red de suministro y Desagues Aula 1 T1Planta 1		
FECHA	PLANO No.	
03/12/2021	0001	
ESCALA		Número de proyecto
1 : 20		

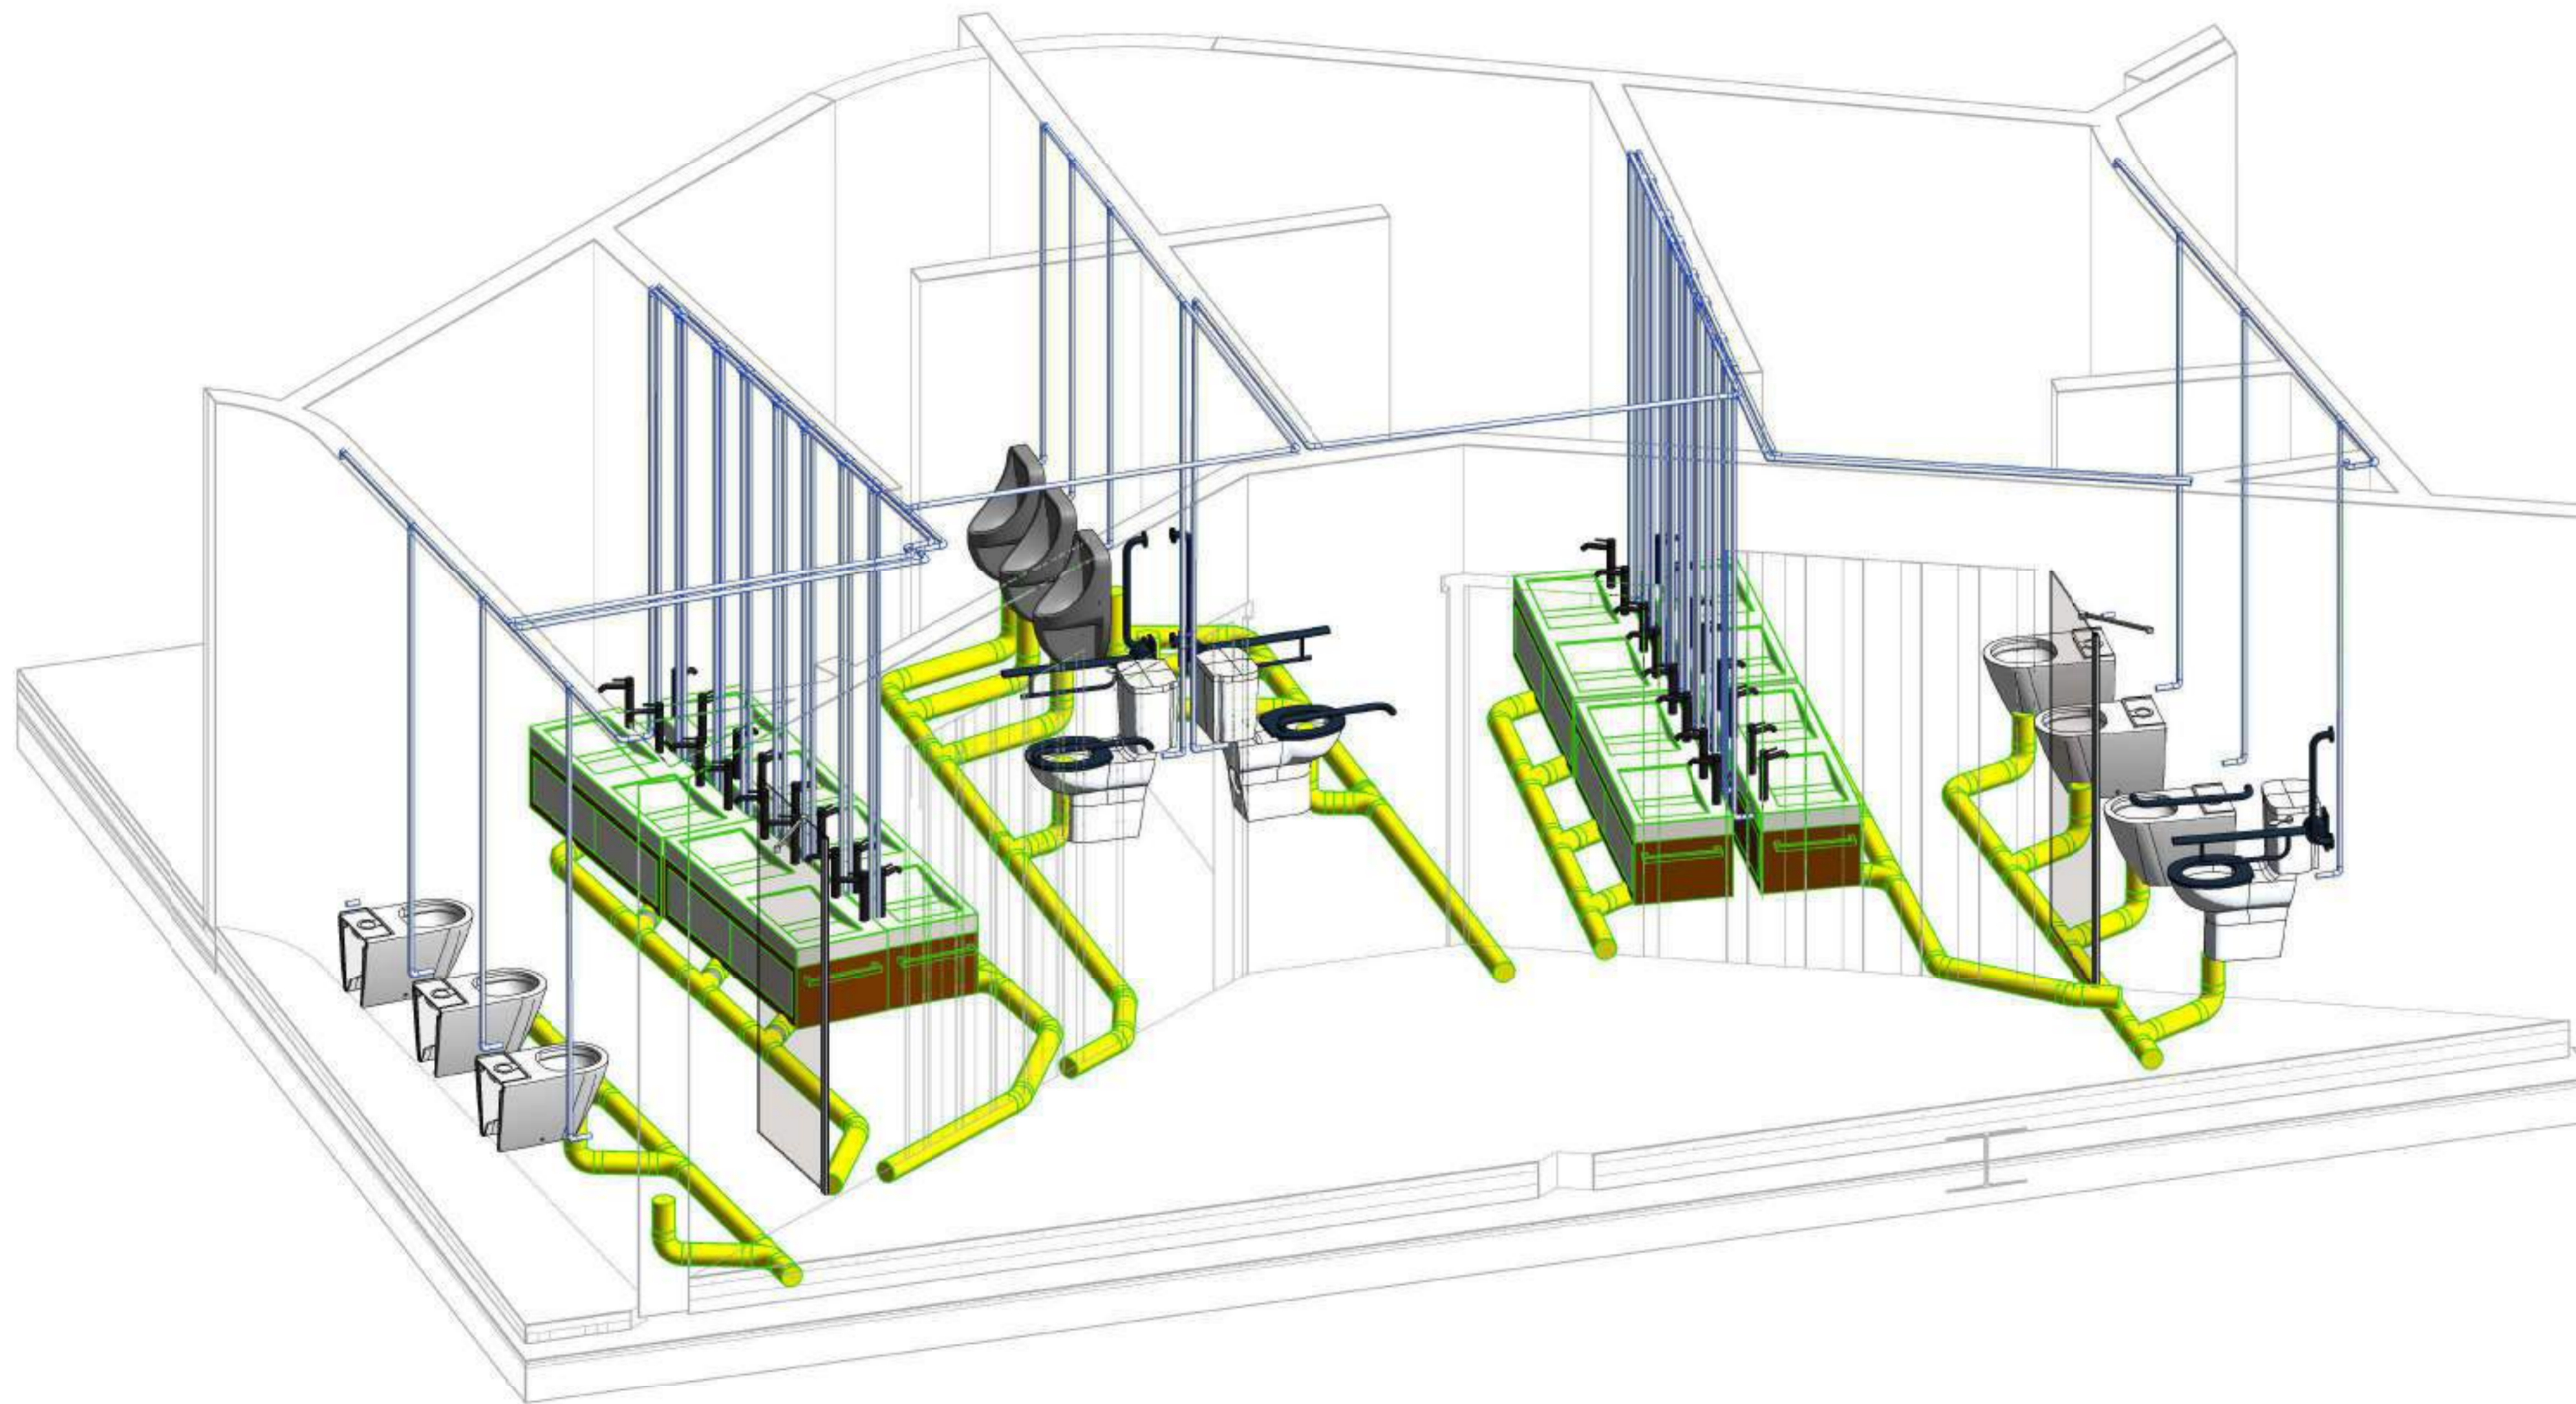

Detalle Red de suministro y Desagues Aula 1 T1Planta 1

1

03/12/2021	FECHA	1000	PLANO No.
	ESCALA		

UNIVERSIDAD LA GRAN COLOMBIA



UNIVERSIDAD
La Gran Colombia

FACULTAD DE ARQUITECTURA

INSTITUTO TECNOLÓGICO AGROPECUARIO
MUNICIPIO DE VILLA DE SAN DIEGO DE
UBATÉ



INSTITUTO TECNOLÓGICO AGROPECUARIO
Municipio de Villa de San Diego de Ubaté

CONVENCIONES

Red suministro de agua fría	
Red suministro de agua caliente	
Red de suministro recirculada	
Red de desagues sanitarios	
Caja de Inspección	
Área de detalle	

ESTUDIANTES

YERALDIN LICETH VARGAS GORDILLO
CODIGO: 1018489221

YESICA PAOLA GUEZGUAN VARGAS
CODIGO:1014300939

DOCENTE

CARLOS LEONARDO SALAMANCA TOVAR


Desagues General Aula 1 T1Planta 1

DIBUJADO POR

Yeraldin Vargas y Yesica Guezman


Detalle Red de suministro y Desagues
General Aula 1 T1Planta 1

FECHA	03/12/2021	PLANO No.	0001
ESCALA		Número de proyecto	

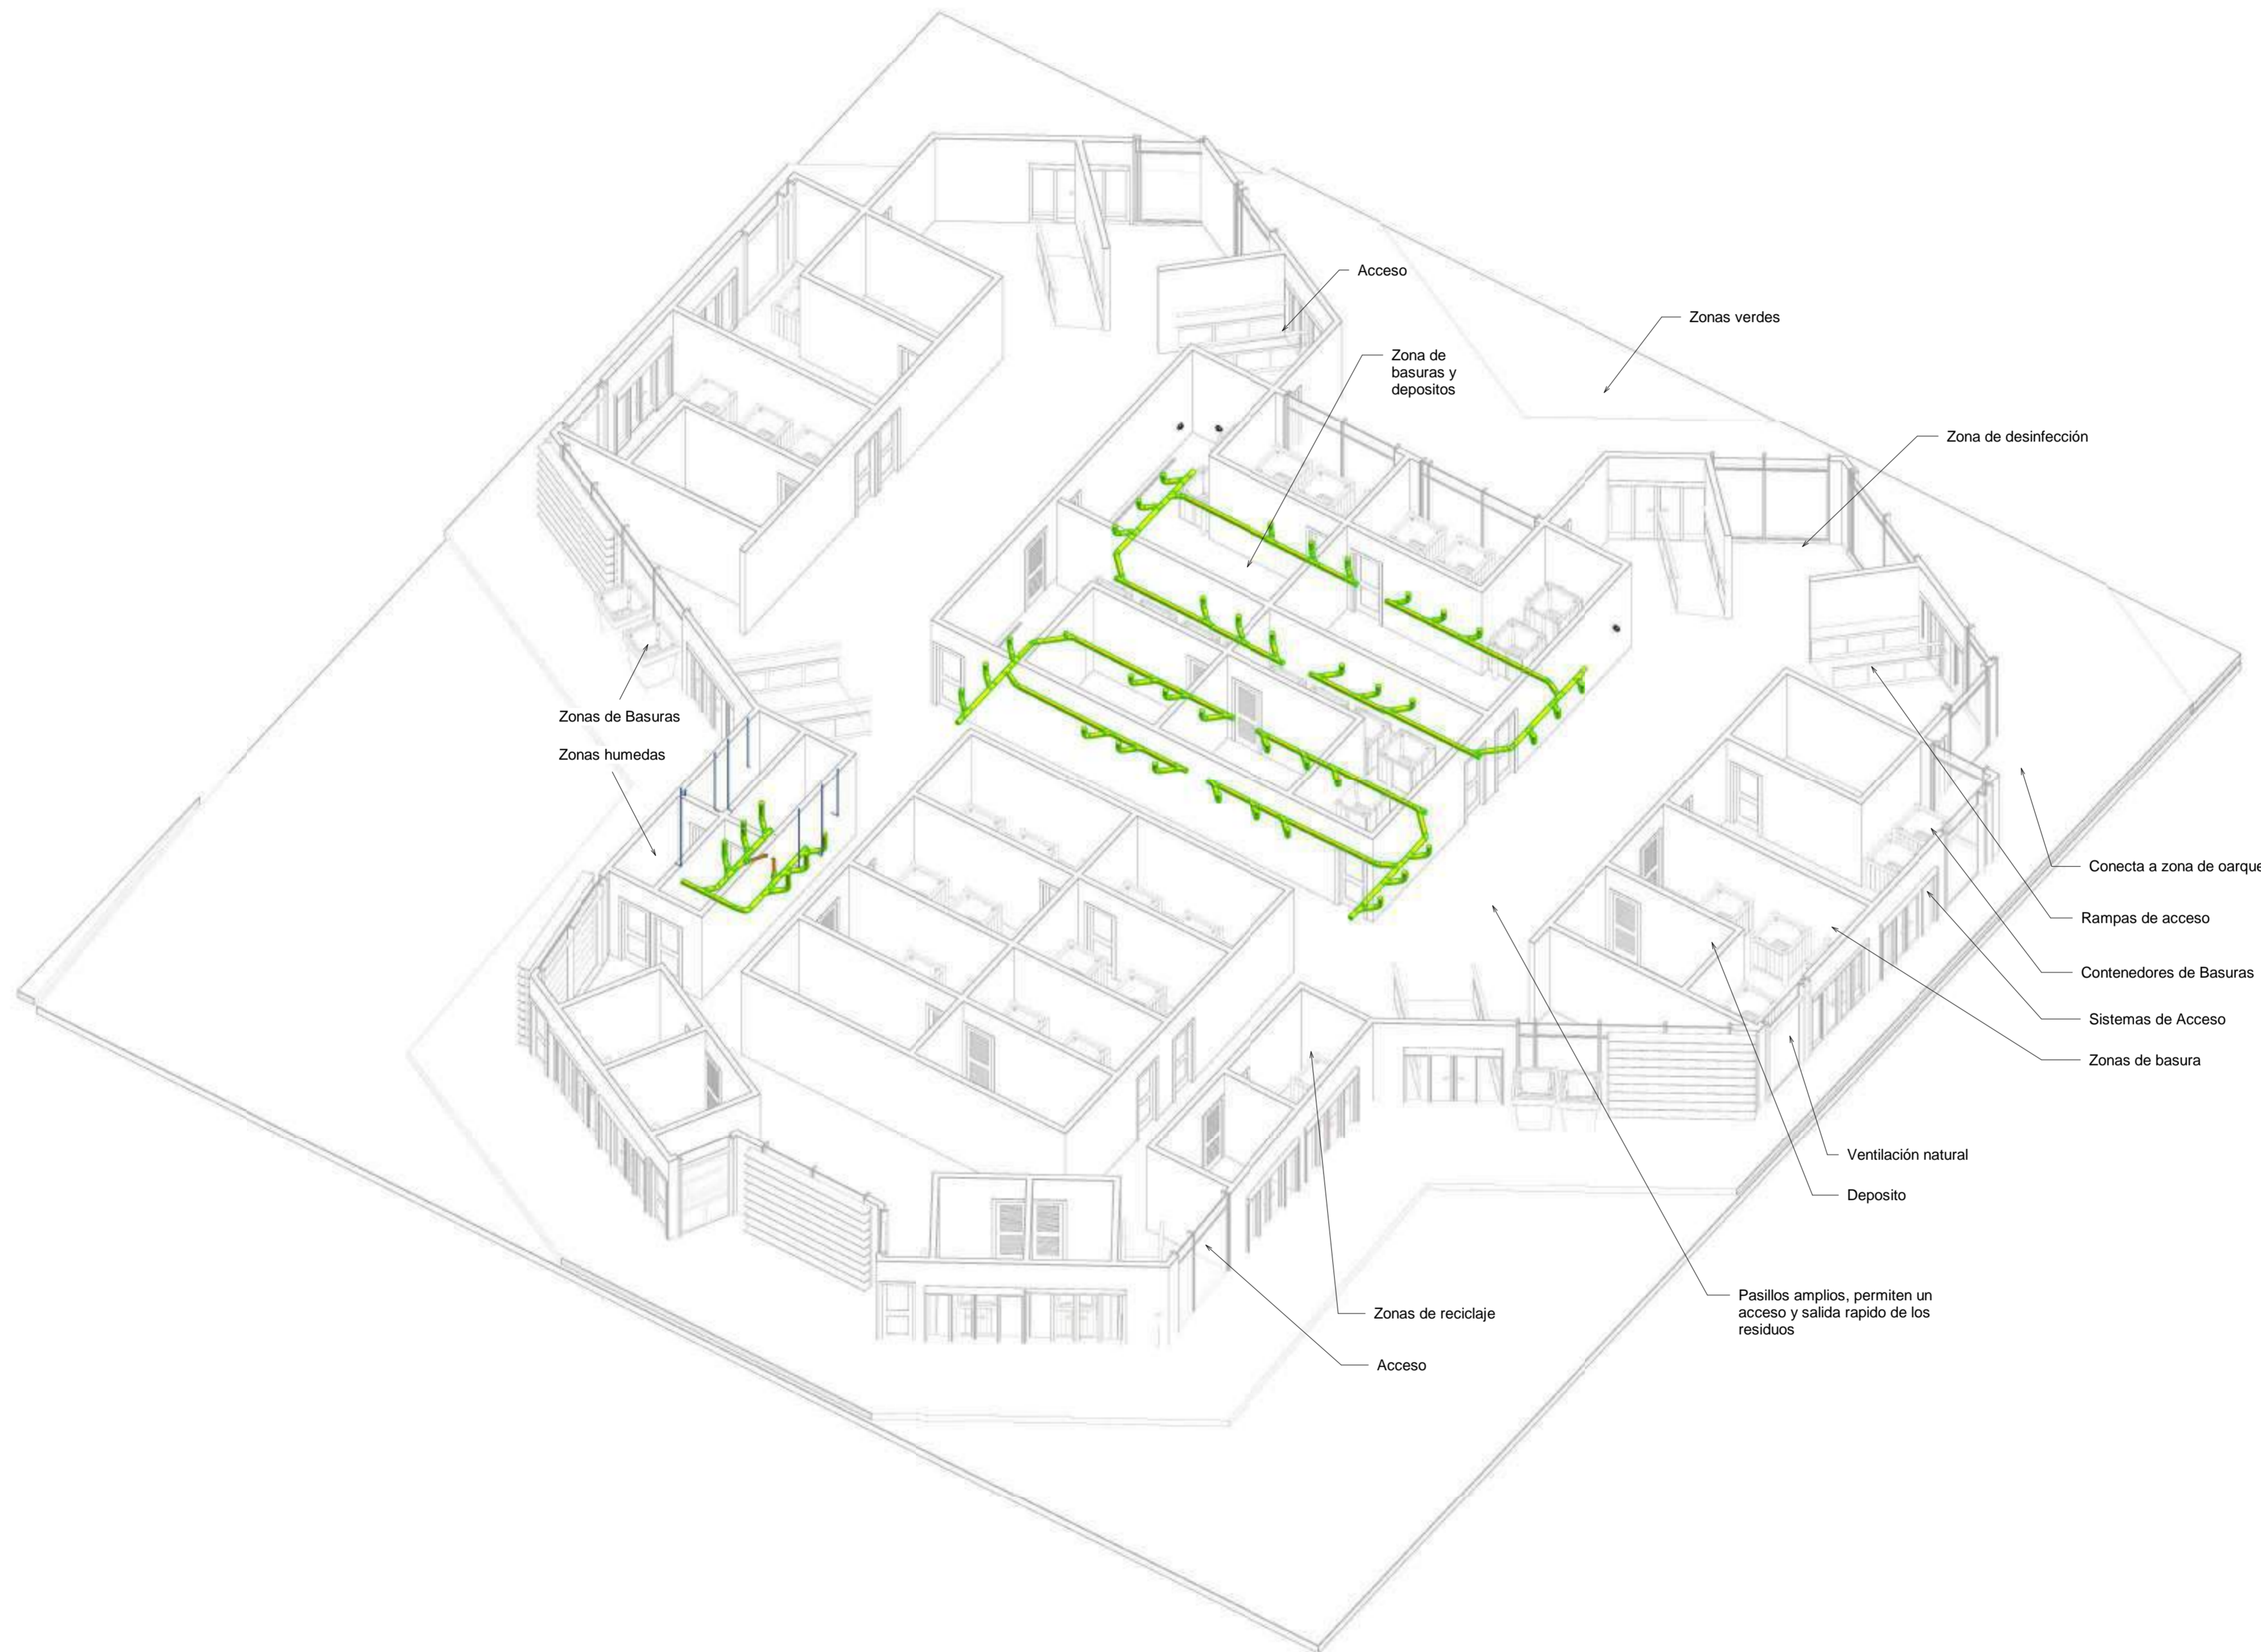

1 Detalle zona de basuras

03/12/2021		1001	
FECHA		PLANO No.	
ESCALA		0001	
UNIVERSIDAD LA GRAN COLOMBIA			
			
FACULTAD DE ARQUITECTURA			
INSTITUTO TECNOLÓGICO AGROPECUARIO MUNICIPIO DE VILLA DE SAN DIEGO DE UBATÉ			
			
CONVENCIONES			
Red suministro de agua fría			
Red suministro de agua caliente			
Red de suministro reciclada			
Red de desagües sanitarios			
Caja de inspección			
Área de detalle			
ESTUDIANTES			
YERALDIN LICETH VARGAS GORDILLO CODIGO: 1018489221			
YESICA PAOLA GUEZGUAN VARGAS CODIGO:1014300939			
DOCENTE			
CARLOS LEONARDO SALAMANCA TOVAR			
Detalle zona de basuras-Red de suministro y Desagües			
DIBUJADO POR			
Yeraldin Vargas y Yesica Guezuguan			
Detalle zona de basuras-Red de suministro y Desagües			
FECHA	03/12/2021	PLANO No.	0001
ESCALA		Número de proyecto	

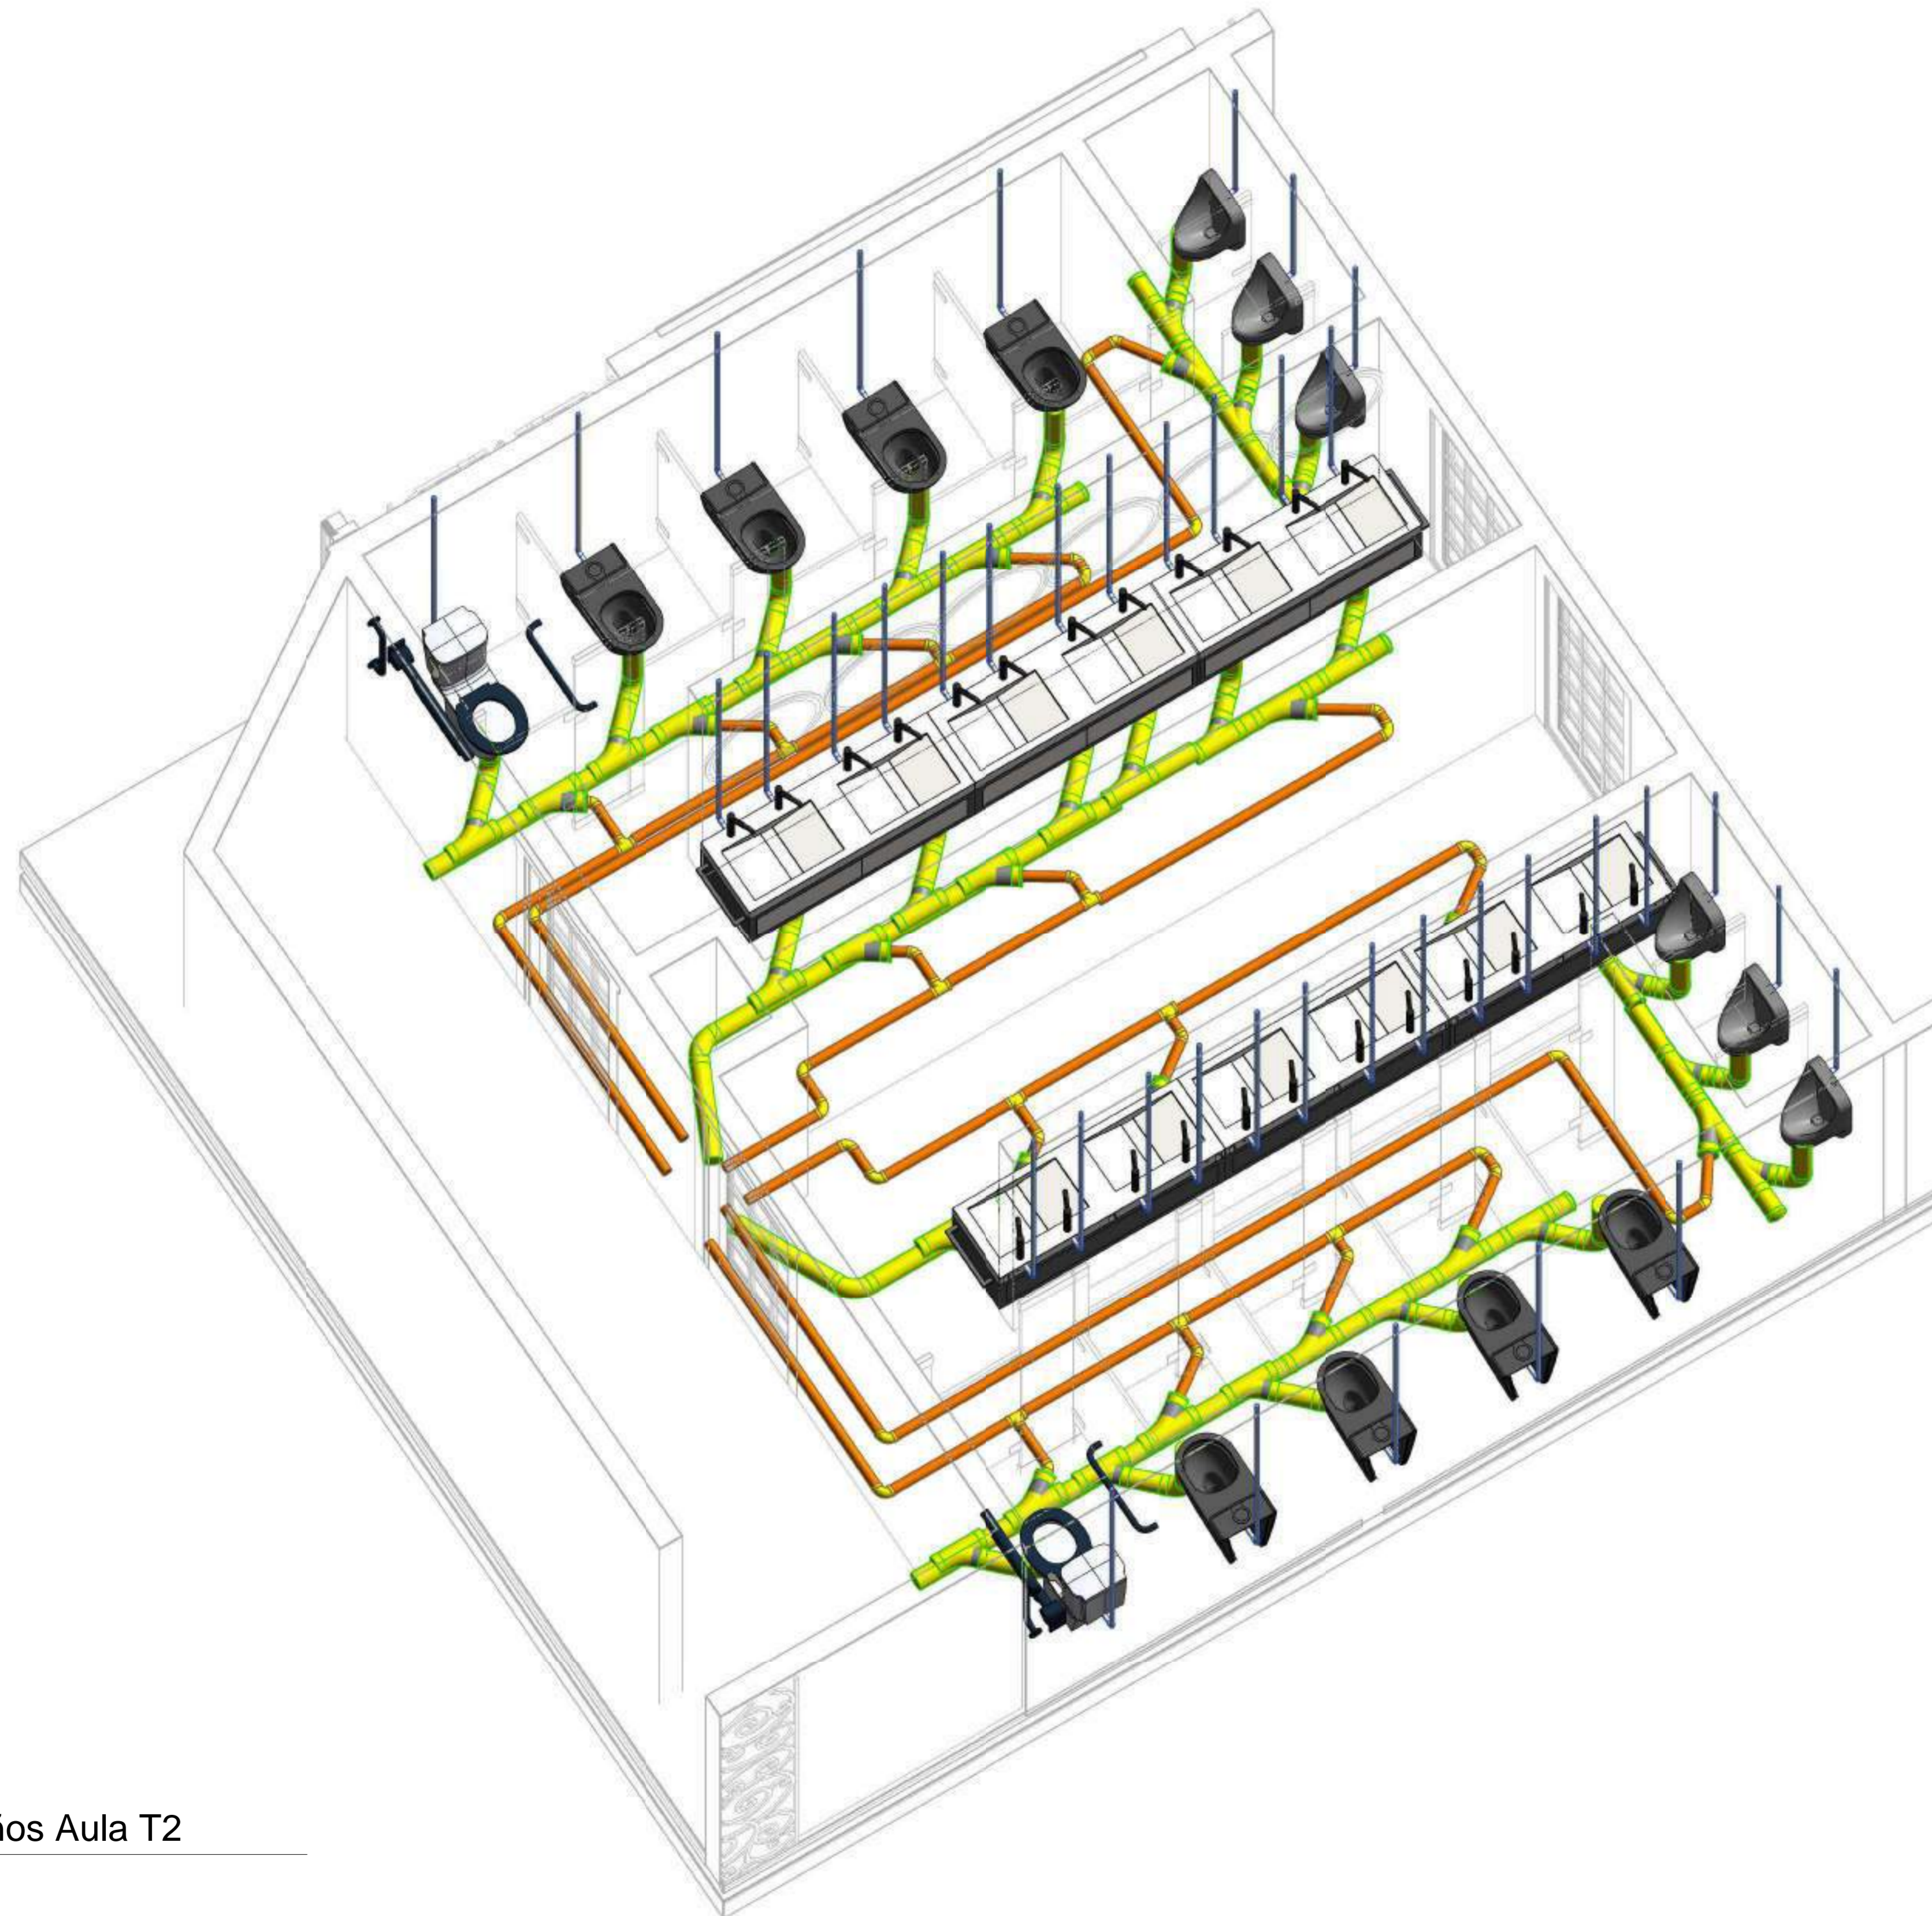

1 Zona de baños Aula T2

03/12/2021	1000
FECHA	PLANO No.
ESCALA	

UNIVERSIDAD LA GRAN COLOMBIA



UNIVERSIDAD
La Gran Colombia

FACULTAD DE ARQUITECTURA

INSTITUTO TECNOLÓGICO AGROPECUARIO
MUNICIPIO DE VILLA DE SAN DIEGO DE
UBATÉ



INSTITUTO TECNOLÓGICO AGROPECUARIO
Municipio de Villa de San Diego de Ubaté

CONVENCIONES

ESTUDIANTES

YERALDIN LICETH VARGAS GORDILLO
CODIGO: 1018489221

YESICA PAOLA GUEZGUAN VARGAS
CODIGO:1014300939

DOCENTE

CARLOS LEONARDO SALAMANCA TOVAR

Zona de baños Aula T2

DIBUJADO POR

Yeraldin Vargas y Yesica Guezman

Zona de baños Aula T2


FECHA
03/12/2021

ESCALA

PLANO No.

0001

Número de proyecto

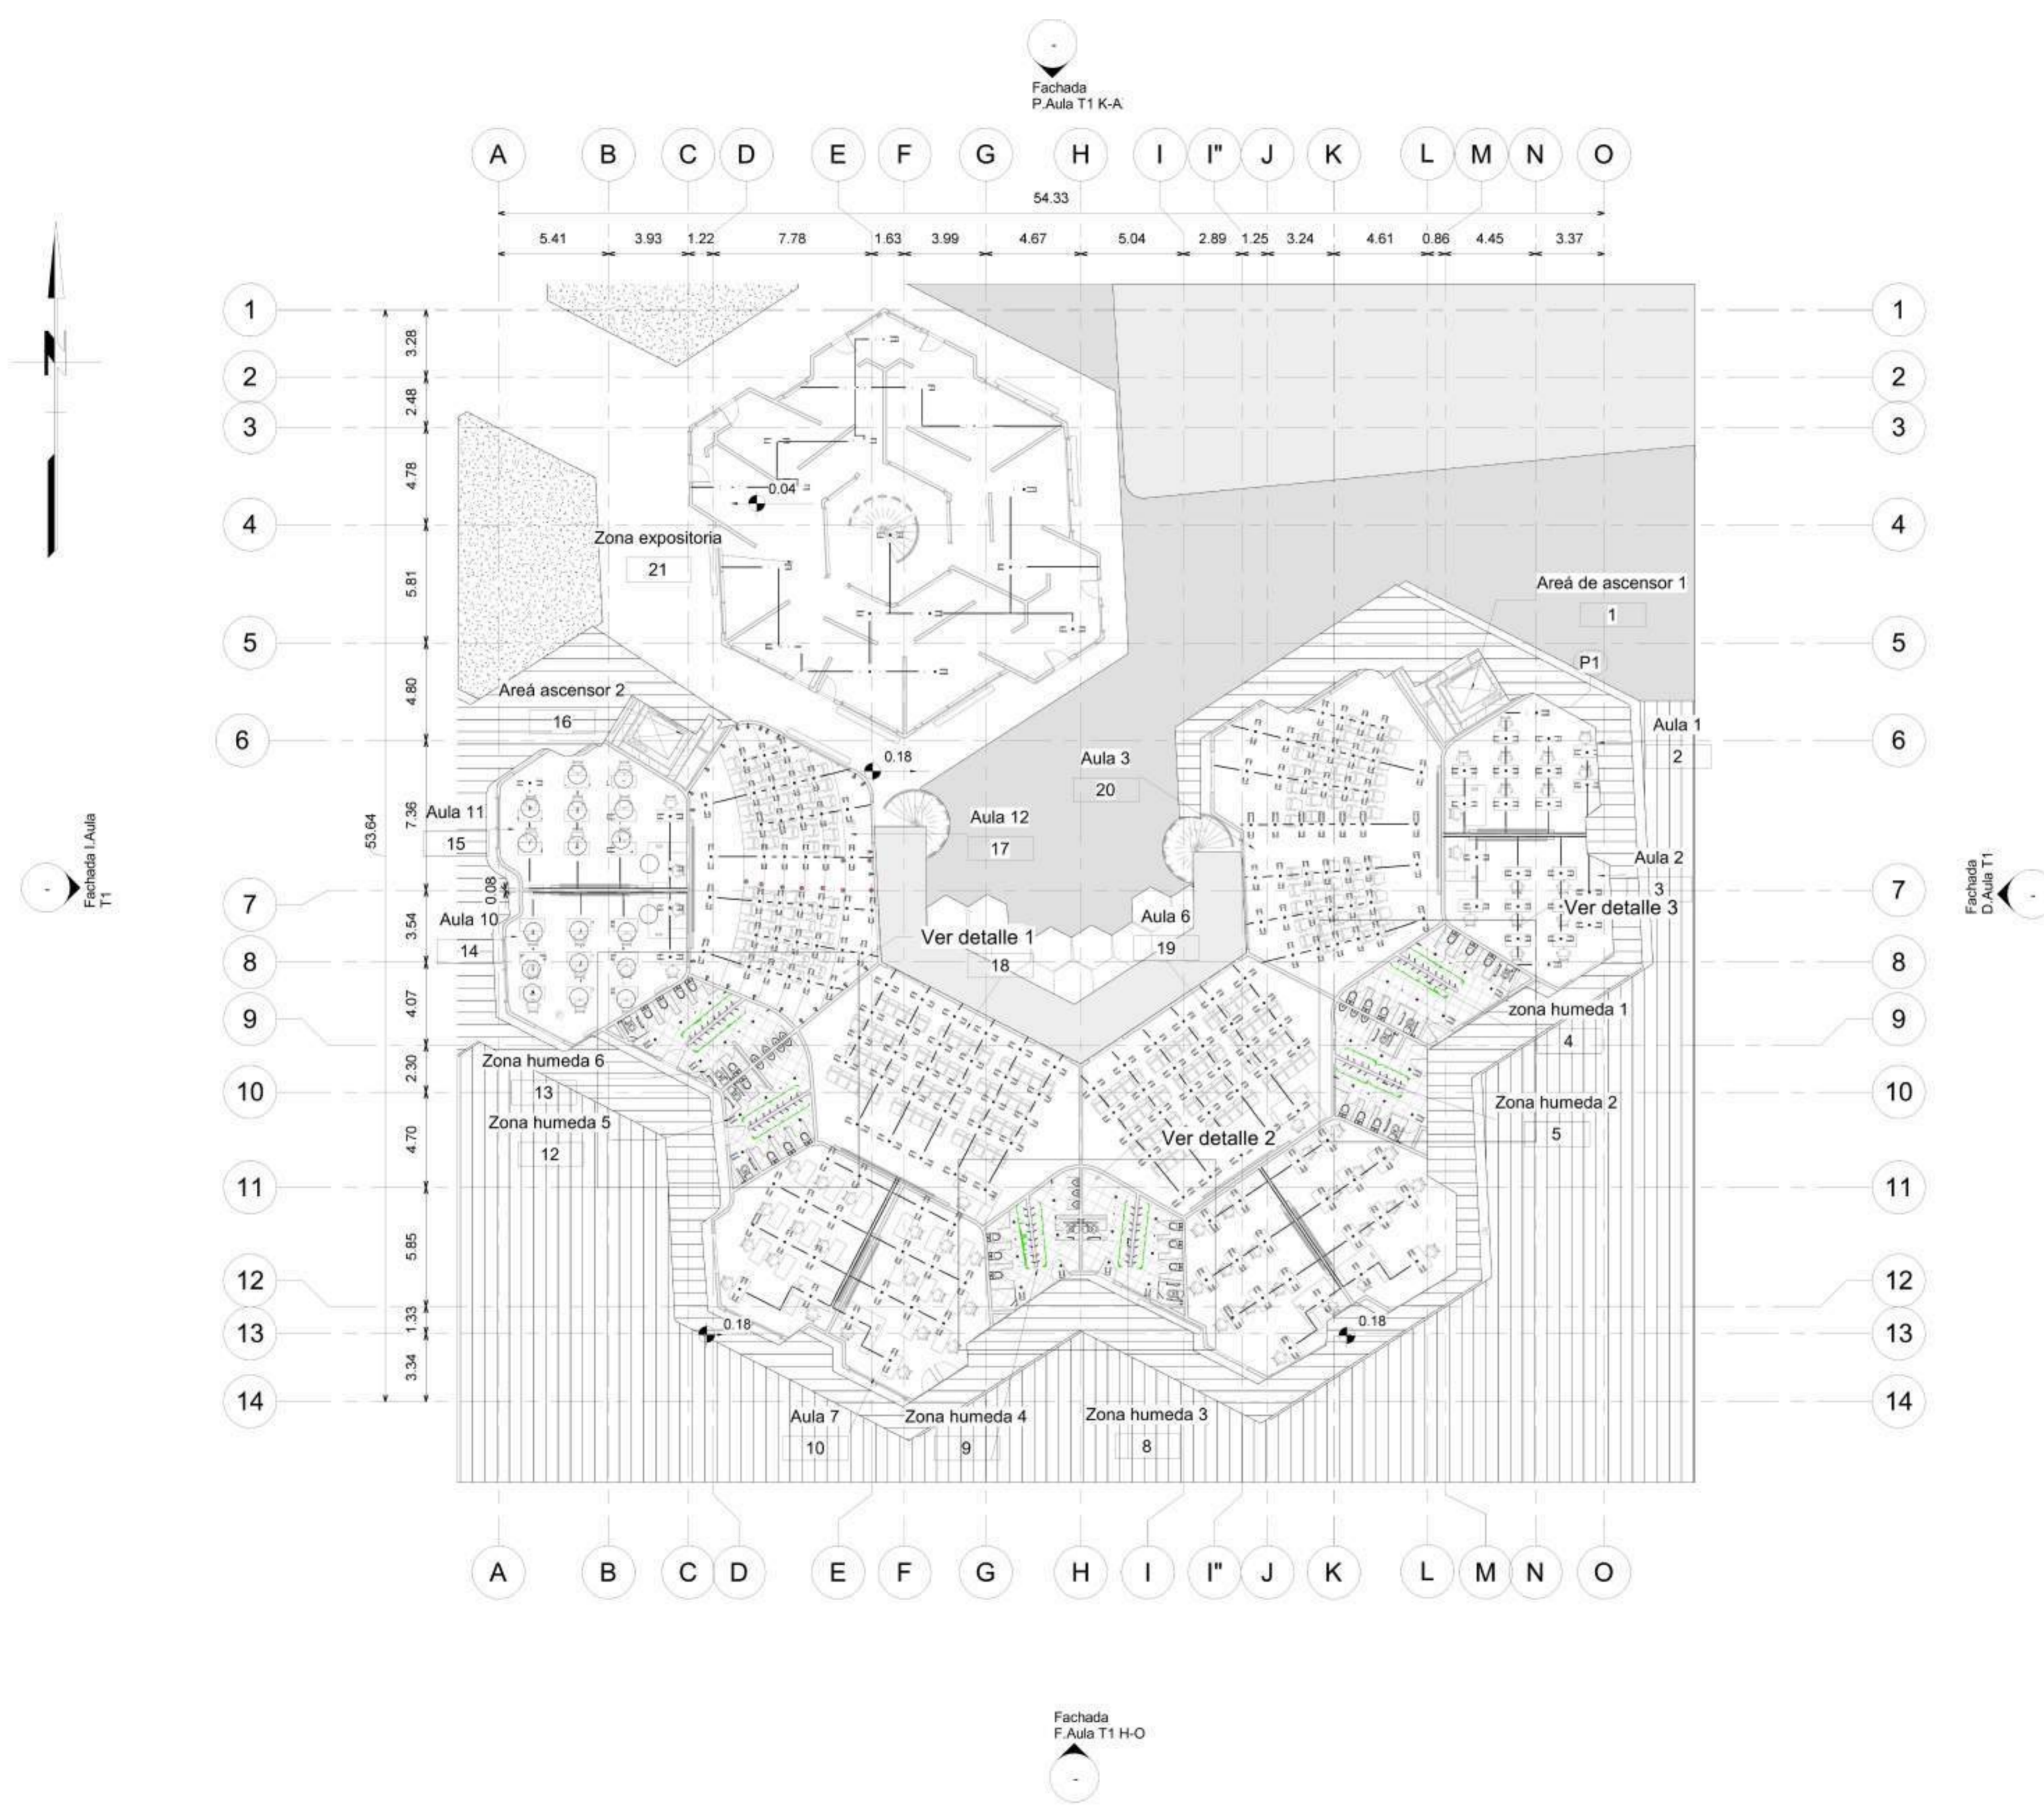

03/12/2021
FECHA
1000
PLANO No.



INSTITUTO TECNOLÓGICO AGROPECUARIO
MUNICIPIO DE VILLA DE SAN DIEGO DE
UBATÉ



INSTITUTO TECNOLÓGICO AGROPECUARIO
(Municipio de Villa de San Diego de Ubaté)

CONVENCIONES

CONVENCIONES	
SÍMBOLO	NOMBRE
[Symbol]	TABLERO DE CIRCUITOS
[Symbol]	BALA DE SCM
[Symbol]	BALA DE 10 CM
[Symbol]	LAMPARA DE TECHO
[Symbol]	LAMPARA DE APLIQUE
[Symbol]	CIRCUITO
[Symbol]	TUBERIA POR TECHO
[Symbol]	LINEA DE ENCENDIDO
[Symbol]	INTERRUPTOR SENCILLO
[Symbol]	INTERRUPTOR DOBLE
[Symbol]	INTERRUPTOR COMBINABLE DOBLE
[Symbol]	TUBERIA QUE SUBE POR DUCTO
[Symbol]	TOMA CORRIENTE
[Symbol]	SALTO DE TUBERIA

ESTUDIANTES:
YERALDIN LICETH VARGAS GORDILLO
CODIGO: 1010489221
YESICA PAOLA GUEZGUAN VARGAS
CODIGO 1014300939




DOCENTE:
CARLOS LEONARDO SALAMANCA TOVAR

Planta Red Electrica Aula 1 T1Planta 1

DIUJADO POR:
Yeraldin Vargas y Yesica Guezuguan

Planta Red Electrica Aula 1 T1Planta 1

FECHA
03/12/2021
PLANO No.
0001
Número de proyecto

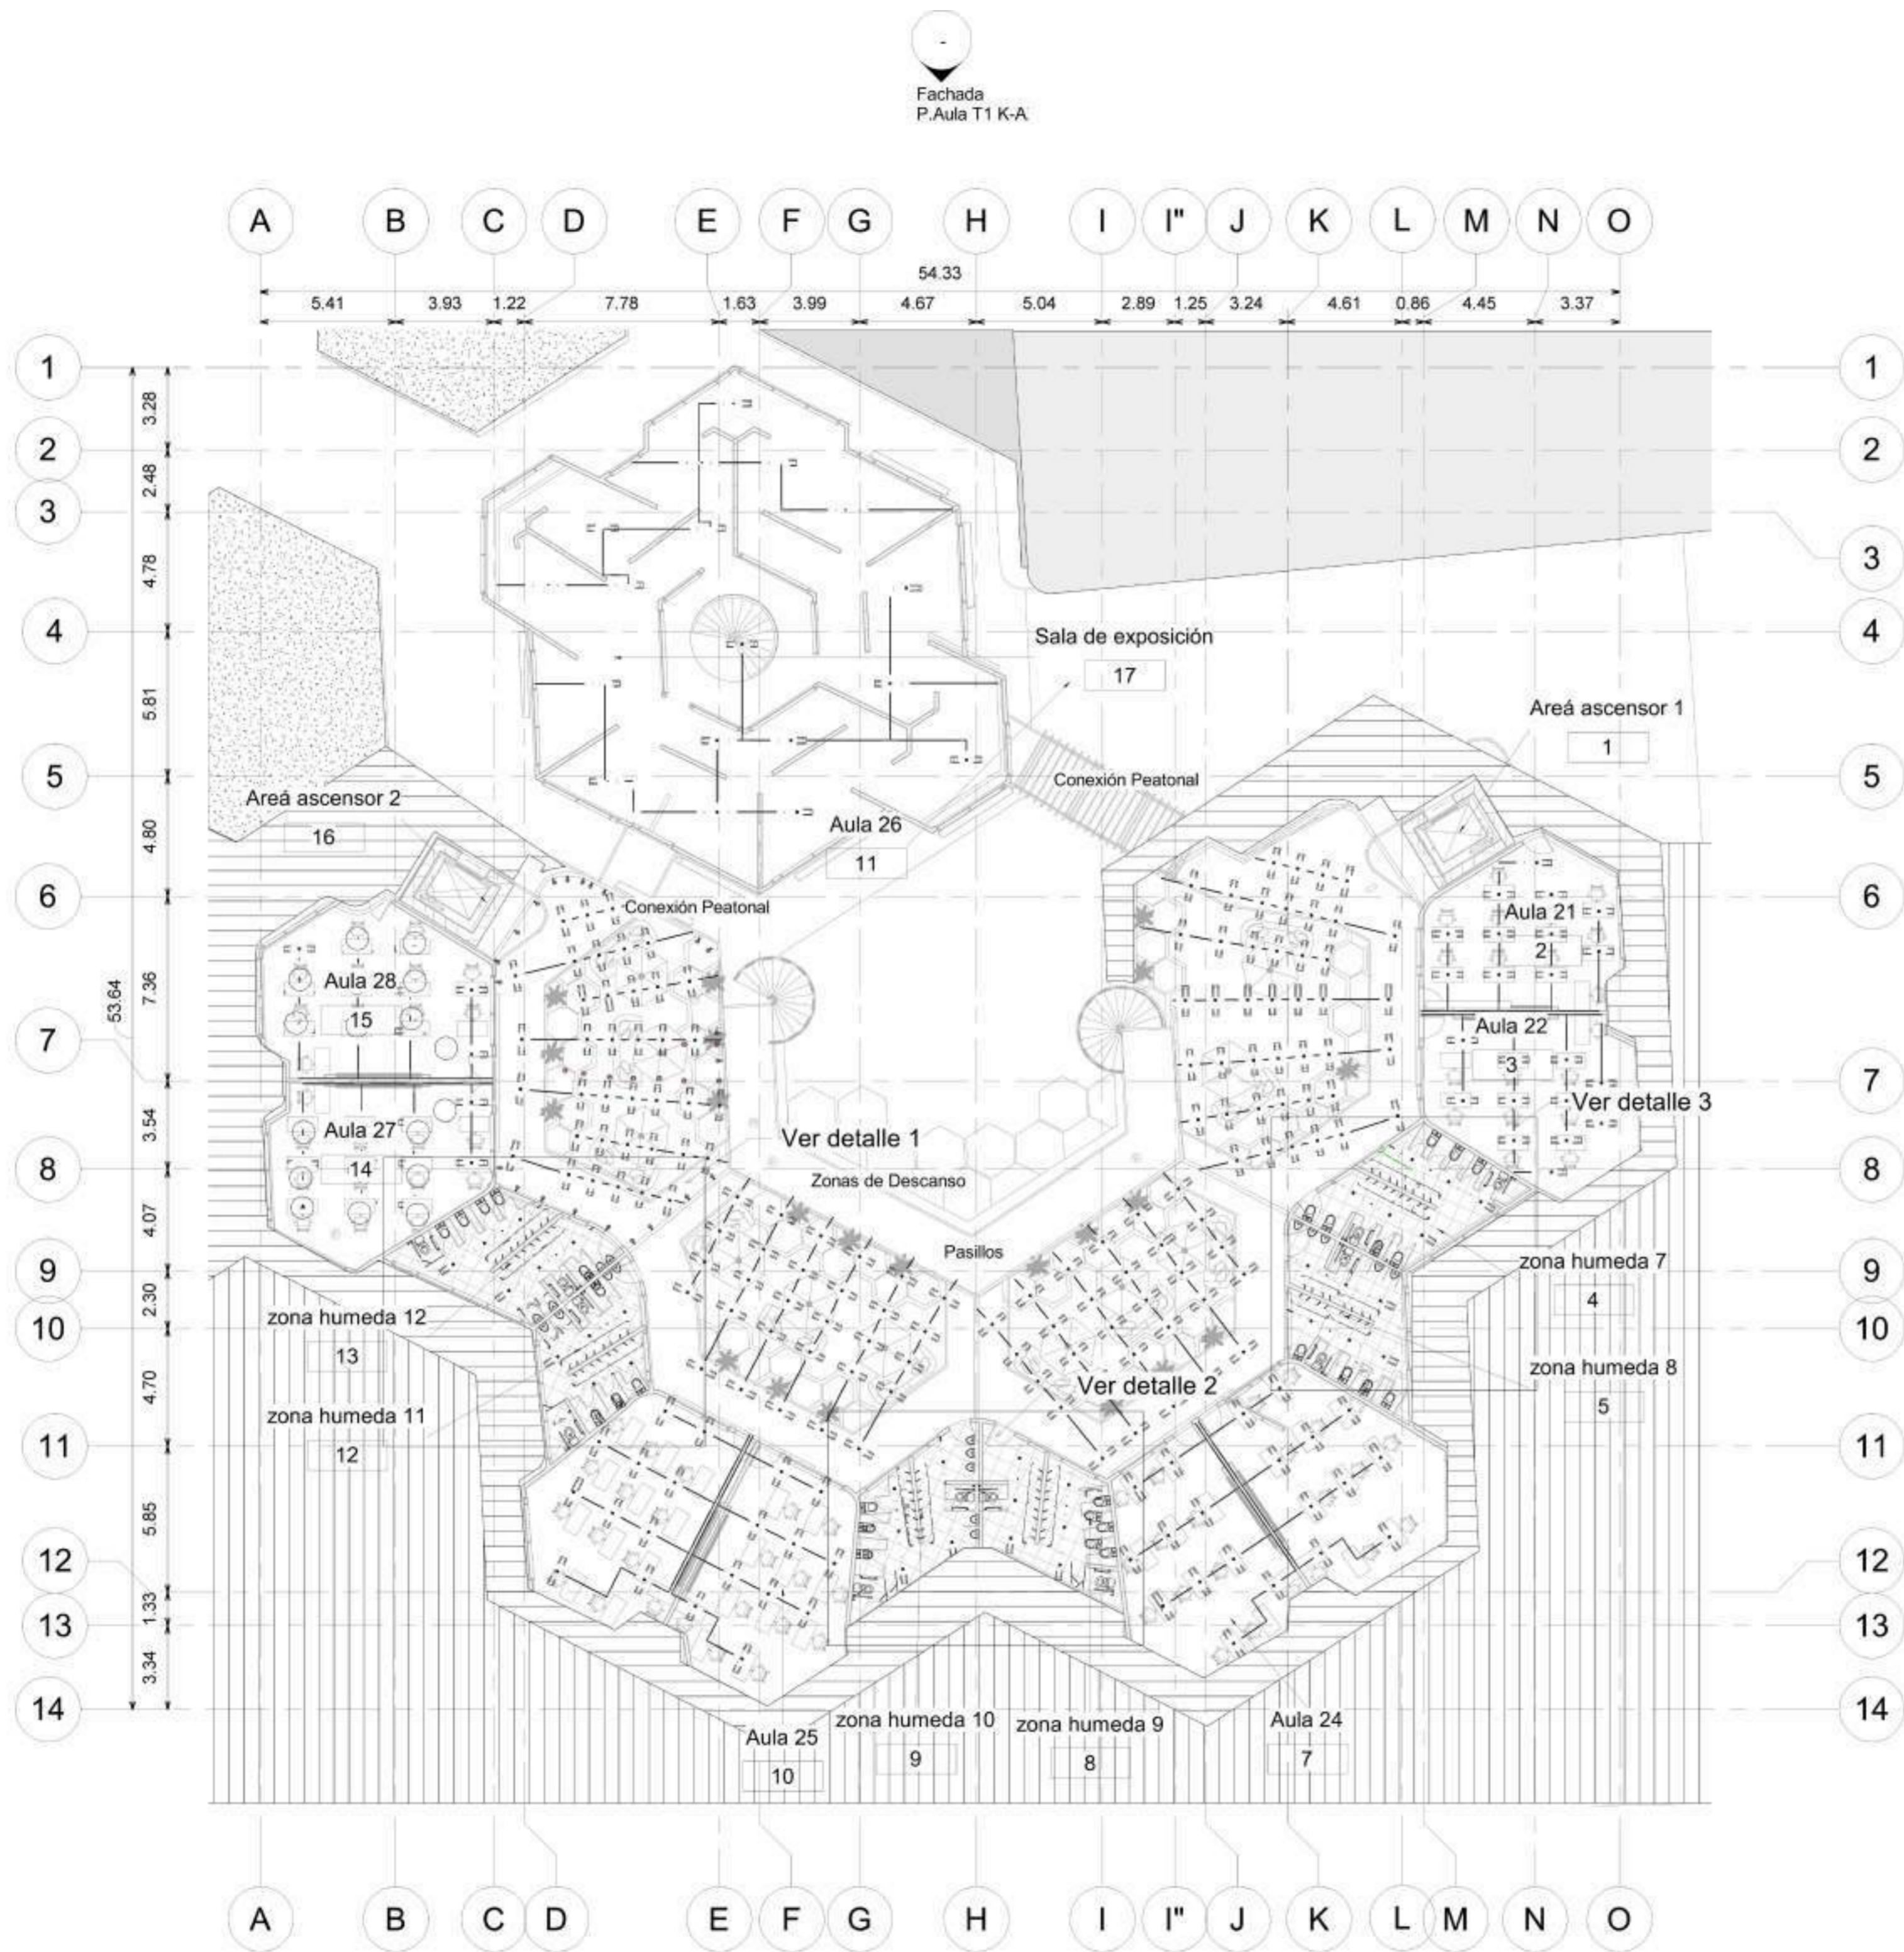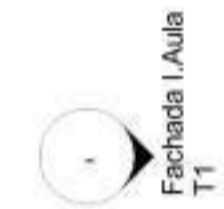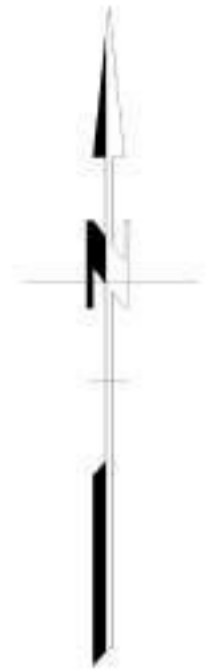

Fachada
P.Aula T1 K-A

Fachada
F.Aula T1 H-O

03/12/2021	1000
FECHA	PLANO No.
ESCALA	



INSTITUTO TECNOLÓGICO AGROPECUARIO
MUNICIPIO DE VILLA DE SAN DIEGO DE
UBATÉ



INSTITUTO TECNOLÓGICO AGROPECUARIO
(Municipio de Villa de San Diego de Ubaté)

CONVENCIONES

CONVENCIONES	
SÍMBOLO	NOMBRE
	TABLERO DE CIRCUITOS
	BALA DE 5CM
	BALA DE 10 CM
	LAMPARA DE TECHO
	LAMPARA DE APILQUE
	CIRCUITO
	TUBERIA POR TECHO
	LÍNEA DE ENCENDIDO
	INTERRUPTOR SENCILLO
	INTERRUPTOR DOBLE
	INTERRUPTOR CONMUTABLE DOBLE
	TUBERIA QUE SURE POR DUCTO
	TOMA CORRIENTE
	SALTO DE TUBERIA

ESTUDIANTES
YERALDIN LICETH VARGAS GORDILLO
CODIGO: 1018489221
YESICA PAOLA GUEZGUAN VARGAS
CODIGO: 1014300939


DIBUJADO POR:
CARLOS LEONARDO SALAMANCA TOVAR

Planta Red Eléctrica Aula 1 T1Planta 2

DIBUJADO POR
Yeraldin Vargas y Yesica Guezuguan

Planta Red Eléctrica Aula 1 T1Planta 2

FECHA 03/12/2021	PLANO No. 0001
ESCALA	Número de proyecto

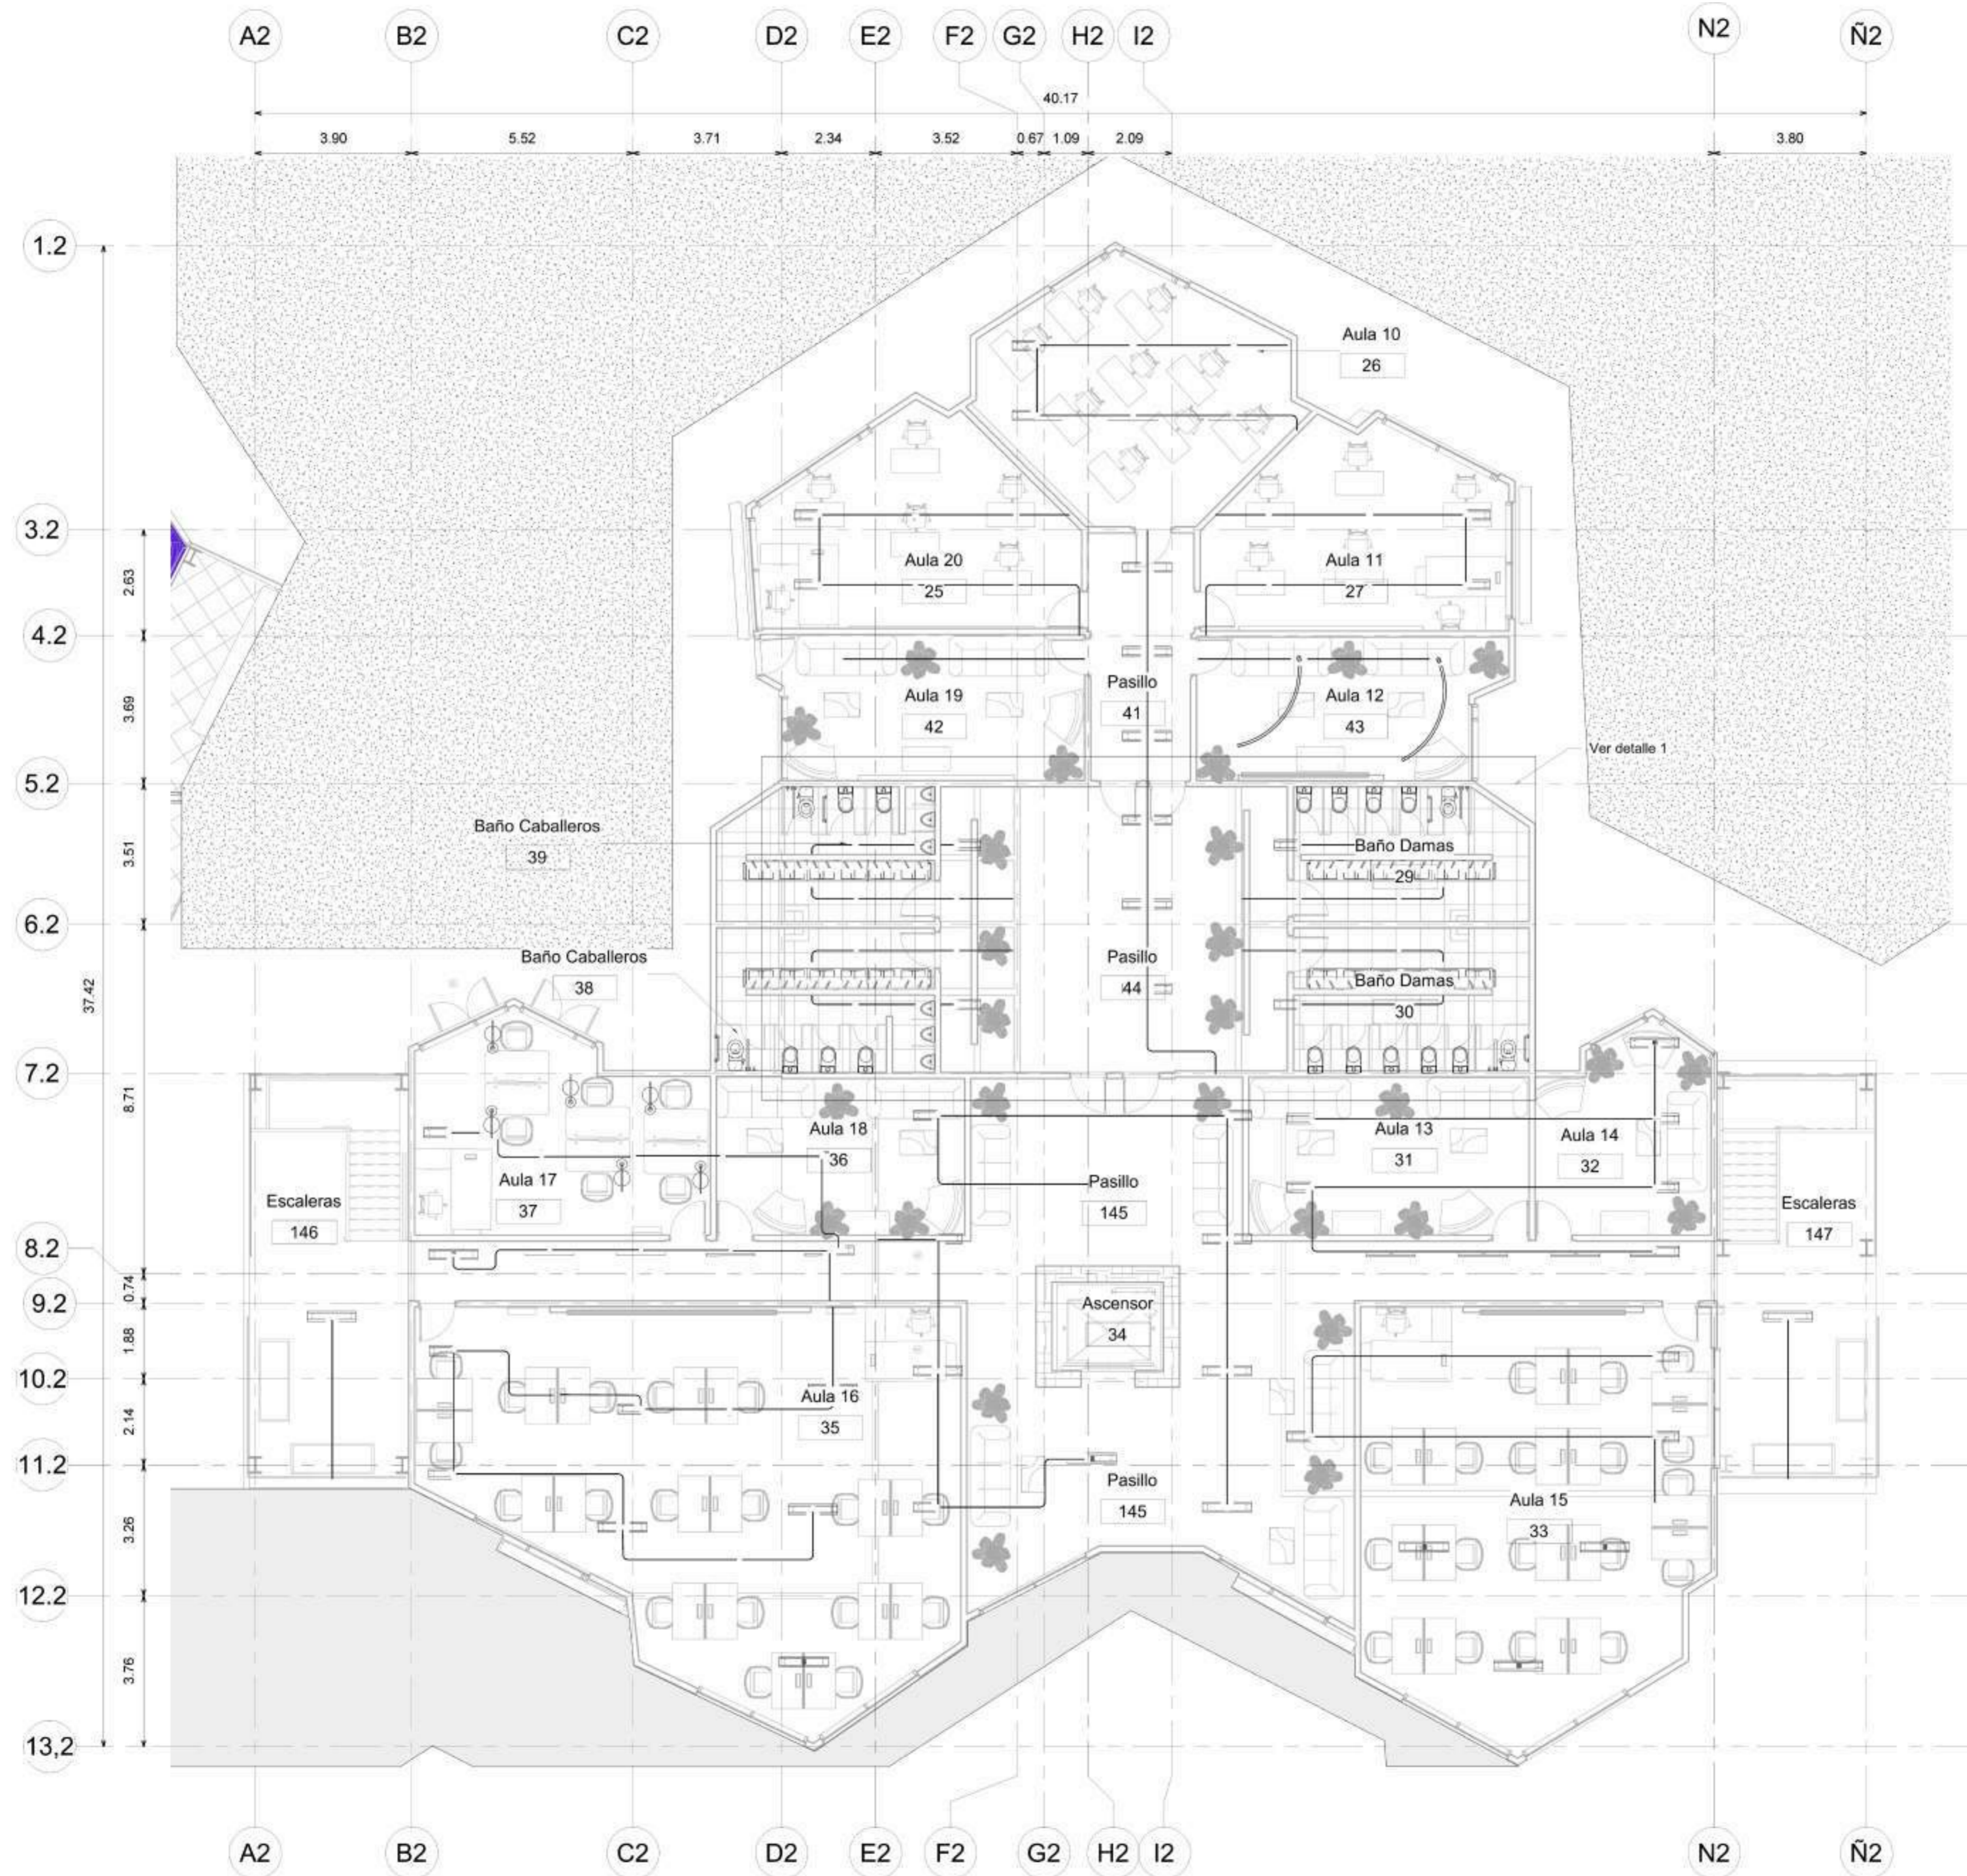

03/12/2021
FECHA

1000

ESCALA

PLANO No.



INSTITUTO TECNOLÓGICO AGROPECUARIO
MUNICIPIO DE VILLA DE SAN DIEGO DE
UBATÉ



INSTITUTO TECNOLÓGICO AGROPECUARIO
(Municipio de Villa de San Diego de Ubaté)

CONVENCIONES

CONVENCIONES	
SÍMBOLO	NOMBRE
	TABLERO DE CIRCUITOS
	BALA DE 5 CM
	BALA DE 10 CM
	LAMPARA DE TECHO
	LAMPARA DE APLIQUE
	CIRCUITO
	TUBERIA POR DUCTO
	LÍNEA DE ENCENDIDO
	INTERRUPTOR SENCILLO
	INTERRUPTOR DOBLE
	INTERRUPTOR CONMUTABLE DOBLE
	TUBERIA QUE SUBE POR DUCTO
	TOMA CORRIENTE
	SALTO DE TUBERIA

ESTUDIANTES:

YERALDIN LICETH VARGAS GORDILLO
CÓDIGO: 1018489221
YESICA PAOLA GUEZGUAN VARGAS
CÓDIGO: 1014300939

DOCENTE:

CARLOS LEONARDO SALAMANCA TOVAR

Planta Red Eléctrica Aula T2-Planta 2

DIBUJADO POR:
Yeraldin Vargas y Yesica Guezuguan

Planta Red Eléctrica Aula T2-Planta 2


FECHA
03/12/2021

ESCALA

PLANO No.


0001

Número de proyecto

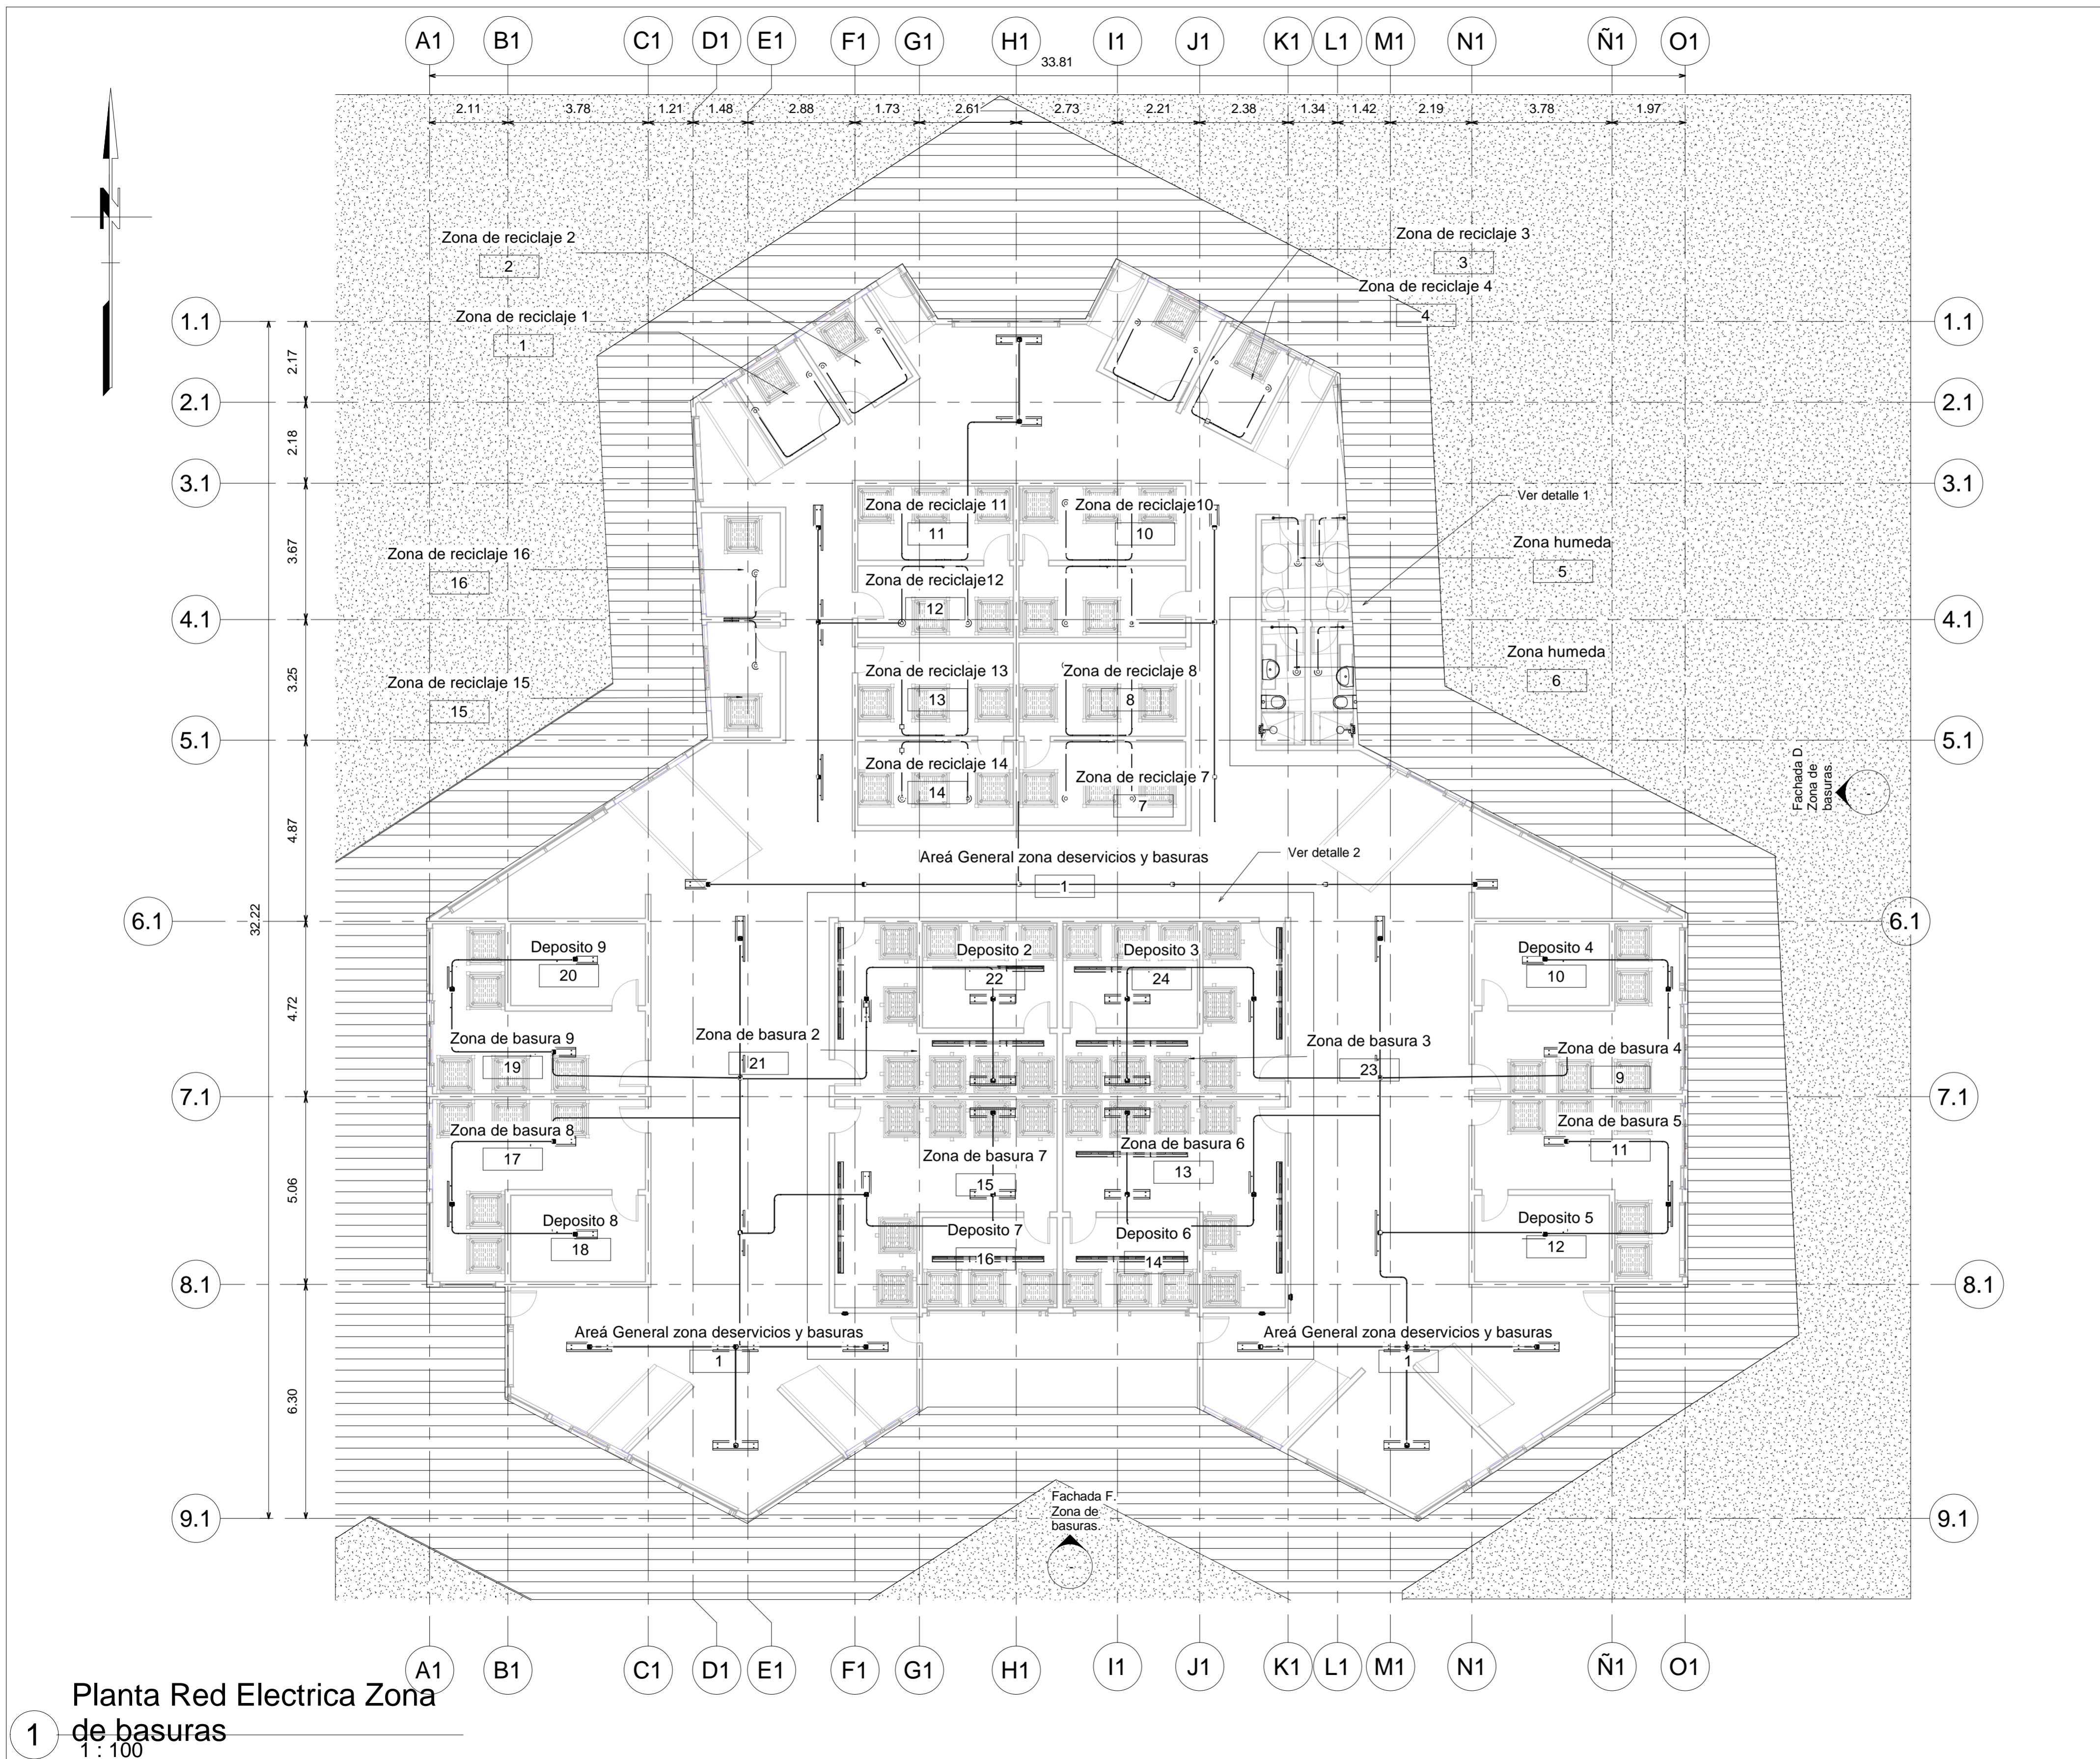



03/12/2021 FECHA	1000																																
1 : 100 ESCALA	PLANO No.																																
																																	
INSTITUTO TECNOLÓGICO AGROPECUARIO MUNICIPIO DE VILLA DE SAN DIEGO DE UBATÉ																																	
																																	
CONVENCIONES																																	
<table border="1" style="width: 100%; border-collapse: collapse;"> <thead> <tr> <th colspan="2">CONVENCIONES</th> </tr> <tr> <th>SIMBOLO</th> <th>NOMBRE</th> </tr> </thead> <tbody> <tr> <td></td> <td>TABLEROS DE CIRCUITOS</td> </tr> <tr> <td></td> <td>BALA DE 5CM</td> </tr> <tr> <td></td> <td>BALA DE 10 CM</td> </tr> <tr> <td></td> <td>LAMPARA DE TECHO</td> </tr> <tr> <td></td> <td>LAMPARA DE APILQUE</td> </tr> <tr> <td></td> <td>CIRCUITO</td> </tr> <tr> <td></td> <td>TUBERIA POR TECHO</td> </tr> <tr> <td></td> <td>LINEA DE ENCEÑADO</td> </tr> <tr> <td></td> <td>INTERRUPTOR SENCILLO</td> </tr> <tr> <td></td> <td>INTERRUPTOR DOBLE</td> </tr> <tr> <td></td> <td>INTERRUPTOR COMBINABLE DOBLE</td> </tr> <tr> <td></td> <td>TUBERIA QUE SALE POR DUCTO</td> </tr> <tr> <td></td> <td>TOMA CORRIENTE</td> </tr> <tr> <td></td> <td>SALTO DE TUBERIA</td> </tr> </tbody> </table>		CONVENCIONES		SIMBOLO	NOMBRE		TABLEROS DE CIRCUITOS		BALA DE 5CM		BALA DE 10 CM		LAMPARA DE TECHO		LAMPARA DE APILQUE		CIRCUITO		TUBERIA POR TECHO		LINEA DE ENCEÑADO		INTERRUPTOR SENCILLO		INTERRUPTOR DOBLE		INTERRUPTOR COMBINABLE DOBLE		TUBERIA QUE SALE POR DUCTO		TOMA CORRIENTE		SALTO DE TUBERIA
CONVENCIONES																																	
SIMBOLO	NOMBRE																																
	TABLEROS DE CIRCUITOS																																
	BALA DE 5CM																																
	BALA DE 10 CM																																
	LAMPARA DE TECHO																																
	LAMPARA DE APILQUE																																
	CIRCUITO																																
	TUBERIA POR TECHO																																
	LINEA DE ENCEÑADO																																
	INTERRUPTOR SENCILLO																																
	INTERRUPTOR DOBLE																																
	INTERRUPTOR COMBINABLE DOBLE																																
	TUBERIA QUE SALE POR DUCTO																																
	TOMA CORRIENTE																																
	SALTO DE TUBERIA																																
ESTUDIANTES																																	
YERALDIN LICETH VARGAS GORDILLO CODIGO : 1018489221																																	
YESICA PAOLA GUEZGUAN VARGAS CODIGO: 1014300939																																	
DOCENTE:																																	
CARLOS LEONARDO SALAMANCA TOVAR																																	
Planta Red Electrica de basuras																																	
DIBUJADO POR:																																	
Yeraldin Vargas y Yesica Guezgvan																																	
Planta Red Electrica de basuras																																	
FECHA 03/12/2021	PLANO No. 0001																																
ESCALA 1 : 100	Número de proyecto																																

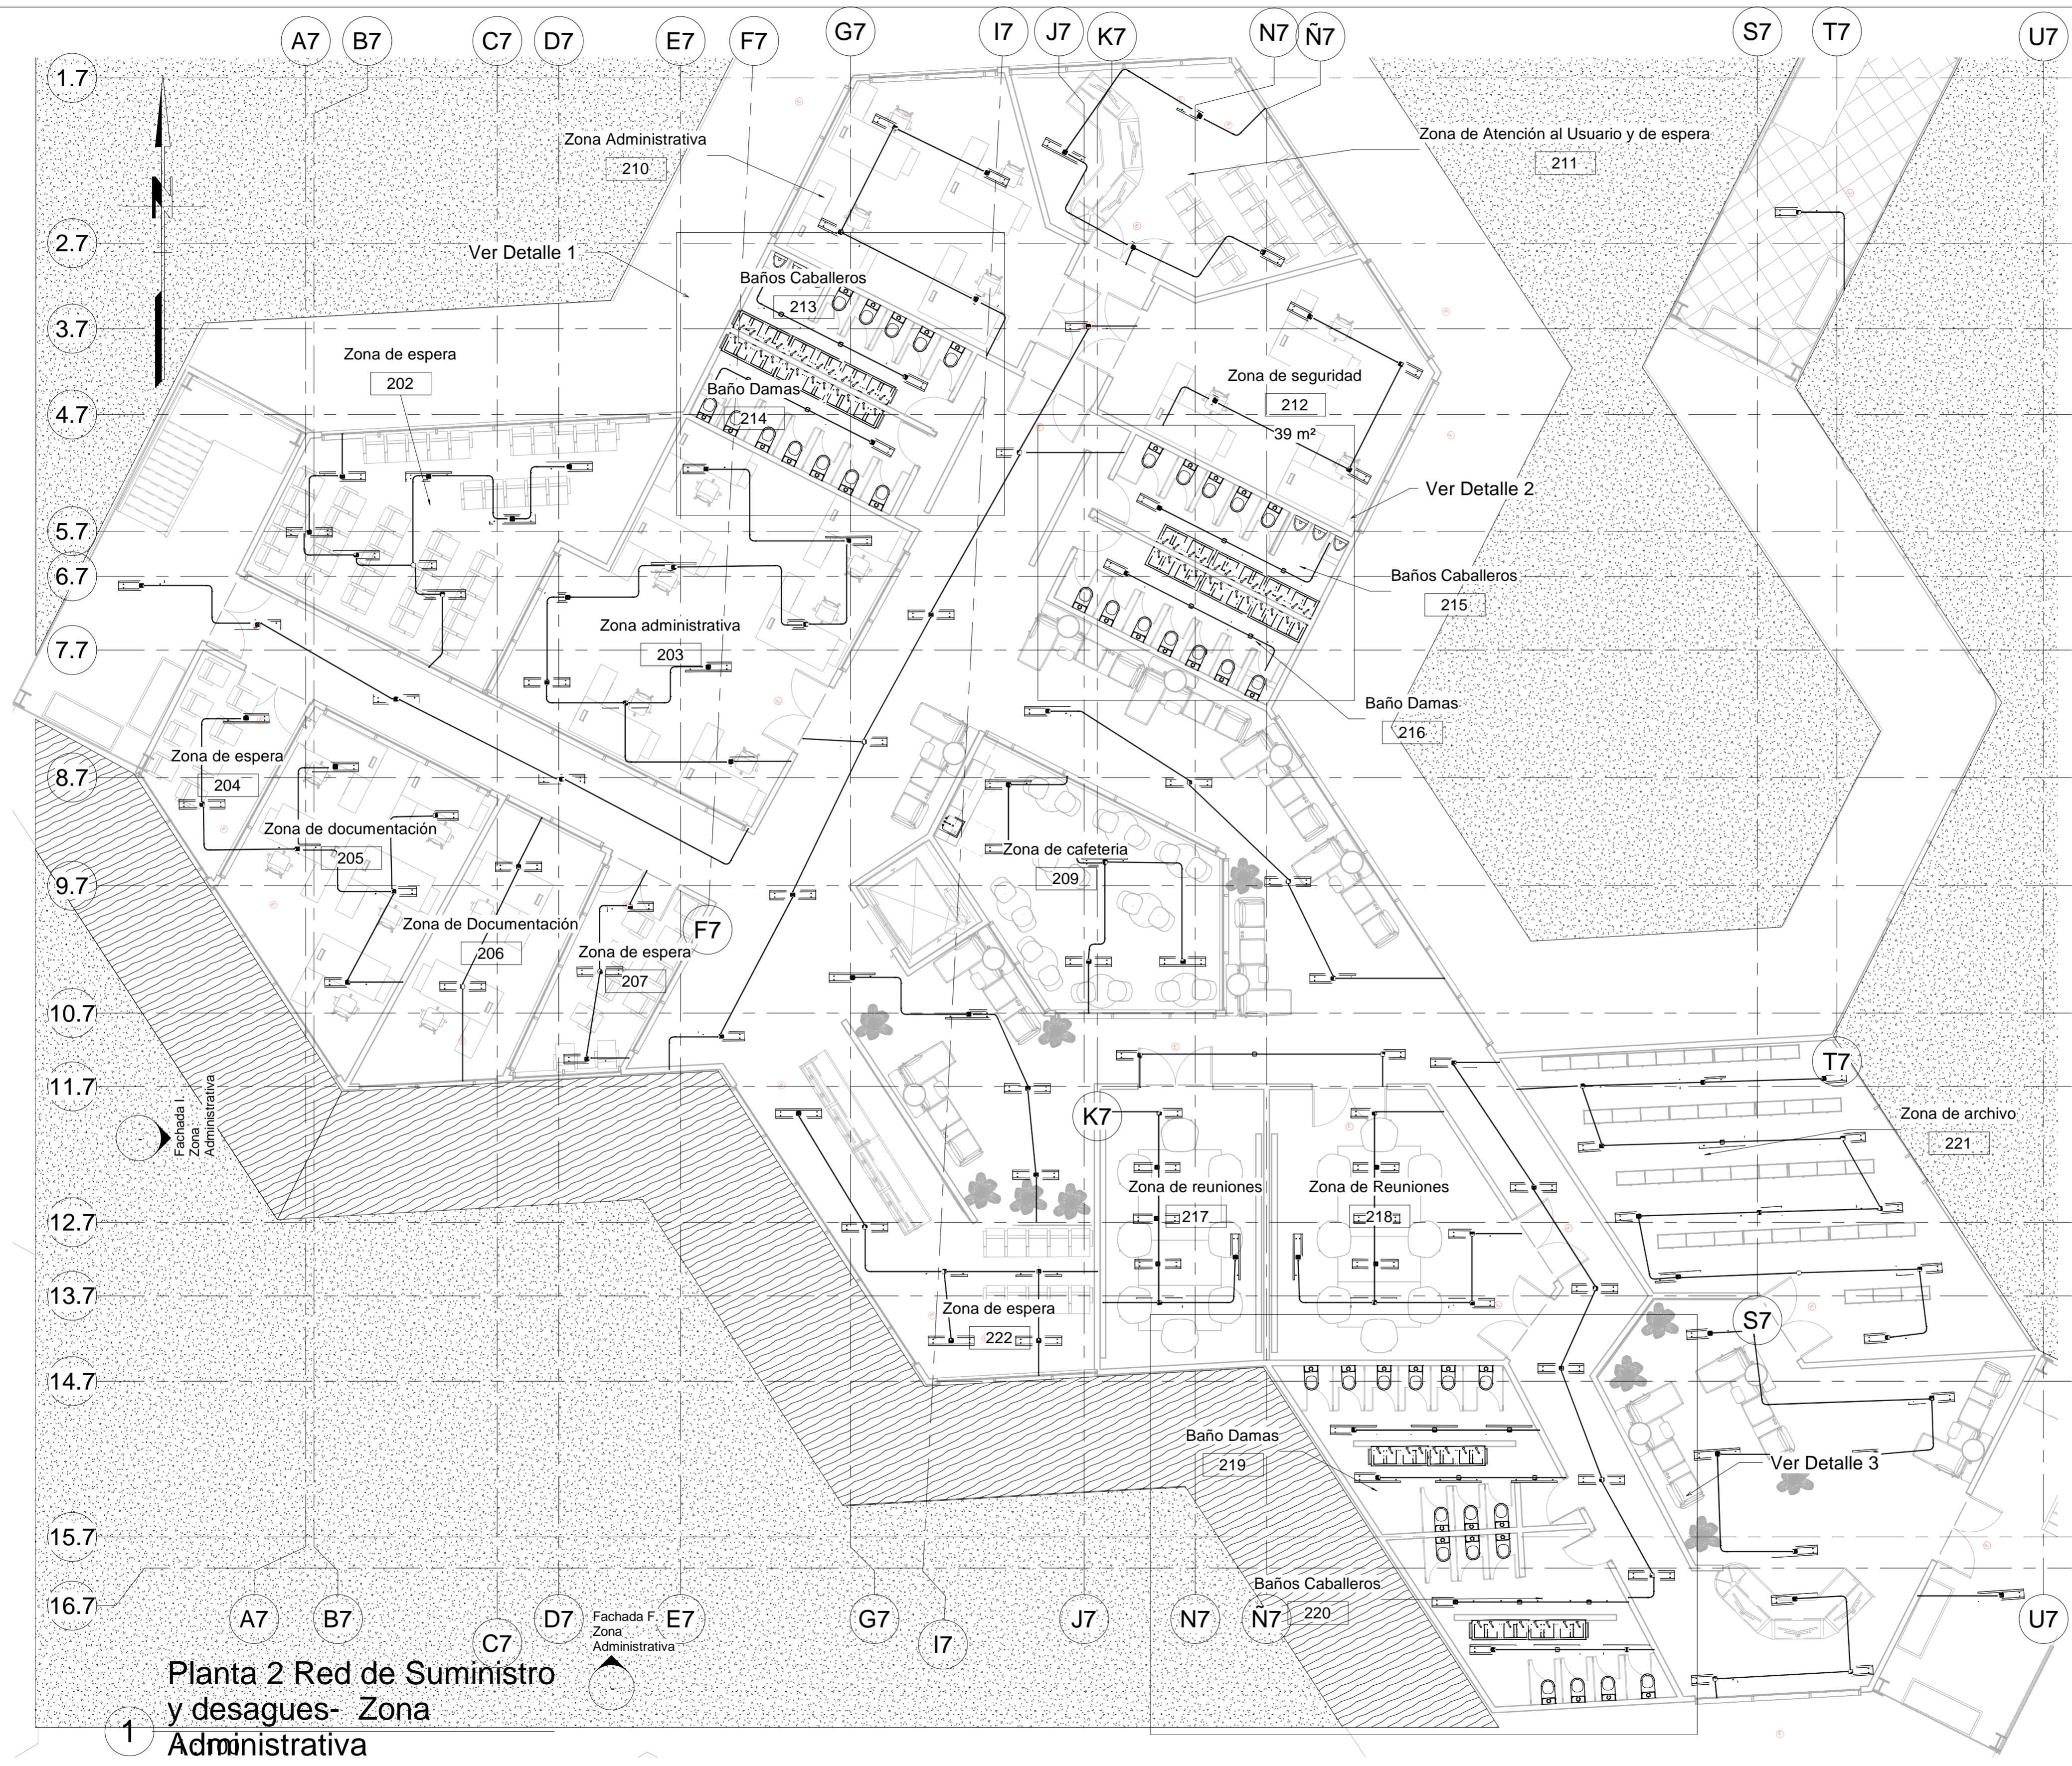1 **Planta Red Electrica Zona de basuras**
1 : 100



Planta 2 Red de Suministro y desagues- Zona Administrativa

03/12/2021 FECHA	1000 PLANO No.																																
1 : 100 ESCALA																																	
																																	
INSTITUTO TECNOLÓGICO AGROPECUARIO MUNICIPIO DE VILLA DE SAN DIEGO DE UBATÉ																																	
																																	
CONVENCIONES																																	
<table border="1" style="width: 100%; border-collapse: collapse;"> <thead> <tr> <th colspan="2">CONVENCIONES</th> </tr> <tr> <th>SIMBOLO</th> <th>NOMBRE</th> </tr> </thead> <tbody> <tr> <td></td> <td>TABLERO DE CIRCUITOS</td> </tr> <tr> <td></td> <td>BALA DE 5CM</td> </tr> <tr> <td></td> <td>BALA DE 10 CM</td> </tr> <tr> <td></td> <td>LAMPARA DE TECHO</td> </tr> <tr> <td></td> <td>LAMPARA DE APUNTE</td> </tr> <tr> <td></td> <td>CIRCUITO</td> </tr> <tr> <td></td> <td>TUBERIA POR TECHO</td> </tr> <tr> <td></td> <td>LINEA DE ENCOGIDO</td> </tr> <tr> <td></td> <td>INTERRUPTOR SENCILLO</td> </tr> <tr> <td></td> <td>INTERRUPTOR DOBLE</td> </tr> <tr> <td></td> <td>INTERRUPTOR COMBINABLE DOBLE</td> </tr> <tr> <td></td> <td>TUBERIA QUE SURE POR DUCTO</td> </tr> <tr> <td></td> <td>TOMA CORRIENTE</td> </tr> <tr> <td></td> <td>SALTO DE TUBERIA</td> </tr> </tbody> </table>		CONVENCIONES		SIMBOLO	NOMBRE		TABLERO DE CIRCUITOS		BALA DE 5CM		BALA DE 10 CM		LAMPARA DE TECHO		LAMPARA DE APUNTE		CIRCUITO		TUBERIA POR TECHO		LINEA DE ENCOGIDO		INTERRUPTOR SENCILLO		INTERRUPTOR DOBLE		INTERRUPTOR COMBINABLE DOBLE		TUBERIA QUE SURE POR DUCTO		TOMA CORRIENTE		SALTO DE TUBERIA
CONVENCIONES																																	
SIMBOLO	NOMBRE																																
	TABLERO DE CIRCUITOS																																
	BALA DE 5CM																																
	BALA DE 10 CM																																
	LAMPARA DE TECHO																																
	LAMPARA DE APUNTE																																
	CIRCUITO																																
	TUBERIA POR TECHO																																
	LINEA DE ENCOGIDO																																
	INTERRUPTOR SENCILLO																																
	INTERRUPTOR DOBLE																																
	INTERRUPTOR COMBINABLE DOBLE																																
	TUBERIA QUE SURE POR DUCTO																																
	TOMA CORRIENTE																																
	SALTO DE TUBERIA																																
ESTUDIANTES YERALDIN LICETH VARGAS GORDILLO CODIGO 1018489221 YESICA PAOLA GUEZGUAN VARGAS CODIGO: 1014300939																																	
DOCENTE CARLOS LEONARDO SALAMANCA TOVAR																																	
Planta 2 Red Electrica Zona Administrativa																																	
DIBUJADO POR Yeraldin Vargas y Yesica Guezuguan																																	
Planta 2 Red Electrica Zona Administrativa																																	
FECHA 03/12/2021	PLANO No. 0001																																
ESCALA 1 : 100	Número de proyecto																																



03/12/2021
FECHA
VHCA

1000
PLANO No.

ESCALA
1 : 100



INSTITUTO TECNOLÓGICO AGROPECUARIO
MUNICIPIO DE VILLA DE SAN DIEGO DE
UBATÉ



INSTITUTO TECNOLÓGICO AGROPECUARIO
(Municipio de Villa de San Diego de Ubaté)

CONVENCIONES

CONVENCIONES	
SÍMBOLO	NOMBRE
	TABLERO DE CIRCUITOS
	BALA DE 5 CM
	BALA DE 10 CM
	LAMPARA DE TECHO
	LAMPARA DE APLIQUE
	CIRCUITO
	TUBERIA POR TECHO
	LÍNEA DE ENCENDIDO
	INTERRUPTOR SENCILLO
	INTERRUPTOR DOBLE
	INTERRUPTOR CONMUTABLE DOBLE
	TUBERIA QUE SUBE POR DUCTO
	TOMA CORRIENTE
	SALTO DE TUBERIA

ESTUDIANTES:

YERALDIN LICETH VARGAS GORDILLO
CODIGO: 1018489221
YESICA PAOLA GUEZGUAN VARGAS
CODIGO: 1014300939

DOCENTE

CARLOS LEONARDO SALAMANCA TOVAR

Planta 1 Red Electrica Zona Administrativa

DIBUJADO POR:

Yeraldin Vargas y Yesica Guezuguan

Planta 1 Red Electrica Zona Administrativa


FECHA
03/12/2021

ESCALA
1 : 100



PLANO No.
0001


Número de proyecto

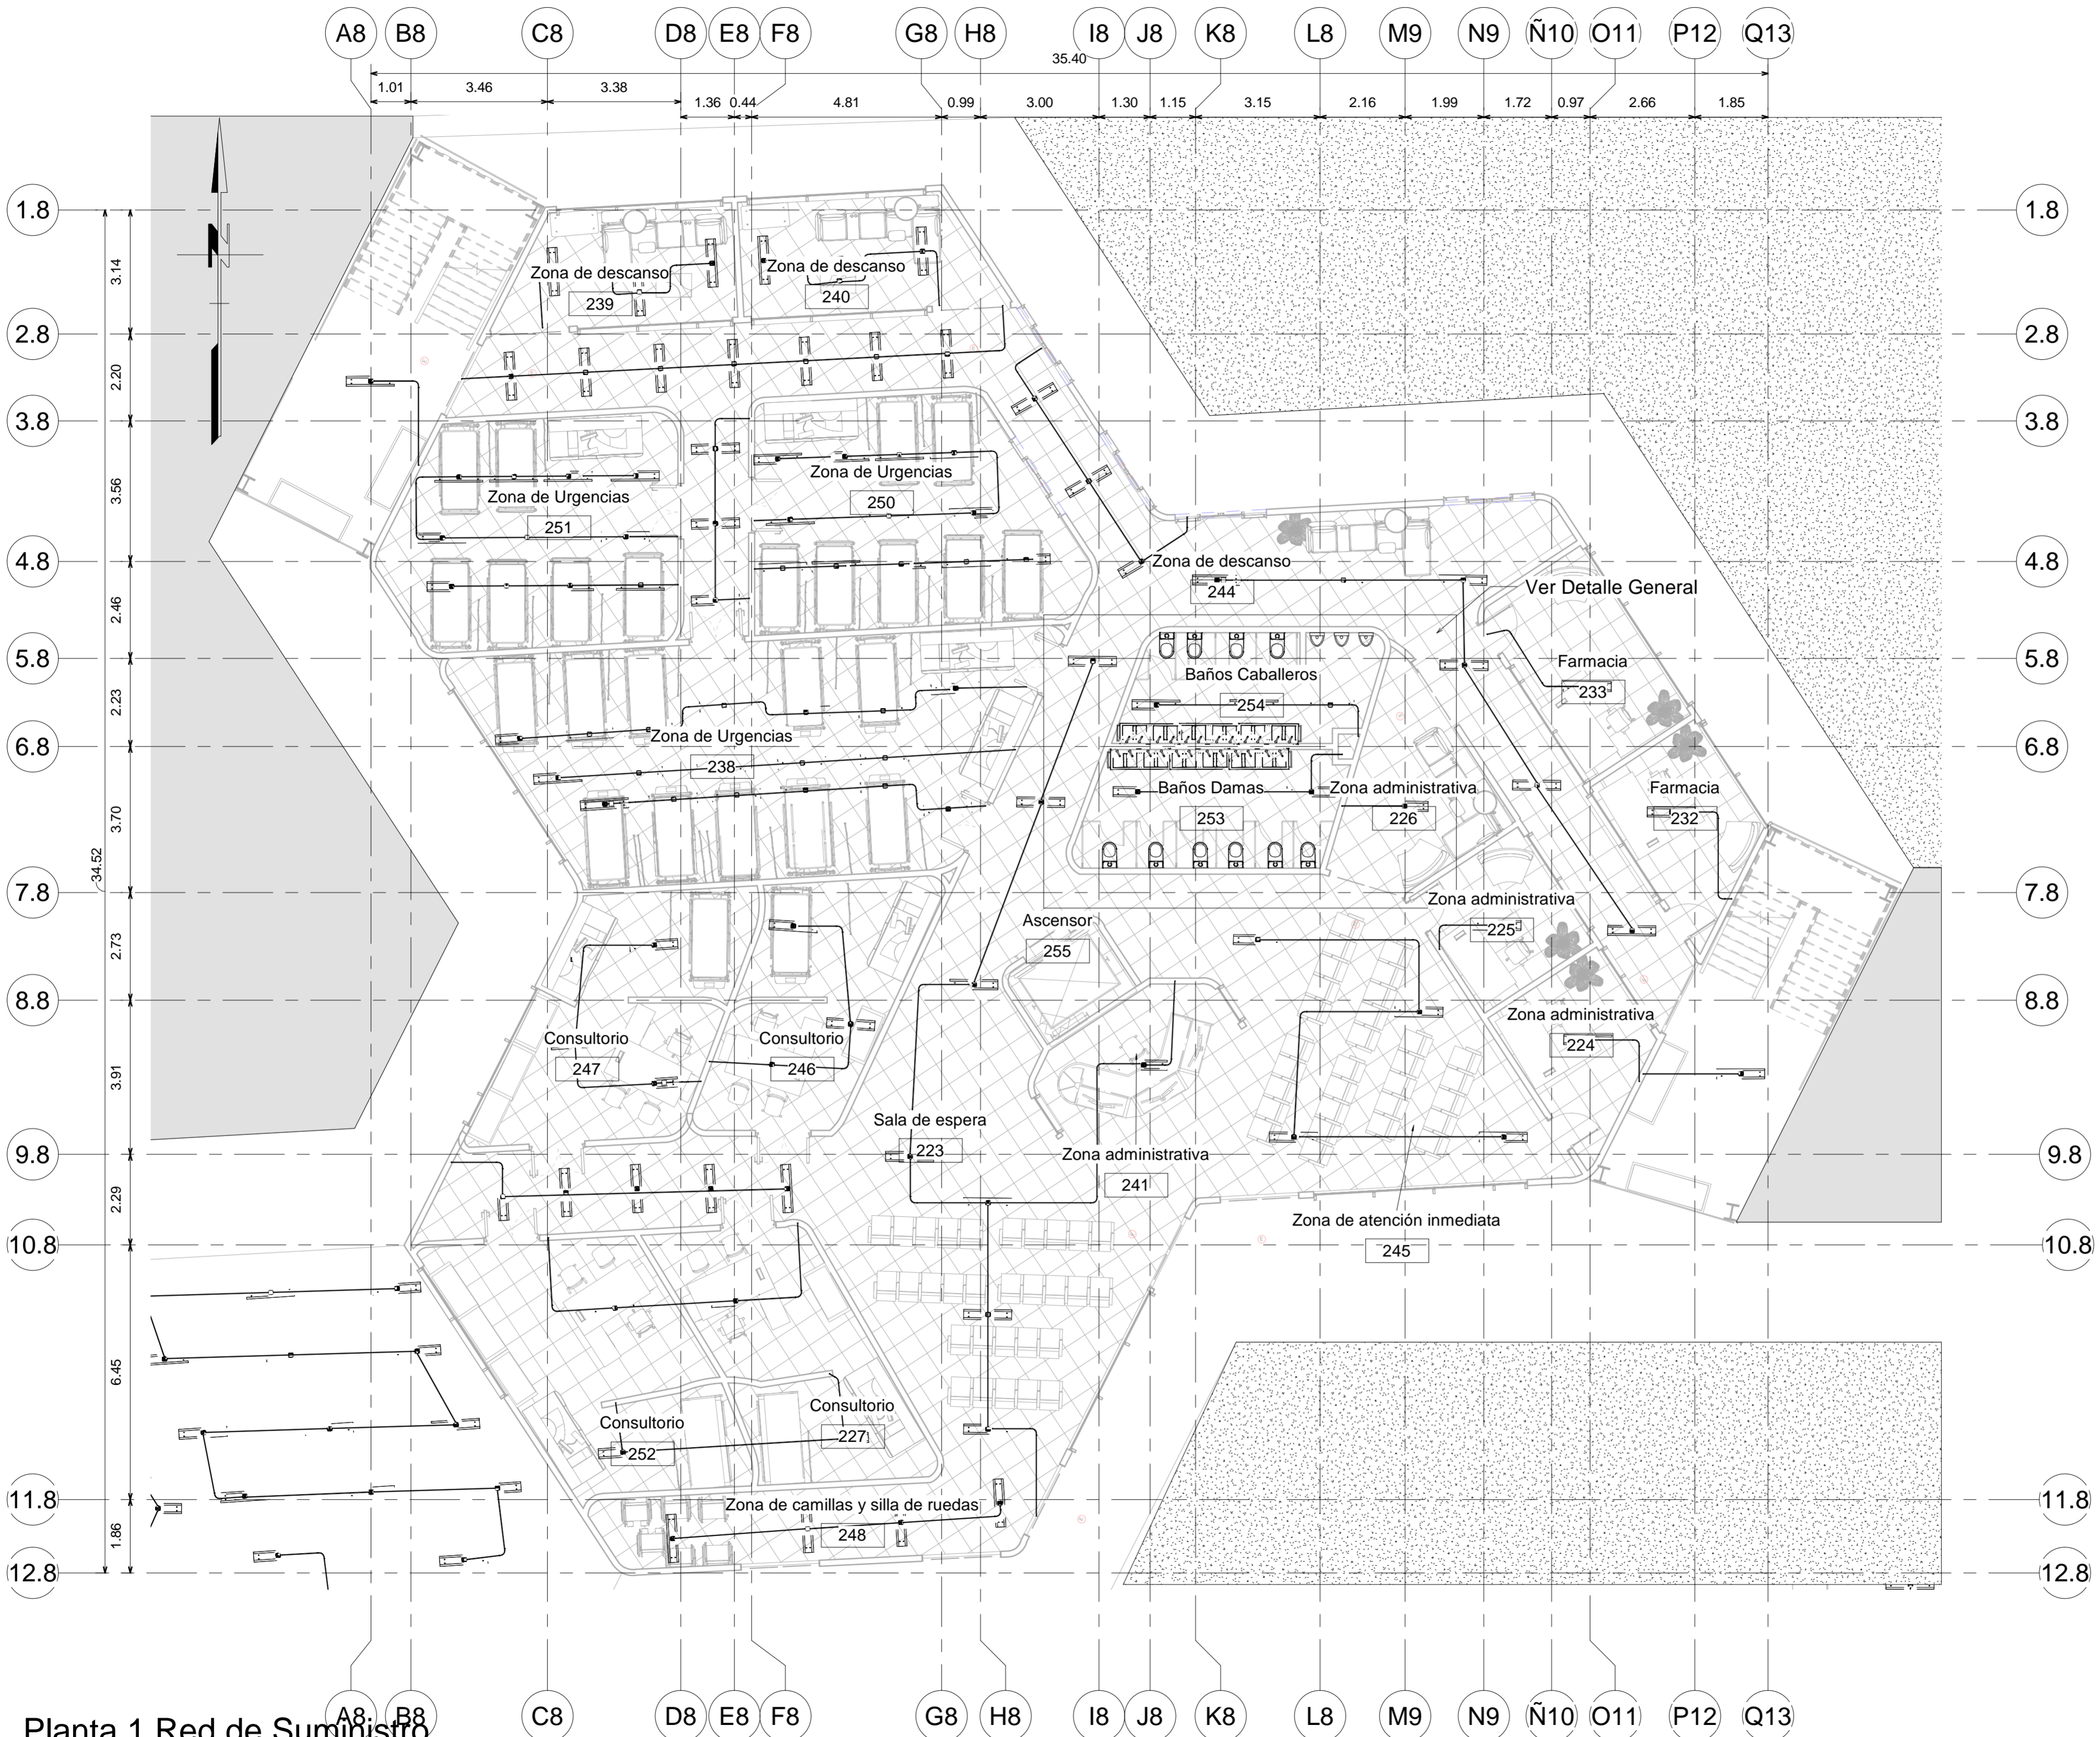Planta 1 Red de Suministro
y desagües- Zona
Administrativa




1 Planta 1 Red de Suministro y Desagues Zona de enfermería.

03/12/2021 FECHA	1000 PLANO No.																														
1 : 100 ESCALA																															
																															
INSTITUTO TECNOLÓGICO AGROPECUARIO MUNICIPIO DE VILLA DE SAN DIEGO DE UBATÉ																															
																															
CONVENCIONES																															
<table border="1" style="width: 100%; border-collapse: collapse;"> <thead> <tr> <th style="width: 15%;">SIMBOLO</th> <th>NOMBRE</th> </tr> </thead> <tbody> <tr> <td></td> <td>TABLERO DE CIRCUITOS</td> </tr> <tr> <td></td> <td>BALA DE SCM</td> </tr> <tr> <td></td> <td>BALA DE 10 CM</td> </tr> <tr> <td></td> <td>LAMPARA DE TECHO</td> </tr> <tr> <td></td> <td>LAMPARA DE APLIQUE</td> </tr> <tr> <td></td> <td>CIRCUITO</td> </tr> <tr> <td></td> <td>TUBERIA POR TECHO</td> </tr> <tr> <td></td> <td>LINEA DE ENCENDIDO</td> </tr> <tr> <td></td> <td>INTERRUPTOR SENCILLO</td> </tr> <tr> <td></td> <td>INTERRUPTOR DOBLE</td> </tr> <tr> <td></td> <td>INTERRUPTOR COMUTABLE DOBLE</td> </tr> <tr> <td></td> <td>TUBERIA QUE SUBE POR DUCTO</td> </tr> <tr> <td></td> <td>TOMA CORRIENTE</td> </tr> <tr> <td></td> <td>SALTO DE TUBERIA</td> </tr> </tbody> </table>		SIMBOLO	NOMBRE		TABLERO DE CIRCUITOS		BALA DE SCM		BALA DE 10 CM		LAMPARA DE TECHO		LAMPARA DE APLIQUE		CIRCUITO		TUBERIA POR TECHO		LINEA DE ENCENDIDO		INTERRUPTOR SENCILLO		INTERRUPTOR DOBLE		INTERRUPTOR COMUTABLE DOBLE		TUBERIA QUE SUBE POR DUCTO		TOMA CORRIENTE		SALTO DE TUBERIA
SIMBOLO	NOMBRE																														
	TABLERO DE CIRCUITOS																														
	BALA DE SCM																														
	BALA DE 10 CM																														
	LAMPARA DE TECHO																														
	LAMPARA DE APLIQUE																														
	CIRCUITO																														
	TUBERIA POR TECHO																														
	LINEA DE ENCENDIDO																														
	INTERRUPTOR SENCILLO																														
	INTERRUPTOR DOBLE																														
	INTERRUPTOR COMUTABLE DOBLE																														
	TUBERIA QUE SUBE POR DUCTO																														
	TOMA CORRIENTE																														
	SALTO DE TUBERIA																														
ESTUDIANTES YERALDIN LICETH VARGAS GORDILLO CODIGO: 1018489221 YESICA PAOLA GUEZGUAN VARGAS CODIGO: 1014300939																															
DOCENTE CARLOS LEONARDO SALAMANCA TOVAR																															
Planta 1 Red Electrica Zona de enfermería.																															
DIBUJADO POR : Yeraldin Vargas y Yesica Guezguan																															
Planta 1 Red Electrica Zona de enfermería.																															
FECHA 03/12/2021	PLANO No. 0001																														
ESCALA 1 : 100	Número de proyecto																														

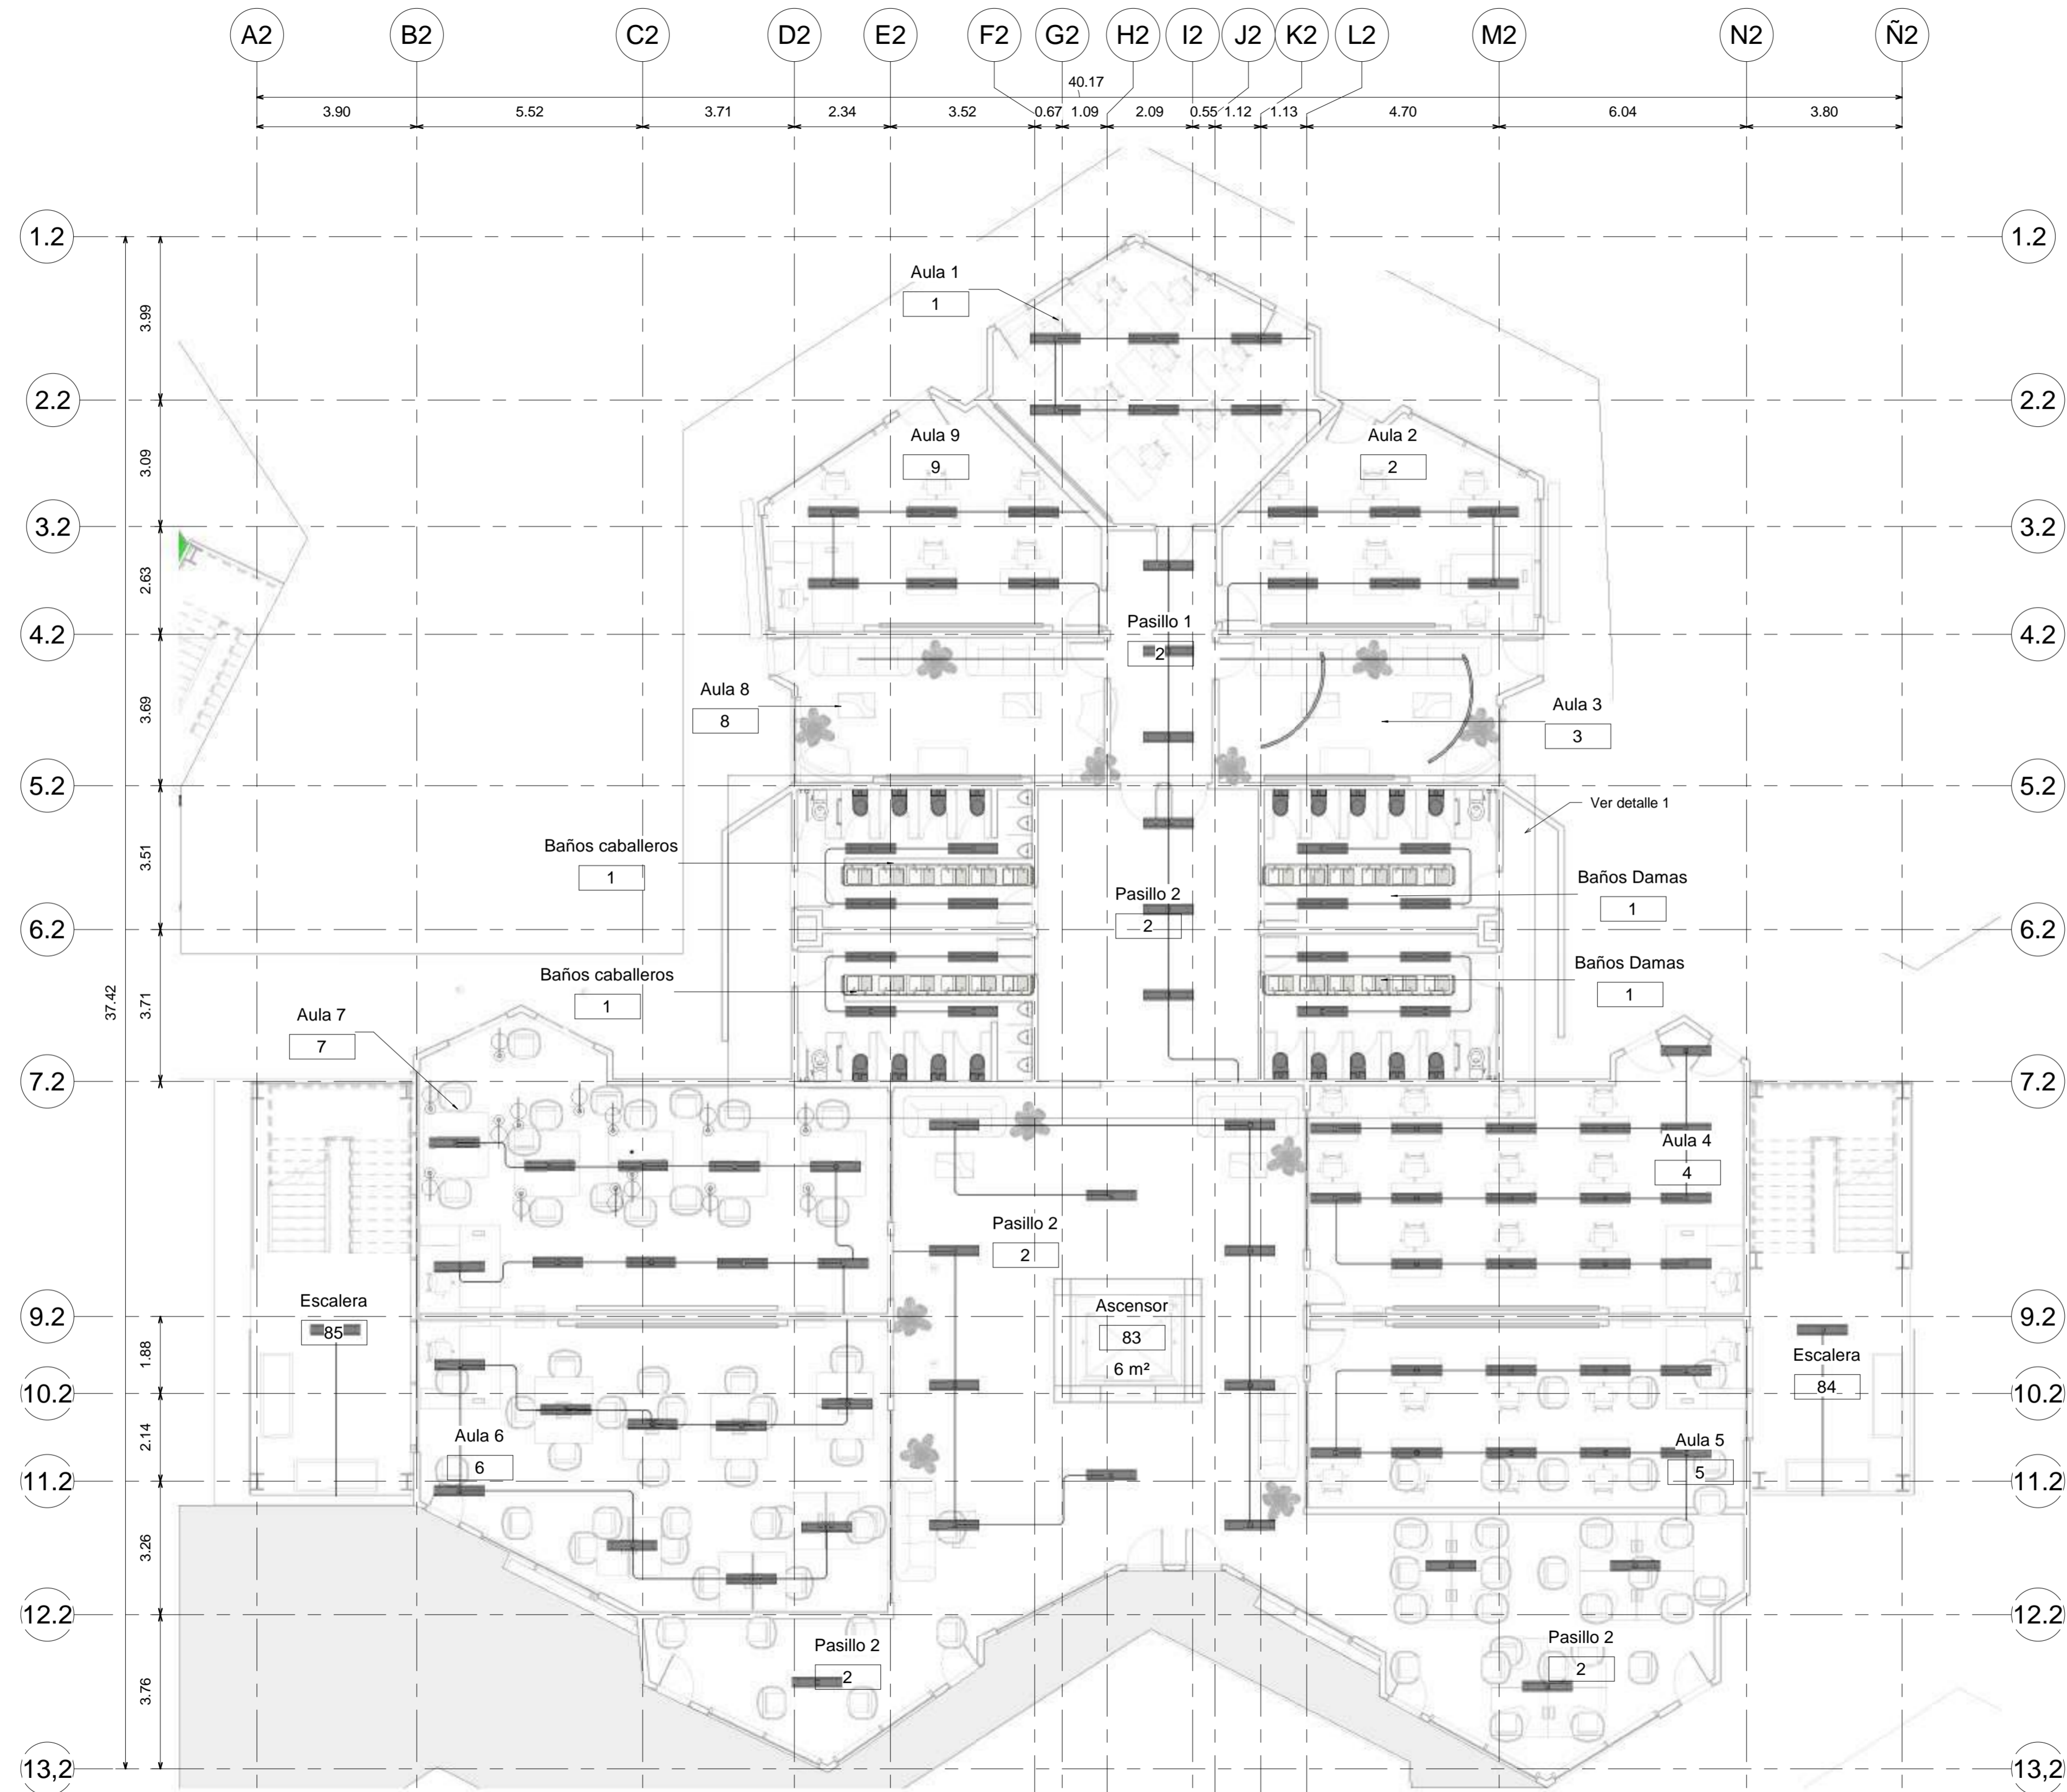


1 Planta Red de Electrica Aula T2 Planta 1 1:100

03/12/2021 FECHA	1000
VHCEA	PLANO No.
1 : 100	ESCALA



UNIVERSIDAD
La Gran Colombia

INSTITUTO TECNOLÓGICO AGROPECUARIO
MUNICIPIO DE VILLA DE SAN DIEGO DE UBATÉ



INSTITUTO TECNOLÓGICO AGROPECUARIO
(Municipio de Villa de San Diego de Ubaté)

CONVENCIONES

CONVENCIONES	
SÍMBOLO	NOMBRE
	TABLERO DE CIRCUITOS
	BALA DE 5CM
	BALA DE 10 CM
	LAMPARA DE TECHO
	LAMPARA DE AFICHO
	CIRCUITO
	TUBERIA POR TECHO
	LÍNEA DE ENFRENDO
	INTERRUPTOR SENCILLO
	INTERRUPTOR DOBLE
	INTERRUPTOR COMUTABLE DOBLE
	TUBERIA QUE SURE POR DUCTO
	TOMA CORRIENTE
	SALTO DE TUBERIA

ESTUDIANTES

YERALDIN LICETH VARGAS GORDILLO
CODIGO: 1018489221

YESICA PAOLA GUEZGUAN VARGAS
CODIGO: 1014300939

DOCENTE:

CARLOS LEONARDO SALAMANCA TOVAR



Planta Red Electrica Aula T2

DIBUJADO POR:

Yeraldin Vargas y Yesica Guezuguan

Planta Red Electrica Aula T2

FECHA 03/12/2021	PLANO No. 0001
ESCALA 1 : 100	Número de proyecto

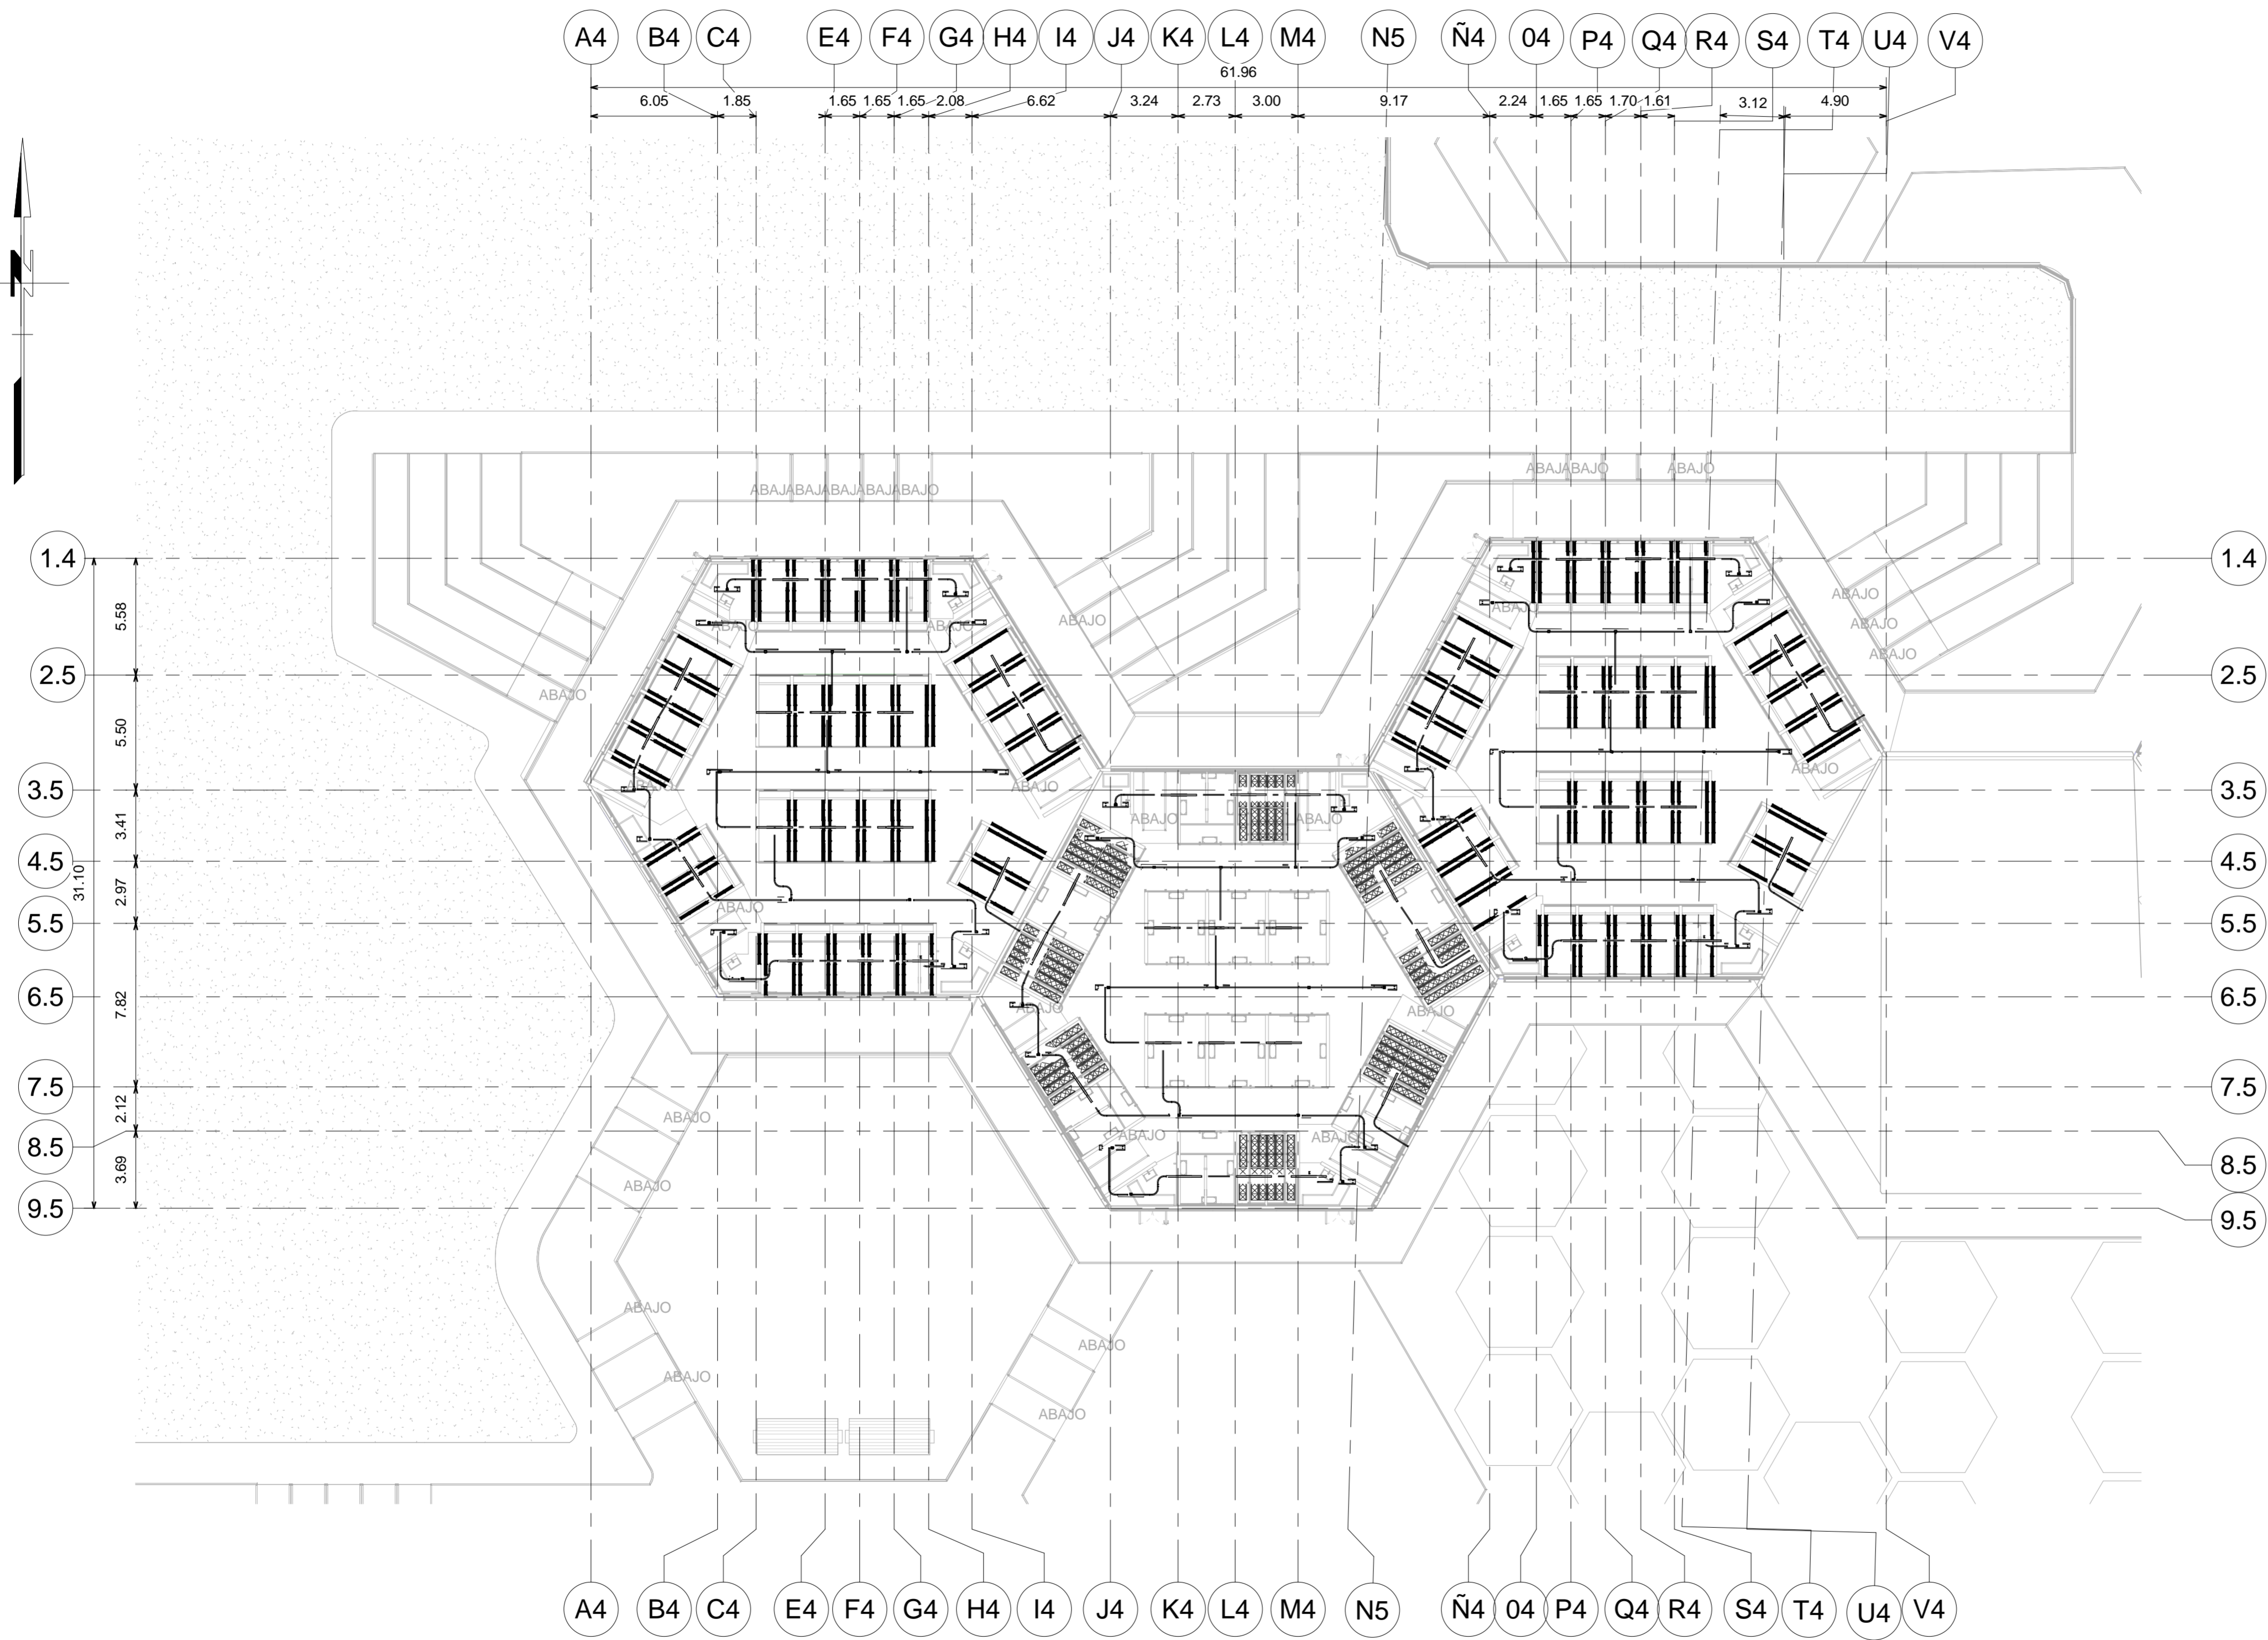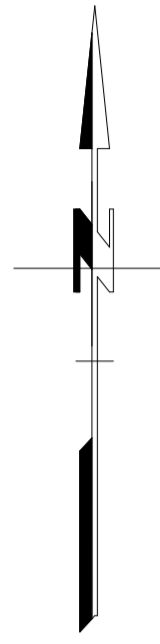

1 Planta Arquitectonica Zona Porcina
1 : 200

FECHA 03/12/2021	PLANO No. 1000
ESCALA 1 : 200	



INSTITUTO TECNOLÓGICO AGROPECUARIO
MUNICIPIO DE VILLA DE SAN DIEGO DE
UBATÉ



INSTITUTO TECNOLÓGICO AGROPECUARIO
(Municipio de Villa de San Diego de Ubaté)

CONVENCIONES

CONVENCIONES:	
SÍMBOLO	NOMBRE
	TABLERO DE CIRCUITOS
	BALA DE 5CM
	BALA DE 10 CM
	LAMPARA DE TECHO
	LAMPARA DE APLUQUE
	CIRCUITO
	TUBERIA POR TECHO
	LINEA DE ENCENDIDO
	INTERRUPTOR SENCILLO
	INTERRUPTOR DOBLE
	INTERRUPTOR CONMUTABLE DOBLE
	TUBERIA QUE SUBE POR DUCTO
	TOMA CORRIENTE
	SALTO DE TUBERIA

ESTUDIANTES

YERALDIN LICETH VARGAS GORDILLO
CODIGO : 1018489221
YESICA PAOLA GUEZGUAN VARGAS
CODIGO: 1014300939

DOCENTE



CARLOS LEONARDO SALAMANCAA TOVAR

Planta Red Electrica Zona Porcina

DIBUJA POR
Yeraldin Vargas y Yesica Guezuguan

Planta Red Electrica Zona Porcina

FECHA 03/12/2021	PLANO No. 0001
ESCALA 1 : 200	Número de proyecto

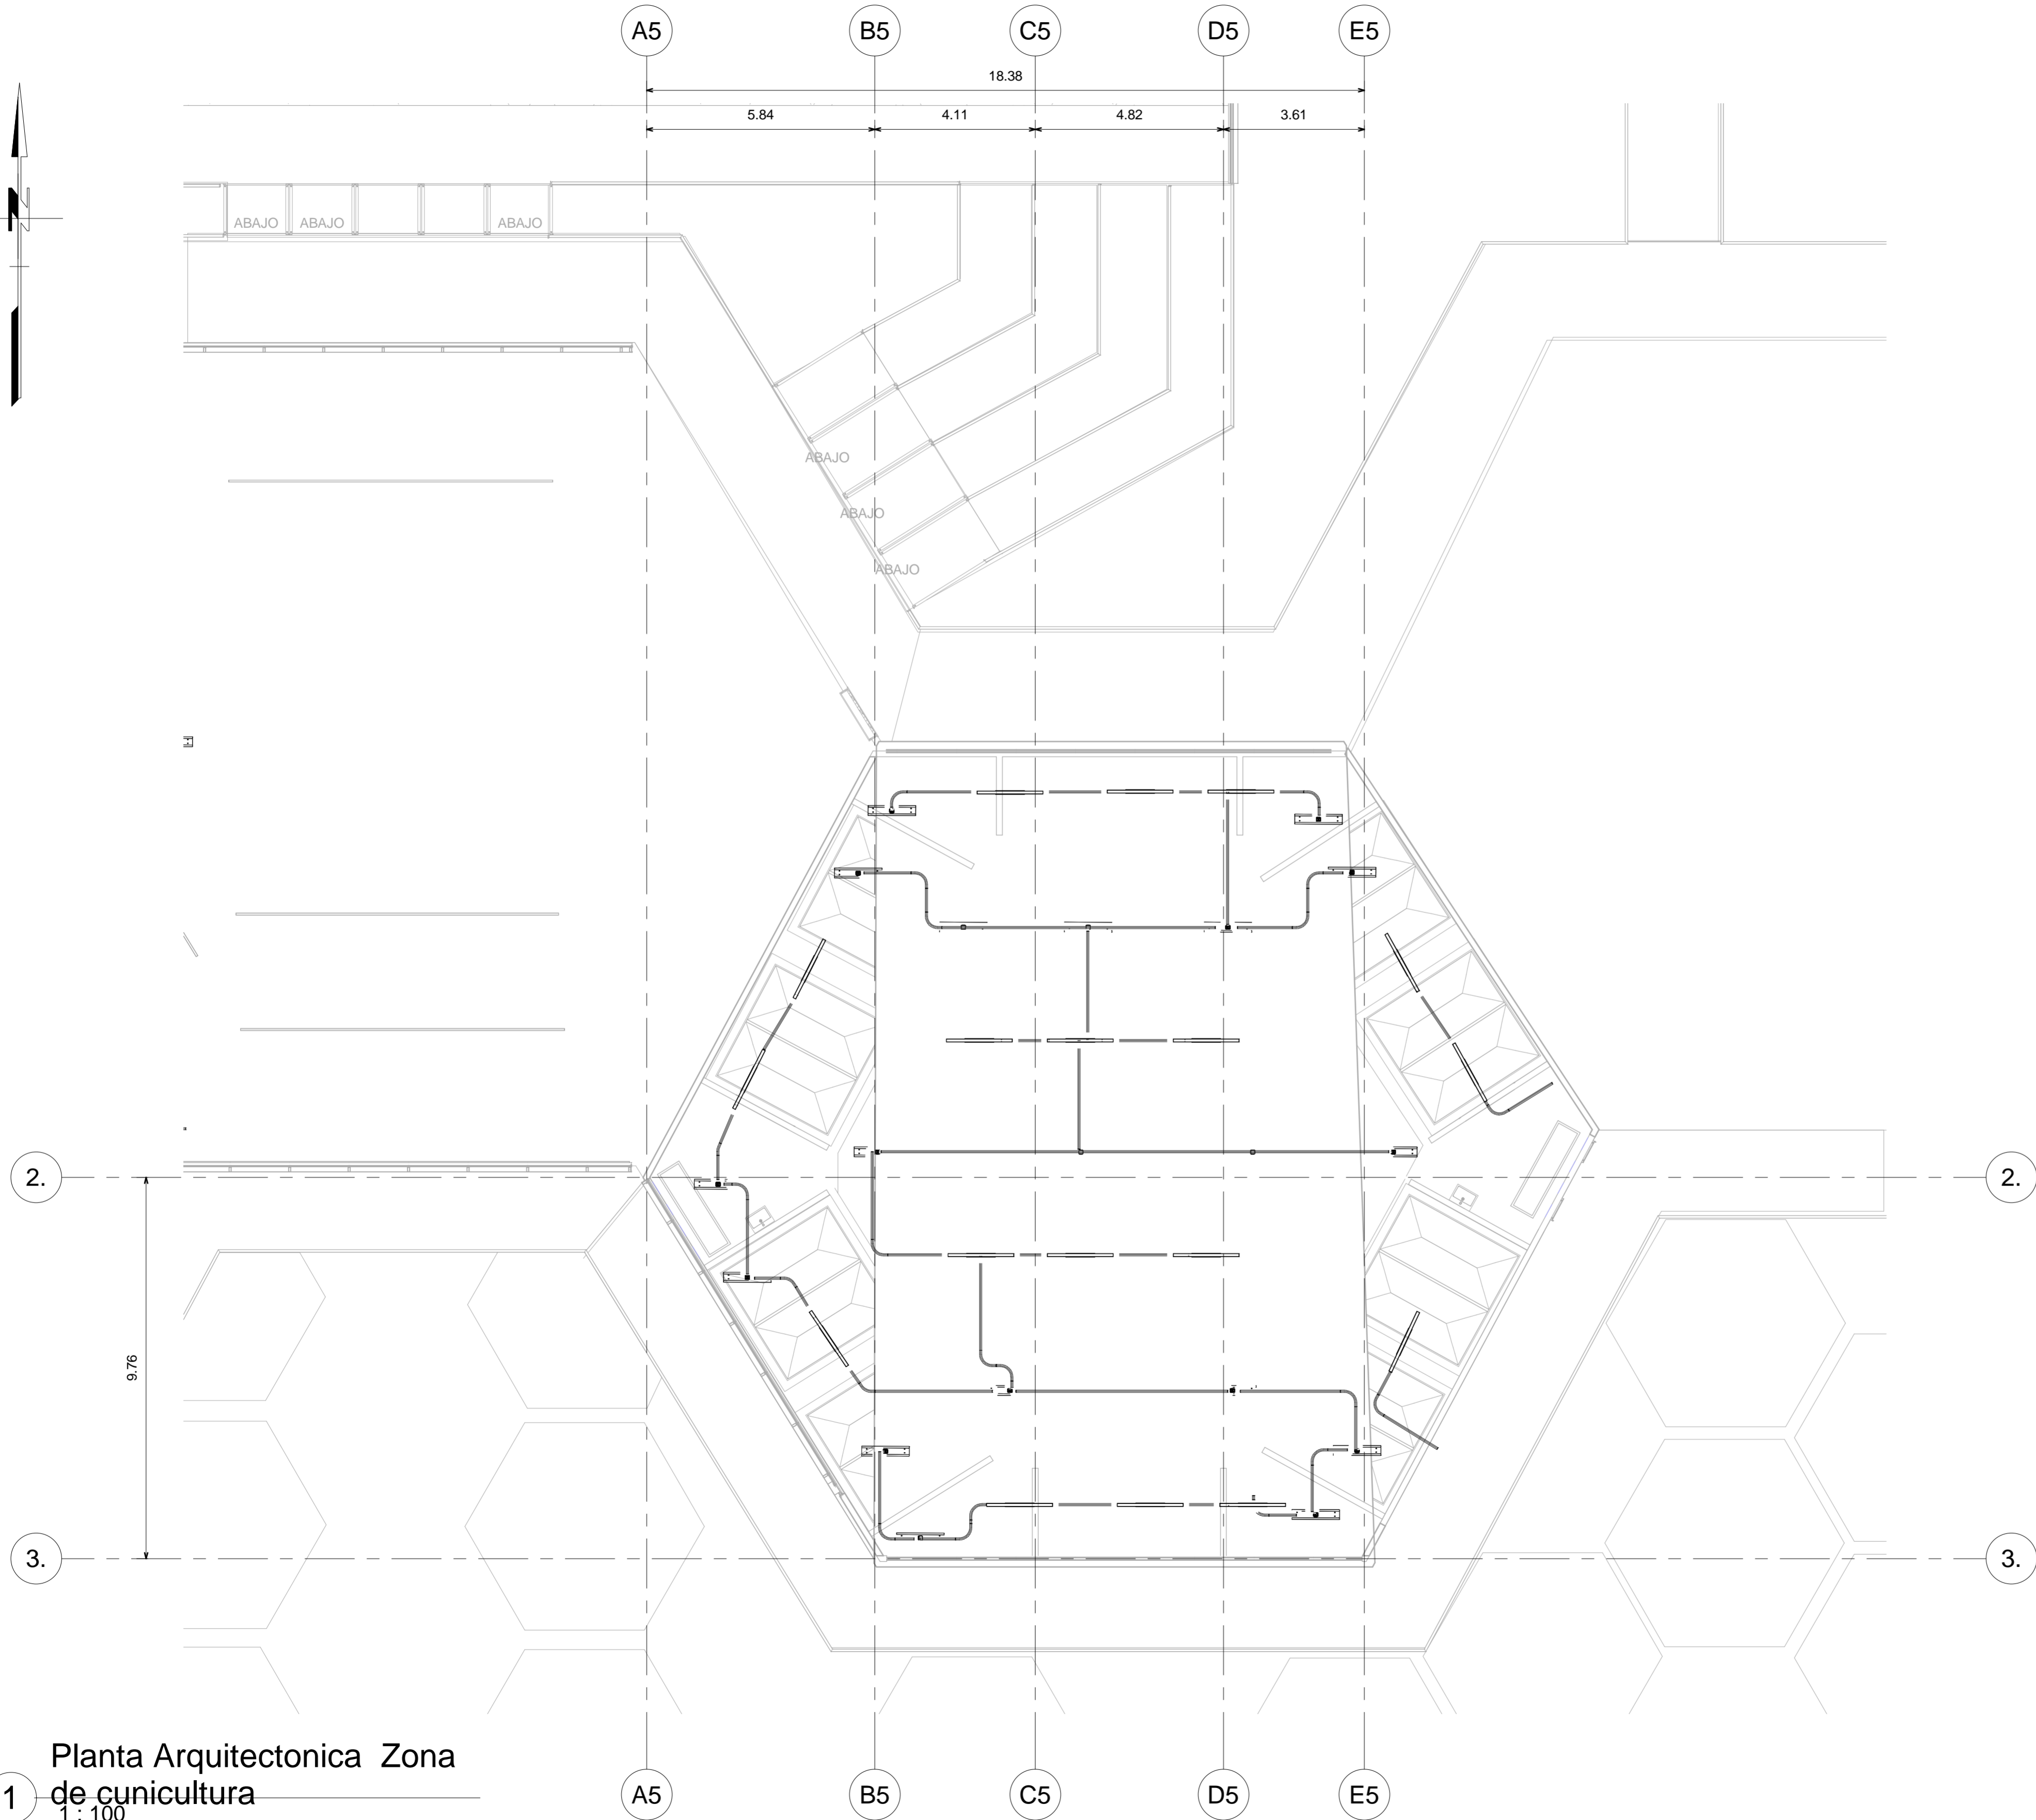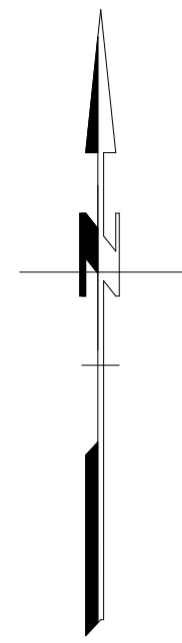

1 **Planta Arquitectonica Zona de cunicultura**
1 : 100

03/12/2021	FECHA	1000	PLANO No.
1 : 100	ESCALA		



INSTITUTO TECNOLÓGICO AGROPECUARIO
MUNICIPIO DE VILLA DE SAN DIEGO DE
UBATÉ



INSTITUTO TECNOLÓGICO AGROPECUARIO
(Municipio de Villa de San Diego de Ubaté)

CONVENCIONES

CONVENCIONES	
SÍMBOLO	NOMBRE
	TABLERO DE CIRCUITOS
	BALA DE 5CM
	BALA DE 10 CM
	LAMPARA DE TECHO
	LAMPARA DE APLIQUE
CTO #	CIRCUITO
	TUBERIA POR TECHO
	LINEA DE ENCENDIDO
S	INTERRUPTOR SENCILLO
S2	INTERRUPTOR DOBLE
SC2	INTERRUPTOR CONMUTABLE DOBLE
	TUBERIA QUE SURE POR DUCTO
	TOMA CORRIENTE
	SALTO DE TUBERIA

ESTUDIANTES

YERALDIN LICETH VARGAS GORDILLO
CODIGO: 1018489221
YESICA PAOLA GUEZGUAN VARGAS
CODIGO: 1014399939

DOCENTE

CARLOS LEONARDO SALAMANCA TOVAR


Planta Red Electrica Zona de cunicultura

DIBUJADO POR:



Yeraldin Vargas y Yesica Guezguan

Planta Red Electrica Zona de cunicultura

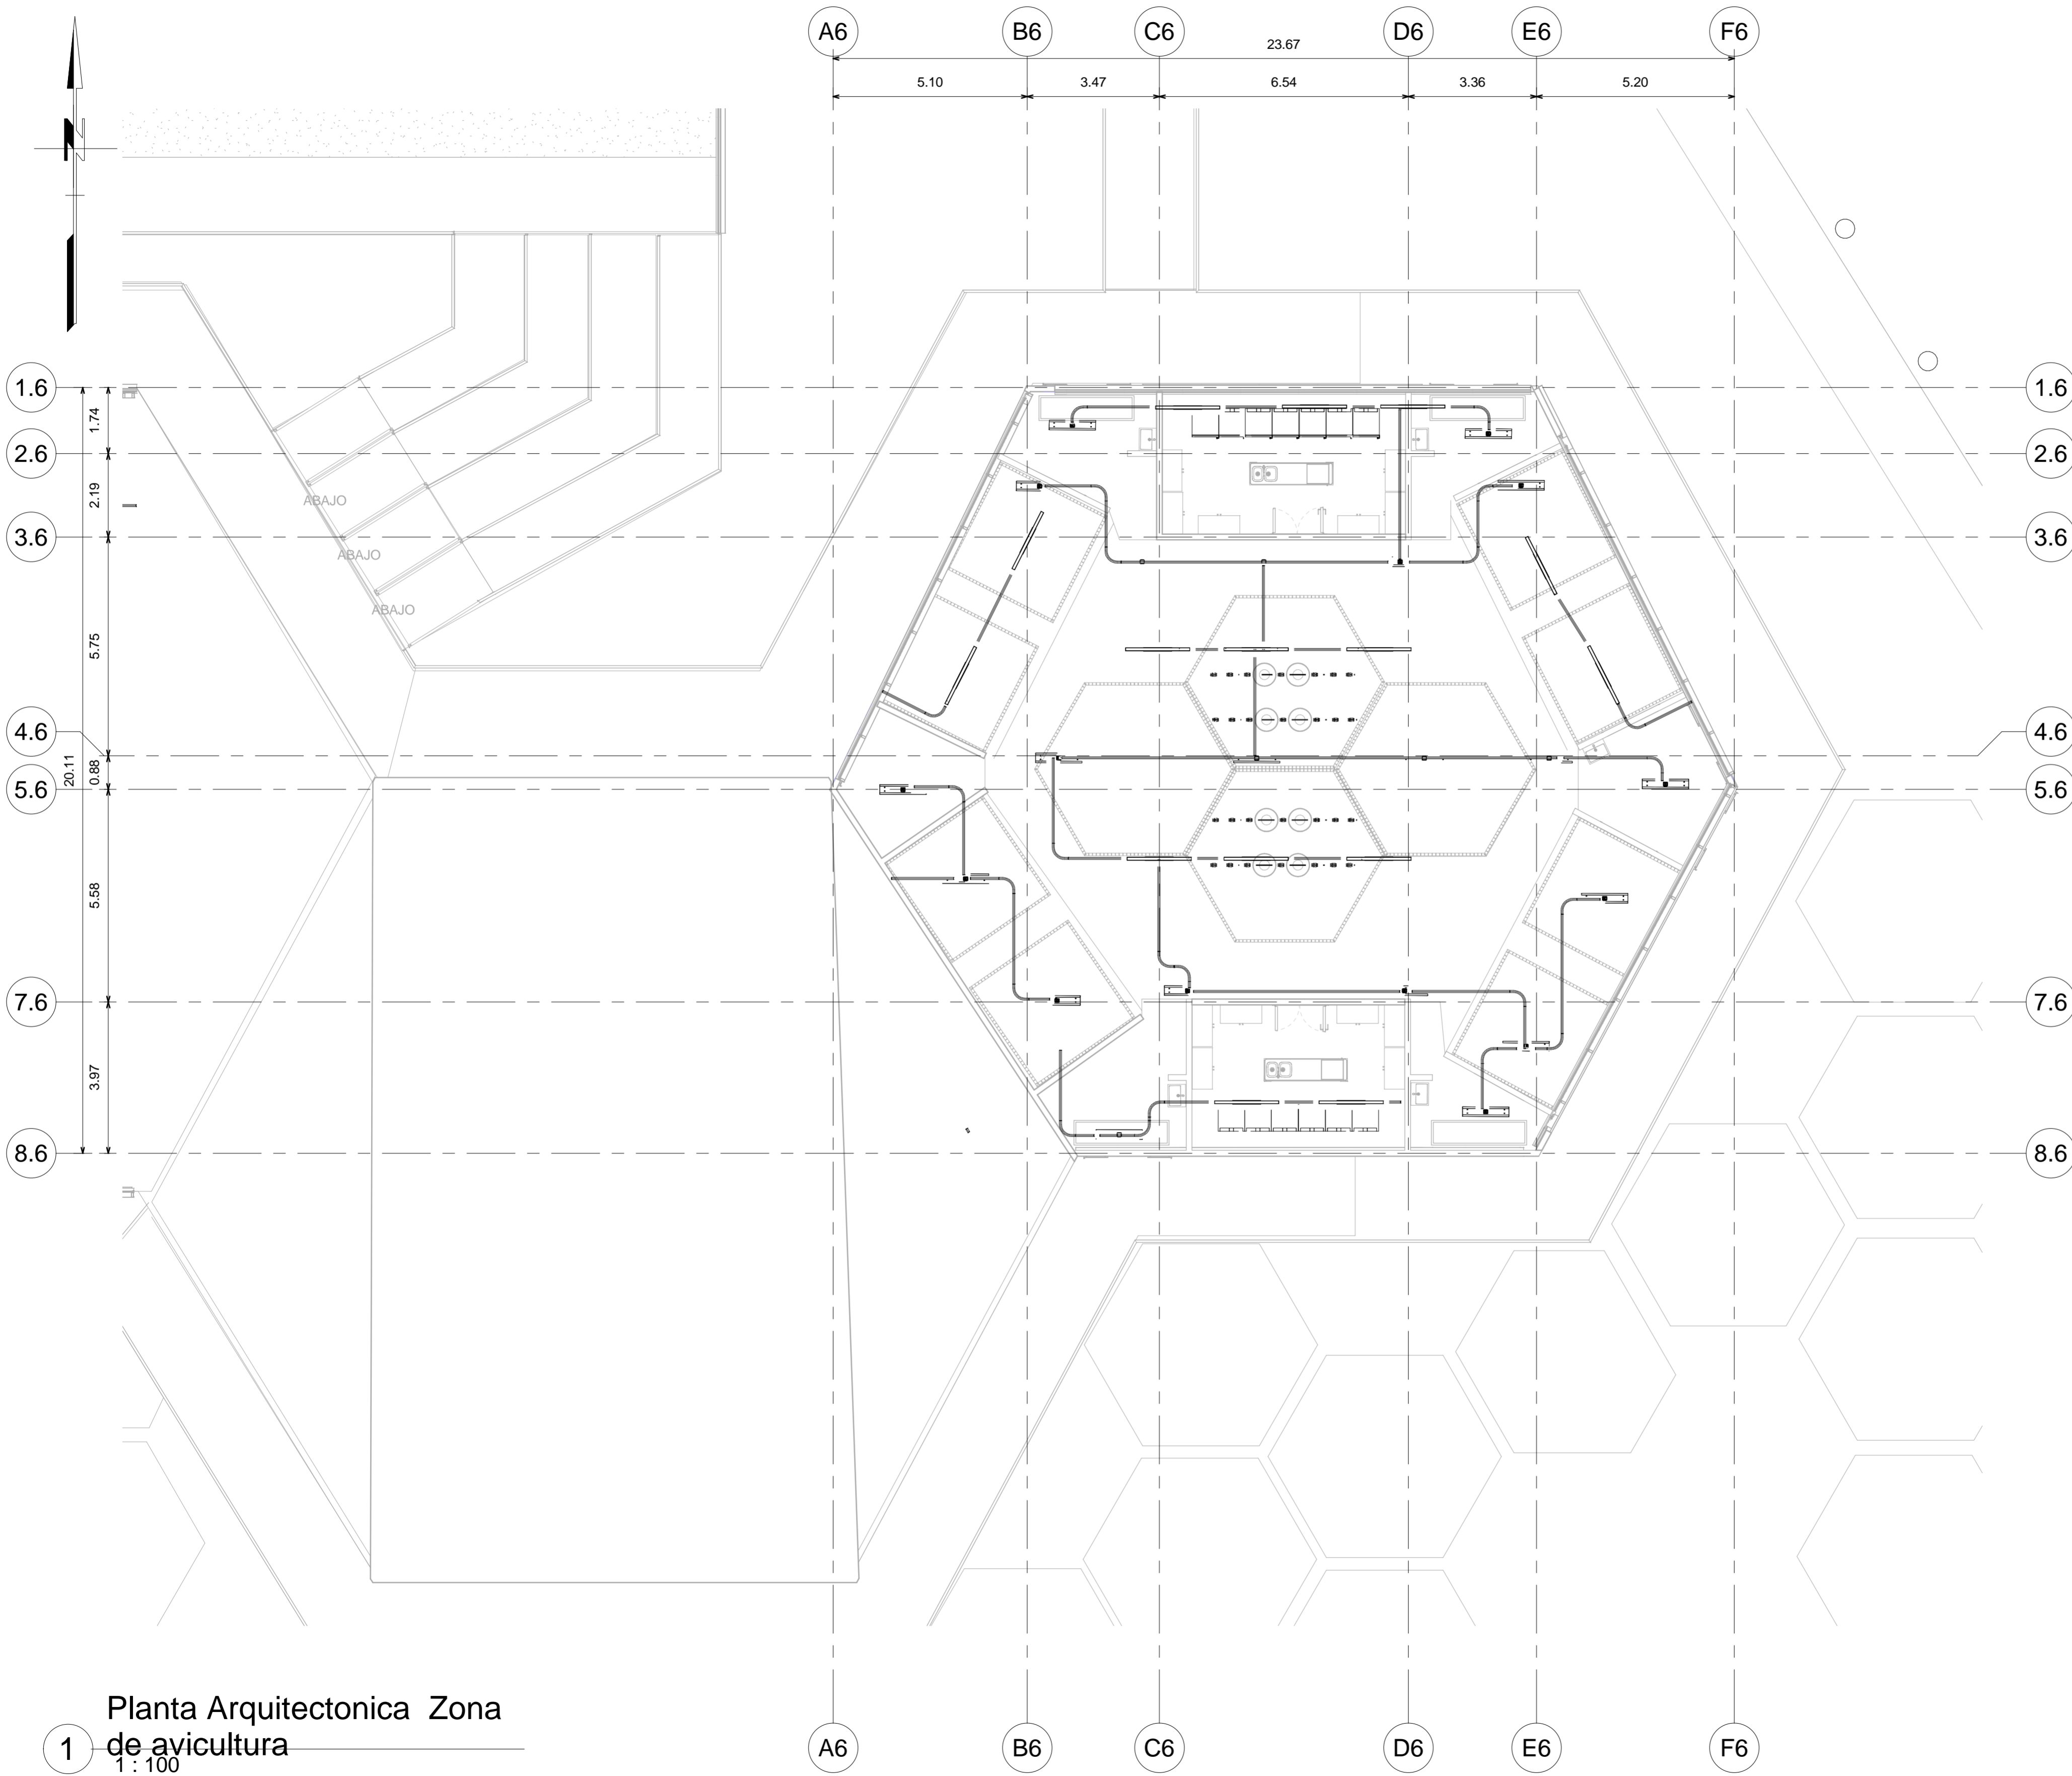03/12/2021	FECHA	0001	PLANO No.
1 : 100	ESCALA		Número de proyecto




1 Planta Arquitectonica Zona de avicultura
1 : 100

03/12/2021 FECHA	1000																																
1 : 100 ESCALA	PLANO No.																																
																																	
INSTITUTO TECNOLÓGICO AGROPECUARIO MUNICIPIO DE VILLA DE SAN DIEGO DE UBATÉ																																	
																																	
CONVENCIONES																																	
<table border="1"> <thead> <tr> <th colspan="2">CONVENCIONES:</th> </tr> <tr> <th>SÍMBOLO</th> <th>NOMBRE</th> </tr> </thead> <tbody> <tr> <td></td> <td>TABLERO DE CIRCUITOS</td> </tr> <tr> <td></td> <td>BALA DE 5CM</td> </tr> <tr> <td></td> <td>BALA DE 10 CM</td> </tr> <tr> <td></td> <td>LAMPARA DE TECHO</td> </tr> <tr> <td></td> <td>LAMPARA DE APILIQUE</td> </tr> <tr> <td>CTO #</td> <td>CIRCUITO</td> </tr> <tr> <td></td> <td>TUBERIA POR TECHO</td> </tr> <tr> <td></td> <td>LINEA DE ENCENDIDO</td> </tr> <tr> <td>S</td> <td>INTERRUPTOR SENCILLO</td> </tr> <tr> <td>S2</td> <td>INTERRUPTOR DOBLE</td> </tr> <tr> <td>SC2</td> <td>INTERRUPTOR CONMUTABLE DOBLE</td> </tr> <tr> <td></td> <td>TUBERIA QUE SUBE POR DUCTO</td> </tr> <tr> <td> </td> <td>TOMA CORRIENTE</td> </tr> <tr> <td>---</td> <td>SALTO DE TUBERIA</td> </tr> </tbody> </table>		CONVENCIONES:		SÍMBOLO	NOMBRE		TABLERO DE CIRCUITOS		BALA DE 5CM		BALA DE 10 CM		LAMPARA DE TECHO		LAMPARA DE APILIQUE	CTO #	CIRCUITO		TUBERIA POR TECHO		LINEA DE ENCENDIDO	S	INTERRUPTOR SENCILLO	S2	INTERRUPTOR DOBLE	SC2	INTERRUPTOR CONMUTABLE DOBLE		TUBERIA QUE SUBE POR DUCTO		TOMA CORRIENTE	---	SALTO DE TUBERIA
CONVENCIONES:																																	
SÍMBOLO	NOMBRE																																
	TABLERO DE CIRCUITOS																																
	BALA DE 5CM																																
	BALA DE 10 CM																																
	LAMPARA DE TECHO																																
	LAMPARA DE APILIQUE																																
CTO #	CIRCUITO																																
	TUBERIA POR TECHO																																
	LINEA DE ENCENDIDO																																
S	INTERRUPTOR SENCILLO																																
S2	INTERRUPTOR DOBLE																																
SC2	INTERRUPTOR CONMUTABLE DOBLE																																
	TUBERIA QUE SUBE POR DUCTO																																
	TOMA CORRIENTE																																
---	SALTO DE TUBERIA																																
ESTUDIANTES YERALDIN LICETH VARGAS GORDILLO CODIGO 1018489221 YESICA PAOLA GUEZGUAN VARGAS CODIGO 1014300939																																	
DOCENTE: CARLOS LEONARDO SALAMANCA TOVAR																																	
Planta Red Electrica Zona de avicultura																																	
DIBUJADO POR: Yeraldin Vargas y Yesica Guezuguan																																	
Planta Red Electrica Zona de avicultura																																	
FECHA 03/12/2021	PLANO No. 0001																																
ESCALA 1 : 100	Número de proyecto																																



1 Planta 1 Red E lectrice
Detalle 1 y 2 Zona
Administrativa

03/12/2021 FECHA	1000																																
1 : 50 ESCALA	PLANO No.																																
																																	
INSTITUTO TECNOLÓGICO AGROPECUARIO MUNICIPIO DE VILLA DE SAN DIEGO DE UBATÉ																																	
																																	
INSTITUTO TECNOLÓGICO AGROPECUARIO <small>(Municipio de Villa de San Diego de Ubaté)</small>																																	
CONVENCIONES																																	
<table border="1"> <thead> <tr> <th colspan="2">CONVENCIONES</th> </tr> <tr> <th>SÍMBOLO</th> <th>NOMBRE</th> </tr> </thead> <tbody> <tr> <td></td> <td>TABLERO DE CIRCUITOS</td> </tr> <tr> <td></td> <td>BALA DE 50V</td> </tr> <tr> <td></td> <td>BALA DE 15 CM</td> </tr> <tr> <td></td> <td>LAMPARA DE TECTO</td> </tr> <tr> <td></td> <td>LAMPARA DE APDQUE</td> </tr> <tr> <td></td> <td>CIRCUITO</td> </tr> <tr> <td></td> <td>TUBERIA POR TECTO</td> </tr> <tr> <td></td> <td>LINEA DE ENCENDIDO</td> </tr> <tr> <td></td> <td>INTERRUPTOR SENCILLO</td> </tr> <tr> <td></td> <td>INTERRUPTOR DOBLE</td> </tr> <tr> <td></td> <td>INTERRUPTOR CONMUTABLE DOBLE</td> </tr> <tr> <td></td> <td>TUBERIA QUE SALE POR DUCTO</td> </tr> <tr> <td></td> <td>TOMA CORRIENTE</td> </tr> <tr> <td></td> <td>SALTO DE TUBERIA</td> </tr> </tbody> </table>		CONVENCIONES		SÍMBOLO	NOMBRE		TABLERO DE CIRCUITOS		BALA DE 50V		BALA DE 15 CM		LAMPARA DE TECTO		LAMPARA DE APDQUE		CIRCUITO		TUBERIA POR TECTO		LINEA DE ENCENDIDO		INTERRUPTOR SENCILLO		INTERRUPTOR DOBLE		INTERRUPTOR CONMUTABLE DOBLE		TUBERIA QUE SALE POR DUCTO		TOMA CORRIENTE		SALTO DE TUBERIA
CONVENCIONES																																	
SÍMBOLO	NOMBRE																																
	TABLERO DE CIRCUITOS																																
	BALA DE 50V																																
	BALA DE 15 CM																																
	LAMPARA DE TECTO																																
	LAMPARA DE APDQUE																																
	CIRCUITO																																
	TUBERIA POR TECTO																																
	LINEA DE ENCENDIDO																																
	INTERRUPTOR SENCILLO																																
	INTERRUPTOR DOBLE																																
	INTERRUPTOR CONMUTABLE DOBLE																																
	TUBERIA QUE SALE POR DUCTO																																
	TOMA CORRIENTE																																
	SALTO DE TUBERIA																																
ESTUDIANTES YERALDIN LICETH VARGAS GORDILLO CODIGO: 1018489221 YESICA PAOLA GUEZGUAN VARGAS CODIGO 1014300939																																	
DOCENTE CARLOS LEONARDO SALAMANCA TOVAR																																	
Red de Electrica 1 y 2 Zona Administrativa																																	
DIBUJADO POR Yeraldin Vargas y Yesica Guezguan																																	
Red de Electrica 1 y 2 Zona Administrativa																																	
FECHA 03/12/2021	PLANO No.																																
ESCALA 1 : 50	0001																																
	Número de proyecto																																



INSTITUTO TECNOLÓGICO AGROPECUARIO
MUNICIPIO DE VILLA DE SAN DIEGO DE
UBATÉ



INSTITUTO TECNOLÓGICO AGROPECUARIO
(Municipio de Villa de San Diego de Ubaté)

CONVENCIONES

SÍMBOLO	NOMBRE
	TABLERO DE CIRCUITOS
	BALA DE SCM
	BALA DE TO CM
	LAMPARA DE TECHO
	LAMPARA DE APLIQUE
	CIRCUITO
	TUBERIA POR TECHO
	LINEA DE ENCENDIDO
	INTERRUPTOR SENCILLO
	INTERRUPTOR DOBLE
	INTERRUPTOR CONMUTABLE DOBLE
	TUBERIA QUE SURE POR DUCTO
	TOMA CORRIENTE
	SALTO DE TUBERIA



ESTUDIANTES
YERALDIN LICETH VARGAS GORDILLO
CODIGO: 1018489221
YESIA PAOLA GUEZGUAN
CODIGO: 1014300939

DOCENTE
CARLOS LEONARDO SALAMANCA TOVAR

Detalle 1 Red Electrica Zona de basuras

DIBUJADO POR
Yeraldin Vargas y Yesica Guezuguan

Detalle 1 Red Electrica Zona de basuras

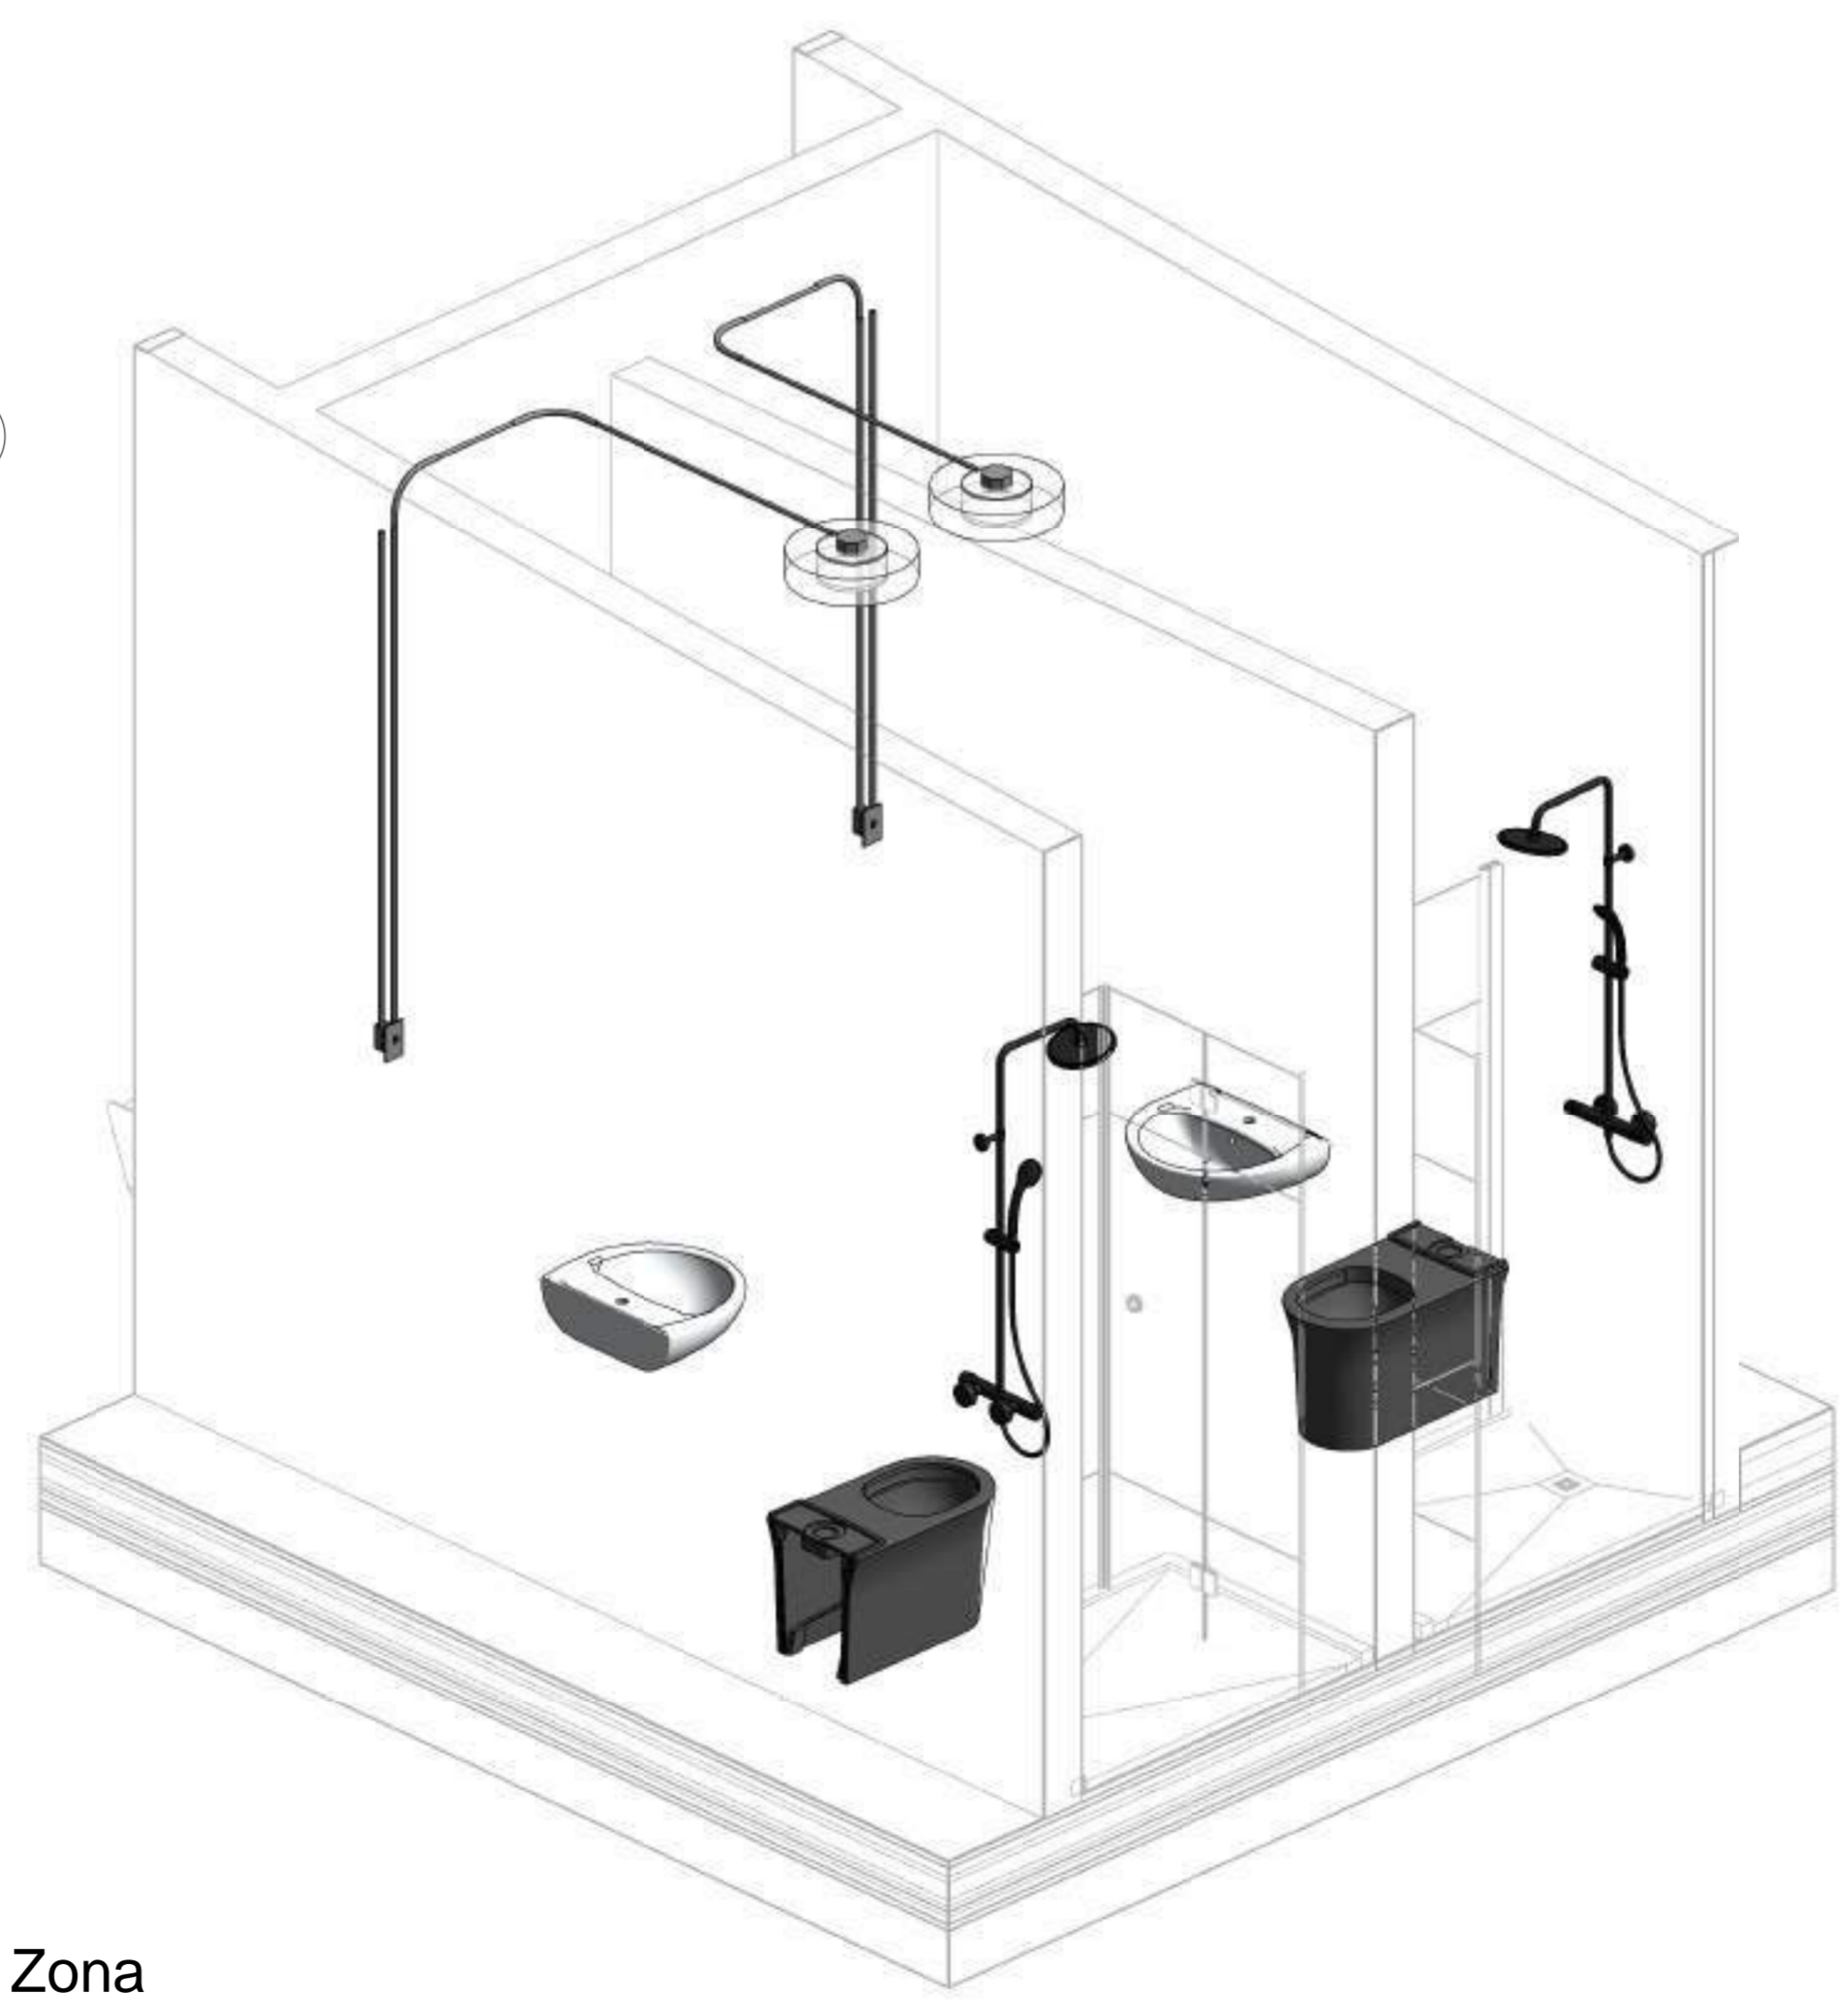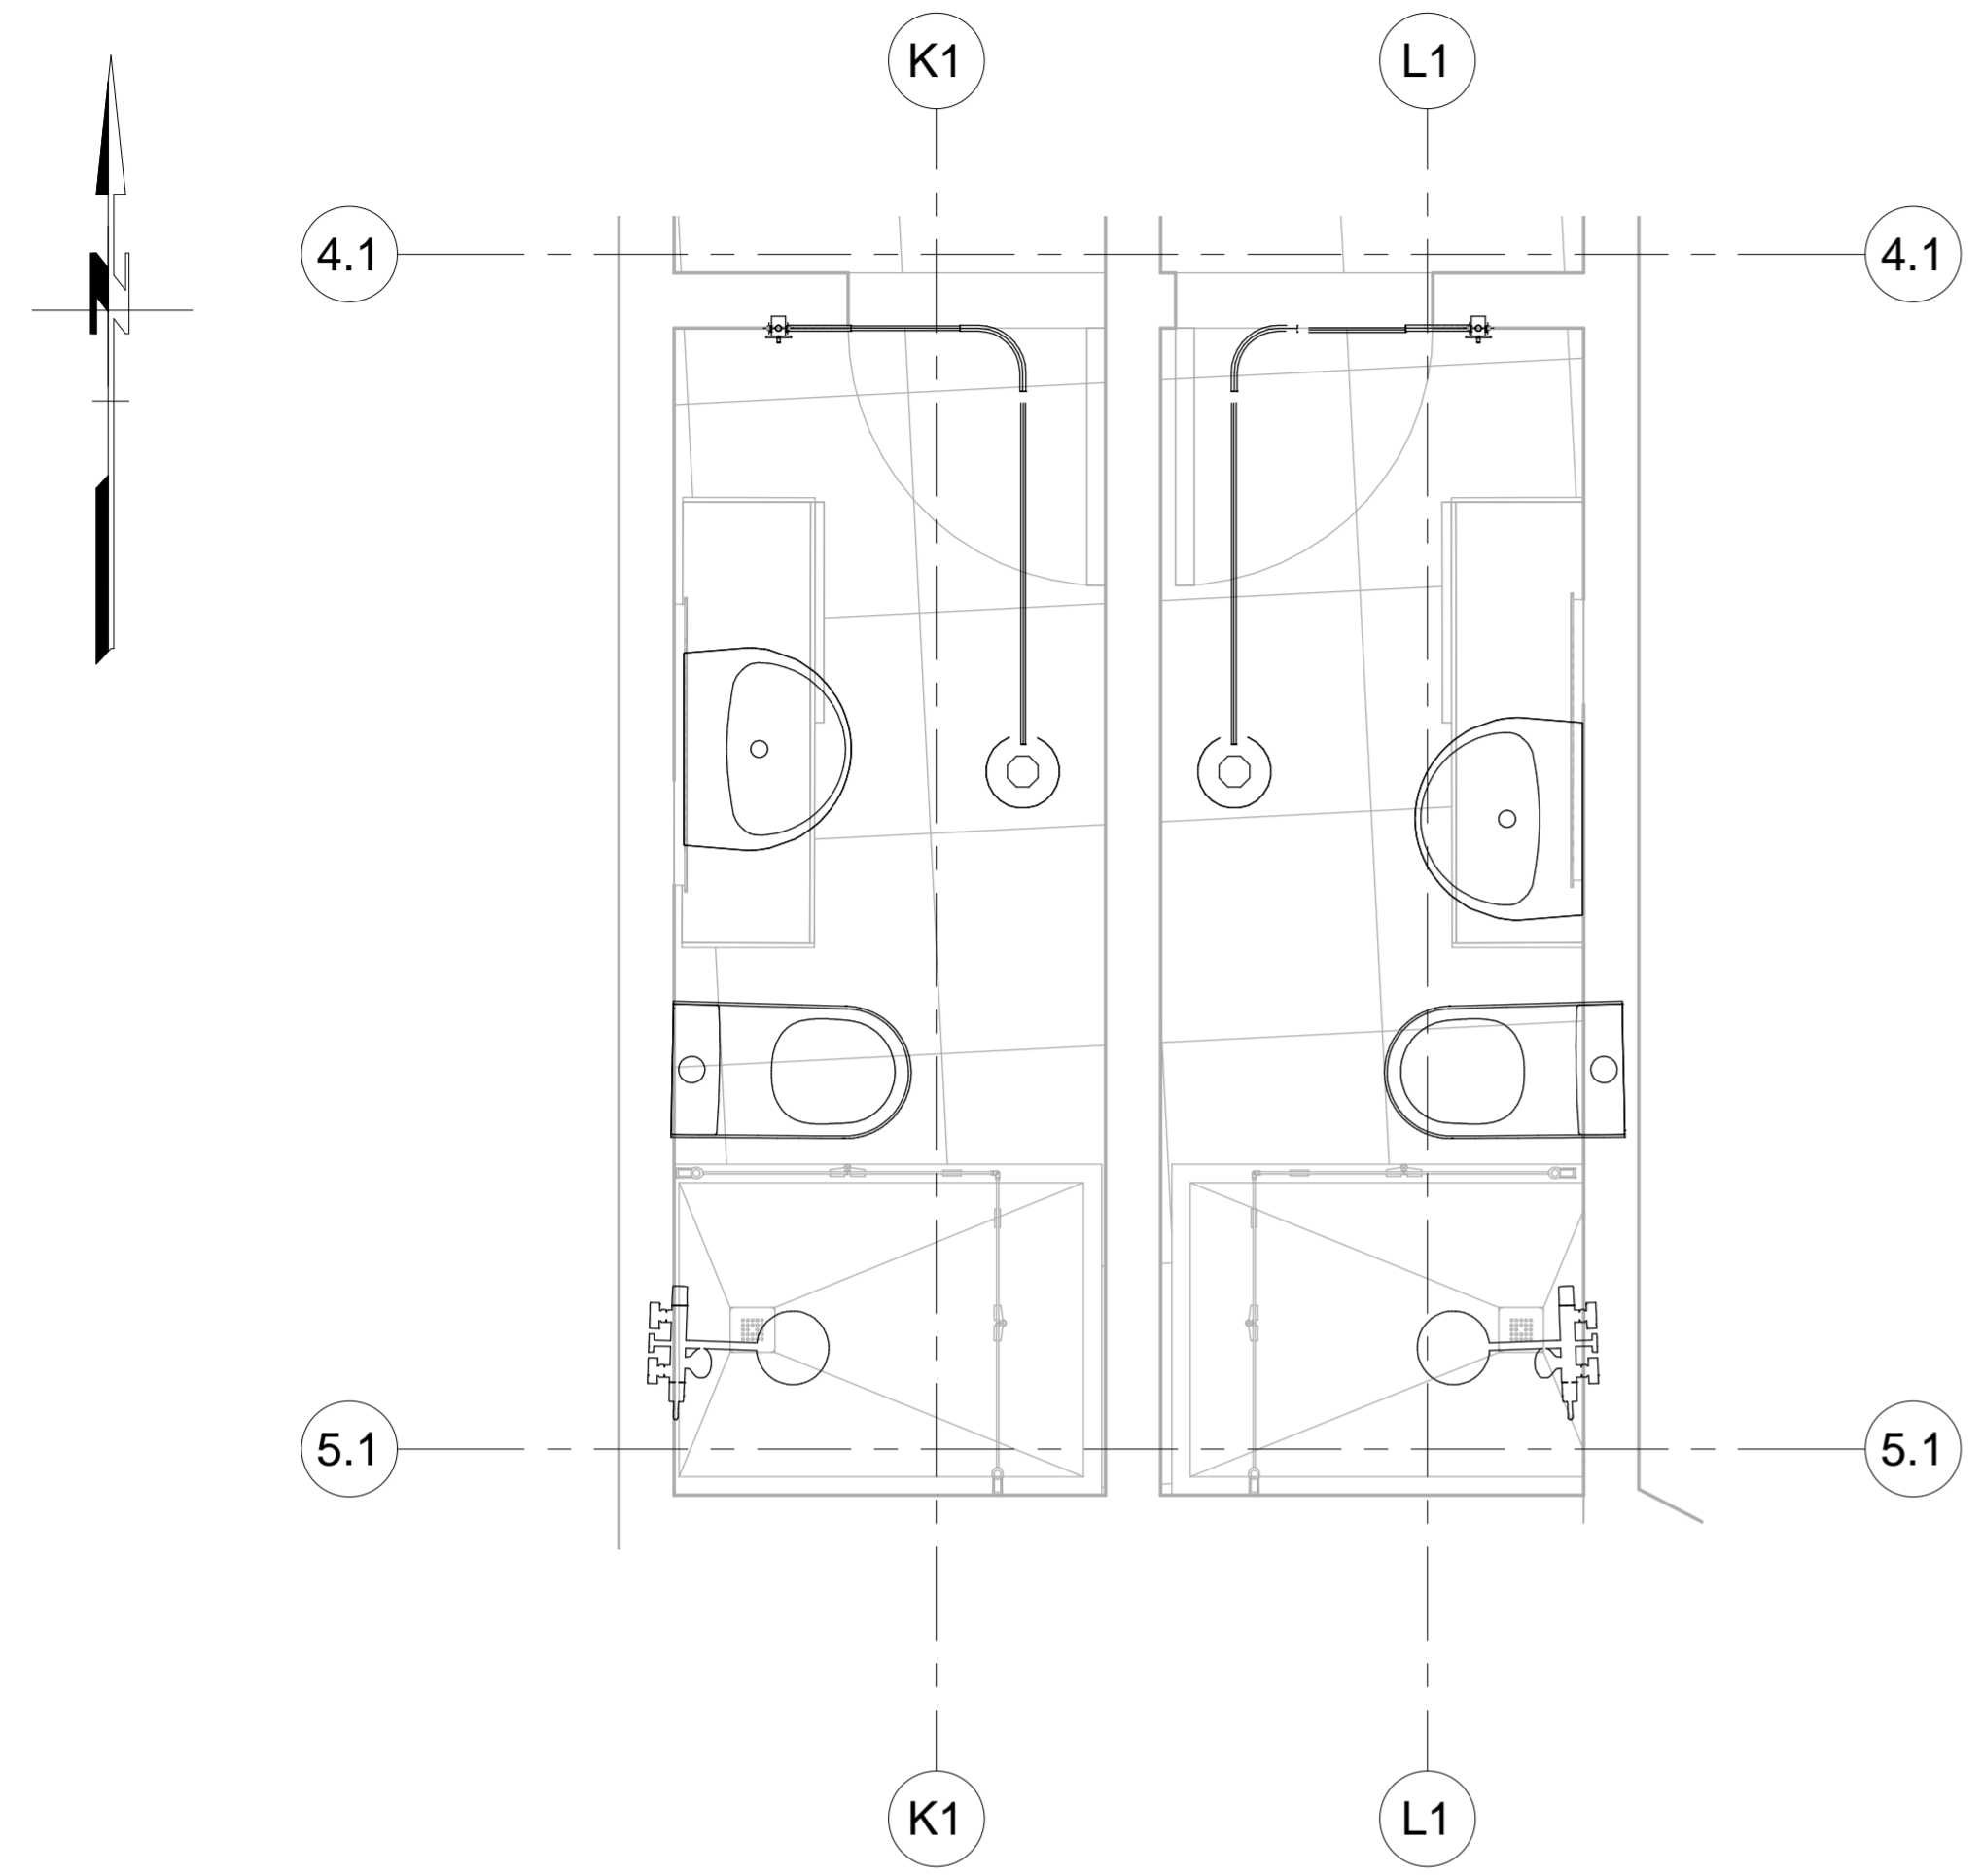

1 Detalle 1 Red Electrica Zona de basuras
1 : 20

2 Detalle 1 Red Electrica Zona de basuras



1 Zona administrativa planta 1

03/12/2021

FECHA

1000

ESCALA

PLANO No.



UNIVERSIDAD
La Gran Colombia

INSTITUTO TECNOLÓGICO AGROPECUARIO
MUNICIPIO DE VILLA DE SAN DIEGO DE
UBATÉ



INSTITUTO TECNOLÓGICO AGROPECUARIO
(Municipio de Villa de San Diego de Ubaté)

CONVENCIONES

CONVENCIONES:	
SÍMBOLO	NOMBRE
	TABLERO DE CIRCUITOS
	BALA DE 5CM
	BALA DE 10 CM
	LAMPARA DE TECTO
	LAMPARA DE APLIQUE
	CIRCUITO
	TUBERIA POR TECTO
	LÍNEA DE ENCENDIDO
	INTERRUPTOR SENCILLO
	INTERRUPTOR DOBLE
	INTERRUPTOR CONMUTABLE DOBLE
	TUBERIA QUE SUBE POR DUCTO
	TOMA CORRIENTE
	SALTO DE TUBERIA

ESTUDIANTES

YERALDIN LICETH VARGAS GORDILLO
CODIGO: 1018489221
YESICA PAOLA GUEZGUAN VARGAS
CODIGO 1014300939

DOCENTE

CARLOS LEONARDO SALAMANCA TOVAR

Zona administrativa planta 1

DIBUJADO POR
Yeraldin Vargas y Yesica Guezuguan

Zona administrativa planta 1


FECHA
03/12/2021

ESCALA


PLANO No.

0001

Número de proyecto

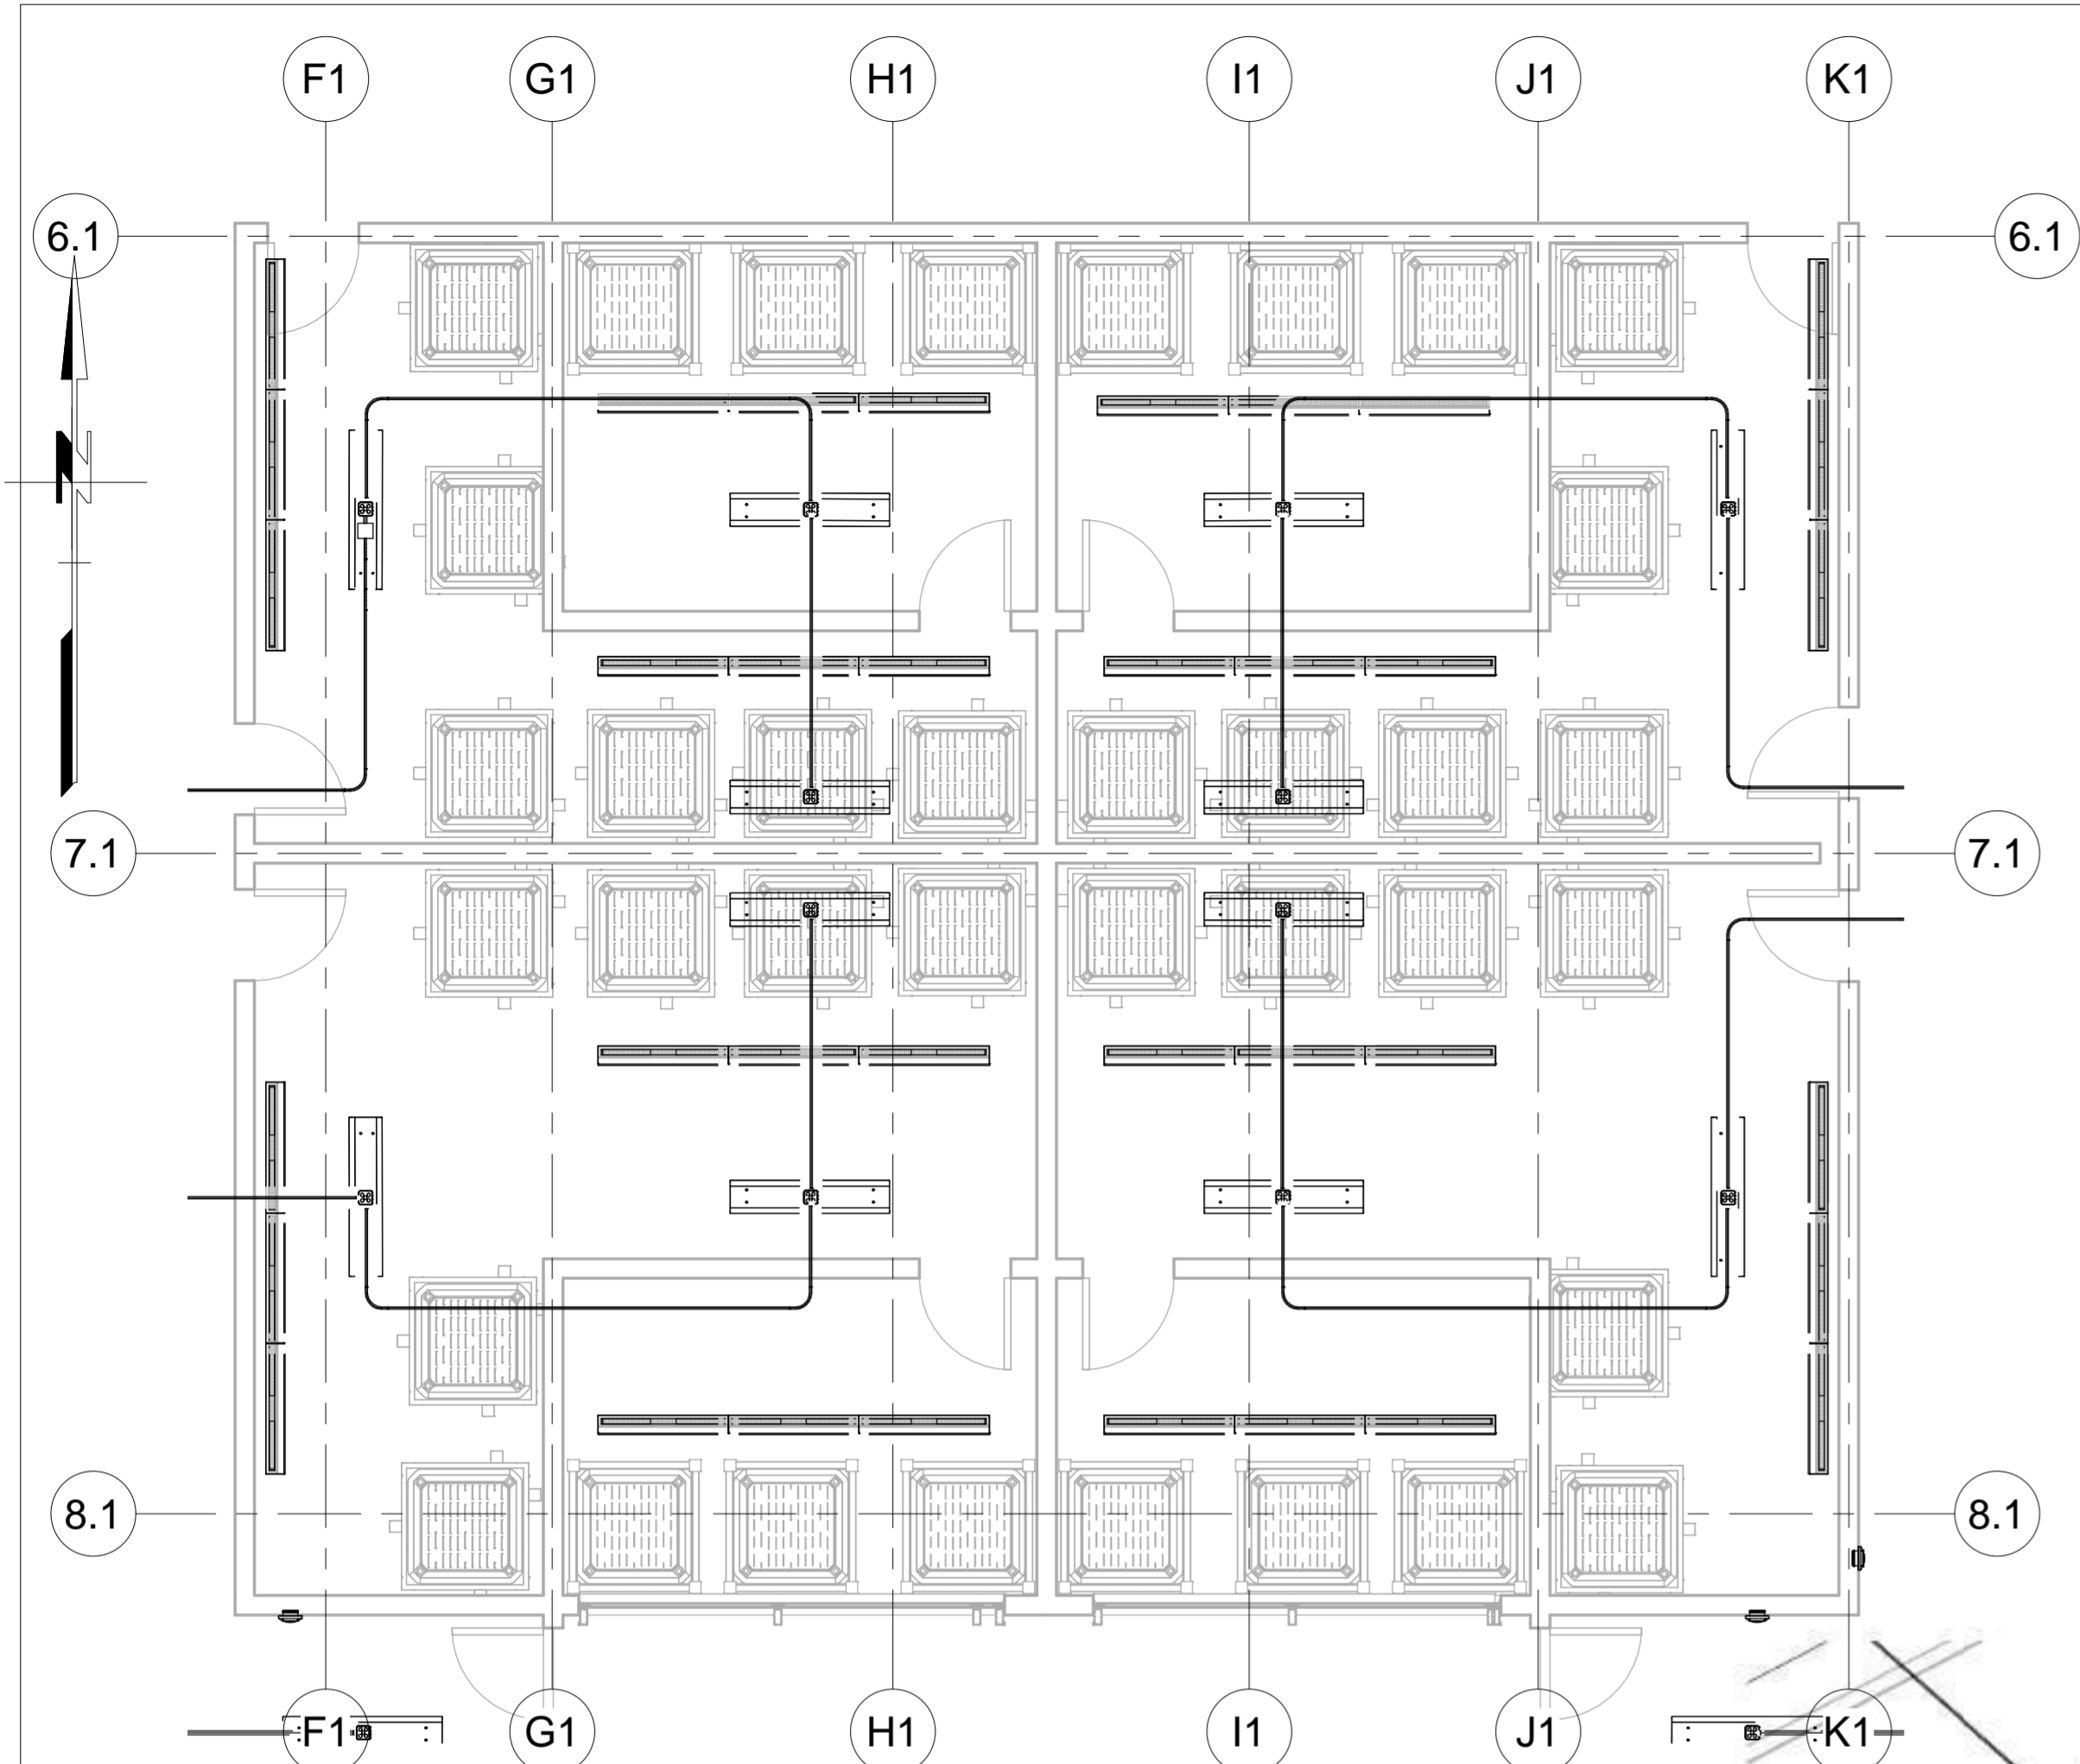

1 Detalle 2 Red Electrica Zona de basuras
1:50

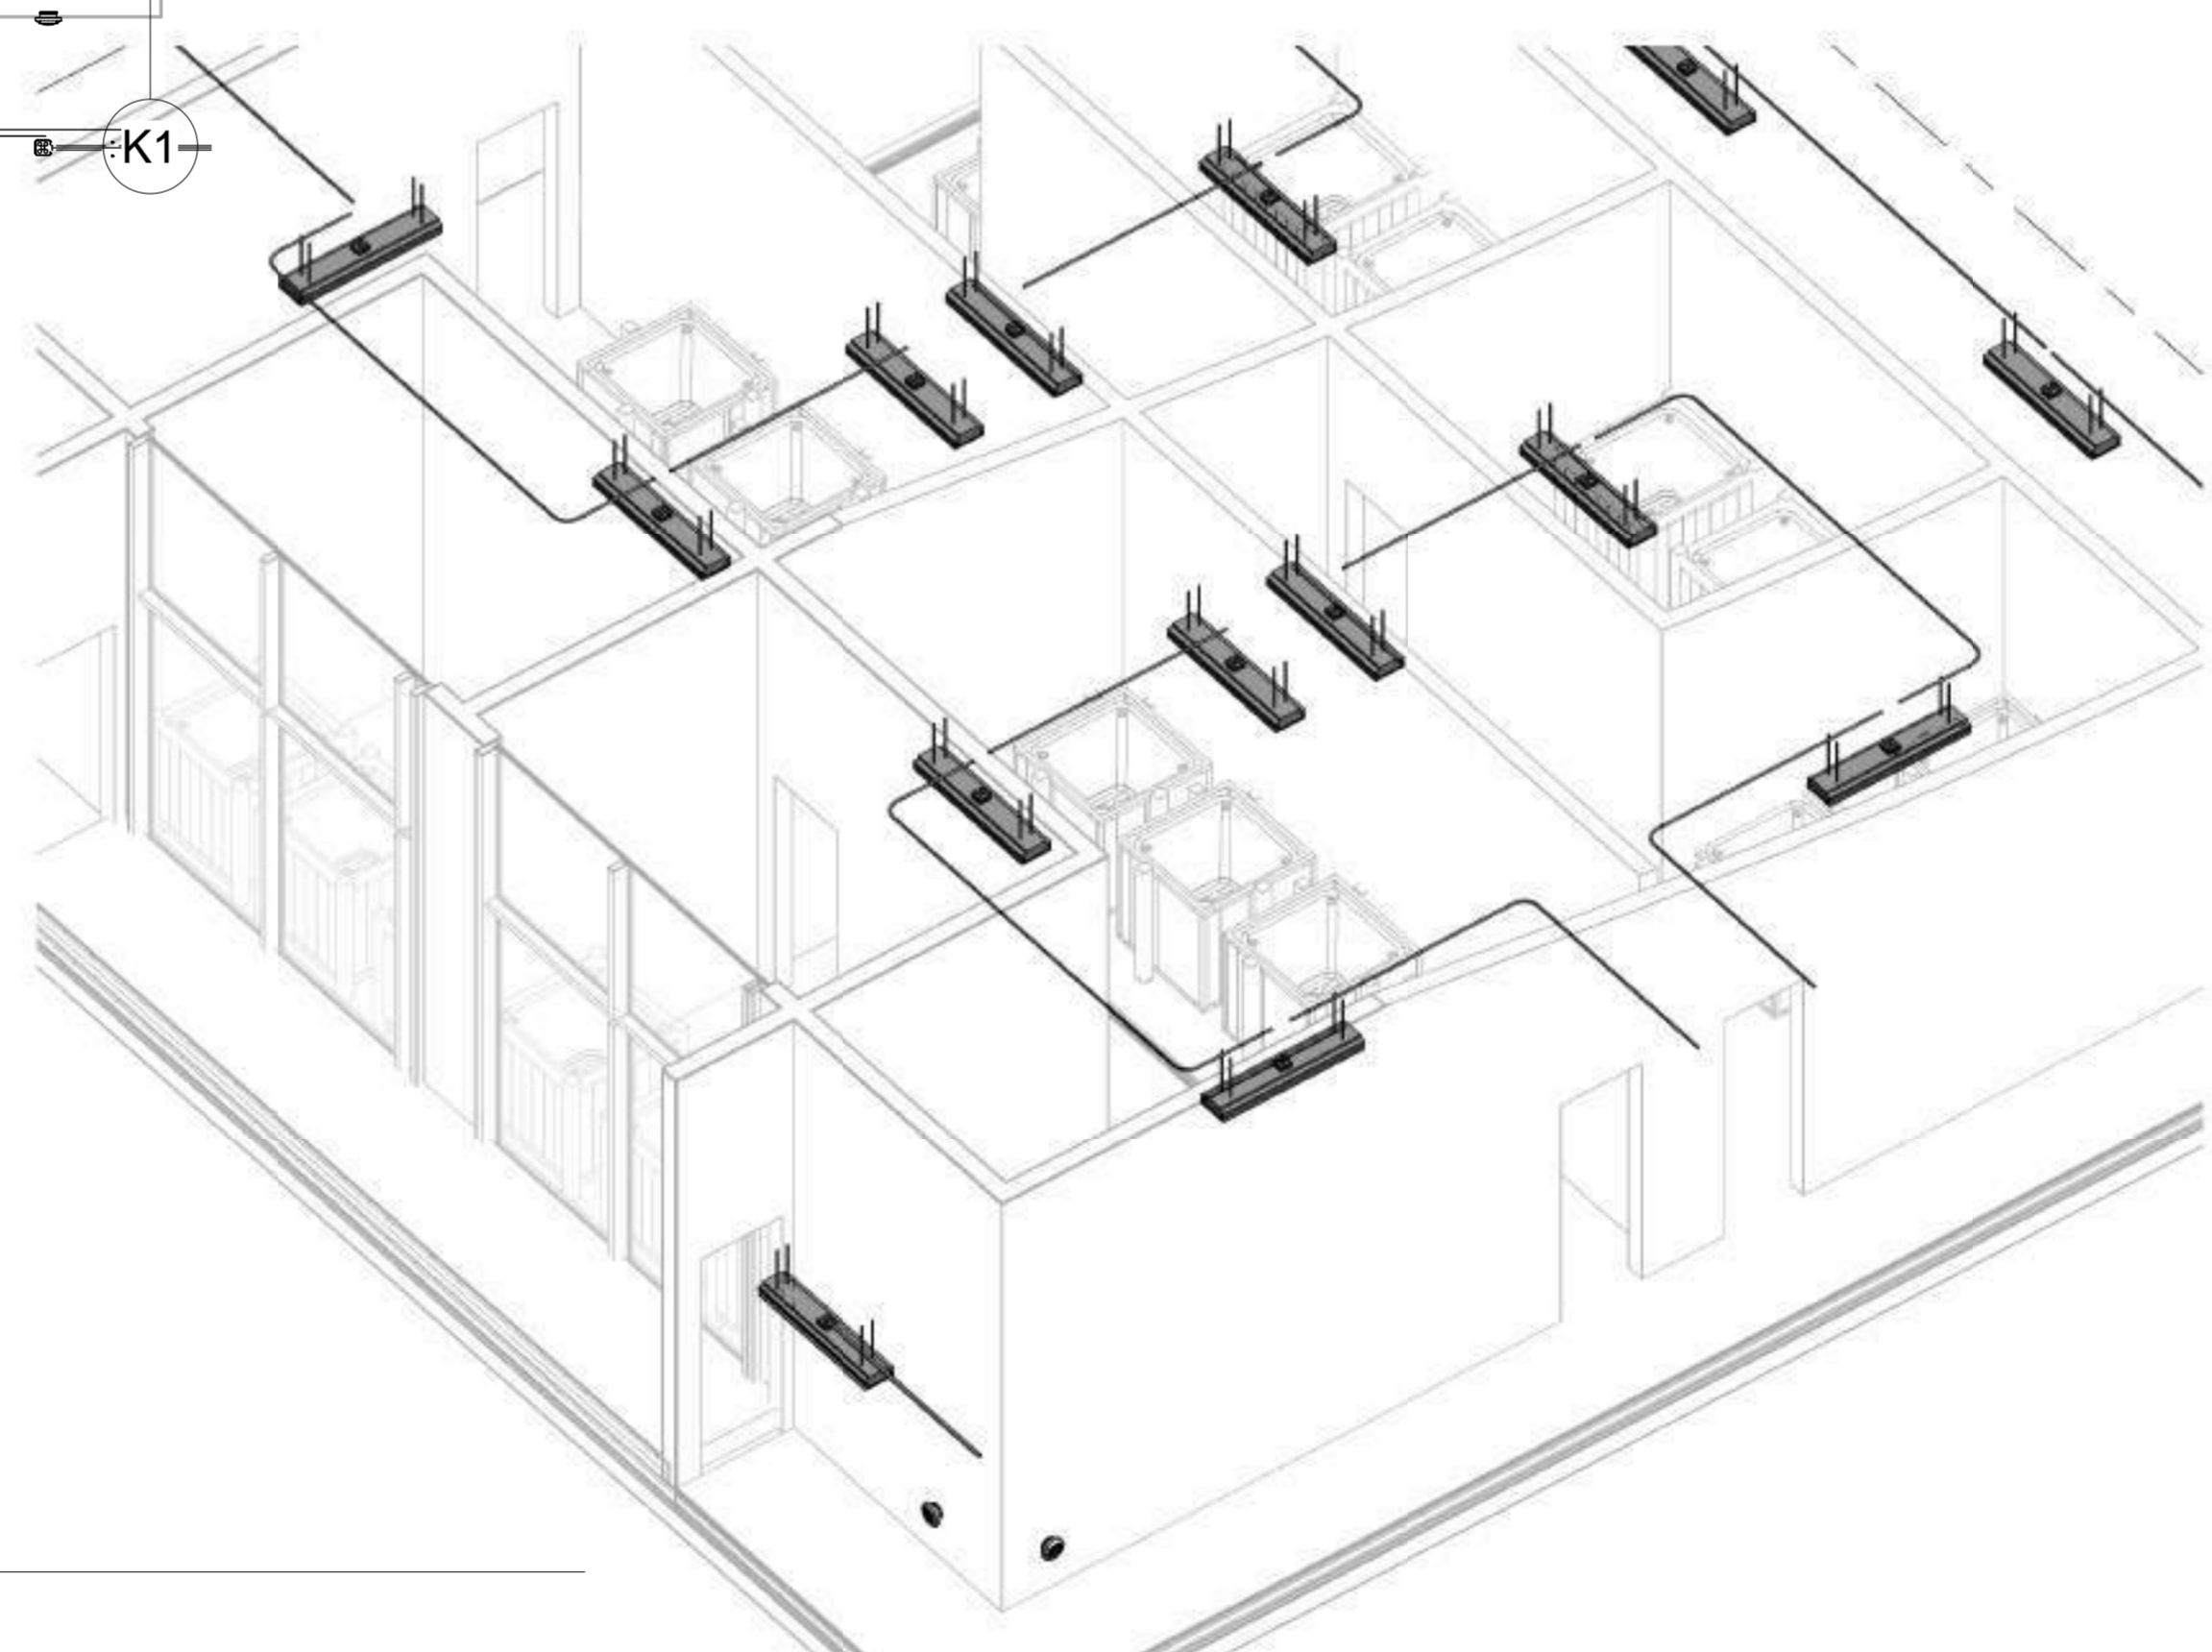

2 Detalle 2 Red Electrica Zona de basuras

03/12/2021	FECHA	1000	PLANO No.
1 : 50	ESCALA		



INSTITUTO TECNOLÓGICO AGROPECUARIO
MUNICIPIO DE VILLA DE SAN DIEGO DE
UBATÉ



INSTITUTO TECNOLÓGICO AGROPECUARIO
(Municipio de Villa de San Diego de Ubaté)

CONVENIONES

CONVENIONES	
SIMBOLO	NOMBRE
	TABLERO DE CIRCUITOS
	BALA DE 5CM
	BALA DE 10 CM
	LAMPARA DE TECHO
	LAMPARA DE APILGUE
	CIRCUITO
	TUBERIA POR TECHO
	LINEA DE ENCENDIDO
	INTERRUPTOR SENCILLO
	INTERRUPTOR DOBLE
	INTERRUPTOR CONMUTABLE DOBLE
	TUBERIA QUE SUBE POR DUCTO
	TOMA CORRIENTE
	SALTO DE TUBERIA

ESTUDIANTES

YERALDIN LICETH VARGAS GORDILLO
CODIGO: 1018489221
YEICA PAOLA GUEZGUAN VARGAS
CODIGO: 1014300939

DOCENTE


CARLOS LEONARDO SALAMANCA TOVAR

Detalle 2 Red Electrica Zona de basuras



DIBUJADO POR
Yeraldin Vargas y Yesica Guezman


Detalle 2 Red Electrica Zona de basuras

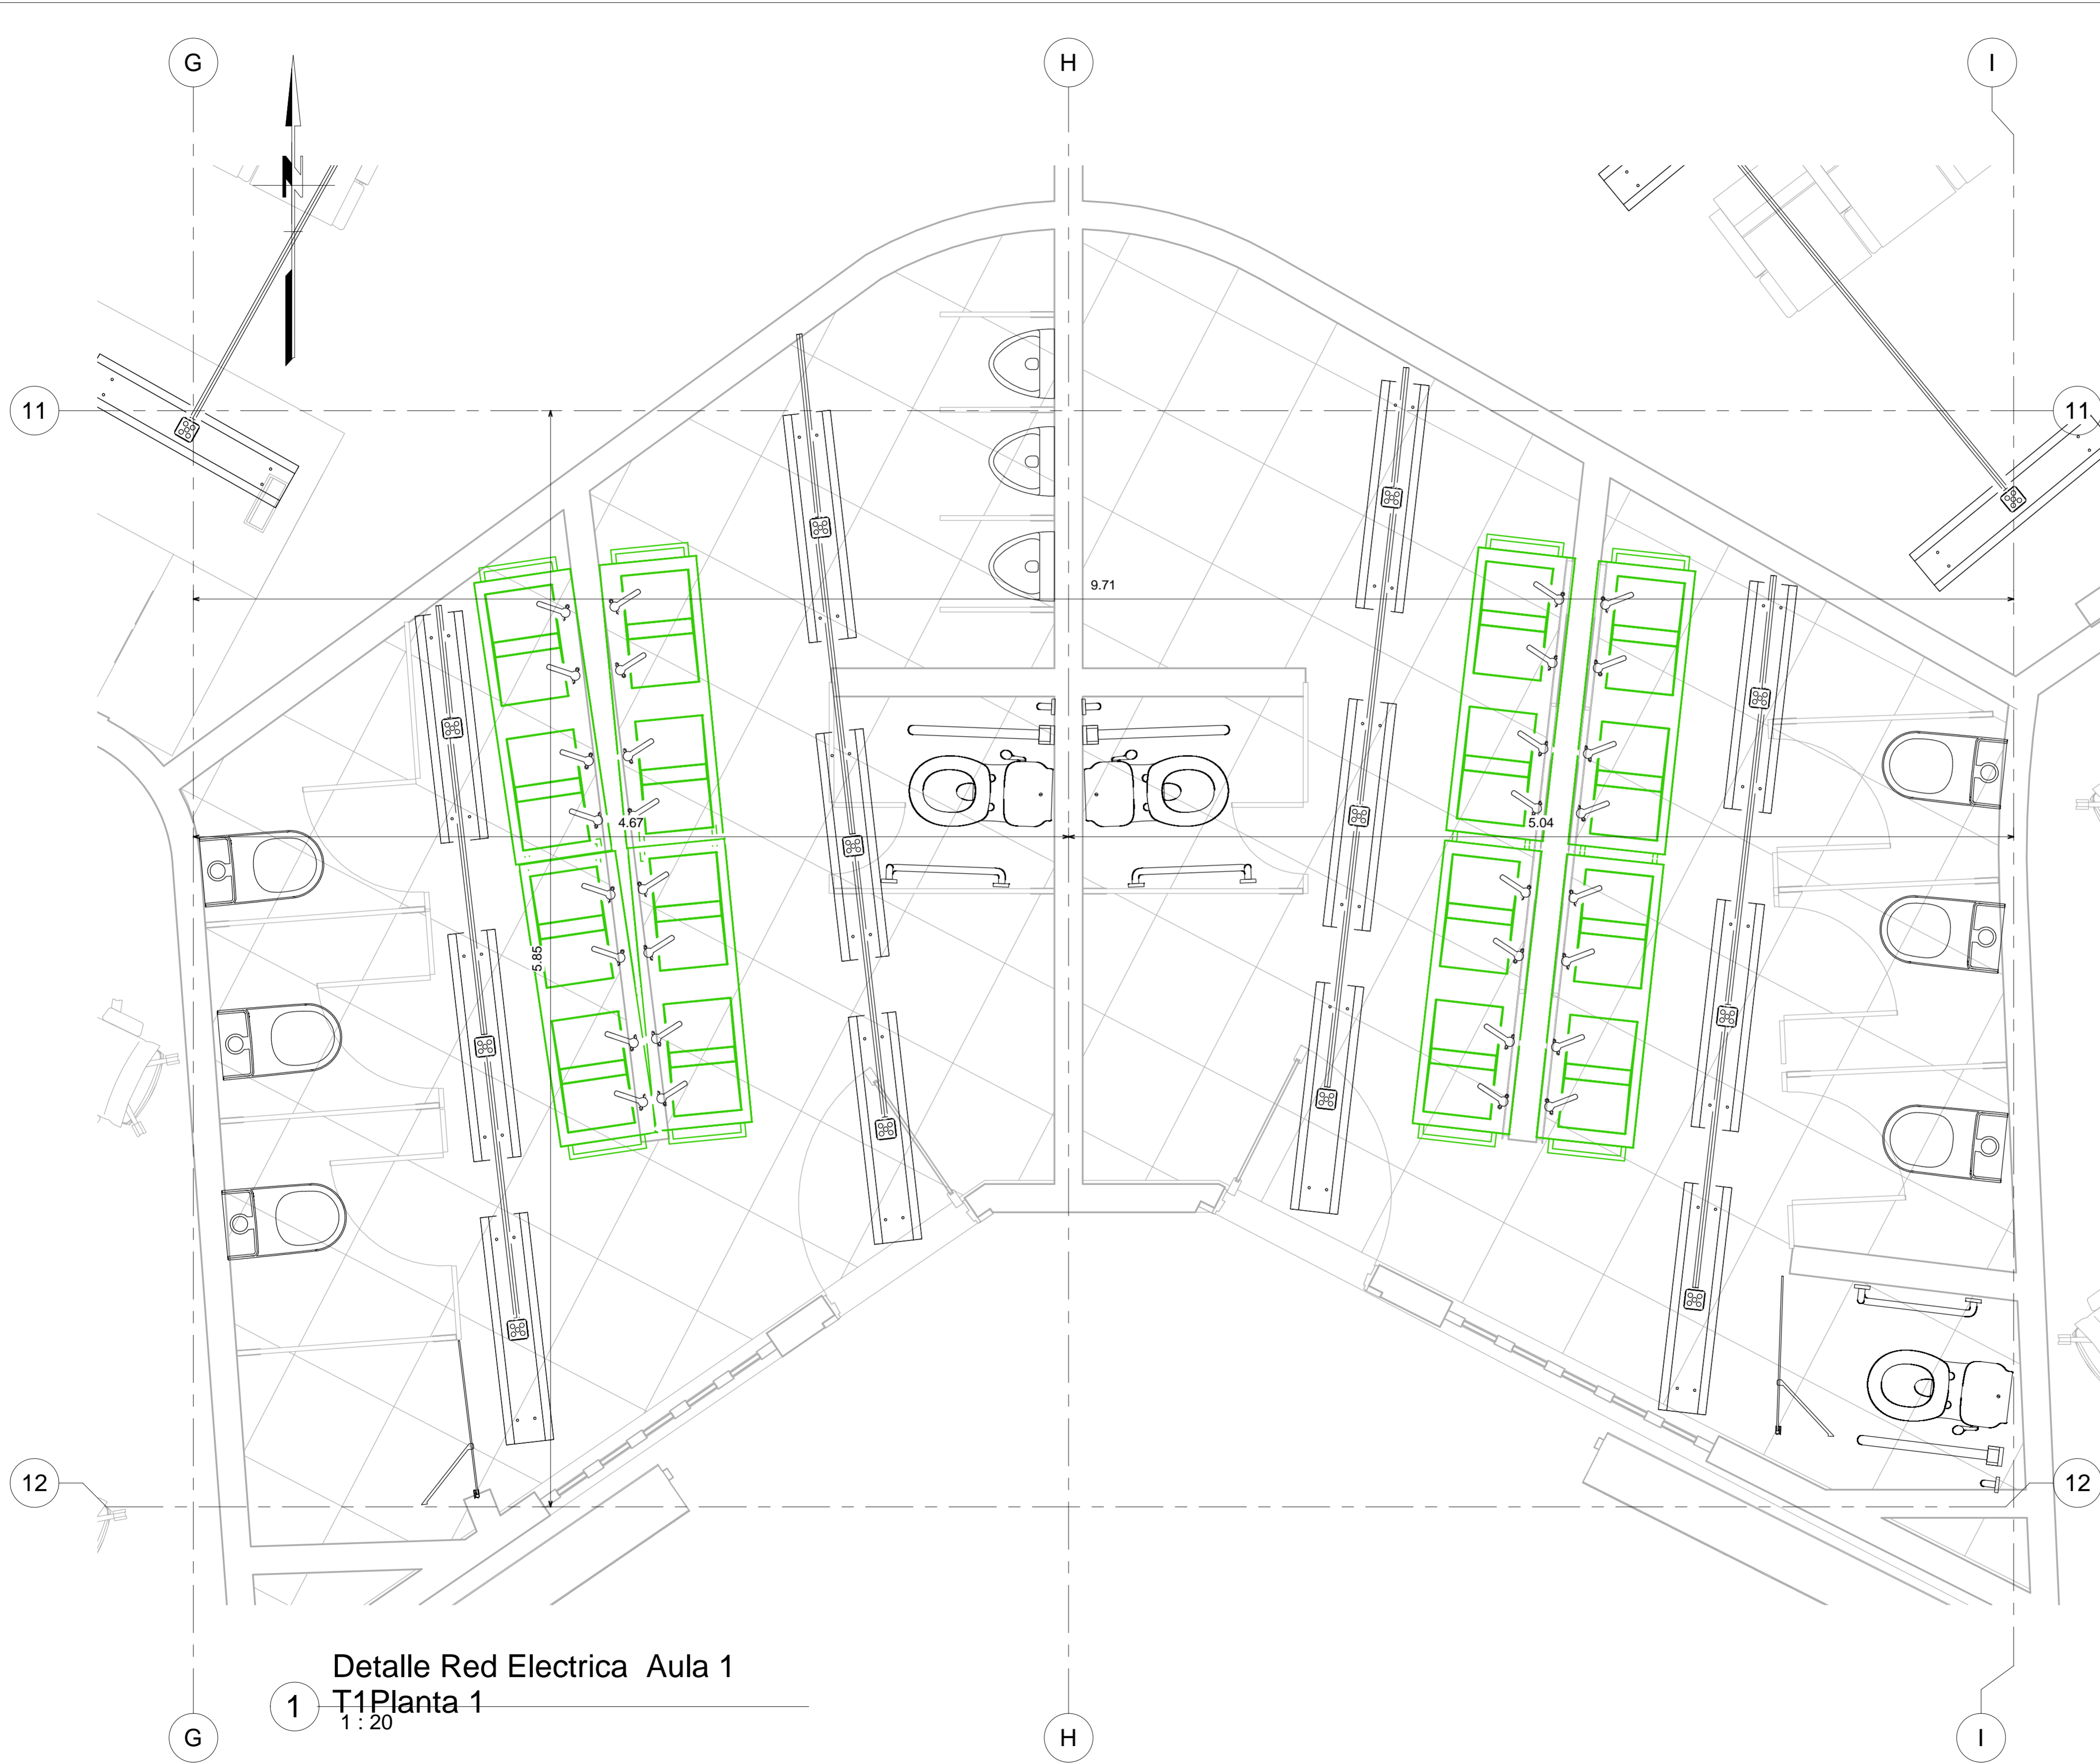03/12/2021	FECHA	1000	PLANO No.
1 : 50	ESCALA		Número de proyecto



1 Detalle Red Electrica Aula 1
T1Planta 1
1 : 20

03/12/2021 FECHA	1001 PLANO No.																																
1 : 20 ESCALA																																	
																																	
INSTITUTO TECNOLÓGICO AGROPECUARIO MUNICIPIO DE VILLA DE SAN DIEGO DE UBATÉ																																	
																																	
INSTITUTO TECNOLÓGICO AGROPECUARIO <small>(Municipio de Villa de San Diego de Ubaté)</small>																																	
CONVENCIONES																																	
<table border="1" style="width: 100%; border-collapse: collapse;"> <thead> <tr> <th colspan="2">CONVENCIONES:</th> </tr> <tr> <th>SIMBOLO</th> <th>NOMBRE</th> </tr> </thead> <tbody> <tr> <td></td> <td>TABLERO DE CIRCUITOS</td> </tr> <tr> <td></td> <td>BALA DE SCM</td> </tr> <tr> <td></td> <td>BALA DE 10 CM</td> </tr> <tr> <td></td> <td>LAMPARA DE TECHO</td> </tr> <tr> <td></td> <td>LAMPARA DE APLIQUE</td> </tr> <tr> <td></td> <td>CIRCUITO</td> </tr> <tr> <td></td> <td>TUBERIA POR TECHO</td> </tr> <tr> <td></td> <td>LINEA DE ENCENDIDO</td> </tr> <tr> <td></td> <td>INTERRUPTOR SENCILLO</td> </tr> <tr> <td></td> <td>INTERRUPTOR DOBLE</td> </tr> <tr> <td></td> <td>INTERRUPTOR CONMUTABLE DOBLE</td> </tr> <tr> <td></td> <td>TUBERIA QUE SURE POR DUCTO</td> </tr> <tr> <td></td> <td>TOMA CORRIENTE</td> </tr> <tr> <td></td> <td>SALTO DE TUBERIA</td> </tr> </tbody> </table>		CONVENCIONES:		SIMBOLO	NOMBRE		TABLERO DE CIRCUITOS		BALA DE SCM		BALA DE 10 CM		LAMPARA DE TECHO		LAMPARA DE APLIQUE		CIRCUITO		TUBERIA POR TECHO		LINEA DE ENCENDIDO		INTERRUPTOR SENCILLO		INTERRUPTOR DOBLE		INTERRUPTOR CONMUTABLE DOBLE		TUBERIA QUE SURE POR DUCTO		TOMA CORRIENTE		SALTO DE TUBERIA
CONVENCIONES:																																	
SIMBOLO	NOMBRE																																
	TABLERO DE CIRCUITOS																																
	BALA DE SCM																																
	BALA DE 10 CM																																
	LAMPARA DE TECHO																																
	LAMPARA DE APLIQUE																																
	CIRCUITO																																
	TUBERIA POR TECHO																																
	LINEA DE ENCENDIDO																																
	INTERRUPTOR SENCILLO																																
	INTERRUPTOR DOBLE																																
	INTERRUPTOR CONMUTABLE DOBLE																																
	TUBERIA QUE SURE POR DUCTO																																
	TOMA CORRIENTE																																
	SALTO DE TUBERIA																																
ESTUDIANTES YERALDIN LICETH VARGSA GORDILLO CODIGO:1018489221 YESICA PAOLA GUEZGUAN VARGAS CODIGO 1018489221																																	
DOCENTE CARLOS LEONARDO SALAMANCA TOVAR																																	
Detalle Red Electrica Aula 1 T1Planta 1																																	
DIBUJADO POR Yeraldin Vargas y Yesica Guezman																																	
Detalle Red Electrica Aula 1 T1Planta 1																																	
FECHA 03/12/2021	PLANO No. 0001																																
ESCALA 1 : 20	Número de proyecto																																

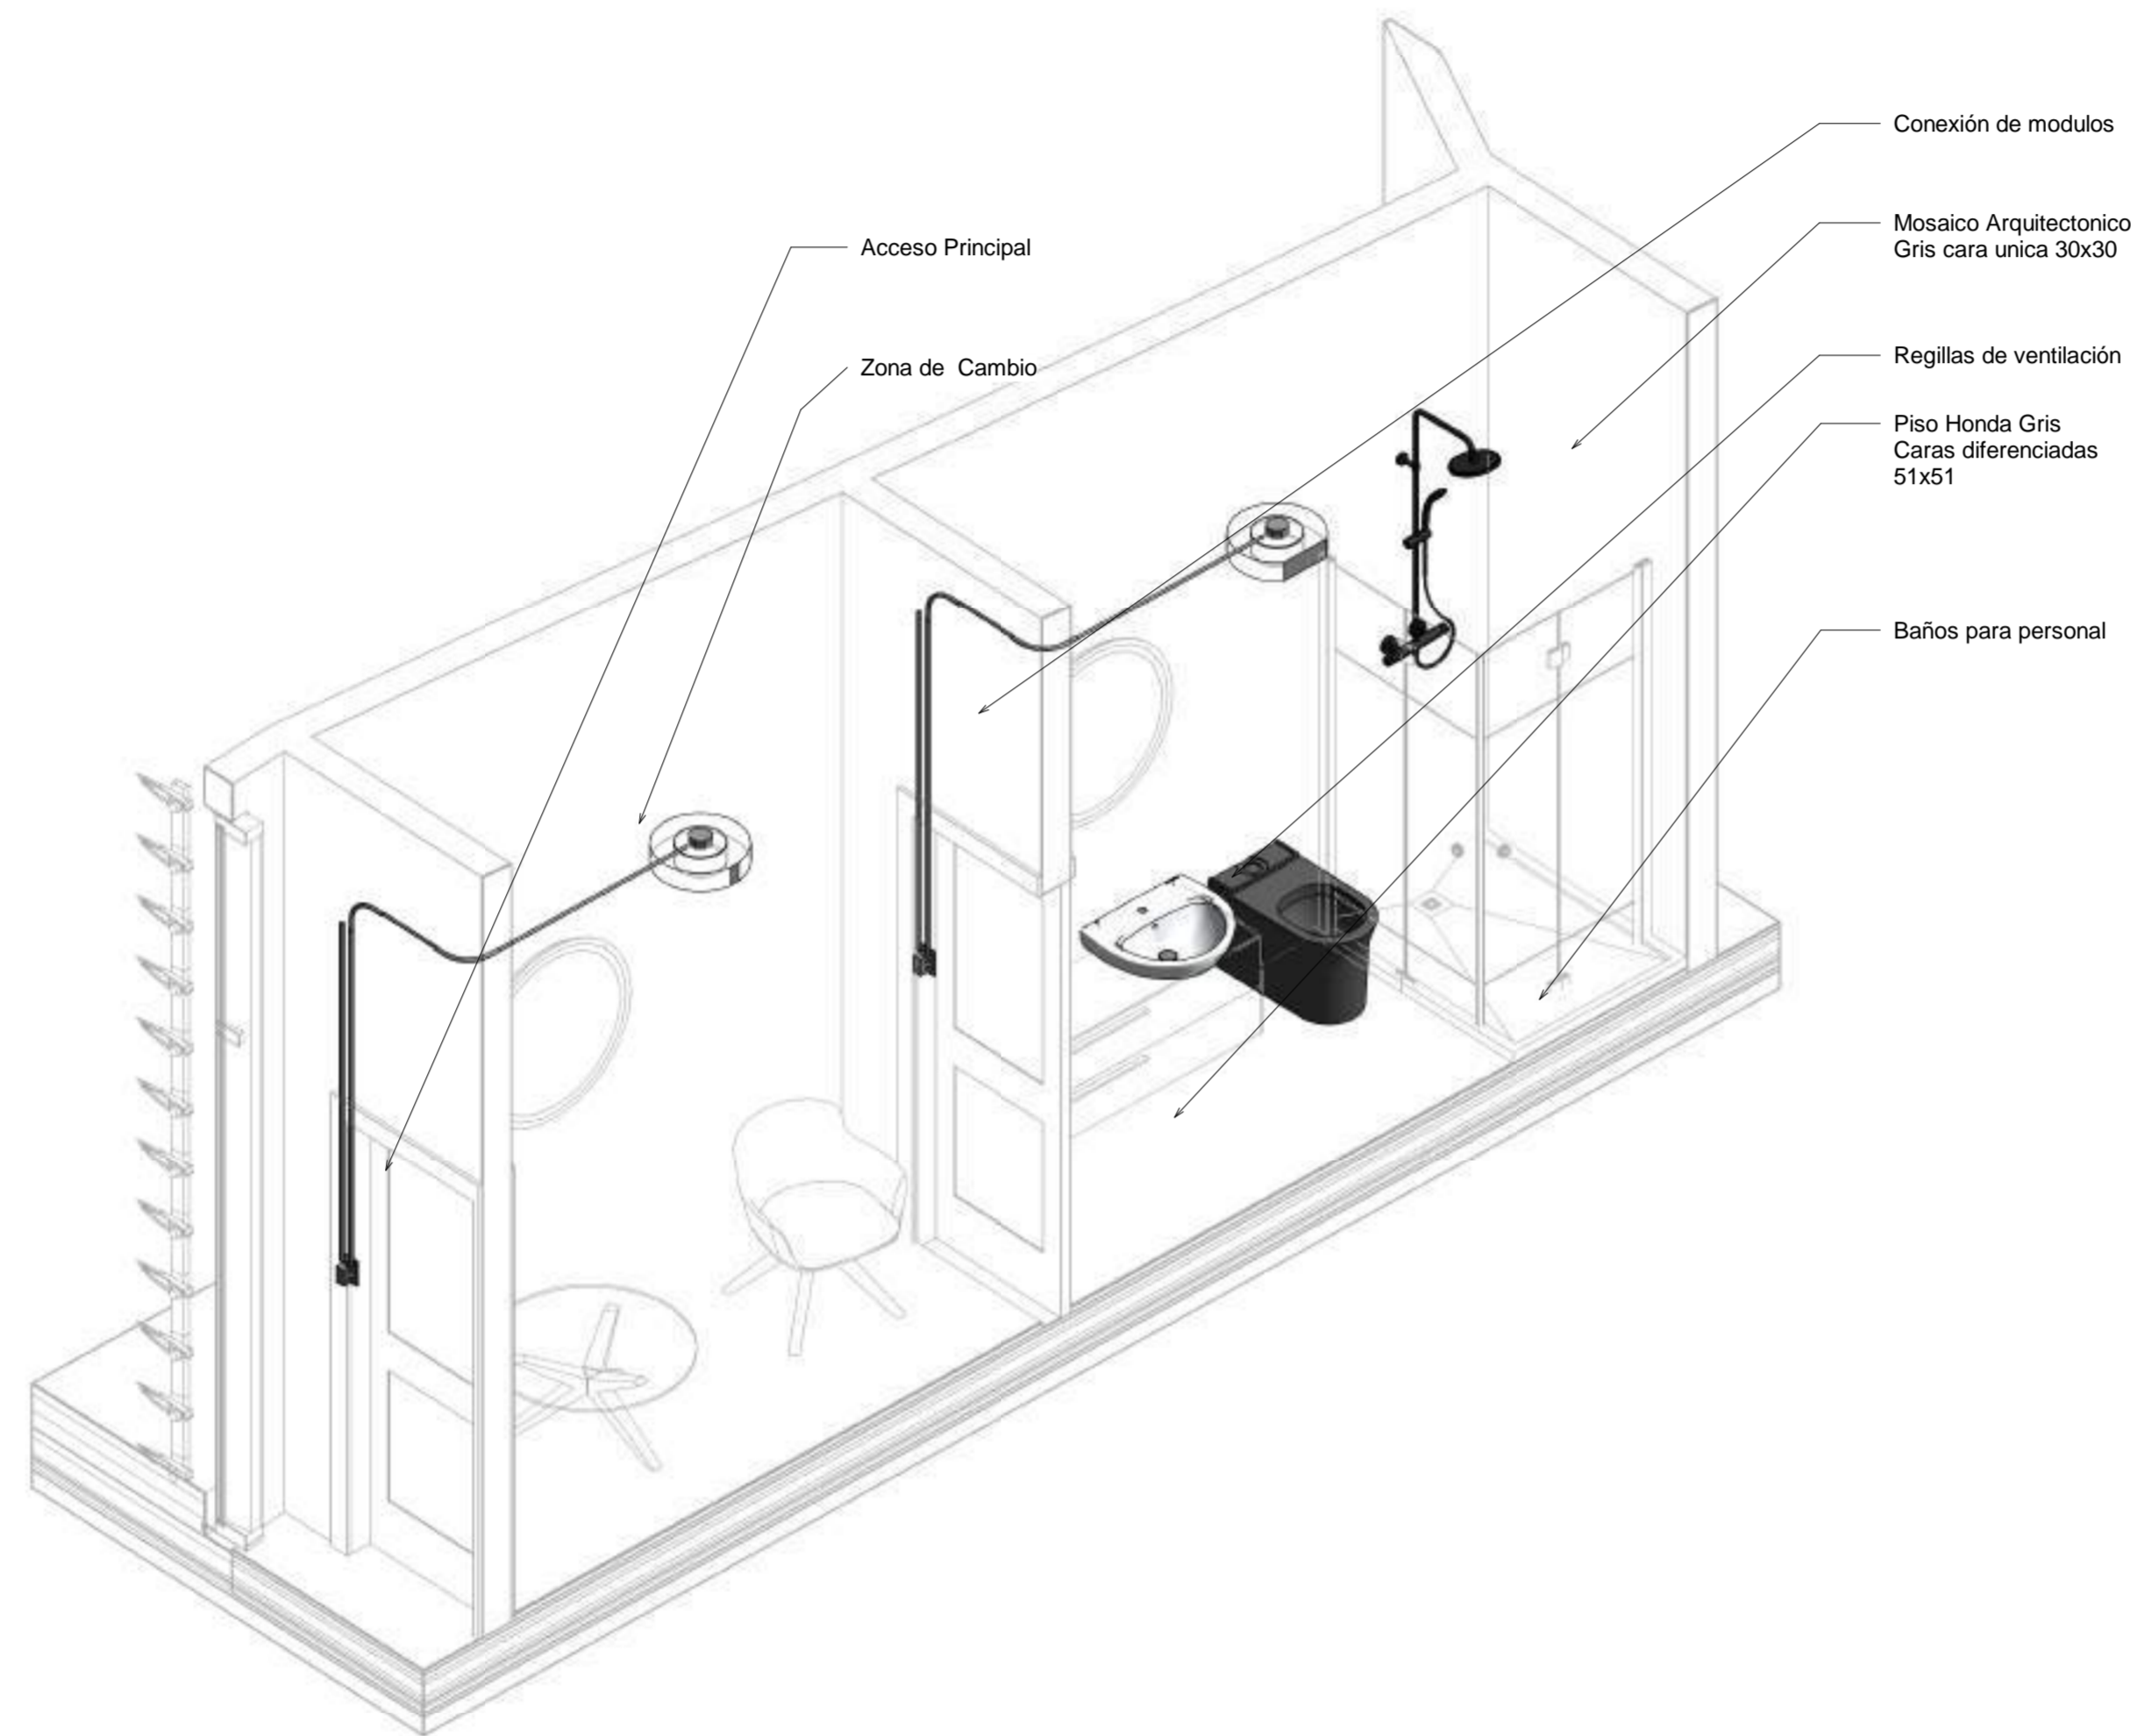

1 Detalle Baño Zona de basuras

03/12/2021

FECHA

1001

ESCALA

PLANO No.



UNIVERSIDAD
La Gran Colombia

INSTITUTO TECNOLÓGICO AGROPECUARIO
MUNICIPIO DE VILLA DE SAN DIEGO DE
UBATÉ



INSTITUTO TECNOLÓGICO AGROPECUARIO
(Municipio de Villa de San Diego de Ubaté)

CONVENCIONES

CONVENCIONES:	
SÍMBOLO	NOMBRE
	TABLERO DE CIRCUITOS
	BALA DE 5CM
	BALA DE 10 CM
	LAMPARA DE TECTO
	LAMPARA DE APDUQUE
	CIRCUITO
	TUBERIA POR TECTO
	LINIA DE ENCENDIDO
	INTERRUPTOR SENCILLO
	INTERRUPTOR DOBLE
	INTERRUPTOR COMUTABLE DOBLE
	TUBERIA QUE SURE POR DUCTO
	TOMA CORRIENTE
	SALTO DE TUBERIA

ESTUDIANTES
YERALDIN LICETH VARGAS GORDILLO
CODIGO 1018489221
YESICA PAOLA GUEZGUAN VARGAS
CODIGO 1014300939

DOCENTE:

CARLOS LEONARDO SALAMANCA TOVAR

Detalle Baño Zona de basuras

DIBUJADO POR
Yeraldin Vargas y Yesica Guezuguan

Detalle Baño Zona de basuras



FECHA
03/12/2021

ESCALA

PLANO No.

0001

Número de proyecto

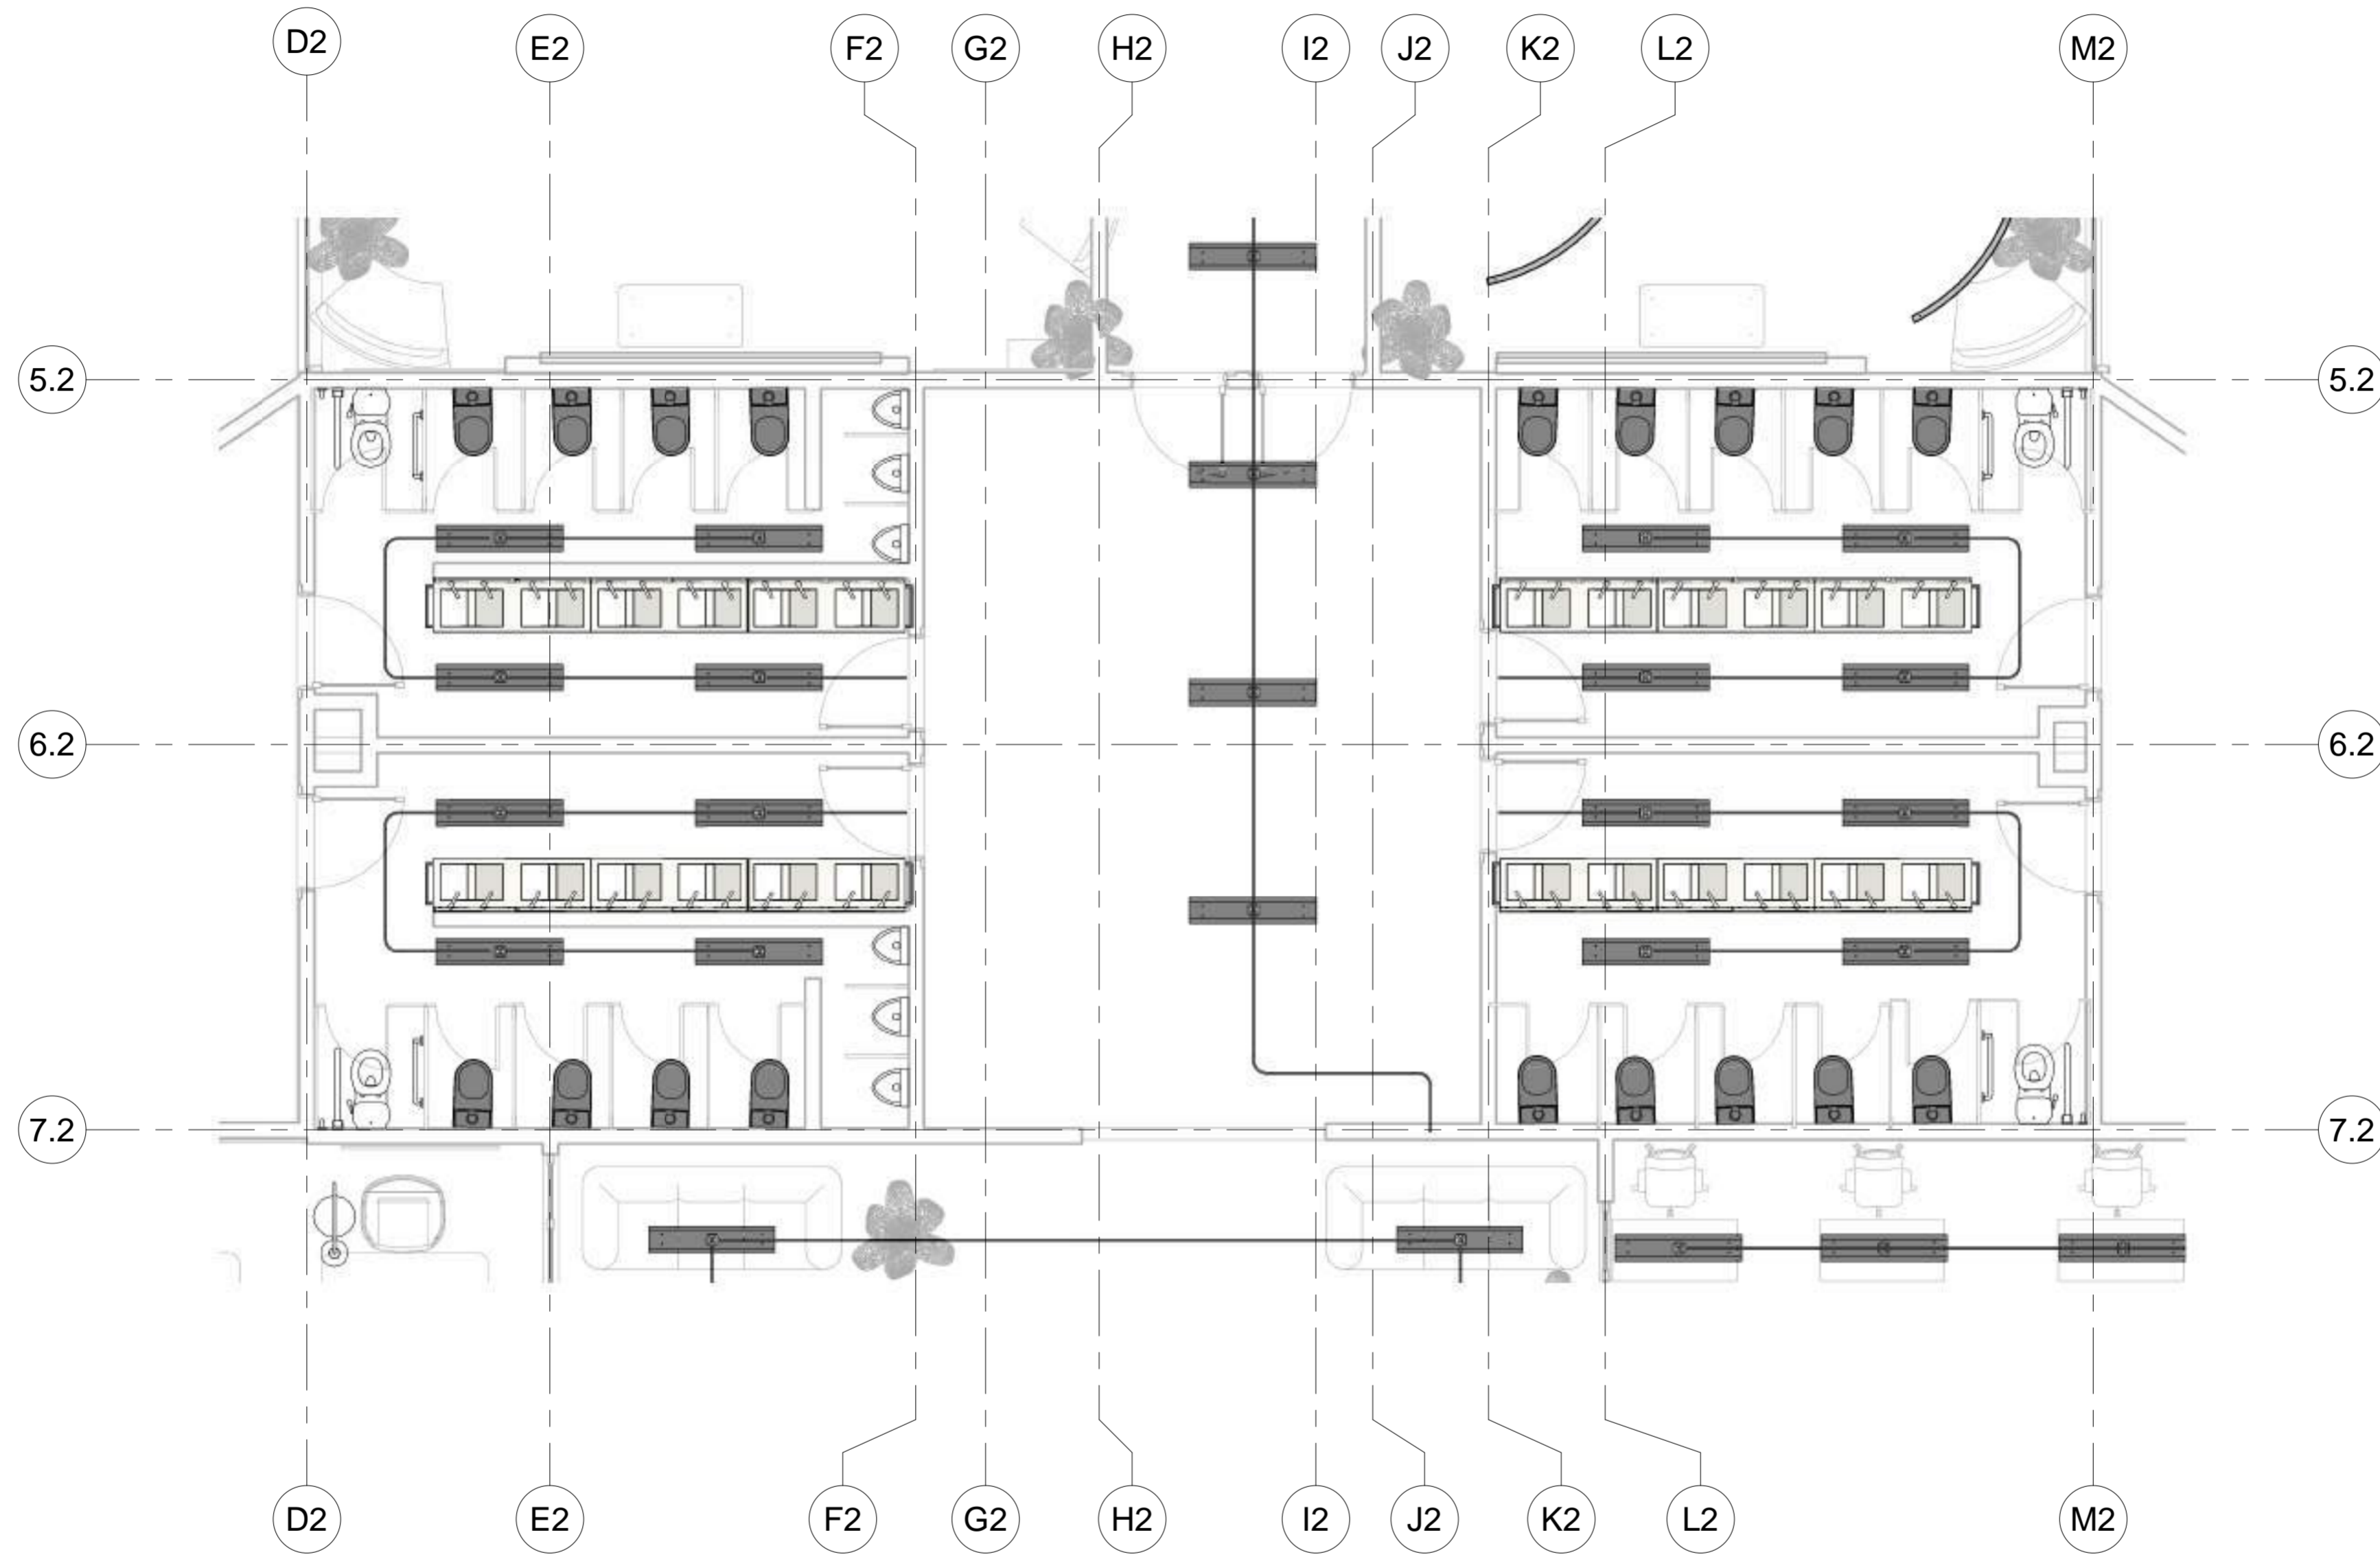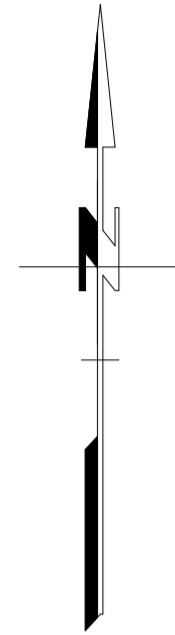

1 Detalle Red Electrica Aula T2 Planta 1
1:50

03/12/2021	FECHA	1000	PLANO No.
1 : 50	ESCALA		



INSTITUTO TECNOLÓGICO AGROPECUARIO
MUNICIPIO DE VILLA DE SAN DIEGO DE
UBATÉ



INSTITUTO TECNOLÓGICO AGROPECUARIO
(Municipio de Villa de San Diego de Ubaté)

CONVENCIONES

SÍMBOLO	NOMBRE
[Symbol]	TABLERO DE CIRCUITOS
[Symbol]	BALA DE SCM
[Symbol]	BALA DE TO CM
[Symbol]	LAMPARA DE TECHO
[Symbol]	LAMPARA DE APLICUE
[Symbol]	CIRCUITO
[Symbol]	TUBERIA POR TECHO
[Symbol]	LINEA DE ENCENDIDO
[Symbol]	INTERRUPTOR SENCILLO
[Symbol]	INTERRUPTOR DOBLE
[Symbol]	INTERRUPTOR CONMUTABLE DOBLE
[Symbol]	TUBERIA QUE SUBE POR DUCTO
[Symbol]	TOMA CORRIENTE
[Symbol]	SALTO DE TUBERIA

ESTUDIANTES
YERALDIN LICETH VARGAS GORDILLO
CODIGO 1018489221
YESICA PAOLA GUEZGUAN VARGAS
CODIGO: 1014300939


DOCENTE
CARLOS LEONARDO SALAMANCA TOVAR

Detalle Red Electrica Aula T2 Planta 1

DIBUJADO POR
Yeraldin Vargas y Yesica Guezuguan

Detalle Red Electrica Aula T2 Planta 1

03/12/2021	FECHA	1000	PLANO No.
1 : 50	ESCALA		Número de proyecto

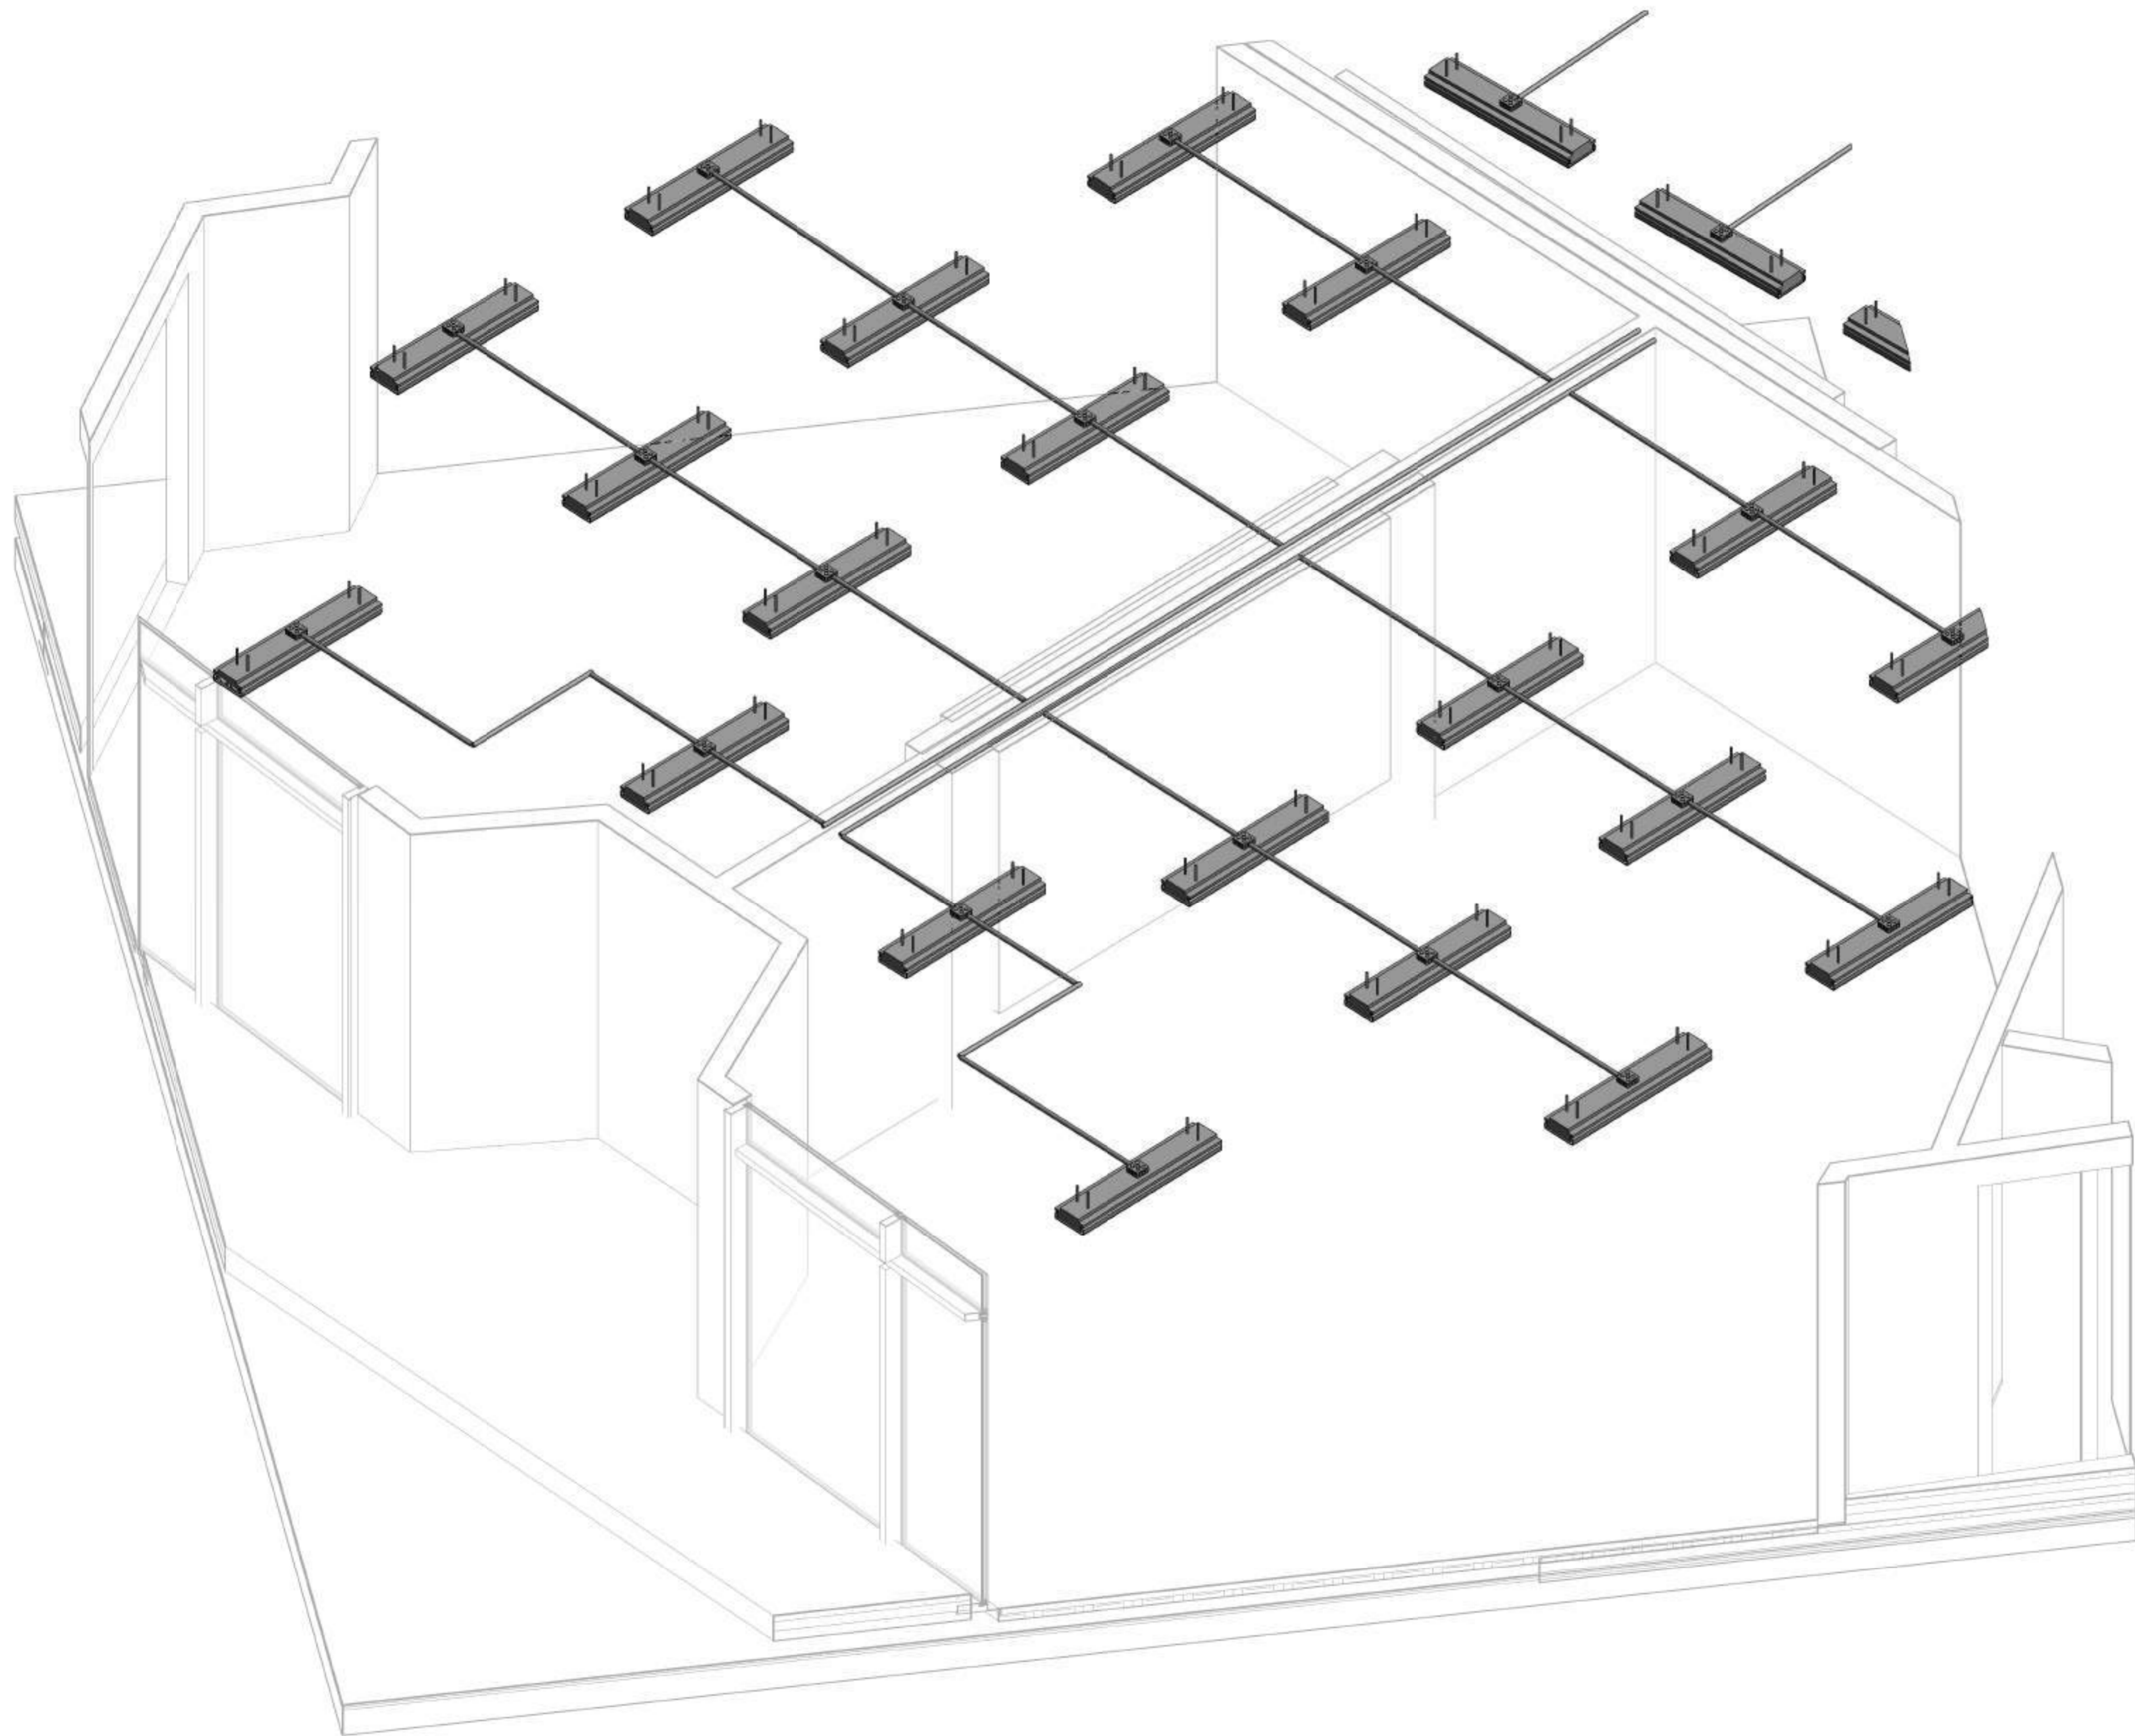

1 Detalle Red Electrica Aula 1
T1Planta 1

03/12/2021

FECHA

1000

ESCALA

PLANO No.



UNIVERSIDAD
La Gran Colombia

INSTITUTO TECNOLÓGICO AGROPECUARIO
MUNICIPIO DE VILLA DE SAN DIEGO DE
UBATÉ



INSTITUTO TECNOLÓGICO AGROPECUARIO
(Municipio de Villa de San Diego de Ubaté)

CONVENCIONES

CONVENCIONES:	
SÍMBOLO	NOMBRE
	TABLERO DE CIRCUITOS
	BALA DE SCM
	BALA DE 10 CM
	LAMPARA DE TECTO
	LAMPARA DE APLIQUE
	CIRCUITO
	TUBERIA POR TECTO
	LINEA DE ENCENDIDO
	INTERRUPTOR SENCILLO
	INTERRUPTOR DOBLE
	INTERRUPTOR COMUTABLE DOBLE 2C2
	TUBERIA QUE SURE POR DUCTO
	TOMA CORRIENTE
	SALTO DE TUBERIA

ESTUDIANTES
YERALDIN LICETH VARGAS GORDILLO
CODIGO: 1018489221
YESICA PAOLA GUEZGUAN VARGAS
CODIGO 1014300939

DOCENTE
CARLOS LEONARDO SALAMANCA TOVAR

Detalle Red Electrica General Aula 1
T1Planta 1

DIBUJADO POR
Yeraldin Vargas y Yesica Guezuguan

Detalle Red Electrica General Aula 1
T1Planta 1

FECHA
03/12/2021

ESCALA

PLANO No.

0001

Número de proyecto



Detalle 1 Zona administrativa

1

03/12/2021
FECHA

1000

ESCALA

PLANO No.



UNIVERSIDAD
La Gran Colombia

INSTITUTO TECNOLÓGICO AGROPECUARIO
MUNICIPIO DE VILLA DE SAN DIEGO DE
UBATÉ



INSTITUTO TECNOLÓGICO AGROPECUARIO
(Municipio de Villa de San Diego de Ubaté)

CONVENCIONES

CONVENCIONES	
SIMBOLO	NOMBRE
	TABLERO DE CIRCUITOS
	BALA DE 5CM
	BALA DE 10 CM
	LAMPARA DE TECHO
	LAMPARA DE APLIQUE
	CIRCUITO
	TUBERIA POR TECHO
	LINEA DE ENCENDIDO
	INTERRUPTOR SENCILLO
	INTERRUPTOR DOBLE
	INTERRUPTOR CONMUTABLE DOBLE
	TUBERIA QUE SUBE POR DUCTO
	TOMA CORRIENTE
	SALTO DE TUBERIA

ESTUDIANTES
YERALDIN LICETH VARGAS GORDILLO
CODIGO: 1018489221
YESICA PAOLA GUEZGUAN VARGAS
CODIGO: 1014300939

DOCENTE
CARLOS LEONARDO SALAMANCA TOVAR

Detalle Zona administrativa

DIBUJADO POR
Yeraldi Vargas y Yesica Guezman

Detalle Zona administrativa

FECHA
03/12/2021

PLANO No.

ESCALA

0001

Número de proyecto



1 Detalle zona de basuras

03/12/2021

FECHA

1000

PLANO No.

ESCALA



UNIVERSIDAD
La Gran Colombia

INSTITUTO TECNOLÓGICO AGROPECUARIO
MUNICIPIO DE VILLA DE SAN DIEGO DE
UBATÉ



INSTITUTO TECNOLÓGICO AGROPECUARIO
(Municipio de Villa de San Diego de Ubaté)

CONVENCIONES

CONVENCIONES	
SIMBOLO	NOMBRE
	TABLERO DE CIRCUITOS
	BALA DE 5CM
	BALA DE 10 CM
	LAMPARA DE TECHO
	LAMPARA DE AFLIQUE
	CIRCUITO
	TUBERIA POR TECHO
	LINIA DE ENCENDIDO
	INTERRUPTOR SENCILLO
	INTERRUPTOR DOBLE
	INTERRUPTOR CONMUTABLE DOBLE
	TUBERIA QUE SURE POR DUCTO
	TOMA CORRIENTE
	SALTO DE TUBERIA

ESTUDIANTES
YERALDIN LICETH VARGAS GORDILLO
CODIGO: 1018489221
YESICA PAOLA GUEZGUAN VARGAS
CODIGO: 1014300939

DOCENTE
CARLOS LEONARDO SALAMANCA TOVAR

Detalle zona de basuras-Red Electrica

DIBUJADO POR
Yeraldin Vargas y Yesica Guezguan

Detalle zona de basuras-Red Electrica

FECHA
03/12/2021

ESCALA

PLANO No.

0001

Número de proyecto