


UBICACION

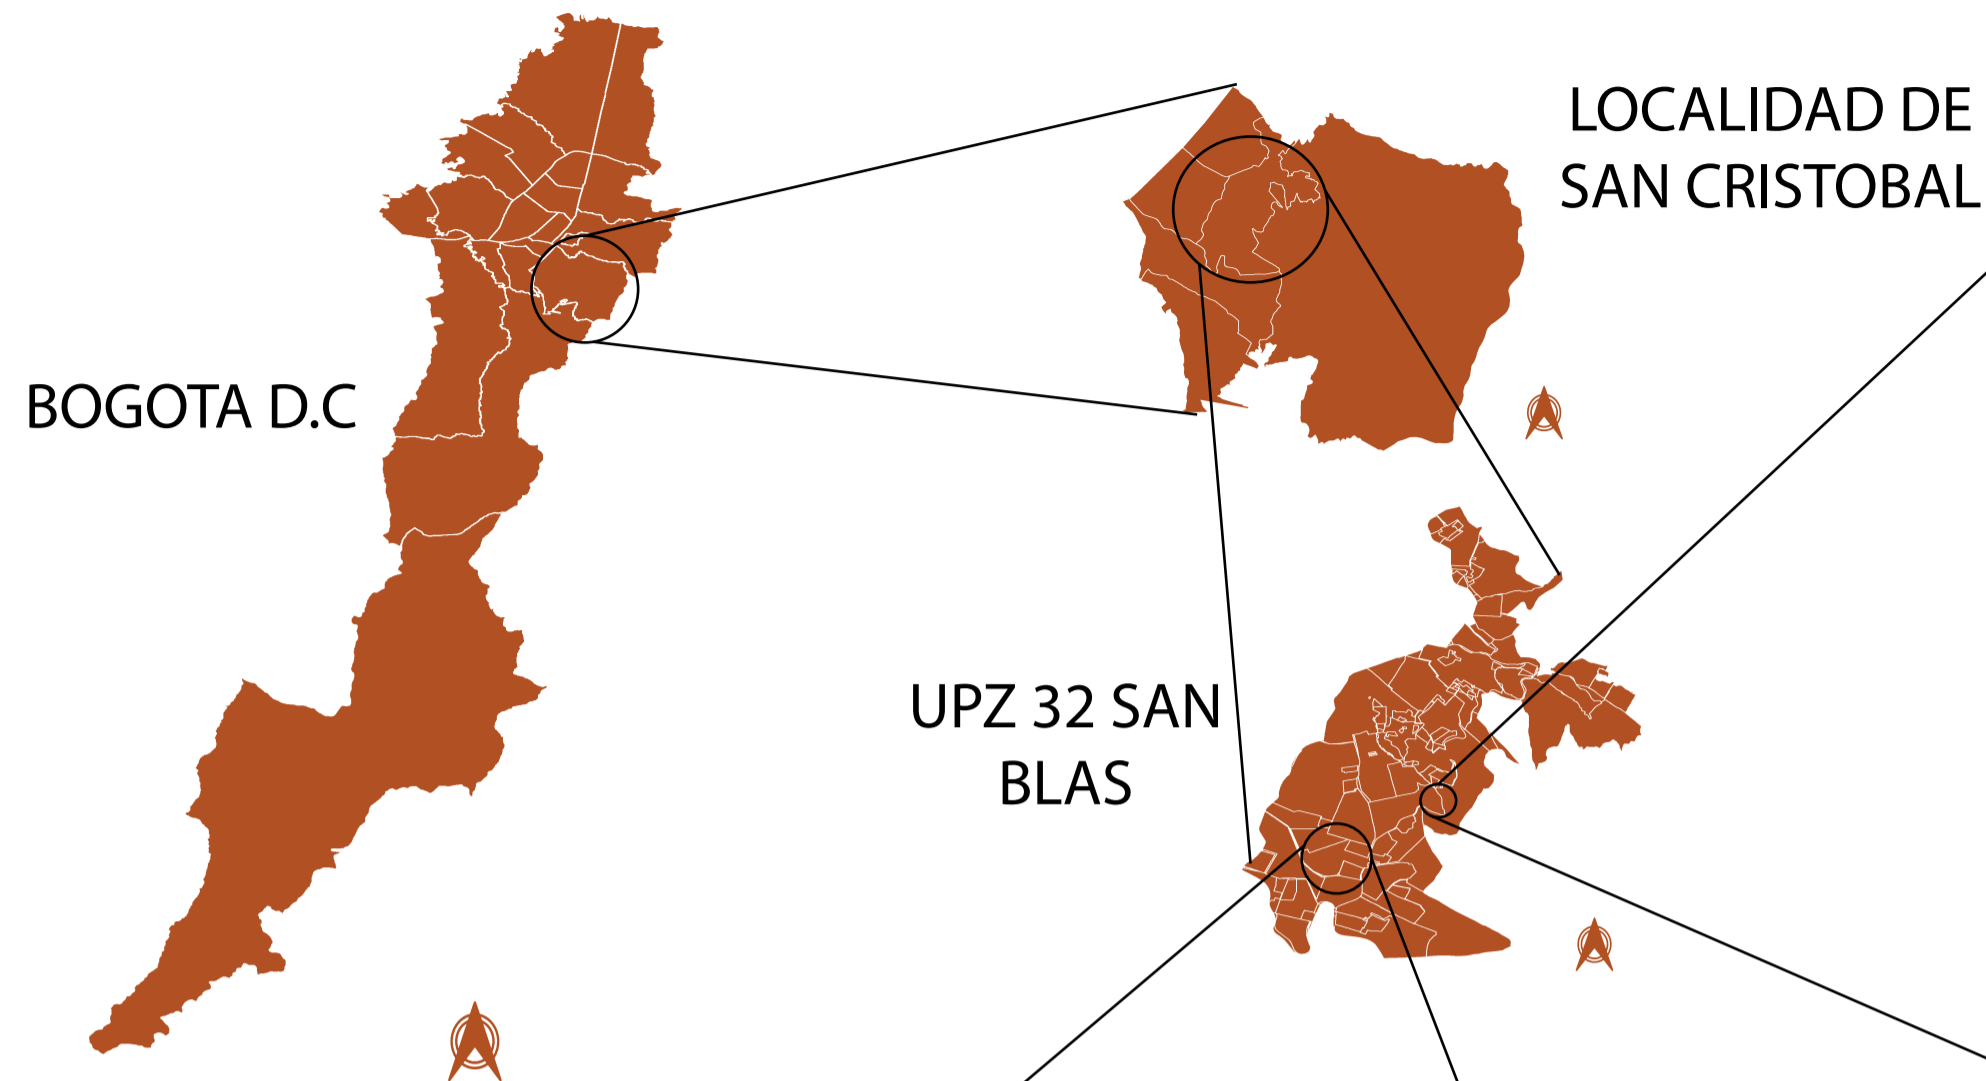

PLANO DE VIVIENDAS A REUBICAR DE AMAPOLAS Y RAMAJAL



UBICACION DEL PROYECTO



TIPOLOGIA	CANTIDAD
TIPOLOGIA PARA 8 PERSONAS	22
TIPOLOGIA PARA 8 Y PERSONAS DE LA TERCERA EDAD	16
TIPOLOGIA PARA 2 PERSONAS	5
TOTAL	43



<p>UNIVERSIDAD La Gran Colombia</p>	
<p>FACULTAD DE ARQUITECTURA</p>	
<p>PROYECTO</p> <p>PROYECTO DE VIVIENDA COMO CREADOR DE UNA HABITAT INTEGRAL</p>	
<p>BOGOTA 2021</p>	
<p>CONVENCIONES</p> <p>Convenciones</p> <ul style="list-style-type: none"> Amapolas Lotés Ramajal Viviendas a reubicar Quebrada Ramajal Ronda hídrica 	
<p>LOCALIZACION</p>	
MODIFICACIONES	FECHA
DOCENTE TITULAR	
V°F° AL FABIAN ENRIQUE BAEZ ALVAREZ	
ESTUDIANTE	
JOHAN SEBASTIAN RODRIGUEZ BOGOTA	
CODIGO	102870240
TUTOR REPRESENTACION	
V°F°	
TUTOR ESTRUCTURAL	
V°F°	
PLANOS DE REFERENCIA	
V°F° APROBACION	V°F° PROPIETARIO
V°F° AL CONSTRUCTORA	V°F° AL RESPONSABLE
ASESOR DE DISEÑO	ASESOR
CONTIENE	
ESCALA	FECHA
	FECHA 3 DE OCTUBRE DE 2021
	FECHA COPIA
	FECHA 3 DE OCTUBRE DE 2021
PLANO N°	DE
A-00X	A-00X



TIPOLOGIA	CANTIDAD
TIPOLOGIA PARA 8 PERSONAS	22
TIPOLOGIA PARA 8 Y PERSONAS DE LA TERCERA EDAD	16
TIPOLOGIA PARA 2 PERSONAS	5
TOTAL	43



Área Bruta	48,223m2
Afectación vial	-676 m2
Área de control ambiental (futura vía de los cerros)	-373 m2
Total- Área Útil	47,174

UNIVERSIDAD La Gran Colombia
FACULTAD DE ARQUITECTURA

PROYECTO: PROYECTO DE VIVIENDA COMO CREADOR DE UNA HABITAT INTEGRAL

BOGOTÁ 2021

CONVENCIONES:
 - Corte o sección
 - Indicador de alzado
 - Nivel en planta de tierra
 - Nivel en alzado

LOCALIZACIÓN: [Mapa de Bogotá]

MODIFICACIONES: FECHA:

DOCENTE TITULAR: VºF AL FERRÁN ENRIQUE BAEZ ALVAREZ

ESTUDIANTE: JOHAN SEBASTIAN RODRIGUEZ BOGOTÁ

CODIGO: 10287040

TUTOR REPRESENTACION: VºF

TUTOR ESTRUCTURAL: VºF

PLANOS DE REFERENCIA:

VºF APROBACION: VºF PROPIETARIO

VºF AL CONSTRUCTORA: VºF AL RESPONSABLE

ASESOR DE DISEÑO: ASESOR

CONTIENE:


ESCALA: FECHA: FECHA 3 DE OCTUBRE DE 2021
FECHA COPIA: FECHA 3 DE OCTUBRE DE 2021


PLANO N°: DE: A-00X A-00X




1 Emplazamiento
1 : 500

UNIVERSITAT LIBERTAT 1808	
UNIVERSIDAD La Gran Colombia	
FACULTAD DE ARQUITECTURA	
PROYECTO	
REUBICACION DE POBLACION VULNERABLE POR FENOMENOS DE REMOCION DE MASAS DE LOS BARRIOS AMAPOLAS Y RAMAJAL	
BOGOTA 2021	
CONVENCIONES	
	Corte a seccion
	Indicador de alzado
	Nivel en planta de tierra
	Nivel en alzado
LOCALIZACION	
MODIFICACIONES	FECHA
DOCENTE TITULAR	
V'B' Arq. FABIAN ENRIQUE BAEZ ALVAREZ	
ESTUDIANTE	
JOHAN SEBASTIAN RODRIGUEZ BOGOTA	
CODIGO	
1023970240	
TUTOR REPRESENTACION	
V'B'	
TUTOR ESTRUCTURAL	
V'B'	
PLANOS DE REFERENCIA	
V'B' APROBACION	V'B' PROPIETARIO
V'B' AL RESPONSABLE	V'B' AL CONSTRUCTORA
SECTOR DE DISEÑO	ASESOR
CONTIENE	
ESCALA	FECHA
1 : 500	FECHA: 10 DE SEPTIEMBRE DE 2021
	FECHA COPIA
	FECHA: 10 DE SEPTIEMBRE DE 2021
PLANO No.	DE
A-00X	A-00X

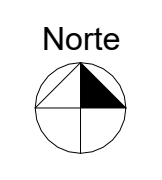


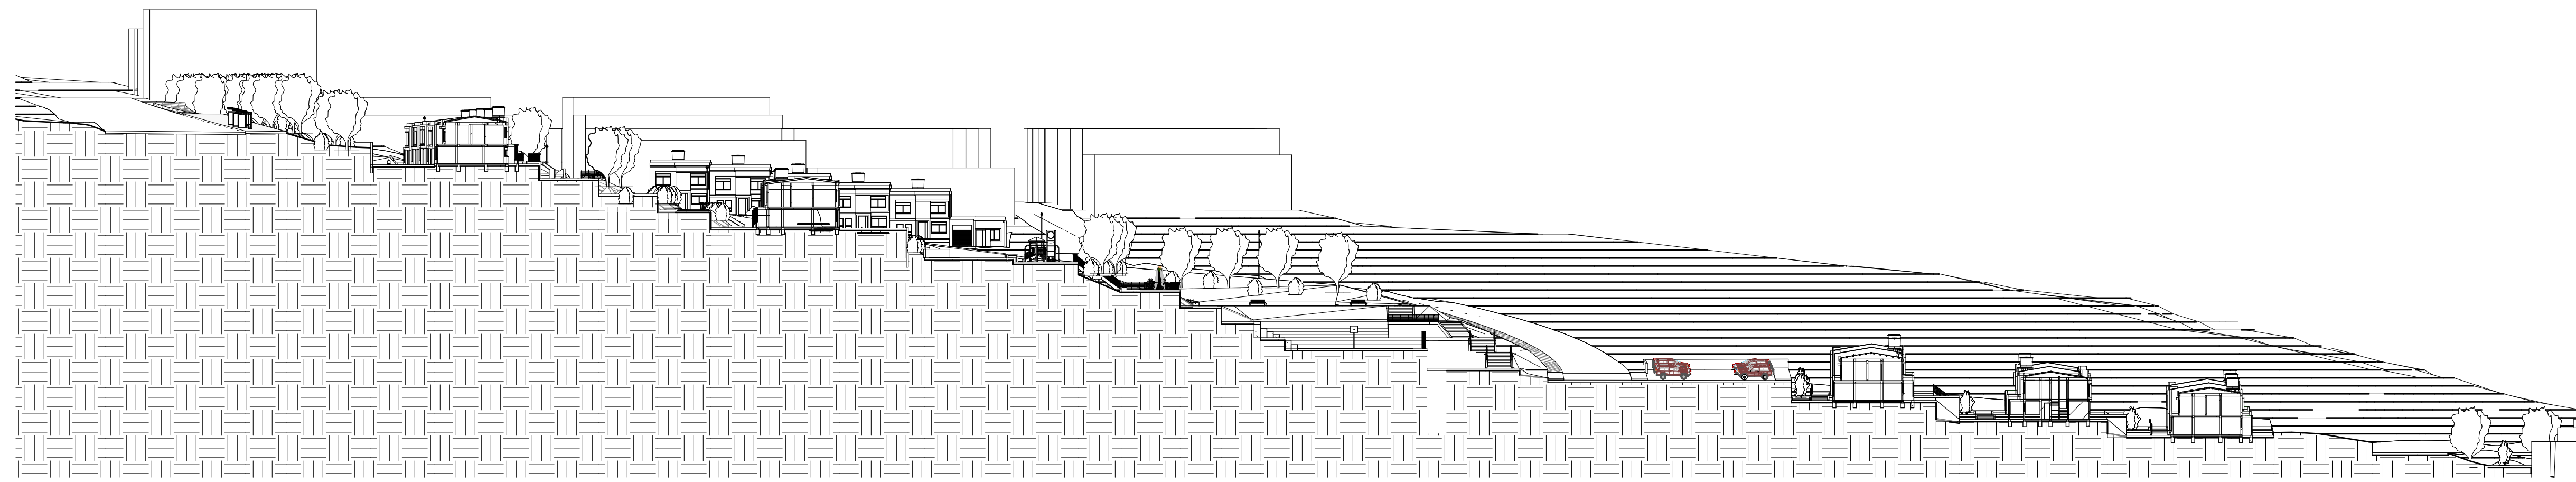

1 Seccion General de la implantacion
1 : 500

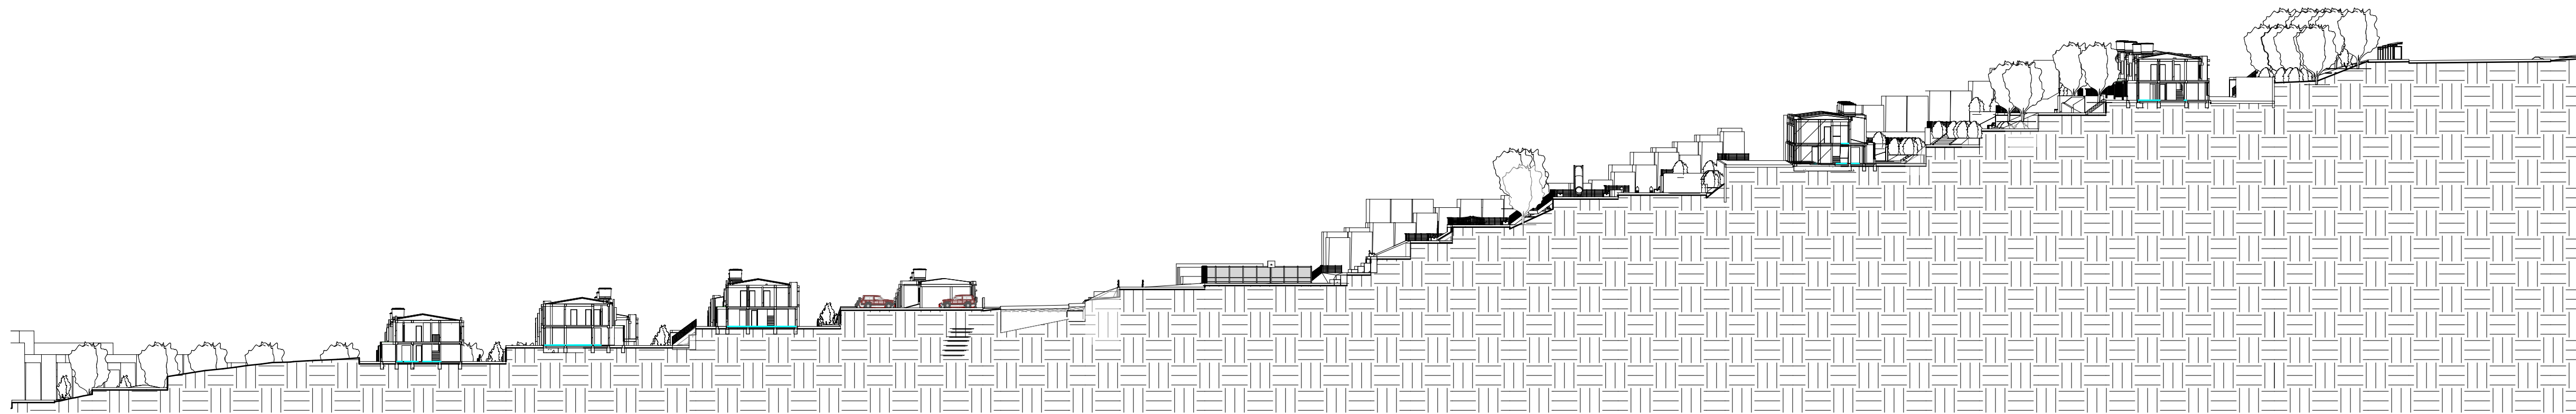

2 Seccion General de la implantacion 2
1 : 500

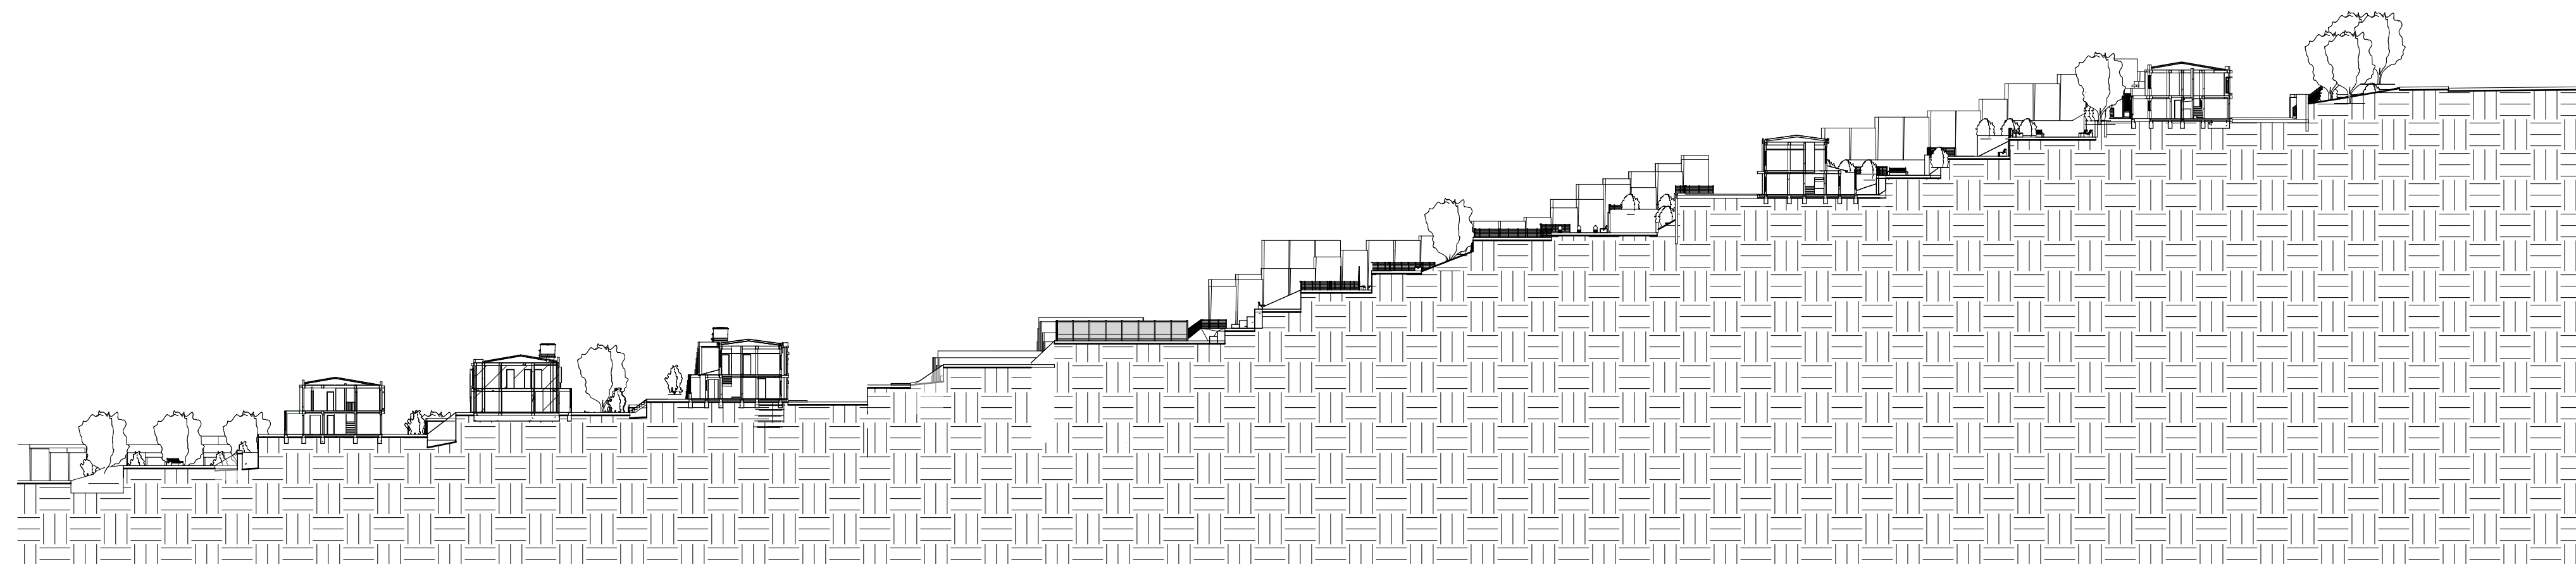

3 Seccion General de la implantacion 3
1 : 500





X00'V 30 X00'V '9N 04V'34



FACULTAD DE ARQUITECTURA

PROYECTO
REUBICACION DE POBLACION VULNERABLE POR FENOMENOS DE REMOCION DE MASAS DE LOS BARRIOS AMAPOLAS Y RAMAJAL

BOGOTA 2021

CONVENCIONES
 Centro o seccion
 Indicador de alzado
 Nivel en planta de tierra
 Nivel en alzado



MODIFICACIONES FECHA

DOCENTE TITULAR

V'B' Arq. FABIAN ENRIQUE BAEZ ALVAREZ

ESTUDIANTE

JOHAN SEBASTIAN RODRIGUEZ BOGOTA

CODIGO

1023970240

TUTOR REPRESENTACION

V'B'

TUTOR ESTRUCTURAL

V'B'

PLANOS DE REFERENCIA

V'B' APROBACION V'B' PROPIETARIO

V'B' Arq. RESPONSABLE V'B' Arq. CONSTRUCTORA

ASESOR DE DISEÑO ASESOR

CONTIENE

ESCALA FECHA

1 : 500 FECHA: 10 DE SEPTIEMBRE DE 2021

FECHA COPIA

FECHA: 10 DE SEPTIEMBRE DE 2021


PLANO No. DE

A-00X A-00X




1 Manzana 1 y area de control Ambiental
1 : 200


UNIVERSITAS LIBERTAS 1826	
UNIVERSIDAD La Gran Colombia	
FACULTAD DE ARQUITECTURA	
PROYECTO	
REUBICACION DE POBLACION VULNERABLE POR FENOMENOS DE REMOCION DE MASAS DE LOS BARRIOS AMAPOLAS Y RAMAJAL	
BOGOTA 2021	
CONVENCIONES	
	Centro o seccion
	Indicador de abtado
	Nivel en planta de tierra
	Nivel en abtado
LOCALIZACION	
MODIFICACIONES	FECHA
DOCENTE TITULAR	
V'B' Arq. FABIAN ENRIQUE BAEZ ALVAREZ	
ESTUDIANTE	
JOHAN SEBASTIAN RODRIGUEZ BOGOTA	
CODIGO	1023970240
TUTOR REPRESENTACION	
V'B'	
TUTOR ESTRUCTURAL	
V'B'	
PLANOS DE REFERENCIA	
V'B' APROBACION	V'B' PROPIETARIO
V'B' Aq. RESPONSABLE	V'B' Aq. CONSTRUCTORA
ASESOR DE DISEÑO	ASESOR
CONTIENE	
ESCALA	FECHA
1 : 200	FECHA: 10 DE SEPTIEMBRE DE 2021
	FECHA COPIA
	FECHA: 10 DE SEPTIEMBRE DE 2021
PLANO No.	DE
A-00X	A-00X

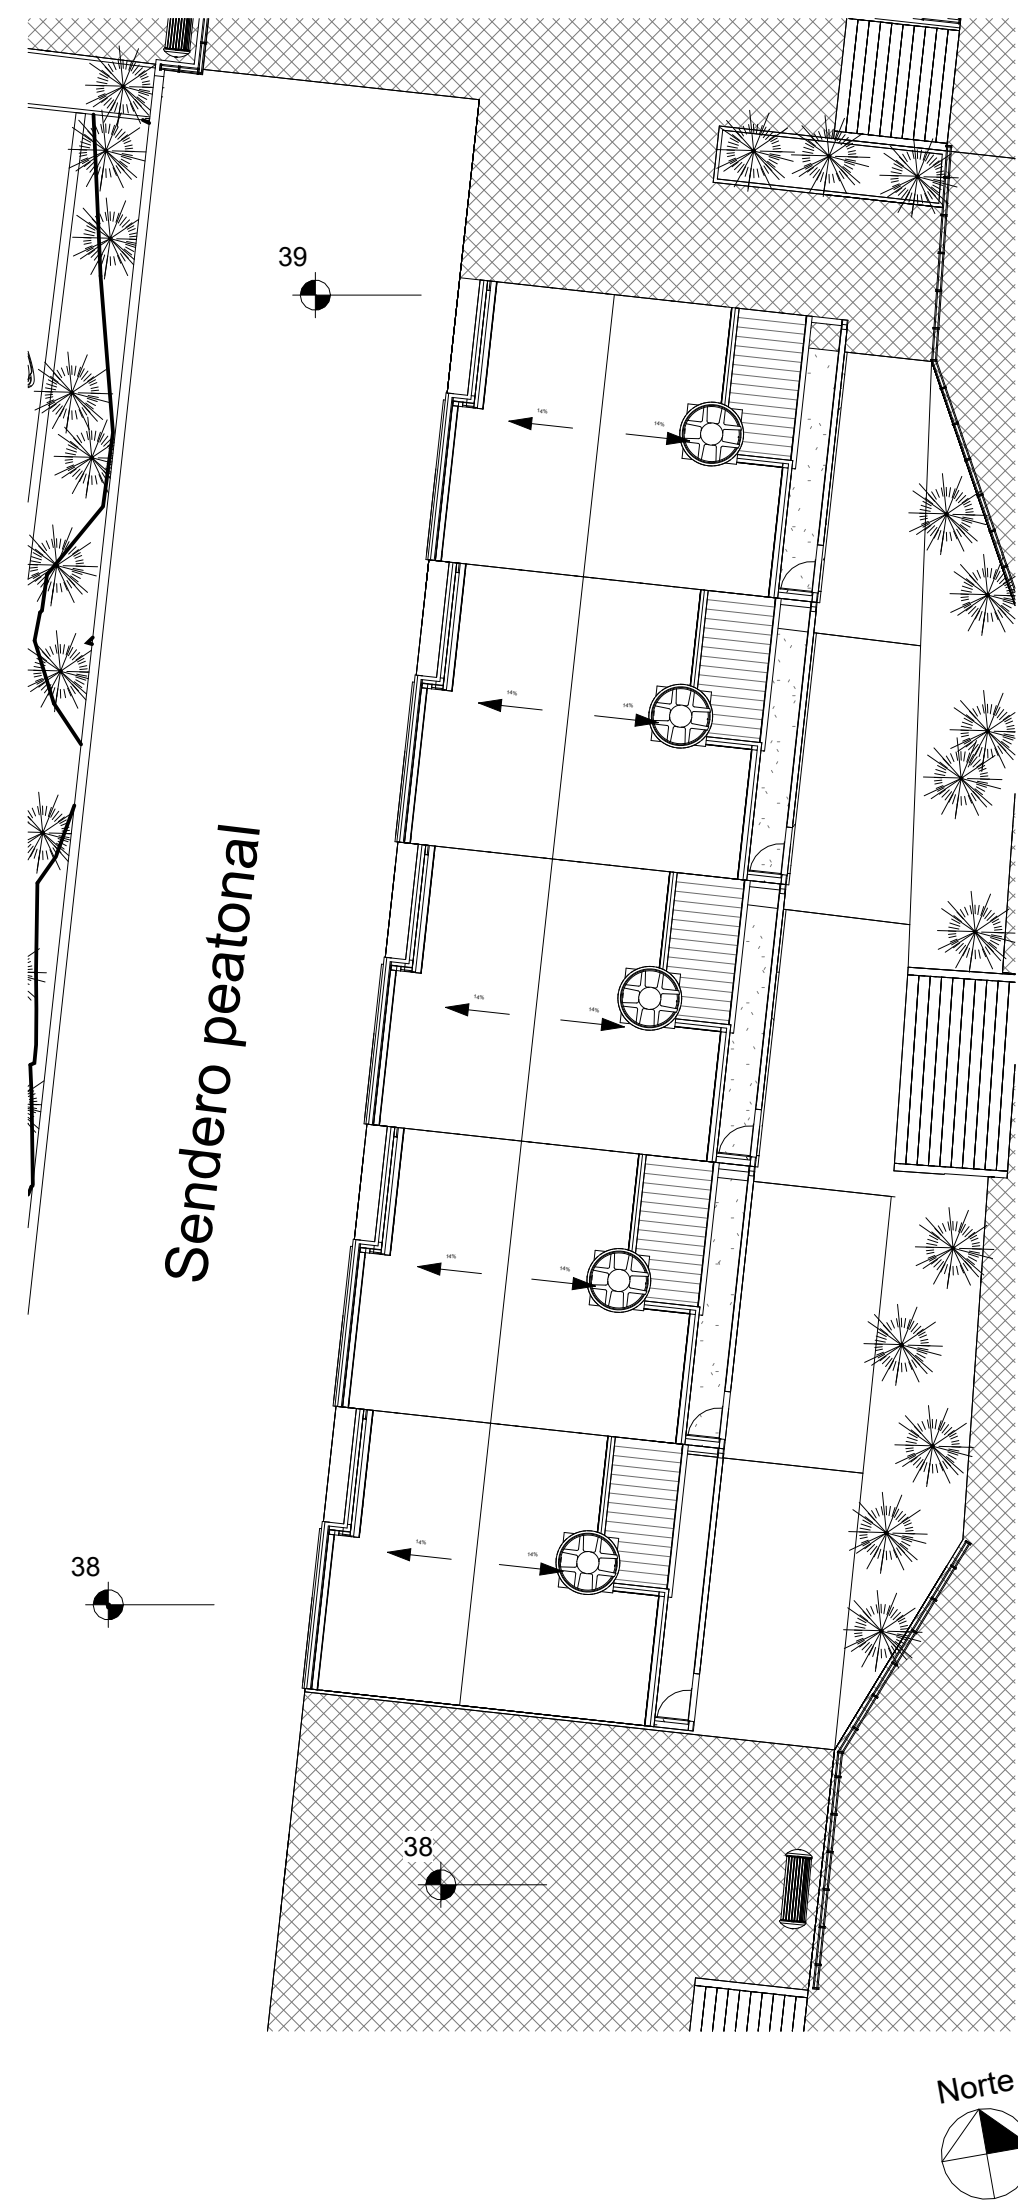


3 Implantación de vivienda en la parte Oeste de la manzana 1
1 : 200

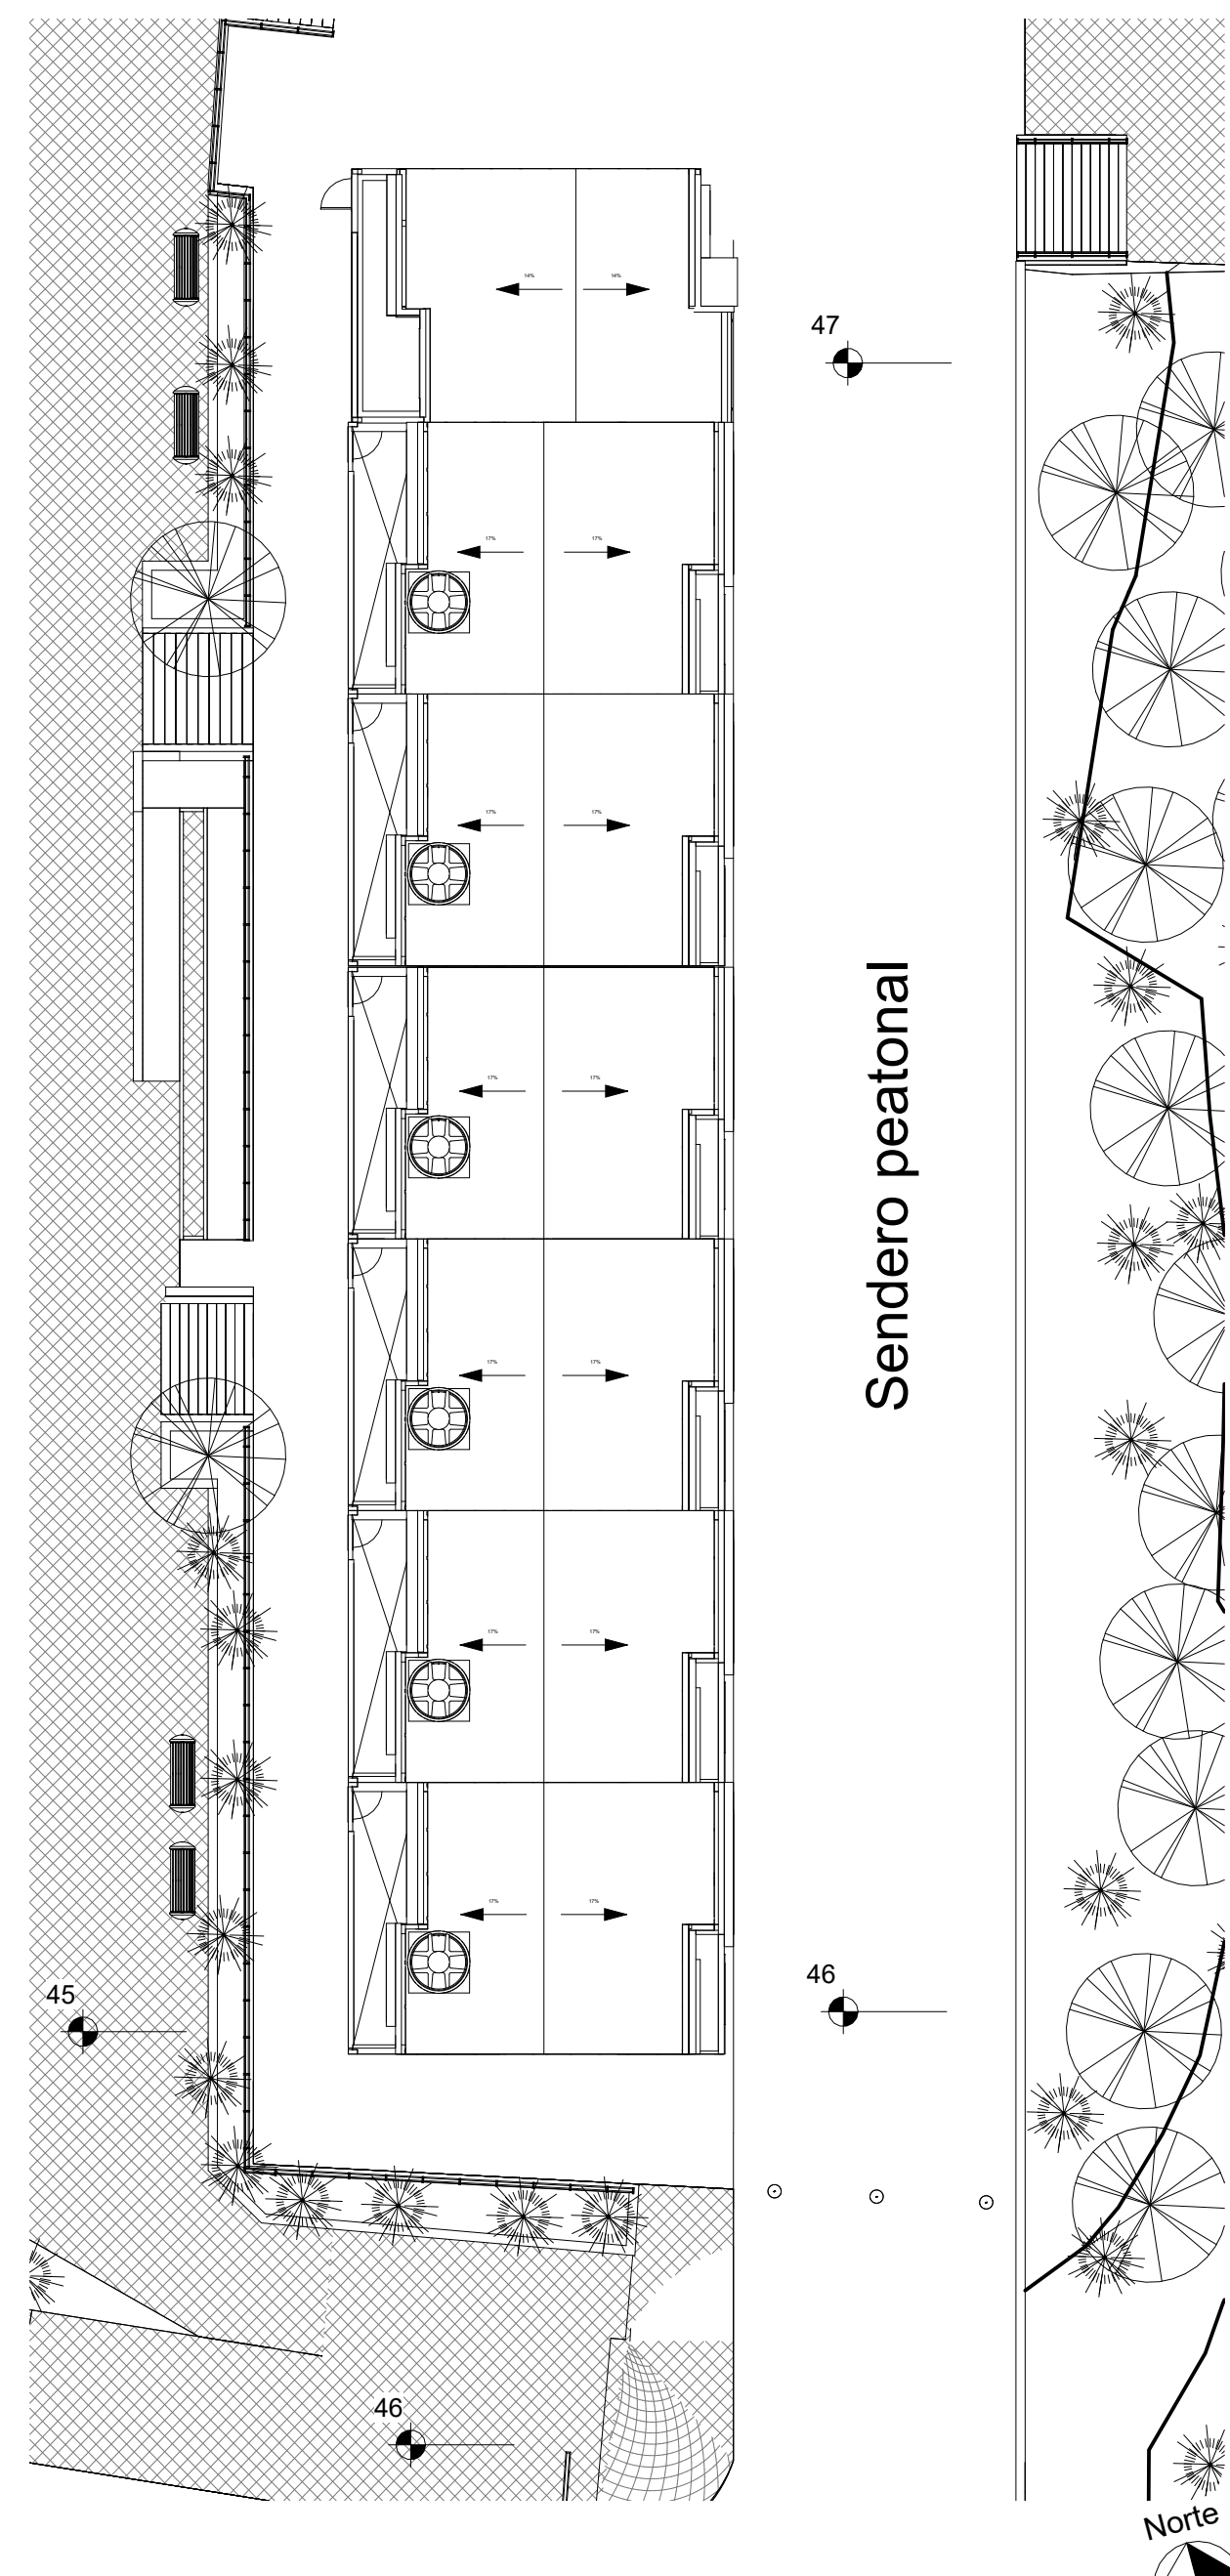

2 Implantación de vivienda en la parte Este de la manzana 1
1 : 200

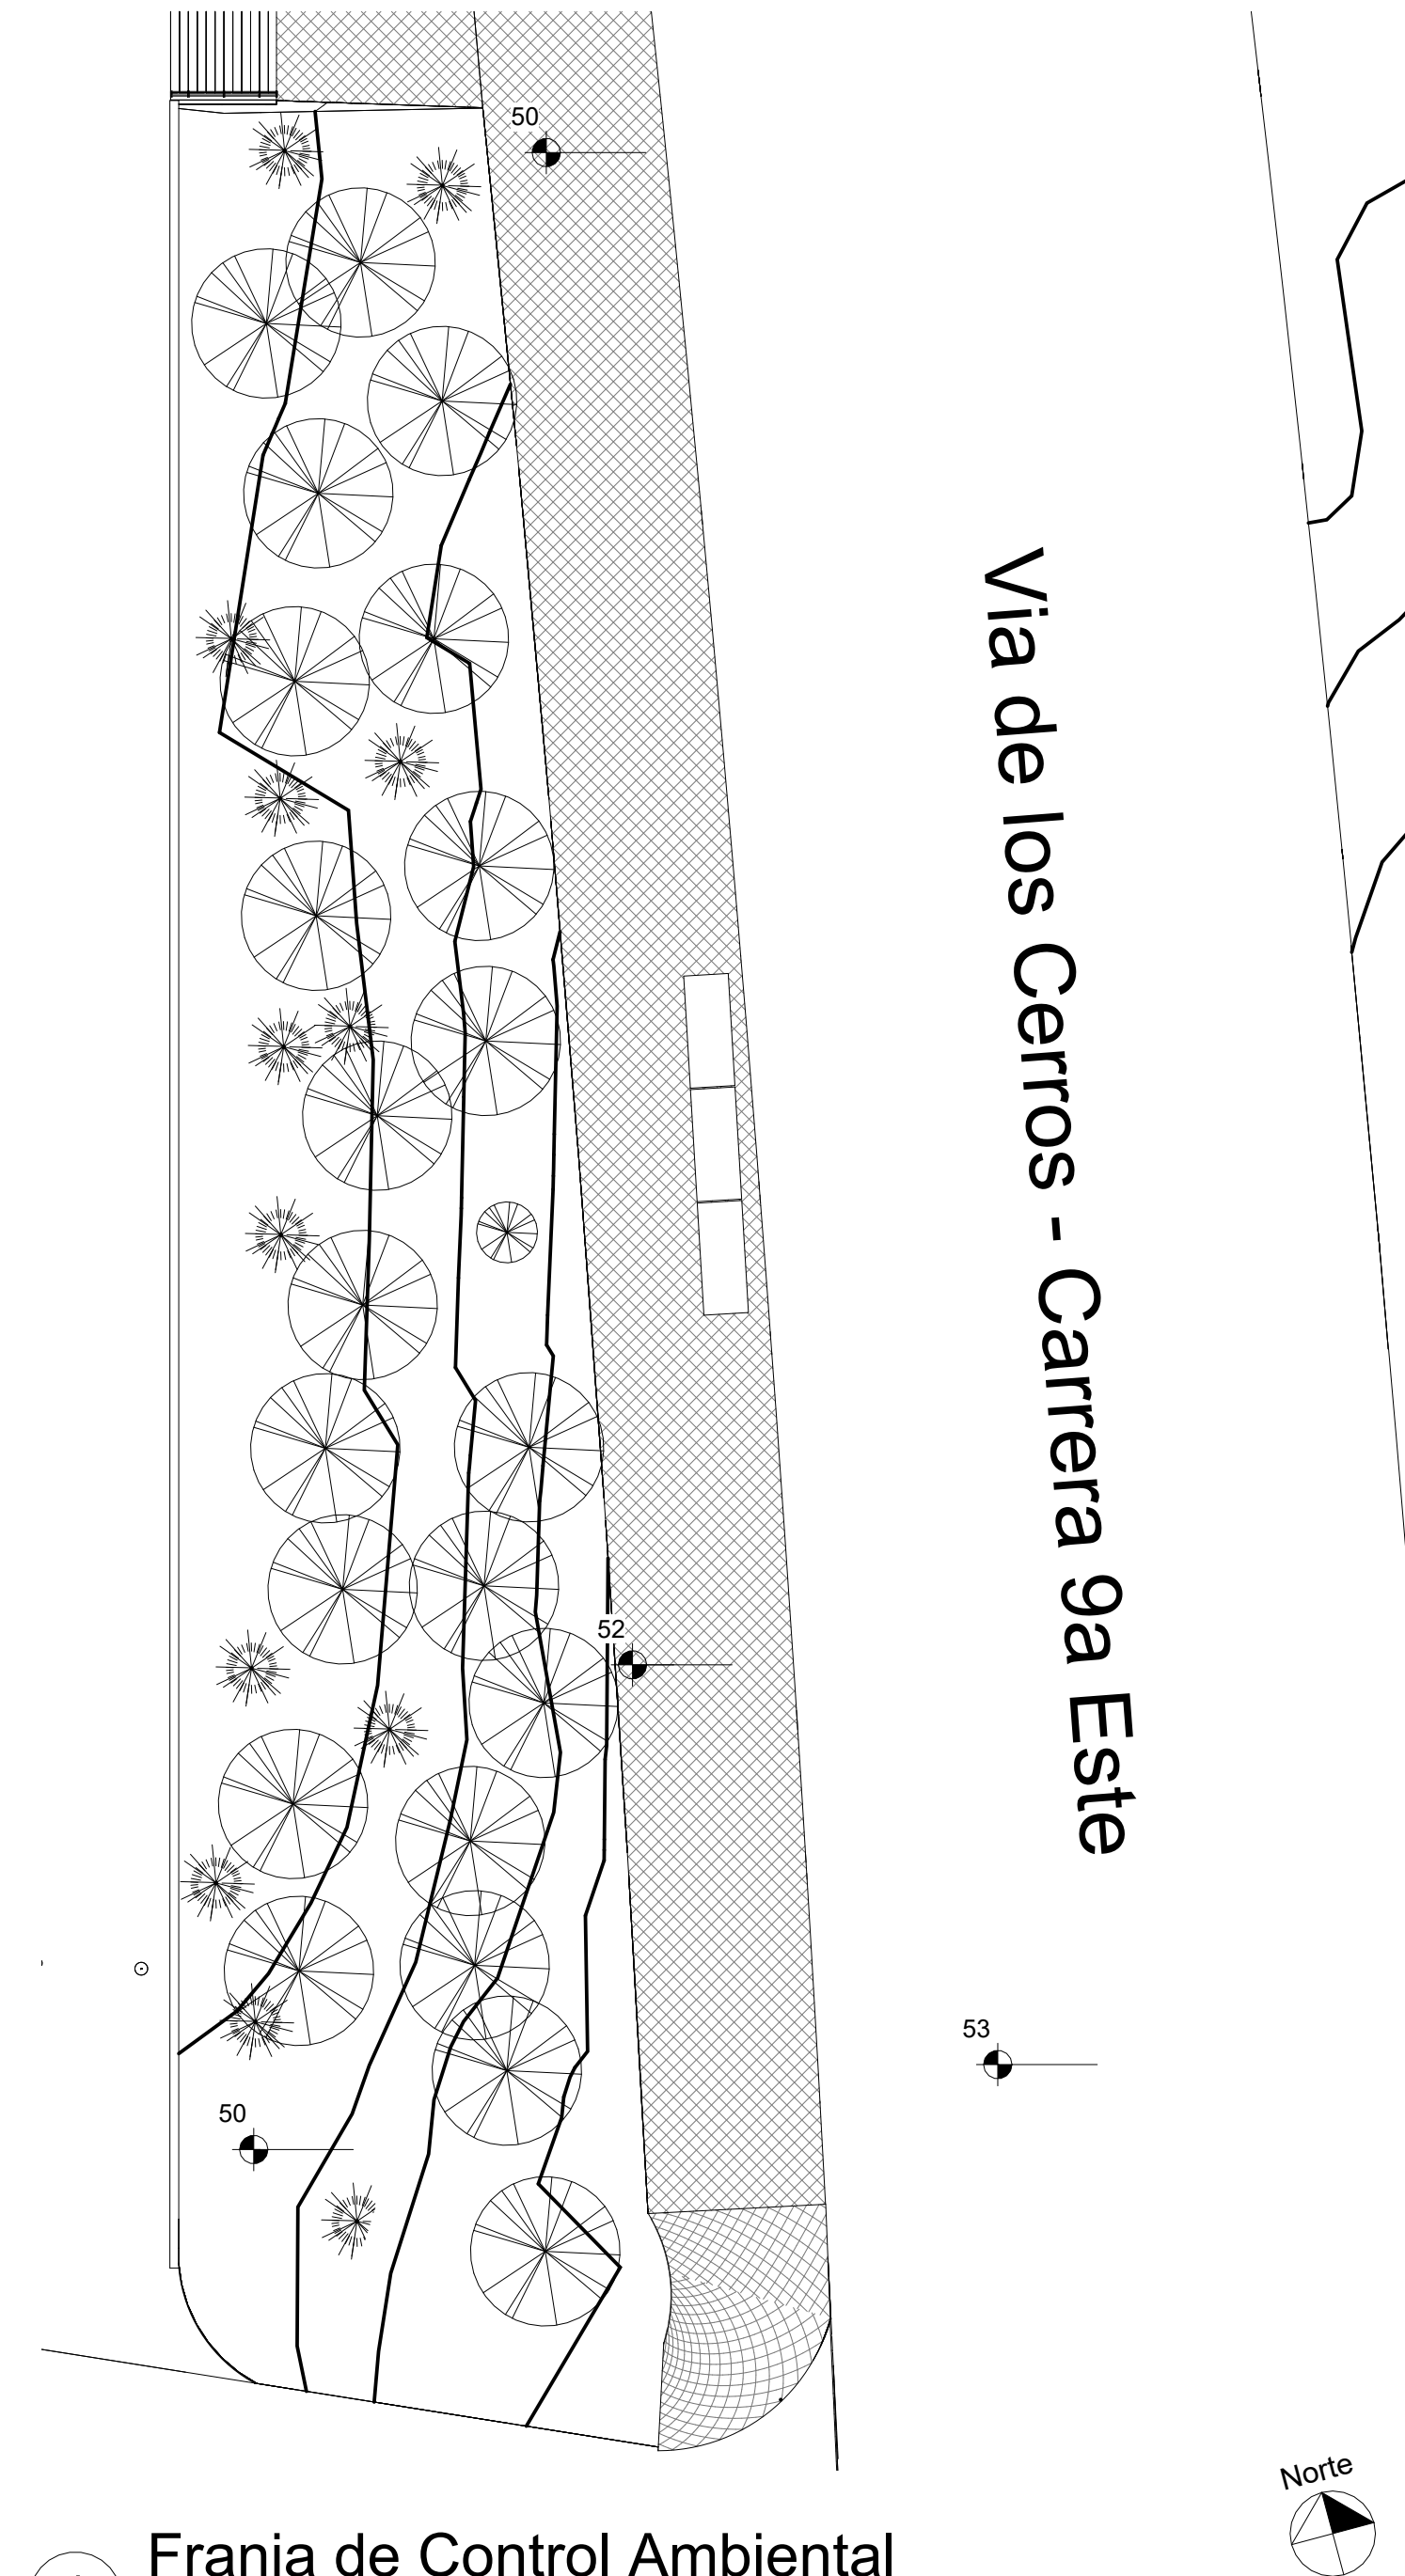


1 Franja de Control Ambiental
1 : 200

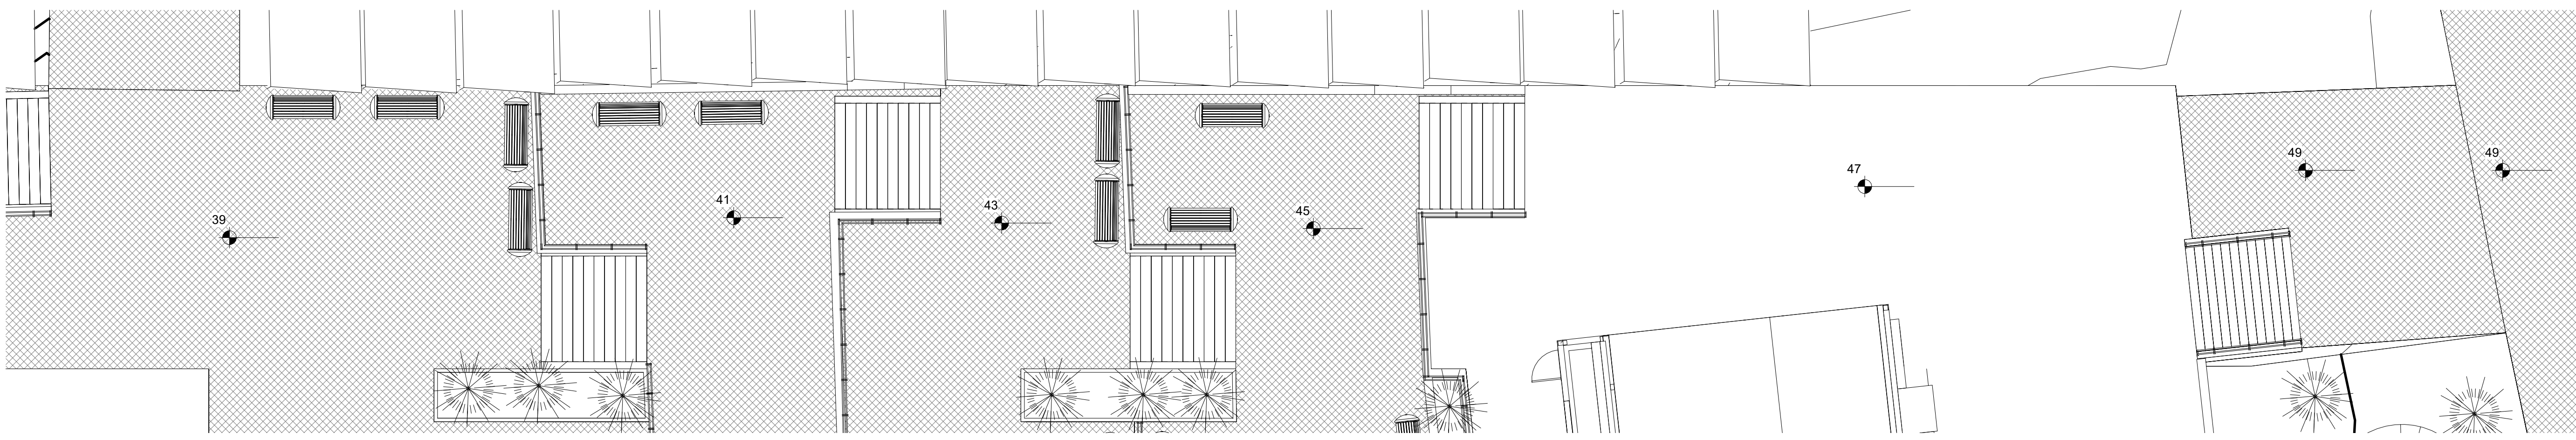


4 Parque lineal de la manzana 1
1 : 100


UNIVERSITAS LIBERTAS La Gran Colombia	
FACULTAD DE ARQUITECTURA	
PROYECTO	
REUBICACION DE POBLACION VULNERABLE POR FENOMENOS DE REMOCION DE MASAS DE LOS BARRIOS AMAPOLAS Y RAMAJAL	
BOGOTA 2021	
CONVENCIONES	
	Corte o seccion
	Indicador de alzado
	Nivel en planta de tema
	Nivel en alzado
LOCALIZACION	
MODIFICACIONES	FECHA
DOCENTE TITULAR	
V'B' Arq. FABIAN ENRIQUE BAEZ ALVAREZ	
ESTUDIANTE	
JOHAN SEBASTIAN RODRIGUEZ BOGOTA	
CODIGO	1023970240
TUTOR REPRESENTACION	
V'B'	
TUTOR ESTRUCTURAL	
V'B'	
PLANOS DE REFERENCIA	
V'B' APROBACION	V'B' PROPIETARIO
V'B' ASESOR RESPONSABLE	V'B' ASESOR CONSTRUCTORA
ASESOR DE DISEÑO	ASESOR
CONTIENE	
ESCALA	FECHA
Como se indica	FECHA DE APROBACION DE 2021
	FECHA COPIA
	FECHA DE APROBACION DE 2021
PLANO No.	DE
A-00X	A-00X

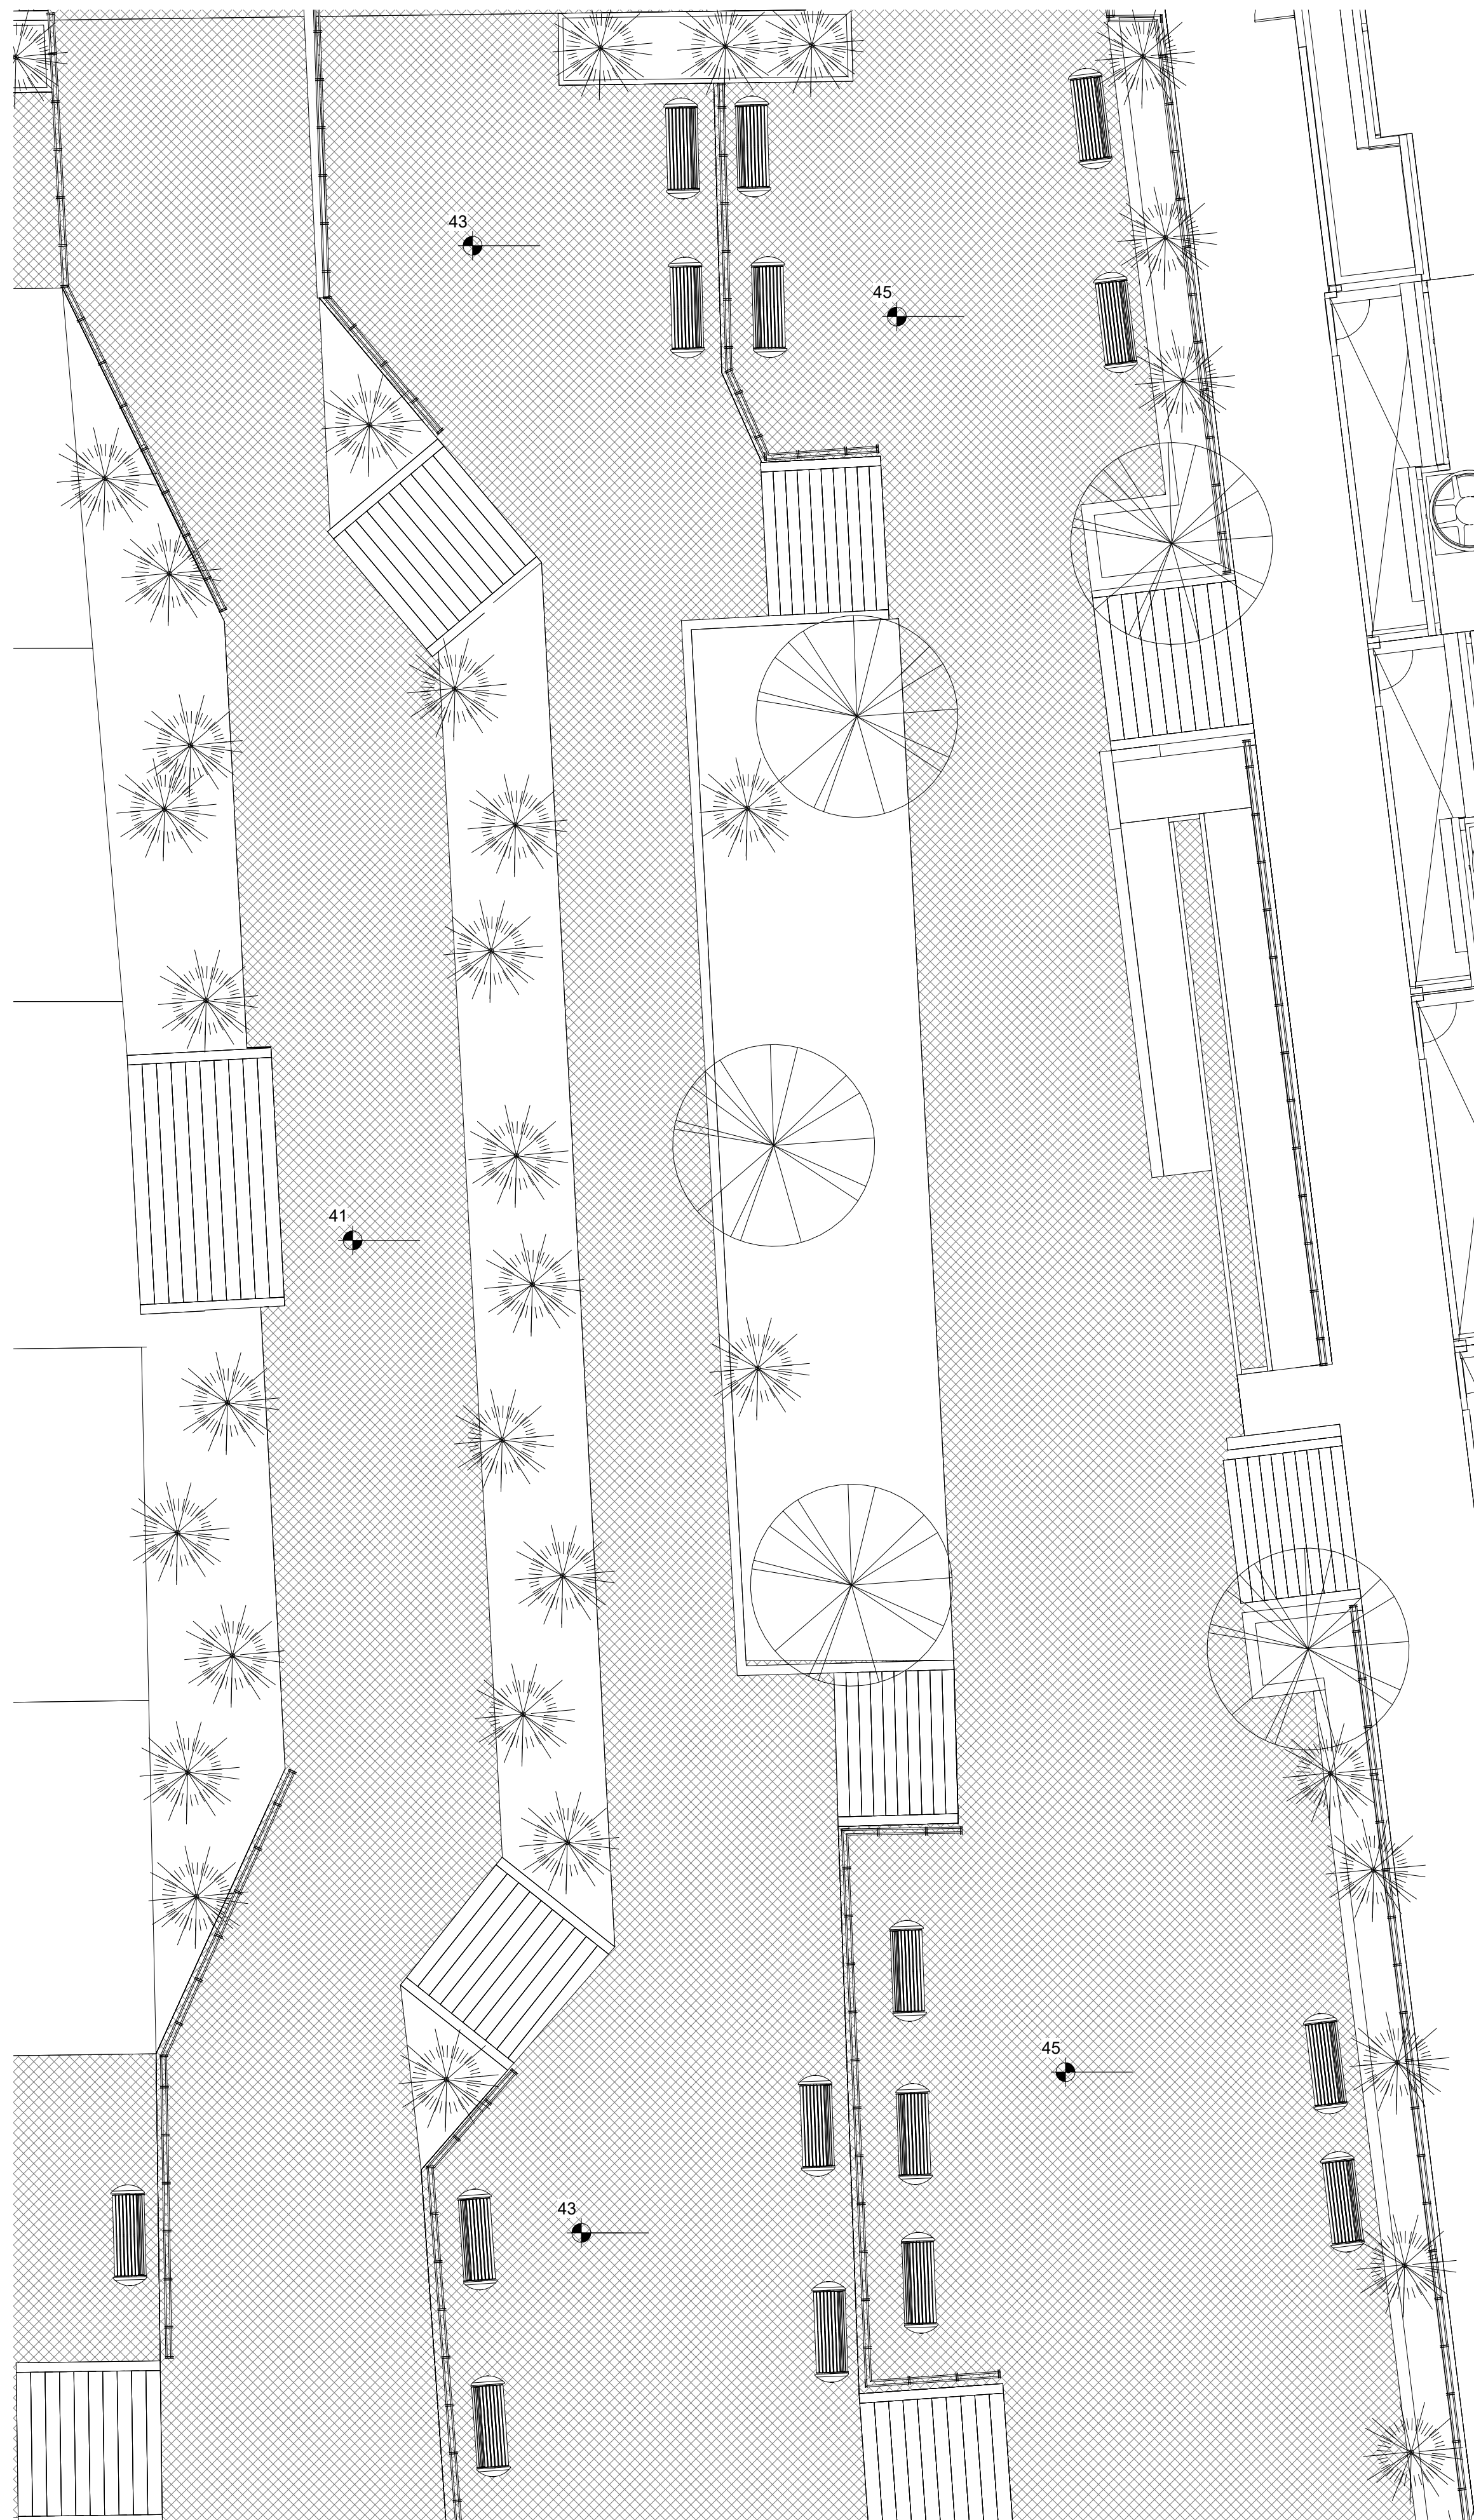

1 Areas de circulación y permanencia manzana 1
1 : 100

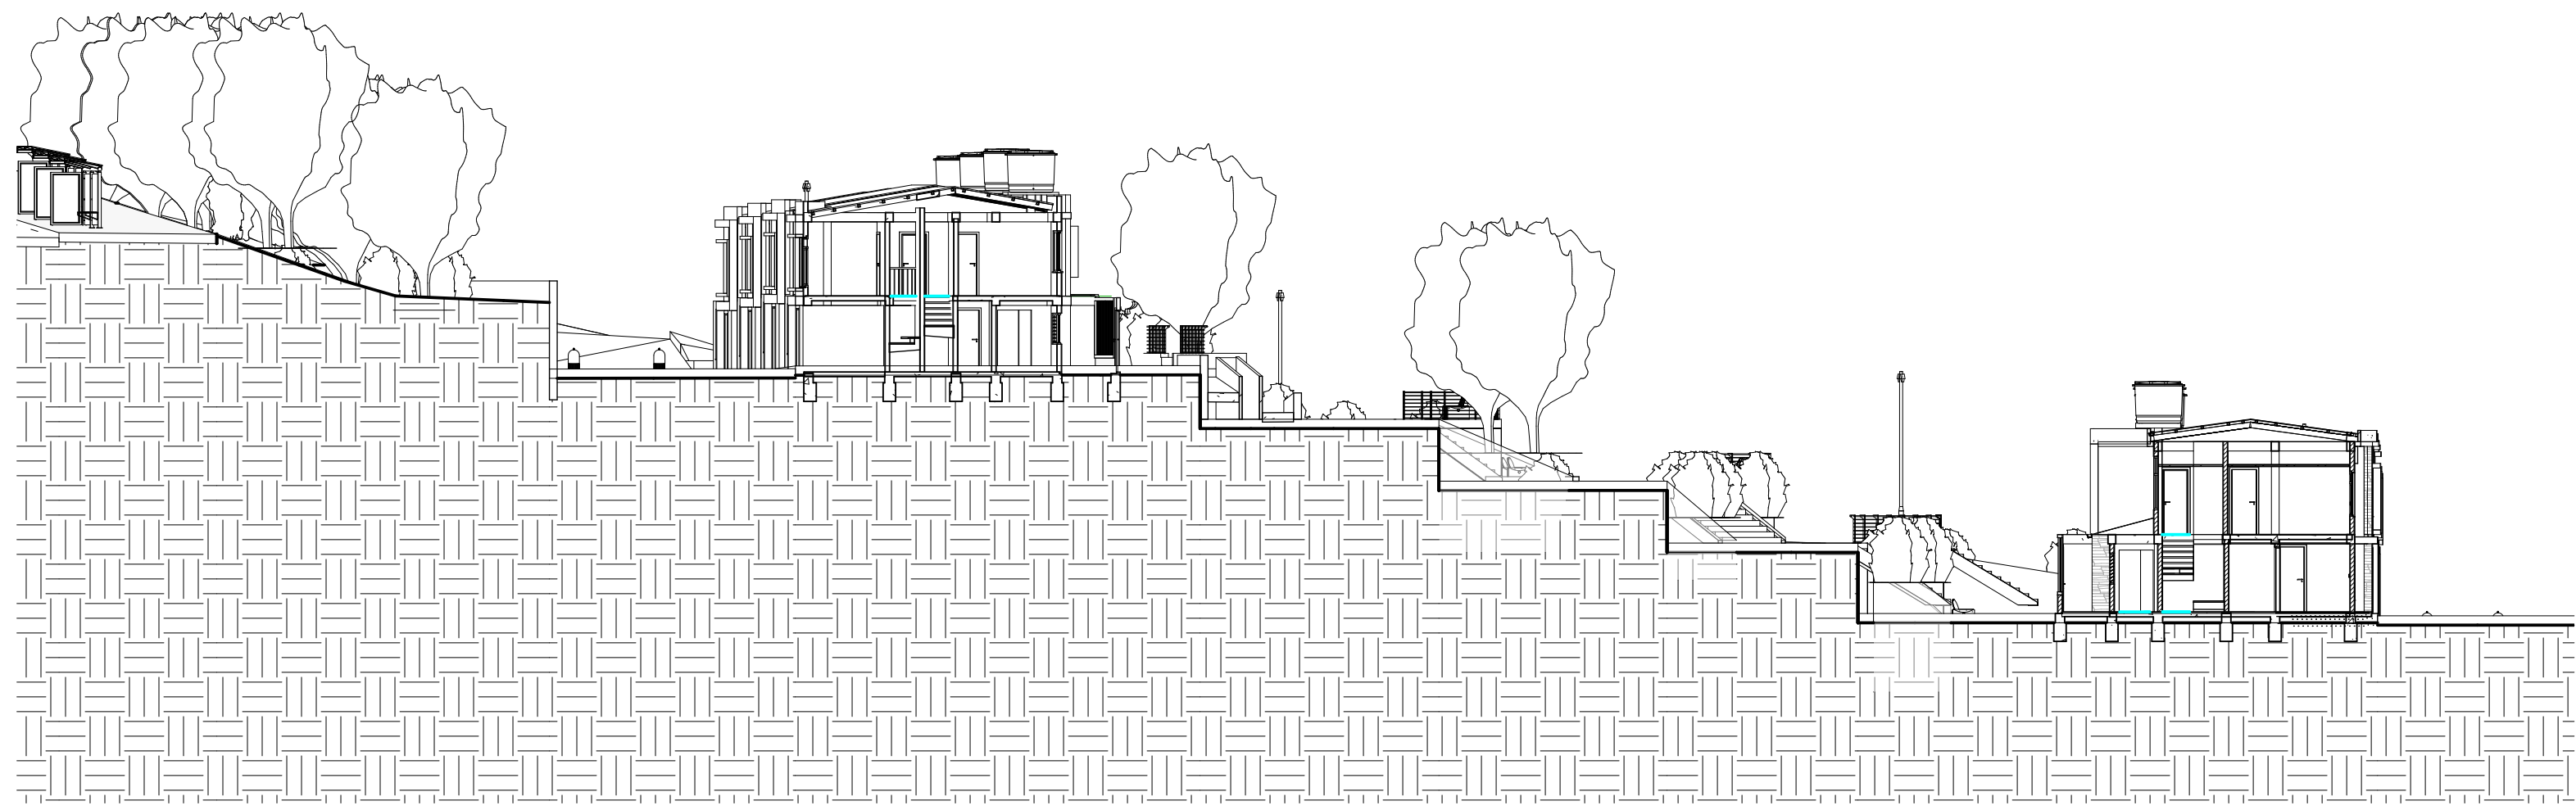

2 Sección longitudinal de manzana 1
1 : 200

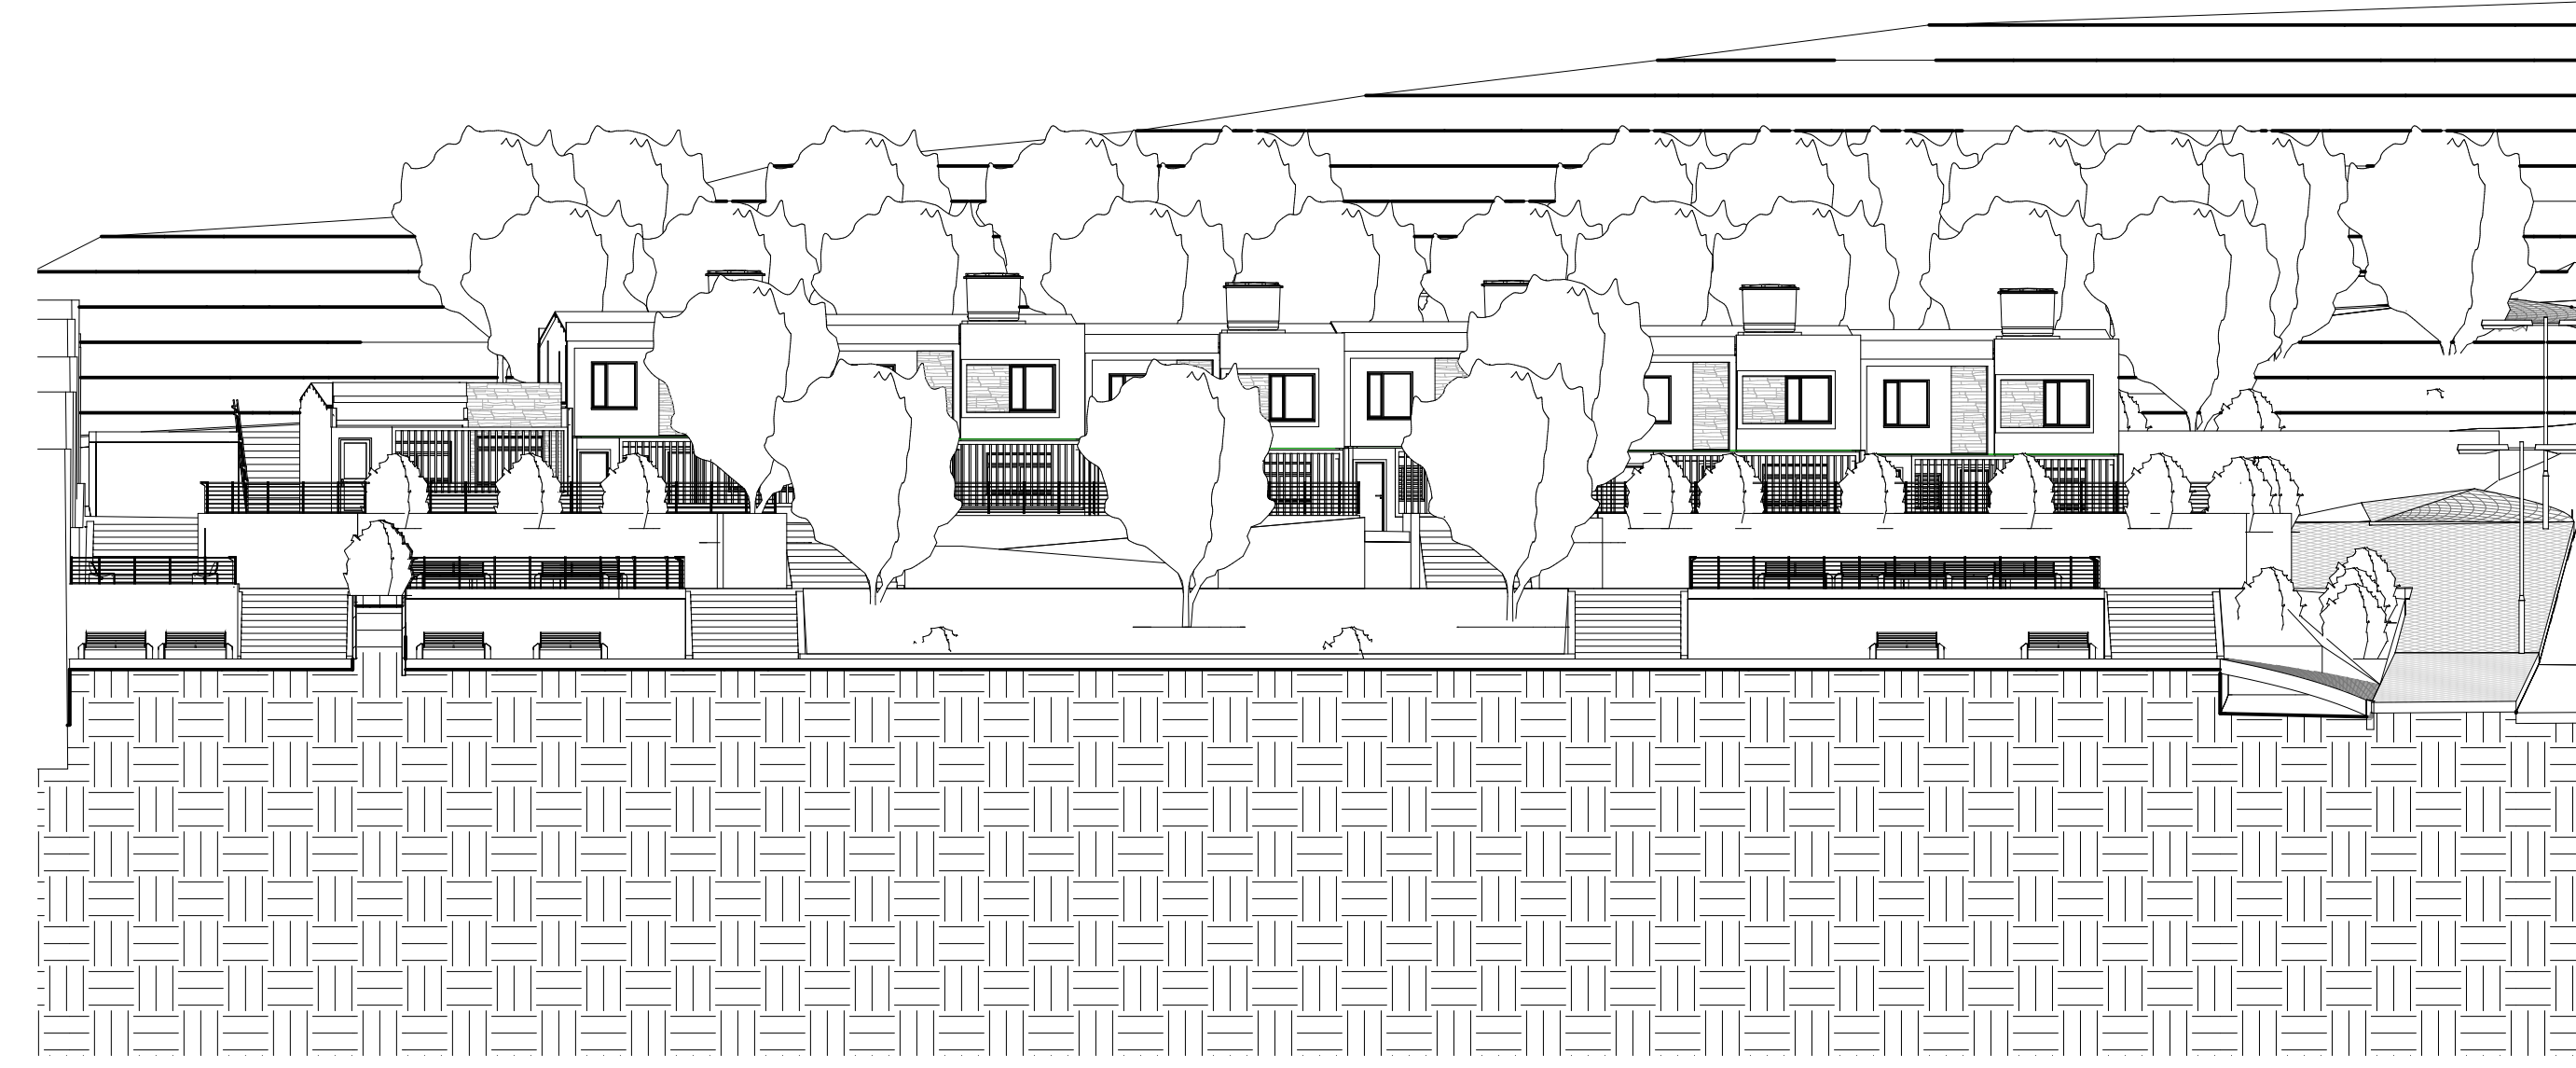


3 Sección transversal de manzana 1
1 : 200

X00'4		X00'4	
UNIVERSITAS		LIBERTAD	
UNIVERSIDAD La Gran Colombia			
FACULTAD DE ARQUITECTURA			
PROYECTO			
REUBICACION DE POBLACION VULNERABLE POR FENOMENOS DE REMOCION DE MASAS DE LOS BARRIOS AMAPOLAS Y RAMAJAL			
BOGOTA 2021			
CONVENCIONES			
<ul style="list-style-type: none"> Corte o seccion Indicador de alzado Nivel en planta de tierra Nivel en alzado 			
LOCALIZACION			
MODIFICACIONES		FECHA	
DOCENTE TITULAR			
V'B' Arq. FABIAN ENRIQUE BAEZ ALVAREZ			
ESTUDIANTE			
JOHAN SEBASTIAN RODRIGUEZ BOGOTA			
CODIGO			
1023970240			
TUTOR REPRESENTACION			
V'B'			
TUTOR ESTRUCTURAL			
V'B'			
PLANOS DE REFERENCIA			
V'B' APROBACION		V'B' PROPIETARIO	
V'B' Arq. RESPONSABLE		V'B' Arq. CONSTRUCTORA	
AREAS DE DISEÑO		AREAS	
CONTIENE			
ESCALA		FECHA	
Como se indica		FECHA 10 DE SEPTIEMBRE DE 2021	
		FECHA COPIA	
		FECHA 10 DE SEPTIEMBRE DE 2021	
PLANO No.		DE	
A-00X		A-00X	




1 Manzana 2
1 : 200

X00'4"		X00'4"	
30		30	
UNIVERSITAT LIBRE 1825			
UNIVERSIDAD La Gran Colombia			
FACULTAD DE ARQUITECTURA			
PROYECTO			
REUBICACION DE POBLACION VULNERABLE POR FENOMENOS DE REMOCION DE MASAS DE LOS BARRIOS AMAPOLAS Y RAMAJAL			
BOGOTA 2021			
CONVENCIONES			
<ul style="list-style-type: none"> Corte o seccion Indicador de alzado Nivel en planta de terreno Nivel en alzado 			
LOCALIZACION			
MODIFICACIONES		FECHA	
DOCENTE TITULAR			
V'B' Arq. FABIAN ENRIQUE BAEZ ALVAREZ			
ESTUDIANTE			
JOHAN SEBASTIAN RODRIGUEZ BOGOTA			
CODIGO		1023970240	
TUTOR REPRESENTACION			
V'B'			
TUTOR ESTRUCTURAL			
V'B'			
PLANOS DE REFERENCIA			
V'B' APROBACION		V'B' PROPIETARIO	
V'B' Arq. RESPONSABLE		V'B' Arq. CONSTRUCTORA	
AREAS DE DISEÑO		AREAS	
CONTIENE			
ESCALA		FECHA	
1 : 200		FECHA: 10 DE SEPTIEMBRE DE 2021	
		FECHA COPIA	
		FECHA: 10 DE SEPTIEMBRE DE 2021	
PLANO No.		DE	
A-00X		A-00X	

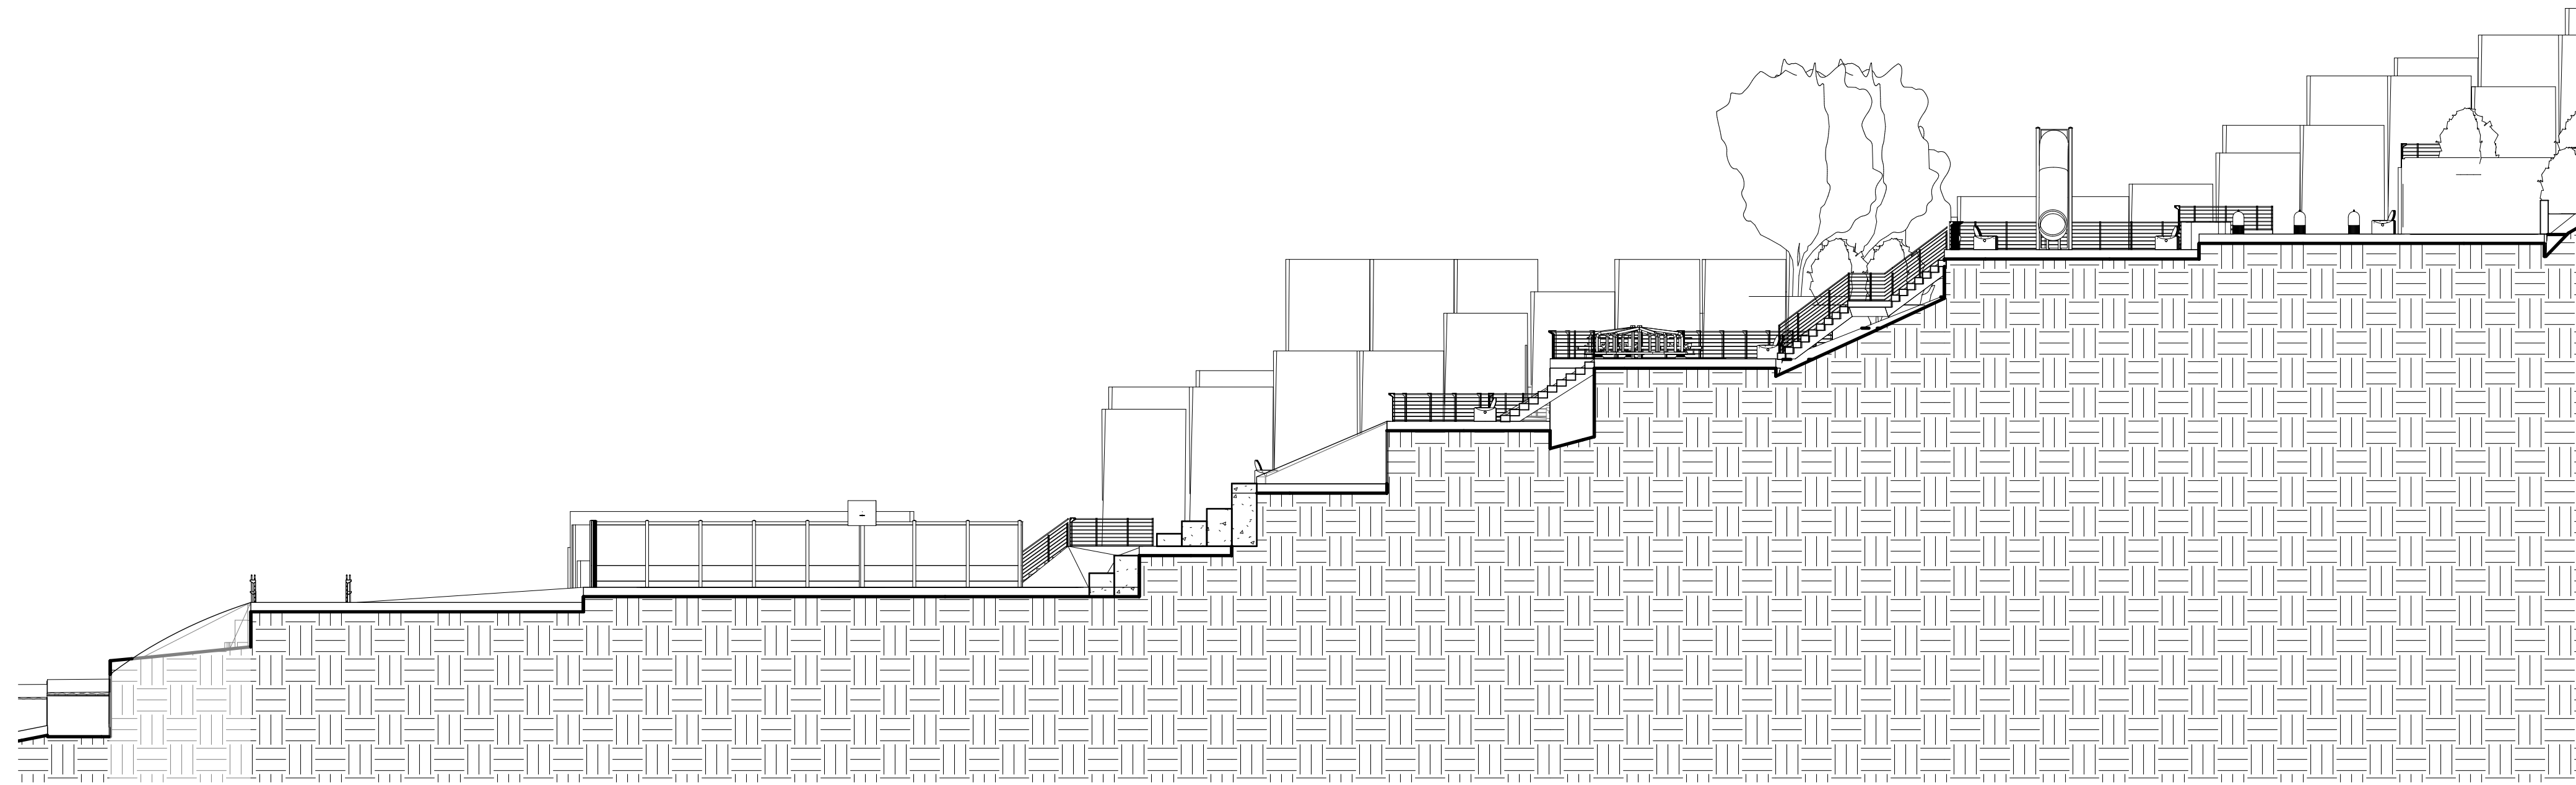

1 Seccion Longitudinal de manzana 2
1 : 150

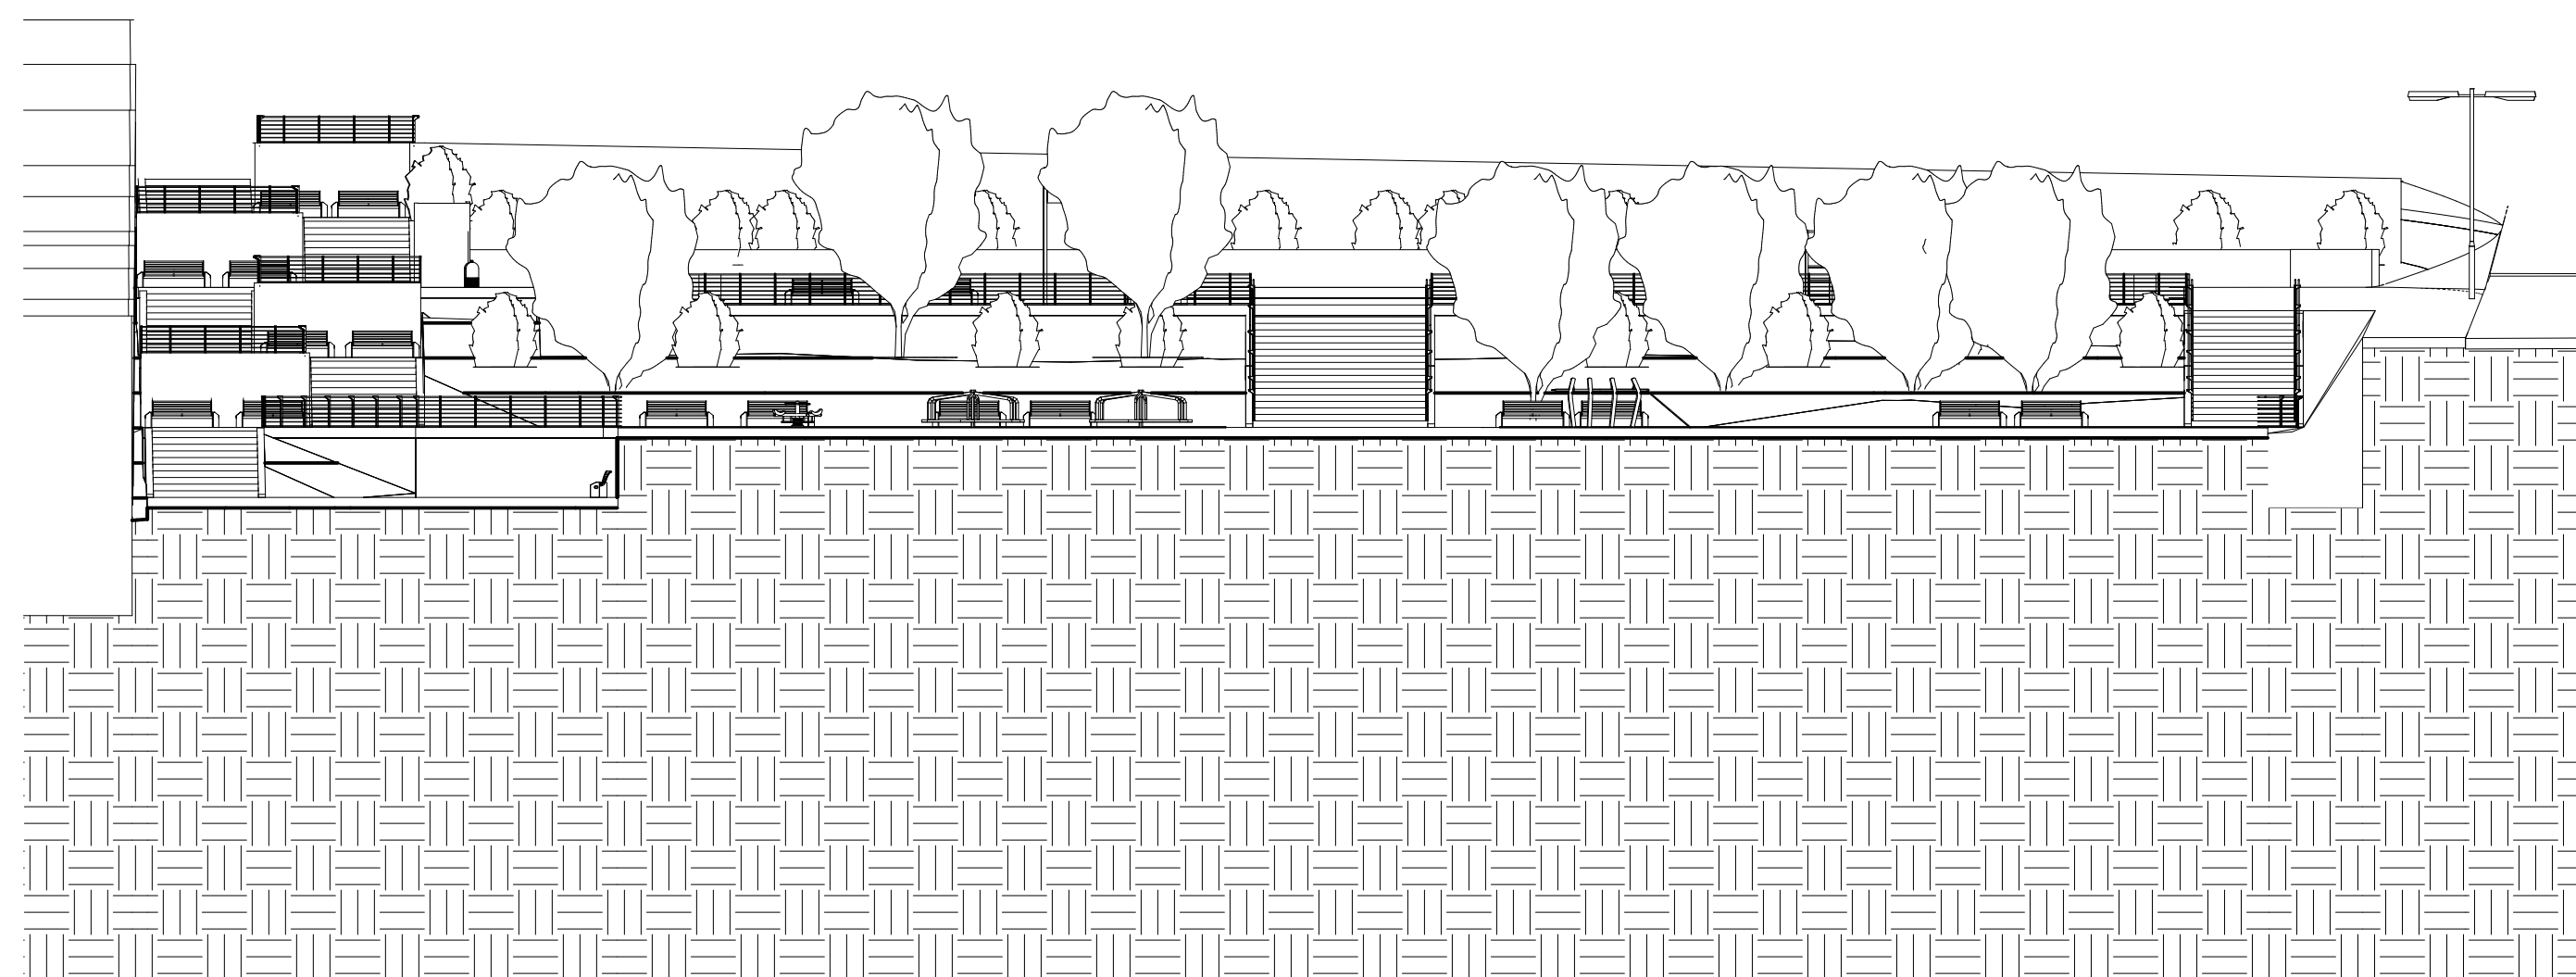

2 Seccion transversal de manzana 2
1 : 200

X00'V 30 X00'V 04 04'04'04



FACULTAD DE ARQUITECTURA

PROYECTO

REUBICACION DE POBLACION VULNERABLE POR FENOMENOS DE REMOCION DE MASAS DE LOS BARRIOS AMAPOLAS Y RAMAJAL

BOGOTA 2021

CONVENCIONES

- Corte o seccion
- Indicador de alzado
- Nivel en planta de tierra
- Nivel en alzado

LOCALIZACION



MODIFICACIONES FECHA

DOCENTE TITULAR

V'B' Arq. FABIAN ENRIQUE BAEZ ALVAREZ

ESTUDIANTE

JOHAN SEBASTIAN RODRIGUEZ BOGOTA

CODIGO 1023970240

TUTOR REPRESENTACION

V'B'

TUTOR ESTRUCTURAL

V'B'

PLANOS DE REFERENCIA

V'B' APROBACION V'B' PROPIETARIO

V'B' Aq. RESPONSABLE V'B' Aq. CONSTRUCTORA

ASESOR DE DISEÑO ASESOR

CONTIENE

ESCALA FECHA


Como se indica FECHA 10 DE SEPTIEMBRE DE 2021

FECHA COPIA

FECHA 10 DE SEPTIEMBRE DE 2021

PLANO No. DE

A-00X A-00X

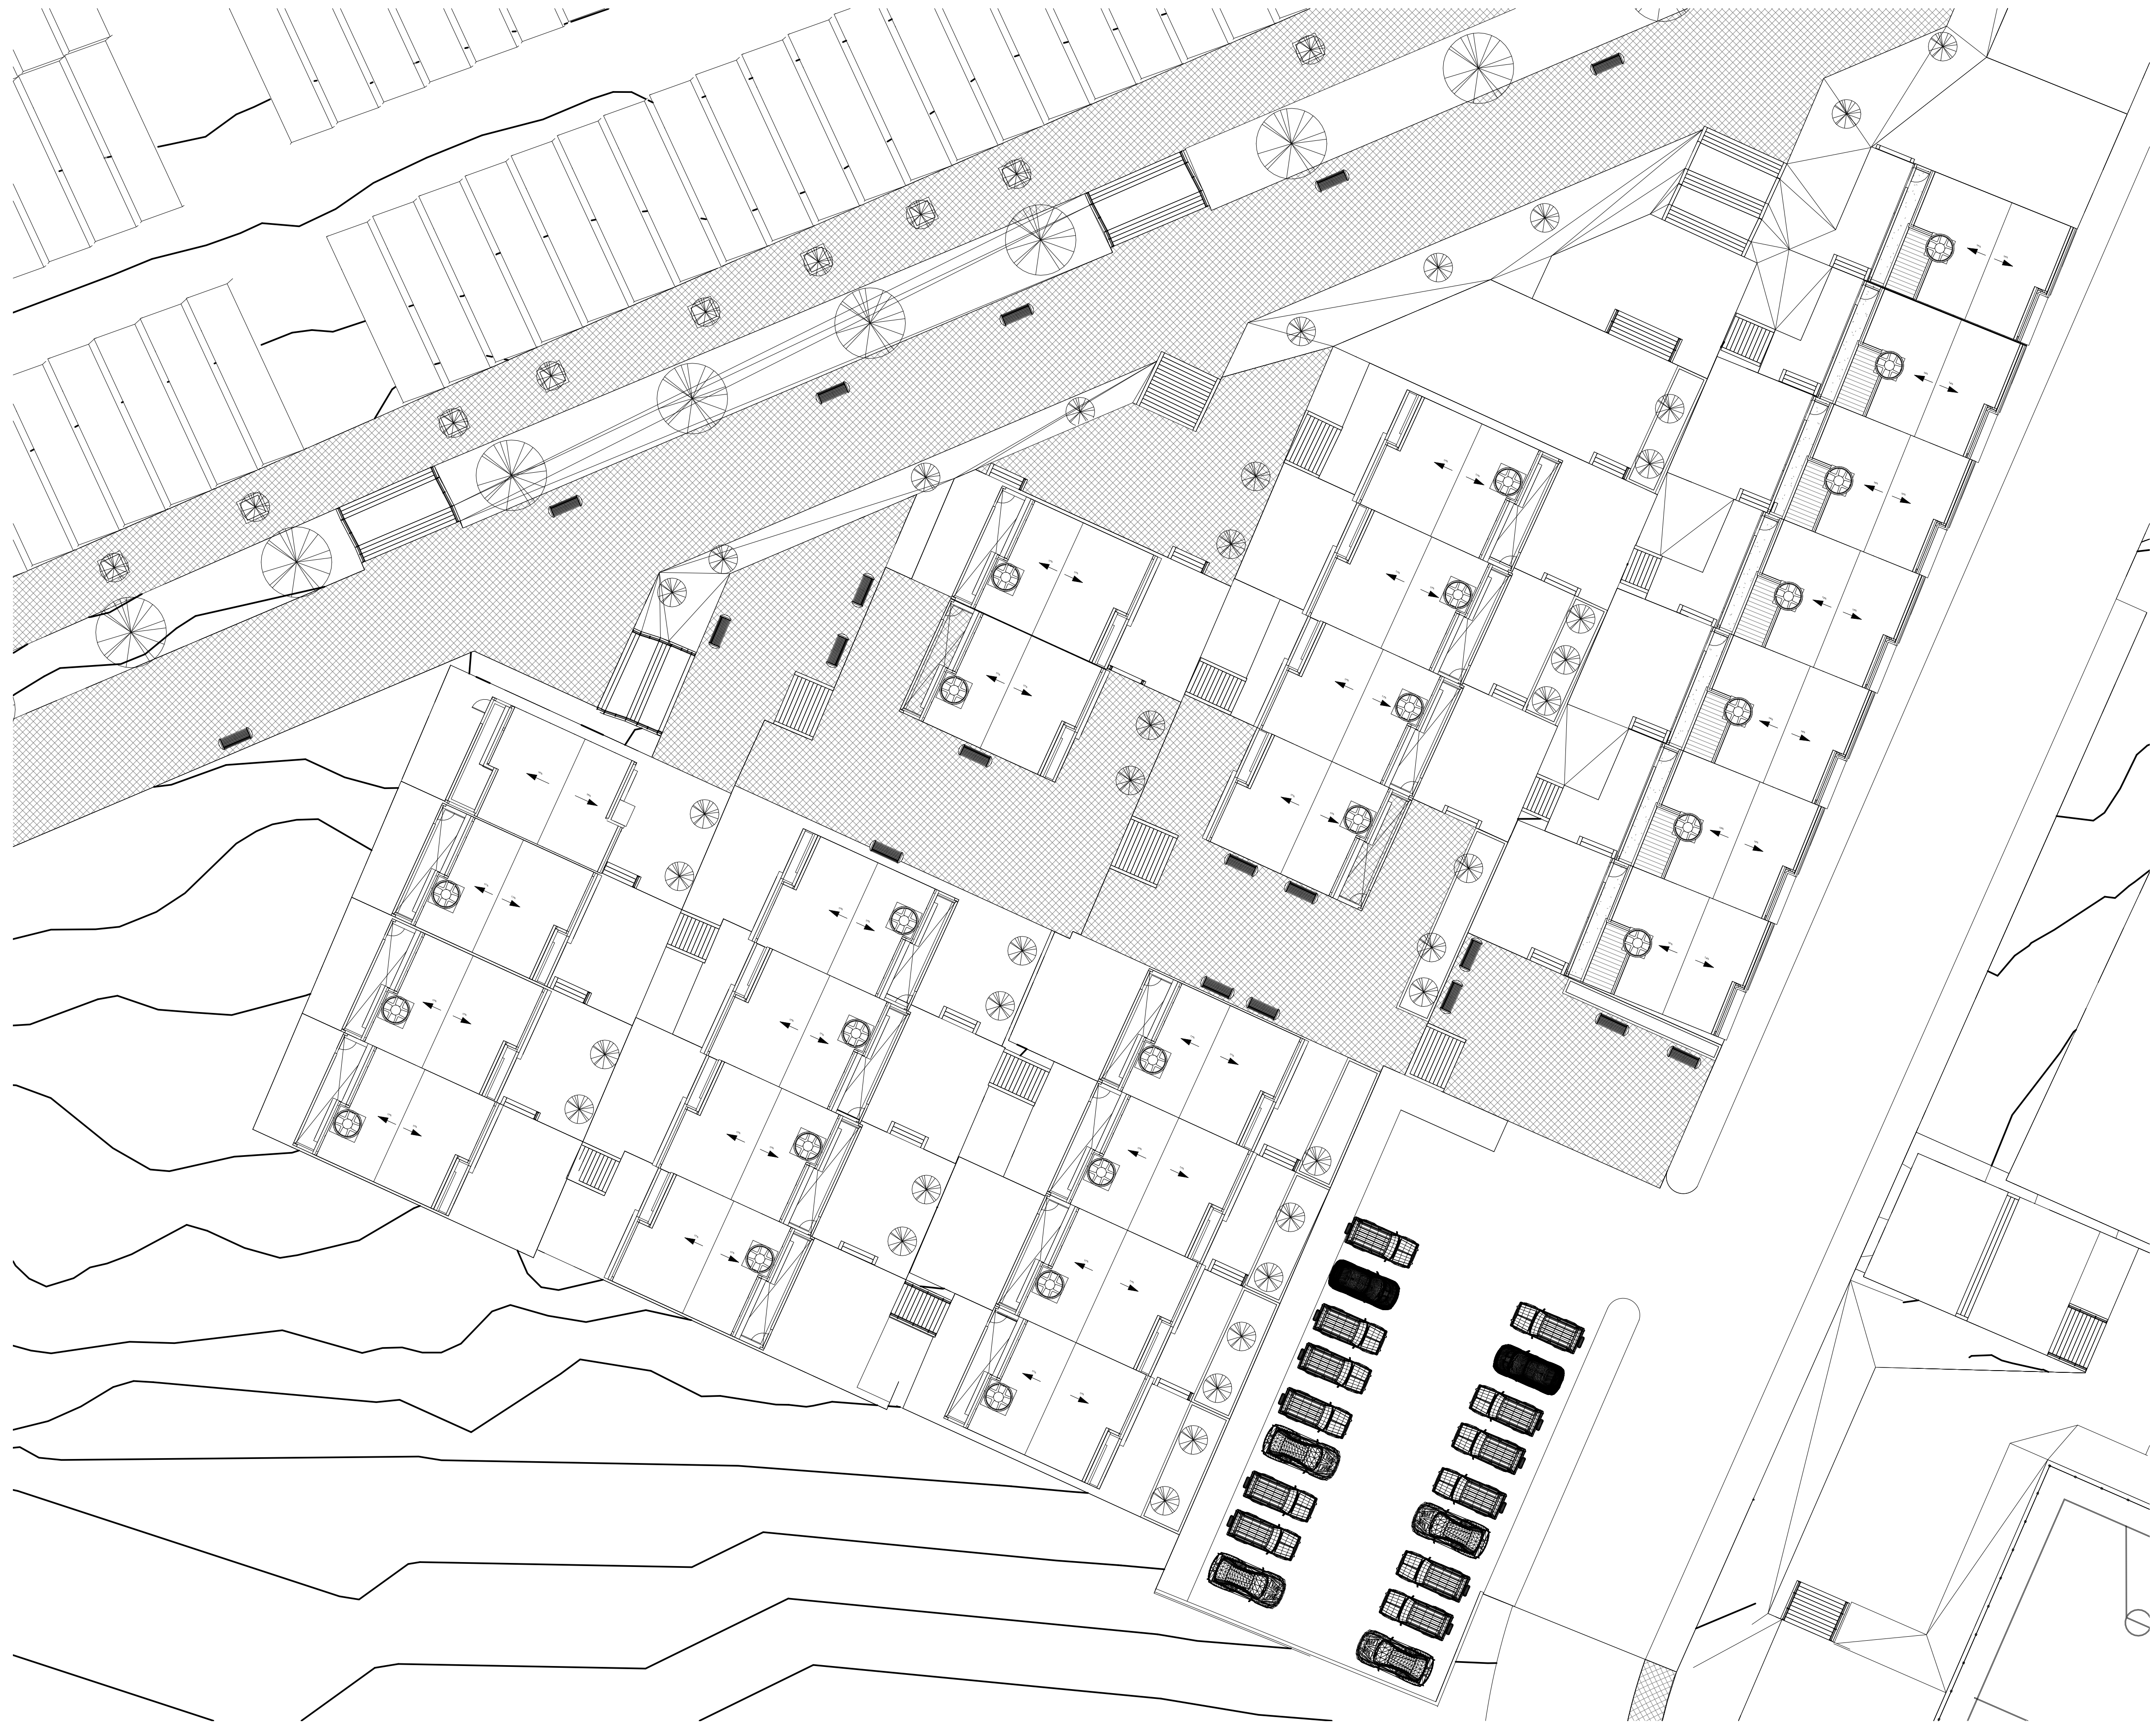

1 Manzana 3
1 : 200

X00'V 30 X00'V 0'N 0'N'V'3



FACULTAD DE ARQUITECTURA

PROYECTO


REUBICACION DE POBLACION VULNERABLE POR FENOMENOS DE REMOCION DE MASAS DE LOS BARRIOS AMAPOLAS Y RAMAJAL

BOGOTA 2021

CONVENCIONES

- Corte o seccion
- Indicador de alzado
- Nivel en planta de tierra
- Nivel en alzado

LOCALIZACION

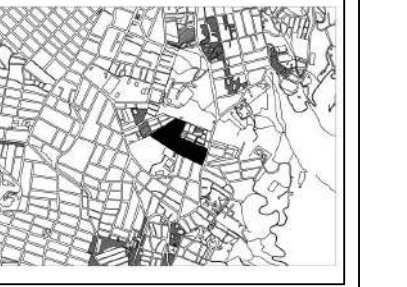

MODIFICACIONES FECHA

DOCENTE TITULAR

V'B' Arq. FABIAN ENRIQUE BAEZ ALVAREZ

ESTUDIANTE

JOHAN SEBASTIAN RODRIGUEZ BOGOTA

CODIGO

1023970240

TUTOR REPRESENTACION

V'B'

TUTOR ESTRUCTURAL

V'B'

PLANOS DE REFERENCIA

V'B' APROBACION V'B' PROPIETARIO

V'B' Aq. RESPONSABLE V'B' Aq. CONSTRUCTORA

ASESOR DE DISEÑO ASESOR

CONTIENE

ESCALA FECHA

1 : 200 FECHA: 03 DE SEPTIEMBRE DE 2021

FECHA COPIA

FECHA: 03 DE SEPTIEMBRE DE 2021

PLANO No. DE






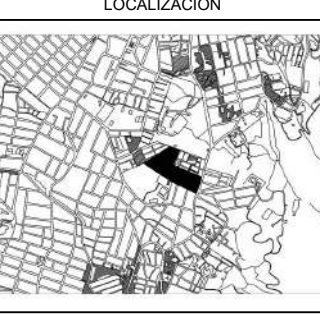
A-00X A-00X





1 Implantacion de viviendas manzana 4
1 : 100








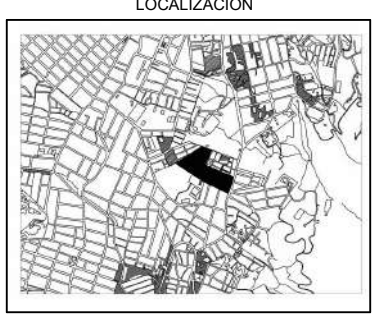
X000'4		X000'4	
30		30	
UN 04V14		UN 04V14	
 UNIVERSIDAD La Gran Colombia			
FACULTAD DE ARQUITECTURA			
PROYECTO			
REUBICACION DE POBLACION VULNERABLE POR FENOMENOS DE REMOCION DE MASAS DE LOS BARRIOS AMAPOLAS Y RAMAJAL			
BOGOTA 2021			
CONVENCIONES			
	Corte o seccion		
	Indicador de alzado		
	Model en planta de tierra		
	Model en alzado		
LOCALIZACION			
			
MODIFICACIONES		FECHA	
DOCENTE TITULAR			
V'B' Arq. FABIAN ENRIQUE BAEZ ALVAREZ			
ESTUDIANTE			
JOHAN SEBASTIAN RODRIGUEZ BOGOTA			
CODIGO			
1023970240			
TUTOR REPRESENTACION			
V'B'			
TUTOR ESTRUCTURAL			
V'B'			
PLANOS DE REFERENCIA			
V'B' APROBACION		V'B' PROPIETARIO	
V'B' Aq. RESPONSABLE		V'B' Aq. CONSTRUCTORA	
ARETOR DE DISEÑO		ARETOR	
CONTIENE			
ESCALA		FECHA	
1 : 100		FECHA: 10 DE SEPTIEMBRE DE 2021	
		FECHA COPIA	
		FECHA: 10 DE SEPTIEMBRE DE 2021	
PLANO No.		DE	
A-00X		A-00X	



1 Alzado Este de la vivienda en Manzana 1
1 : 100



2 Alzado Oeste de la vivienda en manzana 1
1 : 100


X00'V		X00'V	
30		30	
 <p>UNIVERSIDAD La Gran Colombia</p>			
FACULTAD DE ARQUITECTURA			
PROYECTO			
REUBICACION DE POBLACION VULNERABLE POR FENOMENOS DE REMOCION DE MASAS DE LOS BARRIOS AMAPOLAS Y RAMAJAL			
BOGOTA 2021			
CONVENCIONES			
<ul style="list-style-type: none">  Corte o seccion  Indicador de alzado  Nivel en planta de tierra  Nivel en alzado 			
LOCALIZACION			
			
MODIFICACIONES		FECHA	
DOCENTE TITULAR			
V'B' Arq. FABIAN ENRIQUE BAEZ ALVAREZ			
ESTUDIANTE			
JOHAN SEBASTIAN RODRIGUEZ BOGOTA			
CODIGO			
1023970240			
TUTOR REPRESENTACION			
V'B'			
TUTOR ESTRUCTURAL			
V'B'			
PLANOS DE REFERENCIA			
V'B' APROBACION		V'B' PROPIETARIO	
V'B' Arq. RESPONSABLE		V'B' Arq. CONSTRUCTORA	
ASESOR DE DISEÑO		ASESOR	
CONTIENE			
ESCALA		FECHA	
1 : 100		FECHA: 10 DE SEPTIEMBRE DE 2021	
		FECHA COPIA	
		FECHA: 10 DE SEPTIEMBRE DE 2021	
PLANO No.		DE	
A-00X		A-00X	



1 Alzado de vivienda Este en manzana 4
1 : 100



2 Seccion transversal de la manzana 3 y 4
1 : 200

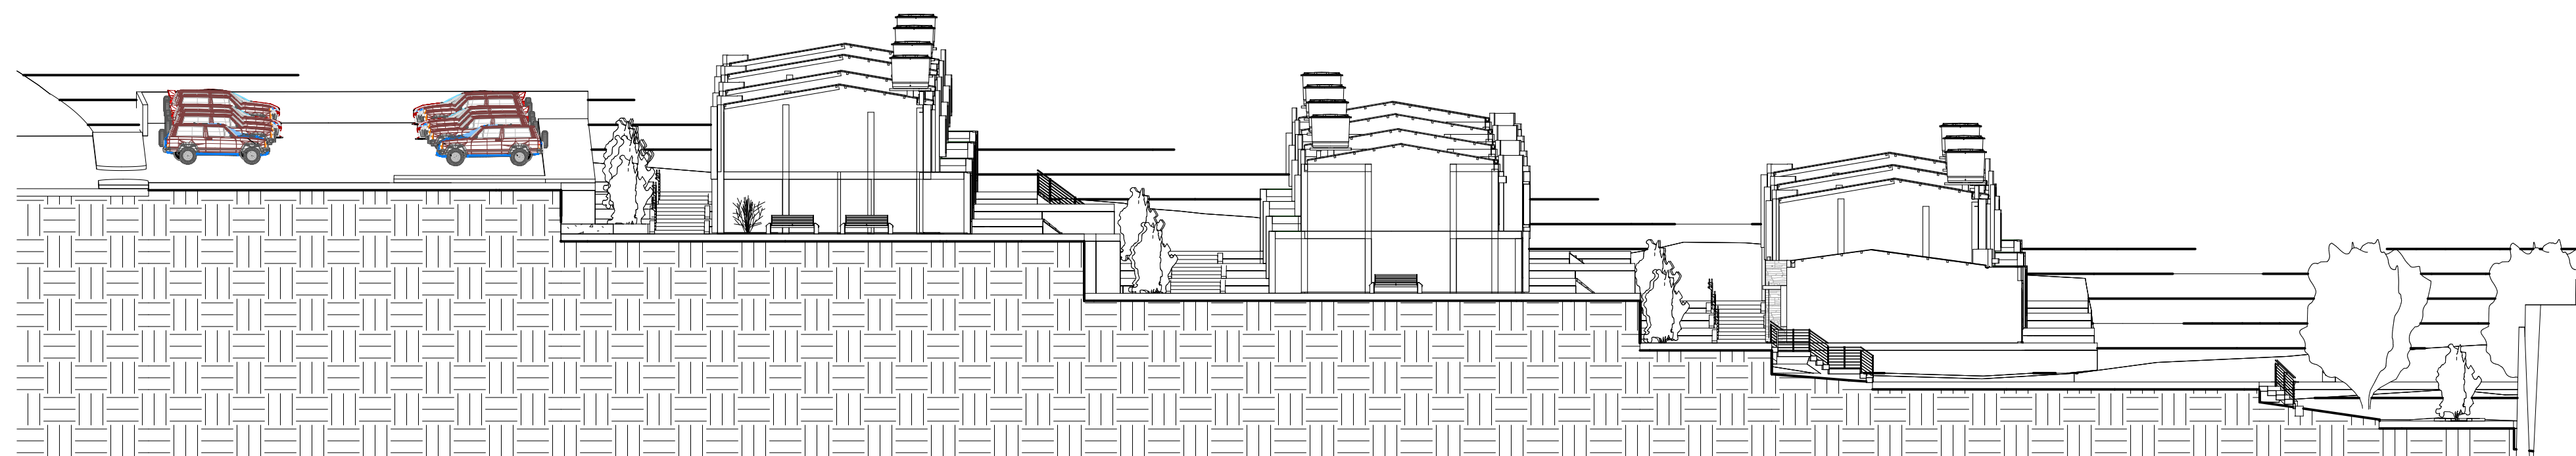

3 Corte longitudinal de manzana 3 y 4
1 : 200

X00'V 30 X00'V '9N 04V'34



FACULTAD DE ARQUITECTURA

PROYECTO


REUBICACION DE POBLACION VULNERABLE POR FENOMENOS DE REMOCION DE MASAS DE LOS BARRIOS AMAPOLAS Y RAMAJAL

BOGOTA 2021

CONVENCIONES

- Corte o seccion
- Indicador de alzado
- Nivel en planta de tierra
- Nivel en alzado

LOCALIZACION

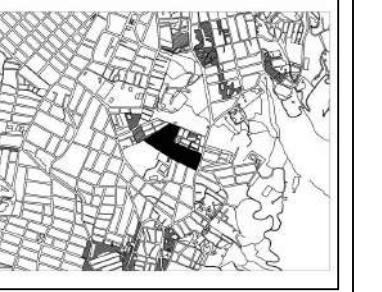

MODIFICACIONES FECHA

DOCENTE TITULAR

V'B' Arq. FABIAN ENRIQUE BAEZ ALVAREZ

ESTUDIANTE

JOHAN SEBASTIAN RODRIGUEZ BOGOTA

CODIGO

1023970240

TUTOR REPRESENTACION

V'B'

TUTOR ESTRUCTURAL

V'B'

PLANOS DE REFERENCIA

V'B' APROBACION

V'B' PROPIETARIO

V'B' Arq. RESPONSABLE

V'B' Arq. CONSTRUCTORA

ASESOR DE DISEÑO

ASESOR

CONTIENE

ESCALA

FECHA

Como se indica

FECHA COPIA

PLANO No.


DE

A-00X

A-00X




PROTOTIPO 1

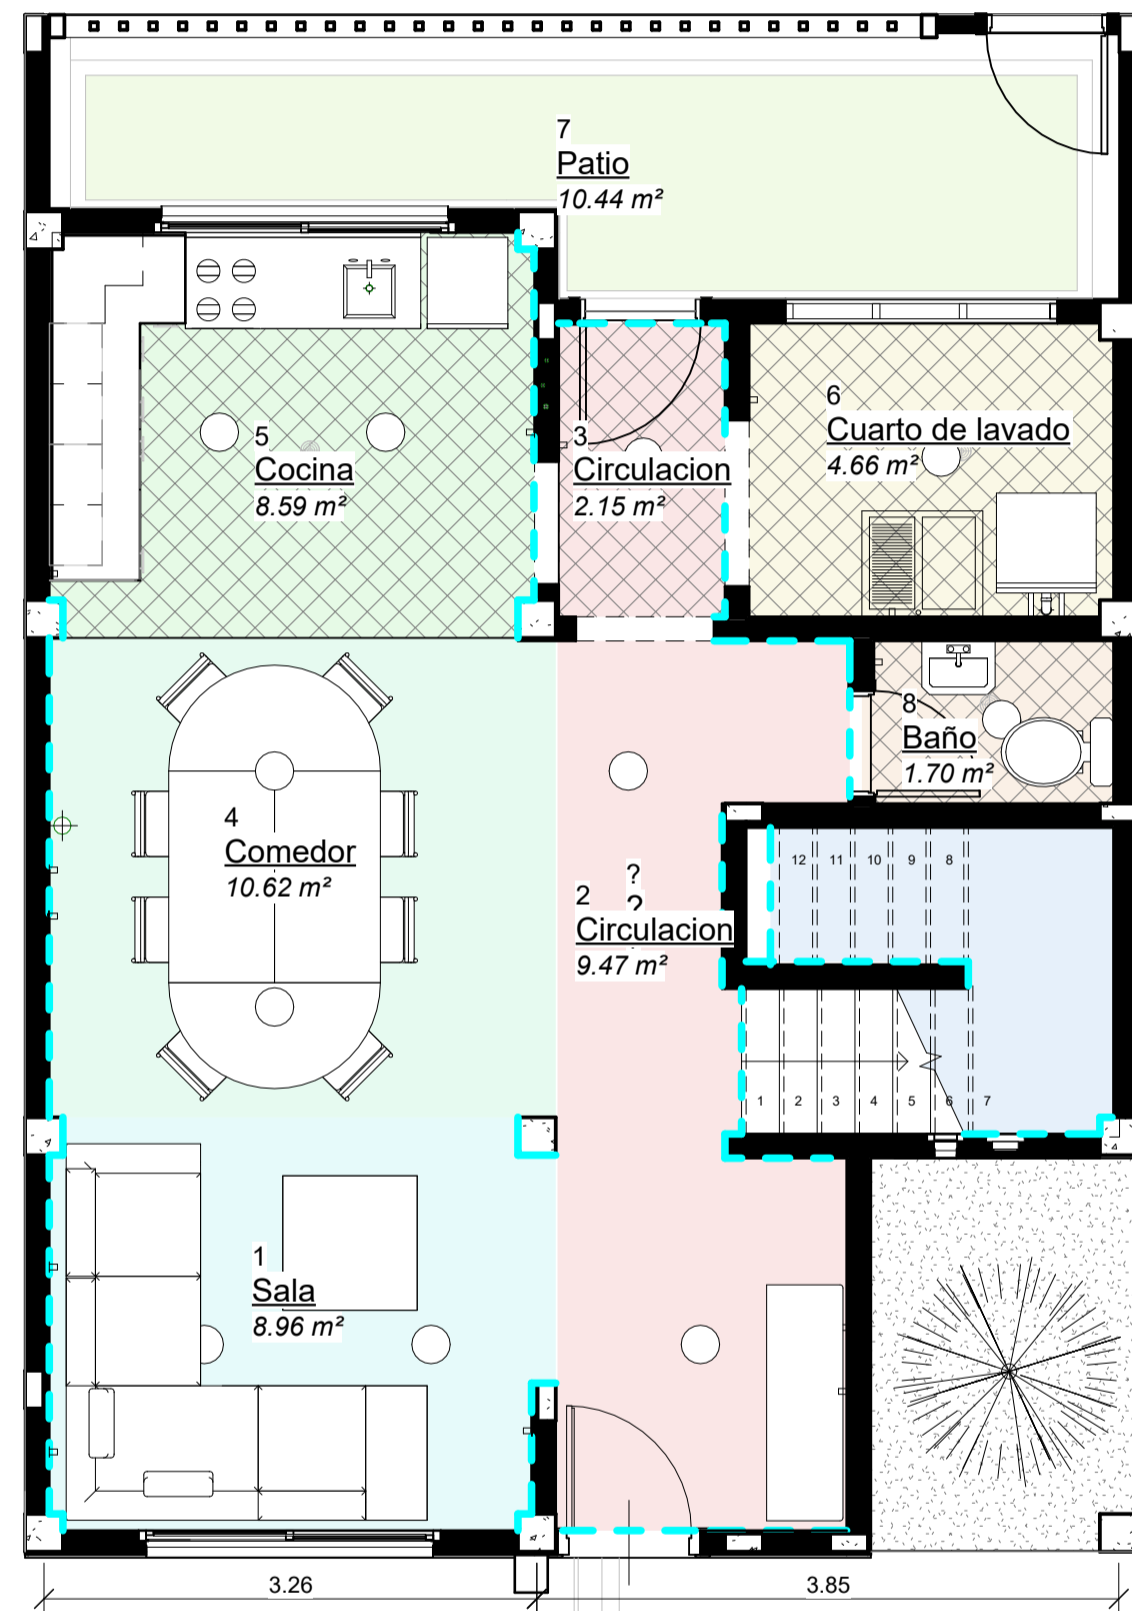

1 Zonificacion Primer Nivel
A113 1 : 50

Leyenda Nombres

Baño
Circulacion
Circulacion vertical
Cocina
Comedor
Cuarto de lavado
Patio
Sala

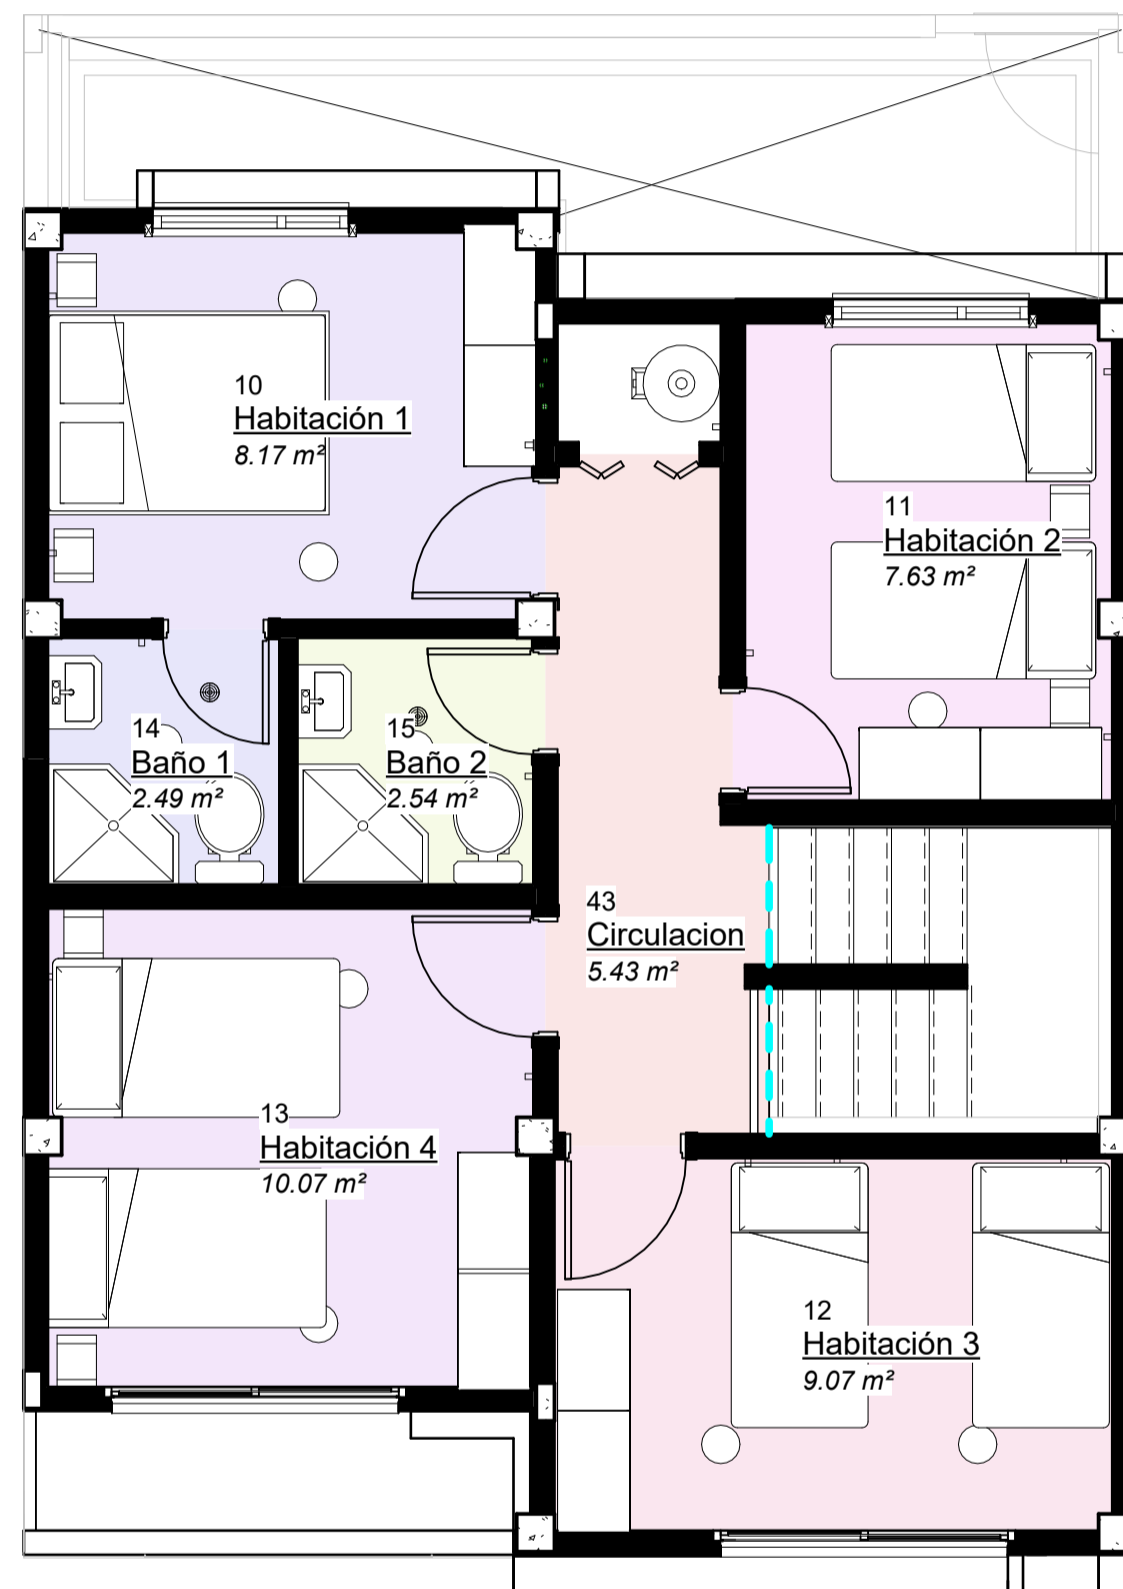


2 Zonificacion de Segundo Nivel
A113 1 : 50

Leyenda Nombres


Baño 1
Baño 2
Circulacion
Habitación 1
Habitación 2
Habitación 3
Habitación 4

Areas de vivienda Prototipo 8 personas



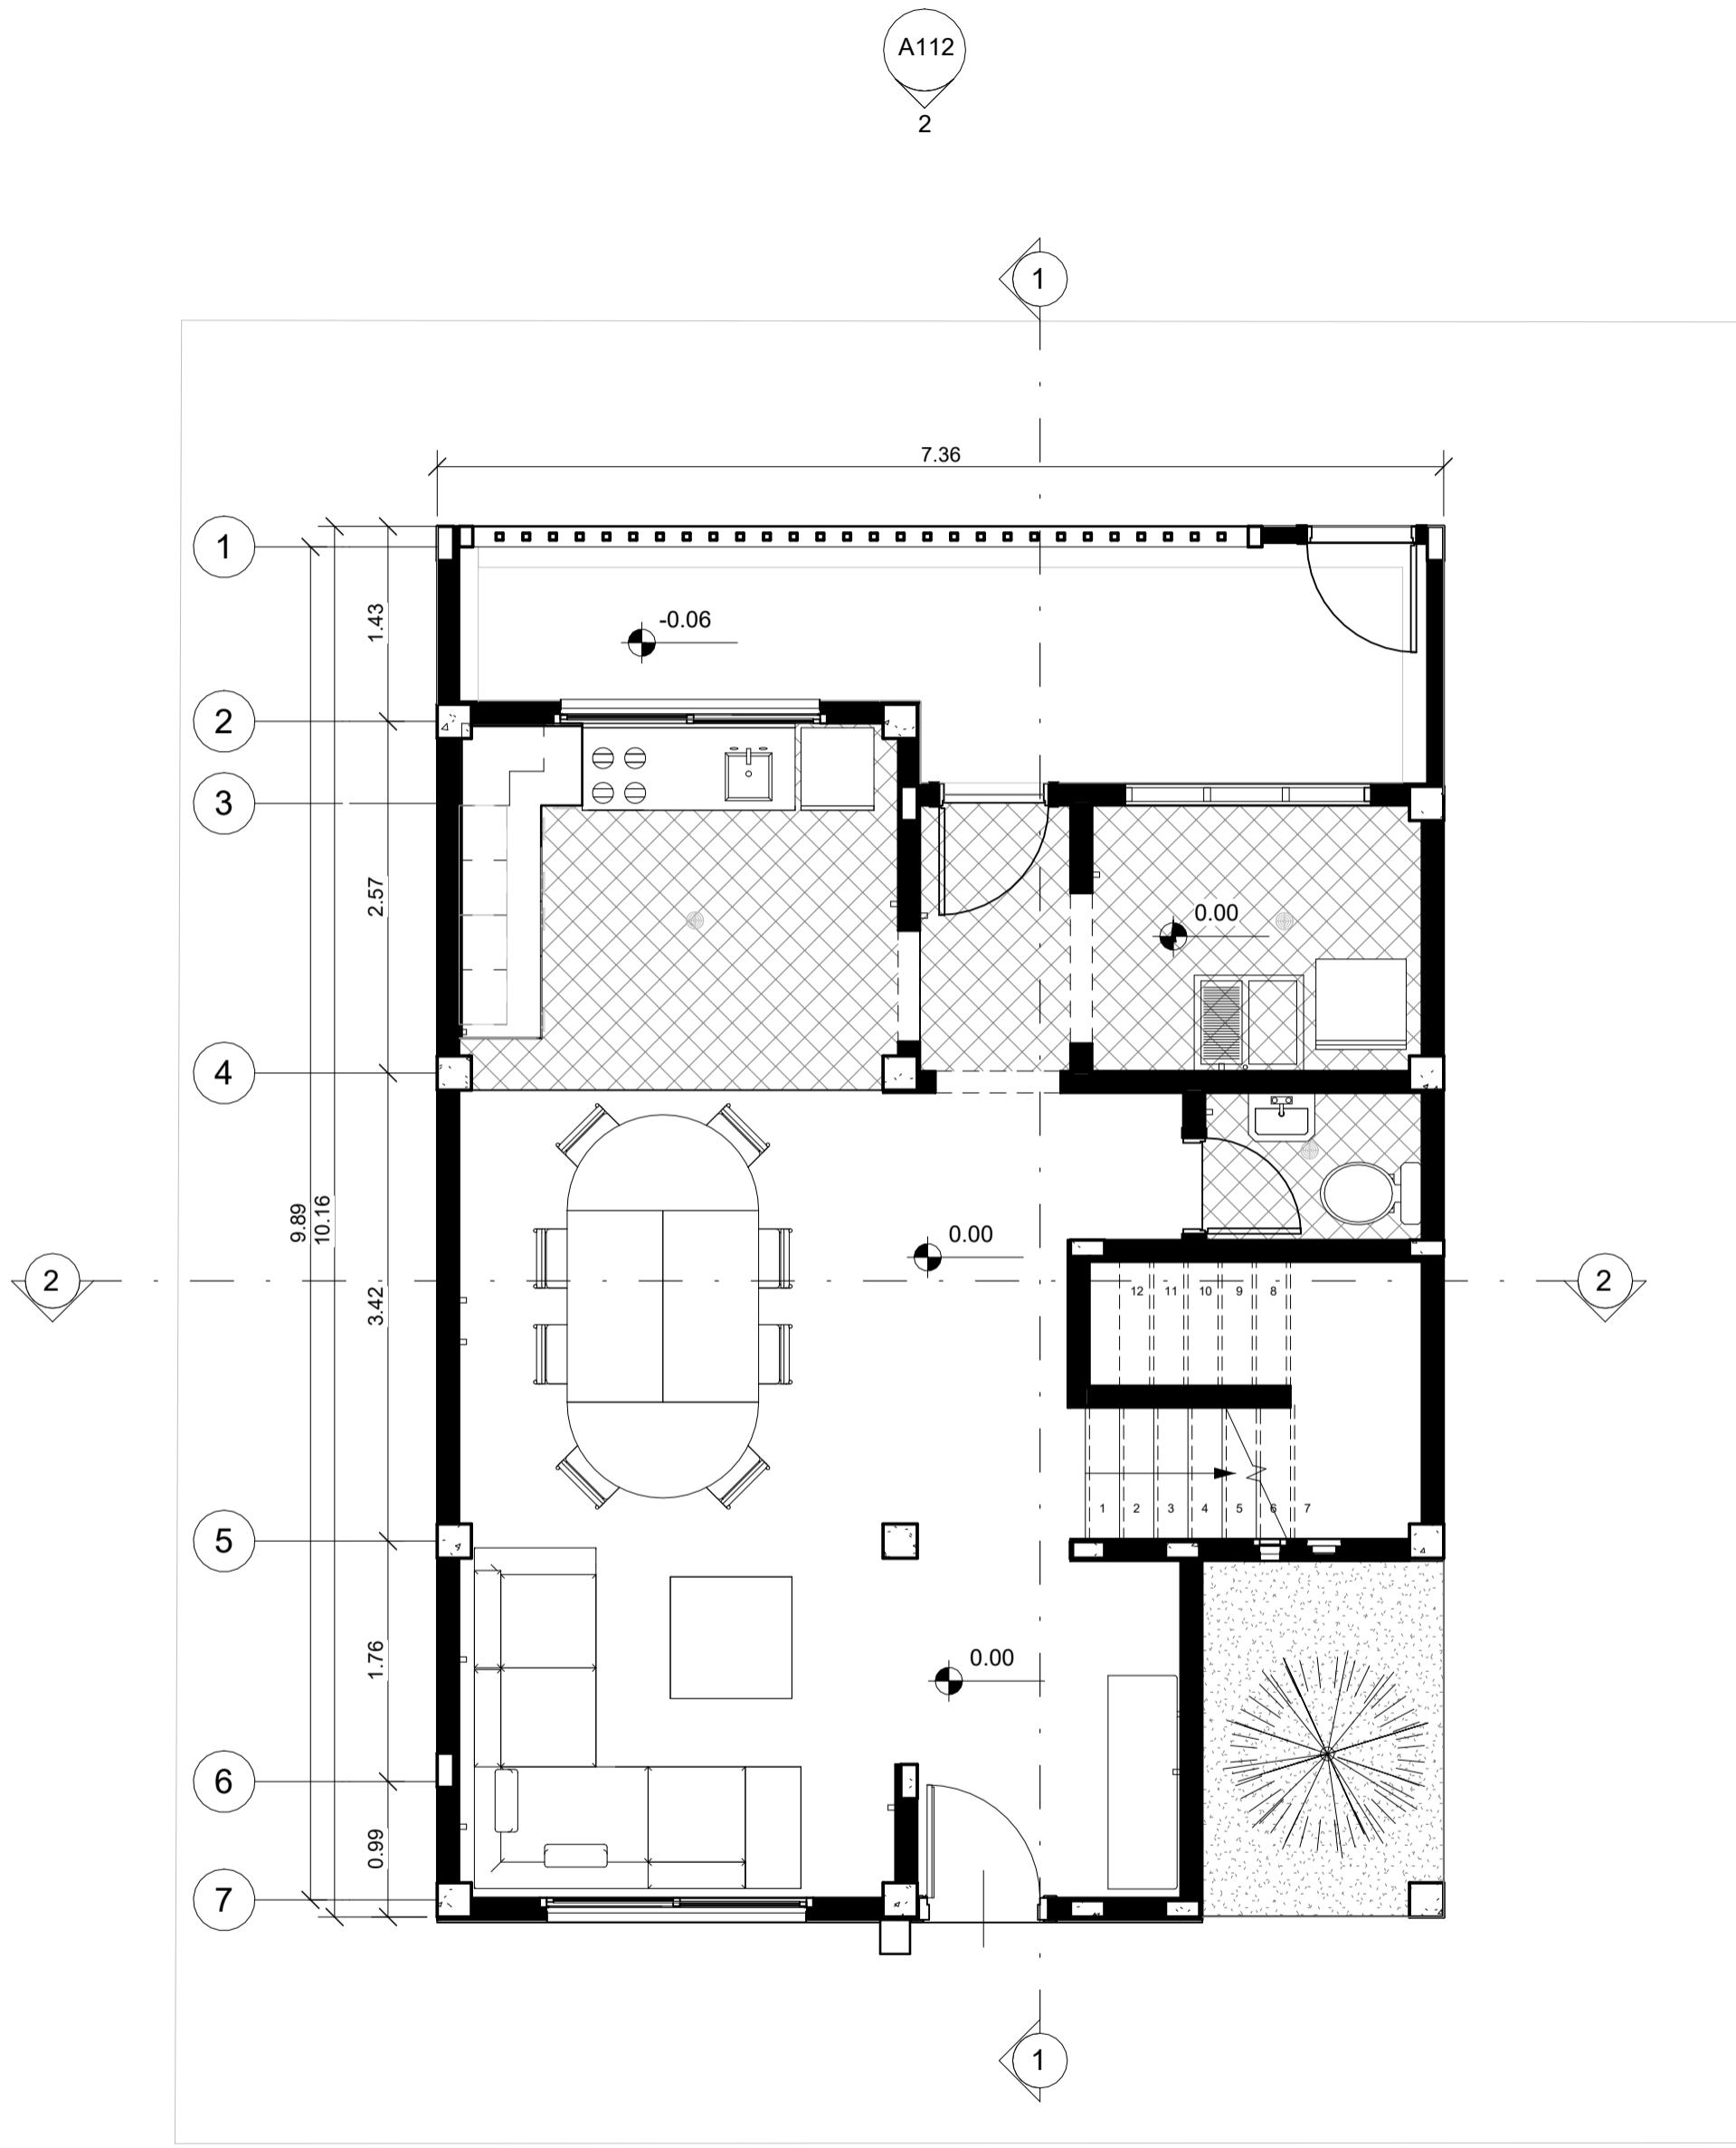

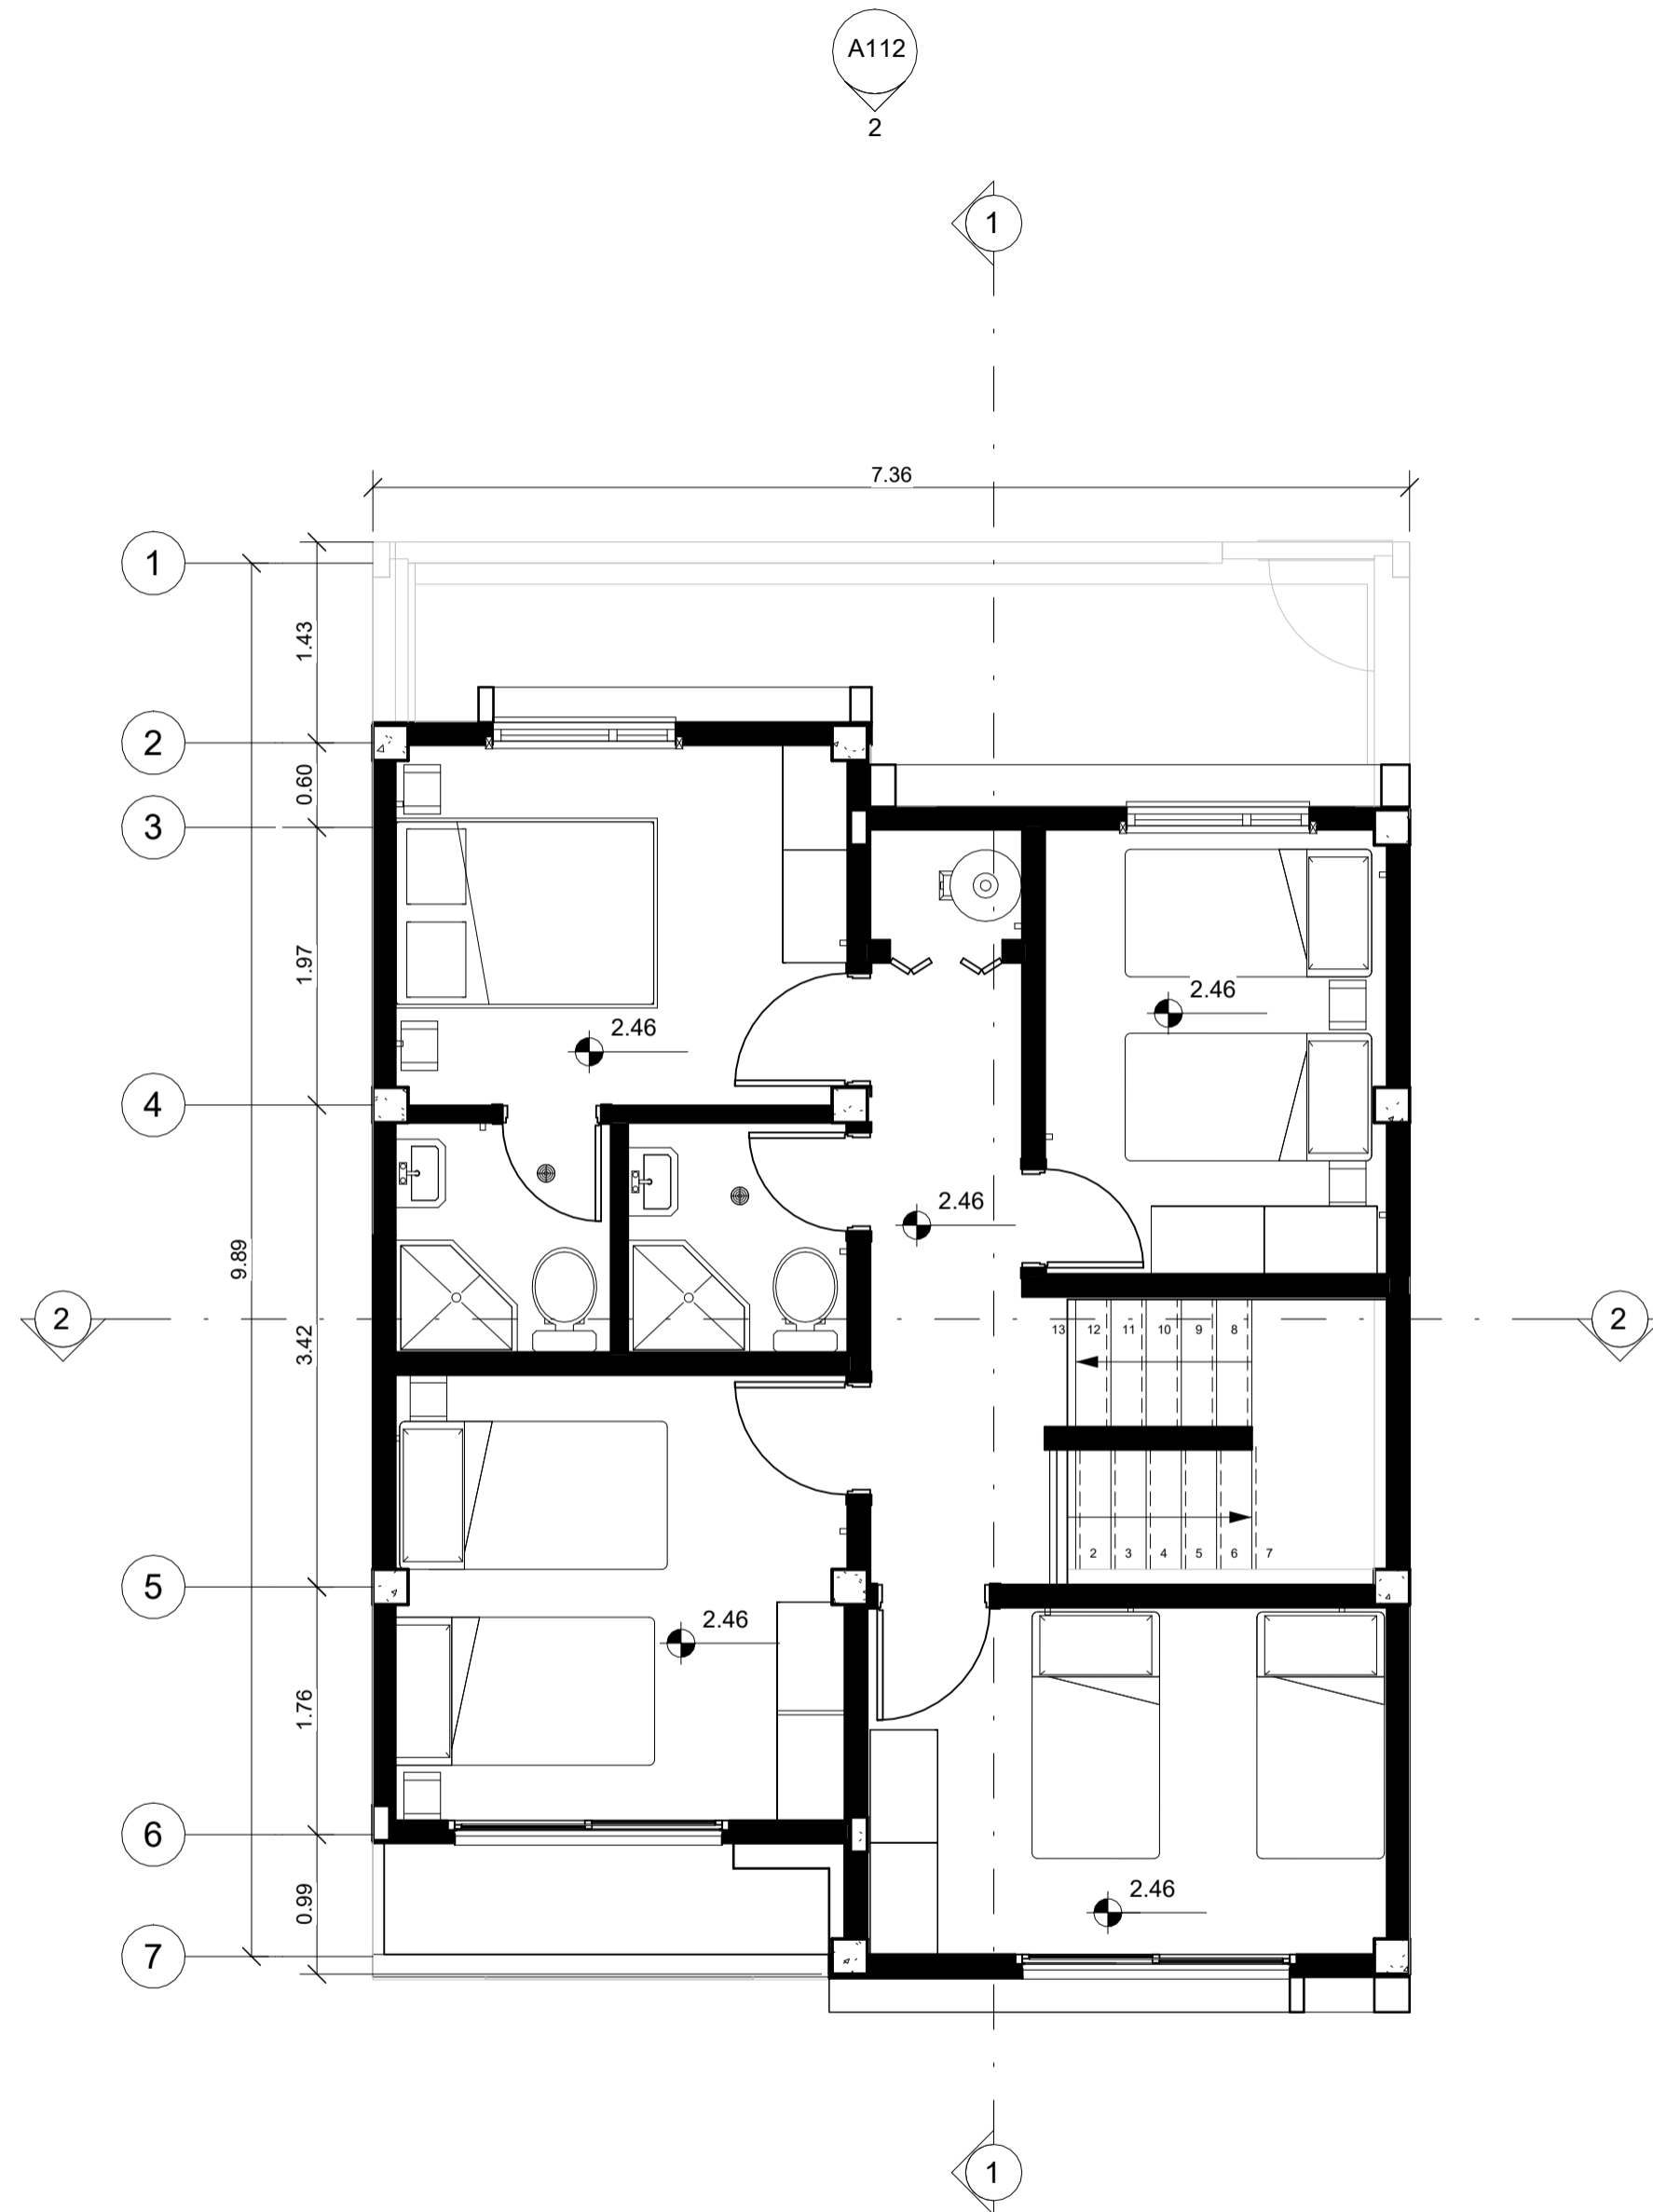

Nivel	Nombre	Área	Perímetro	Volumen
Nivel 1	Cuarto de lavado	4.66 m ²	8.70	9.92 m ³
Nivel 1	Baño	1.70 m ²	5.32	3.63 m ³
Nivel 1	Patio	10.44 m ²	17.68	30.37 m ³
Nivel 1	Cocina	8.59 m ²	11.05	18.30 m ³
Nivel 1	Comedor	10.62 m ²	12.76	22.62 m ³
Nivel 1	Sala	8.96 m ²	11.55	19.09 m ³
Nivel 1	Circulacion vertical	4.42 m ²	11.14	13.23 m ³
Nivel 1	Circulacion	9.47 m ²	17.26	20.21 m ³
Nivel 1	Circulacion	2.15 m ²	6.10	4.58 m ³
Nivel 1: 9		61.01 m ²	101.56	141.95 m ³
Nivel 2	Habitación 4	10.07 m ²	13.10	21.35 m ³
Nivel 2	Baño 2	2.54 m ²	6.38	5.39 m ³
Nivel 2	Circulacion	5.43 m ²	11.67	11.51 m ³
Nivel 2	Baño 1	2.49 m ²	6.32	5.29 m ³
Nivel 2	Habitación 1	8.17 m ²	11.54	10.35 m ³
Nivel 2	Habitación 2	7.63 m ²	11.35	16.18 m ³
Nivel 2	Habitación 3	9.07 m ²	12.30	19.24 m ³
Nivel 2: 7		45.41 m ²	72.66	89.31 m ³
Total general: 16		106.42 m ²	174.22	231.26 m ³











1 Nivel 1
A111 1 : 50

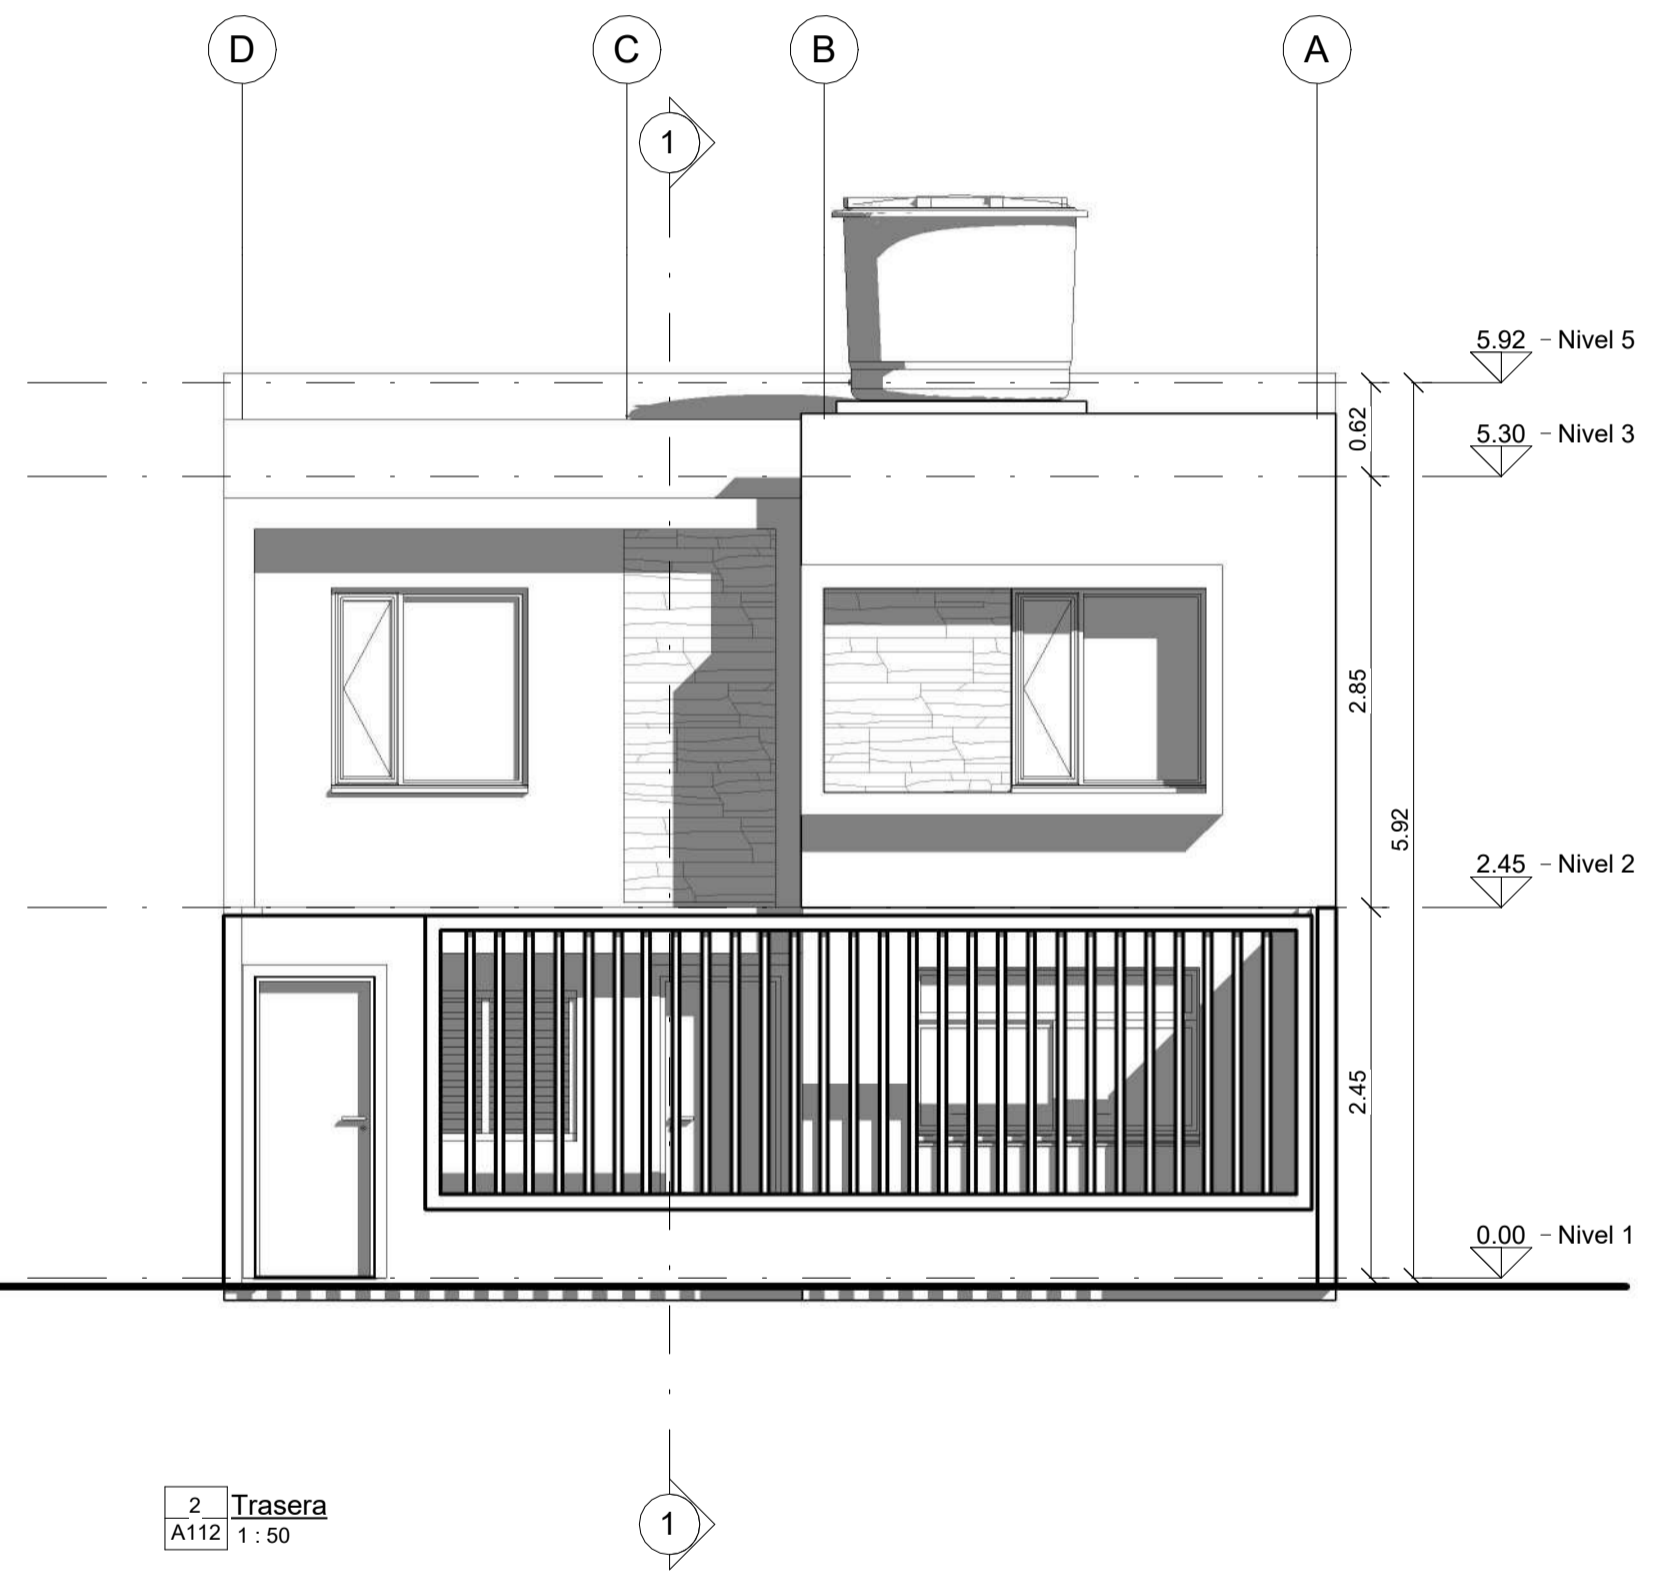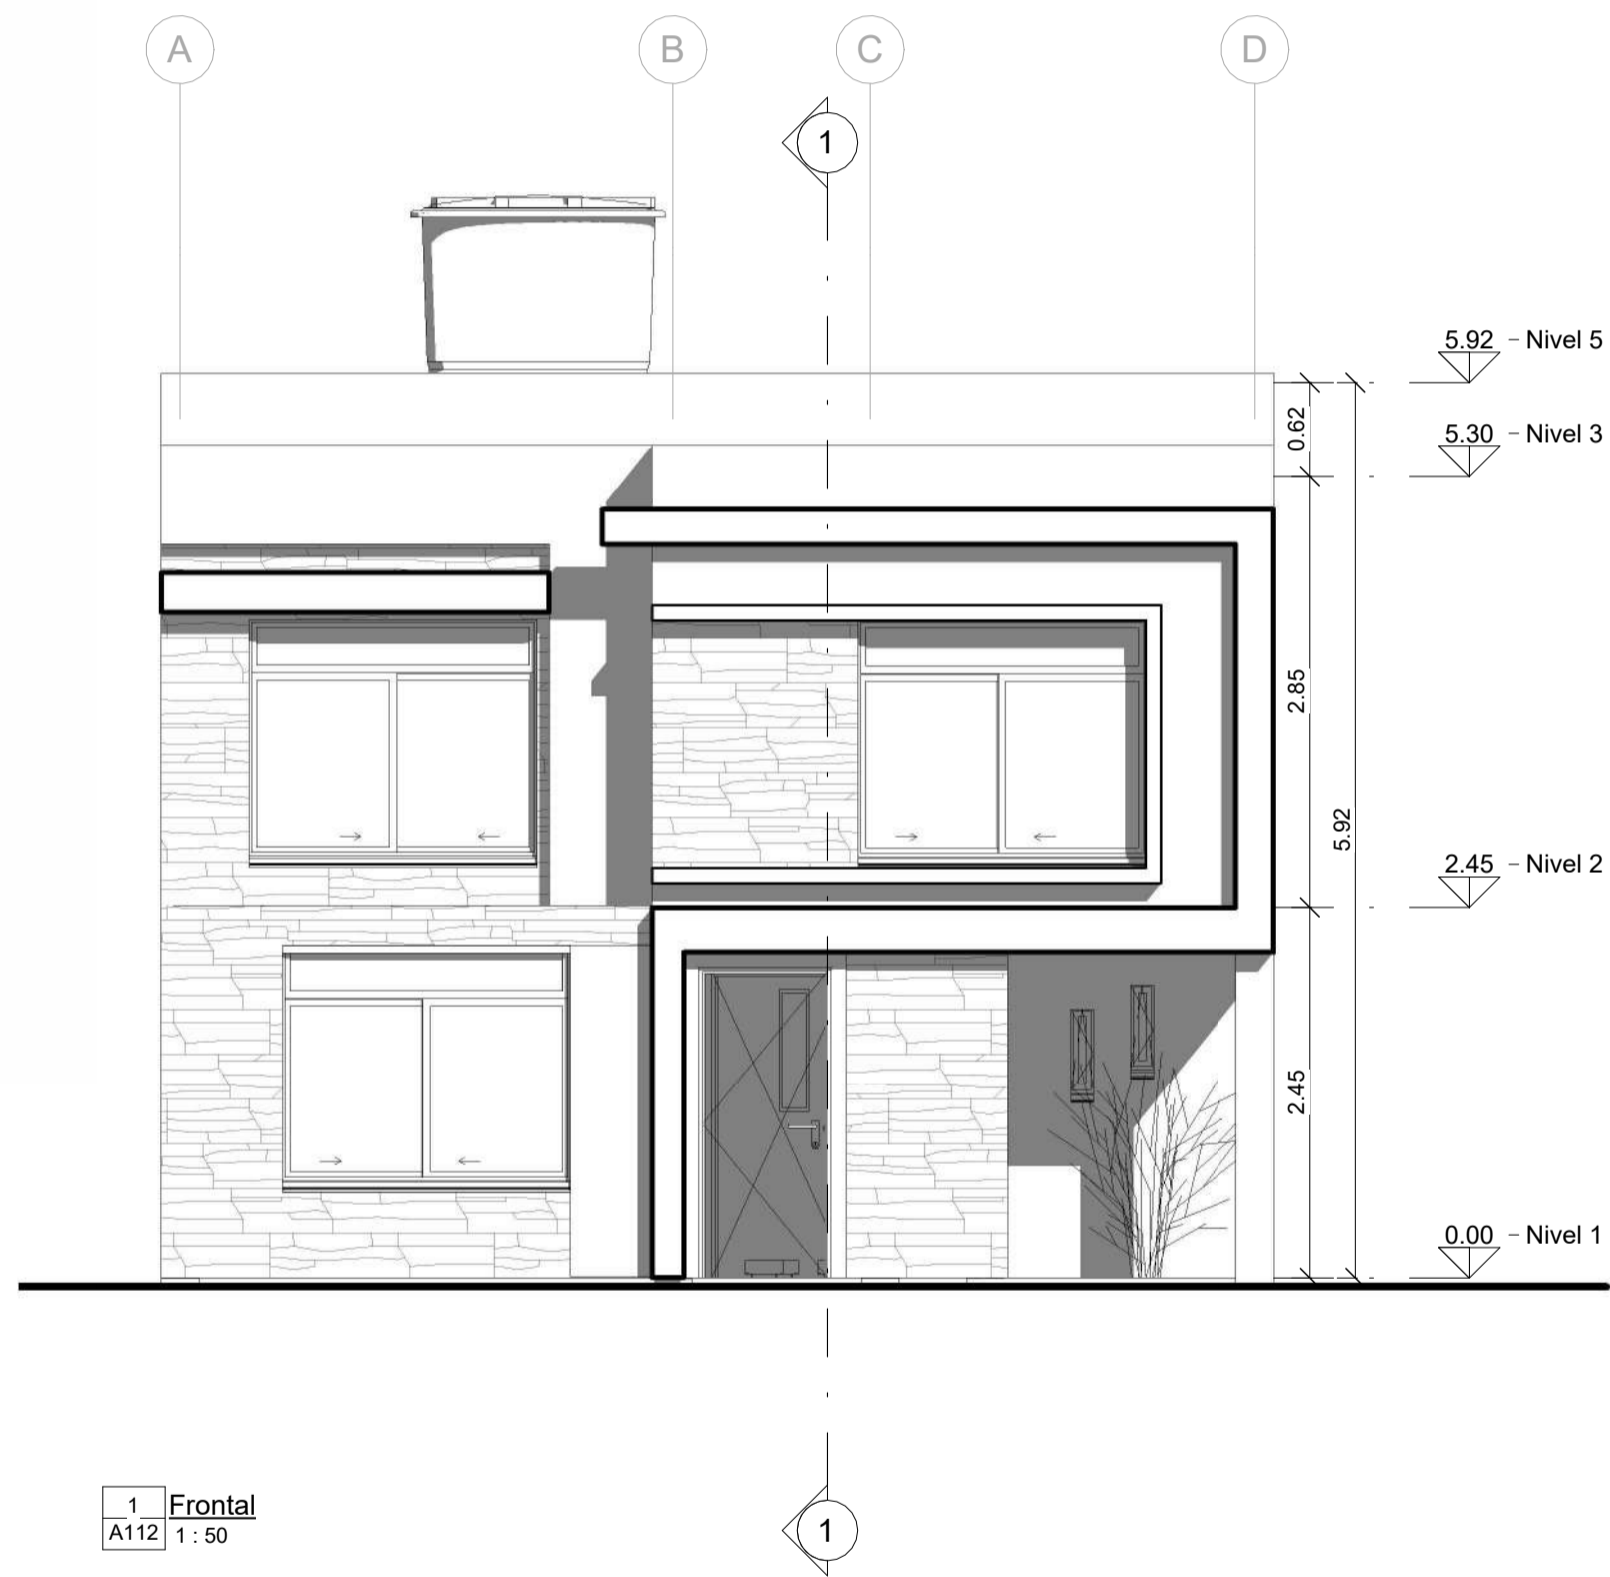


2 Nivel 2
A111 1 : 50


X00-V		X00-V	
30		1/100000	
 UNIVERSIDAD La Gran Colombia			
FACULTAD DE ARQUITECTURA			
PROYECTO			
REHABILITACION DE EDIFICACION VULNERABLE POR FENOMENOS DE RESONANCIA DE MASAS DE LOS EDIFICIOS ANEXOS Y PASADIZO			
BOGOTÁ 2021			
CONSEJEROS			
<ul style="list-style-type: none">  Corte a seccion  Indicador de alzado  Nivel en planta de tierra  Nivel en alzado 			
LOCALIZACION			
			
MODIFICACIONES		FECHA	
DOCENTE TITULAR			
V°P° AL FABIAN ENRIQUE BAEZ ALVAREZ			
ESTUDIANTE			
JOHAN SEBASTIAN RODRIGUEZ BOGOTIA			
CODIGO			
10207040			
TUTOR REPRESENTACION			
V°P°			
TUTOR ESTRUCTURAL			
V°P°			
PLANOS DE REFERENCIA			
V°P° APROBACION		V°P° PROPIETARIO	
V°P° AL CONSTRUCTORA		V°P° AL RESPONSABLE	
ASESOR DE DISEÑO		ASESOR	
CONTENIDO			
ESCALA		FECHA	
1 : 50		FECHA DE OCTUBRE DE 2021	
		FECHA COPIA	
		FECHA 3 DE OCTUBRE DE 2021	
PLANO No.		DE	
A-00X		A-00X	



X00-V	X00-V
30	16/09/24
 UNIVERSIDAD La Gran Colombia	
FACULTAD DE ARQUITECTURA	
PROYECTO	
REHABILITACION DE POBLACION VULNERABLE POR FENOMENOS DE RIESGOS DE INARCA DE LOS BARRIOS AMBULOS Y PASADUL	
BOGOTA 2021	
COMENDACIONES	
	Corte o seccion
	Indicador de alzado
	Nivel en planta de tierra
	Nivel en alzado
LOCALIZACION	
	
MODIFICACIONES	
FECHA	
DOCENTE TITULAR	
V°P° AL FABIAN ENRIQUE BAEZ ALVAREZ	
ESTUDIANTE	
JOHAN SEBASTIAN RODRIGUEZ BOGOTIA	
CODIGO	
10287040	
TUTOR REPRESENTACION	
V°P°	
TUTOR ESTRUCTURAL	
V°P°	
PLANOS DE REFERENCIA	
V°P° APROBACION	
V°P° PROPIETARIO	
V°P° AL CONSTRUCTORA	
V°P° AL RESPONSABLE	
ASESOR DE DISEÑO	
ASESOR	
CONTENIDO	
ESCALA	
FECHA	
1:50	
FECHA 1 DE OCTUBRE DE 2021	
FECHA COPIA	
FECHA 3 DE OCTUBRE DE 2021	
PLANO No.	
DE	
A-00X	
A-00X	

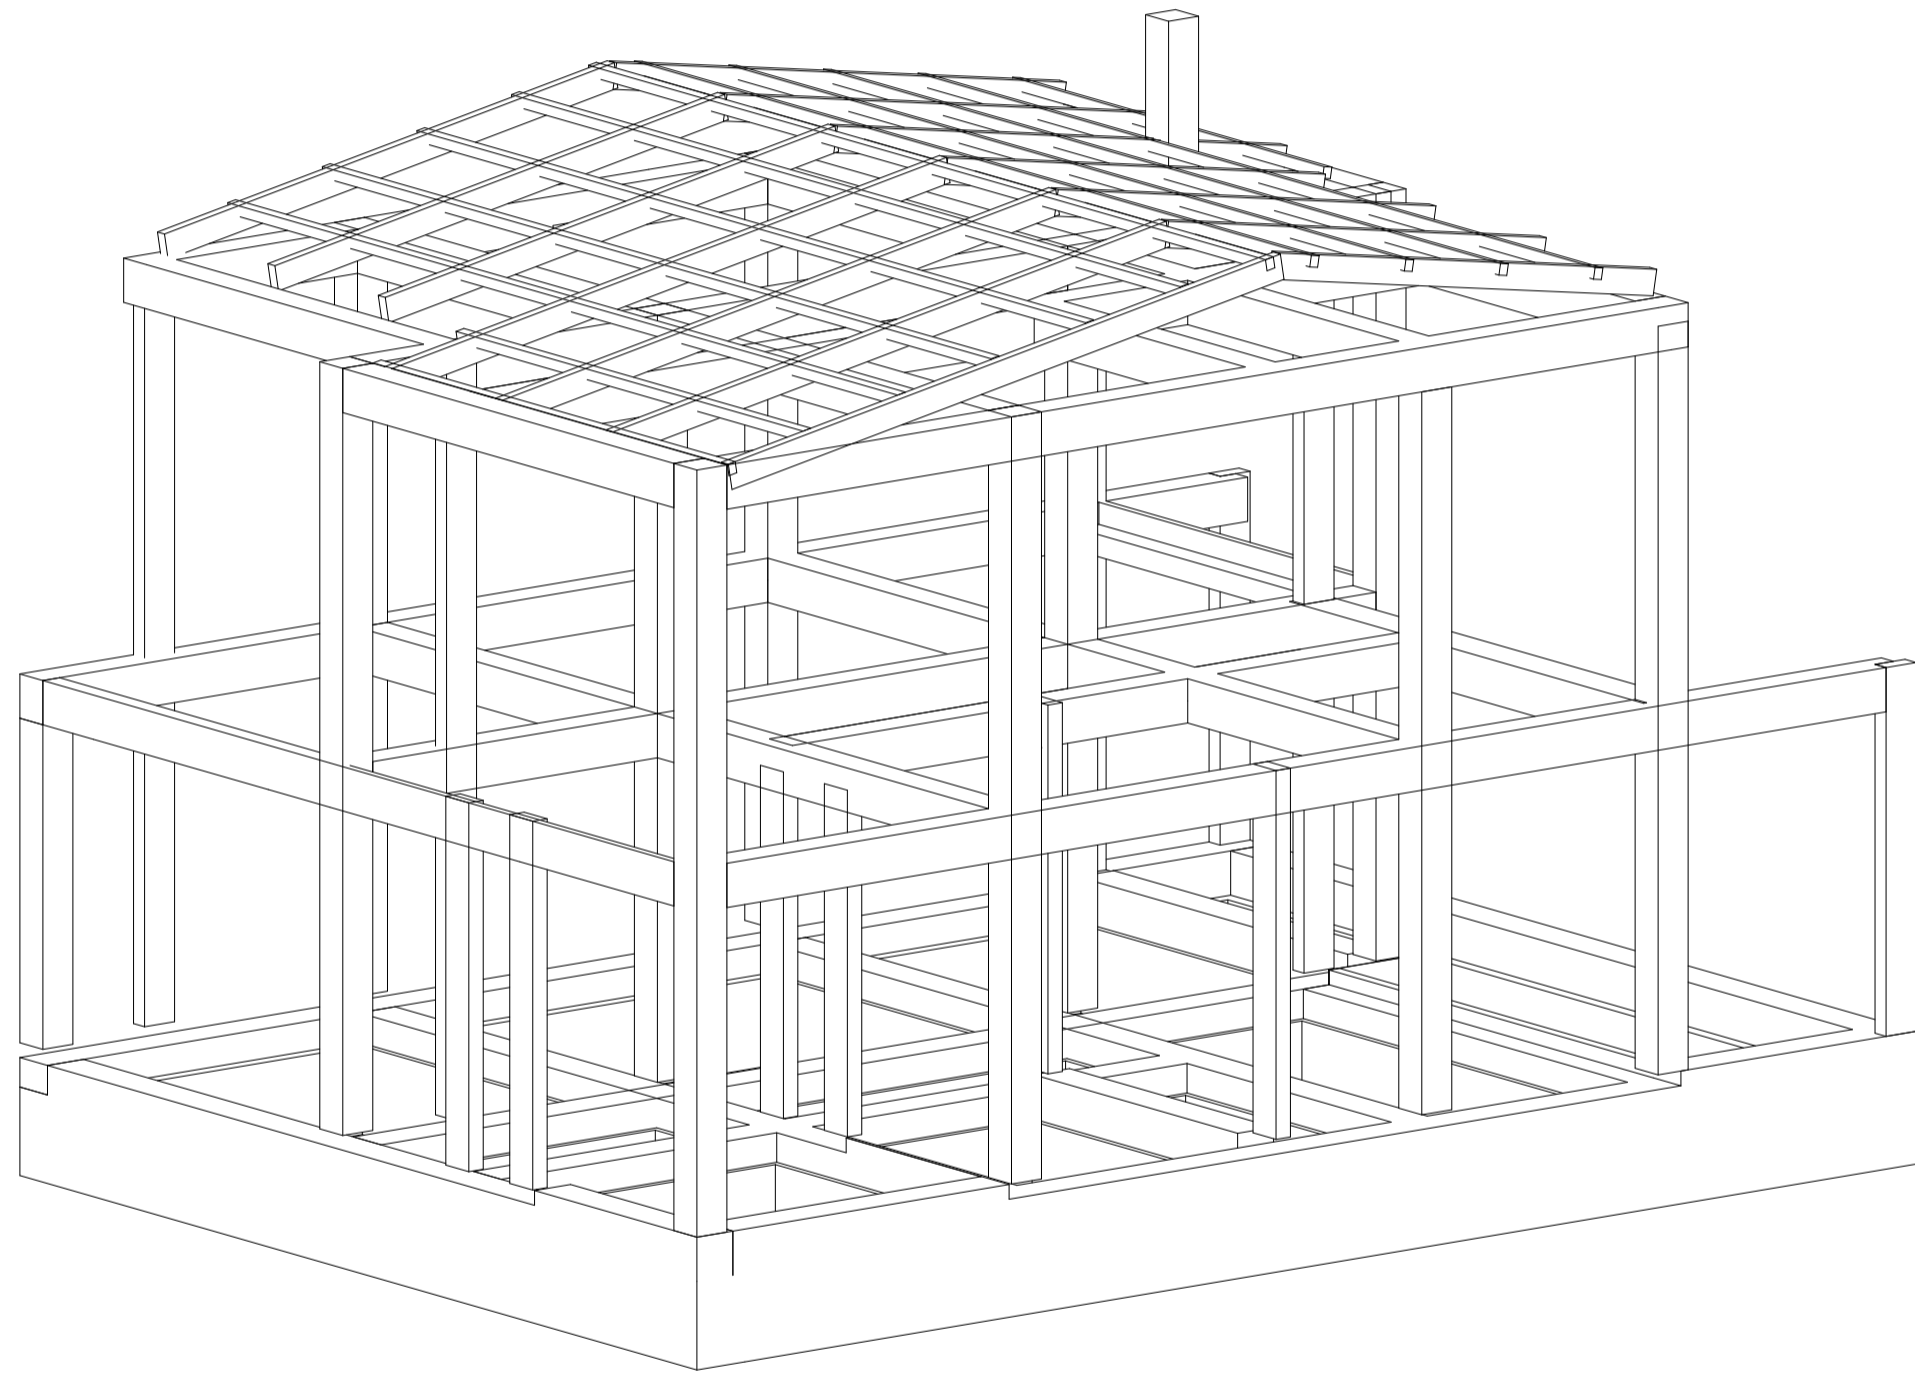



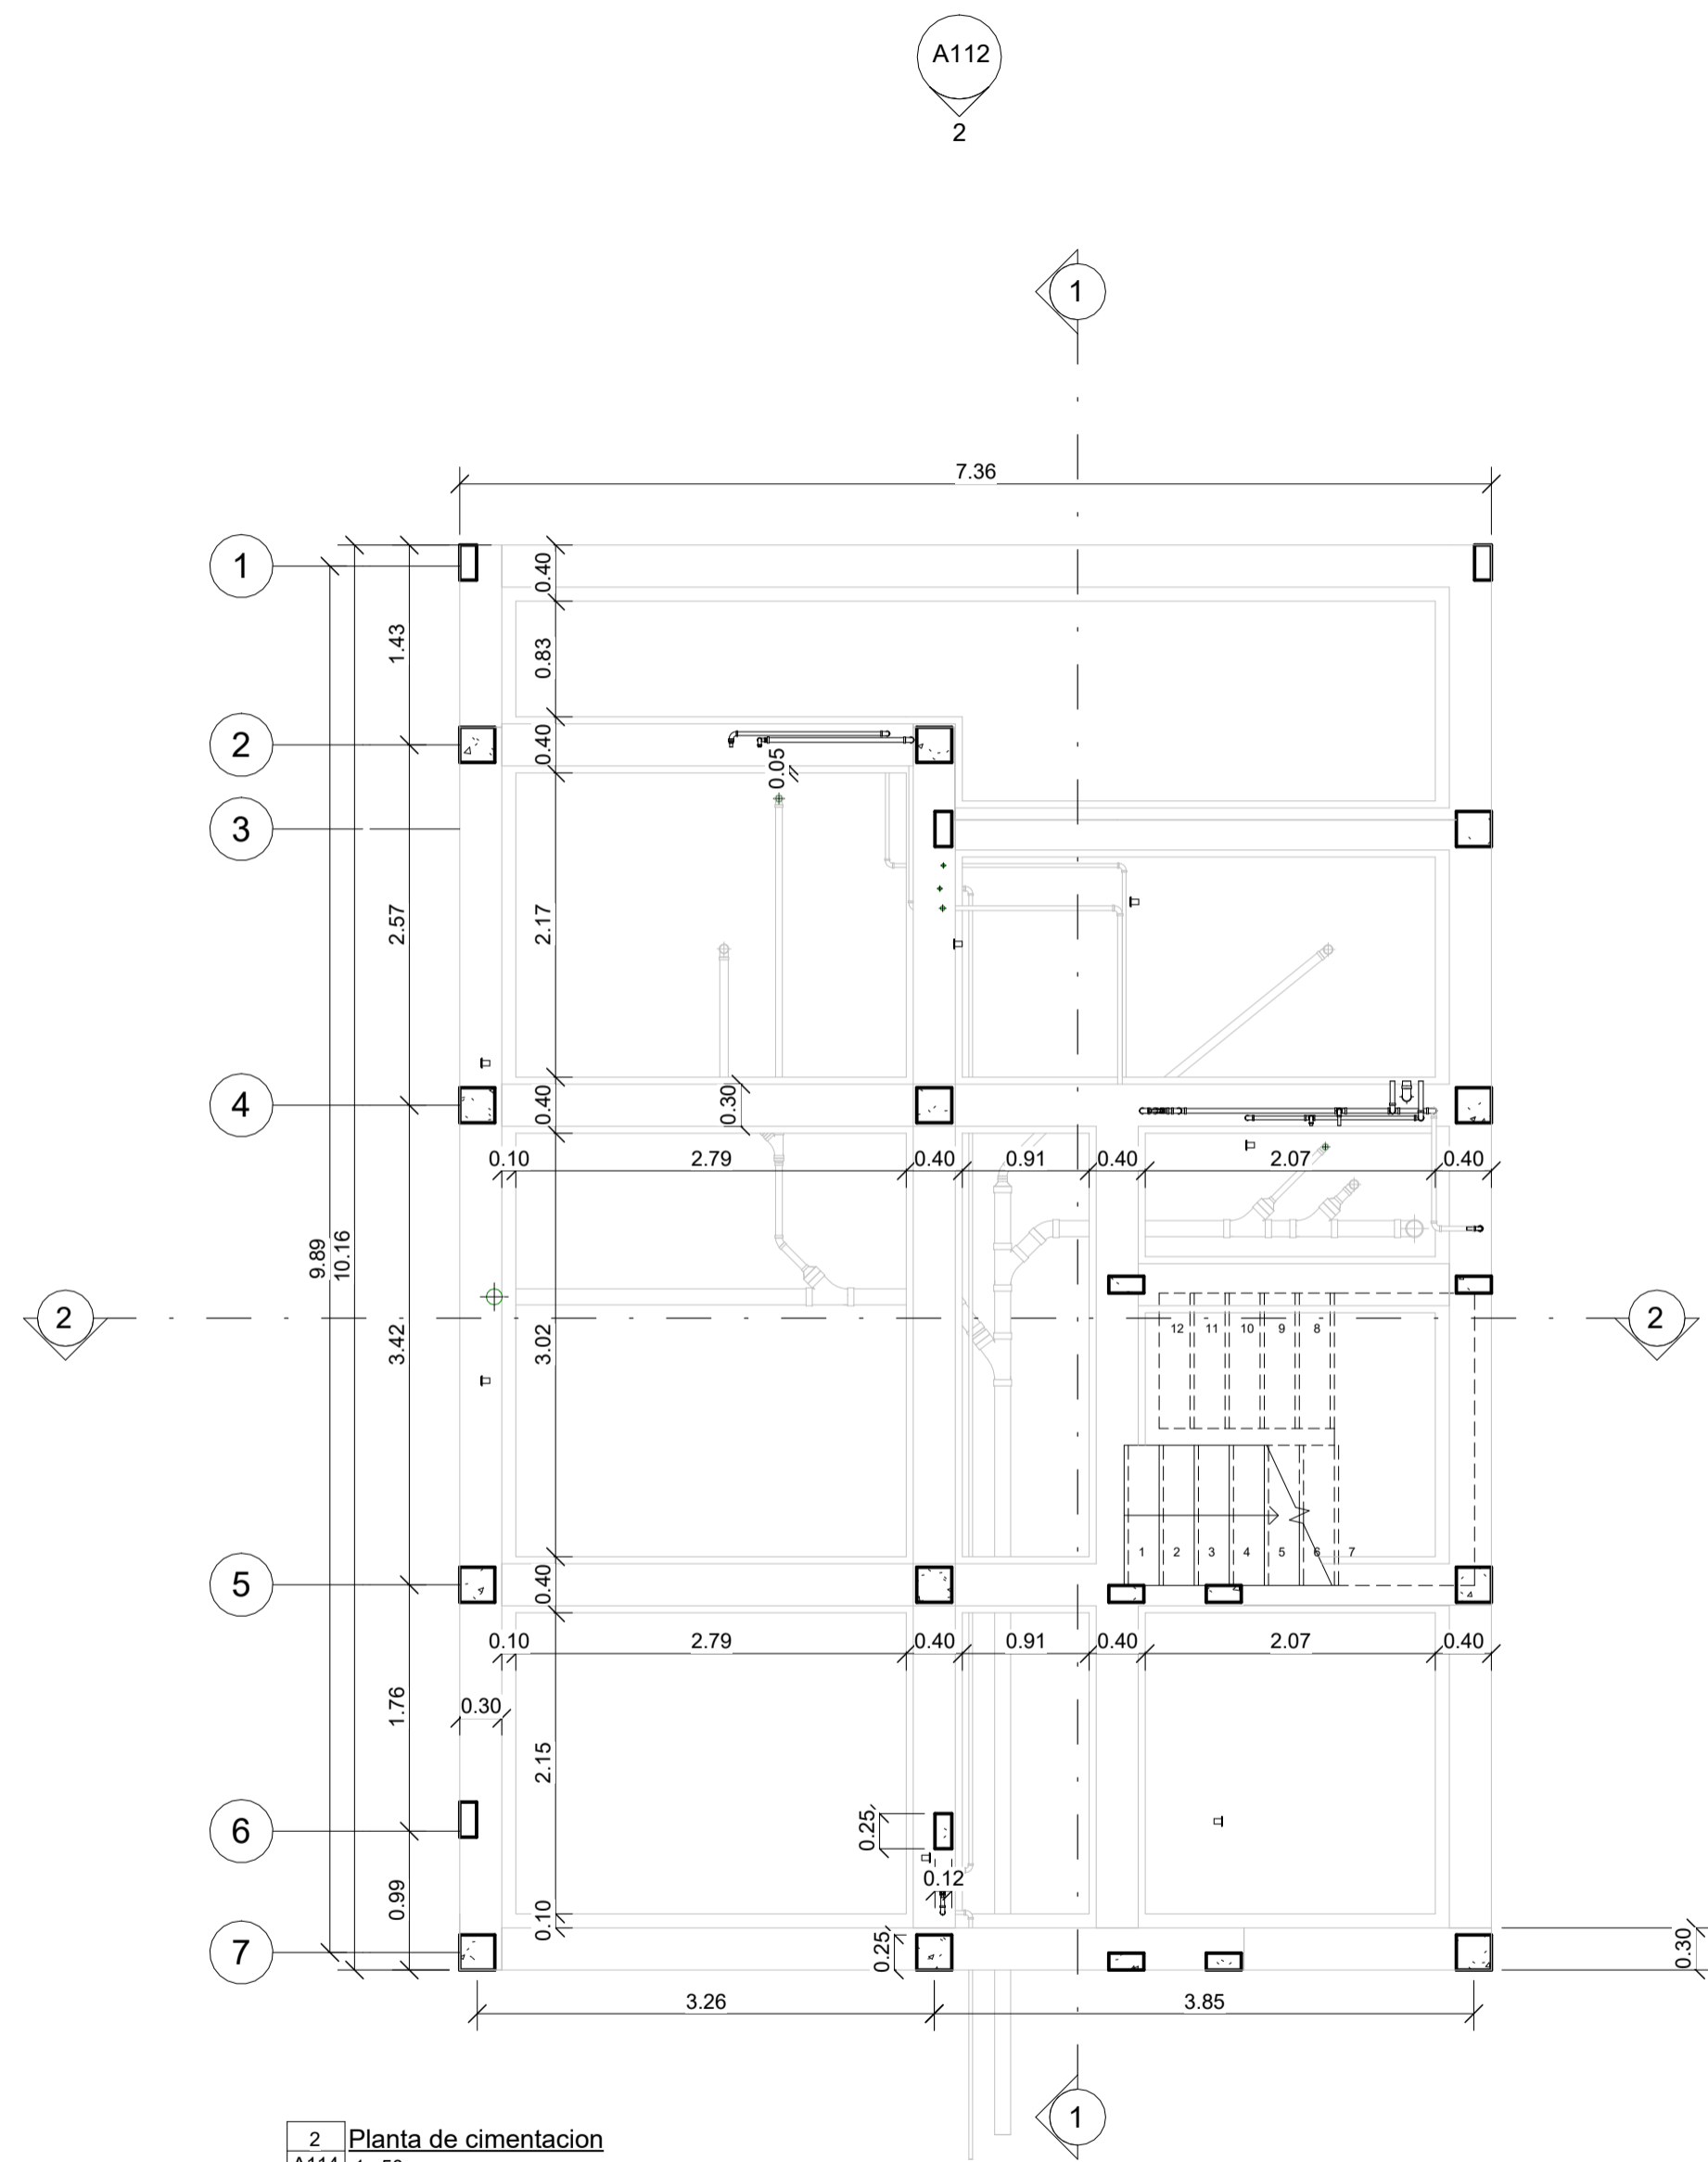




1 Estructura
A114




2 Planta de cimentación
A114 1 : 50

1
A112



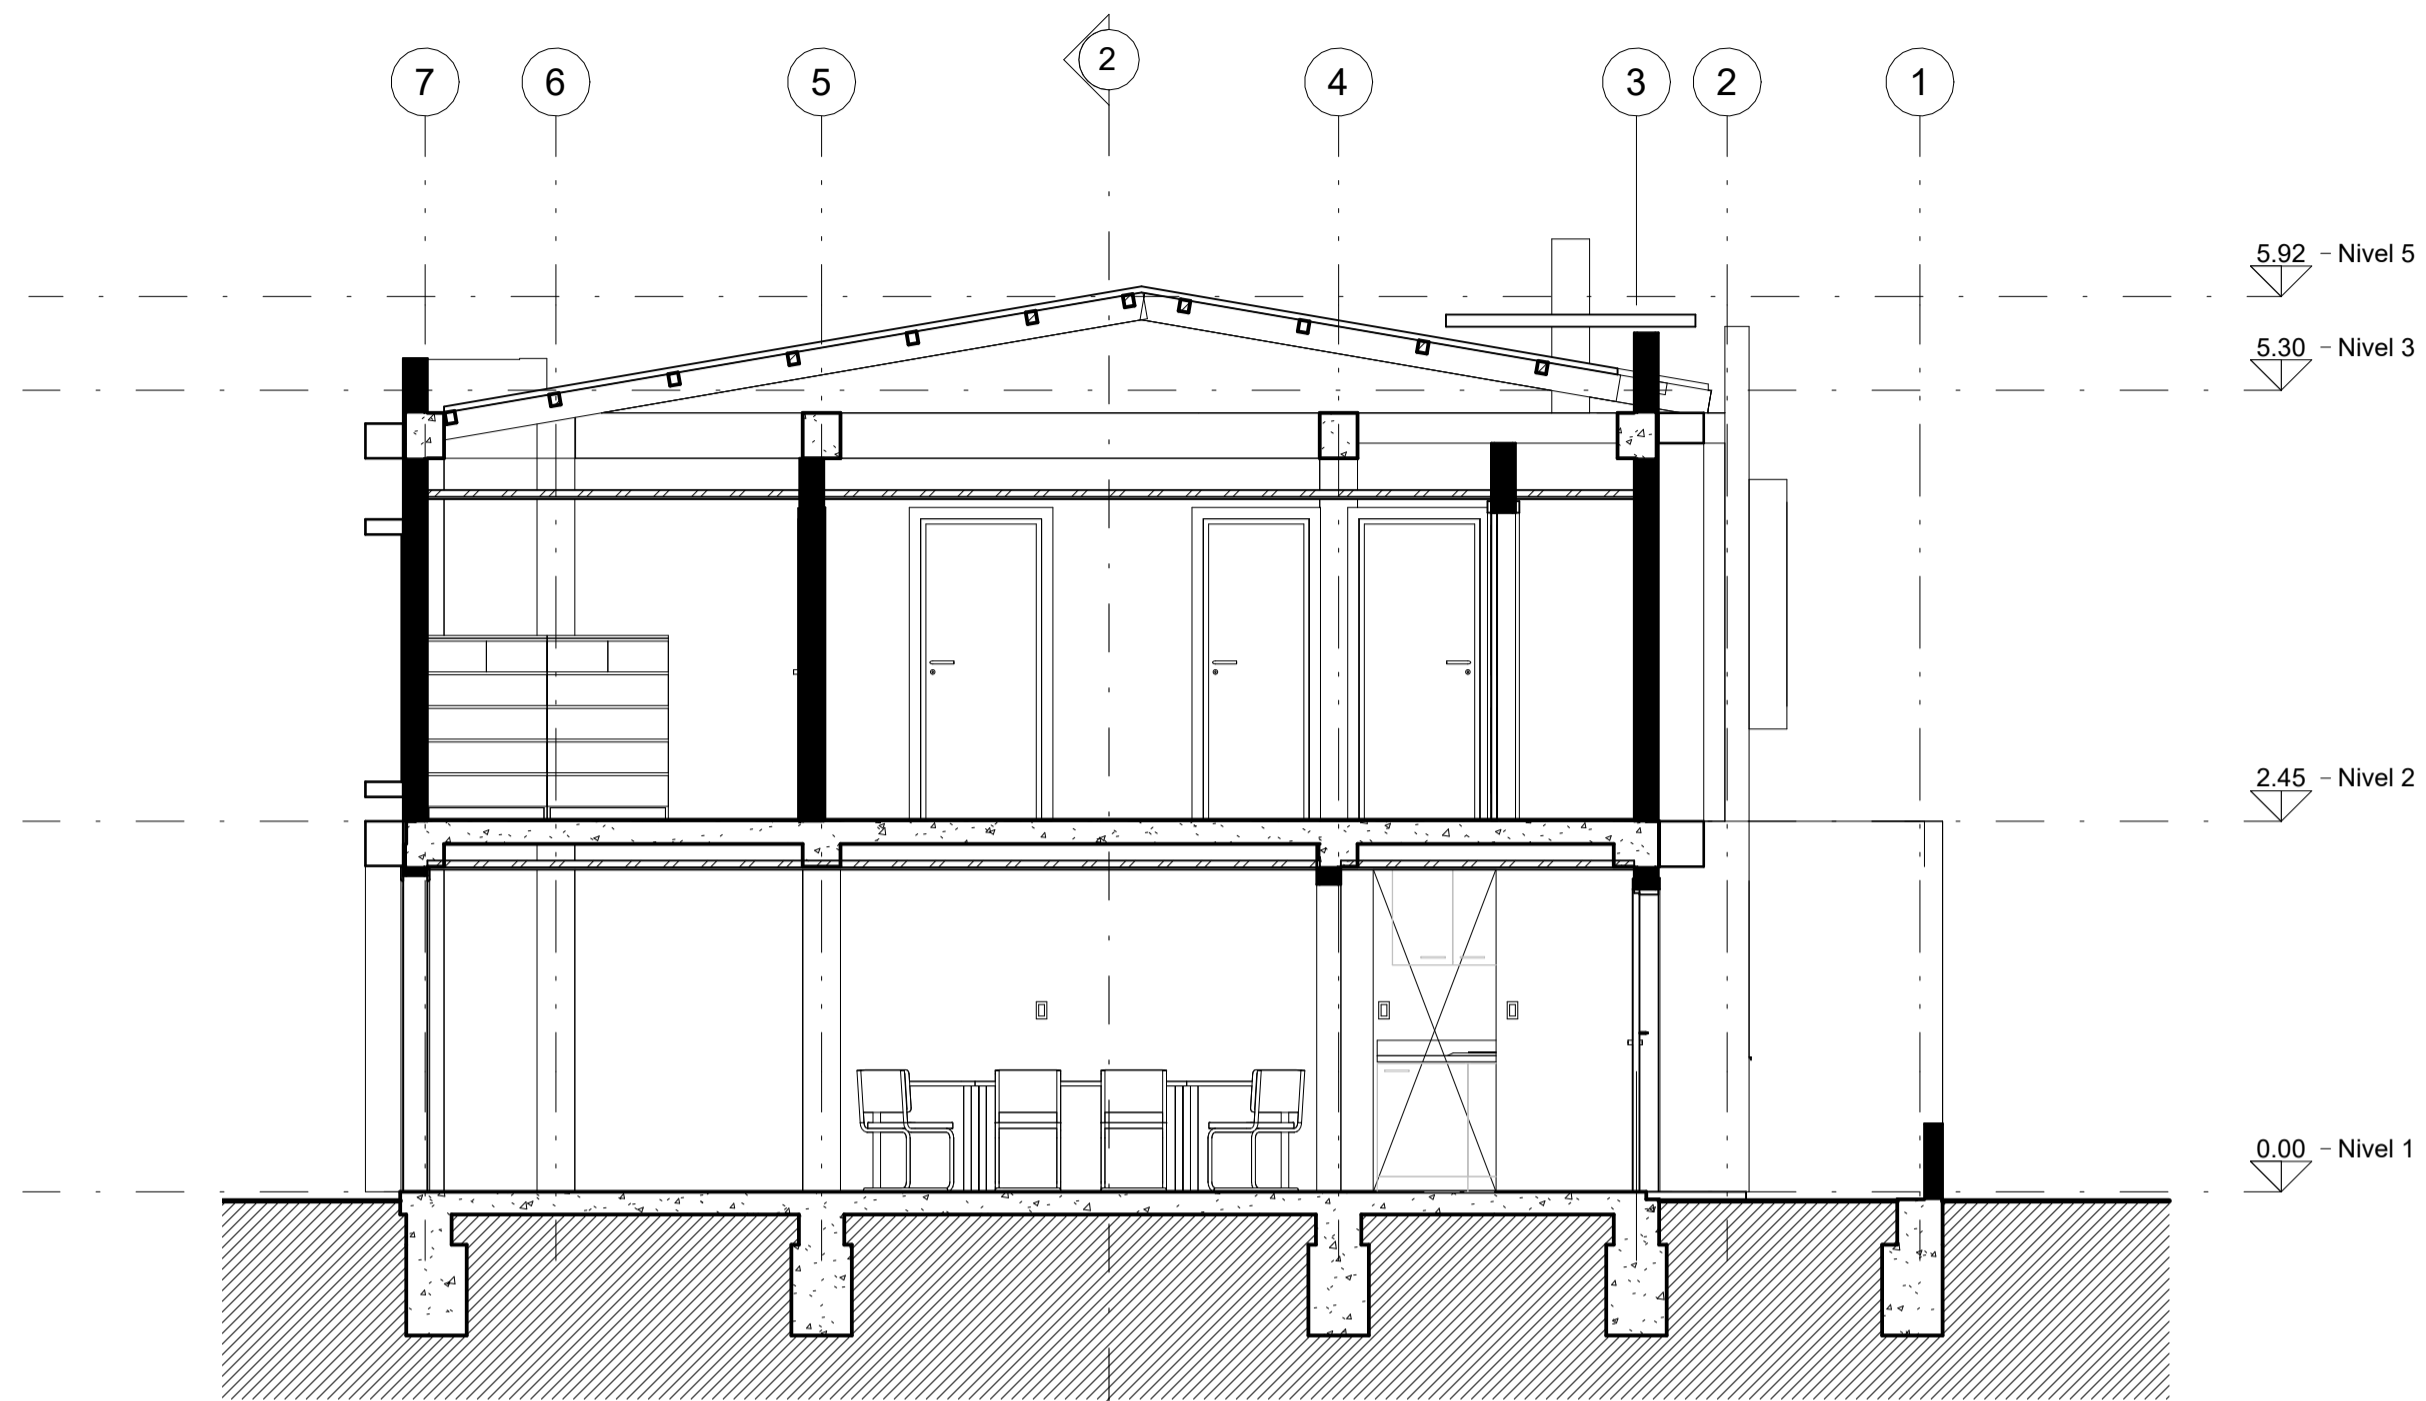

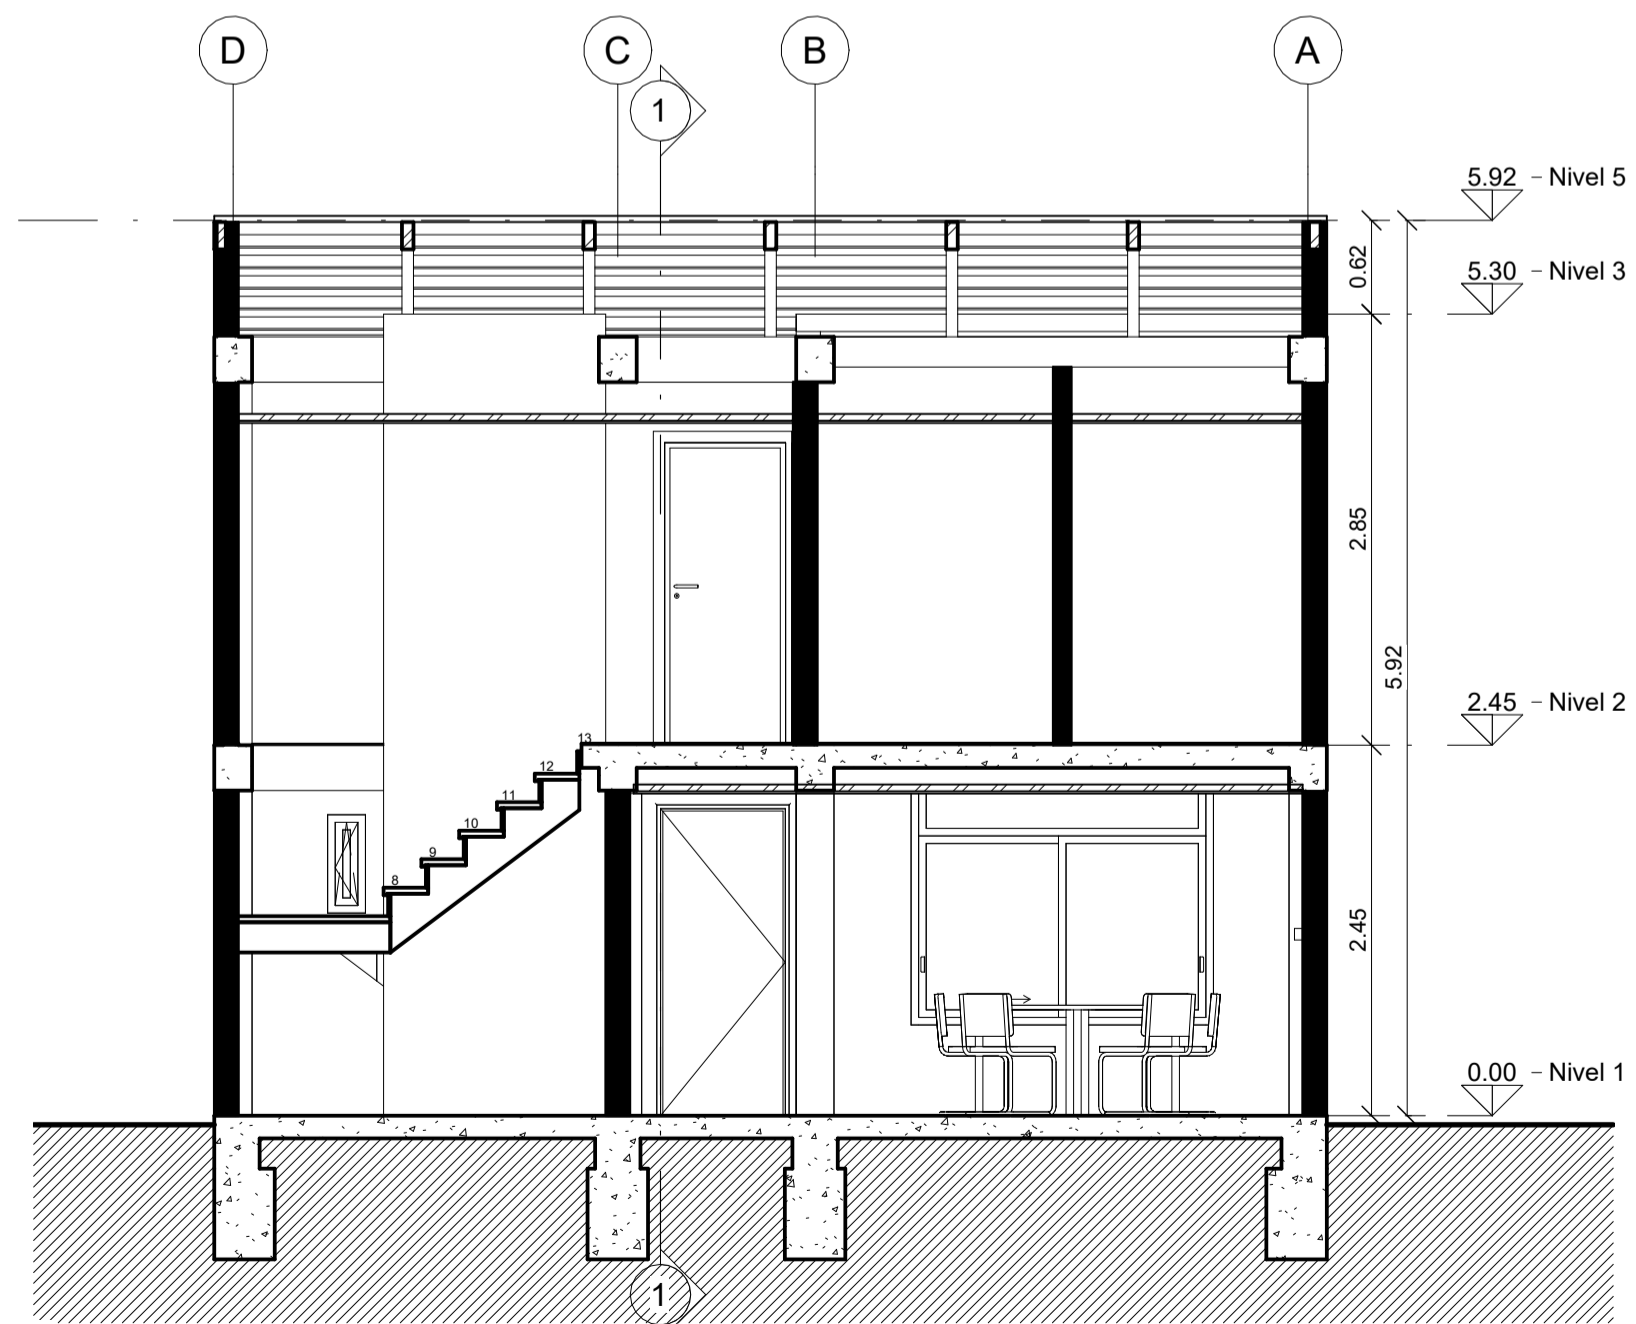

X00-V	X00-V
30	16/09/24
 UNIVERSIDAD La Gran Colombia	
FACULTAD DE ARQUITECTURA	
PROYECTO	
REHABILITACION DE POBLACION VULNERABLE POR FENOMENOS DE RIESGO DE TIERRA DE LOS BARRIOS AMBULOS Y PASADUL	
BOGOTA 2021	
COMENDACIONES	
<ul style="list-style-type: none">  Corte o seccion  Indicador de alzado  Nivel en planta de tierra  Nivel en alzado 	
LOCALIZACION	
	
MODIFICACIONES	
FECHA	
DOCENTE TITULAR	
V°F ANA FABIAN ENRIQUE BAEZ ALVAREZ	
ESTUDIANTE	
JOHAN SEBASTIAN RODRIGUEZ BOGOTIA	
CODIGO	
10287080	
TUTOR REPRESENTACION	
V°F	
TUTOR ESTRUCTURAL	
V°F	
PLANOS DE REFERENCIA	
V°F APROBACION	
V°F PROPIETARIO	
V°F AN CONSTRUCTORA	
V°F AN RESPONSABLE	
ASESOR DE DISEÑO	
ASESOR	
CONTENIDO	
ESCALA	
FECHA	
1 : 50	
FECHA DE OCTUBRE DE 2021	
FECHA COPIA	
FECHA 3 DE OCTUBRE DE 2021	
PLANO No.	
DE	
A-00X	
A-00X	




1 Corte Longitudinal
A115 1 : 50




2 Corte Transversal
A115 1 : 50

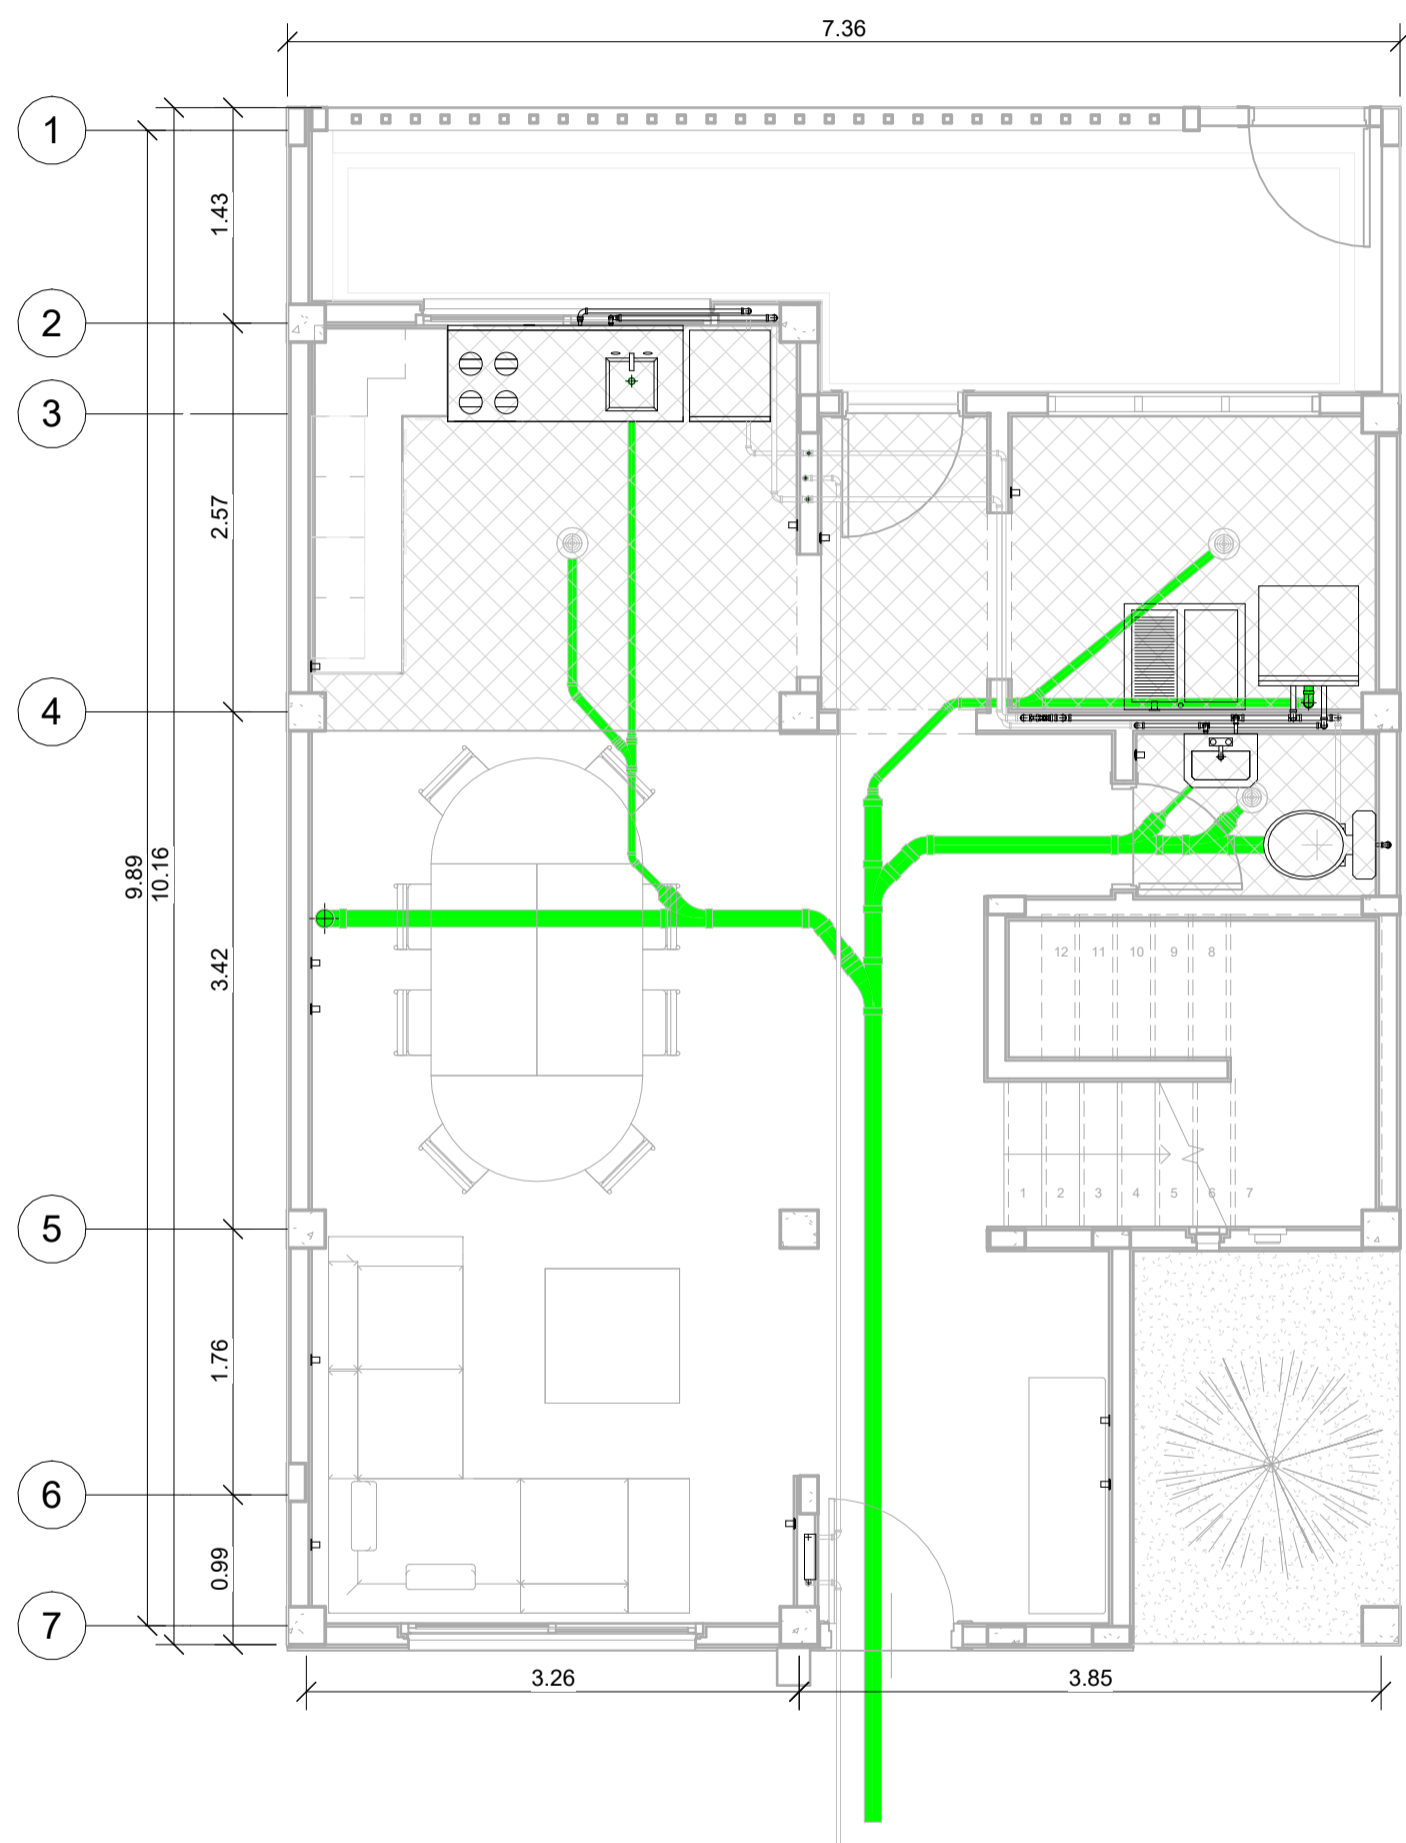


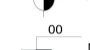


X00-V		X00-V	
30		16/09/2021	
 UNIVERSIDAD La Gran Colombia FACULTAD DE ARQUITECTURA			
PROYECTO			
REHABILITACION DE EDIFICACION VIGILANTE Y POR FUNDACION DE EDIFICACION DE MANA DE LOS BARRIOS AMBULOS Y PASADIZO			
BOGOTA 2021			
COMENDACIONES			
<ul style="list-style-type: none">  Corte o seccion  Indicador de alzado  Nivel en planta de tierra  Nivel en alzado 			
LOCALIZACION			
			
MODIFICACIONES		FECHA	
DOCENTE TITULAR			
Vº Vº AL FABIAN ENRIQUE BAEZ ALVAREZ			
ESTUDIANTE			
JOHAN SEBASTIAN RODRIGUEZ BOGOTIA			
CODIGO			
102870840			
TUTOR REPRESENTACION			
Vº Vº			
TUTOR ESTRUCTURAL			
Vº Vº			
PLANOS DE REFERENCIA			
Vº Vº APROBACION		Vº Vº PROPIETARIO	
Vº Vº AL CONSTRUCTORA		Vº Vº AL RESPONSABLE	
ASESOR DE DISEÑO		ASESOR	
CONTENIDO			
ESCALA		FECHA	
1 : 50		FECHA 1 DE OCTUBRE DE 2021	
		FECHA COPIA	
		FECHA 3 DE OCTUBRE DE 2021	
PLANO No.		DE	
A-00X		A-00X	

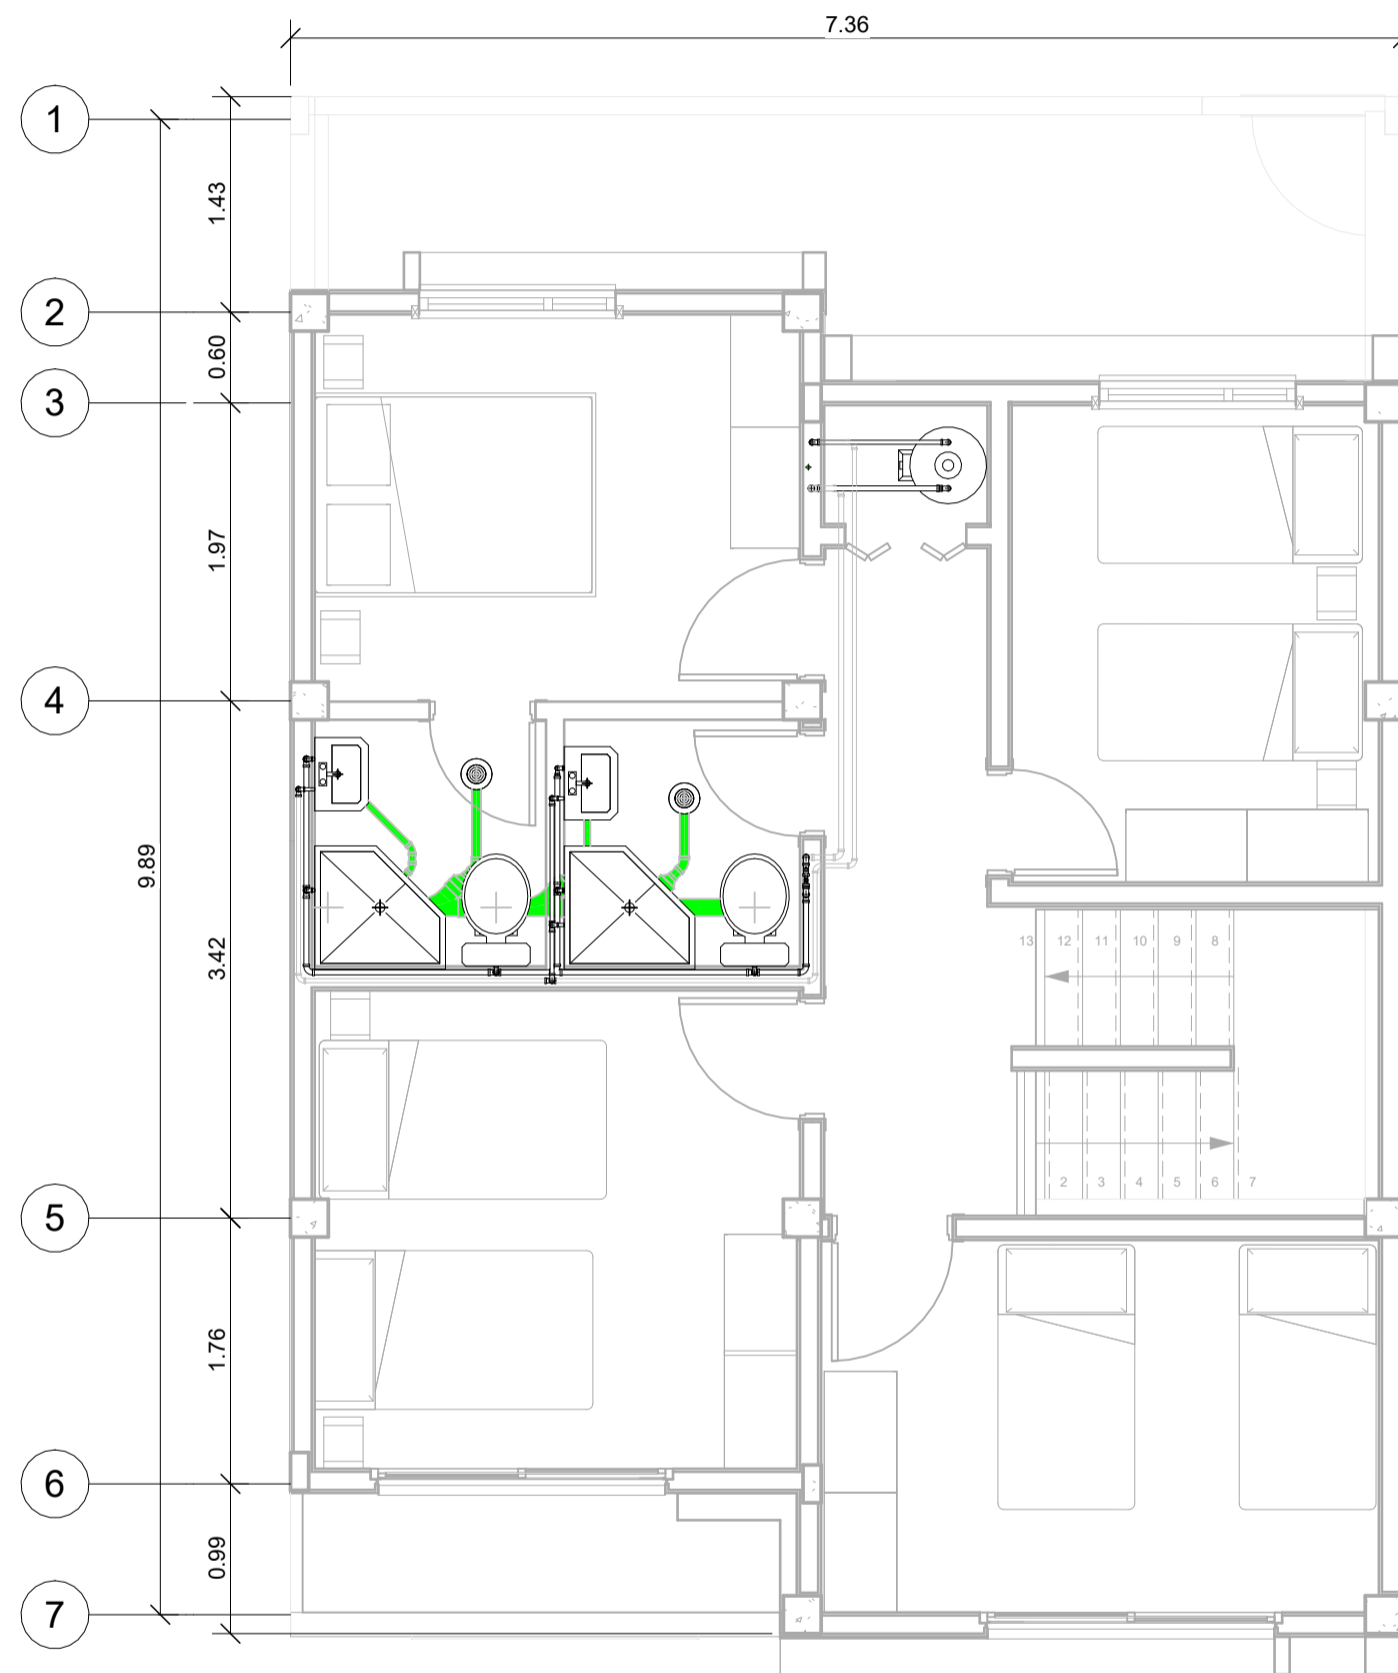


1 Aguas Negras del primer nivel
A116 1 : 50




2 Aguas negras del segundo nivel
A116 nivel 1 : 50


X00-V	X00-V
30	16/09/14
 UNIVERSIDAD La Gran Colombia	
FACULTAD DE ARQUITECTURA	
PROYECTO	
REHABILITACION DE EDIFICACION VULNERABLE POR FENOMENOS DE RESONANCIA DE MARCA DE LOS BARRIOS AMBULOS Y PASADIZO	
BOGOTA 2021	
CONVENCIONES	
	Corte o seccion
	Indicador de alzado
	Nivel en planta de tierra
	Nivel en alzado
LOCALIZACION	
	
MODIFICACIONES	FECHA
DOCENTE TITULAR	
V°/° AL FABRICAN ENRIQUE BAEZ ALVAREZ	
ESTUDIANTE	
JOHAN SEBASTIAN RODRIGUEZ BOGOTA	
CODIGO	
102870840	
TUTOR REPRESENTACION	
V°/°	
TUTOR ESTRUCTURAL	
V°/°	
PLANOS DE REFERENCIA	
V°/° APROBACION	V°/° PROPIETARIO
V°/° AL CONSTRUCTORA	V°/° AL RESPONSABLE
ASESOR DE DISEÑO	ASESOR
CONTENIDO	
ESCALA	FECHA
1 : 50	FECHA DE OCTUBRE DE 2021
	FECHA COPIA
	FECHA 3 DE OCTUBRE DE 2021
PLANO No.	DE
A-00X	A-00X

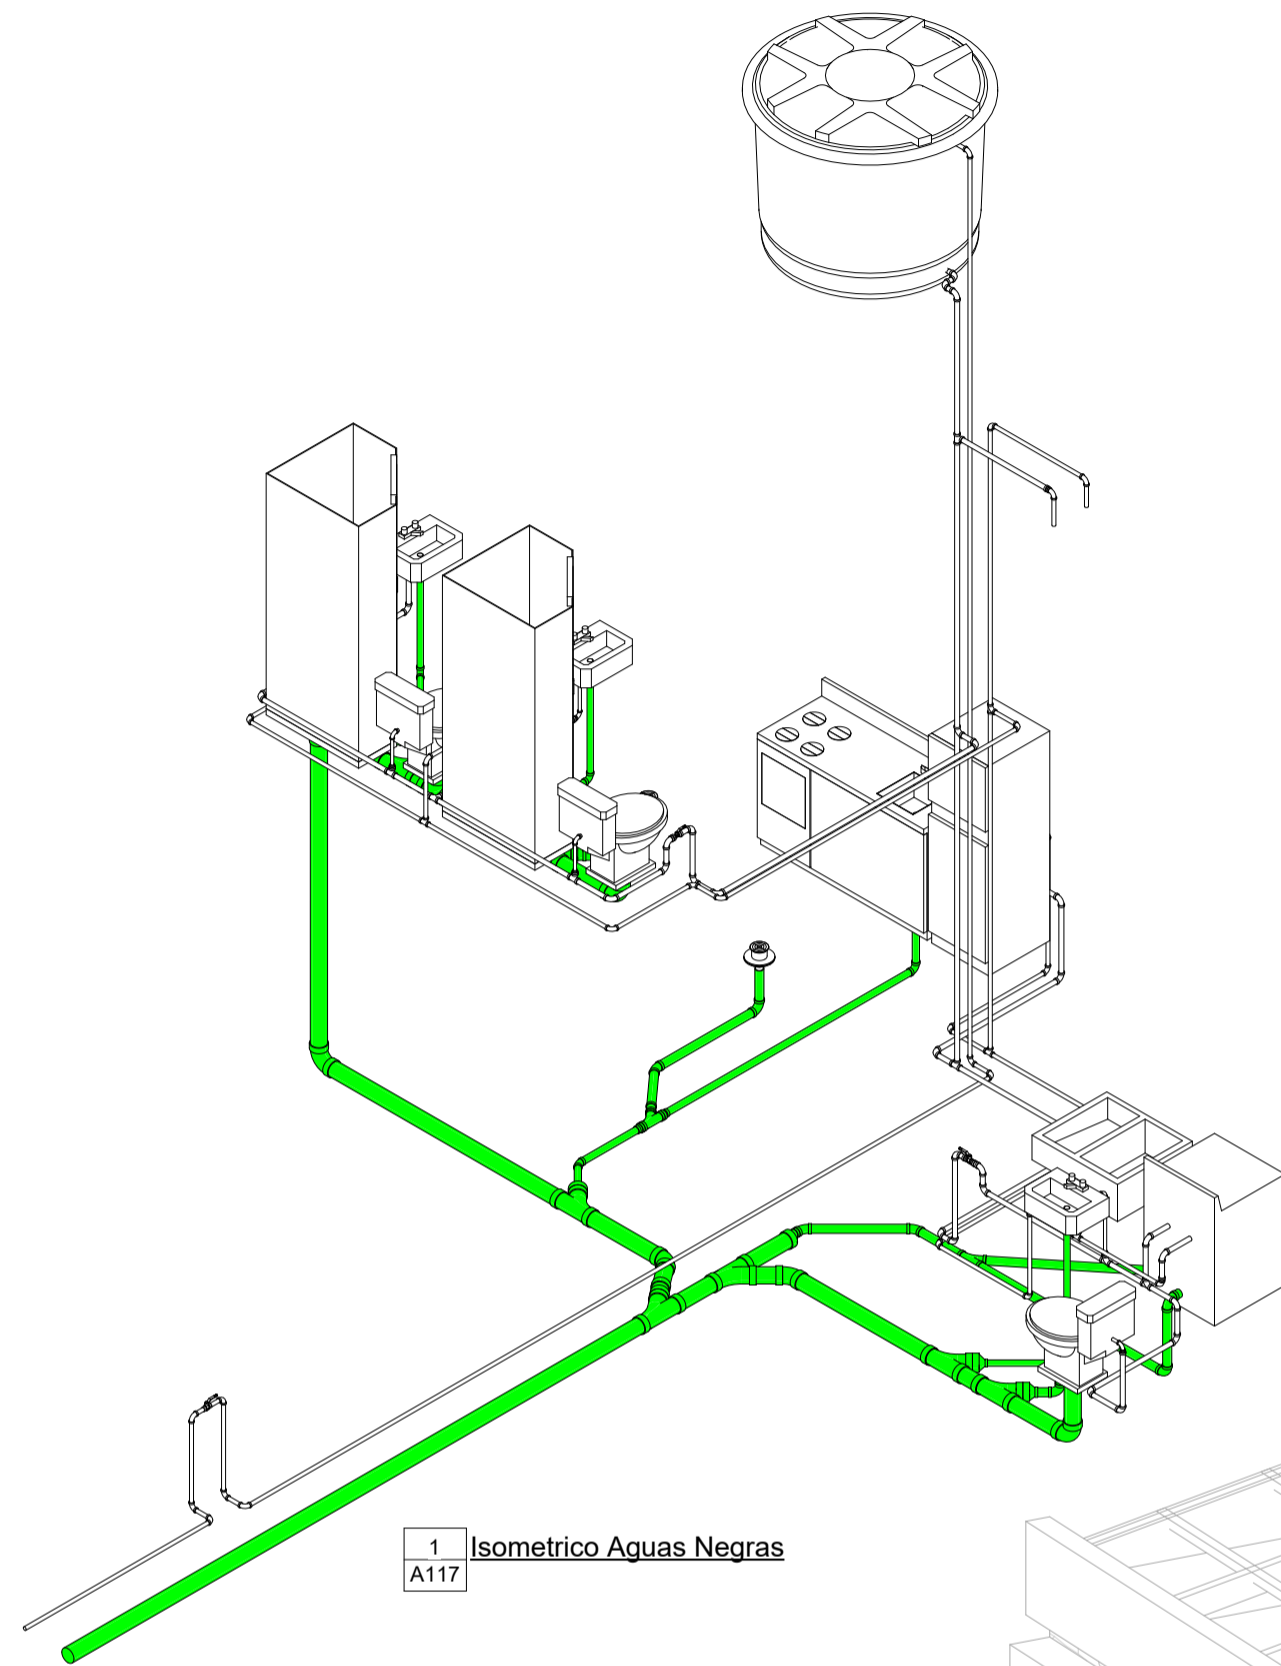

1 Isometrico Aguas Negras
A117

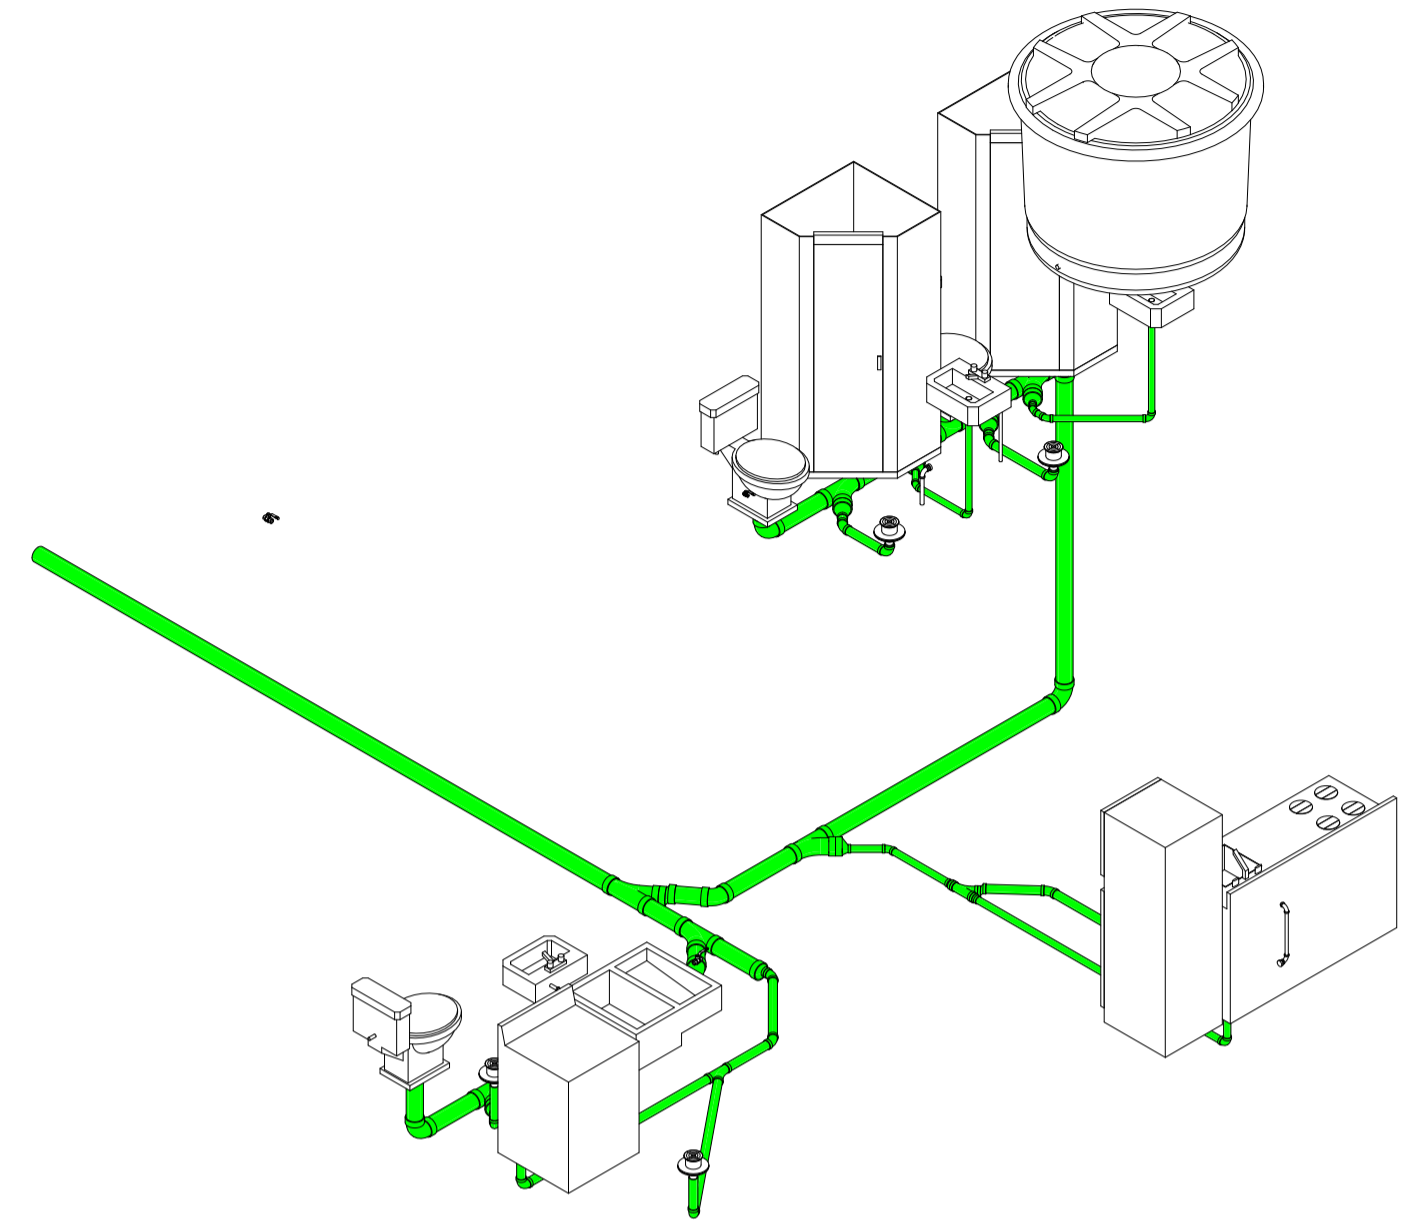

2 Isometrico Aguas Negras
Copia 1

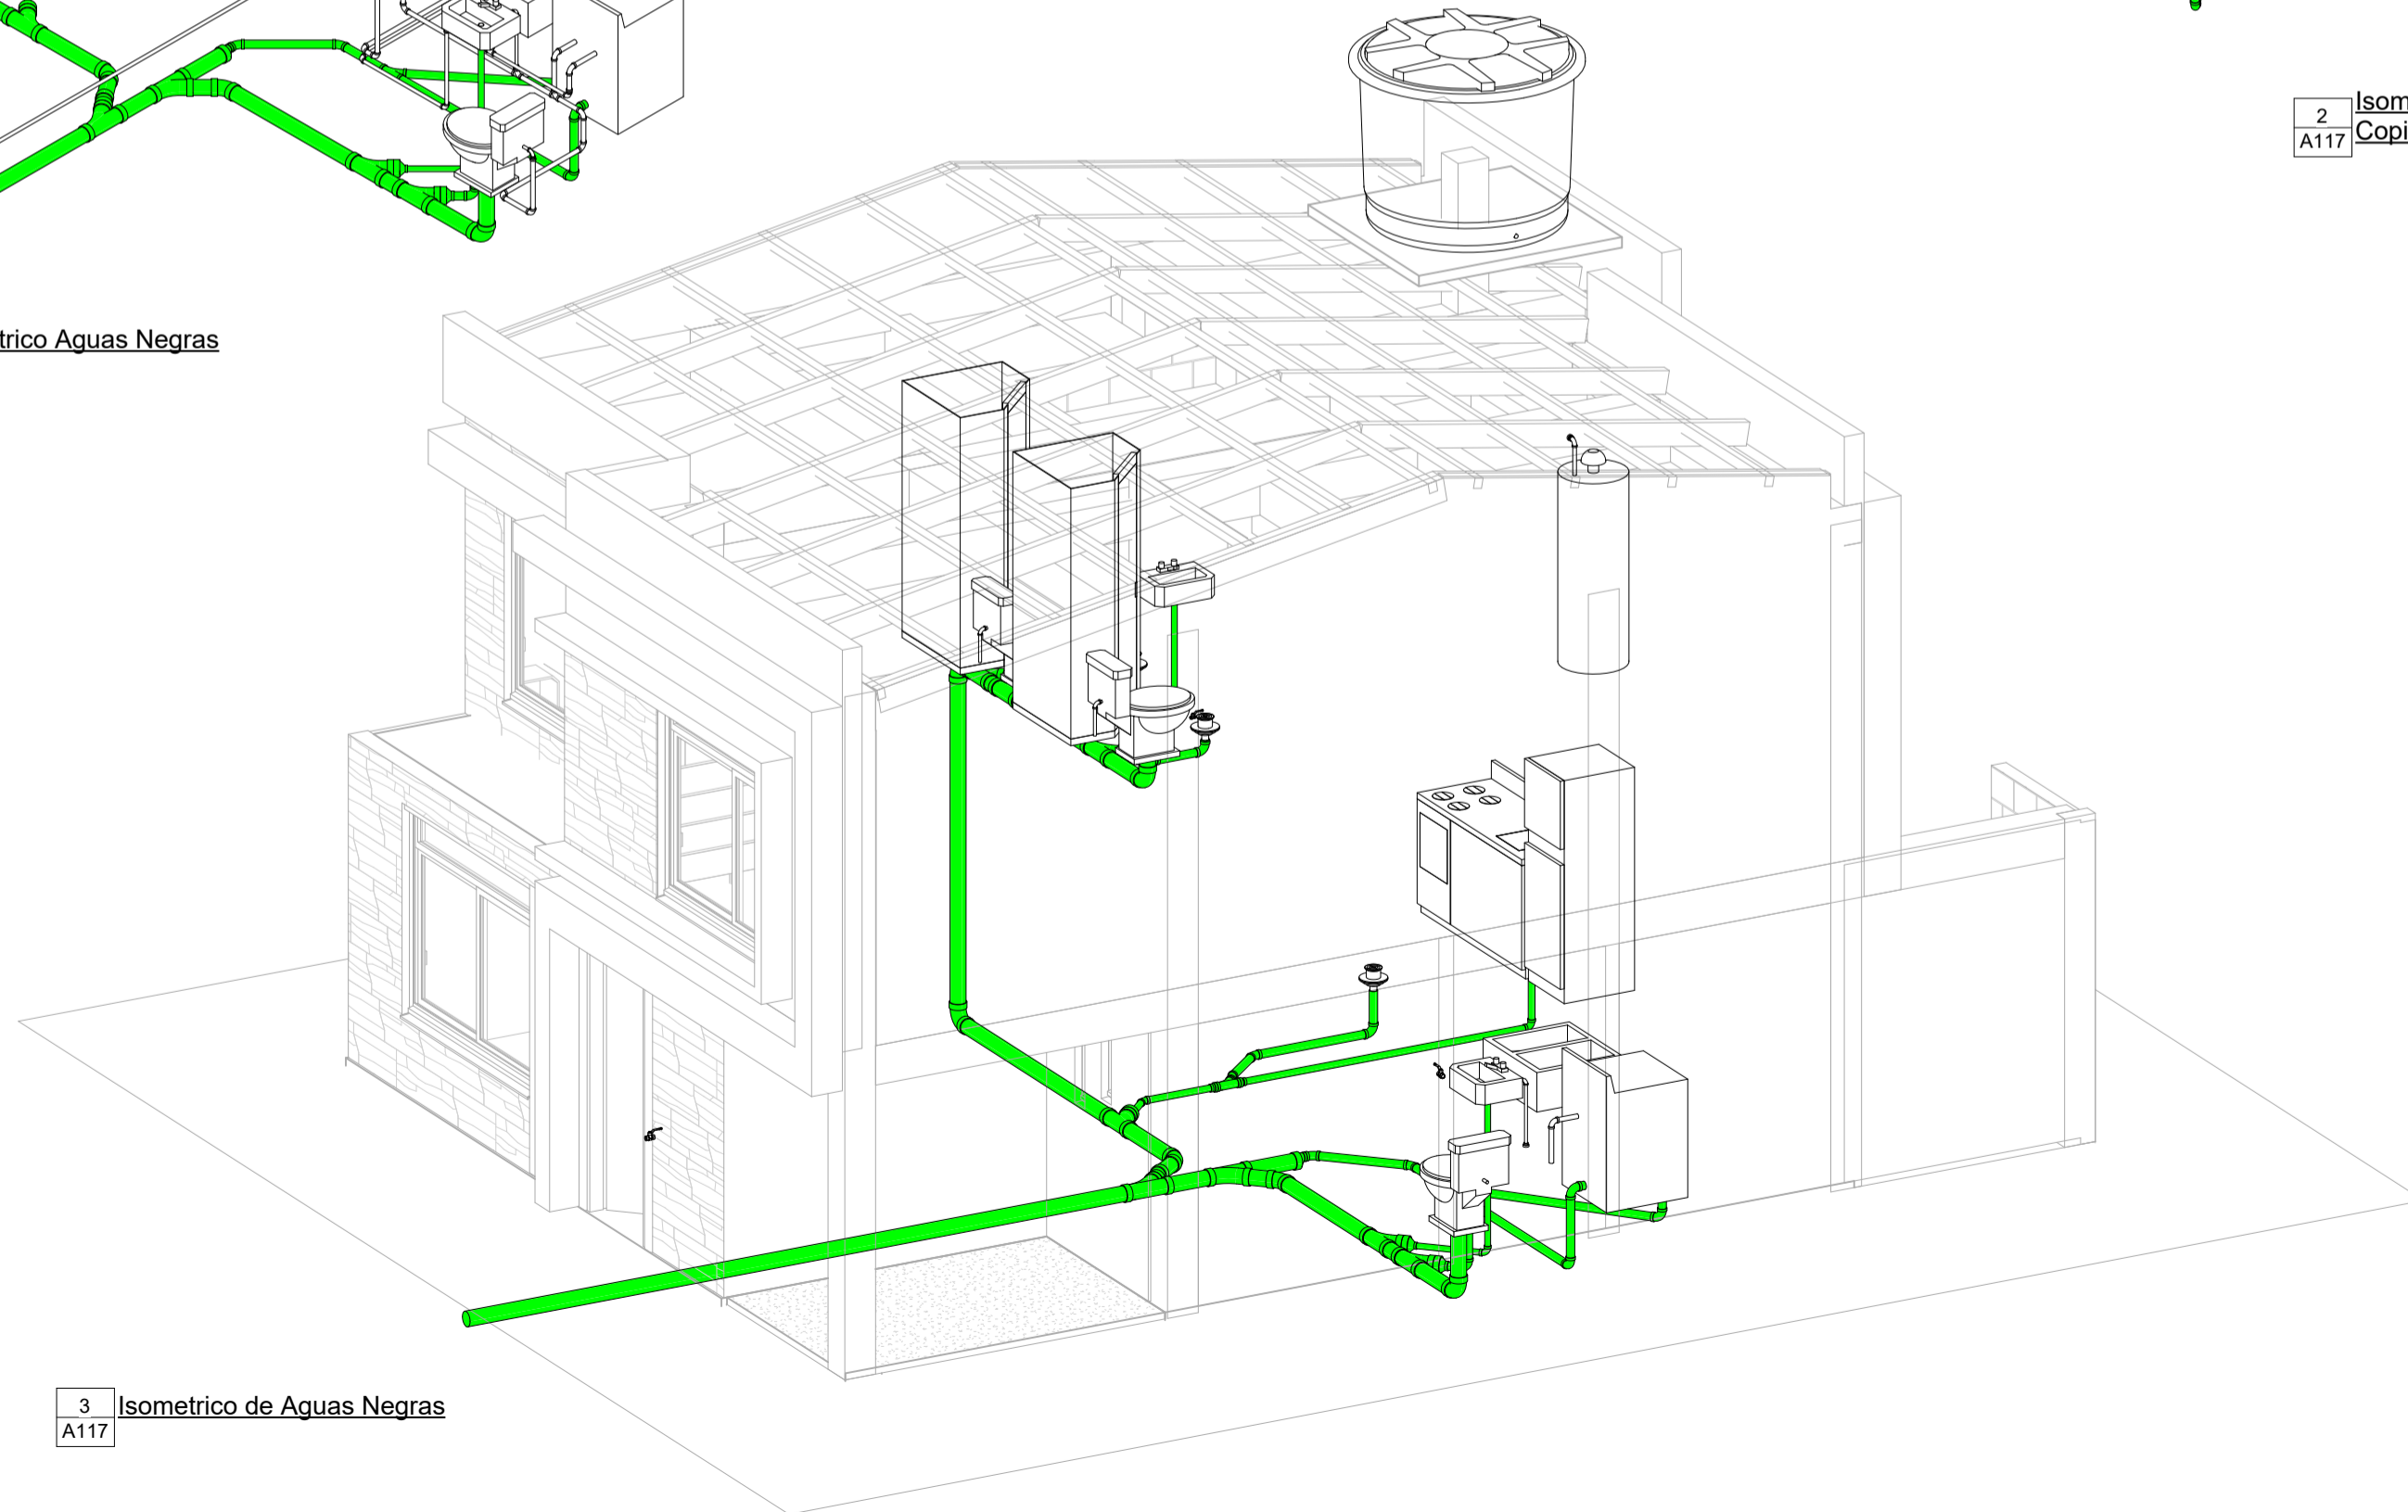

3 Isometrico de Aguas Negras
A117

X00-V X00-V
30 1/4 000/14



FACULTAD DE ARQUITECTURA

PROYECTO


REHABILITACION DE INFRAESTRUCTURA VIGILANTE POR
FINANCIAMIENTO REGIONAL DE MANEJO DE LOS SERVICIOS
ASISTIDOS Y PASADIZO

BOGOTA 2021

CONVENCIONES

- Corte o seccion
- Indicador de alzado
- Nivel en planta de tierra
- Nivel en alzado

LOCALIZACION

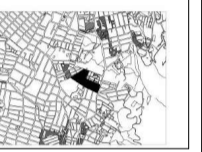

MODIFICACIONES FECHA

DOCENTE TITULAR

VºFº ANA FABIAN ENRIQUE BAEZ ALVAREZ

ESTUDIANTE

JOHAN SEBASTIAN RODRIGUEZ BOGOTIA

CODIGO

102870840

TUTOR REPRESENTACION

VºFº

TUTOR ESTRUCTURAL

VºFº

PLANOS DE REFERENCIA

VºFº APROBACION VºFº PROPIETARIO

VºFº ANA CONSTRUCTORA VºFº ANA RESPONSABLE

ASESOR DE DISEÑO ASESOR

CONTENIDO

ESCALA FECHA


FECHA 1 DE OCTUBRE DE 2021

FECHA COPIA


FECHA 3 DE OCTUBRE DE 2021

PLANO No. DE



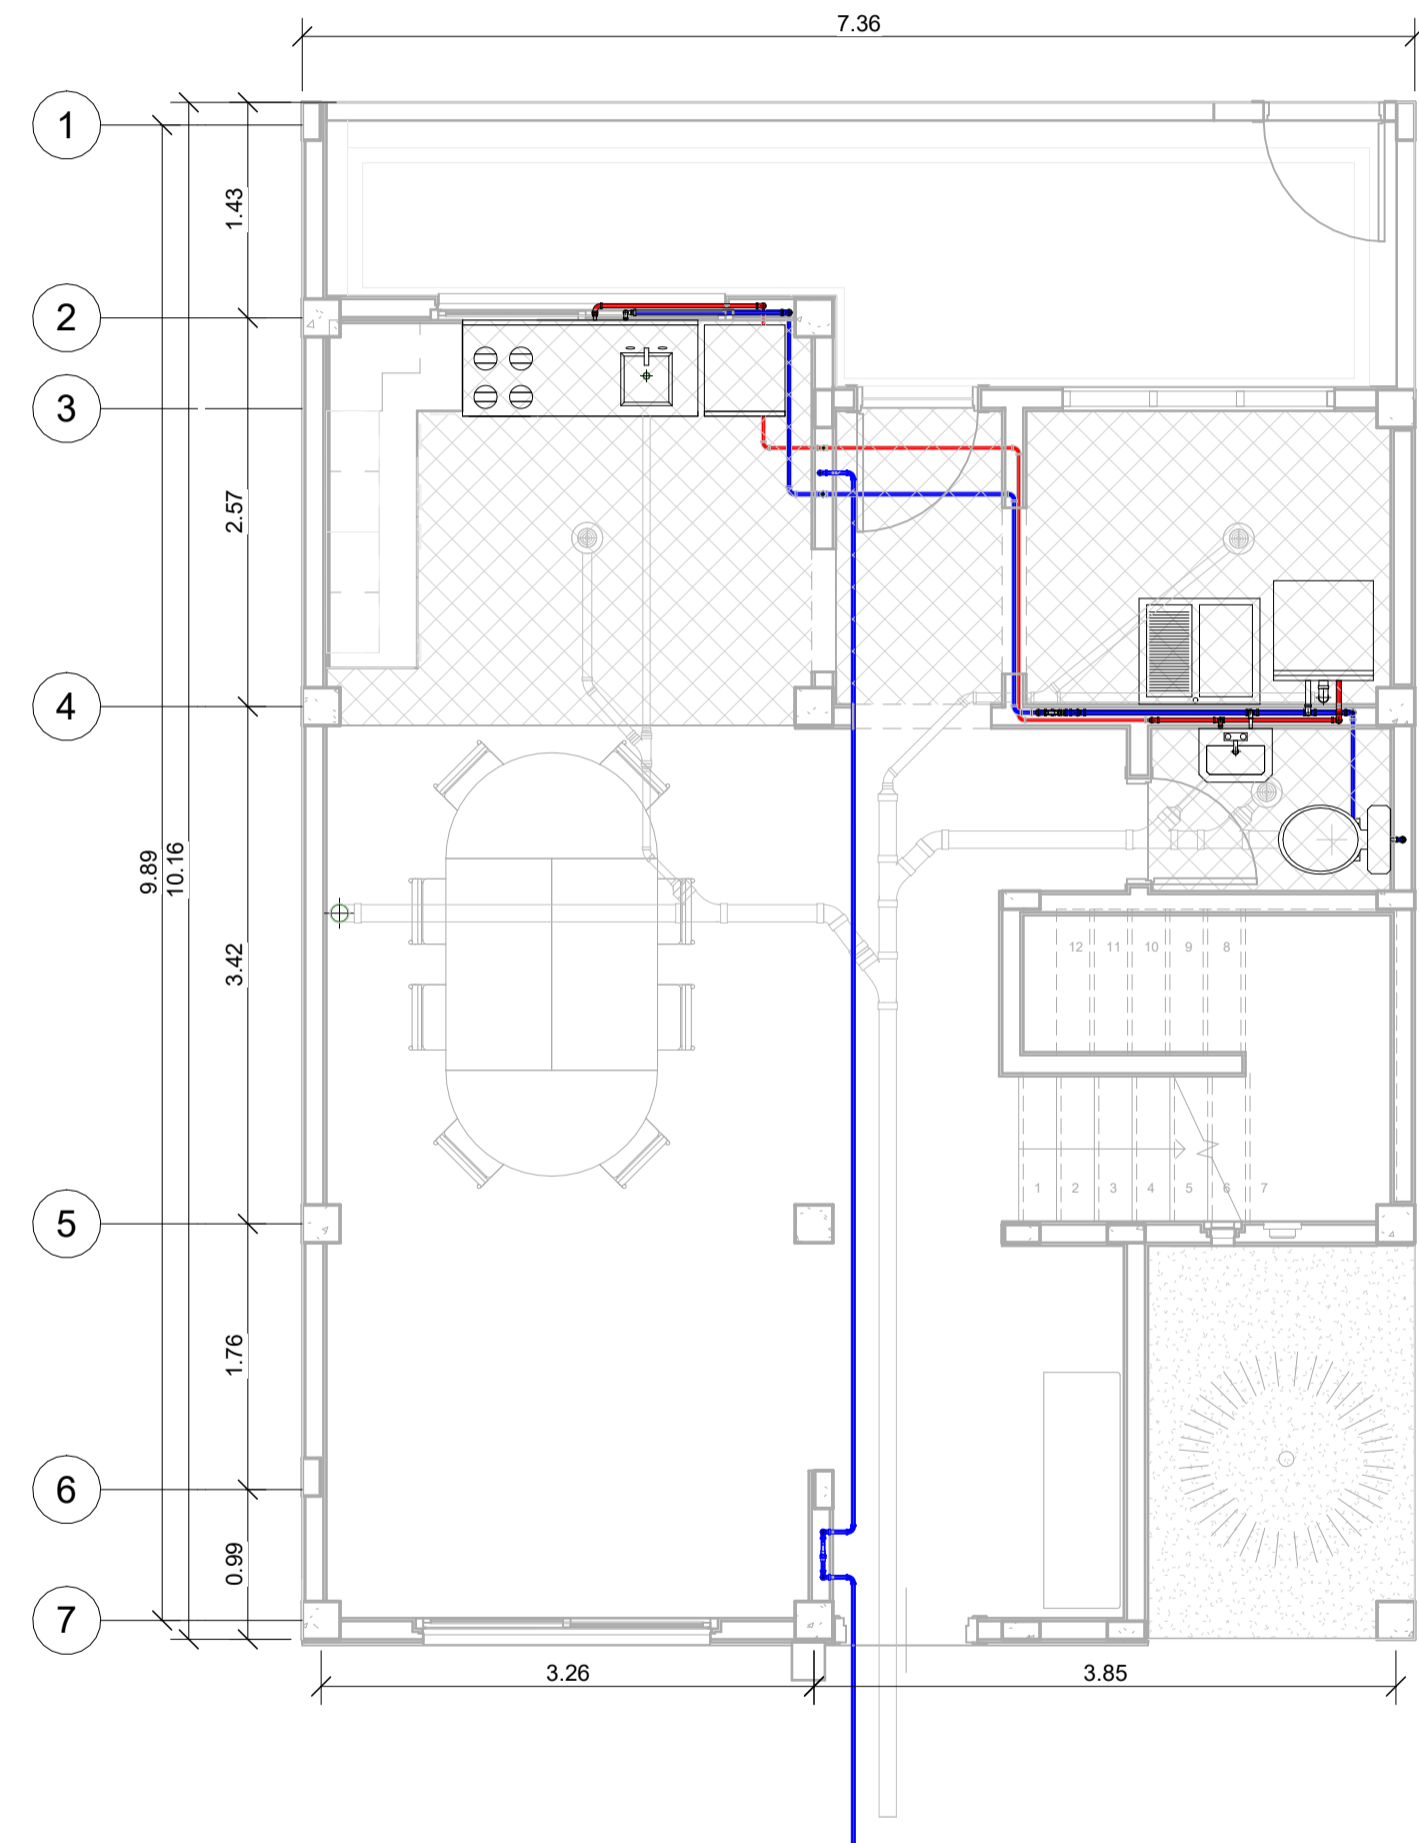


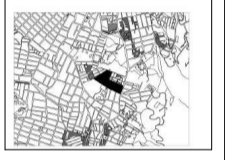
A-00X A-00X

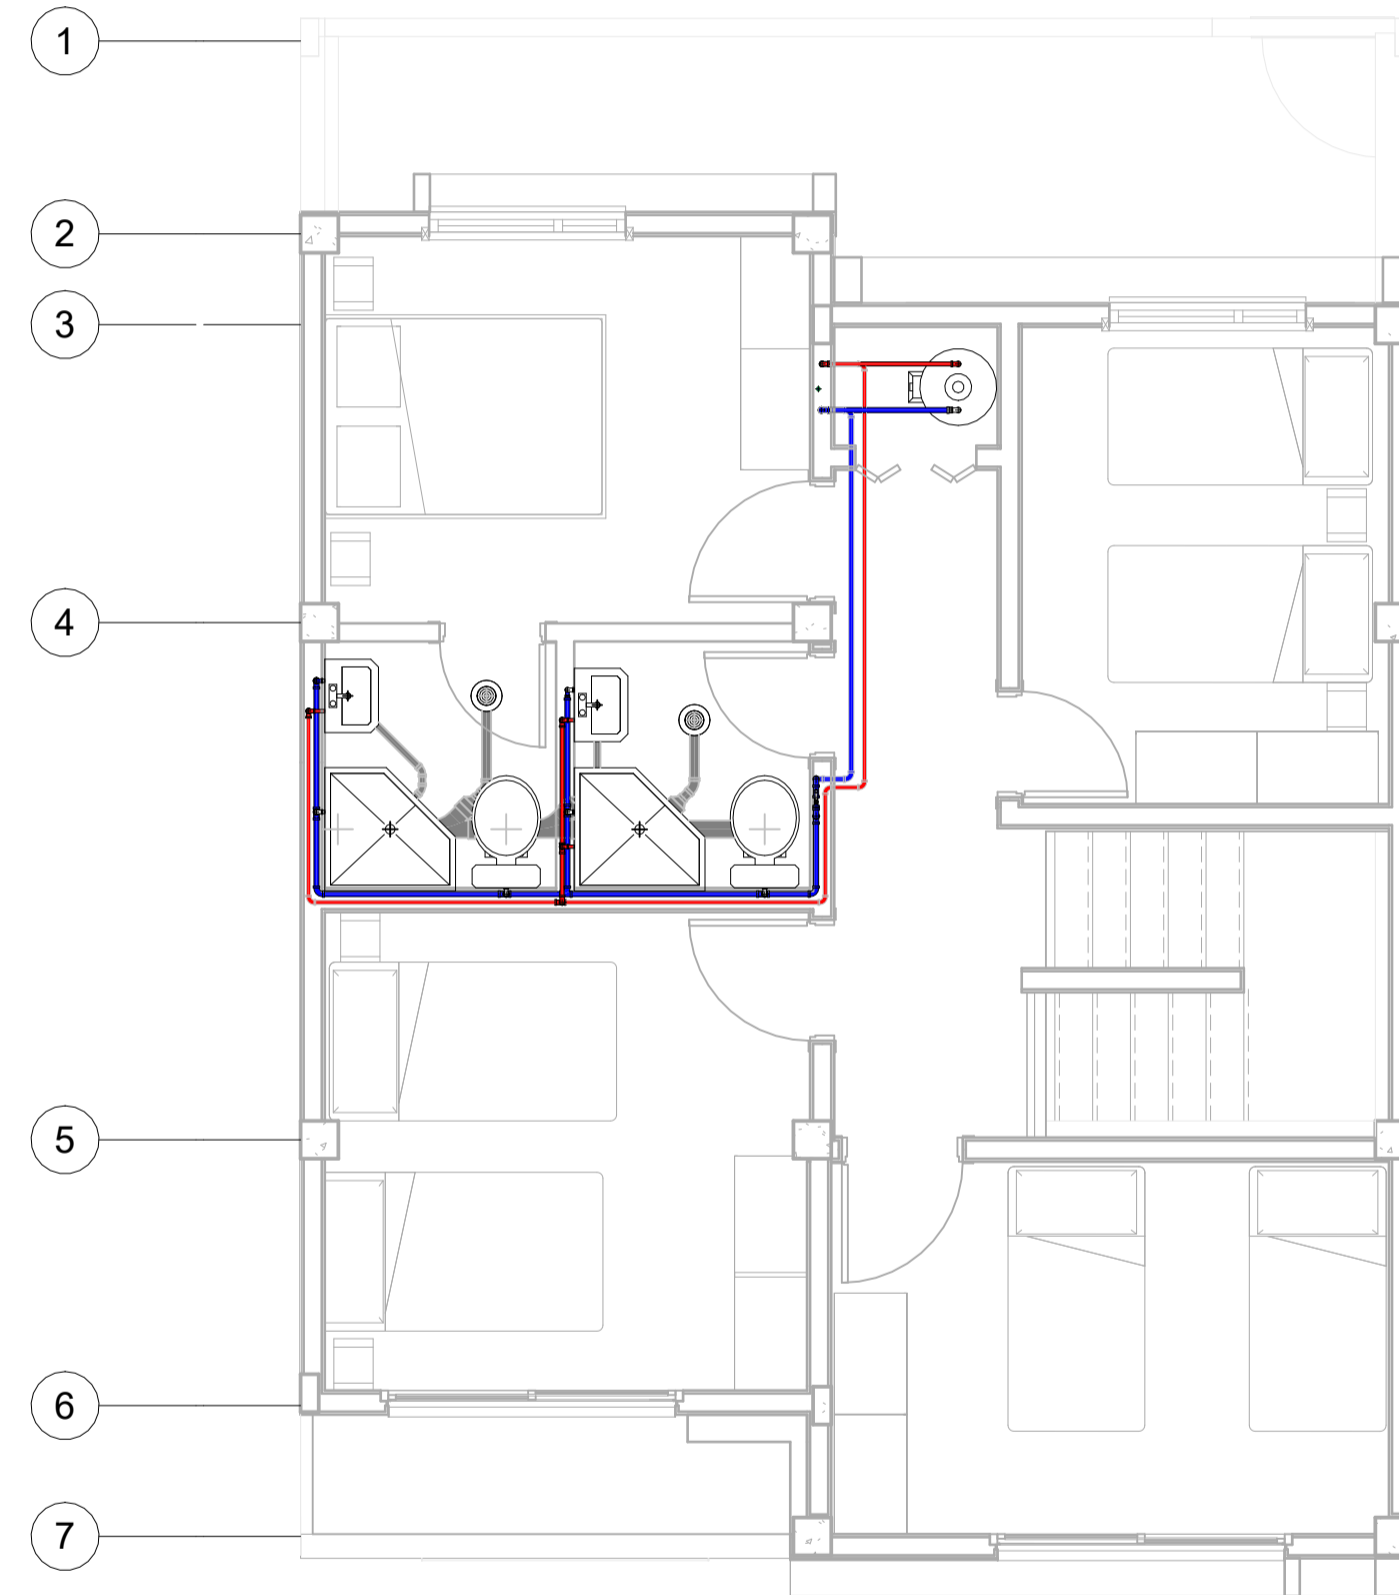


1 Agua fría y caliente primer nivel
A118




2 Agua fría y caliente del segundo piso
A118

X00-V	X00-V
30	16/09/14
 UNIVERSIDAD La Gran Colombia	
FACULTAD DE ARQUITECTURA	
PROYECTO	
REHABILITACION DE EDIFICACION VULNERABLE POR FENOMENOS DE RESONANCIA DE MARCA DE LOS BRANCO AMPLIOS Y PASADIZO	
BOGOTÁ 2021	
CONSEJEROS	
	Corte o sección
	Indicador de alzado
	Nivel en planta de tierra
	Nivel en alzado
LOCALIZACIÓN	
	
MODIFICACIONES	FECHA
DOCENTE TITULAR	
VºFº AL FABIAN ENRIQUE BAEZ ALVAREZ	
ESTUDIANTE	
JOHAN SEBASTIAN RODRIGUEZ BOGOTÁ	
CODIGO	
10287080	
TUTOR REPRESENTACION	
VºFº	
TUTOR ESTRUCTURAL	
VºFº	
PLANOS DE REFERENCIA	
VºFº APROBACION	VºFº PROPIETARIO
VºFº AL CONSTRUCTORA	VºFº AL RESPONSABLE
ASESOR DE DISEÑO	ASESOR
CONTENIDO	
ESCALA	FECHA
1 : 50	FECHA 1 DE OCTUBRE DE 2021
	FECHA COPIA
	FECHA 1 DE OCTUBRE DE 2021
PLANO No.	DE
A-00X	A-00X

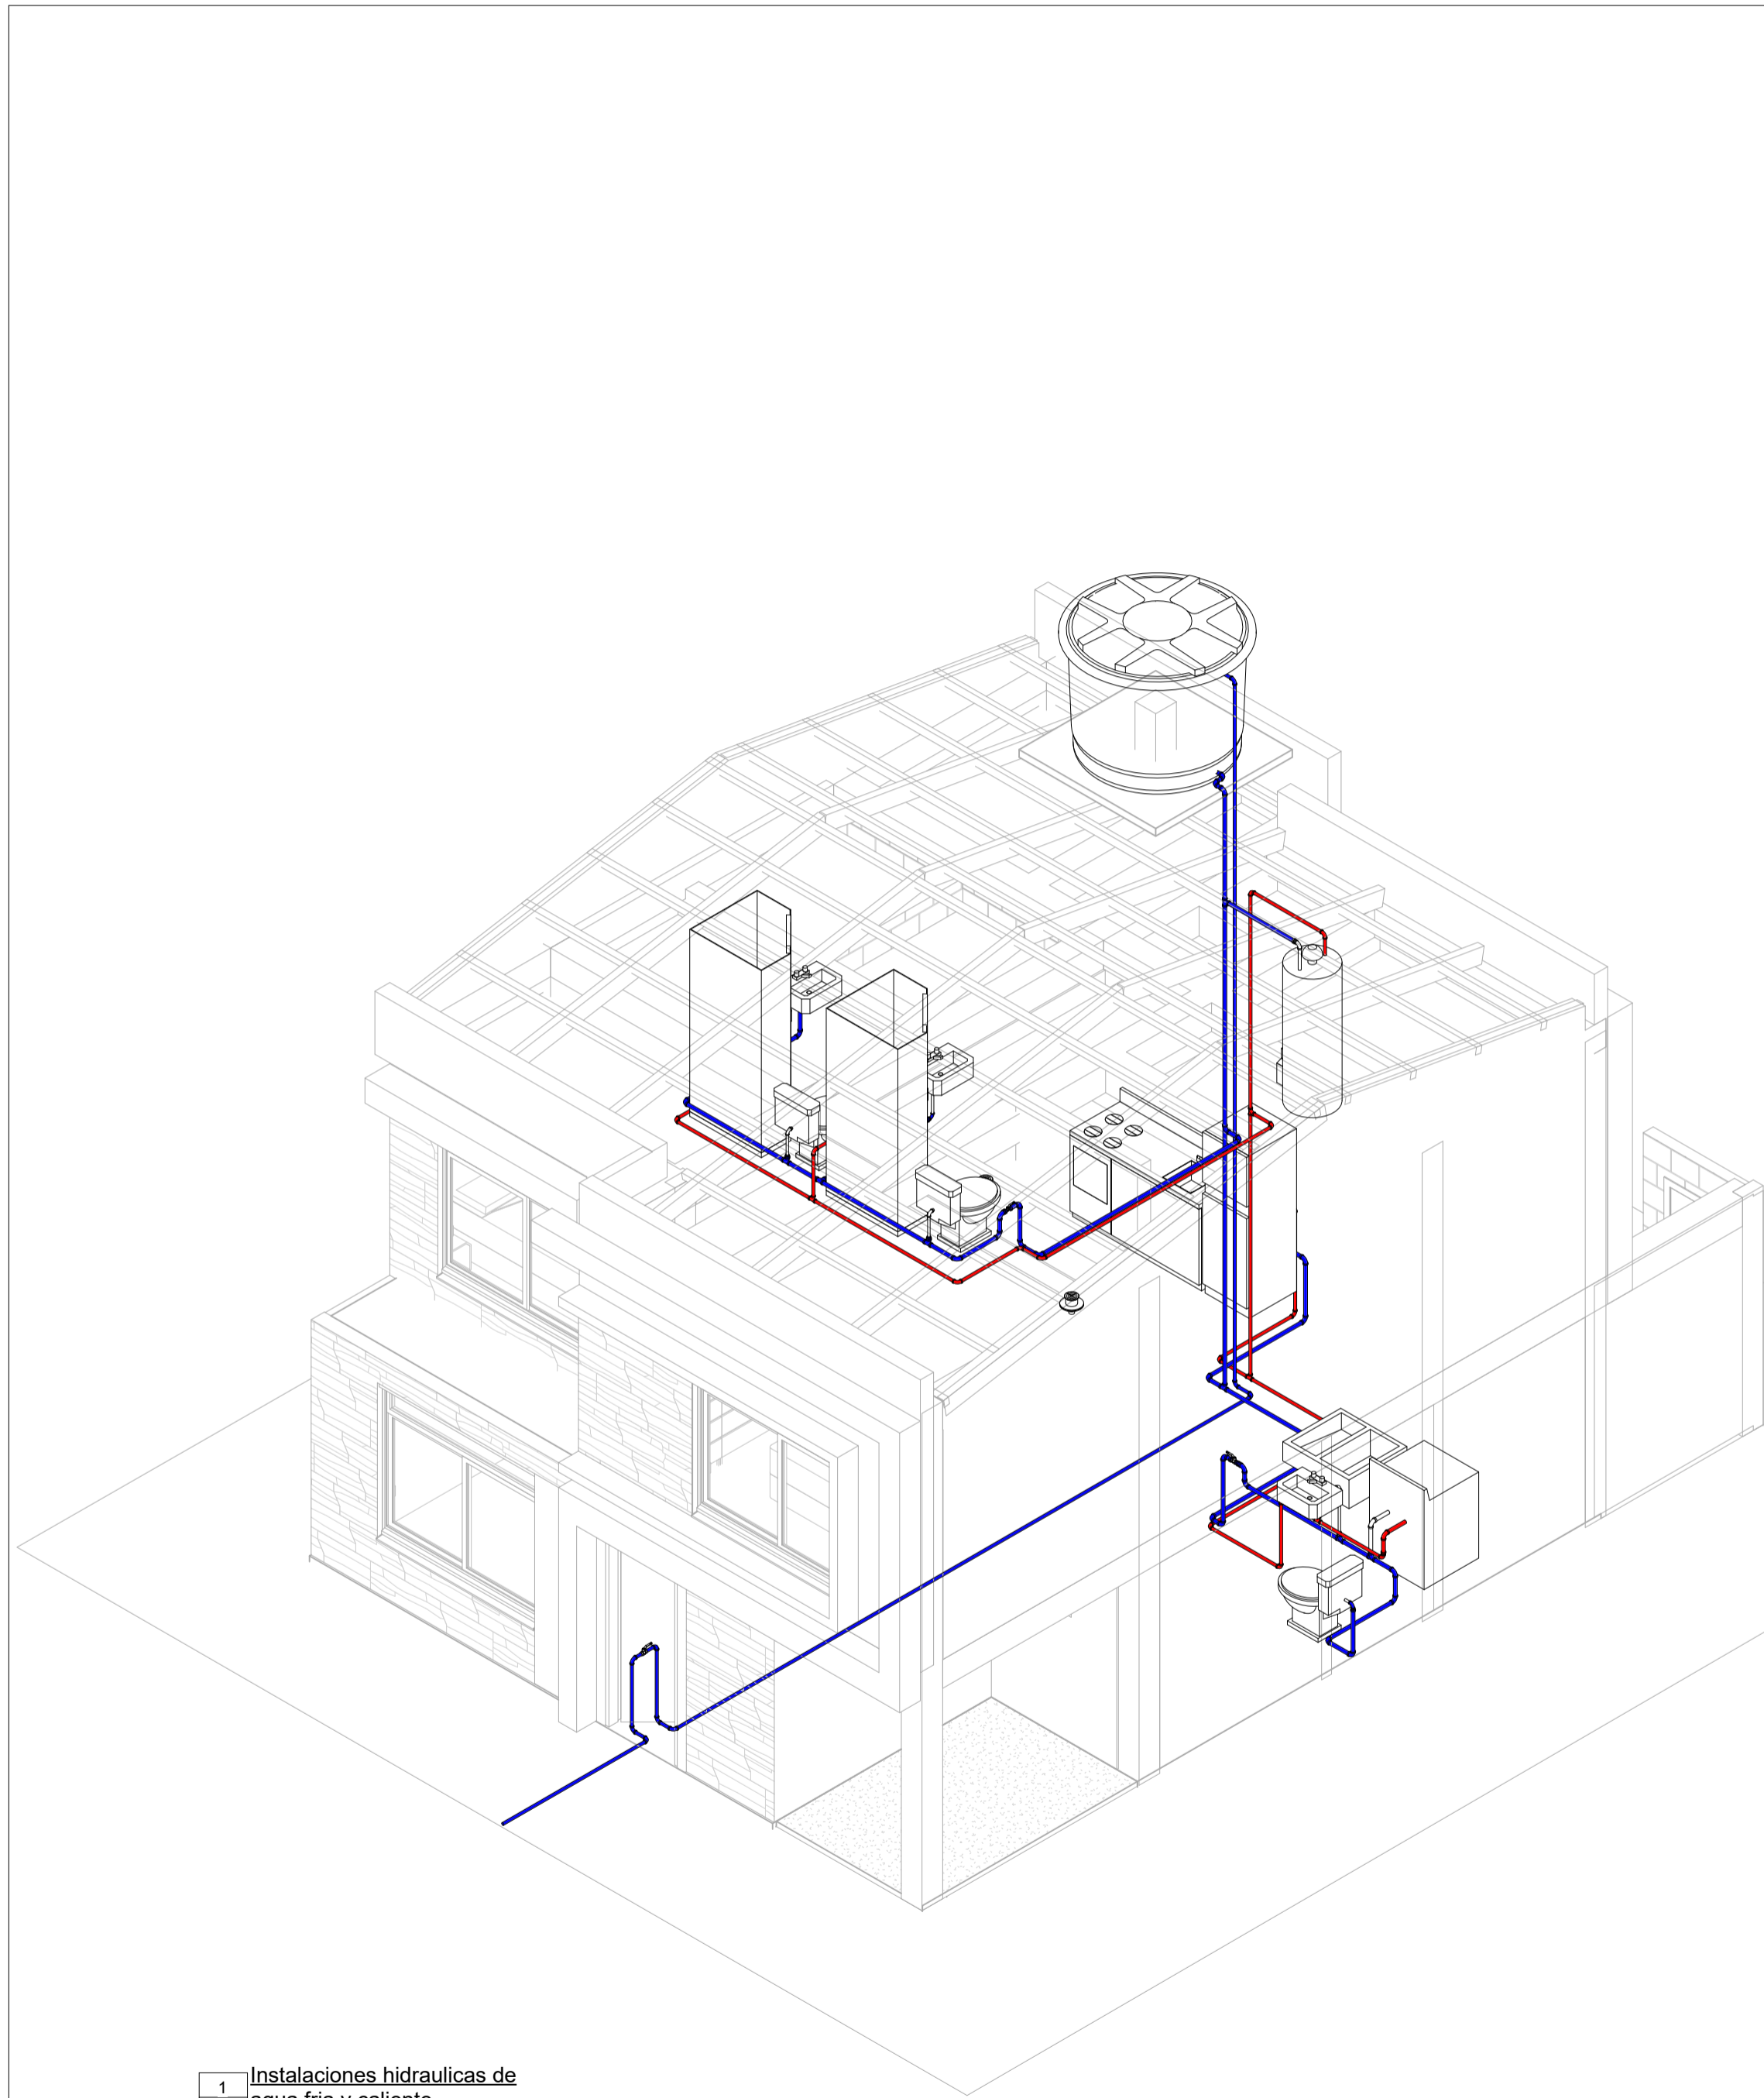

1 Instalaciones hidráulicas de
A119 agua fría y caliente

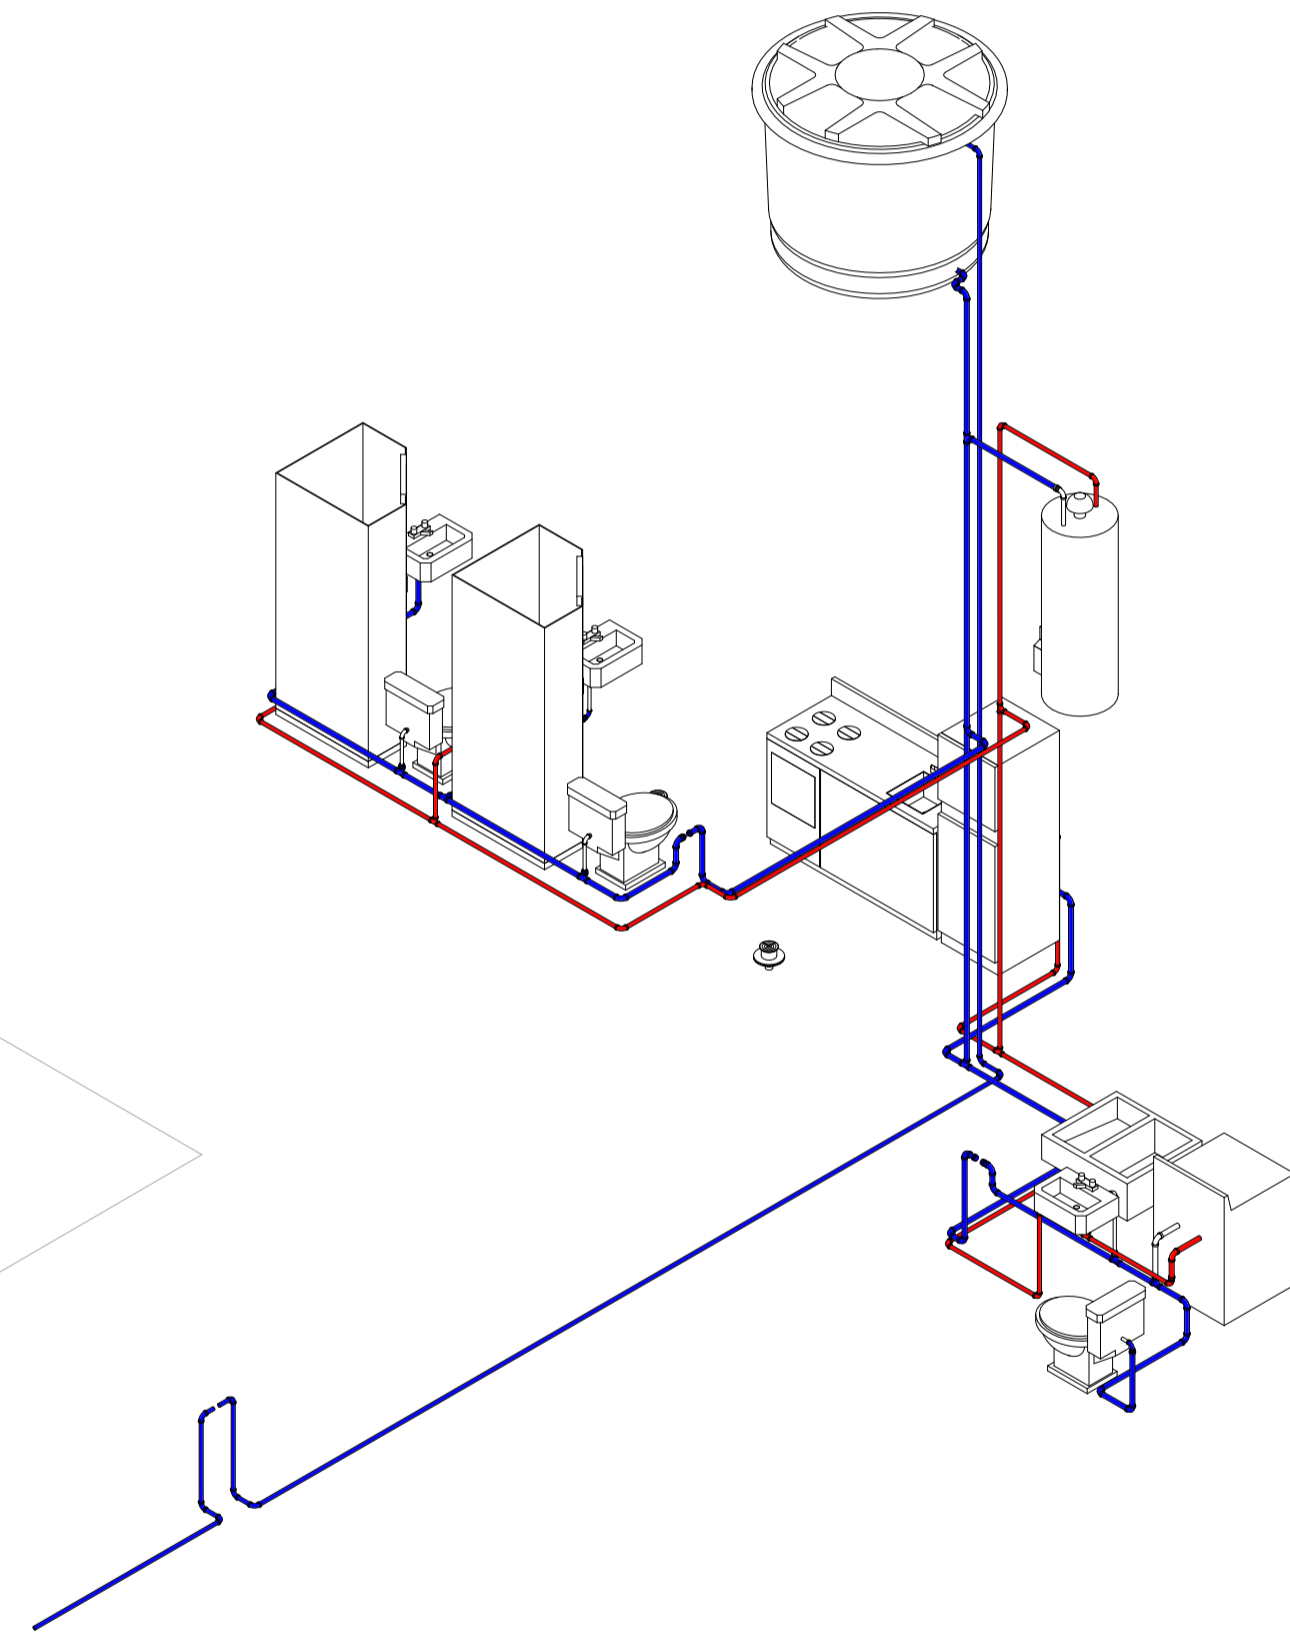

2 Isometria
A119

X00-V X00-V
30 1/40000/4



FACULTAD DE ARQUITECTURA

PROYECTO


REHABILITACION DE POBLACION VULNERABLE POR
FINANCIAMIENTO REGIONAL DE MANOS DE LOS SERVICIOS
ASISTENCIA Y PASADURA

BOGOTA 2021

CONVENCIONES

- Corte o seccion
- Indicador de alzado
- Nivel en planta de tierra
- Nivel en alzado

LOCALIZACION

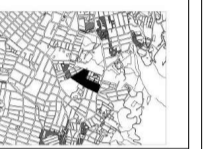

MODIFICACIONES

FEDIA

DOCENTE TITULAR

V°F° AL FABIAN ENRIQUE BAEZ ALVAREZ

ESTUDIANTE

JOHAN SEBASTIAN RODRIGUEZ BOGOTIA

CODIGO

102870840

TUTOR REPRESENTACION

V°F°

TUTOR ESTRUCTURAL

V°F°

PLANOS DE REFERENCIA

V°F° APROBACION

V°F° PROPIETARIO

V°F° AL CONSTRUCTORA

V°F° AL RESPONSABLE

ASESOR DE DISEÑO

ASESOR

CONTENIDO

ESCALA

FEDIA

FEDIA 1 DE OCTUBRE DE 2021

FEDIA COPIA


FEDIA 1 DE OCTUBRE DE 2021

PLANO No.


DE

A-00X

A-00X

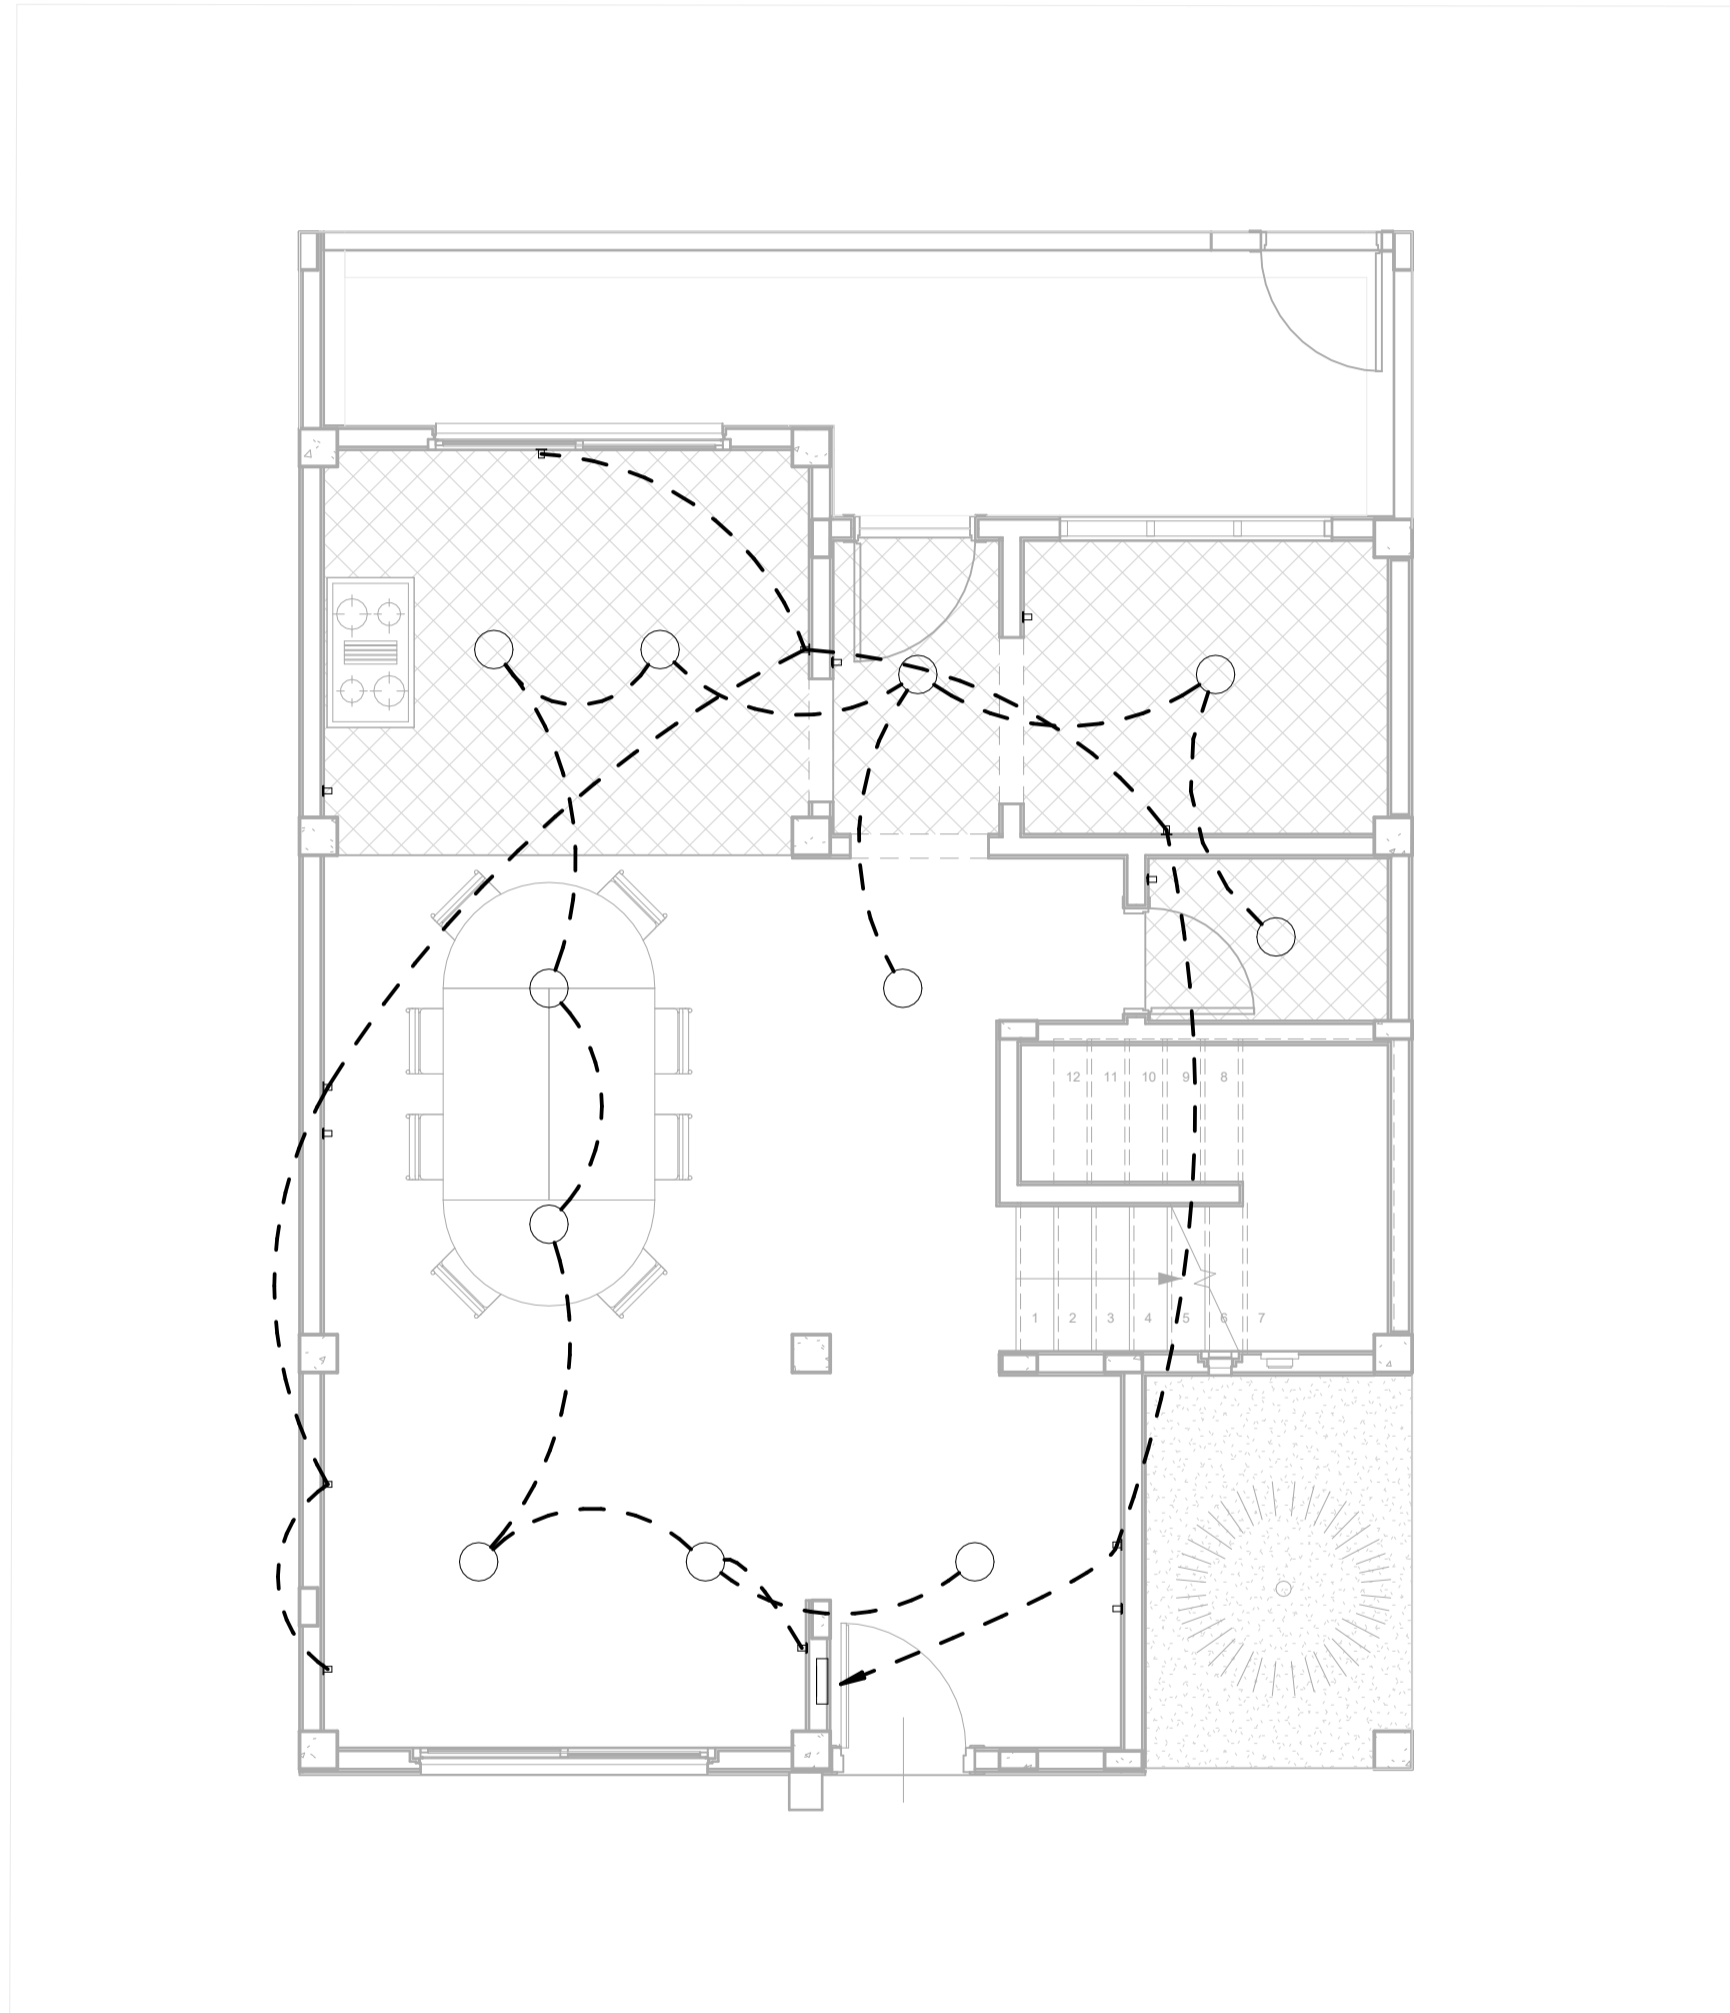

1 Nivel 1 plano de contactos y luminarias
A121

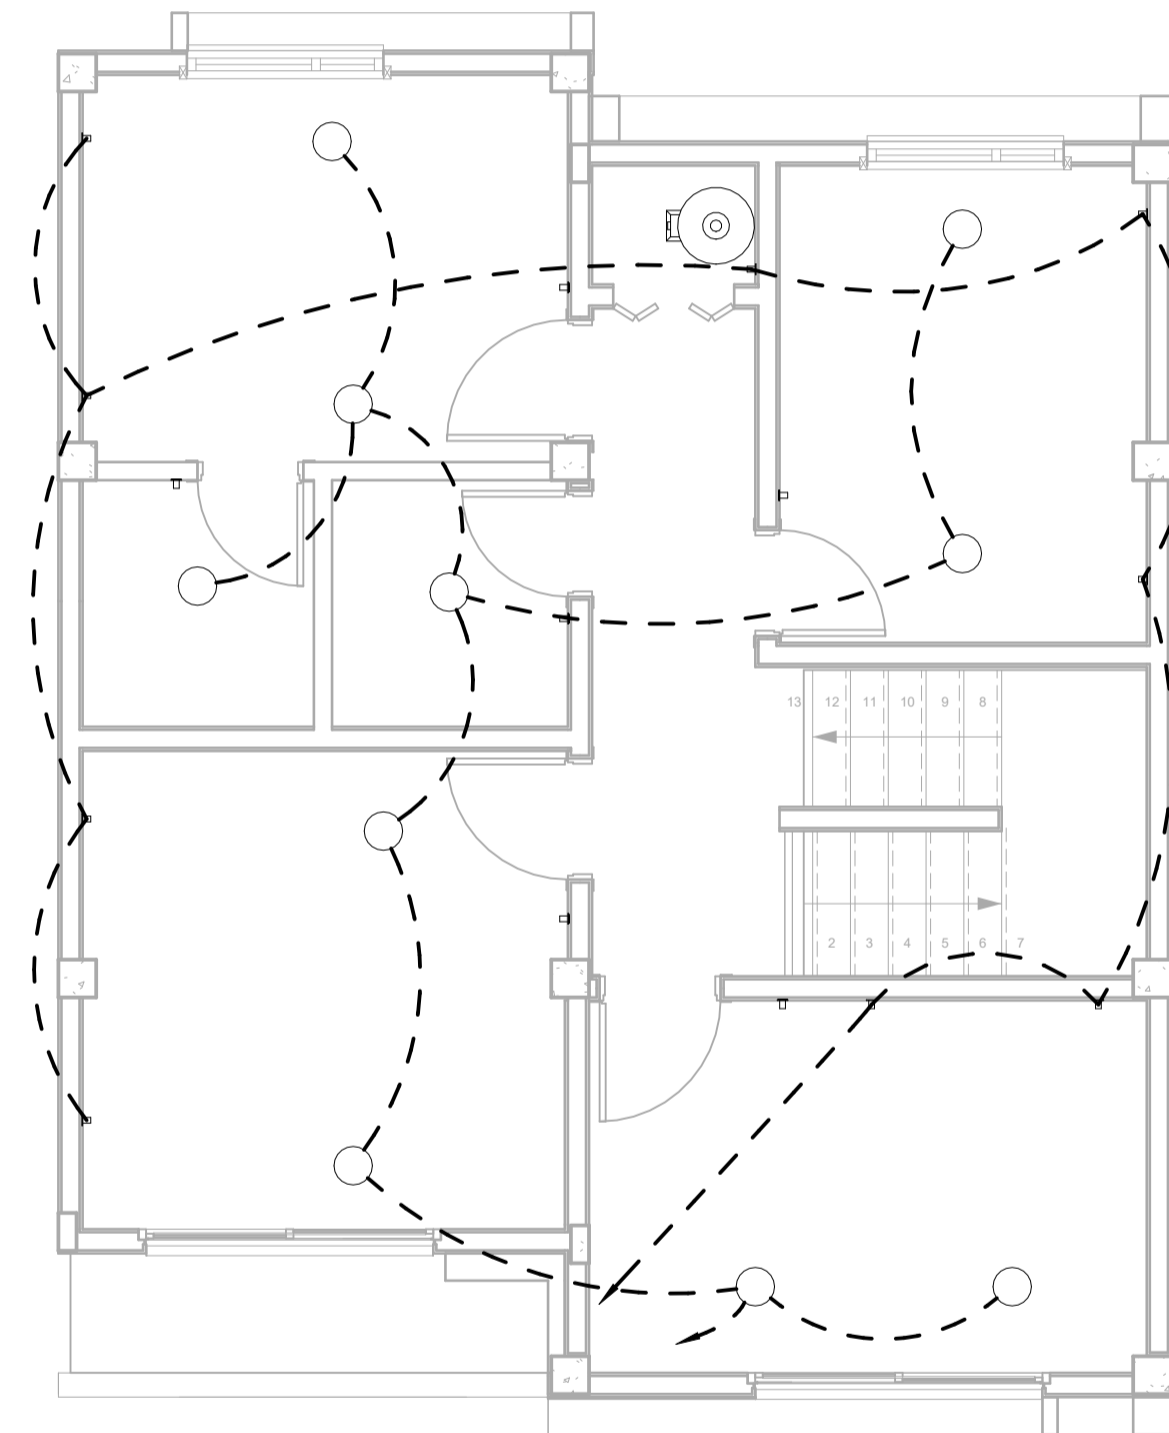

2 Nivel 2 plano de contactos y luminarias
A121

X00-Y 30 X00-Y 16.000014



FACULTAD DE ARQUITECTURA

PROYECTO


REINTEGRACION DE POBLACION VULNERABLE POR FORTALECIMIENTO DE SERVICIOS DE MANEJO DE LOS SERVICIOS AMBIENTALES Y PASADIZO

BOGOTA 2021

CONVENCIONES

- Corte o seccion
- Indicador de alzado
- Nivel en planta de tierra
- Nivel en alzado

LOCALIZACION

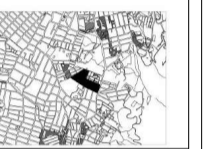

MODIFICACIONES FECHA

DOCENTE TITULAR

VºFº AL FABIAN ENRIQUE BAEZ ALVAREZ

ESTUDIANTE

JOHAN SEBASTIAN RODRIGUEZ BOGOTIA

CODIGO

102870840

TUTOR REPRESENTACION

VºFº

TUTOR ESTRUCTURAL

VºFº

PLANOS DE REFERENCIA

VºFº APROBACION VºFº PROPIETARIO

VºFº AL CONSTRUCTORA VºFº AL RESPONSABLE

ASESOR DE DISEÑO ASESOR

CONTENIDO

ESCALA FECHA

1 : 50 FECHA 1 DE OCTUBRE DE 2021

FECHA COPIA


FECHA 1 DE OCTUBRE DE 2021

PLANO No. DE

A-00X A-00X




PROTOTIPO 2

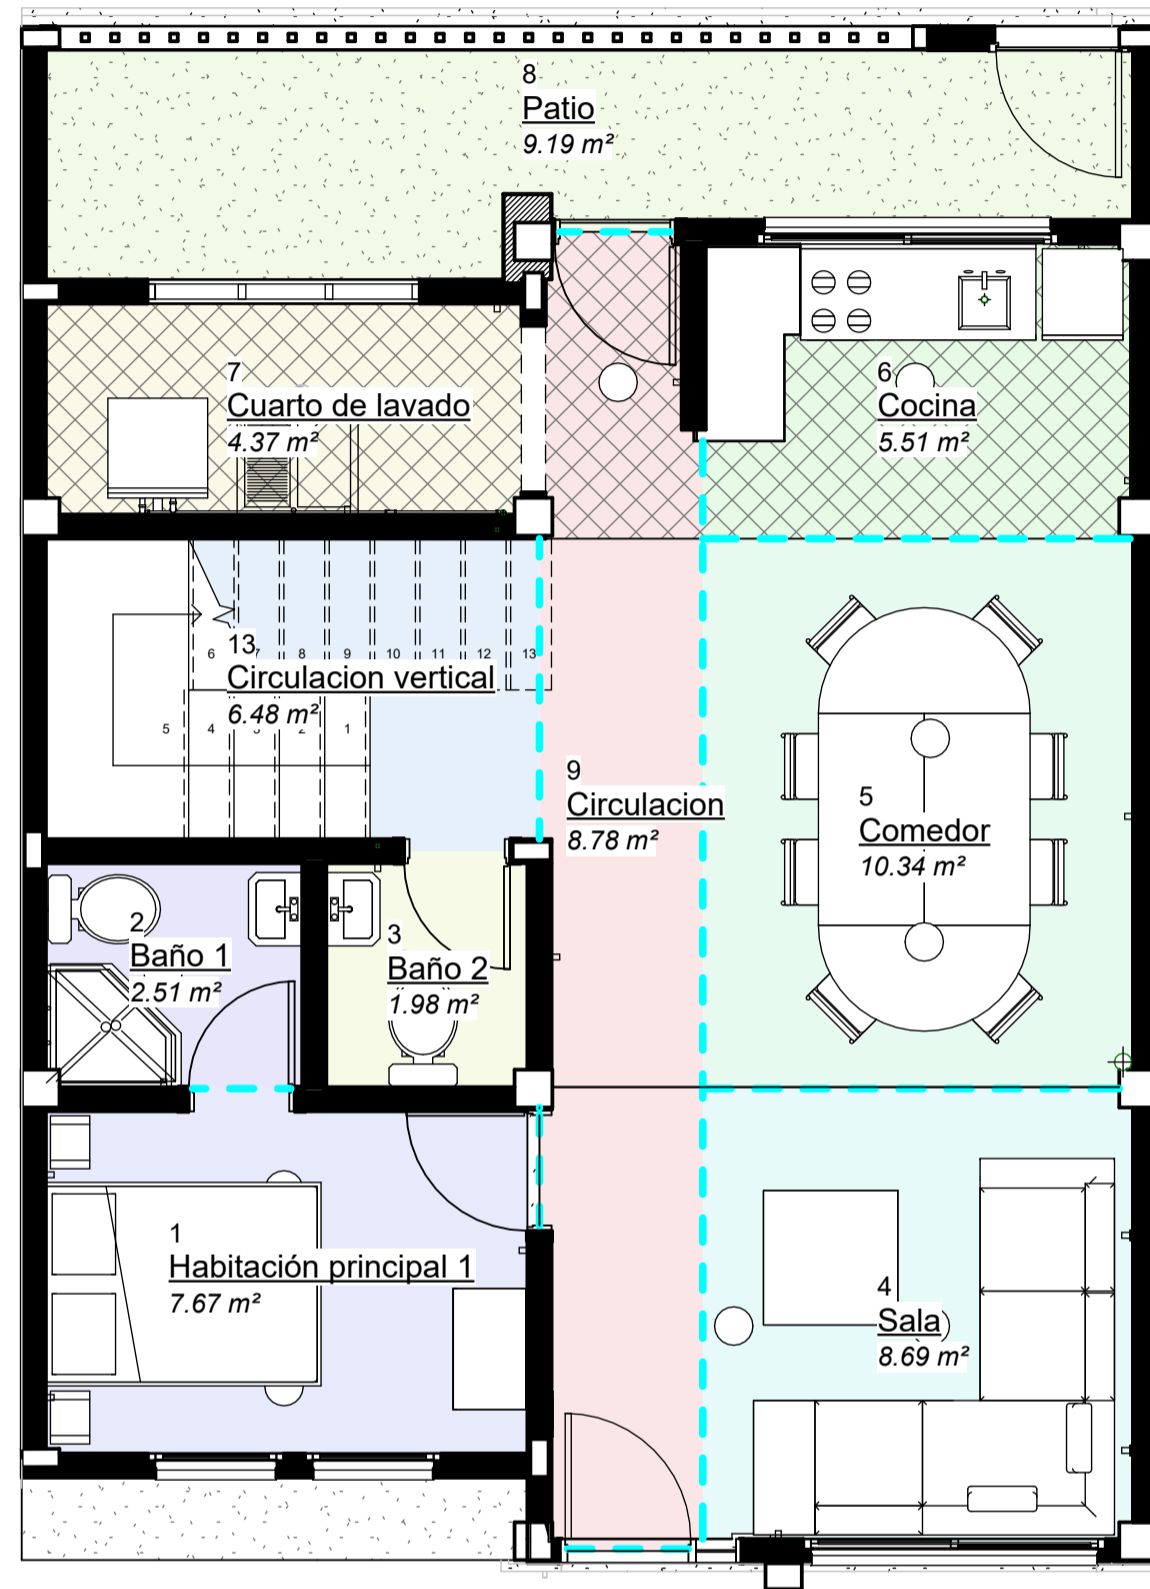

1 Zonificación Primer Nivel
A108 1:50

Legenda Nombres

- Baño 1
- Baño 2
- Circulación
- Circulación vertical
- Cocina
- Comedor
- Cuarto de lavado
- Habitación principal 1
- Patio
- Sala

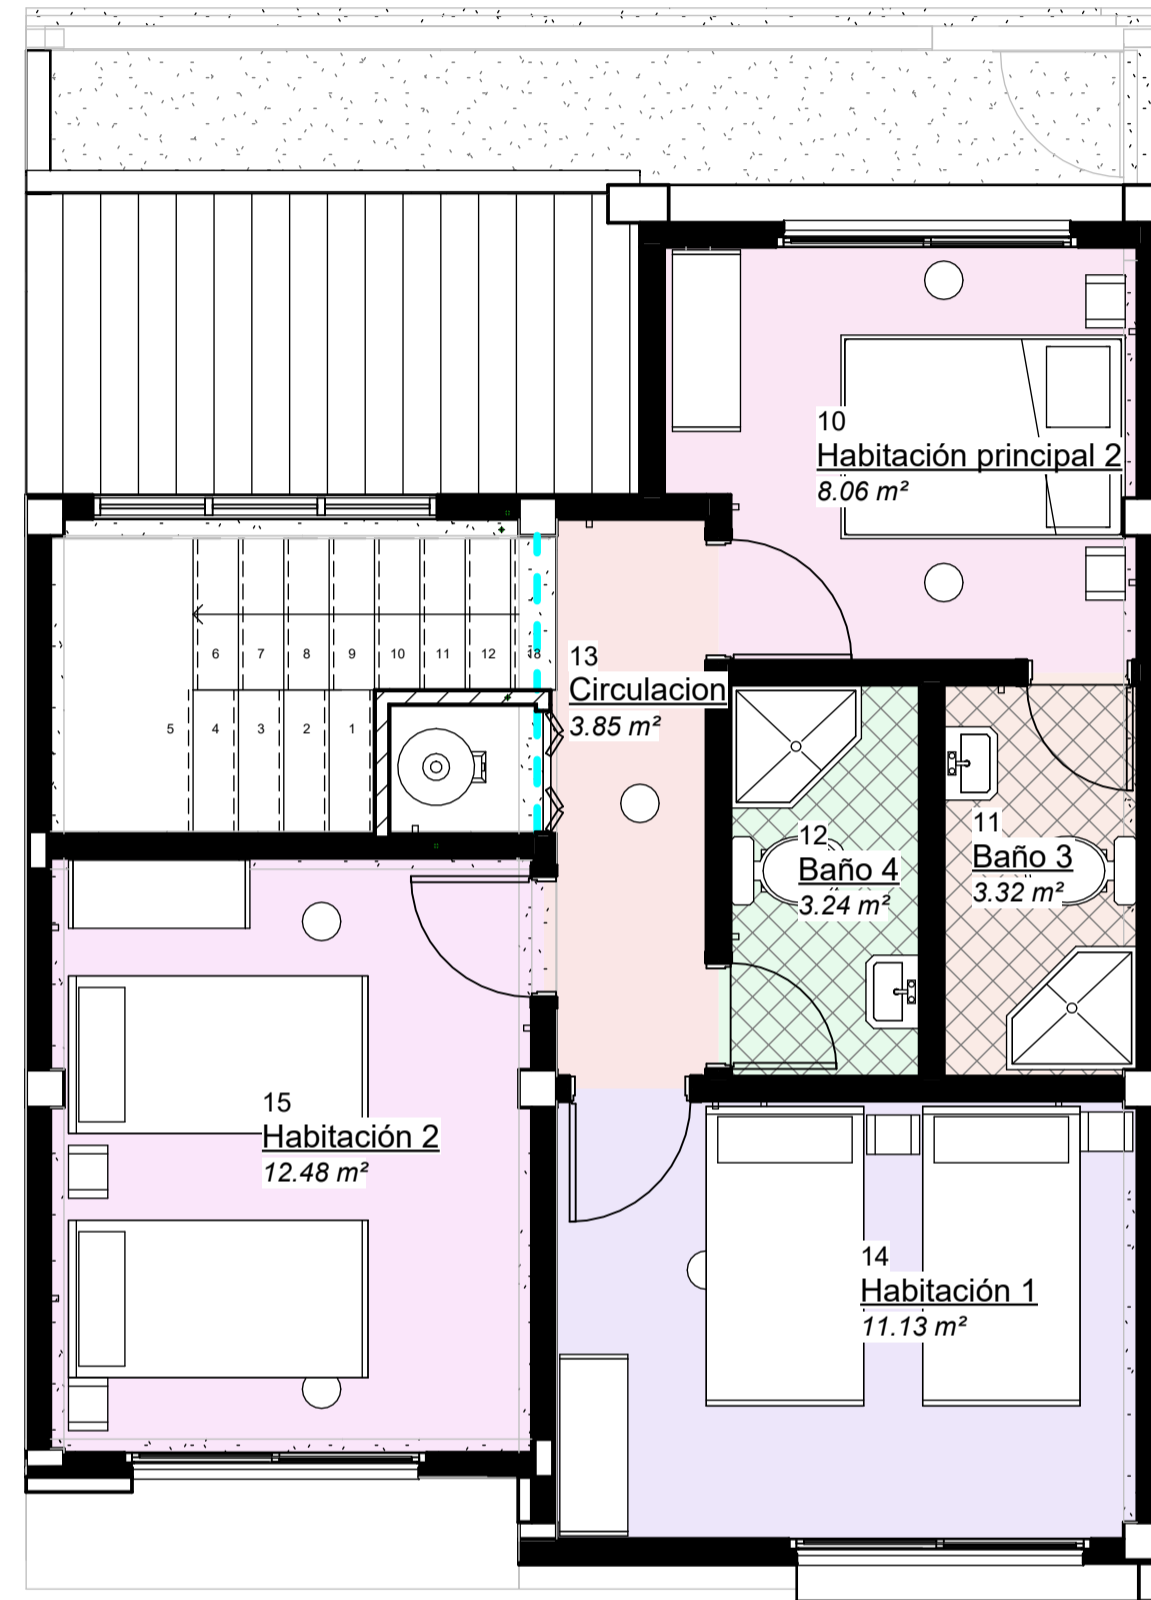

2 Zonificación de Segunda
Planta
A108 1:50

Legenda Nombres

- Baño 3
- Baño 4
- Circulación
- Habitación 1
- Habitación 2
- Habitación principal 2

Zonificación y areas				
Nivel	Nombre	Área	Perímetro	Volumen
Nivel 1	Habitación principal 1	7.67 m ²	11.07	16.88 m ³
Nivel 1	Cuarto de lavado	4.37 m ²	9.08	9.23 m ³
Nivel 1	Patio	9.19 m ²	17.75	26.22 m ³
Nivel 1	Baño 1	2.51 m ²	6.25	5.53 m ³
Nivel 1	Baño 2	1.98 m ²	5.64	4.36 m ³
Nivel 1	Comedor	10.34 m ²	12.96	22.55 m ³
Nivel 1	Cocina	5.51 m ²	9.45	12.02 m ³
Nivel 1	Sala	8.69 m ²	11.80	18.99 m ³
Nivel 1	Circulación vertical	6.48 m ²	10.50	18.67 m ³
Nivel 1	Circulación	8.78 m ²	19.42	19.27 m ³
Nivel 1: 10		65.55 m ²	113.91	153.72 m ³
Nivel 2	Baño 3	3.32 m ²	7.74	7.29 m ³
Nivel 2	Baño 4	3.24 m ²	7.68	7.12 m ³
Nivel 2	Habitación principal 2	8.06 m ²	11.91	17.72 m ³
Nivel 2	Circulación	3.85 m ²	9.61	8.47 m ³
Nivel 2	Habitación 1	11.13 m ²	13.48	24.49 m ³
Nivel 2	Habitación 2	12.48 m ²	14.58	27.46 m ³
Nivel 2: 6		42.07 m ²	65.01	92.55 m ³
Total general: 16		107.61 m²	178.92	246.28 m³

X00-V X00-V

30 16/09/24

UNIVERSIDAD
La Gran Colombia

FACULTAD DE ARQUITECTURA

PROYECTO: REHABILITACION DE POBLACION VULNERABLE POR FENOMENOS DE RIESGOS DE INUNDACION EN LOS BARRIOS AMBROSIO Y PASADILLA

BOGOTA 2021

CONSEJEROS: [Icono] Corte o seccion, [Icono] Indicador de alzado, [Icono] Nivel en planta de tierra, [Icono] Nivel en alzado

LOCALIZACION: [Mapa]

MODIFICACIONES: [Tabla]

FECHA: [Tabla]

DOCENTE TITULAR: [Tabla]

V°F° AL FABRIL ENRIQUE BAEZ ALVAREZ

ESTUDIANTE: JOHAN SEBASTIAN RODRIGUEZ BOGOTIA

CODIGO: 102870840

TUTOR REPRESENTACION: [Tabla]

V°F° [Tabla]

TUTOR ESTRUCTURAL: [Tabla]

V°F° [Tabla]

PLANOS DE REFERENCIA: [Tabla]

V°F° APROBACION: [Tabla] V°F° PROPIETARIO: [Tabla]

V°F° AL CONSTRUCTORA: [Tabla] V°F° AL RESPONSABLE: [Tabla]

ASESOR DE DISEÑO: [Tabla] ASESOR: [Tabla]

CONTENIDO: [Tabla]

ESCALA: 1:50



FECHA: 16 DE OCTUBRE DE 2021




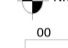


FECHA COPIA: [Tabla]

FECHA 3 DE OCTUBRE DE 2021

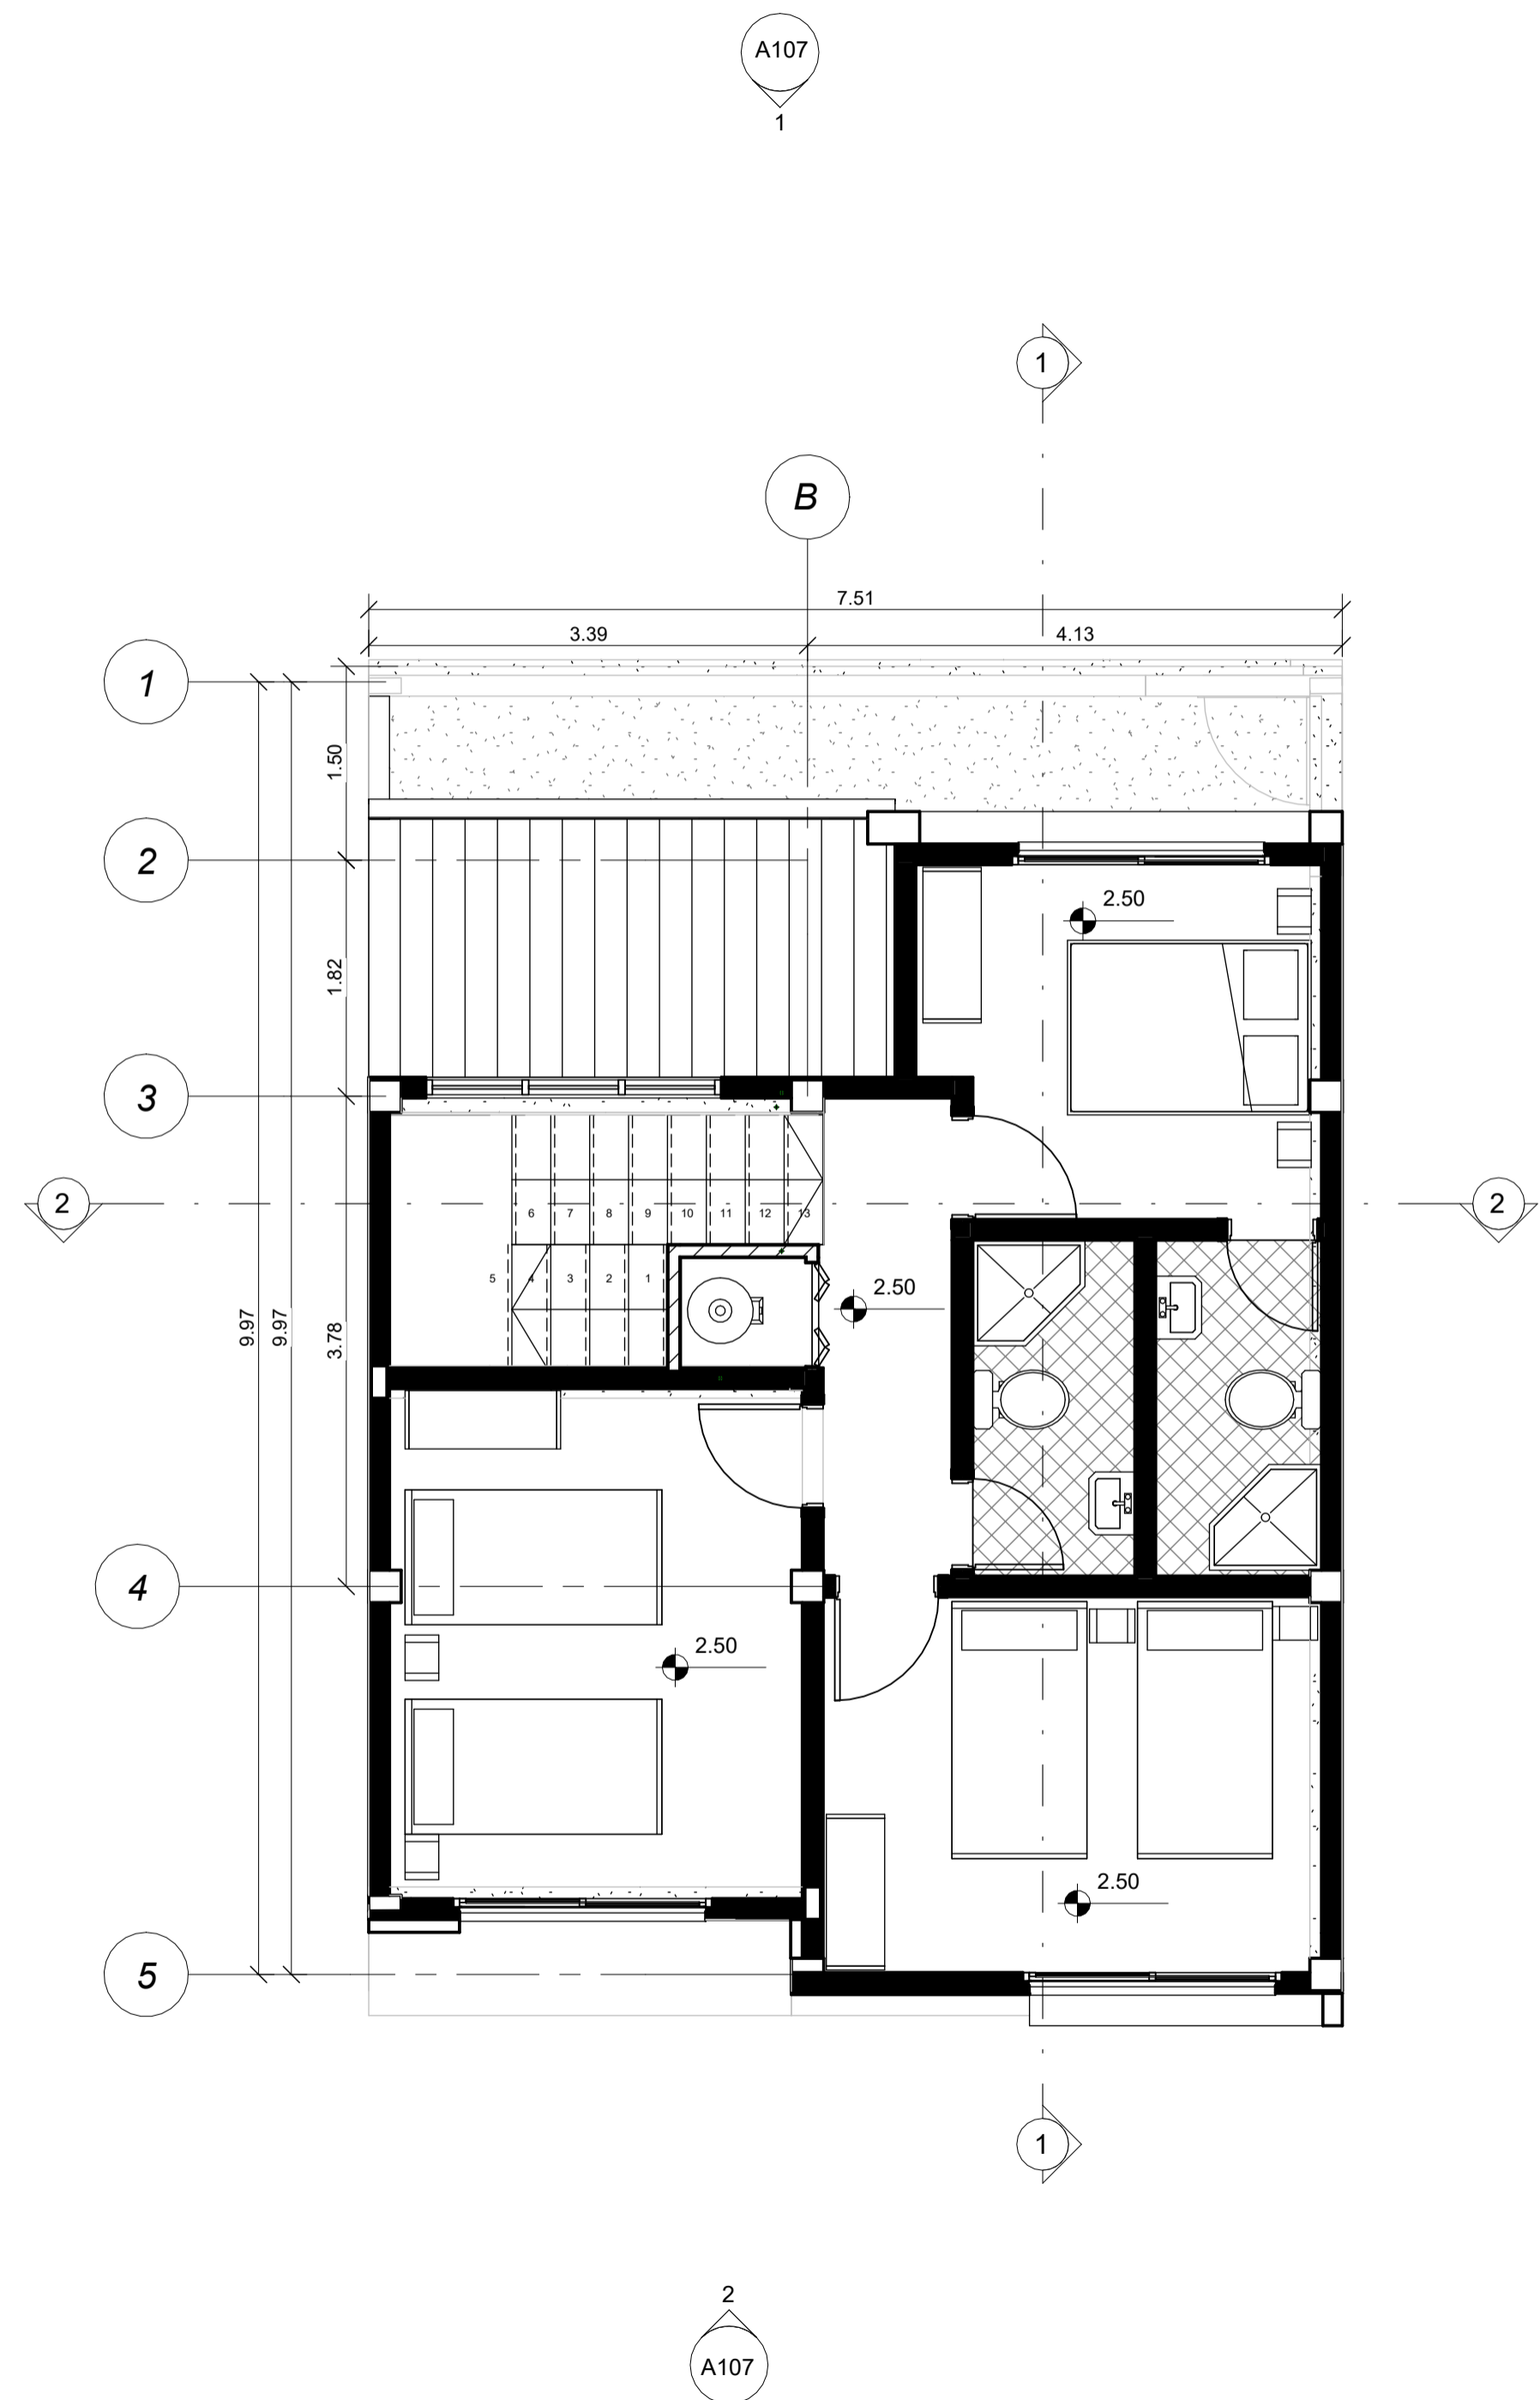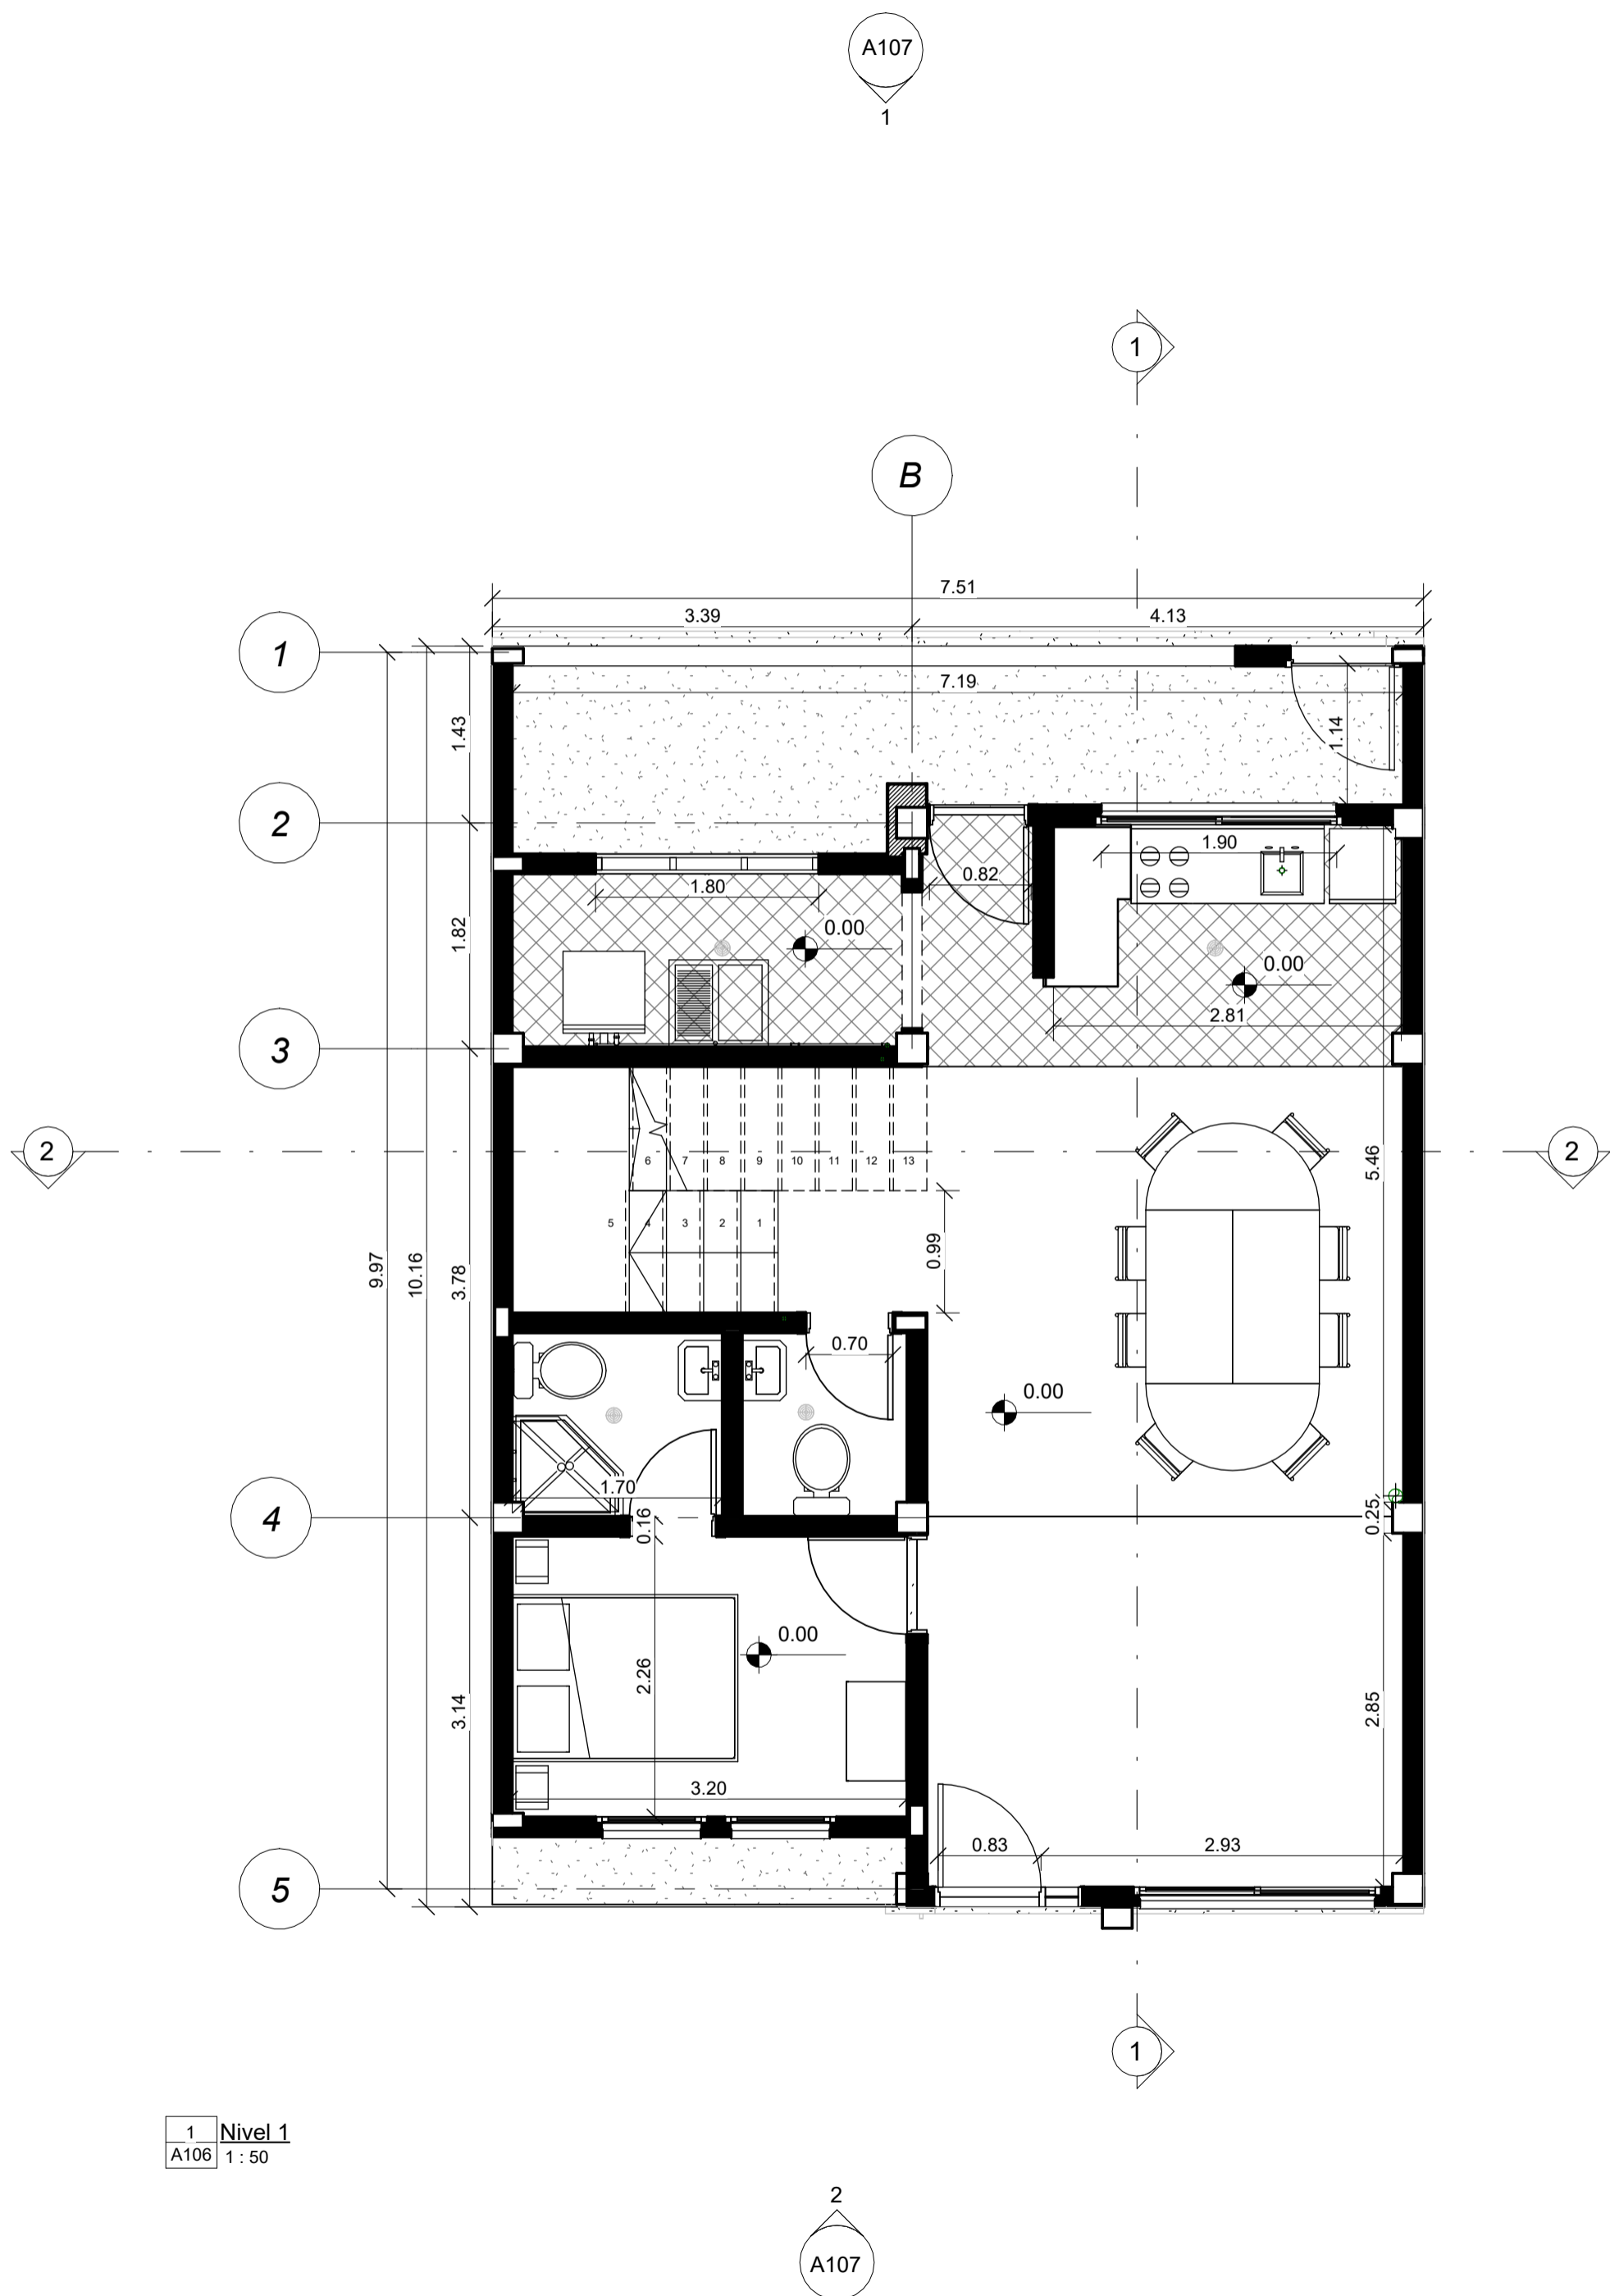PLANO No: A-00X


DE: A-00X







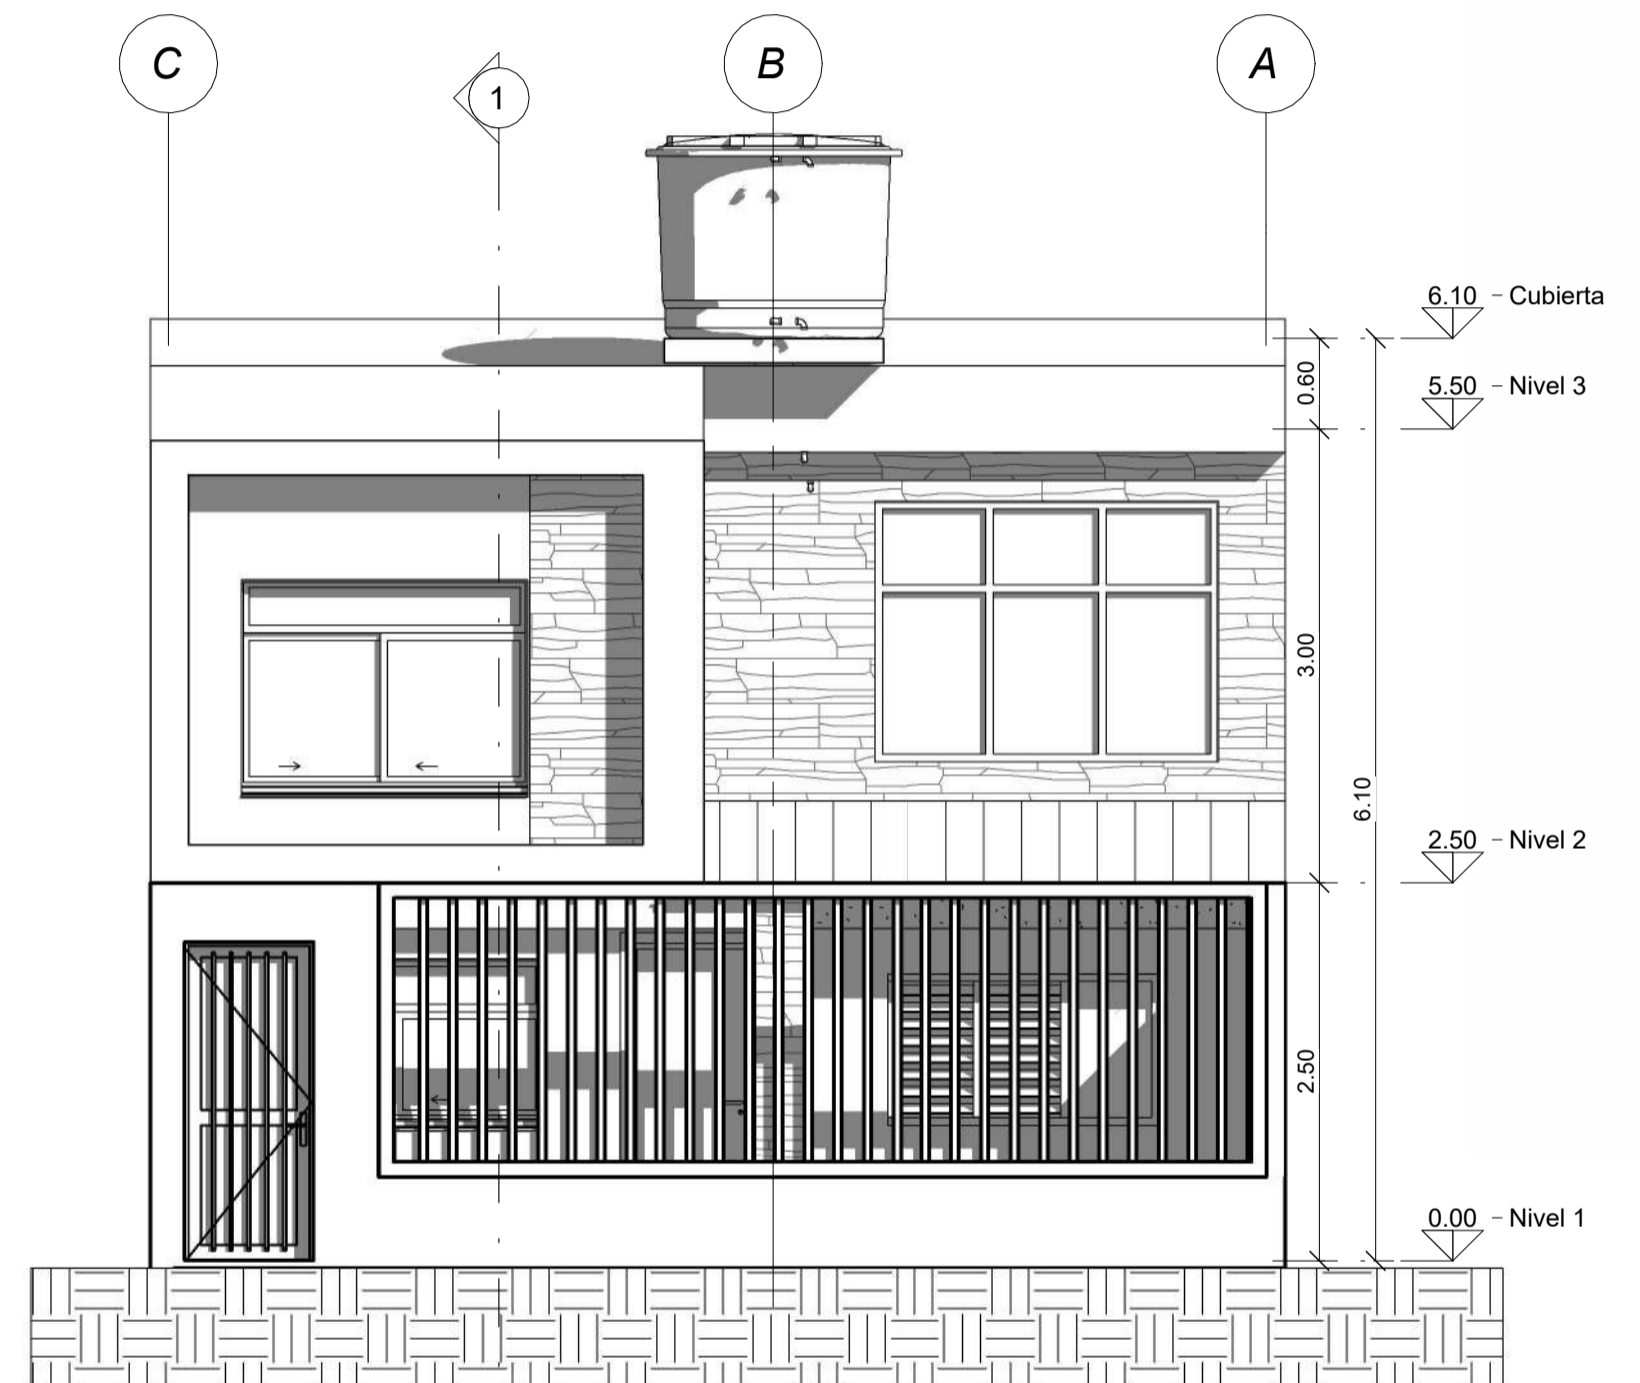

X00-V	X00-V
30	1000004
 UNIVERSIDAD La Gran Colombia	
FACULTAD DE ARQUITECTURA	
PROYECTO	
REHABILITACION DE EDIFICACION VULNERABLE POR FENOMENOS DE RESERVA DE MARCA DE LOS SERVICIOS AMBIENTALES Y PASADIZO	
BOGOTÁ 2021	
COMENDACIONES	
	Corte o seccion
	Indicador de alzado
	Nivel en planta de tierra
	Nivel en alzado
LOCALIZACION	
	
MODIFICACIONES	FECHA
DOCENTE TITULAR	
V°P° AL FABIAN ENRIQUE BAEZ ALVAREZ	
ESTUDIANTE	
JOHAN SEBASTIAN RODRIGUEZ BOGOTIA	
CODIGO	
102807040	
TUTOR REPRESENTACION	
V°P°	
TUTOR ESTRUCTURAL	
V°P°	
PLANOS DE REFERENCIA	
V°P° APROBACION	V°P° PROPIETARIO
V°P° AL CONSTRUCTORA	V°P° AL RESPONSABLE
ASESOR DE DISEÑO	ASESOR
CONTENIDO	
ESCALA	FECHA
1 : 50	FECHA 3 DE OCTUBRE DE 2021
	FECHA COPIA
	FECHA 3 DE OCTUBRE DE 2021
PLANO No.	DE
A-00X	A-00X




2 Fachada frontal
A107 1 : 50




1 Fachada trasera
A107 1 : 50

X00-V	X00-V
30	16/09/24
 UNIVERSIDAD La Gran Colombia	
FACULTAD DE ARQUITECTURA	
PROYECTO	
REHABILITACION DE POBLACION VULNERABLE POR FENOMENOS DE RIESGO DE INARCA DE LOS BARRIOS AMBULOS Y PASADUL	
BOGOTA 2021	
COMENDACIONES	
	Corte o seccion
	Indicador de alzado
	Nivel en planta de tierra
	Nivel en alzado
LOCALIZACION	
	
MODIFICACIONES	
FECHA	
DOCENTE TITULAR	
V°F° ALY FABIAN ENRIQUE BAEZ ALVAREZ	
ESTUDIANTE	
JOHAN SEBASTIAN RODRIGUEZ BOGOTIA	
CODIGO	
102870840	
TUTOR REPRESENTACION	
V°F°	
TUTOR ESTRUCTURAL	
V°F°	
PLANOS DE REFERENCIA	
V°F° APROBACION	
V°F° PROPIETARIO	
V°F° AL CONSTRUCTORA	
V°F° AL RESPONSABLE	
ASESOR DE DISEÑO	
ASESOR	
CONTENIDO	
ESCALA	
FECHA	
1 : 50	
FECHA DE OCTUBRE DE 2021	
FECHA COPIA	
FECHA 3 DE OCTUBRE DE 2021	
PLANO No.	
DE	
A-00X	
A-00X	

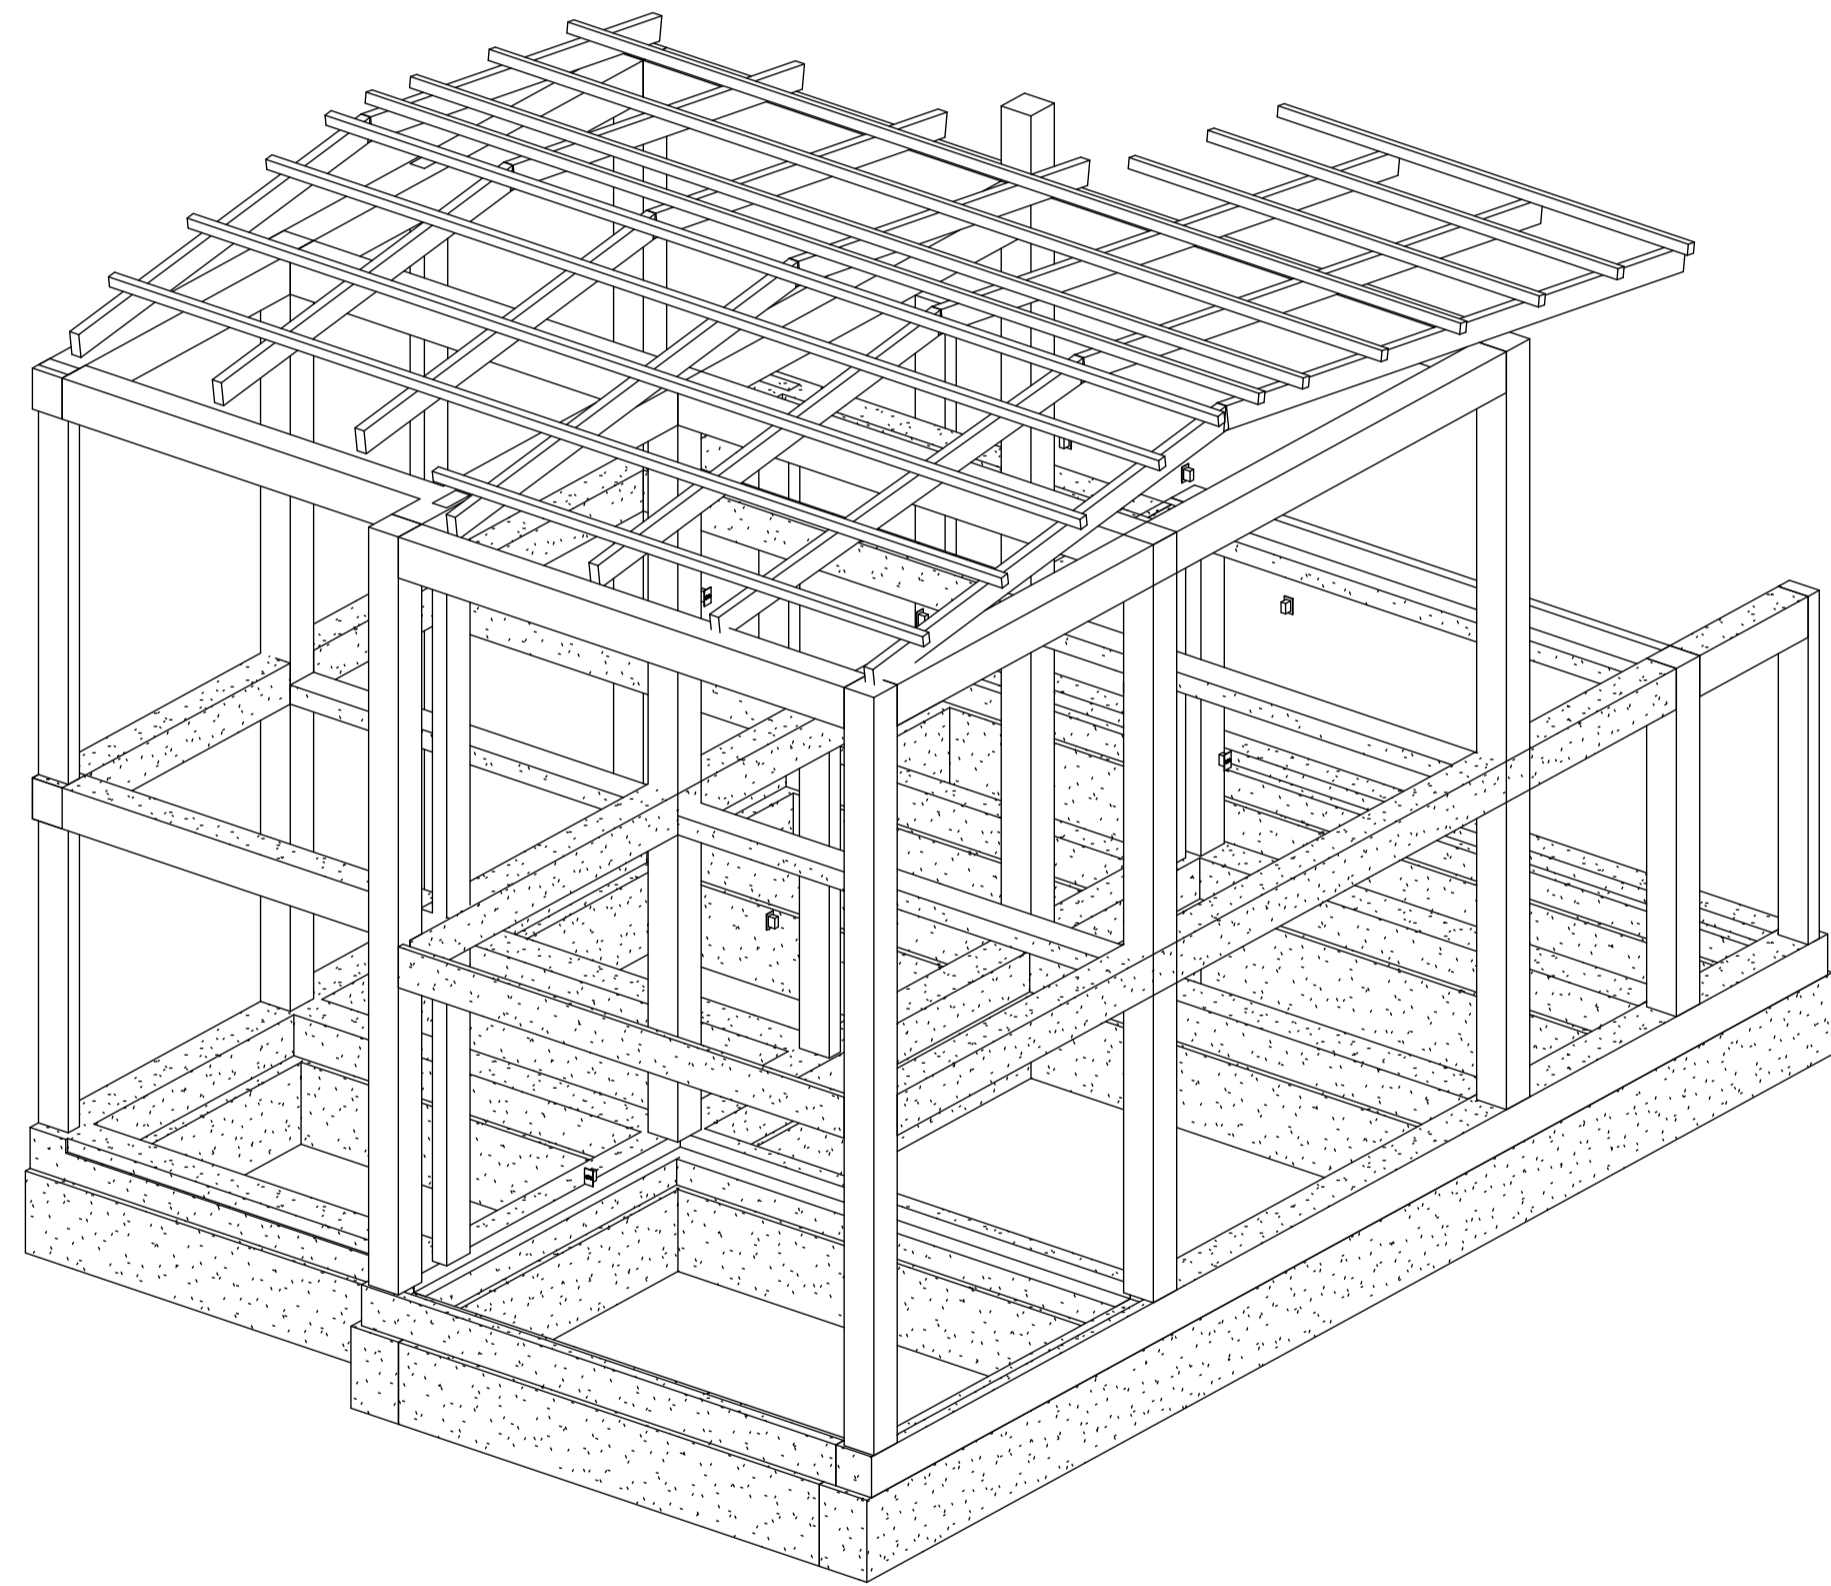



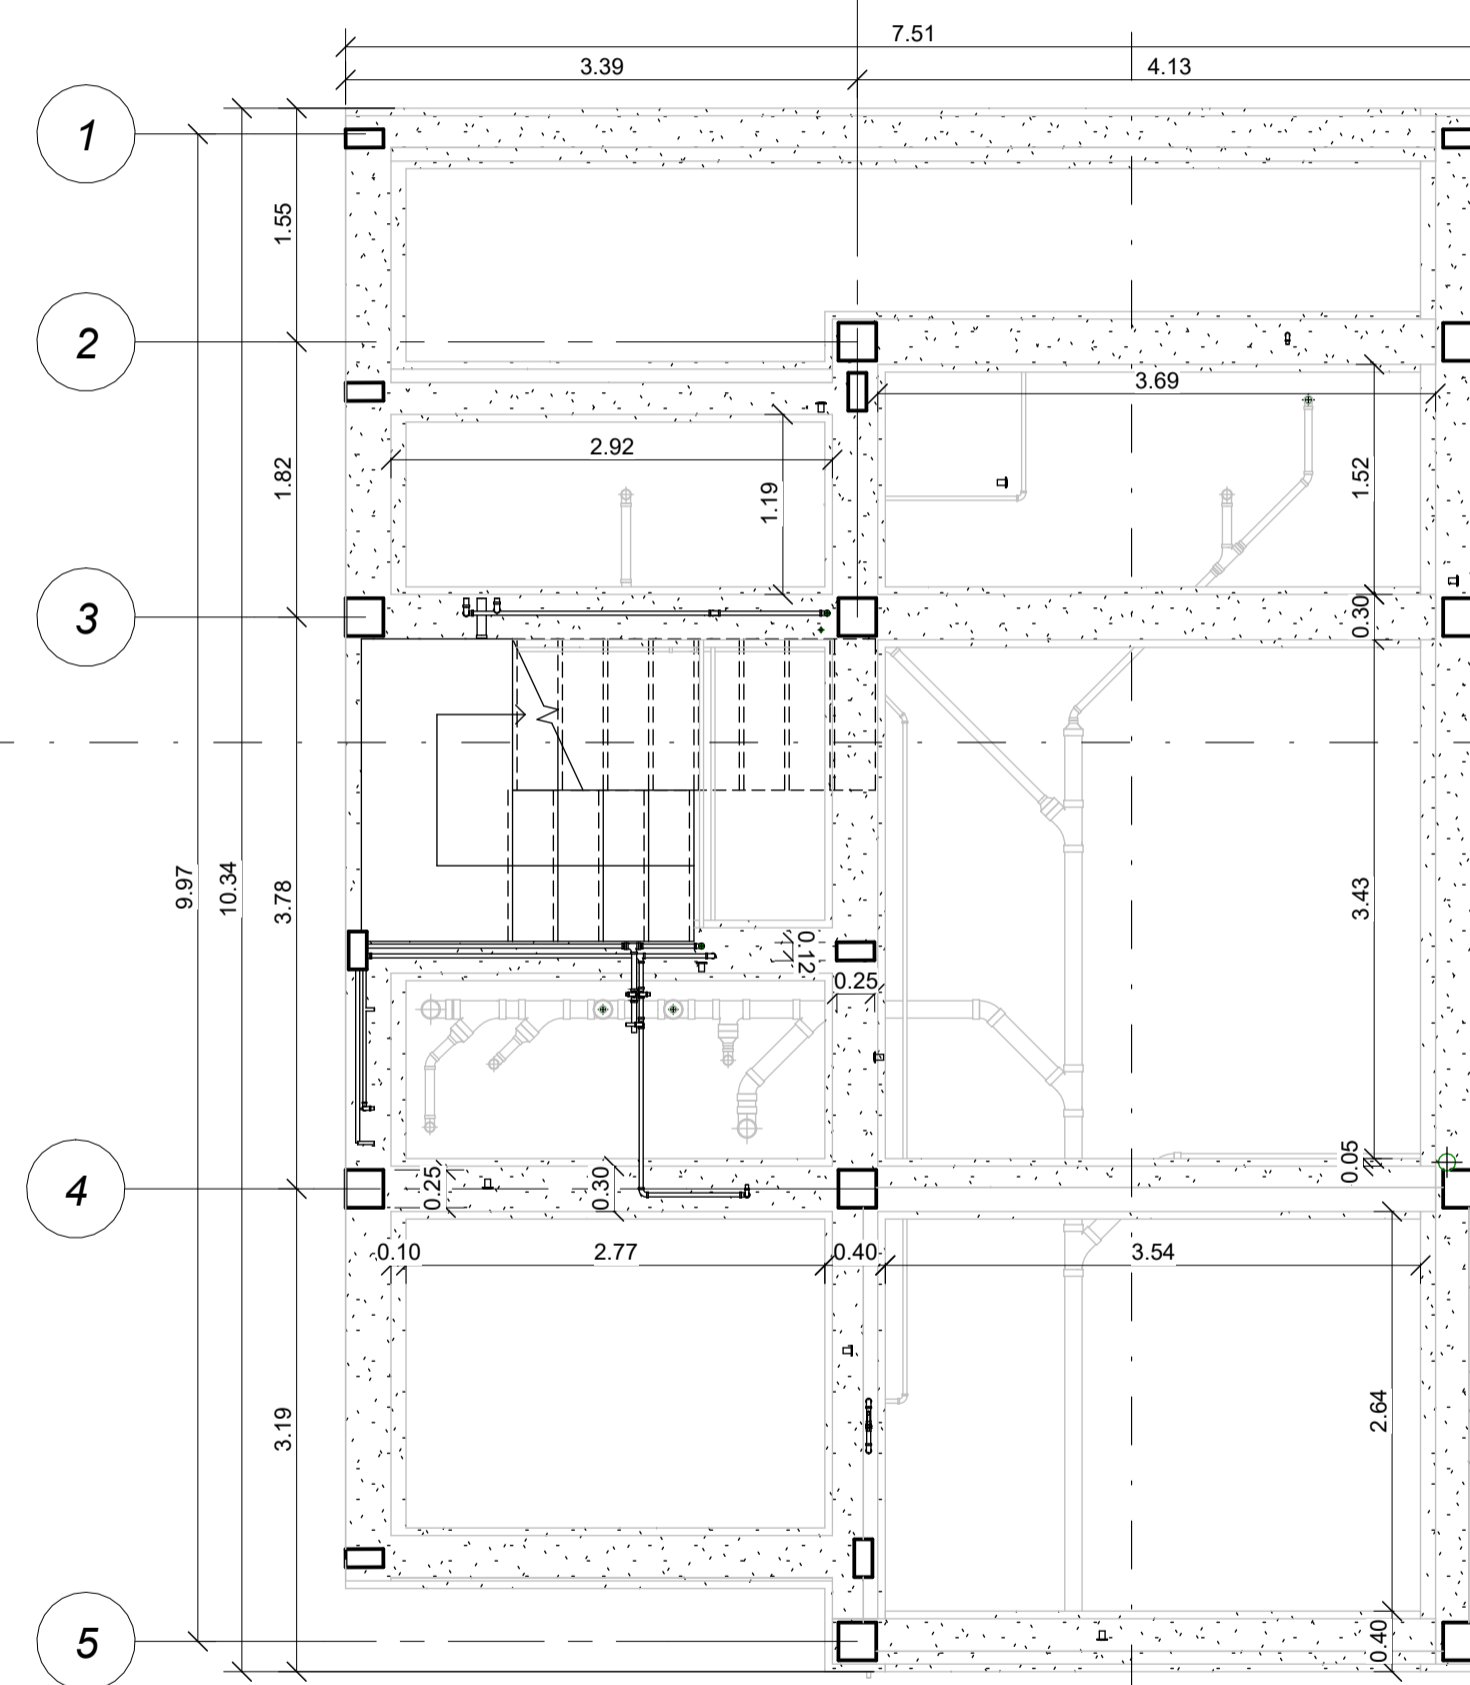




1 Estructura
A109




2 Cimentacion
A109 1 : 50

2
A107


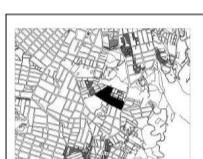
X00-V	X00-V
30	16/09/2021
 UNIVERSIDAD La Gran Colombia	
FACULTAD DE ARQUITECTURA	
PROYECTO	
REHABILITACION DE EDIFICACION VULNERABLE POR FENOMENOS DE RESONANCIA DE MARCA DE LOS BARRIOS AMBULOS Y PASADIZO	
BOGOTA 2021	
COMENDACIONES	
<ul style="list-style-type: none">  Corte o seccion  Indicador de alzado  Nivel en planta de tierra  Nivel en alzado 	
LOCALIZACION	
	
MODIFICACIONES	FECHA
DOCENTE TITULAR	
V°/° AL FABRAN ENRIQUE BAEZ ALVAREZ	
ESTUDIANTE	
JHON SEBASTIAN RODRIGUEZ BOGOTIA	
CODIGO	
102870840	
TUTOR REPRESENTACION	
V°/°	
TUTOR ESTRUCTURAL	
V°/°	
PLANOS DE REFERENCIA	
V°/° APROBACION	V°/° PROPIETARIO
V°/° AL CONSTRUCTORA	V°/° AL RESPONSABLE
ASESOR DE DISEÑO	ASESOR
CONTENIDO	
ESCALA	FECHA
1 : 50	FECHA DE OCTUBRE DE 2021
	FECHA COPIA
	FECHA 3 DE OCTUBRE DE 2021
PLANO No.	DE
A-00X	A-00X

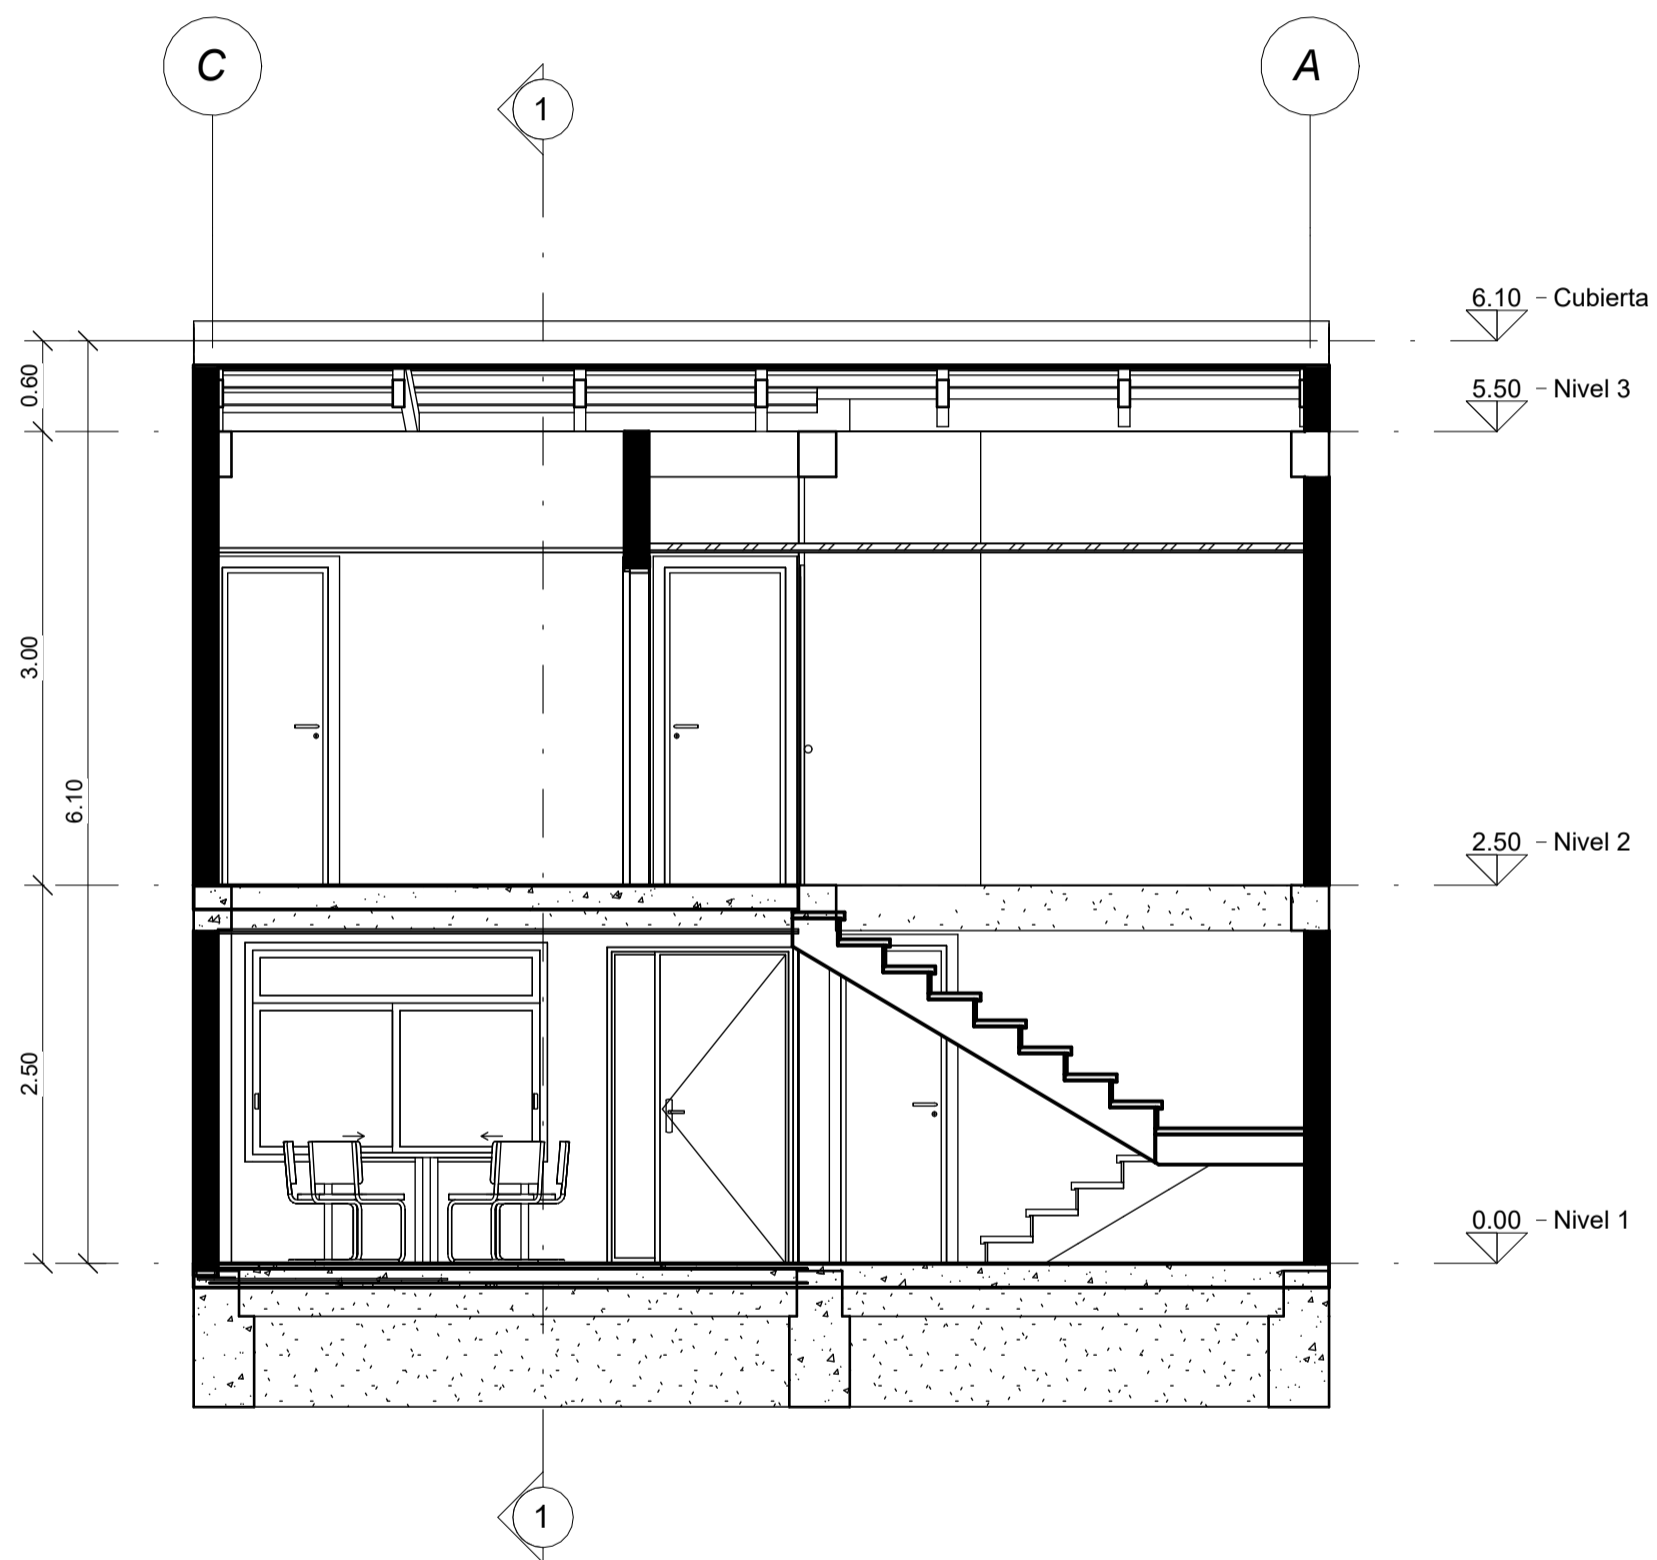


2 Corte Transversal
A110 1 : 50

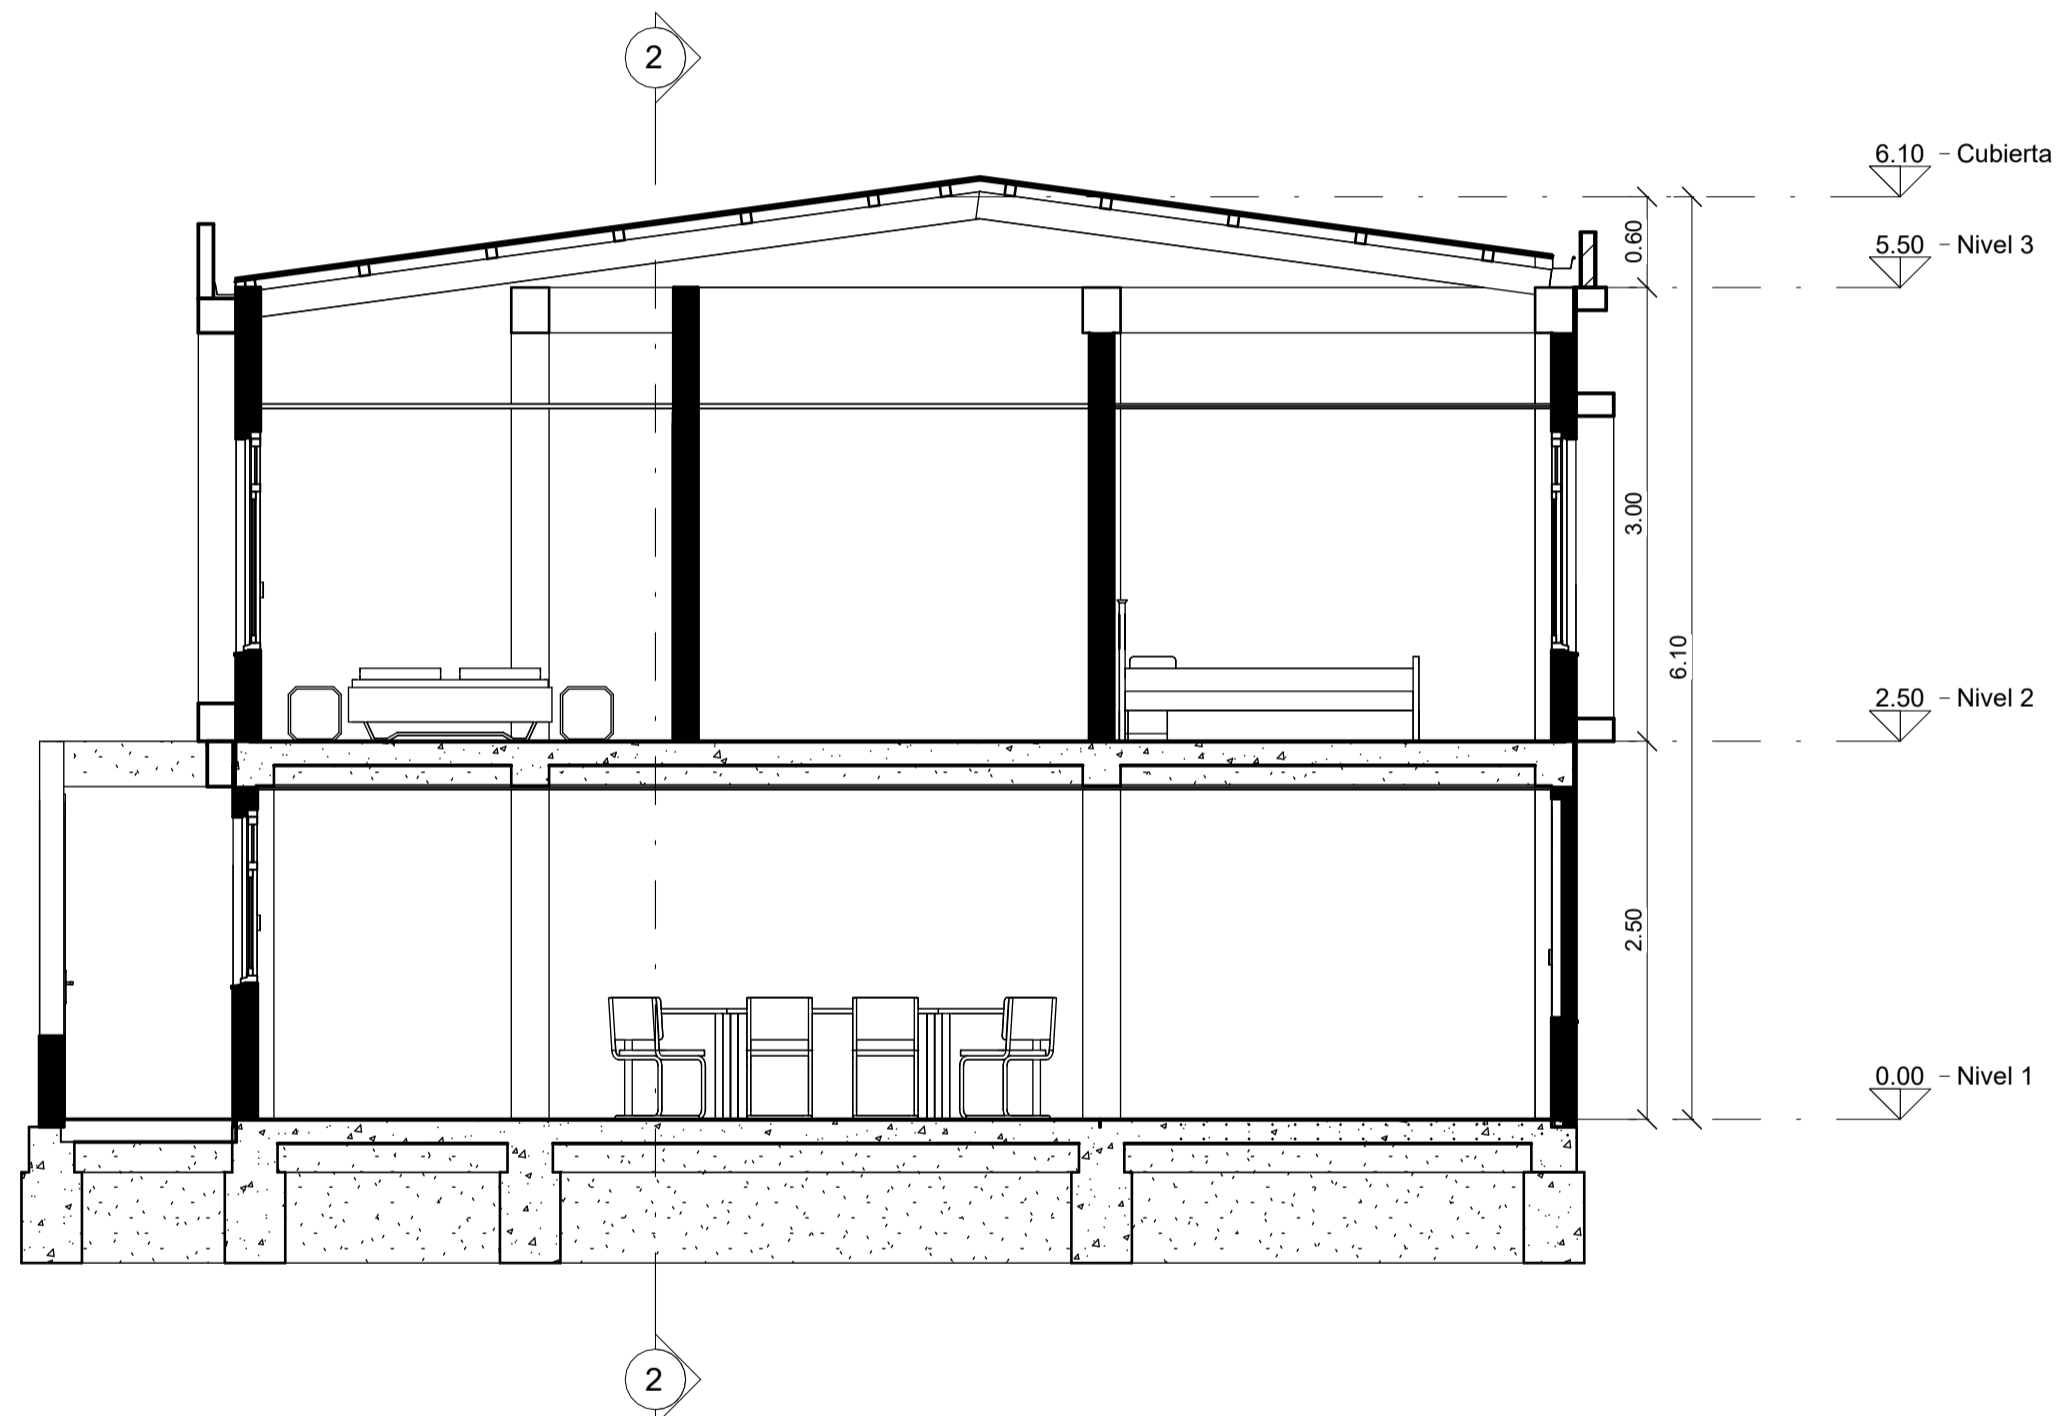


1 Corte Longitudinal
A110 1 : 50

X00-V		X00-V	
30		16/09/24	
 UNIVERSIDAD La Gran Colombia			
FACULTAD DE ARQUITECTURA			
PROYECTO			
REHABILITACION DE POBLACION VULNERABLE POR FENOMENOS DE RESERVA DE MARA DE LOS BARRIOS AMPLIOS Y PASADIZO			
BOGOTA 2021			
COMENDACIONES			
Corte o seccion			
Indicador de alzado			
Nivel en planta de tierra			
00			
Nivel en alzado			
LOCALIZACION			
			
MODIFICACIONES			
FECHA			
DOCENTE TITULAR			
V°P° AL. FABIAN ENRIQUE BAEZ ALVAREZ			
ESTUDIANTE			
JOHAN SEBASTIAN RODRIGUEZ BOGOTIA			
CODIGO			
102870240			
TUTOR REPRESENTACION			
V°P°			
TUTOR ESTRUCTURAL			
V°P°			
PLANOS DE REFERENCIA			
V°P° APROBACION		V°P° PROPIETARIO	
V°P° AL. CONSTRUCTORA		V°P° AL. RESPONSABLE	
ASESOR DE DISEÑO		ASESOR	
CONTENIDO			
ESCALA		FECHA	
1 : 50		FECHA 1 DE OCTUBRE DE 2021	
		FECHA COPIA	
		FECHA 3 DE OCTUBRE DE 2021	
PLANO No.		DE	
A-00X		A-00X	

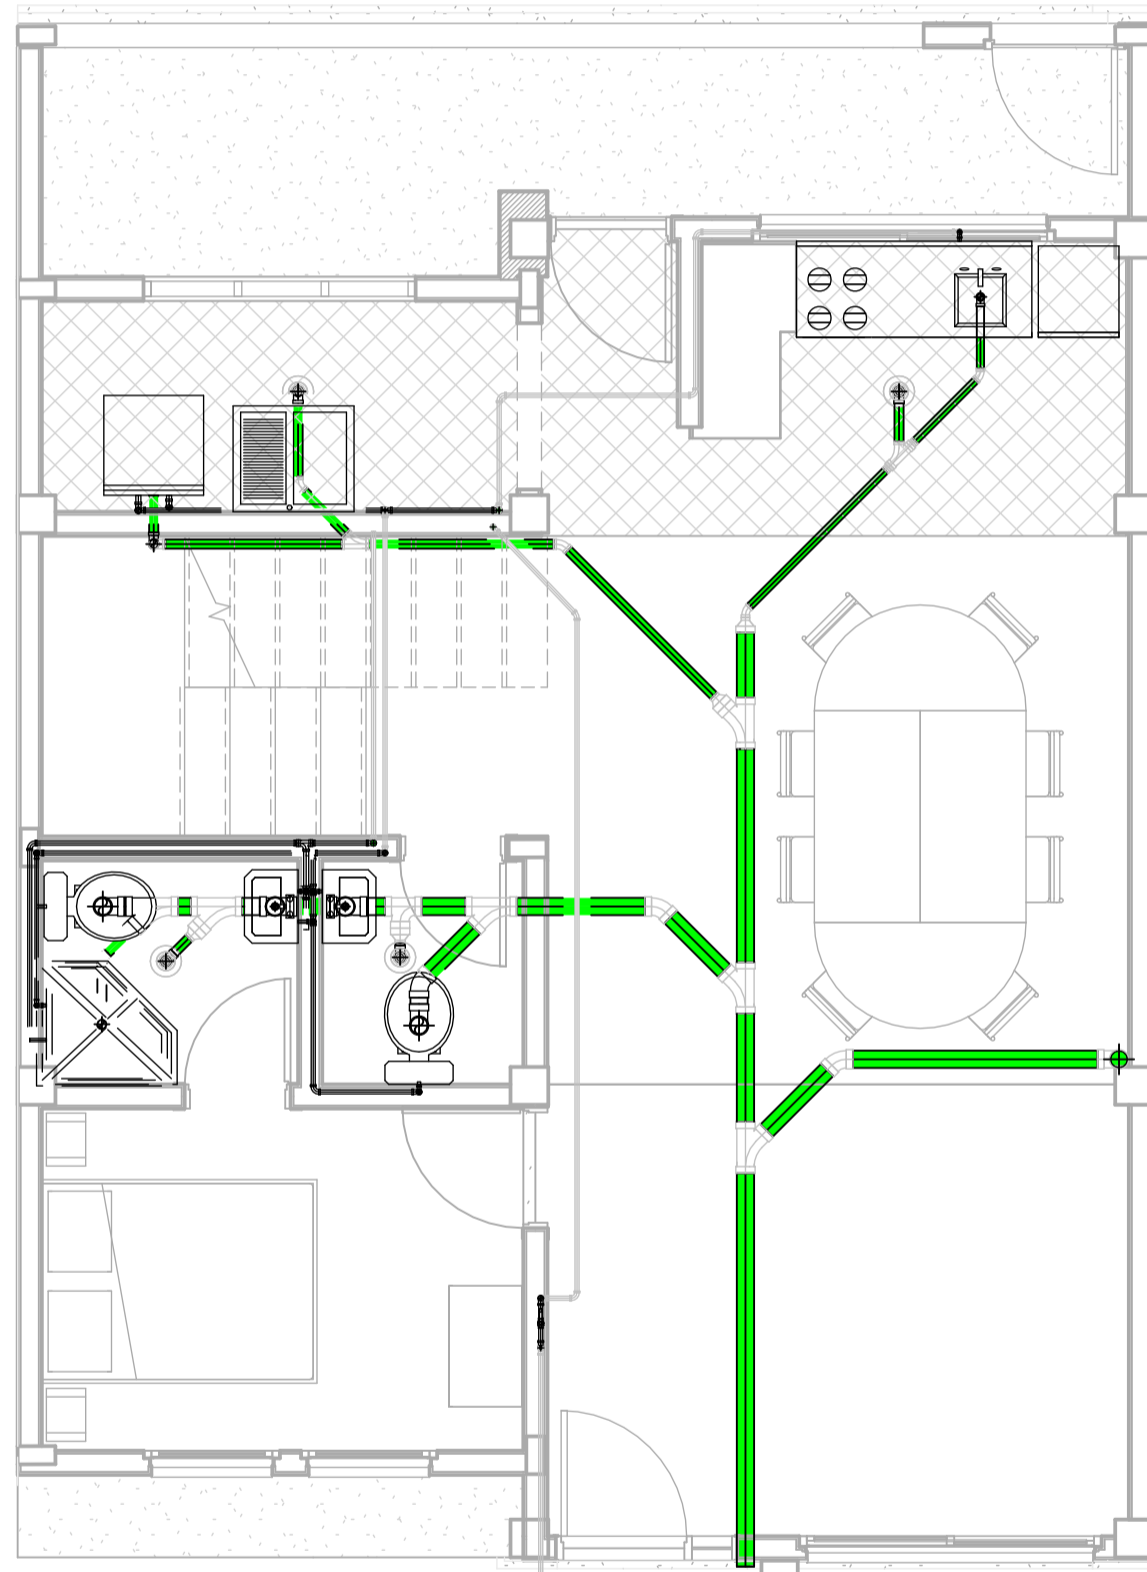

1 Plano de aguas negras -
A111 primer nivel

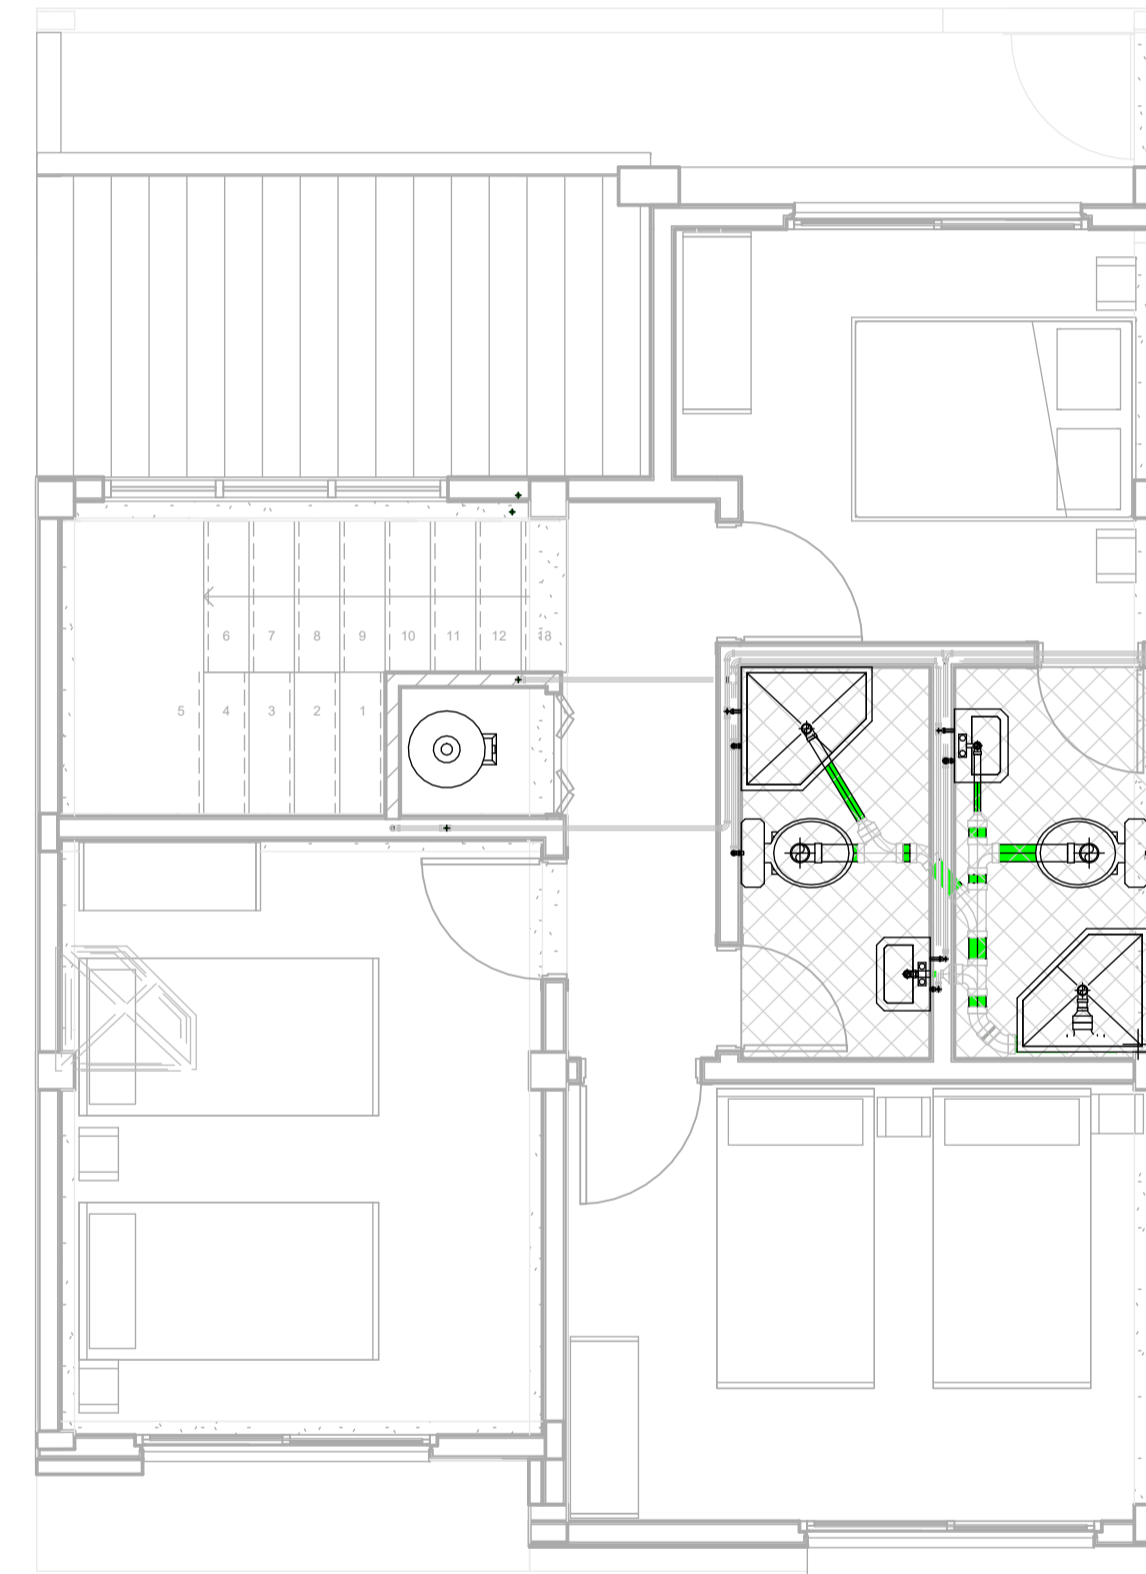

2 Plano de aguas negras en
A111 segundo nivel

X00-V X00-V
30 1/400000



FACULTAD DE ARQUITECTURA

PROYECTO

REHABILITACION DE EDIFICACION VIGILANTE POR
FINANCIAMIENTO DE RECURSOS DE MANEJO DE LOS SERVICIOS
ASISTENCIA Y PASADIZO

BOGOTÁ 2021

CONVENCIONES

- Corte o seccion
- Indicador de alzado
- Nivel en planta de tierra
- Nivel en alzado

LOCALIZACION



MODIFICACIONES FECHA

DOCENTE TITULAR

Vº/º AL FABIAN ENRIQUE BAEZ ALVAREZ

ESTUDIANTE

JOHAN SEBASTIAN RODRIGUEZ BOGOTÁ

CODIGO

102870840

TUTOR REPRESENTACION

Vº/º

TUTOR ESTRUCTURAL

Vº/º

PLANOS DE REFERENCIA

Vº/º APROBACION Vº/º PROPIETARIO

Vº/º AL CONSTRUCTORA Vº/º AL RESPONSABLE

ASESOR DE DISEÑO ASESOR

CONTENIDO

ESCALA FECHA


1 : 50 FECHA 1 DE OCTUBRE DE 2021

FECHA COPIA


FECHA 1 DE OCTUBRE DE 2021

PLANO No. DE


A-00X A-00X

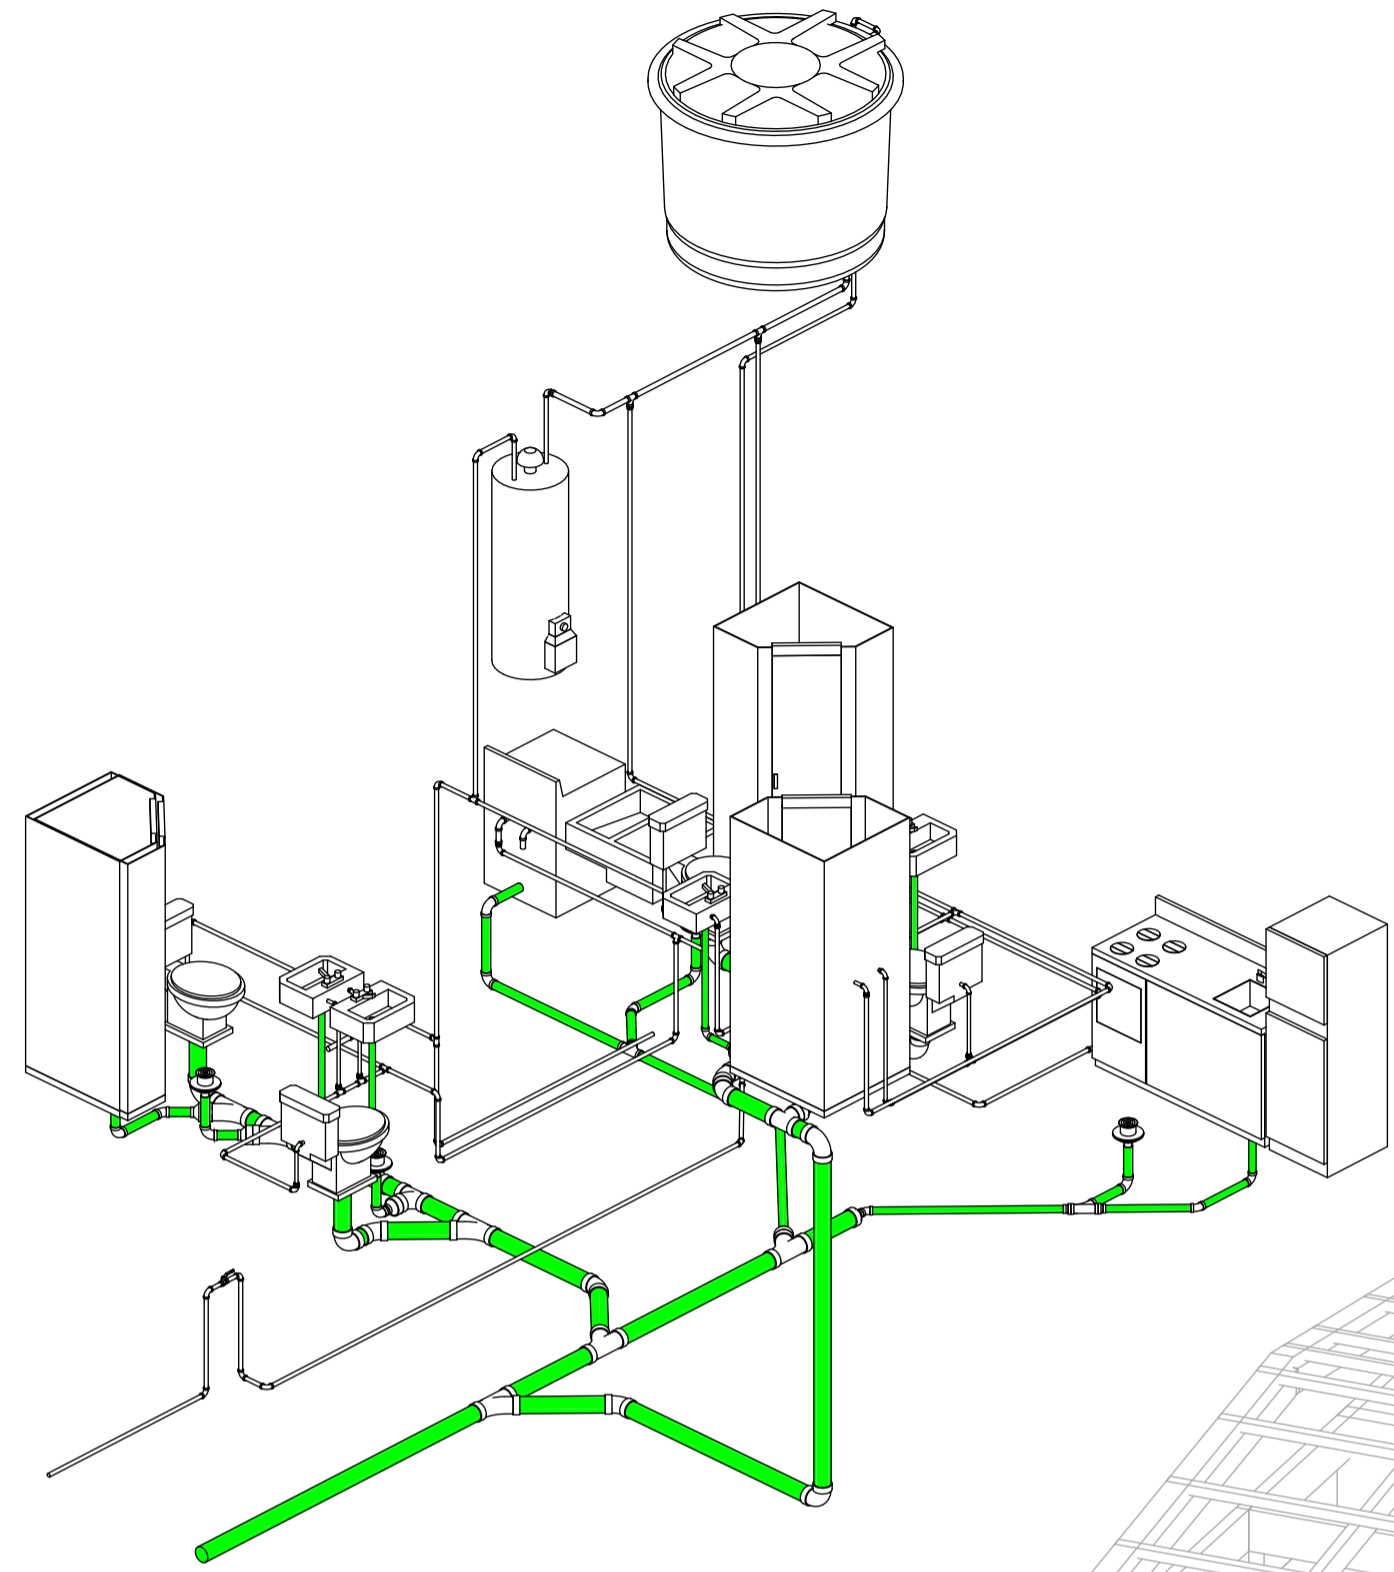

2 Isometric
A112

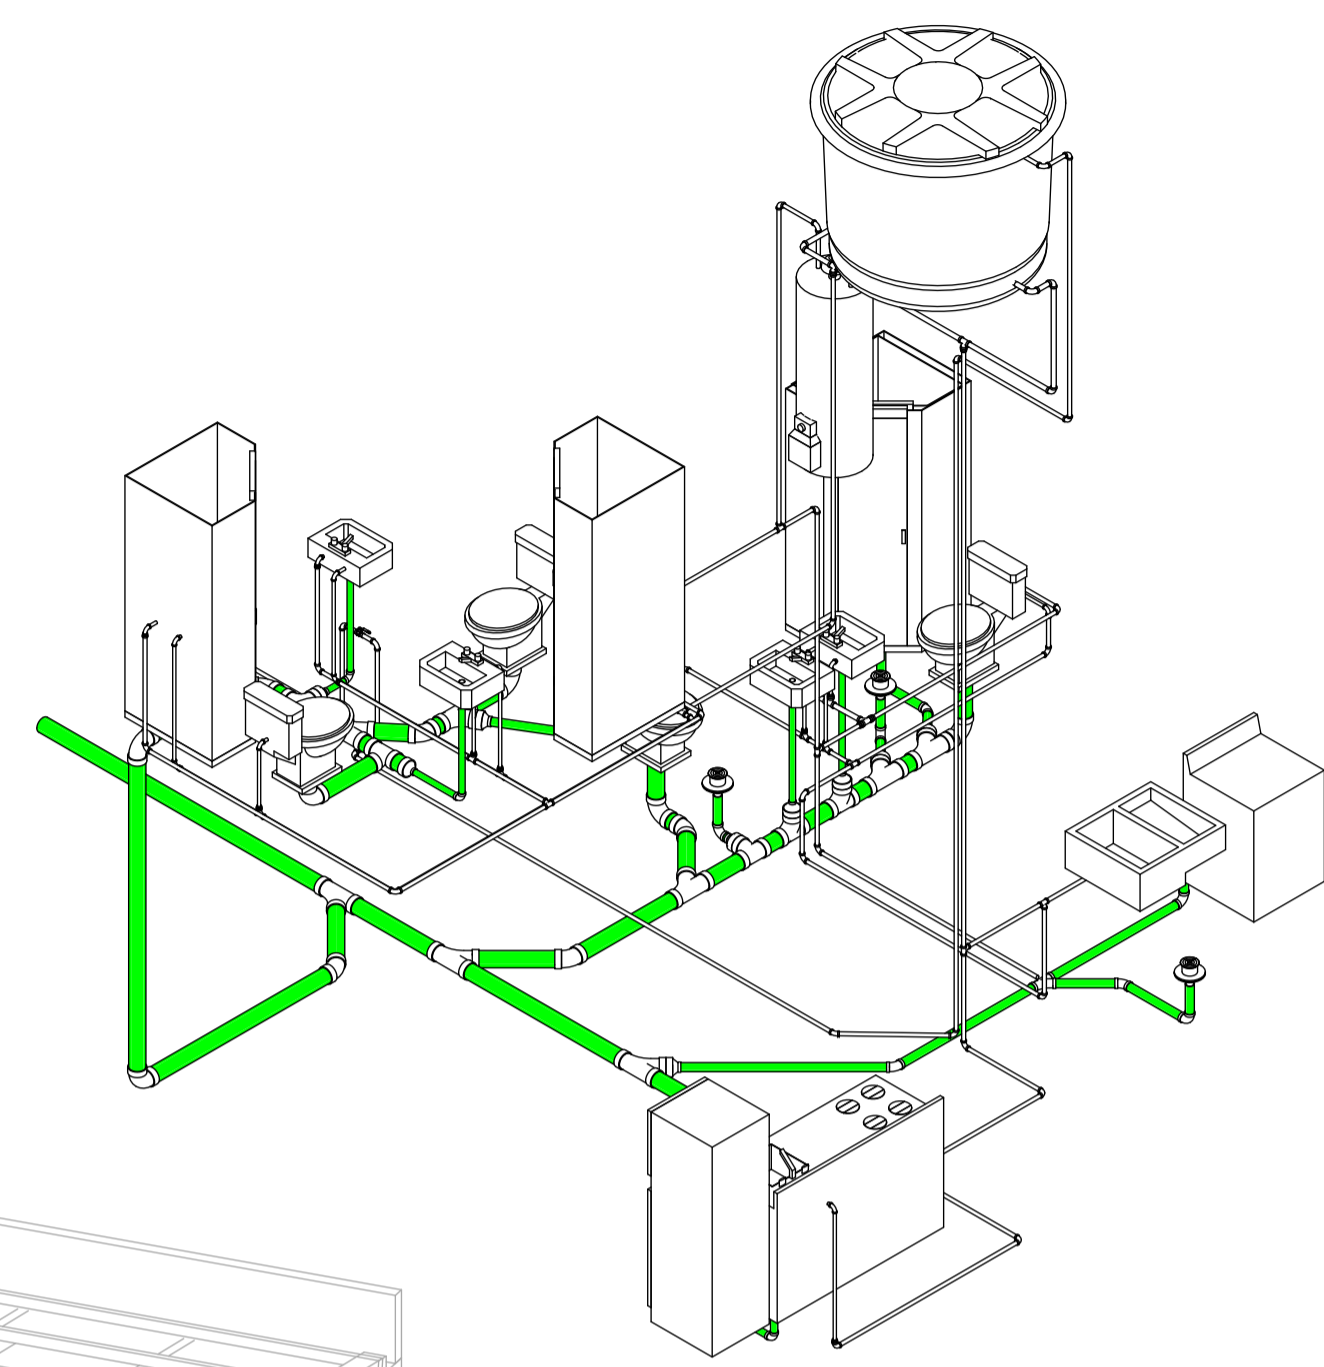


3 Isometric 2
A112

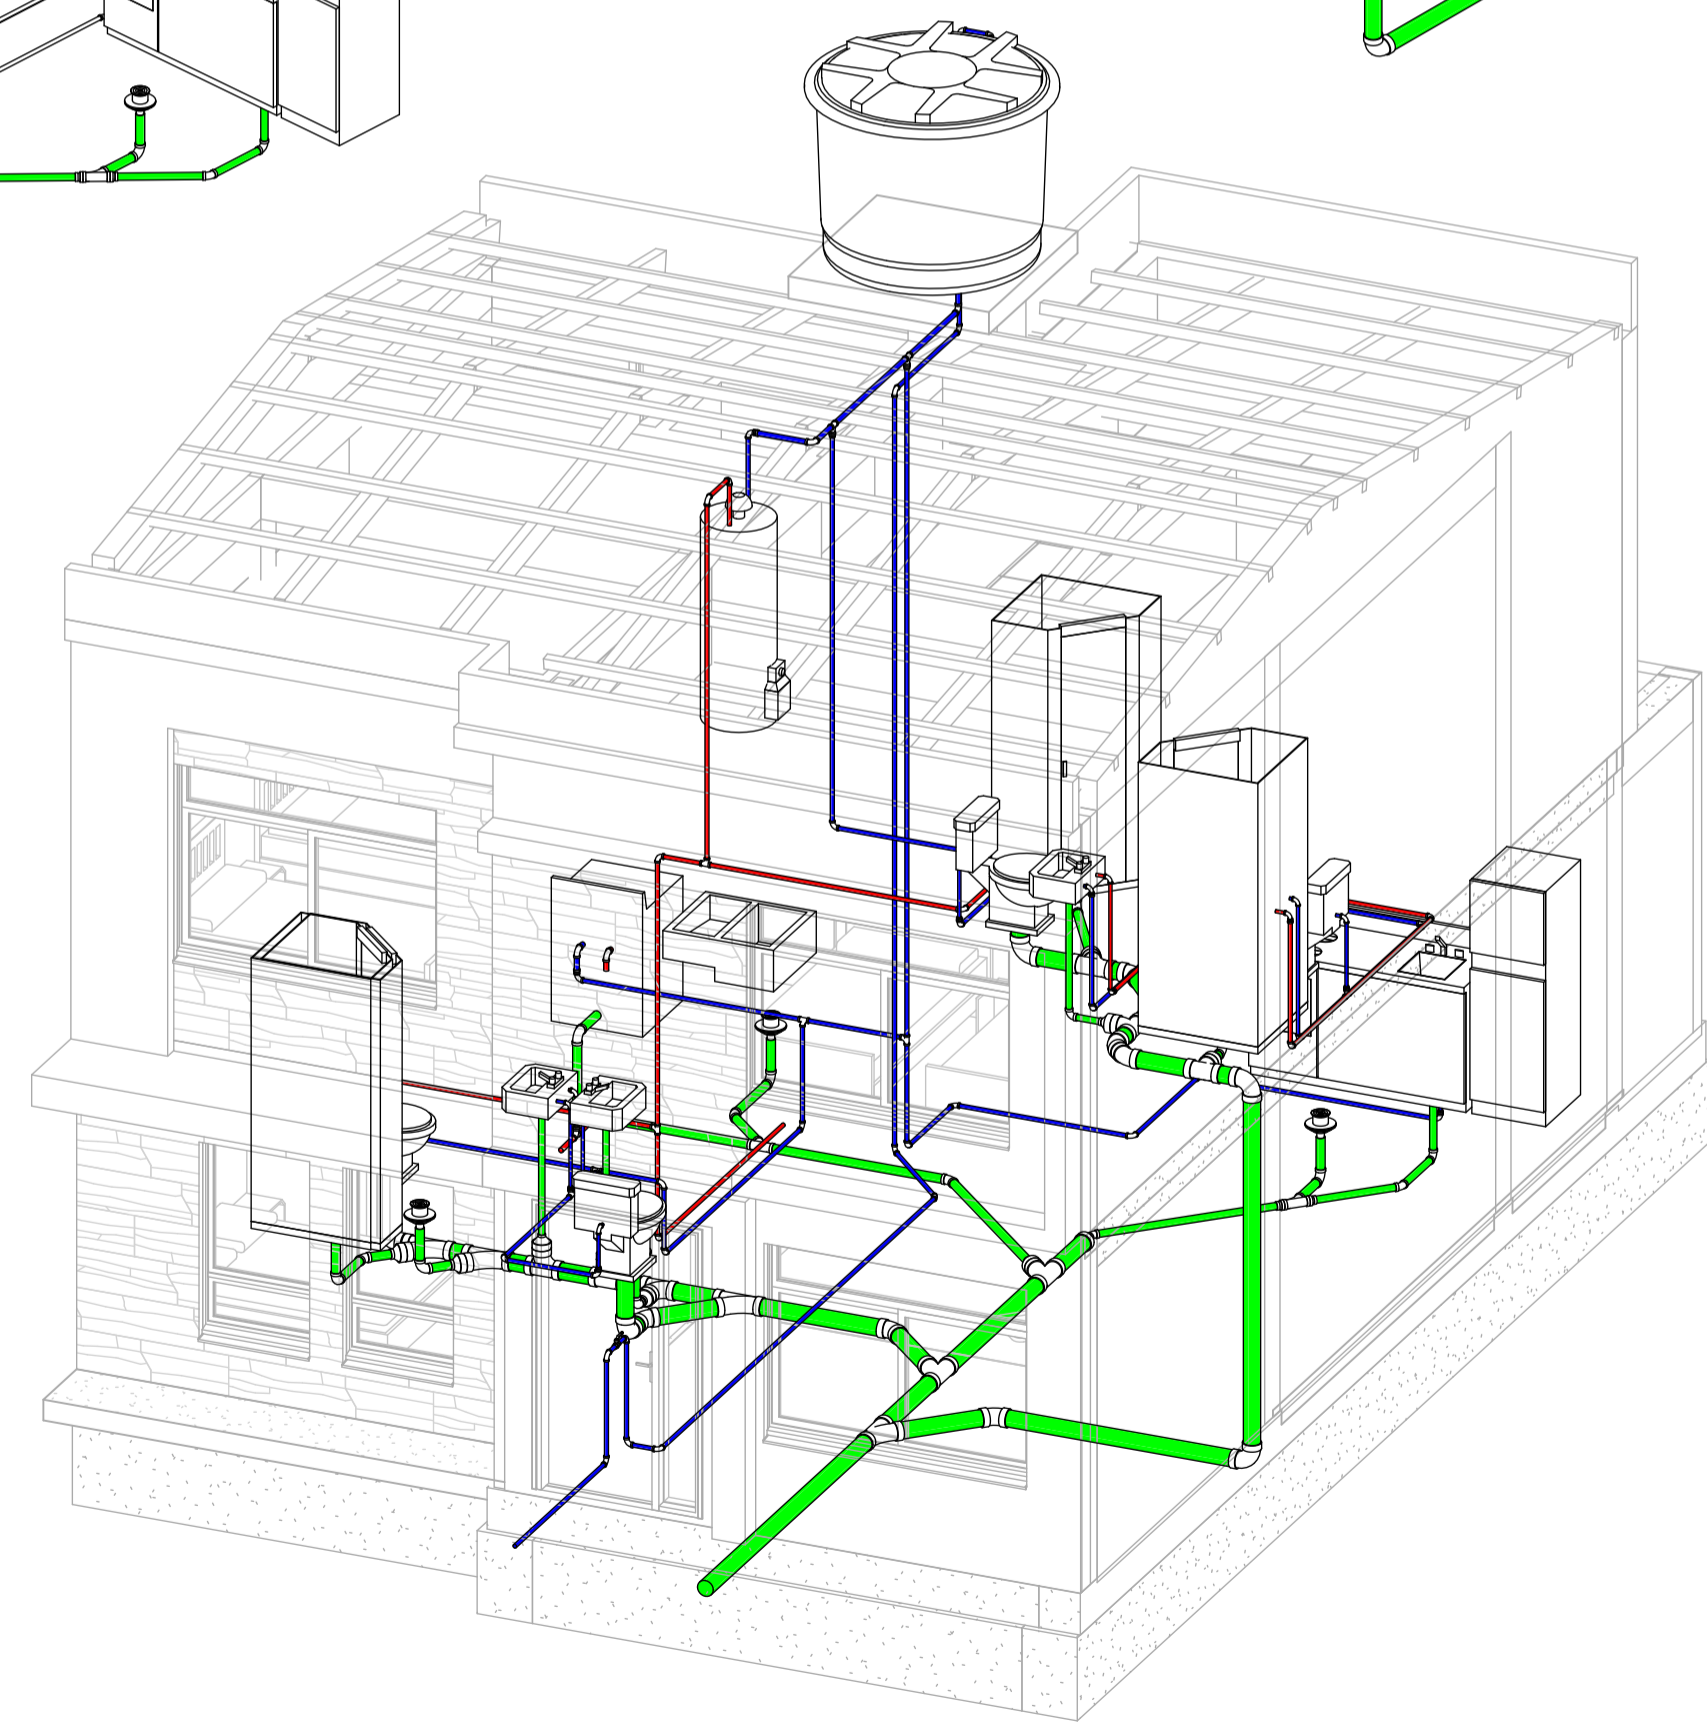


1 Isometric de Aguas negras
A112

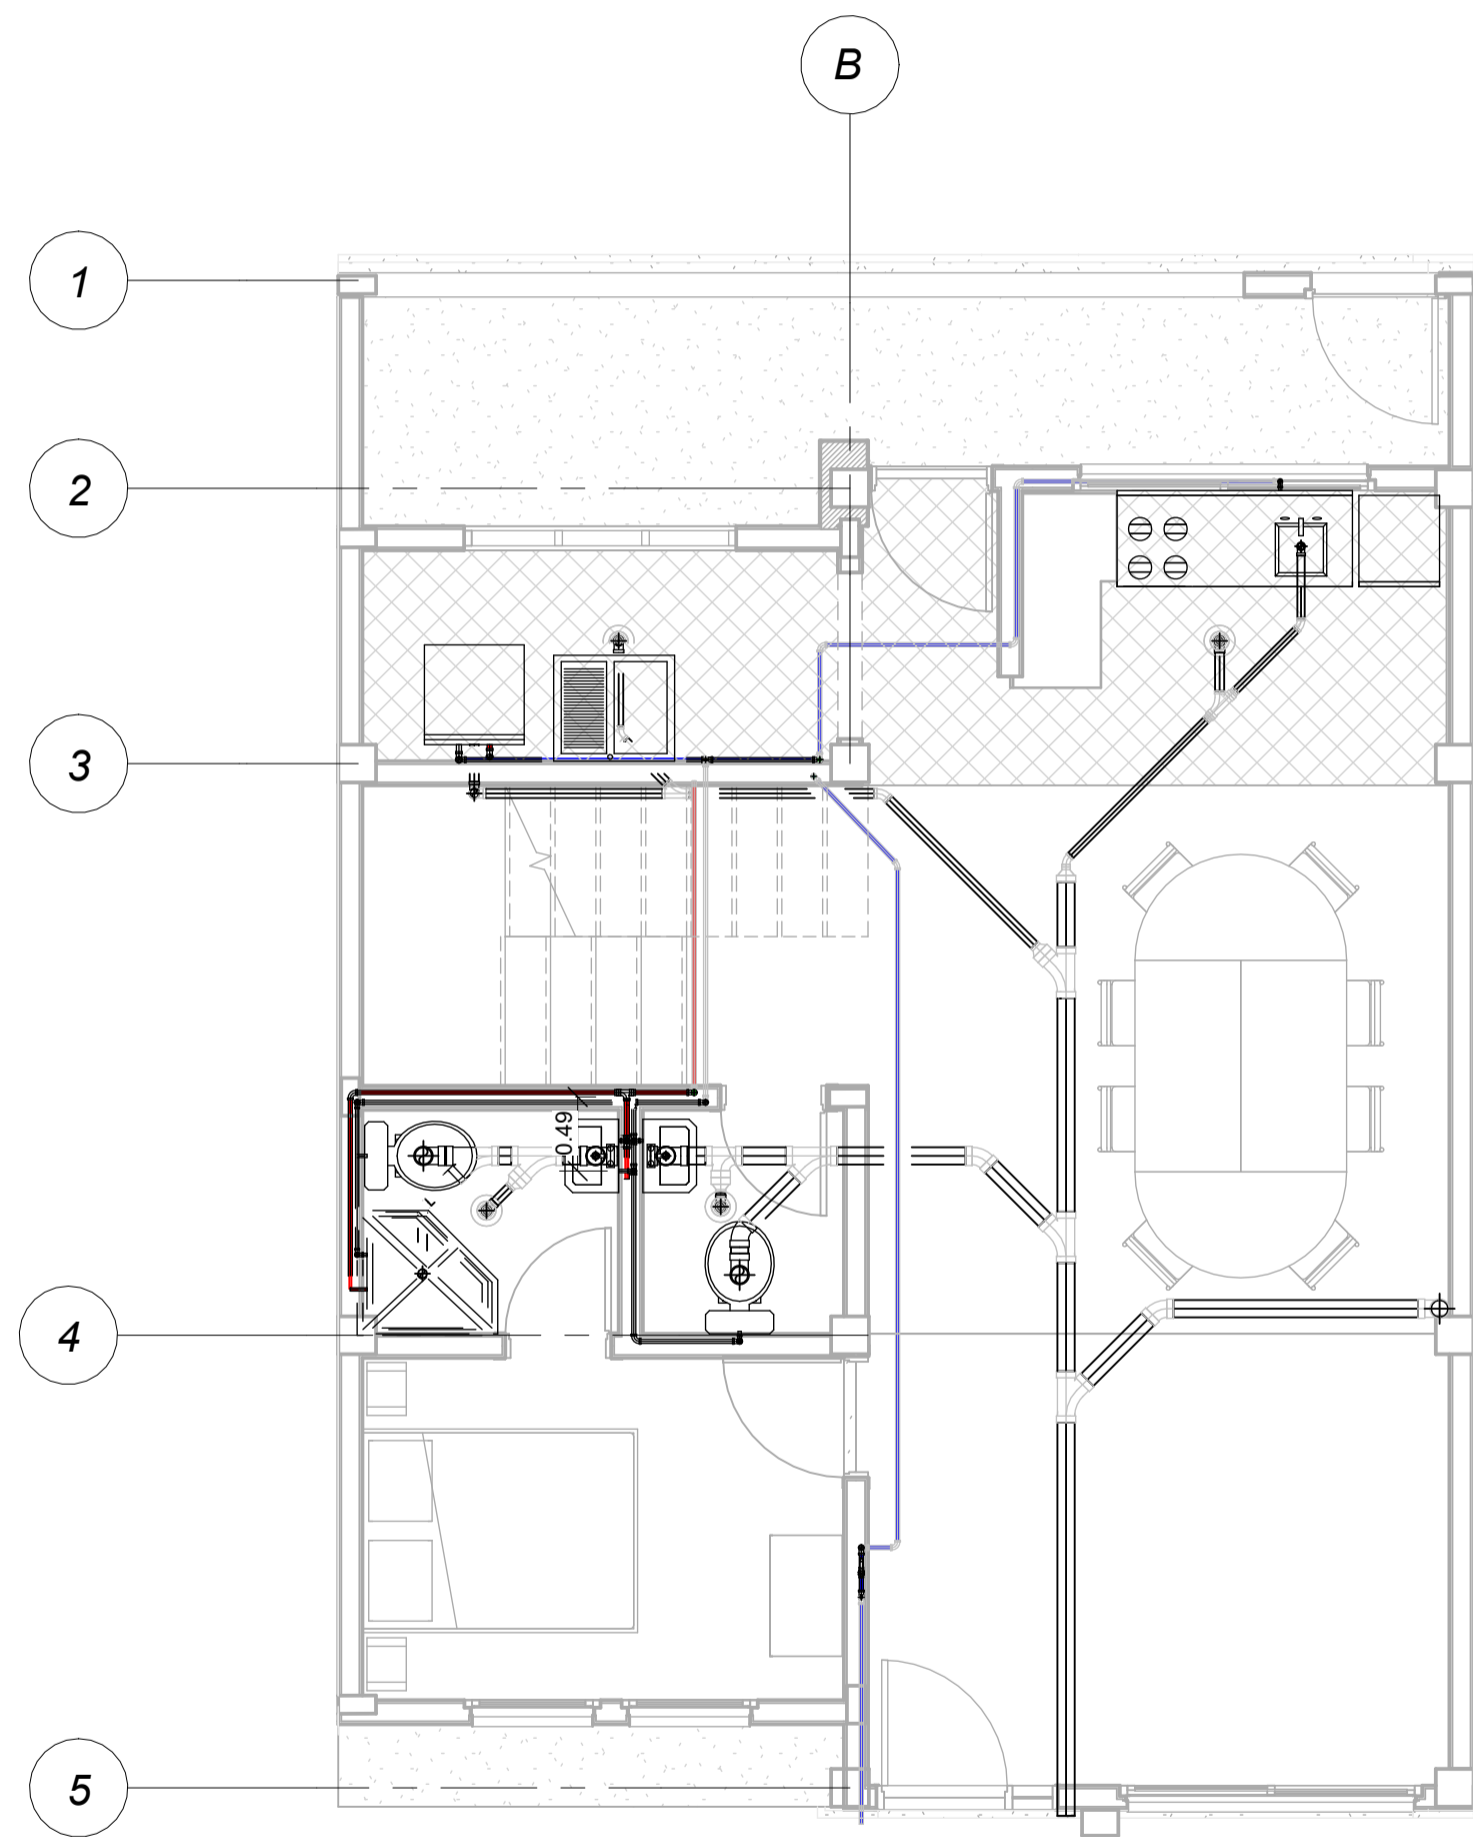


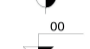


X00-V	X00-V
30	16/09/14
<p>UNIVERSIDAD La Gran Colombia</p>	
FACULTAD DE ARQUITECTURA	
PROYECTO	
REHABILITACION DE POBLACION VULNERABLE POR FENOMENOS DE DESASTRE DE MANEJO DE LOS SERVICIOS BASICOS Y PASADIZA	
BOGOTA 2011	
COMENDACIONES	
	Corte o seccion
	Indicador de alzado
	Nivel en planta de tierra
	Nivel en alzado
LOCALIZACION	
MODIFICACIONES	FECHA
DOCENTE TITULAR	
V°F° ALFAR ENRIQUE BAEZ ALVAREZ	
ESTUDIANTE	
JOHAN SEBASTIAN RODRIGUEZ BOGOTIA	
CODIGO	
102870840	
TUTOR REPRESENTACION	
V°F°	
TUTOR ESTRUCTURAL	
V°F°	
PLANOS DE REFERENCIA	
V°F° APROBACION	V°F° PROPIETARIO
V°F° AL CONSTRUCTORA	V°F° AL RESPONSABLE
ASESOR DE DISEÑO	ASESOR
CONTENIDO	
ESCALA	FECHA
	FECHA 1 DE OCTUBRE DE 2011
	FECHA COPIA
	FECHA 3 DE OCTUBRE DE 2011
PLANO No.	DE
A-00X	A-00X

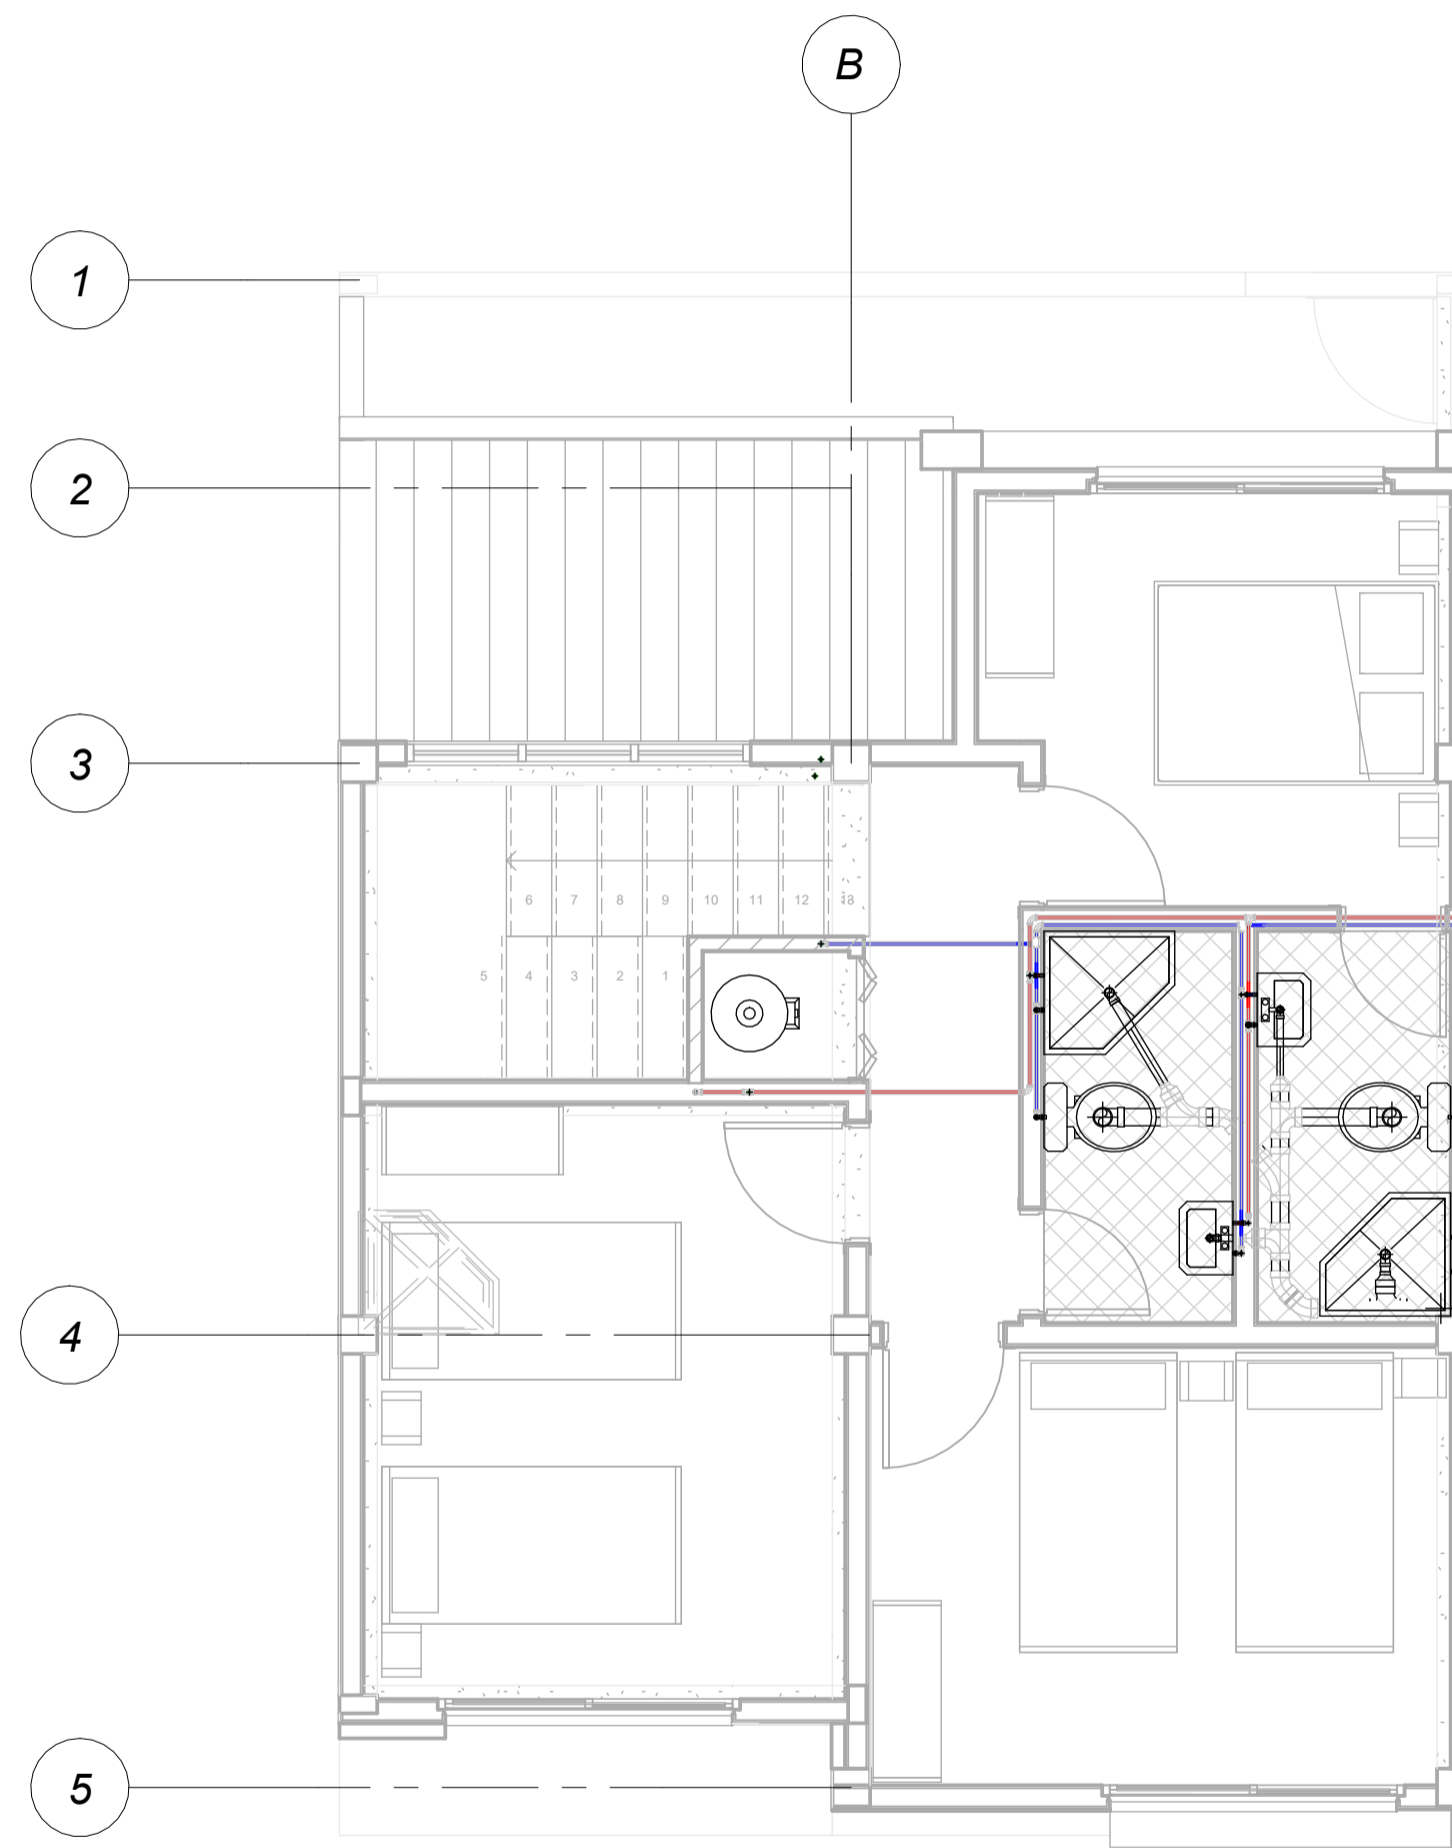


1 Plano de agua potable y
A114 caliente primer nivel




2 Plano de agua potable y
A114 caliente segundo nivel

X00-V	X00-V
30	16/09/14
 UNIVERSIDAD La Gran Colombia	
FACULTAD DE ARQUITECTURA	
PROYECTO	
REHABILITACION DE POBLACION VULNERABLE POR FENOMENOS DE RESERVA DE MASAS DE LOS BARRIOS AMBULOS Y PASADUL	
BOGOTA 2021	
CONSEJEROS	
<ul style="list-style-type: none">  Corte o seccion  Indicador de alzado  Nivel en planta de tierra  Nivel en alzado 	
LOCALIZACION	
	
MODIFICACIONES	FECHA
DOCENTE TITULAR	
Vº Vº AL FABIAN ENRIQUE BAEZ ALVAREZ	
ESTUDIANTE	
JOHAN SEBASTIAN RODRIGUEZ BOGOTIA	
CODIGO	
102870840	
TUTOR REPRESENTACION	
Vº Vº	
TUTOR ESTRUCTURAL	
Vº Vº	
PLANOS DE REFERENCIA	
Vº Vº APROBACION	Vº Vº PROPIETARIO
Vº Vº AL CONSTRUCTORA	Vº Vº AL RESPONSABLE
ASESOR DE DISEÑO	ASESOR
CONTENIDO	
ESCALA	FECHA
1 : 50	FECHA 1 DE OCTUBRE DE 2021
	FECHA COPIA
	FECHA 1 DE OCTUBRE DE 2021
PLANO No.	DE
A-00X	A-00X

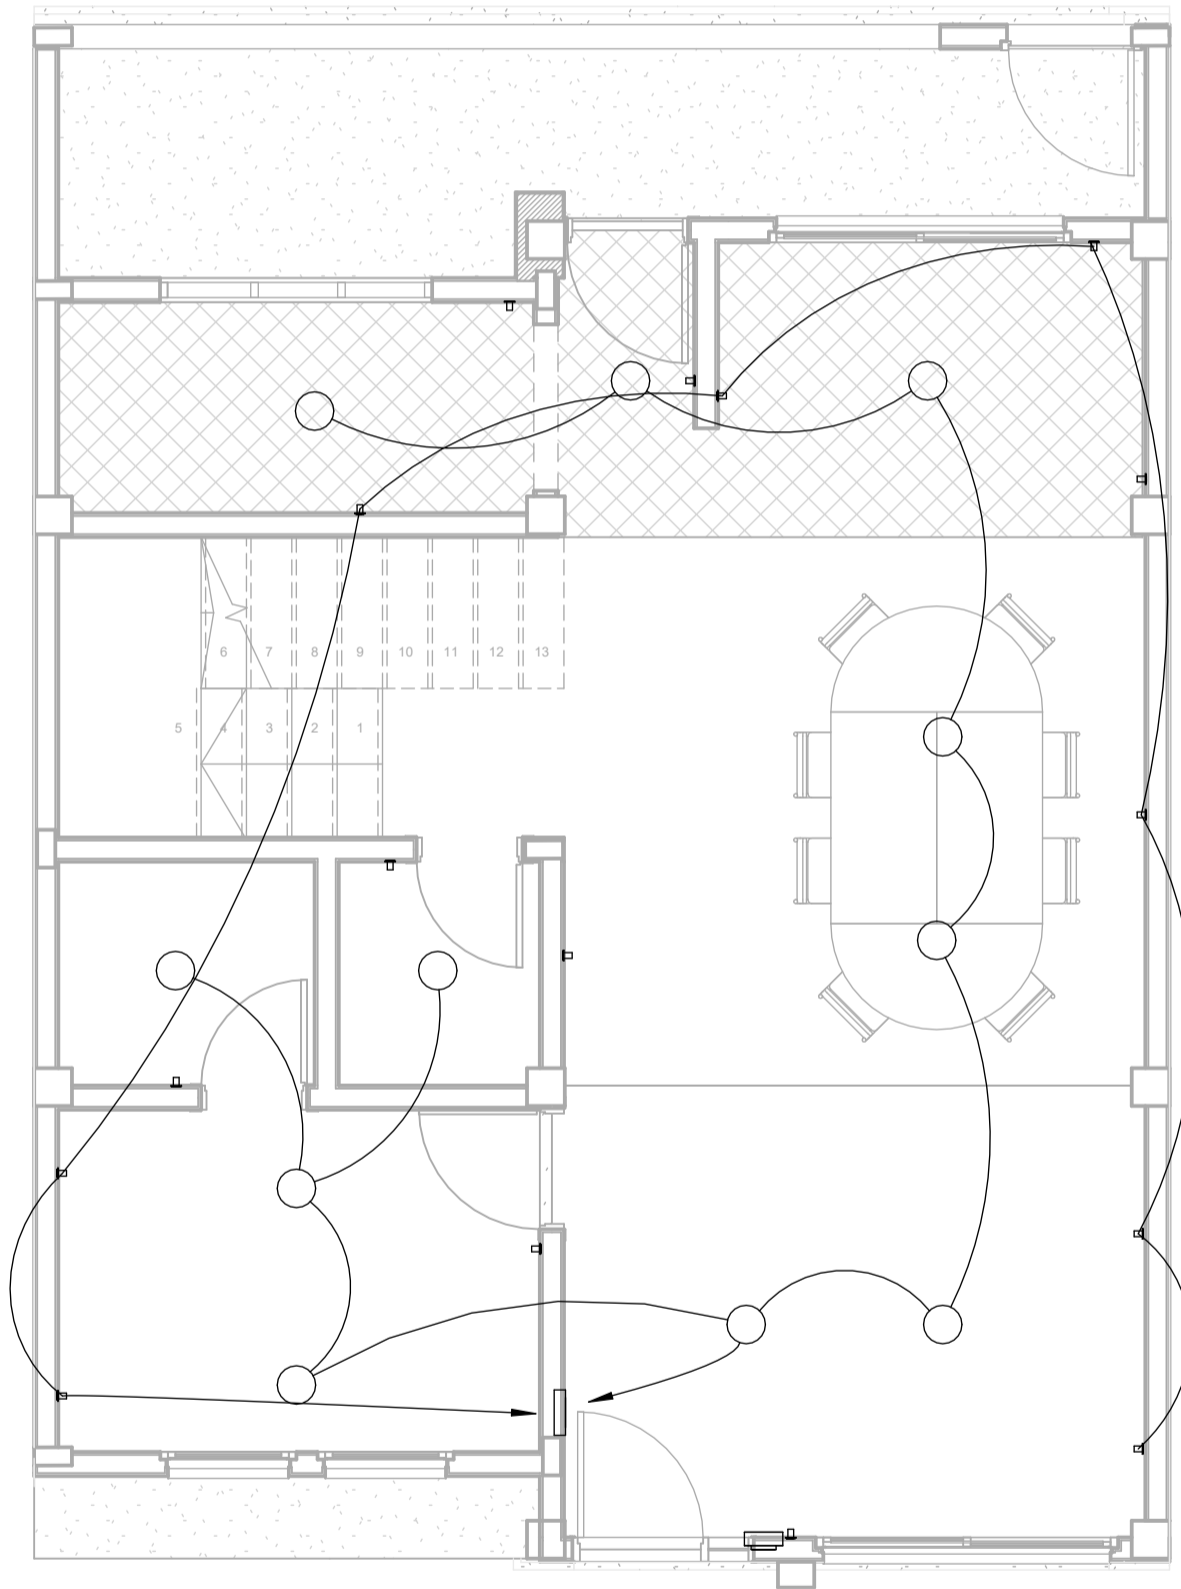

1 Nivel 1 plano de contactos y
A116 luminarias

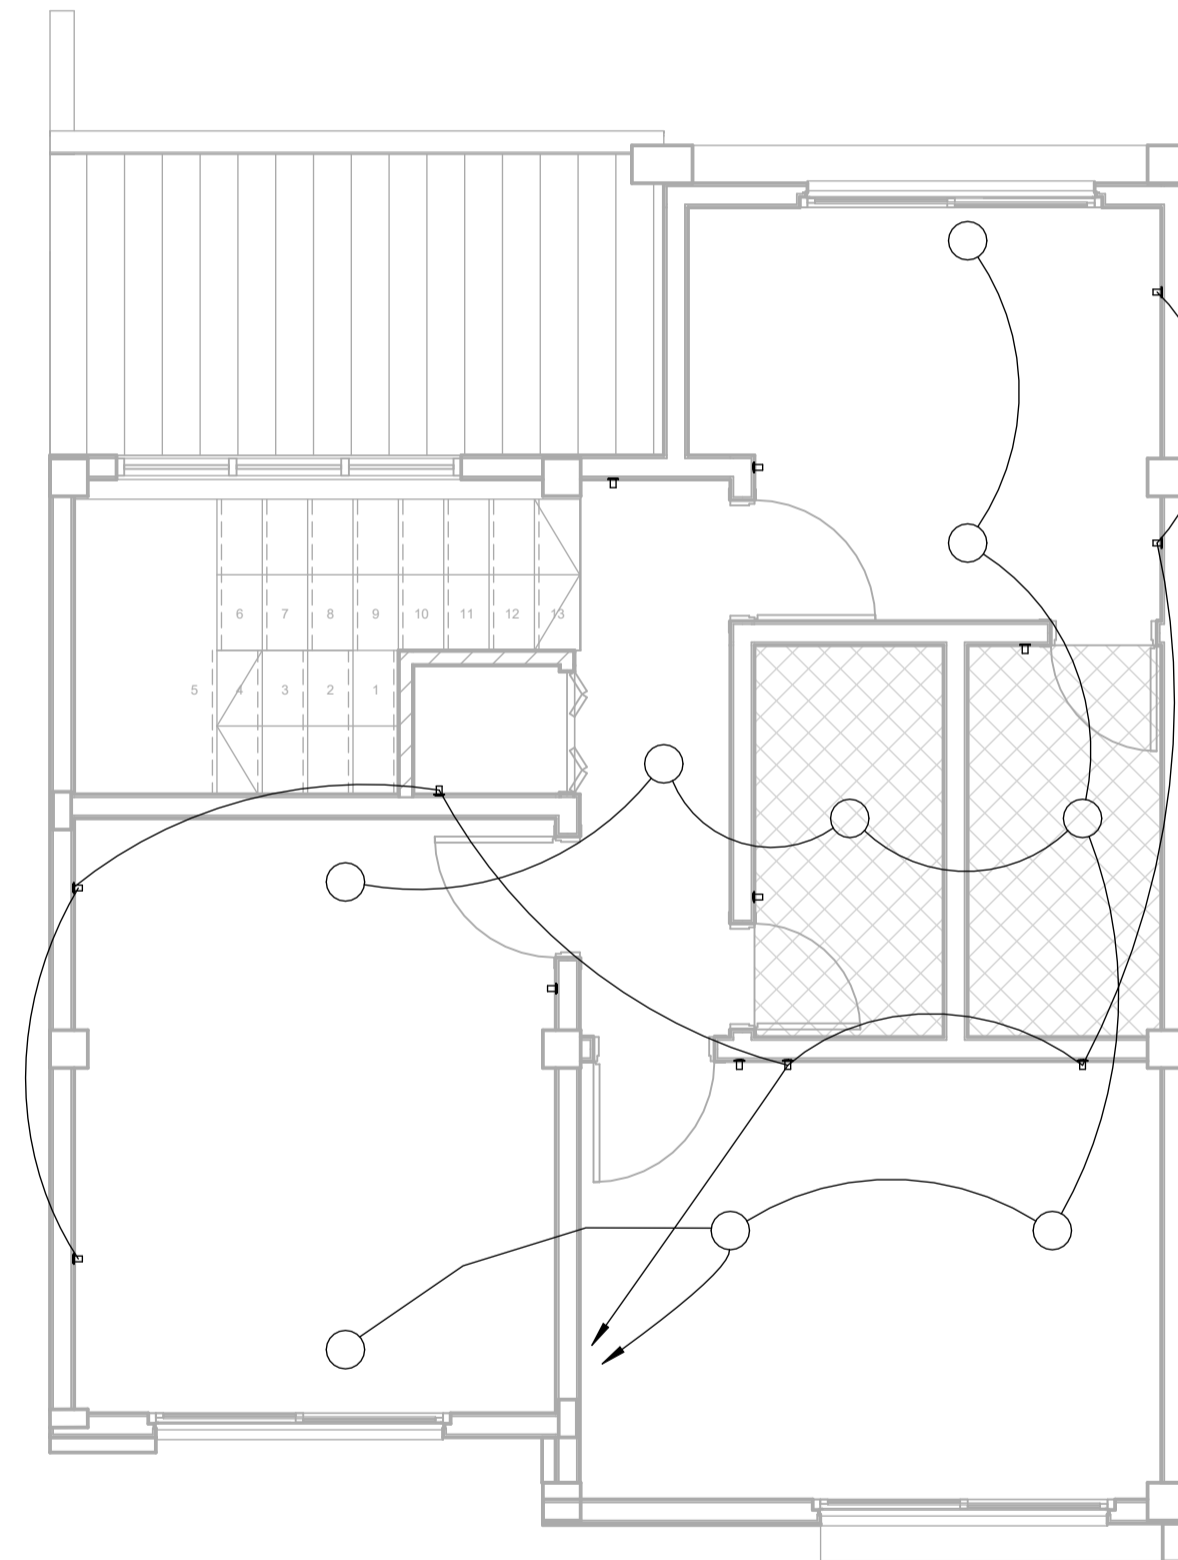

2 Nivel 2 Plano de contactos y
A116 luminarias

X00-V X00-V

30 1/4 000014



FACULTAD DE ARQUITECTURA

PROYECTO


REHABILITACION DE POBLACION VULNERABLE POR
FINANCIAMIENTO DE RESECCION DE MANOS DE LOS SERVICIOS
ASISTENCIA Y PASADIZO

BOGOTA 2021

CONVENCIONES

- Corte o seccion
- Indicador de alzado
- Nivel en planta de tierra
- Nivel en alzado

LOCALIZACION

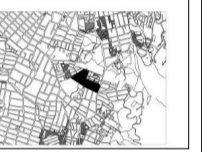

MODIFICACIONES FECHA

DOCENTE TITULAR

Vº/º AL FABIAN ENRIQUE BAEZ ALVAREZ

ESTUDIANTE

JOHAN SEBASTIAN RODRIGUEZ BOGOTIA

CODIGO

102870840

TUTOR REPRESENTACION

Vº/º

TUTOR ESTRUCTURAL

Vº/º

PLANOS DE REFERENCIA

Vº/º APROBACION

Vº/º PROPIETARIO

Vº/º AL CONSTRUCTORA

Vº/º AL RESPONSABLE

ASESOR DE DISEÑO

ASESOR

CONTENIDO

ESCALA

FECHA

1 : 50

FECHA DE OCTUBRE DE 2021

FECHA COPIA

FECHA 3 DE OCTUBRE DE 2021

PLANO No.

DE

A-00X




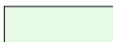




A-00X





PROTOTIPO 3

Tabla de planificación de habitaciones				
Nivel	Nombre	Área	Perímetro	Volumen
Nivel 1	Habitación Principal	7.53 m ²	12.22	17.32 m ³
Nivel 1	Baño 2	1.28 m ²	4.55	2.95 m ³
Nivel 1	Baño 1	2.47 m ²	6.55	5.44 m ³
Nivel 1	Zona de comercio	9.61 m ²	15.48	22.11 m ³
Nivel 1	Sala y comedor	13.48 m ²	15.87	31.00 m ³
Nivel 1	Cuarto de lavado	3.12 m ²	7.53	6.86 m ³
Nivel 1	Cocina	5.81 m ²	9.70	13.37 m ³
Nivel 1	Circulacion	6.19 m ²	14.58	14.24 m ³
Nivel 1: 8		49.50 m ²	86.48	113.28 m ³
Total general: 8		49.50 m ²	86.48	113.28 m ³

Legenda Nombres


	Baño 1
	Baño 2
	Circulacion
	Cocina
	Cuarto de lavado
	Habitación Principal
	Sala y comedor
	Zona de comercio


1 Zonificacion De primer nivel
A110 1 : 50

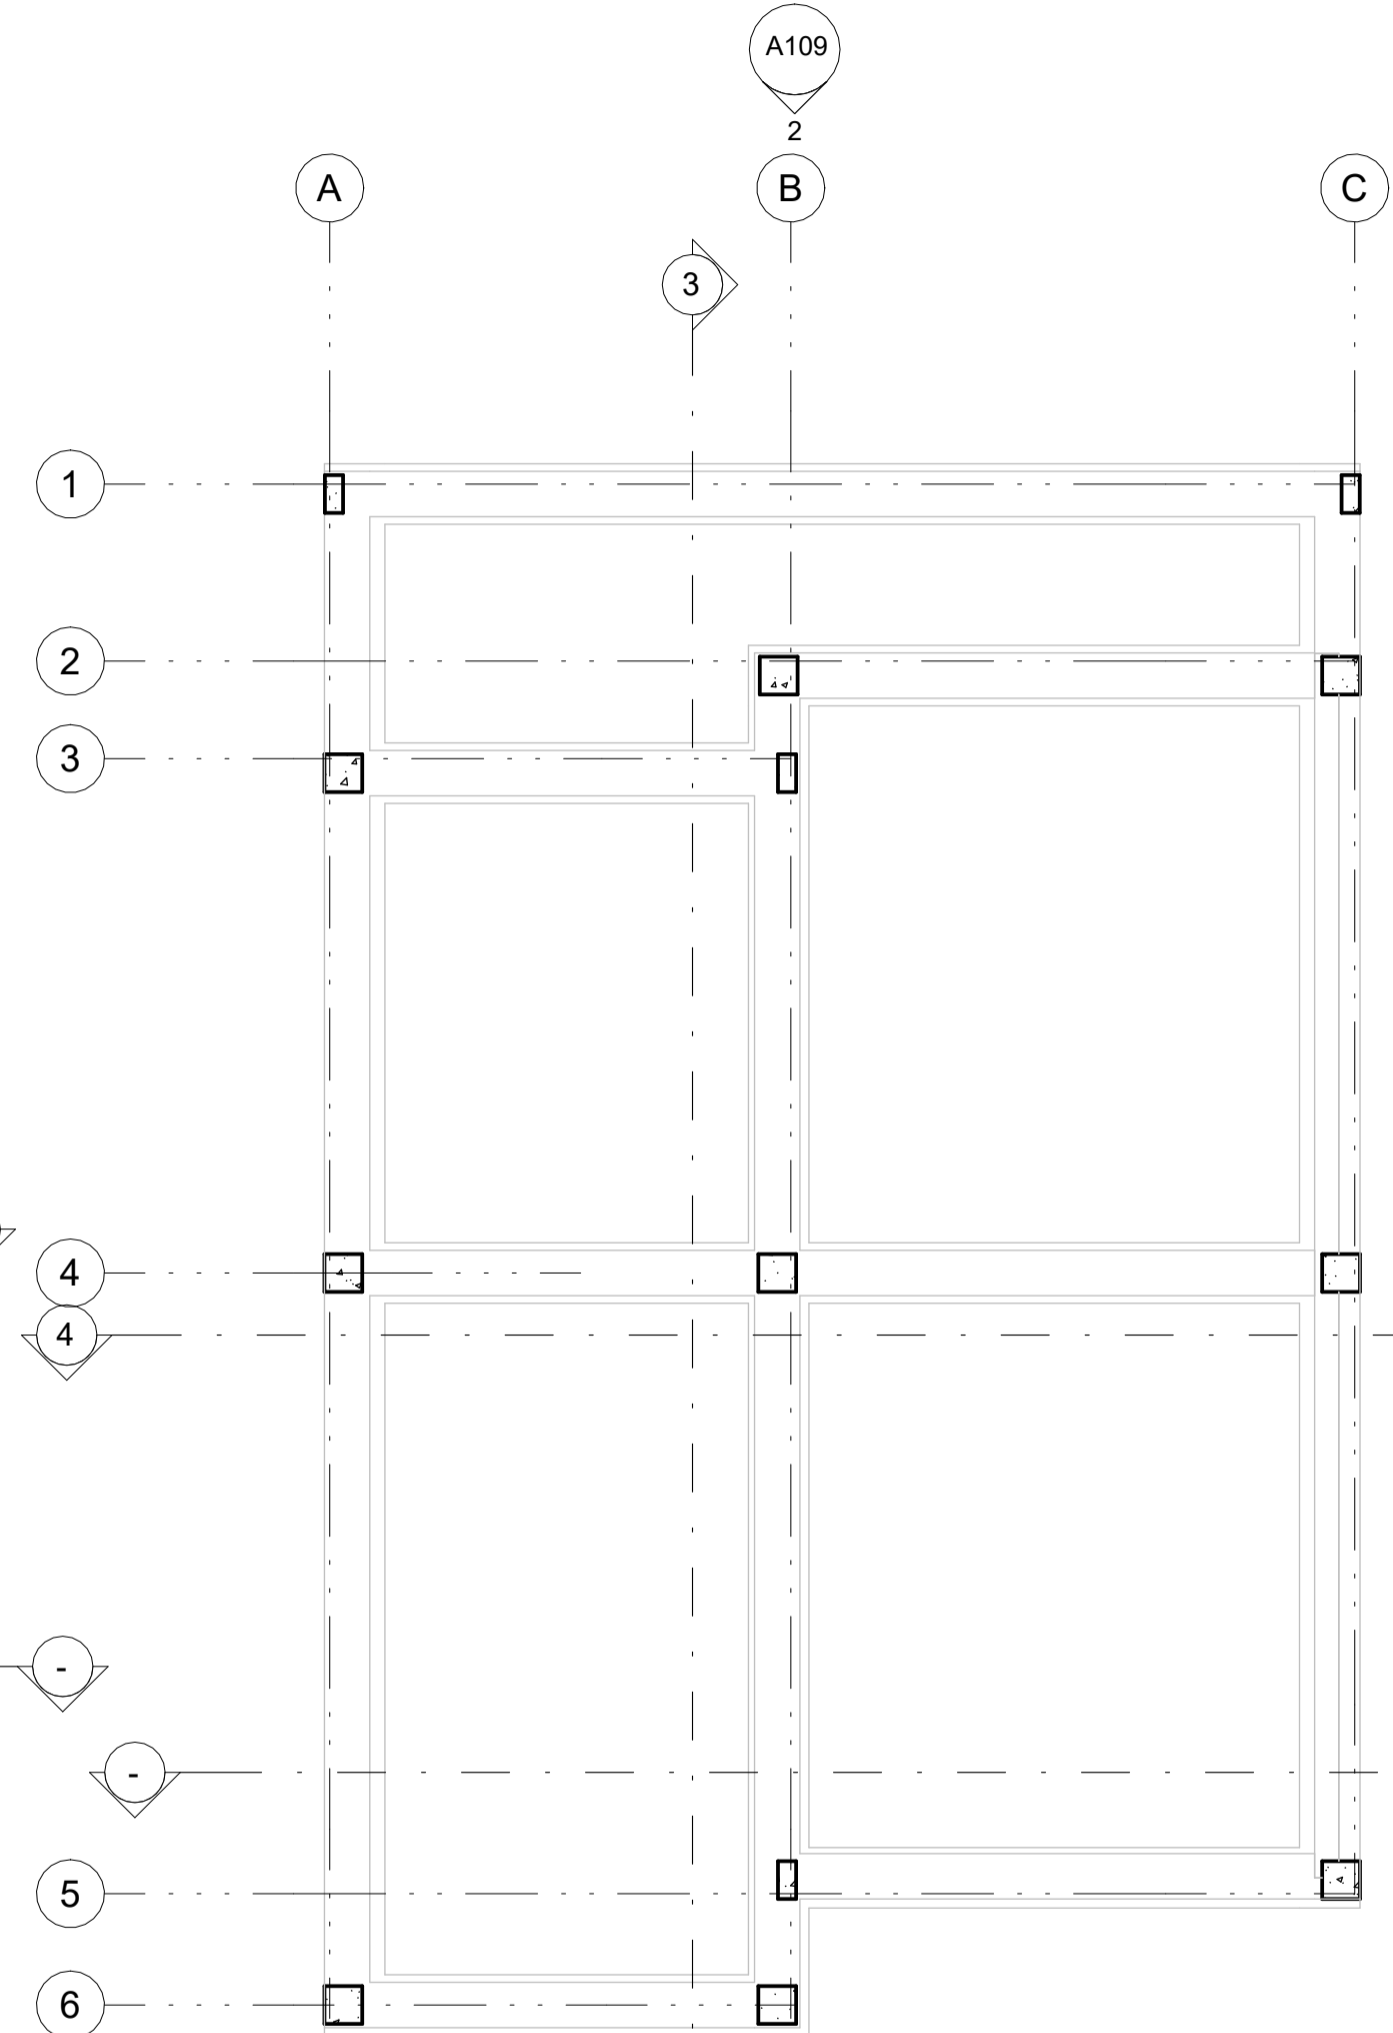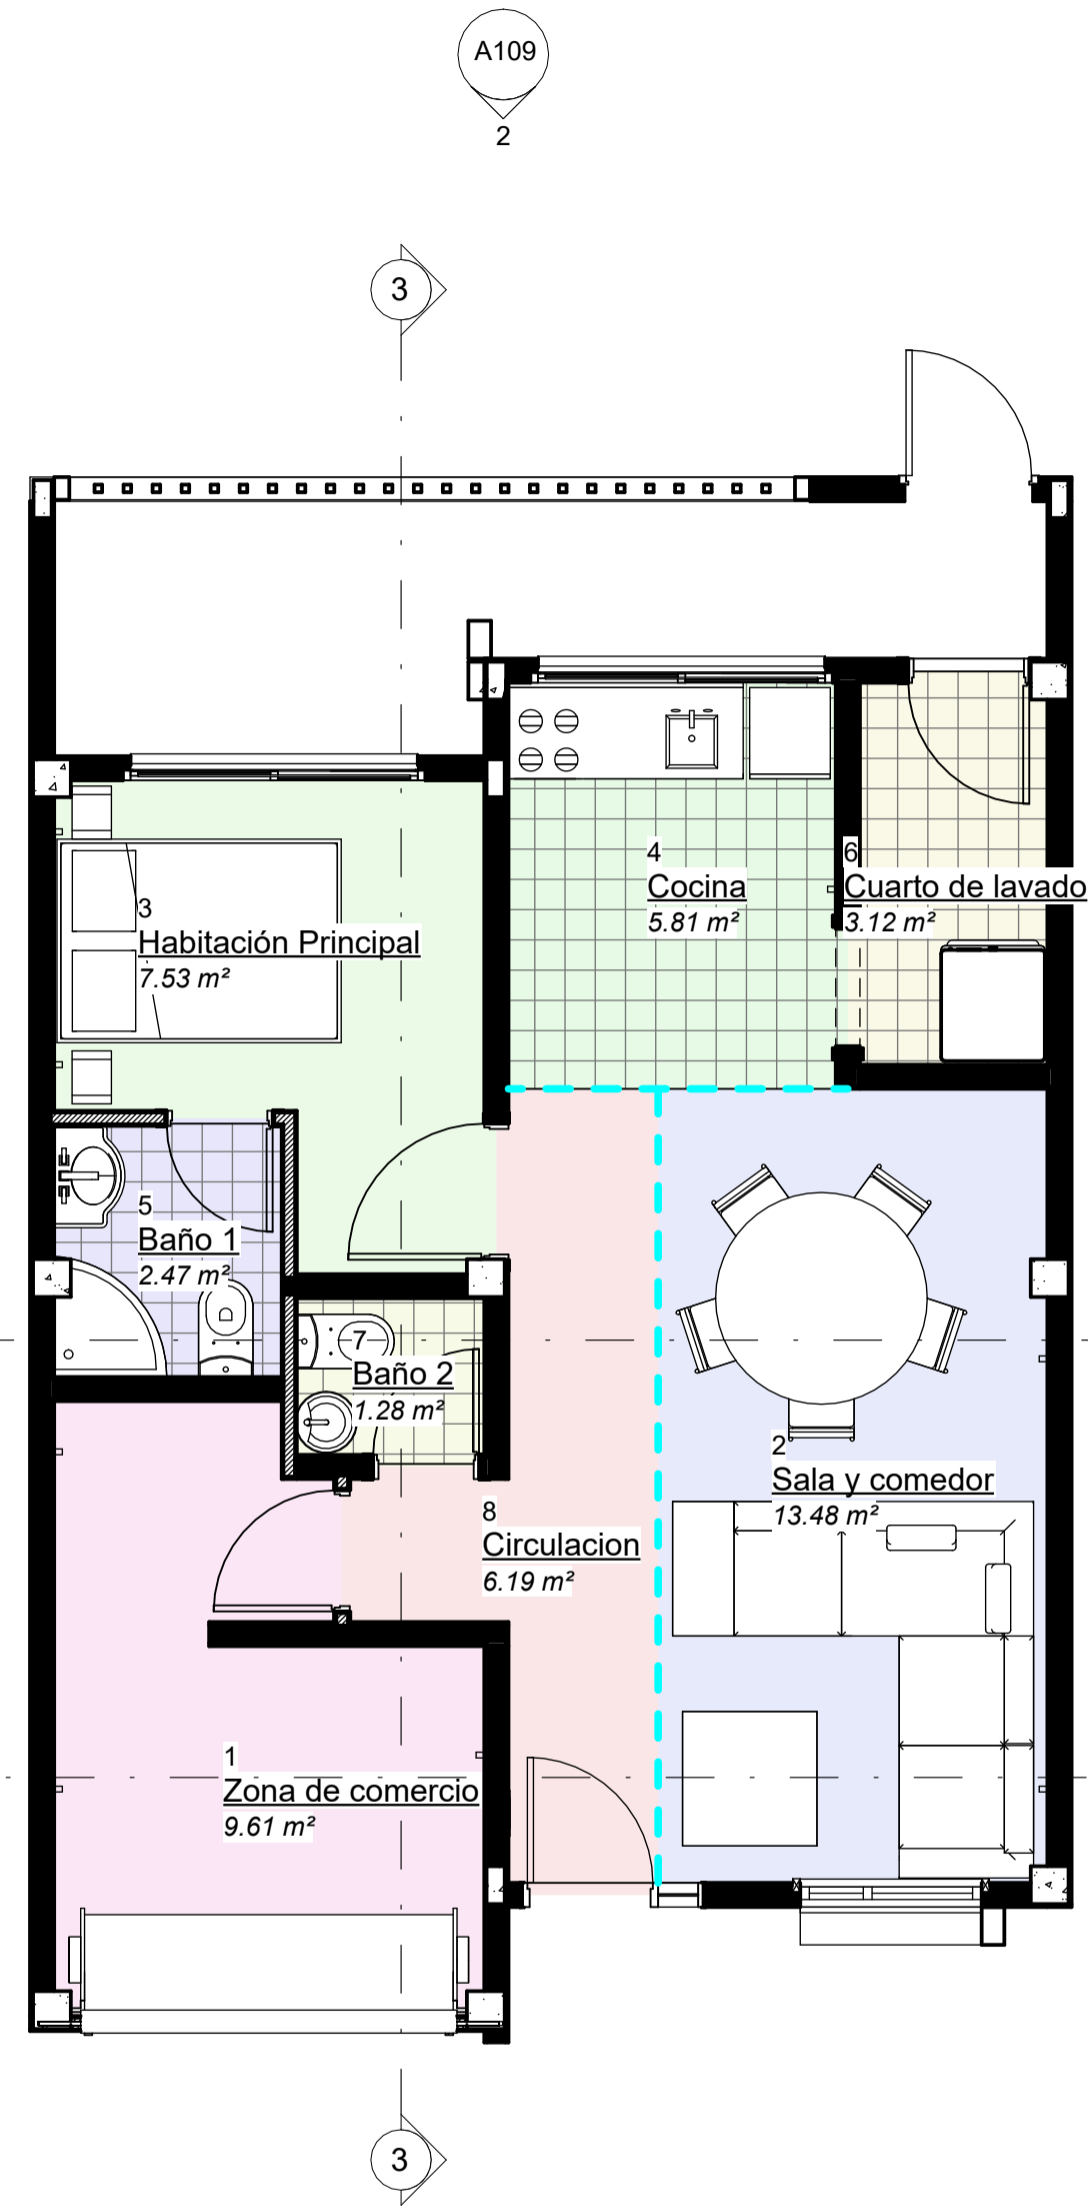


2 Planta de cimentacion
A110 1 : 50

1 A109

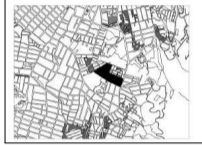

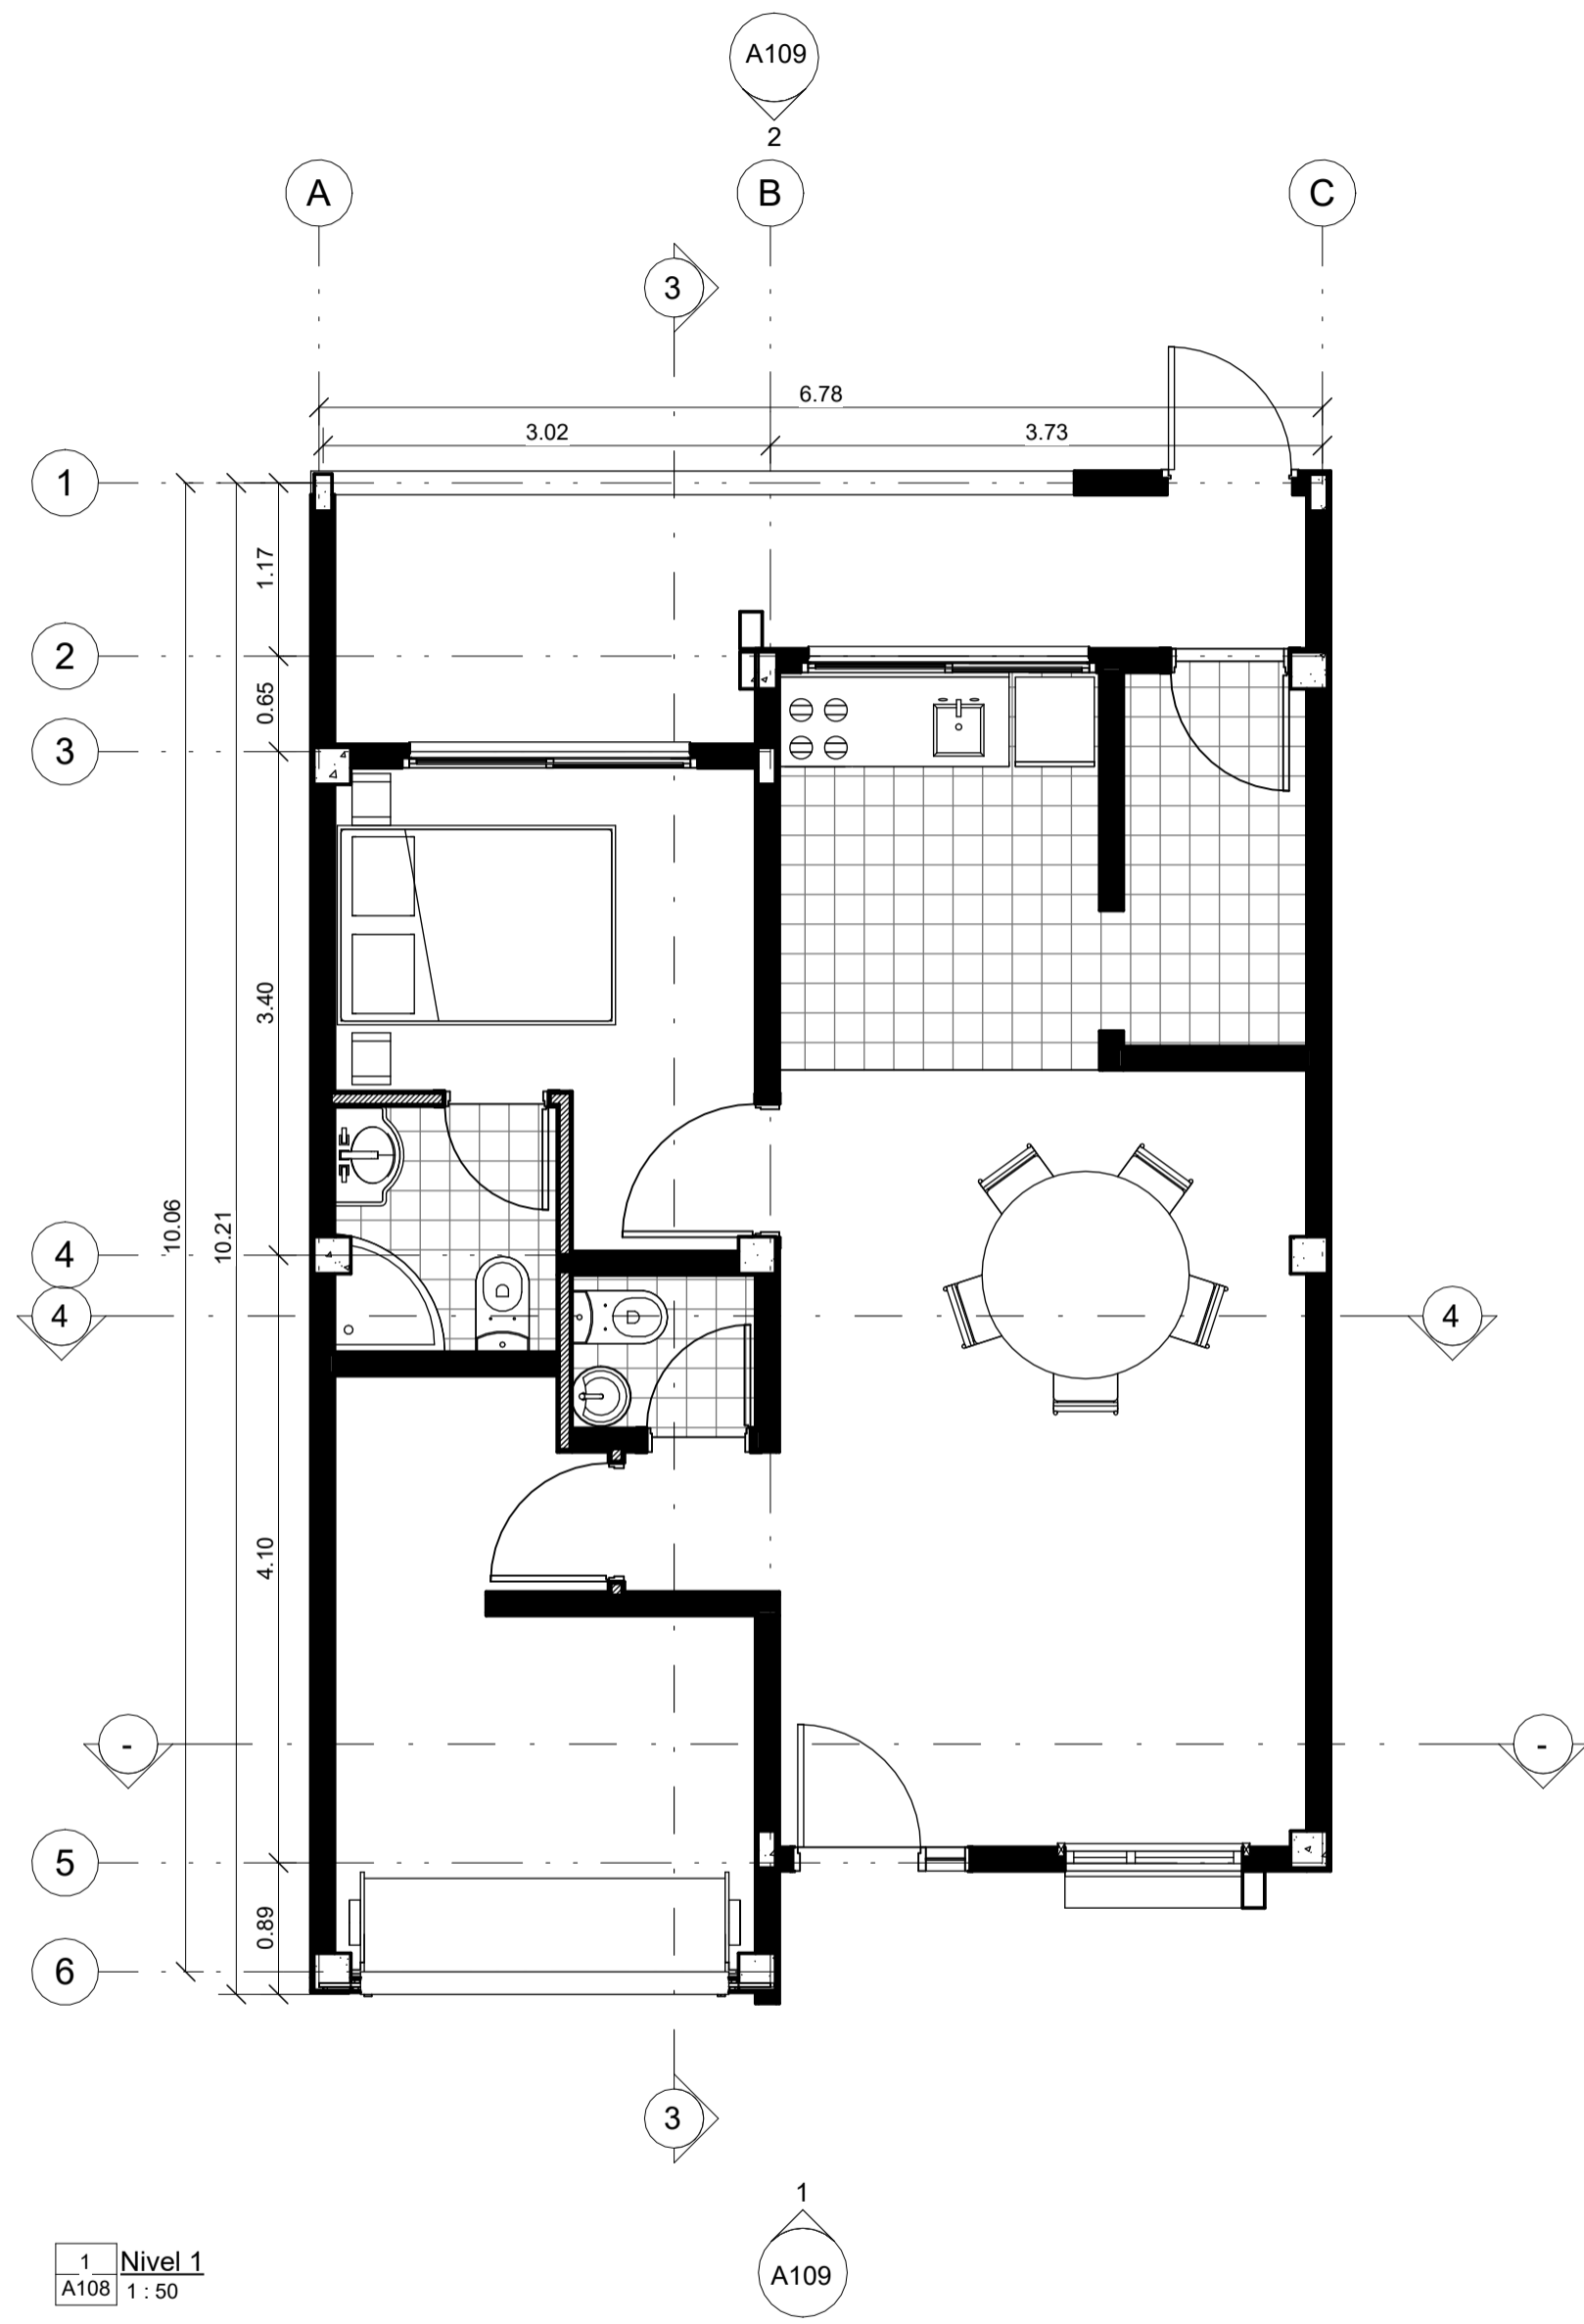
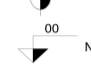

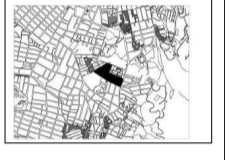
UNIVERSIDAD La Gran Colombia	
FACULTAD DE ARQUITECTURA	
PROYECTO: PROYECTO DE VIVIENDA COMO CREADOR DE UNA HABITACION INTEGRAL	
BOGOTA 2021	
COMENDACIONES: Corte o seccion, Indicador de alzado, Nivel en planta de tierra, Nivel en alzado	
LOCALIZACION: 	
MODIFICACIONES	FECHA
DOCENTE TITULAR	
V°P° AL FABRICAR ENRIQUE BAEZ ALVAREZ	
ESTUDIANTE: JHON SEBASTIAN RODRIGUEZ BOGOTIA	
CODIGO: 10287040	
TUTOR REPRESENTACION: V°P°	
TUTOR ESTRUCTURAL: V°P°	
PLANOS DE REFERENCIA	
V°P° APROBACION: V°P° PROPIETARIO	
V°P° AL CONSTRUCTORA: V°P° AL RESPONSABLE	
ASESOR DE DISEÑO: ASESOR	
CONTIENE:	
ESCALA: 1 : 50	FECHA: FECHA 3 DE OCTUBRE DE 2021
	FECHA COPIA: FECHA 3 DE OCTUBRE DE 2021
PLANO No. A-00X	DE A-00X

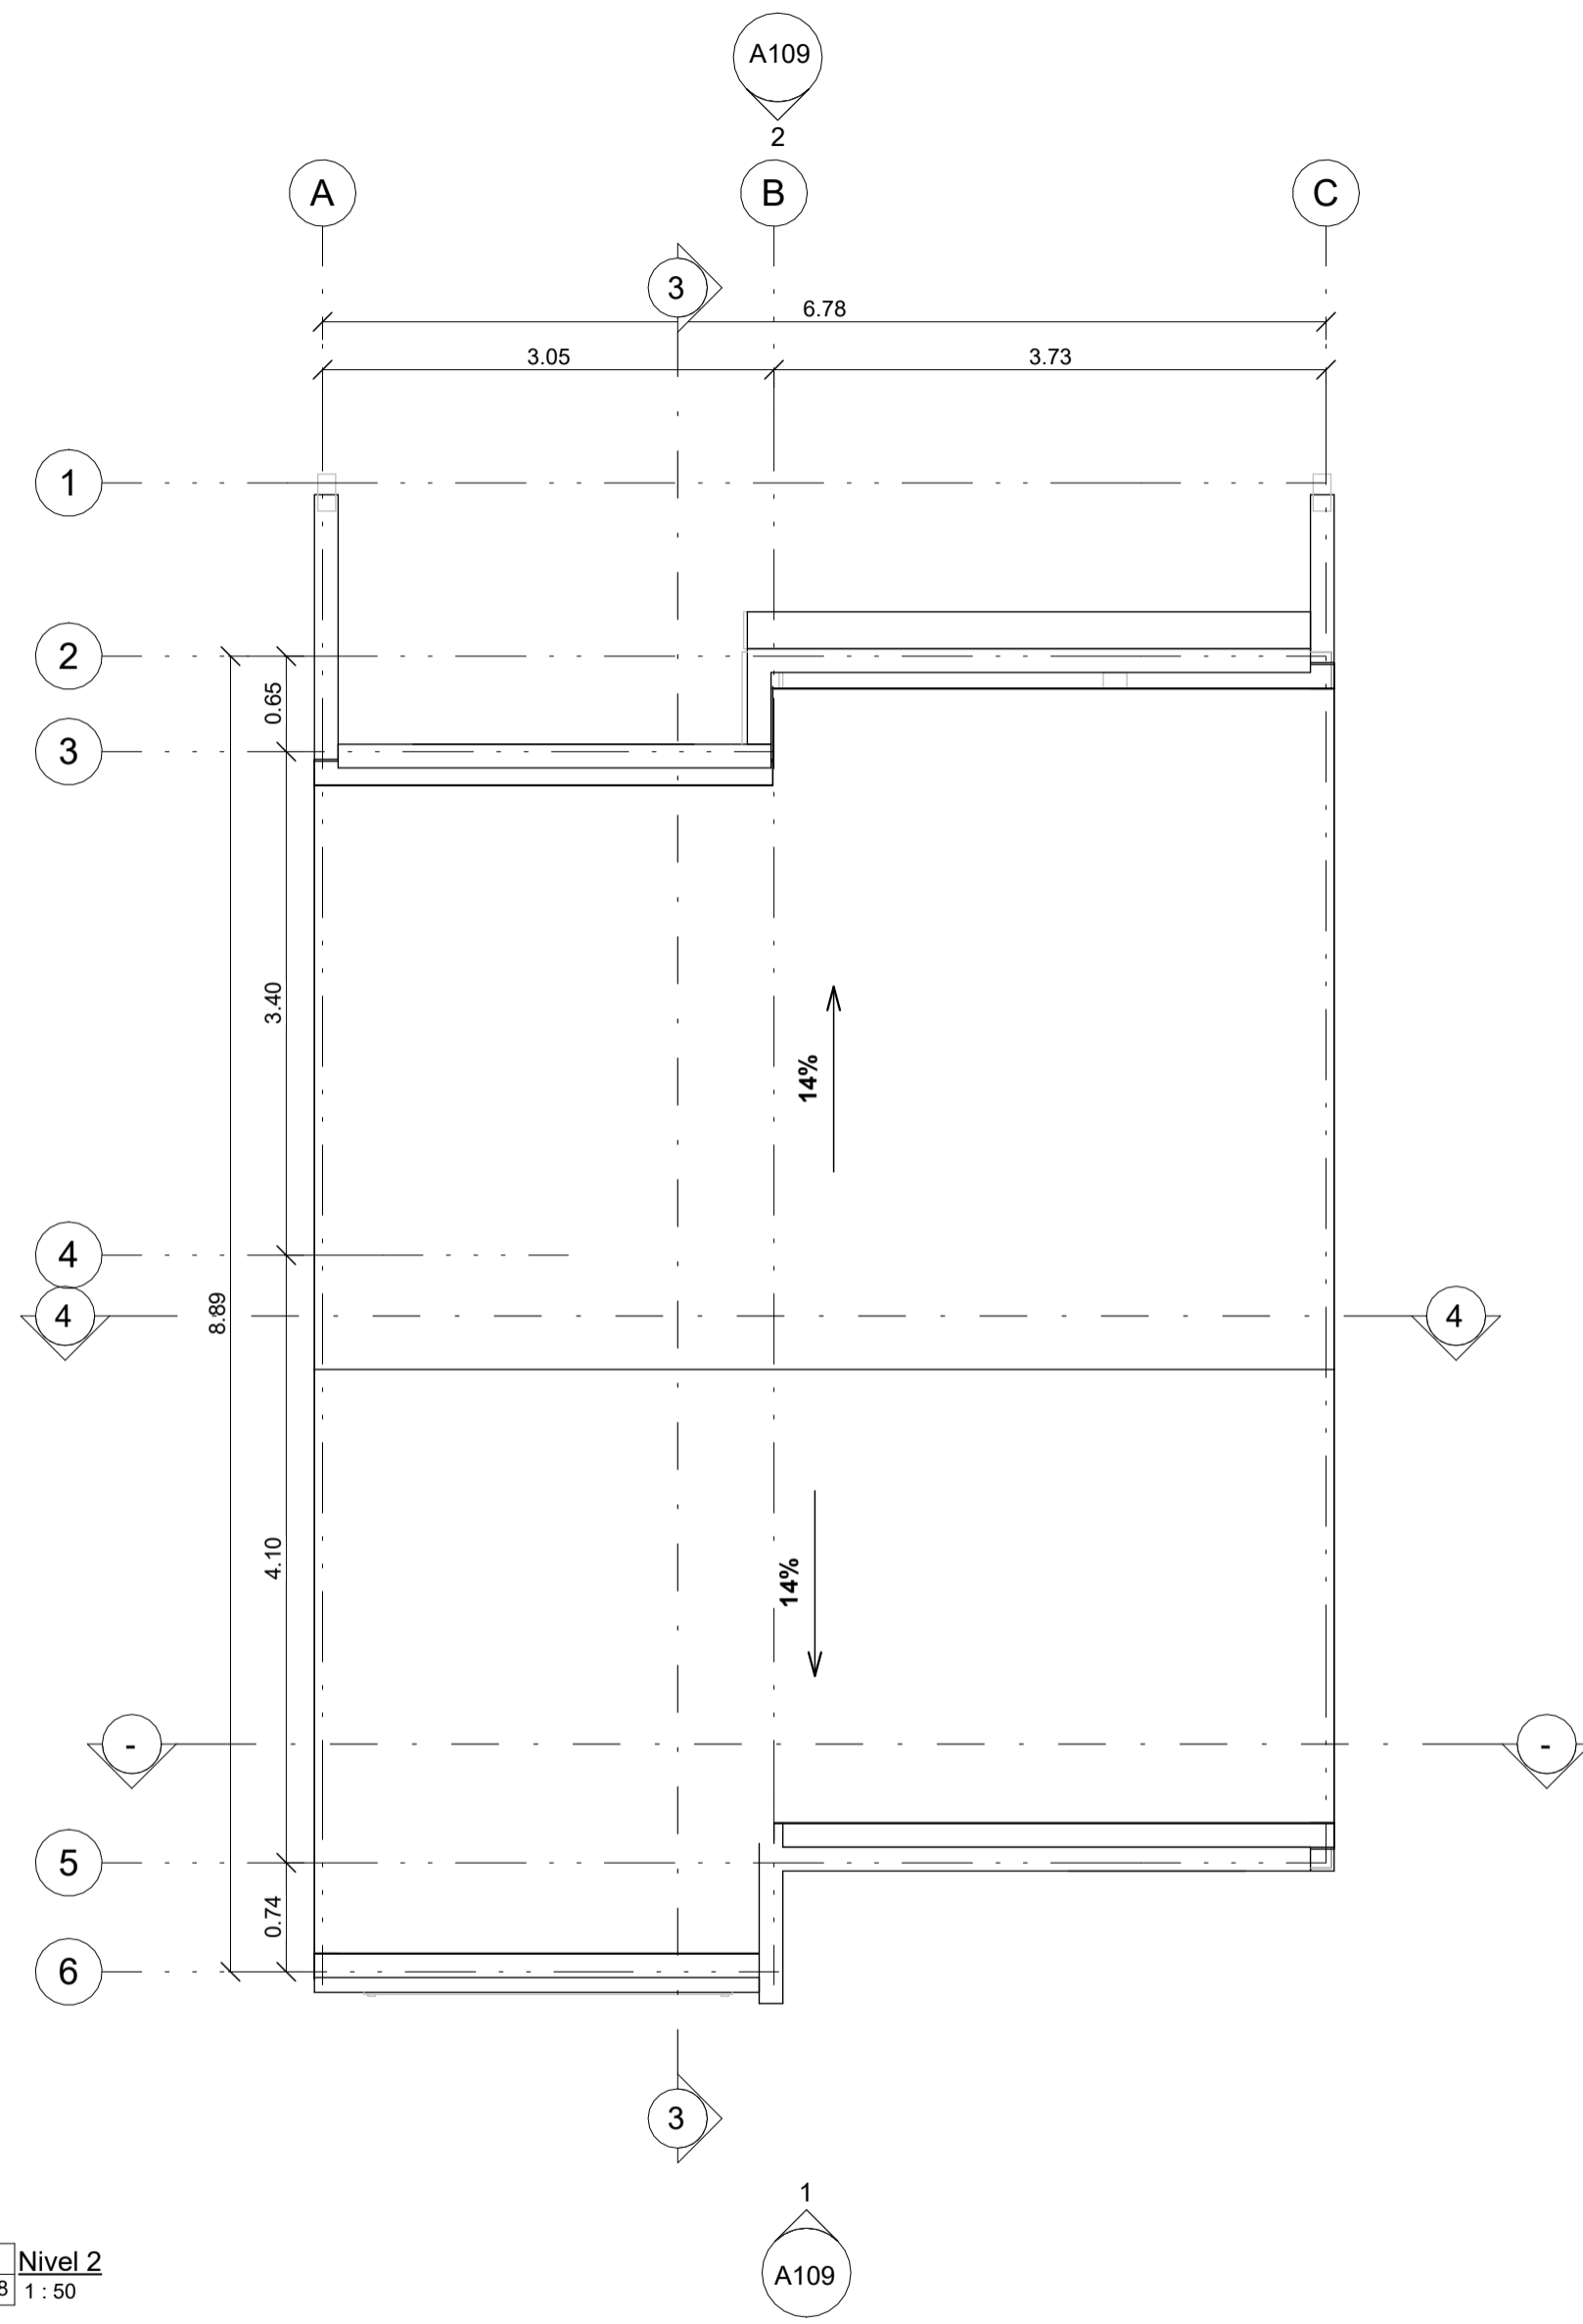


1 Nivel 1
A108 1:50




2 Nivel 2
A108 1:50


X00'V		X00'V	
30		16/09/14	
 UNIVERSIDAD La Gran Colombia			
FACULTAD DE ARQUITECTURA			
PROYECTO			
PROYECTO DE VIVIENDA COMO CREADOR DE UNA HABITAT INTEGRAL			
BOGOTÁ 2011			
COMENDACIONES			
 Corte o seccion  Indicador de alzado  Nivel en planta de tierra  Nivel en alzado			
LOCALIZACIÓN			
			
MODIFICACIONES		FECHA	
DOCENTE TITULAR			
V°P° AL FABRIL ENRIQUE BAEZ ALVAREZ			
ESTUDIANTE			
JOHAN SEBASTIAN RODRIGUEZ BOGOTÁ			
CODIGO			
10287040			
TUTOR REPRESENTACION			
V°P°			
TUTOR ESTRUCTURAL			
V°P°			
PLANOS DE REFERENCIA			
V°P° APROBACION		V°P° PROPIETARIO	
V°P° AL CONSTRUCTORA		V°P° AL RESPONSABLE	
ASESOR DE DISEÑO		ASESOR	
CONTIENE			
ESCALA		FECHA	
1:50		FECHA 3 DE OCTUBRE DE 2011	
		FECHA COPIA	
		FECHA 3 DE OCTUBRE DE 2011	
PLANO No.		DE	
A-00X		A-00X	

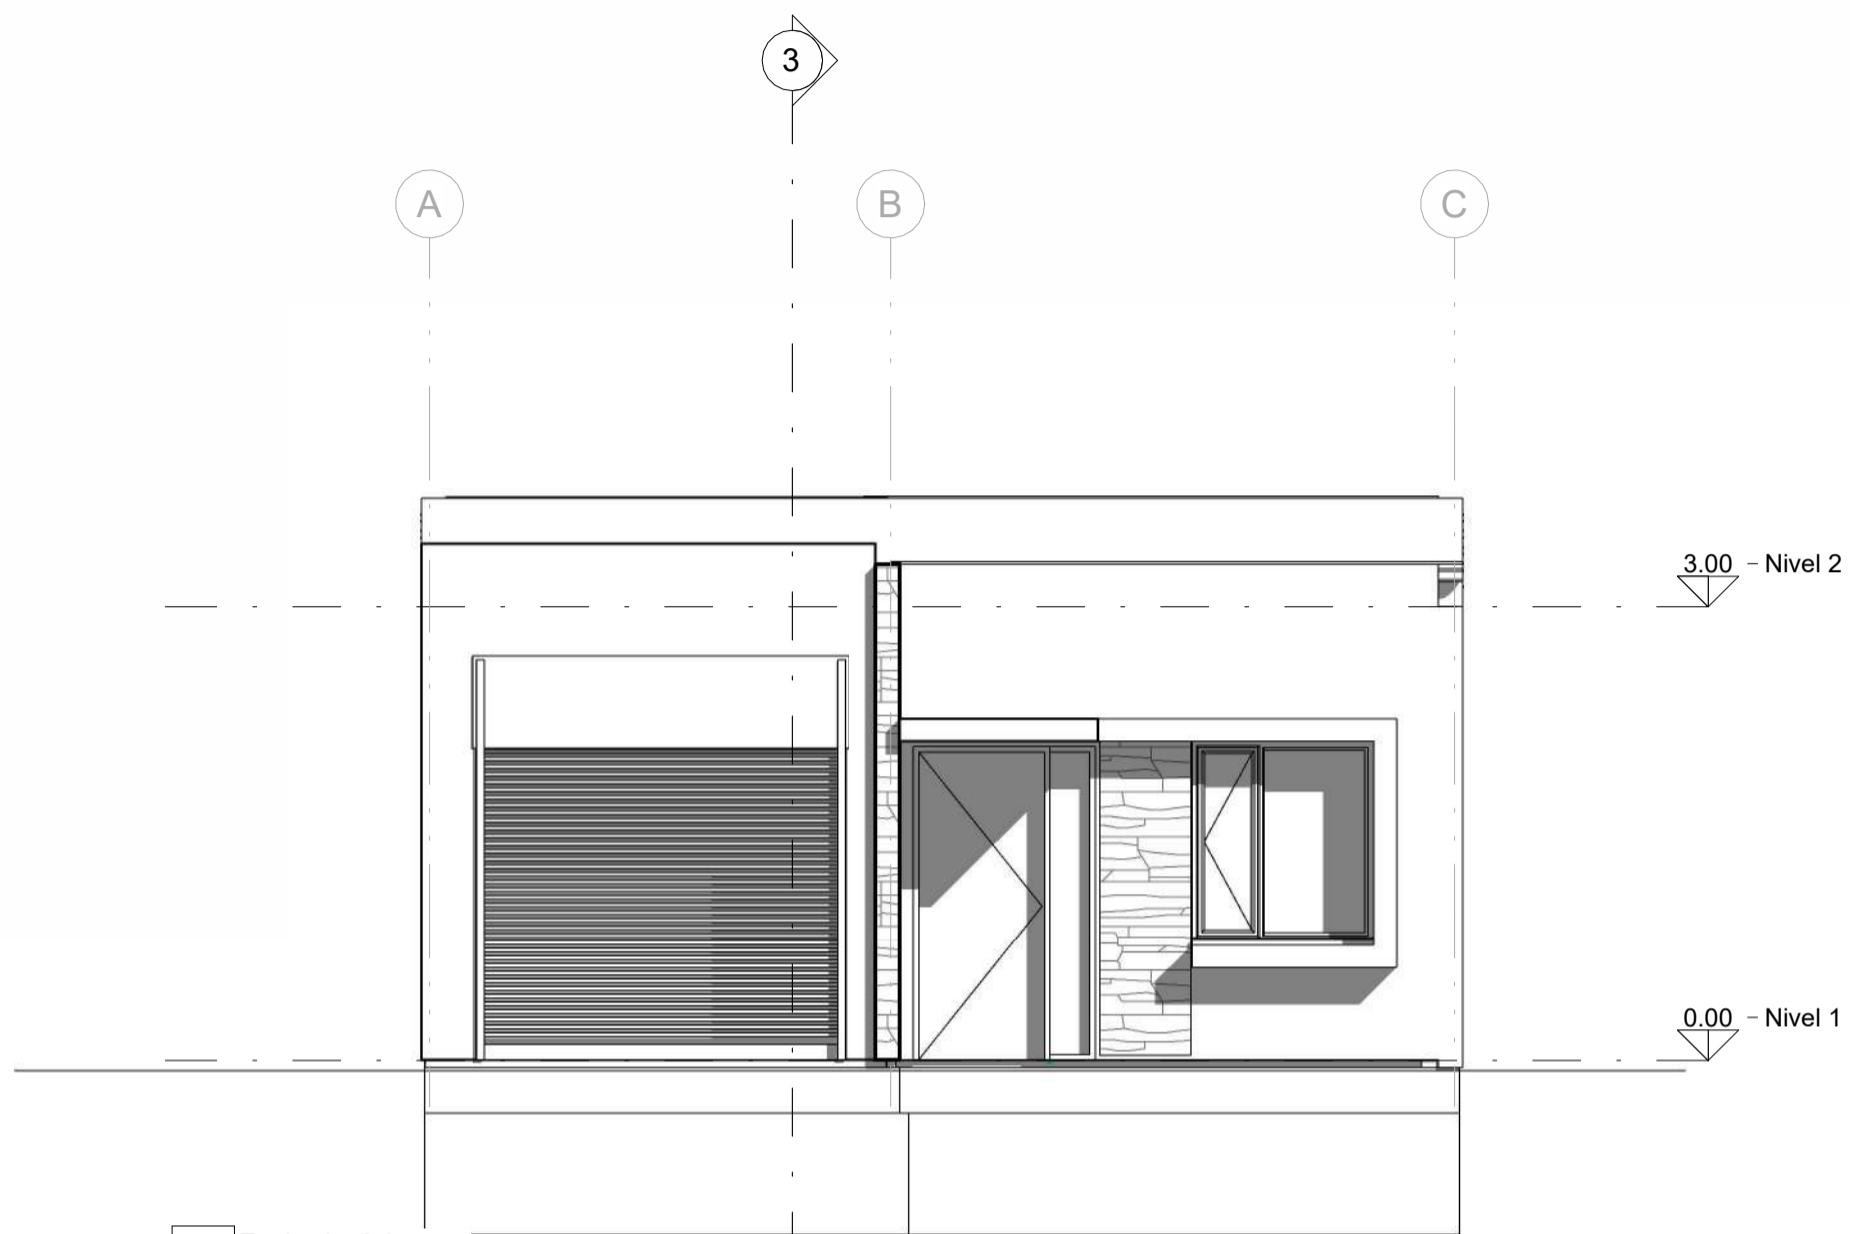


1 Fachada delantera
A109 1:50

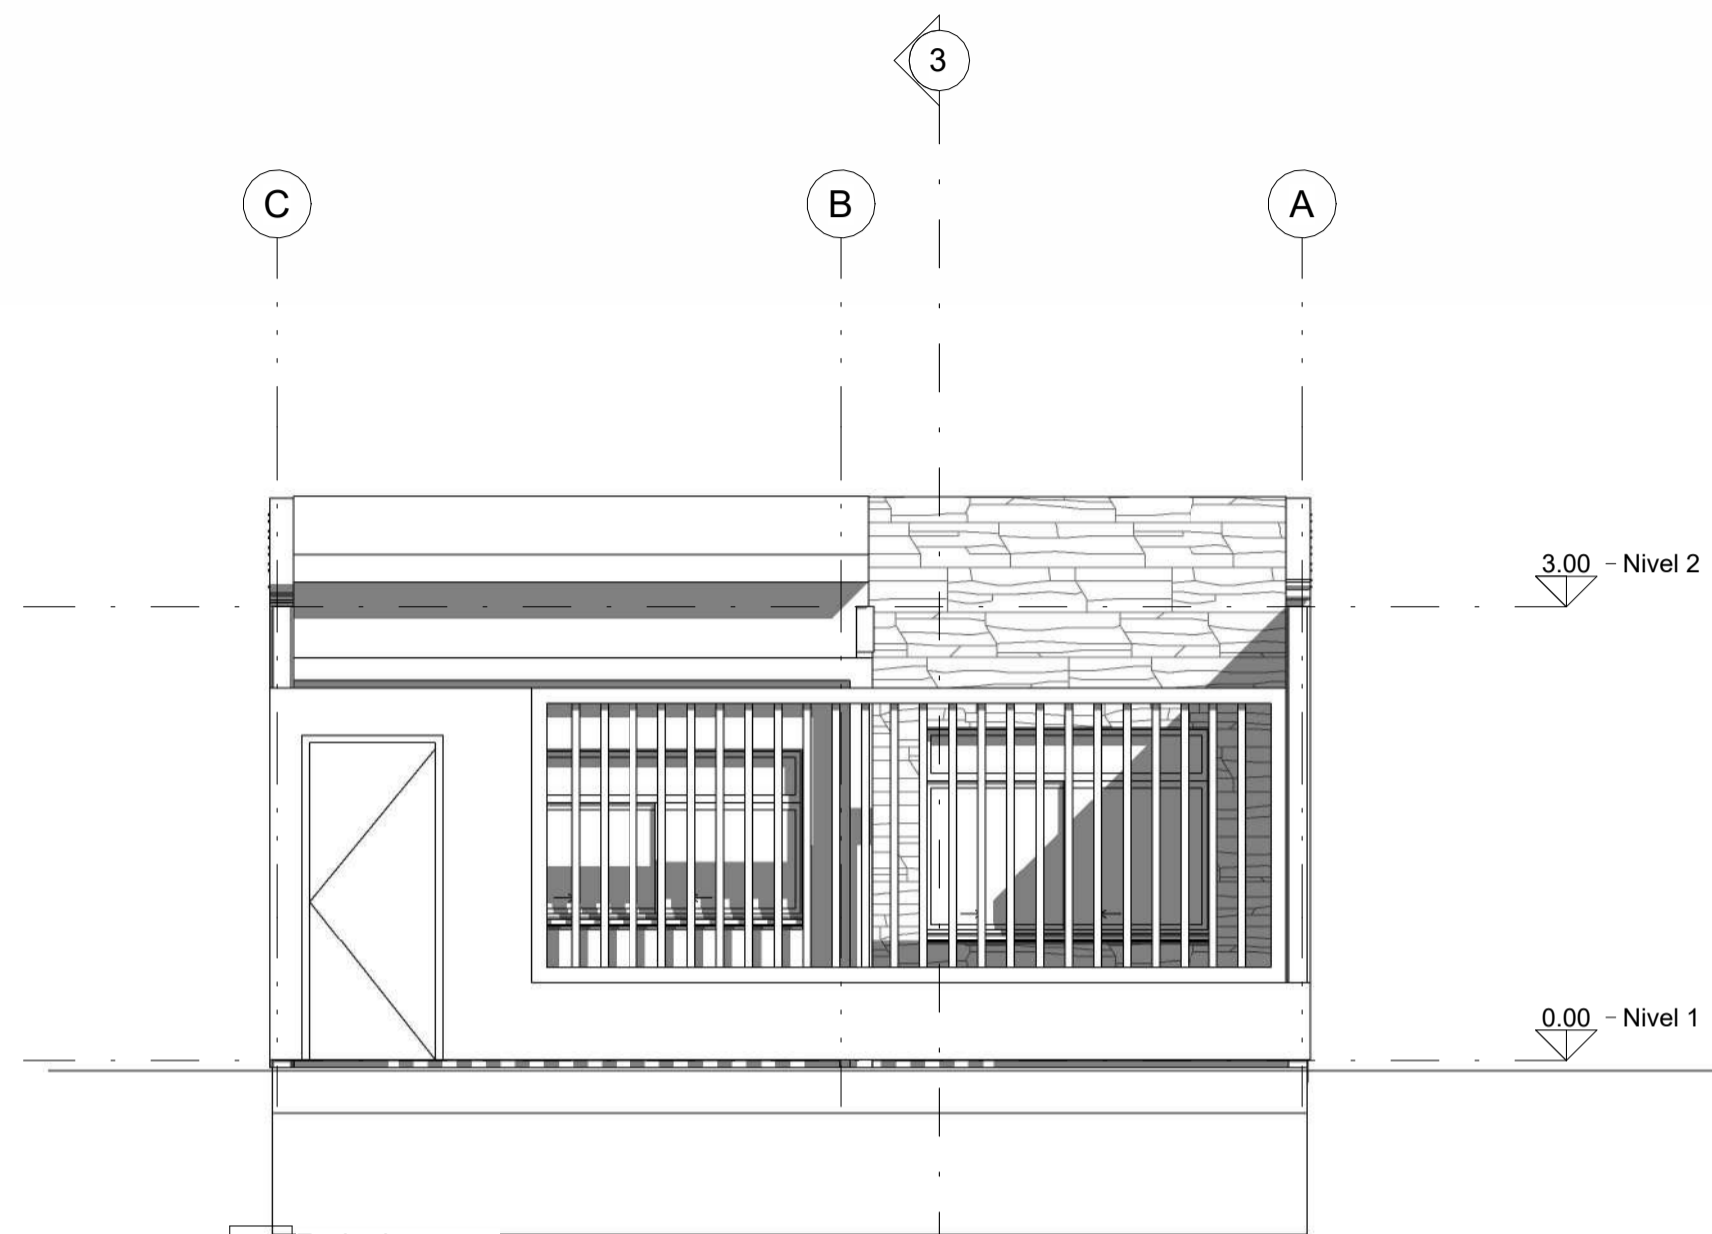



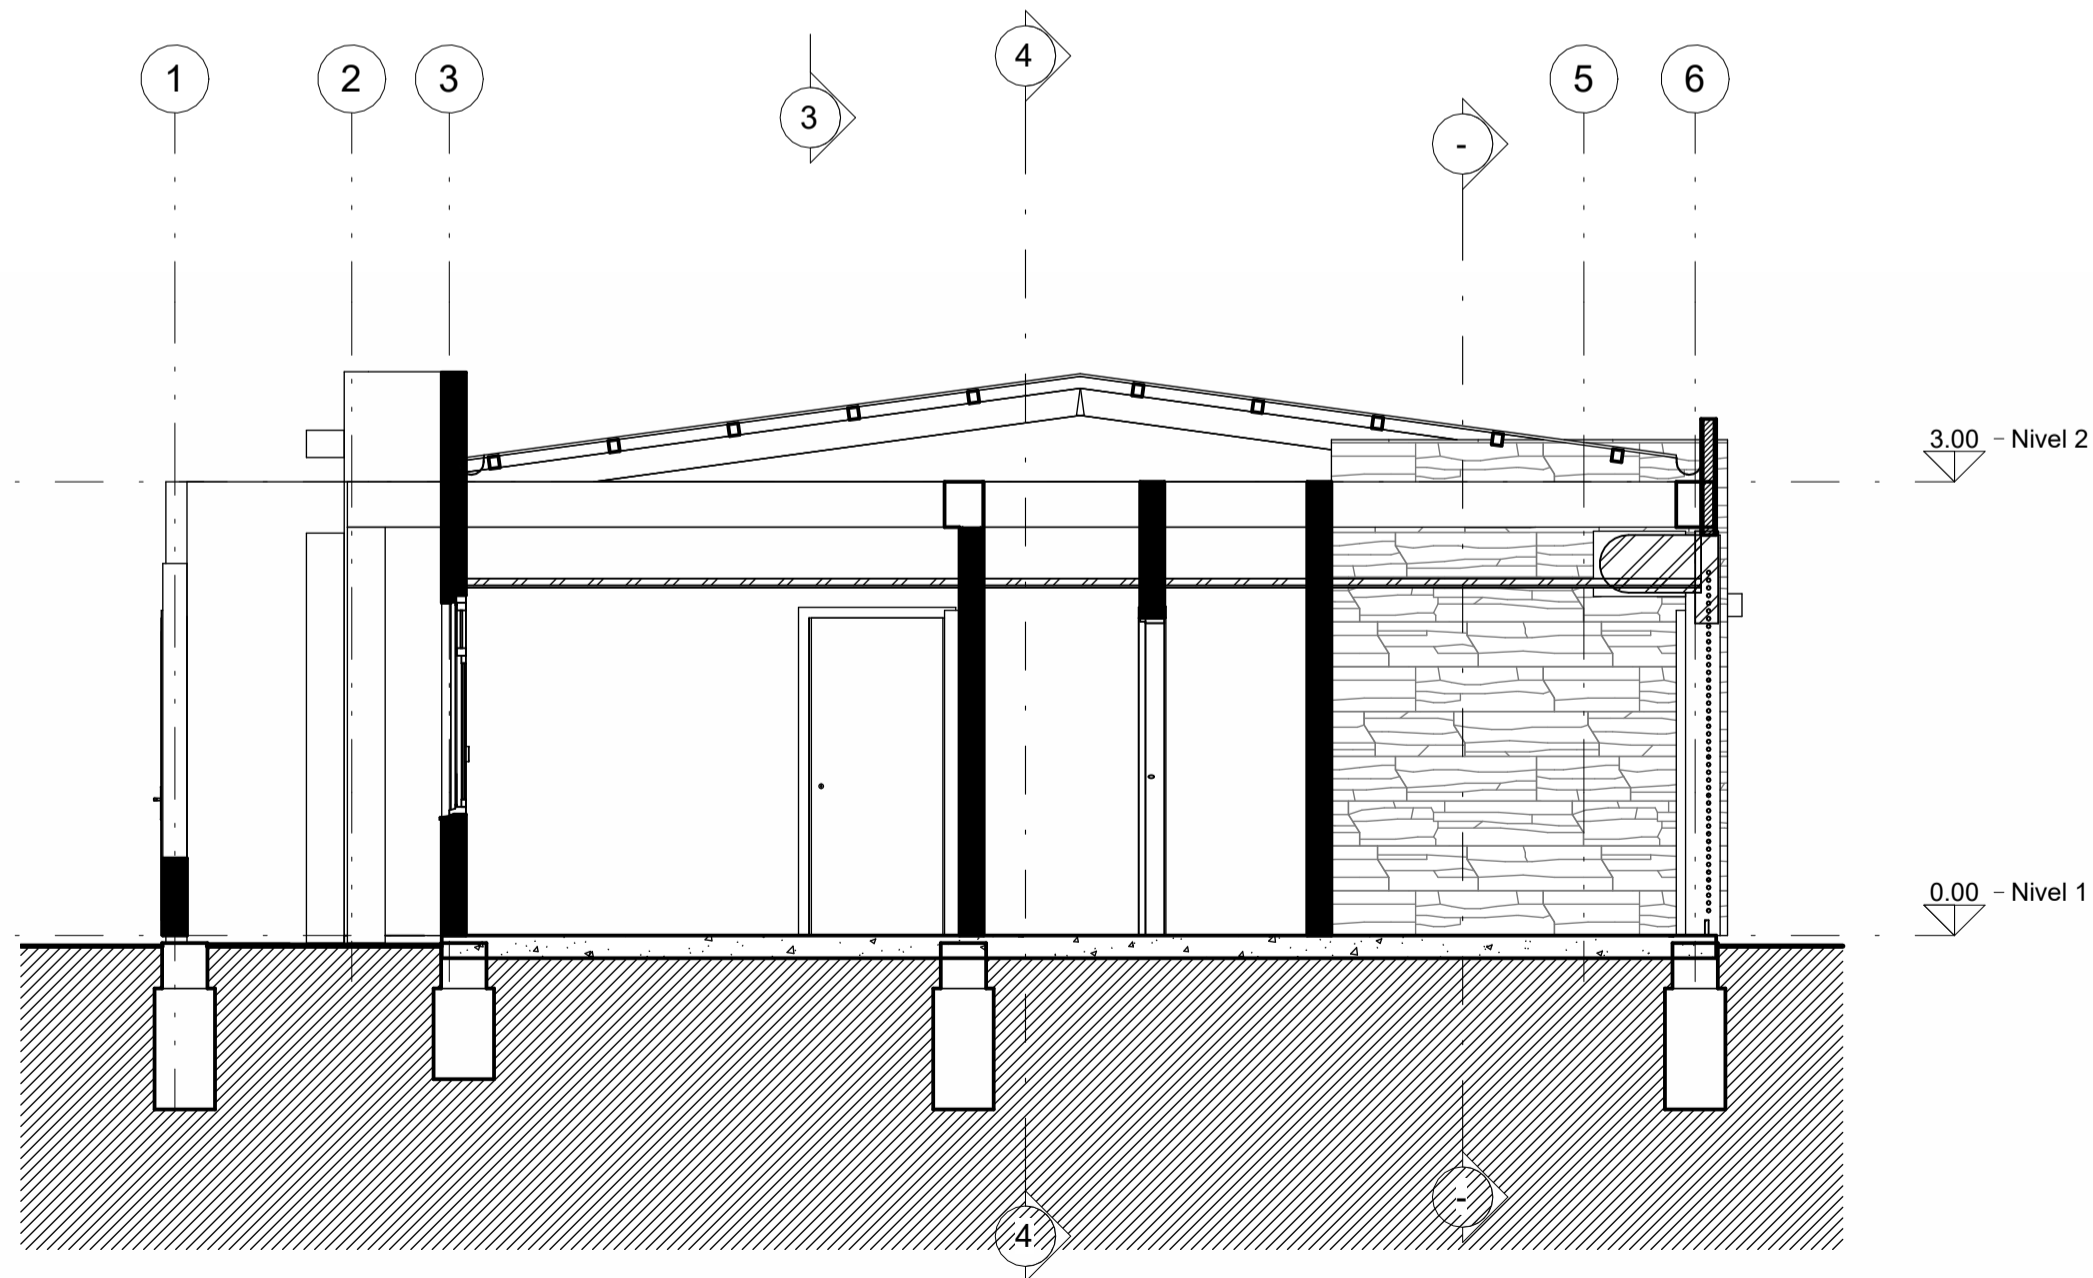


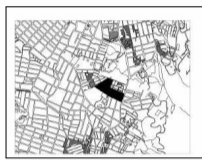
2 Fachada trasera
A109 1:50

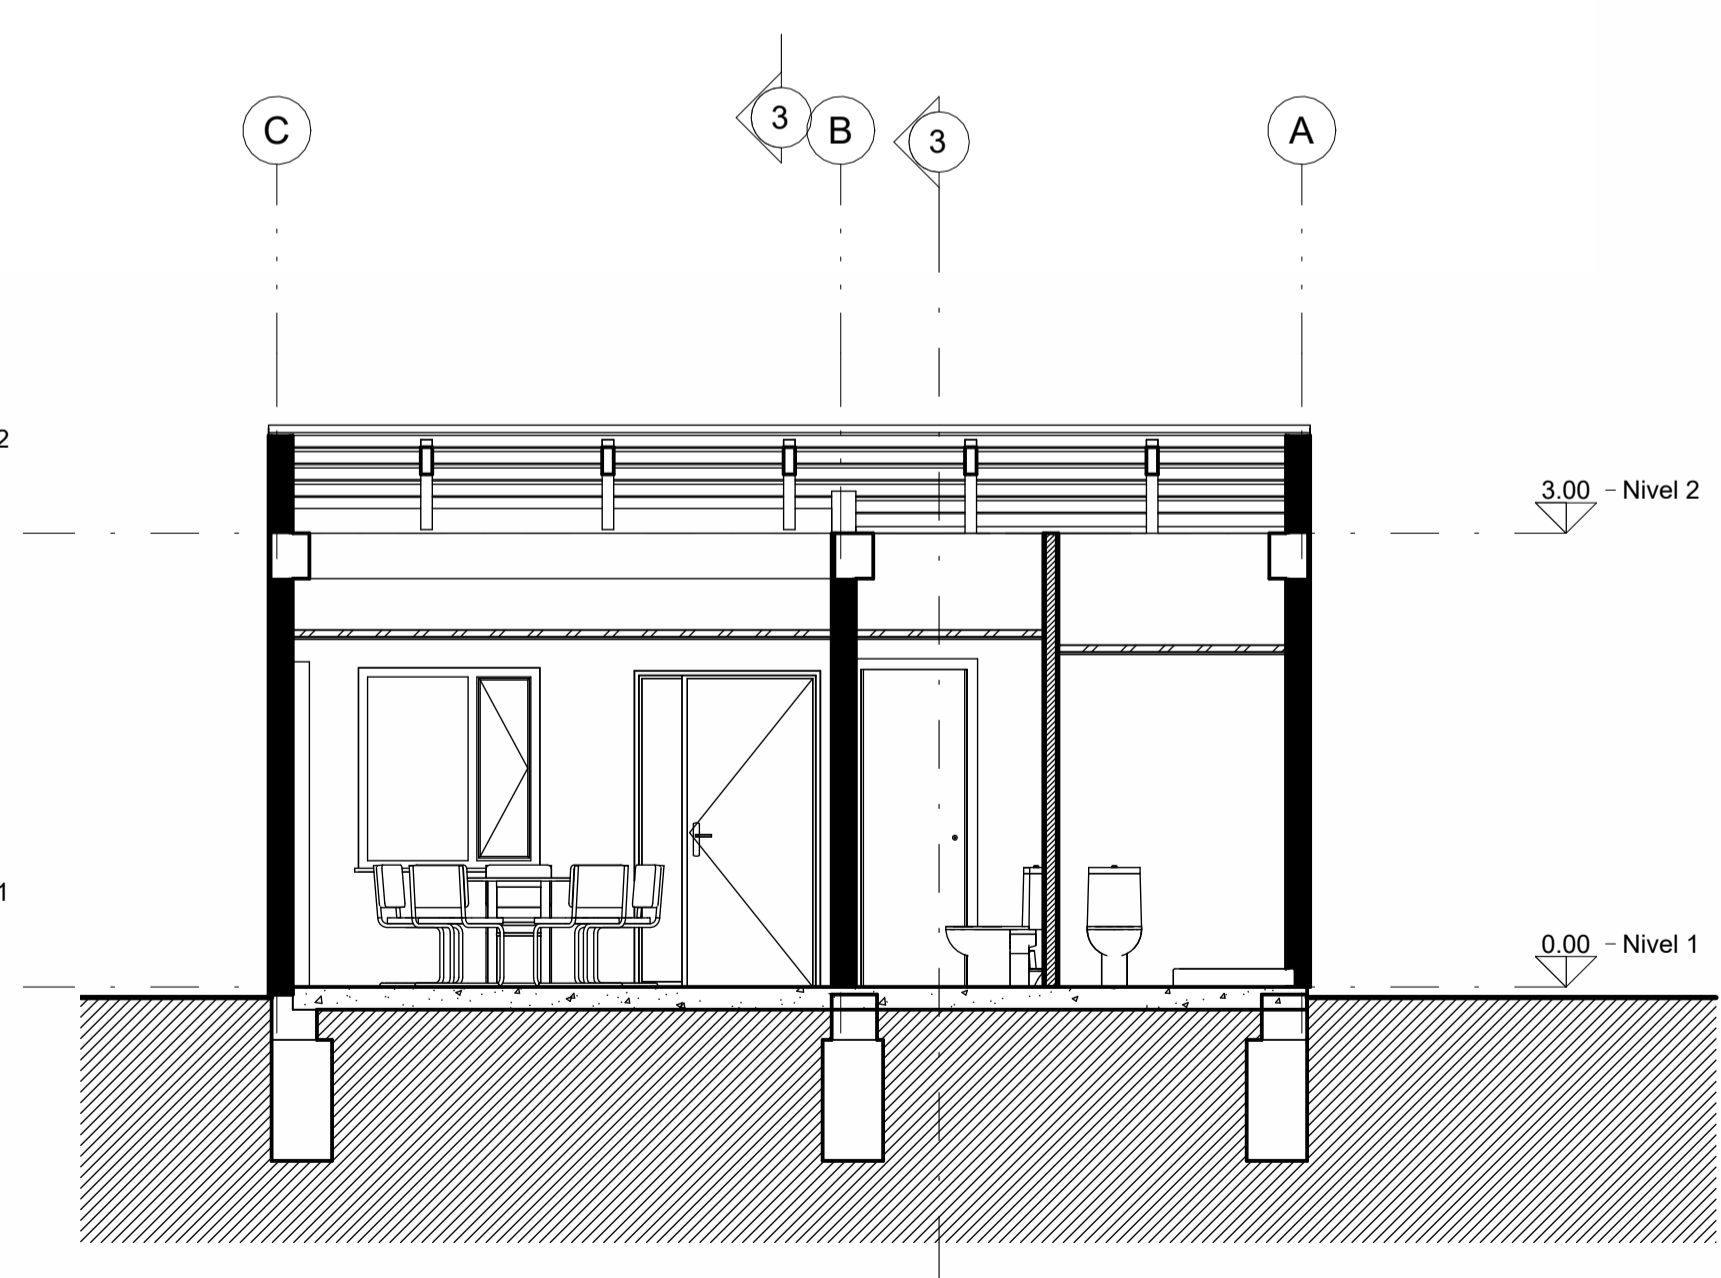


3 Corte Longitudinal
A109 1:50



4 Sección 2
A109 1:50

X00'V		X00'V	
30		16/09/14	
 UNIVERSIDAD La Gran Colombia			
FACULTAD DE ARQUITECTURA			
PROYECTO			
PROYECTO DE VIVIENDA COMO CREADOR DE UNA HABITAT INTEGRAL			
BOGOTÁ 2011			
COMENSAIONES			
 Corte o sección  Indicador de alzado  Nivel en planta de tierra  Nivel en alzado			
LOCALIZACIÓN			
			
MODIFICACIONES			
FECHA			
DOCENTE TITULAR			
VºVº AL FABIAN ENRIQUE BAEZ ALVAREZ			
ESTUDIANTE			
JOHAN SEBASTIAN RODRIGUEZ BOGOTIA			
CODIGO			
10287040			
TUTOR REPRESENTACION			
VºVº			
TUTOR ESTRUCTURAL			
VºVº			
PLANOS DE REFERENCIA			
VºVº APROBACION		VºVº PROPIETARIO	
VºVº AN CONSTRUCTORA		VºVº AN RESPONSABLE	
ASESOR DE DISEÑO		ASESOR	
CONTENIDO			
ESCALA		FECHA	
1:50		FECHA 3 DE OCTUBRE DE 2011	
		FECHA COPIA	
		FECHA 3 DE OCTUBRE DE 2011	
PLANO No.		DE	
A-00X		A-00X	

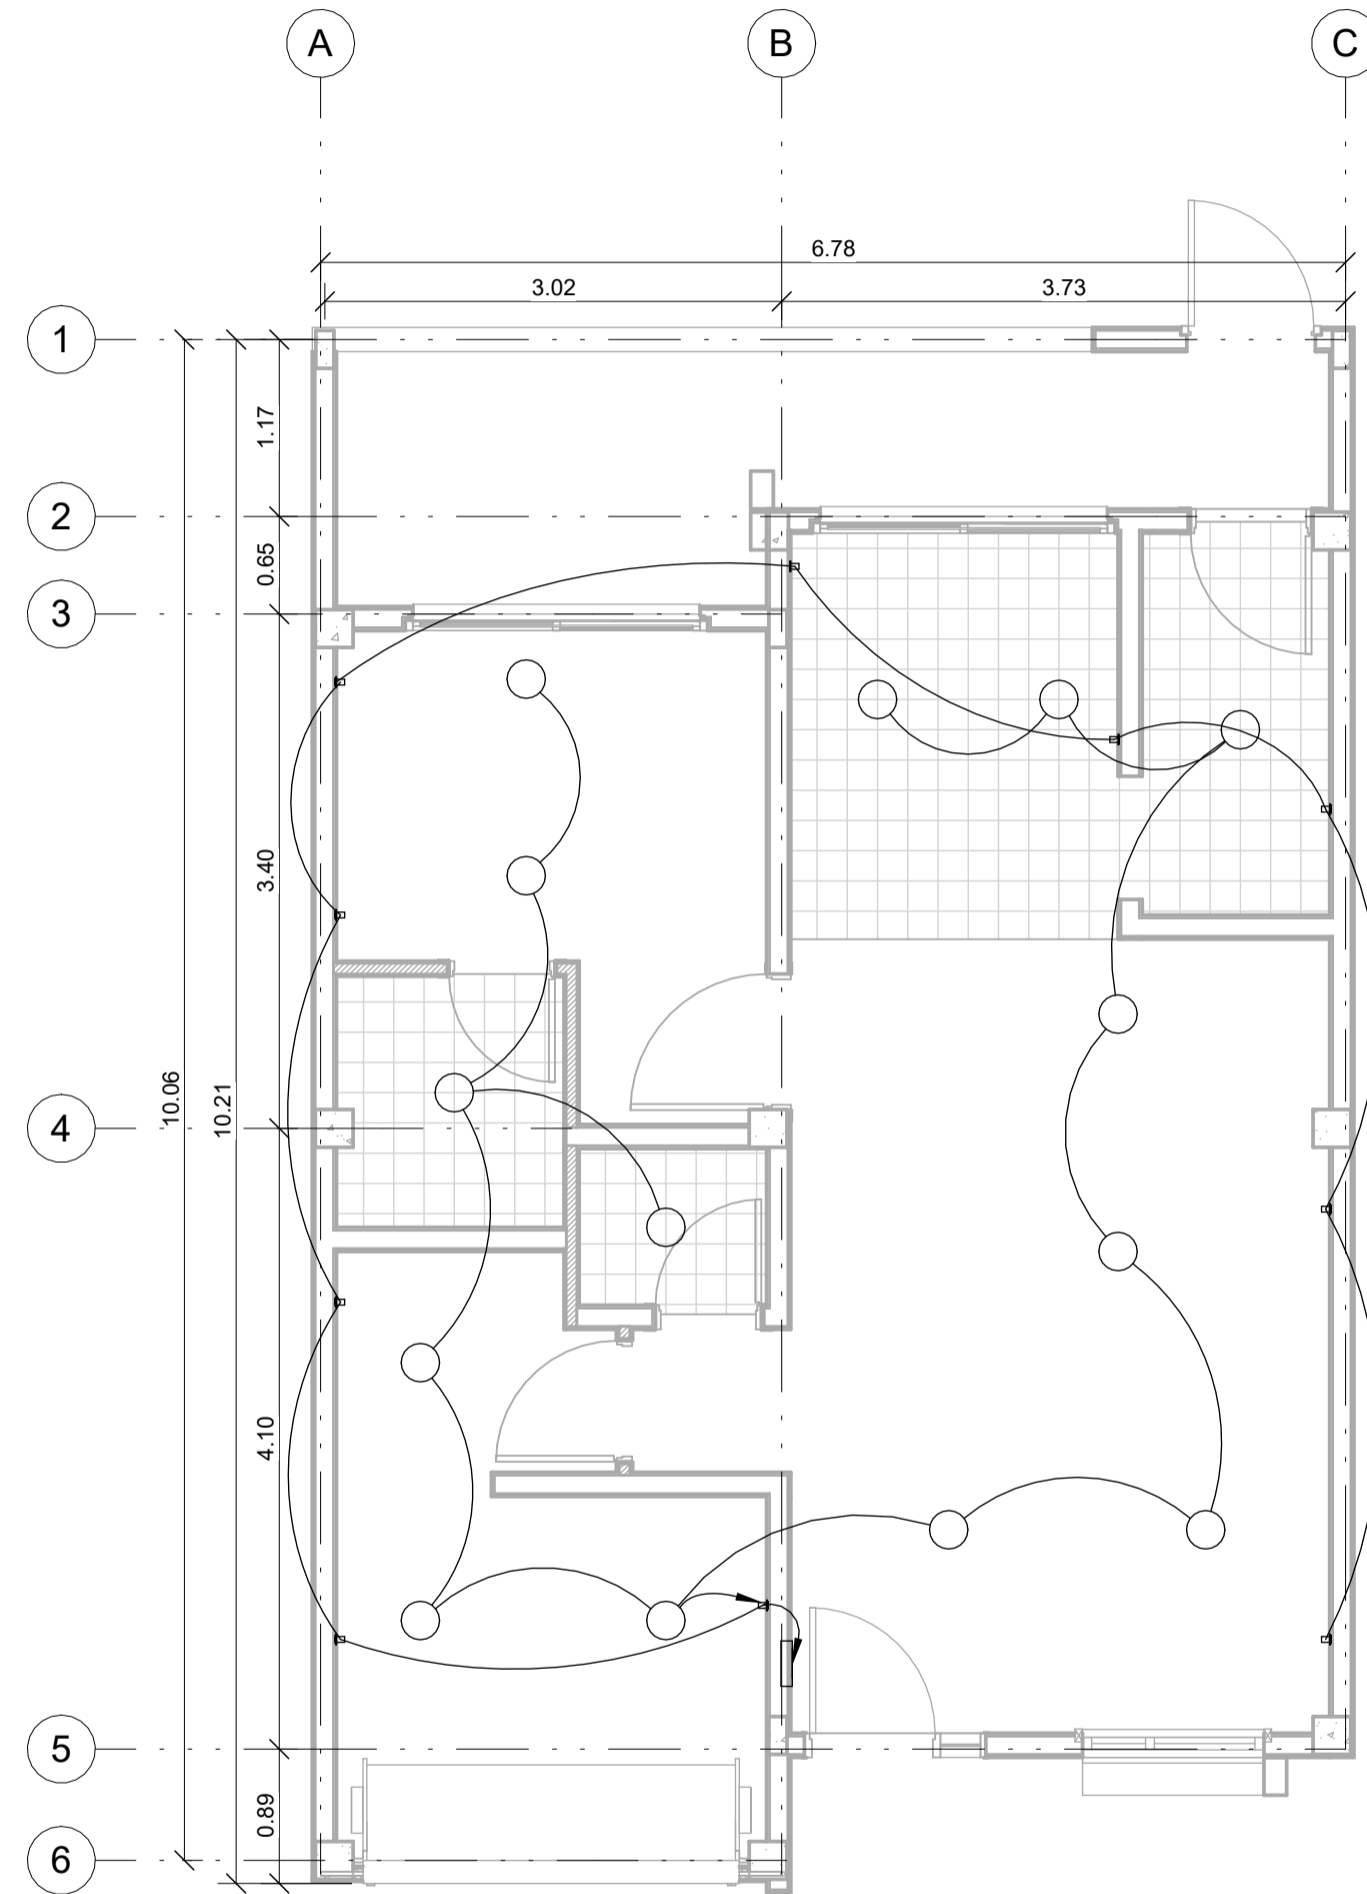

1 Plano electrico
A112 1:50

X00"V X00"V
30 1/4"X00"V



FACULTAD DE ARQUITECTURA

PROYECTO

PROYECTO DE VIVIENDA COMO CREADOR DE UNA HABITAT INTEGRAL

BOGOTA 2021

COMENDACIONES


Corte o seccion

Indicador de alzado

Nivel en planta de tierra

Nivel en alzado

LOCALIZACION

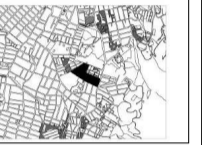

MODIFICACIONES FECHA

DOCENTE TITULAR

V°P° AL FABIAN ENRIQUE BAEZ ALVAREZ

ESTUDIANTE

JHANA SEBASTIAN RODRIGUEZ BOGOTIA

CODIGO

10287040

TUTOR REPRESENTACION

V°P°

TUTOR ESTRUCTURAL

V°P°

PLANOS DE REFERENCIA

V°P° APROBACION

V°P° PROPIETARIO

V°P° AL CONSTRUCTORA

V°P° AL RESPONSABLE

ASESOR DE DISEÑO

ASESOR

CONTIENE

ESCALA

FECHA

1:50

FECHA 3 DE OCTUBRE DE 2021

FECHA COPIA


FECHA 3 DE OCTUBRE DE 2021

PLANO No.


DE

A-00X


A-00X

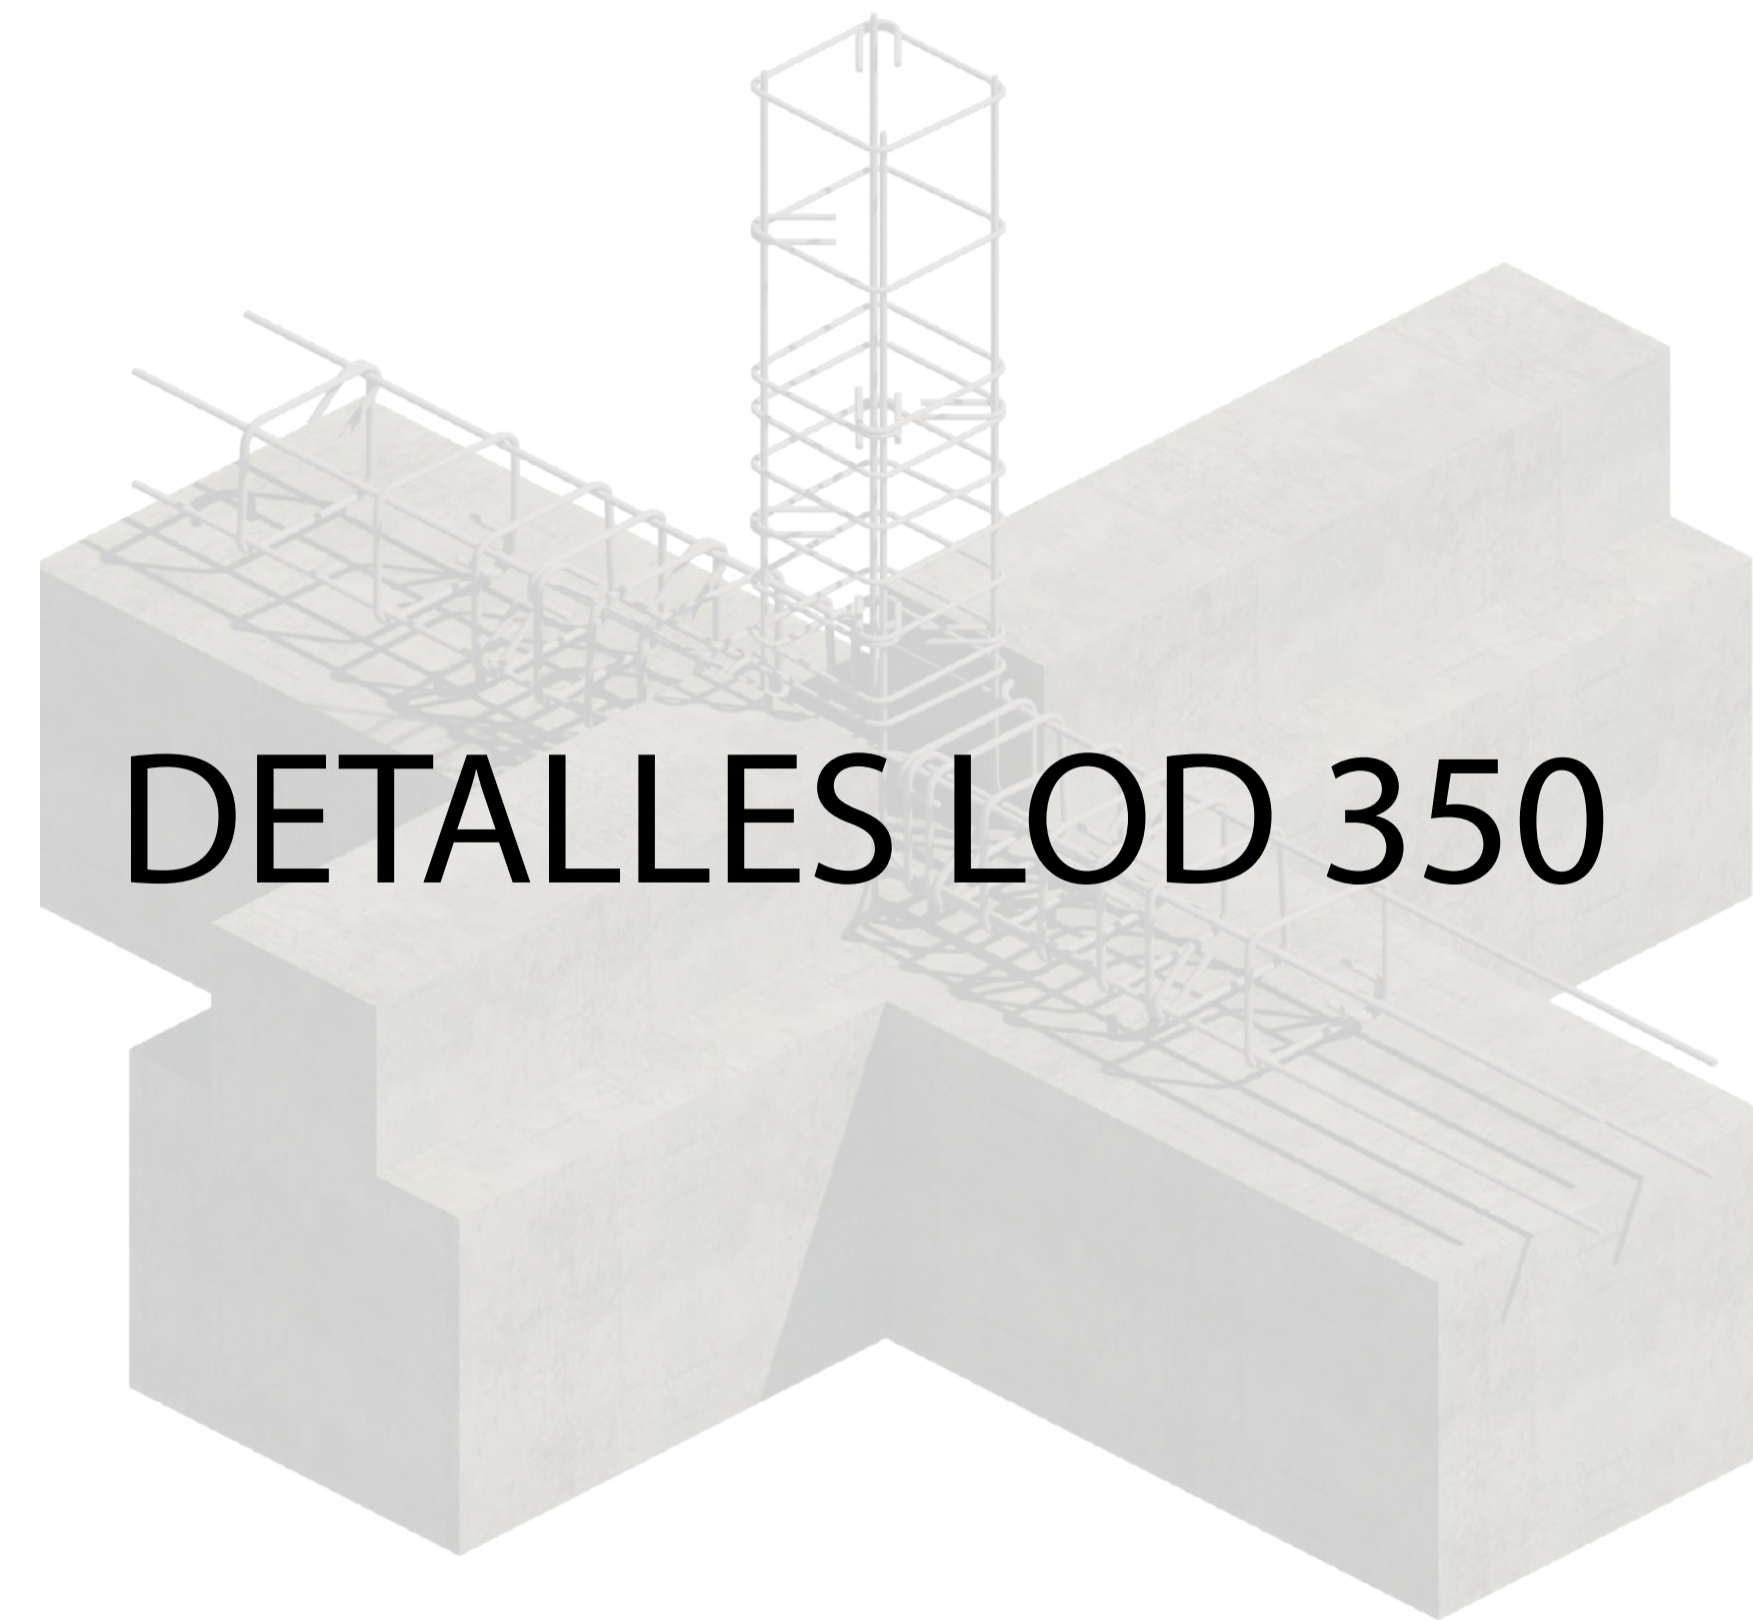


DETALLES LOD 350

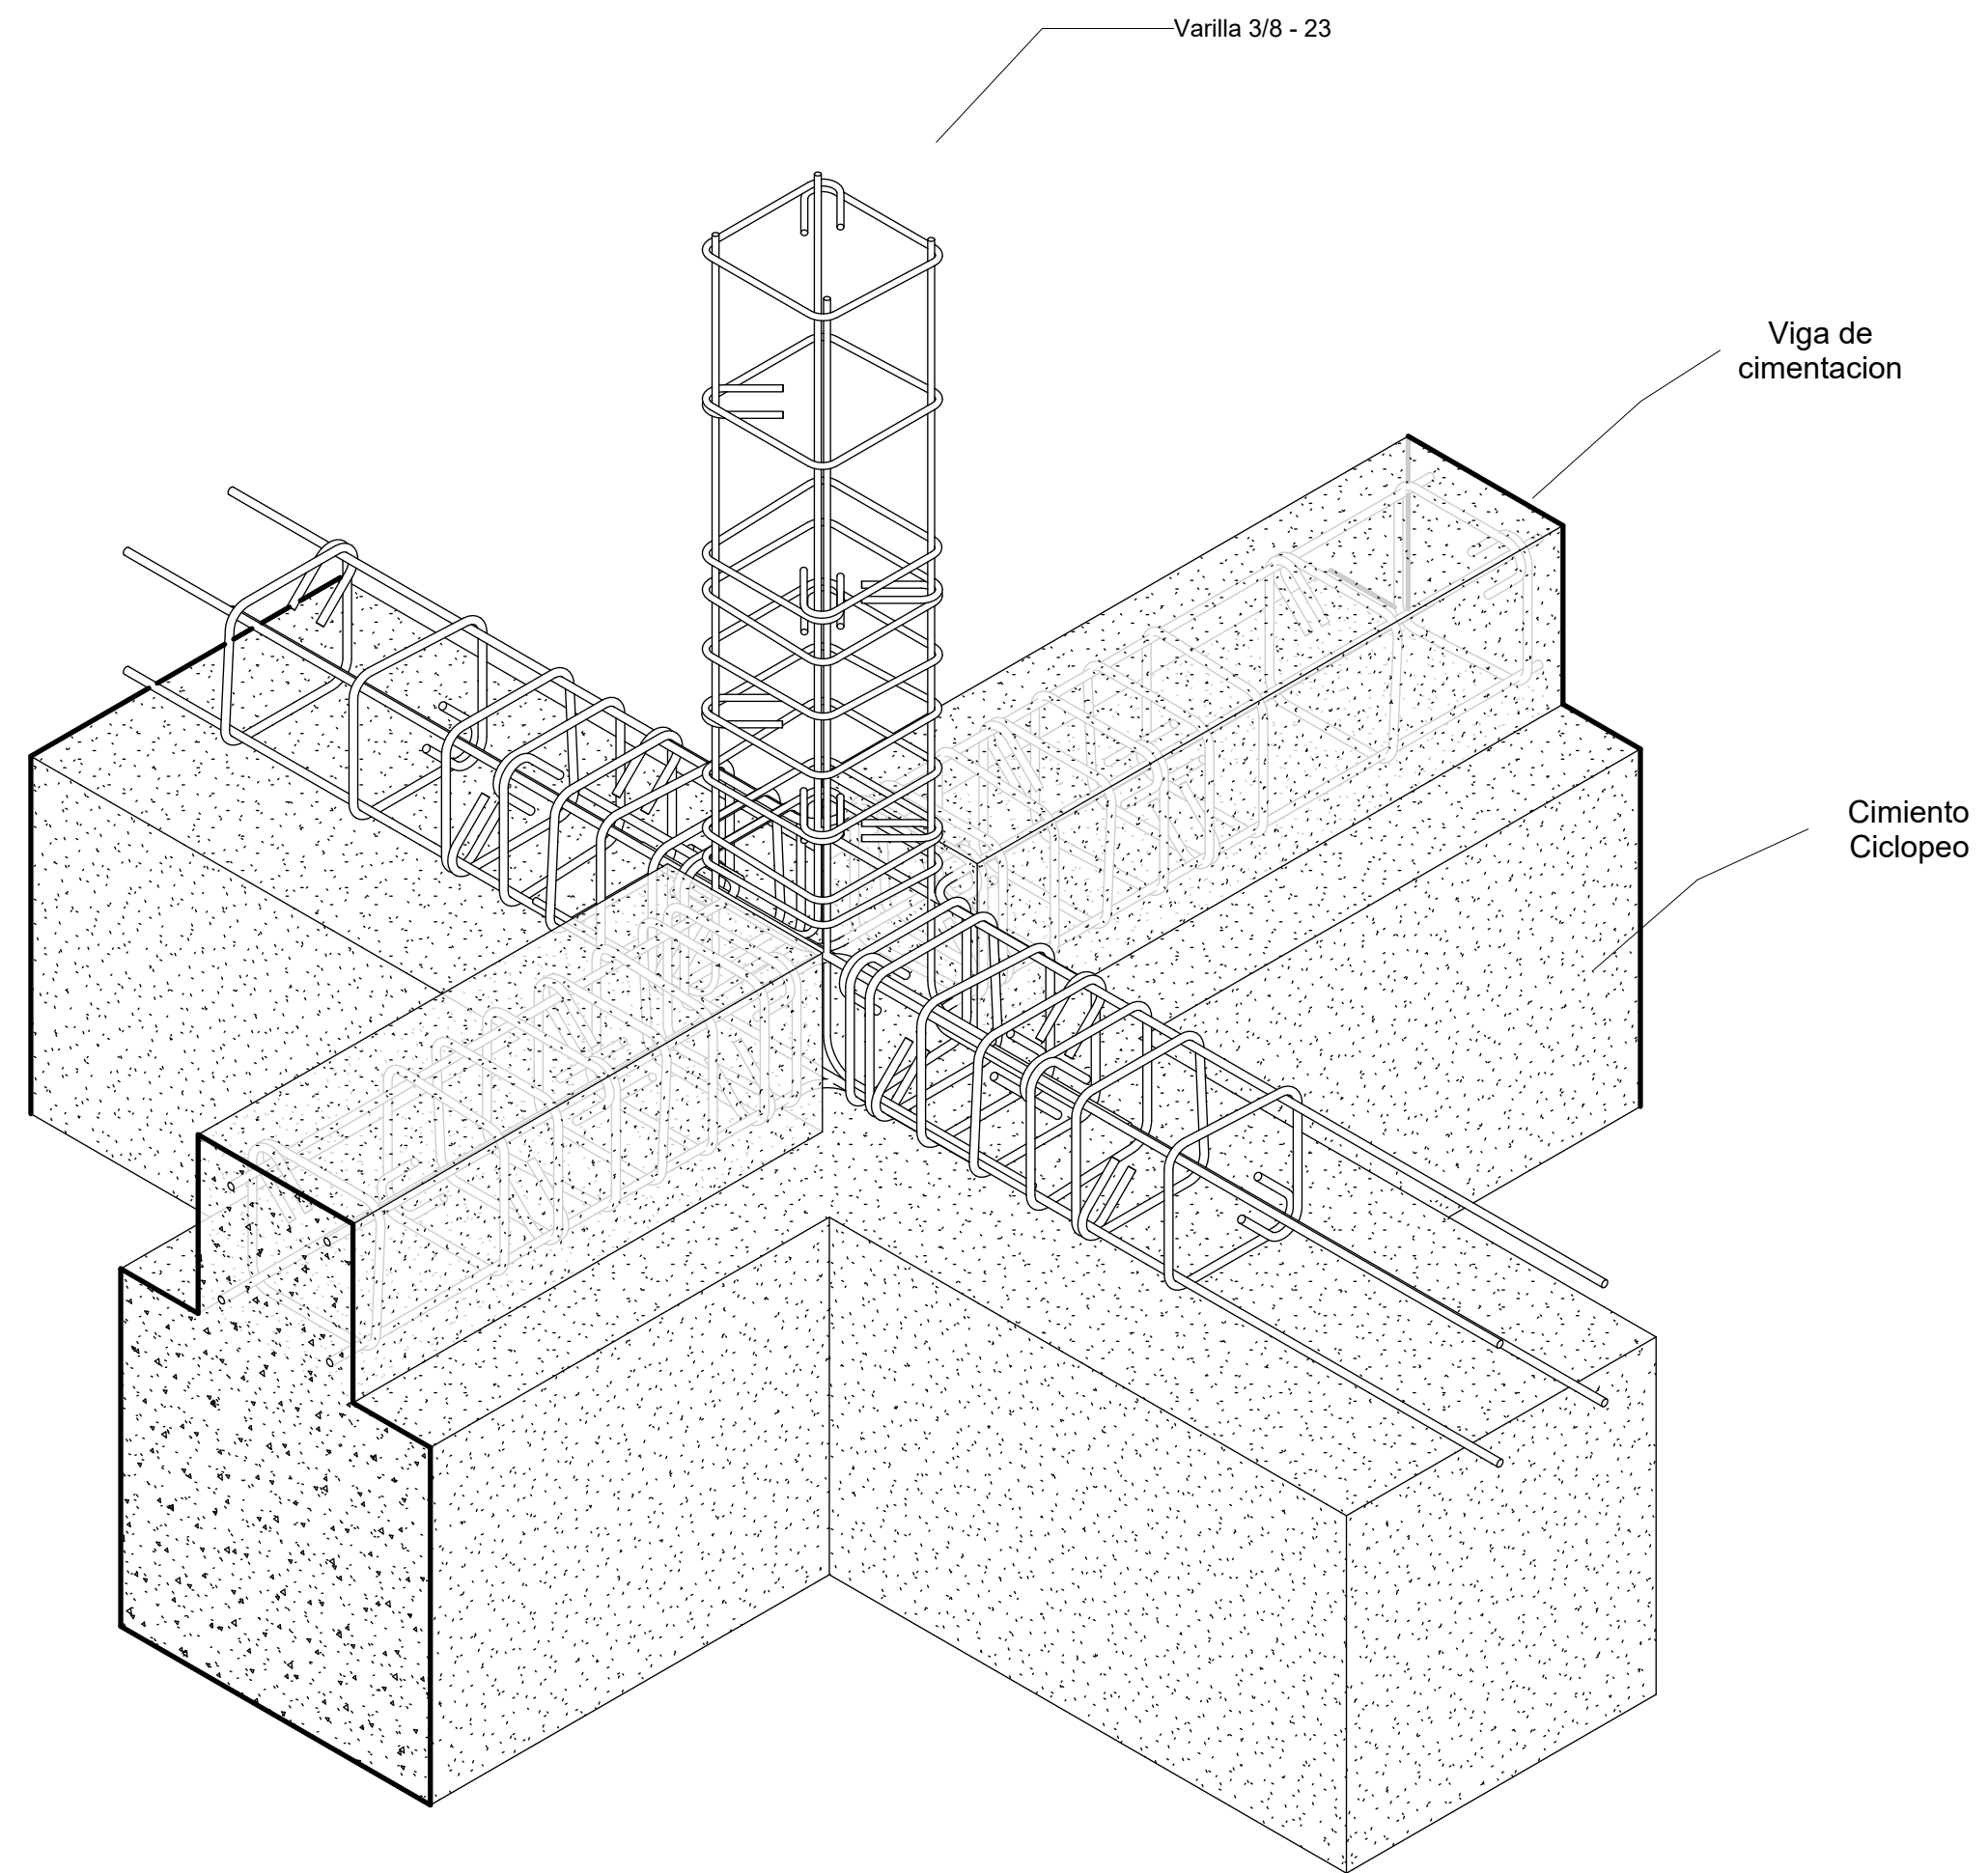


1 Isometrico de columna y vigas central

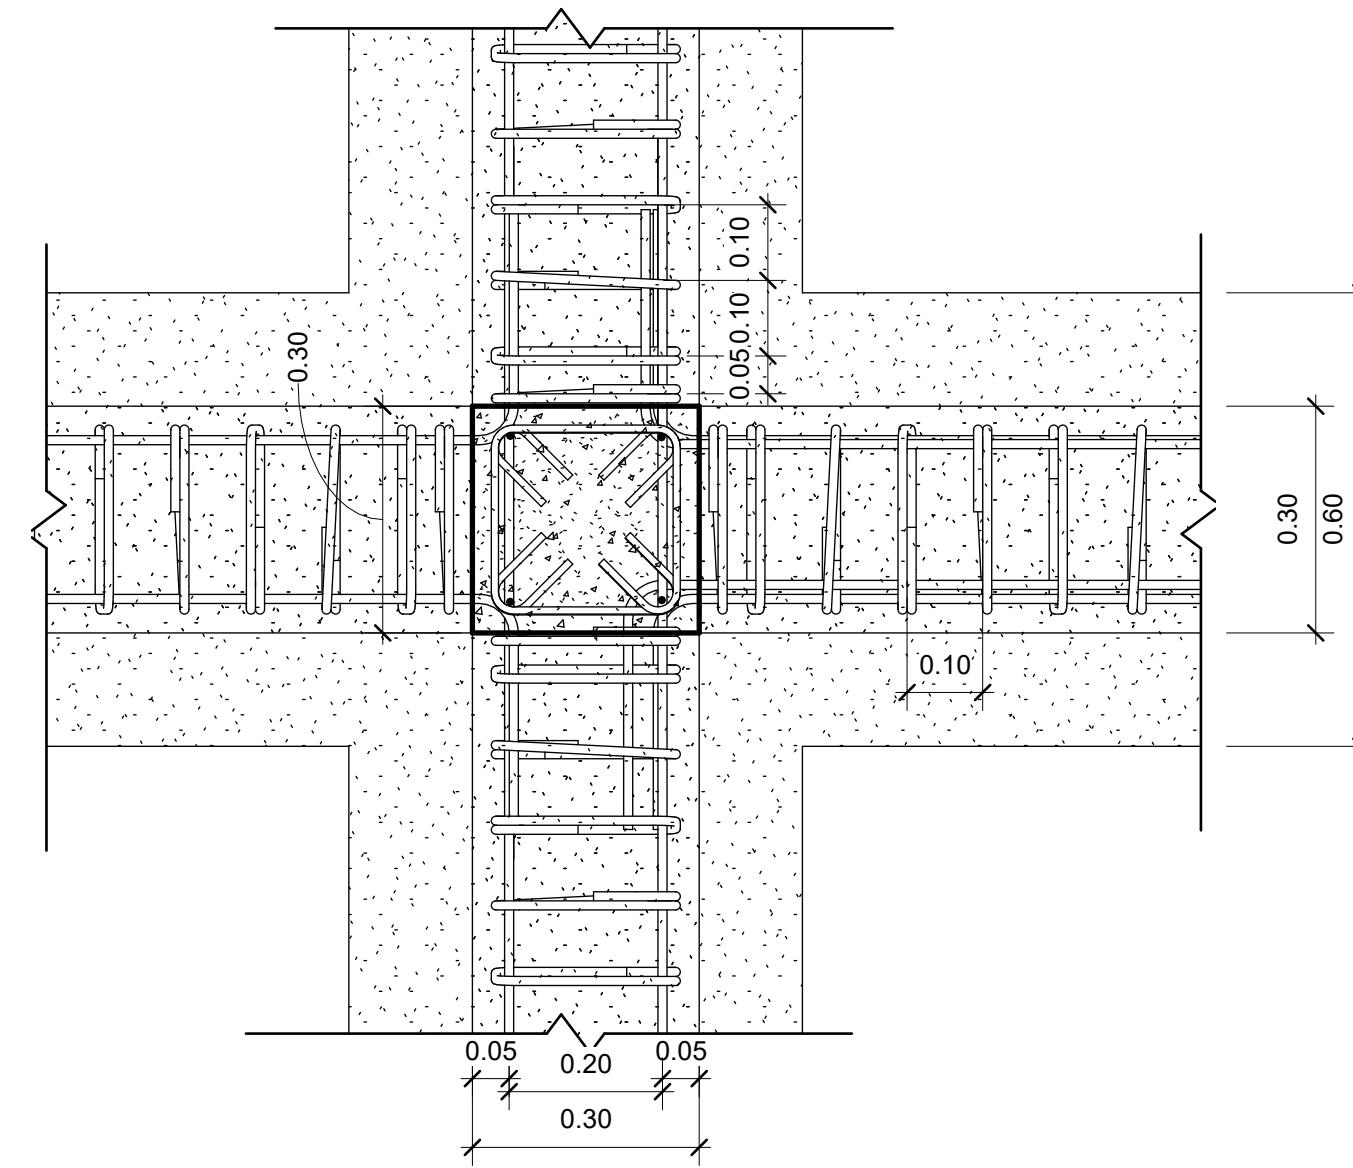


2 Columna y viga central
1 : 10

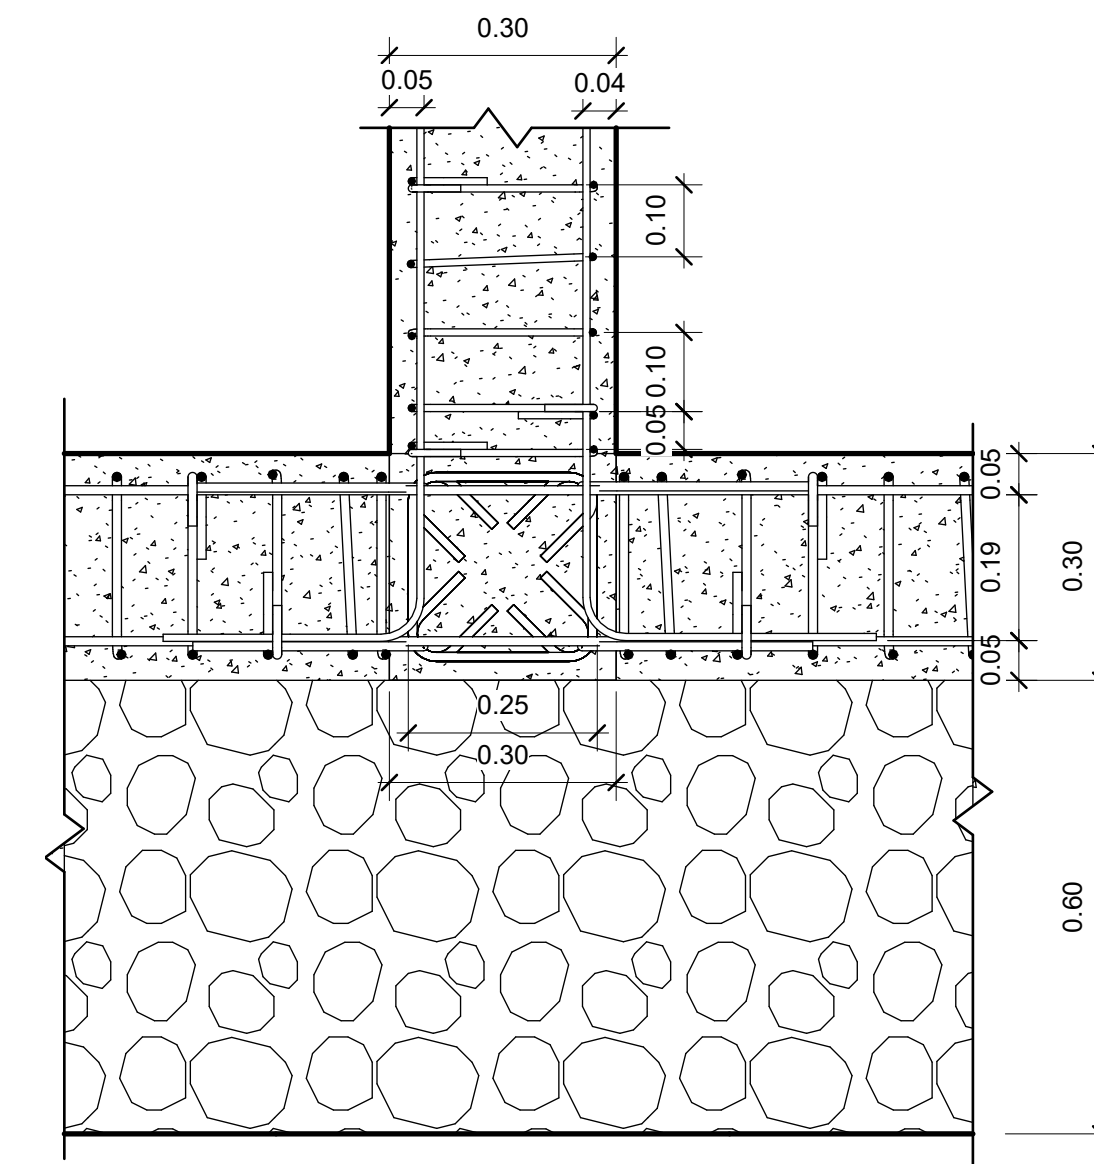

3 Corte union central
1 : 10

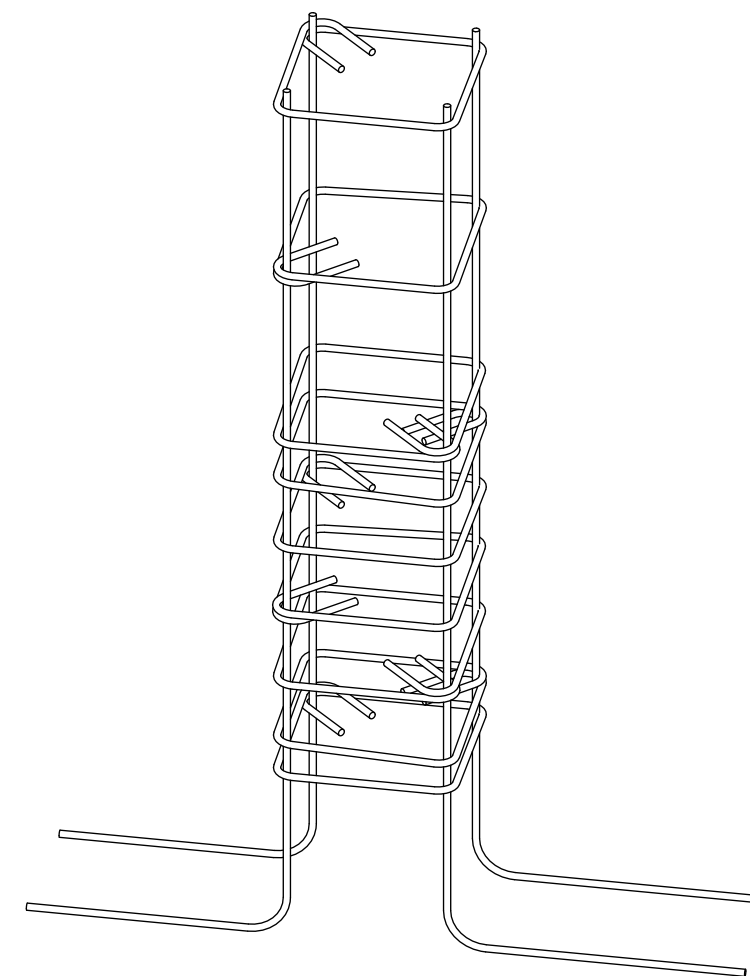

4 Isometrico de detalle de columna central

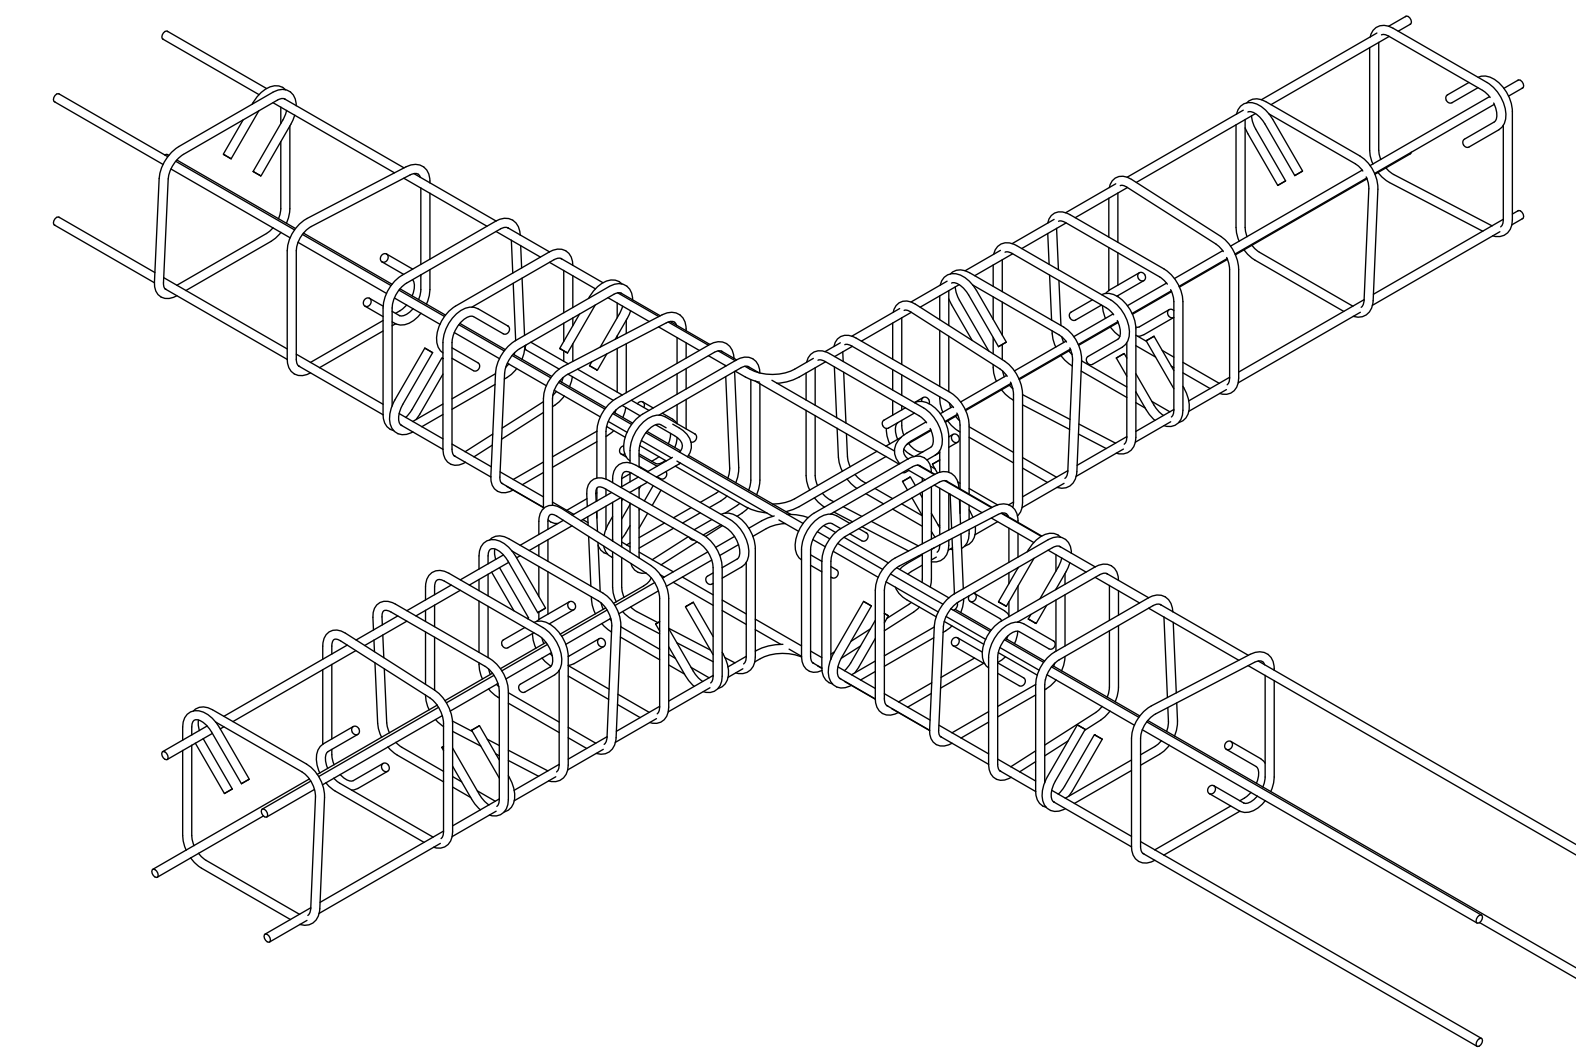

5 Isometrico de detalle de vigas de cimentacion central



FACULTAD DE ARQUITECTURA

PROYECTO


PROYECTO DE VIVIENDA COMO CREADOR DE UNA HABITAT INTEGRAL

BOGOTA 2021

CONVENCIONES

- Corte o seccion
- Indicador de alzado
- Nivel en planta de tierra
- Nivel en alzado

LOCALIZACION

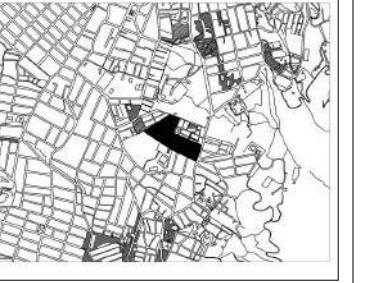

MODIFICACIONES FECHA

DOCENTE TITULAR

V'B' Arq. FABIAN ENRIQUE BAEZ ALVAREZ

ESTUDIANTE

JOHAN SEBASTIAN RODRIGUEZ BOGOTA

CODIGO

1023970240

TUTOR REPRESENTACION

V'B'

TUTOR ESTRUCTURAL

V'B'

PLANOS DE REFERENCIA

V'B' APROBACION V'B' PROPIETARIO

V'B' Aq. RESPONSABLE V'B' Aq. CONSTRUCTORA

ASESOR DE DISEÑO ASESOR

CONTIENE

ESCALA FECHA


1 : 10 FECHA: 10 DE SEPTIEMBRE DE 2021

FECHA COPIA


FECHA: 10 DE SEPTIEMBRE DE 2021

PLANO No. DE


A-00X A-00X

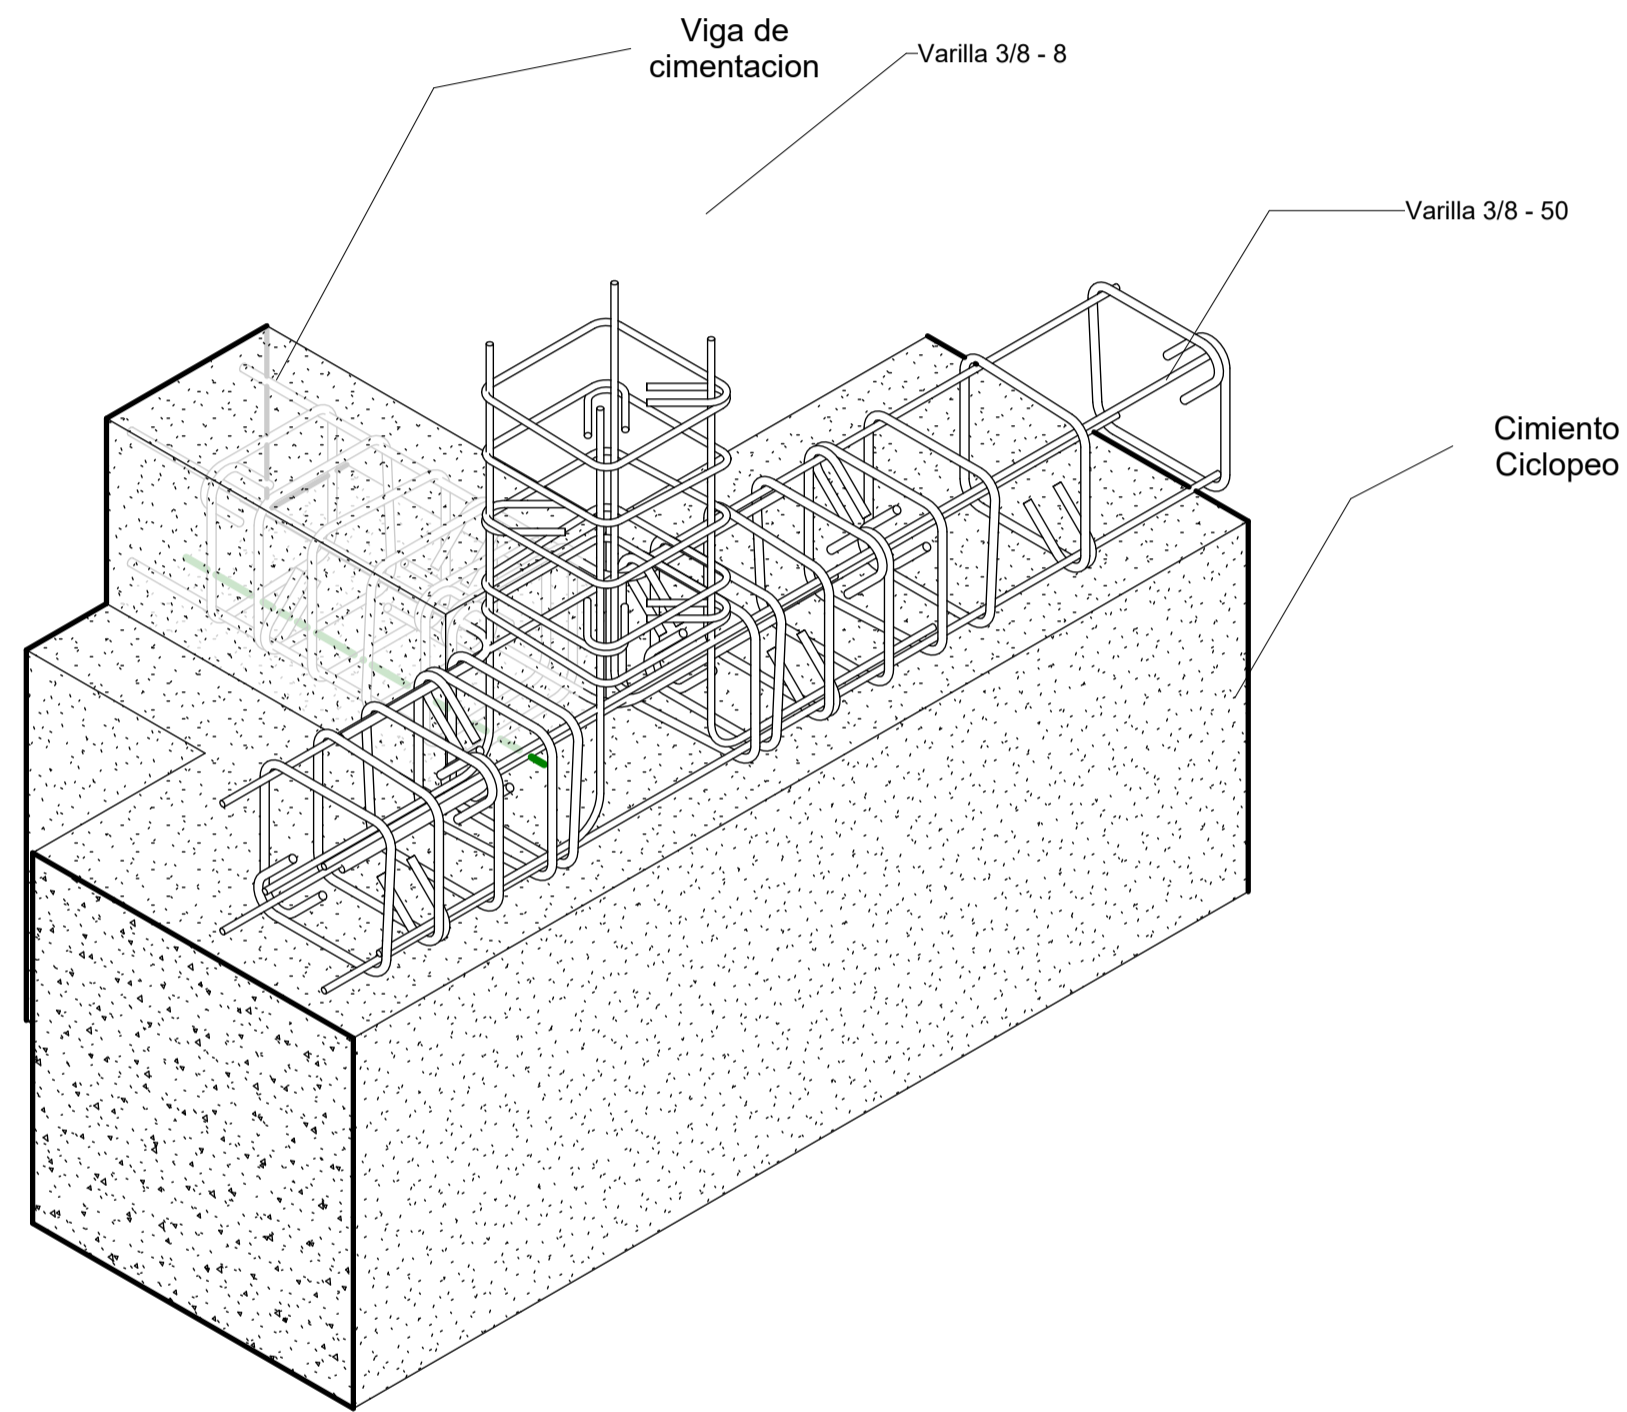


1 Isometrico de union de columna y viga medianera

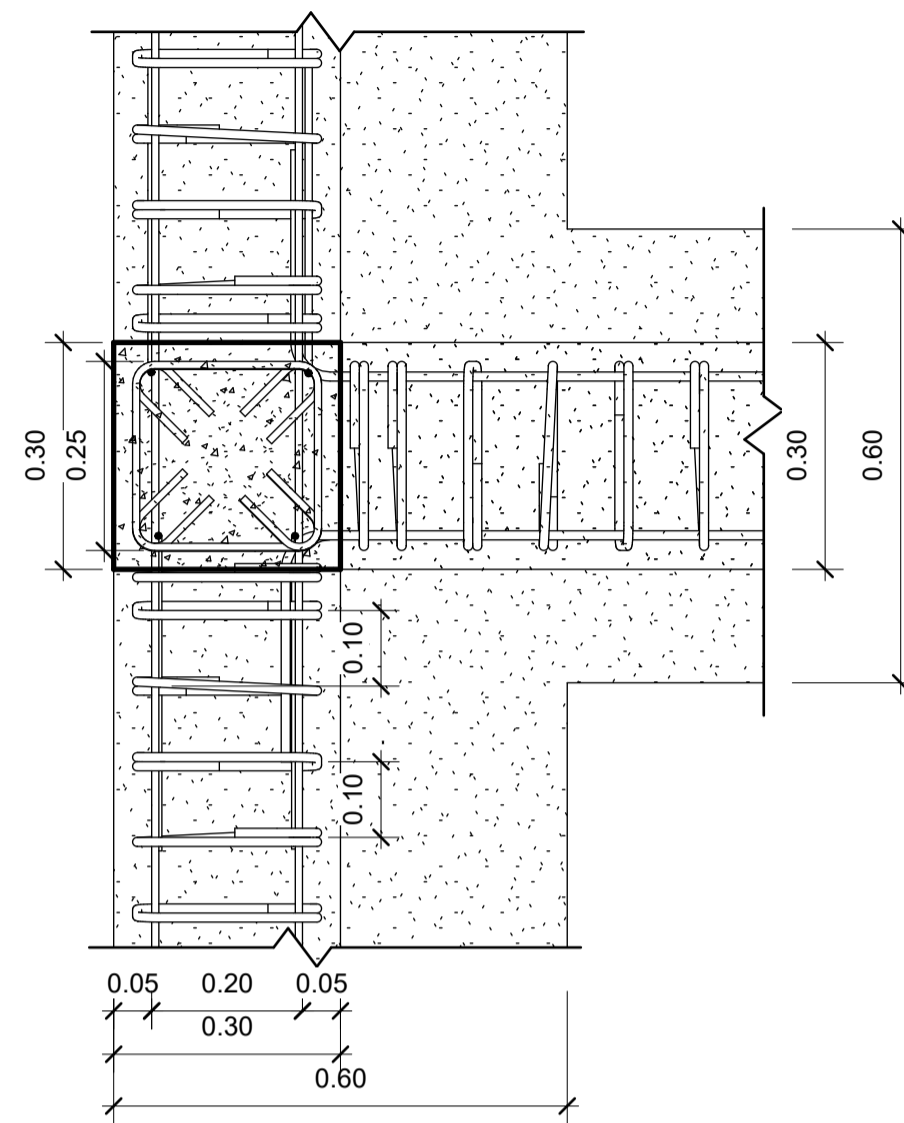


5 Planta union
1 : 10

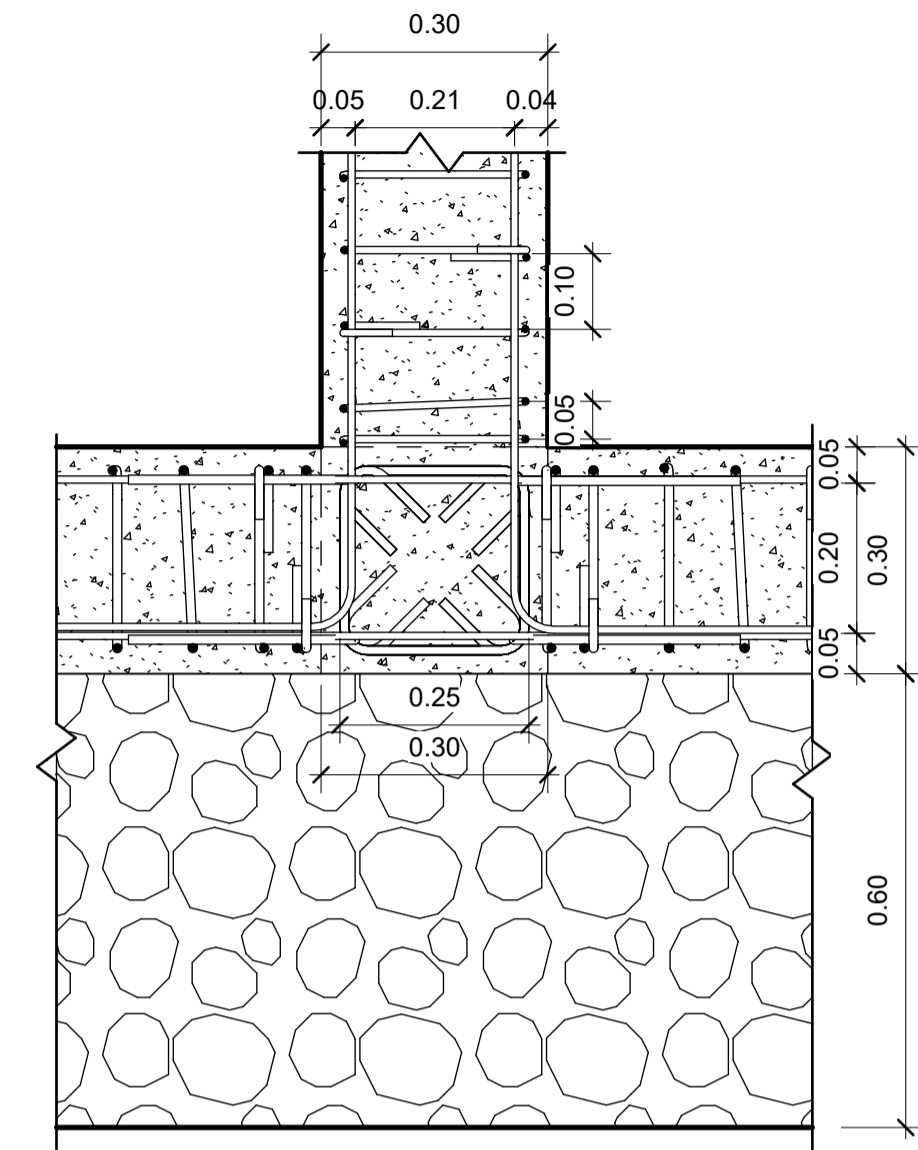


4 Corte Union
1 : 10

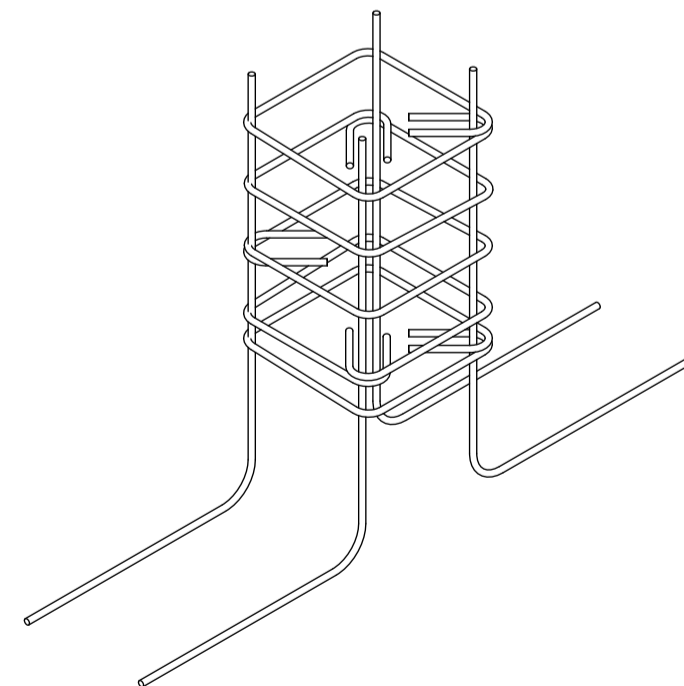


3 Isometrico de detalle de columna medianera

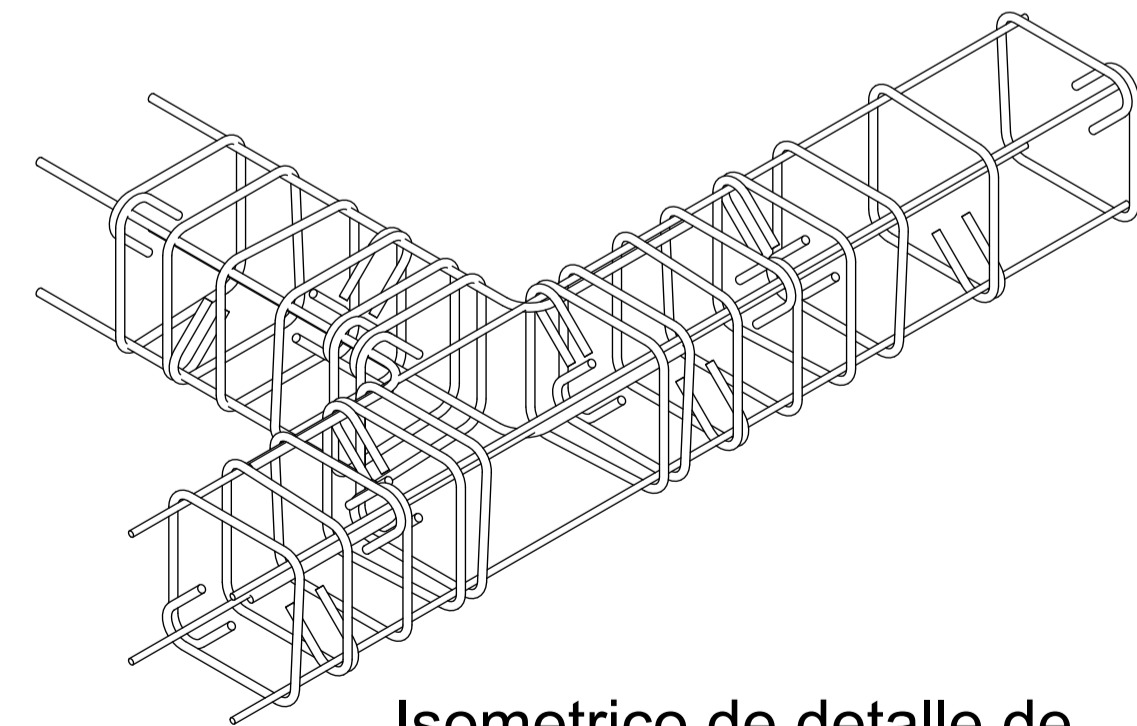


2 Isometrico de detalle de vigas de cimentacion medianeras

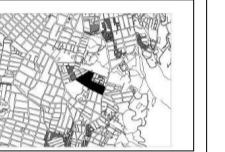


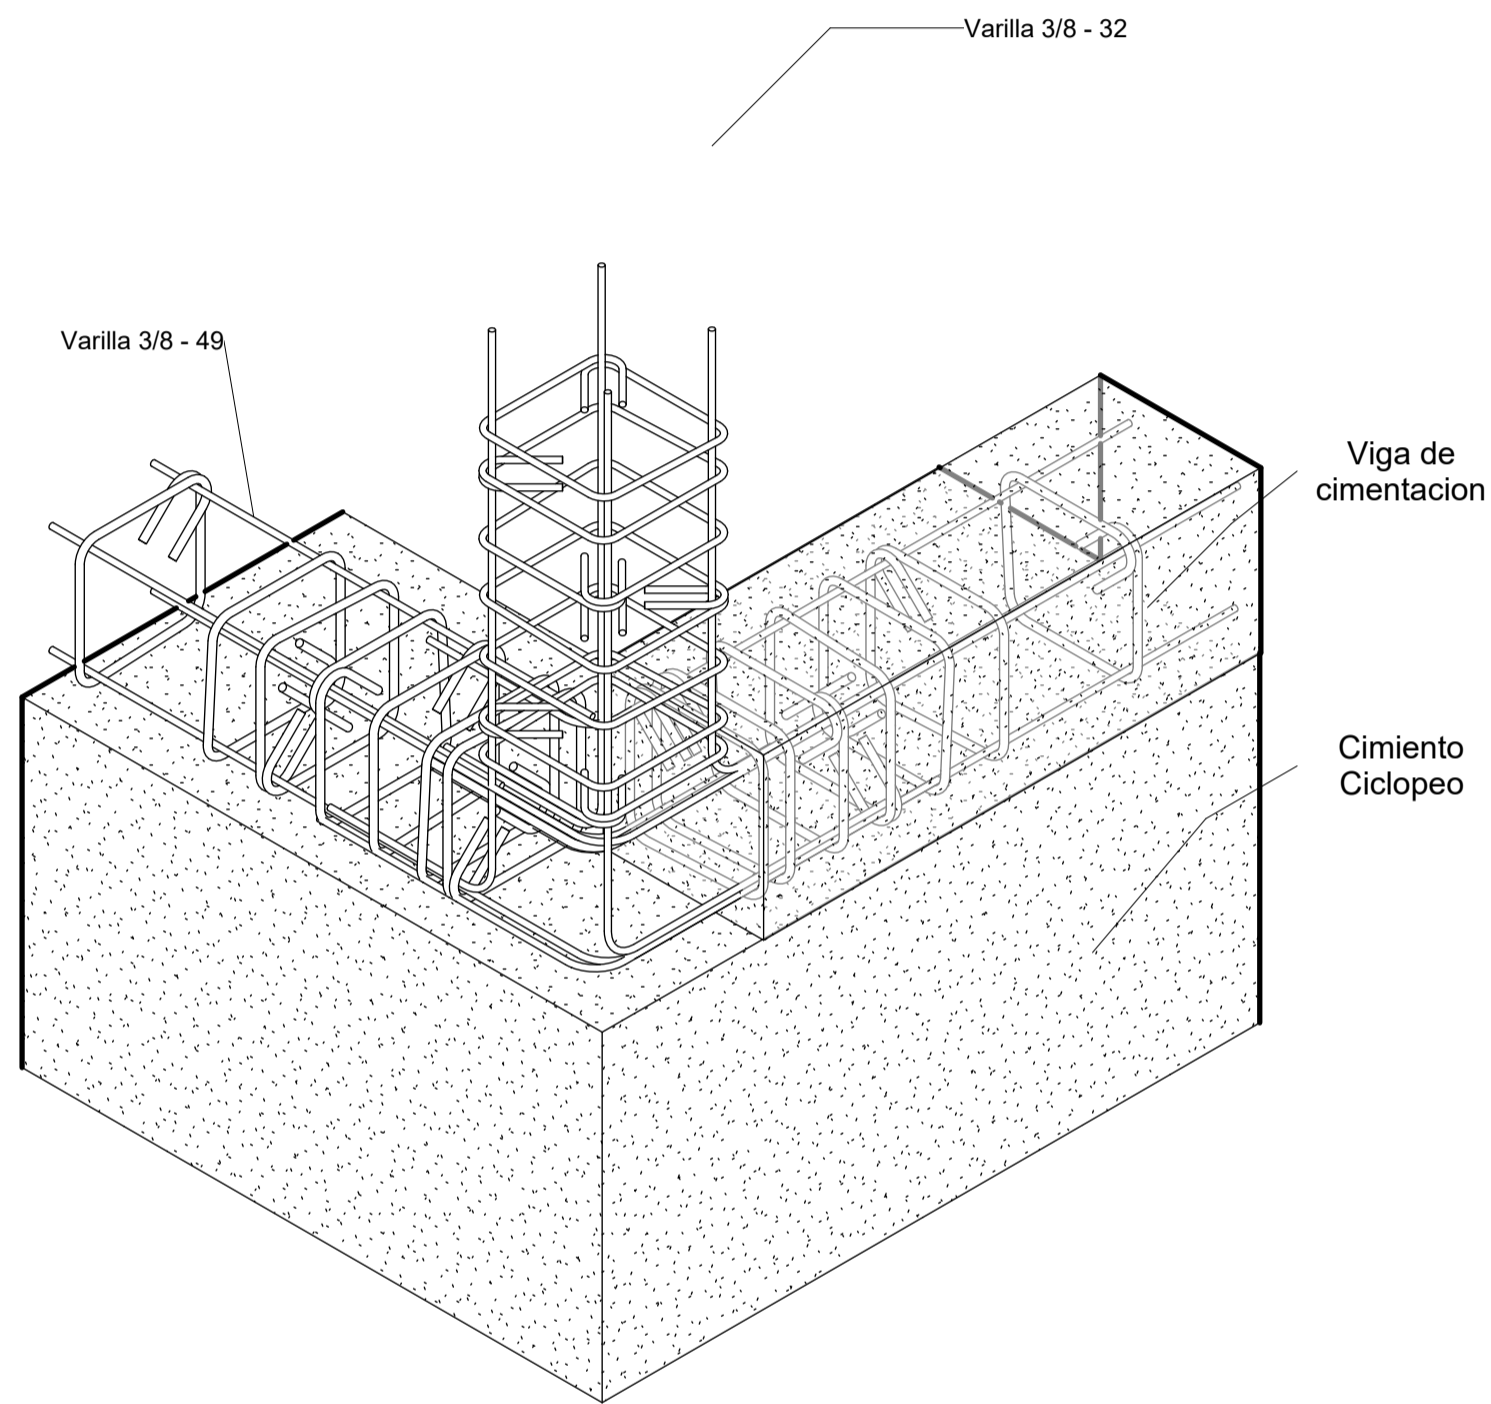


1 Isometrico de anclaje tipico de columna y viga

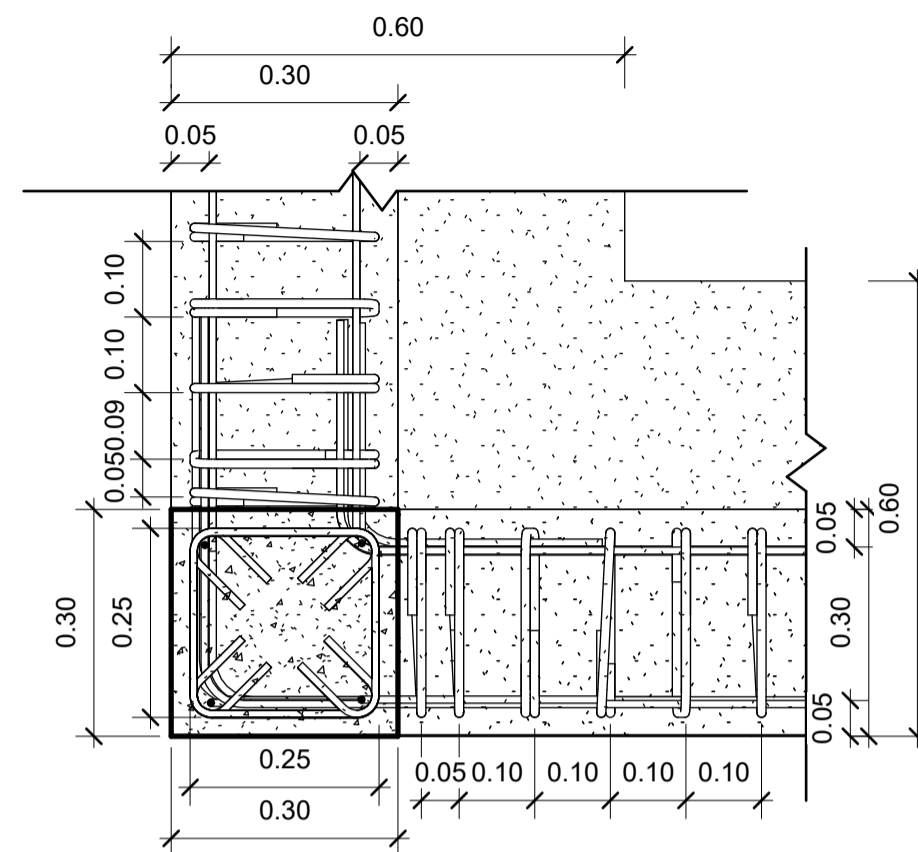


2 Columna y viga esquinera 1 : 10

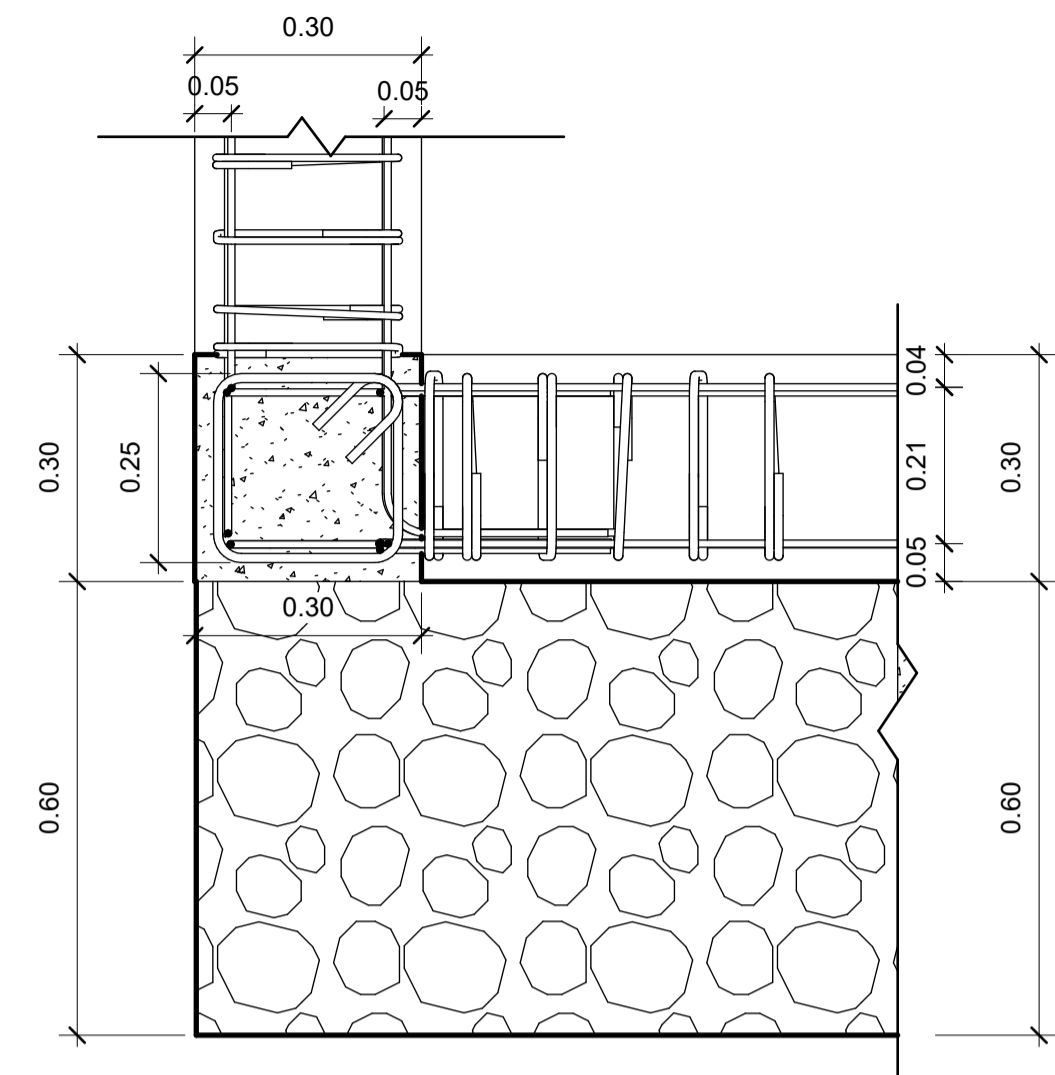



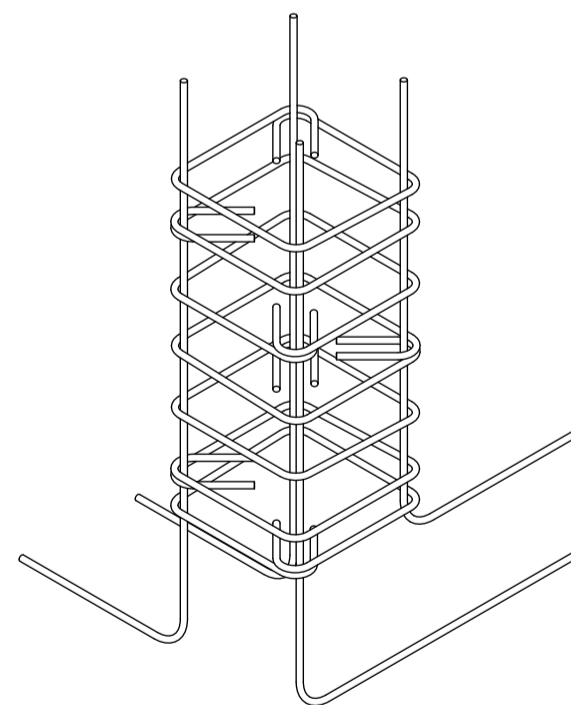


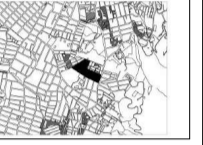
3 Corte union esquinera 1 : 10

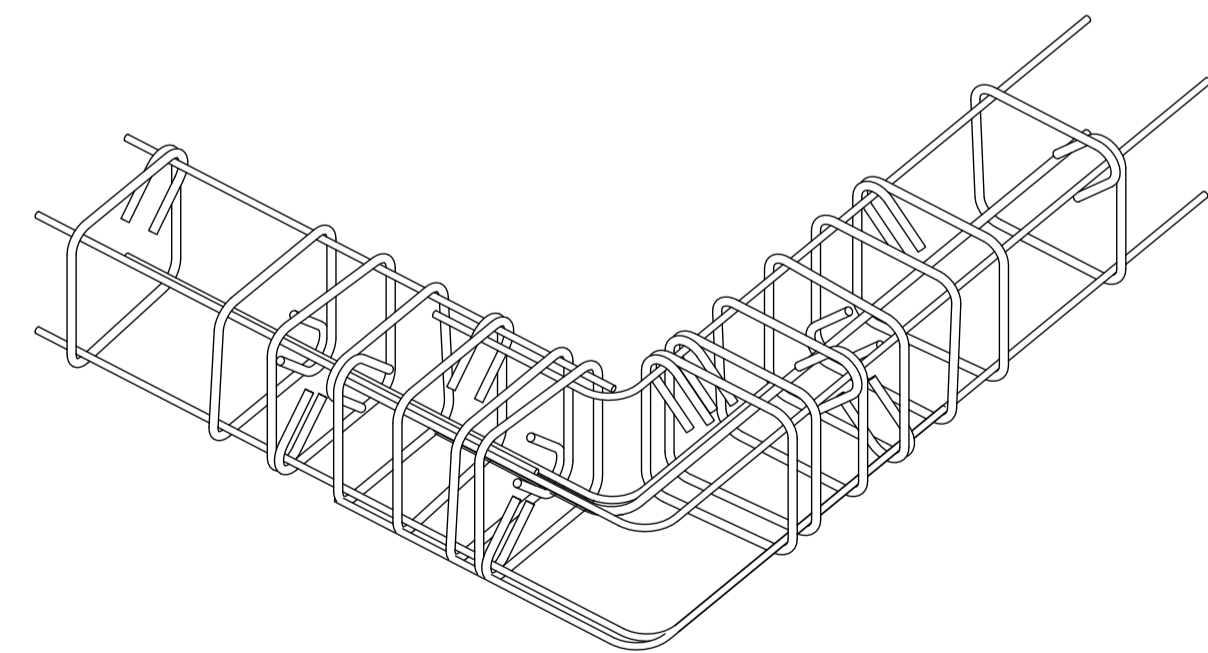


4 Isometrico de columna esquinera




5 Isometrico de detalle de Vigas de cimentacion esquineras


X00-V	X00-V
30	14/09/21
 UNIVERSIDAD La Gran Colombia	
FACULTAD DE ARQUITECTURA	
PROYECTO	
PROYECTO DE VIVIENDA COMO CREADOR DE UNA HABITACION	
BOGOTA 2021	
CONVENCIONES	
	Corte o seccion
	Indicador de alzado
	Nivel en planta de tierra
	Nivel en alzado
 LOCALIZACION	
MODIFICACIONES	FECHA
DOCENTE TUTORIA	
V°F° AL FABIAN ENRIQUE BAEZ ALVAREZ	
ESTUDIANTE	
JOHAN SEBASTIAN RODRIGUEZ BOGOTA	
CODIGO	
102207040	
TUTOR REPRESENTACION	
V°F°	
TUTOR ESTRUCTURAL	
V°F°	
PLANOS DE REFERENCIA	
V°F° APROBACION	V°F° PROPIETARIO
V°F° AL CONSTRUCTORA	V°F° AL RESPONSABLE
ASESOR DE DISEÑO	ASESOR
CONTIENE	
ESCALA	FECHA
1 : 10	FECHA 3 DE OCTUBRE DE 2021
	FECHA COPIA
	FECHA 3 DE OCTUBRE DE 2021
PLANO No.	DE
A-00X	A-00X

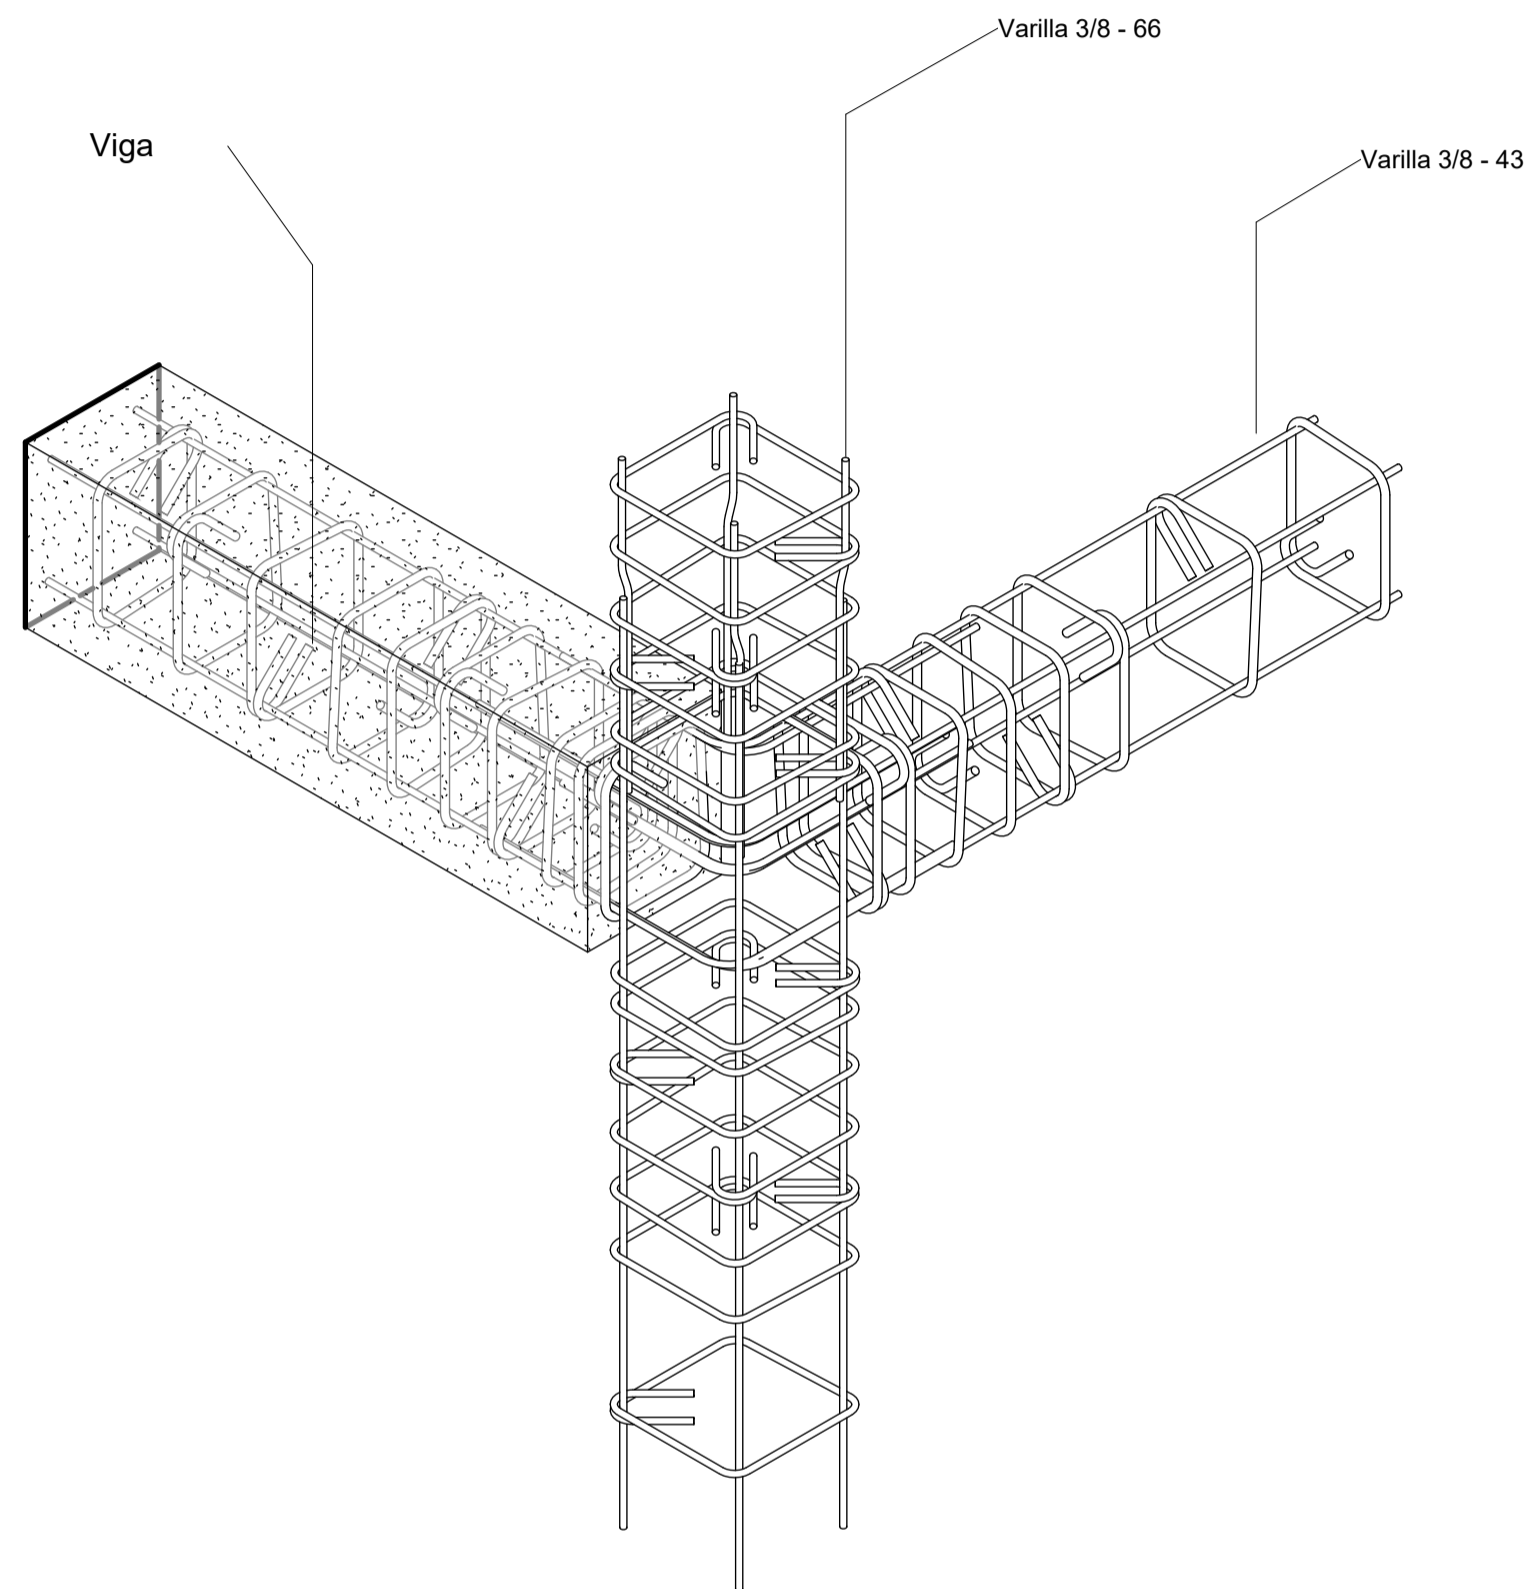


1 Isometrico de union tipica de Columna y Viga esquinera

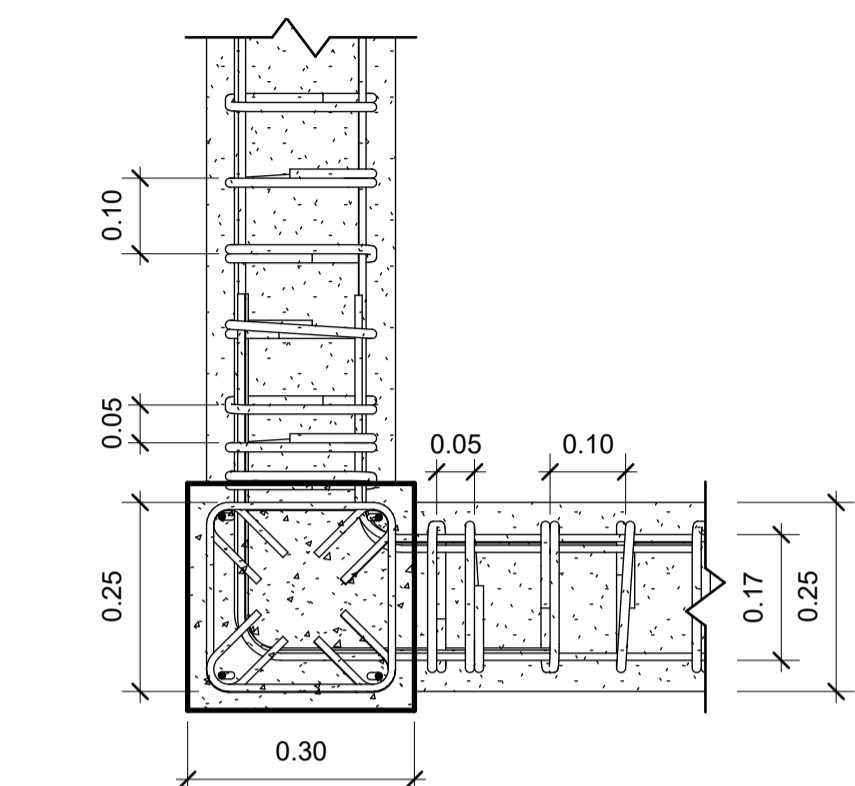


2 Columna y Vigas union tipica 1:10

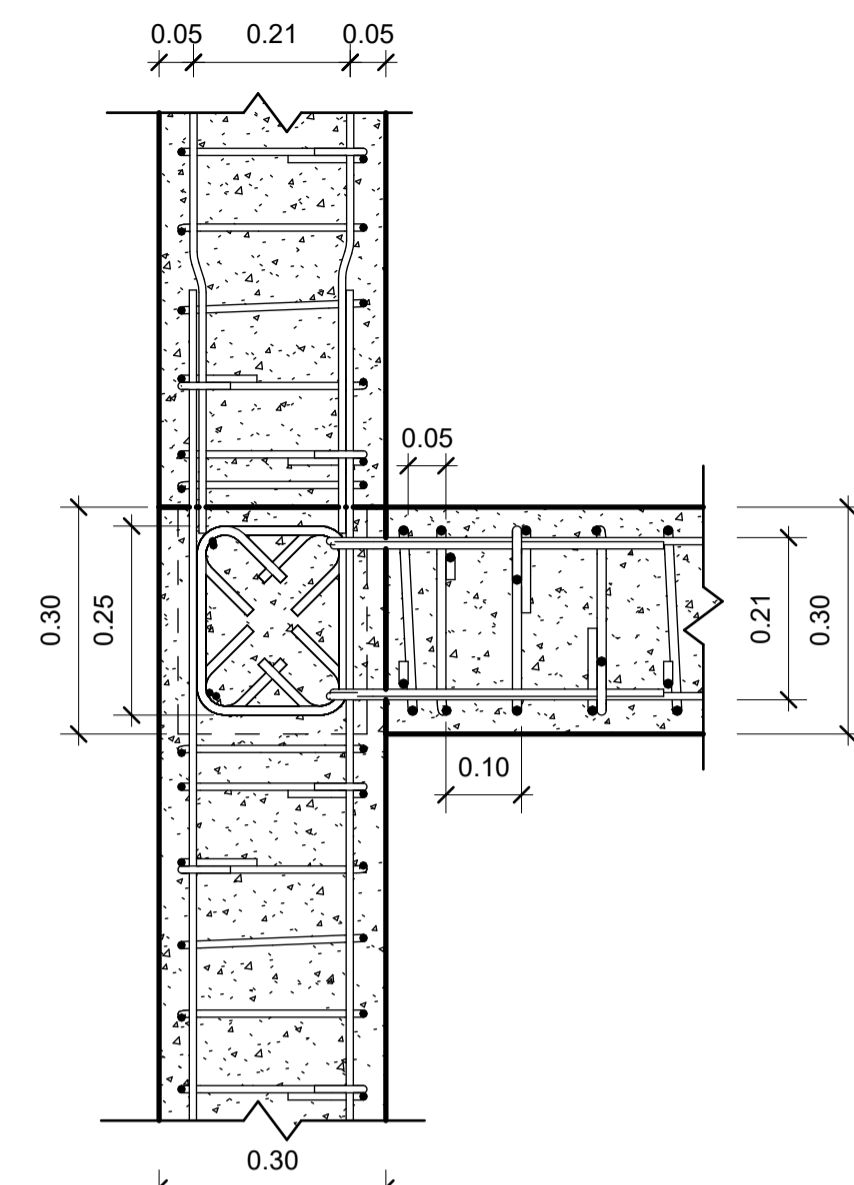



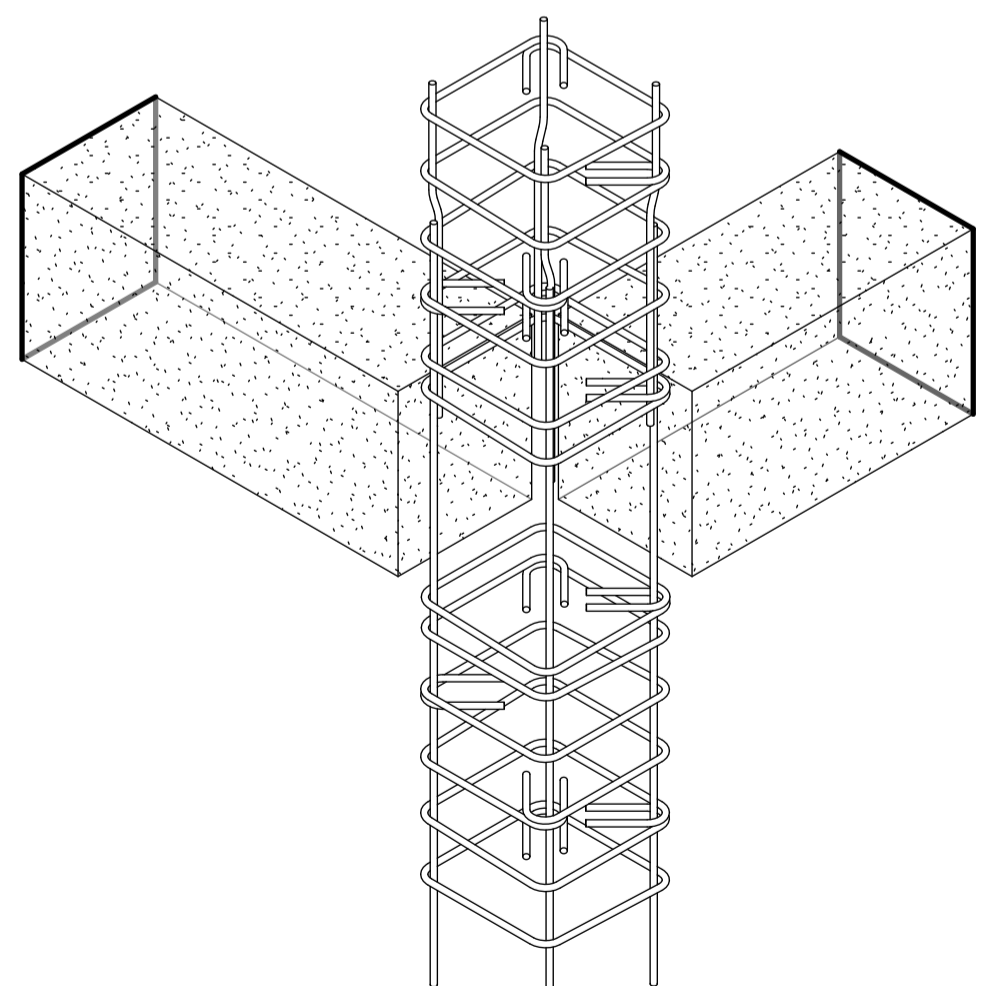


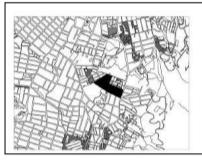
5 Alzado de columna y viga 1:10

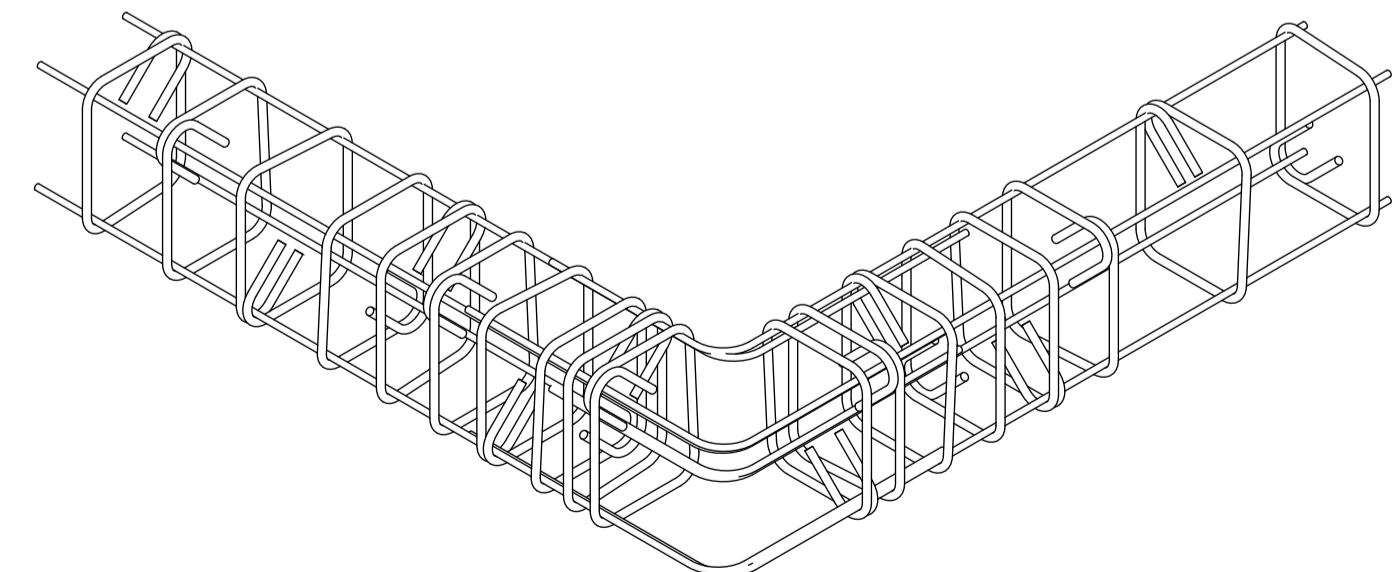


4 Isometrico de detalle de columna esquinera




3 Isometrico de detalle de union de vigas


X00-V	X00-V
30	16/09/2021
 <p>UNIVERSIDAD La Gran Colombia</p>	
FACULTAD DE ARQUITECTURA	
PROYECTO	
PROYECTO DE VIVIENDA COMO CREADOR DE UNA HABITAT INTEGRAL	
BOGOTÁ 2021	
CONVENCIONES	
	Corte o seccion
	Indicador de alzado
	Nivel en planta de tierra
	Nivel en alzado
LOCALIZACION	
	
MODIFICACIONES	FECHA
DOCENTE TUTORIAL	
V°F° ALY FABIAN ENRIQUE BAEZ ALVAREZ	
ESTUDIANTE	
JOHAN SEBASTIAN RODRIGUEZ BOGOTÁ	
CODIGO	
102207040	
TUTOR REPRESENTACION	
V°F°	
TUTOR ESTRUCTURAL	
V°F°	
PLANOS DE REFERENCIA	
V°F° APROBACION	V°F° PROPIETARIO
V°F° ALY CONSTRUCTORA	V°F° ALY RESPONSABLE
ASESOR DE DISEÑO	ASESOR
CONTENIDO	
ESCALA	FECHA
1:10	FECHA 3 DE OCTUBRE DE 2021
	FECHA COPIA
	FECHA 3 DE OCTUBRE DE 2021
PLANO No.	DE
A-00X	A-00X

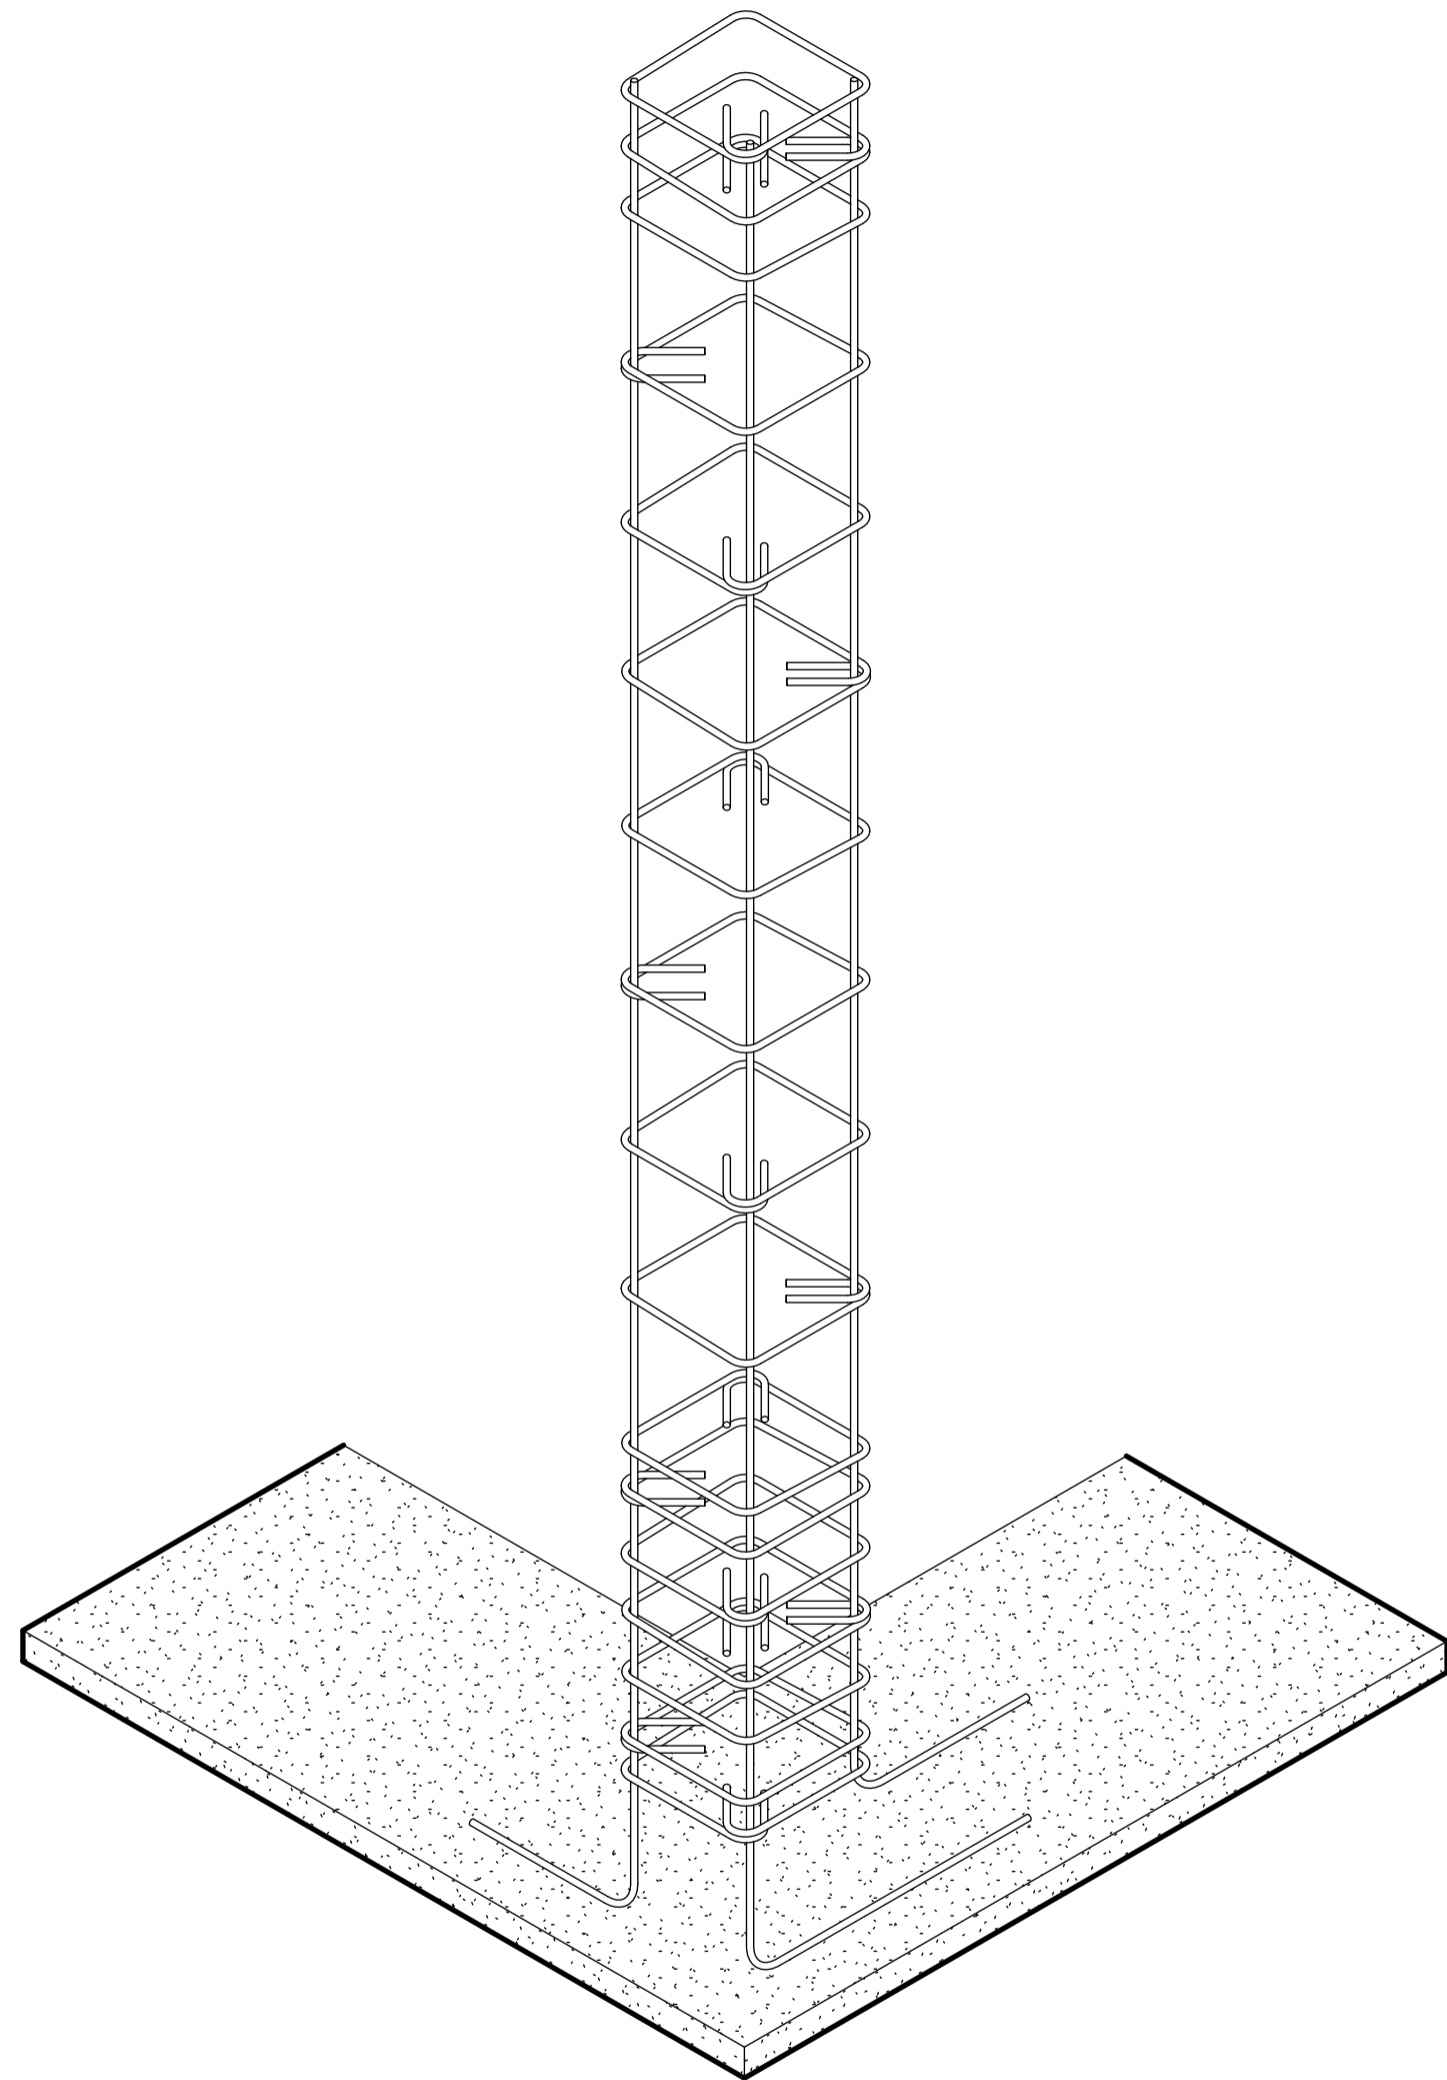


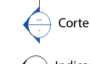

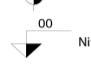

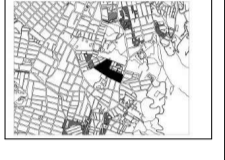
1 Columna Isometrico

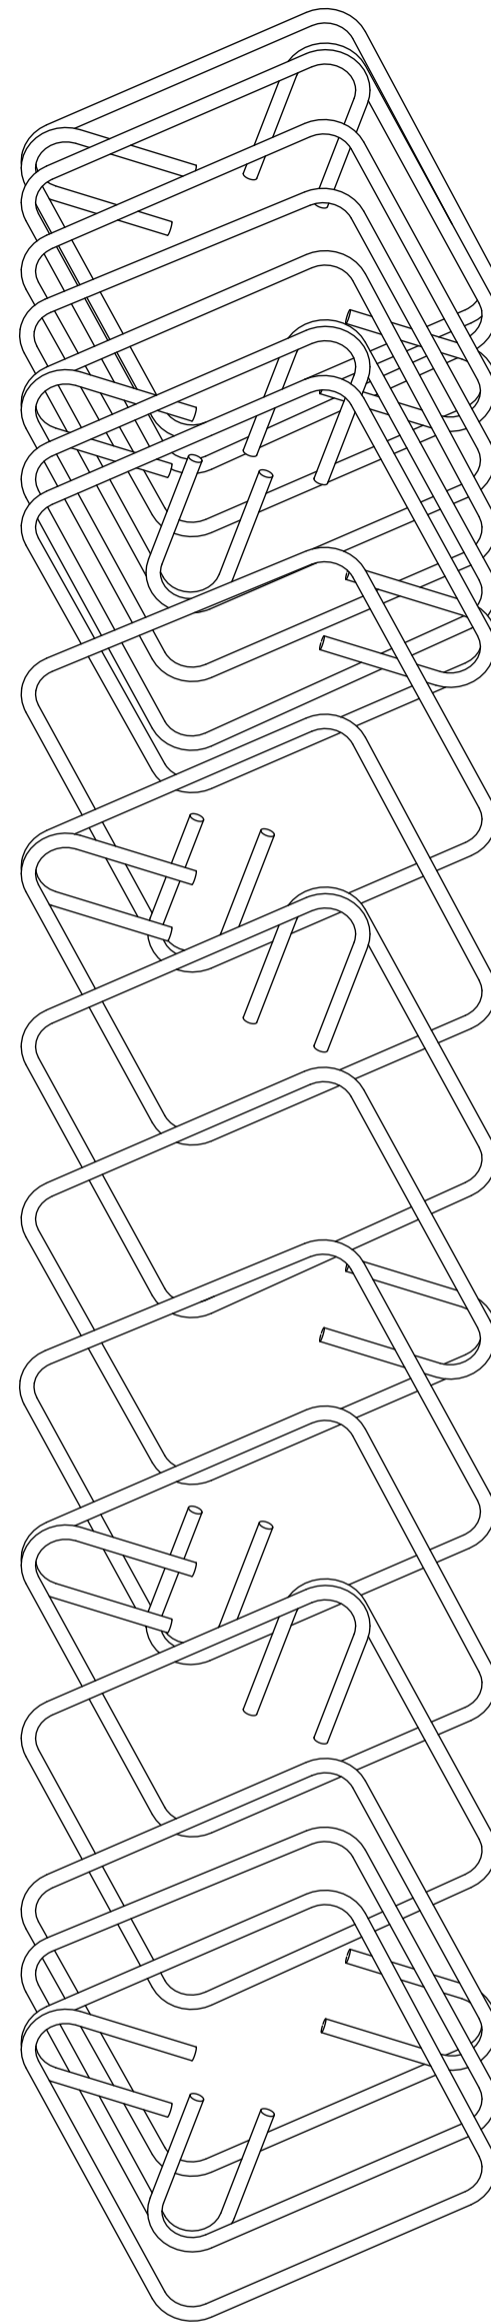


2 Isometrico de disposicion de los flejes

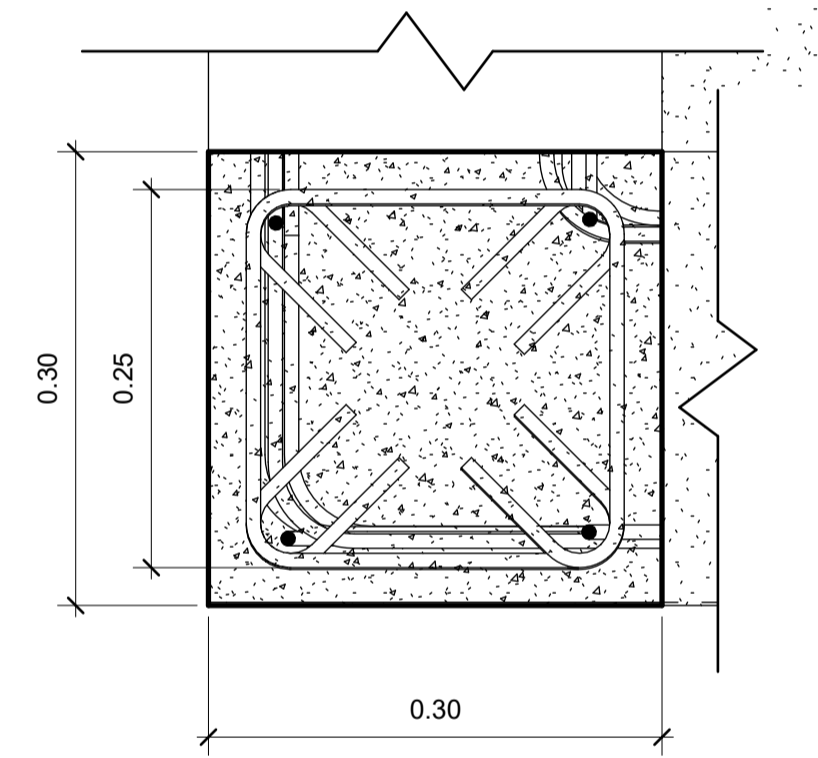


3 Planta de columna
1:5


X00-V	X00-V
30	14/09/21
 <p>UNIVERSIDAD La Gran Colombia</p>	
FACULTAD DE ARQUITECTURA	
PROYECTO	
PROYECTO DE VIVIENDA COMO CREADOR DE UNA HABITAT INTEGRAL	
BOGOTÁ 2021	
CONVENCIONES	
	Corte o seccion
	Indicador de alzado
	Nivel en planta de tierra
	Nivel en alzado
LOCALIZACION	
	
MODIFICACIONES	FECHA
DOCENTE TITULAR	
V°P° ALY FABIAN ENRIQUE BAEZ ALVAREZ	
ESTUDIANTE	
JOHAN SEBASTIAN RODRIGUEZ BOGOTÁ	
CODIGO	
102870240	
TUTOR REPRESENTACION	
V°P°	
TUTOR ESTRUCTURAL	
V°P°	
PLANOS DE REFERENCIA	
V°P° APROBACION	V°P° PROPIETARIO
V°P° ALY CONSTRUCTORA	V°P° ALY RESPONSABLE
ASESOR DE DISEÑO	ASESOR
CONTIENE	
ESCALA	FECHA
1:5	FECHA 3 DE OCTUBRE DE 2021
	FECHA COPIA
	FECHA 3 DE OCTUBRE DE 2021
PLANO No.	DE
A-00X	A-00X

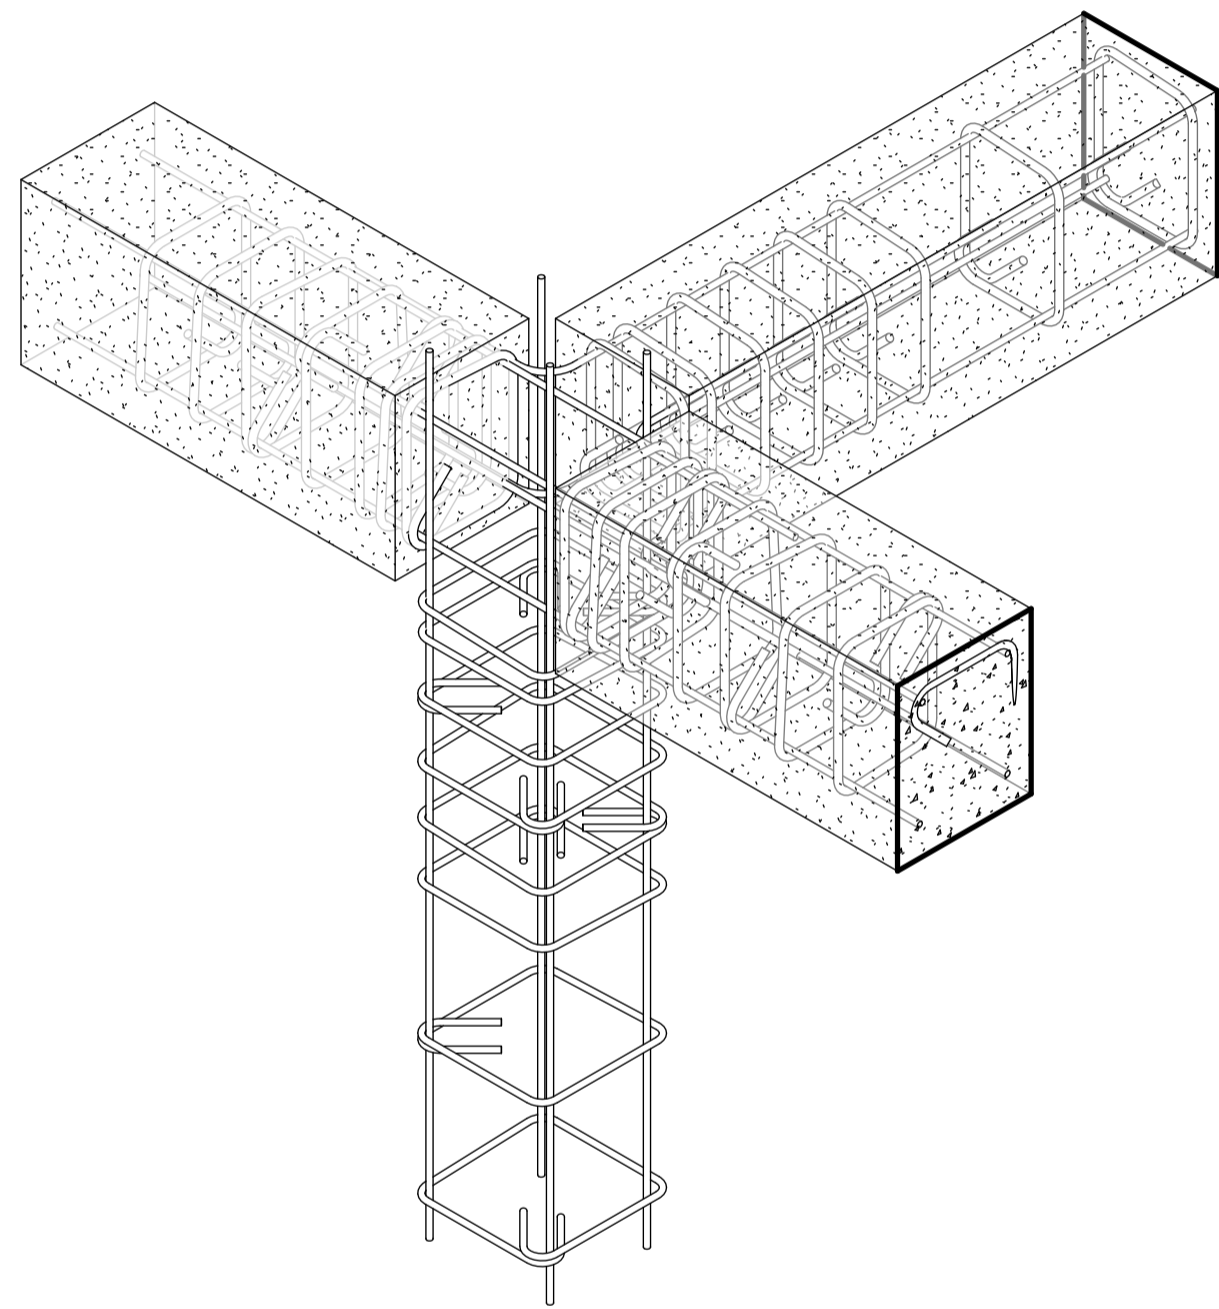


1 Isometrico columna y vigas medianeras

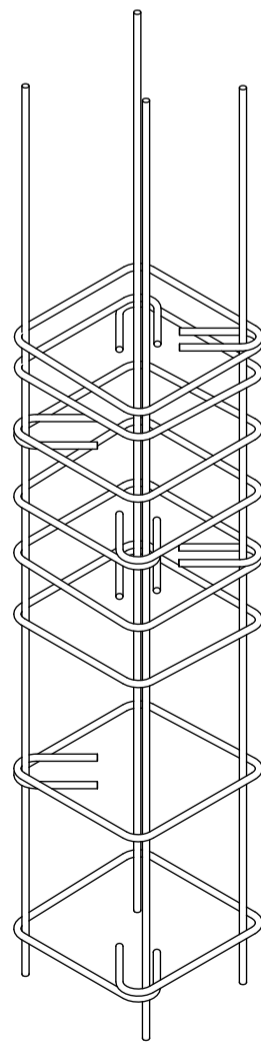


2 Isometrico columna medianera superior

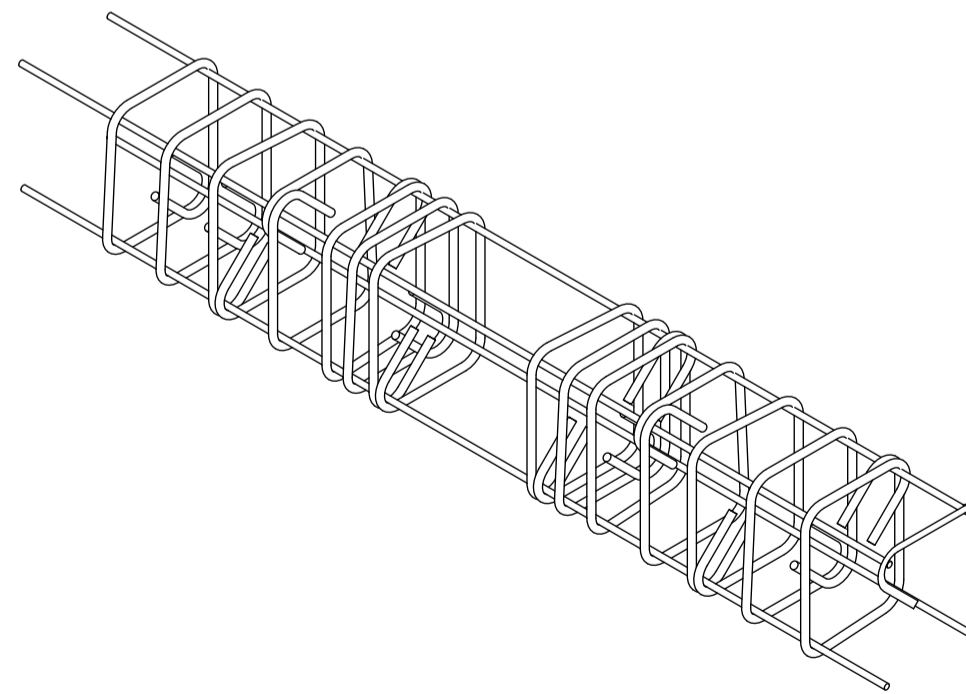


4 Isometrico de detalle viga medianera

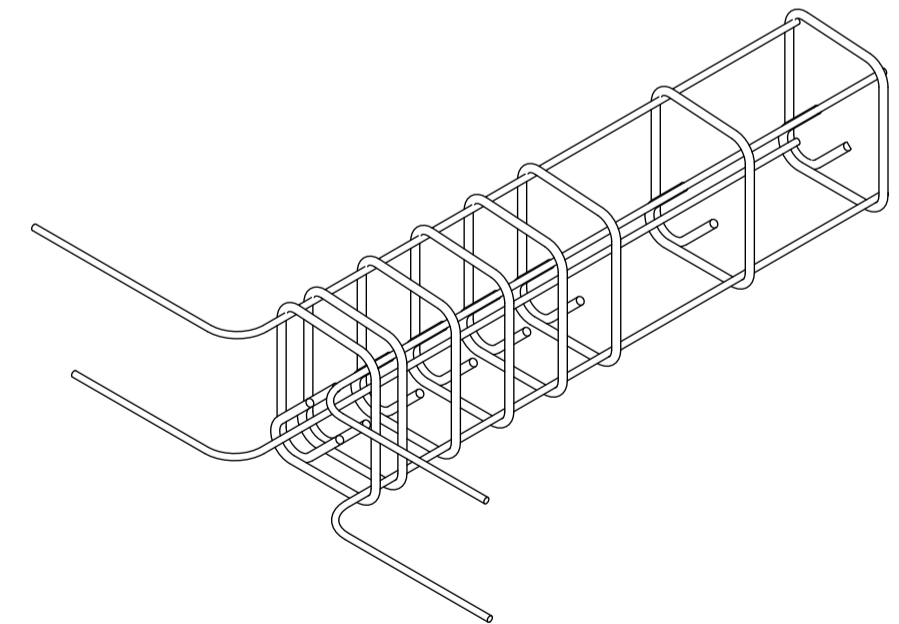

3 Isometrico de detalle de union viga medianera

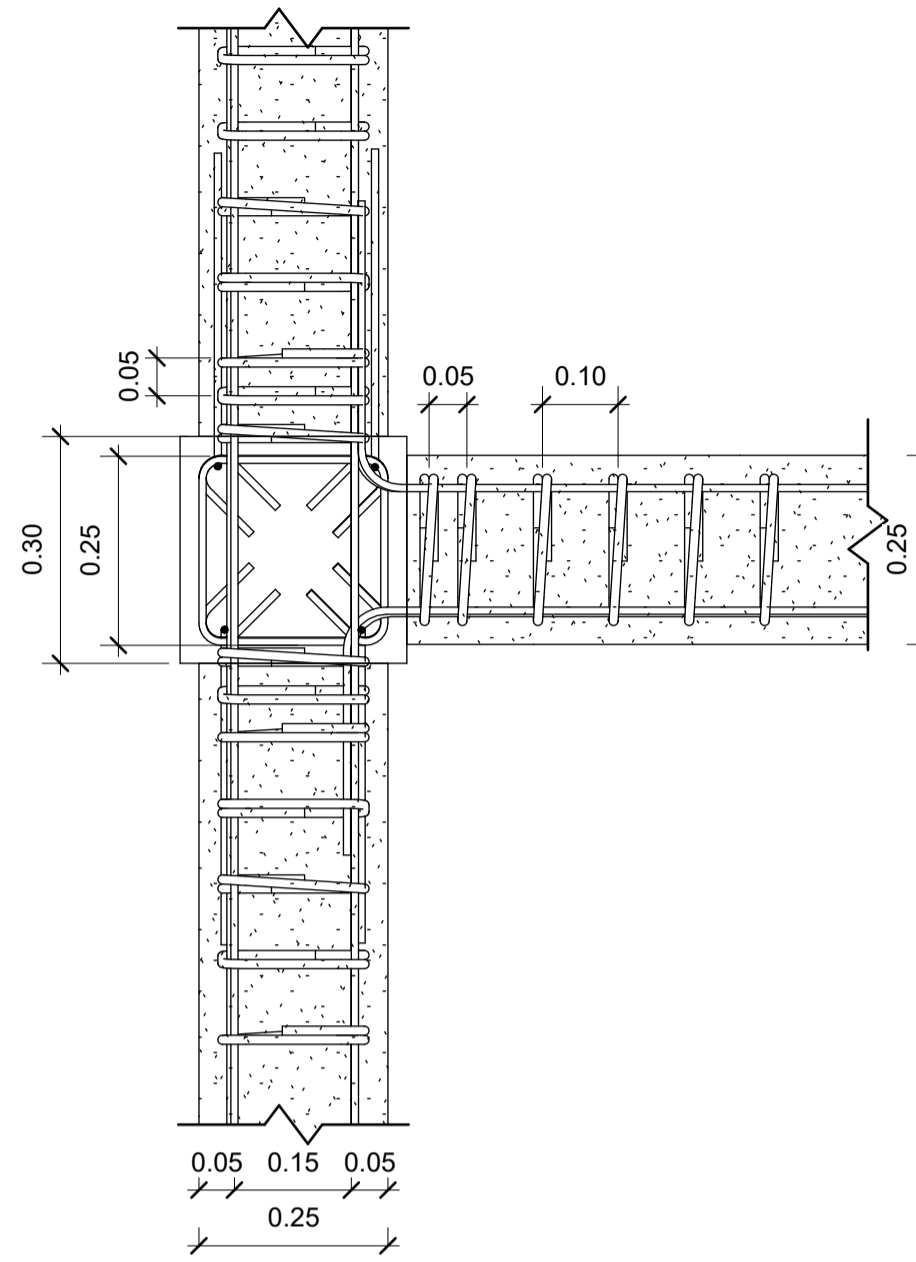


5 Planta de union de vigas y columna central
1 : 10

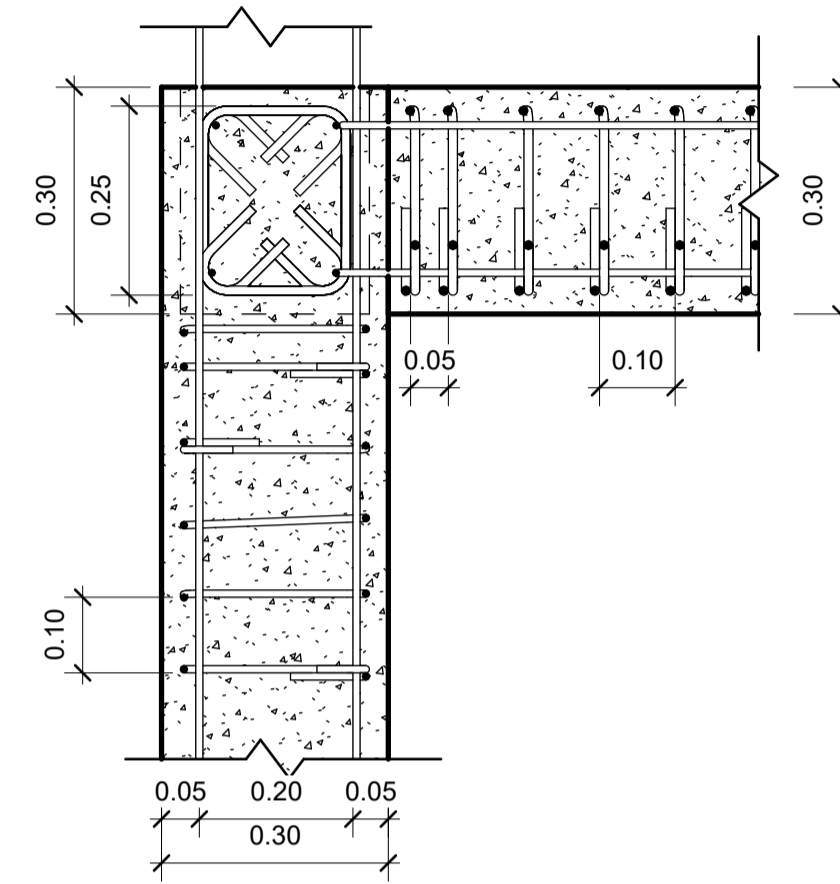


6 Corte de detalle de columna y viga medianera
1 : 10


X00-V		X00-V	
30		16/09/21	
 UNIVERSIDAD La Gran Colombia			
FACULTAD DE ARQUITECTURA			
PROYECTO			
PROYECTO DE VIVIENDA COMO CREADOR DE UNA HABITAT INTEGRAL			
BOGOTÁ 2021			
CONVENCIONES			
	Corte o seccion		
	Indicador de alzado		
	Nivel en planta de tierra		
	Nivel en alzado		
LOCALIZACION			
MODIFICACIONES		FECHA	
DOCENTE TUTOR(A)			
VºFº ALF. FABIAN ENRIQUE BAEZ ALVAREZ			
ESTUDIANTE			
JOHAN SEBASTIAN RODRIGUEZ BOGOTÁ			
CODIGO			
102870240			
TUTOR REPRESENTACION			
VºFº			
TUTOR ESTRUCTURAL			
VºFº			
PLANOS DE REFERENCIA			
VºFº APROBACION		VºFº PROPIETARIO	
VºFº AL CONSTRUCTORA		VºFº AL RESPONSABLE	
ASESOR DE DISEÑO		ASESOR	
CONTIENE			
ESCALA		FECHA	
1 : 10		FECHA 3 DE OCTUBRE DE 2021	
		FECHA COPIA	
		FECHA 3 DE OCTUBRE DE 2021	
PLANO No.		DE	
A-00X		A-00X	

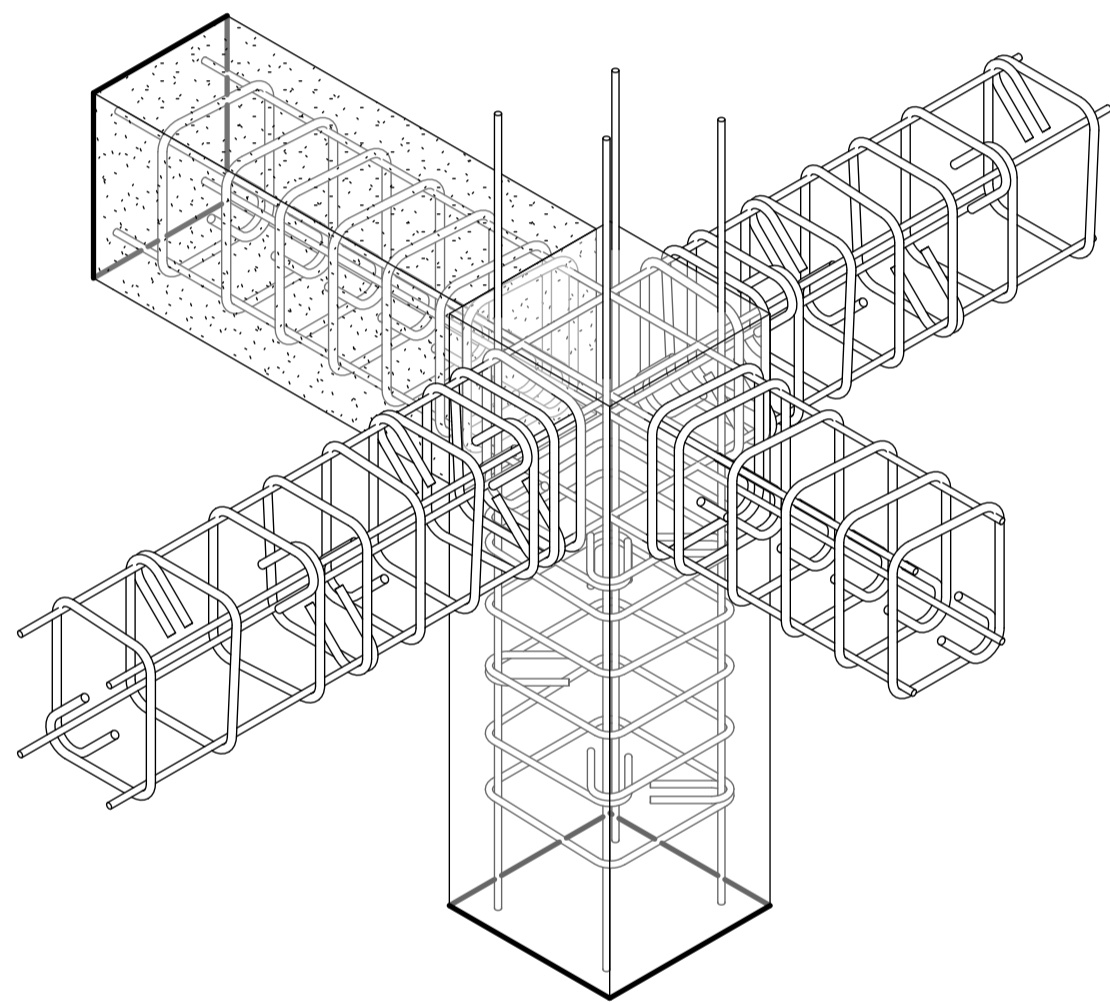


1 Isometrico de union tipica entre columna y vigas central

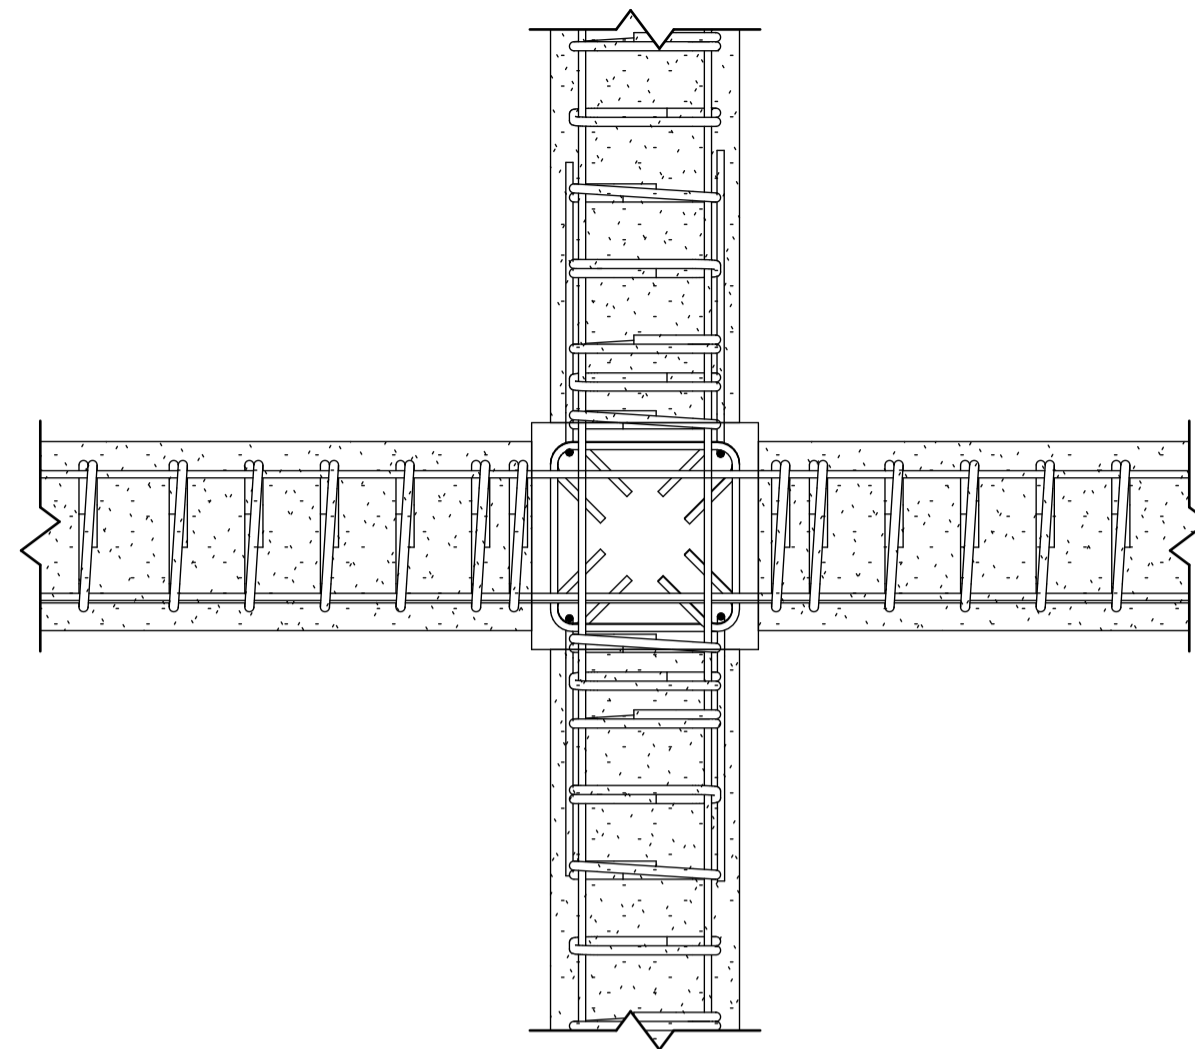


2 Planta de union tipica de columna y vigas central
1:10

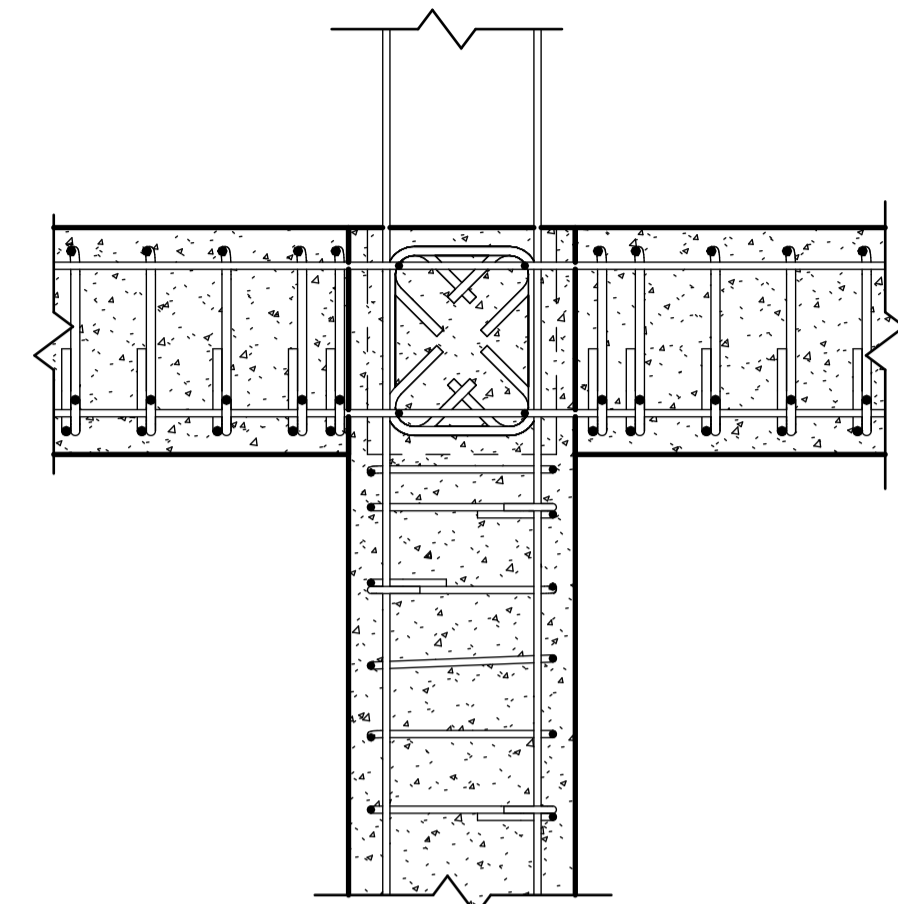

3 Corte de union tipica de columna y vigas
1:10

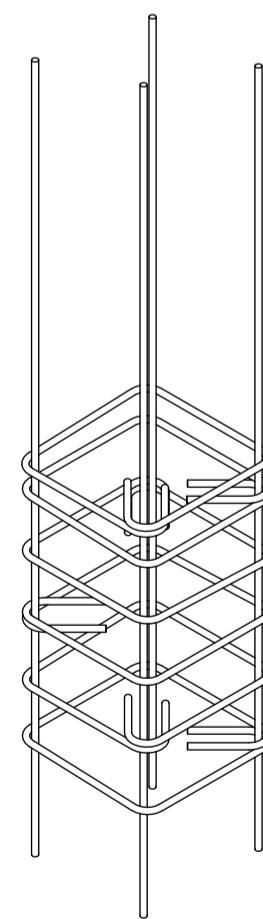

4 Isometrico de detalle de columna

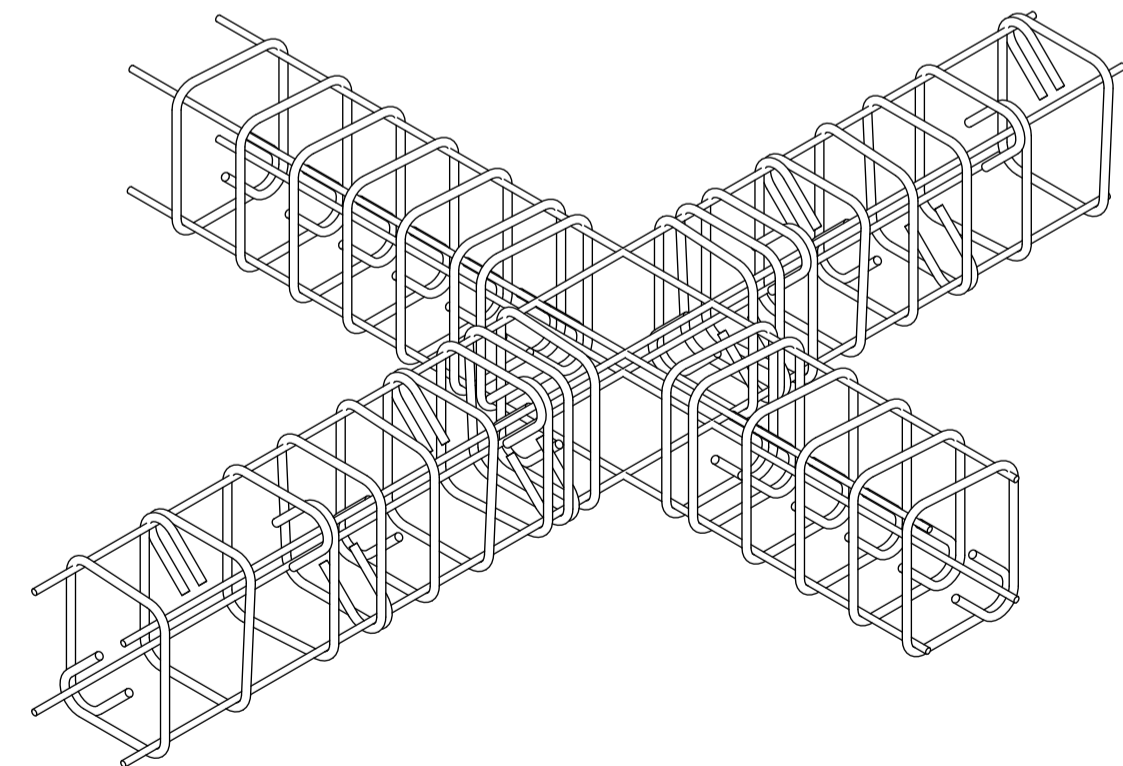

5 Isometrico de detalle de union de vigas central

X00-V 30 X00-V 16/00/14



FACULTAD DE ARQUITECTURA

PROYECTO


PROYECTO DE VIVIENDA COMO CREADOR DE UNA HABITAT INTEGRAL

BOGOTA 2021

CONVENCIONES

- Corte o seccion
- Indicador de alzado
- Nivel en planta de tierra
- Nivel en alzado

LOCALIZACION

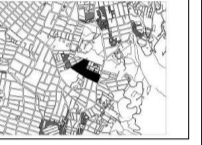

MODIFICACIONES FECHA

DOCENTE TITULAR

V°F° ALY FABIAN ENRIQUE BAEZ ALVAREZ

ESTUDIANTE

JOHAN SEBASTIAN RODRIGUEZ BOGOTIA

CODIGO

102870240

TUTOR REPRESENTACION

V°F°

TUTOR ESTRUCTURAL

V°F°

PLANOS DE REFERENCIA

V°F° APROBACION V°F° PROPIETARIO

V°F° ALY CONSTRUCTORA V°F° ALY RESPONSABLE

ASESOR DE DISEÑO ASESOR

CONTIENE

ESCALA FECHA


1:10 FECHA 3 DE OCTUBRE DE 2021

FECHA COPIA


FECHA 3 DE OCTUBRE DE 2021

PLANO No. DE


A-00X A-00X

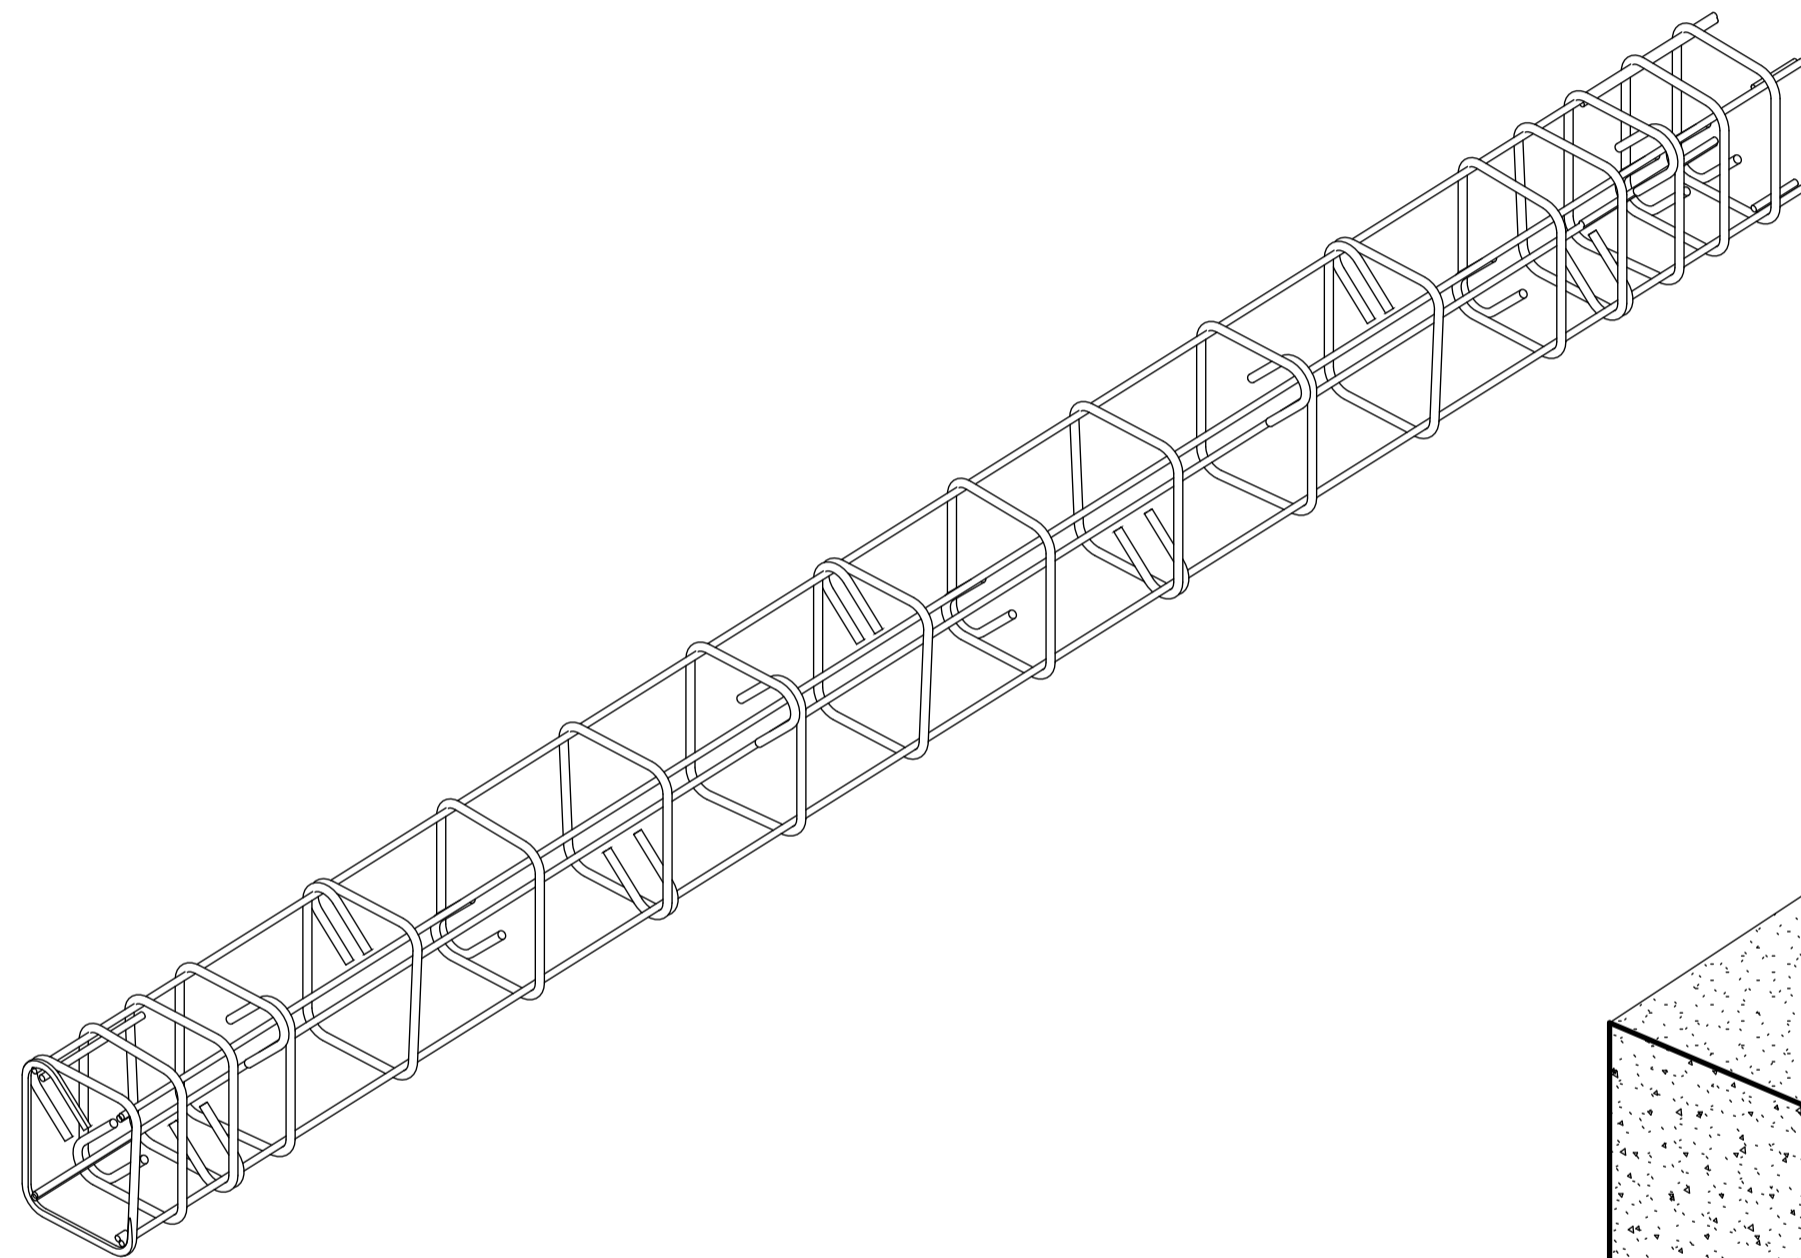

1 Isometrico de viga

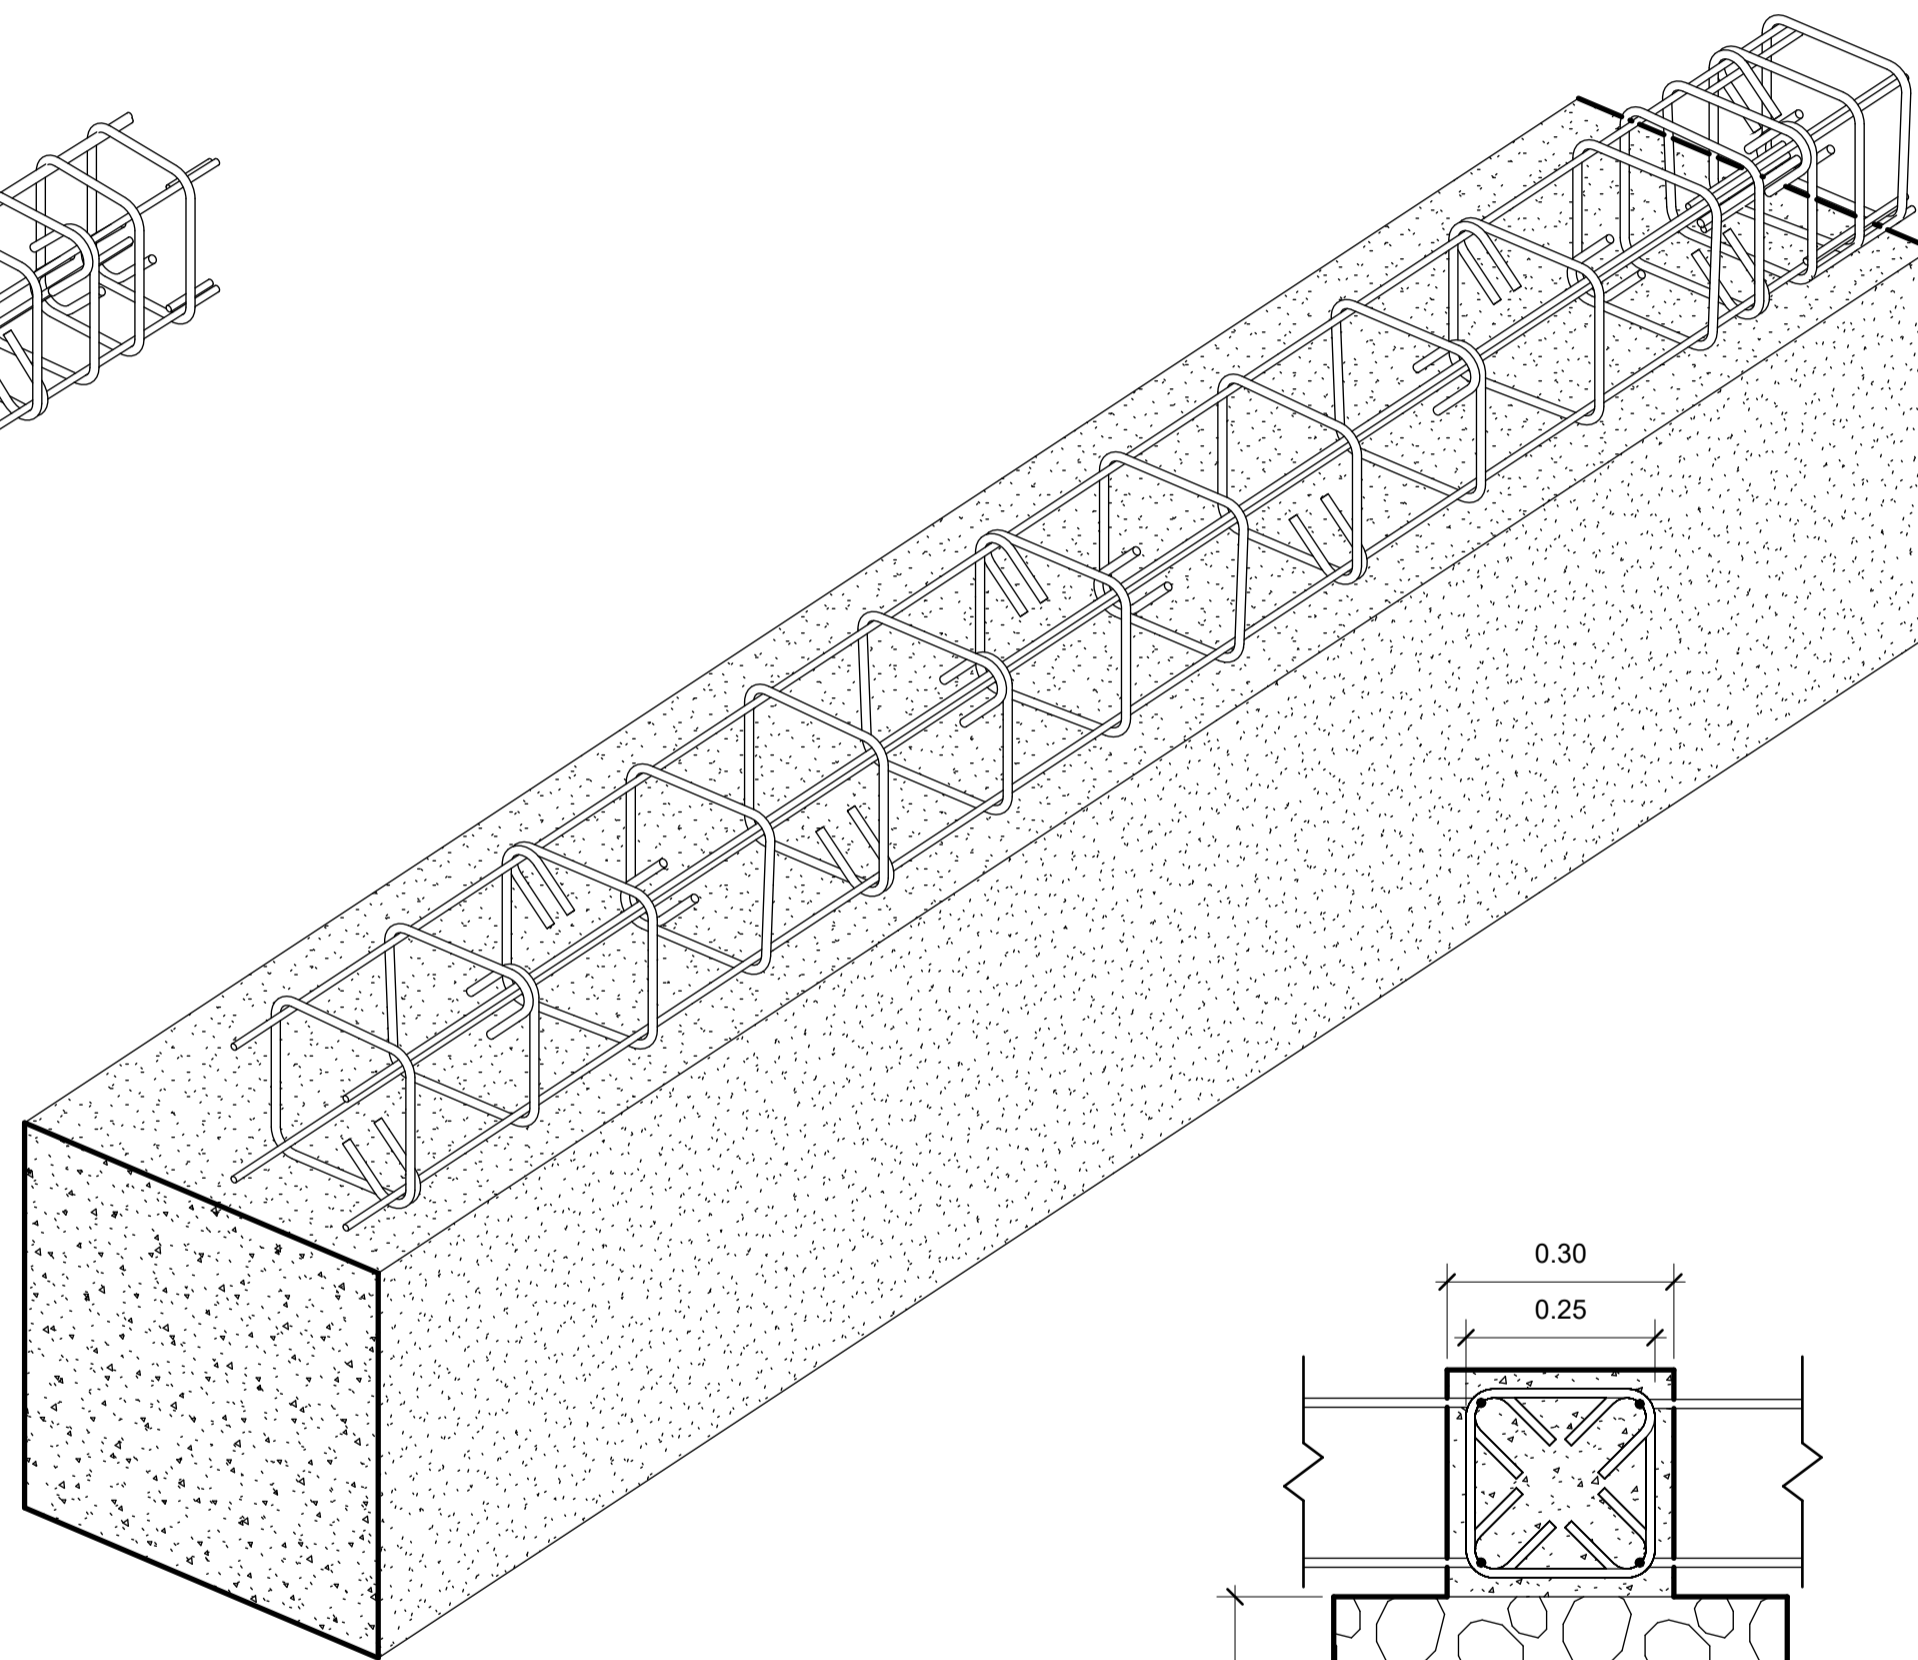

2 Isometrico de viga de cimentacion

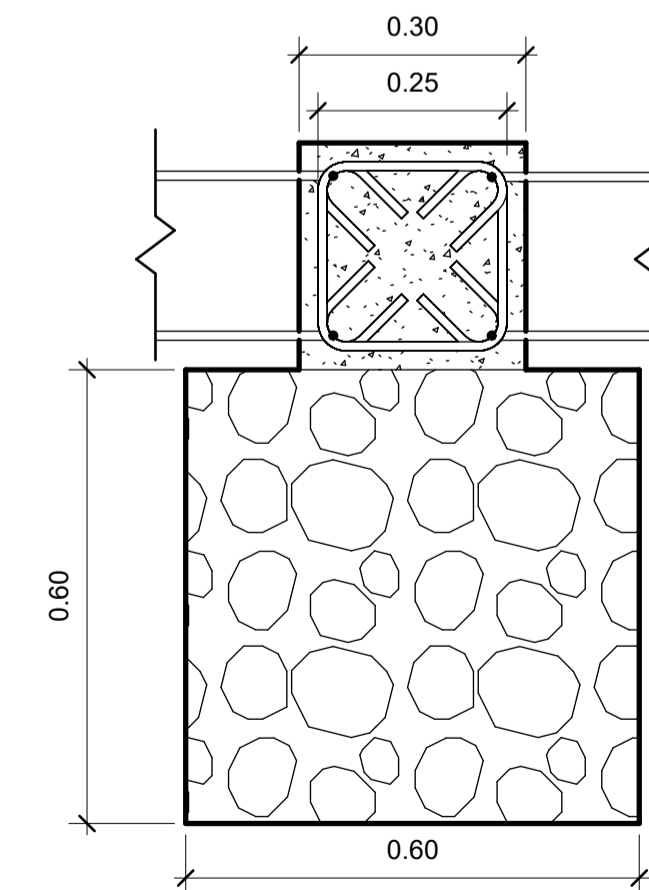

3 Viga de cimentacion
1 : 10

X00-V 30 X00-V 30



FACULTAD DE ARQUITECTURA

PROYECTO


PROYECTO DE VIVIENDA COMO CREADOR DE UNA HABITAT INTEGRAL

BOGOTA 2021

CONVENCIONES

- Corte o seccion
- Indicador de alzado
- Nivel en planta de tierra
- Nivel en alzado

LOCALIZACION

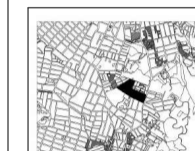

MODIFICACIONES

FECHA

DOCENTE TITULAR

V°F° ALY FABIAN ENRIQUE BAEZ ALVAREZ

ESTUDIANTE

JOHAN SEBASTIAN RODRIGUEZ BOGOTA

CODIGO

102070040

TUTOR REPRESENTACION

V°F°

TUTOR ESTRUCTURAL

V°F°

PLANOS DE REFERENCIA

V°F° APROBACION

V°F° PROPIETARIO

V°F° ALY FABIAN ENRIQUE BAEZ ALVAREZ

V°F° ALY RESPONSABLE

ASESOR DE DISEÑO

ASESOR

CONTIENE

ESCALA

FECHA

1 : 10

FECHA A 03 DE OCTUBRE DE 2021

FECHA COPIA


FECHA A 03 DE OCTUBRE DE 2021

PLANO No.


DE

A-00X



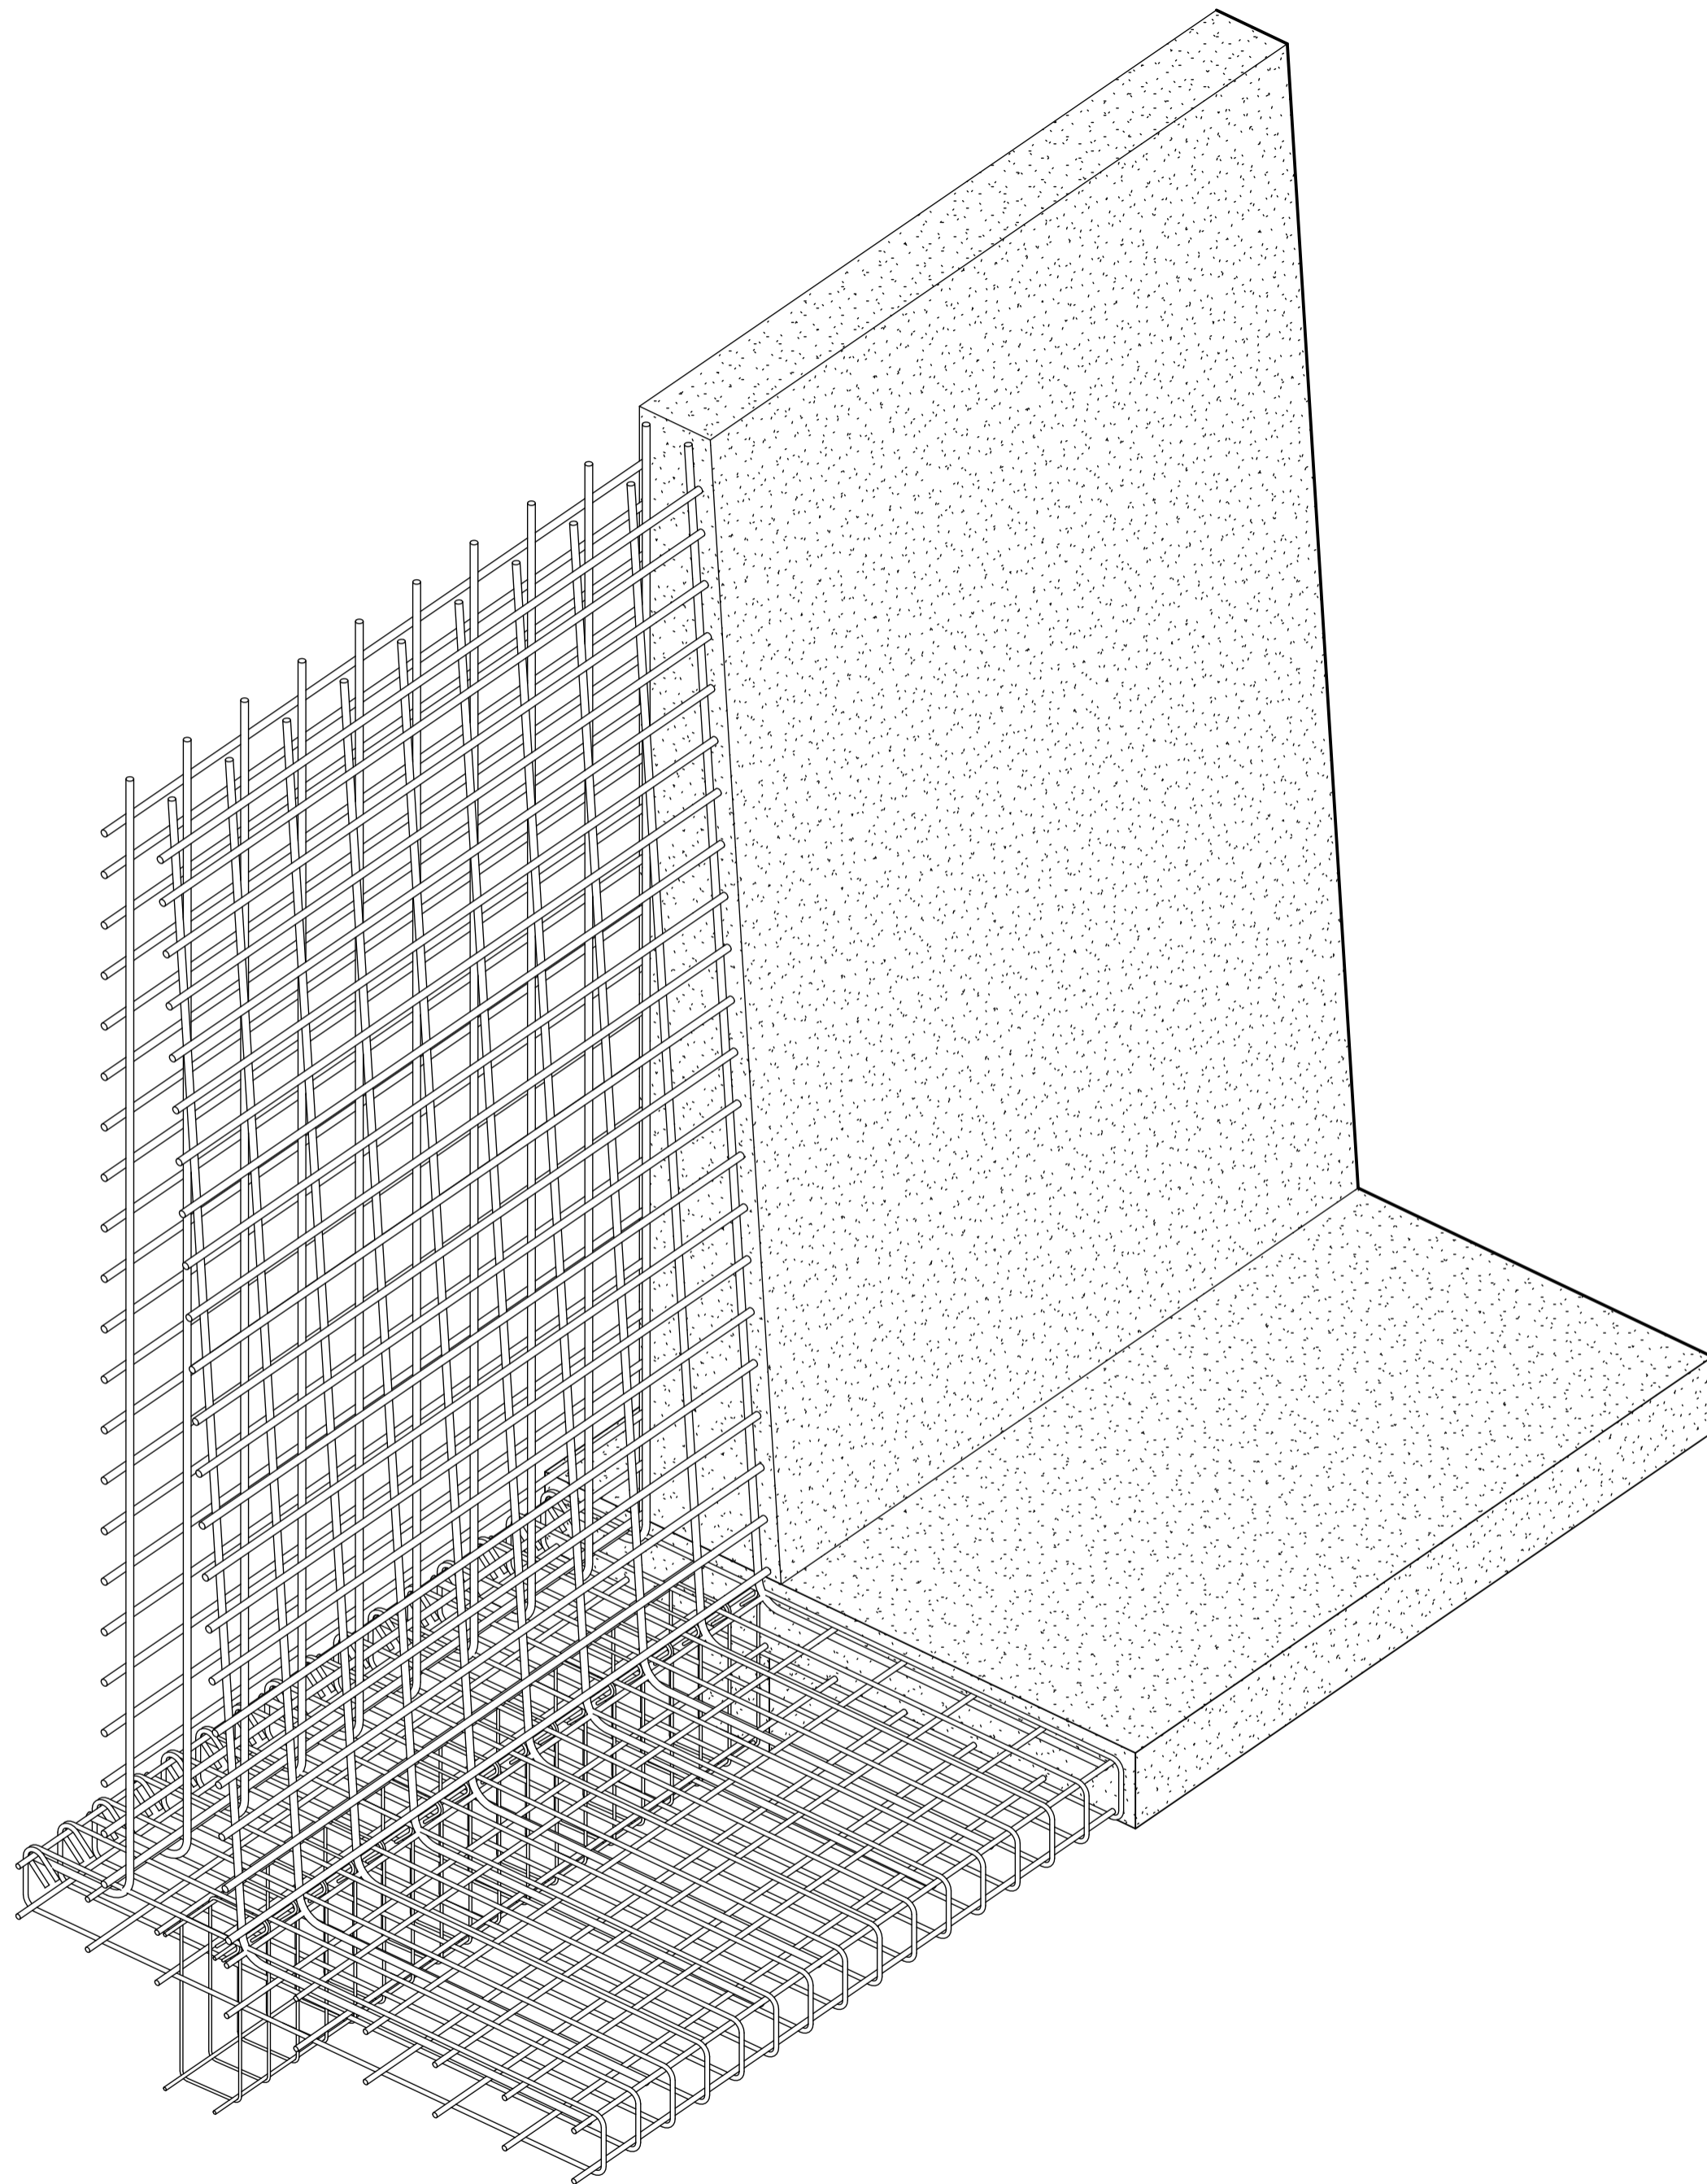


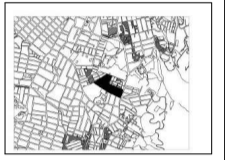
A-00X

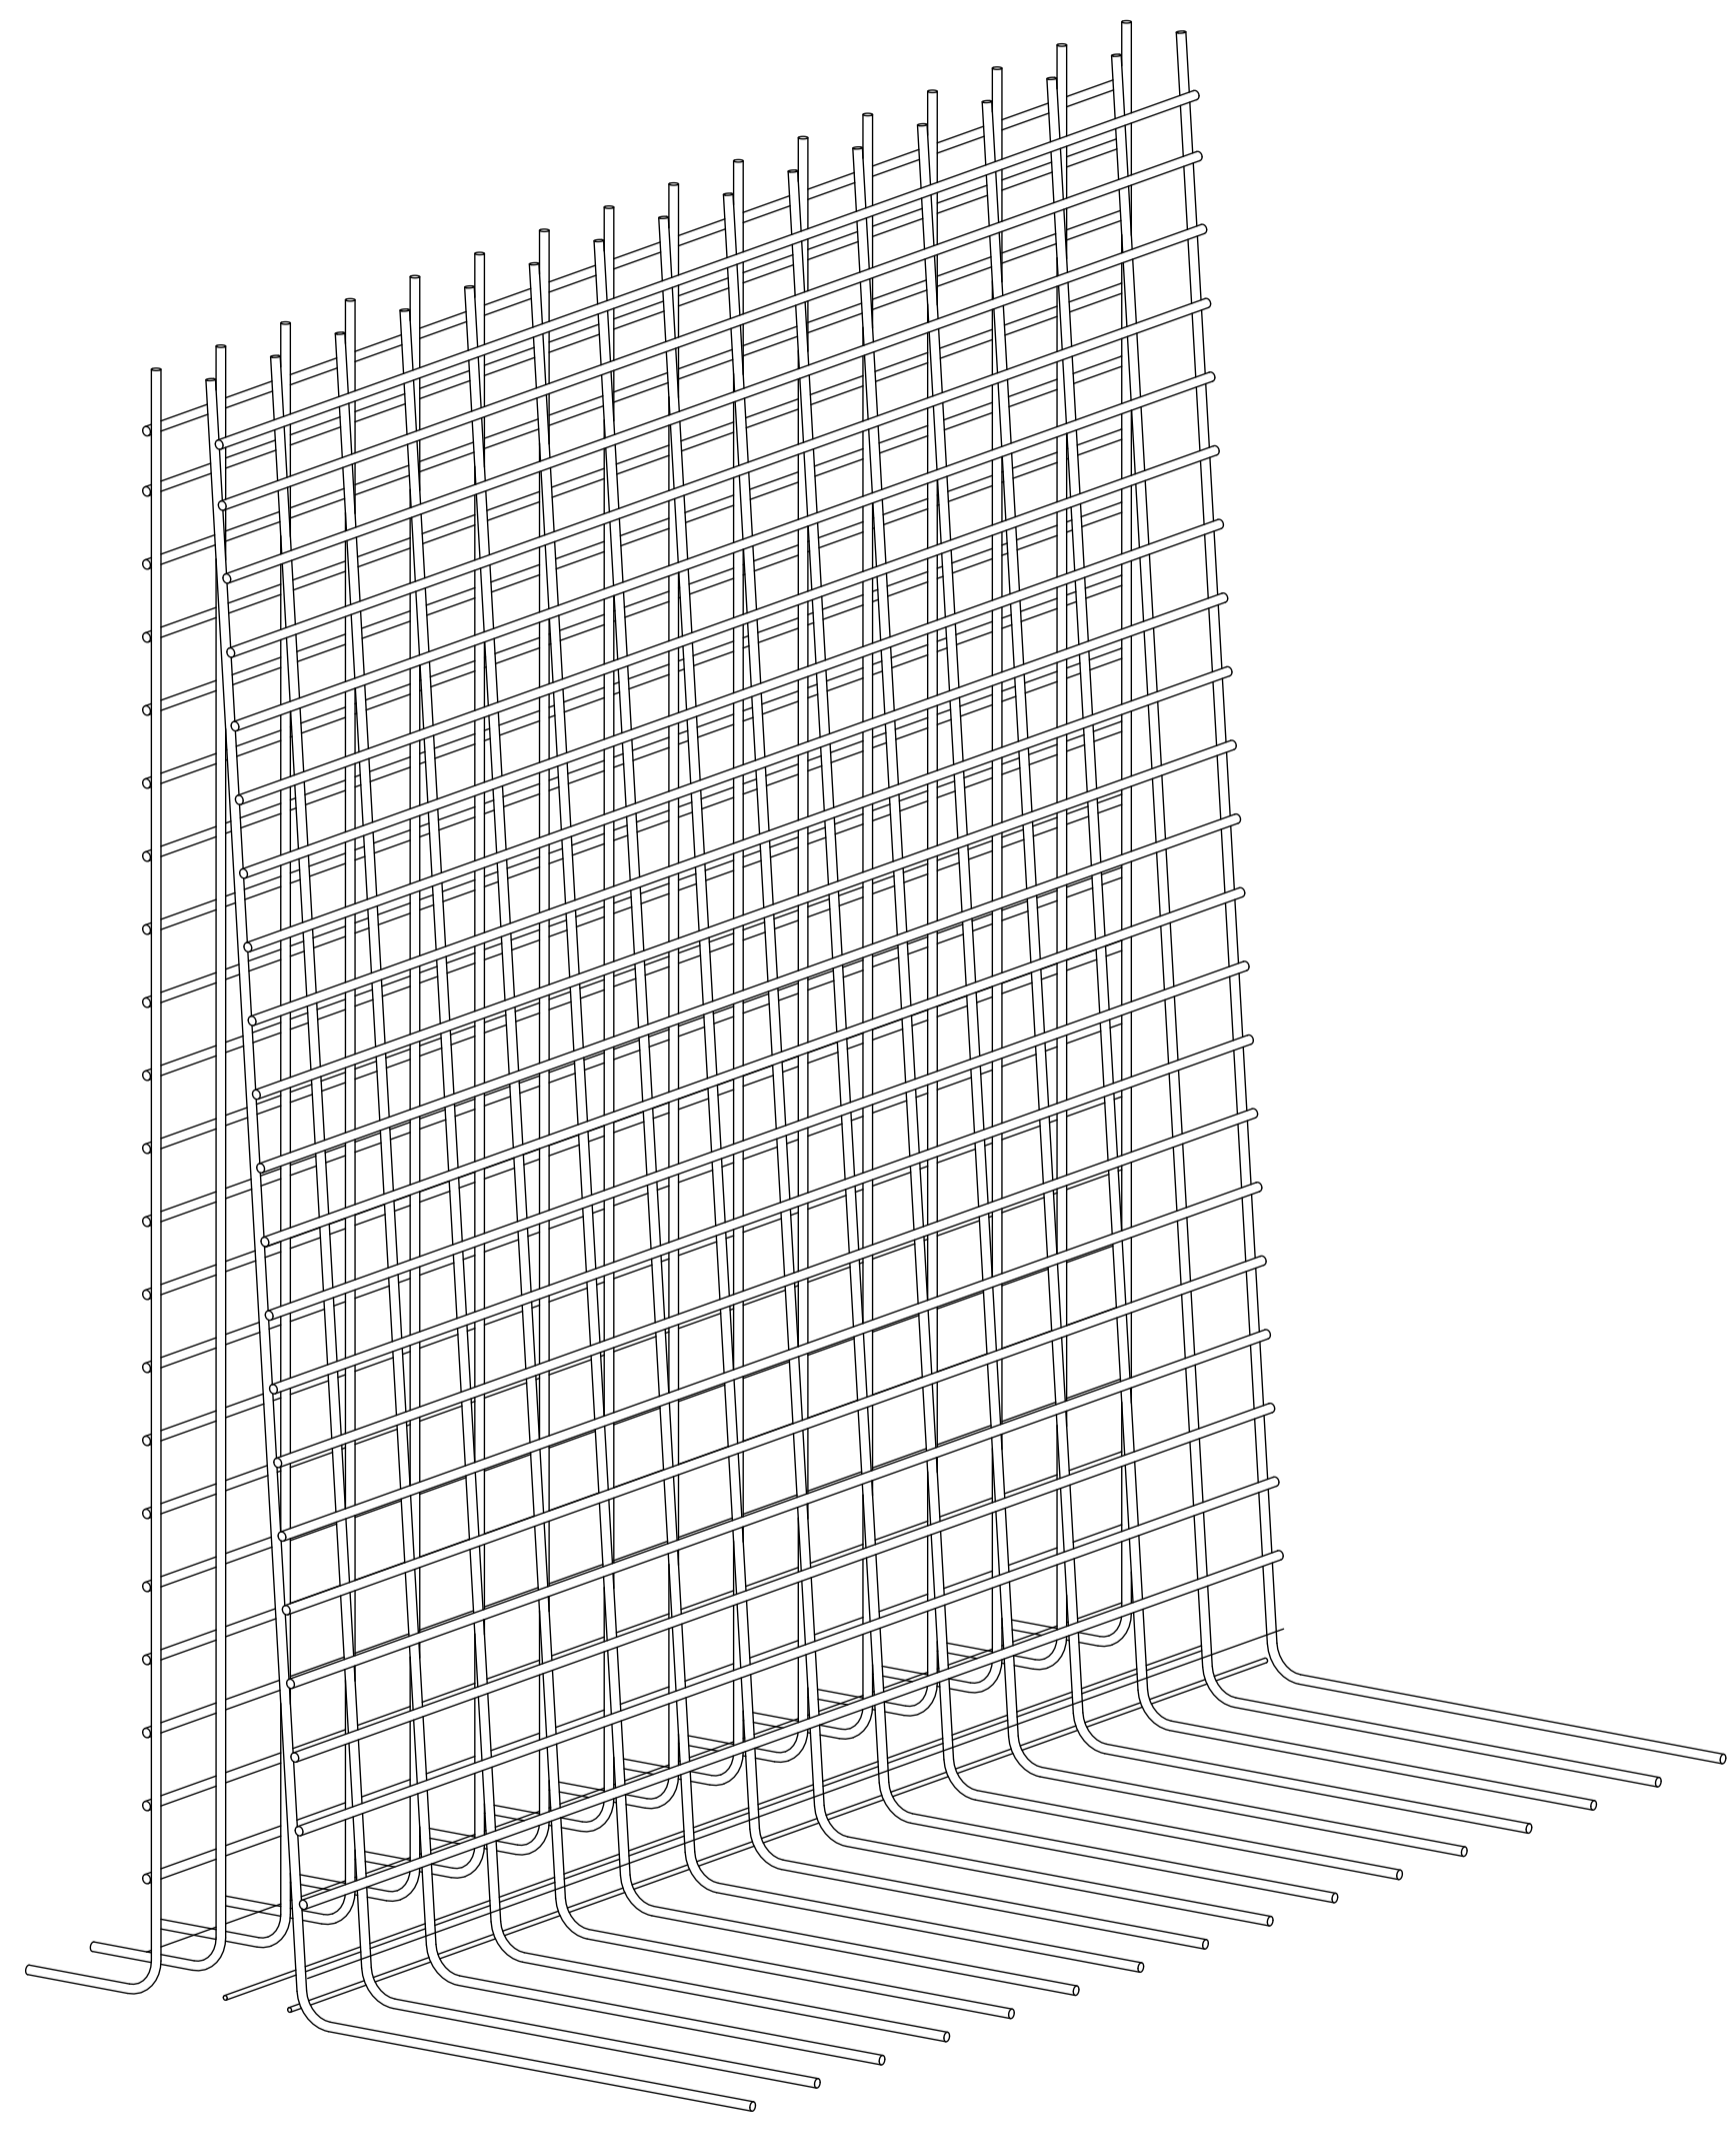


1 Isometrico de muro de contencion




2 Armado muro de cimentacion


X00-V	X00-V
30	16/09/21
 <p>UNIVERSIDAD La Gran Colombia</p>	
FACULTAD DE ARQUITECTURA	
PROYECTO	
REHABILITACION DE EDIFICACION VULNERABLE POR FENOMENOS DE ASOCIACION DE MASAS DE LOS BARRIOS AMERICOS Y PASADUL	
BOGOTA 2021	
CONVENCIONES	
	Corte o seccion
	Indicador de alzado
	Nivel en planta de tierra
	Nivel en alzado
LOCALIZACION	
	
MODIFICACIONES	FECHA
DOCENTE TUTORIAL	
V°F° ALY FABIAN ENRIQUE BAEZ ALVAREZ	
ESTUDIANTE	
JOHAN SEBASTIAN RODRIGUEZ BOGOTTA	
CODIGO	102070201
TUTOR REPRESENTACION	
V°F°	
TUTOR ESTRUCTURAL	
V°F°	
PLANOS DE REFERENCIA	
V°F° APROBACION	V°F° PROPIETARIO
V°F° AL CONSTRUCTORA	V°F° AL RESPONSABLE
ASESOR DE DISEÑO	ASESOR
CONTIENE	
ESCALA	FECHA
	FECHA 3 DE OCTUBRE DE 2021
	FECHA COPIA
	FECHA 3 DE OCTUBRE DE 2021
PLANO No.	DE
A-00X	A-00X

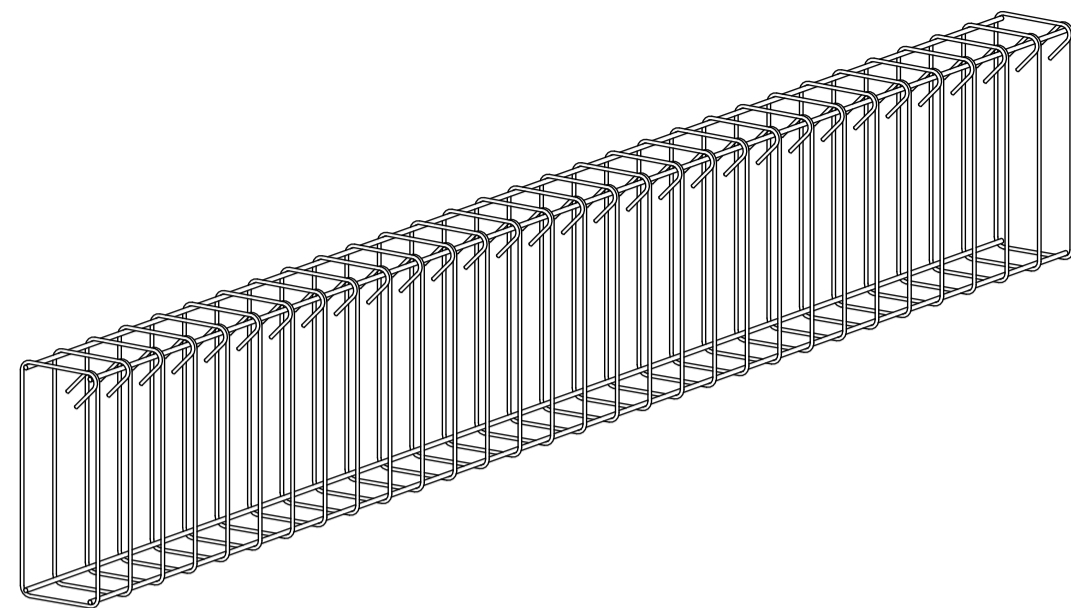


2 Armado de tacon

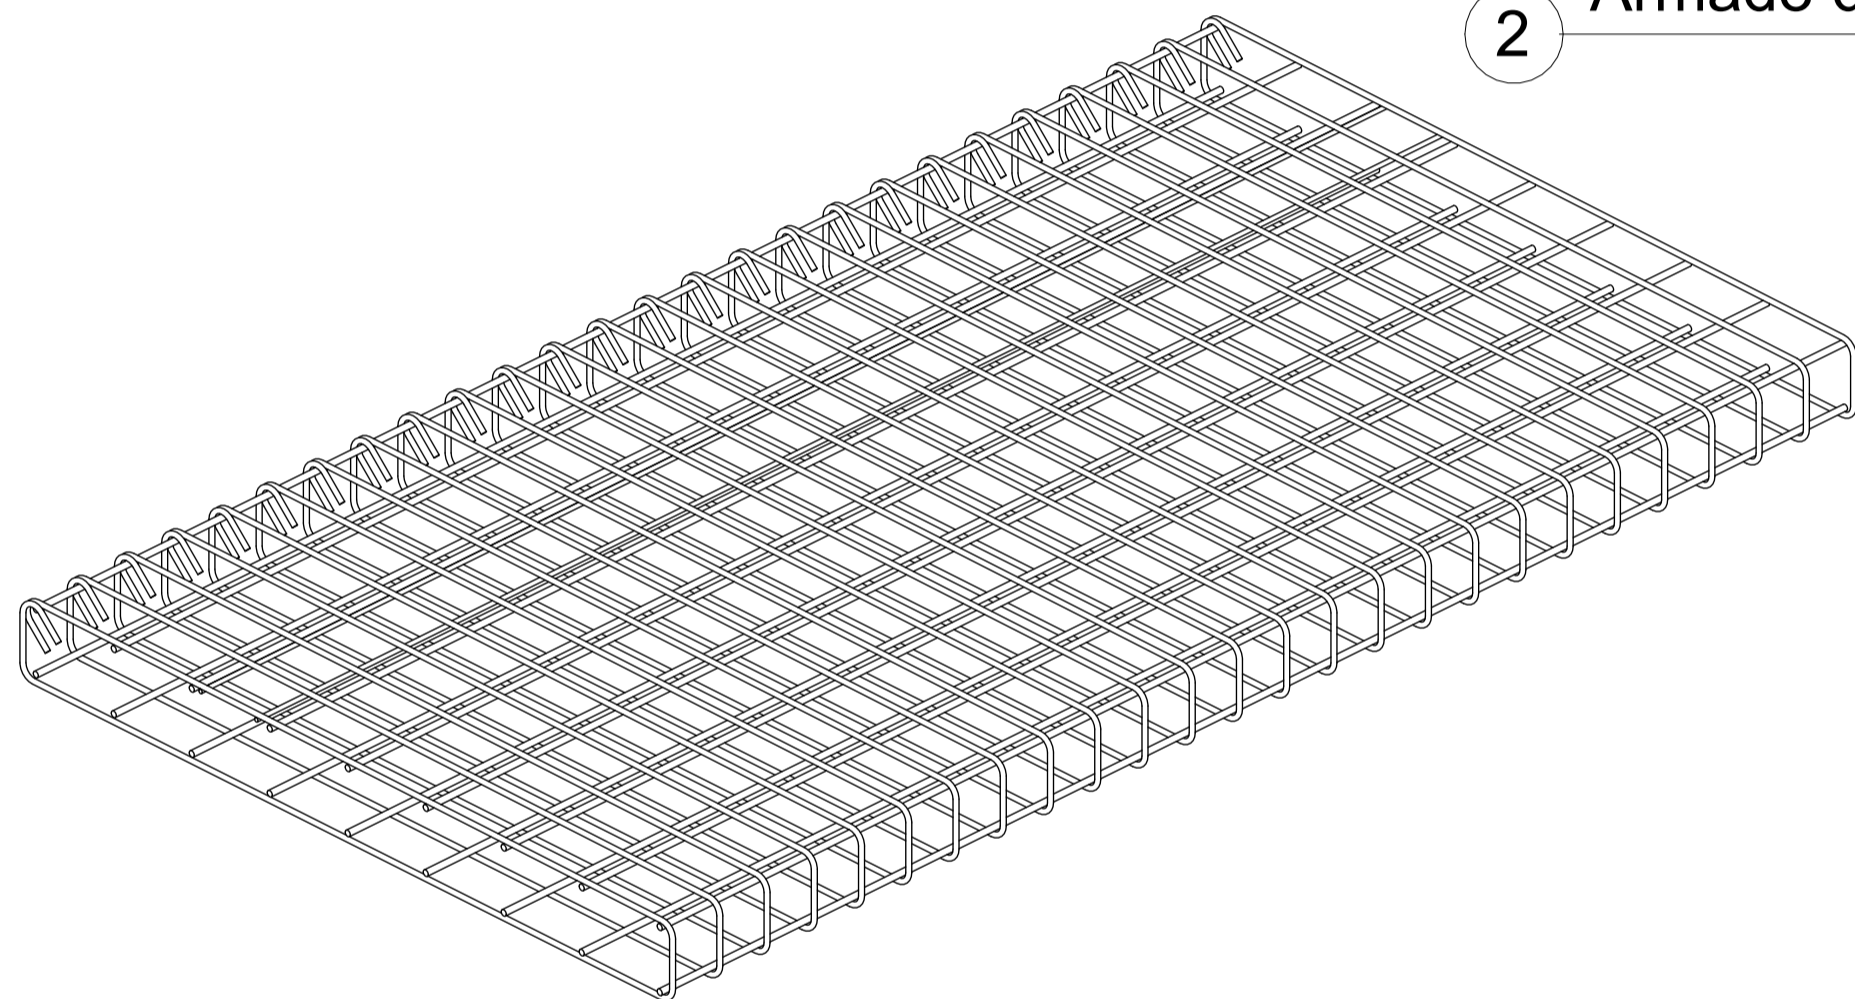


1 Armado de puntera

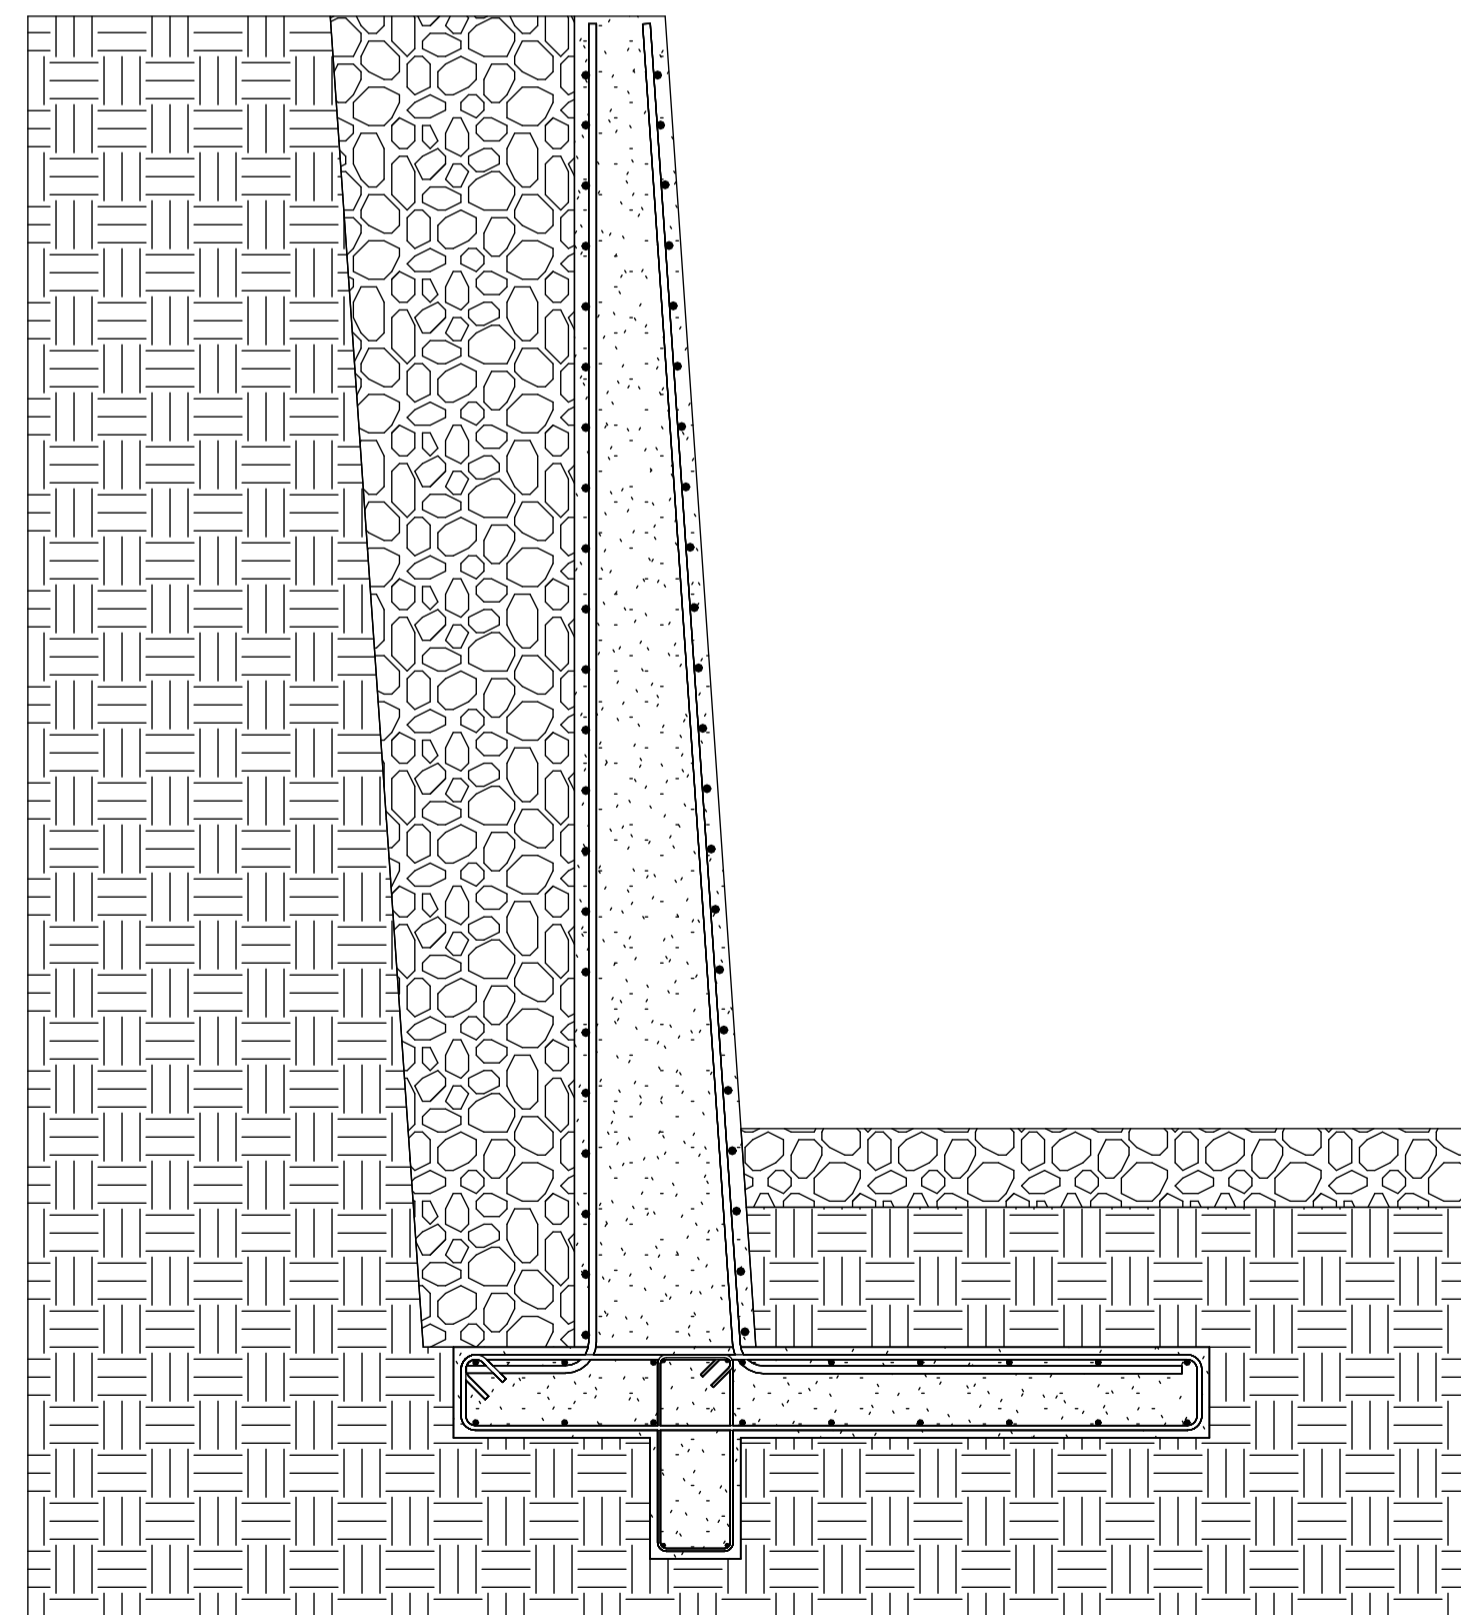



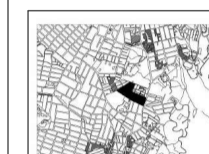

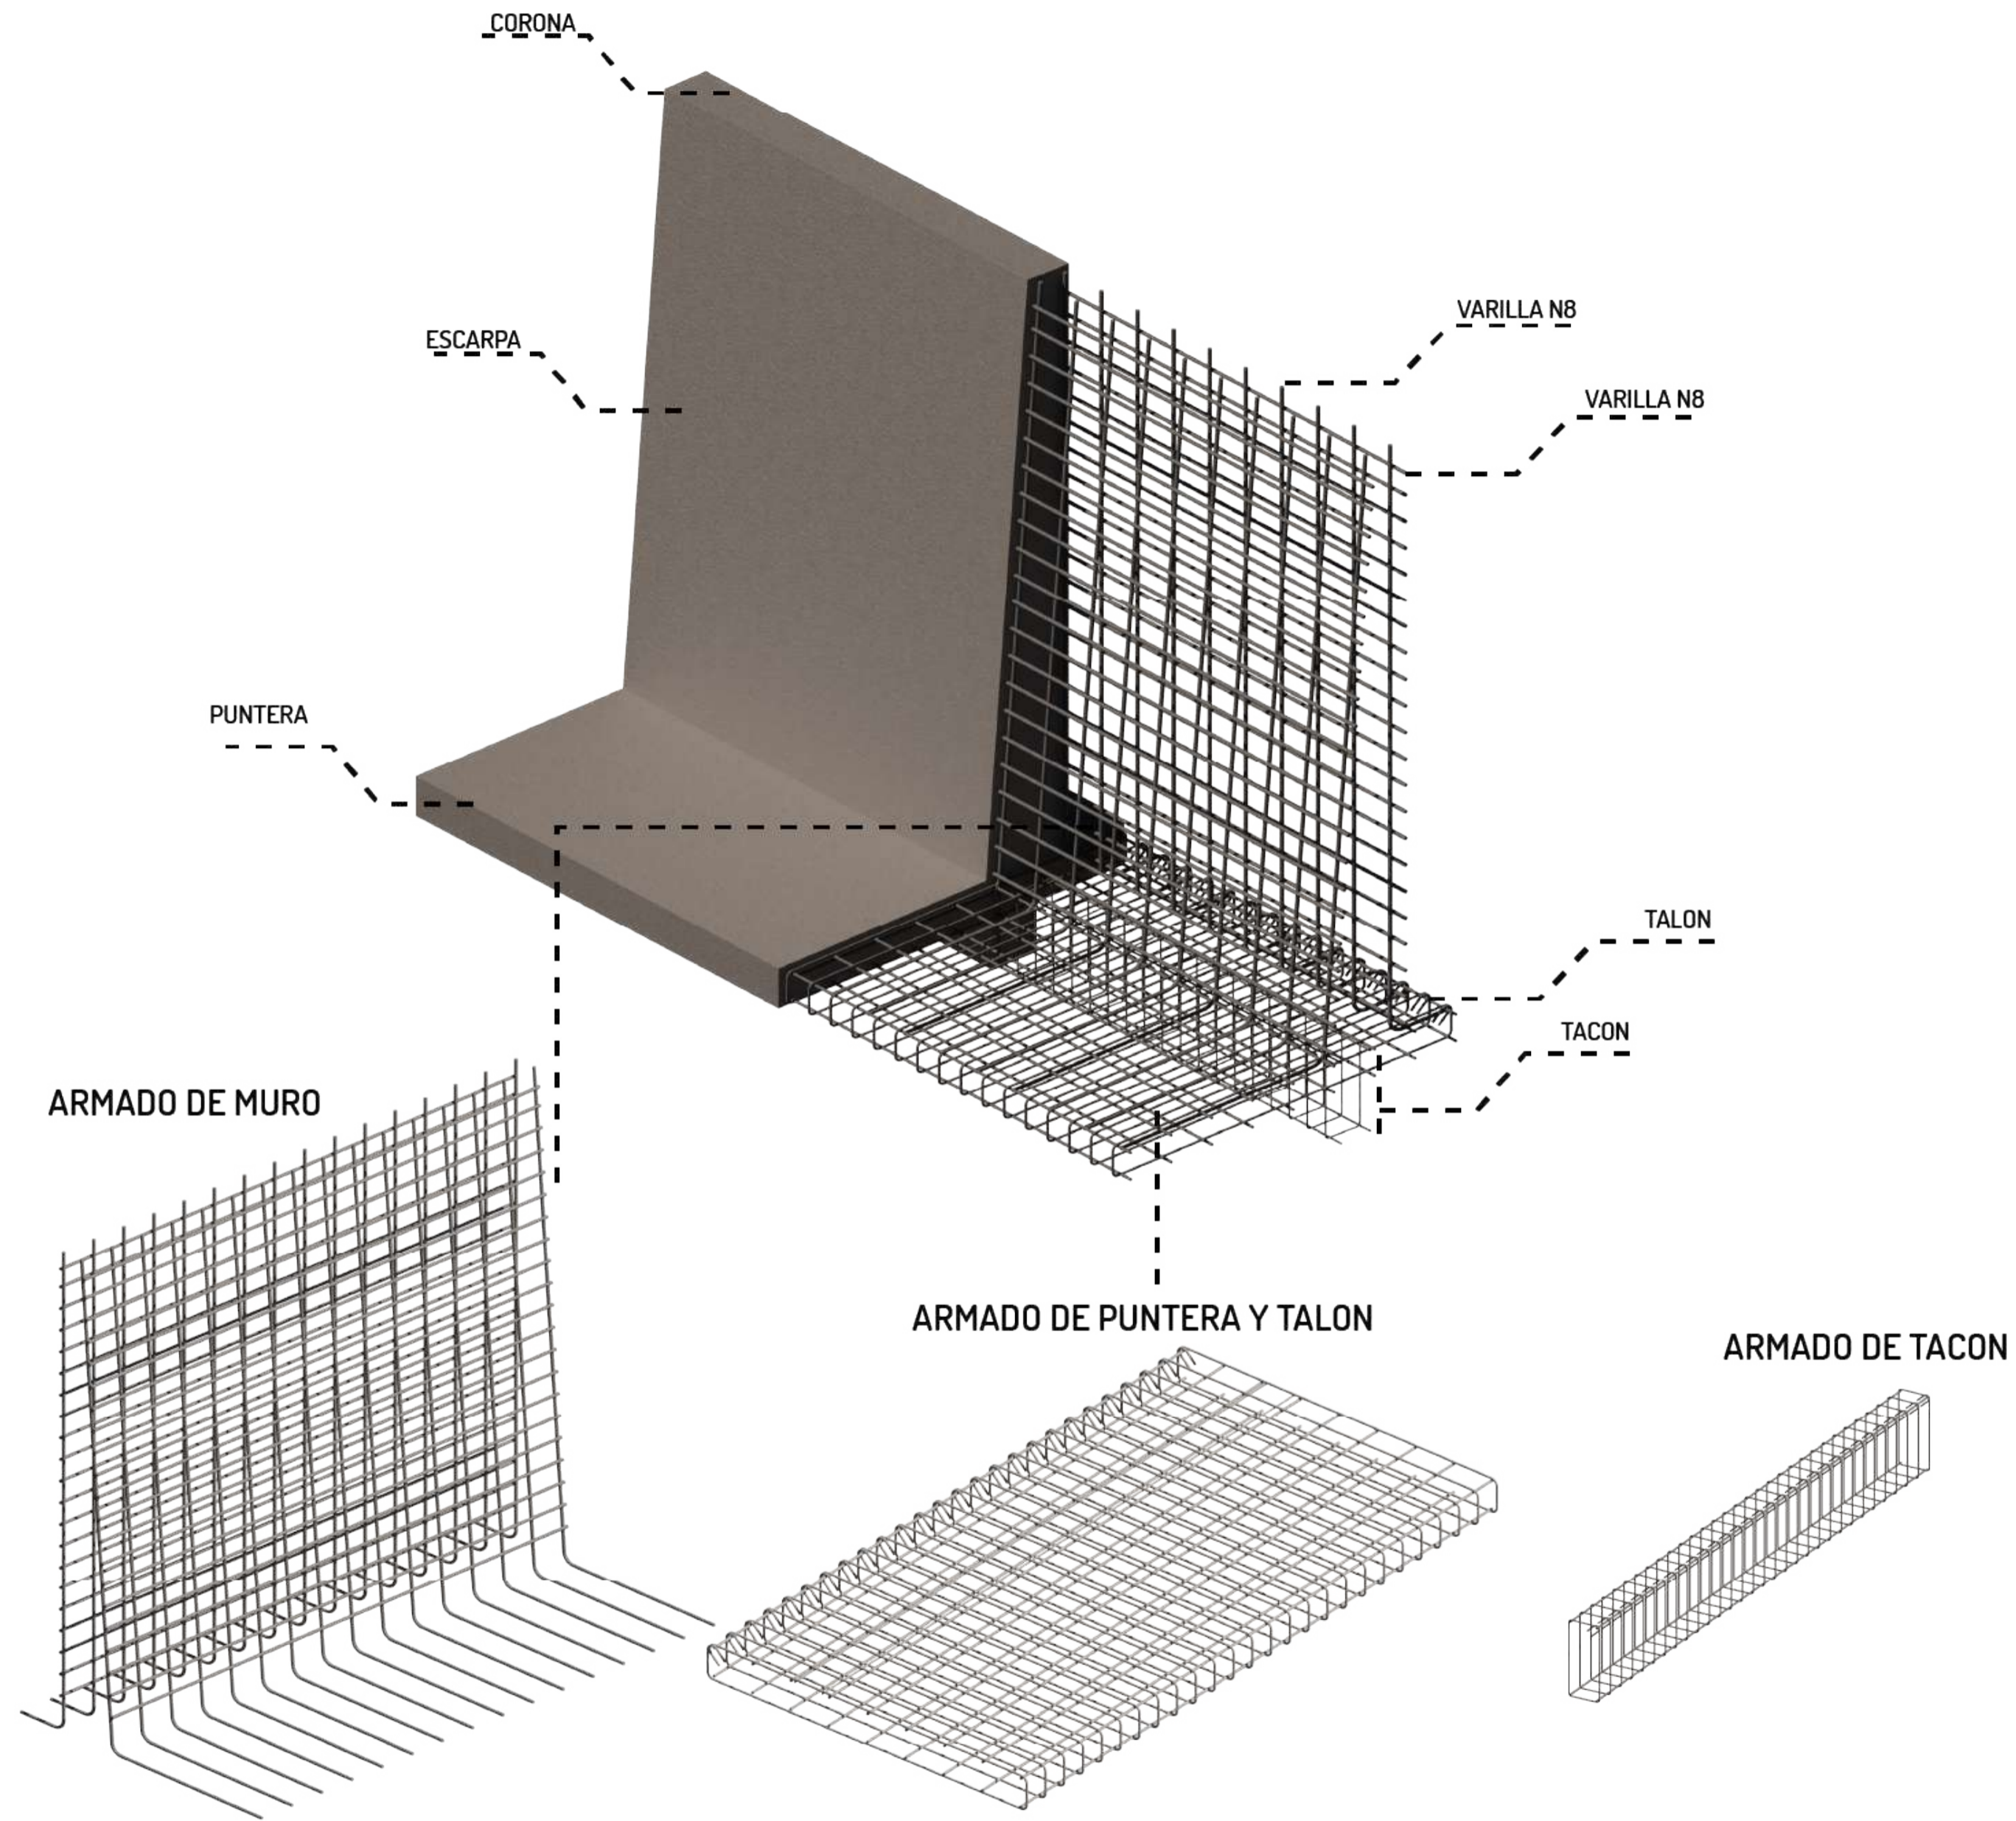


3 Sección 1
1 : 25




DETALLE DE MURO DE CONTENCIÓN




XOO'Y	XOO'Y
30	16/09/21
 <p>UNIVERSIDAD La Gran Colombia</p>	
FACULTAD DE ARQUITECTURA	
PROYECTO	
PROYECTO DE VIVIENDA COMO CREADOR DE UNA HABITAT REGIONAL	
BOGOTÁ 2021	
CONVENCIONES	
	Corte o seccion
	Indicador de alzado
	Nivel en planta de tierra
	Nivel en alzado
LOCALIZACIÓN	
	
MODIFICACIONES	FECHA
DOCENTE TITULAR	
VºFº ALFABÁN ENRIQUE BAEZ ALVAREZ	
ESTUDIANTE	
JOHAN SEBASTIAN RODRIGUEZ BOGOTÁ	
CODIGO	
102870840	
TUTOR REPRESENTACION	
VºFº	
TUTOR ESTRUCTURAL	
VºFº	
PLANOS DE REFERENCIA	
VºFº APROBACION	VºFº PROPIETARIO
VºFº AL CONSTRUCTORA	VºFº AL RESPONSABLE
ASESOR DE DISEÑO	ASESOR
CONTENIDO	
ESCALA	FECHA
	FECHA 3 DE OCTUBRE DE 2021
	FECHA COPIA
	FECHA 3 DE OCTUBRE DE 2021
PLANO No.	DE
A-00X	A-00X

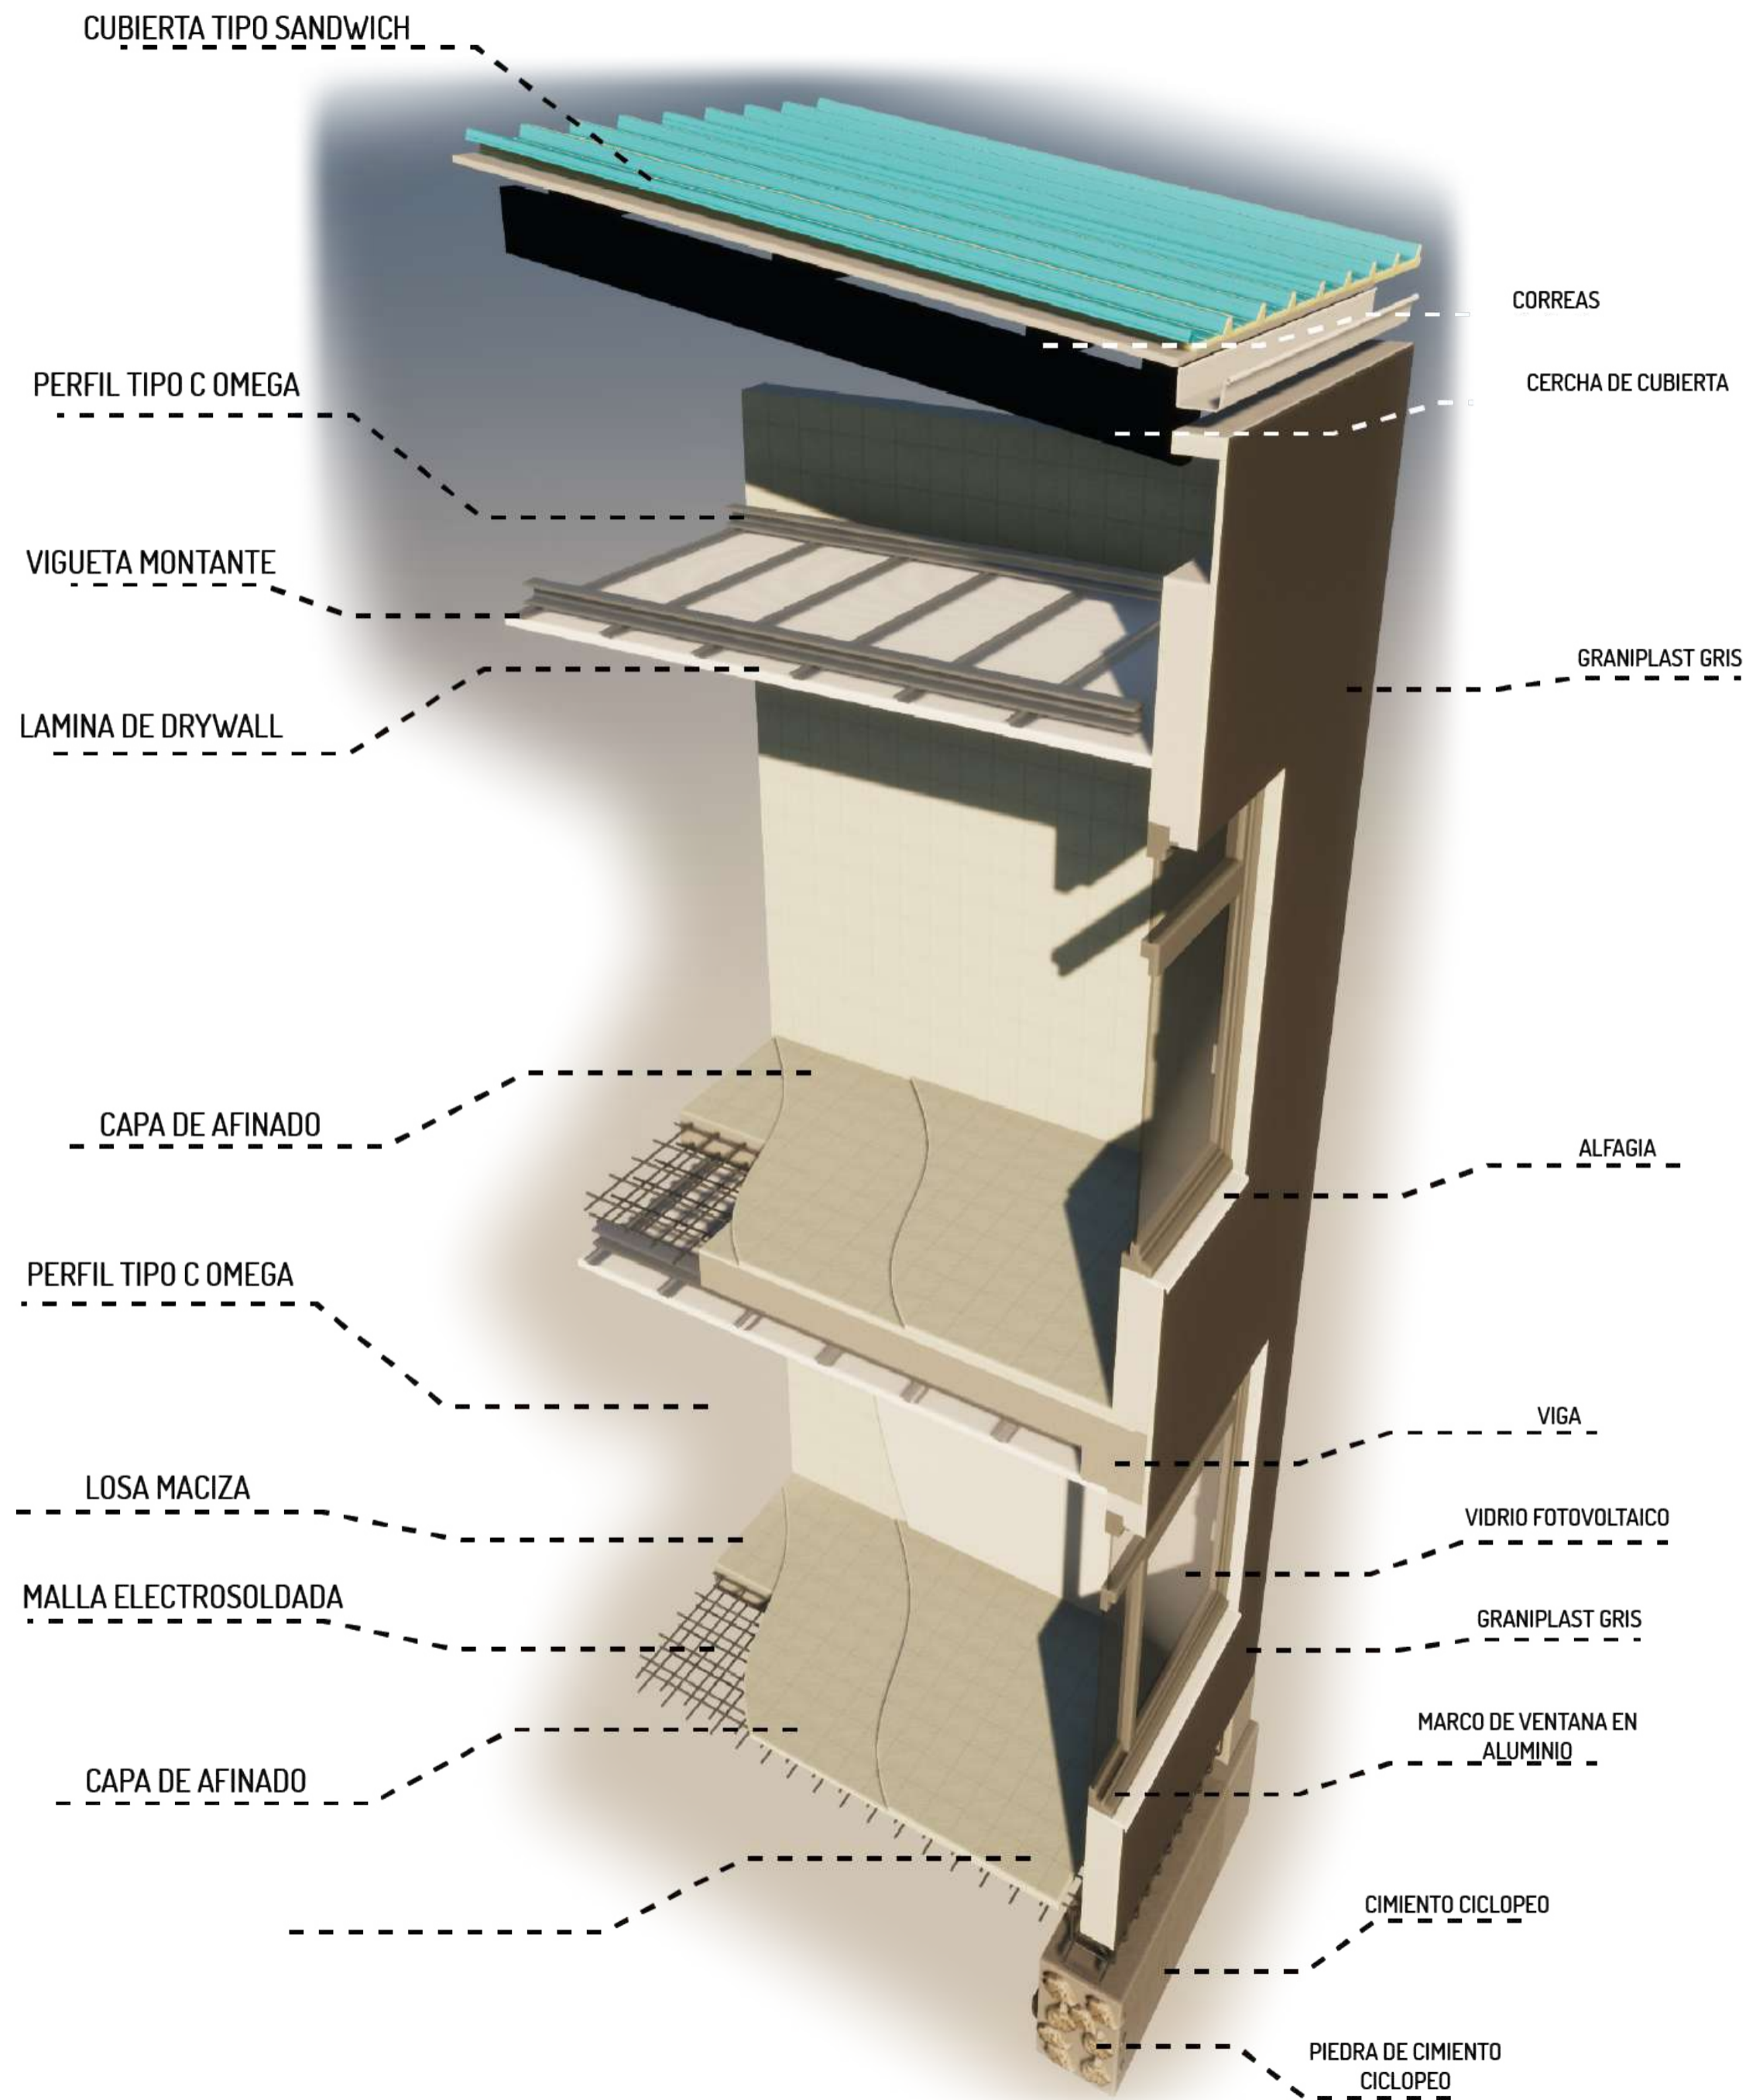


UNION TIPICA DE COLUMNA Y VIGAS DE CIMENTACION CENTRAL

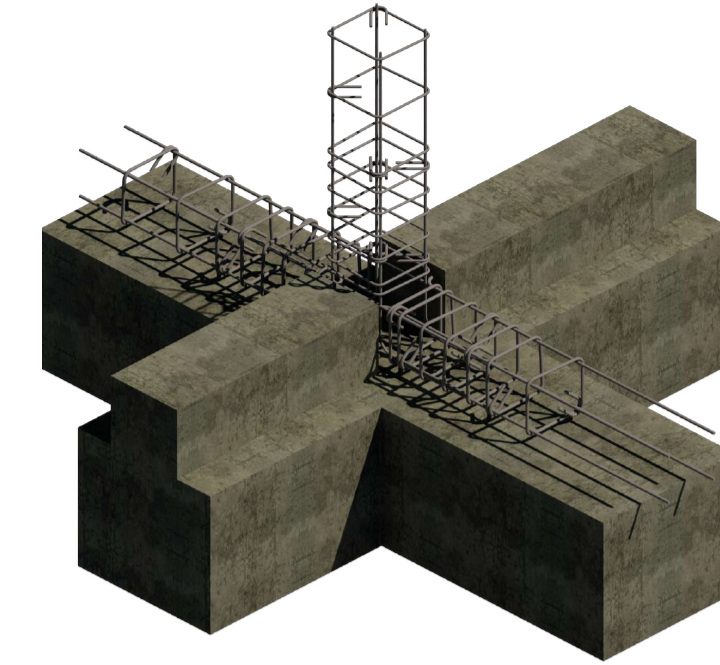


UNION TIPICA DE COLUMNA Y VIGAS DE CIMENTACION MEDIANERAS

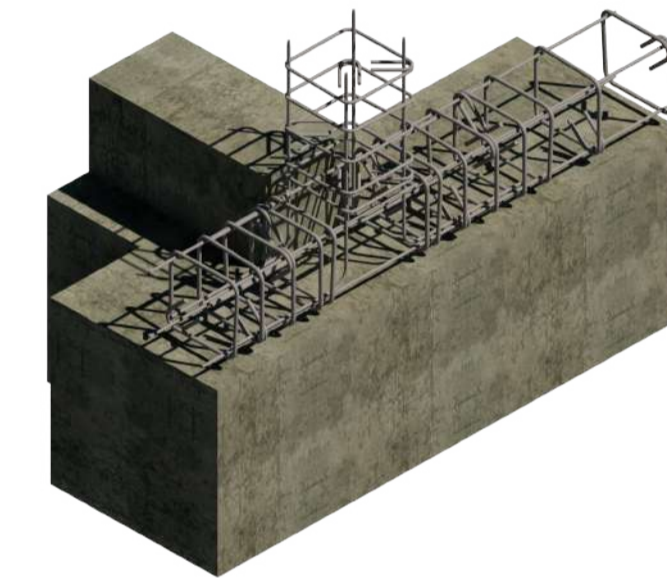




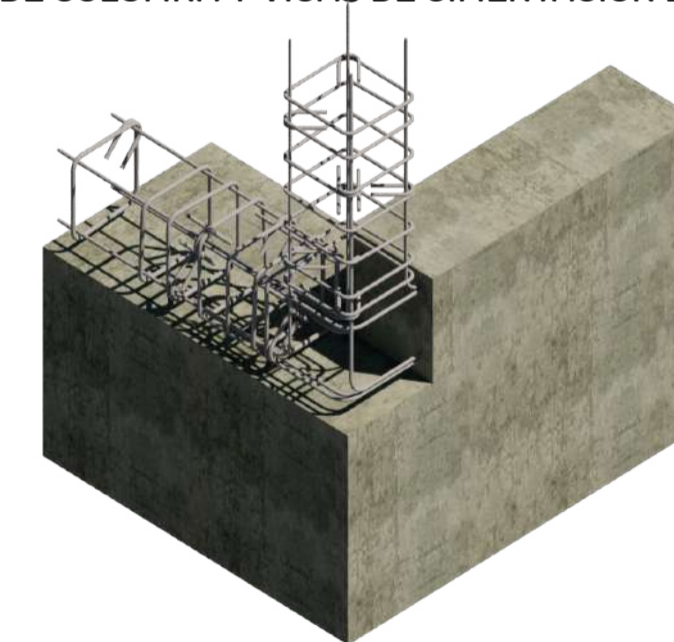


UNION TIPICA DE COLUMNA Y VIGAS DE CIMENTACION ESQUINERAS

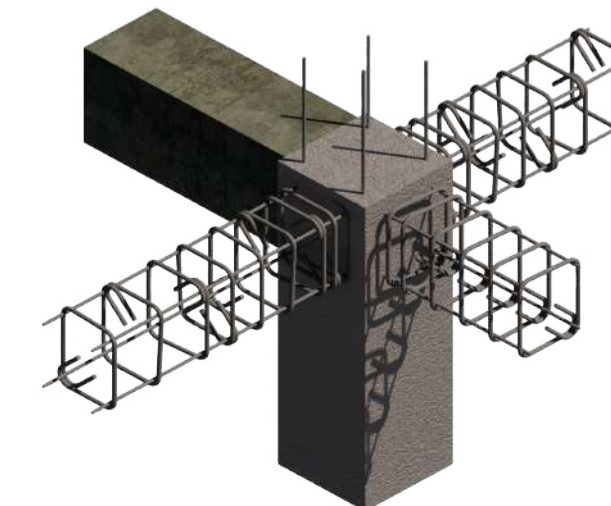

UNION TIPICA DE COLUMNA Y VIGAS ESQUINERAS

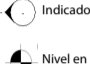

X00-V	X00-V
30	16/09/21
 <p>UNIVERSIDAD La Gran Colombia</p>	
FACULTAD DE ARQUITECTURA	
PROYECTO	
PROYECTO DE VIVIENDA COMO CREADOR DE UNA HABITAT INTEGRAL	
BOGOTÁ 2021	
CONVENCIONES	
	Corte o sección
	Indicador de alzado
	Nivel en planta de tierra
	Nivel en alzado
LOCALIZACIÓN	
	
MODIFICACIONES	FECHA
DOCENTE TUTOR(A)	
VºFº ALF. FABIAN ENRIQUE BAEZ ALVAREZ	
ESTUDIANTE	
JOHAN SEBASTIAN RODRIGUEZ BOGOTA	
CODIGO	
102207040	
TUTOR REPRESENTACION	
VºFº	
TUTOR ESTRUCTURAL	
VºFº	
PLANOS DE REFERENCIA	
VºFº APROBACION	VºFº PROPIETARIO
VºFº AL CONSTRUCTORA	VºFº AL RESPONSABLE
ASESOR DE DISEÑO	ASESOR
CONTIENE	
ESCALA	FECHA
	FECHA 3 DE OCTUBRE DE 2021
	FECHA COPIA
	FECHA 3 DE OCTUBRE DE 2021
PLANO No.	DE
A-00X	A-00X