

# Proyecto de Arquitectura

# PLANOS

## CARTILLA

**NOMBRE DE LOS ESTUDIANTES:**

JANNINE COCK COCK

FERGY DANIELA MARTÍNEZ SOLORZANO

**CURSO:** PROYECTO OPCIÓN DE ÉNFASIS

**GRUPO:** 19

**PROFESOR:** ANDREA VEGA



UNIVERSIDAD  
La Gran Colombia



# Hospital Jorge Cavelier

SEGUNDO NIVEL



# TABLA DE CONTENIDO

## DEISGNACIÓN / DESCRIPCIÓN

G- 100	ANÁLISIS
A-100	PLANTA PRIMER PISO Y PLANTA SEGUNDO PISO
A-101	PLANTA TERCER PISO Y PLANTA CUARTO PISO
A-102	PLANTA ESTRUCTURAL PRIMER PISO Y SEGUNDO PISO
A-102	PLANTA ESTRUCTURAL TERCER PISO Y CUARTO PISO
A-20	FACHADAS GENERALES
A-21	FACHADAS HOSPITAL JORGE CAVELIER
A-300	CORTES
A-400	PERFILES VIALES
A-500	DETALLES CONSTRUCTIVOS
A-501	DETALLES ESTRUCTURALES
A-900	3D HOSPITAL JORGE CAVELIER





PROYECTO:  
RESCATE ARQUITECTÓNICO  
DEL HOSPITAL JORGE CAVELIER

BOGOTÁ 2022

CONVENCIONES:

CURSO:  
A-902 PROYECTO OPCIÓN  
DE ÉNFASIS

CONTIENE:  
ANÁLISIS

OBSERVACIONES:

LOCALIZACIÓN:  
MUNICIPIO DE CAJICA-  
SABANA CENTRO

ESCALA:  
INDICADA

FECHA:  
12MAYO/2022

ARCHIVO:  
PDF



FECHA COPIA:

REVISIÓN:

PLANCHA No:  
G-100

PLANCHA: 1  
DE: 12

COLOMBIA SABANA DE BOGOTÁ CAJICÁ

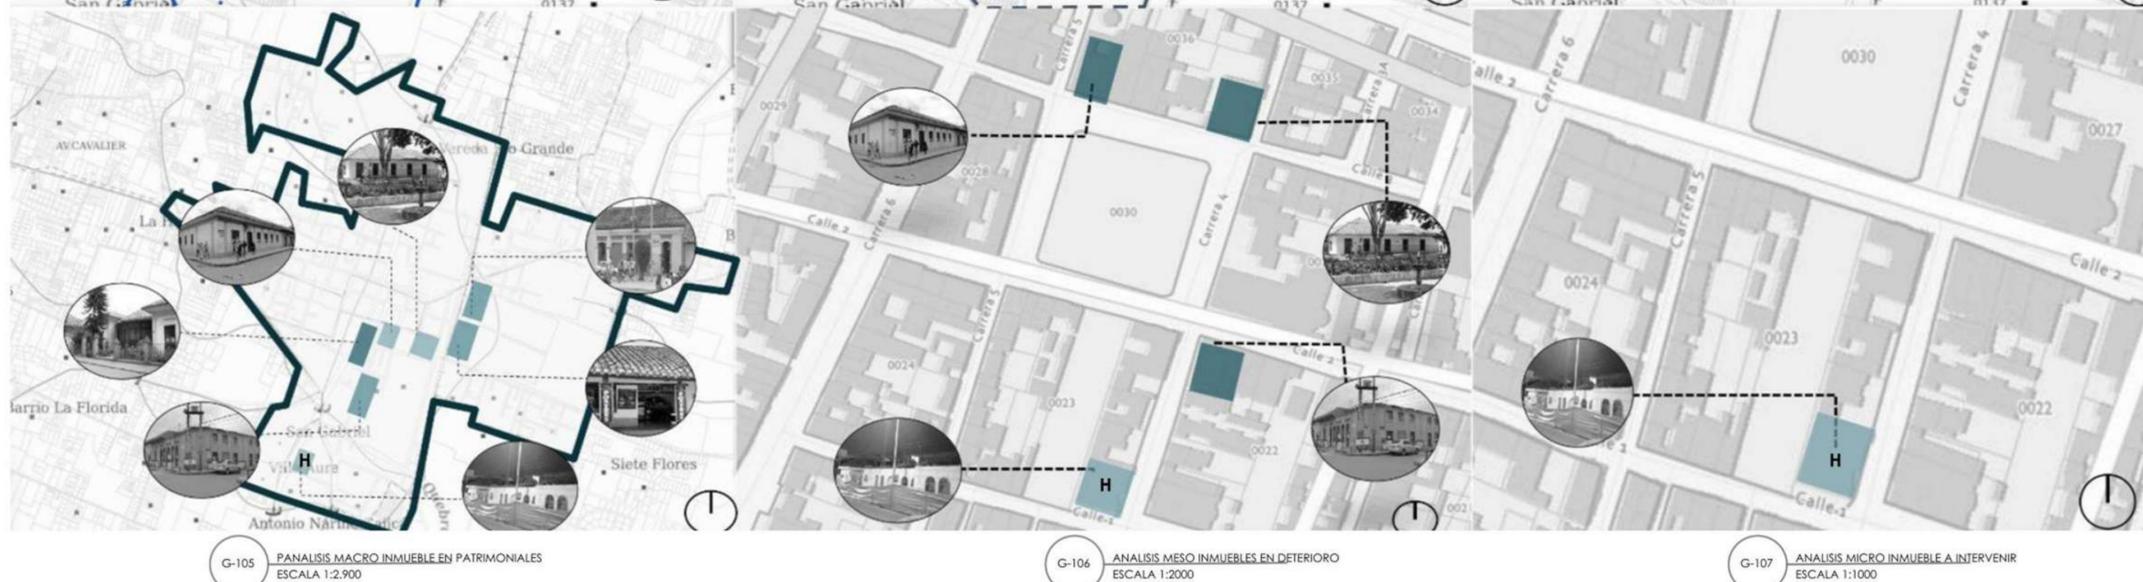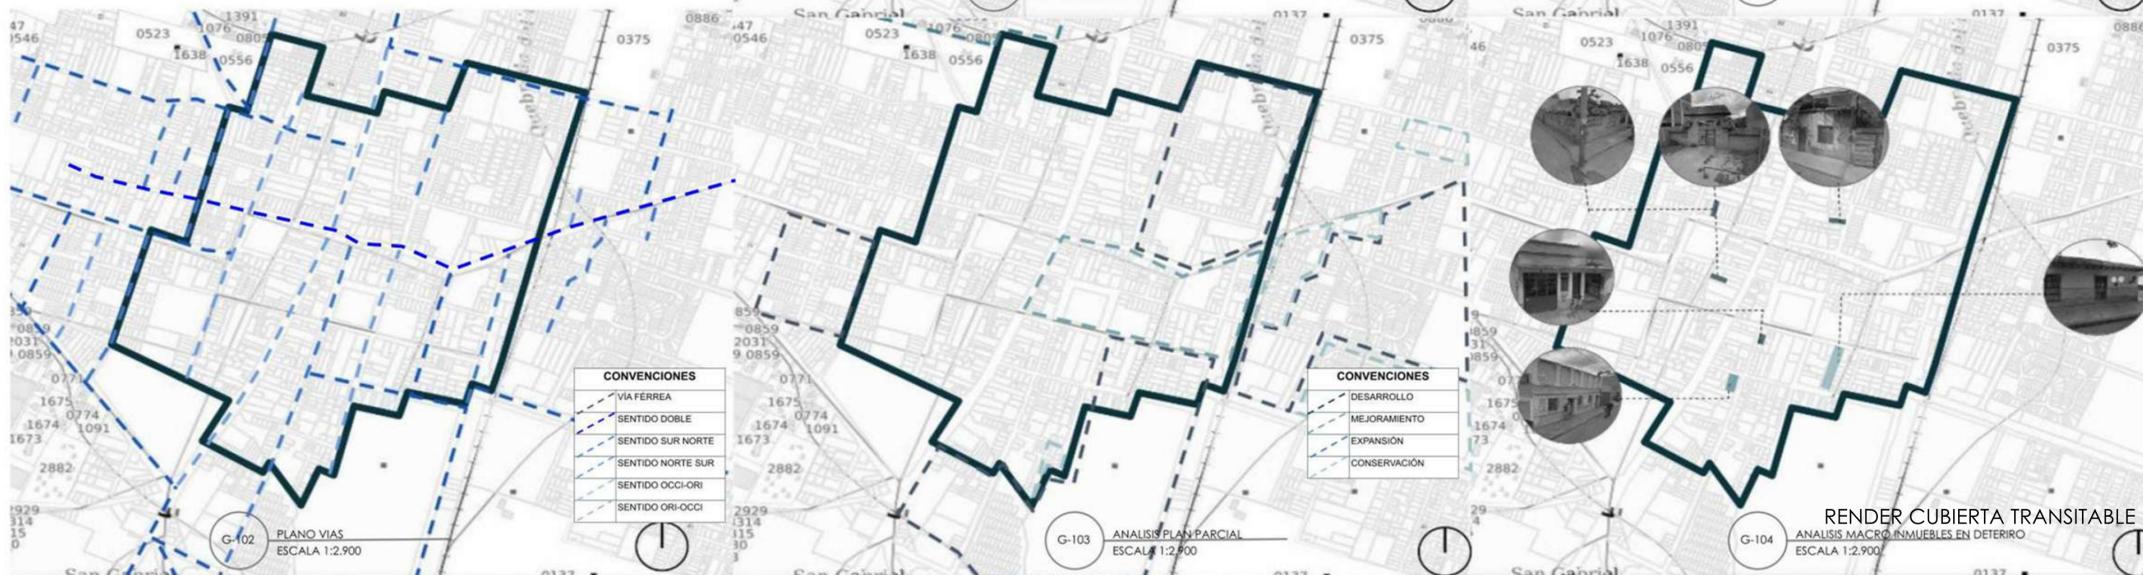



**UNIVERSIDAD**  
**La Gran Colombia**

FACULTAD DE  
ARQUITECTURA

PROYECTO OPCIÓN  
DE ÉNFASIS

PROYECTO:  
RESCATE ARQUITECTÓNICO  
DEL HOSPITAL JORGE CAVELIER  
BOGOTÁ 2022

CONVENCIONES:

CURSO:  
PROYECTO OPCIÓN  
DE ÉNFASIS

CONTIENE:  
PLANTA PRIMER PISO  
PLANTA SEGUNDO PISO

OBSERVACIONES:

LOCALIZACIÓN:  
MUNICIPIO DE CAJICA-  
SABANA CENTRO

ESCALA:  
INDICADA

FECHA:  
12MAYO/2022

ARCHIVO:  
PDF

FECHA COPIA:


REVISIÓN:

PLANCHA No:


PLANCHA: 2

A- 100



DE: 12

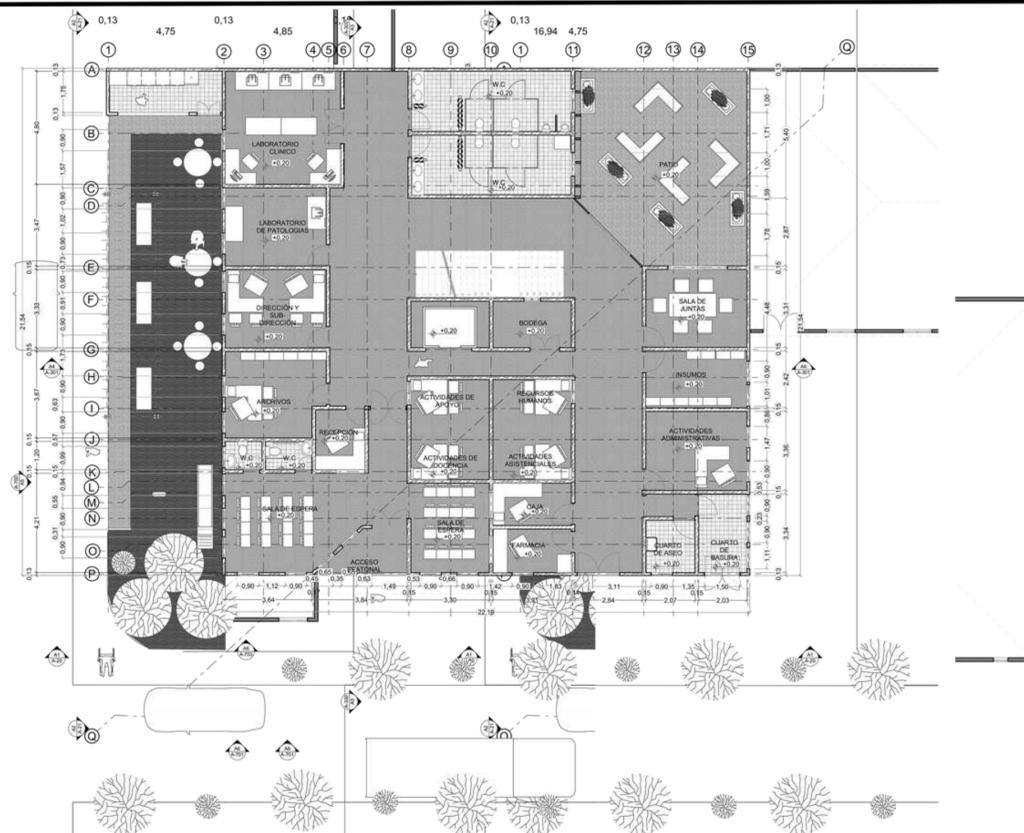

A-100 PLANTA PRIMER PISO  
ESCALA 1:200

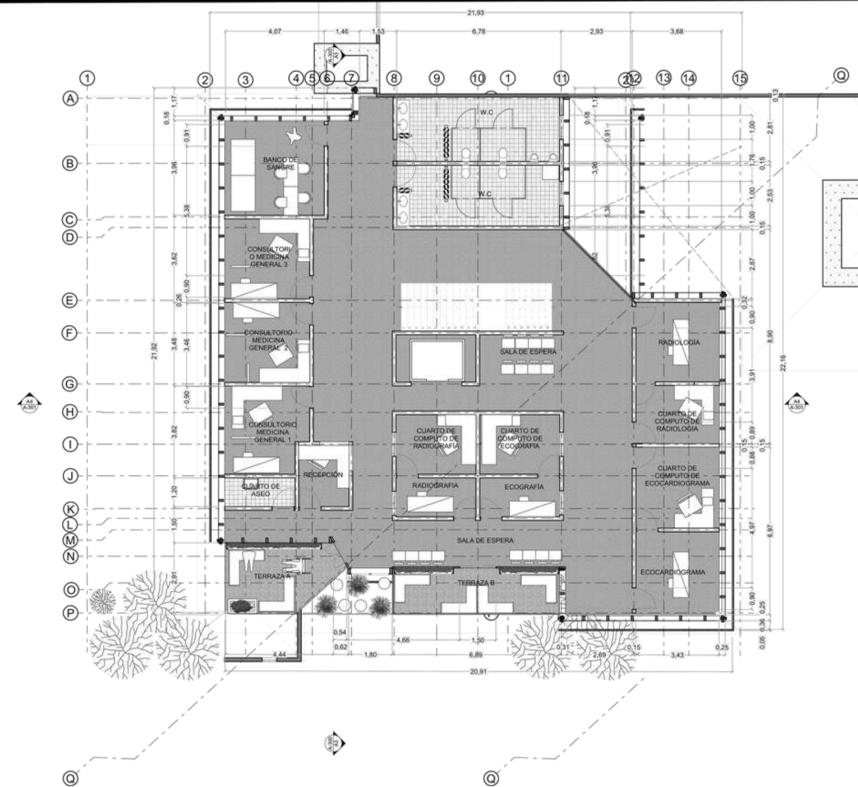

A-101 PLANTA SEGUNDO PISO  
ESCALA 1:200

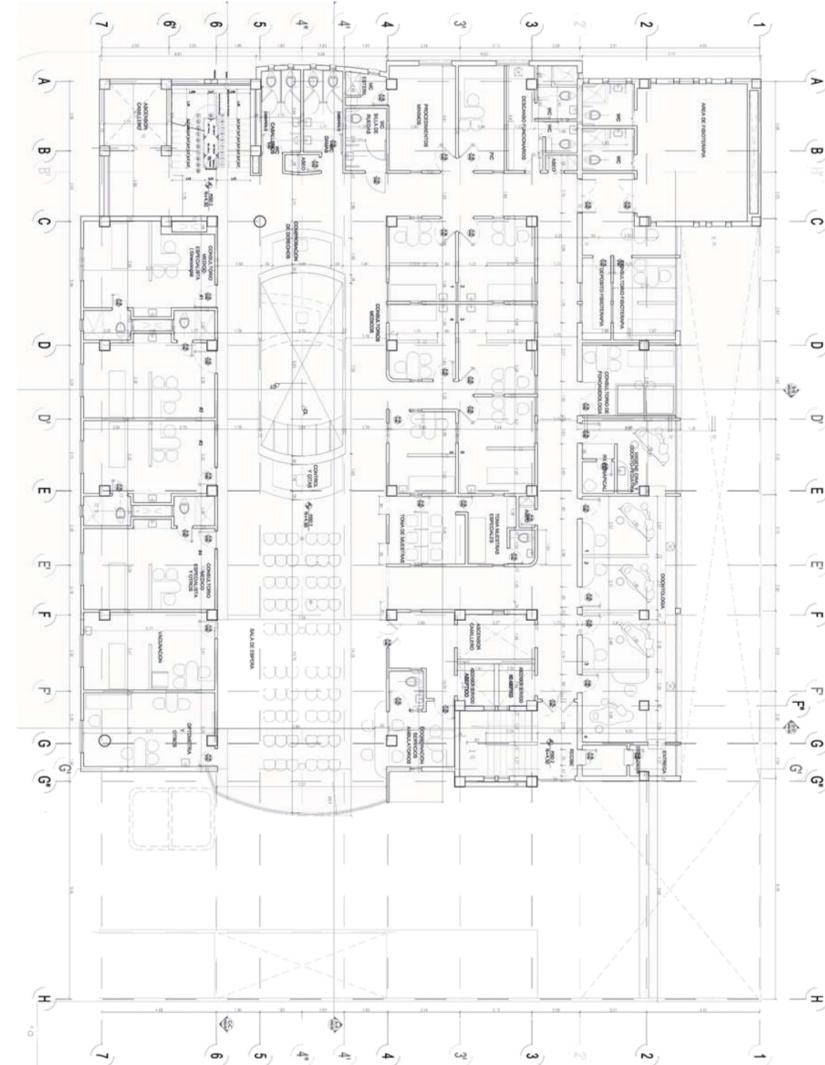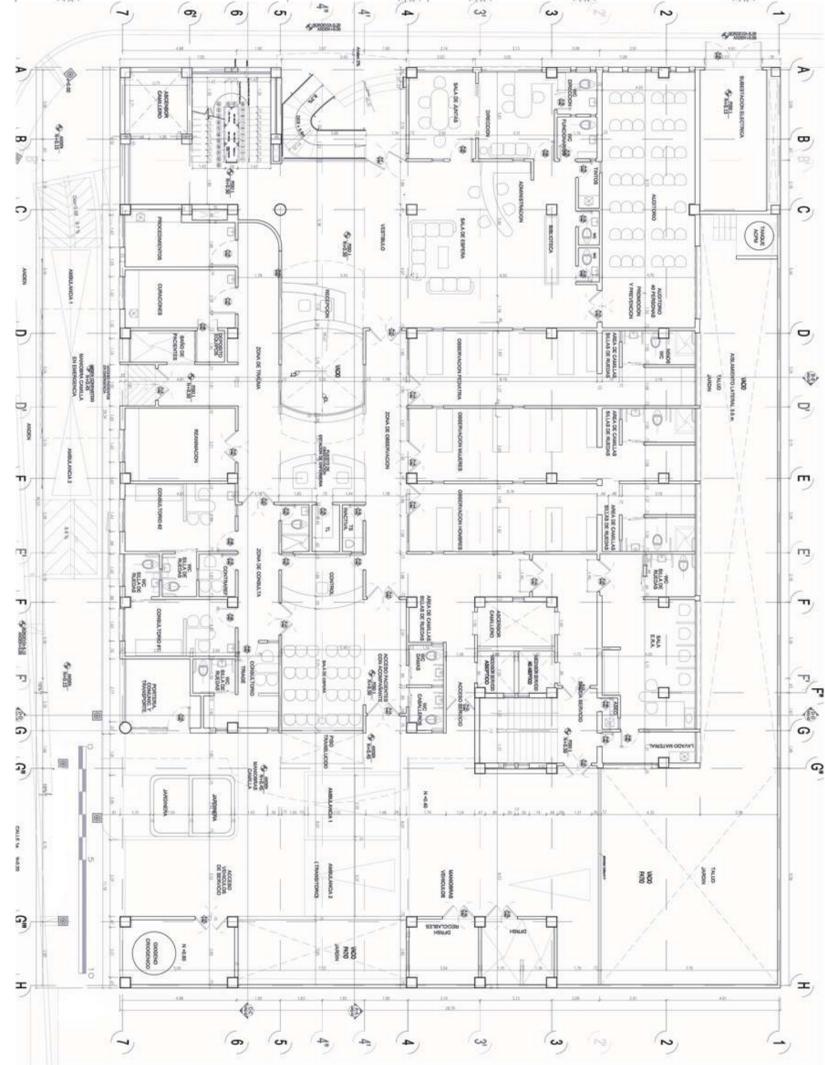



**UNIVERSIDAD**  
**La Gran Colombia**

FACULTAD DE  
ARQUITECTURA

PROYECTO OPCIÓN  
DE ÉNFASIS

PROYECTO:  
RESCATE ARQUITECTÓNICO  
DEL HOSPITAL JORGE CAVELIER  
BOGOTÁ 2022

CONVENCIONES:

CURSO:

PROYECTO OPCIÓN  
DE ÉNFASIS

CONTIENE:

PLANTA TERCER PISO  
PLANTA CUARTO PISO

OBSERVACIONES:

LOCALIZACIÓN:

MUNICIPIO DE CAJICA-  
SABANA CENTRO

ESCALA:  
INDICADA

FECHA:  
12MAYO/2022

ARCHIVO:  
PDF

FECHA COPIA:



REVISIÓN:

PLANCHA No:



PLANCHA: 3

A- 101

DE: 12

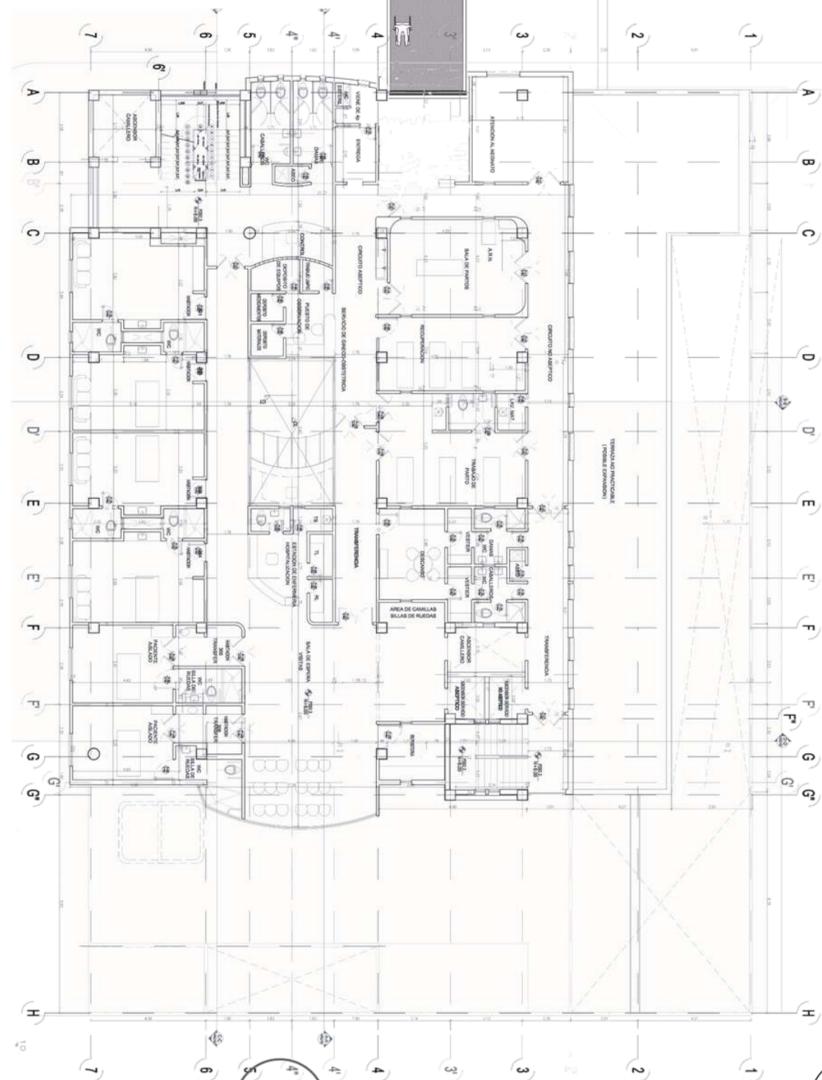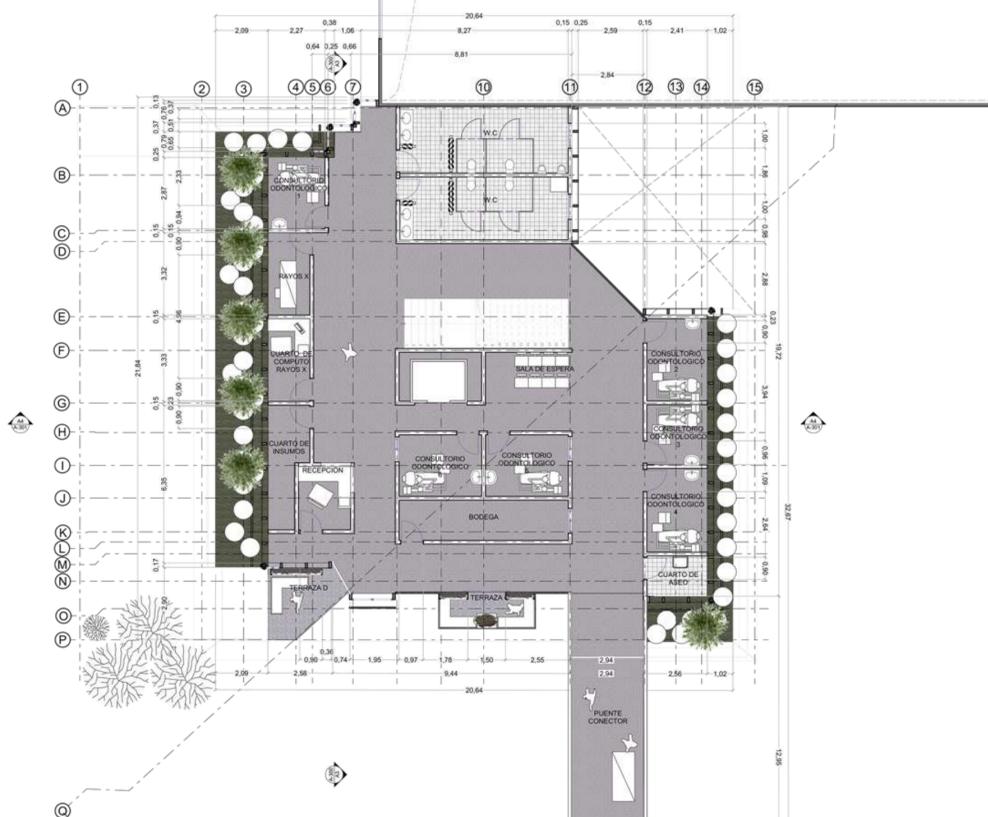

A-102 PLANTA TERCERER PISO  
ESCALA 1:200

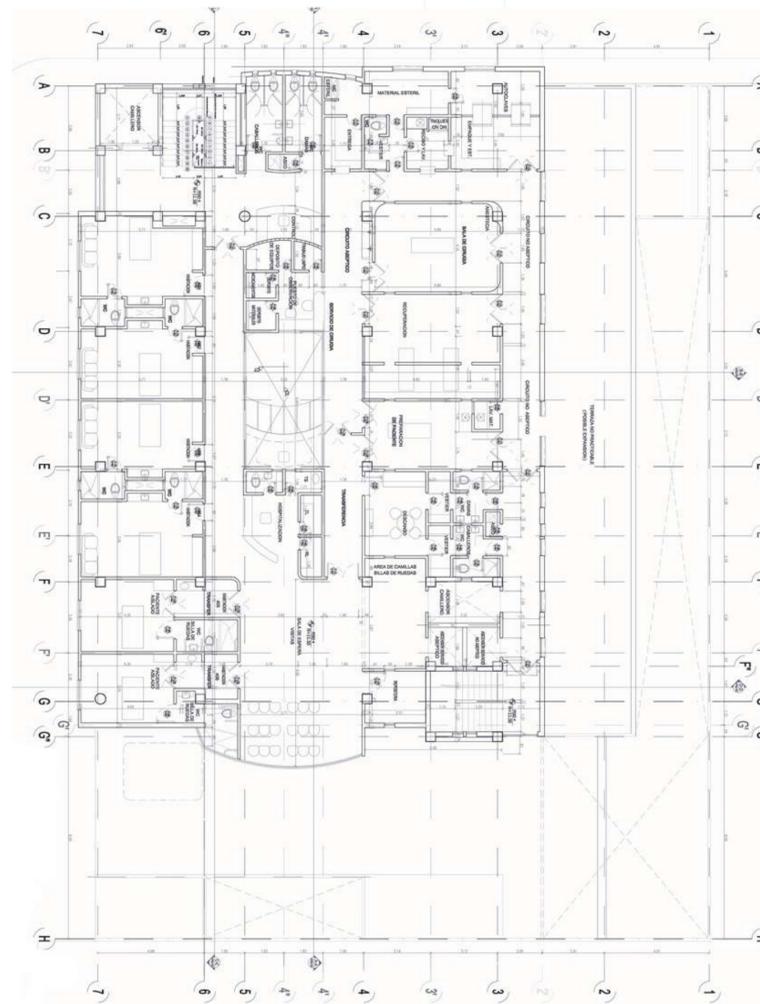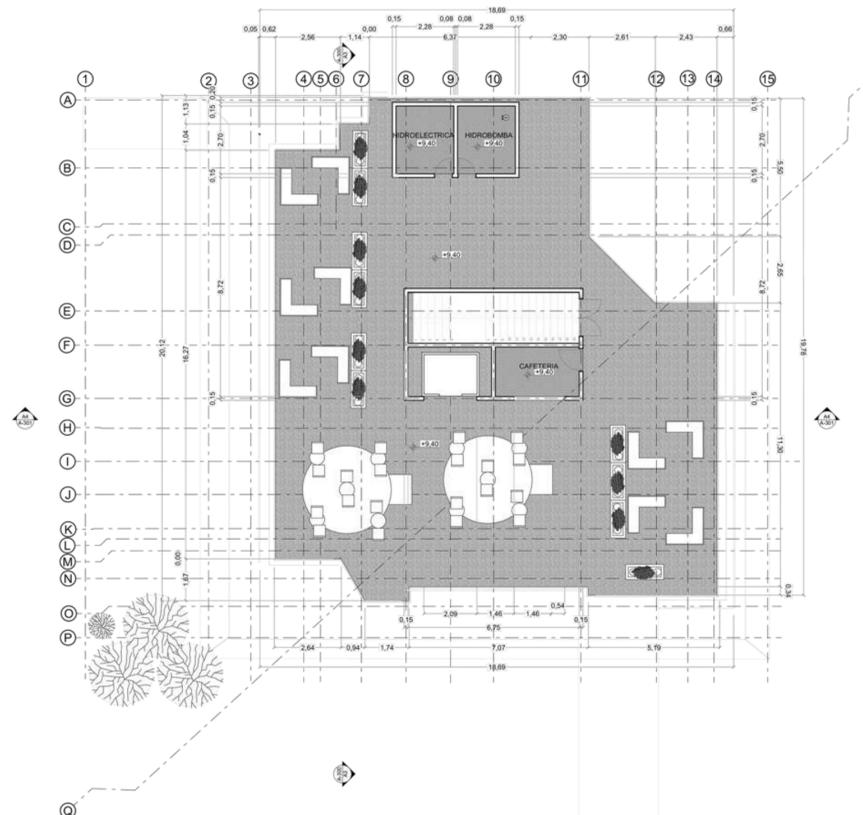

A-103 PLANTA CUARTO PISO  
ESCALA 1:200



**UNIVERSIDAD**  
**La Gran Colombia**

FACULTAD DE  
ARQUITECTURA

PROYECTO OPCIÓN  
DE ÉNFASIS

PROYECTO:  
RESCATE ARQUITECTÓNICO  
DEL HOSPITAL JORGE CAVELIER

BOGOTÁ 2022

CONVENCIONES:

CURSO:  
PROYECTO OPCIÓN  
DE ÉNFASIS

CONTIENE:  
PLANTA ESTRUCTURAL PRIMER PISO  
PLANTA ESTRUCTURAL SEGUNDO PISO

OBSERVACIONES:

LOCALIZACIÓN:  
MUNICIPIO DE CAJICA-  
SABANA CENTRO

ESCALA:  
INDICADA

FECHA:  
12MAYO/2022

ARCHIVO:  
PDF

FECHA COPIA:


REVISIÓN:

PLANCHA No:


PLANCHA: 4 |

A- 102

DE: 12

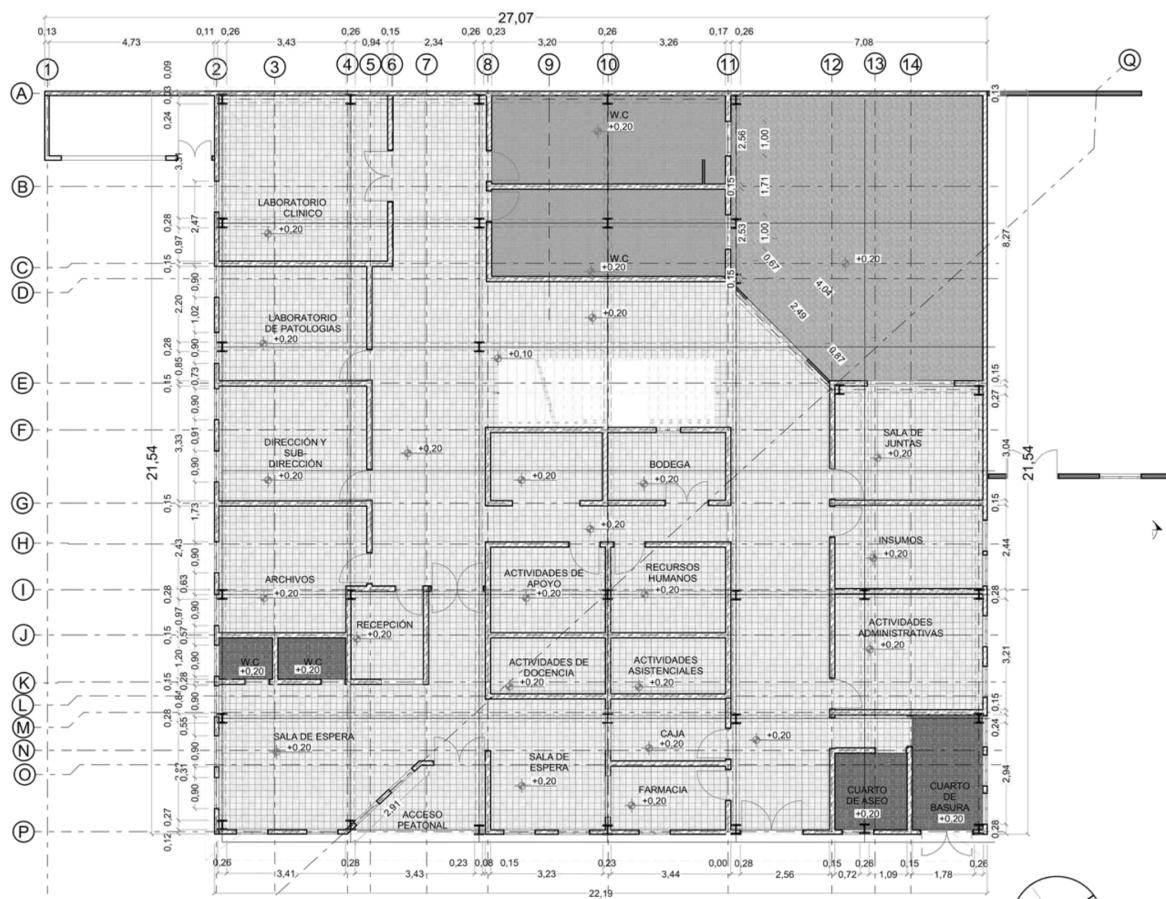

A-104 PLANTA PRIMER PISO  
ESCALA 1:200

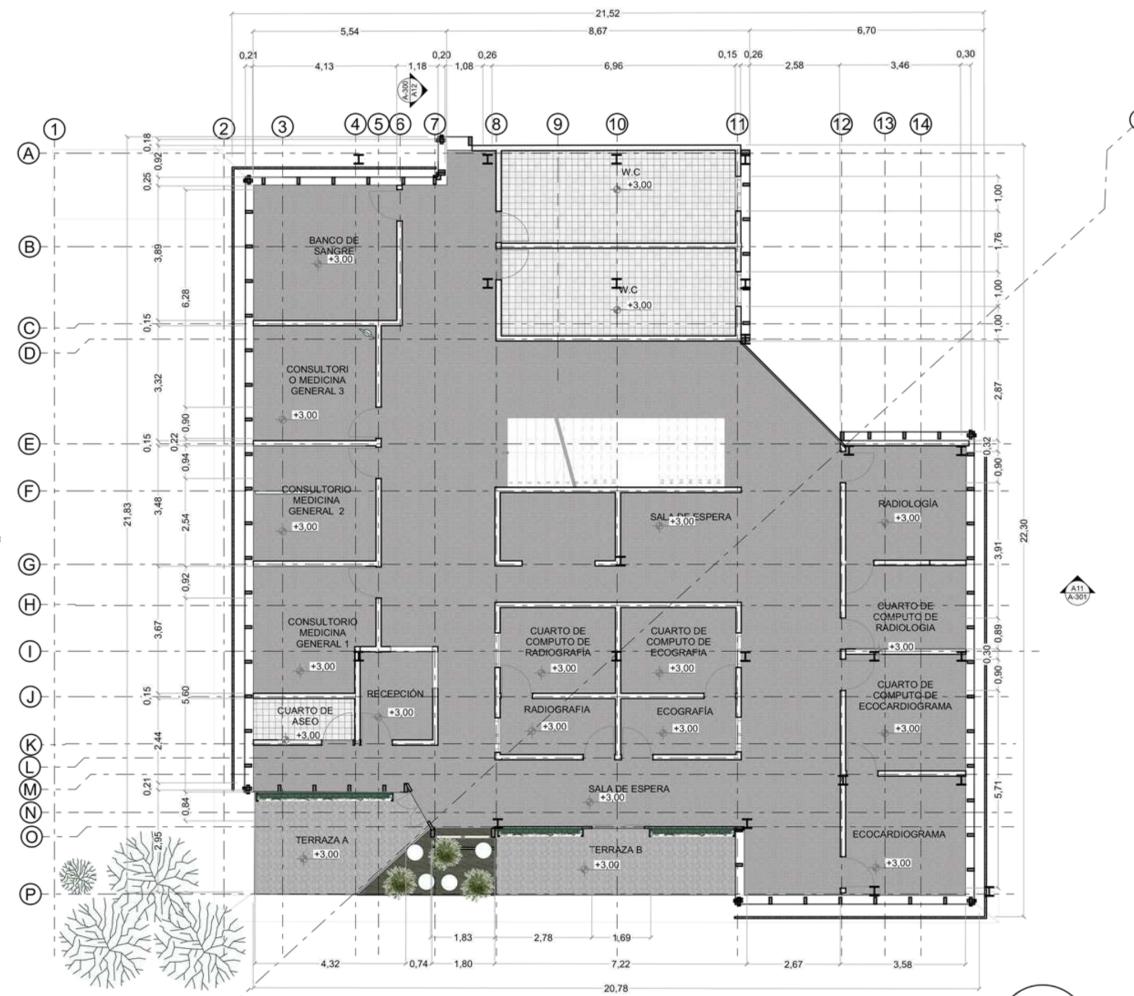

A-105 PLANTA SEGUNDO PISO  
ESCALA 1:200



**UNIVERSIDAD**  
**La Gran Colombia**

FACULTAD DE  
ARQUITECTURA

PROYECTO OPCIÓN  
DE ÉNFASIS

PROYECTO:  
RESCATE ARQUITECTÓNICO  
DEL HOSPITAL JORGE CAVELIER

BOGOTÁ 2022

CONVENCIONES:

CURSO:  
PROYECTO OPCIÓN  
DE ÉNFASIS

CONTIENE:  
PLANTA ESTRUCTURAL TERCER PISO  
PLANTA ESTRUCTURAL CUARTO PISO

OBSERVACIONES:

LOCALIZACIÓN:  
MUNICIPIO DE CAJICA-  
SABANA CENTRO

ESCALA:  
INDICADA

FECHA:  
12MAYO/2022

ARCHIVO:  
PDF

FECHA COPIA:


REVISIÓN:

PLANCHA No:


PLANCHA: 5

A- 103

DE: 12

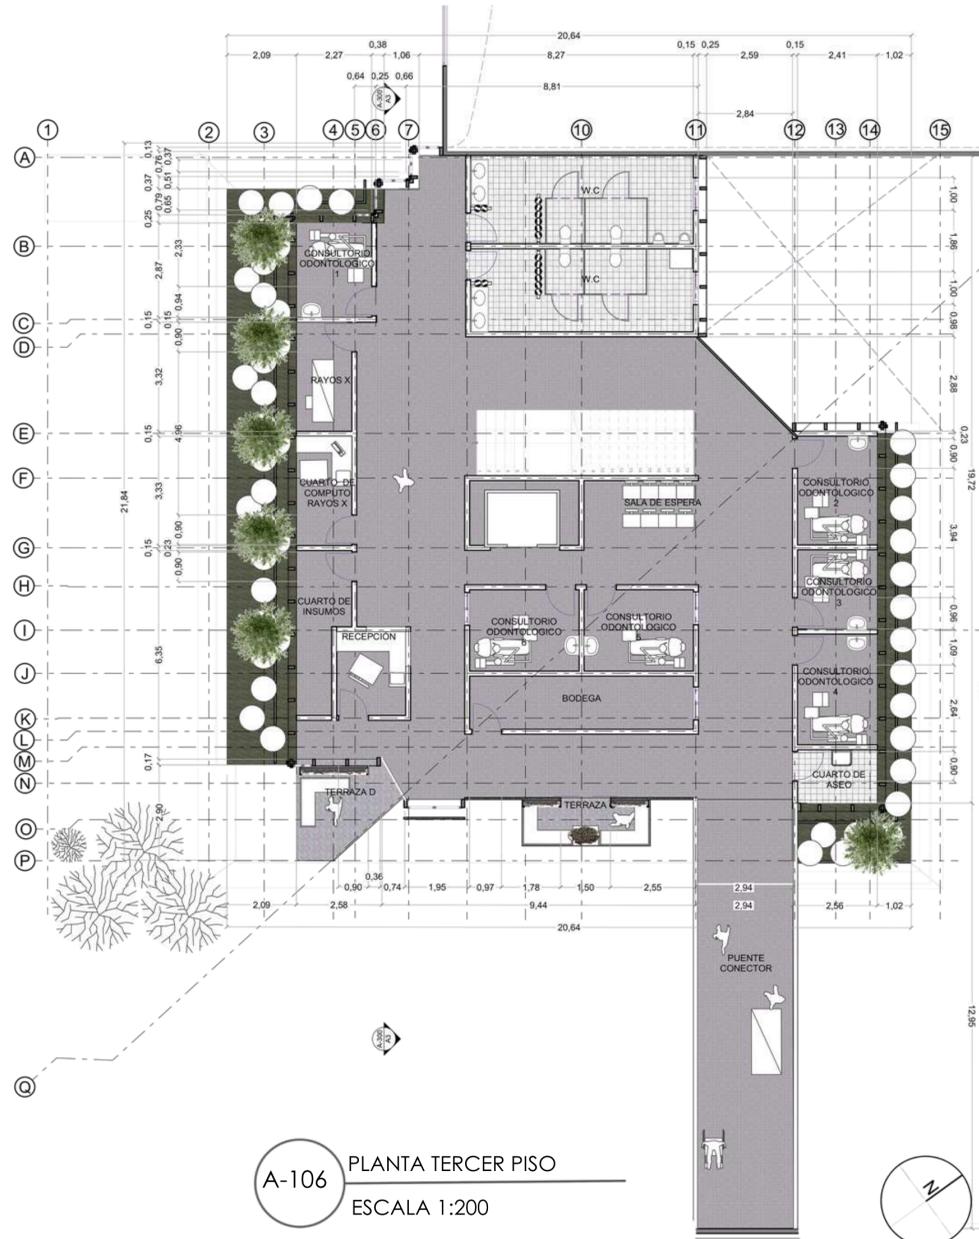

A-106 PLANTA TERCER PISO  
ESCALA 1:200

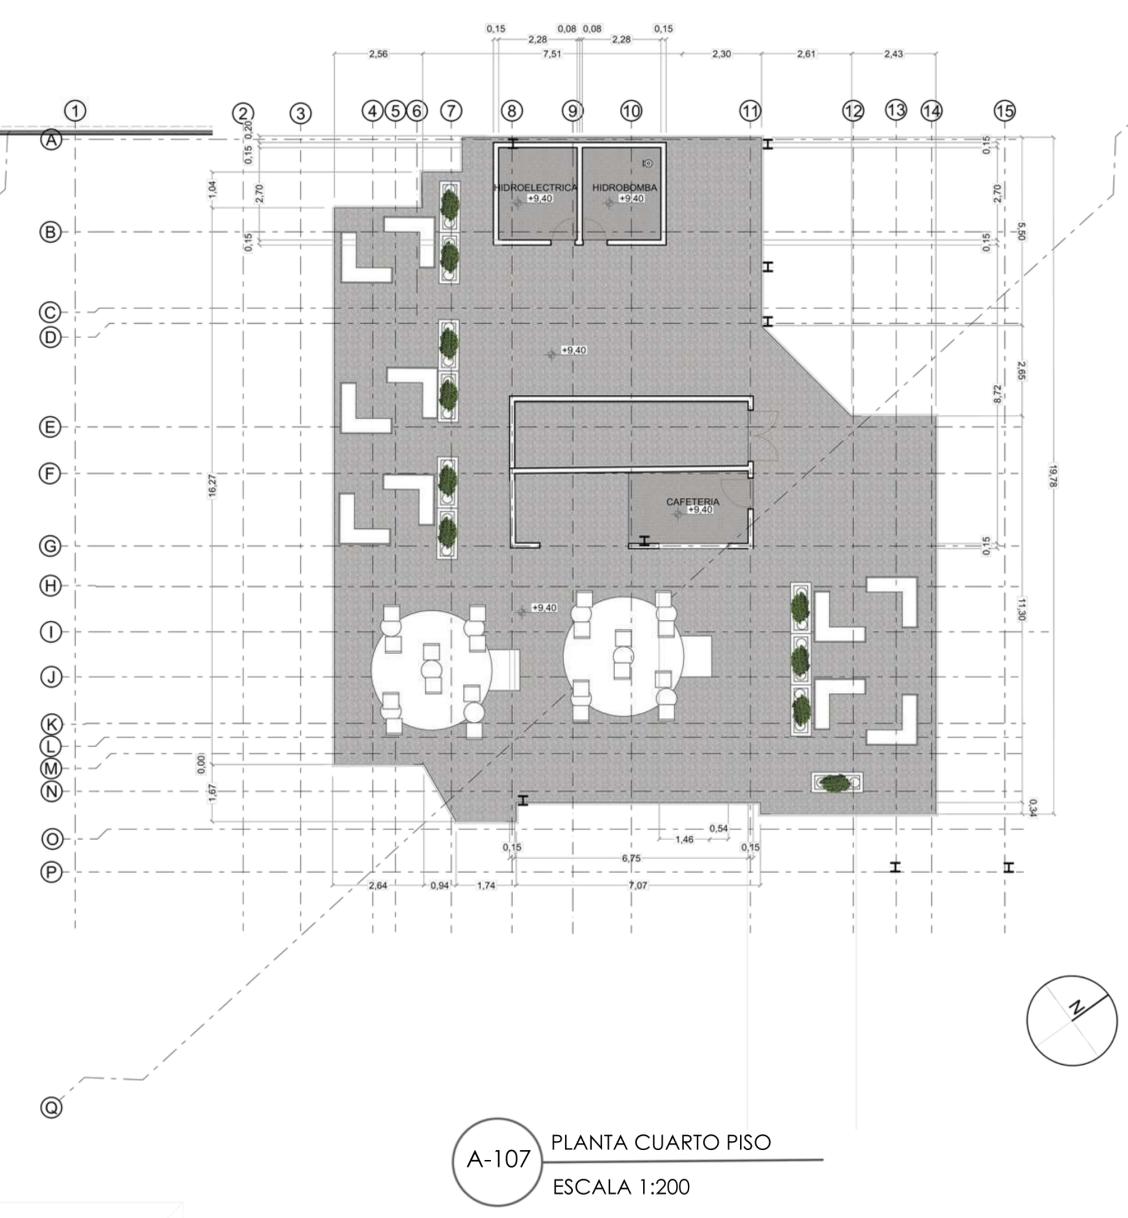

A-107 PLANTA CUARTO PISO  
ESCALA 1:200



**UNIVERSIDAD**  
**La Gran Colombia**

FACULTAD DE  
ARQUITECTURA

PROYECTO OPCIÓN  
DE ÉNFASIS

PROYECTO:  
RESCATE ARQUITECTÓNICO  
DEL HOSPITAL JORGE CAVELIER  
BOGOTÁ 2022

CONVENCIONES:

CURSO:  
PROYECTO OPCIÓN  
DE ÉNFASIS

CONTIENE:  
PERFIL TRANSVERSAL  
PERFIL LONGITUDINAL

OBSERVACIONES:

LOCALIZACIÓN:  
MUNICIPIO DE CAJICA-  
SABANA CENTRO

ESCALA:  
INDICADA

FECHA:  
12MAYO/2022

ARCHIVO:  
PDF

FECHA COPIA:

REVISIÓN:

PLANCHA No:

PLANCHA: 6

A- 20

DE: 12



A-20 PERFIL TRANSVERSAL  
ESCALA 1:100



A-21 PERFIL LONGITUDINAL  
ESCALA 1:100



**UNIVERSIDAD**  
**La Gran Colombia**

FACULTAD DE  
ARQUITECTURA

PROYECTO OPCIÓN  
DE ÉNFASIS

PROYECTO:  
RESCATE ARQUITECTÓNICO  
DEL HOSPITAL JORGE CAVELIER  
BOGOTÁ 2022

CONVENCIONES:

CURSO:  
PROYECTO OPCIÓN  
DE ÉNFASIS

CONTIENE:  
FACHADA FRONTAL  
FACHADA LATERAL IZQUIERDA

OBSERVACIONES:

LOCALIZACIÓN:  
MUNICIPIO DE CAJICA-  
SABANA CENTRO

ESCALA:  
INDICADA

FECHA:  
12MAYO/2022

ARCHIVO:  
PDF

FECHA COPIA:

REVISIÓN:

PLANCHA No:

PLANCHA: 7

A- 21

DE: 12



A-22 FACHADA FRONTAL  
ESCALA 1:50



A-23 FACHADA LATERAL IZQUIERDA  
ESCALA 1:50



A-300 CORTE TRANSVERSAL  
ESCALA 1:50



A-301 CORTE LONGITUDINAL  
ESCALA 1:50



**UNIVERSIDAD**  
**La Gran Colombia**

FACULTAD DE  
ARQUITECTURA

PROYECTO OPCIÓN  
DE ÉNFASIS

PROYECTO:  
RESCATE ARQUITECTÓNICO  
DEL HOSPITAL JORGE CAVELIER

BOGOTÁ 2022

CONVENCIONES:

CURSO:

PROYECTO OPCIÓN  
DE ÉNFASIS

CONTIENE:

CORTE TRANSVERSAL  
CORTE LONGITUDINAL

OBSERVACIONES:

LOCALIZACIÓN:

MUNICIPIO DE CAJICA-  
SABANA CENTRO

ESCALA:  
INDICADA

FECHA:  
12MAYO/2022

ARCHIVO:  
PDF

FECHA COPIA:

REVISIÓN:

PLANCHA No:

PLANCHA: 8

A- 300

DE: 12



**UNIVERSIDAD**  
**La Gran Colombia**

FACULTAD DE  
ARQUITECTURA

PROYECTO OPCIÓN  
DE ÉNFASIS

PROYECTO:  
RESCATE ARQUITECTÓNICO  
DEL HOSPITAL JORGE CAVELIER  
BOGOTÁ 2022

CONVENCIONES:

CURSO:  
PROYECTO OPCIÓN  
DE ÉNFASIS

CONTIENE:  
PERFILES VIALES

OBSERVACIONES:

LOCALIZACIÓN:  
MUNICIPIO DE CAJICA-  
SABANA CENTRO

ESCALA:  
INDICADA

FECHA:  
12MAYO/2022

ARCHIVO:  
PDF

FECHA COPIA:




REVISIÓN:

PLANCHA No:

PLANCHA: 9

A- 400

DE: 12

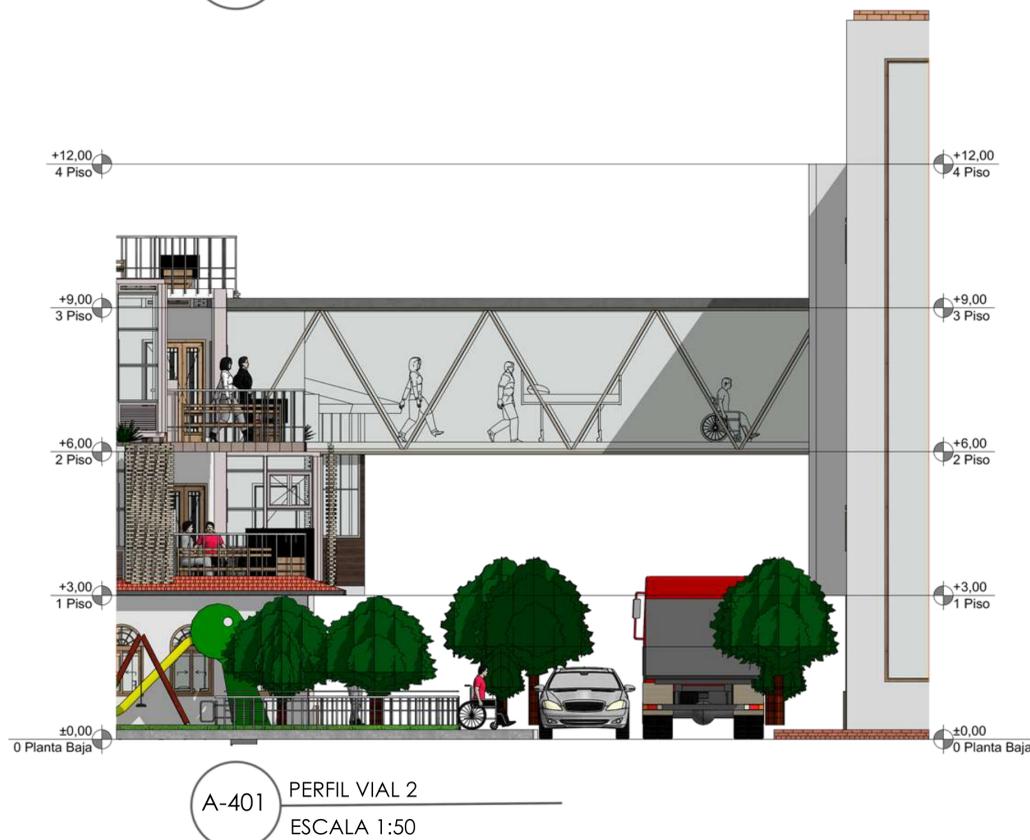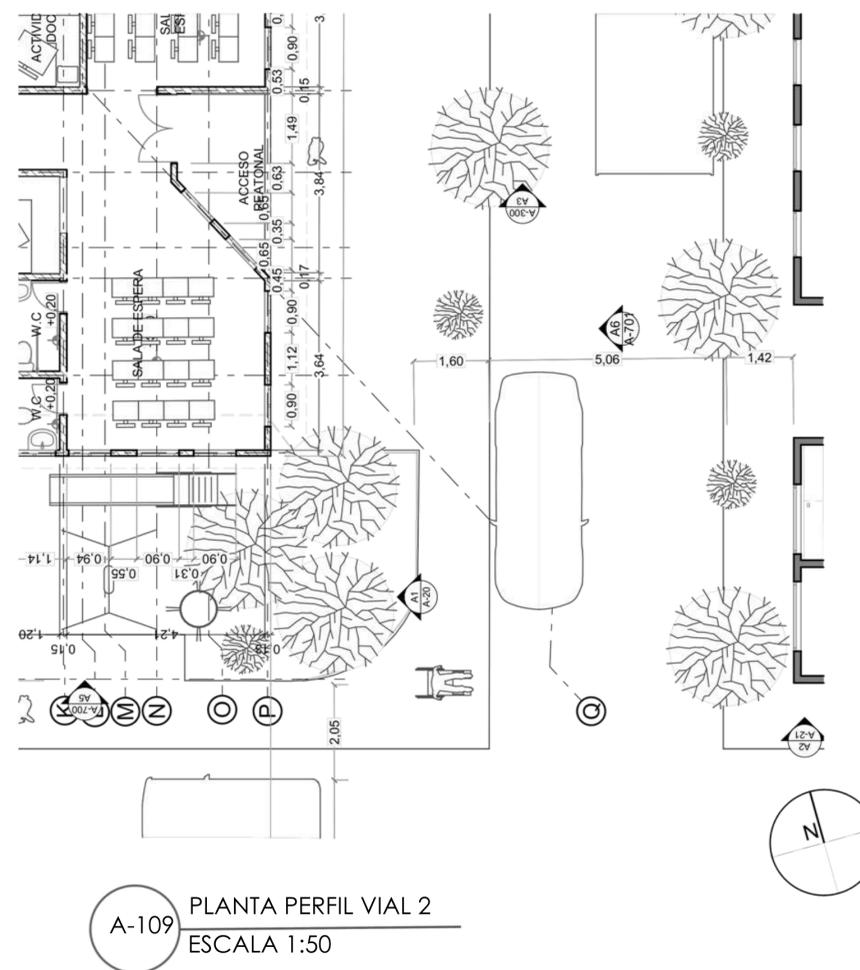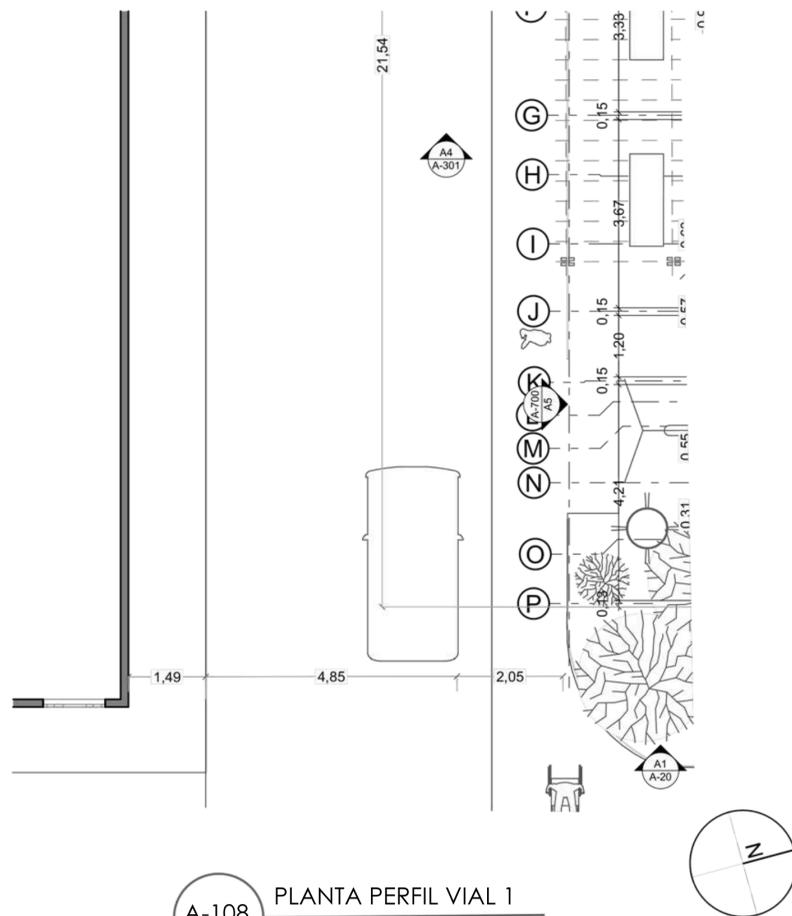



CONVENCIONES:

CURSO:  
PROYECTO OPCIÓN  
DE ÉNFASIS

CONTIENE:  
DETALLES CONSTRUCTIVOS

OBSERVACIONES:

LOCALIZACIÓN:  
MUNICIPIO DE CAJICA-  
SABANA CENTRO

ESCALA:  
INDICADA

FECHA:  
12MAYO/2022

ARCHIVO:  
PDF

FECHA COPIA:


REVISIÓN:

PLANCHA No:

PLANCHA: 10


A- 500

DE: 12

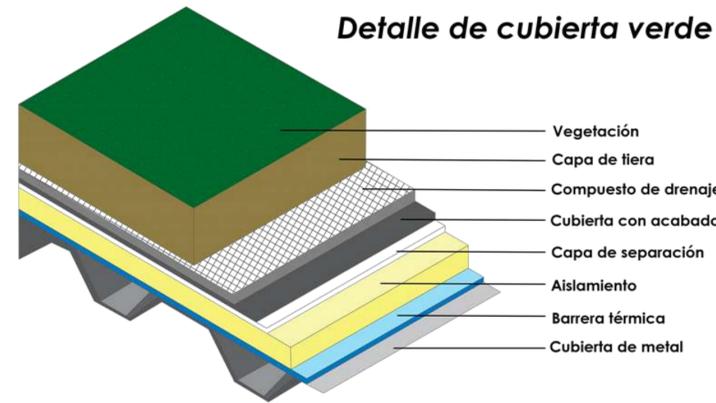


Detalle de cubierta verde

A-500 DETALLE CUBIERTA VERDE  
ESCALA 1:20

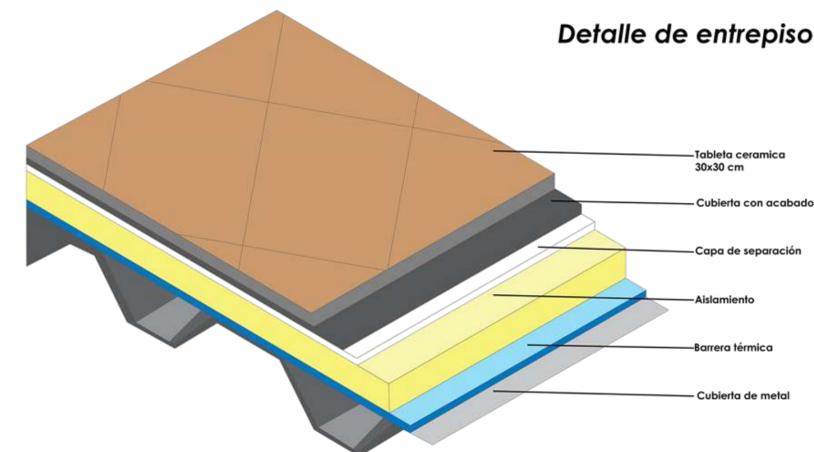


Detalle de entrepiso

A-501 DETALLE ENTREPISO  
ESCALA 1:20

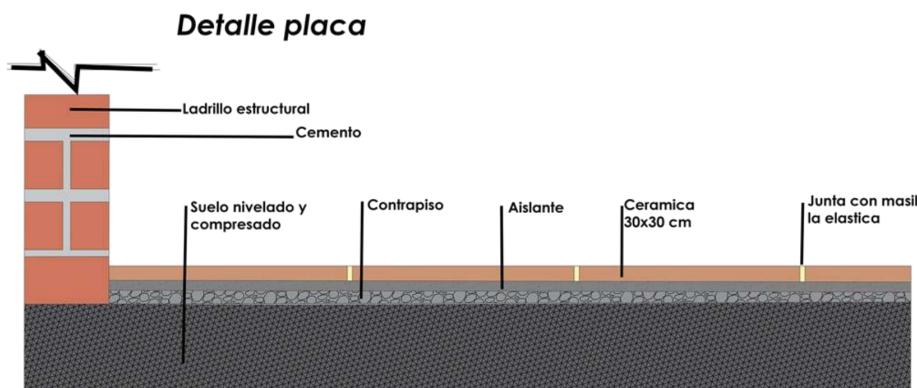

Detalle placa

A-502 DETALLE PLACA  
ESCALA 1:20

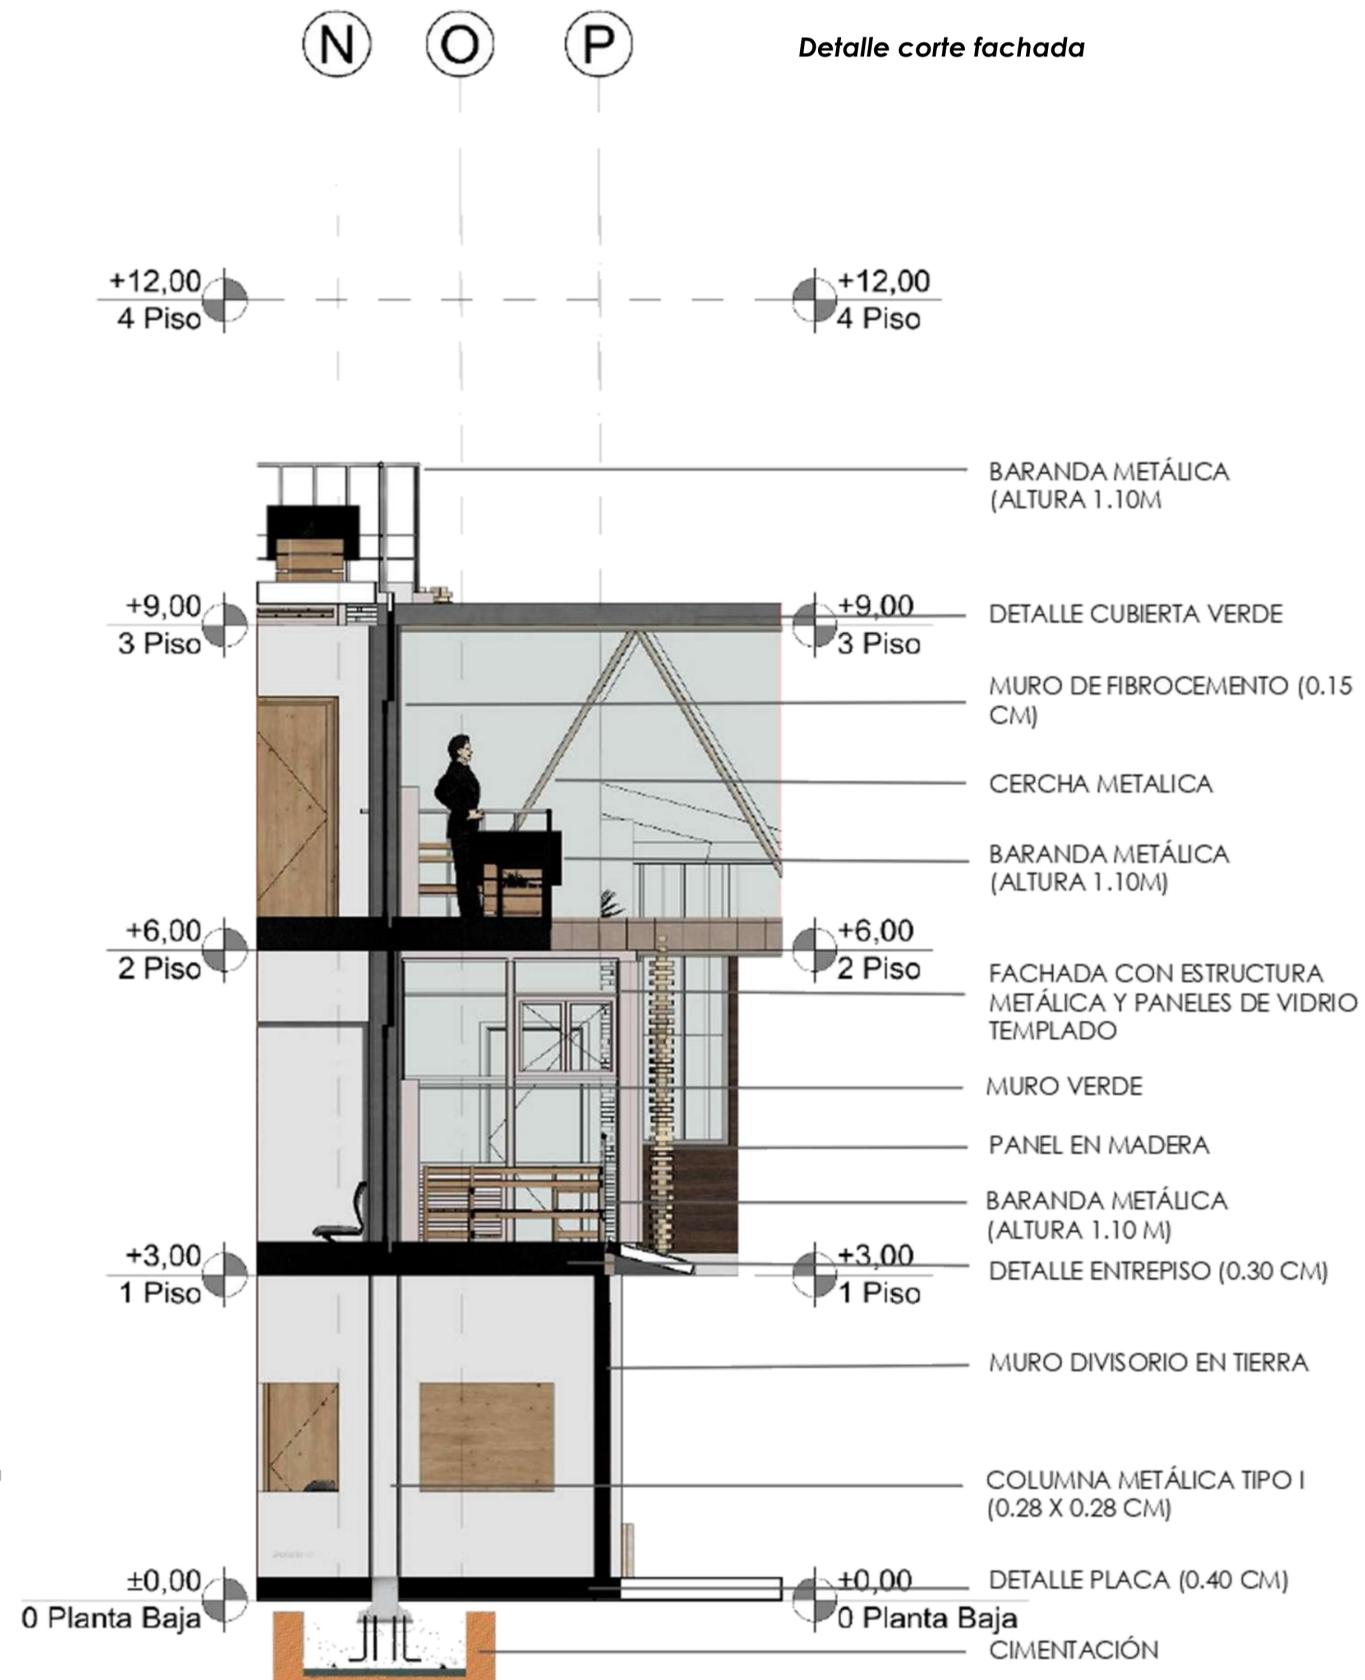

Detalle corte fachada

A-503 CORTE FACHADA  
ESCALA 1:20



CONVENCIONES:

CURSO:

PROYECTO OPCIÓN  
DE ÉNFASIS

CONTIENE:

DETALLES CONSTRUCTIVOS

OBSERVACIONES:

LOCALIZACIÓN:

MUNICIPIO DE CAJICA-  
SABANA CENTRO

ESCALA:  
INDICADA

FECHA:  
12MAYO/2022

ARCHIVO:  
PDF

FECHA COPIA:

REVISIÓN:

PLANCHA No:

PLANCHA: 11


A- 501

DE: 12




A-900 ESTRUCTURA METALICA

Detalle de cimentación estructural

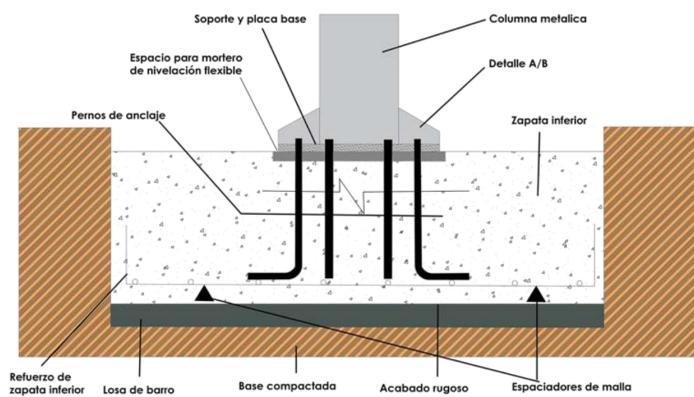


A-504 DETALLE CIMENTACIÓN ESTRUCTURAL  
ESCALA 1:50

Detalle base estructural

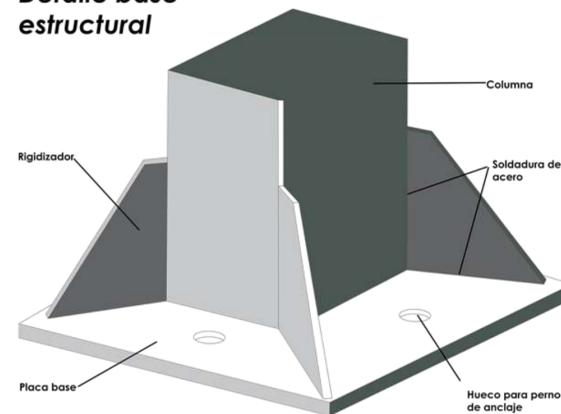


A-505 DETALLE BASE ESTRUCTURAL  
ESCALA 1:20

Detalle B

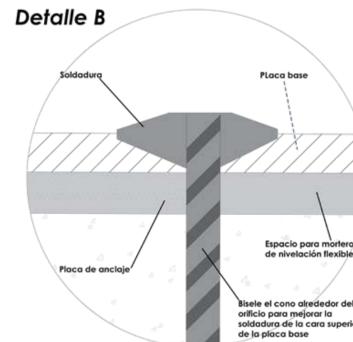

A-506 DETALLES A / B  
ESCALA 1:20

Detalle A

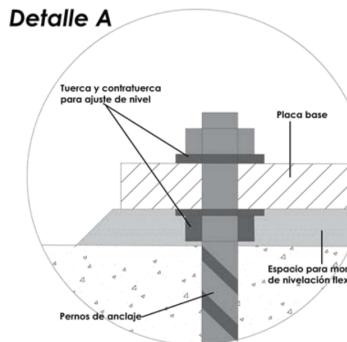

CUARTO PISO



TERCER PISO



SEGUNDO PISO



PRIMER PISO



A-900

AXONOMETRIUA ESPLOTADA



A-901

RENDER FACHADA LATERAL DERECHA



A-902

RENDER CUBIERTA TRANSITABLE



UNIVERSIDAD  
La Gran Colombia

FACULTAD DE  
ARQUITECTURA

PROYECTO OPCIÓN  
DE ÉNFASIS

PROYECTO:  
RESCATE ARQUITECTÓNICO  
DEL HOSPITAL JORGE CAVELIER  
BOGOTÁ 2022

CONVENCIONES:

CURSO:  
PROYECTO OPCIÓN  
DE ÉNFASIS

CONTIENE:  
3D

OBSERVACIONES:

LOCALIZACIÓN:  
MUNICIPIO DE CAJICA-  
SABANA CENTRO

ESCALA:  
INDICADA

FECHA:  
12MAYO/2022

ARCHIVO:  
PDF

FECHA COPIA:

REVISIÓN:

PLANCHA No:

PLANCHA: 12

A- 900

DE: 12