



TIERRA DE VIDA
Proyecto regional para integración de la población infantil con discapacidad física y mental



SECTOR DE INVESTIGACION

MAPA DE LOCALIZACIÓN DEPARTAMENTAL

MAPA DE LOCALIZACIÓN REGIONAL

MAPA DE LOCALIZACIÓN LOCAL

MAPA DE LOCALIZACIÓN LOCAL

MAPA DE LOCALIZACIÓN LOCAL


INDICADOR	VALOR	UNIDAD
POBLACION TOTAL	2.102	PERSONAS
POBLACION URBANA	1.841	PERSONAS
POBLACION RURAL	261	PERSONAS
MASCULINO	1.041	PERSONAS
FEMENINO	1.061	PERSONAS

Demografía y población

INDICADOR	VALOR	UNIDAD
POBLACION TOTAL	2.102	PERSONAS
POBLACION URBANA	1.841	PERSONAS
POBLACION RURAL	261	PERSONAS
MASCULINO	1.041	PERSONAS
FEMENINO	1.061	PERSONAS

Personas promedio por hogar


INDICADOR	VALOR
Personas promedio por hogar	2,09

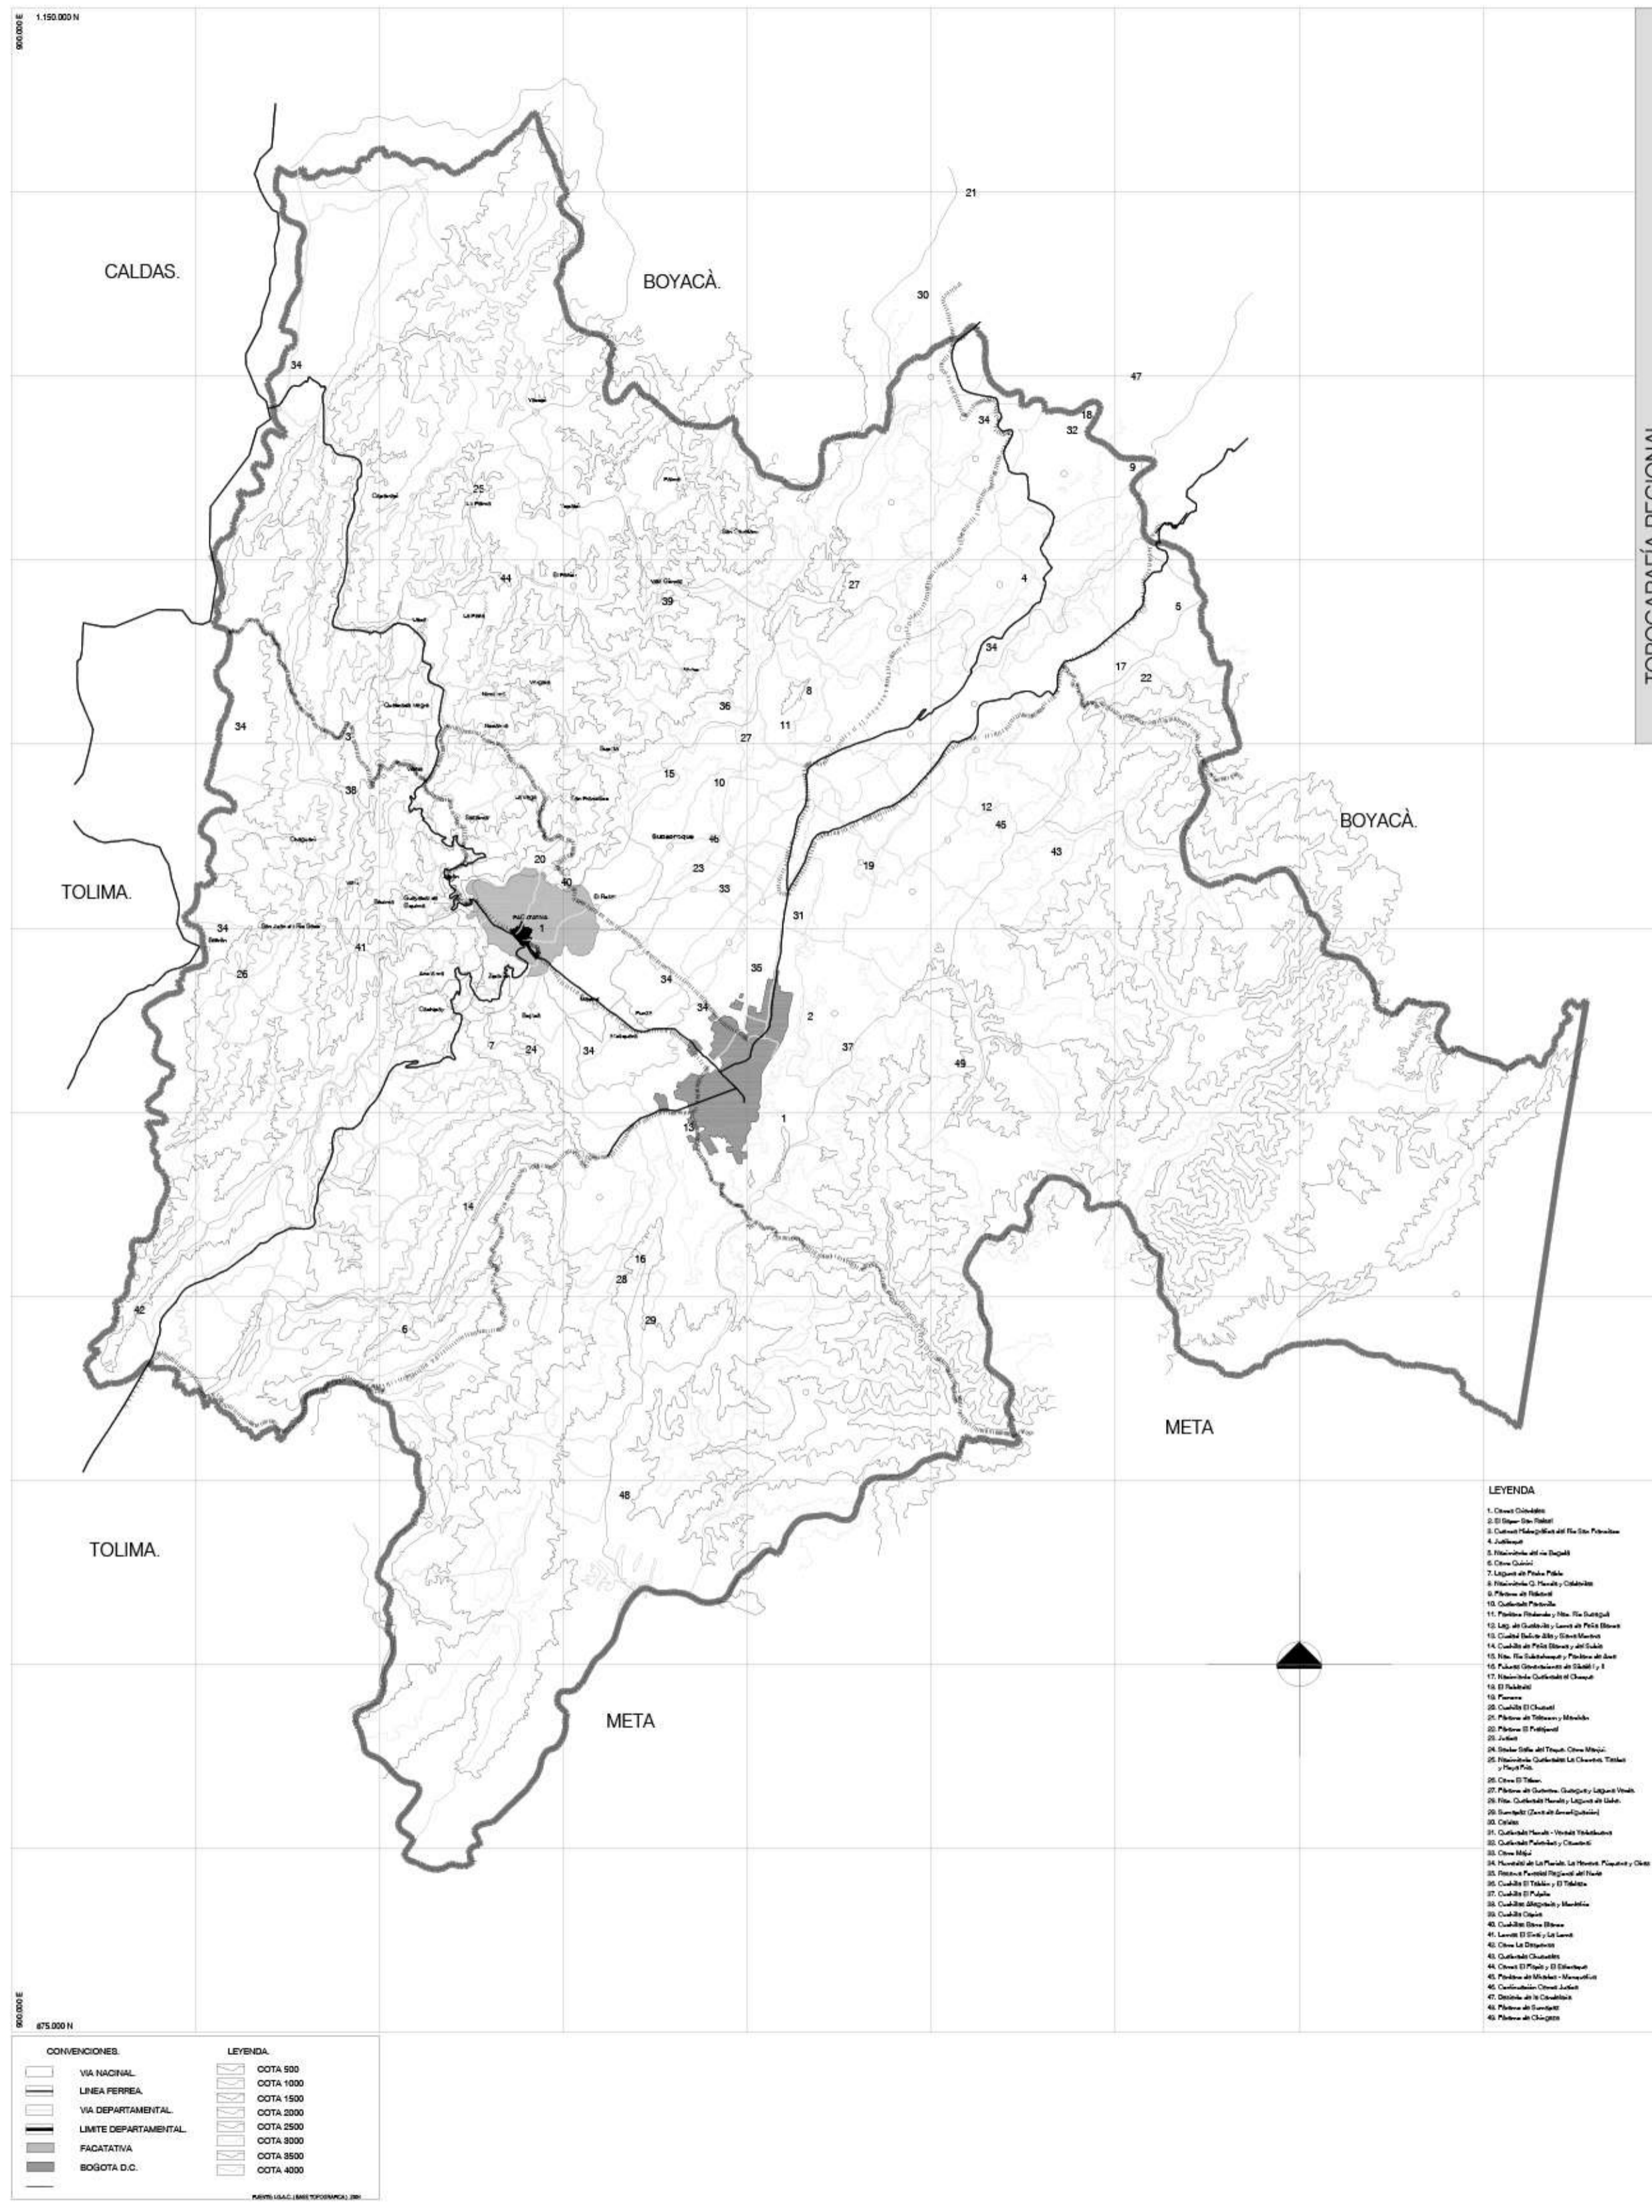

L LOCALIZACION DEPARTAMENTAL
ESCALA 1:750.000



L LOCALIZACIÓN BOGOTÁ D.C.
ESCALA 1:250.000

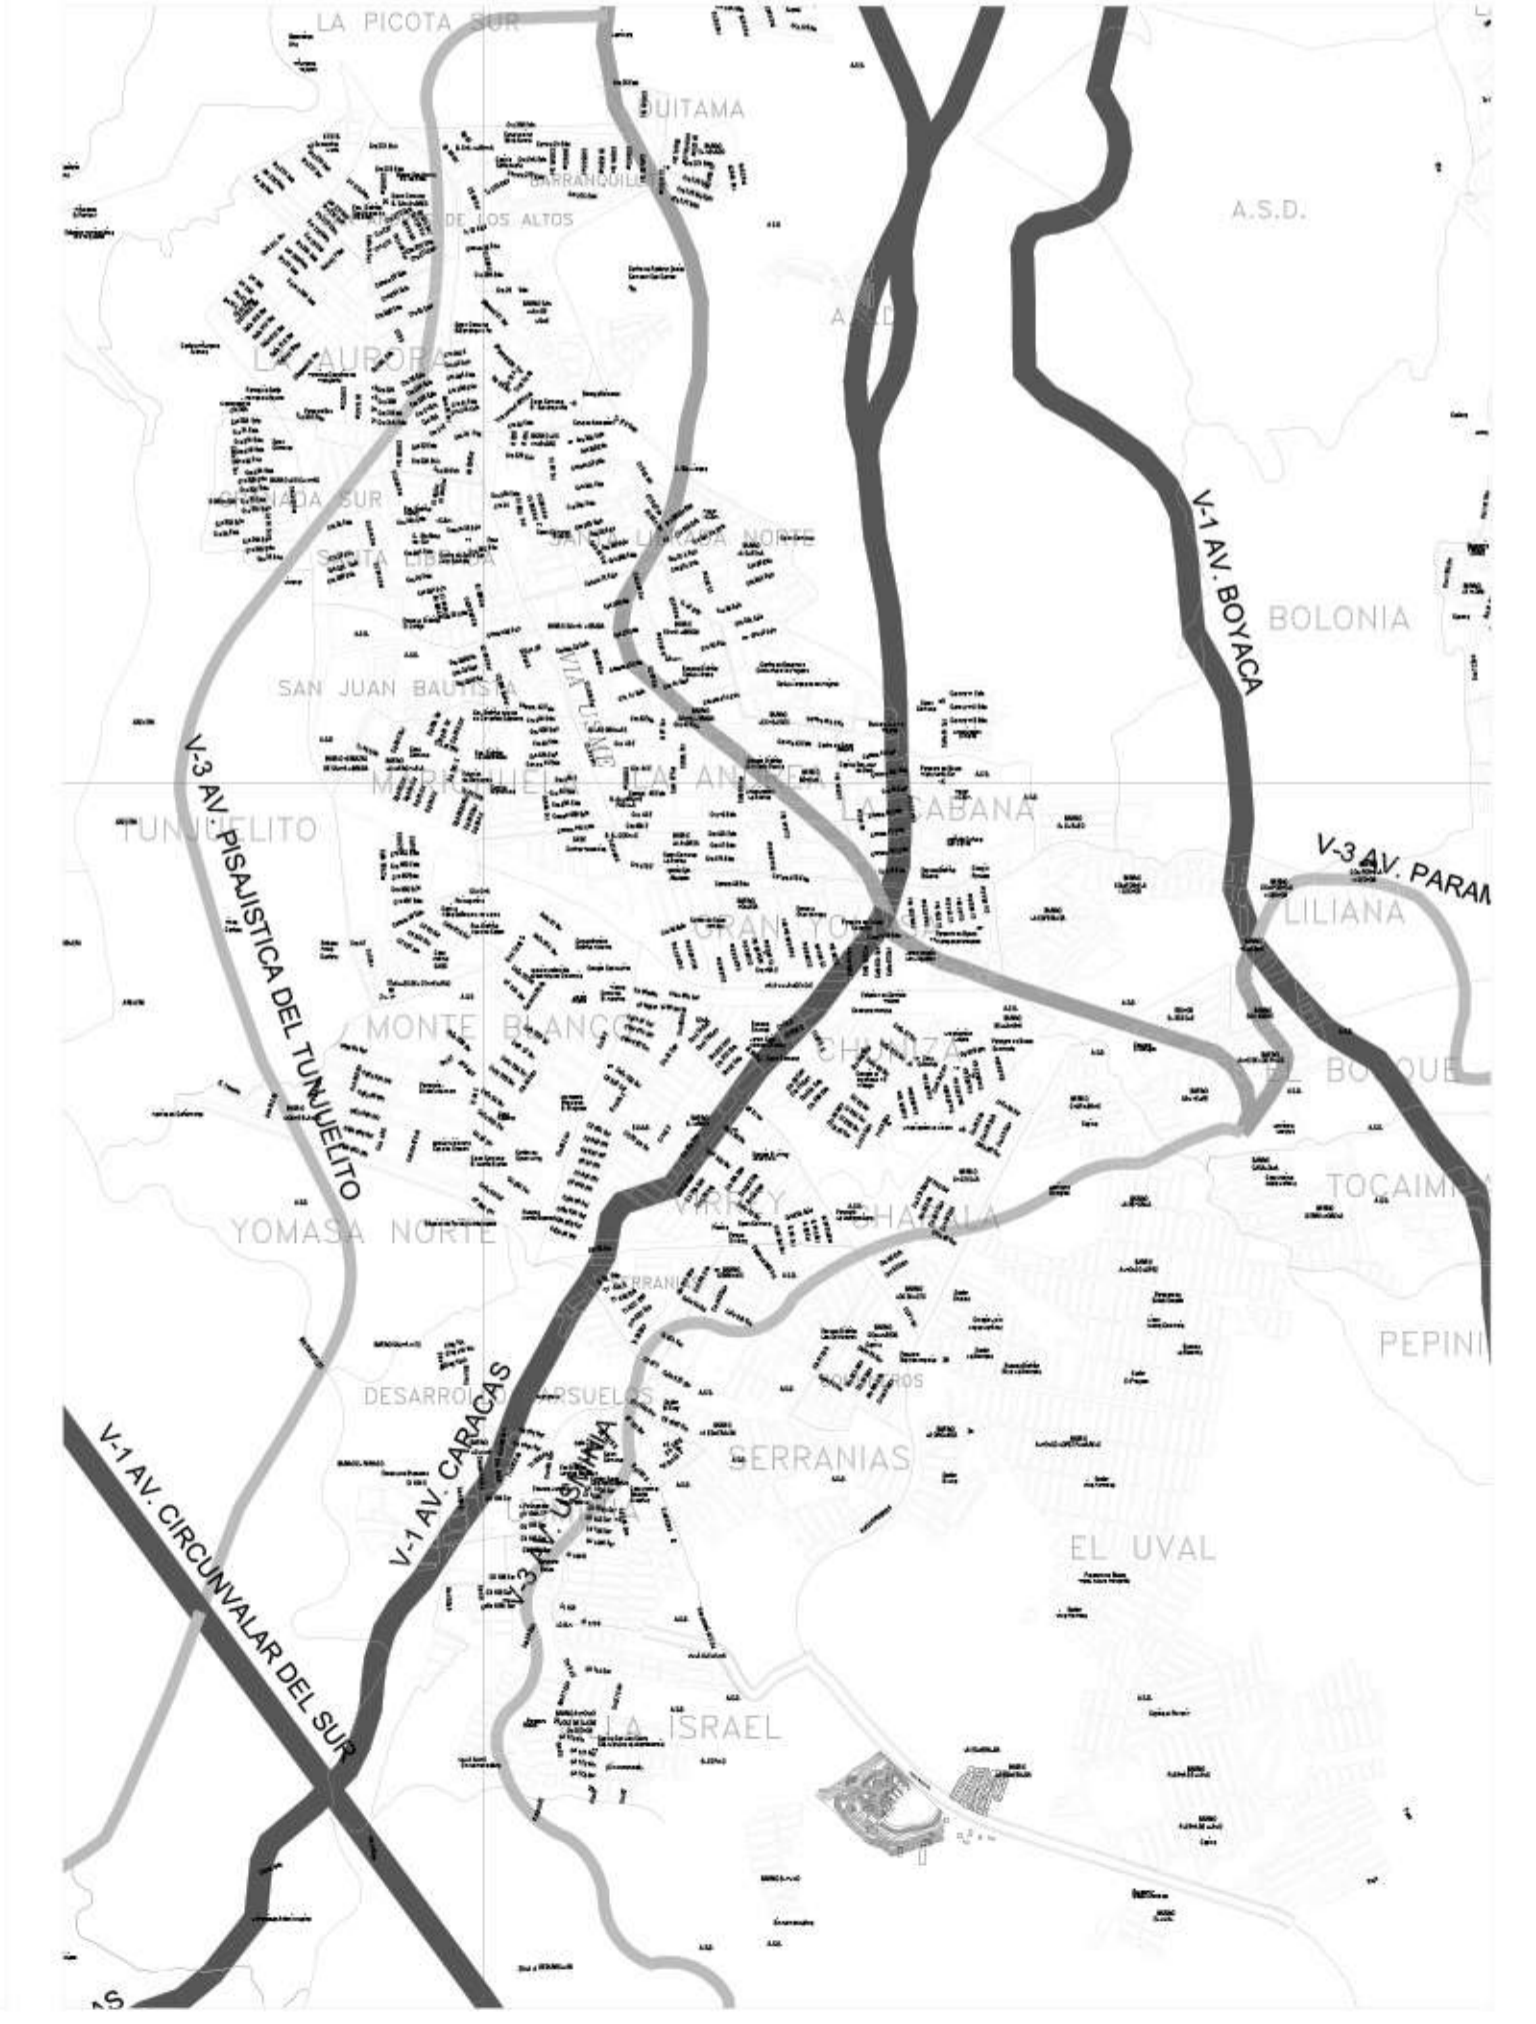

L LOCALIZACION USME
ESCALA 1:25.000

BOOK DE PLANOS		
Nº	ORDEN	CONTENIDO
1	LOC-01	LOCALIZACION GEOREFERENCIADA
2	LOC-02	LOCALIZACION ENTORNO INMEDIATO
3	ARQ-01	PLANTA DE PRIMER PISO
4	ARQ-02	PLANTA DE SEGUNDO PISO
5	ARQ-03	PLANTA DE CUBIERTAS
6	C-01	CORTES GENERALES
7	C-02	CORTES GENERALES 2
8	F-01	FACHADAS GENERALES 1
9	F-02	FACHADAS ESPECIFICAS 1
10	E-01	PLANTA DE CIMENTACION
11	E-02	PLANTA DE ESTRUCTURA
12	D-01	DETALLE CONSTRUCTIVO
13	D-02	DETALLE CONSTRUCTIVO
14	R-01	CORTES REALISTAS
15	R-02	IMAGEN RENDERIZADA DE PROPUESTA 1
16	R-03	IMAGEN RENDERIZADA DE PROPUESTA 2
17	R-04	IMAGEN RENDERIZADA DE PROPUESTA 3

UNIVERSIDAD La Gran Colombia
FACULTAD DE ARQUITECTURA

PROYECTO REGIONAL PARA INTEGRACION DE LA POBLACION INFANTE CON DISCAPACIDAD FISICA Y MENTAL

BOGOTÁ 2022

CONVENCIONES:

INDICADORES:

INDICADOR DE PLANO: Indica para planos y cortes

INDICADOR DE CORTES: Indicador de corte

INDICADOR DE METAS: Indicador de metas

INDICADOR DE FACHADAS: Indicador de fachadas

INDICADOR DE CUADROS Y VENTANAS: Indicador de cuadros y ventanas

INDICADOR DE NIVEL EN PLANTA: Indicador de nivel en planta

INDICADOR DE NIVEL EN CORTES Y FACHADAS: Indicador de nivel en cortes y fachadas

INDICADOR DE RIN: Indicador de rin

MODIFICACIONES: FECHA

DOCENTE TITULAR: Vº Bº Arq.

ESTUDIANTES: Vº Bº Arq.

TUTOR REPRESENTACIÓN: Vº Bº Arq.

TUTOR ESTRUCTURAL: Vº Bº Arq.

PLANOS DE REFERENCIA: 1_ PLANO_REF, 2_ PLANO_REF, 3_ PLANO_REF

ESCALA INDICADA: FECHA MAYO 25 DE 2022

ARCHIVO: FECHA COPIA MAYO 25 DE 2022

DELIBO: ELABORACIÓN MAYO 25 DE 2022

NOMBRE: LOC - 001 LOC - 002



PLANO DE IMPLANTACION
ESCALA 1:0



PLANTA SECTOR USME
ESCALA 1:0



PLANTA CONTEXTO INMEDIATO
ESCALA 1:0

Demografía y población			
VARIABLE	UPZ: Comuneros	Localidad: USME	BOGOTÁ D.C
Extensión urbana (hectáreas)	493	2.102	37.752
Población urbana (habitantes)	79.549	337.841	8.044.713
Densidad poblacional urbana	161 hab/ha	161 hab/ha	213 hab/ha
Barrios**	17	118	1.162

Fuente: Encuesta Multipropósito de Bogotá (2017)* y Secretaría Distrital de Planeación.
**Únicamente se tienen en cuenta cifras que corresponden a la cobertura de UPZ.

200-007 200-007

UNIVERSIDAD La Gran Colombia
FACULTAD DE ARQUITECTURA

PROYECTO REGIONAL PARA INTEGRACION DE LA POBLACION INFANTE CON DISCAPACIDAD FISICA Y MENTAL

BOGOTÁ 2022

CONVENCIONES:

SIMBOLOGIA

- PLANTA PROYECTADA: Trazo para planes y cortes
- Indicador de corte
- Indicador de nivel
- Indicador de fachadas
- Indicador de quiebras y ventanas
- Indicador de nivel en planta
- Indicador de nivel en corte y fachadas
- Indicador de eje

MODIFICACIONES FECHA

DOCENTE TITULAR

VºBº Arq.

ESTUDIANTES:

TUTOR REPRESENTACIÓN

VºBº Arq.

TUTOR ESTRUCTURAL

VºBº Arq.

PLANOS DE REFERENCIA:

1. PLANO_REF
2. PLANO_REF
3. PLANO_REF

FECHA: MAYO 25 DE 2022

FECHA COPIA: MAYO 25 DE 2022

ELABORACIÓN: MAYO 25 DE 2022

LOC-002 LOC-002

CONVENCIONES:

SIMBOLOGIA:

- PLANTA PRIMER NIVEL Titulo para plantas y cortes
- Indicador de corte
- Indicador de detalle
- Indicador de fachadas
- Indicador de puertas y ventanas
- Indicador de nivel en planta
- Indicador de nivel en corte y fachadas
- Indicador de eje

MODIFICACIONES: FECHA

DOCENTE TITULAR

VSP Arq

ESTUDIANTES:

TUTOR REPRESENTACIÓN

TUTOR ESTRUCTURAL

VSP Arq

PLANOS DE REFERENCIA:

VSP ARQUITECTA VSP INGENIERIA

VE ANO RESPONSABLE VE ANO CONSTRUCTOR

RESERVA DE DISEÑO AUTOS

CONTIENE: PLANTA PRIMER PISO

ESCALA INDICADA: FECHA MAYO 25 DE 2022

ARCHIVO: FECHA COPIA MAYO 25 DE 2022

DELLIXO: ELABORACION MAYO 25 DE 2022

PLANTAS: ARQ-001 ARQ-003




- ① recepción
- ② oficina de atención
- ③ jardin acceso
- ④ acceso por vía
- ⑤ parqueadero
- ⑥ vía de acceso
- ⑦ gimnasio
- ⑧ restaurante
- ⑨ baños
- ⑩ salones didacticos
- ⑪ audiovisuales auditorio
- ⑫ hall conector radial

P PLANTA DE PRIMER PISO
ESCALA 1:250



SIMBOLOGIA

○	PLANTA PRIMER NIVEL	Tubo para plantas y cortes
—		Indicador de corte
○		Indicador de detalle
○		Indicador de fachadas
○		Indicador de puertas y ventanas
○		Indicador de nivel en planta
○		Indicador de nivel en corte y fachadas
○		Indicador de eje

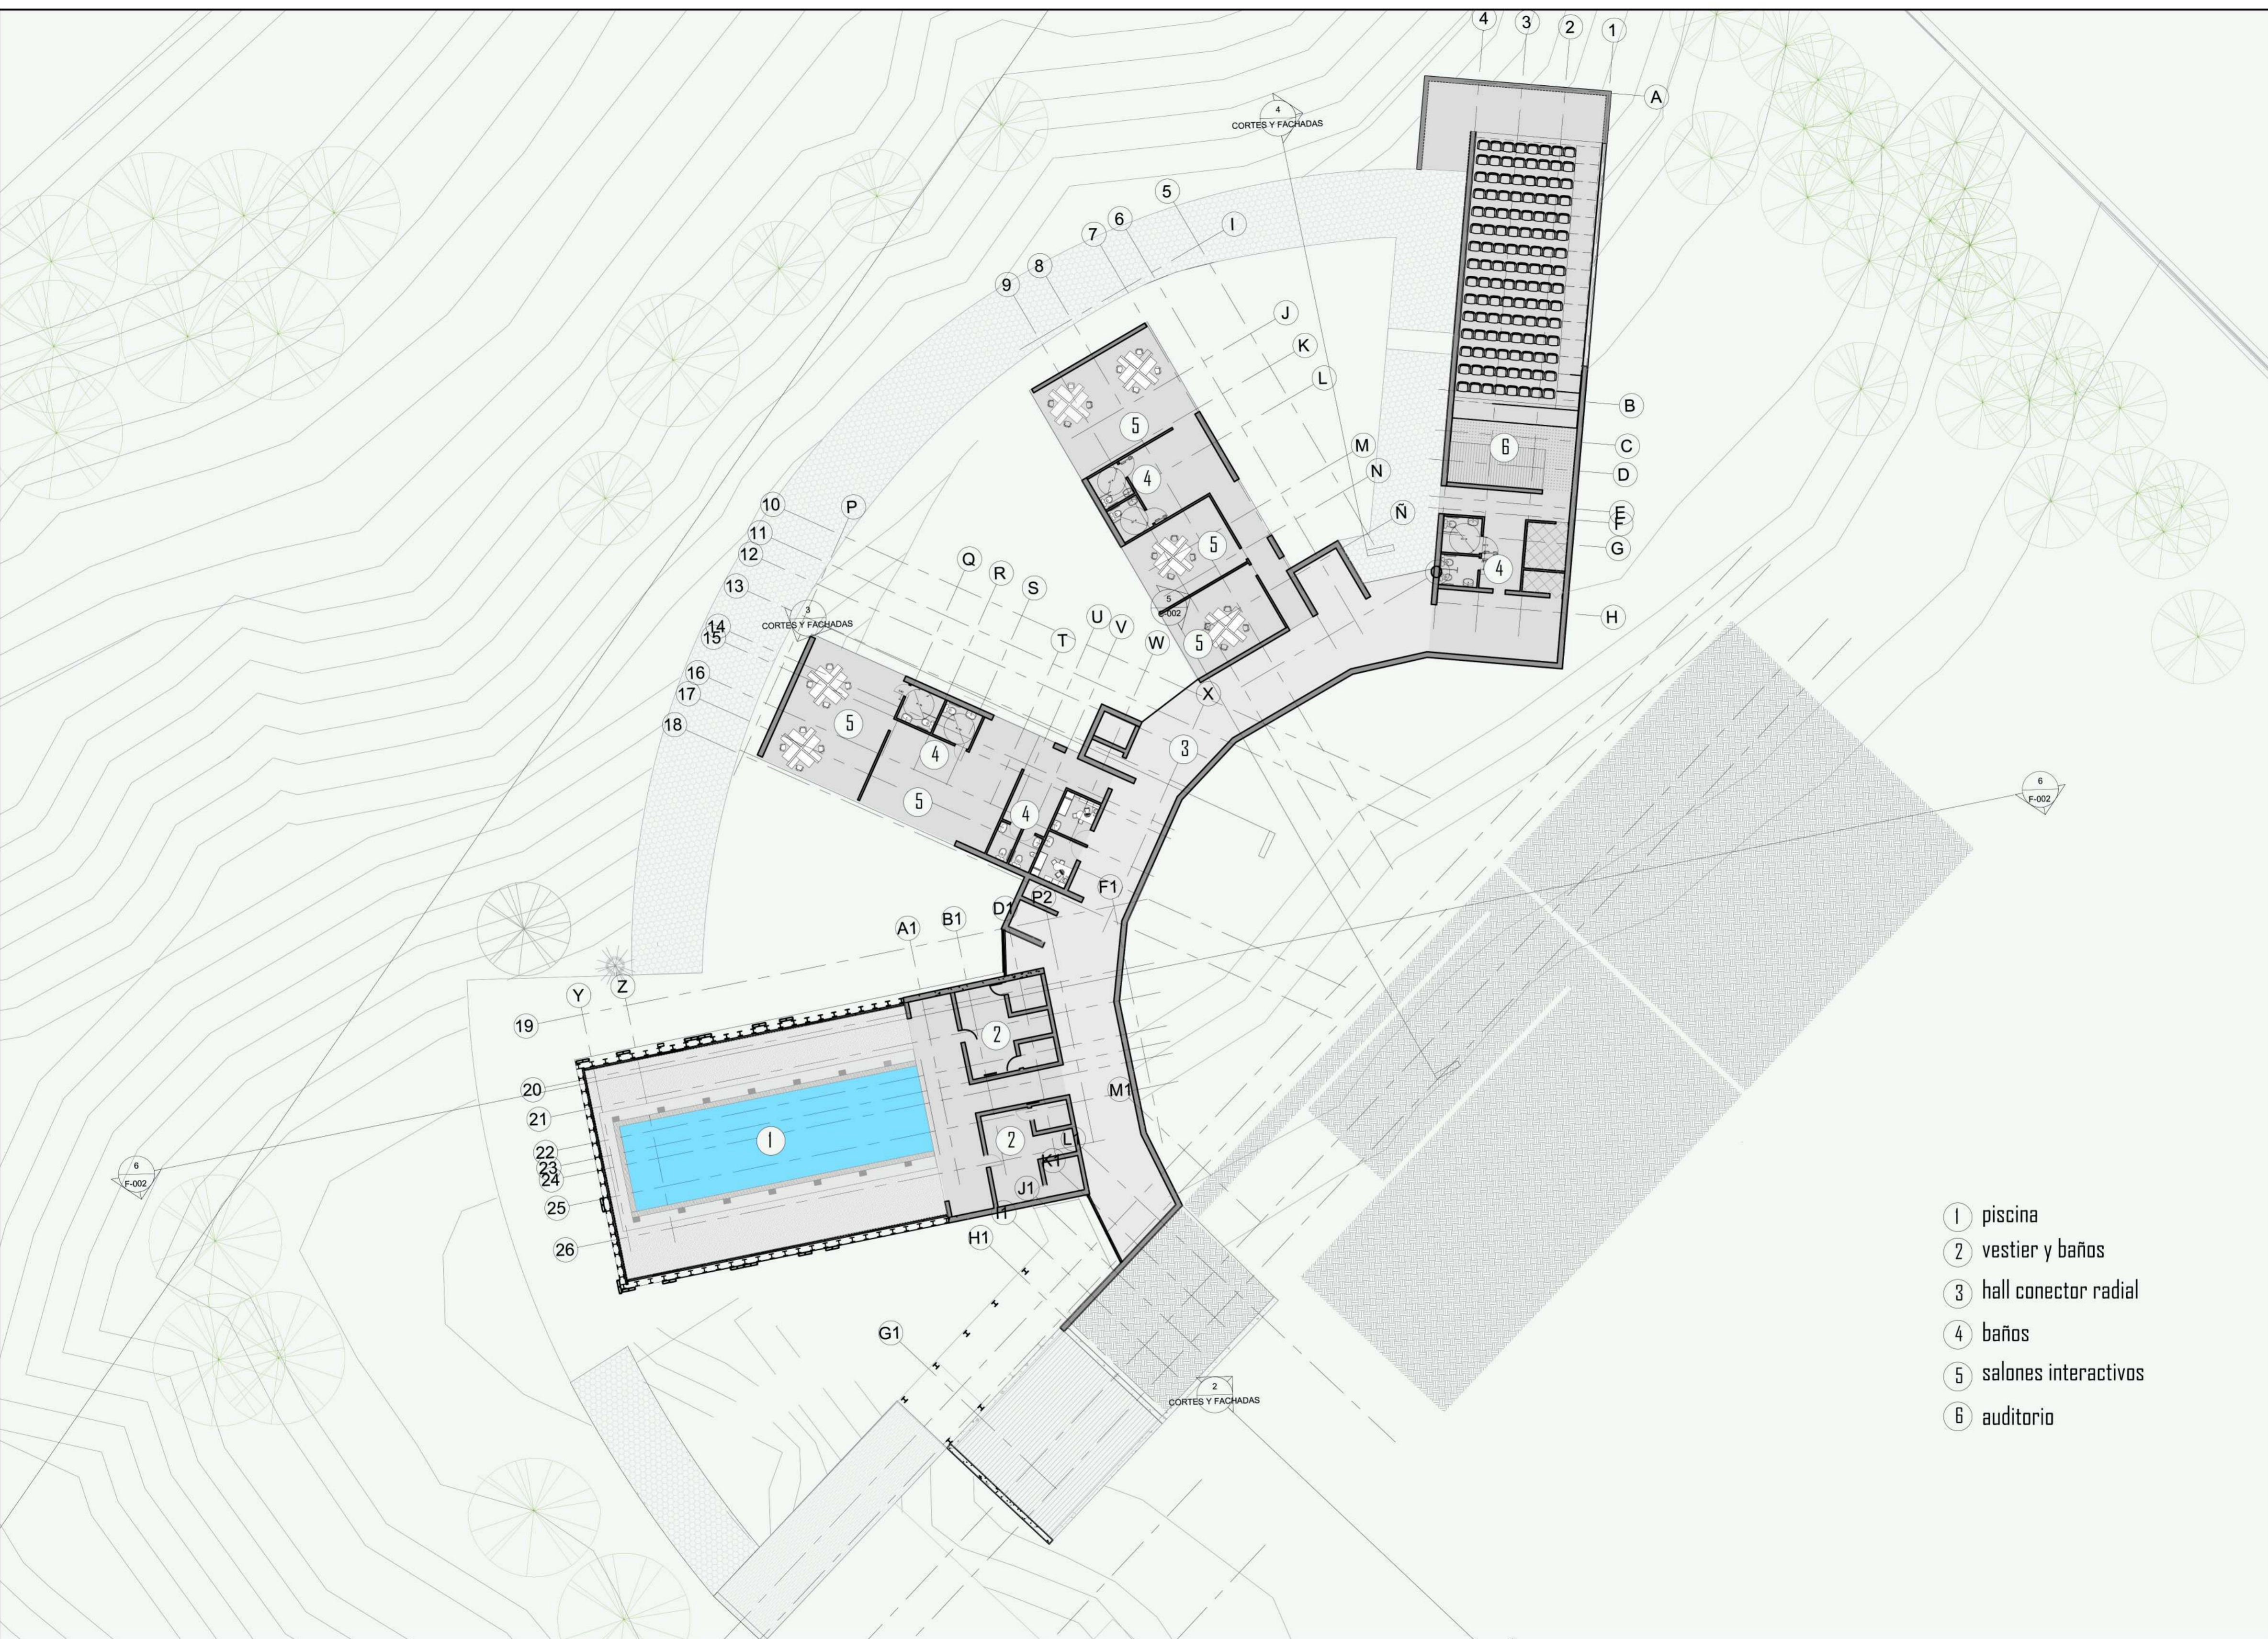

- 1 piscina
- 2 vestier y baños
- 3 hall conector radial
- 4 baños
- 5 salones interactivos
- 6 auditorio

P PLANTA DE SEGUNDO PISO
ESCALA 1:250



CONVENCIONES:

SIMBOLOGIA:

	Planta primer nivel y cortes
	Indicador de corte
	Indicador de detalle
	Indicador de techadas
	Indicador de cuartos y ventanas
	Indicador de nivel en planta
	Indicador de nivel en corte y fachadas
	Indicador de ojo

MODIFICACIONES:

	FECHA
--	-------

DOCENTE TITULAR

VSP Arq

ESTUDIANTES:

TUTOR REPRESENTACION

VSP Arq

TUTOR ESTRUCTURAL

VSP Arq

PLANOS DE REFERENCIA:

VSP ARQUITECTA

VSP INGENIERIA

VE ANO RESPONSABLE

VE ANO CONSTRUCTORA

RESERVA DE DISEÑO

ASISTENTE

CONTIENE:

PLANTA DE CUBIERTAS

ESCALA INDICADA

FECHA MAYO 25 DE 2022

ARCHIVO

FECHA COPIA MAYO 25 DE 2022

DELLIXO

ELABORACION MAYO 25 DE 2022

PLANTAS

ARQ-003 ARQ-003



- 1 rampa acceso desde terraza
- 2 terraza sobre salones
- 3 terraza sobre piscina
- 4 terraza sobre salones
- 5 terraza sobre auditorio
- 6 claraboyas
- 7 parqueaderos
- 8 acceso principal
- 9 via de acceso

P PLANTA DE CUBIERTAS
ESCALA 1:250




SIMBOLOGIA:

- Tulo para pisos y cortes
- Indicador de corte
- Indicador de detalle
- Indicador de techadas
- Indicador de puertas y ventanas
- Indicador de nivel en planta
- Indicador de nivel en corte y techadas
- Indicador de eje

- 1. PLANO_REF
- 2. PLANO_REF
- 3. PLANO_REF



P CORTE AUDITORIO
ESCALA 1:250

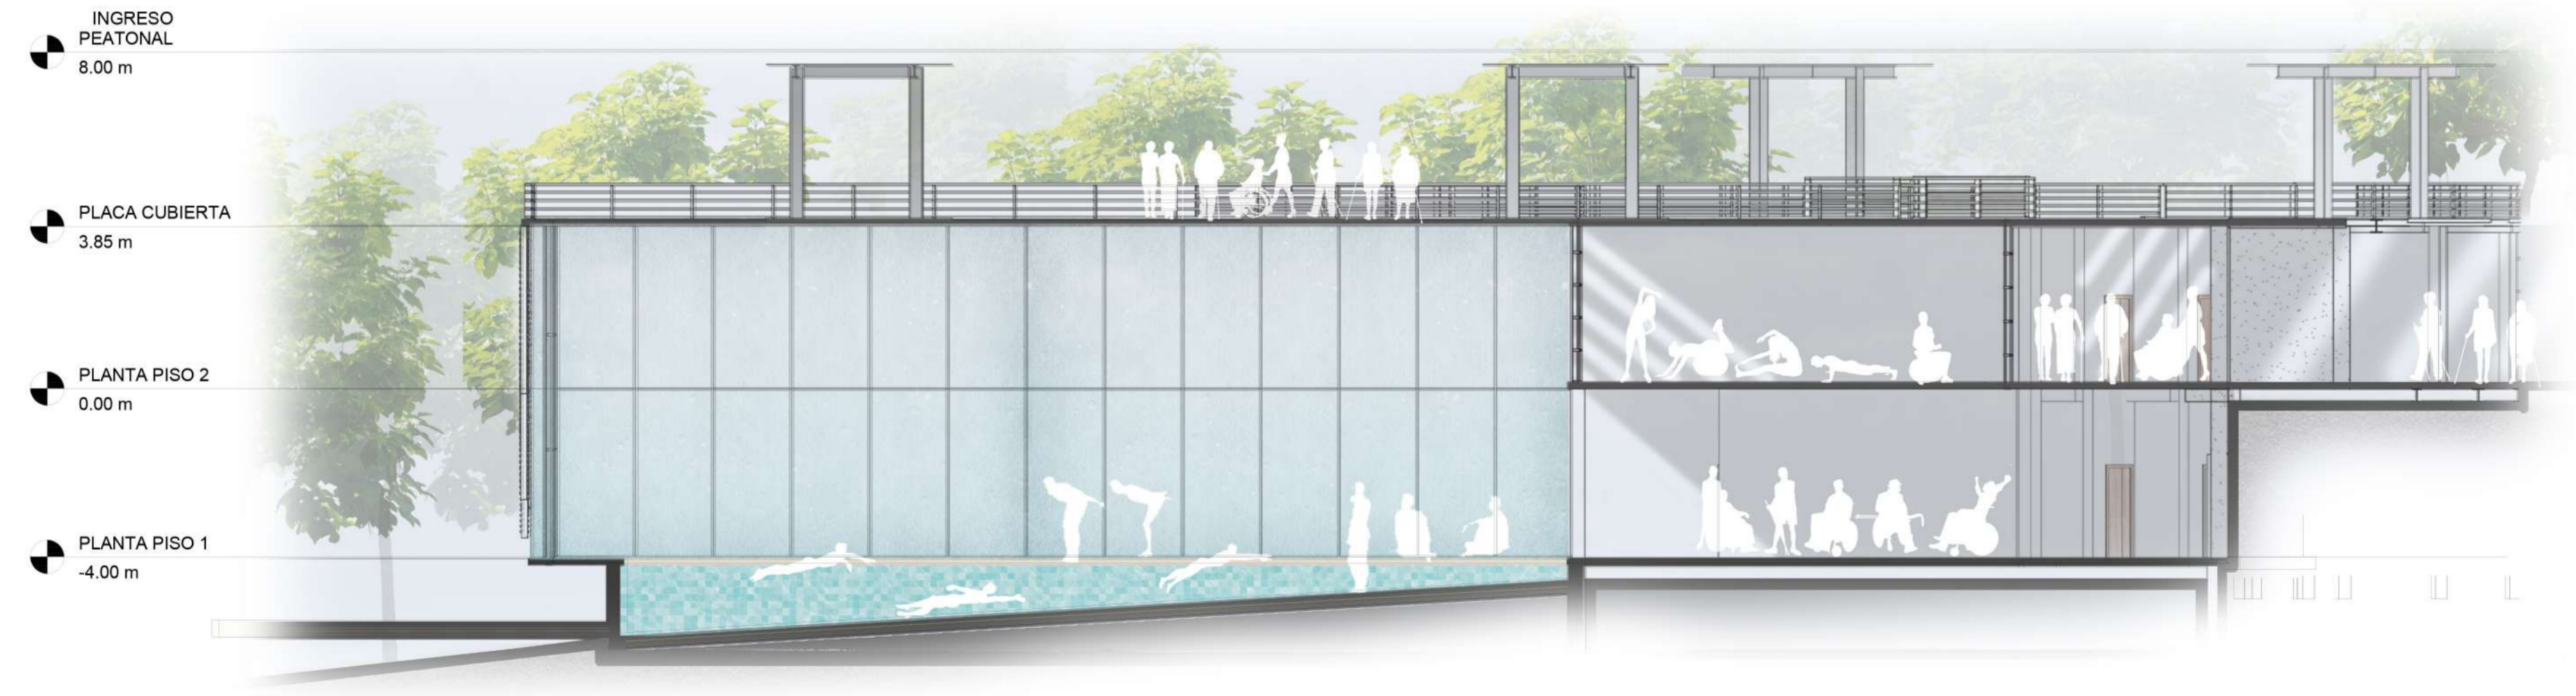

P CORTE PISCINA
ESCALA 1:250



P CORTE TRANSVERSAL
ESCALA 1:250



P CORTE LONGITUDINAL
ESCALA 1:250

SIMBOLOGIA	
	Tubo para planos y cortes
	Indicador de corte
	Indicador de detalle
	Indicador de techadas
	Indicador de puertas y ventanas
	Indicador de nivel en planta
	Indicador de nivel en corte y techadas
	Indicador de eje

1. PLANO_REF
2. PLANO_REF
3. PLANO_REF



P FACHADA LATERAL
ESCALA 1:250



P FACHADA OBLICUA
ESCALA 1:250

F-002

UNIVERSIDAD
La Gran Colombia
FACULTAD DE ARQUITECTURA

PROYECTO: PROYECTO REGIONAL PARA INTEGRACION DE LA POBLACION INFANTIL CON DISCAPACIDAD FISICA Y MENTAL
BOGOTA 2022

CONVENCIONES:

SIMBOLOGIA:

- PLANTA PRIMER NIVEL: Tubo para planos y cortes
- Indicador de corte
- Indicador de detalle
- Indicador de fachadas
- Indicador de guardas y ventanas
- Indicador de nivel en planta
- Indicador de nivel en corte y fachadas
- Indicador de eje

MODIFICACIONES: FECHA

DOCENTE TITULAR:
VSP Arq

ESTUDIANTES:

TUTOR REPRESENTACIÓN:
VSP Arq

TUTOR ESTRUCTURAL:
VSP Arq

PLANOS DE REFERENCIA:
1. PLANO_REF
2. PLANO_REF
3. PLANO_REF

VSP ARQUITECTA: VSP ARQUITECTA

VE ARQ RESPONSABLE: VE ARQ CONSTRUCTORA

ASISTENTE DISEÑO: ASISTENTE

CONTIENE:
FACHADAS ARQUITECTONICAS

ESCALA INDICADA:	FECHA: MAYO 25 DE 2022
ARCHIVO:	FECHA COPIA: MAYO 25 DE 2022
DELLIJO:	ELABORACION: MAYO 25 DE 2022
PLANO:	NO
F-001	F-002



P FACHADA LONGITUDINAL
ESCALA 1:250

F-002

UNIVERSIDAD
La Gran Colombia

FACULTAD DE ARQUITECTURA

PROYECTO: PROYECTO REGIONAL PARA INTEGRACION DE LA POBLACION INFANTIL CON DISCAPACIDAD FISICA Y MENTAL

BOGOTA 2022

CONVENCIONES:

SIMBOLOGIA:

- PLANTA PRIMER NIVEL: Tubo para planos y cortes
- Indicador de corte
- Indicador de detalle
- Indicador de fachadas
- Indicador de guardas y ventanas
- Indicador de nivel en planta
- Indicador de nivel en corte y fachadas
- Indicador de eje

MODIFICACIONES: FECHA

DOCENTE TITULAR

VSP Arq

ESTUDIANTES:

TUTOR REPRESENTACIÓN

VSP Arq

TUTOR ESTRUCTURAL

VSP Arq

PLANOS DE REFERENCIA:

- PLANO_REF
- PLANO_REF
- PLANO_REF

CONTIENE:

FACHADAS ARQUITECTONICAS

ESCALA INDICADA: FECHA MAYO 25 DE 2022

ARCHIVO: FECHA COPIA MAYO 25 DE 2022

DELLIJO: ELABORACION MAYO 25 DE 2022

PLANO: F-002



P FACHADA SALONES
ESCALA 1:250



P FACHADA SALONES
ESCALA 1:250



P FACHADA OBLICUA
ESCALA 1:250

	ANTIDSLIZANTES	USO INTERNO Y EXTERNO
	TABLETA COMPUNTO GUIA	EXTERNO EN SENDEROS Y JARDINES
	ADOQUINES RUGOSOS	EXTERNO JARDINES Y PLAZOLETAS
	CINTAS BARILE	INTERNO Y EXTERNO EN CENEFAS DE MURO

MODIFICACIONES: FECHA

DOCENTE TITULAR

VSP Arq

ESTUDIANTES:

TUTOR REPRESENTACIÓN

VSP Arq

TUTOR ESTRUCTURAL

VSP Arq

PLANOS DE REFERENCIA:

- PLANO_REF
- PLANO_REF
- PLANO_REF

CONTIENE:

FACHADAS ARQUITECTONICAS

ESCALA INDICADA: FECHA MAYO 25 DE 2022

ARCHIVO: FECHA COPIA MAYO 25 DE 2022

DELLIJO: ELABORACION MAYO 25 DE 2022

PLANO: F-002



SIMBOLOGIA	
	Tubo para pilares y cunetas
	Indicador de sitio
	Indicador de nivel
	Indicador de áreas
	Indicador de linderos y cunetas
	Indicador de nivel en planta
	Indicador de nivel en corte y fachadas
	Indicador de eje

MODIFICACIONES	FECHA

DOCENTE TITULAR

VºBº Arq. _____

ESTUDIANTES:

TUTOR REPRESENTACIÓN

TUTOR ESTRUCTURAL

- PLANOS DE REFERENCIA:
- 1. PLANO_REF
 - 2. PLANO_REF
 - 3. PLANO_REF

CONTENIDO
IMAGENES DE REFERENCIADO

ESCALA INDICADA:	FECHA MAYO 25 DE 2022
ARCHIVO:	FECHA COPIA MAYO 25 DE 2022
DELLUJO:	ELABORACION MAYO 25 DE 2022
NOMBRE:	
E-001	E-002

P PLANTA DE CIMENTACION
ESCALA 1:250





P PLANTA DE ESTRUCTURA
ESCALA 1:250



UNIVERSIDAD Le Gran Colombia	
FACULTAD DE ARQUITECTURA	
PROYECTO: PROYECTO REGIONAL PARA INTEGRACION DE LA POBLACION INFANTE CON DISCAPACIDAD FISICA Y MENTAL.	
BOGOTA 2022	
CONVENCIONES:	
SIMBOLOGIA:	
	Tubo para pilares y columnas
	Indicador de sitio
	Indicador de detalle
	Indicador de seccion
	Indicador de cuadrícula y secciones
	Indicador de nivel en planta
	Indicador de nivel en corte y secciones
	Indicador de eje
MODIFICACIONES	FECHA
DOCENTE TITULAR	
VºBº Arq.	
ESTUDIANTES:	
TUTOR REPRESENTACIÓN	
VºBº Arq.	
TUTOR ESTRUCTURAL	
VºBº Arq.	
PLANOS DE REFERENCIA:	
1. PLANO_REF	
2. PLANO_REF	
3. PLANO_REF	
VºBº ARQUITECTURA	VºBº INGENIERIA
ELABORADO POR	ELABORADO POR
REVISADO POR	REVISADO POR
CONTENIDO:	
IMAGENES DE REFERENCIADO	
ESCALA INDICADA:	FECHA MAYO 25 DE 2022
ARCHIVO:	FECHA COPIA MAYO 25 DE 2022
DEBILJO:	ELABORACION MAYO 25 DE 2022
NOMBRE:	IN
E-002	E-002

CONVENCIONES:

SIMBOLOGIA	
	Tubo para pisos y cortes
	Indicador de corte
	Indicador de detalle
	Indicador de fachadas
	Indicador de puertas y ventanas
	Indicador de nivel en planta
	Indicador de nivel en corte y fachadas
	Indicador de eje

MODIFICACIONES: FECHA

DOCENTE TITULAR

VSP' Arq

ESTUDIANTES:

TUTOR REPRESENTACIÓN

VSP' Arq

TUTOR ESTRUCTURAL

VSP' Arq

PLANOS DE REFERENCIA:

- 1. PLANO_REF
- 2. PLANO_REF
- 3. PLANO_REF

VE DE REPRESENTACIÓN VE DE REPRESENTACIÓN

VE VINC REPRESENTACIÓN VE VINC REPRESENTACIÓN

REVISIONES: 02/2021 02/2021

CONTIENE: DETALLES CONSTRUCTIVOS

ESCALA: INDICADA FECHA: MAYO 25 DE 2022

ARCHIVO: FECHA COPIA: MAYO 25 DE 2022

DISEÑO: ELABORACIÓN: MAYO 25 DE 2022

PLANTAS: VE ESCALA: D-001 D-002

barandilla metalica de aluminio h= 1.00
pergola en estructura metalica acabado pintura electroestatica color oxido
sistema de fachada flotante en estructura metalica tipo rejilla en aluminio
viga estructural en perfil ipe 300

sistema de fachada en vidrio templado con montantes en aluminio

columnas estructurales ipe 300

barandilla metalica de aluminio h= 1.00

anclaje de barandilla a placa en concreto con tornillo y platina incluida
placa en concreto reforzado envoladizo de 4000 psi varilla de refuerzo


viga estructural en perfil ipe 300
sistema de fachada en vidrio templado con montantes en aluminio
montantes en aluminio calibre 20
sistema de fachada flotante en estructura metalica tipo rejilla en aluminio
columnas estructurales ipe 300
acabado en tableta 60 x 60 color beige antideslizante linea institucional trafico 5
prado natural

viga estructural en perfil ipe 300







placa en voladizo en concreto reforzado de 4000 psi

prado natural





adoquin rojizo para exteriores

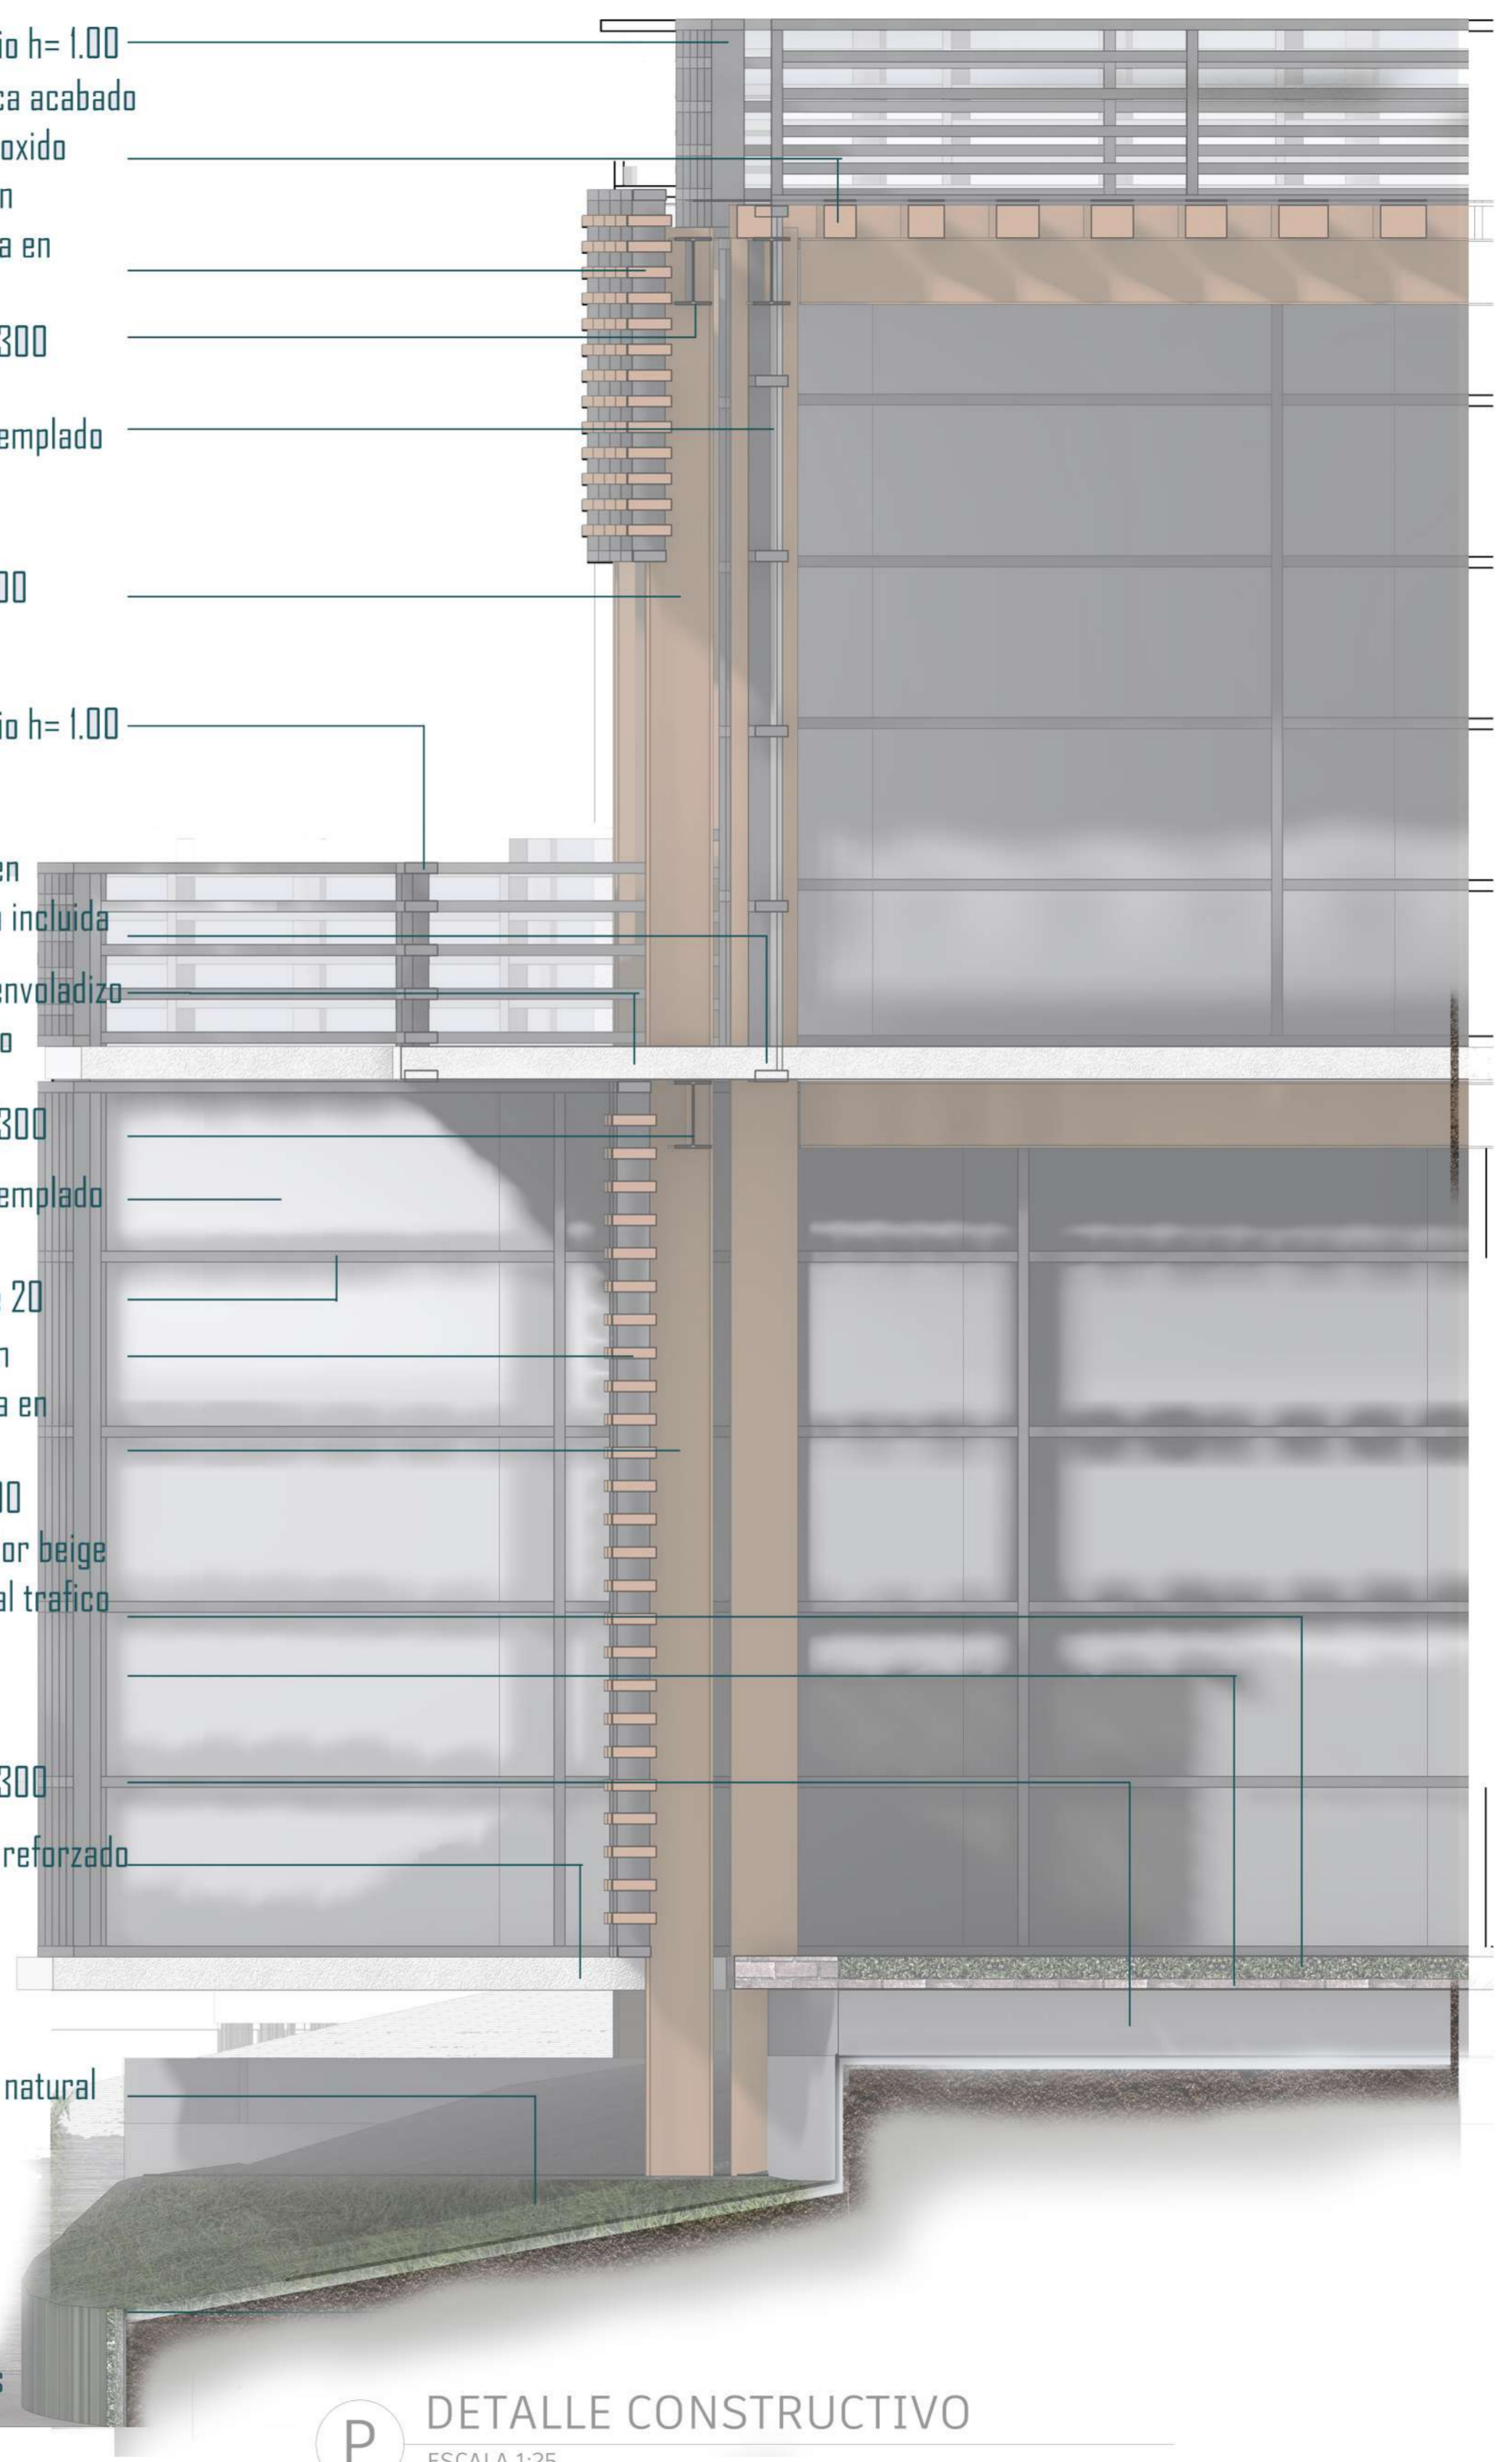

P DETALLE CONSTRUCTIVO
ESCALA 1:25

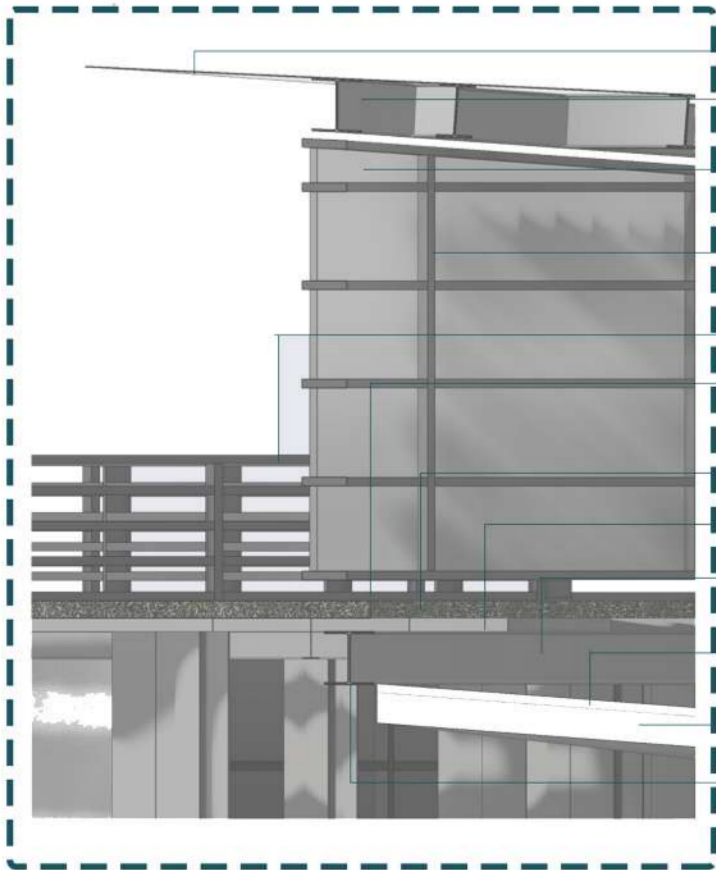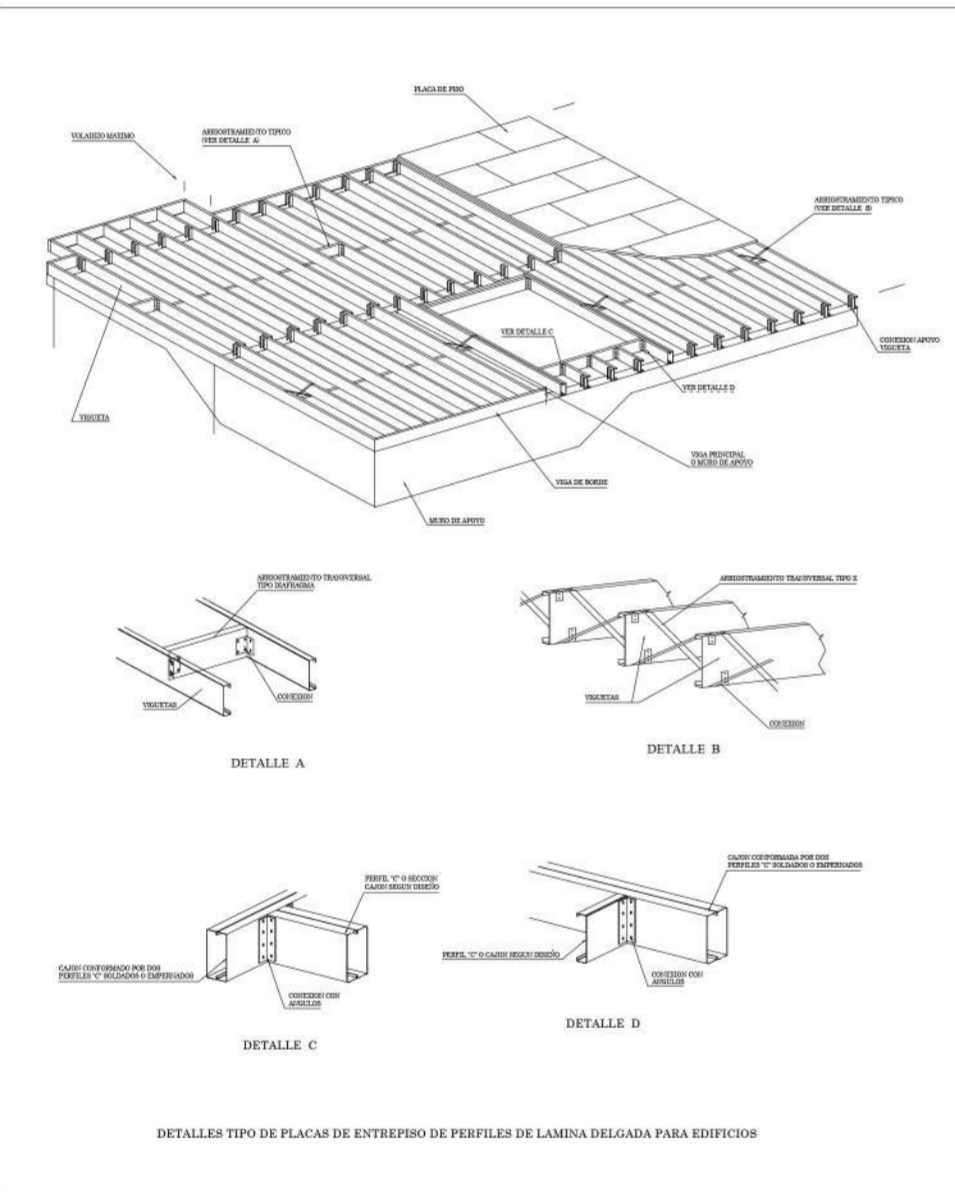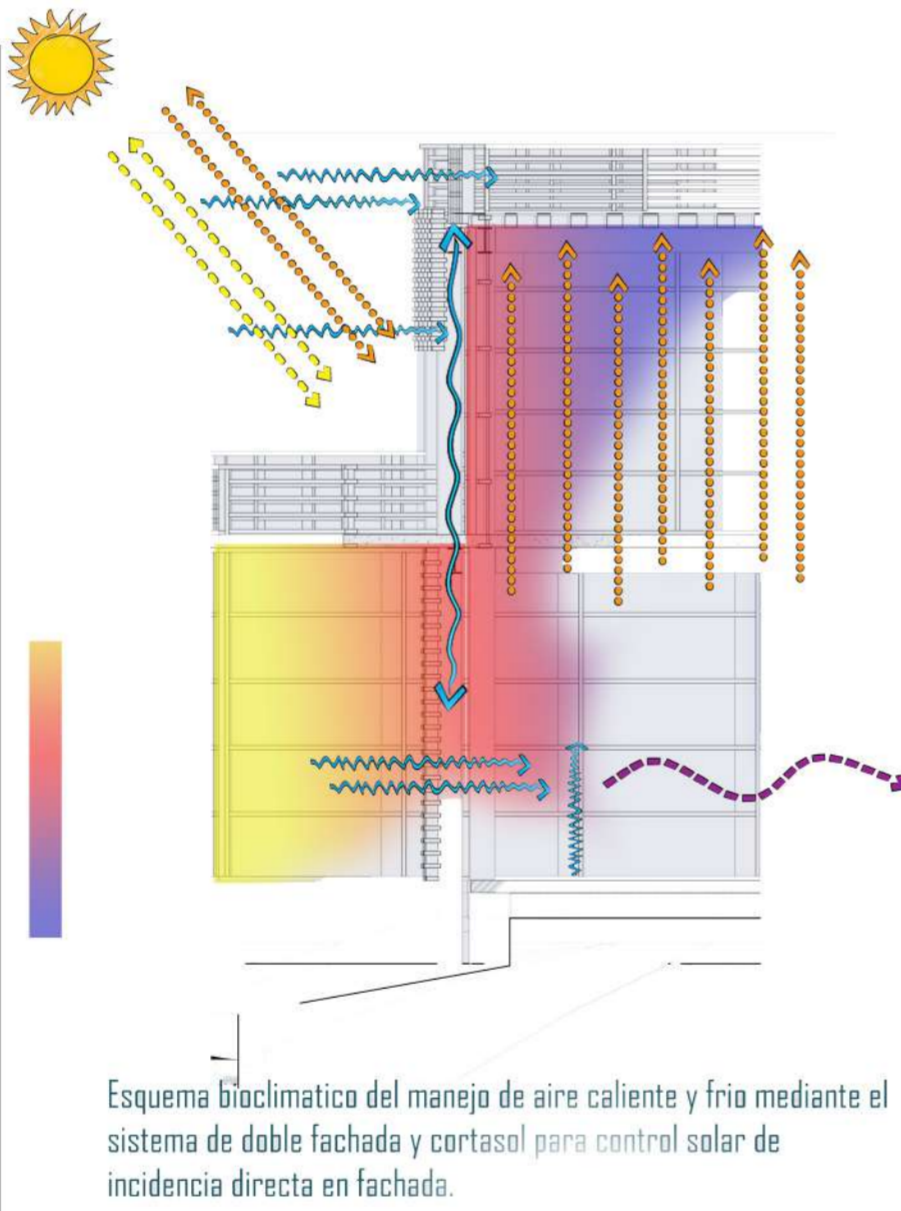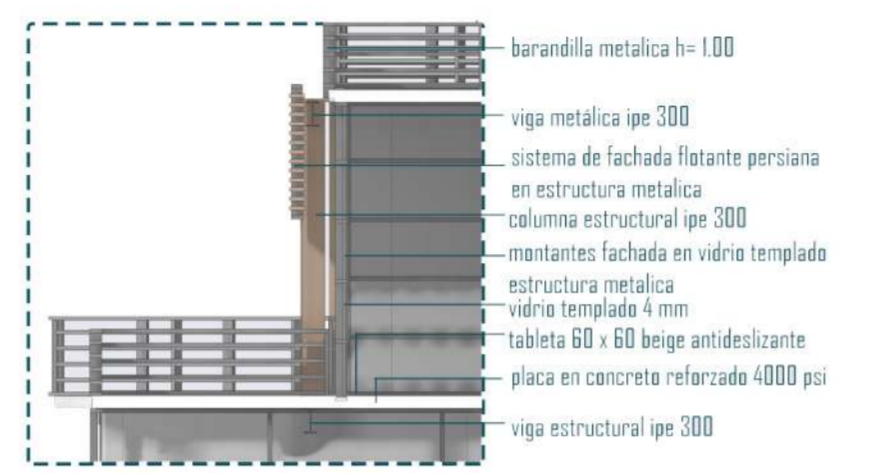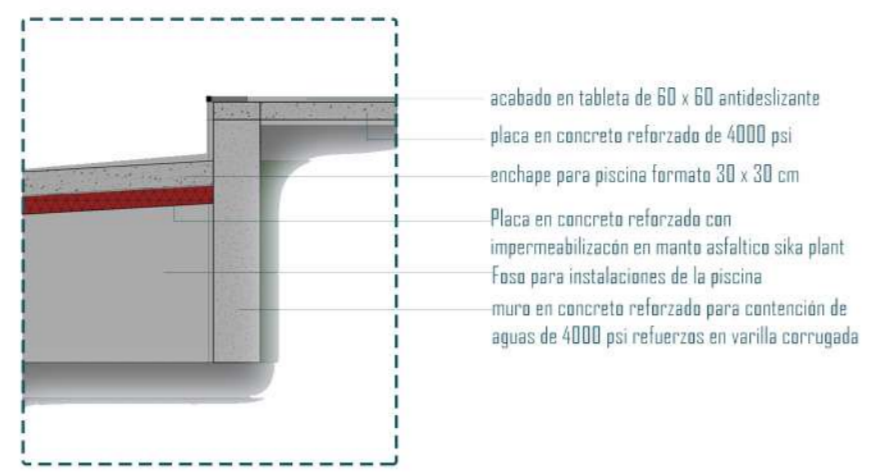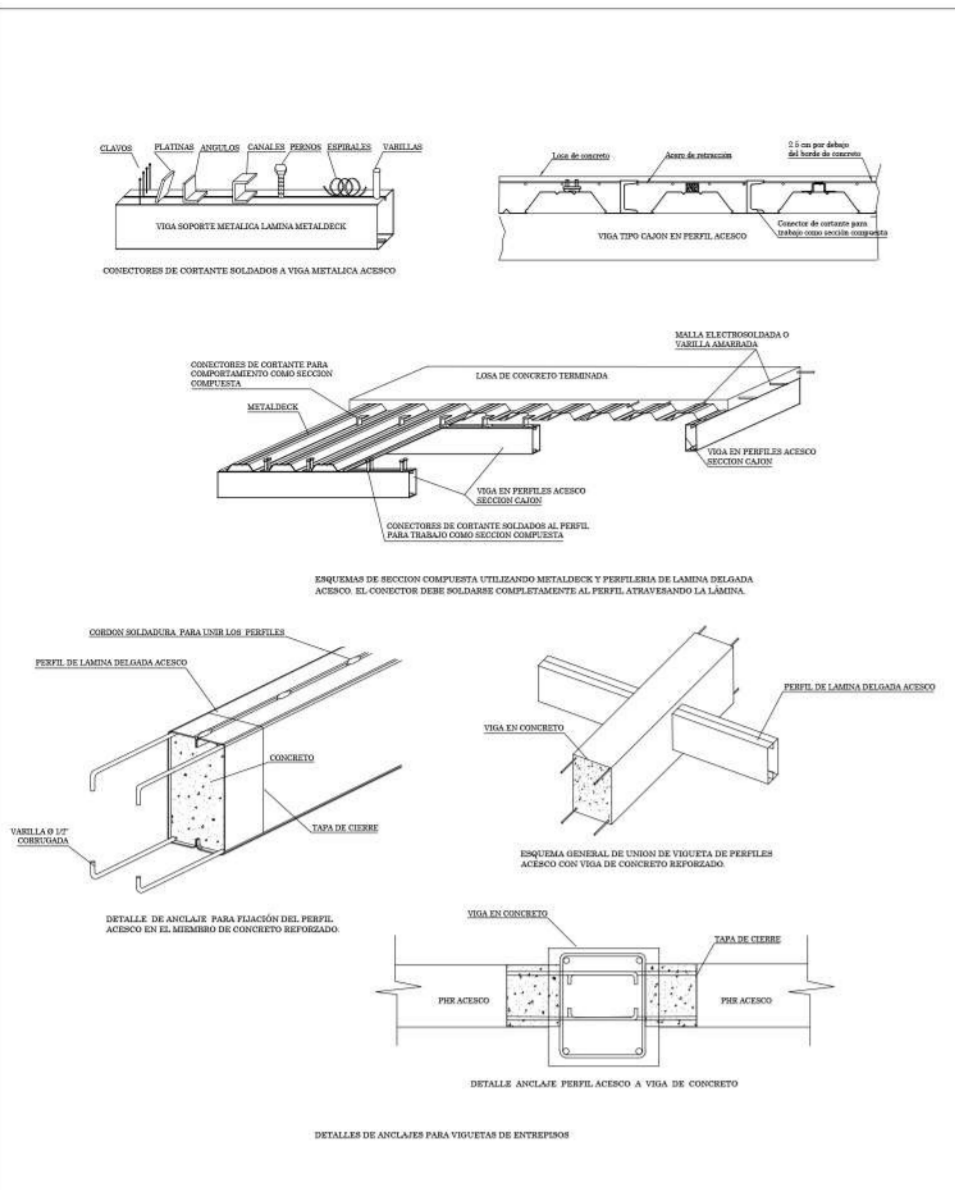

cubierta marquesina en vidrio templado y aluminio
sistema de vigas estructurales ipe 100
fachada en vidrio templado
montantes en aluminio
barandilla metálica aluminio h= 1.00
acabado en tableta 60 x 60 color beige
grama sintética para exteriores
placa en concreto reforzado 4000 psi
vigas estructurales ipe 300
acabado tableta 60 x 60 color beige antideslizante
rampa en concreto reforzado de 4000 psi tráfico pesado
viga estructural ipe 300

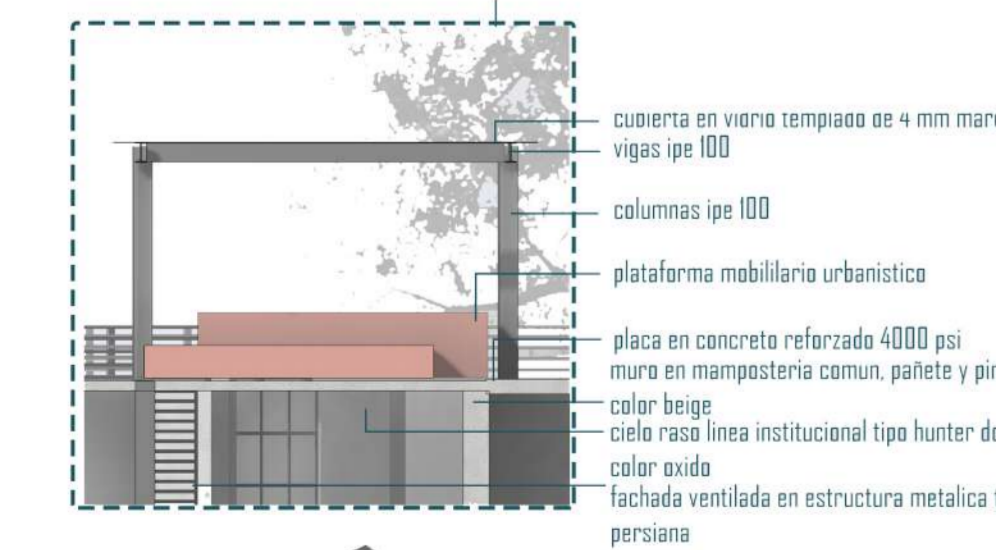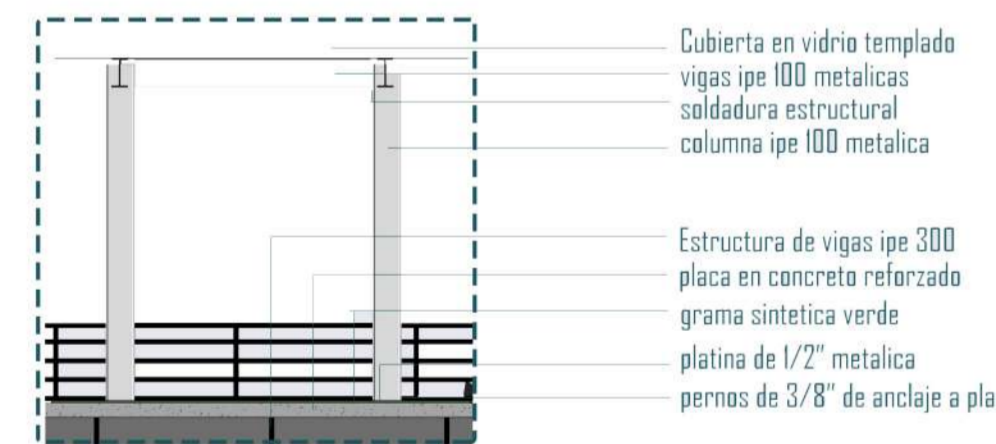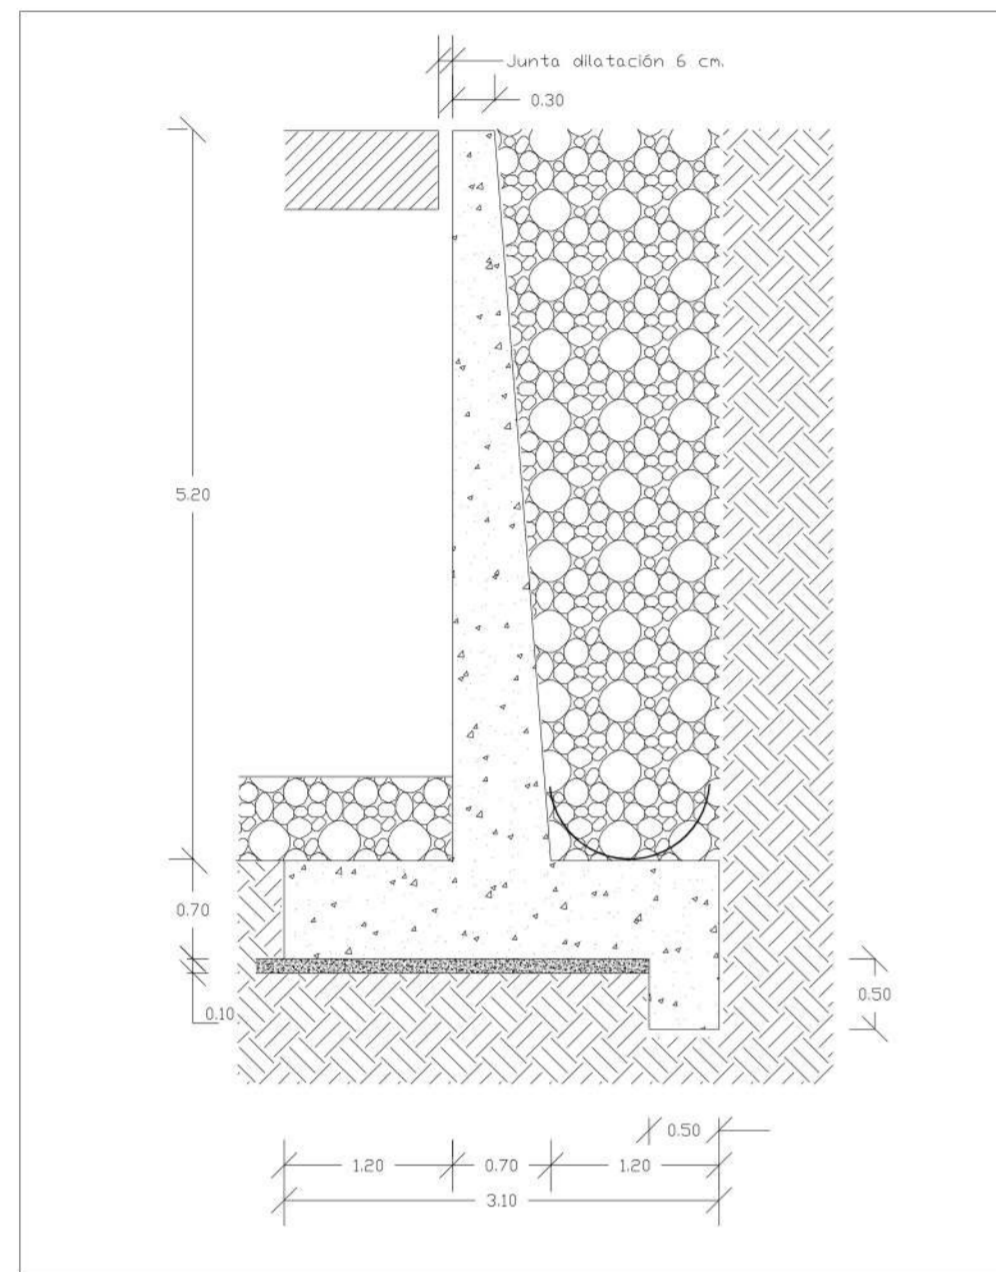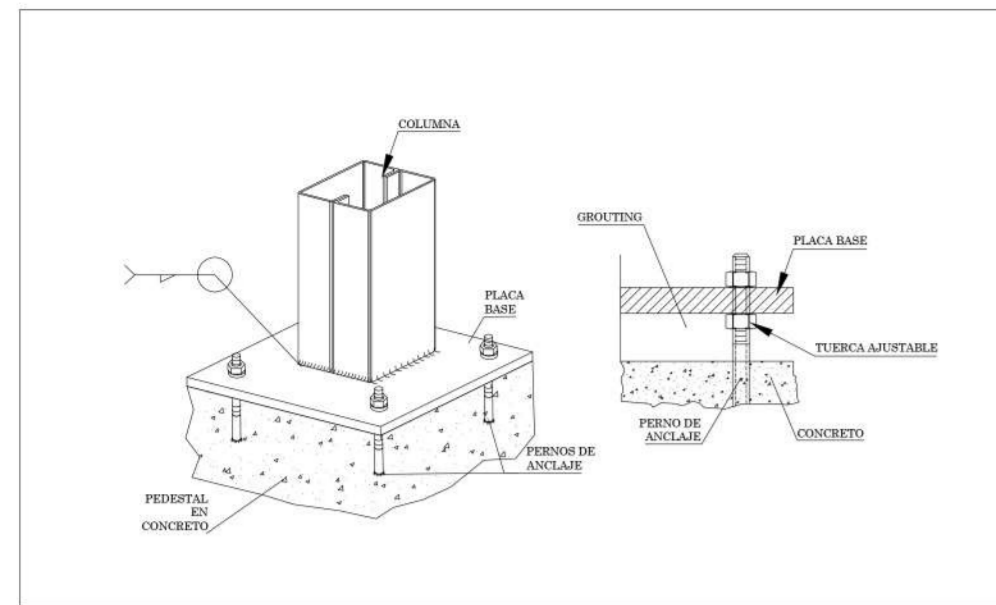

barandilla metálica de aluminio h= 1.00

anclaje de barandilla a placa en concreto con tornillo y platina incluida

sistema de fachada flotante en estructura metálica tipo rejilla en aluminio

columneta estructural de fachada en perfil ipe 100


sistema de fachada flotante de vidrio templado polarizado y montantes en aluminio

rejilla metálica en aluminio acabado en pintura electroestática color óxido

acabado en tableta 60 x 60 color beige antideslizante línea institucional tráfico 5
enchape para piscinas color azul claro formato 30 x 30

placa en concreto reforzado envoladizo de 4000 psi varilla de refuerzo
placa en concreto reforzado e impermeabilizado
enchape para piscinas color azul claro formato 30 x 30

adoquín rojizo para exteriores
placa en voladizo en concreto reforzado de 4000 psi
prado natural

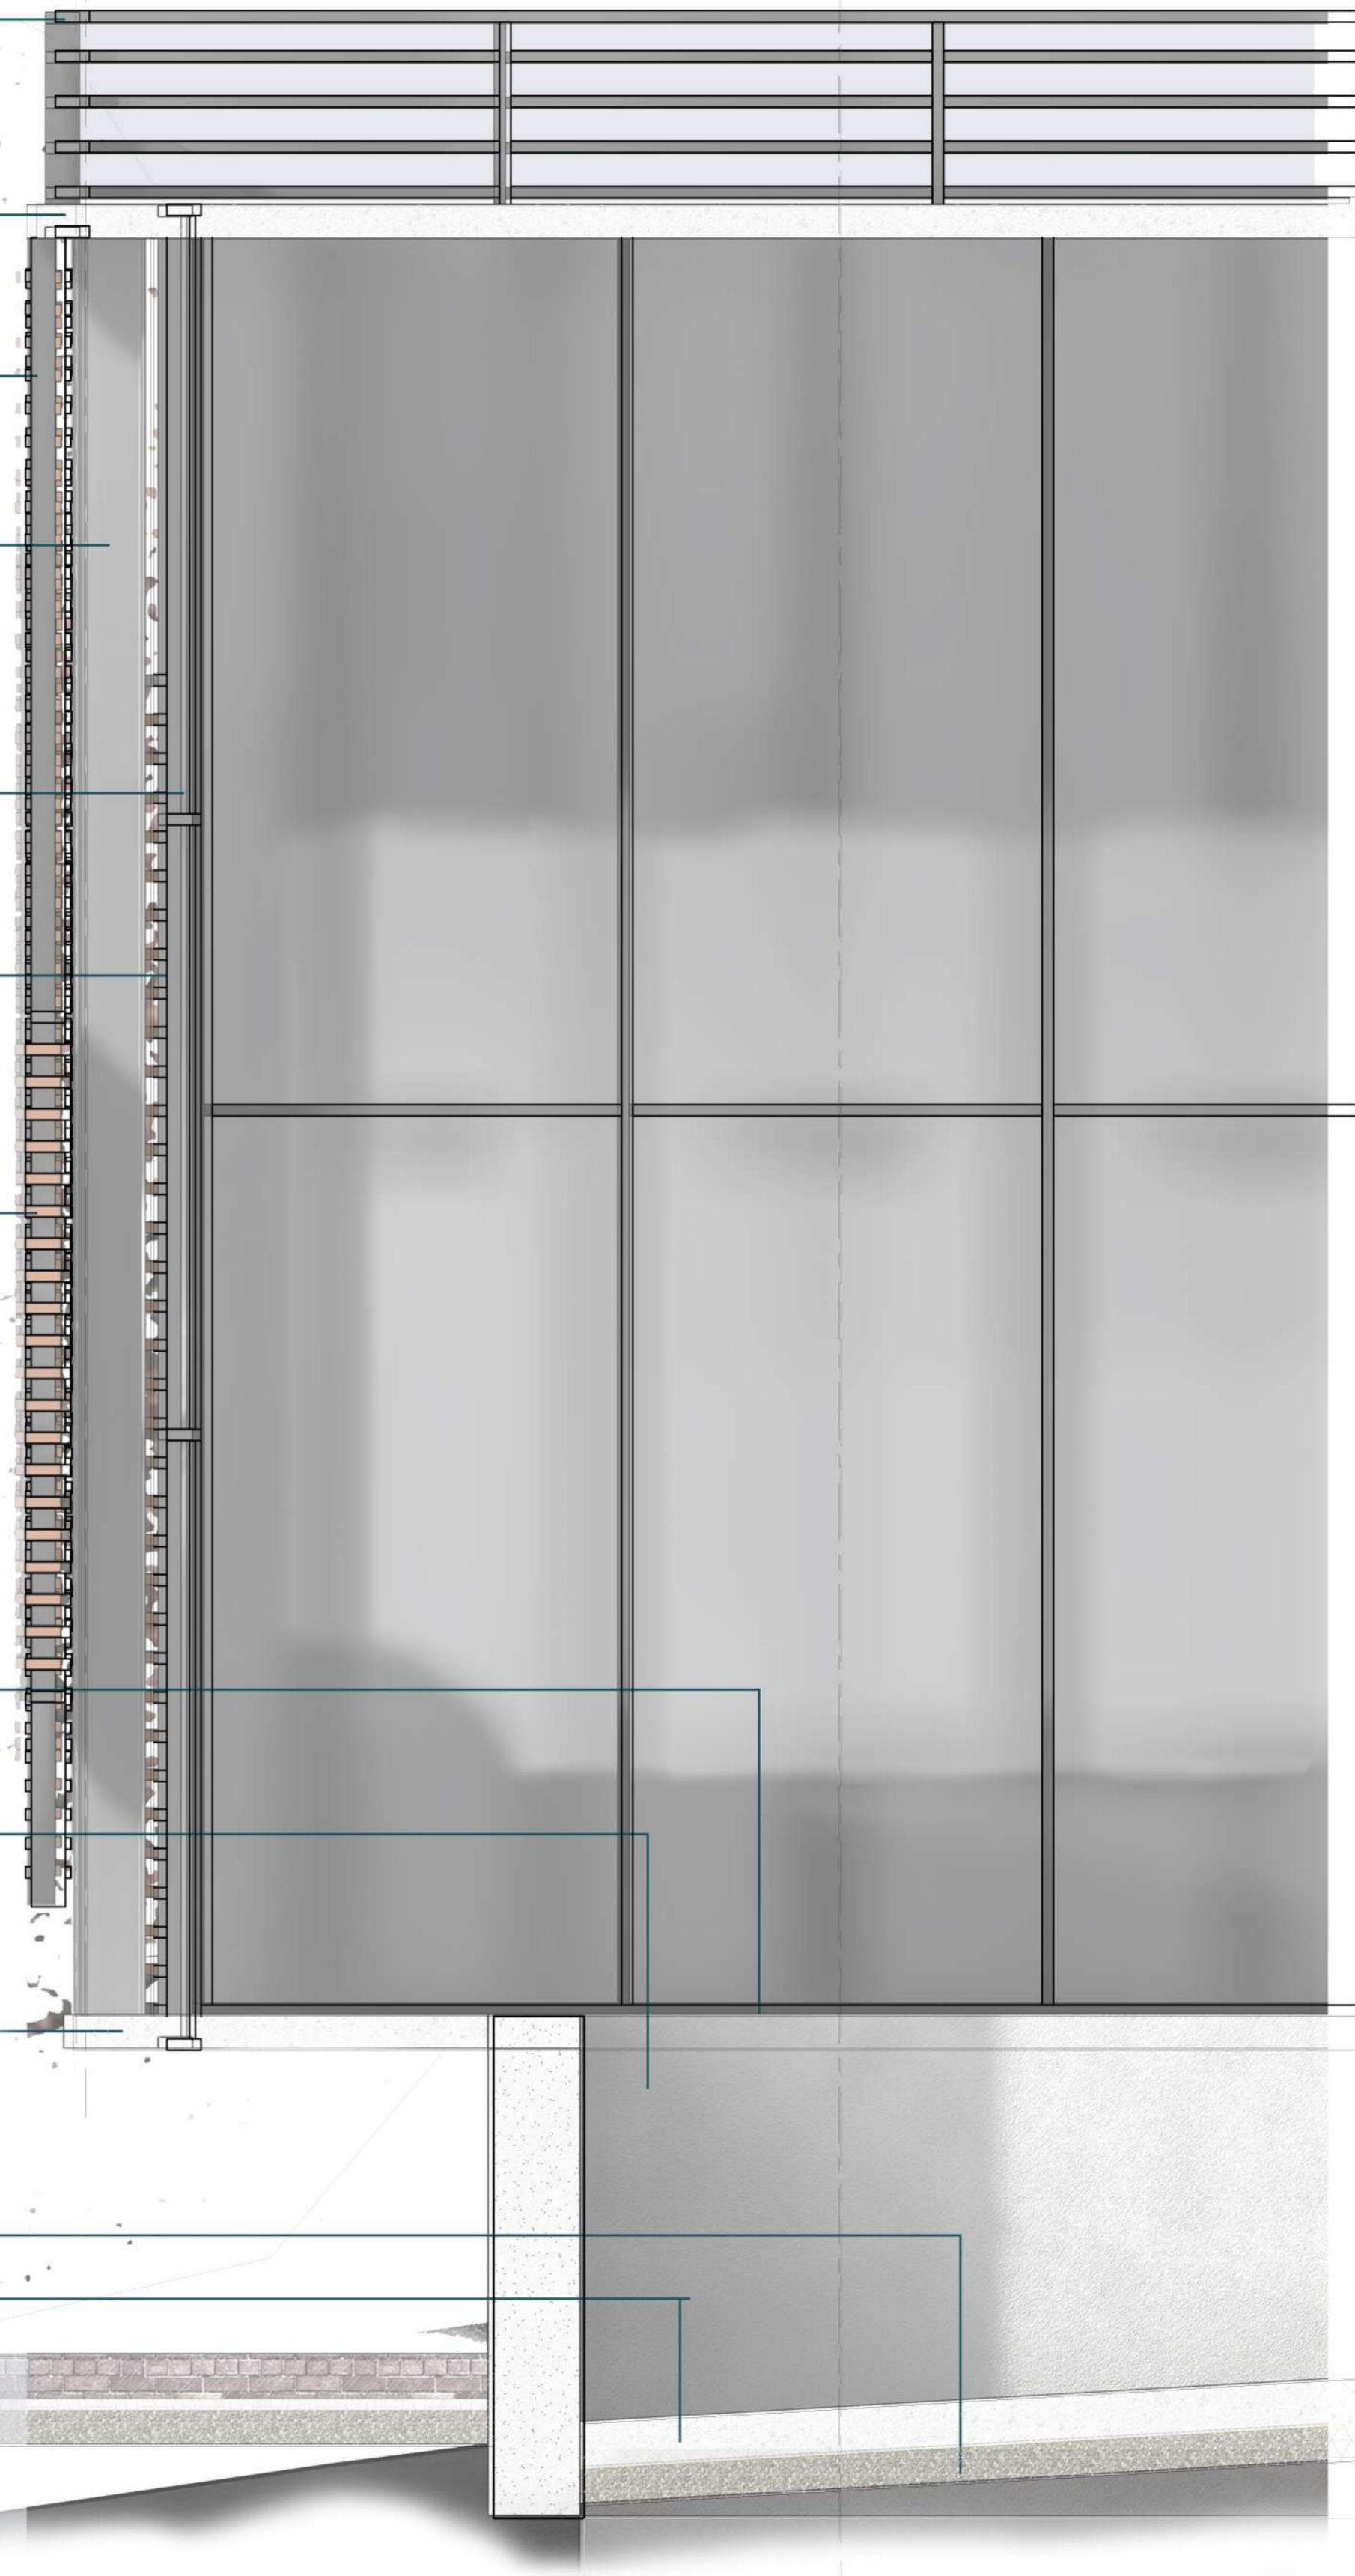

P DETALLE CONSTRUCTIVO
ESCALA 1:25

200-C 200-C

UNIVERSIDAD La Gran Colombia
FACULTAD DE ARQUITECTURA

PROYECTO REGIONAL PARA INTEGRACION DE LA POBLACION INFANTE CON DISCAPACIDAD FISICA Y MENTAL
BOGOTA 2022

CONVENCIONES:

SIMBOLOGIA

- PLANTA PRIMER NIVEL: Tubo para planos y cortes
- Indicador de corte
- Indicador de detalle
- Indicador de fachadas
- Indicador de puertas y ventanas
- Indicador de nivel en planta
- Indicador de nivel en corte y fachadas
- Indicador de eje

MODIFICACIONES: FECHA

DOCENTE TITULAR

VSP' Arq

ESTUDIANTES:

TUTOR REPRESENTACIÓN

VSP' Arq

TUTOR ESTRUCTURAL

VSP' Arq

PLANOS DE REFERENCIA:

1. PLANO_REF
2. PLANO_REF
3. PLANO_REF

FECHA INICIACION: FECHA TERMINACION:

FECHA RESPONSABLE: FECHA CONSTRUCTOR:

PROYECTO: 42504

CONTIENE: DETALLES CONSTRUCTIVOS

ESCALA INICIADA	FECHA MAYO 25 DE 2022
ARCHIVO	FECHA COPIA MAYO 25 DE 2022
DISEÑO	ELABORACION MAYO 25 DE 2022
PLANTAS	FECHA
D-002	D-002

CONVENCIONES:

SIMBOLOGIA

	Tubo para planos y cortes
	Indicador de corte
	Indicador de detalle
	Indicador de techados
	Indicador de cuartos y ventanas
	Indicador de nivel en planta
	Indicador de nivel en corte y fachadas
	Indicador de eje

MODIFICACIONES	FECHA
----------------	-------

DOCENTE TITULAR

VºBº Arq.

ESTUDIANTES:

TUTOR REPRESENTACIÓN

VºBº Arq.

TUTOR ESTRUCTURAL

VºBº Arq.

PLANOS DE REFERENCIA

- 1_ PLANO_REF
- 2_ PLANO_REF
- 3_ PLANO_REF

VºBº ARQUITECTURA

VE. ARQ. REPRESENTACION

VE. ARQ. CONSTRUCCION

VE. ARQ. ESTRUCTURAL

CONTIENE
IMAGENES DE REFERENCIADO

ESCALA INDICADA: MAYO 25 DE 2022

ARCHIVO: FECHA COPIA: MAYO 25 DE 2022

DIBUJO: ELABORACIÓN: MAYO 25 DE 2022


NUMERO: R - 001 R - 004



R CORTE TRANSVERSAL 1.1
ESCALA 1:0



R CORTE LONGITUGINAL 2.2
ESCALA 1:0

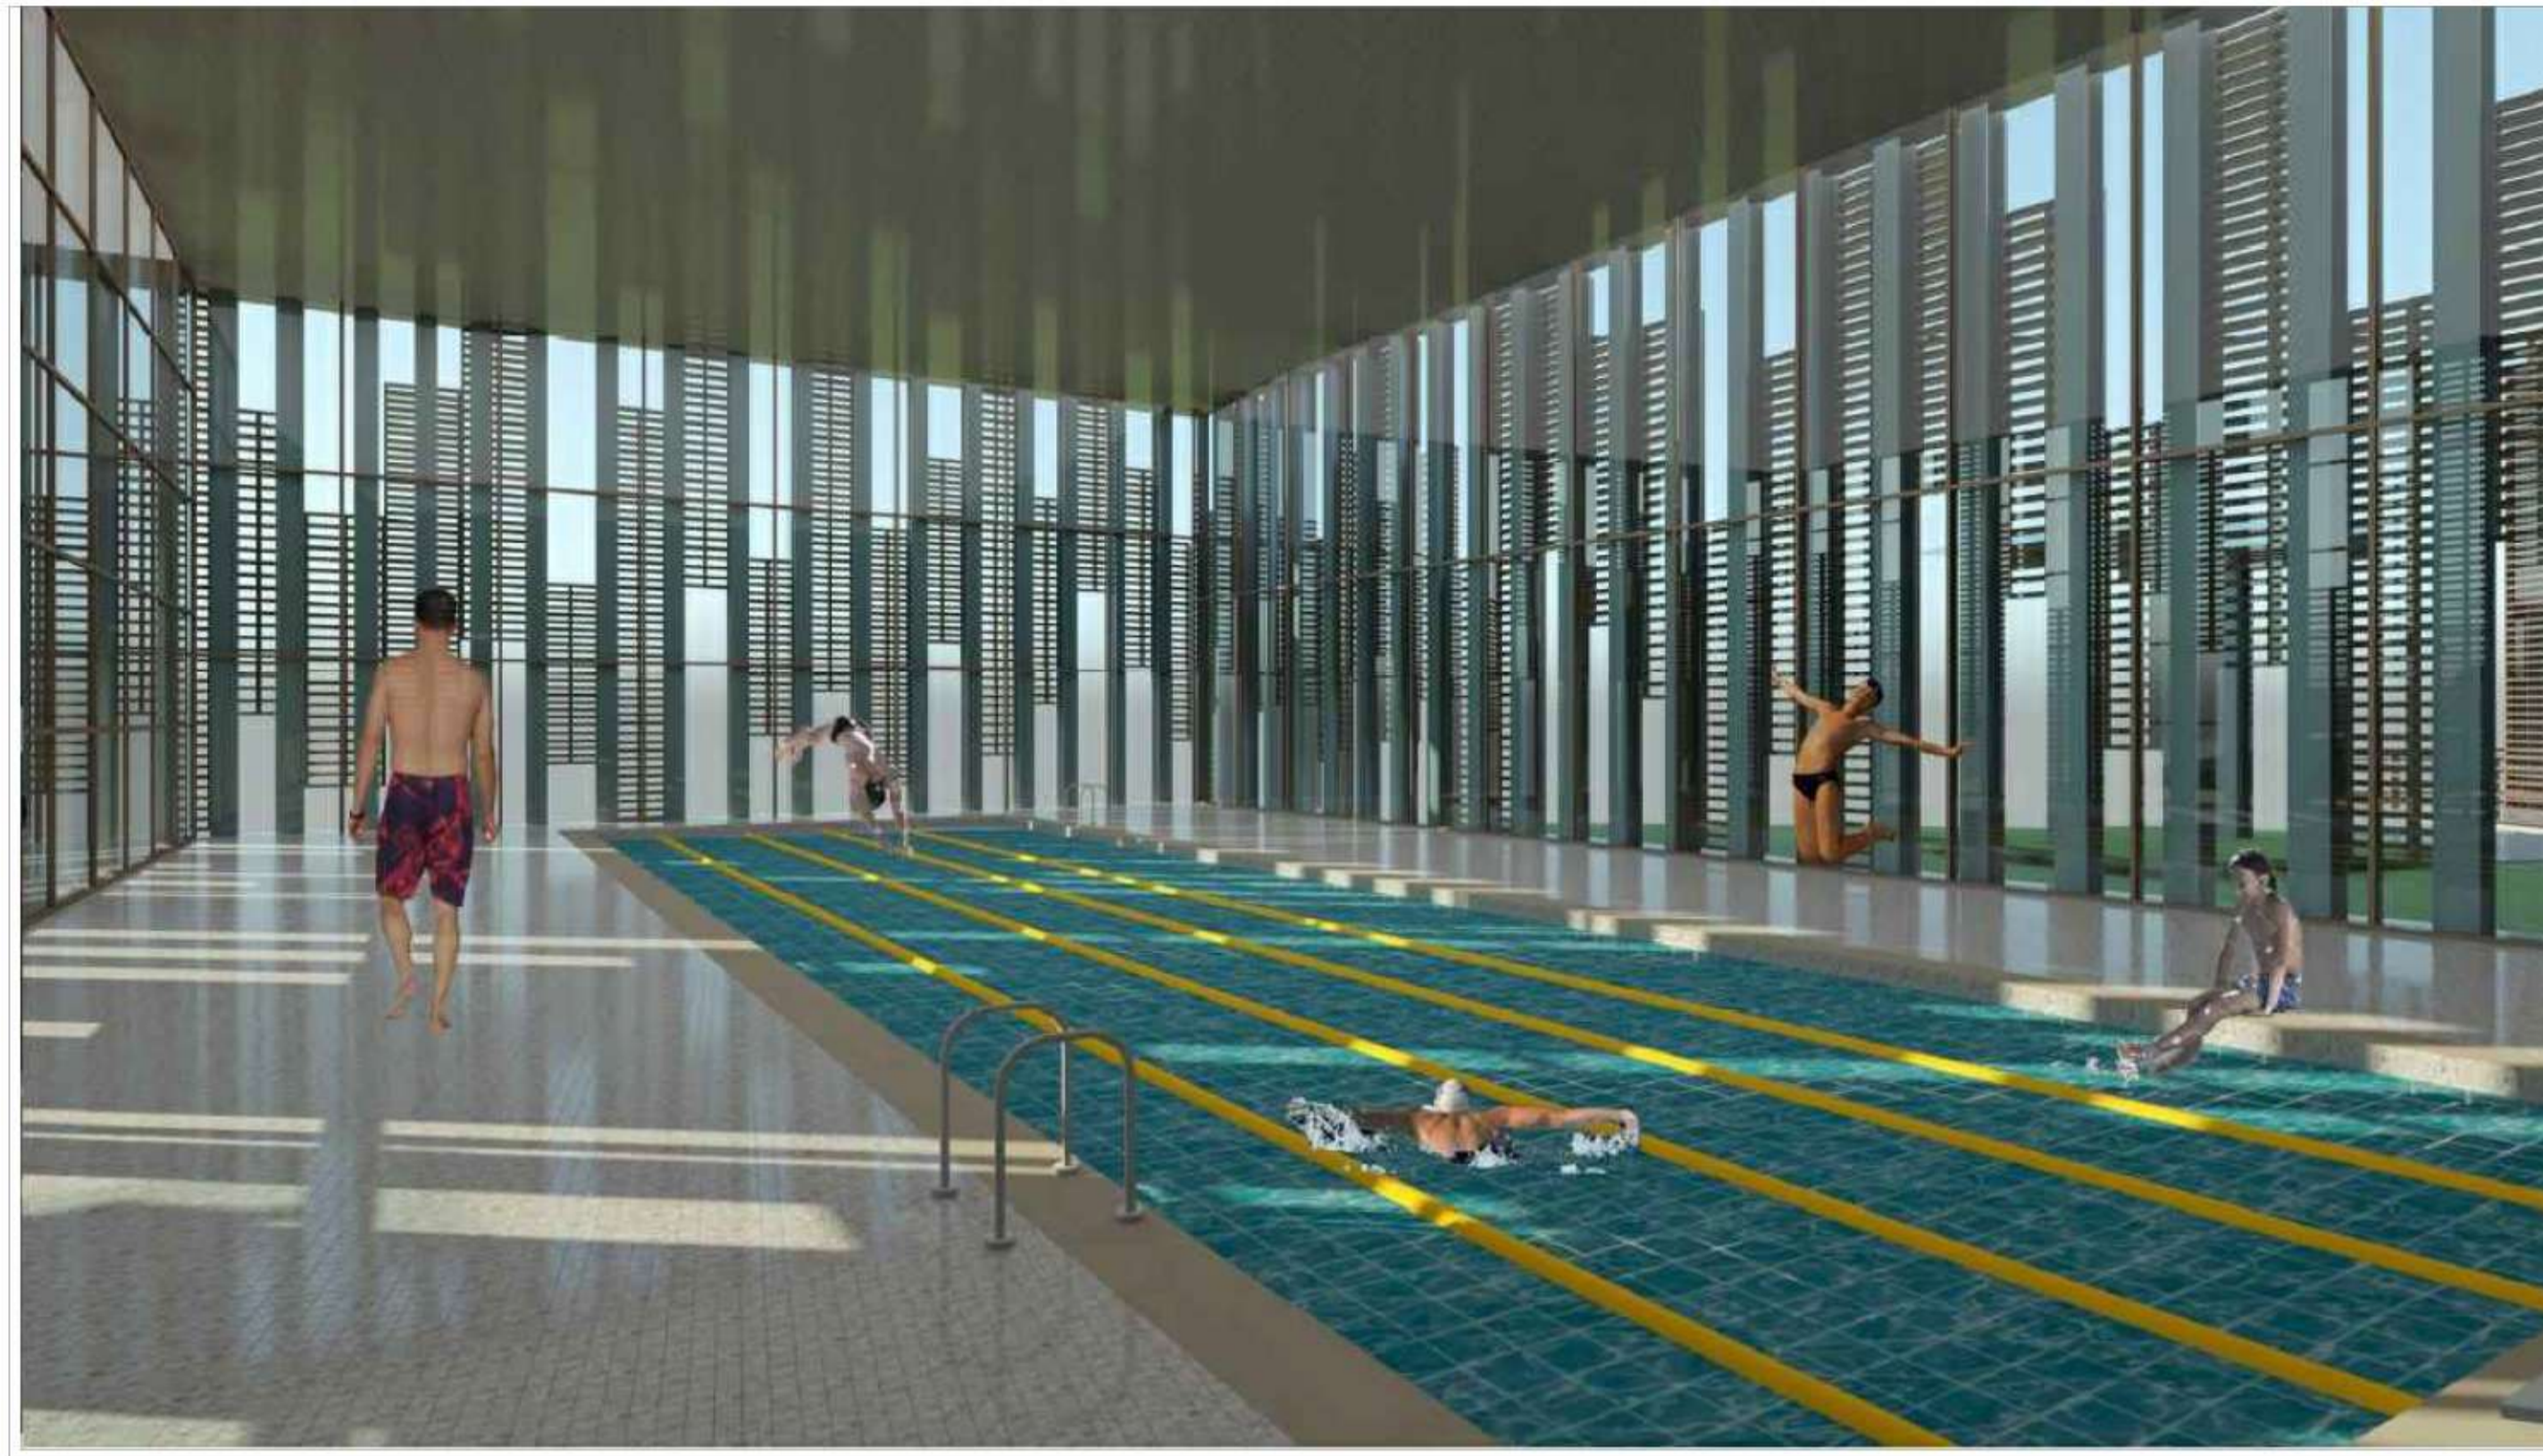

R IMAGEN INTERIOR - PISCINA REHABILITACION
ESCALA 1:0



R IMAGEN EXTERIOR - JARDIN INTERMEDIO
ESCALA 1:0

P00 - B		200 - B	
UNIVERSIDAD Le Gran Colombia FACULTAD DE ARQUITECTURA			
PROYECTO PROYECTO REGIONAL PARA INTEGRACION DE LA POBLACION INFANTE, CON DECAPACIDAD FISICA Y MENTAL BOGOTA 2022			
CONVENIONES: SIMBOLOGIA: PLANTA REHABILITACION: Trazo para planes y cortes Indicador de corte Indicador de detalle Indicador de fachadas Indicador de puertas y ventanas Indicador de nivel en planta Indicador de nivel en corte y fachadas Indicador de eje			
MODIFICACIONES		FECHA	
DOCENTE TITULAR VºBº Arq. ESTUDIANTES: TUTOR REPRESENTACIÓN VºBº Arq. TUTOR ESTRUCTURAL VºBº Arq. PLANOS DE REFERENCIA 1_ PLANO_REF 2_ PLANO_REF 3_ PLANO_REF VºP ARQUITECTURA VºE PROYECTANTE VºAIG RESPONSABLE VºAIG COORDINADOR DIRECCION DE OBRAS ASISTOR CONTENIDO IMAGENES DE REFERENCIADO ESCALA INDICADA: MAYO 25 DE 2022 ARCHIVO: FECHA COPIA: MAYO 25 DE 2022 DIBUJO: ELABORACIÓN: MAYO 25 DE 2022 NUMERO: R - 002 R - 004			



R IMAGEN EXTERIOR - VISTA AEREA
 ESCALA 1:0



R IMAGEN INTERIOR - SALON DE ESTUDIO
 ESCALA 1:0

CONVENCIONES

Simbología

	Tubo para parras y cortinas
	Indicador de cante
	Indicador de escalera
	Indicador de techado
	Indicador de cuartos y vestíbulo
	Indicador de nivel en planta
	Indicador de nivel en corte y fachada
	Indicador de eje

MODIFICACIONES	FECHA
----------------	-------

DOCENTE TITULAR

VºBº Arq.

ESTUDIANTES:

TUTOR REPRESENTACIÓN

VºBº Arq.

TUTOR ESTRUCTURAL

VºBº Arq.

PLANOS DE REFERENCIA
 1_ PLANO_REF
 2_ PLANO_REF
 3_ PLANO_REF

VºPº ARQUITECTURA

VE. ARQ. REPRESENTACIONAL

VE. ARQ. CONSTRUCTIVA

VE. ARQ. ESTRUCTURAL

CONTIENE

IMAGENES DE REFERENCIADO

ESCALA INDICADA

FECHA MAYO 25 DE 2022

ARCHIVO

FECHA COPIA MAYO 25 DE 2022

DIBUJO

ELABORACIÓN MAYO 25 DE 2022

NOMBRE

R - 003 R - 004

CONVENCIONES:

SIMBOLOGIA

	Tubo para rampas y curvas
	Indicador de site
	Indicador de detalle
	Indicador de fachadas
	Indicador de ventanas y ventanas
	Indicador de nivel en planta
	Indicador de nivel en corte y fachadas
	Indicador de tipo

MODIFICACIONES	FECHA

DOCENTE TITULAR

VºBº Arq.

ESTUDIANTES:

TUTOR REPRESENTACIÓN

VºBº Arq.

TUTOR ESTRUCTURAL

VºBº Arq.

PLANOS DE REFERENCIA

- 1. PLANO_REF
- 2. PLANO_REF
- 3. PLANO_REF

VºBº ARQUITECTURA

VE. ARQ. RESPONSABLE

VE. ARQ. COORDINADORA

DIRECCION DE OBRAS

CONTIENE

IMAGENES DE RENDERIZADO

ESCALA INDICADA

FECHA MAYO 25 DE 2022

ARCHIVO

FECHA COPIA MAYO 25 DE 2022

DIBUJO

ELABORACION MAYO 25 DE 2022

NUMERO

R - 004 R - 004



RENDER GENERAL PEATONAL

P0E_G0II_PROY0I_PAN0L03

R IMAGEN EXTERIOR - FACHADA
ESCALA 1:0



R IMAGEN EXTERIOR - ACCESO
ESCALA 1:0



R IMAGEN EXTERIOR - CUBIERTA TERRAZA
ESCALA 1:0