



CENTRO EMPRENDER

Centro de formación y capacitación productiva para comunidades vulnerables

UGC



UNIVERSIDAD
La Gran Colombia

Fundada en 1951





Contenido

- ⊗ G 001 Plano de localización general
- ⊗ A 101 Implantación cubiertas
- ⊗ A 102 Planta arquitectónica Sótano
- ⊗ A 103 Planta arquitectónica primer piso
- ⊗ A 104 Planta arq. Segundo piso
- ⊗ A 105 Planta arq. Tercer piso
- ⊗ A 201 Fachada frontal, lateral derecha, posterior y lateral izquierda
- ⊗ A 301 Cortes longitudinal y transversales
- ⊗ E 101 Planta cimentación
- ⊗ E 201 Axonometría estructura y detalles constructivos
- ⊗ I 401 Plano de aguas negras
- ⊗ I 402 Plano desagüe cubiertas
- ⊗ I 403 Plano suministro agua potable
- ⊗ I 404 Plano red eléctrica



BOOK DE PLANOS

CURSO: Proyecto de grado: Opción Énfasis




UNIVERSIDAD
La Gran Colombia
Fundada en 1951

CENTRO EMPRENDER

Centro de formación y capacitación productiva para comunidades vulnerables

BOGOTÁ 2022

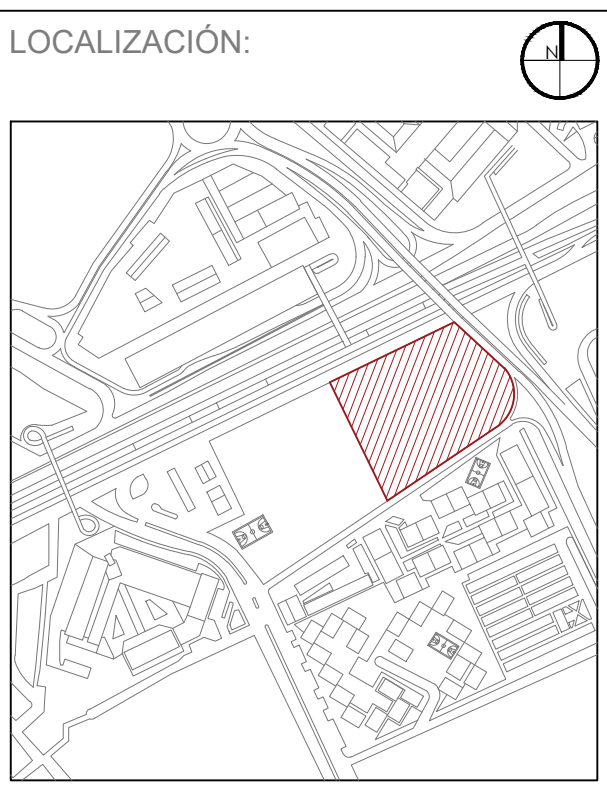

CURSO:
OPCIÓN DE ÉNFASIS


CONTIENE:
1. LOCALIZACIÓN GENERAL

OBSERVACIONES:

ESCALA: INDICADA
FECHA: MAYO 2022

ARCHIVO:

ELABORACIÓN:

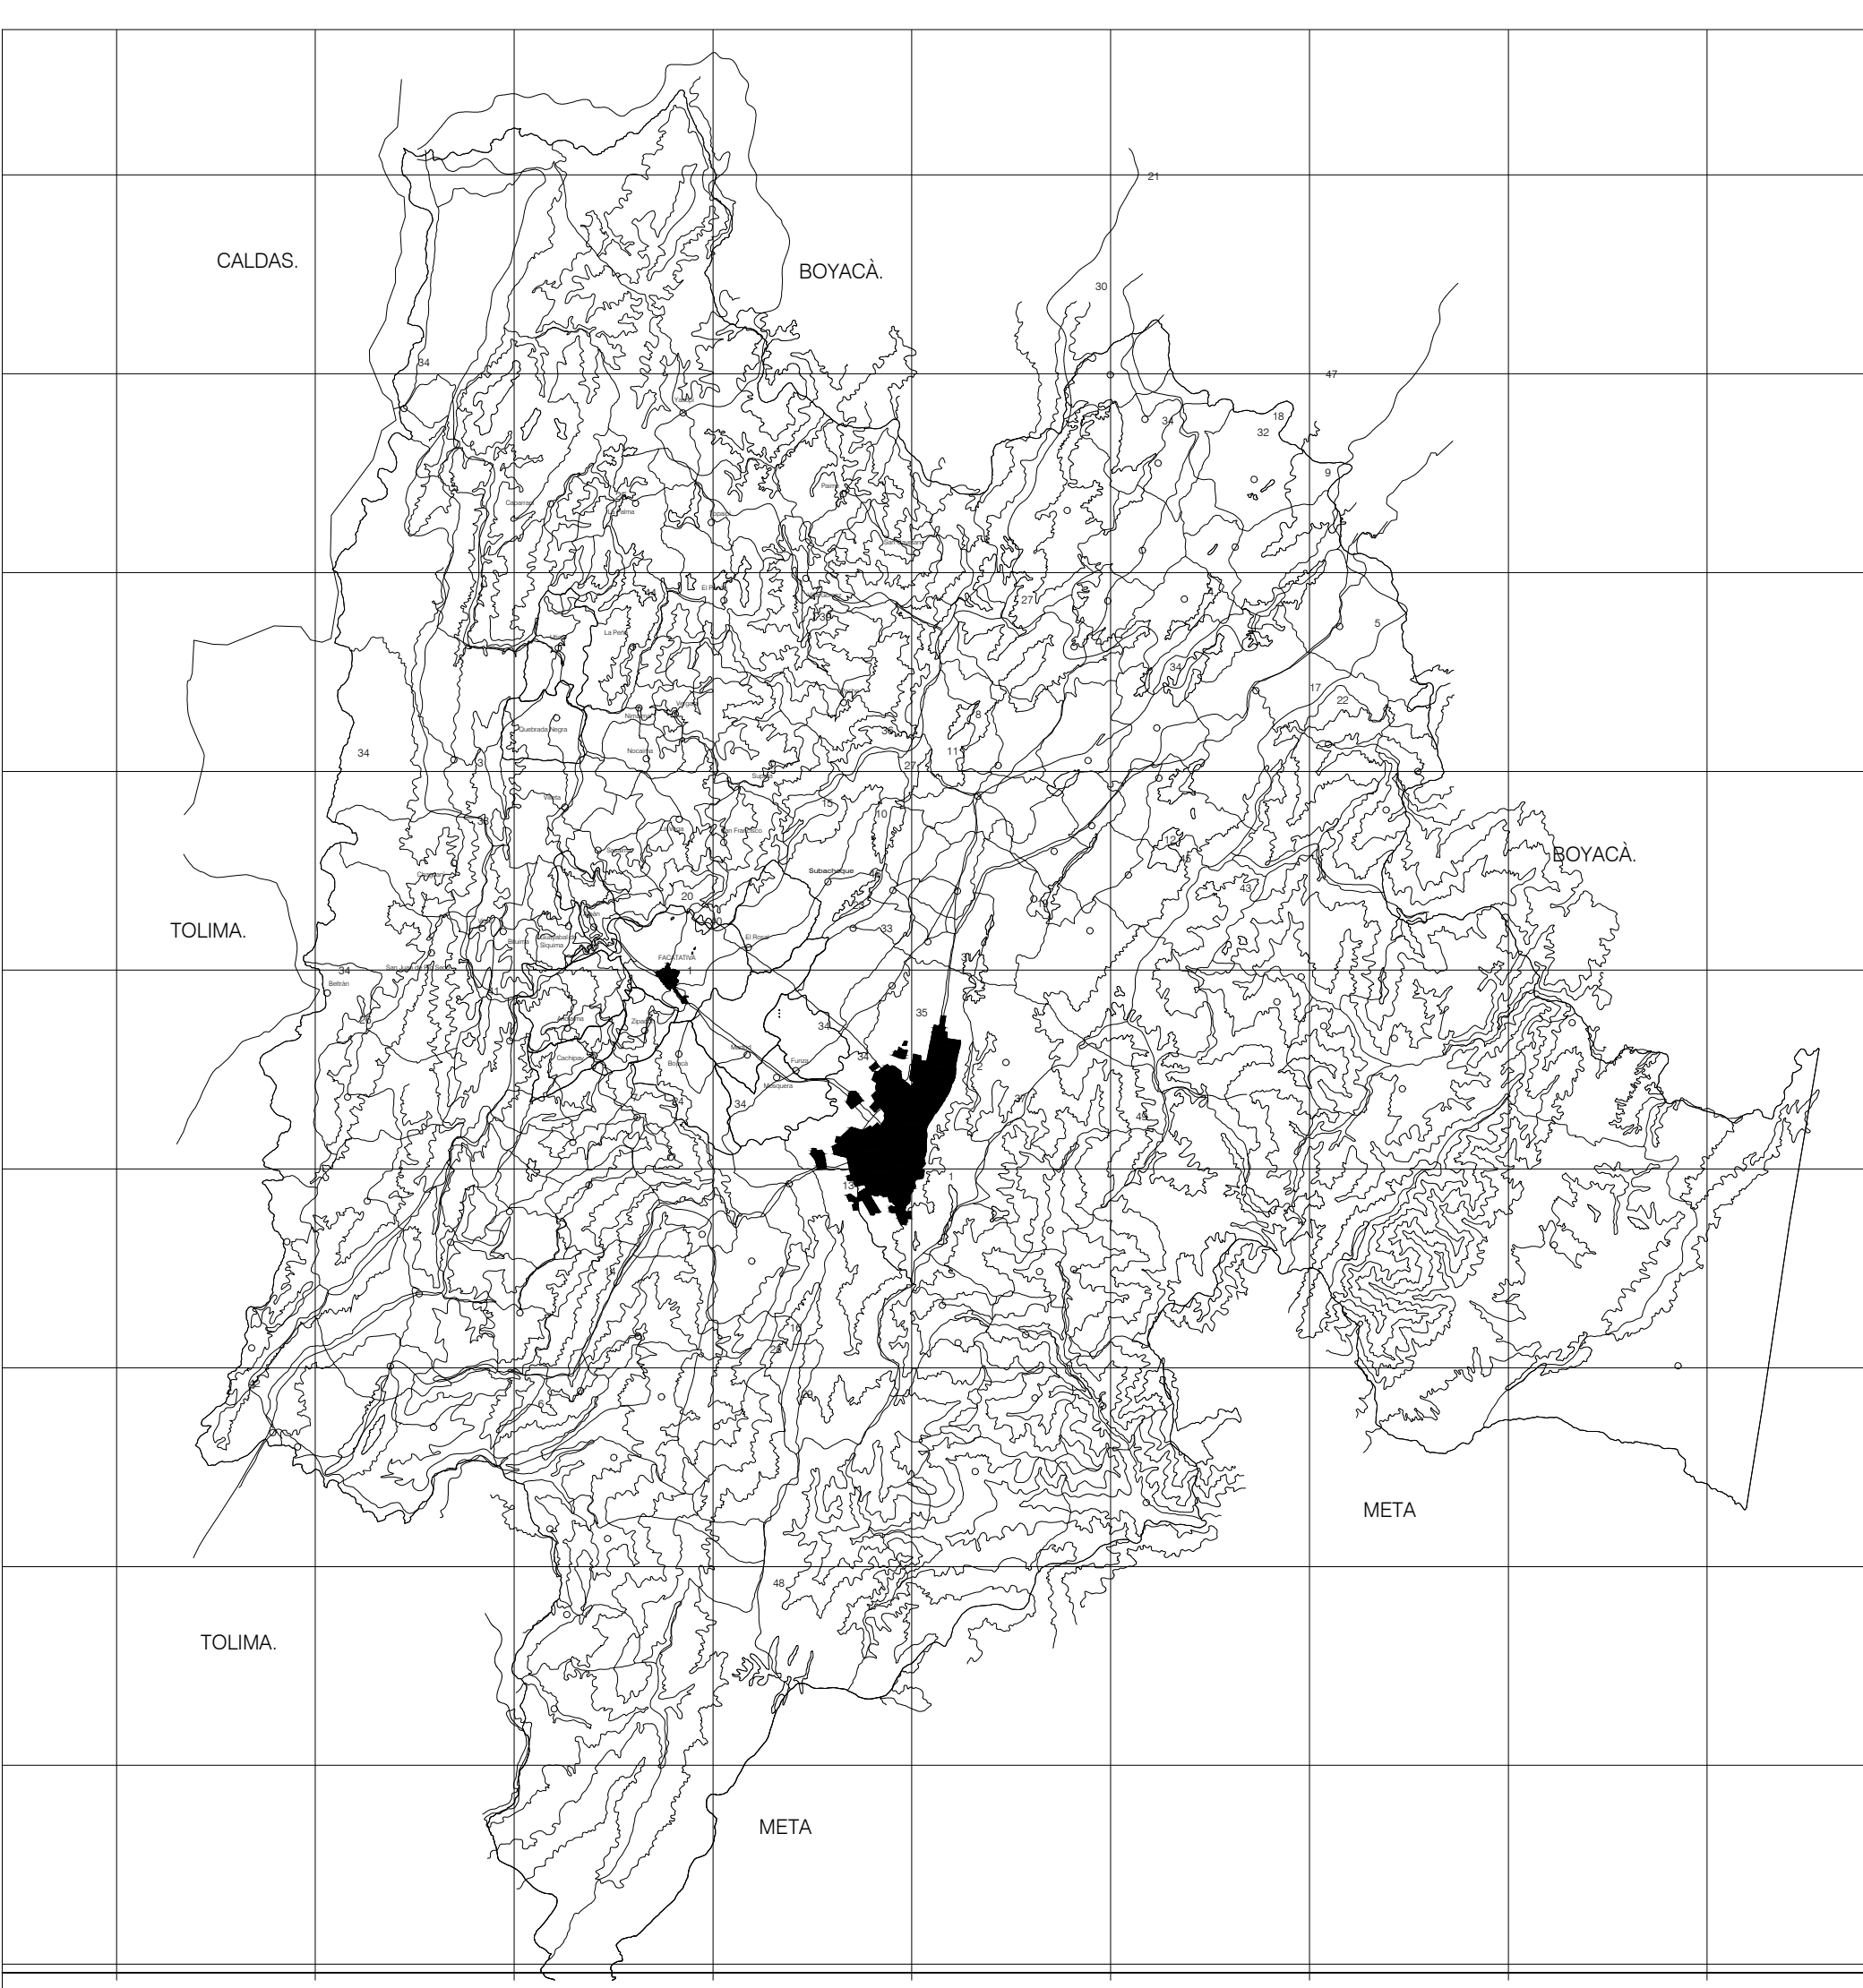


ESCALA NACIONAL - CUNDINAMARCA
ESCALA: SIN ESCALA





MUNICIPIO DE SOACHA - CUNDINAMARCA
ESCALA: SIN ESCALA



BARRIO SAN MATEO - SOACHA
ESCALA: SIN ESCALA

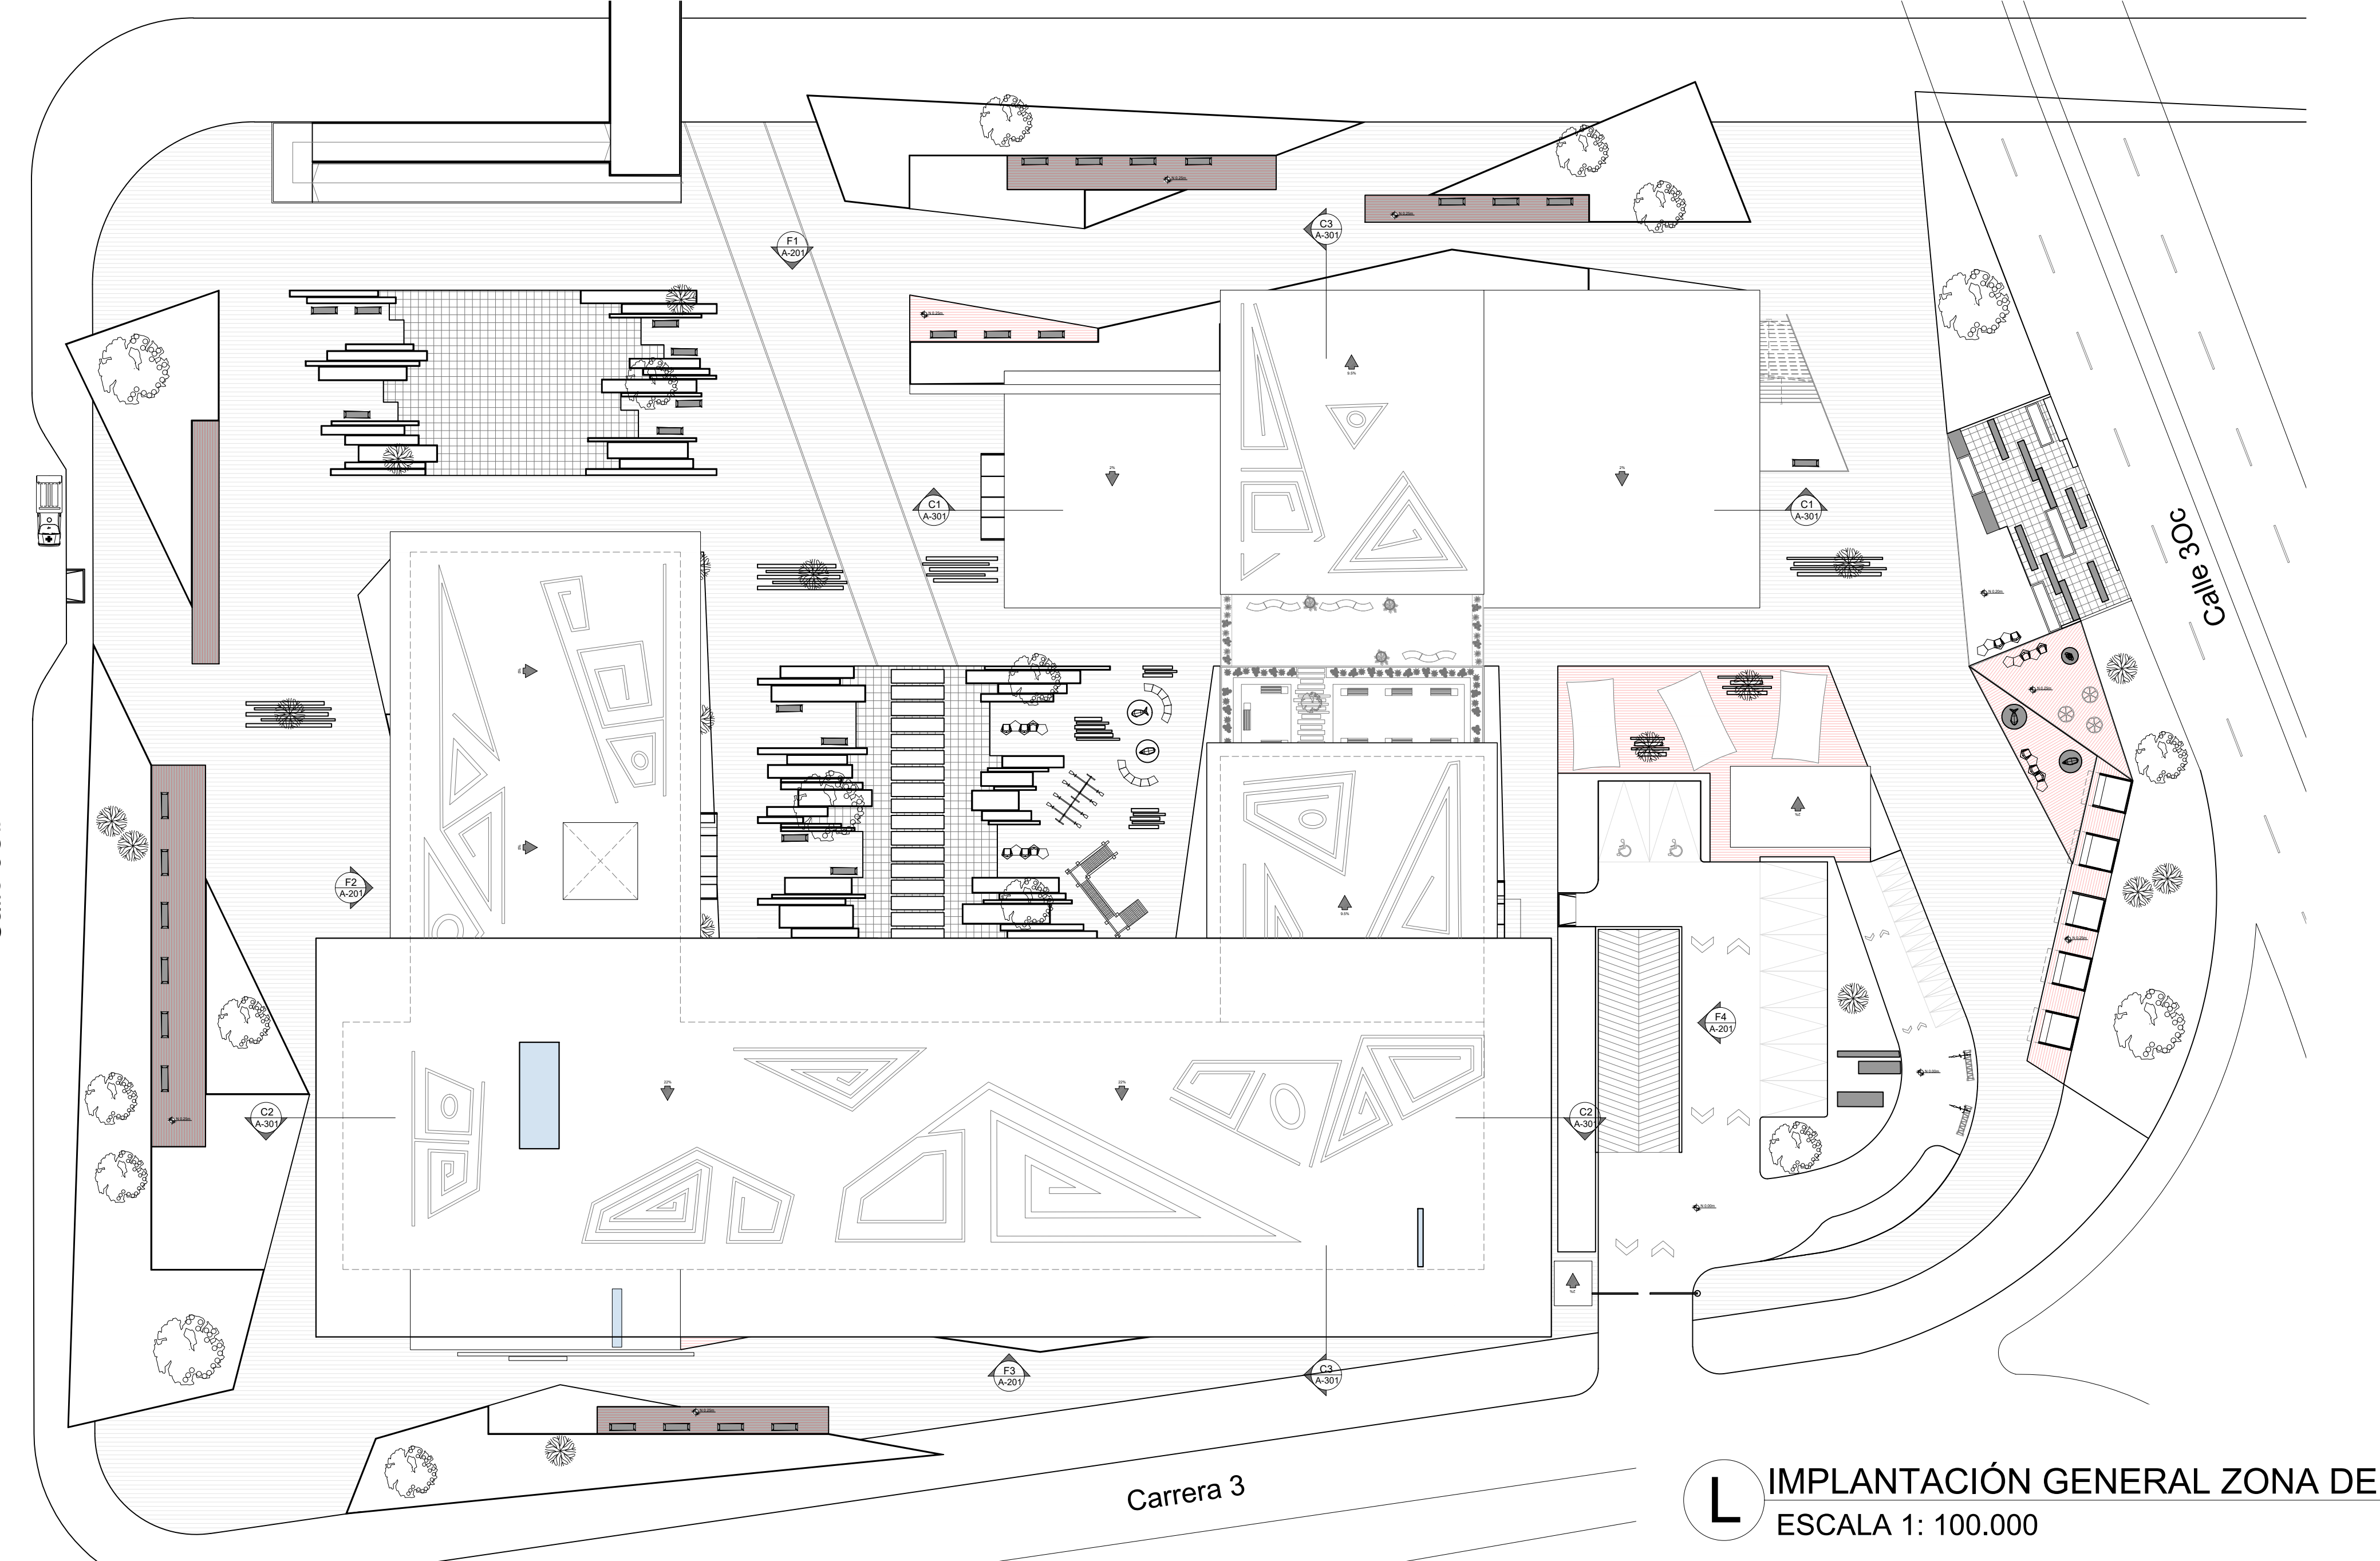



IMPLANTACIÓN GENERAL ZONA DE INTERVENCIÓN
ESCALA 1: 100.000

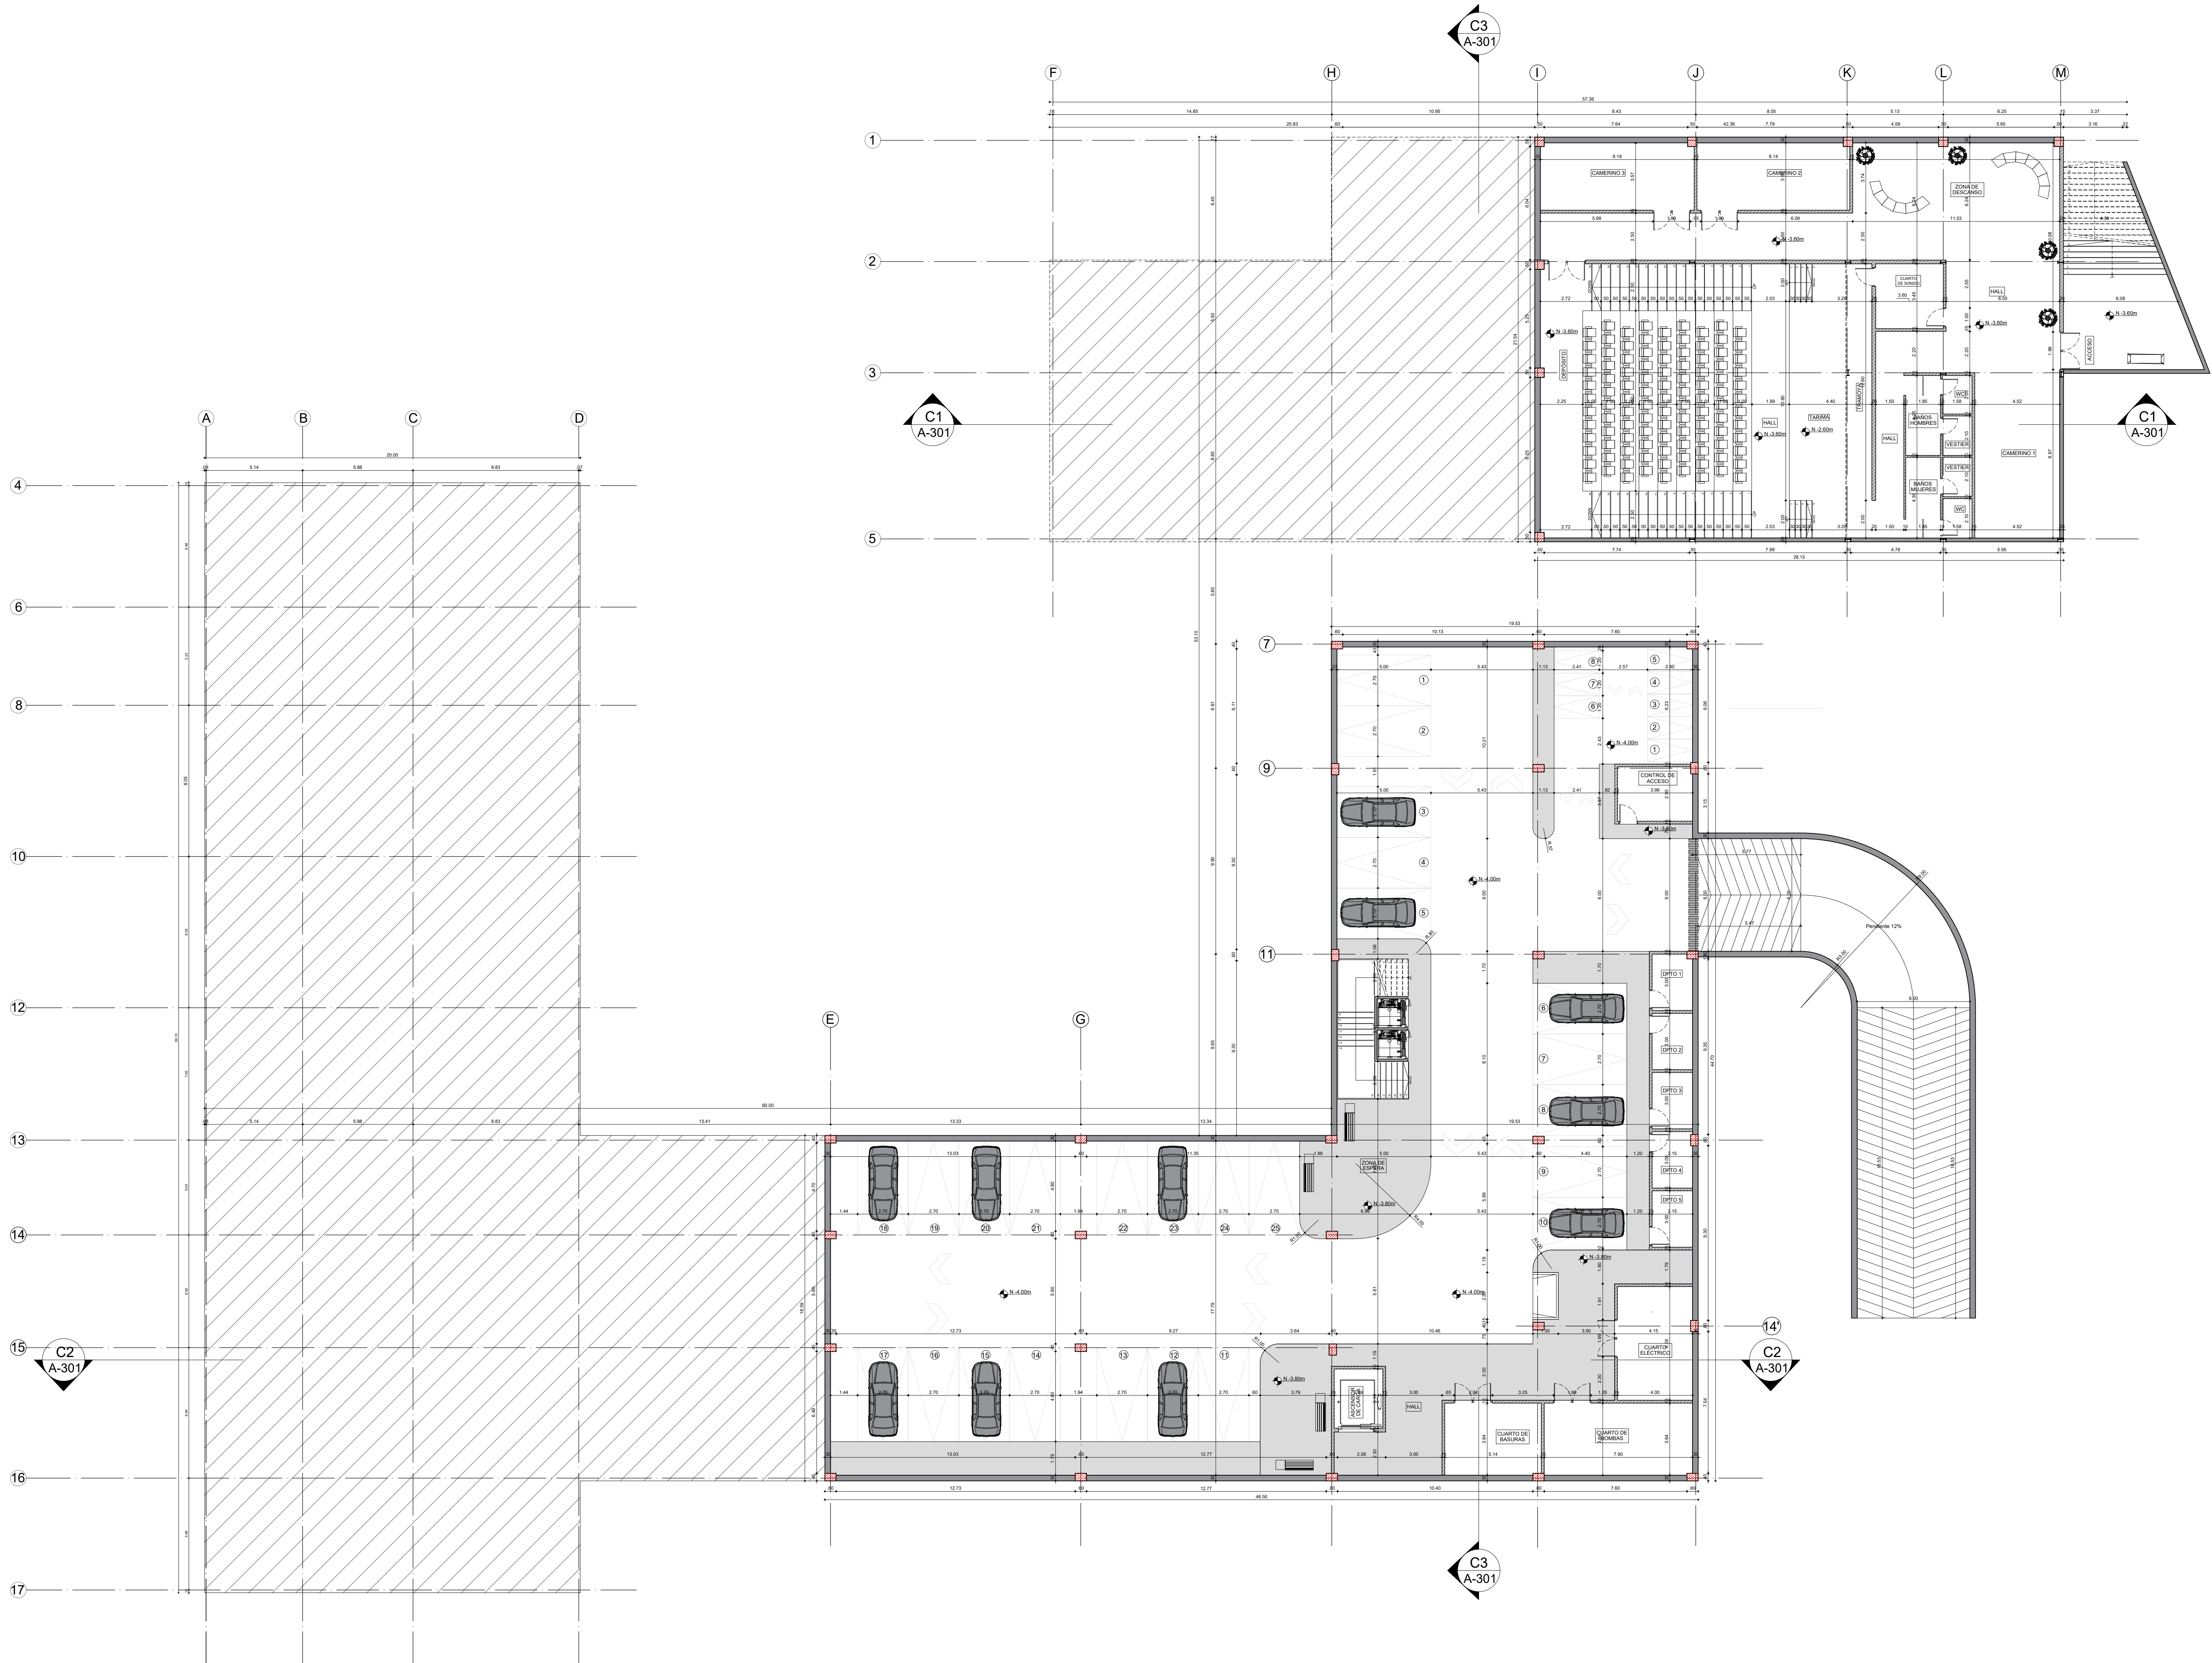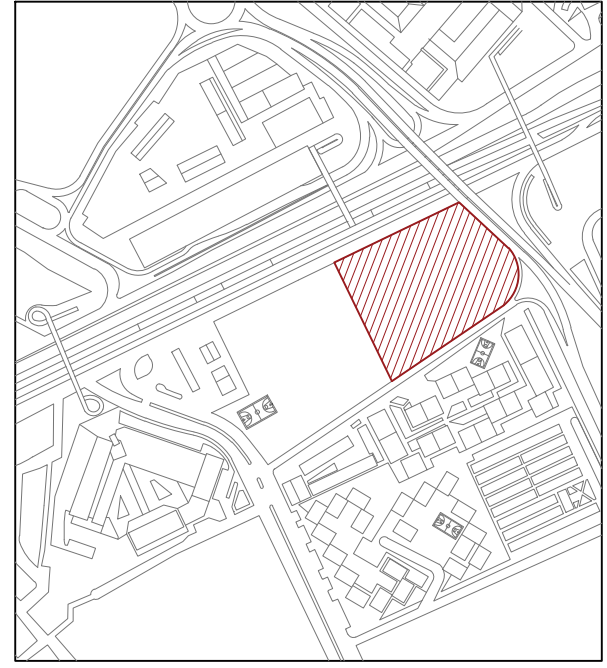

P2 PLANTA ARQUITECTÓNICA SÓTANO

ESCALA 1:150

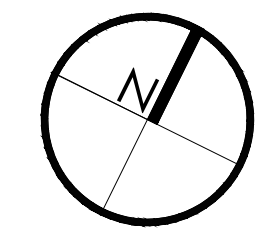

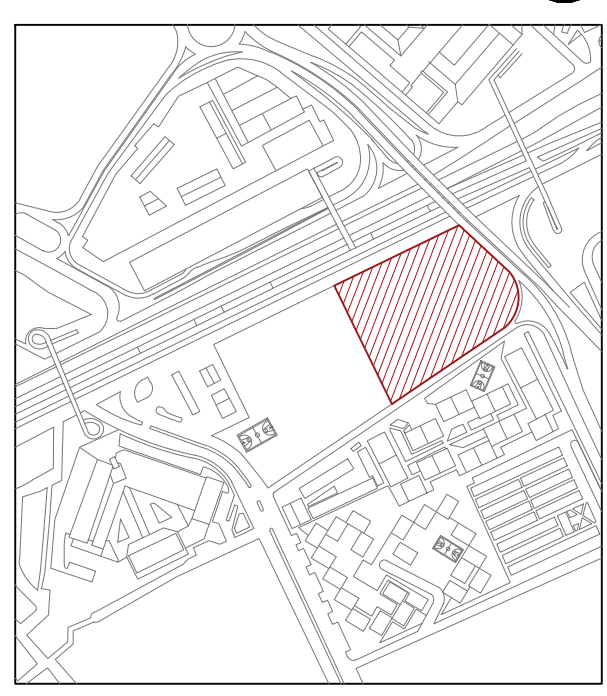



- 1. PLANTA ARQUITECTÓNICA PRIMER PISO



P3 PLANTA ARQUITECTÓNICA PRIMER PISO
ESCALA 1:150

Carrera 3


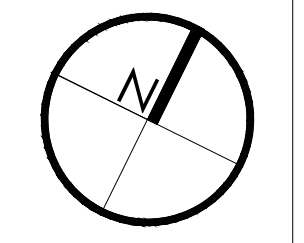


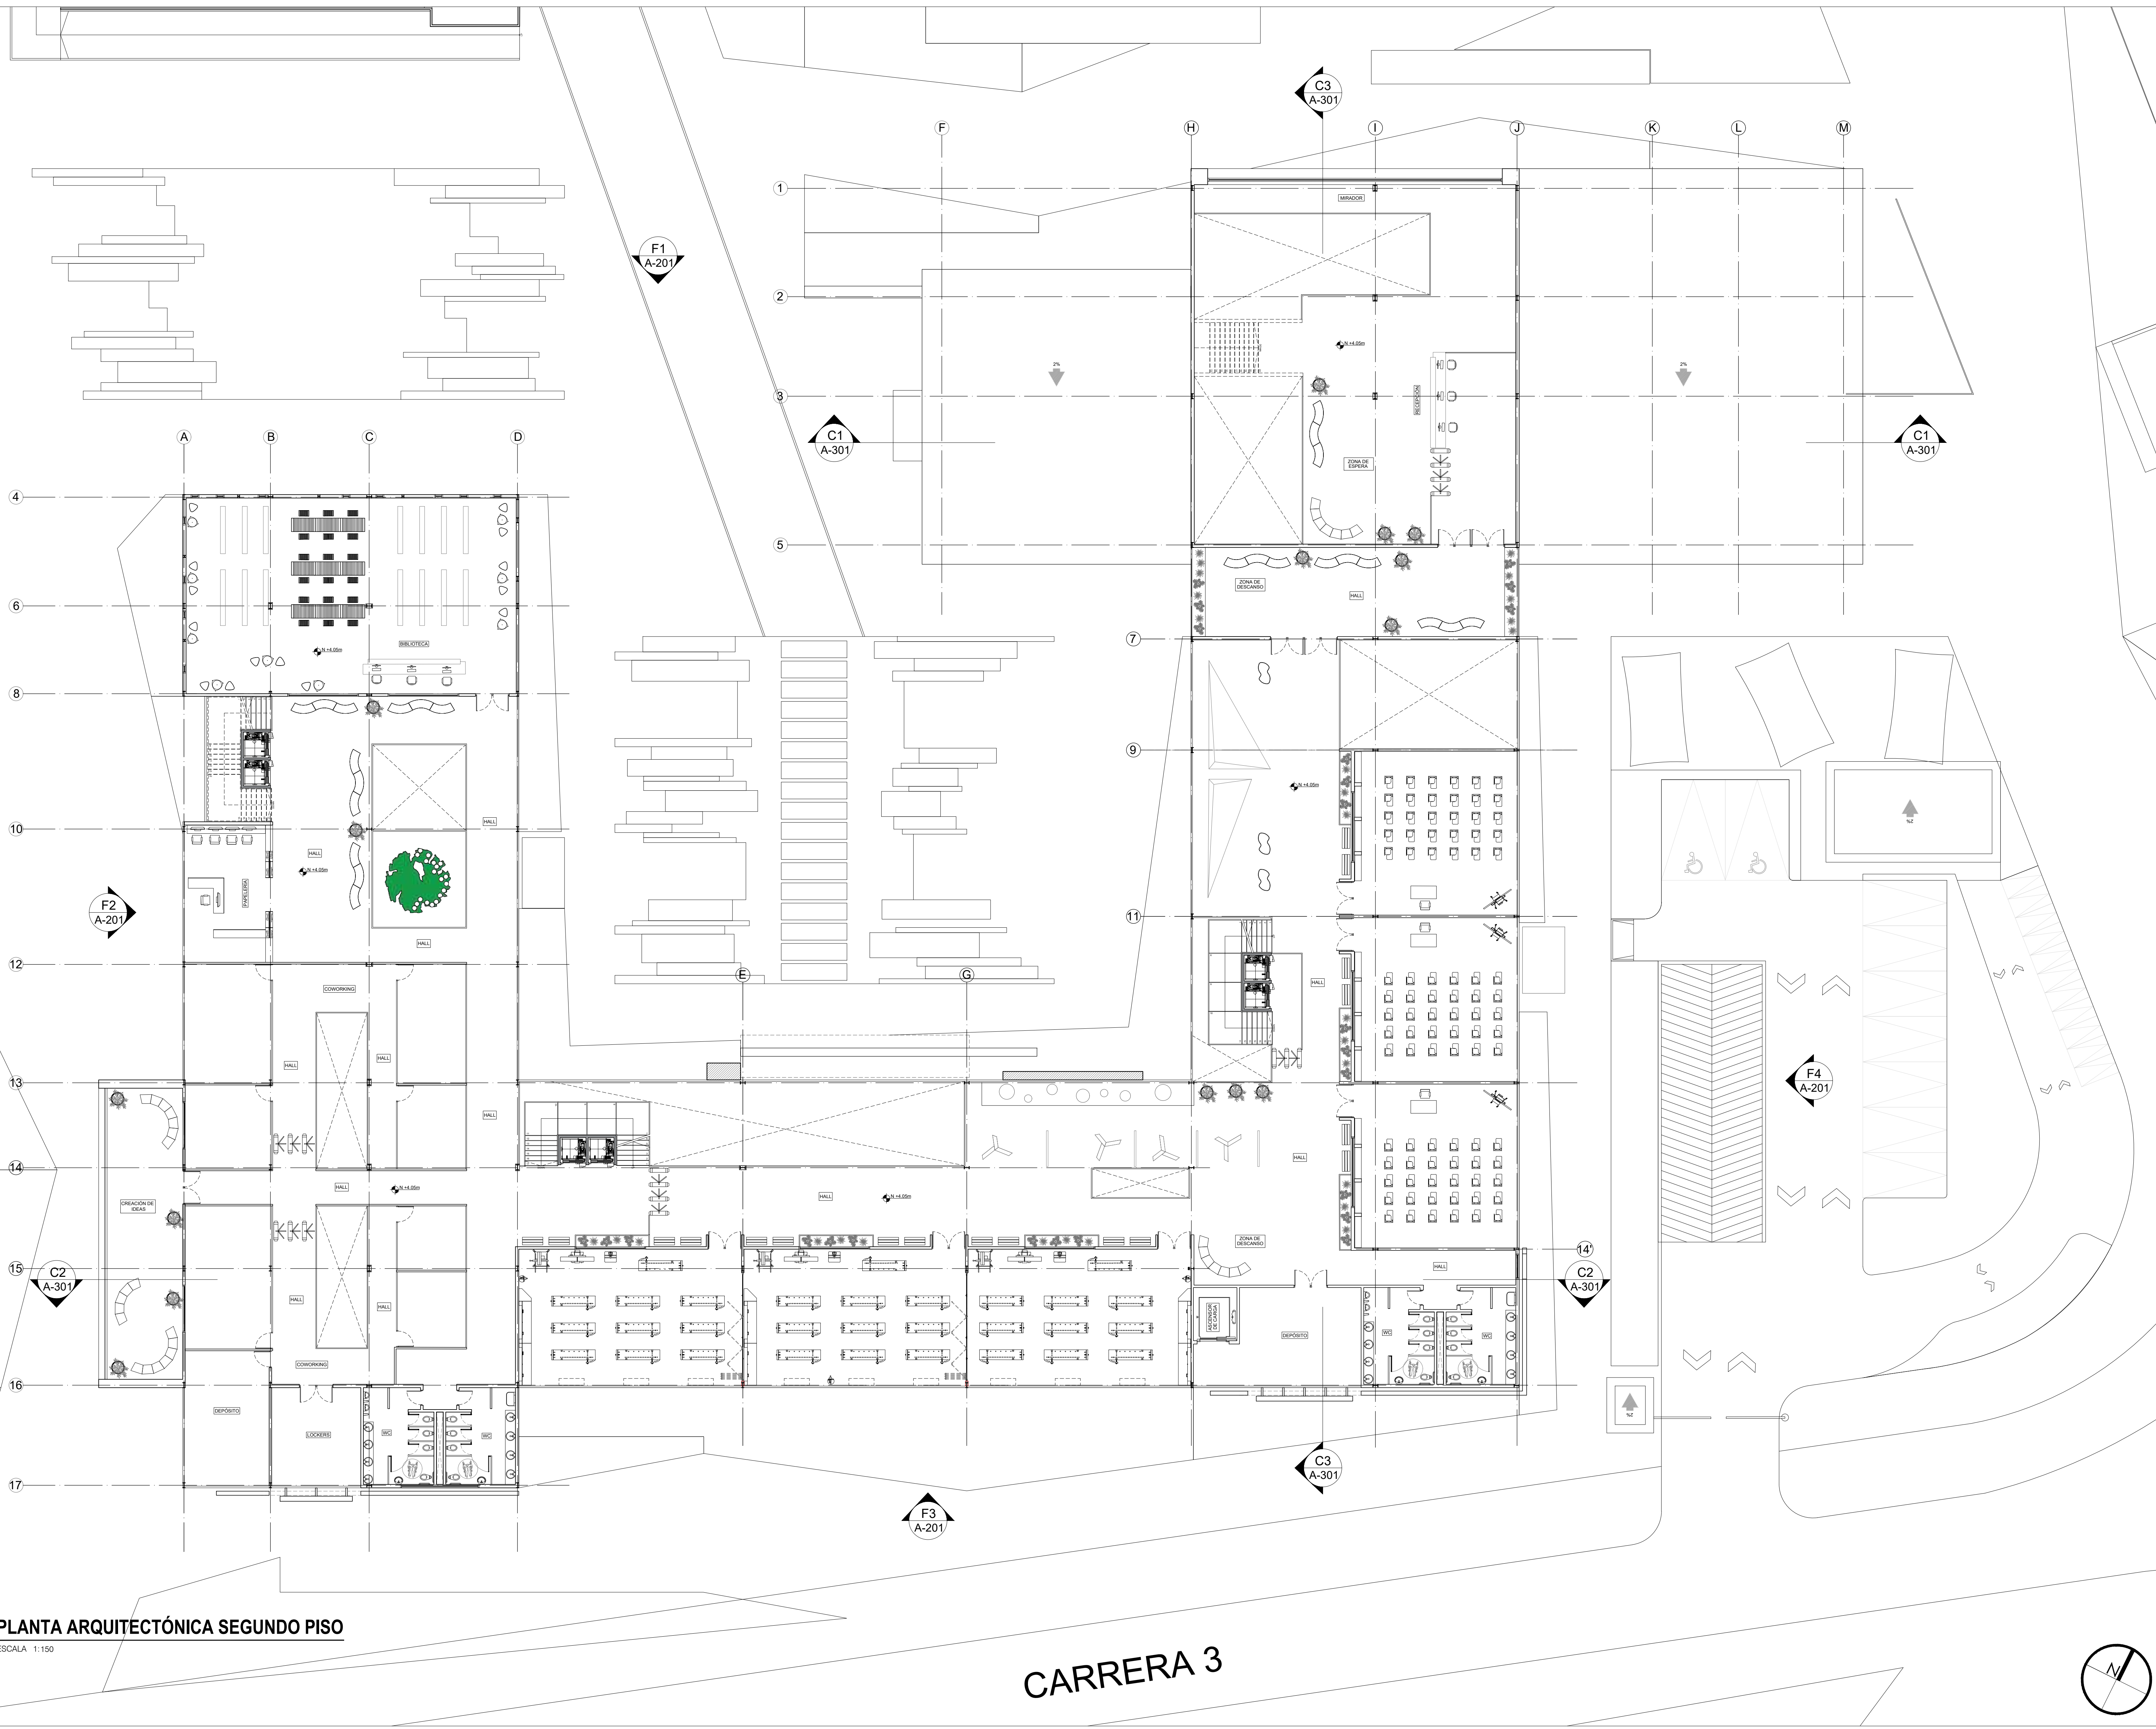


P4 PLANTA ARQUITECTÓNICA SEGUNDO PISO
ESCALA 1:150


CARRERA 3

UNIVERSIDAD La Gran Colombia	
FACULTAD DE ARQUITECTURA	
PROYECTO DE GRADO	
BOGOTÁ	2022
LOCALIZACIÓN:	
CURSO: OPCIÓN DE ÉNFAIS	
CONTIENE: 1. PLANTA ARQUITECTÓNICA SEGUNDO PISO	
OBSERVACIONES:	
ESCALA: INDICADA	FECHA: MAYO 2022
ARCHIVO:	
ELABORACIÓN:	
REVISIÓN: 1	PLANO No. A-004
	PLANCHETA No. 08

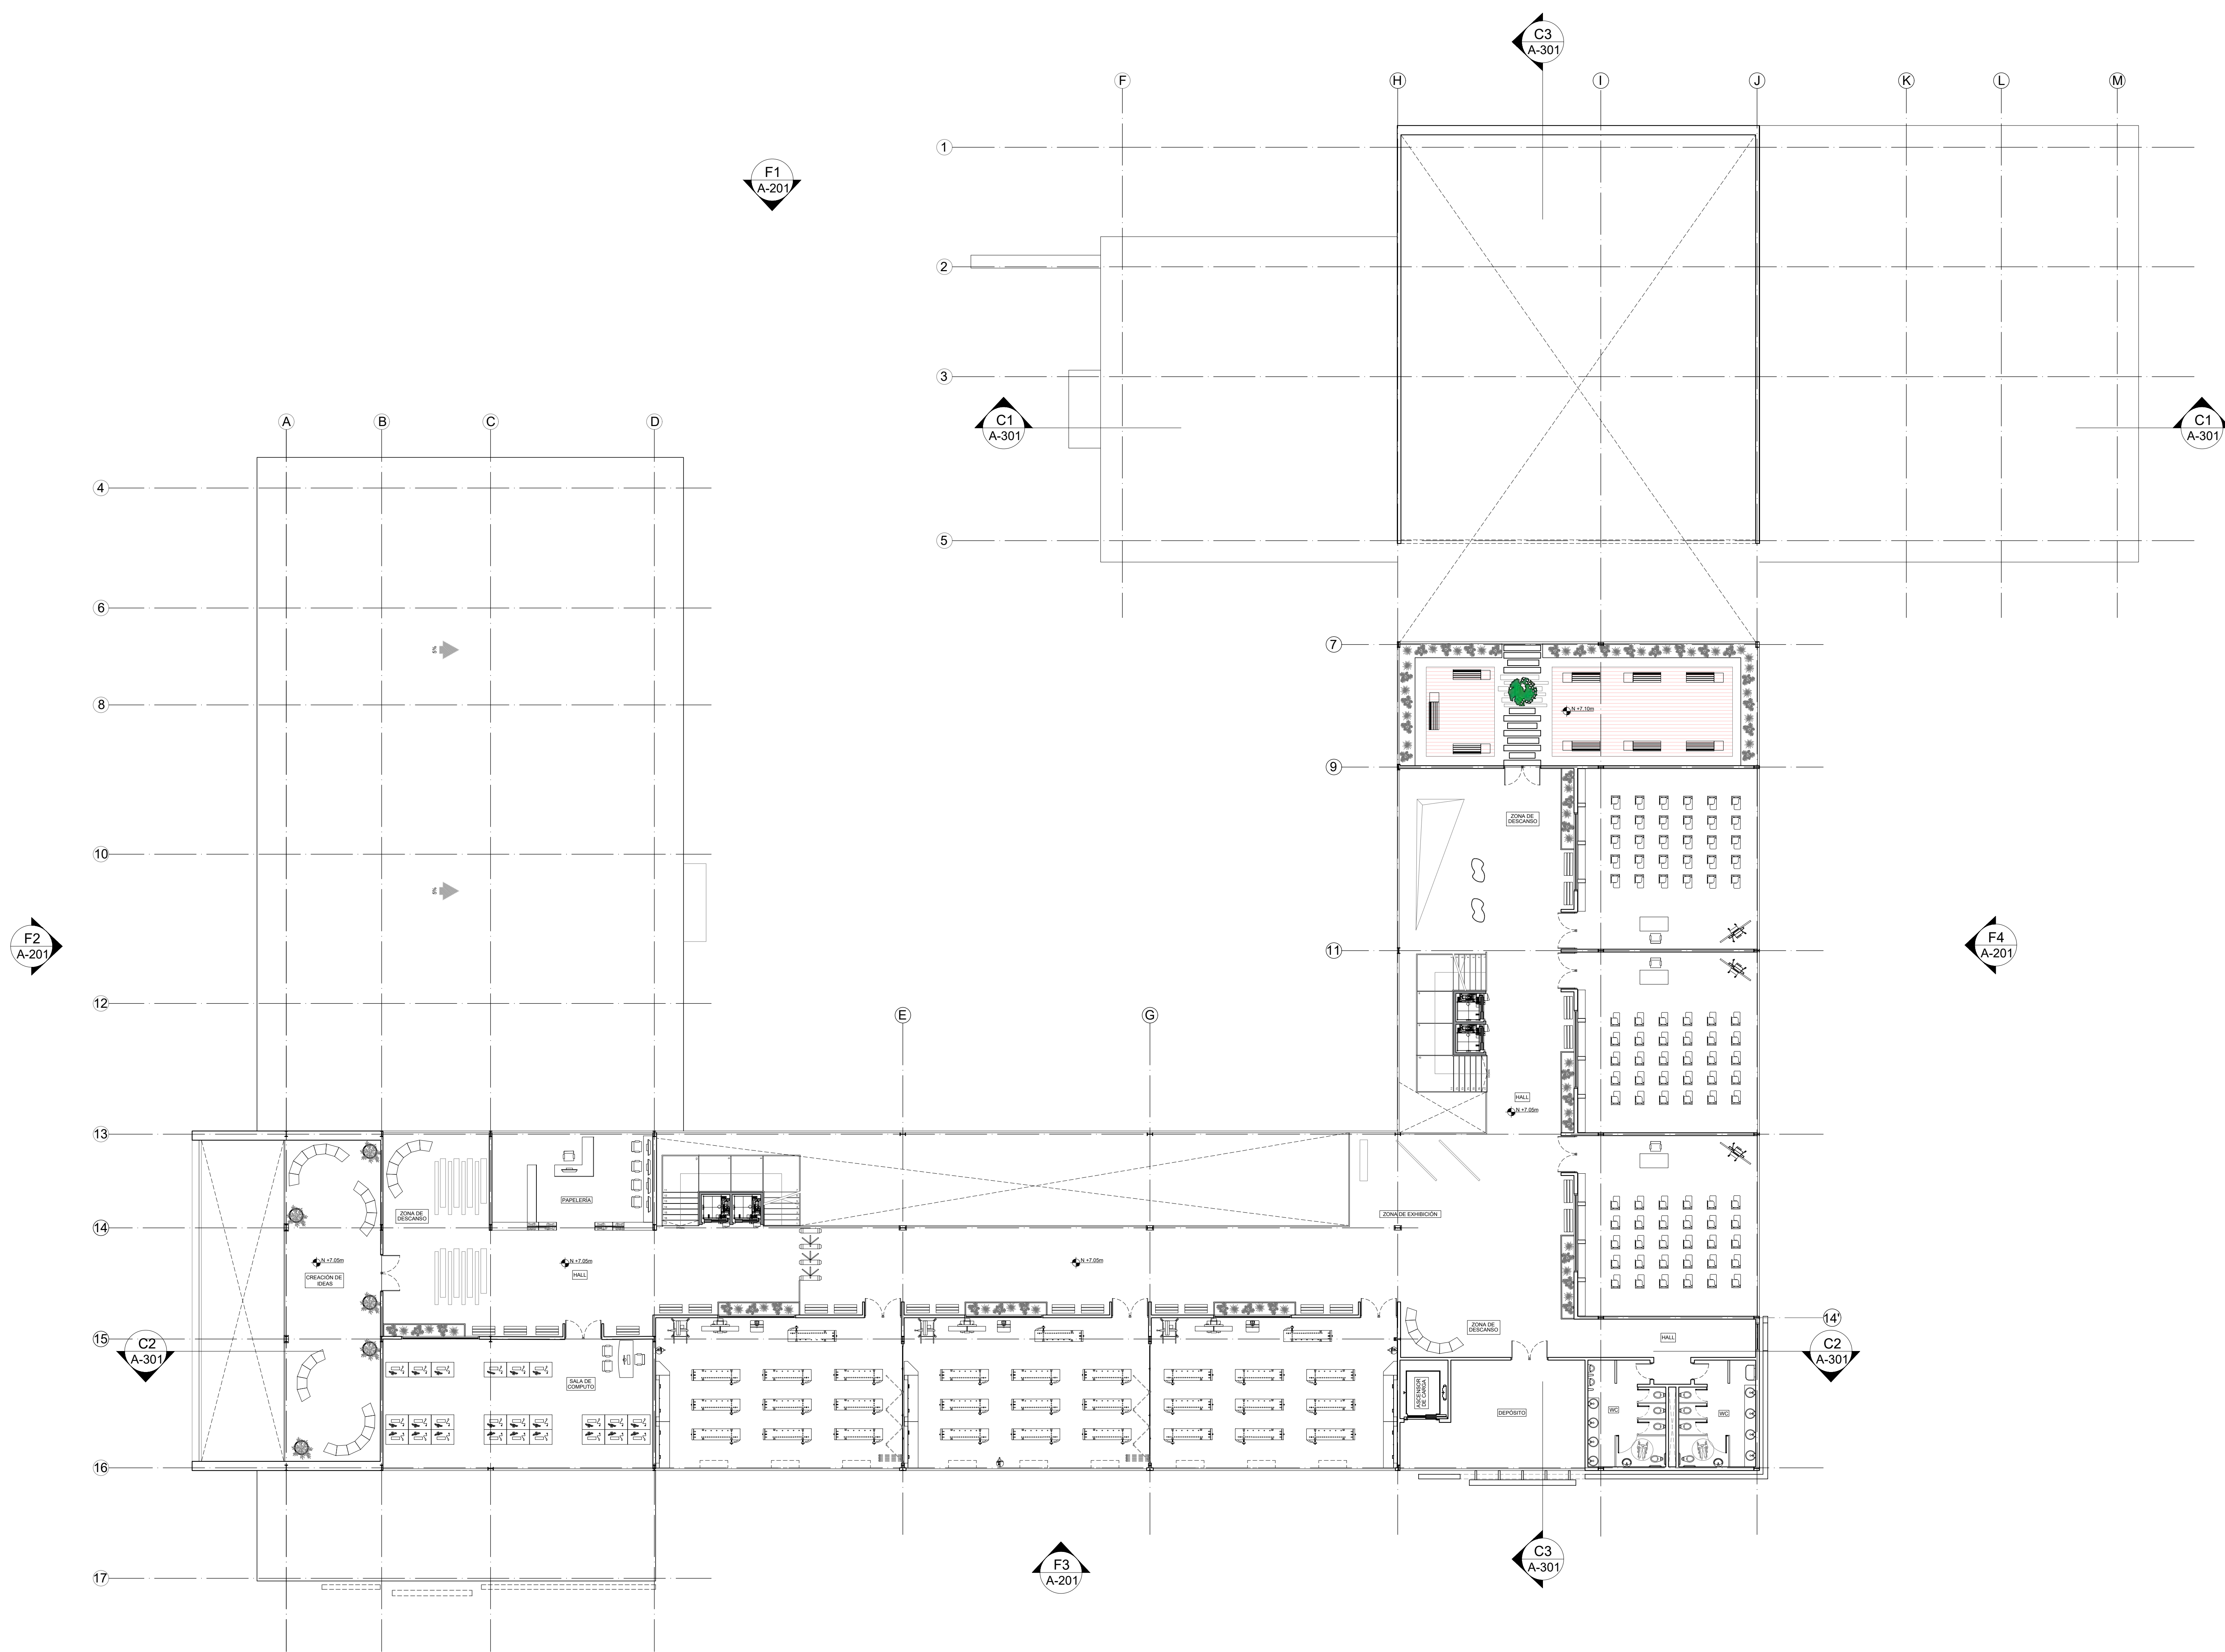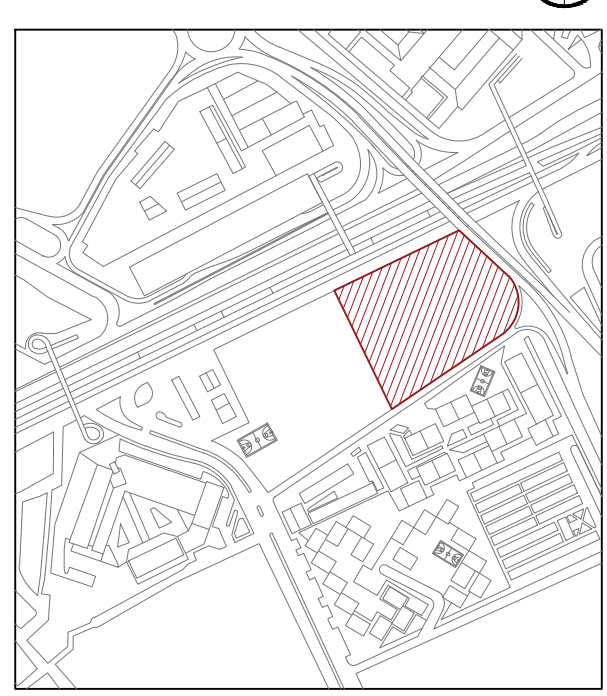


P5 PLANTA ARQUITECTÓNICA TERCER PISO
ESCALA 1:150

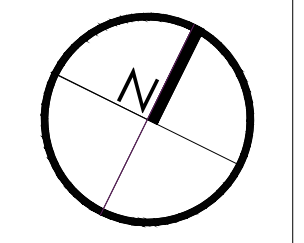


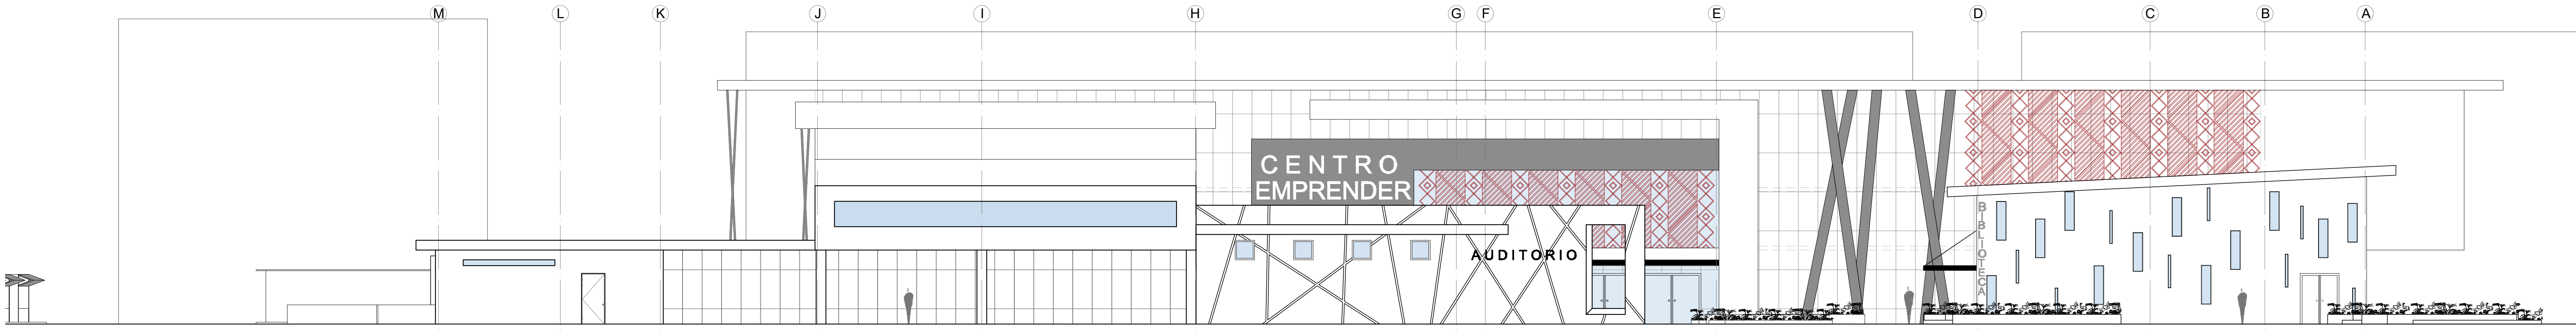


F1 FACHADA FRONTAL - AUTOPISTA SUR
ESCALA 1:150

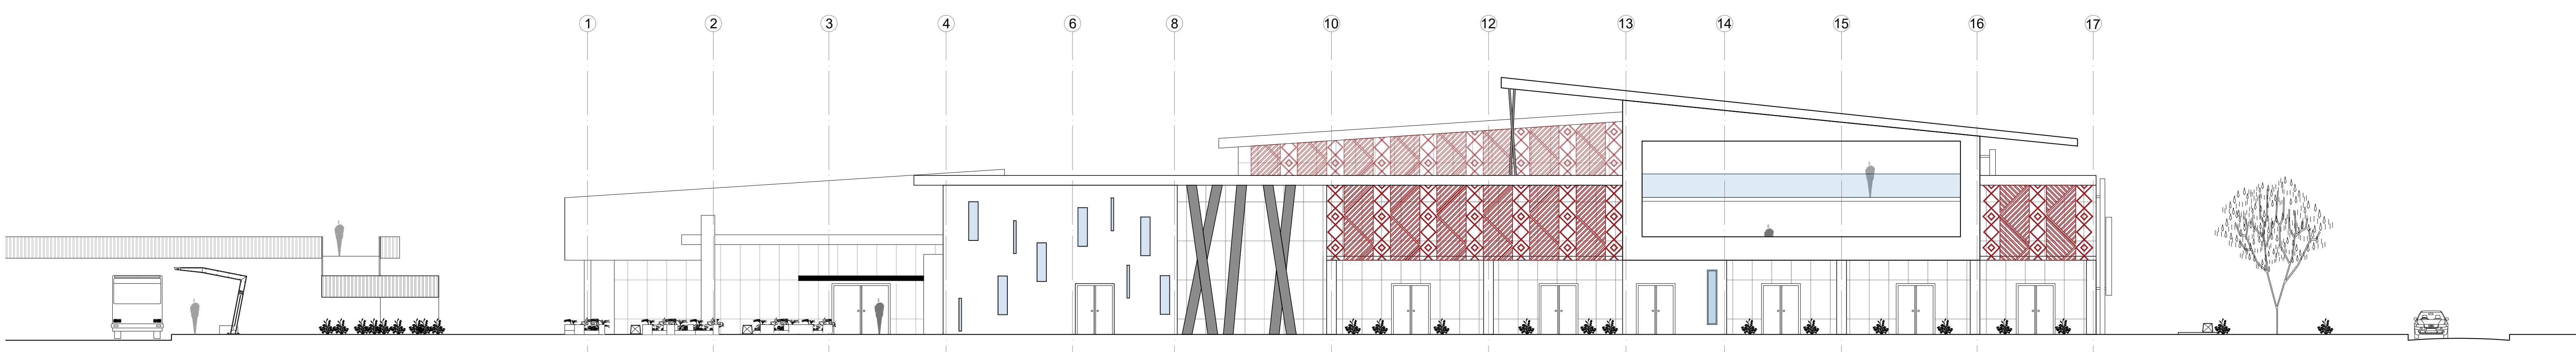


F2 FACHADA LATERAL DERECHA - CALLE 30B
ESCALA 1:150

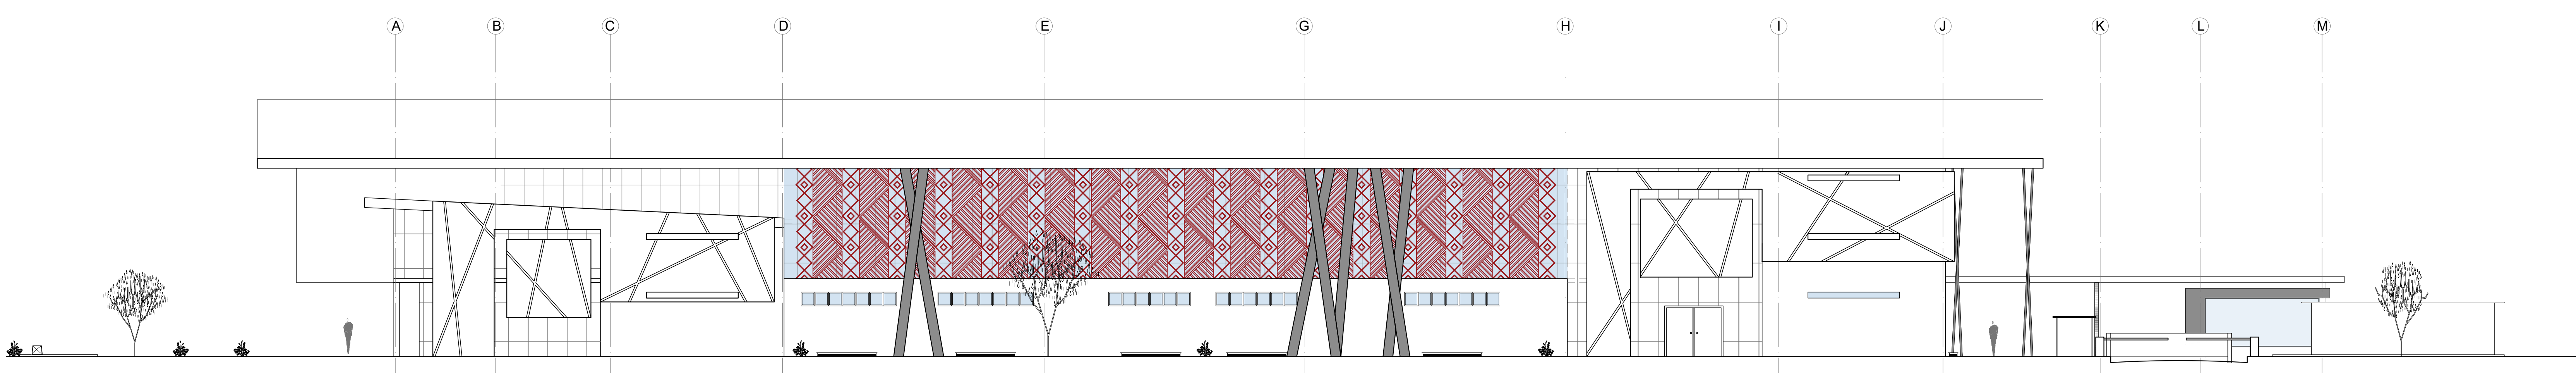

F3 FACHADA POSTERIOR - CARRERA 3
ESCALA 1:150

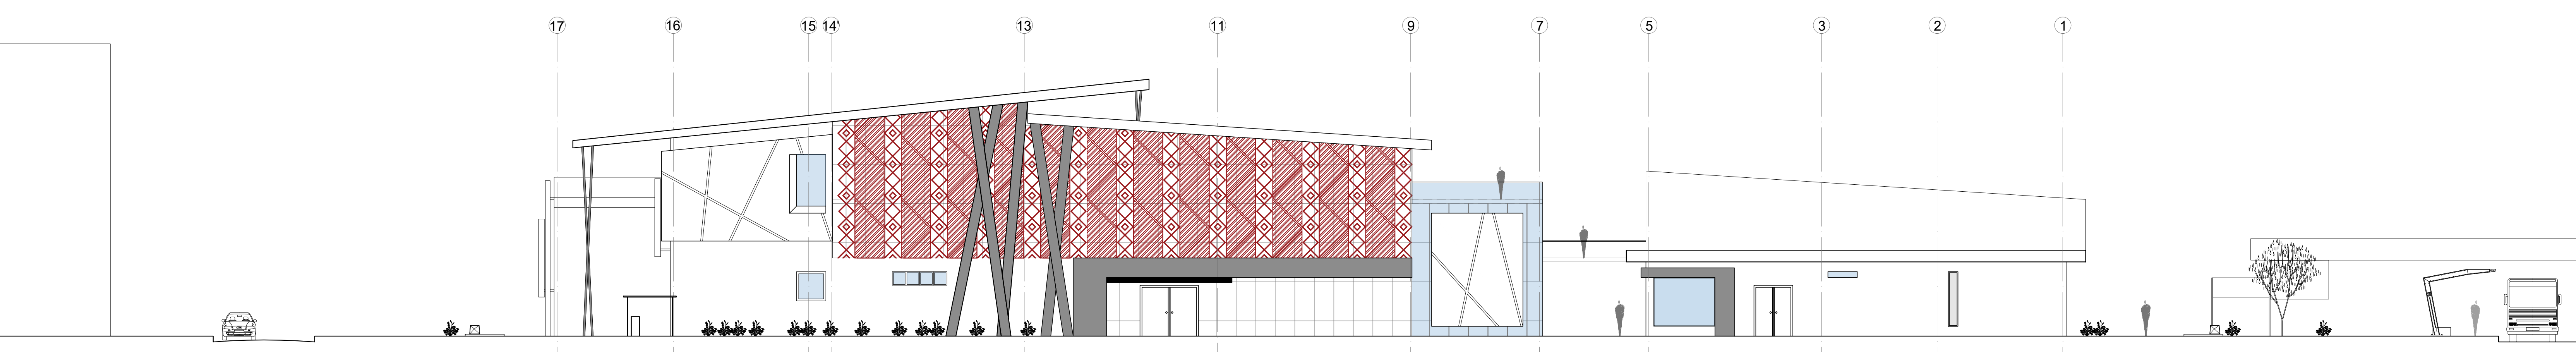

F4 FACHADA LATERAL IZQUIERDA - CALLE 30C
ESCALA 1:150

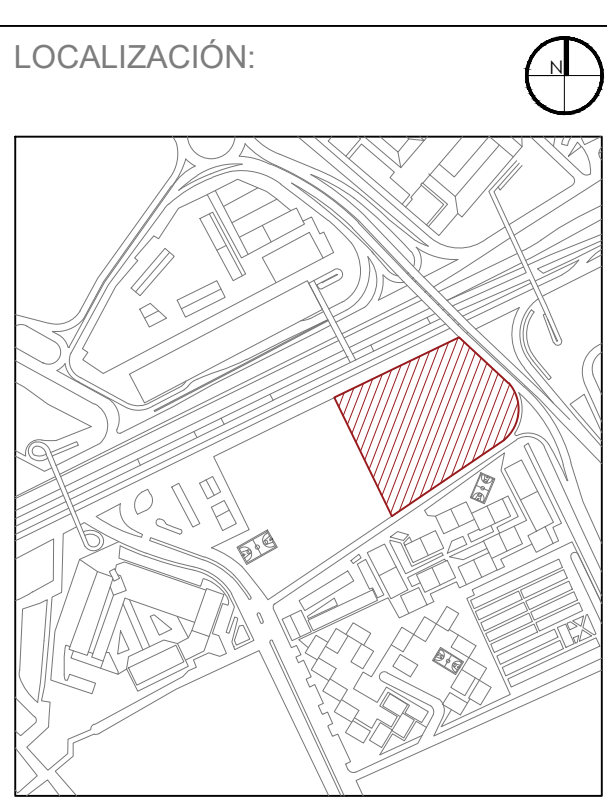

CURSO:
OPCIÓN DE ÉNFASIS


- CONTIENE:
1. FACHADA FRONTAL
 2. FACHADA LATERAL DERECHA
 3. FACHADA POSTERIOR
 4. FACHADA LATERAL IZQUIERDA

OBSERVACIONES:

ESCALA: INDICADA
FECHA: MAYO 2022

ARCHIVO:

ELABORACIÓN:

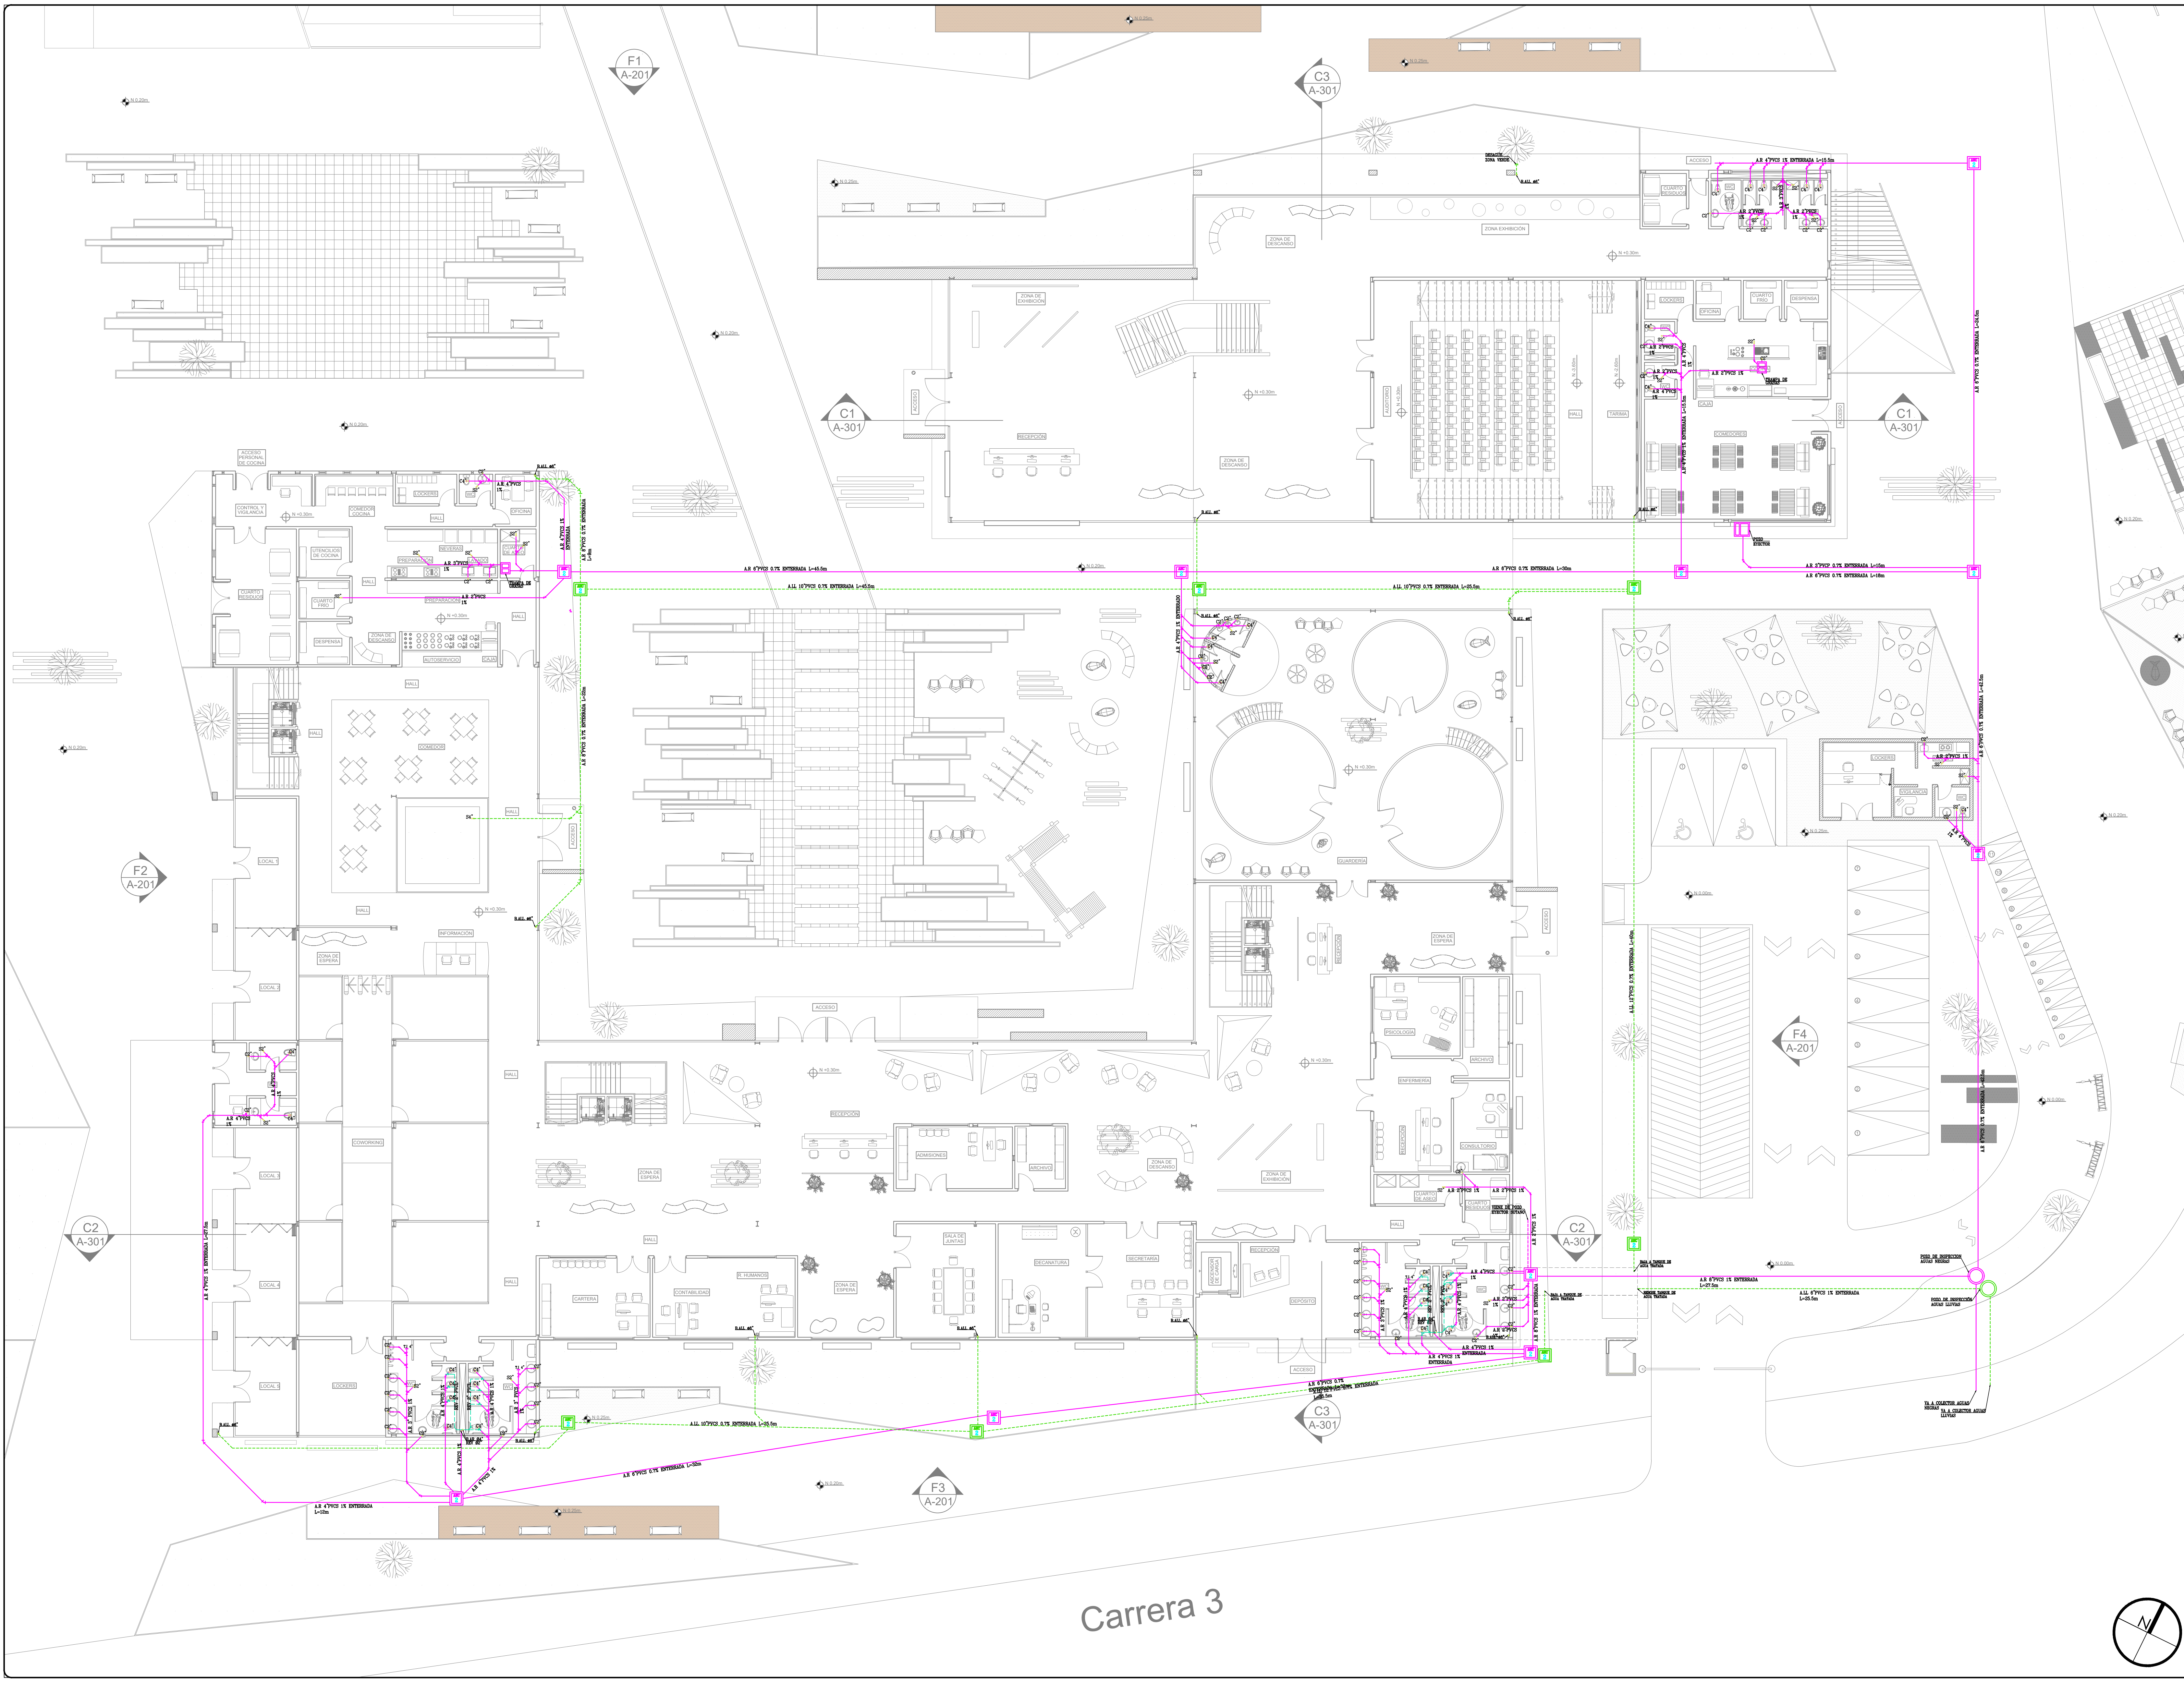


CENTRO EMPRENDER

Centro de formación y capacitación productiva para comunidades vulnerables

BOGOTÁ 2022

LOCALIZACIÓN:

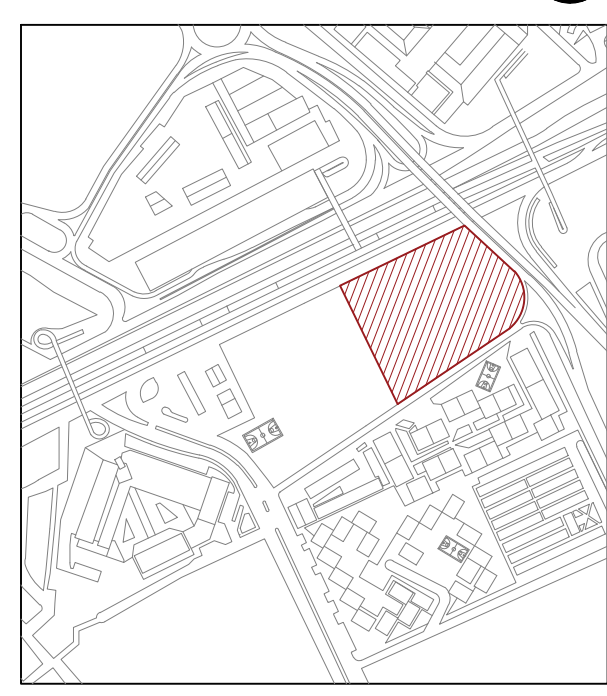

CURSO:

OPCIÓN DE ENFASIS

CONTIENE:

- 1. PLANO DE DESAGUE PRIMER NIVEL

CONVENCIONES


—	RED AGUA POTABLE FRIA
—	RED AGUA TRATADA
—	RED AGUAS RESIDUALES
—	REVENTILACION
—	RED AGUAS LLUVIAS (ALL)
A.P.	AGUA FRIA POTABLE
A.C.	AGUA CALIENTE
A.C.R.	AGUA CALIENTE RETORNO
B.A.R.	BAJANTE A RESIDUALES
B.A.L.L.	BAJANTE A LLUVIAS
RE.V.	COL. REVENTILACION
C.N.	CAMBIO DE NIVEL

OBSERVACIONES:

ESCALA: 1: 150
 FECHA: MAYO 2022

ARCHIVO:

ELABORACIÓN:

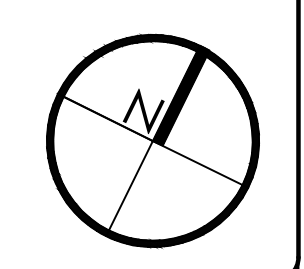


CENTRO EMPRENDER

Centro de formación y capacitación productiva para comunidades vulnerables

BOGOTÁ 2022

LOCALIZACIÓN:

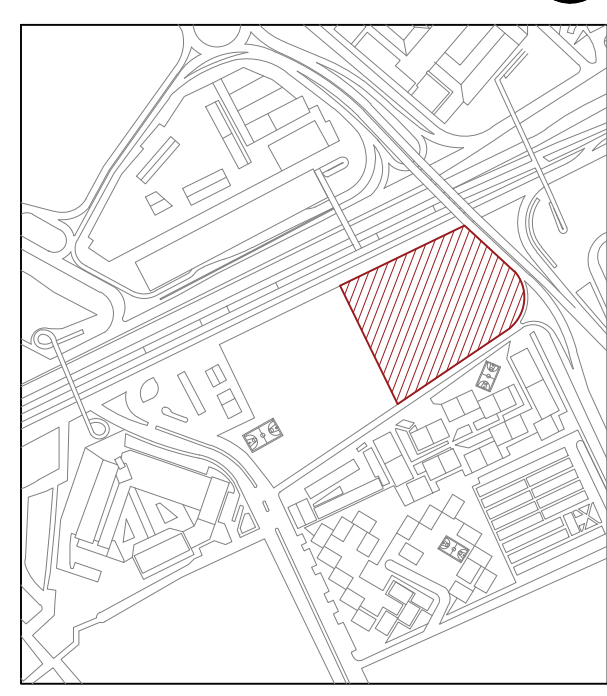

CURSO:

OPCIÓN DE ENFASIS

CONTIENE:

- 1. PLANO DE DESAGUE CUBIERTA

CONVENCIONES

—	RED AGUA POTABLE FRIA
—	RED AGUA TRATADA
—	RED AGUAS RESIDUALES
—	REVENTILACION
—	RED AGUAS LLUVIAS (ALL)
A.P.	AGUA FRIA POTABLE
A.C.	AGUA CALIENTE
A.C.R.	AGUA CALIENTE RETORNO
B.A.R.	BAJANTE A RESIDUALES
B.A.L.L.	BAJANTE A LLUVIAS
R.E.V.	COL. REVENTILACION
C.N.	CAMBIO DE NIVEL


OBSERVACIONES:

ESCALA: 1: 150


FECHA: MAYO 2022


ARCHIVO:

ELABORACIÓN:

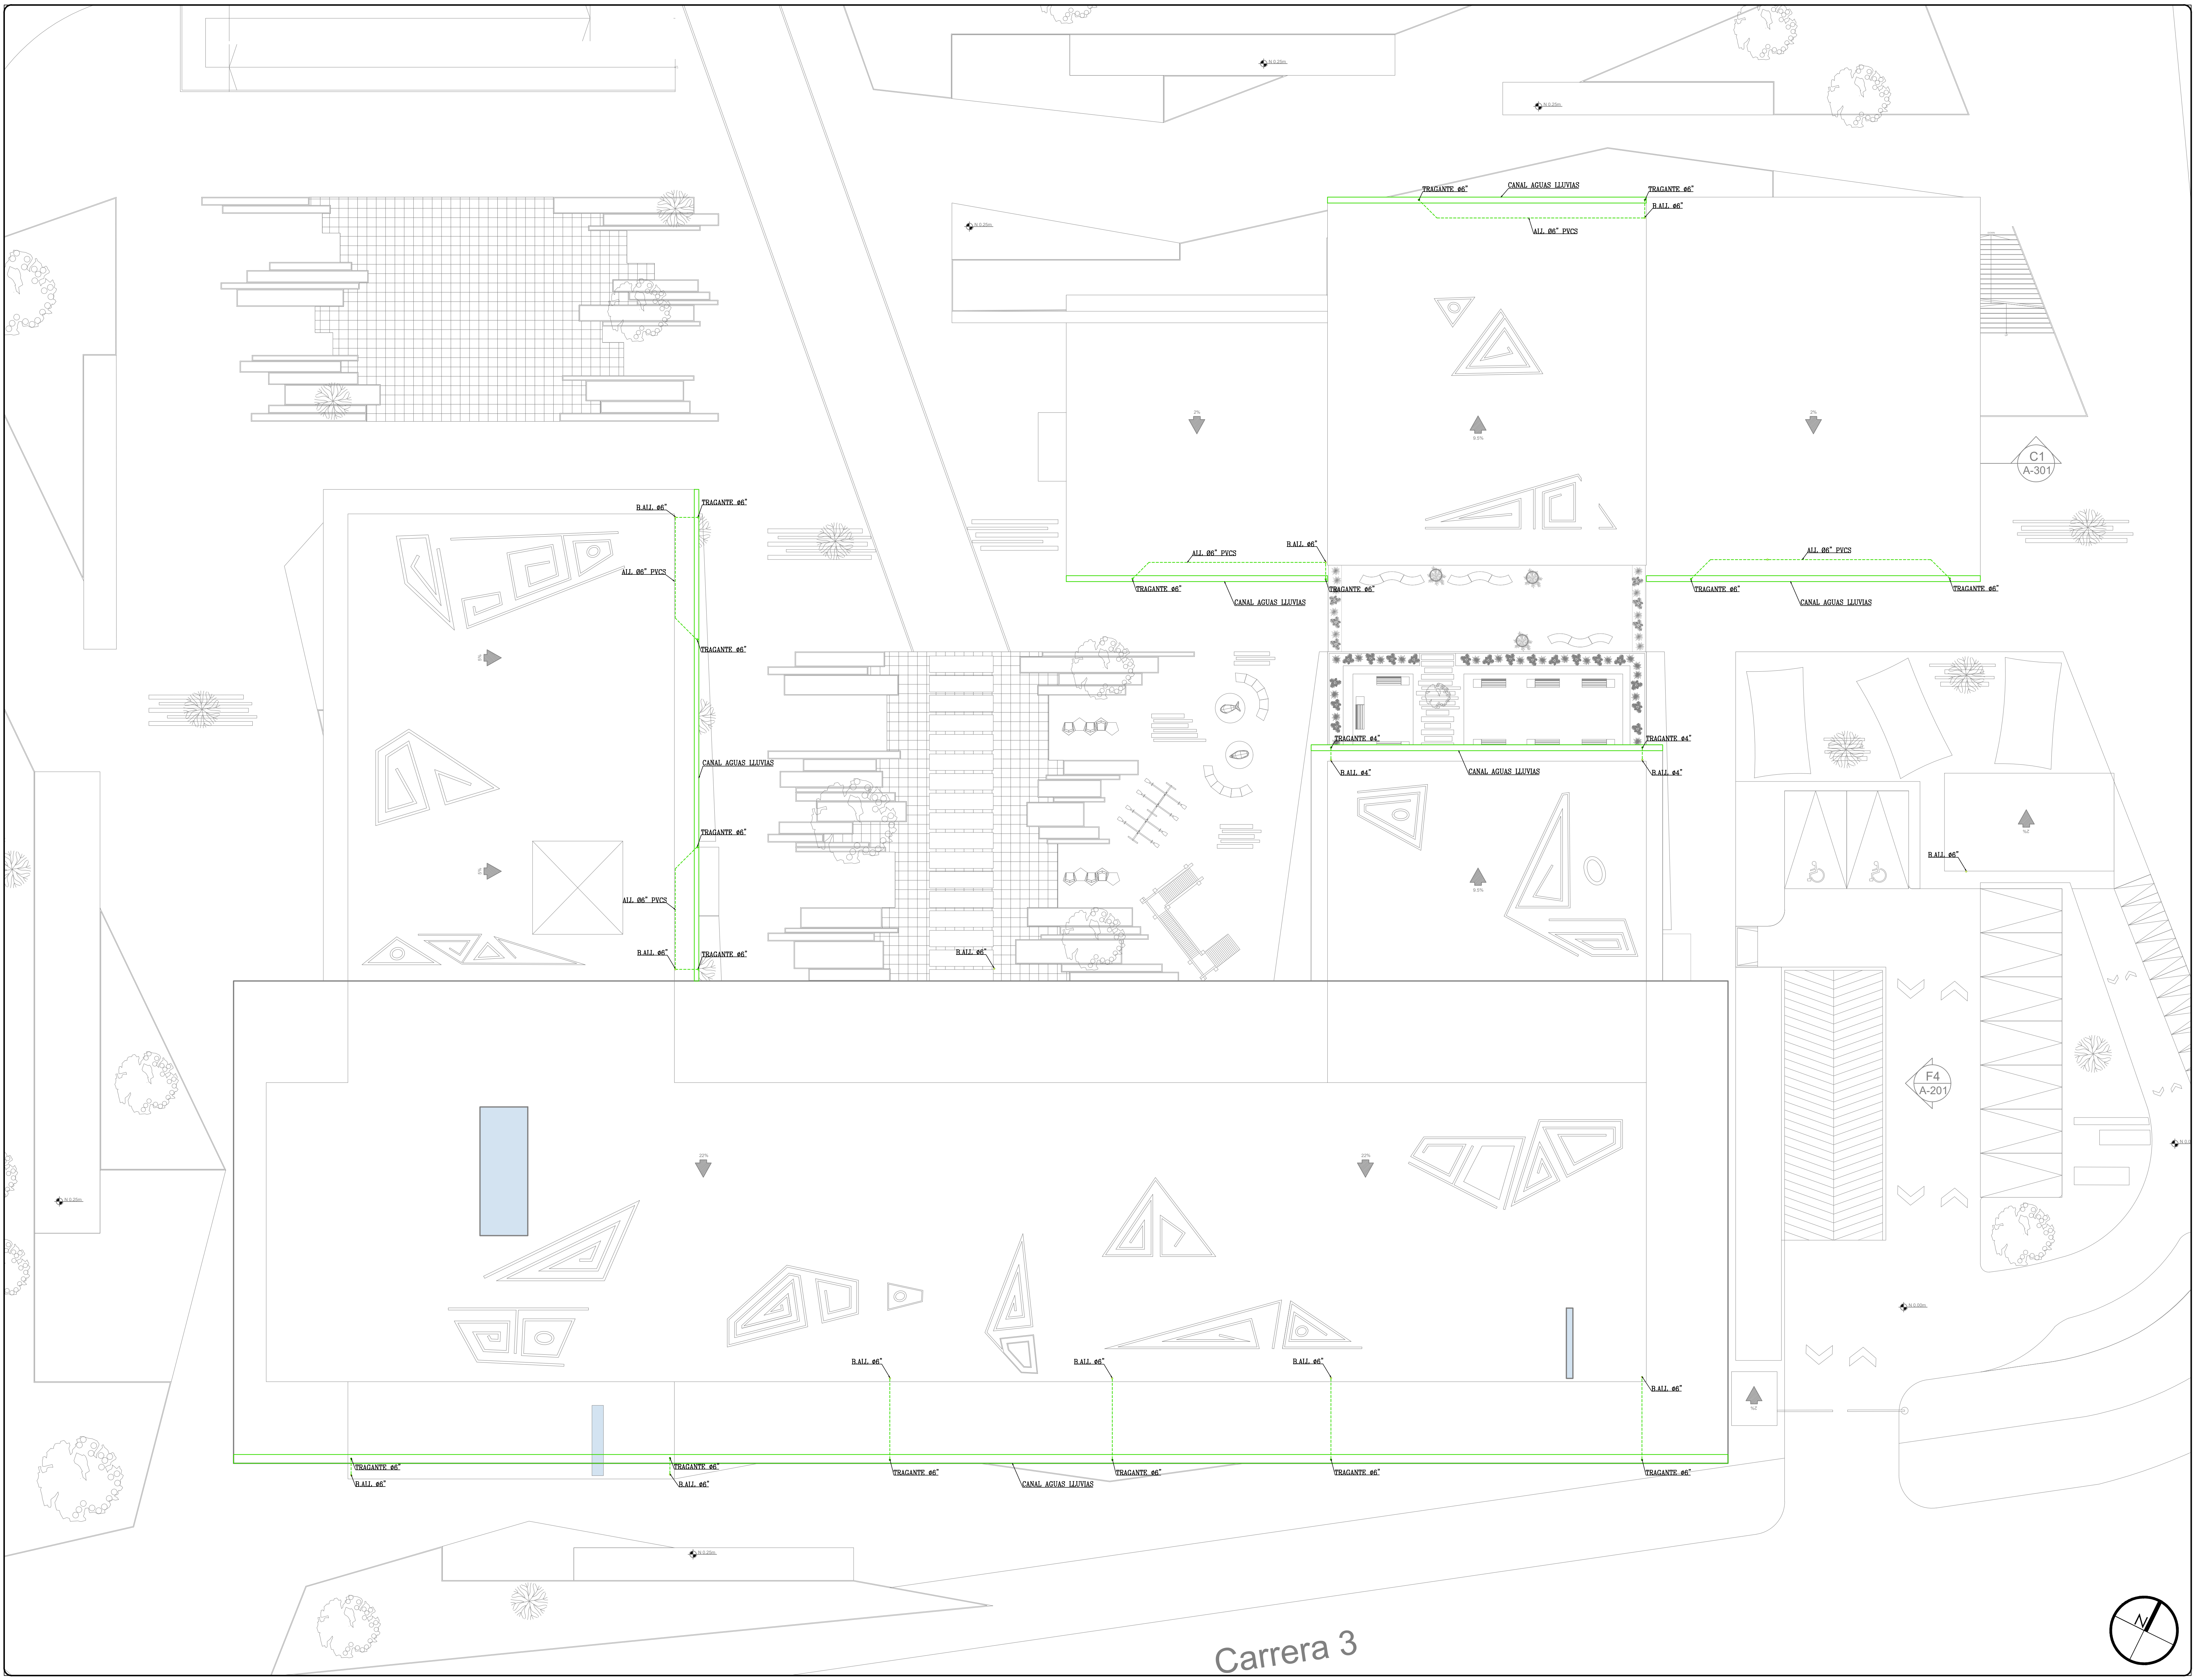

Carrera 3

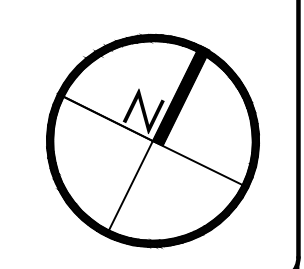

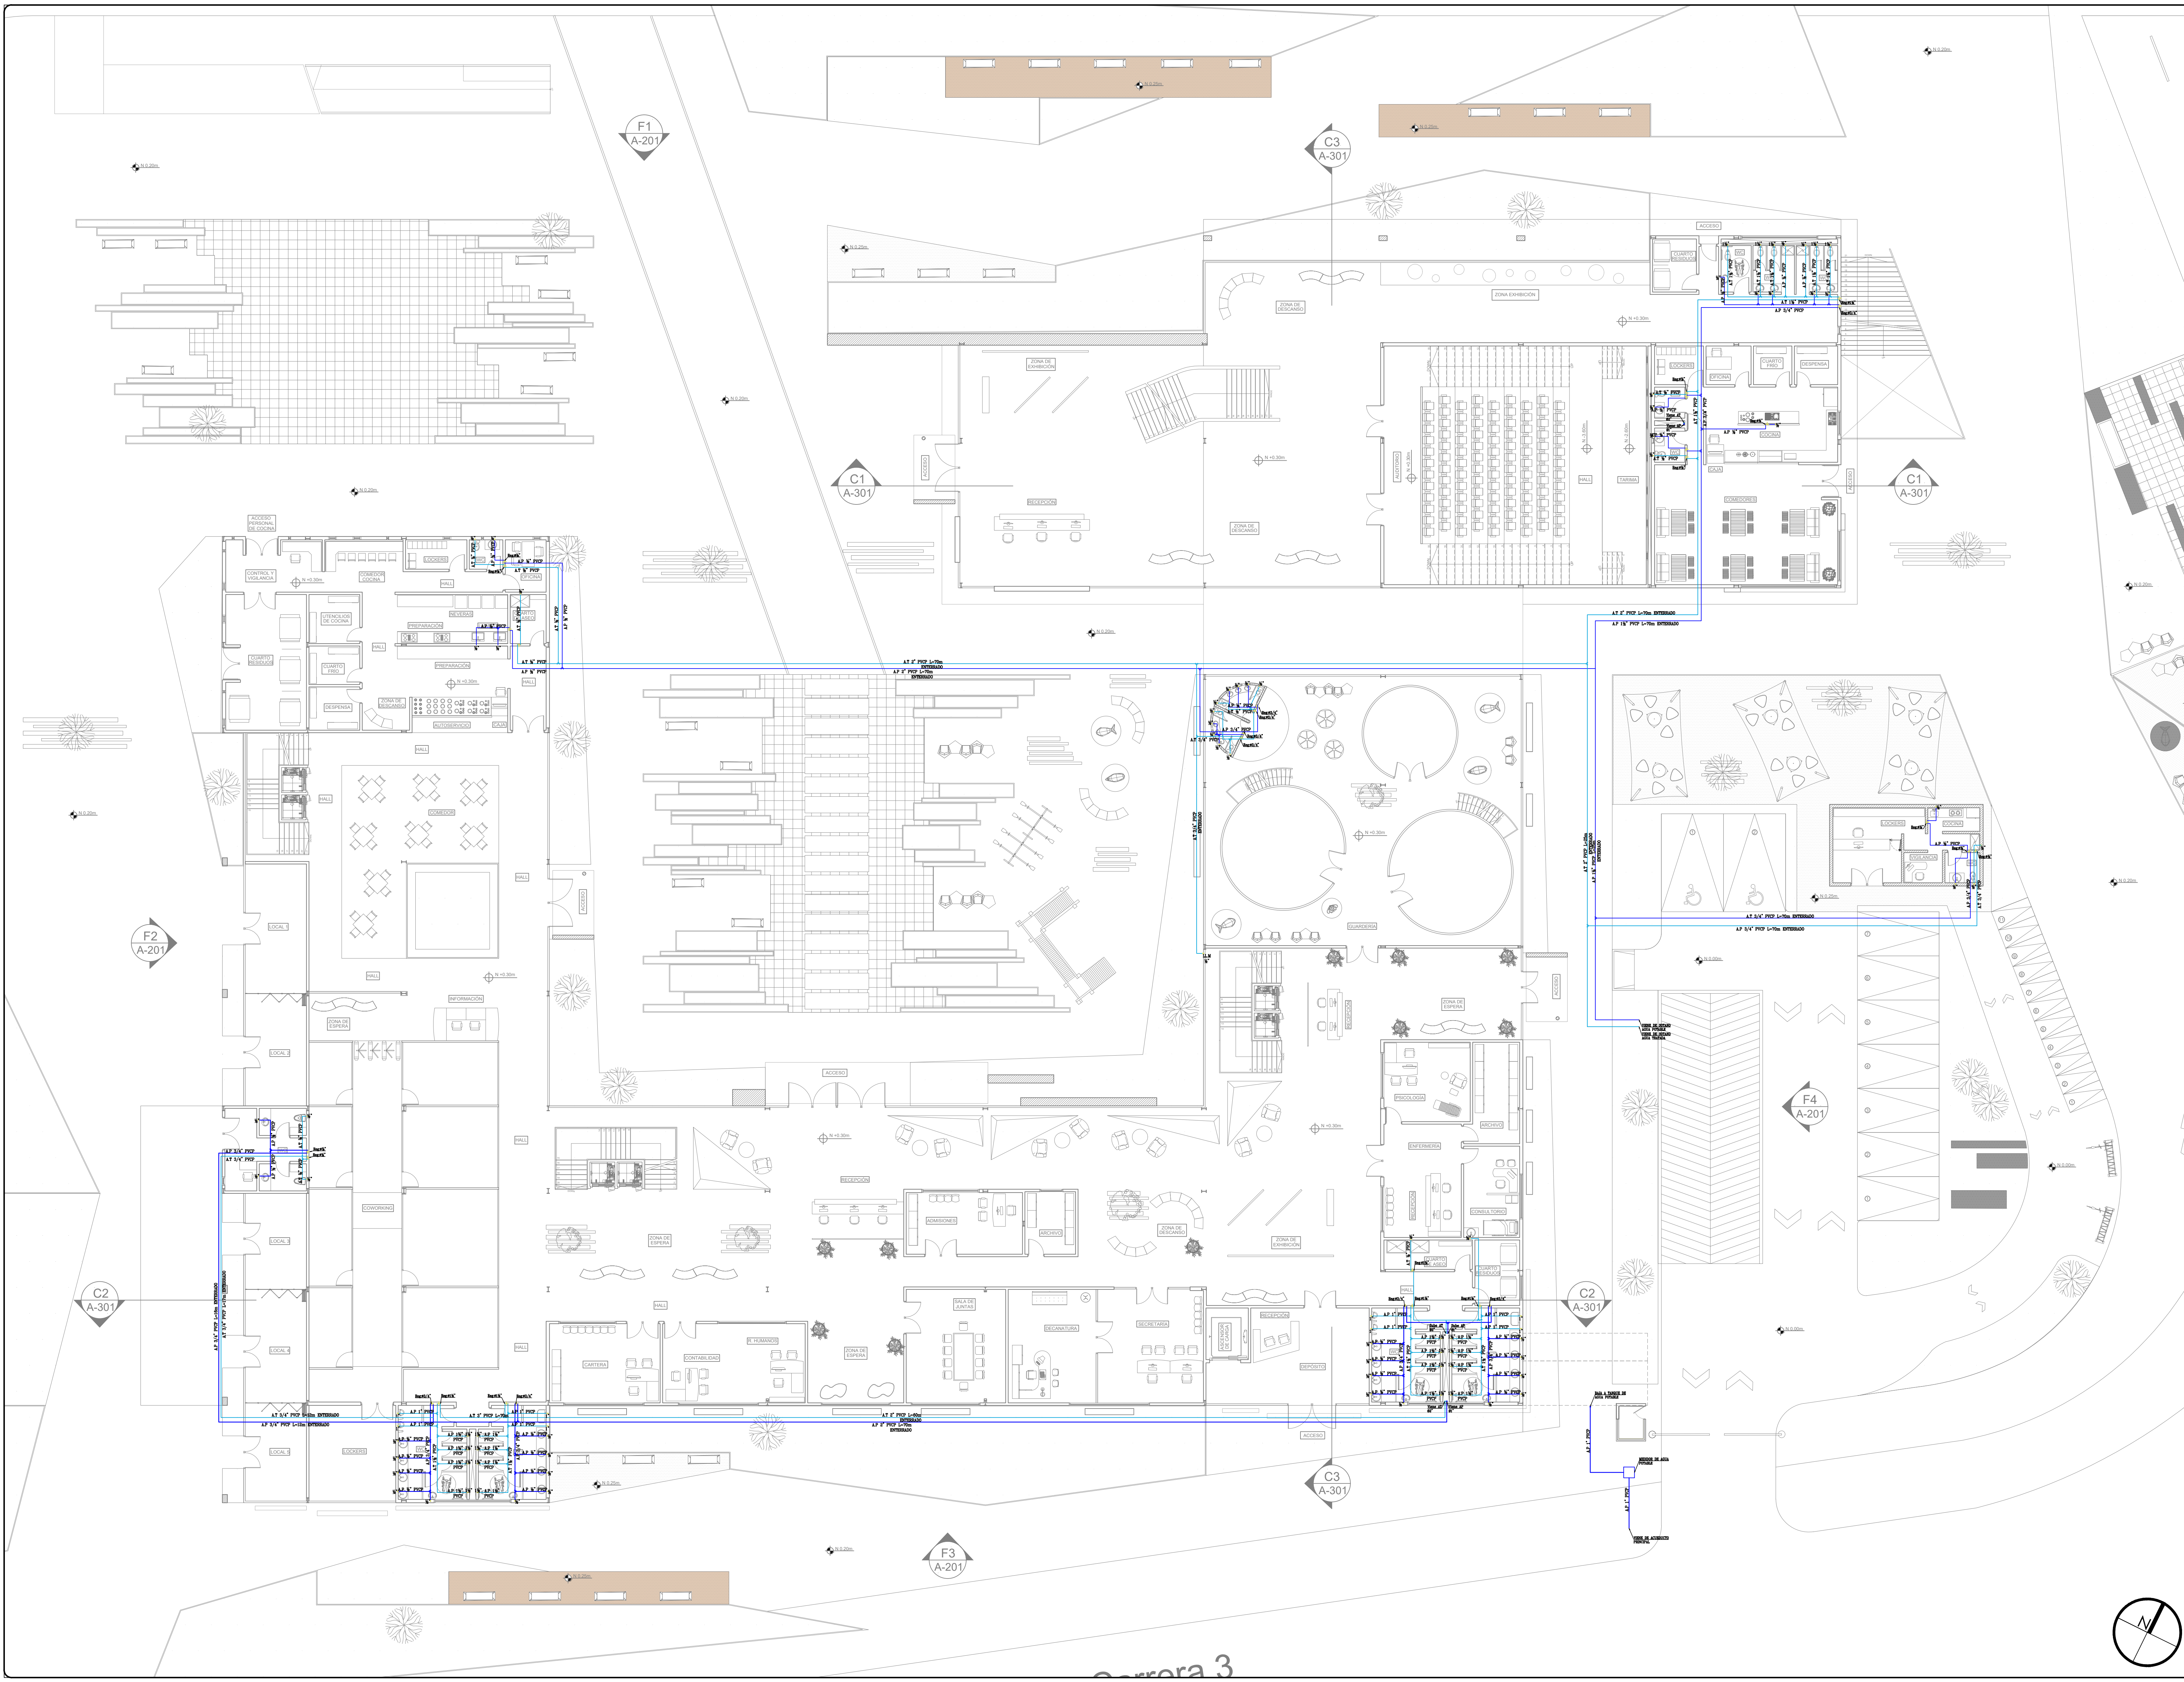


CENTRO EMPRENDER

Centro de formación y capacitación productiva para comunidades vulnerables

BOGOTÁ 2022

LOCALIZACIÓN:

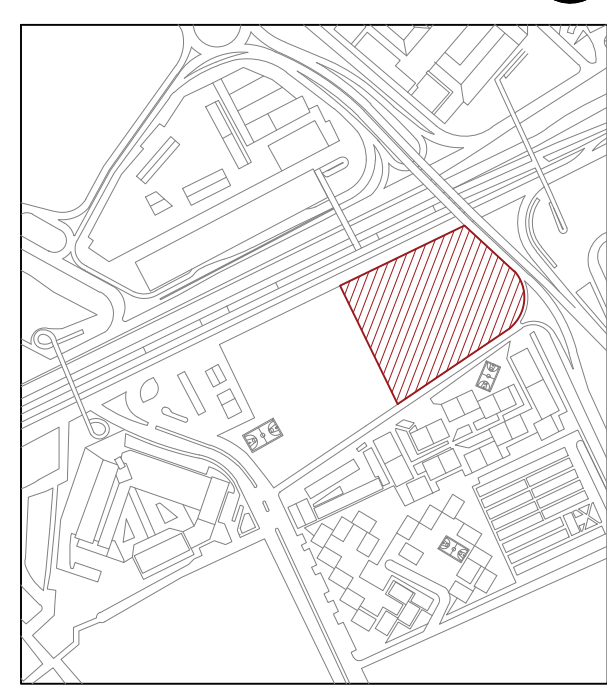

CURSO:

OPCIÓN DE ENFASIS

CONTIENE:

1. PLANO DE SUMINISTRO

- CONVENCIONES
- RED AGUA POTABLE FRIA
 - RED AGUA TRATADA
 - RED AGUAS RESIDUALES
 - REVENTACION
 - RED AGUAS LLUVIAS (ALL)
 - A.P. AGUA FRIA POTABLE
 - A.C. AGUA CALIENTE
 - A.C.R. AGUA CALIENTE RETORNO
 - B.A.R. BAJANTE A RESIDUALES
 - B.A.L.L. BAJANTE A LLUVIAS
 - RE.V. COL. REVENTACION
 - C.N. CAMBIO DE NIVEL

OBSERVACIONES:

ESCALA: 1: 150
 FECHA: MAYO 2022

ARCHIVO:

ELABORACIÓN:



Carrera 3

REVISIÓN: 1
PLANO No.: I-404
DE 14



FACULTAD DE ARQUITECTURA


PROYECTO DE GRADO

CENTRO EMPRENDER

Centro de formación y capacitación productiva para comunidades vulnerables

BOGOTÁ 2022

LOCALIZACIÓN:

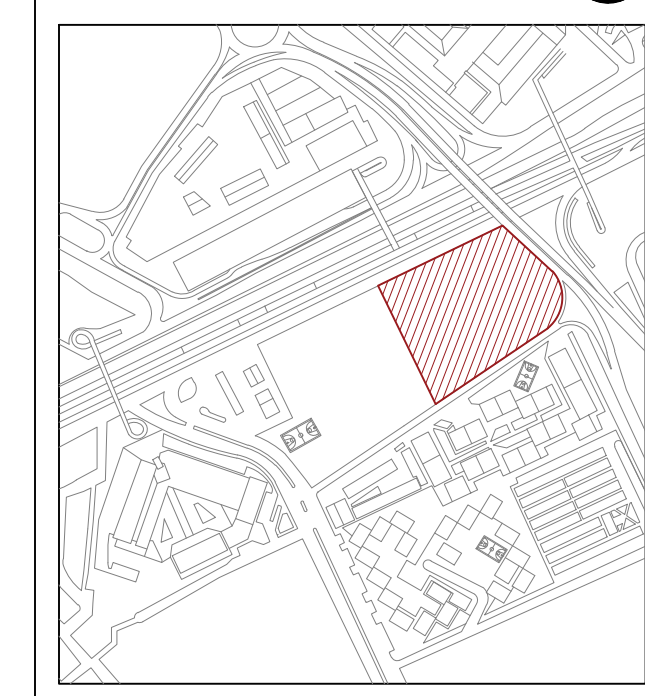

CURSO:

OPCIÓN DE ENFASIS

CONTIENE:

- 1. PLANO ELÉCTRICO

- CONVENCIONES
- LAMPARA EN MURO (APLIQUE)
 - BALA TIPO LED
 - INTERRUPTOR SENCILLO
 - INTERRUPTOR DOBLE
 - INTERRUPTOR CONMUTABLE
 - TABLEROS DE DISTRIBUCION CIRCUITOS
 - SALIDA PARA SENSOR MOVIMIENTO 360°
 - TUBERIA EMT 3/4"
 - LINEA DE ACCIÓN

OBSERVACIONES:

ESCALA: 1: 150

FECHA: MAYO 2022

ARCHIVO:

ELABORACIÓN: