



PORTAFOLIO DE ARQUITECTURA



UNIVERSIDAD
La Gran Colombia
Fundada en 1951



NOMBRE DEL ESTUDIANTE: Erika Estefania Porras Tobo

Miguel Alejandro Villadiego Durango

CURSO: Proyecto Opción de énfasis

GRUPO : 16

PROFESOR: Alberto Nope




UNIVERSIDAD
 La Gran Colombia

BOGOTÁ D.C.

OPCIÓN DE ENFASIS
 BOGOTÁ DC.

LOCALIZACIÓN

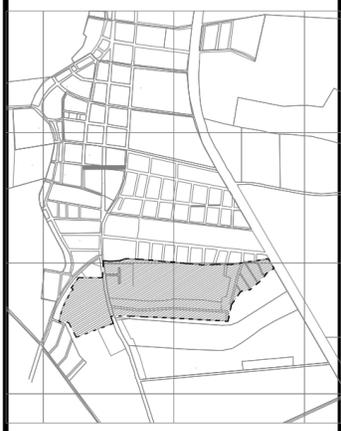

MATERIALES

MODIFICACIONES	FECHA
1. MODIFICACIONES	02-12-2022

PRESENTADOA:

POR:

PLANOS DE REFERENCIA

1. PLANO No

ARCHIVOS DE REFERENCIA

1. PLANO No

Vo. Bo. APROBACIÓN Vo. Bo. PROPIETARIO

ARQ. RESPONSABLE ARQ. CONSTRUCTORA

ASESOR DE DISEÑO

CONTIENE

LOCALIZACION

ESCALA 1: 150 FECHA 02-12-2022


ARCHIVO formato.dwg FECHA COPIA 02-12-2022

ELABORACION DICIEMBRE 2022

LOCALIZACION DEL DEPARTAMENTO EN EL MAPA DE COLOMBIA



LOCALIZACION DEL MUNICIPIO EN EL MAPA DE CORDOBA

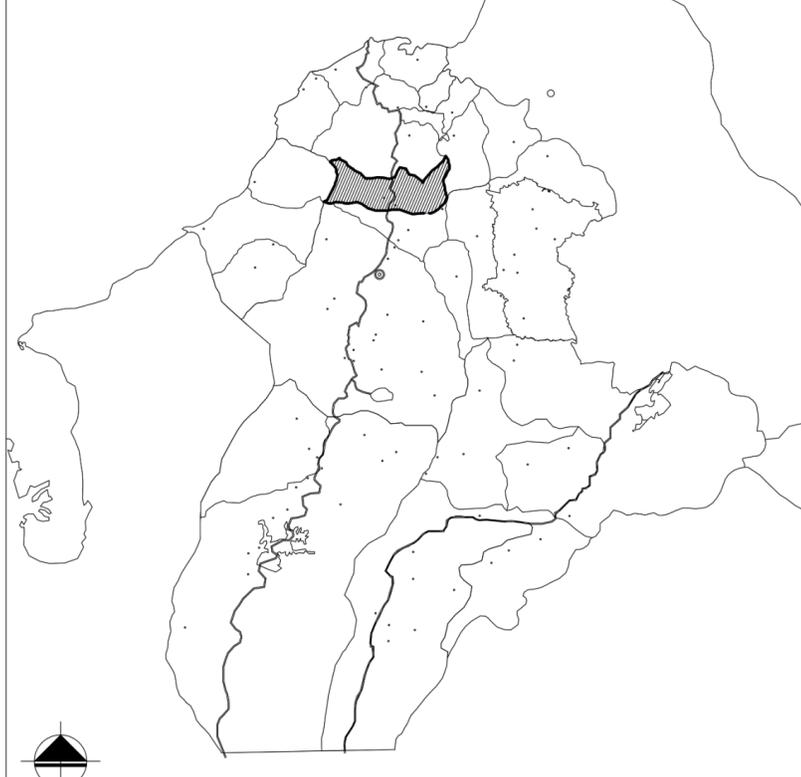


LOCALIZACION DEL POLIGONO EN EL MAPA DEL MUNICIPIO






URBANISMO

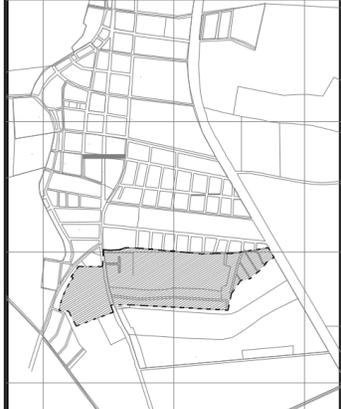REVISION	PLANO No.	PLANCHA No.
		02
		DE 14
 UNIVERSIDAD La Gran Colombia BOGOTÁ D.C.		
OPCIÓN DE ENFASIS BOGOTÁ D.C.		
LOCALIZACIÓN		
		
MATERIALES		
MODIFICACIONES	FECHA	
1. MODIFICACIONES	02-12-2022	
PRESENTADO A:		
POR:		
PLANOS DE REFERENCIA		
1. PLANO No		
ARCHIVOS DE REFERENCIA		
1. PLANO No		
Vo. Bo. APROBACIÓN	Vo. Bo. PROPIETARIO	
ARQ. RESPONSABLE	ARQ. CONSTRUCTORA	
ASESOR DE DISEÑO		
CONTIENE		
ESCALA	FECHA	
	02-12-2022	
ARCHIVO	FECHA COPIA	
formato.dwg	02-12-2022	
DIBUJO	ELABORACION	
	DICIEMBRE 2022	



OPCIÓN DE ENFASIS BOGOTÁ D.C.

LOCALIZACIÓN

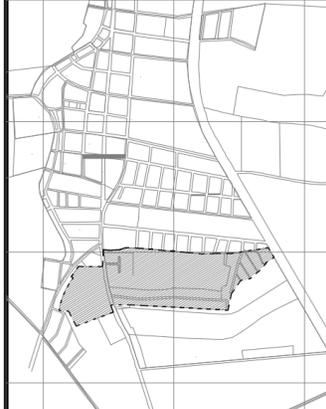

MATERIALES

MODIFICACIONES	FECHA
1. MODIFICACIONES	02-12-2022

PRESENTADO A:

POR:


PLANOS DE REFERENCIA
1. PLANO No

ARCHIVOS DE REFERENCIA
1. PLANO No


Vg. Bo. APROBACIÓN	Vg. Bo. PROPIETARIO
ARQ. RESPONSABLE	ARQ. CONSTRUCTORA
ASESOR DE DISEÑO	

CONTIENE


ESCALA	FECHA
ARCHIVO	FECHA COPIA
DIBUJO	ELABORACION
REVISION	PLANO No.
	PLANCHA No.
	DE

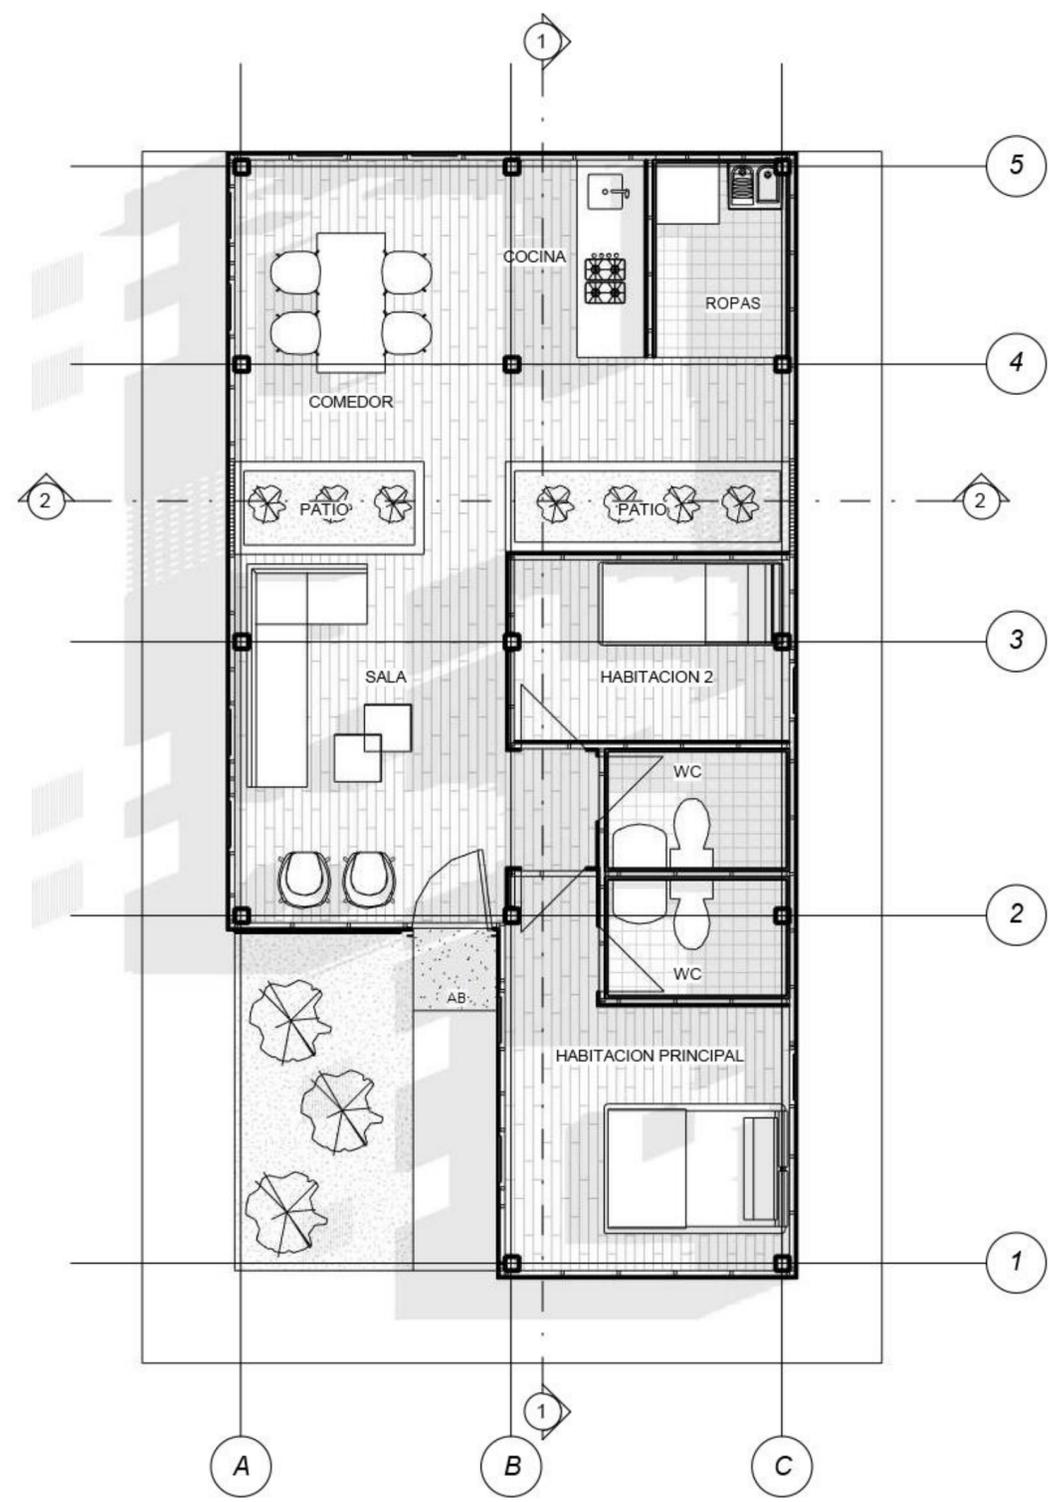


PLANTA PRIMER PISO

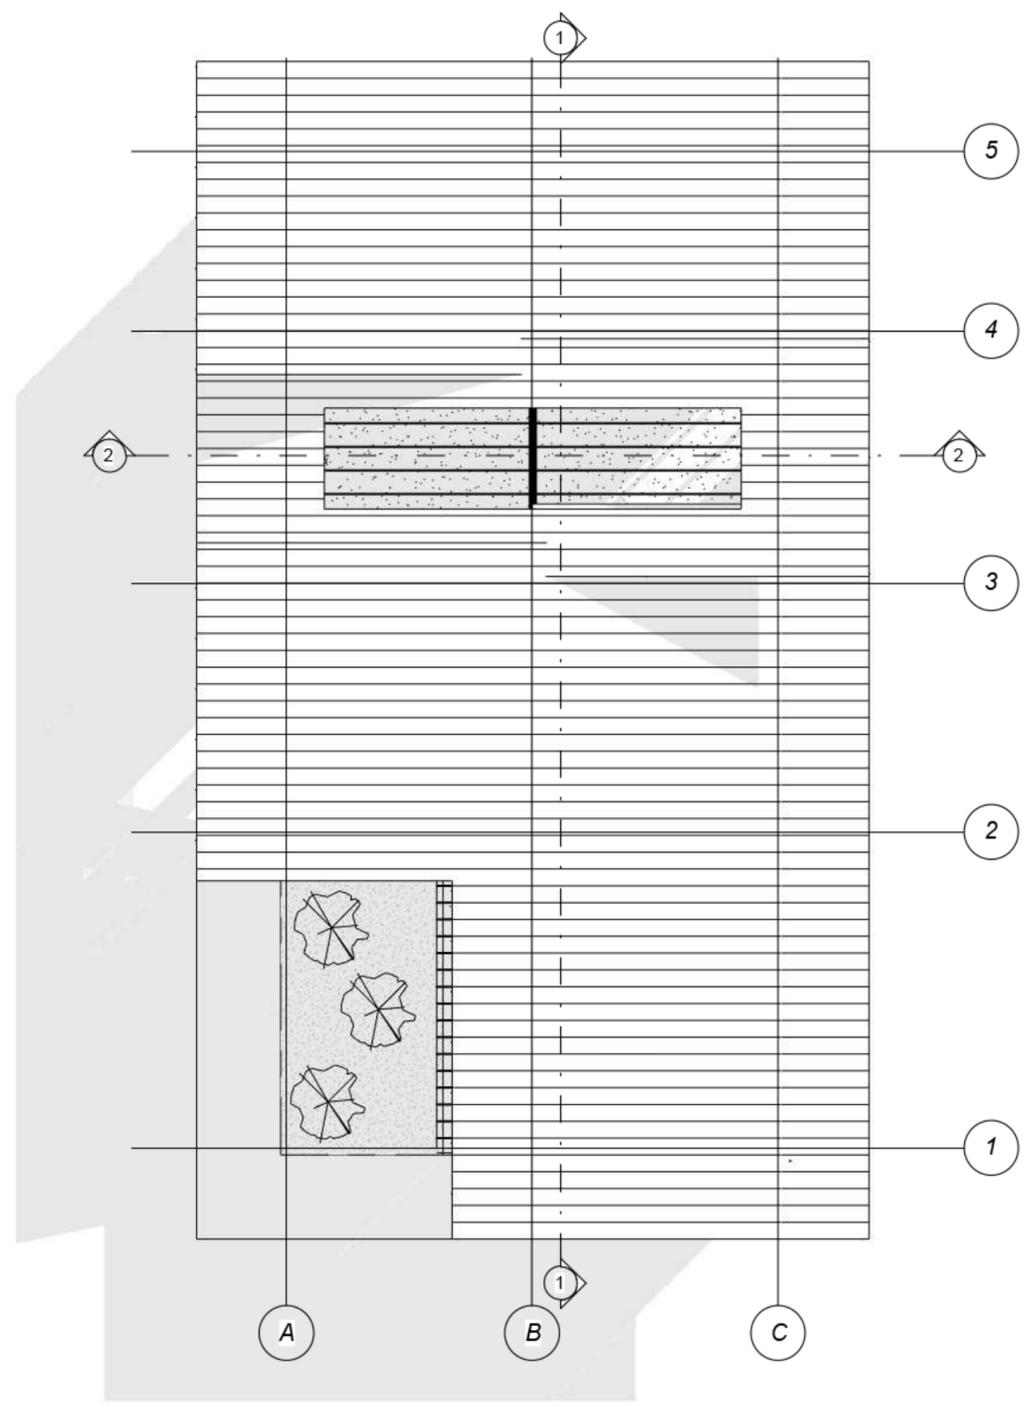

PLANTA DE CUBIERTA

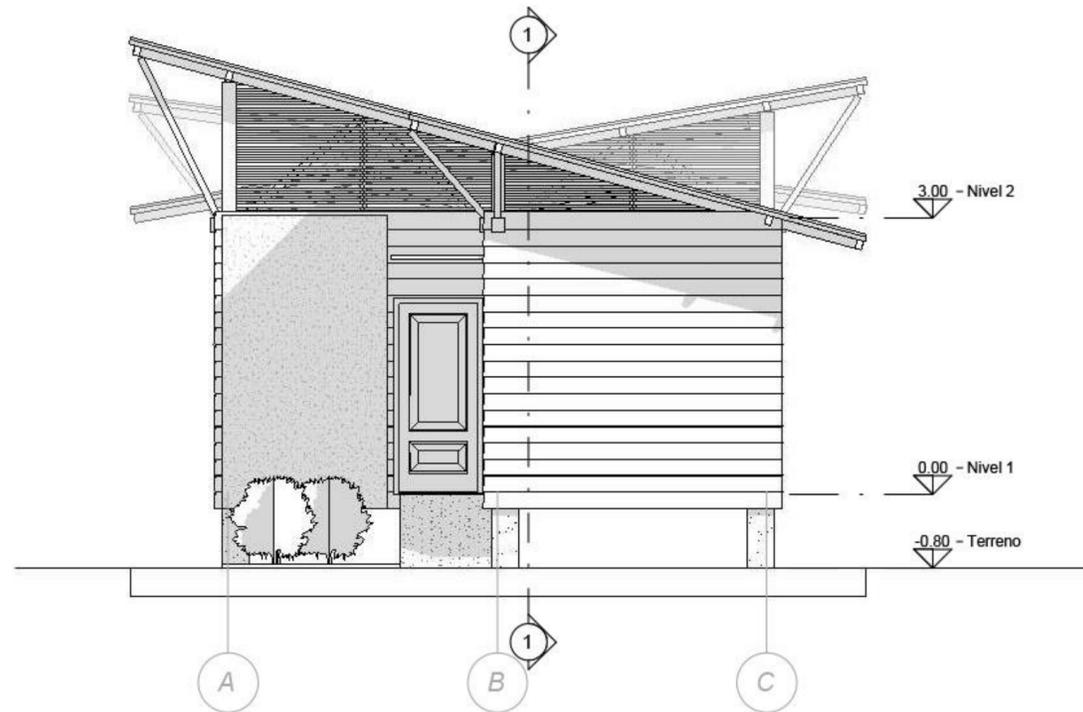

FACHADA PRINCIPAL

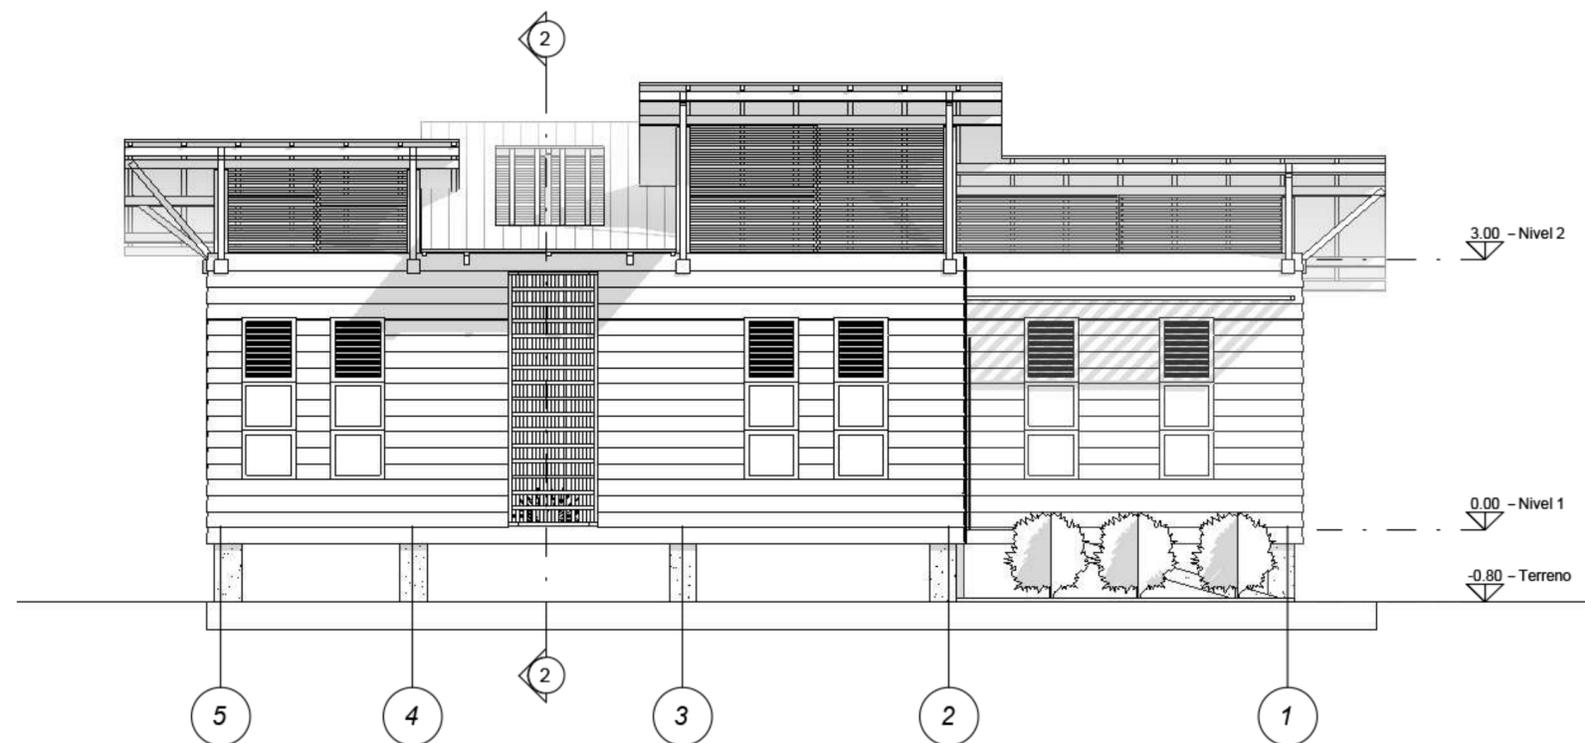

FACHADA LATERAL IZQUIERDA



UNIVERSIDAD
La Gran Colombia

BOGOTÁ D.C.

OPCIÓN DE ENFASIS
BOGOTÁ DC.

LOCALIZACIÓN



MATERIALES

MODIFICACIONES	FECHA
1. MODIFICACIONES	02-12-2022

PRESENTADO A:

POR:

PLANOS DE REFERENCIA

1. PLANO No

ARCHIVOS DE REFERENCIA

1. PLANO No

Vo. Bo: APROBACIÓN Vo. Bo: PROPIETARIO

ARQ. RESPONSABLE ARQ. CONSTRUCTORA

ASESOR DE DISEÑO

CONTIENE

ESCALA FECHA

ARCHIVO FECHA COPIA

DIBUJO ELABORACIÓN

REVISION. PLANO No. PLANCHA No.

DE

02-12-2022


formato.dwg

02-12-2022


DIEMBRE 2022

04

14

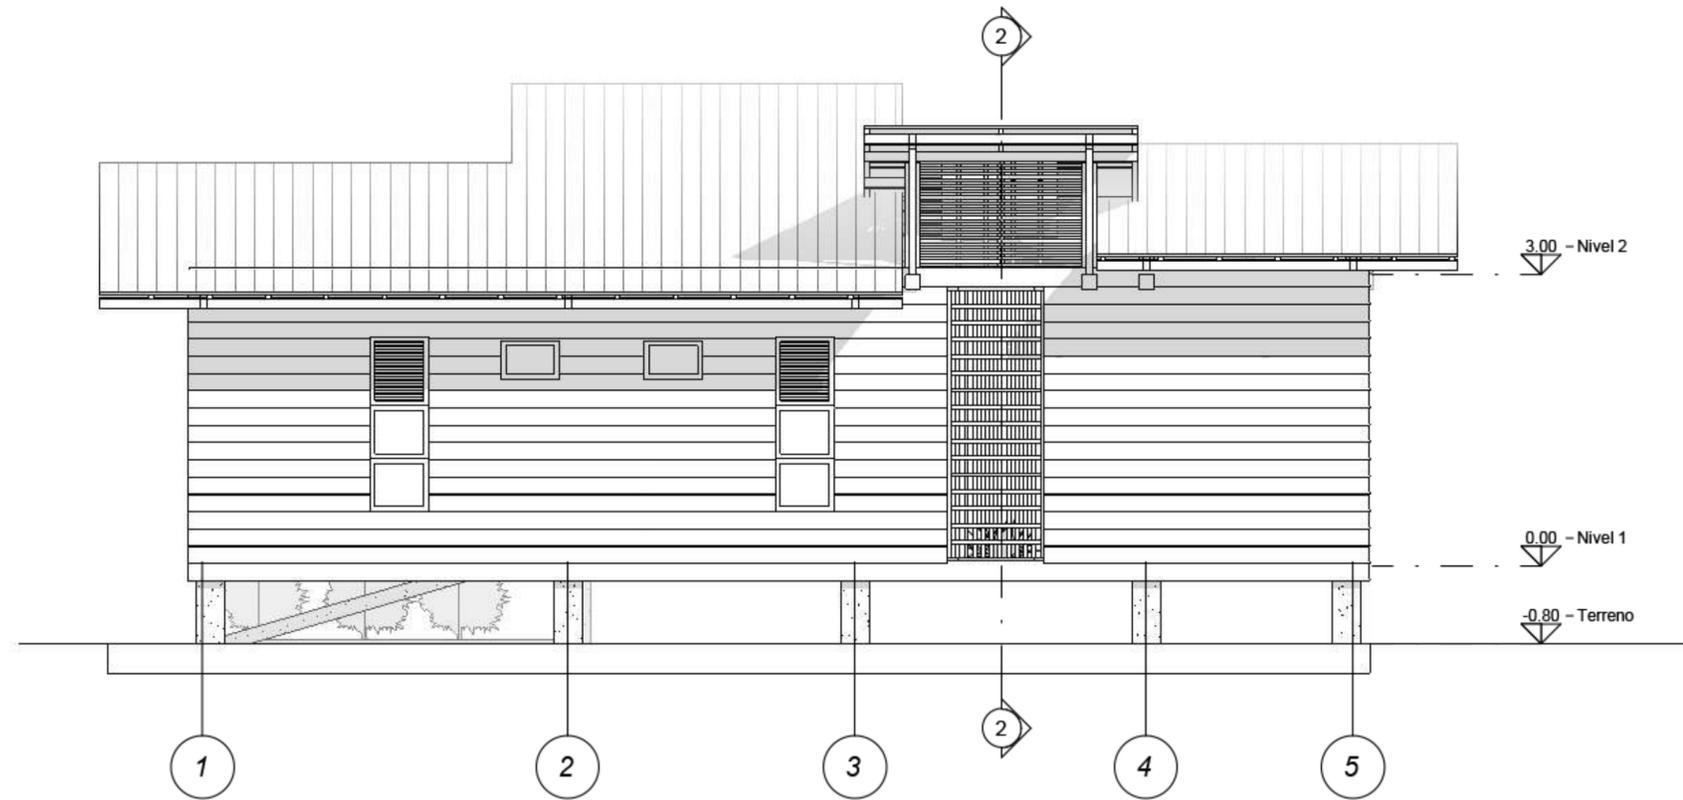

FACHADA LATERAL DERECHA

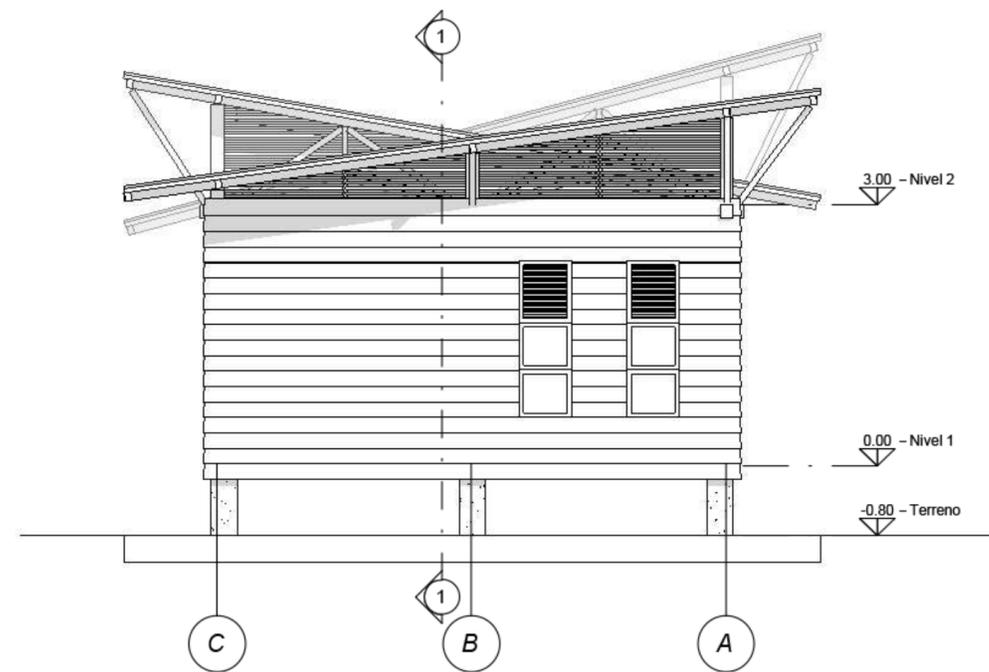


FACHADA POSTERIOR



OPCIÓN DE ENFASIS
BOGOTÁ D.C.

LOCALIZACIÓN

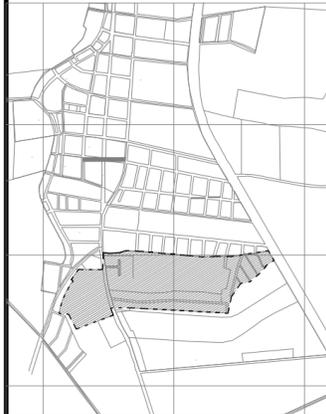

MATERIALES

MODIFICACIONES	FECHA
1. MODIFICACIONES	02-12-2022

PRESENTADO A:

POR:

PLANOS DE REFERENCIA

1. PLANO No


ARCHIVOS DE REFERENCIA

1. PLANO No


Vg. Bo. APROBACIÓN	Vg. Bo. PROPIETARIO
ARQ. RESPONSABLE	ARQ. CONSTRUCTORA
ASESOR DE DISEÑO	
CONTIENE	

ESCALA	FECHA
ARCHIVO	FECHA COPIA
DIBUJO	ELABORACIÓN
REVISION	PLANO No.
	PLANCHA No.
	DE

02-12-2022
02-12-2022
DICIEMBRE 2022
05
14

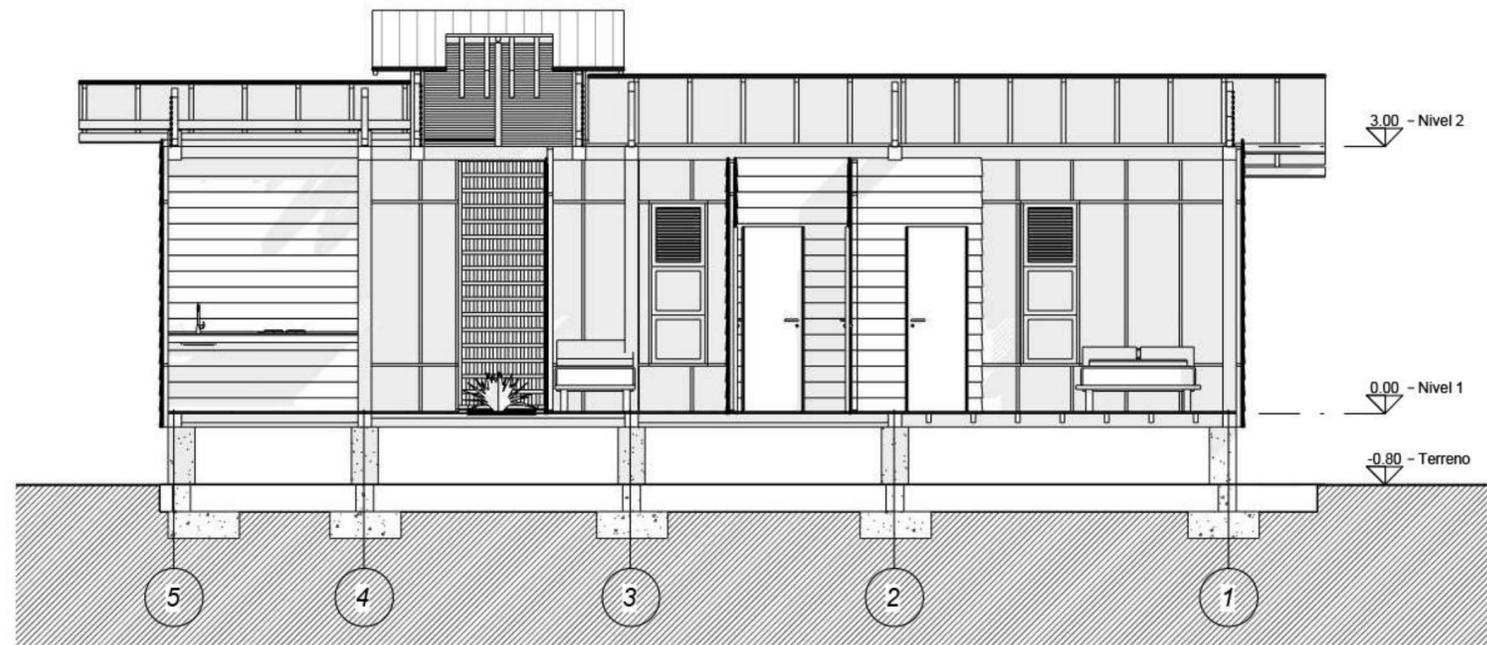


CORTE TRANSVERSAL

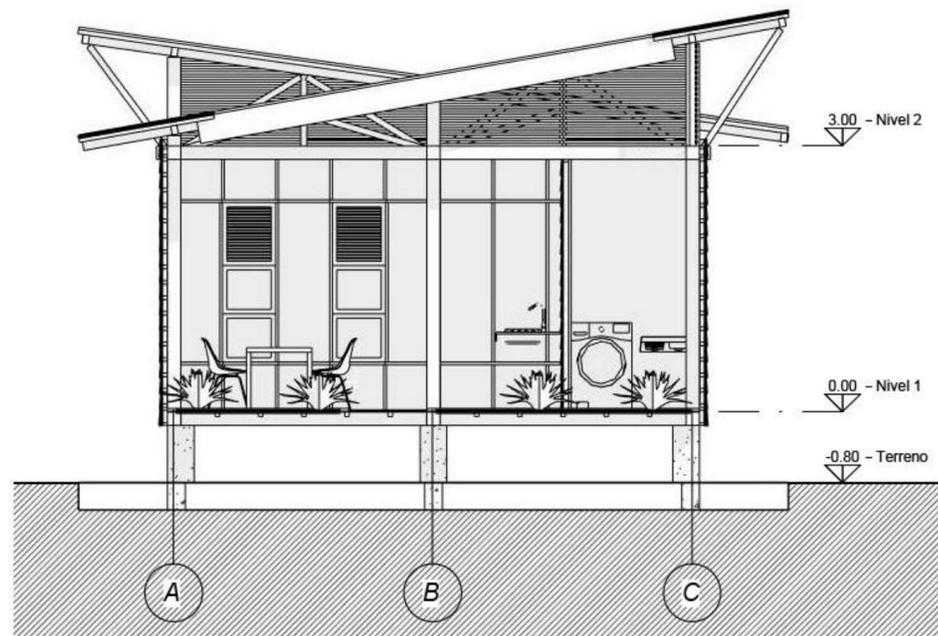

CORTE LONGITUDINAL



LOCALIZACIÓN

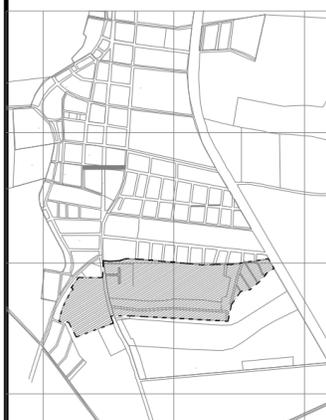

MATERIALES

MODIFICACIONES	FECHA
1. MODIFICACIONES	02-12-2022

PRESENTADO A:

POR:


PLANOS DE REFERENCIA
1. PLANO No

ARCHIVOS DE REFERENCIA
1. PLANO No


Vg. Bo. APROBACIÓN	Vg. Bo. PROPIETARIO
ARQ. RESPONSABLE	ARQ. CONSTRUCTORA
ASESOR DE DISEÑO	

ESCALA	FECHA
ARCHIVO	FECHA COPIA
DIBUJO	ELABORACION
REVISION	PLANO No.
	PLANCHA No.
	DE


02-12-2022
02-12-2022
DICIEMBRE 2022
06
14

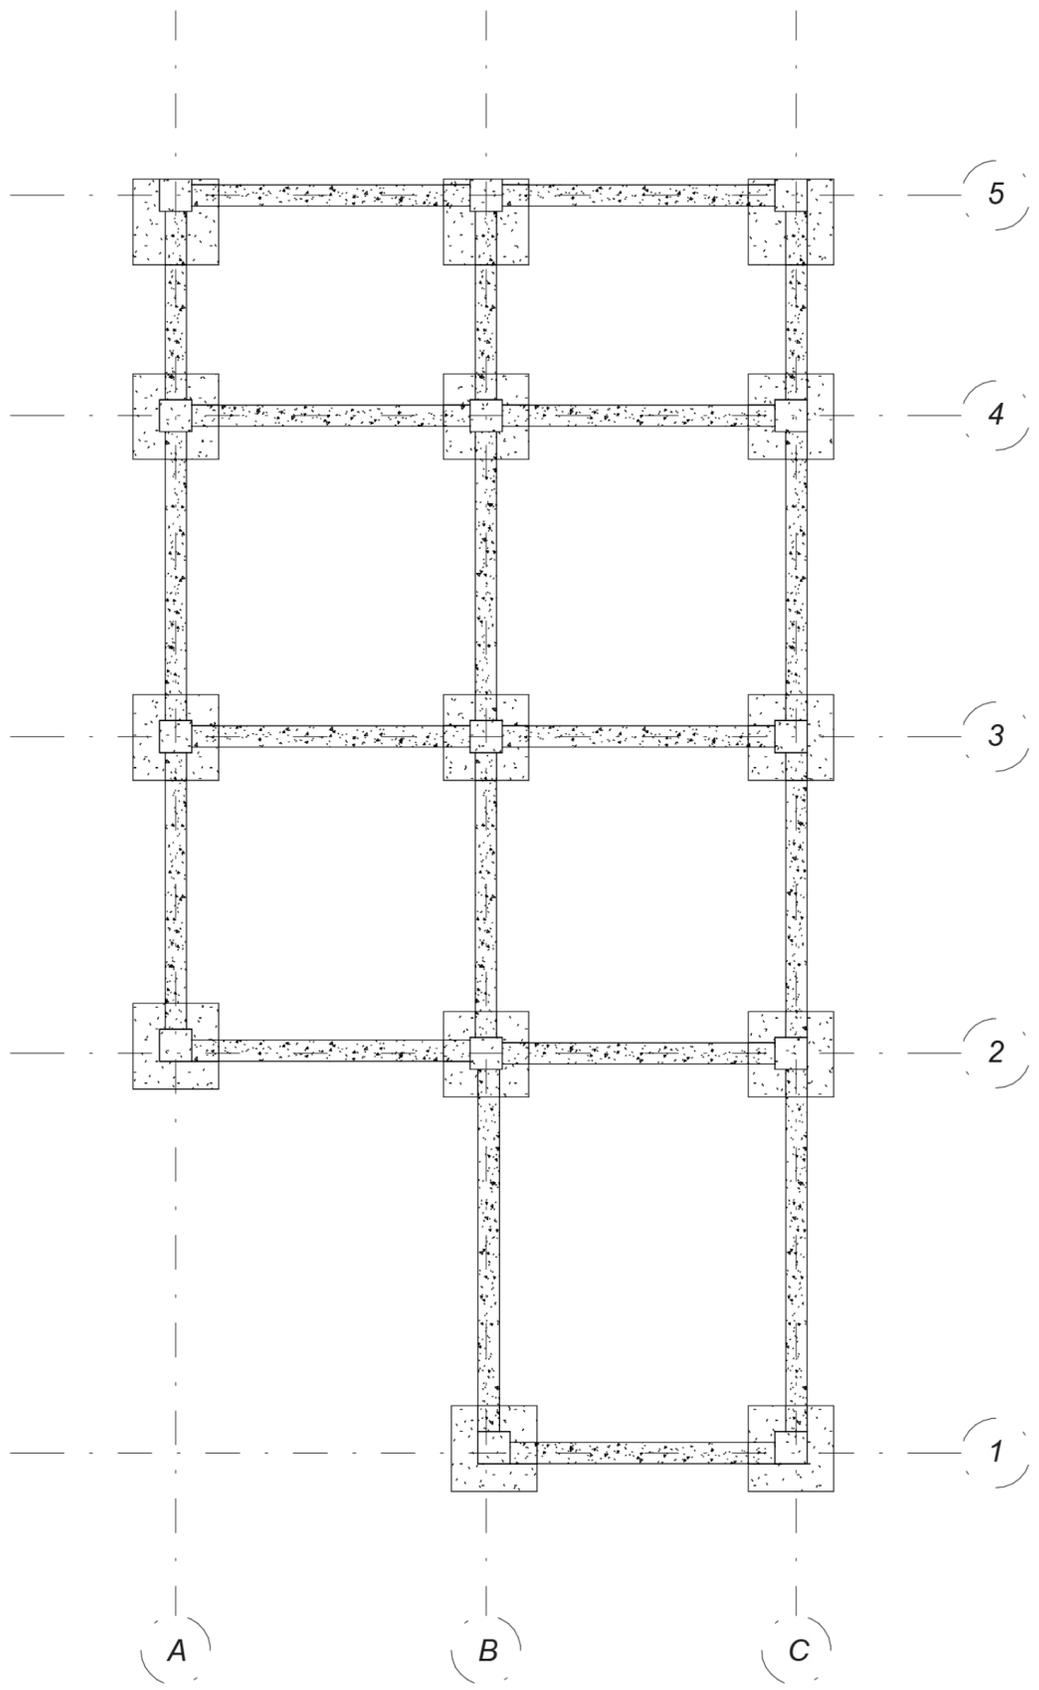


PLANTA DE CIMENTACION

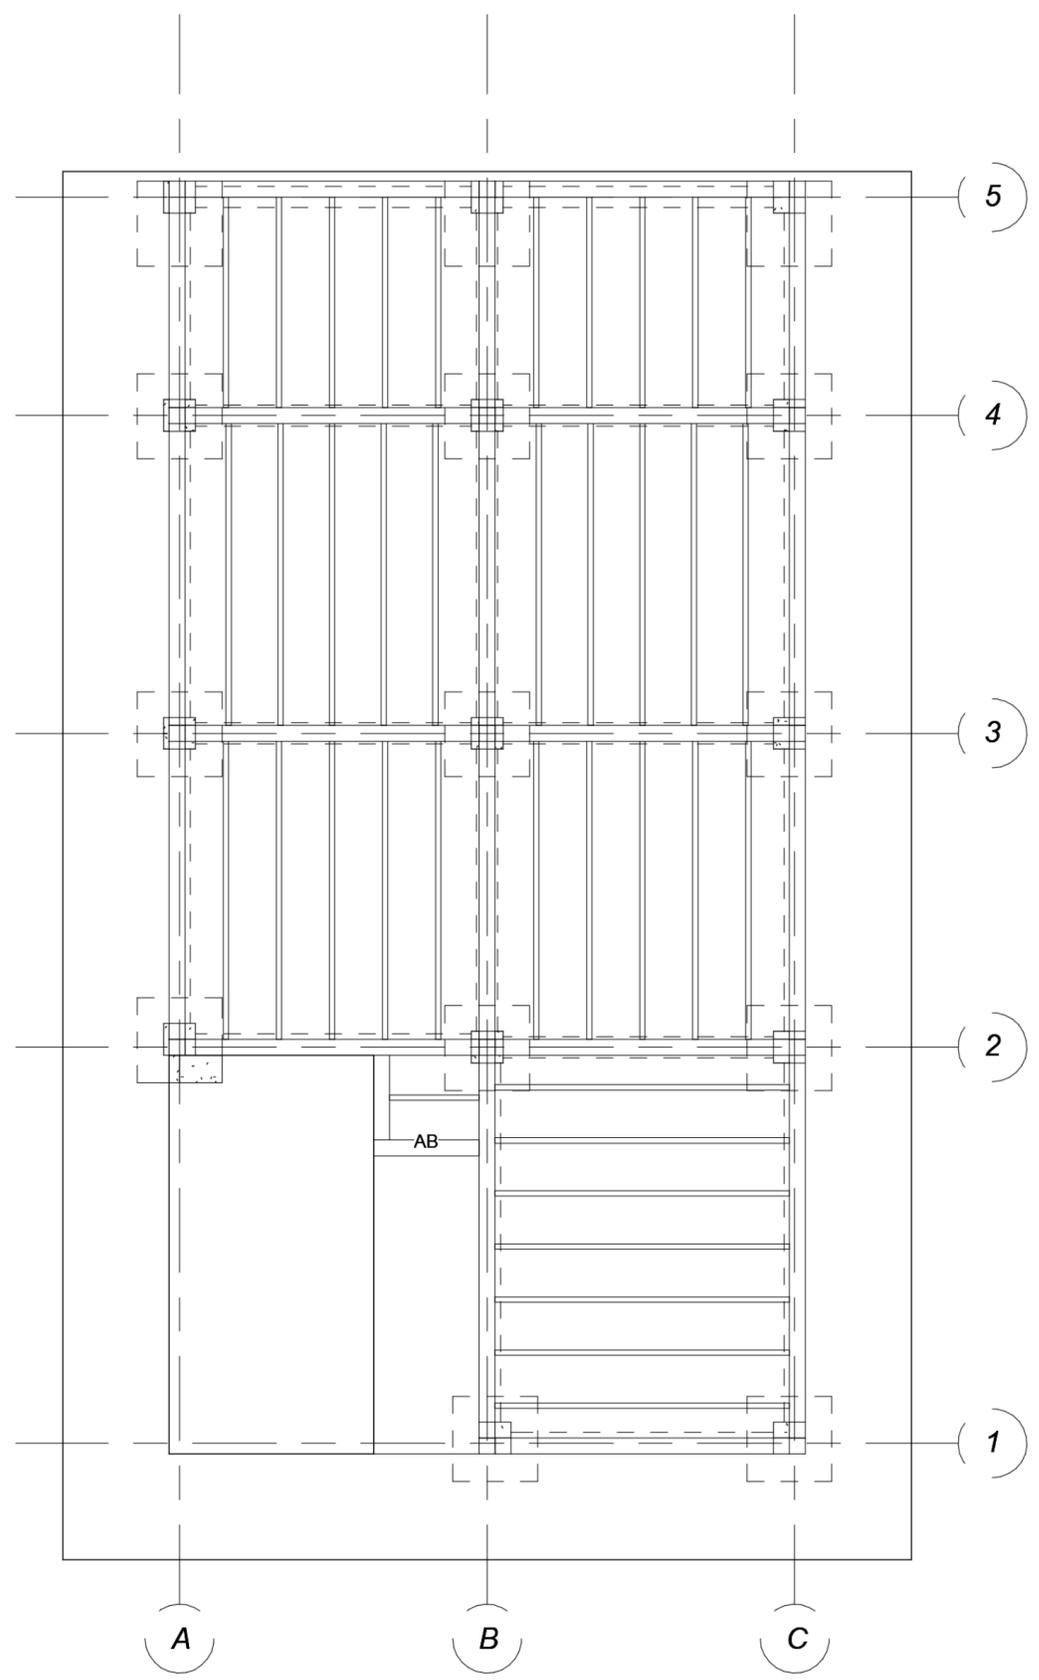


PLANTA PRIMER PISO

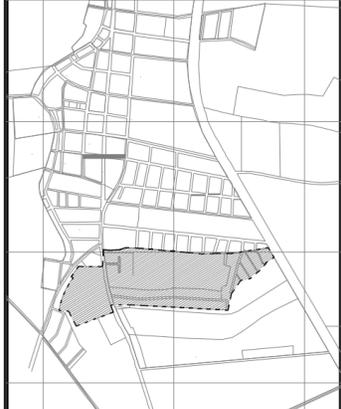
REVISION	PLANO No.	NO. DE REVISION
 UNIVERSIDAD La Gran Colombia BOGOTÁ D.C.		
OPCIÓN DE ENFASIS		
BOGOTÁ D.C.		
LOCALIZACIÓN		
		
MATERIALES		
MODIFICACIONES	FECHA	
1. MODIFICACIONES	02-12-2022	
PRESENTADO A:		
POR:		
PLANOS DE REFERENCIA		
1. PLANO No		
ARCHIVOS DE REFERENCIA		
1. PLANO No		
Vg. Bo. APROBACIÓN	Vg. Bo. PROPIETARIO	
ARQ. RESPONSABLE	ARQ. CONSTRUCTORA	
ASESOR DE DISEÑO	ASESOR	
CONTIENE	ARQ. ALBERTO NOPE	
ESCALA	FECHA	
ARCHIVO	FECHA COPIA	
DIBUJO	ELABORACIÓN	
REVISION	PLANO No.	PLANCHAS No.
		07
		DE 14

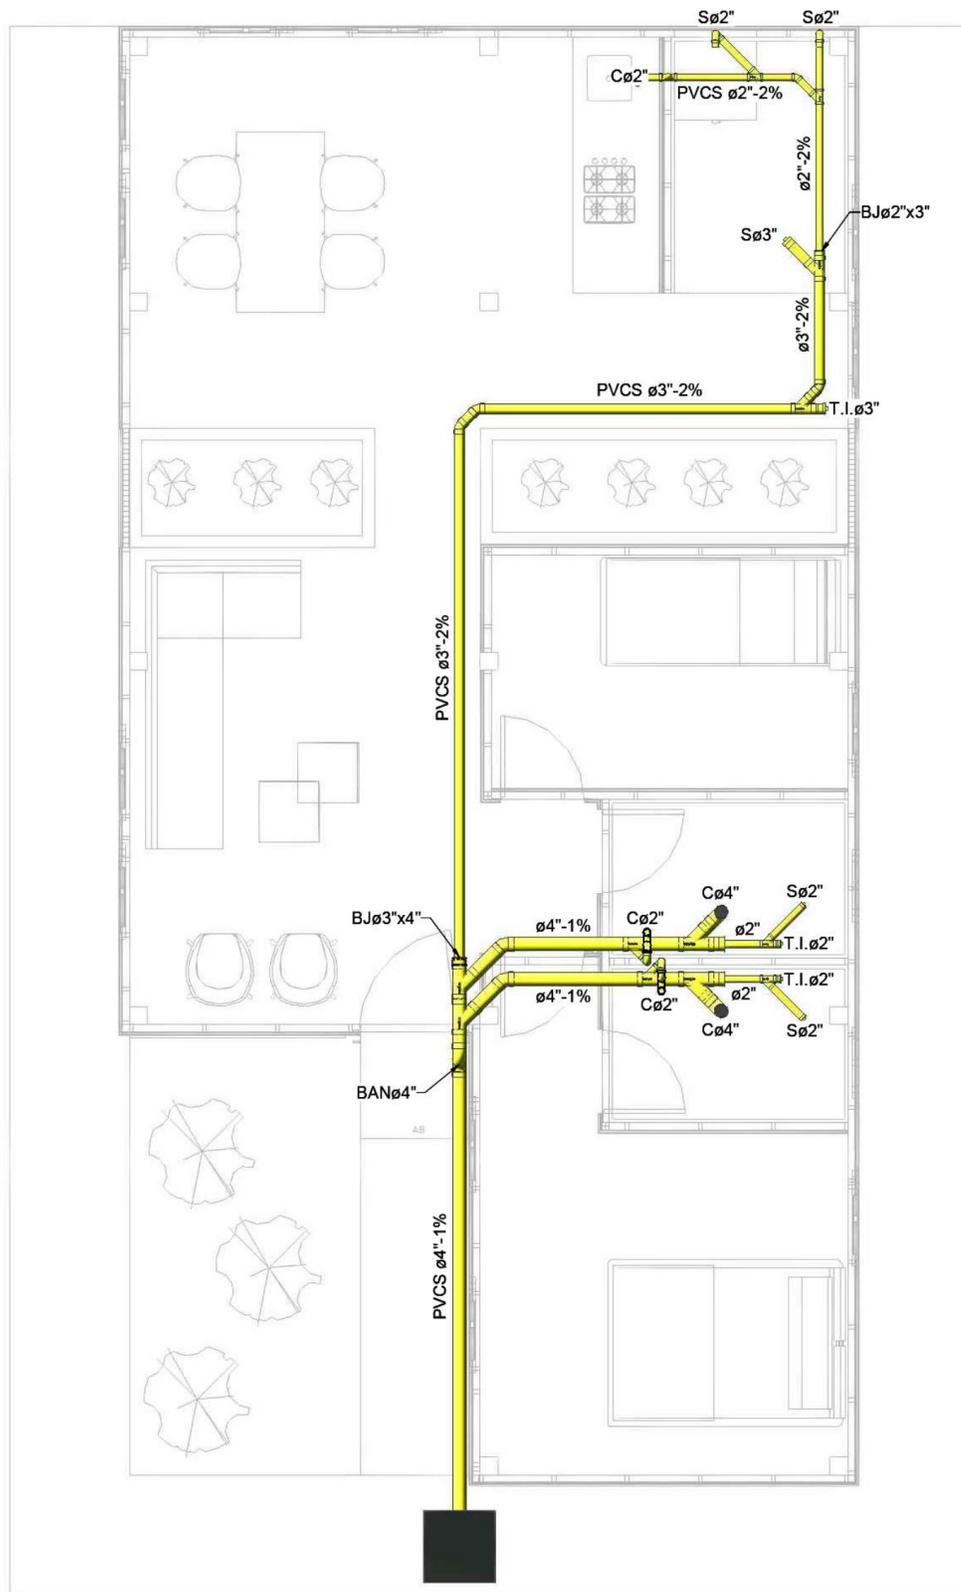


PLANTA DE DESAGUES

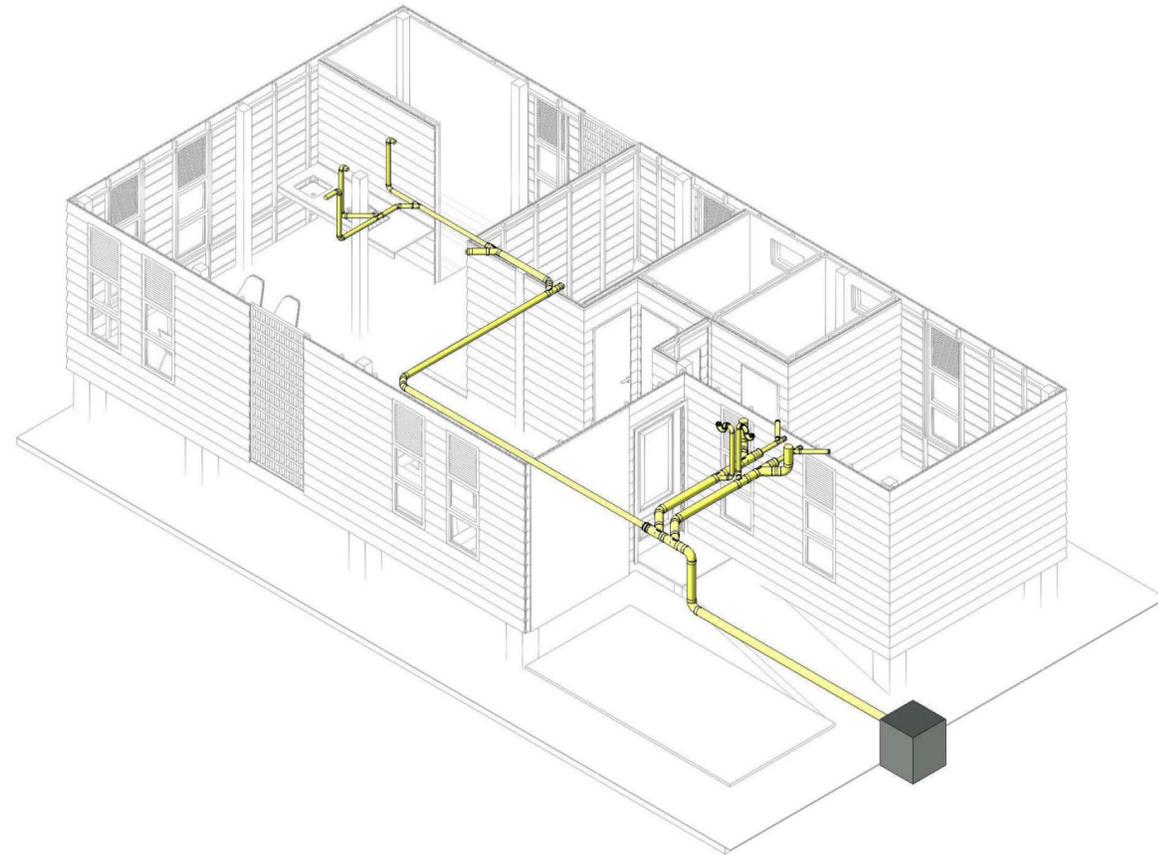


3D DE DESAGUES

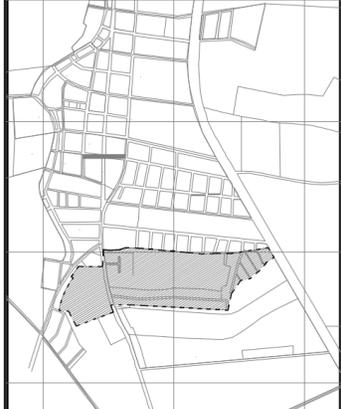
REVISION	PLANO No.	PLANCHA No.
DE		
 UNIVERSIDAD La Gran Colombia BOGOTÁ D.C.		
OPCIÓN DE ENFASIS BOGOTÁ D.C.		
LOCALIZACIÓN		
		
MATERIALES		
MODIFICACIONES	FECHA	
1. MODIFICACIONES	02-12-2022	
PRESENTADO A:		
POR:		
PLANOS DE REFERENCIA		
1. PLANO No		
ARCHIVOS DE REFERENCIA		
1. PLANO No		
Vg. Bo. APROBACIÓN	Vo. Bo. PROPIETARIO	
ARQ. RESPONSABLE	ARQ. CONSTRUCTORA	
ASESOR DE DISEÑO		
CONTIENE		
ESCALA	FECHA	
	02-12-2022	
ARCHIVO	FECHA COPIA	
formato.dwg	02-12-2022	
DIBUJO	ELABORACIÓN	
	DICIEMBRE 2022	
REVISION	PLANO No.	PLANCHA No.
		08
		DE
		14

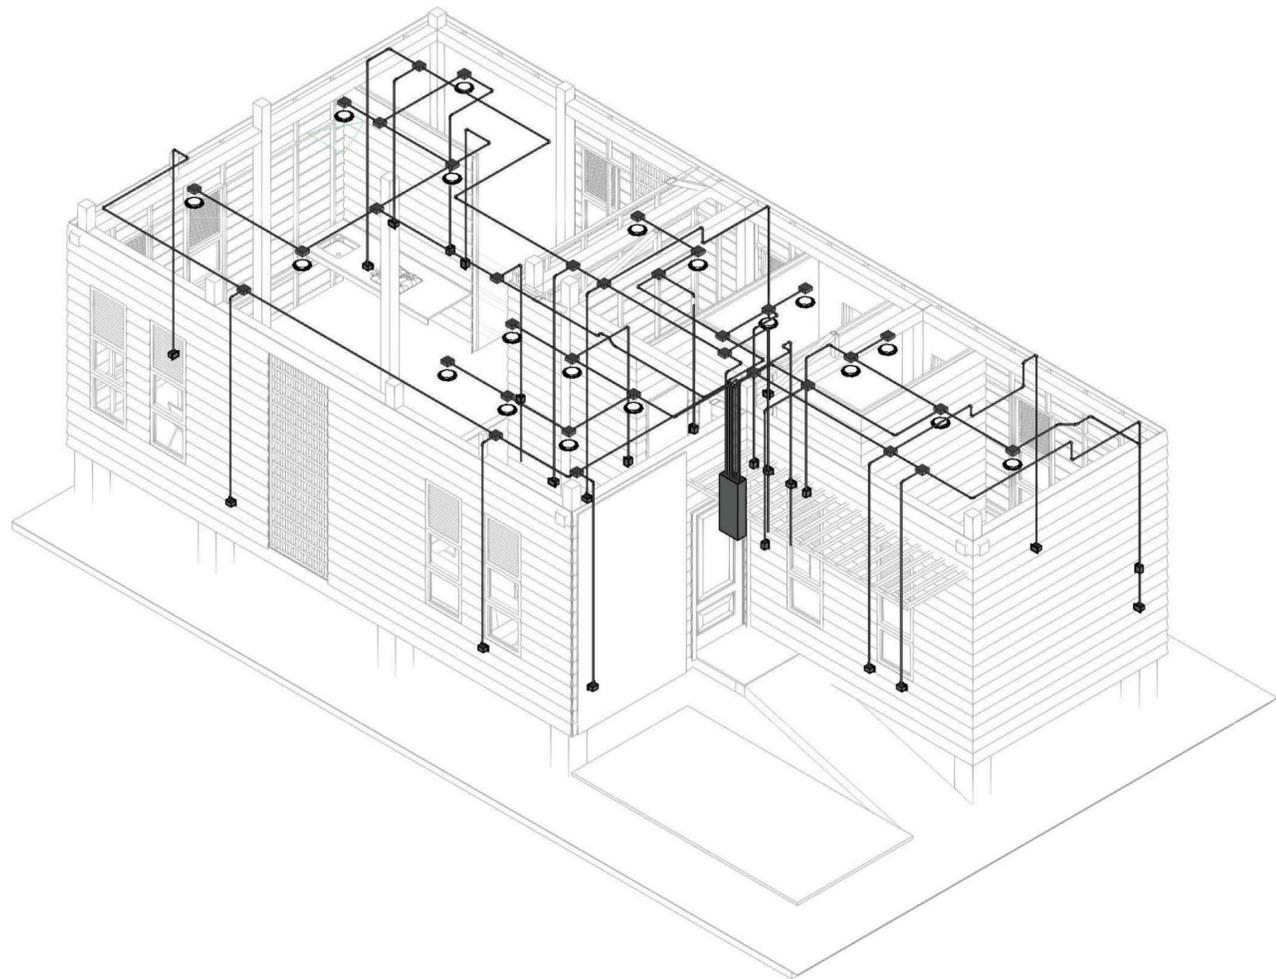


3D REDES ELECTRICAS

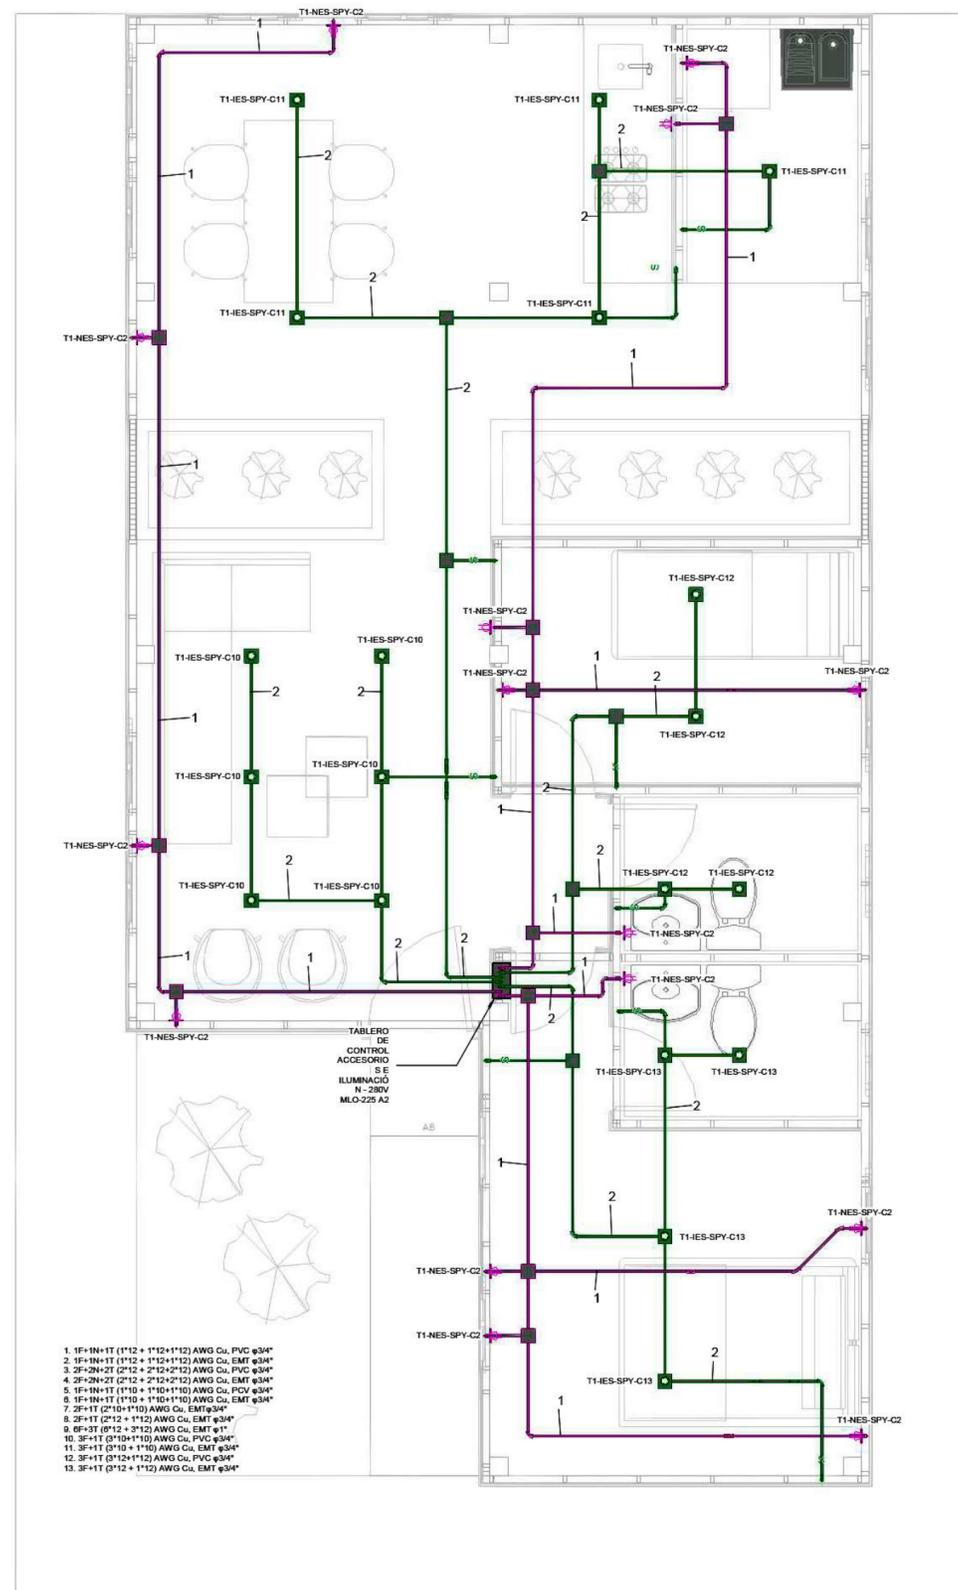


PLANTA REDES ELECTRICAS

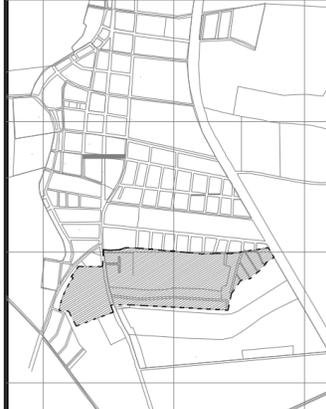
REVISION	PLANO No.	PLANCHA No.
		09
		DE 14
 UNIVERSIDAD La Gran Colombia BOGOTÁ D.C.		
OPCIÓN DE ENFASIS BOGOTÁ D.C.		
LOCALIZACIÓN		
		
MATERIALES		
MODIFICACIONES	FECHA	
1. MODIFICACIONES	02-12-2022	
PRESENTADO A:		
POR:		
PLANOS DE REFERENCIA		
1. PLANO No		
ARCHIVOS DE REFERENCIA		
1. PLANO No		
Vg. Bo. APROBACIÓN	Vo. Bo. PROPIETARIO	
ARQ. RESPONSABLE	ARQ. CONSTRUCTORA	
ASESOR DE DISEÑO		
CONTIENE		
ESCALA	FECHA	
	02-12-2022	
ARCHIVO	FECHA COPIA	
formato.dwg	02-12-2022	
DIBUJO	ELABORACIÓN	
	DICIEMBRE 2022	

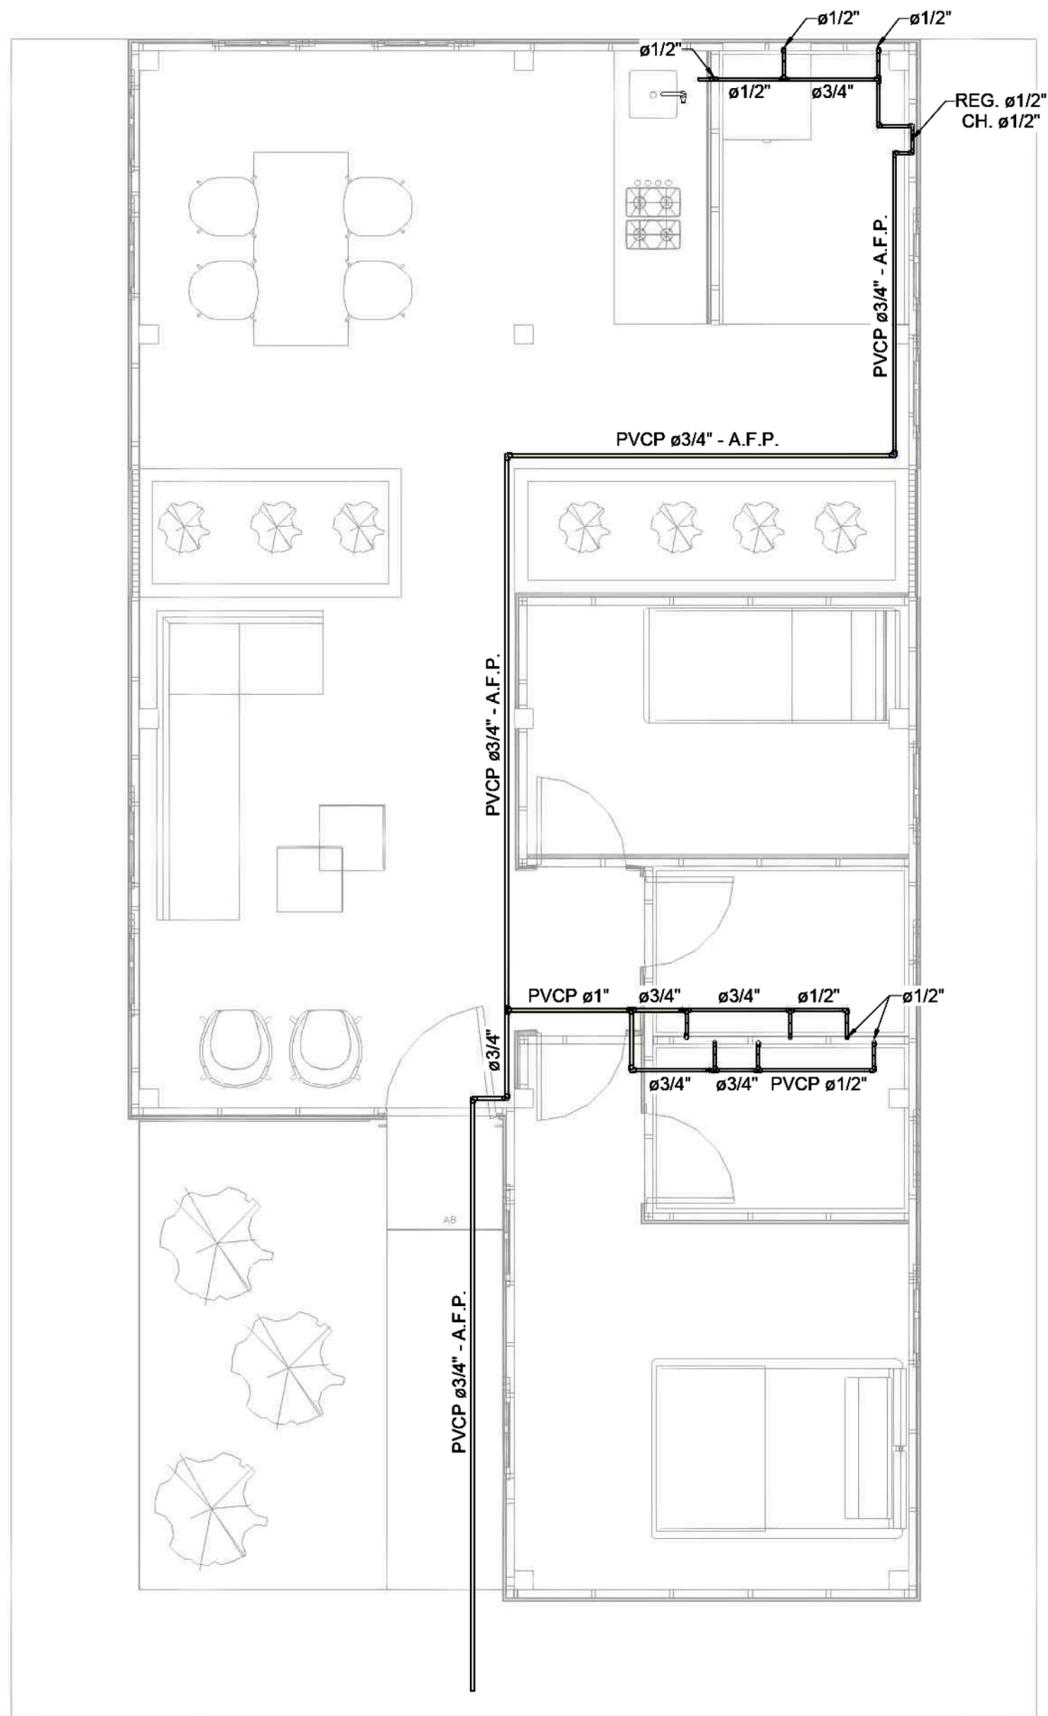


PLANTA DE SUMINISTRO

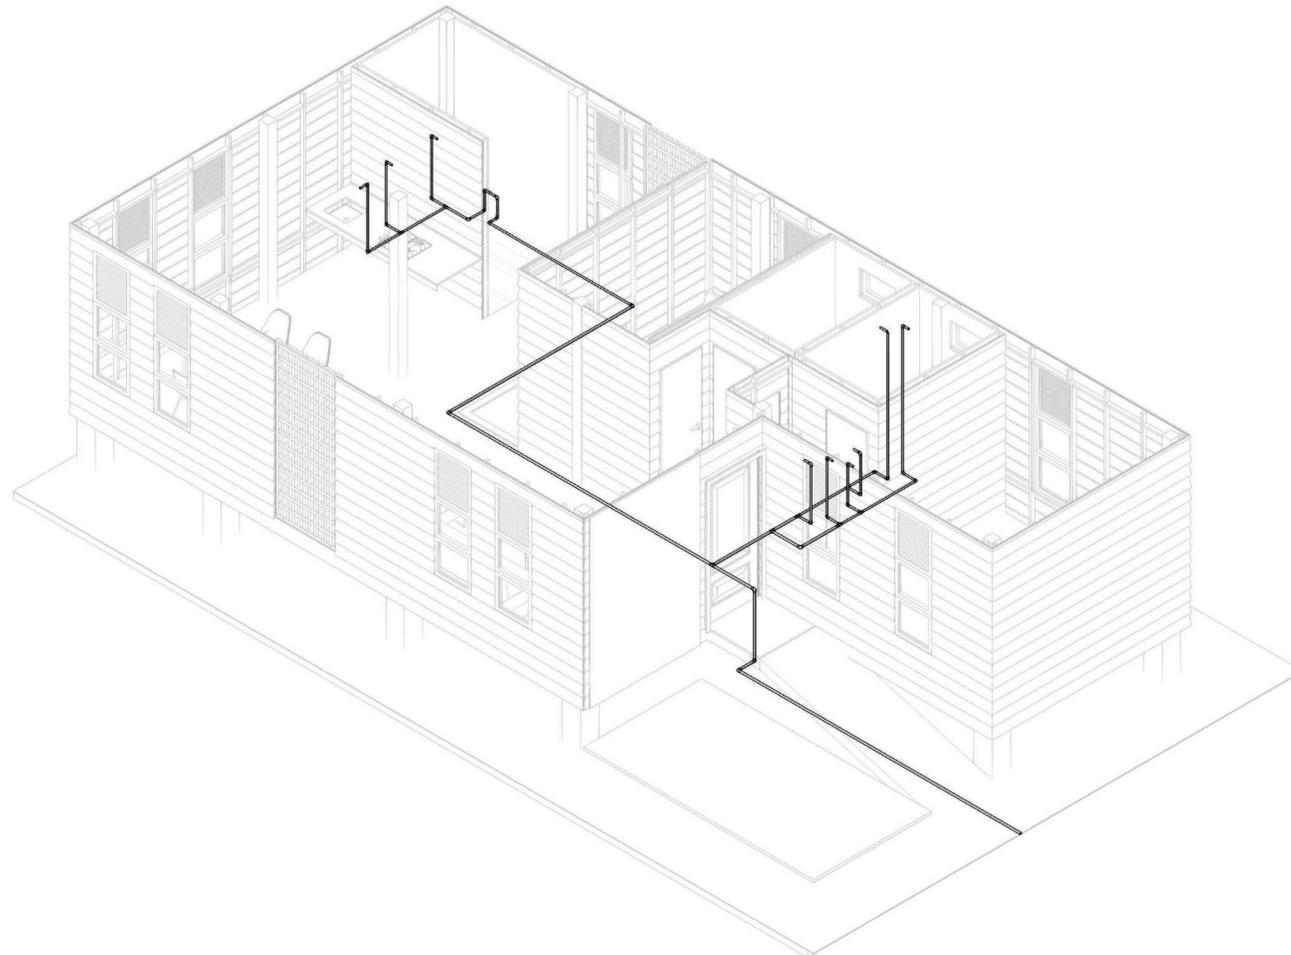


3D SUMINISTRO

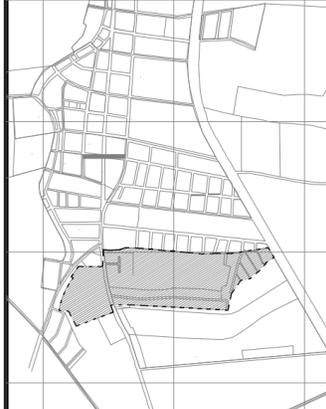
REVISION	PLANO No.	NO. REVISION
PLANCHA No.	DE	
 UNIVERSIDAD La Gran Colombia BOGOTÁ D.C.		
OPCIÓN DE ENFASIS BOGOTÁ D.C.		
LOCALIZACIÓN		
		
MATERIALES		
MODIFICACIONES	FECHA	
1. MODIFICACIONES	02-12-2022	
PRESENTADO A:		
POR:		
PLANOS DE REFERENCIA		
1. PLANO No		
ARCHIVOS DE REFERENCIA		
1. PLANO No		
Vg. Bo. APROBACIÓN	Vo. Bo. PROPIETARIO	
ARQ. RESPONSABLE	ARQ. CONSTRUCTORA	
ASESOR DE DISEÑO		
CONTIENE		
ESCALA	FECHA	
	02-12-2022	
ARCHIVO	FECHA COPIA	
formato.dwg	02-12-2022	
DIBUJO	ELABORACIÓN	
	DICIEMBRE 2022	
REVISION	PLANO No.	PLANCHA No.
		10
		DE
		14

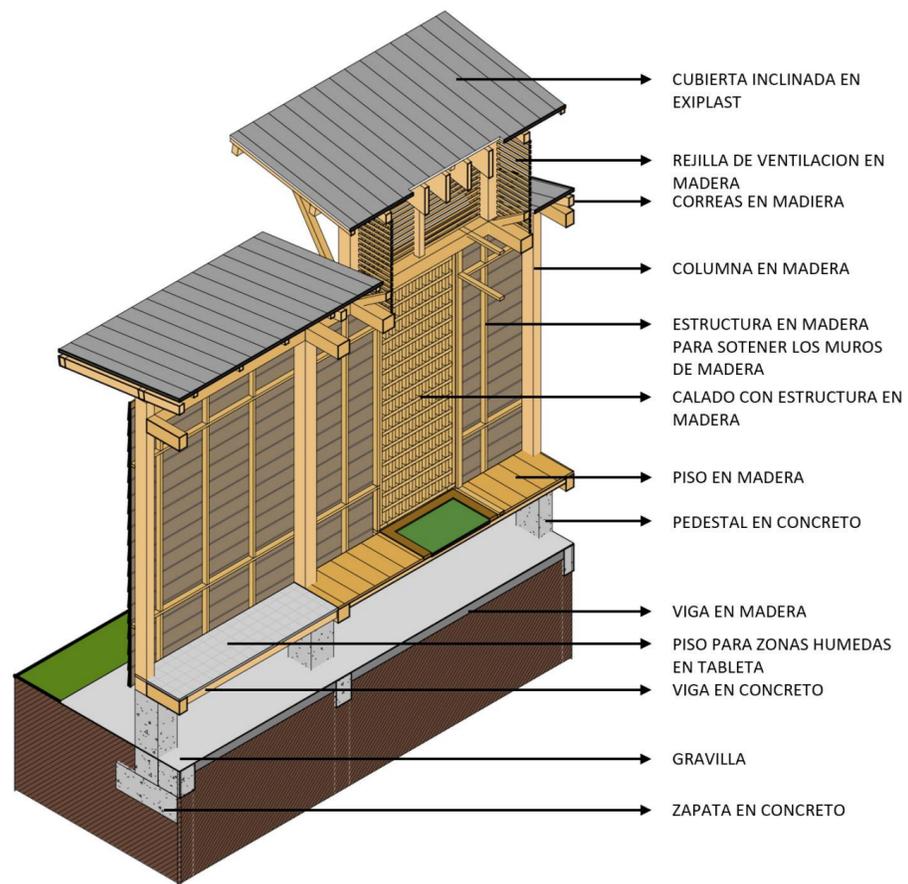


DETALLE CORTE FACHADA

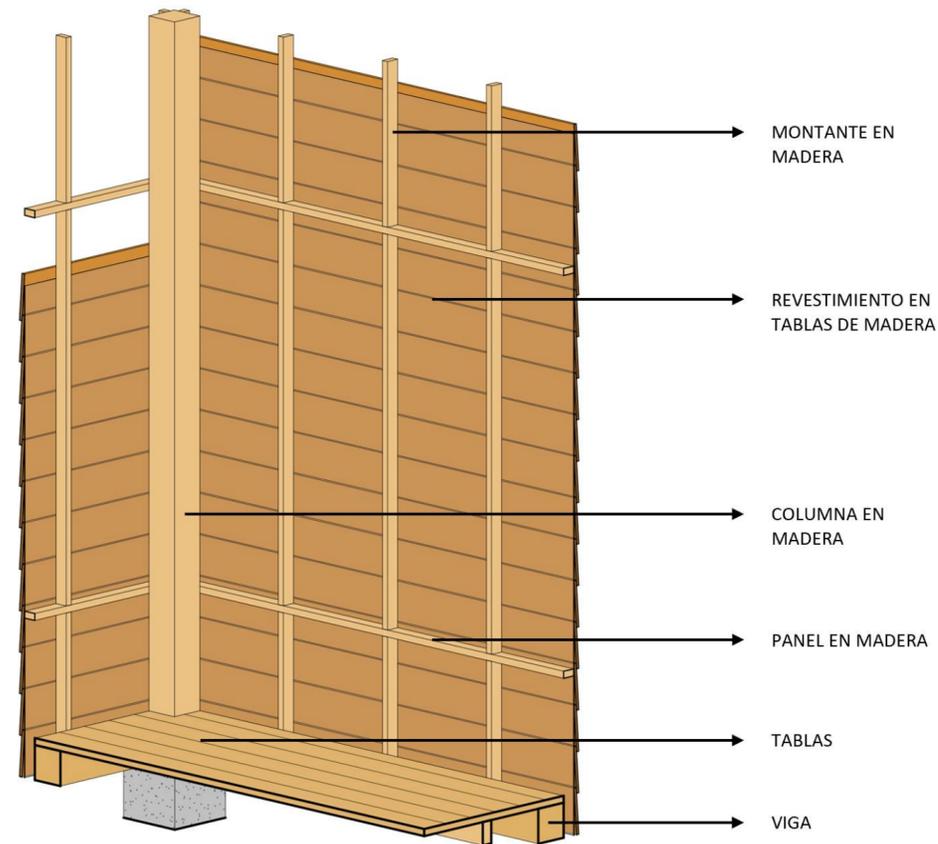

DETALLE DE MURO

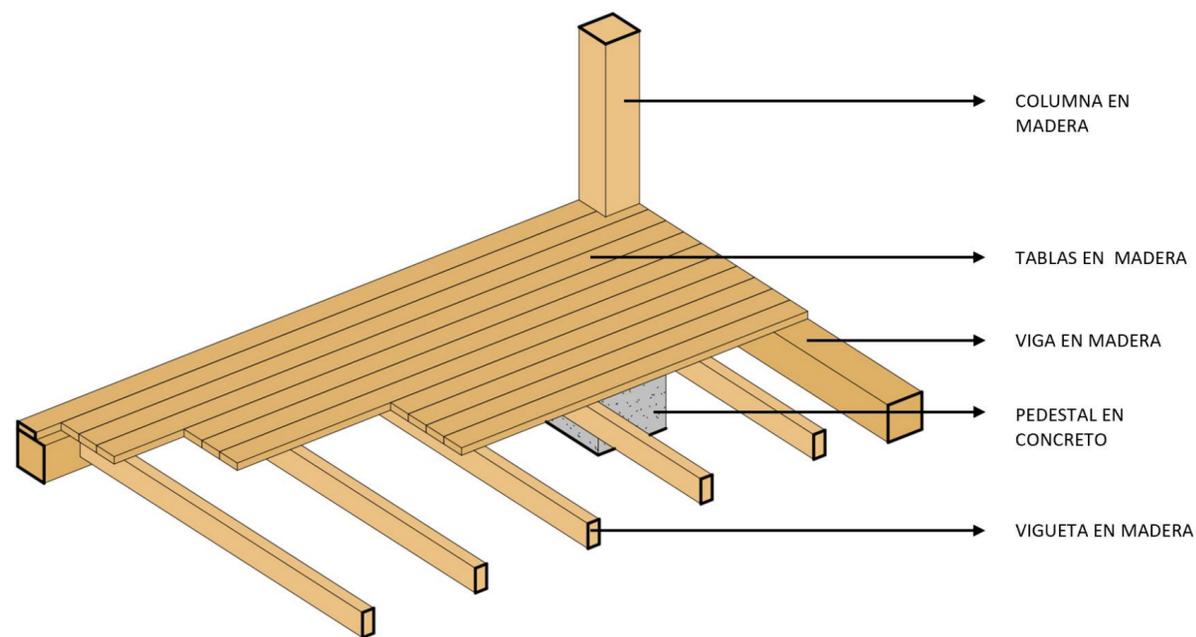

DETALLE DE PISO

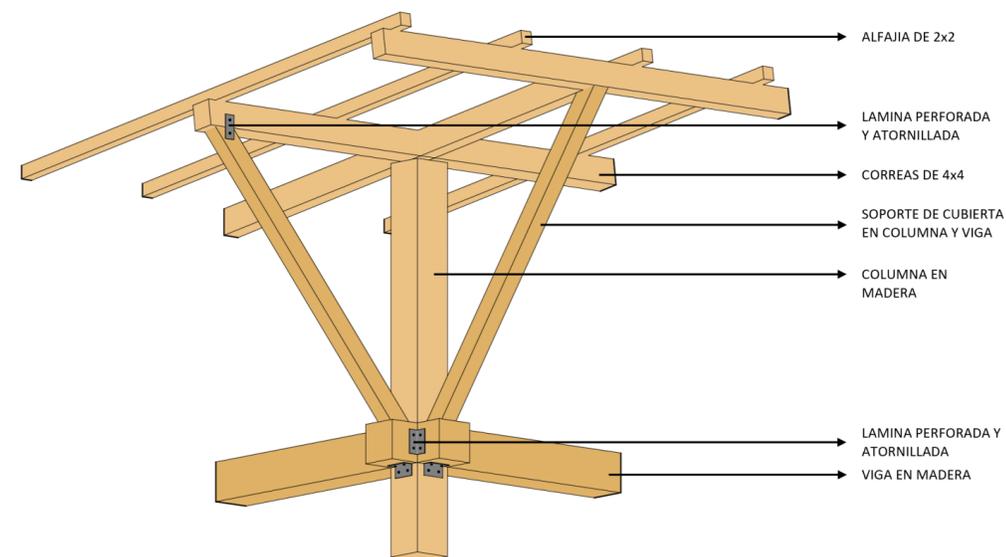


DETALLE UNION VIGA COLUMNA



OPCIÓN DE ENFASIS BOGOTÁ DC.

LOCALIZACIÓN

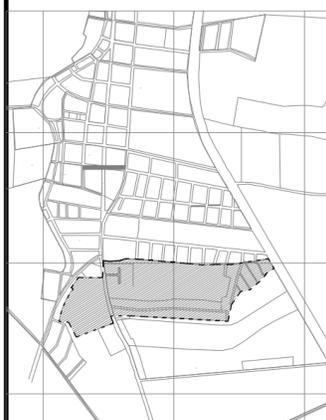

MATERIALES

MODIFICACIONES	FECHA
1. MODIFICACIONES	02-12-2022

PRESENTADO A:


POR:

PLANOS DE REFERENCIA
1. PLANO No


ARCHIVOS DE REFERENCIA
1. PLANO No





Vo. Bo. APROBACIÓN	Vo. Bo. PROPIETARIO
ARQ. RESPONSABLE	ARQ. CONSTRUCTORA
ASESOR DE DISEÑO	ASESOR ARQ. ALBERTO NOPE


ESCALA	FECHA 02-12-2022
ARCHIVO formato.dwg	FECHA COPIA 02-12-2022
DIBUJO	ELABORACIÓN DICIEMBRE 2022
REVISION	PLANO No. 11 DE 14

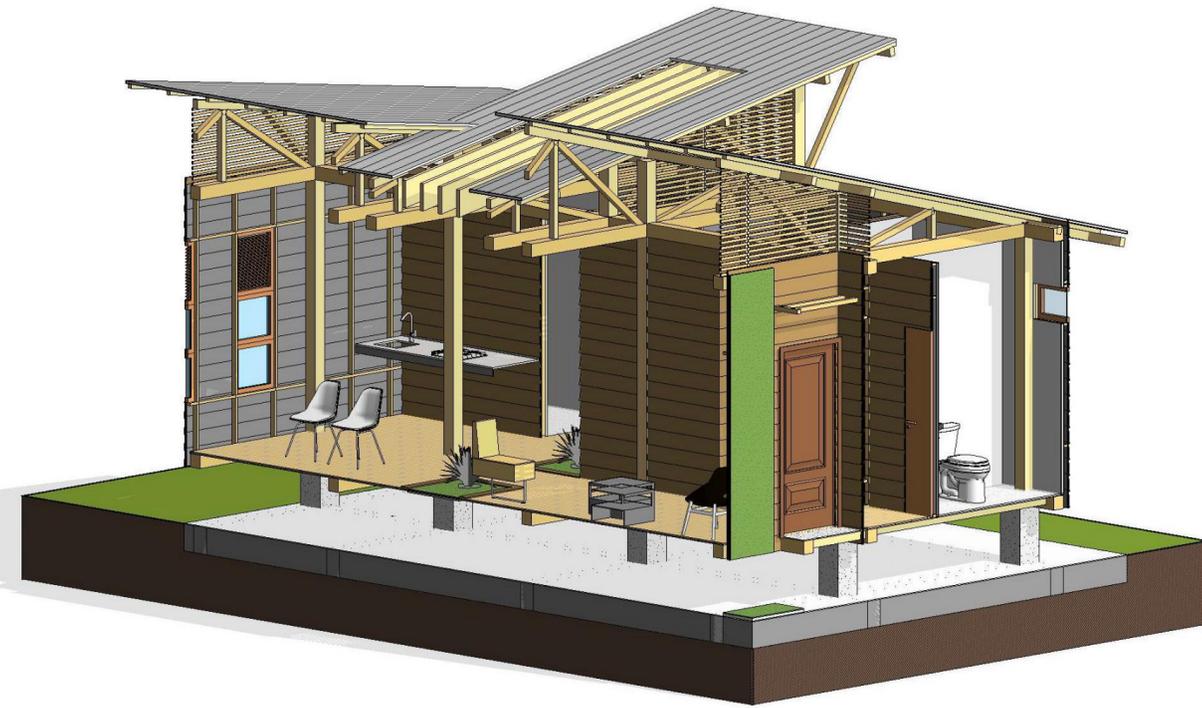

VOLUMEN 2

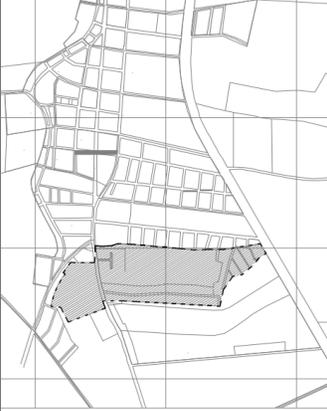REVISION	PLANO No.	NO. REVISION				
PLANCHA No.						
 UNIVERSIDAD La Gran Colombia BOGOTÁ D.C.						
OPCIÓN DE ENFASIS BOGOTÁ D.C.						
LOCALIZACIÓN						
						
MATERIALES						
<table border="1"> <thead> <tr> <th>MODIFICACIONES</th> <th>FECHA</th> </tr> </thead> <tbody> <tr> <td>1. MODIFICACIONES</td> <td>02-12-2022</td> </tr> </tbody> </table>			MODIFICACIONES	FECHA	1. MODIFICACIONES	02-12-2022
MODIFICACIONES	FECHA					
1. MODIFICACIONES	02-12-2022					
PRESENTADO A:						
POR:						
PLANOS DE REFERENCIA						
1. PLANO No						
ARCHIVOS DE REFERENCIA						
1. PLANO No						
Vo. Bo. APROBACIÓN	Vo. Bo. PROPIETARIO					
ARQ. RESPONSABLE	ARQ. CONSTRUCTORA					
ASESOR DE DISEÑO						
CONTIENE						
ESCALA	FECHA					
	02-12-2022					
ARCHIVO	FECHA COPIA					
formato.dwg	02-12-2022					
DIBUJO	ELABORACIÓN					
	DICIEMBRE 2022					
REVISION	PLANO No.	PLANCHA No.				
		12				
		DE				
		14				

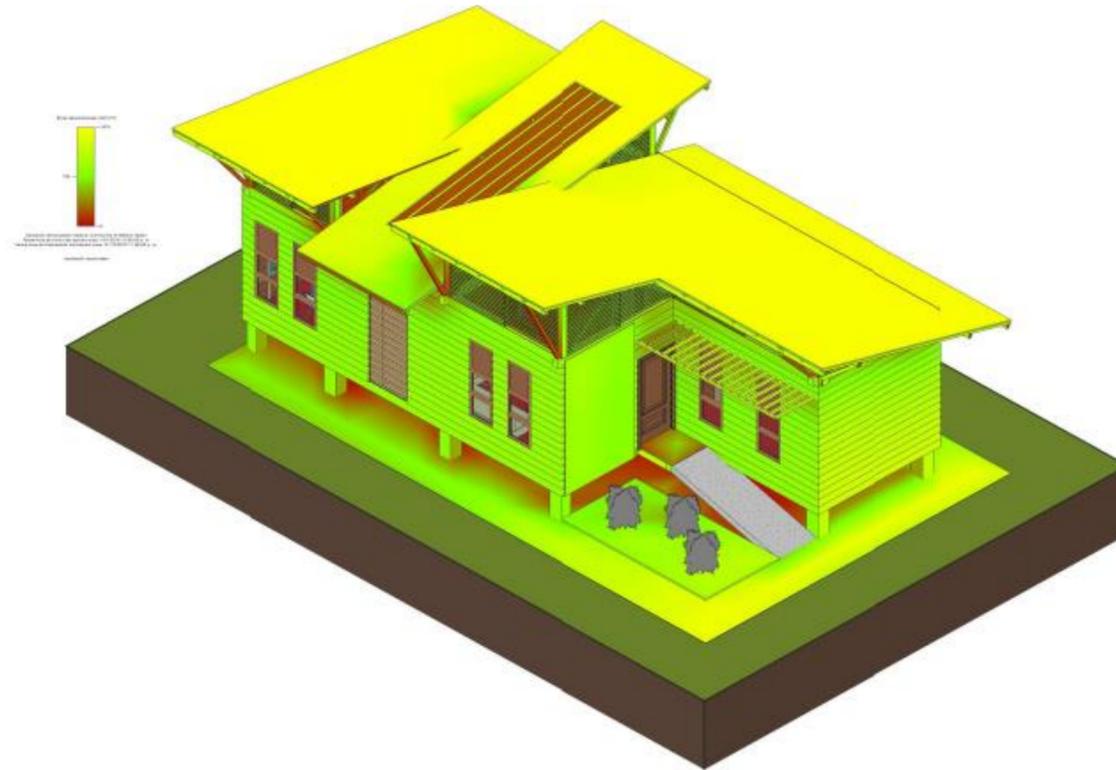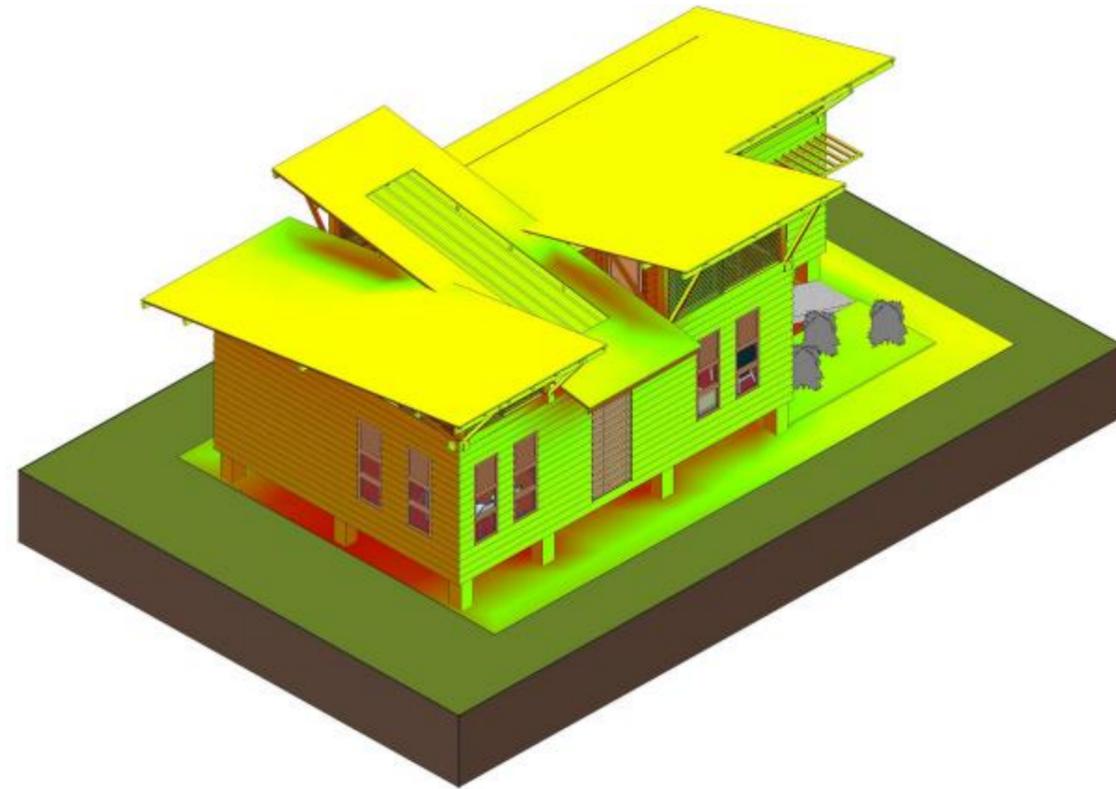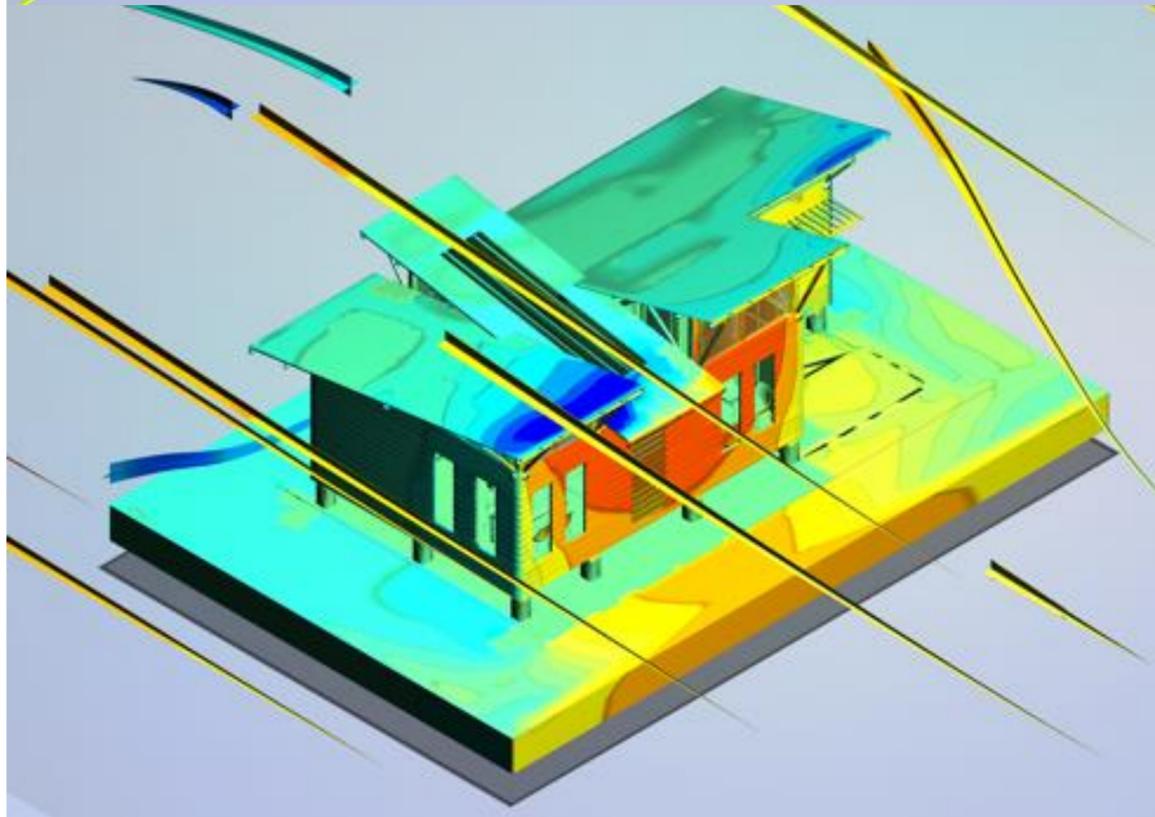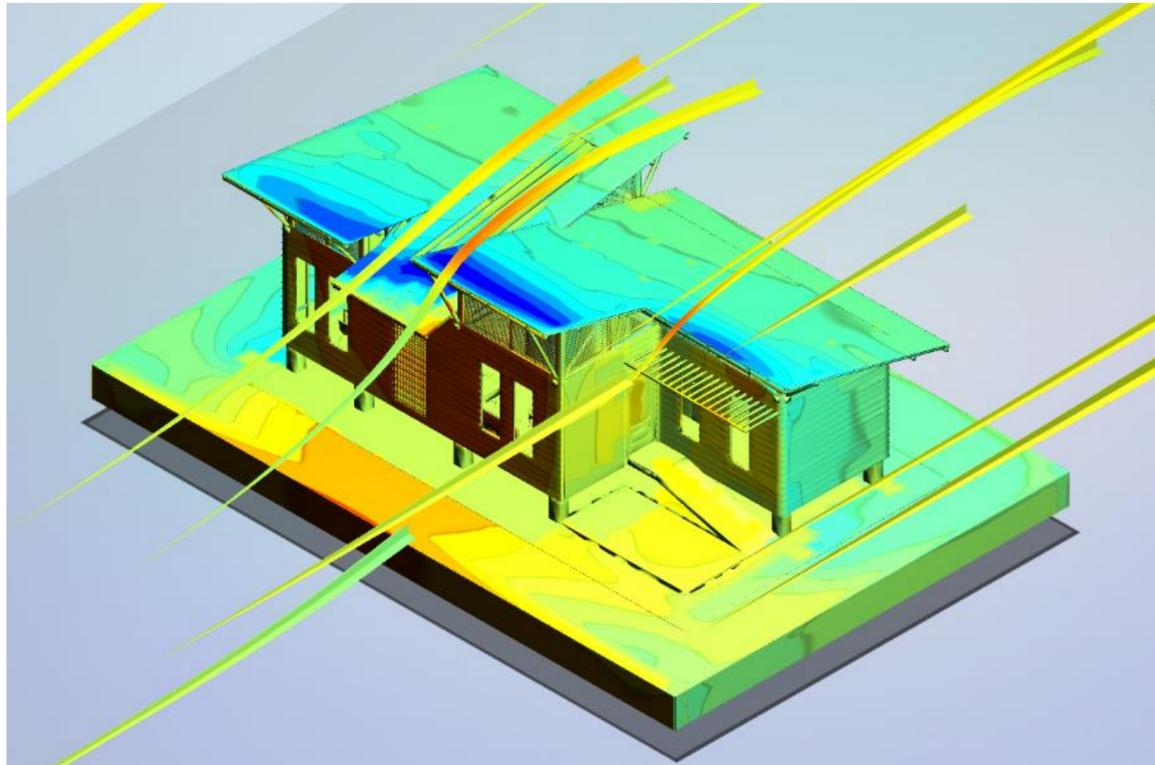

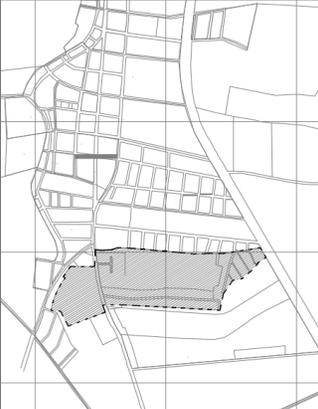
REVISION	PLANO No.	NO. REVISION				
PLANCHA No.						
 UNIVERSIDAD La Gran Colombia BOGOTÁ D.C.						
OPCIÓN DE ENFASIS BOGOTÁ D.C.						
LOCALIZACIÓN						
						
MATERIALES						
<table border="1"> <thead> <tr> <th>MODIFICACIONES</th> <th>FECHA</th> </tr> </thead> <tbody> <tr> <td>1. MODIFICACIONES</td> <td>02-12-2022</td> </tr> </tbody> </table>			MODIFICACIONES	FECHA	1. MODIFICACIONES	02-12-2022
MODIFICACIONES	FECHA					
1. MODIFICACIONES	02-12-2022					
PRESENTADO A:						
POR:						
PLANOS DE REFERENCIA						
1. PLANO No						
ARCHIVOS DE REFERENCIA						
1. PLANO No						
Vg. Bo. APROBACIÓN	Vo. Bo. PROPIETARIO					
ARQ. RESPONSABLE	ARQ. CONSTRUCTORA					
ASESOR DE DISEÑO						
CONTIENE						
ESCALA	FECHA					
	02-12-2022					
ARCHIVO	FECHA COPIA					
formato.dwg	02-12-2022					
DIBUJO	ELABORACIÓN					
	DICIEMBRE 2022					
REVISION	PLANO No.	PLANCHA No.				
		13				
		DE				
		14				



DETALLE 1

DETALLE 2

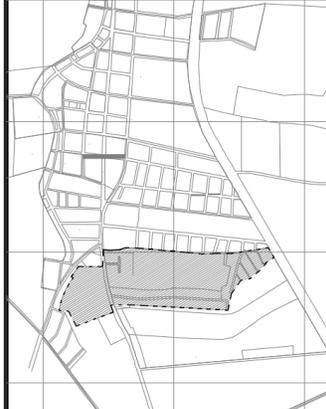

REVISION	PLANO No.	NO. REVISION
PLANCHA No.	PLANO No.	
 UNIVERSIDAD La Gran Colombia BOGOTÁ D.C.		
OPCIÓN DE ENFASIS BOGOTÁ D.C.		
LOCALIZACIÓN		
		
MATERIALES		
MODIFICACIONES	FECHA	
1. MODIFICACIONES	02-12-2022	
PRESENTADO A:		
POR:		
PLANOS DE REFERENCIA		
1. PLANO No		
ARCHIVOS DE REFERENCIA		
1. PLANO No		
Vg. Bg. APROBACIÓN	Vg. Bg. PROPIETARIO	
ARQ. RESPONSABLE	ARQ. CONSTRUCTORA	
ASESOR DE DISEÑO	ASESOR	
	ARQ. ALBERTO NOPE	
CONTIENE		
ESCALA	FECHA	
	02-12-2022	
ARCHIVO	FECHA COPIA	
formato.dwg	02-12-2022	
DIBUJO	ELABORACION	
	DICIEMBRE 2022	
REVISION	PLANO No.	PLANCHA No.
		14
		DE
		14