

PROYECTO TEMÁTICO DE GRADO

Comunidad la Virginia
PROYECTO TRÚCHICOLA AMORALÍ:
Reconstruyendo tejido social indígena



UNIVERSIDAD
La Gran Colombia






NÚCLEO III PROFUNDIZACIÓN

Proyecto de Arquitectura



Proyecto Temático de Grado

ÁREA

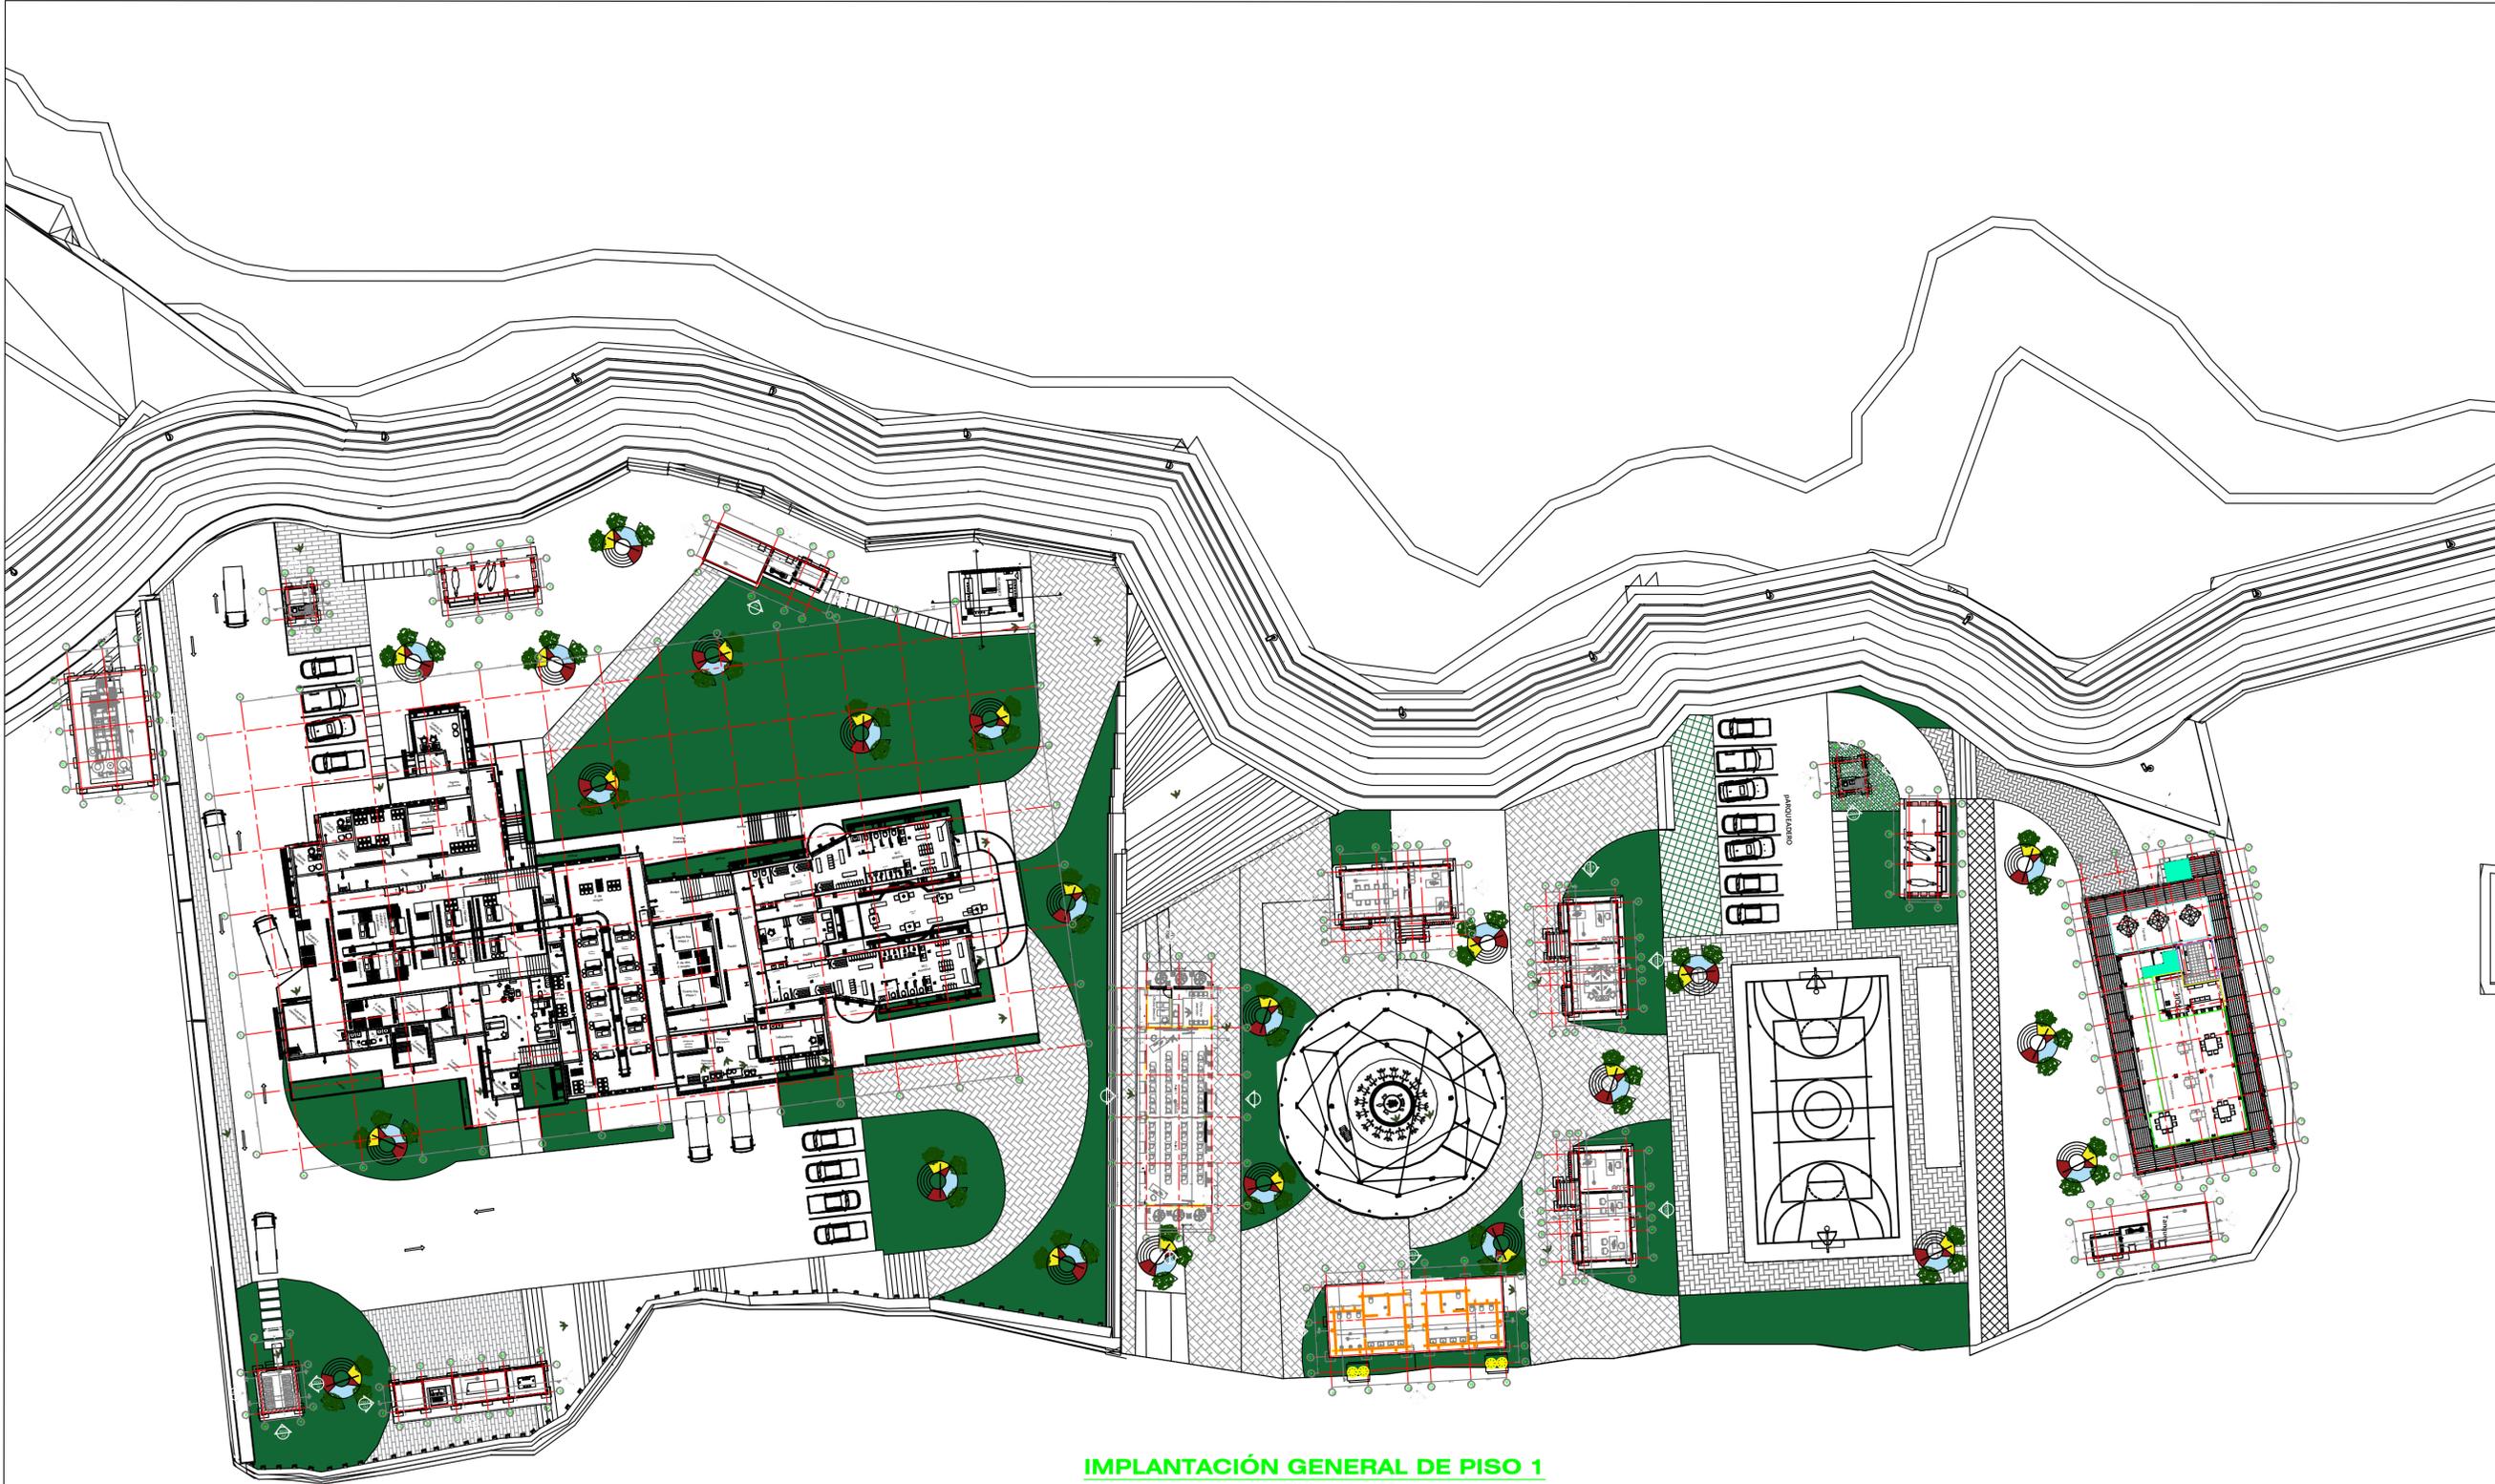

IMPLANTACIÓN GENERAL DE PISO 1

ESC 1 : 400

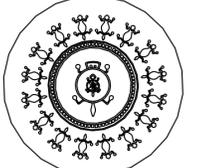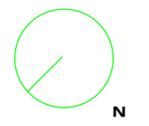REVISIÓN	PLANO No.	PLANCHA No.
DE		
INSTITUCIÓN		
 UNIVERSIDAD La Gran Colombia <small>Fundada en 1951</small>		
 Amoyá Cabildo Indígena		
PROYECTO		
PROYECTO TEMÁTICO DE GRADO		
LOCALIZACIÓN:		
SUR DEL TOLIMA CAÑÓN DE LAS HERMOSAS		
 N		
MODIFICACIONES:		
OBSERVACIONES:		
Los planos presentados hacen parte de una investigación académica, por tal motivo se recomienda la aprobación de los profesionales correspondientes		
PRESENTADO A:		
ARQ. JOSÉ ALCIDES RUÍZ		
AMOYA CABILDO INDIGENA		
POR:		
DIEGO ARMANDO BARÓN TORRES		
GUSTAVO ADOLFO GIL CUERVO		
PLANOS DE REFERENCIA		
N/A		
ARCHIVOS DE REFERENCIA		
N/A		
Vo. Bo. APROBACIÓN		Vo. Bo. PROPIETARIO
ARQ. DIRECTOR	ARQ. TUTOR	
ARQ. JOSÉ A. RUÍZ	ARQ. LILIANA PATIÑO	
ASESOR DE DISEÑO	ASESOR	
CONTIENE		
IMPLANTACIÓN GENERAL DE PISO 1		
ESCALA	N/A	FECHA
		26-MAYO-2023
ARCHIVO	A-100.DWG	FECHA COPIA
		26-MAYO-2023
DIBUJÓ	ELABORACIÓN	
DBT-GAG	DBT-GAG	
REVISIÓN.	PLANO No.	PLANCHA No.
		DE

**SECCIÓN Y FASE 5
KIOSCO COMPLEMENTARIO**

Cuarto hidráulico y tanques
kiosco
Zonas de estar

**SECCIÓN Y FASE 4
DEPORTE, CULTURA
E INTEGRACIÓN**

Cancha deportiva
Zona de parqueo
Caballeriza
Celaduría
Acceso

**SECCIÓN Y FASE 3
ADMINISTRACIÓN, RITUAL Y CAPACITACIÓN**


Baños públicos
Área de capacitación
Zonas de estar
Oficina administrativa
Oficina de gerencia
Oficina de Recursos humanos
Área de ritual y espiritualidad

**SECCIÓN Y FASE 2
PRODUCCIÓN**


Planta de procesos
PTAR
Caballeriza
Zona de parqueo
Cuarto hidráulico y tanques
Cafetería
Celaduría
Cuarto de basuras

**SECCIÓN Y FASE 2
PRODUCCIÓN**


Subestación
Zonas de estar
Malla vial propuesta
Acceso

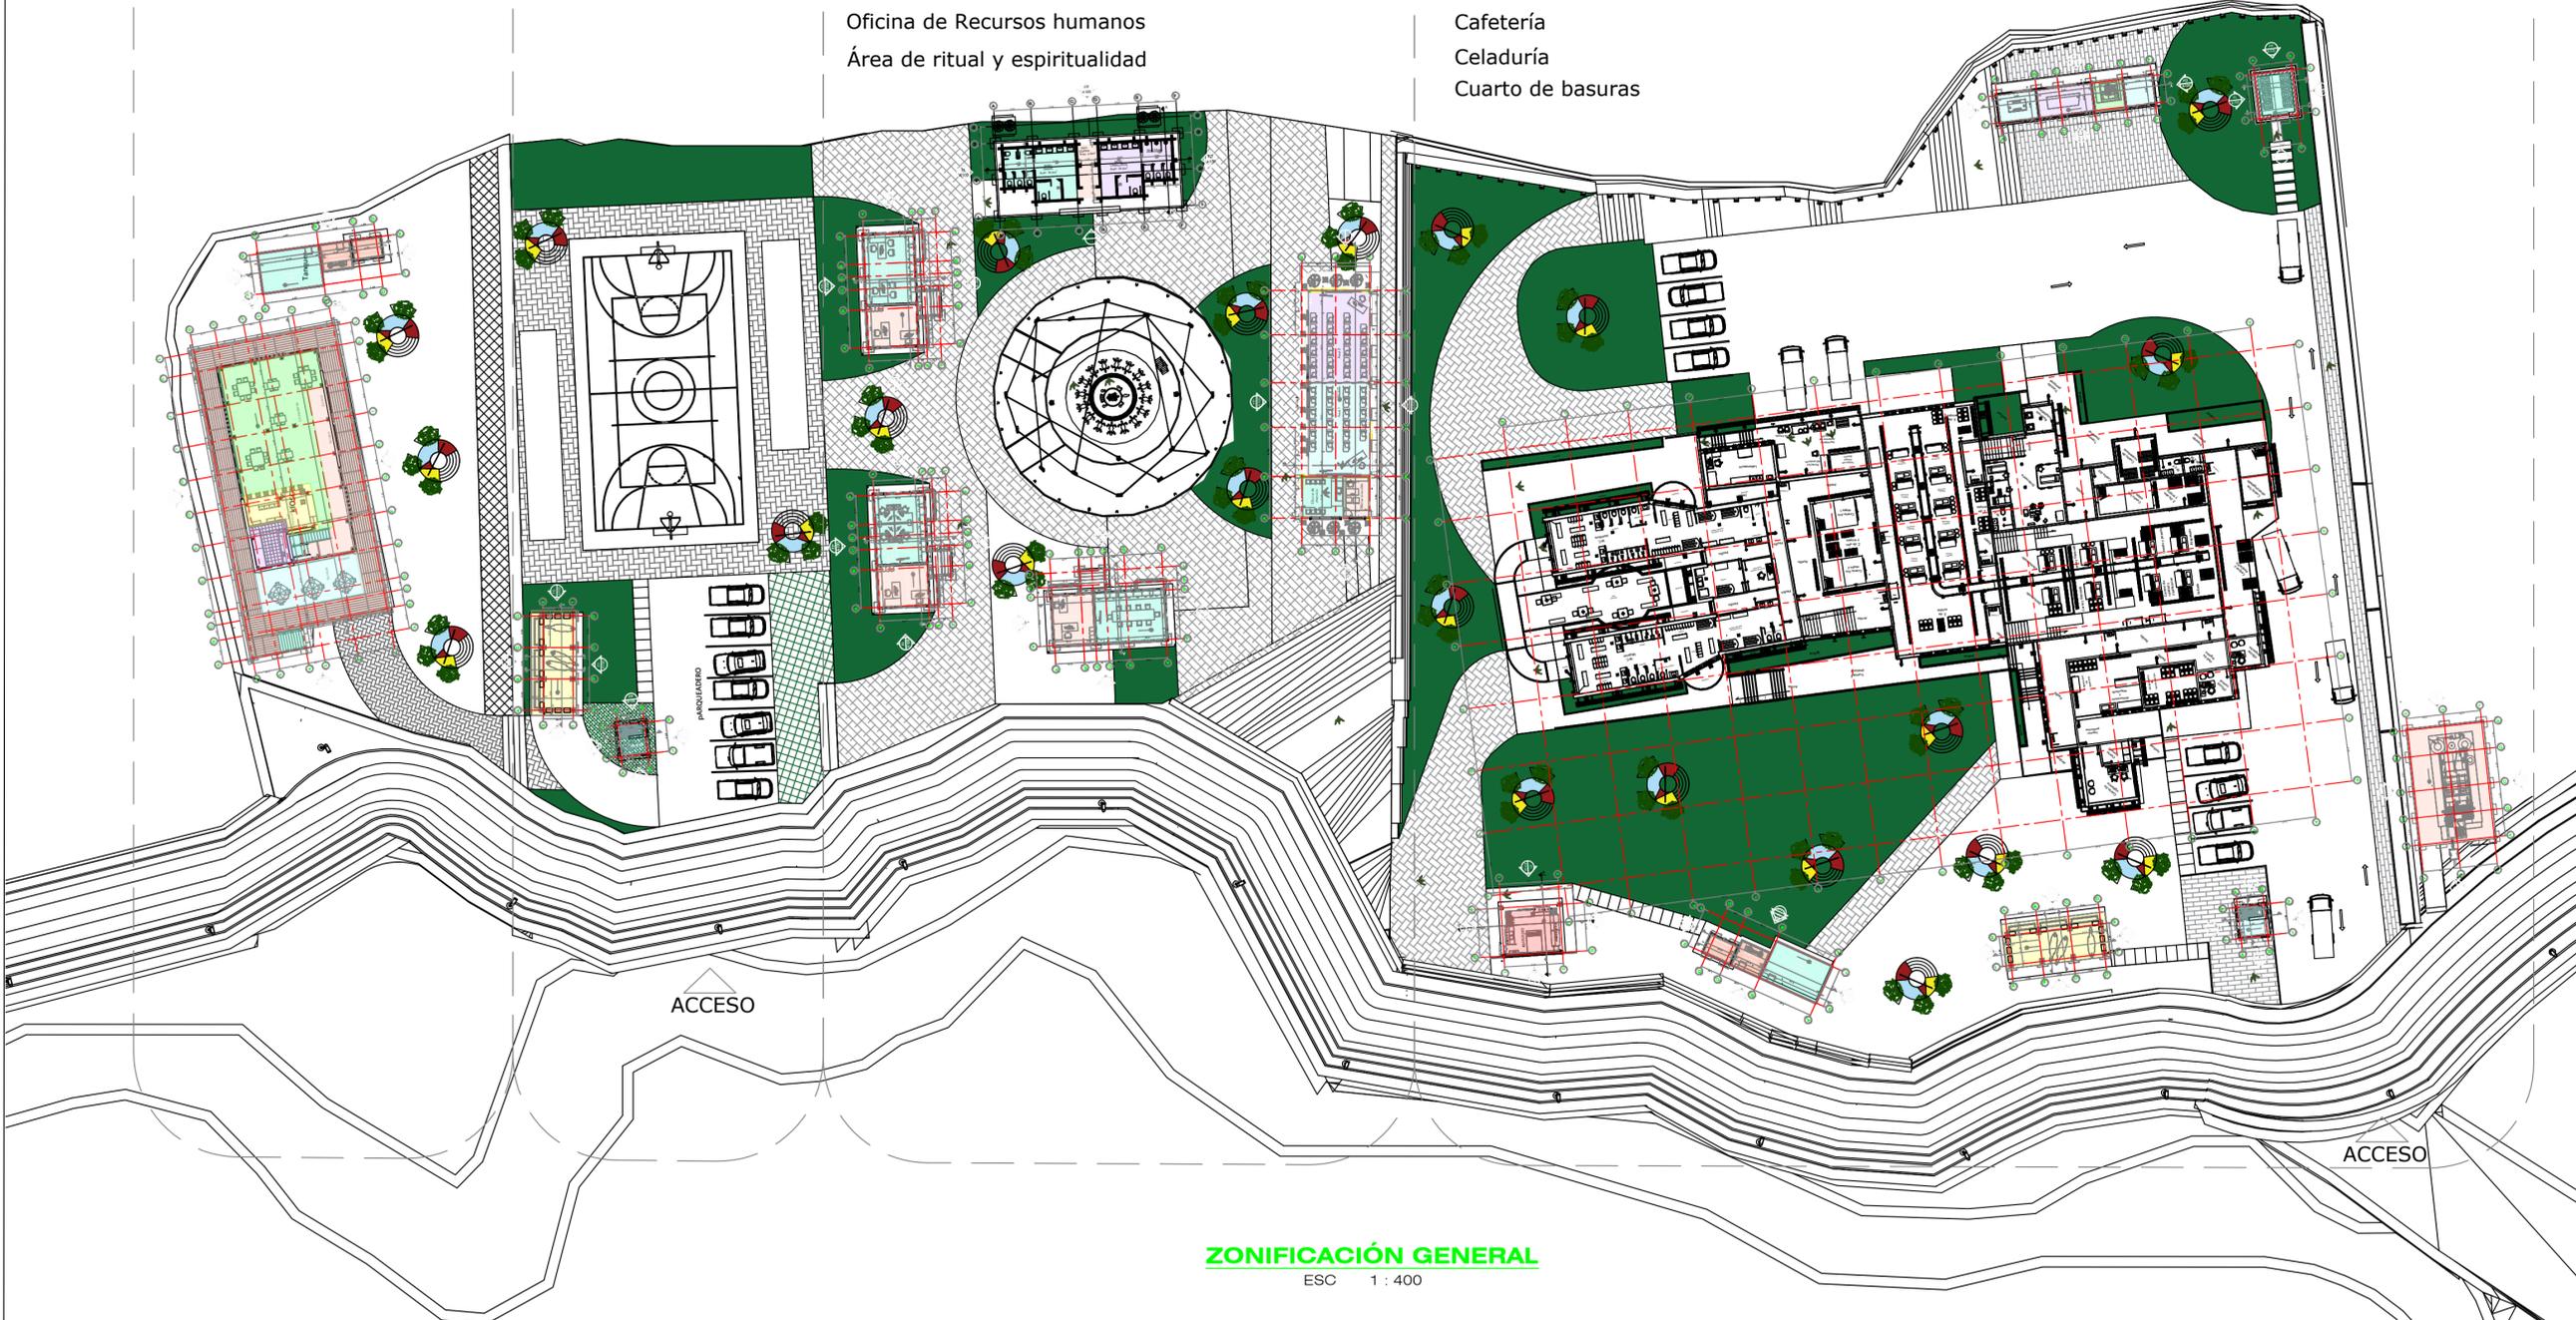

ZONIFICACIÓN GENERAL
ESC 1 : 400

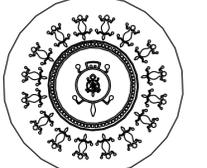REVISIÓN	PLANO No.	DE
INSTITUCIÓN		
  Amoyá Cabildo Indígena		
PROYECTO		
PROYECTO TEMÁTICO DE GRADO		
LOCALIZACIÓN:		
SUR DEL TOLIMA CAÑÓN DE LAS HERMOSAS		
N		
MODIFICACIONES:		
OBSERVACIONES:		
Los planos presentados hacen parte de una investigación académica, por tal motivo se recomienda la aprobación de los profesionales correspondientes		
PRESENTADO A:		
ARQ. JOSÉ ALCIDES RUÍZ		
AMOYA CABILDO INDIGENA		
POR:		
DIEGO ARMANDO BARÓN TORRES		
GUSTAVO ADOLFO GIL CUERVO		
PLANOS DE REFERENCIA		
N/A		
ARCHIVOS DE REFERENCIA		
N/A		
Vo. Bo. APROBACIÓN	Vo. Bo. PROPIETARIO	
ARQ. DIRECTOR ARQ. JOSÉ A. RUÍZ	ARQ. TUTOR ARQ. LILIANA PATIÑO	
ASESOR DE DISEÑO	ASESOR	
CONTIENE		
ZONIFICACIÓN GENERAL		
ESCALA	N/A	FECHA 26-MAYO-2023
ARCHIVO	A-100.DWG	FECHA COPIA 26-MAYO-2023
DIBUJO	DBT-GAG	ELABORACIÓN DBT-GAG
REVISIÓN.	PLANO No.	PLANCHA No.
		DE

RED CONTRA INCENDIOS (RCI)
A BASE DE AGUA
TUBERIA ALIMENTADORA
RED EXTERNA

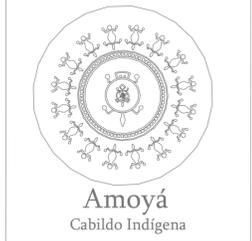







- CONVENCIONES RCI
- RISER O ESTACION DE CONTROL
 - TUBERIA RCI





PROYECTO
TEMÁTICO DE GRADO
LOCALIZACIÓN: SUR DEL TOLIMA
CAÑÓN DE LAS HERMOSAS
CONTENIDO:
PLANTA RED GENERAL DE DISTRIBUCIÓN
RED EXTERNA -HIDRANTES

PRESENTADO A:
ARQ. JOSÉ ALCIDES RUÍZ
AMOYA CABILDO INDIGENA
POR:
DIEGO ARMANDO BARÓN TORRES
GUSTAVO ADOLFO GIL CUERVO

RIESGO LIGERO
USO HABITACIONAL
ARCHIVOS DE REFERENCIA
DWG ARQUITECTONICOS.
Vo. Bo. APROBACIÓN Vo. Bo. PROPIETARIO
ARQ. DIRECTOR ARQ. TUTOR
ARQ. JOSÉ A. RUÍZ ARQ. LILIANA PATIÑO
ASESOR DE DISEÑO ASESOR

CONTIENE
SISTEMA DE EXTINCIÓN RED EXTERNA
ESCALA 1:400 FECHA 23-MAYO-2023
ARCHIVO A-100.DWG
DIBUJO DICHEZ ELABORACIÓN
REVISIÓN: PLANO No. PLANCHA No. DE RCI-00

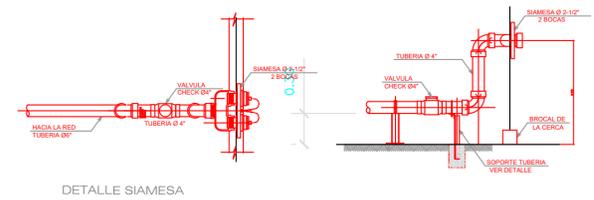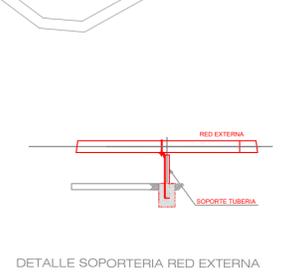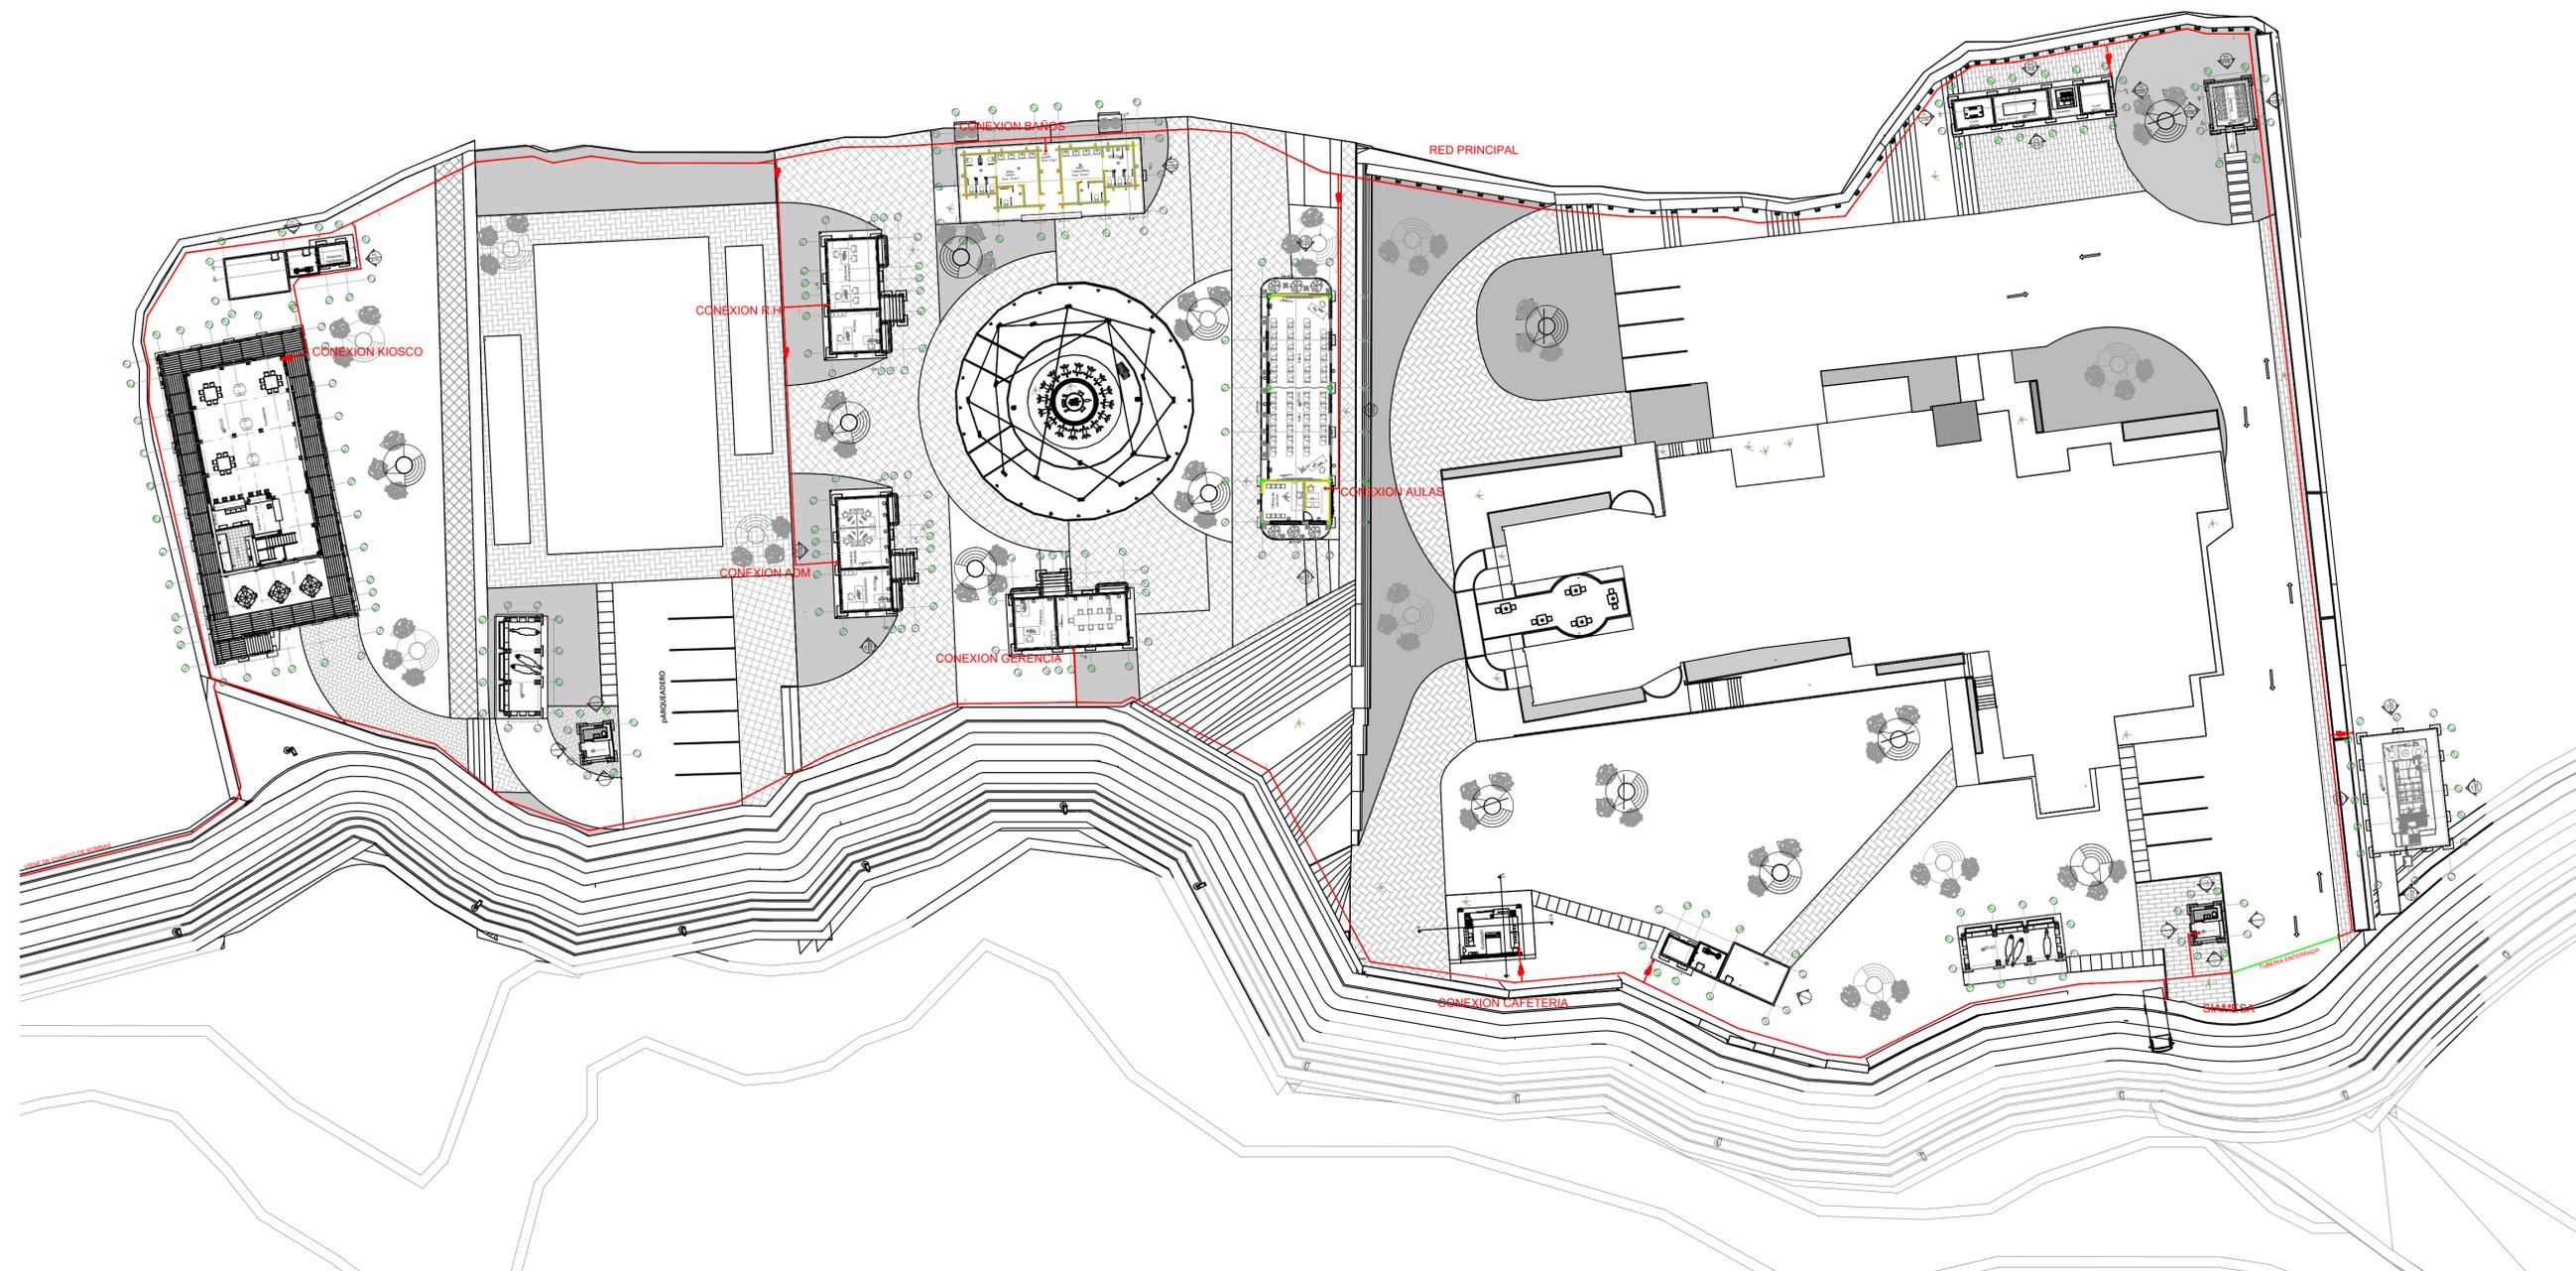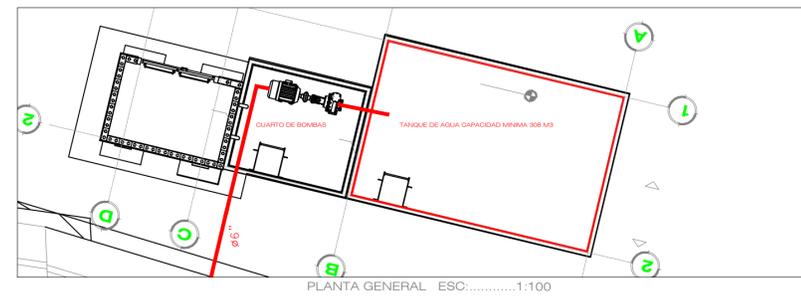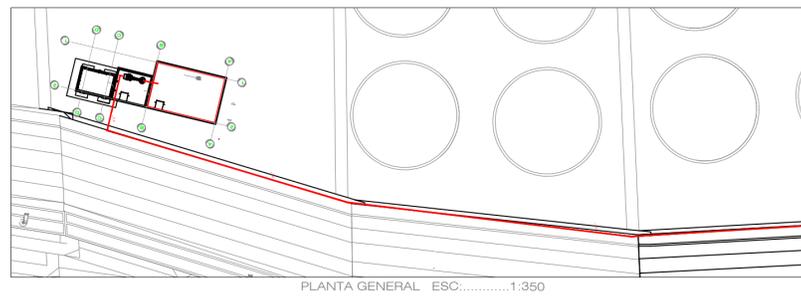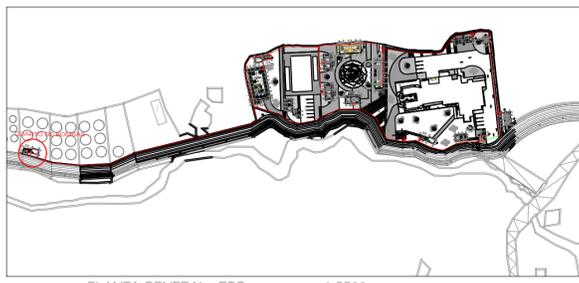


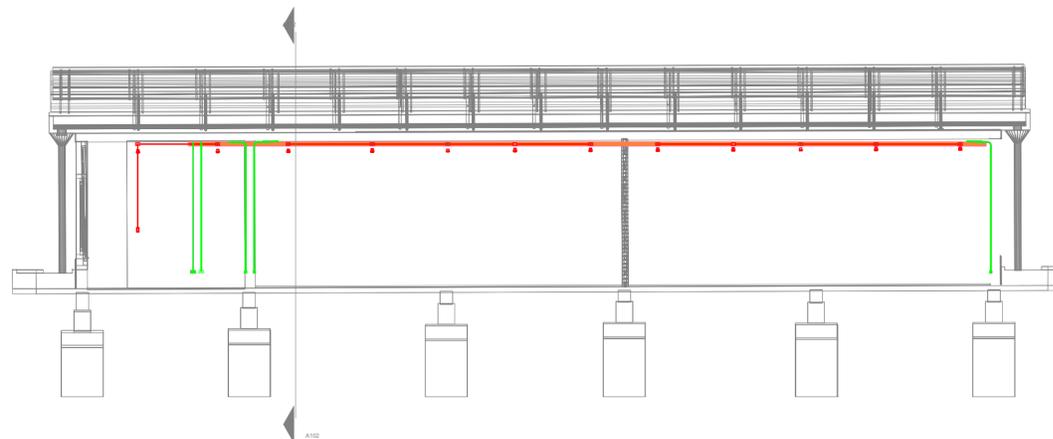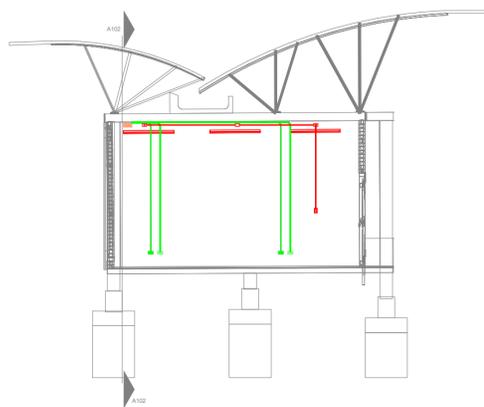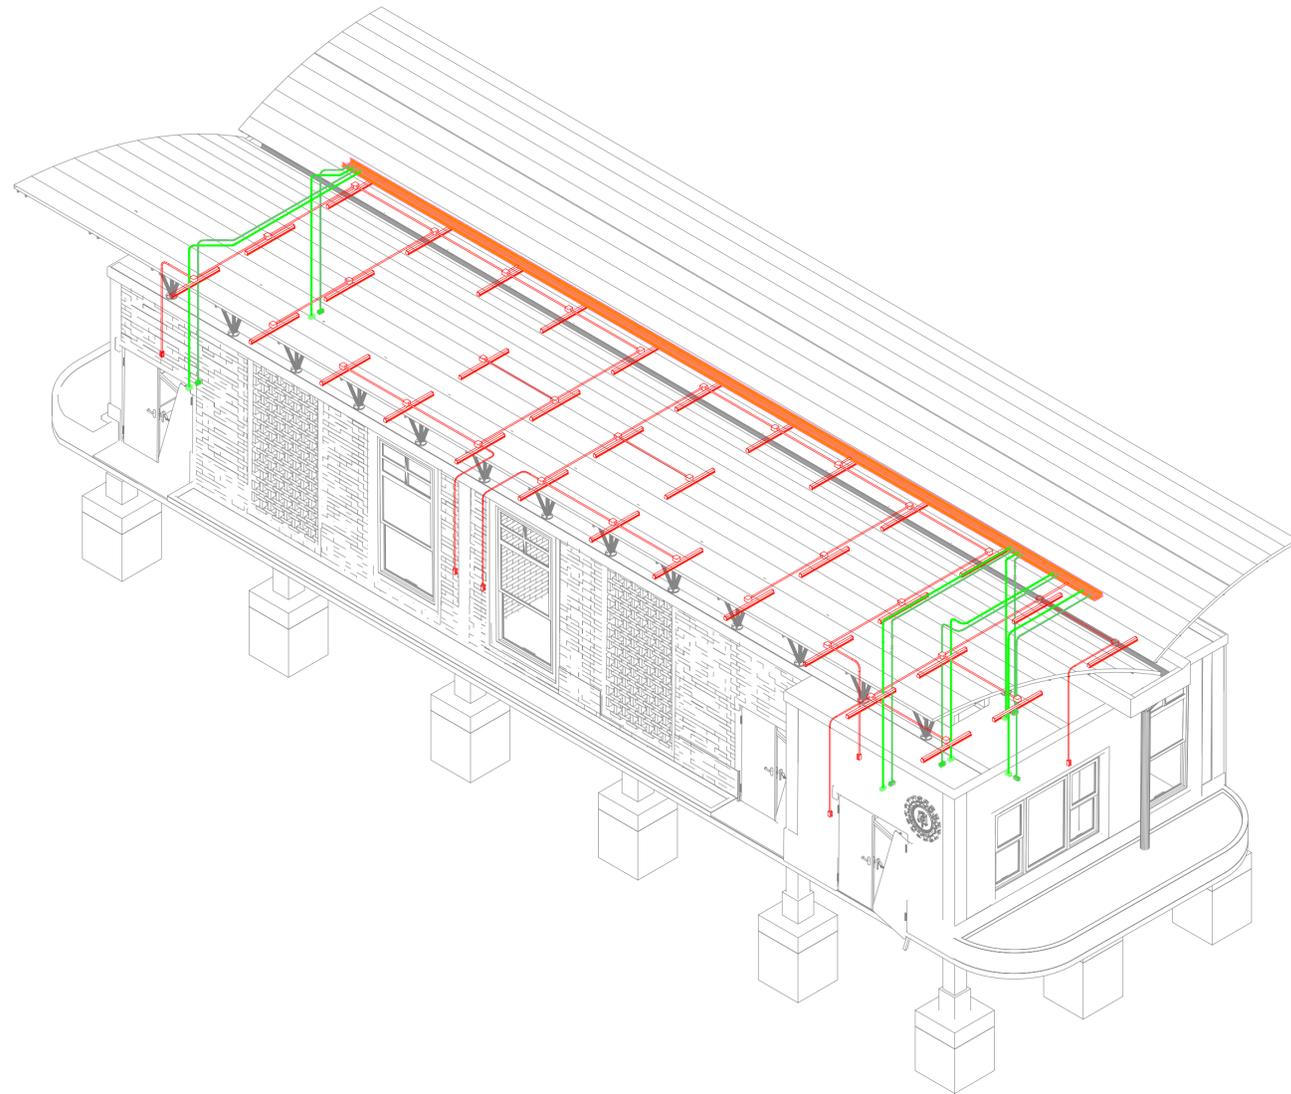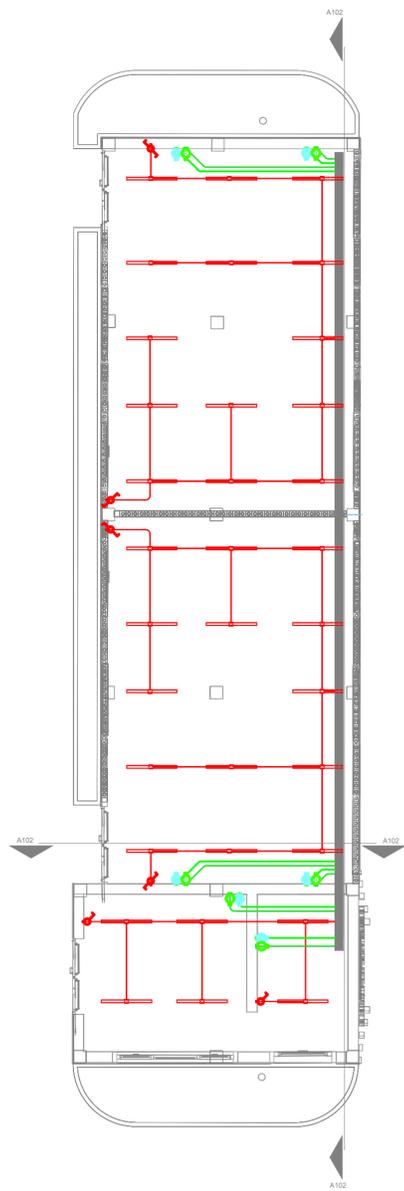

REVISIÓN: PLANCHA No. DE

RCI-00
 PLANCHA No. DE
 01

RED CONTRA INCENDIOS (RCI)
 A BASE DE AGUA
 TUBERIA ALIMENTADORA
 RED EXTERNA

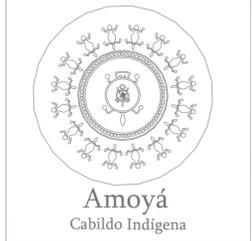

- CONVENCIONES RCI
-  RISER O ESTACION DE CONTROL
 -  TEE
 -  ROCIADOR K 5.6
 -  TUBERIA RCI

PROYECTO
 TEMÁTICO DE GRADO
 LOCALIZACIÓN: SUR DEL TOLIMA
 CAÑON DE LAS HERMOSAS

CONTENIDO:
 PLANTA RED GENERAL DE DISTRIBUCIÓN
 RED EXTERNA -HIDRANTES

PRESENTADO A:
 ARQ. JOSÉ ALCIDES RUIZ
 AMOYA CABILDO INDIGENA

POR:
 DIEGO ARMANDO BARÓN TORRES
 GUSTAVO ADOLFO GIL CUERVO


ARCHIVOS DE REFERENCIA
 DWG ARQUITECTONICOS.

Vo. Bo. APROBACIÓN	Vo. Bo. PROPIETARIO
ARQ. DIRECTOR ARQ. JOSÉ A. RUIZ	ARQ. TUTOR ARQ. LILIANA PATIÑO
ASESOR DE DISEÑO	ASESOR

CONTIENE
 SISTEMA DE EXTINCION RED EXTERNA

ESCALA 1:400	FECHA 25-MAYO-2023
ARCHIVO A-100.DWG	
DIBUJO DBT-GAG	ELABORACIÓN

REVISIÓN:	PLANO No.	PLANCHA No.
	RCI-00	DE

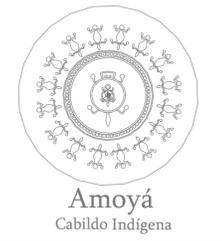

CONVENCIONES RCI

	RISER O ESTACION DE CONTROL
	ROCIADOR K 5.6
	TUBERIA RCI
	TEE

PROYECTO
PROYECTO TEMÁTICO DE GRADO
LOCALIZACIÓN: SUR DEL TOLIMA
CAÑON DE LAS HERMOSAS

CONTENIDO:
AULAS

PRESENTADO A:
ARQ. JOSÉ ALCIDES RUÍZ
AMOYA CABILDO INDIGENA
POR:
DIEGO ARMANDO BARÓN TORRES
GUSTAVO ADOLFO GIL CUERVO


PLANOS DE REFERENCIA
N/A
ARCHIVOS DE REFERENCIA
N/A
Vo. Bo. APROBACIÓN Vo. Bo. PROPIETARIO

ARQ. DIRECTOR ARQ. JOSÉ A. RUÍZ	ARQ. TUTOR ARQ. LILIANA PATIÑO
ASESOR DE DISEÑO	ASESOR



CONTIENE
SISTEMA DE EXTINCIÓN RED CONTRA INCENDIO

ESCALA 1:50	FECHA 27-MAYO-2023
ARCHIVO A-100.DWG	FECHA COPIA 27-MAYO-2023


DIBUJO ELABORACIÓN

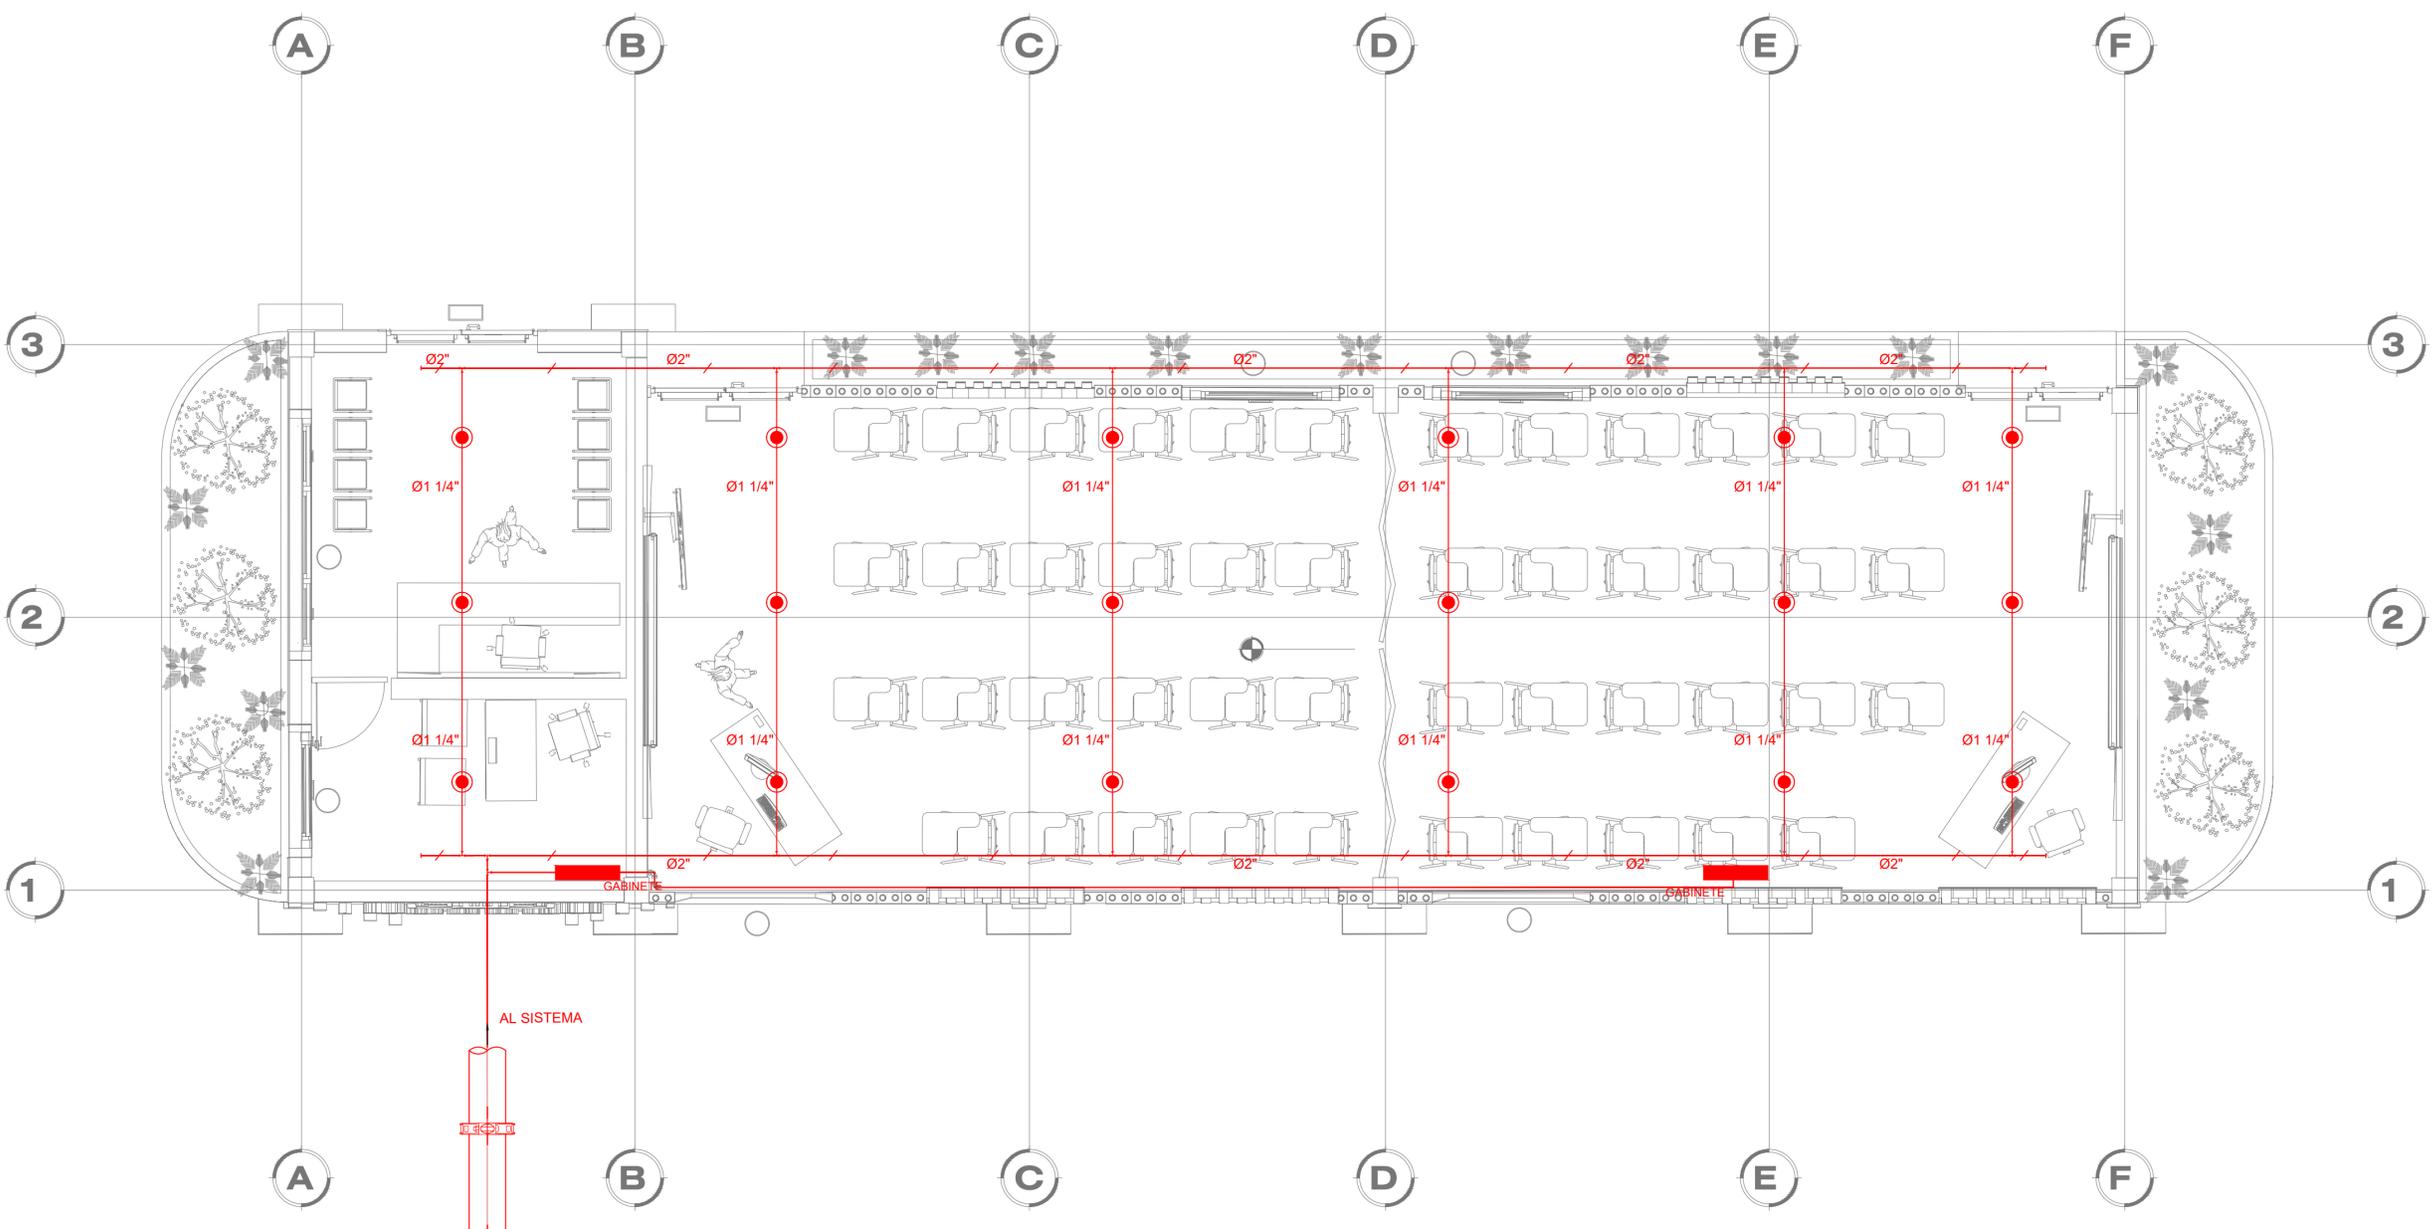

PLANTA DE PISO 1

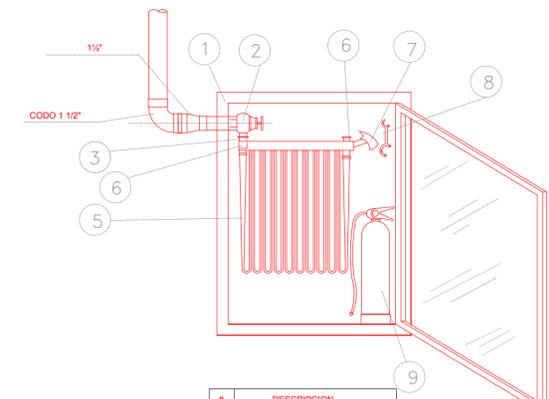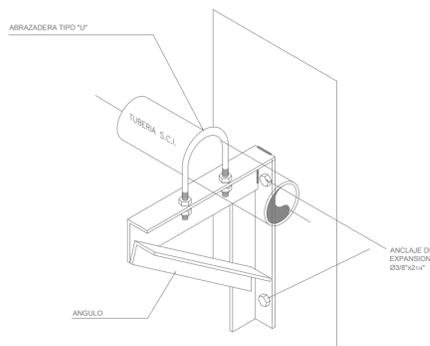

#	DESCRIPCION
1	GABINETE 90X77
2	VALVULA HEMBRA-HEMBRA 1-1/2"
3	NIPLE 1-1/2"
6	SOPORTE DE PERCHA
5	MANGUERA 1-1/2\"/>
8	BOQUILA CHORRO Y NIEBLA 1-1/2"
7	HACHA PICO 4-1/2 Lbs
8	LLAVE SPANNER
9	EXTINTOR 10 Lbs

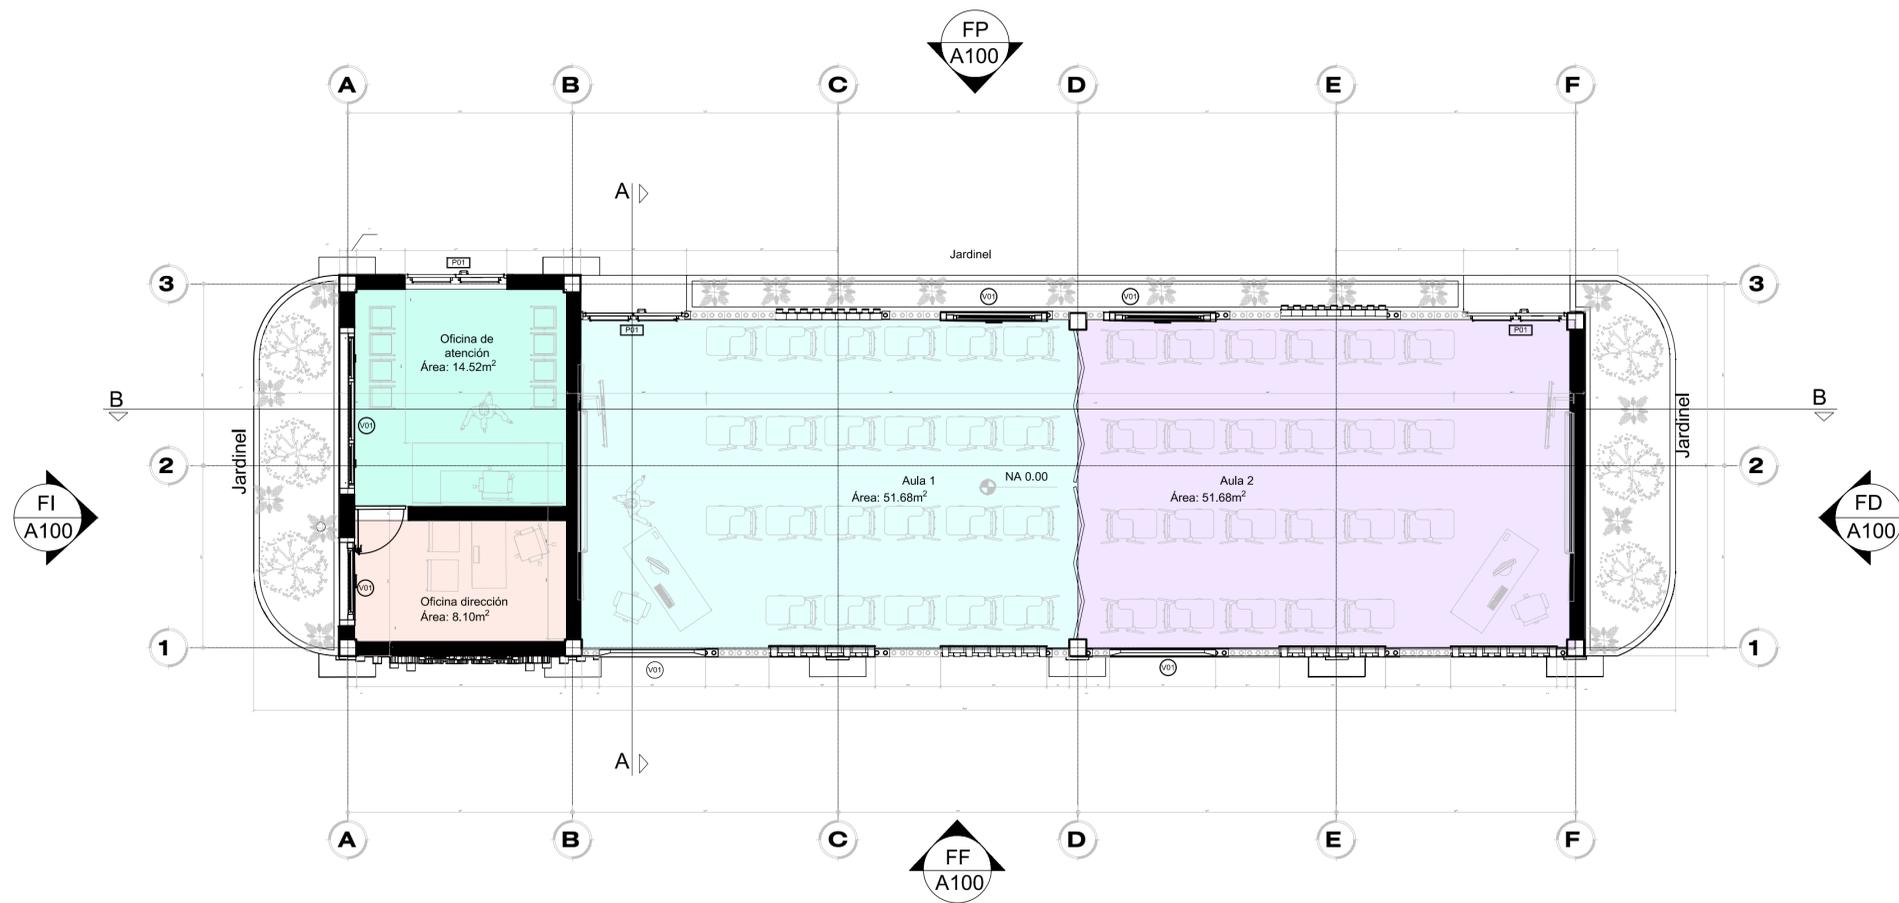


ZONIFICACIÓN DE PISO 1
ESC 1 : 75


CUADRO DE ÁREAS	
Oficina de atención	14.52m ²
Oficina de dirección	8.10m ²
Aula 1	51.68m ²
Aula 2	51.68m ²

ÁREAS	
Índice de ocupación	0.8
Índice de construcción	0.8
Área bruta	173m ²
Área de construcción	138m ²
Área libre	126m ²

	Descripción de usos	Aforo max. personas
Oficina de atención	Recepción y sala de espera	10
Oficina de dirección	Sala de reunión de Dirección con clientes y comunidad	3
Aula 1	Área educativa para clases de Historia, agonomía, agricultura y acuicultura	24
Aula 2	Área educativa para clases de Historia, agonomía, agricultura y acuicultura	24
Aula 1 y Aula 2	Estas dos aulas se pueden conectar para eventos de mayor aforo, como: conferencias, reuniones comunales.	50

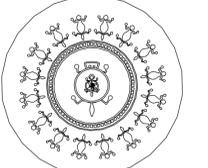

DE PLANCHA No.	REVISIÓN PLANO No.
INSTITUCIÓN  UNIVERSIDAD La Gran Colombia <small>Fundada en 1951</small>  Amoyá Cabildo Indígena	
PROYECTO PROYECTO TEMÁTICO DE GRADO	
LOCALIZACIÓN: SUR DEL TOLIMA CAÑÓN DE LAS HERMOSAS	
N	
MODIFICACIONES:	
OBSERVACIONES: Los planos presentados hacen parte de una investigación académica, por tal motivo se recomienda la aprobación de los profesionales correspondientes	
PRESENTADO A: ARQ. JOSÉ ALCIDES RUIZ AMOYA CABILDO INDIGENA POR: DIEGO ARMANDO BARÓN TORRES GUSTAVO ADOLFO GIL CUERVO	
PLANOS DE REFERENCIA N/A	
ARCHIVOS DE REFERENCIA N/A	
Vo. Bo. APROBACIÓN ARQ. DIRECTOR ARQ. JOSÉ A. RUIZ ASESOR DE DISEÑO	Vo. Bo. PROPIETARIO ARQ. TUTOR ARQ. LILIANA PATIÑO ASESOR
CONTIENE ZONIFICACIÓN	
ESCALA N/A	FECHA 26-MAYO-2023
ARCHIVO A-100.DWG	FECHA COPIA 26-MAYO-2023
DIBUJO DBT-GAG	ELABORACIÓN DBT-GAG
REVISIÓN.	PLANO No. PLANCHA No. DE

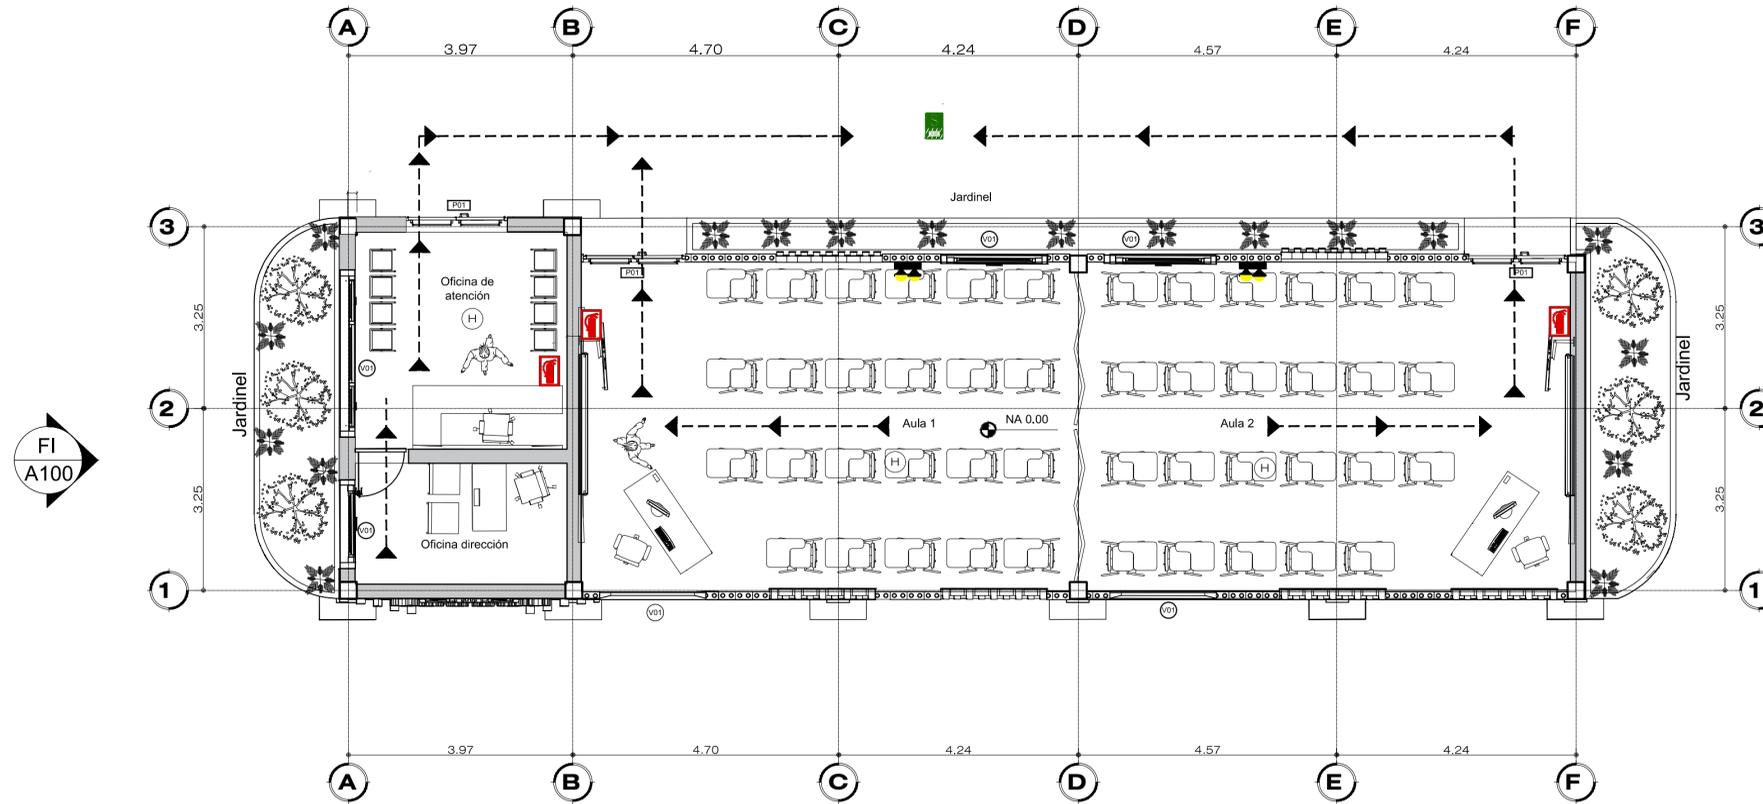

RUTAS DE EVACUACIÓN PISO 1

ESC 1 : 75

CARACTERÍSTICAS DE LOS EXTINTORES

TODOS LOS EXTINTORES SERAN DE POLVO QUIMICO SECO (FOSOFORO MONOAMONIAICO) PRESURIZADOS CON NITROGENO SECO, LLEVARAN SOPORTES, MANGUERAS, MANOMETROS, INDICADORES DE PRESION Y ETIQUETAS. SERAN CARGADAS CADA AÑO.

- PESO LLENO 16.75 kg
- PESO VACIO 4.75 kg
- ALCANCE DE CHORRO 4.00m
- TIEMPO DE DESCARGA 15 Seg.
- PRESION DE PRUEBA 3.400 KPA
- PRESION DE TRABAJO 1.345 KPA


ESPECIFICACIONES DE SEÑALES


- LA TIPOGRAFIA A EMPLEARSE SERA AVANT GARDE BOOK.
- EN EXTINTORES LAS LETRAS SERÁN PINTADAS CON SOPLETES CON PINTURA RESISTENTE A LA INTEMPERIE.
- EN INTERIORES SE USARAN LETREROS O SEÑALES REALIZADAS EN PELICULA AUTOADESIVA DE VINIL, TIPO M3 O SIMILAR.
- SE UTILIZARÁ EL SISITEMA DE CORTE COMPUTARIZADO.


CONVENCIONES

- HACIA IZQUIERDA / DERECHA
- SEÑALIZACION DE EXTINTOR
- ZONA SEGURA EN CASO DE SISMOS
- RIESGO ELECTRICO
- LUCES DE EMERGENCIA
- BOTIQUIN
- DETECTOR DE HUMO
- SERVICIO HIGIENICO
- INDICA DIRECCION DE EVACUACION


CUADRO DE COLORES DE SEÑALIZACIÓN				
COLOR	SIGNIFICADO	APLICACION	COLOR DE CONTRASTE	COLOR DE PICTOGRAMA
ROJO	PARARSE, DETENERSE, PROHIBICION.	SEÑALES DE DETENCIÓN, DISPOSITIVOS DE PARADAS DE EMERGENCIA, EQUIPOS CONTRA INCENDIOS, ETC.	BLANCO	NEGRO
AMARILLO	PRECAUCION, ADVERTENCIA	INDICADORES DE RIESGO, (INCENDIO, EXPLOSIÓN, RADIACION; ALTO VOLTAJE, INDICACIONES DE DESNIVELES.	AMARILLO	NEGRO
VERDE	CONDICIONES SEGURAS	INDICACION DE SALIDAS, RUTAS DE ESCAPE O ZONAS SEGURAS	VERDE	BLANCO

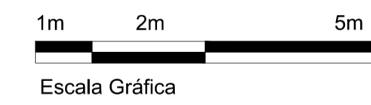

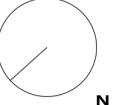DE	PLANO No.	REVISIÓN	PLANO No.
 <p>Amoyá Cabildo Indígena</p>			
<p>PROYECTO</p> <p>PROYECTO TEMÁTICO DE GRADO</p>			
<p>LOCALIZACIÓN:</p> <p>SUR DEL TOLIMA CAÑÓN DE LAS HERMOSAS</p>			
			
<p>MODIFICACIONES:</p>			
<p>OBSERVACIONES:</p> <p>Los planos presentados hacen parte de una investigación académica, por tal motivo se recomienda la aprobación de los profesionales correspondientes</p>			
<p>PRESENTADO A:</p> <p>ARQ. JOSÉ ALCIDES RUÍZ</p> <p>AMOYA CABILDO INDIGENA</p>			
<p>POR:</p> <p>DIEGO ARMANDO BARÓN TORRES</p> <p>GUSTAVO ADOLFO GIL CUERVO</p>			
<p>PLANOS DE REFERENCIA</p> <p>N/A</p>			
<p>ARCHIVOS DE REFERENCIA</p> <p>N/A</p>			
Vo. Bo. APROBACIÓN		Vo. Bo. PROPIETARIO	
ARQ. DIRECTOR ARQ. JOSÉ A. RUÍZ	ARQ. TUTOR ARQ. LILIANA PATIÑO	ASESOR DE DISEÑO	ASESOR
<p>CONTIENE</p> <p>RUTA DE EVACUACIÓN</p>			
ESCALA N/A	FECHA 26-MAYO-2023	FECHA COPIA 26-MAYO-2023	
ARCHIVO A-100.DWG	ELABORACIÓN DBT-GAG		
DIBUJÓ DBT-GAG	ELABORACIÓN DBT-GAG		
REVISIÓN.	PLANO No.	PLANCHA No.	
		DE	


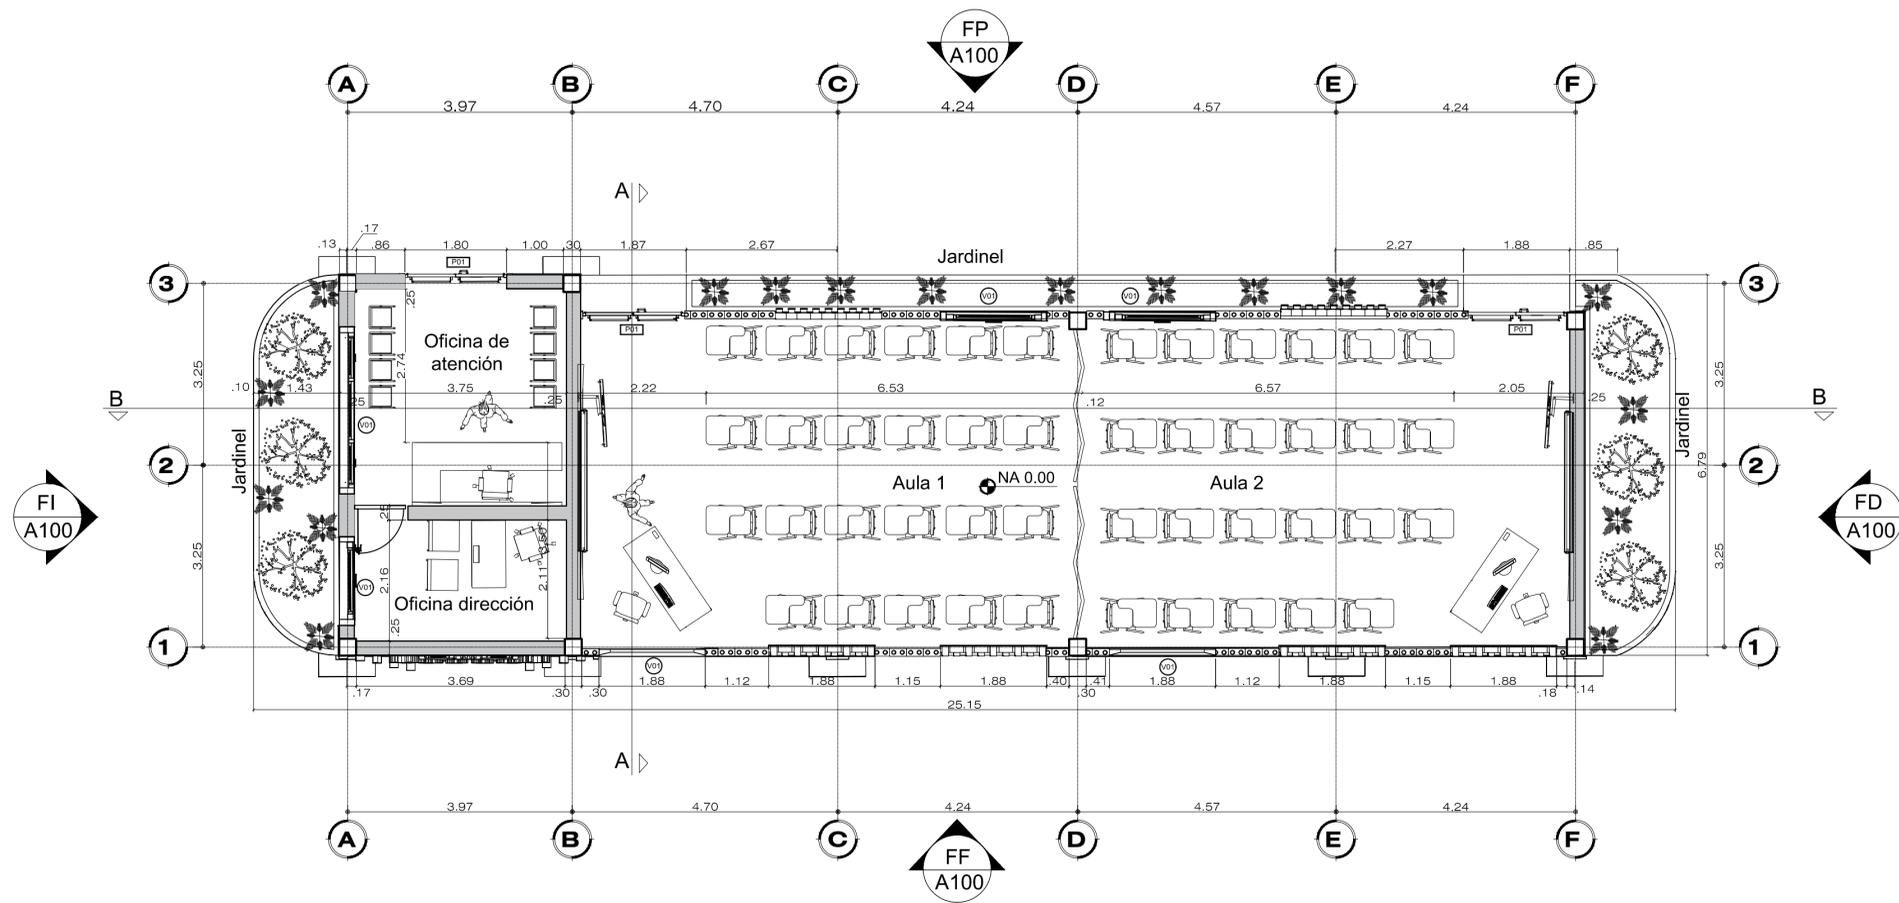



PLANTA DE PISO 1
ESC 1 : 75

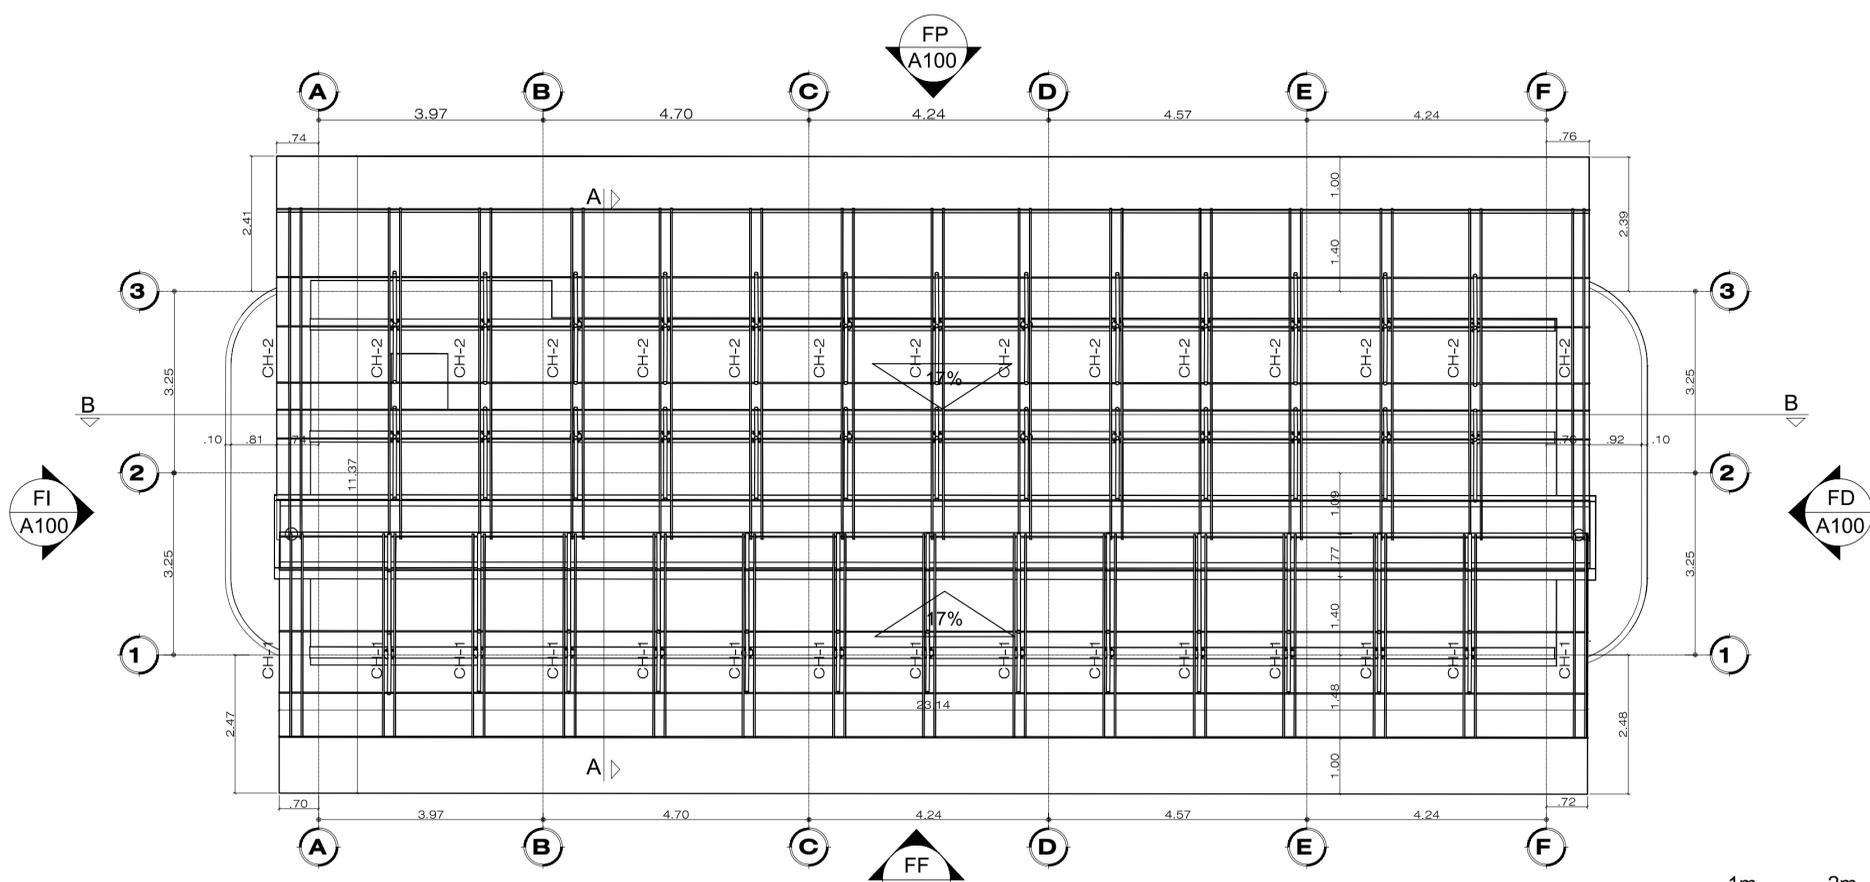


PLANTA CUBIERTAS
ESC 1 : 75

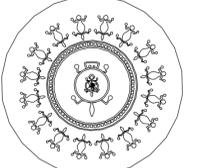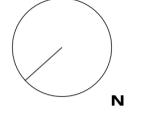


DE	PLANO No.	REVISIÓN
INSTITUCIÓN		
 UNIVERSIDAD La Gran Colombia <small>Fundada en 1951</small>		
 Amoyá <small>Cabildo Indígena</small>		
PROYECTO		
PROYECTO TEMÁTICO DE GRADO		
LOCALIZACIÓN:		
SUR DEL TOLIMA CAÑÓN DE LAS HERMOSAS		
 N		
MODIFICACIONES:		
OBSERVACIONES:		
Los planos presentados hacen parte de una investigación académica, por tal motivo se recomienda la aprobación de los profesionales correspondientes		
PRESENTADO A:		
ARQ. JOSÉ ALCIDES RUÍZ		
AMOYA CABILDO INDIGENA		
POR:		
DIEGO ARMANDO BARÓN TORRES		
GUSTAVO ADOLFO GIL CUERVO		
PLANOS DE REFERENCIA		
N/A		
ARCHIVOS DE REFERENCIA		
N/A		
Vo. Bo. APROBACIÓN		Vo. Bo. PROPIETARIO
ARQ. DIRECTOR ARQ. JOSÉ A. RUÍZ		ARQ. TUTOR ARQ. LILIANA PATIÑO
ASESOR DE DISEÑO		ASESOR
CONTIENE		
PISO 1 Y CUBIERTA		
ESCALA	N/A	FECHA
ARCHIVO	A-100.DWG	FECHA COPIA
DIBUJÓ	DBT-GAG	ELABORACIÓN
REVISIÓN.	PLANO No.	PLANCHA No.
		DE

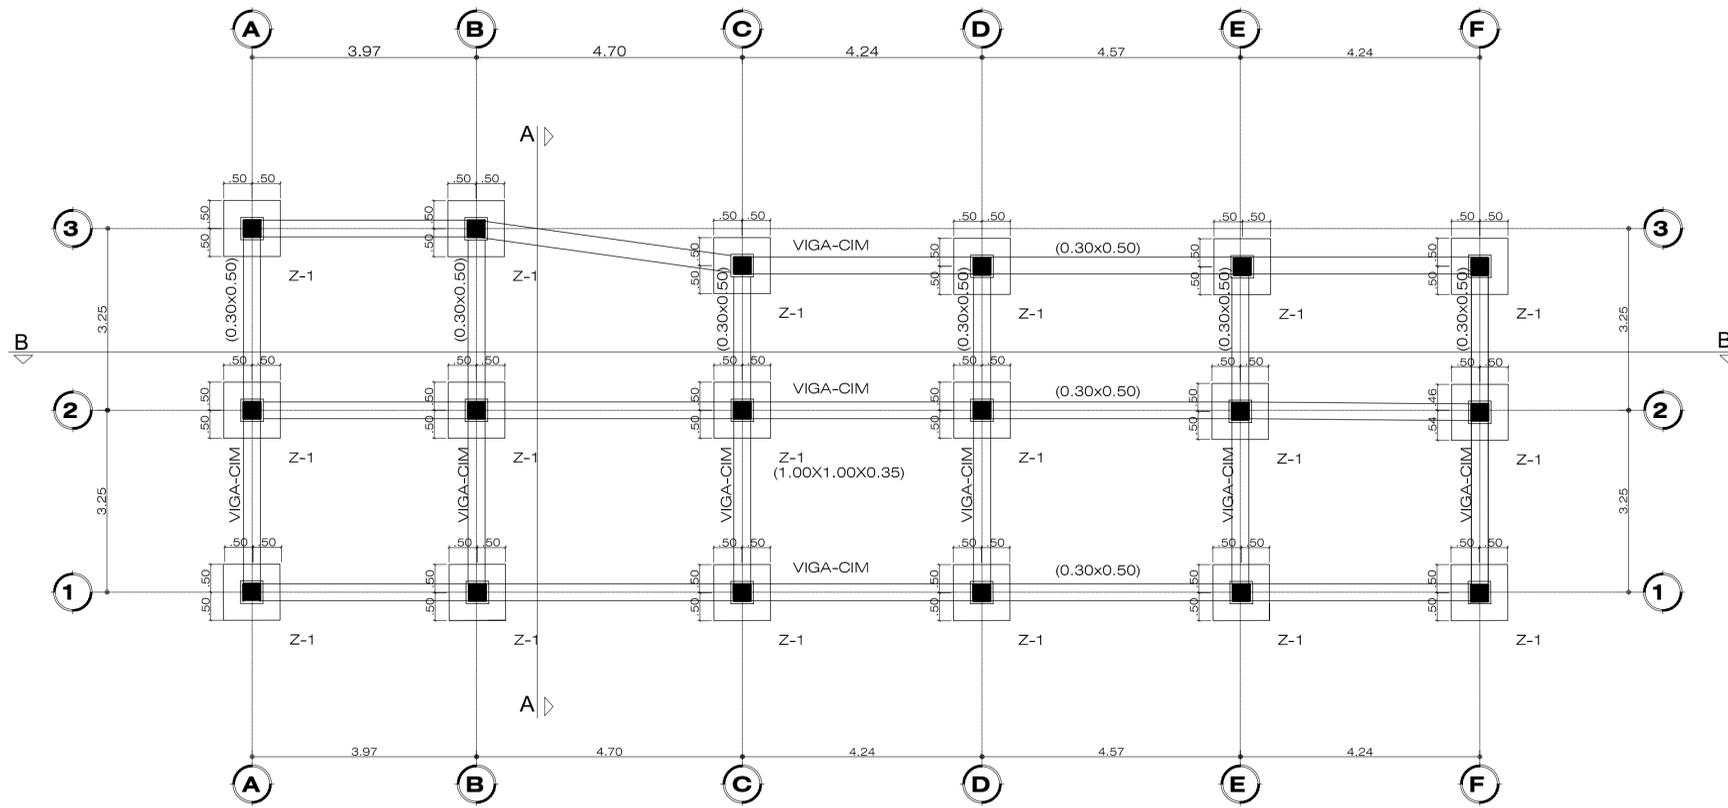


PLANTA DE CIMENTACIÓN
ESC 1 : 75

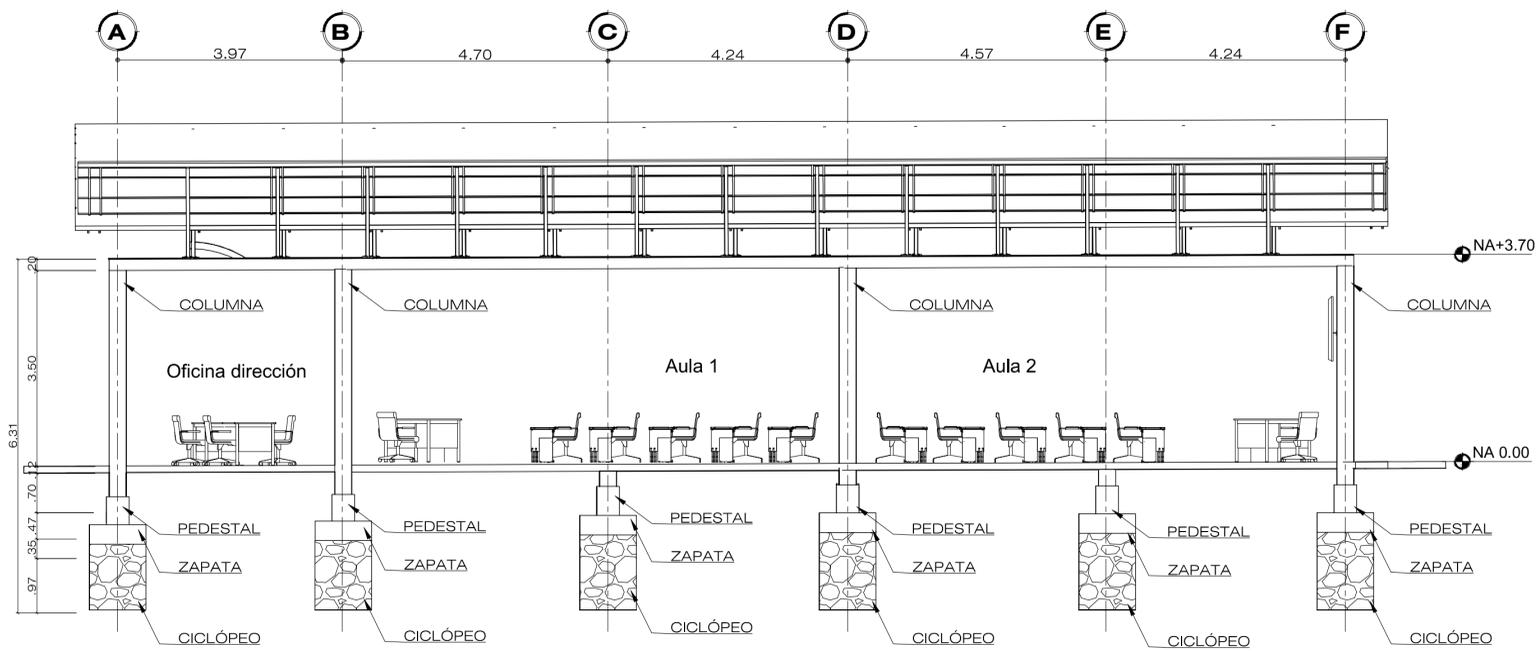


ALZADO ESTRUCTURAL
ESC 1 : 75

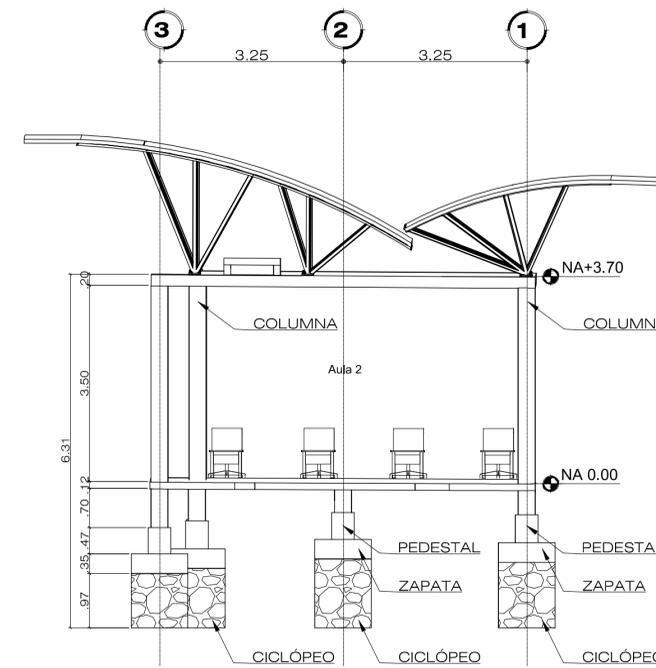


ALZADO ESTRUCTURAL
ESC 1 : 75

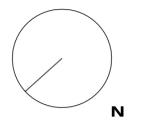
DE	PLANO No.	REVISIÓN
INSTITUCIÓN		
 Amoyá Cabildo Indígena		
PROYECTO		
PROYECTO TEMÁTICO DE GRADO		
LOCALIZACIÓN:		
SUR DEL TOLIMA CAÑÓN DE LAS HERMOSAS		
 N		
MODIFICACIONES:		
OBSERVACIONES:		
Los planos presentados hacen parte de una investigación académica, por tal motivo se recomienda la aprobación de los profesionales correspondientes		
PRESENTADO A:		
ARQ. JOSÉ ALCIDES RUÍZ		
AMOYA CABILDO INDIGENA		
POR:		
DIEGO ARMANDO BARÓN TORRES		
GUSTAVO ADOLFO GIL CUERVO		
PLANOS DE REFERENCIA		
N/A		
ARCHIVOS DE REFERENCIA		
N/A		
Vo. Bo. APROBACIÓN		Vo. Bo. PROPIETARIO
ARQ. DIRECTOR ARQ. JOSÉ A. RUÍZ		ARQ. TUTOR ARQ. LILIANA PATIÑO
ASESOR DE DISEÑO		ASESOR
CONTIENE		
PLANTA DE CIMENTACIÓN Y ALZADOS		
ESCALA	N/A	FECHA
ARCHIVO	A-100.DWG	FECHA COPIA
DIBUJÓ	DBT-GAG	ELABORACIÓN
REVISIÓN	PLANO No.	PLANCHA No.
		DE

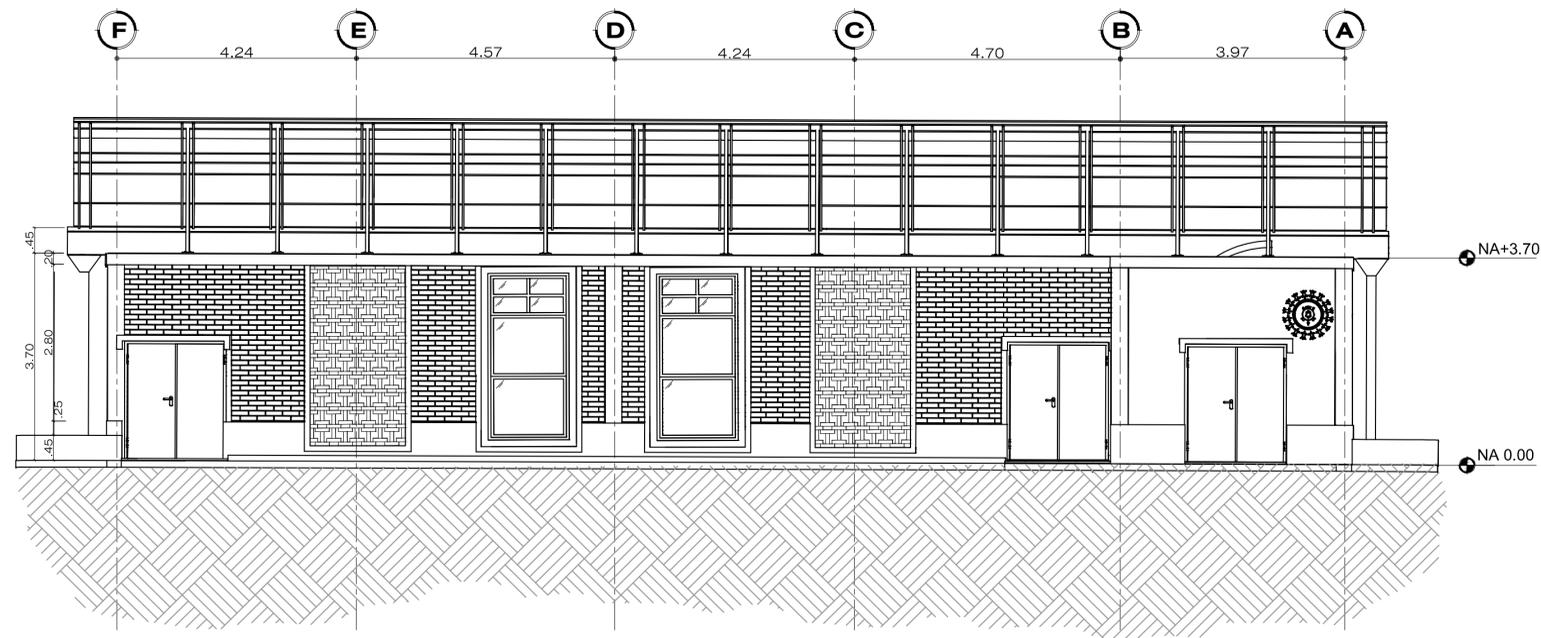


FACHADA FRONTAL
ESC 1 : 75

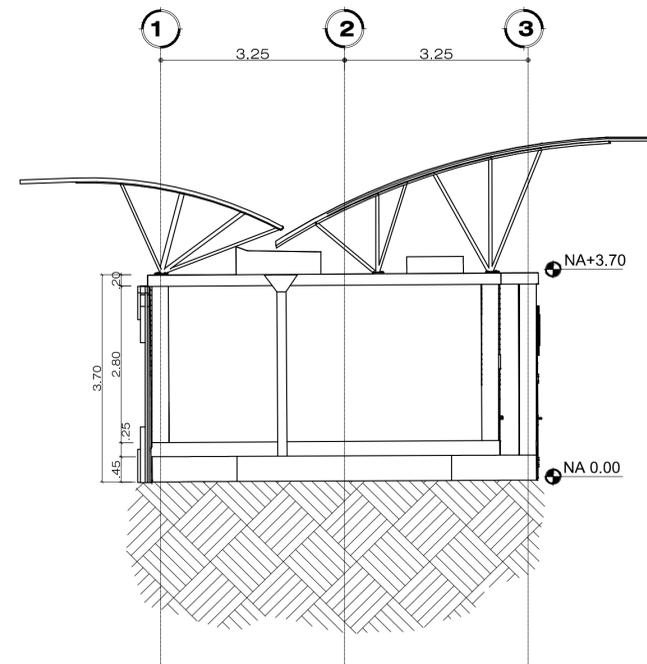



FACHADA DERECHA
ESC 1 : 75

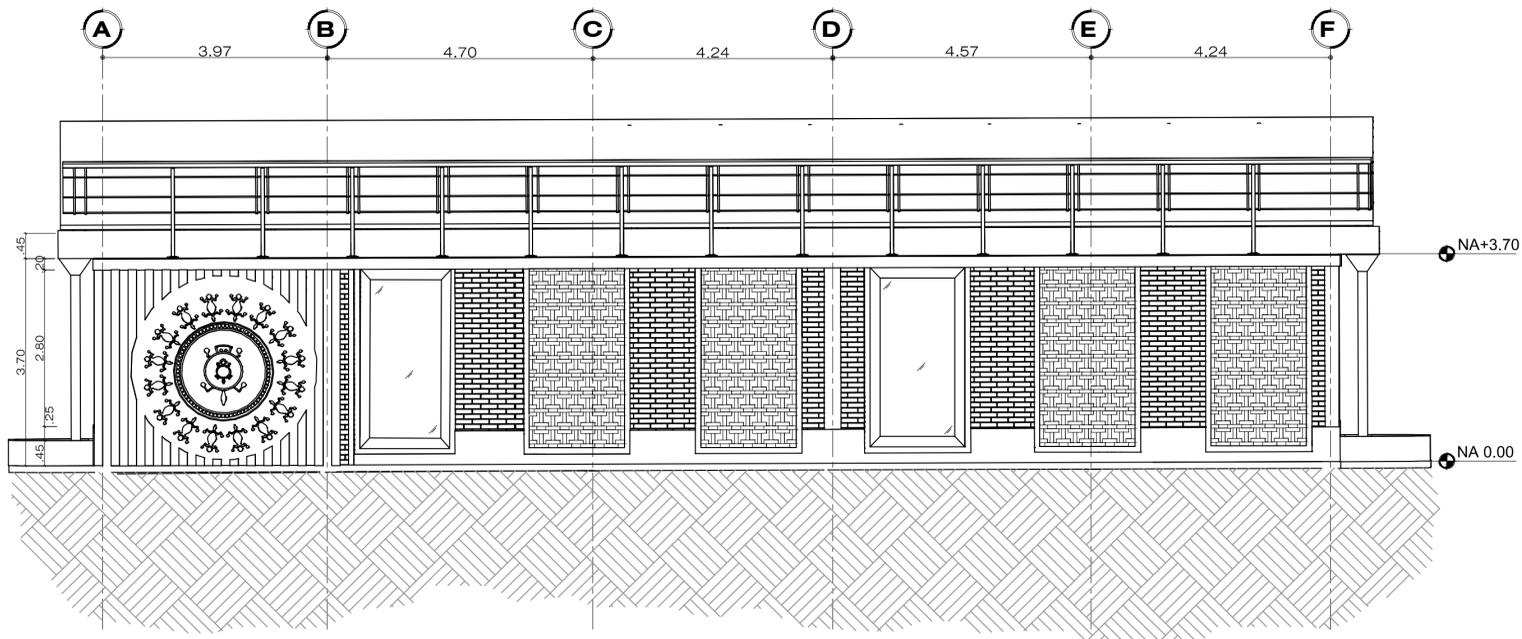


FACHADA POSTERIOR
ESC 1 : 75

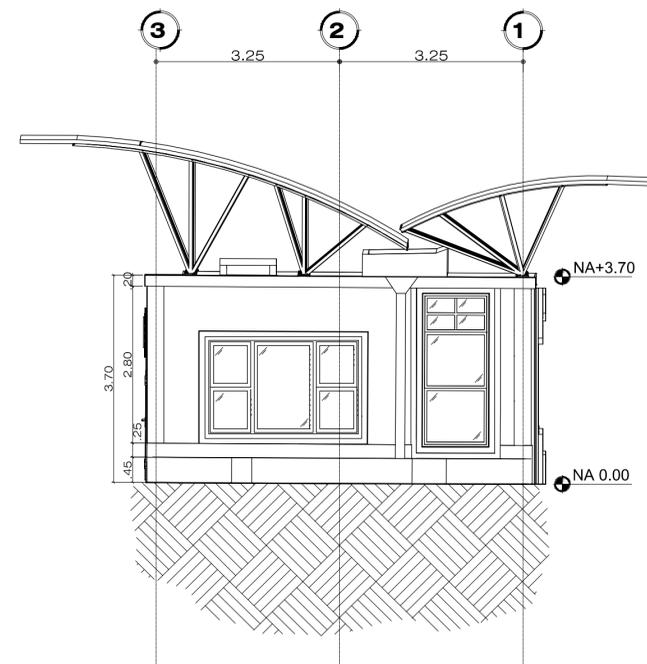


FACHADA IZQUIERDA
ESC 1 : 75

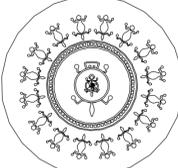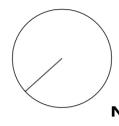
DE	PLANO No.	REVISIÓN
INSTITUCIÓN		
 UNIVERSIDAD La Gran Colombia <small>Fundada en 1951</small>		
 Amoya Cabildo Indígena		
PROYECTO		
PROYECTO TEMÁTICO DE GRADO		
LOCALIZACIÓN:		
SUR DEL TOLIMA CAÑÓN DE LAS HERMOSAS		
 N		
MODIFICACIONES:		
OBSERVACIONES:		
Los planos presentados hacen parte de una investigación académica, por tal motivo se recomienda la aprobación de los profesionales correspondientes		
PRESENTADO A:		
ARQ. JOSÉ ALCIDES RUIZ		
AMOYA CABILDO INDIGENA		
POR:		
DIEGO ARMANDO BARÓN TORRES		
GUSTAVO ADOLFO GIL CUERVO		
PLANOS DE REFERENCIA		
N/A		
ARCHIVOS DE REFERENCIA		
N/A		
Vo. Bo. APROBACIÓN		Vo. Bo. PROPIETARIO
ARQ. DIRECTOR ARQ. JOSÉ A. RUIZ		ARQ. TUTOR ARQ. LILIANA PATIÑO
ASESOR DE DISEÑO		ASESOR
CONTIENE		
FACHADAS		
ESCALA	N/A	FECHA
		26-MAYO-2023
ARCHIVO	A-100.DWG	FECHA COPIA
		26-MAYO-2023
DIBUJÓ	DBT-GAG	ELABORACIÓN
		DBT-GAG
REVISIÓN	PLANO No.	PLANCHA No.
		DE

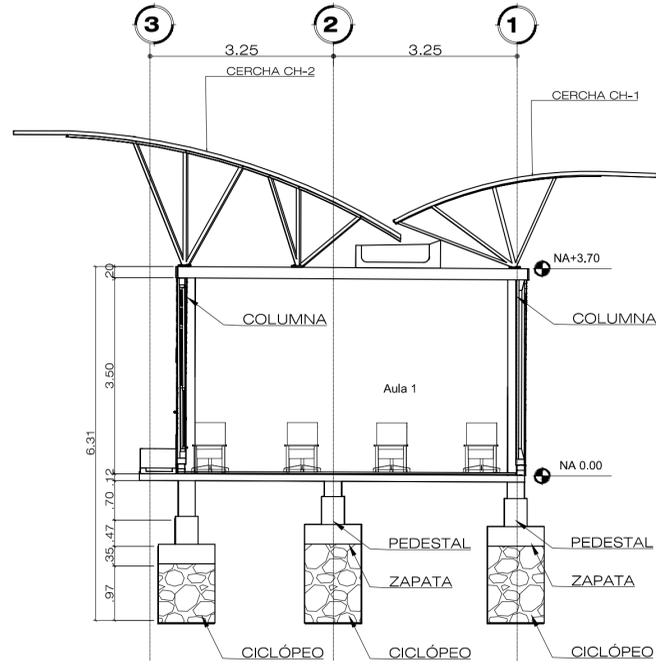

CORTE A - A
ESC 1 : 75

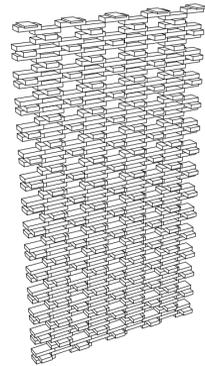


**ISOMÉTRICO MURO
RETICULADO EN BTC**
ESC 1 : 50

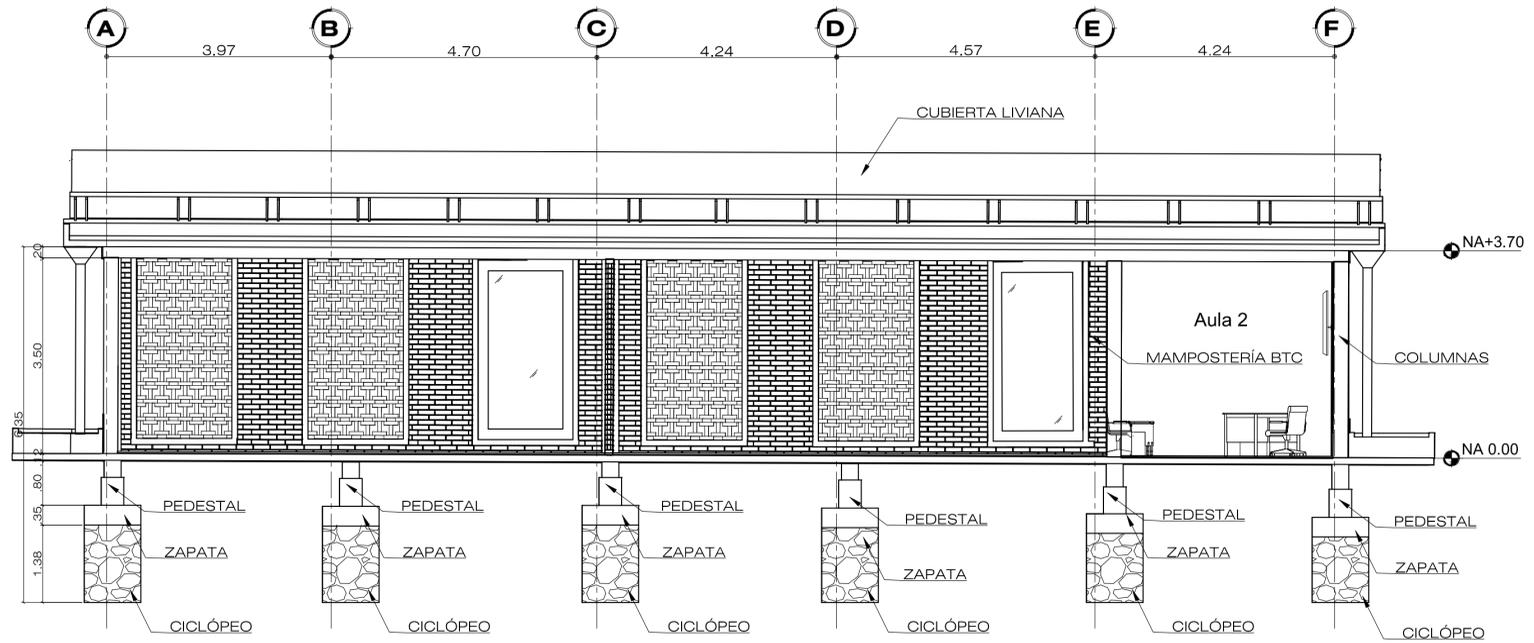

CORTE B - B
ESC 1 : 75


**ALZADO FORNTAL Y
LATERAL DE MURO EN BTC**

ESC 1 : 50

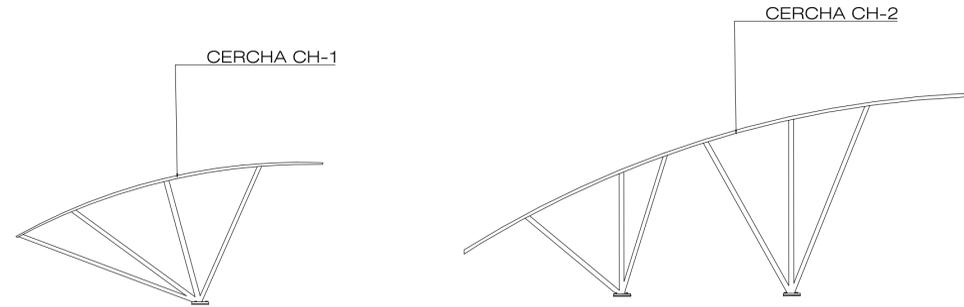


**VISTA LATERAL CERCHAS
METÁLICAS**


ESC 1 : 50

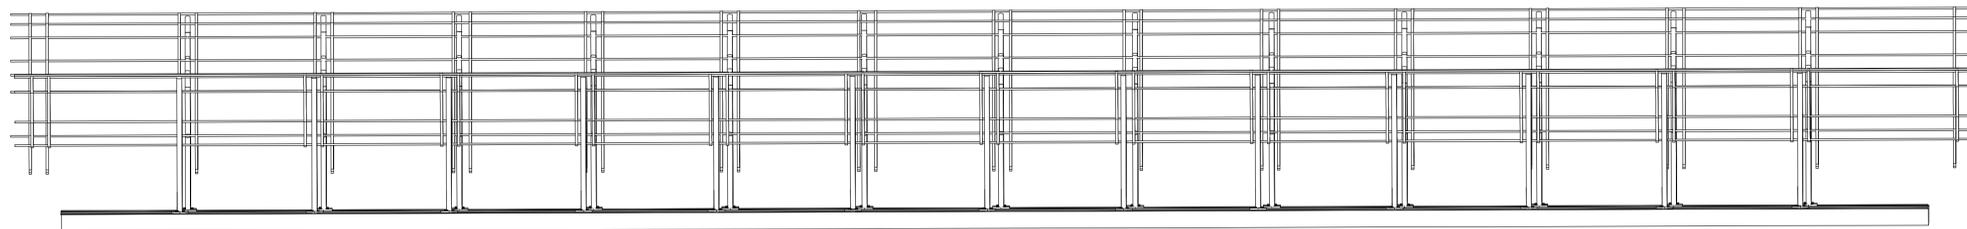


**VISTA LATERAL DE
CERCHAS METÁLICAS**

ESC 1 : 50

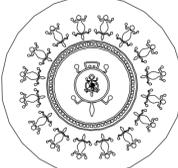
REVISIÓN	PLANO No.	13	A-113
INSTITUCIÓN			
 UNIVERSIDAD La Gran Colombia Fundada en 1951			
 Amoya Cabildo Indígena			
PROYECTO			
PROYECTO TEMÁTICO DE GRADO			
LOCALIZACIÓN:			
SUR DEL TOLIMA CAÑÓN DE LAS HERMOSAS			
 N			
MODIFICACIONES:			
OBSERVACIONES:			
Los planos presentados hacen parte de una investigación académica, por tal motivo se recomienda la aprobación de los profesionales correspondientes			
PRESENTADO A:			
ARQ. JOSÉ ALCIDES RUIZ			
AMOYA CABILDO INDIGENA			
POR:			
DIEGO ARMANDO BARÓN TORRES			
GUSTAVO ADOLFO GIL CUERVO			
PLANOS DE REFERENCIA			
N/A			
ARCHIVOS DE REFERENCIA			
N/A			
Vo. Bo. APROBACIÓN		Vo. Bo. PROPIETARIO	
ARQ. DIRECTOR ARQ. JOSÉ A. RUIZ		ARQ. TUTOR ARQ. LILIANA PATIÑO	
ASESOR DE DISEÑO		ASESOR	
CONTIENE			
CORTES Y DETALLES			
ESCALA	N/A	FECHA	26-MAYO-2023
ARCHIVO	A-100.DWG	FECHA COPIA	26-MAYO-2023
DIBUJÓ	DBT-GAG	ELABORACIÓN	DBT-GAG
REVISIÓN	PLANO No.	PLANCHA No.	
		13	
	A-113	DE	

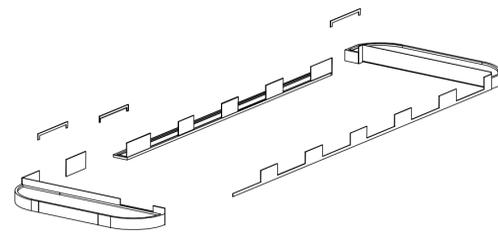


7. Detalles exteriores, acabados en muros de mampostería, recubrimientos permeables a nivel del suelo y materas en los extremos de la unidad.

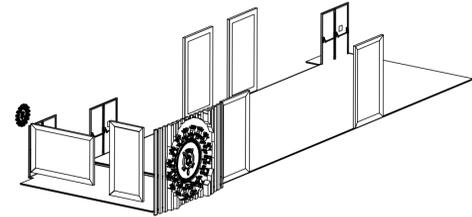


6. Carpintería: Puertas y ventanas en madera y acero inoxidable, fachada flotante en madera de pino, se involucra en la fachada principal el logo representativo de la comunidad para una identificación y apropiación

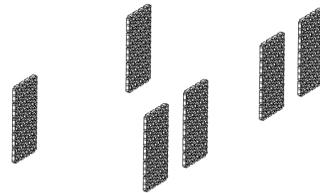


5. Muro en mampostería, reticulado en BTC (bloque de tierra comprimido) .

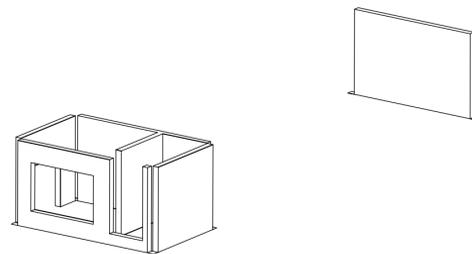


4. Muro sistema tapia pisada o tierra compactado de .25

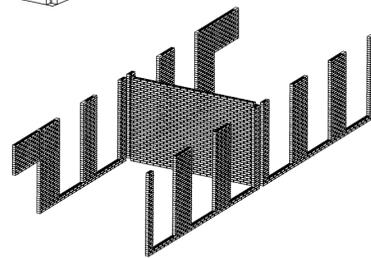


3. Muro en btc de .12, revestimiento interno y ladrillo a la vista externo

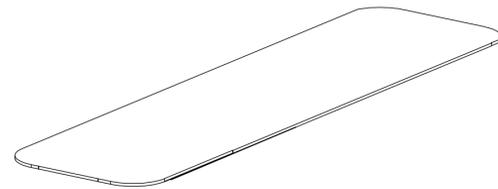


2. Sobreplaca de concreto armado.

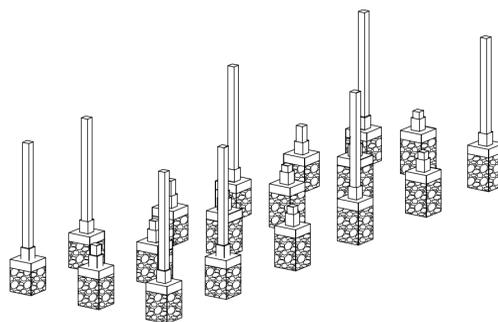


1. Cimentación superficial, compuesta por concreto ciclopeo hasta llegar a nivel profundo óptimo según estudio de geotecnia, zapatas y pedestales para el respectivo apoyo de cada columna.

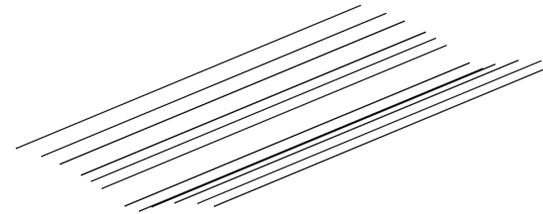


14. Listones circulares PTC en estructura metálica, que actúan como durmientes longitudinales

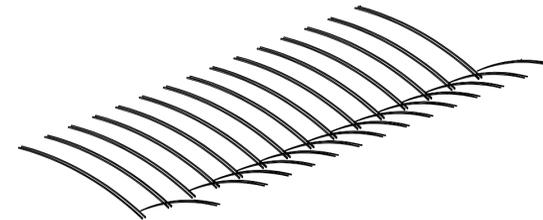


13. Perfil metálico, hace parte de la estructura de las cerchas de la cubierta para el apoyo directo de la cubierta liviana

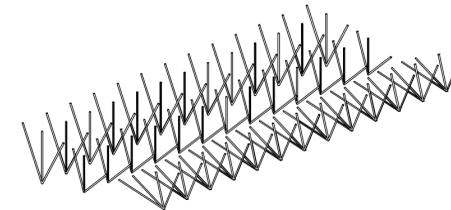


12. perfiles verticales de las cerchas metálicas para soportar la cubierta liviana

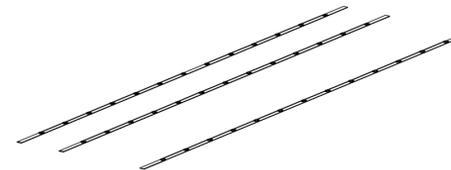


11. Platinas metálicas circulares, conexión de cerchas a viga cinta en concreto

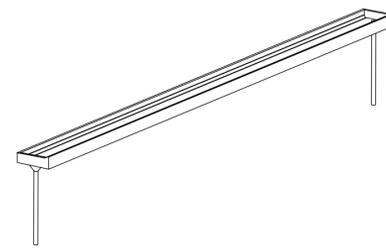

10. Canal de recolección de aguas lluvias en concreto armado.

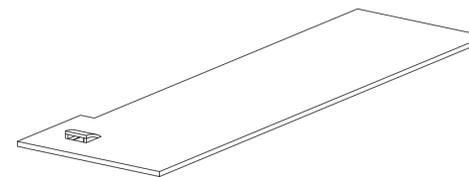

9. Placa de entepiso en concreto reforzado

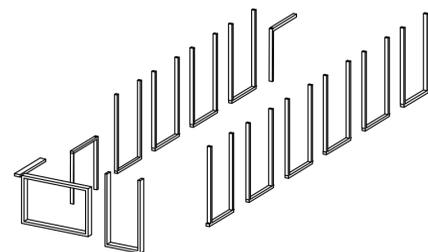


8. Detalles exteriores, marcos de puertas y ventanas en madera de pino, para definir las fachadas con material y texturas naturales para armonizar la edificación con el entorno


DE	PLANO No.	REVISIÓN
INSTITUCIÓN		
PROYECTO		
PROYECTO TEMÁTICO DE GRADO		
LOCALIZACIÓN:		
SUR DEL TOLIMA CAÑÓN DE LAS HERMOSAS		
MODIFICACIONES:		
OBSERVACIONES:		
Los planos presentados hacen parte de una investigación académica, por tal motivo se recomienda la aprobación de los profesionales correspondientes		
PRESENTADO A:		
ARQ. JOSÉ ALCIDES RUÍZ		
AMOYA CABILDO INDIGENA		
POR:		
DIEGO ARMANDO BARÓN TORRES		
GUSTAVO ADOLFO GIL CUERVO		
PLANOS DE REFERENCIA		
N/A		
ARCHIVOS DE REFERENCIA		
N/A		
Vo. Bo. APROBACIÓN		Vo. Bo. PROPIETARIO
ARQ. DIRECTOR ARQ. JOSÉ A. RUÍZ		ARQ. TUTOR ARQ. LILIANA PATIÑO
ASESOR DE DISEÑO		ASESOR
CONTIENE		
DETALLES		
ESCALA	N/A	FECHA
		26-MAYO-2023
ARCHIVO	A-100.DWG	FECHA COPIA
		26-MAYO-2023
DIBUJO	DBT-GAG	ELABORACIÓN
		DBT-GAG
REVISIÓN.	PLANO No.	PLANCHA No.
		DE

Fases segun proceso de construcción


Fase 1 Cimentación

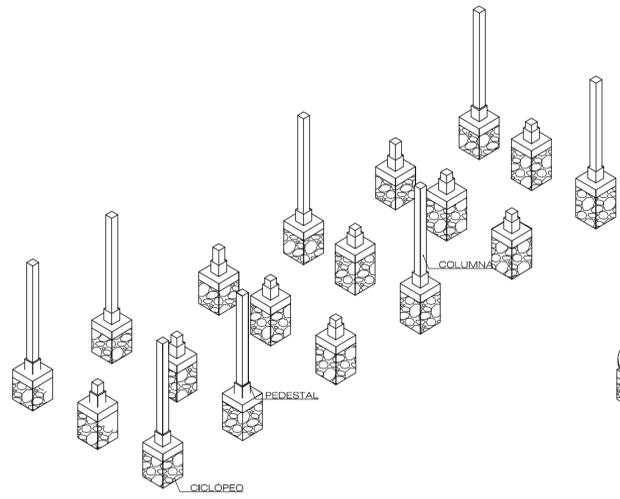





Fase 2 Sobrepiso


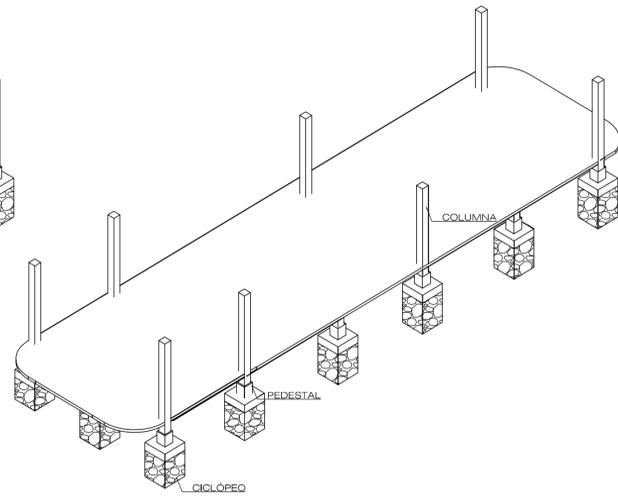



Fase 3 Muros en Tapia pisada

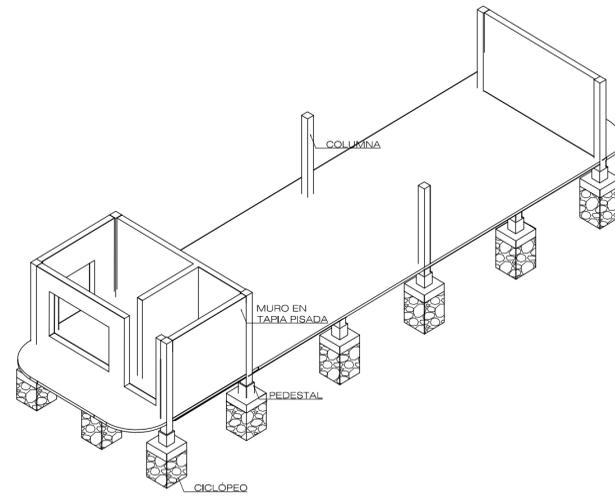

Fase 4 Muros mampostería BTC

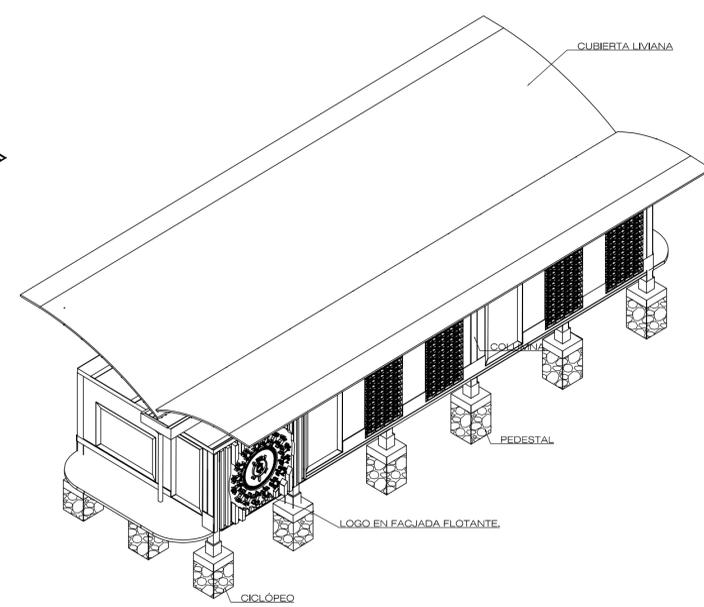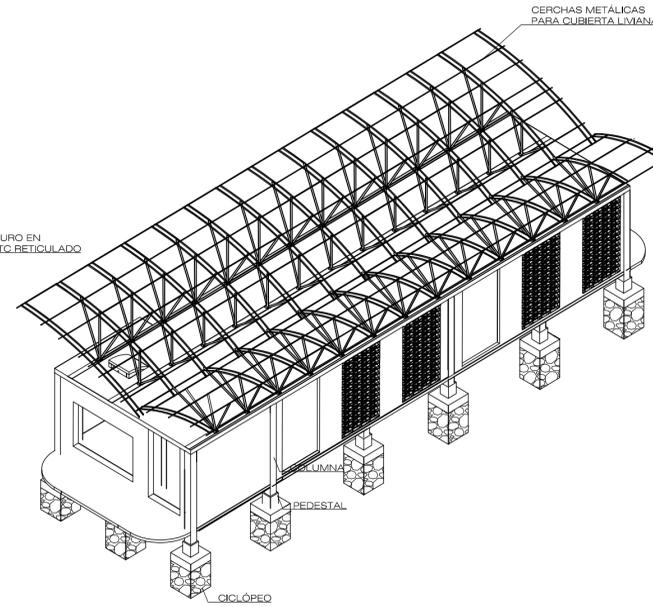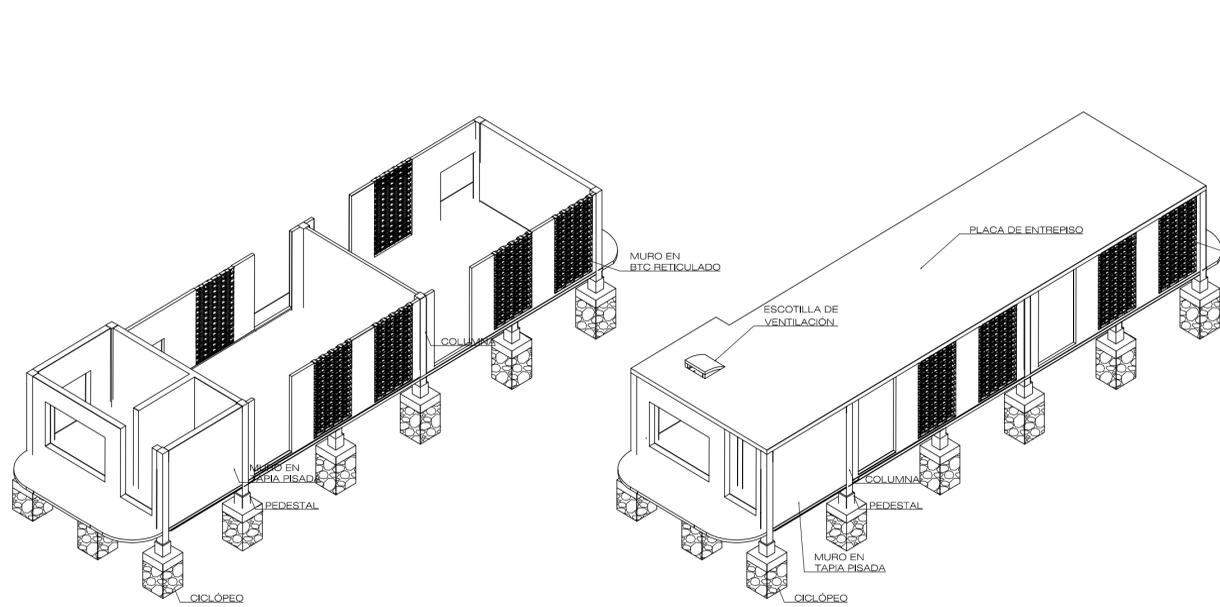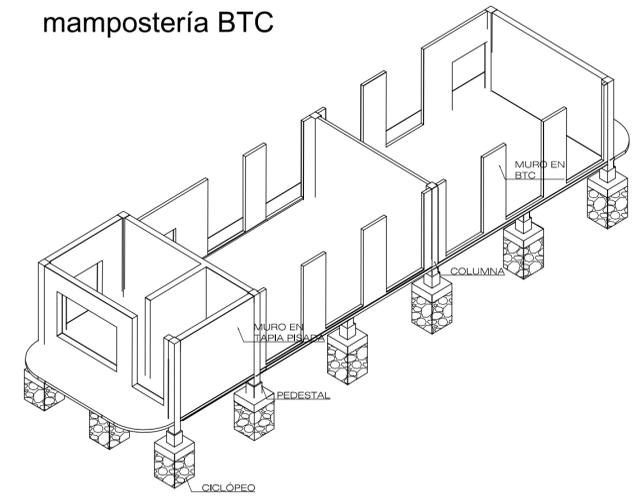

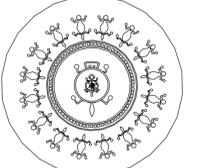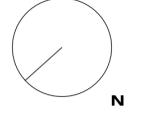
DE	REVISIÓN	PLANO No.	PLANCHAS
INSTITUCIÓN			
  Amoyá Cabildo Indígena			
PROYECTO			
PROYECTO TEMÁTICO DE GRADO			
LOCALIZACIÓN:			
SUR DEL TOLIMA CAÑÓN DE LAS HERMOSAS			
 N			
MODIFICACIONES:			
OBSERVACIONES:			
Los planos presentados hacen parte de una investigación académica, por tal motivo se recomienda la aprobación de los profesionales correspondientes			
PRESENTADO A:			
ARQ. JOSÉ ALCIDES RUÍZ			
AMOYA CABILDO INDIGENA			
POR:			
DIEGO ARMANDO BARÓN TORRES			
GUSTAVO ADOLFO GIL CUERVO			
PLANOS DE REFERENCIA			
N/A			
ARCHIVOS DE REFERENCIA			
N/A			
Vo. Bo. APROBACIÓN		Vo. Bo. PROPIETARIO	
ARQ. DIRECTOR ARQ. JOSÉ A. RUÍZ		ARQ. TUTOR ARQ. LILIANA PATIÑO	
ASESOR DE DISEÑO		ASESOR	
CONTIENE			
FASES CONSTRUCTIVAS			
ESCALA N/A		FECHA 26-MAYO-2023	
ARCHIVO A-100.DWG		FECHA COPIA 26-MAYO-2023	
DIBUJÓ DBT-GAG		ELABORACIÓN DBT-GAG	
REVISIÓN.	PLANO No.	PLANCHAS	
		DE	

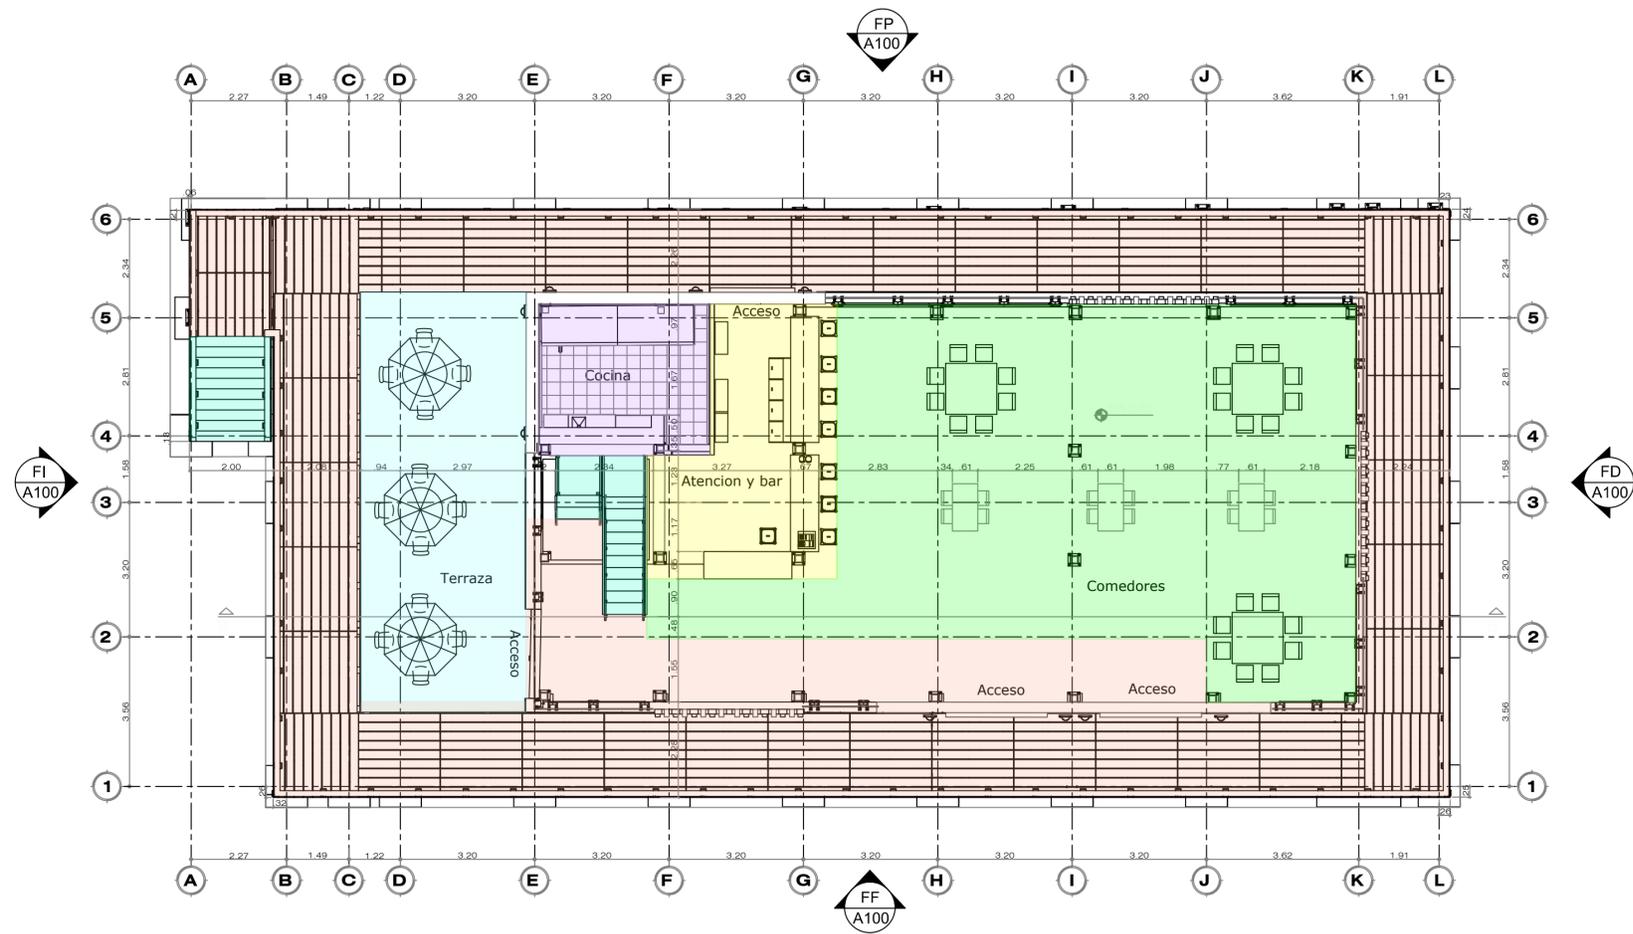

PLANTA DE PISO 1
ESC 1 : 100

CUADRO DE ÁREAS	
Circulación vertical	13.40m ²
Circulación horizontal	212.26m ²
Terraza	39.40m ²
Cocina	14.80m ²
Comedor	265.35m ²
Atención y Bar	24.20m ²

ÁREAS	
Índice de ocupación	0.8
Índice de construcción	0.8
Área bruta	426.528m ²
Área de construcción	587.52m ²
Área libre	569.41m ²

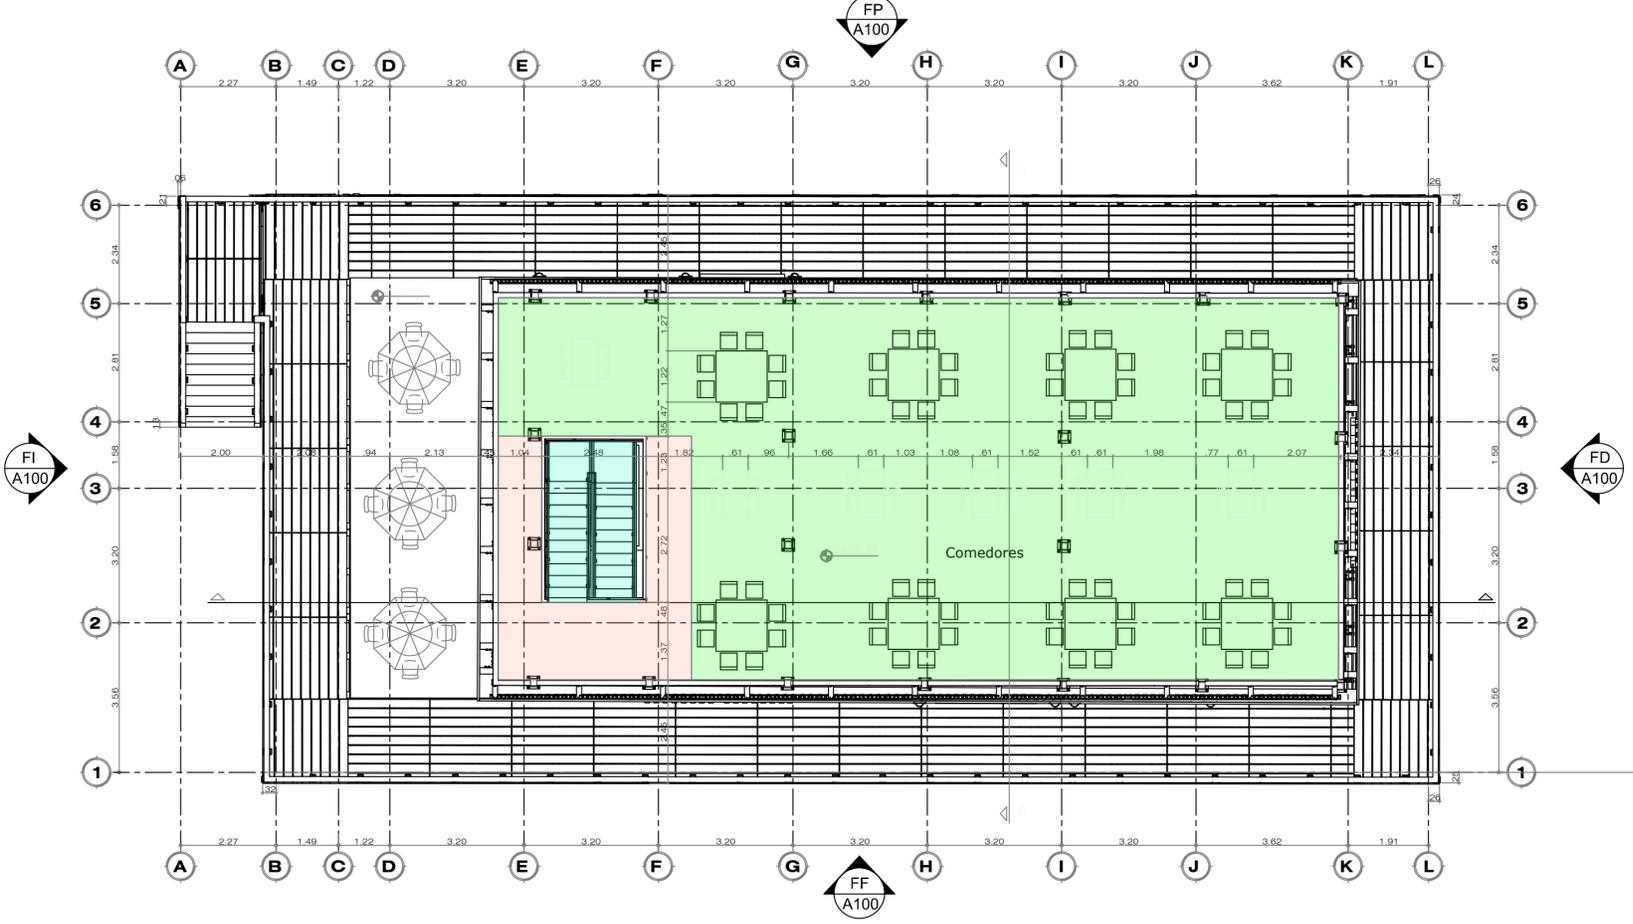

PLANTA PISO 2
ESC 1 : 100

	Descripción de usos	Aforo max. personas
Circulación vertical	Escaleras, conectan los diferentes niveles.	-
Circulación horizontal	Corredores que conectan las áreas de cada nivel	-
Terraza	Área al aire libre para disfrutar de las visuales en unas sillas con sombrilla para protección de clima	15
Cocina	Zona húmeda para elaborar alimentos	4
Comedor	Espacio o lugar en el cual las personas se reúnen para ingerir alimentos, ya sea desayuno, comida, cena o refrigerio.	64
Atención y Bar	Zona de pago de servicios, y expedida de bebidas, barra libre y servicio personalizado.	3

INSTITUCIÓN

UNIVERSIDAD
La Gran Colombia
Fundada en 1951

Amoyá
Cabildo Indígena

PROYECTO

PROYECTO TEMÁTICO
DE GRADO

LOCALIZACIÓN:

SUR DEL TOLIMA
CAÑÓN DE LAS HERMOSAS

MODIFICACIONES:

OBSERVACIONES:

Los planos presentados hacen parte de una investigación académica, por tal motivo se recomienda la aprobación de los profesionales correspondientes

PRESENTADO A:

ARQ. JOSÉ ALCIDES RUÍZ

AMOYA CABILDO INDIGENA

POR:

DIEGO ARMANDO BARÓN TORRES

GUSTAVO ADOLFO GIL CUERVO

PLANOS DE REFERENCIA

N/A

ARCHIVOS DE REFERENCIA

N/A

Vo. Bo. APROBACIÓN Vo. Bo. PROPIETARIO

ARQ. DIRECTOR ARQ. TUTOR
ARQ. JOSÉ A. RUÍZ ARQ. LILIANA PATIÑO

ASESOR DE DISEÑO ASESOR

CONTIENE


PISO 1

ESCALA N/A FECHA 26-MAYO-2023

ARCHIVO A-100.DWG FECHA COPIA 26-MAYO-2023


DIBUJO DBT-GAG ELABORACIÓN DBT-GAG

REVISIÓN PLANO No. PLANCHA No. DE

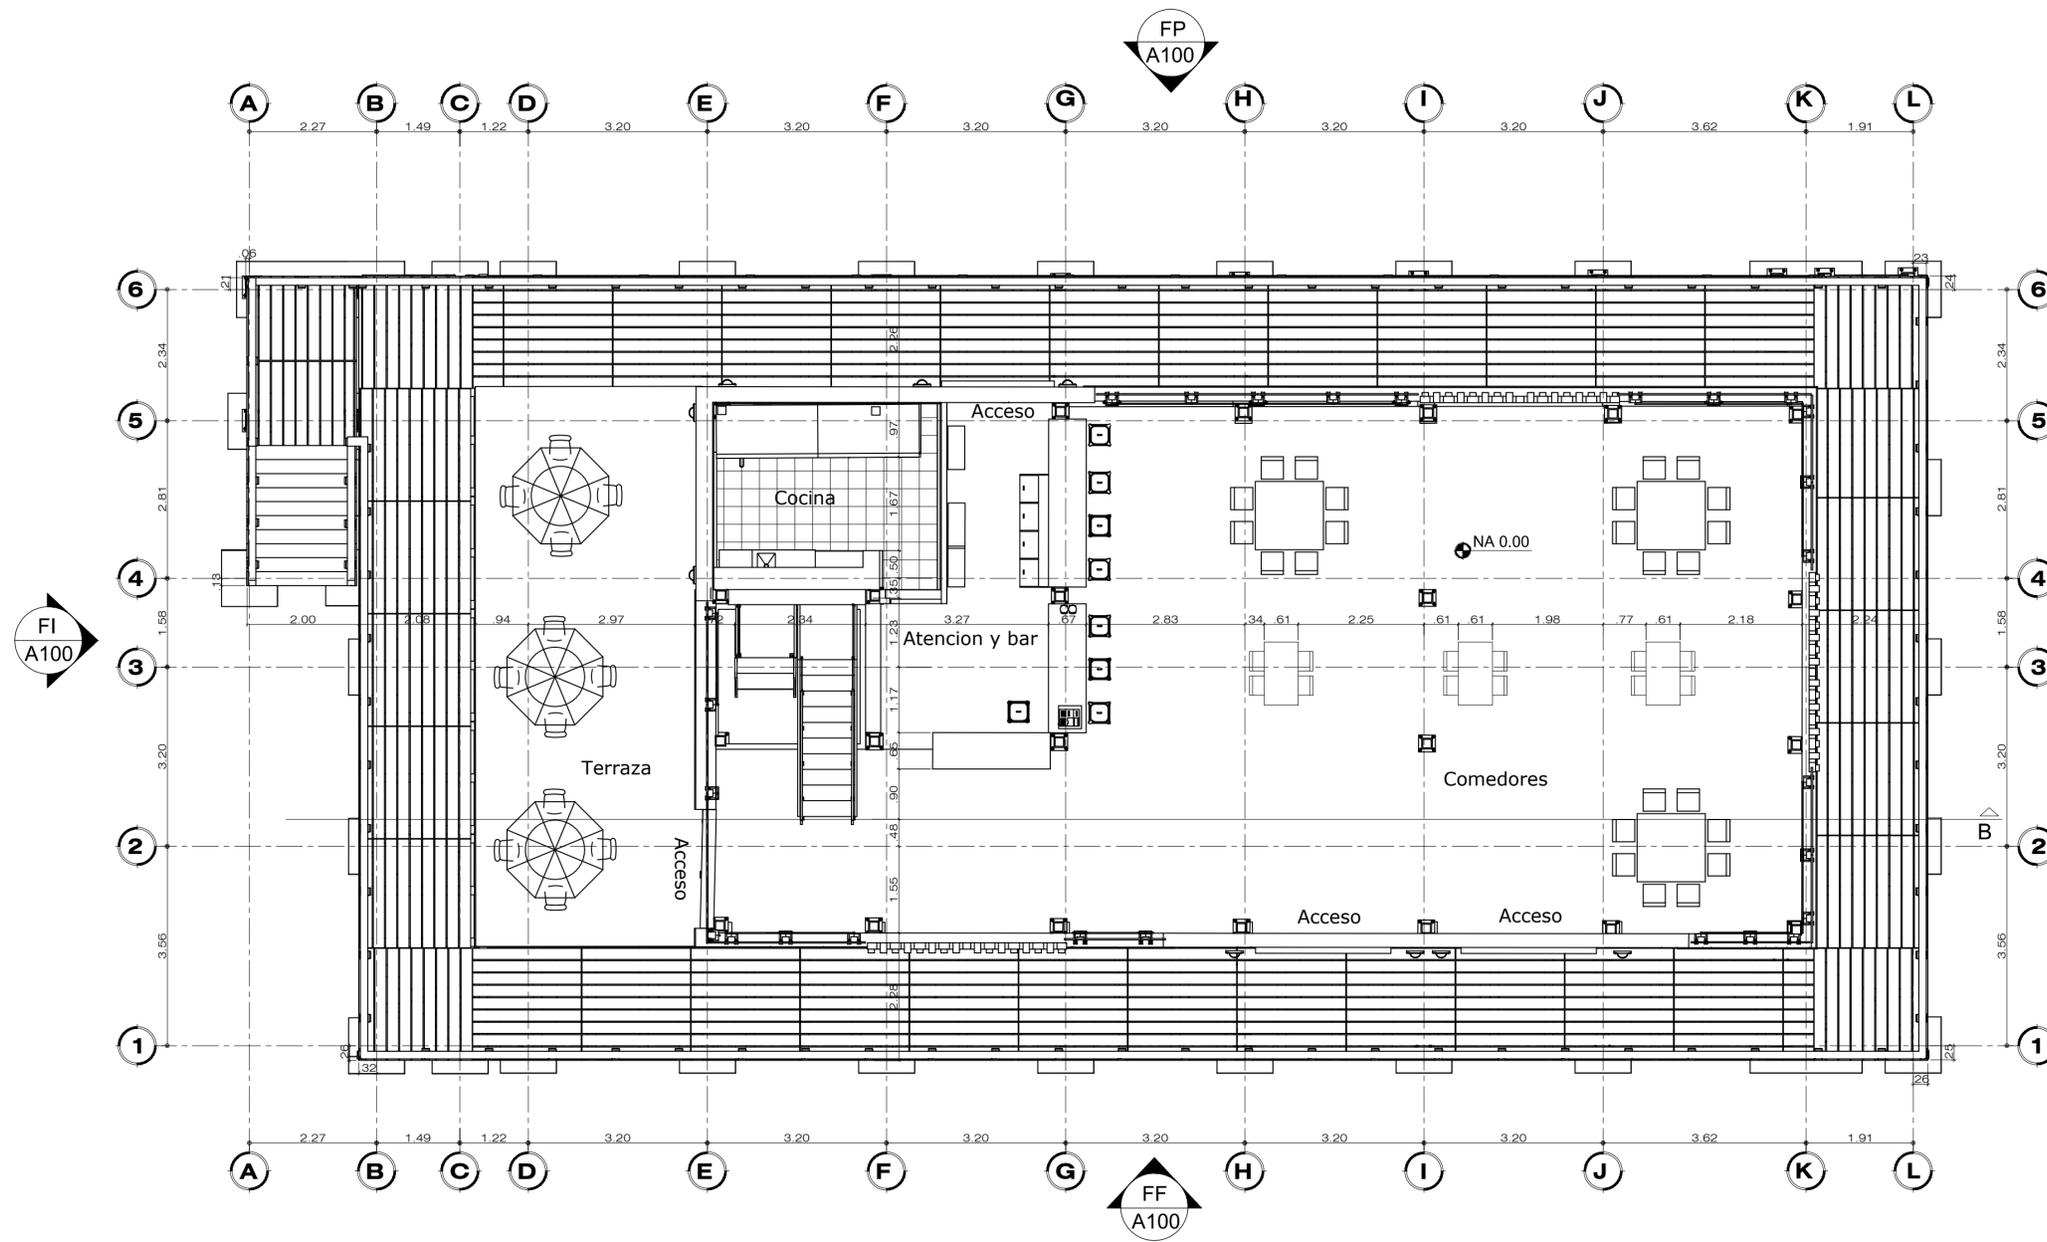



PLANTA DE PISO 1
ESC 1 : 75

DE	PLANO No.	REVISIÓN	PLANO No.
INSTITUCIÓN			
 Amoyá Cabildo Indígena			
PROYECTO			
PROYECTO TEMÁTICO DE GRADO			
LOCALIZACIÓN:			
SUR DEL TOLIMA CAÑÓN DE LAS HERMOSAS			
 N			
MODIFICACIONES:			
OBSERVACIONES:			
Los planos presentados hacen parte de una investigación académica, por tal motivo se recomienda la aprobación de los profesionales correspondientes			
PRESENTADO A:			
ARQ. JOSÉ ALCIDES RUÍZ			
AMOYA CABILDO INDIGENA			
POR:			
DIEGO ARMANDO BARÓN TORRES			
GUSTAVO ADOLFO GIL CUERVO			
PLANOS DE REFERENCIA			
N/A			
ARCHIVOS DE REFERENCIA			
N/A			
Vo. Bo. APROBACIÓN		Vo. Bo. PROPIETARIO	
ARQ. DIRECTOR	ARQ. TUTOR	ARQ. TUTOR	ARQ. TUTOR
ARQ. JOSÉ A. RUÍZ	ARQ. LILIANA PATIÑO	ARQ. LILIANA PATIÑO	ARQ. LILIANA PATIÑO
ASESOR DE DISEÑO	ASESOR	ASESOR	ASESOR
CONTIENE			
PISO 1			
ESCALA	N/A	FECHA	26-MAYO-2023
ARCHIVO	A-100.DWG	FECHA COPIA	26-MAYO-2023
DIBUJO	DBT-GAG	ELABORACIÓN	DBT-GAG
REVISIÓN.	PLANO No.	PLANCHA No.	DE

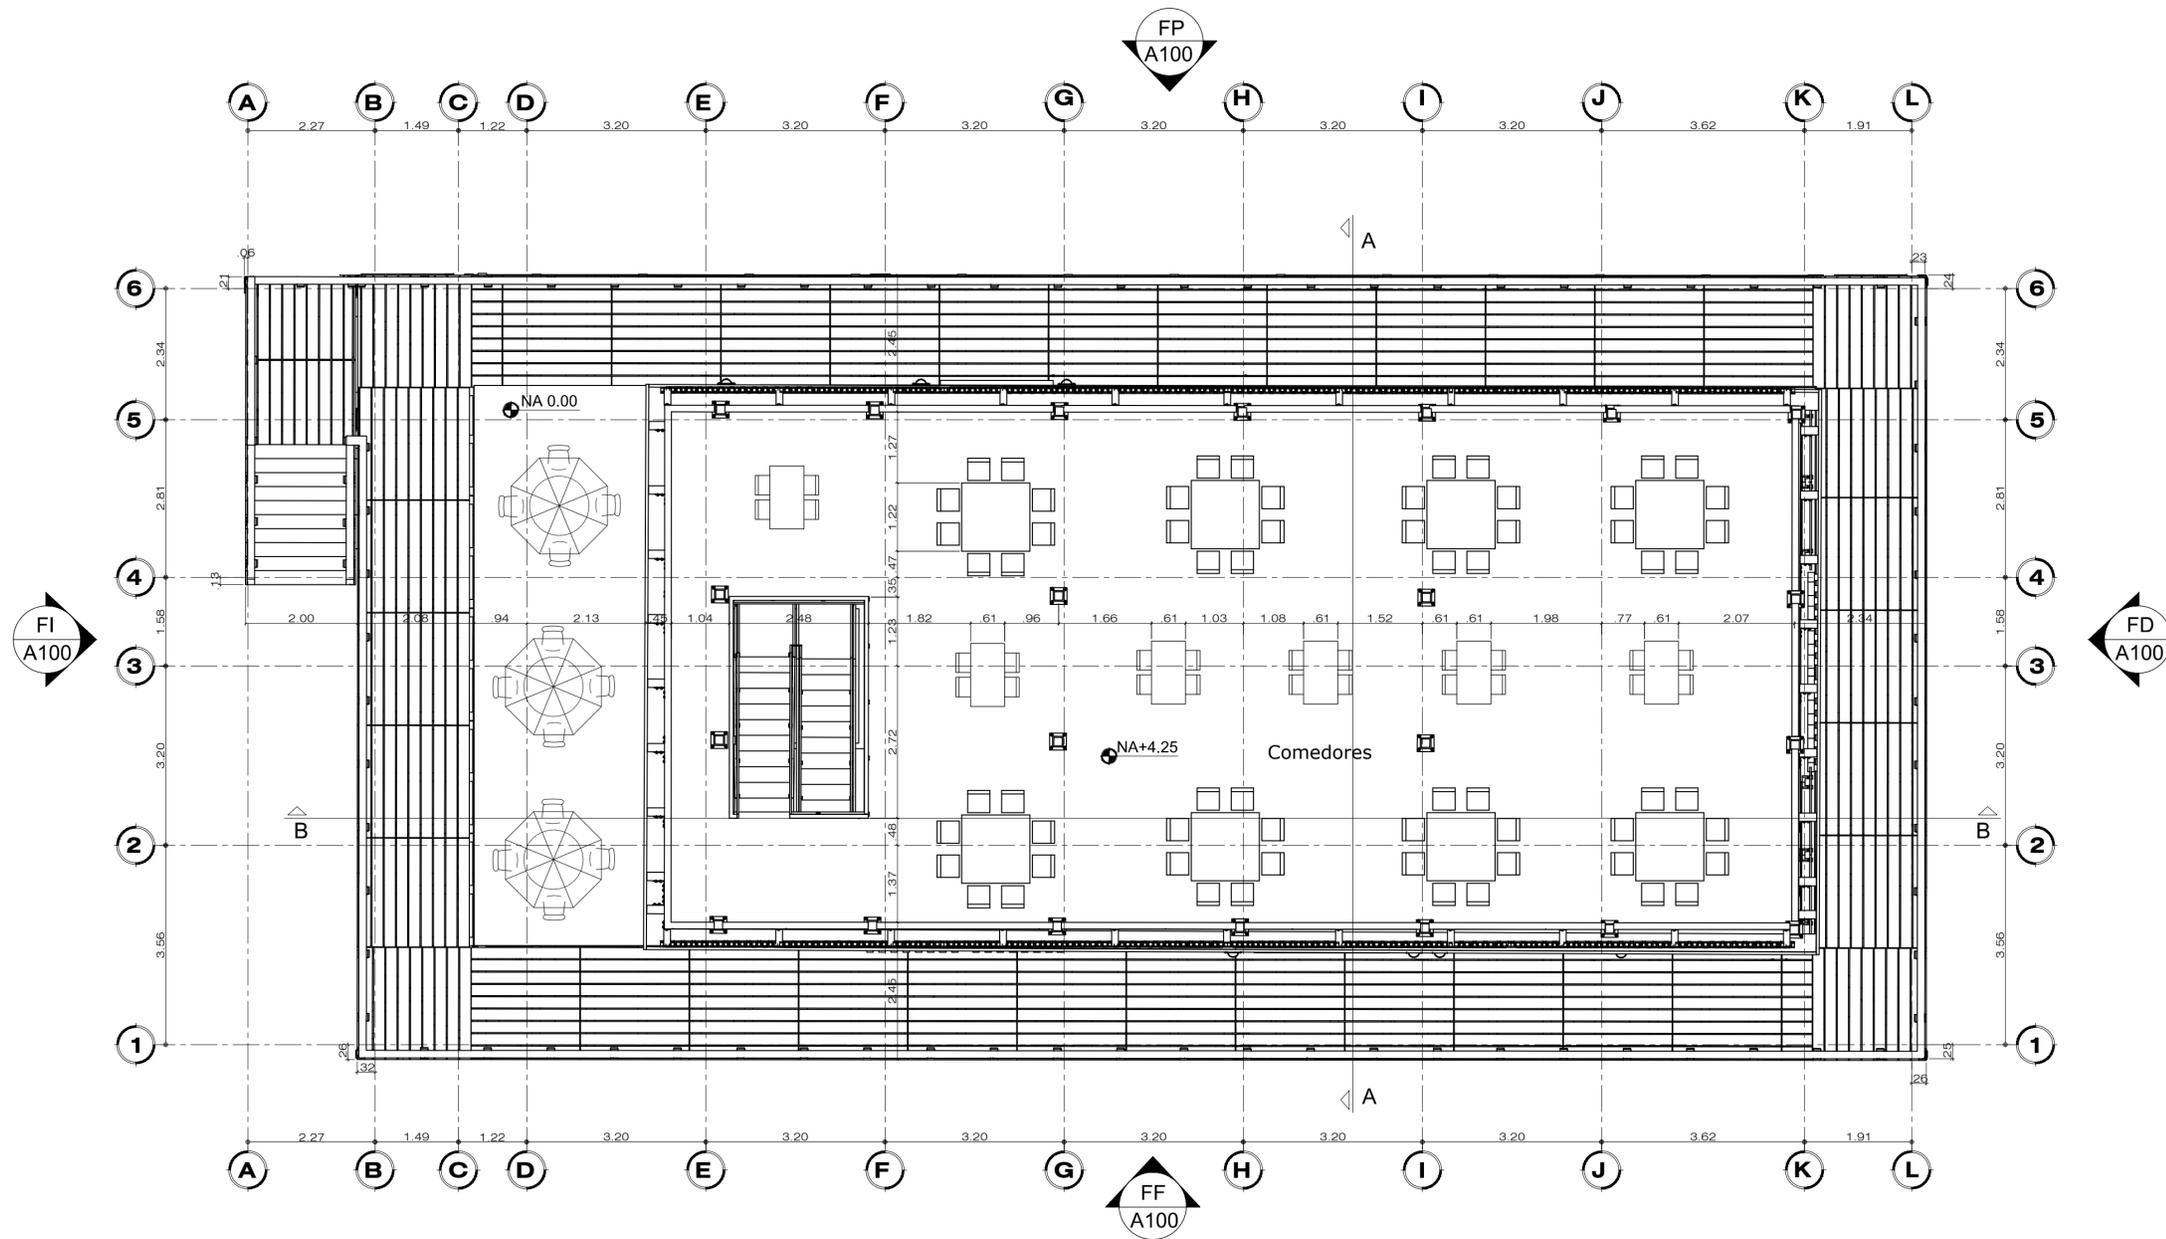



PLANTA PISO 2
ESC 1 : 75

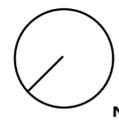REVISIÓN	PLANO No.	PLANCHA No.
INSTITUCIÓN		
 Amoyá Cabildo Indígena		
PROYECTO		
PROYECTO TEMÁTICO DE GRADO		
LOCALIZACIÓN:		
SUR DEL TOLIMA CAÑÓN DE LAS HERMOSAS		
		
MODIFICACIONES:		
OBSERVACIONES:		
Los planos presentados hacen parte de una investigación académica, por tal motivo se recomienda la aprobación de los profesionales correspondientes		
PRESENTADO A:		
ARQ. JOSÉ ALCIDES RUÍZ		
AMOYA CABILDO INDIGENA		
POR:		
DIEGO ARMANDO BARÓN TORRES		
GUSTAVO ADOLFO GIL CUERVO		
PLANOS DE REFERENCIA		
N/A		
ARCHIVOS DE REFERENCIA		
N/A		
Vo. Bo. APROBACIÓN		Vo. Bo. PROPIETARIO
ARQ. DIRECTOR	ARQ. TUTOR	
ARQ. JOSÉ A. RUÍZ	ARQ. LILIANA PATIÑO	
ASESOR DE DISEÑO	ASESOR	
CONTIENE		
PISO 2		
ESCALA	N/A	FECHA
		26-MAYO-2023
ARCHIVO	A-100.DWG	FECHA COPIA
		26-MAYO-2023
DIBUJÓ	DBT-GAG	ELABORACIÓN
		DBT-GAG
REVISIÓN	PLANO No.	PLANCHA No.
		DE

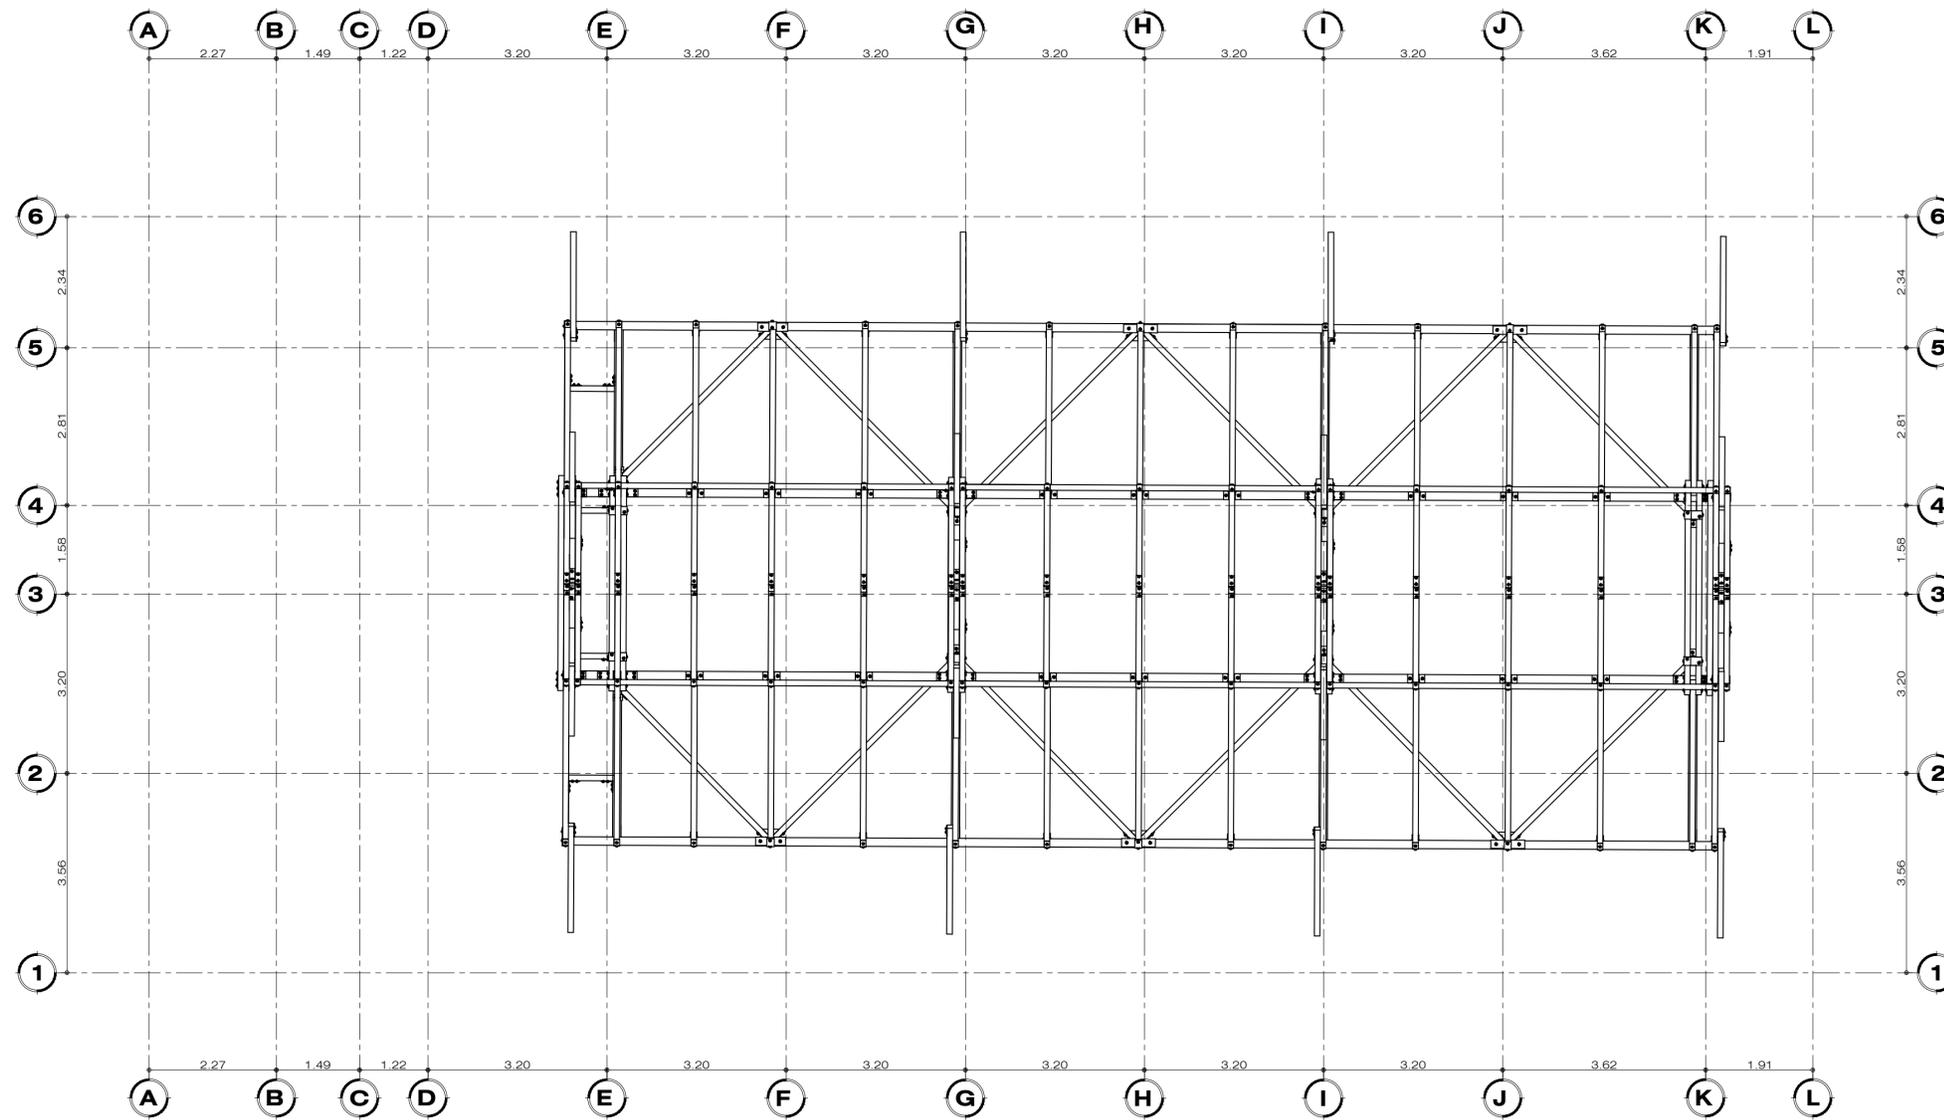



PLANTA CERCHAS
ESC 1 : 75

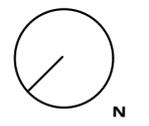REVISIÓN PLANO No. 102 DE A-102	
INSTITUCIÓN  Amoyá Cabildo Indígena	
PROYECTO PROYECTO TEMÁTICO DE GRADO	
LOCALIZACIÓN: SUR DEL TOLIMA CAÑÓN DE LAS HERMOSAS	
	
MODIFICACIONES:	
OBSERVACIONES: Los planos presentados hacen parte de una investigación académica, por tal motivo se recomienda la aprobación de los profesionales correspondientes	
PRESENTADO A: ARQ. JOSÉ ALCIDES RUÍZ AMOYA CABILDO INDIGENA	
POR: DIEGO ARMANDO BARÓN TORRES GUSTAVO ADOLFO GIL CUERVO	
PLANOS DE REFERENCIA N/A	
ARCHIVOS DE REFERENCIA N/A	
Vo. Bo. APROBACIÓN	Vo. Bo. PROPIETARIO
ARQ. DIRECTOR ARQ. JOSÉ A. RUÍZ	ARQ. TUTOR ARQ. LILIANA PATIÑO
ASESOR DE DISEÑO	ASESOR
CONTIENE PLANTA DE CERCHAS	
ESCALA N/A	FECHA 26-MAYO-2023
ARCHIVO A-100.DWG	FECHA COPIA 26-MAYO-2023
DIBUJO DBT-GAG	ELABORACIÓN DBT-GAG
REVISIÓN.	PLANO No. 102 DE A-102

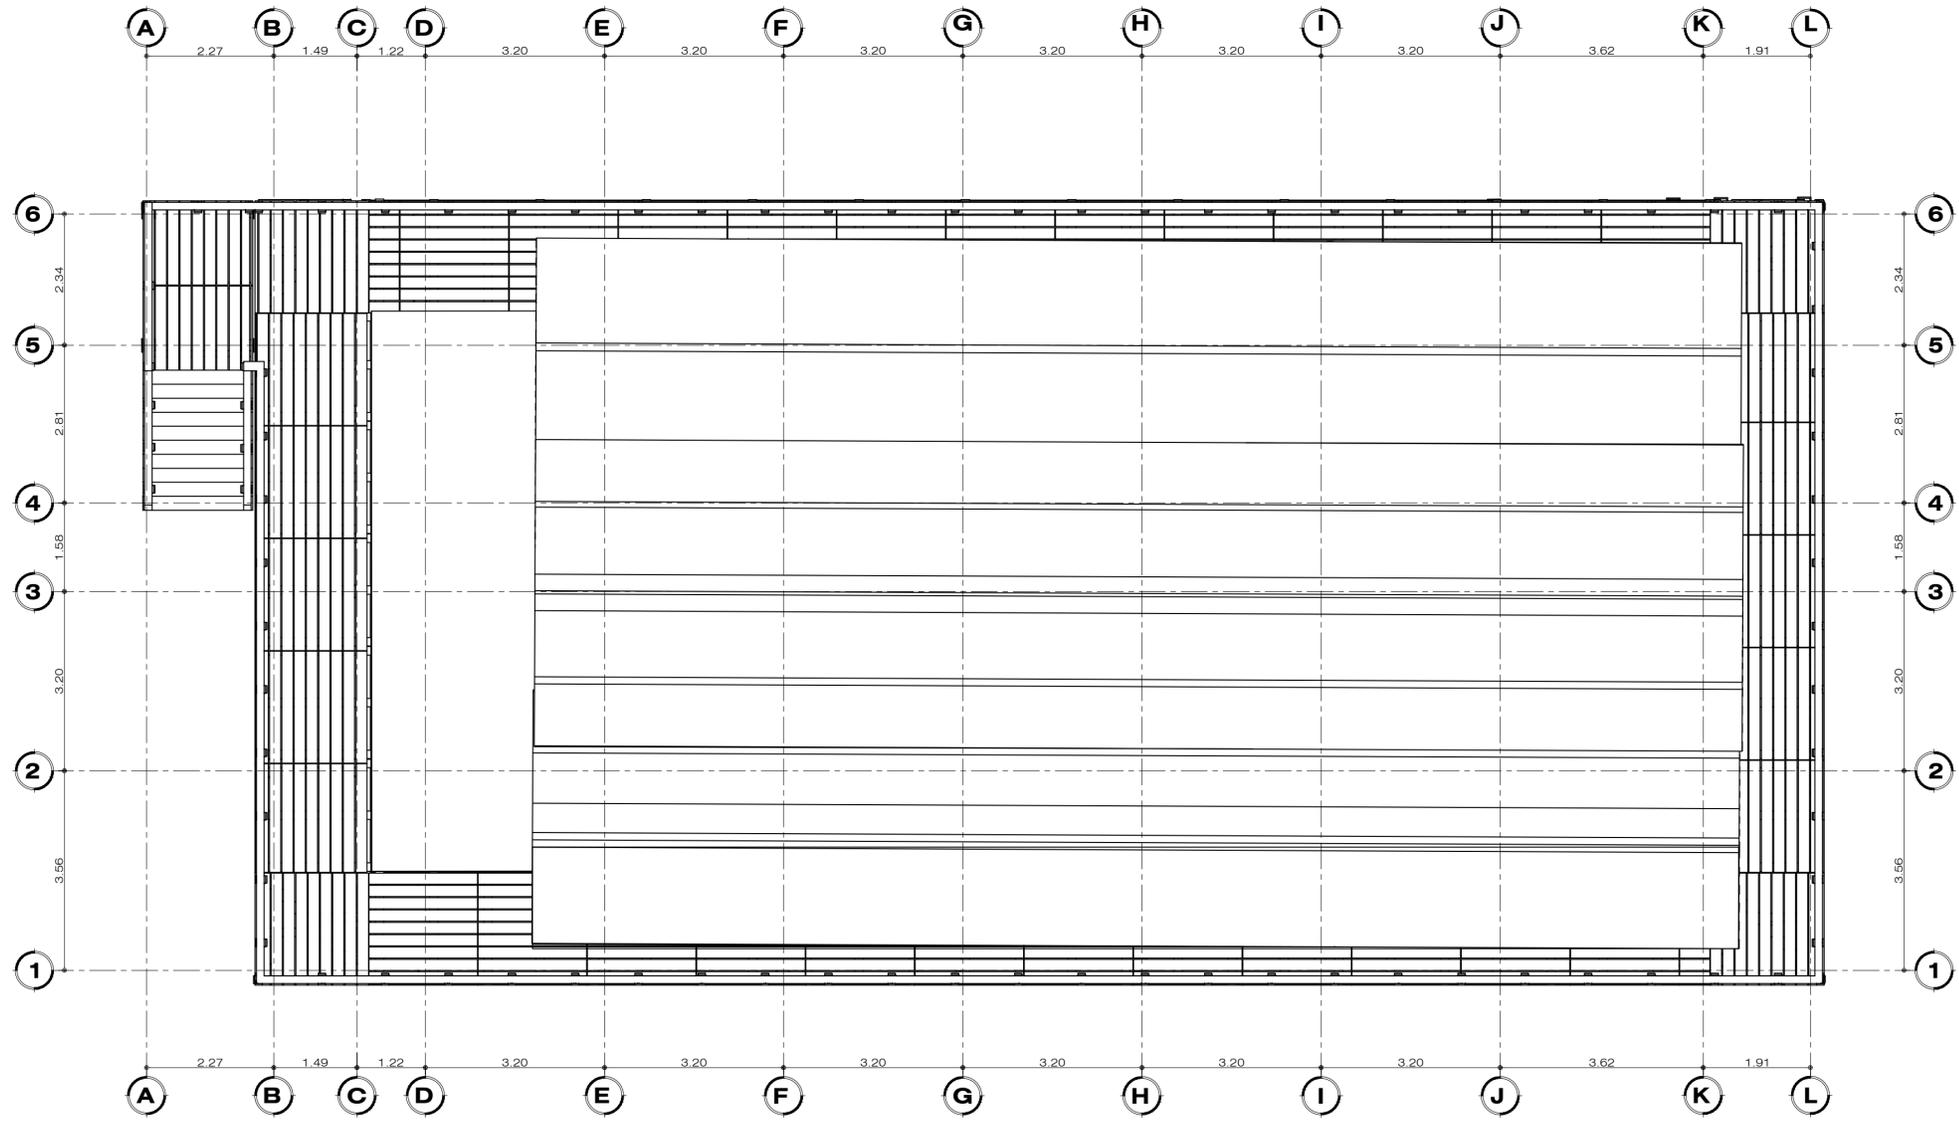


PLANTA CUBIERTAS
ESC 1 : 75

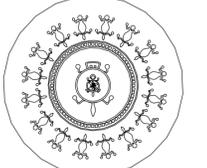REVISIÓN	PLANO No.
DE	PLANCHA No.
INSTITUCIÓN	
 UNIVERSIDAD La Gran Colombia <small>Fundada en 1951</small>	
 Amoyá Cabildo Indígena	
PROYECTO	
PROYECTO TEMÁTICO DE GRADO	
LOCALIZACIÓN:	
SUR DEL TOLIMA CAÑÓN DE LAS HERMOSAS	
 N	
MODIFICACIONES:	
OBSERVACIONES:	
Los planos presentados hacen parte de una investigación académica, por tal motivo se recomienda la aprobación de los profesionales correspondientes	
PRESENTADO A:	
ARQ. JOSÉ ALCIDES RUÍZ	
AMOYA CABILDO INDIGENA	
POR:	
DIEGO ARMANDO BARÓN TORRES	
GUSTAVO ADOLFO GIL CUERVO	
PLANOS DE REFERENCIA	
N/A	
ARCHIVOS DE REFERENCIA	
N/A	
Vo. Bo. APROBACIÓN	Vo. Bo. PROPIETARIO
ARQ. DIRECTOR ARQ. JOSÉ A. RUÍZ	ARQ. TUTOR ARQ. LILIANA PATIÑO
ASESOR DE DISEÑO	ASESOR
CONTIENE	
CUBIERTA LLAVE	
ESCALA N/A	FECHA 26-MAYO-2023
ARCHIVO	FECHA COPIA 26-MAYO-2023
DIBUJO DBT-GAG	ELABORACIÓN DBT-GAG
REVISIÓN.	PLANO No.
DE	PLANCHA No.
DE	DE

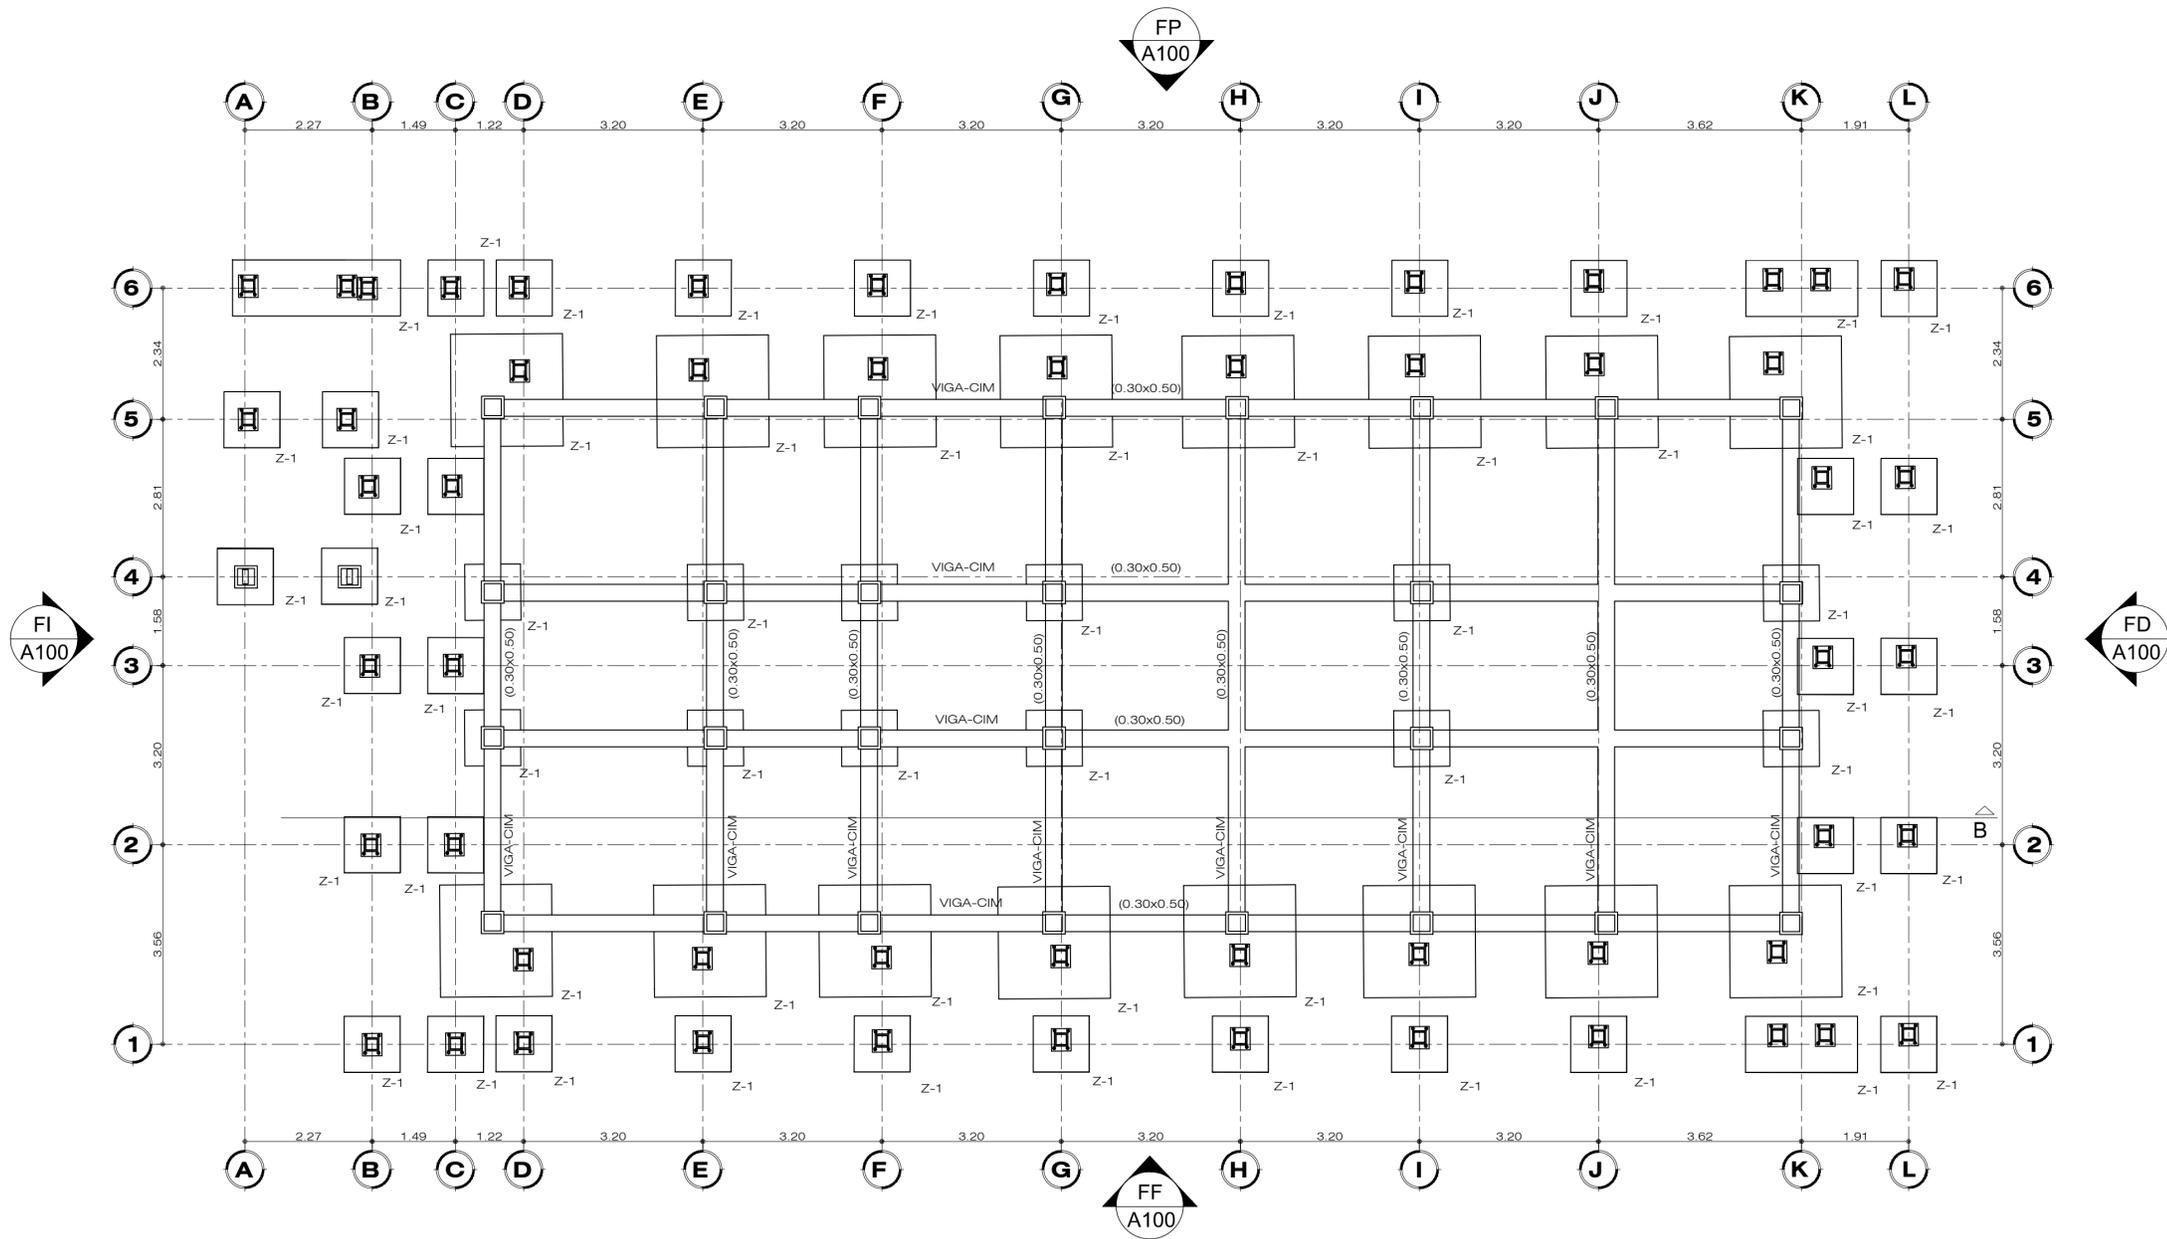

PLANTA DE CIMENTACIÓN


ESC 1 : 75

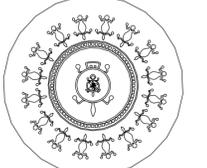DE	PLANO No.	REVISIÓN	PLANO No.
INSTITUCIÓN			
 UNIVERSIDAD La Gran Colombia <small>Fundada en 1951</small>			
 Amoyá Cabildo Indígena			
PROYECTO			
PROYECTO TEMÁTICO DE GRADO			
LOCALIZACIÓN:			
SUR DEL TOLIMA CAÑÓN DE LAS HERMOSAS			
 N			
MODIFICACIONES:			
OBSERVACIONES:			
Los planos presentados hacen parte de una investigación académica, por tal motivo se recomienda la aprobación de los profesionales correspondientes			
PRESENTADO A:			
ARQ. JOSÉ ALCIDES RUÍZ			
AMOYA CABILDO INDIGENA			
POR:			
DIEGO ARMANDO BARÓN TORRES			
GUSTAVO ADOLFO GIL CUERVO			
PLANOS DE REFERENCIA			
N/A			
ARCHIVOS DE REFERENCIA			
N/A			
Vo. Bo. APROBACIÓN		Vo. Bo. PROPIETARIO	
ARQ. DIRECTOR	ARQ. TUTOR	ARQ. TUTOR	ARQ. TUTOR
ARQ. JOSÉ A. RUÍZ	ARQ. LILIANA PATIÑO	ARQ. LILIANA PATIÑO	ARQ. LILIANA PATIÑO
ASESOR DE DISEÑO	ASESOR	ASESOR	ASESOR
CONTIENE			
CIMENTACIÓN			
ESCALA	N/A	FECHA	26-MAYO-2023
ARCHIVO	A-100.DWG	FECHA COPIA	26-MAYO-2023
DIBUJÓ	DBT-GAG	ELABORACIÓN	DBT-GAG
REVISIÓN	PLANO No.	PLANCHA No.	DE

INSTITUCIÓN



UNIVERSIDAD
La Gran Colombia
Fundada en 1951

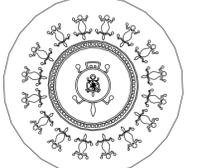

Amoyá
Cabildo Indígena

PROYECTO

PROYECTO TEMÁTICO
DE GRADO

LOCALIZACIÓN:

SUR DEL TOLIMA
CAÑÓN DE LAS HERMOSAS



MODIFICACIONES:

OBSERVACIONES:
Los planos presentados hacen parte de una investigación académica, por tal motivo se recomienda la aprobación de los profesionales correspondientes

PRESENTADO A:

ARQ. JOSÉ ALCIDES RUÍZ
AMOYA CABILDO INDIGENA

POR:

DIEGO ARMANDO BARÓN TORRES
GUSTAVO ADOLFO GIL CUERVO

PLANOS DE REFERENCIA

N/A


ARCHIVOS DE REFERENCIA

N/A


Vo. Bo. APROBACIÓN	Vo. Bo. PROPIETARIO
ARQ. DIRECTOR ARQ. JOSÉ A. RUÍZ	ARQ. TUTOR ARQ. LILIANA PATIÑO
ASESOR DE DISEÑO	ASESOR

CONTIENE

ESCALA	N/A	FECHA	26-MAYO-2023
ARCHIVO	N/A	FECHA COPIA	26-MAYO-2023
DIBUJÓ	DBT-GAG	ELABORACIÓN	DBT-GAG
REVISIÓN	PLANO No.	PLANCHA No.	DE

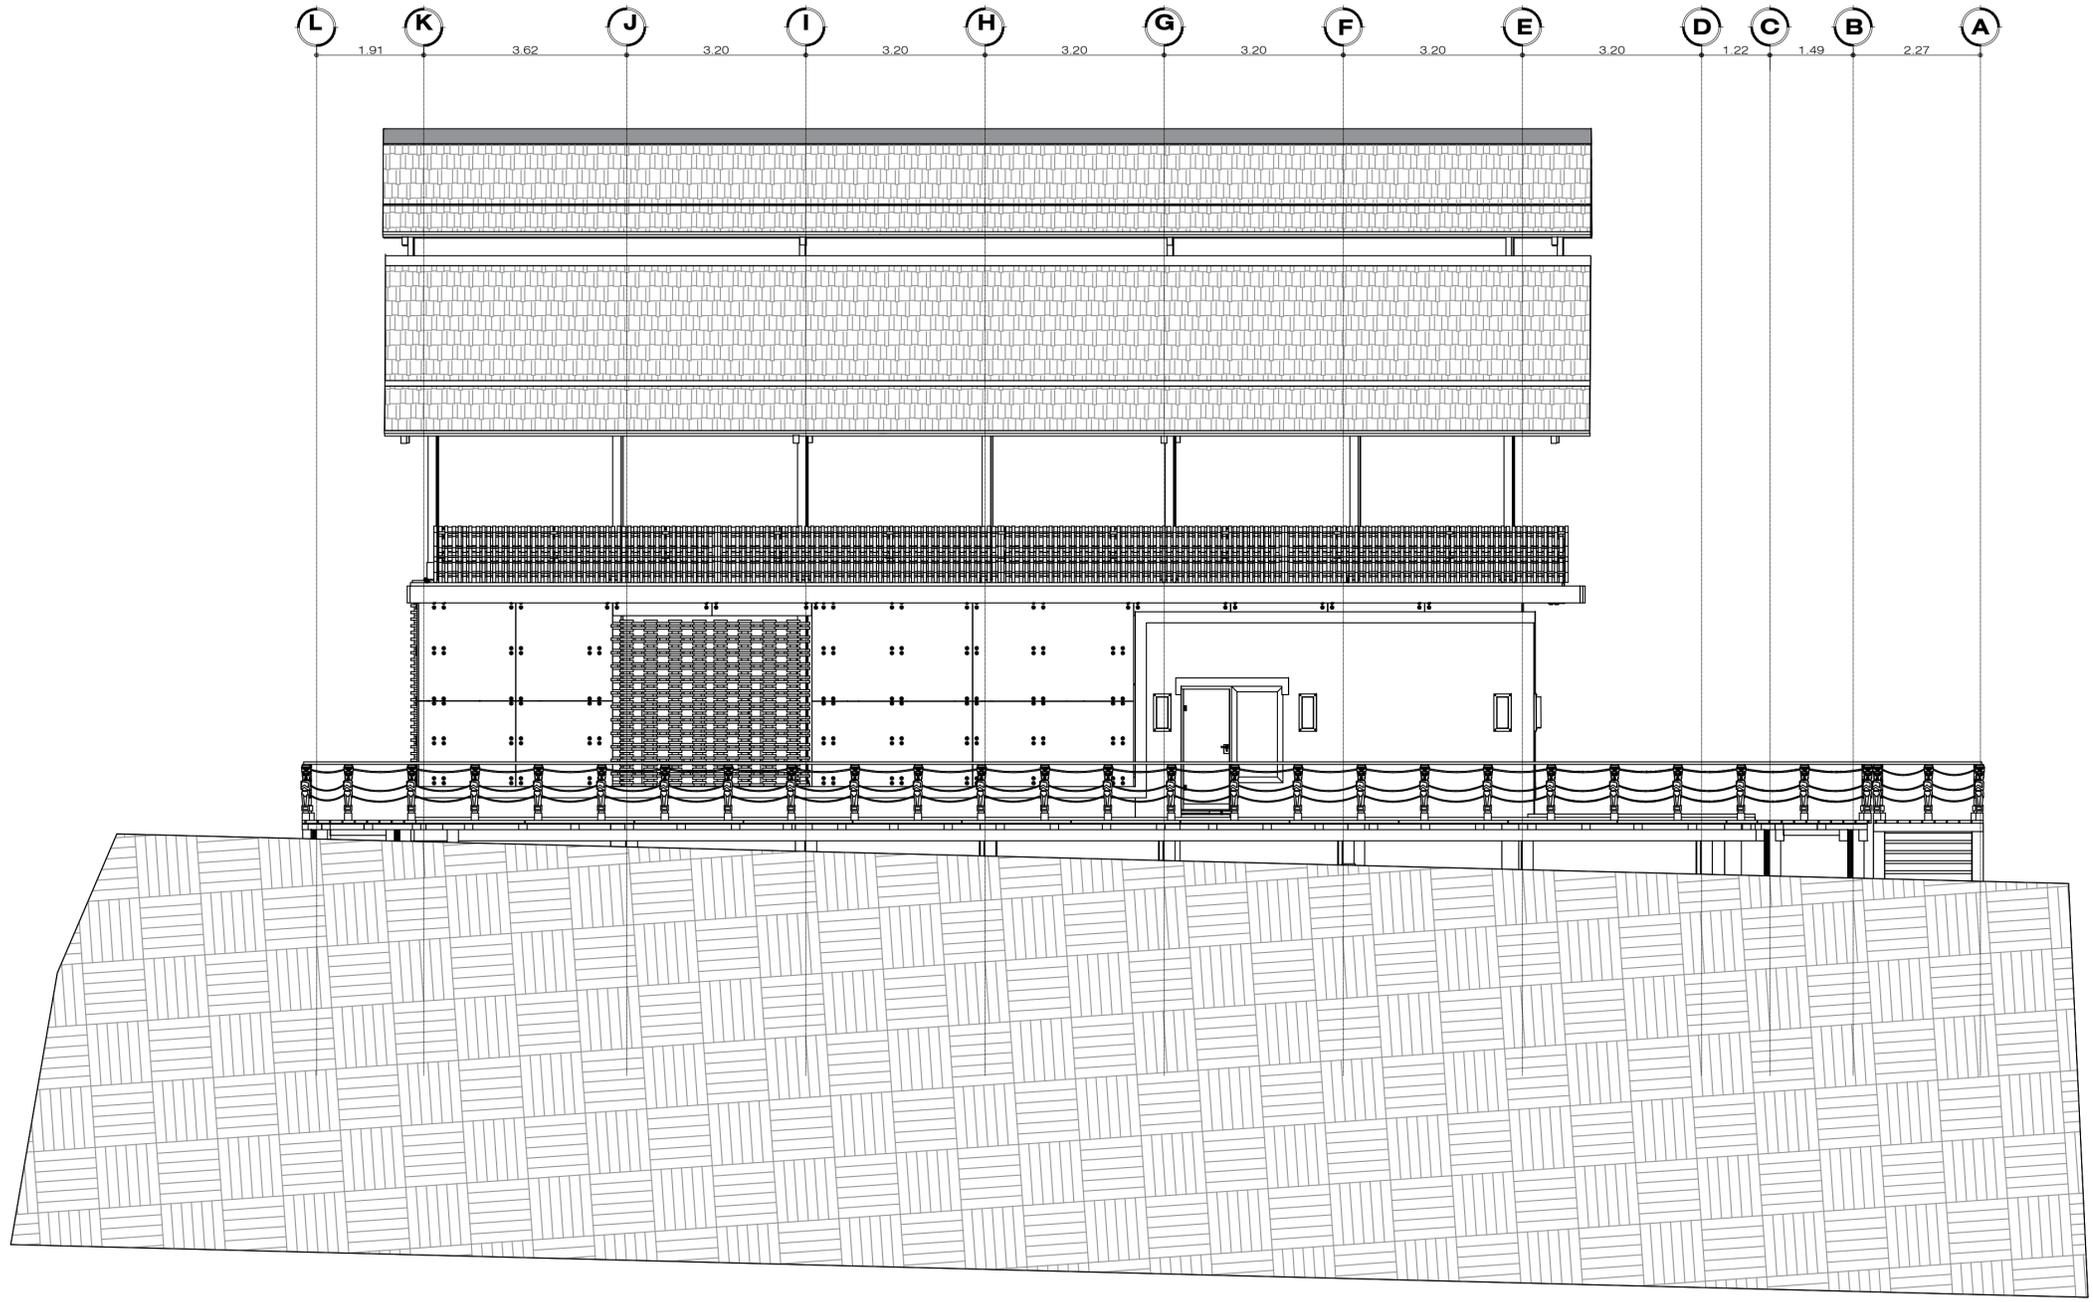


FACHADA IZQUIERDA
ESC 1 : 75

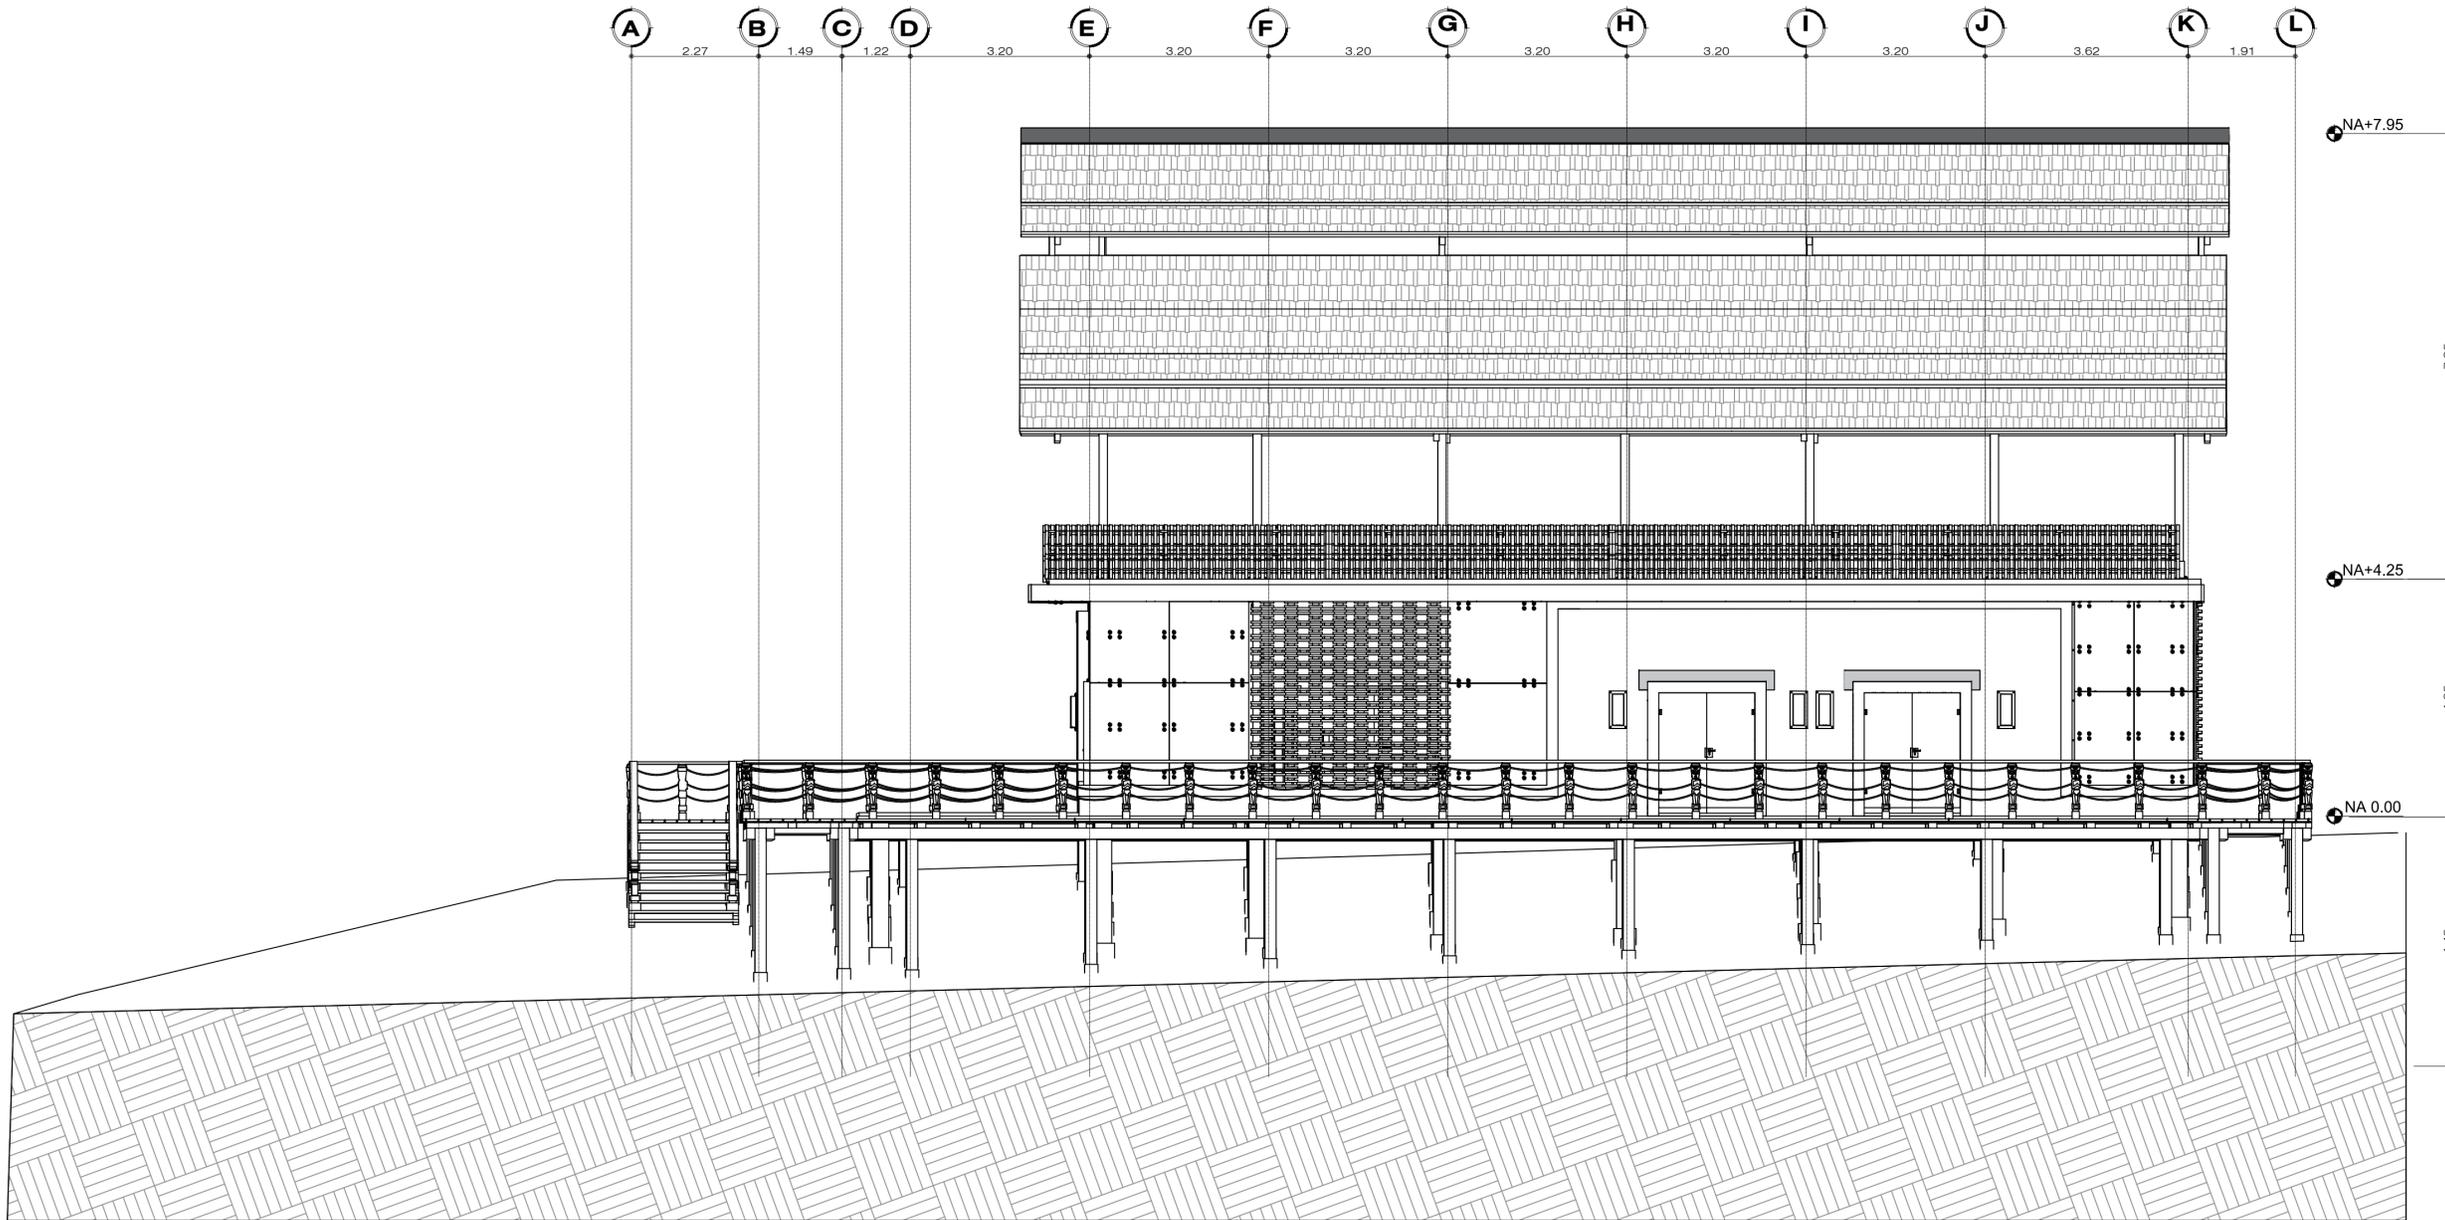



FACHADA DERECHA
ESC 1 : 75

REVISIÓN	PLANO No.	INSTITUCIÓN
DE		 Amoyá Cabildo Indígena
PROYECTO PROYECTO TEMÁTICO DE GRADO		
LOCALIZACIÓN: SUR DEL TOLIMA CAÑÓN DE LAS HERMOSAS		
		
MODIFICACIONES:		
OBSERVACIONES: Los planos presentados hacen parte de una investigación académica, por tal motivo se recomienda la aprobación de los profesionales correspondientes		
PRESENTADO A: ARQ. JOSÉ ALCIDES RUÍZ AMOYA CABILDO INDIGENA		
POR: DIEGO ARMANDO BARÓN TORRES GUSTAVO ADOLFO GIL CUERVO		
PLANOS DE REFERENCIA N/A		
ARCHIVOS DE REFERENCIA N/A		
Vo. Bo. APROBACIÓN		Vo. Bo. PROPIETARIO
ARQ. DIRECTOR ARQ. JOSÉ A. RUÍZ	ARQ. TUTOR ARQ. LILIANA PATIÑO	
ASESOR DE DISEÑO	ASESOR	
CONTIENE ALZADO		
ESCALA N/A	FECHA 26-MAYO-2023	
ARCHIVO A-100.DWG	FECHA COPIA 26-MAYO-2023	
DIBUJÓ DBT-GAG	ELABORACIÓN DBT-GAG	
REVISIÓN.	PLANO No.	PLANCHA No.
		DE


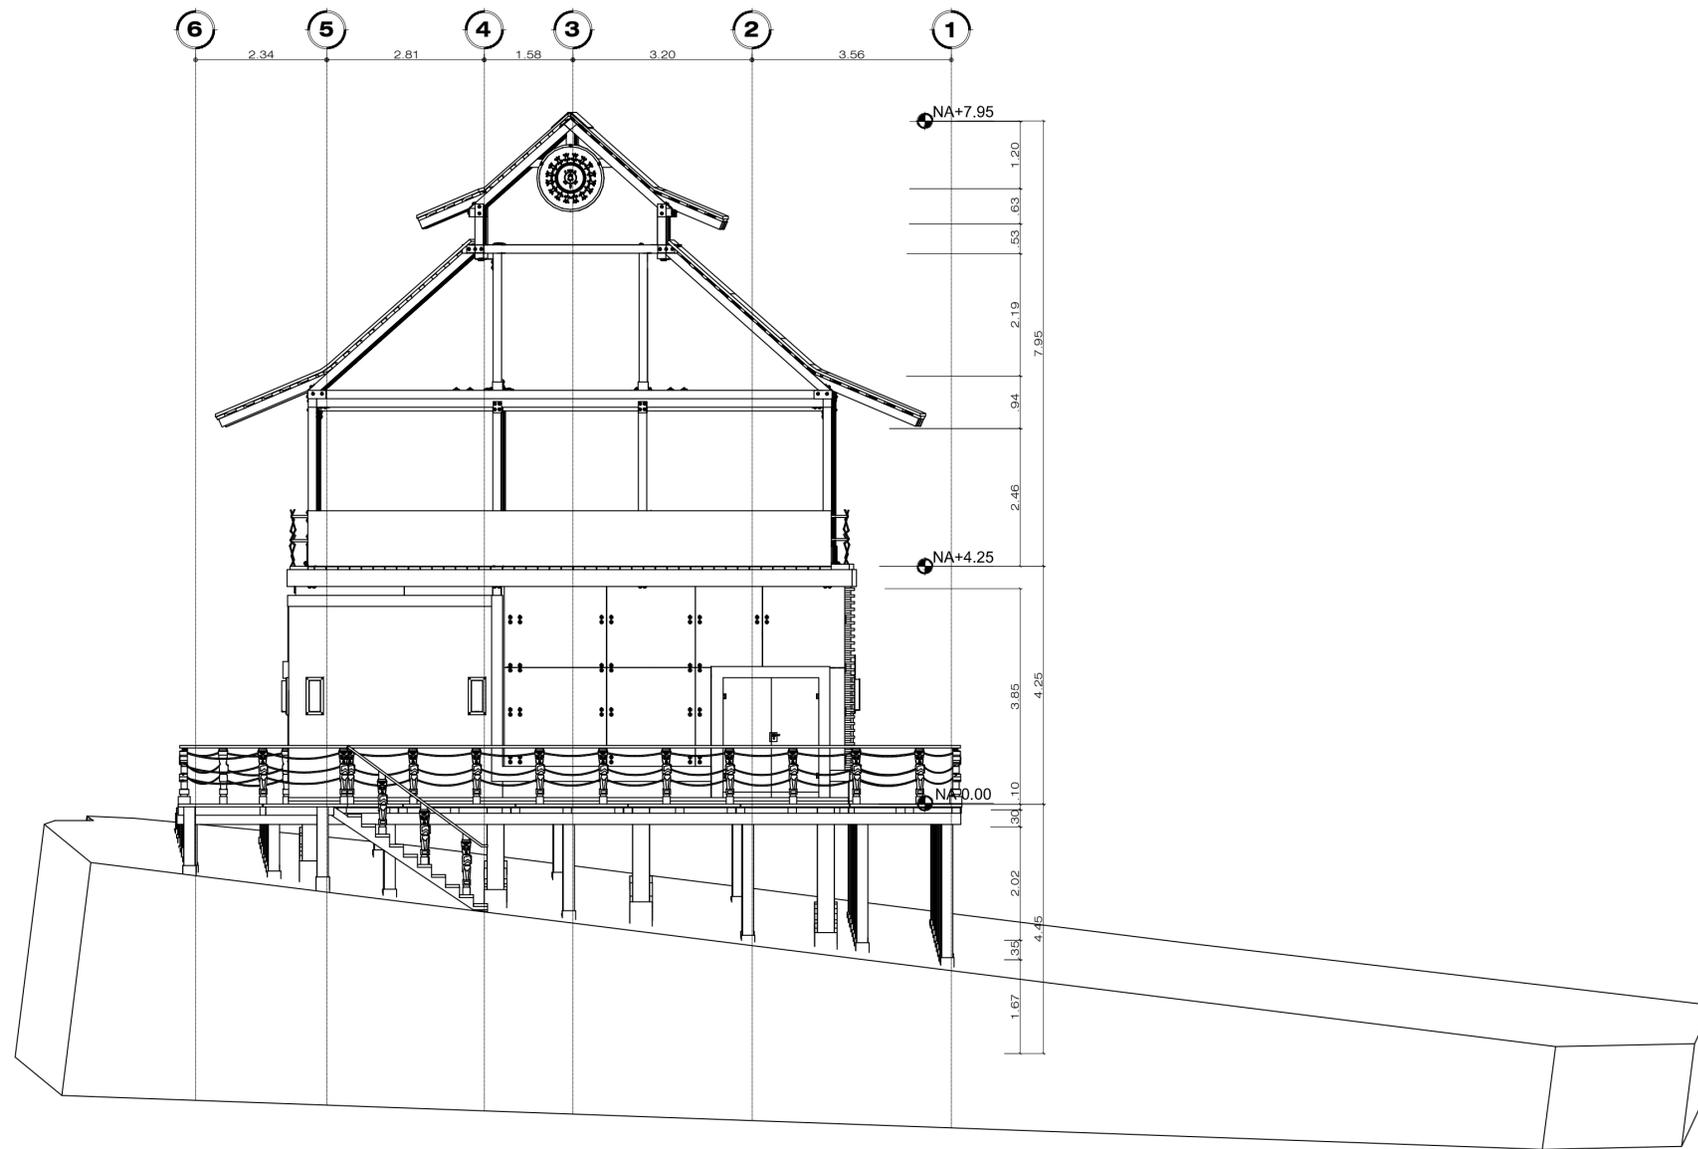



CORTE A - A
 ESC 1:75

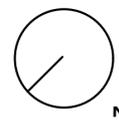REVISIÓN	PLANO No.	DE
107	A-107	107
INSTITUCIÓN		
 Amoyá Cabildo Indígena		
PROYECTO		
PROYECTO TEMÁTICO DE GRADO		
LOCALIZACIÓN:		
SUR DEL TOLIMA CAÑÓN DE LAS HERMOSAS		
		
MODIFICACIONES:		
OBSERVACIONES:		
Los planos presentados hacen parte de una investigación académica, por tal motivo se recomienda la aprobación de los profesionales correspondientes		
PRESENTADO A:		
ARQ. JOSÉ ALCIDES RUÍZ		
AMOYA CABILDO INDIGENA		
POR:		
DIEGO ARMANDO BARÓN TORRES		
GUSTAVO ADOLFO GIL CUERVO		
PLANOS DE REFERENCIA		
N/A		
ARCHIVOS DE REFERENCIA		
N/A		
Vo. Bo. APROBACIÓN		Vo. Bo. PROPIETARIO
ARQ. DIRECTOR	ARQ. TUTOR	
ARQ. JOSÉ A. RUÍZ	ARQ. LILIANA PATIÑO	
ASESOR DE DISEÑO	ASESOR	
CONTIENE		
CORTE A-A		
ESCALA	FECHA	
N/A	26-MAYO-2023	
ARCHIVO	FECHA COPIA	
A-100.DWG	26-MAYO-2023	
DIBUJÓ	ELABORACIÓN	
DBT-GAG	DBT-GAG	
REVISIÓN.	PLANO No.	PLANCHA No.
	A-107	107
		DE

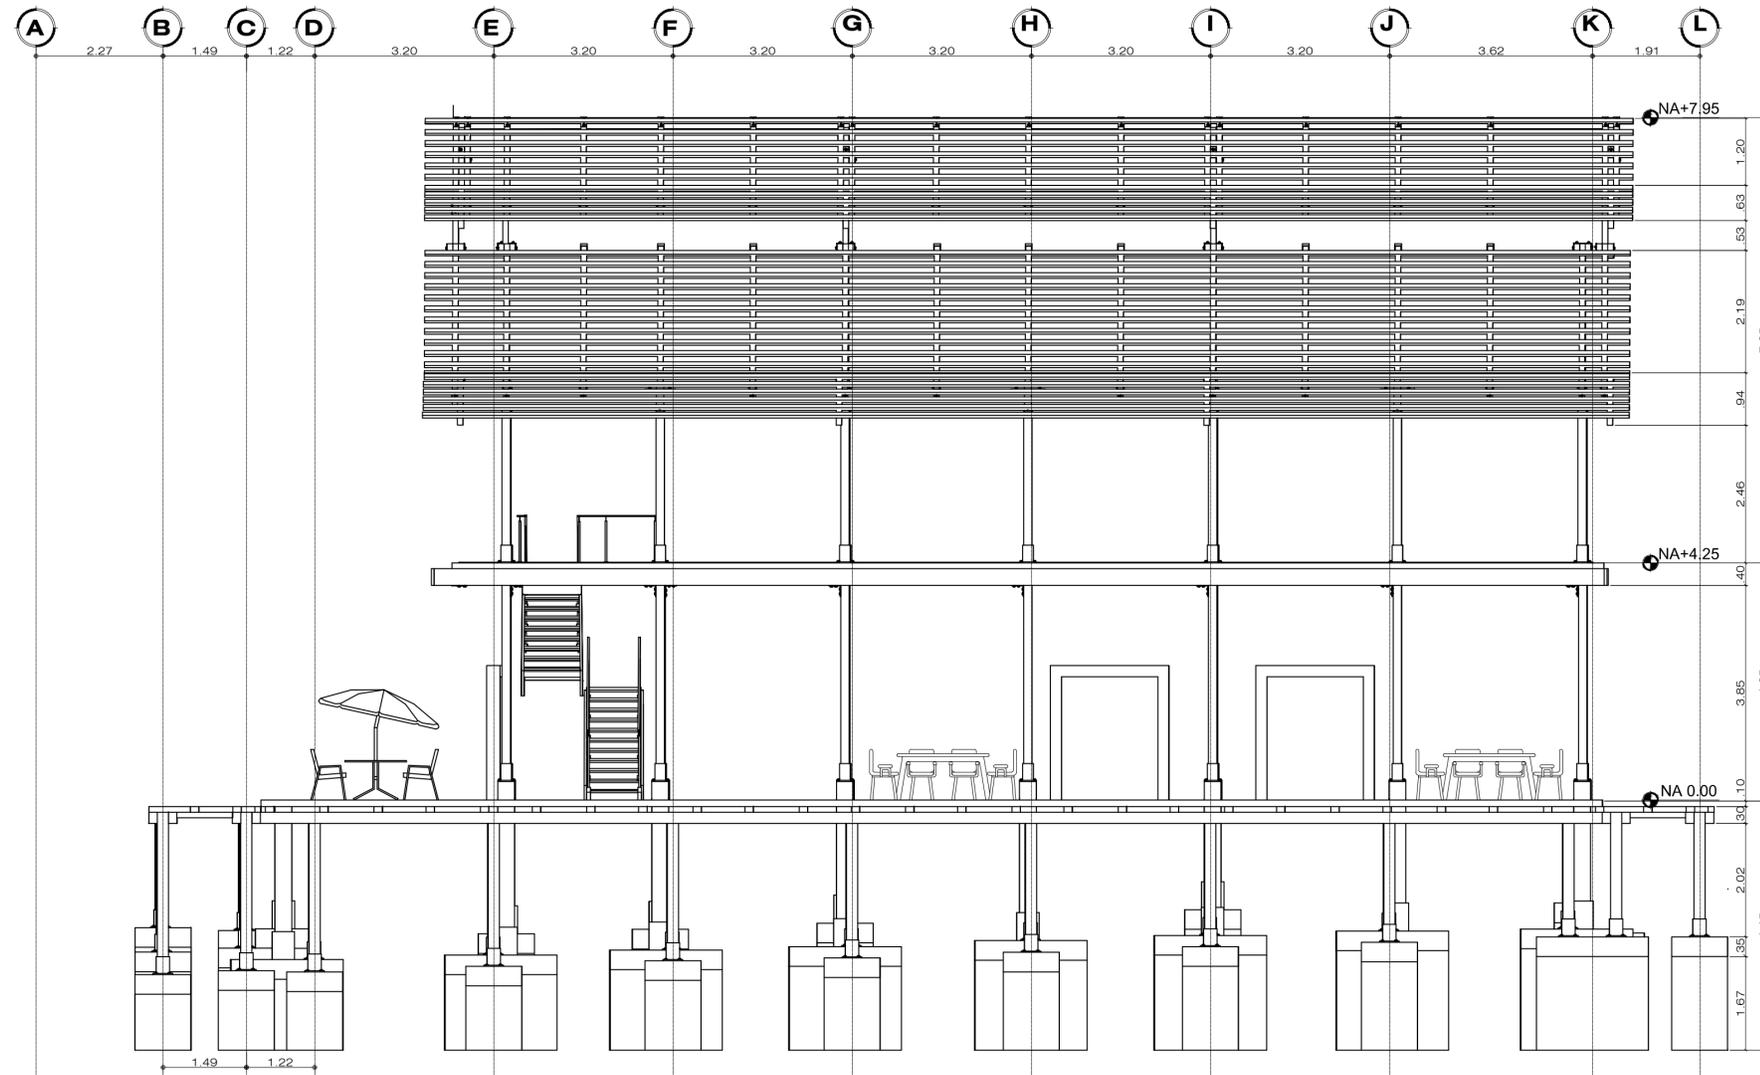


CORTE B - B
ESC 1 : 75

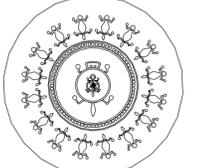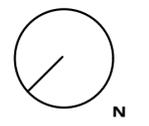
DE	PLANO No.	REVISIÓN
INSTITUCIÓN		
 UNIVERSIDAD La Gran Colombia <small>Fundada en 1951</small>		
 Amoyá Cabildo Indígena		
PROYECTO		
PROYECTO TEMÁTICO DE GRADO		
LOCALIZACIÓN:		
SUR DEL TOLIMA CAÑÓN DE LAS HERMOSAS		
 N		
MODIFICACIONES:		
OBSERVACIONES:		
Los planos presentados hacen parte de una investigación académica, por tal motivo se recomienda la aprobación de los profesionales correspondientes		
PRESENTADO A:		
ARQ. JOSÉ ALCIDES RUÍZ		
AMOYA CABILDO INDIGENA		
POR:		
DIEGO ARMANDO BARÓN TORRES		
GUSTAVO ADOLFO GIL CUERVO		
PLANOS DE REFERENCIA		
N/A		
ARCHIVOS DE REFERENCIA		
N/A		
Vo. Bo. APROBACIÓN		Vo. Bo. PROPIETARIO
ARQ. DIRECTOR	ARQ. TUTOR	
ARQ. JOSÉ A. RUÍZ	ARQ. LILIANA PATIÑO	
ASESOR DE DISEÑO	ASESOR	
CONTIENE		
CORTE B-B		
ESCALA	N/A	FECHA
		26-MAYO-2023
ARCHIVO		FECHA COPIA
		26-MAYO-2023
DIBUJO	ELABORACIÓN	
DBT-GAG	DBT-GAG	
REVISIÓN.	PLANO No.	PLANCHA No.
		DE

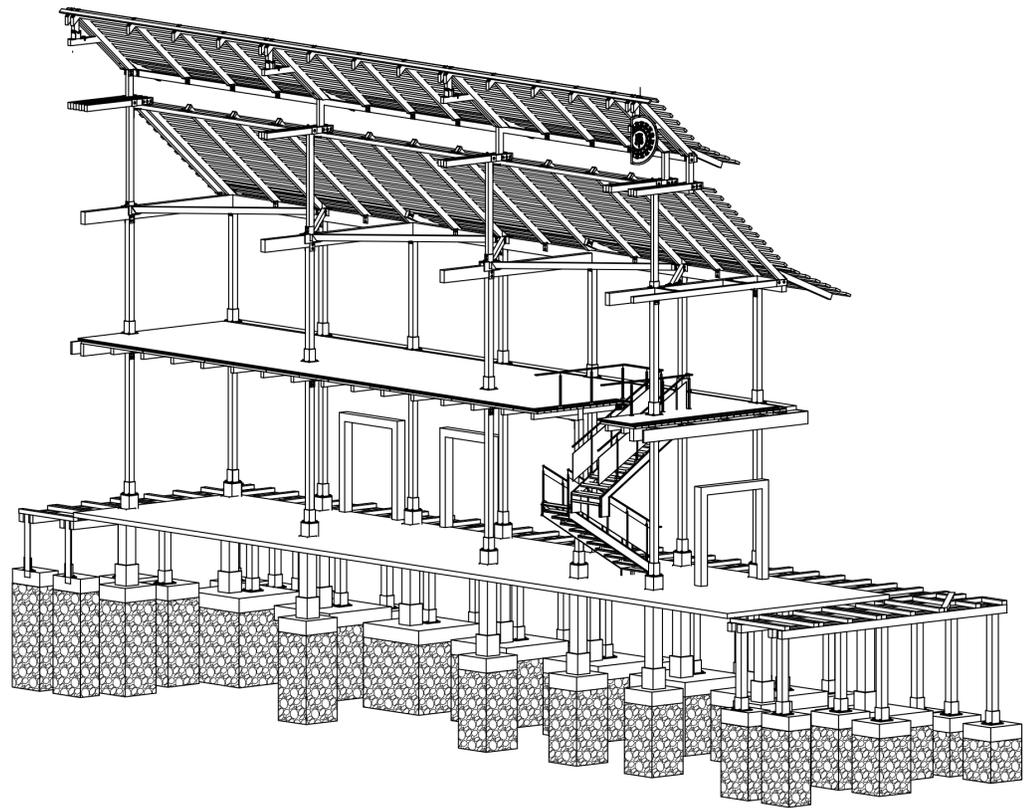



ISOMÉTRICO ESTRUCTURAL
ESC 1 : 75

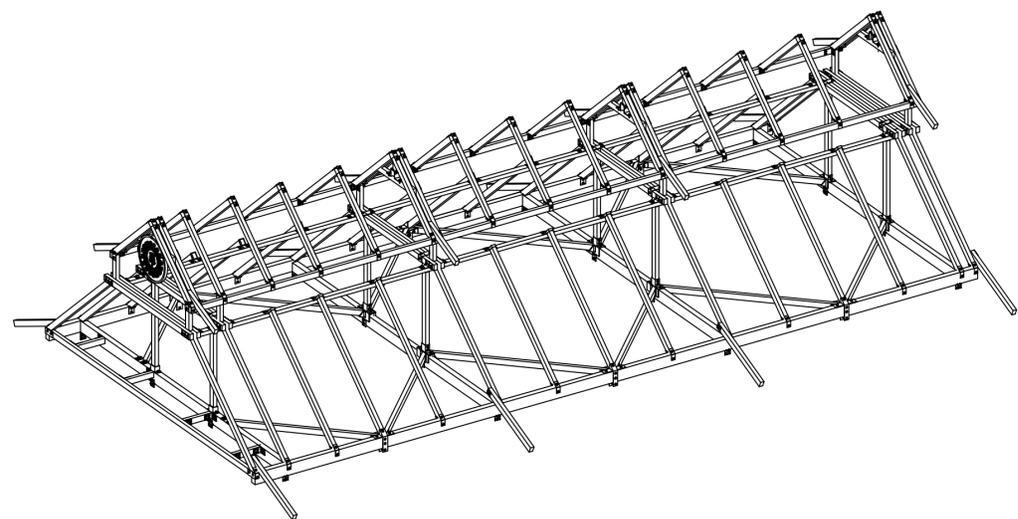


ISOMÉTRICO DE CUBIERTA
ESC 1 : 75

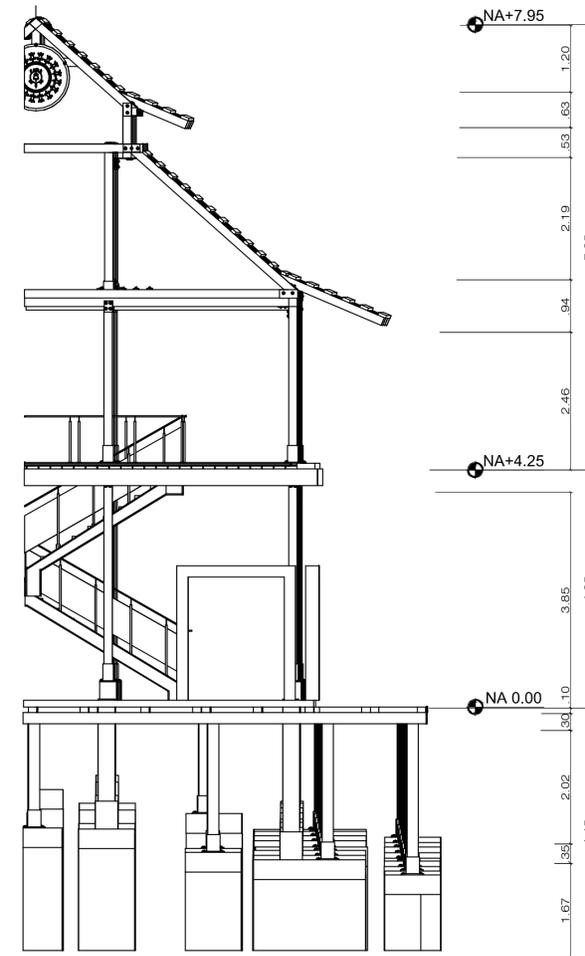

ALZADO ESTRUCTURAL
ESC 1 : 75

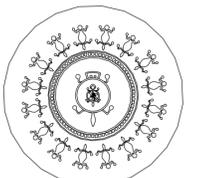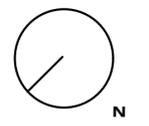REVISIÓN	PLANO No.	DE
INSTITUCIÓN		
 UNIVERSIDAD La Gran Colombia <small>Fundada en 1951</small>		
 Amoyá Cabildo Indígena		
PROYECTO		
PROYECTO TEMÁTICO DE GRADO		
LOCALIZACIÓN:		
SUR DEL TOLIMA CAÑÓN DE LAS HERMOSAS		
		
MODIFICACIONES:		
OBSERVACIONES:		
Los planos presentados hacen parte de una investigación académica, por tal motivo se recomienda la aprobación de los profesionales correspondientes		
PRESENTADO A:		
ARQ. JOSÉ ALCIDES RUÍZ		
AMOYA CABILDO INDIGENA		
POR:		
DIEGO ARMANDO BARÓN TORRES		
GUSTAVO ADOLFO GIL CUERVO		
PLANOS DE REFERENCIA		
N/A		
ARCHIVOS DE REFERENCIA		
N/A		
Vo. Bo. APROBACIÓN		Vo. Bo. PROPIETARIO
ARQ. DIRECTOR	ARQ. TUTOR	
ARQ. JOSÉ A. RUÍZ	ARQ. LILIANA PATIÑO	
ASESOR DE DISEÑO	ASESOR	
CONTIENE		
DETALLES		
ESCALA	FECHA	
N/A	26-MAYO-2023	
ARCHIVO	FECHA COPIA	
	26-MAYO-2023	
DIBUJÓ	ELABORACIÓN	
DBT-GAG	DBT-GAG	
REVISIÓN	PLANO No.	PLANCHA No.
		DE

RED CONTRA INCENDIOS (RCI)
A BASE DE AGUA
ROCIADORES Y GABINETES

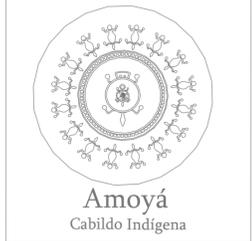

- CONVENCIONES RCI
- RISER O ESTACION DE CONTROL
 - ROCIADOR K 5.6
 - TUBERIA RCI
 - TEE

PROYECTO
PROYECTO TEMÁTICO DE GRADO
LOCALIZACIÓN: SUR DEL TOLIMA
CAÑON DE LAS HERMOSAS

CONTENIDO:
KIOSCO

PRESENTADO A:
ARQ. JOSÉ ALCIDES RUIZ
AMOYA CABILDO INDIGENA
POR:
DIEGO ARMANDO BARÓN TORRES
GUSTAVO ADOLFO GIL CUERVO

PLANOS DE REFERENCIA
N/A
ARCHIVOS DE REFERENCIA
N/A
Vo. Bo. APROBACIÓN Vo. Bo. PROPIETARIO



ARQ. DIRECTOR ARQ. TUTOR
ARQ. JOSÉ A. RUIZ ARQ. LILIANA PATIÑO
ASESOR DE DISEÑO ASESOR

CONTIENE
SISTEMA DE EXTINCIÓN RED CONTRA INCENDIO


ESCALA 1/75 FECHA 27-MAYO-2023
ARCHIVO A-100.DWG FECHA COPIA 27-MAYO-2023

DIBUJO ELABORACIÓN

REVISIÓN: PLANO No. PLANCHA No. RCI-04 DE

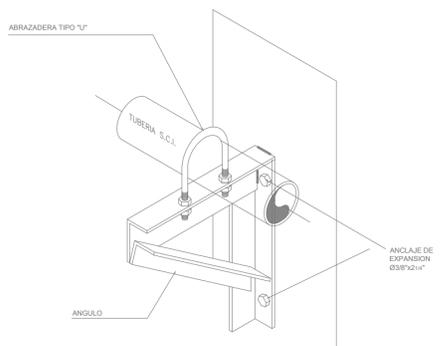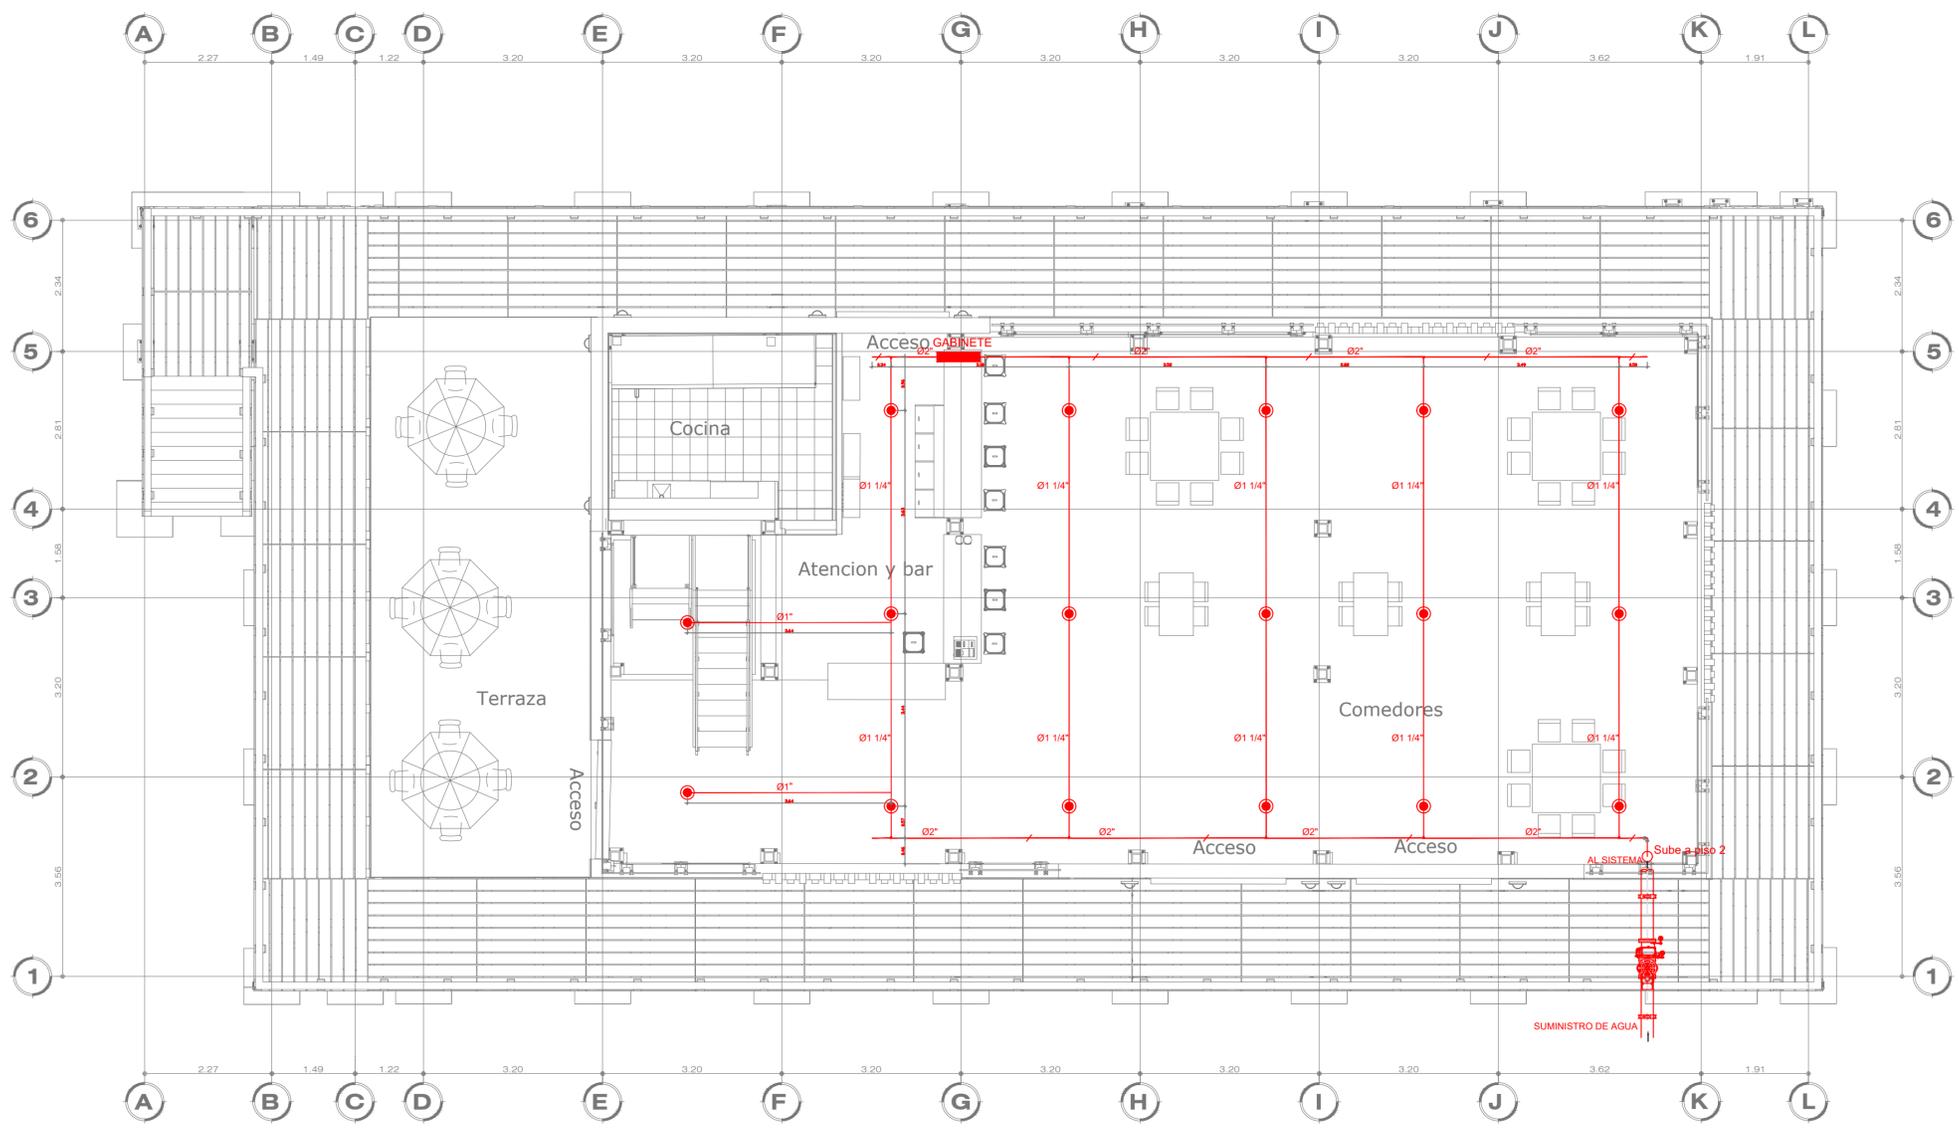


DETALLE - SOPORTERIA TIPO PIE DE AMIGO

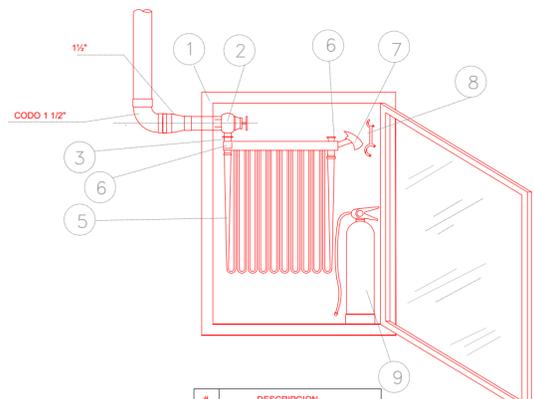

#	DESCRIPCION
1	GABINETE 99X77
2	VALVULA HEMBRA-HEMBRA 1-1/2"
3	NIPLE 1-1/2"
4	SOPORTE DE PERCHA
5	MANGUERA 1-1/2\"/>
6	BOQUILLA CHORRO Y NIEBLA 1-1/2"
7	HACHA PICO 4-1/2 Lbs
8	LLAVE SPANNER
9	EXTINTOR 10 Lbs

DETALLE - GABINETE TIPO II



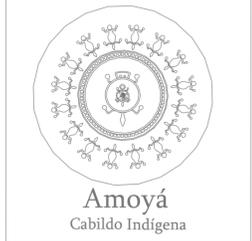

CONVENCIONES RCI

	RISER O ESTACION DE CONTROL
	ROCIADOR K 5.6
	TUBERIA RCI
	TEE

PROYECTO
PROYECTO TEMÁTICO DE GRADO
LOCALIZACIÓN: SUR DEL TOLIMA
CAÑON DE LAS HERMOSAS

CONTENIDO:
SEGUNDO PISO KIOSCO

PRESENTADO A:
ARQ. JOSÉ ALCIDES RUIZ
AMOYA CABILDO INDIGENA
POR:
DIEGO ARMANDO BARÓN TORRES
GUSTAVO ADOLFO GIL CUERVO

PLANOS DE REFERENCIA
N/A
ARCHIVOS DE REFERENCIA
N/A
Vo. Bo. APROBACIÓN Vo. Bo. PROPIETARIO


ARQ. DIRECTOR ARQ. JOSÉ A. RUIZ	ARQ. TUTOR ARQ. LILIANA PATIÑO
ASESOR DE DISEÑO	ASESOR

CONTIENE
SISTEMA DE EXTINCIÓN RED CONTRA INCENDIO



ESCALA 1/75	FECHA 27-MAYO-2023
ARCHIVO A-100.DWG	FECHA COPIA 27-MAYO-2023

DIBUJO ELABORACIÓN


REVISIÓN	PLANO No.	PLANCHA No.
	RCI-05	DE

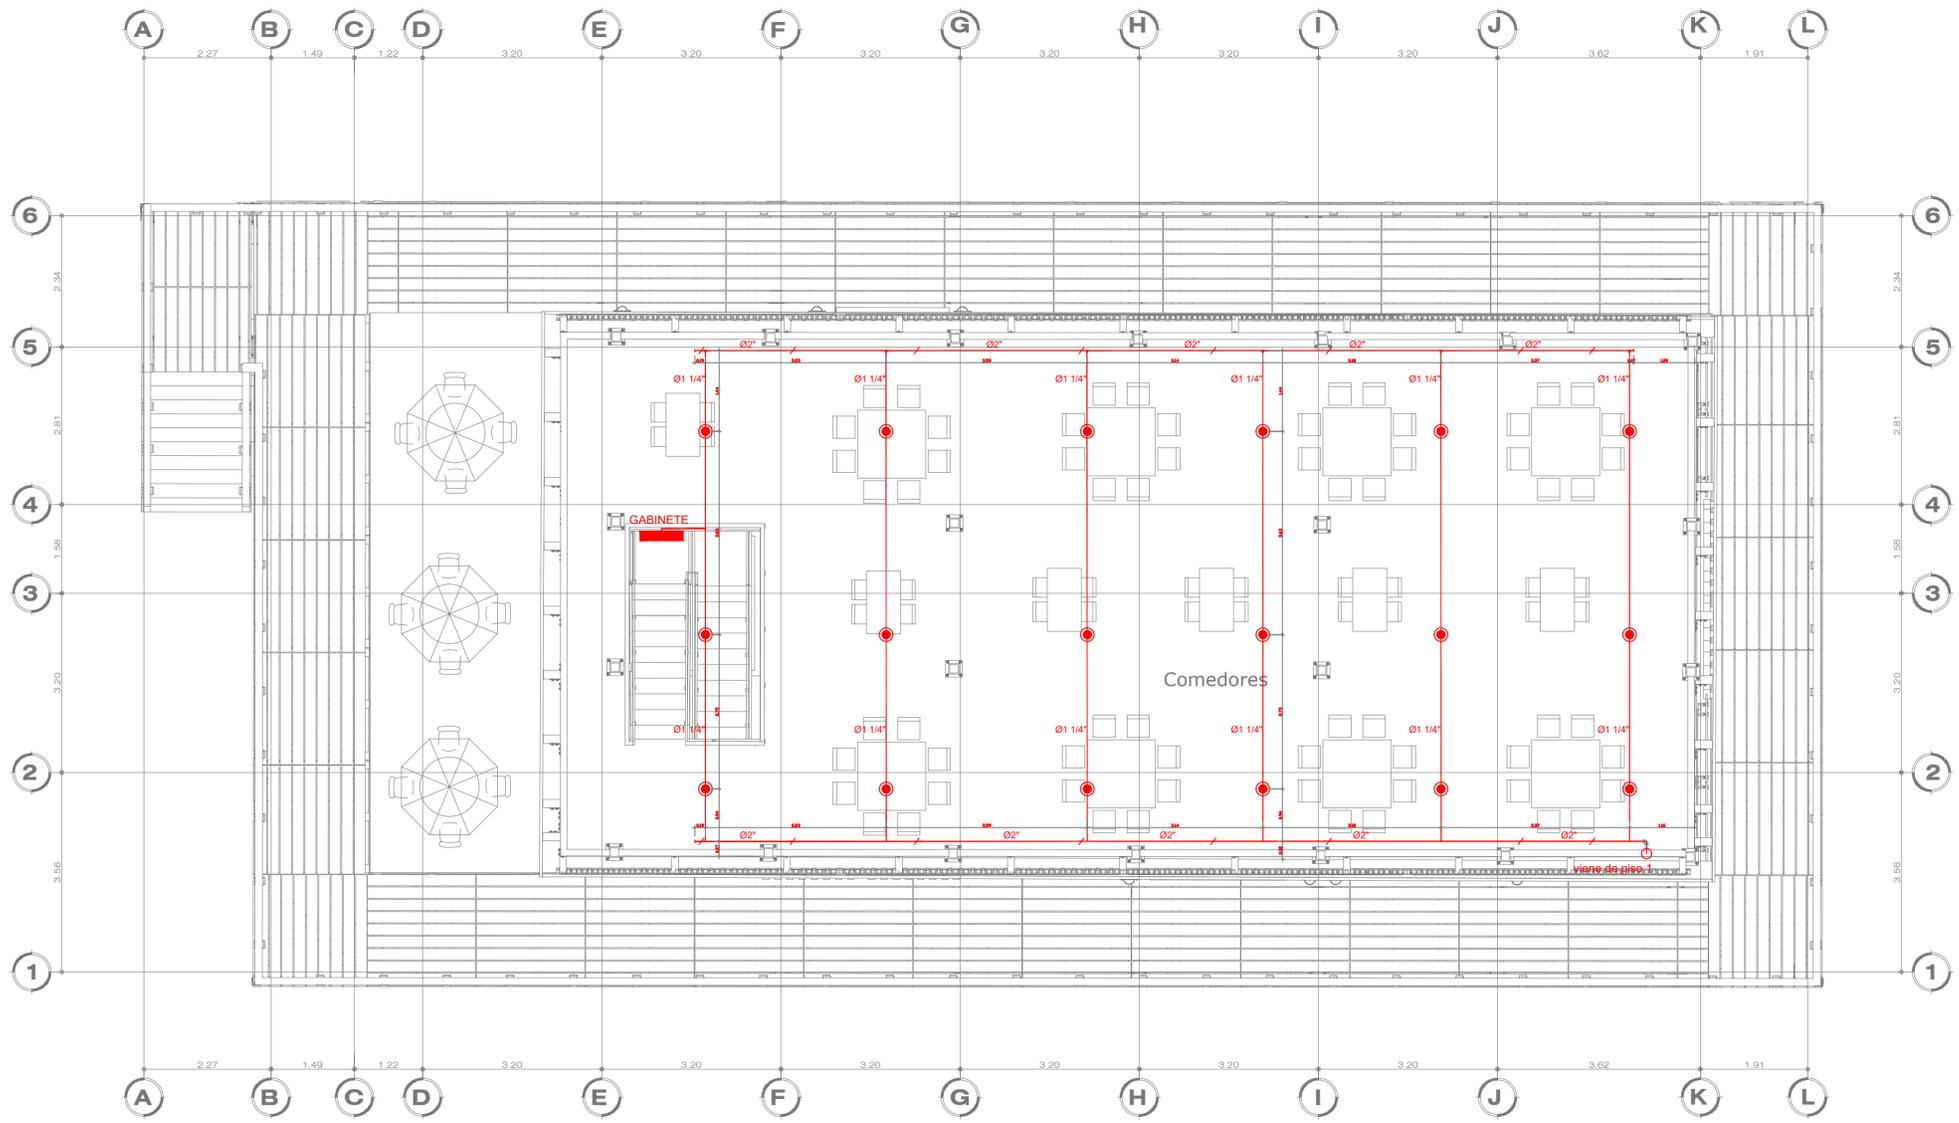

PLANTA PISO 2

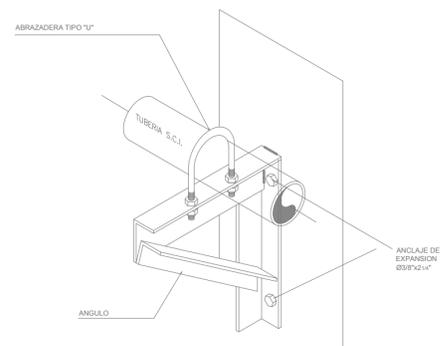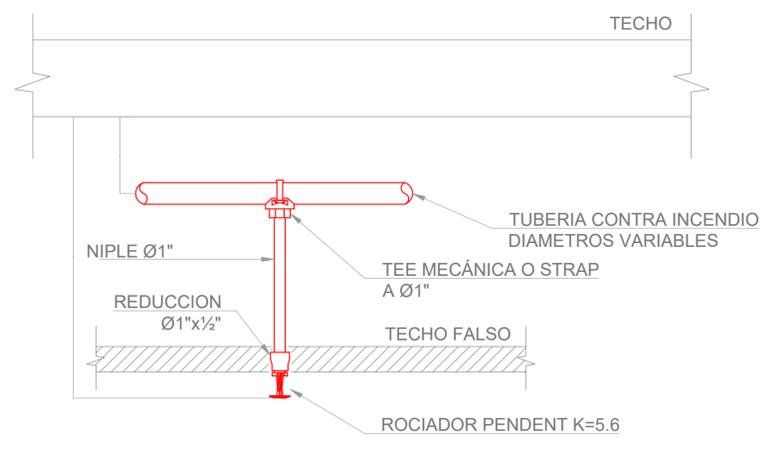


DETALLE - SOPORTERIA TIPO PIE DE AMIGO

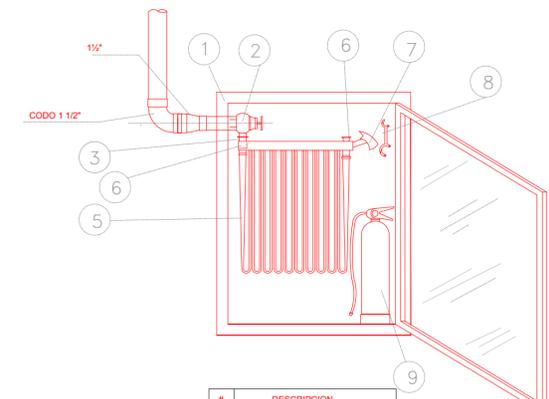

#	DESCRIPCION
1	GABINETE 99X77
2	VALVULA HEMBRA+HEMBRA 1-1/2"
3	NIPLE 1-1/2"
4	SOPORTE DE PERCHA
5	MANGUERA 1-1/2"x100' Pies
6	BOQUILLA CHORRO Y NIEBLA 1-1/2"
7	HACHA PICO 4-1/2 Lbs
8	LLAVE SPANNER
9	EXTINTOR 10 Lbs

DETALLE - GABINETE TIPO II

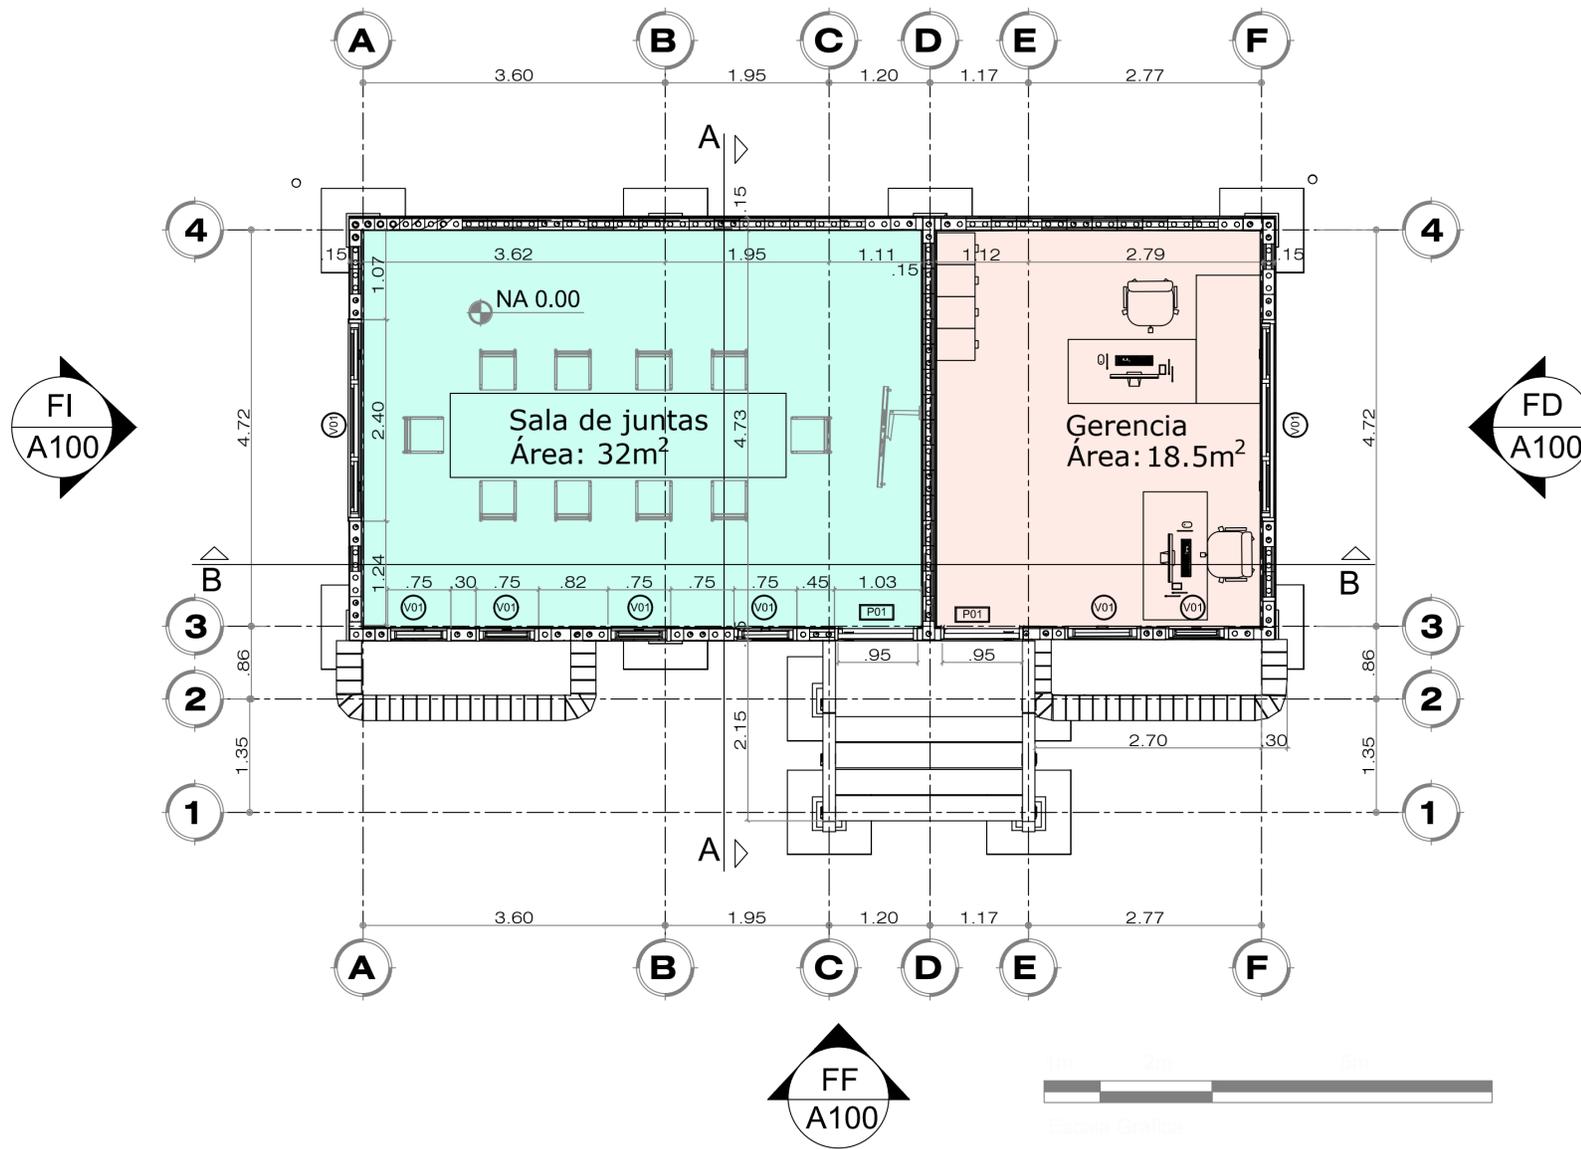



ZONIFICACIÓN DE PISO 1


ESC 1 : 75

CUADRO DE ÁREAS		
	Sala de juntas	32m ²
	Gerencia	18.5m ²


ÁREAS	
Índice de ocupación	0.8
Índice de construcción	0.9
Área bruta	61m ²
Área de construcción	55.61m ²
Área libre	50.5m ²

	Descripción de usos	Aforo max. personas	
	Sala de juntas	Área de reuniones con clientes y comunidad	10
	Gerencia	Sala de reunión de Gerencia	3

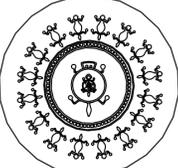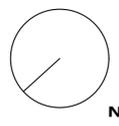
DE PLANCHAS No.	REVISIÓN PLANO No.
INSTITUCIÓN  UNIVERSIDAD La Gran Colombia <small>Fundada en 1951</small>	
 Amoyá Cabildo Indígena	
PROYECTO PROYECTO TEMÁTICO DE GRADO	
LOCALIZACIÓN: SUR DEL TOLIMA CAÑÓN DE LAS HERMOSAS	
 N	
MODIFICACIONES:	
OBSERVACIONES: Los planos presentados hacen parte de una investigación académica, por tal motivo se recomienda la aprobación de los profesionales correspondientes	
PRESENTADO A: ARQ. JOSÉ ALCIDES RUIZ AMOYA CABILDO INDIGENA	
POR: DIEGO ARMANDO BARÓN TORRES GUSTAVO ADOLFO GIL CUERVO	
PLANOS DE REFERENCIA N/A	
ARCHIVOS DE REFERENCIA N/A	
Vo. Bo. APROBACIÓN ARQ. DIRECTOR ARQ. JOSÉ A. RUIZ	Vo. Bo. PROPIETARIO ARQ. TUTOR ARQ. LILIANA PATIÑO
ASESOR DE DISEÑO	ASESOR
CONTIENE ZONIFICACIÓN	
ESCALA N/A	FECHA 26-MAYO-2023
ARCHIVO A-100.DWG	FECHA COPIA 26-MAYO-2023
DIBUJO DBT-GAG	ELABORACIÓN DBT-GAG
REVISIÓN	PLANO No. PLANCHAS No. DE

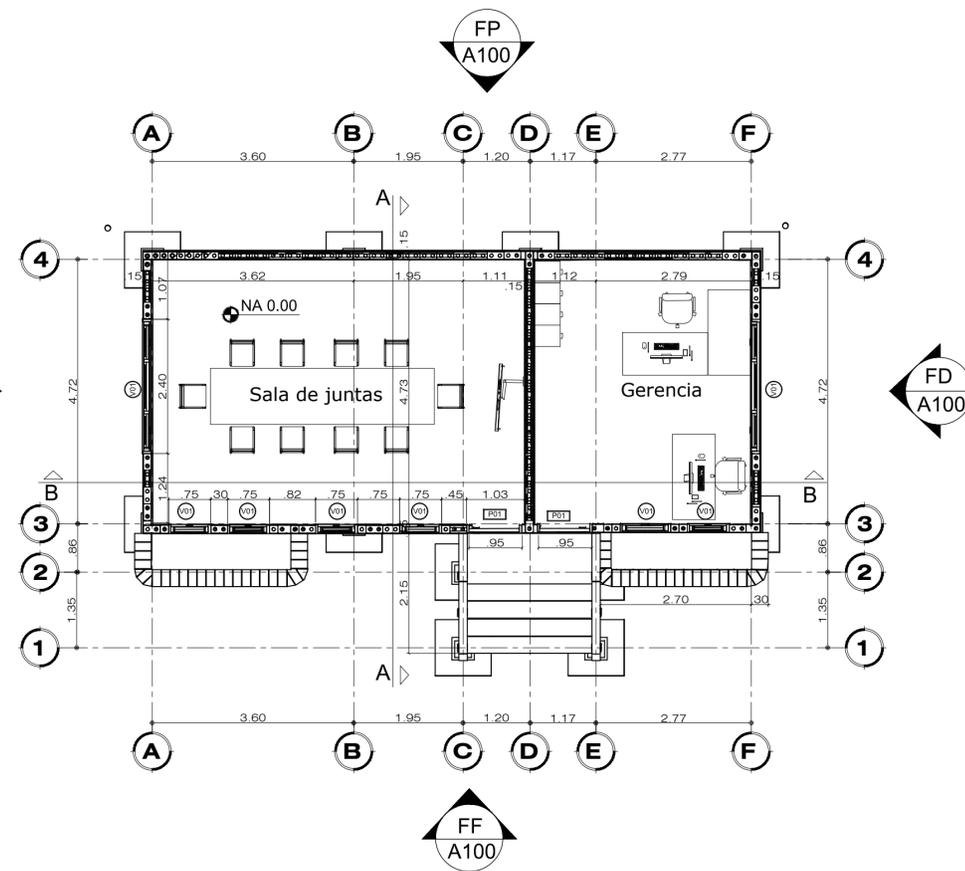



PLANTA DE PISO 1
ESC 1 : 75

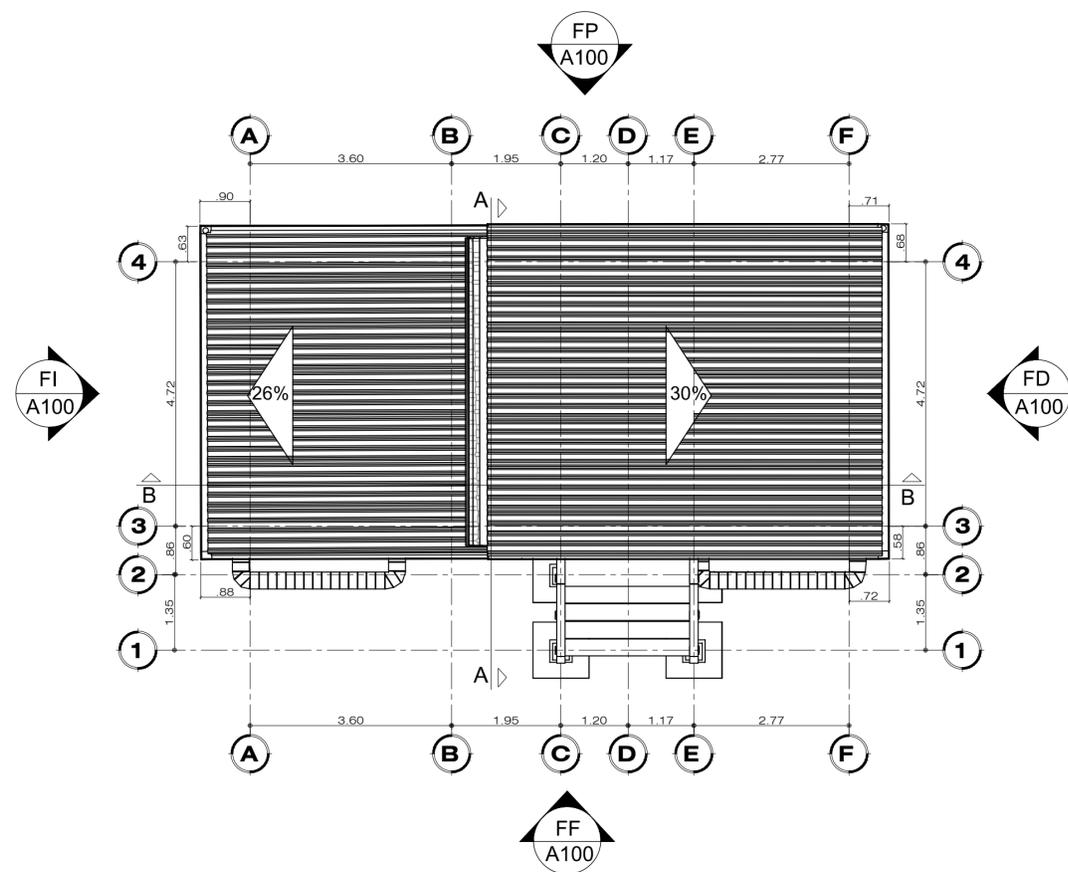


PLANTA CUBIERTAS
ESC 1 : 75

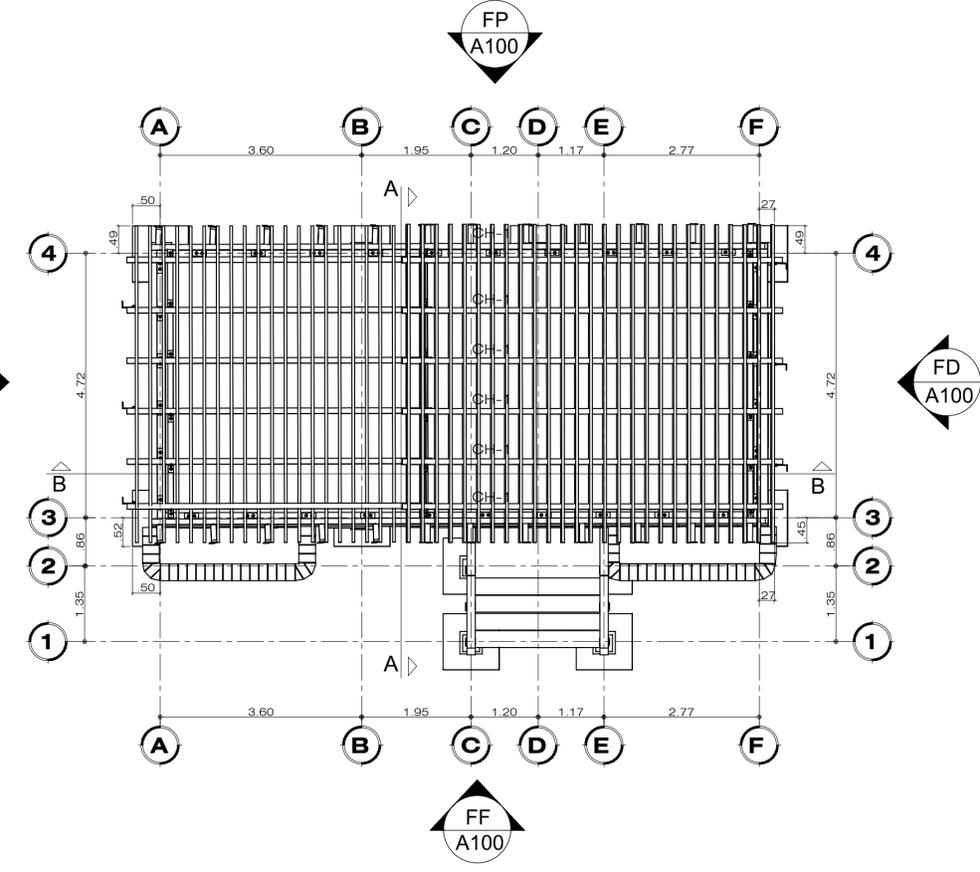


PLANTA ESTRUCTURAL CUBIERTAS
ESC 1 : 75
1m 2m 5m
Escala Gráfica

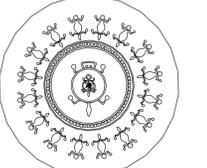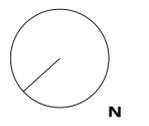
DE	PLANO No.	REVISIÓN
INSTITUCIÓN		
 UNIVERSIDAD La Gran Colombia <small>Fundada en 1951</small>		
 Amoyá Cabildo Indígena		
PROYECTO		
PROYECTO TEMÁTICO DE GRADO		
LOCALIZACIÓN:		
SUR DEL TOLIMA CAÑÓN DE LAS HERMOSAS		
 N		
MODIFICACIONES:		
OBSERVACIONES:		
Los planos presentados hacen parte de una investigación académica, por tal motivo se recomienda la aprobación de los profesionales correspondientes		
PRESENTADO A:		
ARQ. JOSÉ ALCIDES RUIZ		
AMOYA CABILDO INDIGENA		
POR:		
DIEGO ARMANDO BARÓN TORRES		
GUSTAVO ADOLFO GIL CUERVO		
PLANOS DE REFERENCIA		
N/A		
ARCHIVOS DE REFERENCIA		
N/A		
Vo. Bo. APROBACIÓN		Vo. Bo. PROPIETARIO
ARQ. DIRECTOR ARQ. JOSÉ A. RUIZ		ARQ. TUTOR ARQ. LILIANA PATIÑO
ASESOR DE DISEÑO		ASESOR
CONTIENE		
PISO 1 Y CUBIERTA		
ESCALA	N/A	FECHA
ARCHIVO	A-100.DWG	FECHA COPIA
DIBUJO	DBT-GAG	ELABORACIÓN
REVISIÓN	PLANO No.	PLANCHA No.
		DE

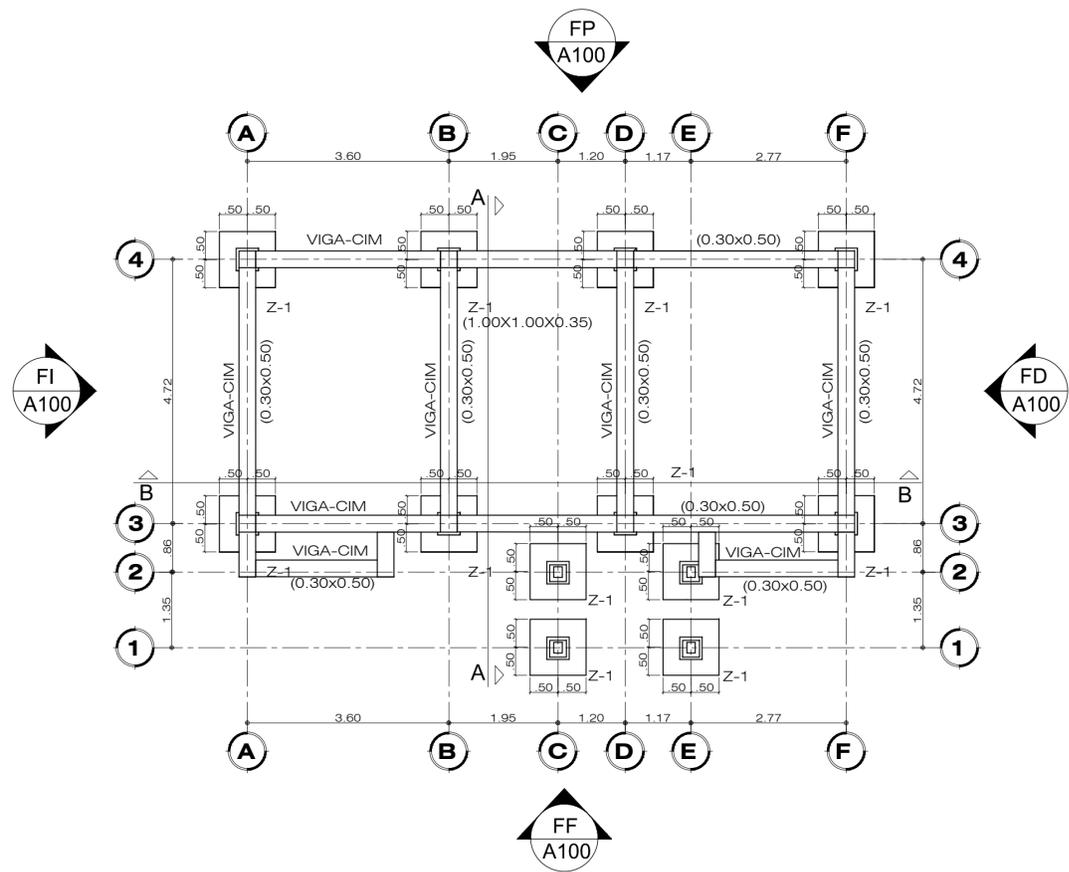


PLANTA DE CIMENTACIÓN
ESC 1 : 75

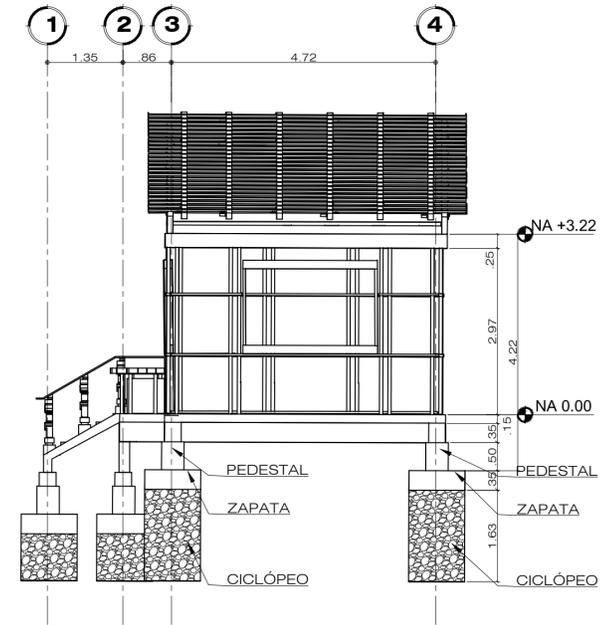


ALZADO ESTRUCTURAL
ESC 1 : 75

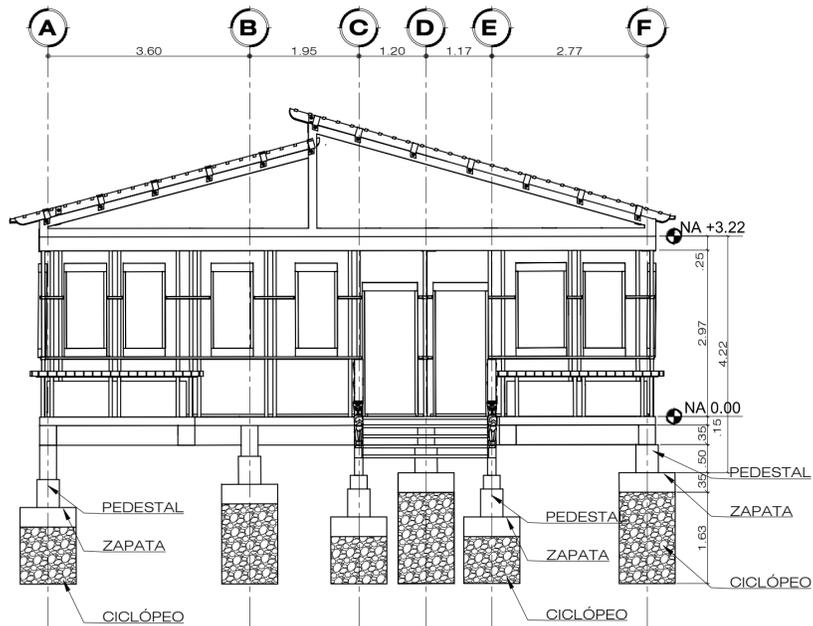



ALZADO ESTRUCTURAL
ESC 1 : 75

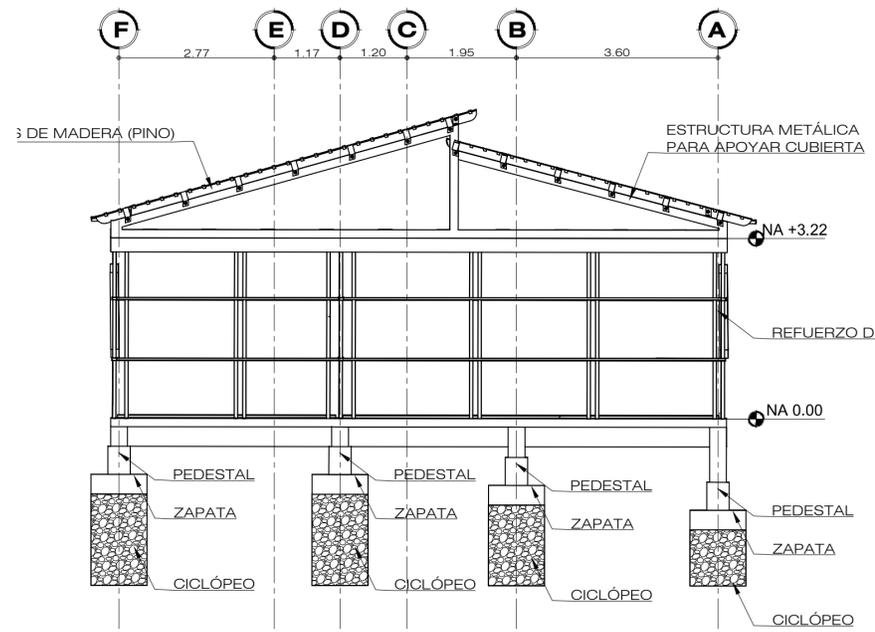


ALZADO ESTRUCTURAL POSTERIOR
ESC 1 : 75

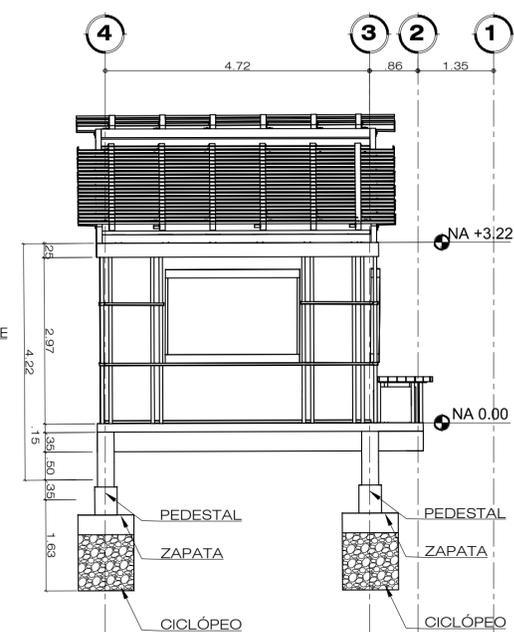


ALZADO ESTRUCTURAL
ESC 1 : 75

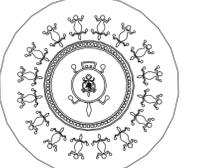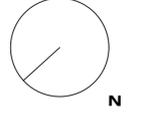
DE	PLANO No.	REVISIÓN	PLANO No.
INSTITUCIÓN			
 UNIVERSIDAD La Gran Colombia <small>Fundada en 1951</small>			
 Amoyá Cabildo Indígena			
PROYECTO			
PROYECTO TEMÁTICO DE GRADO			
LOCALIZACIÓN:			
SUR DEL TOLIMA CAÑÓN DE LAS HERMOSAS			
 N			
MODIFICACIONES:			
OBSERVACIONES:			
Los planos presentados hacen parte de una investigación académica, por tal motivo se recomienda la aprobación de los profesionales correspondientes			
PRESENTADO A:			
ARQ. JOSÉ ALCIDES RUÍZ			
AMOYA CABILDO INDIGENA			
POR:			
DIEGO ARMANDO BARÓN TORRES			
GUSTAVO ADOLFO GIL CUERVO			
PLANOS DE REFERENCIA			
N/A			
ARCHIVOS DE REFERENCIA			
N/A			
Vo. Bo. APROBACIÓN		Vo. Bo. PROPIETARIO	
ARQ. DIRECTOR ARQ. JOSÉ A. RUÍZ		ARQ. TUTOR ARQ. LILIANA PATIÑO	
ASESOR DE DISEÑO		ASESOR	
CONTIENE			
PLANTA ESTRUCTURAL Y ALZADOS			
ESCALA		FECHA	
N/A		26-MAYO-2023	
ARCHIVO		FECHA COPIA	
A-100.DWG		26-MAYO-2023	
DIBUJO		ELABORACIÓN	
DBT-GAG		DBT-GAG	
REVISIÓN		PLANO No.	
		31	
		DE	

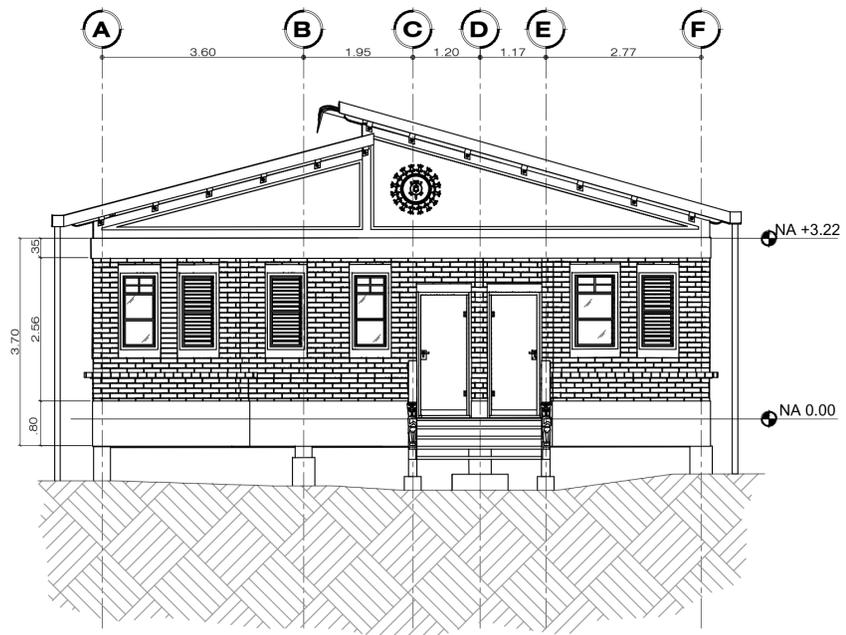


FACHADA FRONTAL
ESC 1 : 75

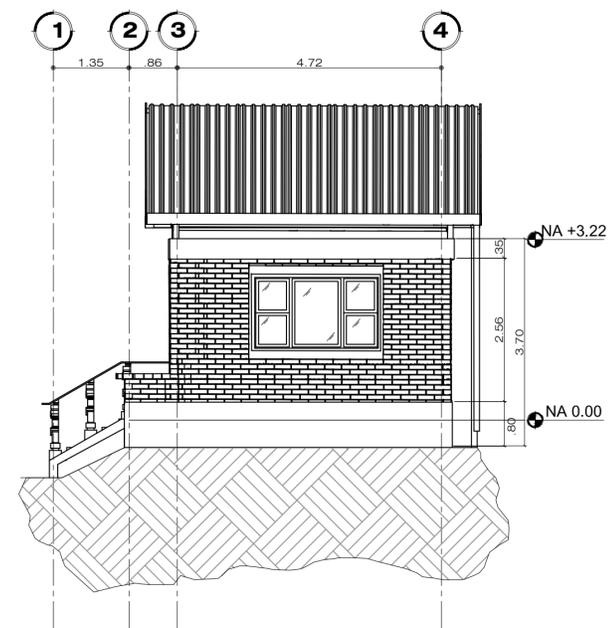



FACHADA DERECHA
ESC 1 : 75

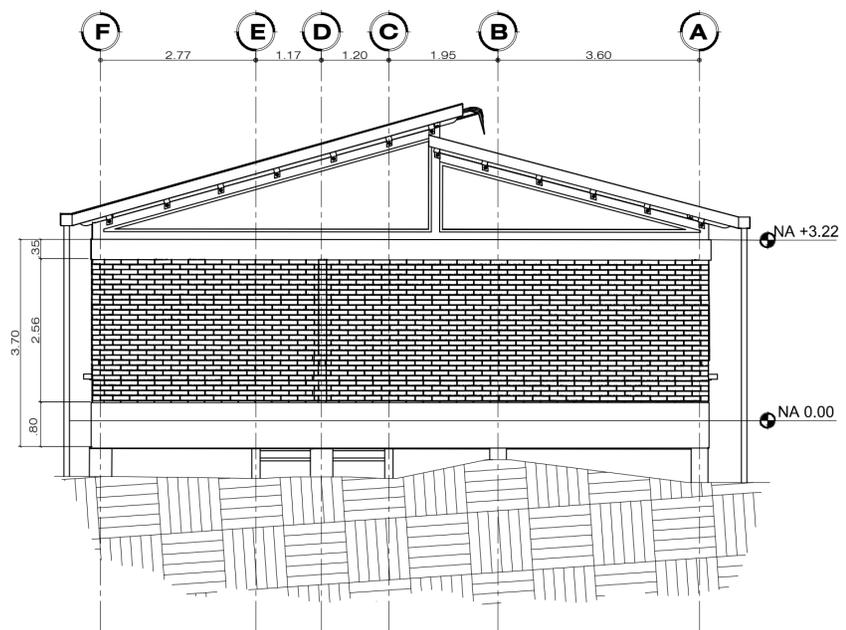


FACHADA POSTERIOR
ESC 1 : 75

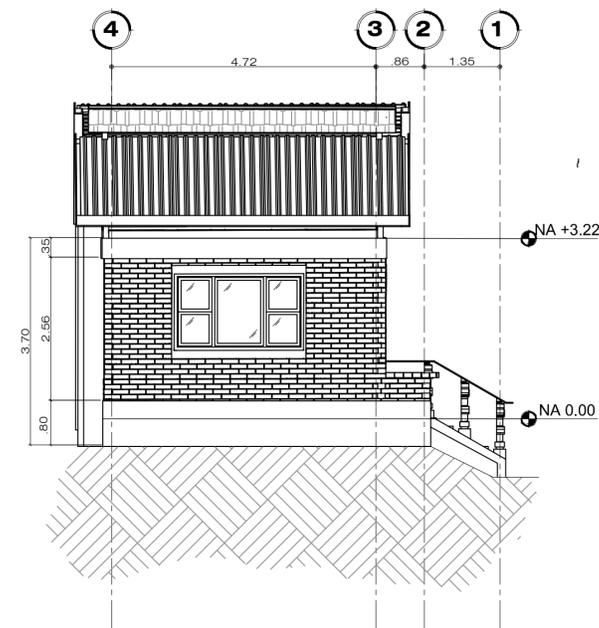


FACHADA IZQUIERDA
ESC 1 : 75

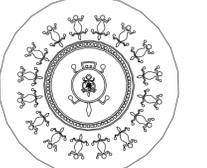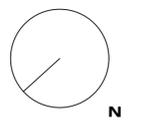
DE	PLANO No.	REVISIÓN
INSTITUCIÓN		
 UNIVERSIDAD La Gran Colombia <small>Fundada en 1951</small>		
 Amoyá Cabildo Indígena		
PROYECTO		
PROYECTO TEMÁTICO DE GRADO		
LOCALIZACIÓN:		
SUR DEL TOLIMA CAÑÓN DE LAS HERMOSAS		
 N		
MODIFICACIONES:		
OBSERVACIONES:		
Los planos presentados hacen parte de una investigación académica, por tal motivo se recomienda la aprobación de los profesionales correspondientes		
PRESENTADO A:		
ARQ. JOSÉ ALCIDES RUÍZ		
AMOYA CABILDO INDIGENA		
POR:		
DIEGO ARMANDO BARÓN TORRES		
GUSTAVO ADOLFO GIL CUERVO		
PLANOS DE REFERENCIA		
N/A		
ARCHIVOS DE REFERENCIA		
N/A		
Vo. Bo. APROBACIÓN		Vo. Bo. PROPIETARIO
ARQ. DIRECTOR	ARQ. TUTOR	
ARQ. JOSÉ A. RUÍZ	ARQ. LILIANA PATIÑO	
ASESOR DE DISEÑO	ASESOR	
CONTIENE		
FACHADAS		
ESCALA	FECHA	
N/A	26-MAYO-2023	
ARCHIVO	FECHA COPIA	
A-100.DWG	26-MAYO-2023	
DIBUJO	ELABORACIÓN	
DBT-GAG	DBT-GAG	
REVISIÓN	PLANO No.	PLANCHA No.
		DE

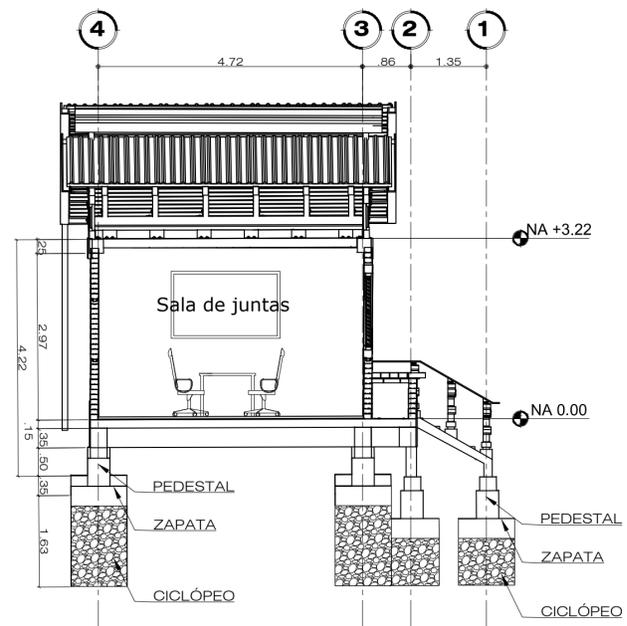


CORTE A - A
ESC 1 : 75

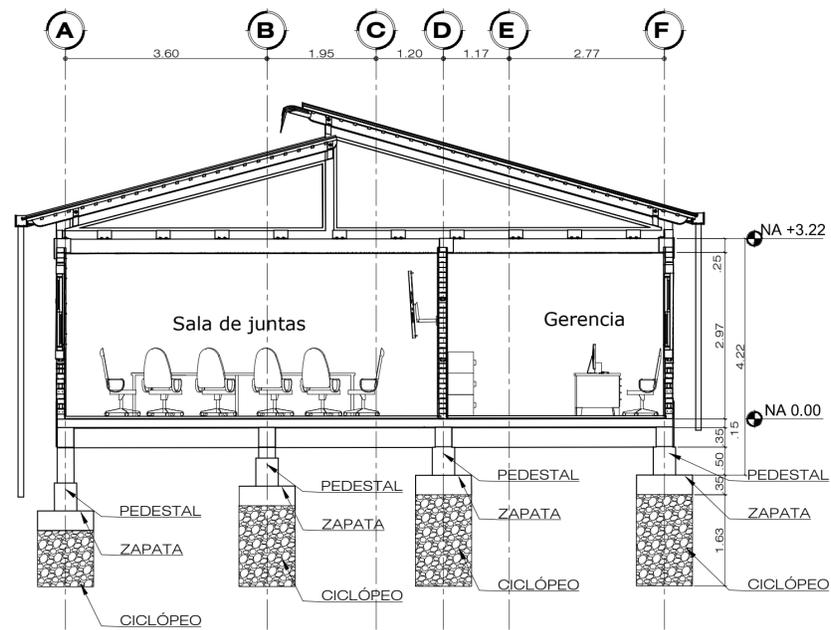



CORTE B - B
ESC 1 : 75

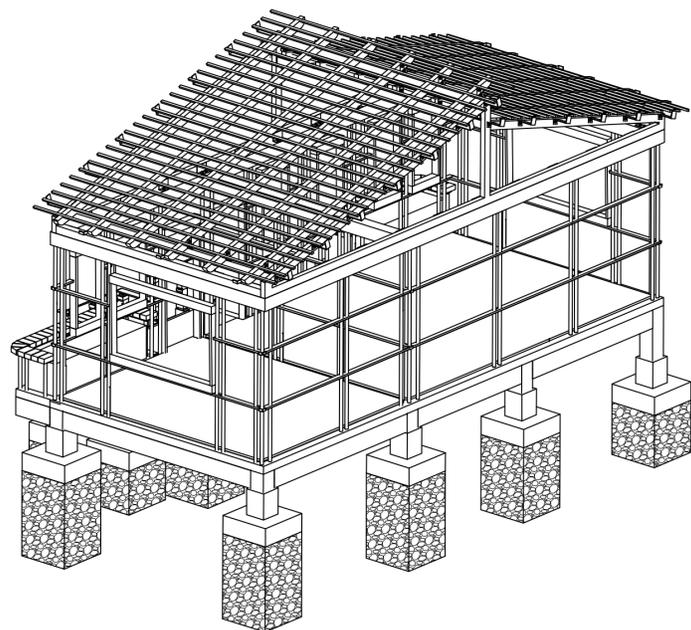


ISOMÉTRICO ESTRUCTURAL POSTERIOR
ESC 1 : 75

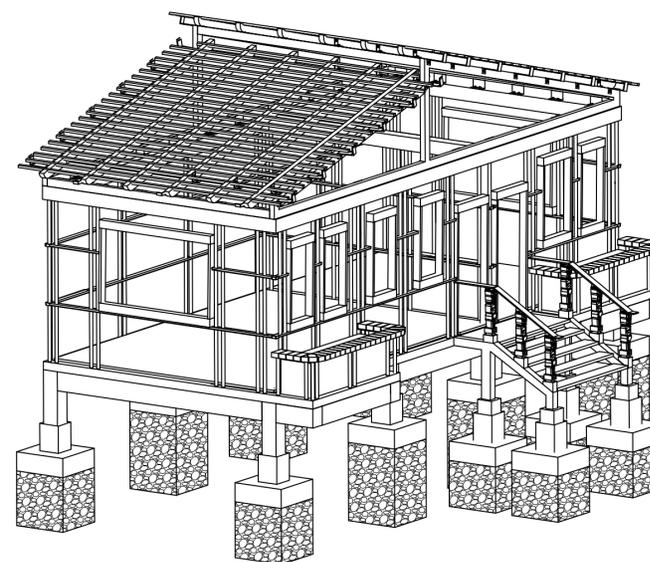

ISOMÉTRICO ESTRUCTURAL FRONTAL
ESC 1 : 75

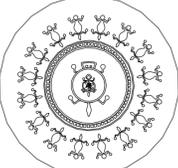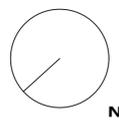REVISIÓN	PLANO No.	PLANCHAS No.
DE	A-133	33
INSTITUCIÓN		
  Amoyá Cabildo Indígena		
PROYECTO		
PROYECTO TEMÁTICO DE GRADO		
LOCALIZACIÓN:		
SUR DEL TOLIMA CAÑÓN DE LAS HERMOSAS		
 N		
MODIFICACIONES:		
OBSERVACIONES:		
Los planos presentados hacen parte de una investigación académica, por tal motivo se recomienda la aprobación de los profesionales correspondientes		
PRESENTADO A:		
ARQ. JOSÉ ALCIDES RUÍZ		
AMOYA CABILDO INDIGENA		
POR:		
DIEGO ARMANDO BARÓN TORRES		
GUSTAVO ADOLFO GIL CUERVO		
PLANOS DE REFERENCIA		
N/A		
ARCHIVOS DE REFERENCIA		
N/A		
Vo. Bo. APROBACIÓN		Vo. Bo. PROPIETARIO
ARQ. DIRECTOR	ARQ. TUTOR	
ARQ. JOSÉ A. RUÍZ	ARQ. LILIANA PATIÑO	
ASESOR DE DISEÑO	ASESOR	
CONTIENE		
ALZADOS E ISOMÉTRICOS		
ESCALA	FECHA	
N/A	26-MAYO-2023	
ARCHIVO	FECHA COPIA	
A-100.DWG	26-MAYO-2023	
DIBUJO	ELABORACIÓN	
DBT-GAG	DBT-GAG	
REVISIÓN	PLANO No.	PLANCHAS No.
	A-133	33
		DE

RED CONTRA INCENDIOS (RCI)
 A BASE DE AGUA
 ROCIADORES Y GABINETES

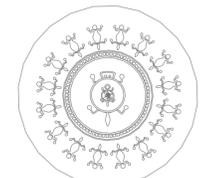

Amoyá
 Cabildo Indígena

CONVENCIONES RCI



PROYECTO
 PROYECTO TEMÁTICO DE GRADO
 LOCALIZACIÓN: SUR DEL TOLIMA
 CAÑON DE LAS HERMOSAS

CONTENIDO:
 OFICINAS

PRESENTADO A:
 ARQ. JOSÉ ALCIDES RUIZ
 AMOYA CABILDO INDIGENA
 POR:
 DIEGO ARMANDO BARÓN TORRES
 GUSTAVO ADOLFO GIL CUERVO

PLANOS DE REFERENCIA
 N/A

ARCHIVOS DE REFERENCIA
 N/A

Vo. Bo. APROBACIÓN Vo. Bo. PROPIETARIO



ARQ. DIRECTOR ARQ. TUTOR
 ARQ. JOSÉ A. RUIZ ARQ. LILIANA PATIÑO
 ASESOR DE DISEÑO ASESOR

CONTIENE
 SISTEMA DE EXTINCION RED CONTRA INCENDIO

ESCALA 1/50 FECHA 27-MAYO-2023
 ARCHIVO A-100.DWG FECHA COPIA 27-MAYO-2023


DIBUJO ELABORACIÓN

REVISIÓN PLANO No. PLANCHA No. DE
 RCI-03

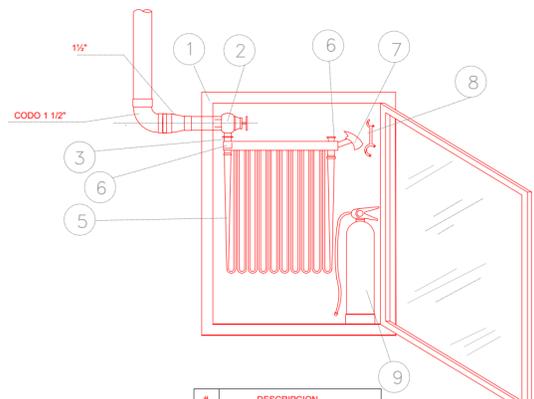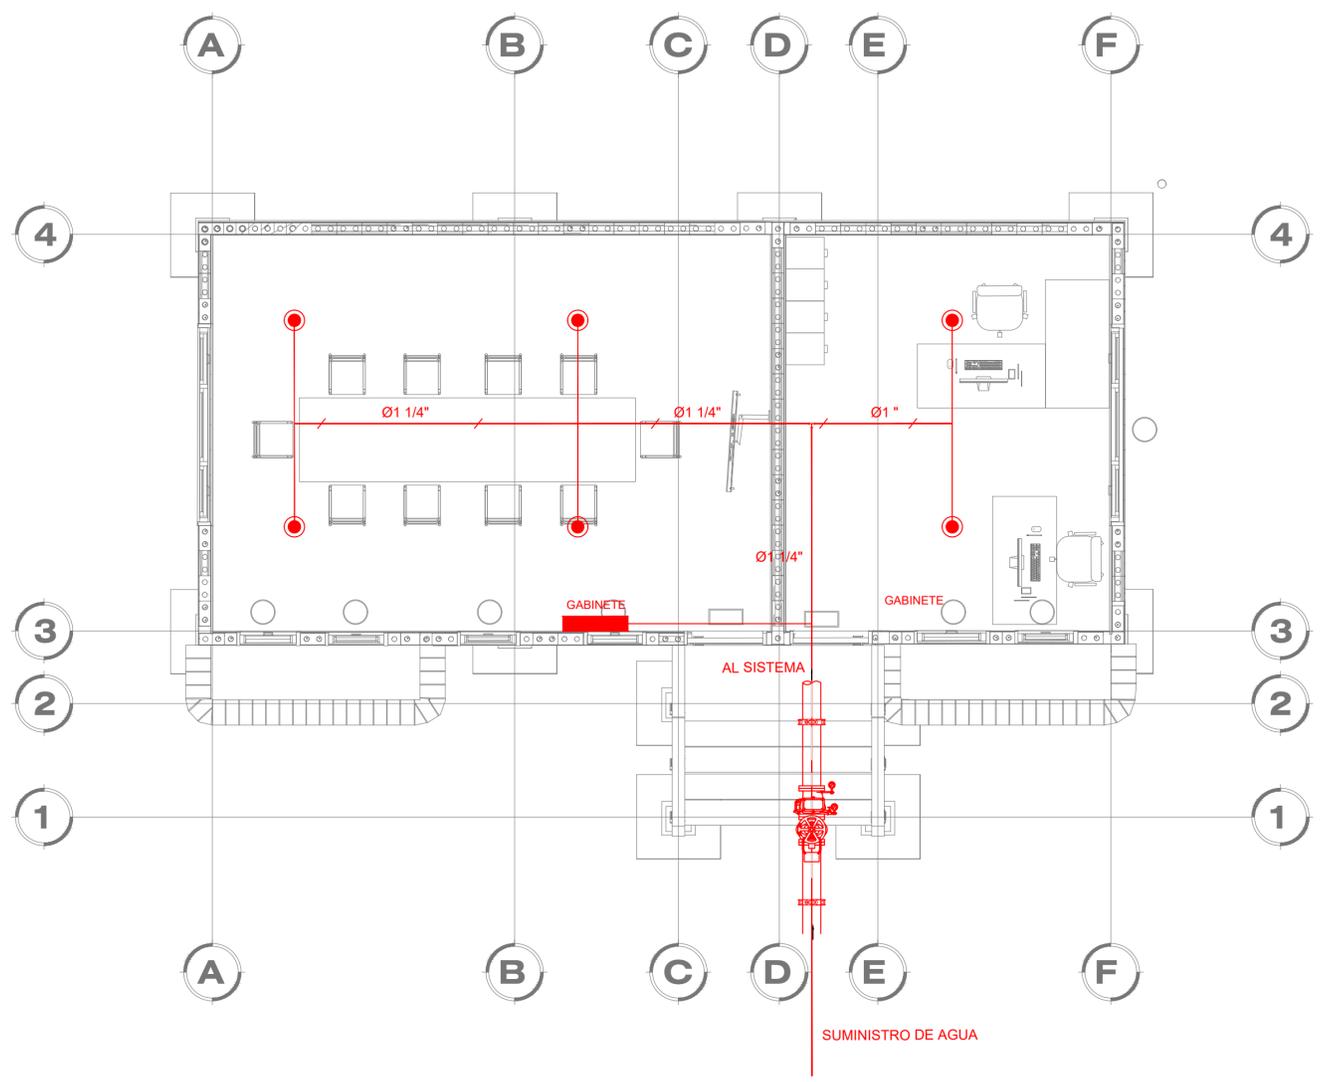

#	DESCRIPCION
1	GABINETE 99X77
2	VALVULA HEMBRA-HEMBRA 1-1/2"
3	NIPLE 1-1/2"
5	SOPORTE DE PERCHA
5	MANGUERA 1-1/2"x100' Pies
6	BOQUILLA CHORRO Y NIEBLA 1-1/2"
7	HACHA PICO 4-1/2 Lbs
8	LLAVE SPANNER
9	EXTINTOR 10 Lbs


DETALLE - GABINETE TIPO II

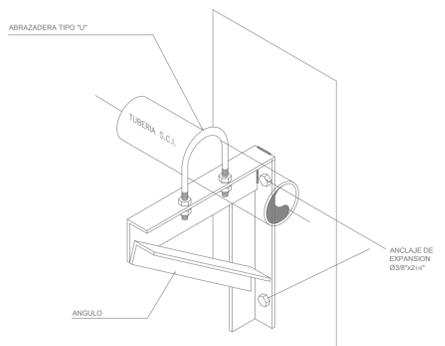

DETALLE - SOPORTERIA TIPO PIE DE AMIGO



Escala Gráfica

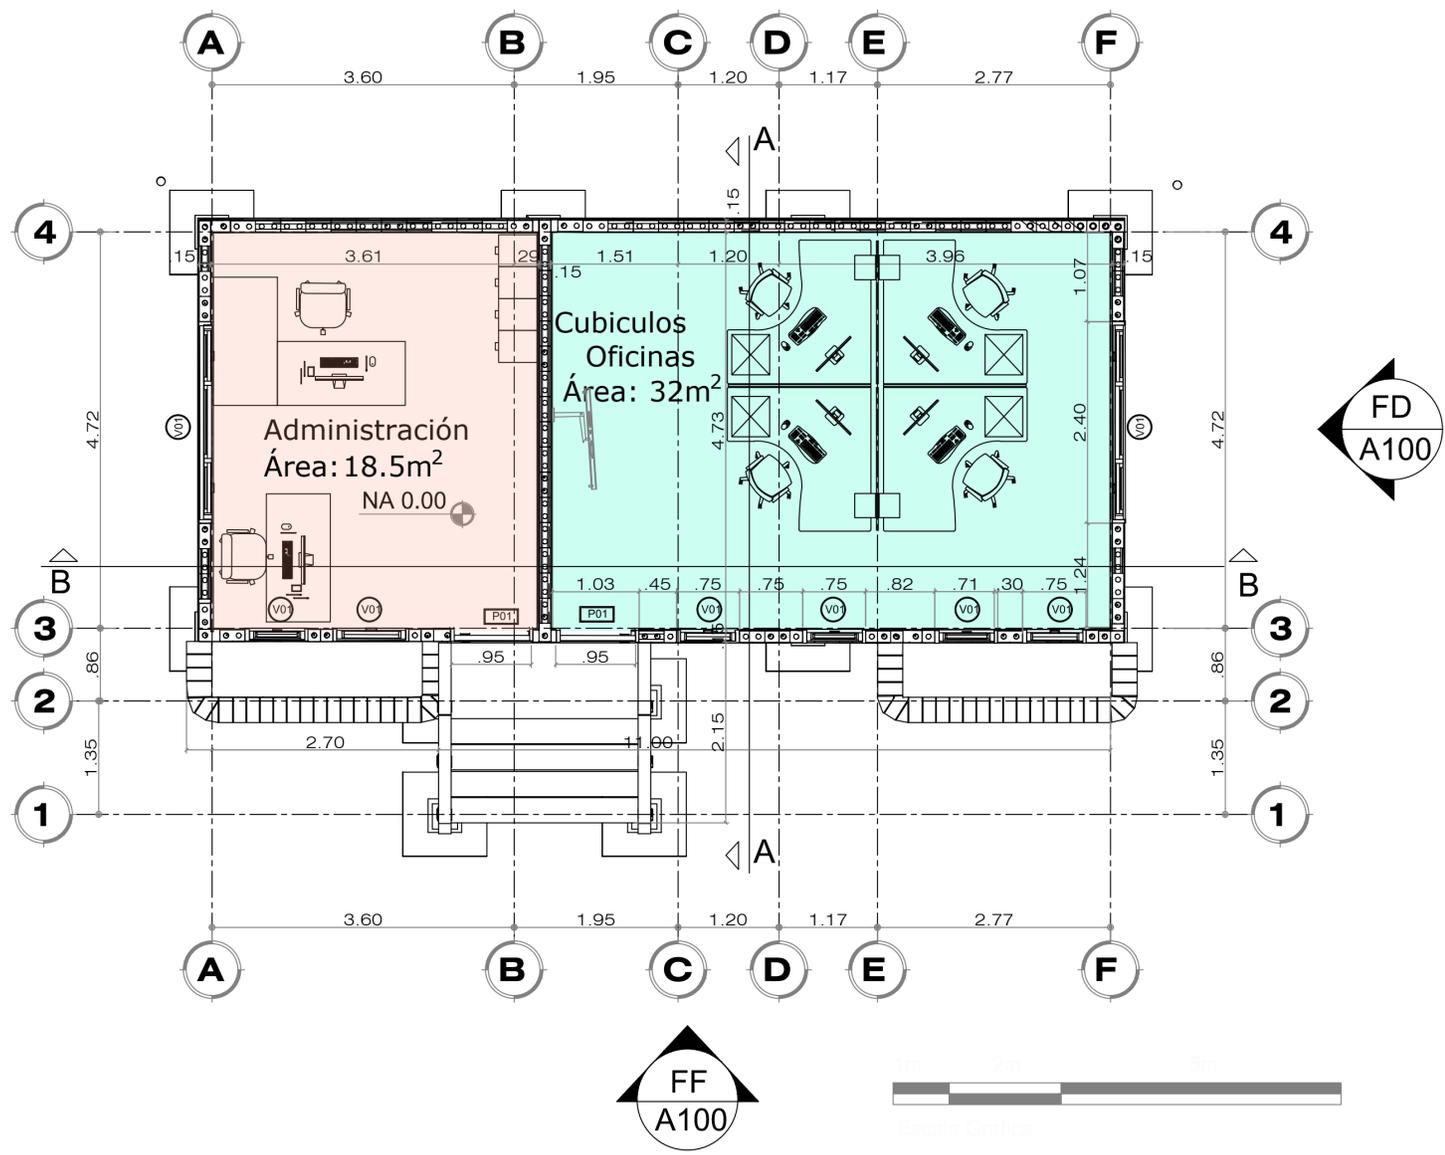


ZONIFICACIÓN DE PISO 1
ESC 1 : 75

CUADRO DE ÁREAS	
 Cubiculos oficinas	32m ²
 Administración	18.5m ²


ÁREAS	
Índice de ocupación	0.8
Índice de construcción	0.9
Área bruta	61m ²
Área de construcción	55.61m ²
Área libre	50.5m ²

	Descripción de usos	Aforo max. personas
 Cubiculos oficinas	Área de trabajo administrativo múltiple	10
 Administración	Sala de reunión de personal Administrativo	3


REVISIÓN PLANO No. DE INSTITUCIÓN	 UNIVERSIDAD La Gran Colombia <small>Fundada en 1991</small>
 Amoyá Cabildo Indígena	
PROYECTO PROYECTO TEMÁTICO DE GRADO	
LOCALIZACIÓN: SUR DEL TOLIMA CAÑÓN DE LAS HERMOSAS	
 N	
MODIFICACIONES:	
OBSERVACIONES: Los planos presentados hacen parte de una investigación académica, por tal motivo se recomienda la aprobación de los profesionales correspondientes	
PRESENTADO A: ARQ. JOSÉ ALCIDES RUIZ AMOYA CABILDO INDIGENA	
POR: DIEGO ARMANDO BARÓN TORRES GUSTAVO ADOLFO GIL CUERVO	
PLANOS DE REFERENCIA N/A	
ARCHIVOS DE REFERENCIA N/A	
Vo. Bo. APROBACIÓN ARQ. DIRECTOR ARQ. JOSÉ A. RUIZ	Vo. Bo. PROPIETARIO ARQ. TUTOR ARQ. LILIANA PATIÑO
ASESOR DE DISEÑO ASESOR	
CONTIENE PISO 1 Y CUBIERTA	
ESCALA N/A	FECHA 26-MAY-2023
ARCHIVO A-100.DWG	FECHA COPIA 26-MAYO-2023
DIBUJO DBT-GAG	ELABORACIÓN DBT-GAG
REVISIÓN.	PLANO No. PLANCHA No. DE

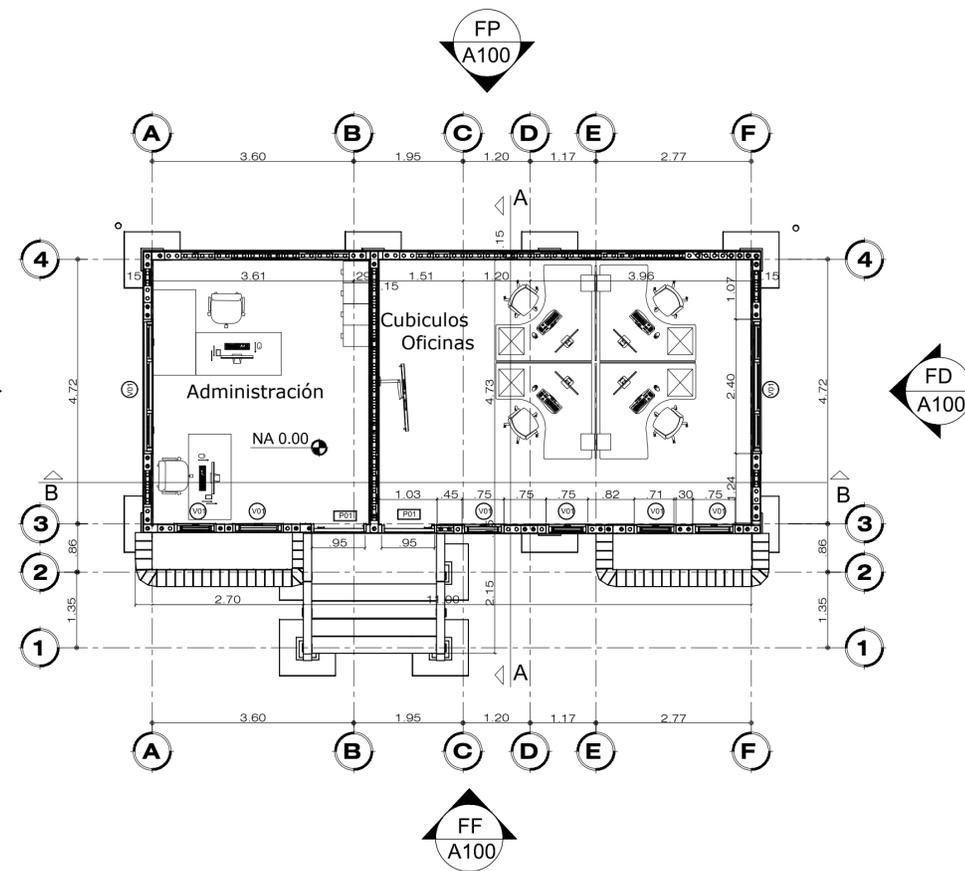



PLANTA DE PISO 1
ESC 1 : 75

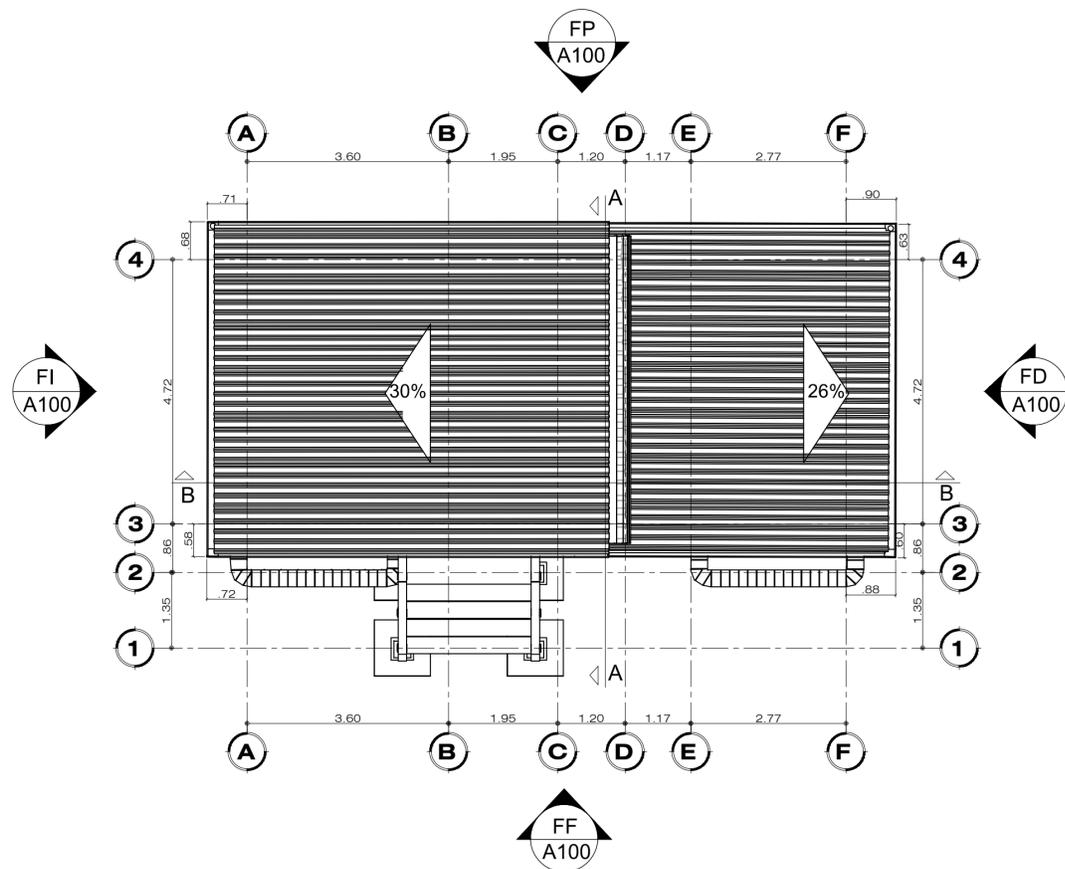


PLANTA CUBIERTAS
ESC 1 : 75

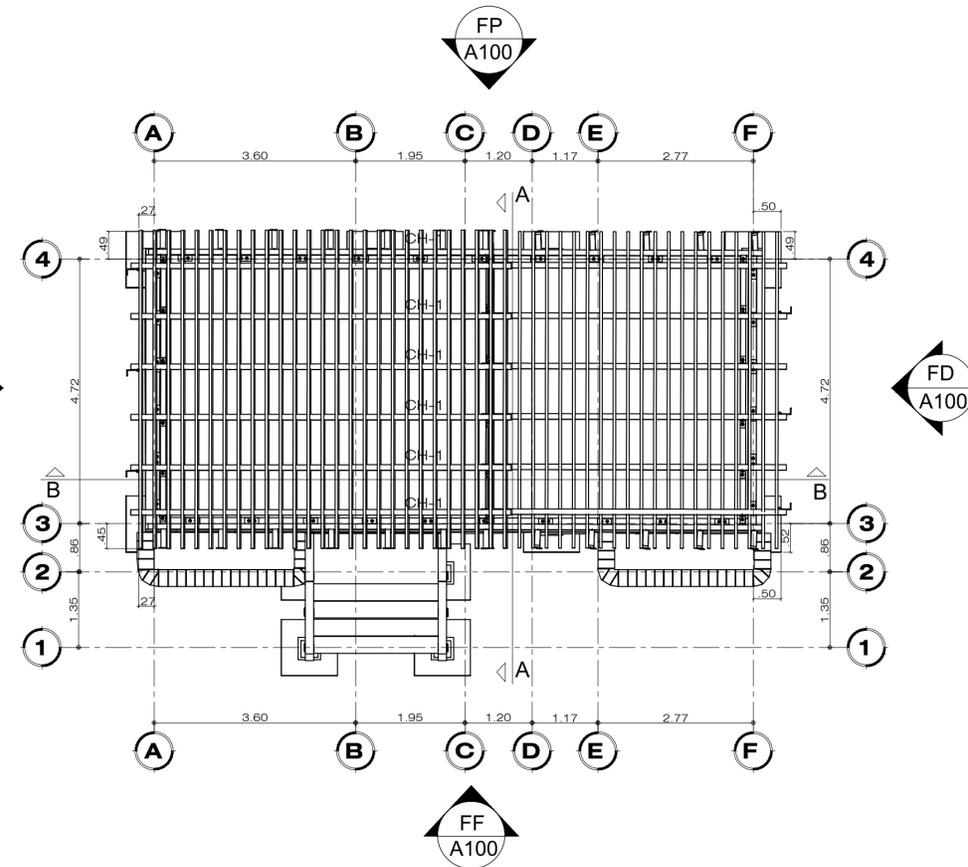


PLANTA ESTRUCTURAL CUBIERTAS
ESC 1 : 75

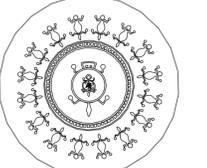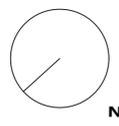
DE	PLANO No.	REVISIÓN
INSTITUCIÓN		
 UNIVERSIDAD La Gran Colombia <small>Fundada en 1991</small>		
 Amoyá Cabildo Indígena		
PROYECTO		
PROYECTO TEMÁTICO DE GRADO		
LOCALIZACIÓN:		
SUR DEL TOLIMA CAÑÓN DE LAS HERMOSAS		
 N		
MODIFICACIONES:		
OBSERVACIONES:		
Los planos presentados hacen parte de una investigación académica, por tal motivo se recomienda la aprobación de los profesionales correspondientes		
PRESENTADO A:		
ARQ. JOSÉ ALCIDES RUÍZ		
AMOYA CABILDO INDIGENA		
POR:		
DIEGO ARMANDO BARÓN TORRES		
GUSTAVO ADOLFO GIL CUERVO		
PLANOS DE REFERENCIA		
N/A		
ARCHIVOS DE REFERENCIA		
N/A		
Vo. Bo. APROBACIÓN		Vo. Bo. PROPIETARIO
ARQ. DIRECTOR ARQ. JOSÉ A. RUÍZ	ARQ. TUTOR ARQ. LILIANA PATIÑO	ASESOR ASESOR
CONTIENE		
PISO 1 Y CUBIERTA		
ESCALA N/A	FECHA 26-MAY-2023	
ARCHIVO A-100.DWG	FECHA COPIA 26-MAYO-2023	
DIBUJO DBT-GAG	ELABORACIÓN DBT-GAG	
REVISIÓN	PLANO No.	PLANCHA No.
		DE

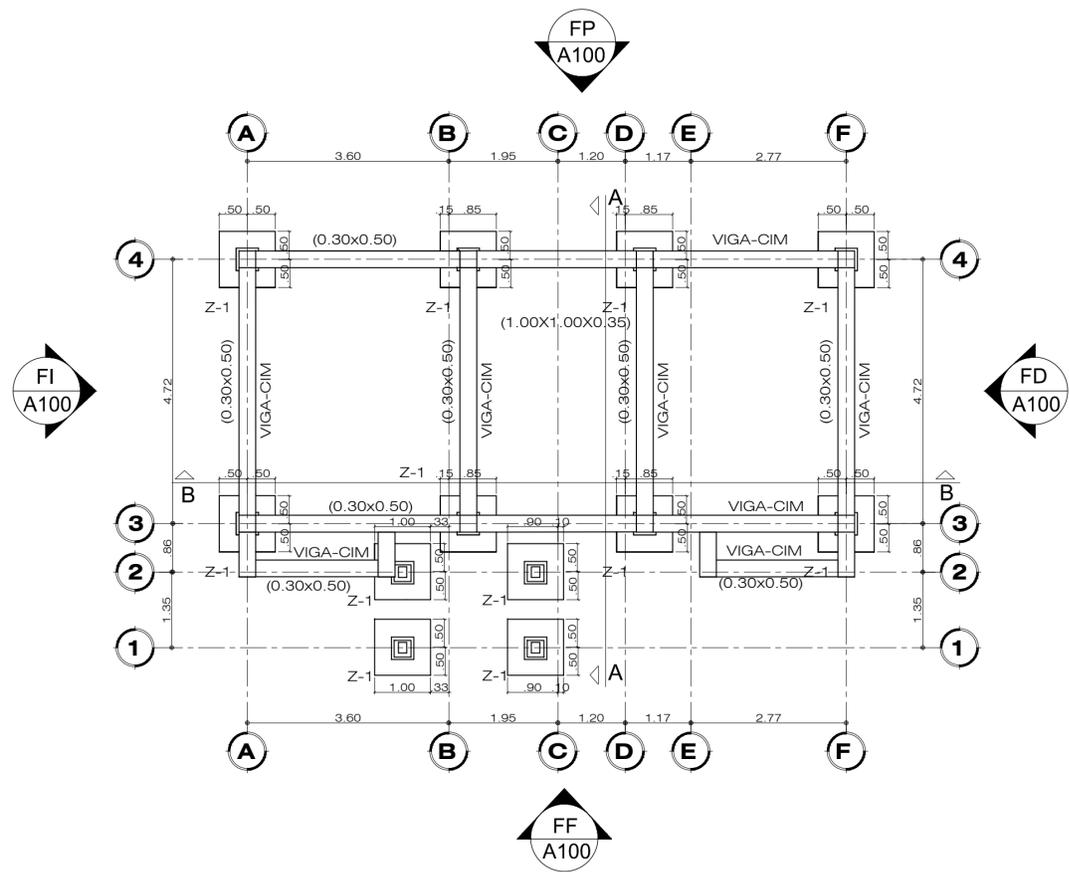


PLANTA DE CIMENTACIÓN
ESC 1 : 75

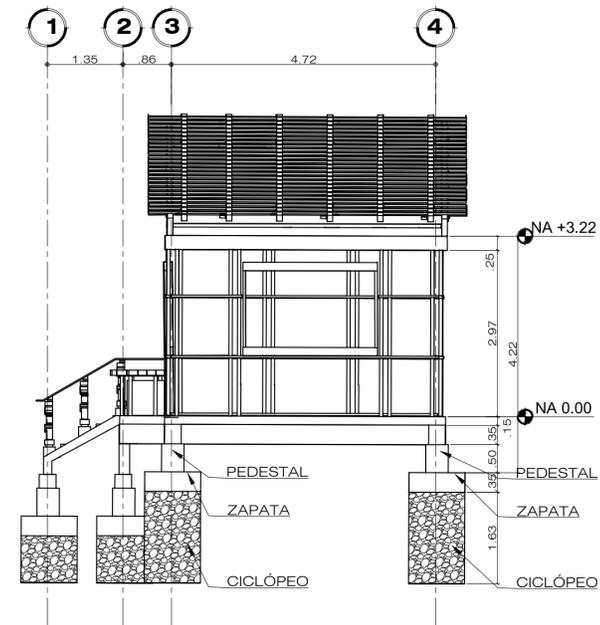


ALZADO ESTRUCTURAL
ESC 1 : 75

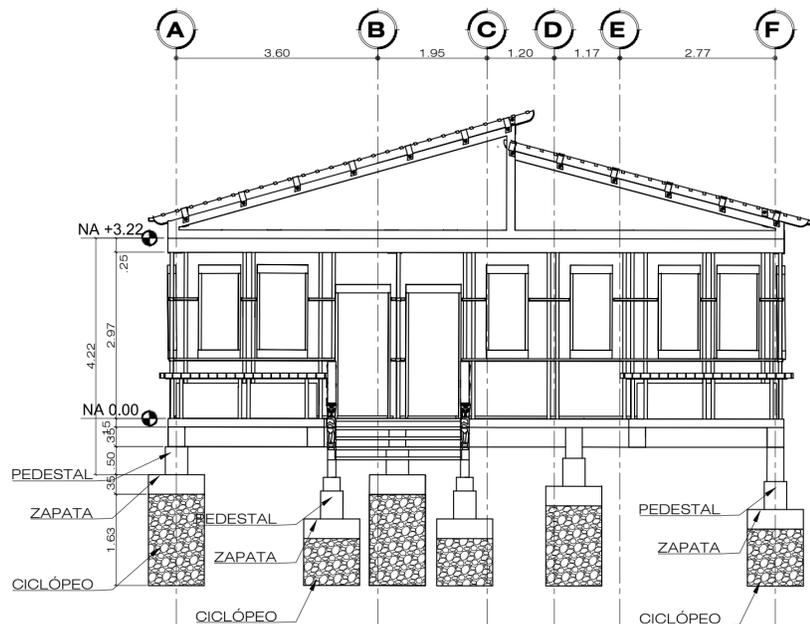


ALZADO ESTRUCTURAL
ESC 1 : 75

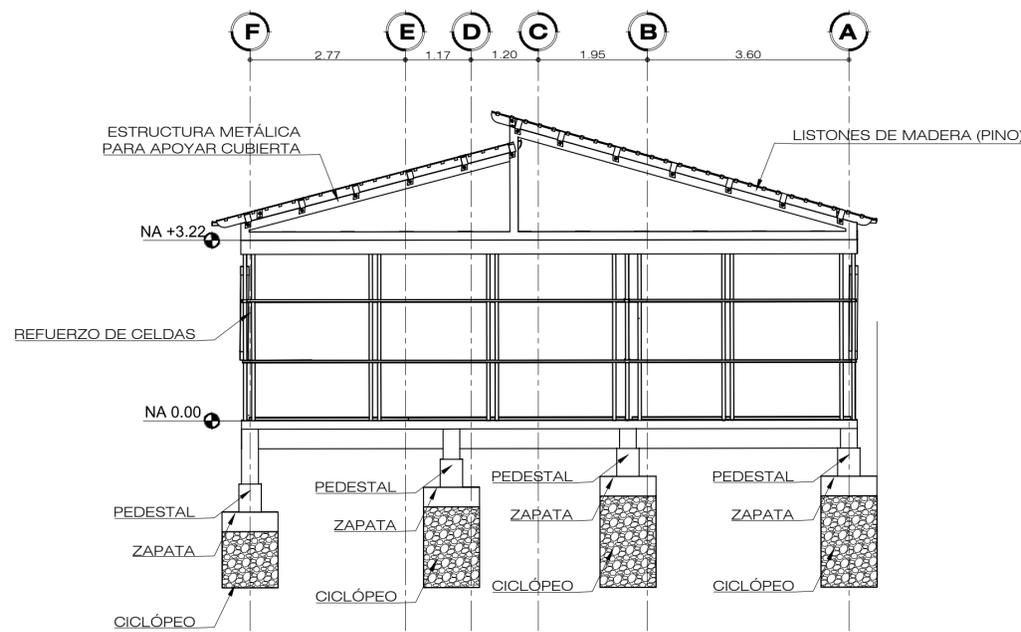


ALZADO ESTRUCTURAL POSTERIOR
ESC 1 : 75

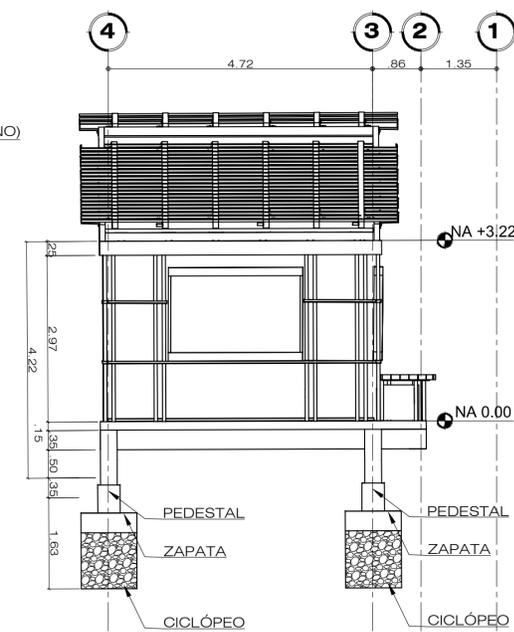


ALZADO ESTRUCTURAL
ESC 1 : 75

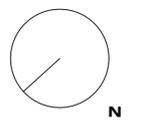
DE	PLANO No.	REVISIÓN
INSTITUCIÓN		
 Amoyá Cabildo Indígena		
PROYECTO		
PROYECTO TEMÁTICO DE GRADO		
LOCALIZACIÓN:		
SUR DEL TOLIMA CAÑÓN DE LAS HERMOSAS		
 N		
MODIFICACIONES:		
OBSERVACIONES:		
Los planos presentados hacen parte de una investigación académica, por tal motivo se recomienda la aprobación de los profesionales correspondientes		
PRESENTADO A:		
ARQ. JOSÉ ALCIDES RUÍZ		
AMOYA CABILDO INDIGENA		
POR:		
DIEGO ARMANDO BARÓN TORRES		
GUSTAVO ADOLFO GIL CUERVO		
PLANOS DE REFERENCIA		
N/A		
ARCHIVOS DE REFERENCIA		
N/A		
Vo. Bo. APROBACIÓN		Vo. Bo. PROPIETARIO
ARQ. DIRECTOR ARQ. JOSÉ A. RUÍZ		ARQ. TUTOR ARQ. LILIANA PATIÑO
ASESOR DE DISEÑO		ASESOR
CONTIENE		
PLANTA CIMENTACIÓN Y ALZADOS		
ESCALA	FECHA	
N/A	26-MAY-2023	
ARCHIVO	FECHA COPIA	
A-100.DWG	26-MAYO-2023	
DIBUJO	ELABORACIÓN	
DBT-GAG	DBT-GAG	
REVISIÓN	PLANO No.	PLANCHA No.
		DE

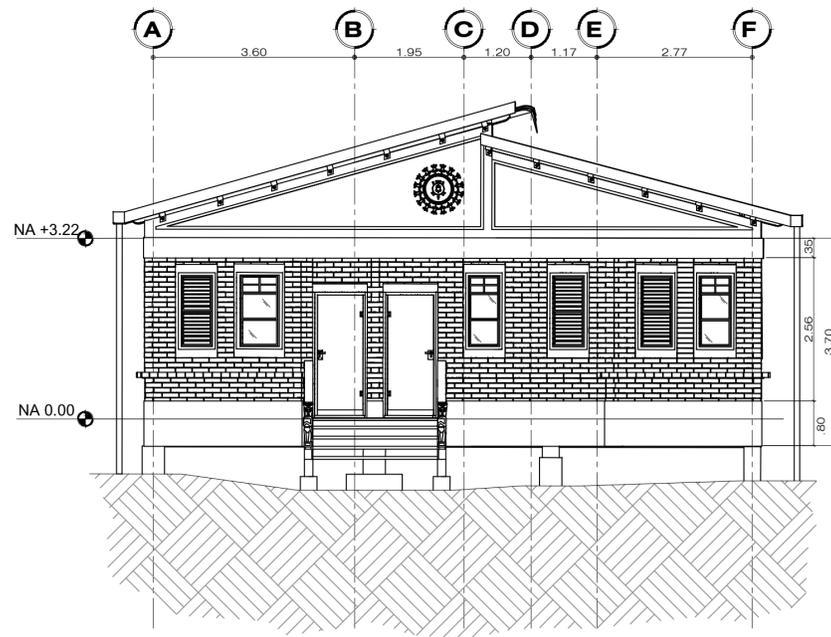


FACHADA FRONTAL
ESC 1 : 75

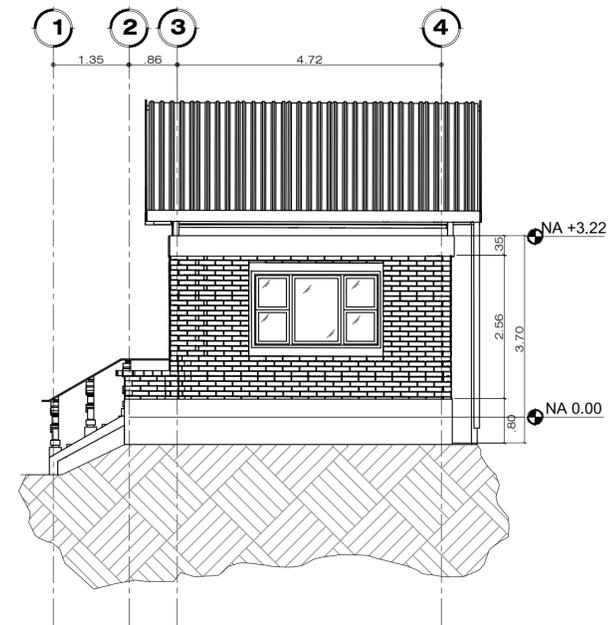



FACHADA DERECHA
ESC 1 : 75

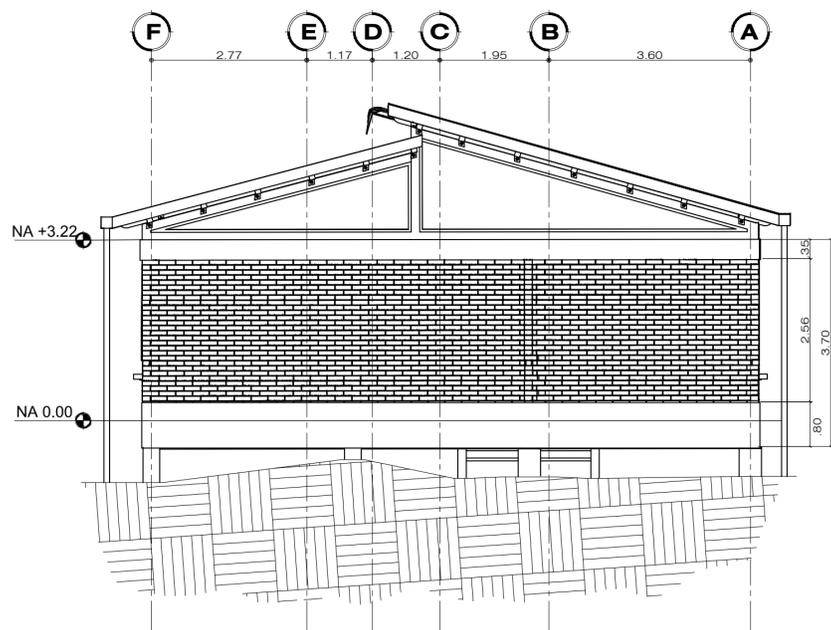


FACHADA POSTERIOR
ESC 1 : 75

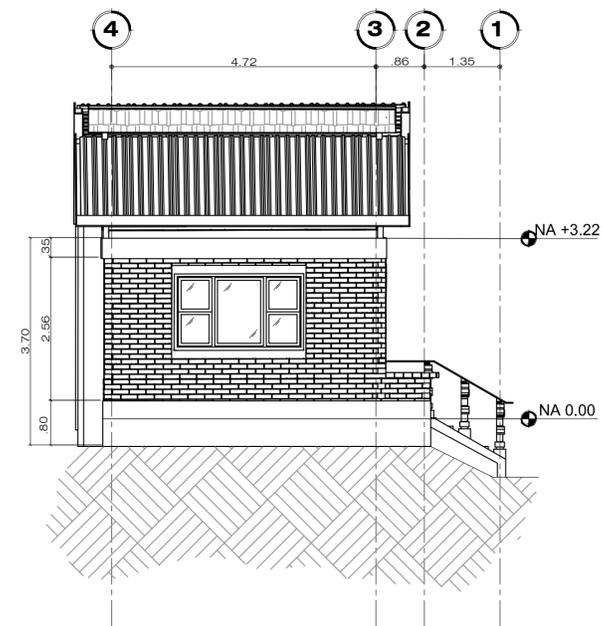


FACHADA IZQUIERDA
ESC 1 : 75

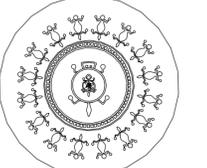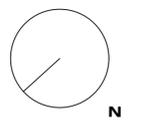
DE	PLANO No.	REVISIÓN
INSTITUCIÓN		
 UNIVERSIDAD La Gran Colombia <small>Fundada en 1993</small>		
 Amoyá Cabildo Indígena		
PROYECTO		
PROYECTO TEMÁTICO DE GRADO		
LOCALIZACIÓN:		
SUR DEL TOLIMA CAÑÓN DE LAS HERMOSAS		
 N		
MODIFICACIONES:		
OBSERVACIONES:		
Los planos presentados hacen parte de una investigación académica, por tal motivo se recomienda la aprobación de los profesionales correspondientes		
PRESENTADO A:		
ARQ. JOSÉ ALCIDES RUÍZ		
AMOYA CABILDO INDIGENA		
POR:		
DIEGO ARMANDO BARÓN TORRES		
GUSTAVO ADOLFO GIL CUERVO		
PLANOS DE REFERENCIA		
N/A		
ARCHIVOS DE REFERENCIA		
N/A		
Vo. Bo. APROBACIÓN		Vo. Bo. PROPIETARIO
ARQ. DIRECTOR	ARQ. TUTOR	
ARQ. JOSÉ A. RUÍZ	ARQ. LILIANA PATIÑO	
ASESOR DE DISEÑO	ASESOR	
CONTIENE		
FACHADAS		
ESCALA	FECHA	
N/A	26-MAY-2023	
ARCHIVO	FECHA COPIA	
A-100.DWG	26-MAYO-2023	
DIBUJO	ELABORACIÓN	
DBT-GAG	DBT-GAG	
REVISIÓN	PLANO No.	PLANCHA No.
		DE

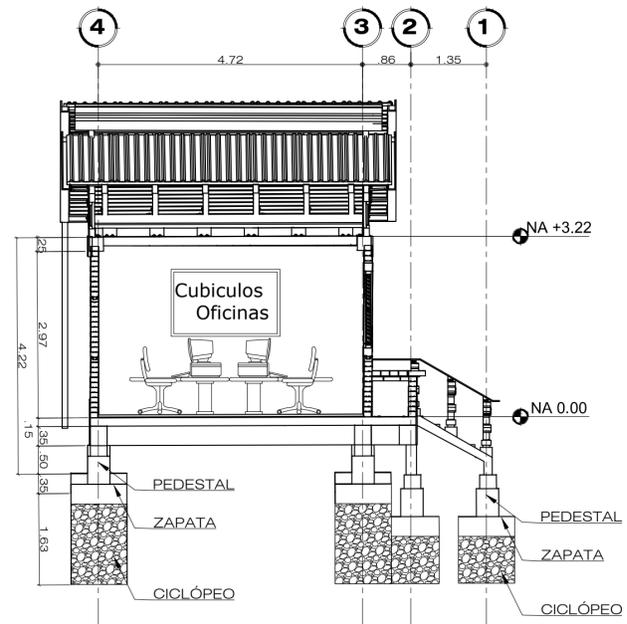


CORTE A - A
ESC 1 : 75

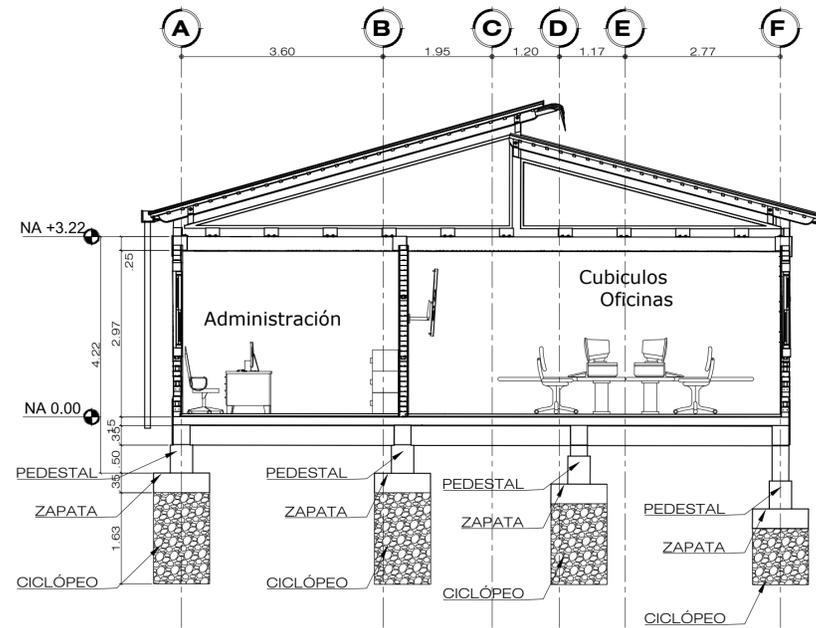



CORTE B - B
ESC 1 : 75

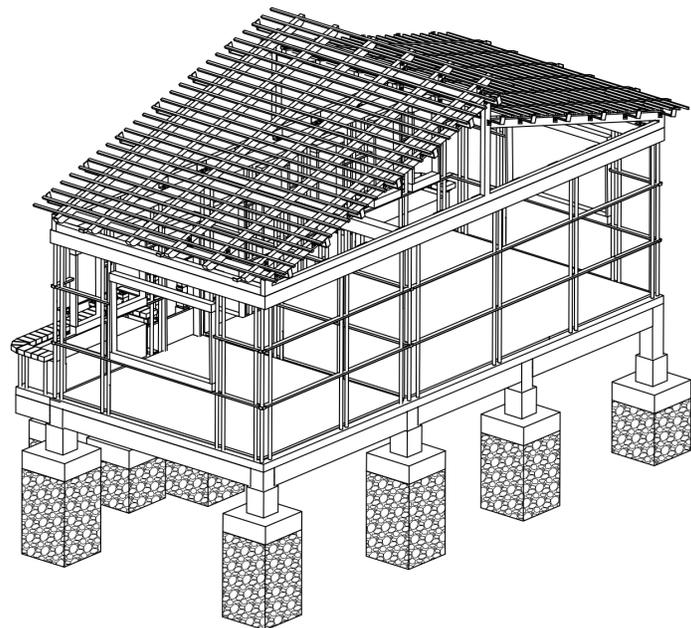


ISOMÉTRICO ESTRUCTURAL POSTERIOR
ESC 1 : 75

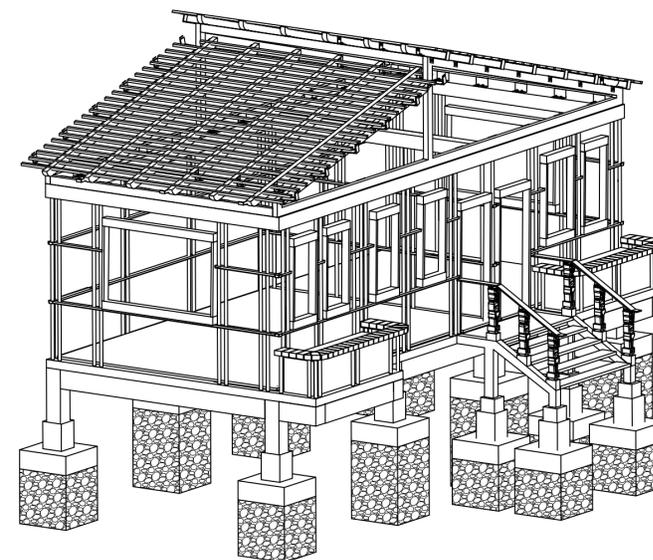

ISOMÉTRICO ESTRUCTURAL FRONTAL
ESC 1 : 75

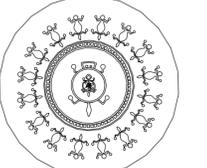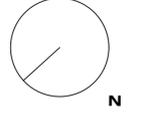DE	PLANO No.	REVISIÓN
INSTITUCIÓN		
 UNIVERSIDAD La Gran Colombia <small>Fundada en 1991</small>		
 Amoyá Cabildo Indígena		
PROYECTO		
PROYECTO TEMÁTICO DE GRADO		
LOCALIZACIÓN:		
SUR DEL TOLIMA CAÑÓN DE LAS HERMOSAS		
 N		
MODIFICACIONES:		
OBSERVACIONES:		
Los planos presentados hacen parte de una investigación académica, por tal motivo se recomienda la aprobación de los profesionales correspondientes		
PRESENTADO A:		
ARQ. JOSÉ ALCIDES RUÍZ		
AMOYA CABILDO INDIGENA		
POR:		
DIEGO ARMANDO BARÓN TORRES		
GUSTAVO ADOLFO GIL CUERVO		
PLANOS DE REFERENCIA		
N/A		
ARCHIVOS DE REFERENCIA		
N/A		
Vo. Bo. APROBACIÓN		Vo. Bo. PROPIETARIO
ARQ. DIRECTOR ARQ. JOSÉ A. RUÍZ	ARQ. TUTOR ARQ. LILIANA PATIÑO	ASESOR ASESOR
CONTIENE		
CORTES E ISOMÉTRICOS		
ESCALA N/A	FECHA 26-MAY-2023	
ARCHIVO A-100.DWG	FECHA COPIA 26-MAYO-2023	
DIBUJO DBT-GAG	ELABORACIÓN DBT-GAG	
REVISIÓN.	PLANO No.	PLANCHA No.
		DE

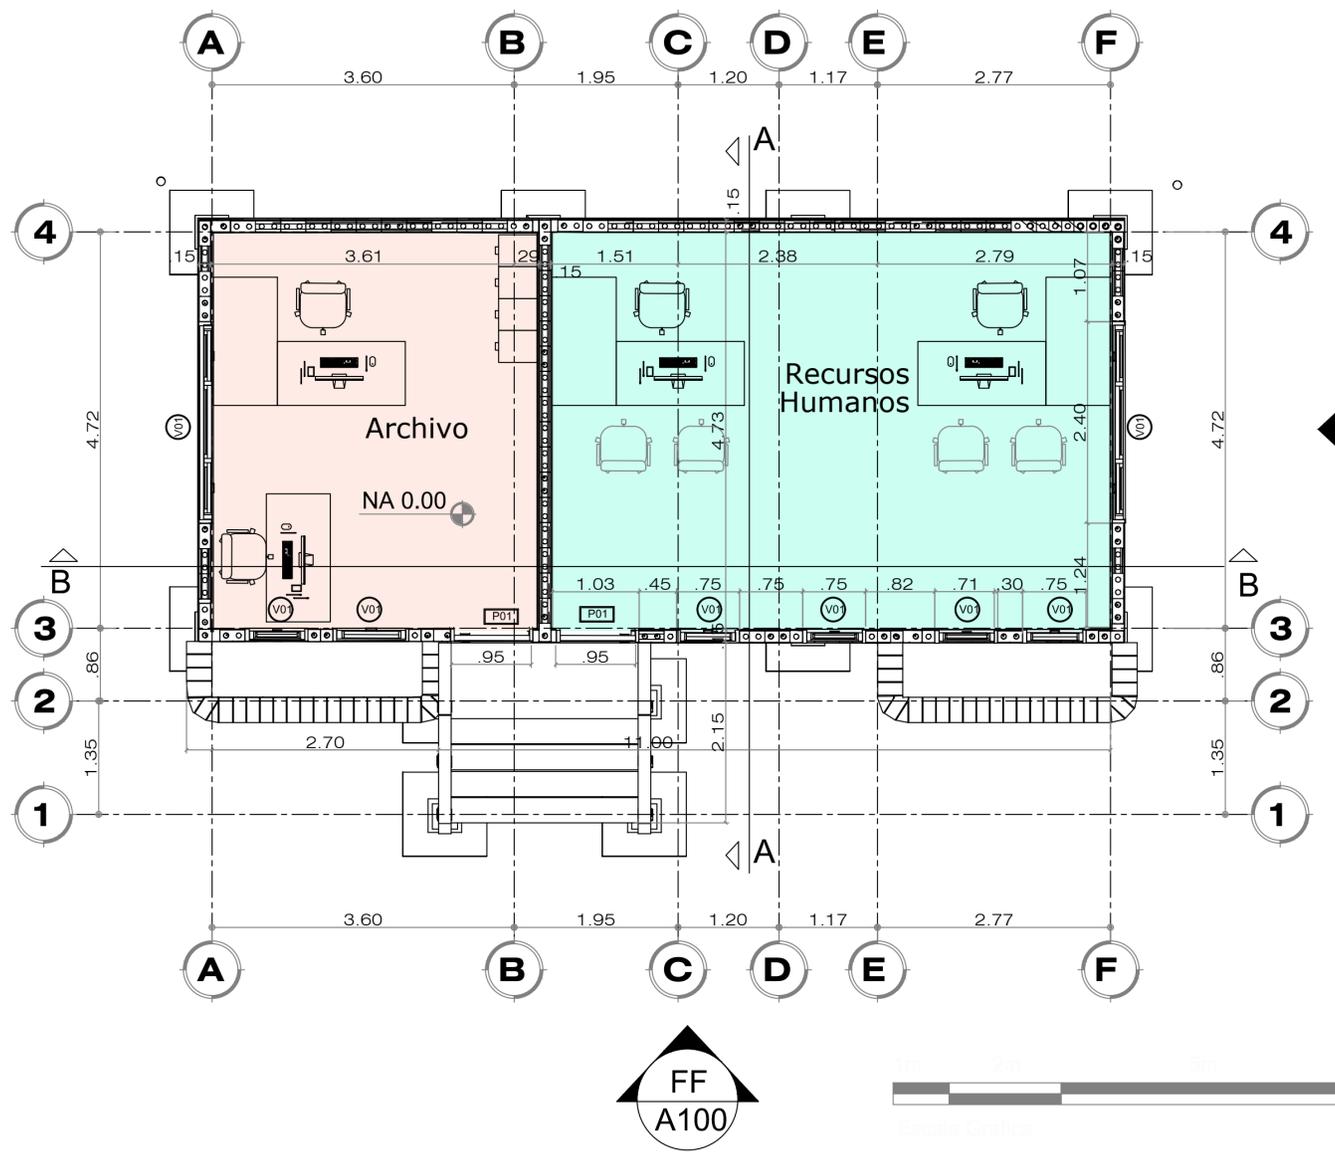

ZONIFICACIÓN DE PISO 1


ESC 1 : 75

CUADRO DE ÁREAS	
■	Recursos Humanos 32m ²
■	Archivo 18.5m ²


ÁREAS	
Índice de ocupación	0.8
Índice de construcción	0.9
Área bruta	61m ²
Área de construcción	55.61m ²
Área libre	50.5m ²

	Descripción de usos	Aforo max. personas
■	Recursos Humanos Oficina para la gestión de los empleados	6
■	Archivo Área donde se gestionan, clasifican, ordenan y conservan los documentos.	2


REVISIÓN PLANO No. DE INSTITUCIÓN	 Amoyá Cabildo Indígena
PROYECTO PROYECTO TEMÁTICO DE GRADO	
LOCALIZACIÓN: SUR DEL TOLIMA CAÑÓN DE LAS HERMOSAS	
MODIFICACIONES:	
OBSERVACIONES: Los planos presentados hacen parte de una investigación académica, por tal motivo se recomienda la aprobación de los profesionales correspondientes	
PRESENTADO A: ARQ. JOSÉ ALCIDES RUÍZ AMOYA CABILDO INDIGENA	
POR: DIEGO ARMANDO BARÓN TORRES GUSTAVO ADOLFO GIL CUERVO	
PLANOS DE REFERENCIA N/A	
ARCHIVOS DE REFERENCIA N/A	
Vo. Bo. APROBACIÓN	Vo. Bo. PROPIETARIO
ARQ. DIRECTOR ARQ. JOSÉ A. RUÍZ	ARQ. TUTOR ARQ. LILIANA PATIÑO
ASESOR DE DISEÑO	ASESOR
CONTIENE ZONIFICACIÓN	
ESCALA N/A	FECHA 26-MAYO-2023
ARCHIVO A-100.DWG	FECHA COPIA 26-MAYO-2023
DIBUJO DBT-GAG	ELABORACIÓN DBT-GAG
REVISIÓN	PLANO No. PLANCHA No. DE

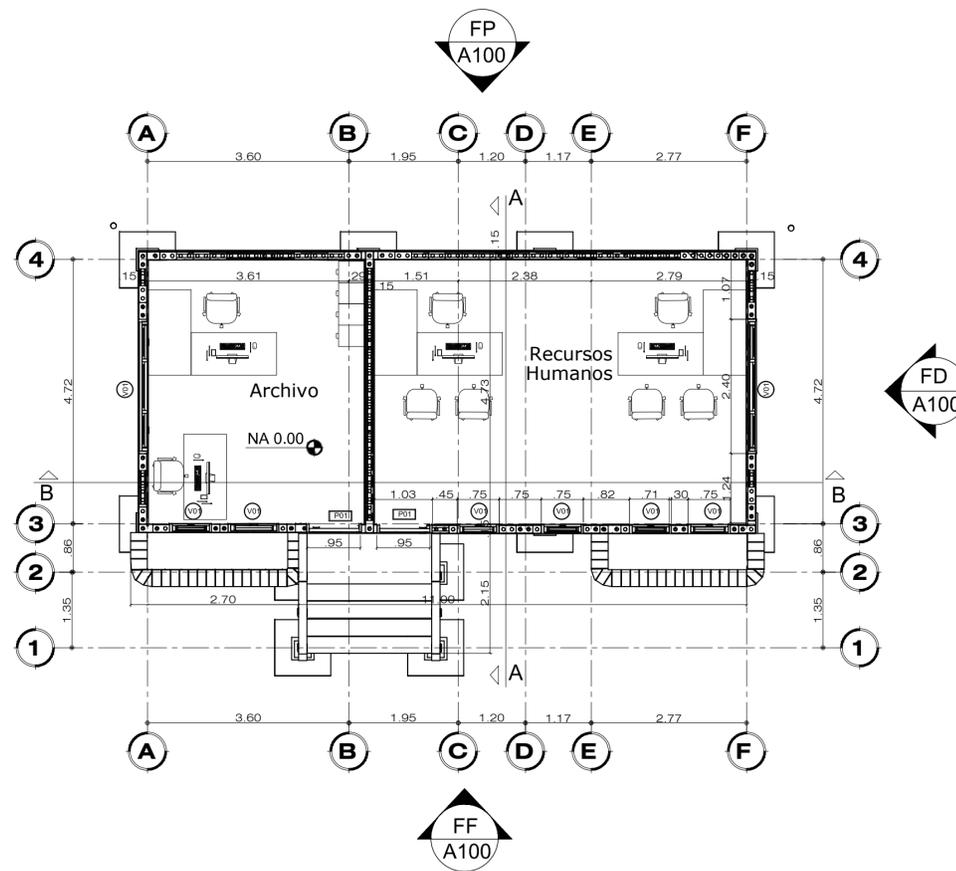


PLANTA DE PISO 1
ESC 1 : 75

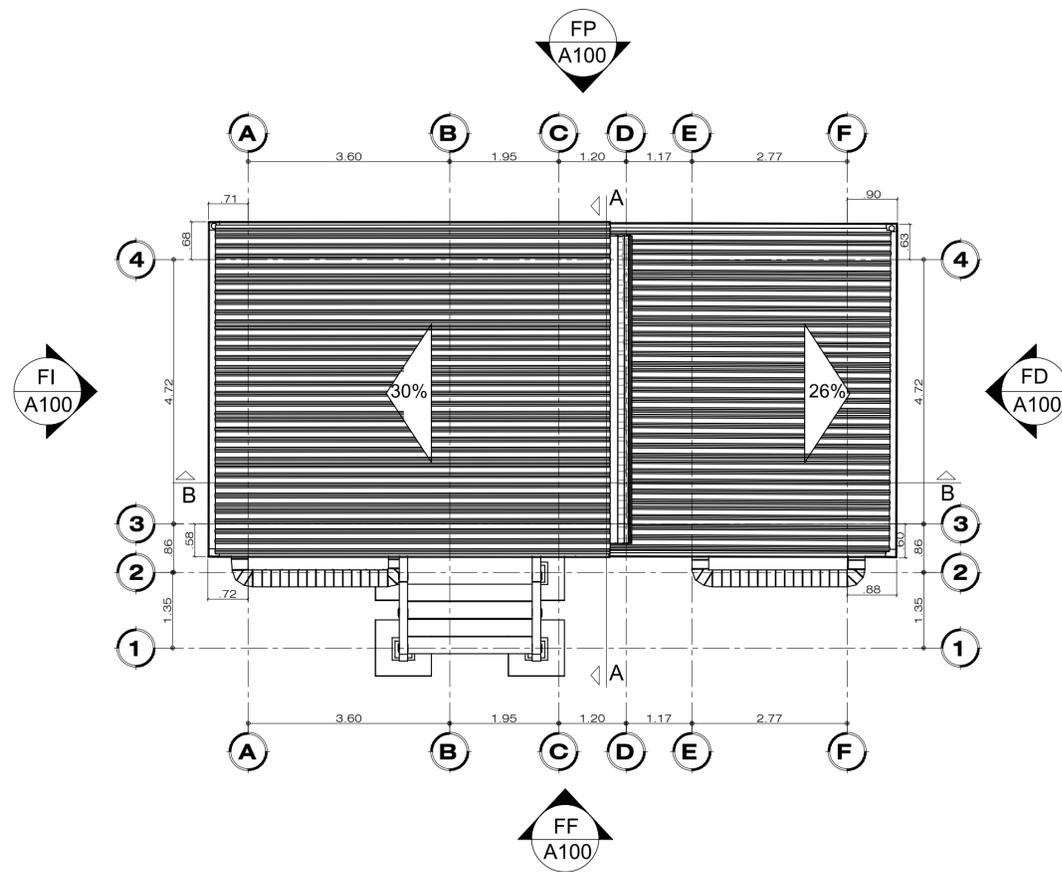


PLANTA CUBIERTAS
ESC 1 : 75

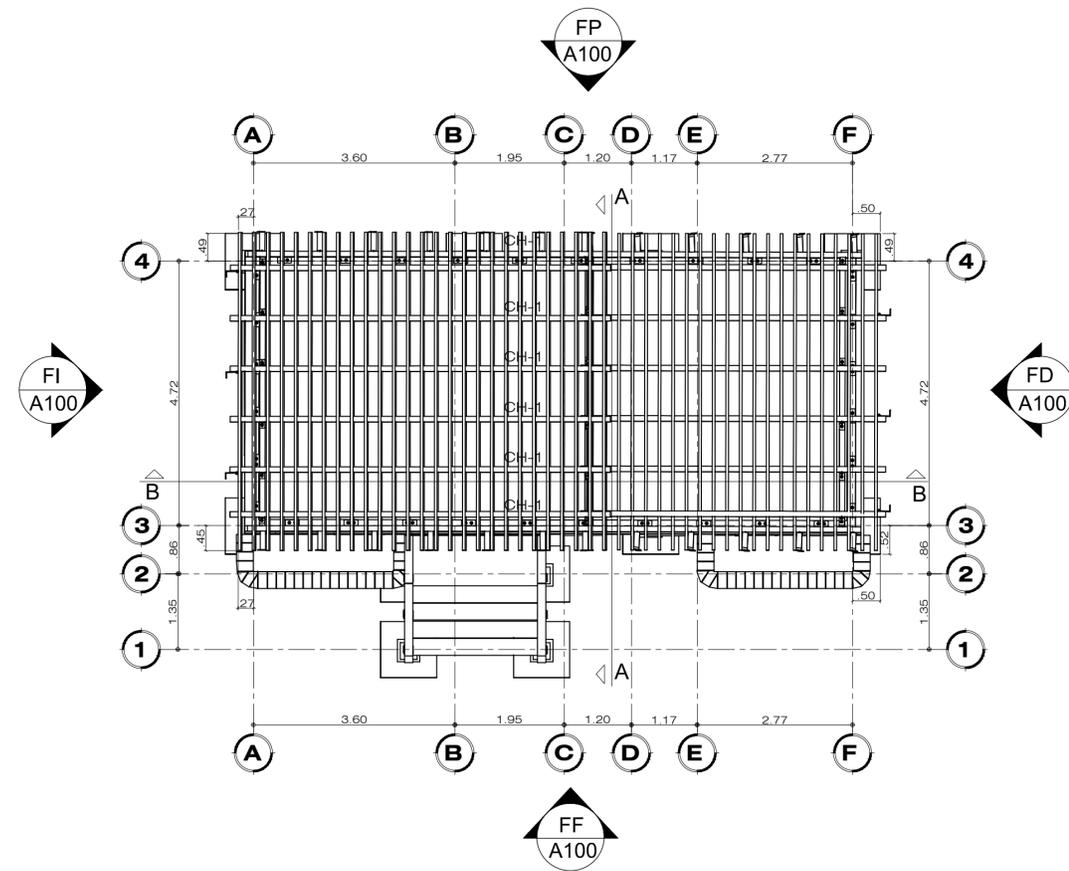


PLANTA ESTRUCTURAL CUBIERTAS
ESC 1 : 75

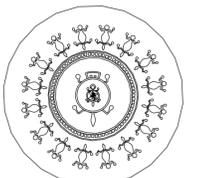
DE	PLANO No.	REVISIÓN	PLANO No.
INSTITUCIÓN			
 UNIVERSIDAD La Gran Colombia <small>Fundada en 1951</small>			
 Amoyá Cabildo Indígena			
PROYECTO			
PROYECTO TEMÁTICO DE GRADO			
LOCALIZACIÓN:			
SUR DEL TOLIMA CAÑÓN DE LAS HERMOSAS			
 N			
MODIFICACIONES:			
OBSERVACIONES:			
Los planos presentados hacen parte de una investigación académica, por tal motivo se recomienda la aprobación de los profesionales correspondientes			
PRESENTADO A:			
ARQ. JOSÉ ALCIDES RUÍZ			
AMOYA CABILDO INDIGENA			
POR:			
DIEGO ARMANDO BARÓN TORRES			
GUSTAVO ADOLFO GIL CUERVO			
PLANOS DE REFERENCIA			
N/A			
ARCHIVOS DE REFERENCIA			
N/A			
Vo. Bo. APROBACIÓN		Vo. Bo. PROPIETARIO	
ARQ. DIRECTOR	ARQ. TUTOR	ARQ. TUTOR	ARQ. TUTOR
ARQ. JOSÉ A. RUÍZ	ARQ. LILIANA PATINO	ARQ. LILIANA PATINO	ARQ. LILIANA PATINO
ASESOR DE DISEÑO	ASESOR	ASESOR	ASESOR
CONTIENE			
PISO 1 Y CUBIERTA			
ESCALA	N/A	FECHA	26-MAYO-2023
ARCHIVO	A-100.DWG	FECHA COPIA	26-MAYO-2023
DIBUJO	DBT-GAG	ELABORACIÓN	DBT-GAG
REVISIÓN	PLANO No.	PLANCHA No.	
			DE

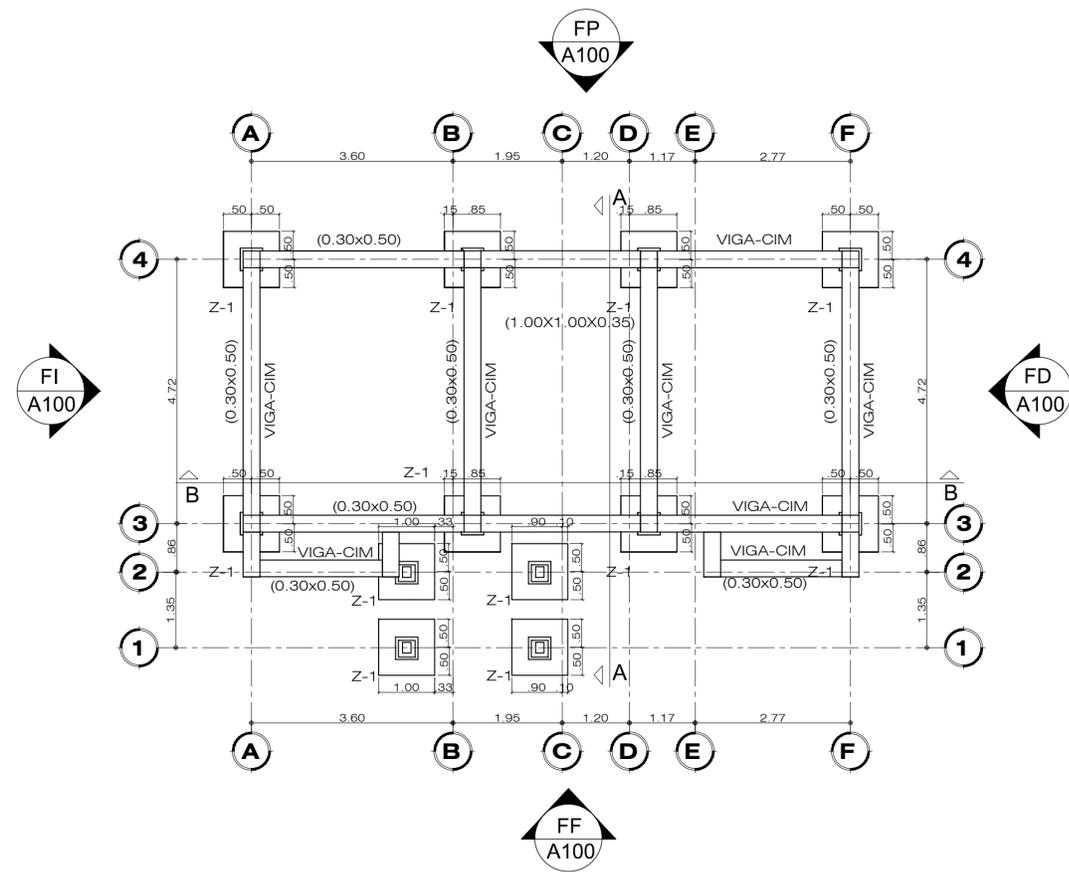


PLANTA DE CIMENTACIÓN
ESC 1 : 75

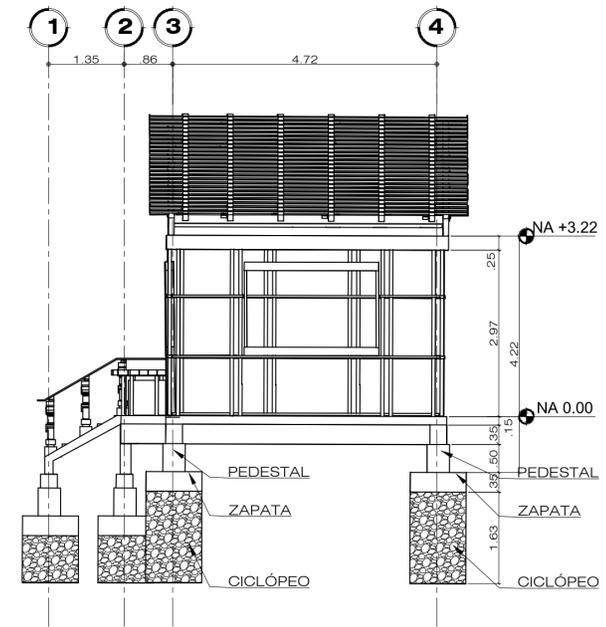


ALZADO ESTRUCTURAL
ESC 1 : 75

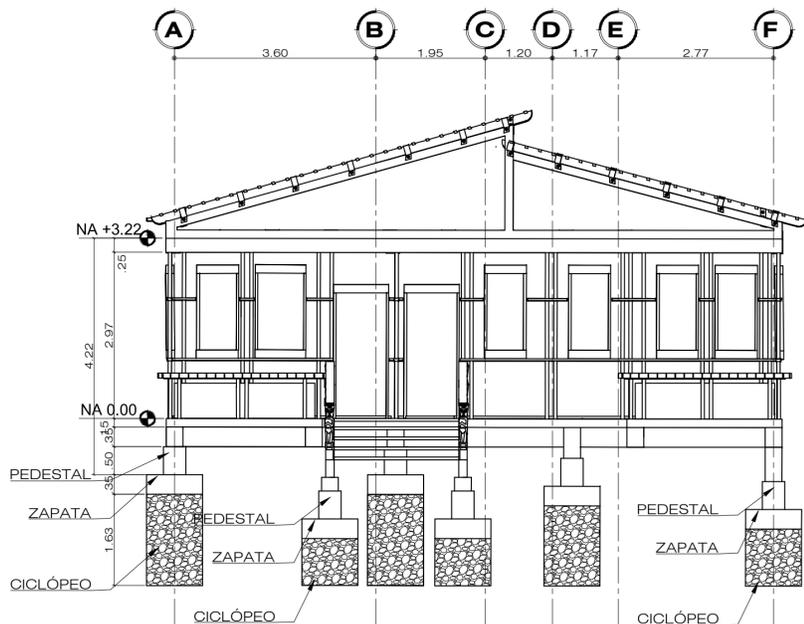

ALZADO ESTRUCTURAL
ESC 1 : 75

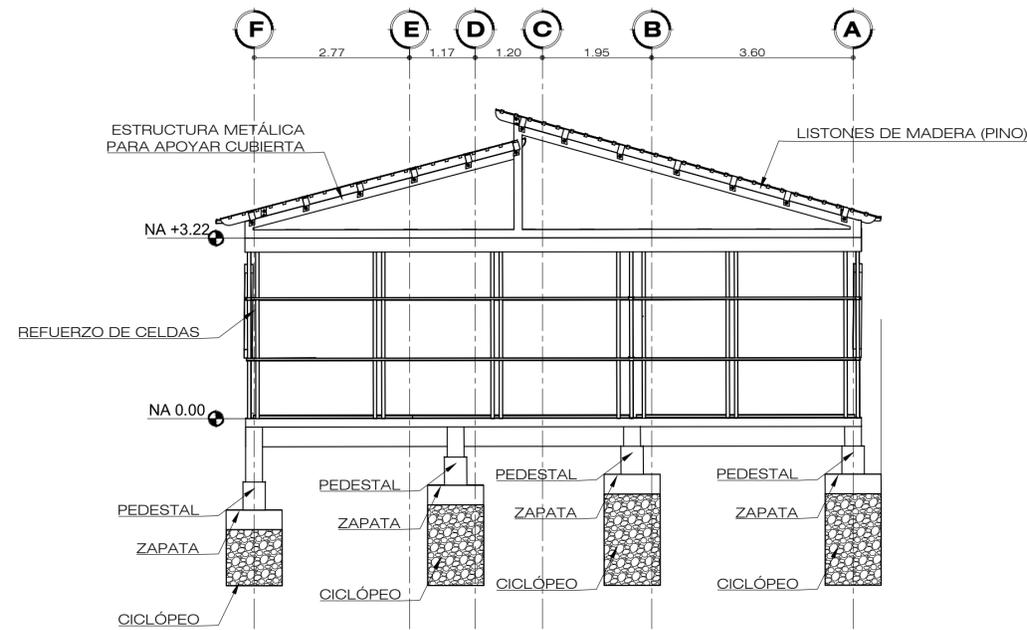


ALZADO ESTRUCTURAL POSTERIOR
ESC 1 : 75

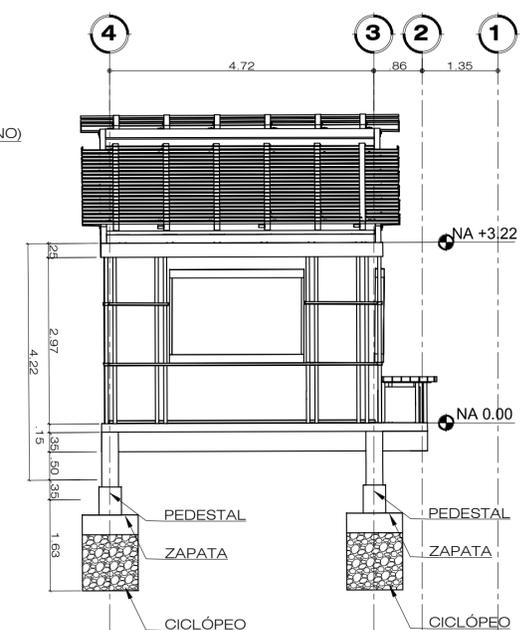


ALZADO ESTRUCTURAL
ESC 1 : 75


DE	PLANO No.	REVISIÓN	PLANO No.
INSTITUCIÓN			
Amoyá Cabildo Indígena			
PROYECTO			
PROYECTO TEMÁTICO DE GRADO			
LOCALIZACIÓN:			
SUR DEL TOLIMA CAÑÓN DE LAS HERMOSAS			
MODIFICACIONES:			
OBSERVACIONES:			
Los planos presentados hacen parte de una investigación académica, por tal motivo se recomienda la aprobación de los profesionales correspondientes			
PRESENTADO A:			
ARQ. JOSÉ ALCIDES RUÍZ			
AMOYA CABILDO INDIGENA			
POR:			
DIEGO ARMANDO BARÓN TORRES			
GUSTAVO ADOLFO GIL CUERVO			
PLANOS DE REFERENCIA			
N/A			
ARCHIVOS DE REFERENCIA			
N/A			
Vo. Bo. APROBACIÓN		Vo. Bo. PROPIETARIO	
ARQ. DIRECTOR	ARQ. TUTOR	ARQ. TUTOR	ARQ. TUTOR
ARQ. JOSÉ A. RUÍZ	ARQ. LILIANA PATIÑO	ARQ. LILIANA PATIÑO	ARQ. LILIANA PATIÑO
ASESOR DE DISEÑO	ASESOR	ASESOR	ASESOR
CONTIENE			
PLANTA CIMENTACIÓN Y ALZADOS			
ESCALA	N/A	FECHA	26-MAYO-2023
ARCHIVO	A-100.DWG	FECHA COPIA	26-MAYO-2023
DIBUJÓ	DBT-GAG	ELABORACIÓN	DBT-GAG
REVISIÓN	PLANO No.	PLANCHA No.	DE

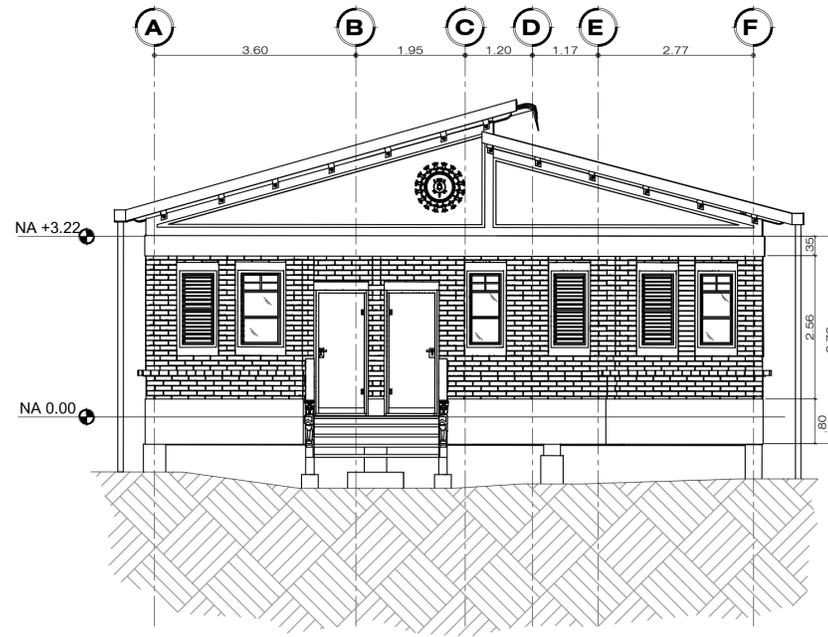


FACHADA FRONTAL
ESC 1 : 75

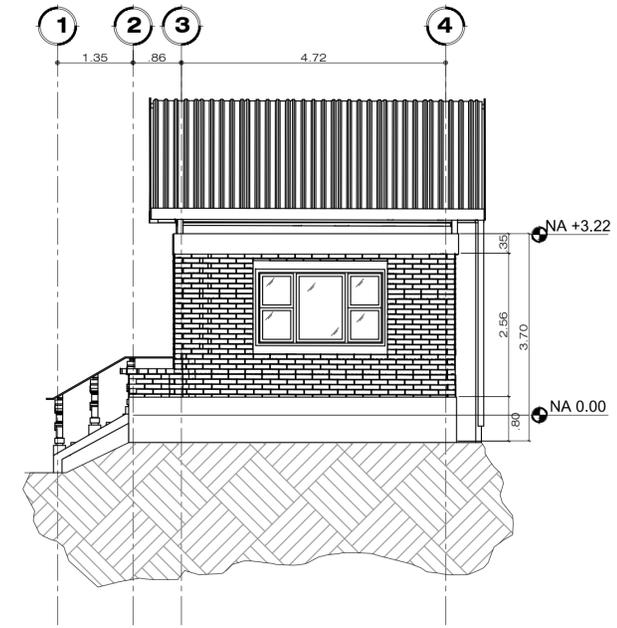



FACHADA DERECHA
ESC 1 : 75

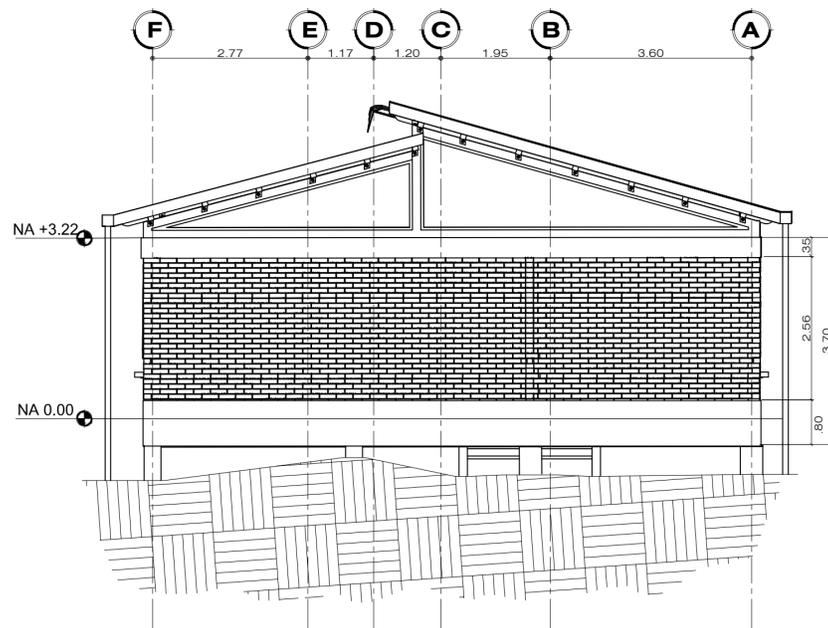


FACHADA POSTERIOR
ESC 1 : 75

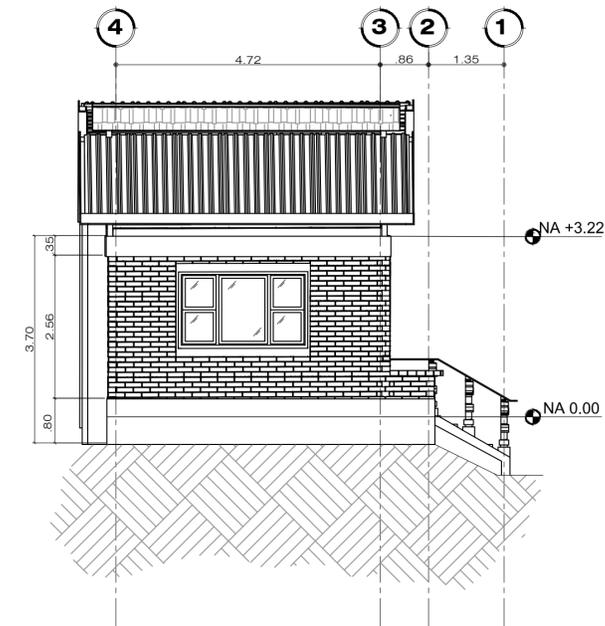


FACHADA IZQUIERDA
ESC 1 : 75

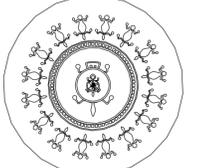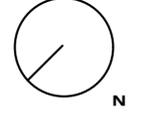
DE	PLANO No.	REVISIÓN	PLANO No.
INSTITUCIÓN			
 UNIVERSIDAD La Gran Colombia <small>Fundada en 1951</small>			
 Amoyá Cabildo Indígena			
PROYECTO			
PROYECTO TEMÁTICO DE GRADO			
LOCALIZACIÓN:			
SUR DEL TOLIMA CAÑÓN DE LAS HERMOSAS			
 N			
MODIFICACIONES:			
OBSERVACIONES:			
Los planos presentados hacen parte de una investigación académica, por tal motivo se recomienda la aprobación de los profesionales correspondientes			
PRESENTADO A:			
ARQ. JOSÉ ALCIDES RUÍZ			
AMOYA CABILDO INDIGENA			
POR:			
DIEGO ARMANDO BARÓN TORRES			
GUSTAVO ADOLFO GIL CUERVO			
PLANOS DE REFERENCIA			
N/A			
ARCHIVOS DE REFERENCIA			
N/A			
Vo. Bo. APROBACIÓN		Vo. Bo. PROPIETARIO	
ARQ. DIRECTOR ARQ. JOSÉ A. RUÍZ	ARQ. TUTOR ARQ. LILIANA PATIÑO	ASESOR ASESOR	
CONTIENE			
FACHADAS			
ESCALA	N/A	FECHA	26-MAYO-2023
ARCHIVO	A-100.DWG	FECHA COPIA	26-MAYO-2023
DIBUJO	DBT-GAG	ELABORACIÓN	DBT-GAG
REVISIÓN.	PLANO No.	PLANCHA No.	
		DE	

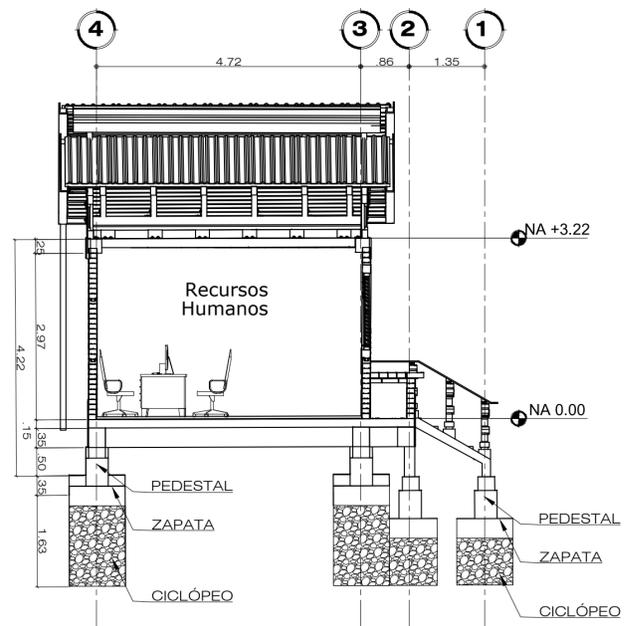


CORTE A - A
ESC 1 : 75

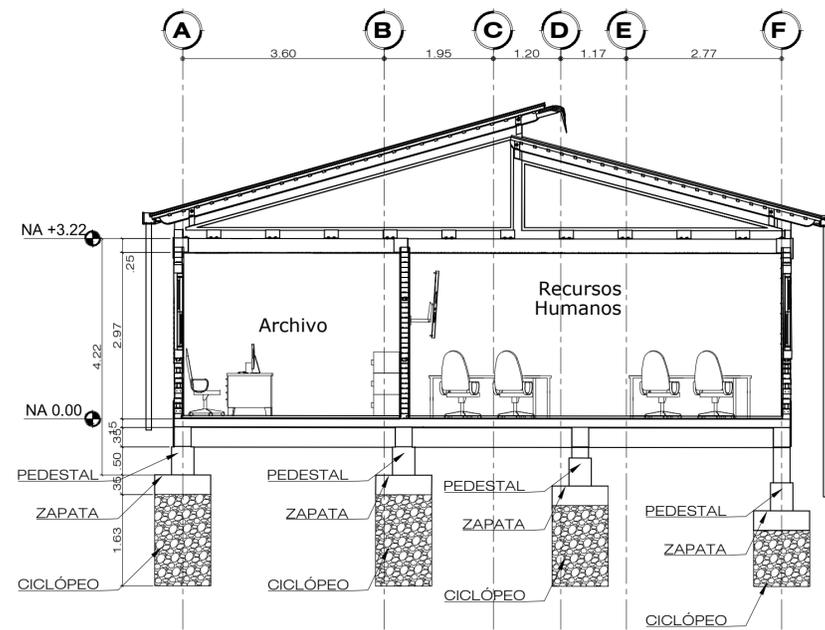


CORTE B - B
ESC 1 : 75

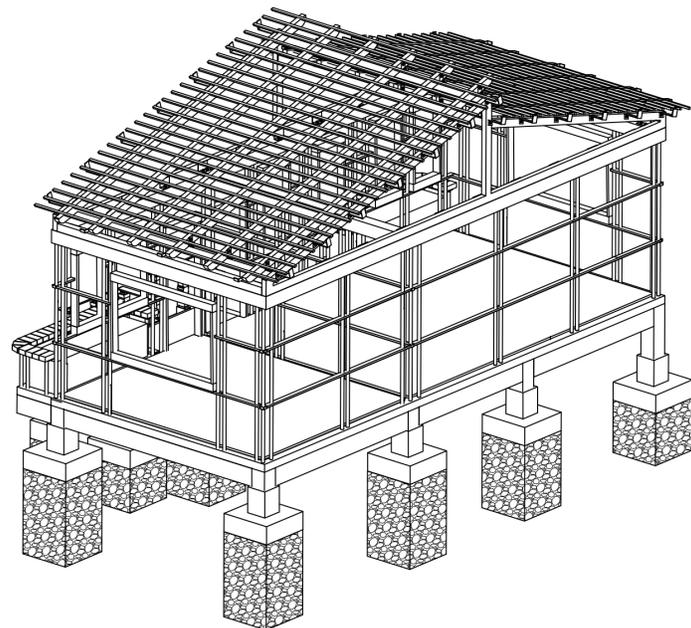


ISOMÉTRICO ESTRUCTURAL POSTERIOR
ESC 1 : 75

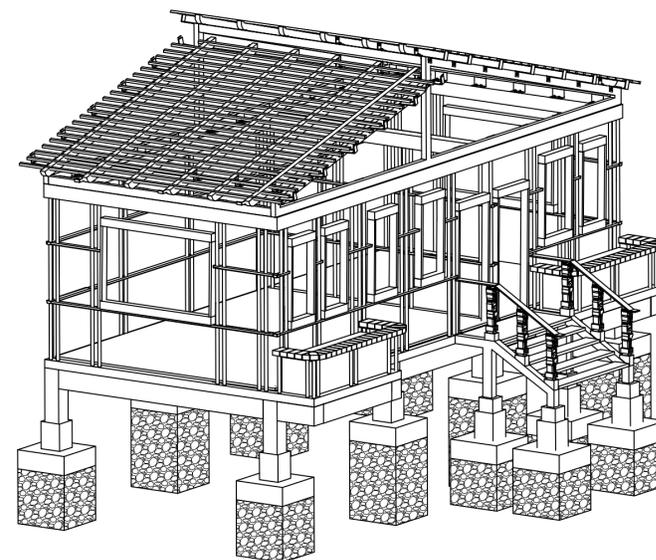

ISOMÉTRICO ESTRUCTURAL FRONTAL
ESC 1 : 75

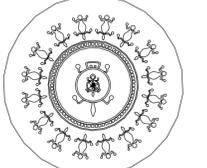DE	PLANO No.	REVISIÓN	PLANO No.
INSTITUCIÓN			
 UNIVERSIDAD La Gran Colombia Fundada en 1951			
 Amoyá Cabildo Indígena			
PROYECTO			
PROYECTO TEMÁTICO DE GRADO			
LOCALIZACIÓN:			
SUR DEL TOLIMA CAÑÓN DE LAS HERMOSAS			
 N			
MODIFICACIONES:			
OBSERVACIONES:			
Los planos presentados hacen parte de una investigación académica, por tal motivo se recomienda la aprobación de los profesionales correspondientes			
PRESENTADO A:			
ARQ. JOSÉ ALCIDES RUÍZ			
AMOYA CABILDO INDIGENA			
POR:			
DIEGO ARMANDO BARÓN TORRES			
GUSTAVO ADOLFO GIL CUERVO			
PLANOS DE REFERENCIA			
N/A			
ARCHIVOS DE REFERENCIA			
N/A			
Vo. Bo. APROBACIÓN		Vo. Bo. PROPIETARIO	
ARQ. DIRECTOR	ARQ. TUTOR	ARQ. TUTOR	ARQ. TUTOR
ARQ. JOSÉ A. RUÍZ	ARQ. LILIANA PATIÑO	ARQ. LILIANA PATIÑO	ARQ. LILIANA PATIÑO
ASESOR DE DISEÑO	ASESOR	ASESOR	ASESOR
CONTIENE			
ALZADOS E ISOMÉTRICOS			
ESCALA	N/A	FECHA	26-MAYO-2023
ARCHIVO	A-100.DWG	FECHA COPIA	26-MAYO-2023
DIBUJO	DBT-GAG	ELABORACIÓN	DBT-GAG
REVISIÓN	PLANO No.	PLANCHA No.	DE

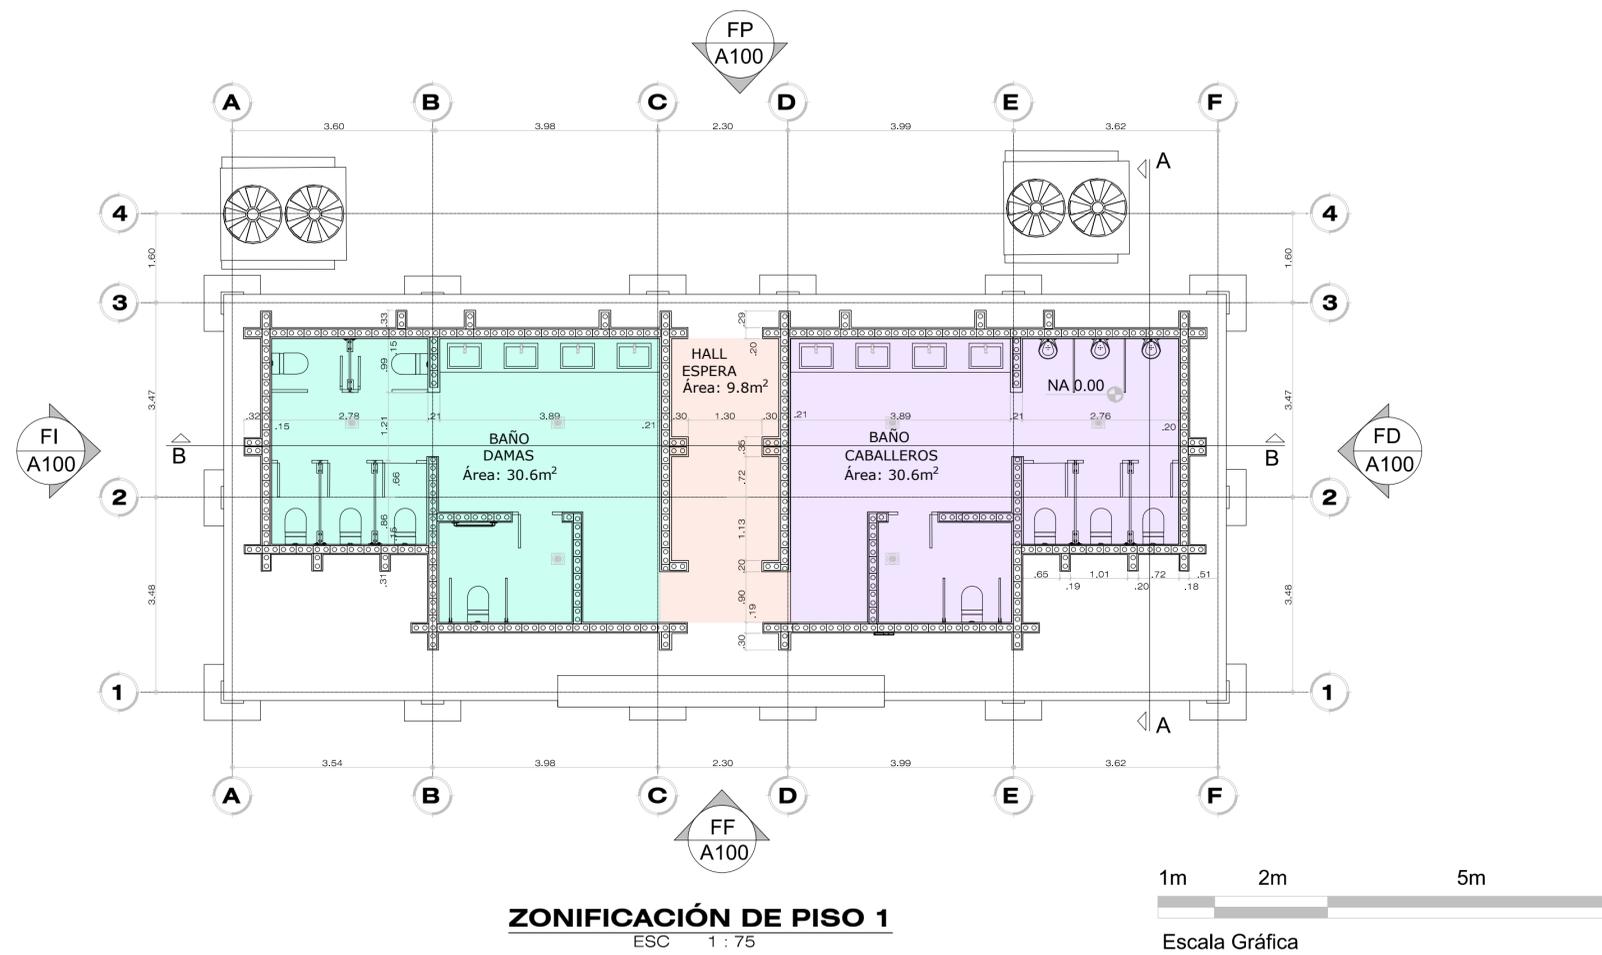



ZONIFICACIÓN DE PISO 1
ESC 1 : 75

CUADRO DE ÁREAS		
	Baño damas	30.6m ²
	Hall de espera	9.8m ²
	Baño caballeros	30.6m ²


ÁREAS	
Índice de ocupación	0.6
Índice de construcción	0.6
Área bruta	128.6m ²
Área de construcción	81.2m ²
Área libre	71m ²

	Descripción de usos	Aforo max. personas	
	Baño damas	Batería de baños femeninas	10
	Hall de espera	Área de espera y estar	10
	Baño caballeros	Batería de baños masculinos	10

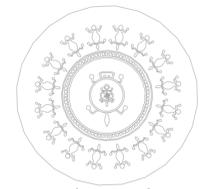
DE	PLANO No.	REVISIÓN	PLANO No.	REVISIÓN	PLANO No.	REVISIÓN	PLANO No.
 UNIVERSIDAD La Gran Colombia <small>Fundada en 1951</small>							
 Amoyá <small>Cabildo Indígena</small>							
PROYECTO PROYECTO TEMÁTICO DE GRADO							
LOCALIZACIÓN: SUR DEL TOLIMA CAÑÓN DE LAS HERMOSAS							
							
MODIFICACIONES:							
OBSERVACIONES: Los planos presentados hacen parte de una investigación académica, por tal motivo se recomienda la aprobación de los profesionales correspondientes							
PRESENTADO A: ARQ. JOSÉ ALCIDES RUÍZ AMOYA CABILDO INDIGENA							
POR: DIEGO ARMANDO BARÓN TORRES GUSTAVO ADOLFO GIL CUERVO							
PLANOS DE REFERENCIA N/A							
ARCHIVOS DE REFERENCIA N/A							
Vo. Bo. APROBACIÓN				Vo. Bo. PROPIETARIO			
ARQ. DIRECTOR ARQ. JOSÉ A. RUÍZ		ARQ. TUTOR ARQ. LILIANA PATIÑO		ASESOR DE DISEÑO		ASESOR	
CONTIENE ZONIFICACIÓN BAÑO							
ESCALA N/A				FECHA 26-MAYO-2023			
ARCHIVO				FECHA COPIA 26-MAYO-2023			
DIBUJO DBT-GAG				ELABORACIÓN DBT-GAG			
REVISIÓN		PLANO No.		PLANCHA No.		DE	

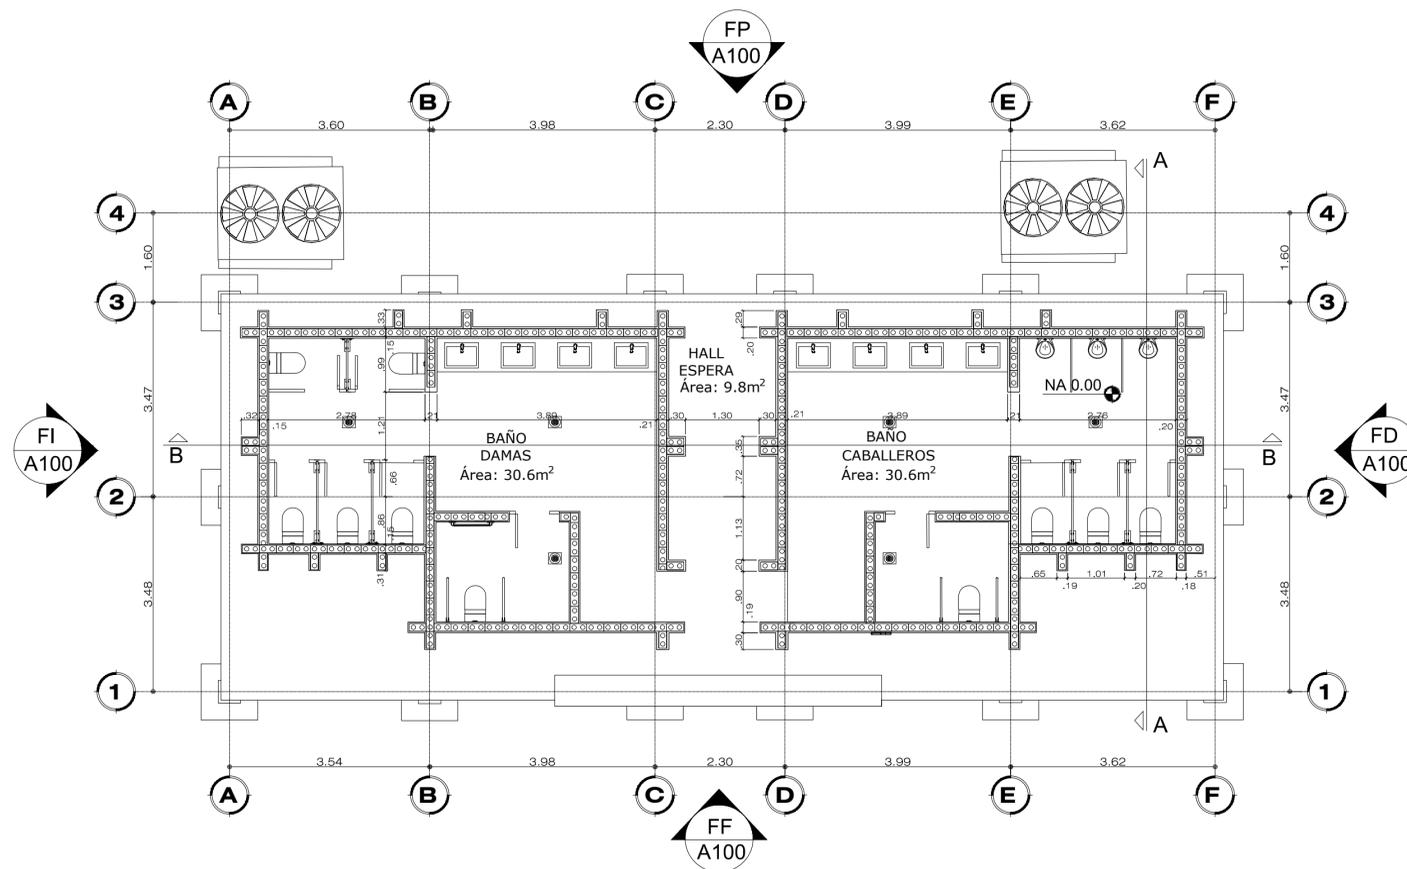


PLANTA DE PISO 1
ESC 1 : 75

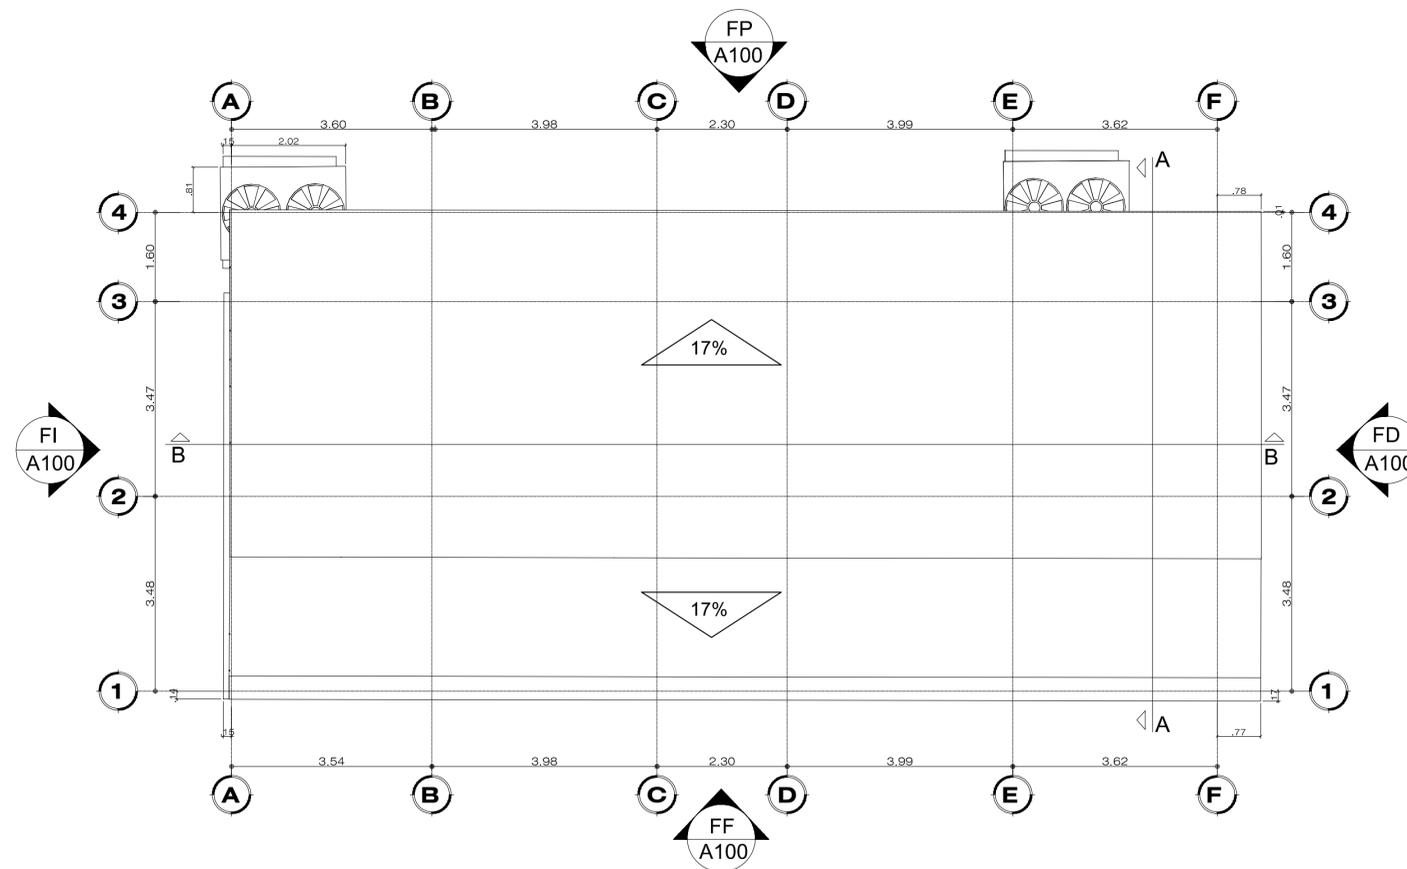


PLANTA CUBIERTAS
ESC 1 : 75

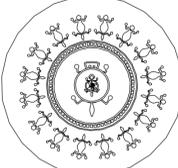
DE	PLANO No.	REVISIÓN	PLANO No.
INSTITUCIÓN			
 UNIVERSIDAD La Gran Colombia <small>Fundada en 1951</small>			
 Amoyá Cabildo Indígena			
PROYECTO			
PROYECTO TEMÁTICO DE GRADO			
LOCALIZACIÓN:			
SUR DEL TOLIMA CAÑÓN DE LAS HERMOSAS			
			
MODIFICACIONES:			
OBSERVACIONES:			
Los planos presentados hacen parte de una investigación académica, por tal motivo se recomienda la aprobación de los profesionales correspondientes			
PRESENTADO A:			
ARQ. JOSÉ ALCIDES RUÍZ			
AMOYA CABILDO INDIGENA			
POR:			
DIEGO ARMANDO BARÓN TORRES			
GUSTAVO ADOLFO GIL CUERVO			
PLANOS DE REFERENCIA			
N/A			
ARCHIVOS DE REFERENCIA			
N/A			
Vo. Bo. APROBACIÓN		Vo. Bo. PROPIETARIO	
ARQ. DIRECTOR ARQ. JOSÉ A. RUÍZ		ARQ. TUTOR ARQ. LILIANA PATIÑO	
ASESOR DE DISEÑO		ASESOR	
CONTIENE			
PISO 1 Y CUBIERTA			
ESCALA N/A		FECHA 26-MAYO-2023	
ARCHIVO		FECHA COPIA 26-MAYO-2023	
DIBUJÓ DBT-GAG		ELABORACIÓN DBT-GAG	
REVISIÓN.	PLANO No.	PLANCHA No.	
		DE	

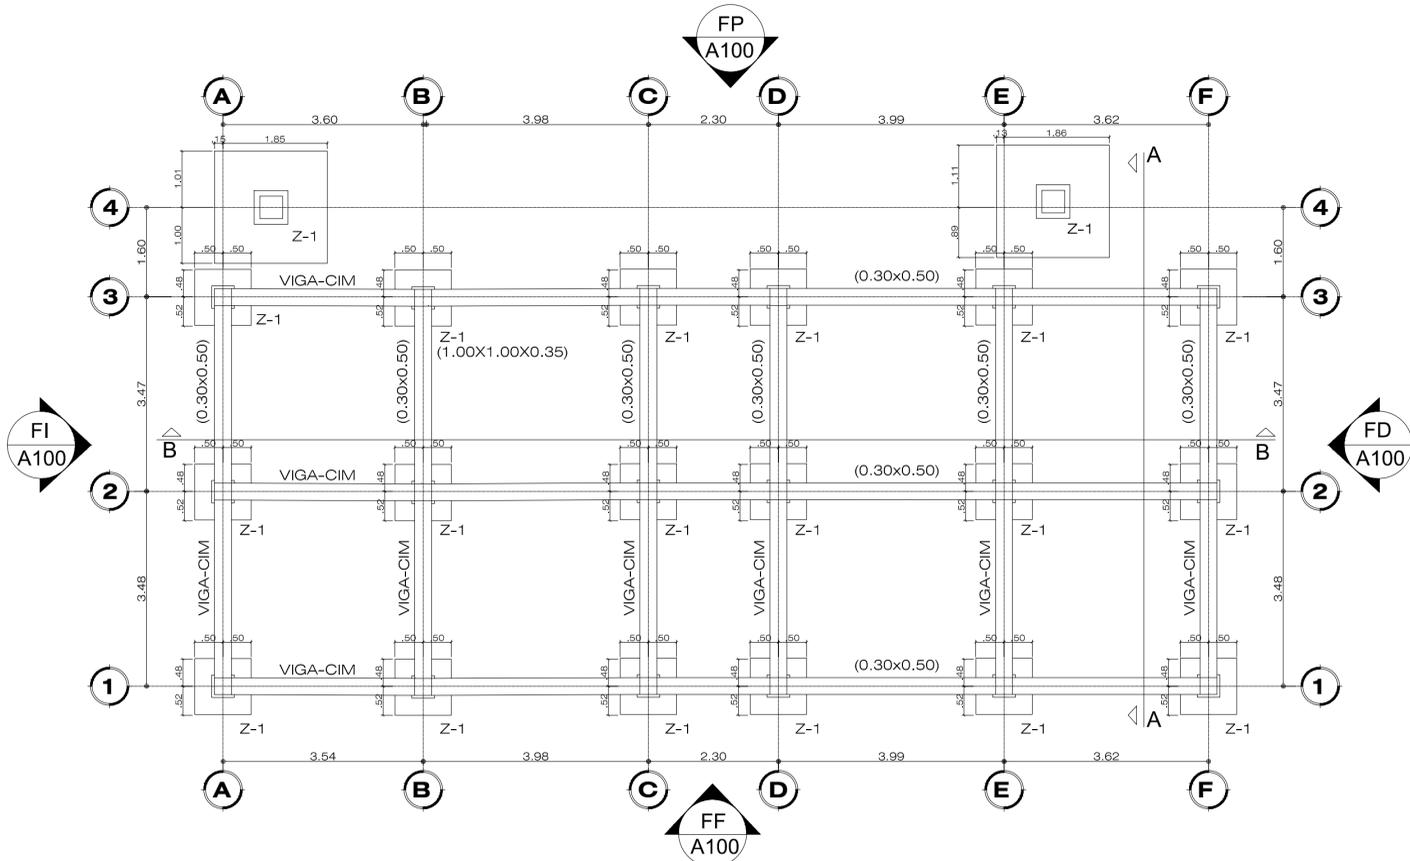

PLANTA DE CIMENTACIÓN
ESC 1 : 75

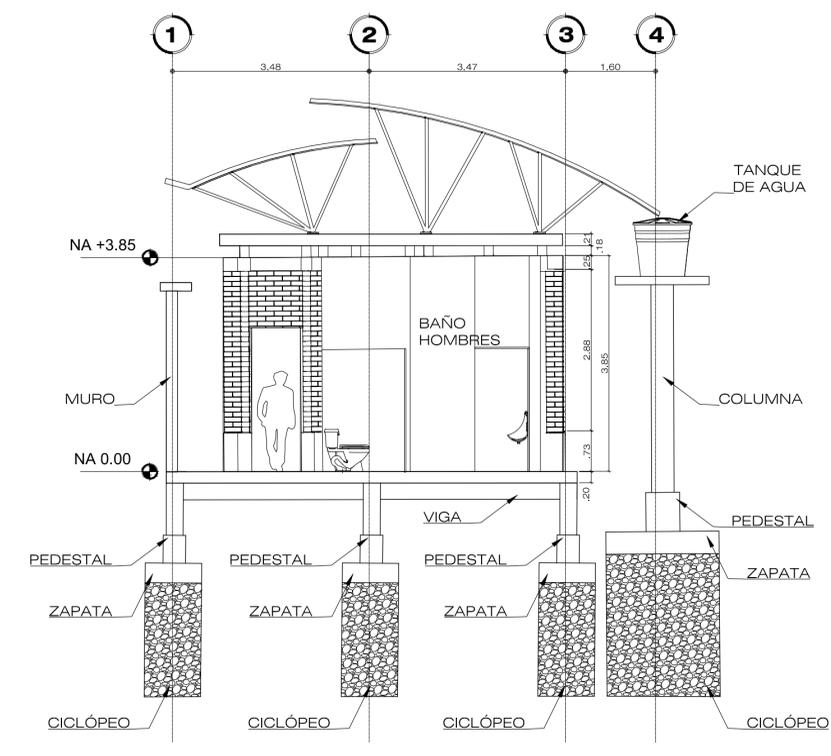


CORTE A - A
ESC 1 : 75

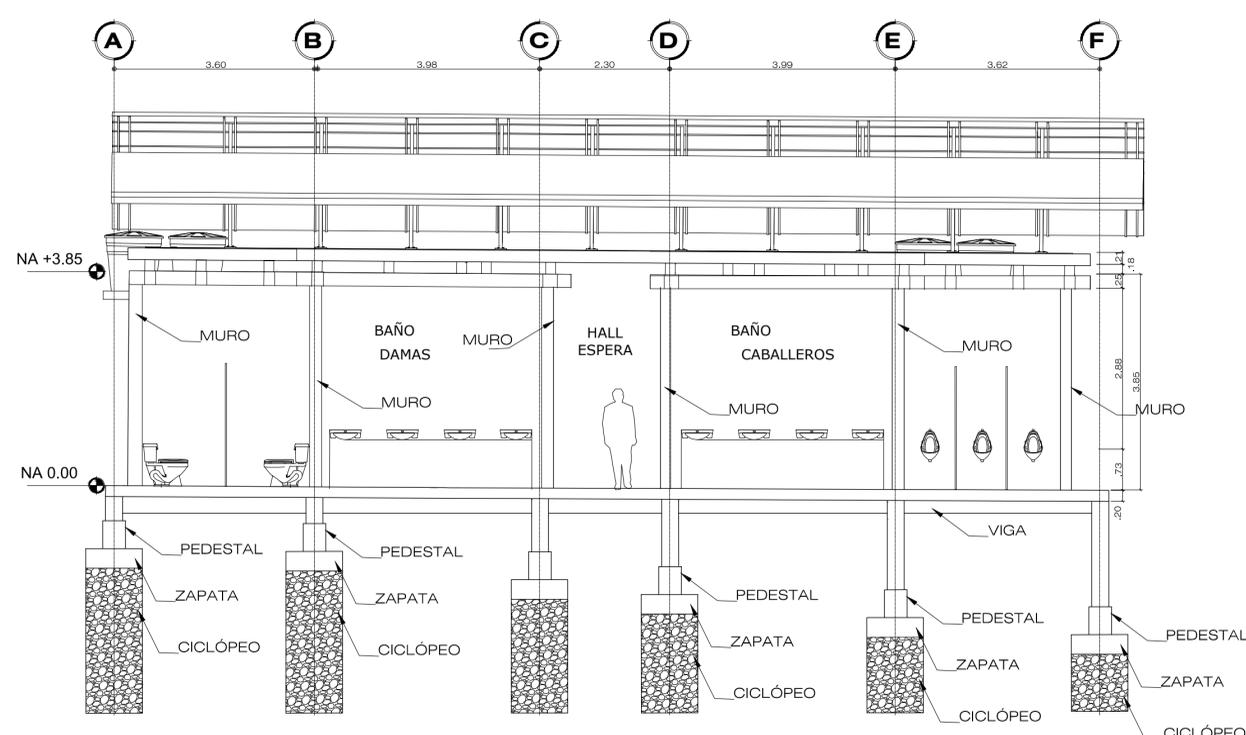


CORTE B - B
ESC 1 : 75


DE	PLANO No.	REVISIÓN	PLANO No.
INSTITUCIÓN			
 Amoyá Cabildo Indígena			
PROYECTO			
PROYECTO TEMÁTICO DE GRADO			
LOCALIZACIÓN:			
SUR DEL TOLIMA CAÑÓN DE LAS HERMOSAS			
MODIFICACIONES:			
OBSERVACIONES:			
Los planos presentados hacen parte de una investigación académica, por tal motivo se recomienda la aprobación de los profesionales correspondientes			
PRESENTADO A:			
ARQ. JOSÉ ALCIDES RUÍZ			
AMOYA CABILDO INDIGENA			
POR:			
DIEGO ARMANDO BARÓN TORRES			
GUSTAVO ADOLFO GIL CUERVO			
PLANOS DE REFERENCIA			
N/A			
ARCHIVOS DE REFERENCIA			
N/A			
Vo. Bo. APROBACIÓN		Vo. Bo. PROPIETARIO	
ARQ. DIRECTOR ARQ. JOSÉ A. RUÍZ		ARQ. TUTOR ARQ. LILIANA PATIÑO	
ASESOR DE DISEÑO		ASESOR	
CONTIENE			
PLANTA CIMENTACIÓN Y ALZADOS			
ESCALA	N/A	FECHA	26-MAYO-2023
ARCHIVO		FECHA COPIA	26-MAYO-2023
DIBUJO	DBT-GAG	ELABORACIÓN	DBT-GAG
REVISIÓN	PLANO No.	PLANCHA No.	
		DE	

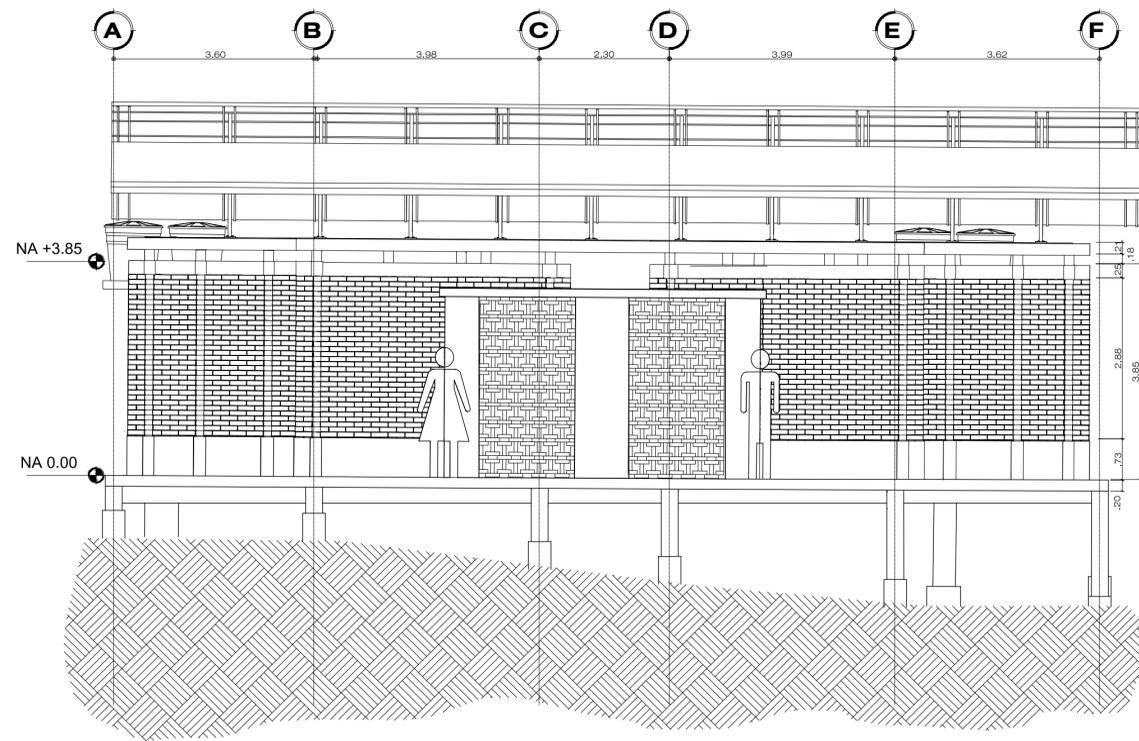


FACHADA FRONTAL
ESC 1 : 75

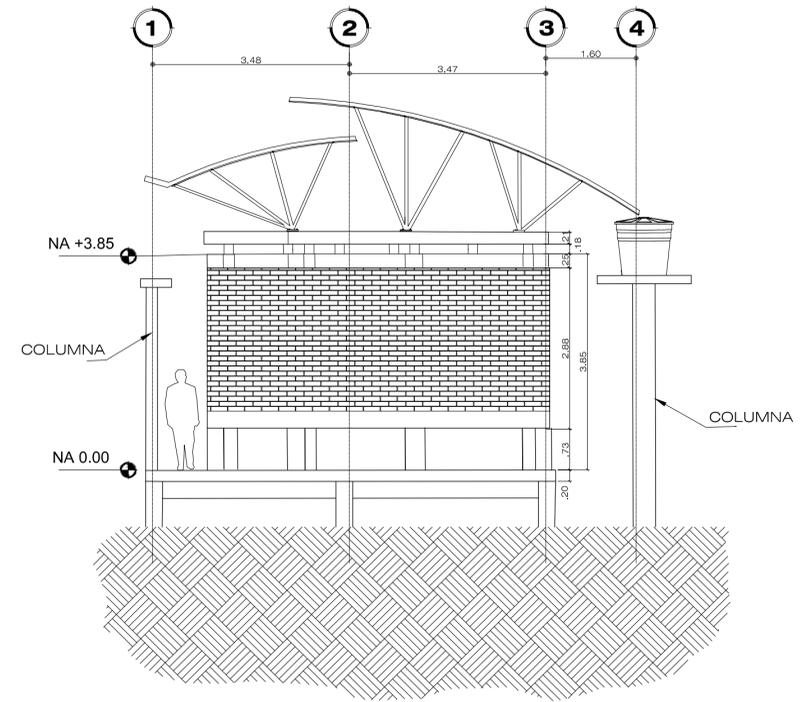


FACHADA DERECHA
ESC 1 : 75

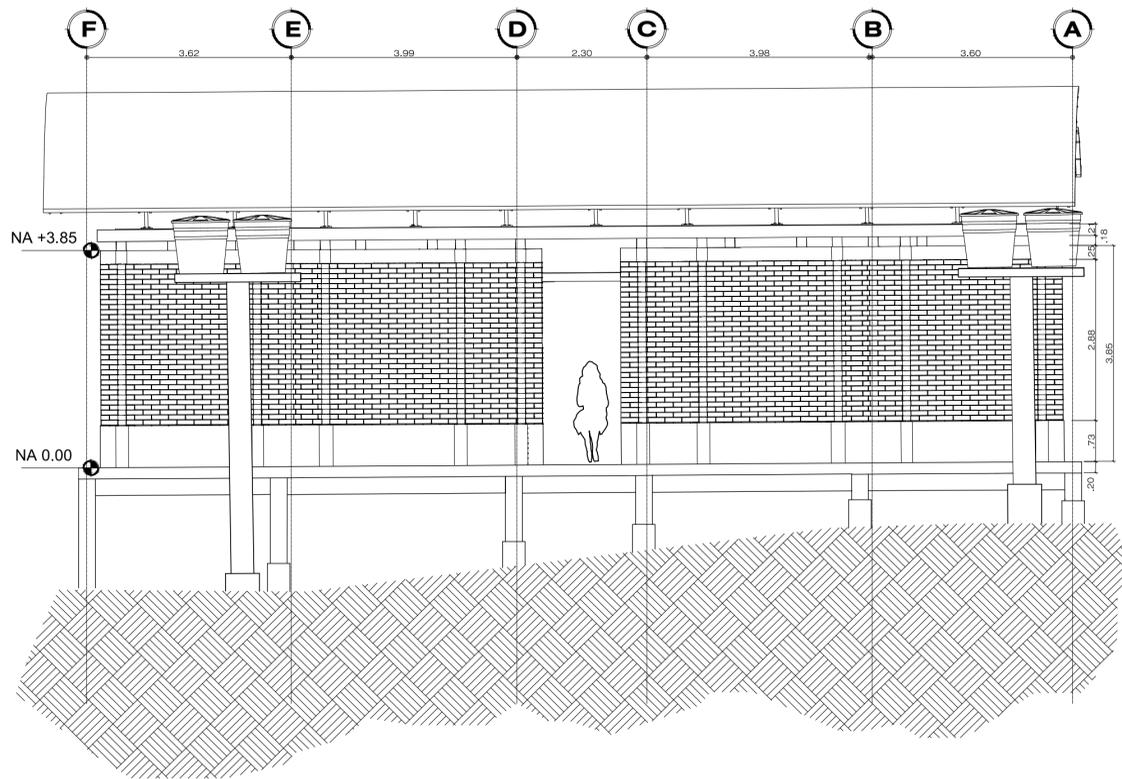


FACHADA POSTERIOR
ESC 1 : 75

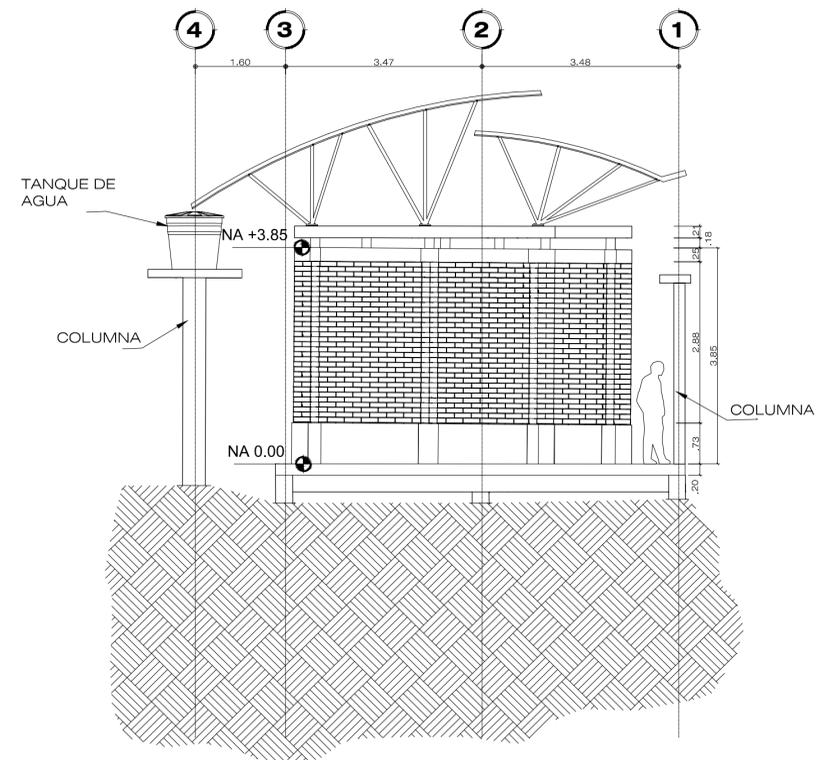


FACHADA IZQUIERDA
ESC 1 : 75

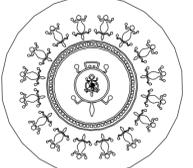DE	PLANO No.	REVISIÓN	PLANO No.
INSTITUCIÓN			
 UNIVERSIDAD La Gran Colombia <small>Fundada en 1951</small>			
 Amoyá Cabildo Indígena			
PROYECTO			
PROYECTO TEMÁTICO DE GRADO			
LOCALIZACIÓN:			
SUR DEL TOLIMA CAÑÓN DE LAS HERMOSAS			
			
MODIFICACIONES:			
OBSERVACIONES:			
Los planos presentados hacen parte de una investigación académica, por tal motivo se recomienda la aprobación de los profesionales correspondientes			
PRESENTADO A:			
ARQ. JOSÉ ALCIDES RUIZ			
AMOYA CABILDO INDIGENA			
POR:			
DIEGO ARMANDO BARÓN TORRES			
GUSTAVO ADOLFO GIL CUERVO			
PLANOS DE REFERENCIA			
N/A			
ARCHIVOS DE REFERENCIA			
N/A			
Vo. Bo. APROBACIÓN		Vo. Bo. PROPIETARIO	
ARQ. DIRECTOR ARQ. JOSÉ A. RUIZ		ARQ. TUTOR ARQ. LILIANA PATIÑO	
ASESOR DE DISEÑO		ASESOR	
CONTIENE			
FACHADAS			
ESCALA		FECHA	
N/A		26-MAYO-2023	
ARCHIVO		FECHA COPIA	
		26-MAYO-2023	
DIBUJÓ		ELABORACIÓN	
DBT-GAG		DBT-GAG	
REVISIÓN.	PLANO No.	PLANCHA No.	
		DE	

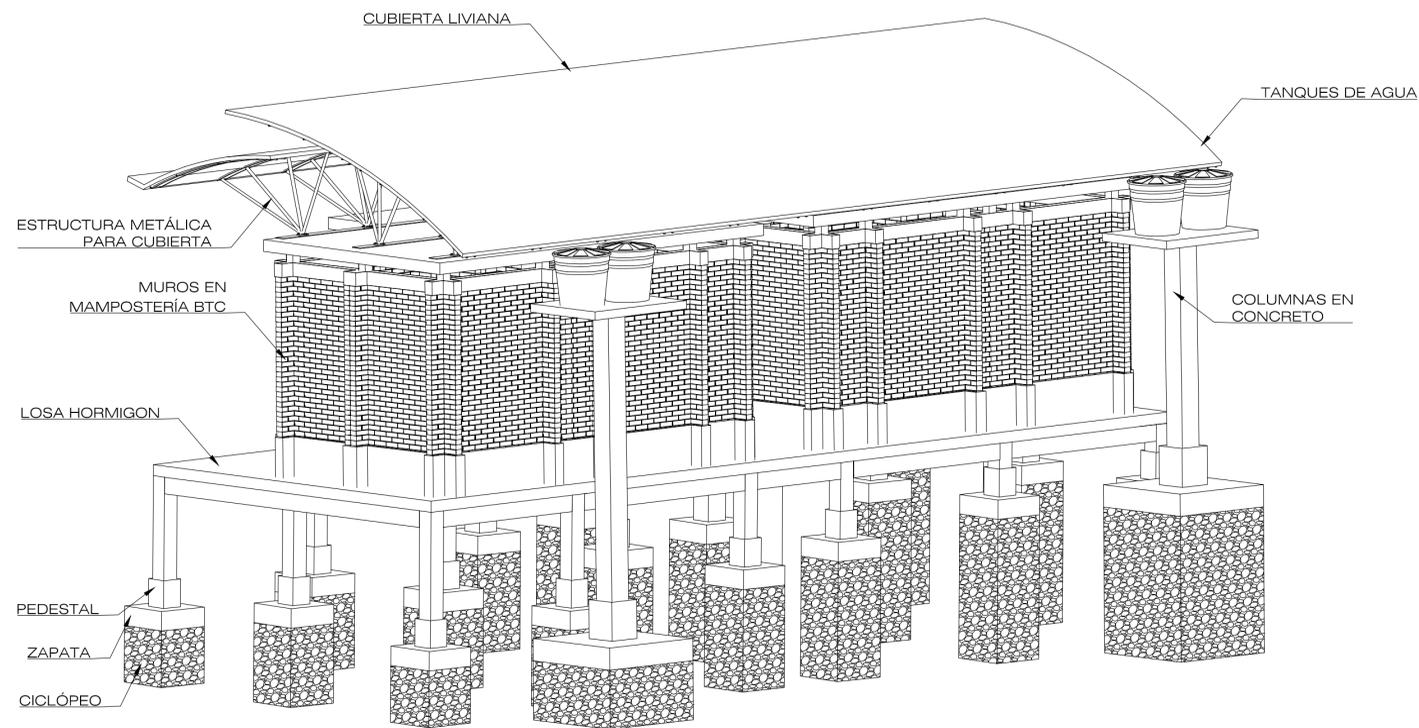



ISOMÉTRICO ESTRUCTURAL POSTERIOR


ESC 1 : 75

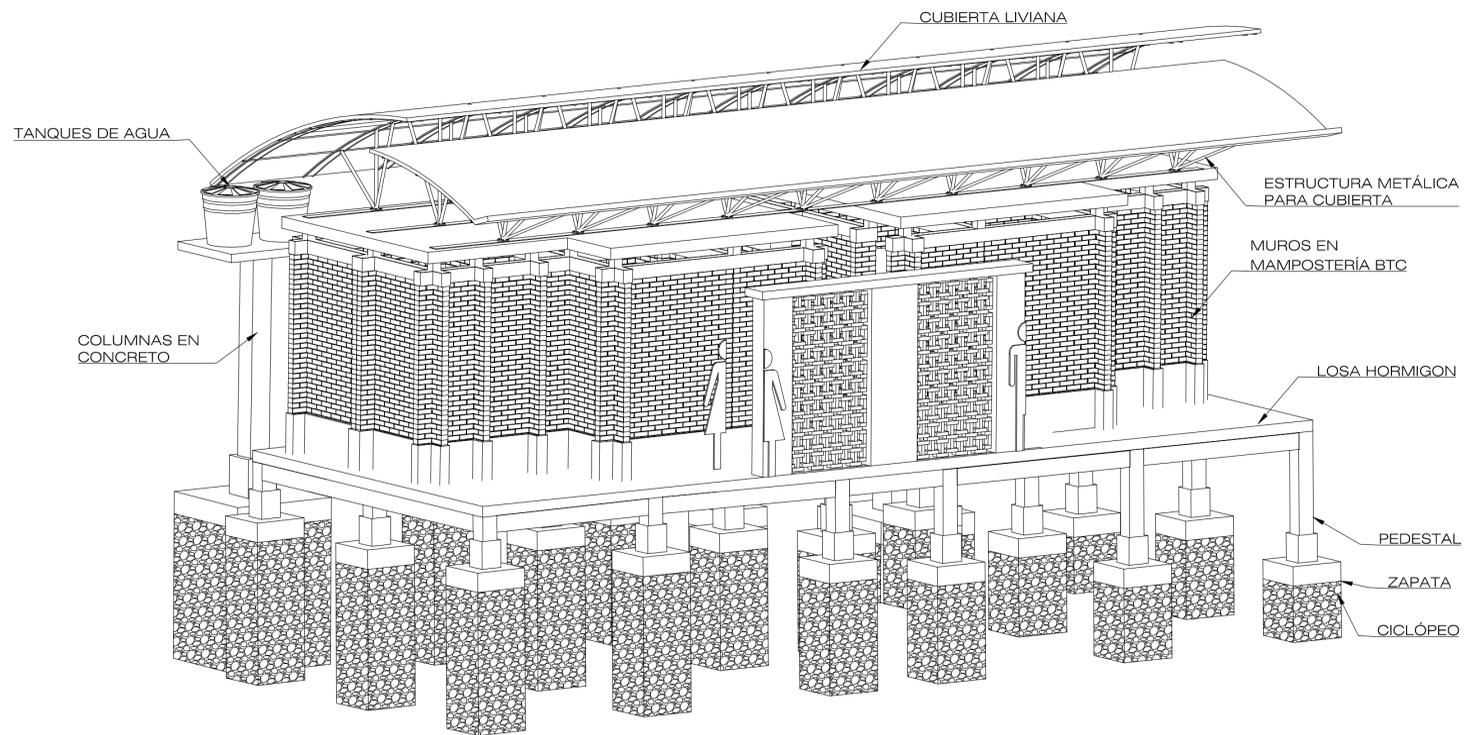

ISOMÉTRICO ESTRUCTURAL FRONTAL

ESC 1 : 75

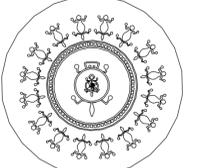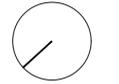REVISIÓN	PLANO No.	DE
INSTITUCIÓN		
 UNIVERSIDAD La Gran Colombia <small>Fundada en 1951</small>		
 Amoyá Cabildo Indígena		
PROYECTO		
PROYECTO TEMÁTICO DE GRADO		
LOCALIZACIÓN:		
SUR DEL TOLIMA CAÑÓN DE LAS HERMOSAS		
		
MODIFICACIONES:		
OBSERVACIONES:		
Los planos presentados hacen parte de una investigación académica, por tal motivo se recomienda la aprobación de los profesionales correspondientes		
PRESENTADO A:		
ARQ. JOSÉ ALCIDES RUIZ		
AMOYA CABILDO INDIGENA		
POR:		
DIEGO ARMANDO BARÓN TORRES		
GUSTAVO ADOLFO GIL CUERVO		
PLANOS DE REFERENCIA		
N/A		
ARCHIVOS DE REFERENCIA		
N/A		
Vo. Bo. APROBACIÓN	Vo. Bo. PROPIETARIO	
ARQ. DIRECTOR ARQ. JOSÉ A. RUIZ	ARQ. TUTOR ARQ. LILIANA PATIÑO	
ASESOR DE DISEÑO	ASESOR	
CONTIENE		
ISOMÉTRICOS		
ESCALA	N/A	FECHA
ARCHIVO	N/A	26-MAYO-2023
DIBUJÓ	DBT-GAG	FECHA COPIA
ELABORACIÓN	DBT-GAG	26-MAYO-2023
REVISIÓN	PLANO No.	PLANCHAS No.
		DE

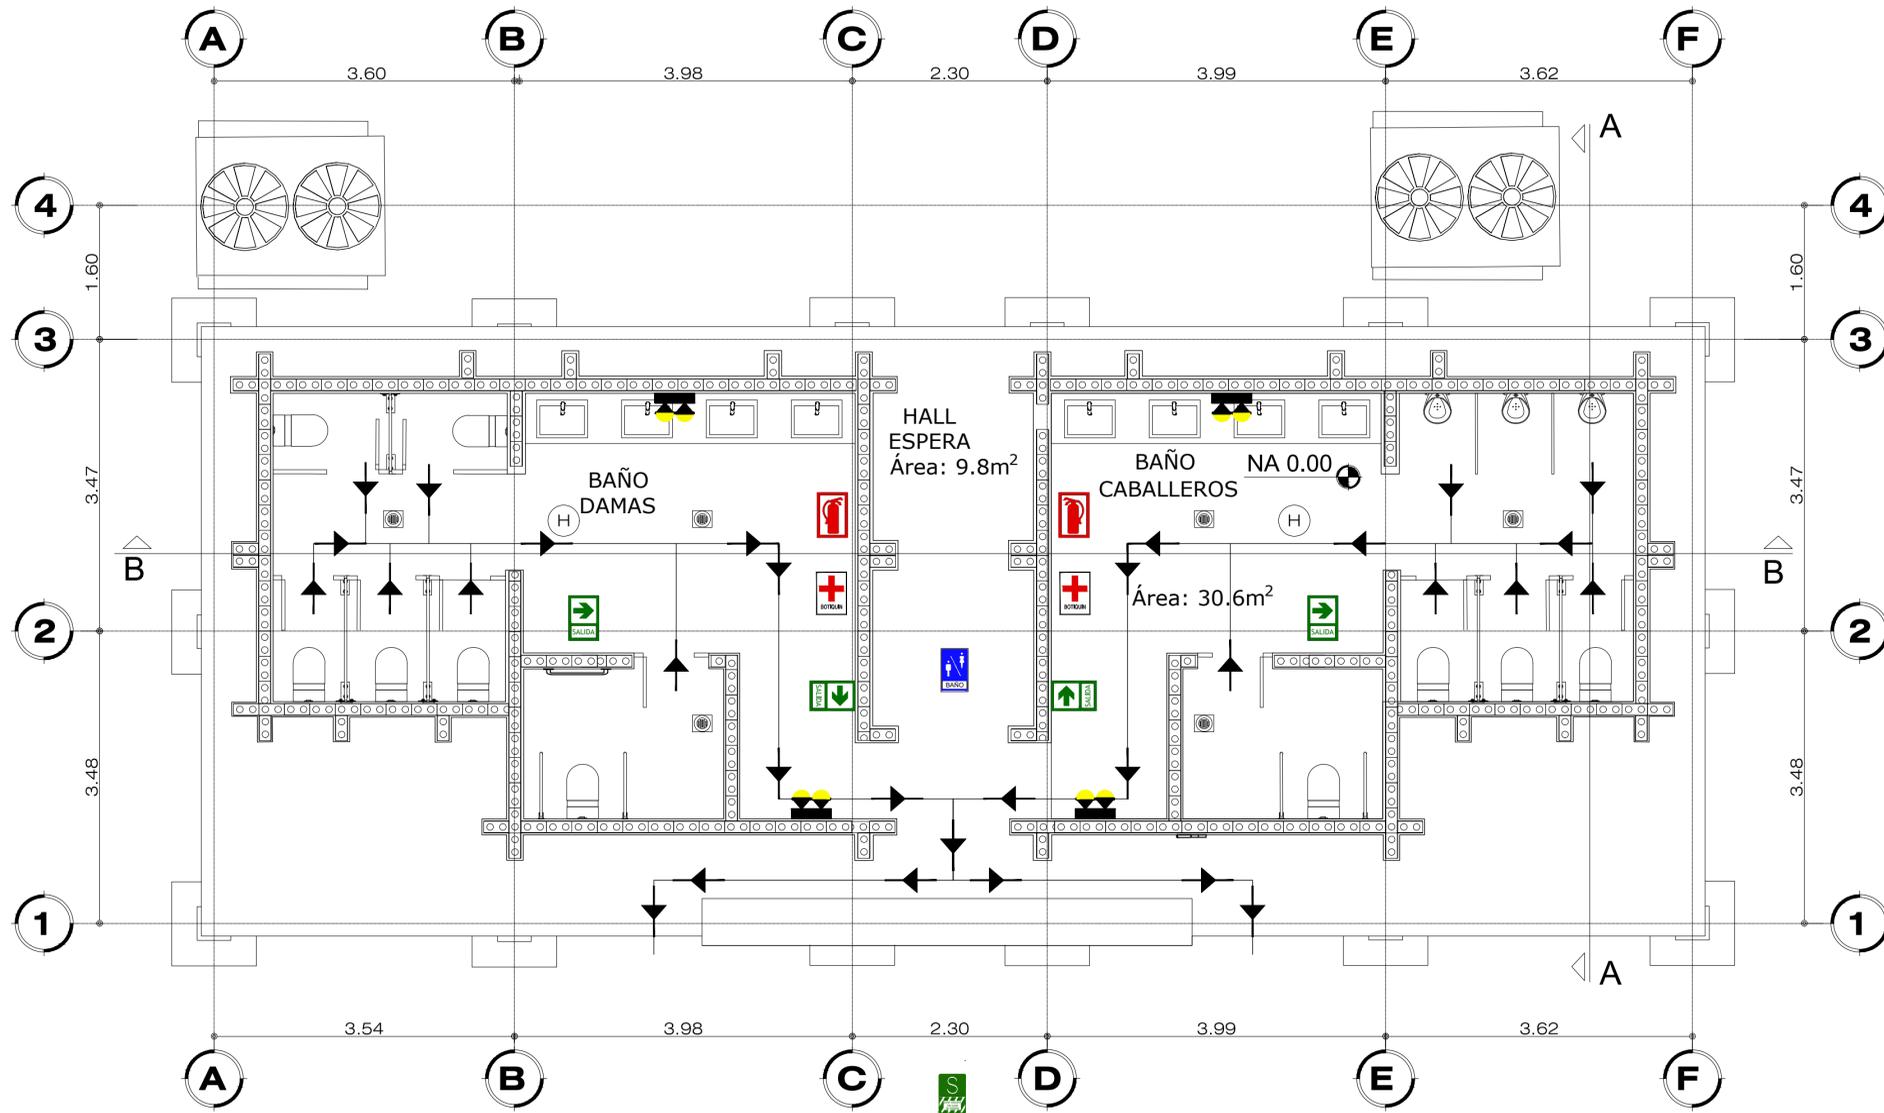

ESPECIFICACIONES DE SEÑALES

- LA TIPOGRAFIA A EMPLEARSE SERA AVANT GARDE BOOK.
- EN EXTINTORES LAS LETRAS SERÁN PINTADAS CON SOPLETES CON PINTURA RESISTENTE A LA INTEMPERIE.
- EN INTERIORES SE USARAN LETREROS O SEÑALES REALIZADAS EN PELICULA AUTOADESIVA DE VINIL, TIPO M3 O SIMILAR.
- SE UTILIZARÁ EL SISTEMA DE CORTE COMPUTARIZADO.

CARACTERISTICAS DE LOS EXTINTORES

TODOS LOS EXTINTORES SERAN DE POLVO QUIMICO SECO (FOSOFORO MONOAMONIACO) PRESURIZADOS CON NITROGENO SECO, LLEVARAN SOPORTES, MANGUERAS, MANOMETROS, INDICADORES DE PRESION Y ETIQUETAS.
 SERAN CARGADAS CADA AÑO.
 - PESO LLENO 16.75 kg
 - PESO VACIO 4.75 kg
 - ALCANCE DE CHORRO 4.00m
 - TIEMPO DE DESCARGA 15 Seg.
 - PRESION DE PRUEBA 3.400 KPA
 - PRESION DE TRABAJO 1.345 KPA

CUADRO DE COLORES DE SEÑALIZACIÓN

COLOR	SIGNIFICADO	APLICACION	COLOR DE CONTRASTE	COLOR DE PICTOGRAMA
ROJO	PARARSE, DETENERSE, PROHIBICION.	SEÑALES DE DETENCIÓN, DISPOSITIVOS DE PARADAS DE EMERGENCIA, EQUIPOS CONTRA INCENDIOS, ETC.	BLANCO	NEGRO
AMARILLO	PRECAUCION, ADVERTENCIA	INDICADORES DE RIESGO, (INCENDIO, EXPLOSIÓN, RADIACION; ALTO VOLTAJE, INDICACIONES DE DESNIVELES.	AMARILLO	NEGRO
VERDE	CONDICIONES SEGURAS	INDICACION DE SALIDAS, RUTAS DE ESCAPE O ZONAS SEGURAS	VERDE	BLANCO

CONVENCIONES

- HACIA IZQUIERDA / DERECHA
- SEÑALIZACION DE EXTINTOR
- ZONA SEGURA EN CASO DE SISMOS
- RIESGO ELECTRICO
- LUCES DE EMERGENCIA
- BOTIQUIN
- DETECTOR DE HUMO
- SERVICIO HIGIENICO
- INDICA DIRECCION DE EVACUACION



REVISIÓN PLANO No. DE

INSTITUCIÓN

UNIVERSIDAD La Gran Colombia
Fundada en 1951

Amoyá
Cabildo Indígena

PROYECTO

PROYECTO TEMÁTICO DE GRADO

LOCALIZACIÓN:

SUR DEL TOLIMA
CAÑÓN DE LAS HERMOSAS

MODIFICACIONES:

OBSERVACIONES:

Los planos presentados hacen parte de una investigación académica, por tal motivo se recomienda la aprobación de los profesionales correspondientes

PRESENTADO A:

ARQ. JOSÉ ALCIDES RUÍZ

AMOYA CABILDO INDIGENA

POR:

DIEGO ARMANDO BARÓN TORRES

GUSTAVO ADOLFO GIL CUERVO

PLANOS DE REFERENCIA

N/A

ARCHIVOS DE REFERENCIA

N/A

Vo. Bo. APROBACIÓN Vo. Bo. PROPIETARIO

ARQ. DIRECTOR ARQ. JOSÉ A. RUÍZ ARQ. TUTOR ARQ. LILIANA PATIÑO

ASESOR DE DISEÑO ASESOR

CONTIENE


PLANO DE EVACUACION

ESCALA N/A FECHA 26-MAYO-2023


ARCHIVO FECHA COPIA 26-MAYO-2023

DIBUJO DBT-GAG ELABORACIÓN DBT-GAG



REVISIÓN. PLANO No. PLANCHA No. DE

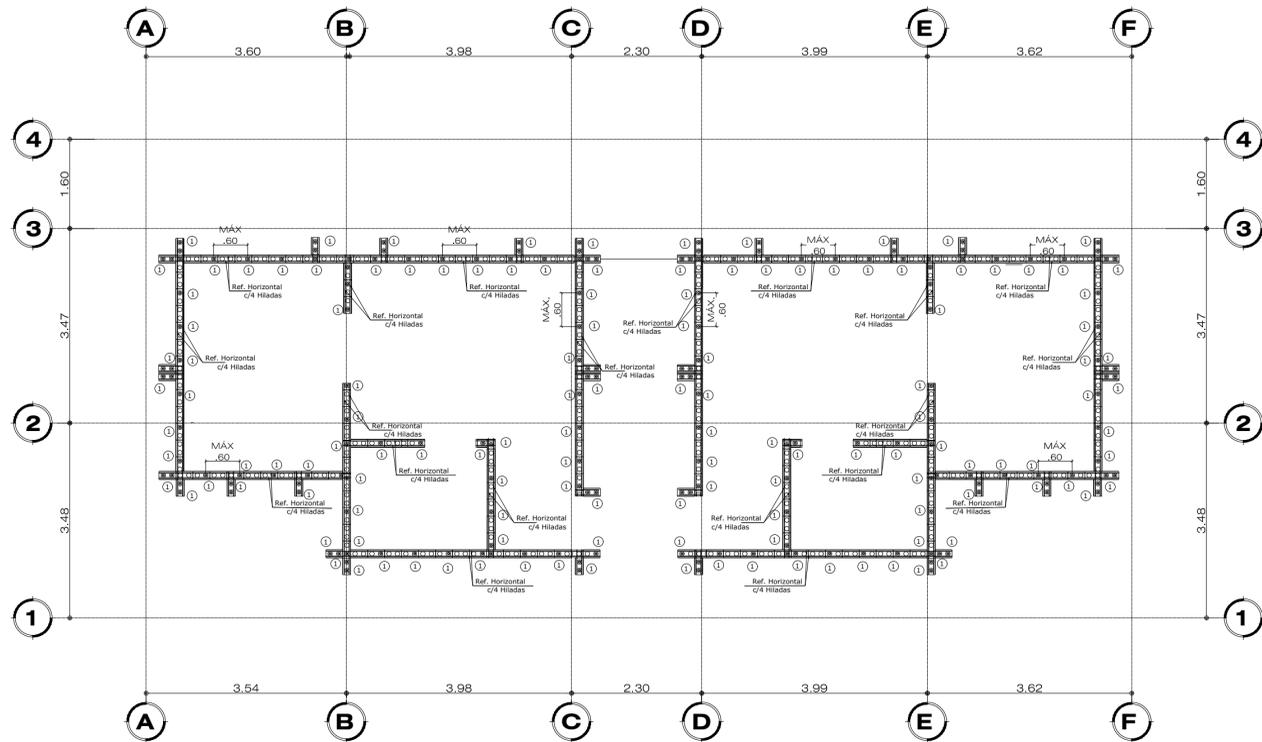


REFUERZO PRIMERA HILADA
ESC. 1 : 75

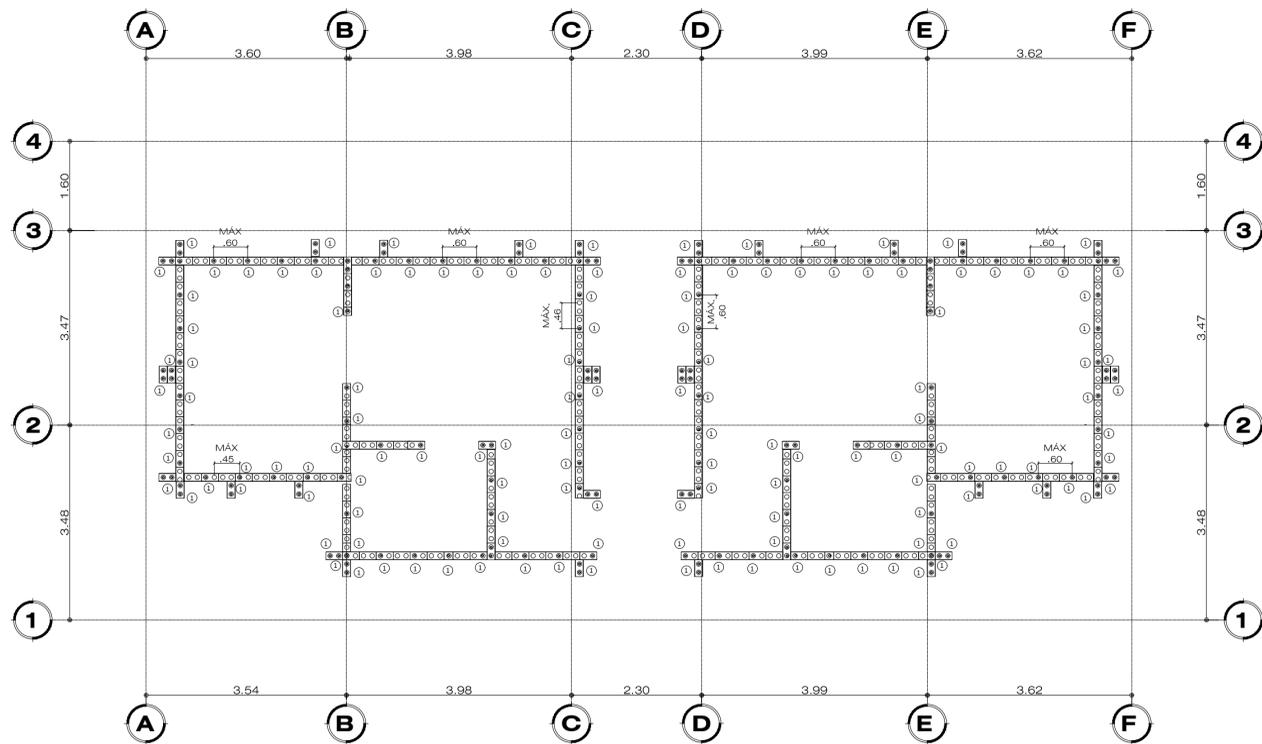


REFUERZO SEGUNDA HILADA
ESC. 1 : 75

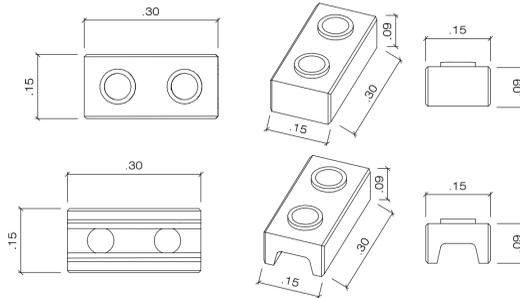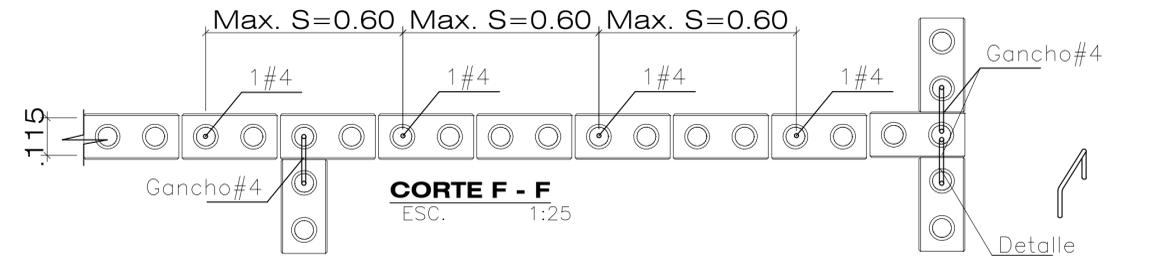


LADRILLO BTC
ESC. 1:25

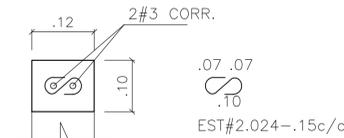

REFUERZO VIGA CINTA
ESC. 1:10

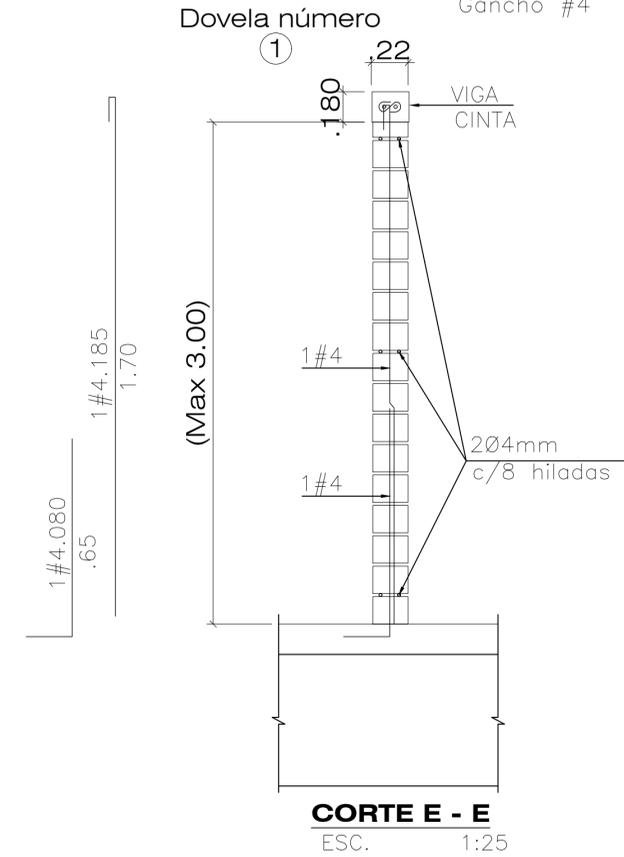

CORTE E - E
ESC. 1:25

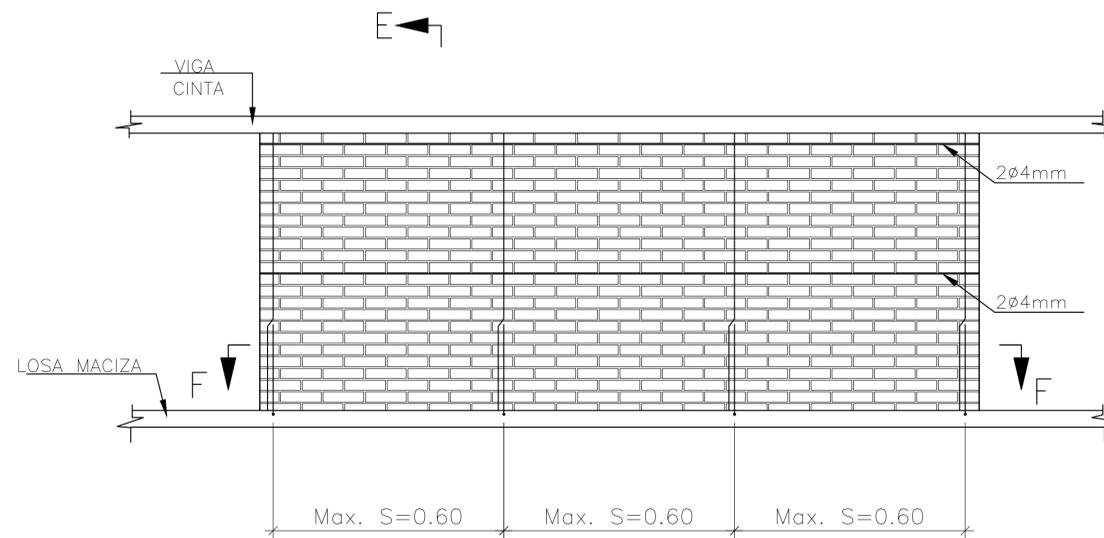



ALZADO ANTEPECHO LADRILLO BTC

ESC. 1:50



Escala Gráfica

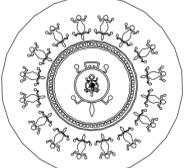DE	PLANO No.	REVISIÓN	PLANO No.
INSTITUCIÓN			
 UNIVERSIDAD La Gran Colombia <small>Fundada en 1951</small>			
 Amoyá Cabildo Indígena			
PROYECTO			
PROYECTO TEMÁTICO DE GRADO			
LOCALIZACIÓN:			
SUR DEL TOLIMA CAÑÓN DE LAS HERMOSAS			
MODIFICACIONES:			
OBSERVACIONES:			
Los planos presentados hacen parte de una investigación académica, por tal motivo se recomienda la aprobación de los profesionales correspondientes			
PRESENTADO A:			
ARQ. JOSÉ ALCIDES RUIZ			
AMOYÁ CABILDO INDIGENA			
POR:			
DIEGO ARMANDO BARÓN TORRES			
GUSTAVO ADOLFO GIL CUERVO			
PLANOS DE REFERENCIA			
N/A			
ARCHIVOS DE REFERENCIA			
N/A			
Vo. Bo. APROBACIÓN		Vo. Bo. PROPIETARIO	
ARQ. DIRECTOR ARQ. JOSÉ A. RUIZ		ARQ. TUTOR ARQ. LILIANA PATIÑO	
ASESOR DE DISEÑO		ASESOR	
CONTIENE			
REFUERZO DE MAMPOSTERÍA			
ESCALA		FECHA	
N/A		26-MAYO-2023	
ARCHIVO		FECHA COPIA	
		26-MAYO-2023	
DIBUJO		ELABORACIÓN	
DBT-GAG		DBT-GAG	
REVISIÓN		PLANO No.	
		A-	
		PLANCHA No.	
		DE	

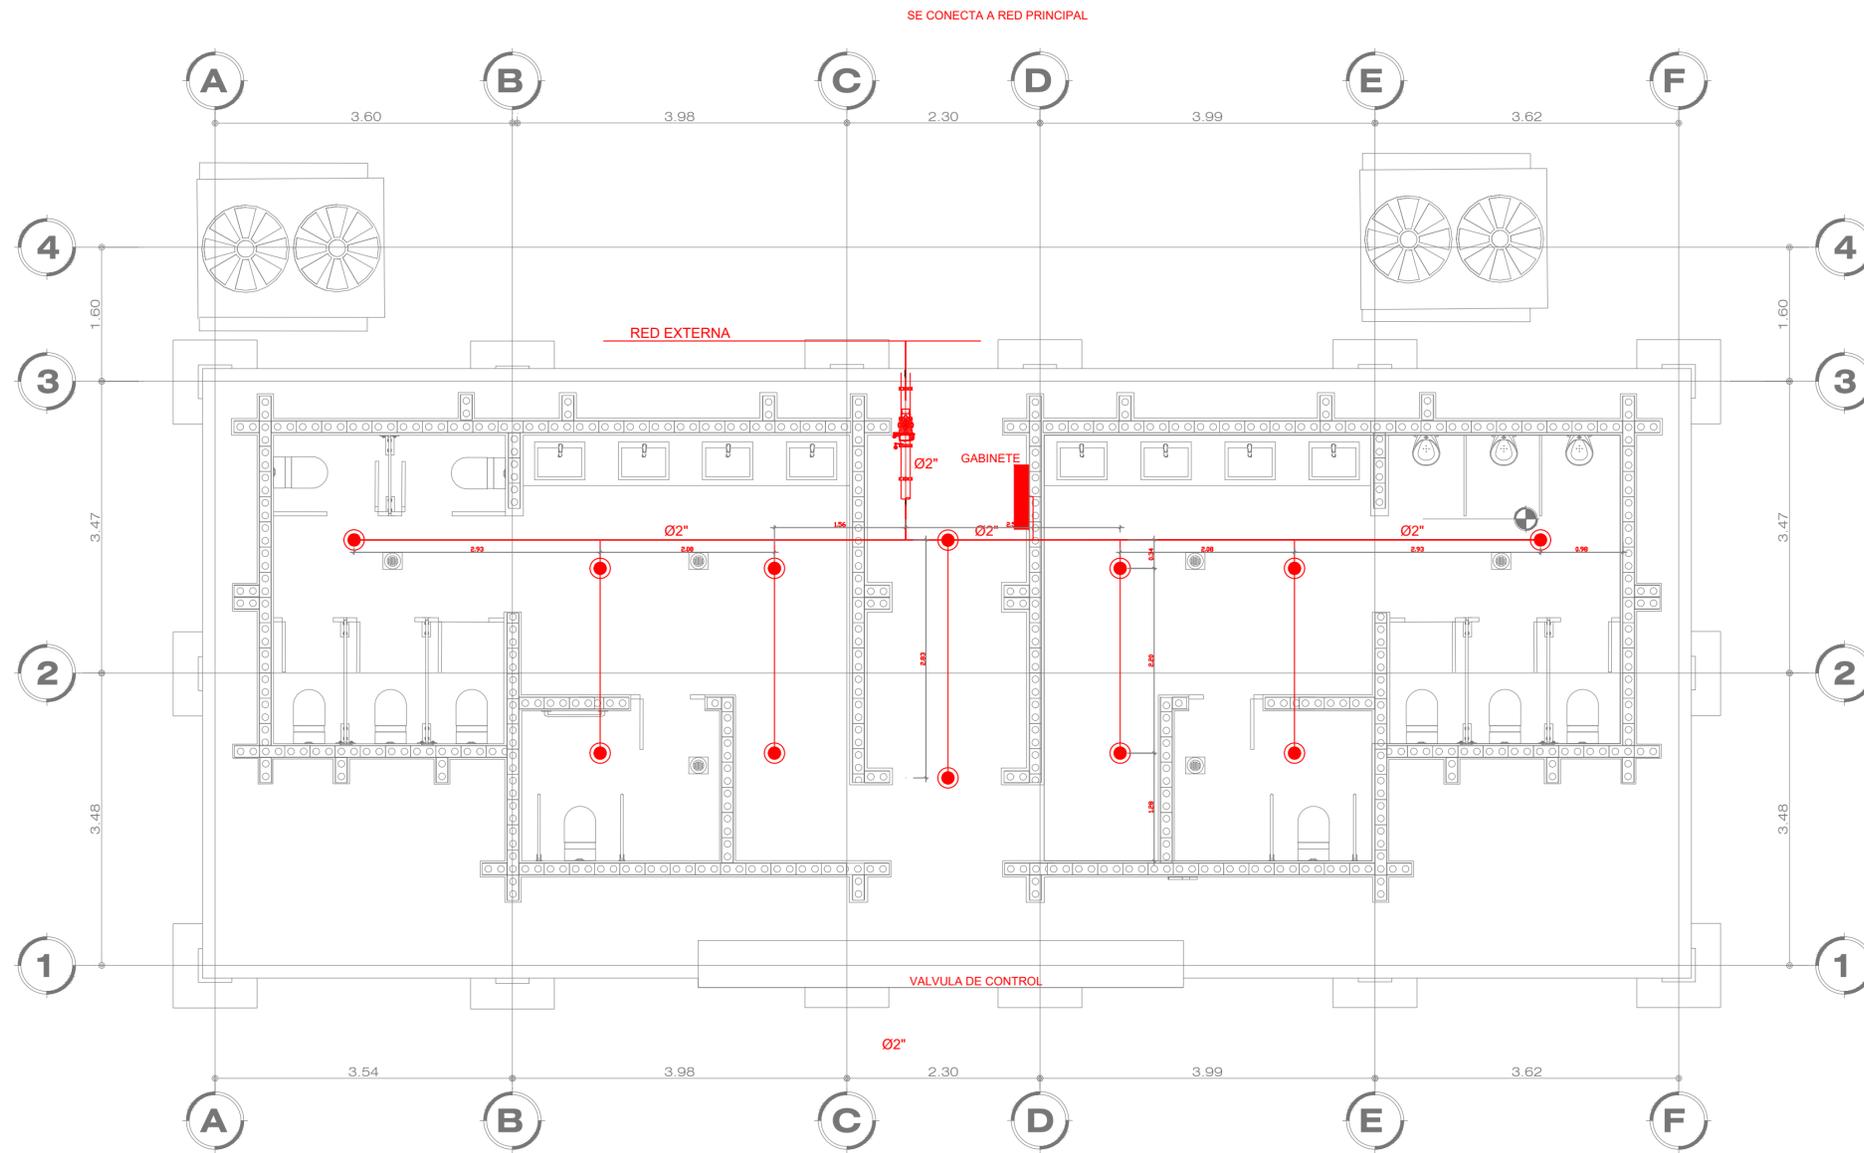


SE CONECTA A RED PRINCIPAL

RED EXTERNA

GABINETE

VALVULA DE CONTROL

Ø2"

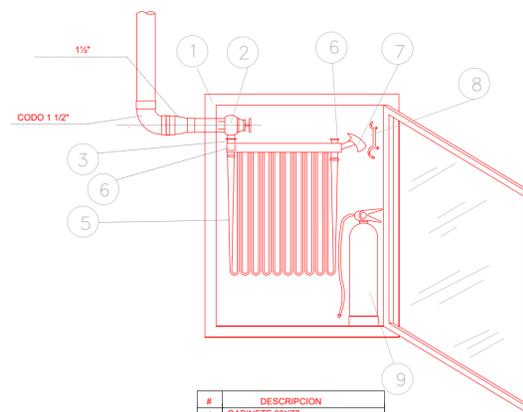



#	DESCRIPCION
1	GABINETE 99X77
2	VALVULA HEMBRA-HEMBRA 1-1/2"
3	NIPLE 1-1/2"
6	SOPORTE DE PERCHA
5	MANGUERA 1-1/2"X100 Pies
8	BOQUILA CHORRO Y NIEBLA 1-1/2"
7	HACHA PICO 4-1/2 Lbs
8	LLAVE SPANNER
9	EXTINTOR 10 Lbs

DETALLE - GABINETE TIPO II




Escala Gráfica

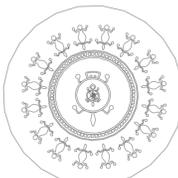
REVISIÓN	PLANO No.	RCI-01	PLANCHA No.	RCI-01	DE	08
<p>RED CONTRA INCENDIOS (RCI) A BASE DE AGUA ROCIADORES Y GABINETES</p>						
 <p>Amoyá Cabildo Indígena</p>						
CONVENCIONES RCI						
		RISER O ESTACION DE CONTROL				
		ROCIADOR K 5.6				
		TUBERIA RCI				
PROYECTO						
PROYECTO TEMÁTICO DE GRADO						
LOCALIZACIÓN: SUR DEL TOLIMA						
CAÑON DE LAS HERMOSAS						
CONTENIDO:						
BAÑOS						
PRESENTADO A:						
ARQ. JOSÉ ALCIDES RUÍZ						
AMOYA CABILDO INDIGENA						
POR:						
DIEGO ARMANDO BARÓN TORRES						
GUSTAVO ADOLFO GIL CUERVO						
PLANOS DE REFERENCIA						
N/A						
ARCHIVOS DE REFERENCIA						
N/A						
Vo. Bo. APROBACIÓN Vo. Bo. PROPIETARIO						
ARQ. DIRECTOR			ARQ. TUTOR			
ARQ. JOSÉ A. RUÍZ			ARQ. LILIANA PATIÑO			
ASESOR DE DISEÑO			ASESOR			
CONTIENE						
SISTEMA DE EXTINCION RED CONTRA INCENDIO						
ESCALA			FECHA			
1:50			27-MAYO-2023			
ARCHIVO			FECHA COPIA			
A-100.DWG			27-MAYO-2023			
DIBUJO			ELABORACIÓN			
A-100.DWG						
REVISIÓN:		PLANO No.		PLANCHA No.		
		RCI-01		DE		

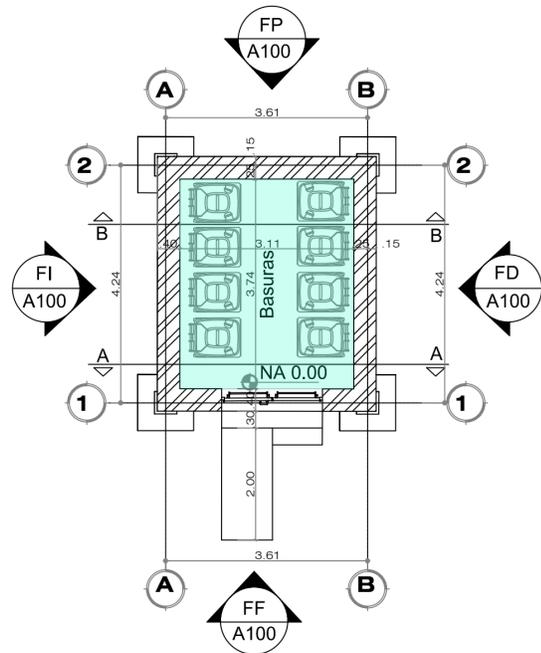


**PLANTA DE PISO 1
(BASURAS)**
ESC 1 : 75

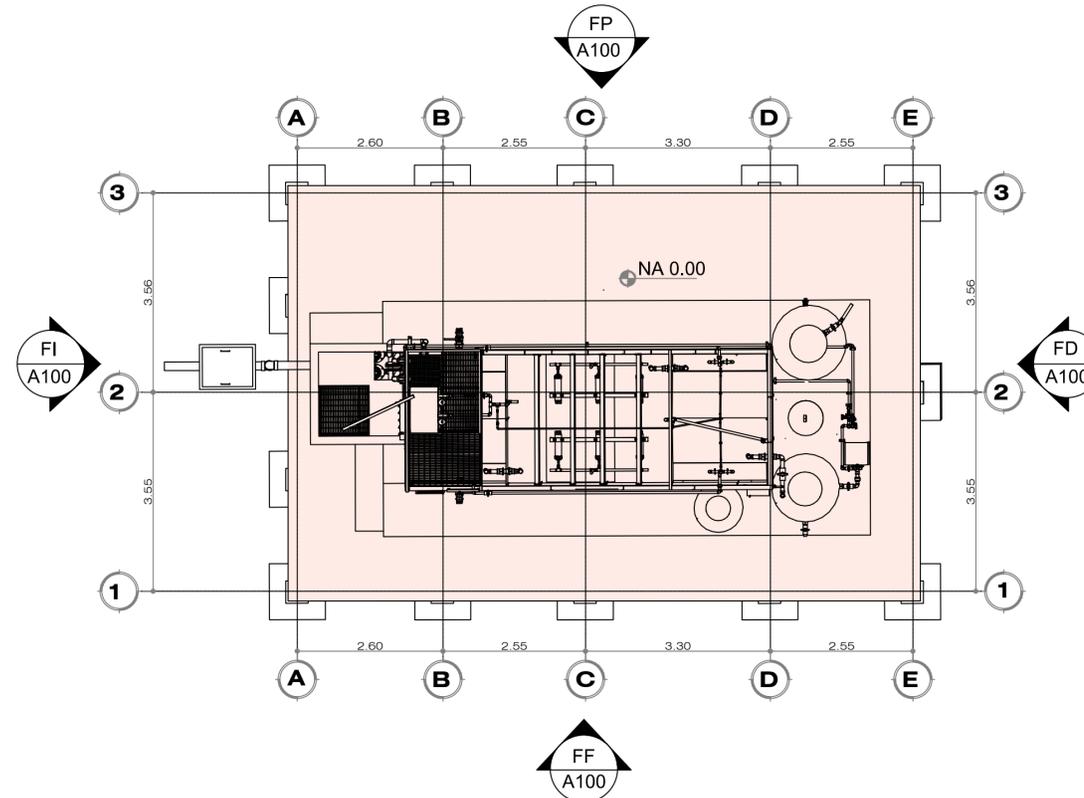

**PLANTA DE PISO 1
(PLANTA DE AGUAS RESIDUALES)**
ESC 1 : 75

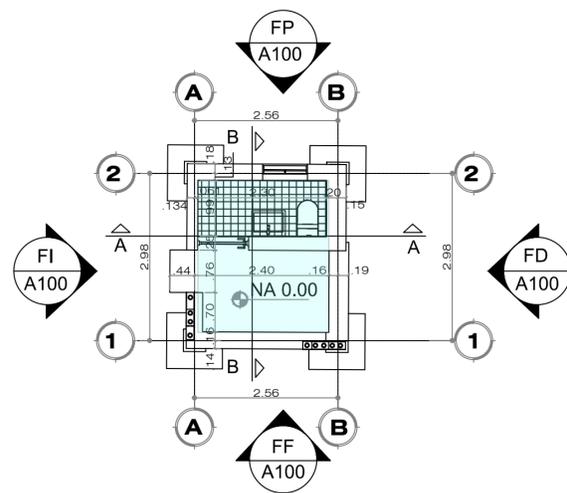

**PLANTA DE PISO 1
(PORTERÍA)**
ESC 1 : 75

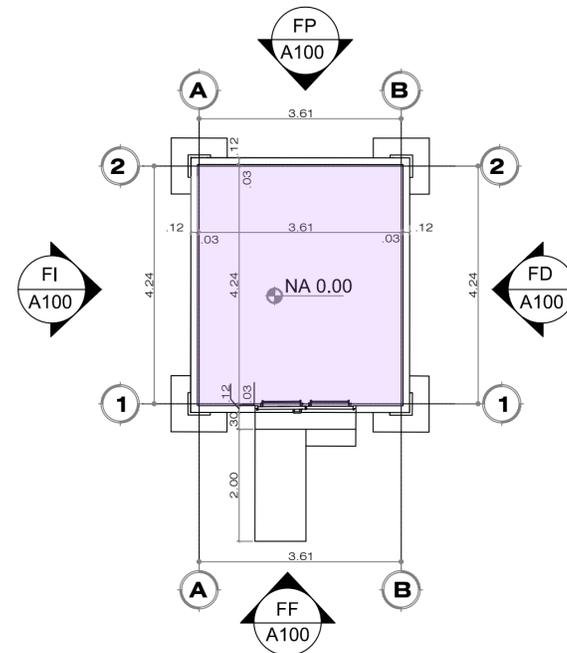

**PLANTA DE PISO 1
(RUEDA PELTON)**
ESC 1 : 75

	Descripción de usos	Aforo max. personas
Basuras	Área para almacenar y separar residuos, y llevar un buen manejo de residuos y minimizar el impacto ambiental.	1
Aguas residuales	Esta planta se encarga de recoger las aguas procedentes de la industria y eliminar sus sustancias contaminantes	2
Portería	Área de despacho de los agentes de seguridad y cuidado de los espacios privados.	1
Rueda Pelton	Turbomáquina de flujo transversal que convierte la energía de un chorro de agua que incide sobre sus cucharas.	1

CUADRO DE ÁREAS	
Basuras	11.64m ²
Aguas residuales	83.77m ²
Portería	6.35m ²
Rueda Pelton	15.70m ²

ÁREAS	
Índice de ocupación	-
Índice de construcción	-
Área bruta	-
Área de construcción	-
Área libre	-



REVISIÓN: PLANCHA No. DE

INSTITUCIÓN

UNIVERSIDAD
La Gran Colombia
Fundación en 1993

Amoyá
Cabildo Indígena

PROYECTO

PROYECTO TEMÁTICO
DE GRADO

LOCALIZACIÓN:

SUR DEL TOLIMA
CAÑÓN DE LAS HERMOSAS

MODIFICACIONES:

OBSERVACIONES:

Los planos presentados hacen parte de una investigación académica, por tal motivo se recomienda la aprobación de los profesionales correspondientes

PRESENTADO A:

ARQ. JOSÉ ALCIDES RUIZ

AMOYA CABILDO INDIGENA

POR:

DIEGO ARMANDO BARÓN TORRES

GUSTAVO ADOLFO GIL CUERVO

PLANOS DE REFERENCIA

N/A

ARCHIVOS DE REFERENCIA

N/A

Vo. Bo. APROBACIÓN Vo. Bo. PROPIETARIO

ARQ. DIRECTOR ARQ. TUTOR
ARQ. JOSÉ A. RUIZ ARQ. LILIANA PATIÑO

ASESOR DE DISEÑO ASESOR

CONTIENE


ZONIFICACIÓN

ESCALA FECHA
26-MAYO-2023


ARCHIVO FECHA COPIA
26-MAYO-2023

DIBUJO ELABORACIÓN
DBT-GAG DBT-GAG


REVISIÓN. PLANO No. PLANCHA No.
DE

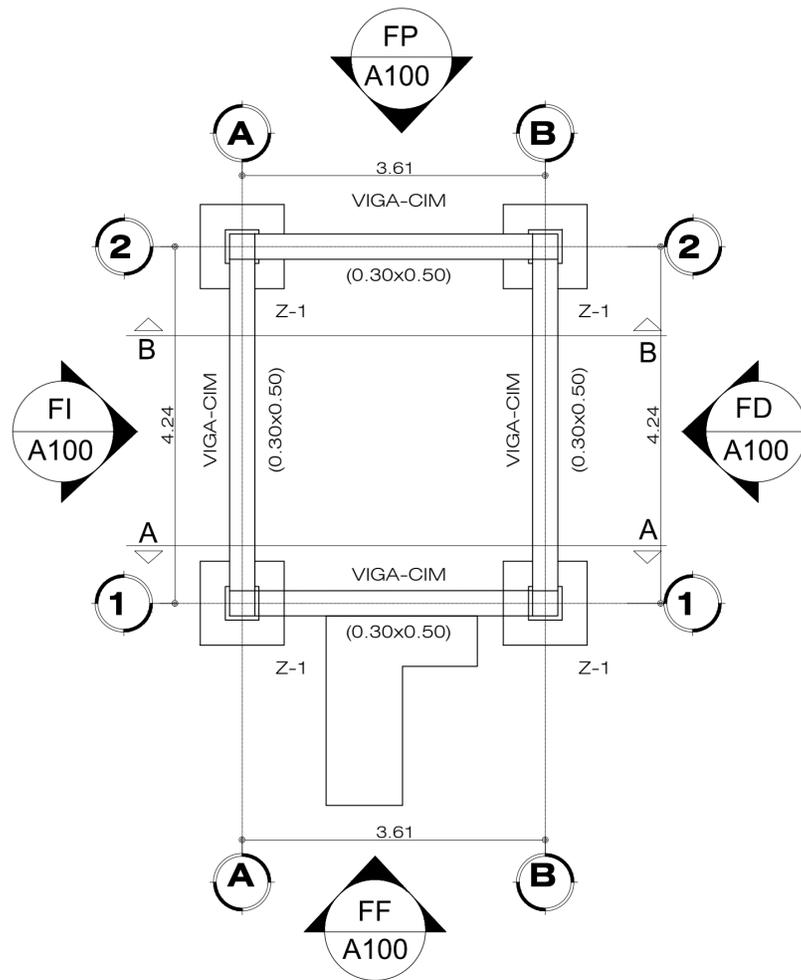


PLANTA DE CIMENTACIÓN
ESC 1 : 50

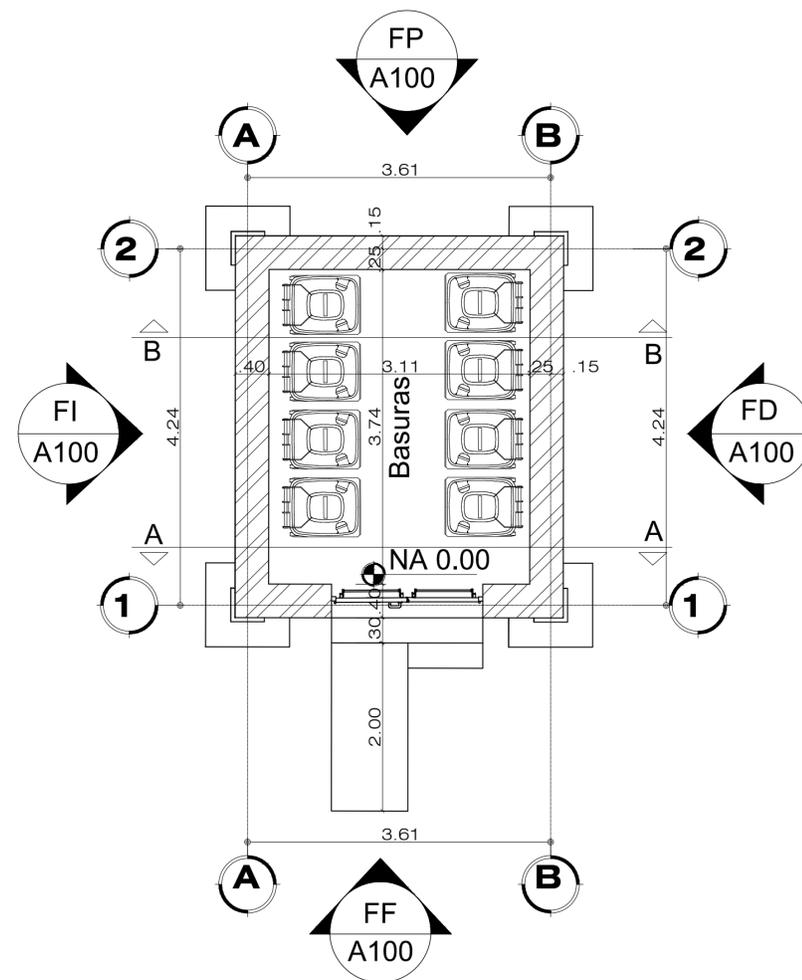


PLANTA DE PISO 1
ESC 1 : 50

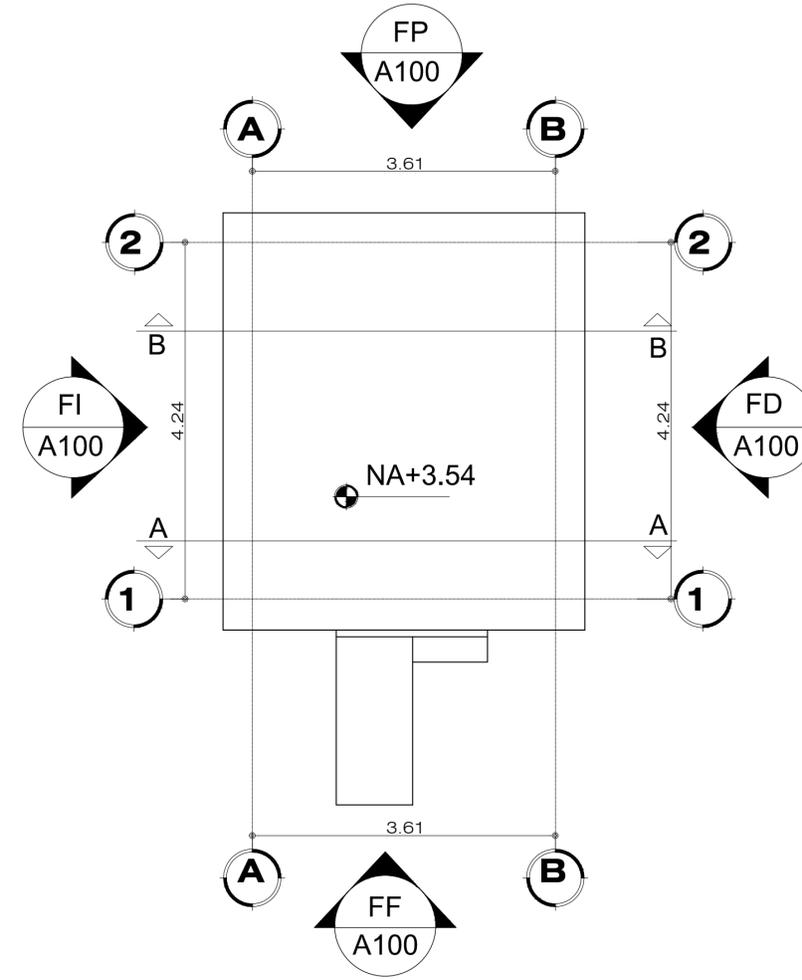

PLANTA DE CUBIERTA
ESC 1 : 50

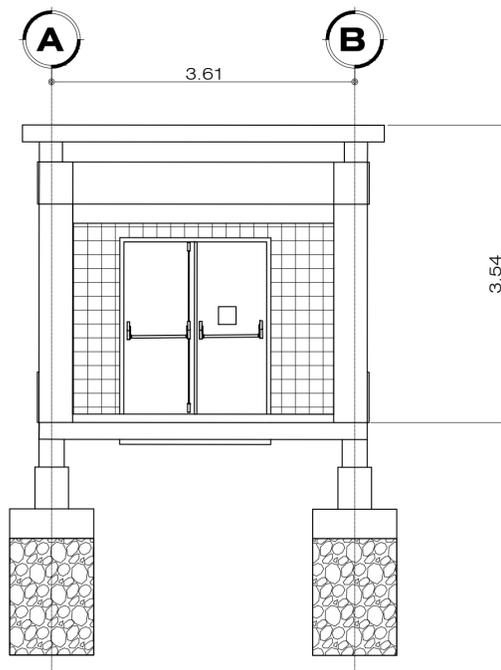


CORTE A - A
ESC 1 : 50

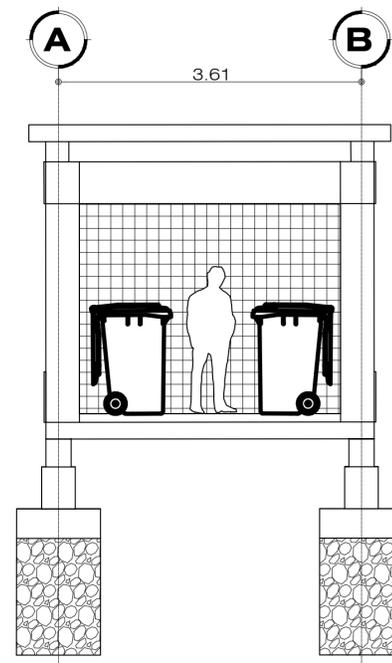


CORTE B - B
ESC 1 : 50




DE	REVISIÓN	PLANO No.
INSTITUCIÓN		
Amoyá Cabildo Indígena		
PROYECTO		
PROYECTO TEMÁTICO DE GRADO		
LOCALIZACIÓN:		
SUR DEL TOLIMA CAÑÓN DE LAS HERMOSAS		
MODIFICACIONES:		
OBSERVACIONES:		
Los planos presentados hacen parte de una investigación académica, por tal motivo se recomienda la aprobación de los profesionales correspondientes		
PRESENTADO A:		
ARQ. JOSÉ ALCIDES RUÍZ AMOYA CABILDO INDIGENA		
POR:		
DIEGO ARMANDO BARÓN TORRES GUSTAVO ADOLFO GIL CUERVO		
PLANOS DE REFERENCIA		
N/A		
ARCHIVOS DE REFERENCIA		
N/A		
Vo. Bo. APROBACIÓN		Vo. Bo. PROPIETARIO
ARQ. DIRECTOR	ARQ. TUTOR	
ARQ. JOSÉ A. RUÍZ	ARQ. LILIANA PATIÑO	
ASESOR DE DISEÑO	ASESOR	
CONTIENE		
ZONIFICACIÓN		
ESCALA	N/A	FECHA
		26-MAYO-2023
ARCHIVO	A-100.DWG	FECHA COPIA
		26-MAYO-2023
DIBUJÓ	ELABORACIÓN	
DBT-GAG	DBT-GAG	
REVISIÓN	PLANO No.	PLANCHA No.
		DE

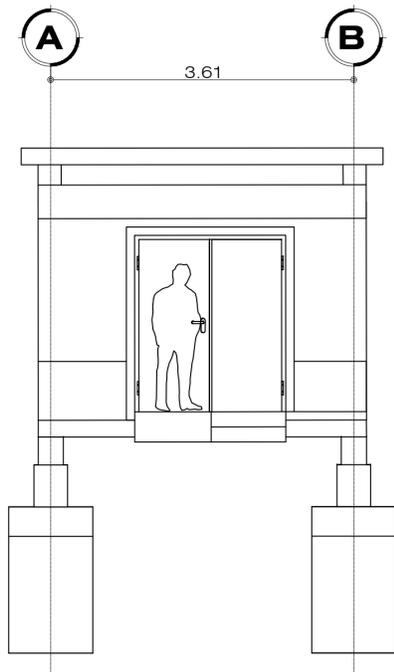


FACHADA FRONTAL
ESC 1 : 50

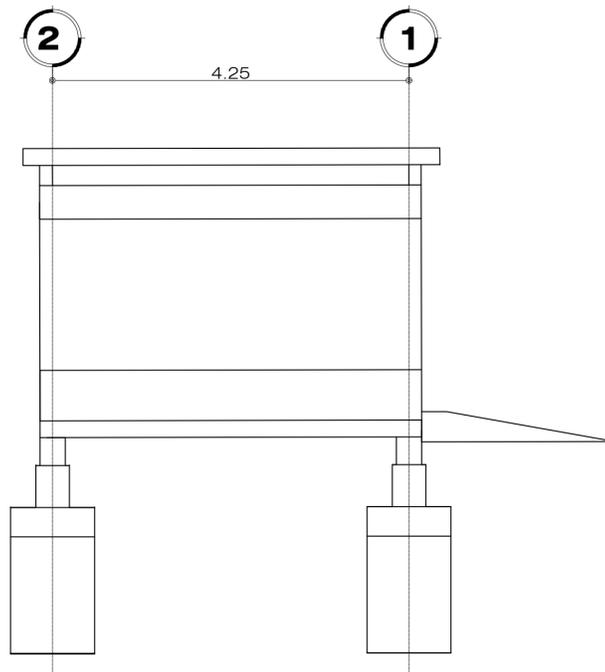


FACHADA IZQUIERDA
ESC 1 : 50

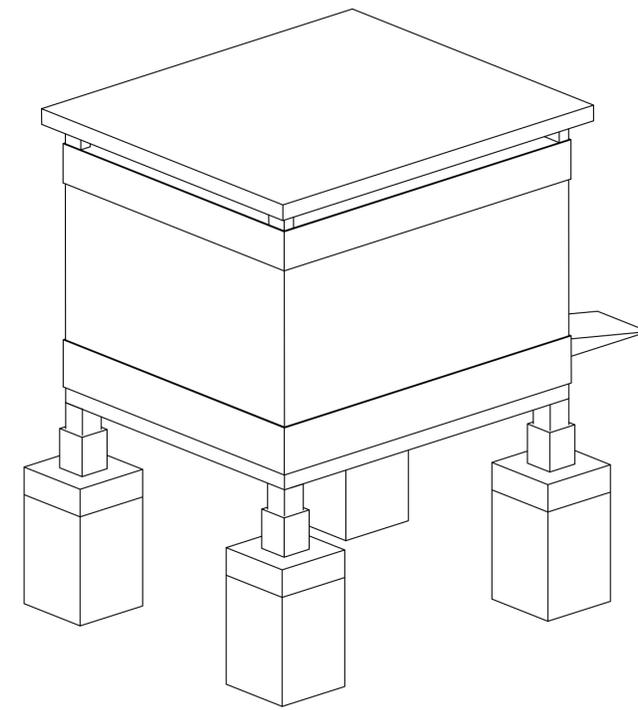


ISÓMETRICO POSTERIOR
ESC 1 : 50

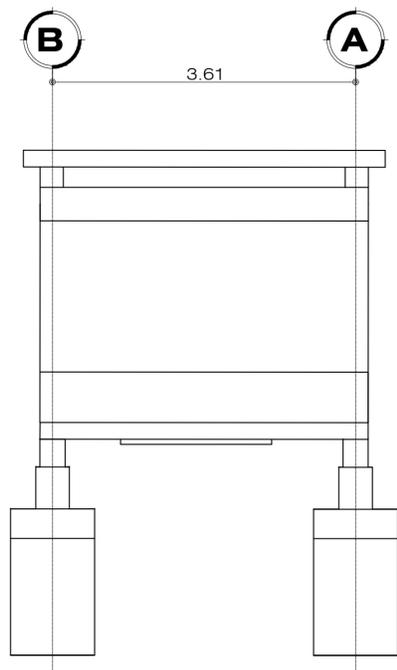

FACHADA POSTERIOR
ESC 1 : 50


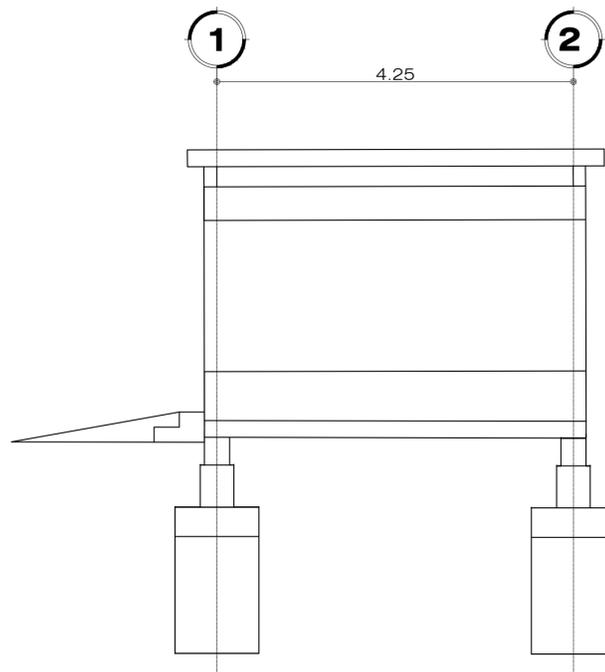






FACHADA DERECHA
ESC 1 : 50

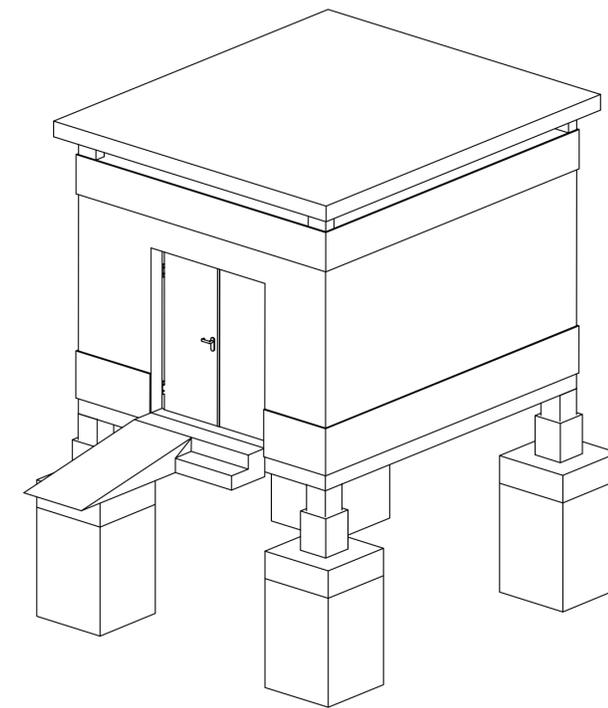



ISÓMETRICO FRONTAL
ESC 1 : 50

1m 2m 5m
Escala Gráfica

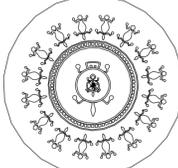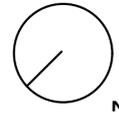
REVISIÓN	PLANO No.	DE
INSTITUCIÓN	UNIVERSIDAD	
 UNIVERSIDAD La Gran Colombia <small>Fundada en 1951</small>		
 Amoyá Cabildo Indígena		
PROYECTO		
PROYECTO TEMÁTICO DE GRADO		
LOCALIZACIÓN:		
SUR DEL TOLIMA CAÑÓN DE LAS HERMOSAS		
 N		
MODIFICACIONES:		
OBSERVACIONES:		
Los planos presentados hacen parte de una investigación académica, por tal motivo se recomienda la aprobación de los profesionales correspondientes		
PRESENTADO A:		
ARQ. JOSÉ ALCIDES RUÍZ		
AMOYA CABILDO INDIGENA		
POR:		
DIEGO ARMANDO BARÓN TORRES		
GUSTAVO ADOLFO GIL CUERVO		
PLANOS DE REFERENCIA		
N/A		
ARCHIVOS DE REFERENCIA		
N/A		
Vo. Bo. APROBACIÓN		Vo. Bo. PROPIETARIO
ARQ. DIRECTOR	ARQ. TUTOR	
ARQ. JOSÉ A. RUÍZ	ARQ. LILIANA PATIÑO	
ASESOR DE DISEÑO	ASESOR	
CONTIENE		
PISO 1 Y CUBIERTA		
ESCALA	N/A	FECHA
		26-MAYO-2023
ARCHIVO	A-100.DWG	FECHA COPIA
		26-MAYO-2023
DIBUJÓ	DBT-GAG	ELABORACIÓN
		DBT-GAG
REVISIÓN	PLANO No.	PLANCHA No.
		DE

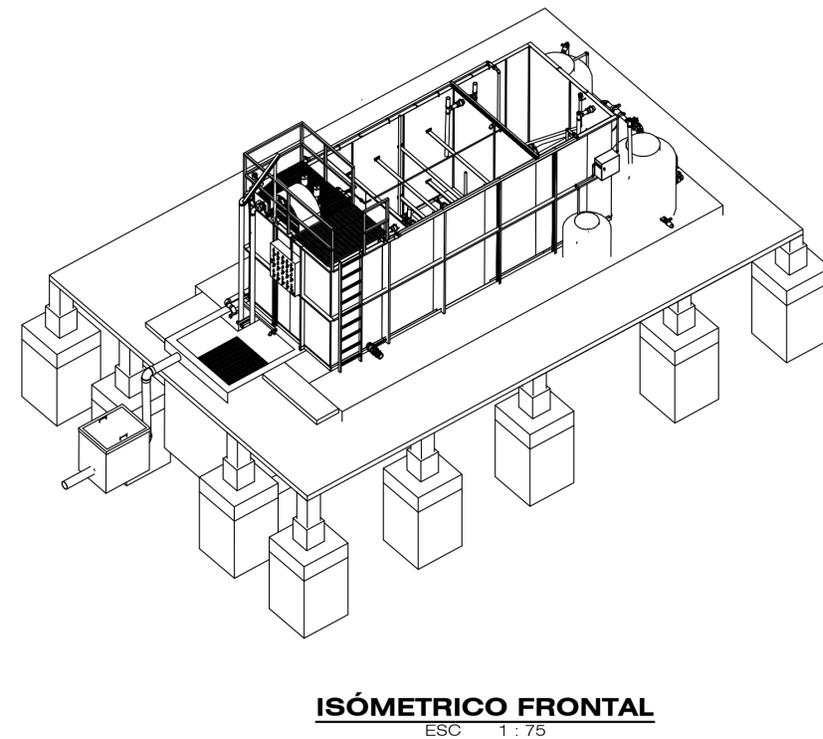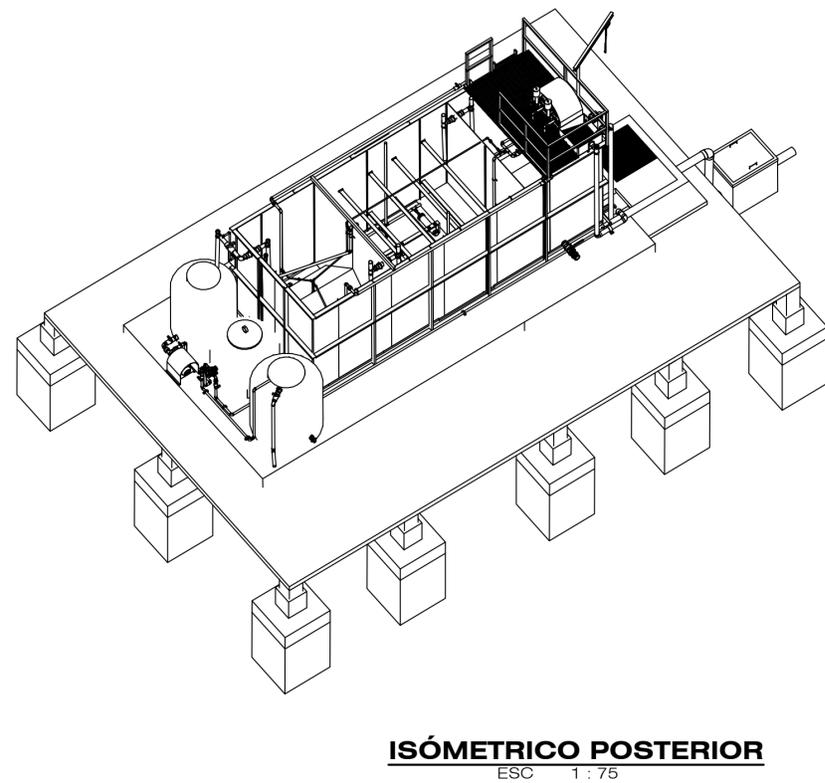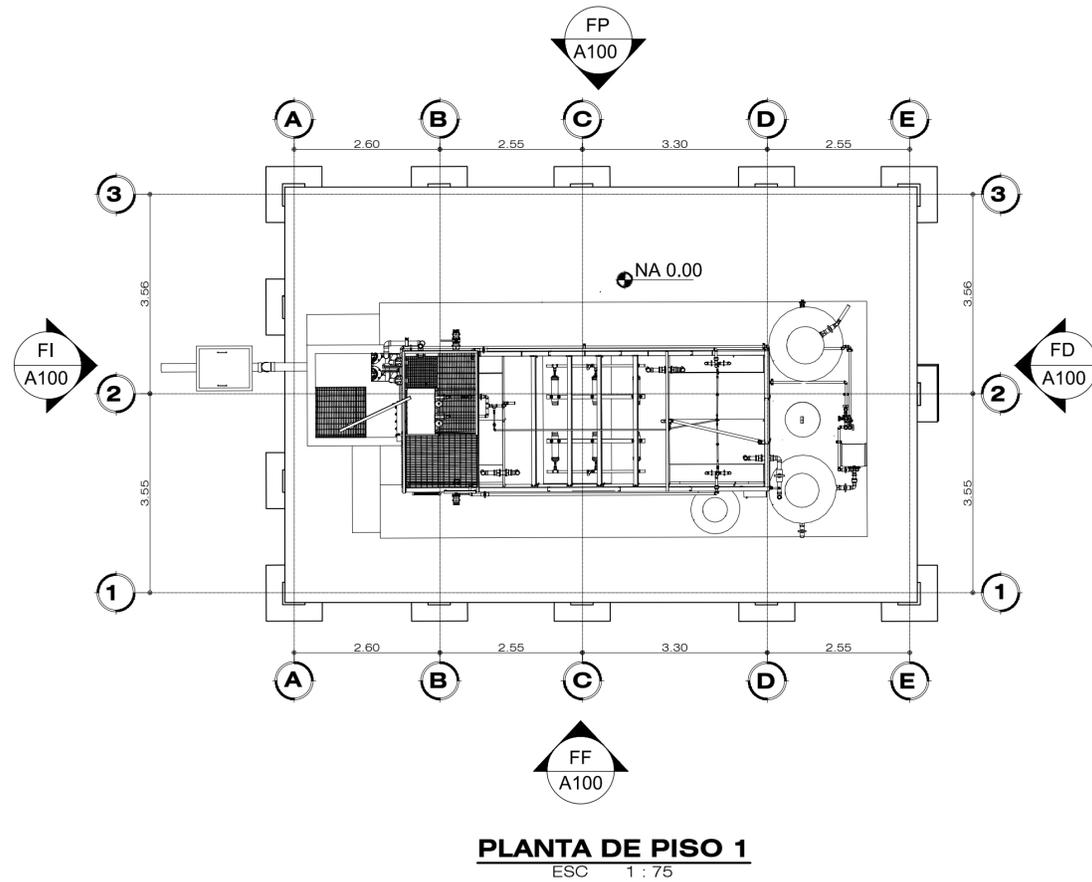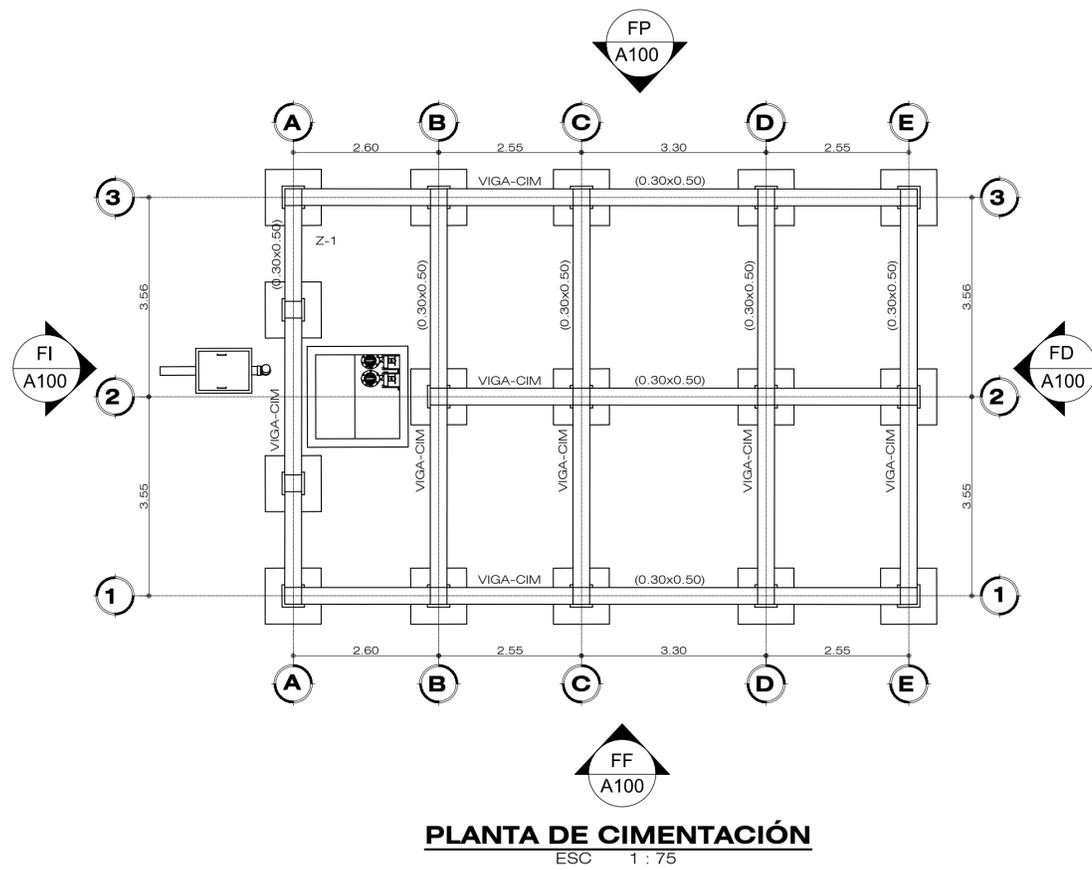

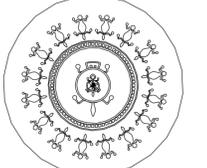
001 DE	111-A	REVISIÓN	PLANO No.	11
11				
INSTITUCIÓN				
 UNIVERSIDAD La Gran Colombia <small>Fundada en 1951</small>				
 Amoyá Cabildo Indígena				
PROYECTO				
PROYECTO TEMÁTICO DE GRADO				
LOCALIZACIÓN:				
SUR DEL TOLIMA CAÑÓN DE LAS HERMOSAS				
 N				
MODIFICACIONES:				
OBSERVACIONES:				
Los planos presentados hacen parte de una investigación académica, por tal motivo se recomienda la aprobación de los profesionales correspondientes				
PRESENTADO A:				
ARQ. JOSÉ ALCIDES RUIZ				
AMOYA CABILDO INDIGENA				
POR:				
DIEGO ARMANDO BARÓN TORRES				
GUSTAVO ADOLFO GIL CUERVO				
PLANOS DE REFERENCIA				
N/A				
ARCHIVOS DE REFERENCIA				
N/A				
Vo. Bo. APROBACIÓN		Vo. Bo. PROPIETARIO		
ARQ. DIRECTOR	ARQ. TUTOR			
ARQ. JOSÉ A. RUIZ	ARQ. LILIANA PATIÑO			
ASESOR DE DISEÑO	ASESOR			
CONTIENE				
PLANTA DE CIMENTACIÓN Y ALZADOS				
ESCALA	N/A	FECHA	26-MAYO-2023	
ARCHIVO	A-100.DWG	FECHA COPIA	26-MAYO-2023	
DIBUJO	DBT-GAG	ELABORACIÓN	DBT-GAG	
REVISIÓN.	PLANO No.	PLANCHA No.		
	A-111	11	DE 100	

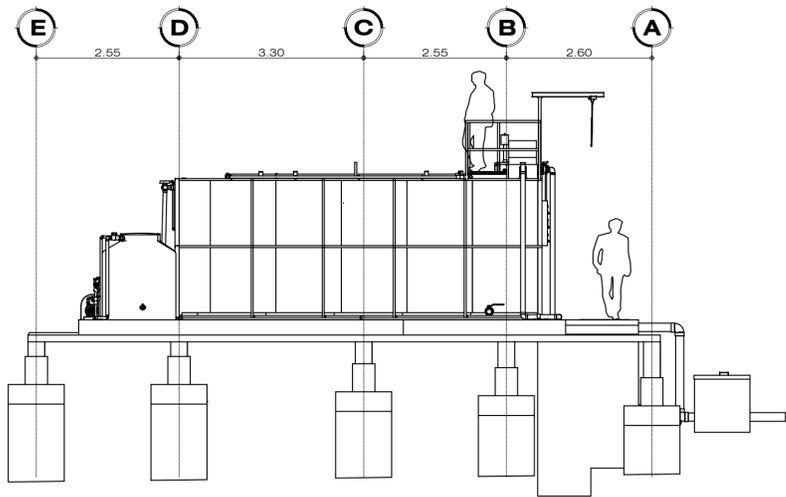


FACHADA POSTERIOR
ESC 1 : 75

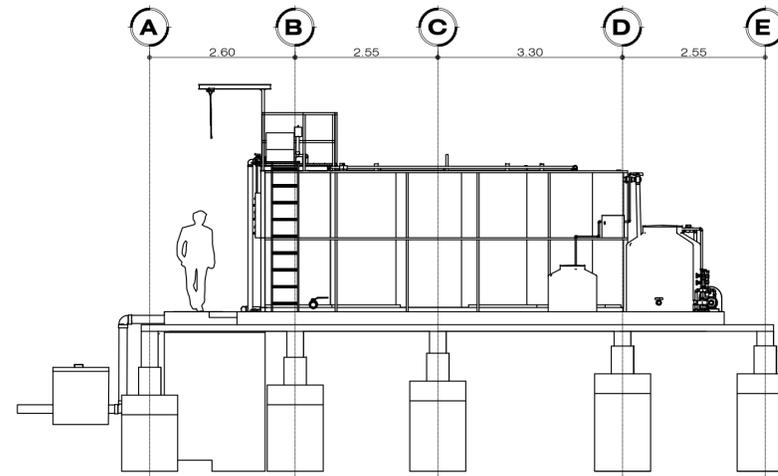

FACHADA FRONTAL
ESC 1 : 75

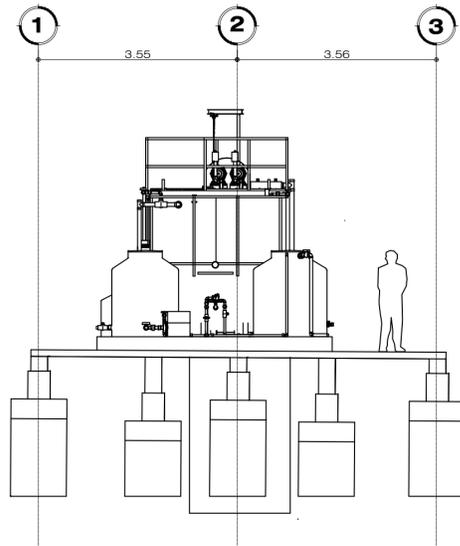

FACHADA DERECHA
ESC 1 : 75

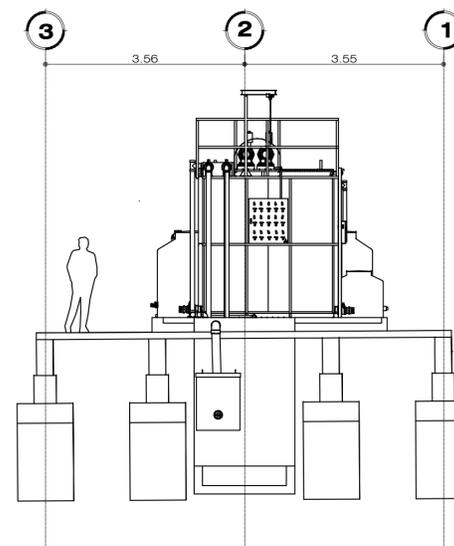

FACHADA IZQUIERDA
ESC 1 : 75



MODIFICACIONES:

OBSERVACIONES:
Los planos presentados hacen parte de una investigación académica, por tal motivo se recomienda la aprobación de los profesionales correspondientes

PRESENTADO A:
ARQ. JOSÉ ALCIDES RUÍZ
AMOYA CABILDO INDIGENA

POR:
DIEGO ARMANDO BARÓN TORRES
GUSTAVO ADOLFO GIL CUERVO

PLANOS DE REFERENCIA
N/A

ARCHIVOS DE REFERENCIA
N/A



Vo. Bo. APROBACIÓN	Vo. Bo. PROPIETARIO
ARQ. DIRECTOR ARQ. JOSÉ A. RUÍZ	ARQ. TUTOR ARQ. LILIANA PATIÑO
ASESOR DE DISEÑO	ASESOR

CONTIENE
FACHADAS


ESCALA N/A	FECHA 26-MAYO-2023
---------------	-----------------------

ARCHIVO A-100.DWG	FECHA COPIA 26-MAYO-2023
----------------------	-----------------------------


DIBUJÓ DBT-GAG	ELABORACIÓN DBT-GAG
-------------------	------------------------

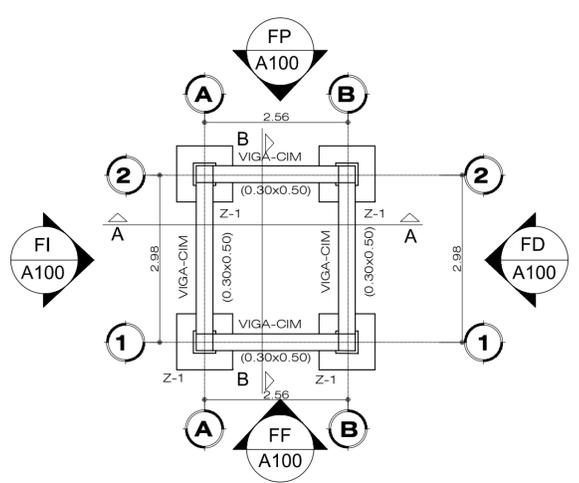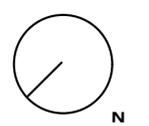


PLANTA DE CIMENTACIÓN
 ESC 1 : 75

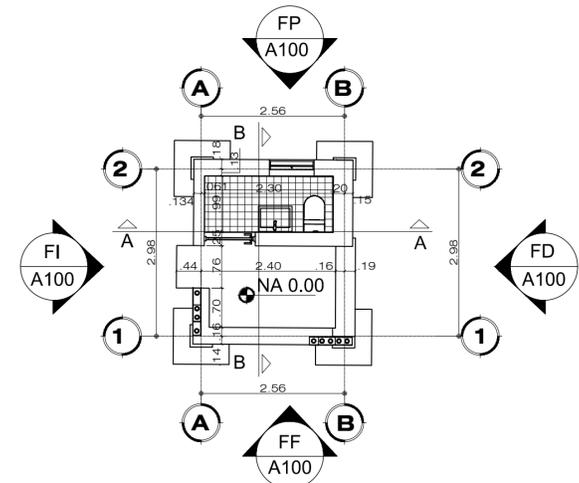


PLANTA DE PISO 1
 ESC 1 : 75

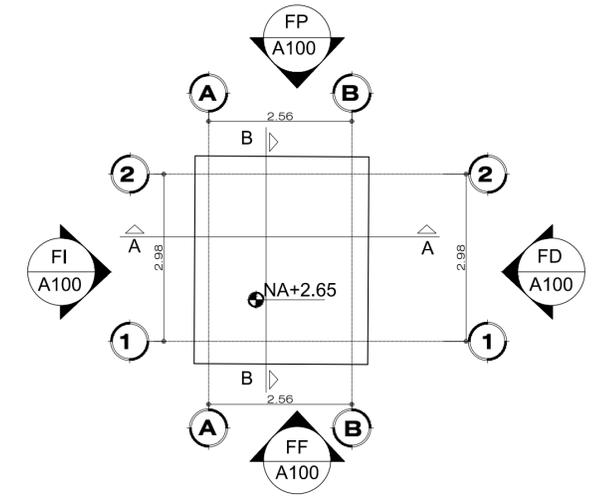


PLANTA DE CUBIERTA
 ESC 1 : 75

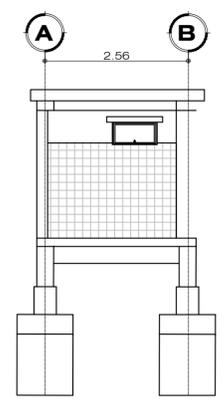


CORTE A - A
 ESC 1 : 75

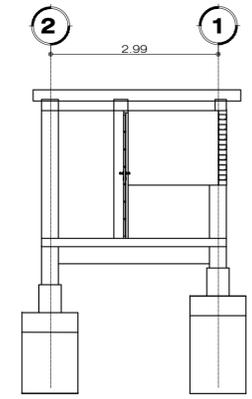


CORTE B - B
 ESC 1 : 75

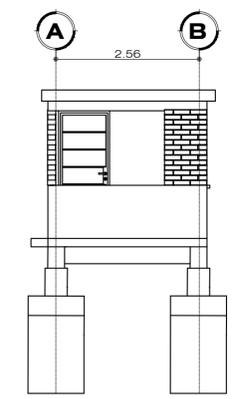


FACHADA FRONTAL
 ESC 1 : 75

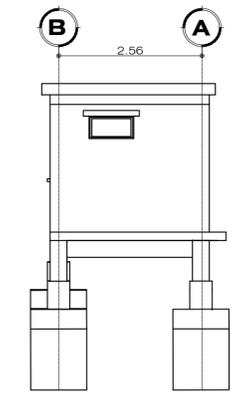


FACHADA POSTERIOR
 ESC 1 : 75

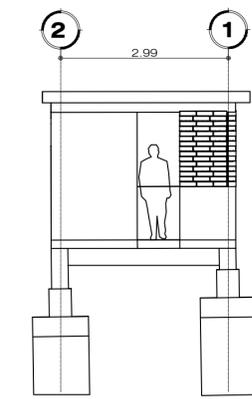


FACHADA IZQUIERDA
 ESC 1 : 75

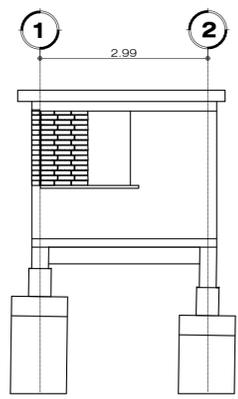

FACHADA DERECHA
 ESC 1 : 75

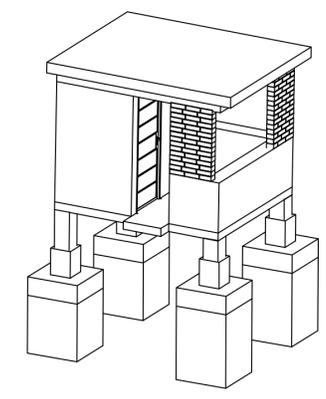


ISÓMETRICO FRONTAL
 ESC 1 : 75

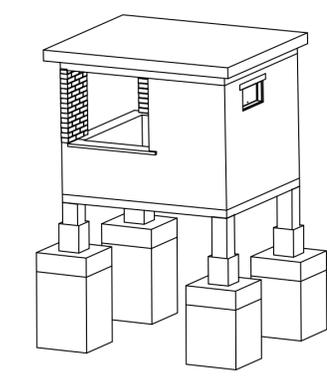


ISÓMETRICO POSTERIOR
 ESC 1 : 75




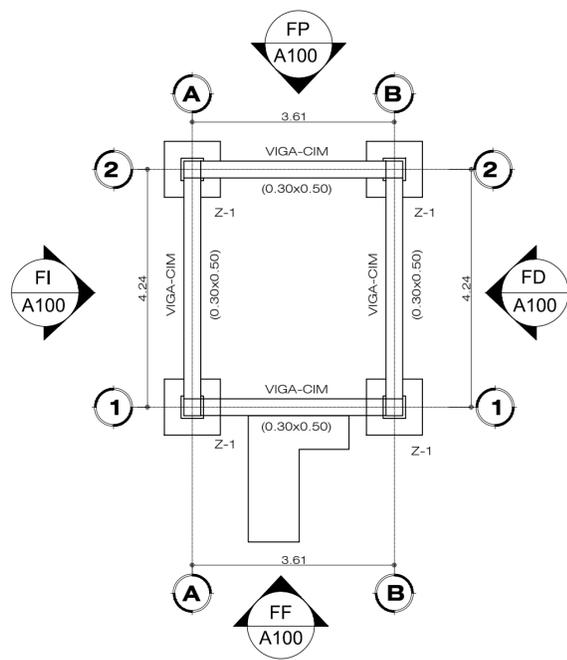


PLANTA DE CIMENTACIÓN
ESC 1 : 75

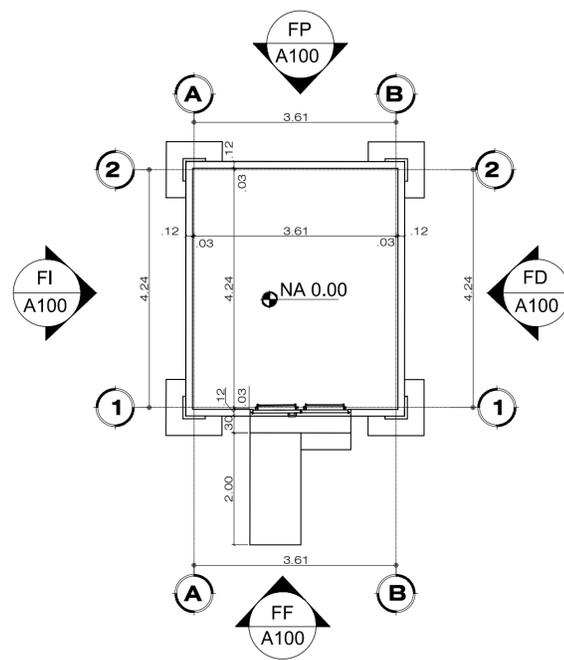


PLANTA DE PISO 1
ESC 1 : 75

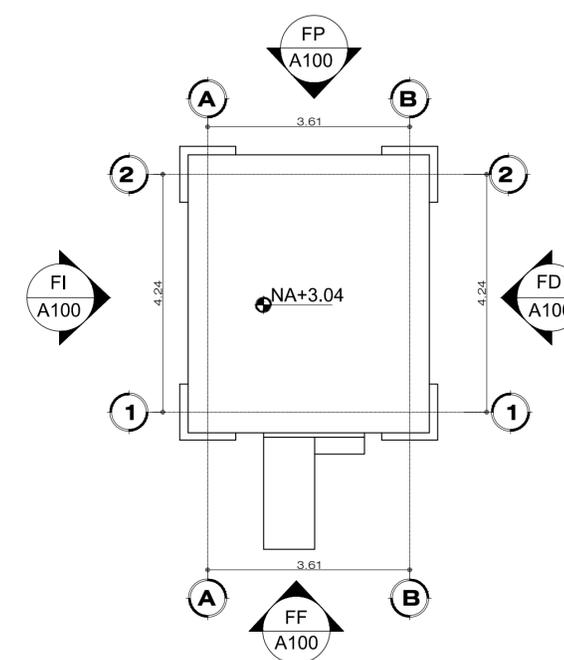


PLANTA DE CUBIERTA
ESC 1 : 75

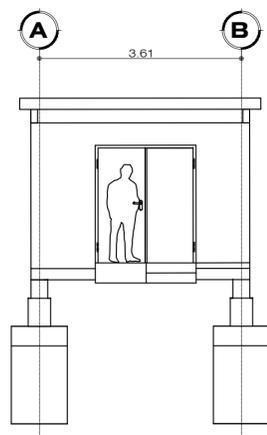


FACHADA FRONTAL
ESC 1 : 75

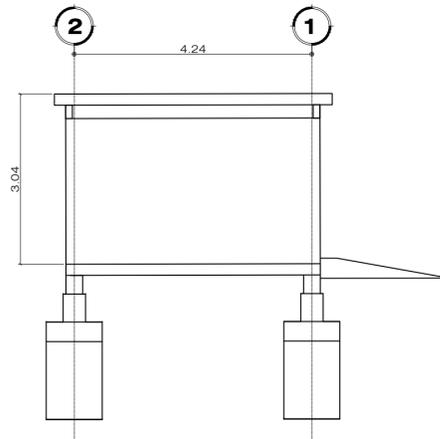


FACHADA IZQUIERDA
ESC 1 : 75

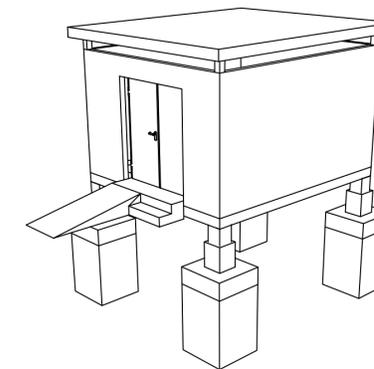


ISÓMETRICO FRONTAL
ESC 1 : 75

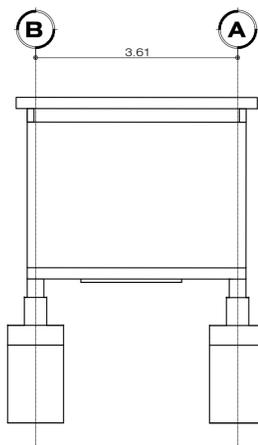

FACHADA POSTERIOR
ESC 1 : 75

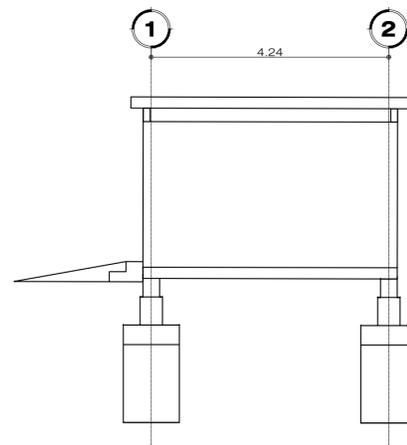

FACHADA DERECHA
ESC 1 : 75


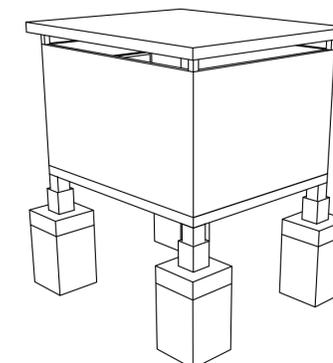


ISÓMETRICO POSTERIOR
ESC 1 : 75


1m 2m 5m



Escala Gráfica

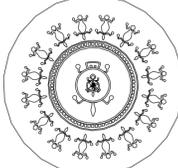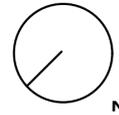001 DE	REVISIÓN	PLANO No.	PLANCHA No.
 UNIVERSIDAD La Gran Colombia <small>Fundada en 1951</small>			
 Amoyá Cabildo Indígena			
PROYECTO PROYECTO TEMÁTICO DE GRADO			
LOCALIZACIÓN: SUR DEL TOLIMA CAÑÓN DE LAS HERMOSAS			
 N			
MODIFICACIONES:			
OBSERVACIONES: Los planos presentados hacen parte de una investigación académica, por tal motivo se recomienda la aprobación de los profesionales correspondientes			
PRESENTADO A: ARQ. JOSÉ ALCIDES RUIZ AMOYA CABILDO INDIGENA			
POR: DIEGO ARMANDO BARÓN TORRES GUSTAVO ADOLFO GIL CUERVO			
PLANOS DE REFERENCIA N/A			
ARCHIVOS DE REFERENCIA N/A			
Vo. Bo. APROBACIÓN		Vo. Bo. PROPIETARIO	
ARQ. DIRECTOR ARQ. JOSÉ A. RUIZ	ARQ. TUTOR ARQ. LILIANA PATIÑO	ASESOR	
CONTIENE DETALLES			
ESCALA N/A	FECHA 26-MAYO-2023		
ARCHIVO	FECHA COPIA 26-MAYO-2023		
DIBUJÓ DBT-GAG	ELABORACIÓN DBT-GAG		
REVISIÓN.	PLANO No.	PLANCHA No.	
		DE 100	

RED CONTRA INCENDIOS (RCI)
 A BASE DE AGUA
 TUBERIA ALIMENTADORA
 RED EXTERNA

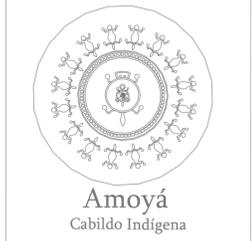

- CONVENCIONES RCI
- RISER O ESTACION DE CONTROL
 - TEE
 - ROCIADOR K 5.6
 - TUBERIA RCI

PROYECTO
 TEMÁTICO DE GRADO
 LOCALIZACIÓN: SUR DEL TOLIMA
 CAÑON DE LAS HERMOSAS

CONTENIDO:
 PLANTA RED GENERAL DE DISTRIBUCION
 RED EXTERNA -HIDRANTES

PRESENTADO A:
 ARQ. JOSÉ ALCIDES RUIZ
 AMOYA CABILDO INDIGENA





POR:
 DIEGO ARMANDO BARÓN TORRES
 GUSTAVO ADOLFO GIL CUERVO


ARCHIVOS DE REFERENCIA
 DWG ARQUITECTONICOS.

Vo. Bo. APROBACIÓN	Vo. Bo. PROPIETARIO
ARQ. DIRECTOR ARQ. JOSÉ A. RUIZ	ARQ. TUTOR ARQ. LILIANA PATIÑO
ASESOR DE DISEÑO	ASESOR


CONTIENE
 SISTEMA DE EXTINCION RED EXTERNA

ESCALA 1:400	FECHA 26-MAYO-2023
ARCHIVO A-100.DWG	
DIBUJO DBT-GAG	ELABORACIÓN

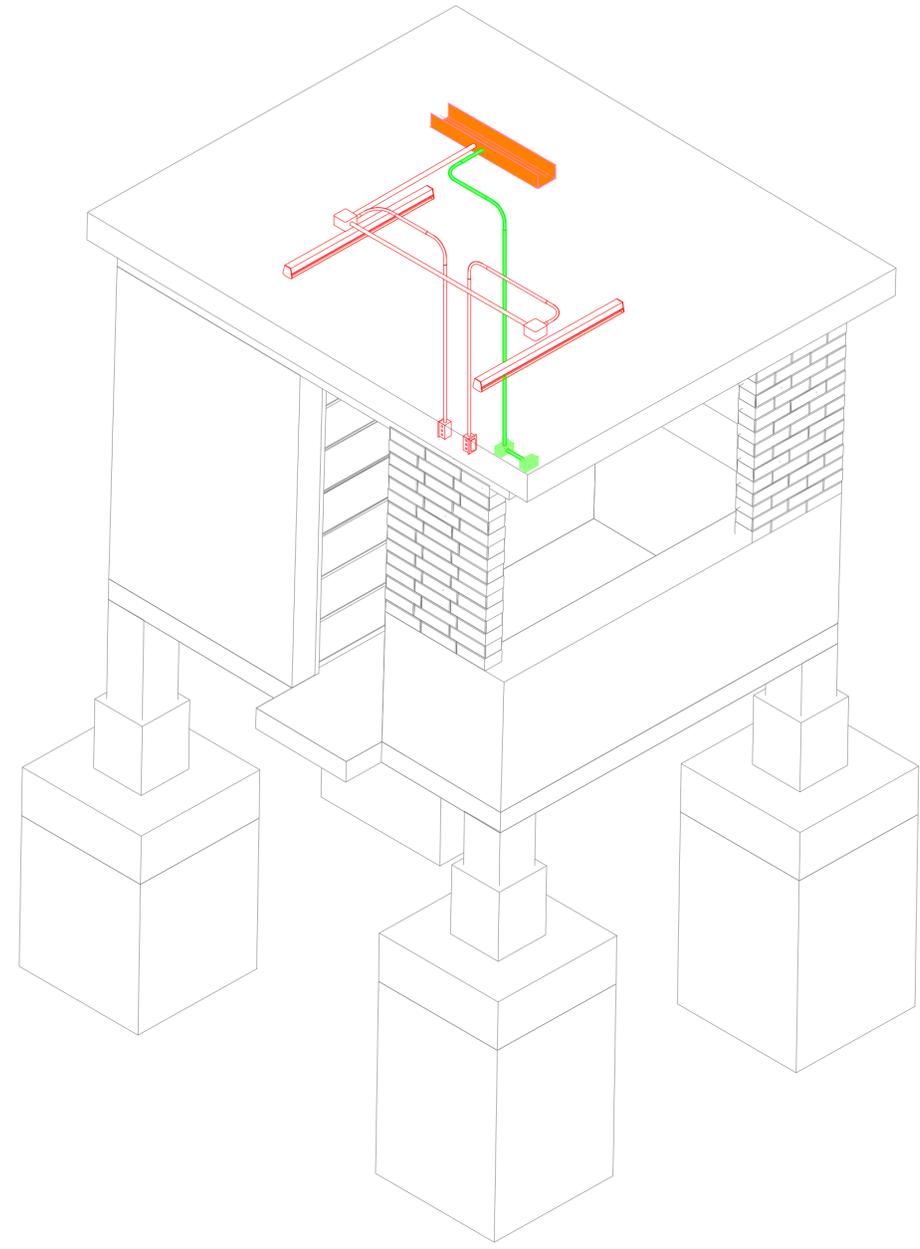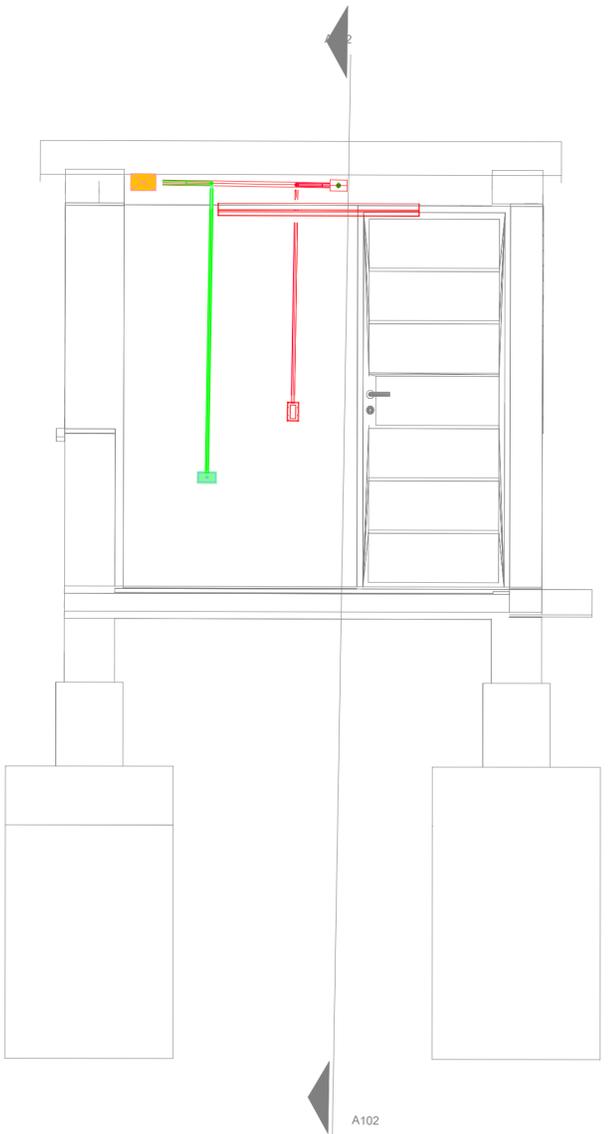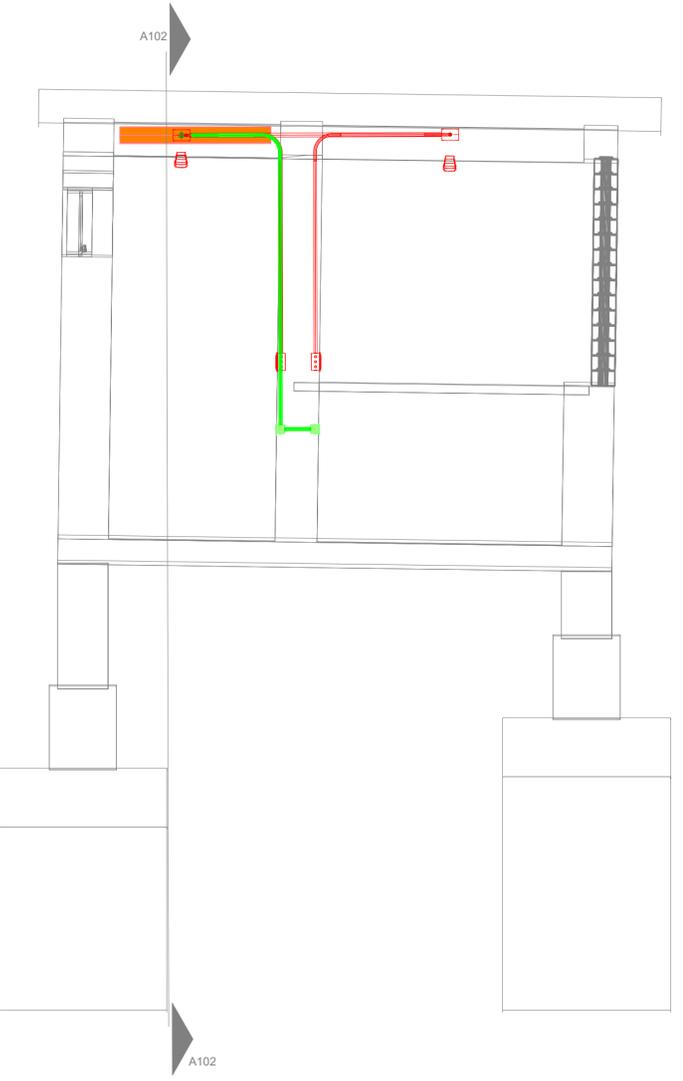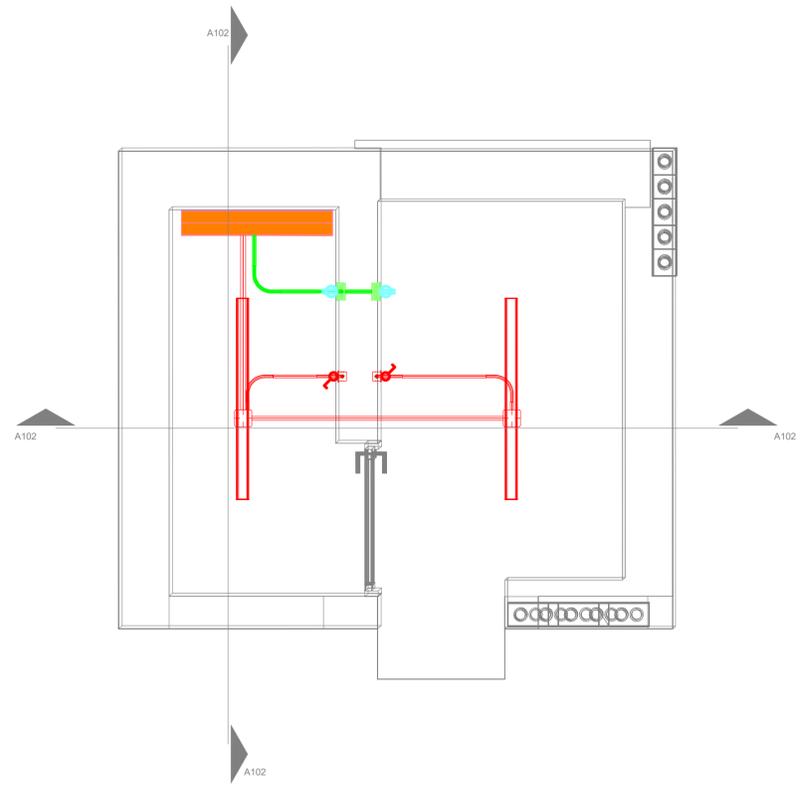


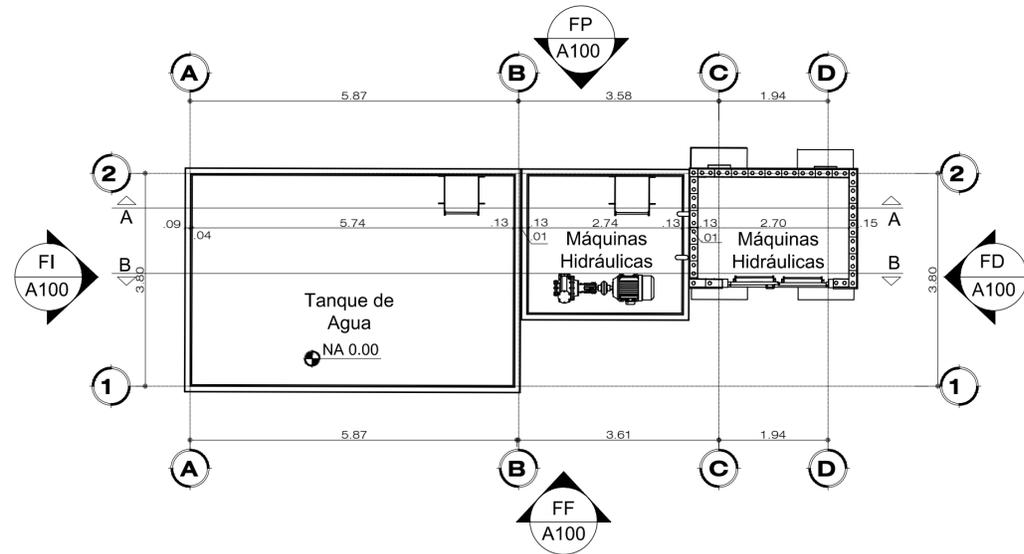


PLANTA DE PISO 1
ESC 1 : 75

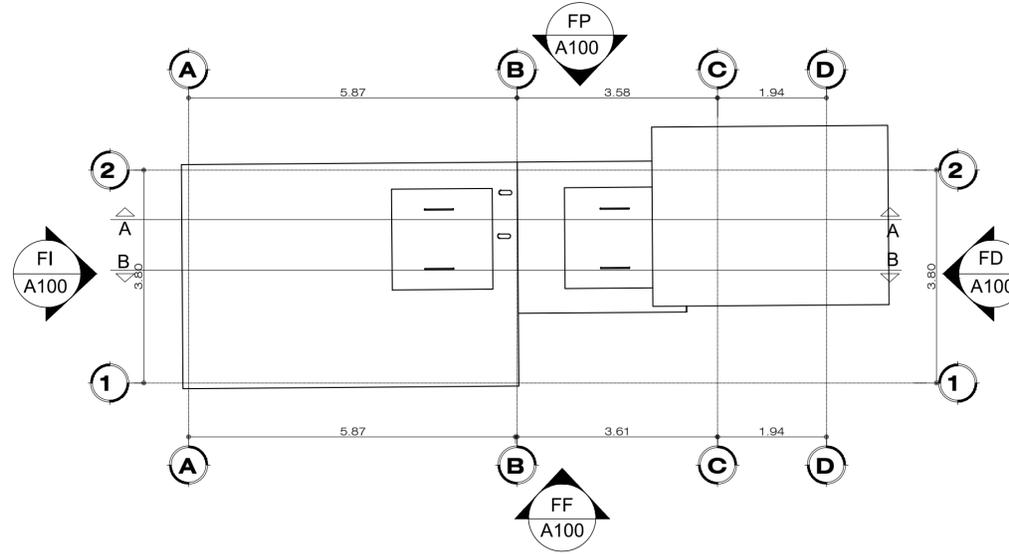

PLANTA DE CUBIERTA
ESC 1 : 75


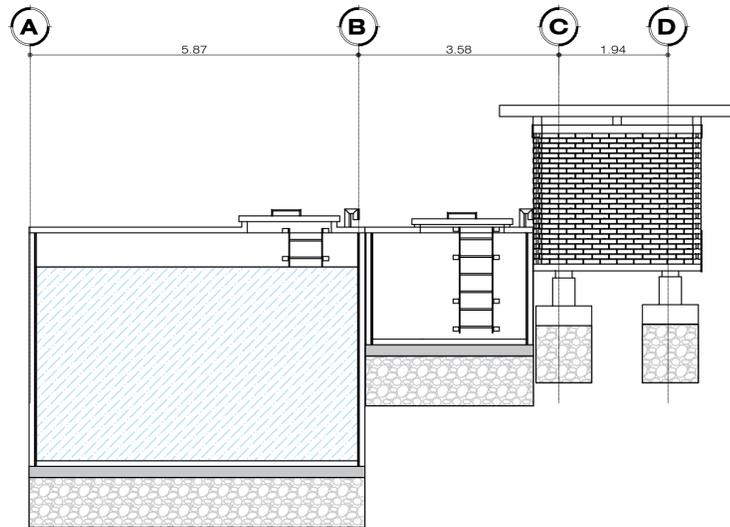



CORTE A - A
ESC 1 : 75

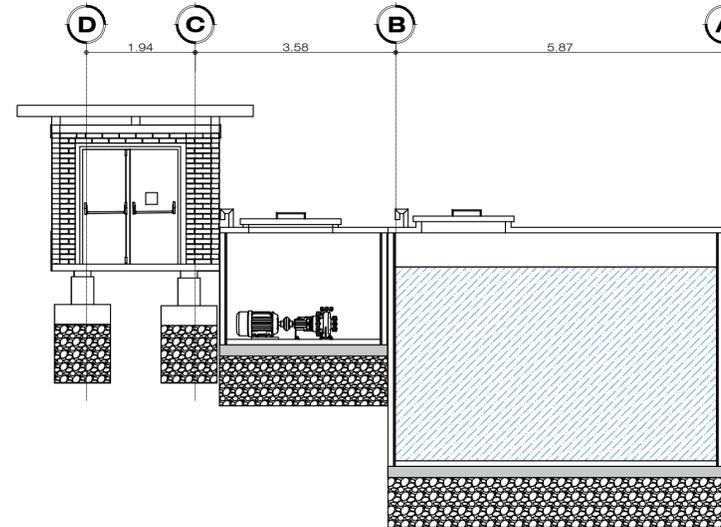


CORTE B - B
ESC 1 : 75

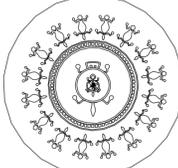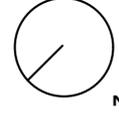


REVISIÓN	PLANO No.	DE
INSTITUCIÓN		
 UNIVERSIDAD La Gran Colombia <small>Fundada en 1951</small>		
 Amoyá Cabildo Indígena		
PROYECTO		
PROYECTO TEMÁTICO DE GRADO		
LOCALIZACIÓN:		
SUR DEL TOLIMA CAÑÓN DE LAS HERMOSAS		
 N		
MODIFICACIONES:		
OBSERVACIONES:		
Los planos presentados hacen parte de una investigación académica, por tal motivo se recomienda la aprobación de los profesionales correspondientes		
PRESENTADO A:		
ARQ. JOSÉ ALCIDES RUÍZ		
AMOYA CABILDO INDIGENA		
POR:		
DIEGO ARMANDO BARÓN TORRES		
GUSTAVO ADOLFO GIL CUERVO		
PLANOS DE REFERENCIA		
N/A		
ARCHIVOS DE REFERENCIA		
N/A		
Vo. Bo. APROBACIÓN		Vo. Bo. PROPIETARIO
ARQ. DIRECTOR	ARQ. TUTOR	
ARQ. JOSÉ A. RUÍZ	ARQ. LILIANA PATIÑO	
ASESOR DE DISEÑO	ASESOR	
CONTIENE		
ZONIFICACIÓN		
ESCALA	N/A	FECHA
		26-MAYO-2023
ARCHIVO	A-100.DWG	FECHA COPIA
		26-MAYO-2023
DIBUJO	ELABORACIÓN	
DBT-GAG	DBT-GAG	
REVISIÓN	PLANO No.	PLANCHA No.
		DE

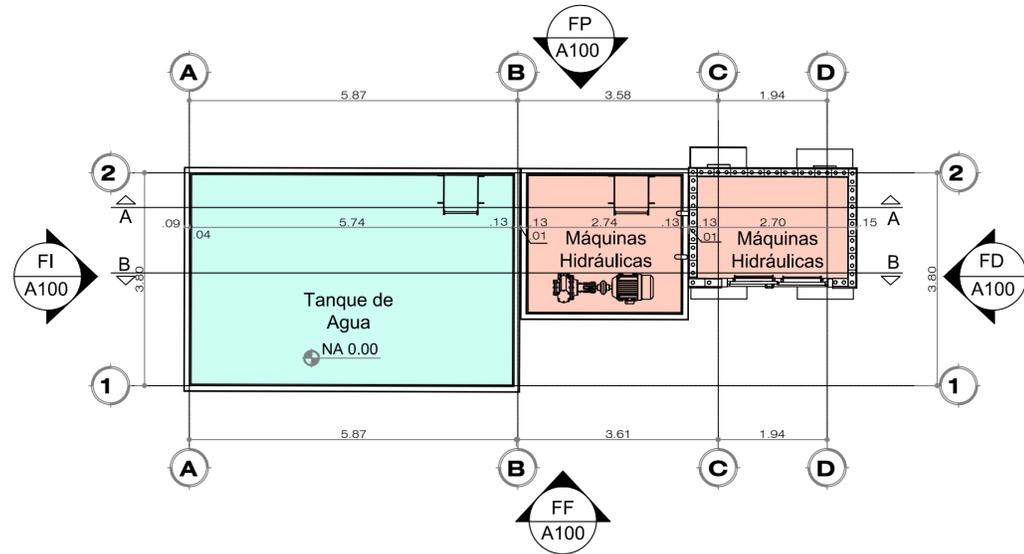


**PLANTA DE PISO 1
(TANQUE DE AGUA Y MÁQUINAS)**
ESC 1 : 75

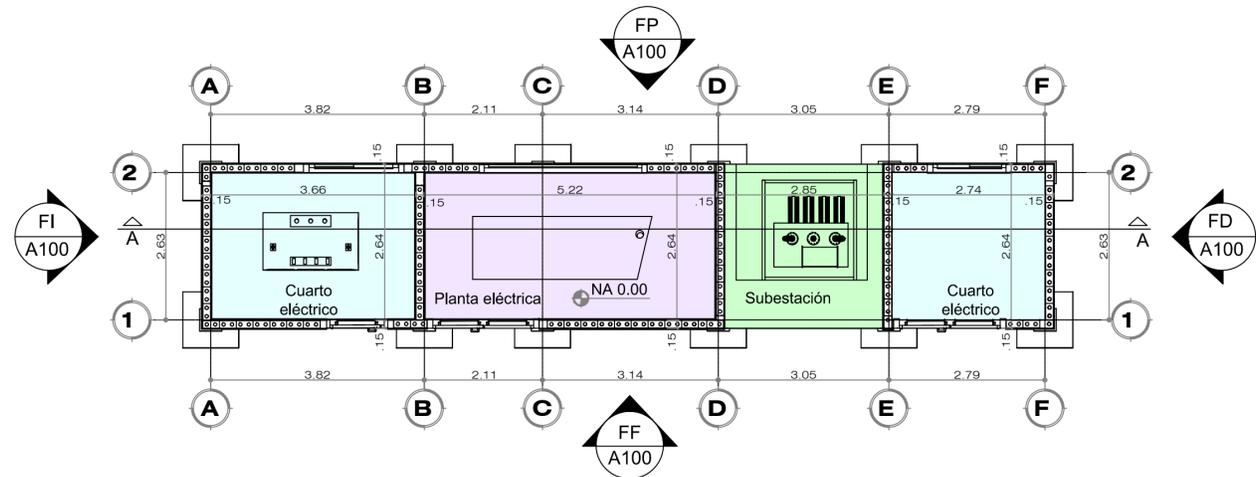

**PLANTA DE PISO 1
(CUARTOS ELÉCTRICOS)**
ESC 1 : 75

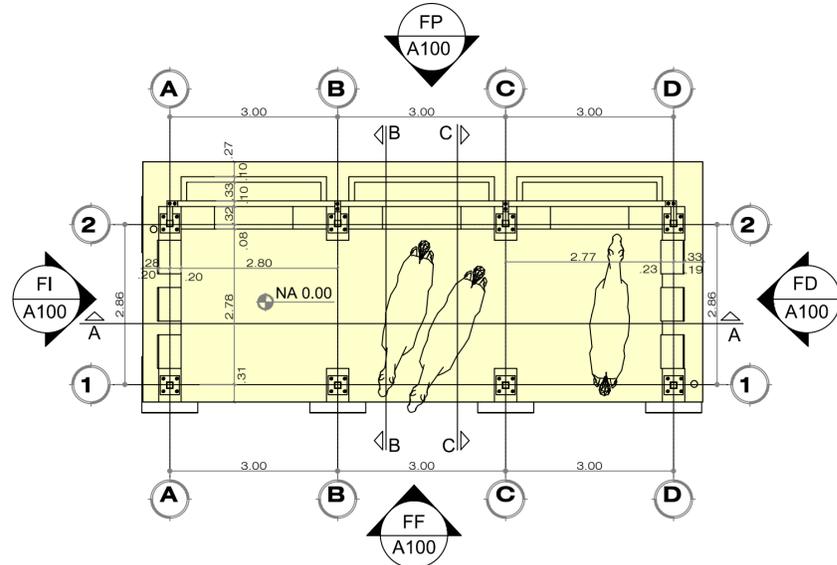

**PLANTA DE PISO 1
(CABALLERIZA)**
ESC 1 : 75

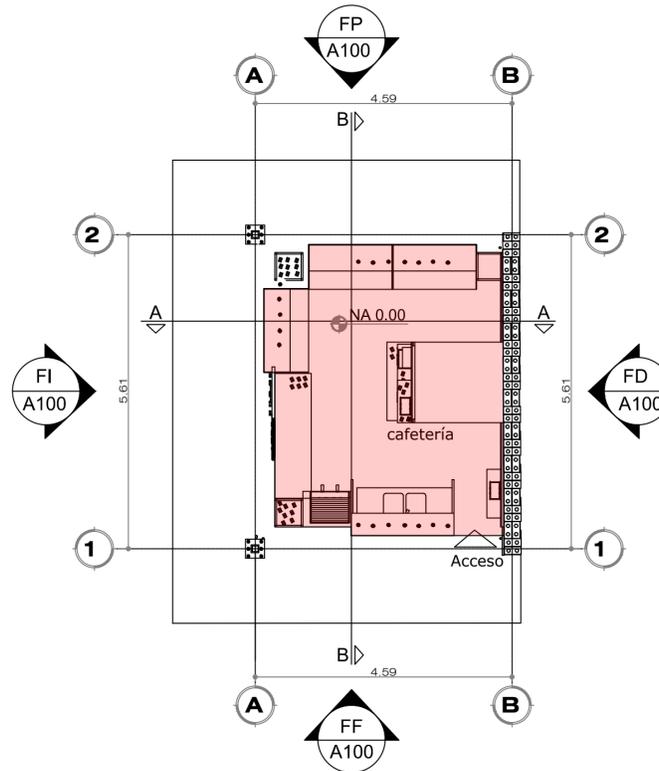

**PLANTA DE PISO 1
(CAFETERÍA)**
ESC 1 : 75

CUADRO DE ÁREAS	
Tanque de Agua	21.50m ²
Máquinas Hidráulicas	12.05m ²
Cuarto Eléctrico	16.70m ²
Planta Eléctrica	13.50m ²
Subestación	8.30m ²
Caballeriza	42.90m ²
Cafetería	20.75m ²

	Descripción de usos	Aforo max. personas
Tanque de Agua	Deposito para almacenar el agua potable	-
Máquinas Hidráulicas	Área que contienen las máquinas que procesan las aguas del proyecto	2
Cuarto Eléctrico	Área donde se encuentran los elementos de protección y control de la energía	2
Planta Eléctrica	Equipo generador de energía en caso de una falla en la red principal	2
Subestación	Instalación destinada a establecer los niveles de tensión adecuados para la transmisión y distribución de la energía eléctrica.	2
Caballeriza	Zona cubierta para la estancia de los caballos	3
Cafetería	Despacho de alimentos y bebidas	5



REVISIÓN: PLANO No. DE

INSTITUCIÓN

UNIVERSIDAD La Gran Colombia
Fundada en 1951

Amoyá
Cabildo Indígena

PROYECTO

PROYECTO TEMÁTICO DE GRADO

LOCALIZACIÓN:

SUR DEL TOLIMA
CAÑÓN DE LAS HERMOSAS

MODIFICACIONES:

OBSERVACIONES:

Los planos presentados hacen parte de una investigación académica, por tal motivo se recomienda la aprobación de los profesionales correspondientes

PRESENTADO A:

ARQ. JOSÉ ALCIDES RUIZ

AMOYA CABILDO INDIGENA

POR:

DIEGO ARMANDO BARÓN TORRES

GUSTAVO ADOLFO GIL CUERVO

PLANOS DE REFERENCIA

N/A

ARCHIVOS DE REFERENCIA

N/A

Vo. Bo. APROBACIÓN Vo. Bo. PROPIETARIO

ARQ. DIRECTOR ARQ. TUTOR
ARQ. JOSÉ A. RUIZ ARQ. LILIANA PATIÑO

ASESOR DE DISEÑO ASESOR

CONTIENE


ZONIFICACIÓN

ESCALA N/A FECHA 26-MAYO-2023


ARCHIVO A-100.DWG FECHA COPIA 26-MAYO-2023

DIBUJO DBT-GAG ELABORACIÓN DBT-GAG


REVISIÓN. PLANO No. PLANCHA No. DE

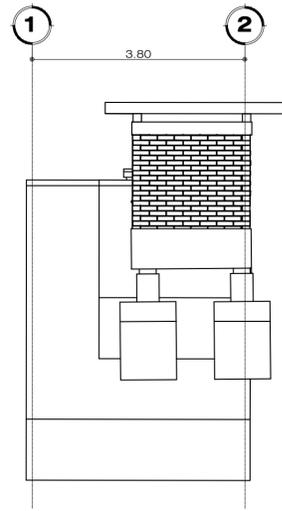


FACHADA DERECHA
ESC 1 : 75

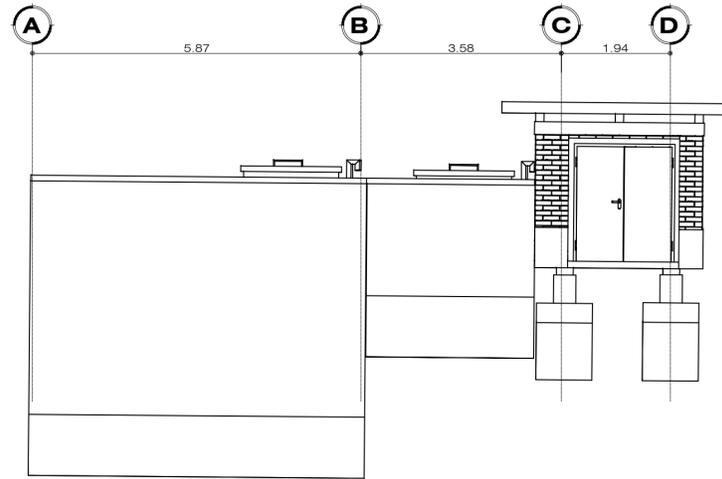


FACHADA FRONTAL
ESC 1 : 75

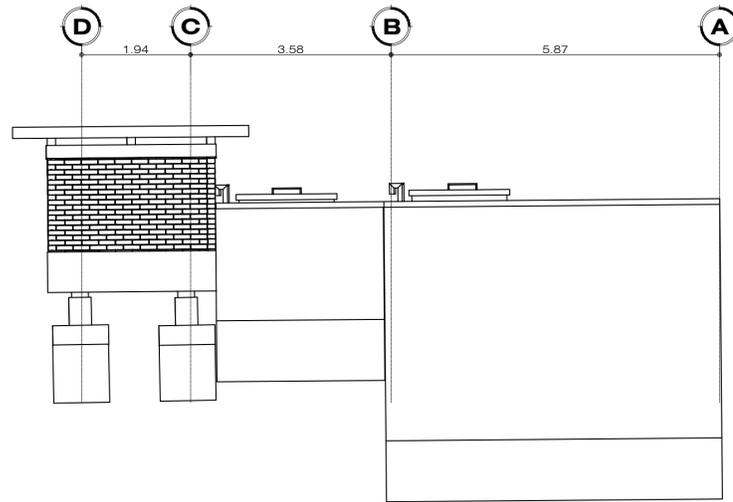


FACHADA POSTERIOR
ESC 1 : 75

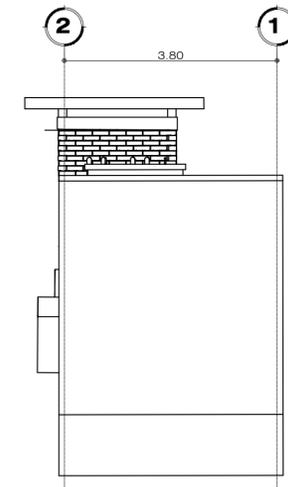

FACHADA IZQUIERDA
ESC 1 : 75


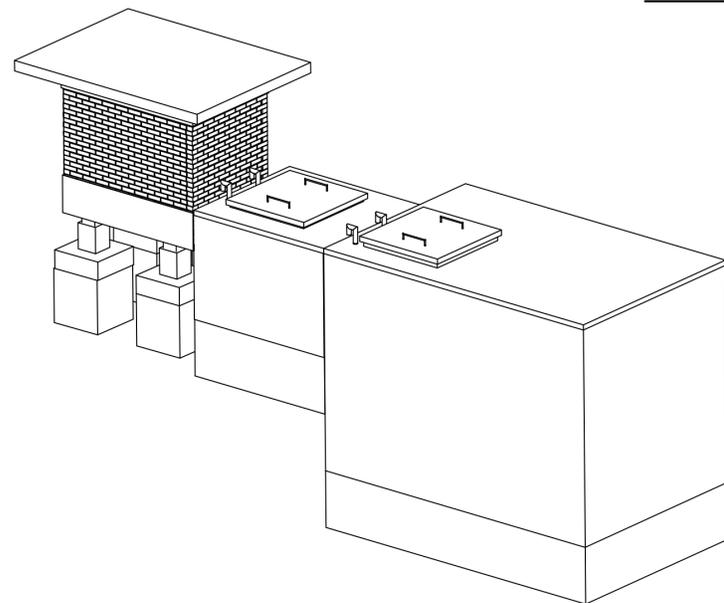






ISÓMETRICO POSTERIOR
ESC 1 : 75

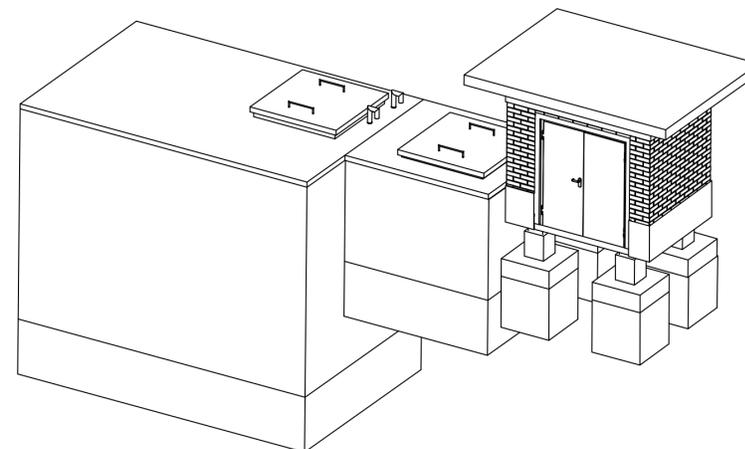



ISÓMETRICO FRONTAL
ESC 1 : 75

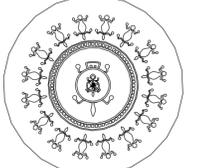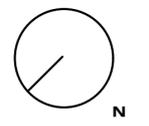


REVISIÓN	PLANO No.	DE
INSTITUCIÓN		
 UNIVERSIDAD La Gran Colombia <small>Fundada en 1951</small>		
 Amoyá Cabildo Indígena		
PROYECTO		
PROYECTO TEMÁTICO DE GRADO		
LOCALIZACIÓN:		
SUR DEL TOLIMA CAÑÓN DE LAS HERMOSAS		
 N		
MODIFICACIONES:		
OBSERVACIONES:		
Los planos presentados hacen parte de una investigación académica, por tal motivo se recomienda la aprobación de los profesionales correspondientes		
PRESENTADO A:		
ARQ. JOSÉ ALCIDES RUÍZ		
AMOYA CABILDO INDIGENA		
POR:		
DIEGO ARMANDO BARÓN TORRES		
GUSTAVO ADOLFO GIL CUERVO		
PLANOS DE REFERENCIA		
N/A		
ARCHIVOS DE REFERENCIA		
N/A		
Vo. Bo. APROBACIÓN	Vo. Bo. PROPIETARIO	
ARQ. DIRECTOR ARQ. JOSÉ A. RUÍZ	ARQ. TUTOR ARQ. LILIANA PATIÑO	ASESOR ASESOR
CONTIENE		
PISO 1 Y CUBIERTA		
ESCALA	N/A	FECHA 26-MAYO-2023
ARCHIVO	A-100.DWG	FECHA COPIA 26-MAYO-2023
DIBUJÓ	DBT-GAG	ELABORACIÓN DBT-GAG
REVISIÓN	PLANO No.	PLANCHA No.
		DE

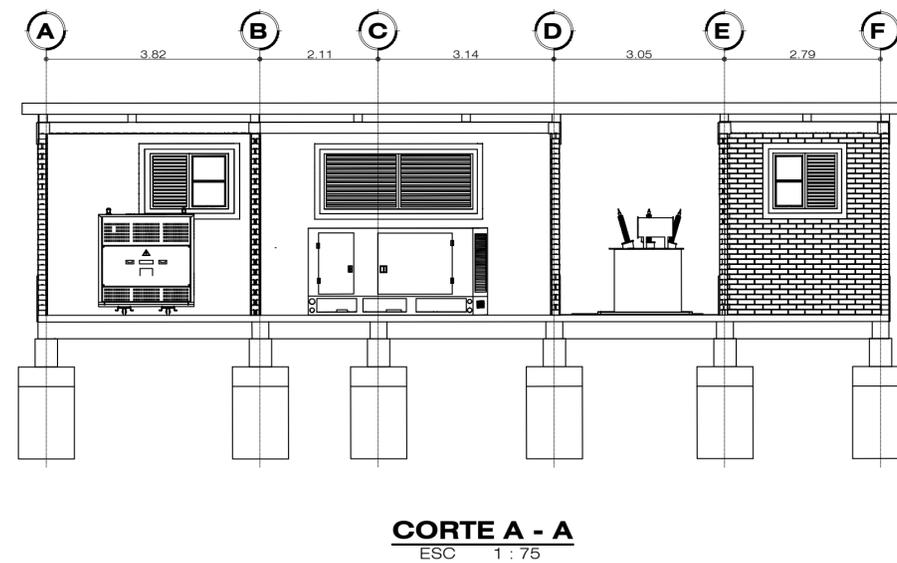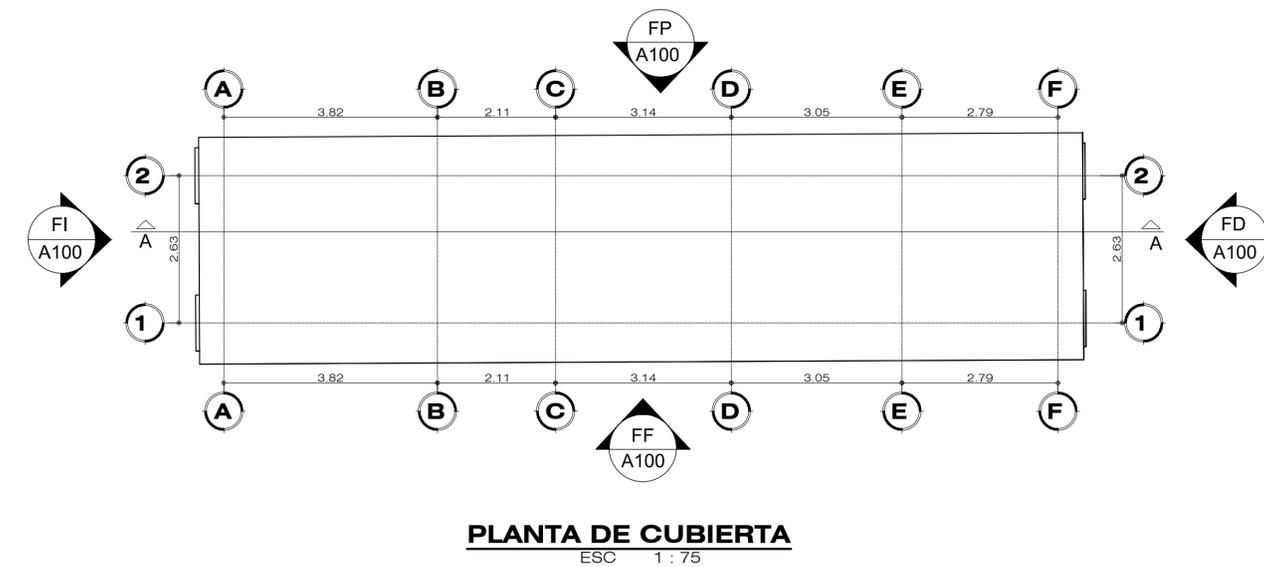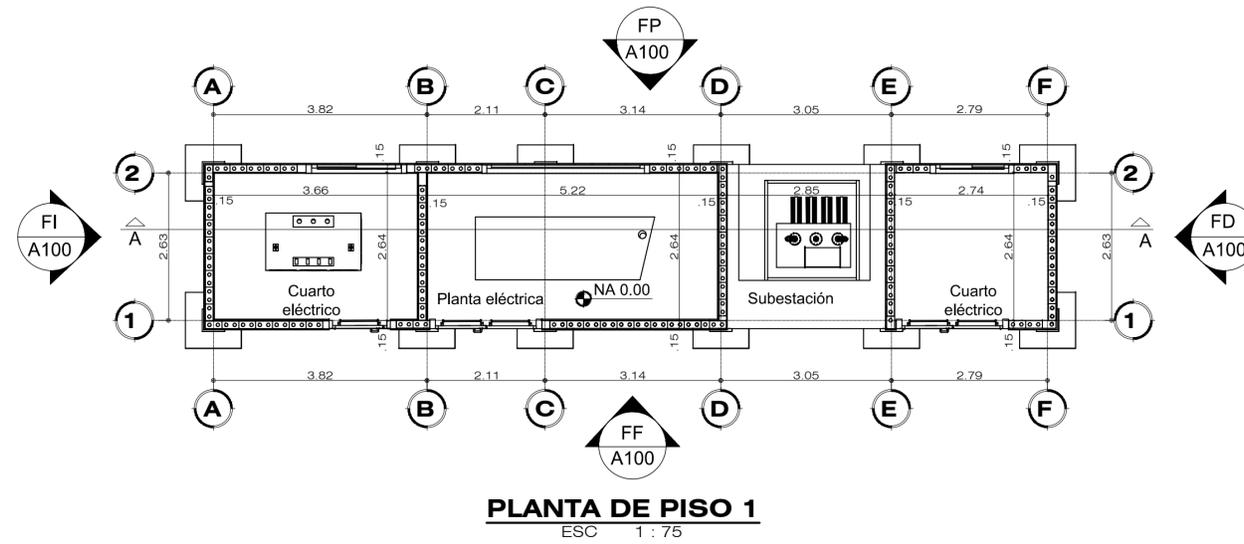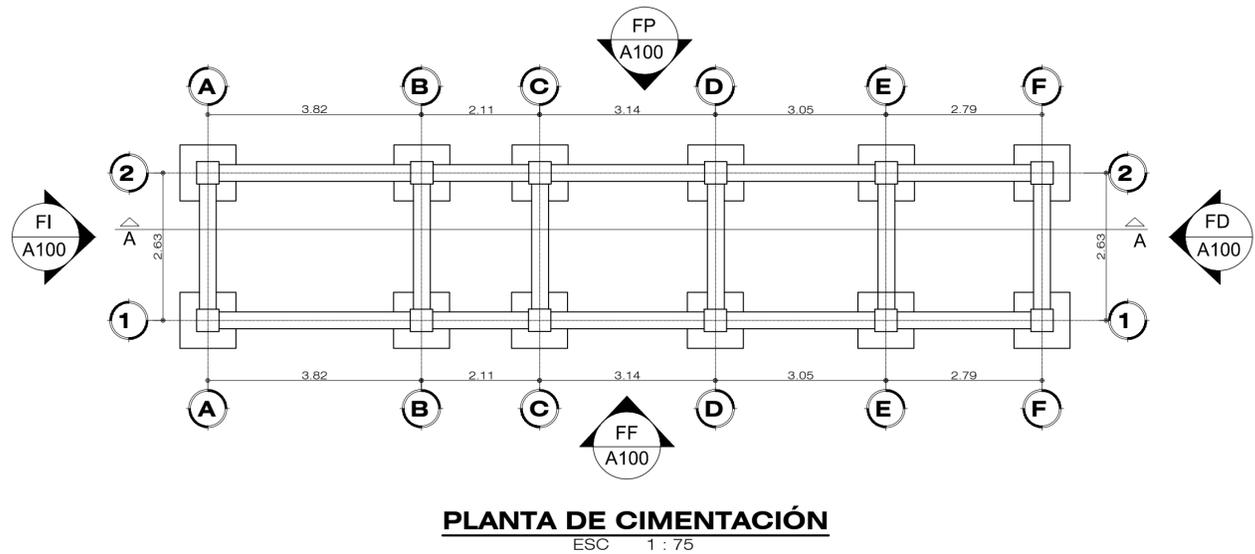

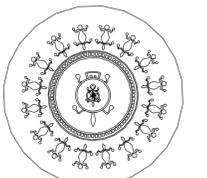
REVISIÓN	PLANO No.	PLANCHAS No.
INSTITUCIÓN		
 UNIVERSIDAD La Gran Colombia <small>Fundada en 1951</small>		
 Amoyá Cabildo Indígena		
PROYECTO		
PROYECTO TEMÁTICO DE GRADO		
LOCALIZACIÓN:		
SUR DEL TOLIMA CAÑÓN DE LAS HERMOSAS		
		
MODIFICACIONES:		
OBSERVACIONES:		
Los planos presentados hacen parte de una investigación académica, por tal motivo se recomienda la aprobación de los profesionales correspondientes		
PRESENTADO A:		
ARQ. JOSÉ ALCIDES RUÍZ		
AMOYA CABILDO INDIGENA		
POR:		
DIEGO ARMANDO BARÓN TORRES		
GUSTAVO ADOLFO GIL CUERVO		
PLANOS DE REFERENCIA		
N/A		
ARCHIVOS DE REFERENCIA		
N/A		
Vo. Bo. APROBACIÓN		Vo. Bo. PROPIETARIO
ARQ. DIRECTOR	ARQ. TUTOR	
ARQ. JOSÉ A. RUÍZ	ARQ. LILIANA PATIÑO	
ASESOR DE DISEÑO	ASESOR	
CONTIENE		
PLANTA DE CIMENTACIÓN Y ALZADOS		
ESCALA	N/A	FECHA
		26-MAYO-2023
ARCHIVO	A-100.DWG	FECHA COPIA
		26-MAYO-2023
DIBUJÓ	ELABORACIÓN	
DBT-GAG	DBT-GAG	
REVISIÓN	PLANO No.	PLANCHAS No.
		DE

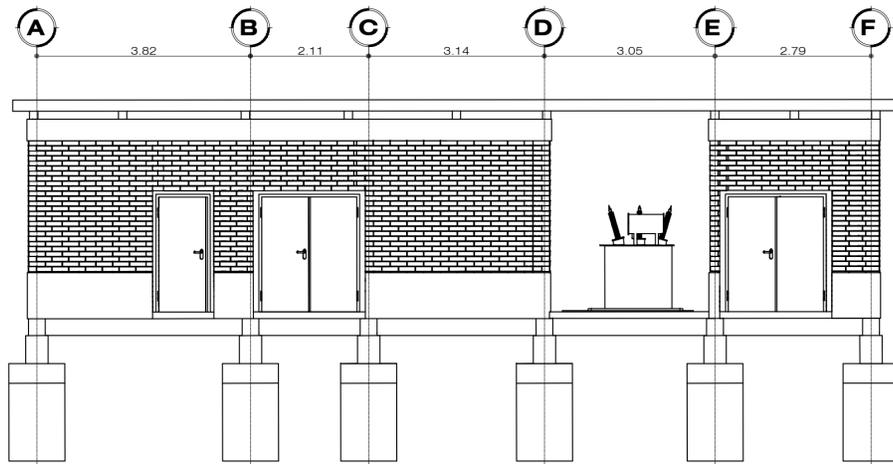


FACHADA FRONTAL
ESC 1 : 75

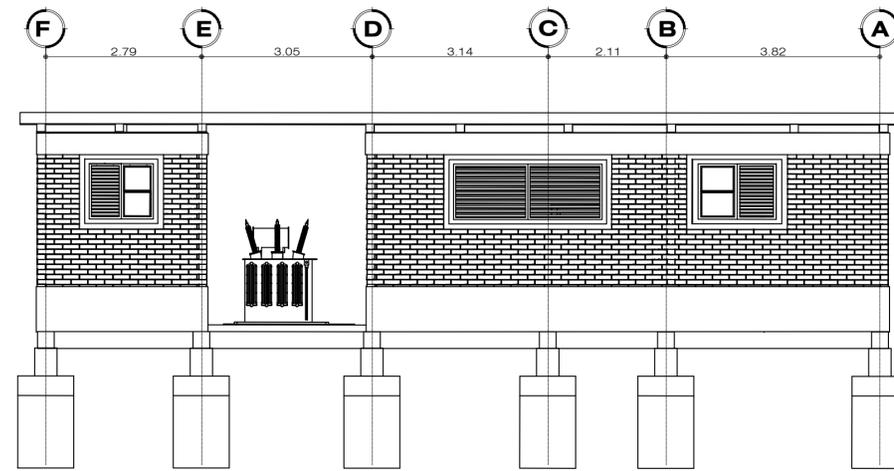


FACHADA POSTERIOR
ESC 1 : 75

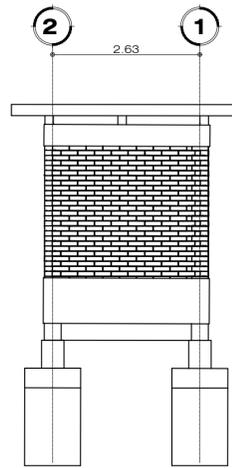


FACHADA IZQUIERDA
ESC 1 : 75

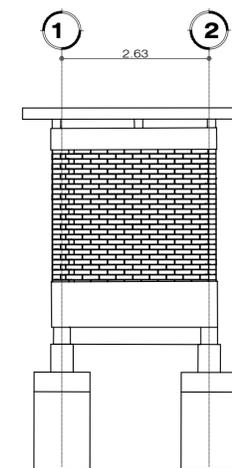


FACHADA DERECHA
ESC 1 : 75

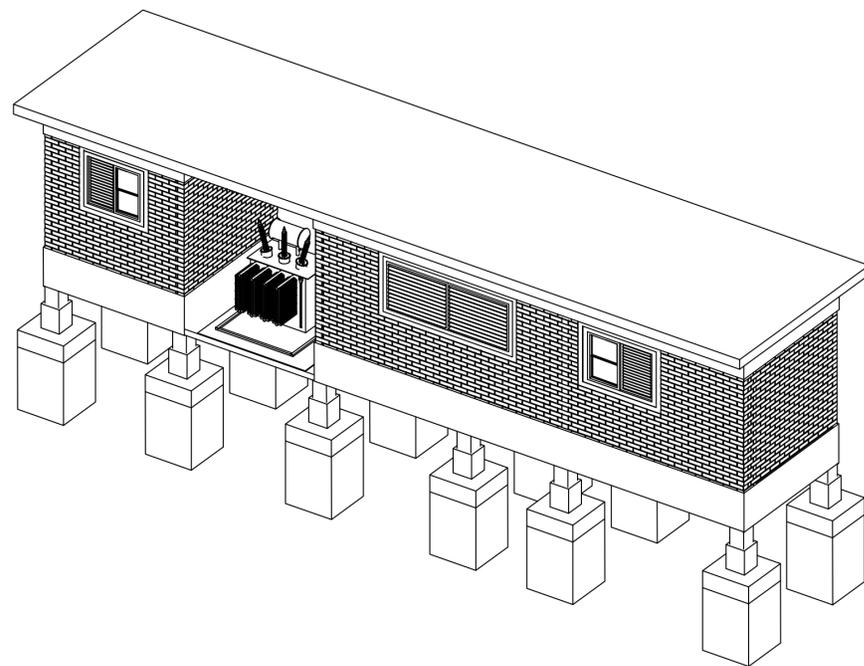



ISÓMETRICO POSTERIOR
ESC 1 : 75

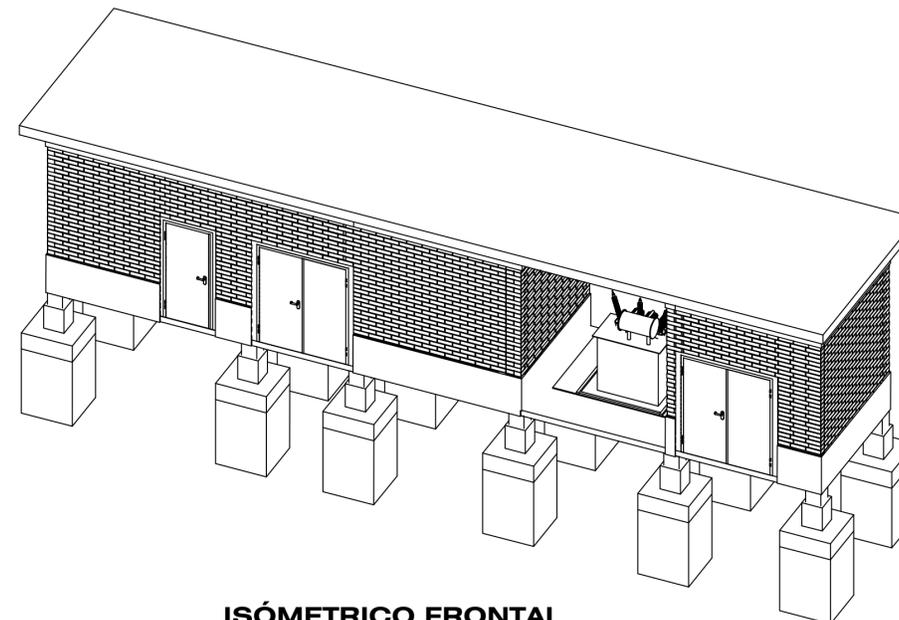

ISÓMETRICO FRONTAL
ESC 1 : 75

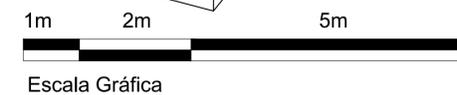


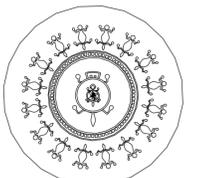REVISIÓN	PLANO No.	DE
INSTITUCIÓN		
 UNIVERSIDAD La Gran Colombia <small>Fundada en 1951</small>		
 Amoyá Cabildo Indígena		
PROYECTO		
PROYECTO TEMÁTICO DE GRADO		
LOCALIZACIÓN:		
SUR DEL TOLIMA CAÑÓN DE LAS HERMOSAS		
 N		
MODIFICACIONES:		
OBSERVACIONES:		
Los planos presentados hacen parte de una investigación académica, por tal motivo se recomienda la aprobación de los profesionales correspondientes		
PRESENTADO A:		
ARQ. JOSÉ ALCIDES RUÍZ		
AMOYA CABILDO INDIGENA		
POR:		
DIEGO ARMANDO BARÓN TORRES		
GUSTAVO ADOLFO GIL CUERVO		
PLANOS DE REFERENCIA		
N/A		
ARCHIVOS DE REFERENCIA		
N/A		
Vo. Bo. APROBACIÓN		Vo. Bo. PROPIETARIO
ARQ. DIRECTOR	ARQ. TUTOR	
ARQ. JOSÉ A. RUÍZ	ARQ. LILIANA PATIÑO	
ASESOR DE DISEÑO	ASESOR	
CONTIENE		
FACHADAS		
ESCALA	N/A	FECHA
		26-MAYO-2023
ARCHIVO	A-100.DWG	FECHA COPIA
		26-MAYO-2023
DIBUJO	DBT-GAG	ELABORACIÓN
		DBT-GAG
REVISIÓN.	PLANO No.	PLANCHA No.
		DE

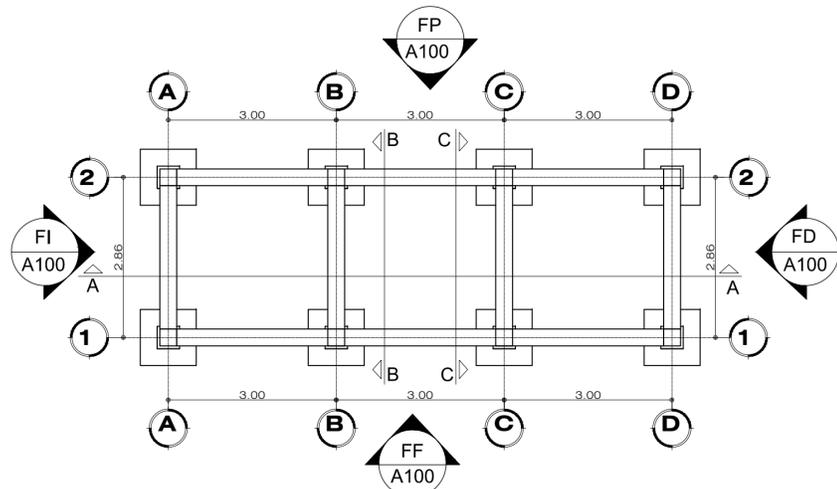


PLANTA DE CIMENTACIÓN

ESC 1 : 75

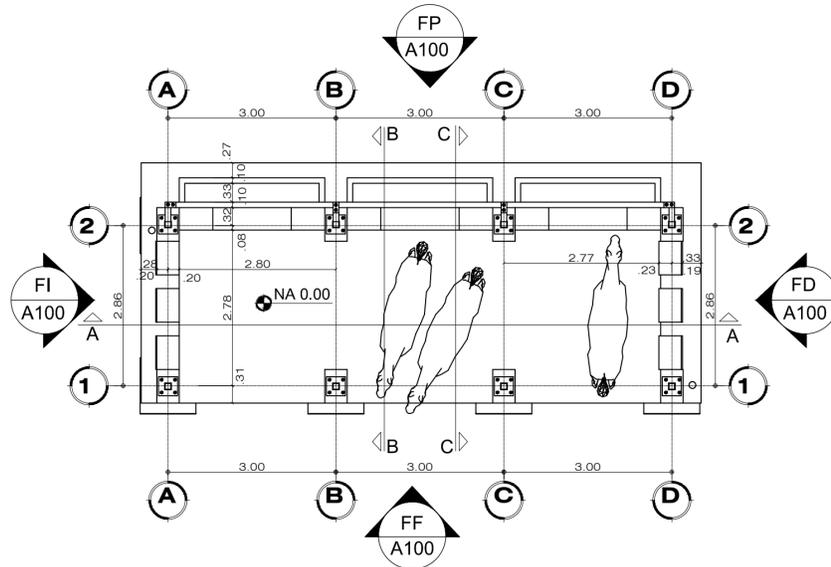


PLANTA DE PISO 1

ESC 1 : 75

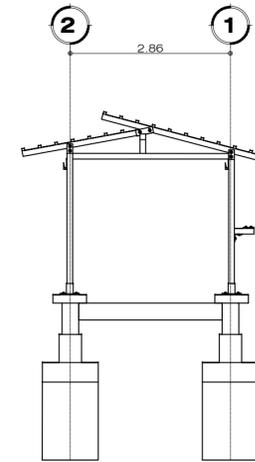


FACHADA LATERAL ESTRUCTURA

ESC 1 : 75

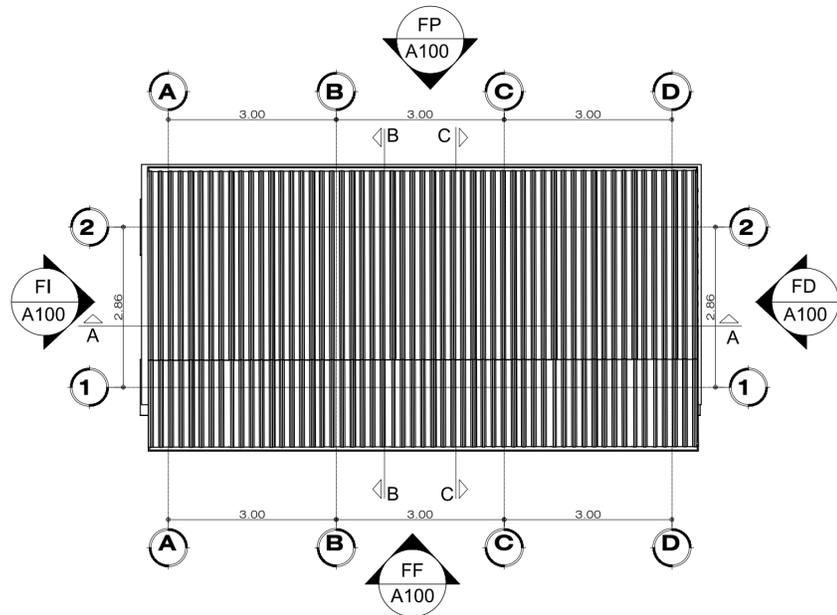


PLANTA DE CUBIERTA

ESC 1 : 75

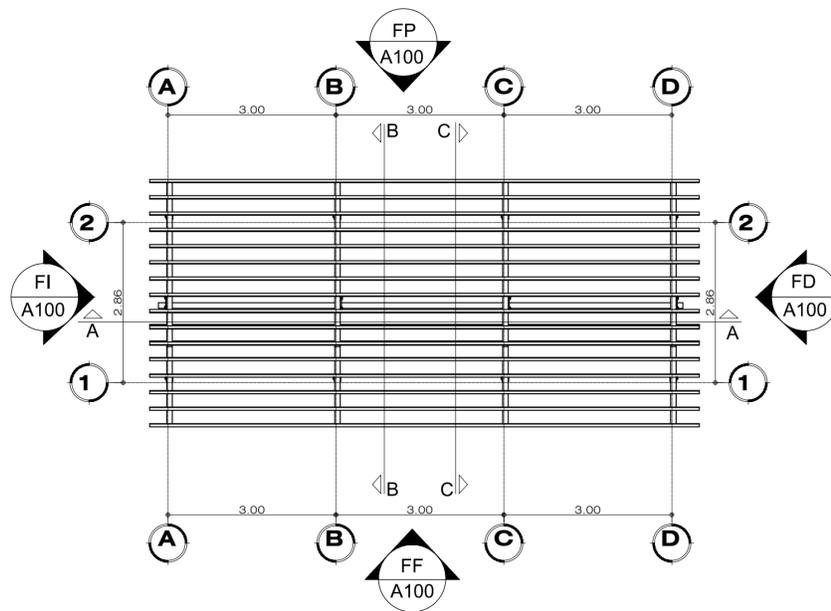


PLANTA DE CUBIERTA ESTRUCTURA


ESC 1 : 75

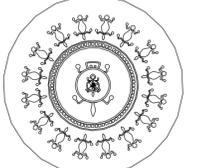REVISIÓN	PLANO No.	DE
INSTITUCIÓN		
 UNIVERSIDAD La Gran Colombia <small>Fundada en 1951</small>		
 Amoyá Cabildo Indígena		
PROYECTO		
PROYECTO TEMÁTICO DE GRADO		
LOCALIZACIÓN:		
SUR DEL TOLIMA CAÑÓN DE LAS HERMOSAS		
 N		
MODIFICACIONES:		
OBSERVACIONES:		
Los planos presentados hacen parte de una investigación académica, por tal motivo se recomienda la aprobación de los profesionales correspondientes		
PRESENTADO A:		
ARQ. JOSÉ ALCIDES RUÍZ		
AMOYA CABILDO INDIGENA		
POR:		
DIEGO ARMANDO BARÓN TORRES		
GUSTAVO ADOLFO GIL CUERVO		
PLANOS DE REFERENCIA		
N/A		
ARCHIVOS DE REFERENCIA		
N/A		
Vo. Bo. APROBACIÓN		Vo. Bo. PROPIETARIO
ARQ. DIRECTOR	ARQ. TUTOR	
ARQ. JOSÉ A. RUÍZ	ARQ. LILIANA PATIÑO	
ASESOR DE DISEÑO	ASESOR	
CONTIENE		
CORTES Y DETALLES		
ESCALA	N/A	FECHA
		26-MAYO-2023
ARCHIVO	A-100.DWG	FECHA COPIA
		26-MAYO-2023
DIBUJÓ	ELABORACIÓN	
DBT-GAG	DBT-GAG	
REVISIÓN	PLANO No.	PLANCHA No.
		DE




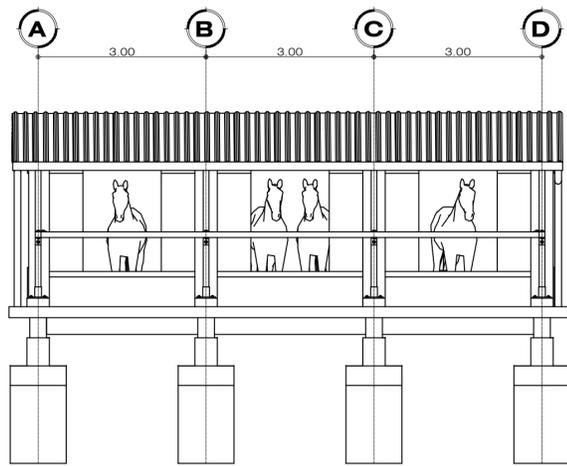


FACHADA FRONTAL
ESC 1 : 75

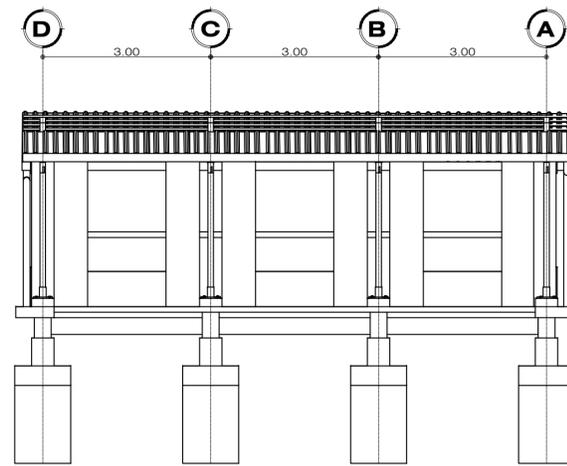


FACHADA POSTERIOR
ESC 1 : 75

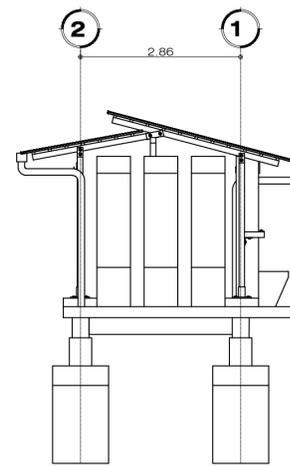


FACHADA IZQUIERDA
ESC 1 : 75

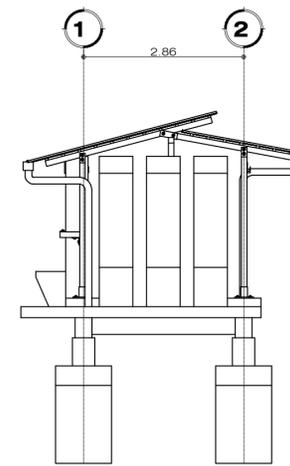


FACHADA DERECHA
ESC 1 : 75

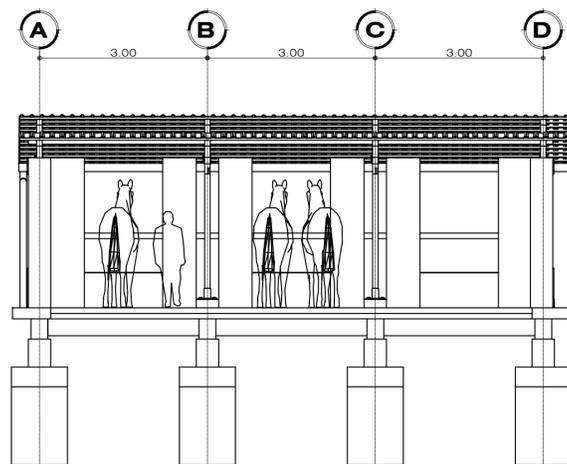


CORTE A - A
ESC 1 : 75

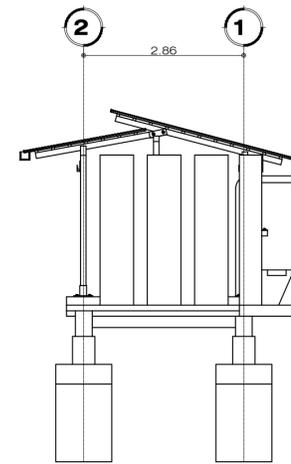


CORTE B - B
ESC 1 : 75

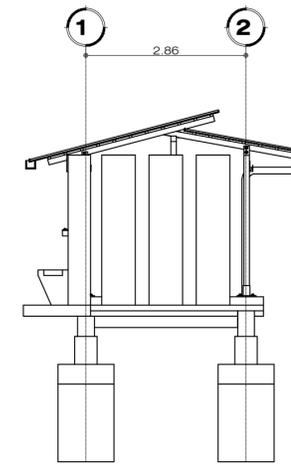

CORTE C - C
ESC 1 : 75

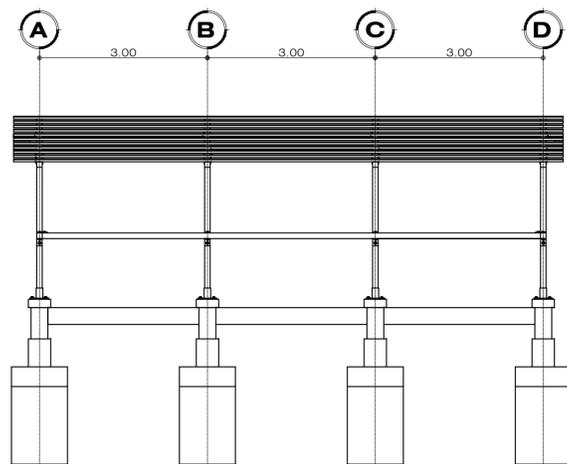



FACHADA FRONTAL ESTRUCTURA
ESC 1 : 75

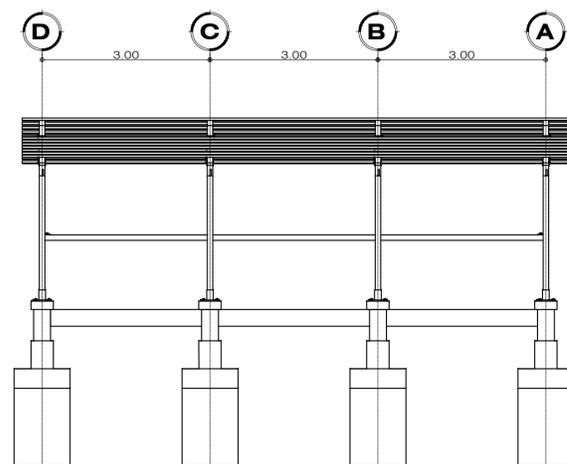


FACHADA POSTERIOR ESTRUCTURA
ESC 1 : 75




Escala Gráfica

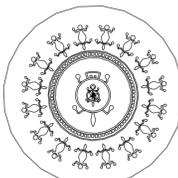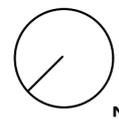
DE	REVISIÓN	PLANO No.	PLANCHA No.
INSTITUCIÓN			
 UNIVERSIDAD La Gran Colombia <small>Fundada en 1951</small>			
 Amoyá Cabildo Indígena			
PROYECTO			
PROYECTO TEMÁTICO DE GRADO			
LOCALIZACIÓN:			
SUR DEL TOLIMA CAÑÓN DE LAS HERMOSAS			
 N			
MODIFICACIONES:			
OBSERVACIONES:			
Los planos presentados hacen parte de una investigación académica, por tal motivo se recomienda la aprobación de los profesionales correspondientes			
PRESENTADO A:			
ARQ. JOSÉ ALCIDES RUÍZ			
AMOYA CABILDO INDIGENA			
POR:			
DIEGO ARMANDO BARÓN TORRES			
GUSTAVO ADOLFO GIL CUERVO			
PLANOS DE REFERENCIA			
N/A			
ARCHIVOS DE REFERENCIA			
N/A			
Vo. Bo. APROBACIÓN		Vo. Bo. PROPIETARIO	
ARQ. DIRECTOR	ARQ. TUTOR		
ARQ. JOSÉ A. RUÍZ	ARQ. LILIANA PATIÑO		
ASESOR DE DISEÑO	ASESOR		
CONTIENE			
DETALLES			
ESCALA	N/A	FECHA	26-MAYO-2023
ARCHIVO	A-100.DWG	FECHA COPIA	26-MAYO-2023
DIBUJO	DBT-GAG	ELABORACIÓN	DBT-GAG
REVISIÓN.	PLANO No.	PLANCHA No.	
		DE	

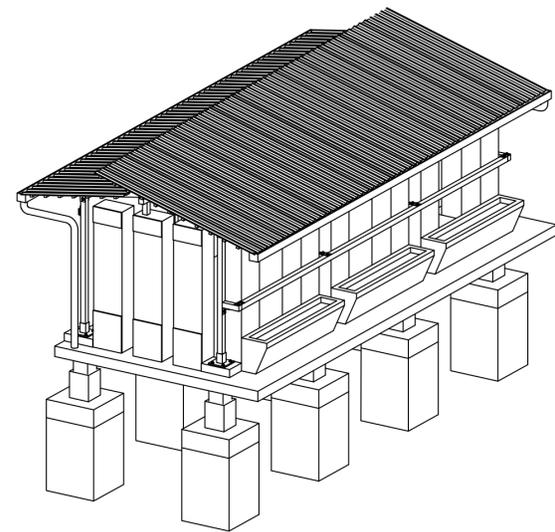

ISÓMETRICO FRONTAL
ESC 1 : 75


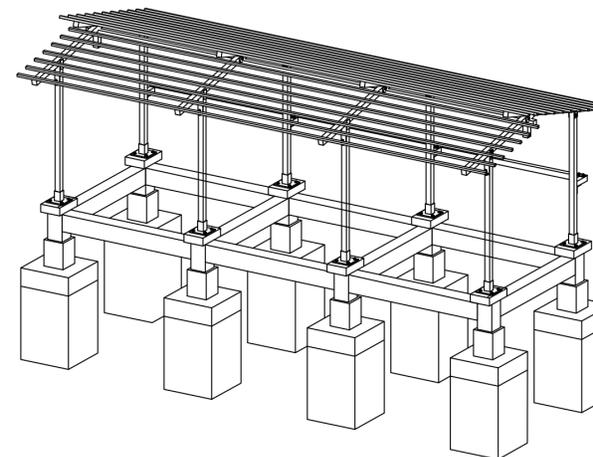


ISÓMETRICO ESTRUCTURAL
ESC 1 : 75

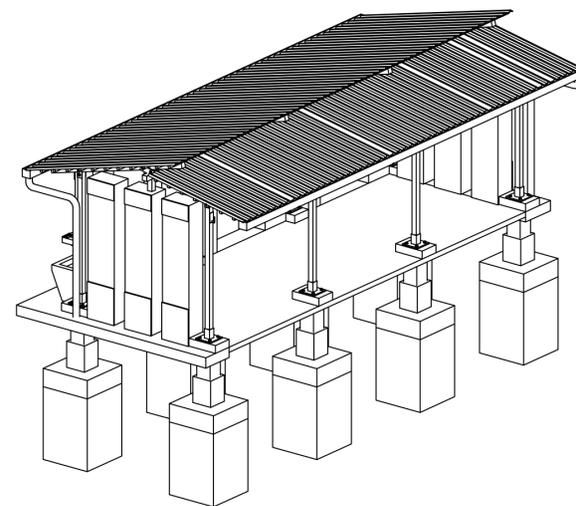


ISÓMETRICO POSTERIOR
ESC 1 : 75

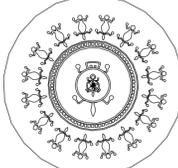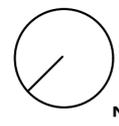

REVISIÓN	PLANO No.	DE
INSTITUCIÓN		
 UNIVERSIDAD La Gran Colombia <small>Fundada en 1951</small>		
 Amoyá Cabildo Indígena		
PROYECTO		
PROYECTO TEMÁTICO DE GRADO		
LOCALIZACIÓN:		
SUR DEL TOLIMA CAÑÓN DE LAS HERMOSAS		
 N		
MODIFICACIONES:		
OBSERVACIONES:		
Los planos presentados hacen parte de una investigación académica, por tal motivo se recomienda la aprobación de los profesionales correspondientes		
PRESENTADO A:		
ARQ. JOSÉ ALCIDES RUÍZ		
AMOYA CABILDO INDIGENA		
POR:		
DIEGO ARMANDO BARÓN TORRES		
GUSTAVO ADOLFO GIL CUERVO		
PLANOS DE REFERENCIA		
N/A		
ARCHIVOS DE REFERENCIA		
N/A		
Vo. Bo. APROBACIÓN		Vo. Bo. PROPIETARIO
ARQ. DIRECTOR	ARQ. TUTOR	
ARQ. JOSÉ A. RUÍZ	ARQ. LILIANA PATIÑO	
ASESOR DE DISEÑO	ASESOR	
CONTIENE		
FASES CONSTRUCTIVAS		
ESCALA	FECHA	
N/A	26-MAYO-2023	
ARCHIVO	FECHA COPIA	
A-100.DWG	26-MAYO-2023	
DIBUJÓ	ELABORACIÓN	
DBT-GAG	DBT-GAG	
REVISIÓN.	PLANO No.	PLANCHA No.
		DE

RED CONTRA INCENDIOS (RCI)
 A BASE DE AGUA
 TUBERIA ALIMENTADORA
 RED EXTERNA

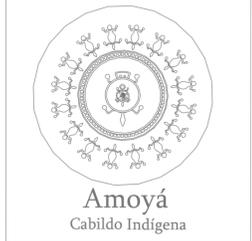

- CONVENCIONES RCI
-  RISER O ESTACION DE CONTROL
 -  TEE
 -  ROCIADOR K 5.6
 -  TUBERIA RCI

PROYECTO
 TEMÁTICO DE GRADO
 LOCALIZACIÓN: SUR DEL TOLIMA
 CAÑON DE LAS HERMOSAS

CONTENIDO:
 PLANTA RED GENERAL DE DISTRIBUCION
 RED EXTERNA -HIDRANTES

PRESENTADO A:
 ARQ. JOSÉ ALCIDES RUIZ
 AMOYA CABILDO INDIGENA

POR:
 DIEGO ARMANDO BARÓN TORRES
 GUSTAVO ADOLFO GIL CUERVO


ARCHIVOS DE REFERENCIA
 DWG ARQUITECTONICOS.


Vo. Bo. APROBACIÓN	Vo. Bo. PROPIETARIO
ARQ. DIRECTOR ARQ. JOSÉ A. RUIZ	ARQ. TUTOR ARQ. LILIANA PATIÑO
ASESOR DE DISEÑO	ASESOR

CONTIENE
 SISTEMA DE EXTINCION RED EXTERNA

ESCALA 1:400	FECHA 25-MAYO-2023
ARCHIVO A-100.DWG	
DIBUJO DBT-GAG	ELABORACIÓN

REVISIÓN	PLANO No.	PLANCHA No.
	RCI-03	DE


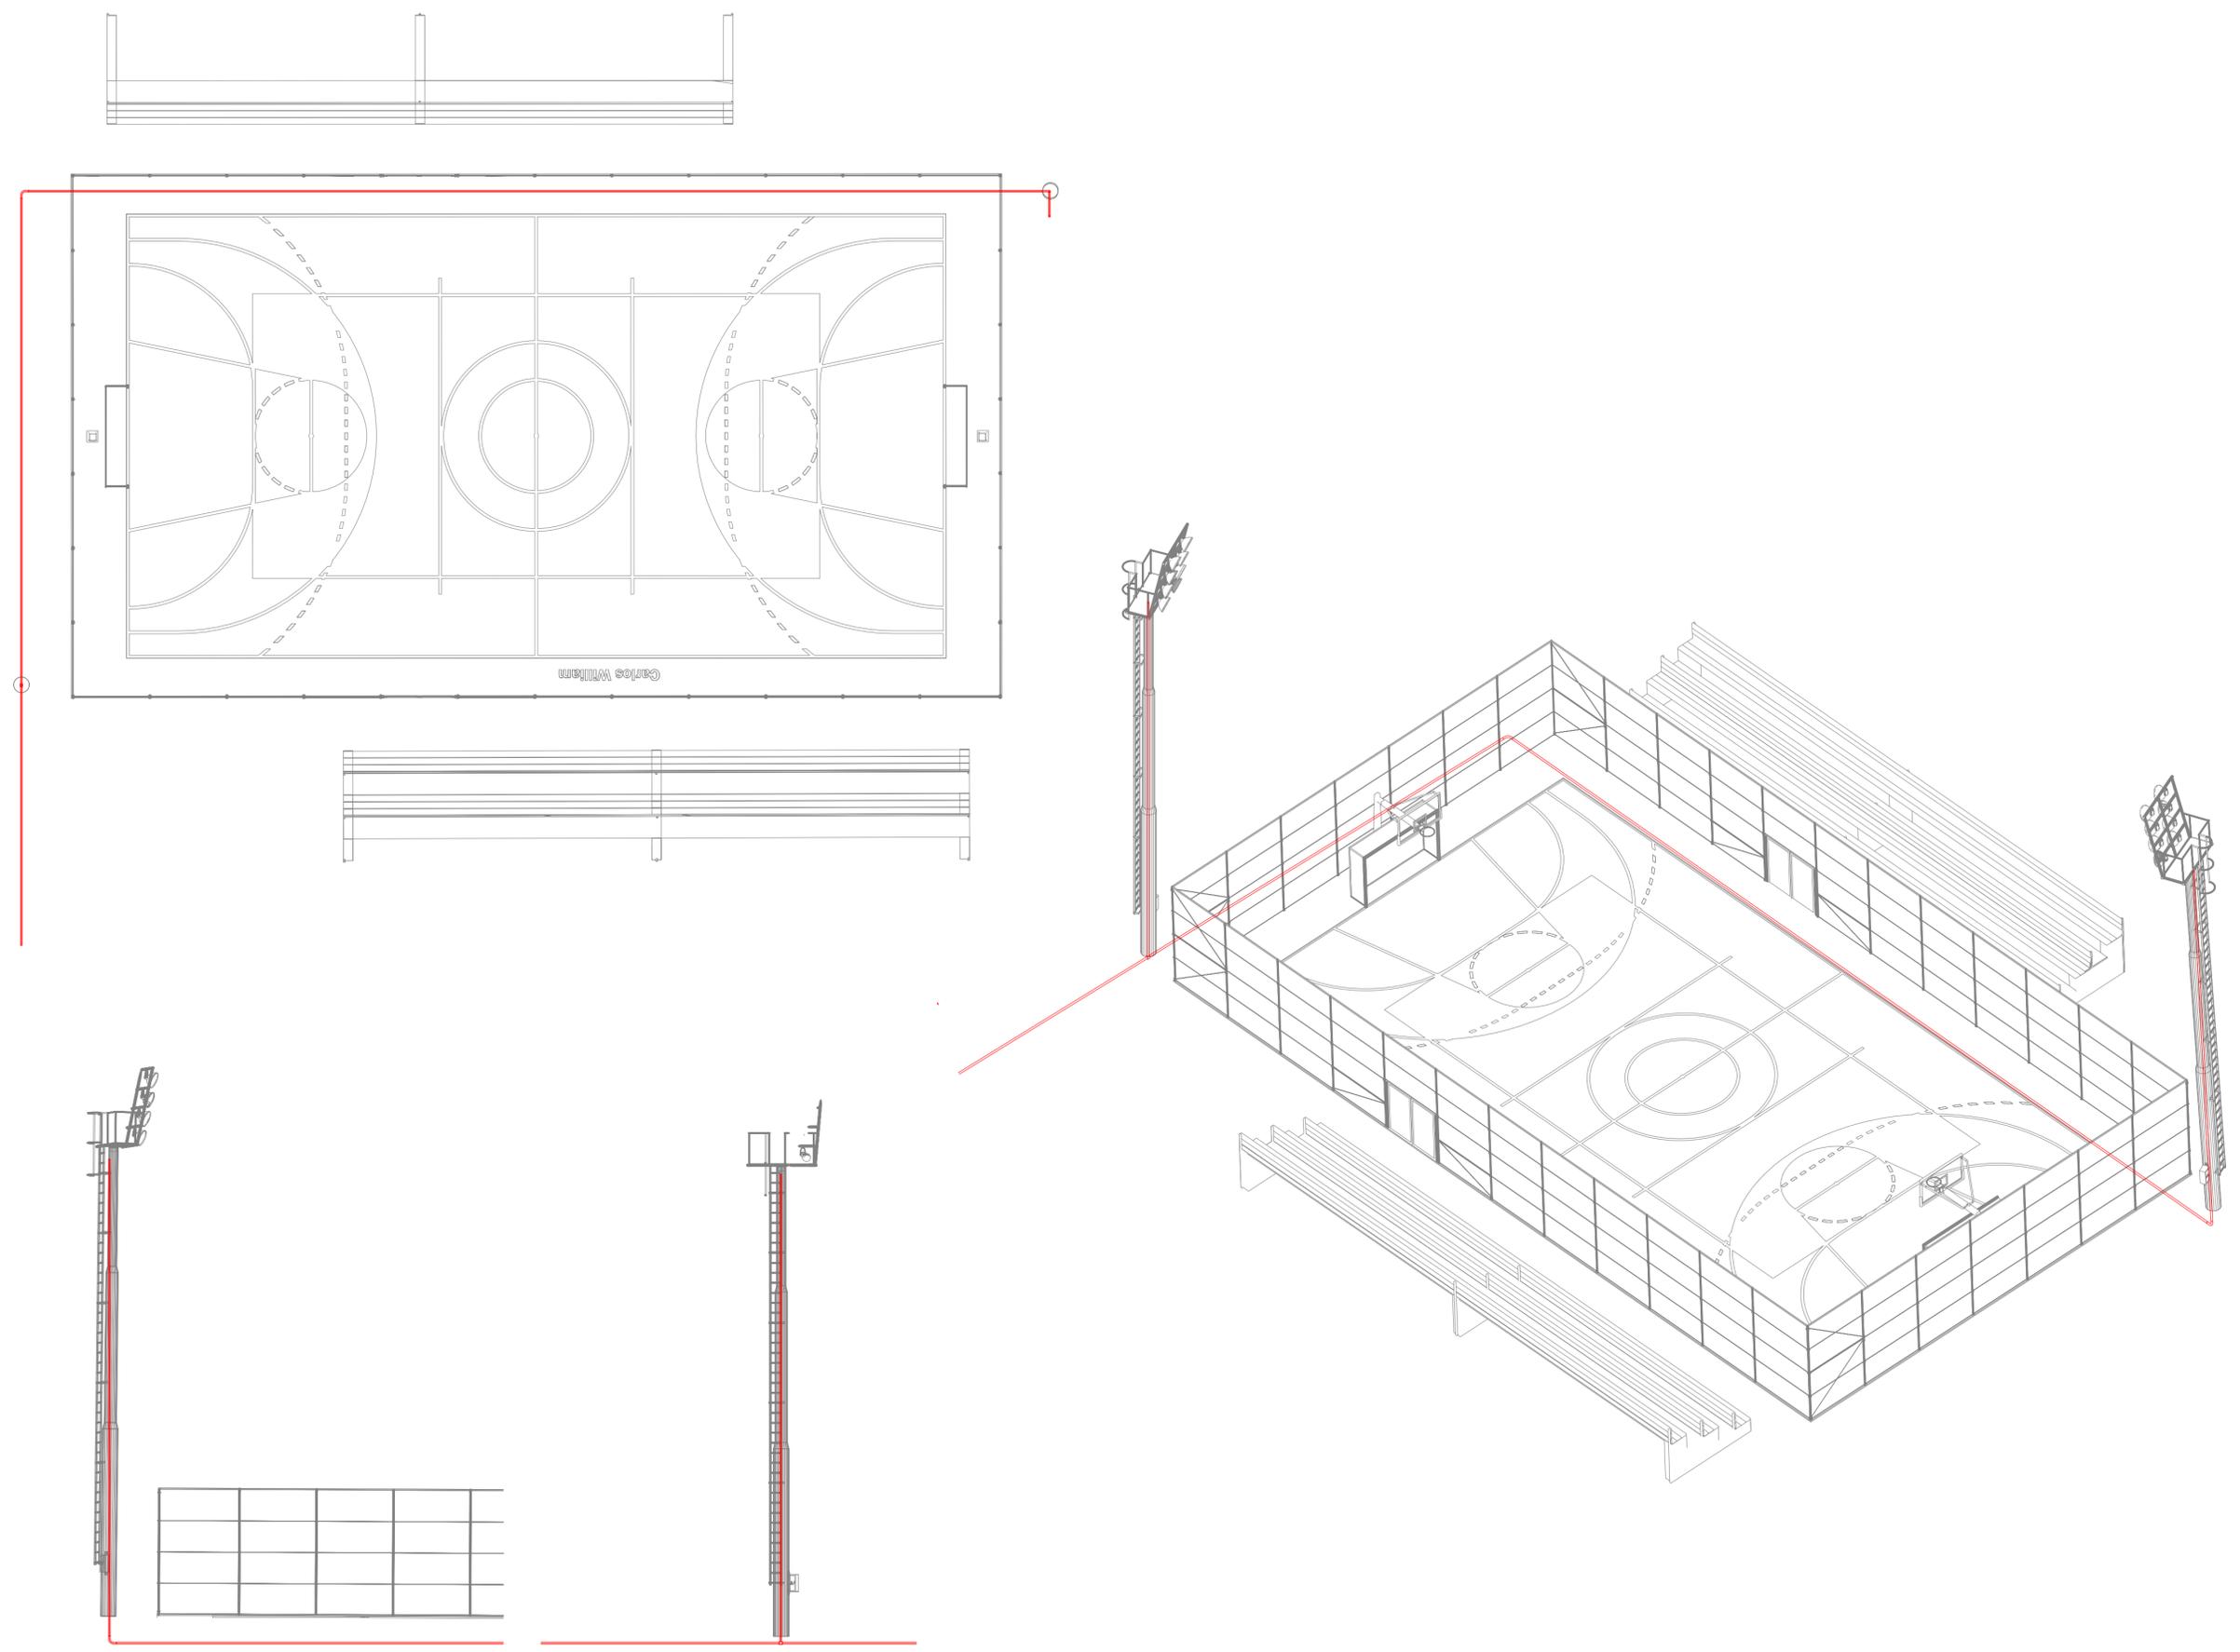


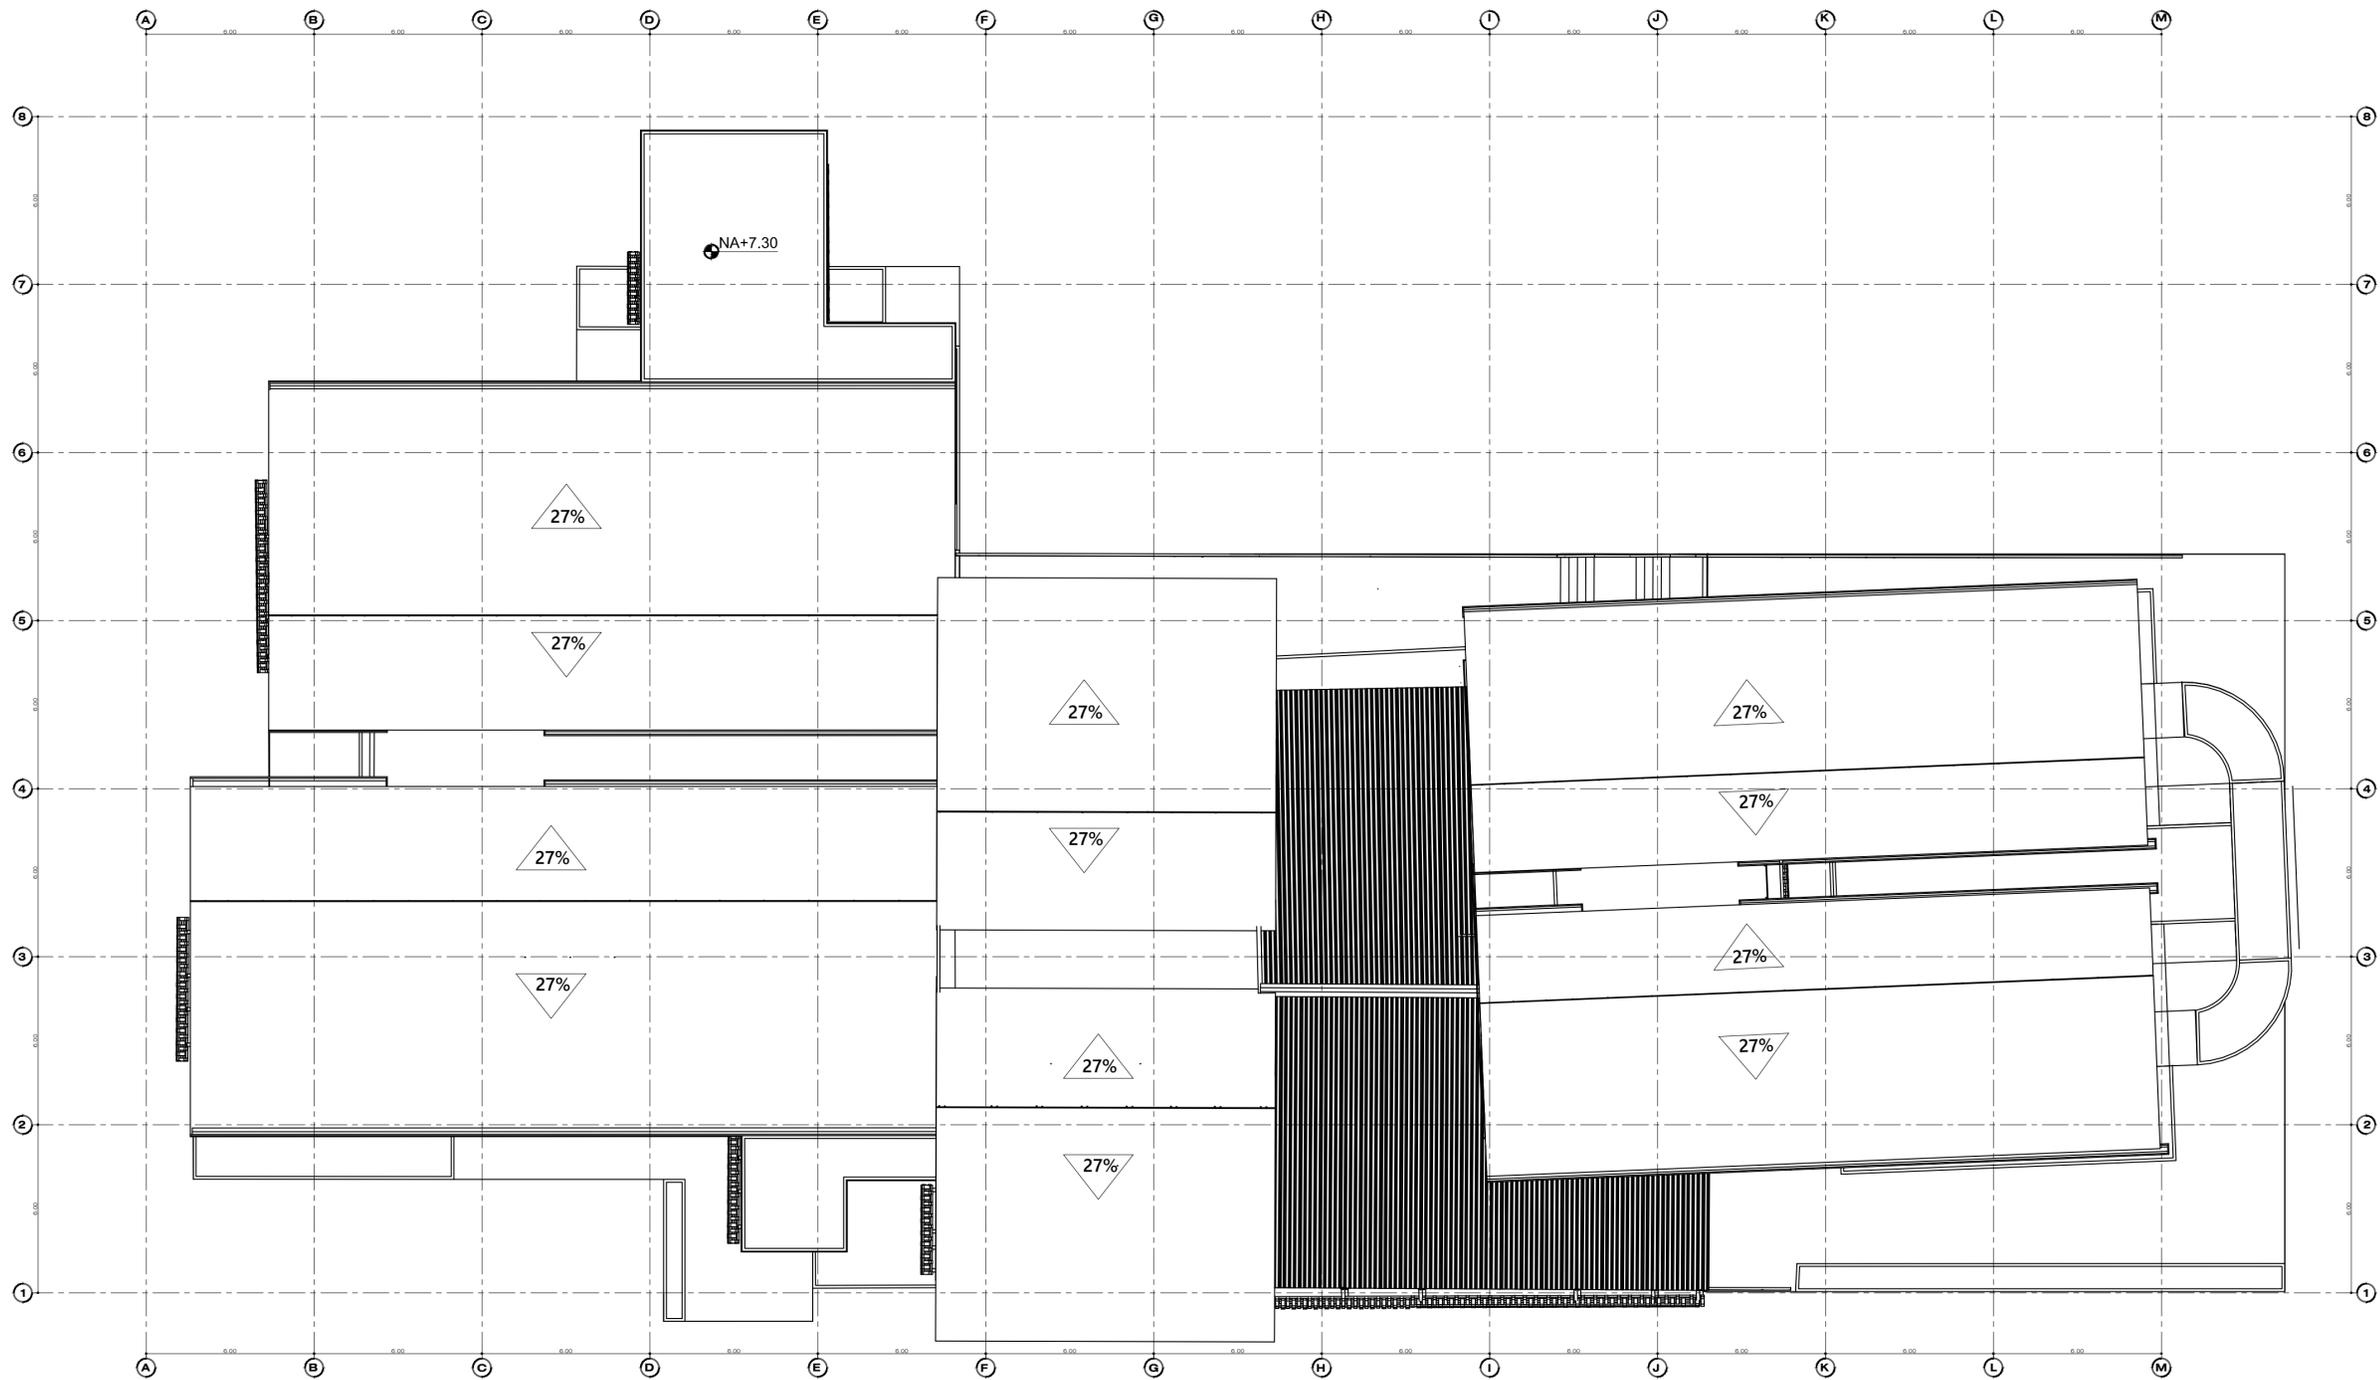


PLANTA DE CUBIERTAS

ESC 1 : 150

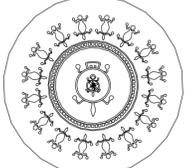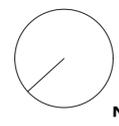


REVISIÓN	PLANO No.
DE	PLANCHA No.
INSTITUCIÓN	
 UNIVERSIDAD La Gran Colombia <small>Fundada en 1951</small>	
 Amoyá Cabildo Indígena	
PROYECTO	
PROYECTO TEMÁTICO DE GRADO	
LOCALIZACIÓN:	
SUR DEL TOLIMA CAÑÓN DE LAS HERMOSAS	
 N	
MODIFICACIONES:	
OBSERVACIONES:	
Los planos presentados hacen parte de una investigación académica, por tal motivo se recomienda la aprobación de los profesionales correspondientes	
PRESENTADO A:	
ARQ. JOSÉ ALCIDES RUÍZ	
AMOYA CABILDO INDIGENA	
POR:	
DIEGO ARMANDO BARÓN TORRES	
GUSTAVO ADOLFO GIL CUERVO	
PLANOS DE REFERENCIA	
N/A	
ARCHIVOS DE REFERENCIA	
N/A	
Vo. Bo. APROBACIÓN	Vo. Bo. PROPIETARIO
ARQ. DIRECTOR ARQ. JOSÉ A. RUÍZ	ARQ. TUTOR ARQ. LILIANA PATIÑO
ASESOR DE DISEÑO	ASESOR
CONTIENE	
ZONIFICACIÓN	
ESCALA N/A	FECHA 26-MAYO-2023
ARCHIVO A-100.DWG	FECHA COPIA 26-MAYO-2023
DIBUJÓ DBT-GAG	ELABORACIÓN DBT-GAG
REVISIÓN	PLANO No. PLANCHA No. DE

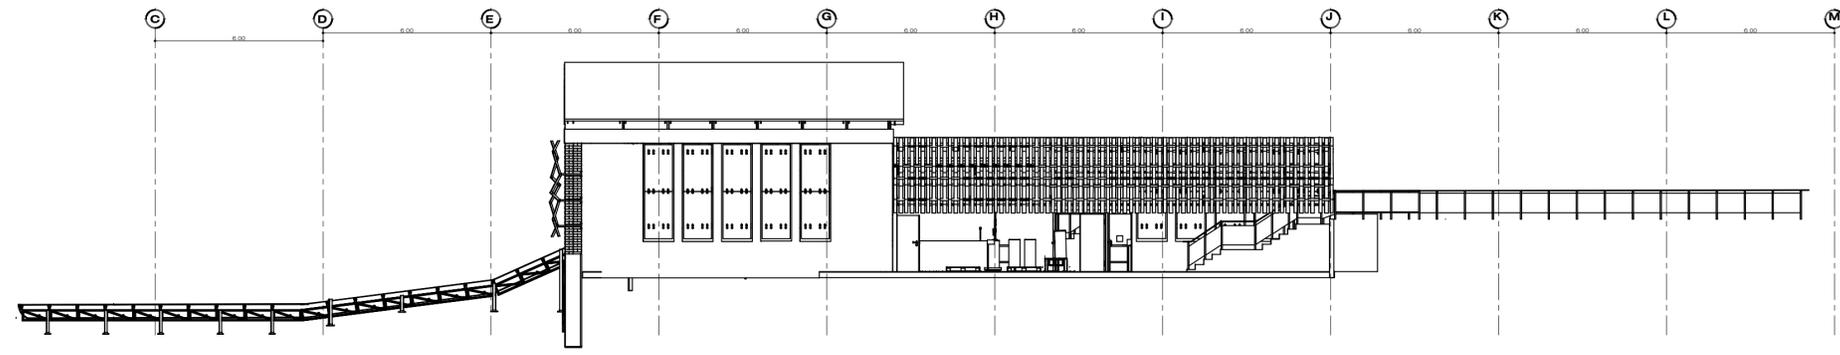


ALZADO SECCION INTERMEDIA

ESC 1 : 150

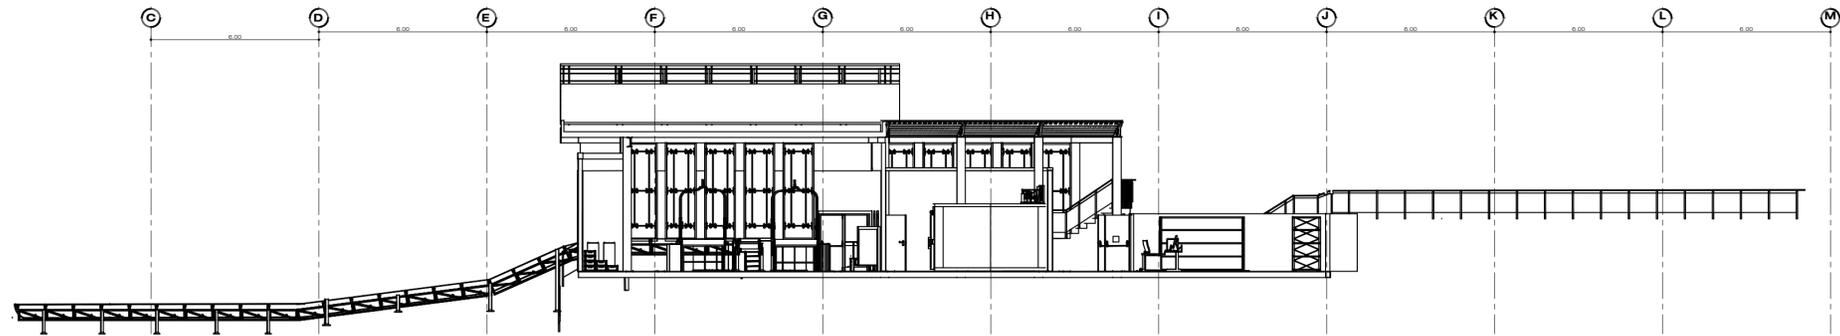


ALZADO SECCION A-A

ESC 1 : 150

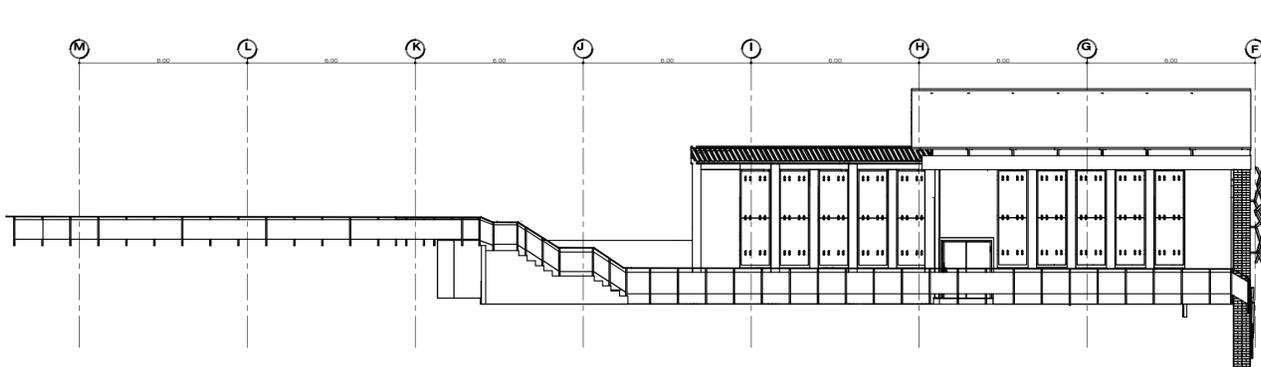


ALZADO SECCION INTERMEDIA

ESC 1 : 150

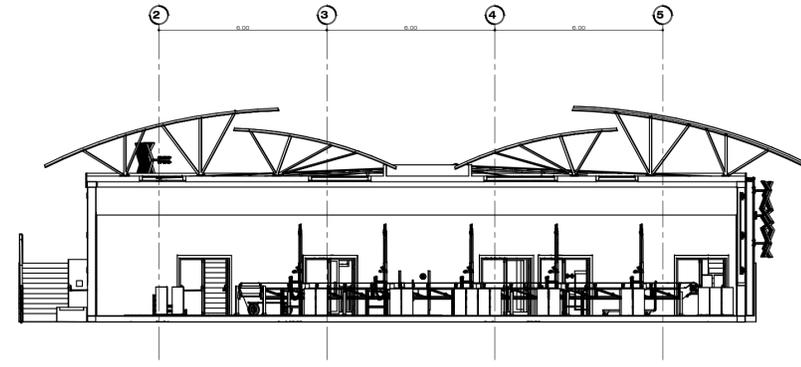

COTRE B-B



ESC 1 : 150

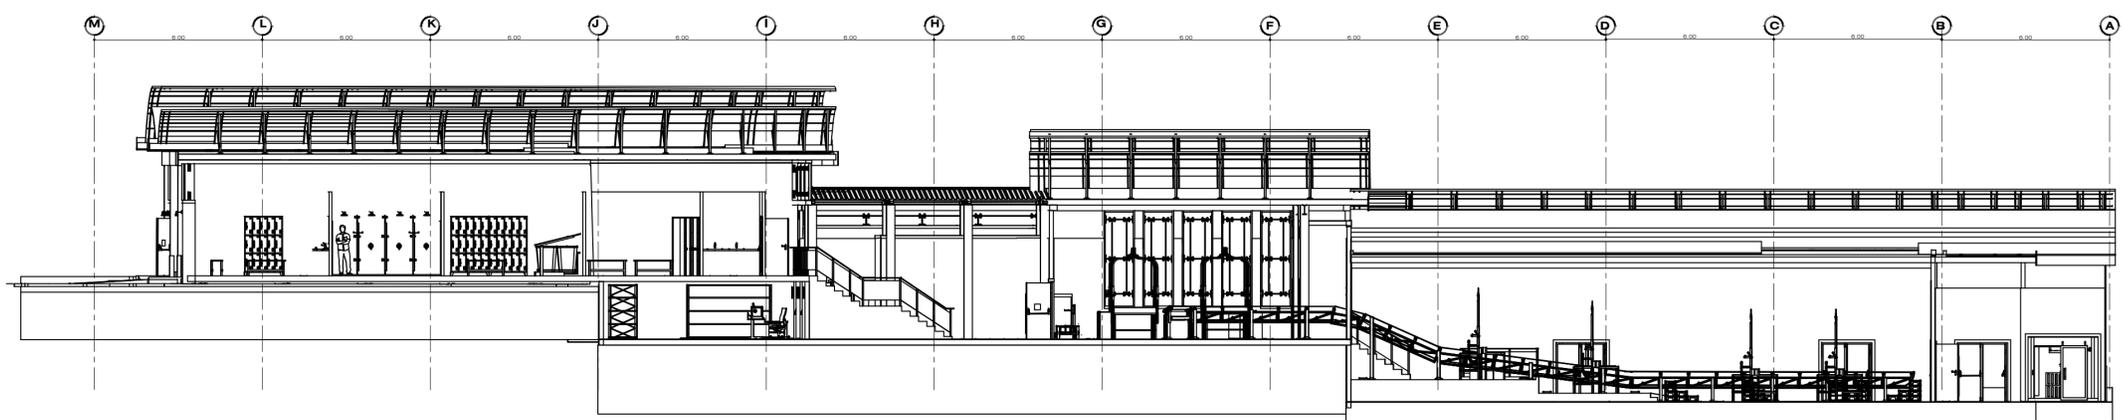


ALZADO SECCION INTERMEDIA

ESC 1 : 150

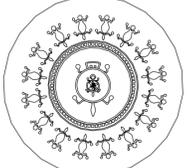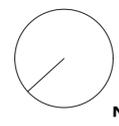

DE	REVISIÓN	PLANO No.
INSTITUCIÓN		
		
		
<p>Amoyá Cabildo Indígena</p>		
PROYECTO		
<p>PROYECTO TEMÁTICO DE GRADO</p>		
LOCALIZACIÓN:		
<p>SUR DEL TOLIMA CAÑÓN DE LAS HERMOSAS</p>		
		
MODIFICACIONES:		
OBSERVACIONES:		
<p>Los planos presentados hacen parte de una investigación académica, por tal motivo se recomienda la aprobación de los profesionales correspondientes</p>		
PRESENTADO A:		
<p>ARQ. JOSÉ ALCIDES RUÍZ</p>		
<p>AMOYA CABILDO INDIGENA</p>		
POR:		
<p>DIEGO ARMANDO BARÓN TORRES</p>		
<p>GUSTAVO ADOLFO GIL CUERVO</p>		
PLANOS DE REFERENCIA		
N/A		
ARCHIVOS DE REFERENCIA		
N/A		
Vo. Bo. APROBACIÓN		Vo. Bo. PROPIETARIO
ARQ. DIRECTOR	ARQ. TUTOR	
ARQ. JOSÉ A. RUÍZ	ARQ. LILIANA PATIÑO	
ASESOR DE DISEÑO	ASESOR	
CONTIENE		
CORTES		
ESCALA	N/A	FECHA
		26-MAYO-2023
ARCHIVO	A-100.DWG	FECHA COPIA
		26-MAYO-2023
DIBUJO	DBT-GAG	ELABORACIÓN
		DBT-GAG
REVISIÓN	PLANO No.	PLANCHA No.
		DE

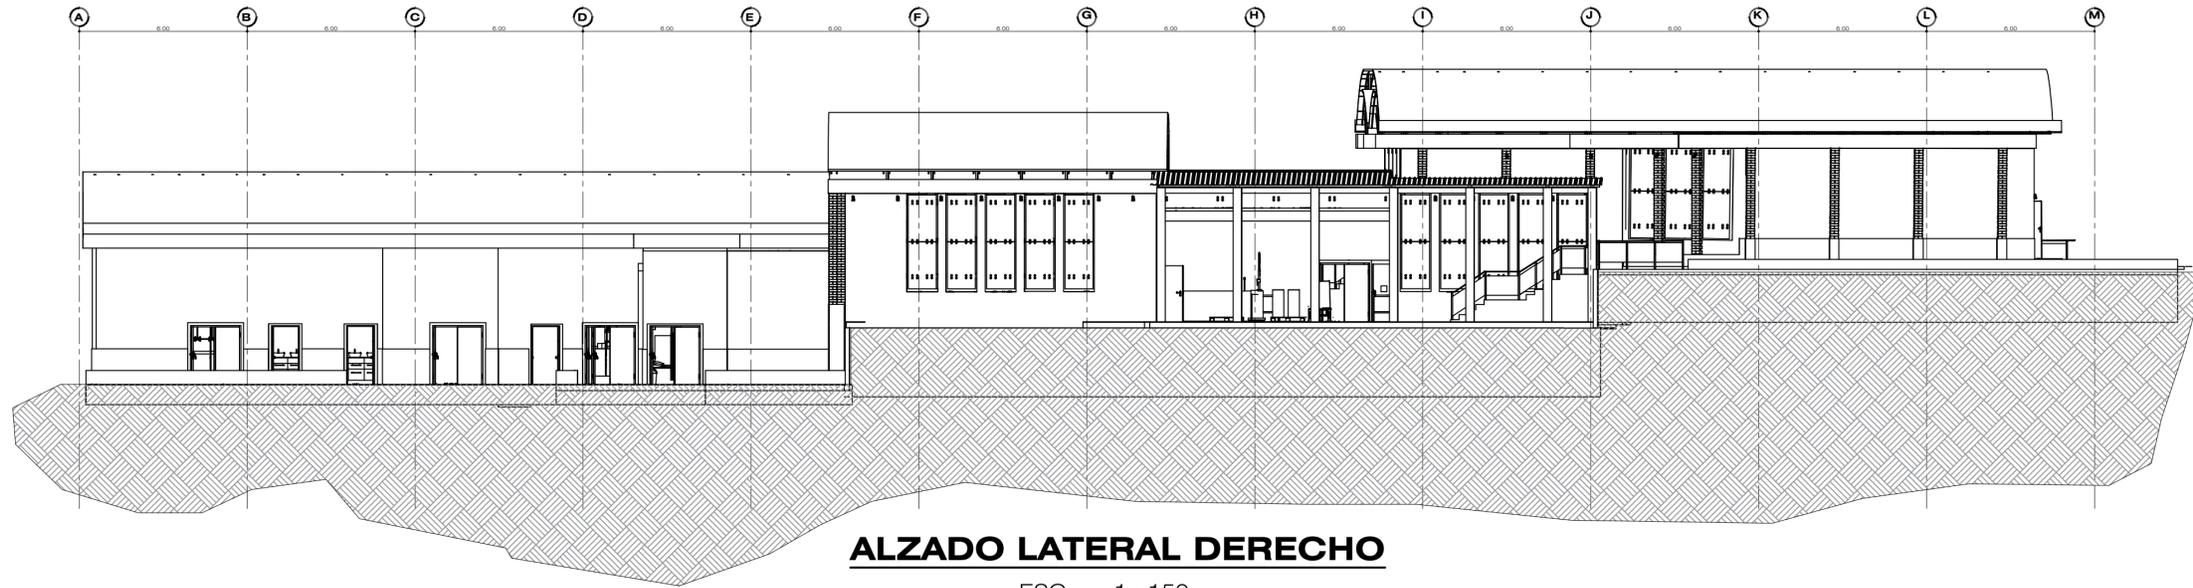


ALZADO LATERAL DERECHO

ESC 1 : 150




ALZADO LATERAL IZQUIERDO

ESC 1 : 150

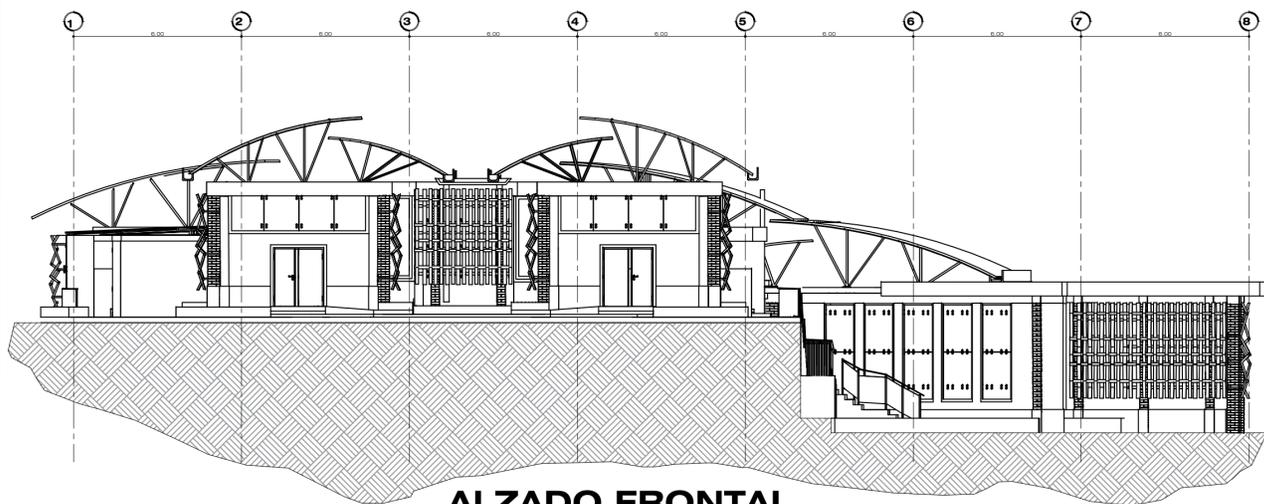



ALZADO FRONTAL

ESC 1 : 150

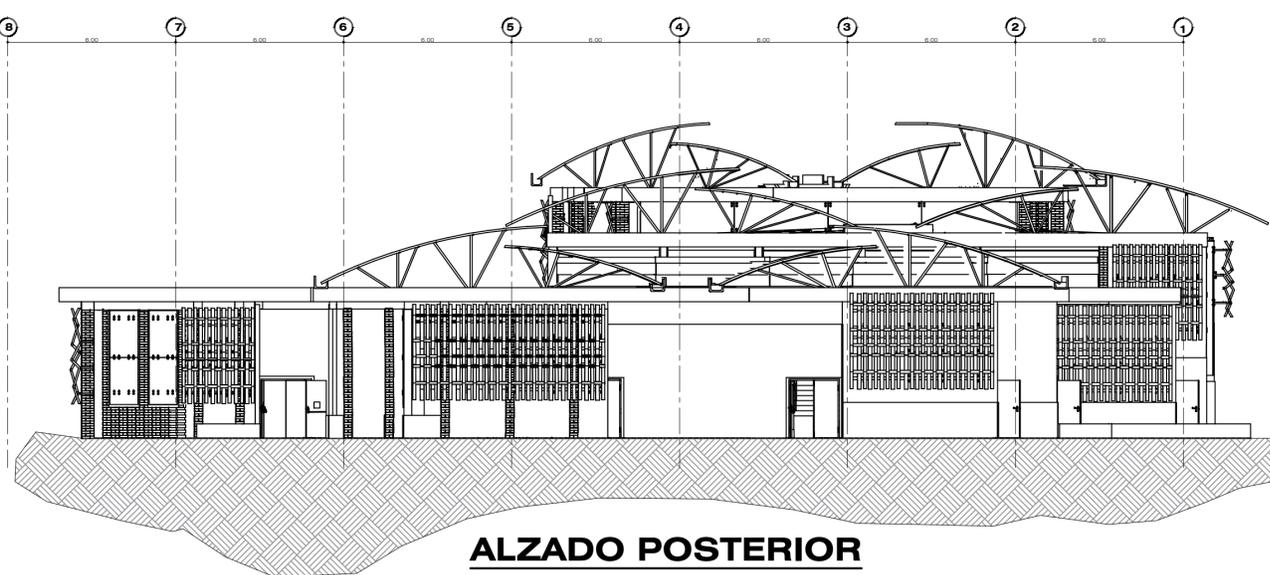


ALZADO POSTERIOR

ESC 1 : 150

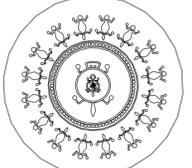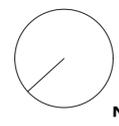REVISIÓN	PLANO No.	DE
PLANCHA No.		
INSTITUCIÓN		
 UNIVERSIDAD La Gran Colombia <small>Fundada en 1951</small>		
 Amoyá Cabildo Indígena		
PROYECTO		
PROYECTO TEMÁTICO DE GRADO		
LOCALIZACIÓN:		
SUR DEL TOLIMA CAÑÓN DE LAS HERMOSAS		
 N		
MODIFICACIONES:		
OBSERVACIONES:		
Los planos presentados hacen parte de una investigación académica, por tal motivo se recomienda la aprobación de los profesionales correspondientes		
PRESENTADO A:		
ARQ. JOSÉ ALCIDES RUÍZ		
AMOYA CABILDO INDIGENA		
POR:		
DIEGO ARMANDO BARÓN TORRES		
GUSTAVO ADOLFO GIL CUERVO		
PLANOS DE REFERENCIA		
N/A		
ARCHIVOS DE REFERENCIA		
N/A		
Vo. Bo. APROBACIÓN		Vo. Bo. PROPIETARIO
ARQ. DIRECTOR	ARQ. TUTOR	
ARQ. JOSÉ A. RUÍZ	ARQ. LILIANA PATIÑO	
ASESOR DE DISEÑO	ASESOR	
CONTIENE		
FACHADAS		
ESCALA	N/A	FECHA
		26-MAYO-2023
ARCHIVO		FECHA COPIA
		26-MAYO-2023
DIBUJO	ELABORACIÓN	
DBT-GAG	DBT-GAG	
REVISIÓN.	PLANO No.	PLANCHA No.
		DE



Planta completa

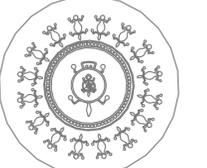REVISIÓN	PLANO No.	PLANCHA No.
DE		
RED CONTRA INCENDIOS (RCI) A BASE DE AGUA TUBERÍA ALIMENTADORA RED EXTERNA		
 Amoyá Cabildo Indígena		
CONVENCIONES RCI		
	RISER O ESTACIÓN DE CONTROL	
	TEE	
	ROCIADOR K 5.6	
	TUBERÍA RCI	
PROYECTO		
TEMÁTICO DE GRADO		
LOCALIZACIÓN: SUR DEL TOLIMA CAÑÓN DE LAS HERMOSAS		
CONTENIDO:		
PLANTA RED GENERAL DE DISTRIBUCIÓN		
RED EXTERNA - HIDRANTES		
PRESENTADO A:		
ARQ. JOSÉ ALCIDES RUIZ AMOYA CABILDO INDIGENA		
POR:		
DIEGO ARMANDO BARÓN TORRES GUSTAVO ADOLFO GIL CUERVO		
ARCHIVOS DE REFERENCIA		
DWG.ARQUITECTONICOS.		
Vo. Bo. APROBACIÓN	Vo. Bo. PROPIETARIO	
ARQ. DIRECTOR ARQ. JOSÉ A. RUIZ	ARQ. TUTOR ARQ. LILIANA PATIÑO	
ASESOR DE DISEÑO	ASESOR	
CONTIENE		
SISTEMA DE EXTINCIÓN RED EXTERNA		
ESCALA 1:150	FECHA 26-MAYO-2023	
ARCHIVO A-100.DWG		
DIBUJO DBT-GAG	ELABORACIÓN	
REVISIÓN:	PLANO No.	PLANCHA No.
		DE