

C3

Profundización



Nivel: IX - X

PORTAFOLIO

Versión: 4.0


CURSO BOGPPRE1732 OPCIONES DE ENFASIS

APELLIDOS HERRERA NAVARRETE / CACERES GUIDIA

NOMBRE ANDRÉS FELIPE / CAMILO


CÓDIGO 1023920538 / 1013652944

PERIODO ACÁDEMICO 0232S

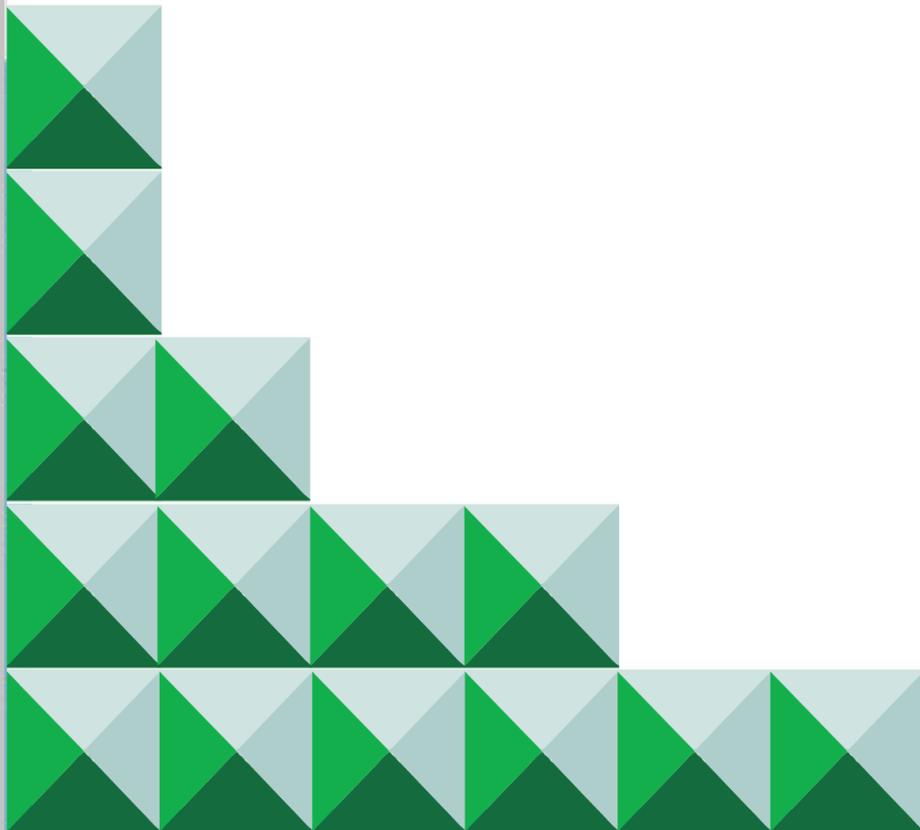


FACULTAD DE
ARQUITECTURA



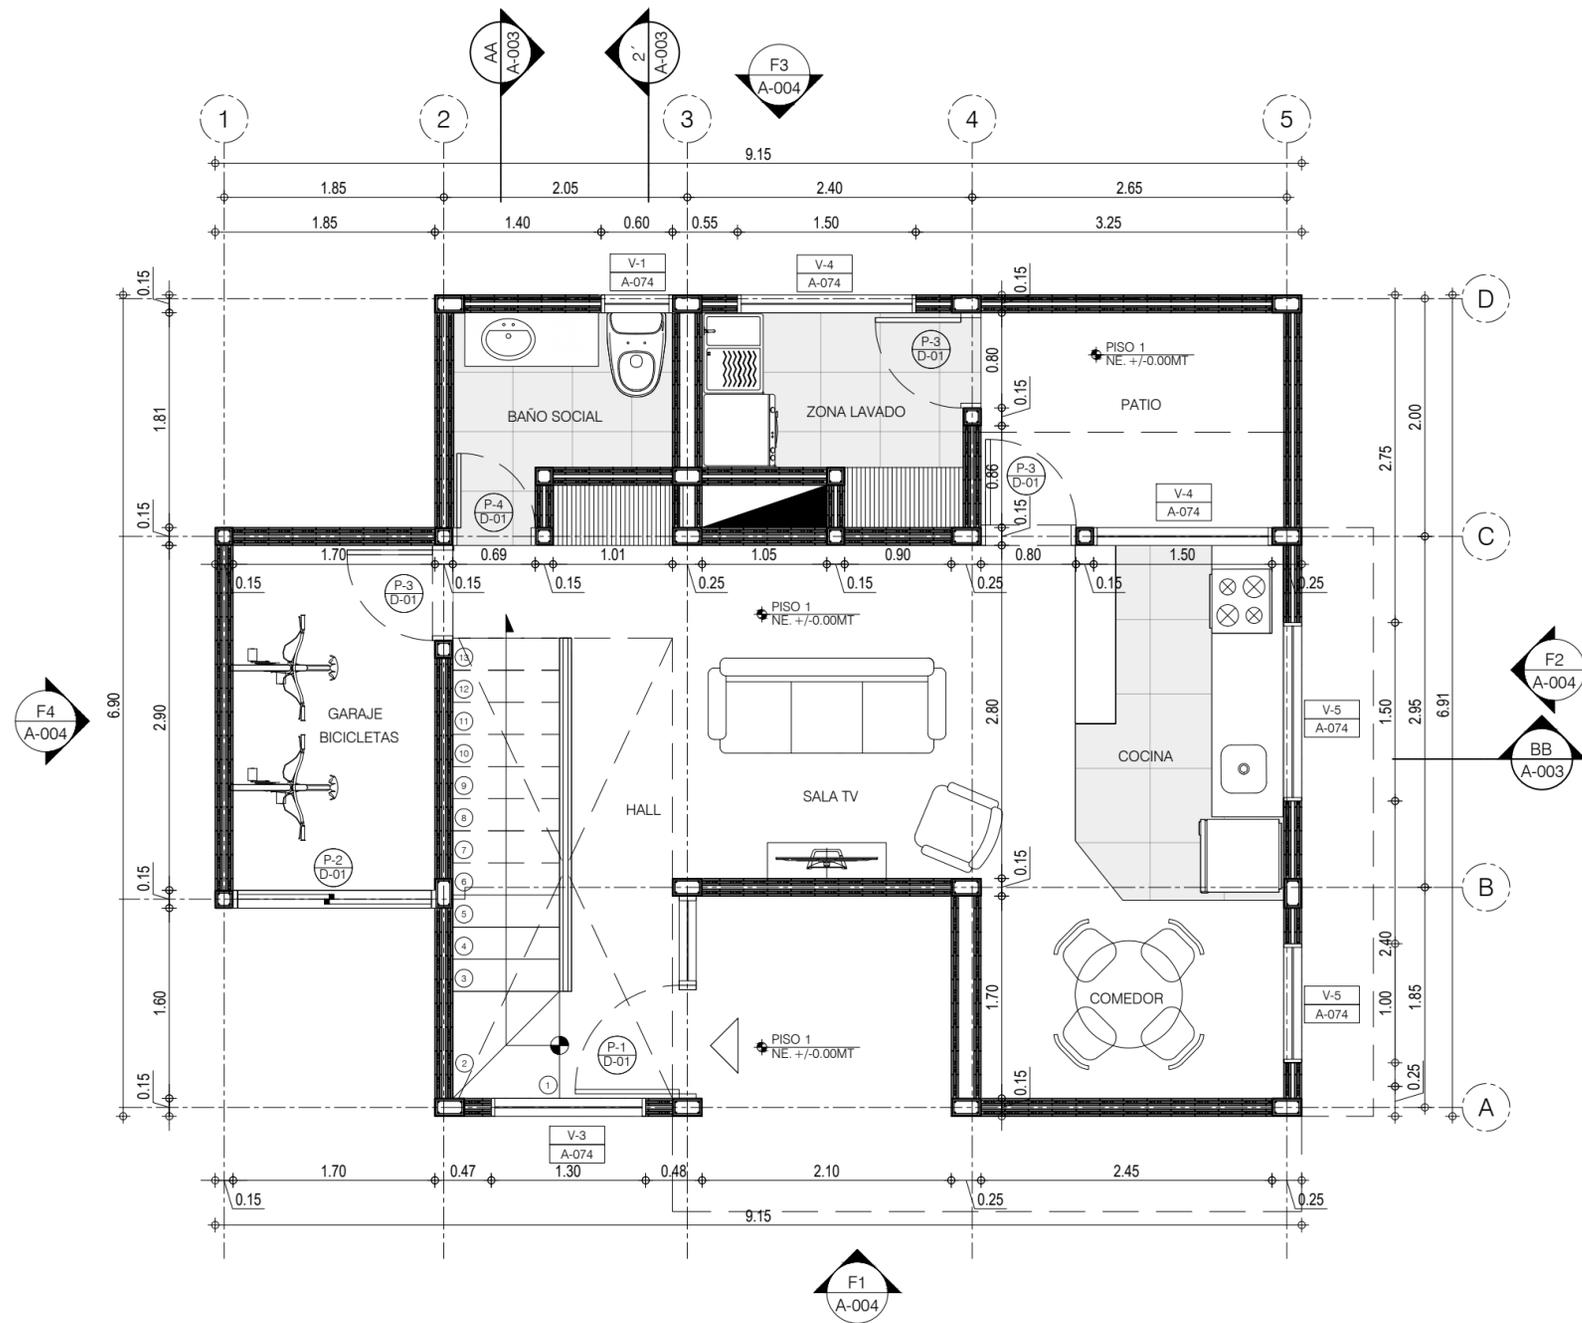

A1 PLANTA ARQUITECTÓNICA PRIMER PISO
ESCALA 1:50




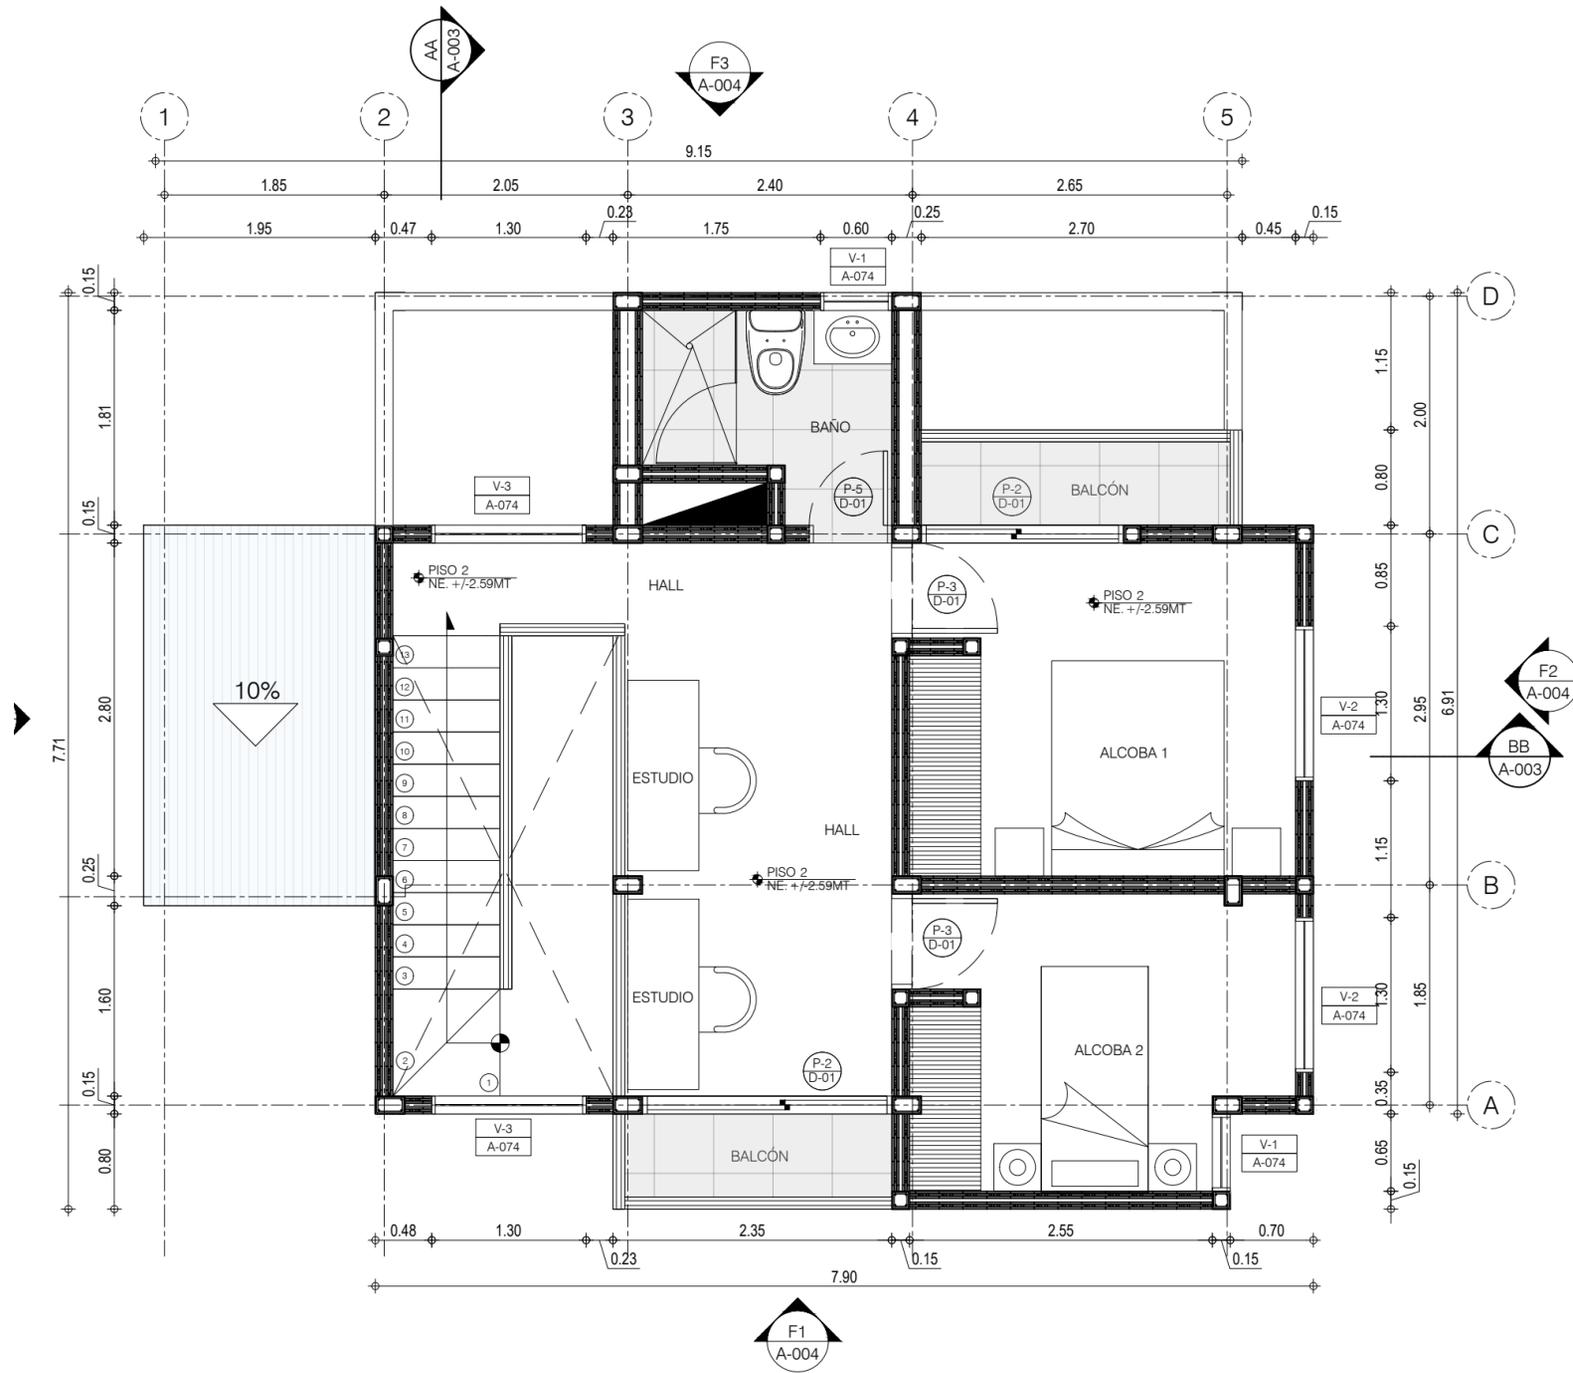

A2 PLANTA ARQUITECTÓNICA SEGUNDO PISO
 ESCALA 1:50




6	200-V	REVISIÓN
2		PLANTA No.
FACULTAD DE ARQUITECTURA		
OPCIONES DE ENFASIS		
PROYECTO:		
CARTILLA DE AUTOCONSTRUCCIÓN		
BOGOTÁ 2023		
CONVENCIONES:		
CURSO:		
OPCIÓN DE ÉNFASIS GRUPO 06		
CONTIENE:		
PLANTA ARQUITECTÓNICA SEGUNDO PISO		
OBSERVACIONES:		
ESCALA:	FECHA:	
1:50	19/11/2023	
ARCHIVO:	FECHA COPIA:	
PLANIMETRÍA PROPUESTA TALLER X -13-09-2023.dwg		
DIBUJÓ:	ELABORACIÓN:	
FELIPE HERRERA CAMILO CÁCERES		
REVISIÓN:	PLANO No.	PLANTA No.
A-002	2	9

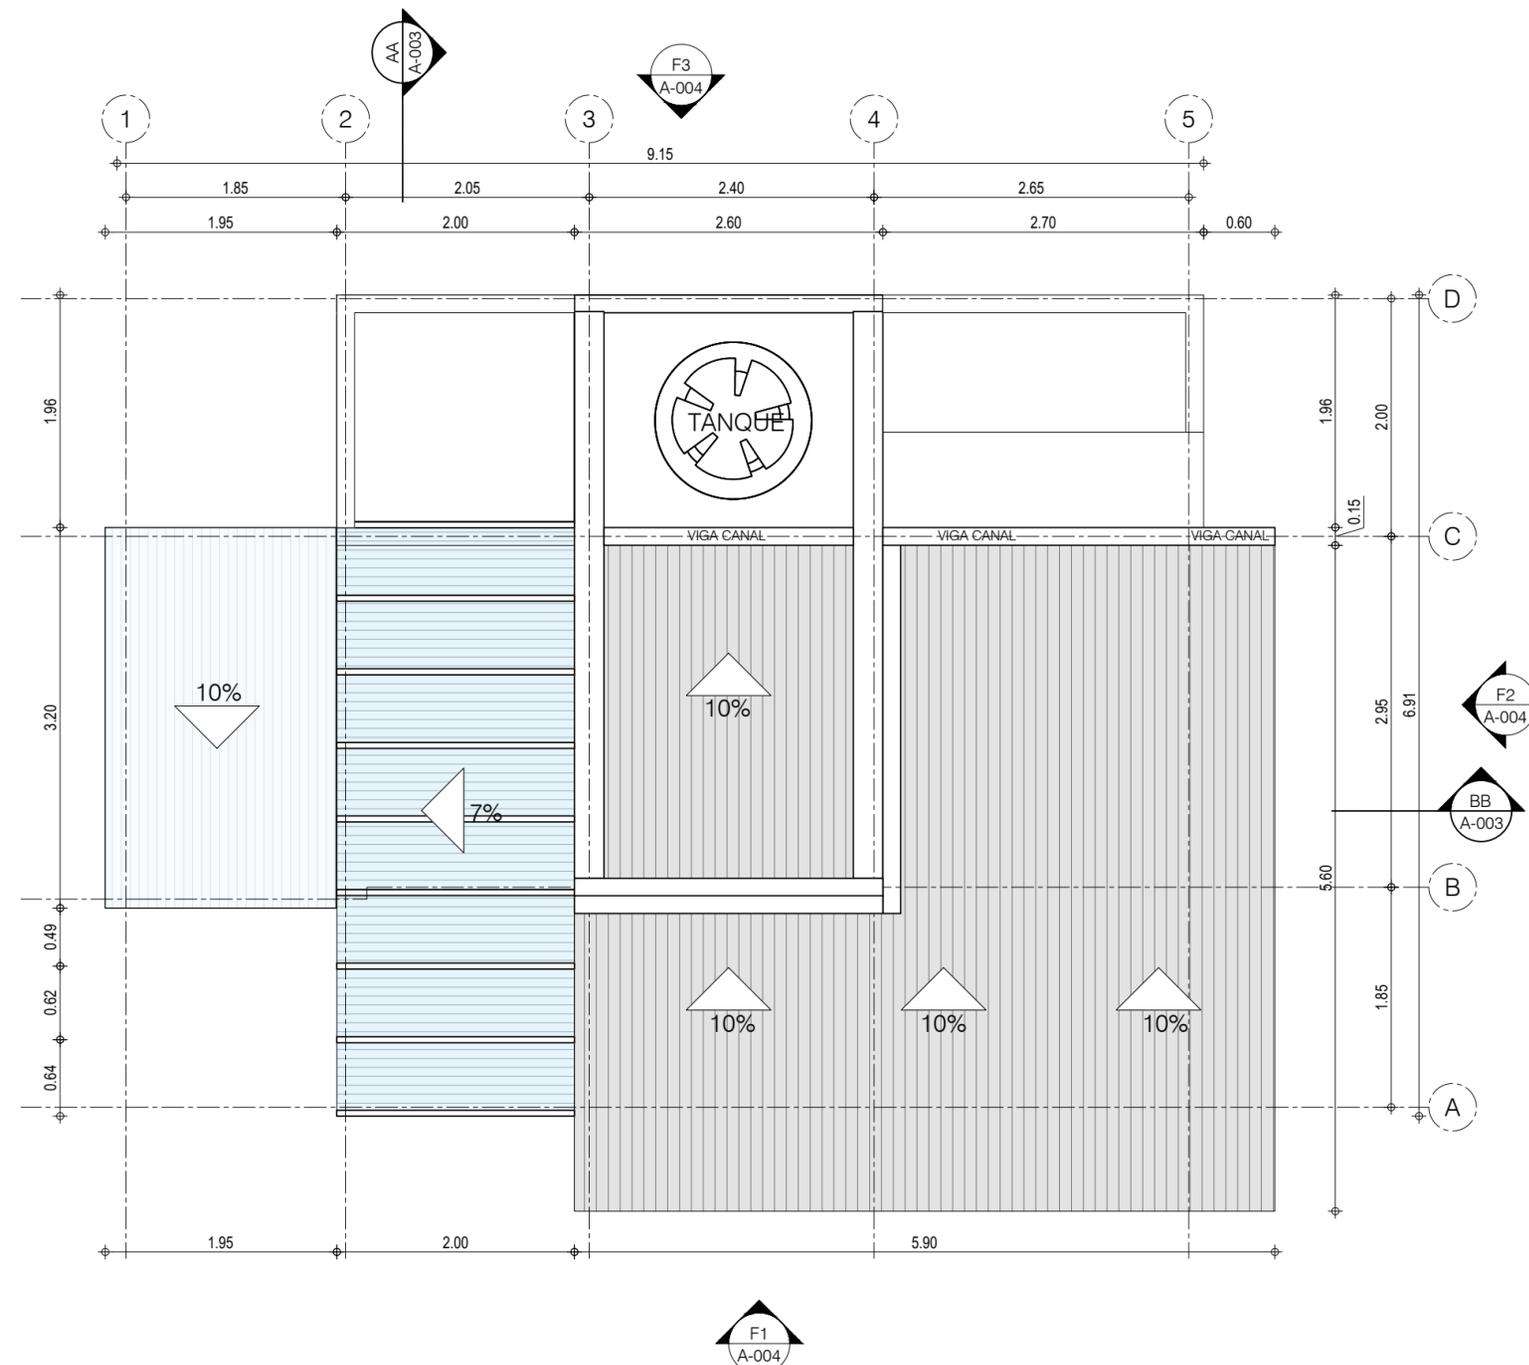



A3 PLANTA DE CUBIERTAS
ESCALA 1:50



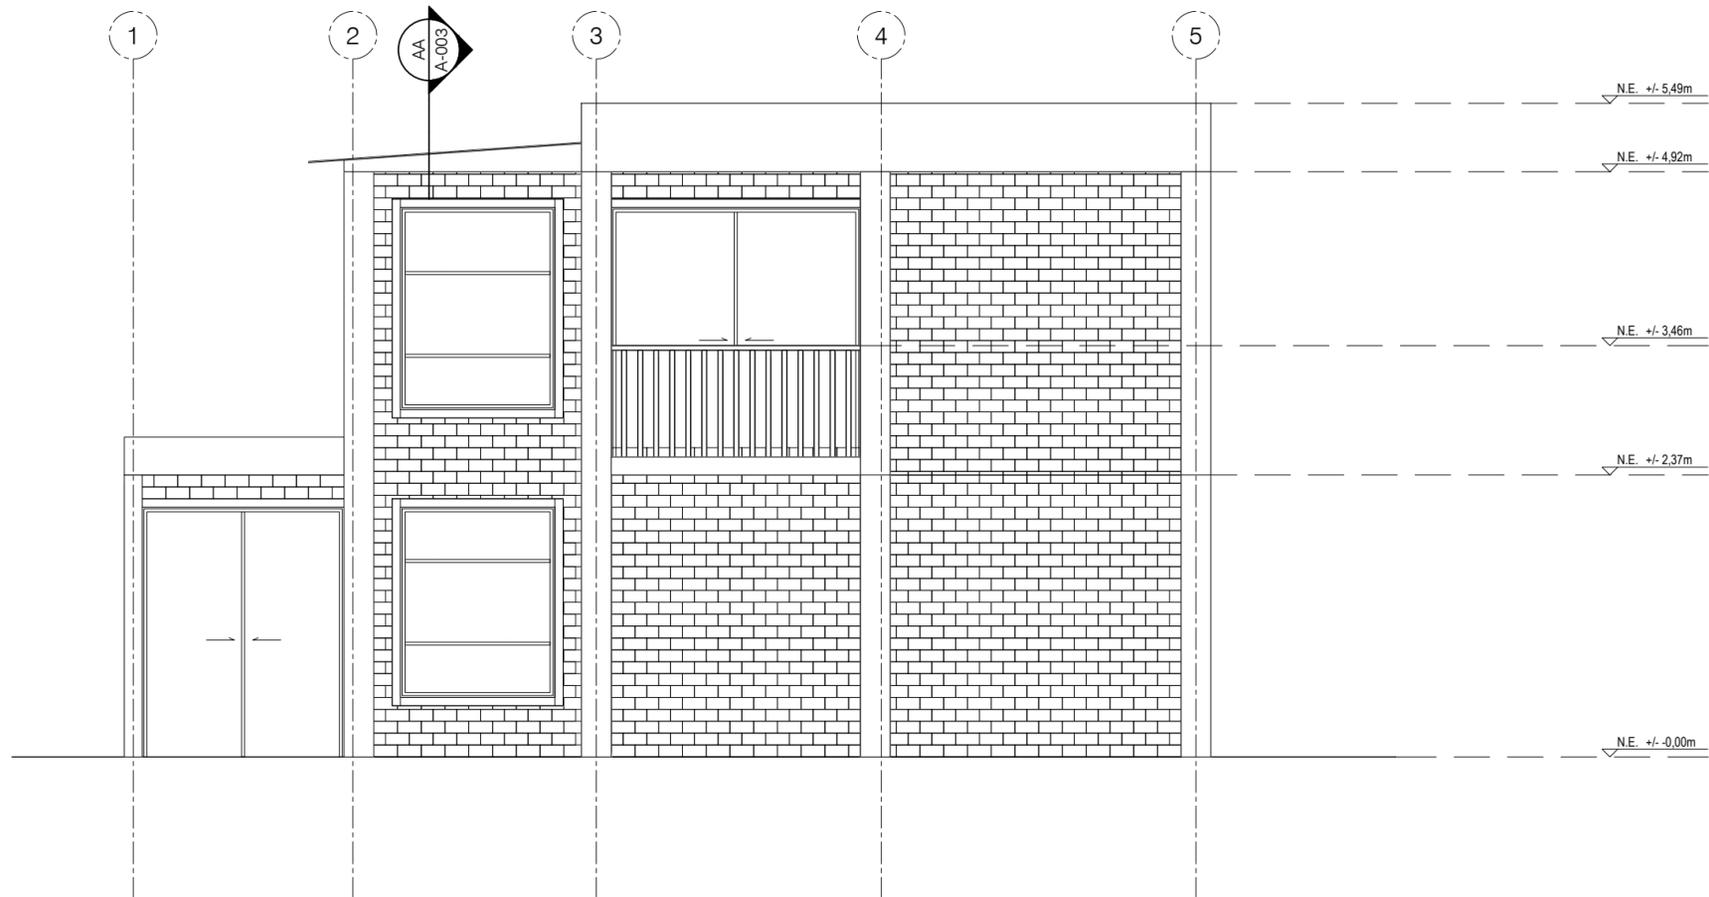



A4 FACHADA SUR
ESCALA 1:50

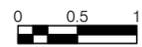

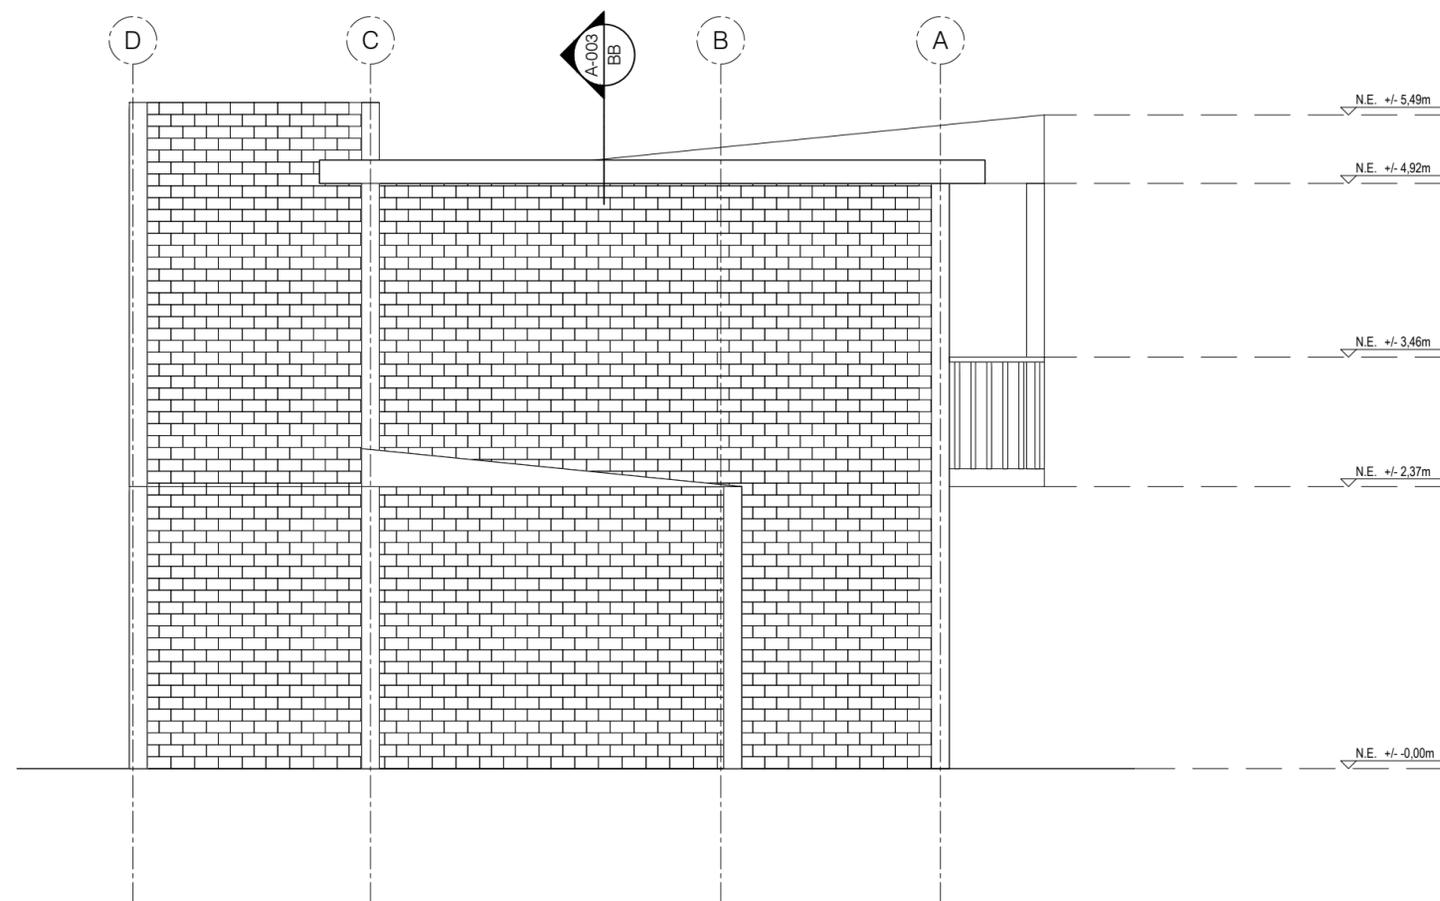


A5 FACHADA OCCIDENTAL
ESCALA 1:50

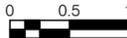

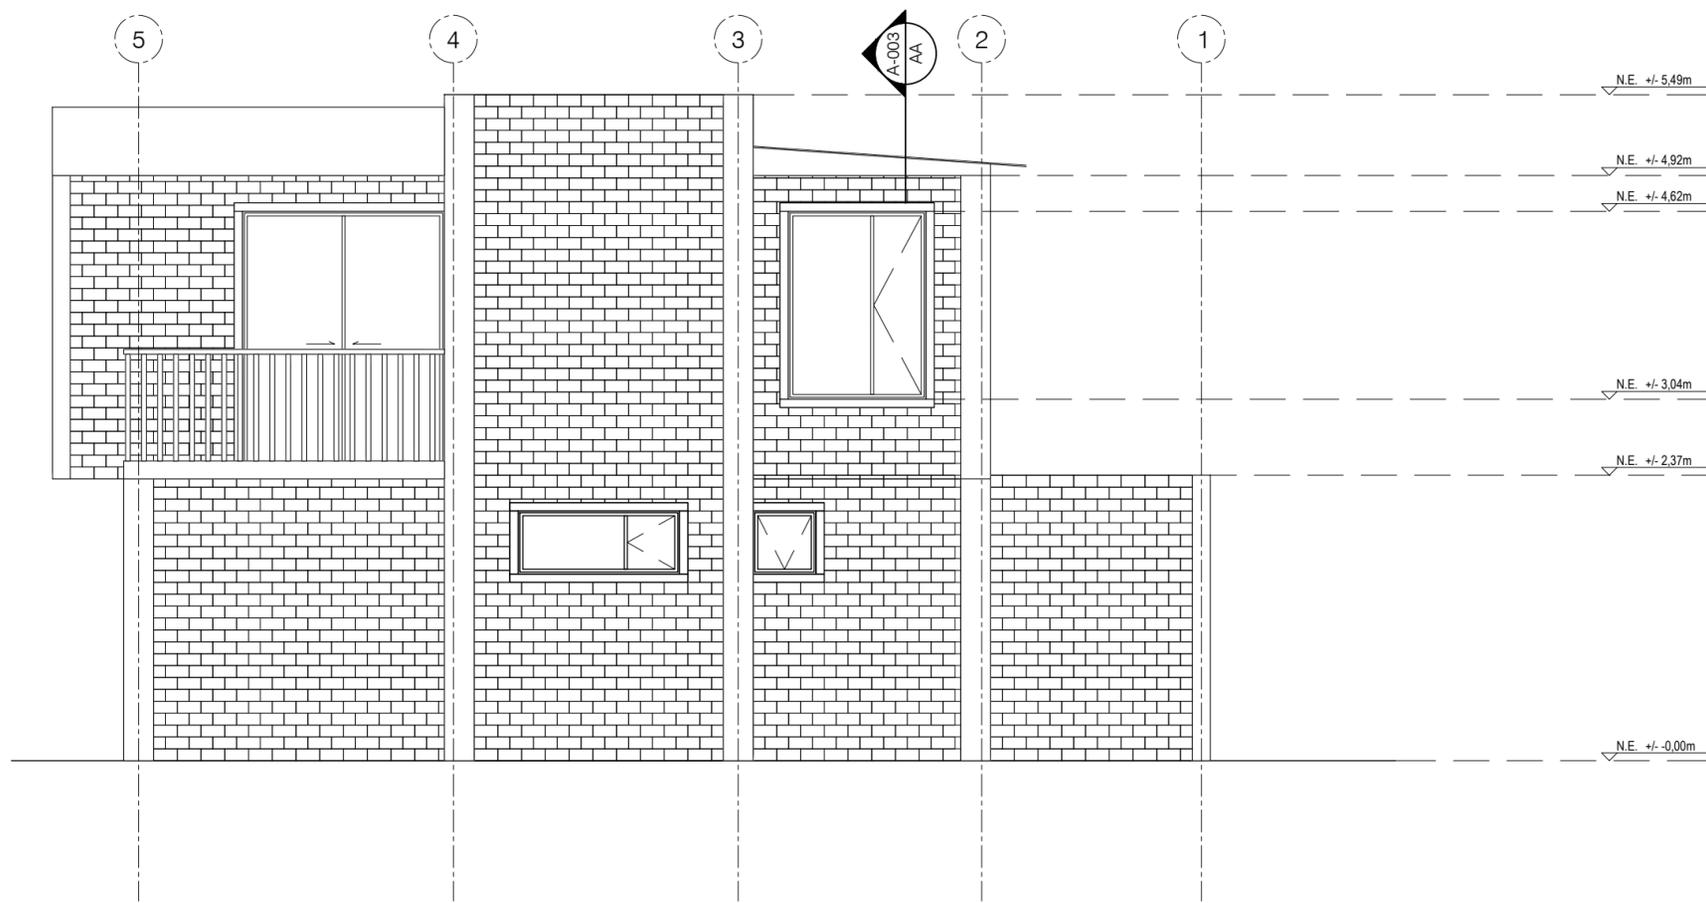



A6 FACHADA NORTE
ESCALA 1:50



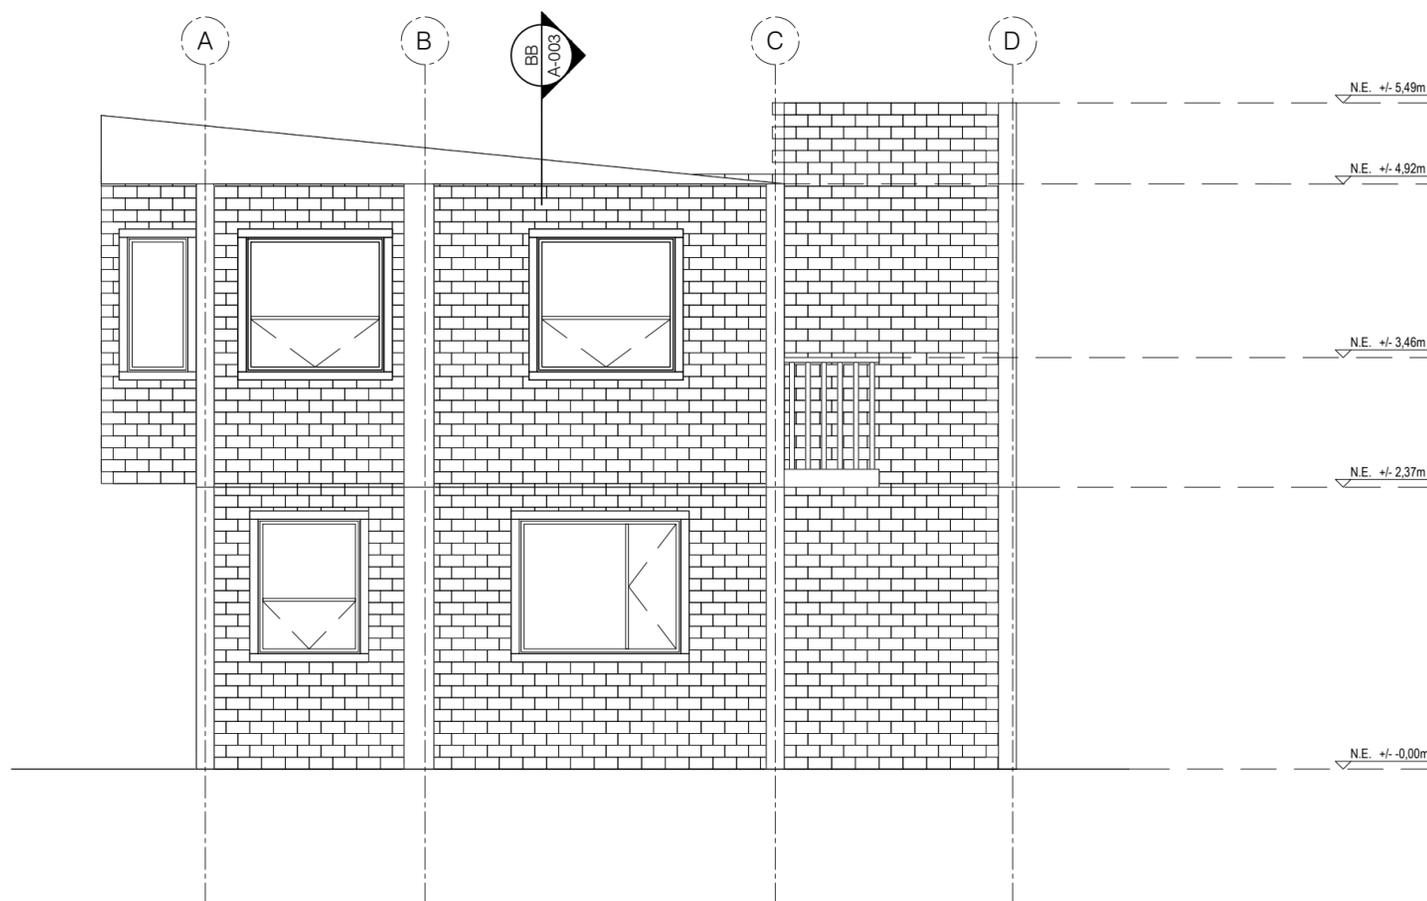


A7 FACHADA ORIENTAL
ESCALA 1:50

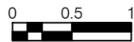

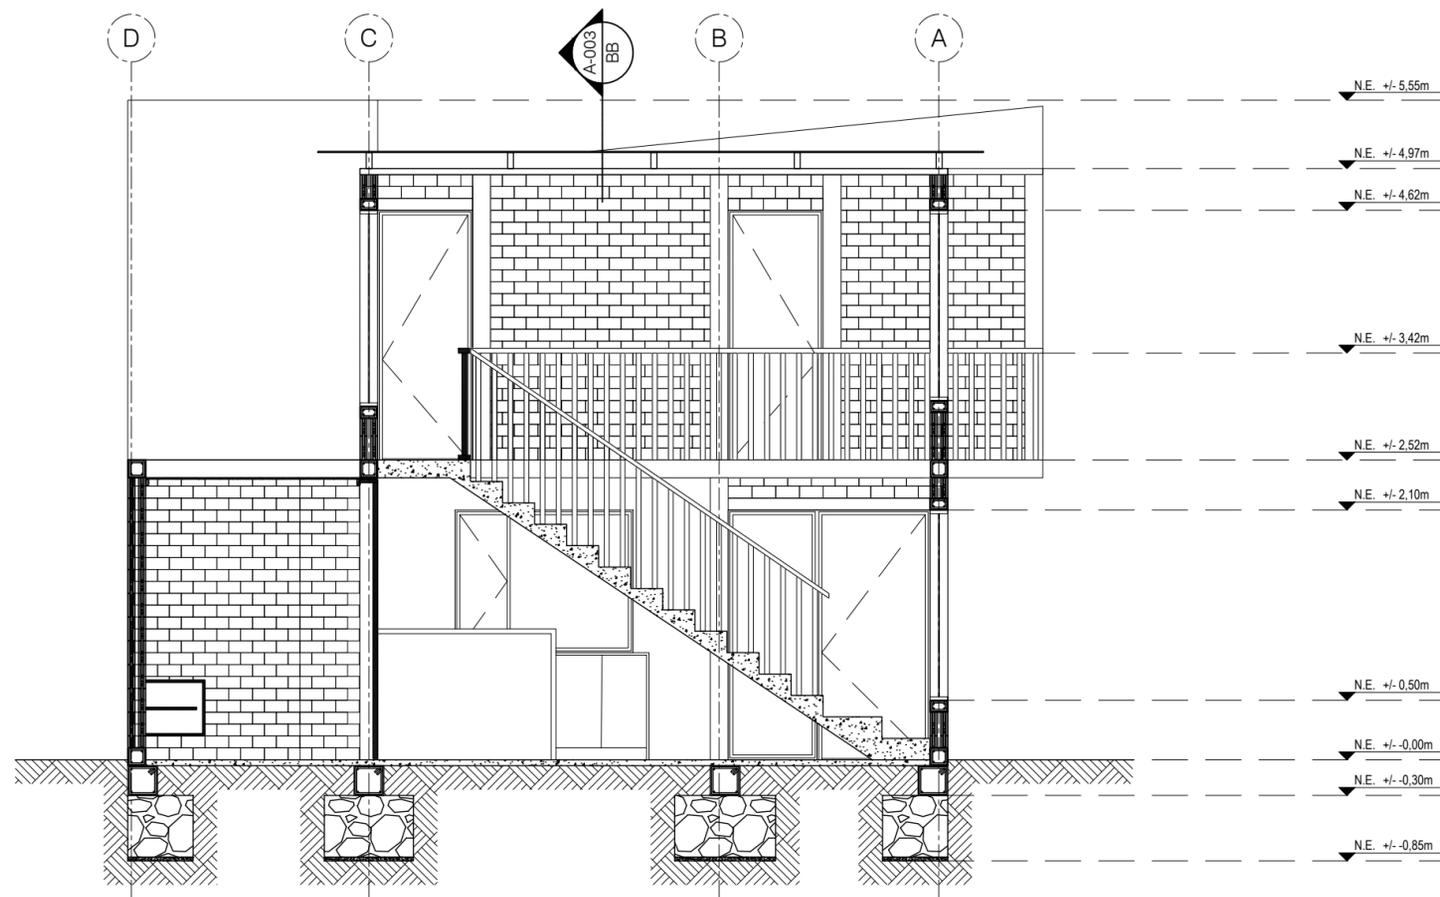


A8 CORTE A-A
ESCALA 1:50



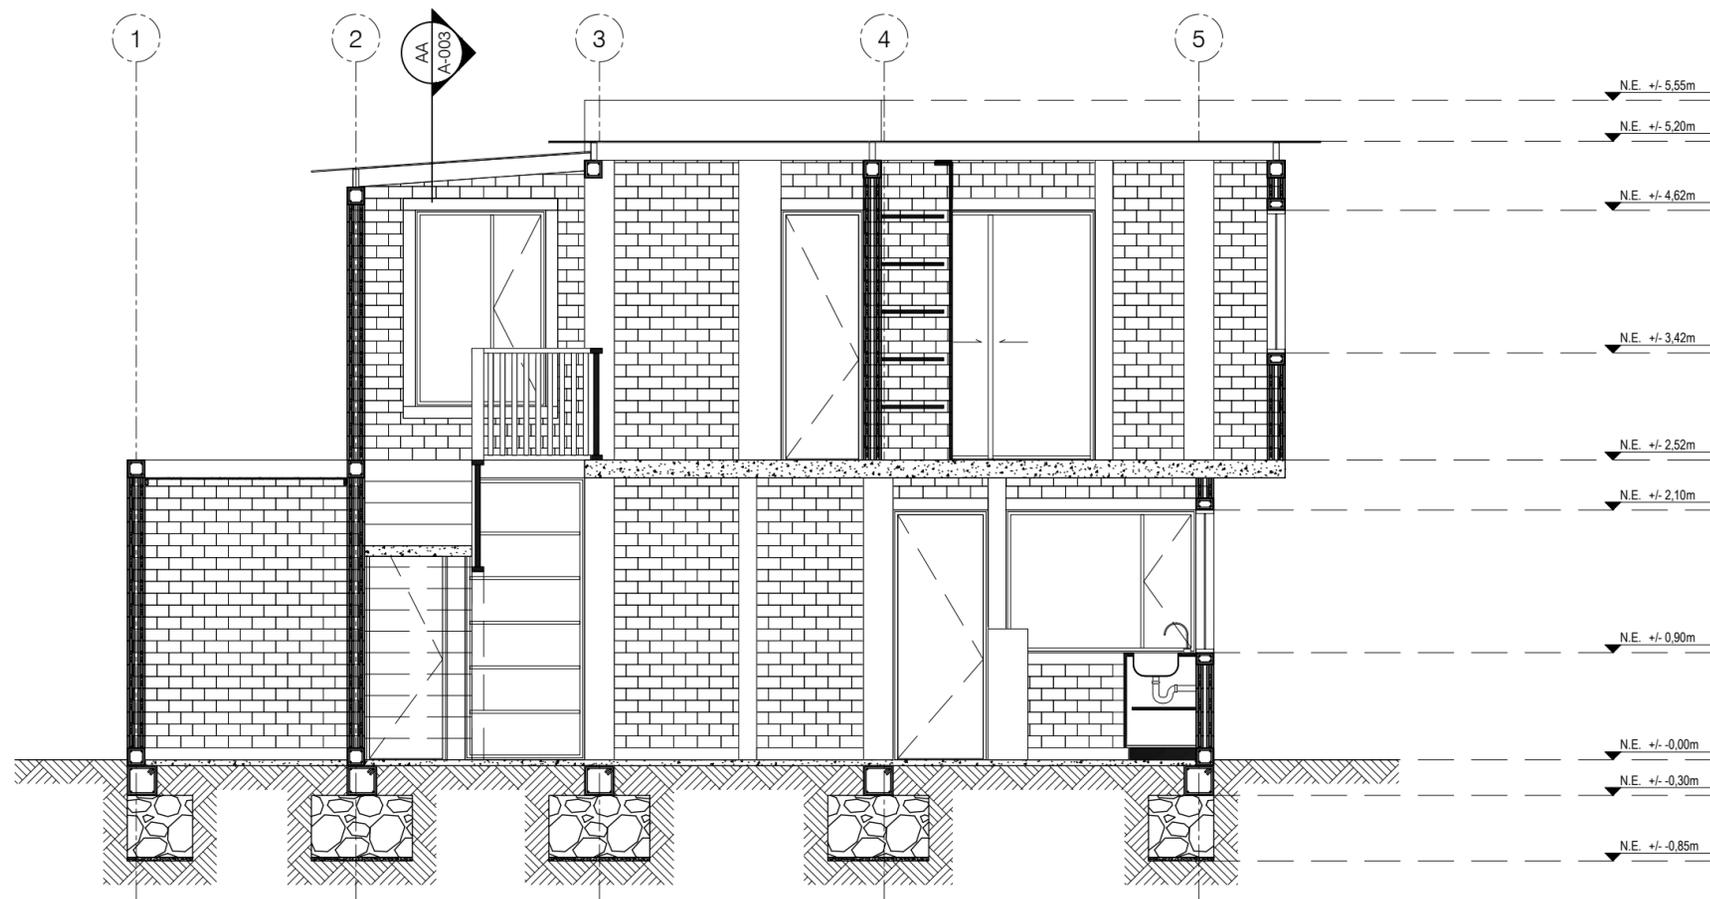

A9 CORTE B-B
ESCALA 1:50




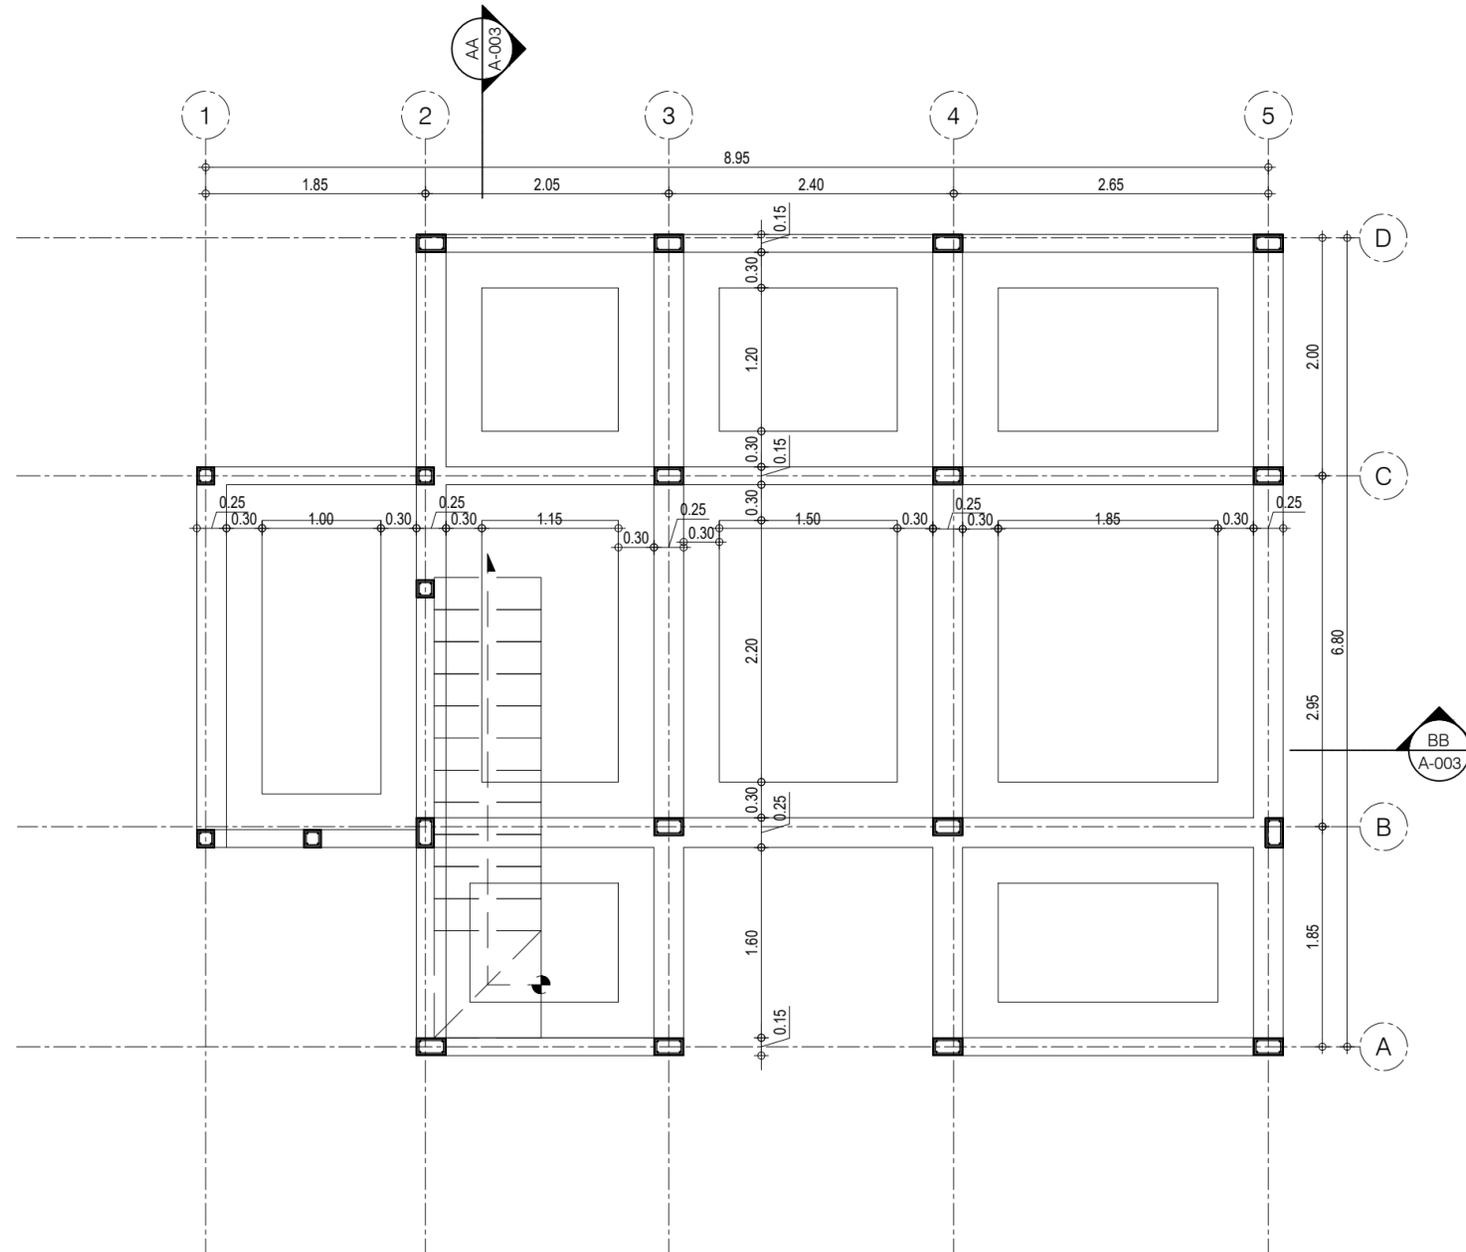

E1 PLANTA CIMENTACIÓN
 ESCALA 1:50




3	100-E	REVISIÓN
1	PLANTA No.	NO. CADENA
FACULTAD DE ARQUITECTURA OPCIONES DE ENFASIS		
PROYECTO: CARTILLA DE AUTOCONSTRUCCIÓN BOGOTÁ 2023		
CONVENCIONES:		
CURSO: OPCIÓN DE ÉNFASIS GRUPO 06		
CONTIENE: PLANTA CIMENTACIÓN		
OBSERVACIONES:		
ESCALA:	FECHA:	
1:50	19/11/2023	
ARCHIVO:	FECHA COPIA:	
PLANIMETRÍA PROPUESTA TALLER X -13-09-2023.dwg		
DIBUJÓ:	ELABORACIÓN:	
FELIPE HERRERA CAMILO CÁCERES		
REVISIÓN:	PLANO No.	PLANTA No.
	E-001	1 DE 3

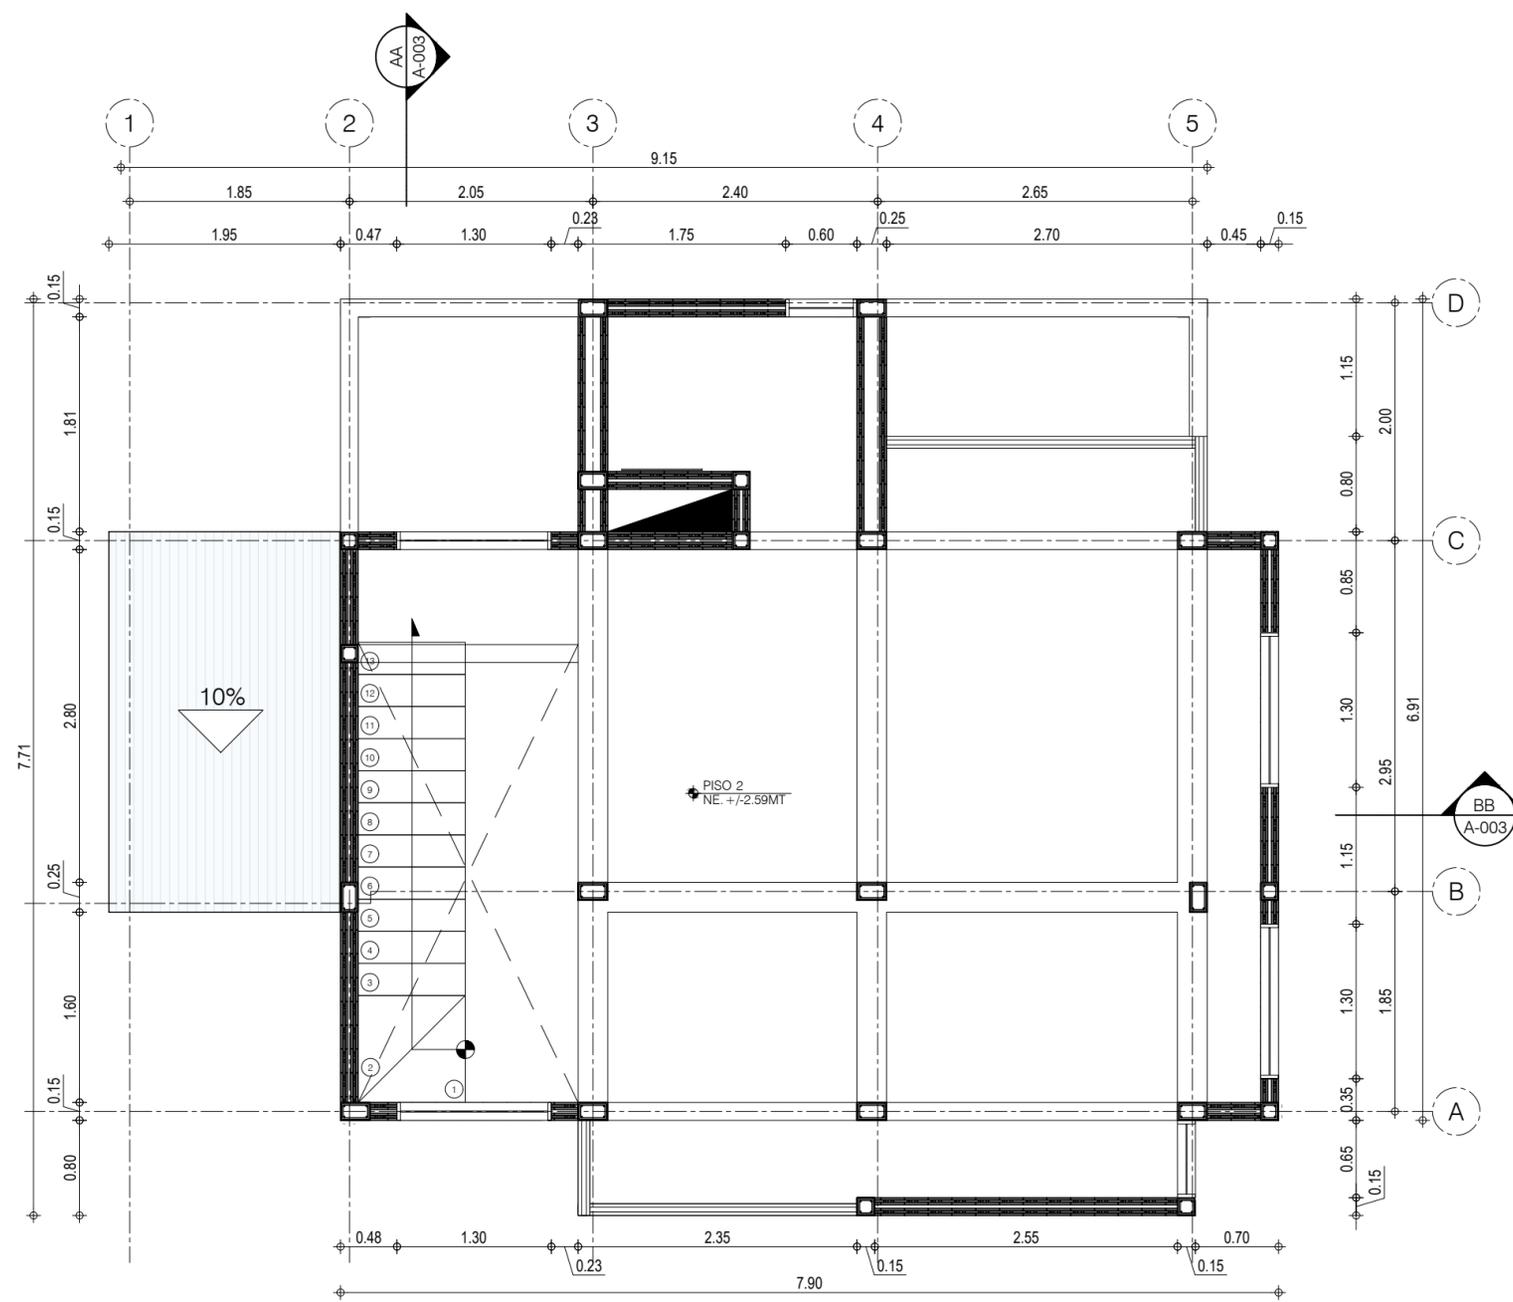

E2 PLANTA ENTREPISO
 ESCALA 1:50



3	200-E	REVISIÓN
2		PLANO No.
1		NO. CADENA
 UNIVERSIDAD La Gran Colombia		
FACULTAD DE ARQUITECTURA		
OPCIONES DE ENFASIS		
PROYECTO: CARTILLA DE AUTOCONSTRUCCIÓN		
BOGOTÁ 2023		
CONVENCIONES:		
CURSO: OPCIÓN DE ÉNFASIS GRUPO 06		
CONTIENE: PLANTA ENTREPISO		
OBSERVACIONES:		
ESCALA: 1:50	FECHA: 19/11/2023	
ARCHIVO: PLANIMETRÍA PROPUESTA TALLER X -13-09-2023.dwg	FECHA COPIA:	
DIBUJÓ FELIPE HERRERA CAMILO CÁCERES	ELABORACIÓN	
REVISIÓN: E-002	PLANO No. 2	PLANO No. 3

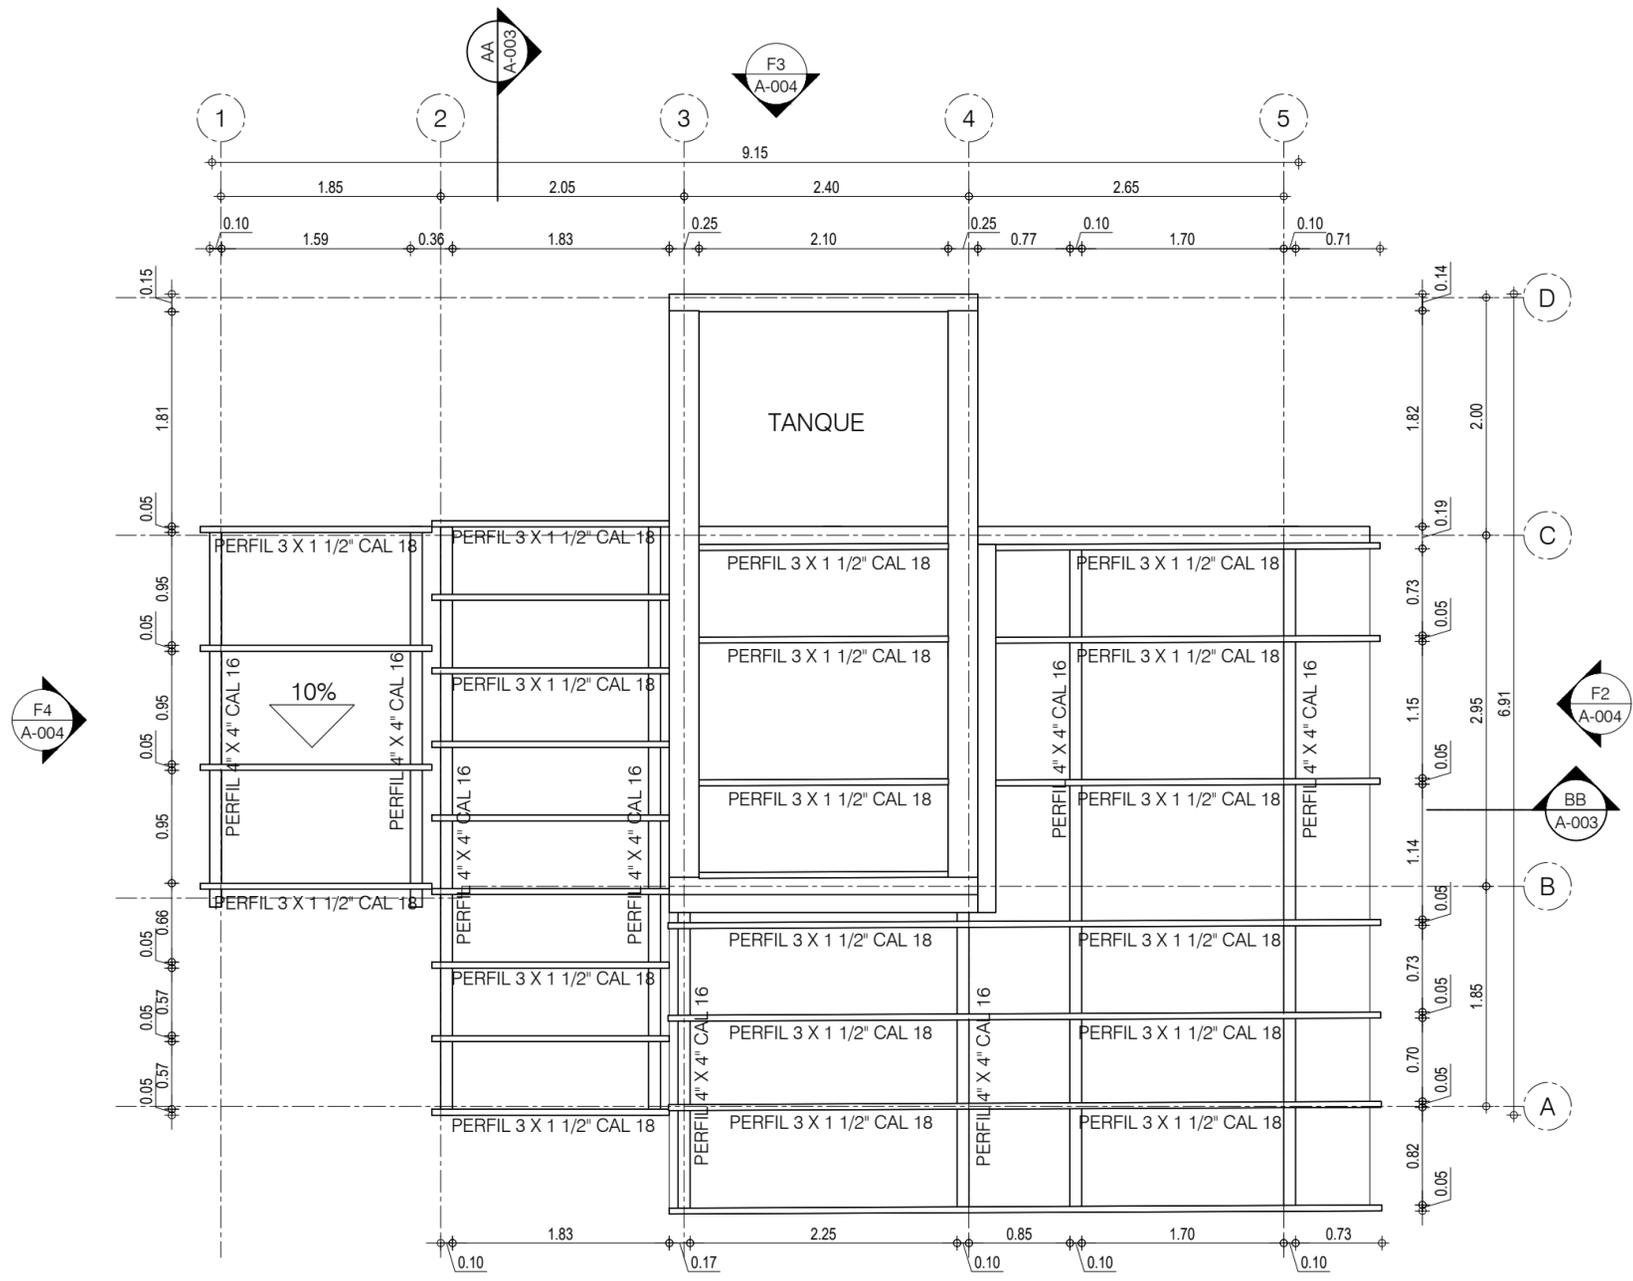

E3 PLANTA ESTRUCTURAL DE CUBIERTAS
ESCALA 1:50

