



01 CIMENTACIÓN
 SG_M_EA_ARQ_101



03 PLACA CUBIERTA
 SG_M_EA_ARQ_101

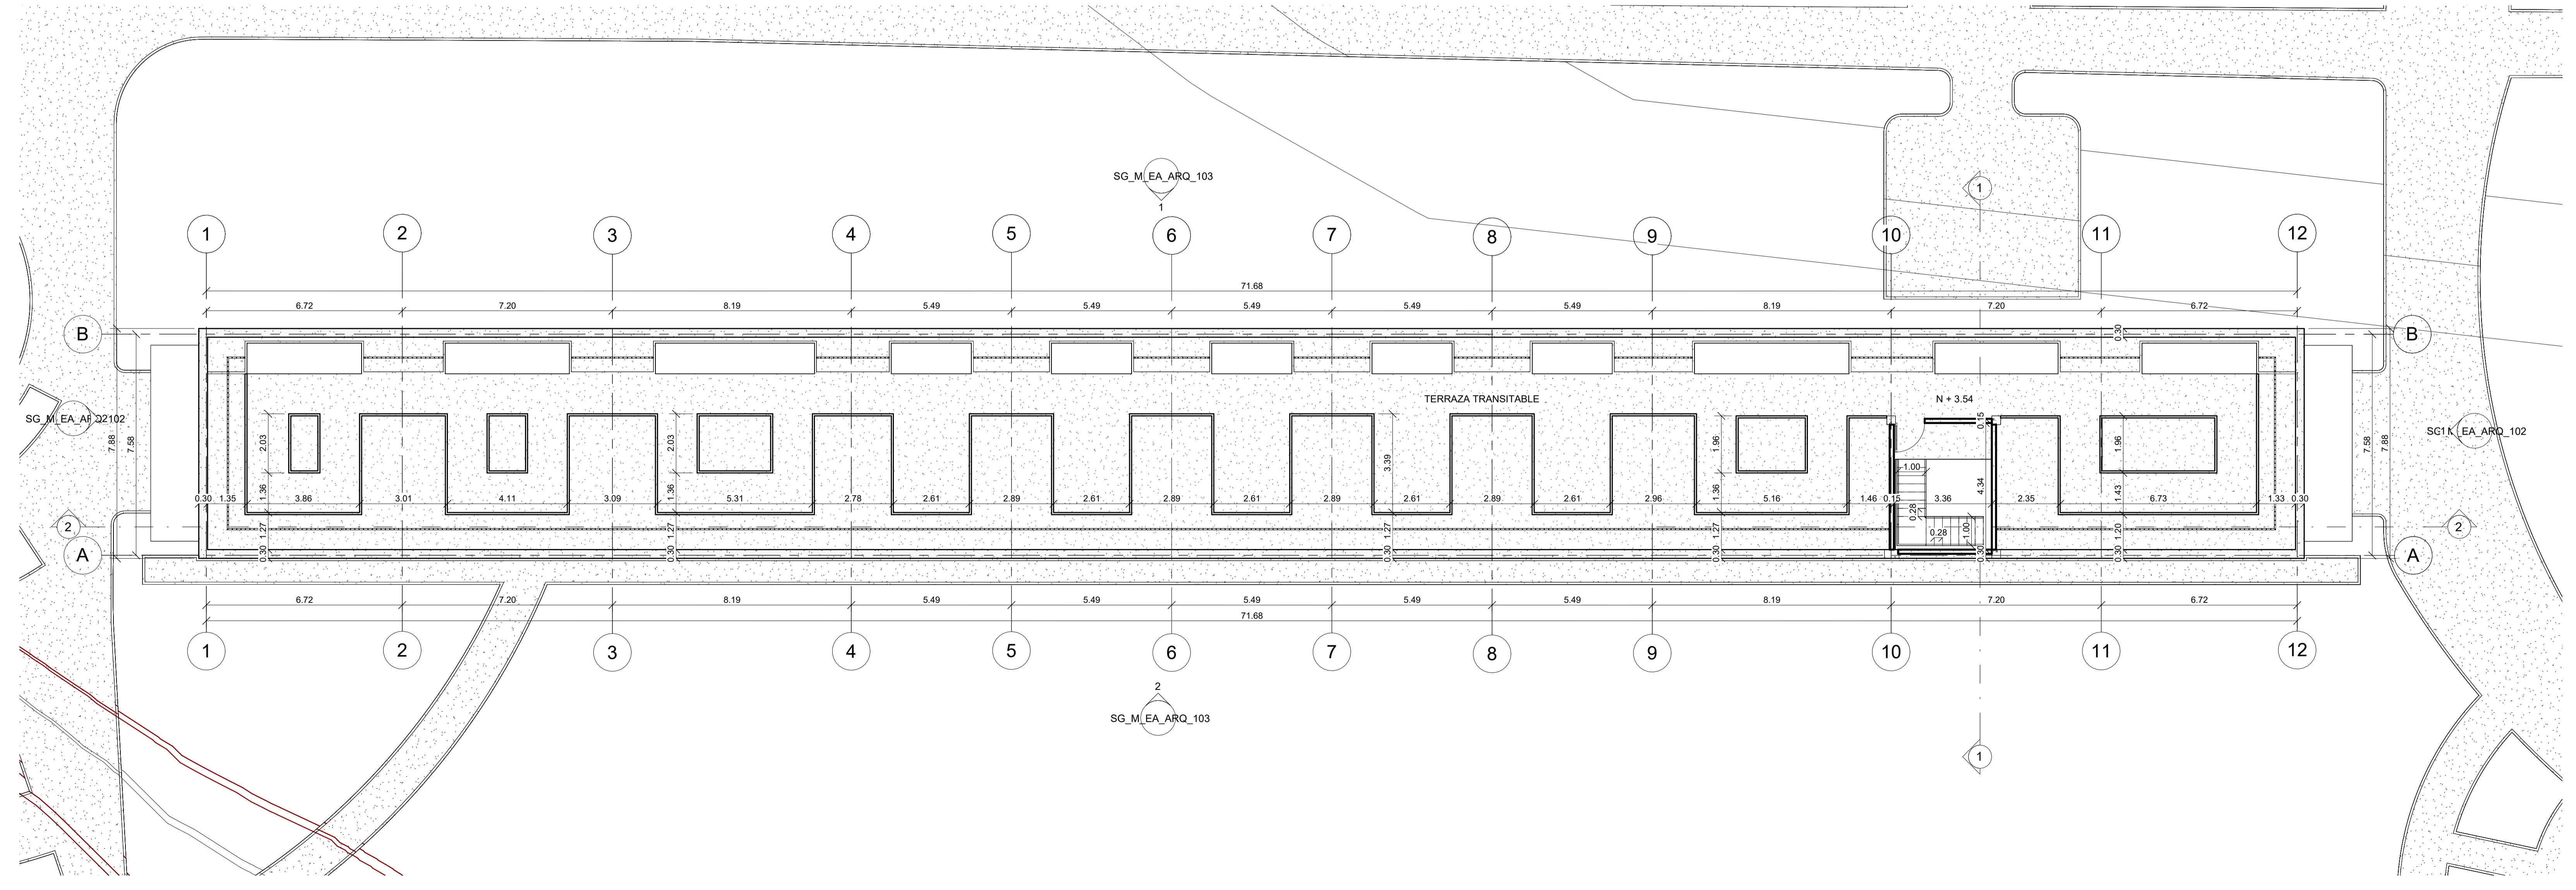

1 Este
 SG_M_EA_ARQ_102

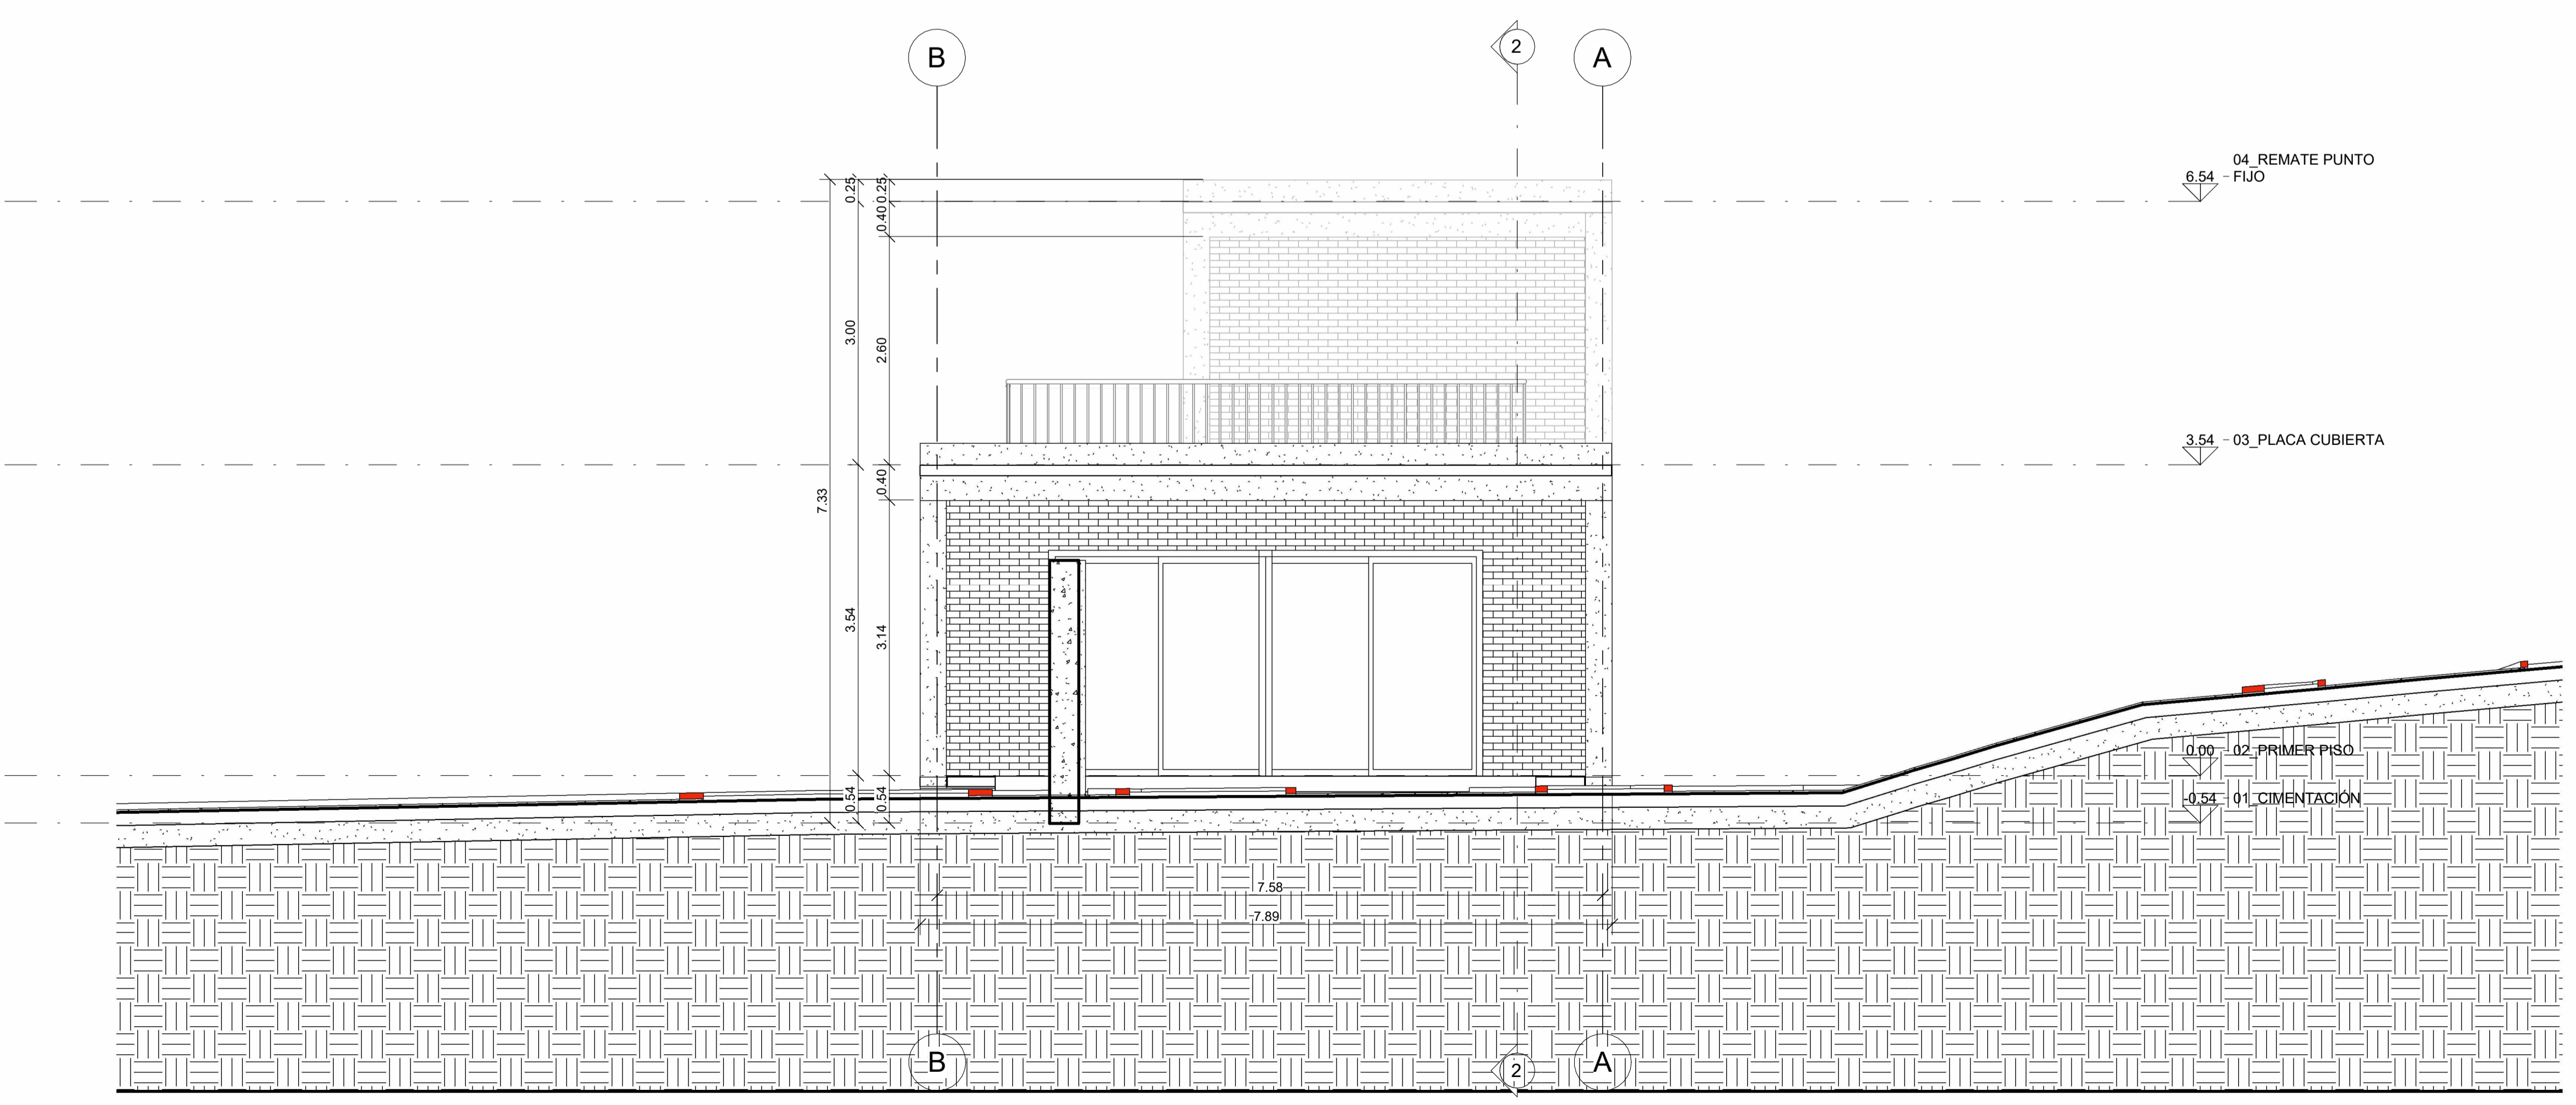

2 Oeste
 SG_M_EA_ARQ_102

FACULTAD DE ARQUITECTURA
UNIVERSIDAD LA GRAN COLOMBIA

PROYECTO:
SG_M_EA_ARQ


CONVENCIONES:

CURSO:
DIPLOMADO OPEM BIM


OBSERVACIONES:

ALZADO NORTE Y SUR

NUMERO DE PROYECTO:	0001
FECHA:	1/03/2024
DIBUJADO POR:	Harold David Lozada Bonilla
REVISADO POR:	ARQ. ALBERTO NOPE
SG_M_EA_ARQ_103	
ESCALA:	1:100
PLANCHA NO.:	PLANCHA NO. 5
SG_M_EA_ARQ_103	DE: 5

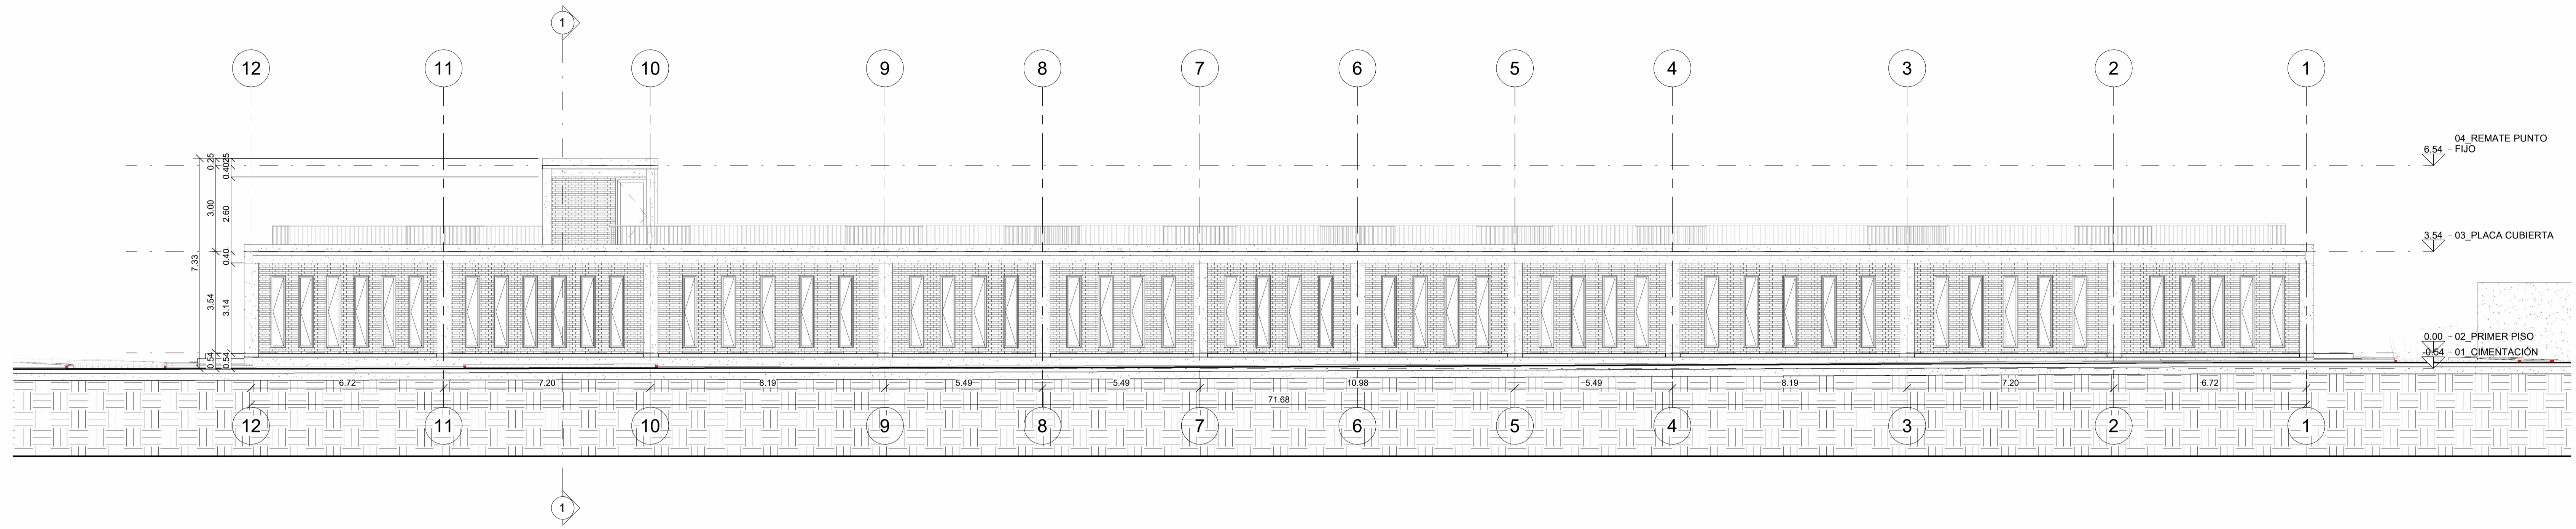

1 Norte
SG_M_EA_ARQ_103

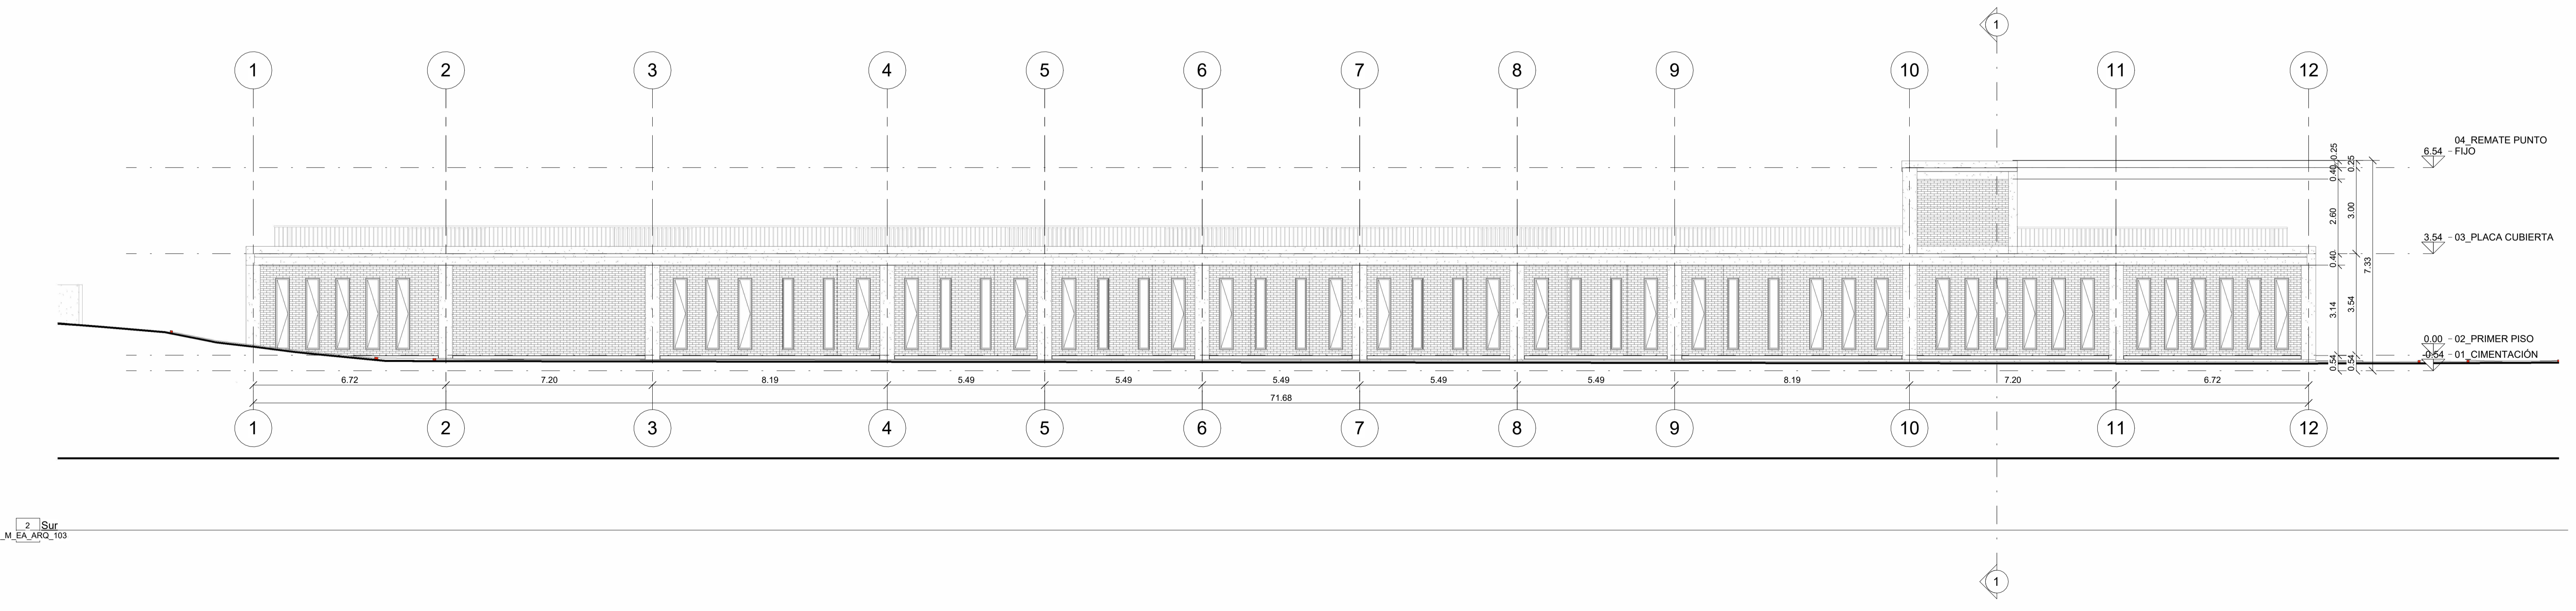

2 Sur
SG_M_EA_ARQ_103

FACULTAD DE ARQUITECTURA
UNIVERSIDAD LA GRAN COLOMBIA

PROYECTO:


SG_M_EA_ARQ

CONVENCIONES:


CURSO:

DIPLOMADO OPEM BIM

OBSERVACIONES:

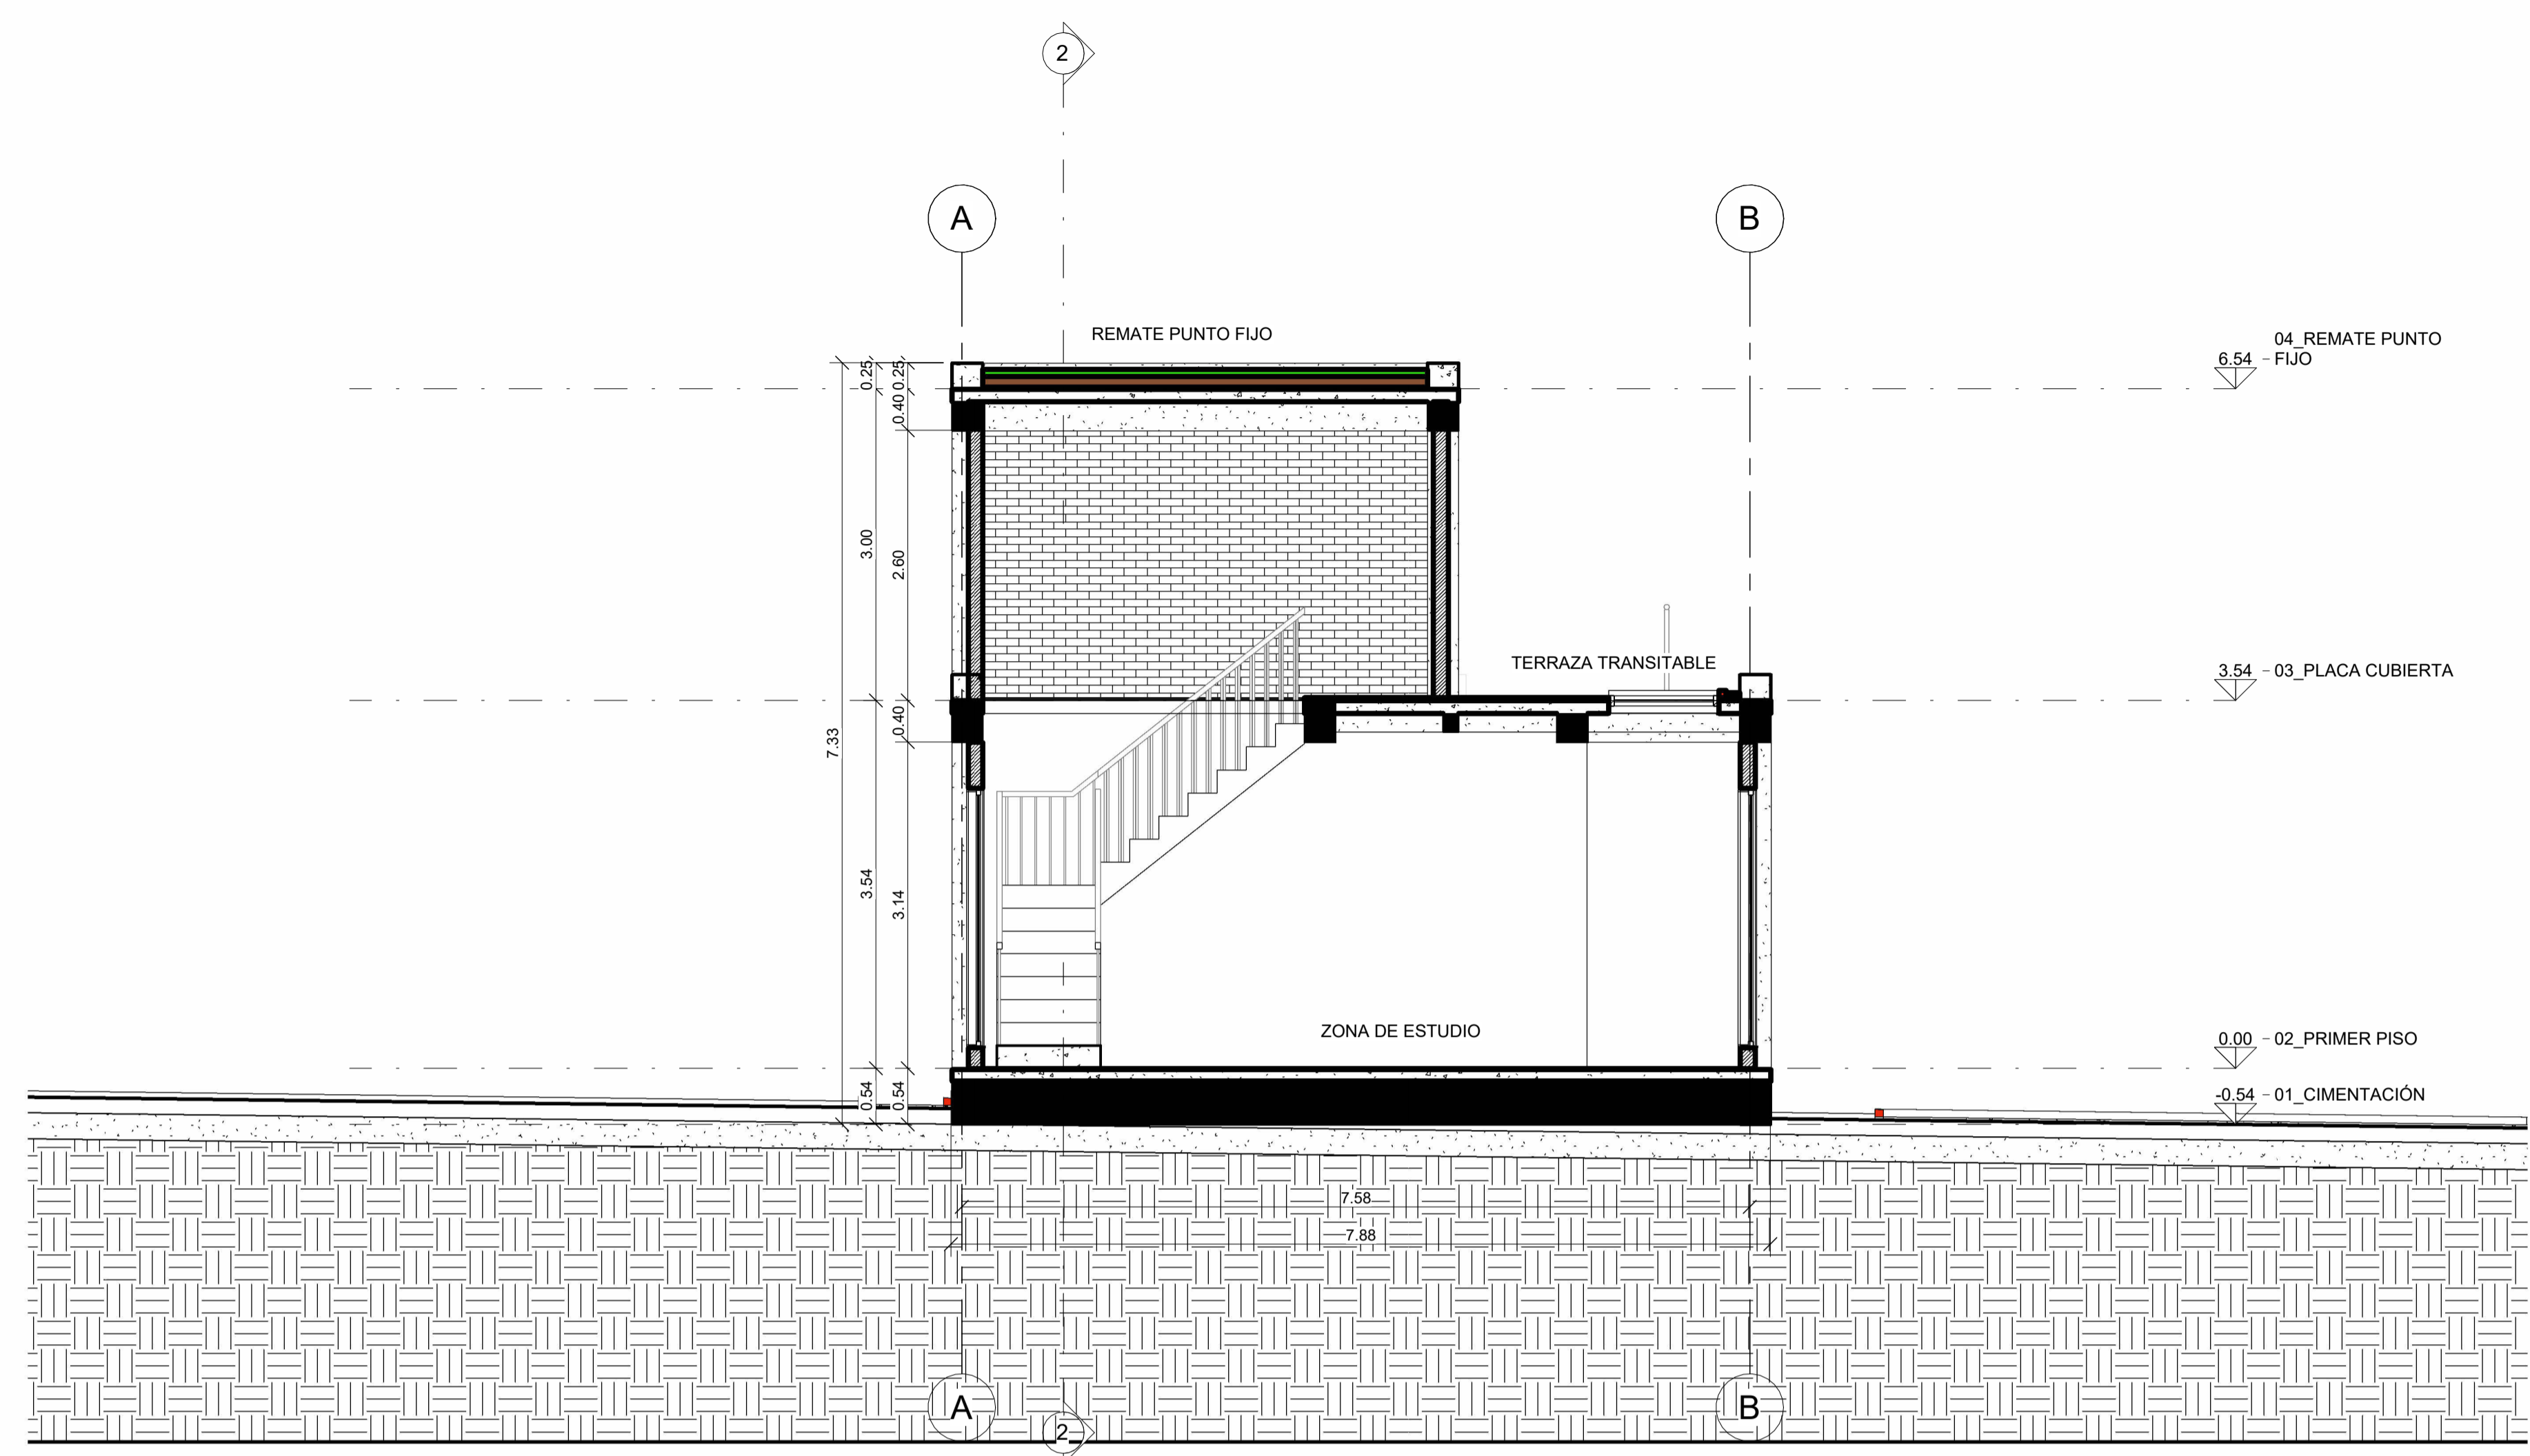

1 A-A
SG_M_EA_ARQ_104

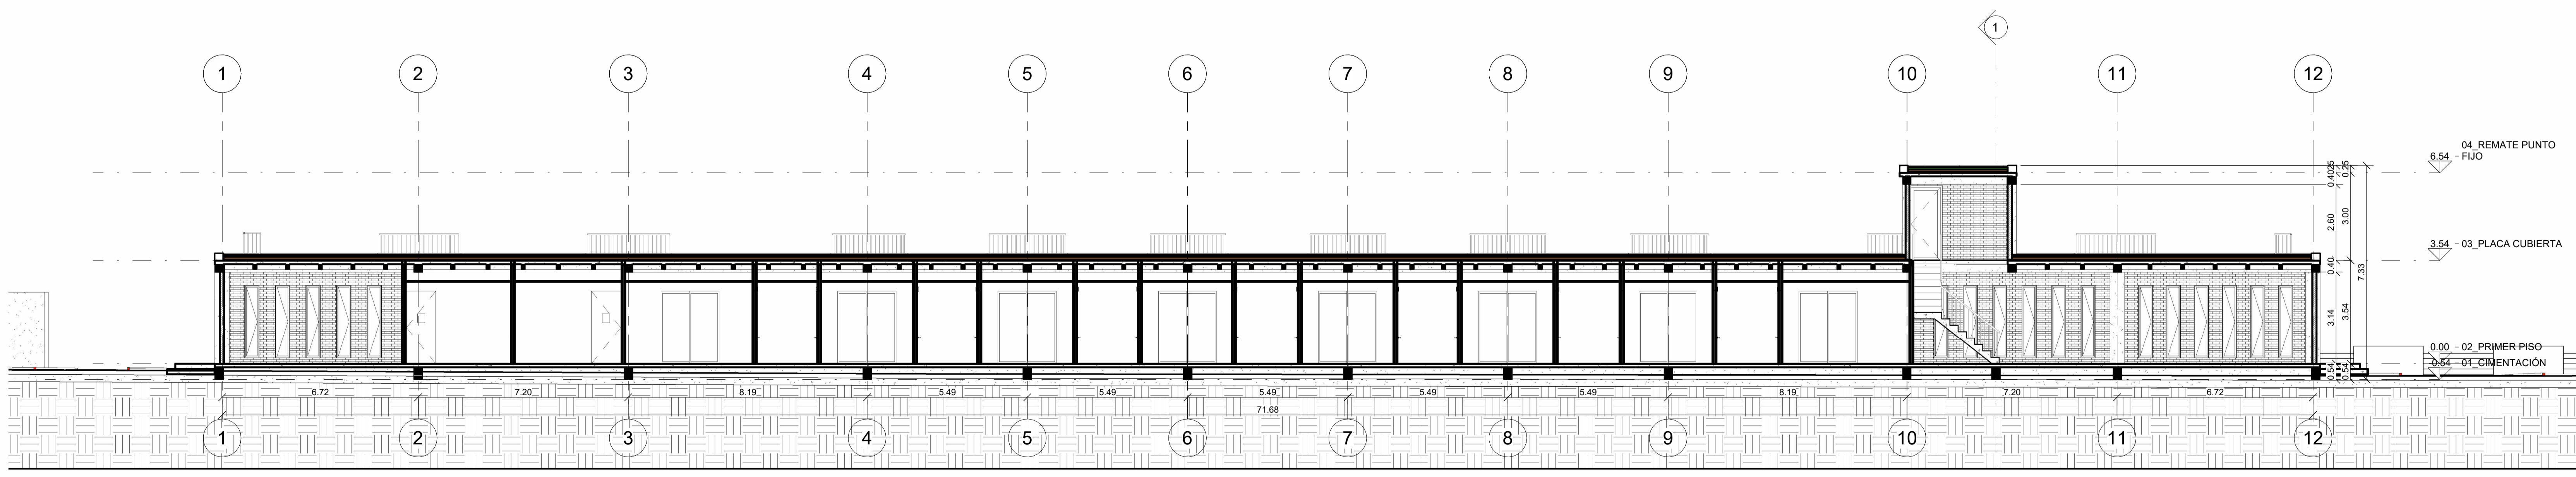

2 B-B
SG_M_EA_ARQ_104

CORTE A-A Y B-B'



NUMERO DE PROYECTO: 0001
FECHA: 1/03/2024

DIBUJADO POR:
Harold David Lozada Bonilla

REVISADO POR: ARQ. ALBERTO NOPE
SG_M_EA_ARQ_104


ESCALA 1:100

CUADRO DE AREAS		
USO	Nivel	Área
02_PRIMER PISO		
01_VESTIBULO	02_PRIMER PISO	50.58 m ²
02_CIRCULACIONES	02_PRIMER PISO	91.35 m ²
03_BAÑOS	02_PRIMER PISO	46.00 m ²
04_SALONES	02_PRIMER PISO	271.18 m ²
05_ZONA DE ESTUDIO	02_PRIMER PISO	109.80 m ²
		568.91 m ²
04_REMATE PUNTO FIJO		
06_REMATE PUNTO FIJO	04_REMATE PUNTO FIJO	19.60 m ²
		19.60 m ²
Total general		588.51 m ²

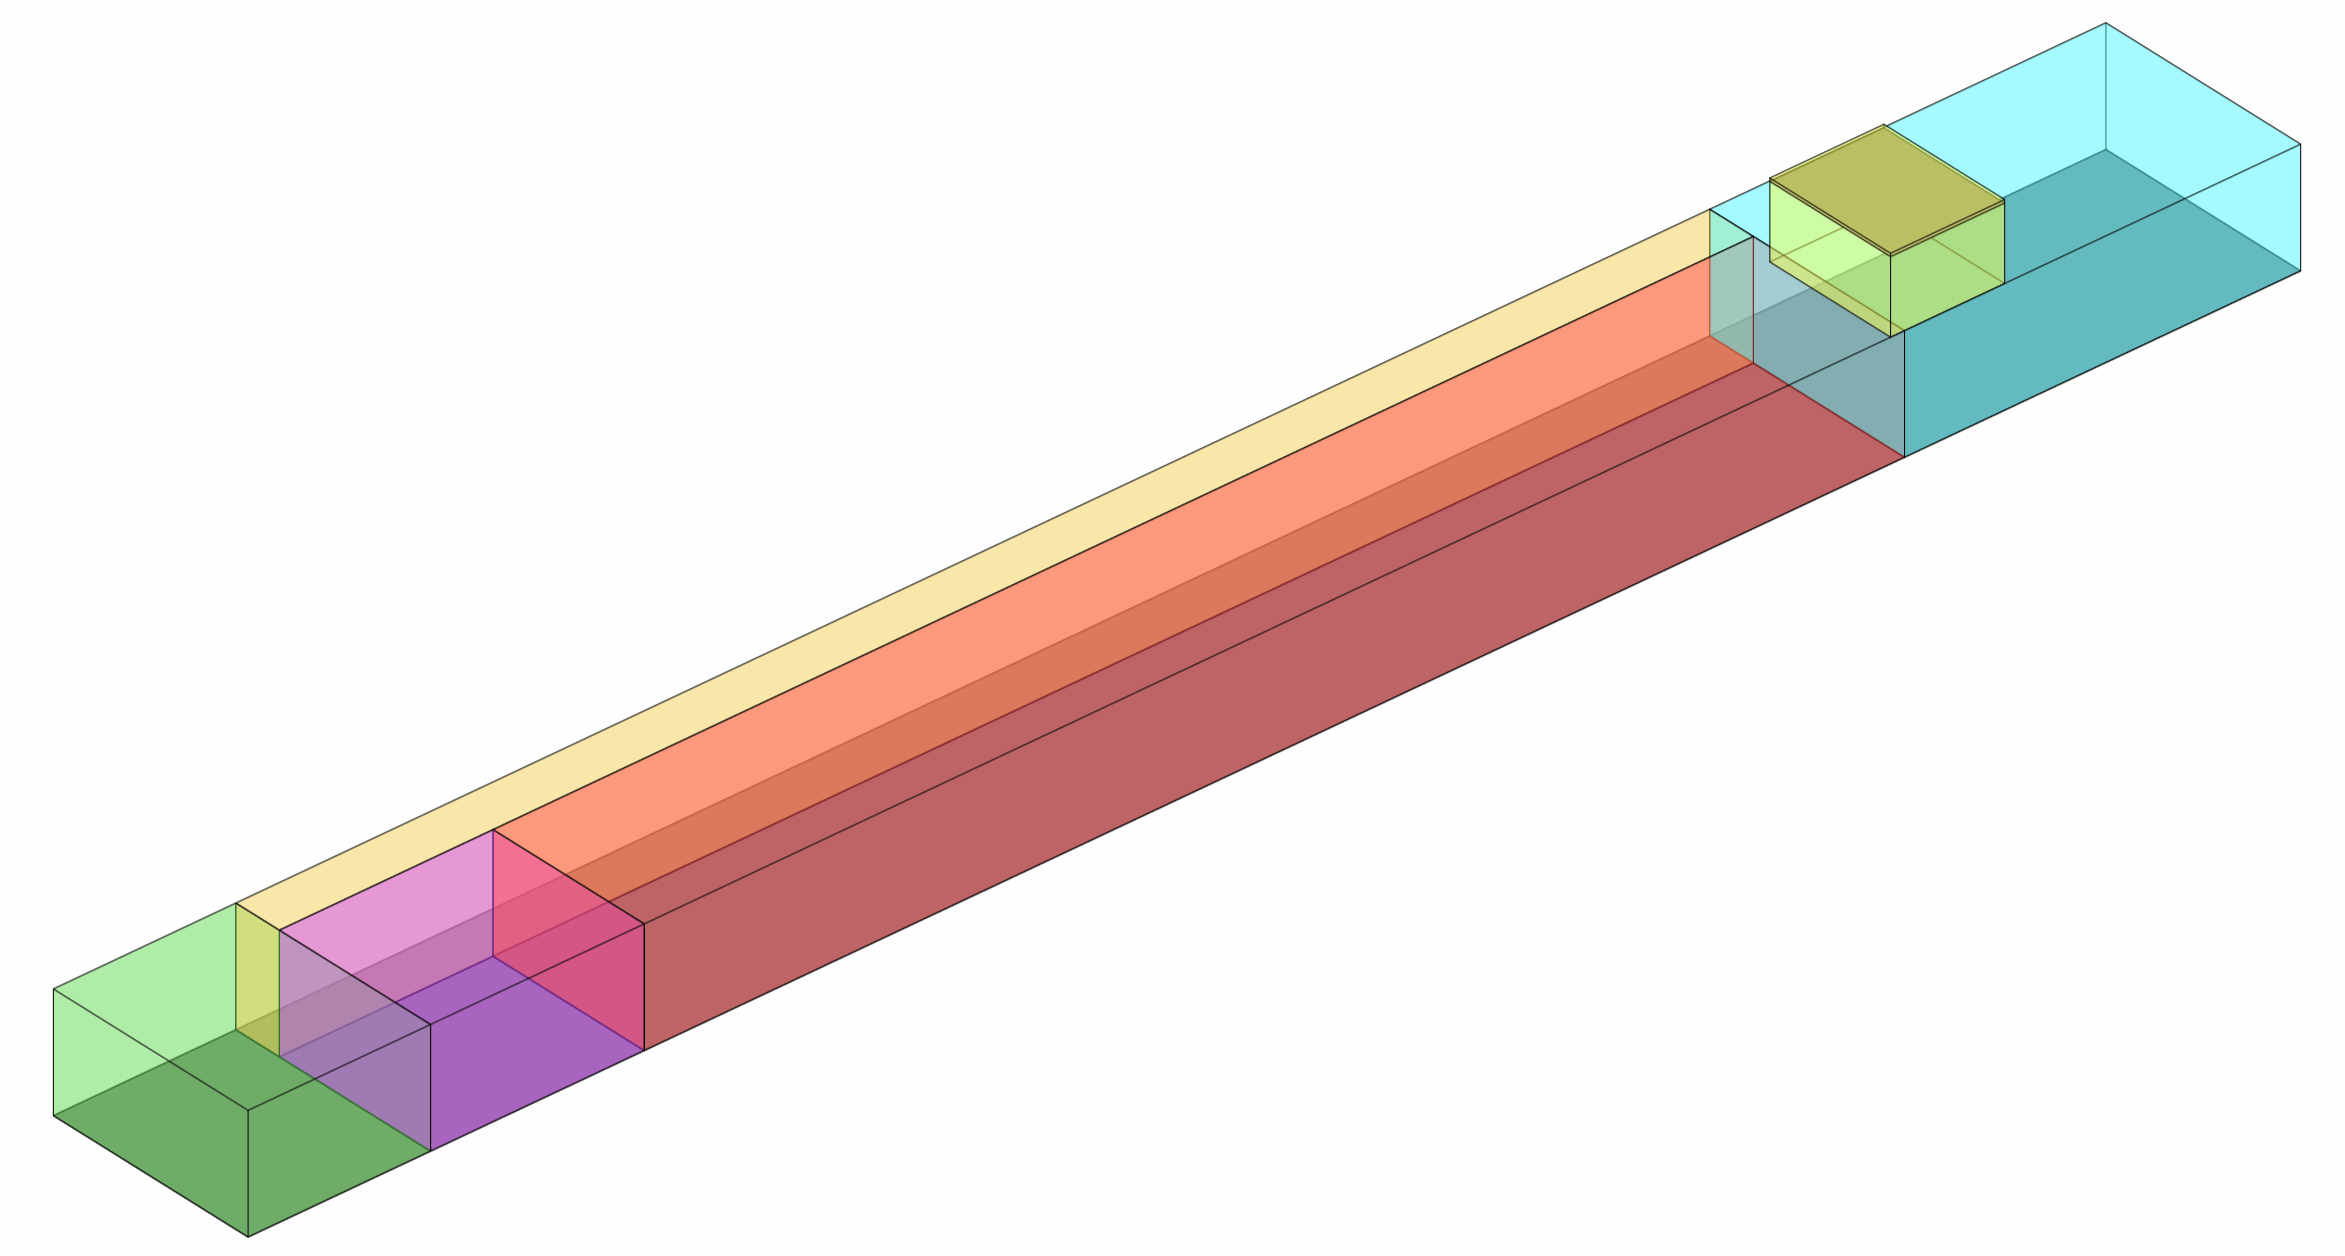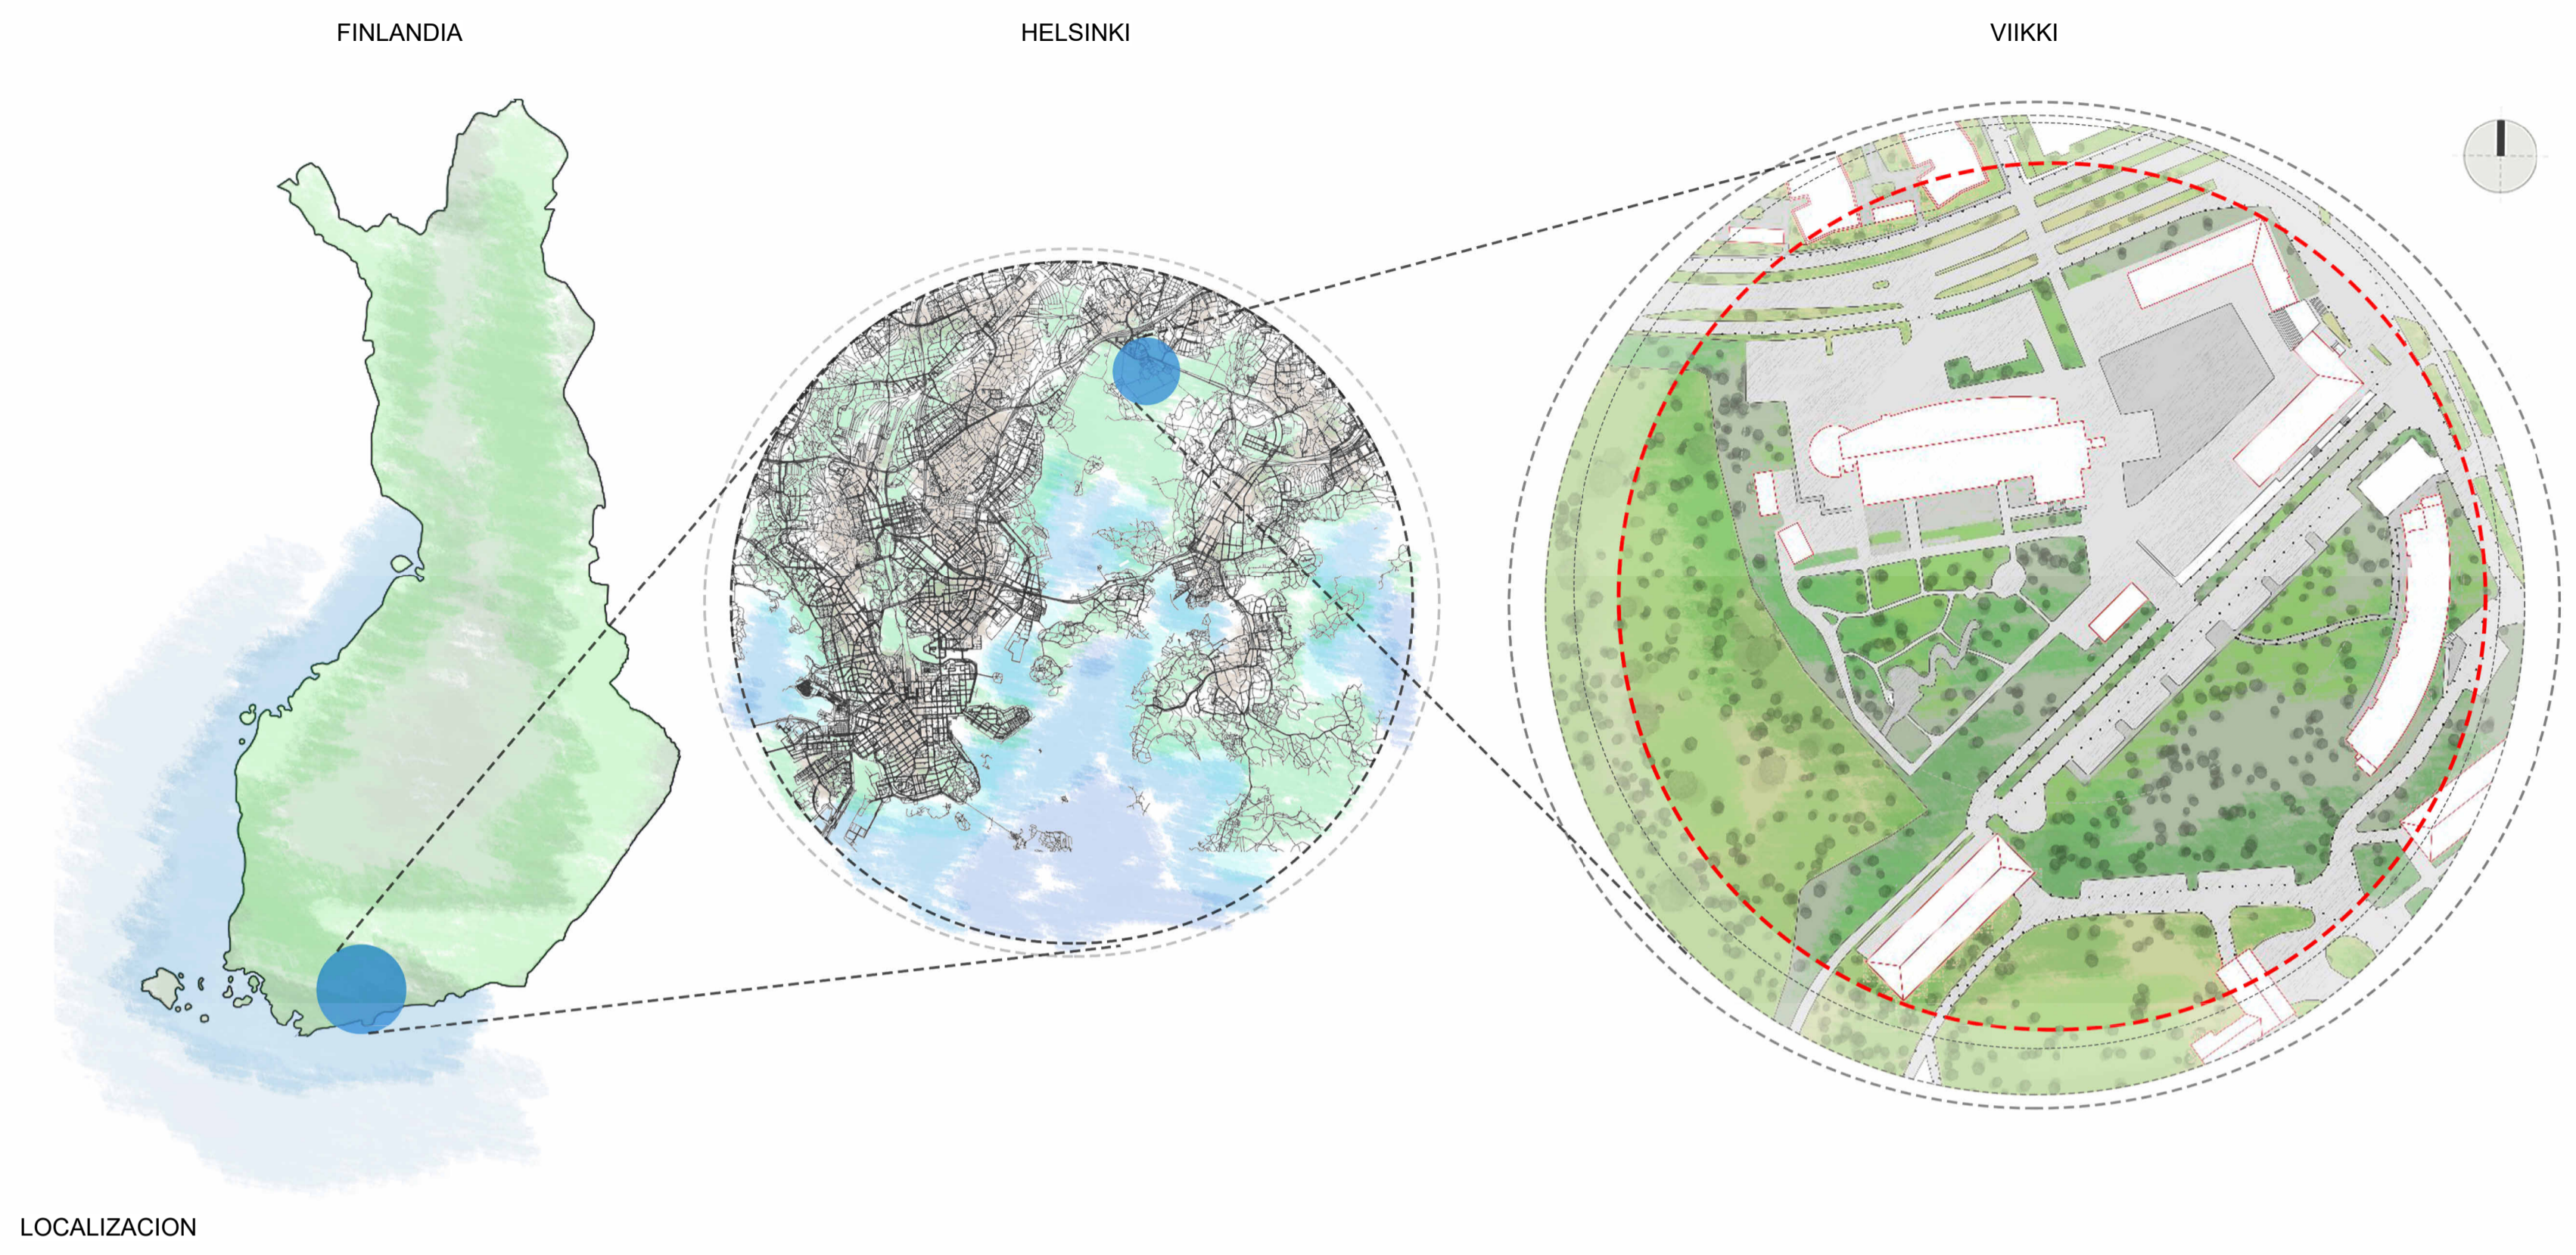

1 ZONIFICACION SG_M_EA_ARQ_105

- CUADRO DE CONVENCIONES
- VESTÍBULO
 - CIRCULACIONES
 - BAÑOS
 - SALONES
 - ZONA DE ESTUDIO
 - REMATE PUNTO FIJO

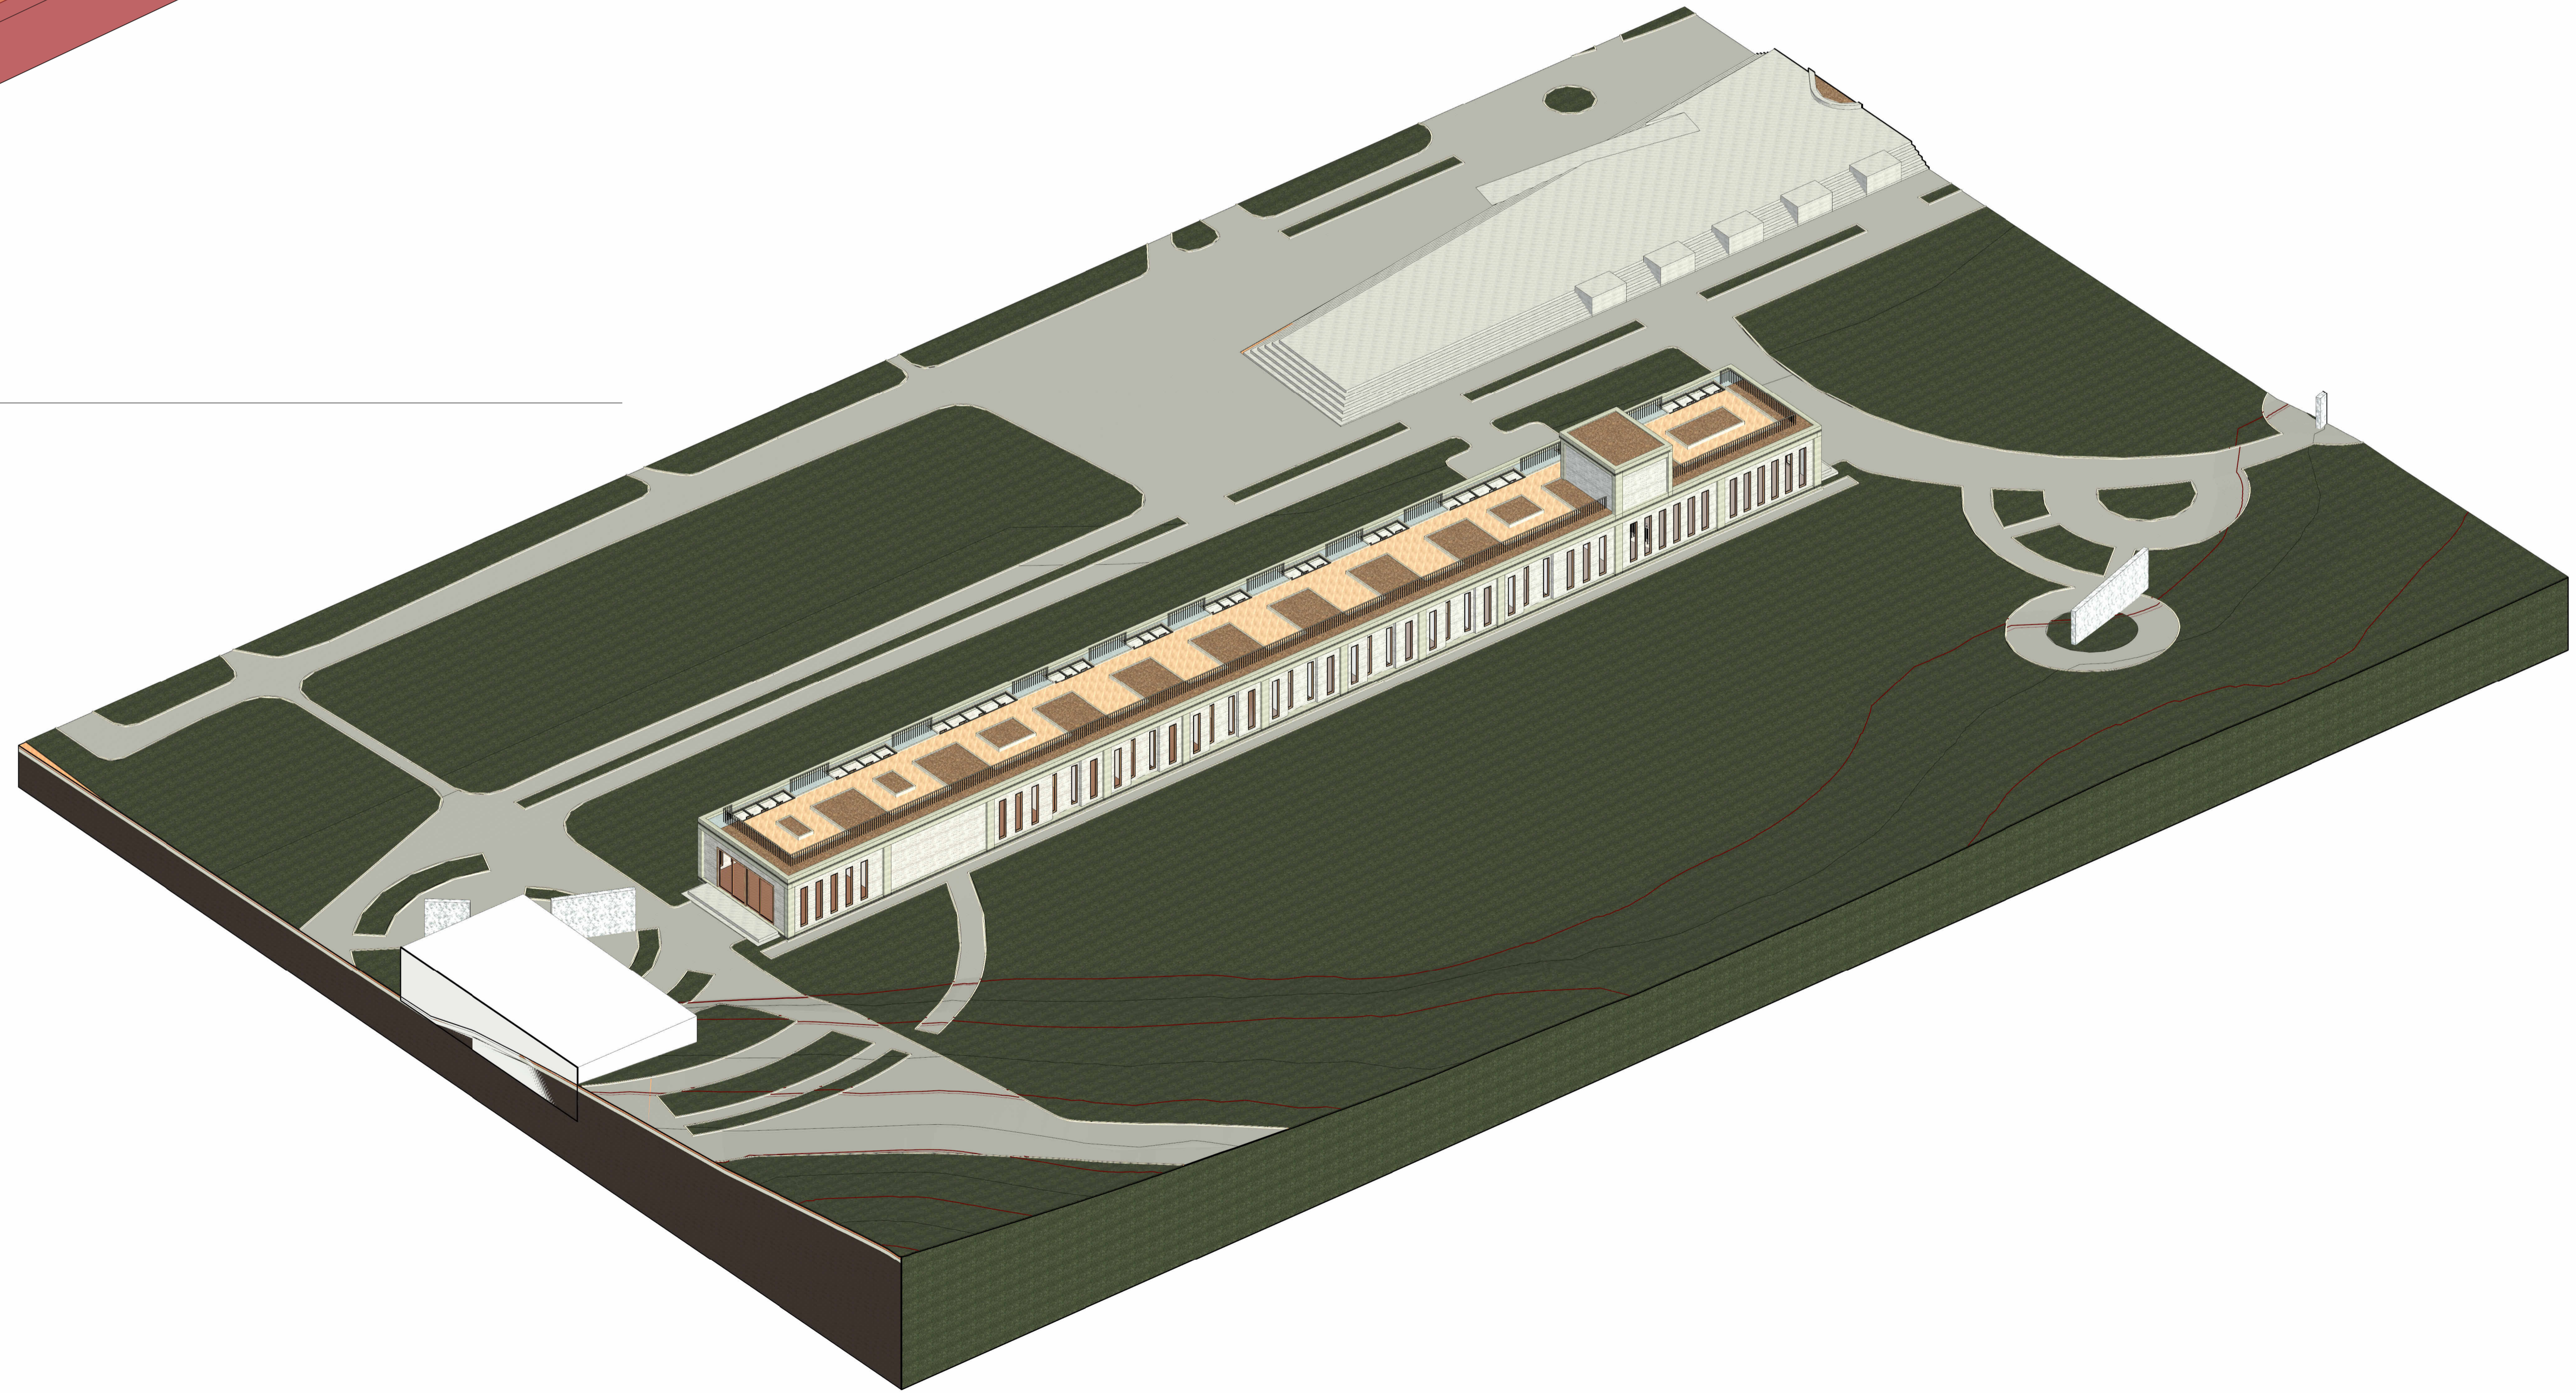

2 3D SG_M_EA_ARQ_105