

PROYECTO:

SG_M_EA_EST

CONVENCIONES:

CURSO:

DIPLOMADO OPEM BIM

OBSERVACIONES:

PLANTA DE CIMENTACIONE Y CUBIERTA

NUMERO DE PROYECTO: 0001

FECHA: 15/03/2024


DIBUJADO POR: Autor

REVISADO POR: Verificador


SG_M_EA_EST_101

ESCALA 1:100

PLANCHA NO: 1
SG_M_EA_EST_101 DE: 1

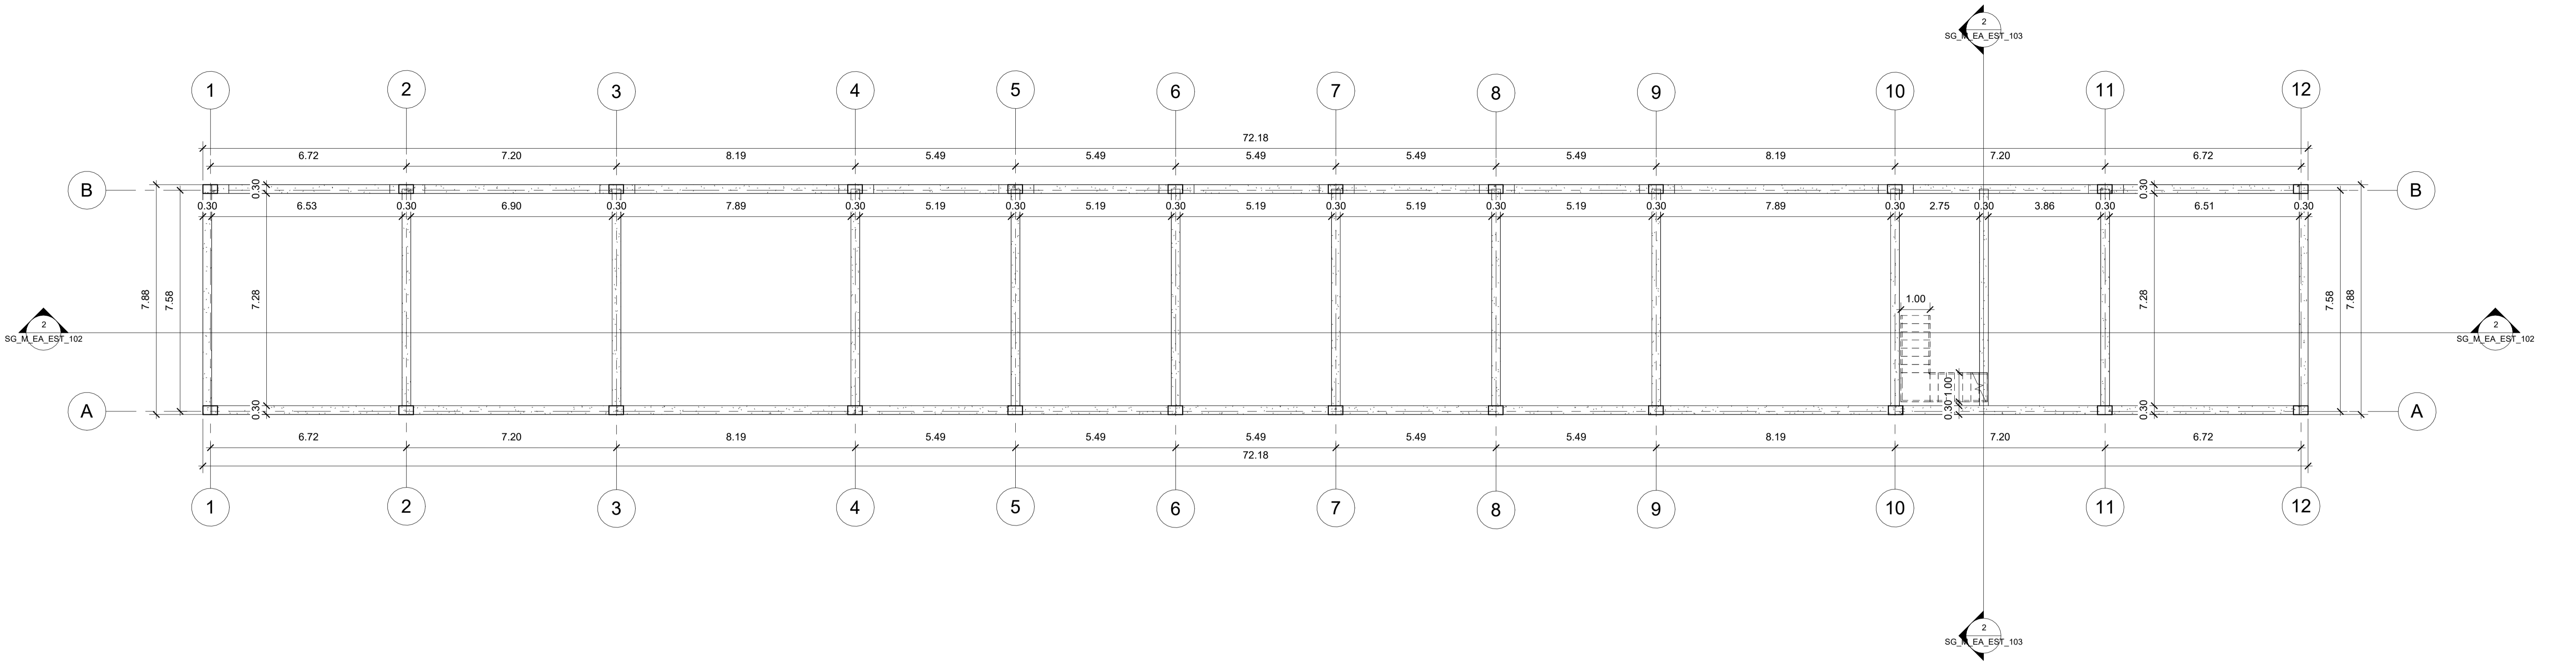

1 01_CIMENTACIÓN
1 : 100

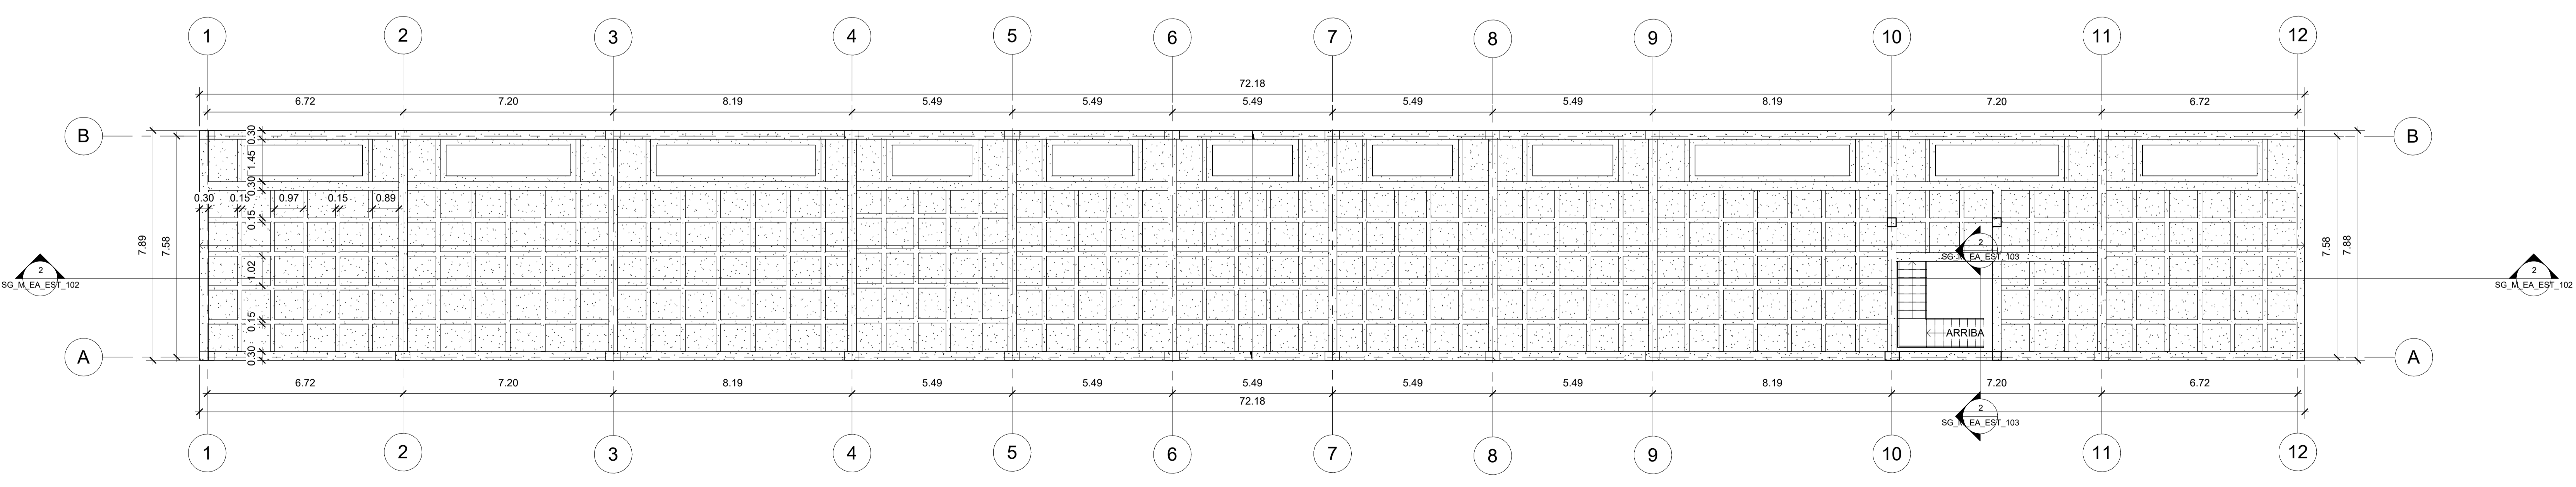

2 03_PLACA CUBIERTA
1 : 100

PROYECTO:


SG_M_EA_EST

CONVENCIONES:


CURSO:

DIPLOMADO OPEM BIM

OBSERVACIONES:

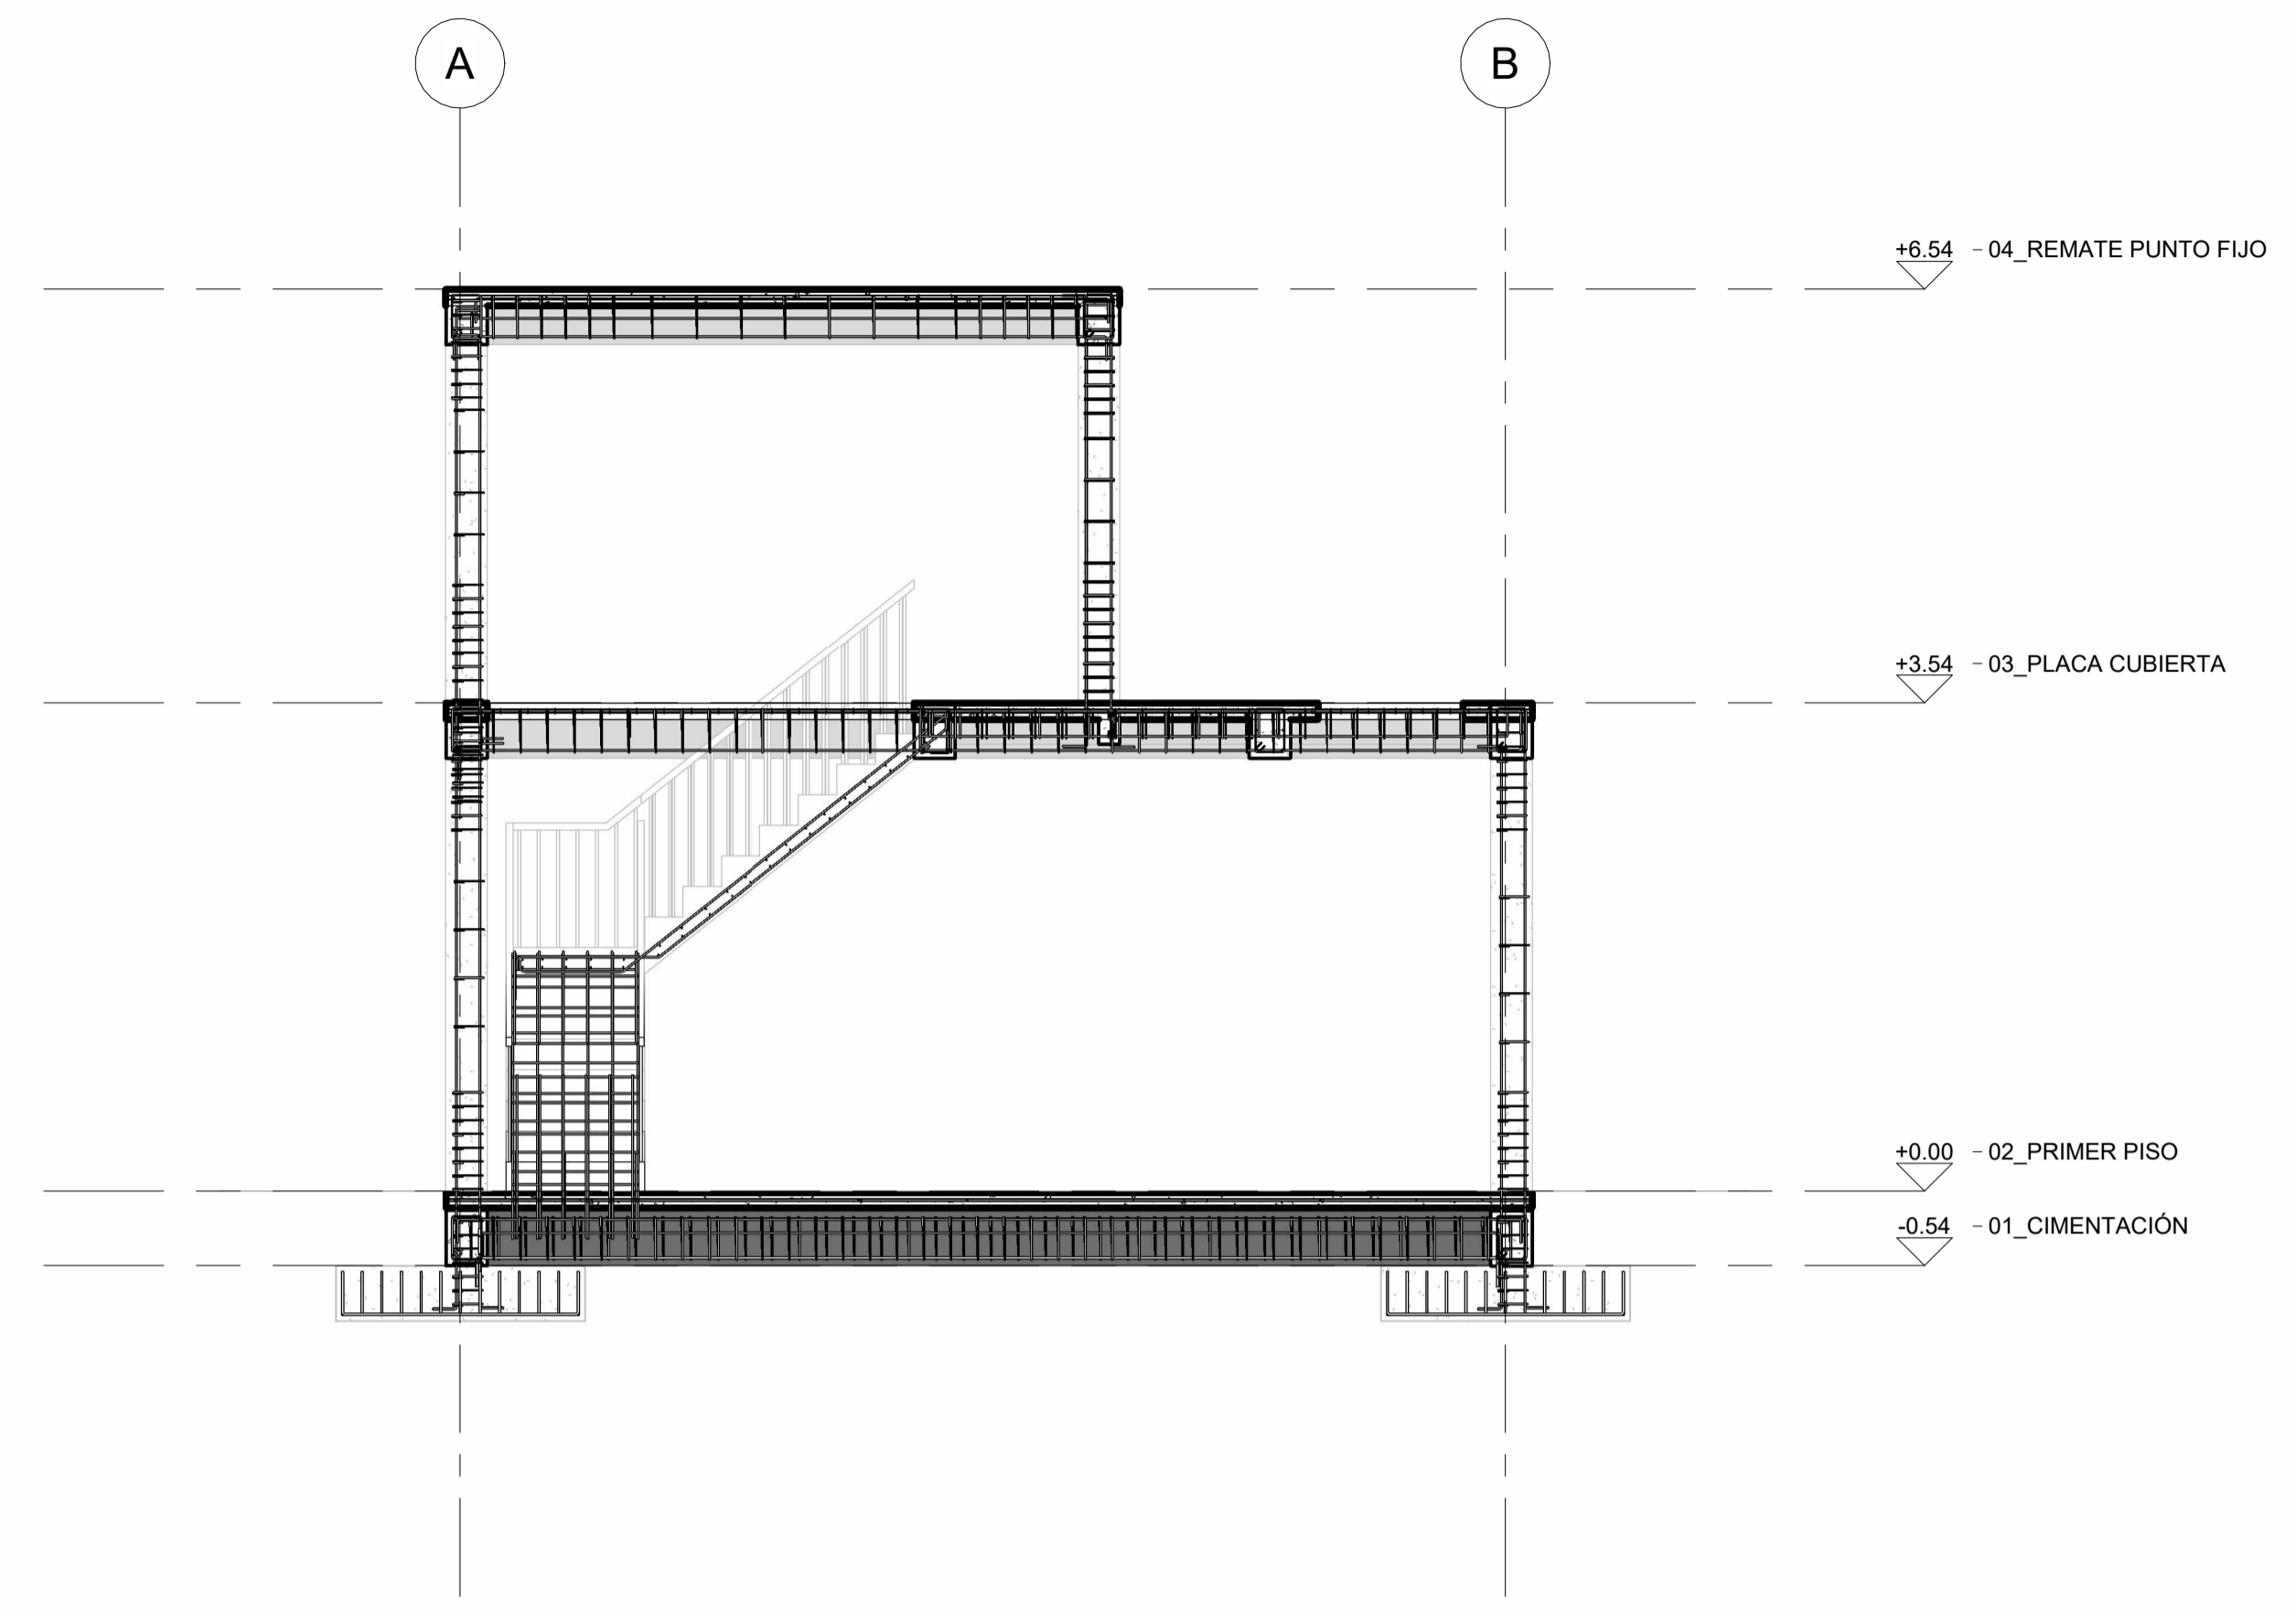

1 Sección 1
1:50

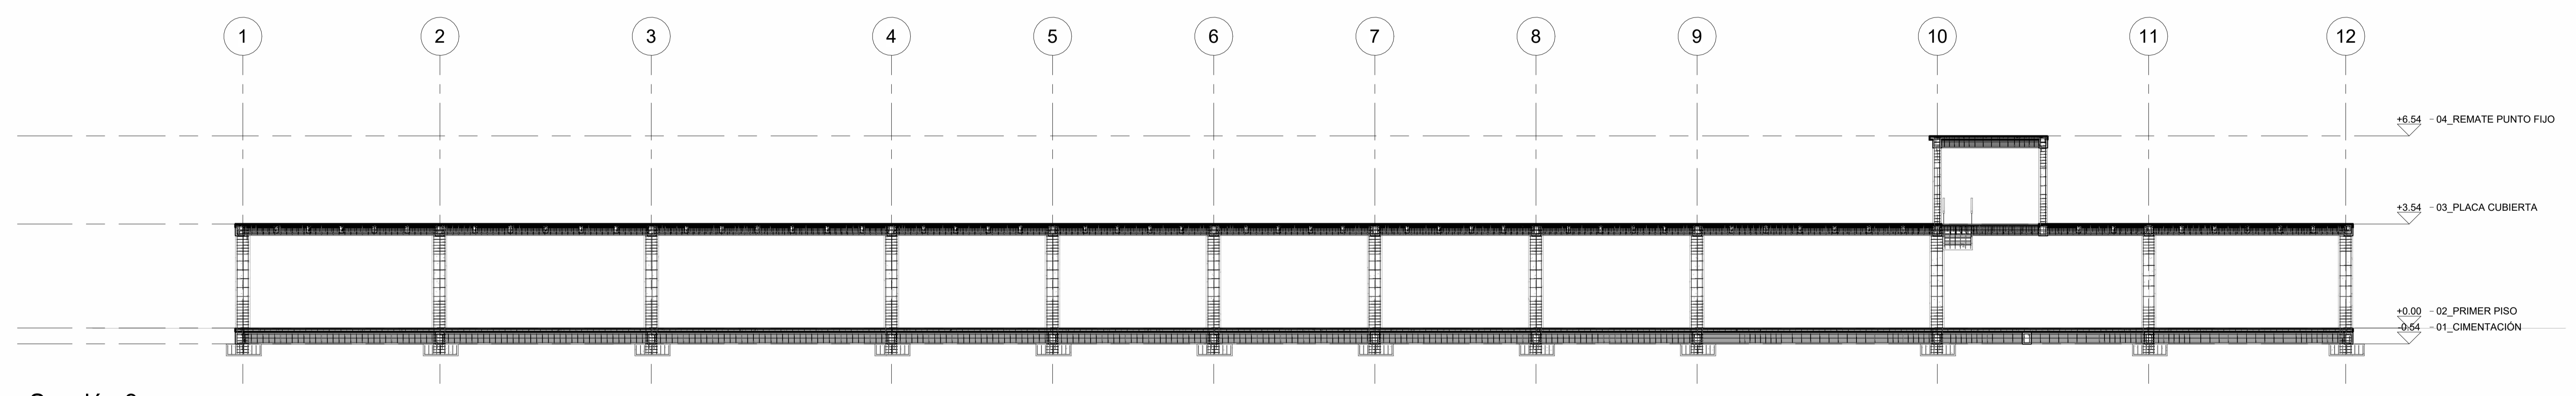

2 Sección 3
1:100

CORTE A-A' y B-B'

NUMERO DE PROYECTO: 0001

FECHA: 15/03/2024

DIBUJADO POR:

Harold David Lozada Bonilla

REVISADO POR: ARQ. Alberto Nope

SG_M_EA_EST_102

ESCALA 1:100

PLANCHA NO: SG_M_EA_EST_102

PLANCHA NO: 1 DE 1

PROYECTO:

SG_M_EA_EST

CONVENCIONES:

CURSO:

DIPLOMADO OPEM BIM

OBSERVACIONES:

CORTE FACHADA E
ISOMETRIA 3D

NUMERO DE PROYECTO: 0001

FECHA: 15/03/2024

DIBUJADO POR:

Harold David Lozada Bonilla


REVISADO POR: ARQ. Alberto Nope

SG_M_EA_EST_103


ESCALA 1:100

PLANCHA NO: SG_M_EA_EST_103

PLANCHA NO: 1 DE 1

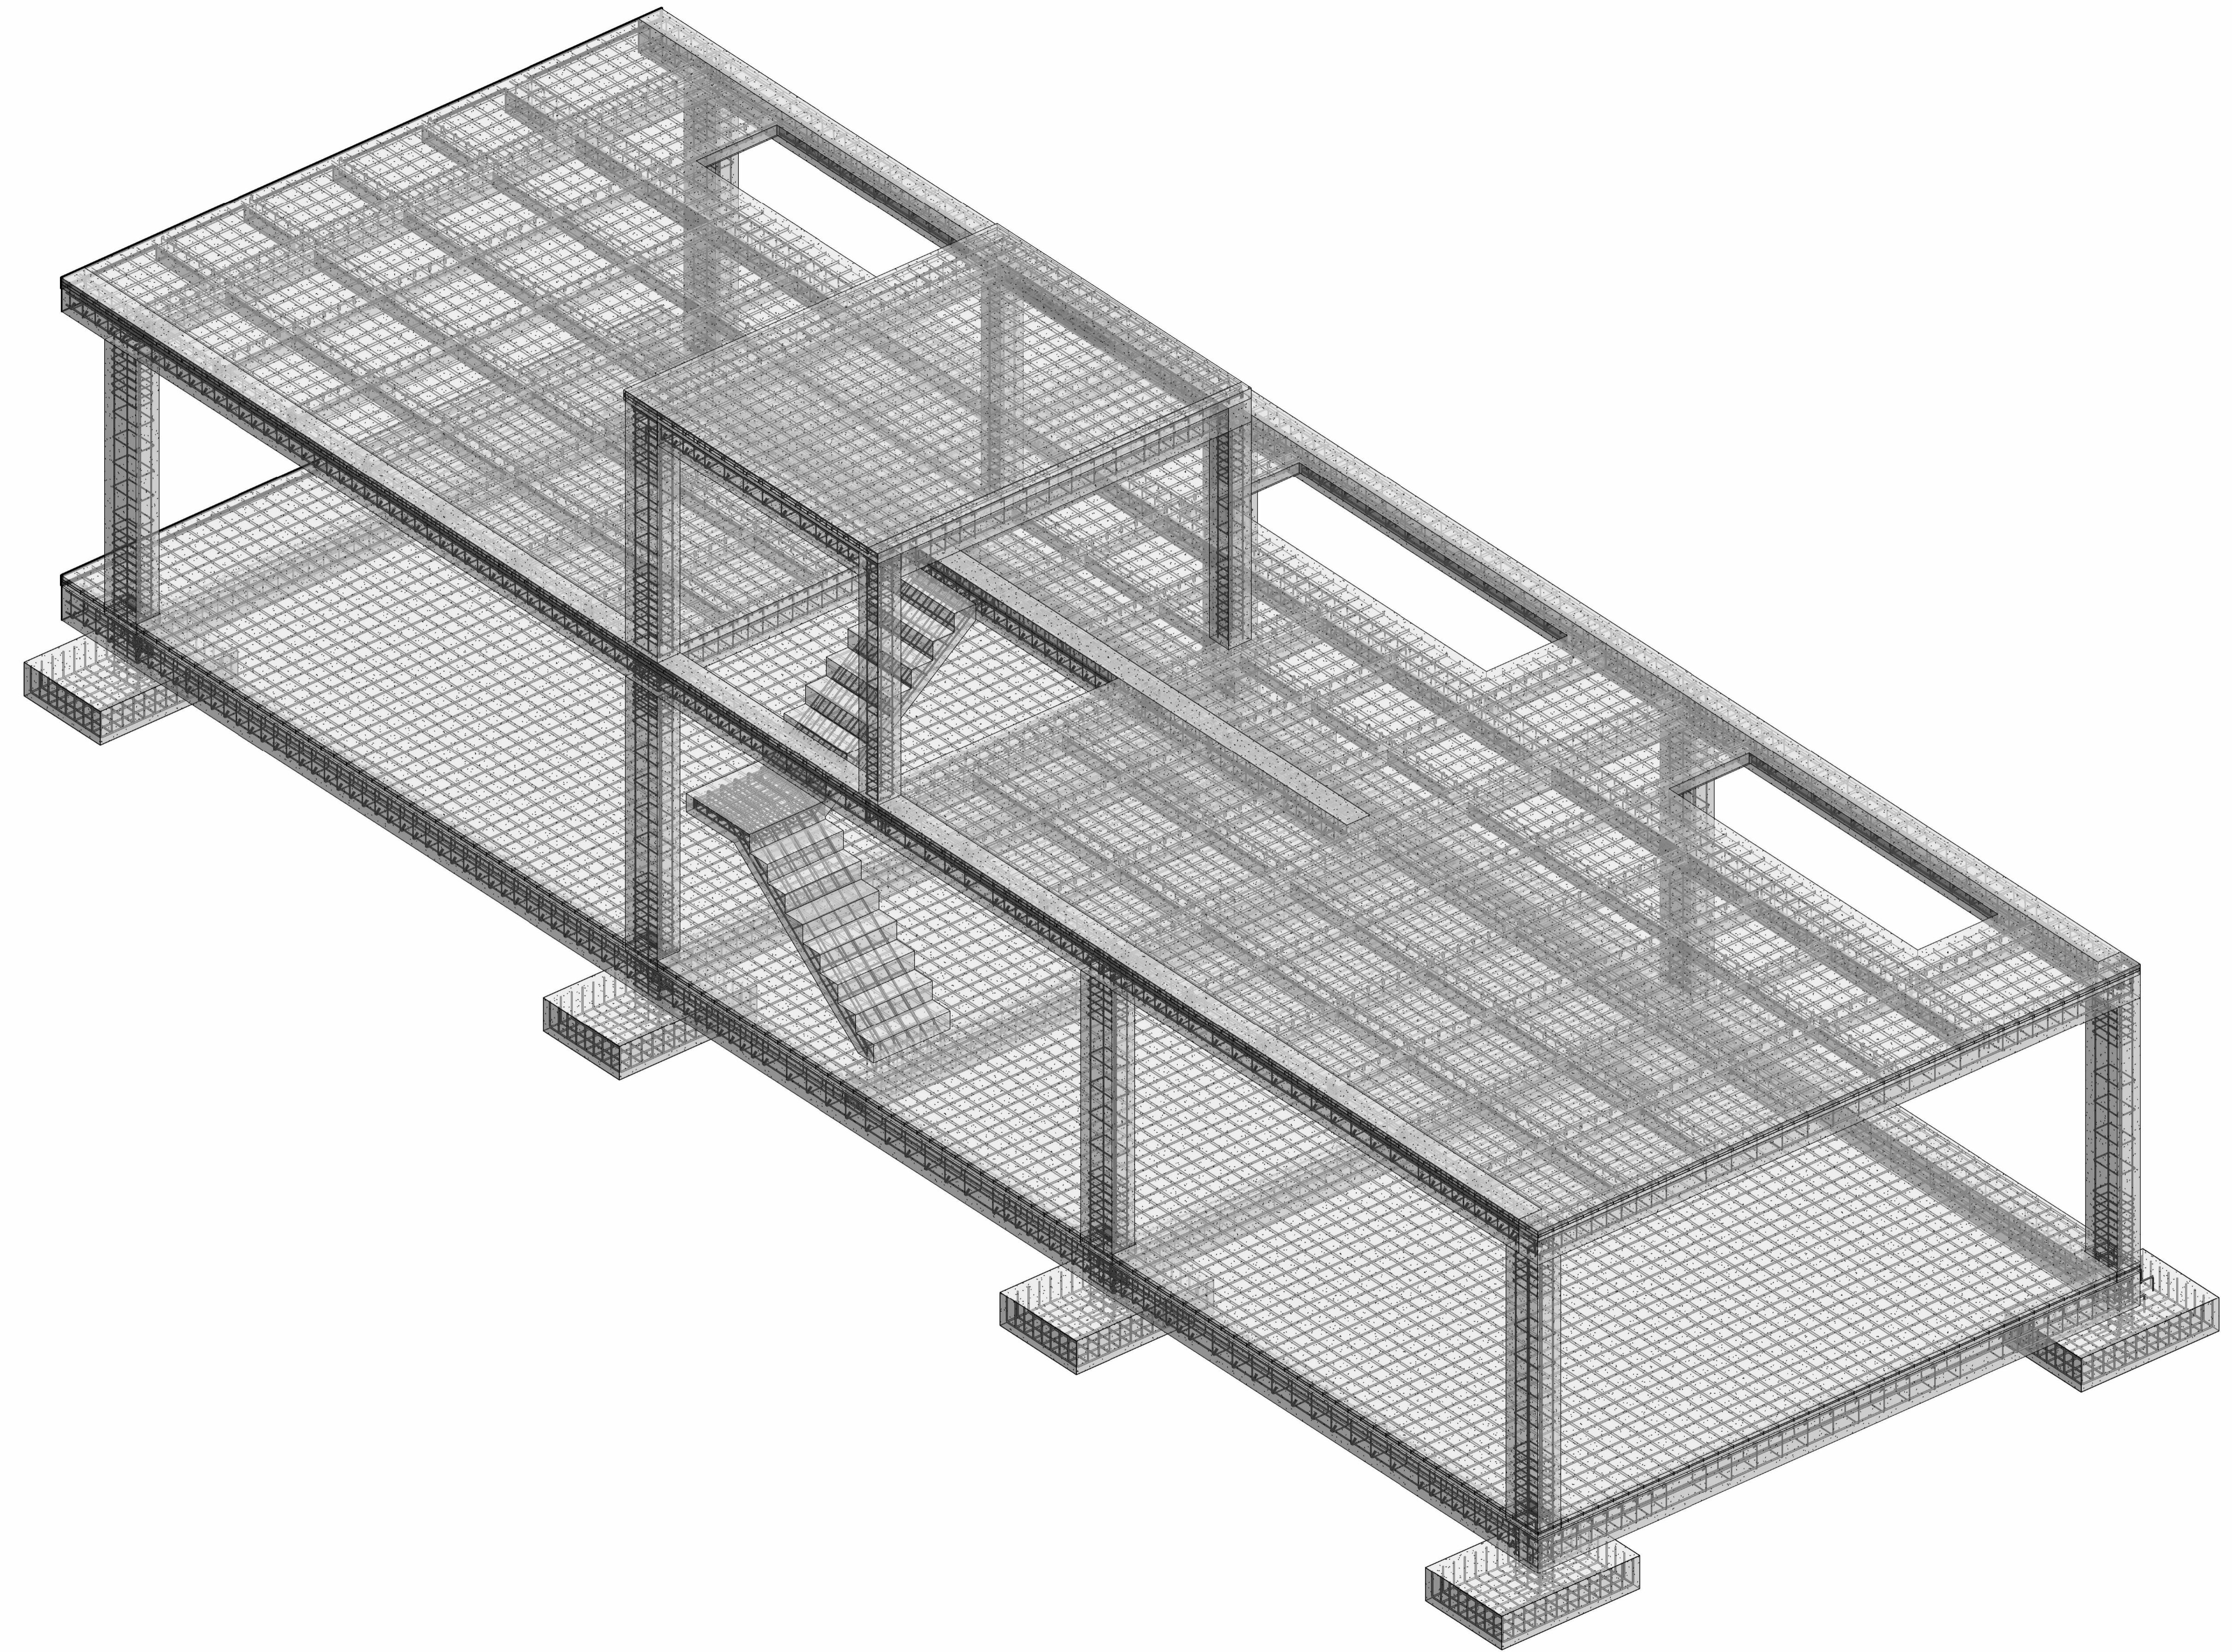

1 Vista 3D 1

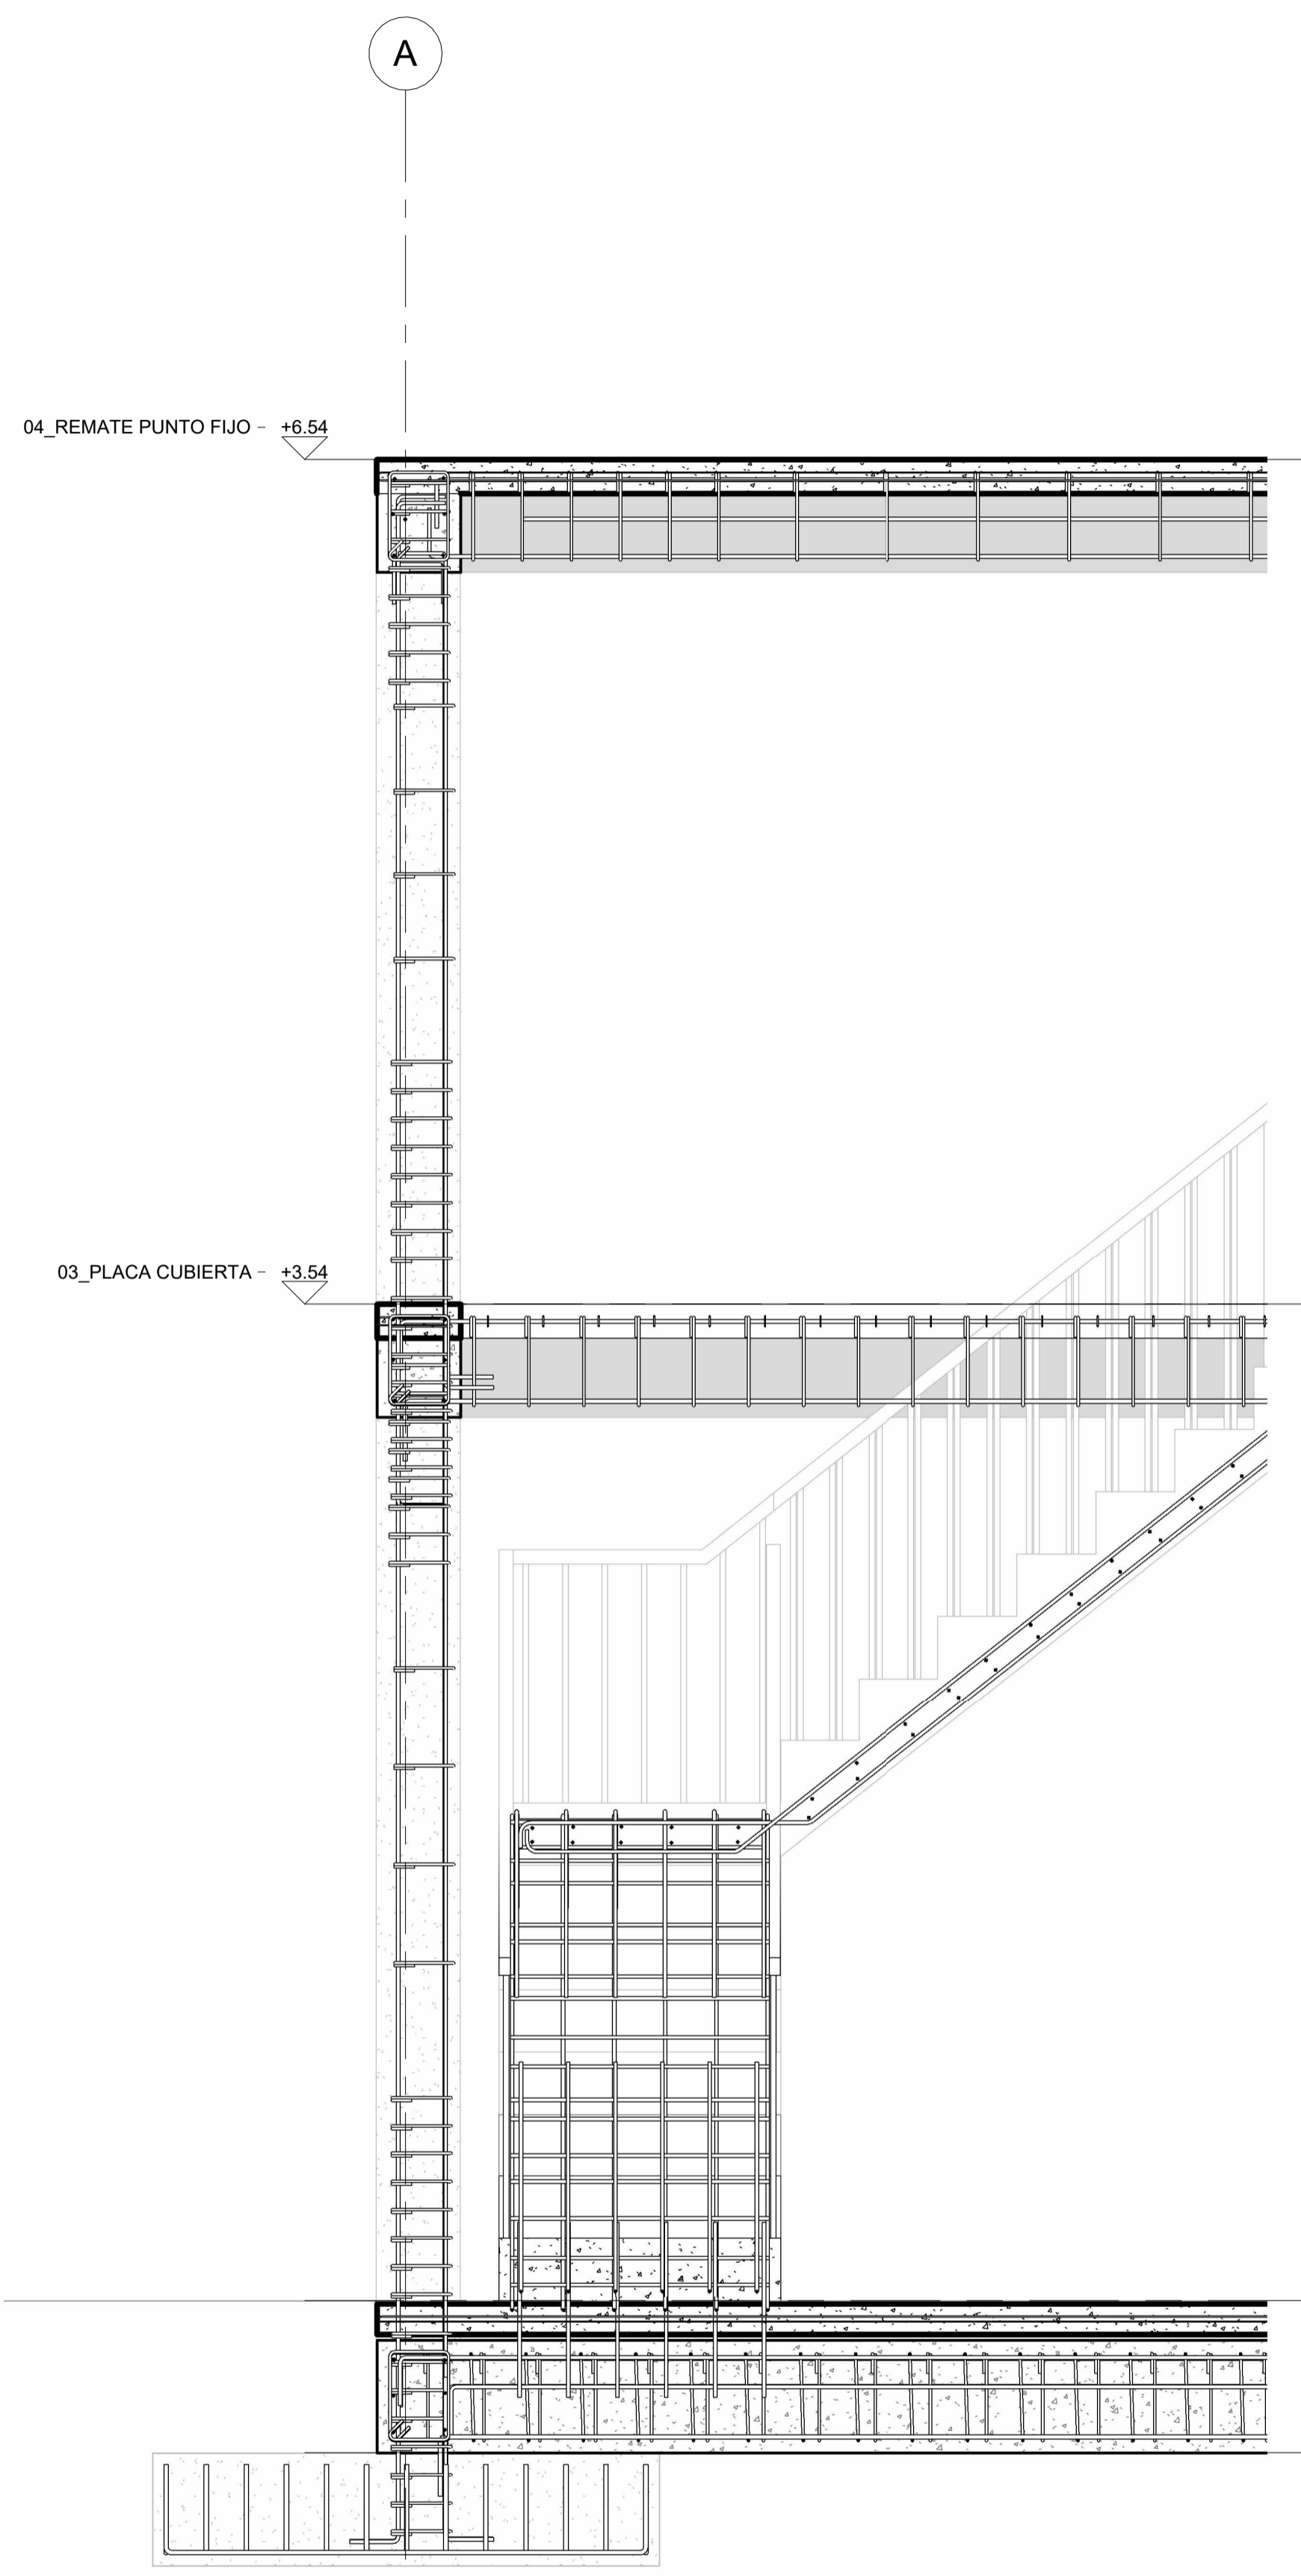

2 CORTE FACHADA
1 : 20