

PORTAFOLIO DE ARQUITECTURA



UNIVERSIDAD
La Gran Colombia
Fundada en 1951





INSTITUCION
ARCHICAD VERSIÓN EDUCACIONAL




UNIVERSIDAD
La Gran Colombia
Fundada en 1951

PROYECTO



RENOVACIÓN URBANA
AMÉRICAS CENTRAL

LOCALIZACION

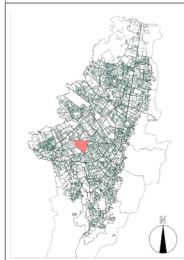


PROPUESTA URBANA
GENERAL

CONTIENE	
ESCALA 1:3000	FECHA 3-DICIEMBRE-2021
ARCHIVO PDF	ELABORACION



A-001

1
20

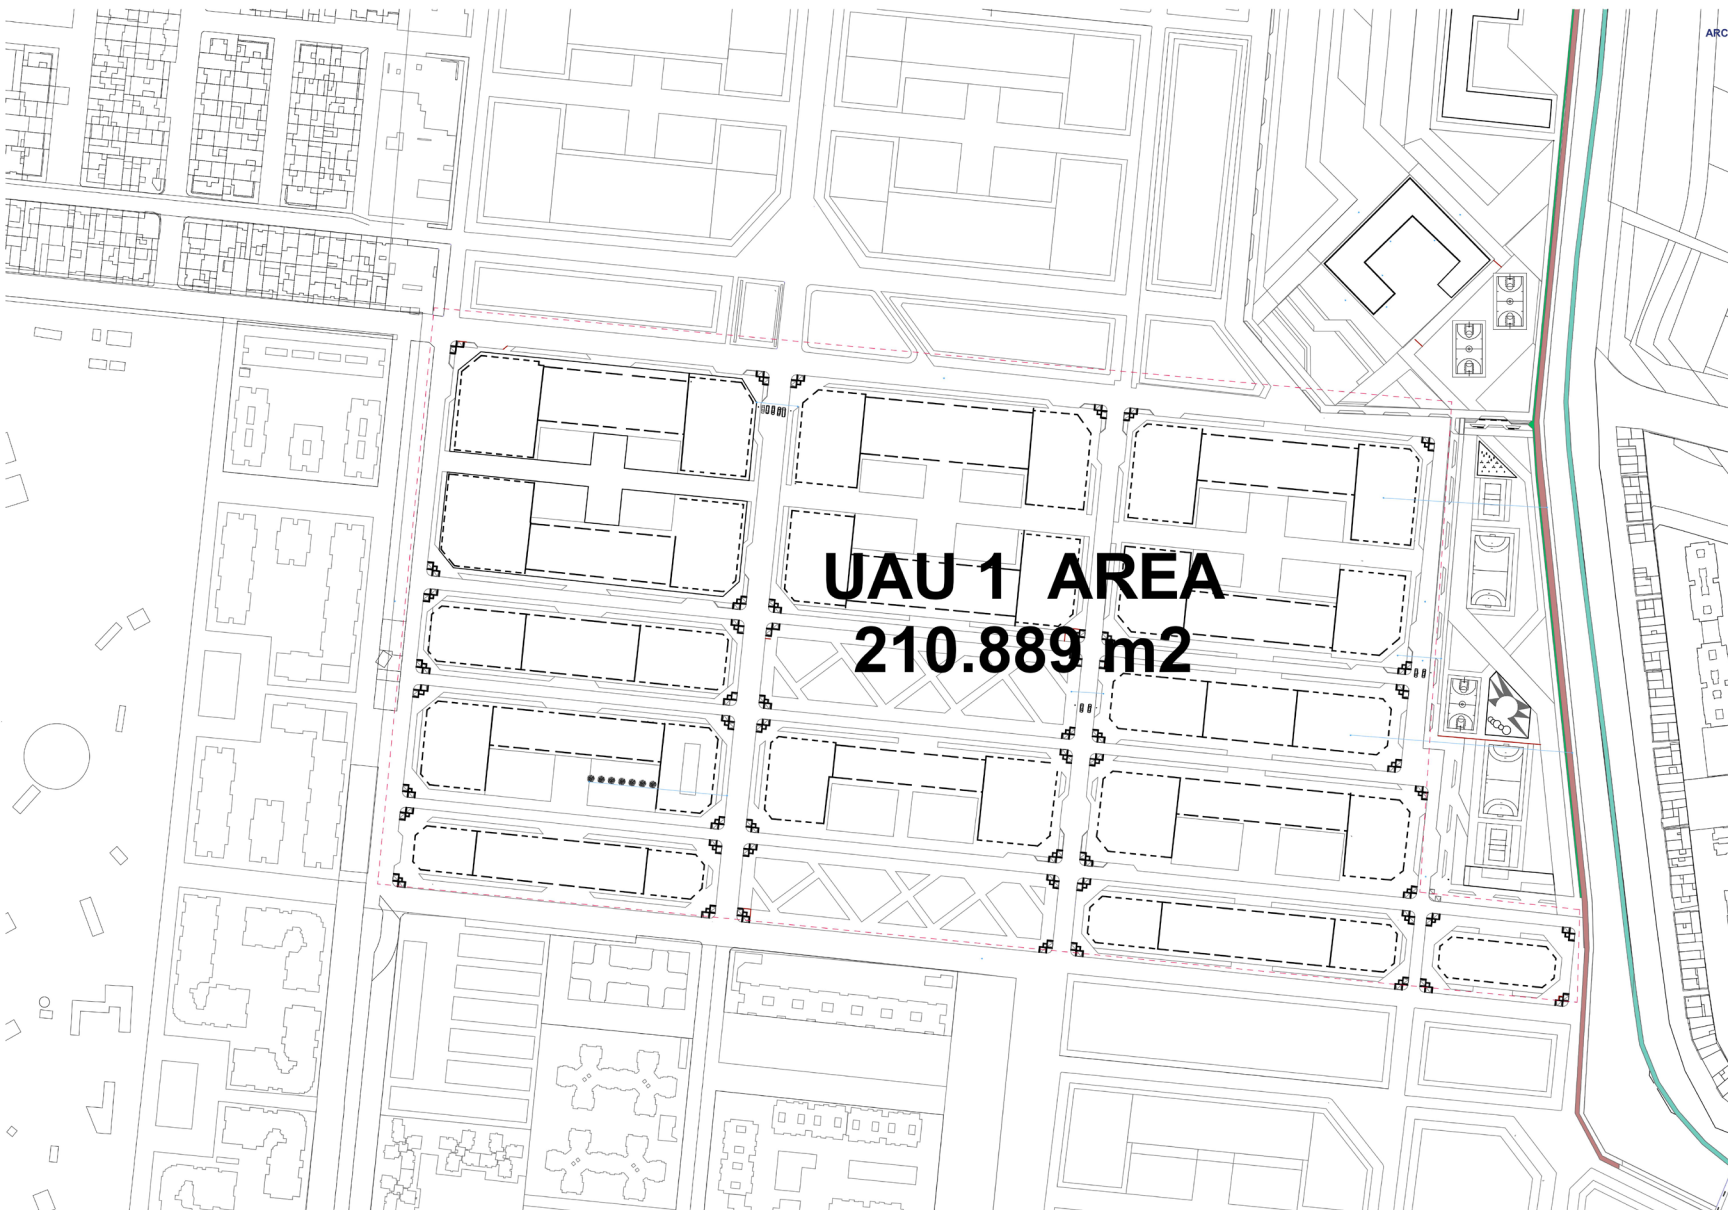

UAU 1 AREA
210.889 m2

INSTITUCION
ARCHICAD VERSIÓN EDUCACIONAL



UNIVERSIDAD
La Gran Colombia
Fundada en 1951

PROYECTO



RENOVACIÓN URBANA
AMÉRICAS CENTRAL

LOCALIZACIÓN



PROPUESTA URBANA
GENERAL

CONTIENE

ESCALA
1:1500

ARCHIVO
PDF

FECHA
3-DICIEMBRE-2021

ELABORACION




A-002

HOJA

PLANTILLA


2

20

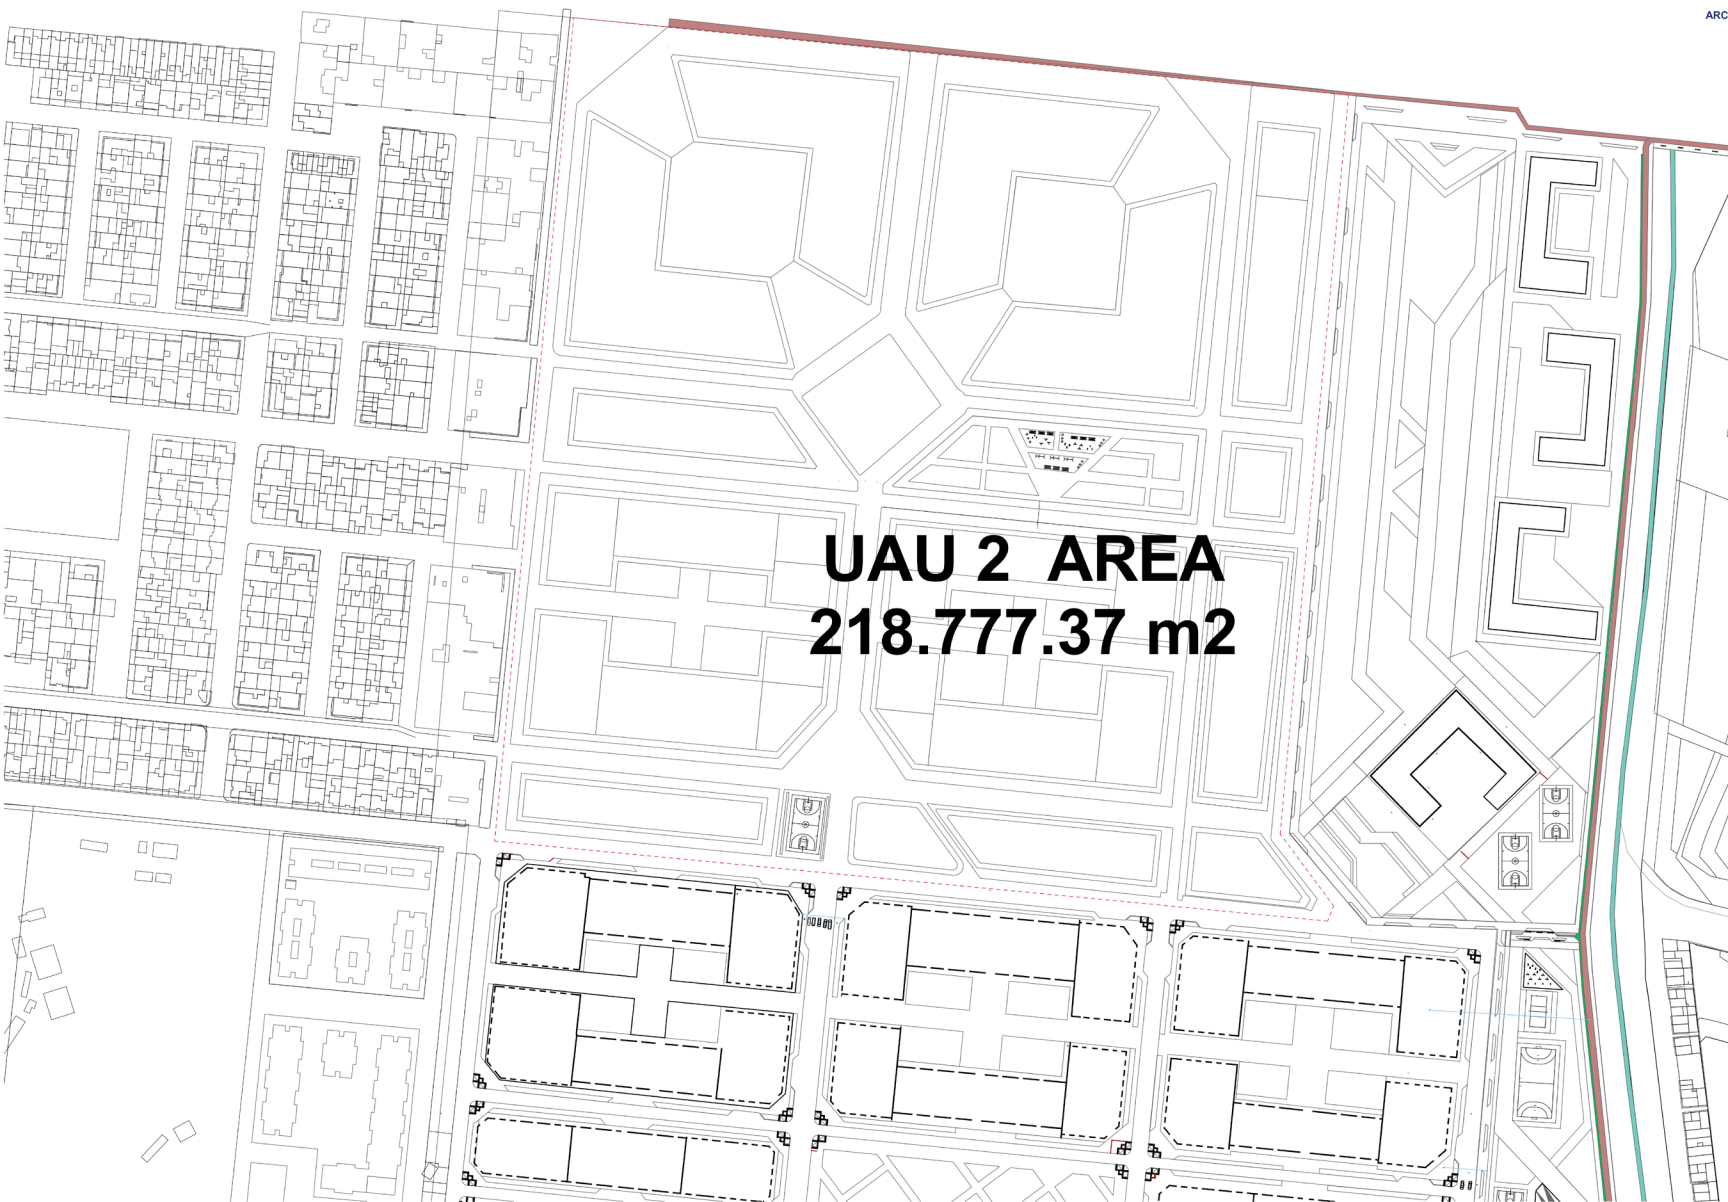

UAU 2 AREA
218.777.37 m2



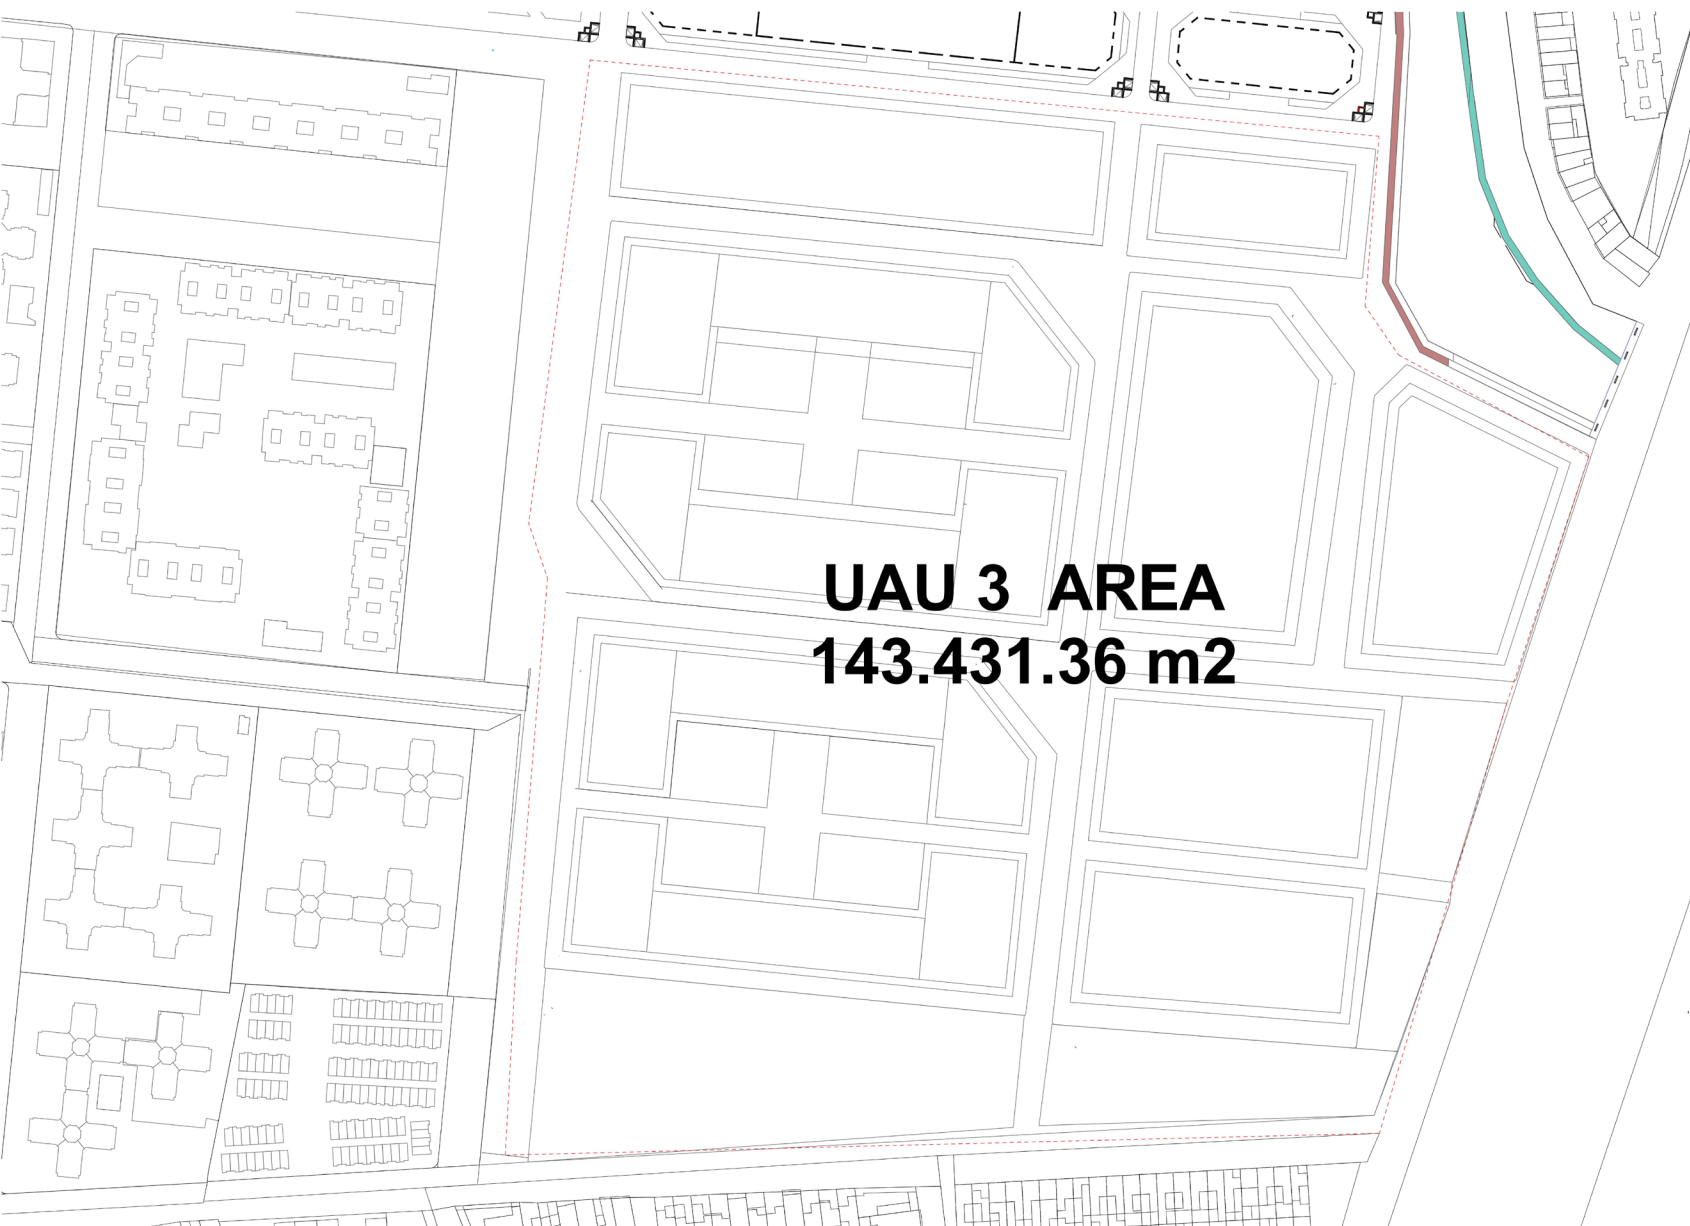

UAU 3 AREA
143.431.36 m2

INSTITUCION
ARCHICAD VERSIÓN EDUCACIONAL



UNIVERSIDAD
La Gran Colombia
Fundada en 1951

PROYECTO



RENOVACIÓN URBANA
AMÉRICAS CENTRAL

LOCALIZACIÓN



PROPUESTA URBANA
GENERAL

CONTIENE

ESCALA

1:1500

ARCHIVO

PDF

FECHA

3-DICIEMBRE-2021

ELABORACION




A-004

HOJA

DE

20

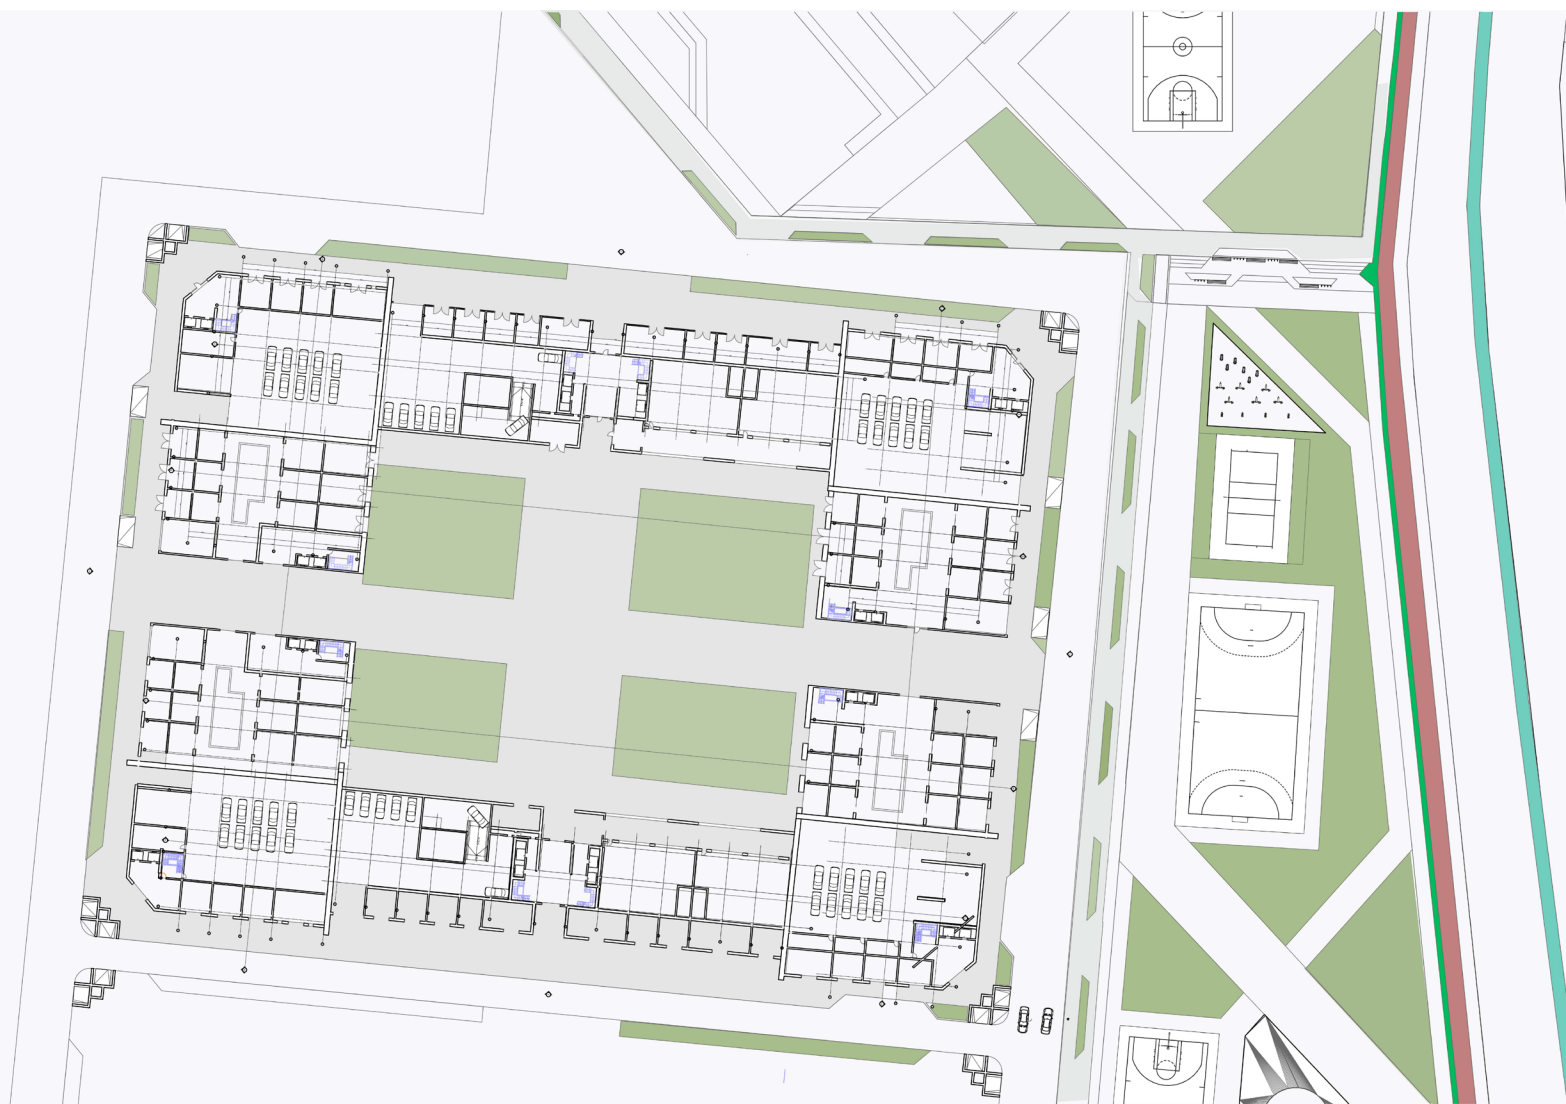

P1

PLANTA ARQUITECTONICA MANZANA

ESCALA 1:500

INSTITUCION
ARCHICAD VERSION EDUCACIONAL




UNIVERSIDAD
La Gran Colombia
Fundada en 1951

PROYECTO



RENOVACIÓN URBANA
AMÉRICAS CENTRAL

LOCALIZACION

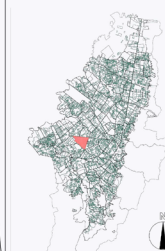

COLABORADORES

PROPUESTA
ARQUITECTONICA
MANZANA 1

CONTIENE

ESCALA

1:500

FECHA

03-DICIEMBRE-2021

ARCHIVO

PDF

ELABORACION




A-005

HOJA

DE

20

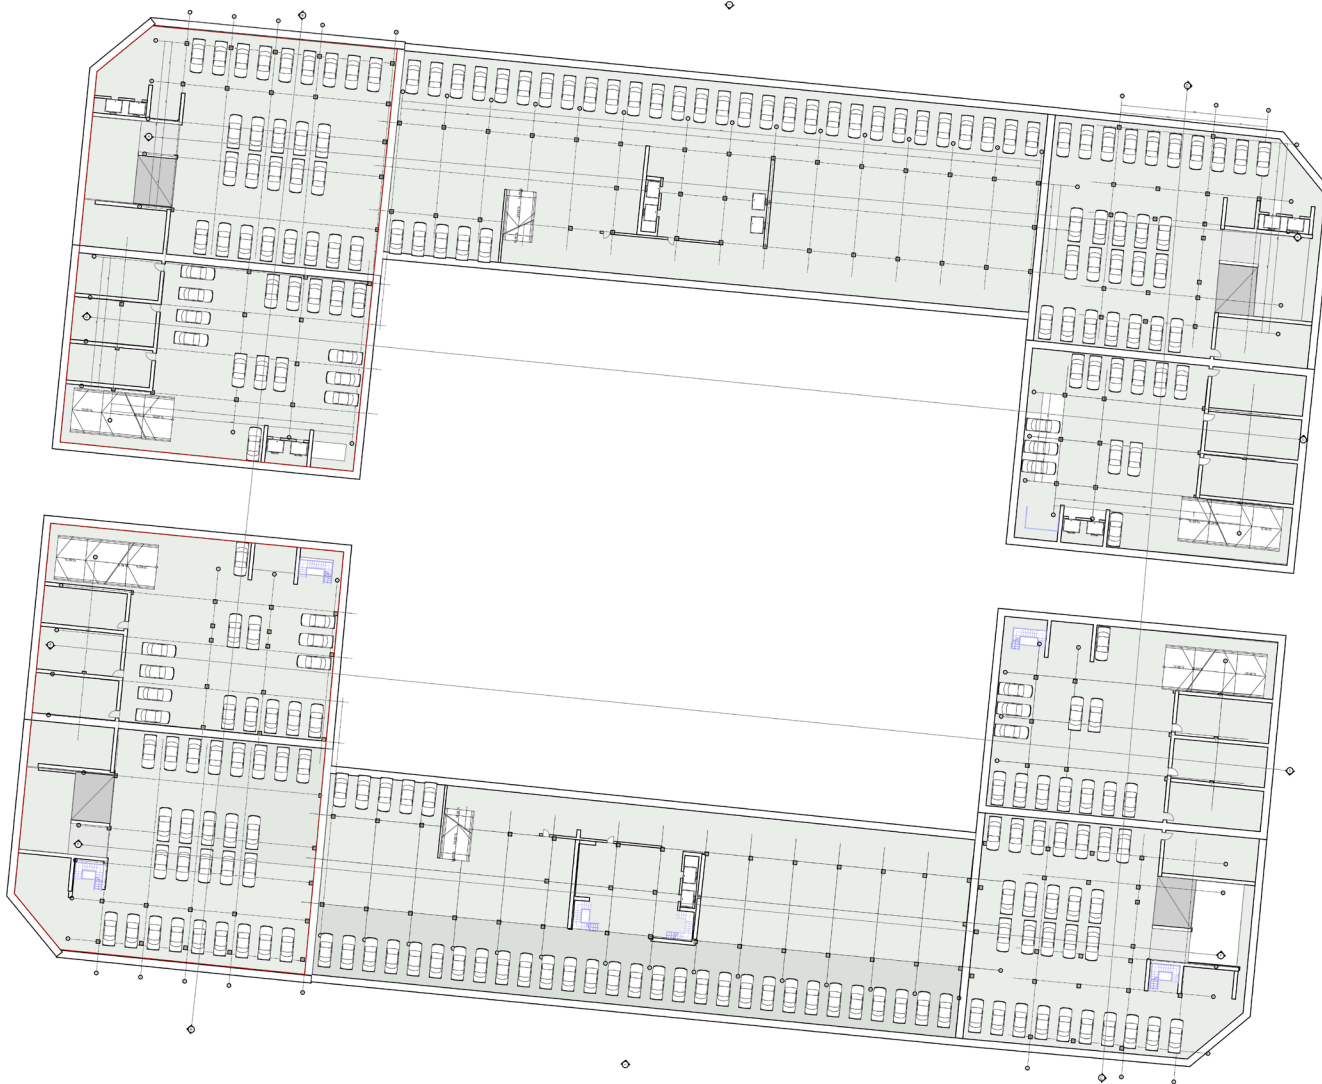

P2

PLANTA SOTANO
ESCALA 1:350

INSTITUCION
ARCHICAD VERSIÓN EDUCACIONAL

UNIVERSITAS
LIBERABIT VOS

UNIVERSIDAD
La Gran Colombia
Fundada en 1951

PROYECTO

RENOVACIÓN URBANA
AMÉRICAS CENTRAL

LOCALIZACIÓN

COLABORADORES

PROPUESTA
ARQUITECTÓNICA
MANZANA 1

CONTIENE	FECHA
ESCALA 1:350	03-DICIEMBRE-2021
ARCHIVO	ELABORACION
PDF	

PLANTA 8
A-006
20



UNIVERSIDAD
La Gran Colombia
Fundada en 1951

PROYECTO



RENOVACIÓN URBANA
AMÉRICAS CENTRAL

LOCALIZACIÓN



COLABORADORES

PROPUESTA
ARQUITECTÓNICA
MANZANA 1

CONTIENE

ESCALA
1:350

FECHA
03-DICIEMBRE-2021


ARCHIVO
PDF

ELABORACION



A-007


PLANTAS
7
20

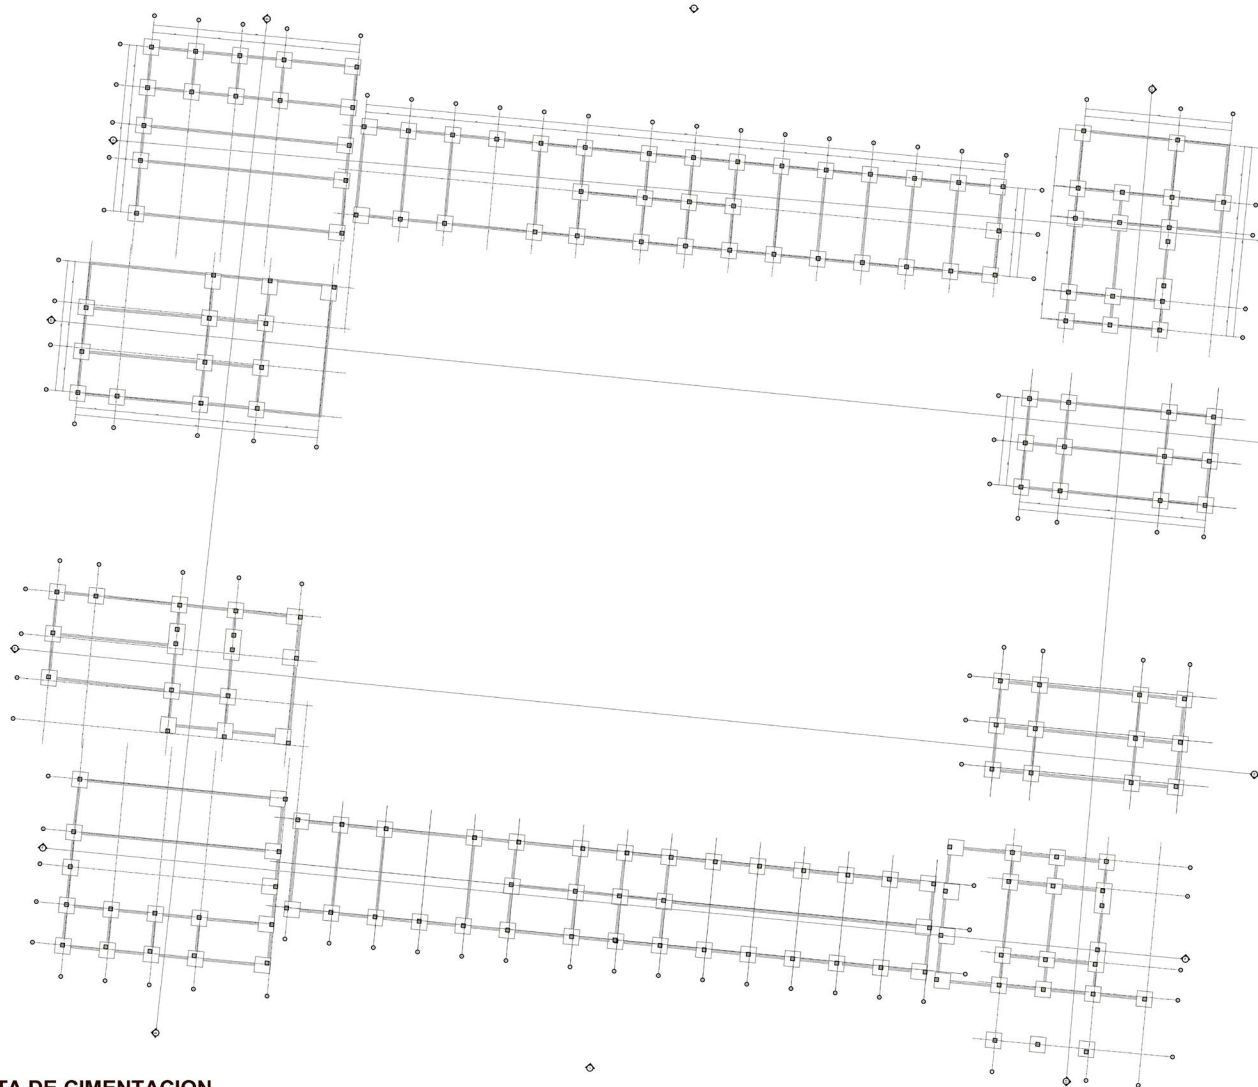

P3

PLANTA DE CIMENTACION

ESCALA 1:350

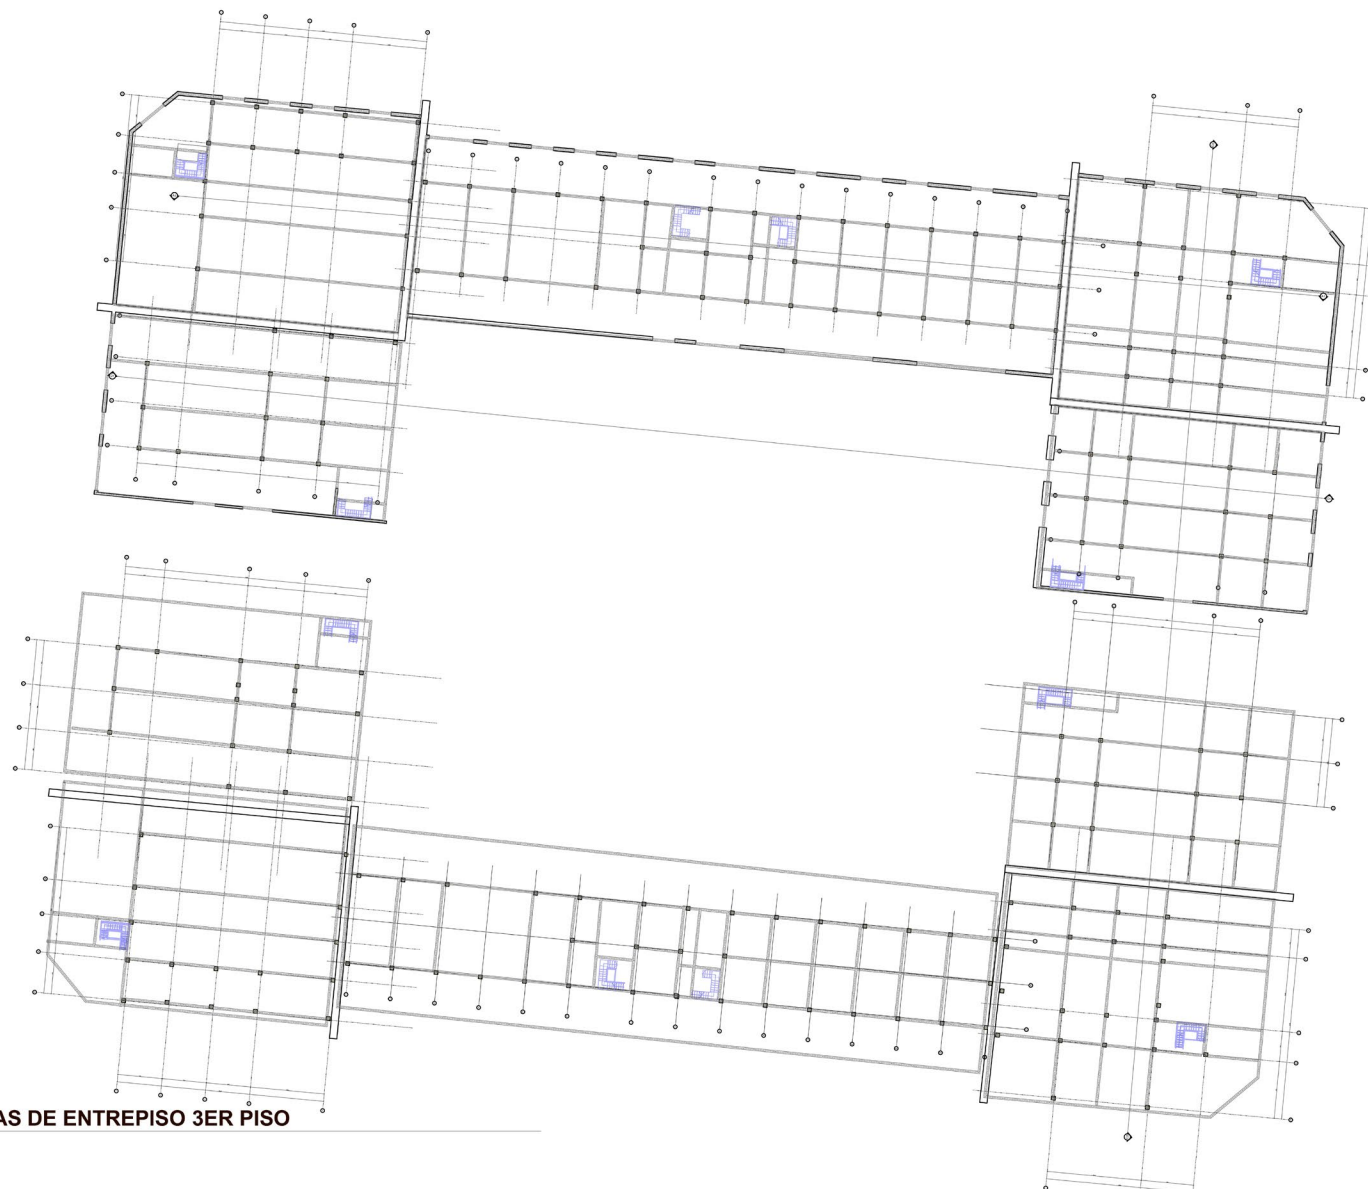

P4

PLANTA DE VIGAS DE ENTREPISO 3ER PISO

ESCALA 1:350

INSTITUCION
ARCHICAD VERSIÓN EDUCACIONAL



UNIVERSIDAD
La Gran Colombia
Fundada en 1951

PROYECTO



RENOVACIÓN URBANA
AMÉRICAS CENTRAL

LOCALIZACION



COLABORADORES

PROPUESTA
ARQUITECTONICA
MANZANA 1

CONTIENE

ESCALA

1:350

FECHA

03-DICIEMBRE-2021

ARCHIVO

PDF

ELABORACION



A-008

PLANTAS 8
20



P6

PLANTA ARQUITECTONICA 6TO PISO +15.00 MTS
ESCALA 1:350

INSTITUCION
ARCHICAD VERSIÓN EDUCACIONAL



UNIVERSIDAD
La Gran Colombia
Fundada en 1951

PROYECTO



RENOVACIÓN URBANA
AMÉRICAS CENTRAL

LOCALIZACIÓN



COLABORADORES

PROPUESTA
ARQUITECTONICA
MANZANA 1

CONTIENE

ESCALA
1:350

FECHA
03-DICIEMBRE-2021

ARCHIVO

ELABORACION

PDF



A-009

PLANTA

PLANTA

9

20

INSTITUCION

ARCHICAD VERSIÓN EDUCACIONAL




UNIVERSIDAD
La Gran Colombia
Fundada en 1951

PROYECTO



RENOVAIÓN URBANA
AMÉRICAS CENTRAL

LOCALIZACION

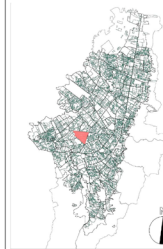

COLABORADORES

PROPUESTA
ARQUITECTONICA
MANZANA 1

CONTIENE

ESCALA

1:350

FECHA

03-DICIEMBRE-2021

ARCHIVO


PDF

ELABORACION



A-010


10
20

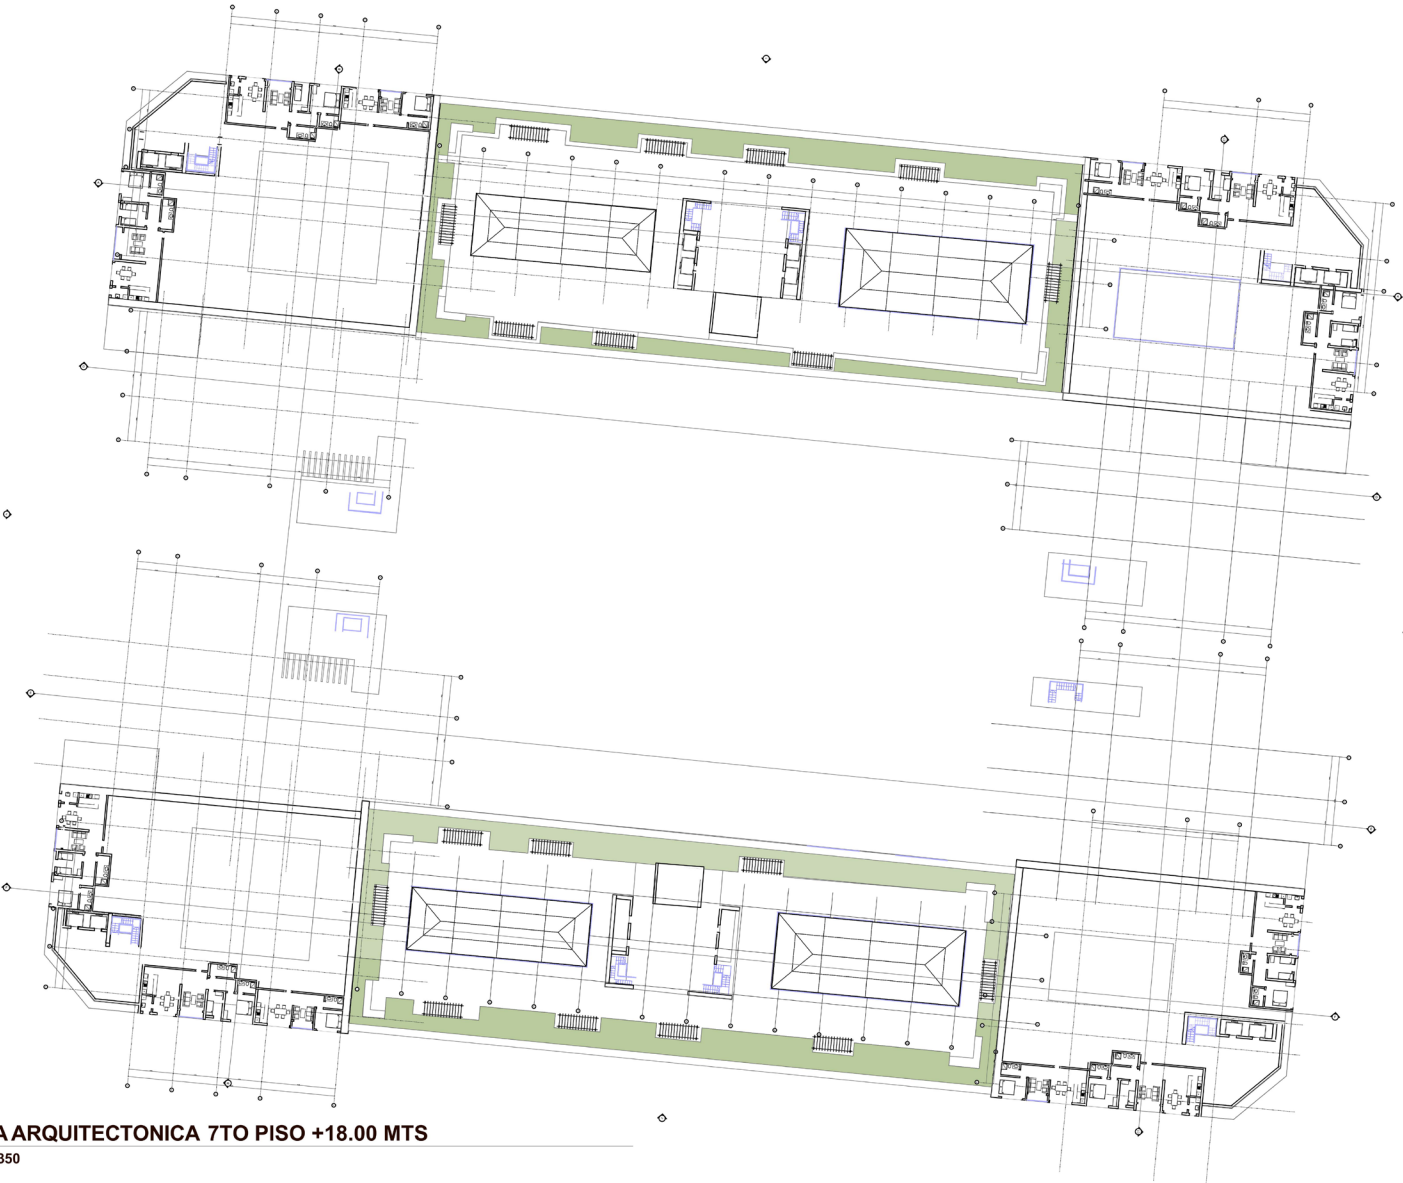

P7

PLANTA ARQUITECTONICA 7TO PISO +18.00 MTS

ESCALA 1:350

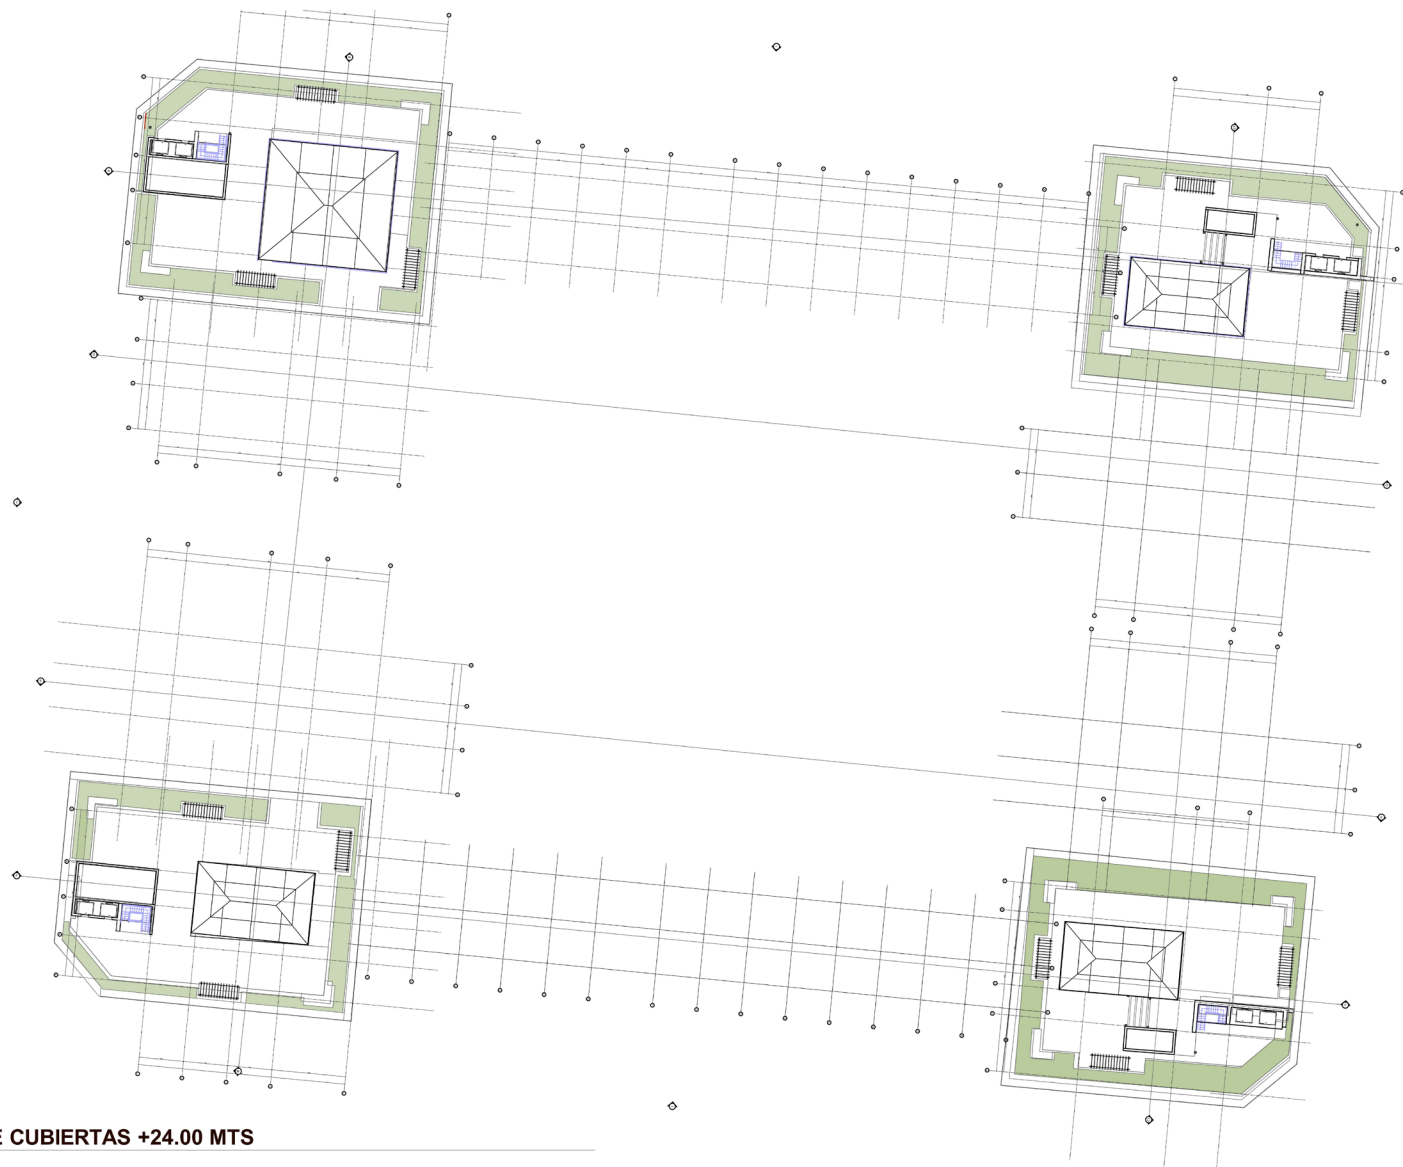

P8

PLANTA DE CUBIERTAS +24.00 MTS

ESCALA 1:350

INSTITUCION
ARCHICAD VERSIÓN EDUCACIONAL



UNIVERSIDAD
La Gran Colombia
Fundada en 1951

PROYECTO



RENOVACIÓN URBANA
AMÉRICAS CENTRAL

LOCALIZACION



COLABORADORES


PROPUESTA
ARQUITECTONICA
MANZANA 1

CONTIENE	
ESCALA 1:350	FECHA 03-DICIEMBRE-2021
ARCHIVO PDF	ELABORACION



PLANTA No.	11
	20

A-011

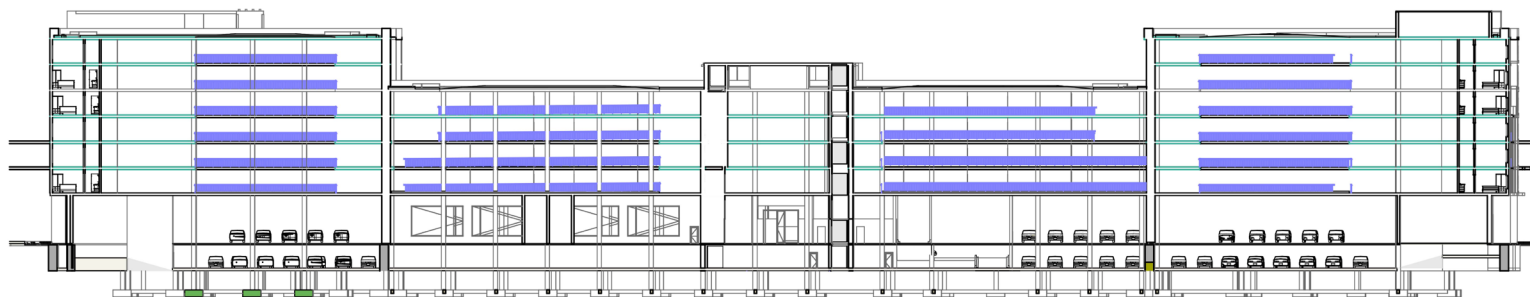

C1 CORTE TRANSVERSAL A-A
ESCALA 1:250



C2 CORTE TRANSVERSAL B-B
ESCALA 1:250



UNIVERSIDAD
La Gran Colombia
Fundada en 1951

PROYECTO



RENOVACIÓN URBANA
AMÉRICAS CENTRAL

LOCALIZACIÓN



COLABORADORES

PROPUESTA
ARQUITECTÓNICA
MANZANA 1

CONTIENE

ESCALA

1:500

FECHA

03-DICIEMBRE-2021

ARCHIVO

ELABORACION

PDF




A-012

Autores

Autores

12

20

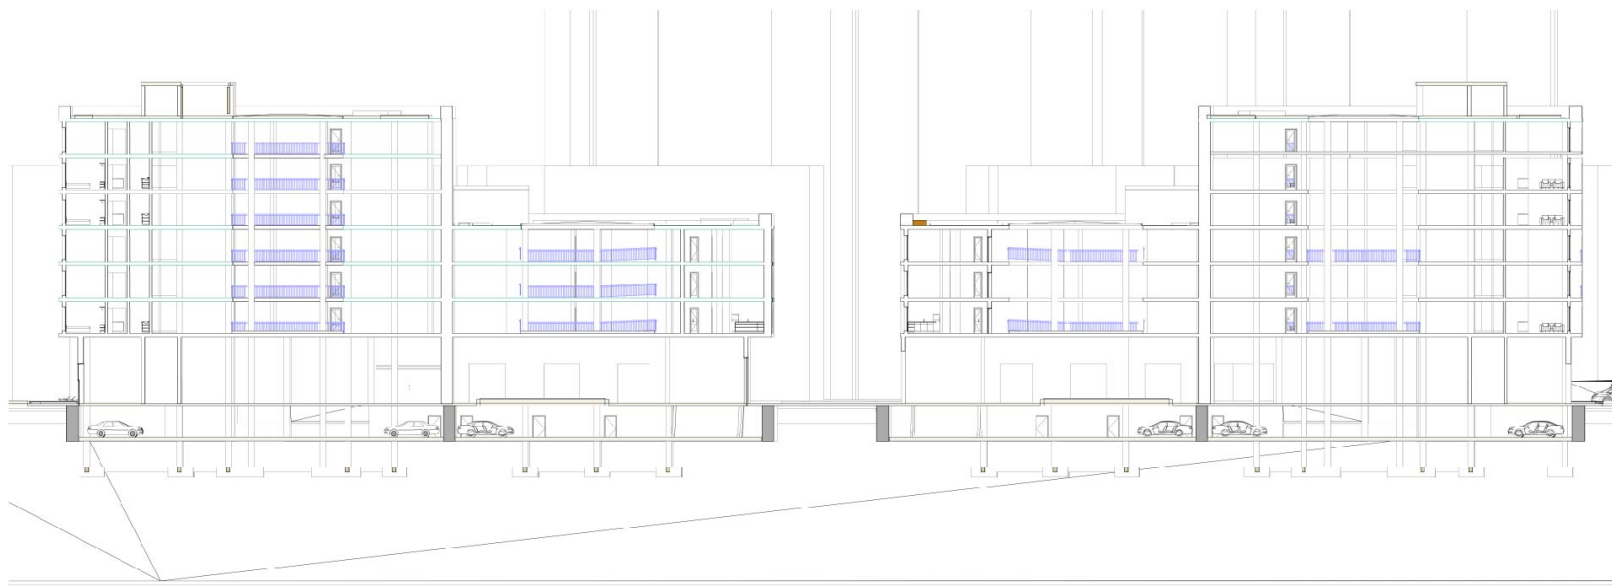

C3

CORTE LONGITUDINAL C-C
ESCALA 1:100

INSTITUCION	
ARCHICAD VERSIÓN EDUCACIONAL	
UNIVERSIDAD La Gran Colombia Fundada en 1951	
PROYECTO	
RENOVACIÓN URBANA AMÉRICAS CENTRAL	
LOCALIZACIÓN	
PROPUESTA ARQUITECTÓNICA MANZANA 1	
CONTIENE	
ESCALA	FECHA
IND	3-DICIEMBRE-2021
ARCHIVO	ELABORACION
PDF	
MANZANA	PLANTA DE
A-013	13
	20



C4 CORTE TRANSVERSAL D-D
ESCALA 1:500



C5 CORTE TRANSVERSAL E-E
ESCALA 1:500

INSTITUCIÓN

ARCHITECTURA VERSIÓN EDUCACIONAL



UNIVERSIDAD
La Gran Colombia
Fundada en 1951

PROYECTO



RENOVACIÓN URBANA
AMÉRICAS CENTRAL

LOCALIZACIÓN




PROPUESTA
ARQUITECTÓNICA MANZANA
1

CONTIENE	
ESCALA	FECHA
IND	5-DICIEMBRE-2021
ARCHIVO	ELABORACIÓN
PDF	



A-014

14
20

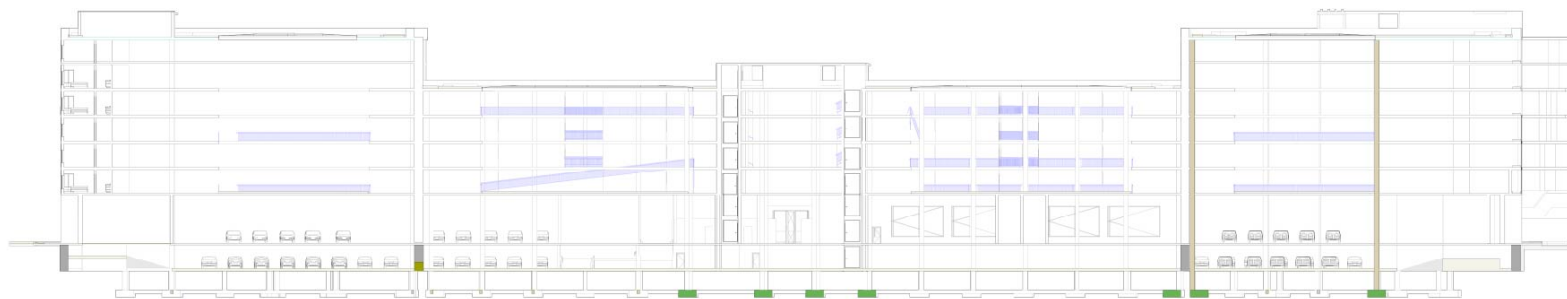

C6

CORTE TRANSVERSAL F-F
ESCALA 1:500

INSTITUCION
ARCHICAD VERSIÓN EDUCACIONAL




UNIVERSIDAD
La Gran Colombia
Fundada en 1951

PROYECTO



RENOVACIÓN URBANA
AMÉRICAS CENTRAL

LOCALIZACION

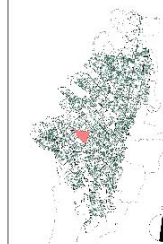

PROPUESTA
ARQUITECTÓNICA MANZANA
1

CONTIENE

ESCALA

IND

ARCHIVO

PDF

FECHA

3-DICIEMBRE-2021

ELABORACION




A-015

PÁGINA DE 15

20



F1 FACHADA NORTE
ESCALA 1:500

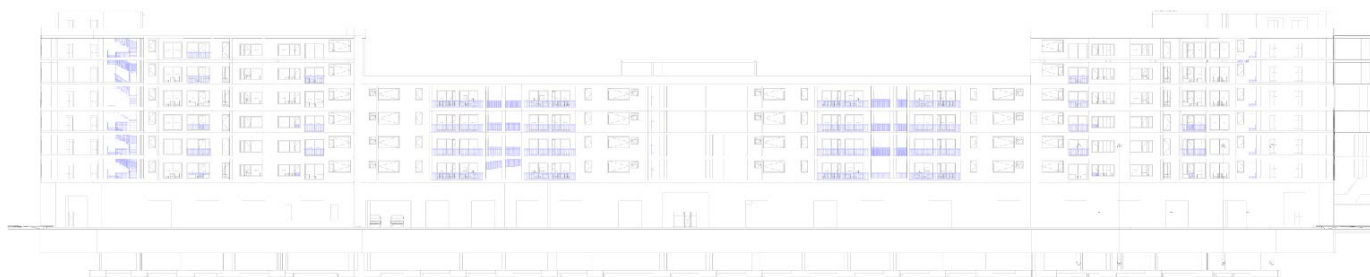

F2 FACHADA SUR
ESCALA 1:500

INSTITUCIÓN
ARCHITECTURA VERSIÓN EDUCACIONAL



UNIVERSIDAD
La Gran Colombia
Fundada en 1951

PROYECTO



RENOVACIÓN URBANA
AMÉRICAS CENTRAL

LOCALIZACIÓN



PROPUESTA
ARQUITECTÓNICA MANZANA
1

CONTIENE

ESCALA

IND

ARCHIVO

PDF

FECHA

3-DICIEMBRE-2021

ELABORACIÓN



A-016

PÁGINA 10
20



F4

FACHADA OCCIDENTAL
ESCALA 1:500

INSTITUCION

ARCHICAD VERSIÓN EDUCACIONAL



UNIVERSIDAD
La Gran Colombia
Fundada en 1951

PROYECTO



RENOVAÇÃO URBANA
AMÉRICA CENTRAL

LOCALIZACION



PROPUESTA
ARQUITECTONICA MANZANA
1

CONTIENE

ESCALA

IND

ARCHIVO

PDF

FECHA

9-DICIEMBRE-2021

ELABORACION



FOLIO


A-017

FOLIO DE

17

DE

20

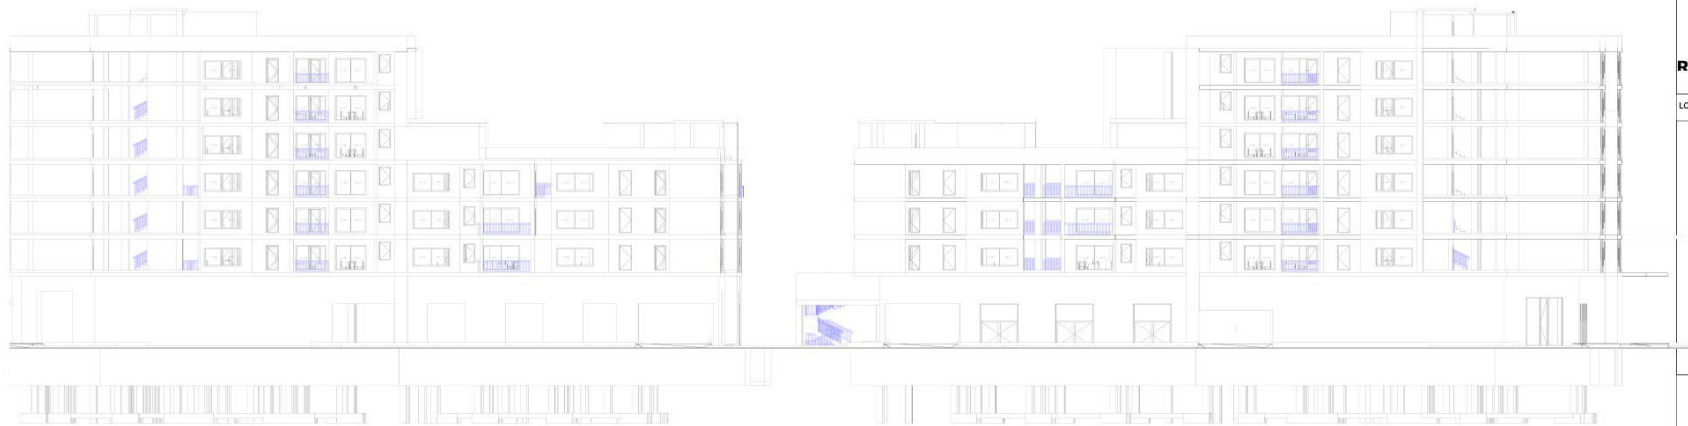

F3

FACHADA ORIENTAL
ESCALA 1:500

INSTITUCION
ARCHICAD VERSIÓN EDUCACIONAL



UNIVERSIDAD
La Gran Colombia
Fundada en 1951

PROYECTO



RENOVACIÓN URBANA
AMÉRICAS CENTRAL

LOCALIZACION



PROPUESTA
ARQUITECTÓNICA MANZANA
1

CONTIENE

ESCALA

IND

ARCHIVO

PDF

FECHA

3-DICIEMBRE-2021

ELABORACION




MANZANA

A-018

PAGINA

18

20

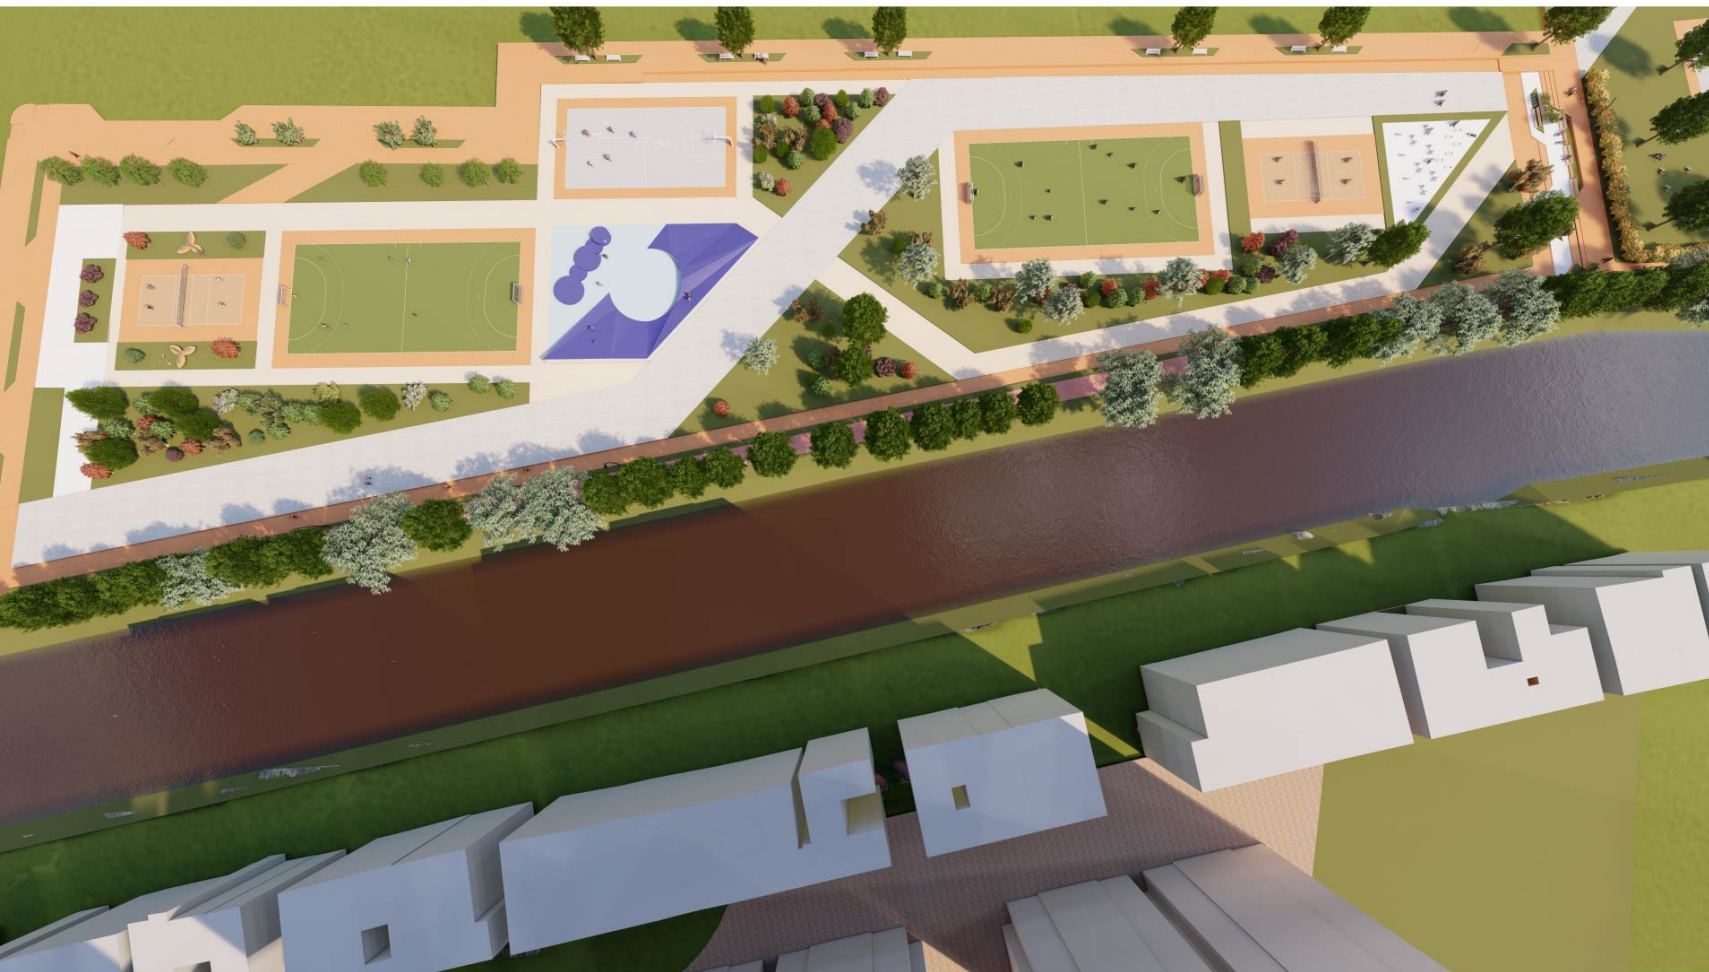

INSTITUCION	
ARCHICAD VERSIÓN EDUCACIONAL	
 UNIVERSIDAD La Gran Colombia Fundada en 1951	
PROYECTO	
 RENOVACIÓN URBANA AMÉRICAS CENTRAL	
LOCALIZACIÓN	
	
PROPUESTA URBANA PARQUE ZONAL LA IGUALDAD	
CONTIENE	
ESCALA	FECHA
IND	3-DICIEMBRE-2021
ARCHIVO	ELABORACION
PDF	
	
MUESTRA A-020	PÁGINA DE 20 DE 20