




2 {3D}

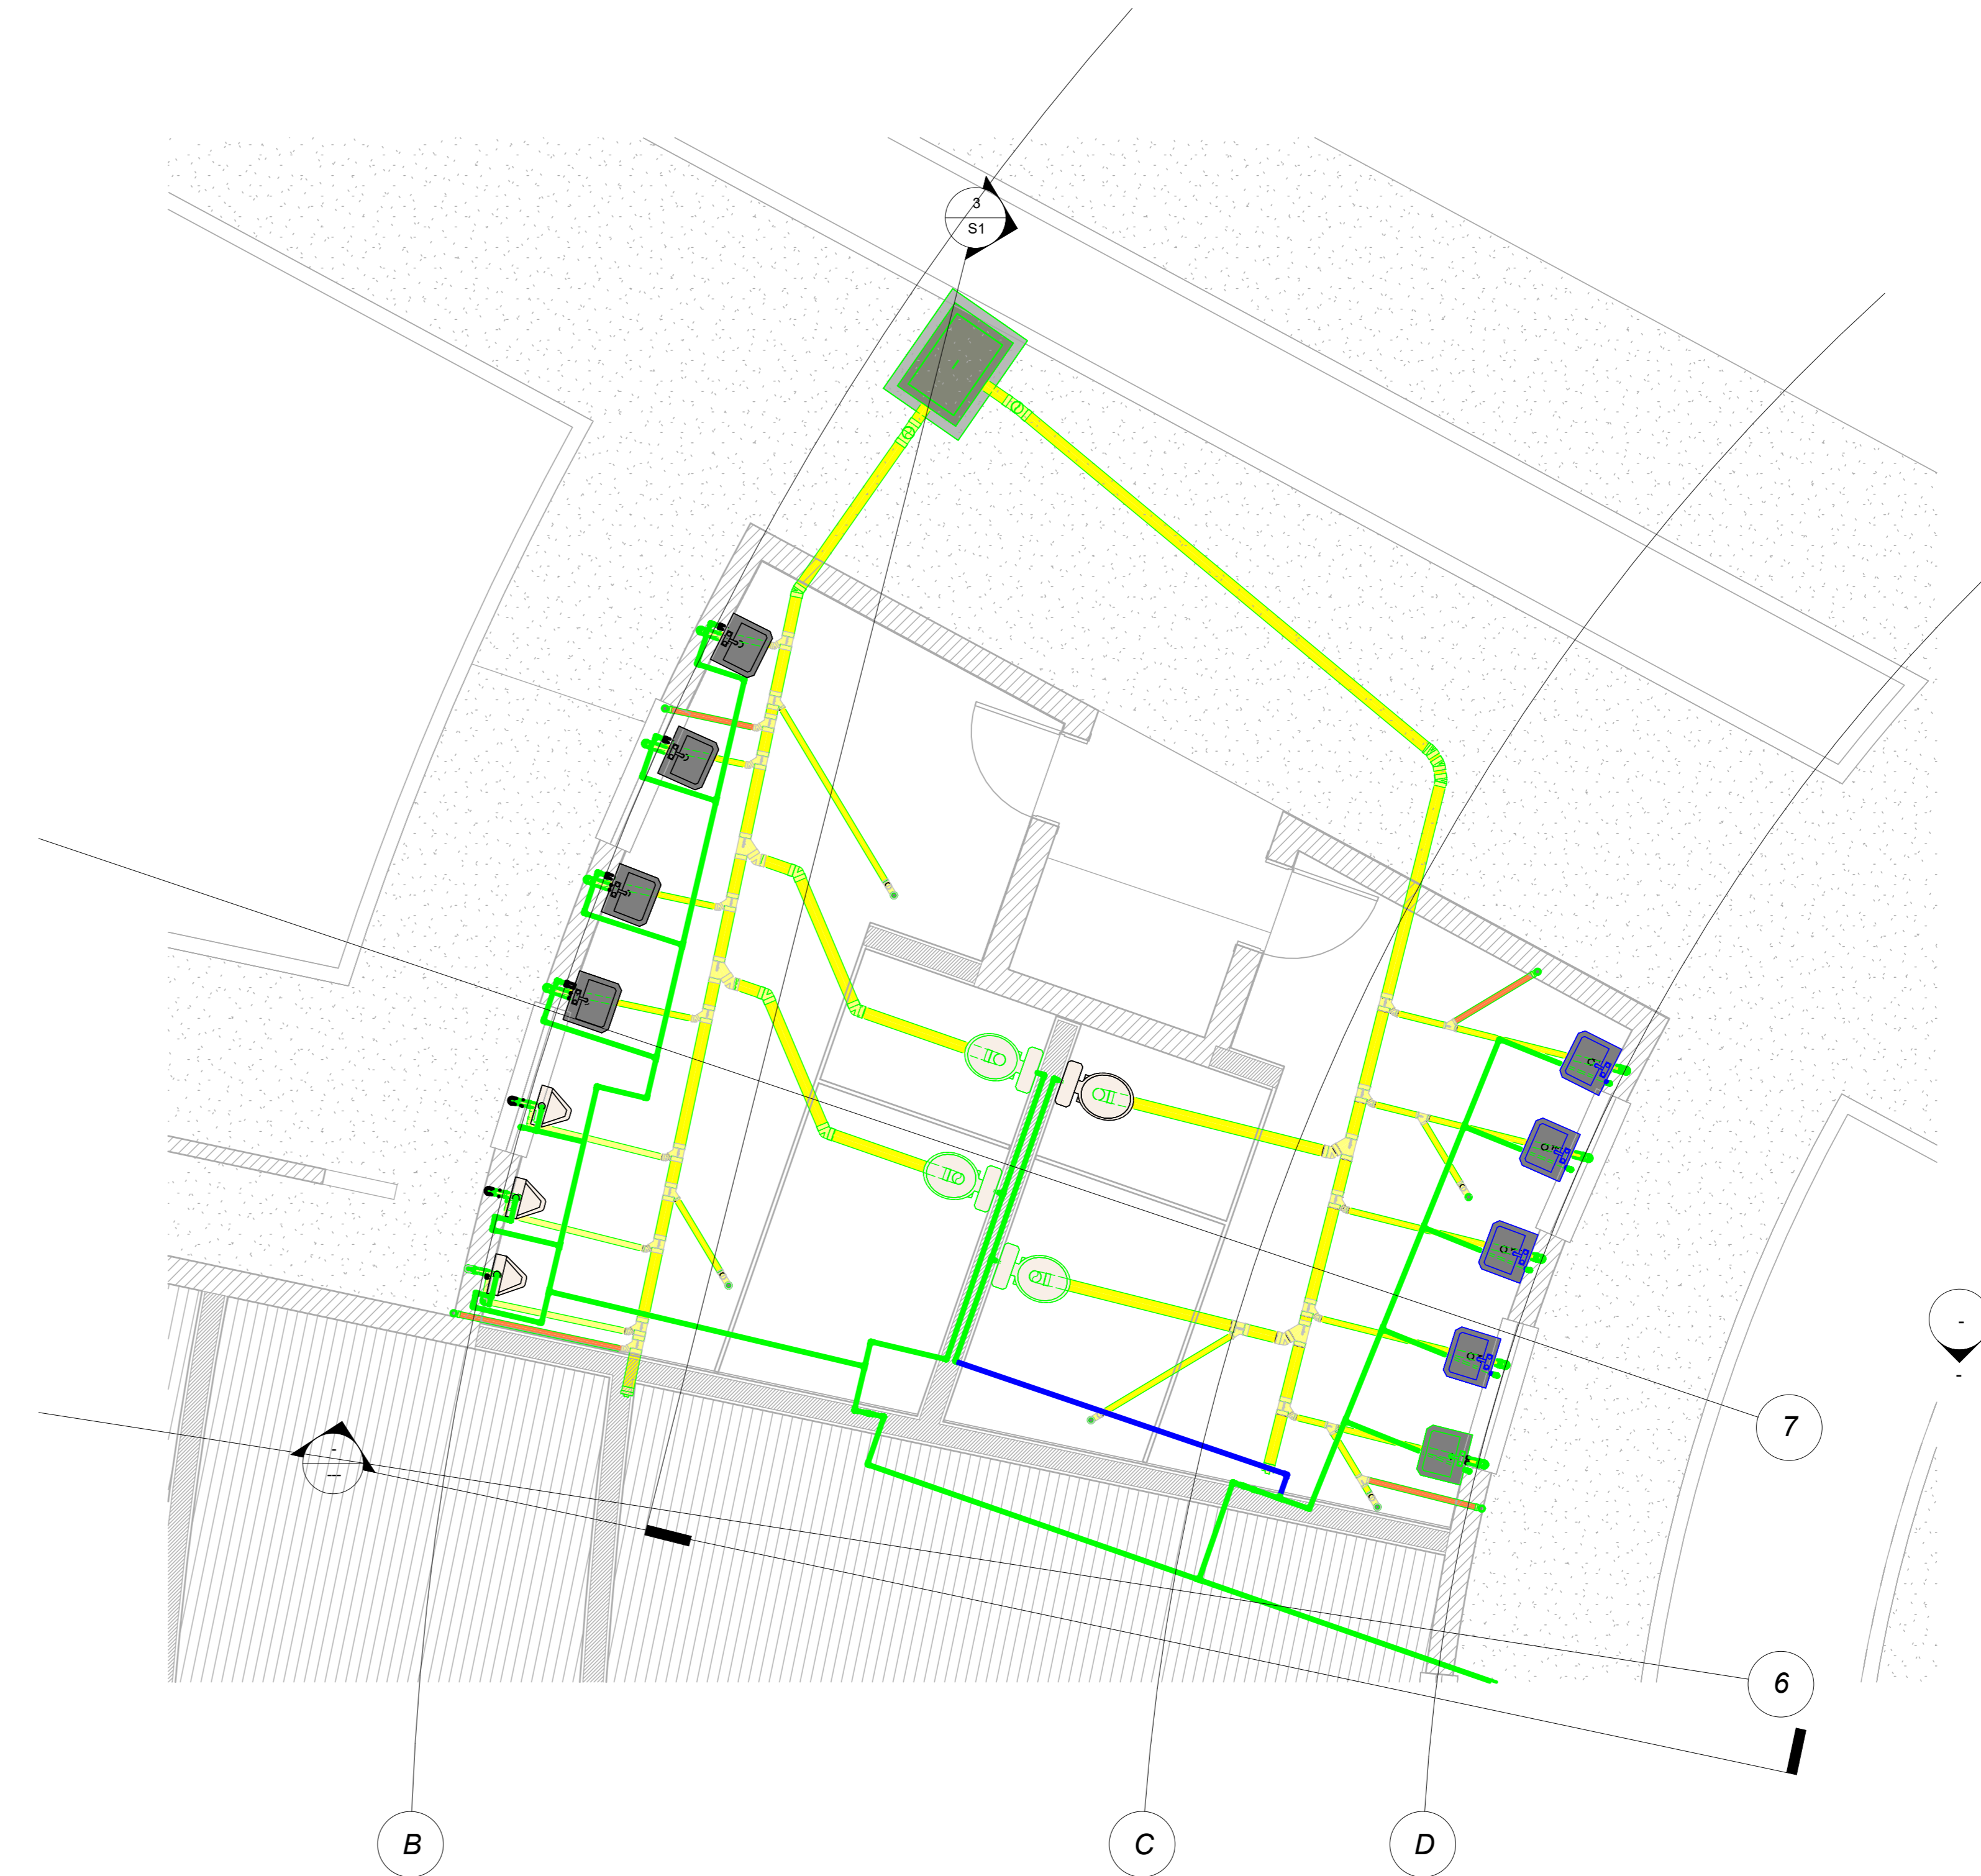

1 01\_CIMENTACIÓN  
1 : 50

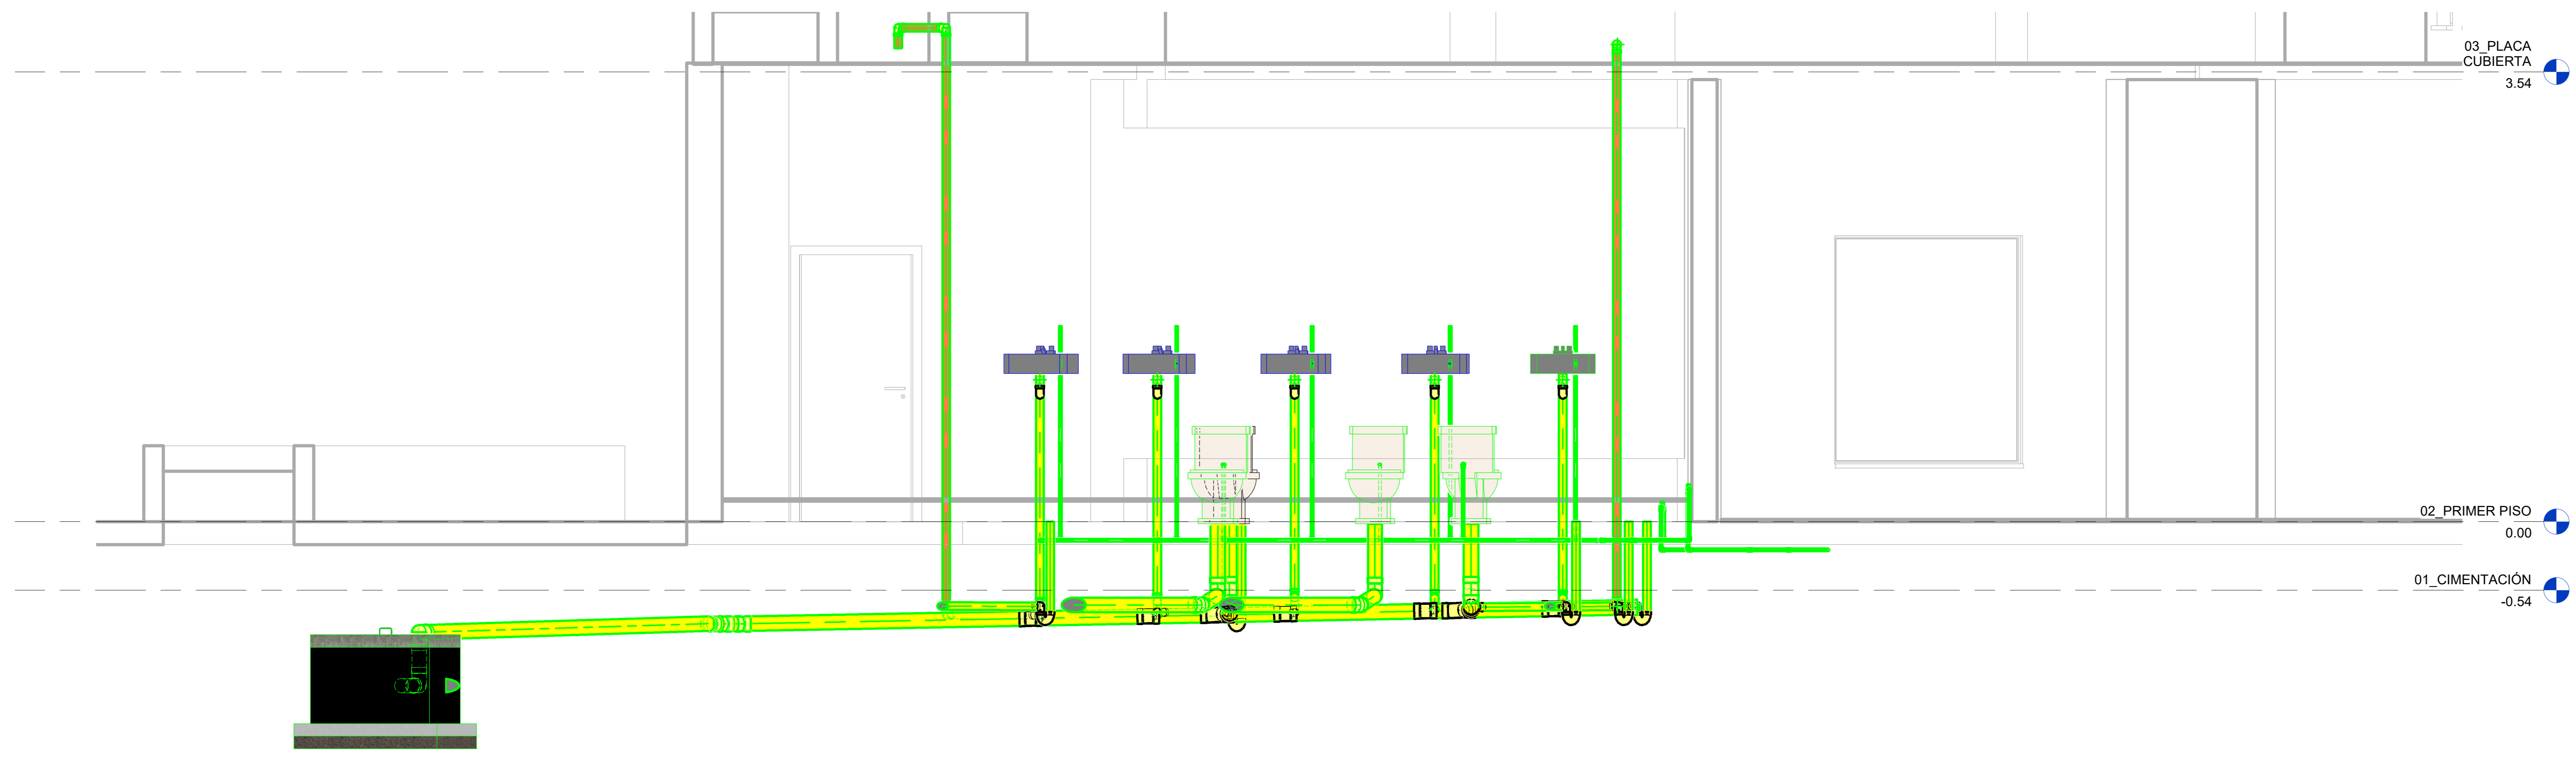

3 Sección 1  
1 : 25

PLANCHA NO. 1	DE 1	S1
 <b>UNIVERSIDAD</b> <b>La Gran Colombia</b>		
<b>FACULTAD DE</b> <b>ARQUITECTURA</b>		
<b>UNIVERSIDAD</b> <b>LA GRAN COLOMBIA</b>		
PROYECTO:		
CA_M_B2_ARQ		
CONVENCIONES:		
CURSO:		
DIPLOMADO OPEM BIM		
OBSERVACIONES:		
<p style="text-align: center;">RED HIDROSANITARIA</p>		
NUMERO DE PROYECTO: 0001		
FECHA: 2/04/2025		
DIBUJADO POR:		
LAURA RODRIGUEZ		
REVISADO POR: ARQ. ALBERTO NOPE		
S1		
ESCALA 1:100		
PLANCHA NO. S1	DE 1	