


C3

Profundización

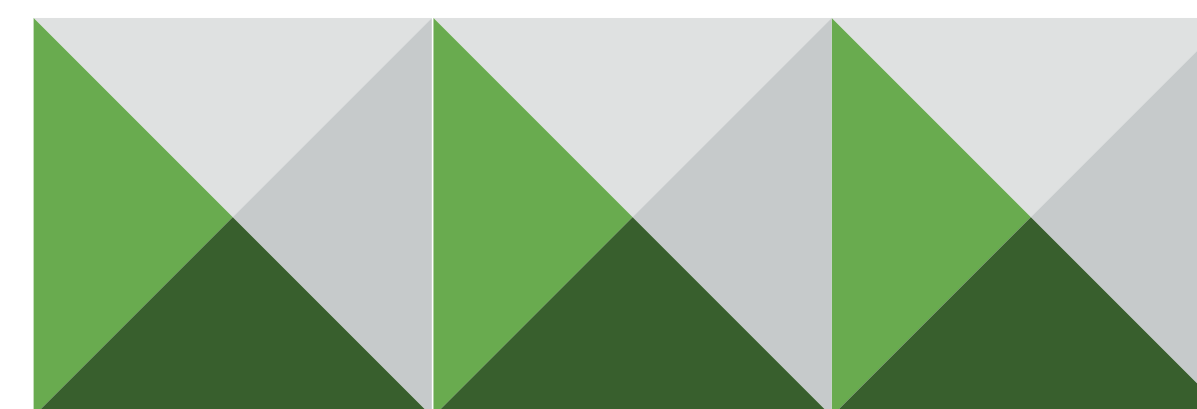

Nivel: IX - X

BOOK DE PLANOS

Versión: 4.0

CURSO OPCIÓN DE ÉNFASIS

APELLIDOS

NOMBRE

CÓDIGO

PERIODO ACÁDEMICO 2025 - 1S




FACULTAD DE
ARQUITECTURA





Localizaciòn

Esc_____1:500

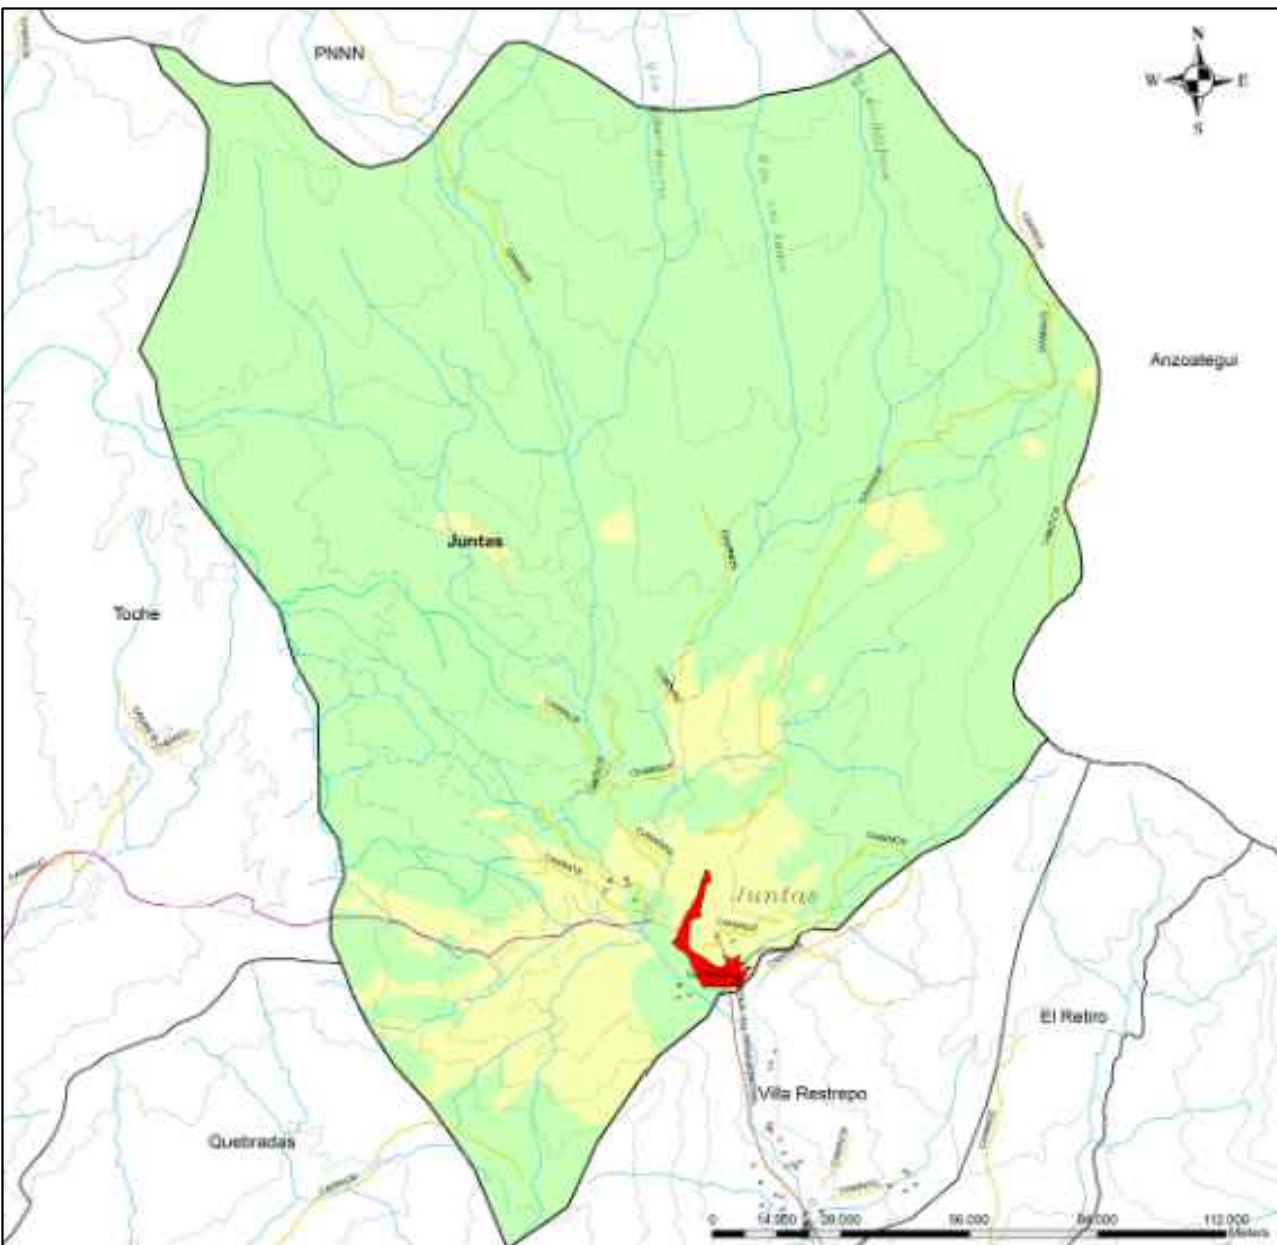


ESTRUCTURA ECOLOGICO

Protecciòn Explotacciòn

El 95,89% del territorio del corregimiento 7 Juntas, tiene usos del suelo relacionados con la estructura ecológica principal, lo que corresponde a un total de 8157,86 hectáreas, la producción de alto impacto representa el 3,97% del territorio sumando un total de 337,64 hectáreas y los territorios con aptitudes para la producción de medio y bajo impacto representan el 0,13%

La eleccionde este lote en Juntas representa una oportunidad ideal para crear un proyecto arquitectonico que no solo cumpla con los objetivos funcionales, sino que tambien se integre de manera armoniosa con el entorno natural y contribuya al desarrollo de la region

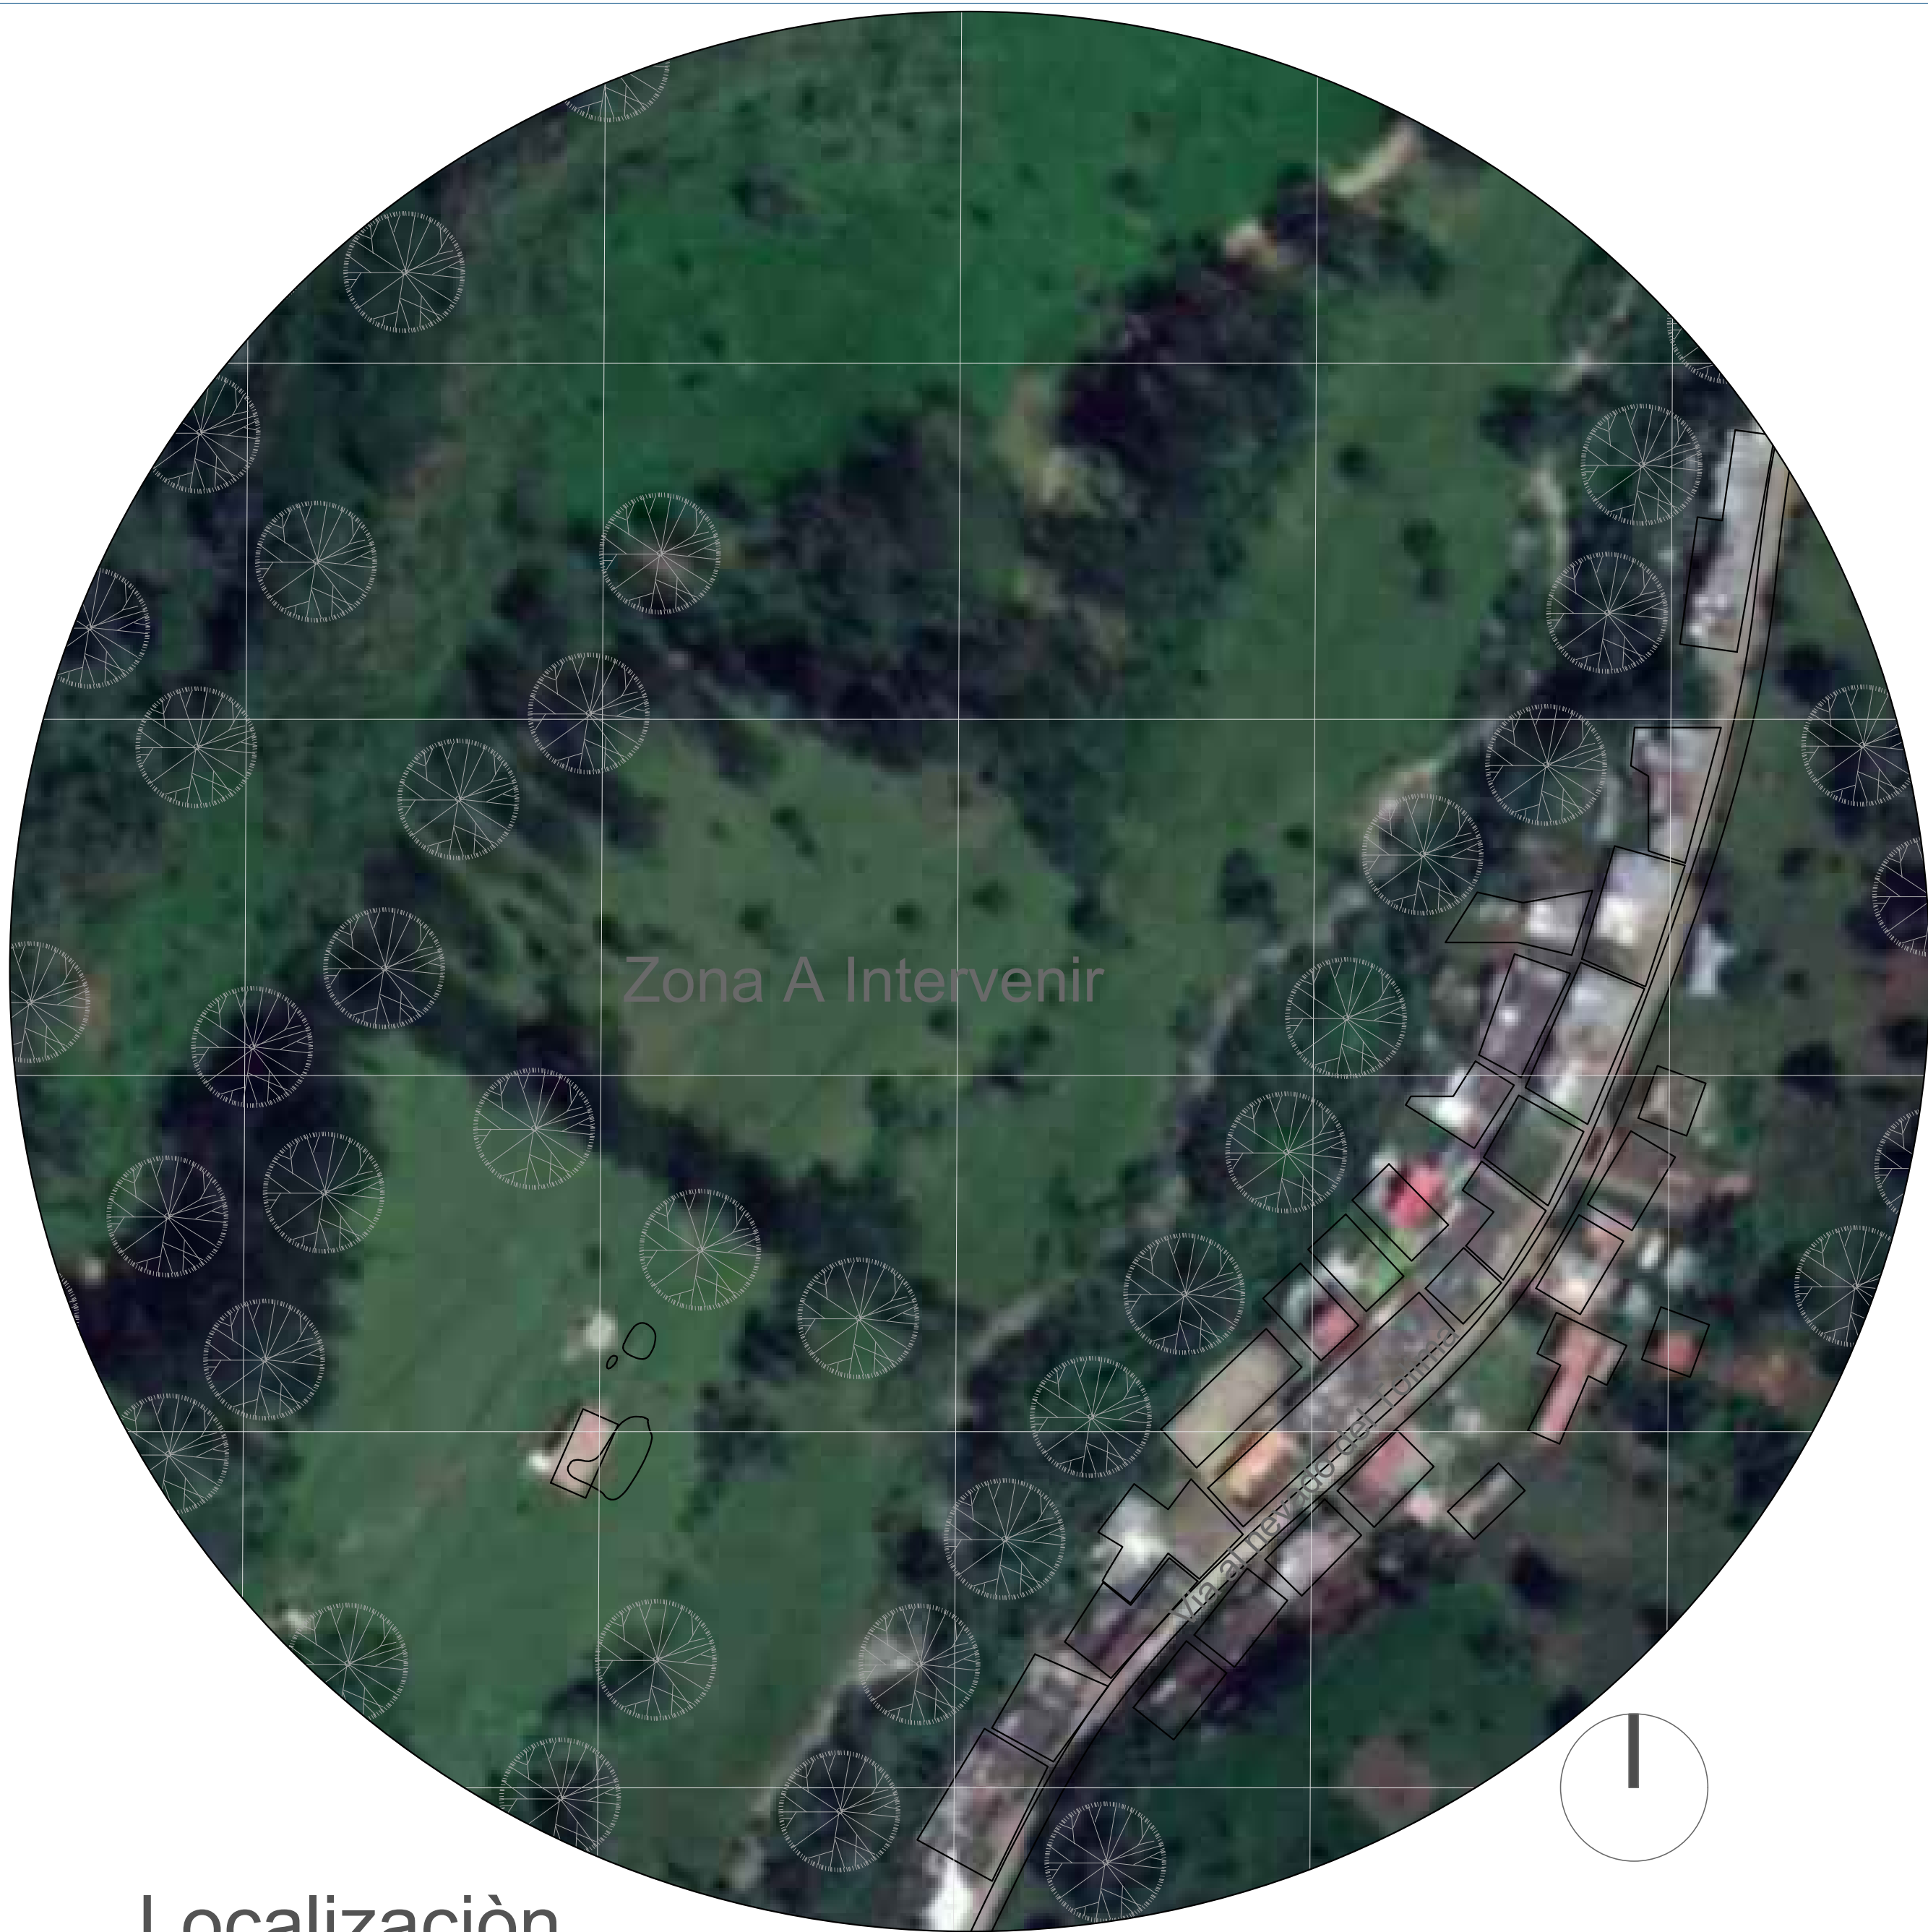


Localizaciòn

Esc_____1:200

LOCALIZACIÒN	
Departamento	Tolima
Municipio	Ibague
Corregimiento 7	Juntas
Cordenadas	4°33`17.6`N75°19`20.8W

Concepto	Valor	Norma Aplicable
Lindero	Sur:se encuentra el corregimiento toche, Este:Colinda con el parque nacional de los nevados, Oeste Se extiende hacia la zona urbana de ibague	POT Ibaguè
Uso Principal	Residencial- Comercio	POT Ibaguè
Uso Complementario	Vivienda	POT Ibaguè
Uso Restringido		POT Ibaguè
Altura Maxima	3 a 5 Niveles	POT Ibague

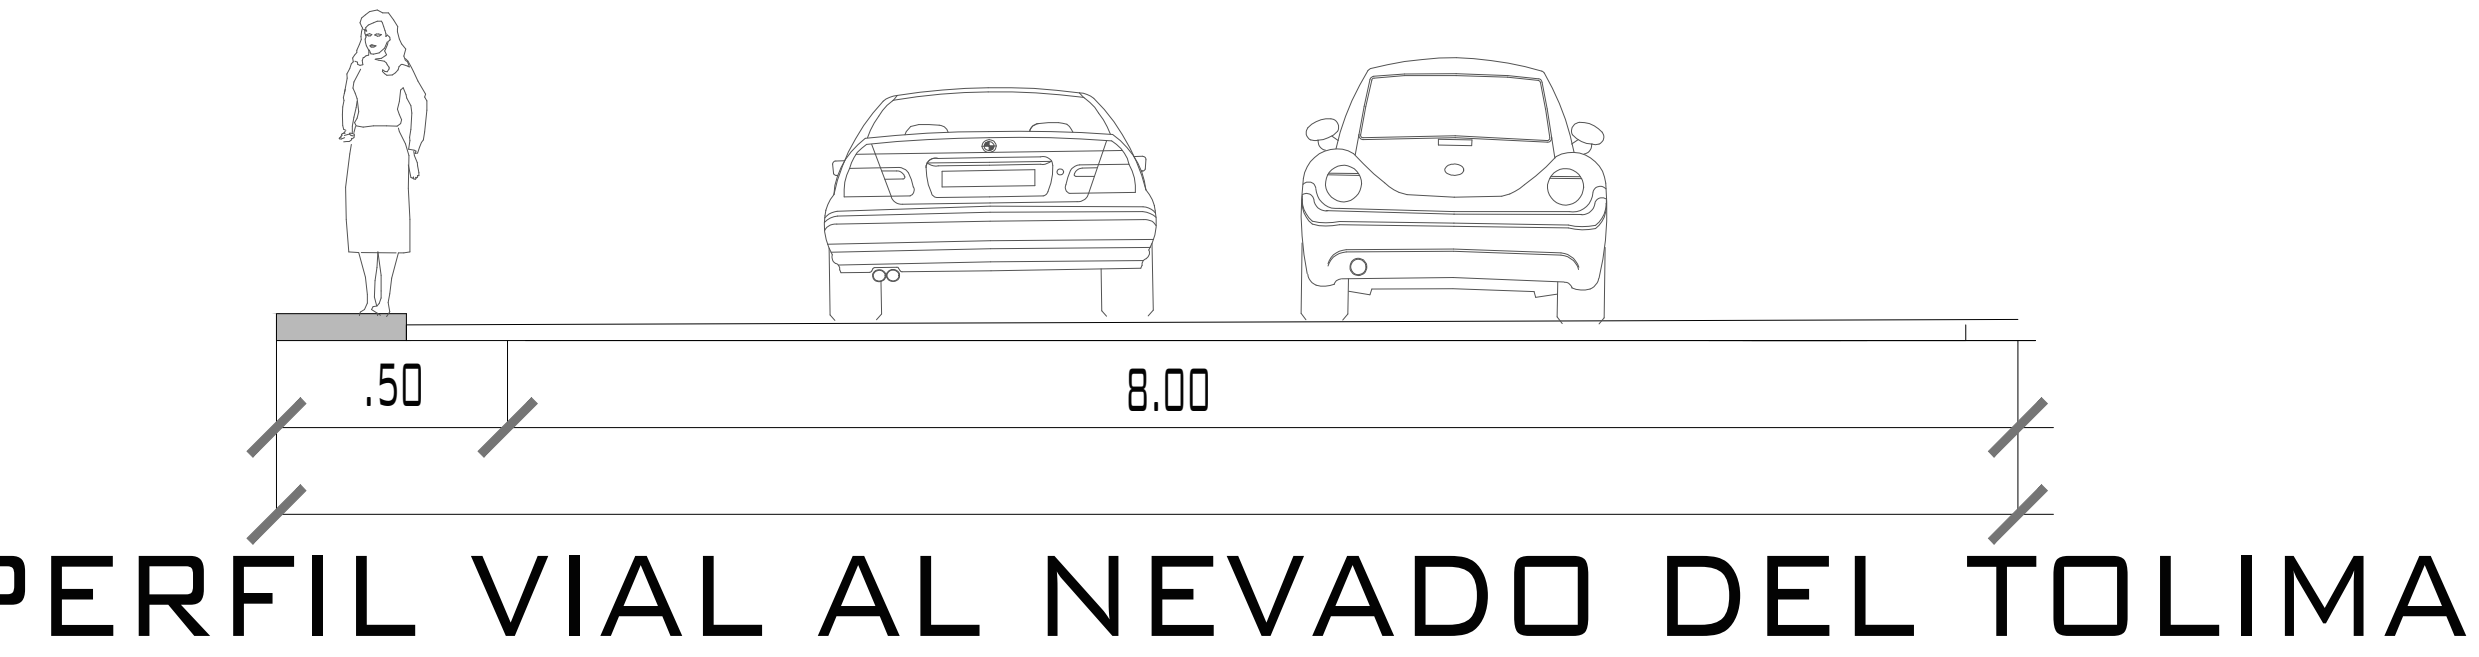

FACULTAD DE ARQUITECTURA

TITULO DEL PROYECTO:
Proyecto De Vivienda Campesina en el Corregimiento de Juntas, Diseño Polivalentecon Arquitectura Vernàcula para el Desarrollo Sostenible

CONVENCIONES:

CURSO:
OPCION DE ENFASIS GRUPO 1

CONTIENE:
**1. LOCALIZACION JUNTAS
2. CASCO URBANO JUNTAS**

OBSERVACIONES:
1.

ESCALA:
LA INDICADA


FECHA:
26 MAYO 2025

NOMBRE DEL ARCHIVO:
localizacion semiunaria.dwg

REVISIÒN:
1

PLANO No:
A-001

PLANCHA No:
1

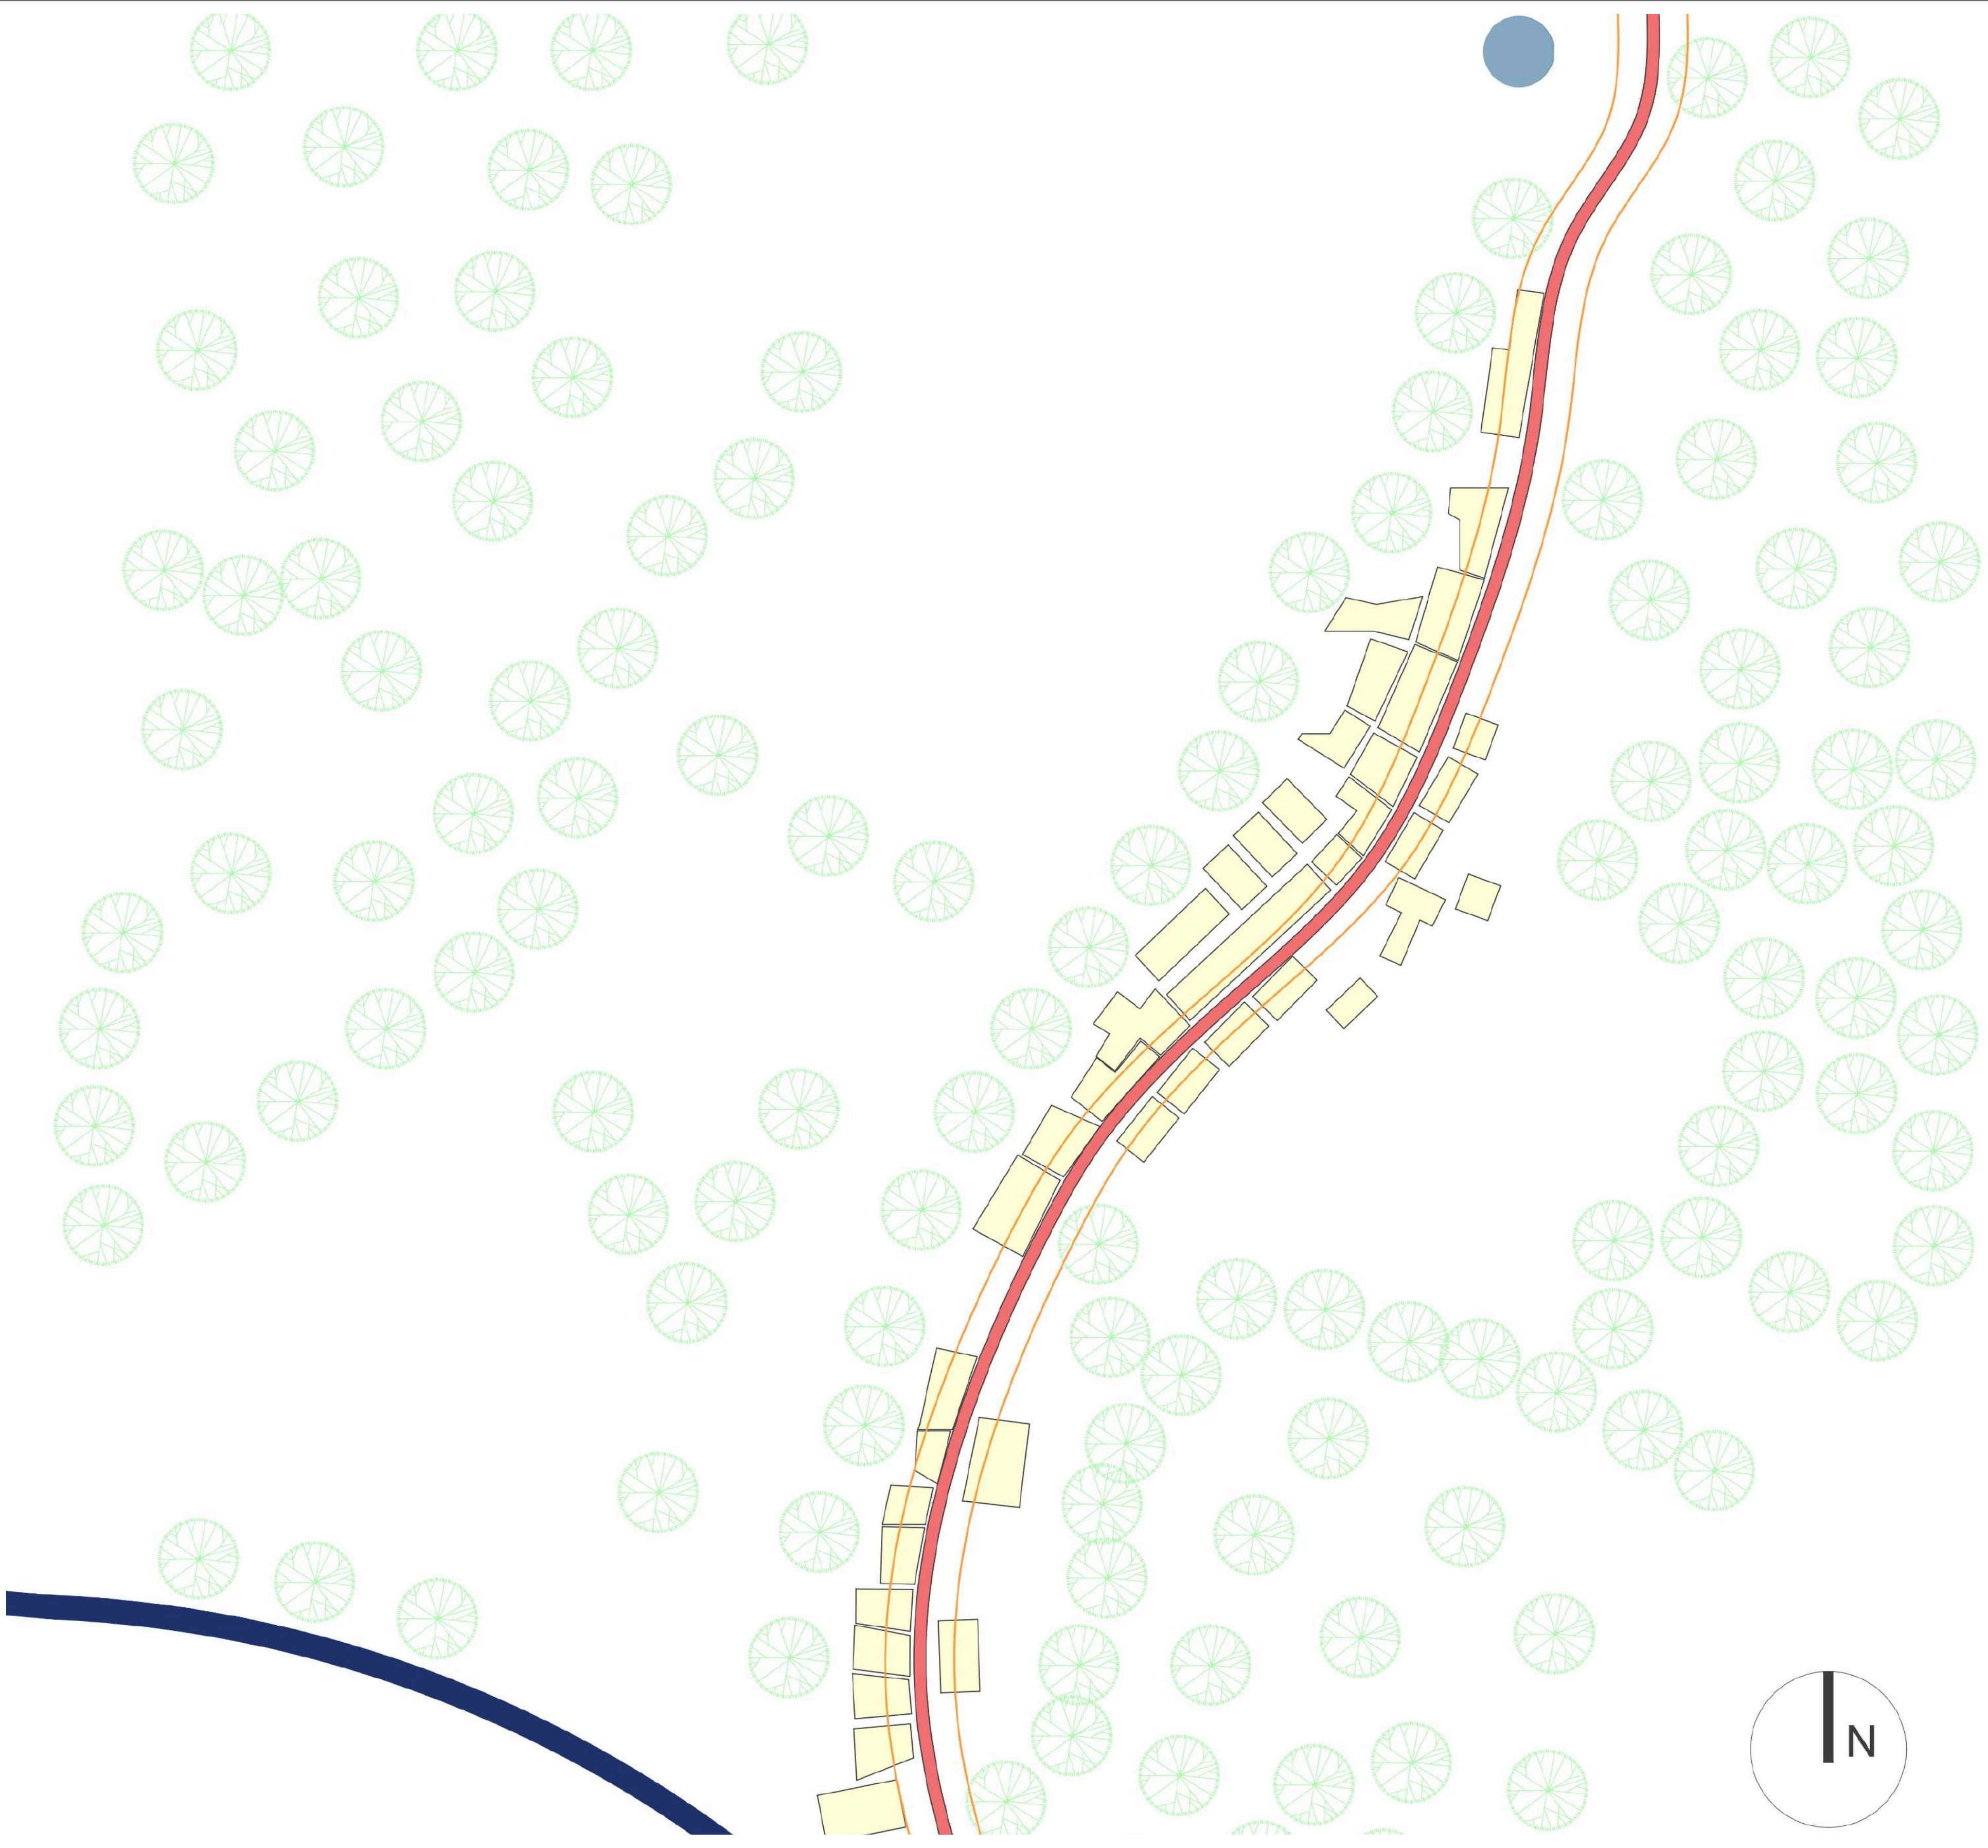

CONVENCIONES

- Viviendas de 1 y 2 pisos
- Río Combeima
- Vía principal, conduce al nevado del Tolima
- Servicio de alumbrado público, cubrimiento del 98% y cuenta con puntos de conexión para la energía eléctrica de las viviendas
- Acueducto comunitario, abastece al 90% de las viviendas
- Arbolado local, especies arbóreas como el roble andino, cedro y yarumo

CONCLUSIÓN

La estructura ocupacional del corregimiento es casi que completa ya que los habitantes del sector mencionan que el servicio de agua y alumbrado público es bueno a diferencia del servicio de gas que no está vigente en el corregimiento.



FACULTAD DE ARQUITECTURA

TÍTULO DEL PROYECTO:

PROYECTO DE VIVIENDA CAMPESINA EN EL CORREGIMIENTO DE JUNTAS, DISEÑO POLIVALENTE CON ARQUITECTURA VERNÁCULA PARA EL DESARROLLO SOSTENIBLE

CONVENCIONES:

CURSO:

PROYECTO TEMÁTICO DE GRADO

CONTIENE:

ESTRUCTURA OCUPACIONAL

OBSERVACIONES:

ESCALA:

1:2500

FECHA:

27 - Noviembre 2024

NOMBRE DEL ARCHIVO:

REVISIÓN:

1

PLANO No:


A-003

PLANCHAS No:

03

DE

013

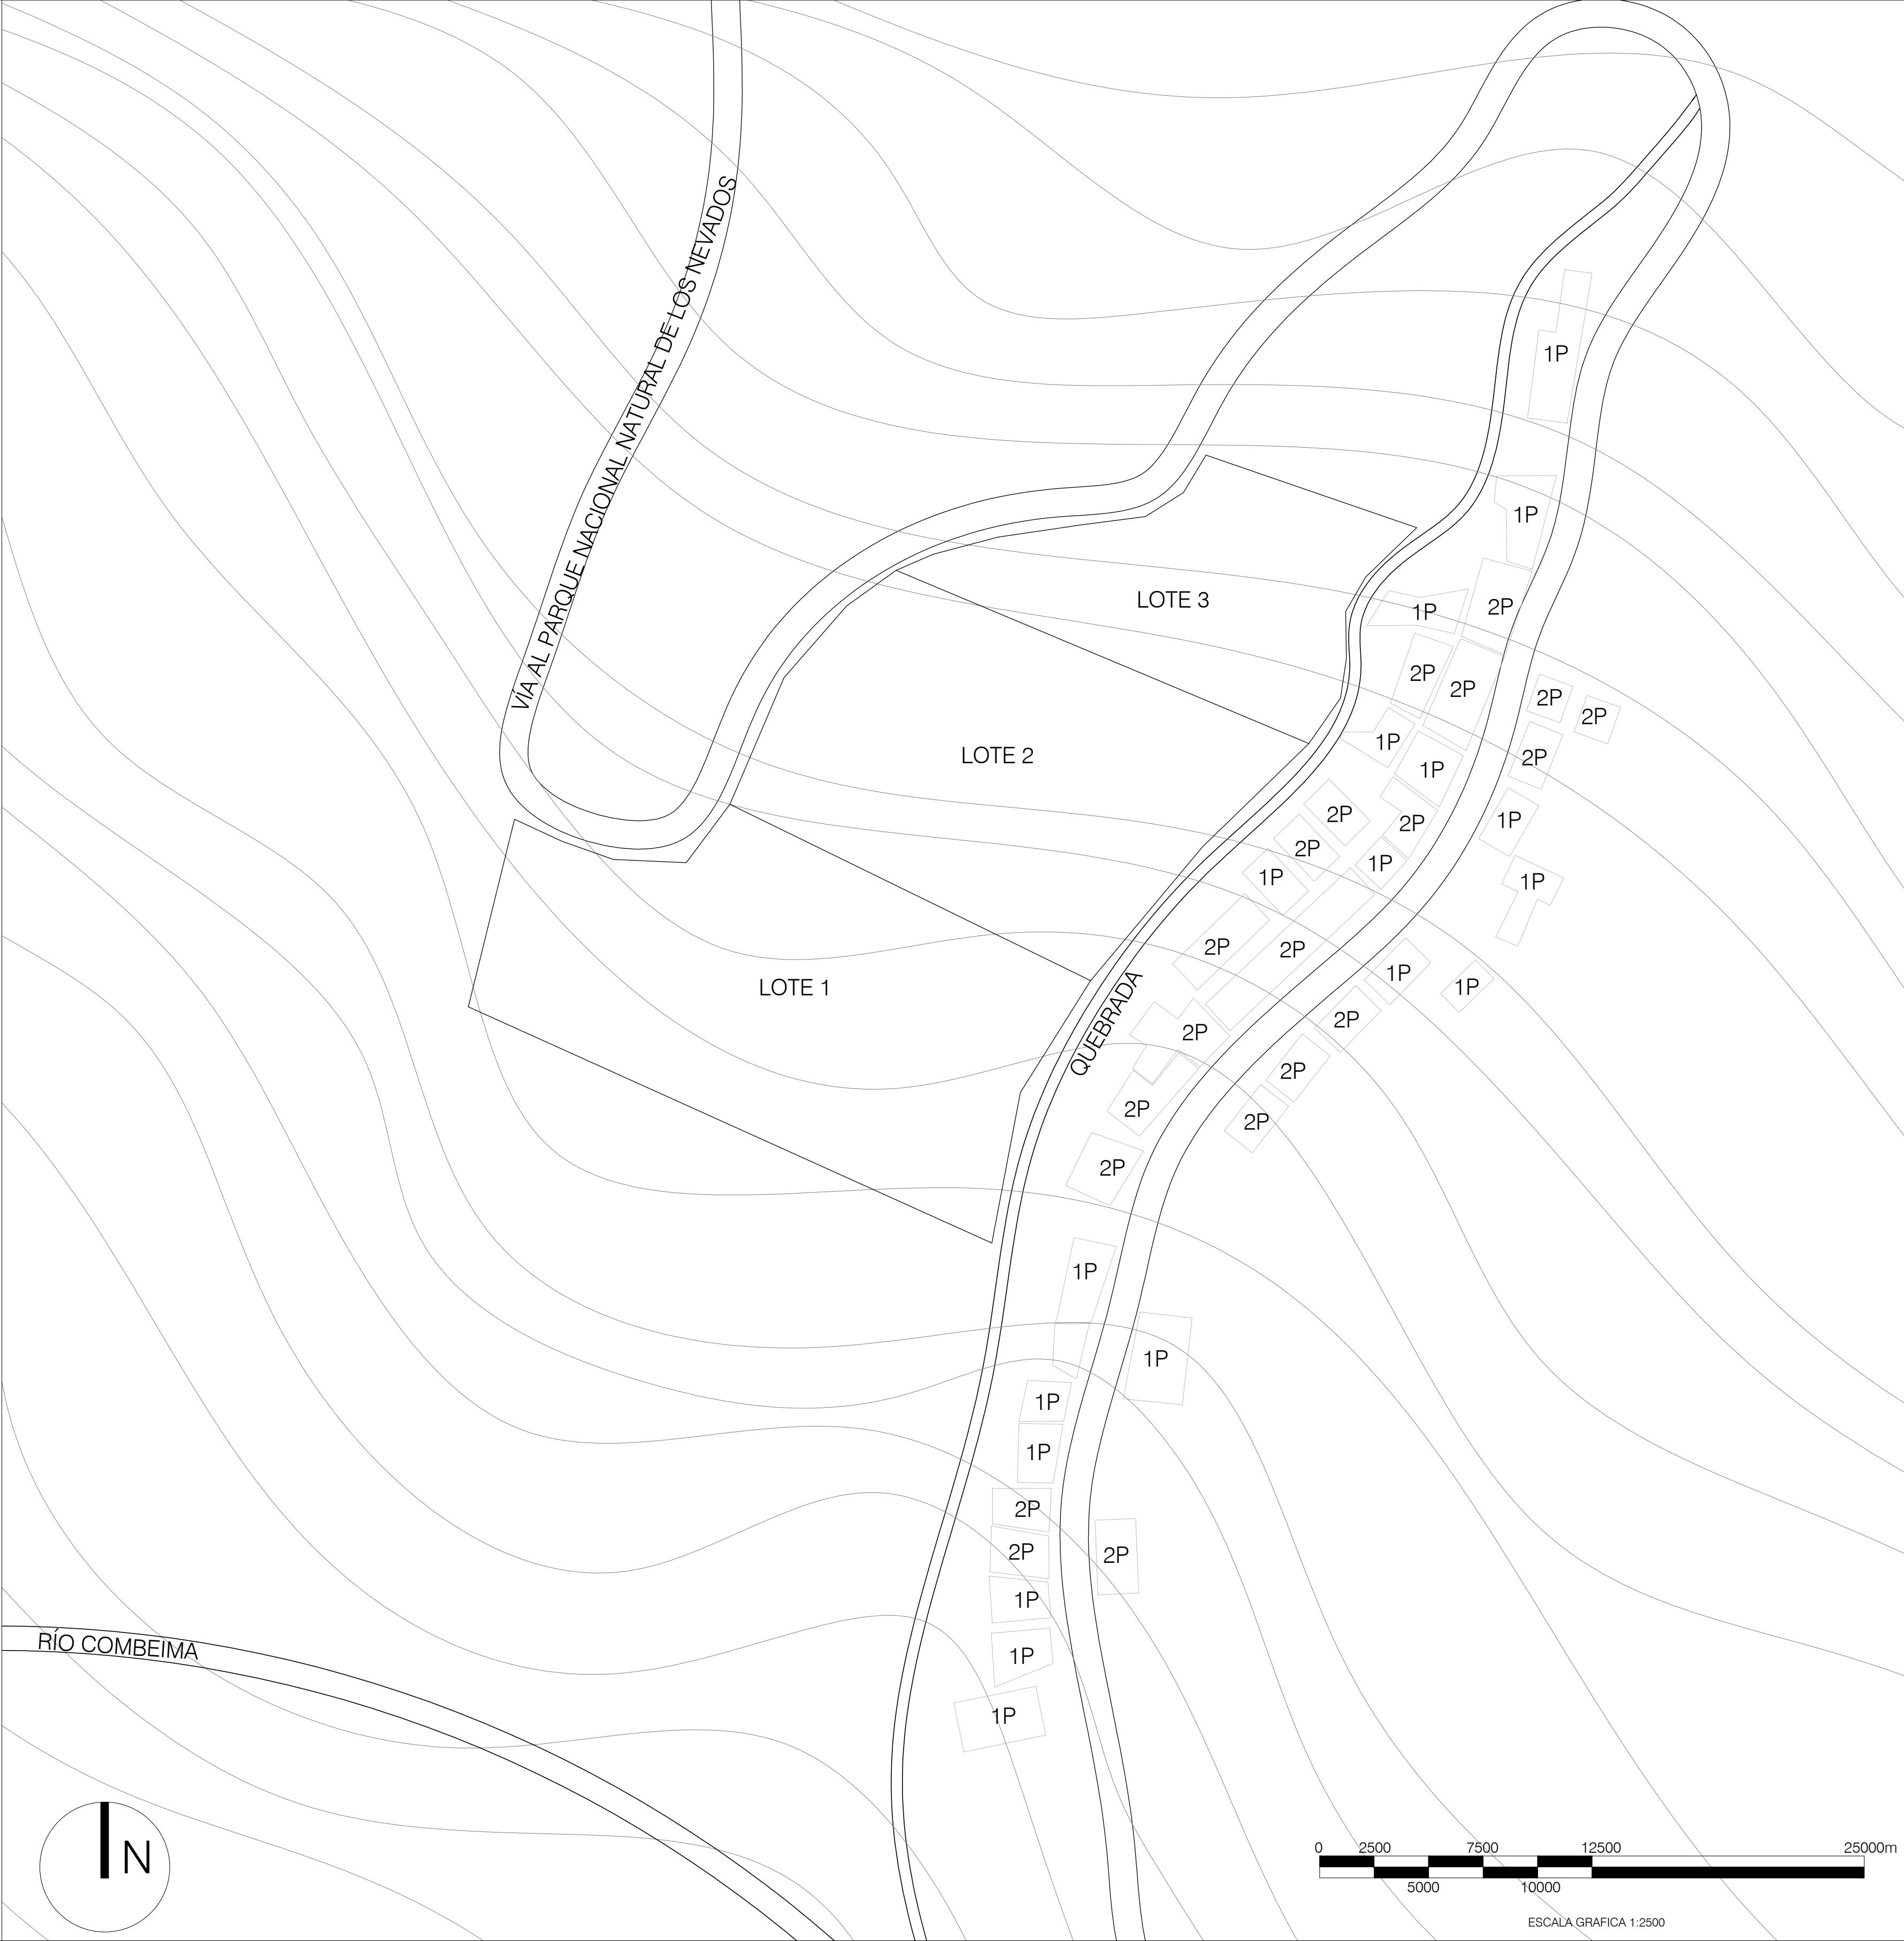

CONCLUSIÓN

Las edificaciones se encuentran categorizadas principalmente en tres tipos: 1P (una planta), 2P (dos plantas).

Se evidencia que la mayoría de las edificaciones en la zona corresponden a construcciones de una planta, lo cual responde de forma coherente a las condiciones geográficas y de pendiente del territorio, reduciendo así el impacto sobre el terreno natural y facilitando la adaptación constructiva.

El análisis del plano de alturas refleja un patrón constructivo equilibrado con el entorno, con predominancia de edificaciones de baja altura que favorecen la integración paisajística, la seguridad estructural y la conservación de la morfología del corregimiento.



FACULTAD DE ARQUITECTURA

TITULO DEL PROYECTO:

PROYECTO DE VIVIENDA CAMPESINA EN EL CORREGIMIENTO DE JUNTAS, DISEÑO POLIVALENTE CON ARQUITECTURA VERNÁCULA PARA EL DESARROLLO SOSTENIBLE

CONVENCIONES:

-1P: Un Piso
-2P: Dos Pisos

CURSO:

OPCIÓN DE ÉNFASIS

CONTIENE:

1. PLANTA ALTURAS

OBSERVACIONES:

ESCALA:

1:2500

FECHA:

26 - MAYO 2025

NOMBRE DEL ARCHIVO:

REVISIÓN:

1

PLANO No:

A-001

PLANCHA No:


01

DE

01



ESCALA GRAFICA 1:2500

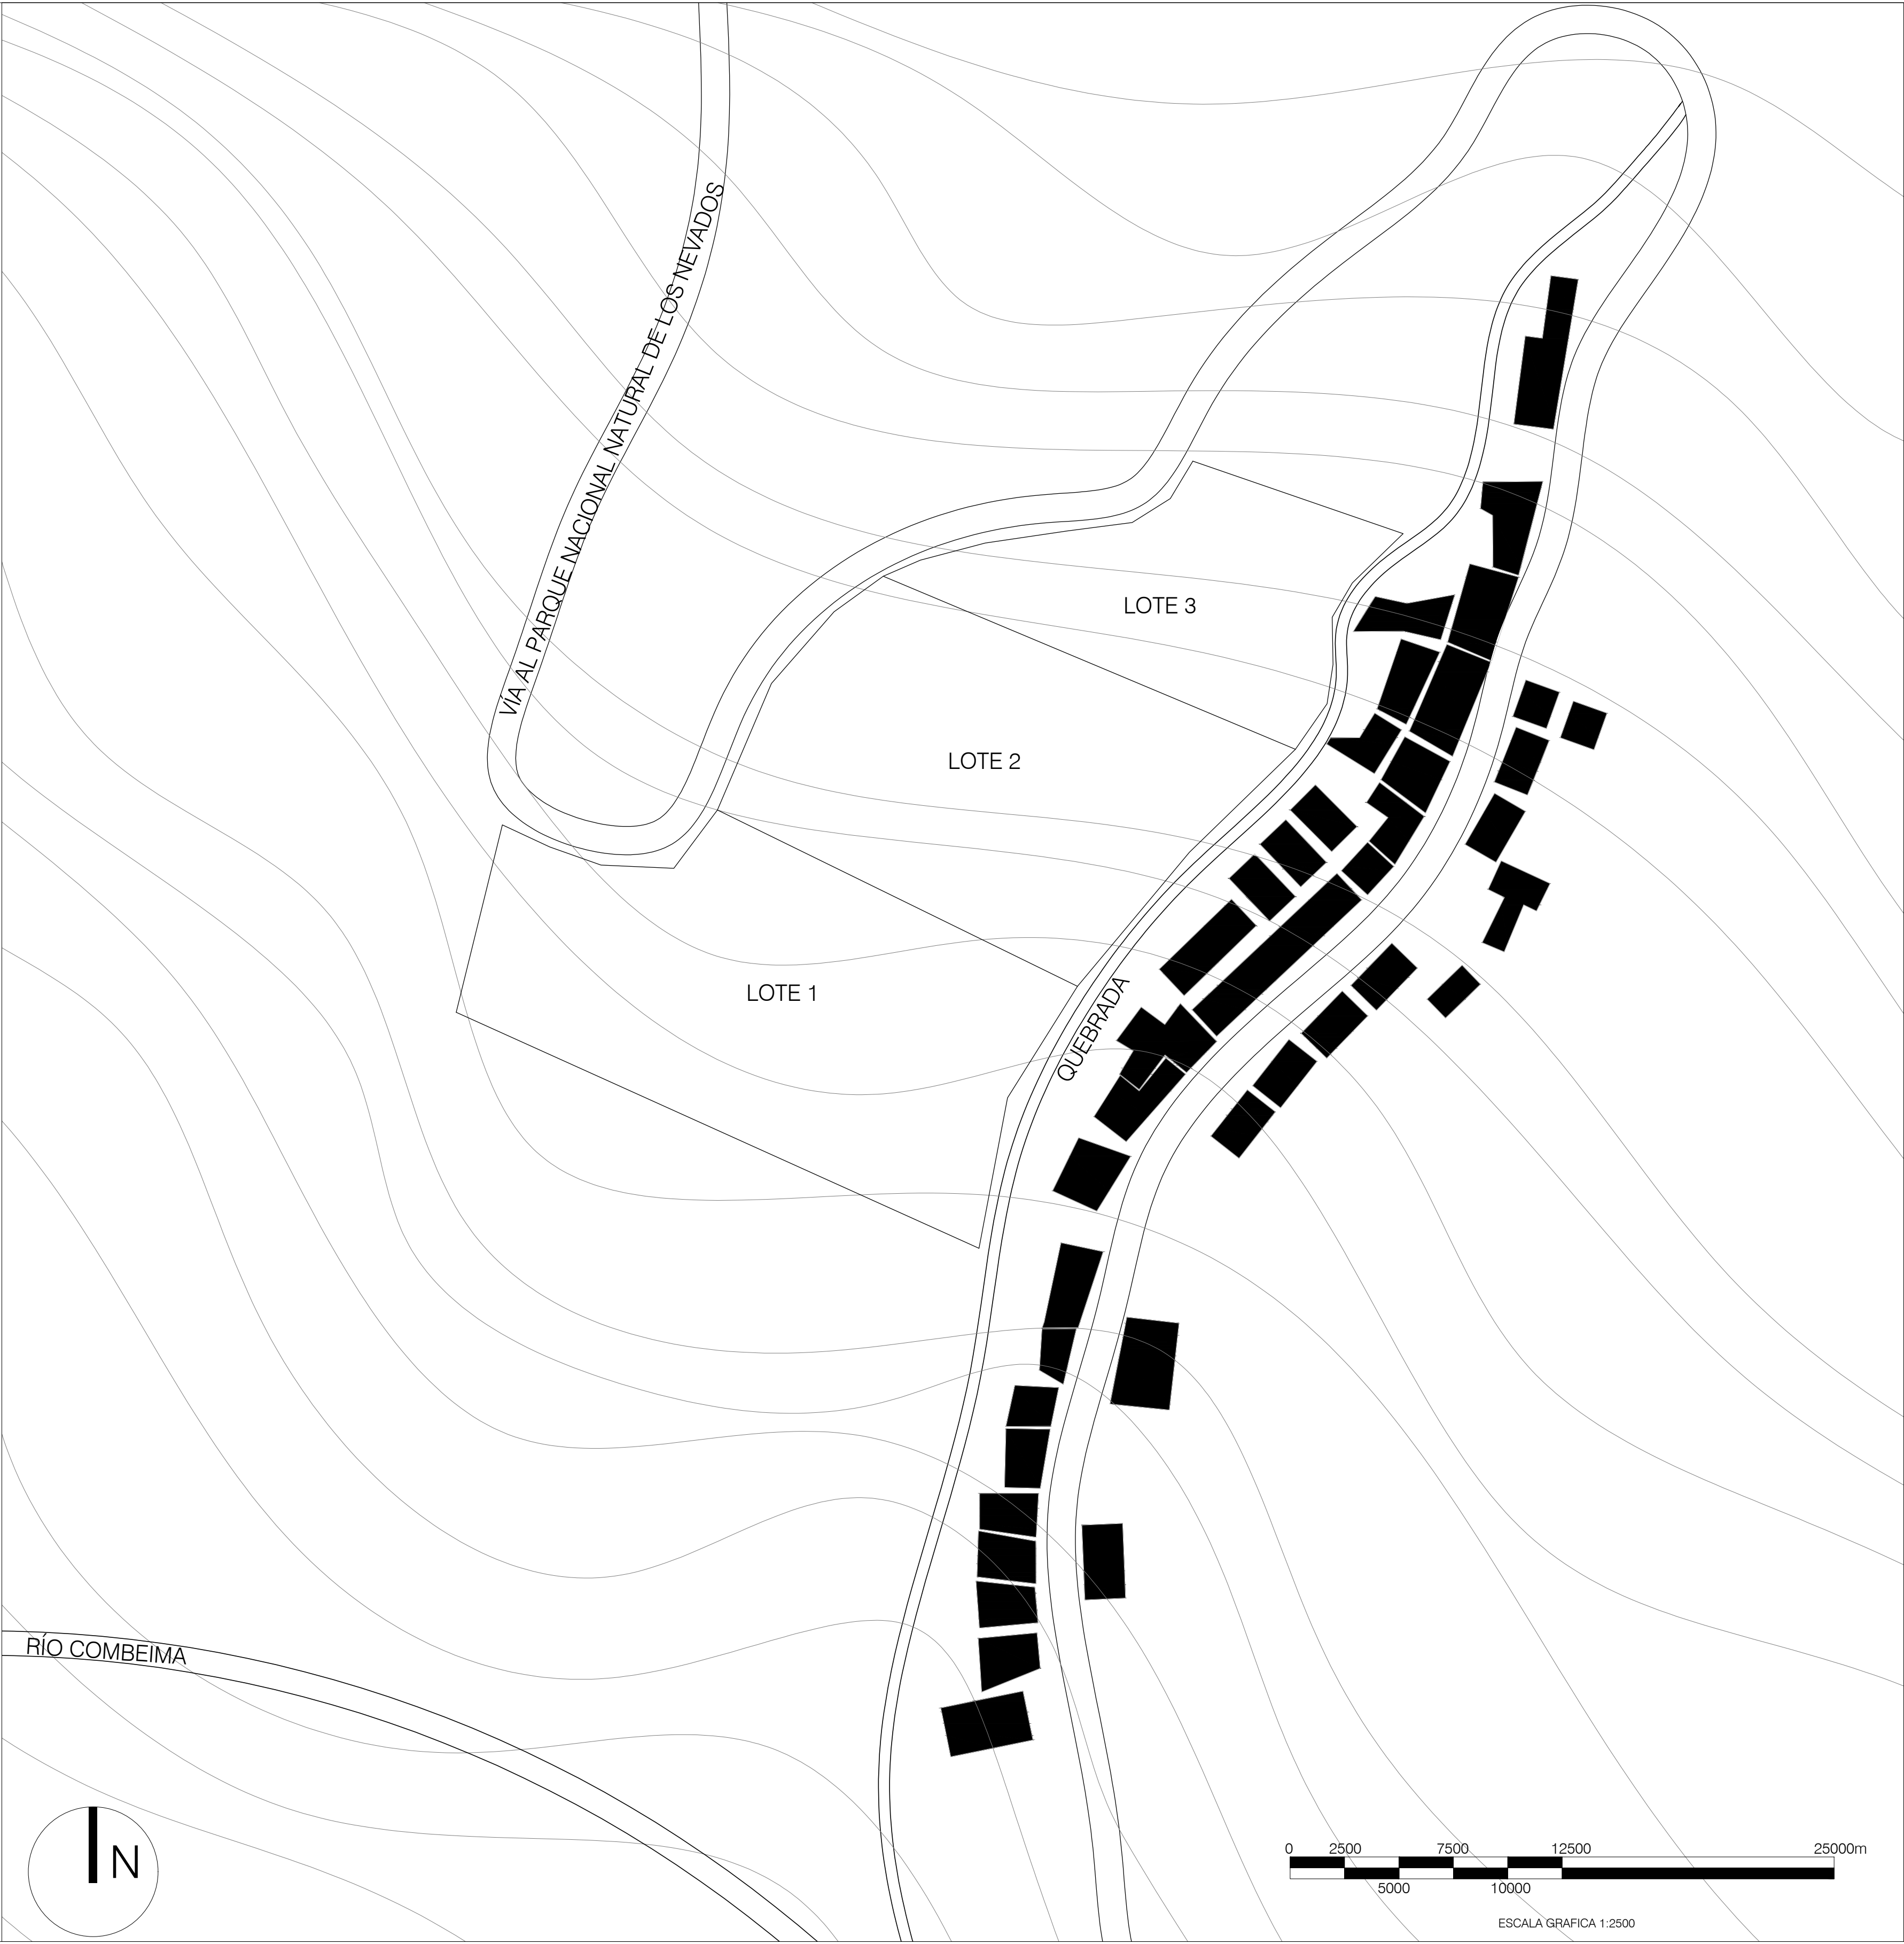

CONCLUSIÓN

El plano de llenos y vacíos del corregimiento de Juntas evidencia una estructura lineal adaptada a la topografía montañosa del lugar. Las edificaciones (representadas en negro como "llenos") se disponen principalmente a lo largo del eje vial, consolidando una franja continua de ocupación que sigue el trazado del camino. Esta configuración revela una ocupación tradicional de borde de vía, característica de asentamientos rurales en zonas andinas.

Los espacios vacíos (áreas sin edificación) muestran una fragmentación del territorio que responde tanto a las condiciones naturales (pendientes pronunciadas y curvas de nivel cerradas).

Asimismo, el plano resalta la cercanía del asentamiento con el Río Combeima, lo que implica una relación directa con los recursos hídricos y posibles condicionantes ambientales para la planificación futura del corregimiento.



FACULTAD DE ARQUITECTURA

TÍTULO DEL PROYECTO:

PROYECTO DE VIVIENDA CAMPESINA EN EL CORREGIMIENTO DE JUNTAS, DISEÑO POLIVALENTE CON ARQUITECTURA VERNÁCULA PARA EL DESARROLLO SOSTENIBLE

CONVENCIONES:

- LLENOS
- VACIOS

CURSO:

OPCIÓN DE ÉNFASIS

CONTIENE:

1. PLANTA LLENOS Y VACIOS

OBSERVACIONES:

OPCIÓN DE ÉNFASIS

ESCALA:

1:2500

FECHA:

26 - MAYO 2025

NOMBRE DEL ARCHIVO:

REVISIÓN:

1

PLANO No:

A-001

PLANCHA No:


01

DE

01

ESCALA GRAFICA 1:2500

Uso Del Suelo

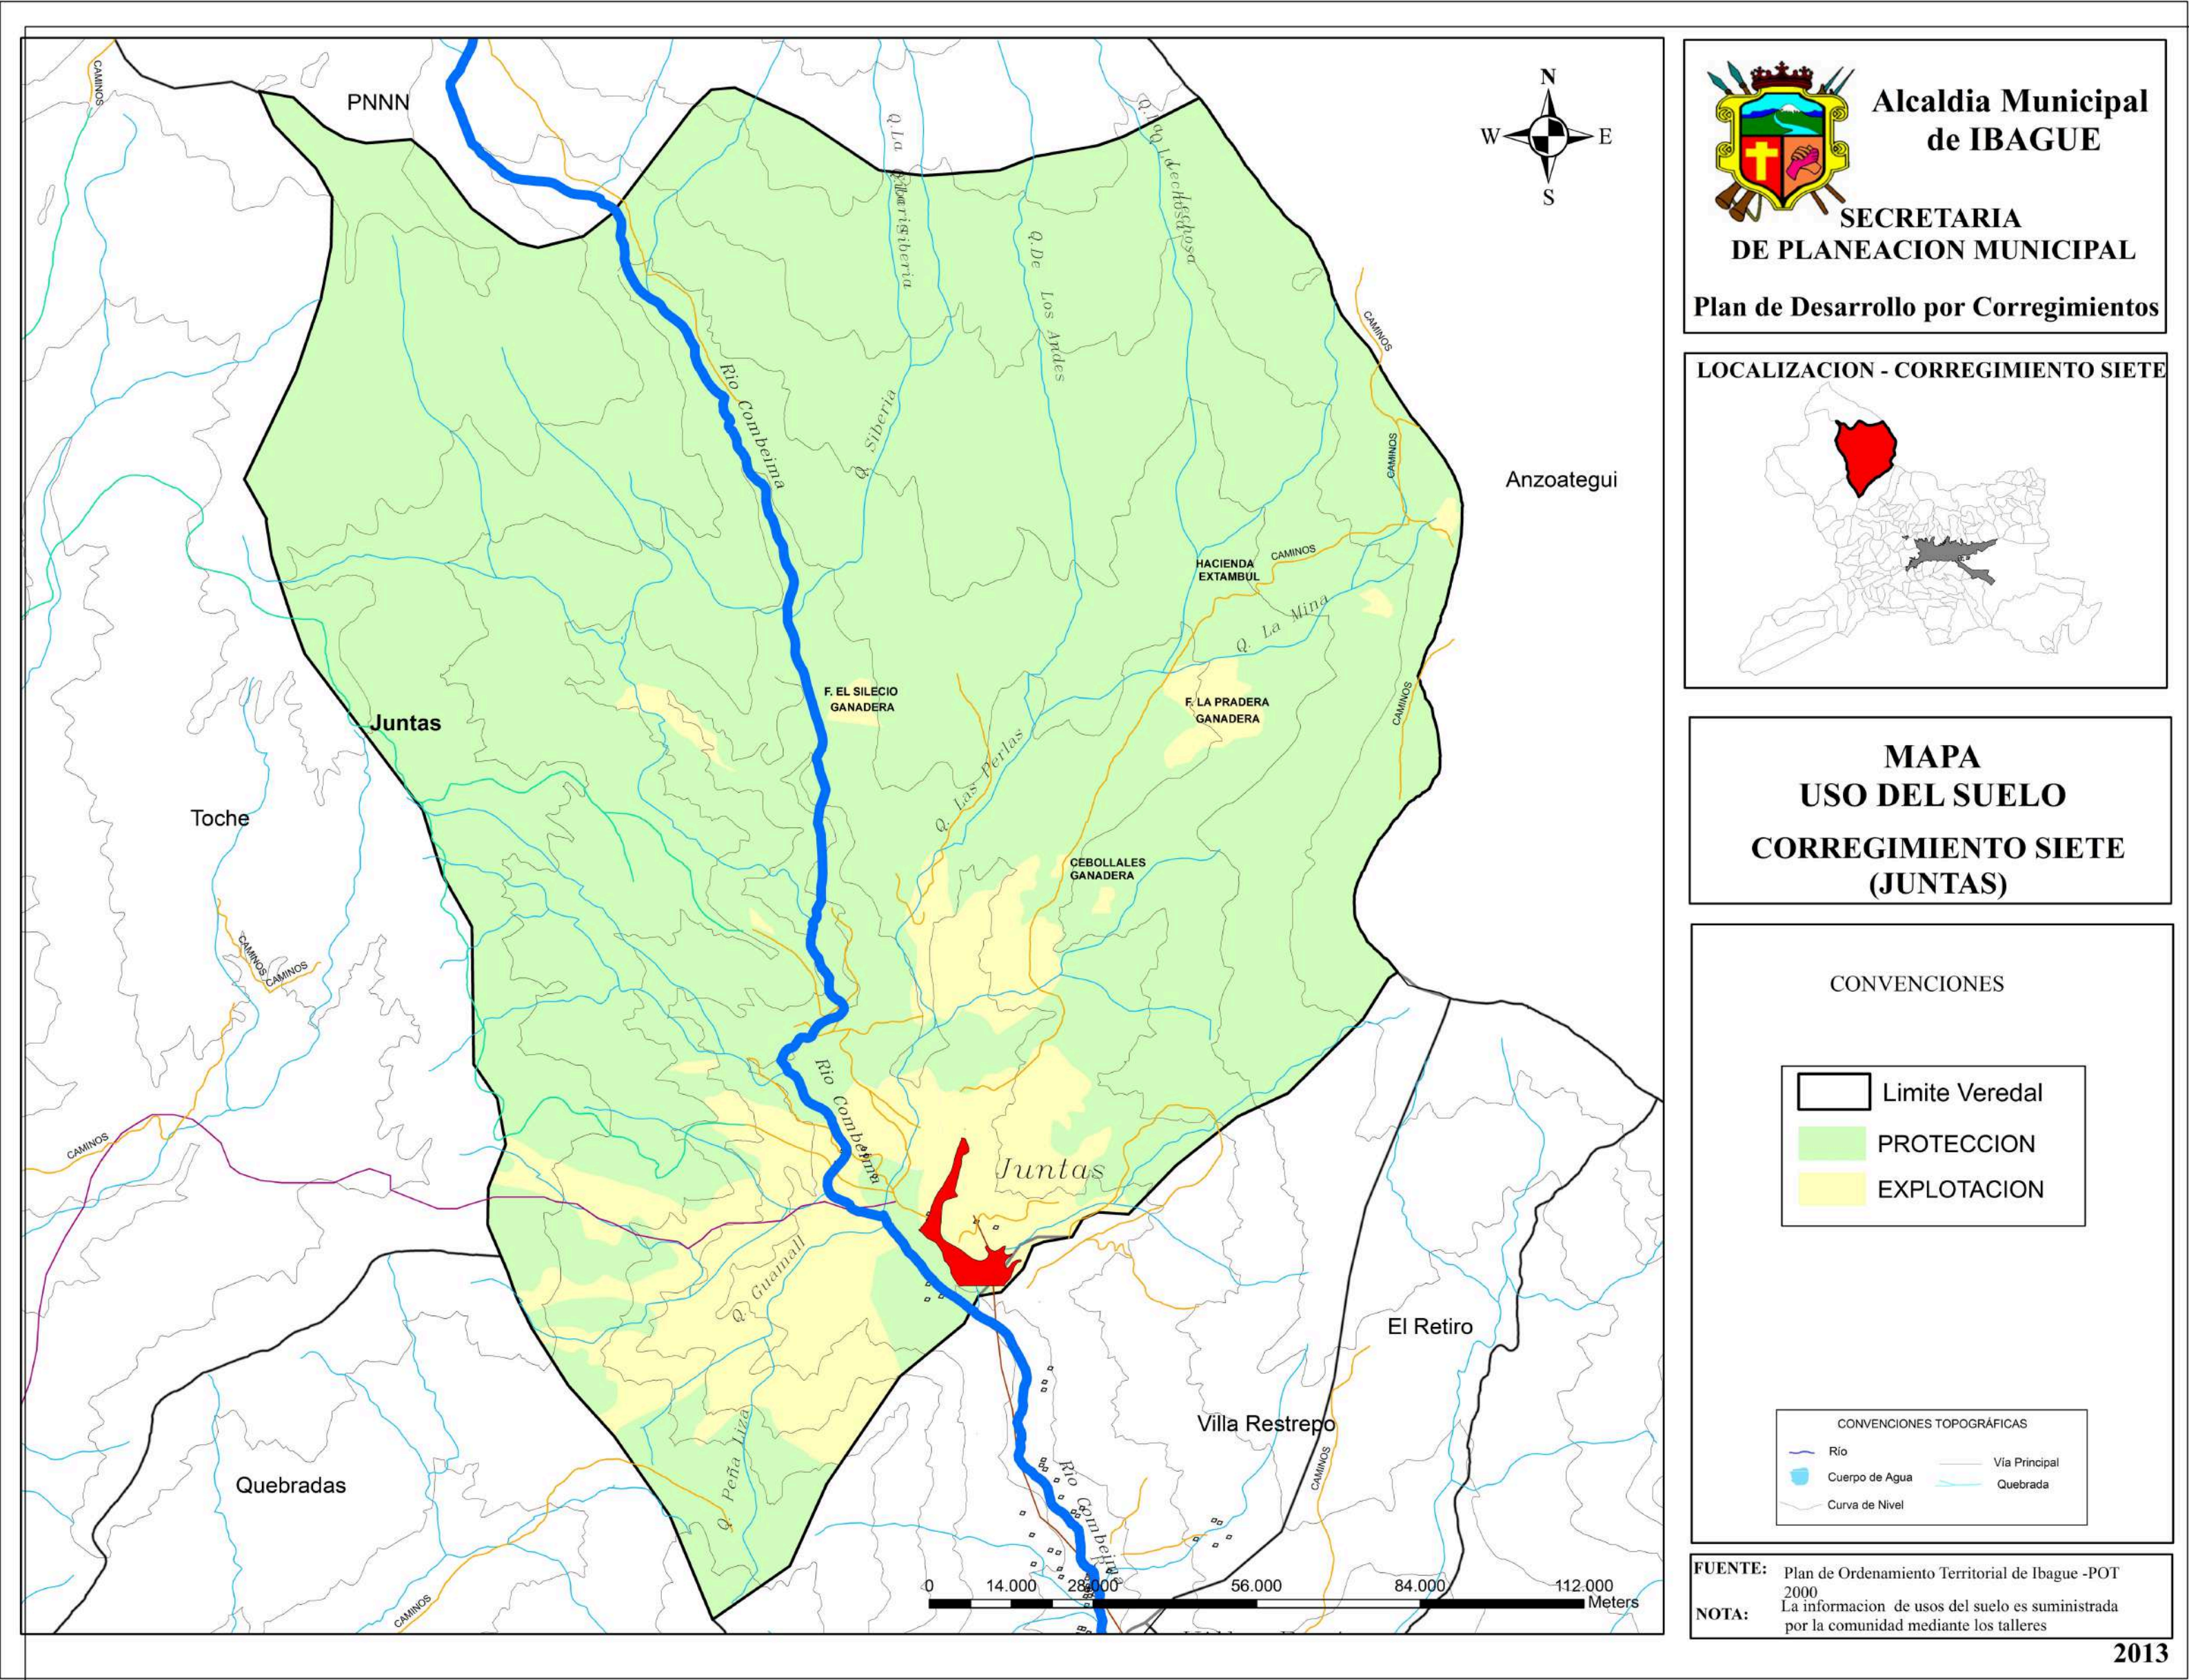

Áreas de Conservación

Porcentaje estimado: 60-70%
Descripción: Bosques nativos, parte del Parque Nacional Natural Los Nevados
Importancia: Fundamental para la regulación hídrica y la biodiversidad


Áreas Agrícolas

Porcentaje estimado: 15-20%
Cultivos principales: Café, plátano, frutales
Características: Principalmente agricultura de pequeña escala y familiar

Conclusión:

El corregimiento de Juntas es suelo rural, con actividades productivas principalmente de agricultura, ganadería y turismo, que permite una dinámica social y económica para la mejora de vida de los habitantes.

Análisis De Movilidad

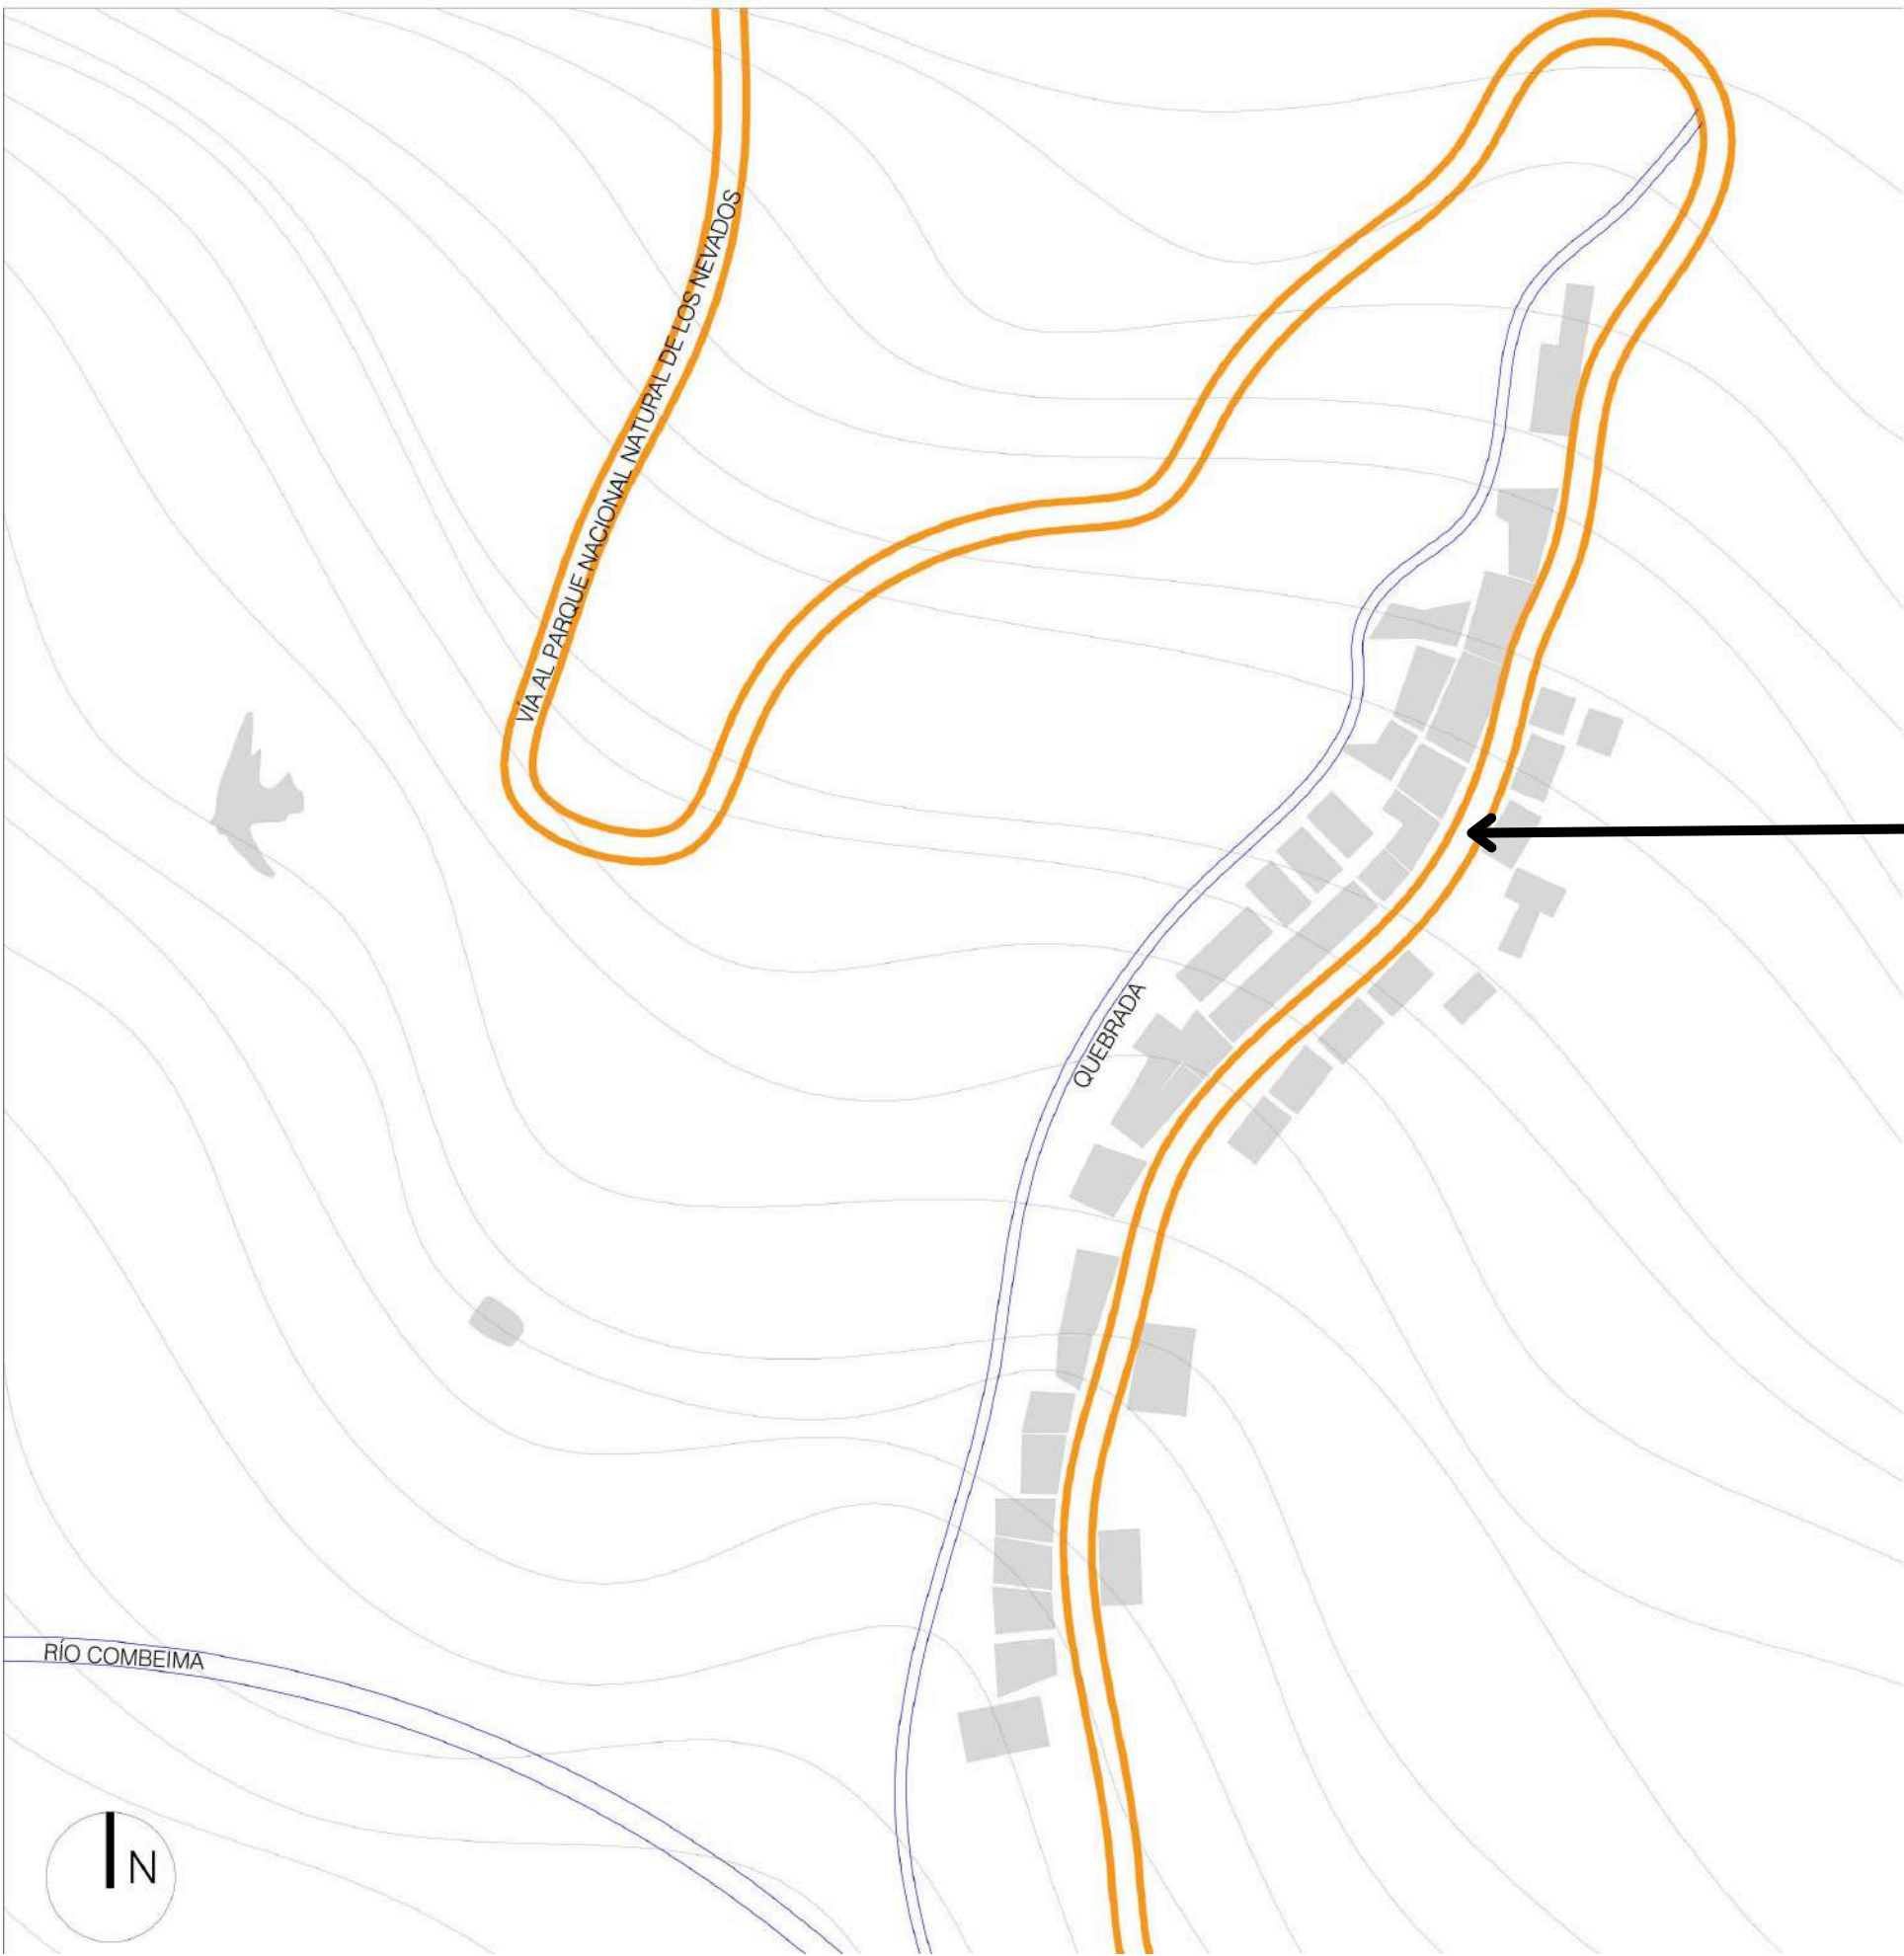

Tipo de Movilidad	Descripción	Porcentaje
Movilidad Peatonal	Desplazamiento a pie	20%
Movilidad ciclista	Uso de bicicletas y otros vehículos de propulsión humana	80%
Movilidad de transporte publico	Usos de autobús	90%
Movilidad en vehículo privado	Uso de automóviles particulares	50%
Movilidad aérea	Desplazamiento en avión y helicóptero	0 %
Movilidad marítima	Desplazamiento en barco	0 %
Movilidad ferroviaria	Desplazamiento en tren	0%
Movilidad carga pesada	Desplazamiento en mulas, volquete	1 %

→VIA AL NEVADO DEL TOLIMA

Características de la vía:

- La ruta al Nevado del Tolima generalmente comienza en Ibagué y pasa por zonas como Juntas antes de llegar a las partes más altas.
- Es una vía de montaña, lo que implica curvas pronunciadas, pendientes fuertes y cambios de altitud significativos.


Estado de la carretera:

- Probablemente sea una combinación de tramos pavimentados y no pavimentados.
- La parte baja podría estar en mejores condiciones, mientras que los tramos más altos podrían ser de tierra o afirmado.

Conclusión:

El corregimiento de Juntas cuenta con una vía principal que conduce de Ibagué al Nevado del Tolima, y cuenta con alto tráfico, especialmente los fines de semana por el turismo y los ciclistas, que permite movimiento económico que beneficia a los habitantes del sector.

Sistema Ambiental

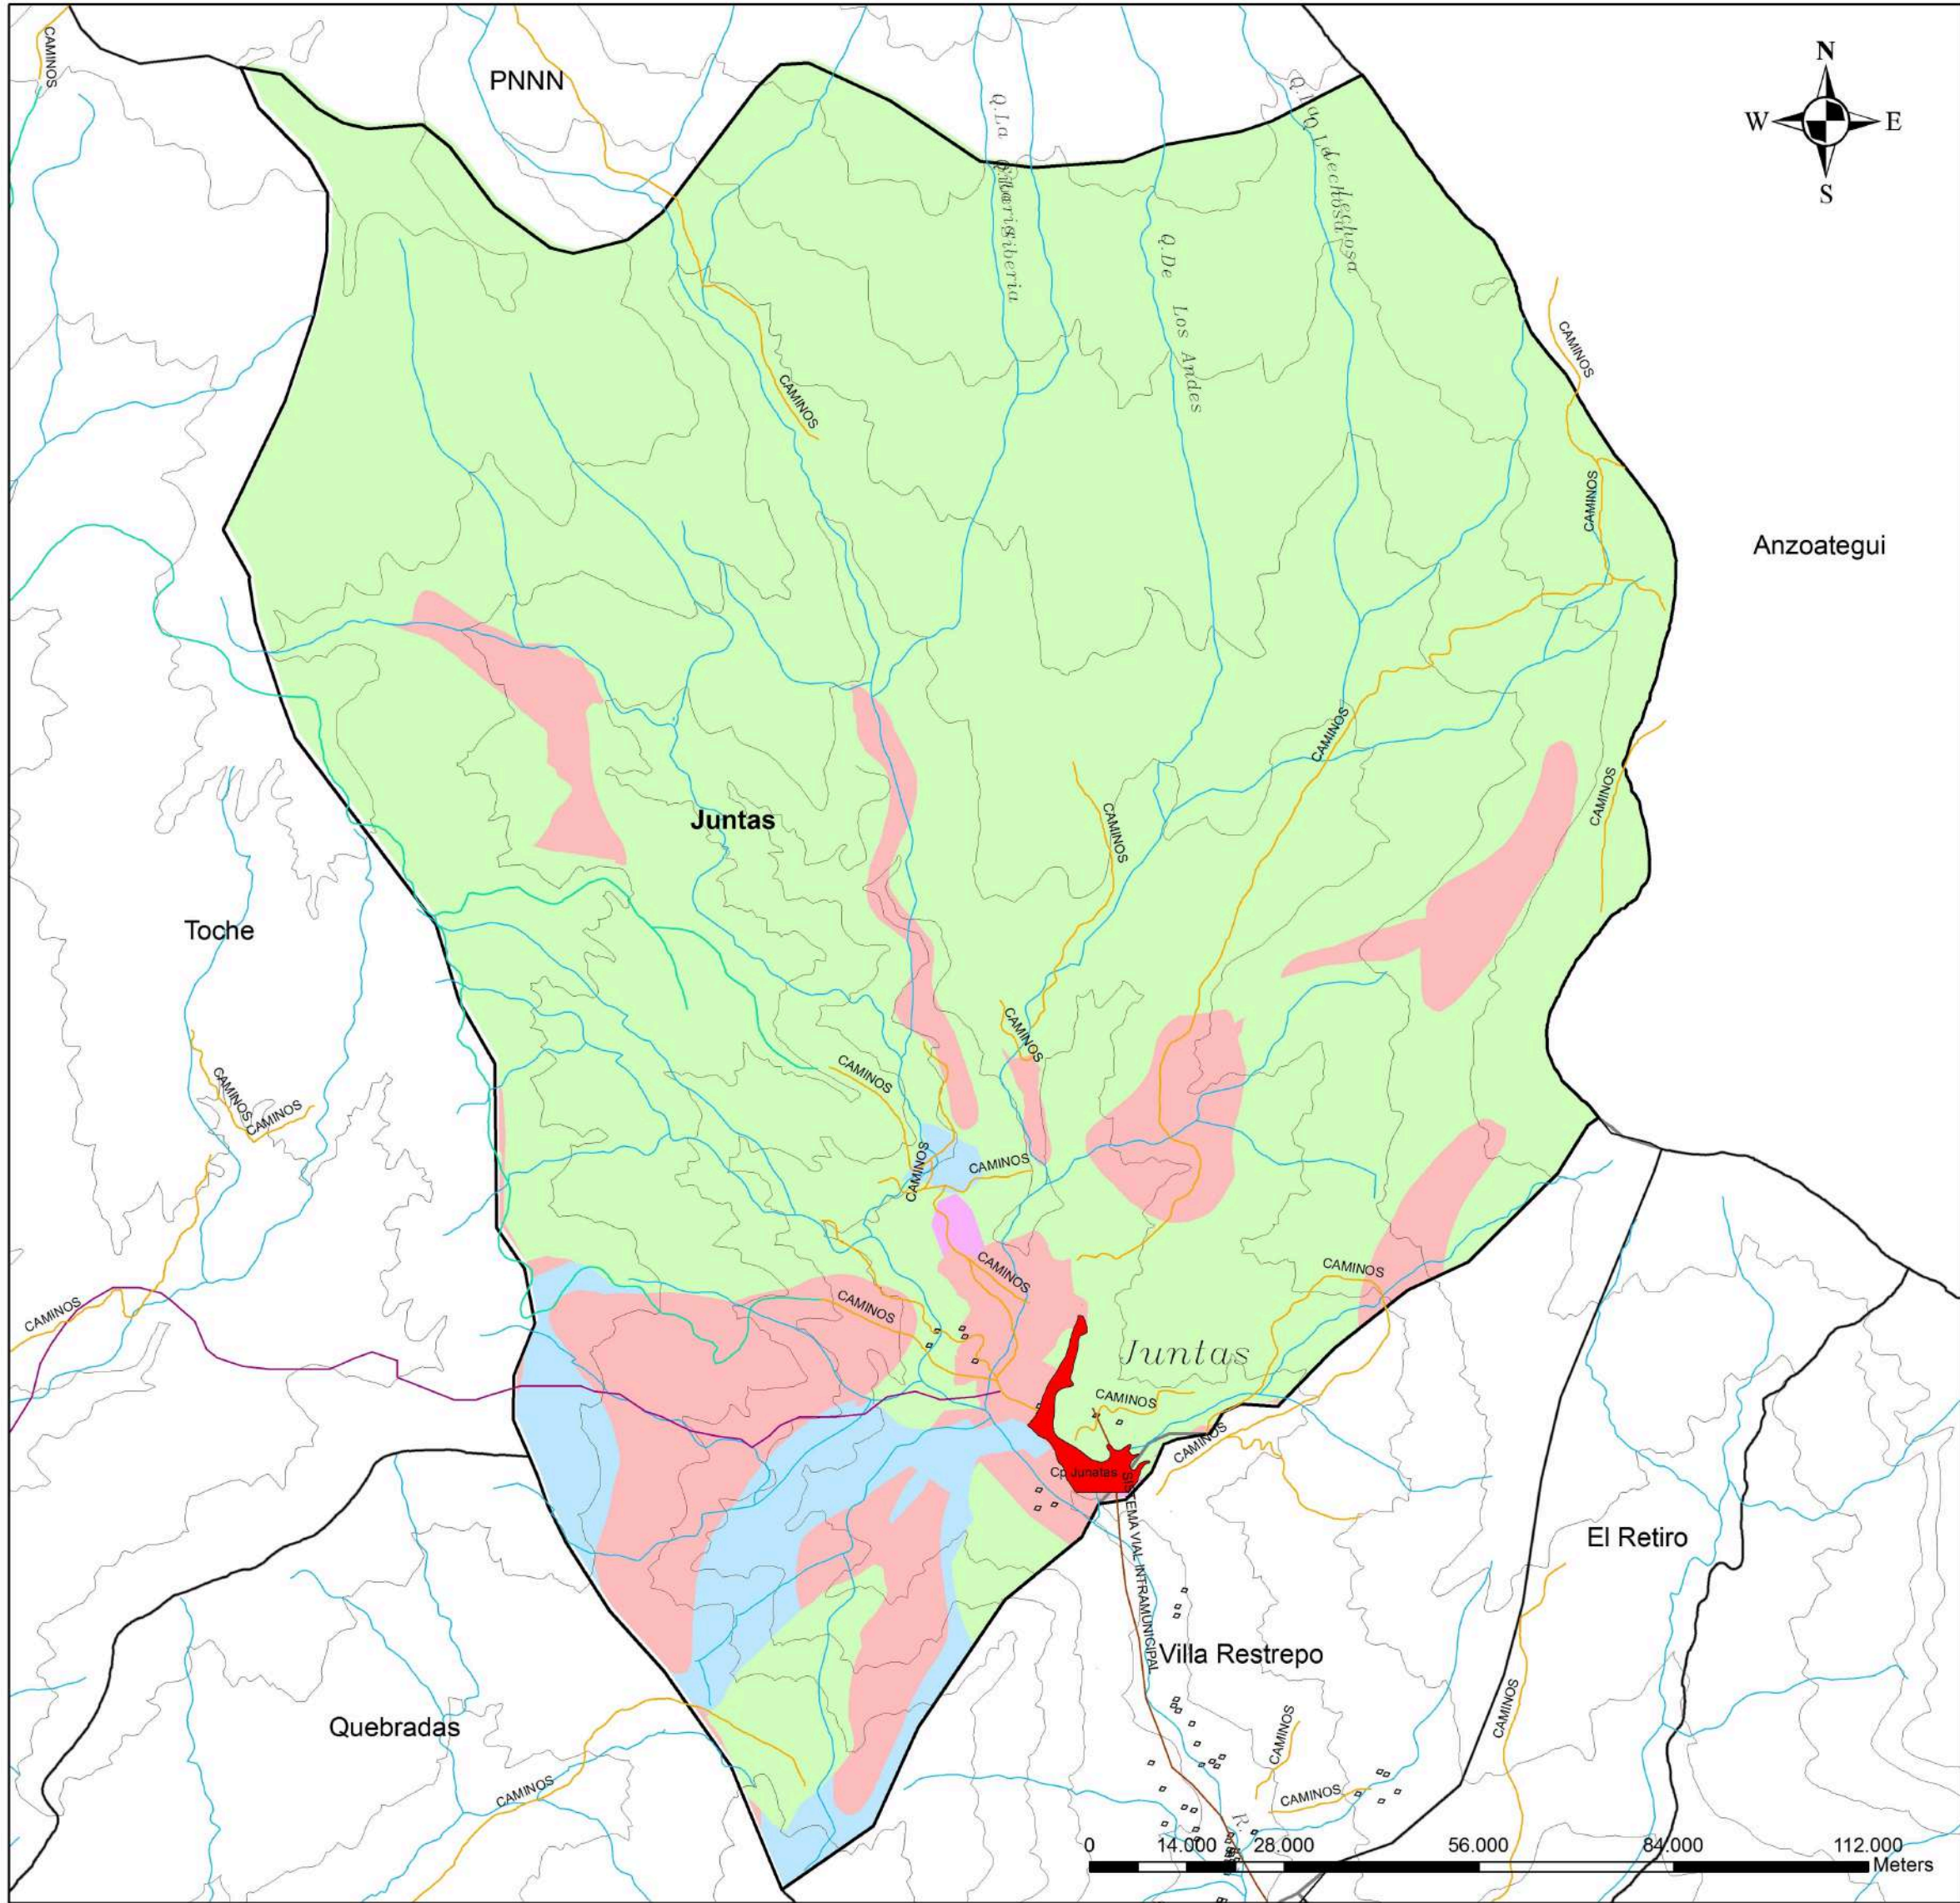

Alcaldía Municipal de IBAGUE

SECRETARIA DE PLANEACION MUNICIPAL

Plan de Desarrollo por Corregimientos

LOCALIZACION - CORREGIMIENTO SIETE

MAPA ZONIFICACION AMBIENTAL Y ECONOMICA - POMCA CORREGIMIENTO SIETE (JUNTAS)

CONVENCIONES

Categoría	Area/Has	%
Area de Amenaza Natural	1.032,89	12,40
Area de Especial Significancia Ambiental	6.923,08	83,10
Area de Produccion Economica	11,88	0,14
Area de Recuperacion y/o Mejoramiento Ambiental	338,68	4,07
Centro Poblados	24,25	0,29
TOTAL	8.330,78	100,00

Limite Veredal

CONVENCIONES TOPOGRAFICAS

- Rio
- Cuerpo de Agua
- Curva de Nivel
- Via Principal
- Quebrada

FUENTE: Plan de Ordenamiento Territorial de Ibague -POT CORTOLIMA - POMCAS

2013

Componentes naturales:

Sistema hídrico: Río Combeima y sus afluentes.

Cobertura vegetal: Bosque andino y alto andino.

Relieve: Terreno montañoso con pendientes pronunciadas.

Biodiversidad:

Flora: Especies típicas del bosque andino como robles, palmas de cera, y orquídeas.

Fauna: Posible presencia de osos de anteojos, dantas de páramo, y aves como el cóndor andino.

Áreas protegidas:

Cercanía al Parque Nacional Natural Los Nevados.

Posibles áreas de reserva forestal local.

Conclusión:

El corregimiento de Juntas es reconocido por su riqueza hídrica y vegetal, que lo convierte en un atractivo turístico que debe ser enfocado en un turismo sostenible para salvaguardar la biodiversidad existente.



FACULTAD DE ARQUITECTURA

TITULO DEL PROYECTO:

PROYECTO DE VIVIENDA CAMPESINA EN EL CORREGIMIENTO DE JUNTAS, DISEÑO POLIVALENTE CON ARQUITECTURA VERNÁCULA PARA EL DESARROLLO SOSTENIBLE

CONVENCIONES:

CURSO:

PROYECTO TEMÁTICO DE GRADO

CONTIENE:

ANÁLISIS SISTEMA AMBIENTAL

OBSERVACIONES:

ESCALA:

N/A


FECHA:

27 - Noviembre 2024

NOMBRE DEL ARCHIVO:

REVISIÓN:	PLANO No:	PLANCHAS No:
1	A-006	06
		013

Mapa de Amenazas y Riesgos

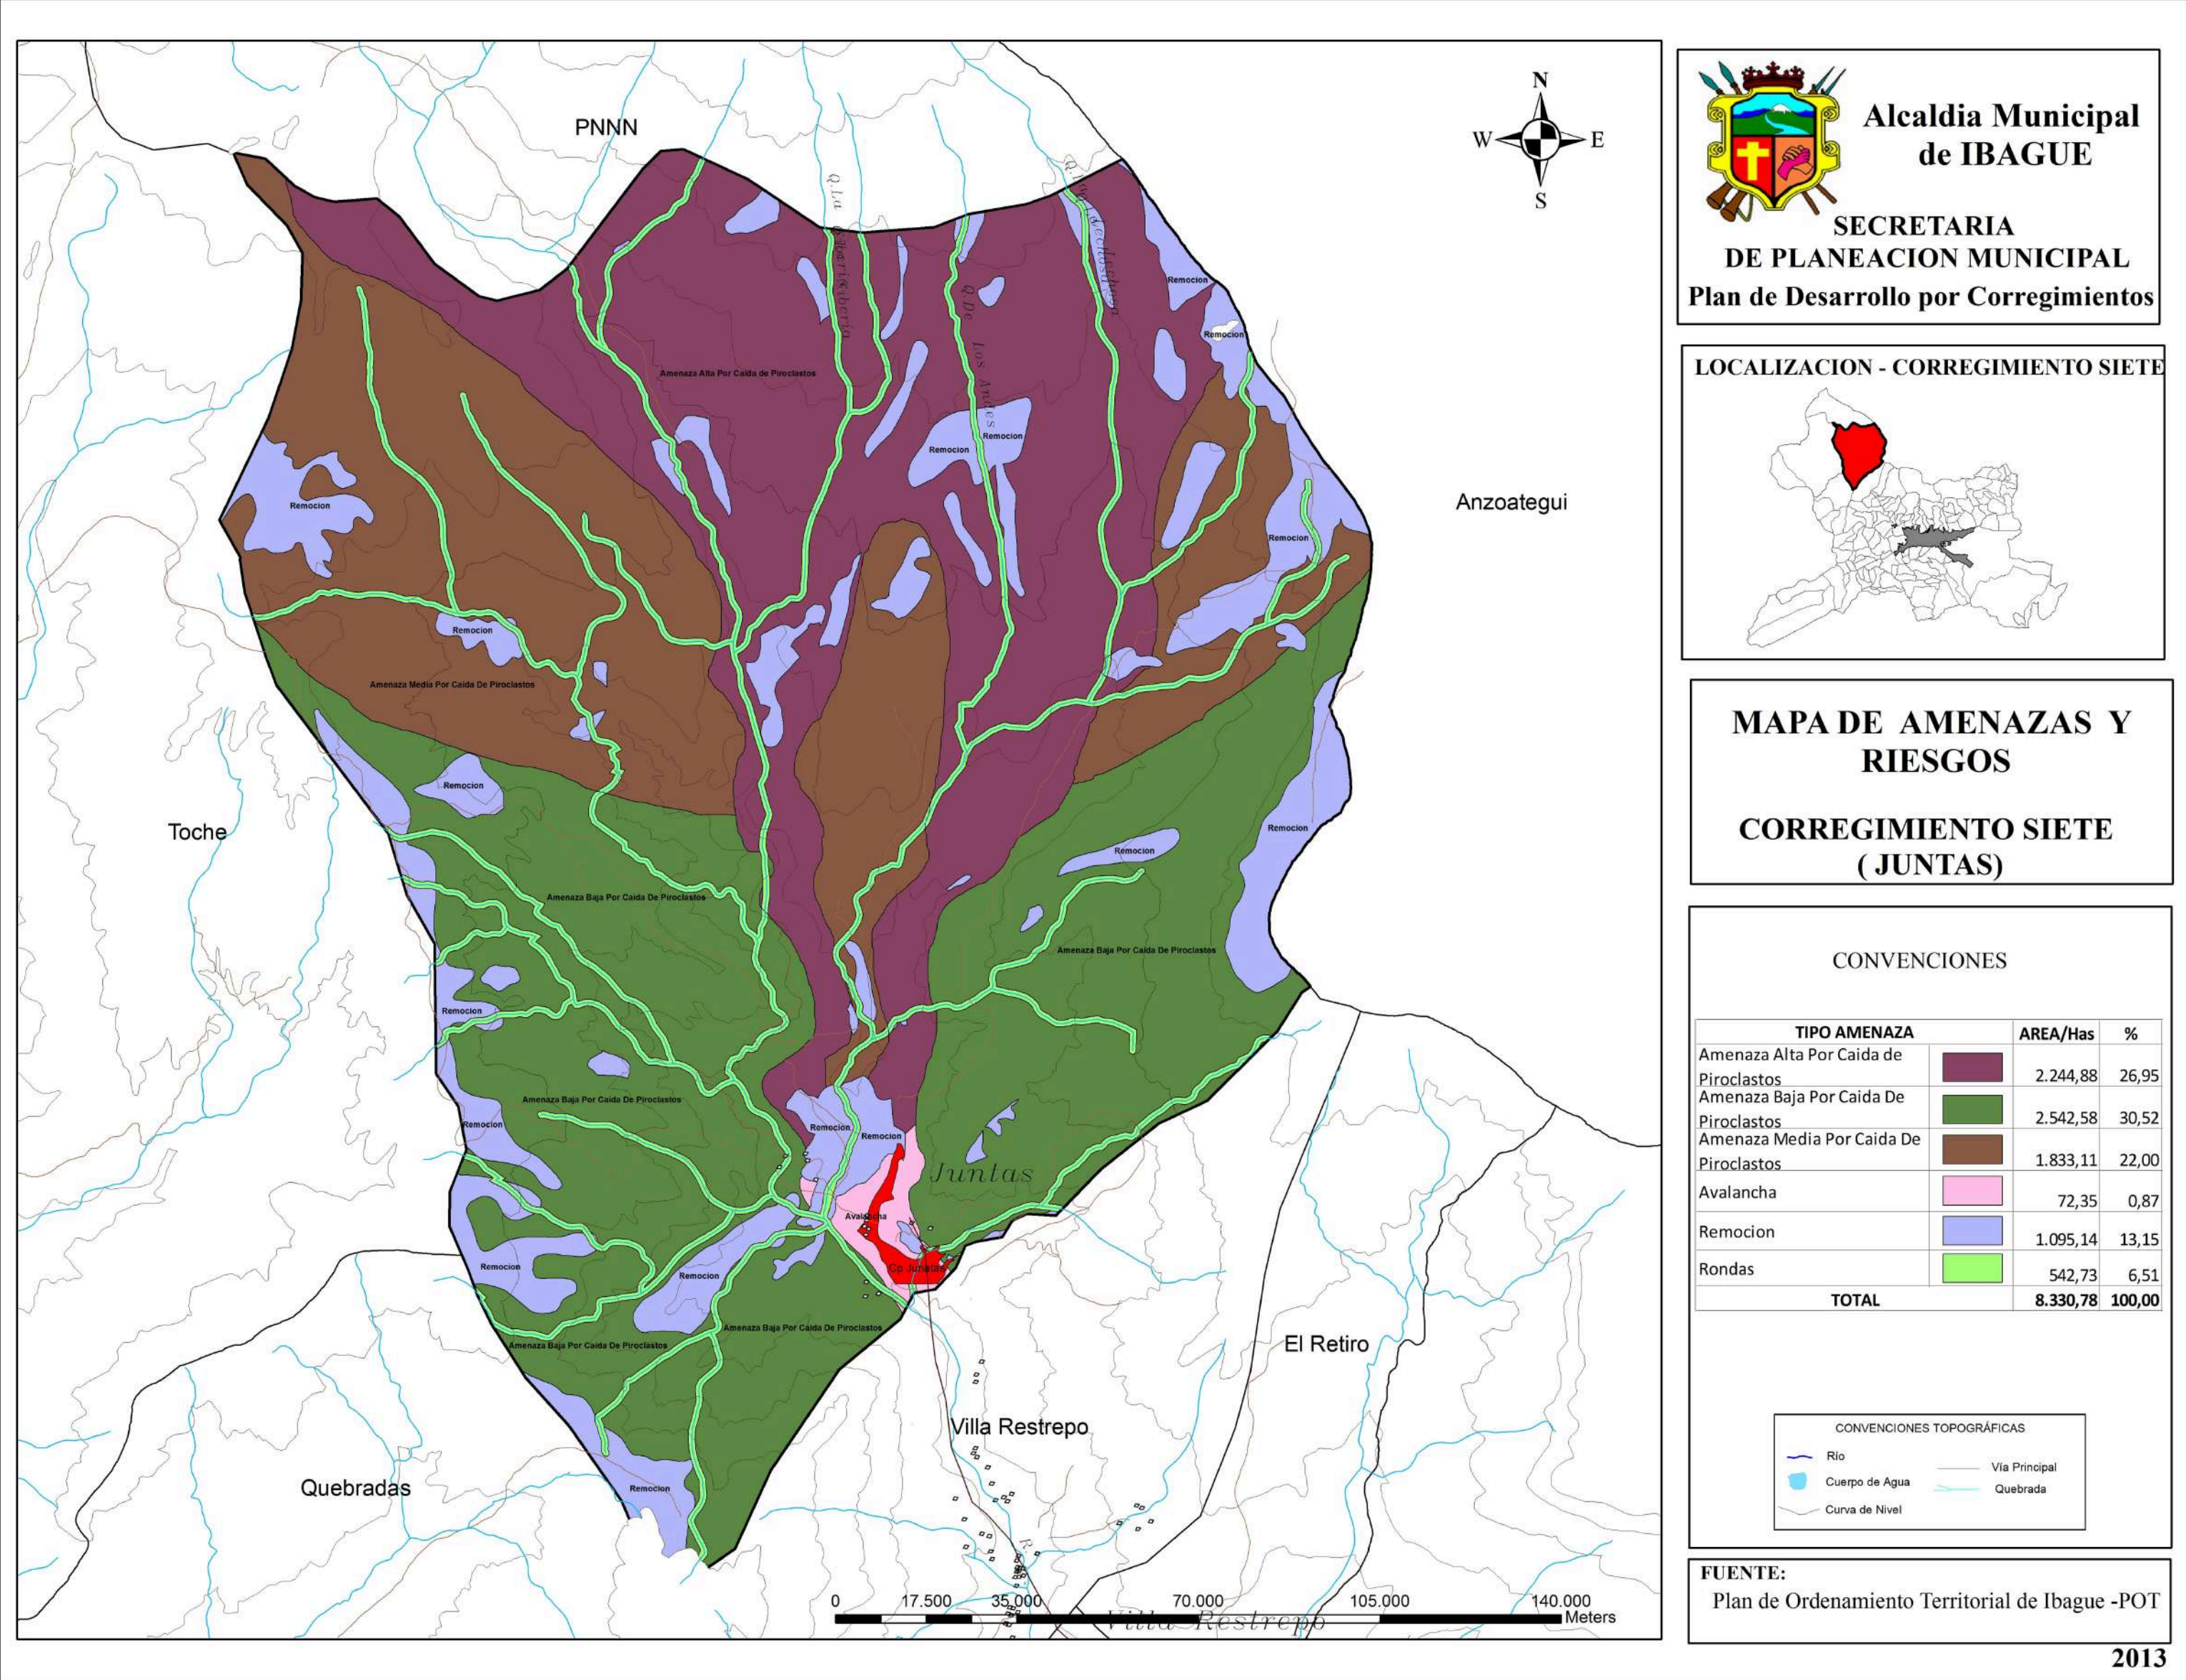

Inundaciones

Nivel de riesgo: Medio

Causas: Crecidas del río Combeima, lluvias intensas

Impacto potencial: Daños a cultivos, viviendas e infraestructura

Actividad sísmica

Nivel de riesgo: Medio

Causas: Ubicación en zona de actividad tectónica

Impacto potencial: Daños estructurales, deslizamientos secundarios

Riesgos Ambientales

Deforestación

Nivel de riesgo: Alto

Causas: Expansión agrícola, tala ilegal

Impacto potencial: Erosión del suelo, pérdida de biodiversidad

Deslizamientos de tierra

Nivel de riesgo: Alto


Causas: Topografía montañosa, lluvias intensas, deforestación

Impacto potencial: Daños a infraestructura

Conclusión:

El corregimiento de Juntas ha tenido fuertes emergencias naturales que han causado graves problemáticas, por esta razón, es fundamental hacer trabajos con la comunidad para identificar áreas de riesgo alto donde no se pueden ubicar.

Mapa de Vulnerabilidad

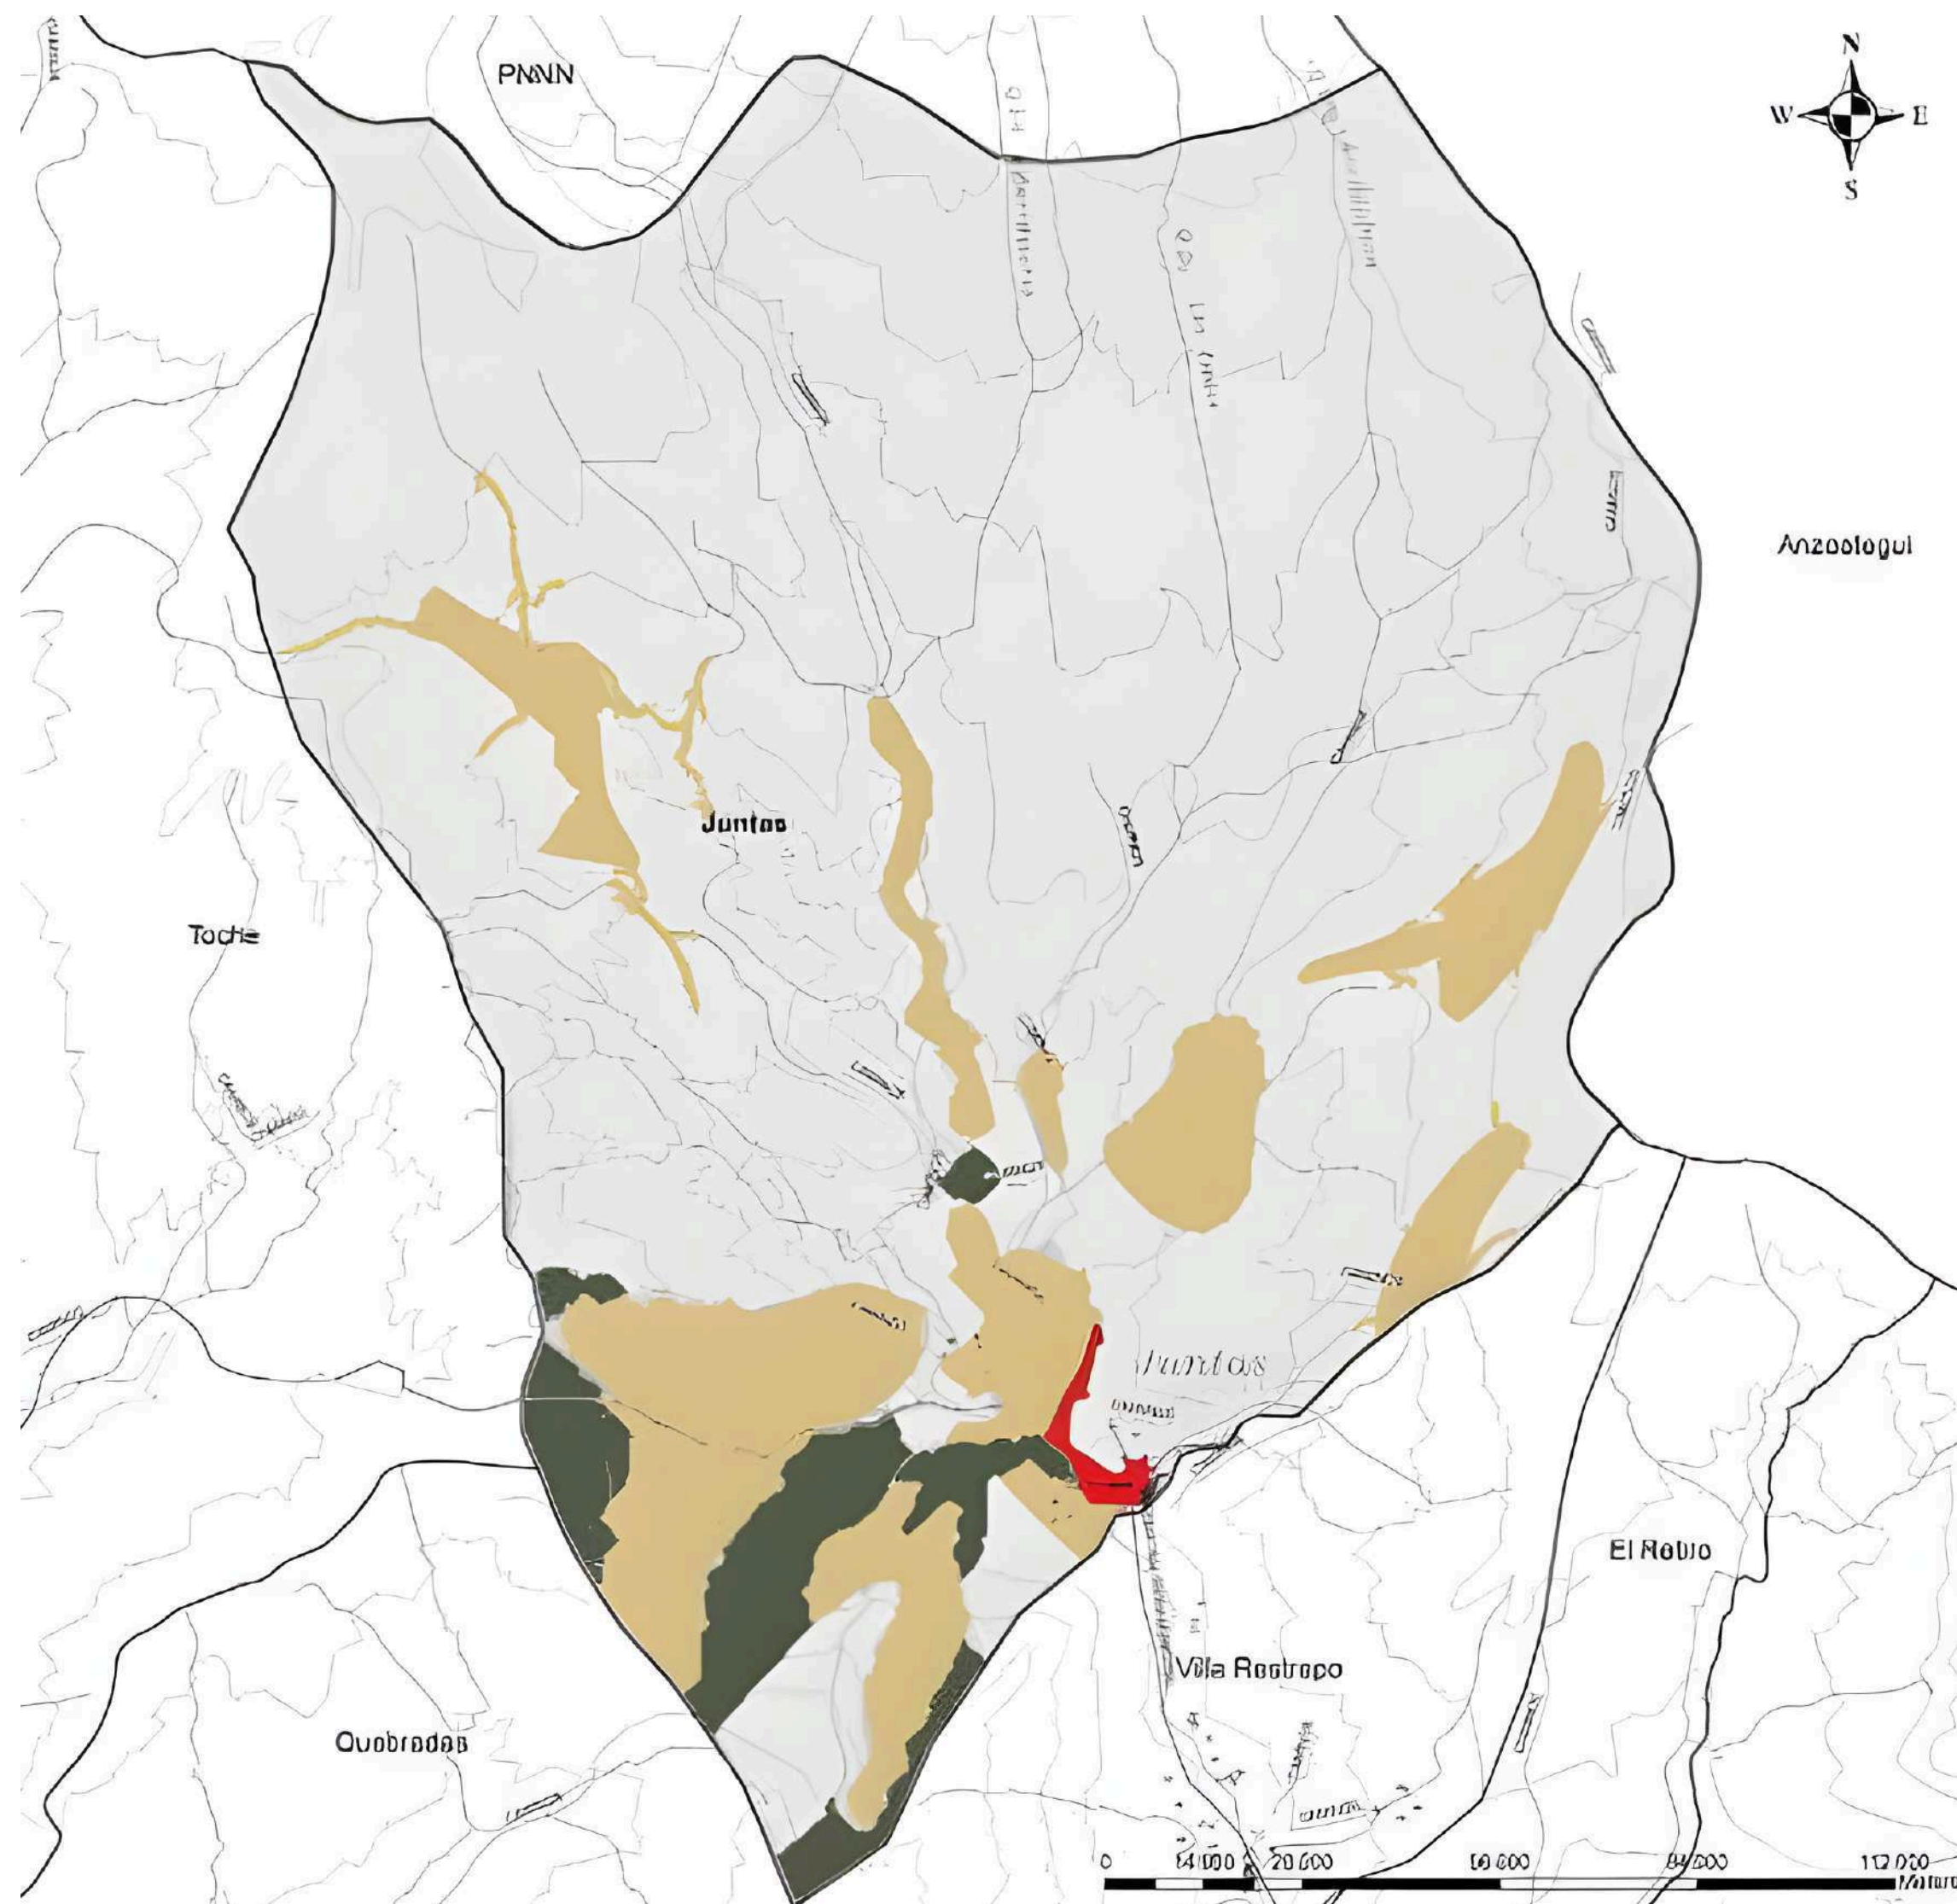

Conclusión:

El corregimiento de Juntas es catalogado como alto en nivel de vulnerabilidad, lo que ha generado riesgos y daños durante el paso del tiempo en el corregimiento y ha ocasionado que los habitantes de la zona busquen soluciones propias.


Infraestructura

Nivel de vulnerabilidad: Alto

Factores:

Viviendas construidas en zonas de alto riesgo de deslizamientos
Estructuras no sismorresistentes
Vías de acceso susceptibles a bloqueos por deslizamientos

Impacto: Mayor riesgo de daños y pérdidas en caso de desastres naturales

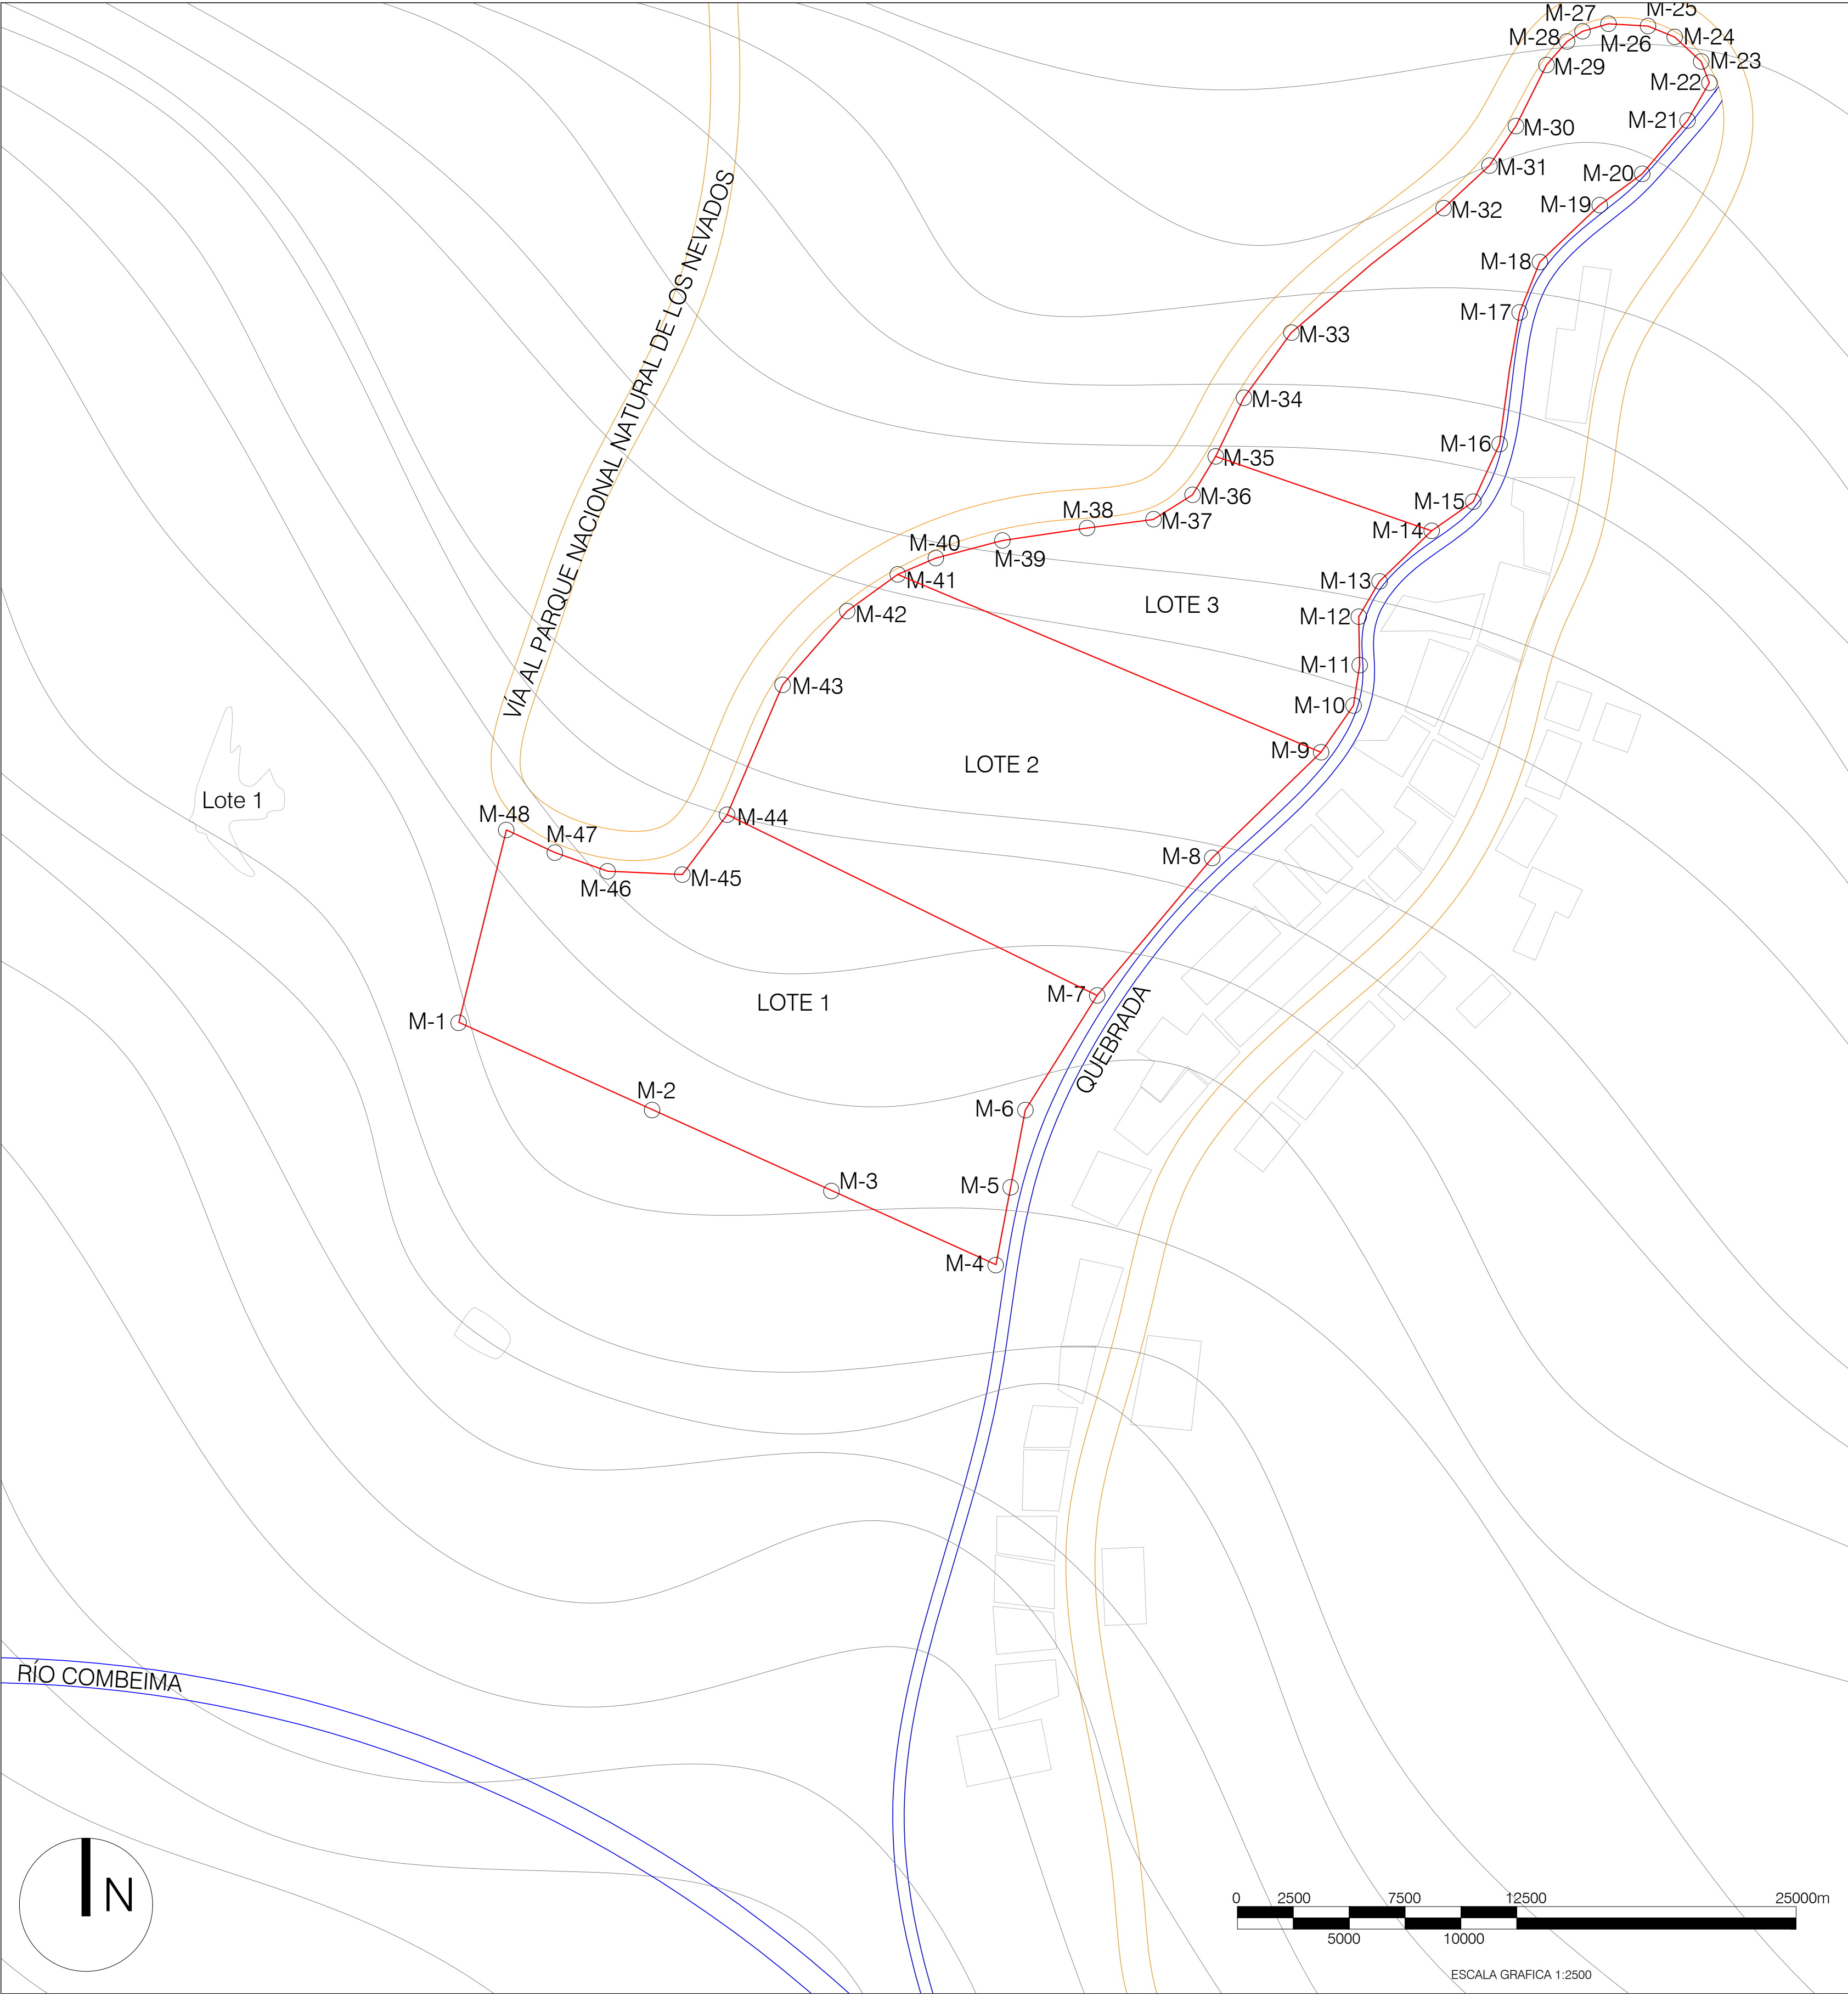

MOJONES Y LINDEROS	
MOJONES	DISTANCIA
M1-M2	126.55
M2-M3	117.75
M3-M4	107.45
M4-M5	46.93
M5-M6	46.93
M6-M7	80.71
M7-M8	106.98
M8-M9	90.54
M9-M10	33.98
M10-M11	24.34
M11-M12	28.92
M12-M13	24.40
M13-M14	43.40
M14-M15	30.25
M15-M16	37.84
M16-M17	79.53
M17-M18	32.37
M18-M19	49.30
M19-M20	31.48
M20-M21	41.81
M21-M22	26.05
M22-M23	13.65
M23-M24	21.58
M24-M25	17.13
M25-M26	23.60
M26-M27	16.20
M27-M28	11.01
M28-M29	18.62
M29-M30	40.79
M30-M31	28.35
M31-M32	37.35
M32-M33	117.34
M33-M34	48.01
M34-M35	38.86
M35-M36	26.86
M36-M37	27.47
M38-M39	51.11
M39-M40	41.00
M40-M41	24.76
M41-M42	37.30
M42-M43	58.29
M43-M44	85.21
M44-M45	44.62
M45-M46	44.90
M46-M47	33.24
M47-M48	31.96
M48-M01	118.22

VECINOS	
VECINO	UBICACIÓN
Vía al Nevado	Norte
Río Combeima	Sur
Quebrada Perla	Oriente
Lote 1	Occidente



FACULTAD DE ARQUITECTURA

TITULO DEL PROYECTO:

PROYECTO DE VIVIENDA CAMPESINA EN EL CORREGIMIENTO DE JUNTAS, DISEÑO POLIVALENTE CON ARQUITECTURA VERNÁCULA PARA EL DESARROLLO SOSTENIBLE

CONVENCIONES:

CURSO:

PROYECTO TEMÁTICO DE GRADO

CONTIENE:

1. PLANTA MOJONES Y LINDEROS

OBSERVACIONES:

ESCALA: 1:2500
FECHA: 27 - Noviembre 2024

NOMBRE DEL ARCHIVO:

REVISIÓN: 1
PLANO No: A-009
PLANCHA No: 9 DE 13


CONVENCIONES

Lindero Lote Proyecto

Vía al Nevado

Vecinos

Curvas de Nivel

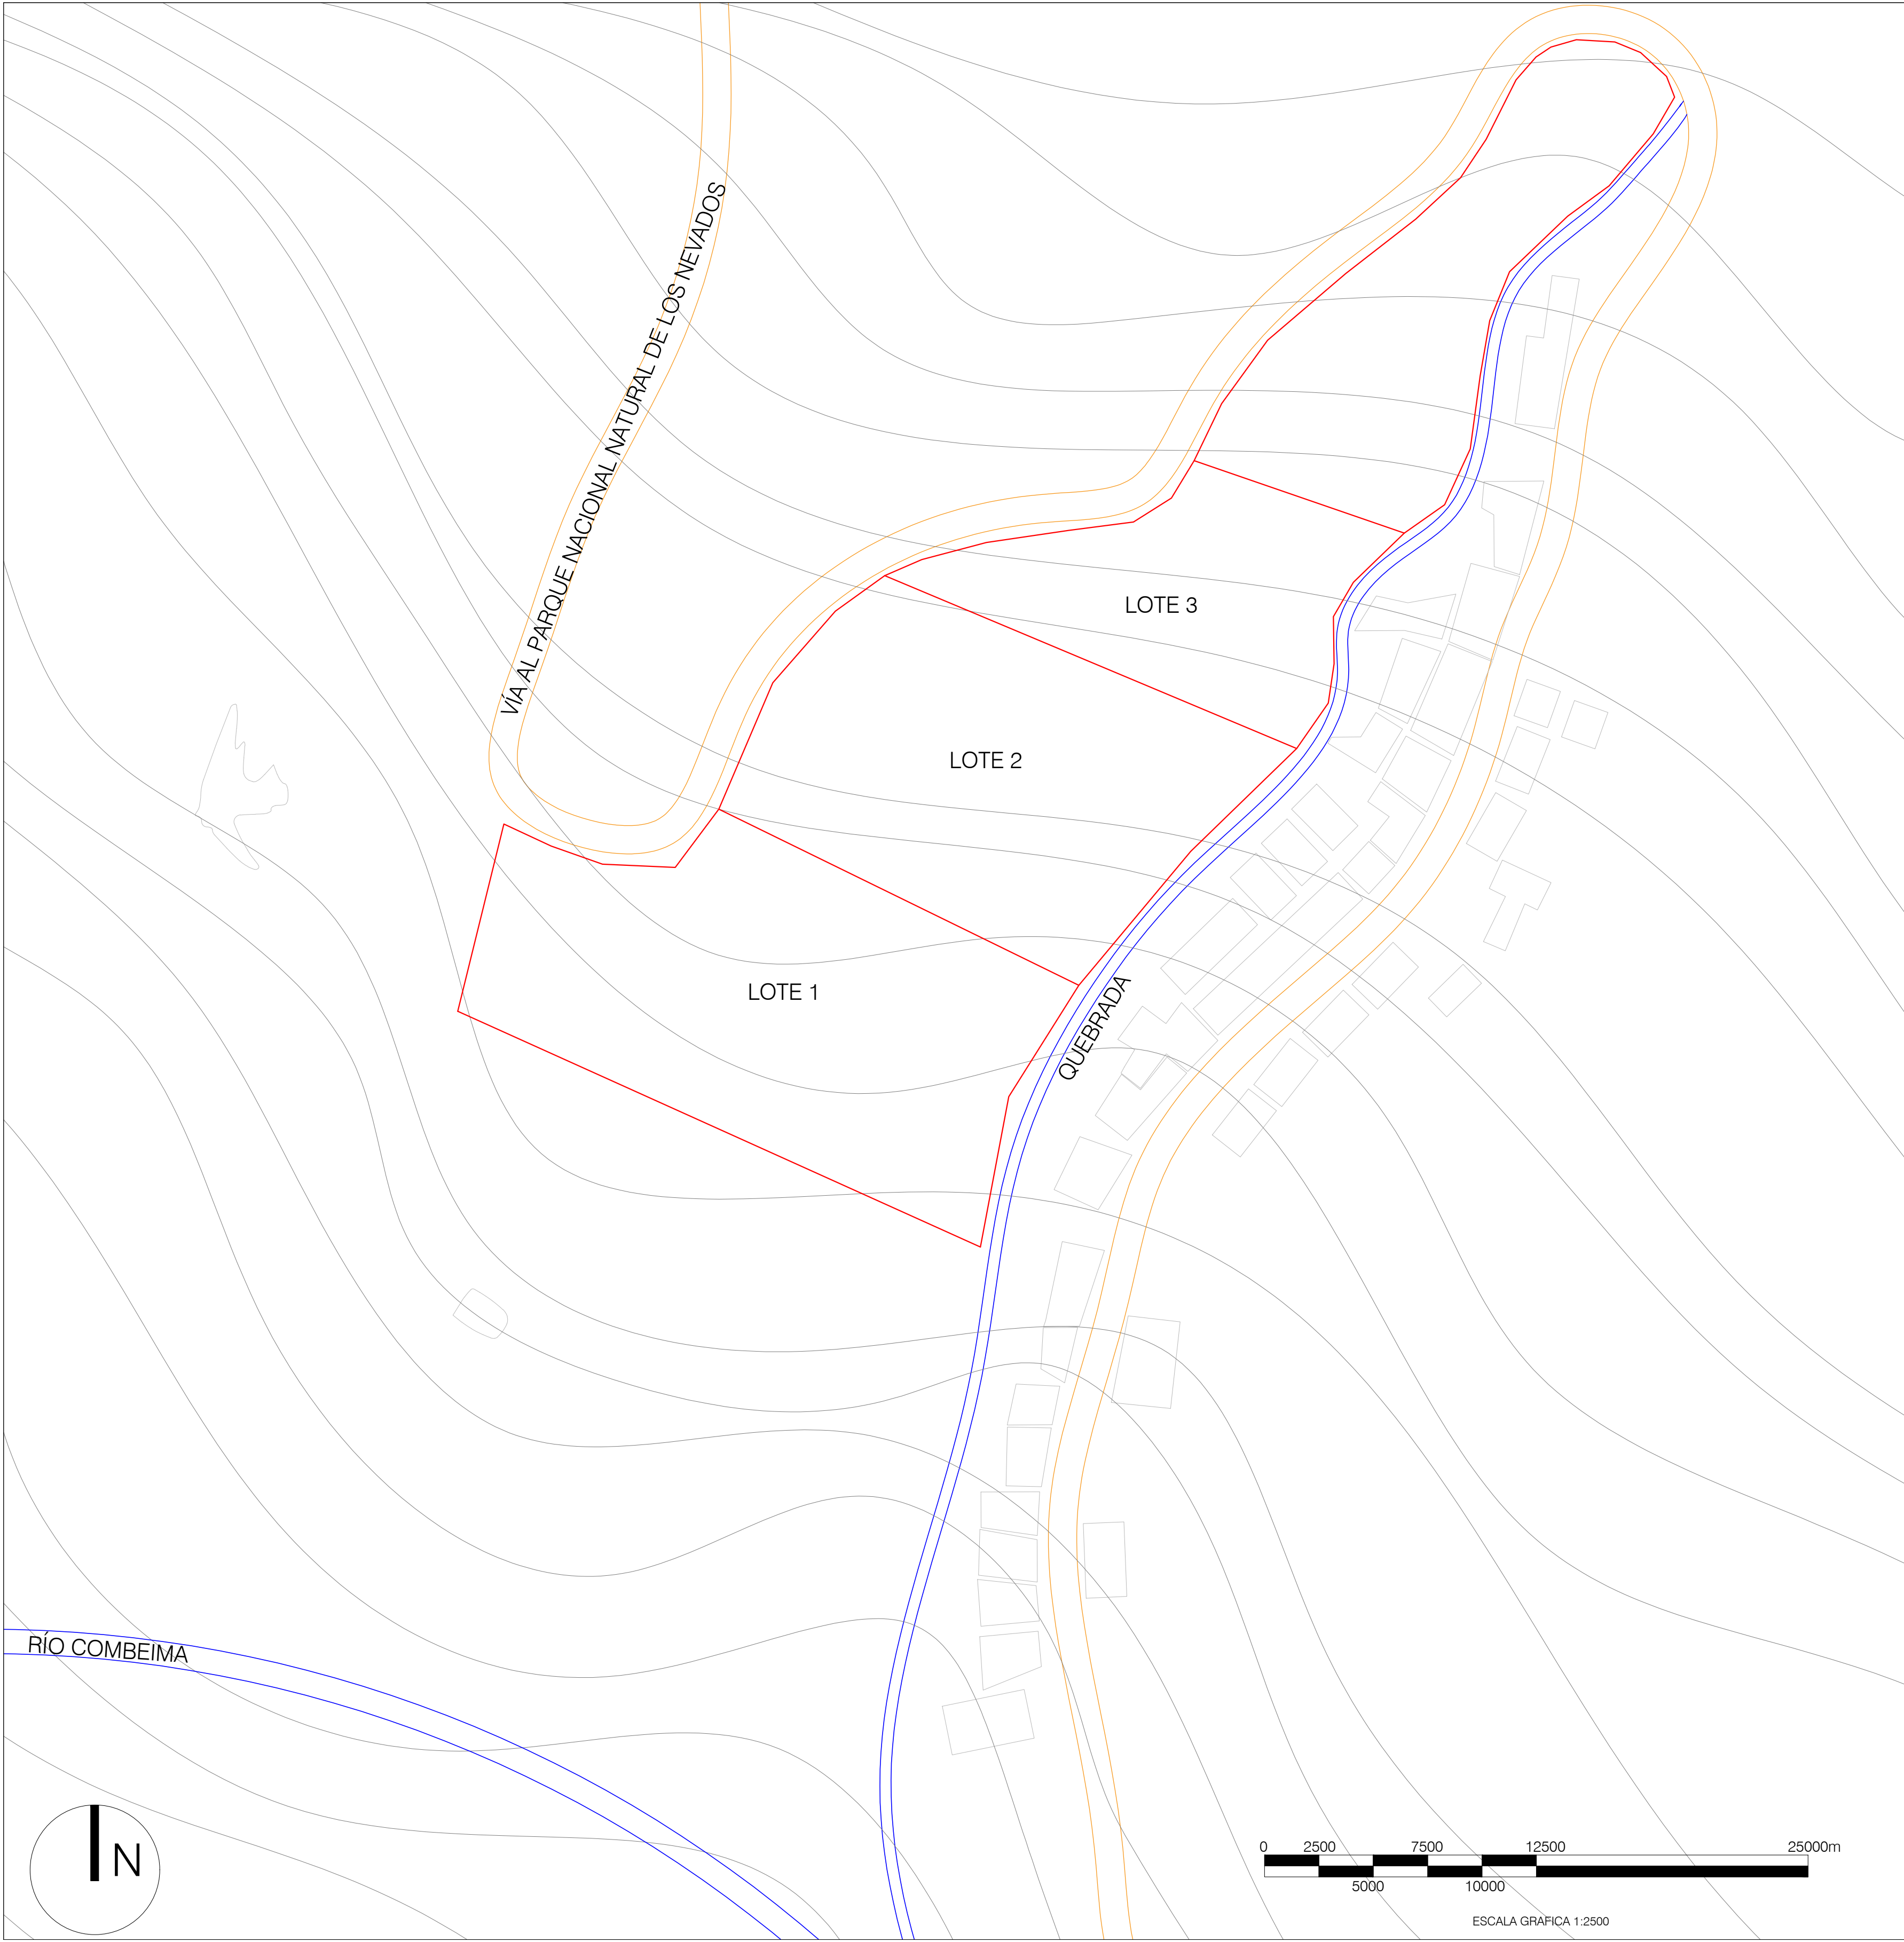

NORMATIVA POT 2014 IBAGUÉ	
DESCRIPCIÓN	NORMA
Área Bruta	-
Área Neta	-
Índice O.	0.3
Índice C.	1.0
Altura	2 Pisos y Altillo
Aislamiento Antejardín	3.00m
Aislamiento Lateral	2.00m
Aislamiento Posterior	3.00m

NORMATIVA AMBIENTAL	
DESCRIPCIÓN - NORMA	
Construcciones prohibidas en las zonas de cuidado y protección ambiental	
Construcciones con materiales locales	

CONVENCIONES

Lindero Lote Proyecto

Vecinos

Vía al Nevado

Curvas de Nivel



FACULTAD DE ARQUITECTURA

TITULO DEL PROYECTO:

PROYECTO DE VIVIENDA CAMPESINA EN EL CORREGIMIENTO DE JUNTAS, DISEÑO POLIVALENTE CON ARQUITECTURA VERNÁCULA PARA EL DESARROLLO SOSTENIBLE

CONVENCIONES:

CURSO:

PROYECTO TEMÁTICO DE GRADO

CONTIENE:

1. PLANTA NORMATIVA

OBSERVACIONES:

ESCALA:

1:2500

FECHA:

27 - Noviembre 2024

NOMBRE DEL ARCHIVO:

REVISIÓN:

1

PLANO No.


A-010

PLANCHA No.

10


DE

13

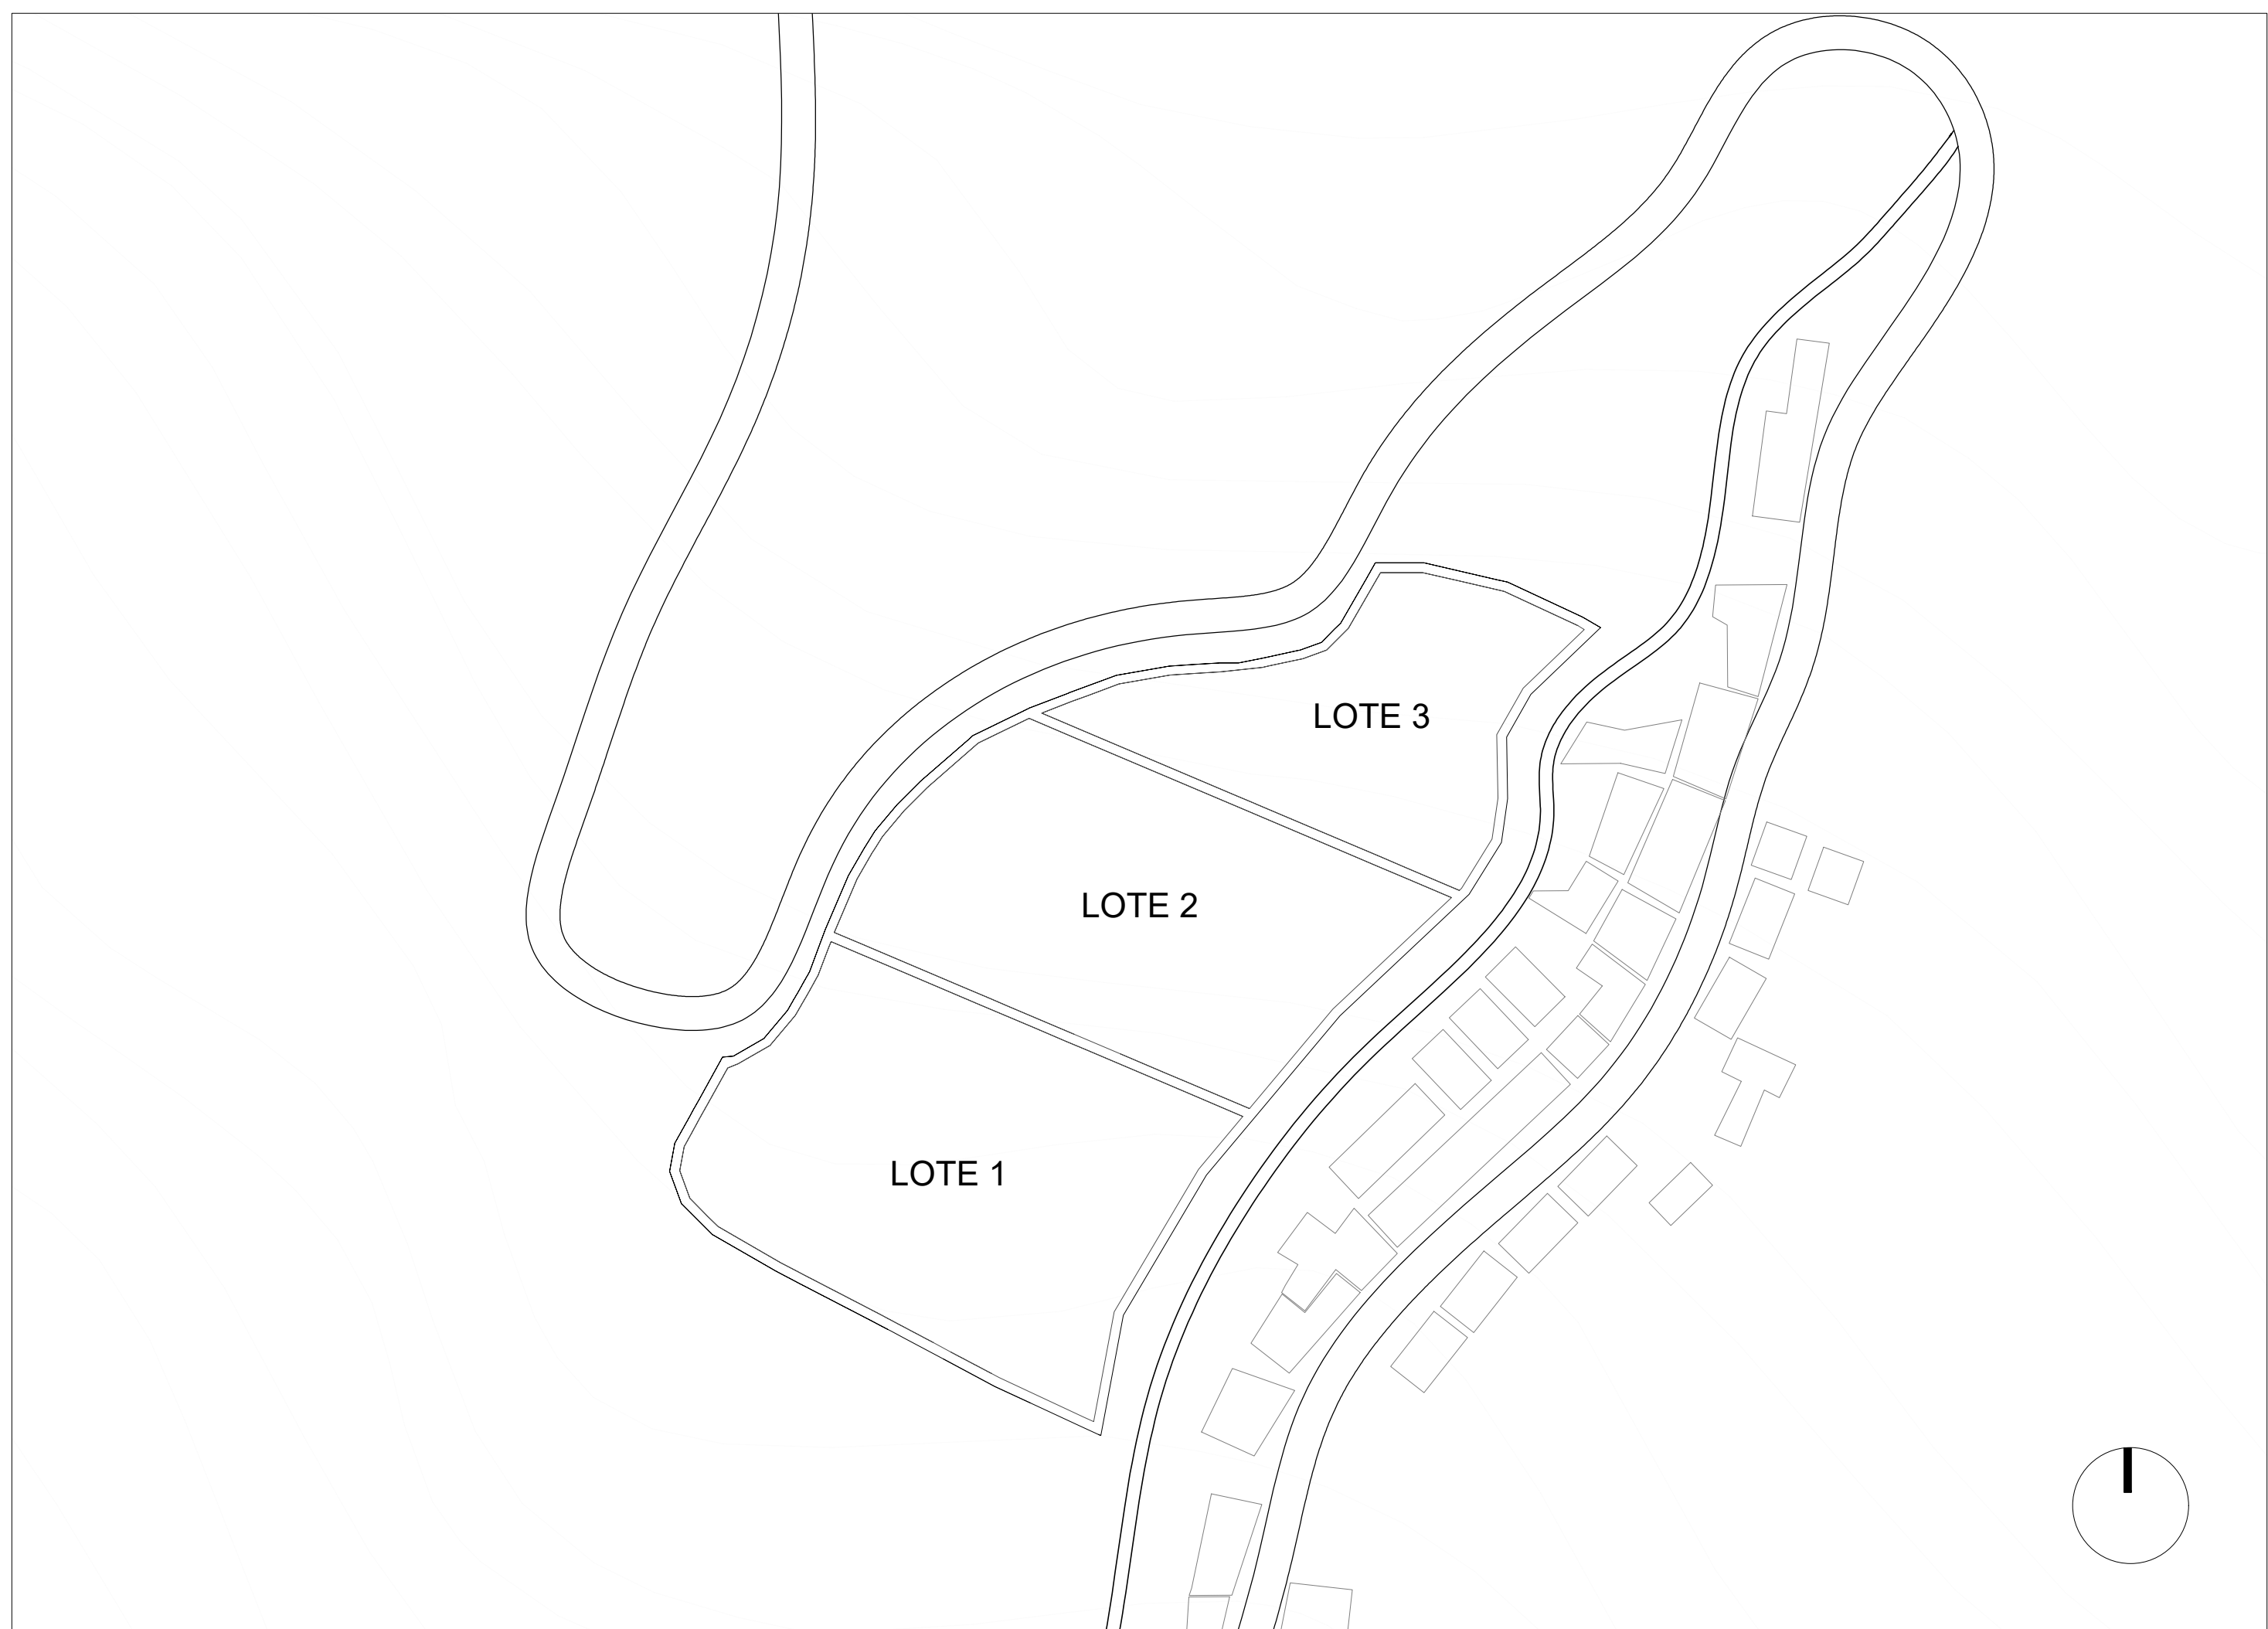

PLANTA DE LOCALIZACIÓN

Esc 1:1300

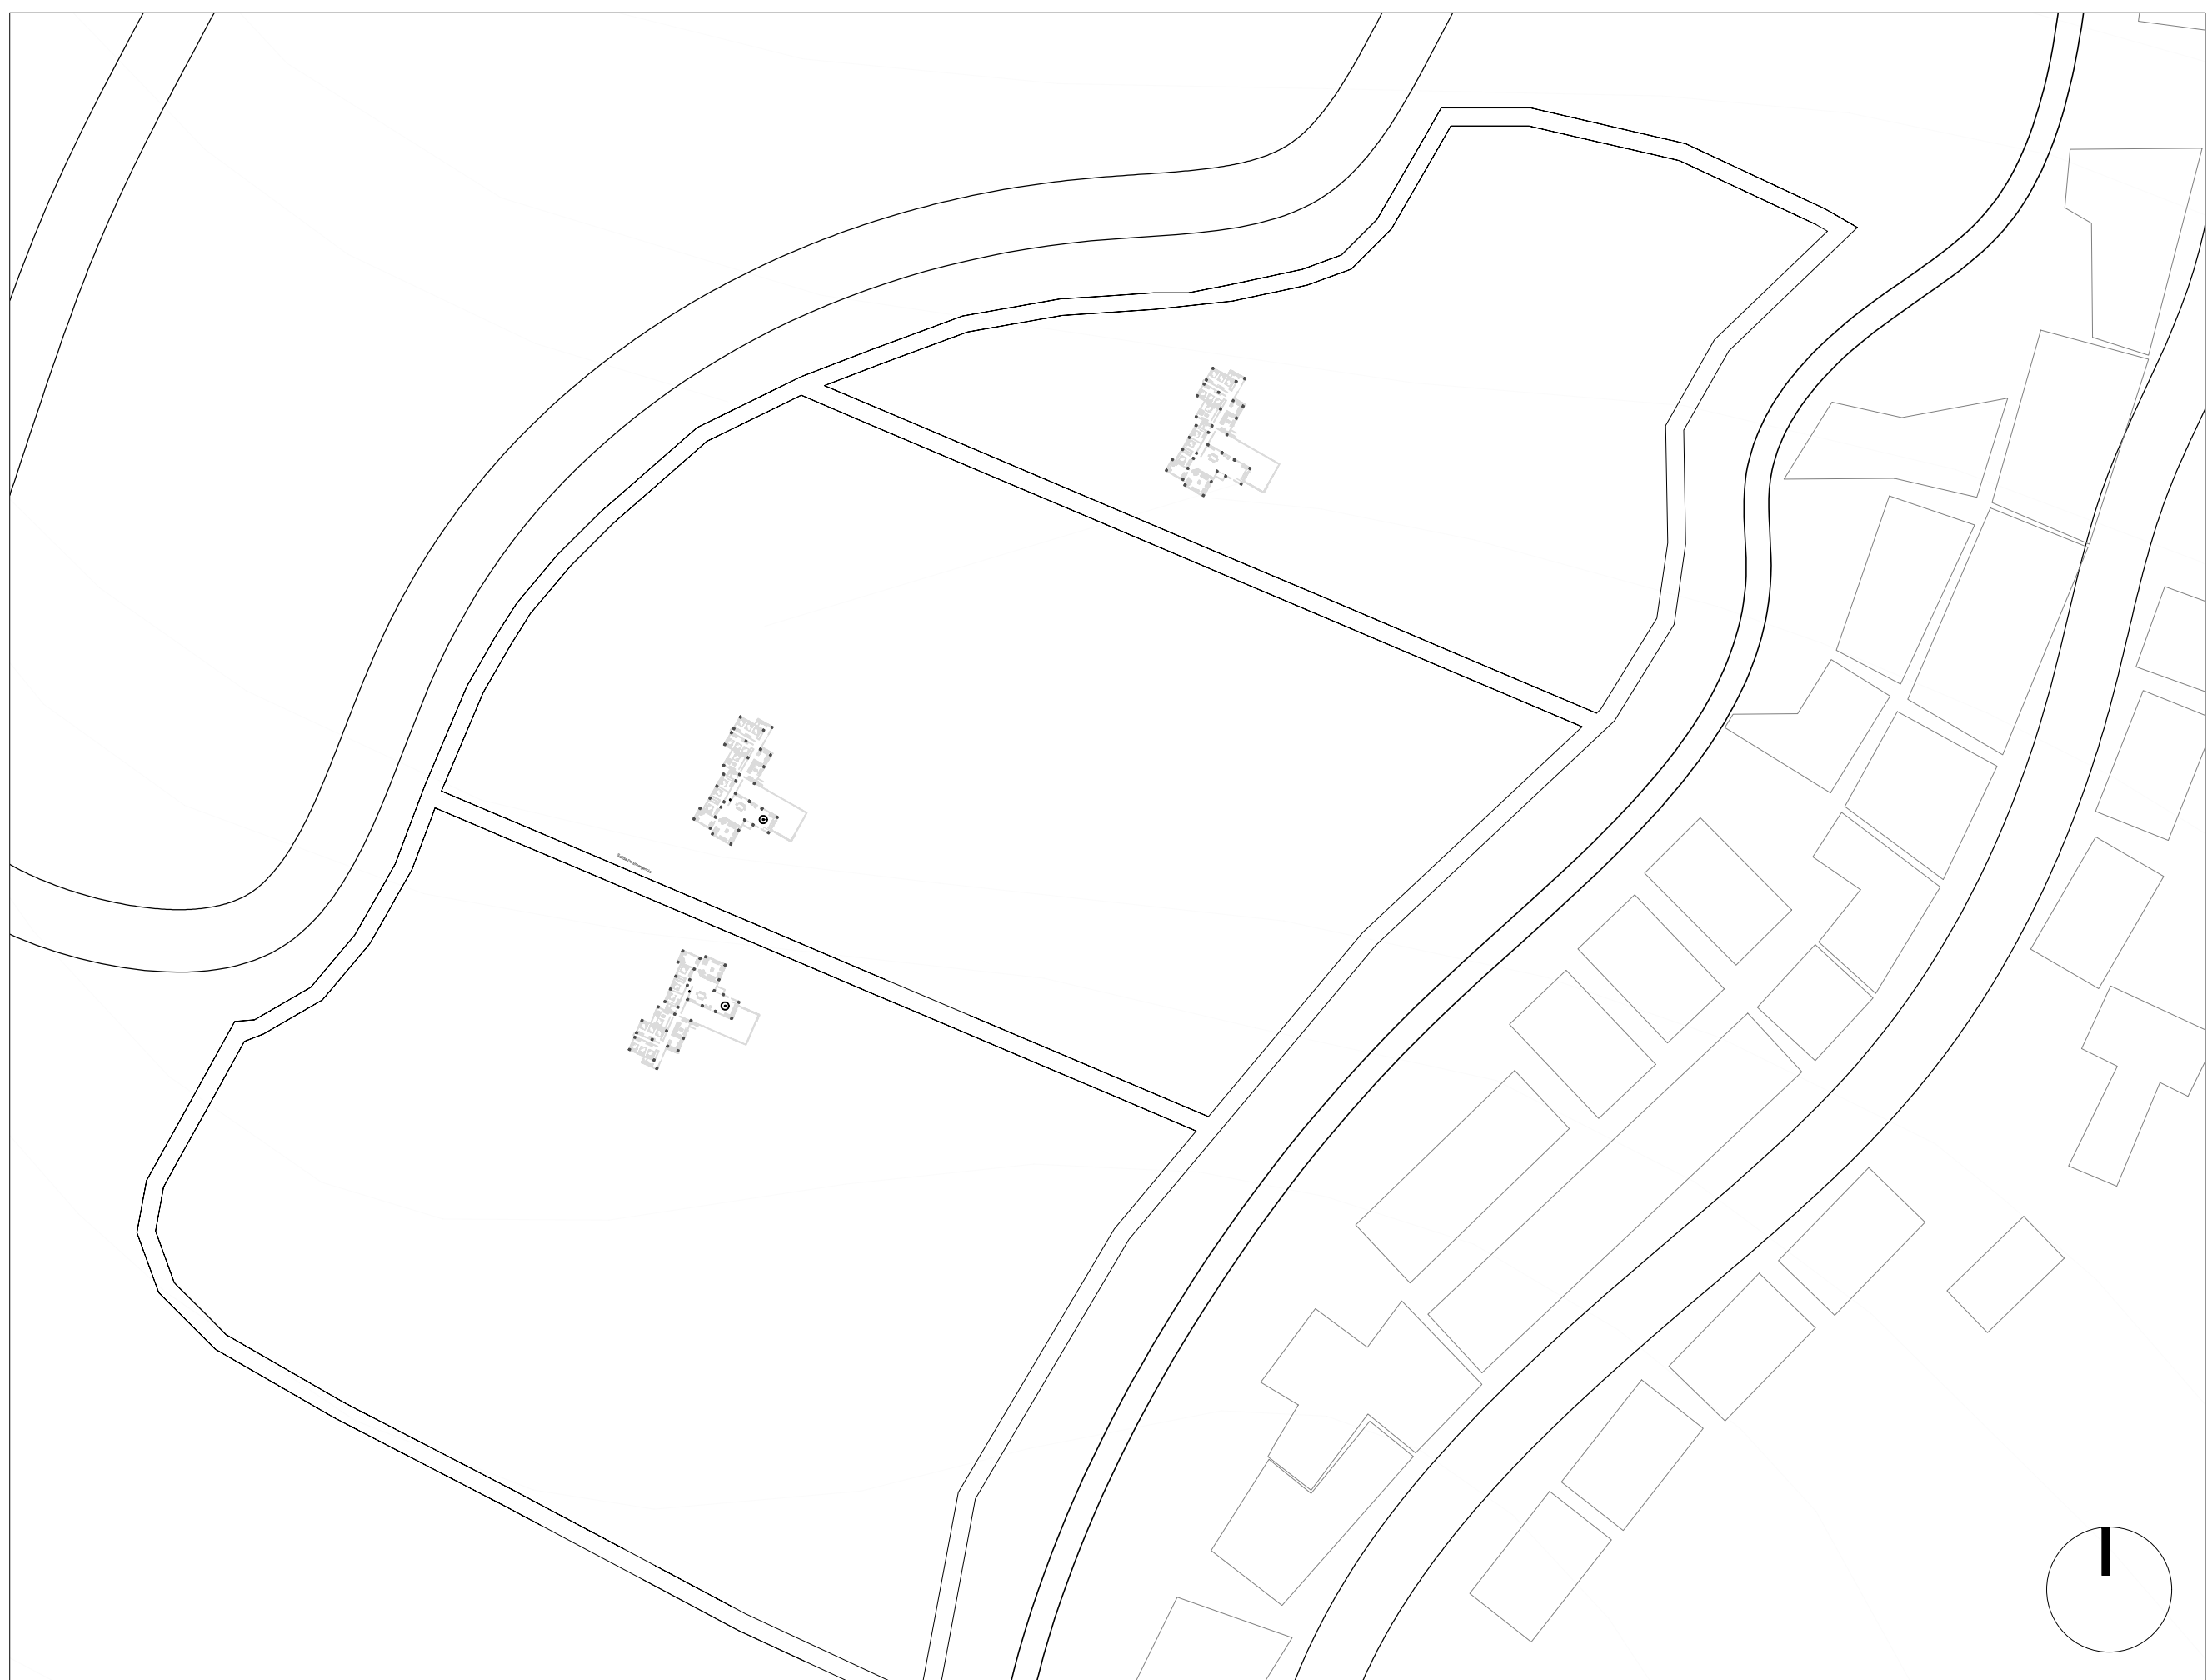

PLANTA DE CONSTRUCCIÓN

Esc 1:1750

TITULO DEL PROYECTO:

HABITABILIDAD DE LA
VIVIENDA
CAMPESINA

BOGOTÁ 2025

CONVENCIONES:

CURSO:

OPCION DE ENFASIS
GRUPO 1

CONTIENE:

1. PLANO DE TITULO J

OBSERVACIONES:

- 1.

ESCALA:
LA INDICADA

NOMBRE DEL ARCHIVO:

REVISIÓN:	PLANO No:	PLANCHAS No:
1	A-001	1 DE 1

SEGÚN LA NSR-10

GRUPO DE USO: R

SALIDAS DE EMERGENCIA:

La norma solicita una salida de emergencia

Ancho minimo para pasillos: 0.90m
Ancho munimo para pasillo donde circulen person con movilidad reducida: 1.10m


EXTINTORES DE FUEGO PORTÁTILES:


Toda edificación clasificada en el grupo de ocupación Residencial Multifamiliar (R-2) debe estar protegida por un sistema de extintores portátiles de fuego, diseñados de acuerdo con la última versión de la norma Extintores de fuego portátiles, NTC 2885 y con la Norma de Extintores de fuego Portátiles , NFPA 10.



ROCIADORES AUTOMÁTICOS:


Toda edificación clasificada en el grupo de ocupación Residencial Multifamiliar (R-2) debe estar protegida por un sistema, aprobado y eléctricamente supervisado, de rociadores automáticos de acuerdo con la última versión del Código para suministro y distribución de agua para extinción de incendios en edificios, NTC2301 y con la Norma para Instalación de Sistemas de Rociadores, NFPA 13

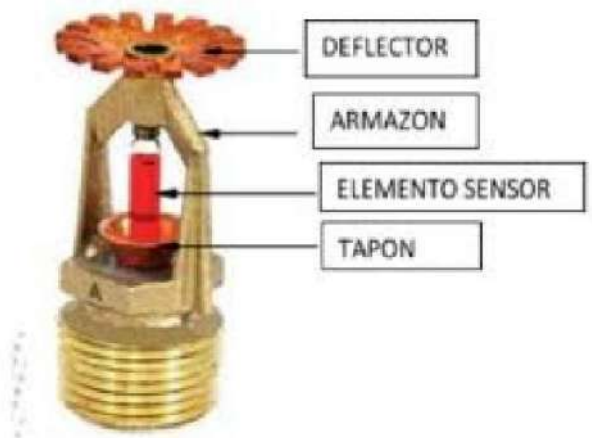

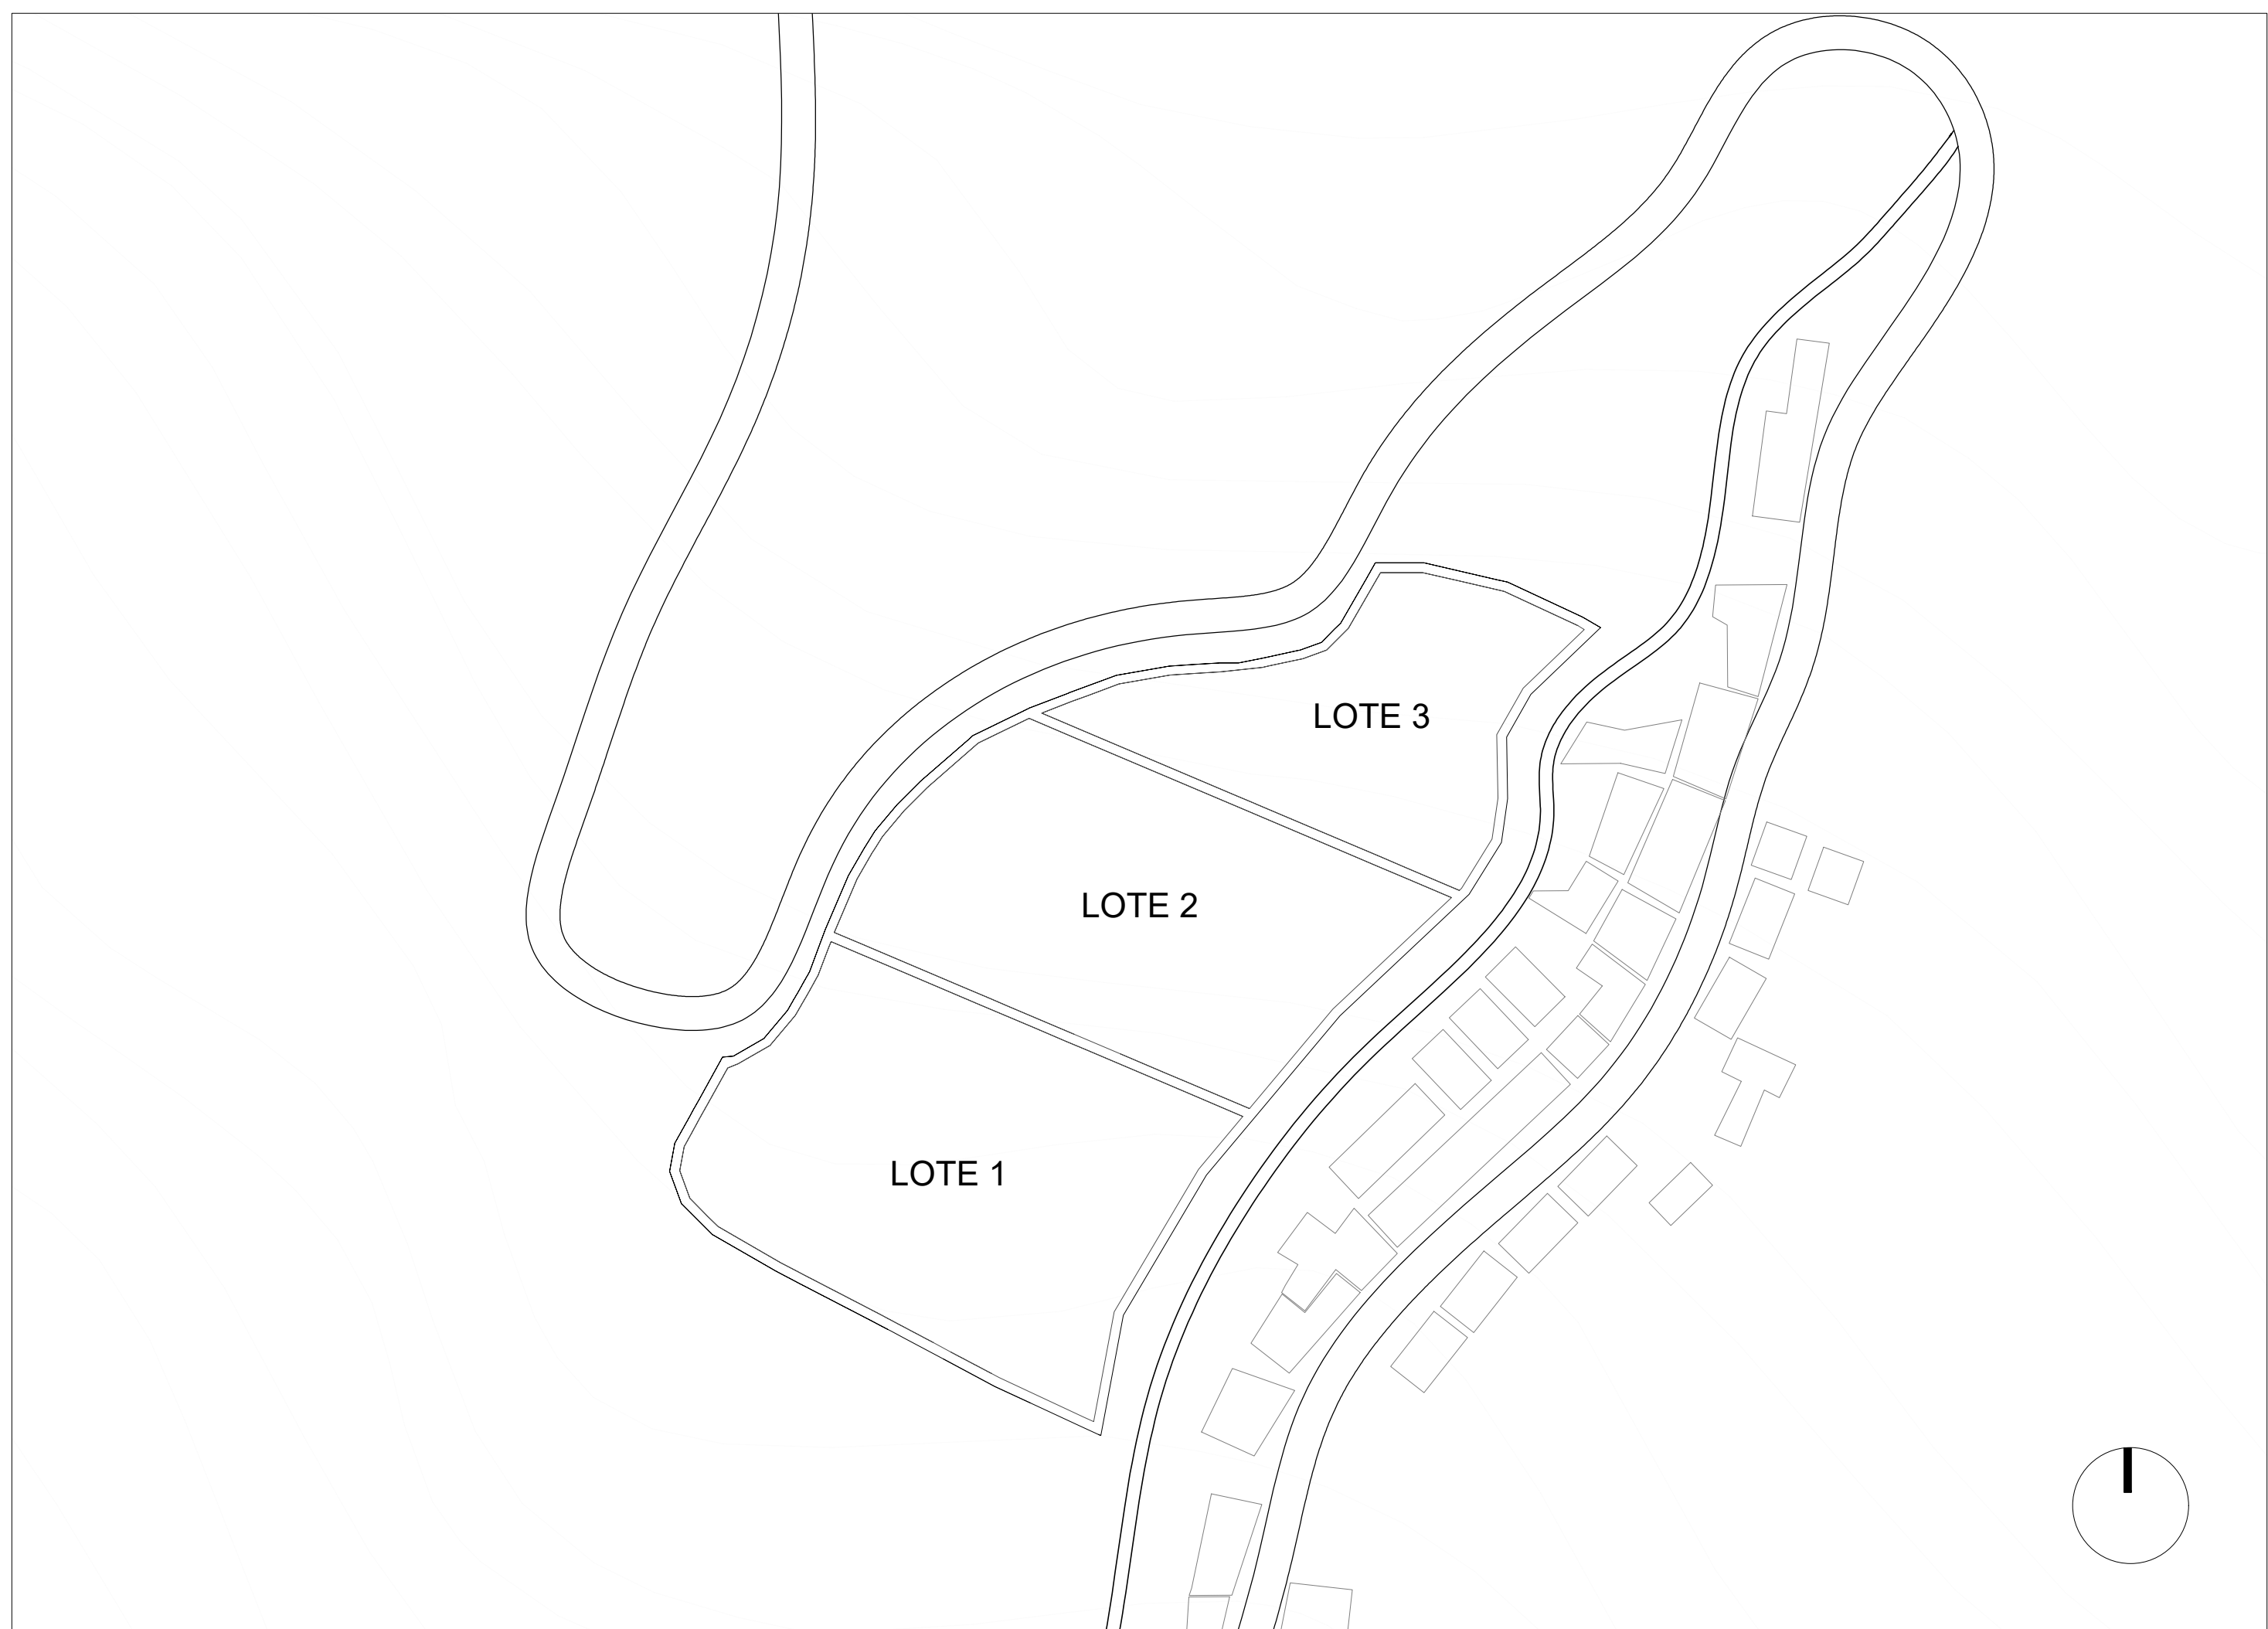

PLANTA DE LOCALIZACIÓN

Esc _____ 1:1300

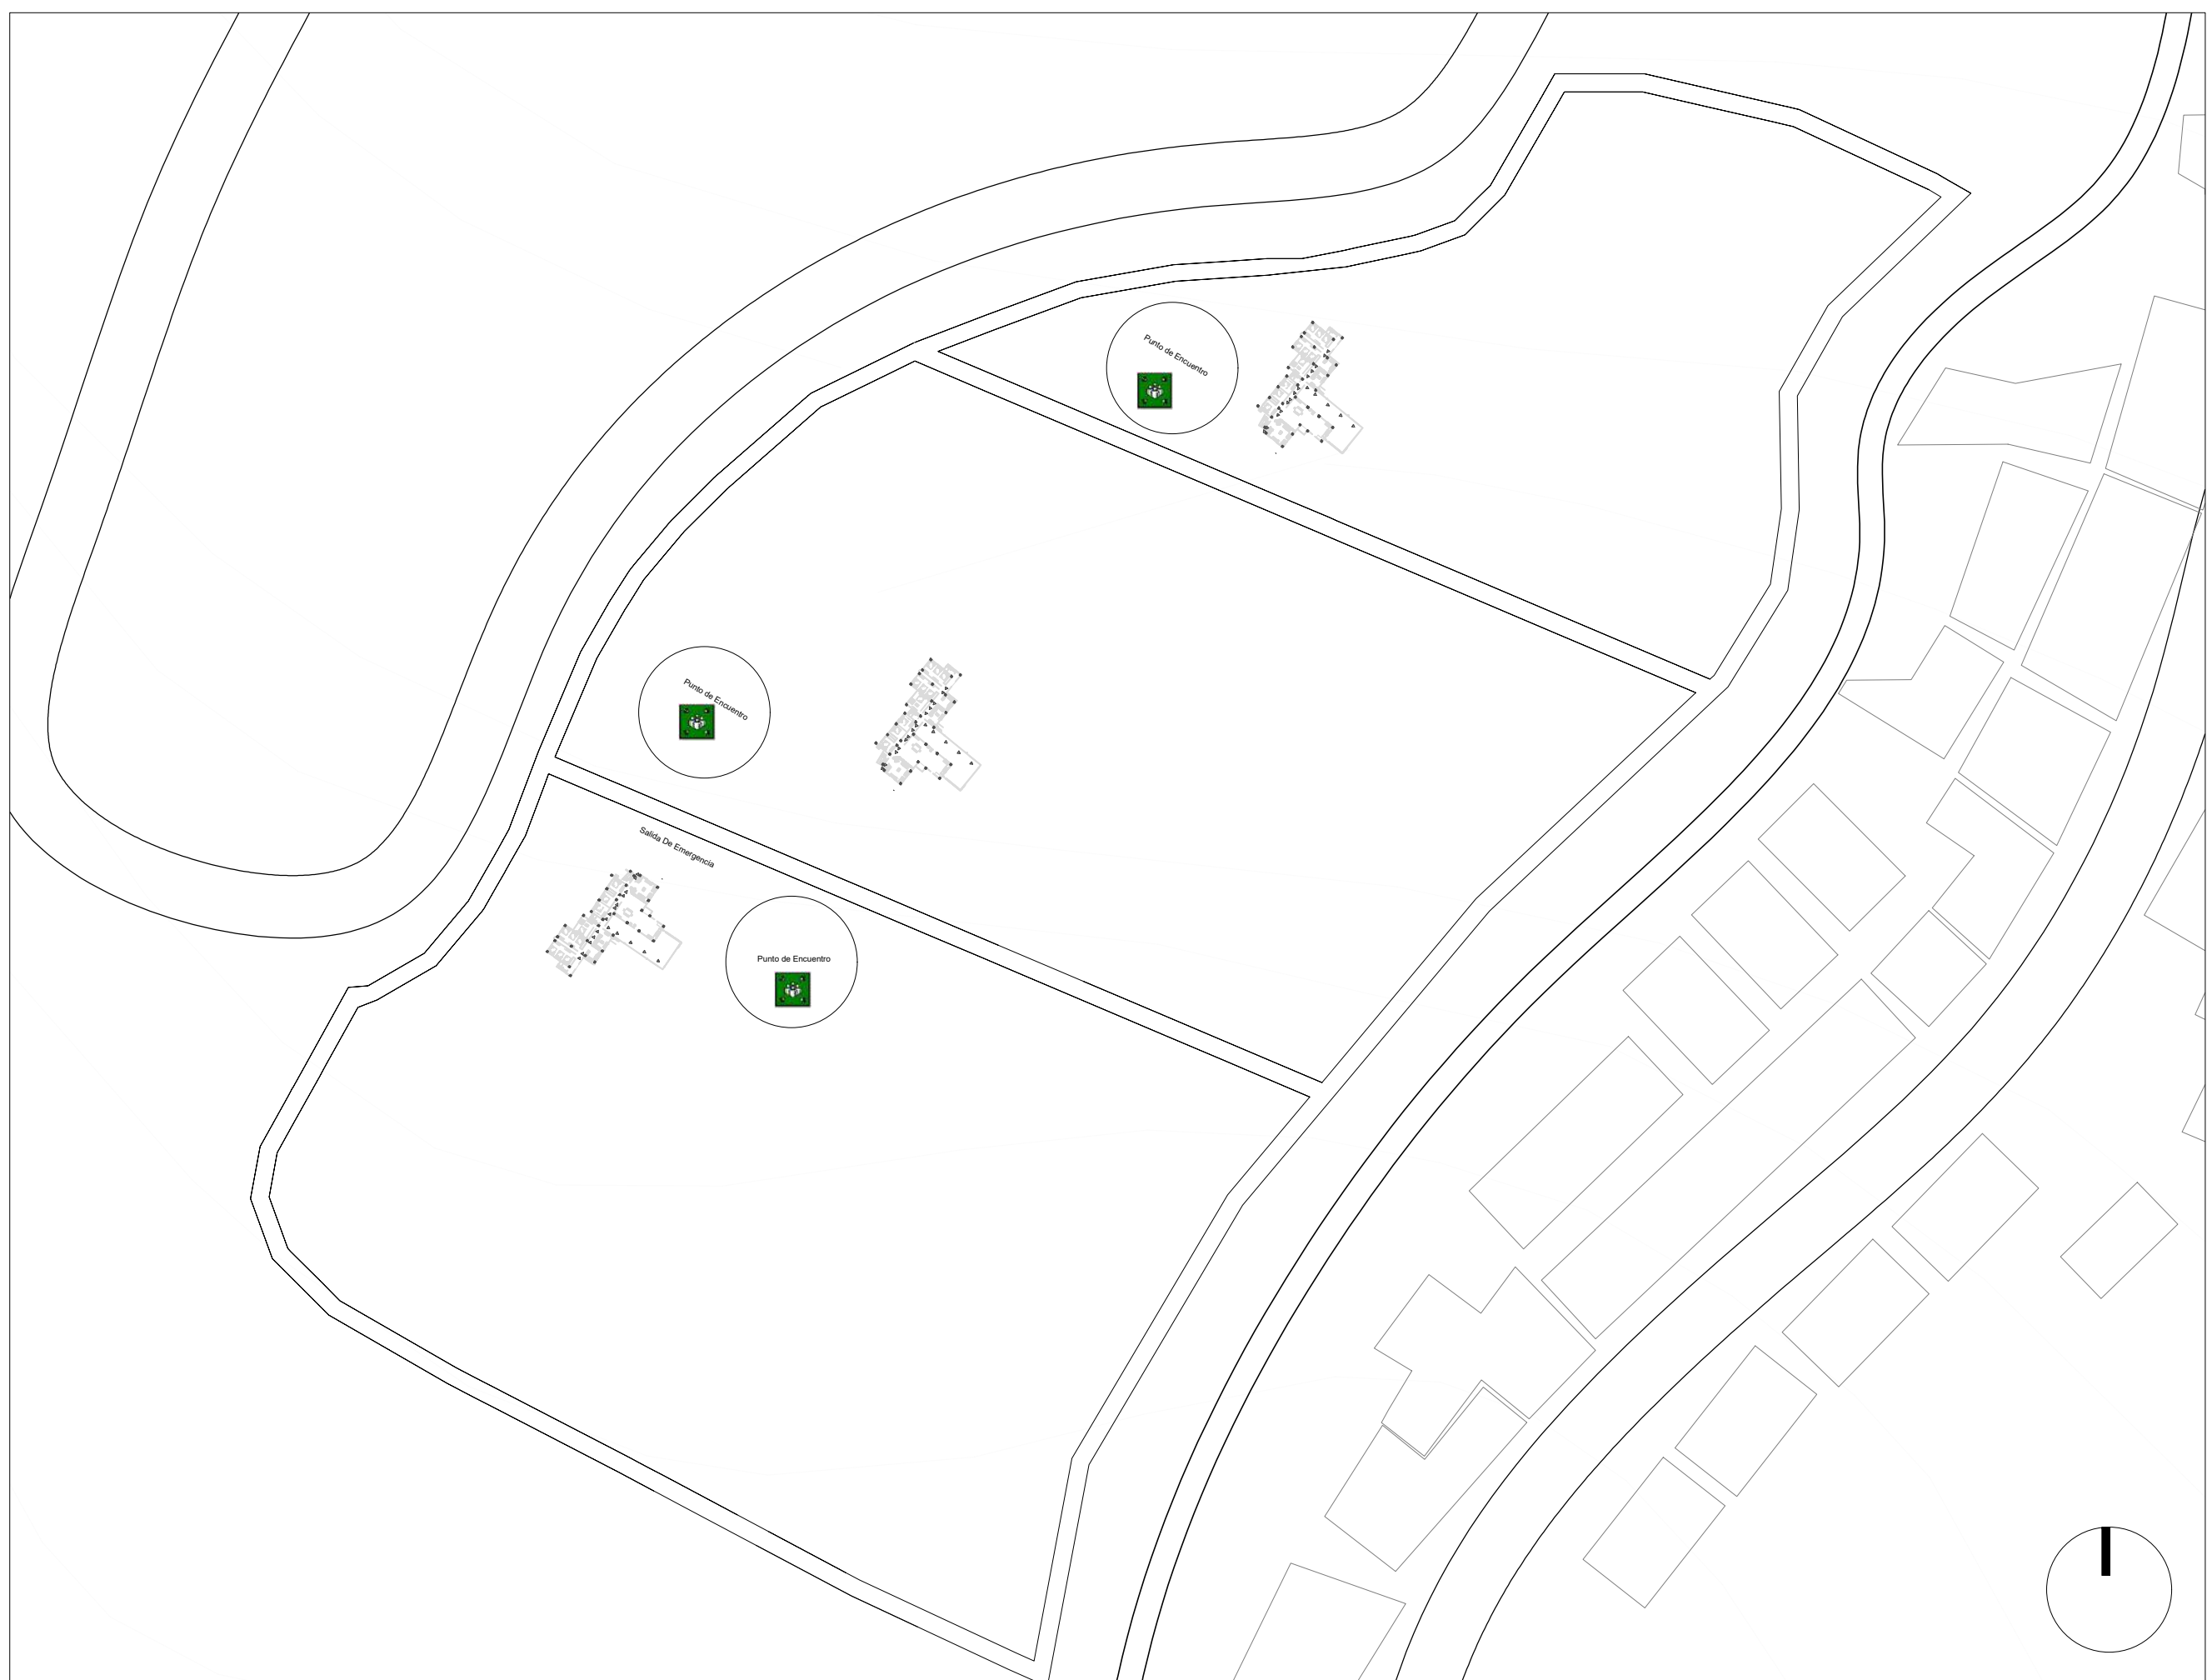

PLANTA DE CONSTRUCCIÓN

Esc _____ 1:1750

SEGÚN LA NSR-10

GRUPO DE USO: I
GRADO DE DESEMPEÑO: BAJO
REGIÓN: 5

SALIDAS DE EMERGENCIA:

La norma solicita una salida de emergencia
Ancho minimo para pasillos: 0.90m
Ancho munimo para pasillo donde circulen person con movilidad reducida: 1.10m

RAMPAS:

Ancho minio: 1.10m

ILUMINACIÓN:

En una emergencia el sistema de iluminación debe asegurar 10 lux durante minimo 1.5 hora, despues de este tiempo puede reducir los lux a minimo 6

SIMBOLOGÍA:

De acuerdo a la NTC1461 la señalización se debe diseñar con colores verde sobre blanco y tener una flecha que especifique la dirección de la salida



VIDRIOS:

- Para ventanas que no superen los 6.60m2 se usa vidrio recocico de 4mm

PUERTAS:

- Puerta de ingreso que es la de salida de emergencias ancho minimo de 0.90, puerta en madera.
- Puerta ventana en vidrio: clasificada como alto riesgo en la zona de la puerta y espacios bajo de los paneles de vidrio, usar vidrio templado.

FACULTAD DE ARQUITECTURA

TITULO DEL PROYECTO:

HABITABILIDAD DE LA VIVIENDA CAMPESINA

BOGOTÁ 2025

CONVENCIONES:

CURSO:

OPCION DE ENFASIS GRUPO 1

CONTIENE:

1. PLANO DE TITULO K

OBSERVACIONES:

1.

ESCALA:

LA INDICADA

FECHA:



NOMBRE DEL ARCHIVO:

REVISION:	PLANO No:	PLANCHAS No:
1	A-001	1 DE 1



PLANTA DE LOCALIZACIÓN

Esc 1:500

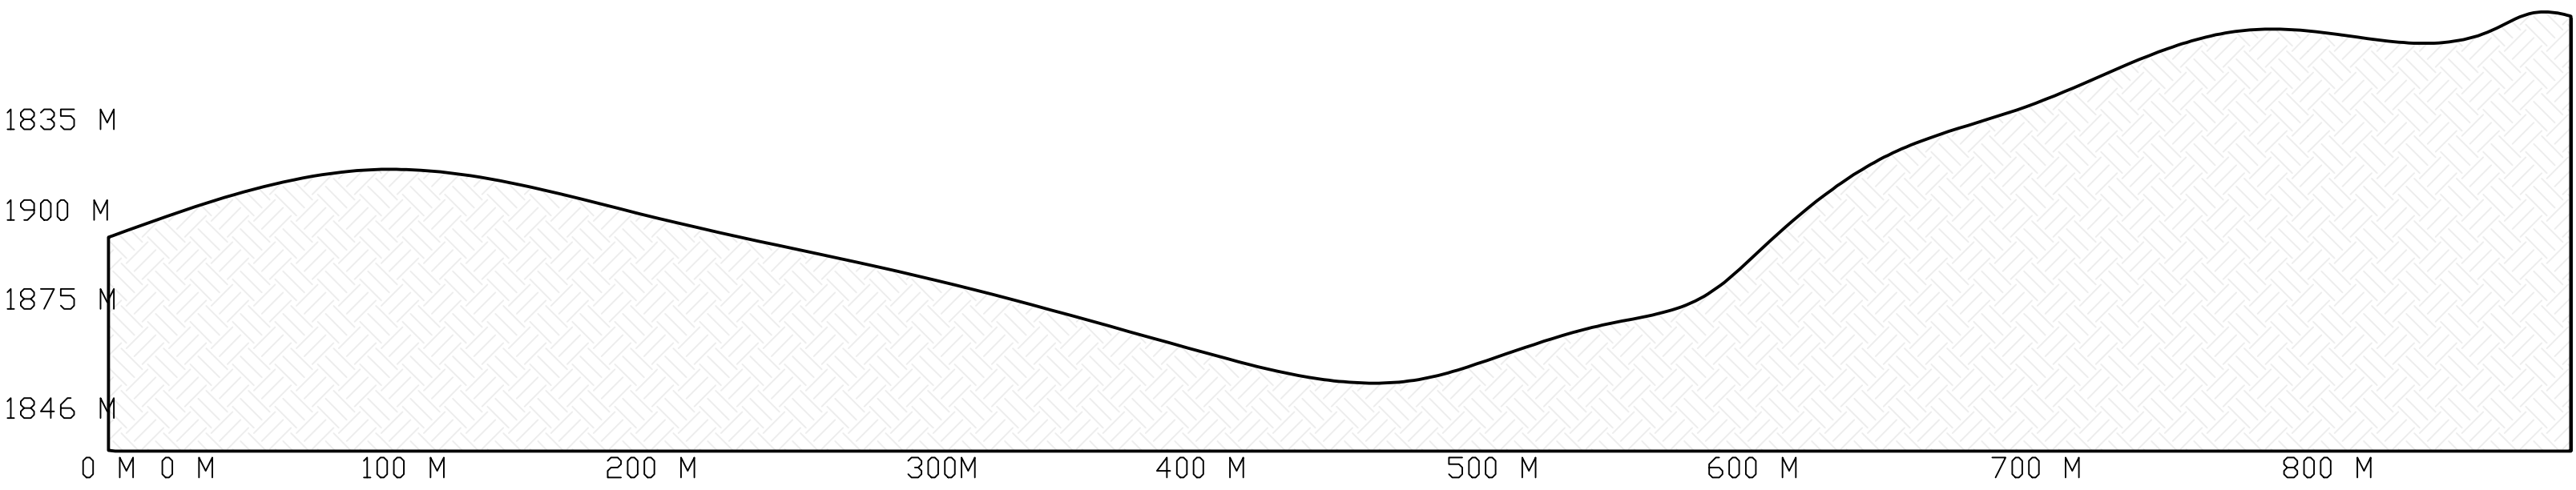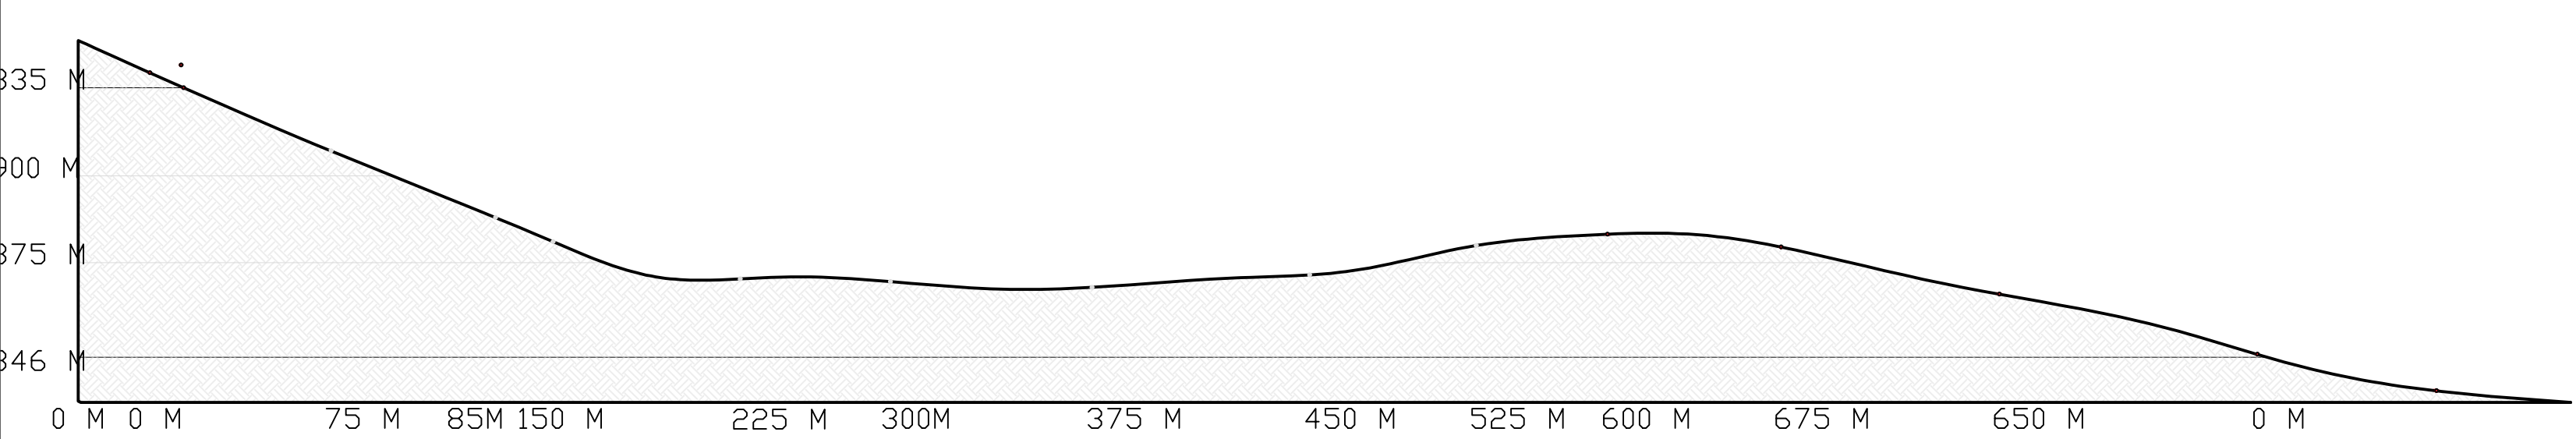

Corte Topografico

El proyecto de vivienda campesina ubicado en el corregimiento de Juntas, Ibagué – Tolima, responde a las condiciones topográficas del lugar mediante el desarrollo de tres tipologías adaptadas a pendientes del 0%, 15% y 30%. Esta estrategia permite una implantación armónica con el entorno, optimizando el uso del terreno y garantizando condiciones adecuadas de habitabilidad para las familias rurales

TITULO DEL PROYECTO:

PROYECTO DE VIVIENDA
CAMPEESINA EN EL
CORREGIMIENTO DE
JUNTAS, DISEÑO
POLIVALENTE CON
ARQUITECTURA
VERNACULA PARA EL
DESARROLLO SOSTENIBLE

CONVENCIONES:

CURSO:

OPCIONES DE ENFASIS
GRUPO 1

CONTIENE:

1. PLANTA DE
LOCALIZACIÓN
2. CORTE TOPOGRAFICO

OBSERVACIONES:

- 1.

ESCALA:

INDICADA

FECHA:

26 - MAYO
2025

NOMBRE DEL ARCHIVO:

REVISIÓN:

1

PLANO No.

A-001

PLANCHAS No.

1

TRE

1

TITULO DEL PROYECTO

PROYECTO DE
VIVIENDA CAMPESINA
EN EL
CORREGIMIENTO DE
JUNTAS, DISEÑO
POLIVALENTE
CON ARQUITECTURA
VERNÁCULA PARA EL
DESARROLLO
SOSTENIBLE

CONVENCIONES

CURSO

OPCIÓN DE ÉNFASIS

CONTENIDO :

PLANO DE ÁREAS

OBSERVACIONES :

ESCALA :


INDICADA

FECHA:	
--------	--

26 - MAYO
2025

NOMBRE DEL ARCHIVO:	
---------------------	--

REVISIÓN	PLANO No.	PLANO No.
01	AR-001	001
		DE
		001

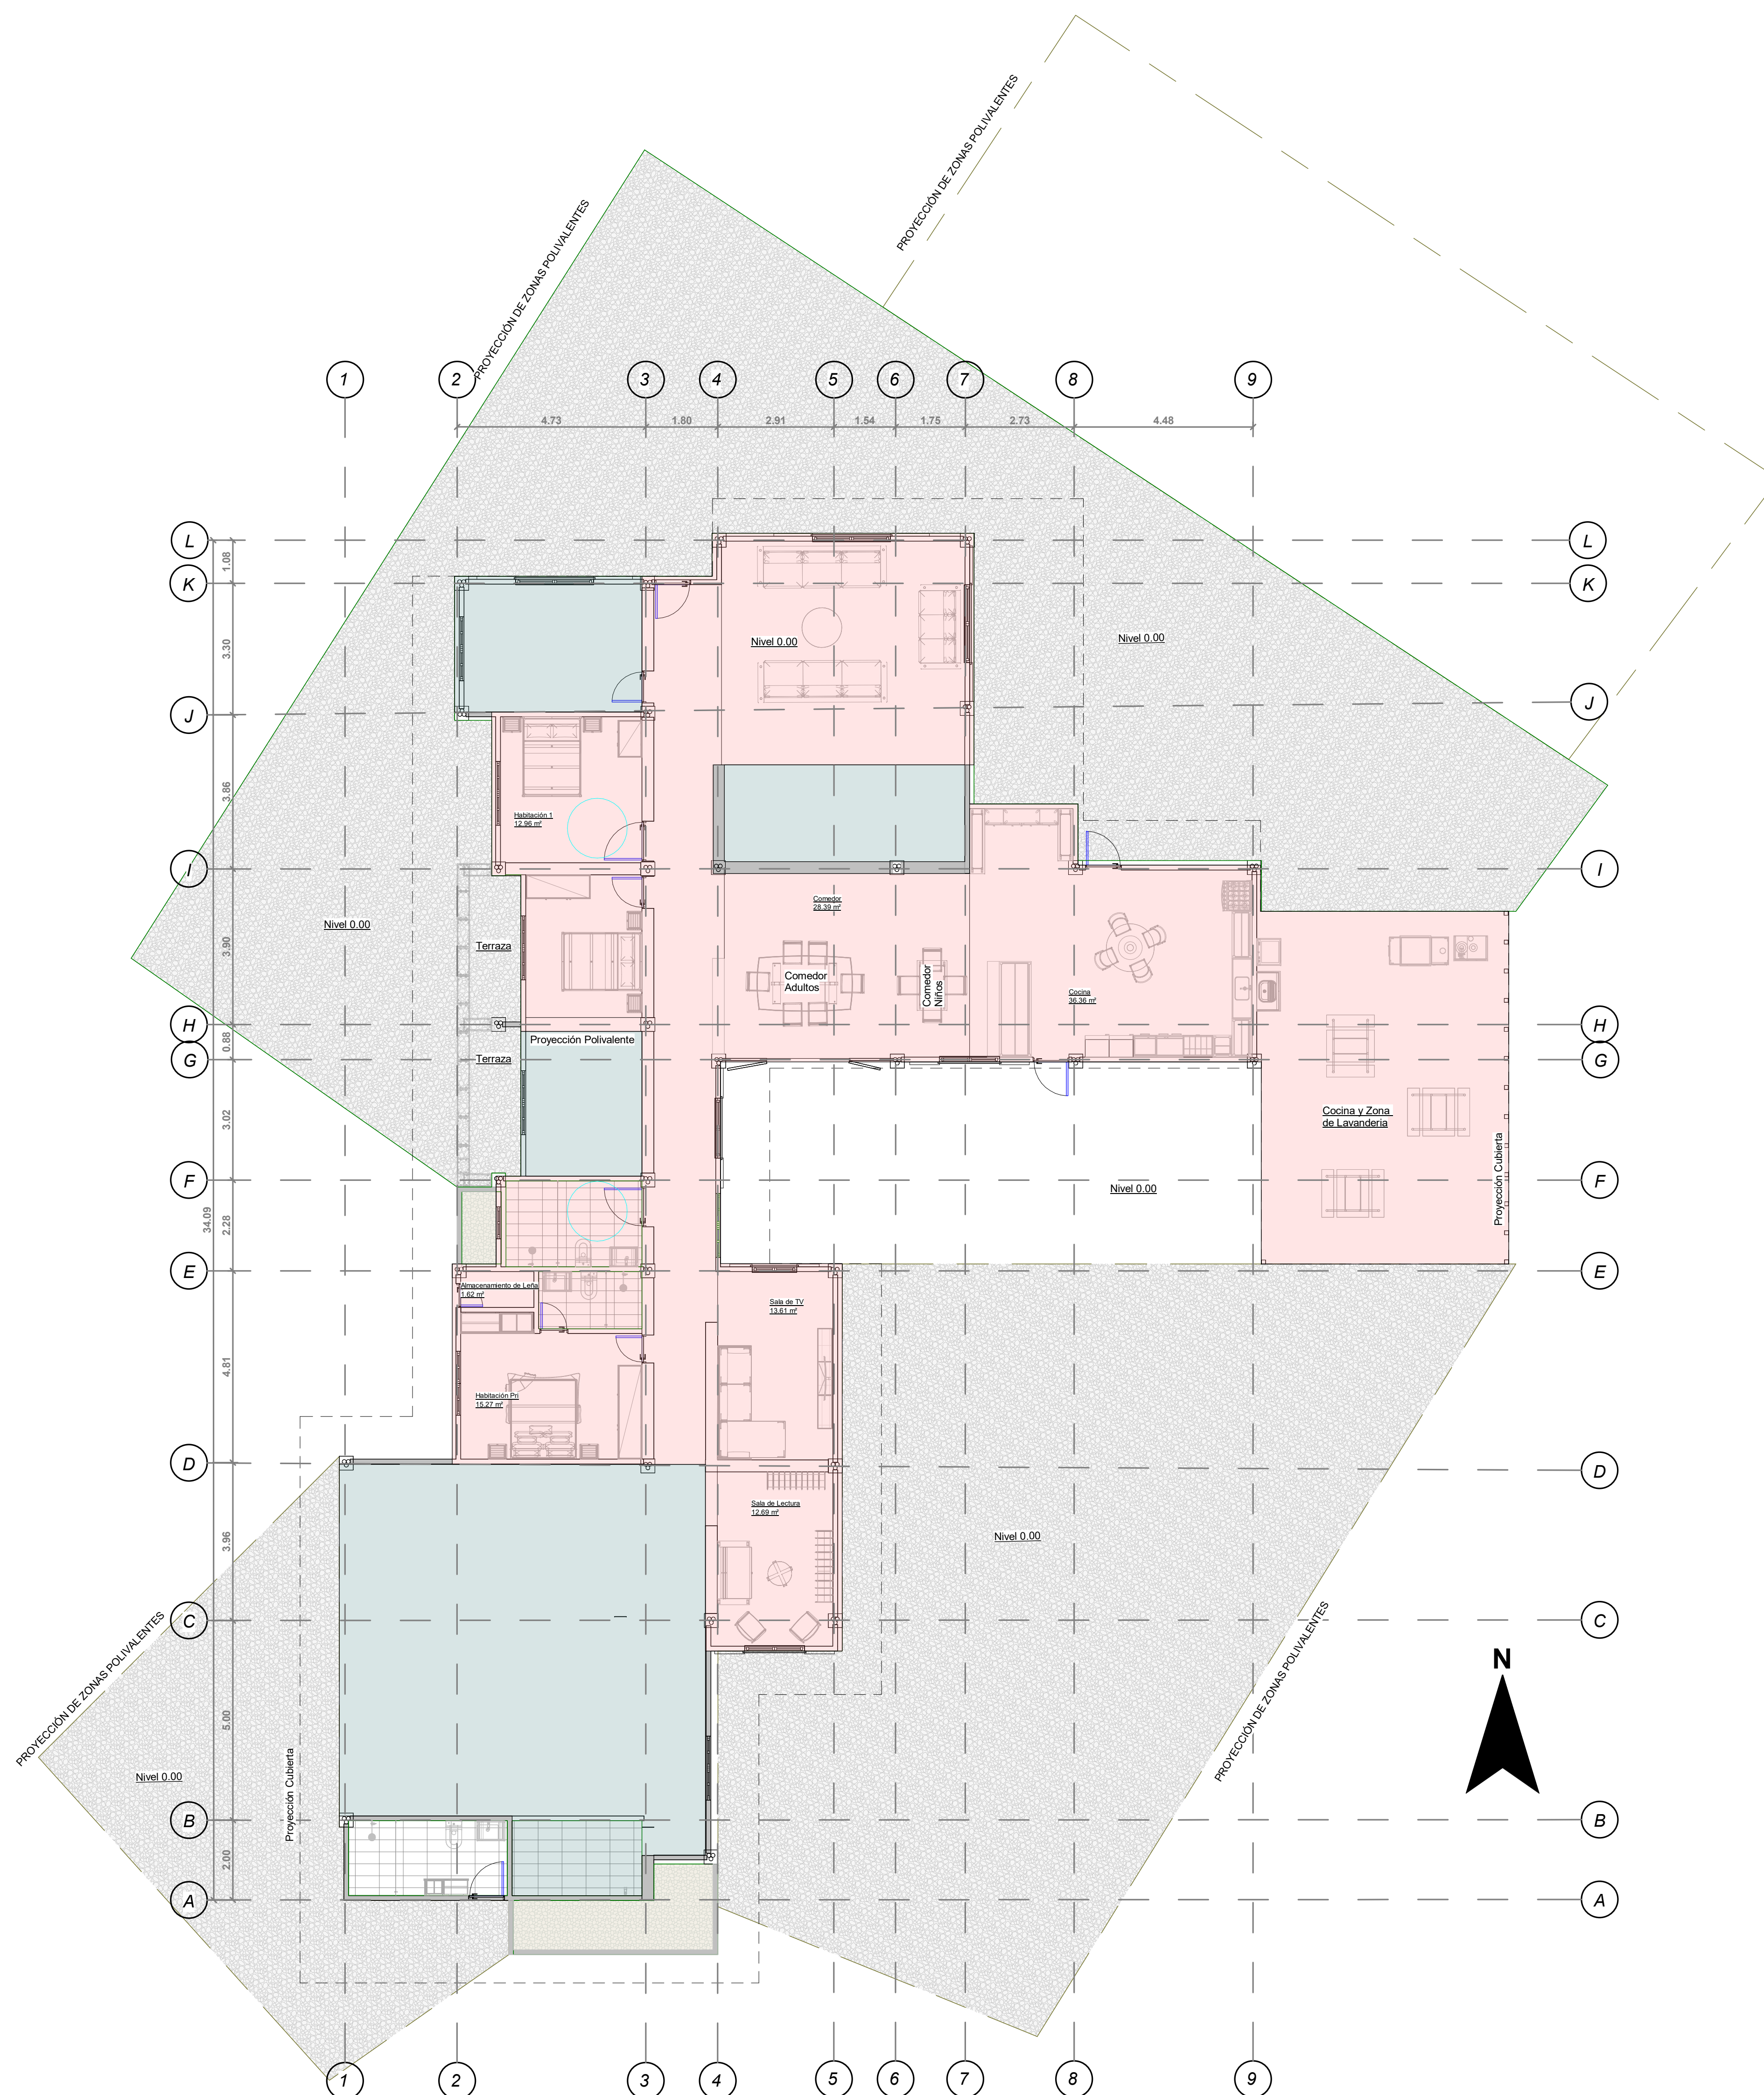


PLANO DE ÁREAS

1 : 125

Cuadro de Áreas Vivienda	
<i>Zona</i>	<i>Área</i>
Construcción	295.57 m2
Proyección Polivalente	130.46 m2

Cuadro Capacida Maxima de Ocupación por Zonas	
Zona	Ocupación
Estudio	7 Personas
Sala de Estar	17 Personas
Sala de TV	4 Personas
Sala de Lectura	4 Personas
Comedor Interior	10 Personas
Comedor Exterior	12 Personas
Cocina Interior	6 Personas
Cocina Exterior	6 Personas
Zona de Lavado	6 Personas
Habitación 1	2 Personas
Habitación 2	2 Personas
Habitación Principal	2 Personas
Habitación Turismo	4 Personas
Habitación Tipo Hostal	8 Personas

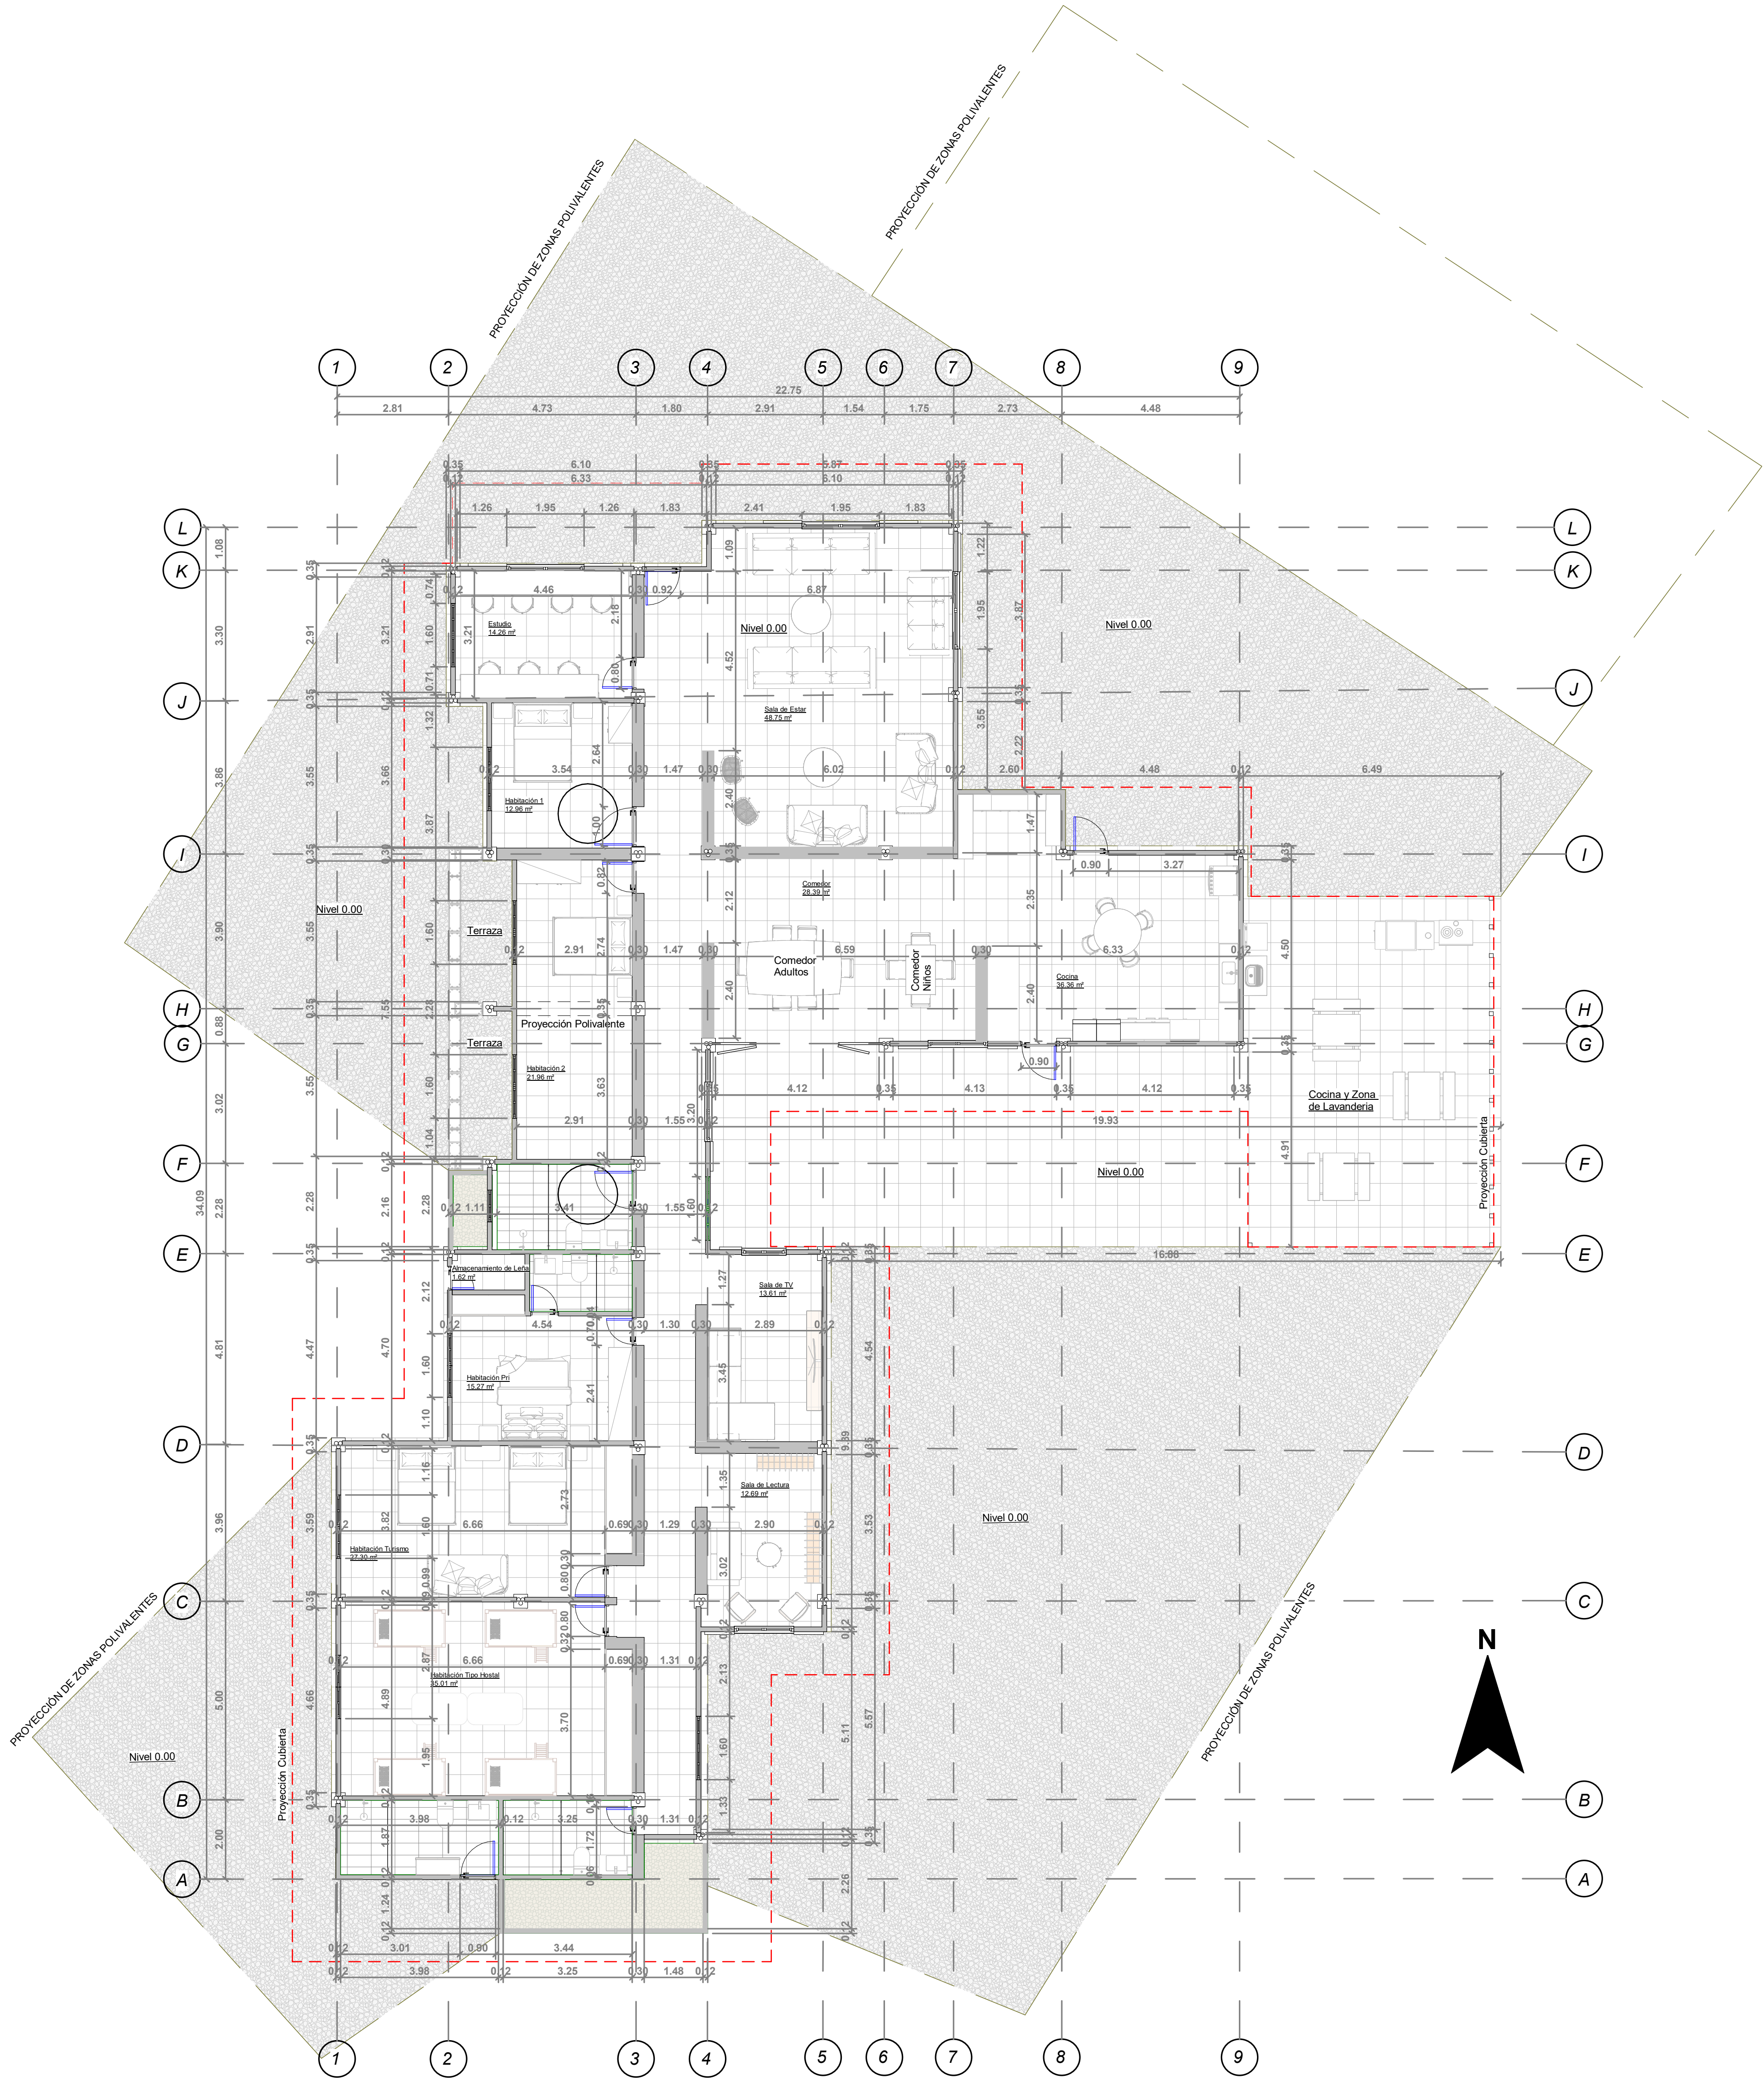

PLANTA PRIMER PISO VIVIENDA TIPO 1

1 : 125

TITULO DEL PROYECTO

PROYECTO DE VIVIENDA CAMPESINA EN EL CORREGIMIENTO DE JUNTAS, DISEÑO POLIVALENTE CON ARQUITECTURA VERNÁCULA PARA EL DESARROLLO SOSTENIBLE

CONVENCIONES

CURSO

OPCIÓN DE ÉNFASIS

CONTENIDO :

PLANTA PRIMER PISO VIVIENDA TIPO 1

OBSERVACIONES :

ESCALA :

INDICADA

FECHA:

26 - MAYO 2025

NOMBRE DEL ARCHIVO:

REVISIÓN

01

PLANO No.

A-001

PLANO No.

001

DE

012

TITULO DEL PROYECTO

PROYECTO DE
VIVIENDA CAMPESINA
EN EL
CORREGIMIENTO DE
JUNTAS, DISEÑO
POLIVALENTE
CON ARQUITECTURA
VERNÁCULA PARA EL
DESARROLLO
SOSTENIBLE

CONVENCIONES

CURSO

OPCIÓN DE ÉNFASIS

CONTENIDO :

FACHADAS Y CORTE
VIVIENDA TIPO 1

OBSERVACIONES :

ESCALA :

INDICADA

FECHA:

26 - MAYO
2025

NOMBRE DEL ARCHIVO:

REVISIÓN

01

PLANO No.


A-003

PLANO No.

003


DE

012

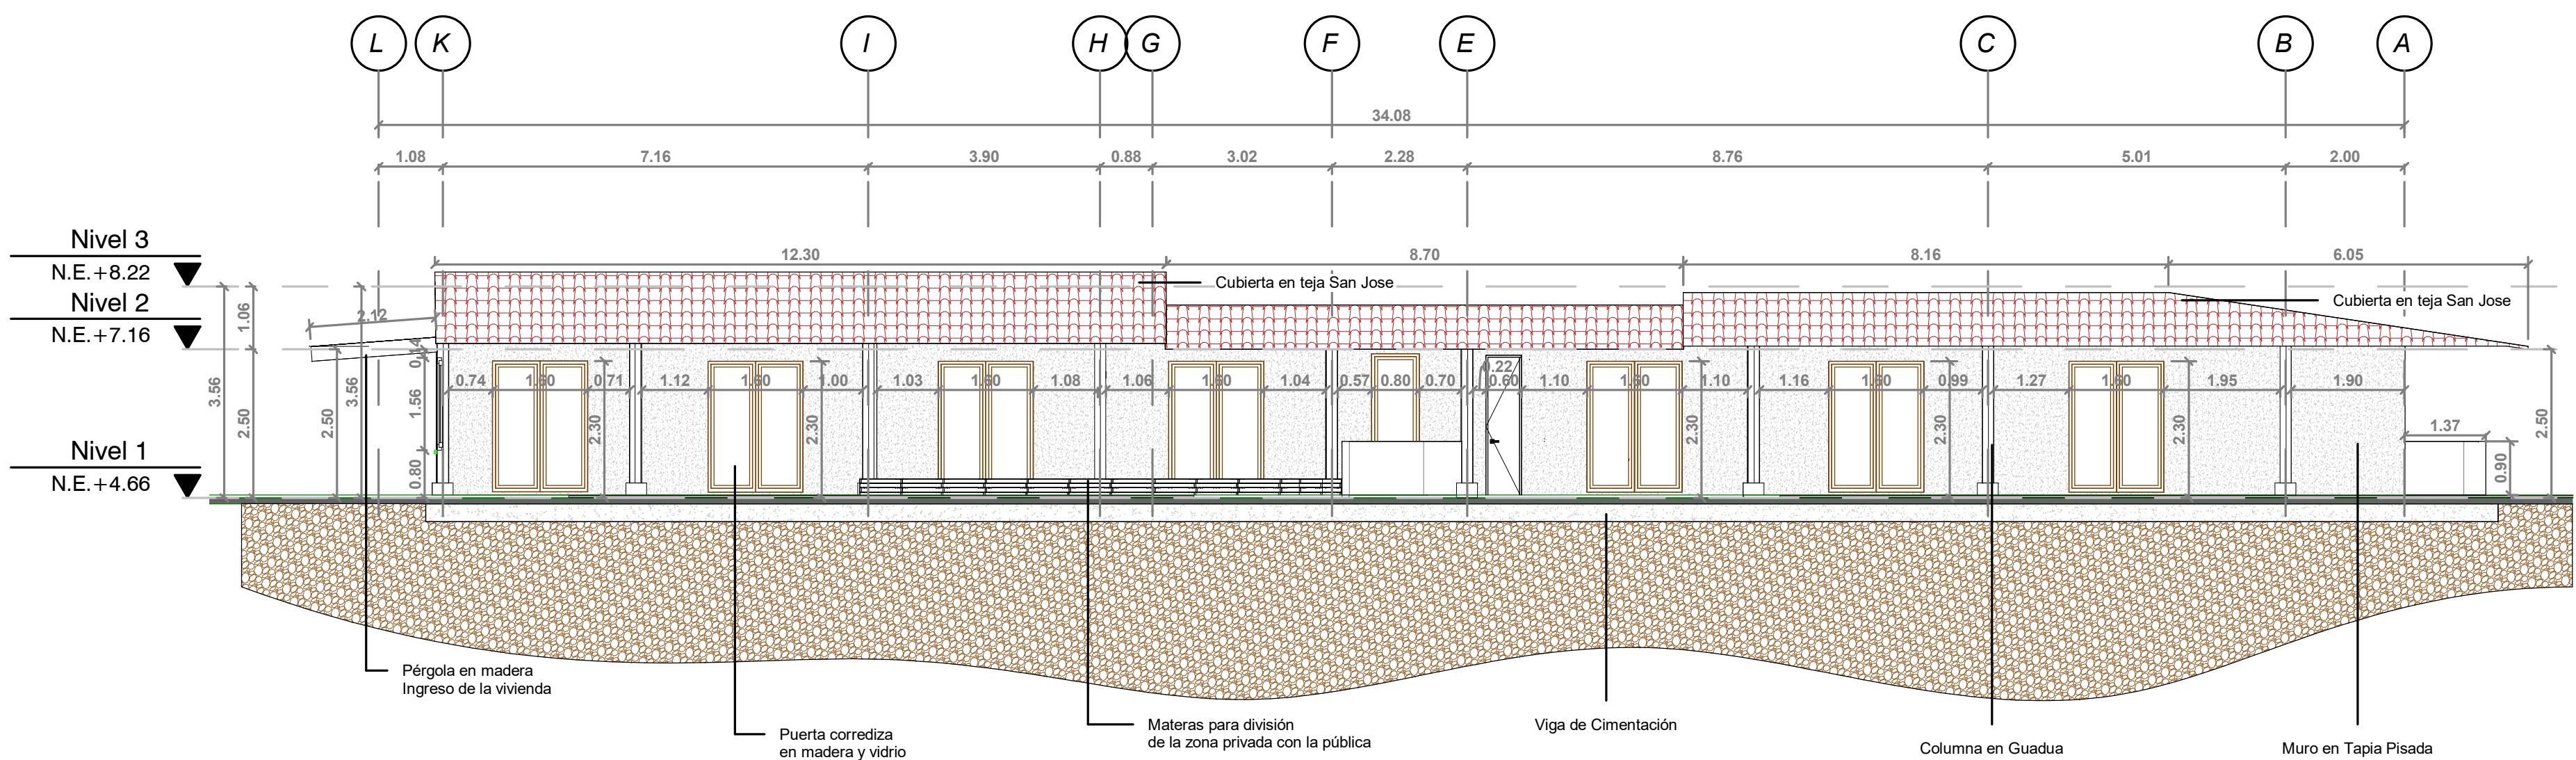


FACHADA OCCIDENTE

1 : 125

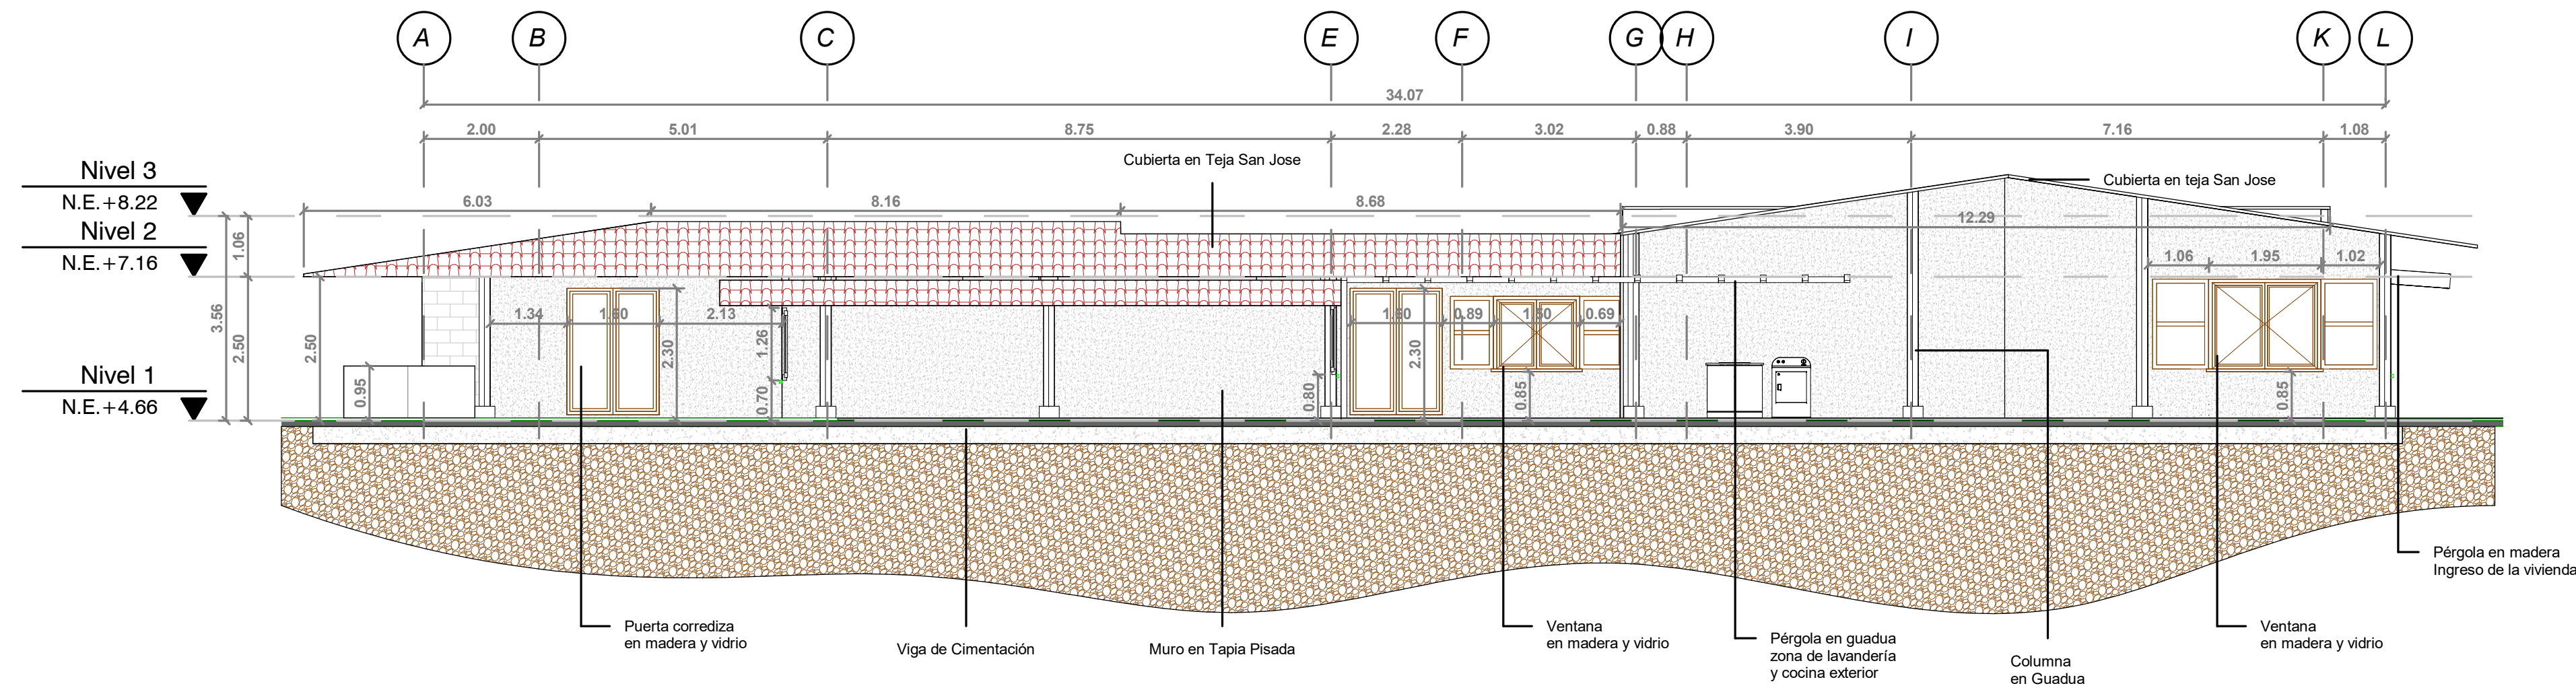


FACHADA ORIENTE

1 : 125

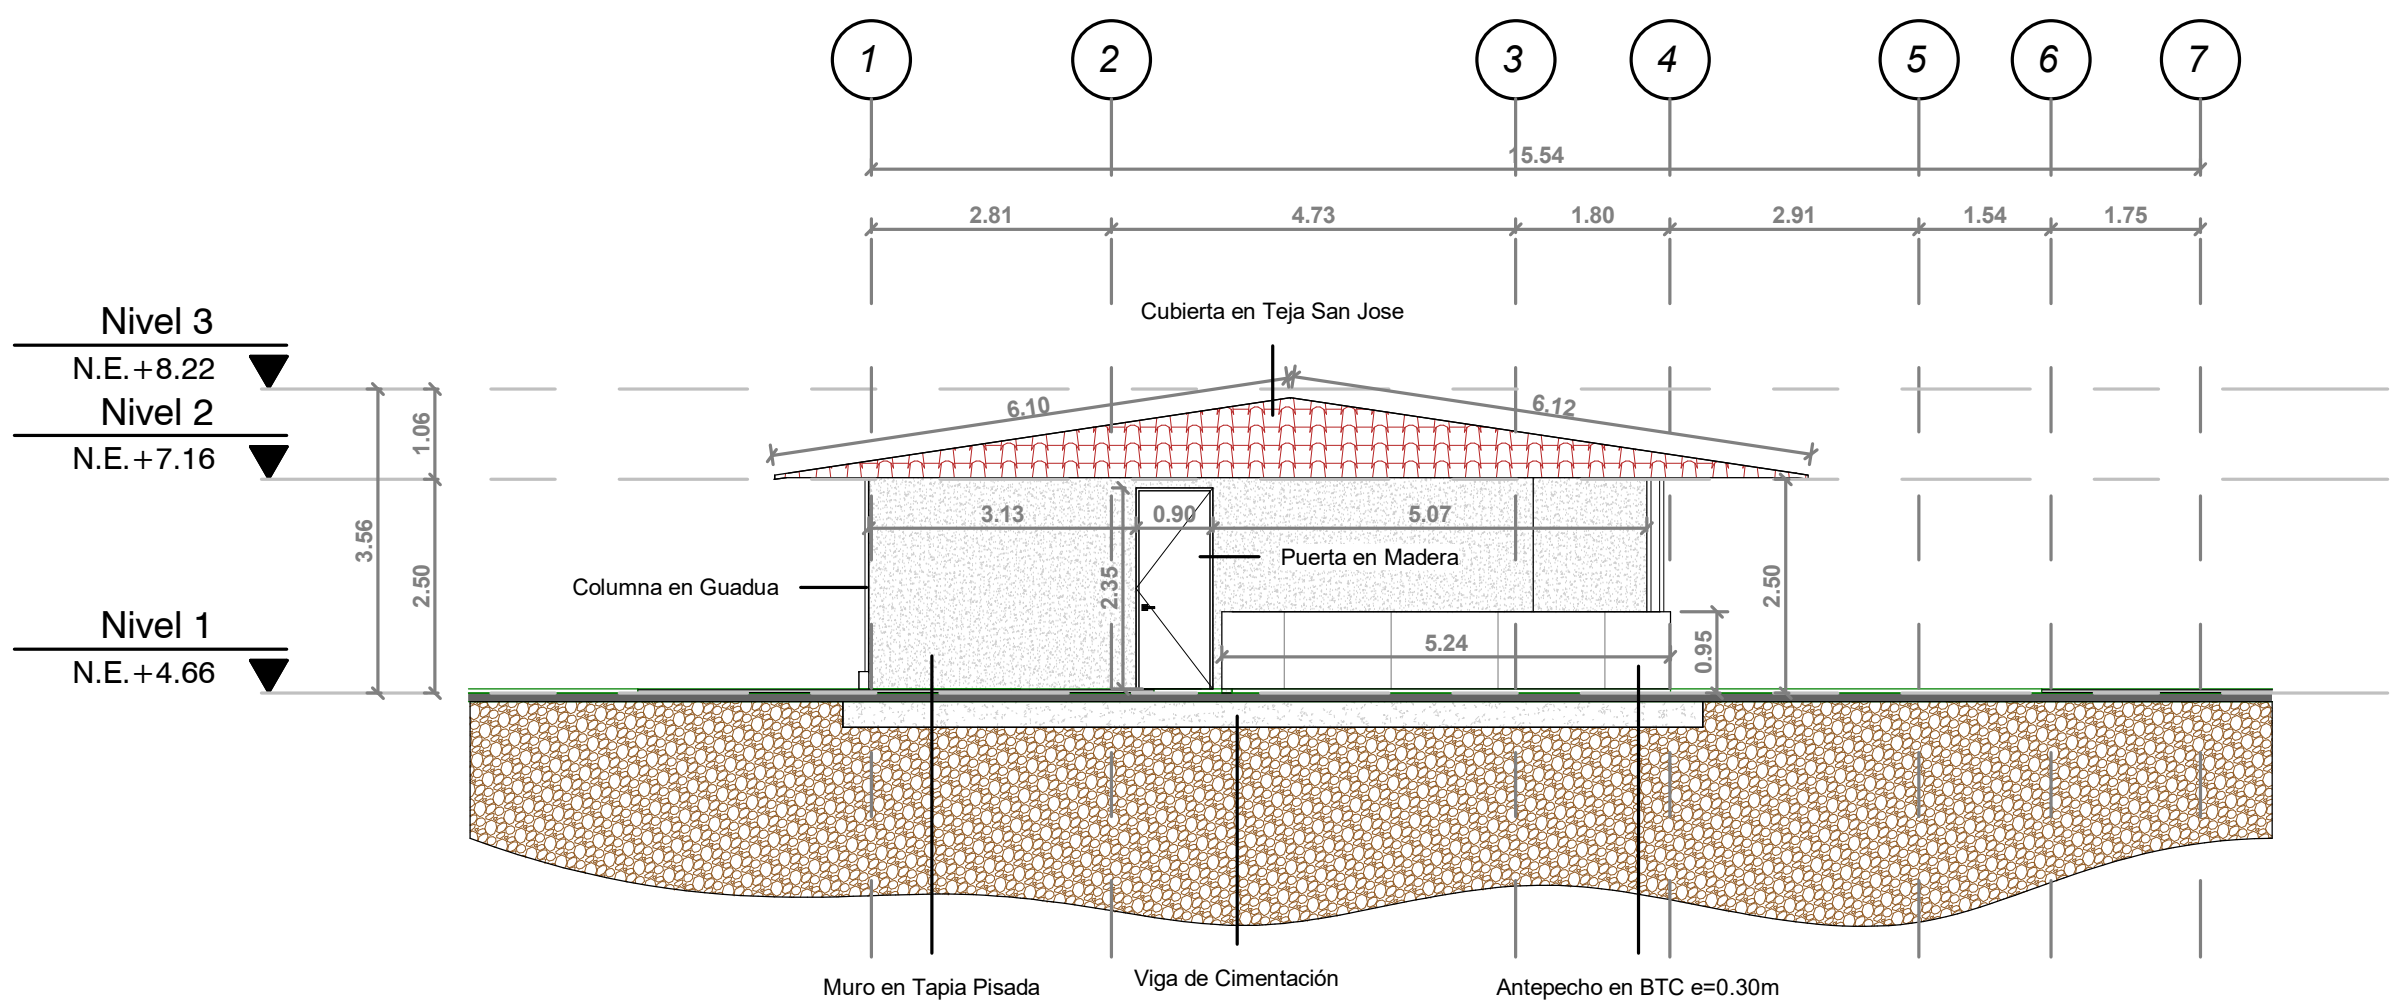


FACHADA SUR

1 : 125

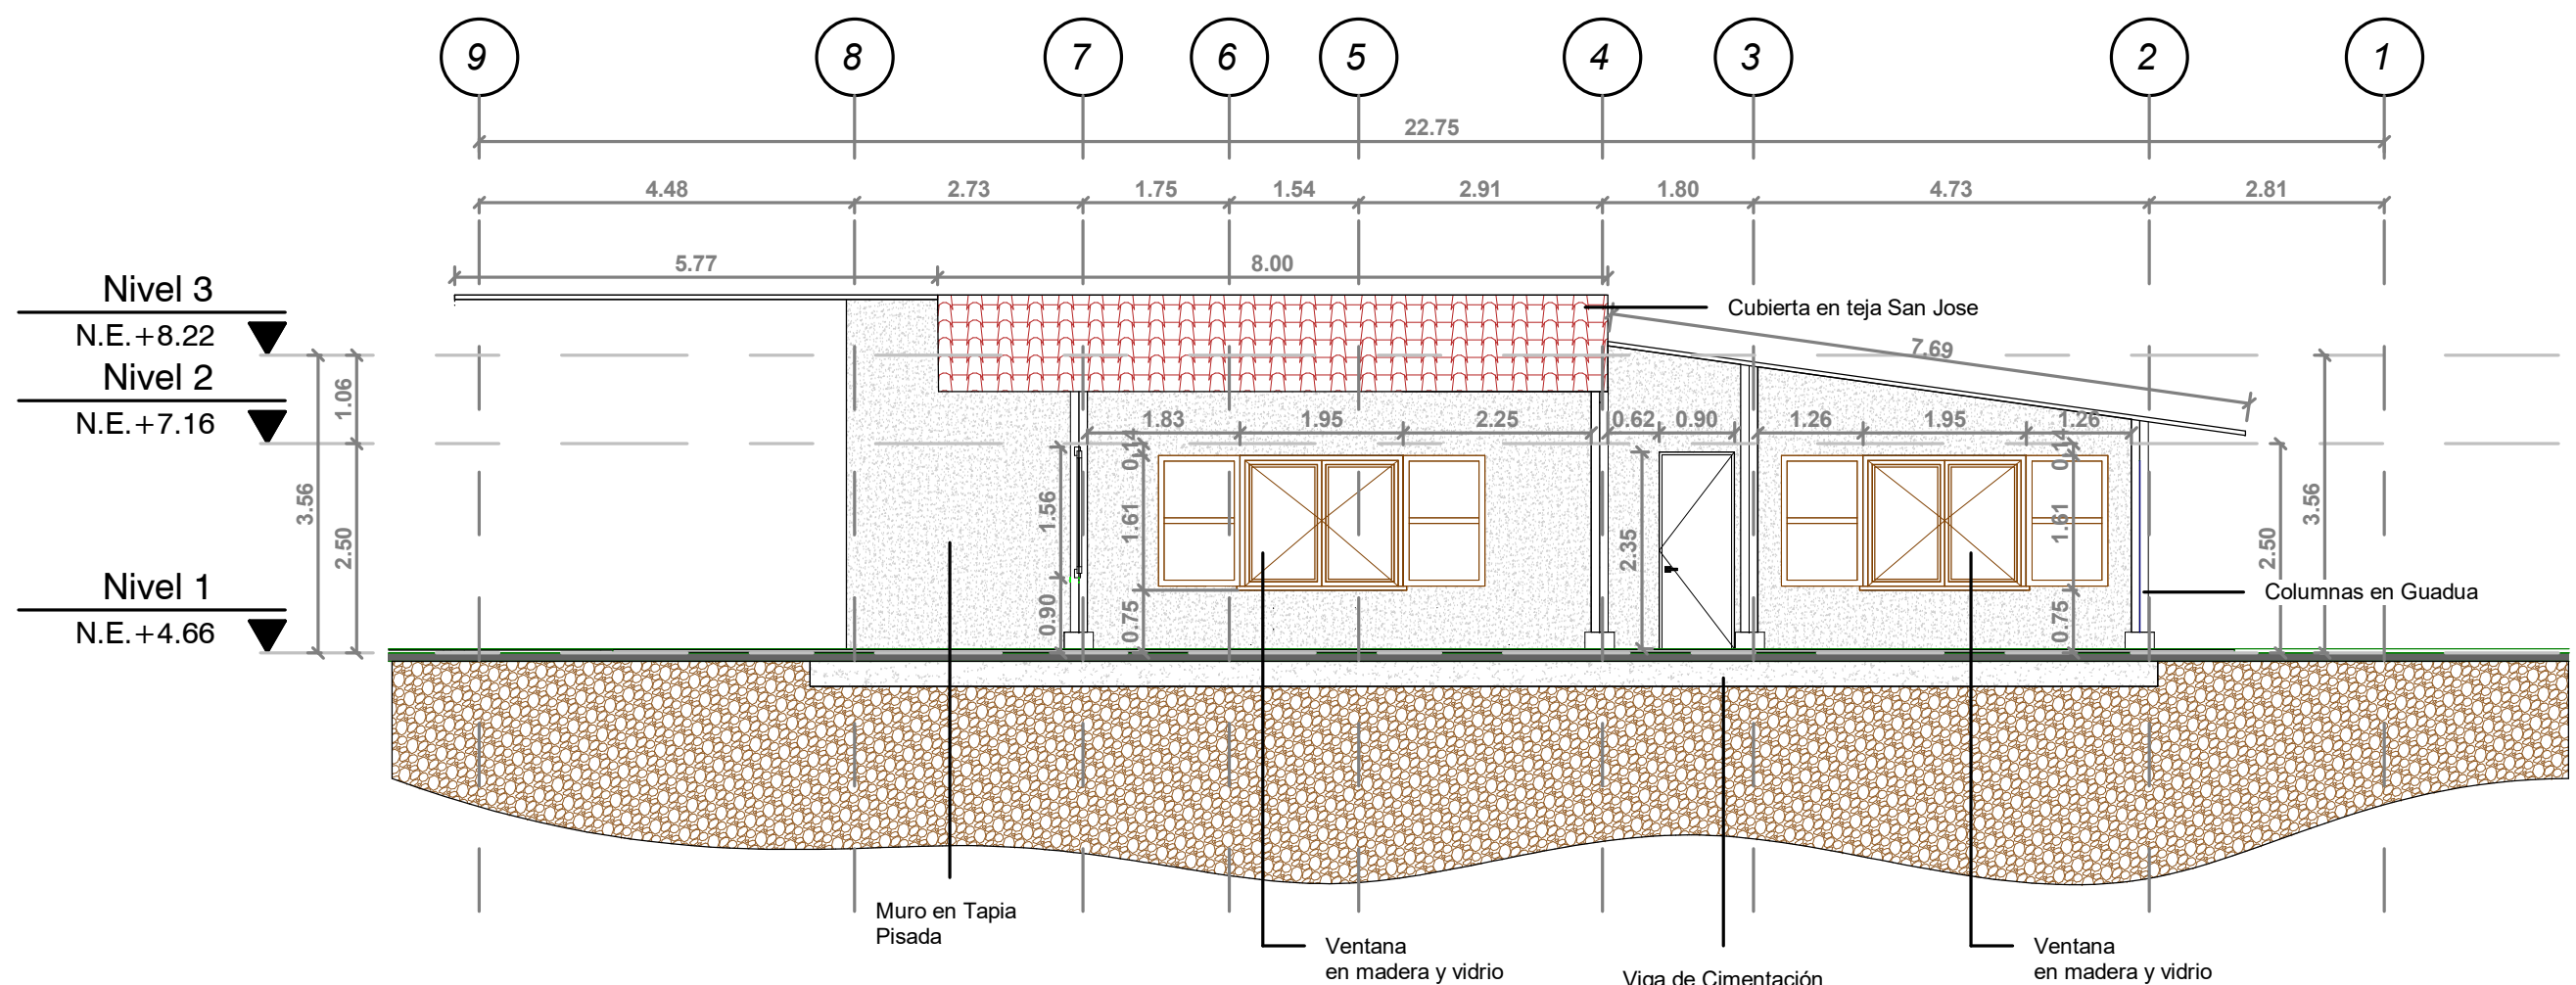

FACHADA NORTE


1 : 125

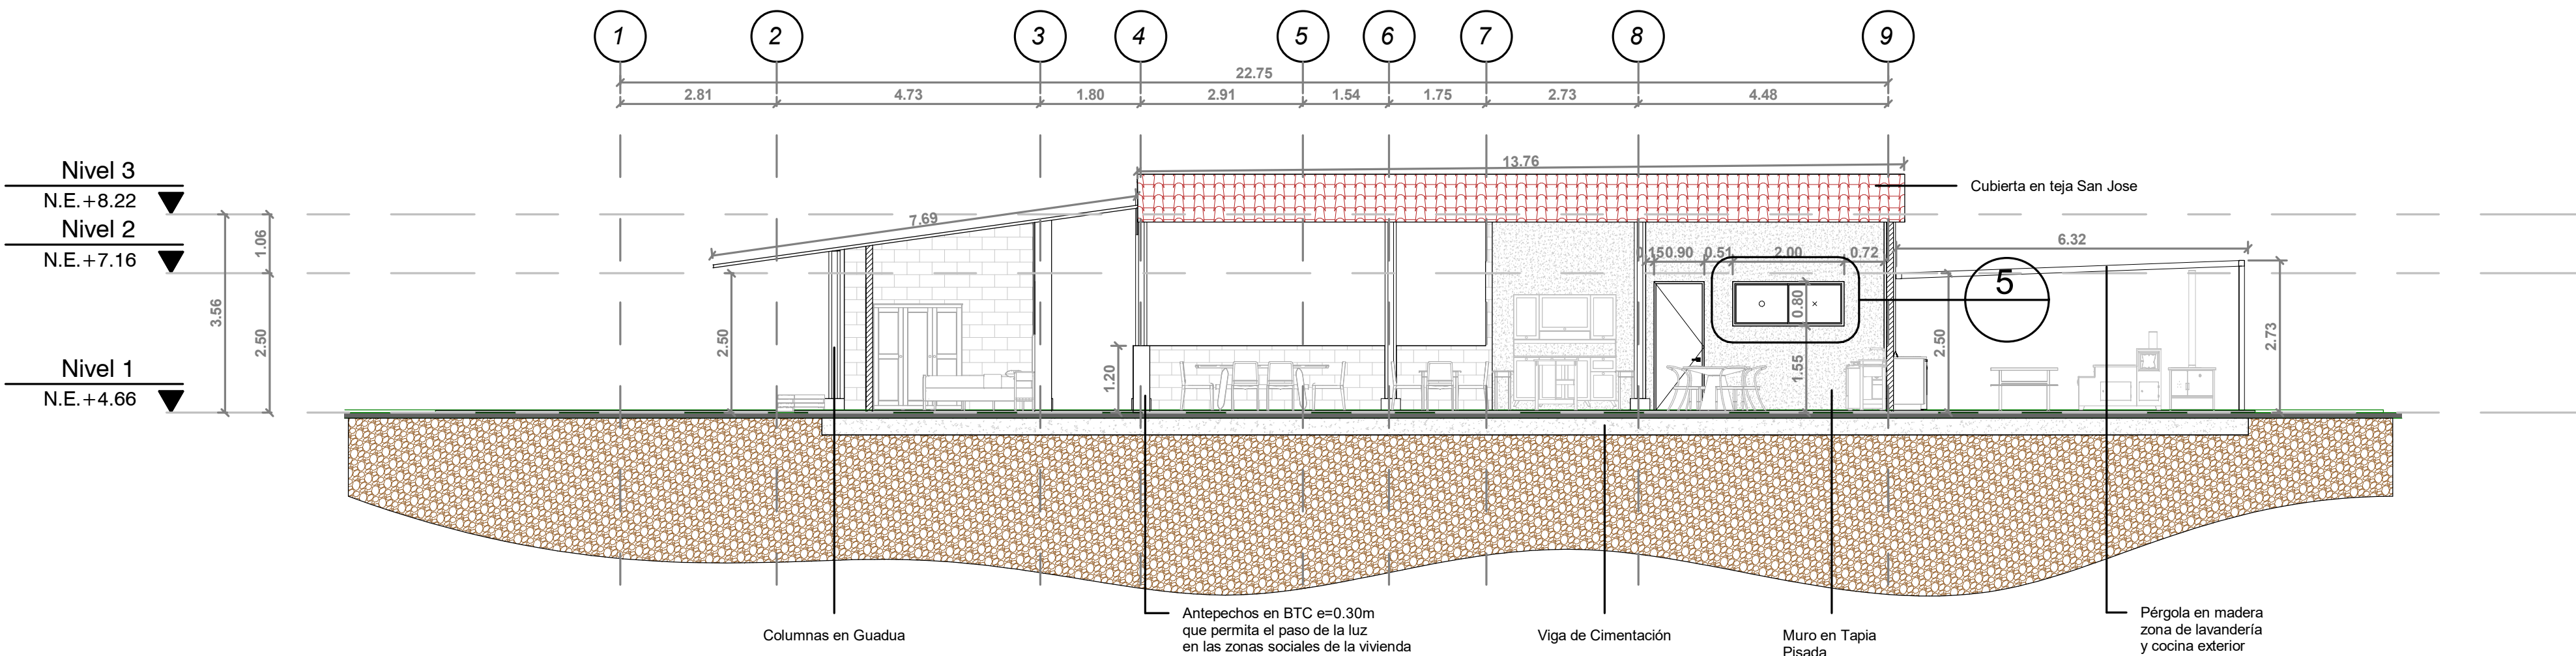

CORTE TRANSVERSAL

1 : 125

ESPECIFICACIONES TEJA SAN JOSE

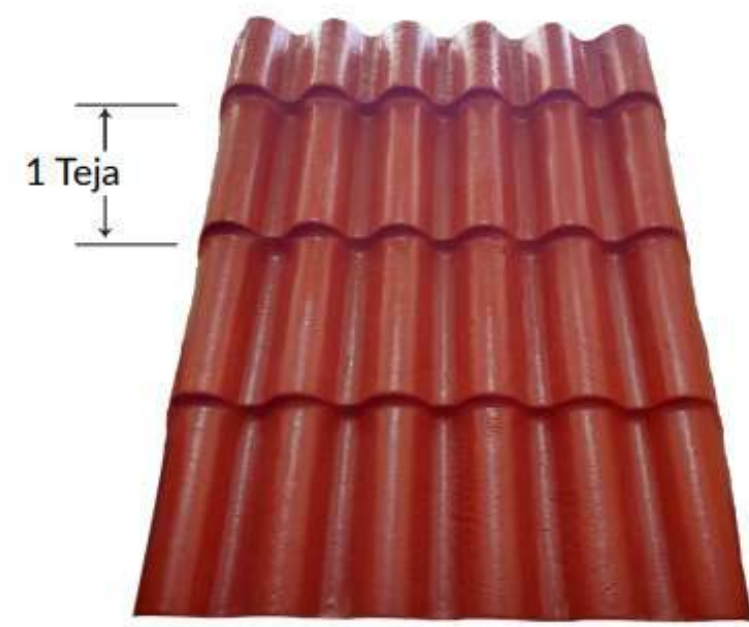

- **MEDIDAS**

Ancho total: 1.00 m
Ancho útil: 0.90 m
Tamaño de grada: 0.40 m

Longitudes disponibles

1.00 m - 2 tejas	1.40 m - 3 tejas
2.60 m - 6 tejas	3.40 m - 8 tejas
4.20 m - 10 tejas	5.00 m - 12 tejas
5.80 m - 14 tejas	6.60 m - 16 tejas


Láminas prefabricadas en polietileno de baja densidad, reciclado con pigmentos y aditivos UV.

Disponible en color terracota, color adherido al producto, su proceso evita que el color se desgaste a la intemperie, tiempo de vida de 40 años.

Pendiente mínima del 10%
Pendiente recomendada del 30%


Beneficios

- Amigable con el ambiente
- Duración del color
- Absorción del sonido y aislamiento térmico
- Resiste a corrosión
- Resistente a absorción del agua
- Resistente a impactos
- Bajo peso (4.5 kg/m²)
- Retardante de fuego

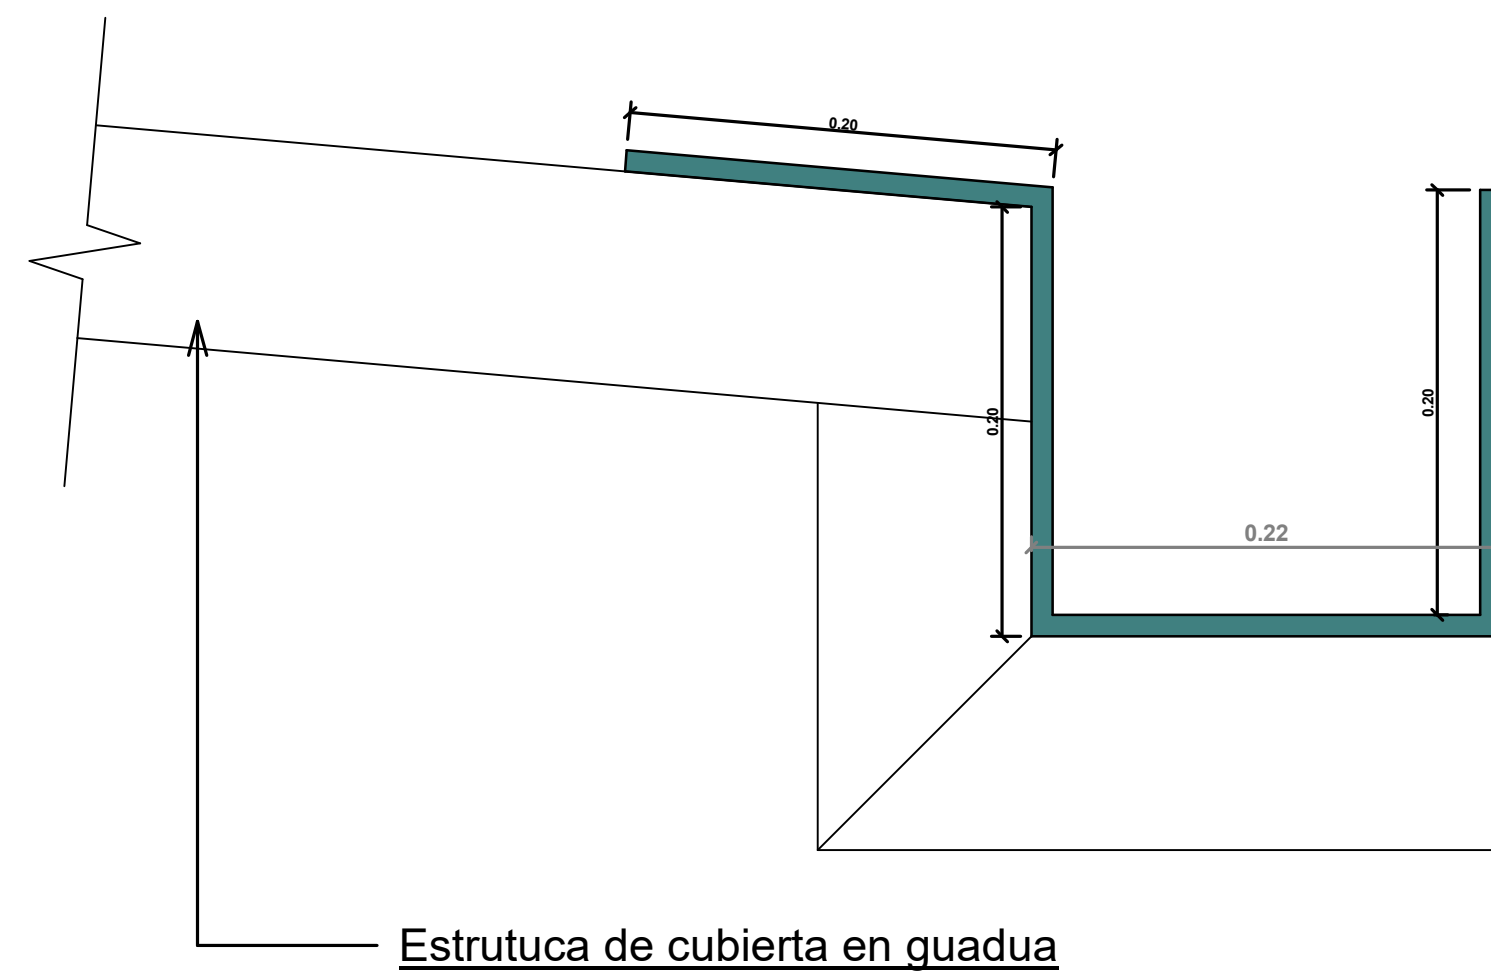

Detalle Canal con Cubierta Sencilla

1 : 5

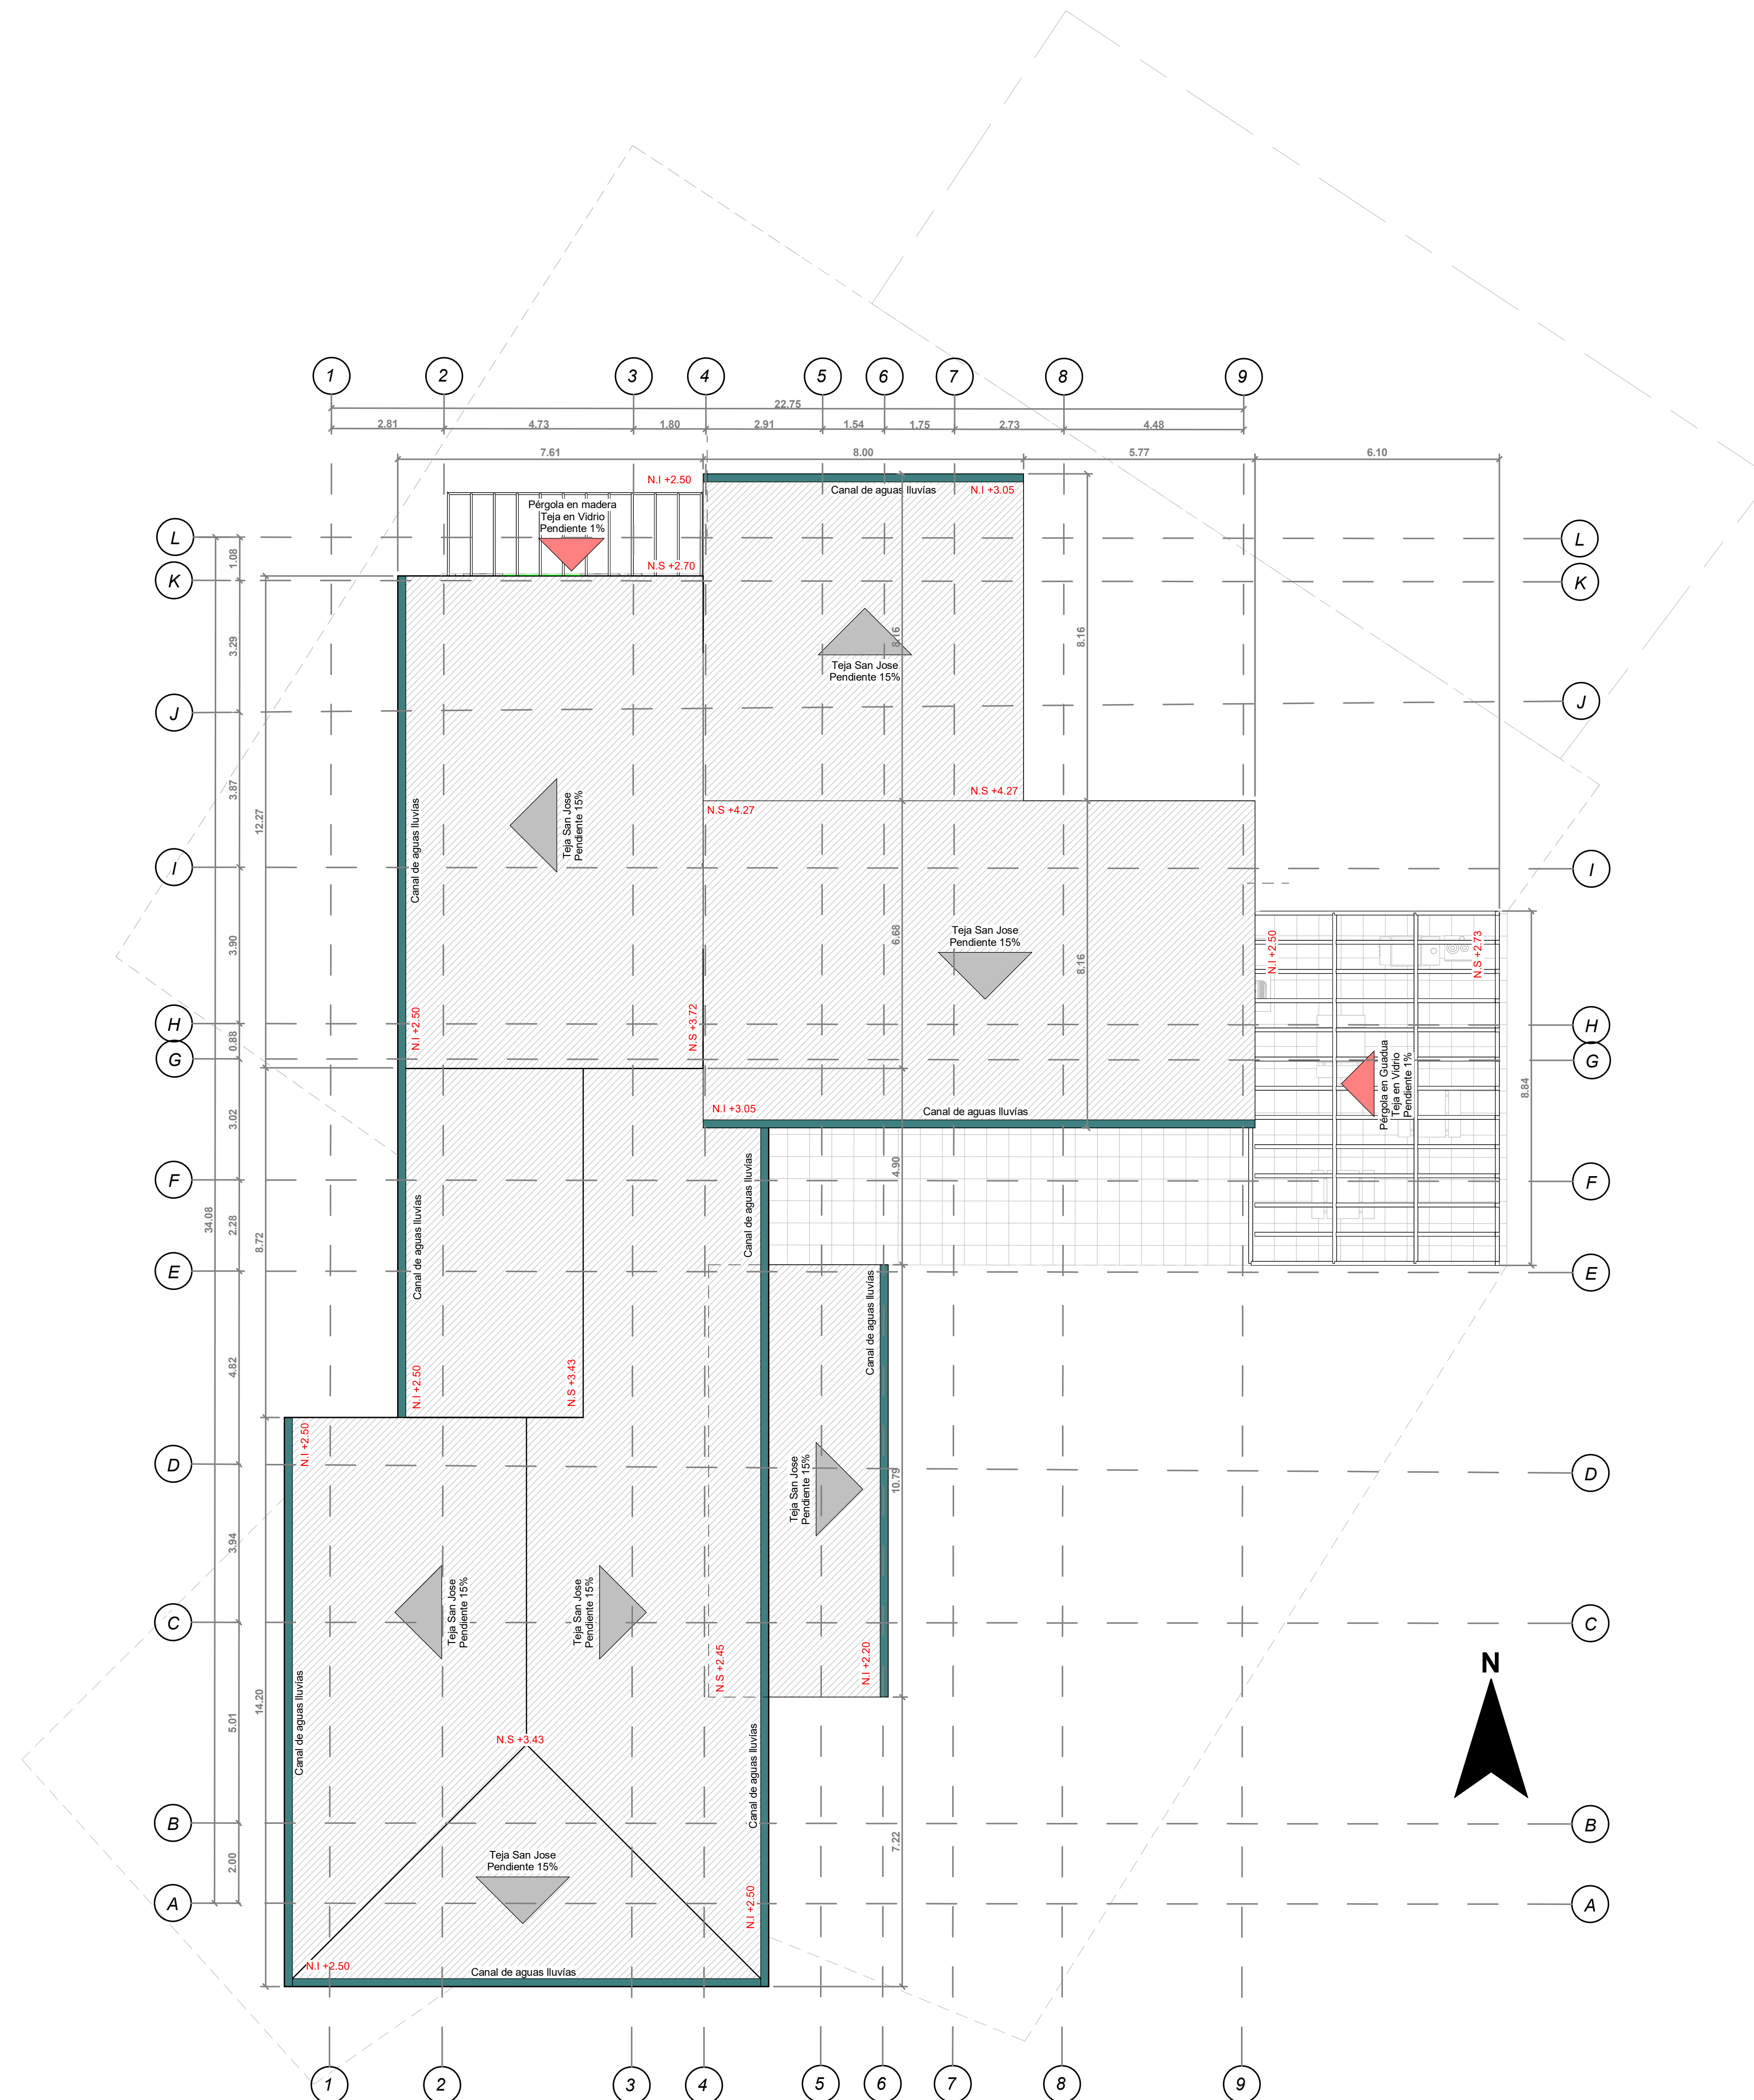

PLANTA CUBIERTA VIVIENDA TIPO 1

1 : 125

TITULO DEL PROYECTO

PROYECTO DE
VIVIENDA CAMPESINA
EN EL
CORREGIMIENTO DE
JUNTAS, DISEÑO
POLIVALENTE
CON ARQUITECTURA
VERNÁCULA PARA EL
DESARROLLO
SOSTENIBLE

CONVENCIONES

CURSO

OPCIÓN DE ÉNFASIS

CONTENIDO :

PLANTA CUBIERTA
VIVIENDA TIPO 1

OBSERVACIONES :

ESCALA :


INDICADA

FECHA:


26 - MAYO
2025

NOMBRE DEL ARCHIVO:	
---------------------	--


REVISIÓN	PLANO No.	PLANO No.
01	A-002	002
		DE
		012

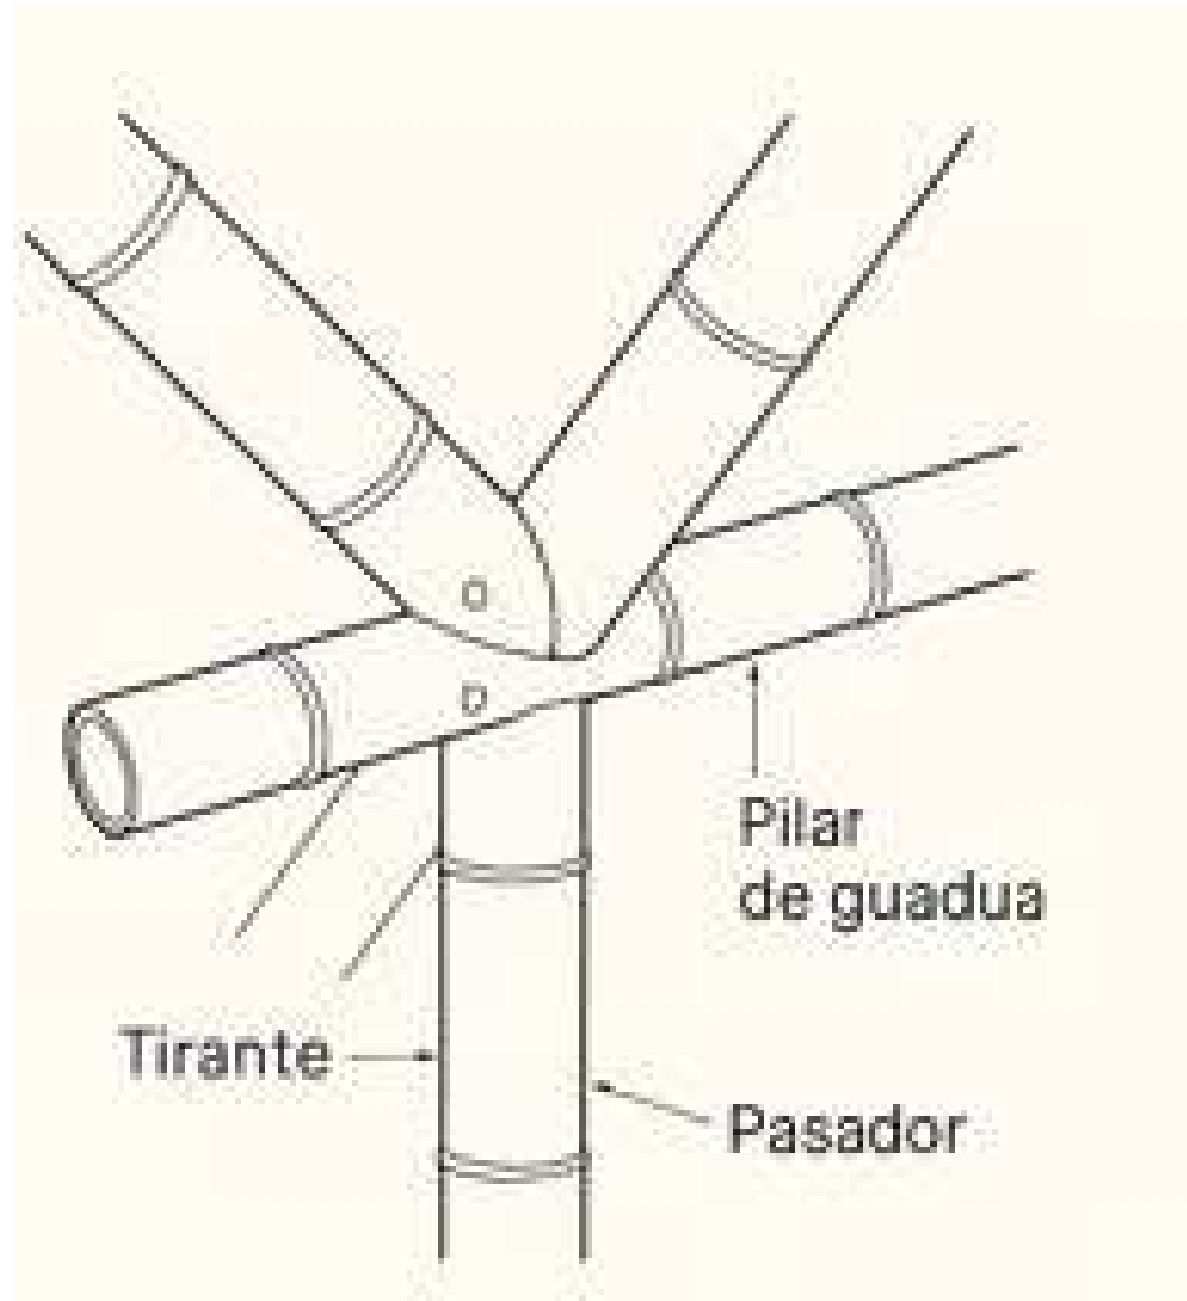


DETALLE UNIONES GUADUA

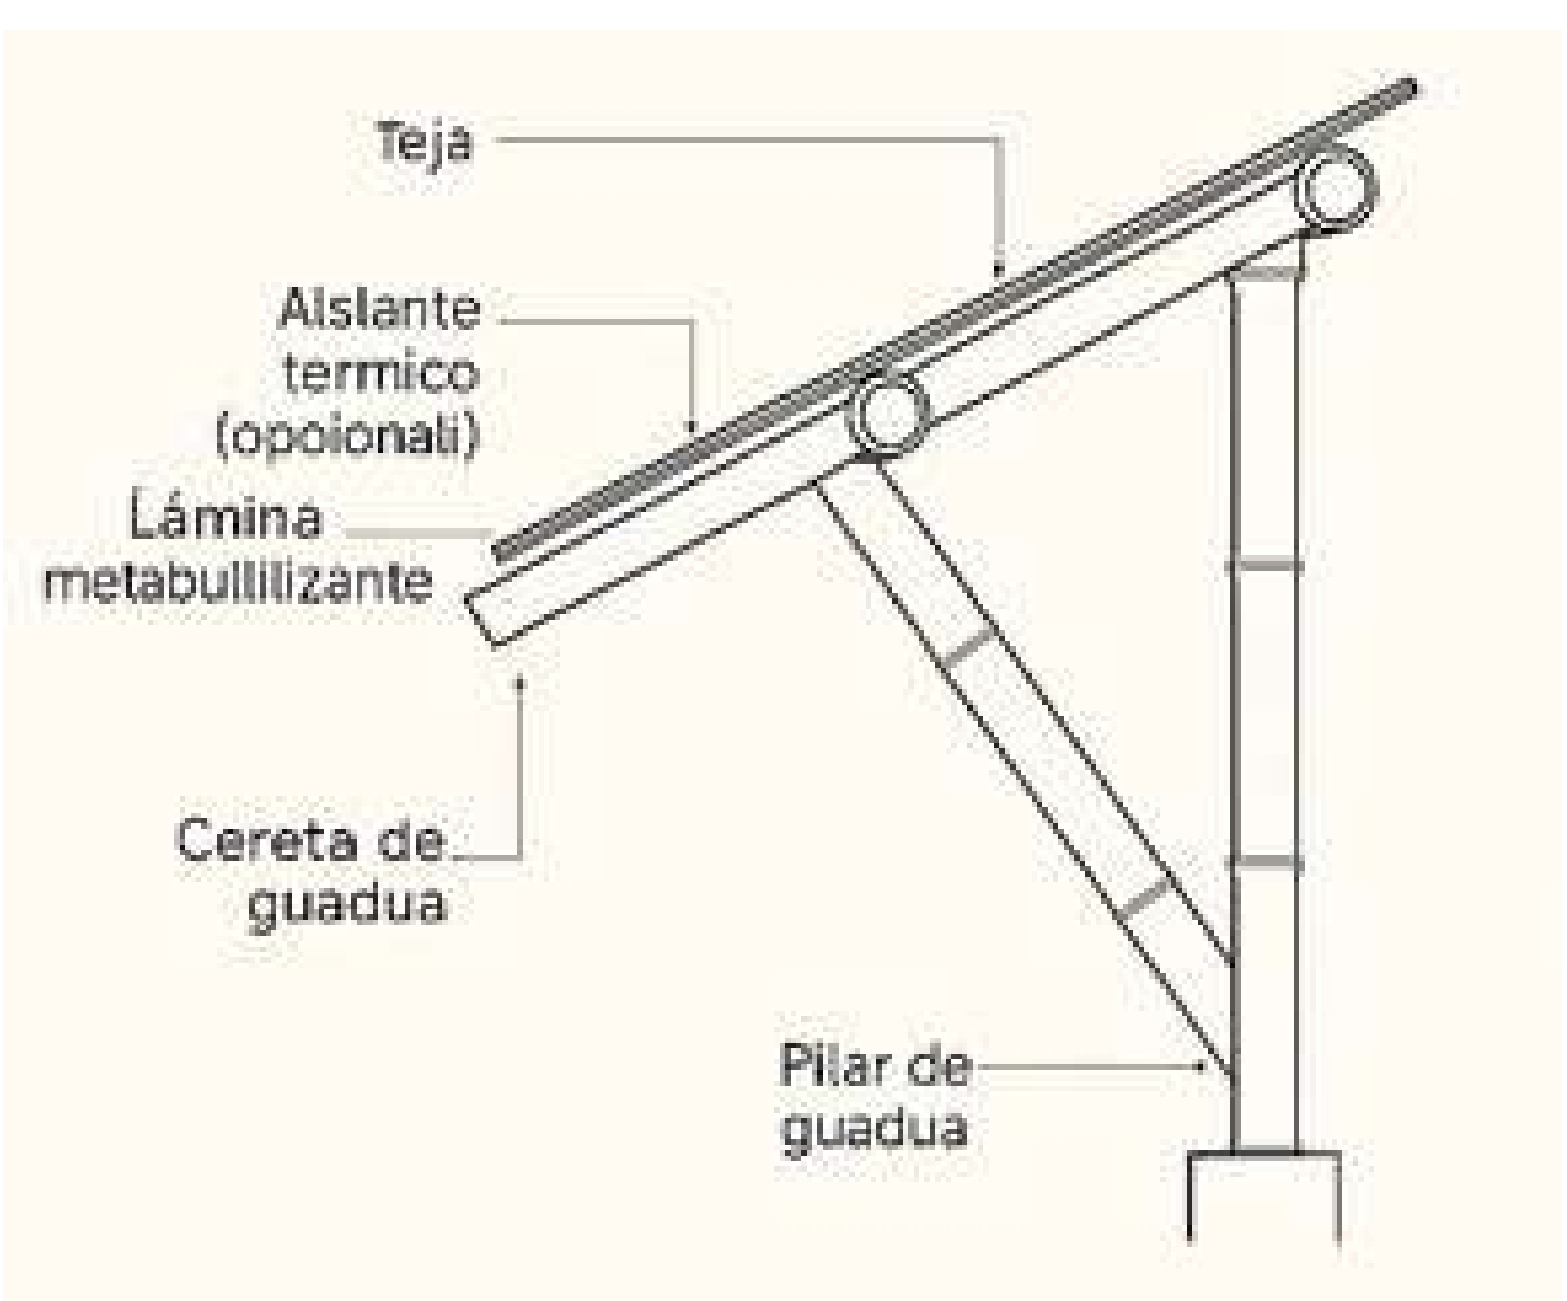


DETALLE CUBIERTA Y RIGIDIZADOR

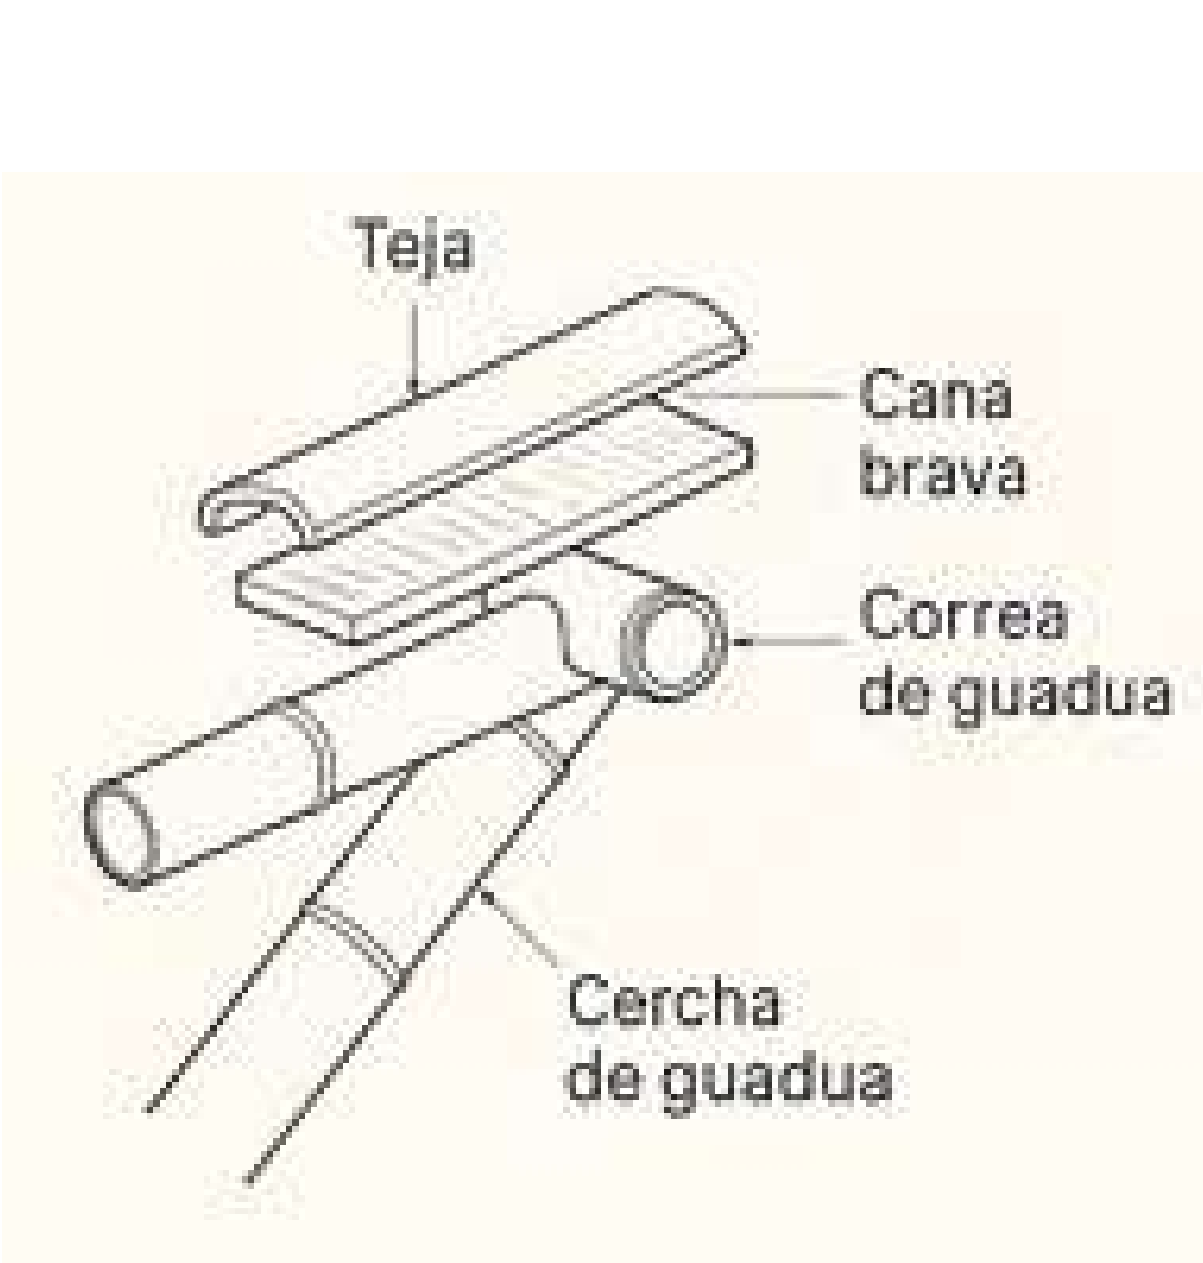

DETALLE CUBIERTA

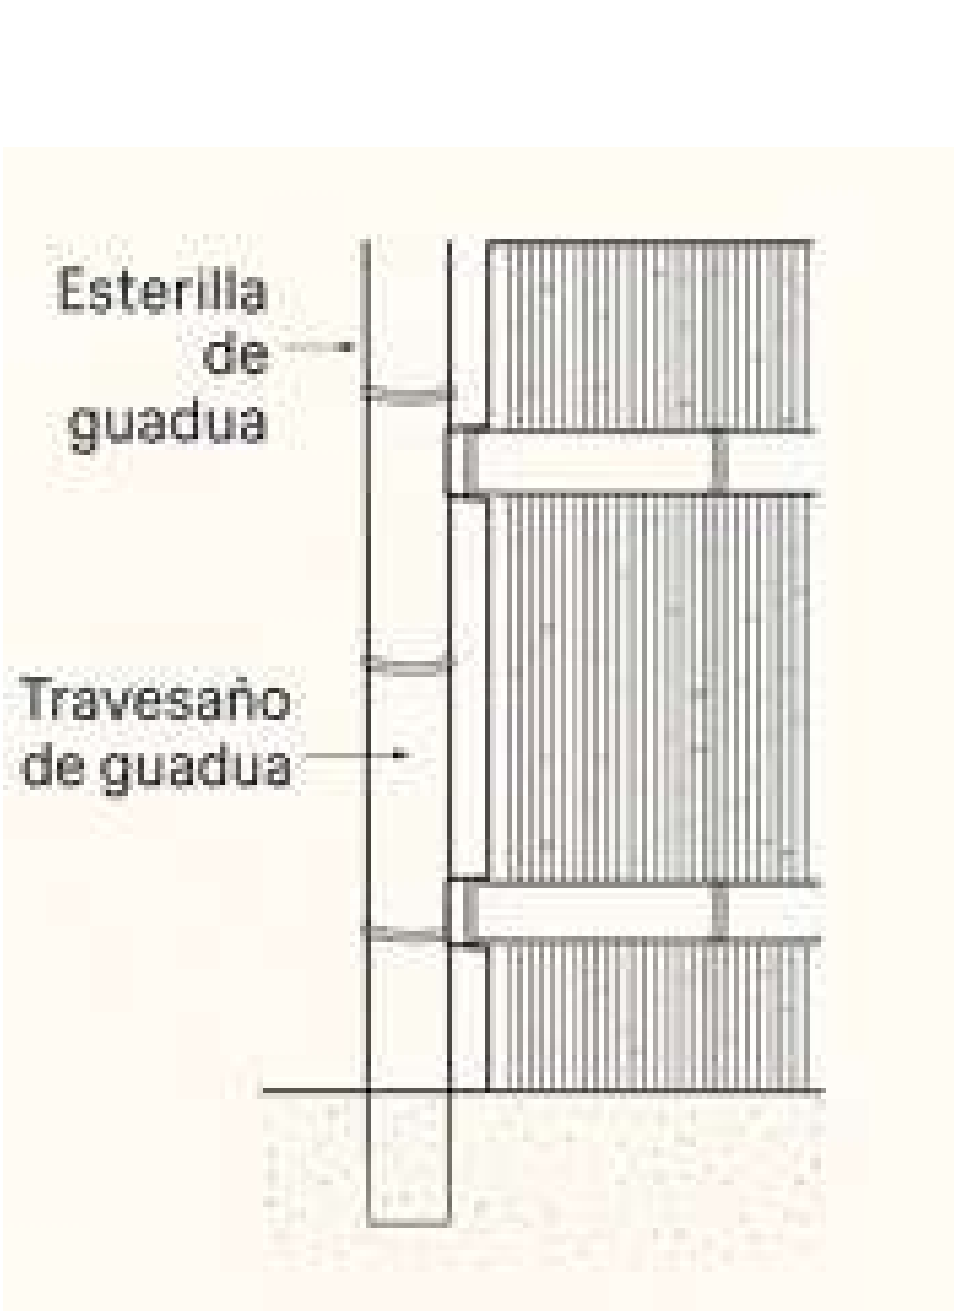

DETALLE MURO

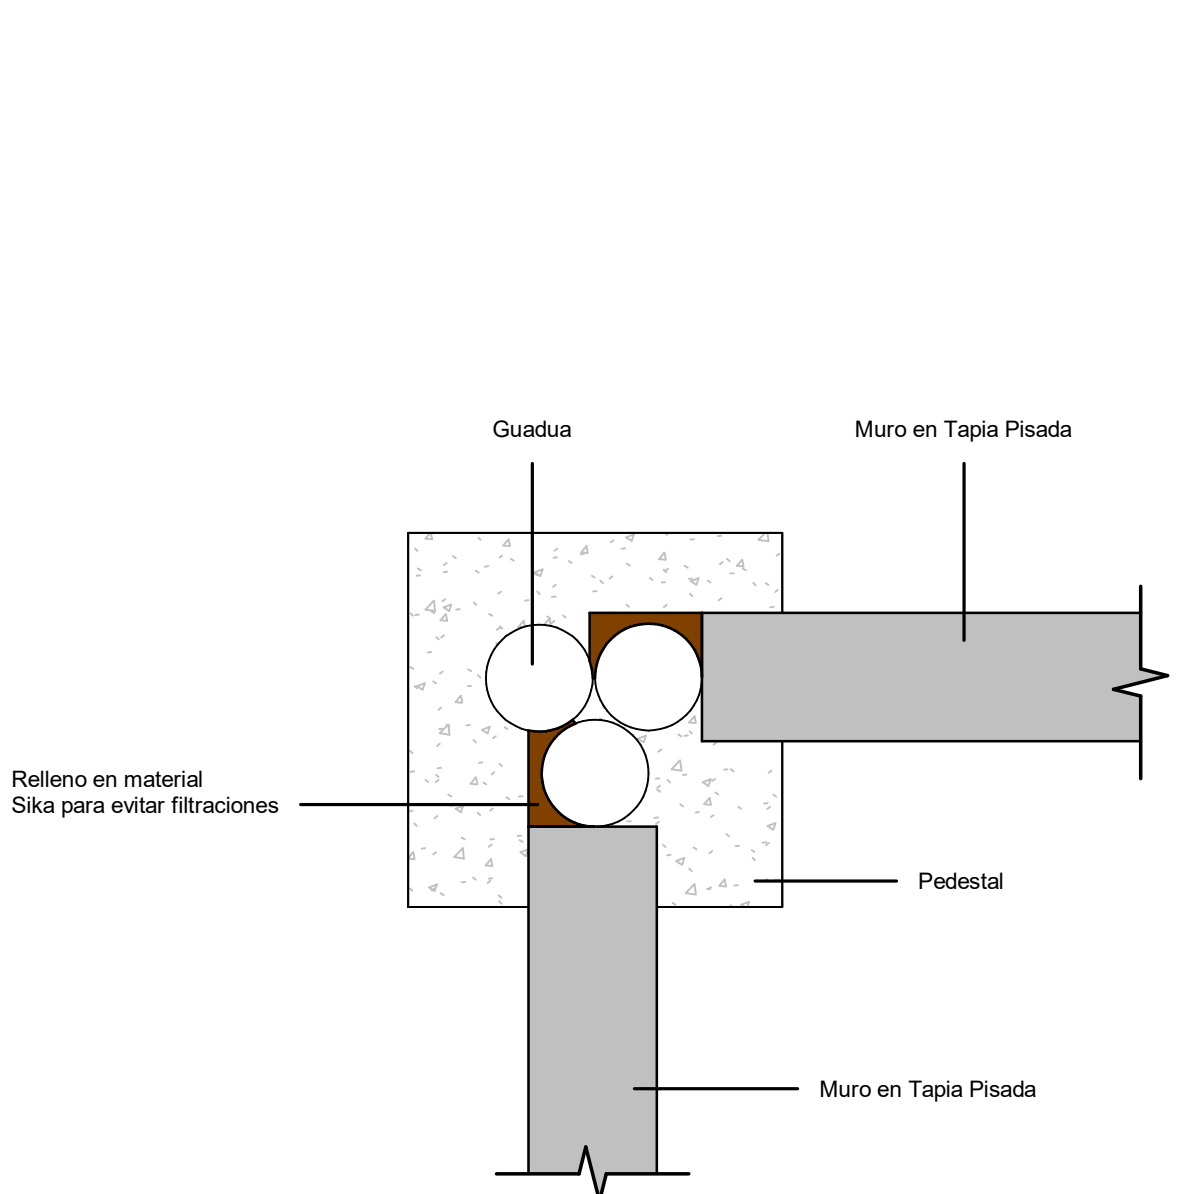

DETALLE UNIÓN MURO Y GUADUA

TITULO DEL PROYECTO

PROYECTO DE
VIVIENDA CAMPESINA
EN EL
CORREGIMIENTO DE
JUNTAS, DISEÑO
POLIVALENTE
CON ARQUITECTURA
VERNÁCULA PARA EL
DESARROLLO
SOSTENIBLE

CONVENCIONES

CURSO

OPCIÓN DE ÉNFASIS

CONTENIDO :

DETALLES VIVIENDA
TIPO 1

OBSERVACIONES :

ESCALA :

INDICADA

FECHA:

26 - MAYO
2025

NOMBRE DEL ARCHIVO:

REVISIÓN

01

PLANO No.








A-004

PLANO No.


004

DE

012

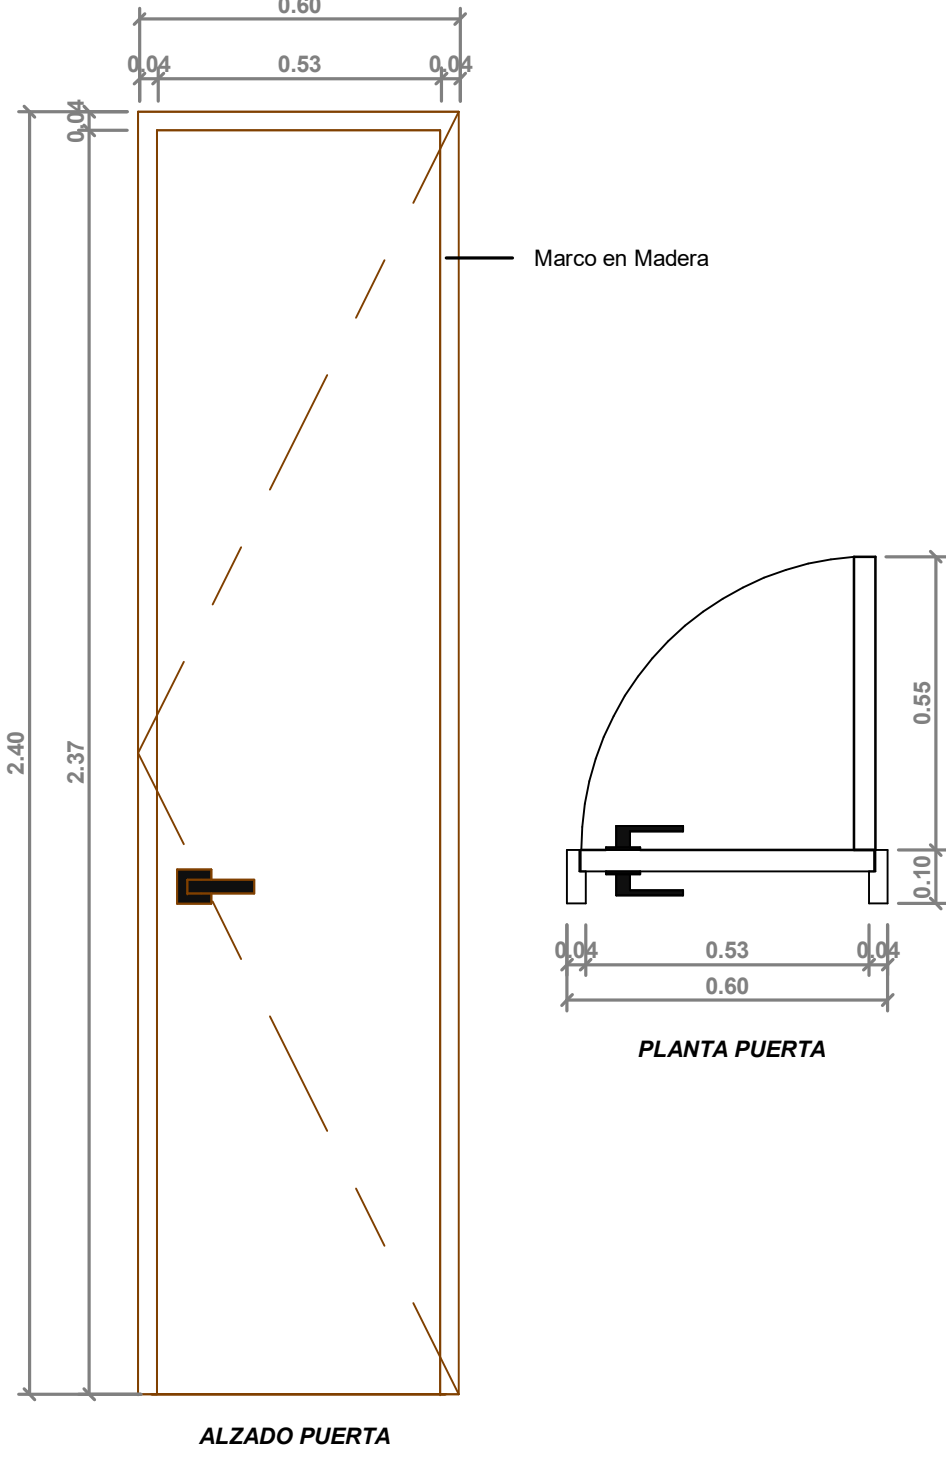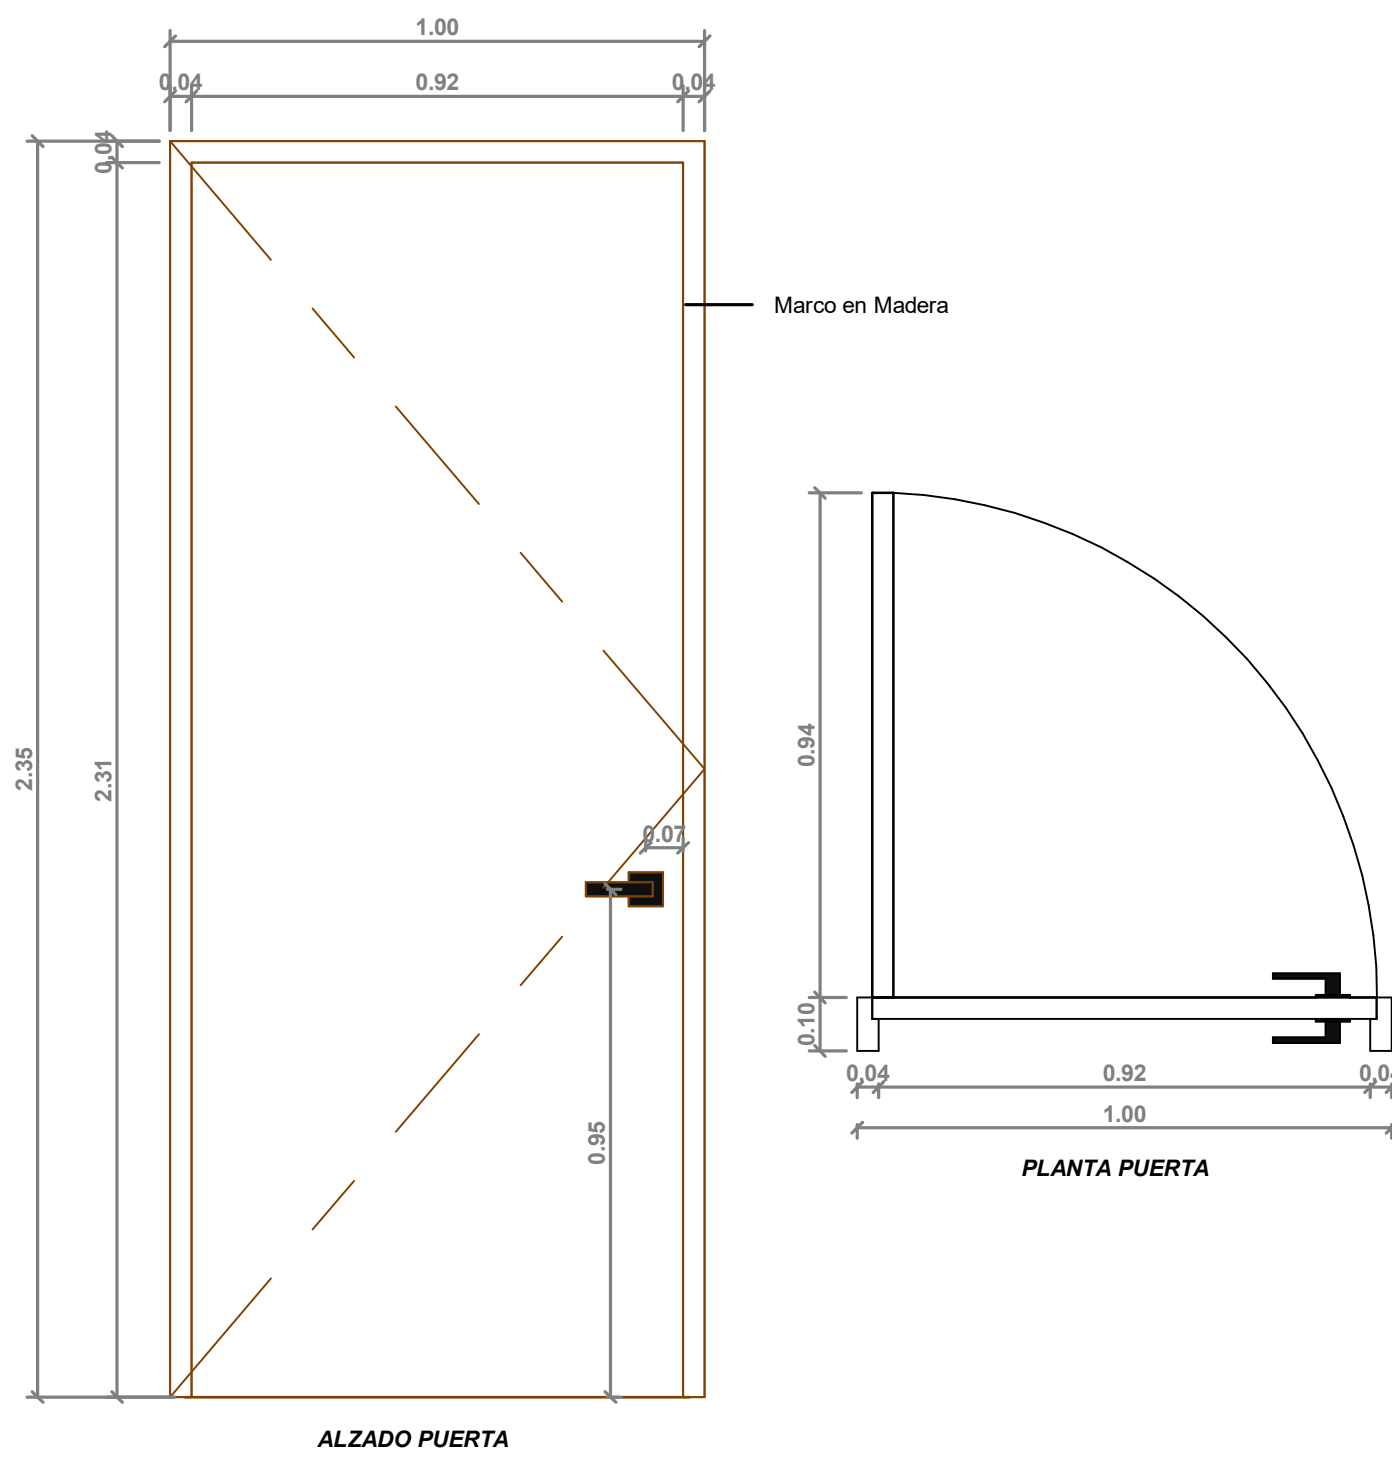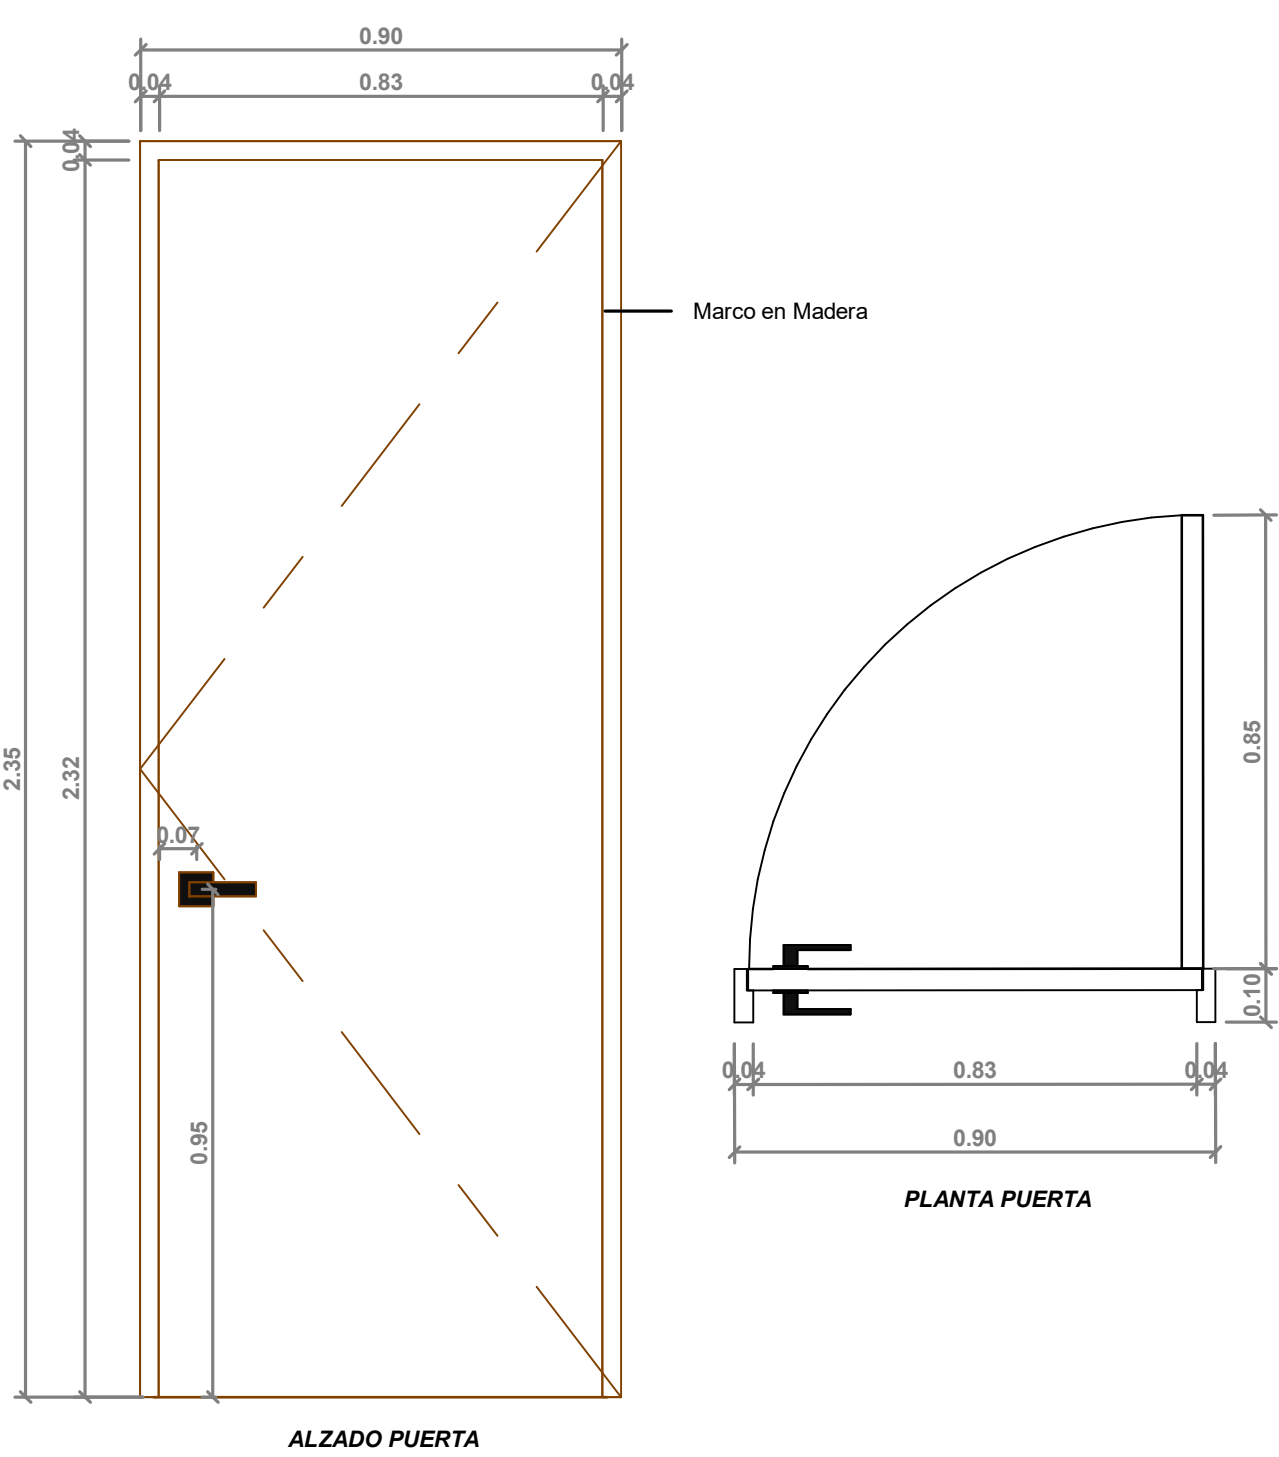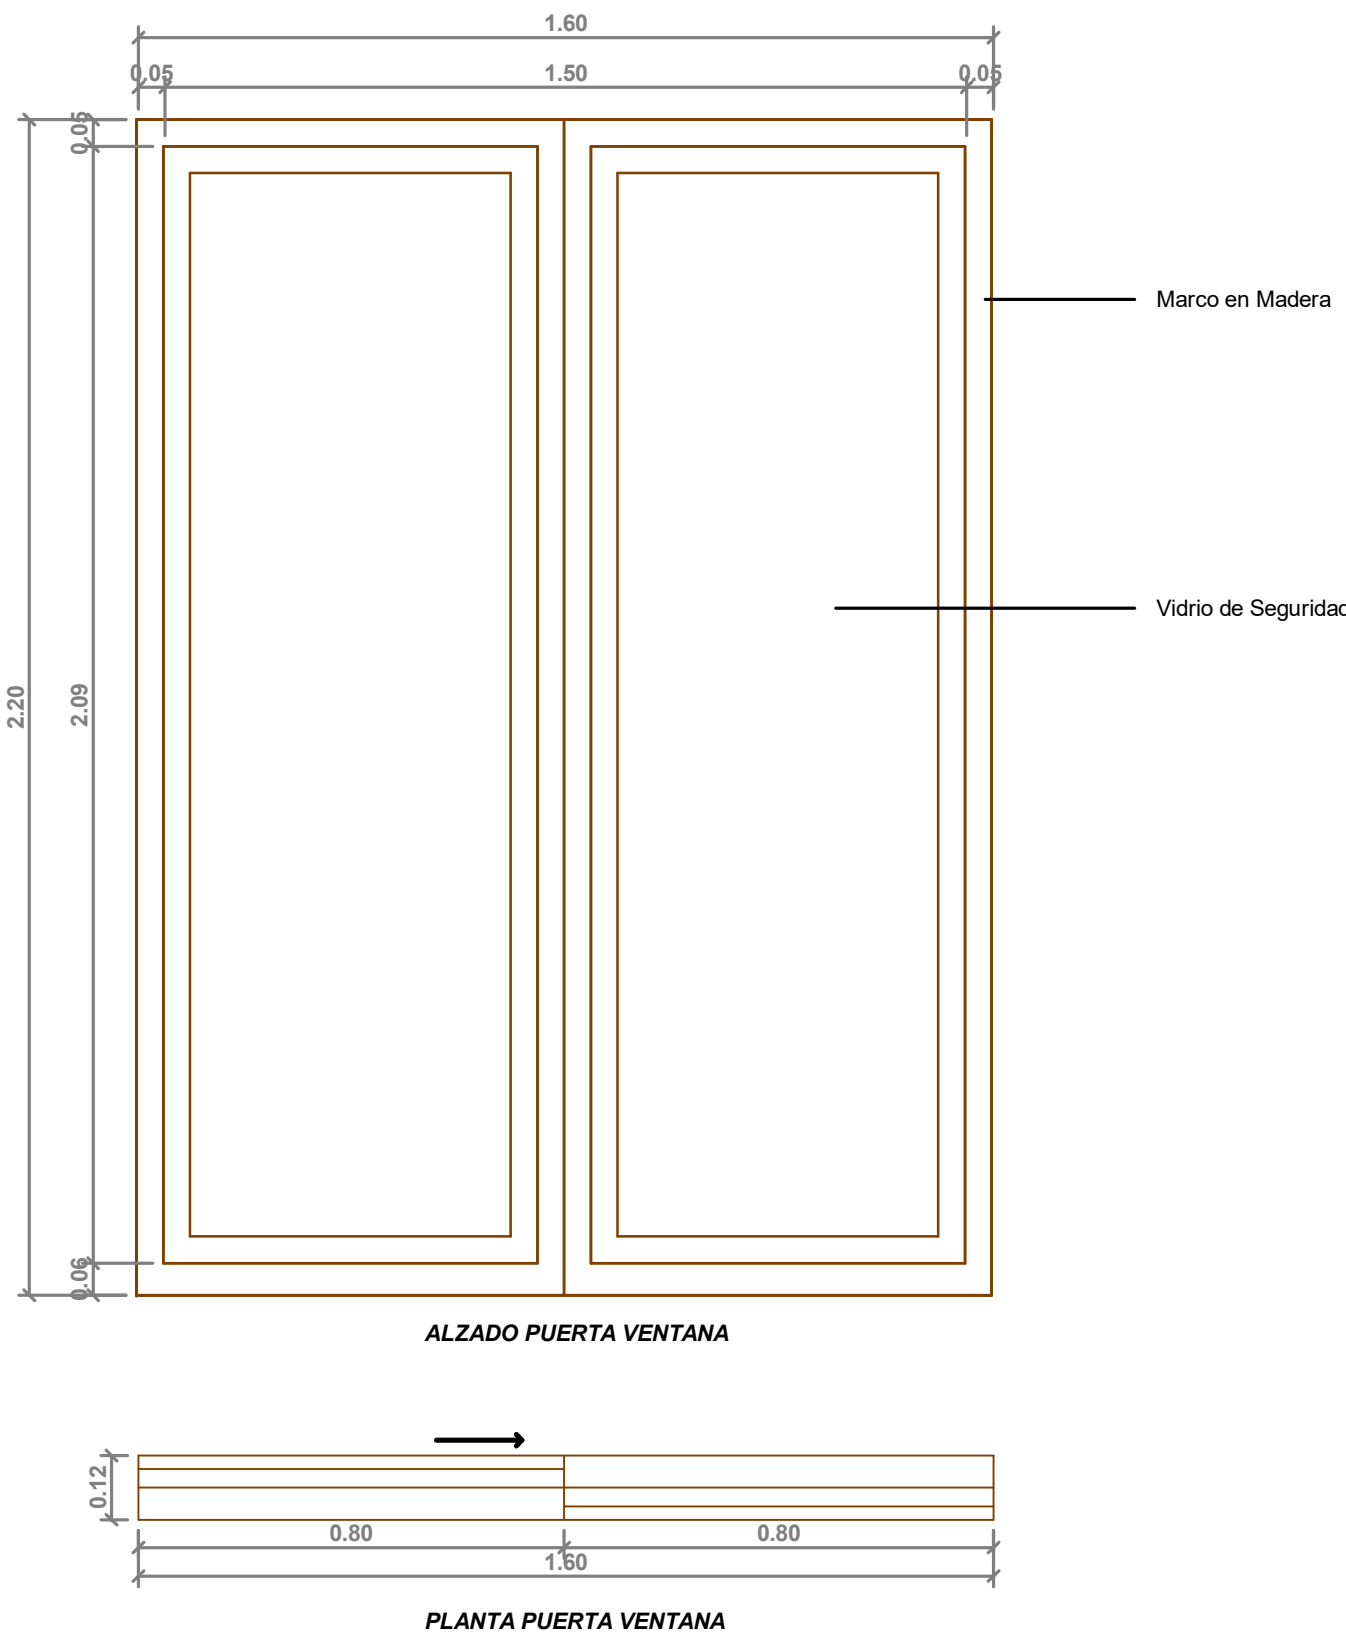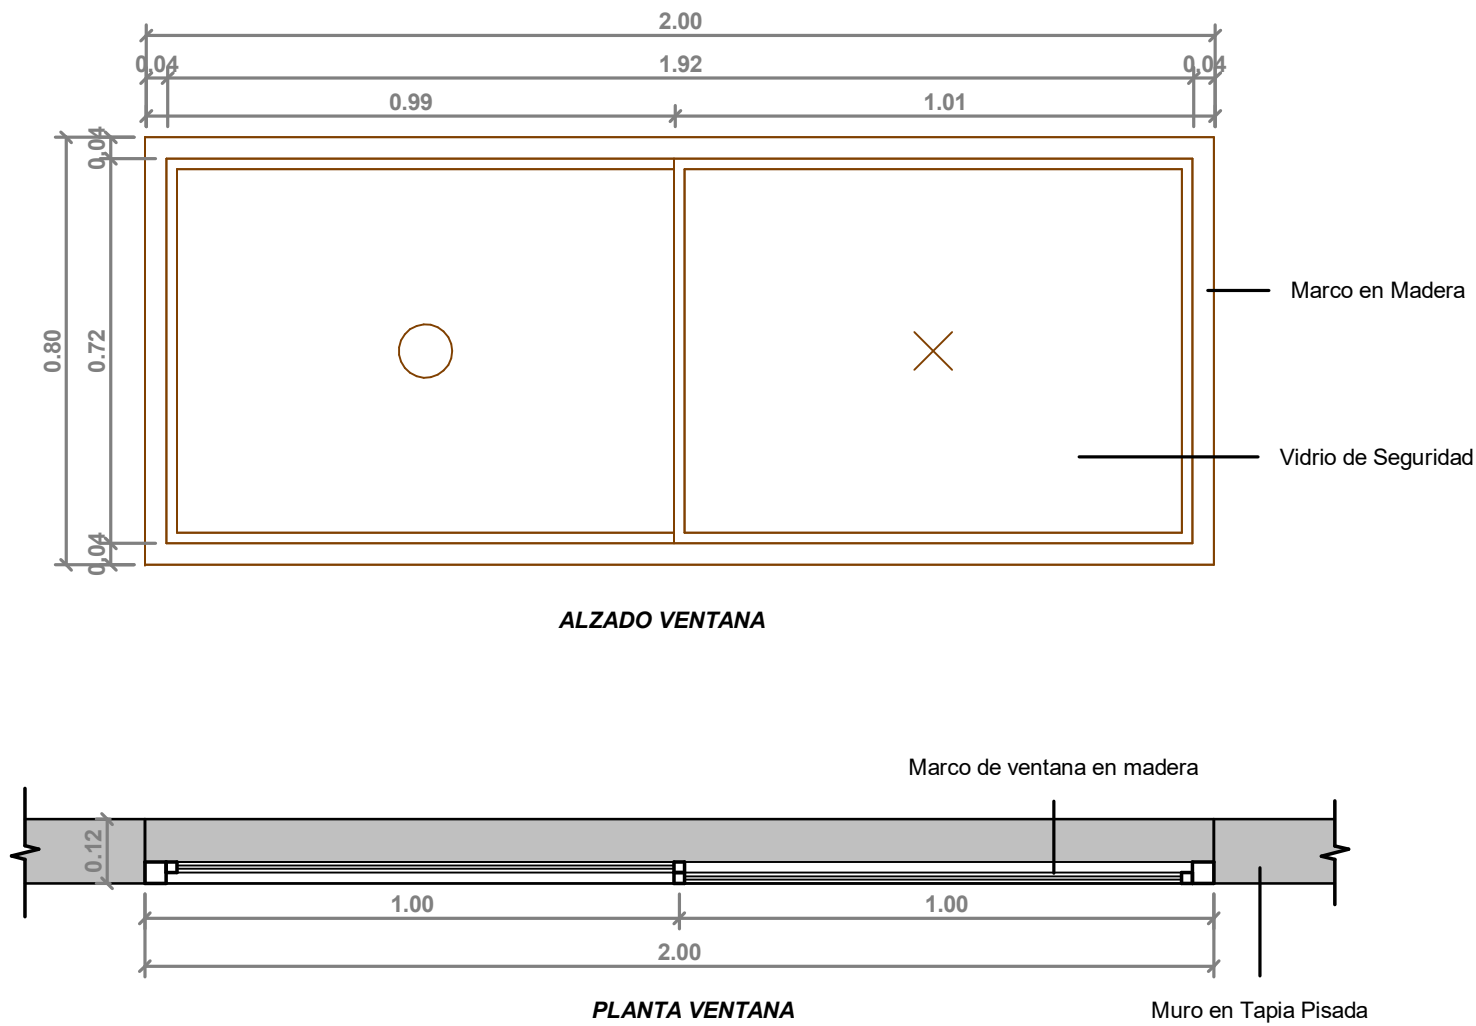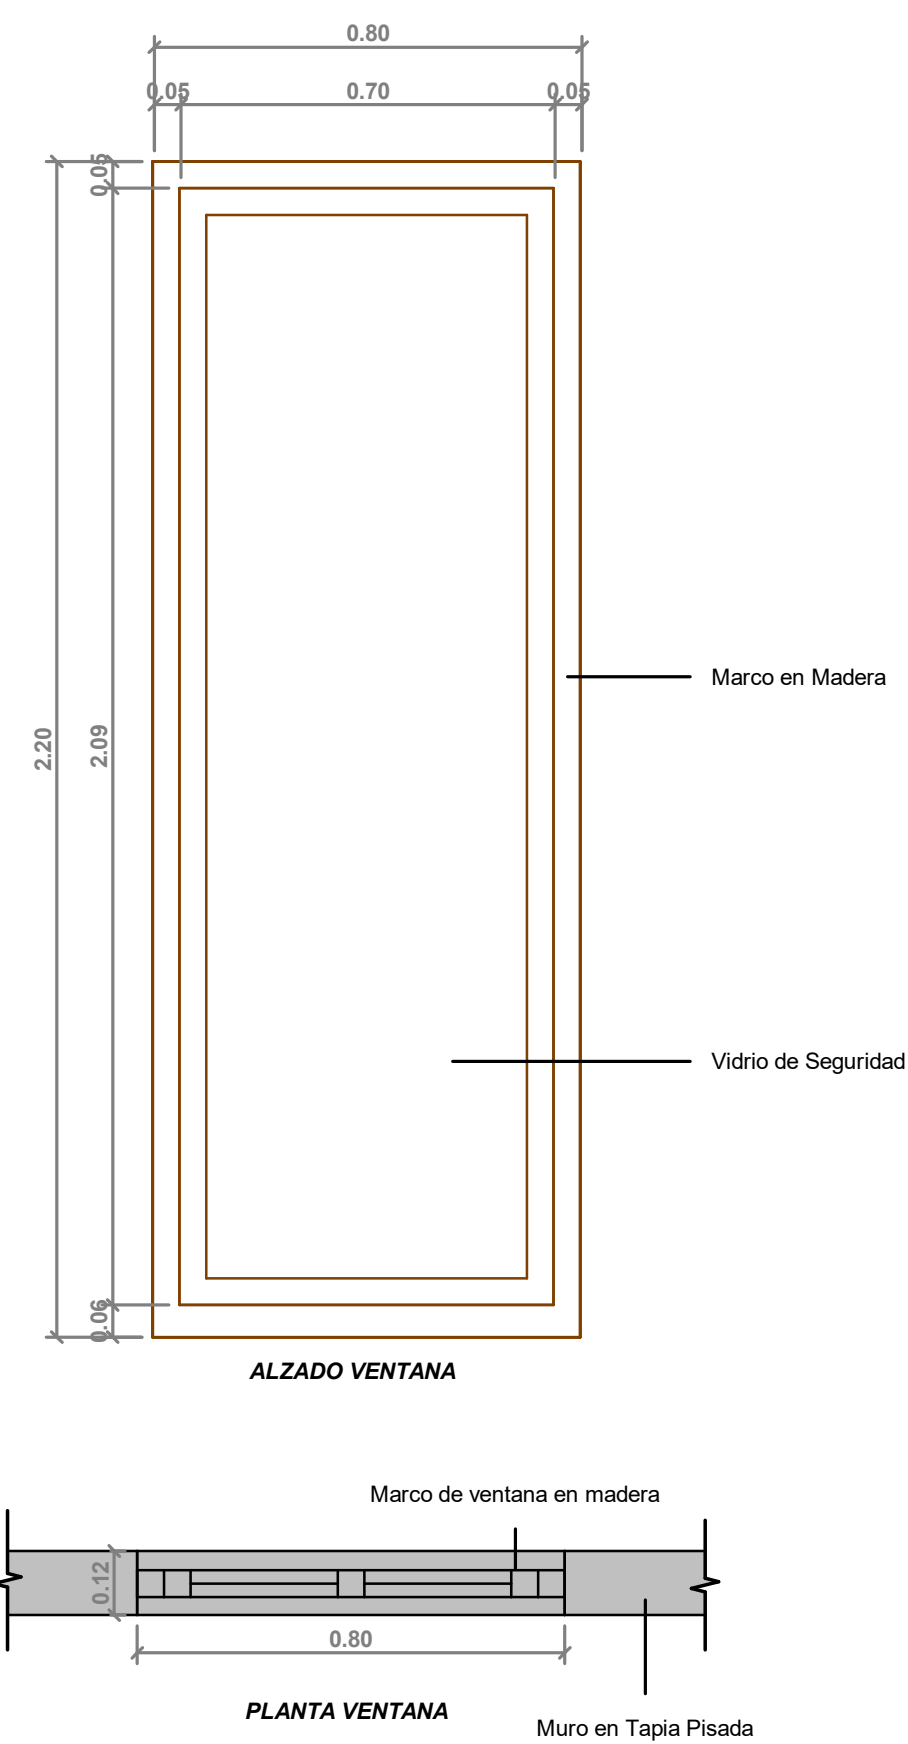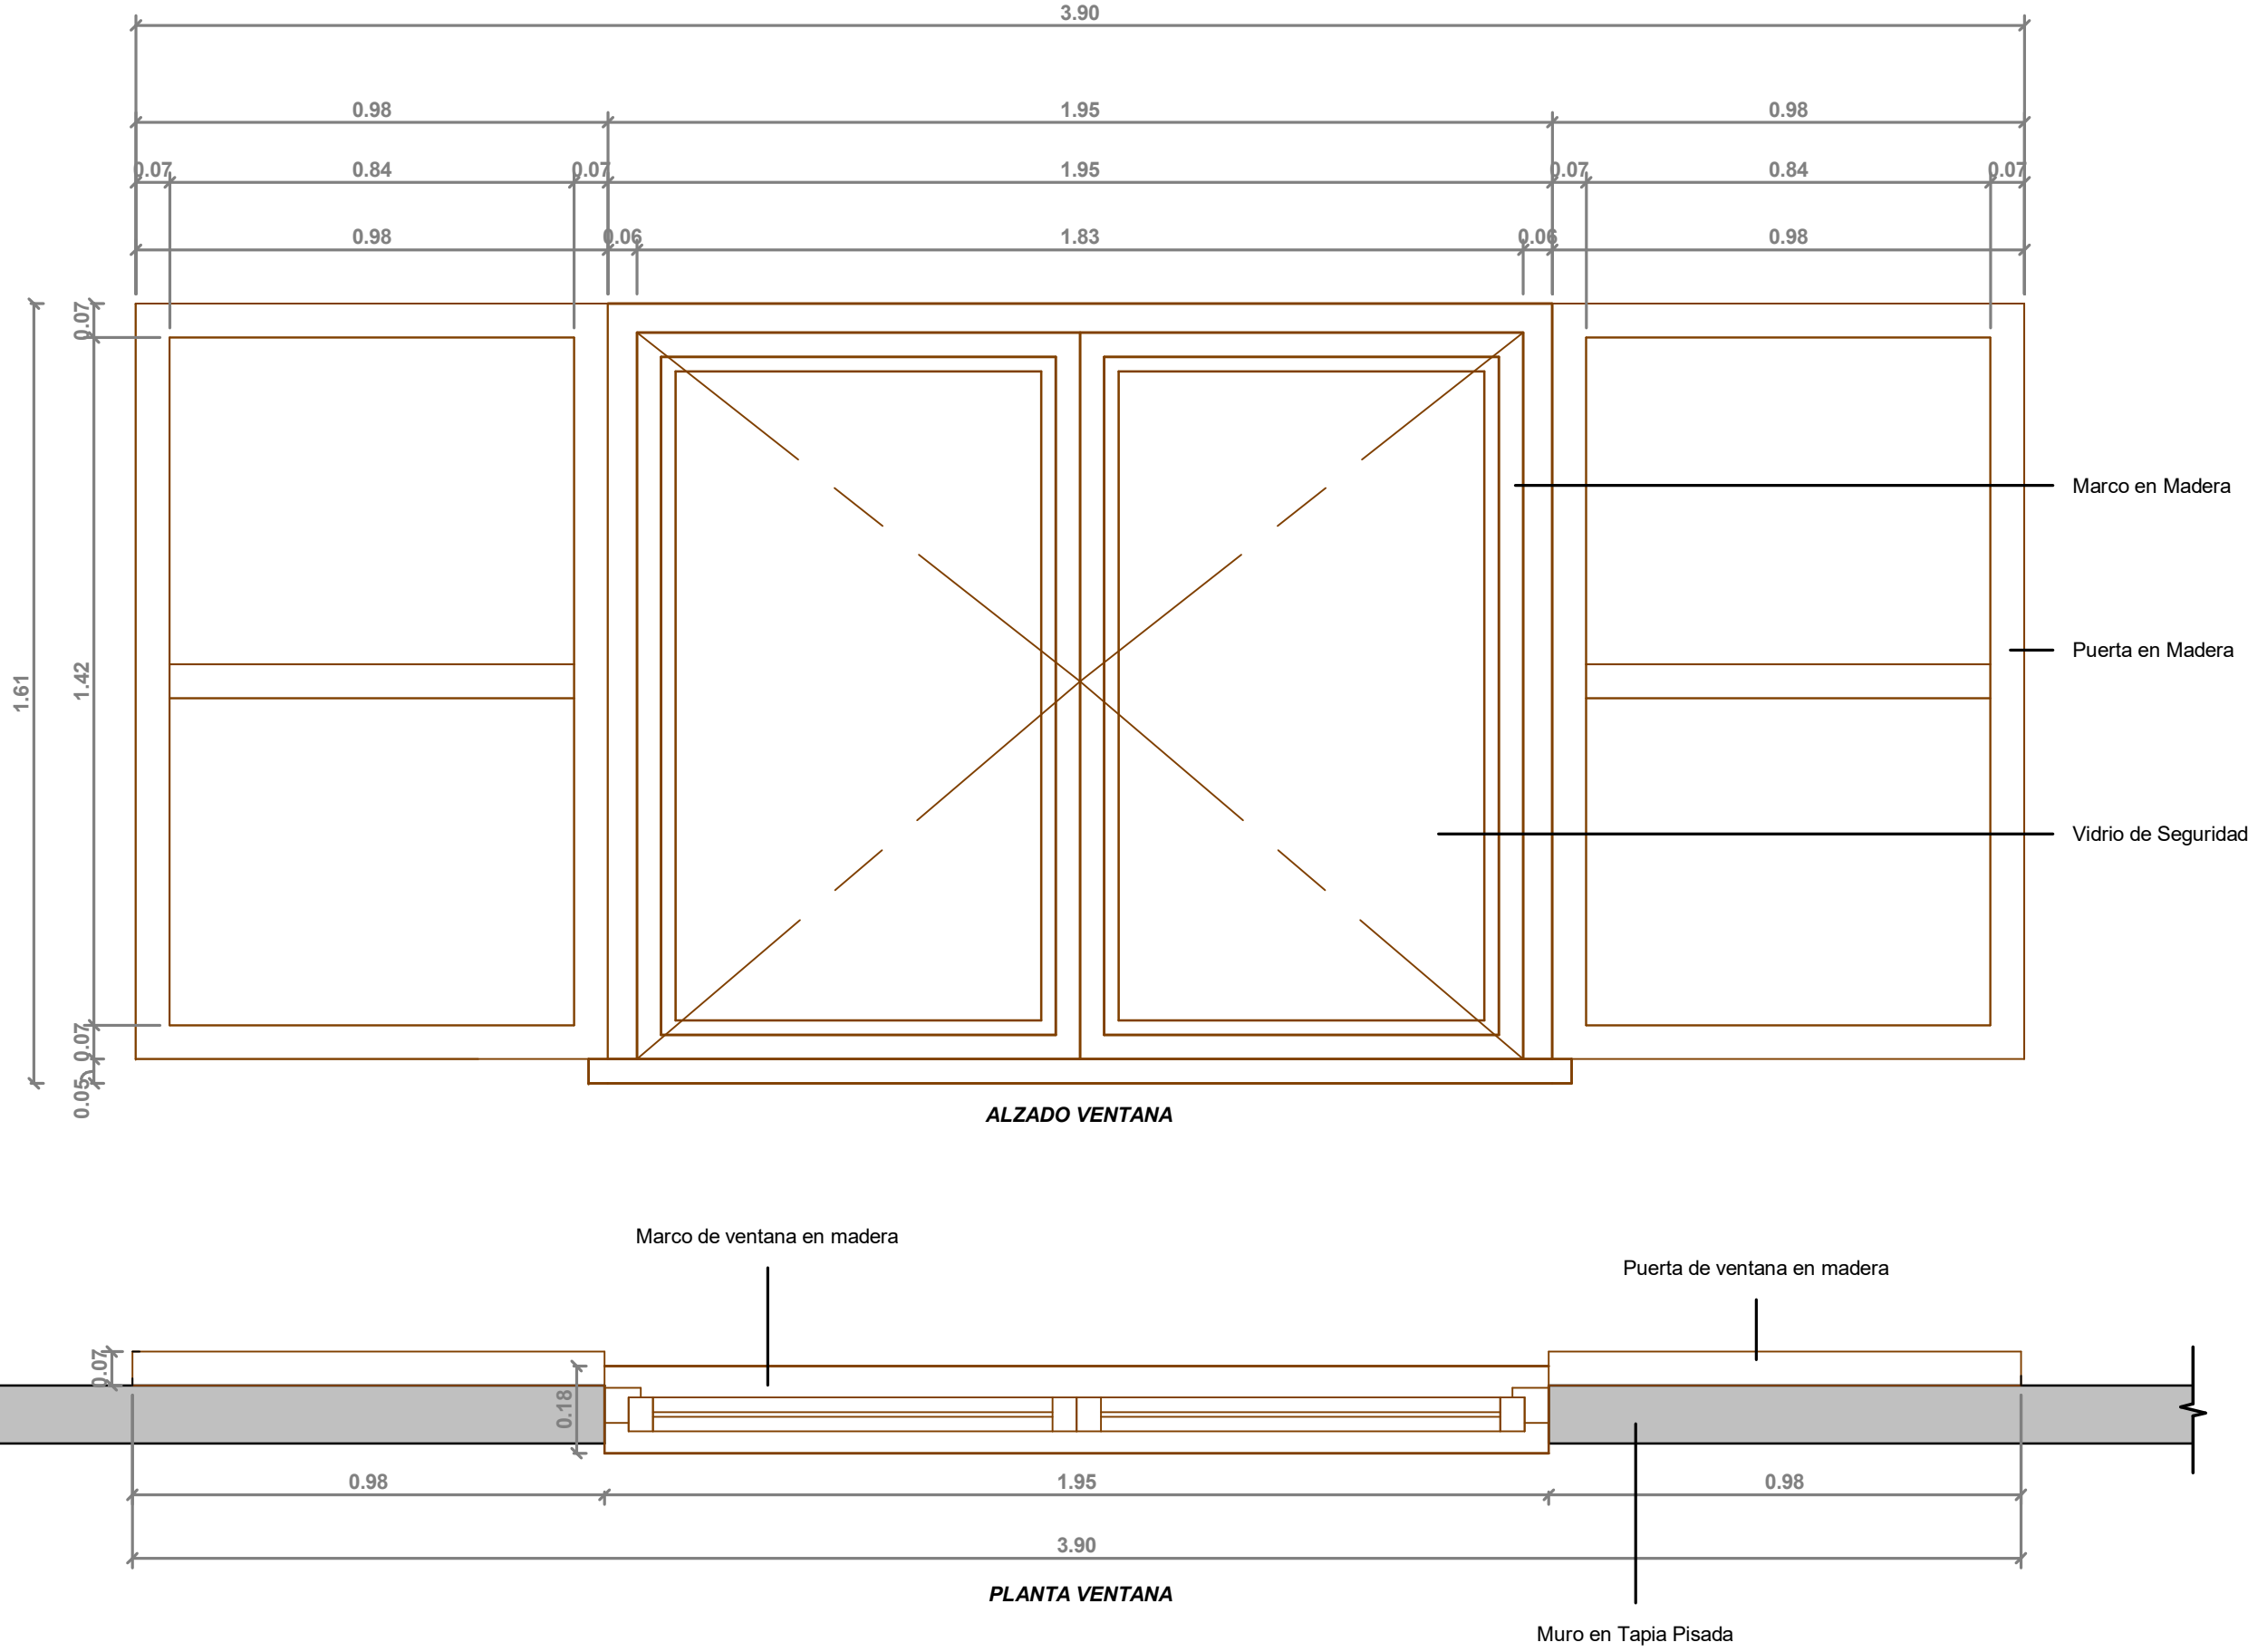

Cuadro Capacida Maxima de Ocupación por Zonas	
Zona	Ocupación
Estudio	7 Personas
Sala de Estar	17 Personas
Sala de TV	4 Personas
Sala de Lectura	4 Personas
Comedor Interior	10 Personas
Comedor Exterior	12 Personas
Cocina Interior	6 Personas
Cocina Exterior	6 Personas
Zona de Lavado	6 Personas
Habitación 1	2 Personas
Habitación 2	2 Personas
Habitación Principal	2 Personas
Habitación Turismo	4 Personas
Habitación Tipo Hostal	8 Personas

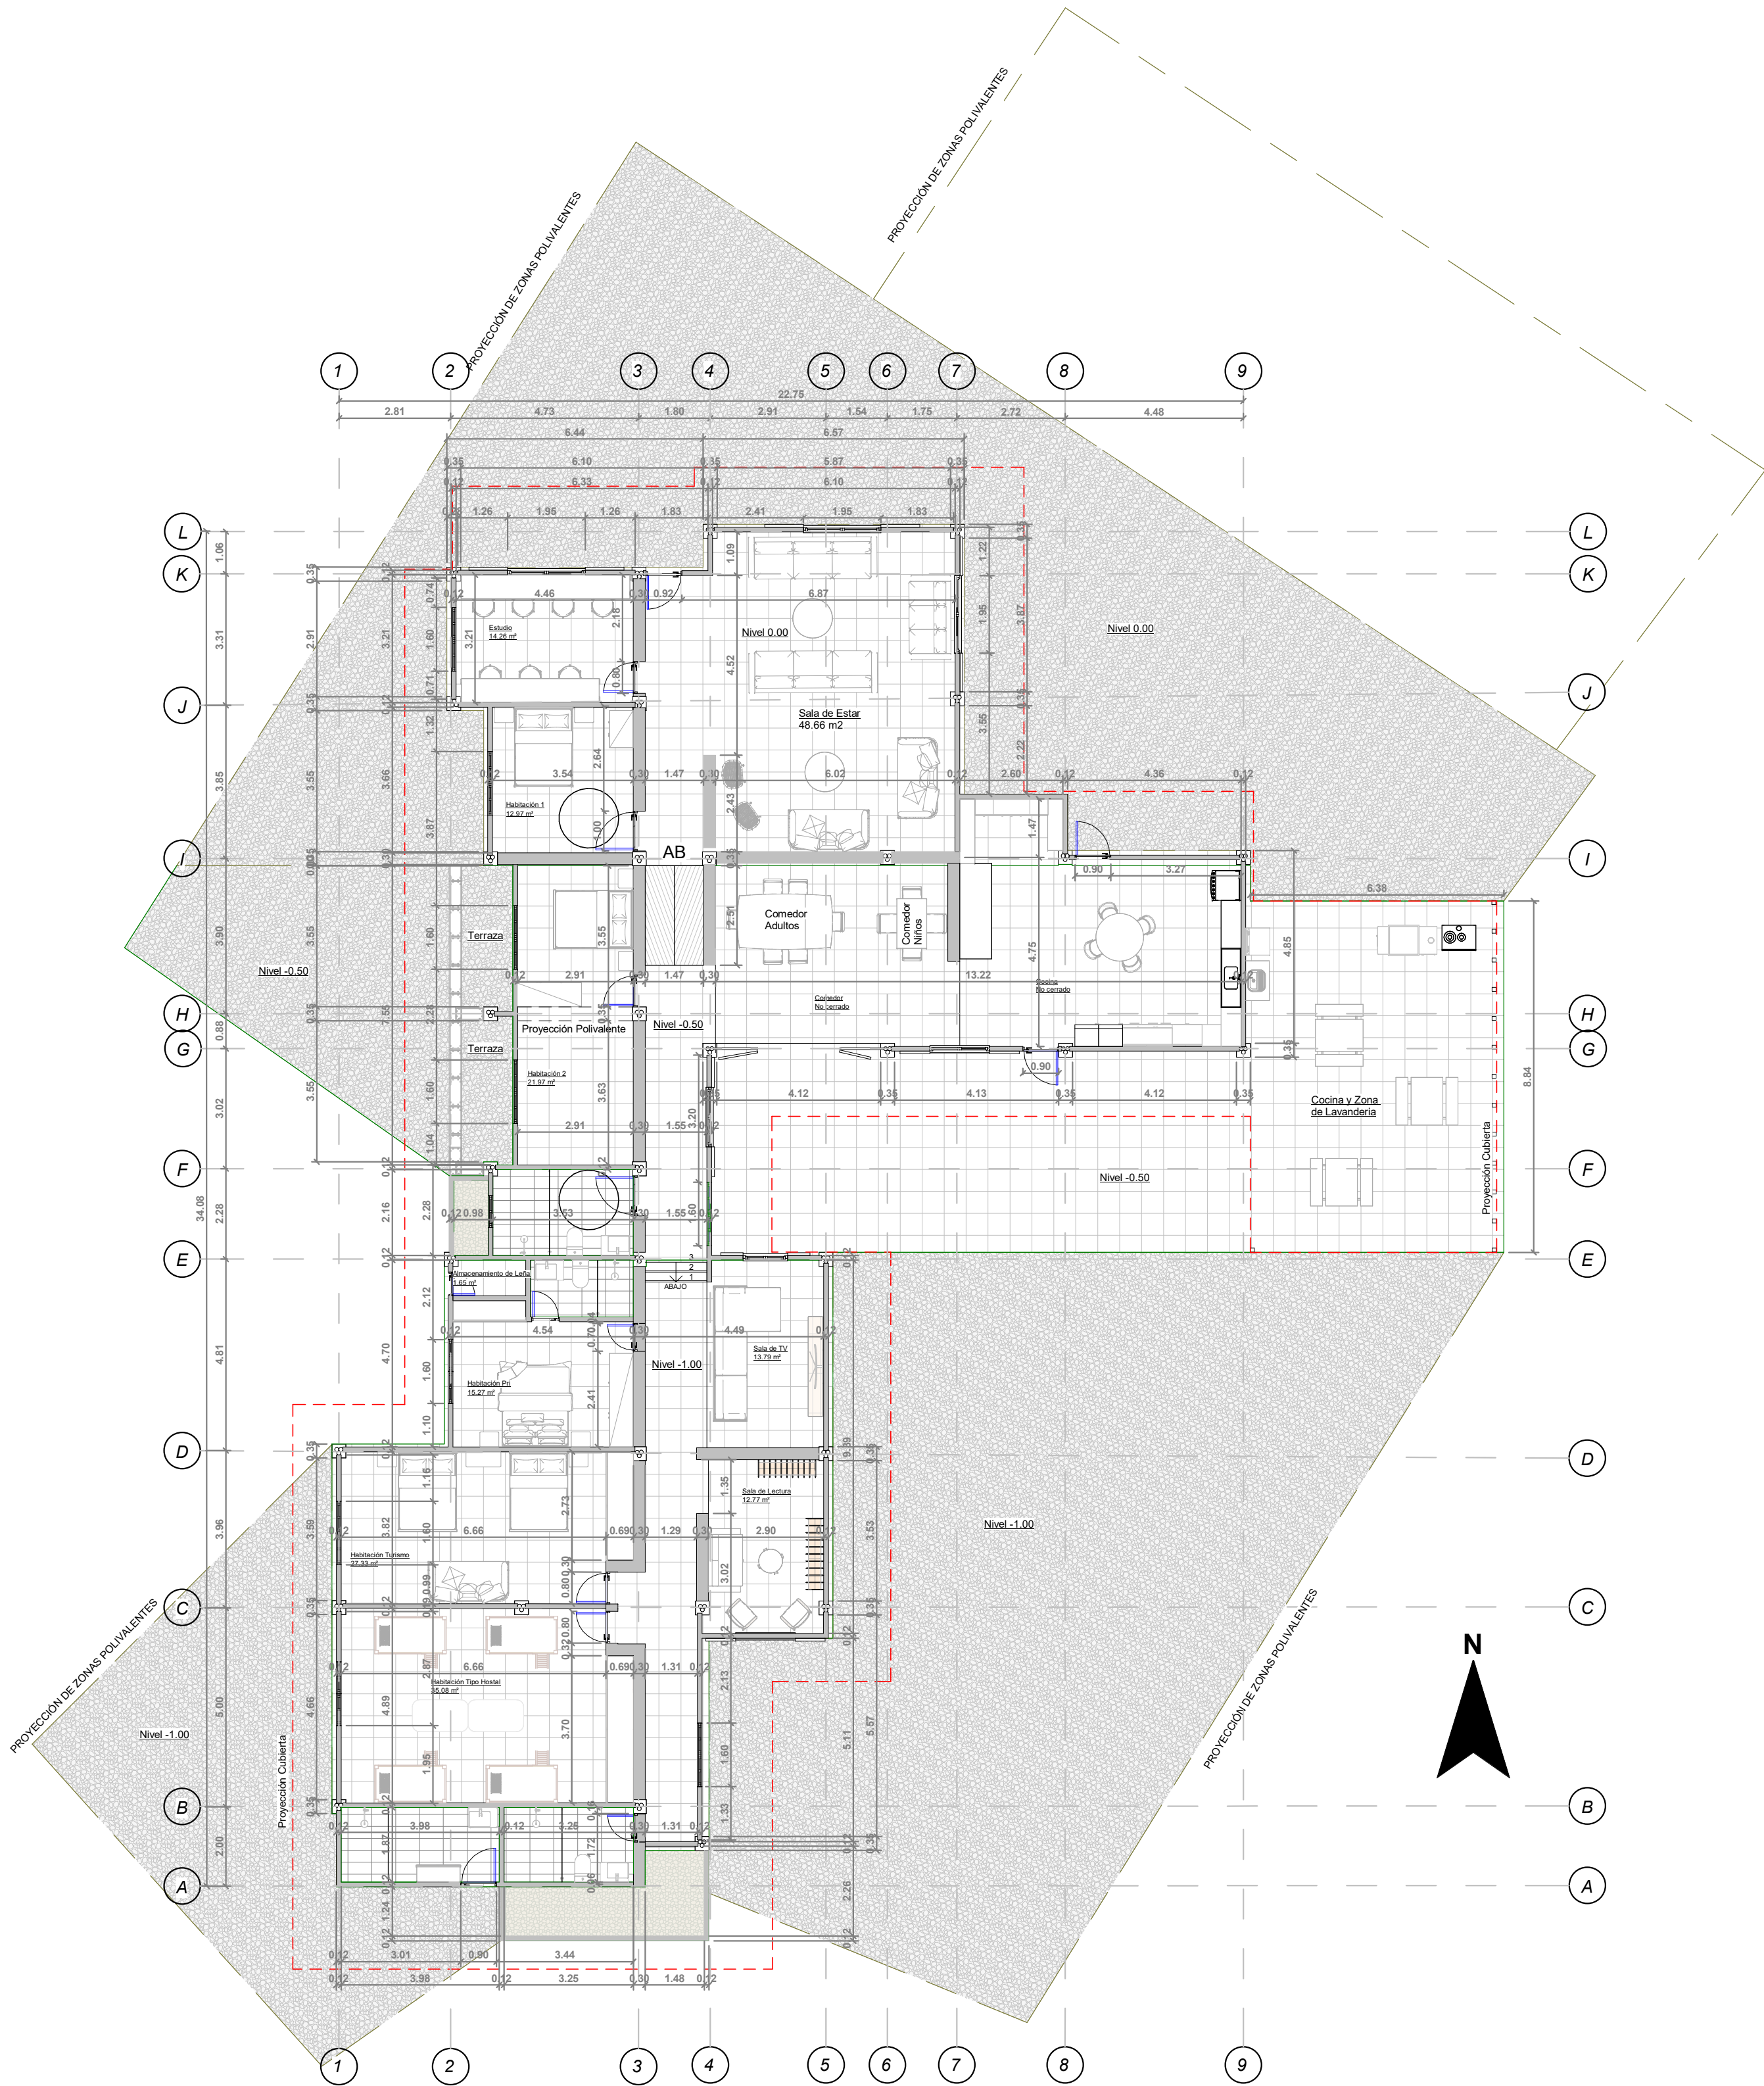

PLANTA PRIMER PISO VIVIENDA TIPO 2

1 : 125

TITULO DEL PROYECTO

PROYECTO DE
VIVIENDA CAMPESINA
EN EL
CORREGIMIENTO DE
JUNTAS, DISEÑO
POLIVALENTE
CON ARQUITECTURA
VERNÁCULA PARA EL
DESARROLLO
SOSTENIBLE

CONVENCIONES

CURSO

OPCIÓN DE ÉNFASIS

CONTENIDO :

PLANTA PRIMER PISO
VIVIENDA TIPO 2

OBSERVACIONES :

ESCALA :

INDICADA

FECHA:

26 - MAYO
2025

NOMBRE DEL ARCHIVO:

REVISIÓN

01

PLANO No.

A-005


PLANO No.

005

DE

012

ESPECIFICACIONES TEJA SAN JOSE

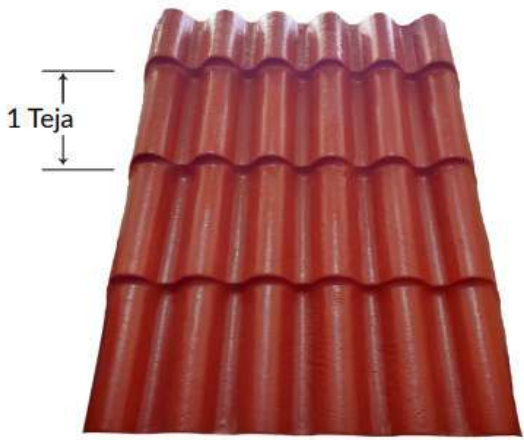

MEDIDAS

Ancho total: 1.00 m
Ancho útil: 0.90 m
Tamaño de grada: 0.40 m

Longitudes disponibles

1.00 m - 2 tejas	1.40 m - 3 tejas
2.60 m - 6 tejas	3.40 m - 8 tejas
4.20 m - 10 tejas	5.00 m - 12 tejas
5.80 m - 14 tejas	6.60 m - 16 tejas


Láminas prefabricadas en polietileno de baja densidad, reciclado con pigmentos y aditivos UV.

Disponible en color terracota, color adherido al producto, su proceso evita que el color se desgaste a la intemperie, tiempo de vida de 40 años.

Pendiente minima del 10%
Pendiente recomendada del 30%


Beneficios

- Amigable con el ambiente
- Duración del color
- Absorción del sonido y aislamiento térmico
- Resiste a corrosión
- Resistente a absorción del agua
- Resistente a impactos
- Bajo peso (4.5 kg/m2)
- Retardante de fuego

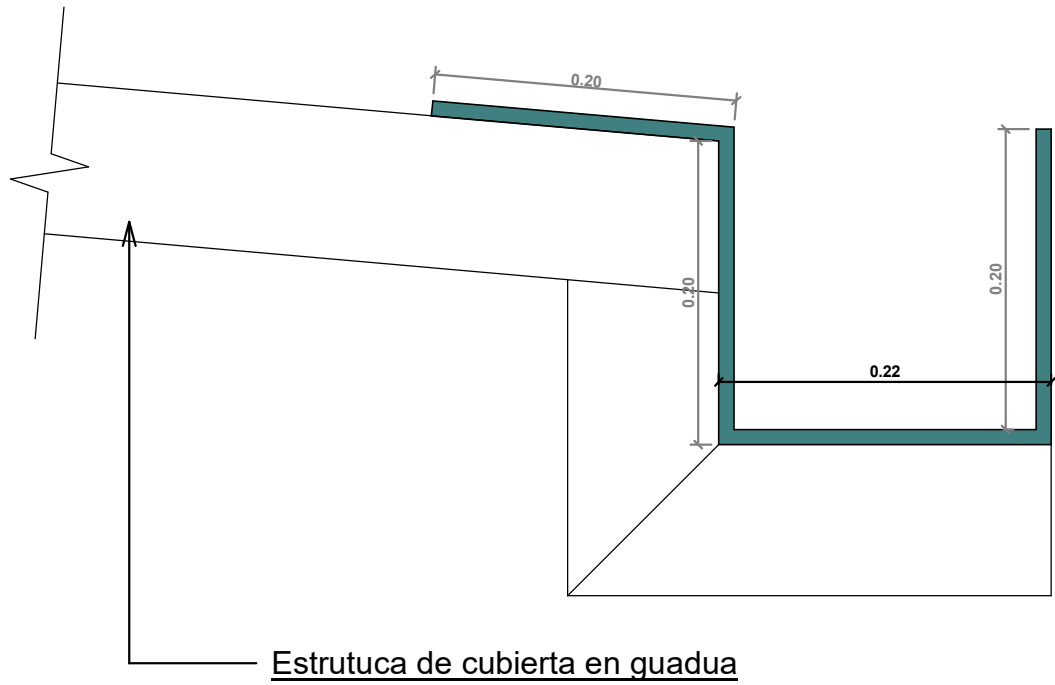

Detalle Canal con Cubierta Sencilla

1 : 5

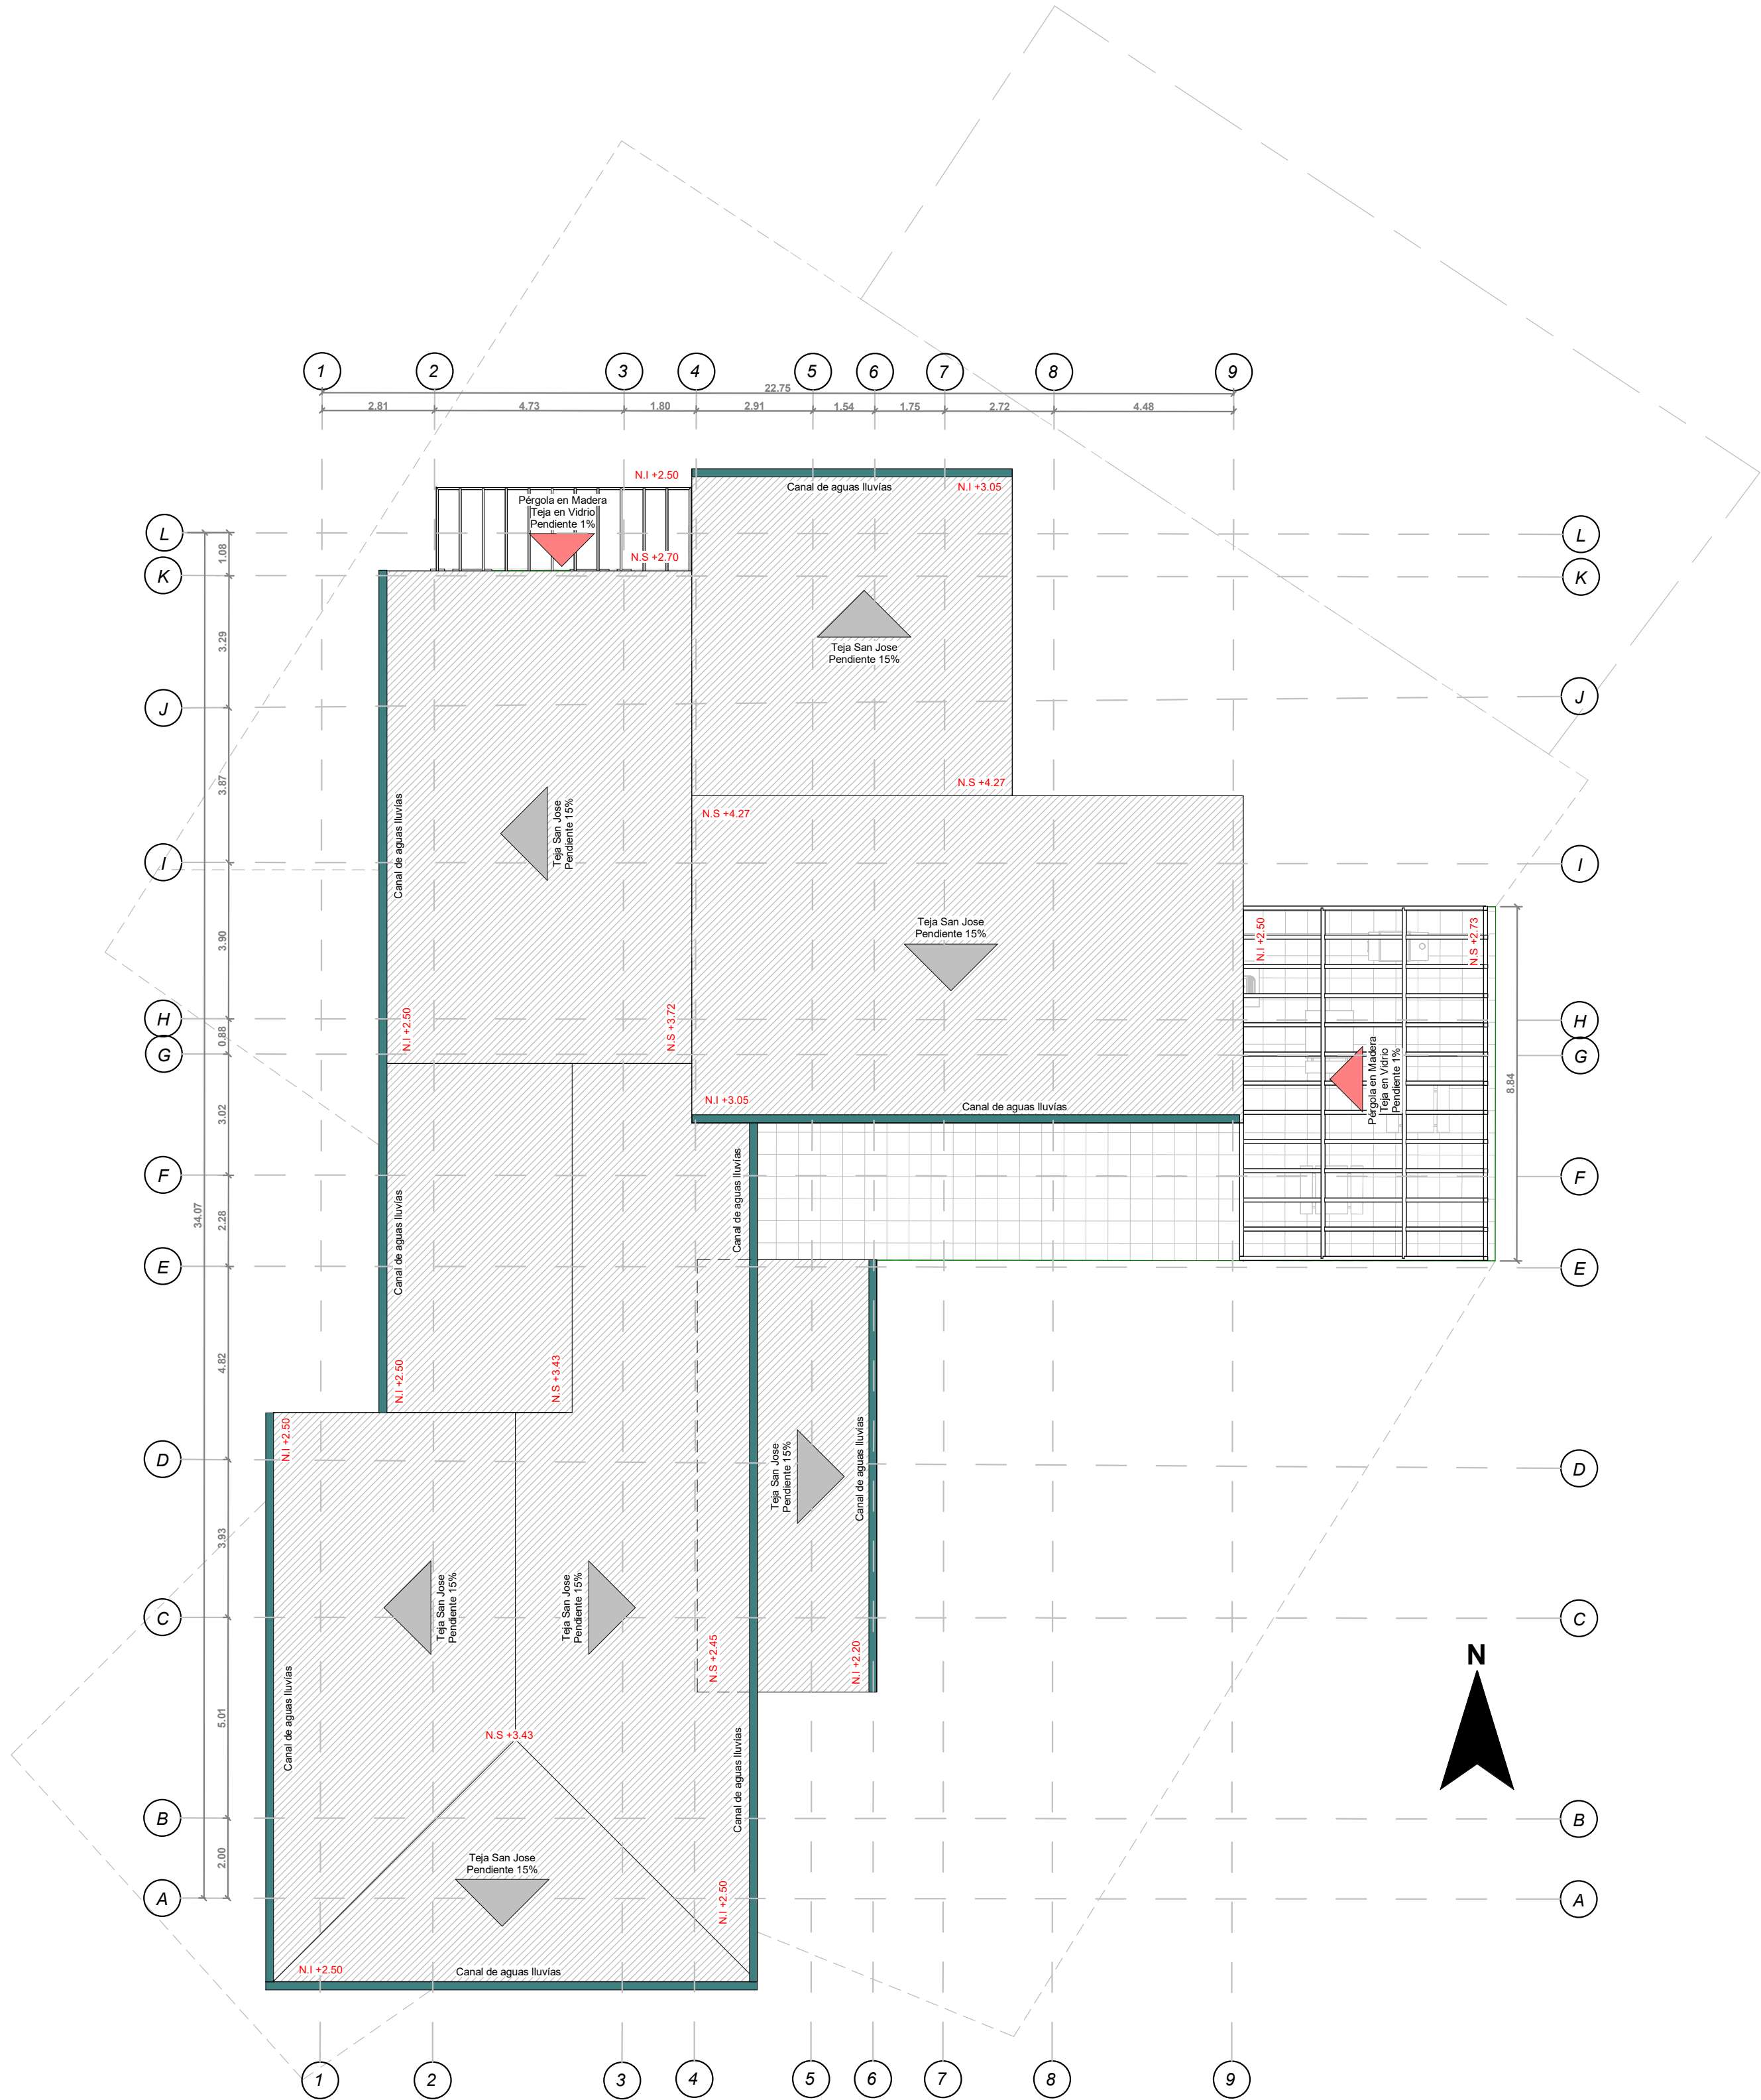

PLANTA CUBIERTA VIVIENDA TIPO 2

1 : 125

TITULO DEL PROYECTO

PROYECTO DE
VIVIENDA CAMPESINA
EN EL
CORREGIMIENTO DE
JUNTAS, DISEÑO
POLIVALENTE
CON ARQUITECTURA
VERNÁCULA PARA EL
DESARROLLO
SOSTENIBLE

CONVENCIONES

CURSO

OPCIÓN DE ÉNFASIS

CONTENIDO :

PLANTA CUBIERTA
VIVIENDA TIPO 2

OBSERVACIONES :

ESCALA :

INDICADA

FECHA:

26 - MAYO
2025

NOMBRE DEL ARCHIVO:

REVISIÓN

01

PLANO No.

A-006

PLANO No.

006

DE

012

TITULO DEL PROYECTO

PROYECTO DE
VIVIENDA CAMPESINA
EN EL
CORREGIMIENTO DE
JUNTAS, DISEÑO
POLIVALENTE
CON ARQUITECTURA
VERNÁCULA PARA EL
DESARROLLO
SOSTENIBLE

CONVENCIONES

CURSO

OPCIÓN DE ÉNFASIS

CONTENIDO :

FACHADAS Y CORTE
VIVIENDA TIPO 2

OBSERVACIONES :

ESCALA :

INDICADA

FECHA:


26 - MAYO
2025

NOMBRE DEL ARCHIVO:

REVISIÓN
01


PLANO No.
A-007

PLANO No.
007
DE
012

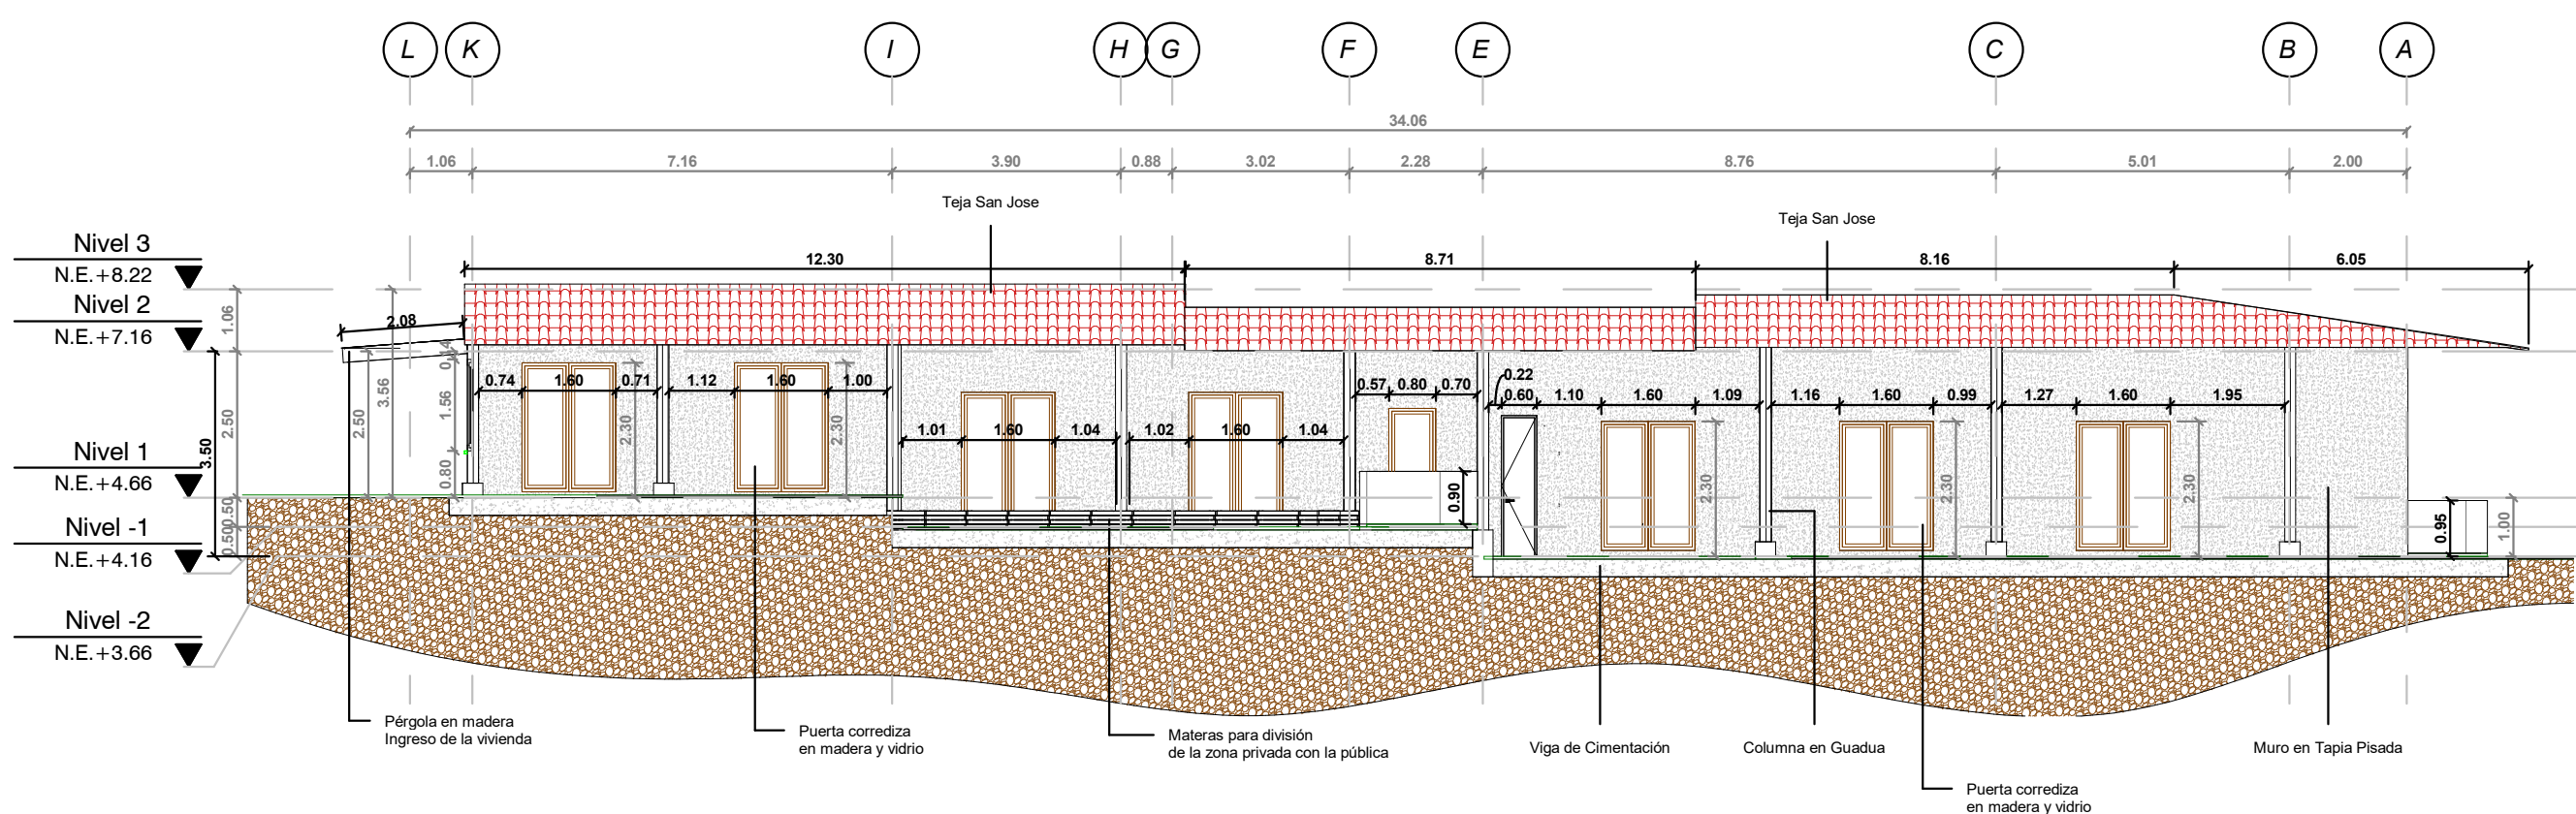


FACHADA OCCIDENTE

1 : 125

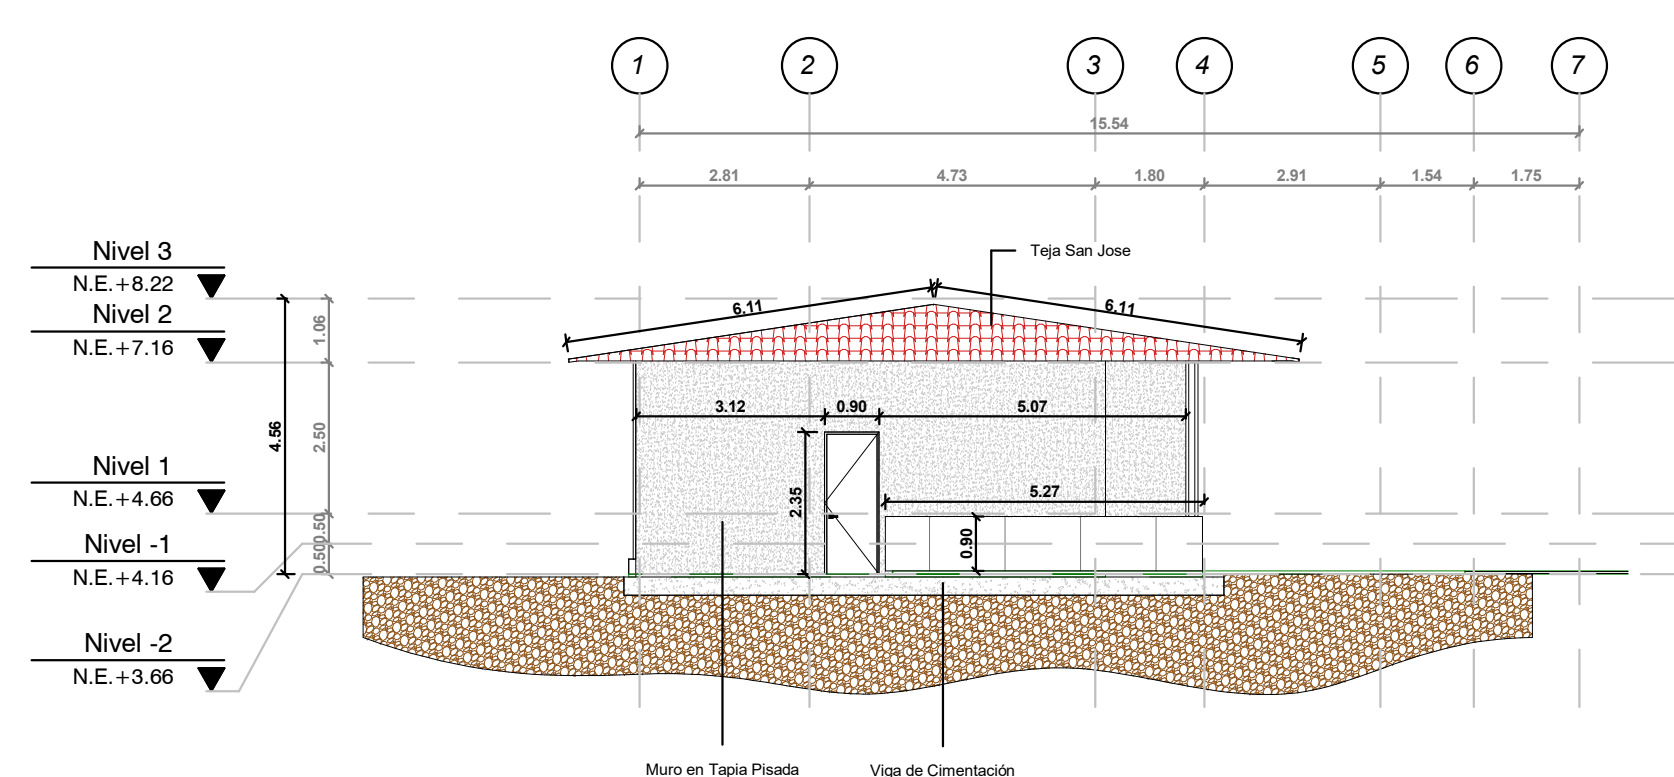


FACHADA SUR

1 : 125

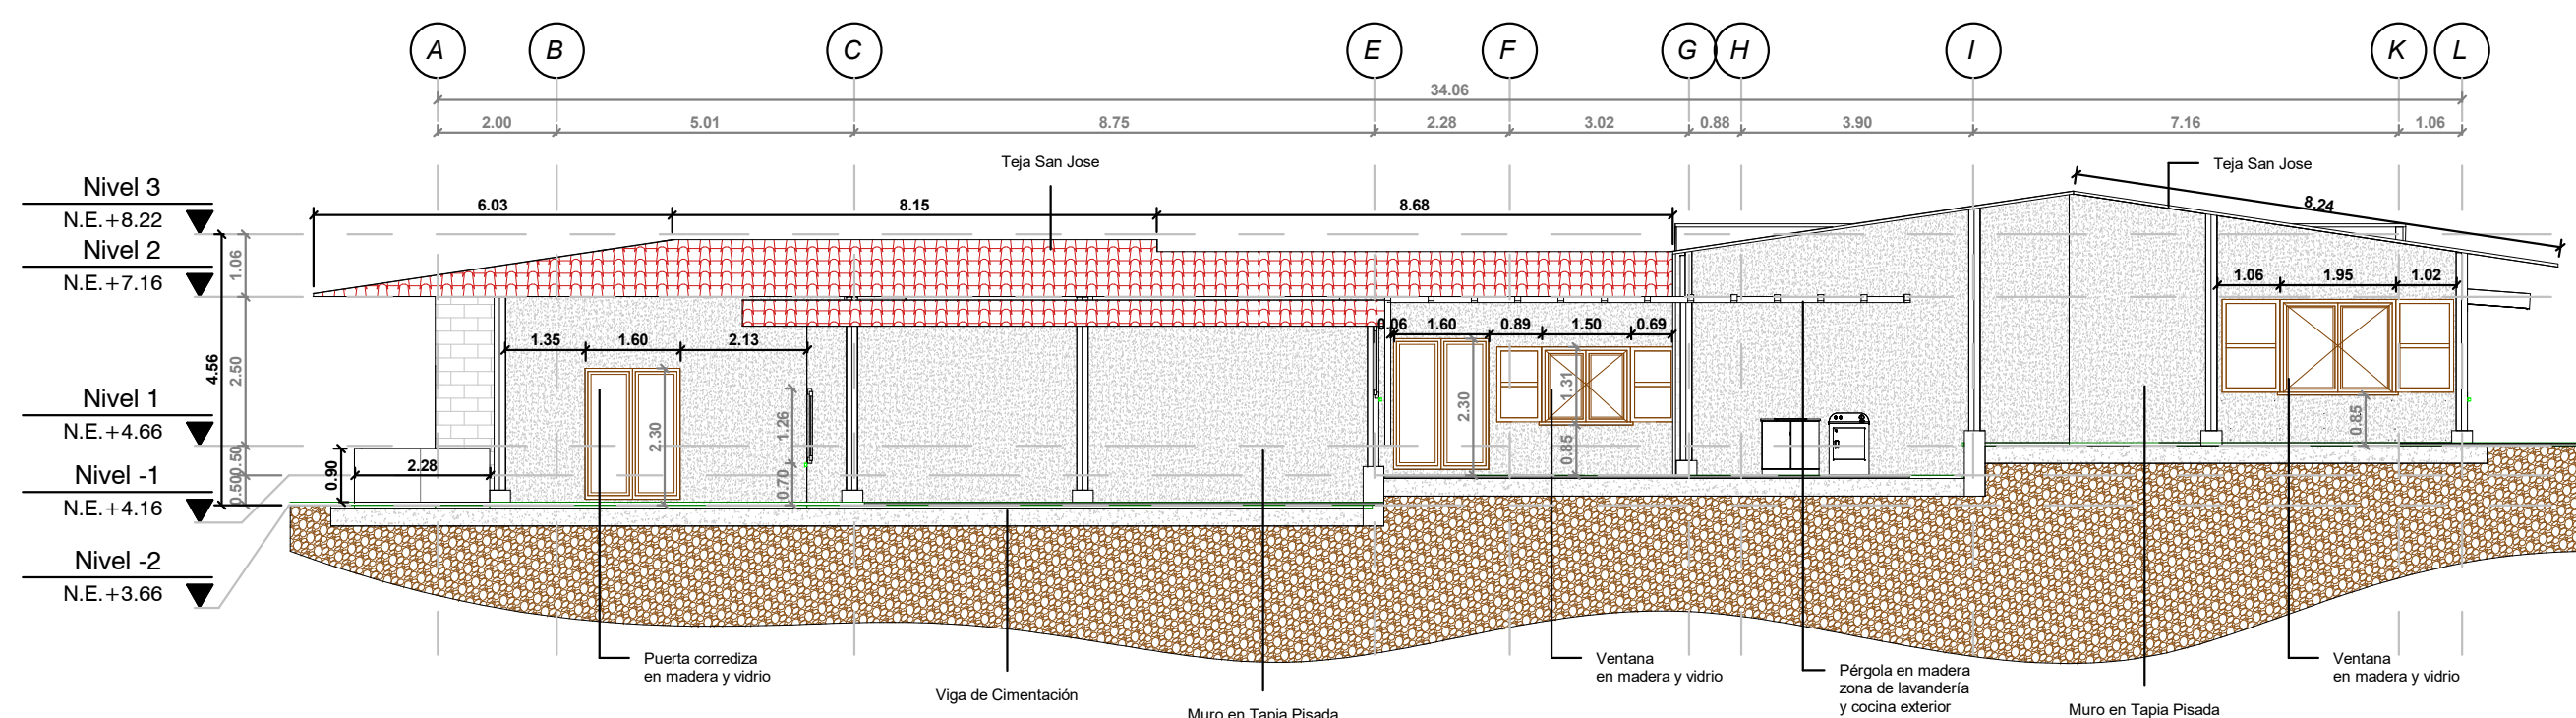


FACHADA ORIENTE

1 : 125

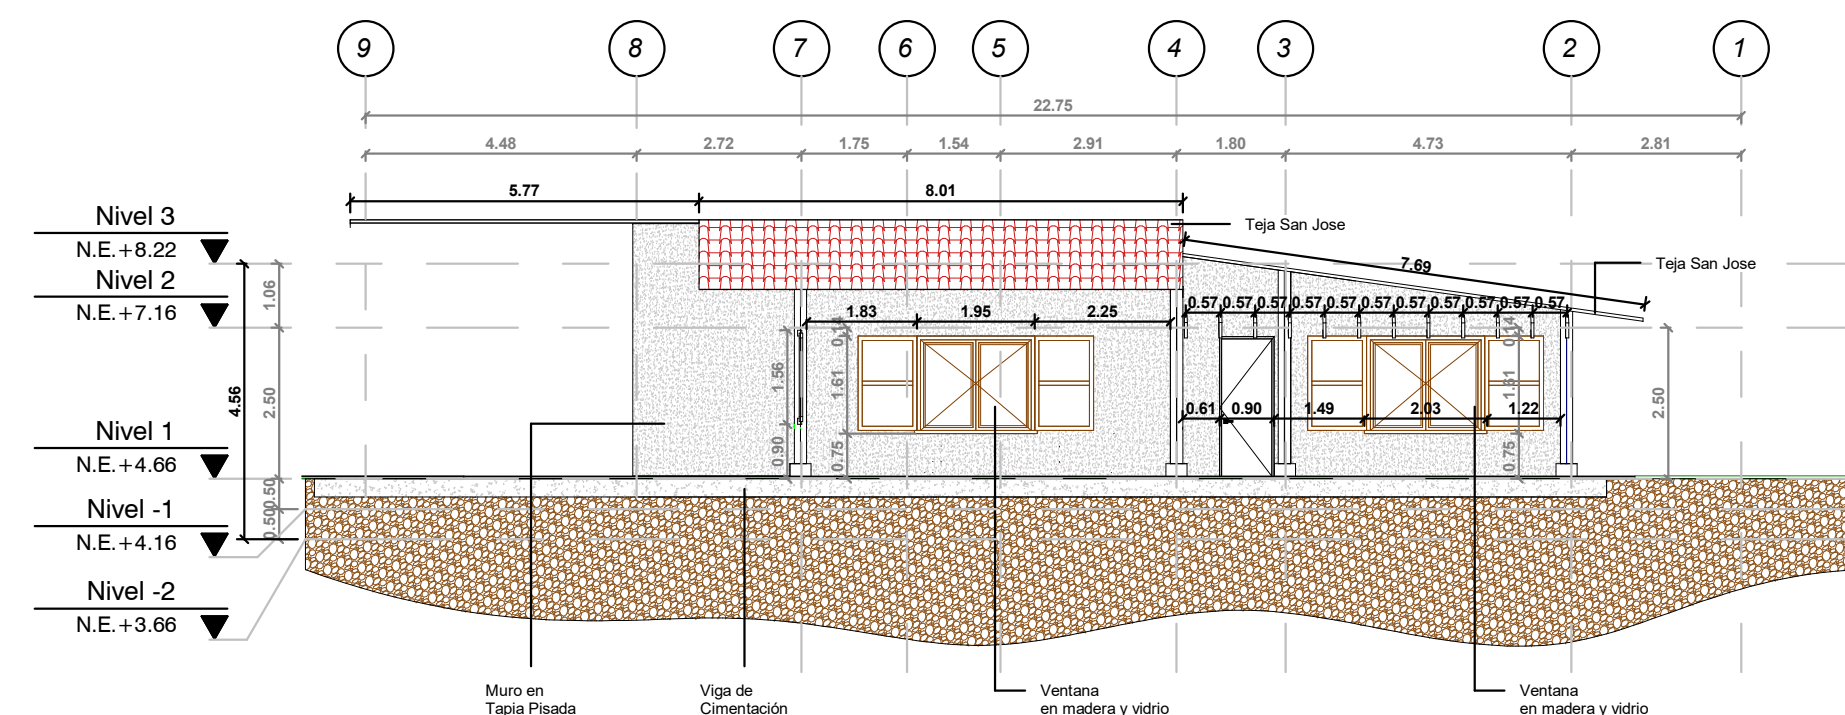

FACHADA NORTE

1 : 125

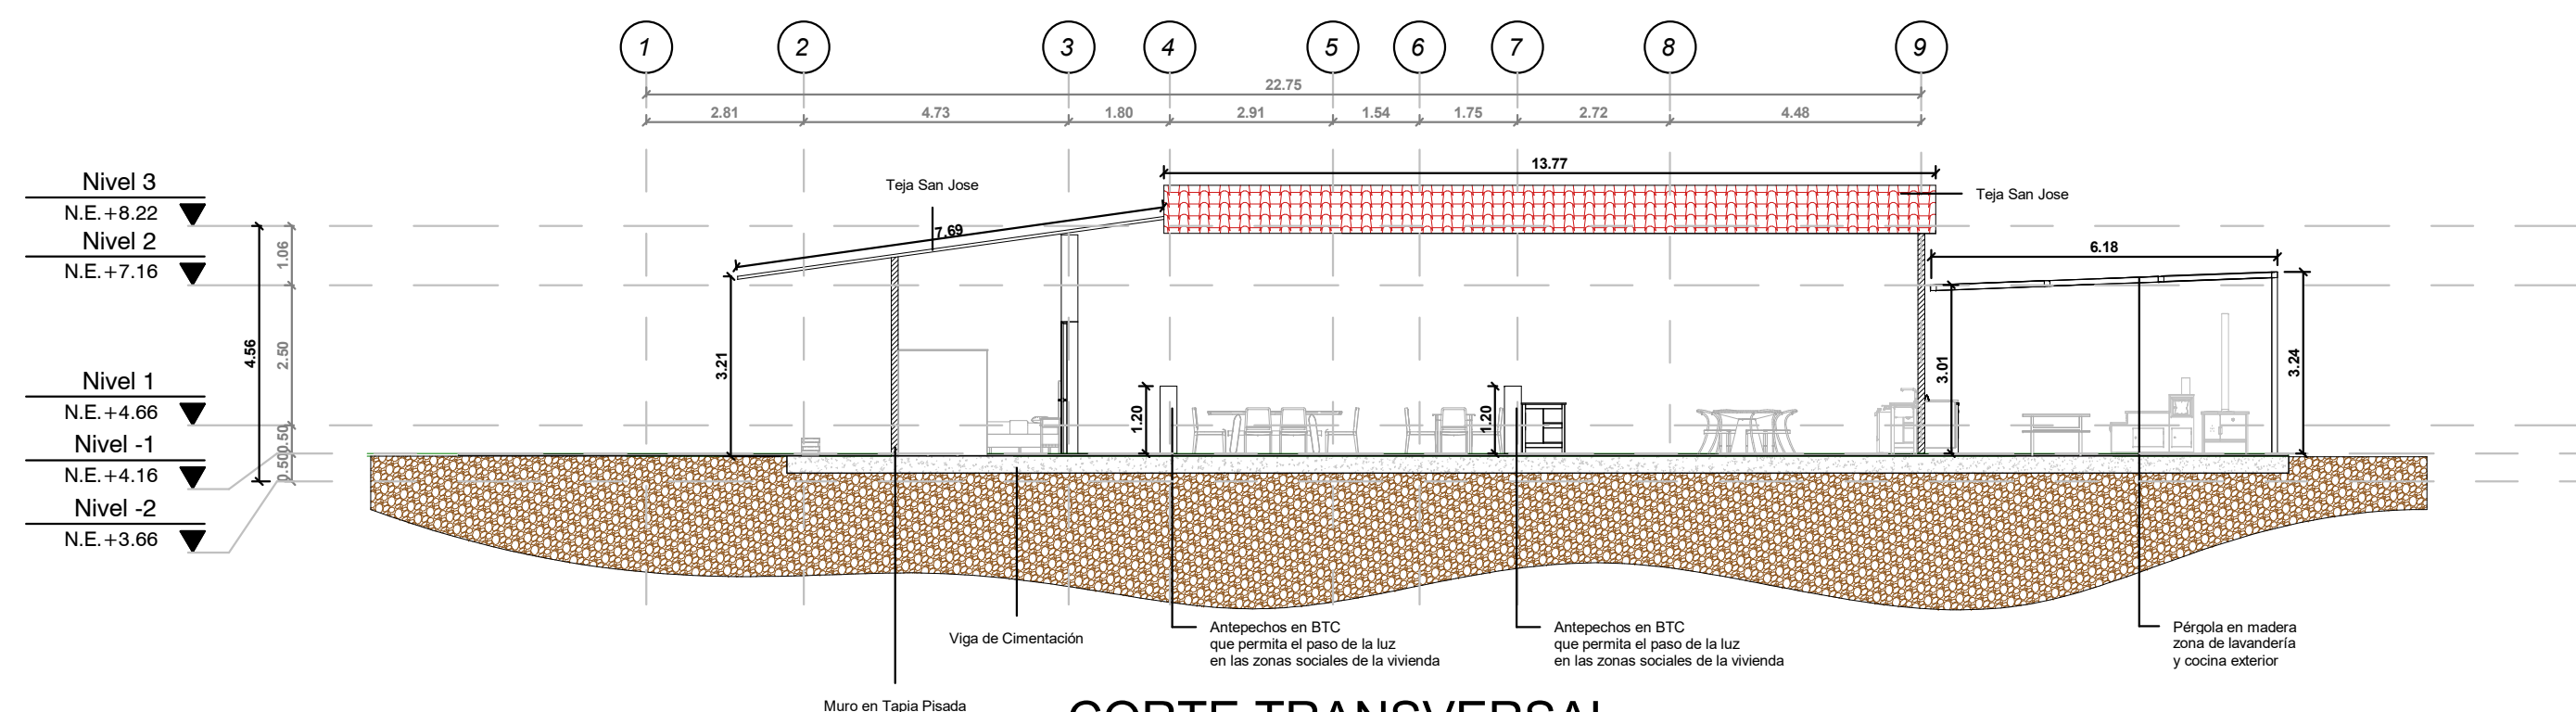

CORTE TRANSVERSAL

1 : 125



TITULO DEL PROYECTO

PROYECTO DE
VIVIENDA CAMPESINA
EN EL
CORREGIMIENTO DE
JUNTAS, DISEÑO
POLIVALENTE
CON ARQUITECTURA
VERNÁCULA PARA EL
DESARROLLO
SOSTENIBLE

CONVENCIONES

CURSO

OPCIÓN DE ÉNFASIS

CONTENIDO :

DETALLES VIVIENDA TIPO 2

OBSERVACIONES :

ESCALA :

INDICADA


FECHA:

26 - MAYO
2025

NOMBRE DEL ARCHIVO:

REVISIÓN	PLANO No.	PLANO No.
01	A-008	008
		DE
		012

Cuadro Capacida Maxima de Ocupación por Zonas	
Zona	Ocupación
Estudio	7 Personas
Sala de Estar	17 Personas
Sala de TV	4 Personas
Sala de Lectura	4 Personas
Comedor Interior	10 Personas
Comedor Exterior	12 Personas
Cocina Interior	6 Personas
Cocina Exterior	6 Personas
Zona de Lavado	6 Personas
Habitación 1	2 Personas
Habitación 2	2 Personas
Habitación Principal	2 Personas
Habitación Turismo	4 Personas
Habitación Tipo Hostal	8 Personas

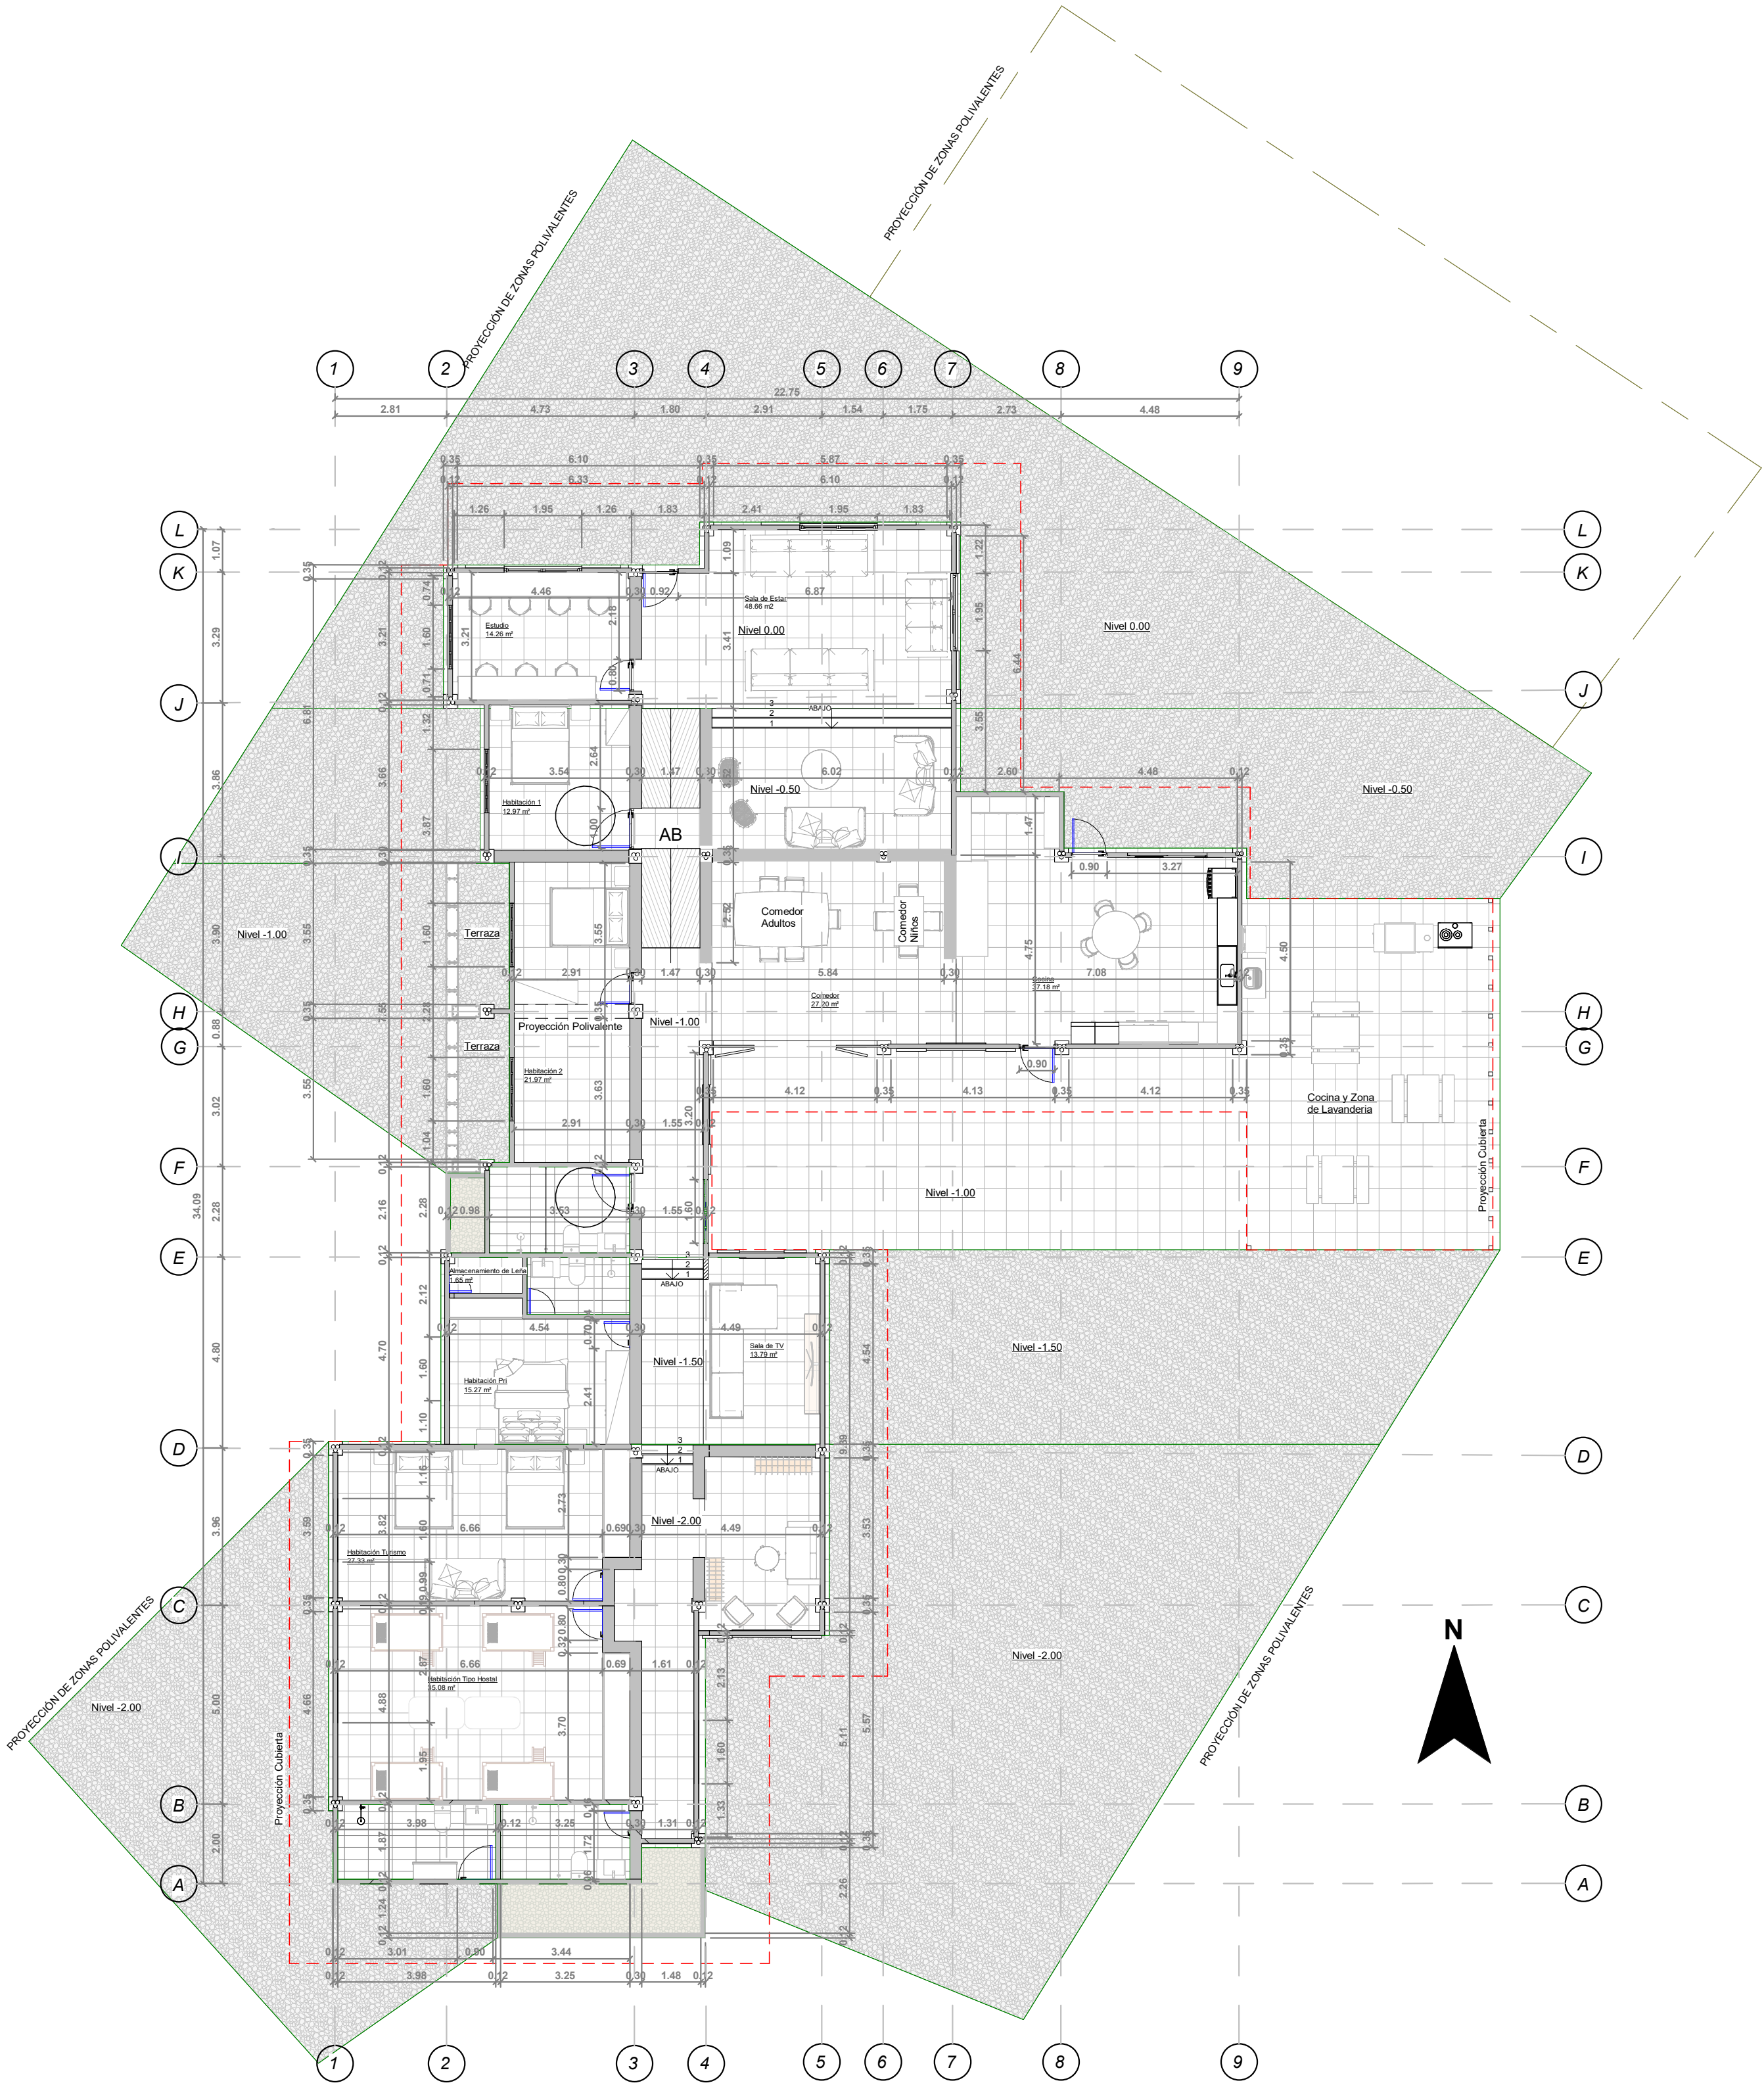

PLANTA PRIMER PISO VIVIENDA TIPO 3

1 : 125

TITULO DEL PROYECTO

PROYECTO DE
VIVIENDA CAMPESINA
EN EL
CORREGIMIENTO DE
JUNTAS, DISEÑO
POLIVALENTE
CON ARQUITECTURA
VERNÁCULA PARA EL
DESARROLLO
SOSTENIBLE

CONVENCIONES

CURSO

OPCIÓN DE ÉNFASIS

CONTENIDO :

PLANTA PRIMER PISO
VIVIENDA TIPO 3

OBSERVACIONES :

ESCALA :

INDICADA

FECHA:

26 - MAYO
2025

NOMBRE DEL ARCHIVO:

REVISIÓN

01

PLANO No.

A-009


PLANO No.

009

DE

012

ESPECIFICACIONES TEJA SAN JOSE

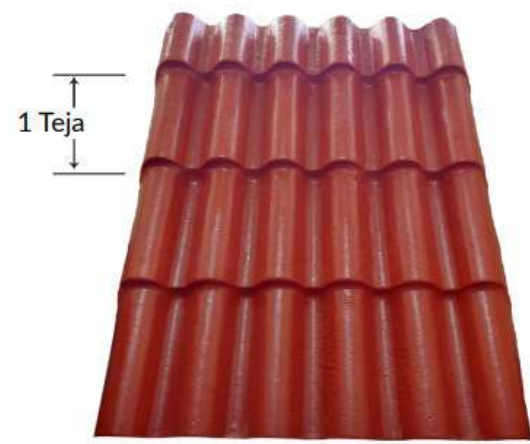

● **MEDIDAS**

Ancho total: 1.00 m
Ancho útil: 0.90 m
Tamaño de grada: 0.40 m

Longitudes disponibles

1.00 m - 2 tejas	1.40 m - 3 tejas
2.60 m - 6 tejas	3.40 m - 8 tejas
4.20 m - 10 tejas	5.00 m - 12 tejas
5.80 m - 14 tejas	6.60 m - 16 tejas


Láminas prefabricadas en polietileno de baja densidad, reciclado con pigmentos y aditivos UV.

Disponible en color terracota, color adherido al producto, su proceso evita que el color se desgaste a la intemperie, tiempo de vida de 40 años.

Pendiente mínima del 10%
Pendiente recomendada del 30%


Beneficios

- Amigable con el ambiente
- Duración del color
- Absorción del sonido y aislamiento térmico
- Resiste a corrosión
- Resistente a absorción del agua
- Resistente a impactos
- Bajo peso (4.5 kg/m²)
- Retardante de fuego

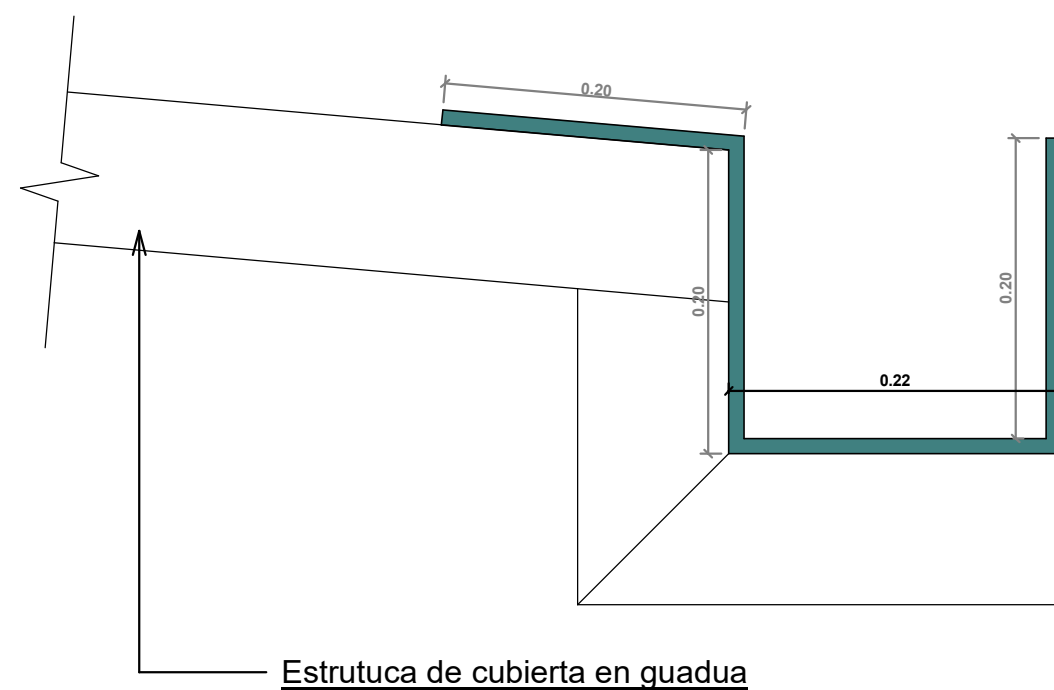

Detalle Canal con Cubierta Sencilla

1 : 5

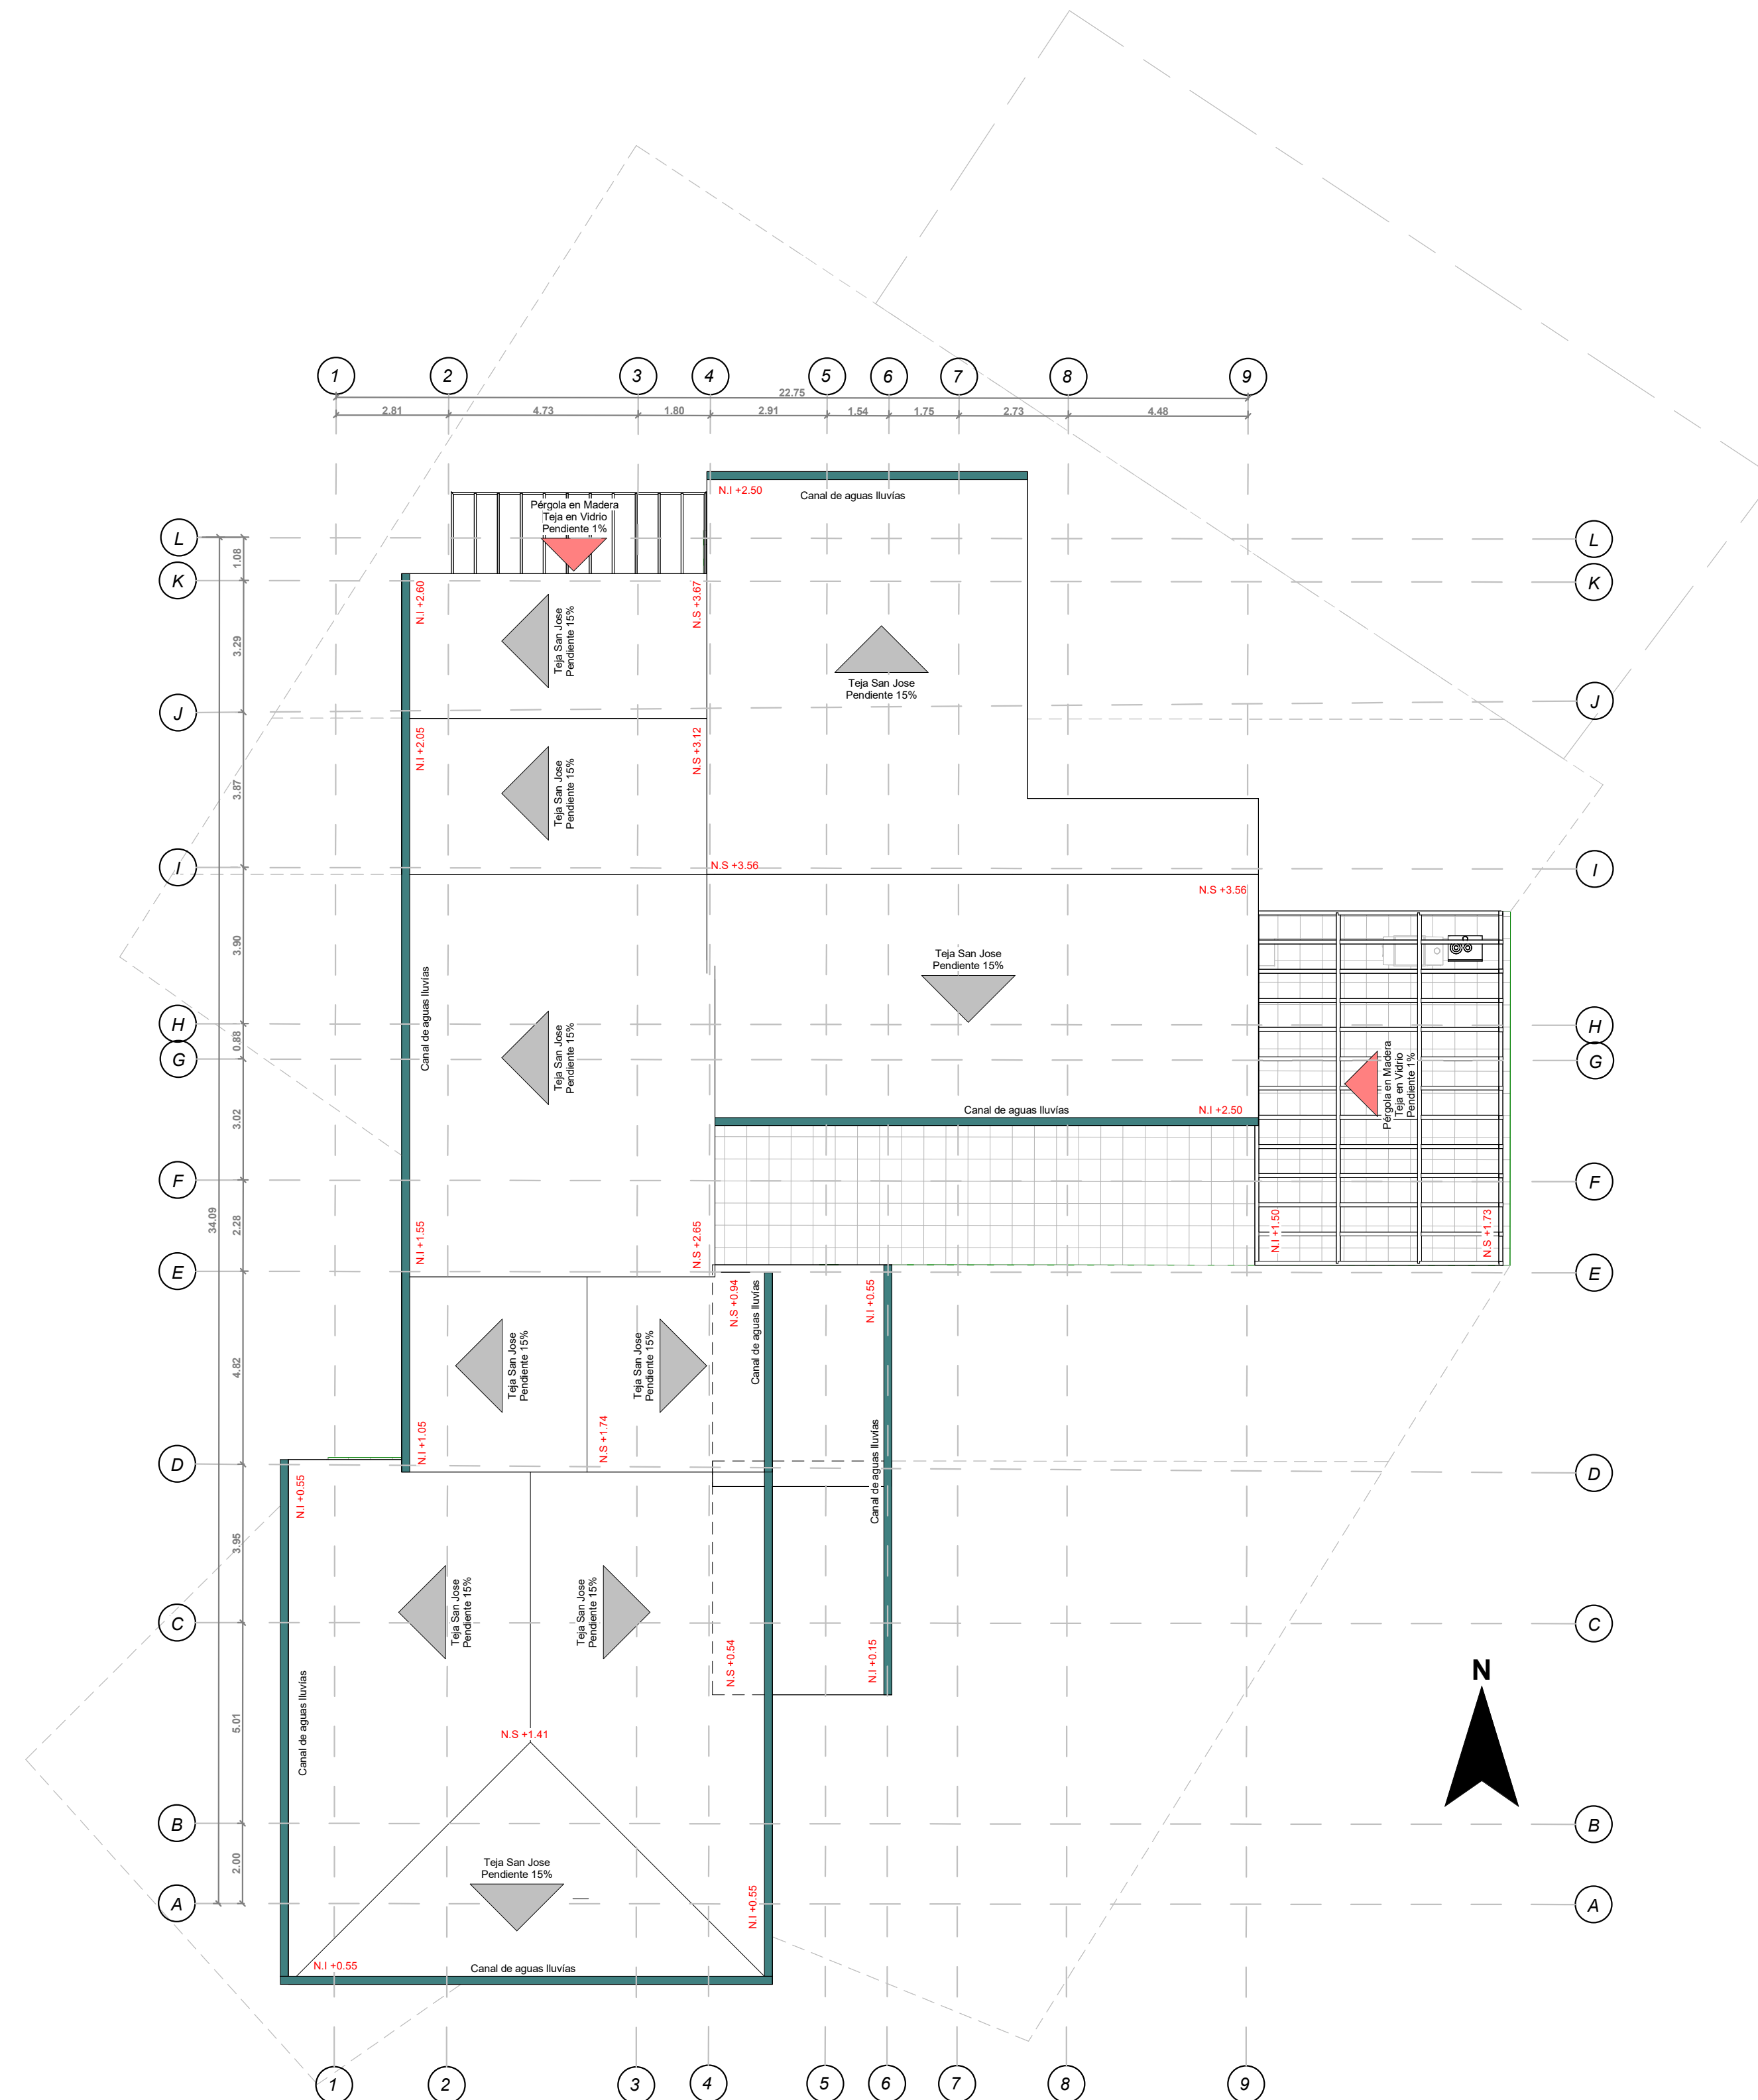

PLANTA CUBIERTA VIVIENDA TIPO 3

1 : 125

TITULO DEL PROYECTO

PROYECTO DE
VIVIENDA CAMPESINA
EN EL
CORREGIMIENTO DE
JUNTAS, DISEÑO
POLIVALENTE
CON ARQUITECTURA
VERNÁCULA PARA EL
DESARROLLO
SOSTENIBLE

CONVENCIONES

CURSO

OPCIÓN DE ÉNFASIS

CONTENIDO :

PLANTA CUBIERTA VIVENDA TIPO 3

OBSERVACIONES :

ESCALA :

INDICADA

ECHA:

6 - MAYO
2025

NOMBRE DEL ARCHIVO:

REVISIÓN	PLANO No.	PLANO No.
01	A-010	010
		DE
		012

TITULO DEL PROYECTO

PROYECTO DE
VIVIENDA CAMPESINA
EN EL
CORREGIMIENTO DE
JUNTAS, DISEÑO
POLIVALENTE
CON ARQUITECTURA
VERNÁCULA PARA EL
DESARROLLO
SOSTENIBLE

CONVENCIONES

CURSO

OPCIÓN DE ÉNFASIS

CONTENIDO :

VIVIENDA CAMPESINA
TIPO 3

OBSERVACIONES :

ESCALA :


INDICADA

FECHA:

26 - MAYO
2025


NOMBRE DEL ARCHIVO:

REVISIÓN	PLANO No.	PLANO No.
01	A-011	011
		DE 012

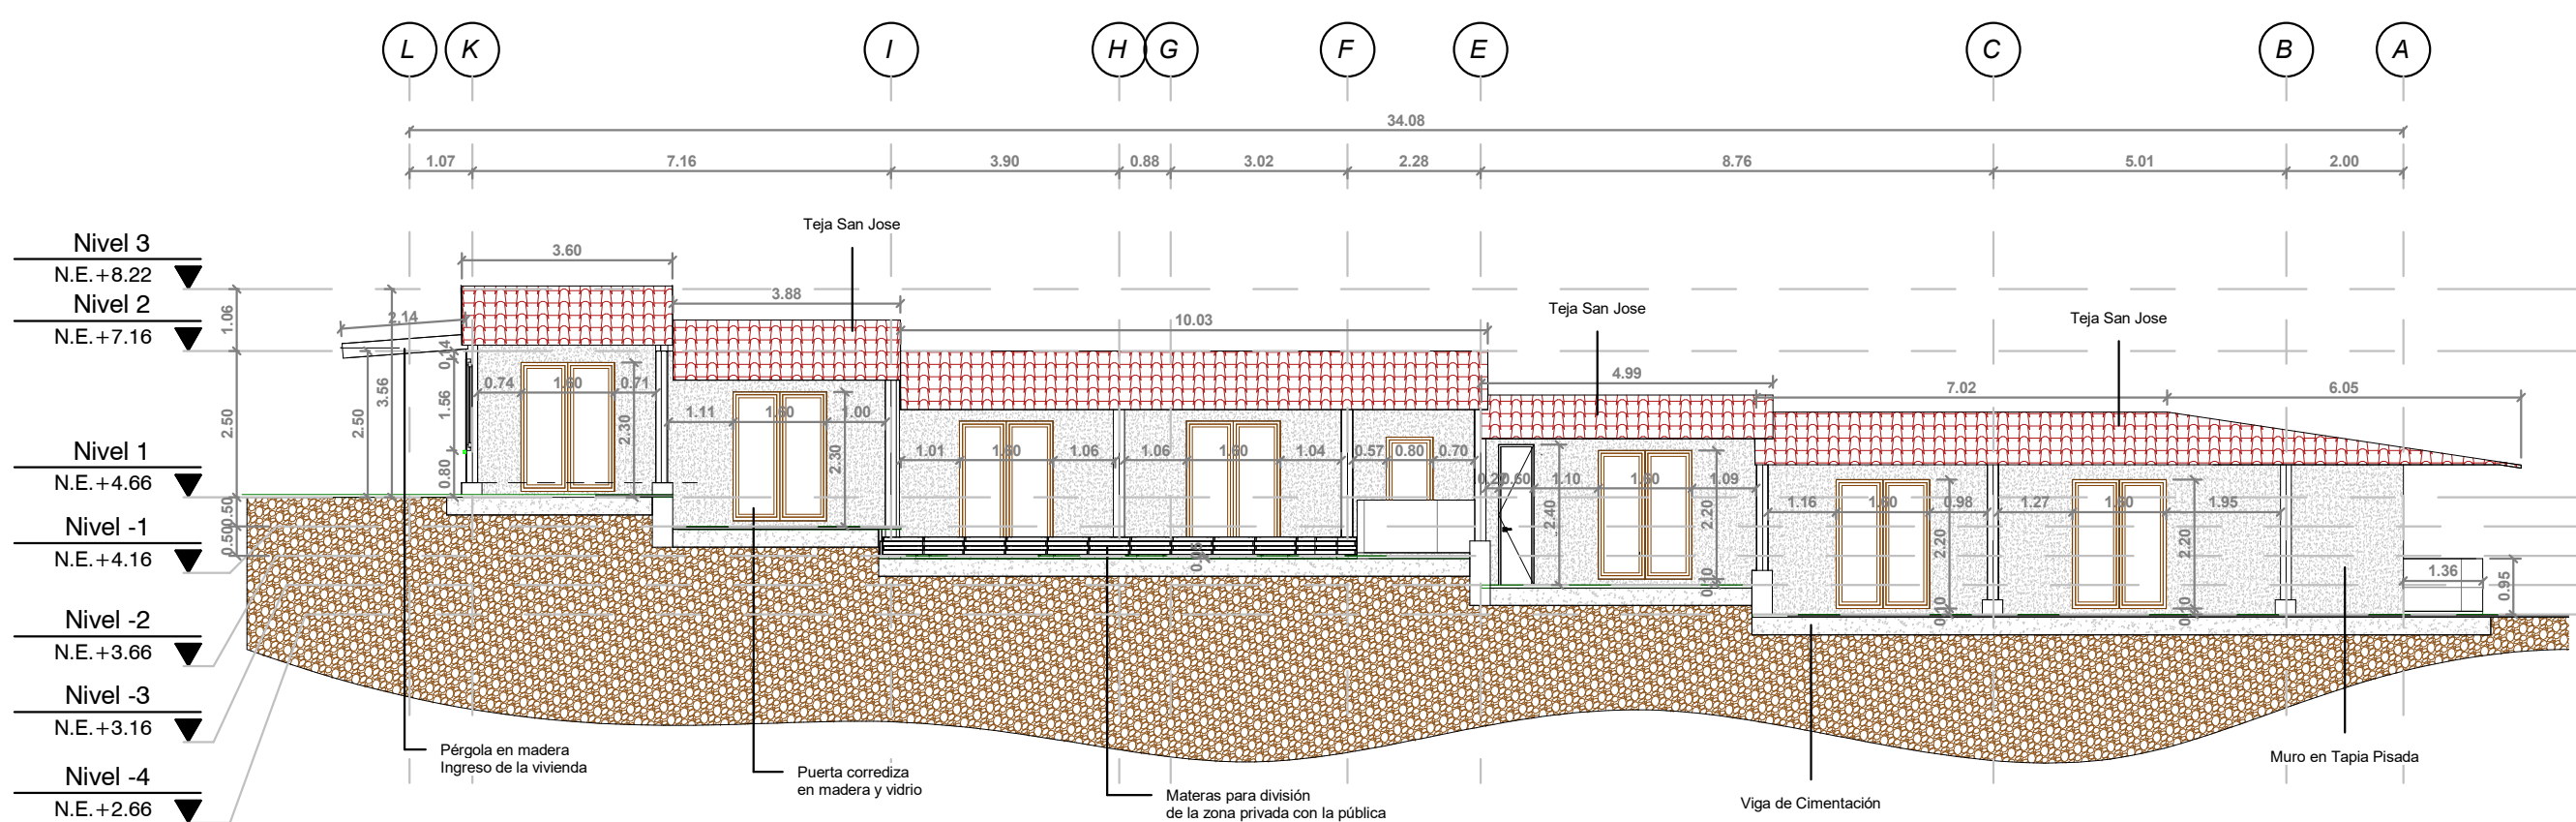


FACHADA OCCIDENTE

1 : 125

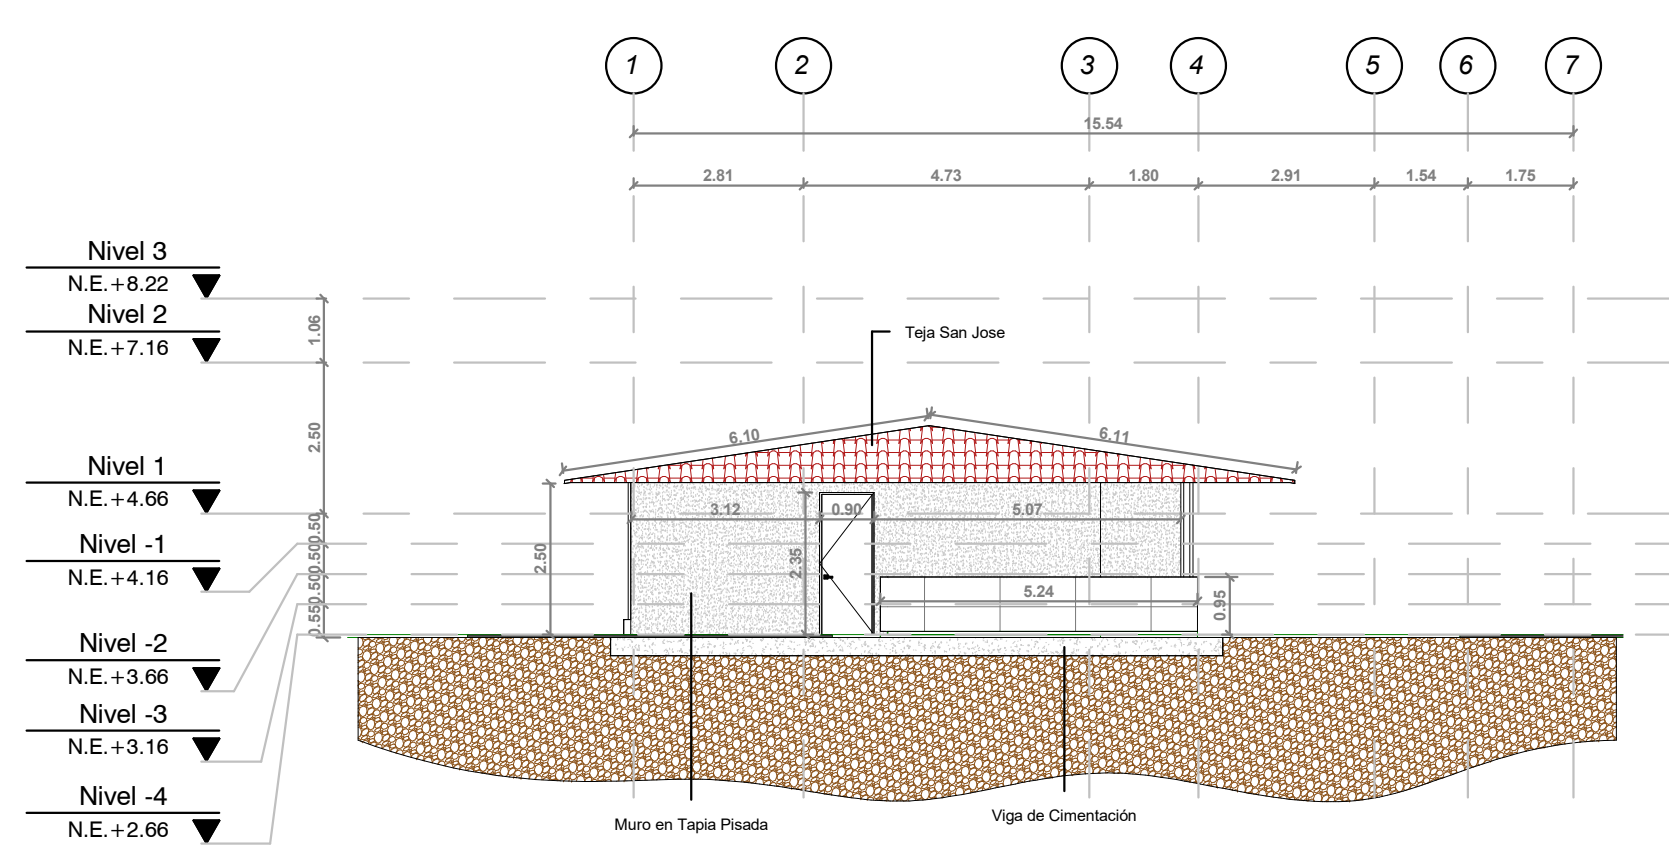


FACHADA SUR

1 : 125

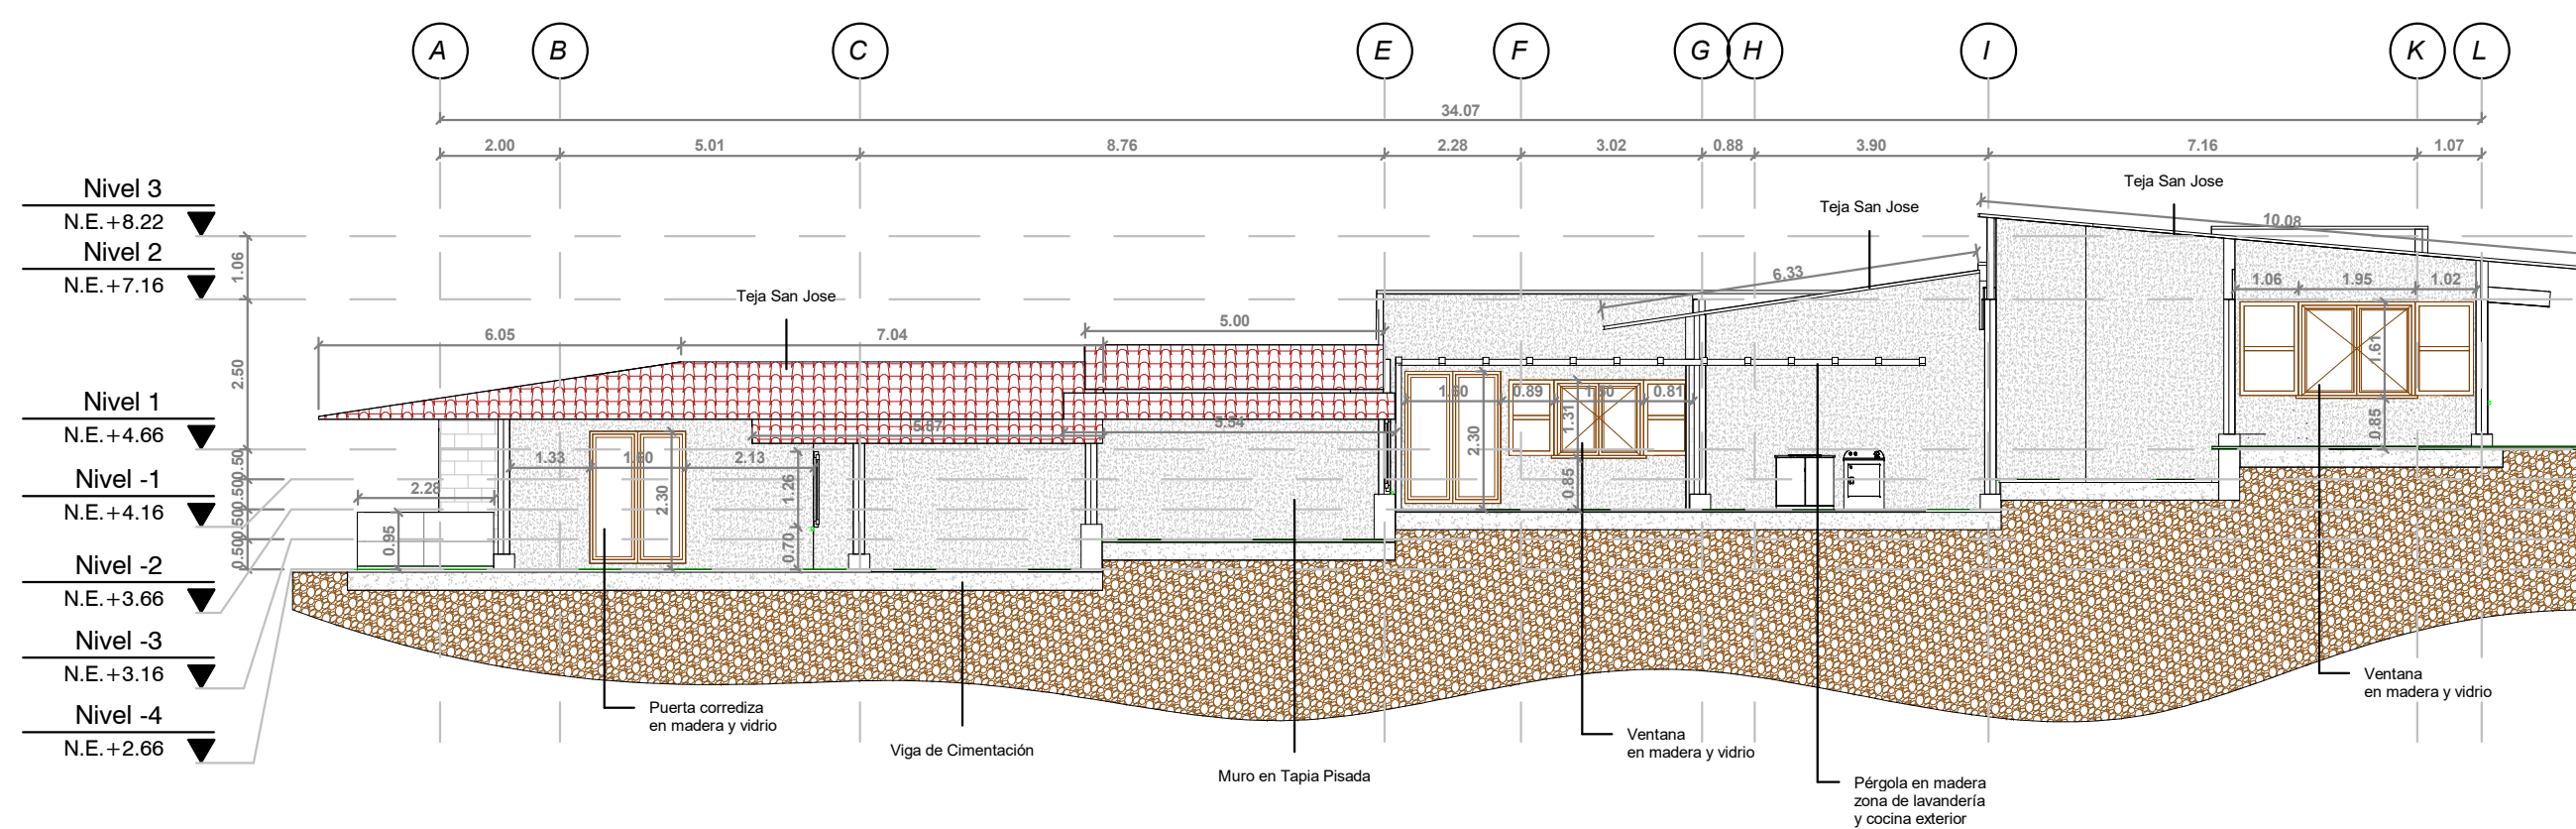


FACHADA ORIENTE

1 : 125

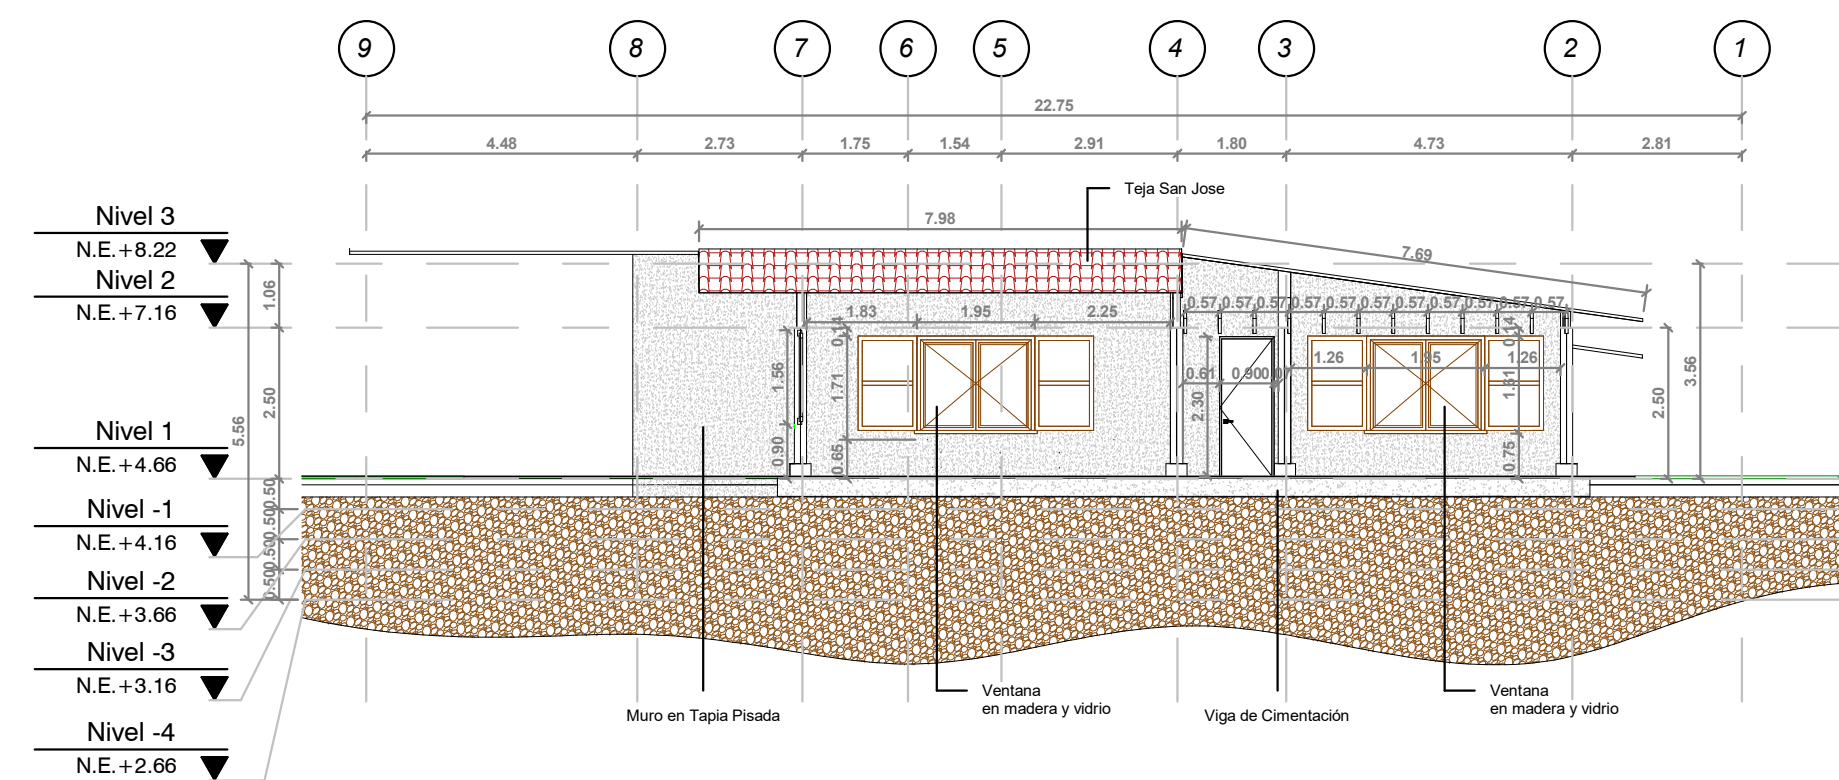


FACHADA NORTE

1 : 125

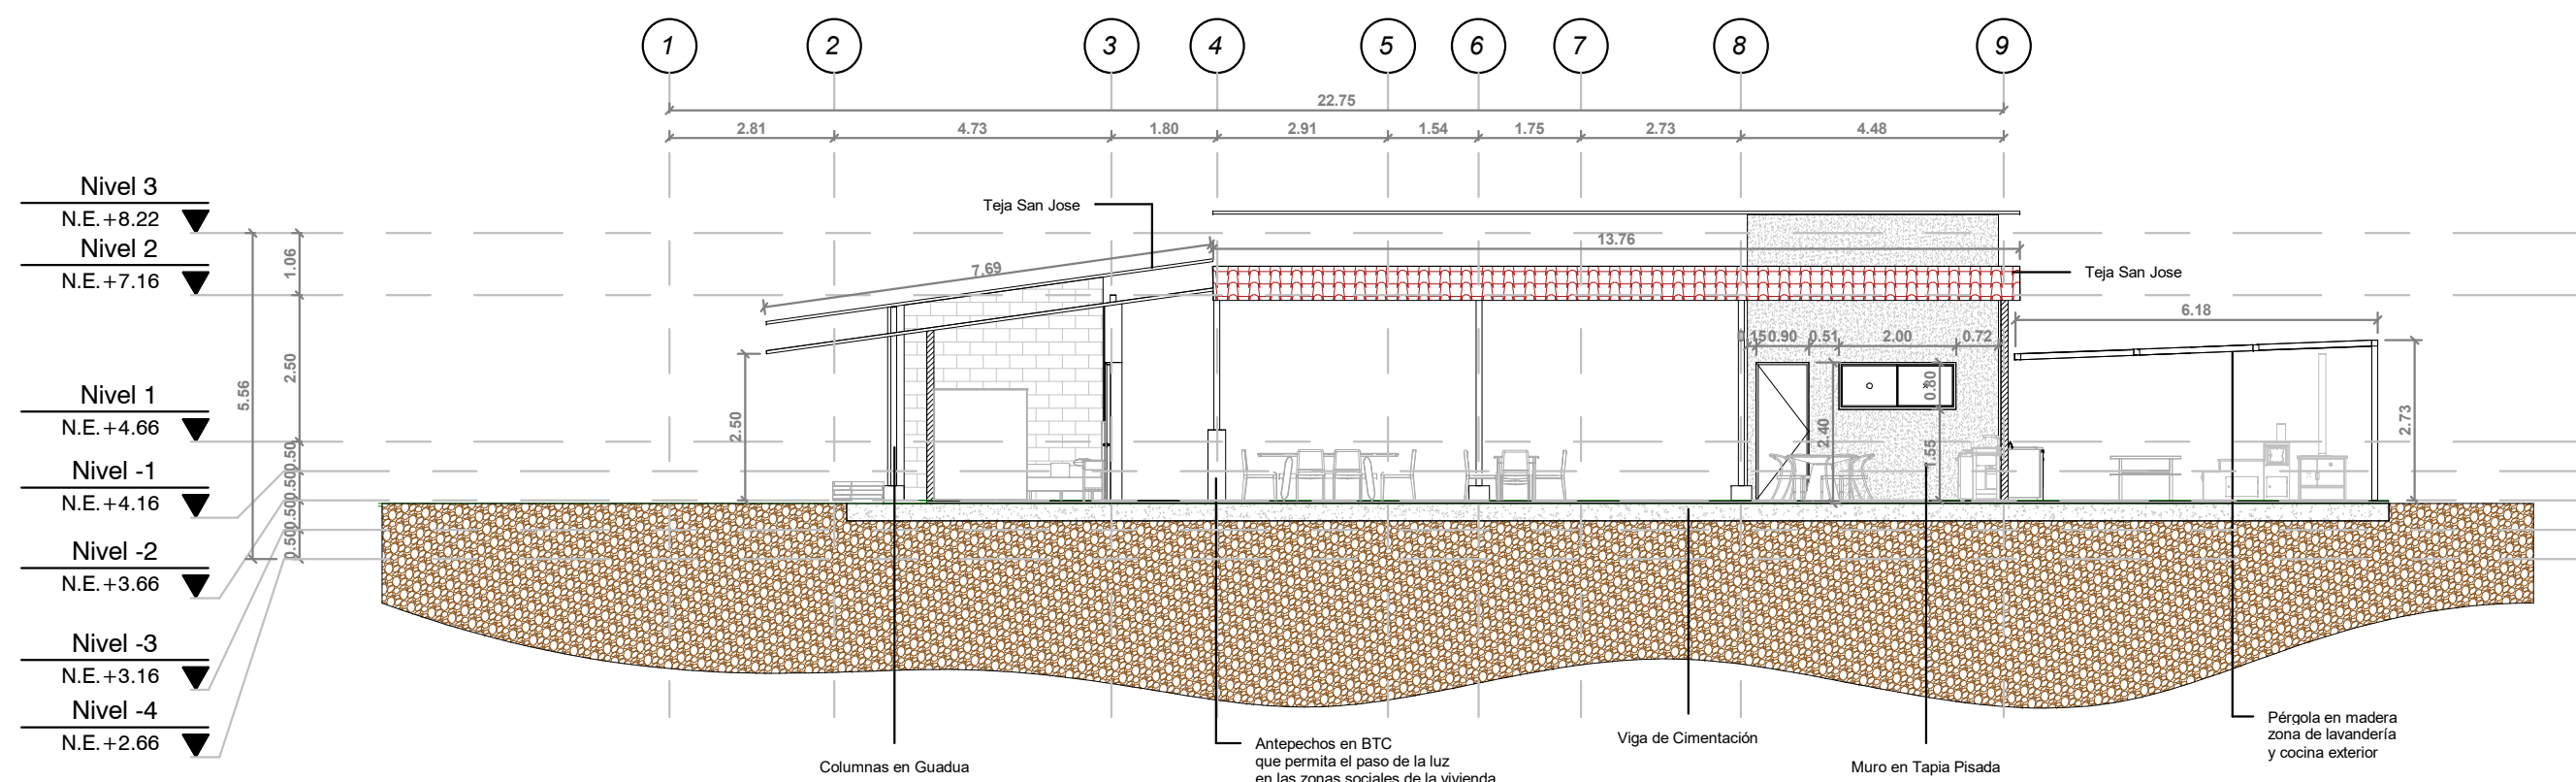


CORTE TRANSVERSAL


1 : 125

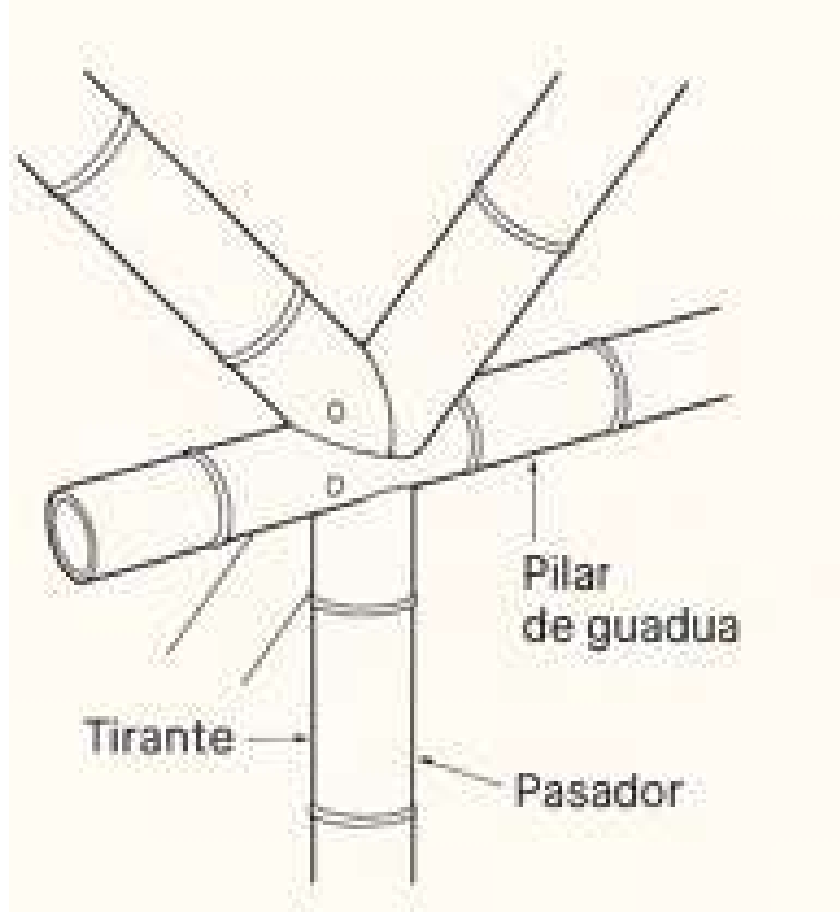


DETALLE UNIONES GUADUA

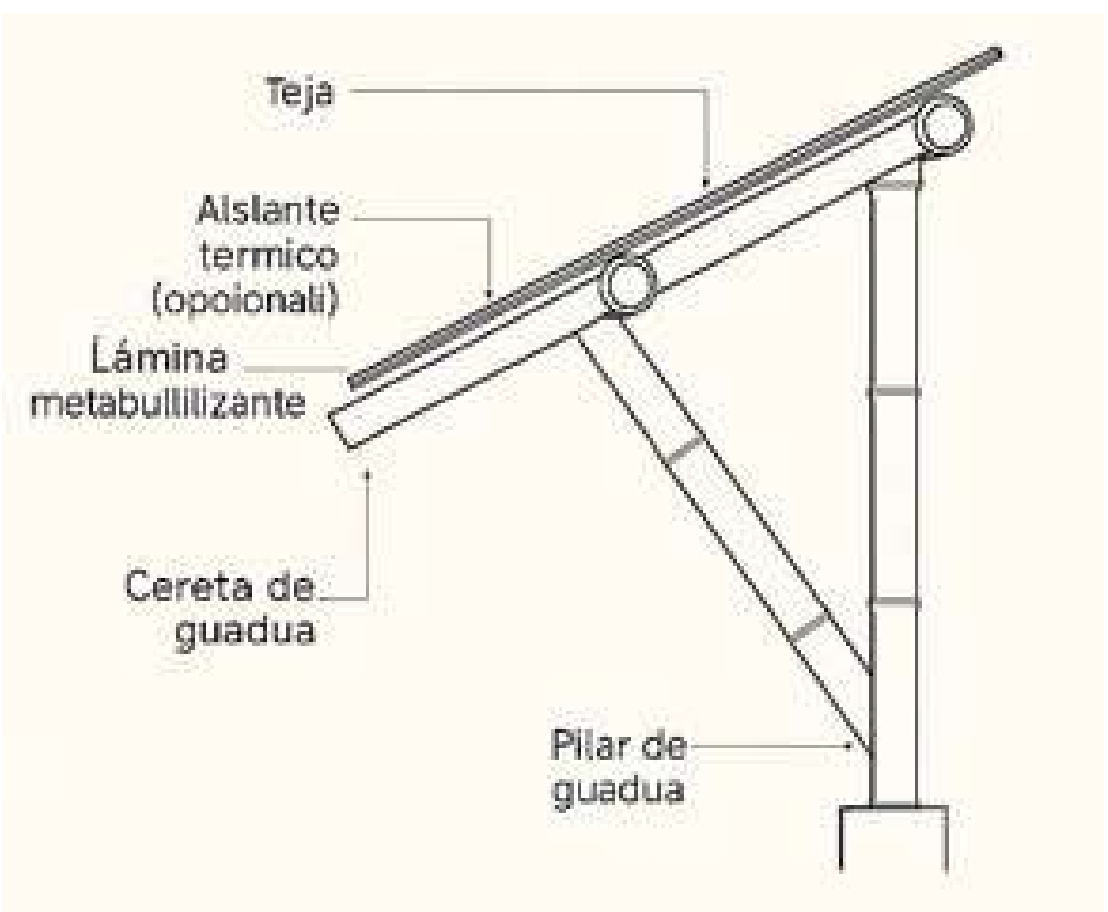


DETALLE CUBIERTA Y RIGIDIZADOR

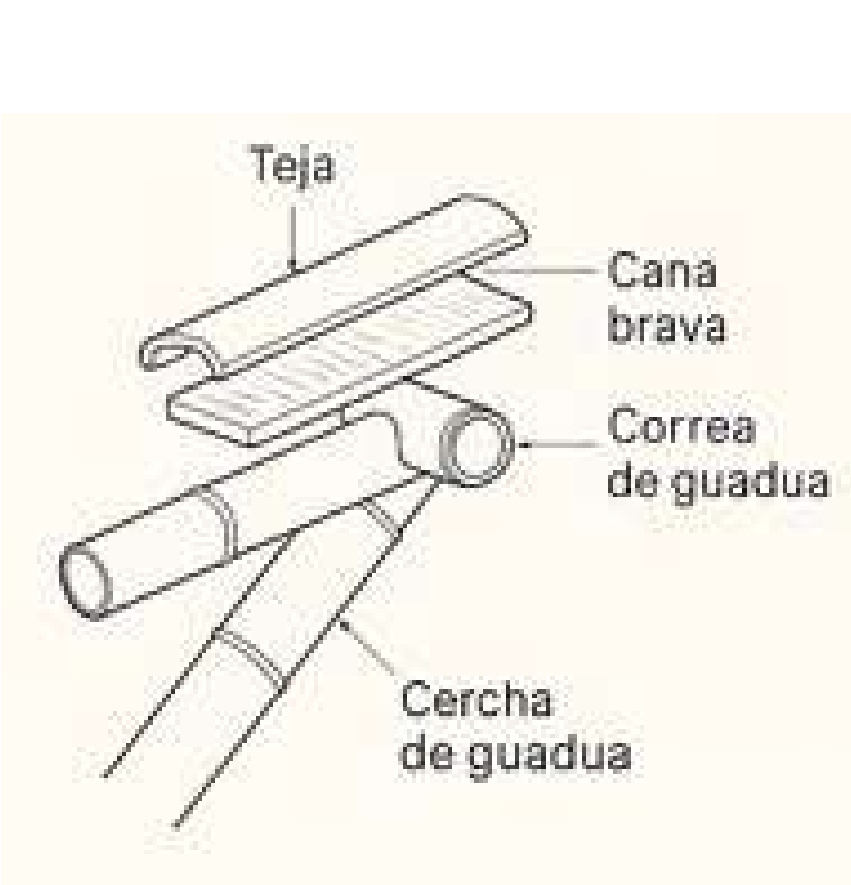

DETALLE CUBIERTA

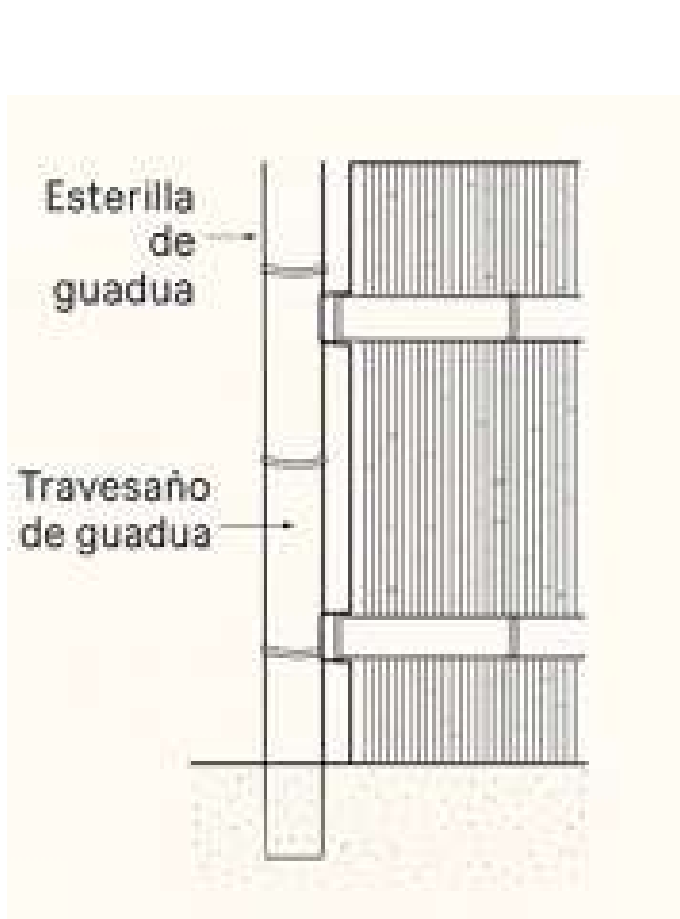

DETALLE MURO

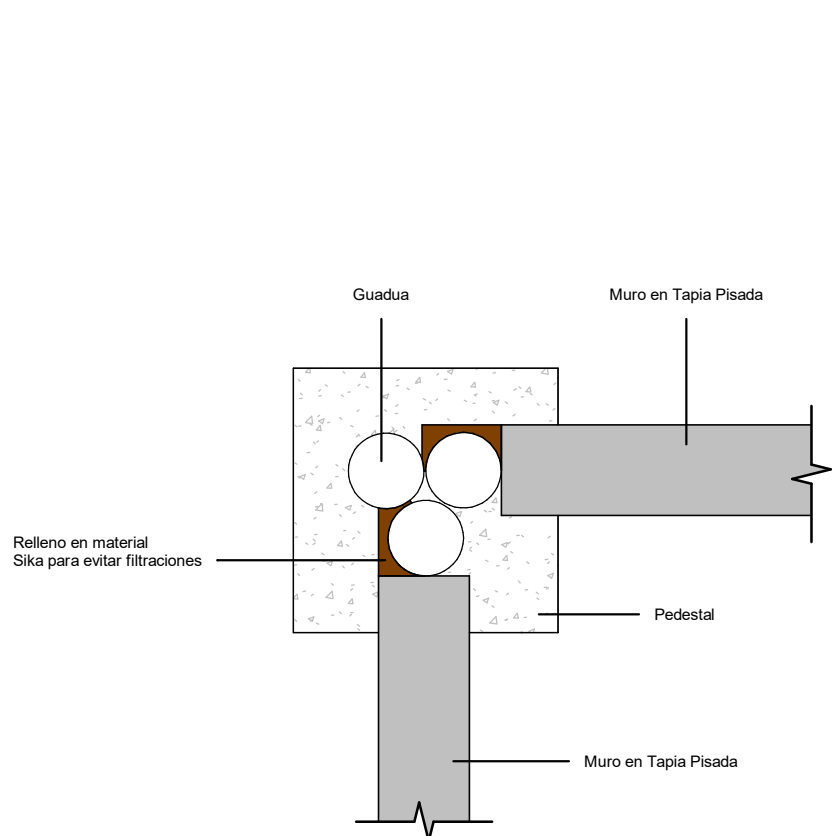

DETALLE UNIÓN MURO Y GUADUA

TITULO DEL PROYECTO

PROYECTO DE
VIVIENDA CAMPESINA
EN EL
CORREGIMIENTO DE
JUNTAS, DISEÑO
POLIVALENTE
CON ARQUITECTURA
VERNÁCULA PARA EL
DESARROLLO
SOSTENIBLE

CONVENCIONES

CURSO

OPCIÓN DE ÉNFASIS

CONTENIDO :

DETALLES VIVIENDA
TIPO 3

OBSERVACIONES :

ESCALA :

INDICADA

FECHA:

26 - MAYO
2025

NOMBRE DEL ARCHIVO:

REVISIÓN

01

PLANO No.

A-012

PLANO No.

012

DE

012

TITULO DEL PROYECTO

PROYECTO DE
VIVIENDA CAMPESINA
EN EL
CORREGIMIENTO DE
JUNTAS, DISEÑO
POLIVALENTE
CON ARQUITECTURA
VERNÁCULA PARA EL
DESARROLLO
SOSTENIBLE

CONVENCIONES

CURSO

OPCIÓN ÉNFASIS DE
GRADO

CONTENIDO :

PLANTAS
ESTRUCTURALES
VIVIENDA TIPO 1

OBSERVACIONES :

ESCALA :

INDICADA

FECHA:

26 - MAYO
2025

NOMBRE DEL ARCHIVO:

REVISIÓN

01

PLANO No.


E-001

PLANO No.

001


DE

006

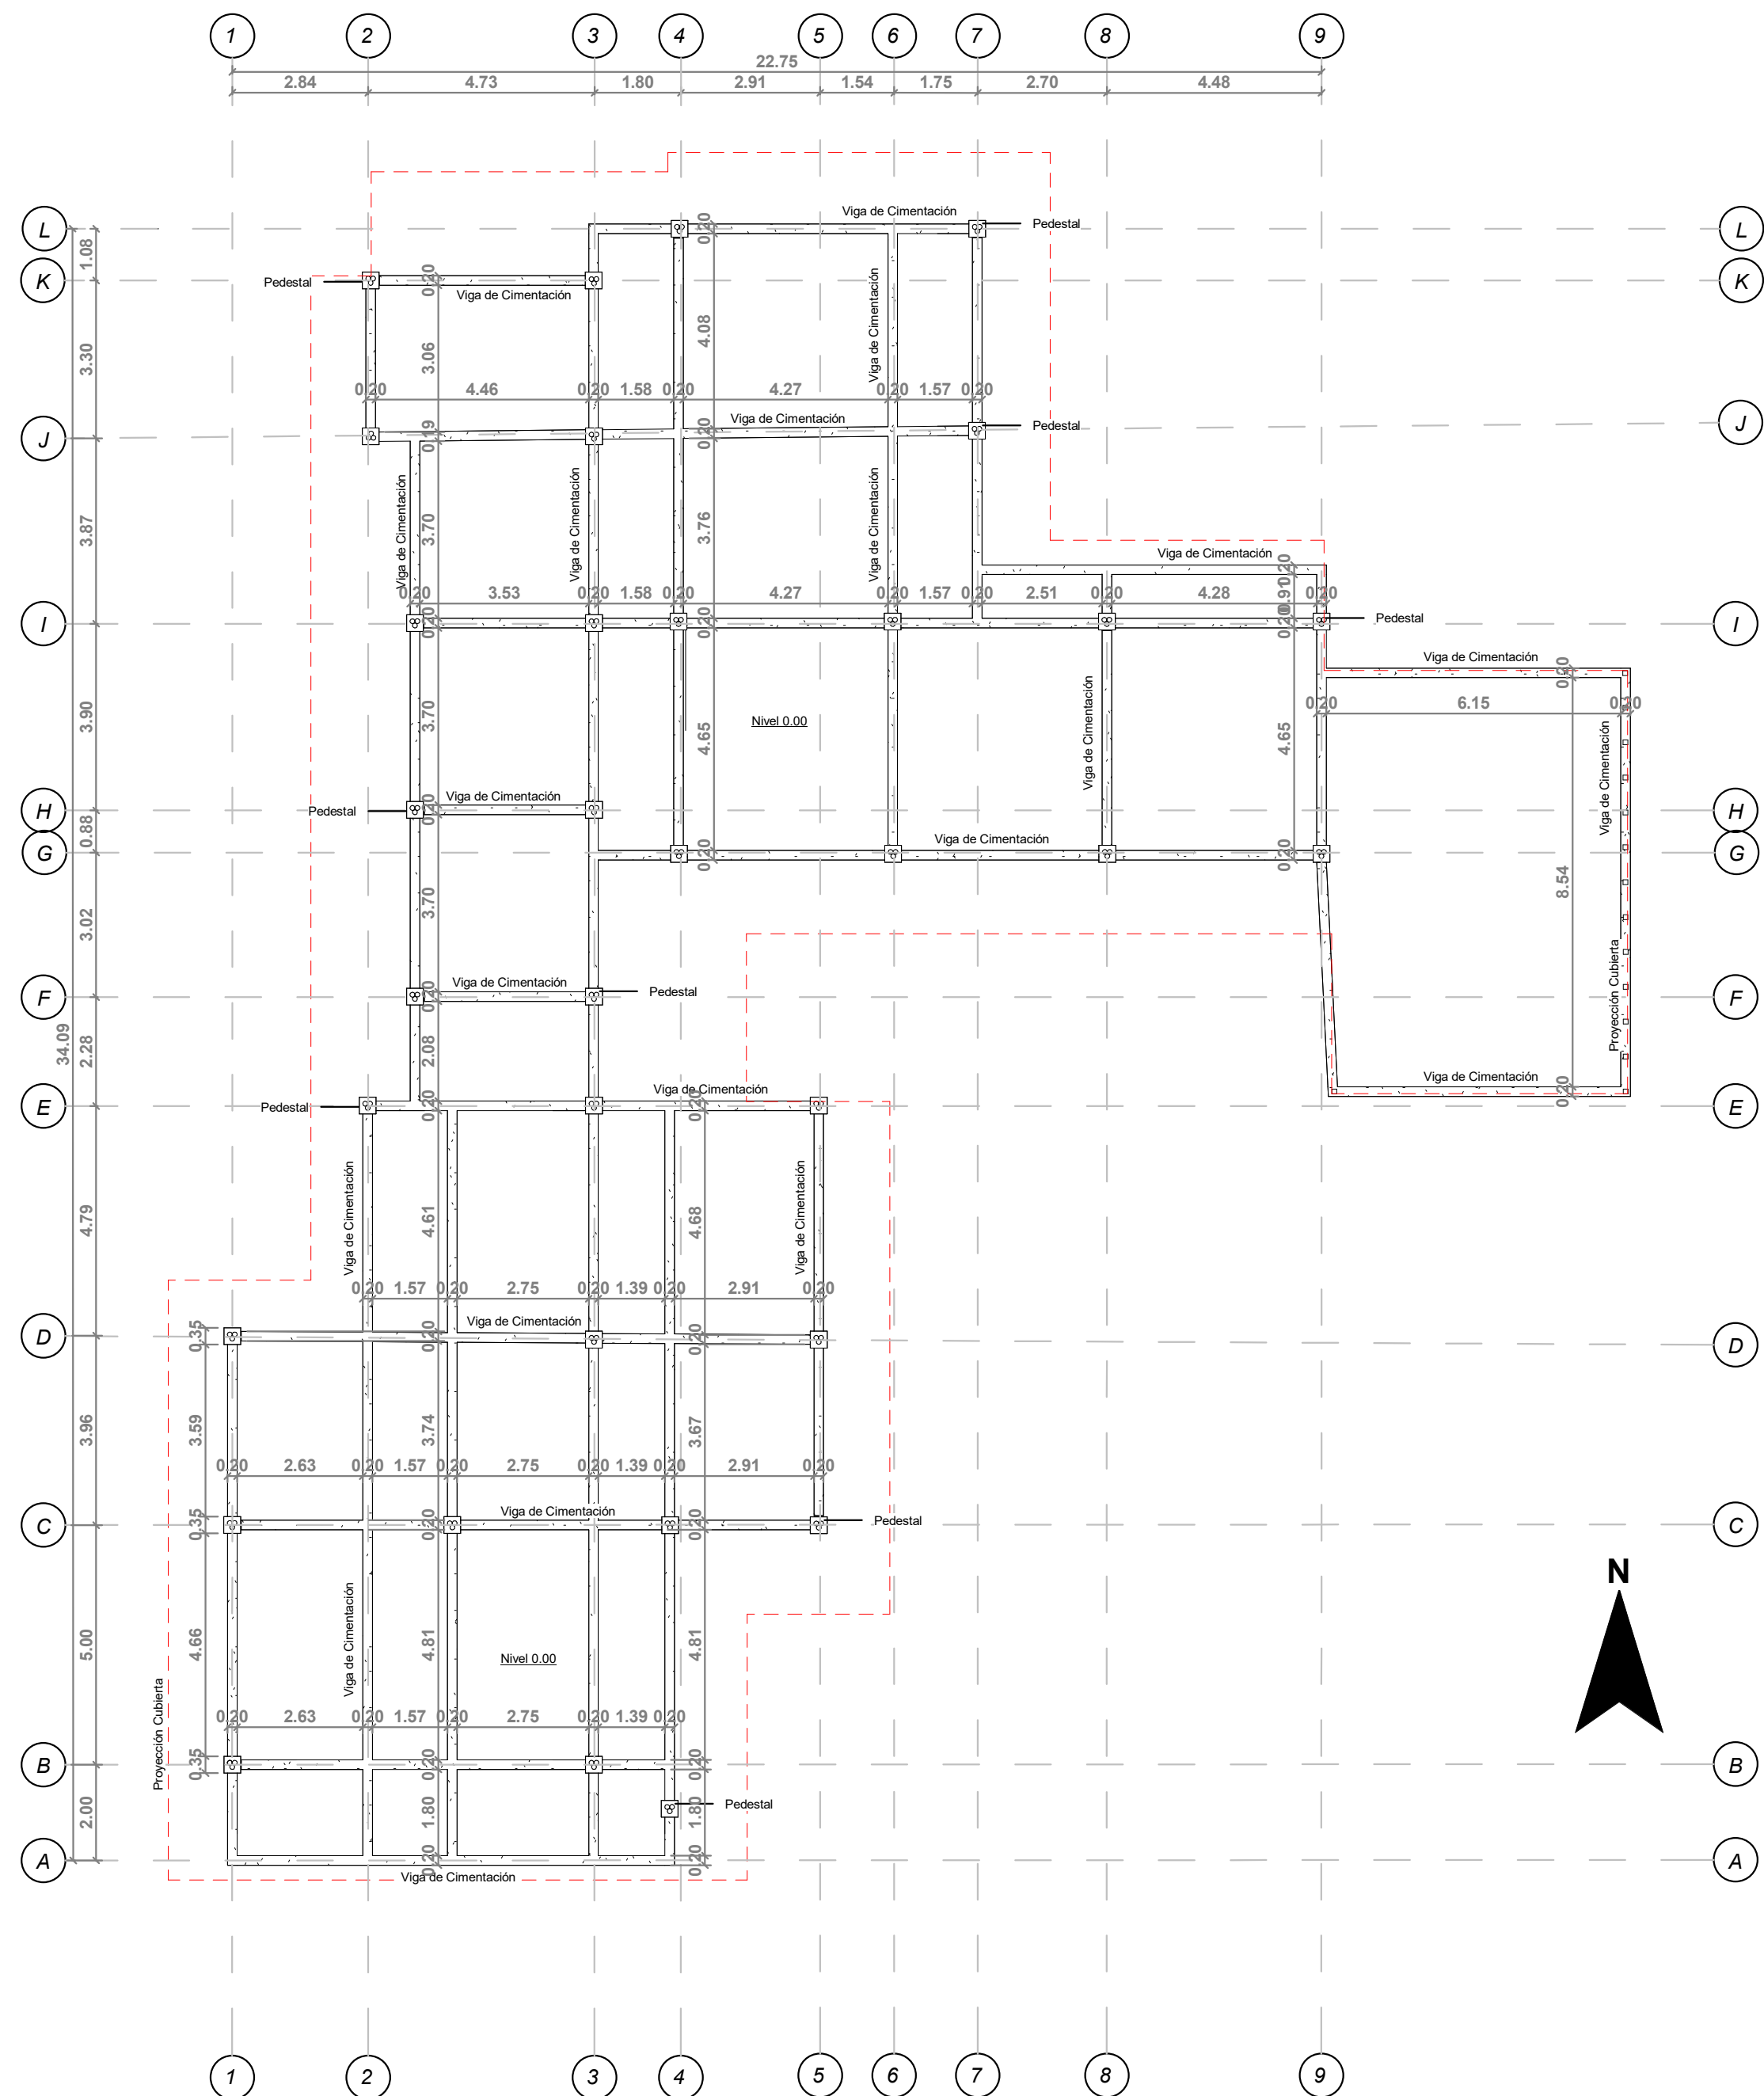

PLANTA CIMENTACIÓN VIVIENDA TIPO 1

1 : 125

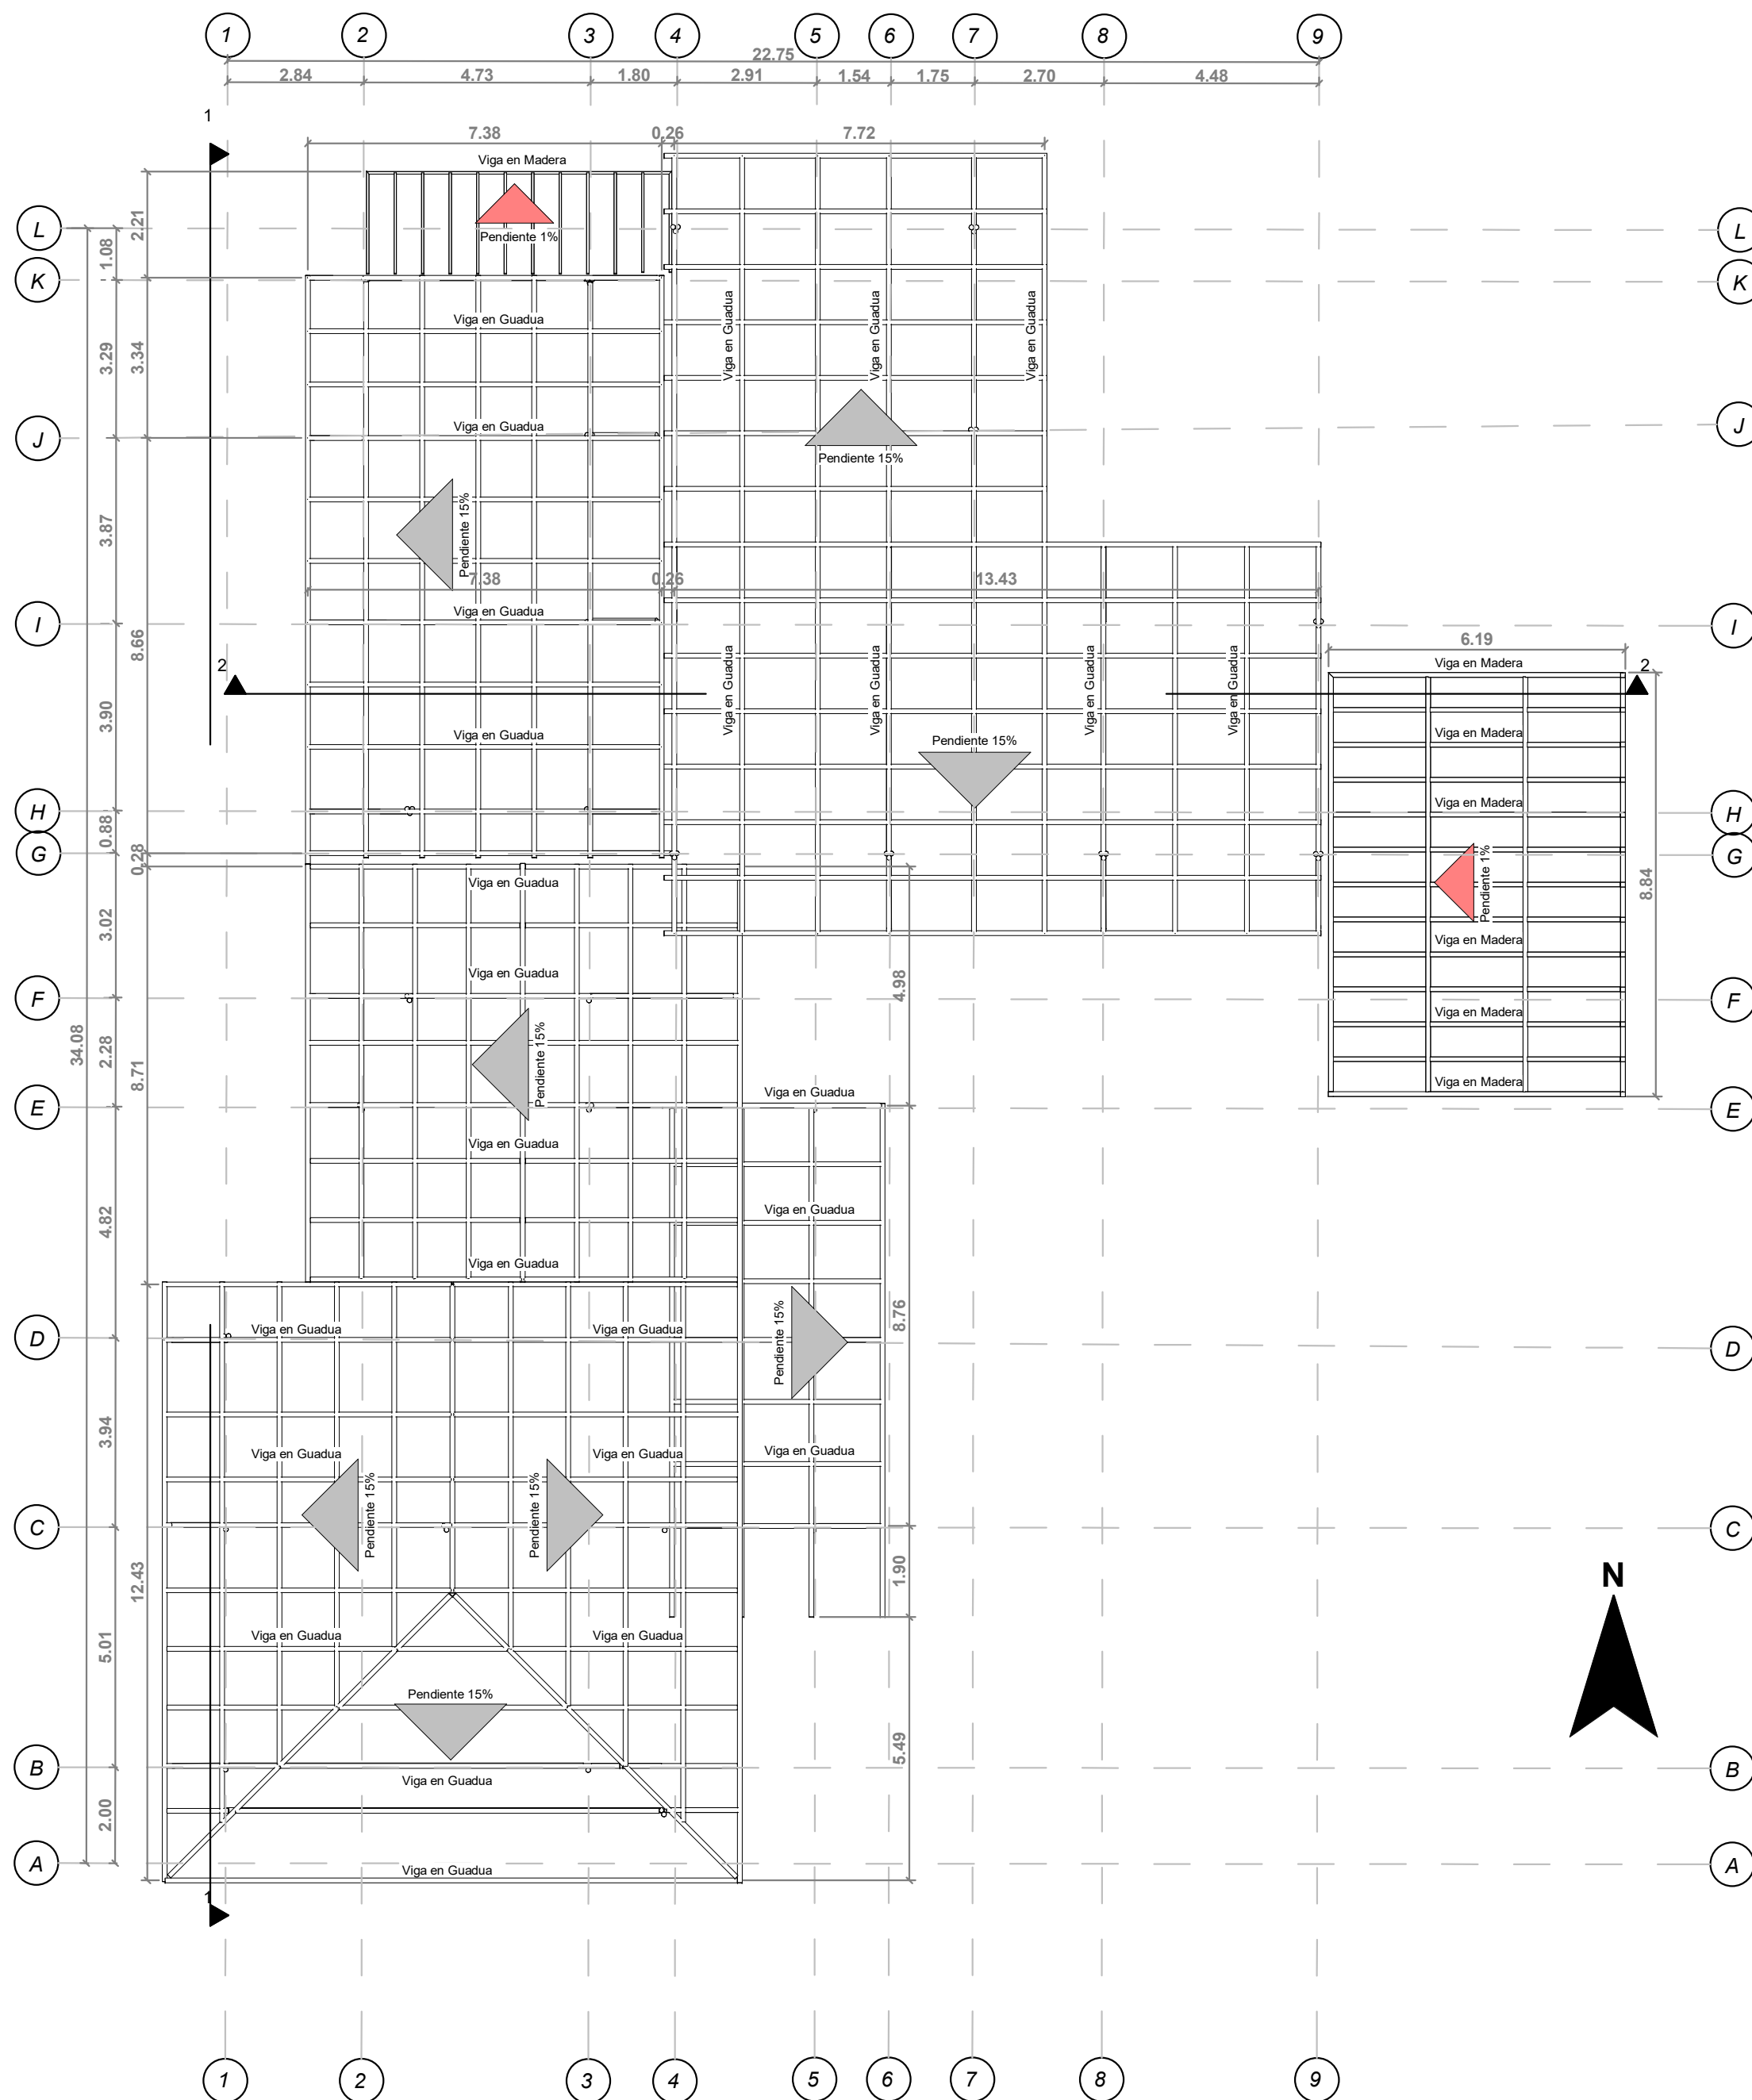

PLANTA CUBIERTA VIVIENDA TIPO 1

1 : 125

E.2.2 — ESTRUCTURACIÓN DE LOS CIMIENTOS

E.2.2.1 — GENERAL — Las vigas de cimentación deben tener refuerzo longitudinal superior e inferior y estribos de confinamiento en toda su longitud. Las dimensiones y el refuerzo de los cimientos se presentan en la Tabla E.2.2-1:

Tabla E.2.2-1
Valores mínimos para dimensiones, resistencia de materiales y refuerzo de cimentaciones

	Sistema Estructural	Un piso	Dos Pisos	Resistencia Mínima, MPa	f _c
Anchura	Mampostería	250 mm	300 mm		
Altura	Bahareque	200 mm	250 mm		17
	Mampostería	200 mm	300 mm		
	Bahareque	150 mm	200 mm		
	Bahareque	150 mm	200 mm		
Acero Longitudinal		4 No. 3 (ø 10M)	4 No. 4 (ø 12M)	420	240
Estribos		No. 2 a 200 mm	No. 2 a 200 mm		
Acero para anclaje de muros	Mampostería	No. 3	No. 3		412
	Bahareque	No. 3	No. 4		

E-8

Tomado del Título E de la NSR-10

De acuerdo a lo estipulado en la **tabla E.2.2-1** se establece que las dimensiones mínimas para la cimentación y las especificaciones de los refuerzos de las vigas de cimentación son:

Vigas de Cimentación: 0.20x0.15m

Refuerzo de las Vigas: 4#3 longitudinal y estribos #2 @0.20m



AXONOMETRIA PROPUESTA 1

TITULO DEL PROYECTO

PROYECTO DE
VIVIENDA CAMPESINA
EN EL
CORREGIMIENTO DE
JUNTAS, DISEÑO
POLIVALENTE
CON ARQUITECTURA
VERNÁCULA PARA EL
DESARROLLO
SOSTENIBLE

CONVENCIONES

CURSO

OPCIÓN ÉNFASIS DE
GRADO

CONTENIDO :

CORTES Y DETALLES
ESTRUCTURALES
VIVIENDA TIPO 1

OBSERVACIONES :

ESCALA :


INDICADA

FECHA:

26 - MAYO
2025


NOMBRE DEL ARCHIVO:

REVISIÓN	PLANO No.	PLANO No.
01	E-002	002
		DE
		006

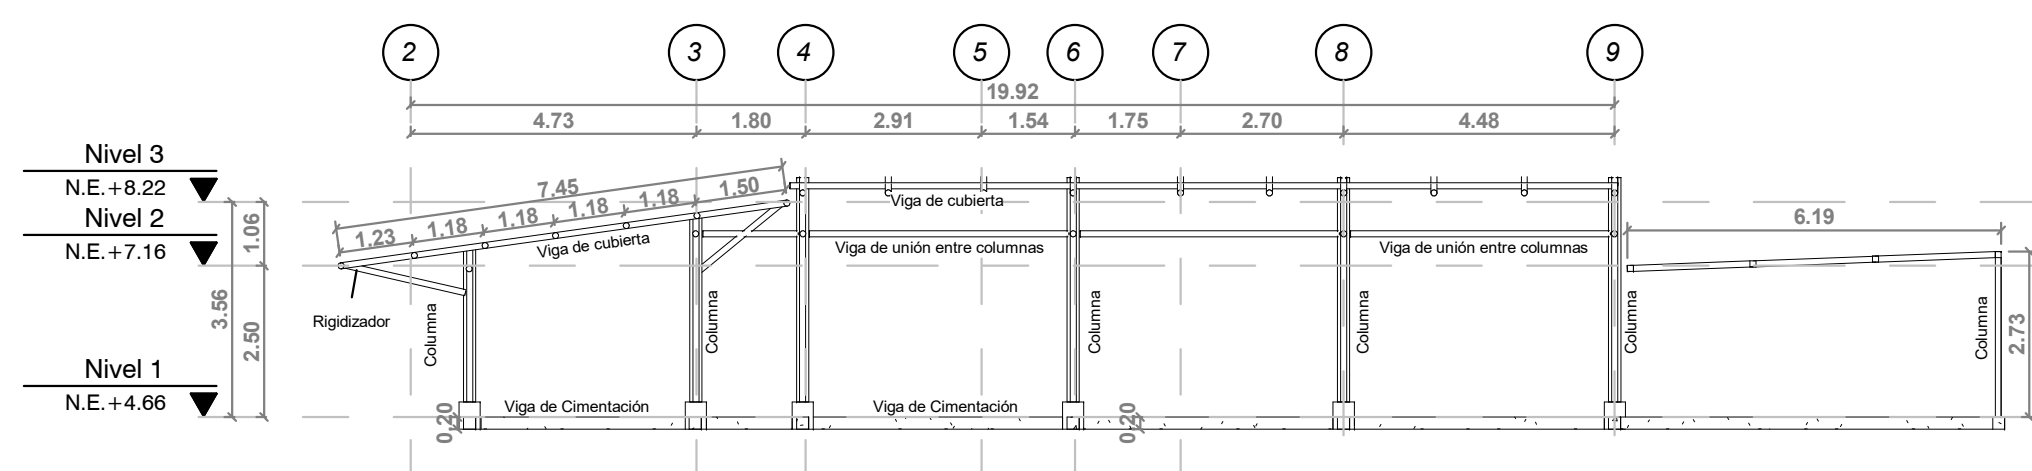

CORTE 1 - 1


1 : 125

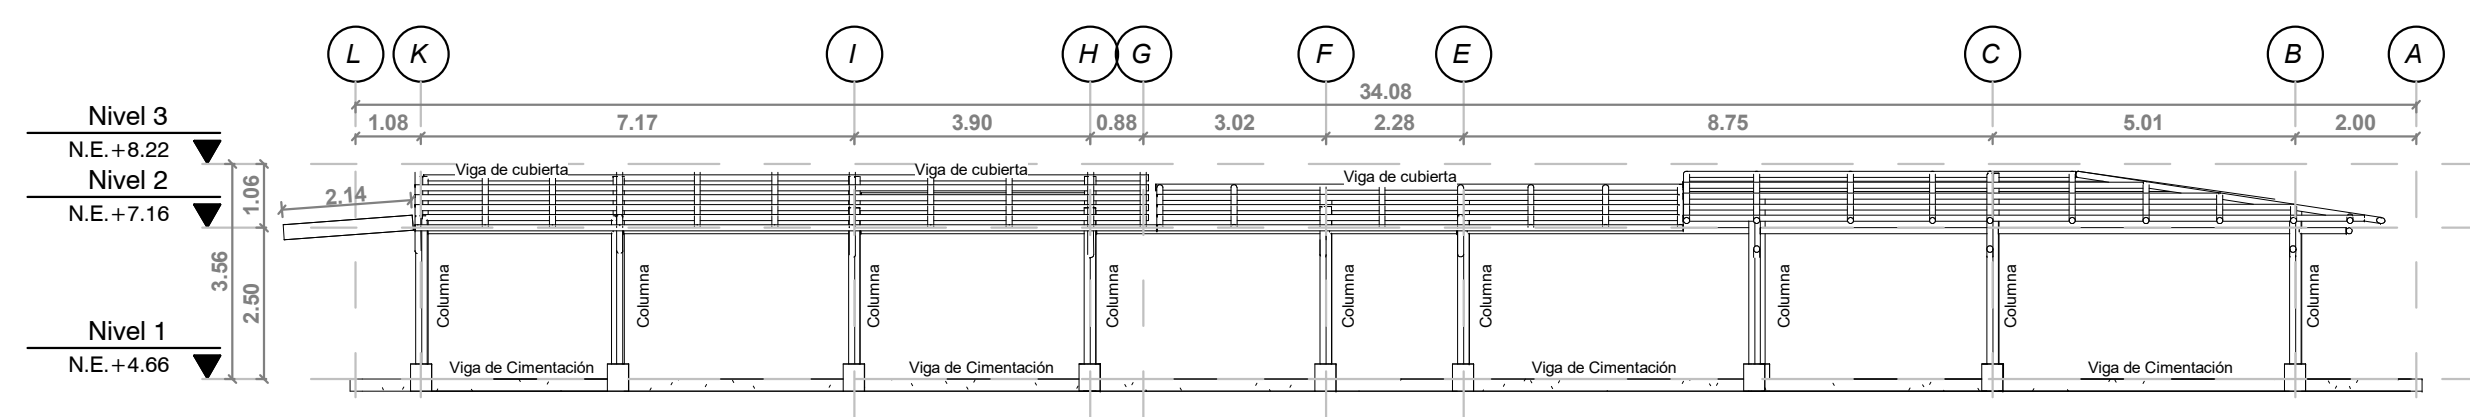

CORTE 2 - 2

1 : 125

DETALLES ESTRUCTURALES

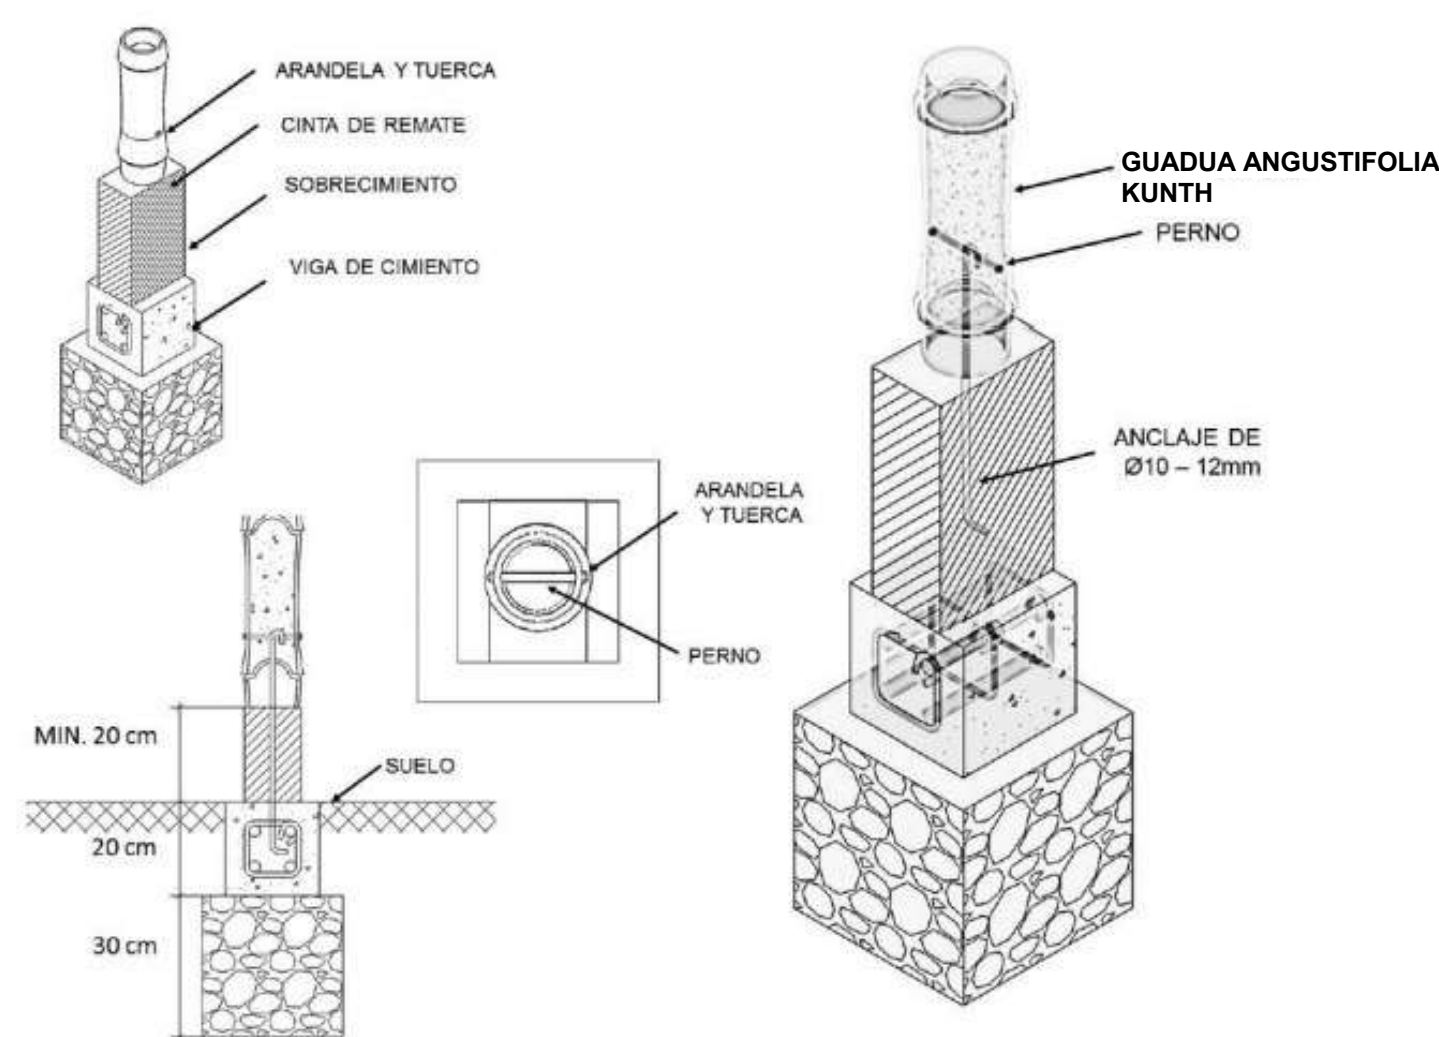



DETALLE ANCLAJE COLUMNAS

Tomado y Adaptado de "CONEXIONES EN ESTRUCTURA EN GUADUA: UNA REVISIÓN DE LITERATURA"




DETALLE TIPOS DE CORTE GUADUA

Tomado y Adaptado de "CONEXIONES EN ESTRUCTURA EN GUADUA: UNA REVISIÓN DE LITERATURA"

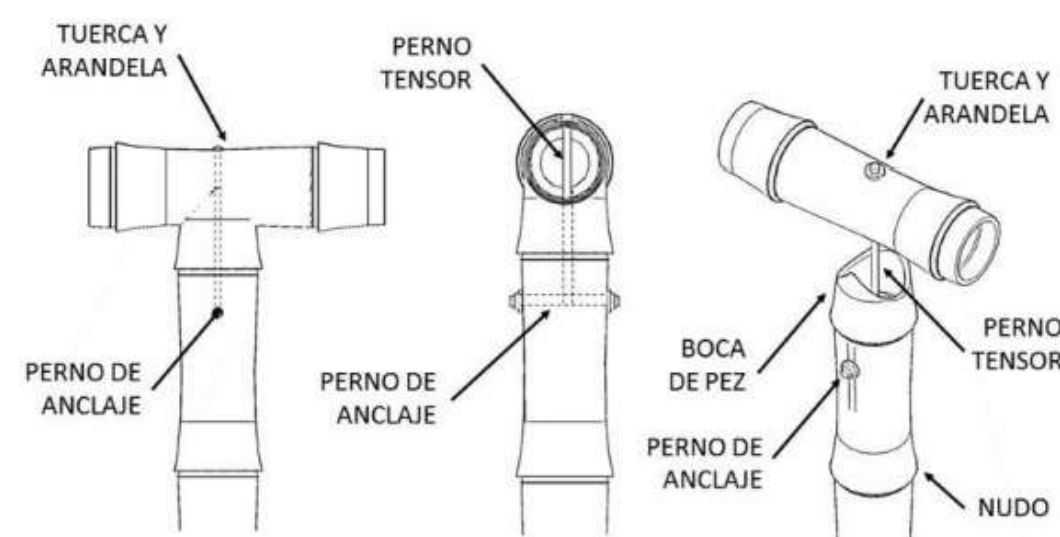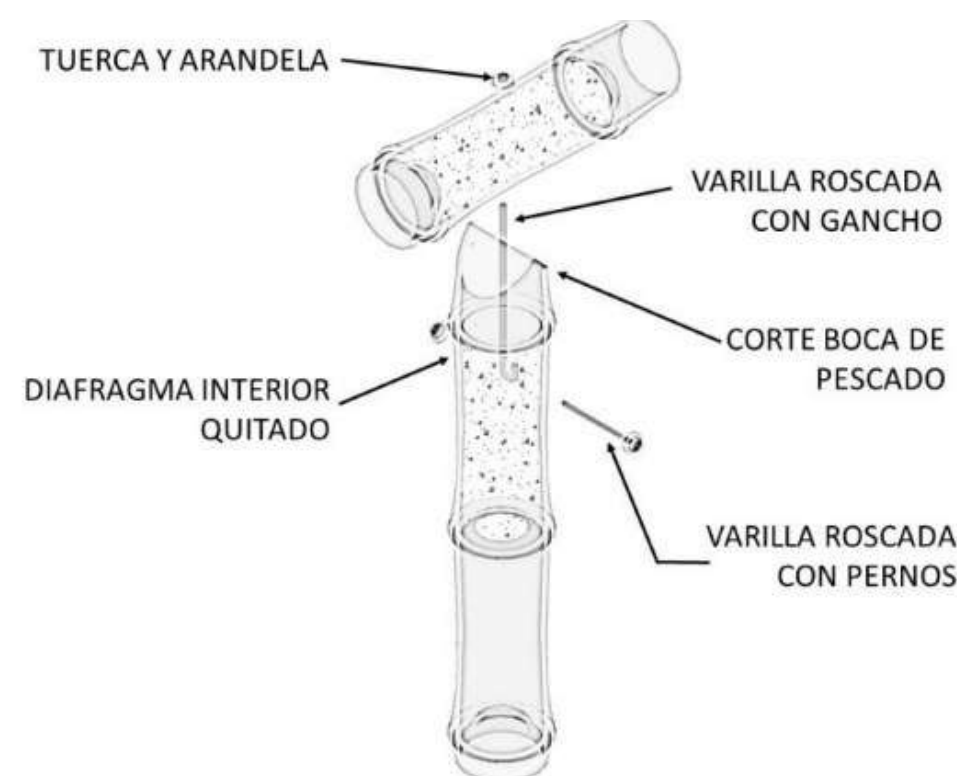


DETALLE UNIÓN COLUMNA - VIGA

Tomado y Adaptado de "CONEXIONES EN ESTRUCTURA EN GUADUA: UNA REVISIÓN DE LITERATURA"

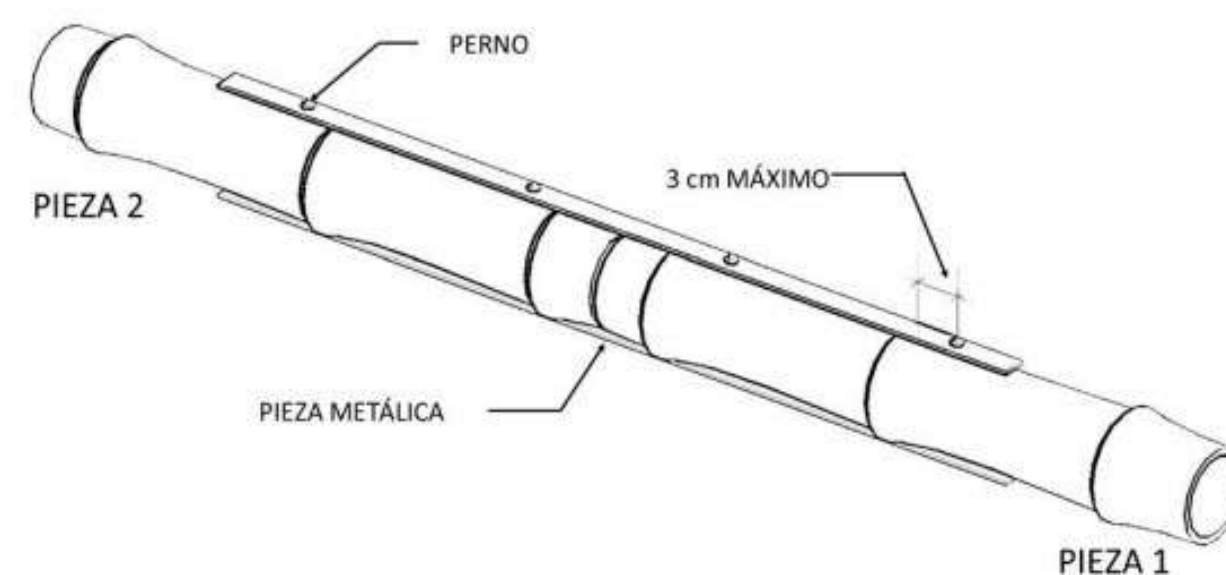


DETALLE UNIÓN GUADUA CON LAMINA METÁLICA

Tomado y Adaptado de "CONEXIONES EN ESTRUCTURA EN GUADUA: UNA REVISIÓN DE LITERATURA"

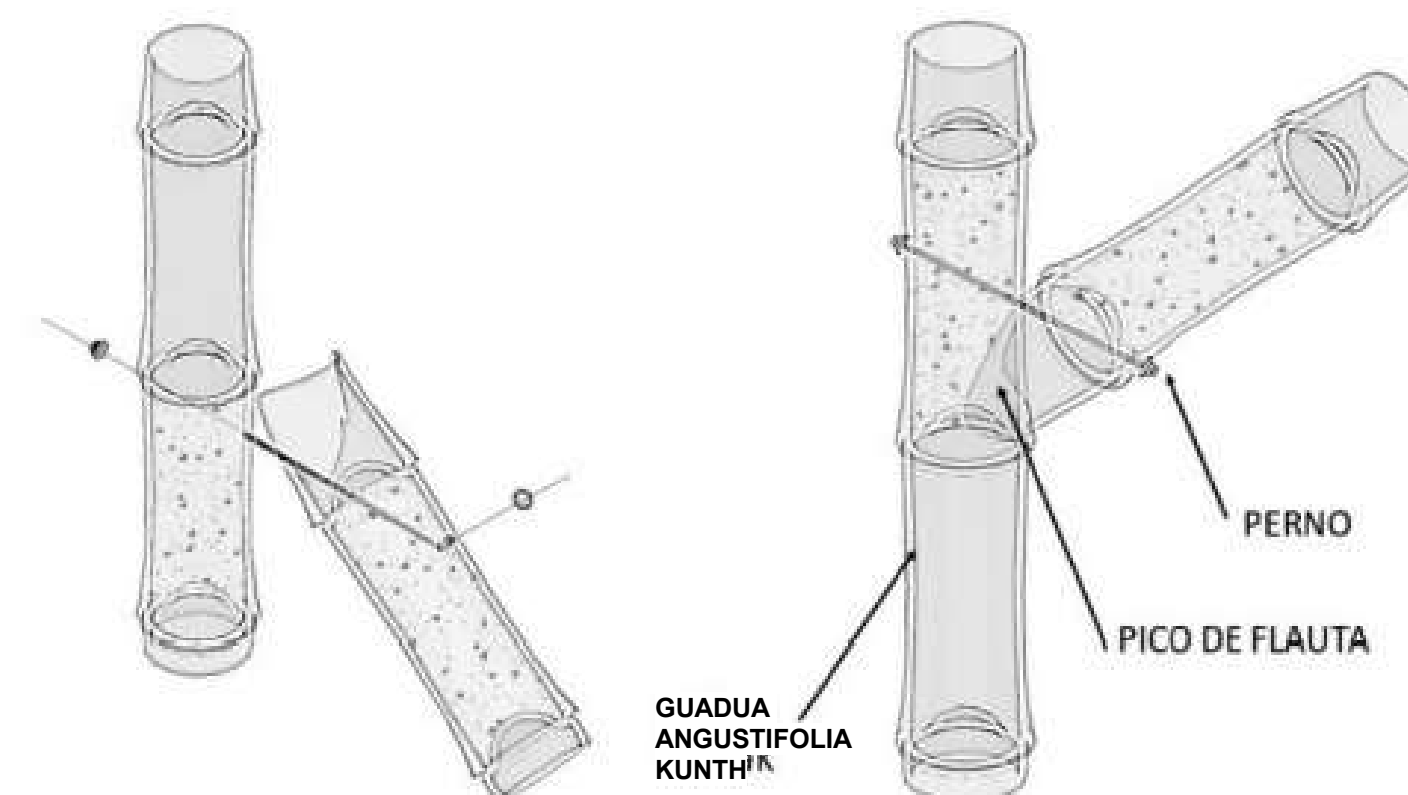


DETALLE UNIÓN COLUMNA - RIGIDIZADOR

Tomado y Adaptado de "CONEXIONES EN ESTRUCTURA EN GUADUA: UNA REVISIÓN DE LITERATURA"

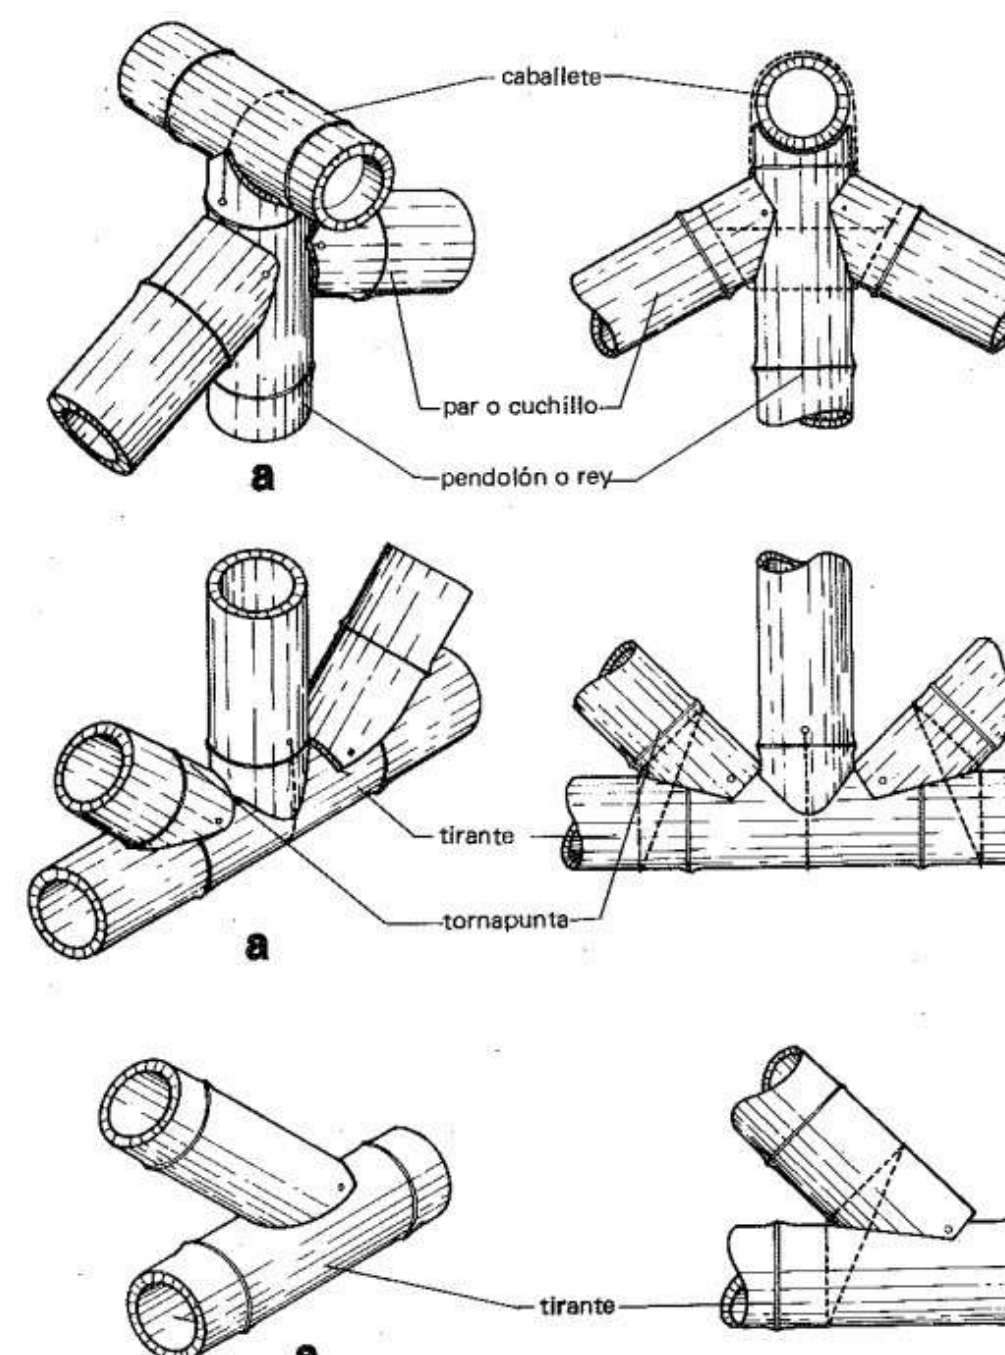


DETALLES UNIONES VIGAS DE CUBIERTA

Tomado y Adaptado de "manual de construcción con bambú"

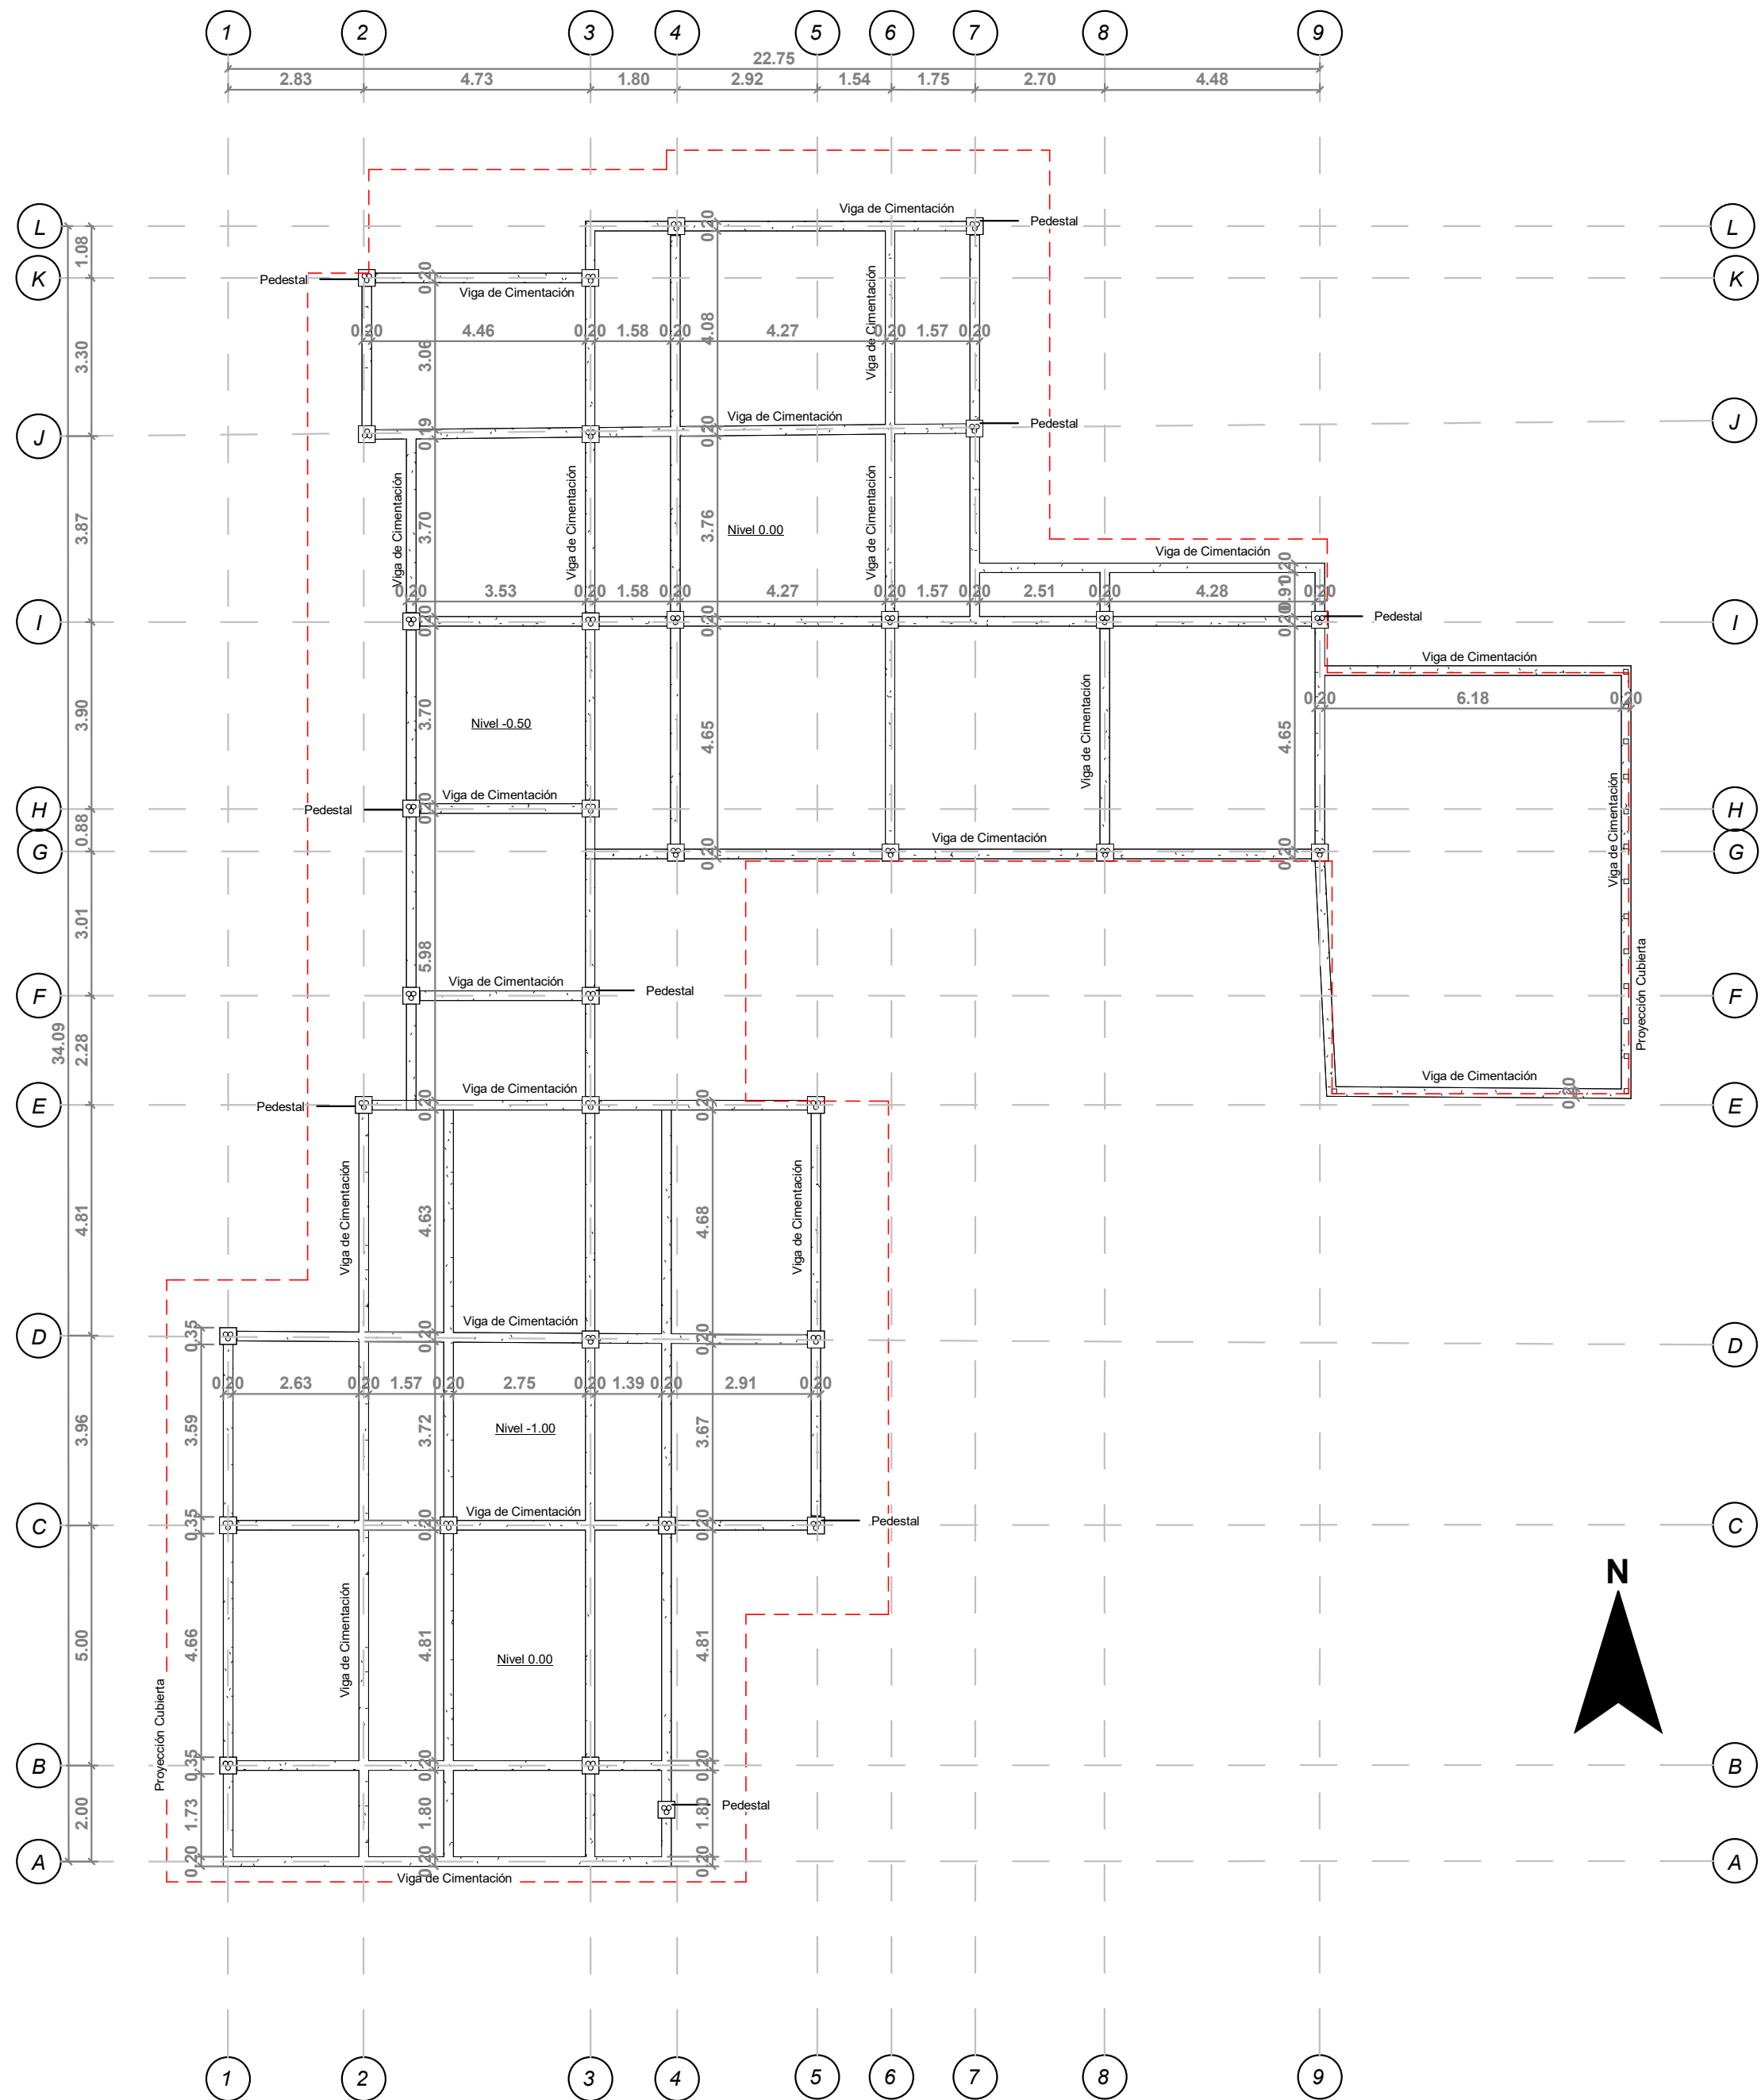

PLANTA CIMENTACIÓN VIVIENDA TIPO 2

1 : 125

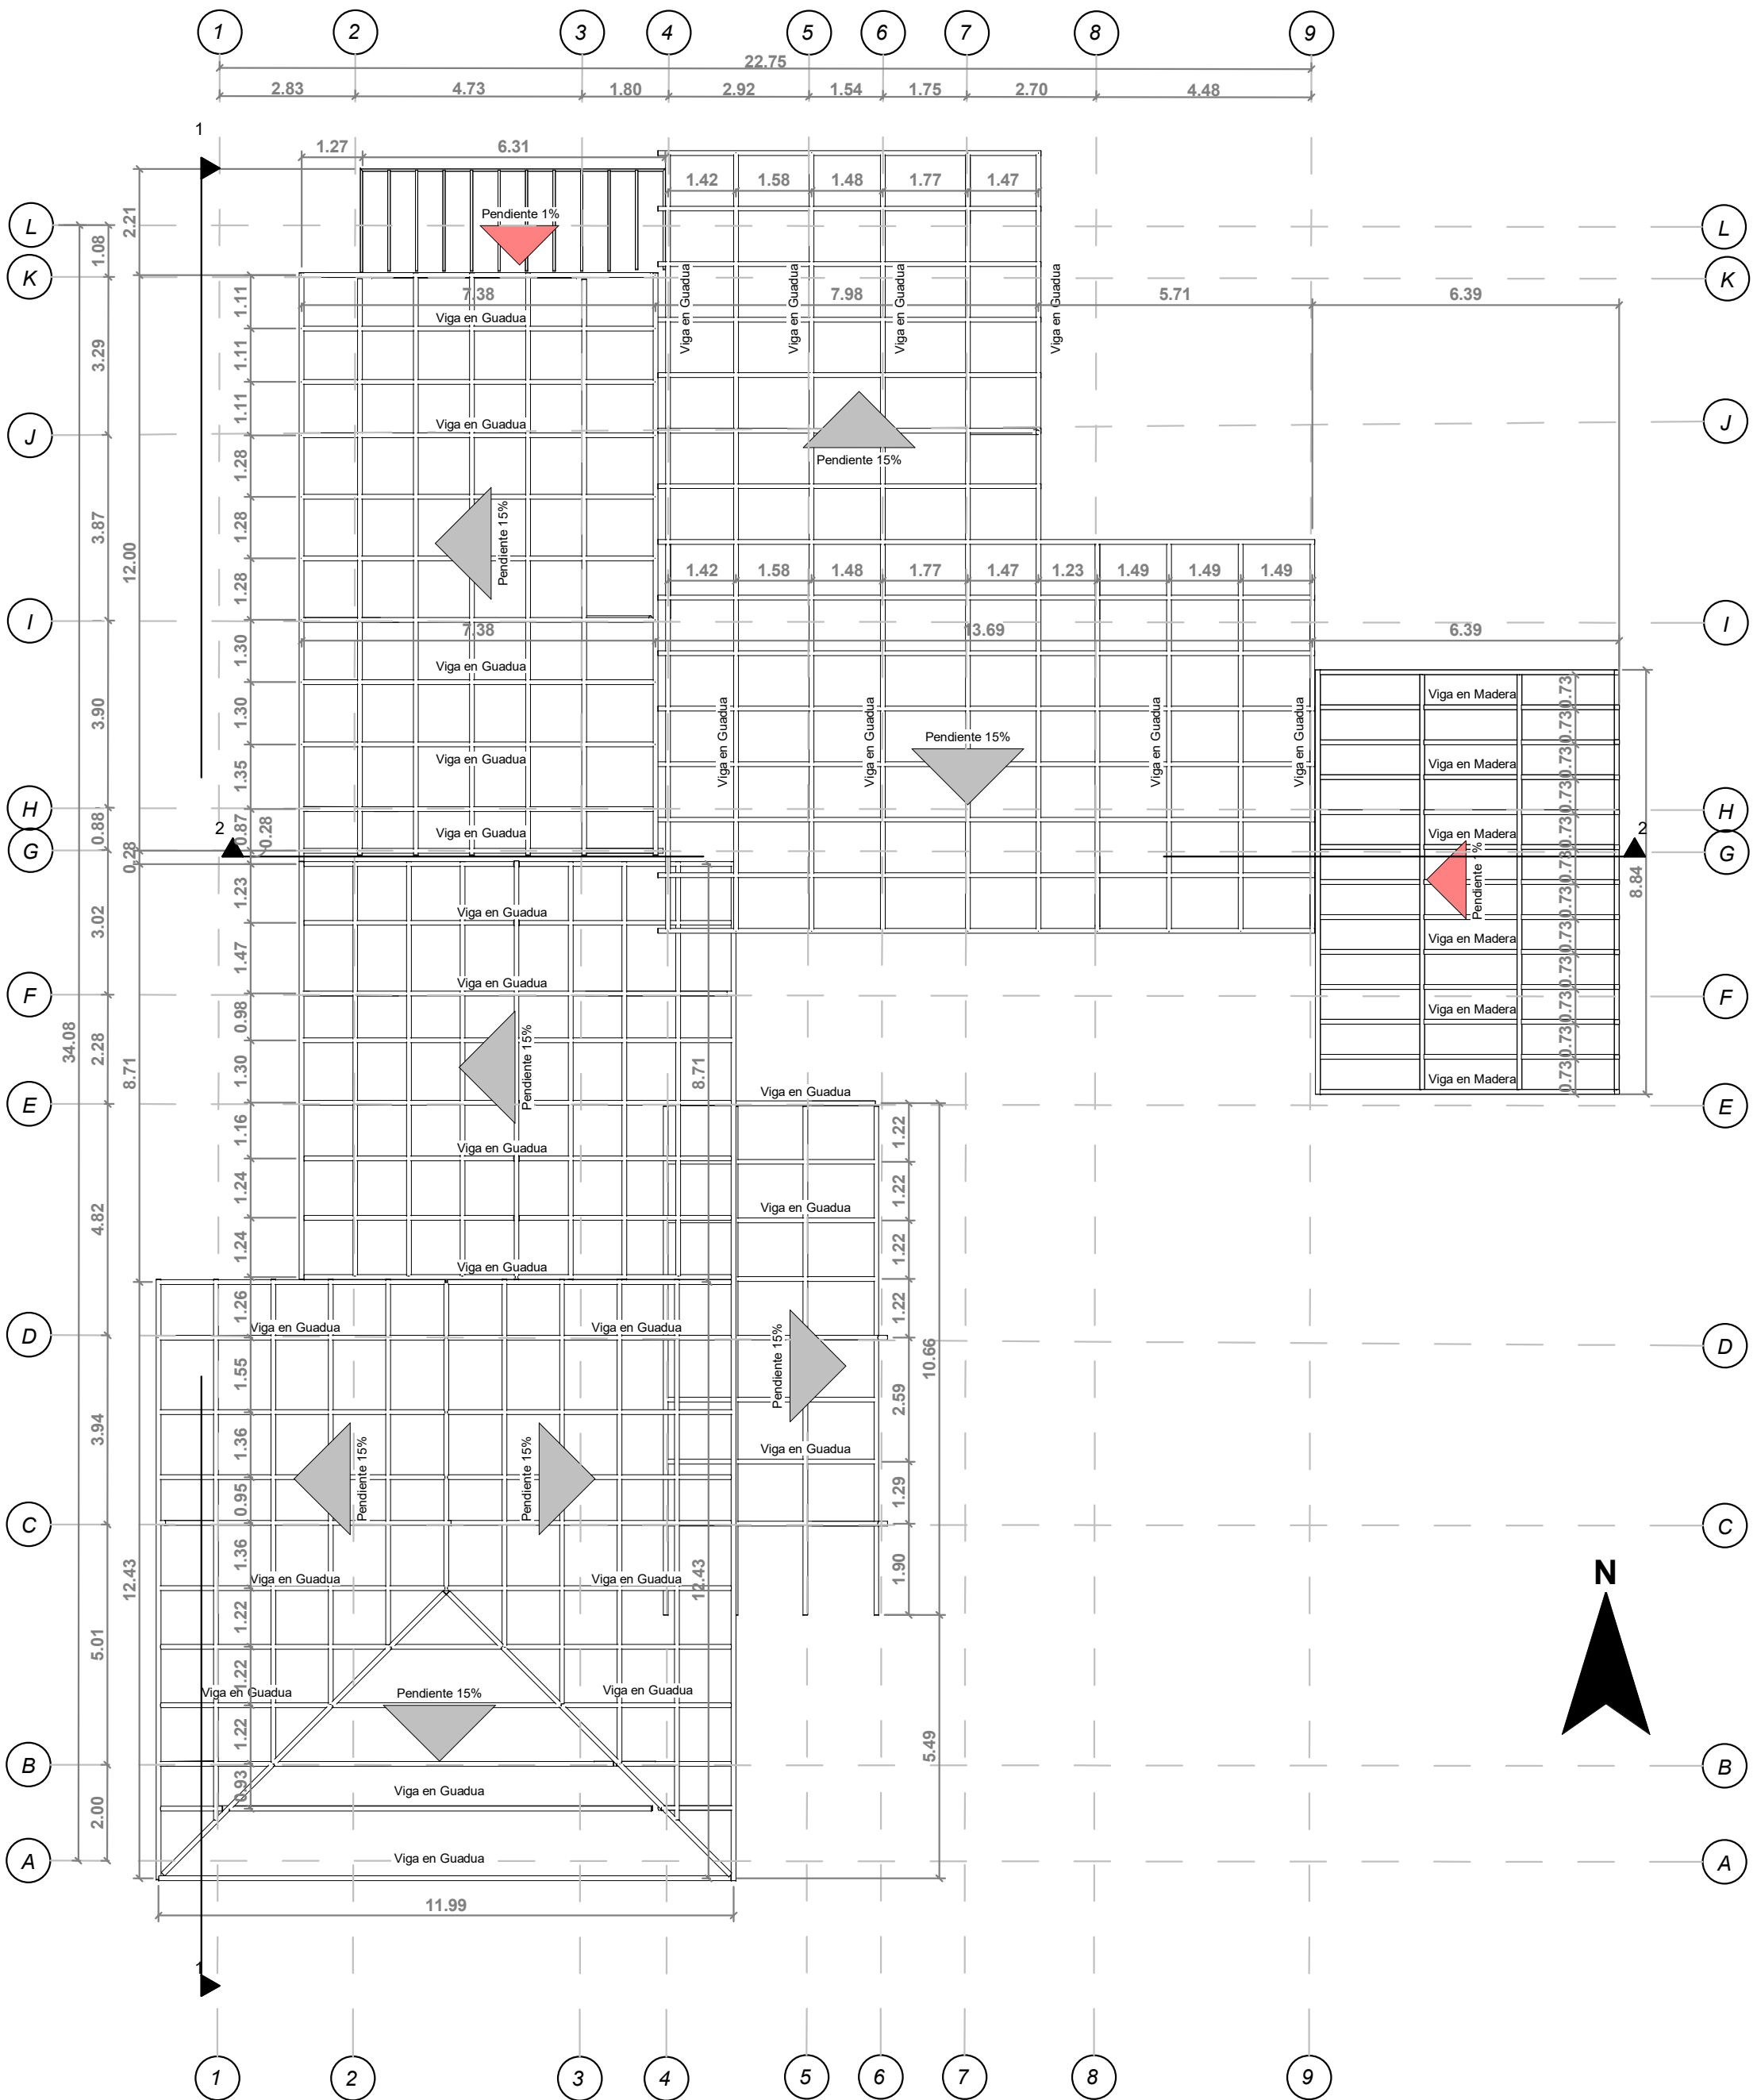

PLANTA CUBIERTA VIVIENDA TIPO 2

1 : 125

E.2.2 — ESTRUCTURACIÓN DE LOS CIMIENTOS

E.2.2.1 — GENERAL — Las vigas de cimentación deben tener refuerzo longitudinal superior e inferior y estribos de confinamiento en toda su longitud. Las dimensiones y el refuerzo de los cimientos se presentan en la Tabla E.2.2-1:

Tabla E.2.2-1
Valores mínimos para dimensiones, resistencia de materiales y refuerzo de cimentaciones

	Sistema Estructural	Un piso	Dos Pisos	Resistencia Mínima, MPa		
Anchura	Mampostería	250 mm	300 mm	f_y	17	
	Bahareque	200 mm	250 mm			
Altura	Mampostería	200 mm	300 mm	f_c		
	Bahareque	150 mm	200 mm			
Acero Longitudinal		4 No. 3 (o 10M)	4 No. 4 (o 12M)	420		
Estribos		No. 2 a 200 mm	No. 2 a 200 mm	240		
Acero para anclaje de muros	Mampostería	No. 3	No. 3	412		
	Bahareque	No. 3	No. 4			

De acuerdo a lo estipulado en la **tabla E.2.2-1** se establece que las dimensiones mínimas para la cimentación y las especificaciones de los refuerzos de las vigas de cimentación son:

Vigas de Cimentación: 0.20x0.15m

Refuerzo de las Vigas: 4#3 longitudinal y estribos #2 @0.20m



AXONOMETRIA PROPUESTA 2

TITULO DEL PROYECTO

PROYECTO DE VIVIENDA CAMPESINA EN EL CORREGIMIENTO DE JUNTAS, DISEÑO POLIVALENTE CON ARQUITECTURA VERNÁCULA PARA EL DESARROLLO SOSTENIBLE

CONVENCIONES

CURSO

OPCIÓN ÉNFASIS DE GRADO

CONTENIDO :

PLANTAS ESTRUCTURALES VIVIENDA TIPO 2

OBSERVACIONES :

ESCALA :

INDICADA

FECHA:

26 - MAYO 2025

NOMBRE DEL ARCHIVO:

REVISIÓN

01

PLANO No.

E-003

PLANO No.

003

DE

006

TITULO DEL PROYECTO

PROYECTO DE
VIVIENDA CAMPESINA
EN EL
CORREGIMIENTO DE
JUNTAS, DISEÑO
POLIVALENTE
CON ARQUITECTURA
VERNÁCULA PARA EL
DESARROLLO
SOSTENIBLE

CONVENCIONES

CURSO

OPCIÓN ÉNFASIS DE
GRADO

CONTENIDO :

CORTES Y DETALLES
ESTRUCTURALES
VIVIENDA TIPO 2

OBSERVACIONES :

ESCALA :


INDICADA

FECHA:


26 - MAYO
2025

NOMBRE DEL ARCHIVO:

REVISIÓN	PLANO No.	PLANO No.
01	E-004	004
		DE
		006

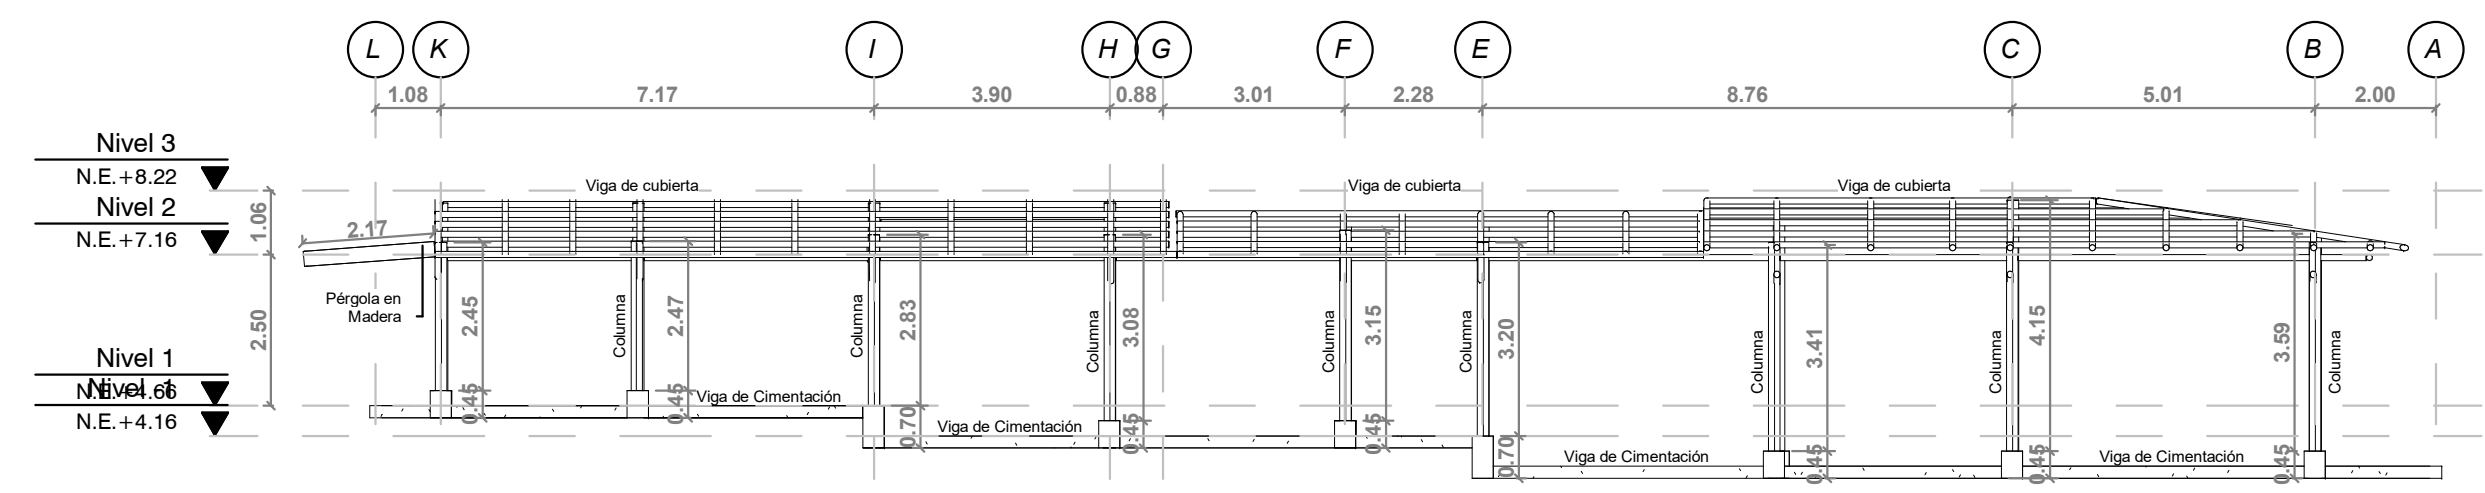


CORTE 1 - 1
1 : 125

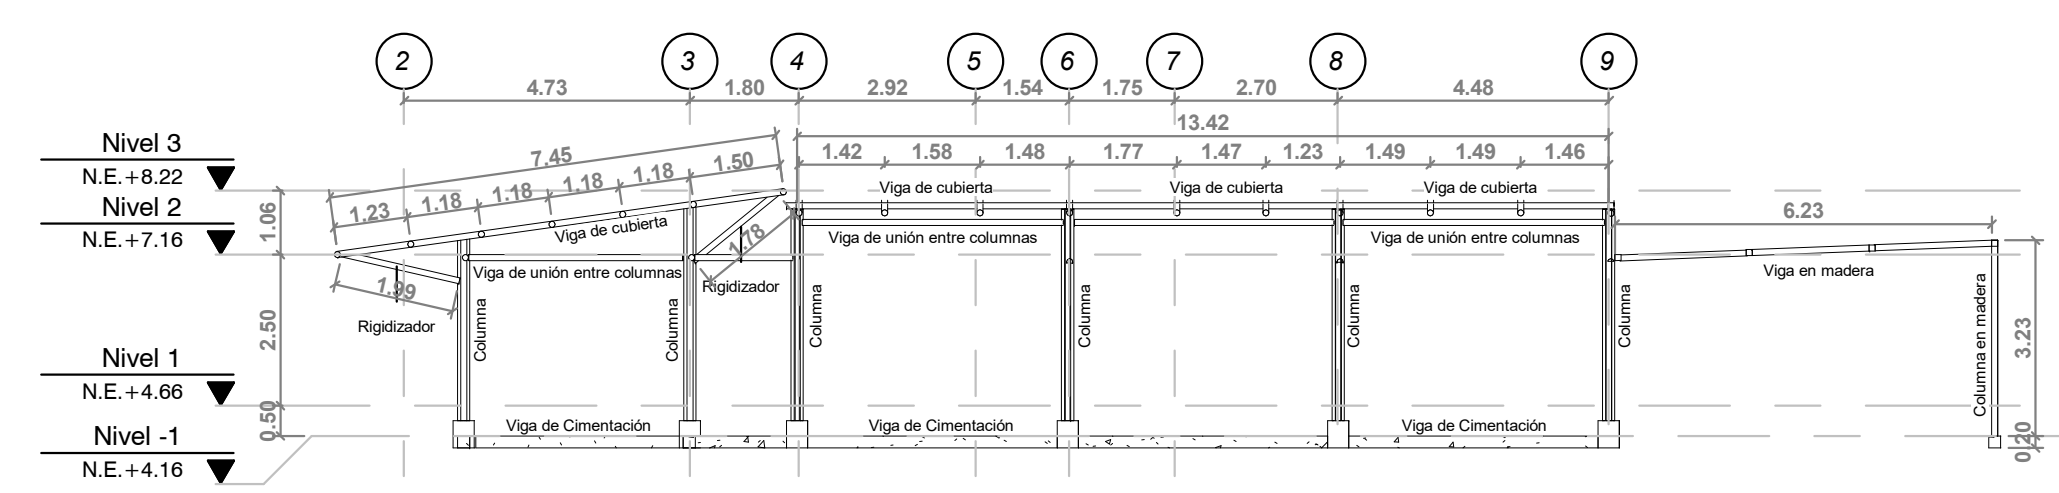


CORTE 2 - 2
1 : 125

DETALLES ESTRUCTURALES

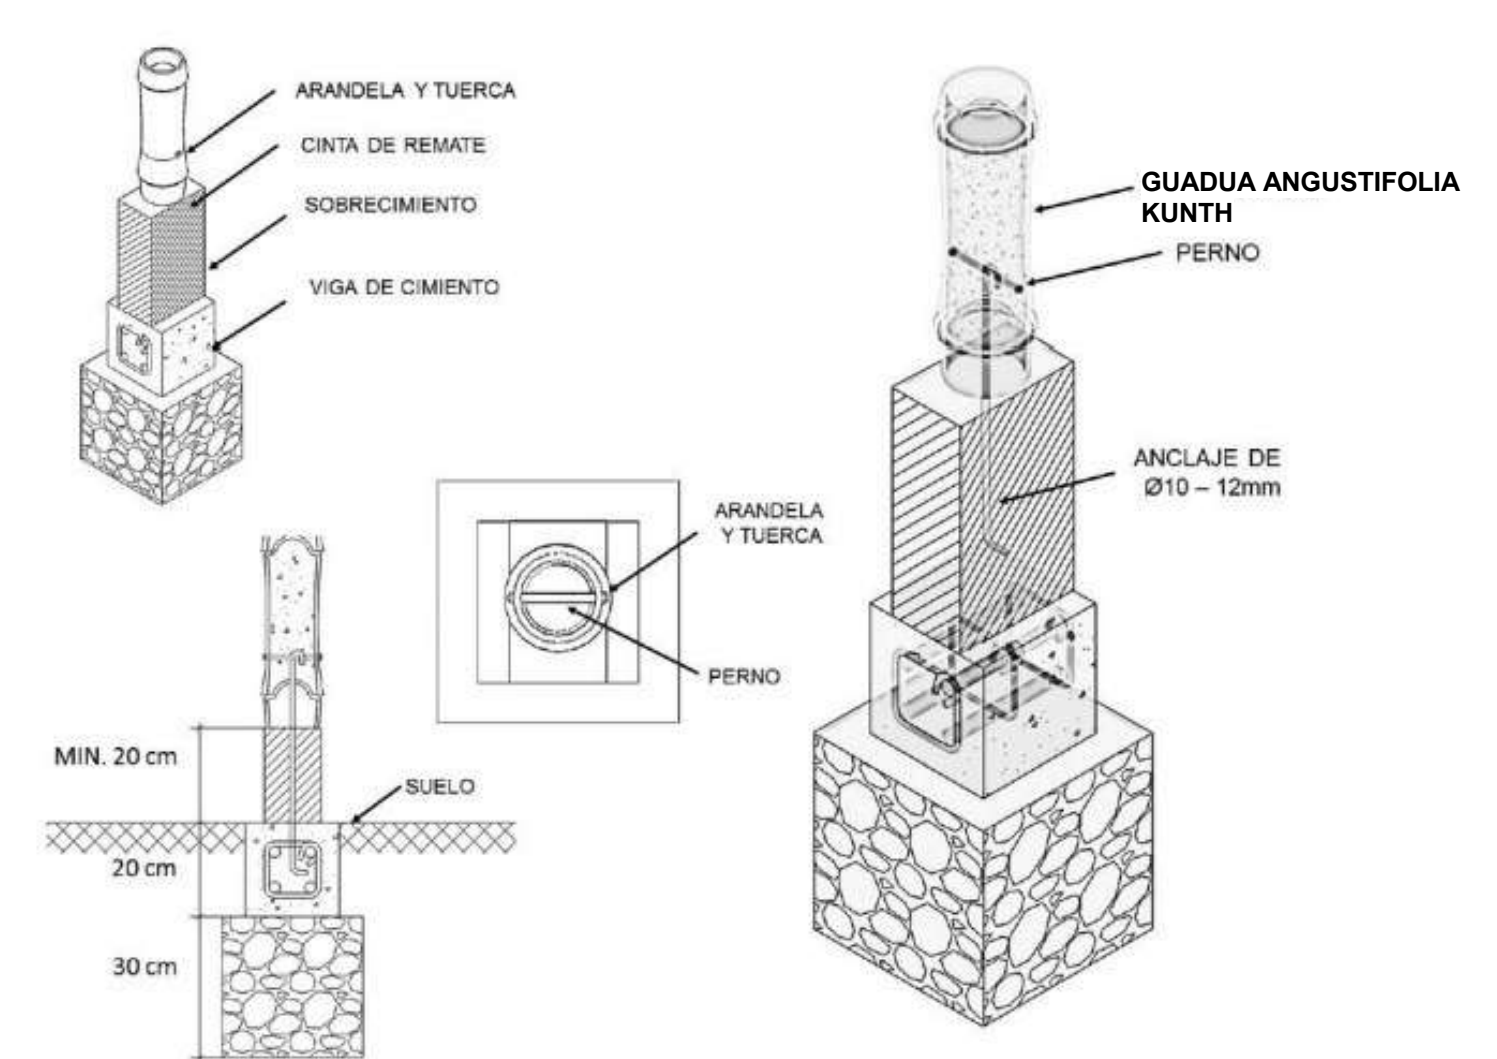


DETALLE ANCLAJE COLUMNAS
Tomado y Adaptado de "CONEXIONES EN ESTRUCTURA EN GUADUA: UNA REVISIÓN DE LITERATURA"

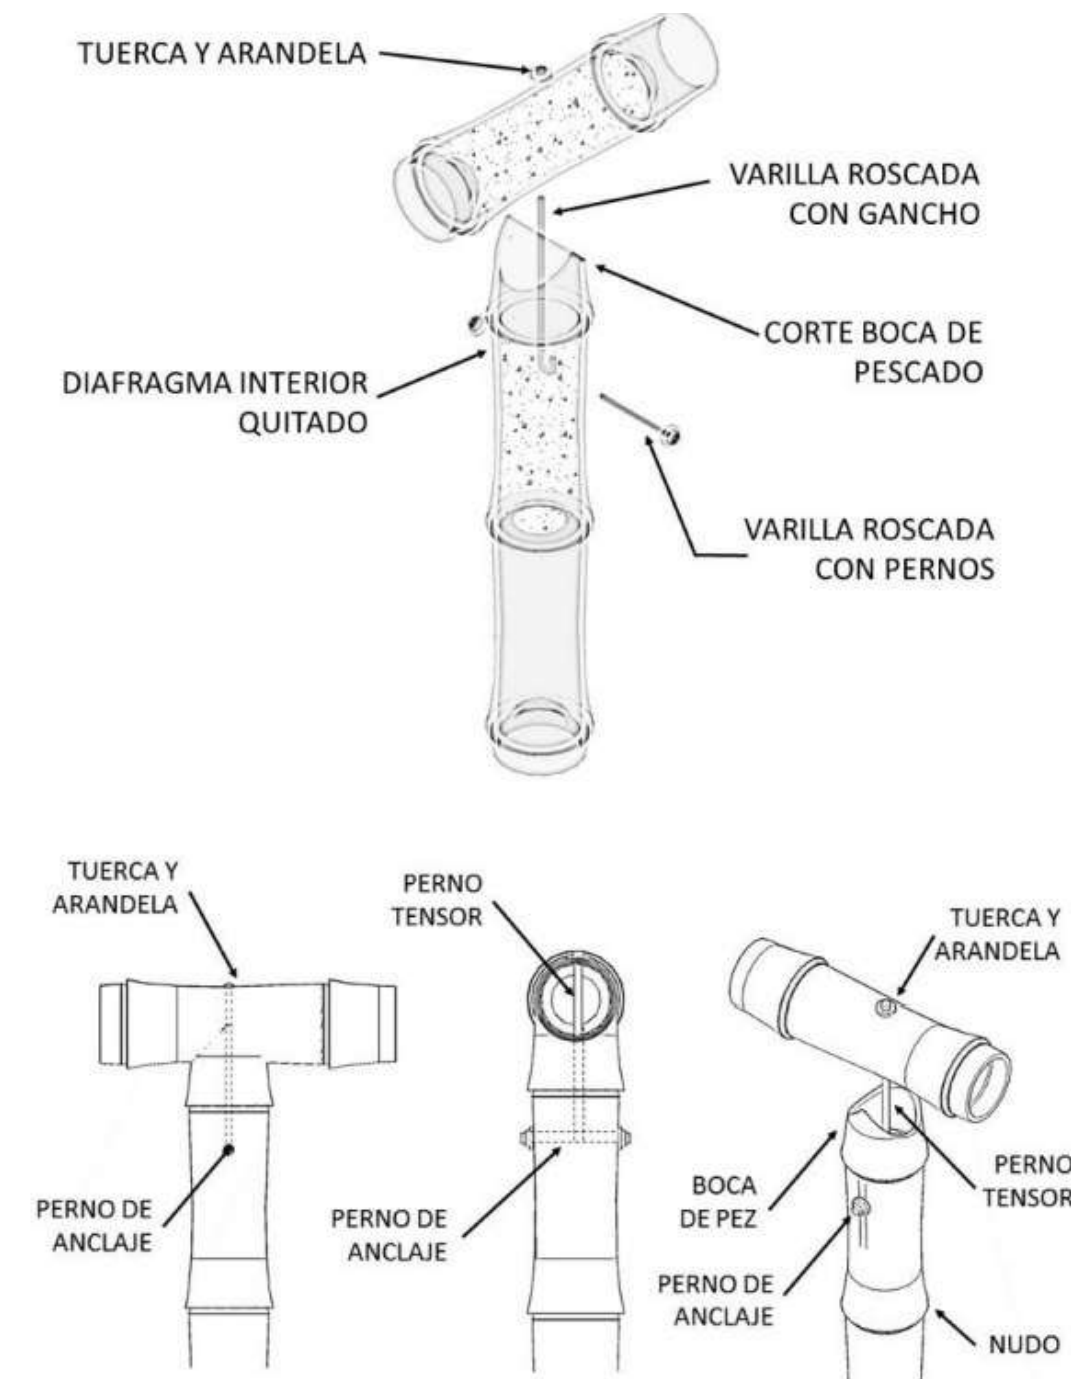


DETALLE UNIÓN COLUMNA - VIGA
Tomado y Adaptado de "CONEXIONES EN ESTRUCTURA EN GUADUA: UNA REVISIÓN DE LITERATURA"




DETALLE TIPOS DE CORTE GUADUA
Tomado y Adaptado de "CONEXIONES EN ESTRUCTURA EN GUADUA: UNA REVISIÓN DE LITERATURA"

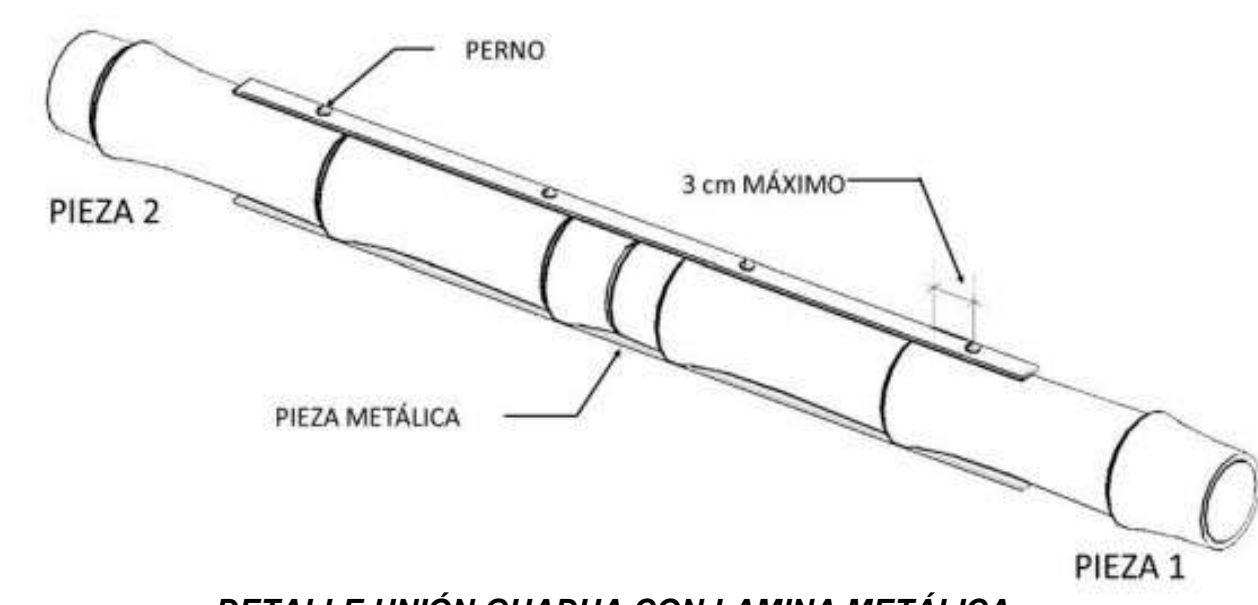


DETALLE UNIÓN GUADUA CON LAMINA METÁLICA
Tomado y Adaptado de "CONEXIONES EN ESTRUCTURA EN GUADUA: UNA REVISIÓN DE LITERATURA"

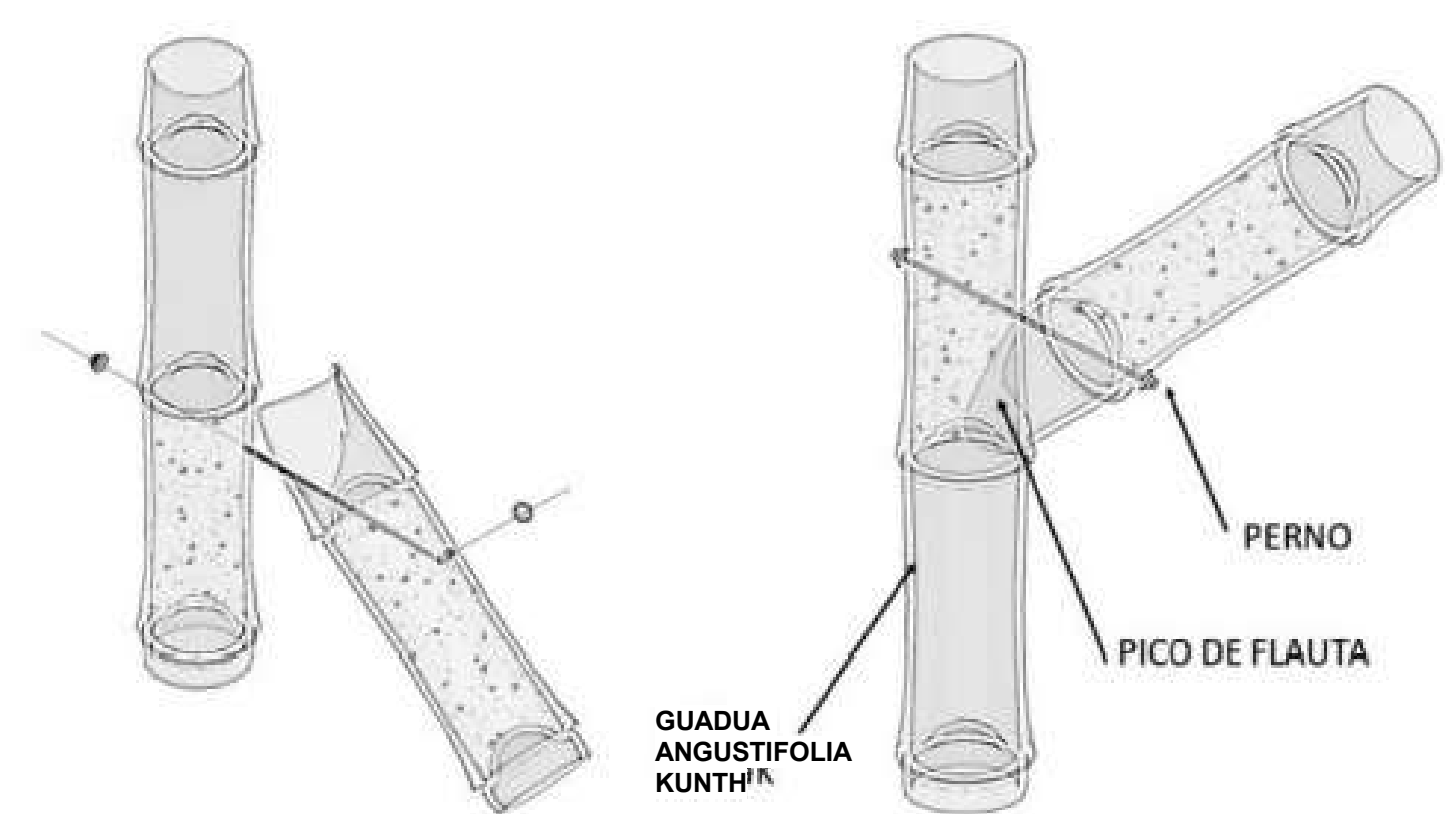

DETALLE UNIÓN COLUMNA - RIGIDIZADOR
Tomado y Adaptado de "CONEXIONES EN ESTRUCTURA EN GUADUA: UNA REVISIÓN DE LITERATURA"

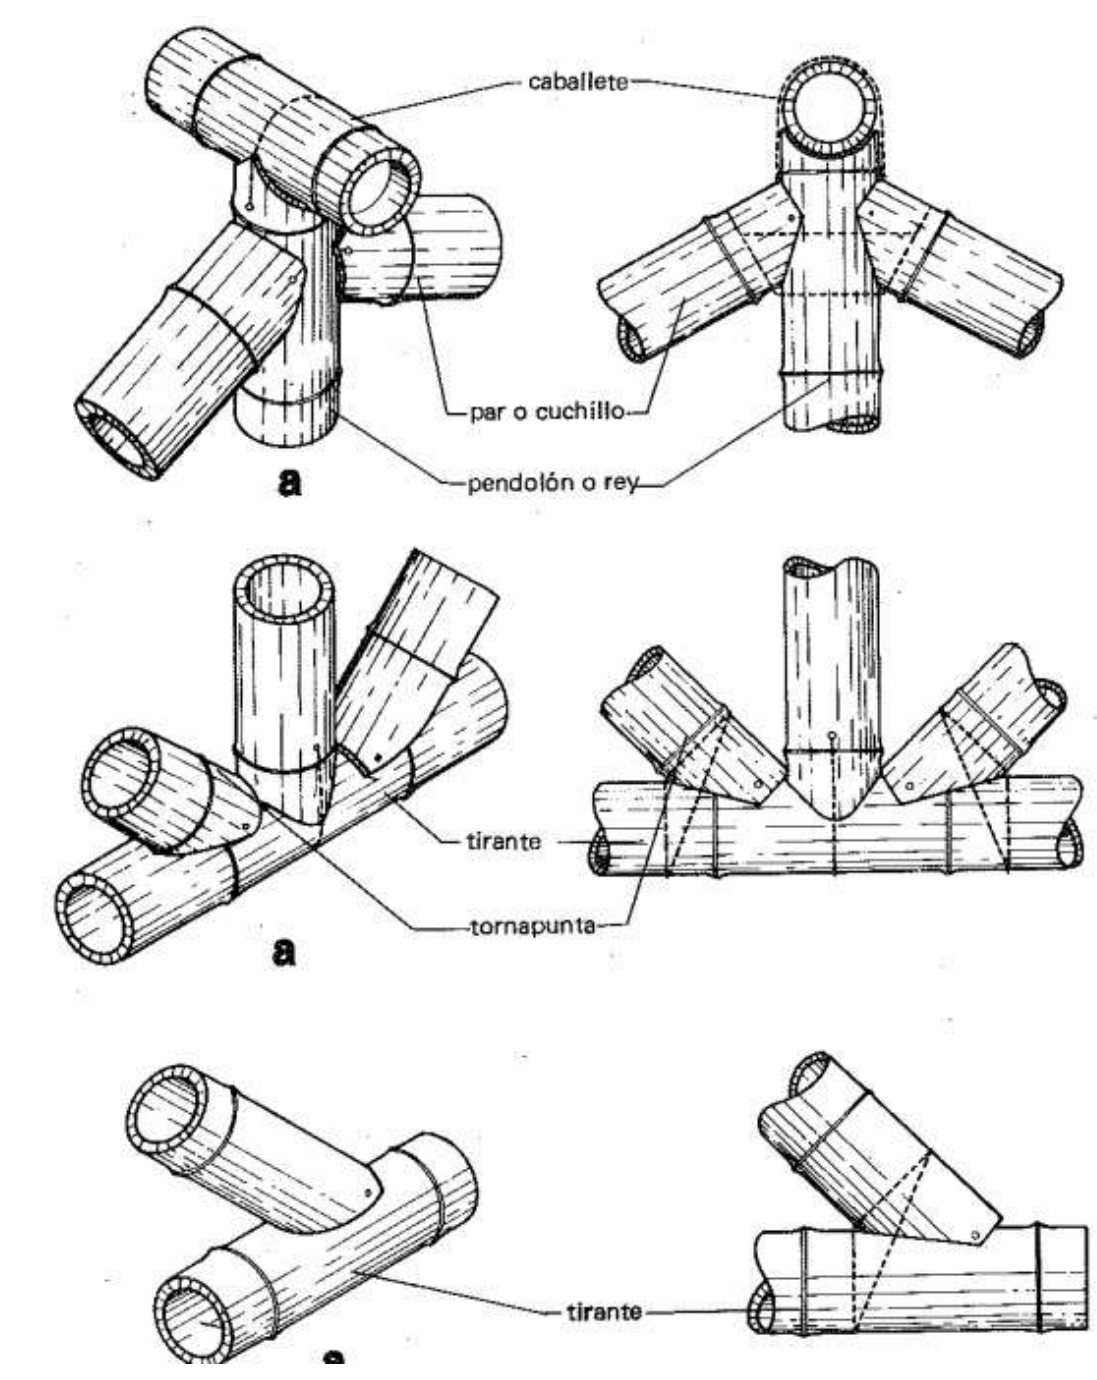


DETALLES UNIONES VIGAS DE CUBIERTA
Tomado y Adaptado de "Manual de construcción con bambú"

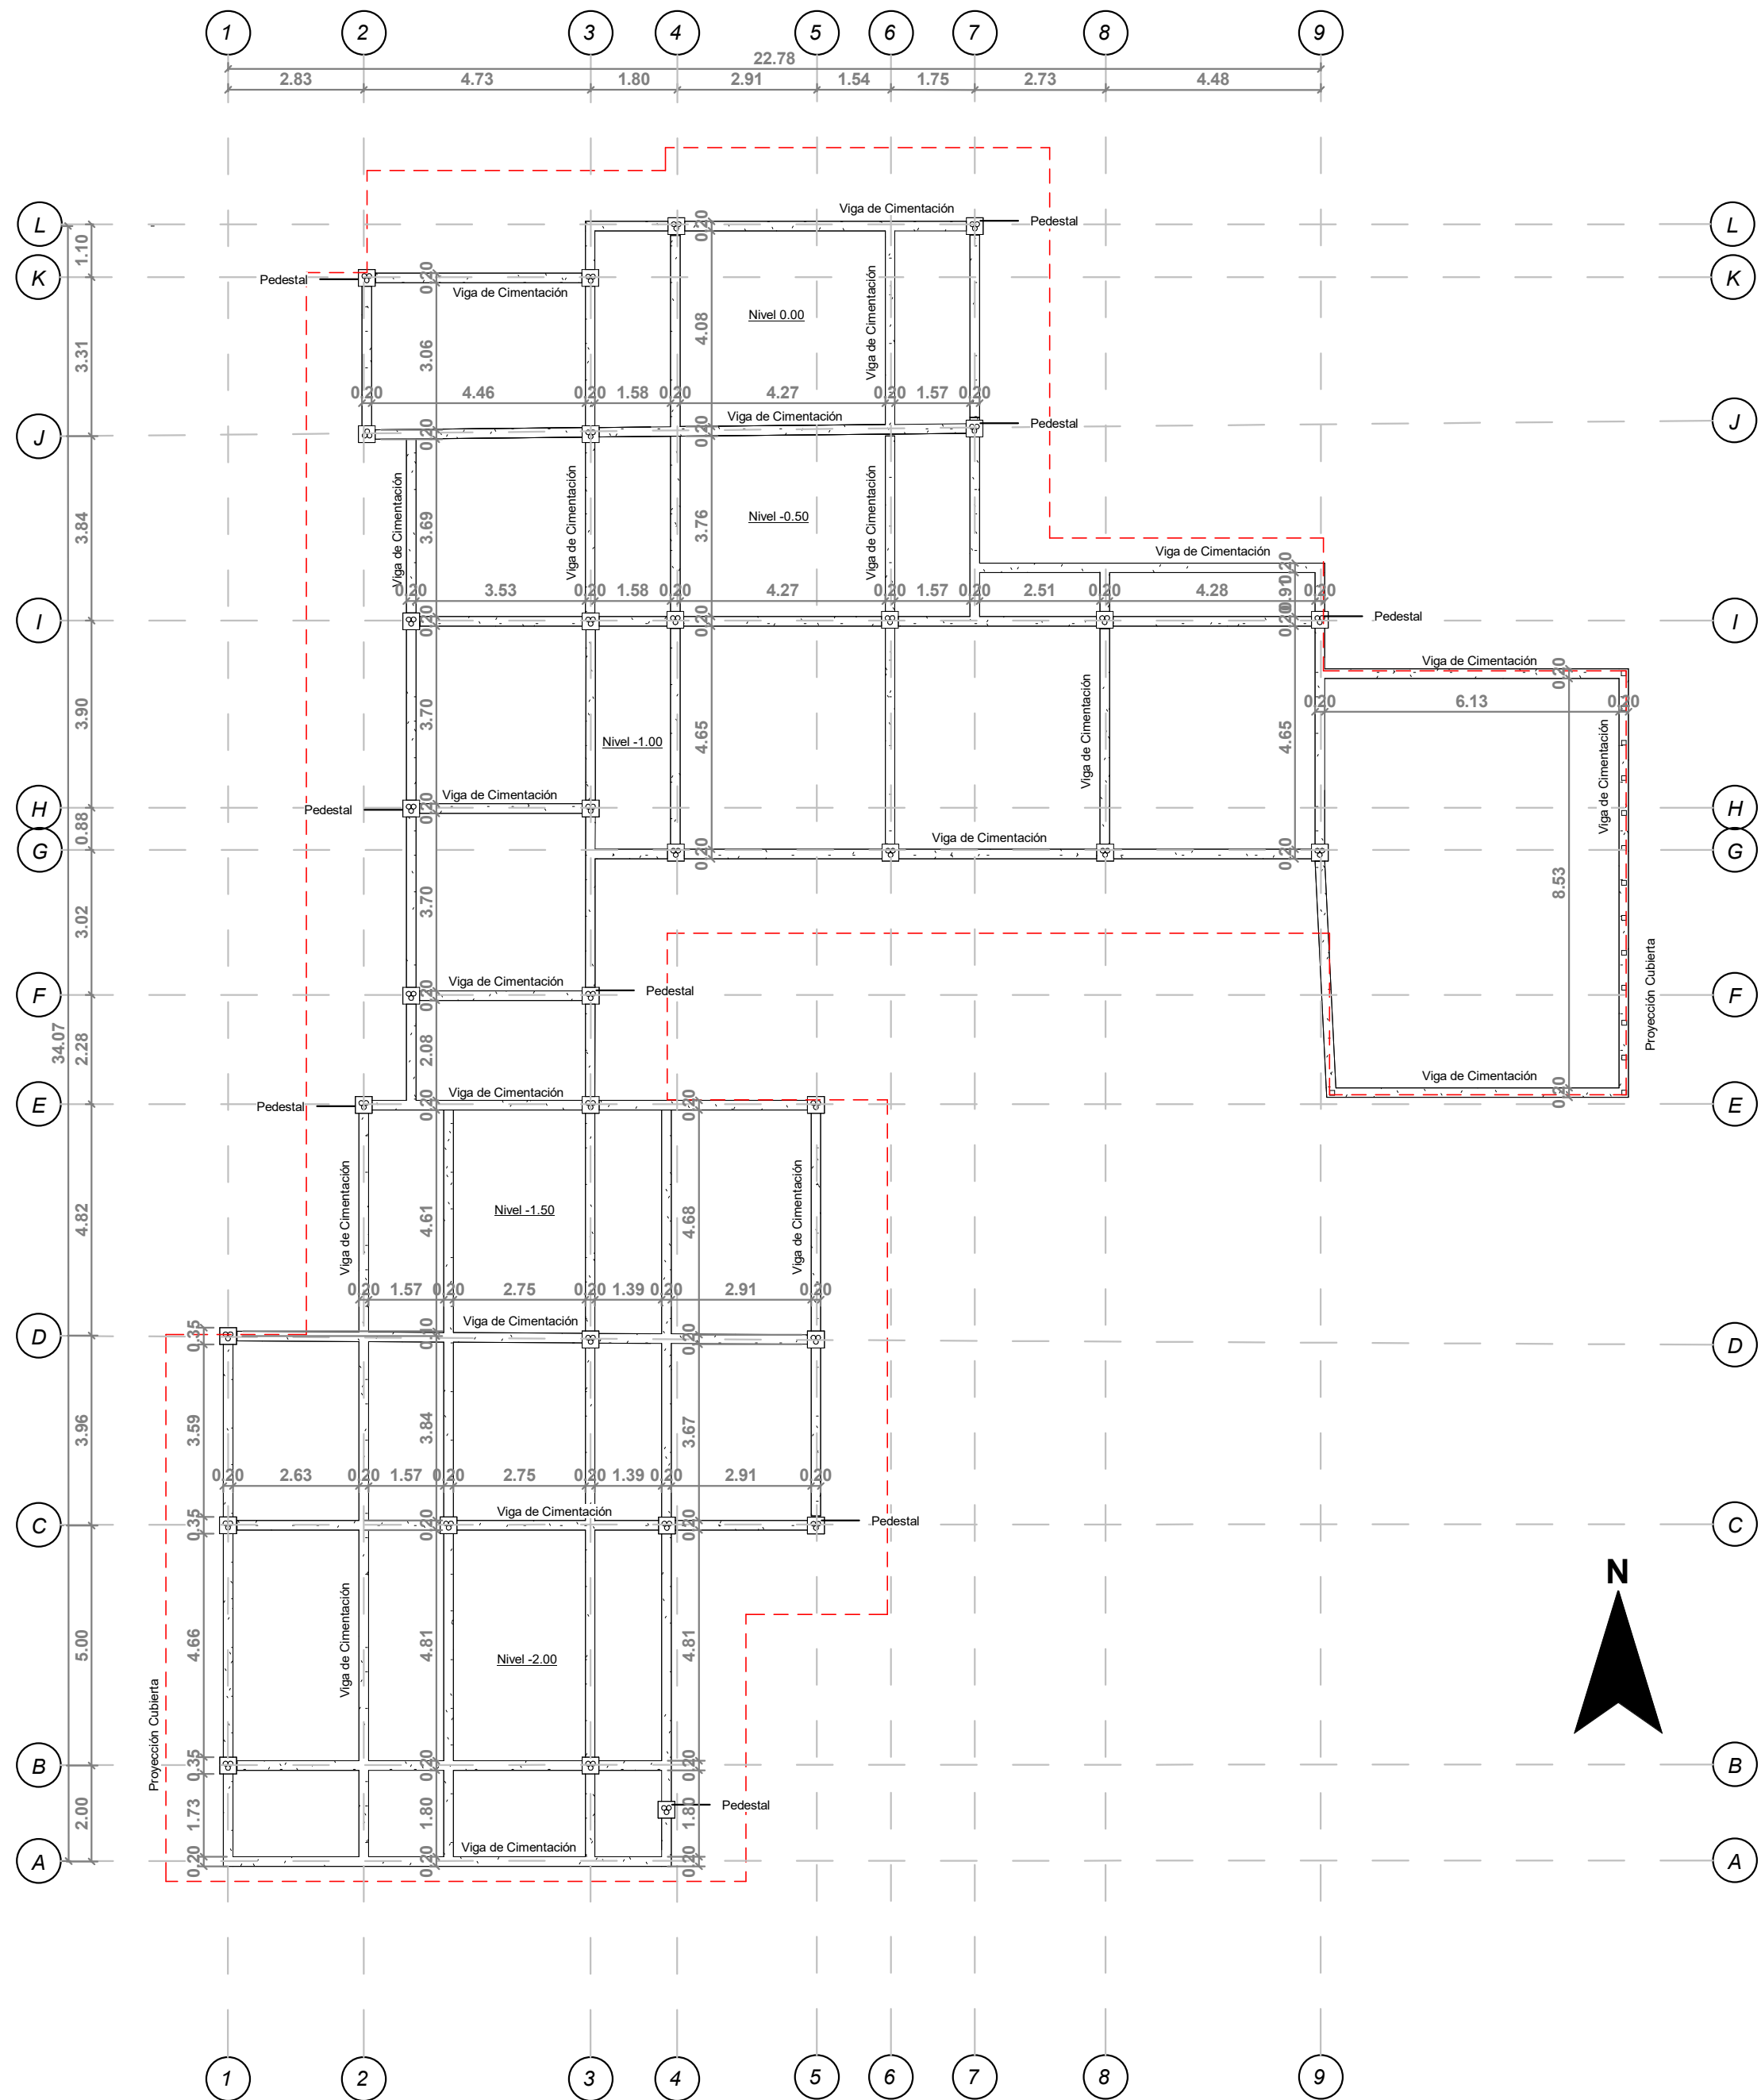

PLANTA CIMENTACIÓN VIVIENDA TIPO 3

1 : 125

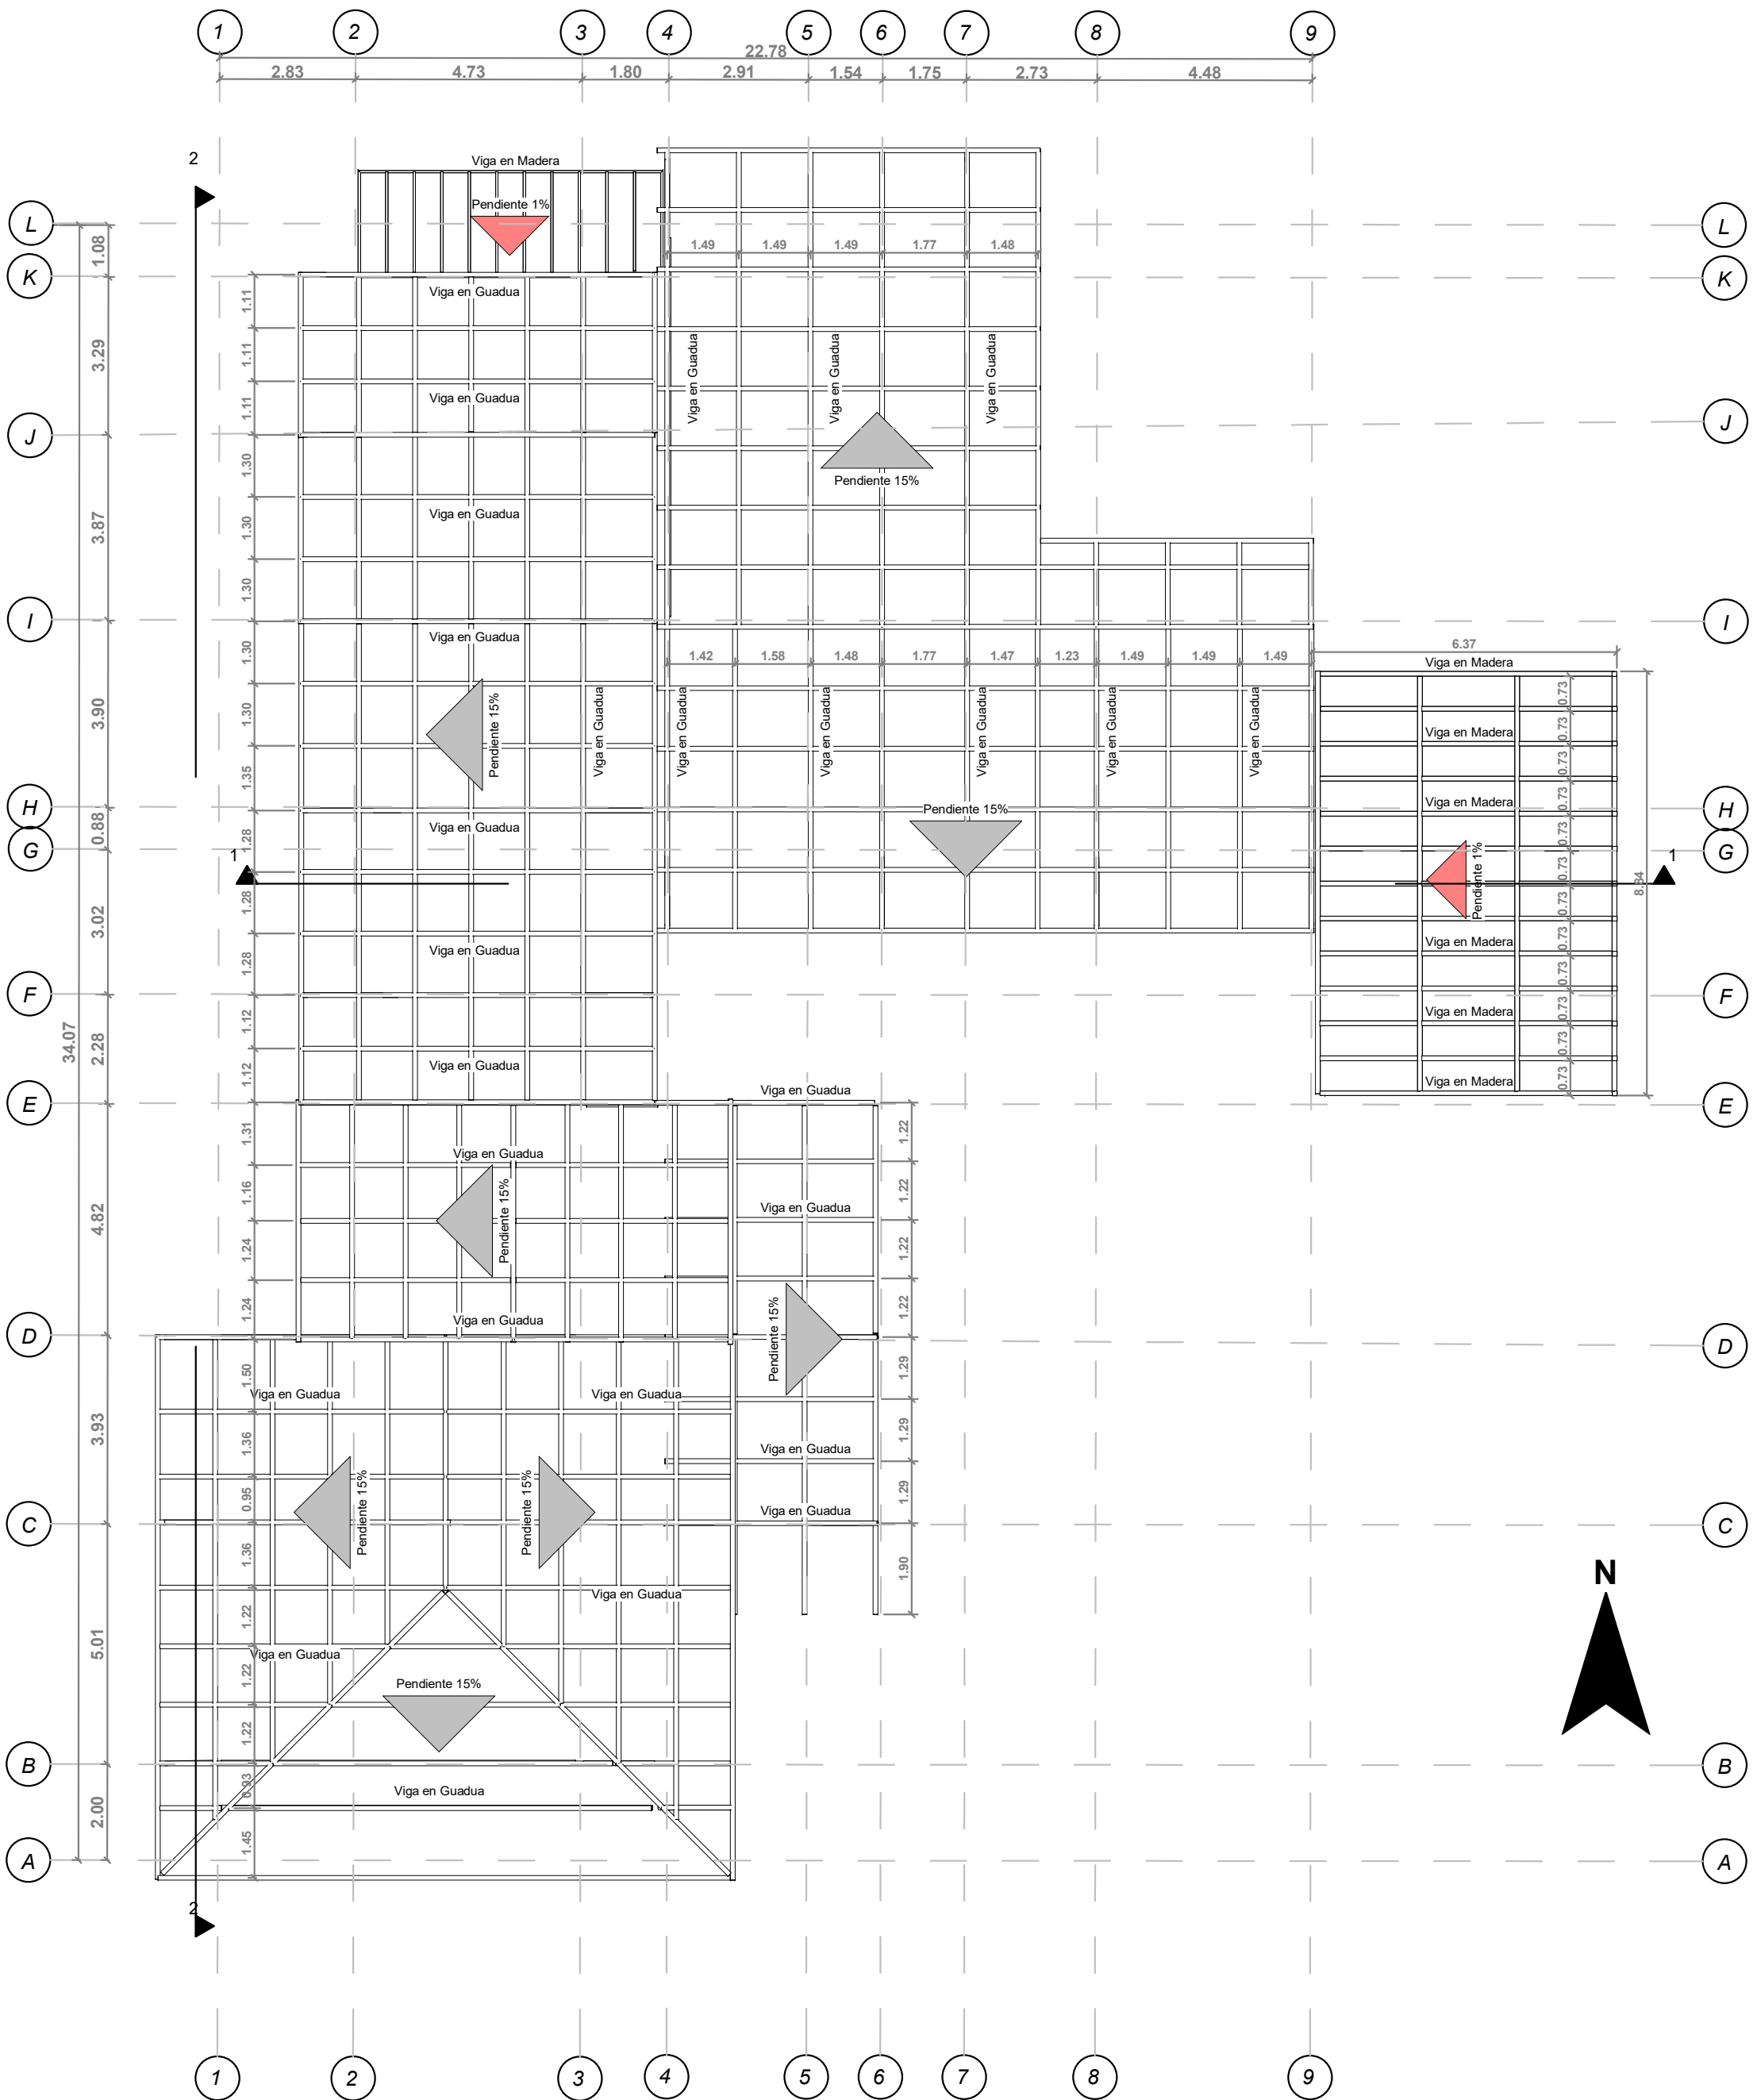

PLANTA CUBIERTA VIVIENDA TIPO 3

1 : 125

E.2.2 — ESTRUCTURACIÓN DE LOS CIMIENTOS

E.2.2.1 — GENERAL — Las vigas de cimentación deben tener refuerzo longitudinal superior e inferior y estribos de confinamiento en toda su longitud. Las dimensiones y el refuerzo de los cimientos se presentan en la Tabla E.2.2-1:

Tabla E.2.2-1

Valores mínimos para dimensiones, resistencia de materiales y refuerzo de cimentaciones

	Sistema Estructural	Un piso	Dos Pisos	Resistencia Mínima, MPa	
Anchura	Mampostería	250 mm	300 mm	f _y	f' _c
	Bahareque	200 mm	250 mm		
Altura	Mampostería	200 mm	300 mm	420	240
	Bahareque	150 mm	200 mm		
Acero Longitudinal		4 No. 3 (ø 10M)	4 No. 4 (ø 12M)	17	
Estribos		No. 2 a 200 mm	No. 2 a 200 mm		
Acero para anclaje de muros	Mampostería	No. 3	No. 3	412	
	Bahareque	No. 3	No. 4		

E-8

Tomado del Título E de la NSR-10

De acuerdo a lo estipulado en la **tabla E.2.2-1** se establece que las dimensiones mínimas para la cimentación y las especificaciones de los refuerzos de las vigas de cimentación son:

Vigas de Cimentación: 0.20x0.15m

Refuerzo de las Vigas: 4#3 longitudinal y estribos #2 @0.20m



AXONOMETRIA PROPUESTA 3

TITULO DEL PROYECTO

PROYECTO DE VIVIENDA CAMPESINA EN EL CORREGIMIENTO DE JUNTAS, DISEÑO POLIVALENTE CON ARQUITECTURA VERNÁCULA PARA EL DESARROLLO SOSTENIBLE

CONVENCIONES

CURSO

OPCIÓN ÉNFASIS DE GRADO

CONTENIDO :

PLANTAS ESTRUCTURALES VIVIENDA TIPO 3

OBSERVACIONES :

ESCALA :

INDICADA

FECHA:

26 - MAYO 2025

NOMBRE DEL ARCHIVO:

REVISIÓN

01

PLANO No.

E-005

PLANO No.

005

DE

006

TITULO DEL PROYECTO

PROYECTO DE
VIVIENDA CAMPESINA
EN EL
CORREGIMIENTO DE
JUNTAS, DISEÑO
POLIVALENTE
CON ARQUITECTURA
VERNÁCULA PARA EL
DESARROLLO
SOSTENIBLE

CONVENCIONES

CURSO

OPCIÓN ÉNFASIS DE
GRADO

CONTENIDO :

CORTES Y DETALLES
ESTRUCTURALES
VIVIENDA TIPO 3

OBSERVACIONES :

ESCALA :


INDICADA

FECHA:

26 - MAYO
2025


NOMBRE DEL ARCHIVO:

REVISIÓN	PLANO No.	PLANO No.
01	E-006	006
		DE
		006

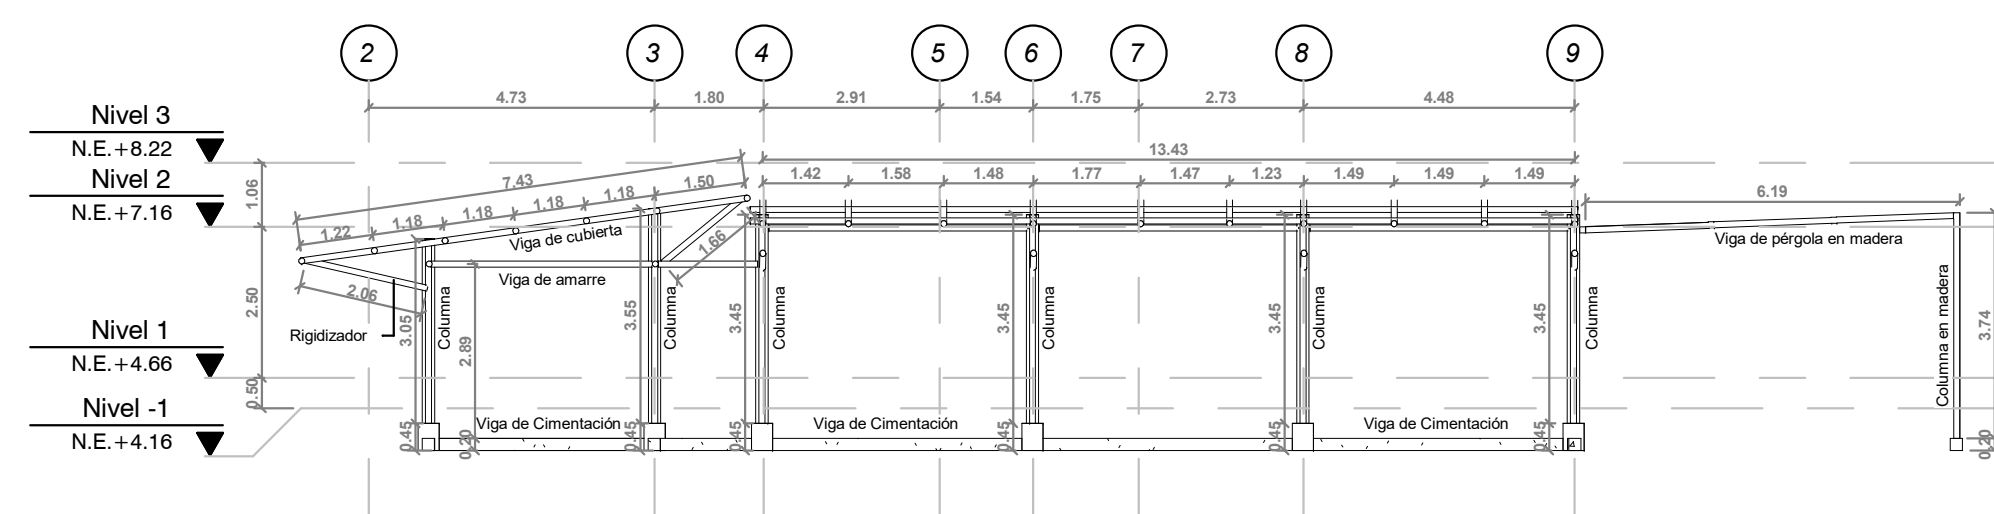

CORTE 1 - 1


1 : 125

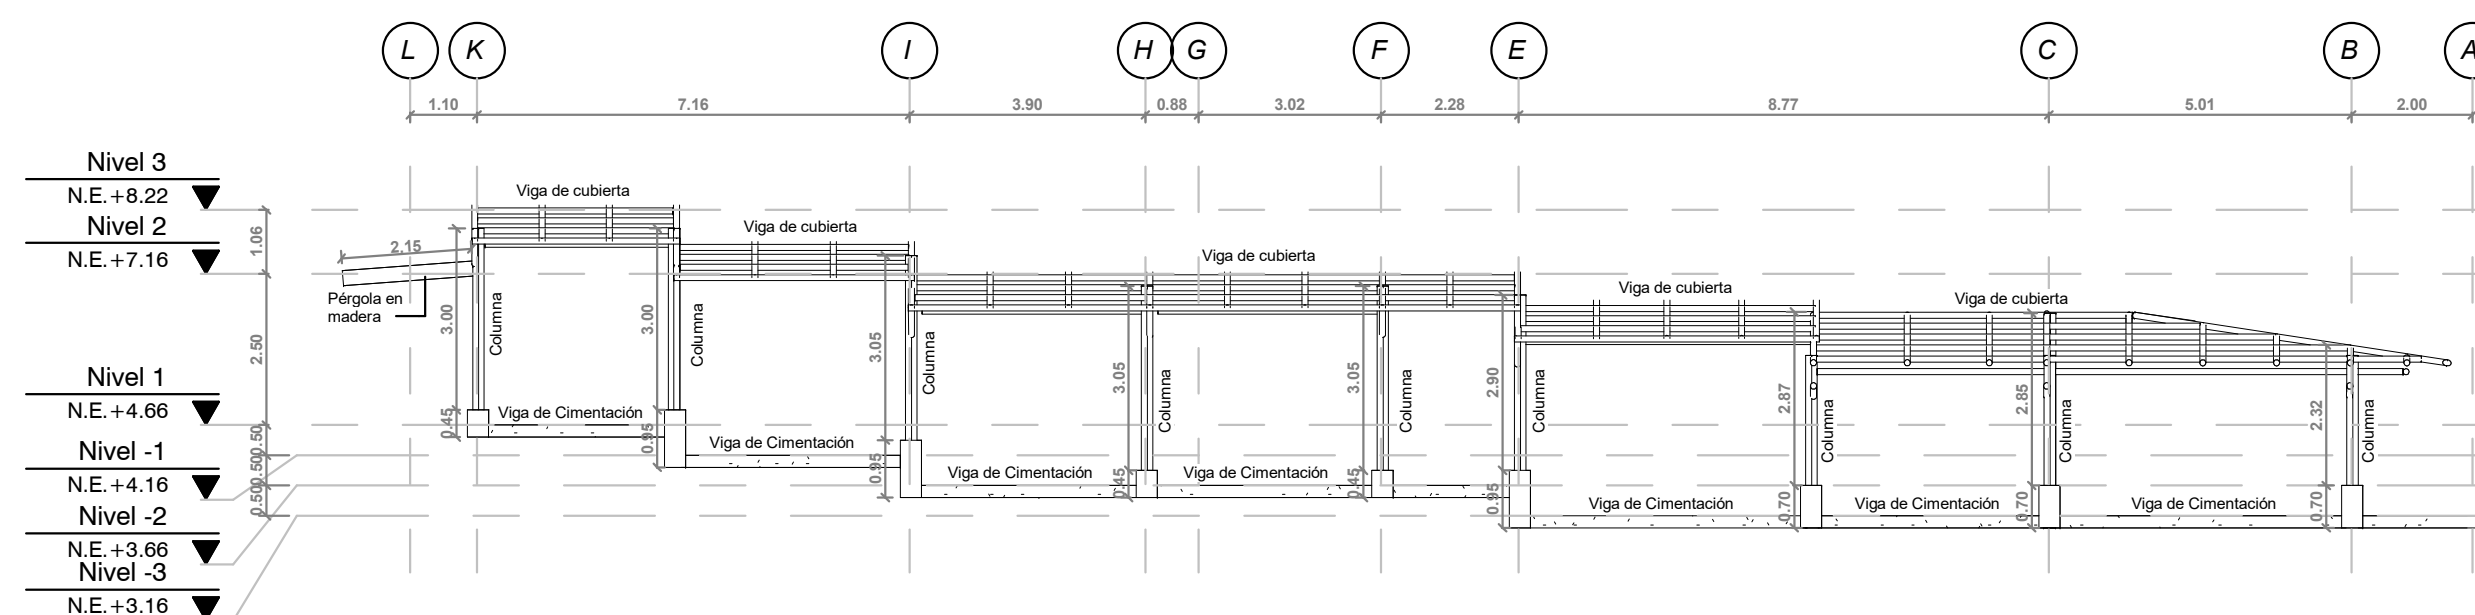

CORTE 2 - 2

1 : 125

DETALLES ESTRUCTURALES

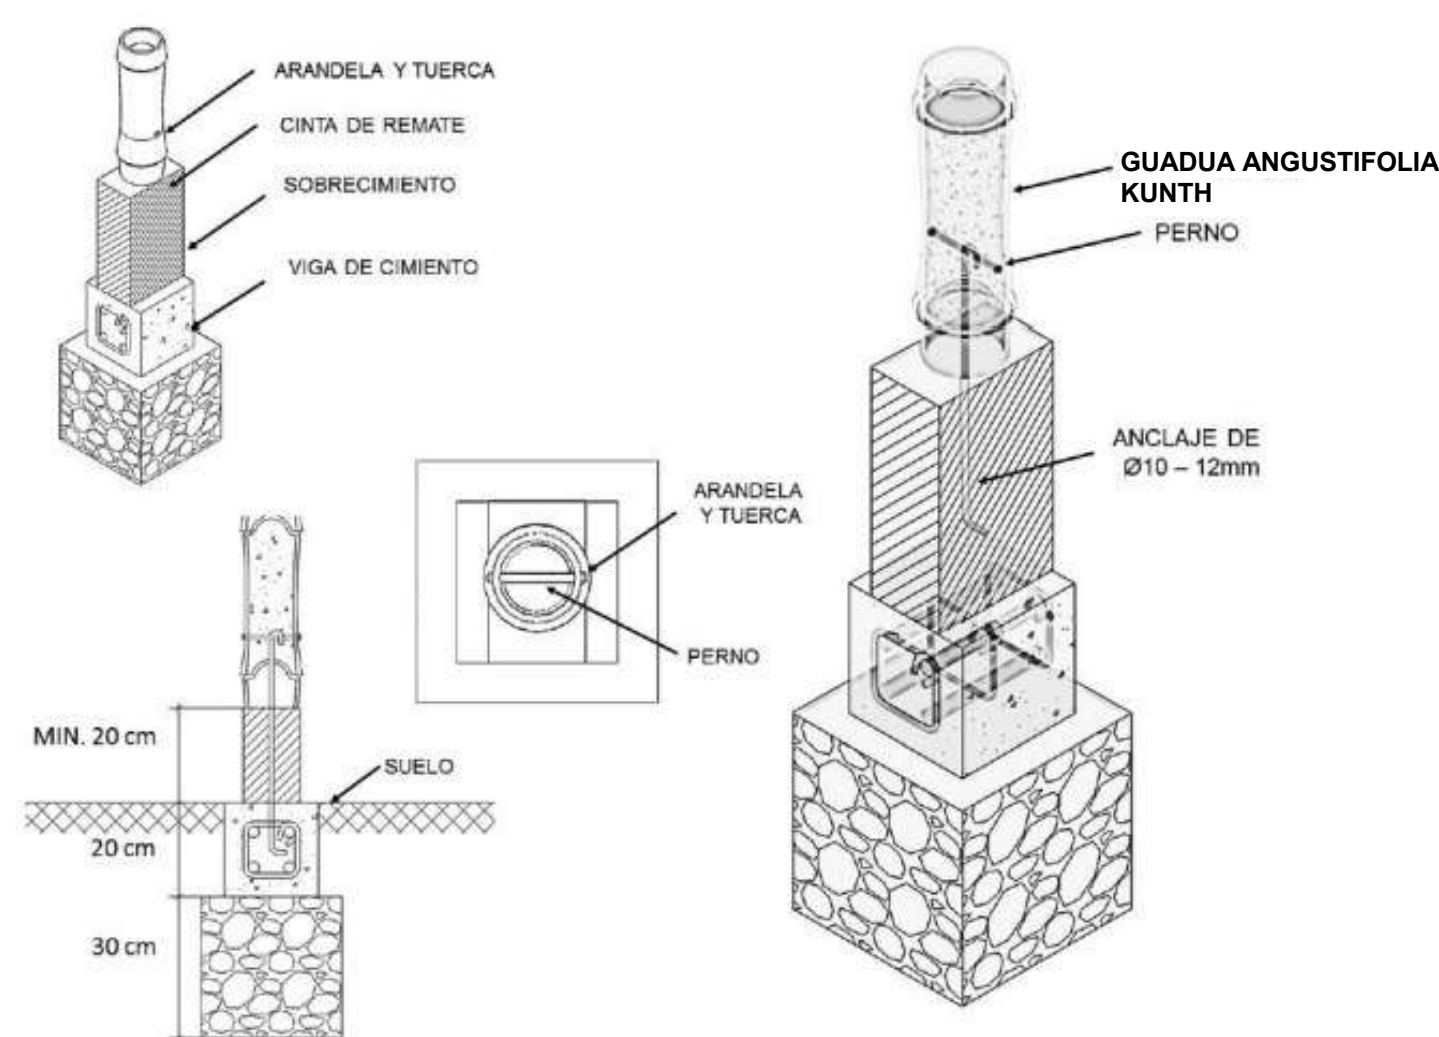



DETALLE ANCLAJE COLUMNAS

Tomado y Adaptado de "CONEXIONES EN ESTRUCTURA EN GUADUA: UNA REVISIÓN DE LITERATURA"




DETALLE TIPOS DE CORTE GUADUA

Tomado y Adaptado de "CONEXIONES EN ESTRUCTURA EN GUADUA: UNA REVISIÓN DE LITERATURA"

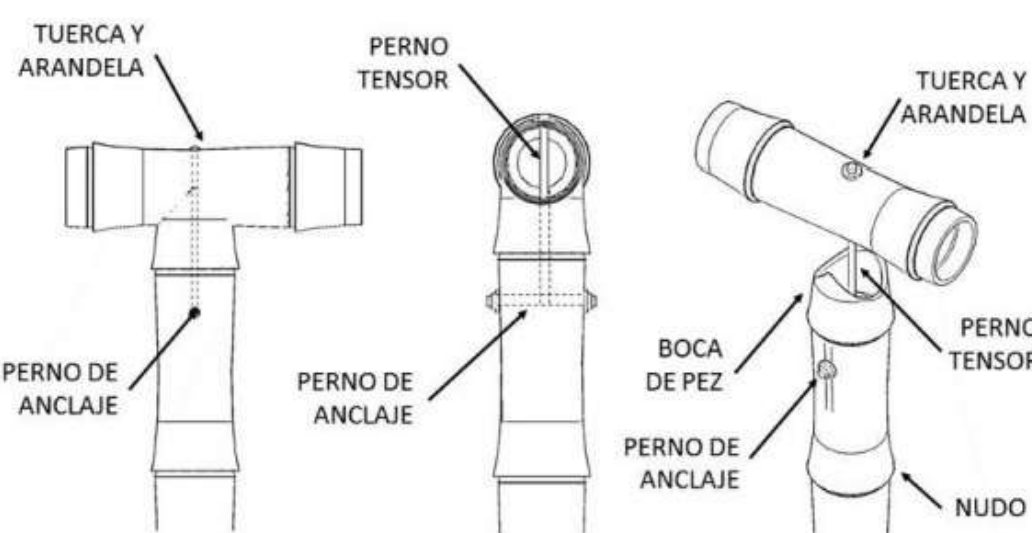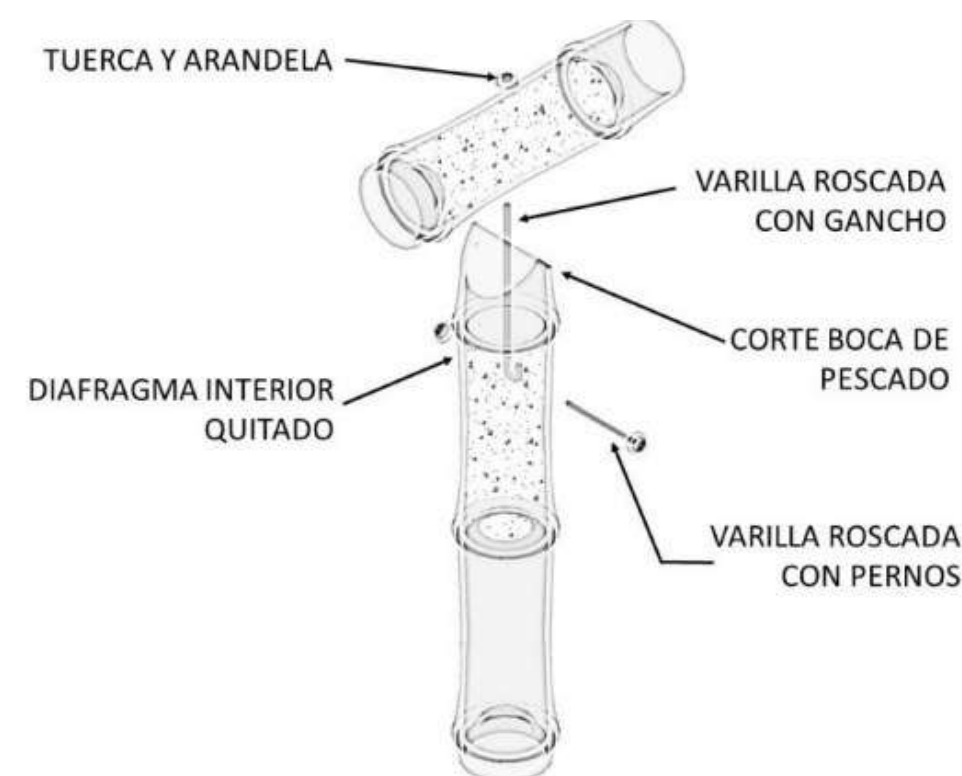


DETALLE UNIÓN COLUMNA - VIGA

Tomado y Adaptado de "CONEXIONES EN ESTRUCTURA EN GUADUA: UNA REVISIÓN DE LITERATURA"

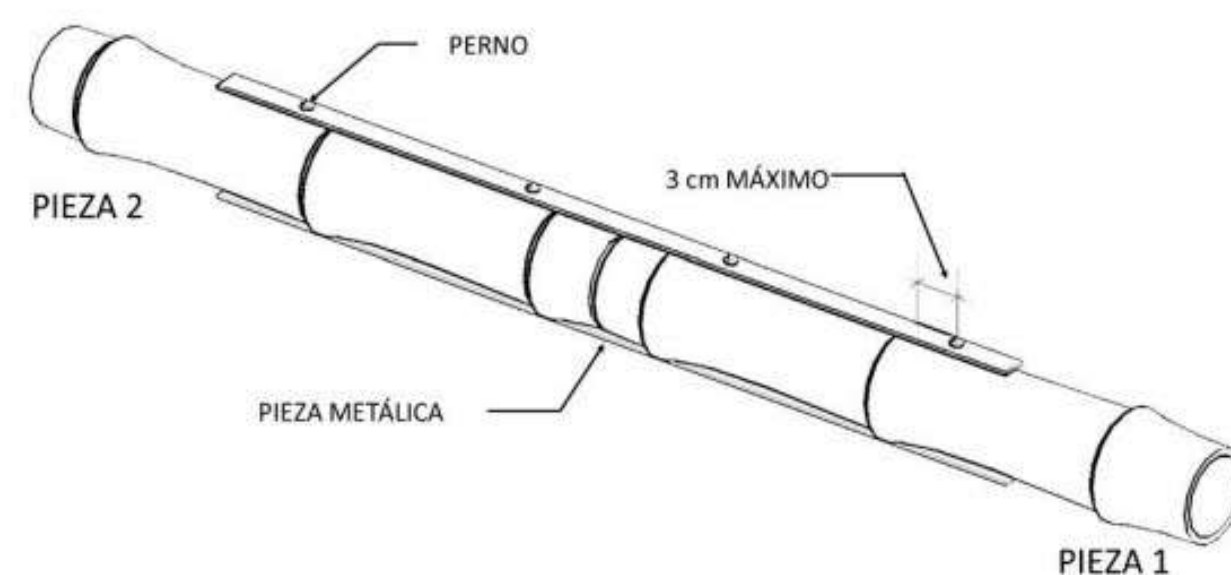


DETALLE UNIÓN GUADUA CON LAMINA METÁLICA

Tomado y Adaptado de "CONEXIONES EN ESTRUCTURA EN GUADUA: UNA REVISIÓN DE LITERATURA"

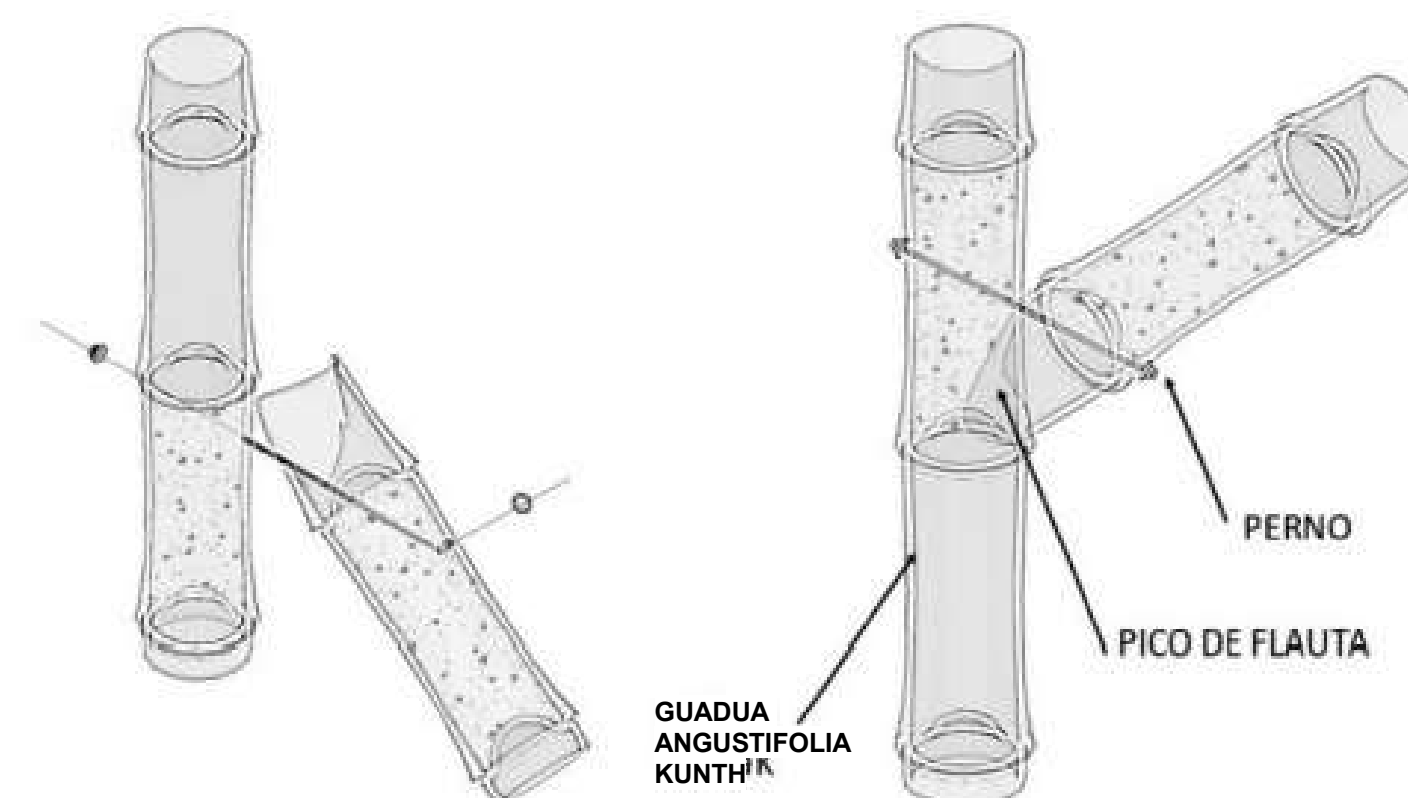

DETALLE UNIÓN COLUMNA - RIGIDIZADOR

Tomado y Adaptado de "CONEXIONES EN ESTRUCTURA EN GUADUA: UNA REVISIÓN DE LITERATURA"

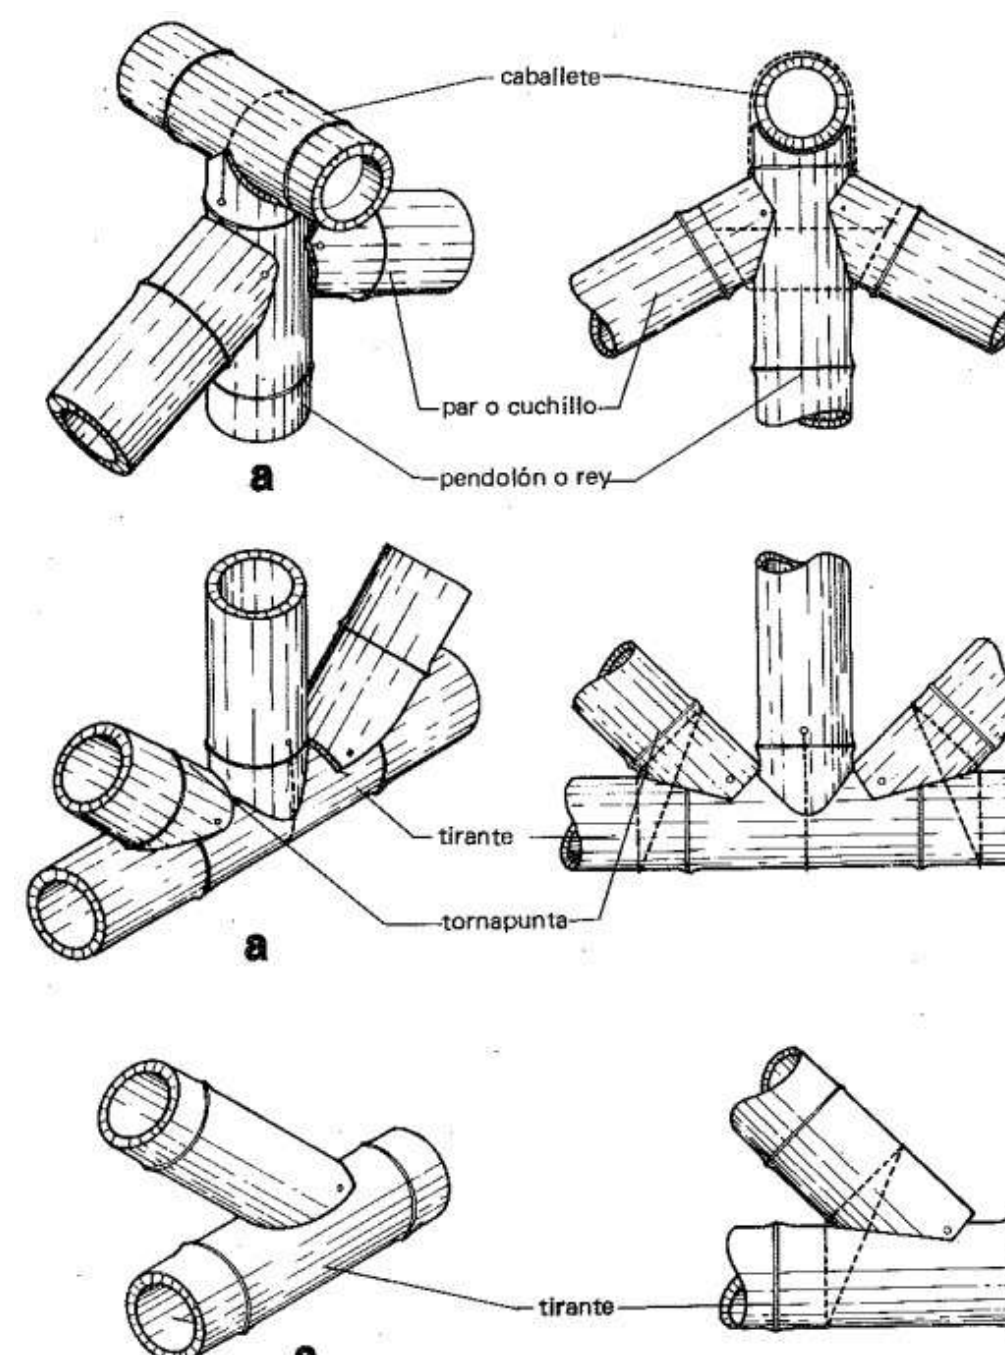

DETALLES UNIONES VIGAS DE CUBIERTA

Tomado y Adaptado de "manual de construcción con bambú"

TITULO DEL PROYECTO

PROYECTO DE
VIVIENDA CAMPESINA
EN EL CORREGIMIENTO DE
JUNTAS,
DISEÑOPOLIVALENTE CON
ARQUITECTURA VERNÁCULA
PARA EL DESARROLLO
SOSTENIBLE

CONVENCIONES

CURSO

CONTENIDO :

VIVIENDA CAMPESINA
TIPO 1 - HIDRAULICA

OBSERVACIONES :

ESCALA :


INDICADA

FECHA:

26 - MAYO
2025

NOMBRE DEL ARCHIVO:

REVISIÓN	PLANO No.	PLAN ^o M ^o .
01	IH - 01	DE 01

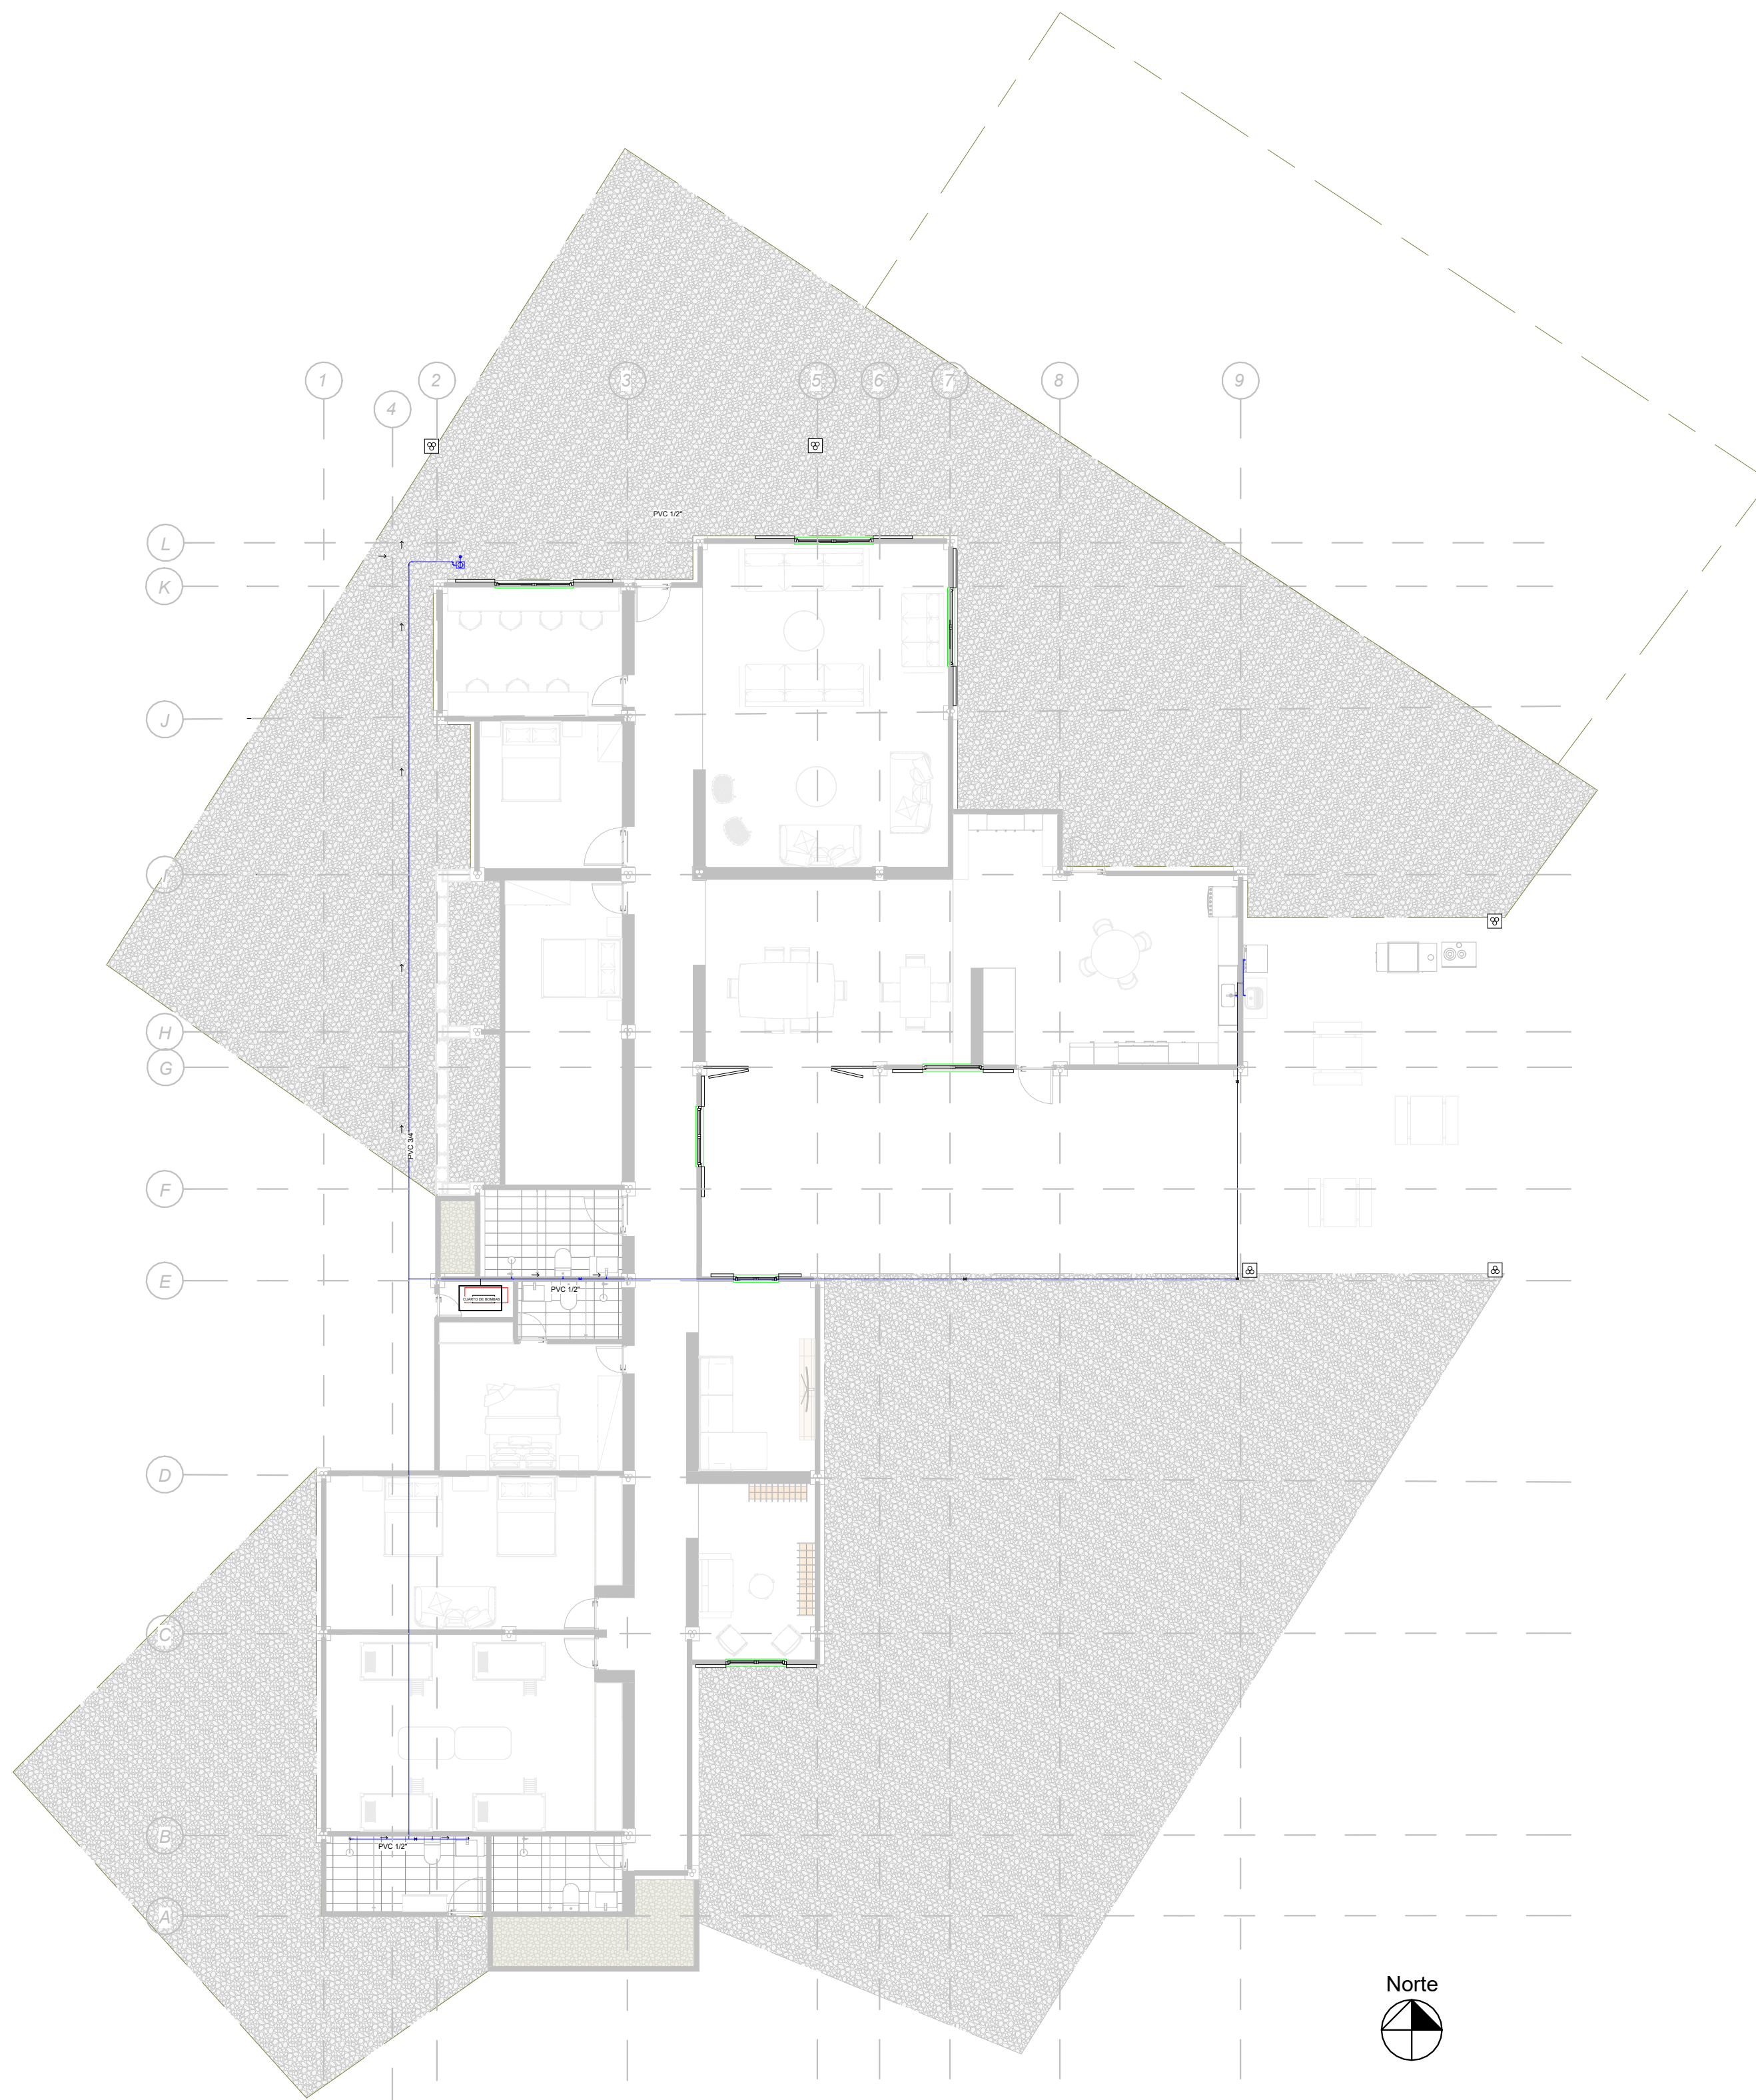

CONVENCIONES

Red Hidrosanitaria



PLANTA INSTALACIÓN HIDRAULICA

1 : 125

