

BOOK DE PLANOS



HABITAR ESPACIOS
encuentro y descanso

CRAM

COMPLEJO RESIDENCIAL PARA ADULTOS MAYORES

2022-1s




LISTADO DE PLANOS

PLANOS GENERALES		
CÓDIGO	CONTENIDO	Nº. PLANO
G-001	COMUNAS Y CORREGIMIENTOS	01
G-002	MODELO DE ORDENAMIENTO	02
G-003	DIVISIÓN POLITICO ADMIN. MUNICIPAL	03
G-004	DIVISIÓN POLITICO ADMIN. URBANA	04
G-005	CLASIFICACIÓN DEL SUELO	05
G-006	SUELO DE PROTECCIÓN	06
G-007	PENDIENTES	07
G-008	UNIDADES DE PLANIFICACIÓN URBANA	08
G-009	SUBSITEMA DE ABST. AGUA POTABLE	09
G-010	PROYECTOS ESTRATÉGICOS EJECUCIÓN	10
G-011	ÁREAS PARA EL MEJORAMIENTO INTEGRAL	11
G-012	TRATAMIENTOS URBANÍSTICOS	12
G-013	SISTEMA ESTRUCTURAL AMBIENTAL	13
G-014	SISTEMA INT. DE TRANSPORTE MASIVO	14
G-015	SISTEMA DE EQUIPAMIENTOS	15
G-016	ÁREAS DE ACTIVIDAD	16
G-017	DENSIDAD POBLACIONLA	17
G-018	DENSIDAD DE VIVIENDA	18
G-019	CONTAMINACIÓN AUDITIVA	19
G-020	COMUNA 10	20
G-021	ESTRUCTURA ECOLÓGICA	21
G-022	ESTRUCTURA SOCIO-ECONÓMICA	22
G-023	ESTRUCTURA FUNCIONAL	23
G-024	BARRIO SAN JUDAS TADEO II	24
G-025	TOPOGRAFÍA	25
G-026	BIOCLIMÁTICA	26
G-027	ACCESIBILIDAD	27
G-028	NORMATIVA	28
G-029	MORFOLOGÍA ELEMENTOS - CONTEXTO	29
G-030	DOFA	30
G-031	MANZANA DE INTERVENCIÓN	31
G-032	USUARIO	32
G-033	PRODUCTO	33
G-034	CONTEXTO	34
G-035	LINEAMIENTOS	35
G-036	ESTRATEGIAS EN LA GENERALIDAD	36
G-037	ESTRATEGIAS PUNTUALES	37
G-03	MEMORIA COMPOSITIVA	38


G-039	MEMORIA CONCEPTUAL	39
G-040	SISTEMA DE ACCESO Y CIRCULACIONES	40
G-041	SISTEMA DE ESPACIO PÚBLICO	41
G-042	SISTEMA DE ÁREAS DE SERVICIOS Y SALUD	42
G-043	SISTEMA DE ÁREAS DE CAPACITACIÓN	43
G-044	SISTEMA DE ZONAS DE CONTEMPLACIÓN	44
G-045	SISTEMA DE ZONAS DE ALOJAMIENTO	45
PLANTAS ARQUITECTÓNICAS		
CÓDIGO	CONTENIDO	Nº. PLANO
A-100	LOCALIZACIÓN Y PLANO DE TERRENO	46
A-101	PLANTA DE IMPLANTACIÓN GENERAL	47
A-102	PLANTA DE SEMISÓTANO	48
A-103	PLANTA DE PRIMER PISO	49
A-104	PLANTA DE SEGUNDO PISO	50
A-105	PLANTA DE TERCER PISO	51
A-106	PLANTA ZONIFICACIÓN Y MODULACIÓN TIP	52
A-107	TIPOLOGÍAS UNIDADES HABITACIONALES	53
FACHADAS ARQUITECTÓNICAS		
CÓDIGO	CONTENIDO	Nº. PLANO
FACHADAS EXTERIORES		
A-200	FACHADA SUR - FACHADA NORTE	54
A-201	FACHADA ESTE - FACHADA OESTE	55
CORTES ARQUITECTÓNICAS		
CÓDIGO	CONTENIDO	Nº. PLANO
A-300	CORTE FACHADA	56
A-301	CORTES PRINCIPALES A-A' - B-B'	57
A-303	CORTES BIOCLIMÁTICO	58
INSTALACIONES ELÉCTRICAS		
CÓDIGO	CONTENIDO	Nº. PLANO
L-100	INSTALACIÓN ELÉCTRICA GENERAL	59
L-101	INSTALACIÓN ELÉCTRICA DEL SEMISÓTANO	60
L-102	INSTALACIÓN ELÉCTRICA DEL AUDITORIO	61
L-103	INSTALACIÓN ELÉCTRICA DE HABITACIONES	62
INSTALACIONES HIDROSANITARIA		
CÓDIGO	CONTENIDO	Nº. PLANO
H-100	INSTALACIONES SANITARIAS Y DESAGÜES	63
H-101	INSTALACIÓN HIDRÁULICA GENERAL	64

H-102	INSTALACIÓN HIDRÁULICA DEL SEMISÓTANO	65
H-103	INSTALACIÓN HIDRÁULICA DE LOS BAÑOS	66
H-104	INSTALACIÓN HIDRÁULICA DE HABITACIONES	67
RED DE GAS		
CÓDIGO	CONTENIDO	Nº. PLANO
GS-001	RED DE GAS COCINA	68
RED CONTRA INCENDIOS		
CÓDIGO	CONTENIDO	Nº. PLANO
I-001	RED CONTRAINCENDIO SEMISÓTANO	69
I-002	RED CONTRAINCENDIO RECEPCIÓN - ADMIN.	70
I-003	RED CONTRAINCENDIO COMEDOR	71
I-004	RED CONTRAINCENDIO AUDITORIO	72
I-005	RED CONTRAINCENDIO AULAS	73
ESTRUCTURA		
CÓDIGO	CONTENIDO	Nº. PLANO
E-001	PLANTA CIMENTACIÓN GENERAL	74
E-002	PLANTA DE ESTRUCTURA GENERAL	75
DETALLES		
CÓDIGO	CONTENIDO	Nº. PLANO
DETALLES GENERALES		
D-100	DETALLE ZONA HABITACIONAL	76
D-101	DETALLE ZONA DE SERVICIOS	77
D-102	DETALLE ZONA DE SALUD	78
D-103	DETALLE ZONA DE OCIO	79
DETALLES ESPECÍFICOS		
D-104	DETALLE CIMENTACIÓN	80
D-105	DETALLE ESTRUCTURA	81
D-106	DETALLE ESPACIO PÚBLICO	82
D-107	DETALLE CUBIERTA PLANA NO TRANSITABLE	83
D-108	DETALLE CUBIERTA VREDE	84
D-109	DETALLE MUROS, COLUMNAS Y PÉRGOLAS	85
D-110	DETALLE LUMINARIAS	86
D-111	DETALLE SISTEMA DE RECOLECCIÓN DE AGUA	87
D-112	DETALLE MURO VERDE	88
D-113	DETALLE PUERTAS	89
D-114	DETALLE VENTANAS	90
D-115	DETALLE RENDERS INTERIORES	91

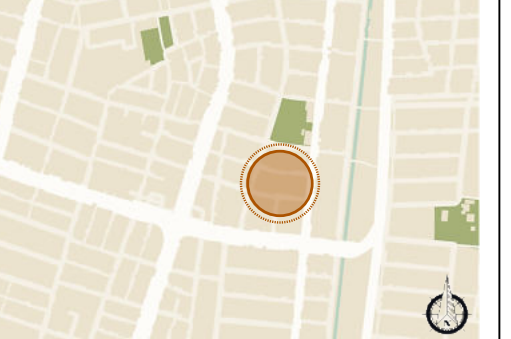


115	51	A-103	1
DE	PLANO No.	REVISIÓN	
 UNIVERSIDAD La Gran Colombia			
FACULTAD DE ARQUITECTURA			
BOGOTÁ 2022			
PROYECTO: CRAM - COMPLEJO RESIDENCIAL PARA ADULTOS MAYORES			
 HABITAR ESPACIOS encuentro y descanso			
LOCALIZACIÓN: BARRIO SAN JUDAS TADEO II CALI - VALLE DEL CAUCA			
			
CONVENCIONES: PLANTA DE IMPLANTACIÓN ACCESO VEHICULAR A SEMISÓTANO ACCESO PRINCIPAL PEATONAL ACCESO SECUNDARIO PEATONAL CUBIERTAS PLANAS CUBIERTAS VERDES PÉRGOLAS EN MADERA PATIO PRINCIPAL PATIO HORTICULTURA CONSTRUCCIONES EXISTENTES			
CURSO: OPCIONES DE ÉNFASIS			
CONTIENE: 1. PLANTA DE IMPLANTACIÓN			
OBSERVACIONES:			
ESCALA: 1:250	FECHA: 27 MAYO DE 2022		
ARCHIVO: Planta de implantación.dwg	FECHA COPIA: 27/05/22		
REVISIÓN: 1	PLANO No. A-103	PLANCHAS No. 51	DE 115

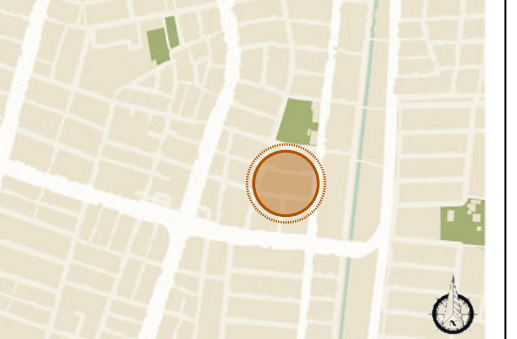

115	DE	52	PLANO No.	1	REVISIÓN
A-103			1		
					
FACULTAD DE ARQUITECTURA					
BOGOTÁ 2022					
PROYECTO: CRAM - COMPLEJO RESIDENCIAL PARA ADULTOS MAYORES					
					
HABITAR ESPACIOS encuentro y descanso					
LOCALIZACIÓN: BARRIO SAN JUDAS TADEO II CALI - VALLE DEL CAUCA					
					
CONVENCIONES: PLANTA DE SEMISÓTANO DISTRIBUCIÓN DE ESPACIOS ESTACIONAMIENTO VEHICULOS ESTACIONAMIENTO MOTOS ESTACIONAMIENTO BICICLETAS PUNTO FIJO MORGUE SEPARADOR DE AGUA RESIDUAL Y AGUA LLUVIA CUARTO DE BOMBAS GENERADOR ELÉCTRICO TRANSFORMADOR ELÉCTRICO					
CURSO: OPCIONES DE ÉNFASIS					
CONTIENE: 1. PLANTA DE SEMISÓTANO					
OBSERVACIONES:					
ESCALA: 1:250		FECHA: 27 MAYO DE 2022			
ARCHIVO: Planta de semisótano.dwg		FECHA COPIA: 27/05/22			
1	REVISIÓN	PLANO No.	52	DE	115
A-103			1		

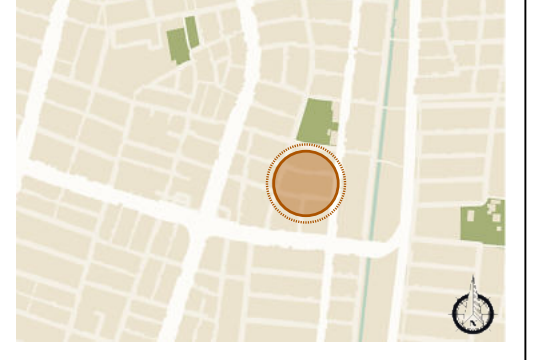



08 DE 51	301-V	1
PLANO No.	PLANO No.	REVISIÓN
 UNIVERSIDAD La Gran Colombia		
FACULTAD DE ARQUITECTURA BOGOTÁ 2022		
PROYECTO: CRAM - COMPLEJO RESIDENCIAL PARA ADULTOS MAYORES		
 HABITAR ESPACIOS encuentro y descanso		
LOCALIZACIÓN: BARRIO SAN JUDAS TADEO II CALI - VALLE DEL CAUCA		
		
CONVENCIONES: PLANTA DE PRIMER PISO DISTRIBUCIÓN DE ESPACIOS CONSTRUCCIONES ALEDAÑAS VÍAS DE ACCESO ZONAS VERDES CUERPOS DE AGUA VEGETACIÓN		
CURSO: OPCIONES DE ÉNFASIS		
CONTIENE: 1. PLANTA DE PRIMER PISO		
OBSERVACIONES:		
ESCALA: 1:250	FECHA: 27 MAYO DE 2022	
ARCHIVO: Planta primer piso.dwg	FECHA COPIA: 27/05/22	
REVISIÓN: 1	PLANO No. A-103	PLANCHETA No. 51 DE 80




115	DE	54	PLANO No.	1
UNIVERSIDAD		La Gran Colombia		
FACULTAD DE ARQUITECTURA				
BOGOTÁ 2022				
PROYECTO:				
CRAM - COMPLEJO RESIDENCIAL PARA ADULTOS MAYORES				
LOCALIZACIÓN:				
BARRIO SAN JUDAS TADEO II				
CALI - VALLE DEL CAUCA				
CONVENCIONES:				
PLANTA DE PRIMER PISO				
DISTRIBUCIÓN DE ESPACIOS				
ZONA HABITACIONAL				
ZONA DE OCIO				
TERRAZAS				
AUDITORIO				
PUNTOS FIJOS				
CURSO:				
OPCIONES DE ÉNFASIS				
CONTIENE:				
1. PLANTA DE PRIMER PISO				
OBSERVACIONES:				
ESCALA:		FECHA:		
1:250		27 MAYO DE 2022		
ARCHIVO:		FECHA COPIA:		
Planta primer piso.dwg		27/05/22		
1	PLANO No.	54	DE	115
A-103				

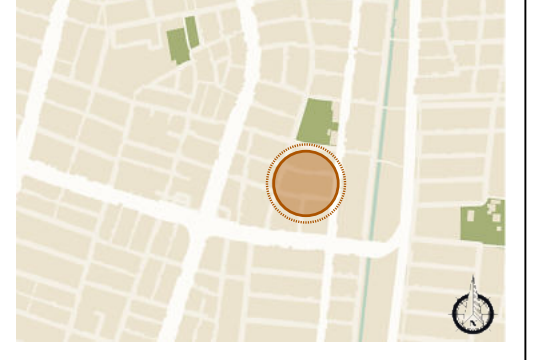


115	DE	55	PLANO No.	A-103	REVISIÓN	1
 UNIVERSIDAD La Gran Colombia FACULTAD DE ARQUITECTURA BOGOTÁ 2022						
PROYECTO: CRAM - COMPLEJO RESIDENCIAL PARA ADULTOS MAYORES						
 HABITAR ESPACIOS encuentro y descanso						
LOCALIZACIÓN: BARRIO SAN JUDAS TADEO II CALI - VALLE DEL CAUCA						
						
CONVENCIONES: PLANTA DE PRIMER PISO DISTRIBUCIÓN DE ESPACIOS ZONA HABITACIONAL ZONA DE OCIO TERRAZAS PUNTOS FIJOS						
CURSO: OPCIONES DE ÉNFASIS						
CONTIENE: 1. PLANTA DE TERCER PISO						
OBSERVACIONES:						
ESCALA: 1:250		FECHA: 27 MAYO DE 2022				
ARCHIVO: Planta tercer piso.dwg		FECHA COPIA: 27/05/22				
1	REVISIÓN	PLANO No.	A-103	DE	55	115

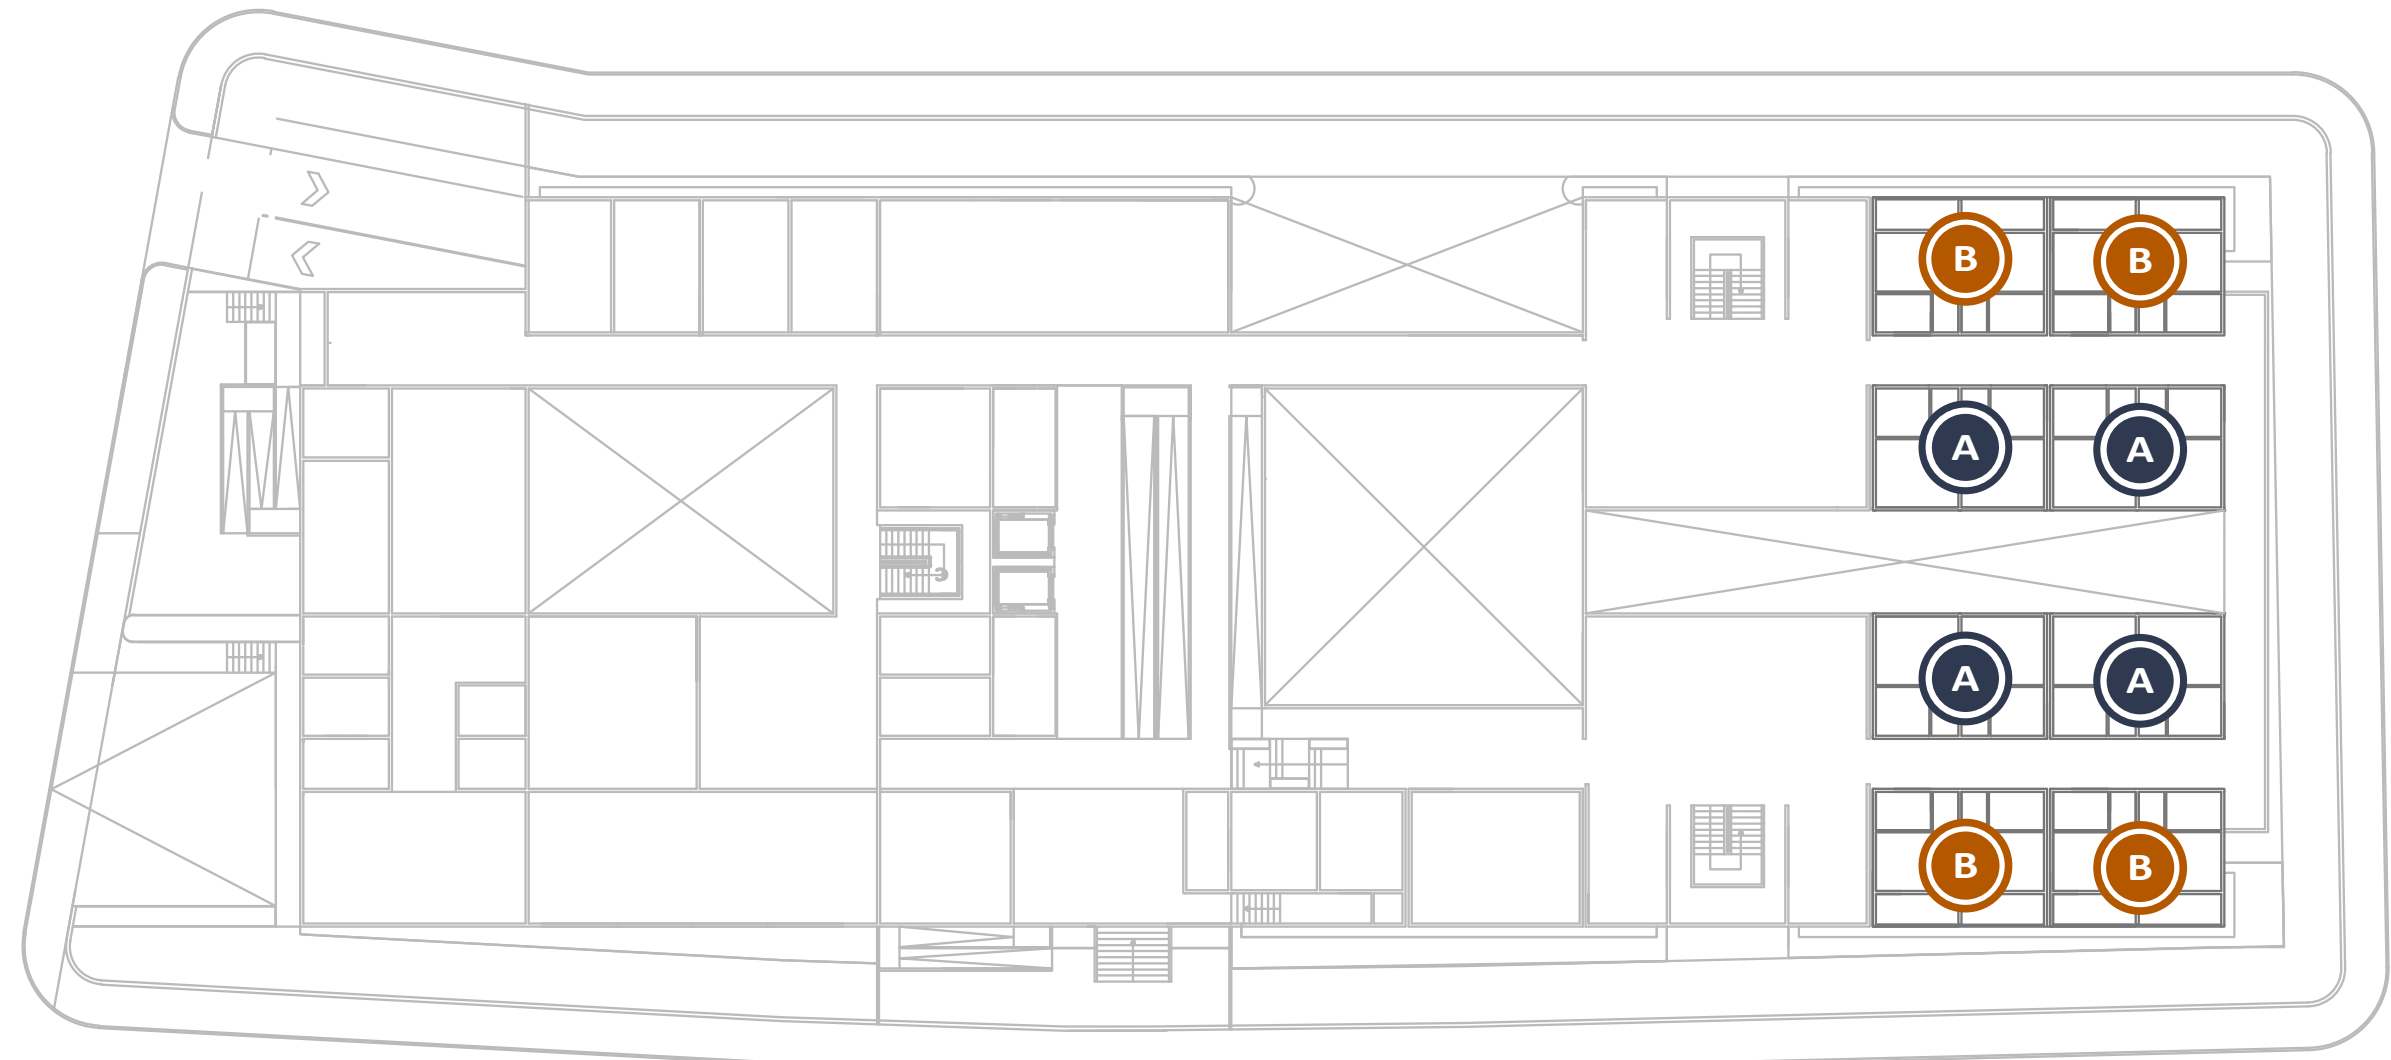

A MODULACIÓN PRIMERA PLANTA
ESC: 1:500

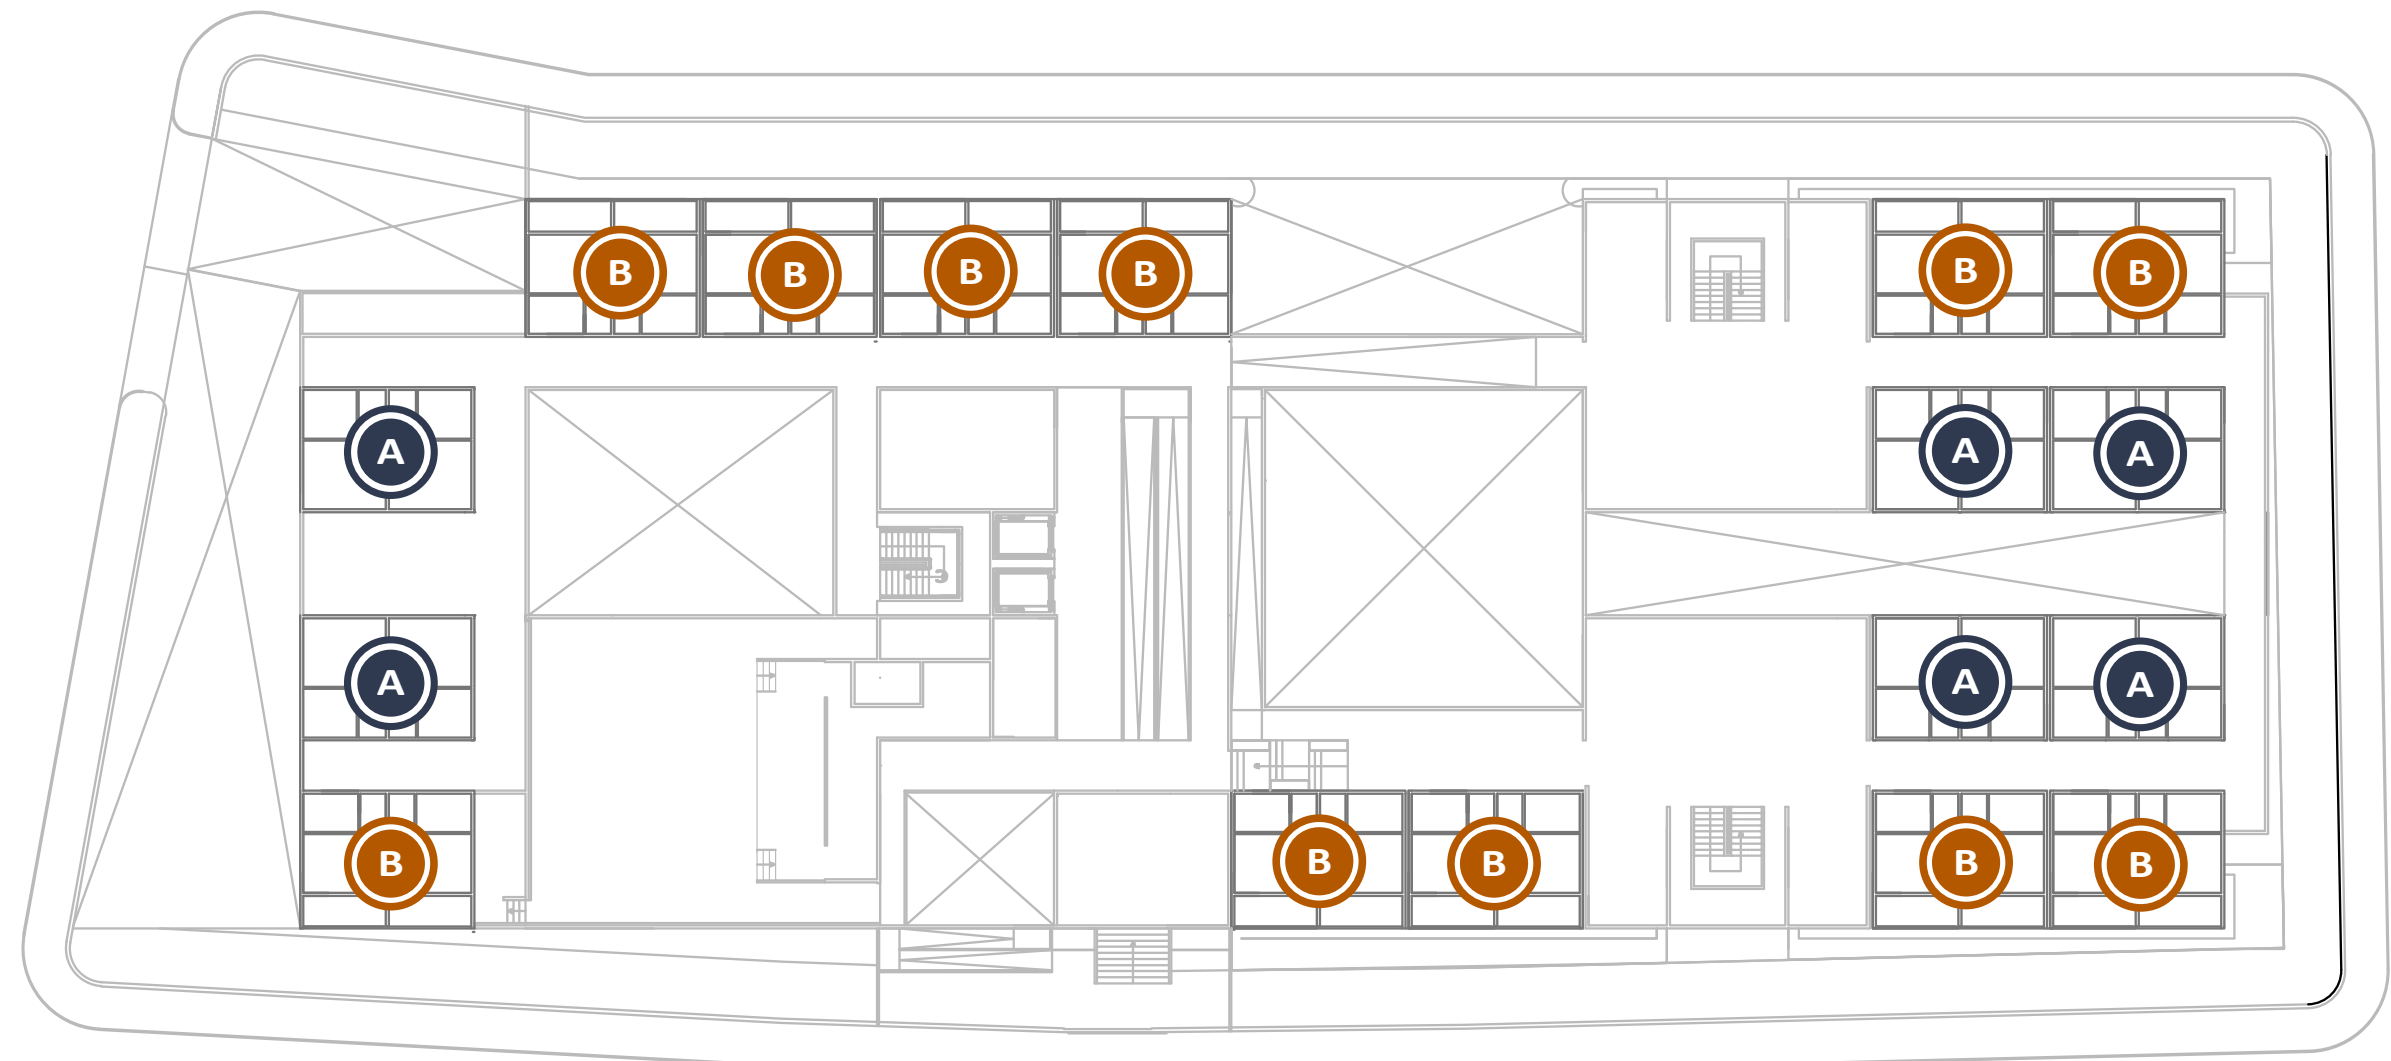


A MODULACIÓN SEGUNDA PLANTA
ESC: 1:500

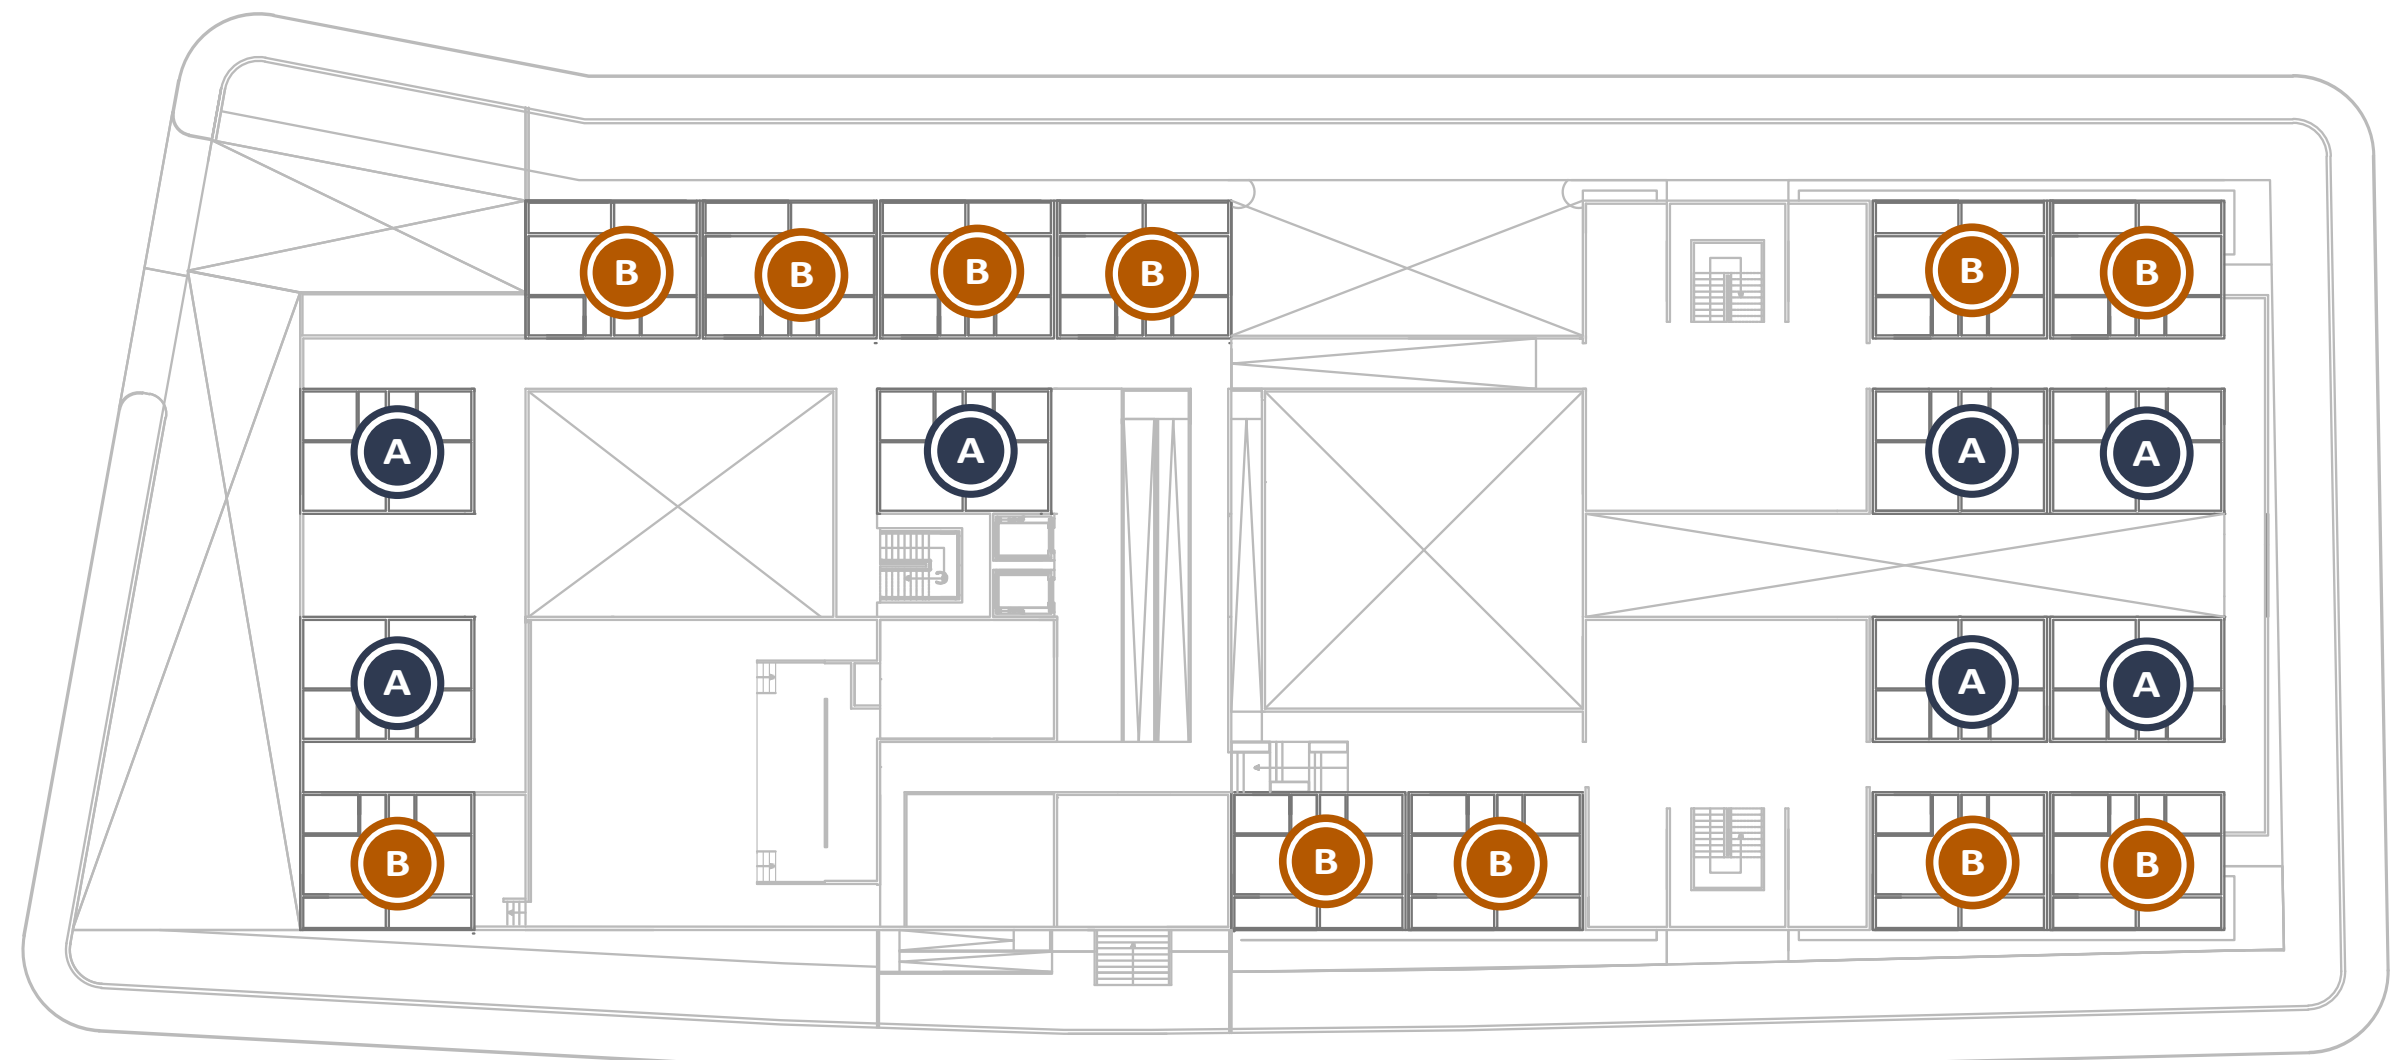


A MODULACIÓN TERCERA PLANTA
ESC: 1:500




A MODULACIÓN TIPOLOGICA
ESC: 1:50

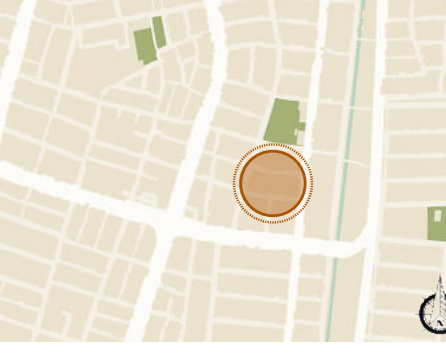
115 DE 95 PLANCHA No.	100-V PLANO No.	1 REVISION
 UNIVERSIDAD La Gran Colombia		
FACULTAD DE ARQUITECTURA BOGOTÁ 2022		
PROYECTO: CRAM - COMPLEJO RESIDENCIAL PARA ADULTOS MAYORES		
 HABITAR ESPACIOS encuentro y descanso		
LOCALIZACIÓN: BARRIO SAN JUDAS TADEO II CALI - VALLE DEL CAUCA		
		
CONVENCIONES: Zonificación plantas Modulación tipológica ● Tipología A ● Tipología B		
CURSO:		
OPCIONES DE ÉNFASIS		
CONTIENE: 1. PLANTA ZONIFICACIÓN Y MODULACIÓN TIPOLOGÍA		
OBSERVACIONES:		
ESCALA: sin escala	FECHA: 27 MAYO DE 2022	
ARCHIVO: Planta zonificación y modulación tipológica.dwg	FECHA COPIA: 27/05/22	
1 REVISION	100-V PLANO No.	56 DE 115 PLANCHA No.

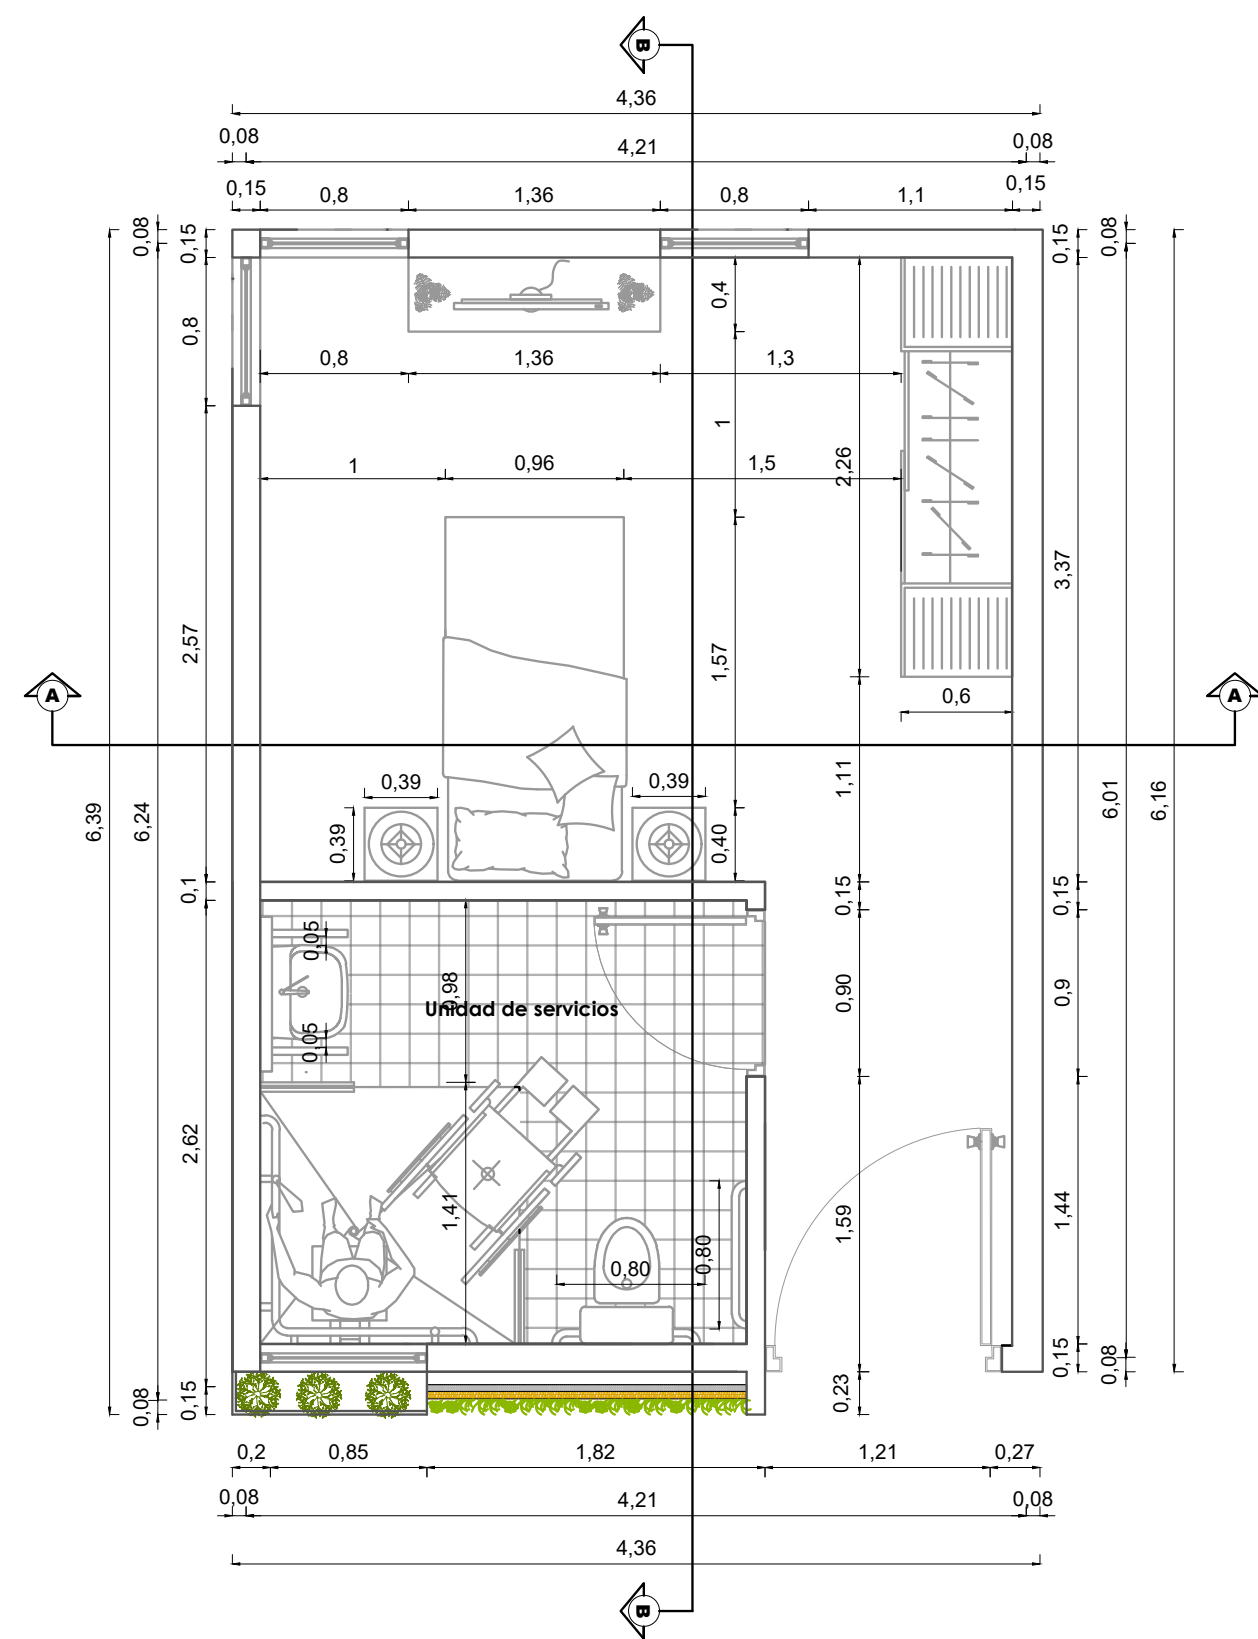


A TIPOLOGÍA A - 23,80m²
ESC: 1:200

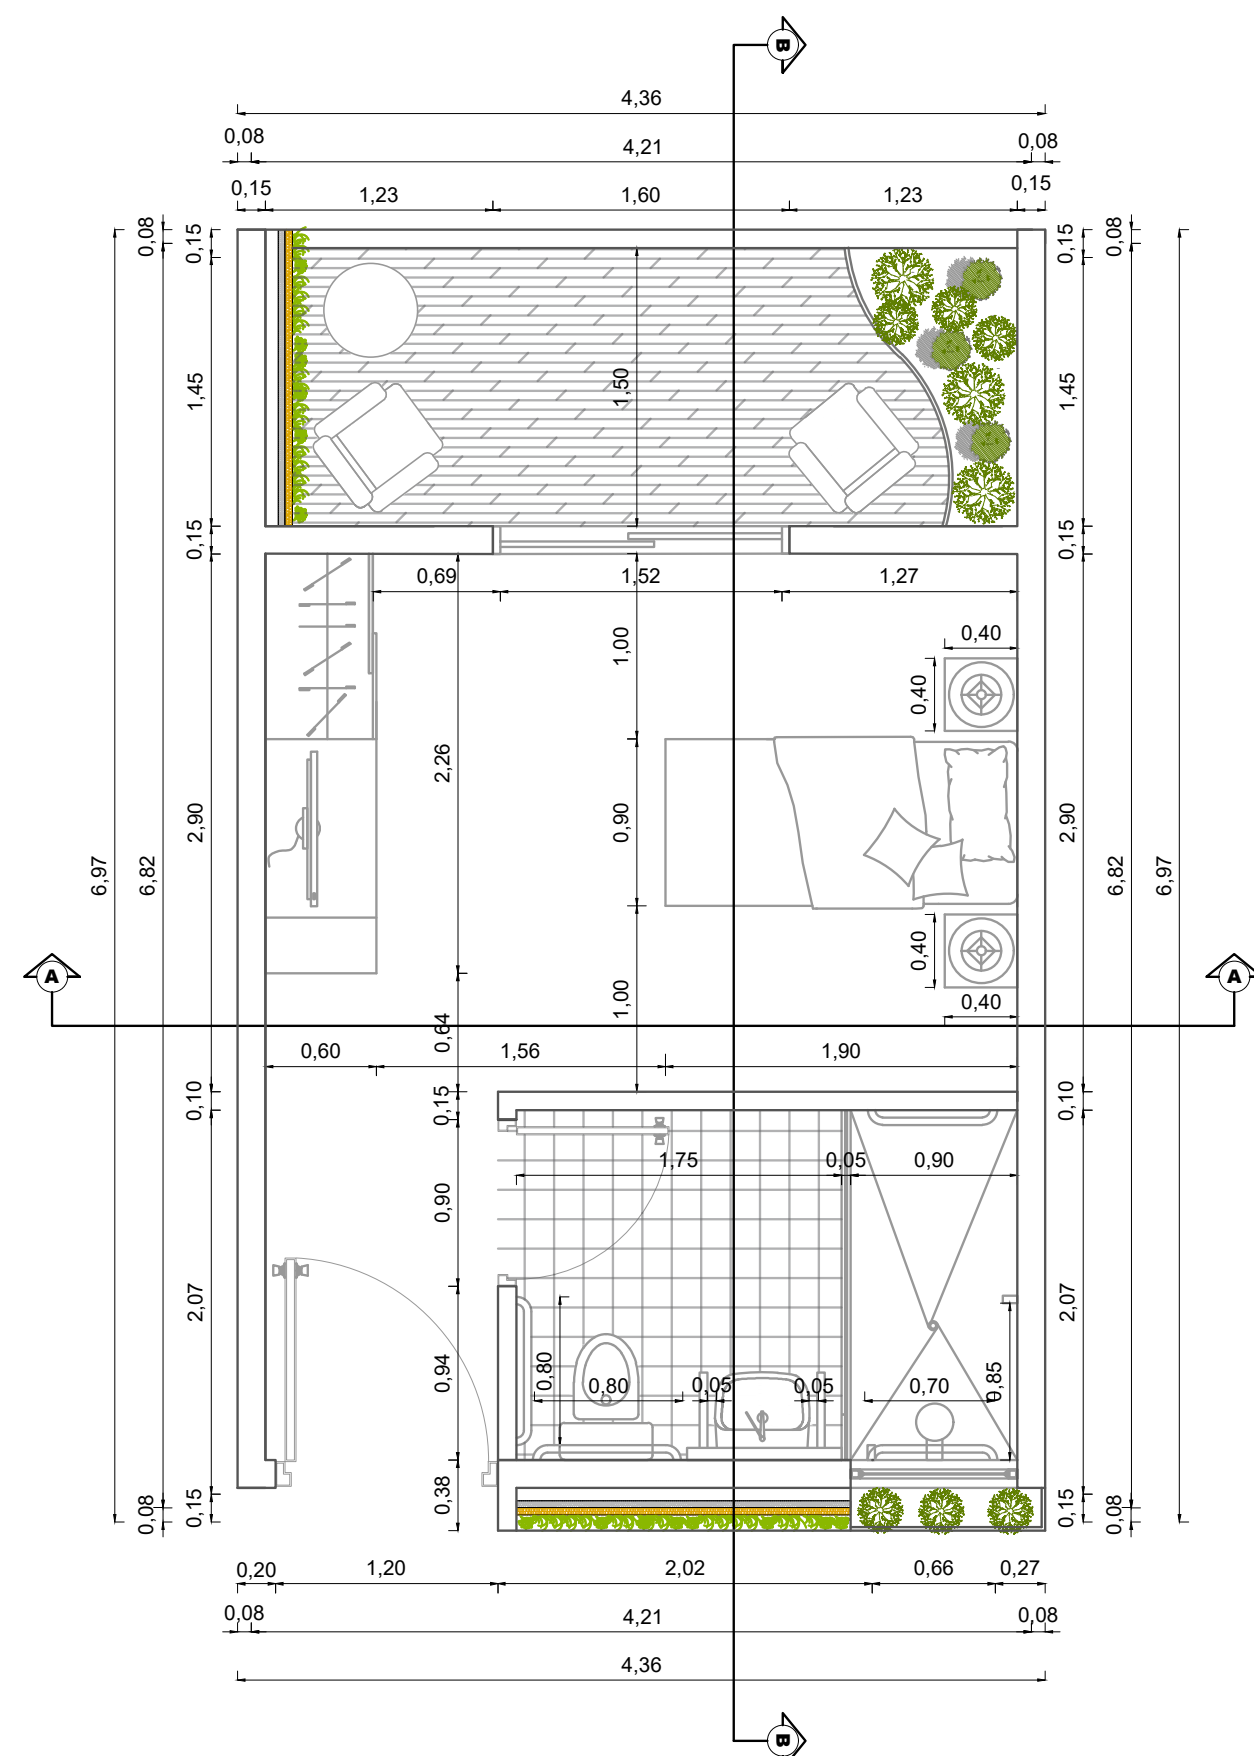


A TIPOLOGÍA B - 26,95m²
ESC: 1:50

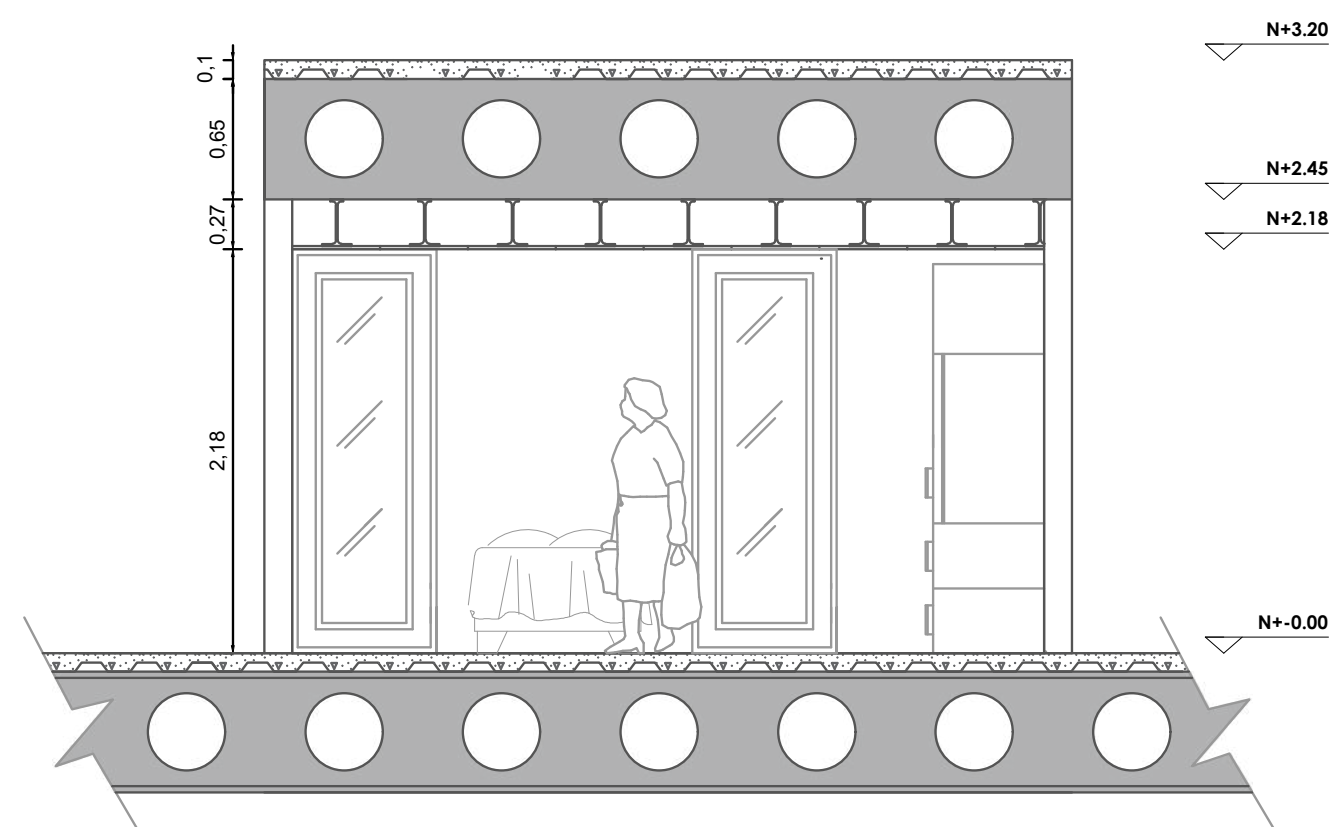


A CORTE TRANSVERSAL A-A'
ESC: 1:50

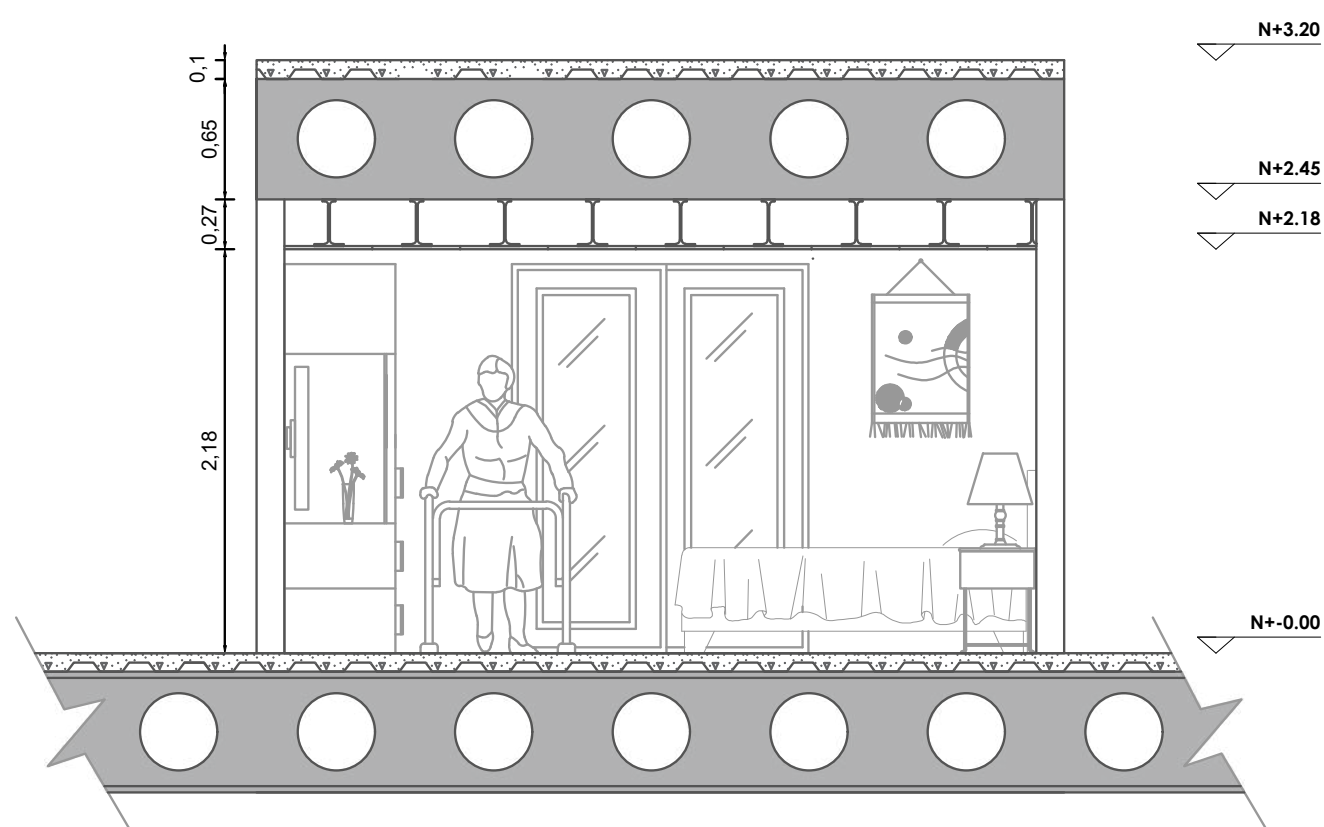


A CORTE TRANSVERSAL A-A'
ESC: 1:50

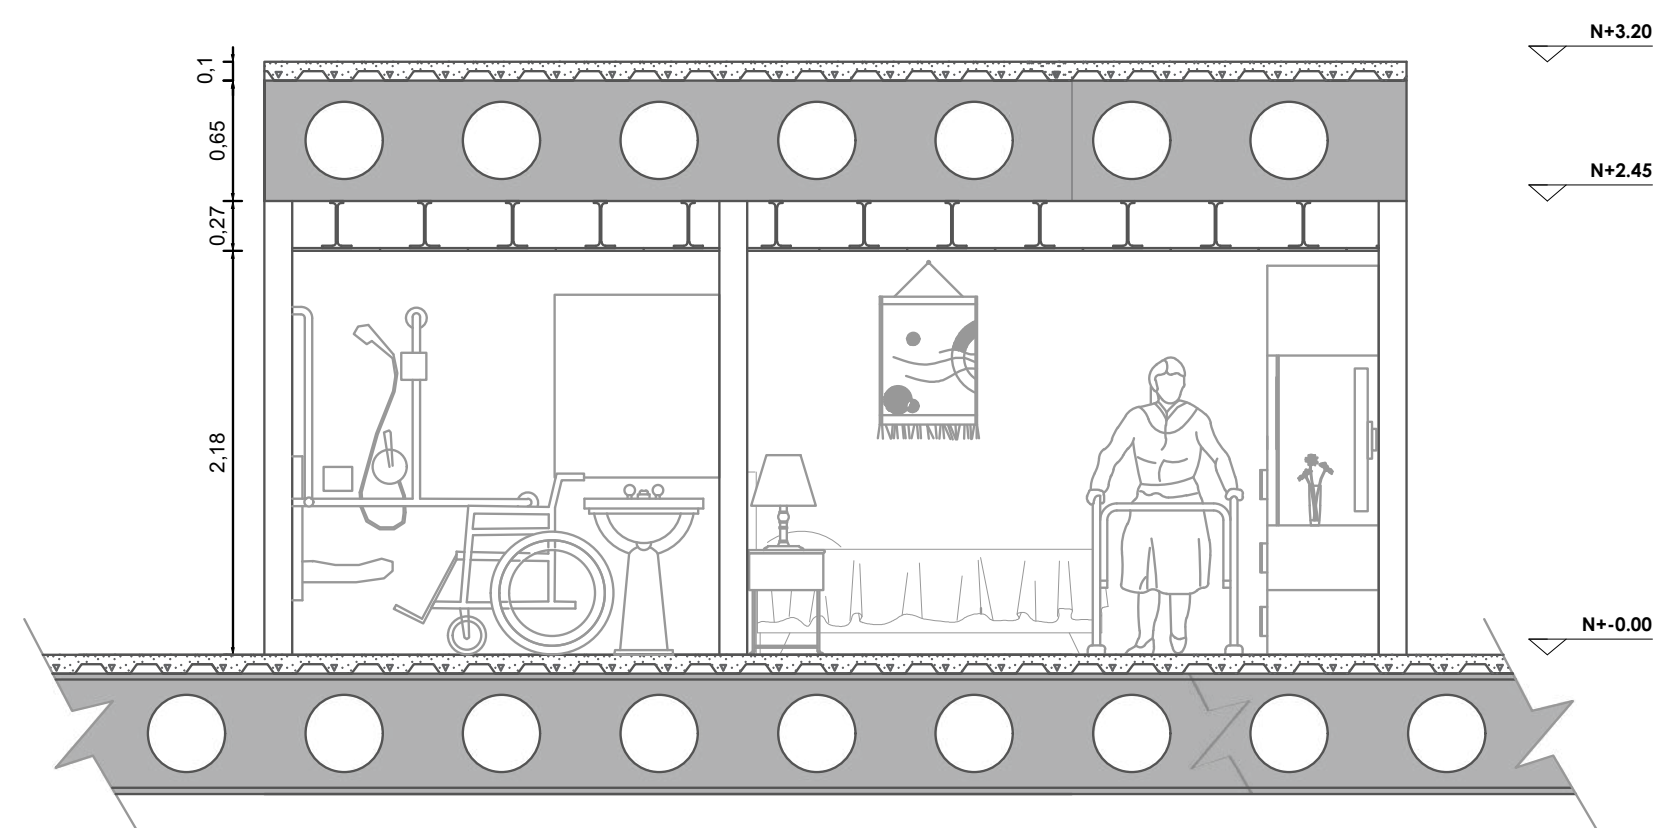


A CORTE LONGITUDINAL B-B'
ESC: 1:50

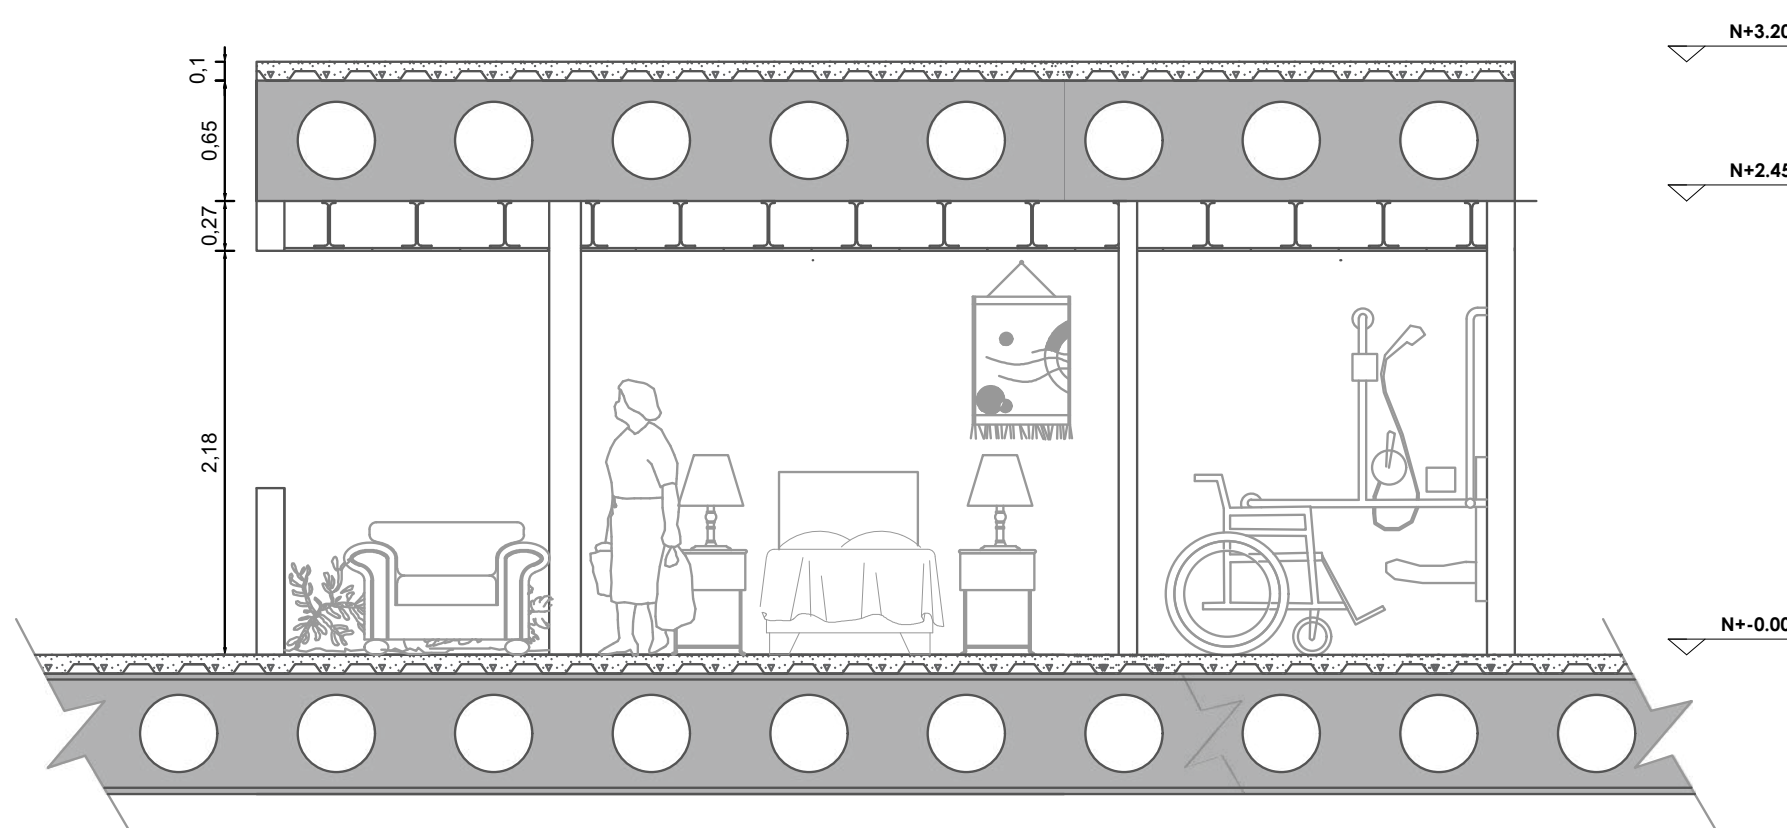


A CORTE LONGITUDINAL B-B'
ESC: 1:50

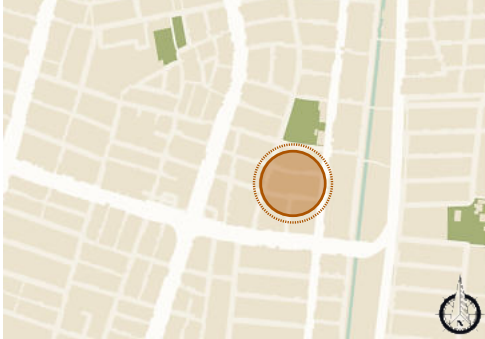
115 DE 57 PLANCHA No.	100-A	1 REVISION
 UNIVERSIDAD La Gran Colombia FACULTAD DE ARQUITECTURA BOGOTÁ 2022		
PROYECTO: CRAM - COMPLEJO RESIDENCIAL PARA ADULTOS MAYORES		
 HABITAR ESPACIOS encuentro y descanso		
LOCALIZACIÓN: BARRIO SAN JUDAS TADEO II CALI - VALLE DEL CAUCA 		
CONVENCIONES: Distribución tipología A Corte transversal Cortes longitudinal Isométrico Distribución tipología B Corte transversal Cortes longitudinal Isométrico		
CURSO: OPCIONES DE ÉNFASIS		
CONTIENE: 1. TIPOLOGÍAS UNIDADES HABITACIONALES		
OBSERVACIONES:		
ESCALA: 1:50	FECHA: 27 MAYO DE 2022	
ARCHIVO: Tipologías unidades habitacional.dwg	FECHA COPIA: 27/05/22	
1 REVISION	A-001 PLANO No.	57 DE 115 PLANCHA No.

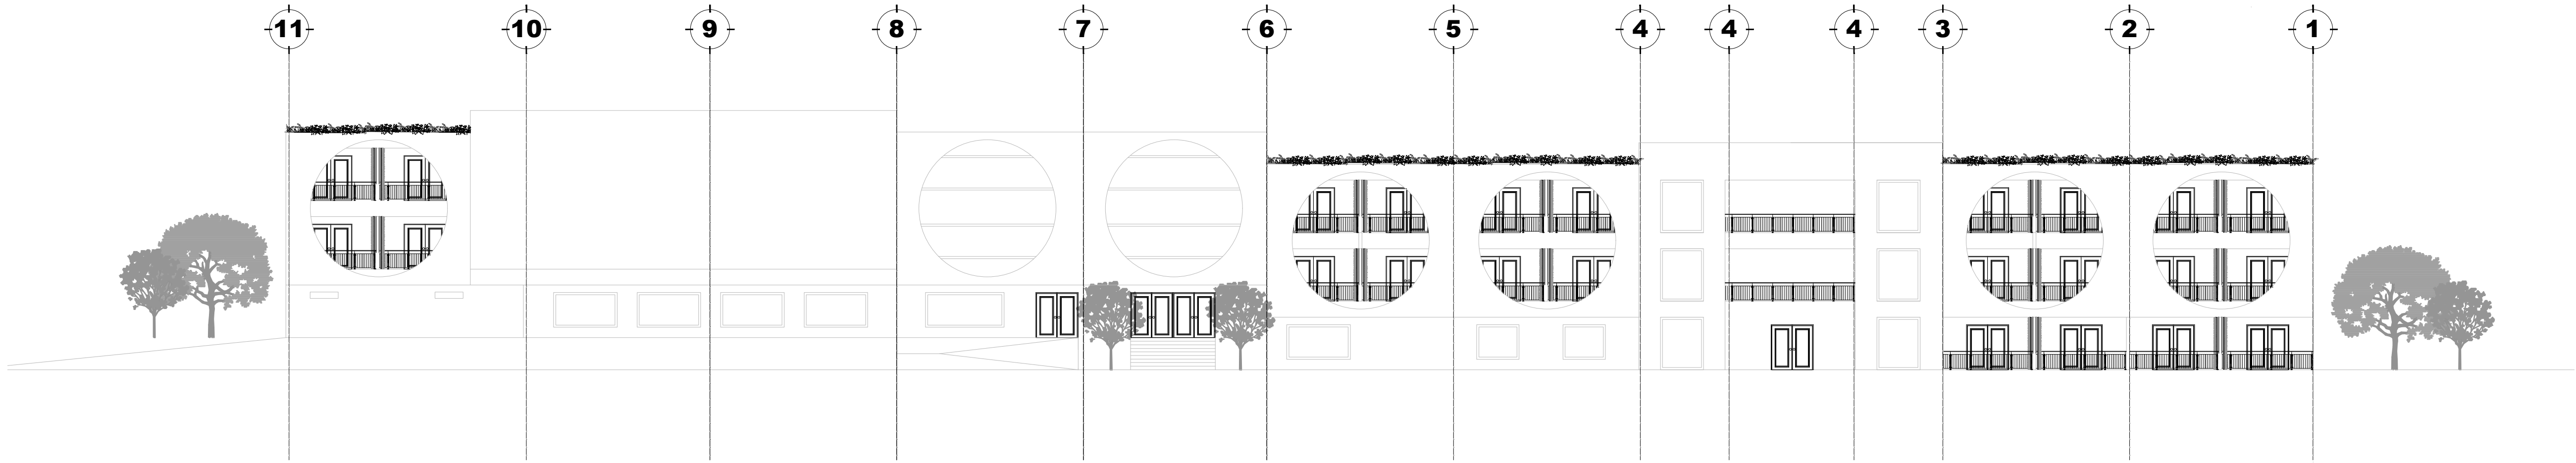


A FACHADA PRINCIPAL (SUR)
ESC: 1:250

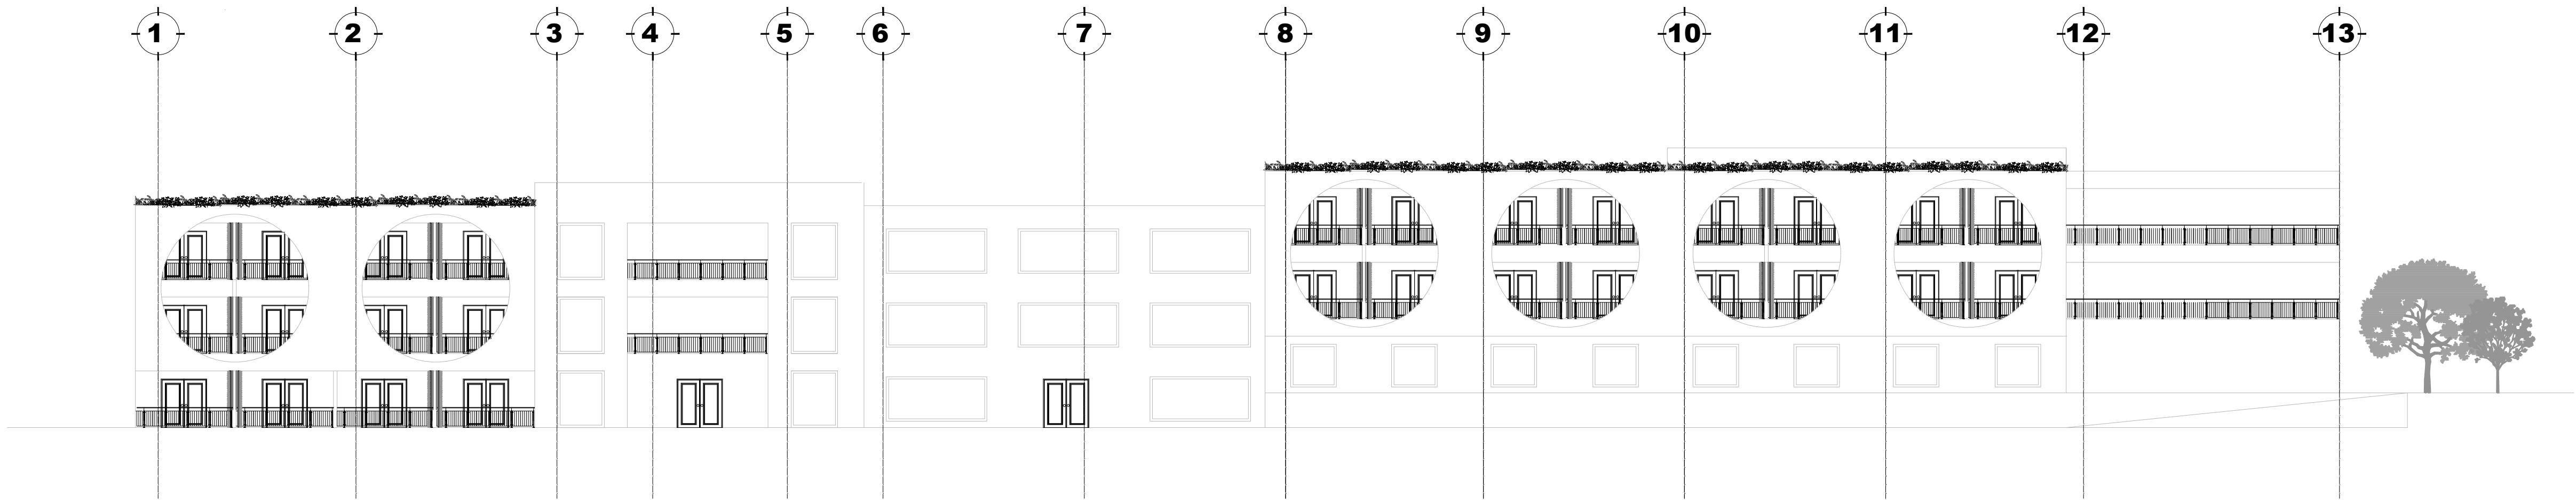


A FACHADA POSTERIOR (NORTE)
ESC: 1:250

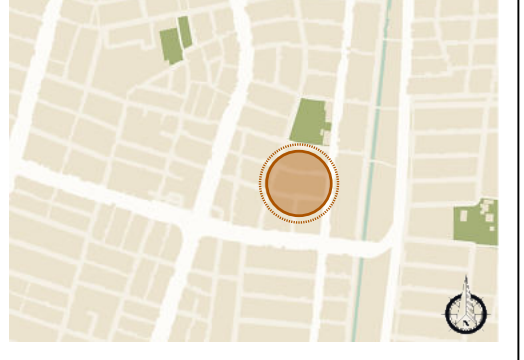
06 DE 54	002-A	1
UNIVERSIDAD La Gran Colombia		
FACULTAD DE ARQUITECTURA		
BOGOTÁ 2022		
PROYECTO: CRAM - COMPLEJO RESIDENCIAL PARA ADULTOS MAYORES		
		
HABITAR ESPACIOS encuentro y descanso		
LOCALIZACIÓN: BARRIO SAN JUDAS TADEO II CALI - VALLE DEL CAUCA		
		
CONVENCIONES: Fachada Sur Fachada Norte		
CURSO: OPCIONES DE ÉNFASIS		
CONTIENE: 1. Fachada Sur - Fachada Norte		
OBSERVACIONES:		
ESCALA: 1:250	FECHA: 27 MAYO DE 2022	
ARCHIVO: Fachada Sur - Fachada Norte .dwg	FECHA COPIA: 27/05/22	
1	A-200	54 DE 90

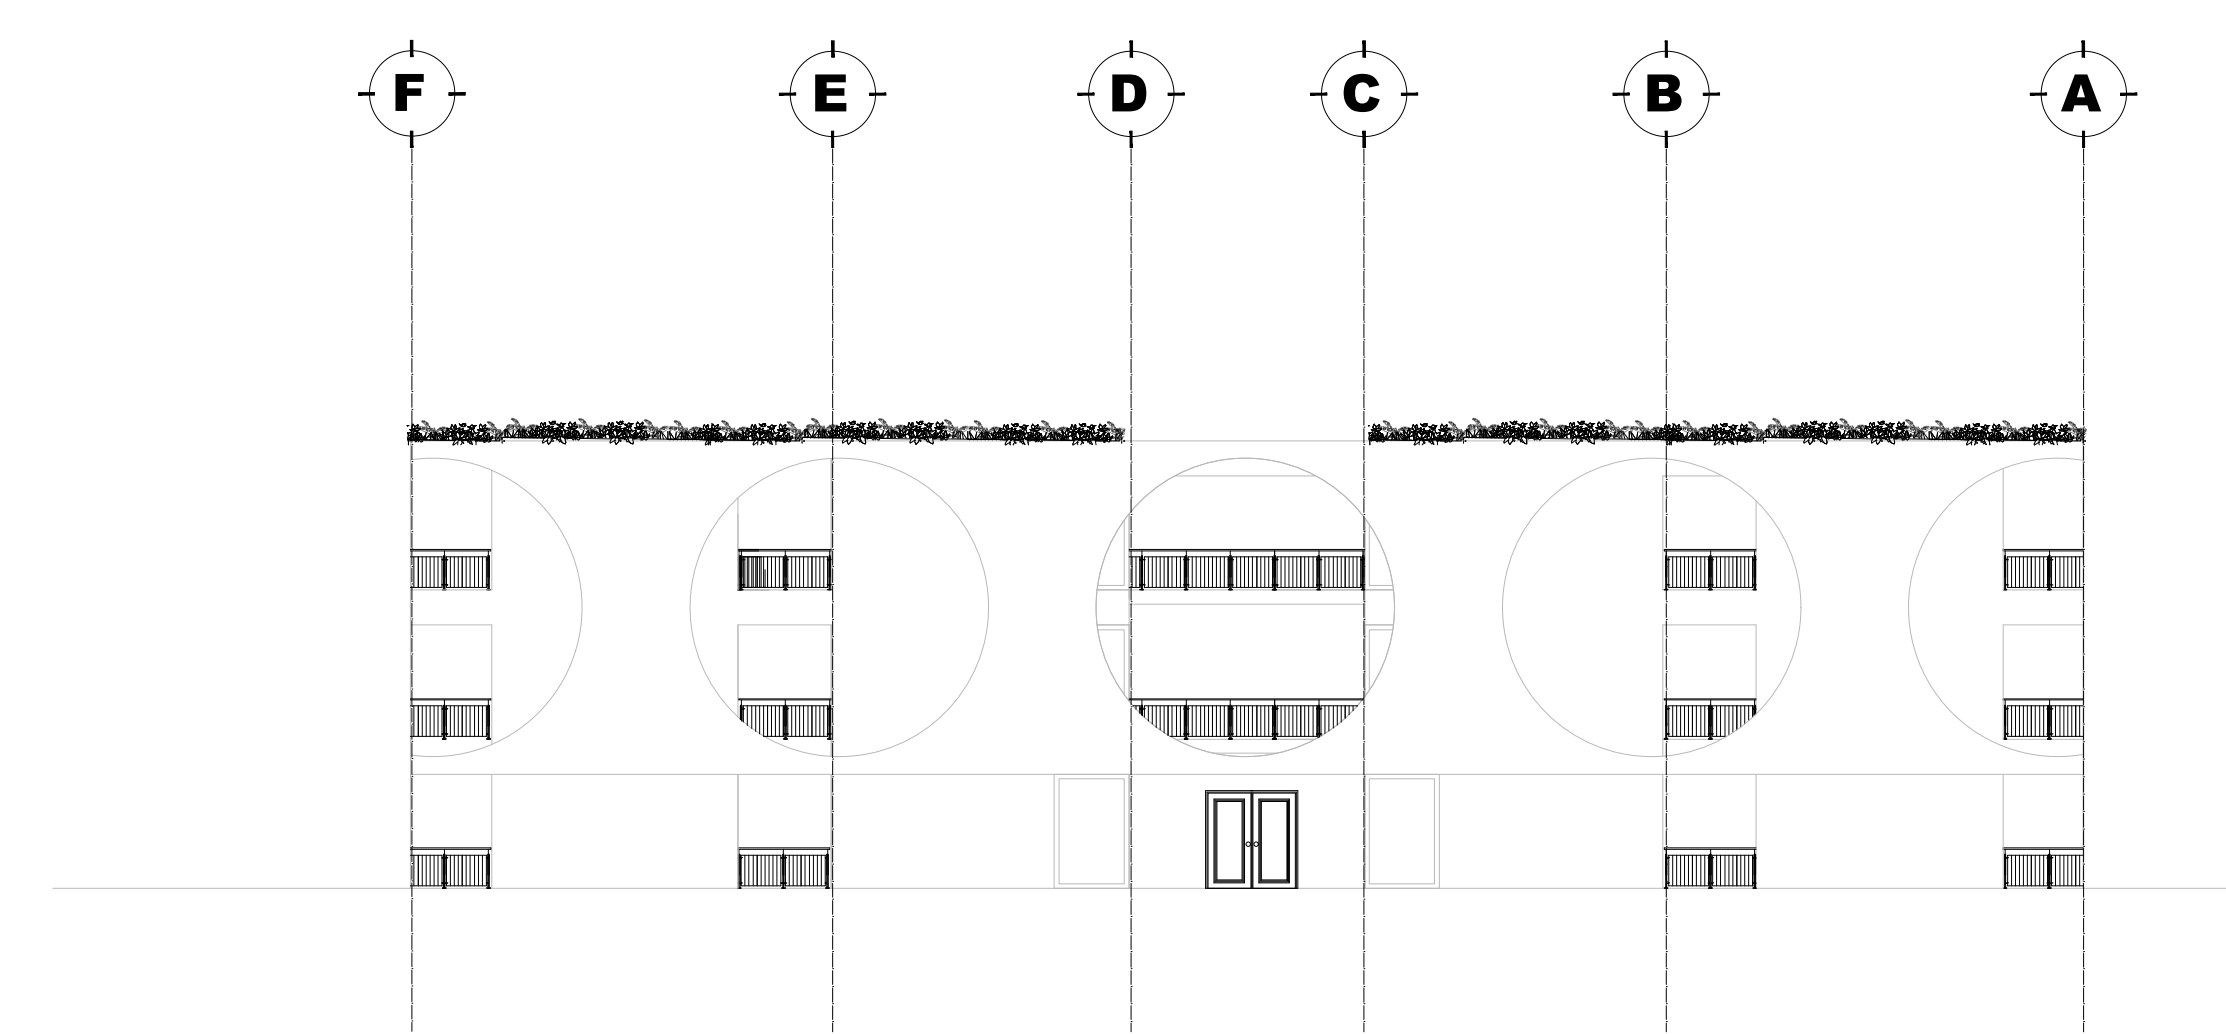


A FACHADA LATERAL DERECHA (ESTE)
ESC: 1:250

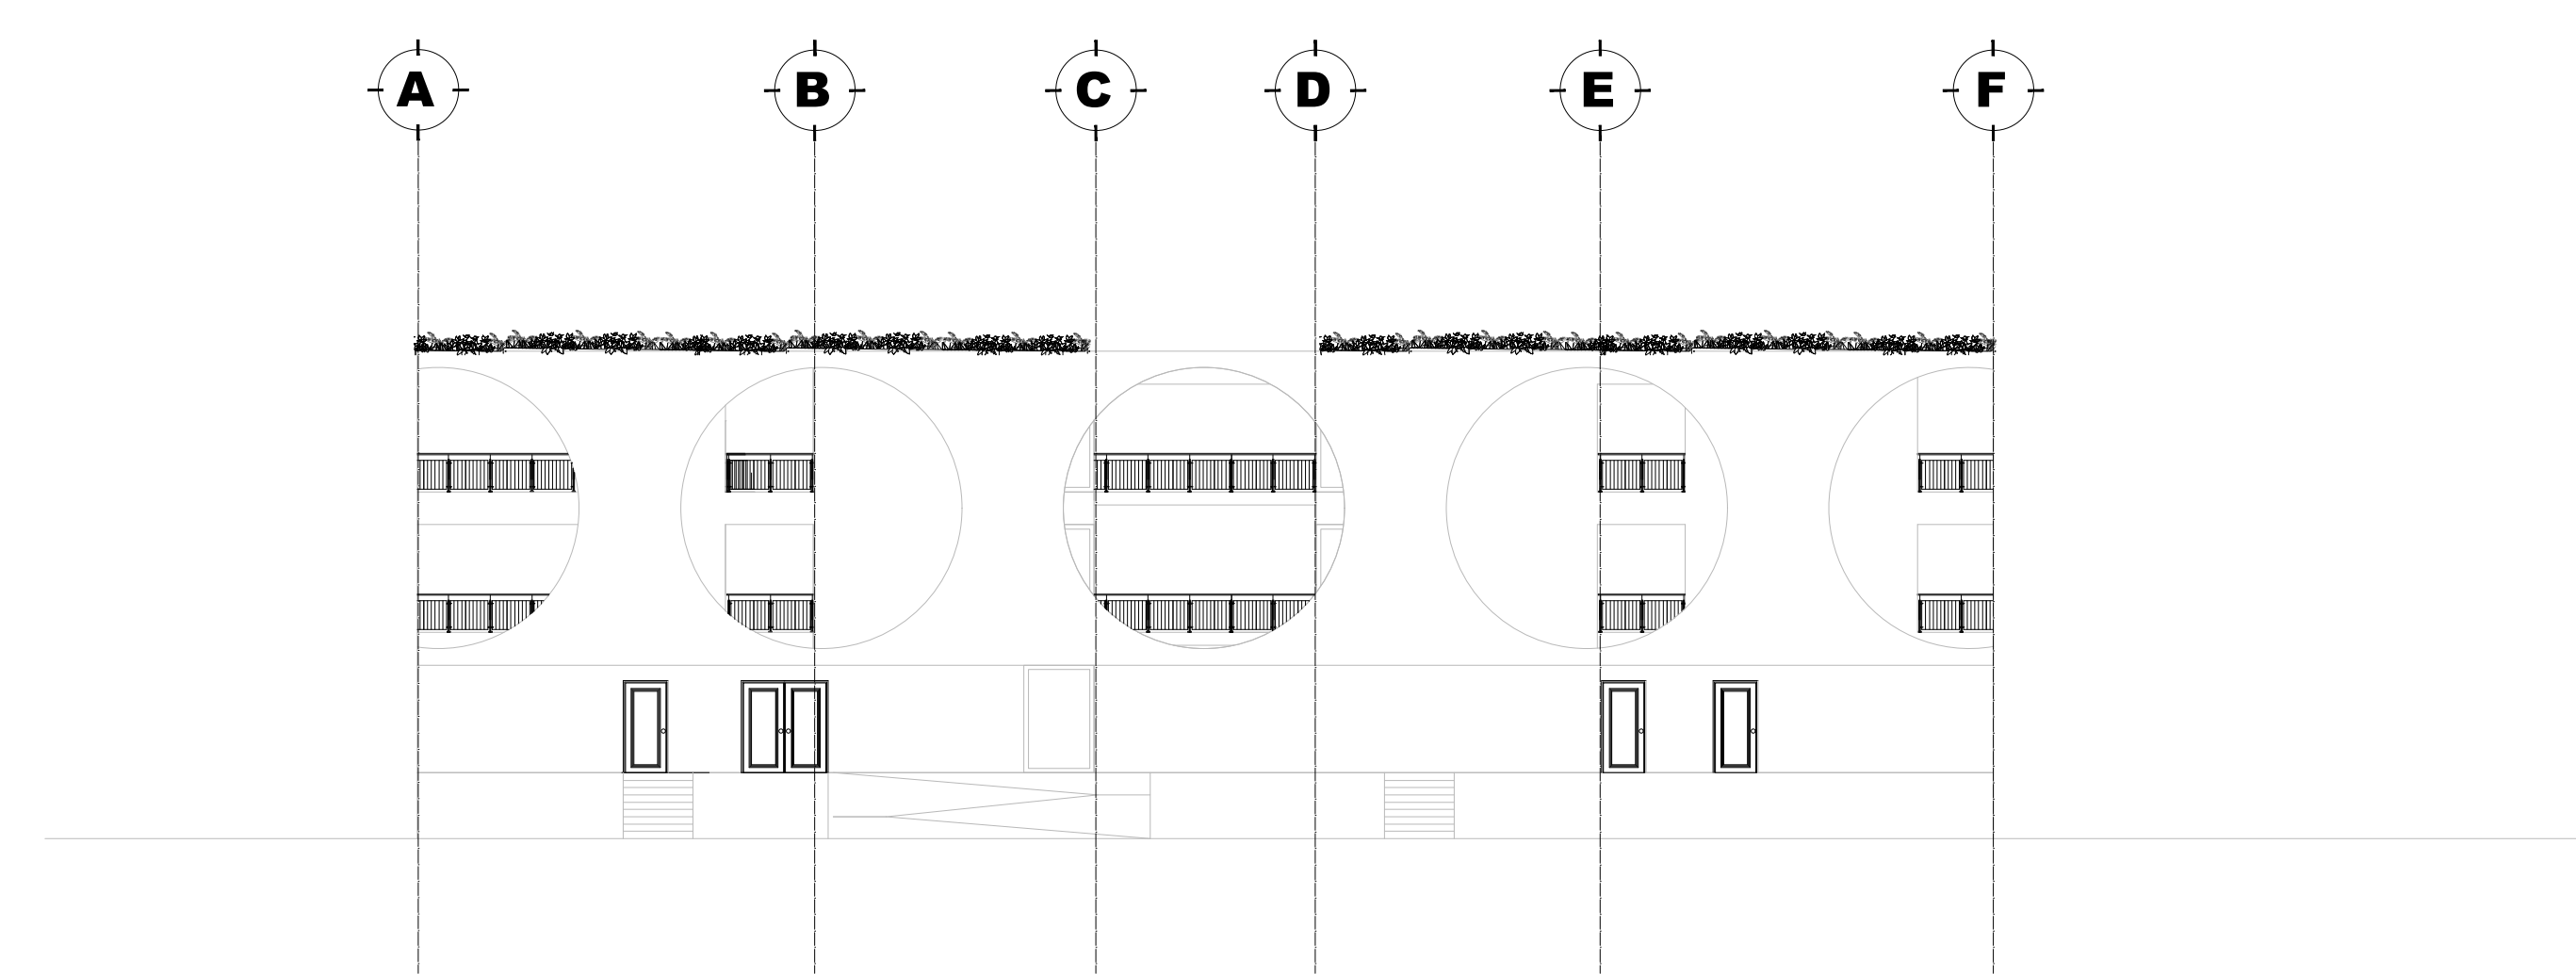


A FACHADA LATERAL IZQUIERDA (OESTE)
ESC: 1:250

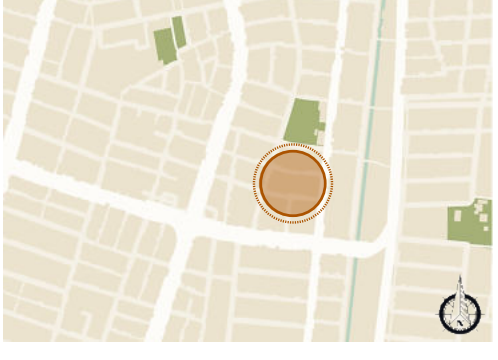
06 DE 55	102-A	1
PLANO No.	PLANO No.	REVISION
 UNIVERSIDAD La Gran Colombia FACULTAD DE ARQUITECTURA BOGOTÁ 2022		
PROYECTO: CRAM - COMPLEJO RESIDENCIAL PARA ADULTOS MAYORES		
 HABITAR ESPACIOS encuentro y descanso		
LOCALIZACIÓN: BARRIO SAN JUDAS TADEO II CALI - VALLE DEL CAUCA		
		
CONVENCIONES: Fachada Este Fachada Oeste		
CURSO:		
OPCIONES DE ÉNFASIS A-201		
CONTIENE: 1. Fachada Este - Fachada Oeste		
OBSERVACIONES:		
ESCALA: 1:250	FECHA: 27 MAYO DE 2022	
ARCHIVO: Fachada Este - Fachada Oeste.dwg	FECHA COPIA: 27/05/22	
REVISION: 1	PLANO No. 55	PLANCHIA No. 90

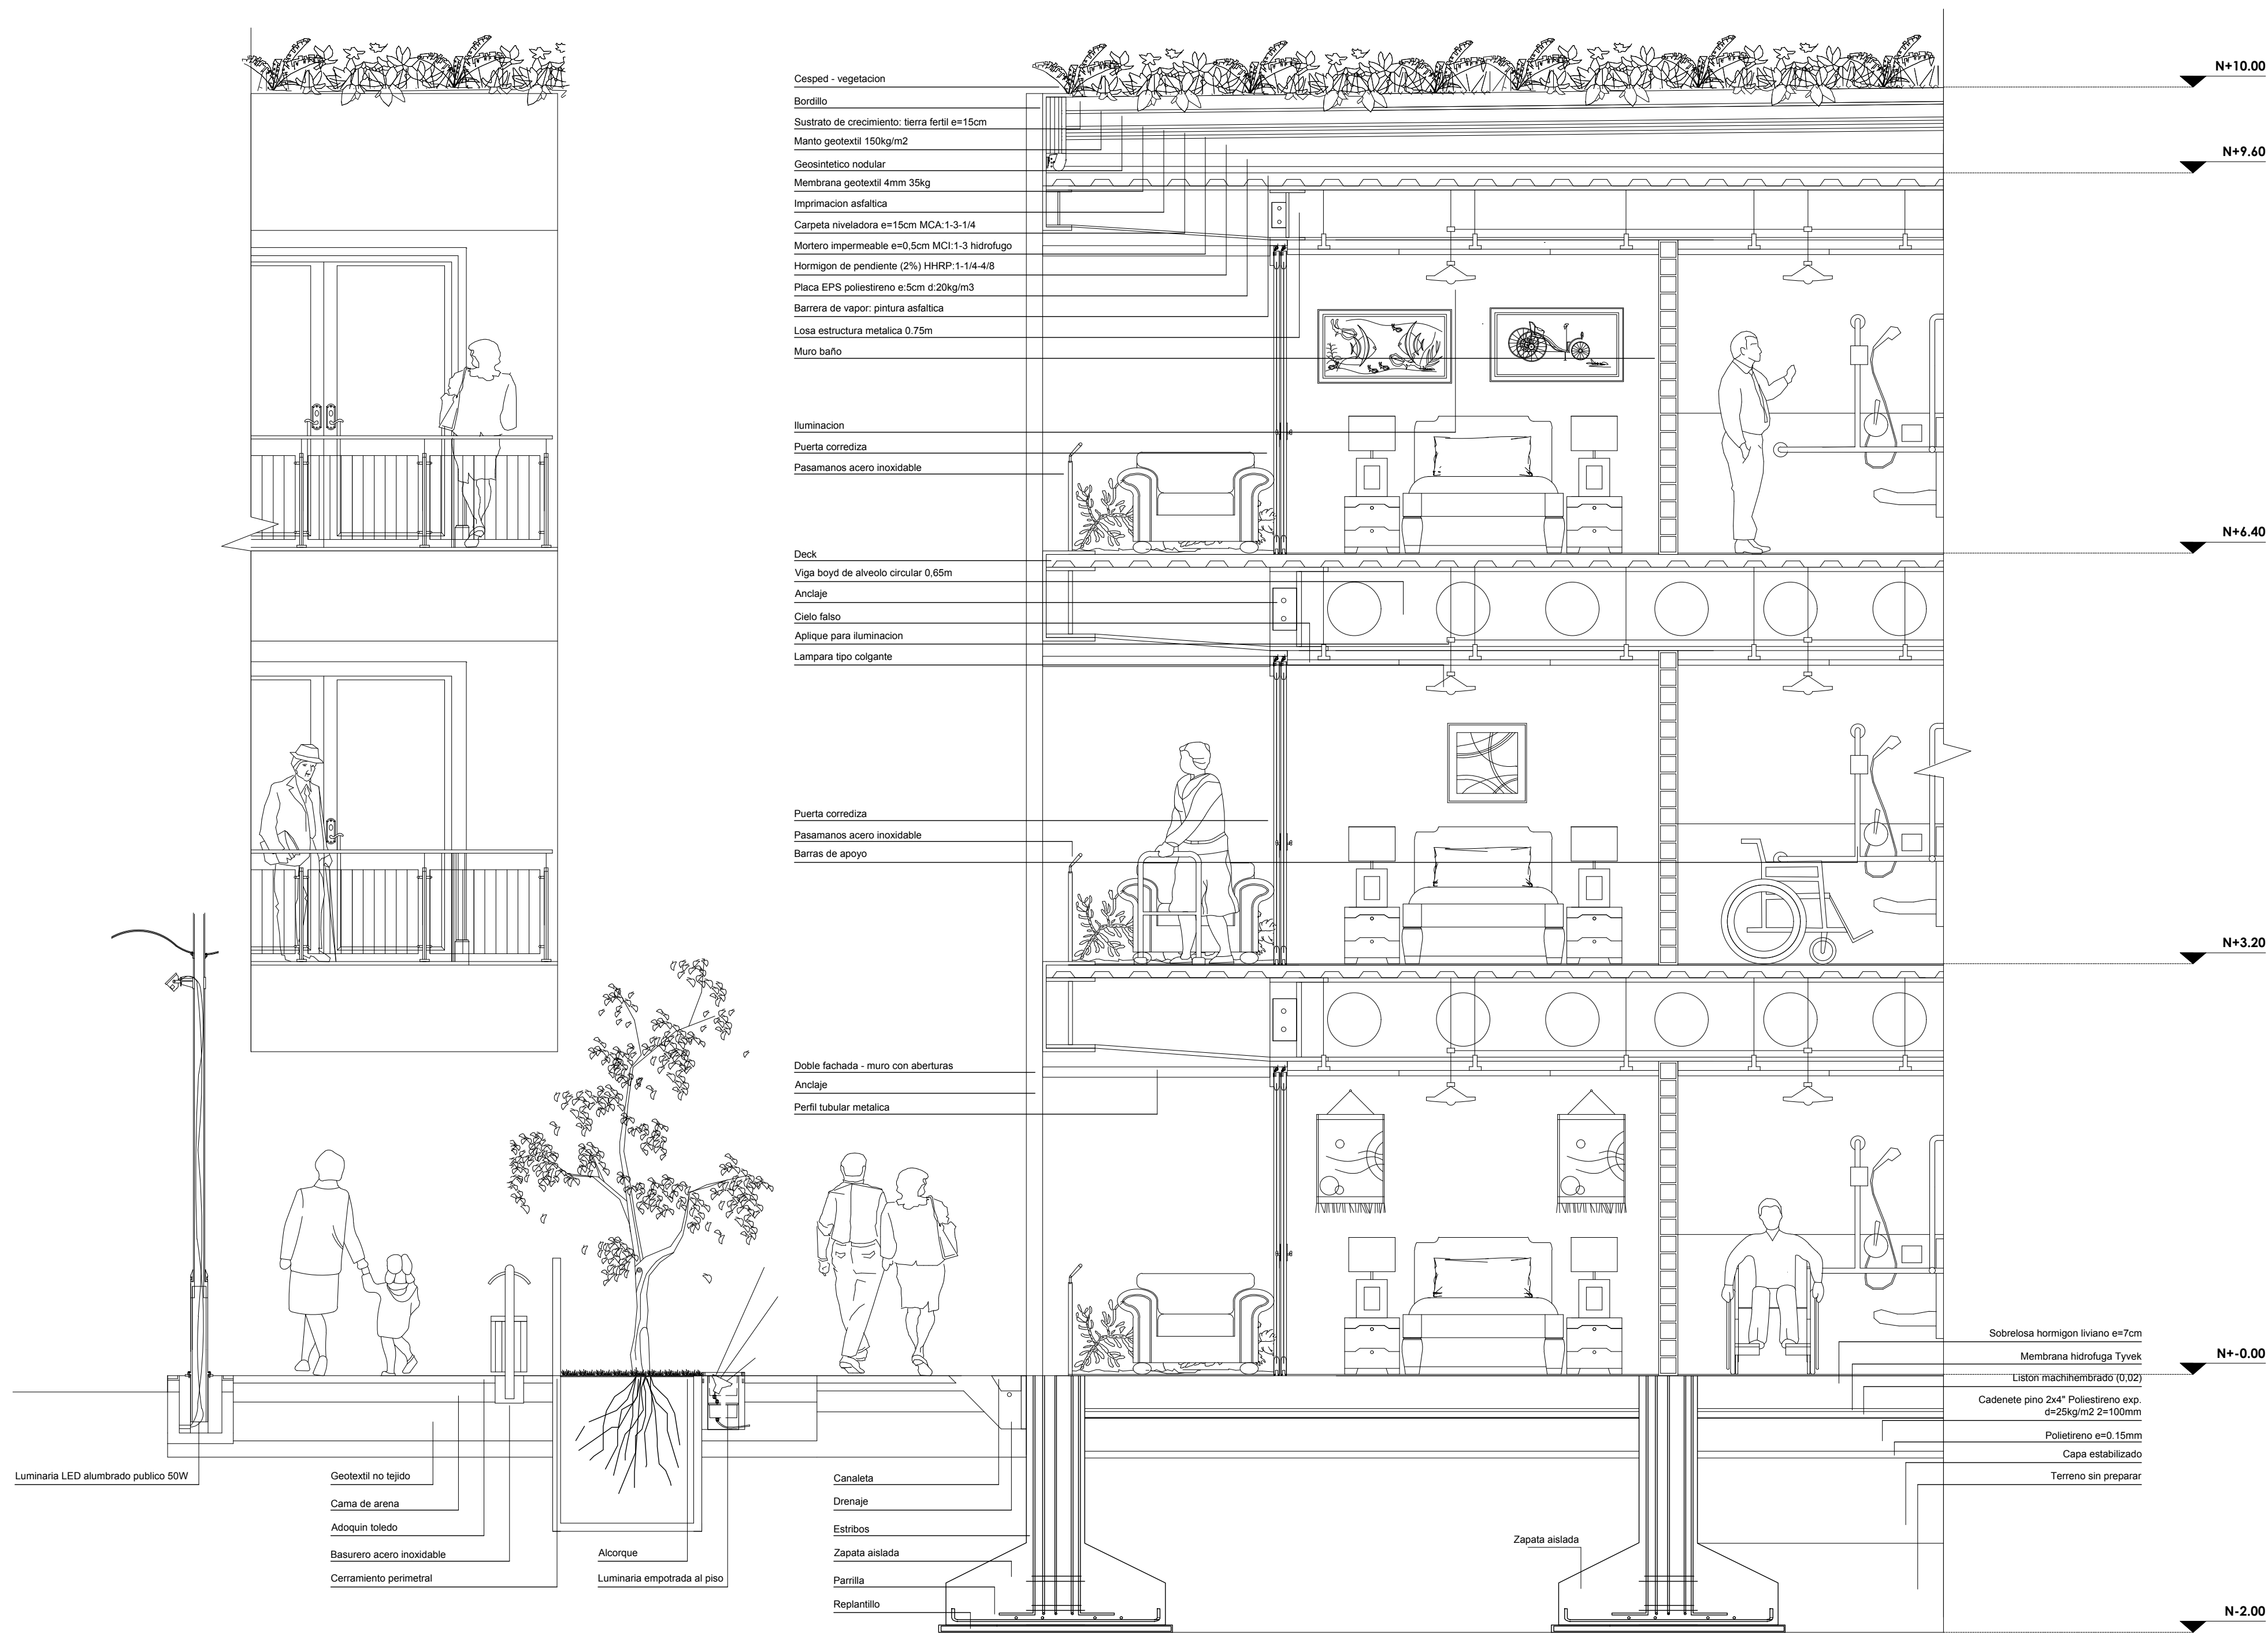



A **CORTE FACHADA**
ESC: 1:50

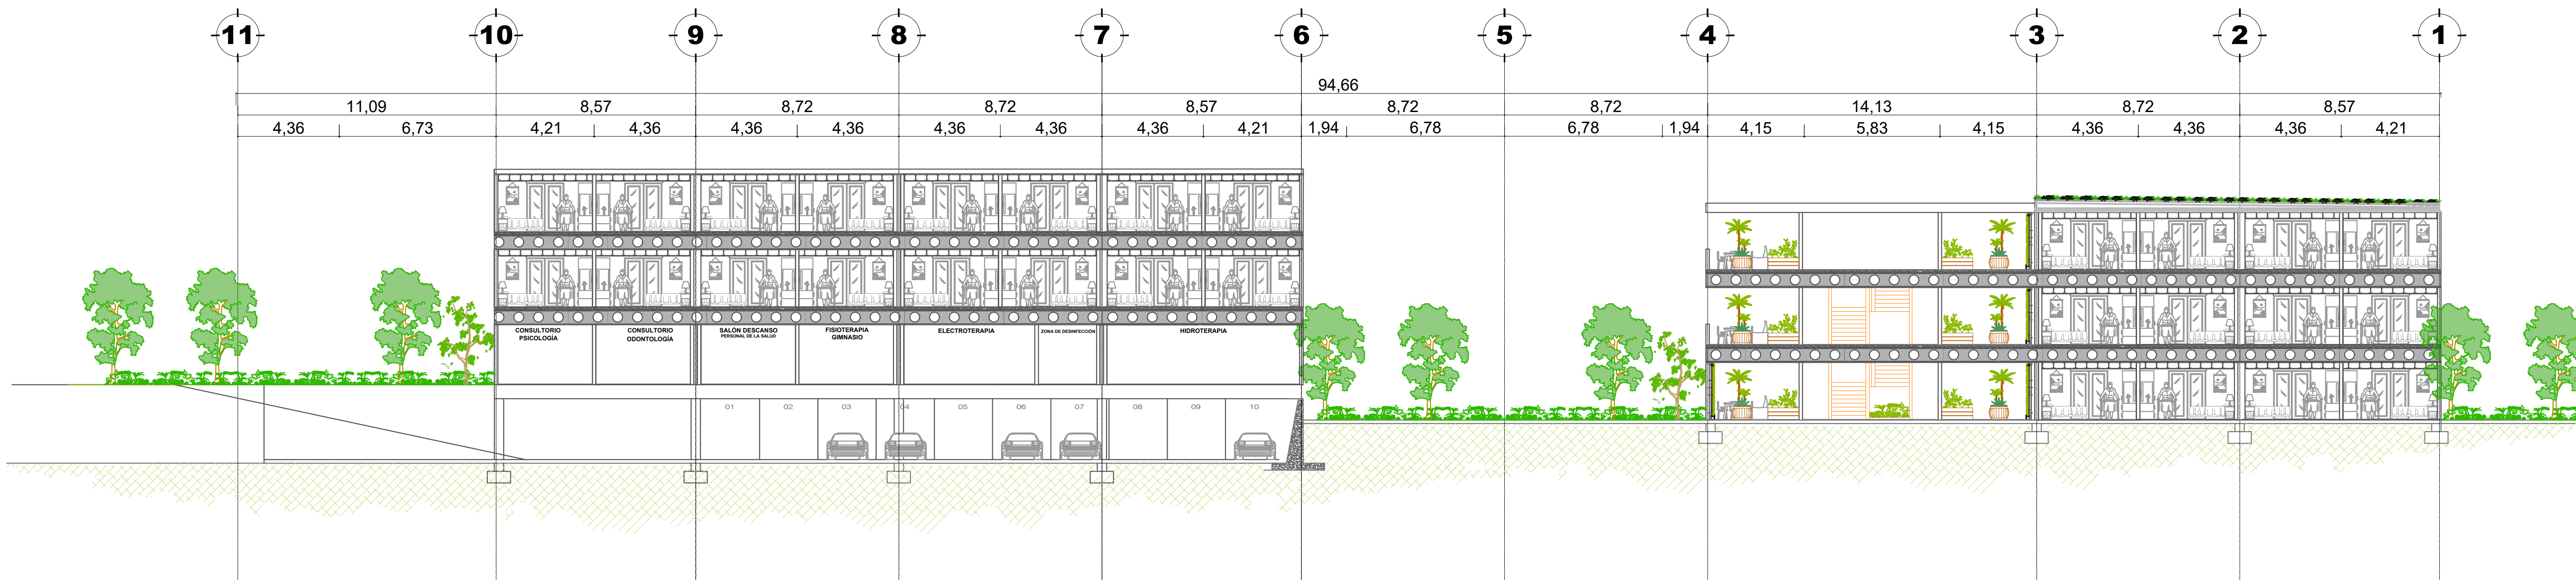


A CORTE LONGITUDINAL
ESC: 1:150

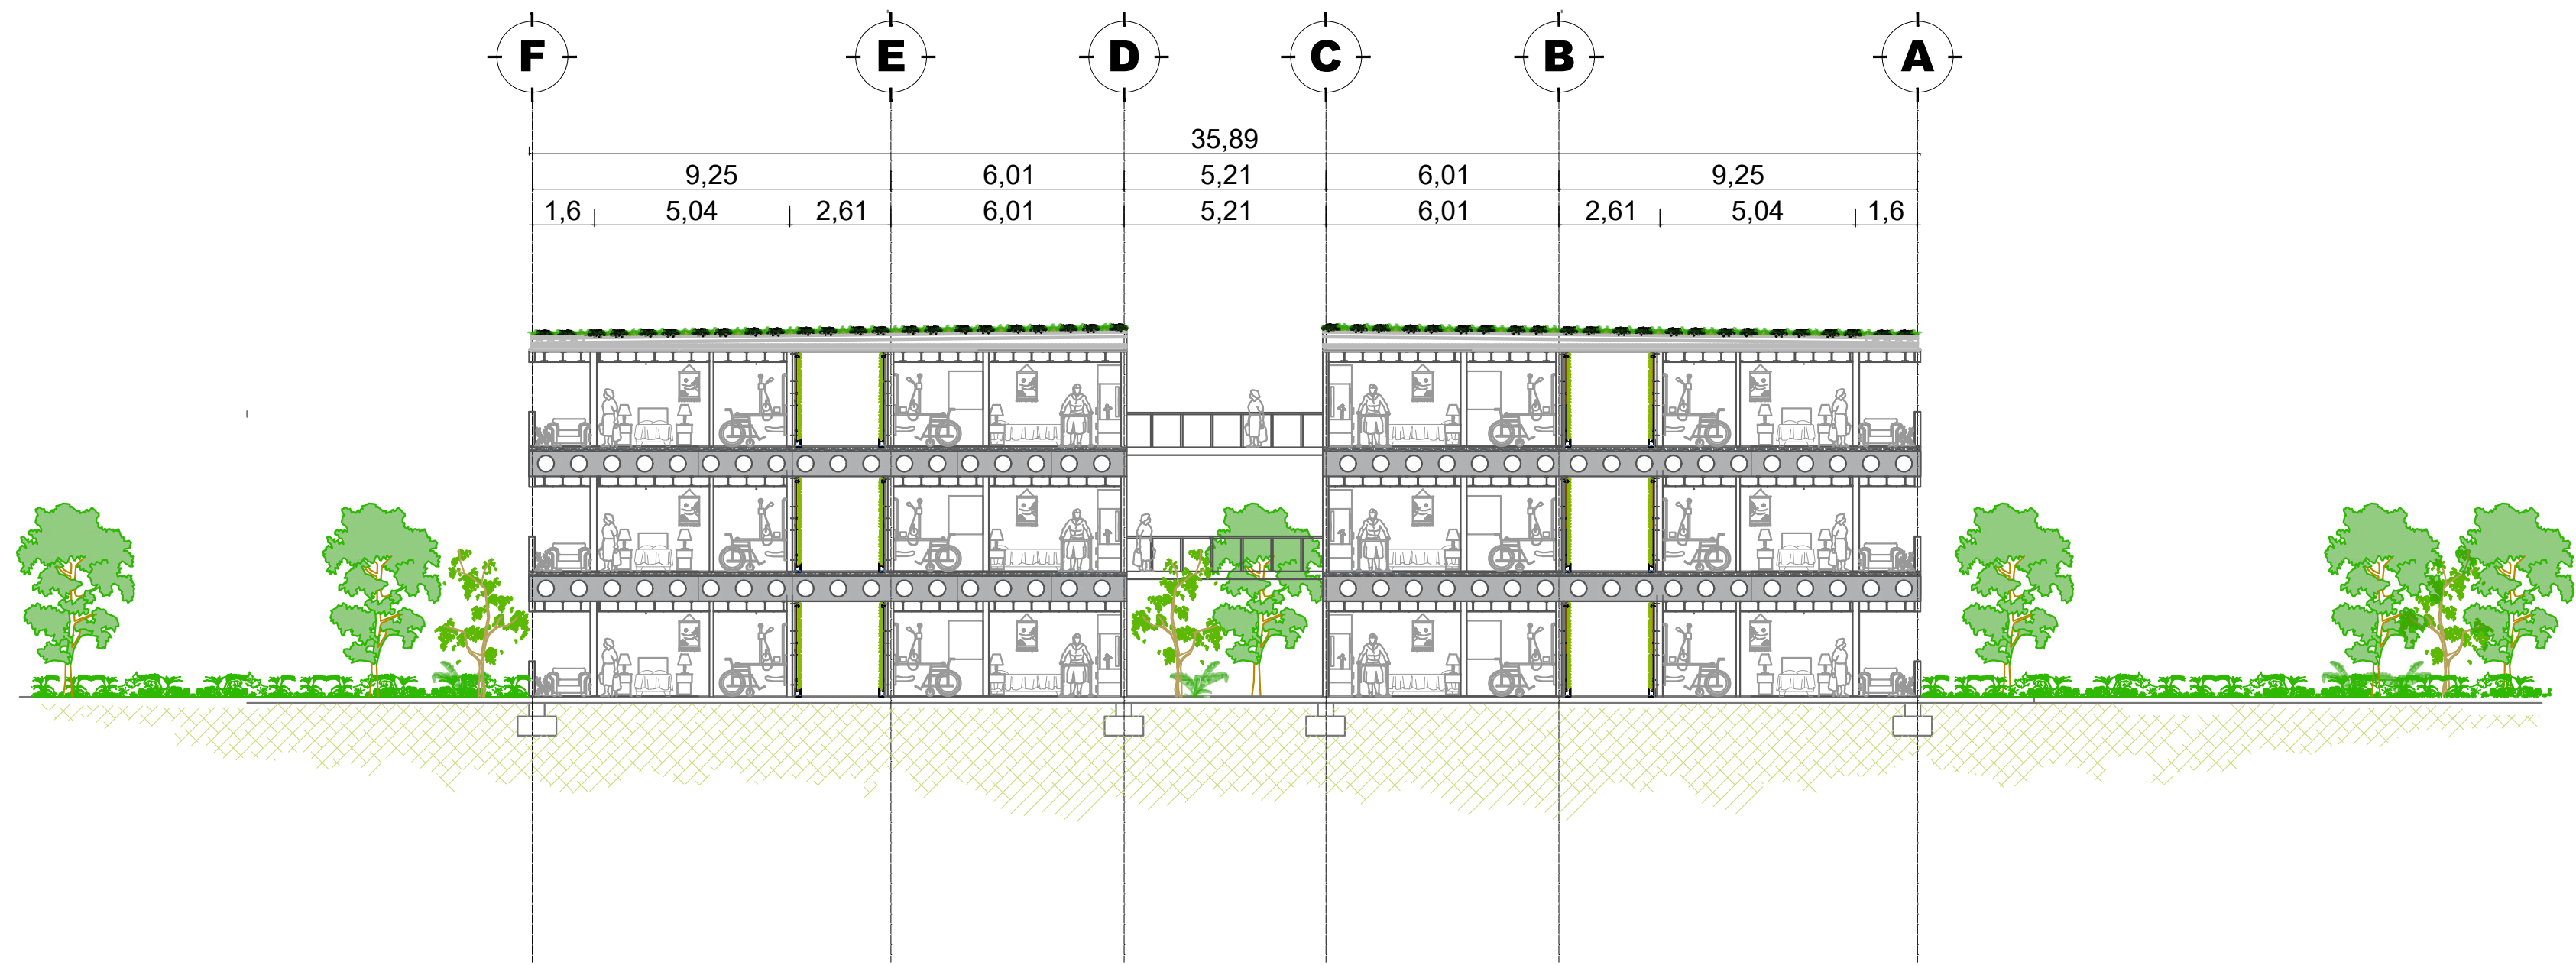


A CORTE TRANSVERSAL
ESC: 1:150

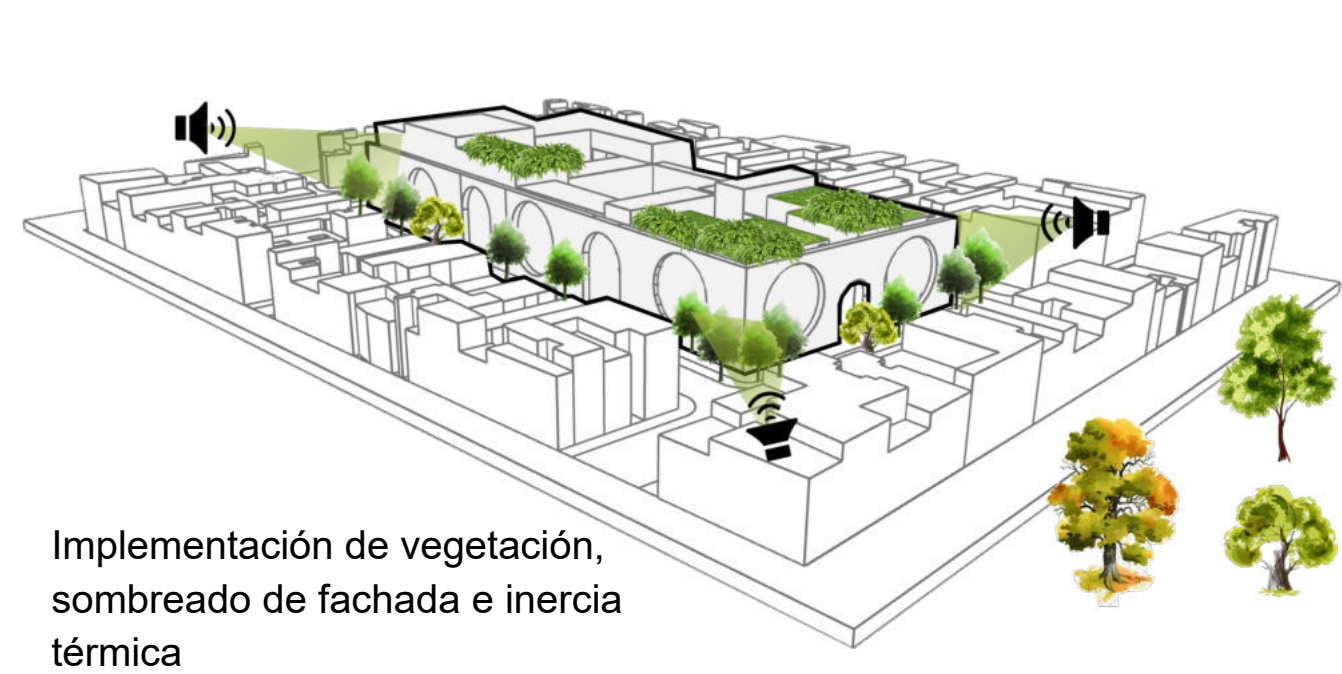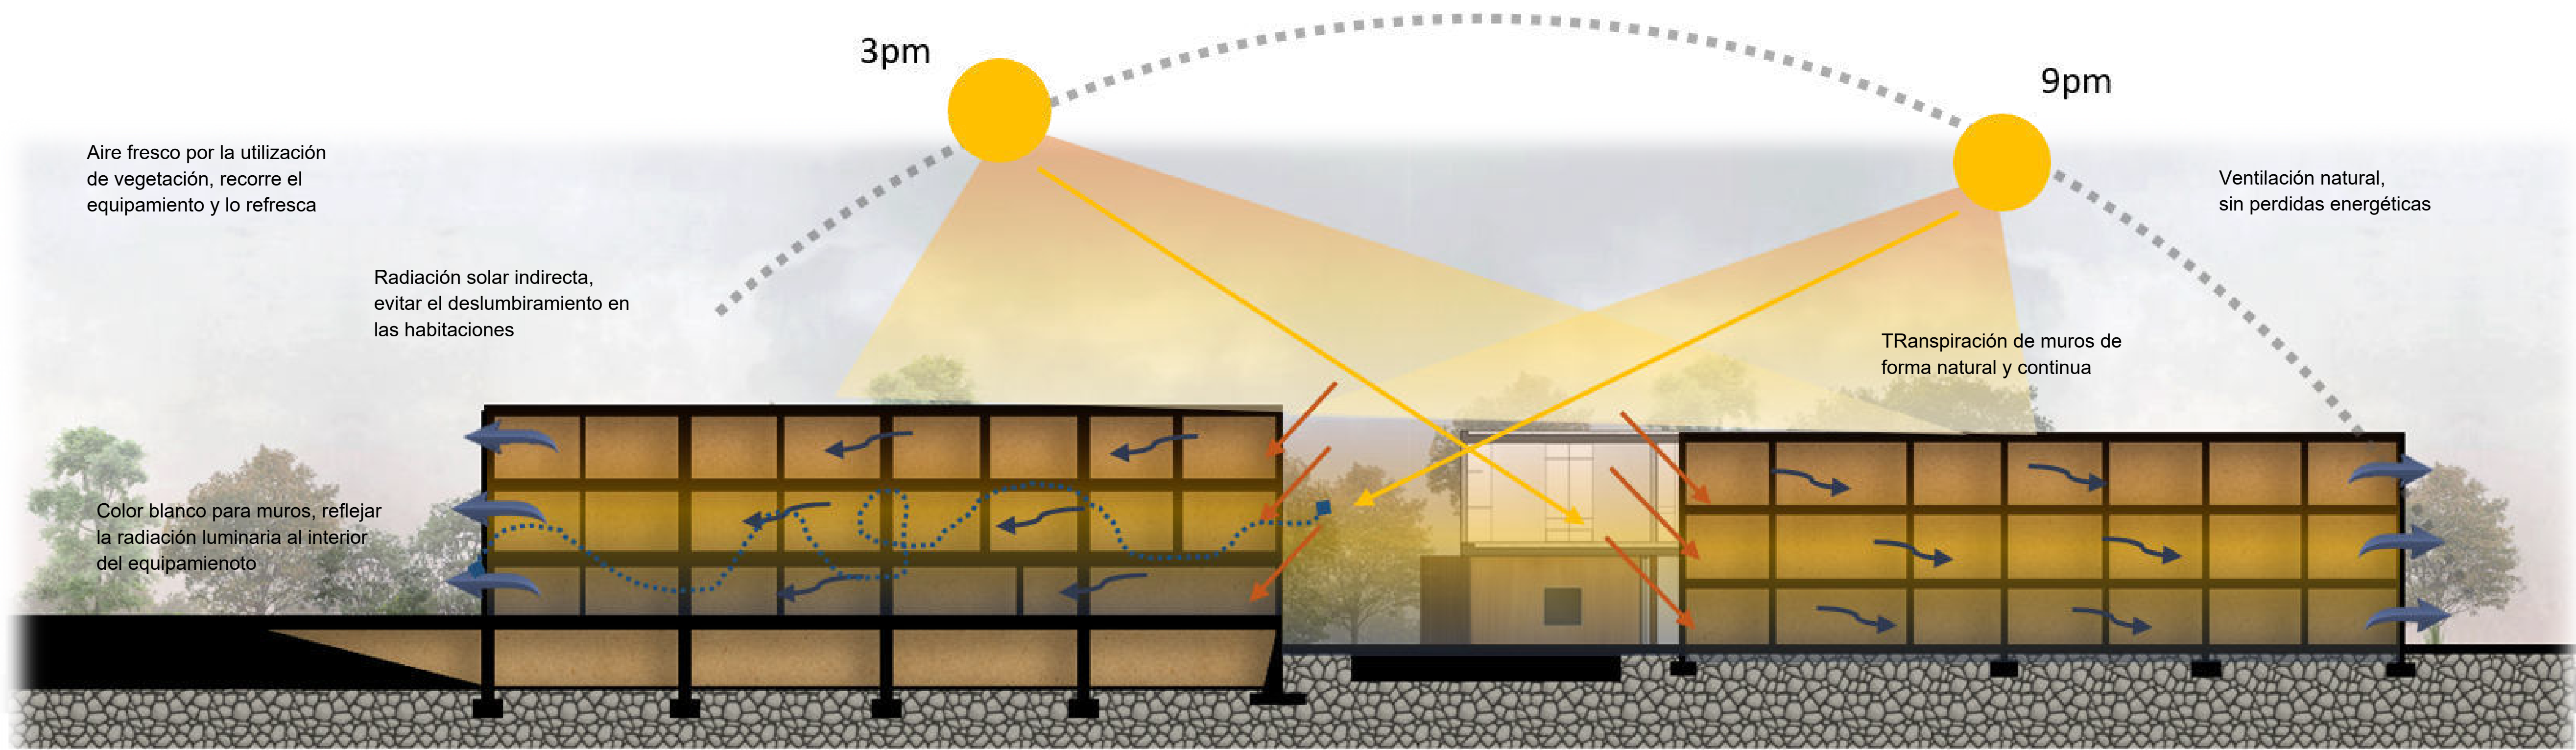

SISTEMAS ACTIVOS

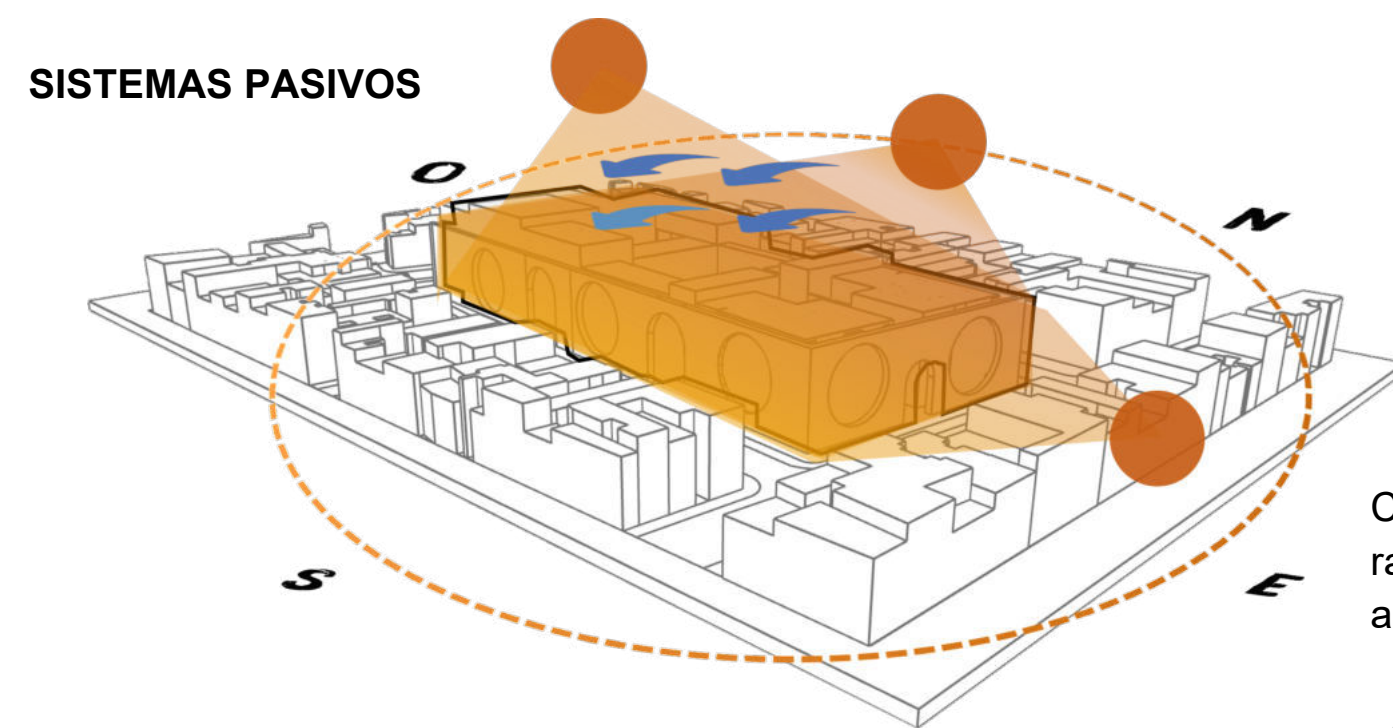



Orientación Sur del edificio, aprovechamiento de condiciones climáticas

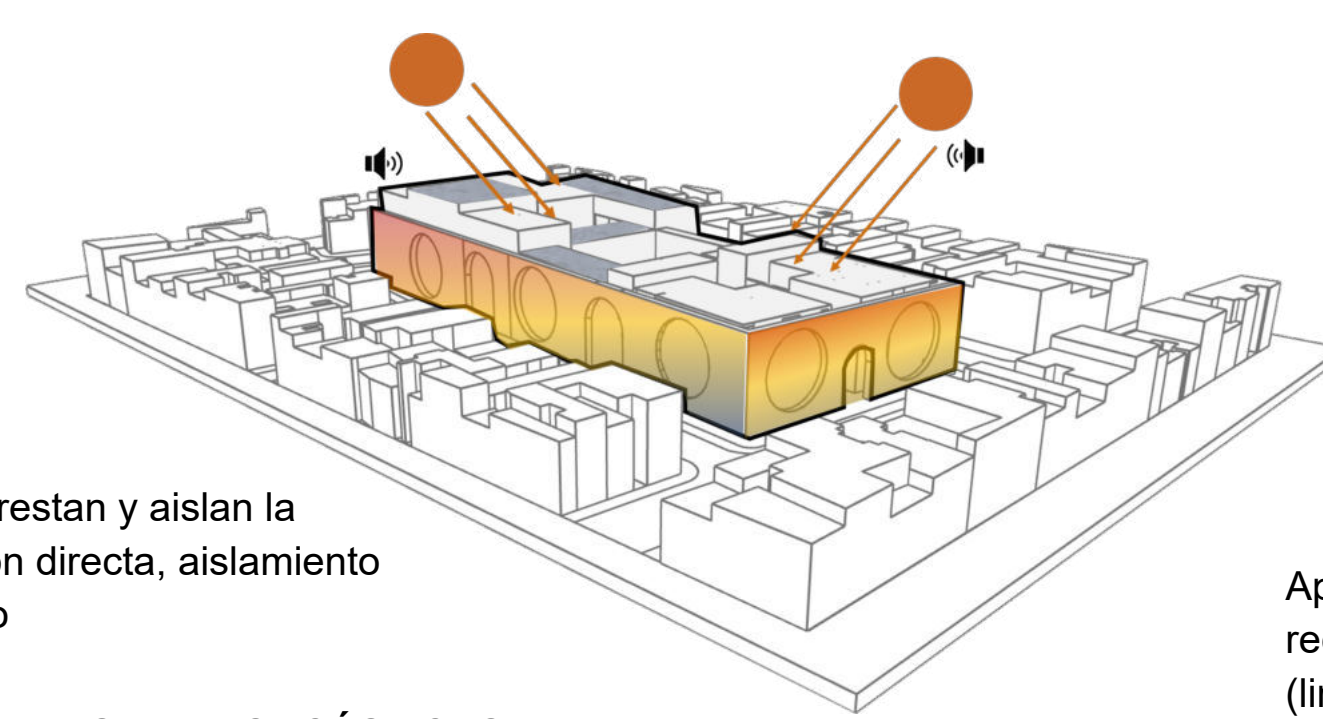


CUBIERTAS TERMOACÚSTICAS

ESTRATEGIAS

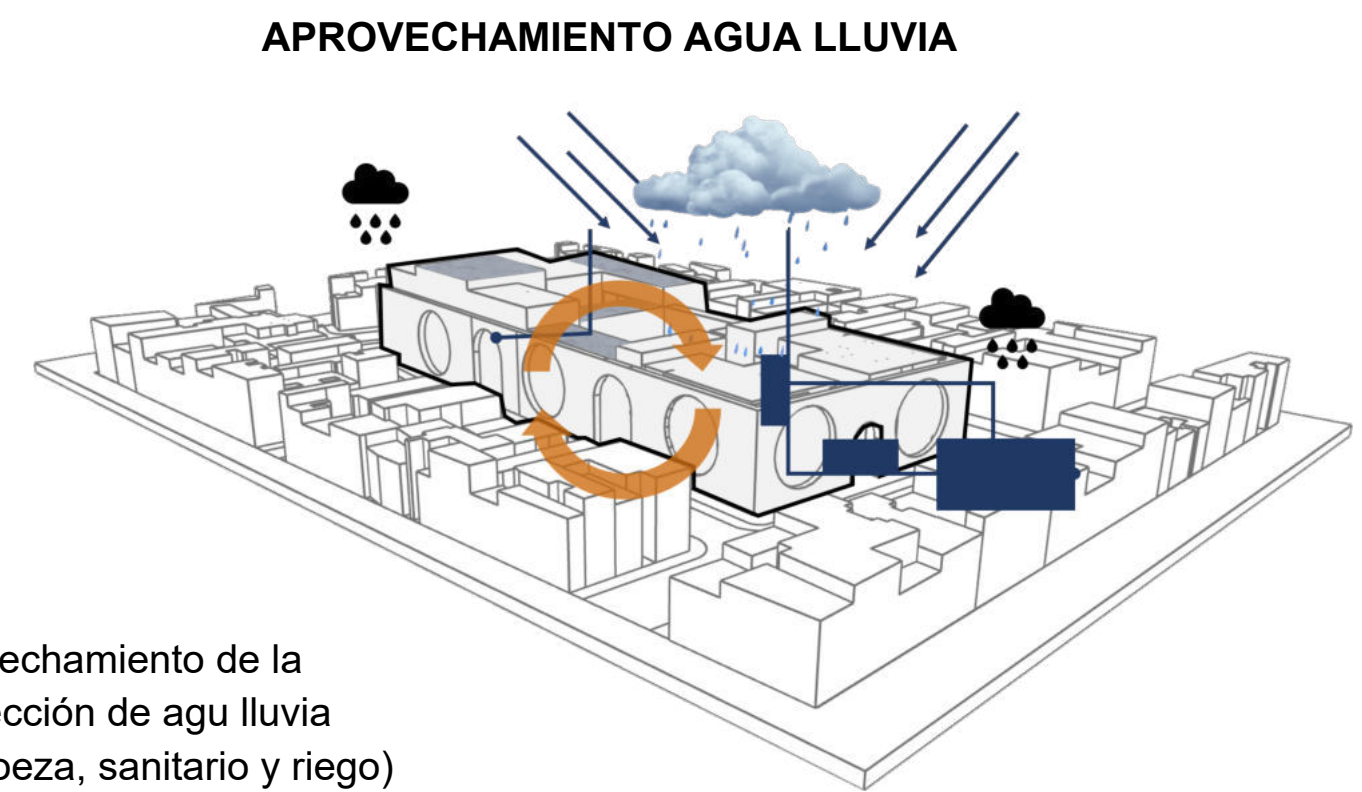



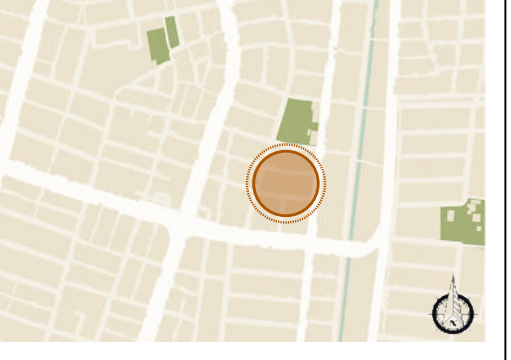
06 DE 58	2023-A	1
PLANO No.	PLANO No.	REVISIÓN
 UNIVERSIDAD La Gran Colombia FACULTAD DE ARQUITECTURA BOGOTÁ 2022		
PROYECTO: CRAM - COMPLEJO RESIDENCIAL PARA ADULTOS MAYORES  HABITAR ESPACIOS encuentro y descanso		
LOCALIZACIÓN: BARRIO SAN JUDAS TADEO II CALI - VALLE DEL CAUCA 		
CONVENCIONES: Corte bioclimático humanizado Estrategias		
CURSO:		
OPCIONES DE ÉNFASIS		
CONTIENE:		
1. CORTE BIOCLIMÁTICO		
OBSERVACIONES:		
ESCALA:		FECHA:
indicada		27 MAYO DE 2022
ARCHIVO:		FECHA COPIA:
Corte bioclimático.dwg		27/05/22
1	A-302	58 DE 90

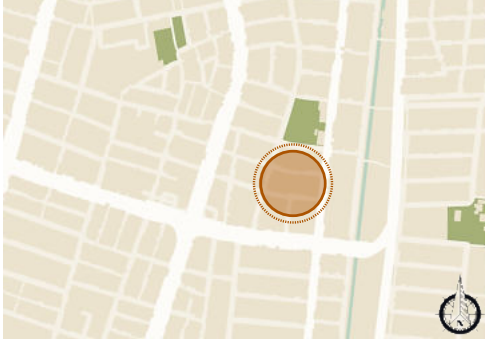


06 DE 09	101-L	1
PLANO No.	PLANO No.	REVISIÓN
 UNIVERSIDAD La Gran Colombia		
FACULTAD DE ARQUITECTURA		
BOGOTÁ 2022		
PROYECTO: CRAM - COMPLEJO RESIDENCIAL PARA ADULTOS MAYORES		
 HABITAR ESPACIOS encuentro y descanso		
LOCALIZACIÓN: BARRIO SAN JUDAS TADEO II CALI - VALLE DEL CAUCA		
		
CONVENCIONES: Instalación eléctrica del semisótano Tomacorriente Línea transmisión switch Tubería lámpara/bombillos Lámparas/bombillos Estractor Interruptor sencillo Interruptor doble		
CURSO: OPCIONES DE ÉNFASIS		
CONTIENE: 1. INSTALACIÓN ELÉCTRICA DEL SEMISÓTANO		
OBSERVACIONES:		
ESCALA: 1:75	FECHA: 27 MAYO DE 2022	
ARCHIVO: Instalación eléctrica del smeisótano.dwg	FECHA COPIA: 27/05/22	
REVISIÓN: 1	PLANO No. L-101	PLANO No. 60 DE 90




L INSTALACIÓN ELÉCTRICA AUDITORIO
ESC: 1:75

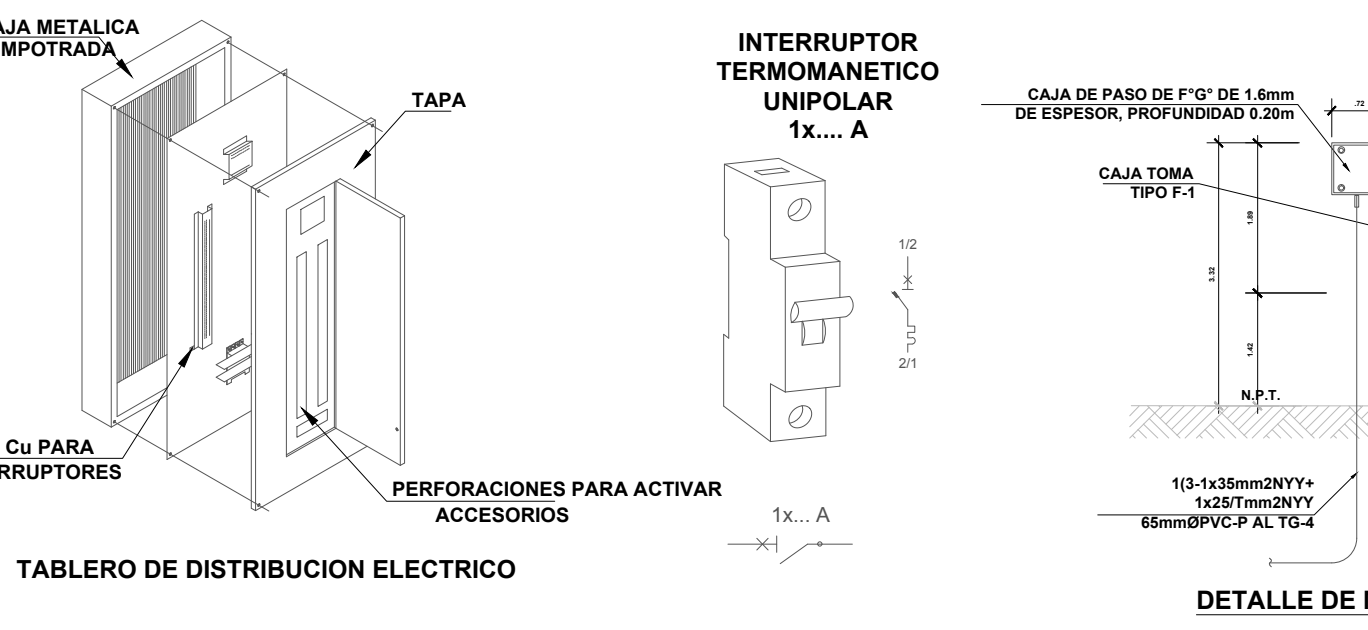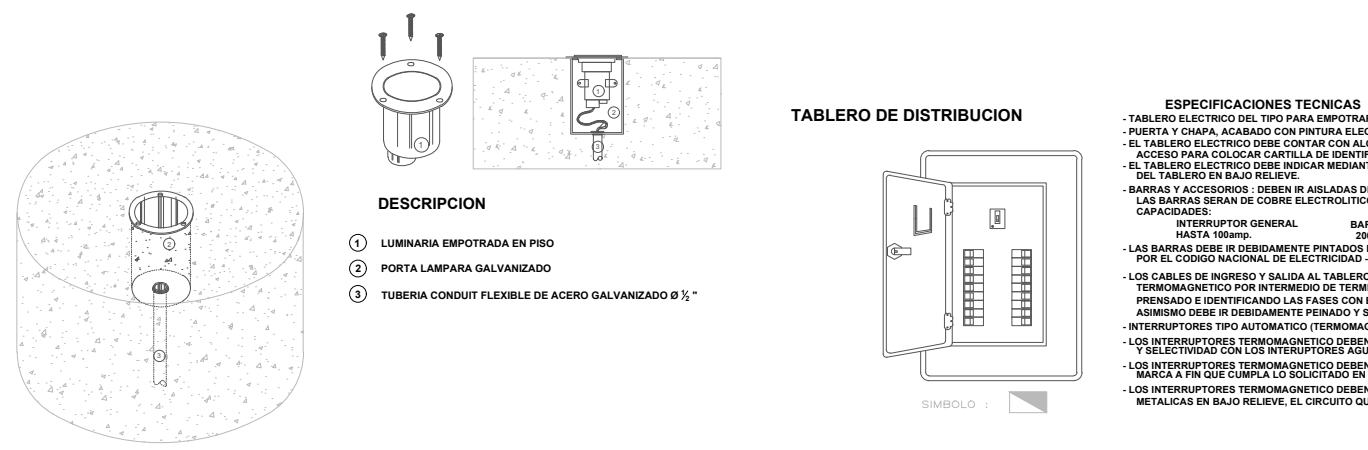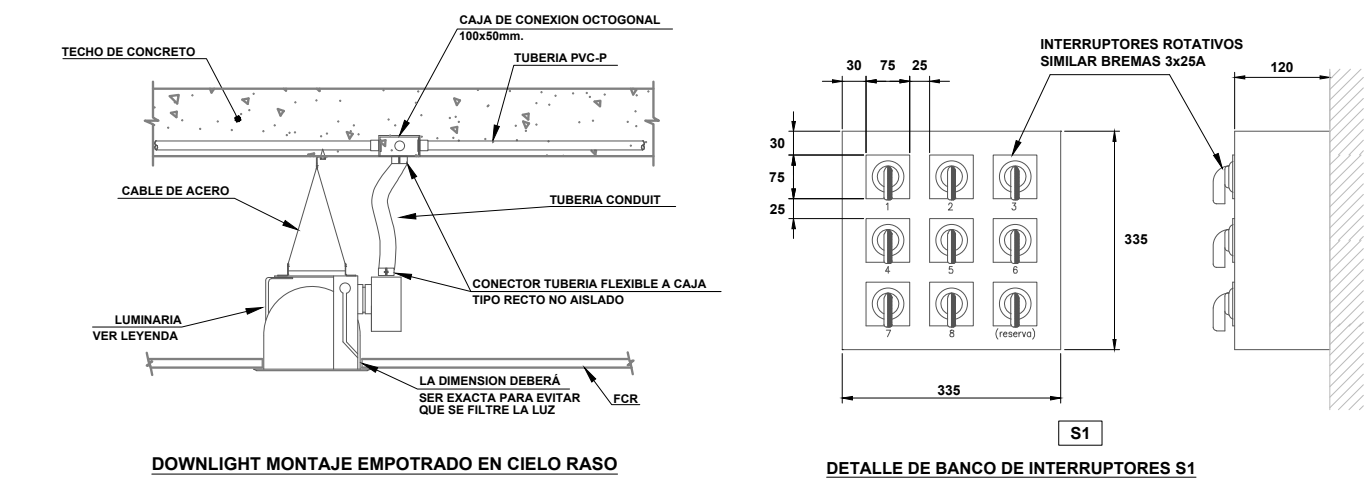


L DETALLE DE ACCESORIOS ELÉCTRICOS
ESC: 1:10

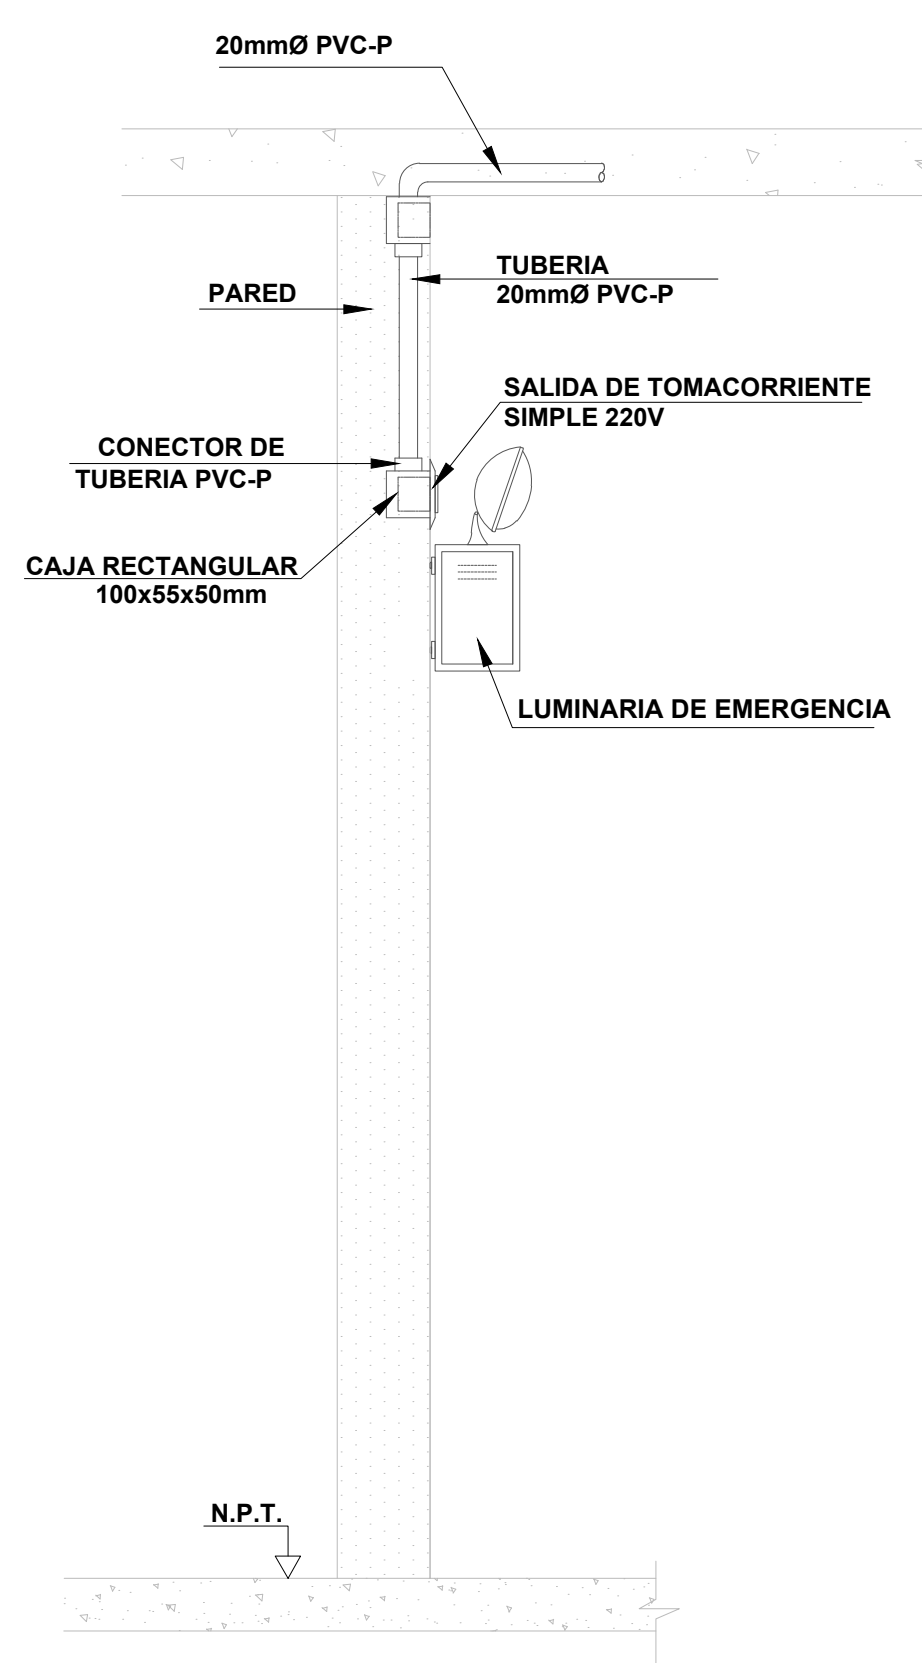


L DETALLE LUMINARIA PARA EMERGENCIA
ESC: 1:50

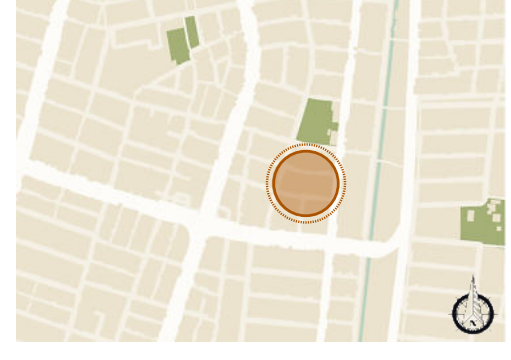06	201-1	1
PLANCHA No.	PLANO No.	REVISIÓN
 UNIVERSIDAD La Gran Colombia FACULTAD DE ARQUITECTURA BOGOTÁ 2022		
PROYECTO: CRAM - COMPLEJO RESIDENCIAL PARA ADULTOS MAYORES		
 HABITAR ESPACIOS encuentro y descanso		
LOCALIZACIÓN: BARRIO SAN JUDAS TADEO II CALI - VALLE DEL CAUCA		
		
CONVENCIONES: Instalación eléctrica del auditorio Tomacorriente Línea transmisión switch Tubería lámpara/bombillos Lámparas/bombillos Estractor Interruptor sencillo Interruptor doble		
CURSO:		
OPCIONES DE ÉNFASIS		
CONTIENE: 1. INSTALACIÓN ELÉCTRICA DEL AUDITORIO		
OBSERVACIONES:		
ESCALA: indicada	FECHA: 27 MAYO DE 2022	
ARCHIVO: Instalación eléctrica del auditorio.dwg	FECHA COPIA: 27/05/22	
REVISIÓN: 1	PLANO No. L-102	PLANCHA No. 61 DE 90

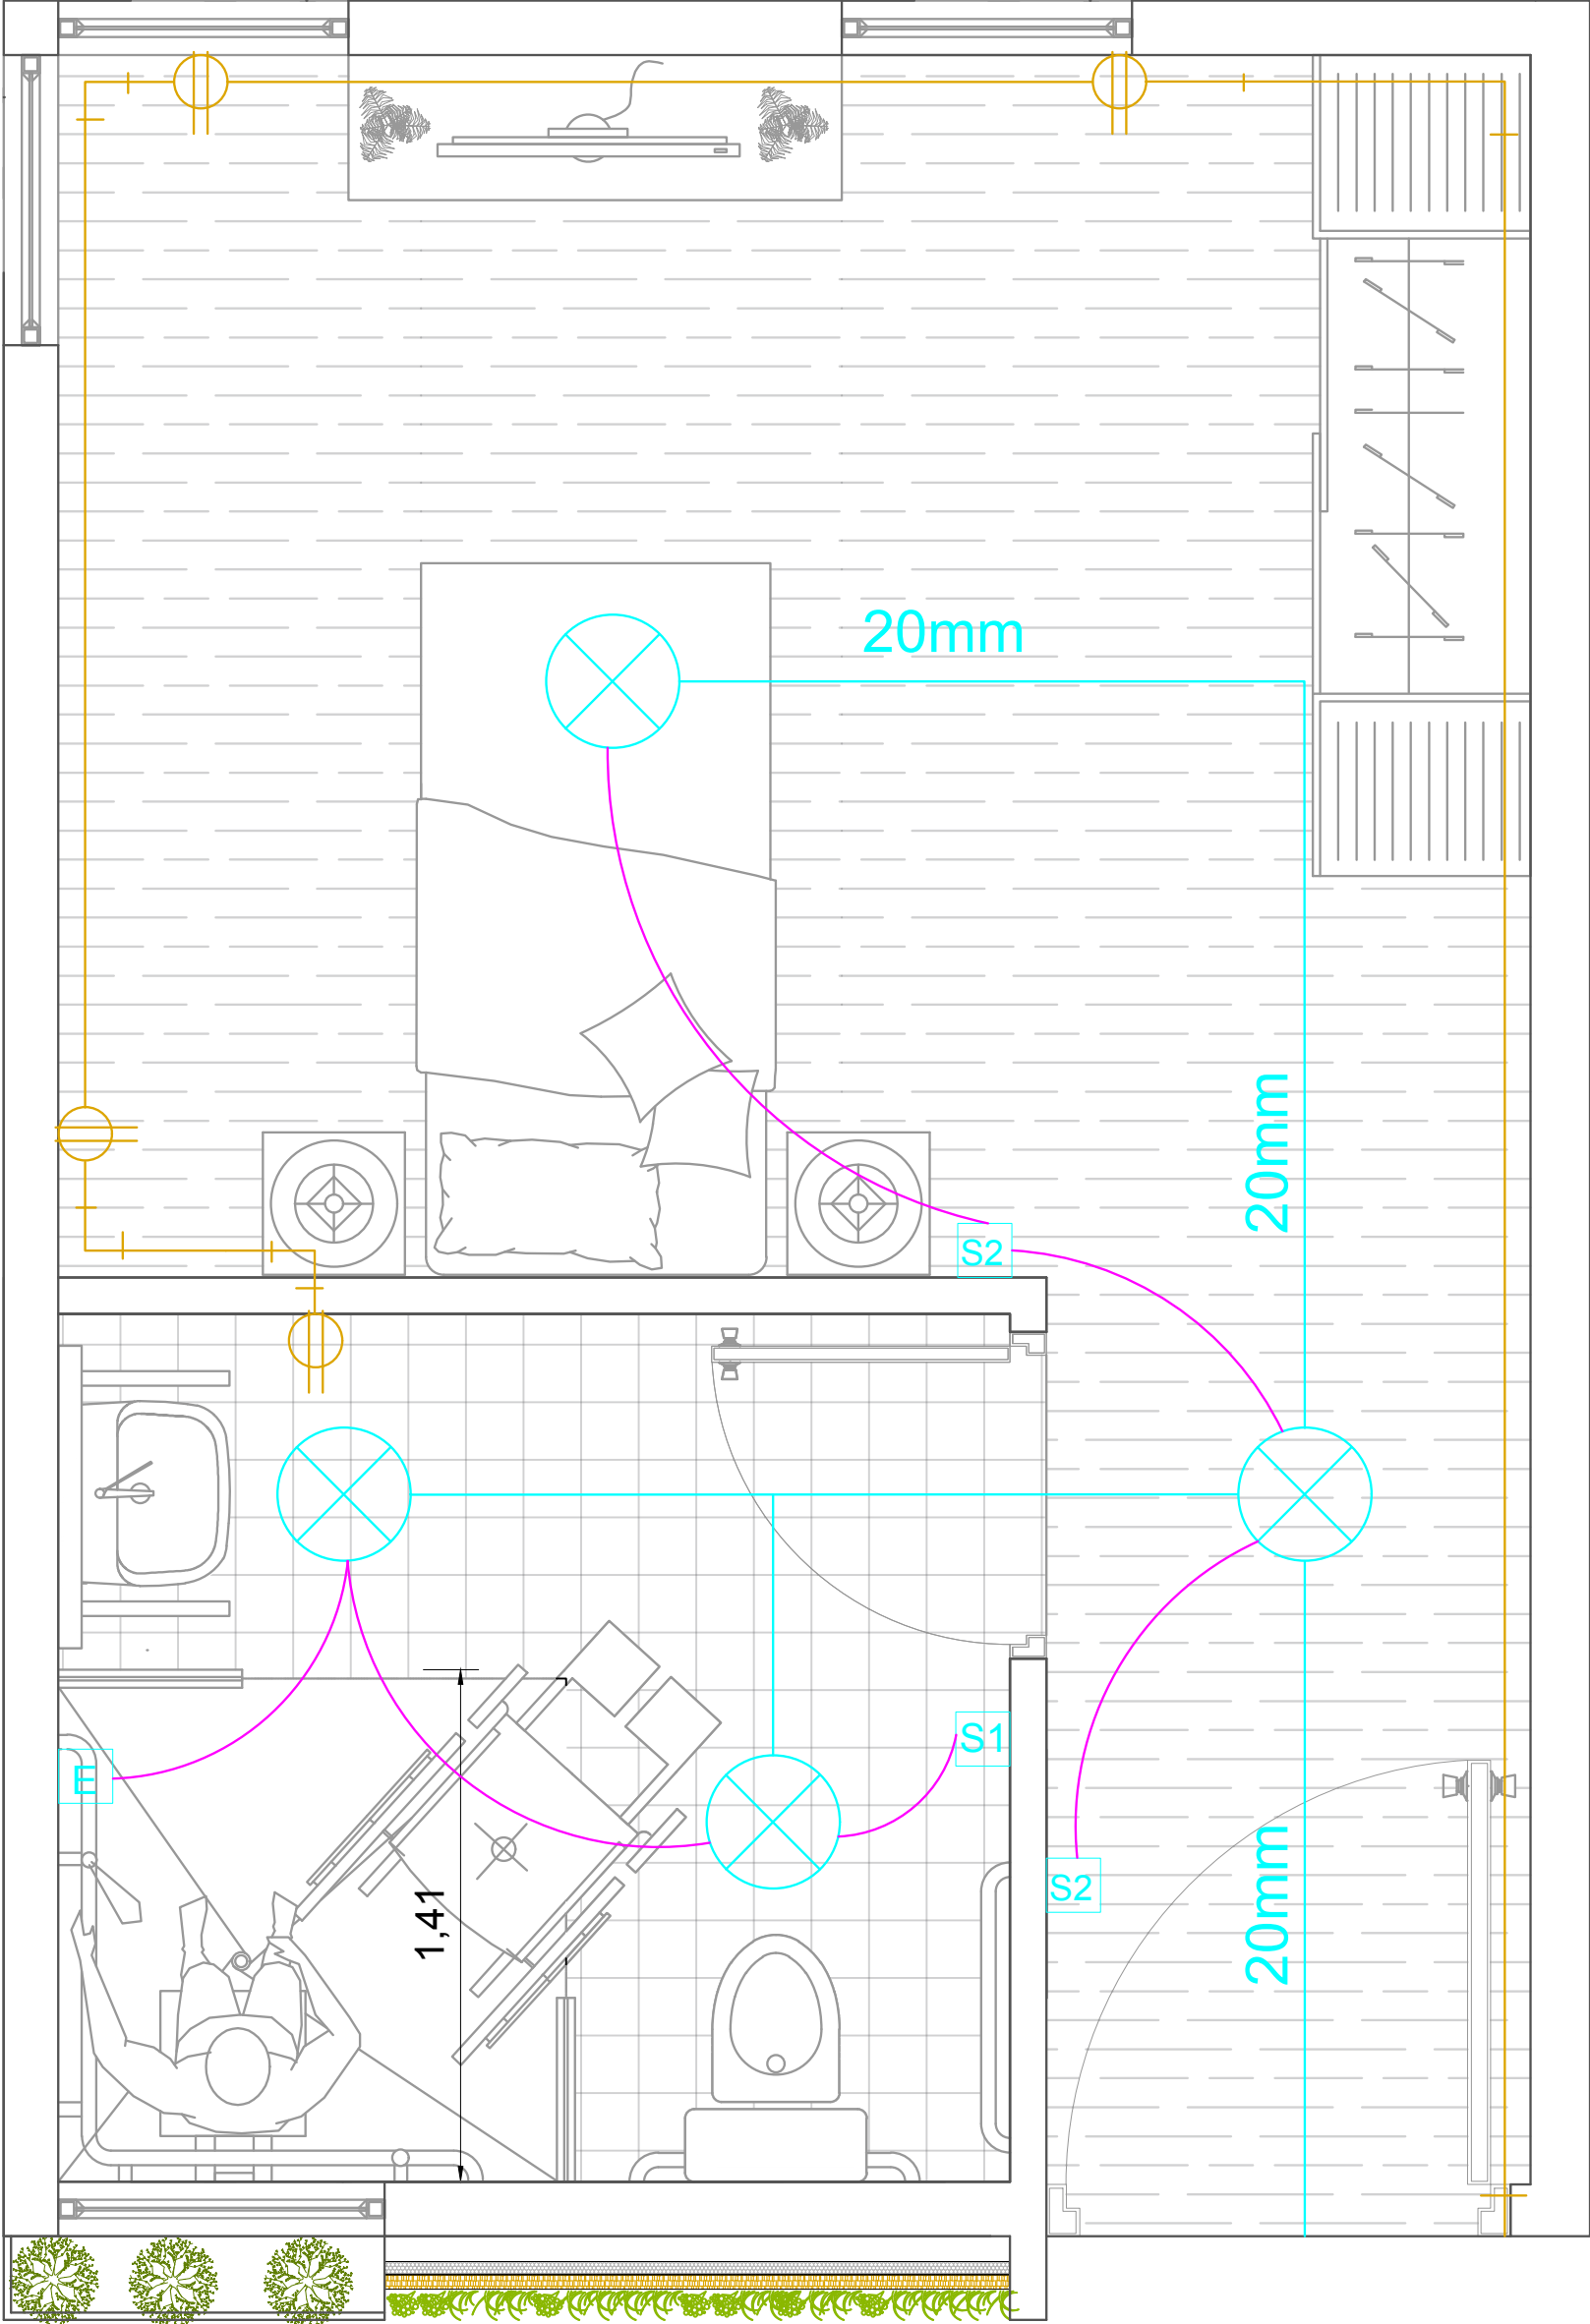


L **INSTALACIÓN ELECTRICA TIPOLOGÍA A**
ESC: 1:25

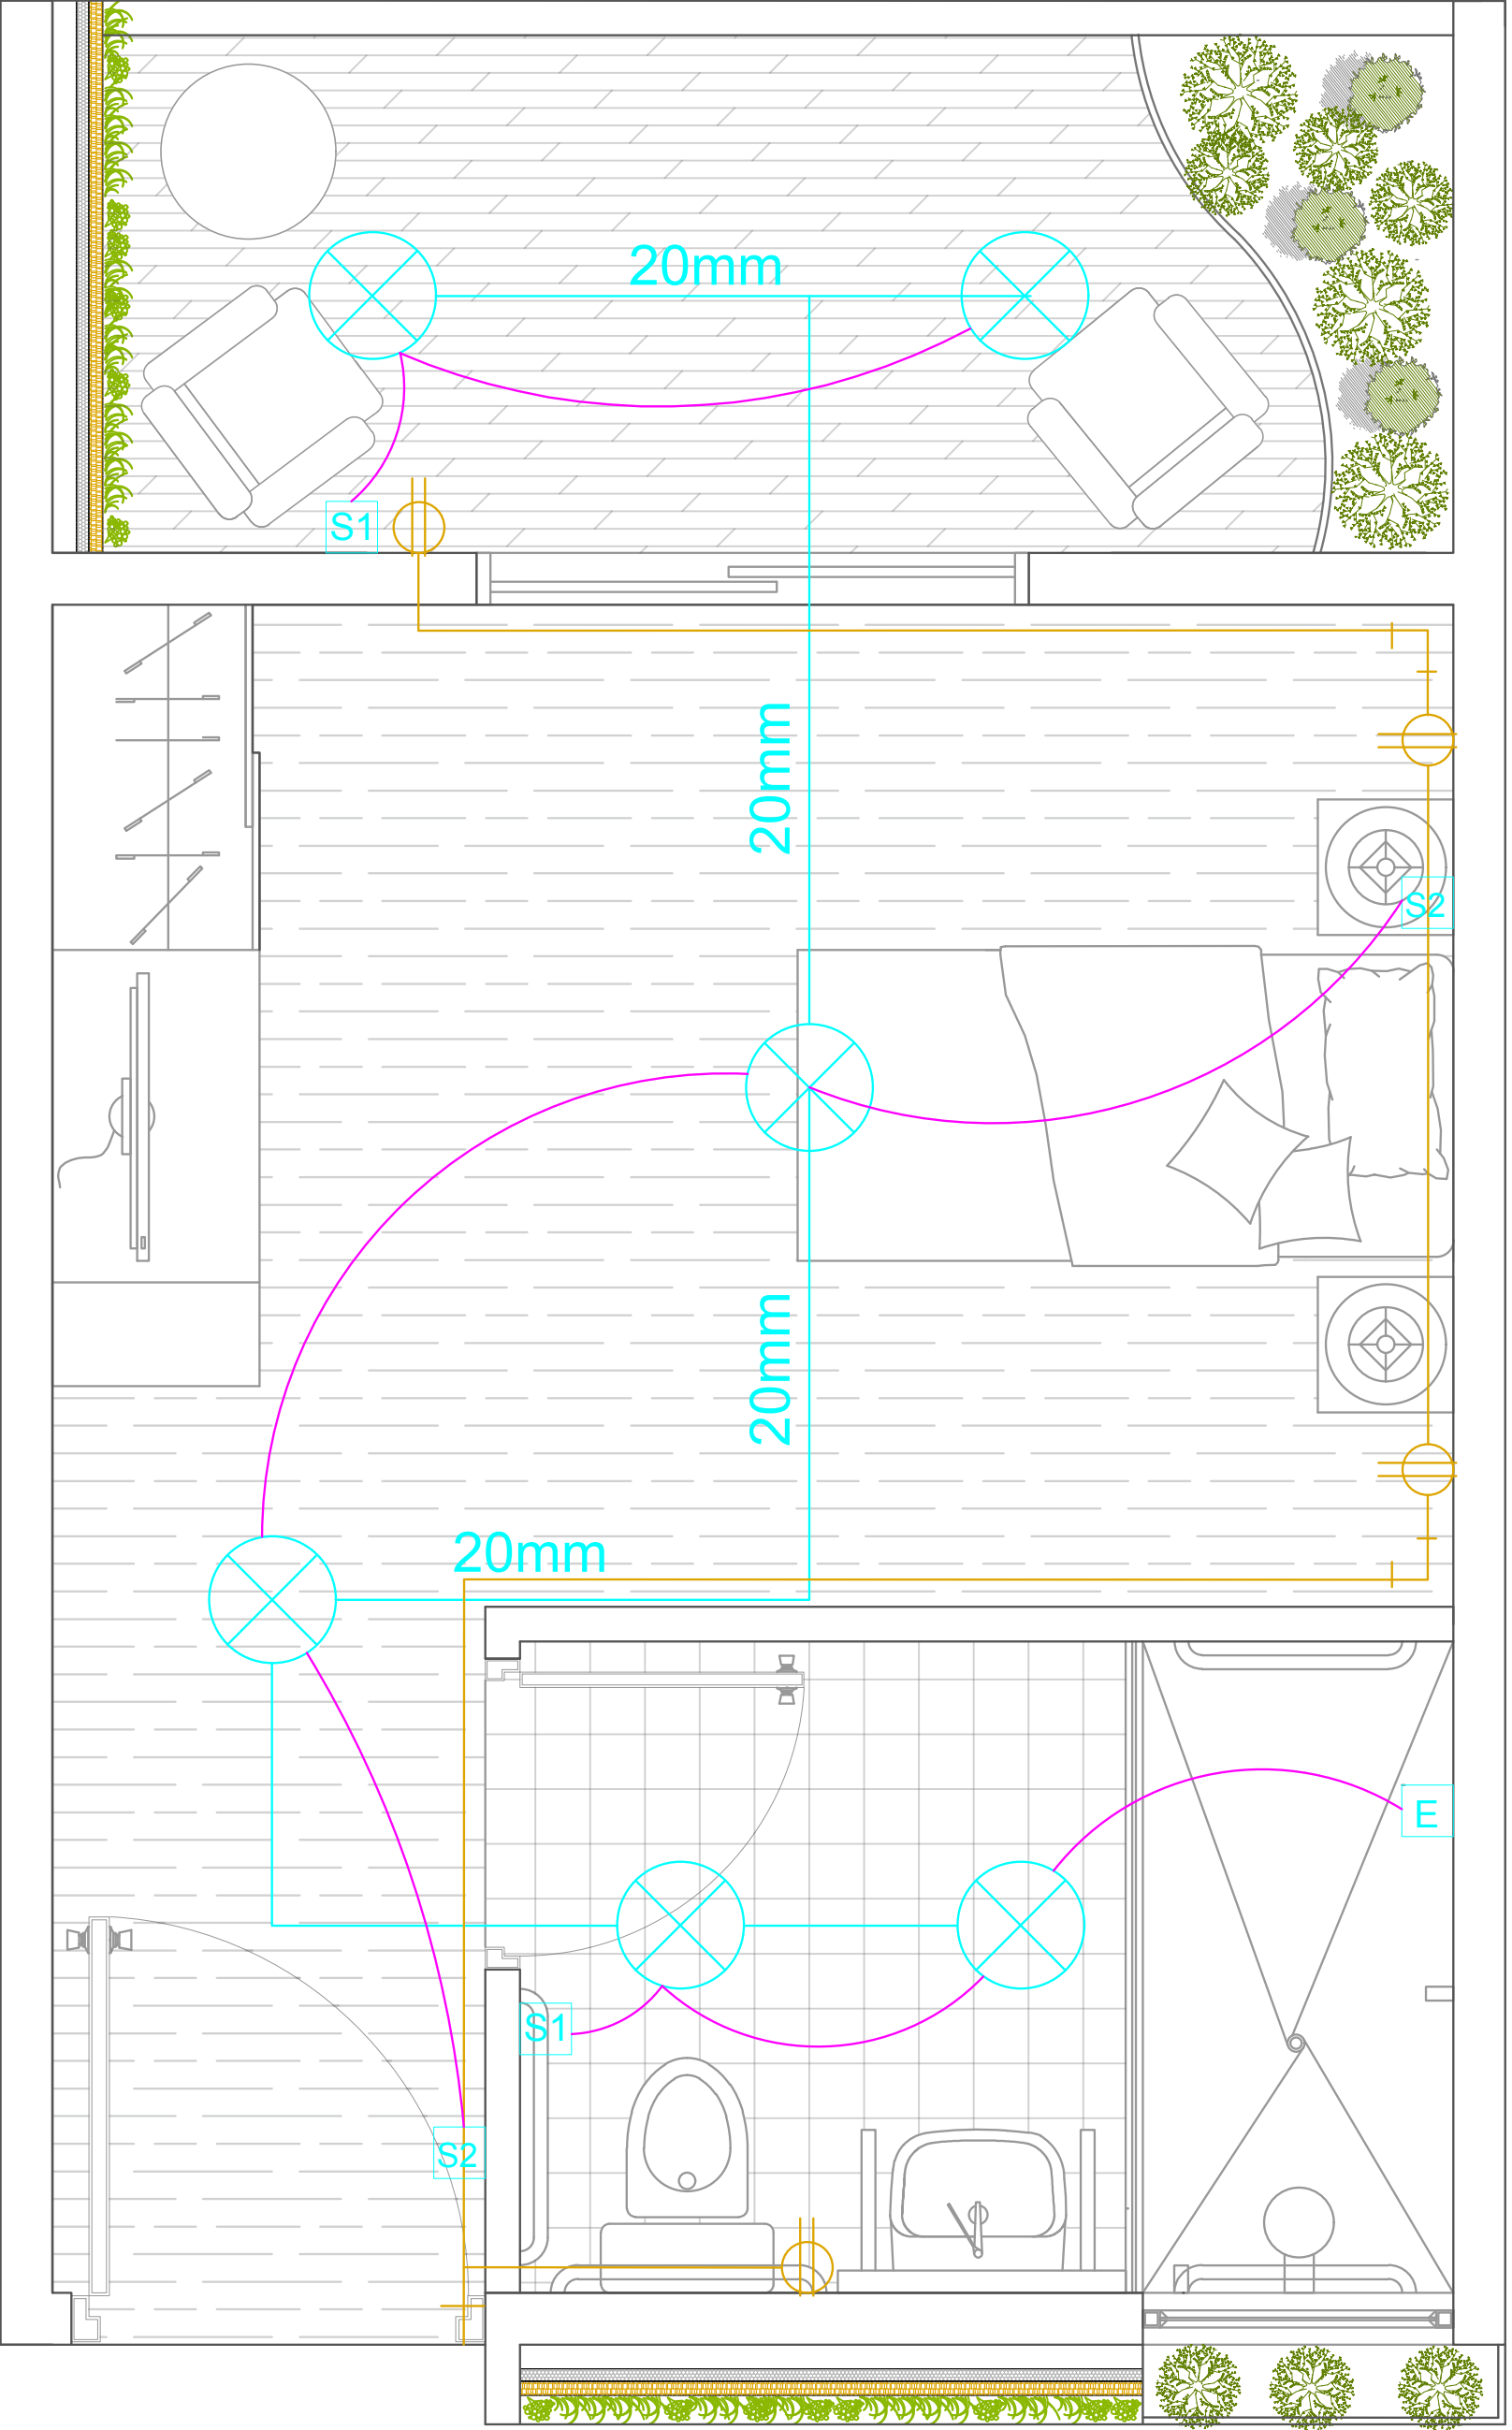


L **INSTALACIÓN ELECTRICA TIPOLOGÍA B**
ESC: 1:25

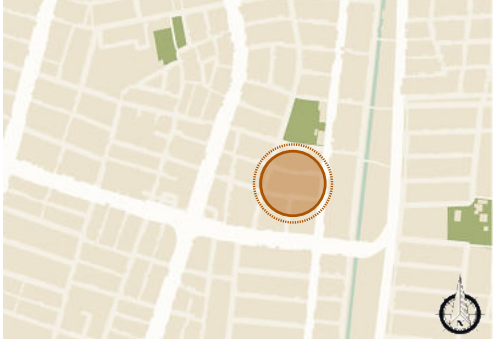


06 DE 19	Z01-H	1
 UNIVERSIDAD La Gran Colombia		
FACULTAD DE ARQUITECTURA BOGOTÁ 2022		
PROYECTO: CRAM - COMPLEJO RESIDENCIAL PARA ADULTOS MAYORES		
 HABITAR ESPACIOS encuentro y descanso		
LOCALIZACIÓN: BARRIO SAN JUDAS TADEO II CALI - VALLE DEL CAUCA		
		
CONVENCIONES: Instalación hidrosanitaria zona de salud		
CURSO: OPCIONES DE ÉNFASIS		
CONTIENE: 1. INSTALACIÓN HIDROSANITARIA ZONA DE SALUD		
OBSERVACIONES:		
ESCALA: 1:50	FECHA: 27 MAYO DE 2022	
ARCHIVO: Instalación hidrosanitaria zona de salud.dwg	FECHA COPIA: 27/05/22	
REVISIÓN: 1	PLANO No. H-101	PLANCHETA No. 64 DE 90

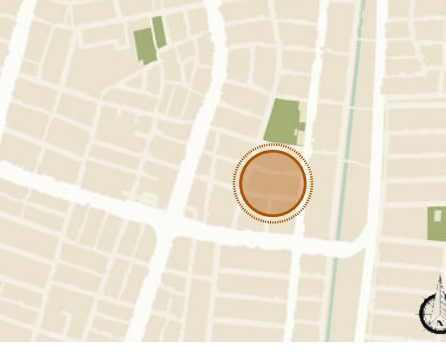


06 DE 99	Z01-H	1
PLANCHAS	PLANO No.	REVISIÓN
 UNIVERSIDAD La Gran Colombia		
FACULTAD DE ARQUITECTURA BOGOTÁ 2022		
PROYECTO: CRAM - COMPLEJO RESIDENCIAL PARA ADULTOS MAYORES		
 HABITAR ESPACIOS encuentro y descanso		
LOCALIZACIÓN: BARRIO SAN JUDAS TADEO II CALI - VALLE DEL CAUCA		
		
CONVENCIONES: Instalación hidrosanitaria zona de servicios-cocina		
CURSO: OPCIONES DE ÉNFASIS		
CONTIENE: 1. INSTALACIÓN HIDROSANITARIA ZONA DE SALUD		
OBSERVACIONES:		
ESCALA: 1:50	FECHA: 27 MAYO DE 2022	
ARCHIVO: Instalación hidrosanitaria zona de servicios cocina.dwg	FECHA COPIA: 27/05/22	
REVISIÓN: 1	PLANO No. H-102	PLANCHAS DE 65 90



06 DE 99	PLANO No. 66	REVISIÓN No. 1
UNIVERSIDAD La Gran Colombia		
FACULTAD DE ARQUITECTURA		
BOGOTÁ 2022		
PROYECTO: CRAM - COMPLEJO RESIDENCIAL PARA ADULTOS MAYORES		
LOCALIZACIÓN: BARRIO SAN JUDAS TADEO II CALI - VALLE DEL CAUCA		
CONVENCIONES: Instalación hidrosanitaria zona habitacional		
CURSO: OPCIONES DE ÉNFASIS		
CONTIENE: 1. INSTALACIÓN HIDROSANITARIA ZONA HABITACIONAL		
OBSERVACIONES:		
ESCALA: 1:50	FECHA: 27 MAYO DE 2022	
ARCHIVO: Instalación hidrosanitaria zona habitacional.dwg	FECHA COPIA: 27/05/22	
REVISIÓN: 1	PLANO No. H-103	PLANCHETA No. 66 DE 90

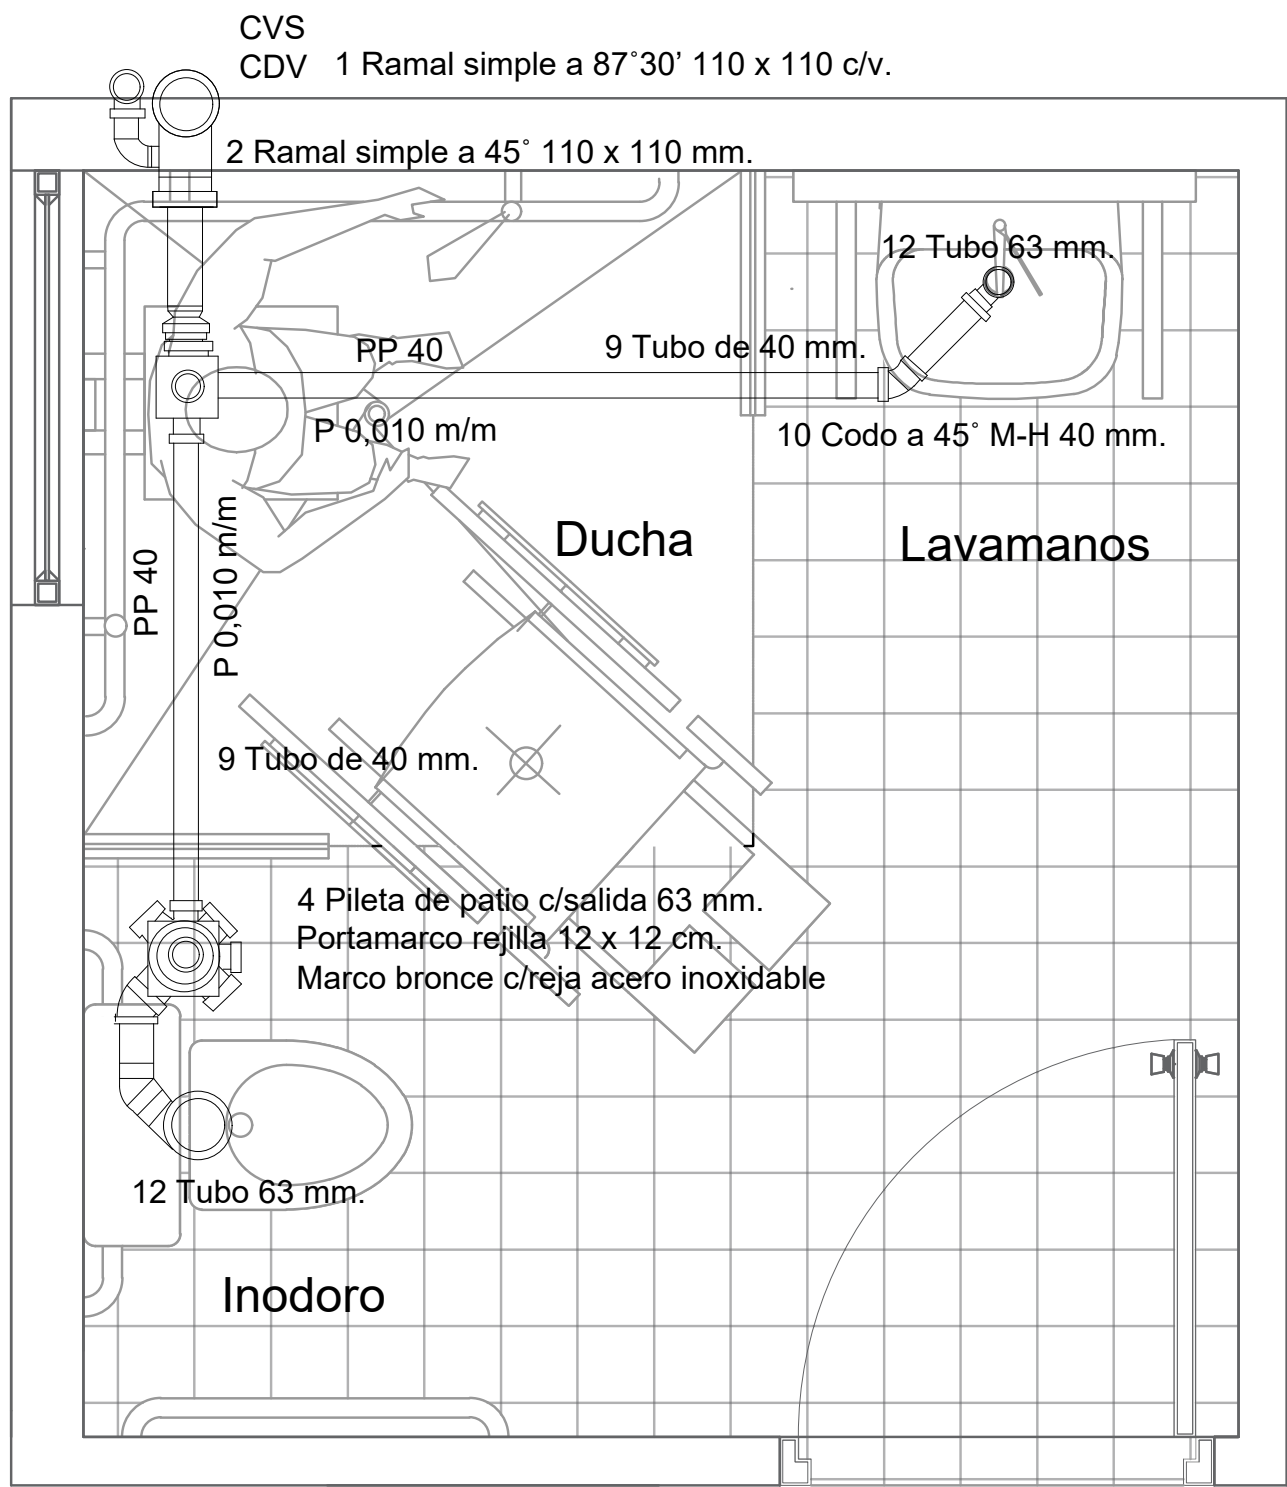


H **INSTALACIÓN HIDROSANITARIA BAÑO TIPOLOGÍA A**
ESC: 1:25

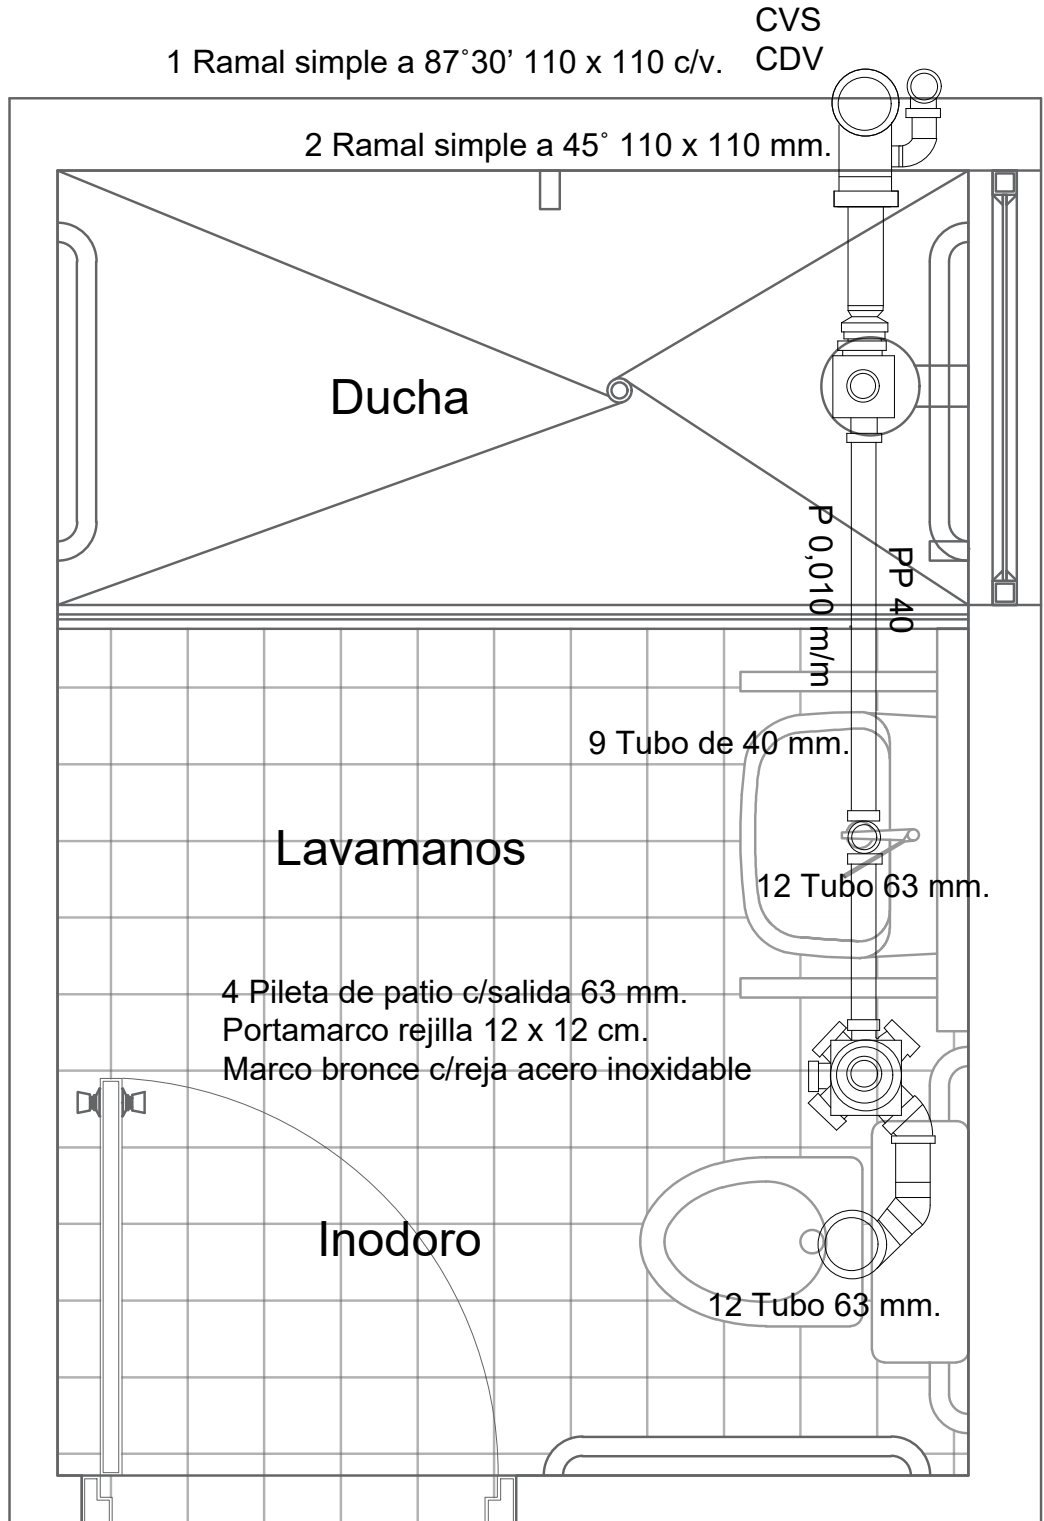


H **INSTALACIÓN HIDROSANITARIA BAÑO TIPOLOGÍA B**
ESC: 1:25

- Referencias
1. Codo 40 M-H a 87 30.
 2. Pileta de patio 63
 3. Codo con acometida 110x63.
 4. Ramal a 45° 50x50 ó 63x50 según corresponda
 5. Codo 50 H-H a 45°
 6. Ramal 110x110 a 87°30 con ventilación
- PF Punto fijo
-PD Punto deslizando

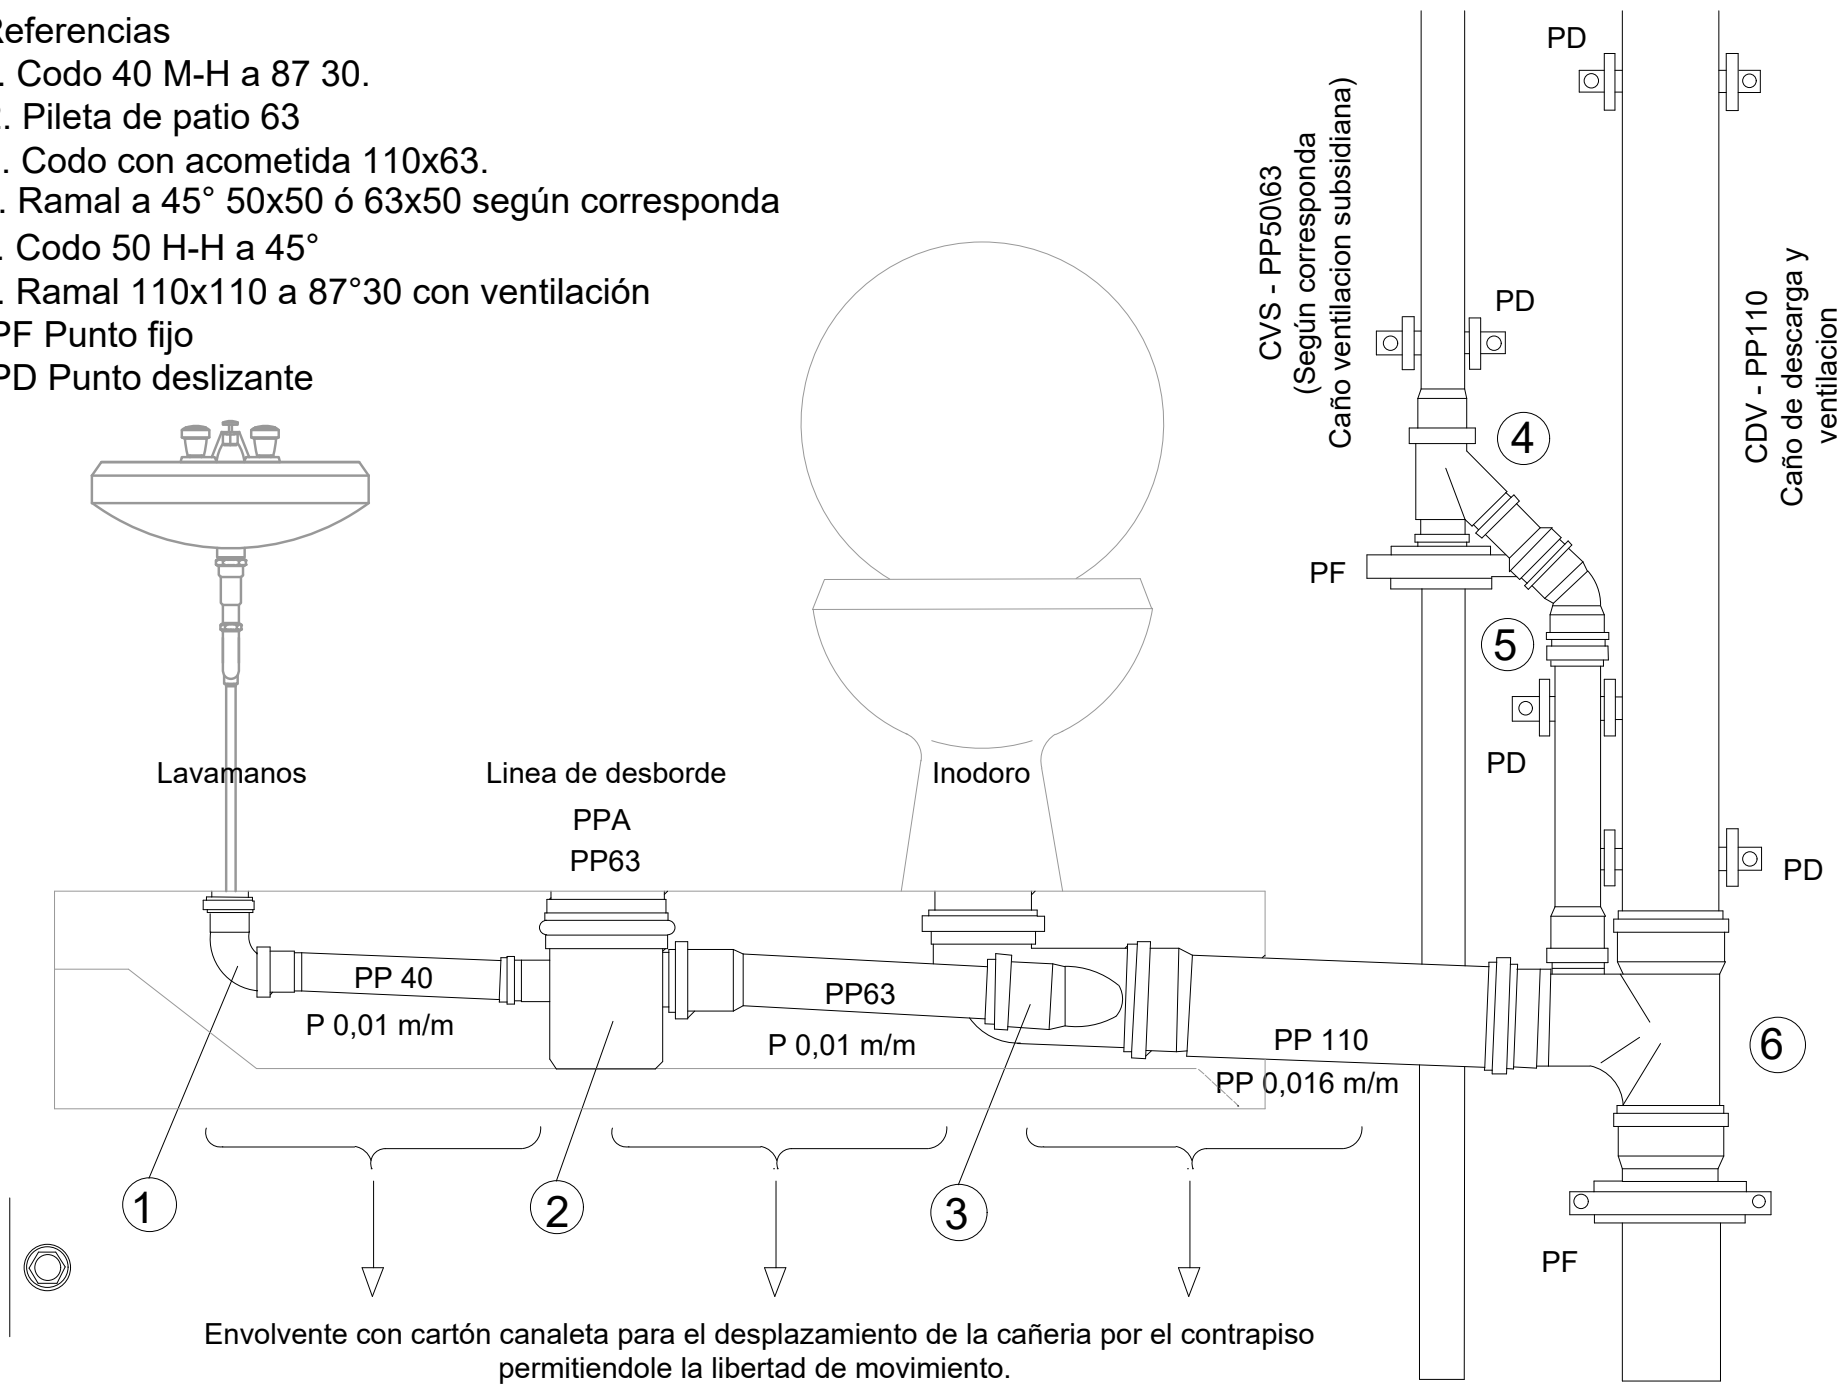


PERFIL


H **INSTALACIÓN SANITARIA EN LA LOSA CON REBAJE**
ESC: 1:15

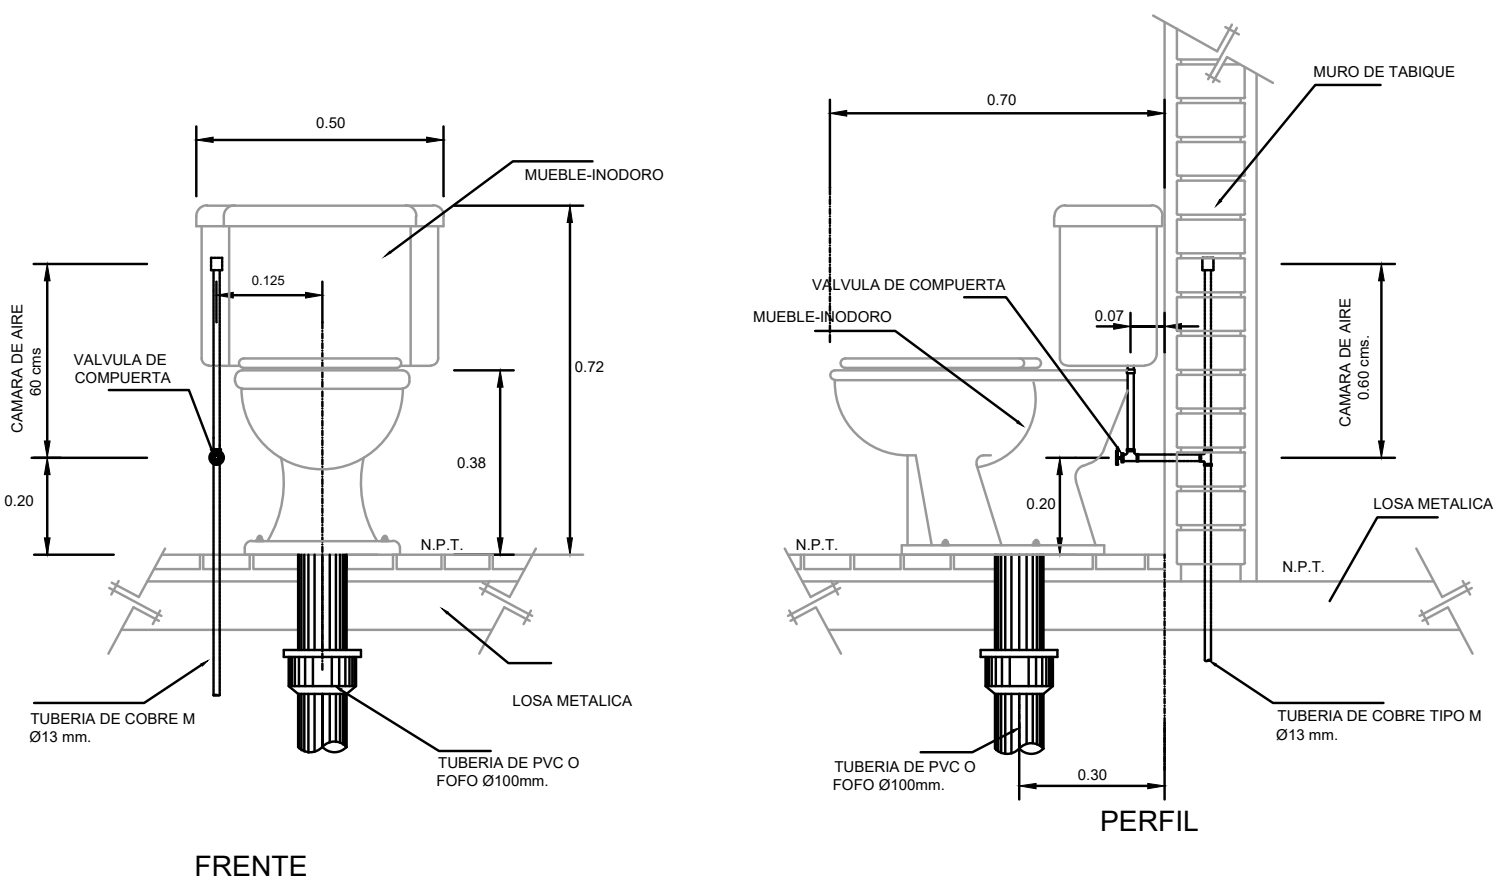


FRENTE

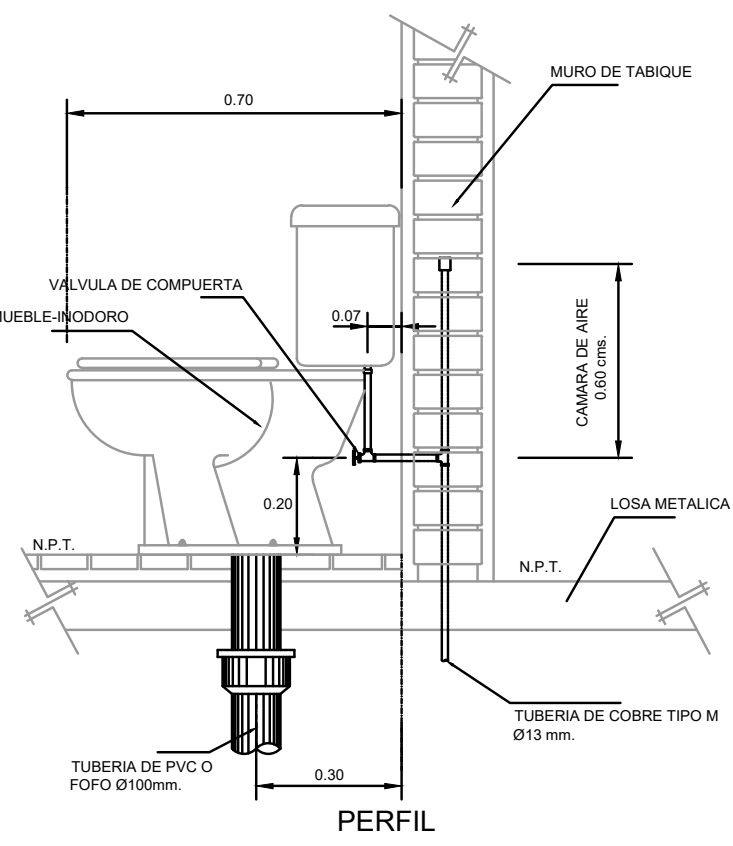


PERFIL

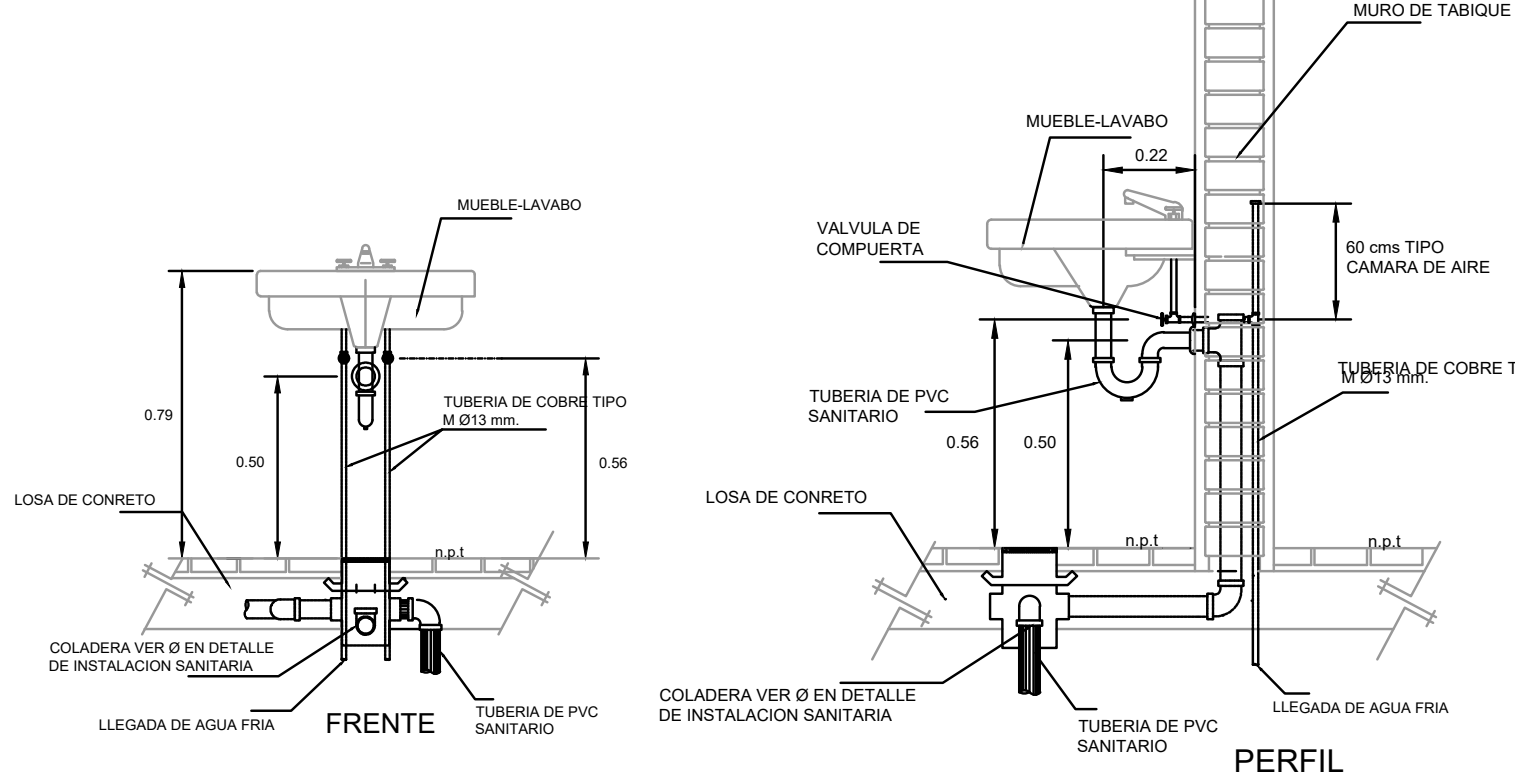

PERFIL

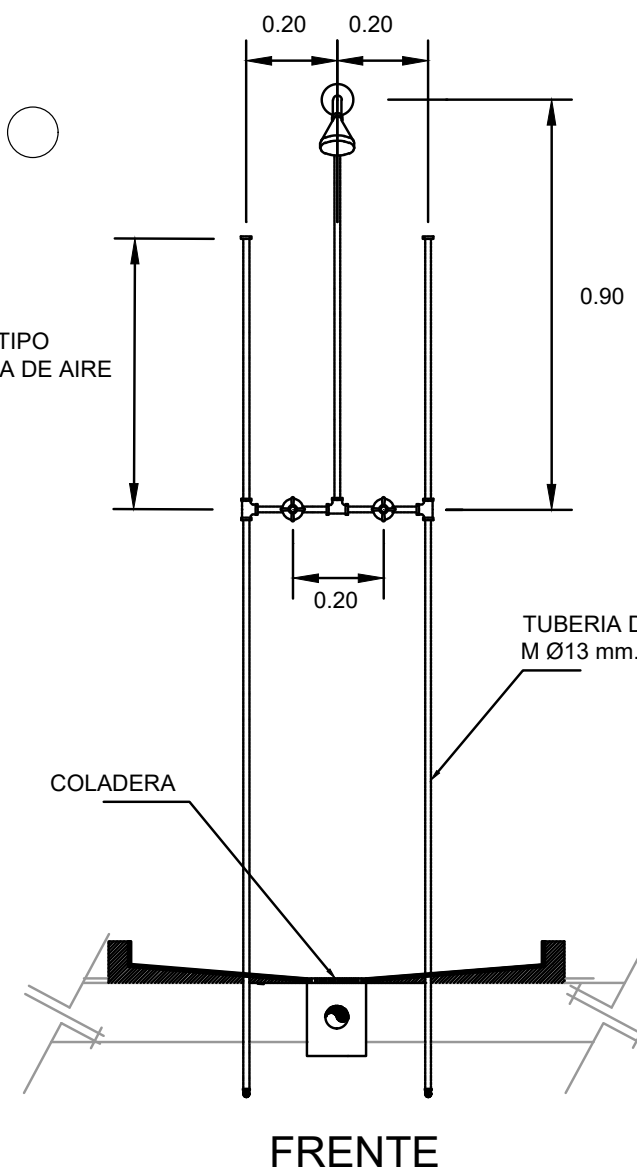


FRENTE

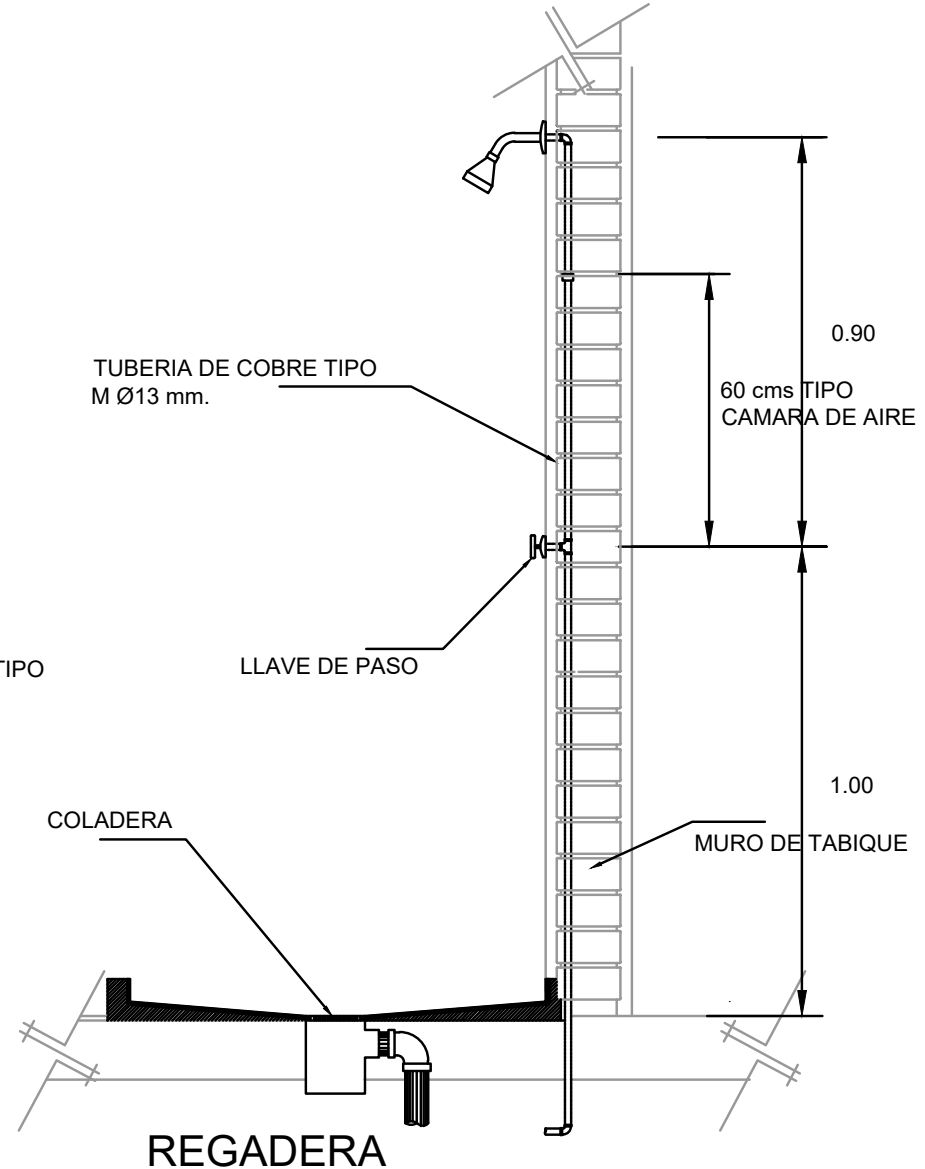

PERFIL

H **INSTALACIÓN TUBERÍAS INODORO, LAVAMANOS Y REGADERA**
ESC: 1:25

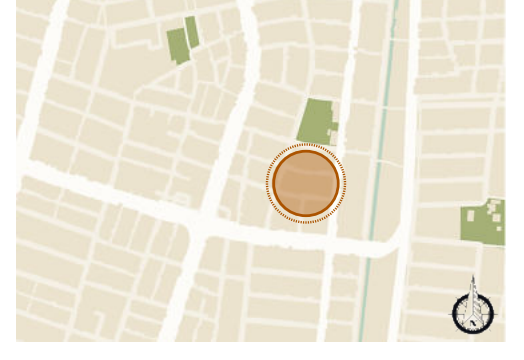115 DE 72 PLANO No.	901-H REVISIÓN	1
 UNIVERSIDAD La Gran Colombia FACULTAD DE ARQUITECTURA BOGOTÁ 2022		
PROYECTO: GRAM - COMPLEJO RESIDENCIAL PARA ADULTOS MAYORES		
 HABITAR ESPACIOS encuentro y descanso		
LOCALIZACIÓN: BARRIO SAN JUDAS TADEO II CALI - VALLE DEL CAUCA 		
CONVENCIONES: Instalación hidrosanitaria baños de habitaciones Instalación hidrosanitaria tipología A Instalación hidrosanitaria tipología B Instalación sanitaria en la losa con rebaje Instalación tuberías inodoro, lavamanos y regadera		
CURSO: OPCIONES DE ÉNFASIS		
CONTIENE: 1. INSTALACIÓN HIDROSANITARIA BAÑOS DE HABITACIONES		
OBSERVACIONES:		
ESCALA: indicada	FECHA: 27 MAYO DE 2022	
ARCHIVO: Instalación hidrosanitaria baños de habitaciones.dwg	FECHA COPIA: 27/05/22	
1 REVISIÓN	H-103 PLANO No. DE	19 115

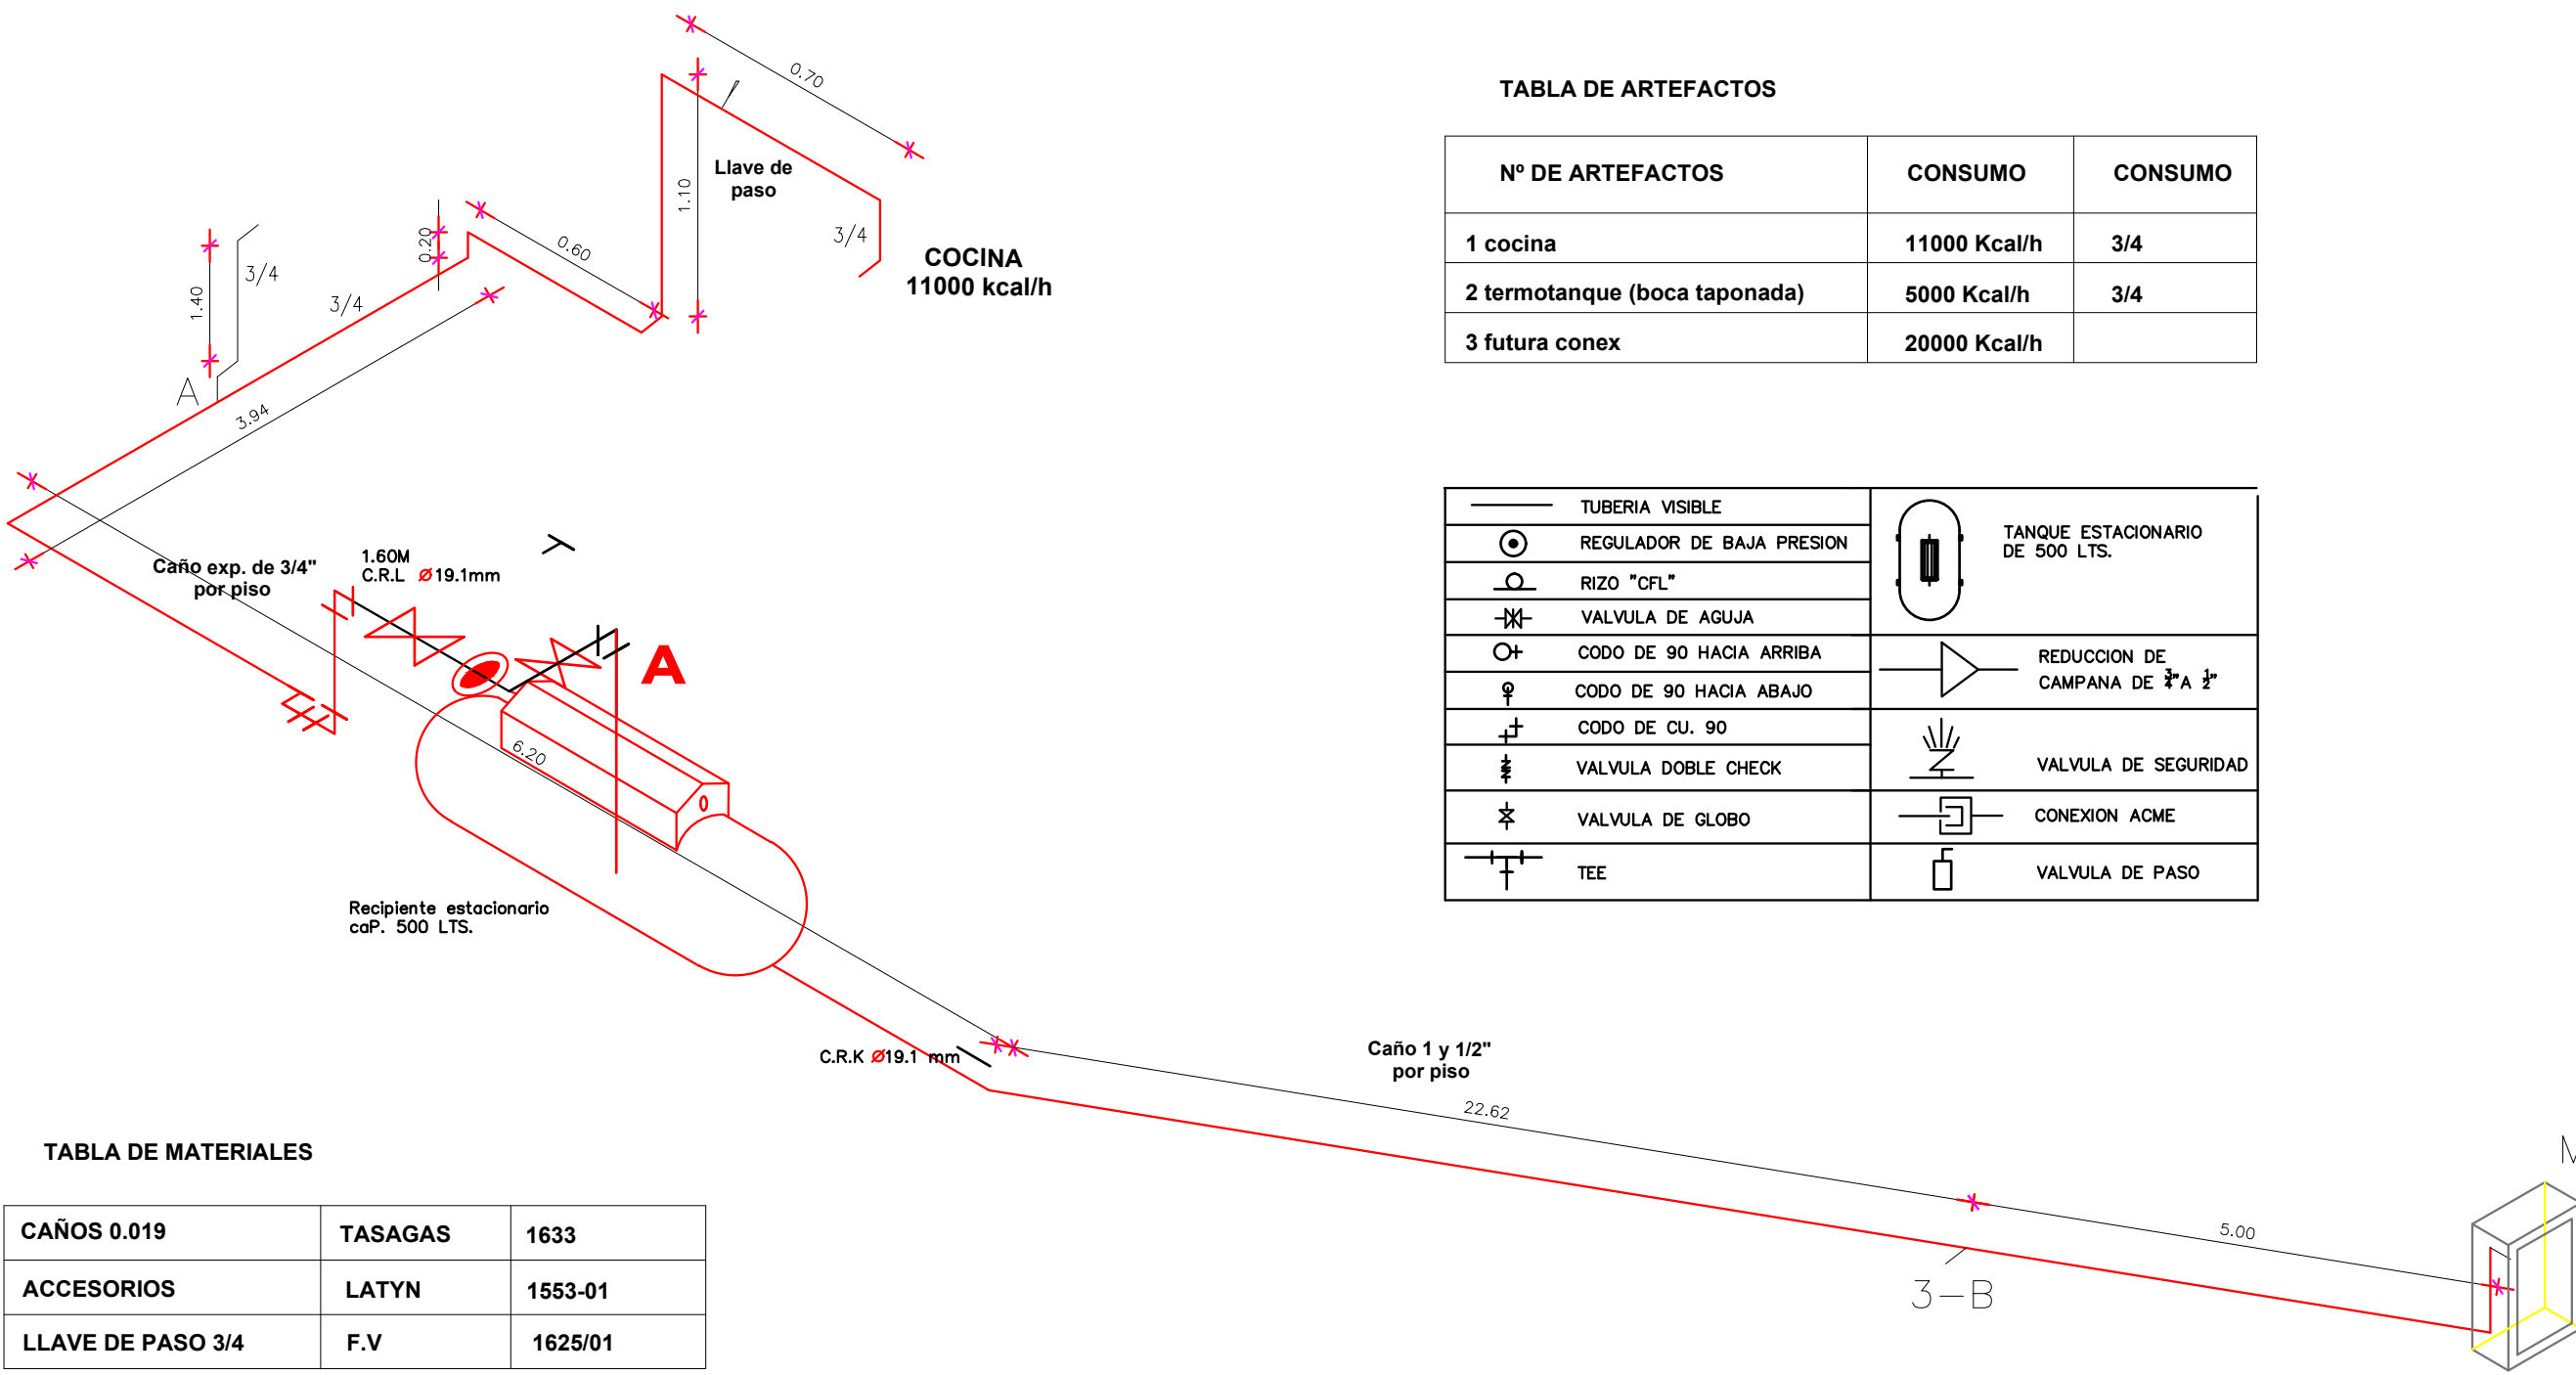
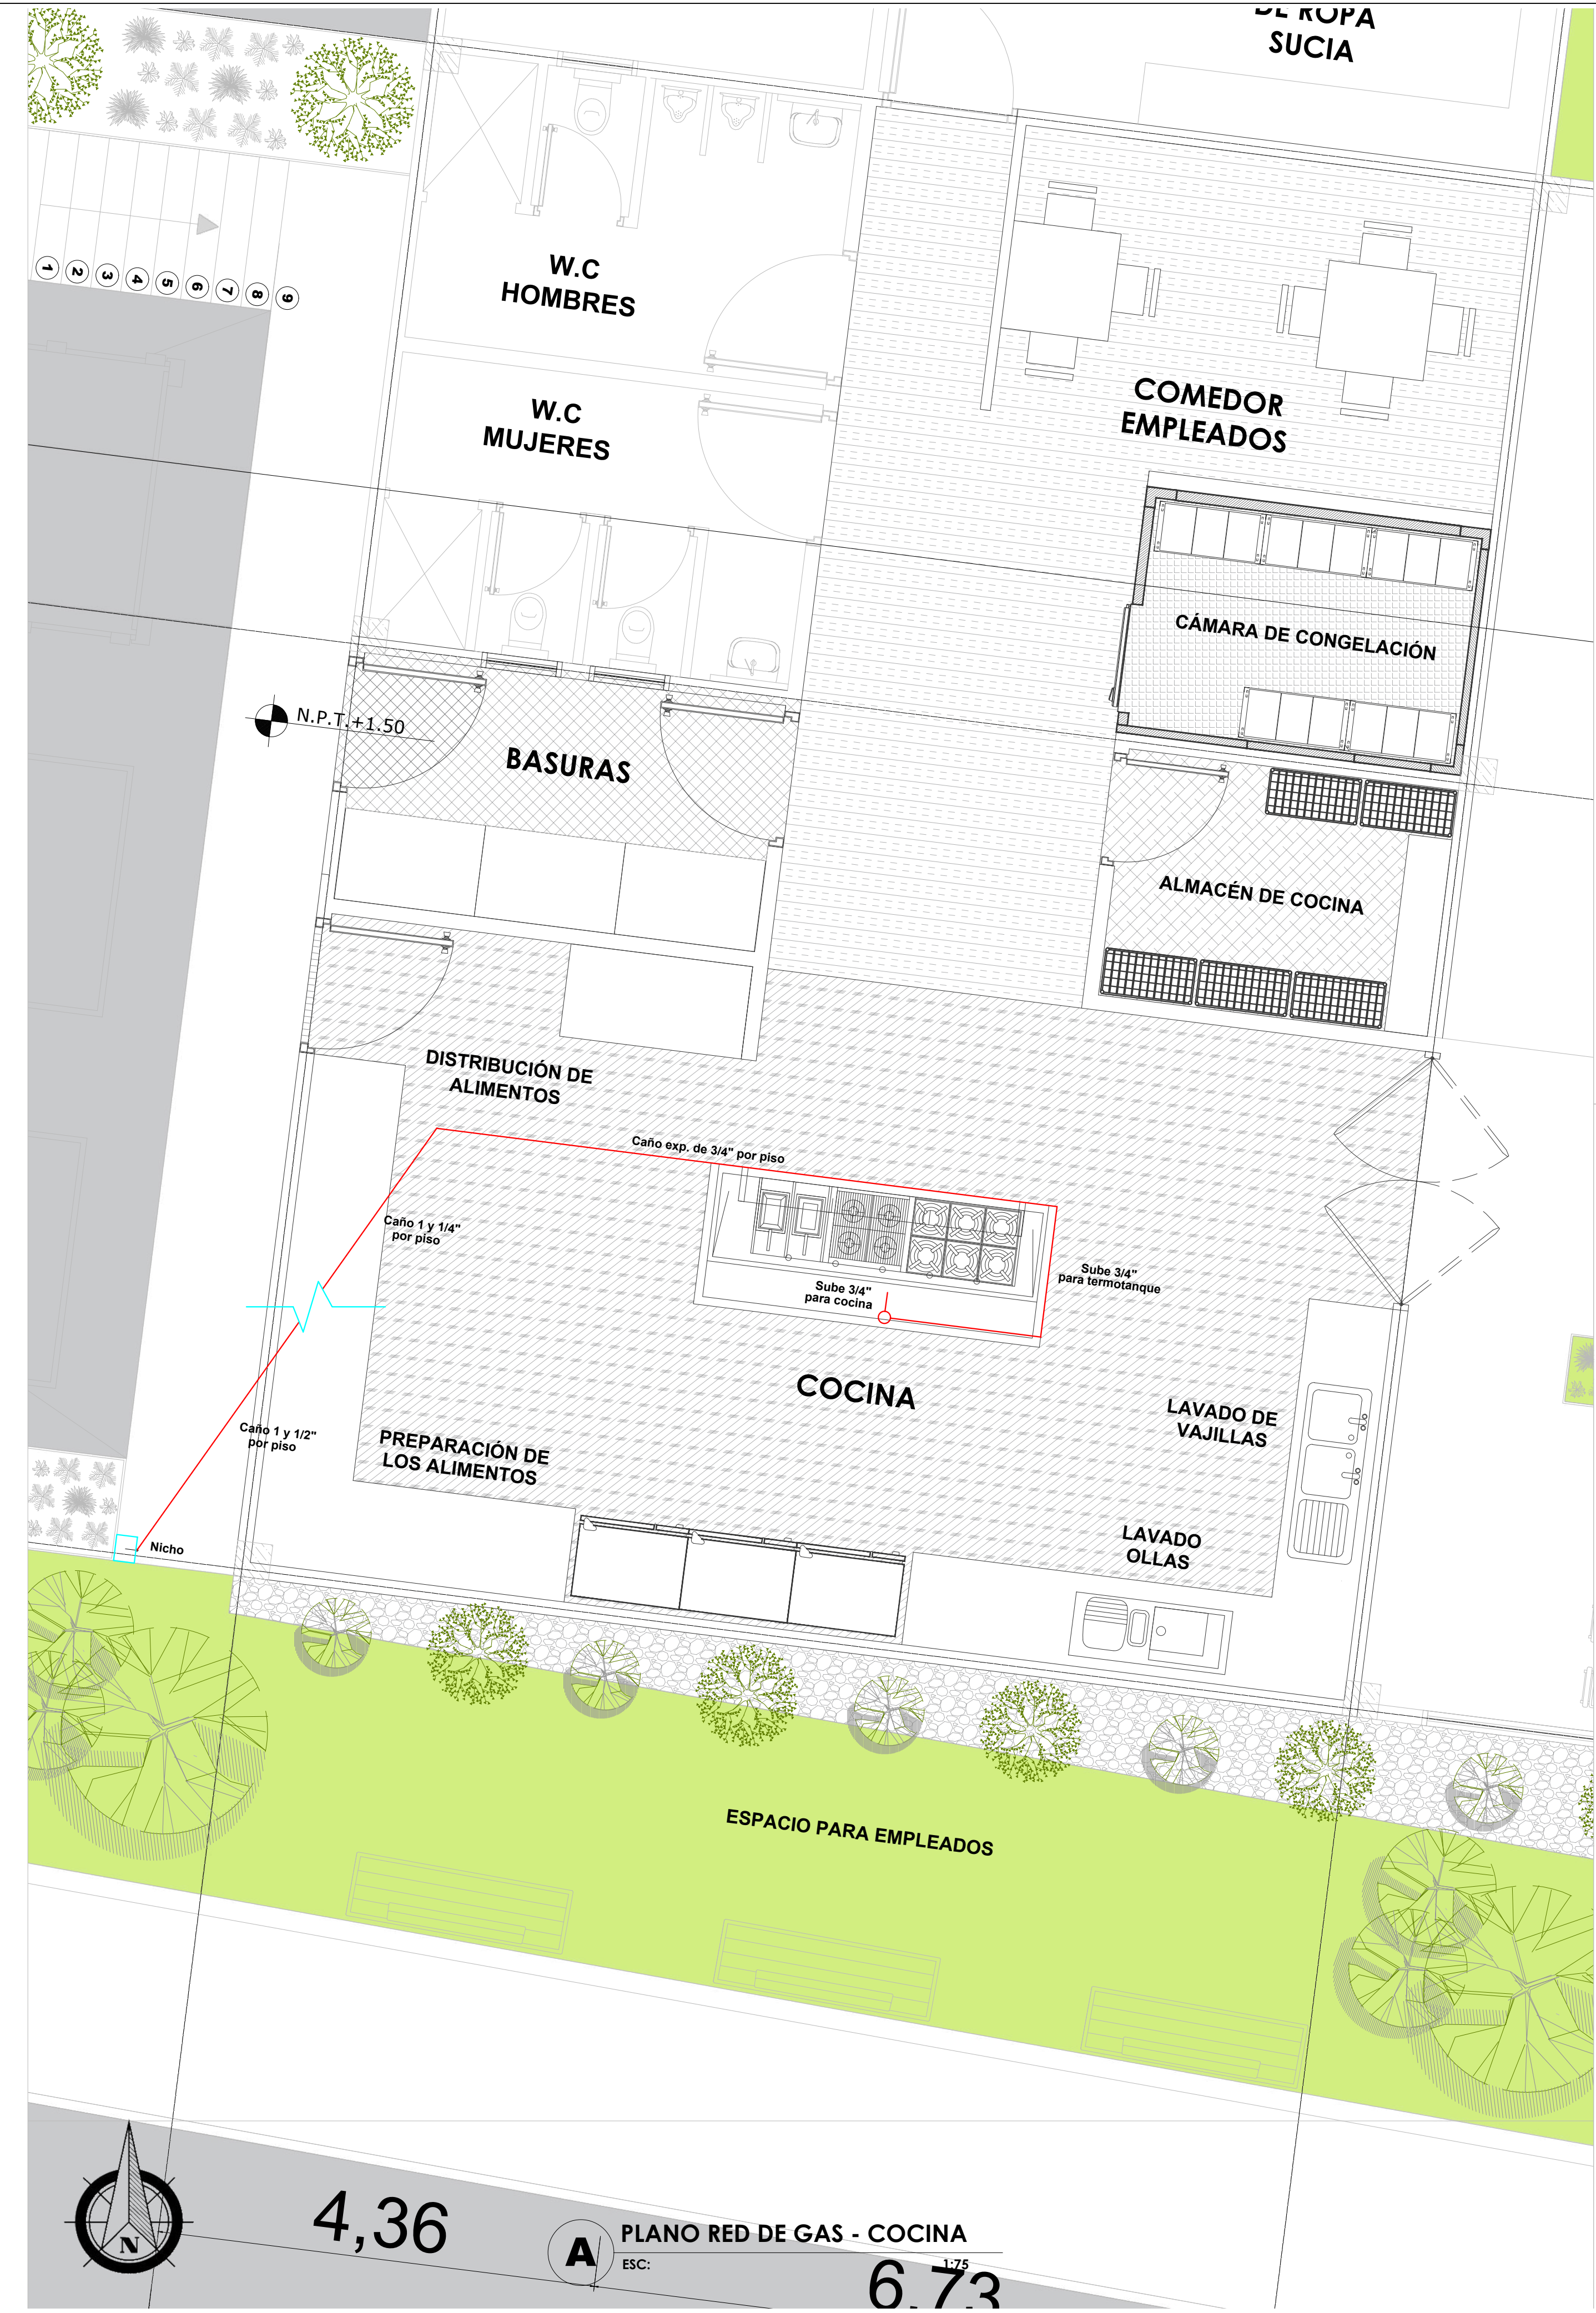


TABLA DE ARTEFACTOS		
Nº DE ARTEFACTOS	CONSUMO	CONSUMO
1 cocina	11000 Kcal/h	3/4
2 termotanque (boca taponada)	5000 Kcal/h	3/4
3 futura conex	20000 Kcal/h	

TUBERÍA VISIBLE	TANQUE ESTACIONARIO DE 500 LTS.
REGULADOR DE BAJA PRESION	
RIZO "CFL"	
VALVULA DE AGUIA	
CODO DE 90 HACIA ARRIBA	REDUCCION DE CAMPANA DE 1/2" A 1/2"
CODO DE 90 HACIA ABAJO	
CODO DE CU. 90	VALVULA DE SEGURIDAD
VALVULA DOBLE CHECK	CONEXION ACME
VALVULA DE GLOBO	VALVULA DE PASO
TEE	


TABLA DE MATERIALES		
CAÑOS 0.019	TASAGAS	1633
ACCESORIOS	LATYN	1553-01
LLAVE DE PASO 3/4	F.V	1625/01

A AXONOMETRÍA RED DE GAS


ESC: 1:50

1. Tubería de CRK $\phi \frac{3}{4}$
2. Conector CU. R. EXT $\phi \frac{3}{4}$
3. Valvula globo para gas liquido $\phi \frac{3}{4}$
4. Niple galvanizado con corrida $\phi \frac{3}{4}$
5. Reducción bushing de $1 \frac{1}{2}$ A $\frac{3}{4}$
6. Codo galvanizado $\phi \frac{3}{4}$ X 45°
7. Valvula doble chek para gas liquido $\phi \frac{3}{4}$


DETALLE DE LA TOMA DE UNA LÍNEA DE LLENADO

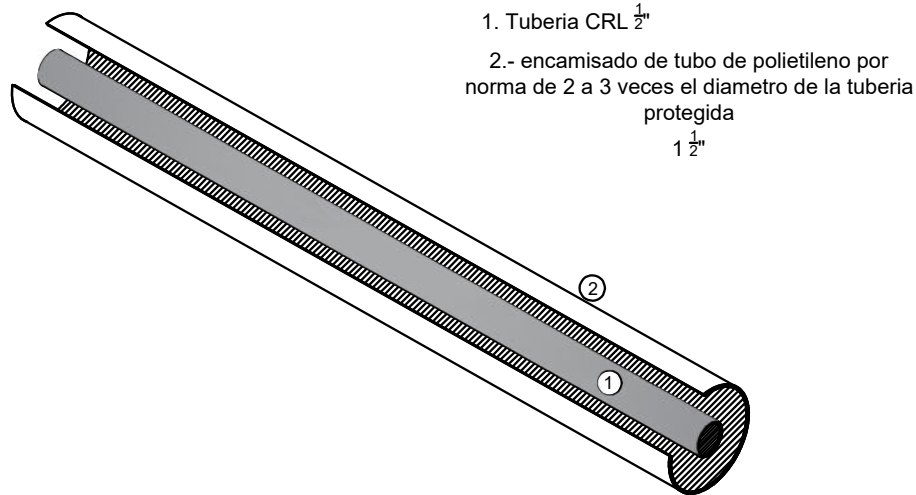

DETALLE DEL ENCAMISADO DE LA TUBERÍA OCULTA POR PISO.

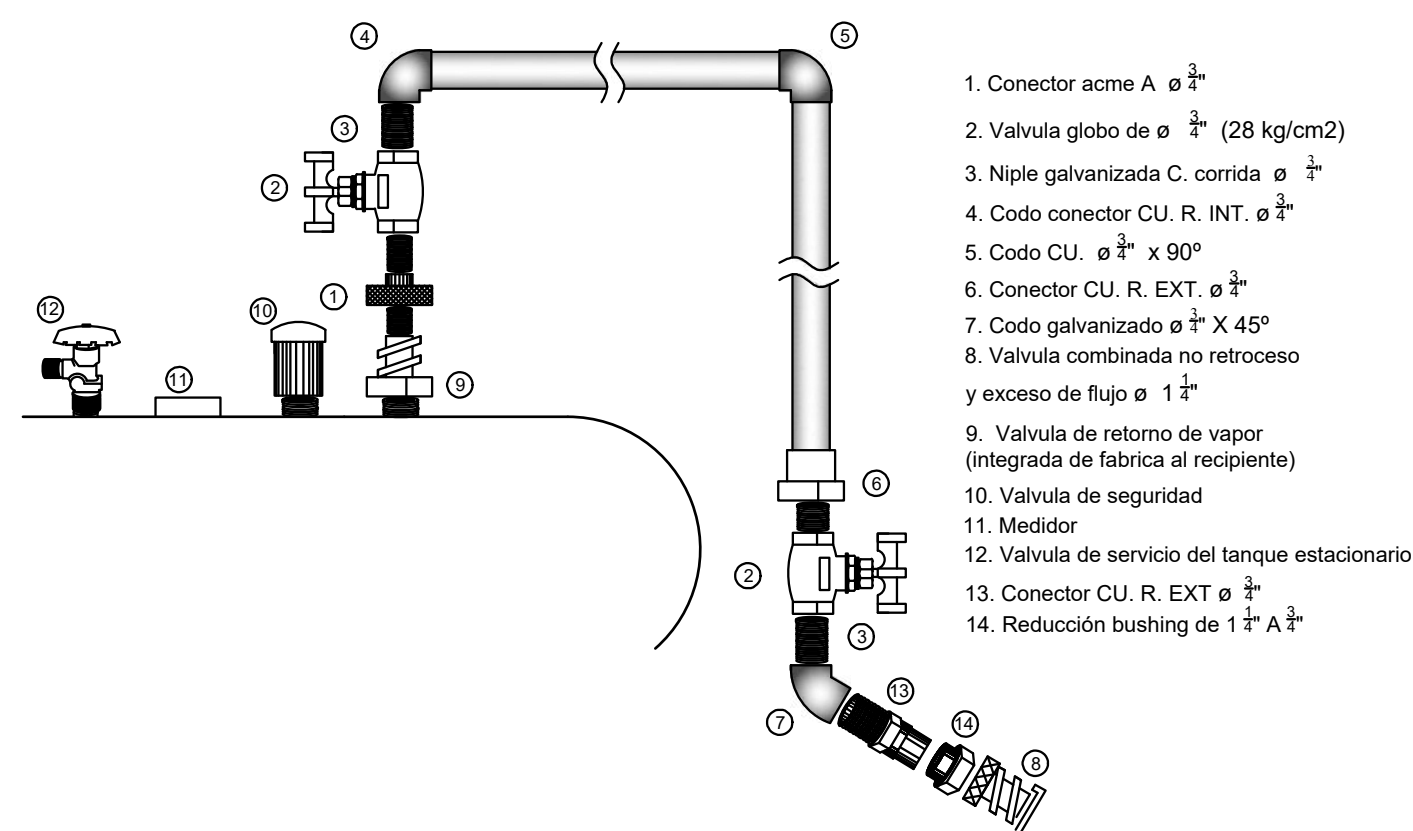

DETALLE DE LA CONEXIÓN DE LA LÍNEA DE LLENADO AL TANQUE ESTACIONARIO

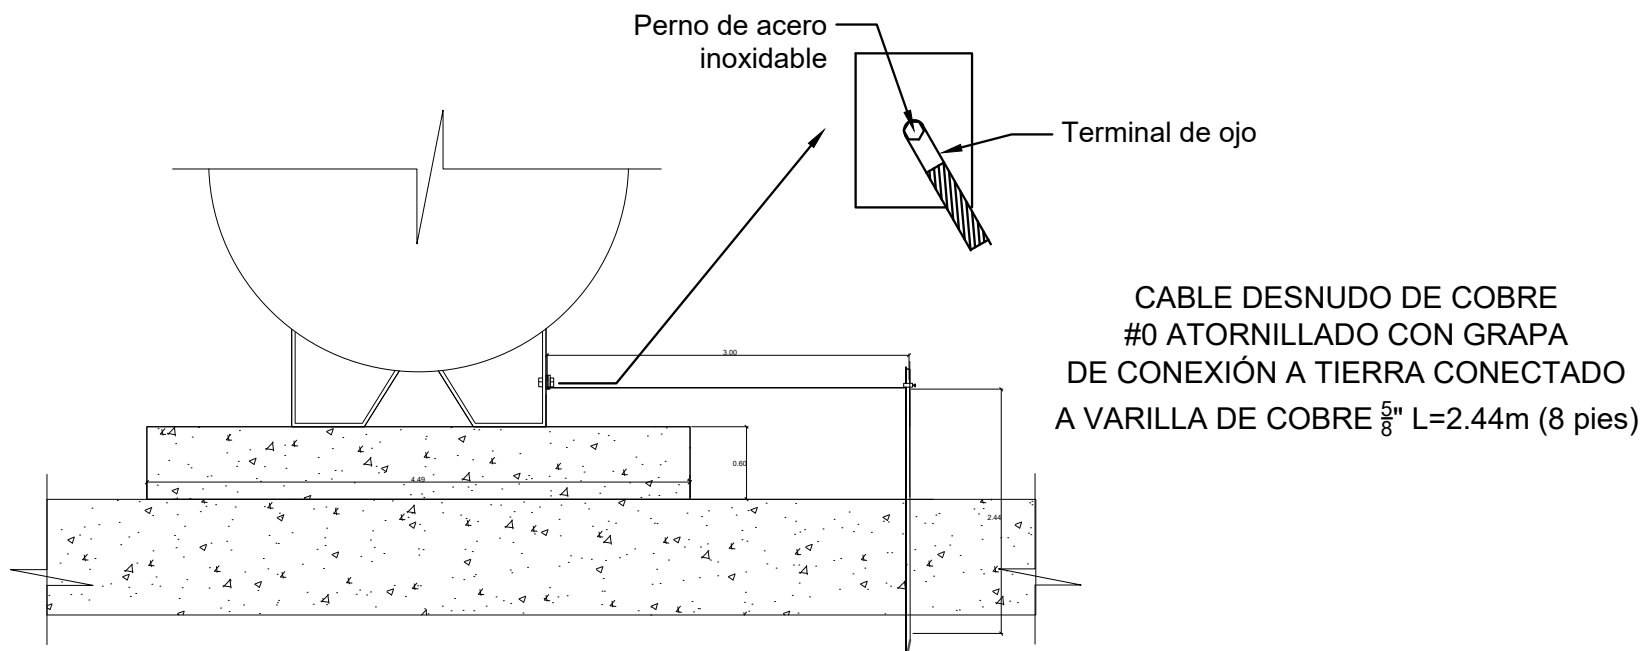

A DETALLE CONEXIONES Y NICHOS

ESC: 1:25

115 DE 18

100-SS

1

UNIVERSIDAD La Gran Colombia

FACULTAD DE ARQUITECTURA

BOGOTÁ 2022

PROYECTO:

CRAM - COMPLEJO RESIDENCIAL PARA ADULTOS MAYORES

HABITAR ESPACIOS

encuentro y descanso

LOCALIZACIÓN:

BARRIO SAN JUDAS TADEO II

CALI - VALLE DEL CAUCA

CONVENCIONES:

Plano red de gas - cocina

Axonometría red de gas

Detalle conexiones y nicho

CURSO:

OPCIONES DE ÉNFASIS

CONTIENE:

1. RED DE GAS COCINA

OBSERVACIONES:

ESCALA:

indicada

FECHA:

27 MAYO DE 2022

ARCHIVO:

Red de gas cocina.dwg

FECHA COPIA:

27/05/22

REVISION:

1

PLANO No.

GS-001

PLANCHA No.



81

DE



115





A RED CONTRAINCENDIOS AUDITORIO
ESC: 1:75

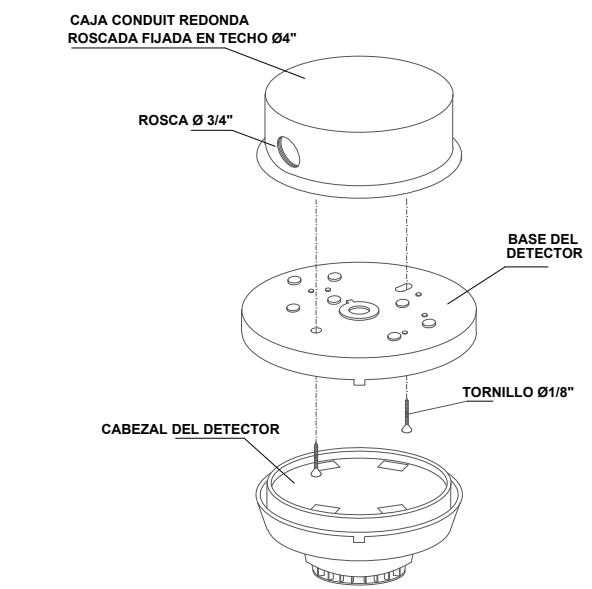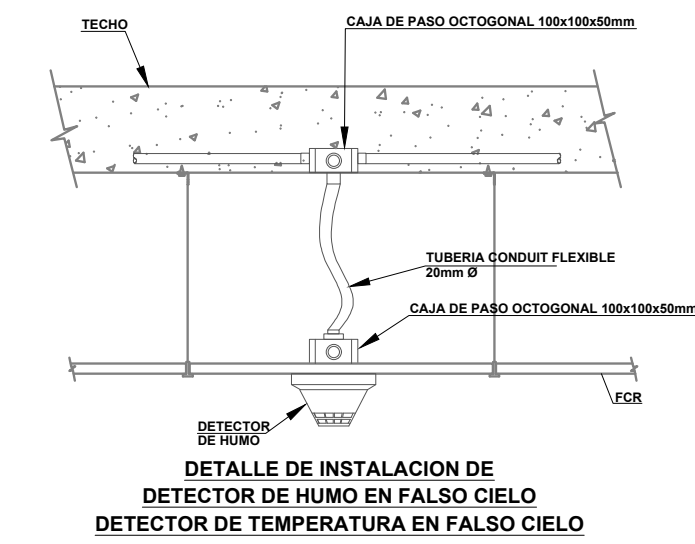


DETALLE 1: DETALLE DE MONTAJE DE DETECTOR

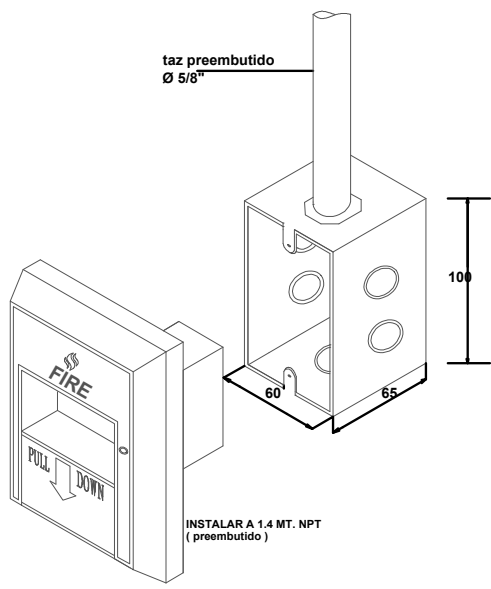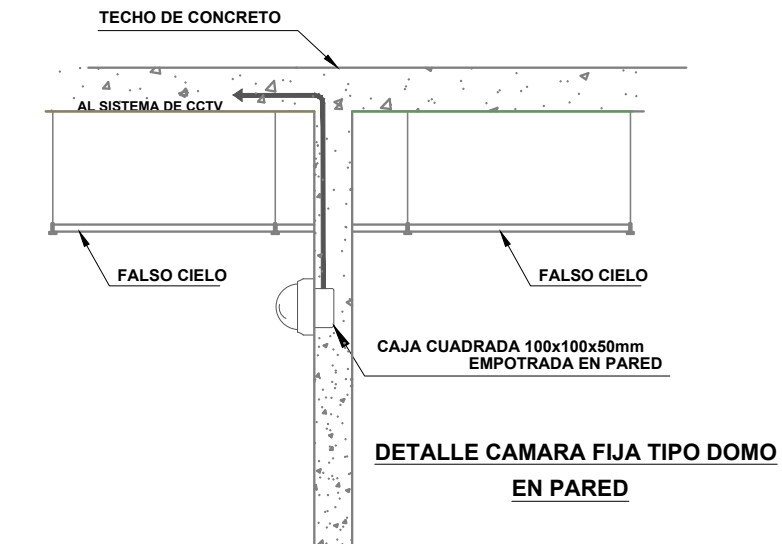


DETALLE 2: INSTALACION DE PULSADOR MANUAL

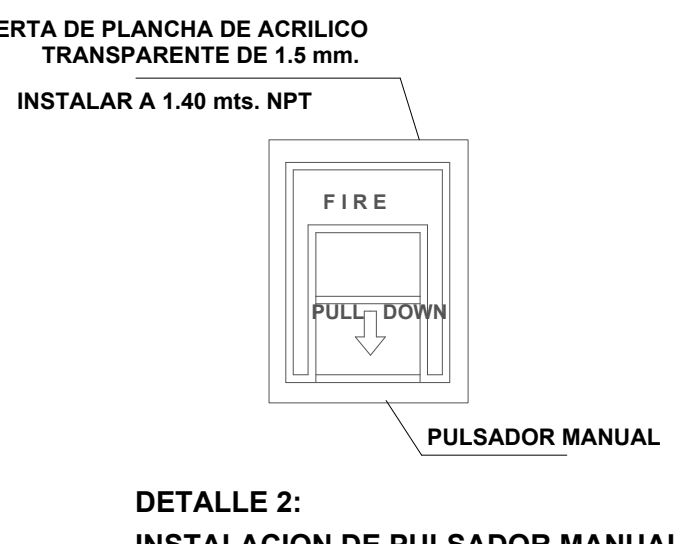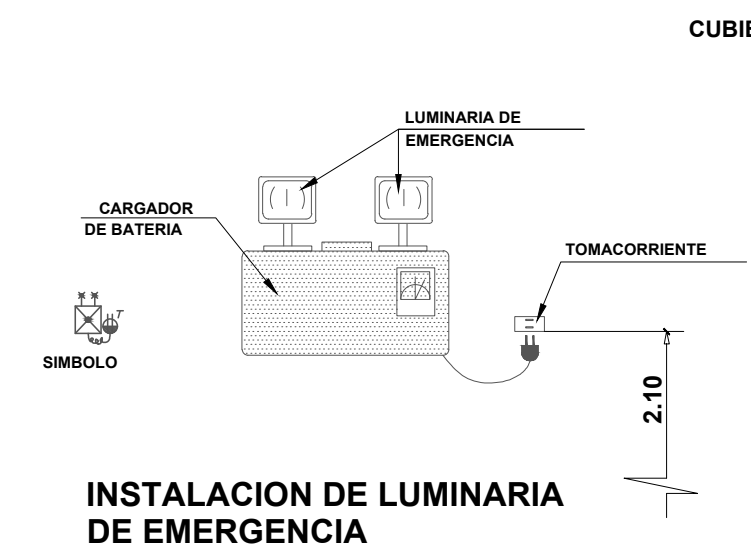



A DETALLE DE ACCESORIOS RED CONTRAINCENDIOS
ESC: 1:10

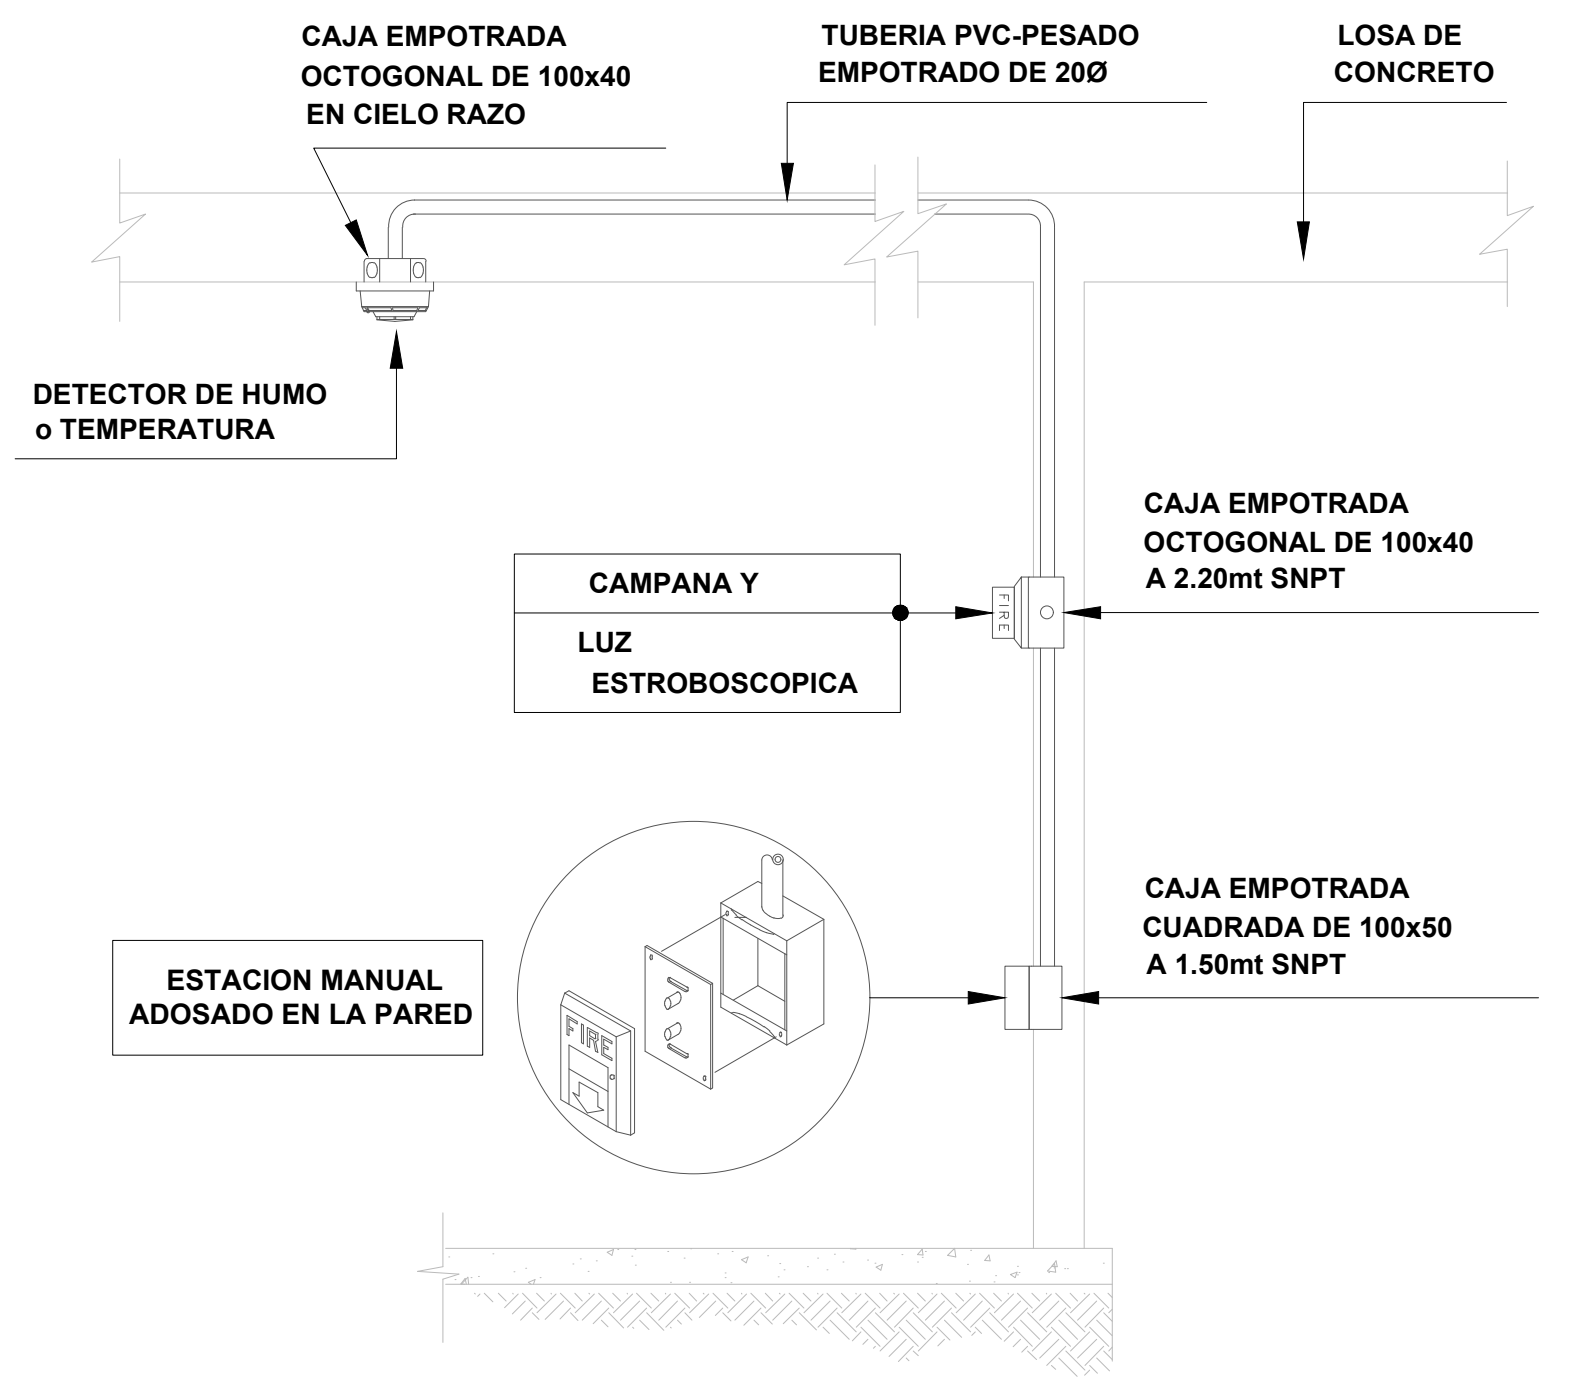


A DETALLE DE INSTALACION DE ESTACION MANUAL
ESC: 1:50

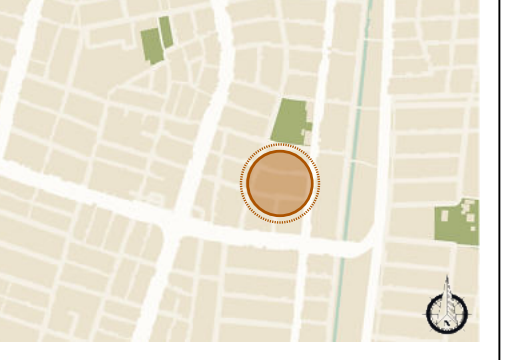
06 DE 72 PLANCH NO.	100-1 PLANO NO.	1 REVISION
 UNIVERSIDAD La Gran Colombia		
FACULTAD DE ARQUITECTURA		
BOGOTÁ 2022		
PROYECTO: CRAM - COMPLEJO RESIDENCIAL PARA ADULTOS MAYORES		
 HABITAR ESPACIOS encuentro y descanso		
LOCALIZACIÓN: BARRIO SAN JUDAS TADEO II CALI - VALLE DEL CAUCA		
		
CONVENCIONES: Red contraincendios auditorio Detalle de accesorios red contraincendios Detalle de instalación de estación manual		
CURSO: OPCIONES DE ÉNFASIS		
CONTIENE: 1. RED CONTRAINCENDIO AUDITORIO		
OBSERVACIONES:		
ESCALA: indicada	FECHA: 27 MAYO DE 2022	
ARCHIVO: Red contraincendios auditorio.dwg	FECHA COPIA: 27/05/22	
REVISION: 1	PLANO NO. I-004	PLANCHA NO. 72 DE 90

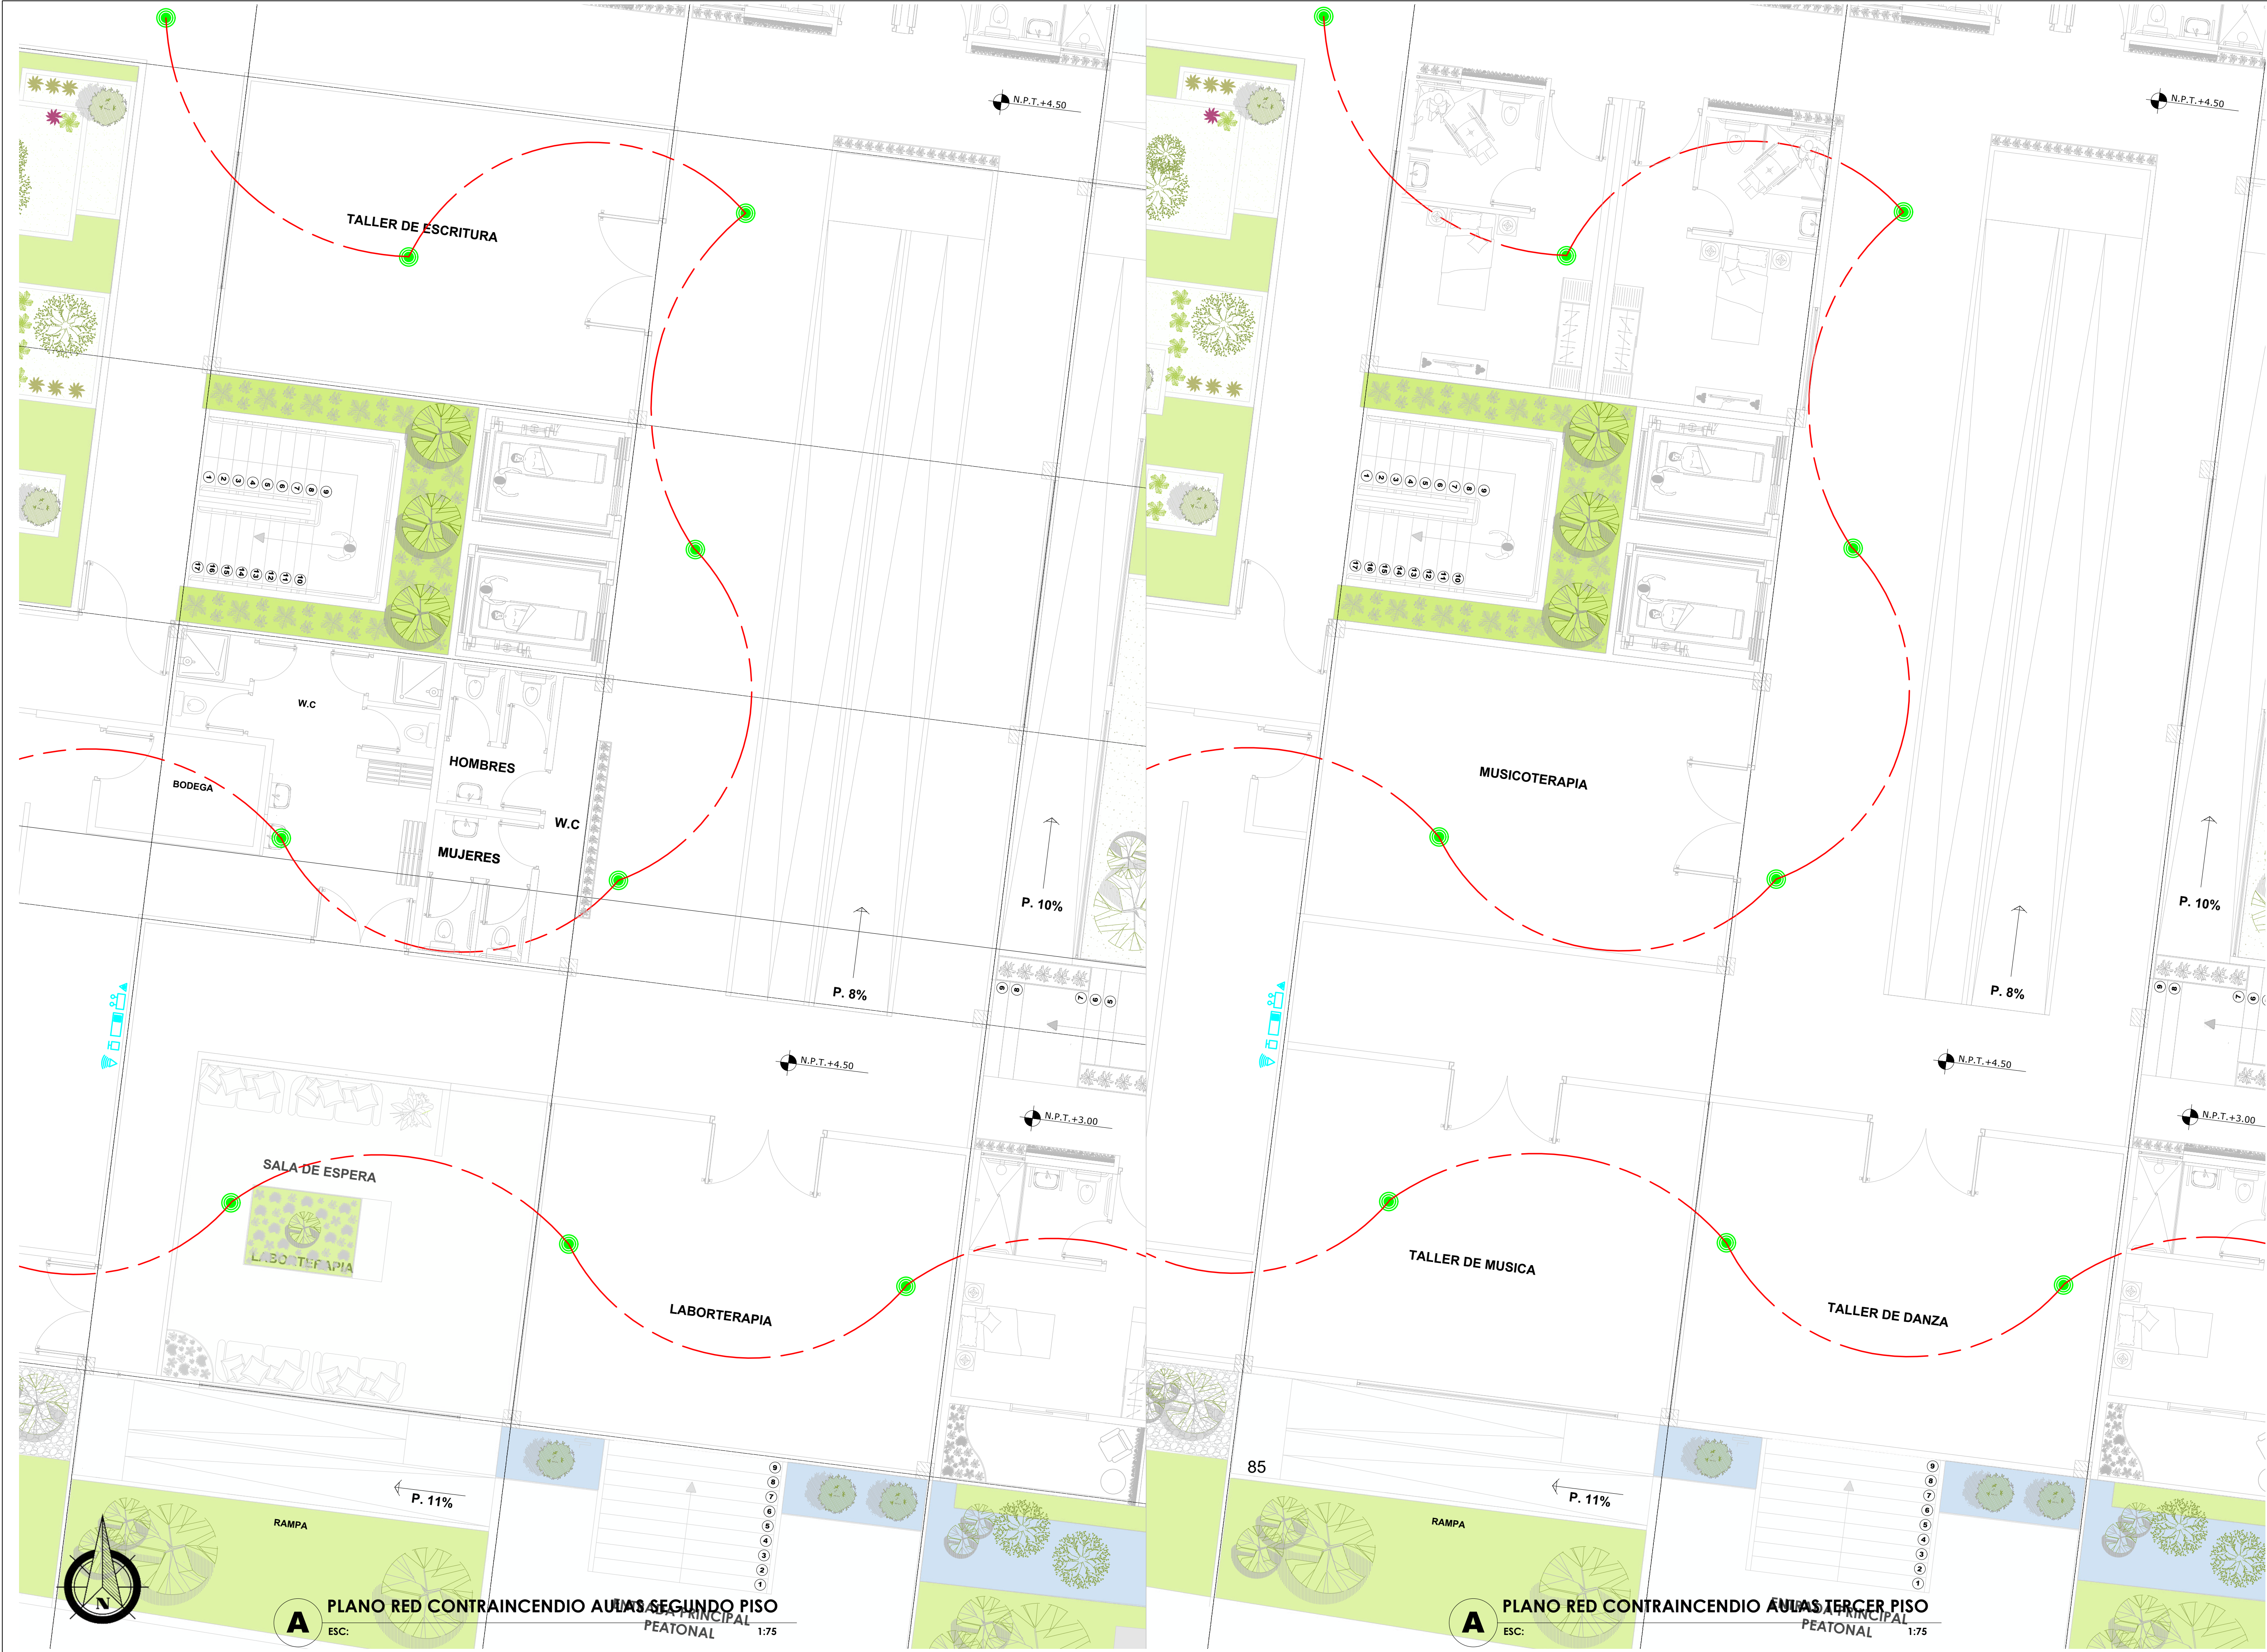

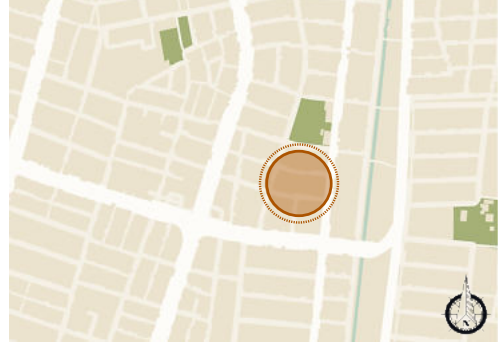
115 DE 98 PLANCHAS	900-1 PLANO No. 1	1 REVISION
 UNIVERSIDAD La Gran Colombia		
FACULTAD DE ARQUITECTURA BOGOTÁ 2022		
PROYECTO: CRAM - COMPLEJO RESIDENCIAL PARA ADULTOS MAYORES		
 HABITAR ESPACIOS encuentro y descanso		
LOCALIZACIÓN: BARRIO SAN JUDAS TADEO II CALI - VALLE DEL CAUCA		
		
CONVENCIONES: Plano red contraincendio aulas  Tablero central de control  Luces de emergencia  Estación manual  Difusor de sonido  Detector de incendio  Extinto tipo ABC de 10 lbs  Resistencia final de línea		
CURSO:		
OPCIONES DE ÉNFASIS		
CONTIENE: 1. RED CONTRAINCENDIO AULAS		
OBSERVACIONES:		
ESCALA: 1:100	FECHA: 27 MAYO DE 2022	
ARCHIVO: Red contraincendio aulas.dwg	FECHA COPIA: 27/05/22	
1 REVISION	PLANO No. I-005	PLANCHAS DE 86 DE 115

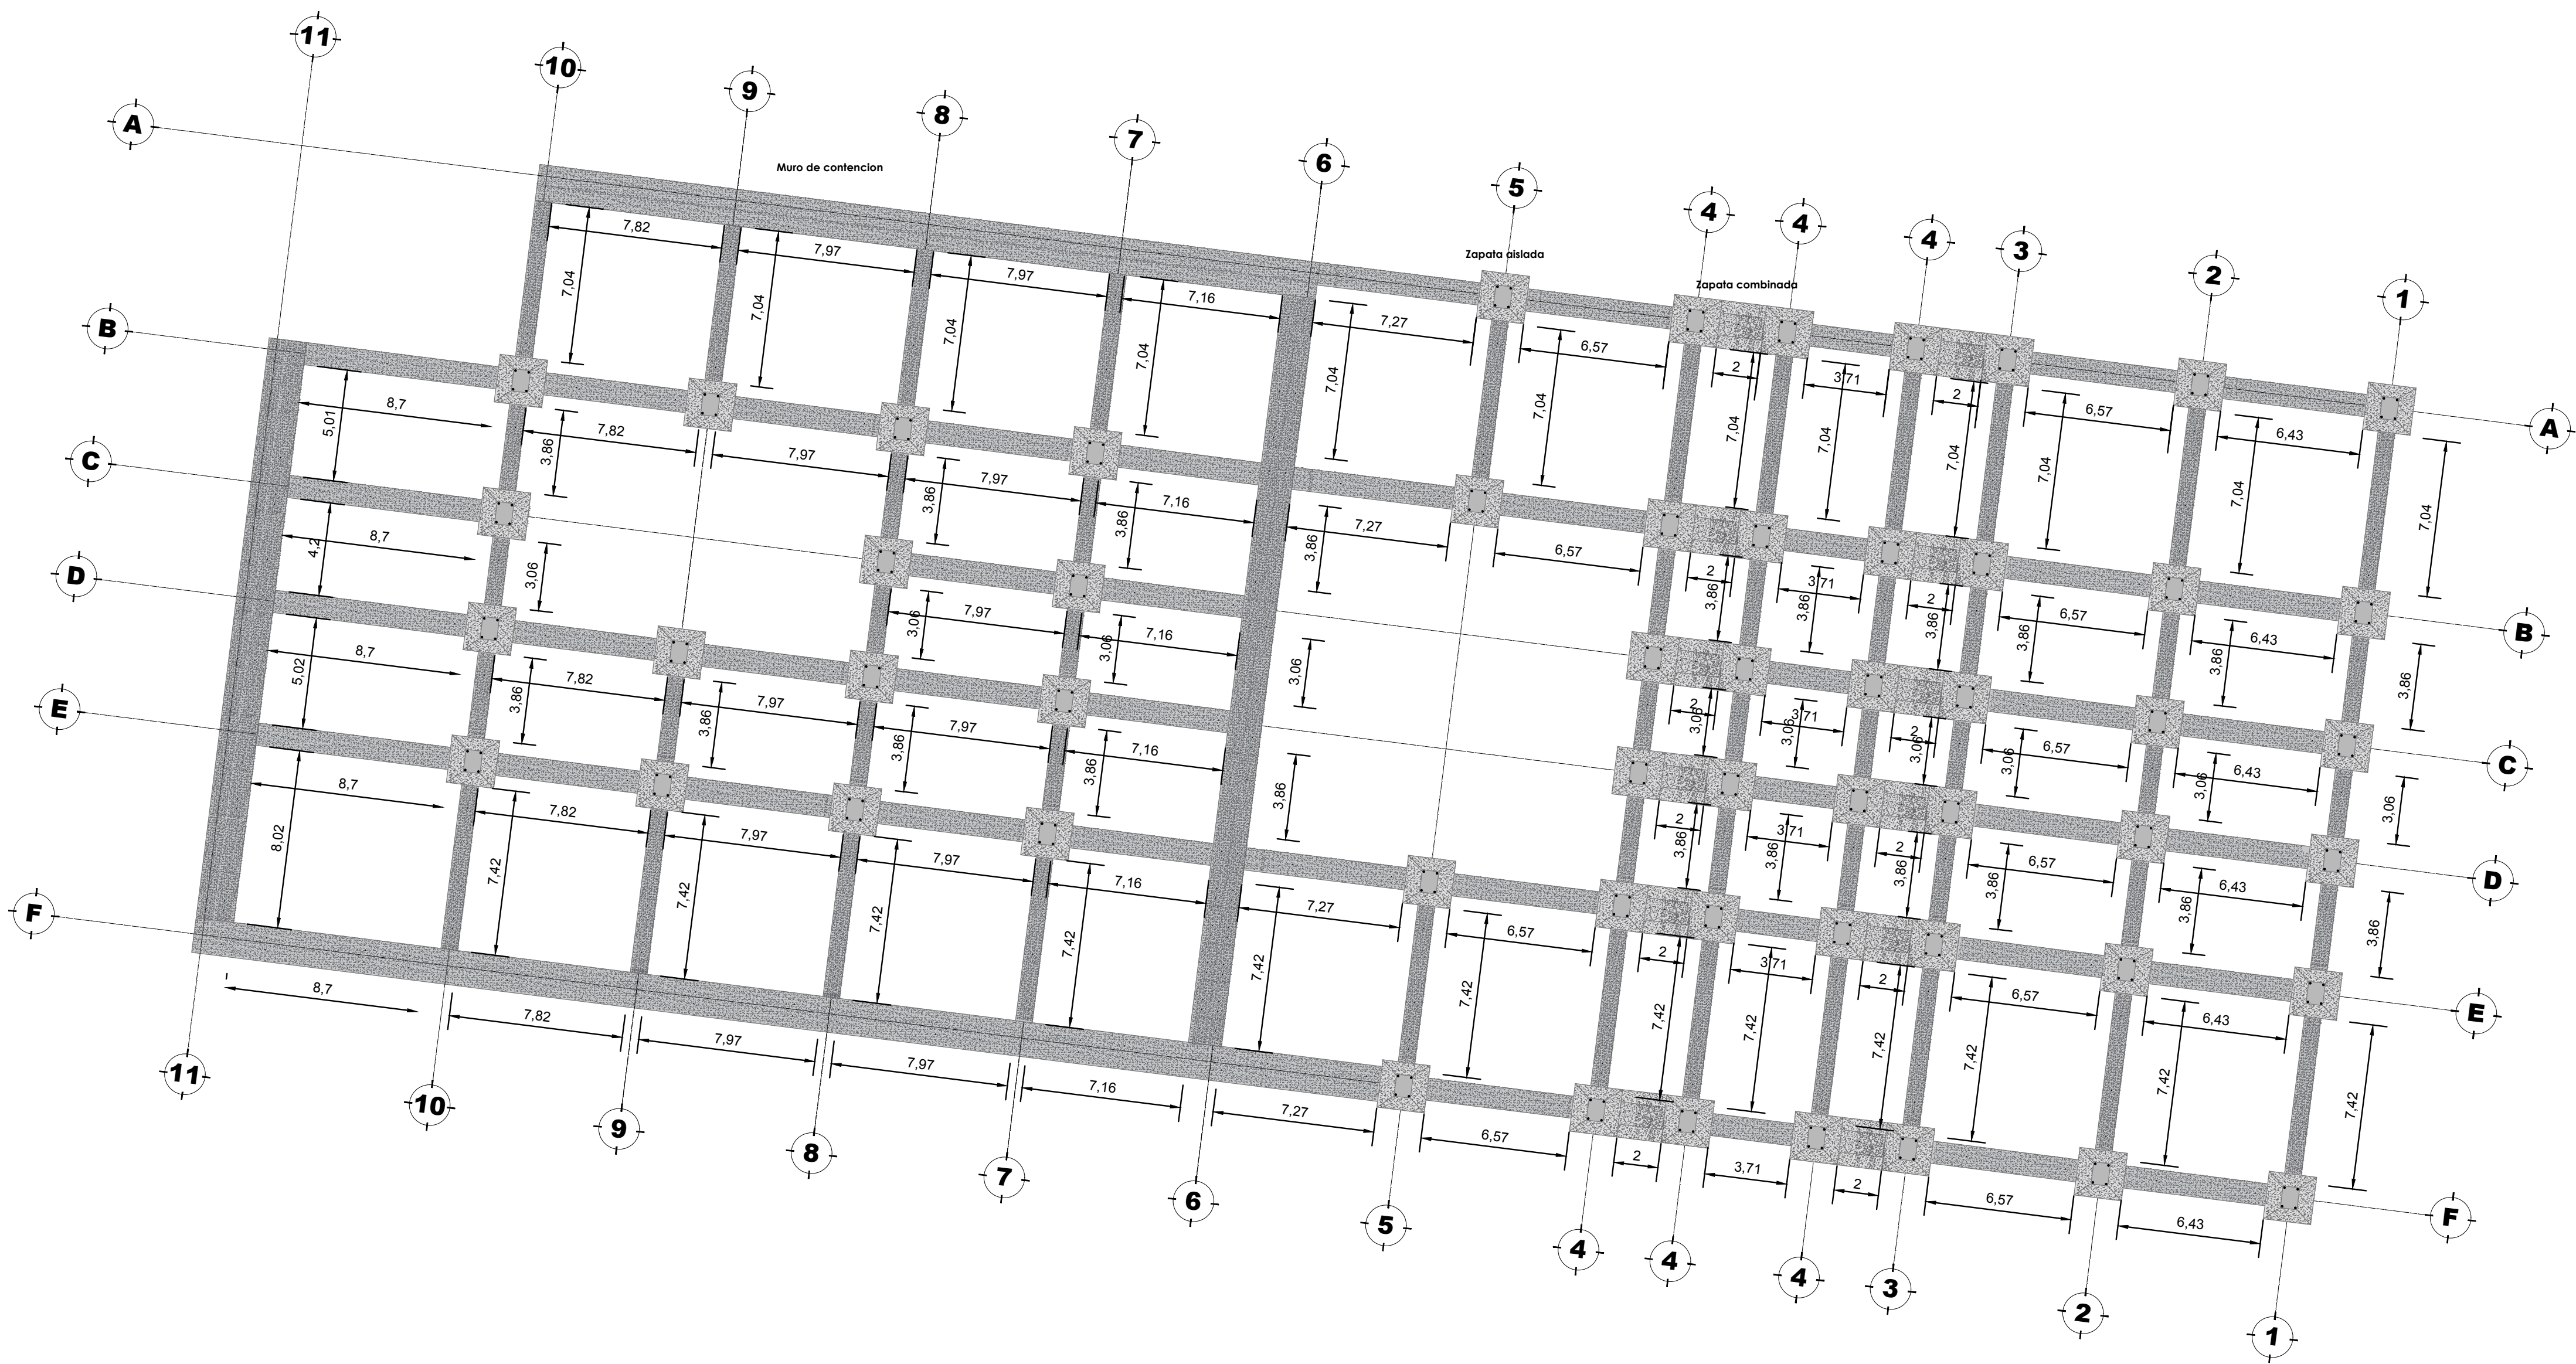


E PLANTA DE CIMENTACION GENERAL
ESC: 1:250

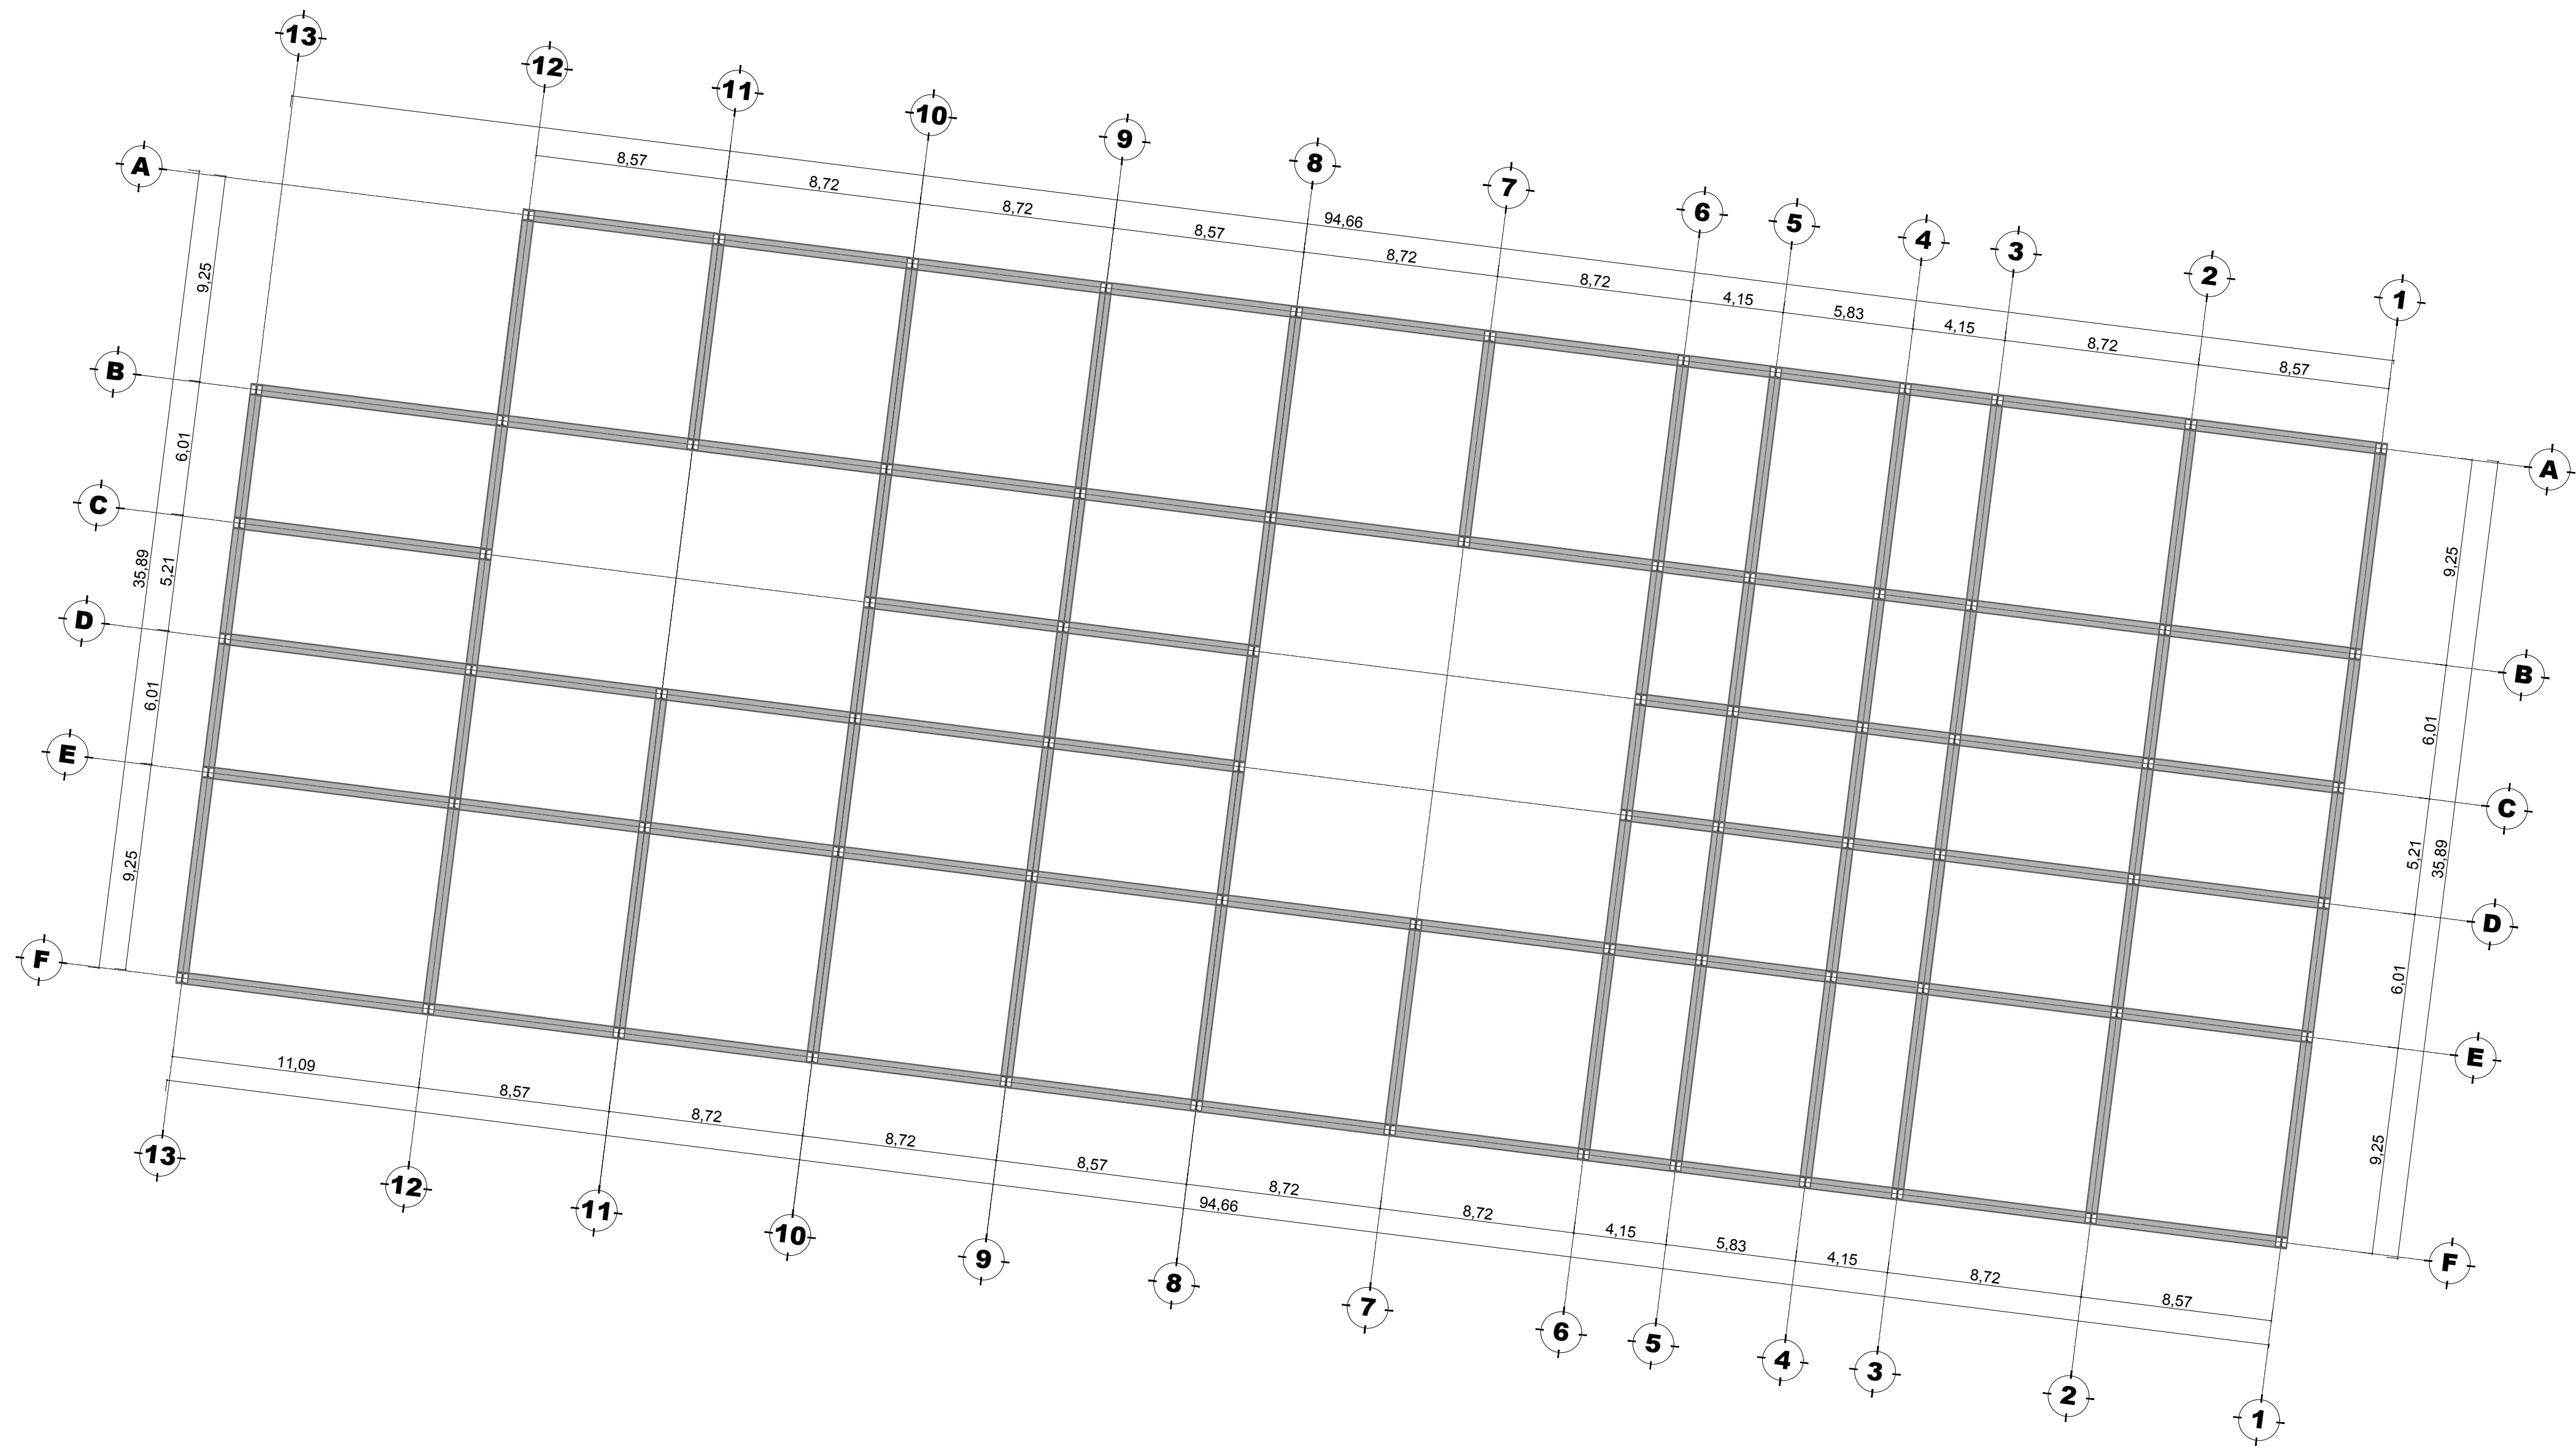


E PLANTA DE ESTRUCTURA GENERAL
ESC: 1:250

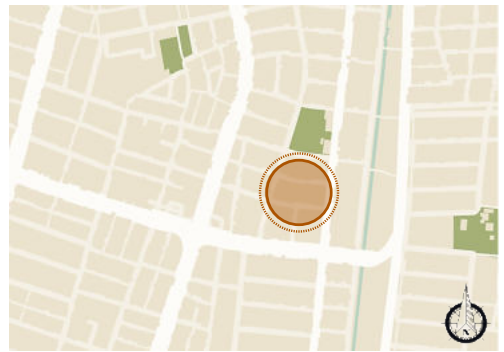
06 DE 75		200-E		1	
PLANO No.		REVISION		PLANCHAS No.	
 UNIVERSIDAD La Gran Colombia FACULTAD DE ARQUITECTURA BOGOTÁ 2022					
PROYECTO: CRAM - COMPLEJO RESIDENCIAL PARA ADULTOS MAYORES					
 HABITAR ESPACIOS encuentro y descanso					
LOCALIZACIÓN: BARRIO SAN JUDAS TADEO II CALI - VALLE DEL CAUCA					
					
CONVENCIONES: Planta de estructura general					
CURSO: OPCIONES DE ÉNFASIS					
CONTIENE: 1. PLANTA DE ESTRUCTURA GENERAL					
OBSERVACIONES:					
ESCALA: 1:250		FECHA: 27 MAYO DE 2022			
ARCHIVO: Planta de estructura general.dwg		FECHA COPIA: 27/05/22			
1		E-002		75 DE 90	

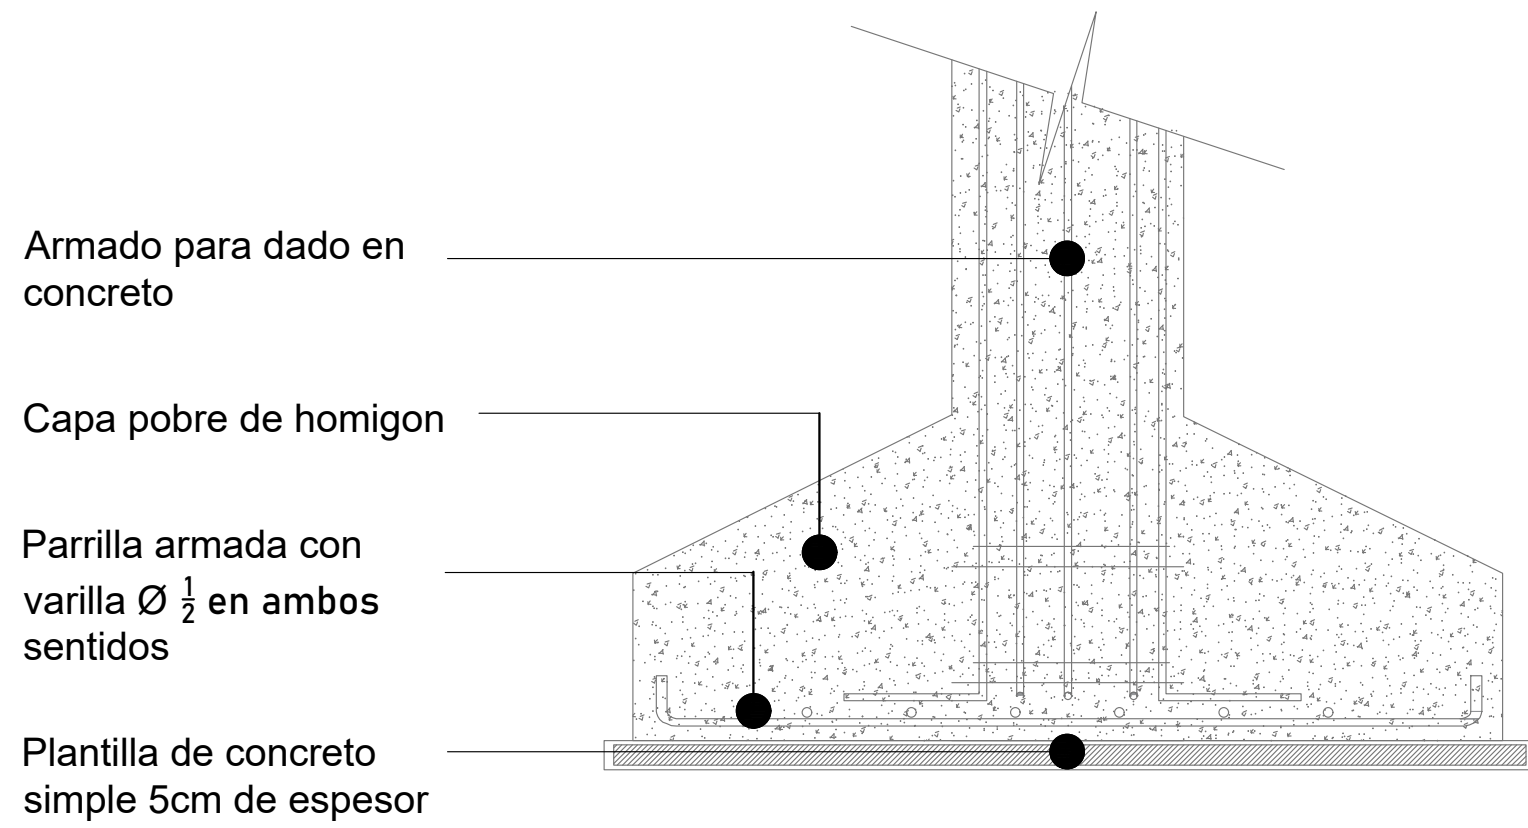


D DETALLE ZAPATA AISLADA
ESC: 1:10

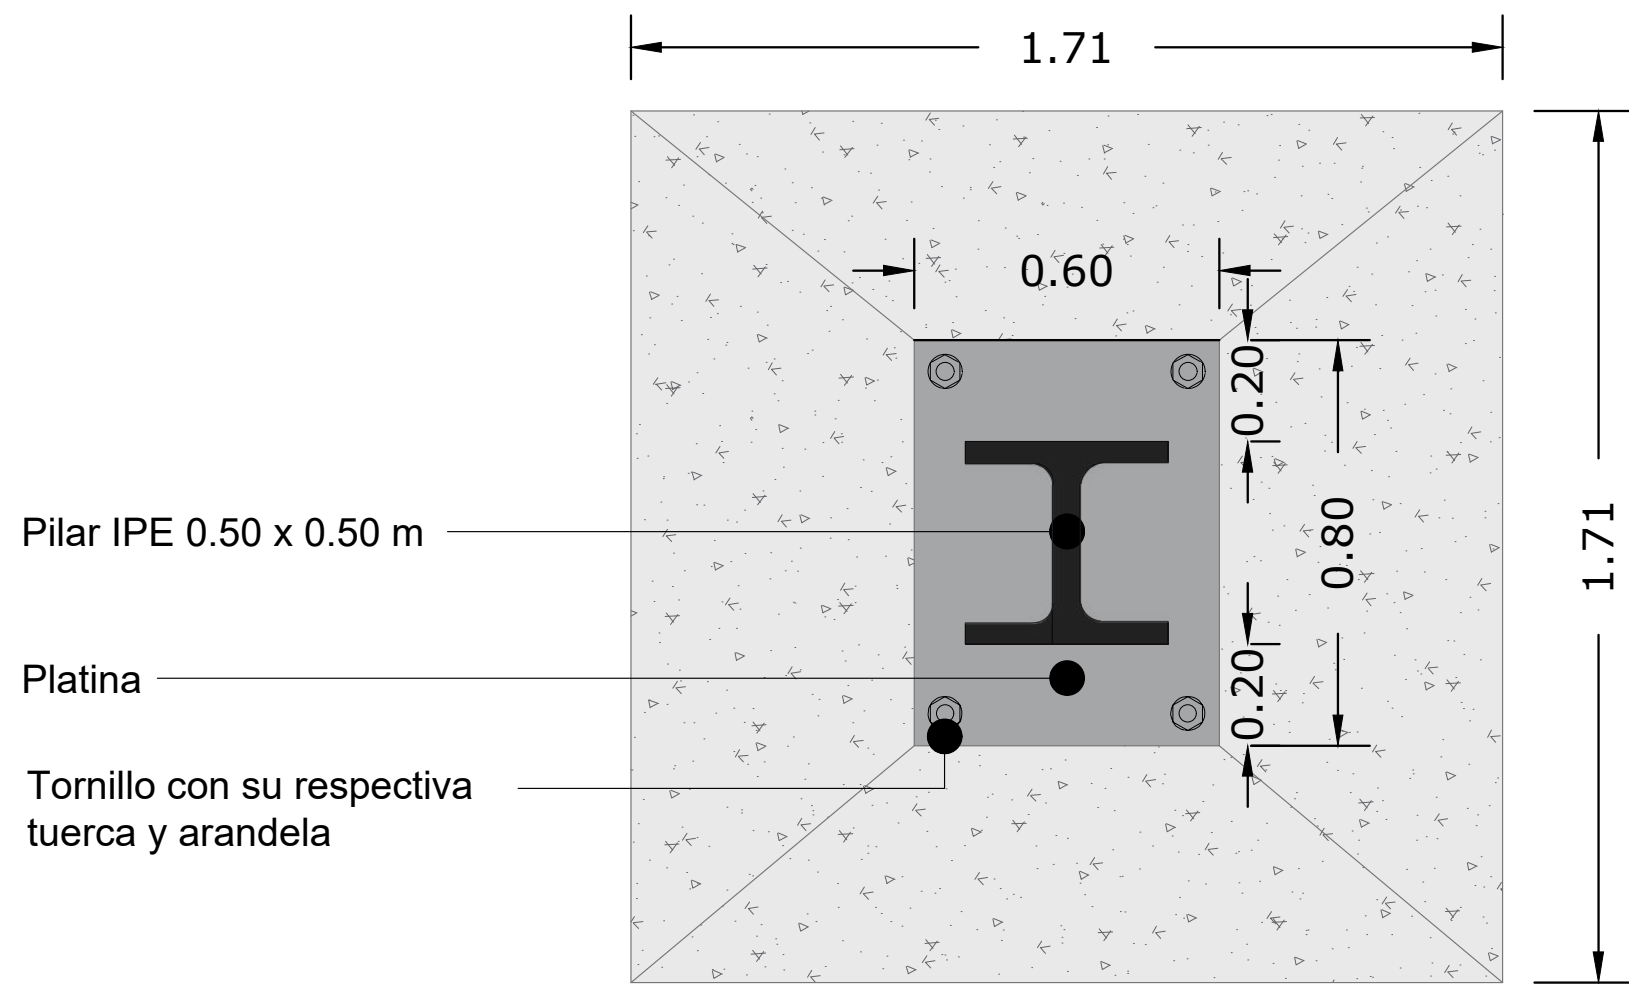


D DETALLE ZAPATA AISLADA
ESC: 1:10

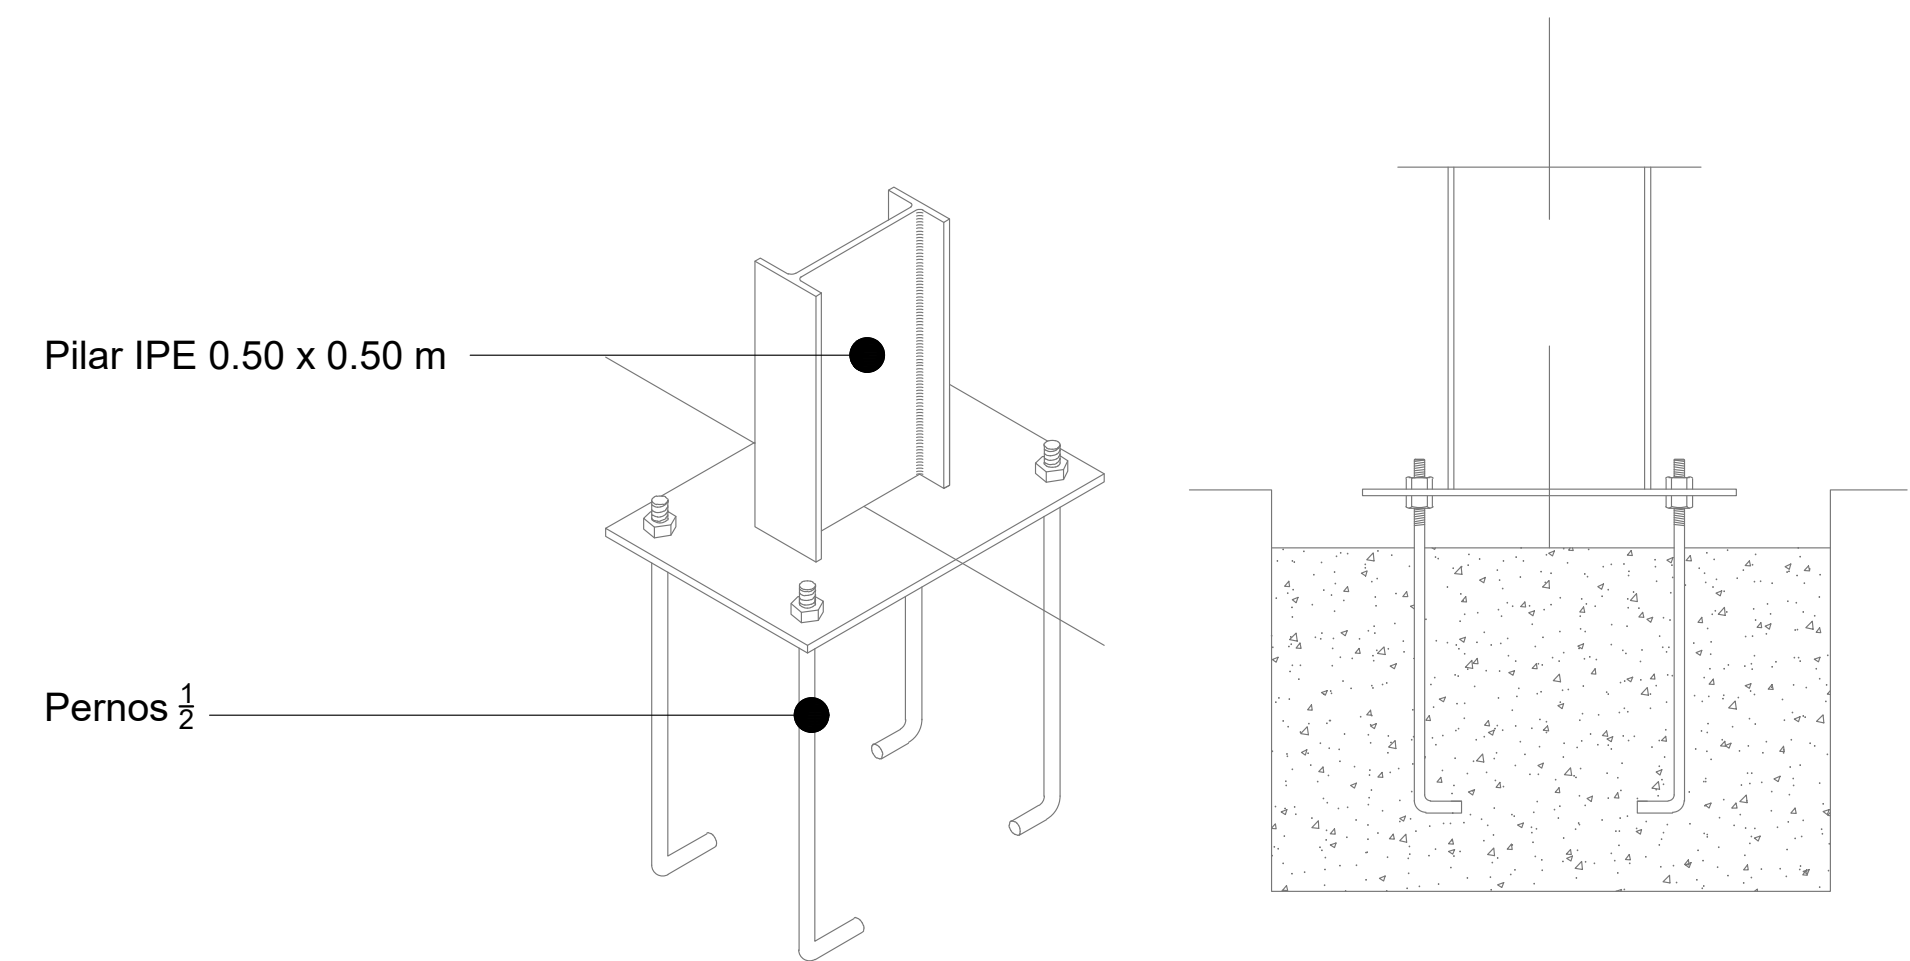


D DETALLE ANCLAJE DE PILAR IPE
ESC: 1:10

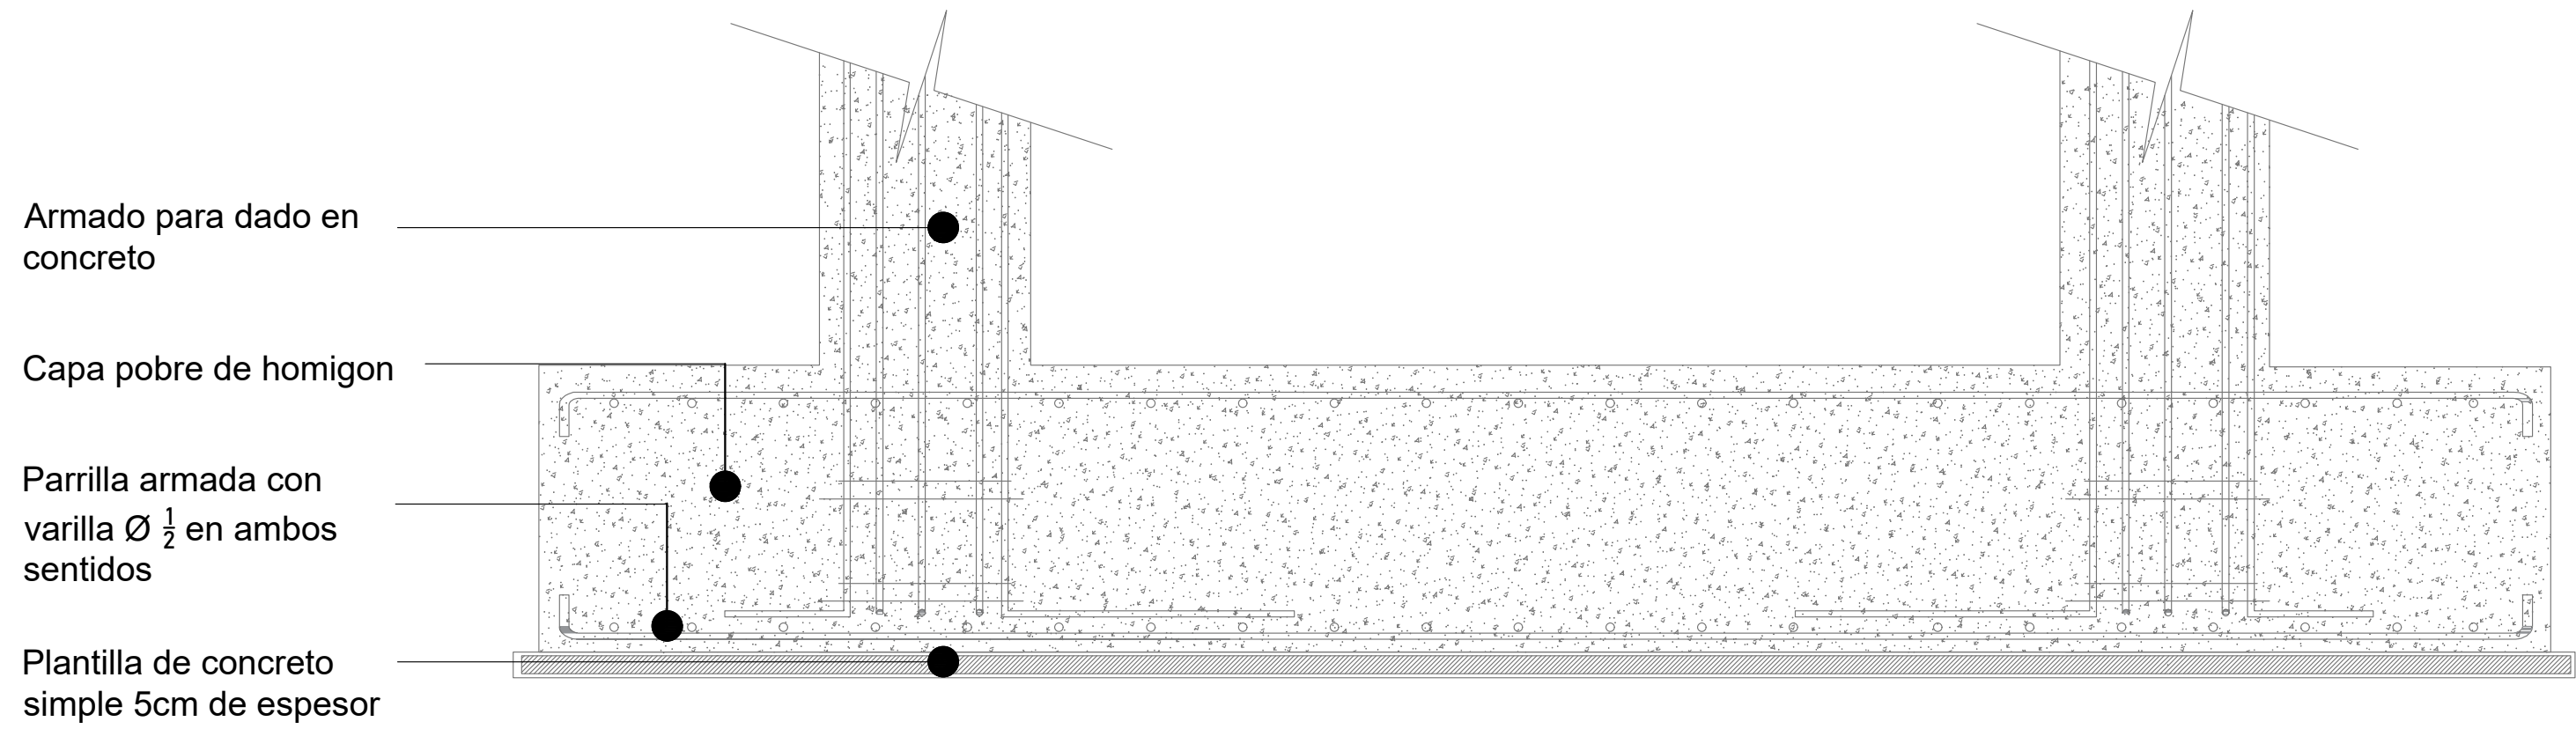


D DETALLE ZAPATA COMBINADA
ESC: 1:10

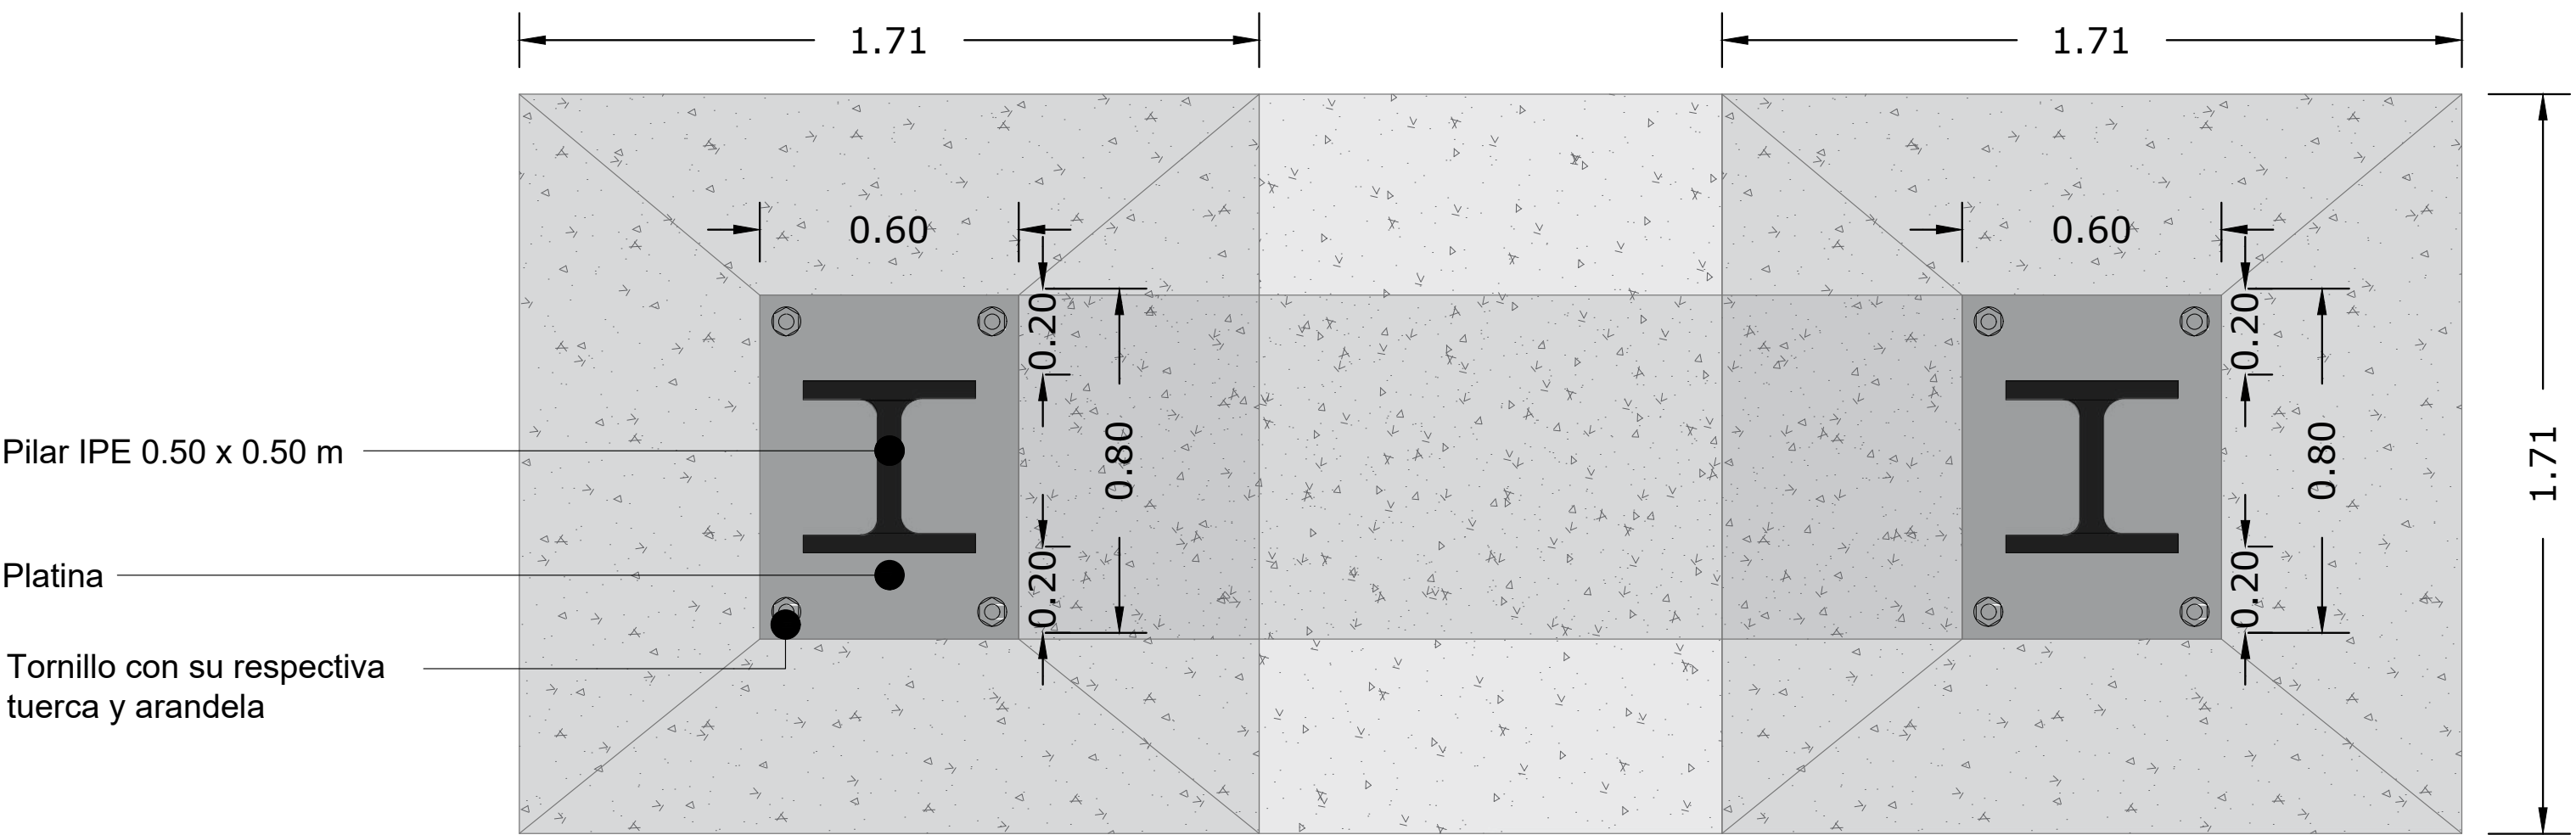


D DETALLE ZAPATA COMBINADA
ESC: 1:10

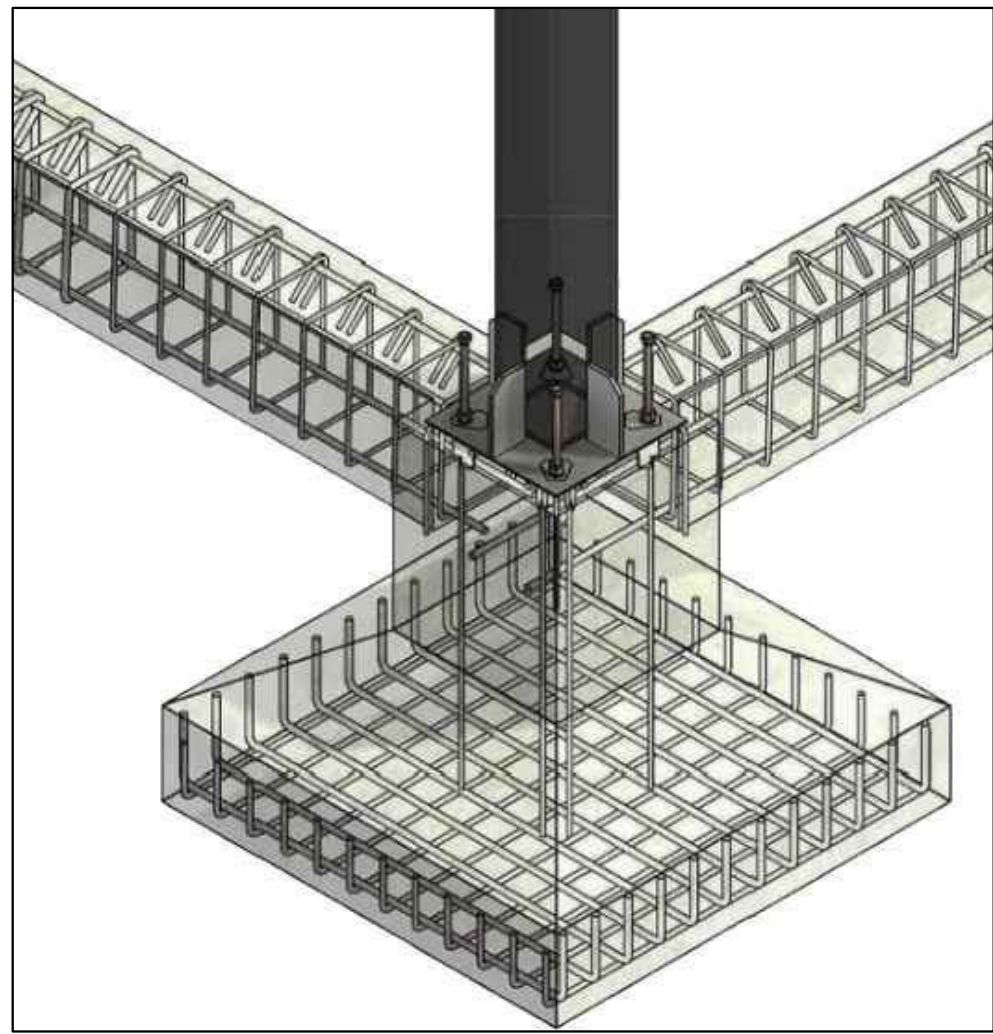


D ISOMETRICO ZAPATA AISLADA
ESC: 1:10

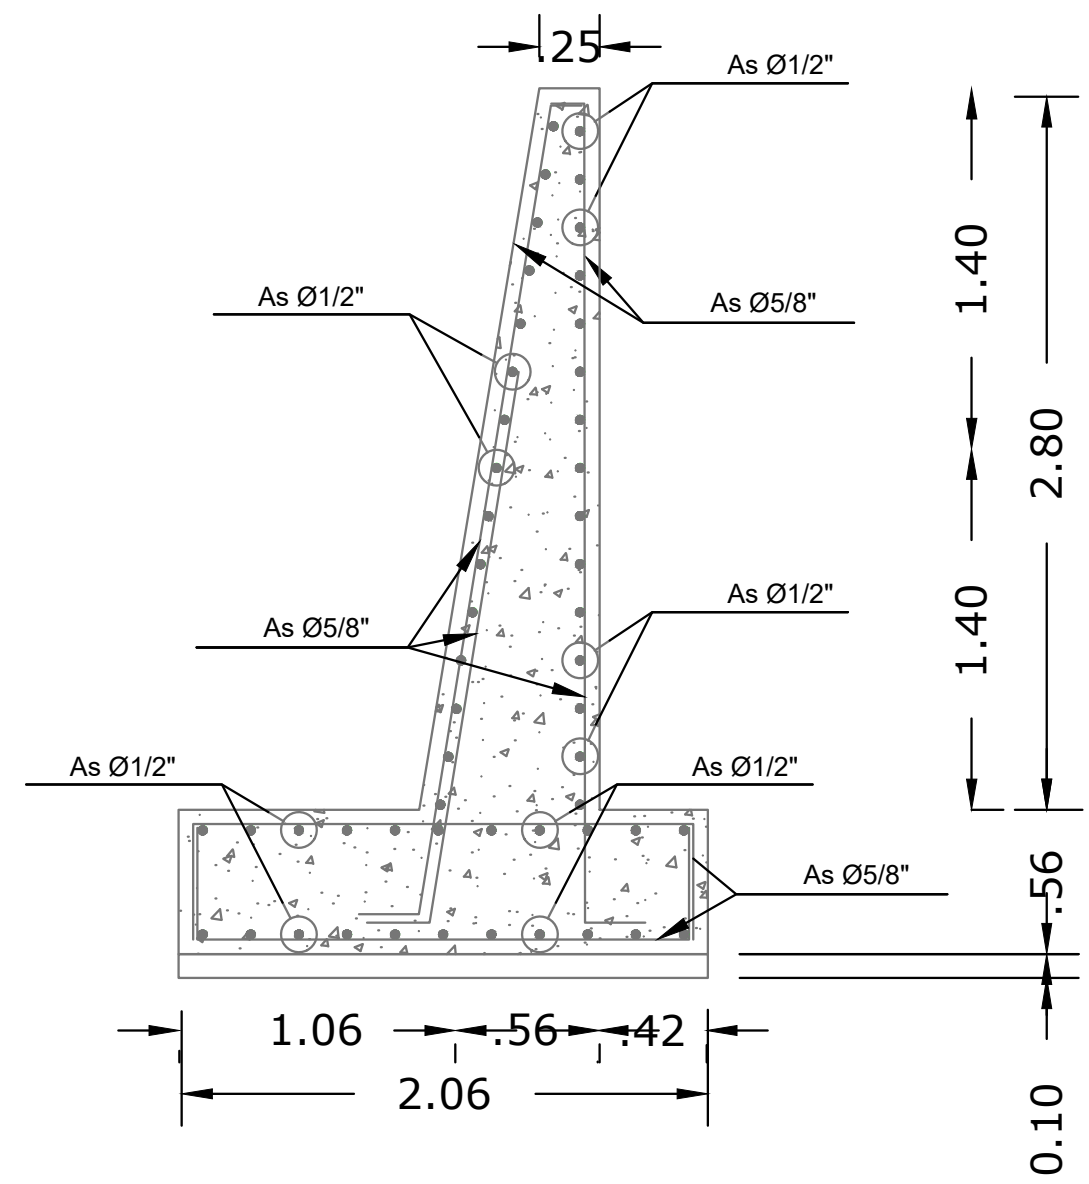


D DETALLE MURO DE CONTENCIÓN
ESC: 1:20

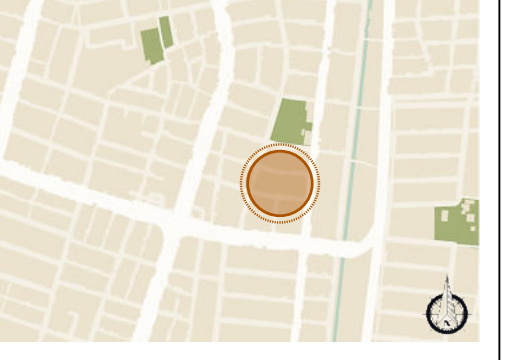06 DE 08	201-D	1
PLANCHAS No.	PLANO No.	REVISION
 UNIVERSIDAD La Gran Colombia		
FACULTAD DE ARQUITECTURA		
BOGOTÁ 2022		
PROYECTO: CRAM - COMPLEJO RESIDENCIAL PARA ADULTOS MAYORES		
 HABITAR ESPACIOS encuentro y descanso		
LOCALIZACIÓN: BARRIO SAN JUDAS TADEO II CALI - VALLE DEL CAUCA		
		
CONVENCIONES: Detalles cimentación Detalle zapata aislada Detalle zapata combinada Detalle anclaje pilar IPE Isometrico zapata aislada Detalle muro de contención		
CURSO: OPCIONES DE ÉNFASIS		
CONTIENE: 1. DETALLES CIMENTACIÓN		
OBSERVACIONES:		
ESCALA: indicada	FECHA: 27 MAYO DE 2022	
ARCHIVO: Detalle cimentación.dwg	FECHA COPIA: 27/05/22	
REVISION: 1	PLANO No. D-107	PLANCHAS No. 80 DE 90

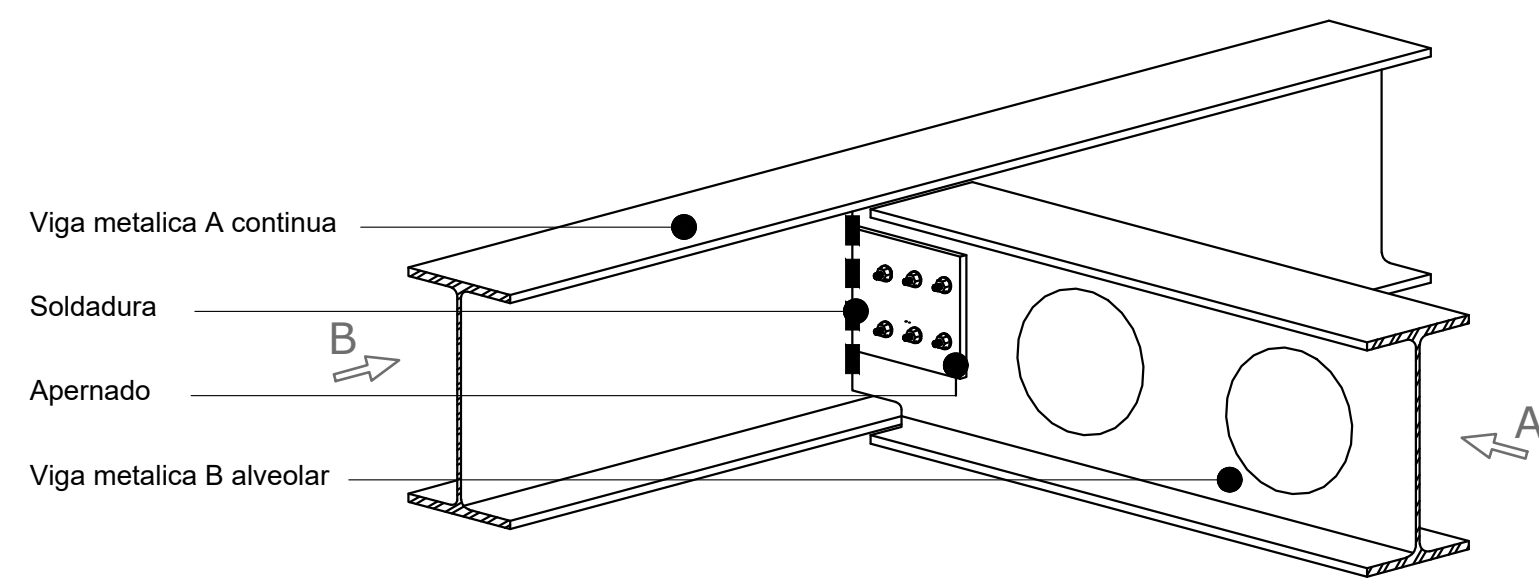

D UNIÓN Y ANCLAJE DE VIGAS
ESC: 1:50

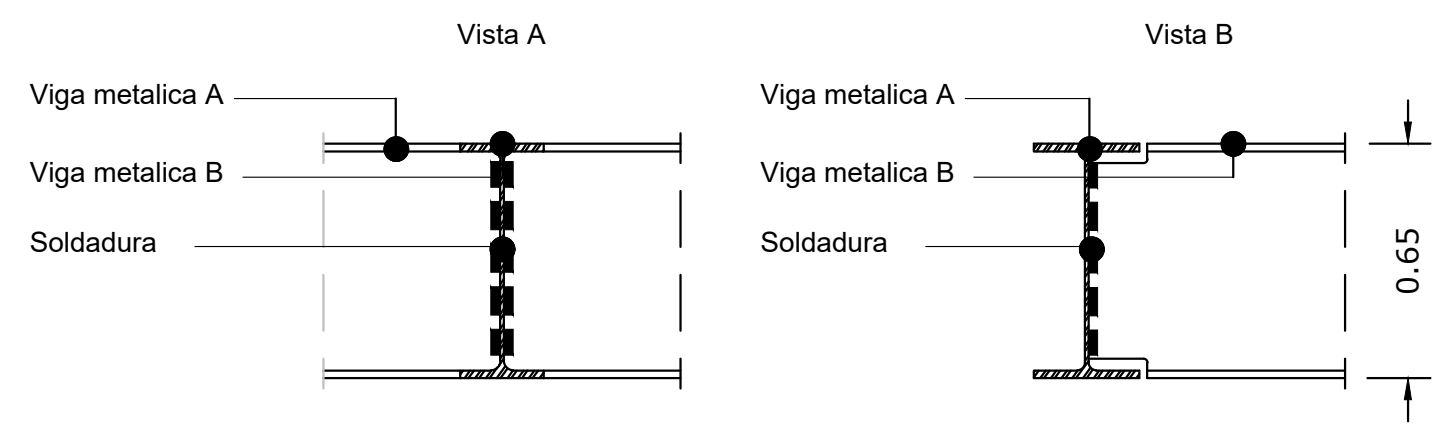


APOYO ARTICULADO DE VIGA METALICA EN VIGA BOYD DE ALVEOLO CIRCULAR


D VISTAS A Y B UNIÓN DE VIGAS
ESC: 1:50



D ISOMETRICO UNIÓN DE VIGAS
ESC: 1:50

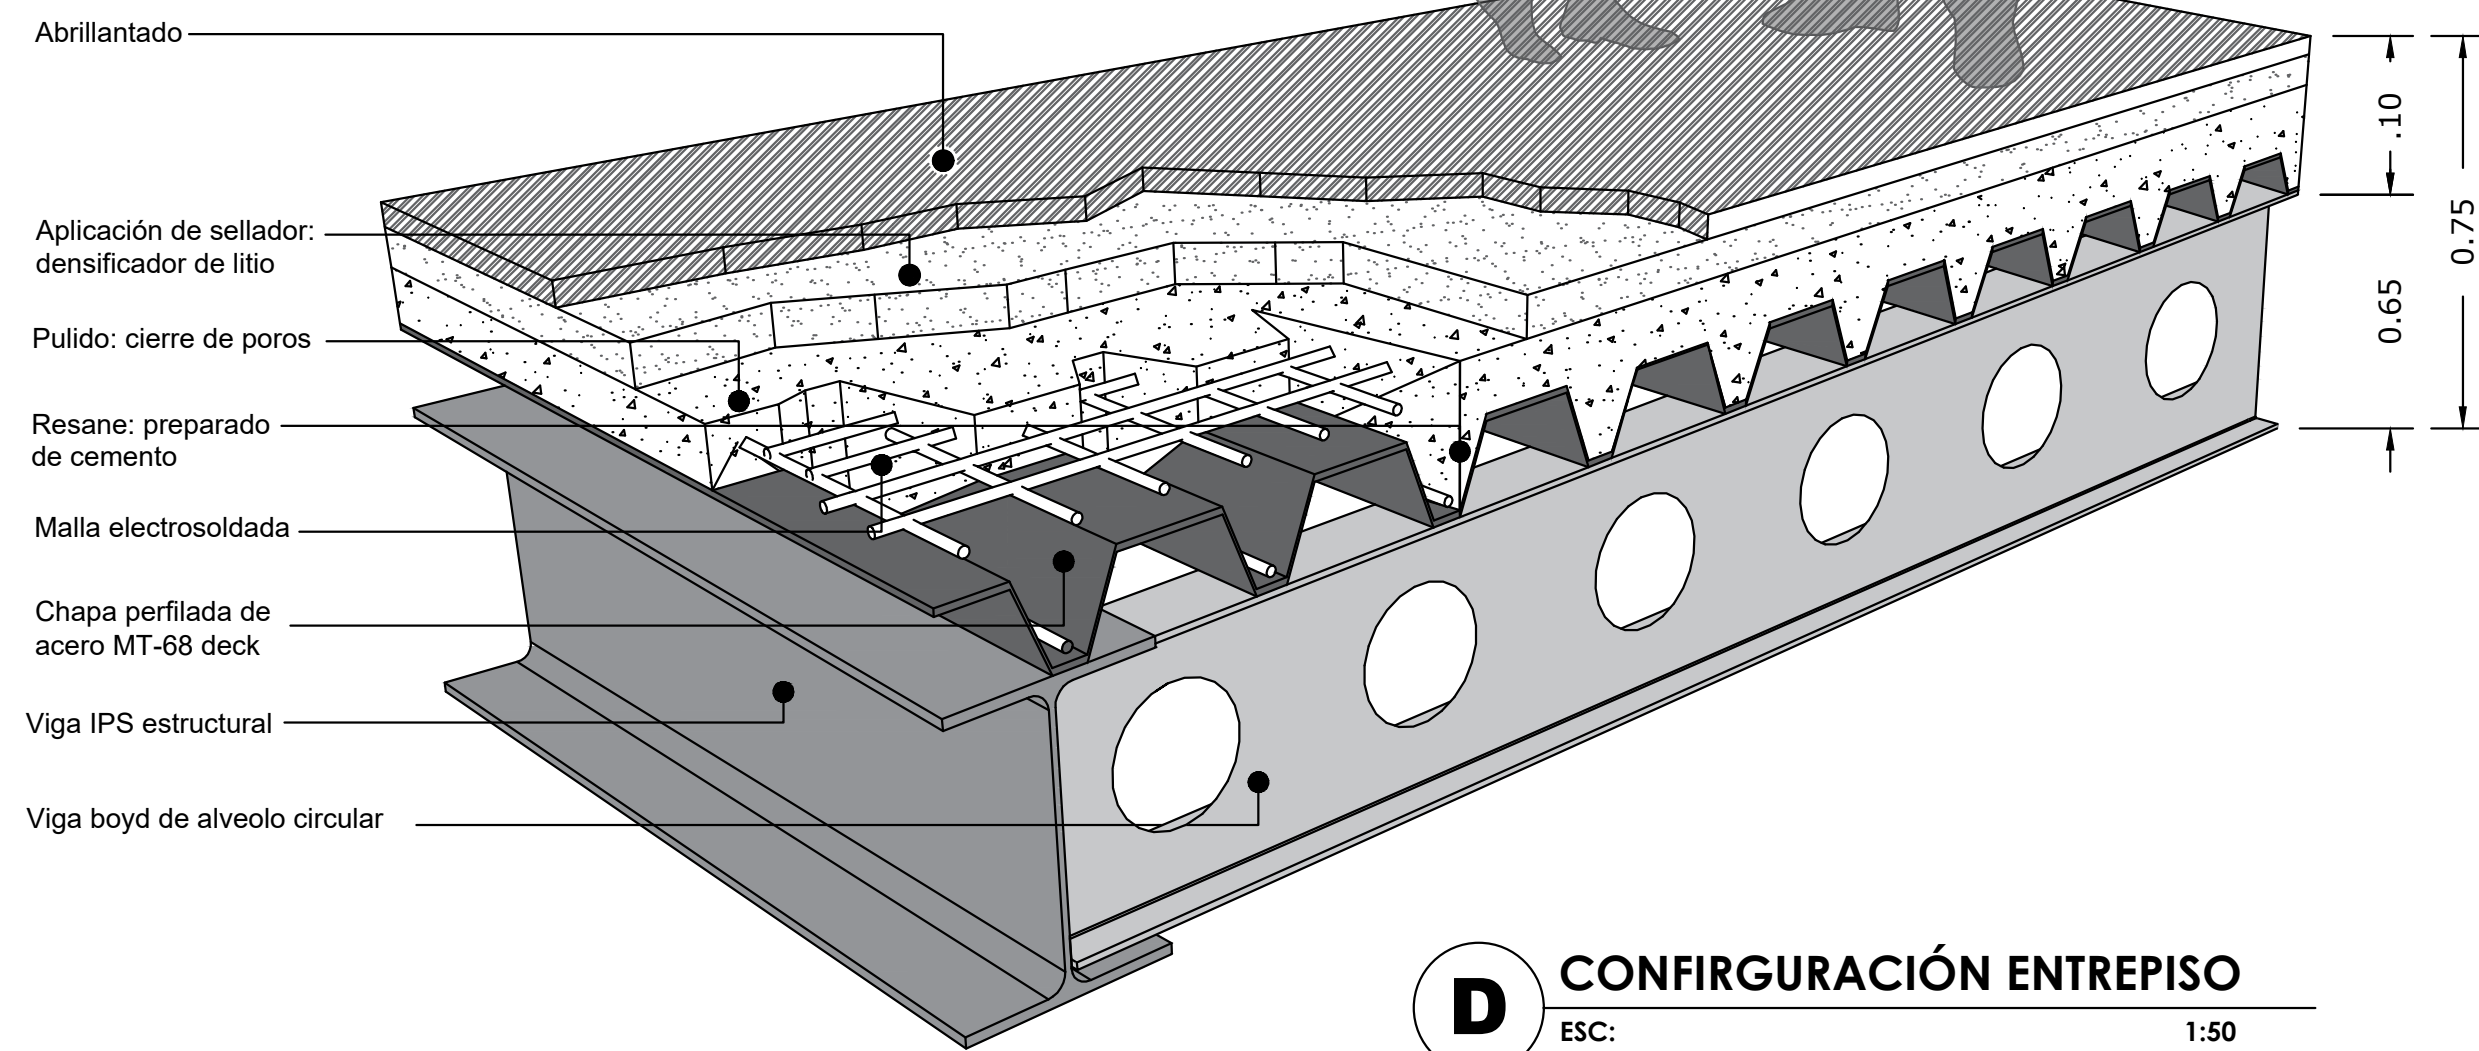


D CONFIRGURACIÓN ENTREPISO
ESC: 1:50

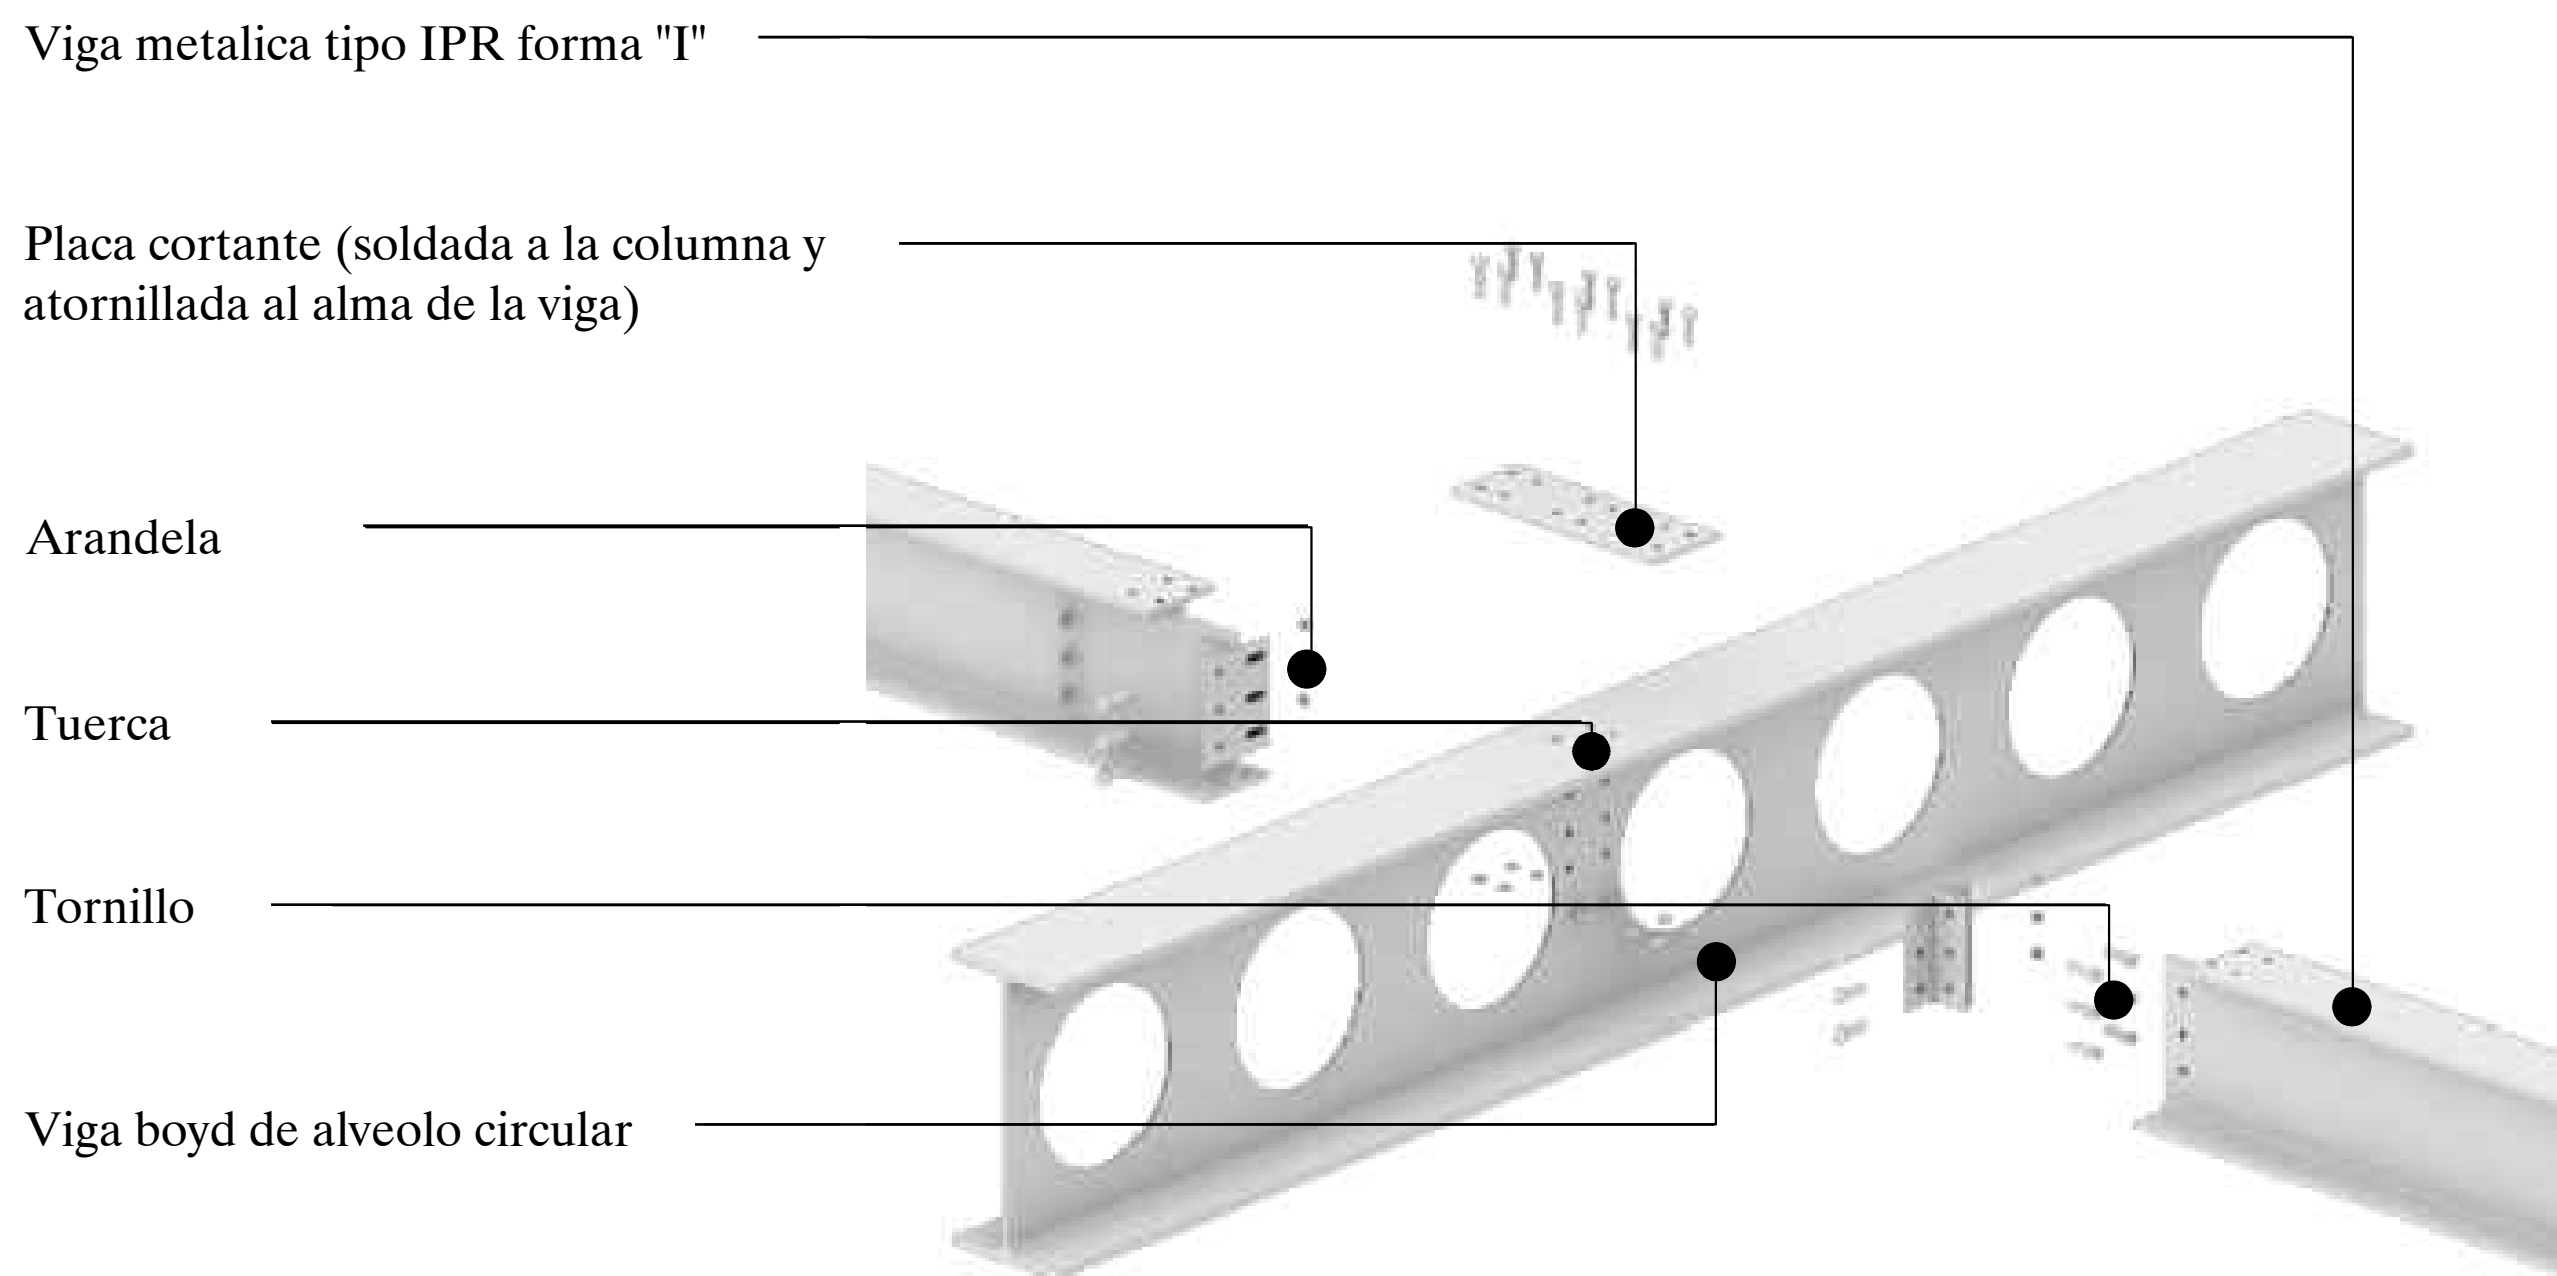


D DESPIECE DE VIGAS
ESC: 1:10


06 DE 18	SOL-D	1
PLANCHA No.	PLANO No.	REVISIÓN
	UNIVERSIDAD La Gran Colombia	
FACULTAD DE ARQUITECTURA		
BOGOTÁ 2022		
PROYECTO:	GRAM - COMPLEJO RESIDENCIAL PARA ADULTOS MAYORES	
	HABITAR ESPACIOS encuentro y descanso	
LOCALIZACIÓN:	BARRIO SAN JUDAS TADEO II CALI - VALLE DEL CAUCA	
CONVENCIONES:	Detalle estructura Vistas A y B unión de vigas Configuración entrepiso Isométrico unión de vigas Despiece de vigas	
CURSO:	OPCIONES DE ÉNFASIS	
CONTIENE:	1. DETALLE ESTRUCTURA	
OBSERVACIONES:		
ESCALA:	indicada	FECHA: 27 MAYO DE 2022
ARCHIVO: Detalle estructura.dwg		FECHA COPIA: 27/05/22
1	D-105	81 DE 90

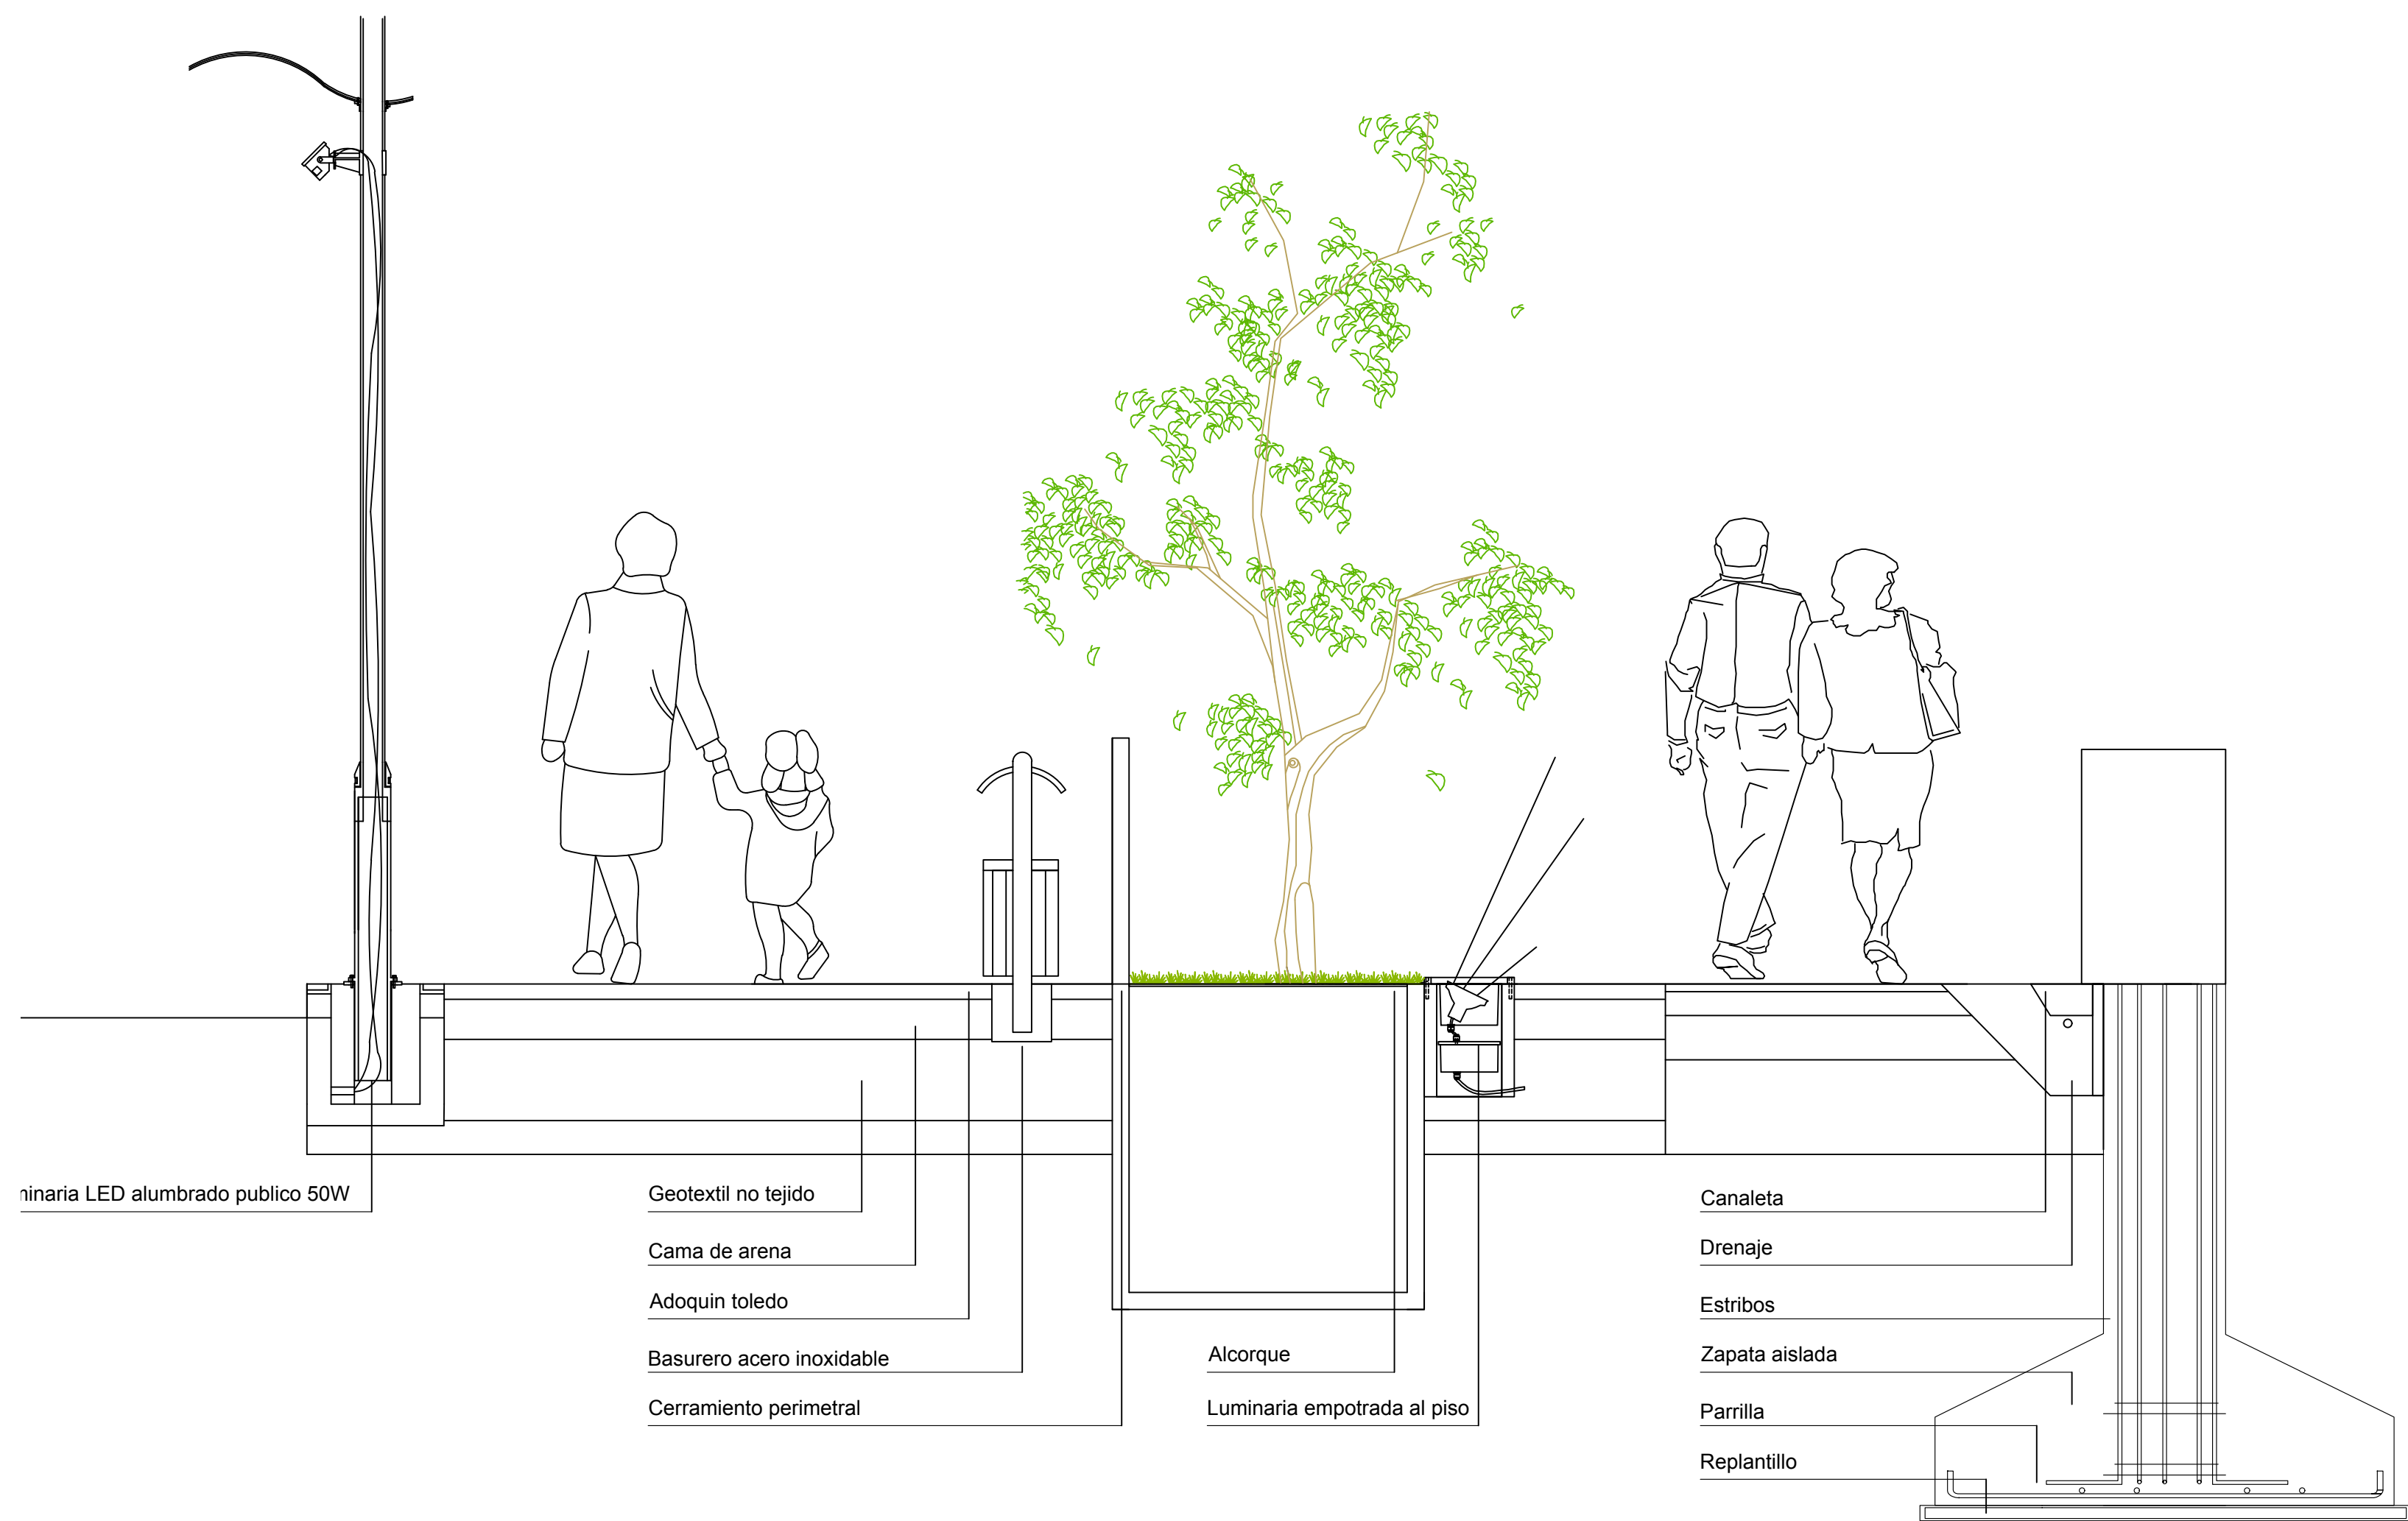


D DETALLE CONEXIÓN DEL AISLAMIENTO Y LA CONFIGURACIÓN DEL ANDÉN
ESC: 1:50

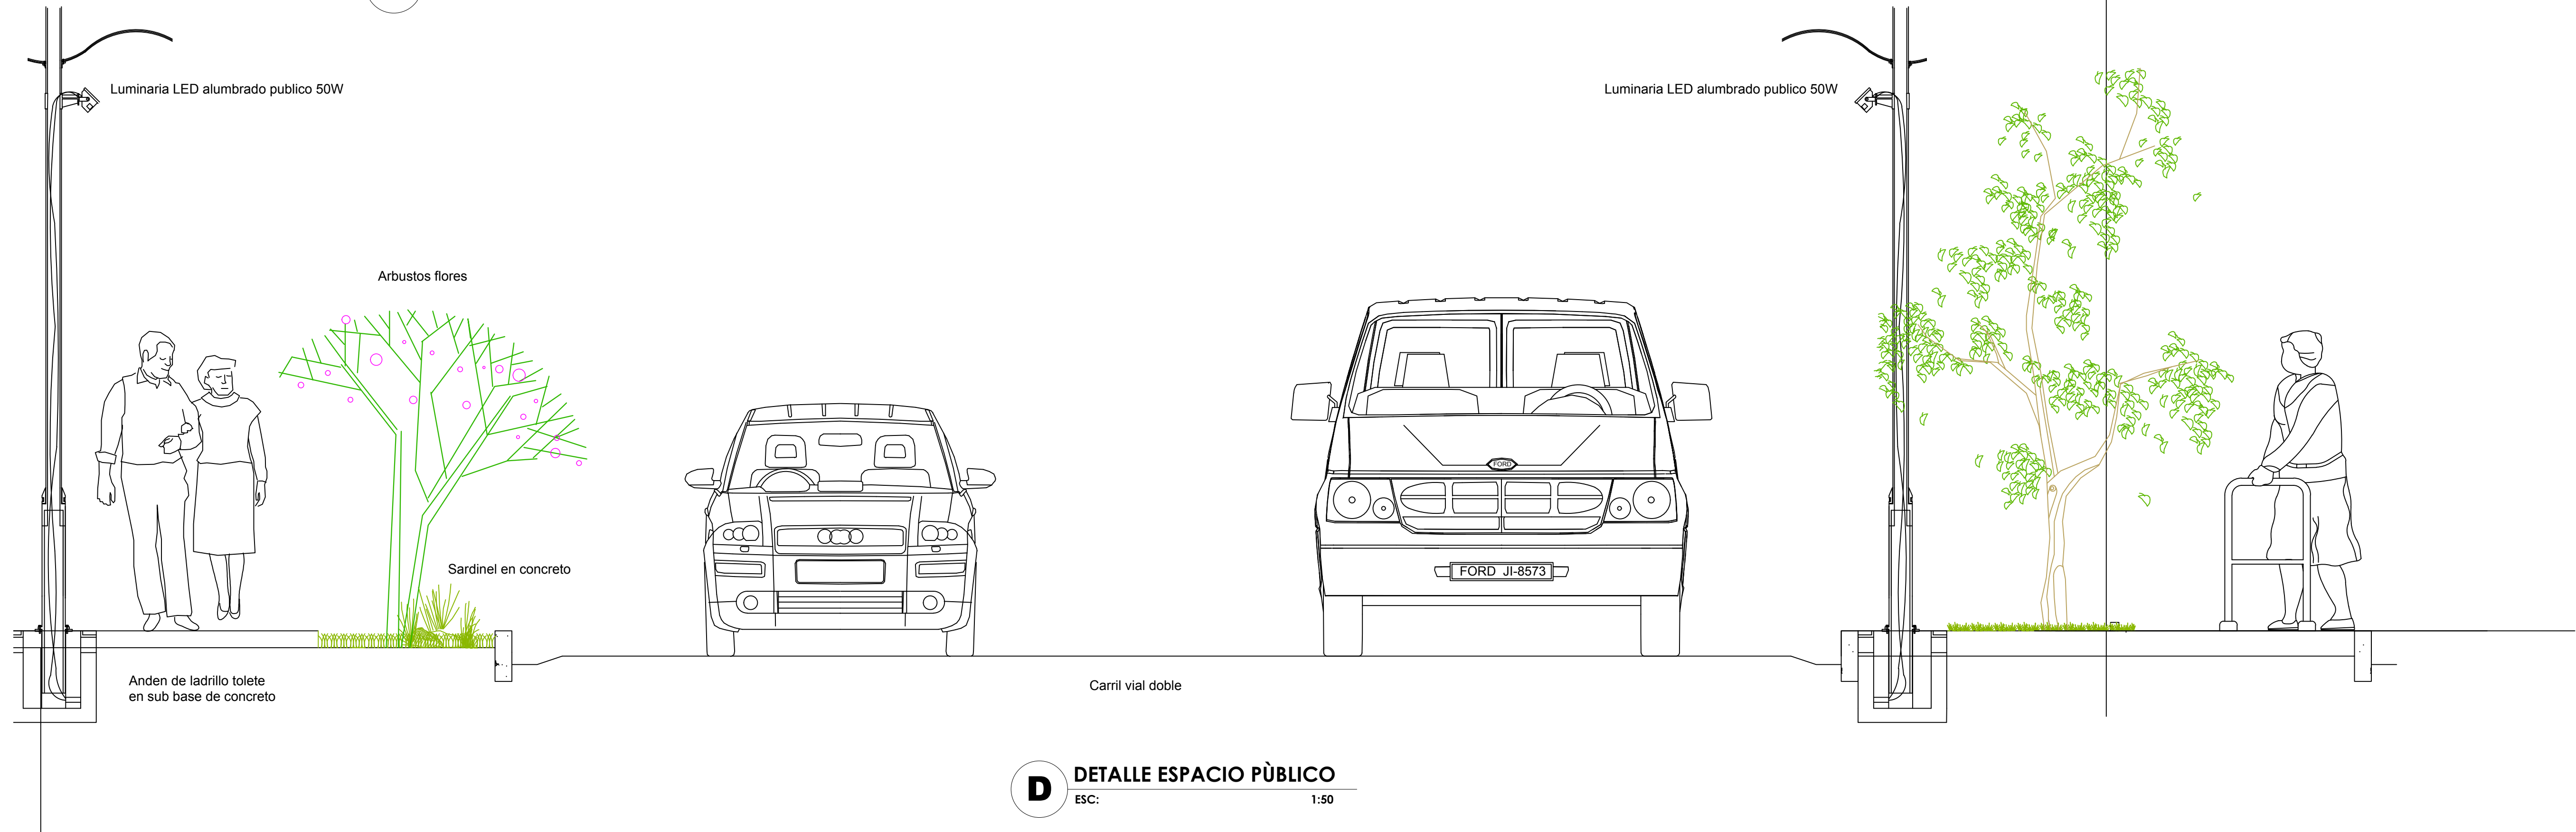

D DETALLE ESPACIO PÚBLICO
ESC: 1:50

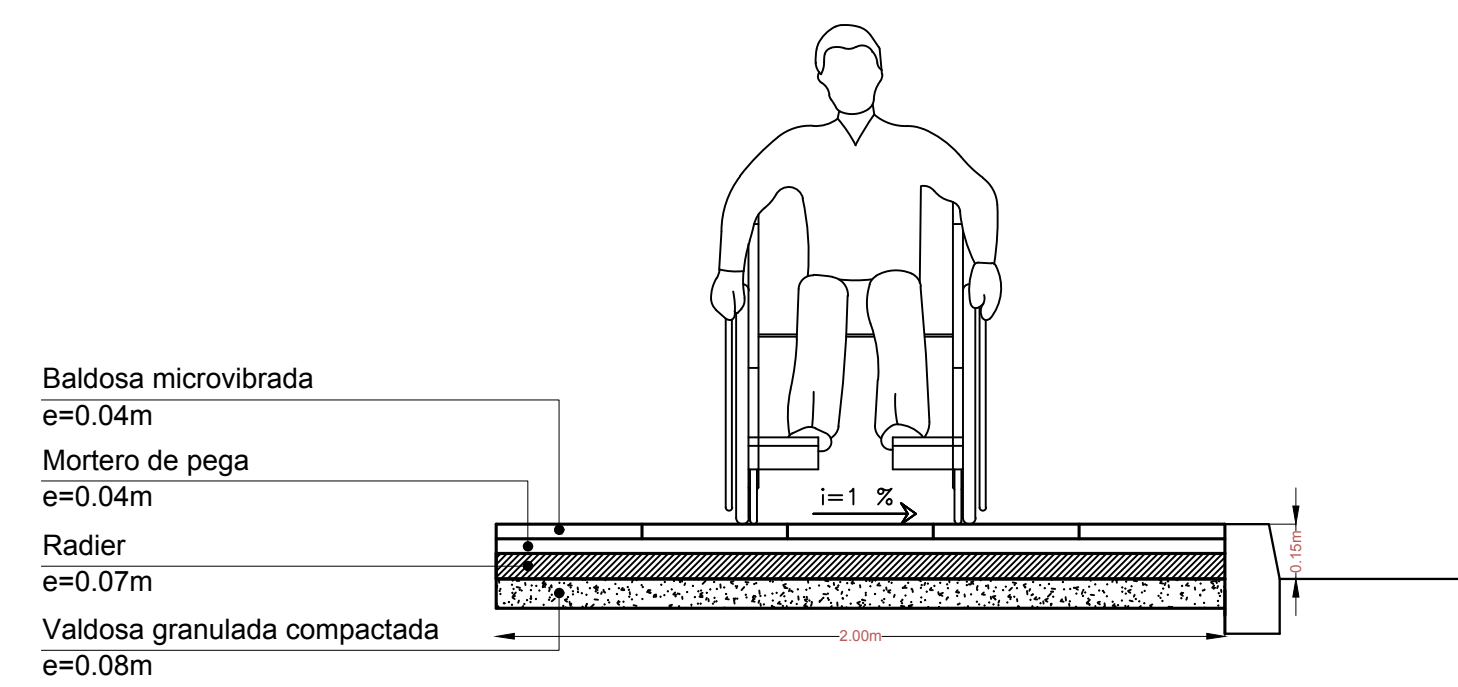

D DETALLE ANDÉN PEATONAL
ESC: 1:50

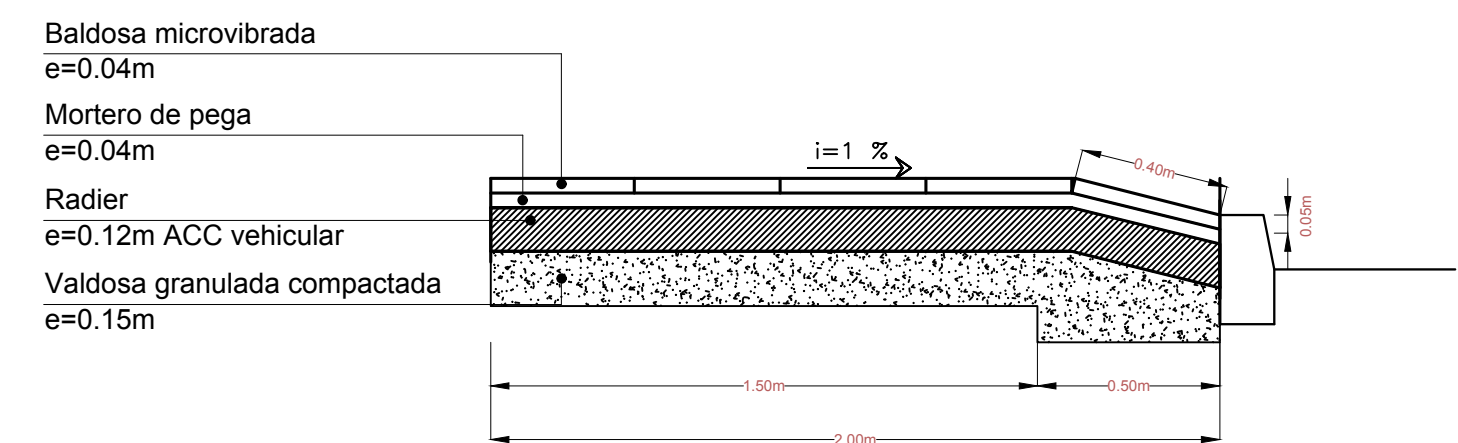

D DETALLE CALZADA VEHICULAR
ESC: 1:50

06 DE 28	301-D	1
PLANO No.	REVISIÓN	PLANO No.
UNIVERSITAS La Gran Colombia	FACULTAD DE ARQUITECTURA	BOGOTÁ 2022
PROYECTO: CRAM - COMPLEJO RESIDENCIAL PARA ADULTOS MAYORES		
LOCALIZACIÓN: BARRIO SAN JUDAS TADEO II CALI - VALLE DEL CAUCA		
CONVENCIONES: Detalle espacio público Detalle conexión del aislamiento y la configuración del andén Detalle andén peatonal Detalle calzada vehicular		
CURSO: OPCIONES DE ÉNFASIS		
CONTIENE: 1. DETALLE ESPACIO PÚBLICO		
OBSERVACIONES:		
ESCALA: indicada	FECHA: 27 MAYO DE 2022	
ARCHIVO: Detalle espacio público.dwg	FECHA COPIA: 27/05/22	
REVISIÓN: 1	PLANO No. D-106	PLANCHETA No. 82 DE 90

Cupertina en chapa galvanizada cal.27

Leca o piedra partida

Placa EPS poliestireno 2:5cm d:20kg/m3

Membrana geotextil e:4mm peso 40kg

Imprimacion asfaltica


Carpeta niveladora e:1.0cm MCA:1-3-1/4

Mortero impermeable e=0,1cm MCI:1-3 hidrofugo

Hormigon de pendiente (2%) HHRP:1-1/4-4/8


Barrera de vapor: pintura asfaltica

Losa estructura metalica 0.75m

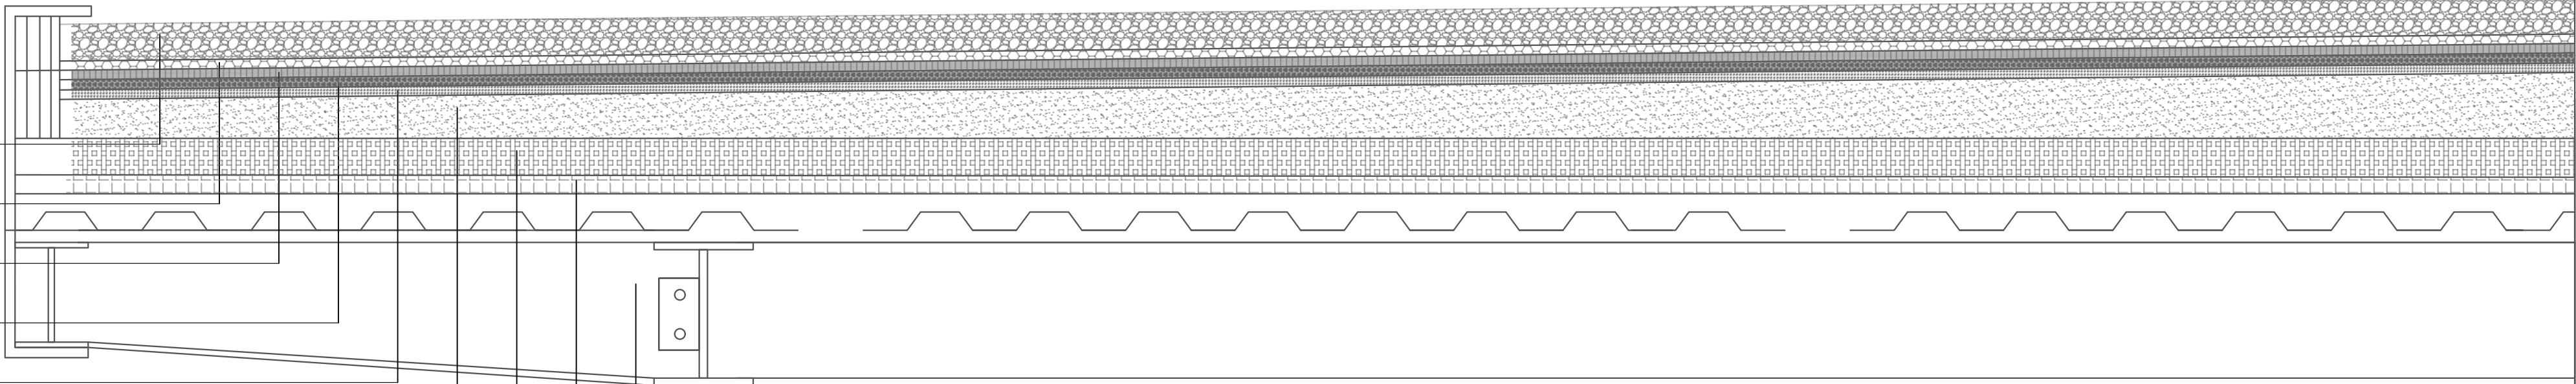

D DETALLE CUBIERTA PLANA NO TRANSITABLE - VISTA LATERAL

ESC: 1:50

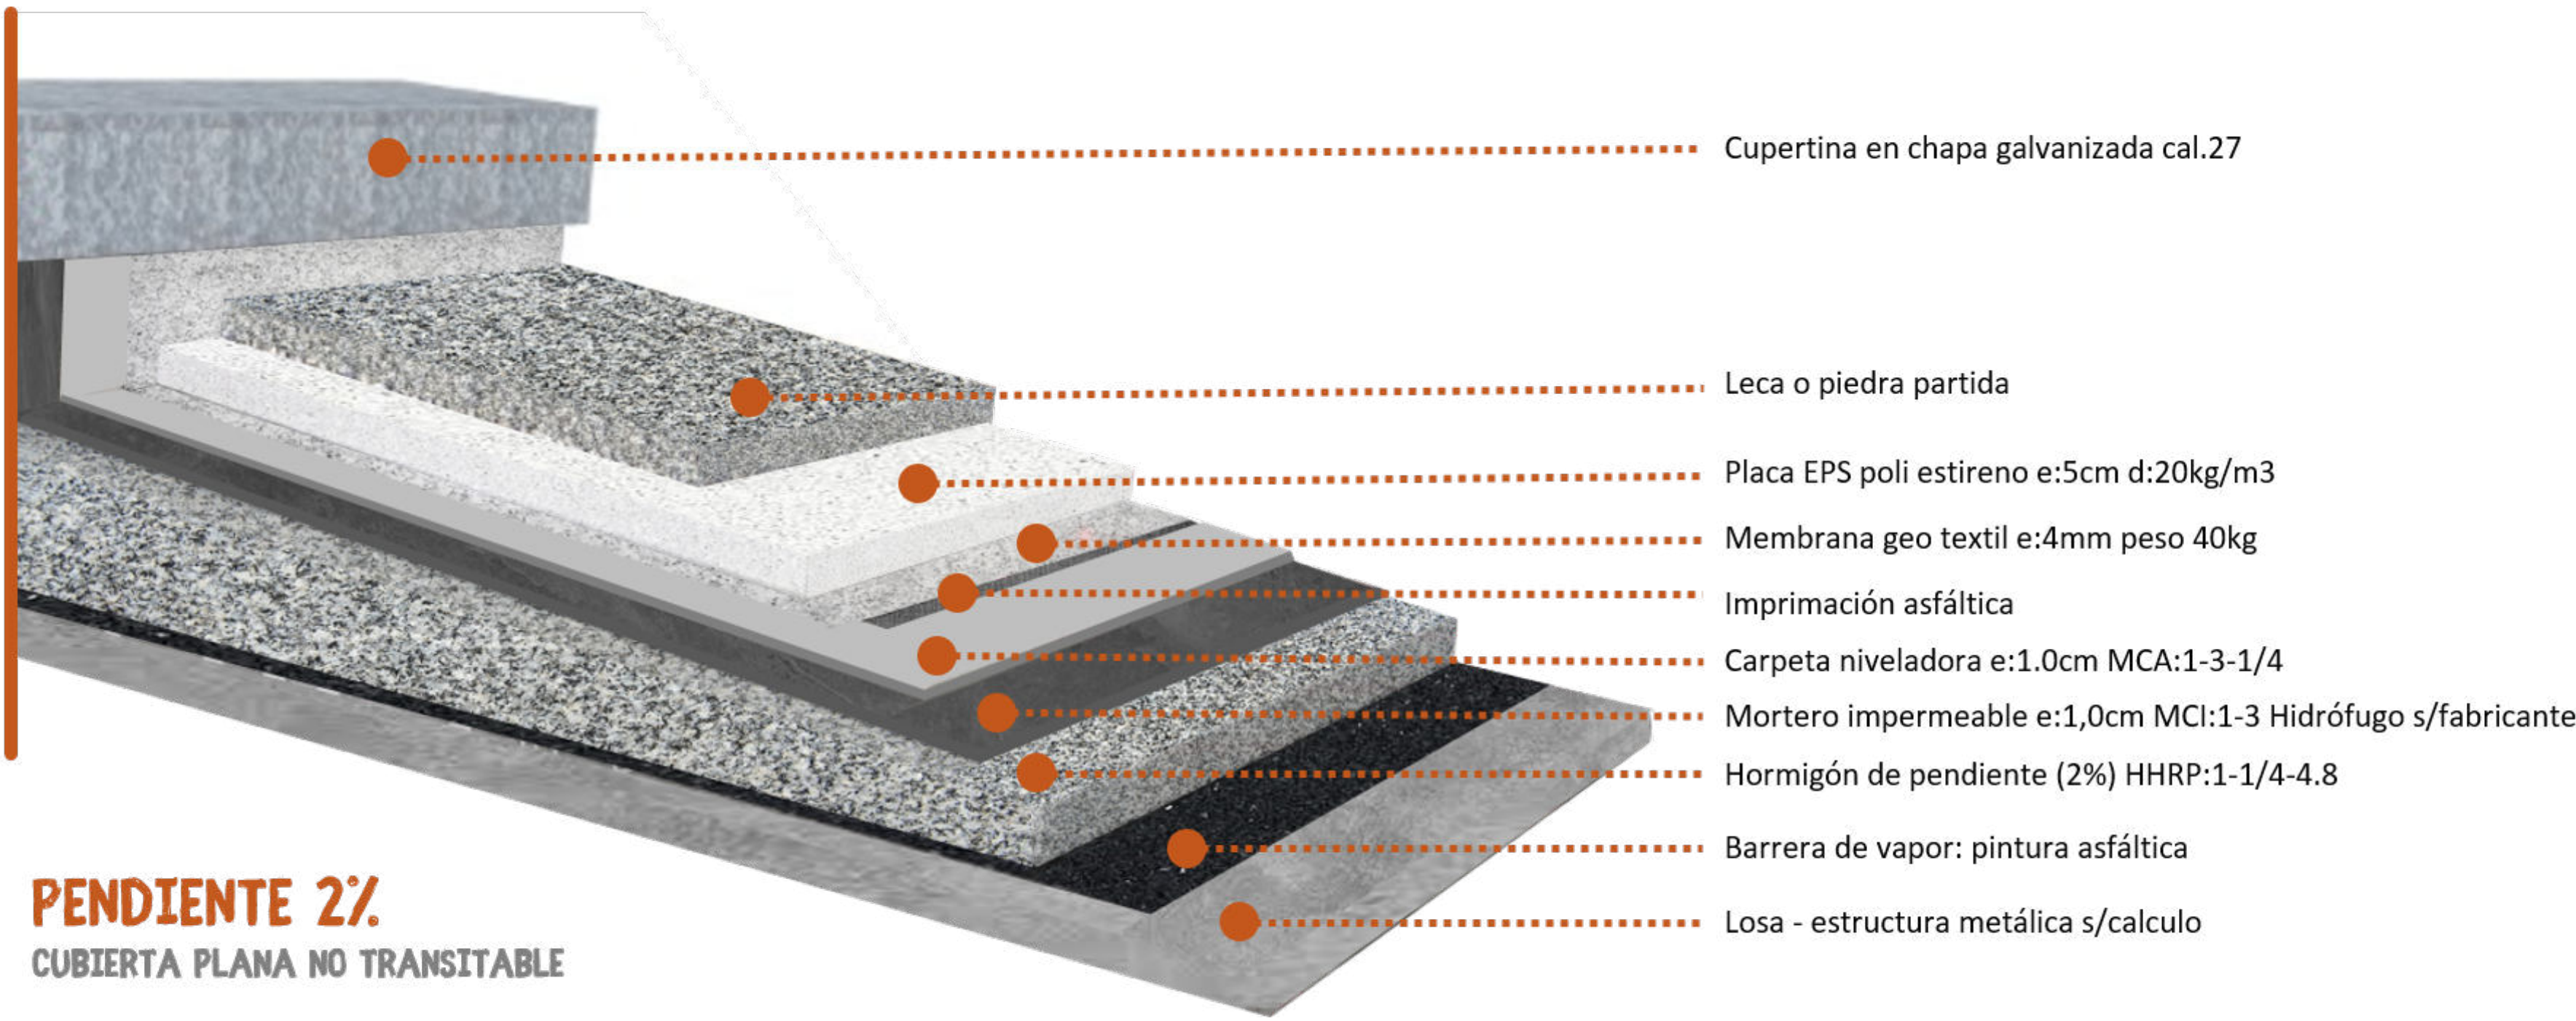


PENDIENTE 2%

CUBIERTA PLANA NO TRANSITABLE

D DETALLE CUBIERTA PLANA NO TRANSITABLE - VISTA HUMANIZADA

ESC: 1:50

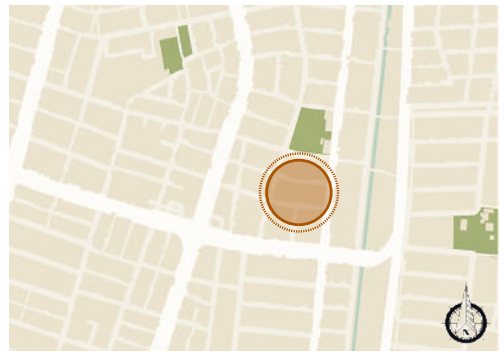06 DE 83	201-D	1
PLANCHAS No.	PLANO No.	REVISION
 UNIVERSIDAD La Gran Colombia		
FACULTAD DE ARQUITECTURA		
BOGOTÁ 2022		
PROYECTO: GRAM - COMPLEJO RESIDENCIAL PARA ADULTOS MAYORES		
 HABITAR ESPACIOS encuentro y descanso		
LOCALIZACIÓN: BARRIO SAN JUDAS TADEO II CALI - VALLE DEL CAUCA		
		
CONVENCIONES: Detalle cubierta plana no transitable Vista lateral Vista humanizada		
CURSO: OPCIONES DE ÉNFASIS		
CONTIENE: 1. DETALLE CUBIERTA PLANA NO TRANSITABLE		
OBSERVACIONES:		
ESCALA: indicada	FECHA: 27 MAYO DE 2022	
ARCHIVO: Detalle cubierta plana no transitable.dwg	FECHA COPIA: 27/05/22	
1	D-107	83 DE 90

Césped - vegetacion

Bordillo

Sustrato de crecimiento: tierra fertil e=15cm

Manto geotextil 150kg/m2

Geosintetico nodular

Membrana geotextil 4mm 35kg

Imprimacion asfaltica

Carpeta niveladora e=15cm MCA:1-3-1/4


Mortero impermeable e=0,5cm MCI:1-3 hidrofugo

Hormigon de pendiente (2%) HHRP:1-1/4-4/8


Placa EPS poliestireno e:5cm d:20kg/m3

Barrera de vapor: pintura asfaltica

Losa estructura metalica 0.75m

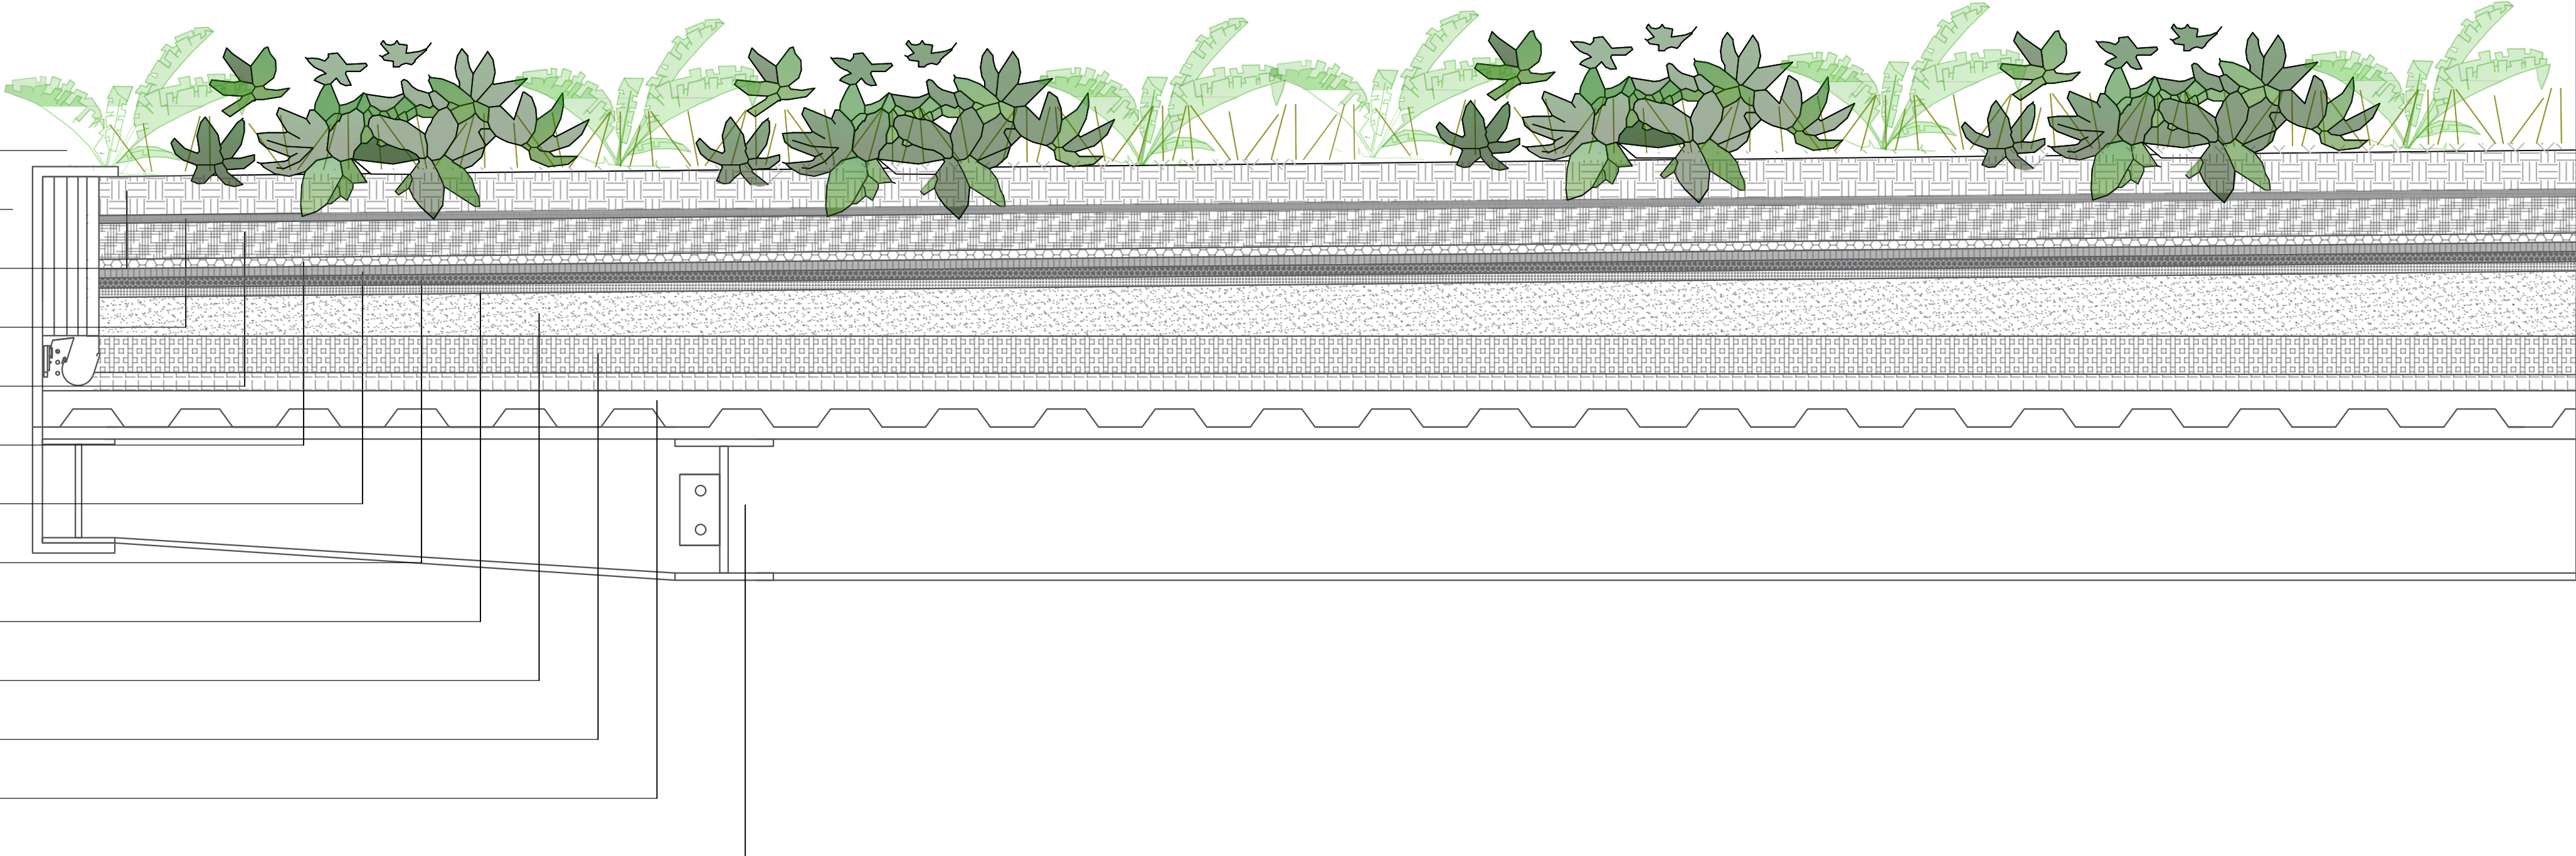


D DETALLE CUBIERTA VERDE - VISTA LATERAL
ESC: 1:50

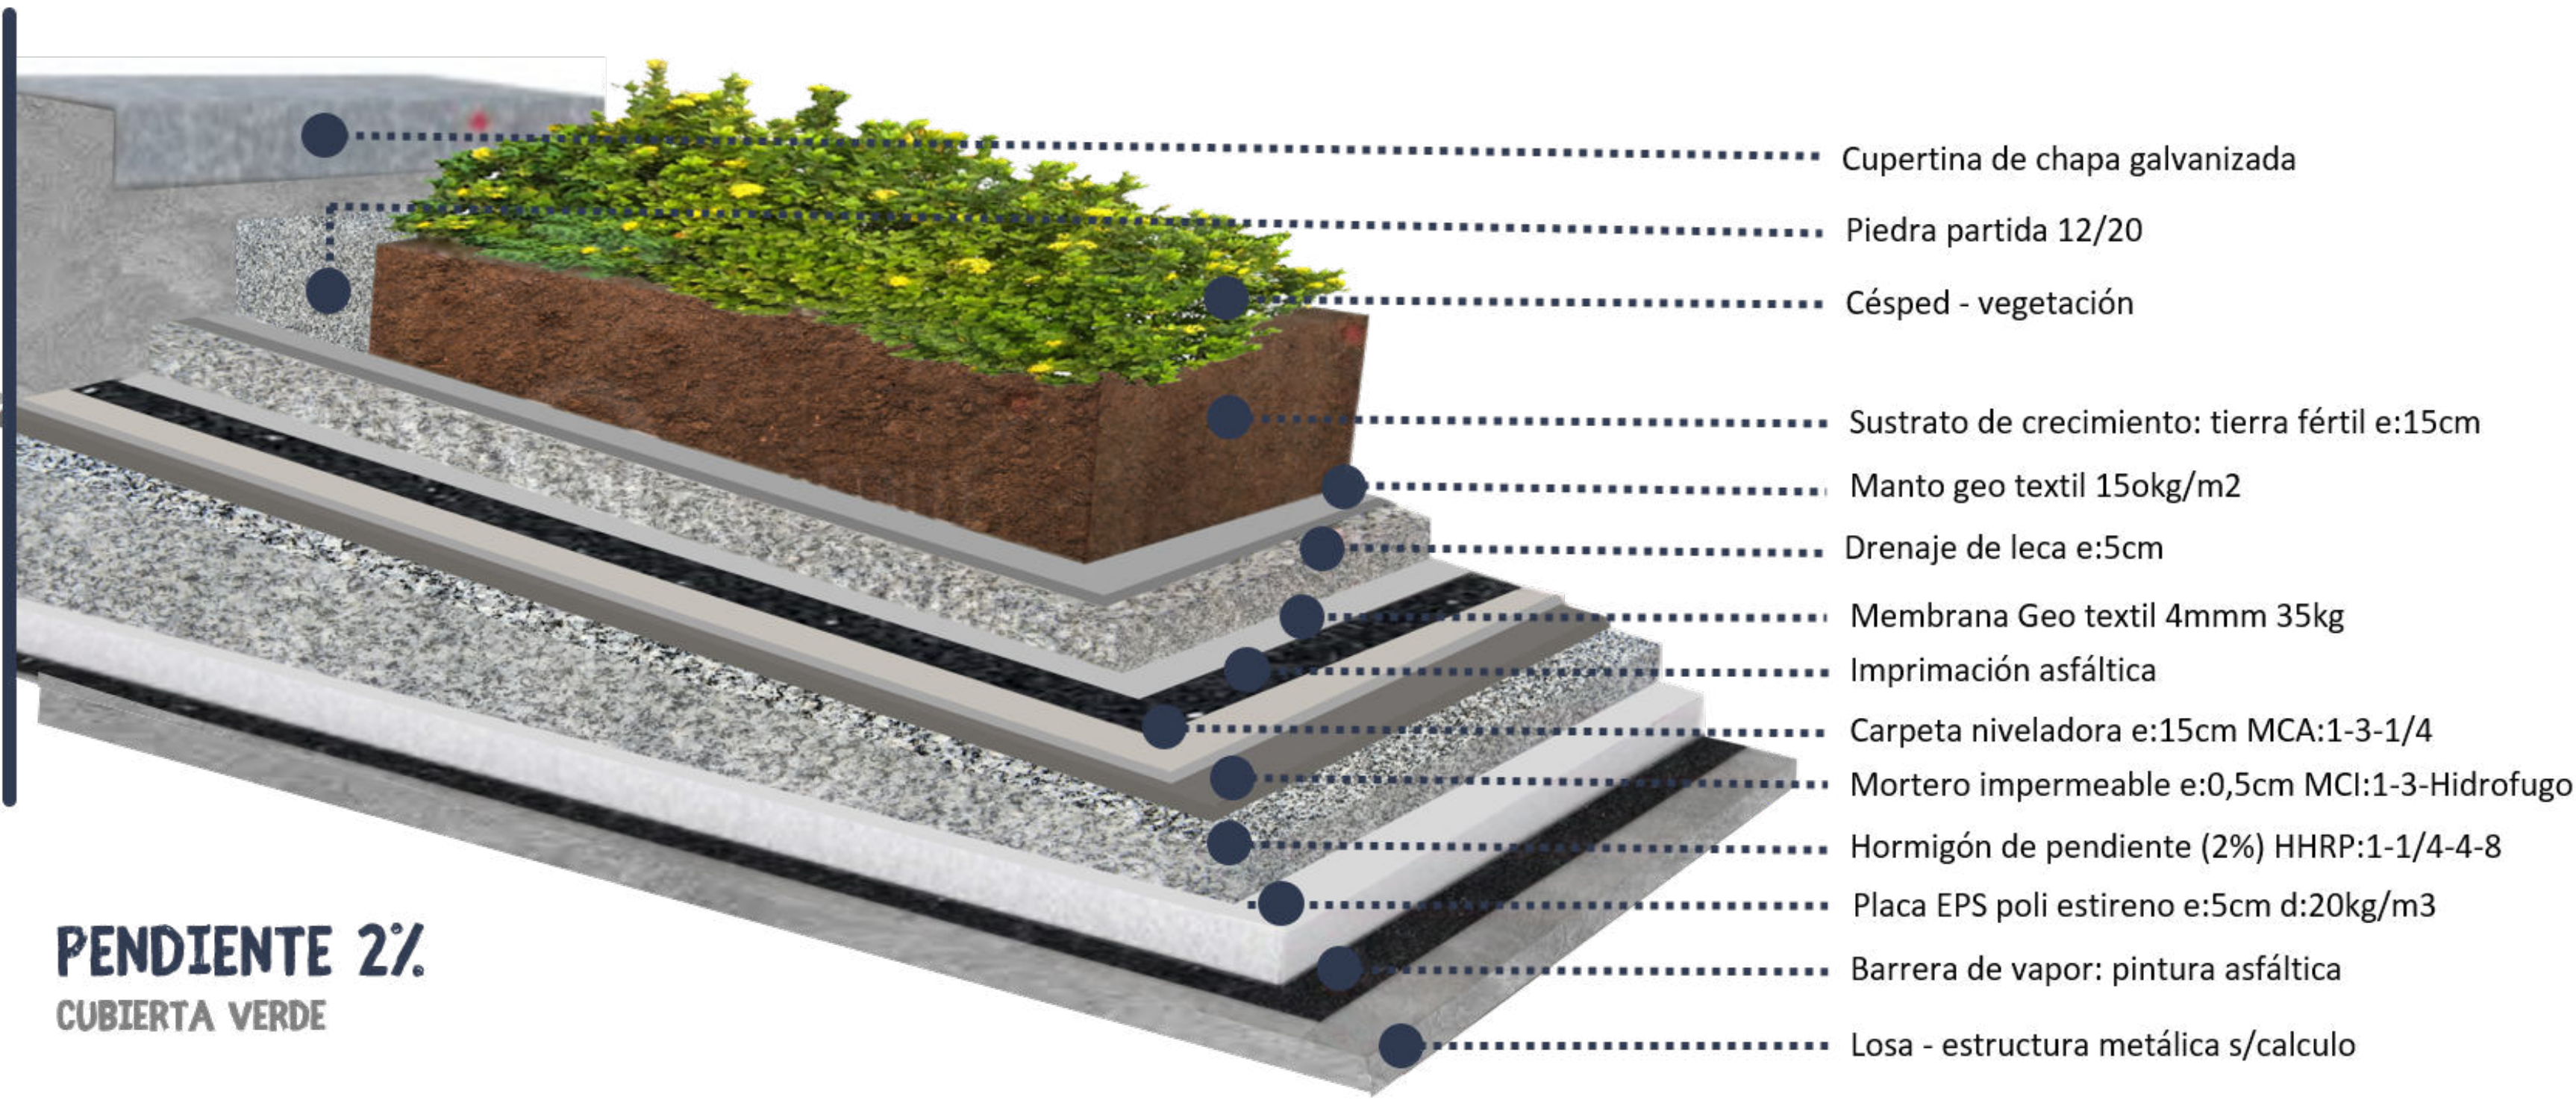


**PENDIENTE 2%
CUBIERTA VERDE**

D DETALLE CUBIERTA VERDE - VISTA HUMANIZADA
ESC: 1:50

06 DE 84 PLANCHA No.	801-D PLANO No.	1 REVISION
UNIVERSIDAD La Gran Colombia FACULTAD DE ARQUITECTURA BOGOTÁ 2022		
PROYECTO: CRAM - COMPLEJO RESIDENCIAL PARA ADULTOS MAYORES		
HABITAR ESPACIOS encuentro y descanso		
LOCALIZACIÓN: BARRIO SAN JUDAS TADEO II CALI - VALLE DEL CAUCA		
CONVENCIONES: Detalle cubierta verde Vista lateral Vista humanizada		
CURSO: OPCIONES DE ÉNFASIS		
CONTIENE: 1. DETALLE CUBIERTA VERDE		
OBSERVACIONES:		
ESCALA: indicada	FECHA: 27 MAYO DE 2022	
ARCHIVO: Detalle cubierta verde.dwg	FECHA COPIA: 27/05/22	
REVISION: 1	PLANO No. D-108	PLANCHA No. 84 DE 90

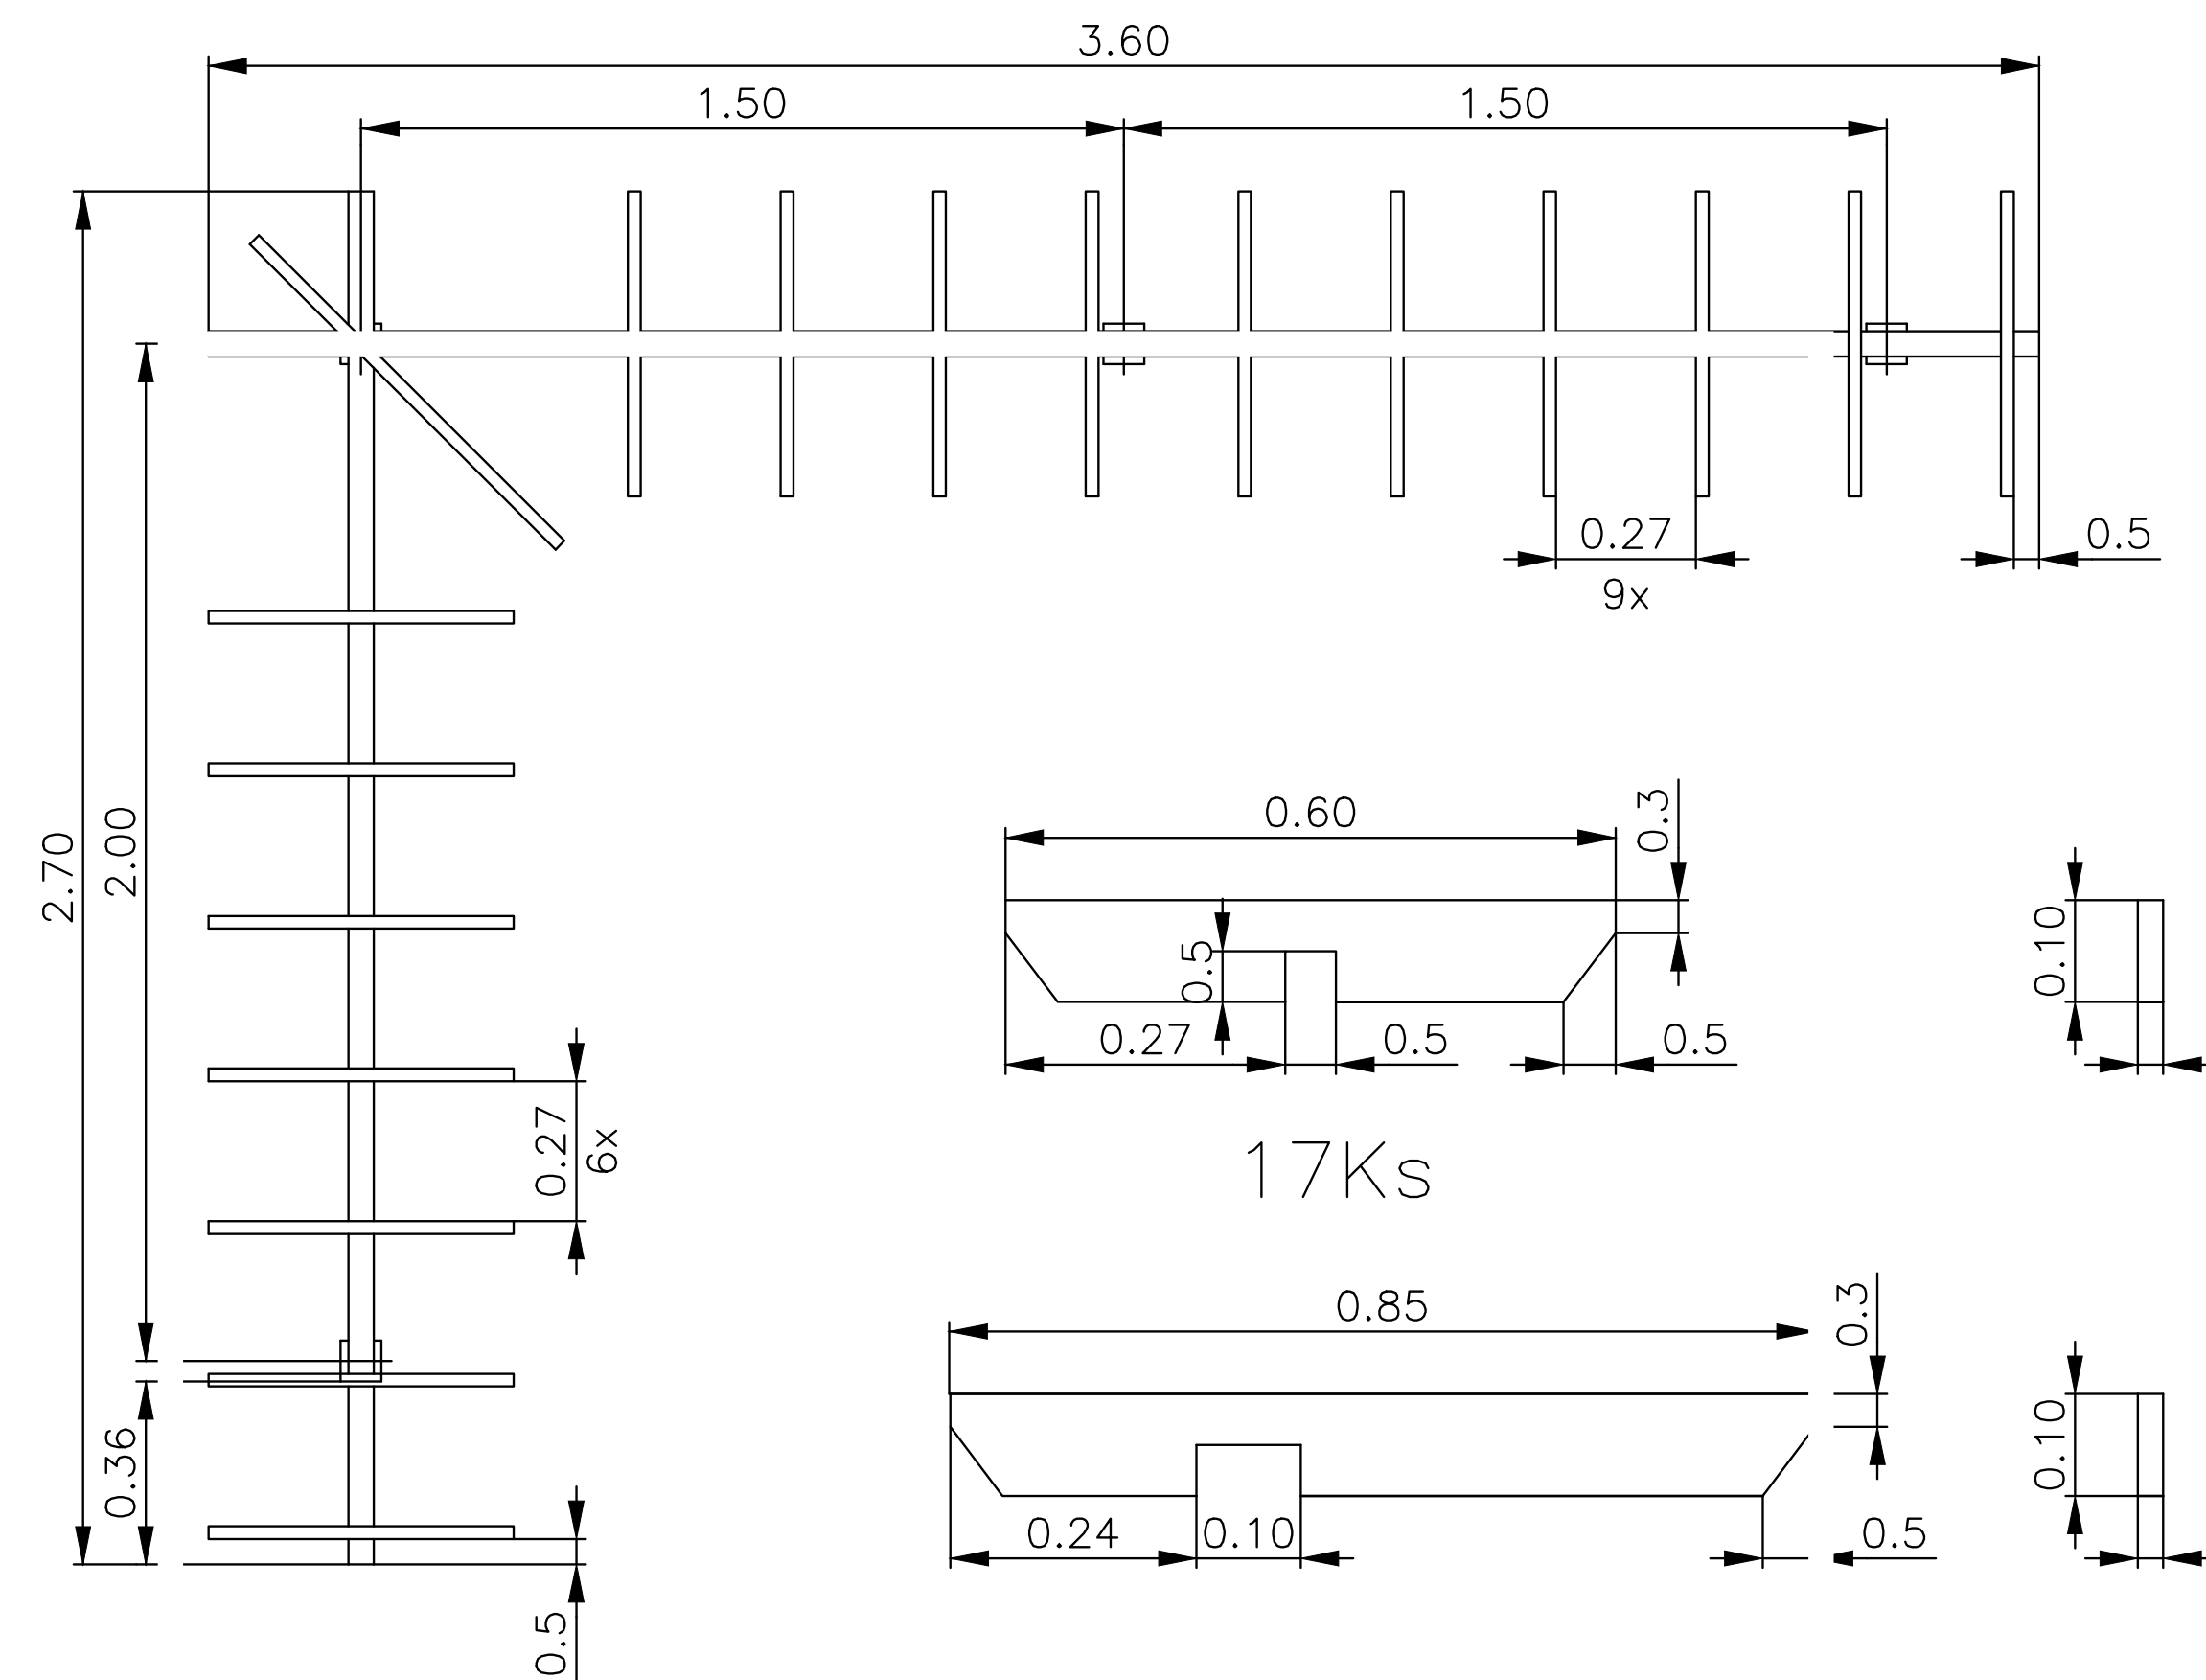

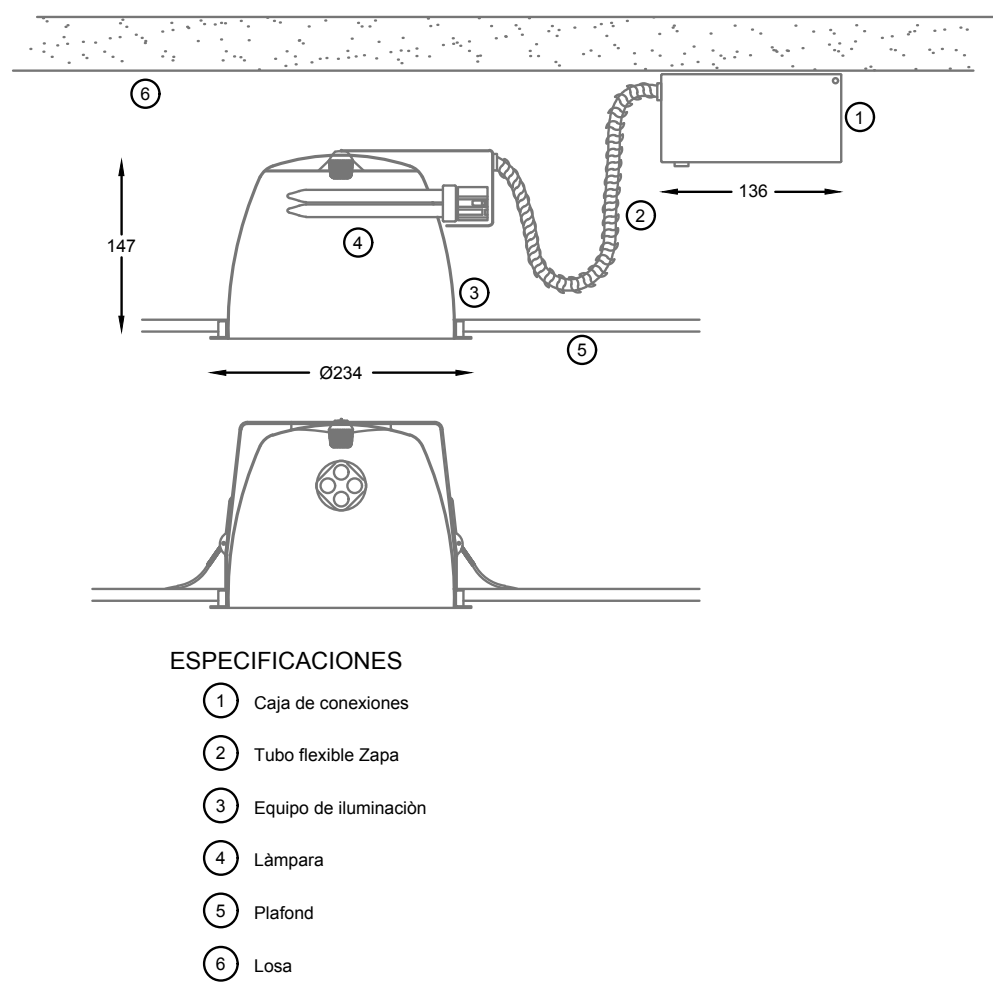


- ESPECIFICACIONES
- 1 Caja de conexiones
 - 2 Tubo flexible Zapa
 - 3 Equipo de iluminación
 - 4 Lámpara
 - 5 Plafond
 - 6 Losa

D DETALLE 1 LUMINARIA SOBRE PLAFOND

ESC:

1:25

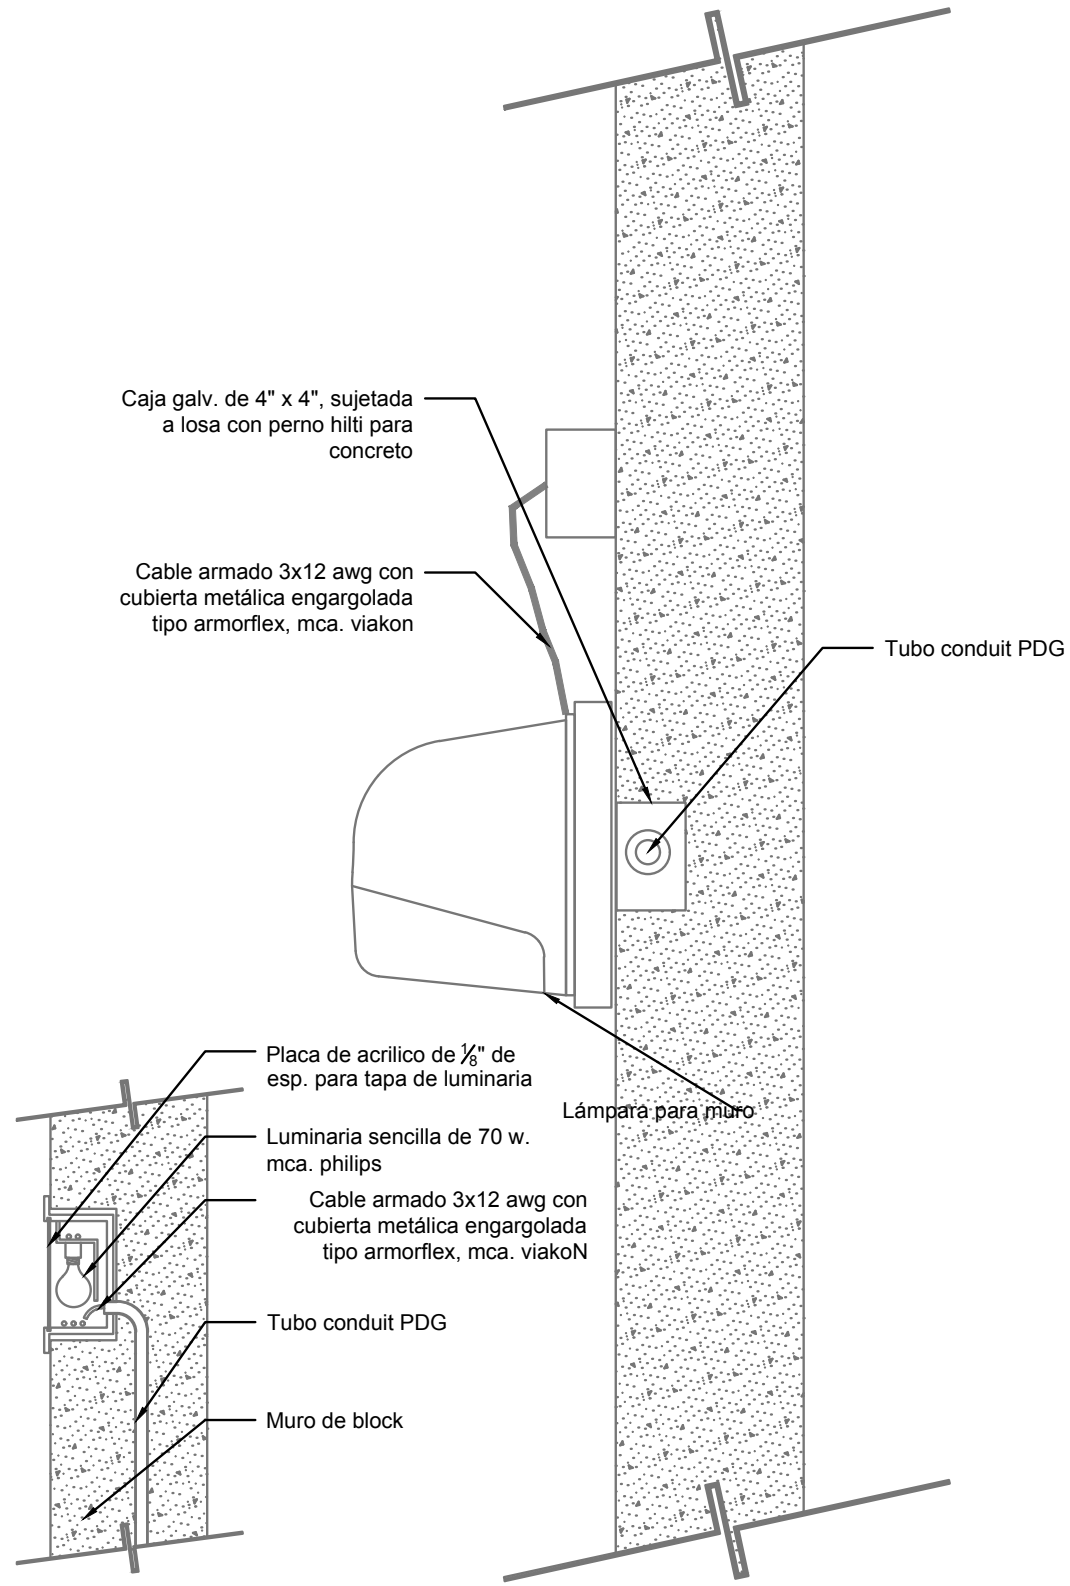


- ESPECIFICACIONES
- 1 Lámpara para muro
 - 2 Cable armado 3x12 awg con cubierta metálica engargolada tipo armorflex, mca. viakon
 - 3 Luminaria sencilla de 70 w. mca. philips
 - 4 Placa de acrílico de 1/2" de esp. para tapa de luminaria
 - 5 Tubo conduit PDG
 - 6 Muro de block

D DETALLE 2 LUMINARIA EN PARED

ESC:


1:25

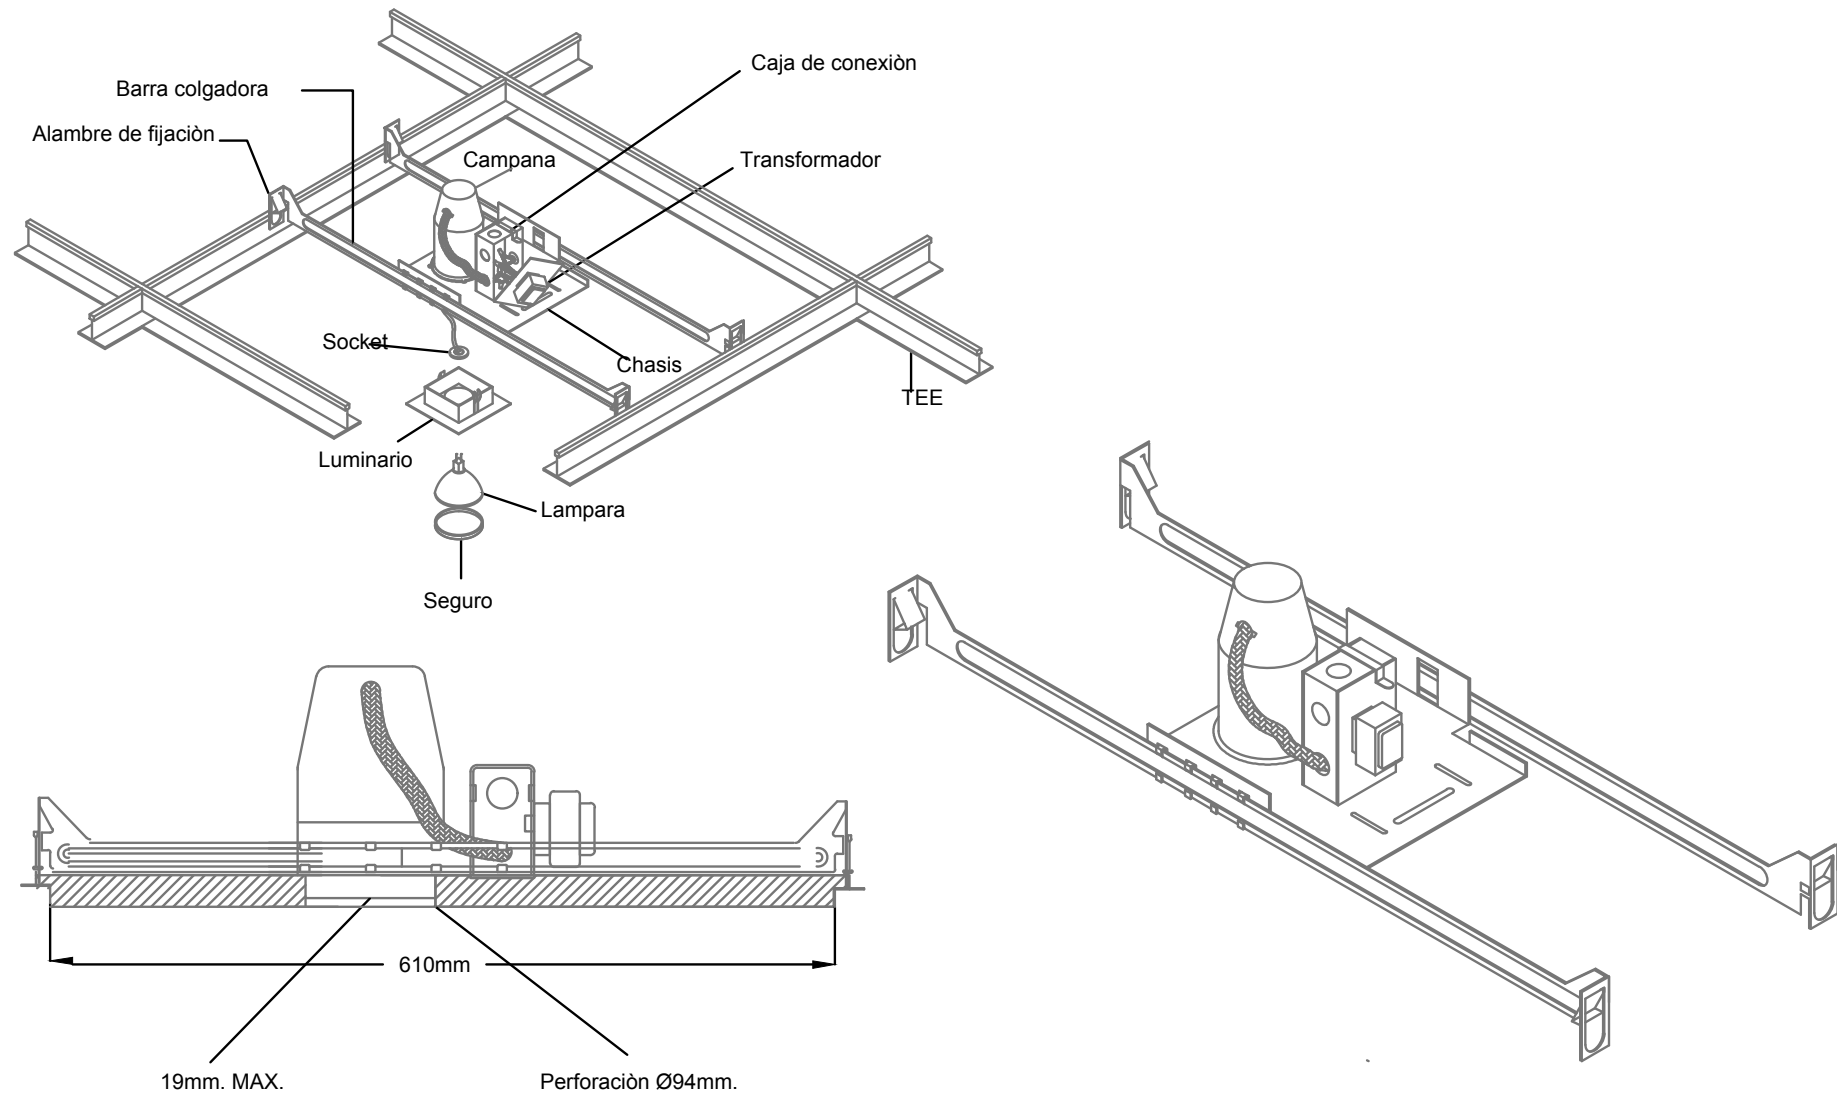

D DETALLE 3 LUMINARIA FLUORESCENTE

ESC:

1:25

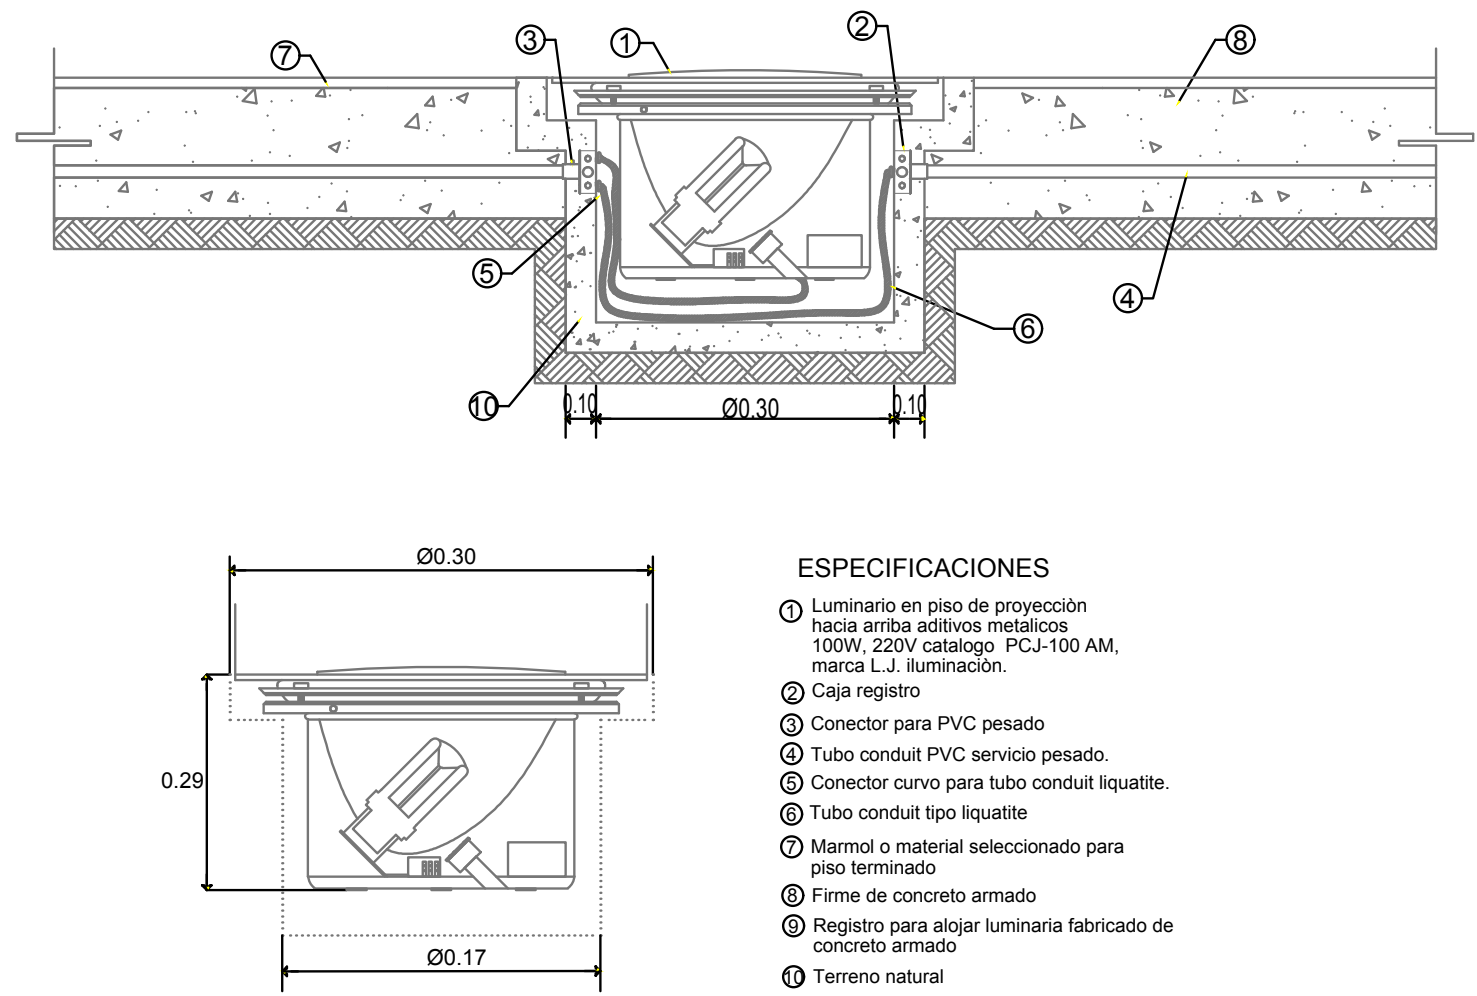


- ESPECIFICACIONES
- 1 Luminario en piso de proyección hacia arriba aditivos metálicos 100W, 220V catálogo PCJ-100 AM, marca L.J. iluminación.
 - 2 Caja registro
 - 3 Conector para PVC pesado
 - 4 Tubo conduit PVC servicio pesado
 - 5 Conector curvo para tubo conduit liquatite
 - 6 Tubo conduit tipo liquatite
 - 7 Marmol o material seleccionado para piso terminado
 - 8 Firme de concreto armado
 - 9 Registro para alojar luminaria fabricado de concreto armado
 - 10 Terreno natural

D DETALLE 4 LUMINARIA EN PISO

ESC:


1:25

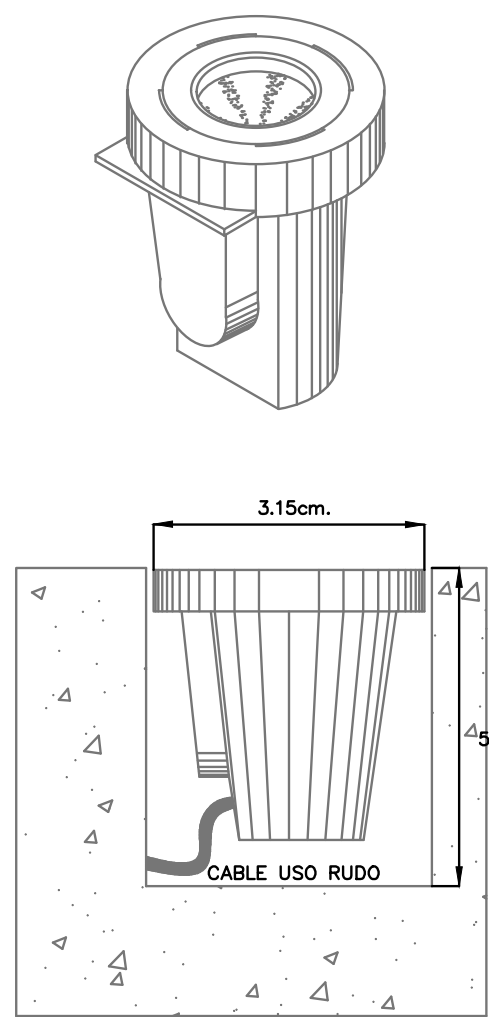

D DETALLE 5 LUMINARIA PARA COLUMNAS

ESC:

1:25

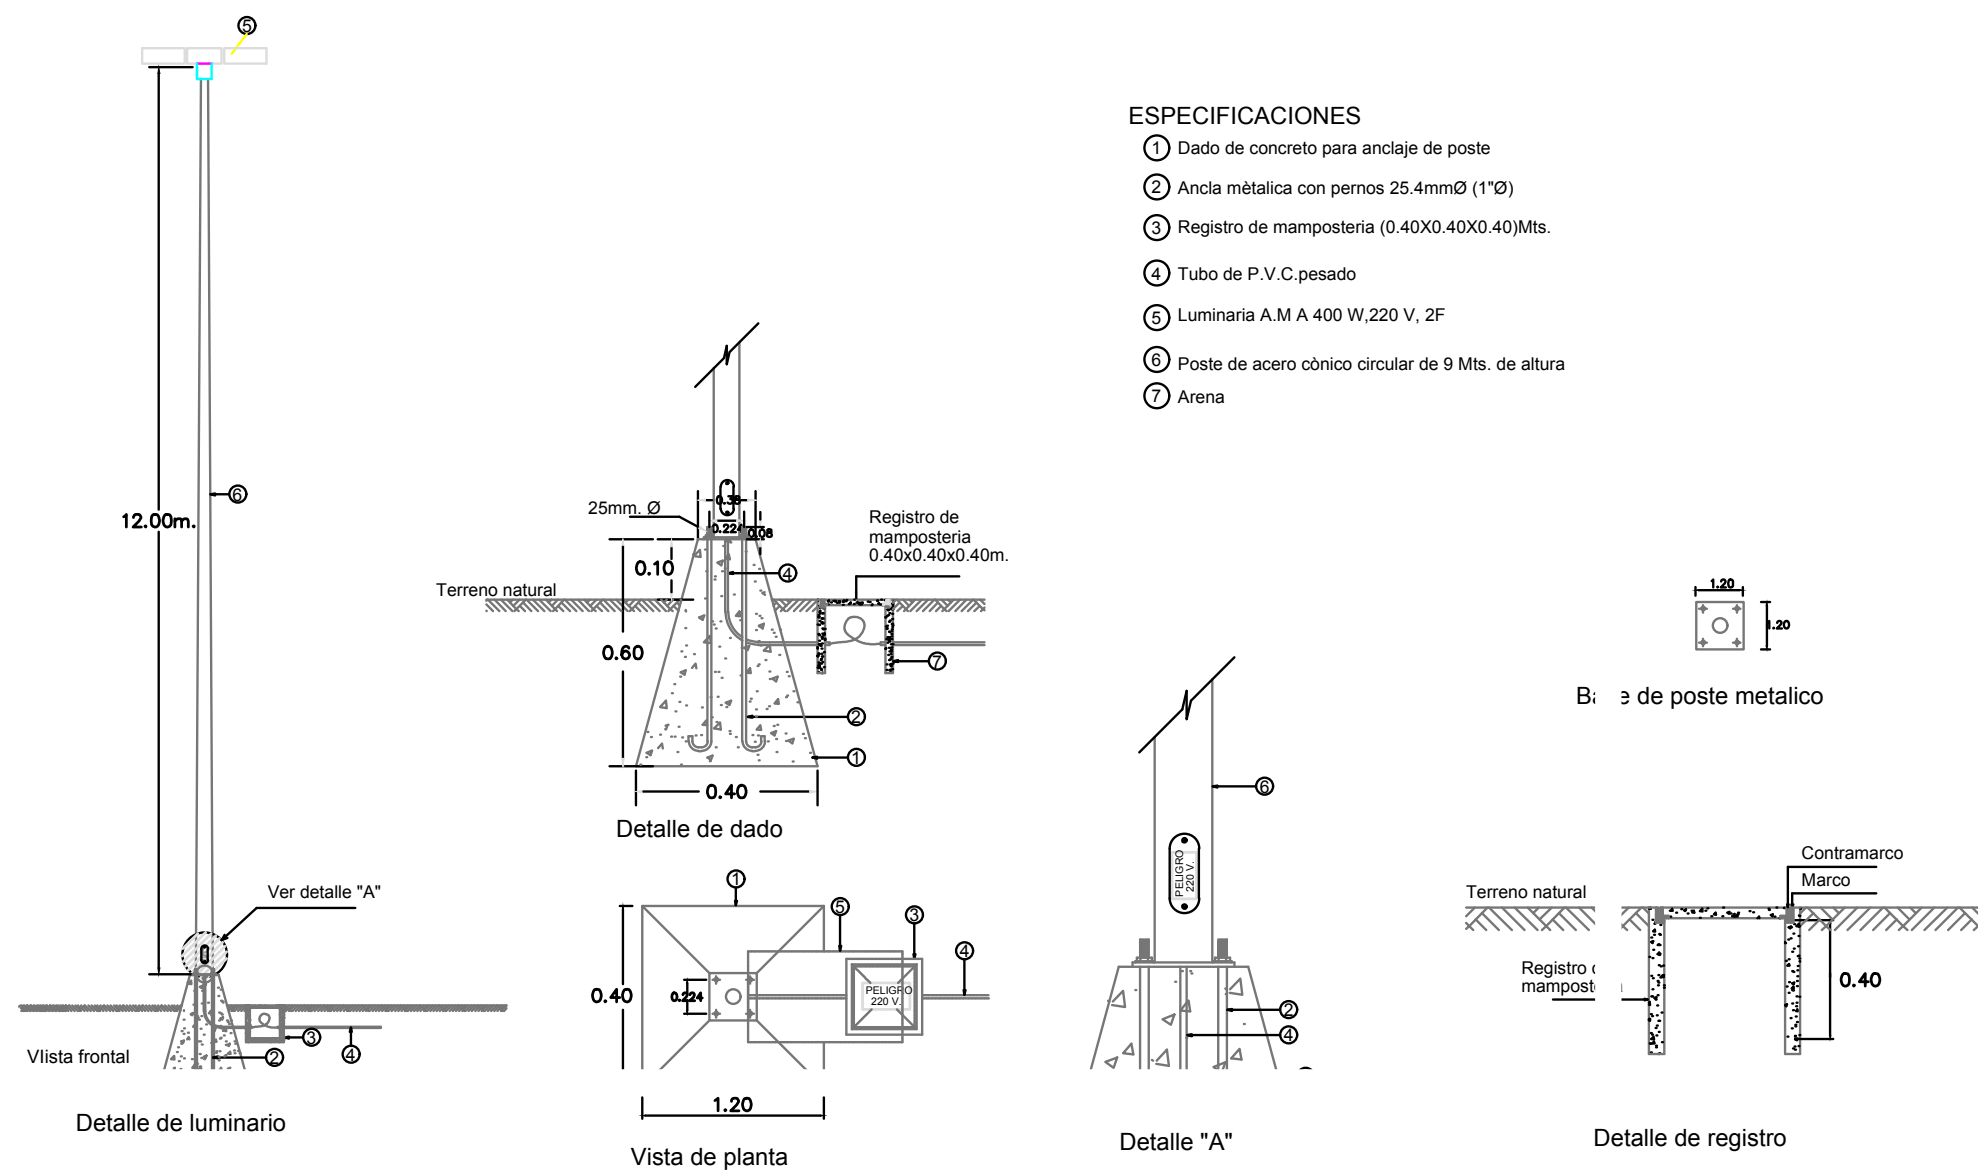


- ESPECIFICACIONES
- 1 Dado de concreto para anclaje de poste
 - 2 Ancla metálica con pernos 25.4mmØ (1"Ø)
 - 3 Registro de mampostería (0.40x0.40x0.40)Mts.
 - 4 Tubo de P.V.C. pesado
 - 5 Luminaria A.M A 400 W,220 V, 2F
 - 6 Poste de acero cónico circular de 9 Mts. de altura
 - 7 Arena


D DETALLE 6 MONTAJE LUMINARIO

ESC:


1:25

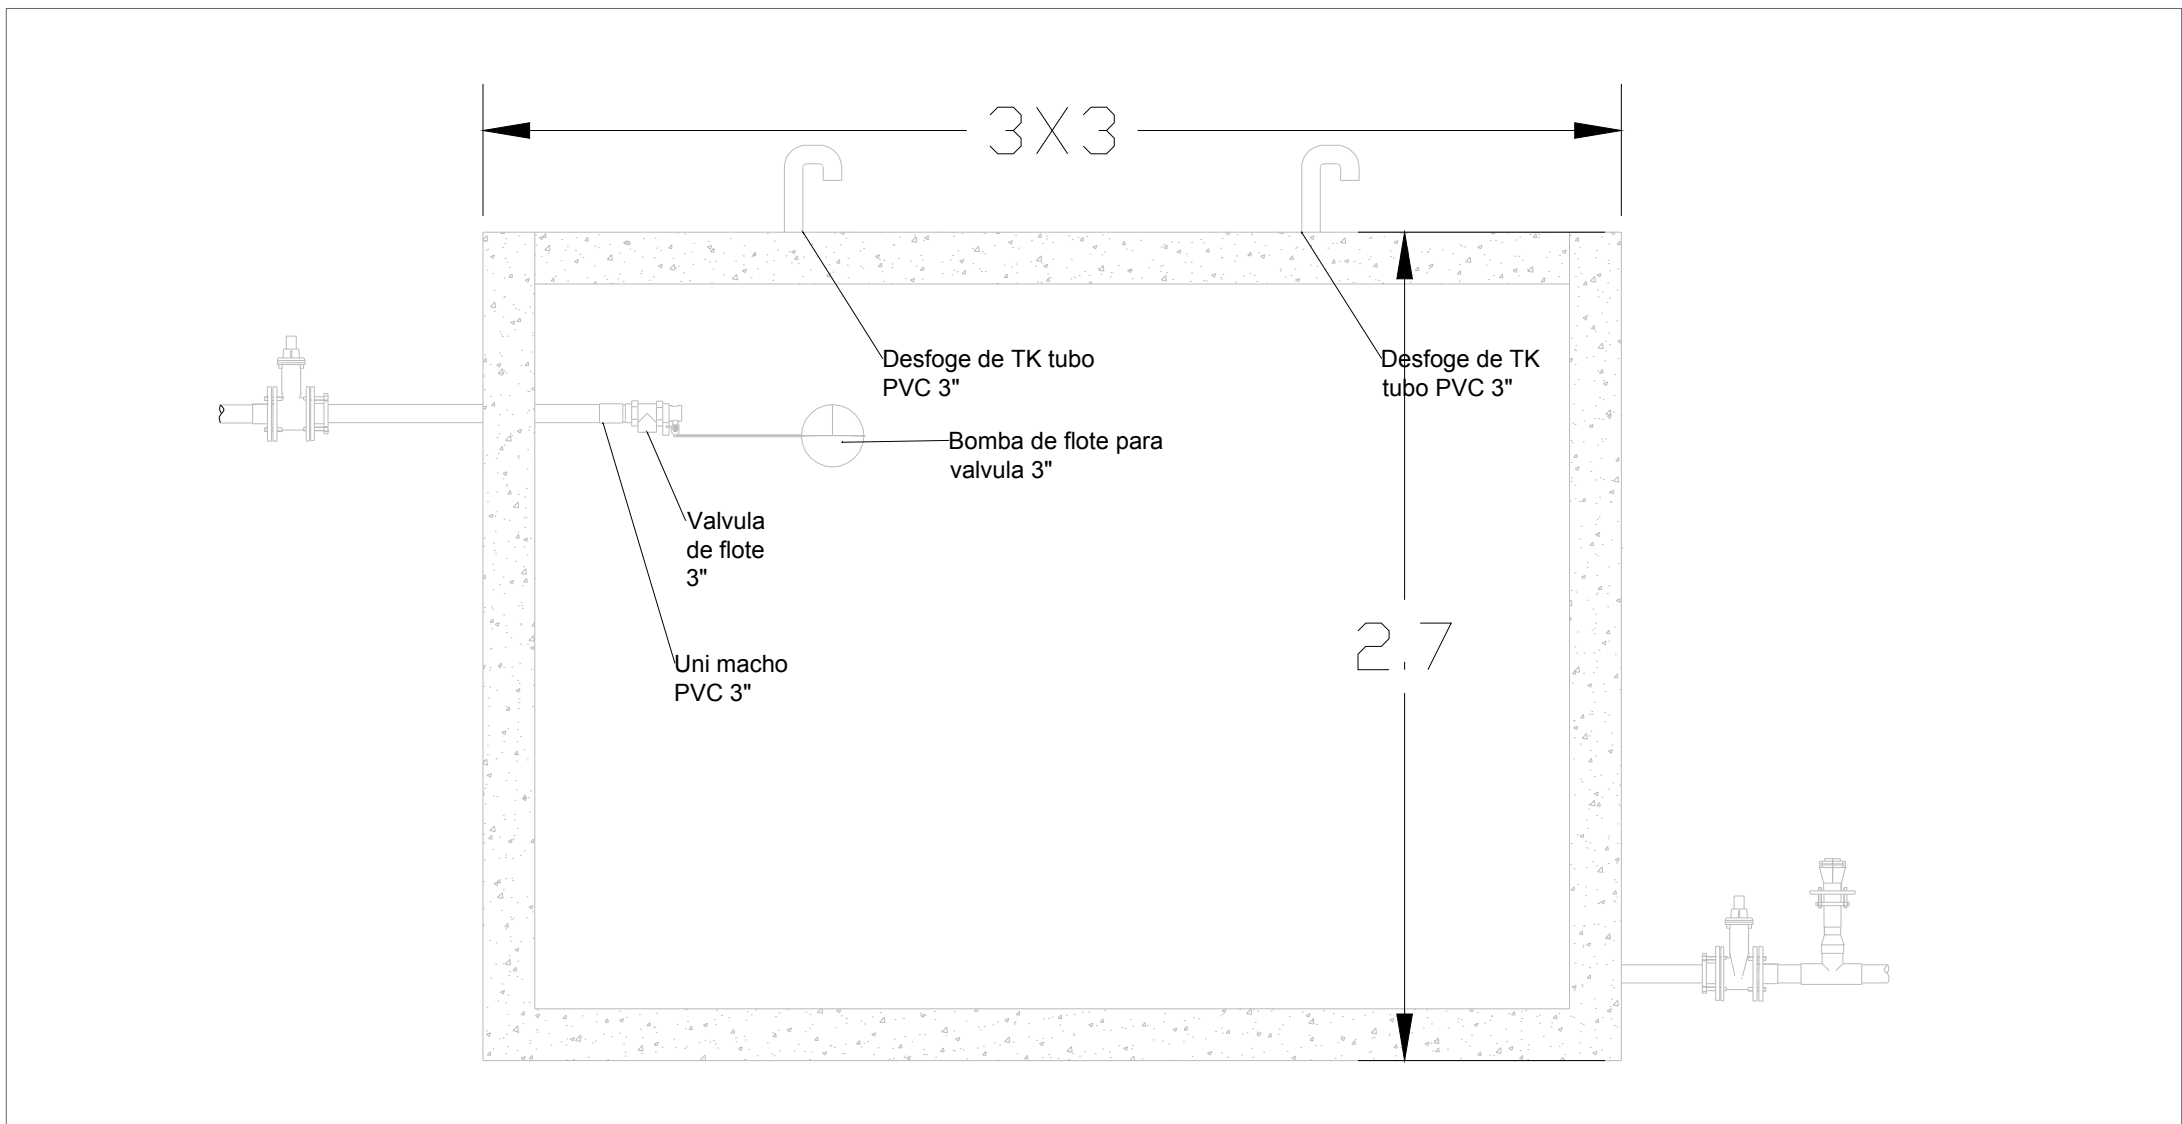


D TANQUE ACUEDUCTO AGUA POTABLE
ESC: 1:50

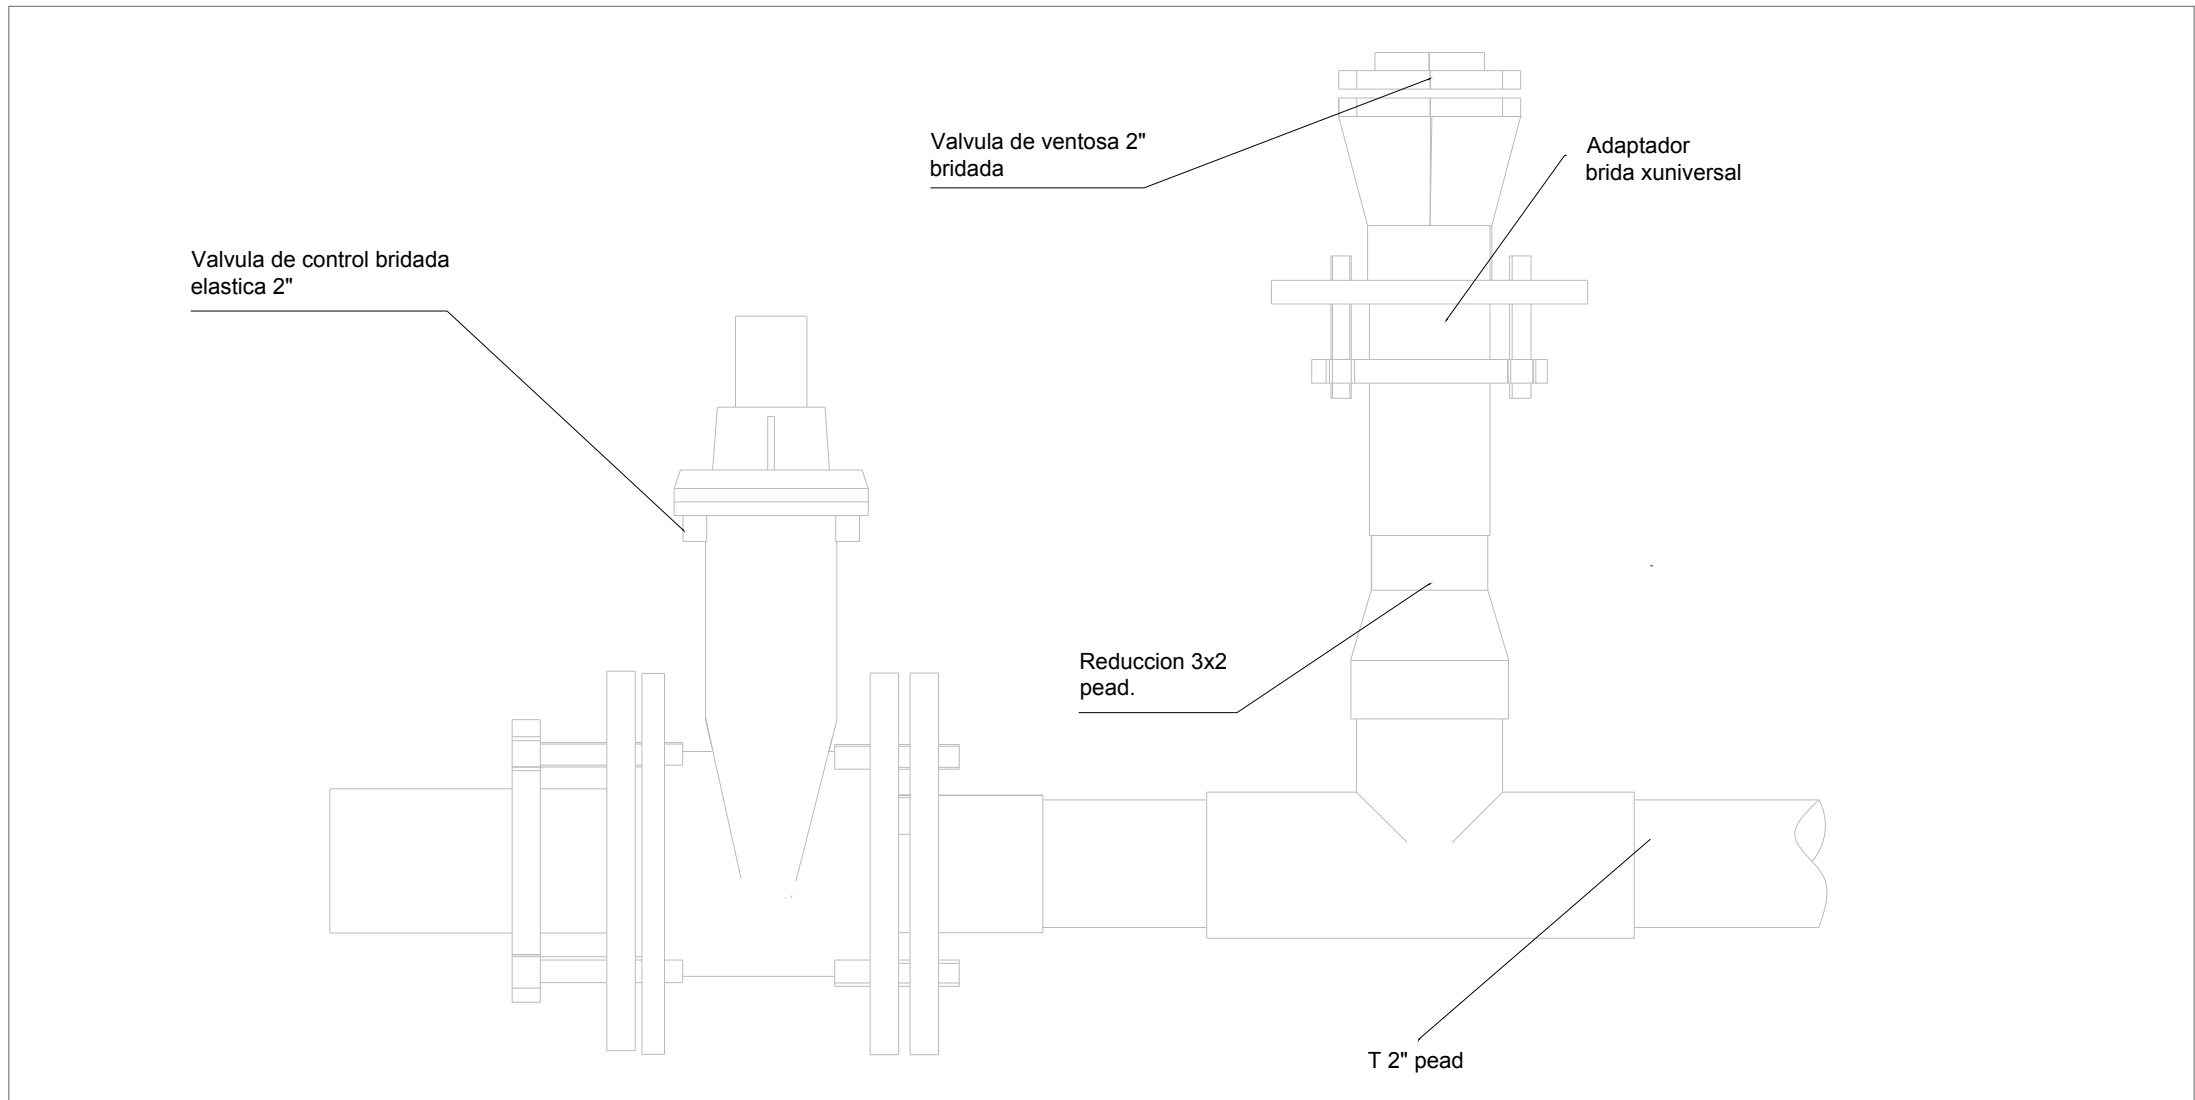


D DETALLE TUBERÌA PARA AGU POTABLE
ESC: 1:25

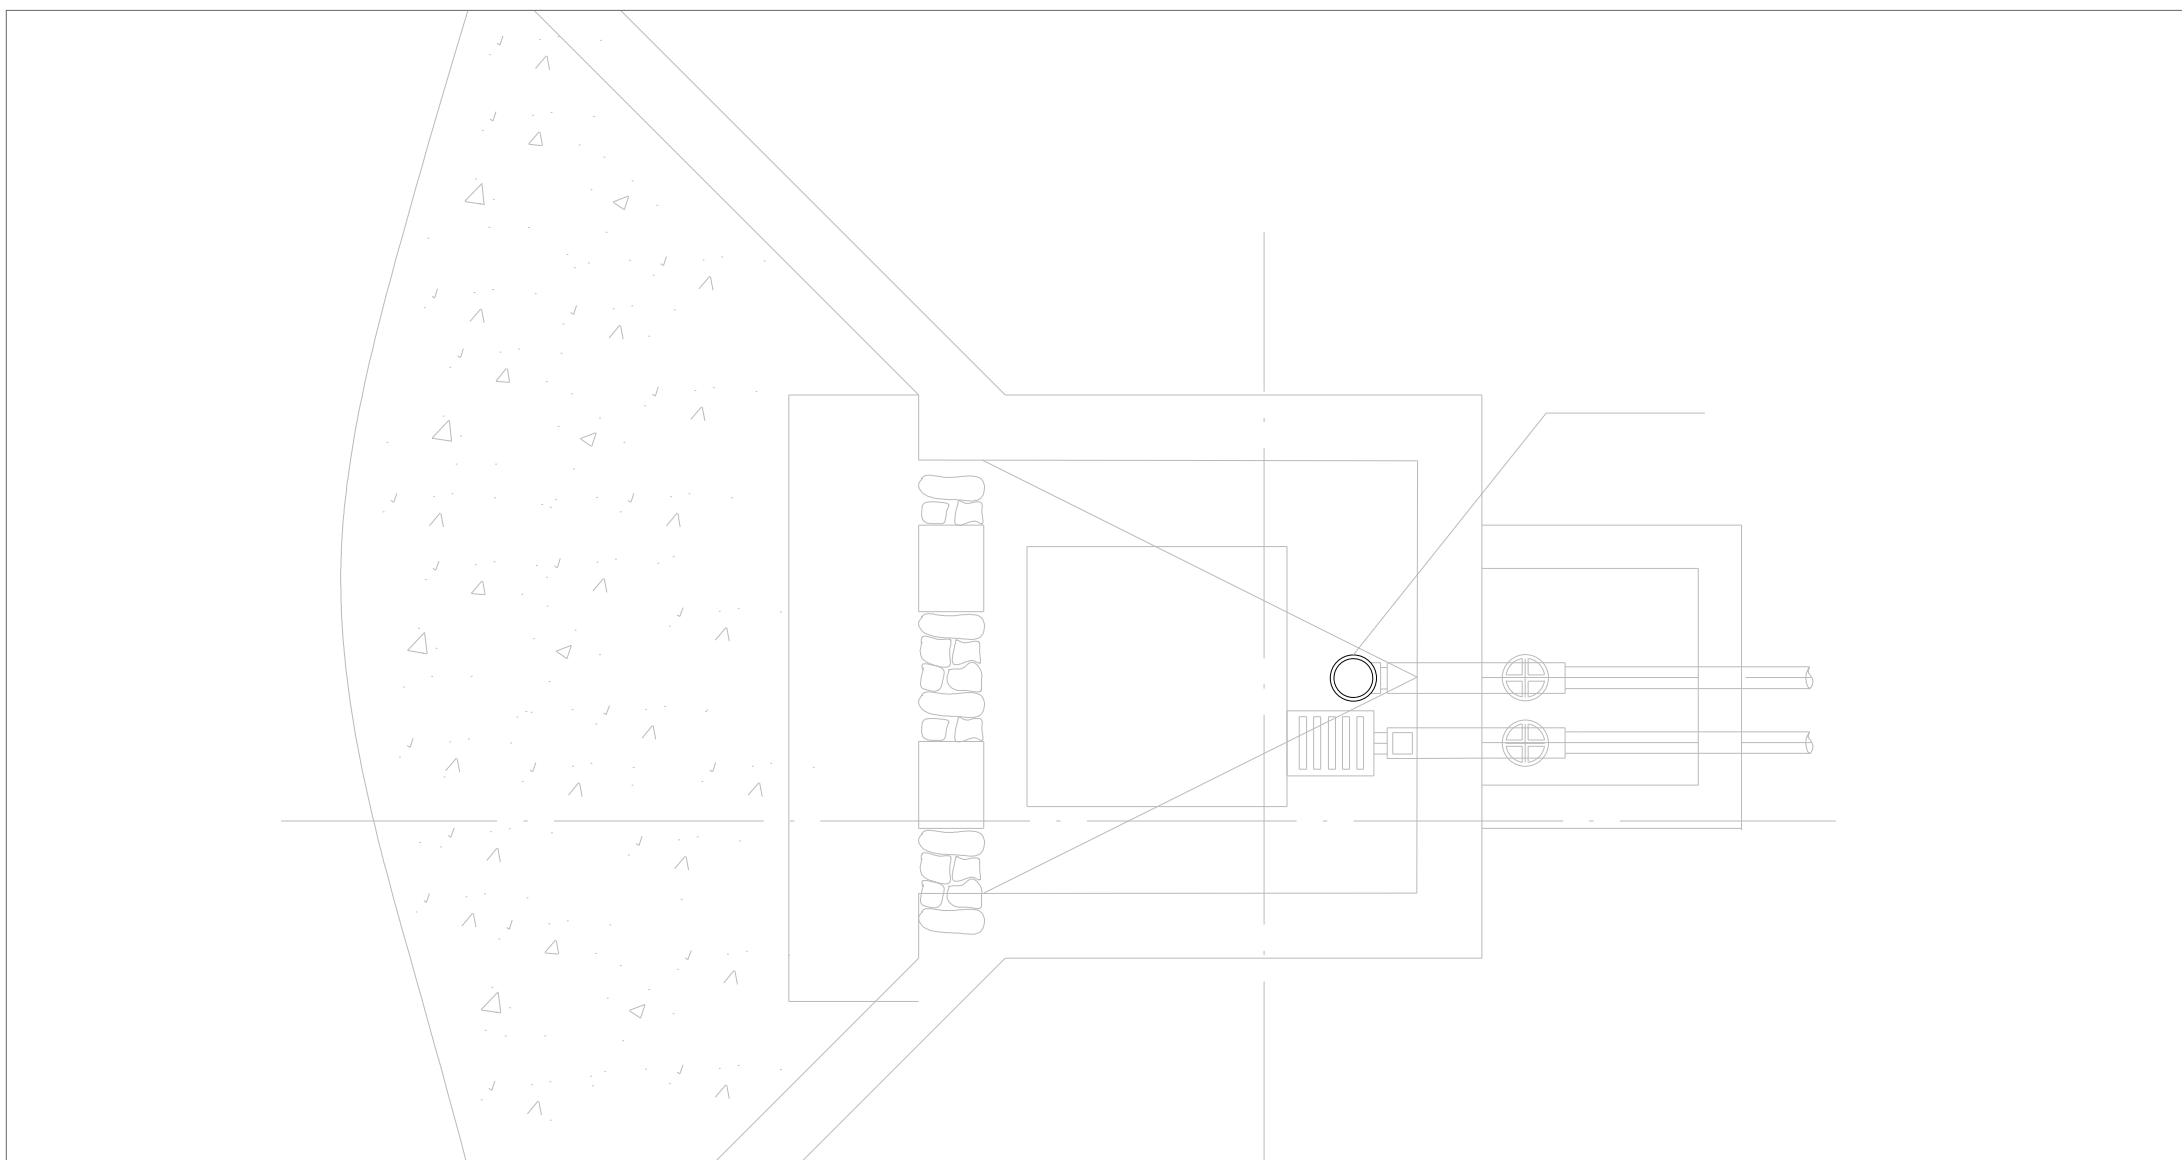

D DETALLE CAPTACIÒN DE AGUA RESIDUAL
ESC: 1:75

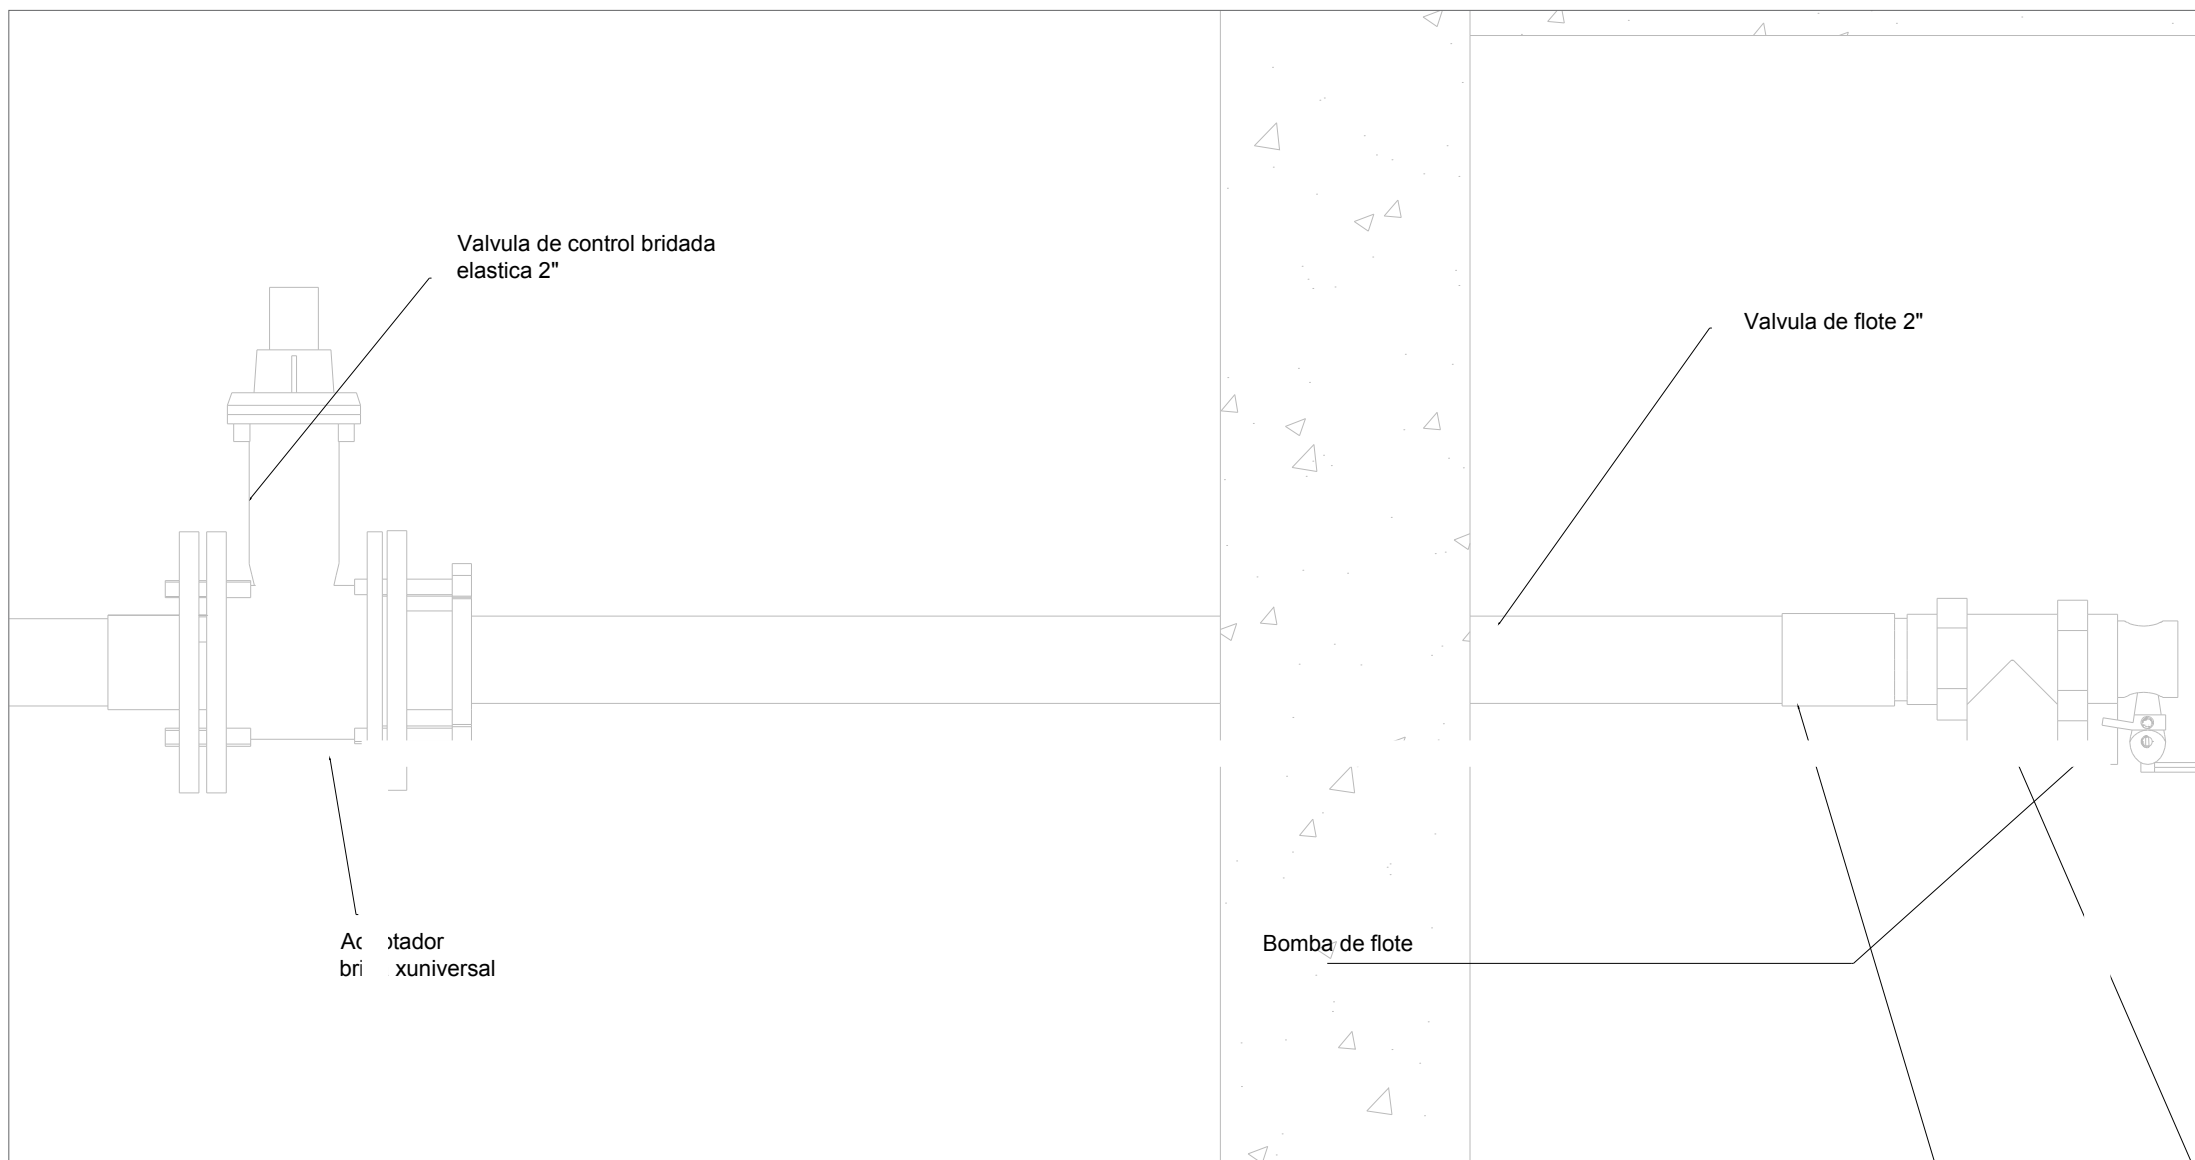

D DETALLE VÀLVULAS AGUA POTABLE
ESC: 1:25

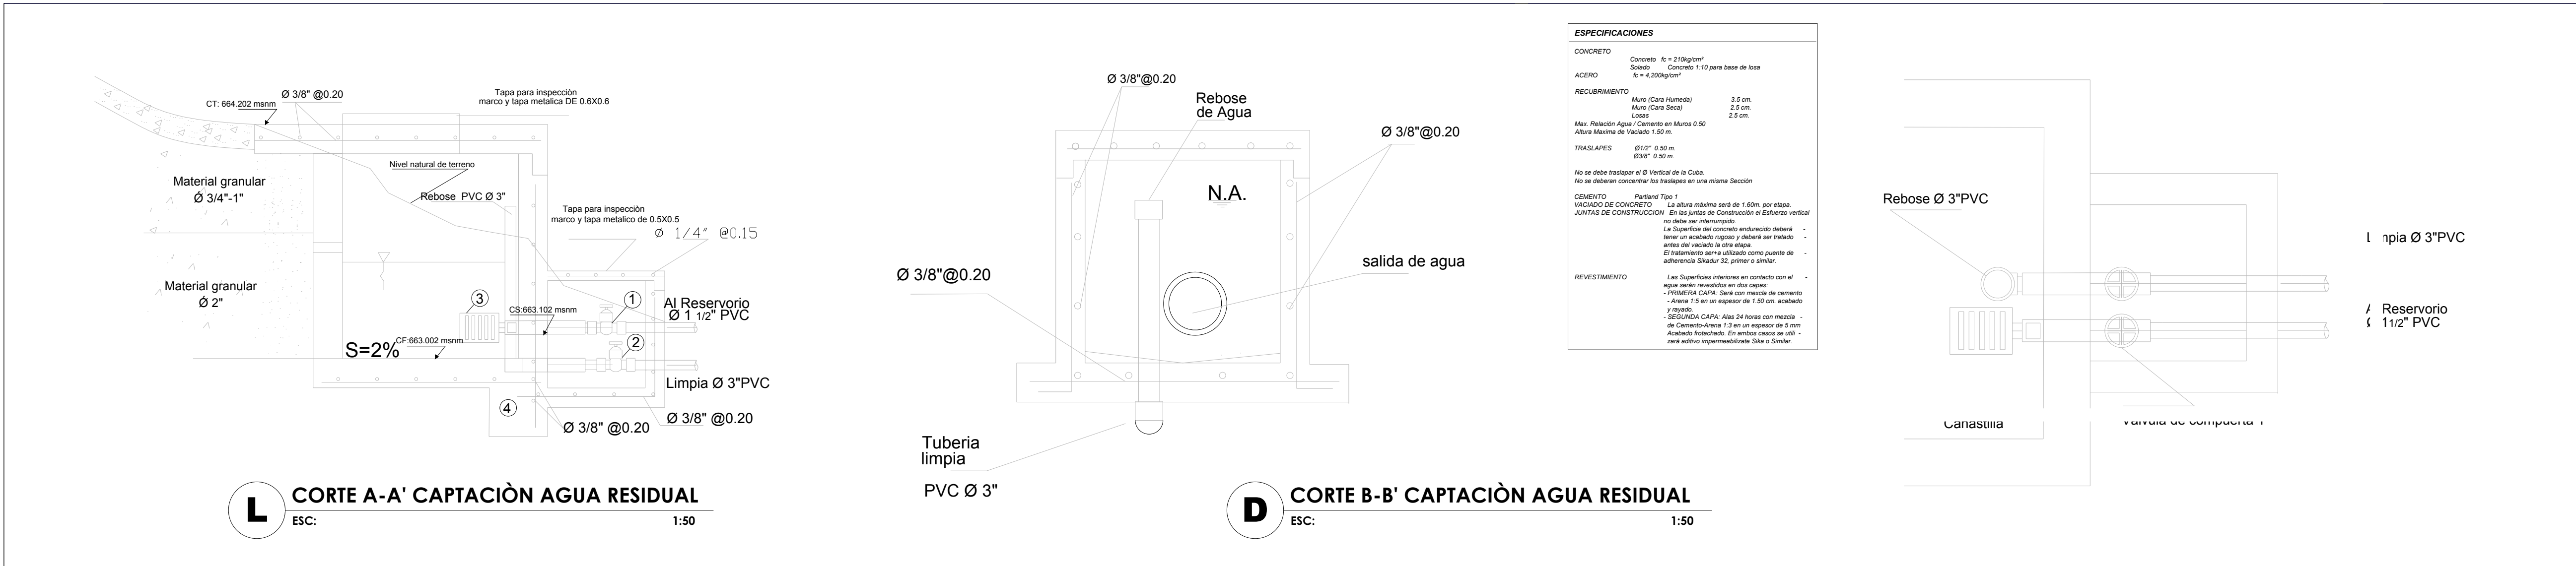

L CORTE A-A' CAPTACIÒN AGUA RESIDUAL
ESC: 1:50

D CORTE B-B' CAPTACIÒN AGUA RESIDUAL
ESC: 1:50




D DETALLE MURO VERDE EN ALZADO
ESC: 1:25

D DETALLE MURO VERDE DE PERFIL
ESC: 1:25


D DETALLE PARED IMPERMEABILIZANTE
ESC: 1:25

D DETALLE MURO VERDE EN PLANTA
ESC: 1:25


06 DE 88	211-D	1
UNIVERSIDAD La Gran Colombia		
FACULTAD DE ARQUITECTURA		
BOGOTÁ 2022		
PROYECTO: CRAM - COMPLEJO RESIDENCIAL PARA ADULTOS MAYORES		
HABITAR ESPACIOS encuentro y descanso		
LOCALIZACIÓN: BARRIO SAN JUDAS TADEO II CALI - VALLE DEL CAUCA		
CONVENCIONES: Detalle muro verde Detalle en alzado Detalle de perfil Detalle en planta Detalle pared impermeabilizante		
CURSO: OPCIONES DE ÉNFASIS		
CONTIENE: 1. DETALLE MURO VERDE		
OBSERVACIONES:		
ESCALA: indicada	FECHA: 27 MAYO DE 2022	
ARCHIVO: Detalle muro verde.dwg	FECHA COPIA: 27/05/22	
1	D-112	88 DE 90

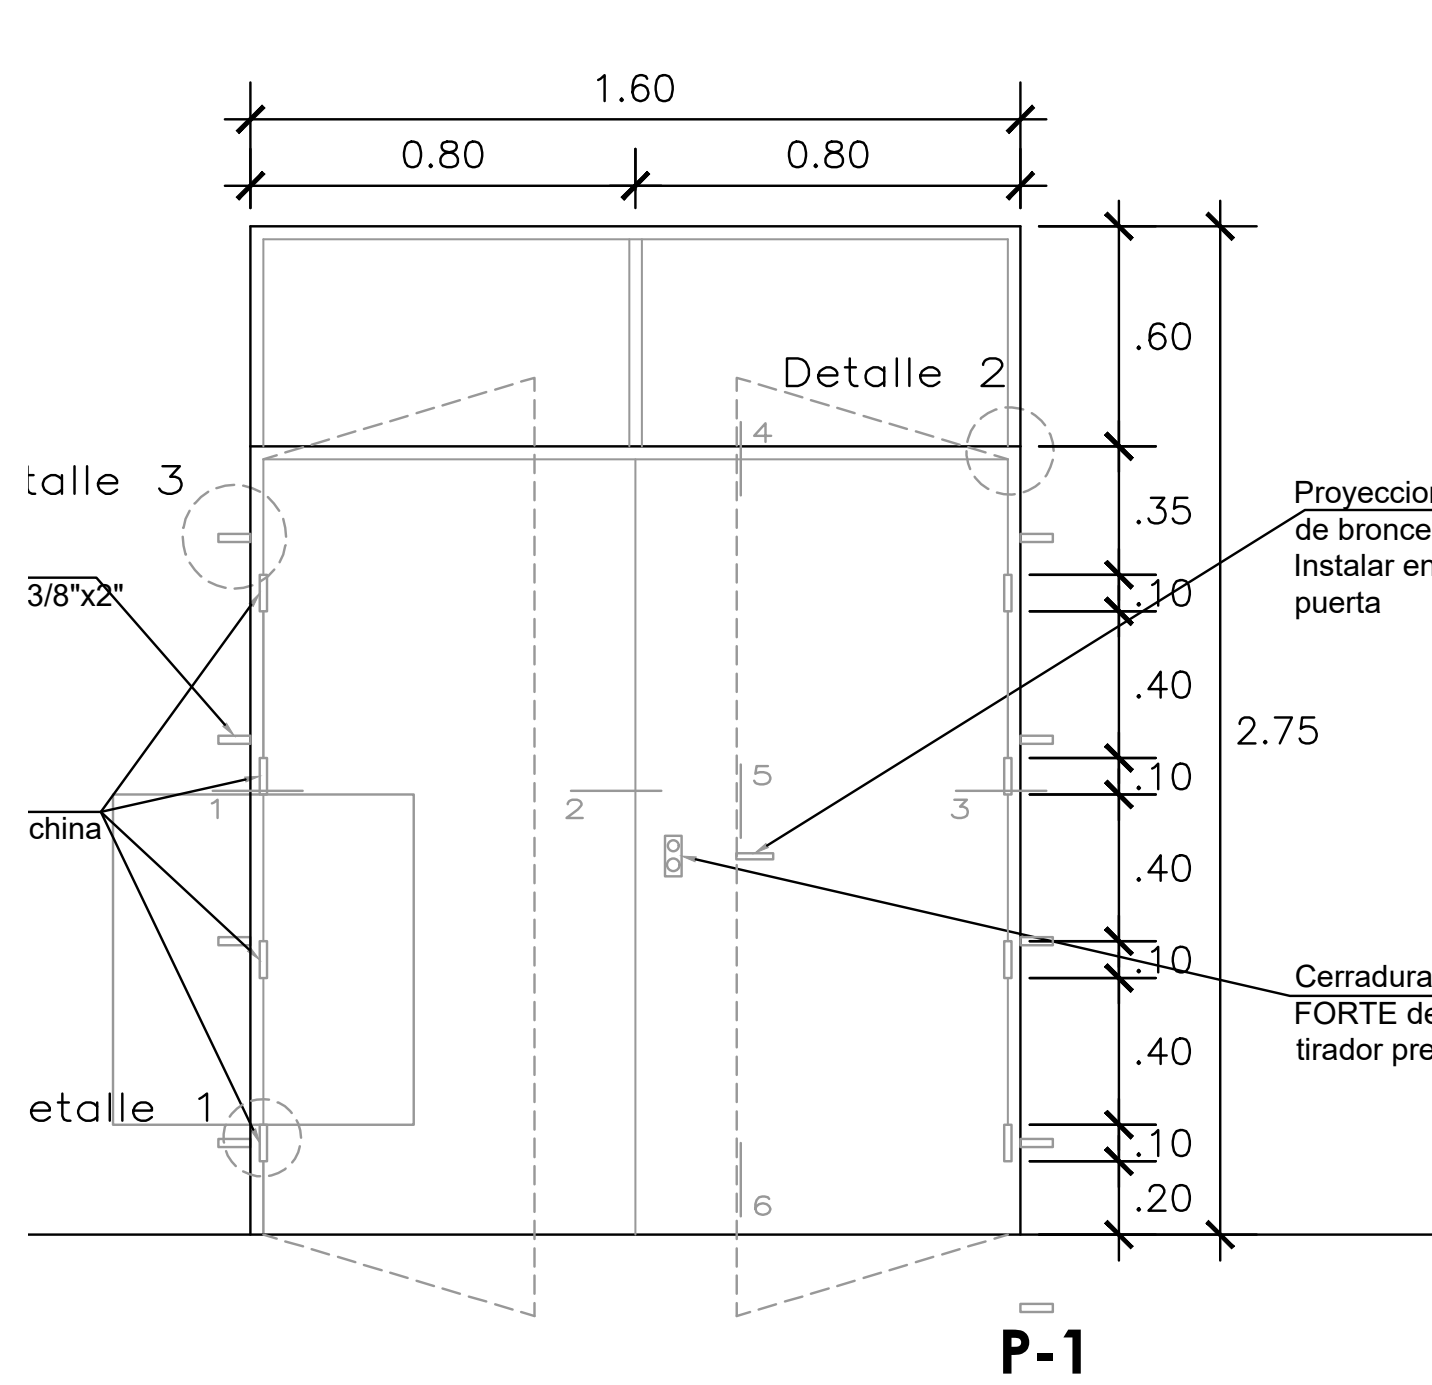


D DETALLE PUERTA 1
ESC: 1:25

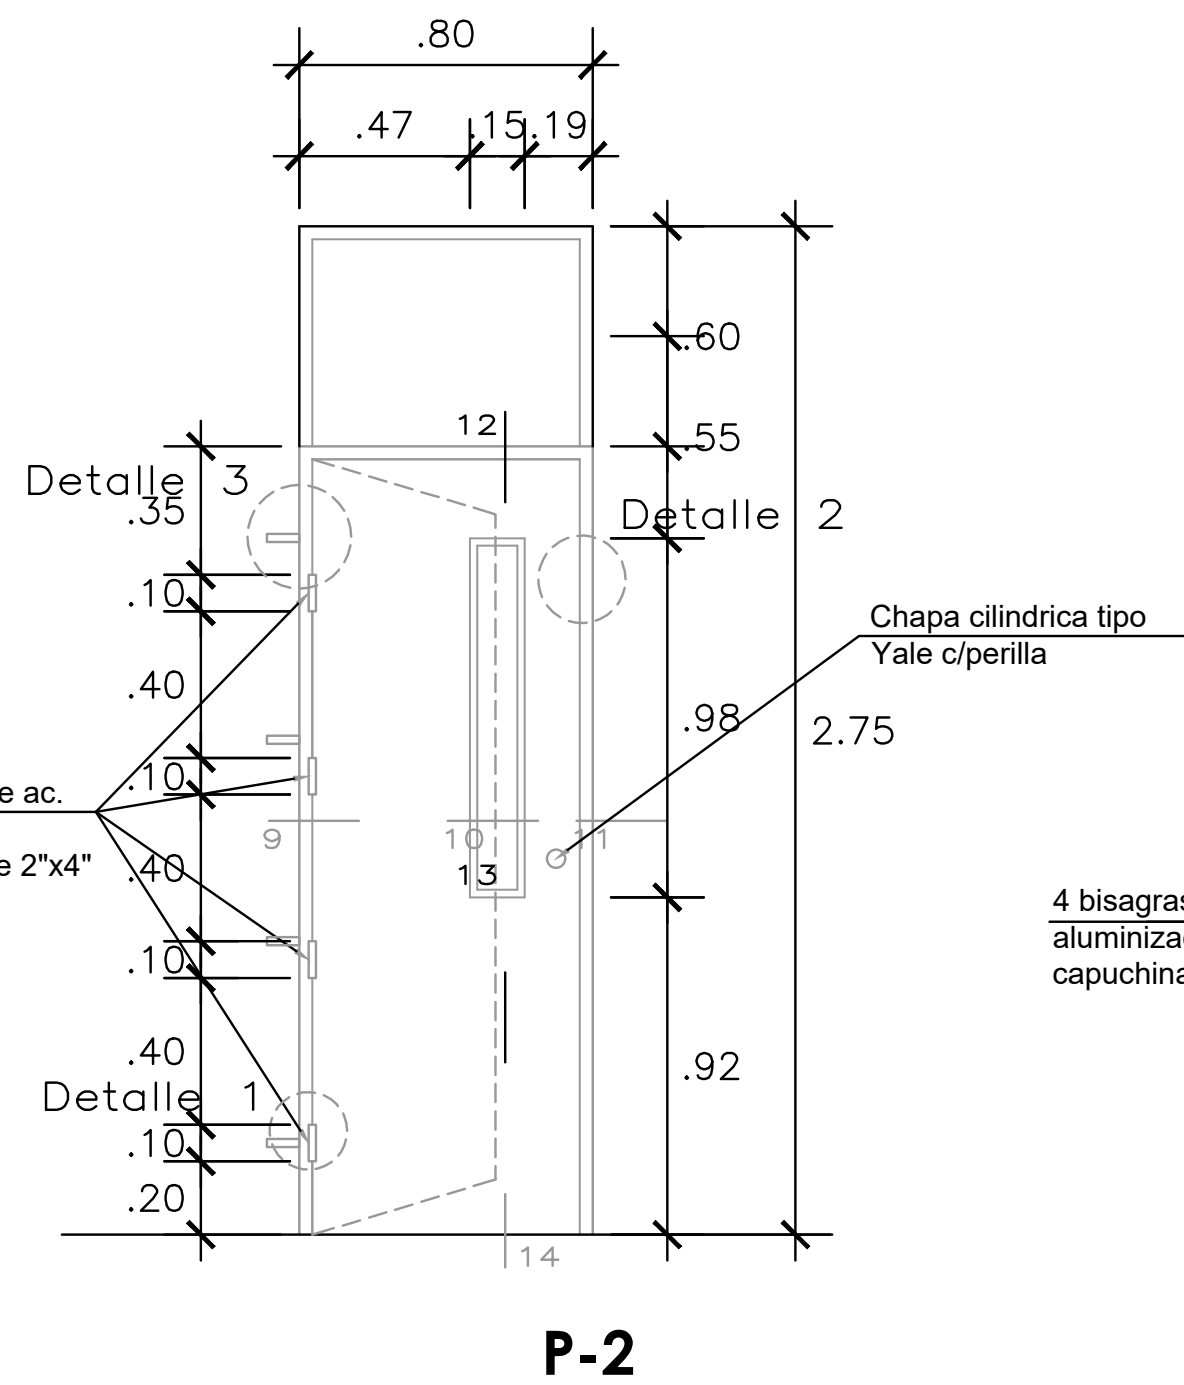


D DETALLE PUERTA 2
ESC: 1:25

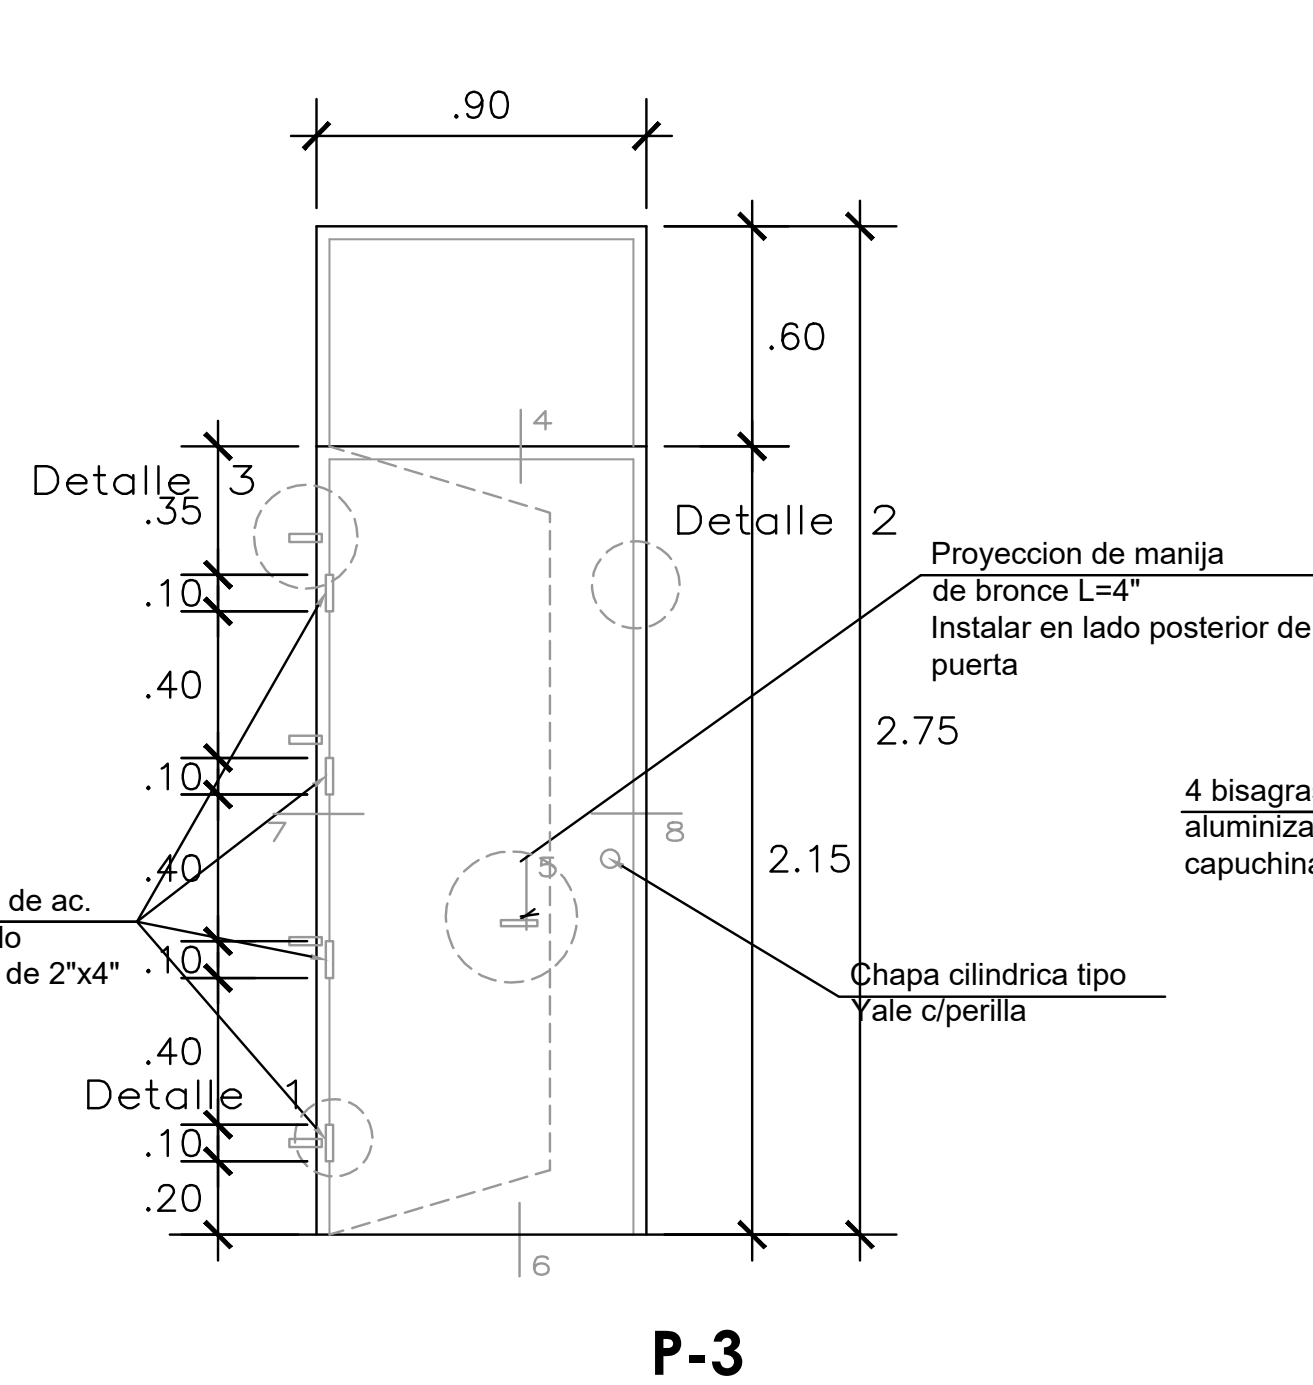


D DETALLE PUERTA 3
ESC: 1:25

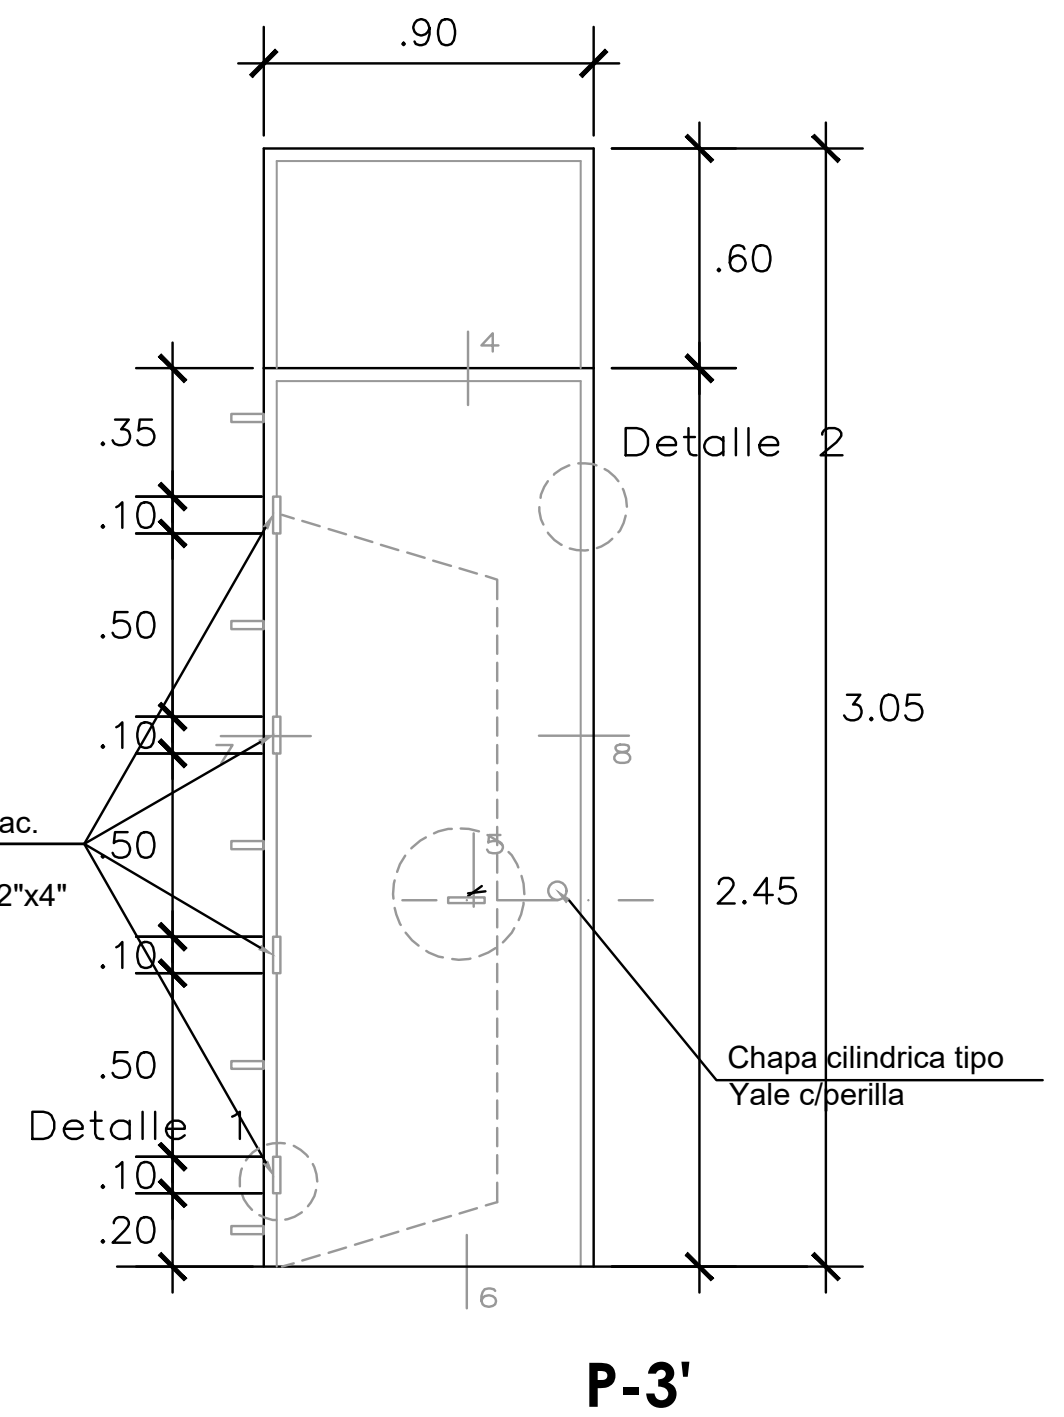

D DETALLE PUERTA 3'
ESC: 1:25

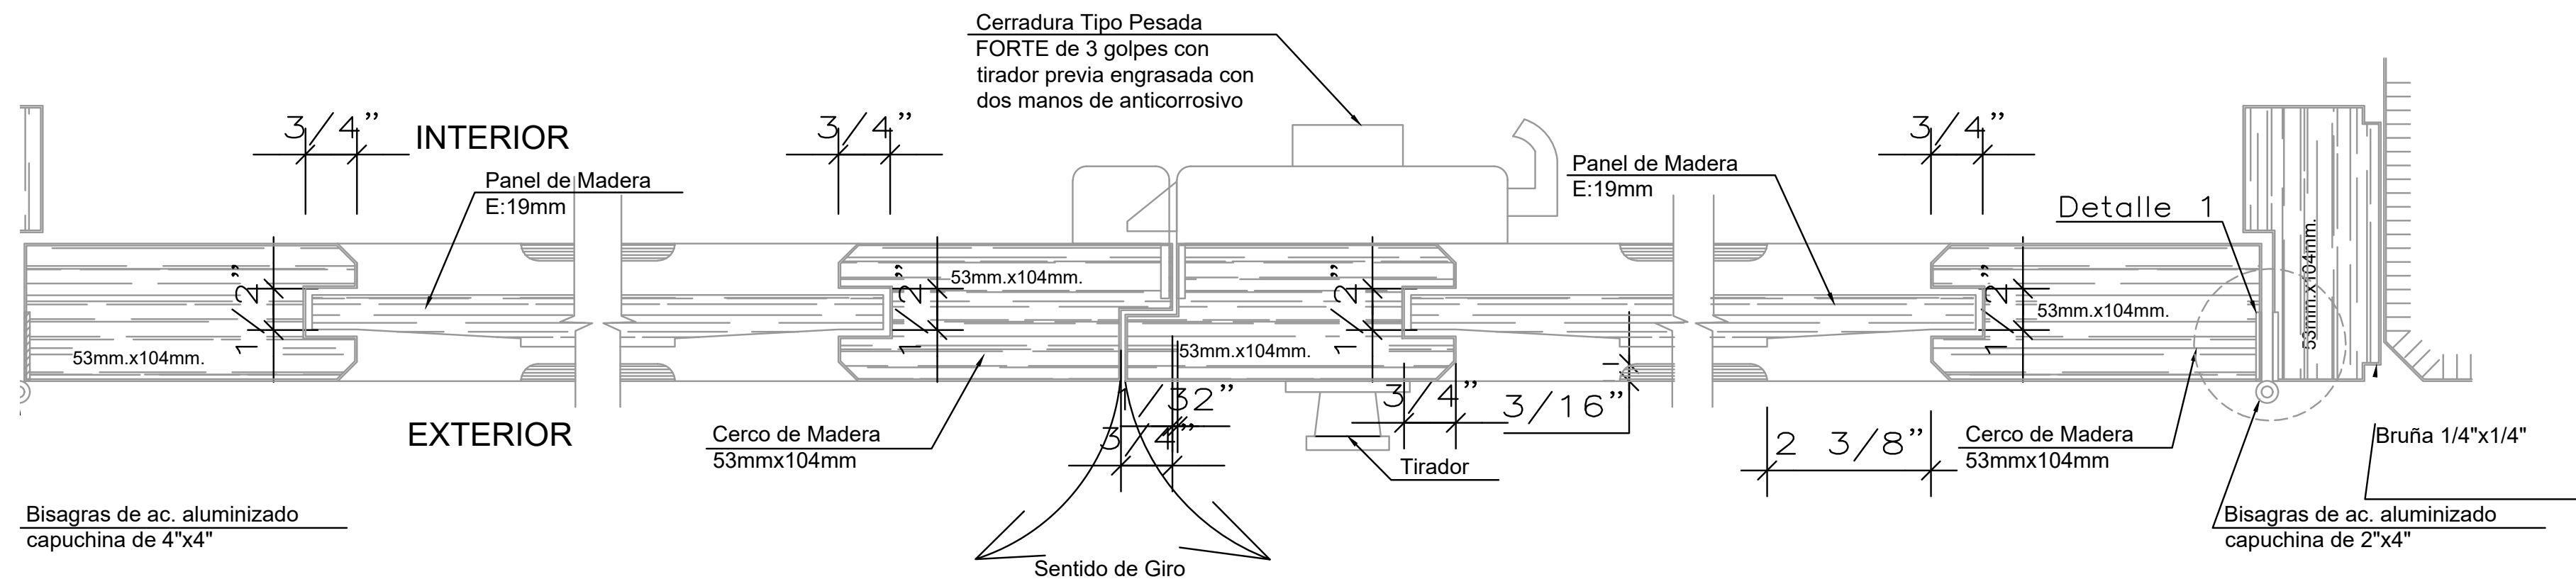

D SECCIÓN HORIZONTAL DE PUERTA 1
ESC: 1:25

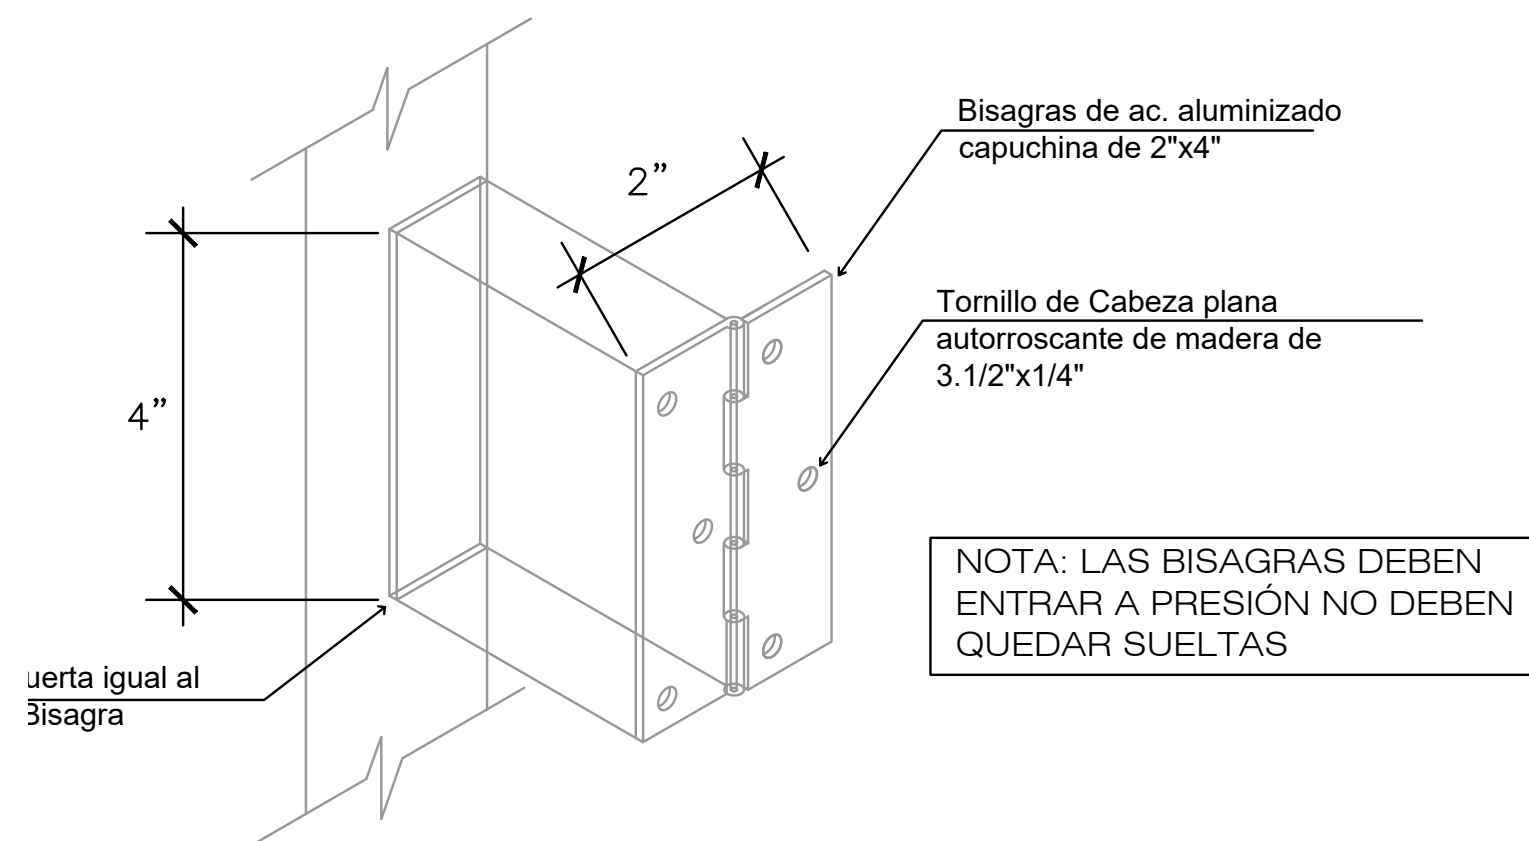


DETALLE 1


D DETALLE BISAGRAS DE PUERTAS
ESC: 1:25

RESUMEN DE CUADRO DE PUERTAS						
TIPO	CANT.	ALTO	ANCH.	ALFEIZ.	AMBIENTE	OBSERVACION
P-1	01	2.75	2.10		S.U.M.	Madera rebajada
P-2	05	2.75	0.80		Cocina, SS.HH.Ad., Limpieza, Depósito	Madera contraplacada
P-3	05	2.75	0.90		Direccion, Subdireccion, S.de prof., Secretaria	Madera rebajada
P-3'	02	3.05	0.90		CtoBombas,, Guardiania	
P-4	04	1.70	0.65	0.20	SS.HH.Ad.	Melamina

D CUADRO DE ÁREAS DE PUERTAS
ESC: 1:25

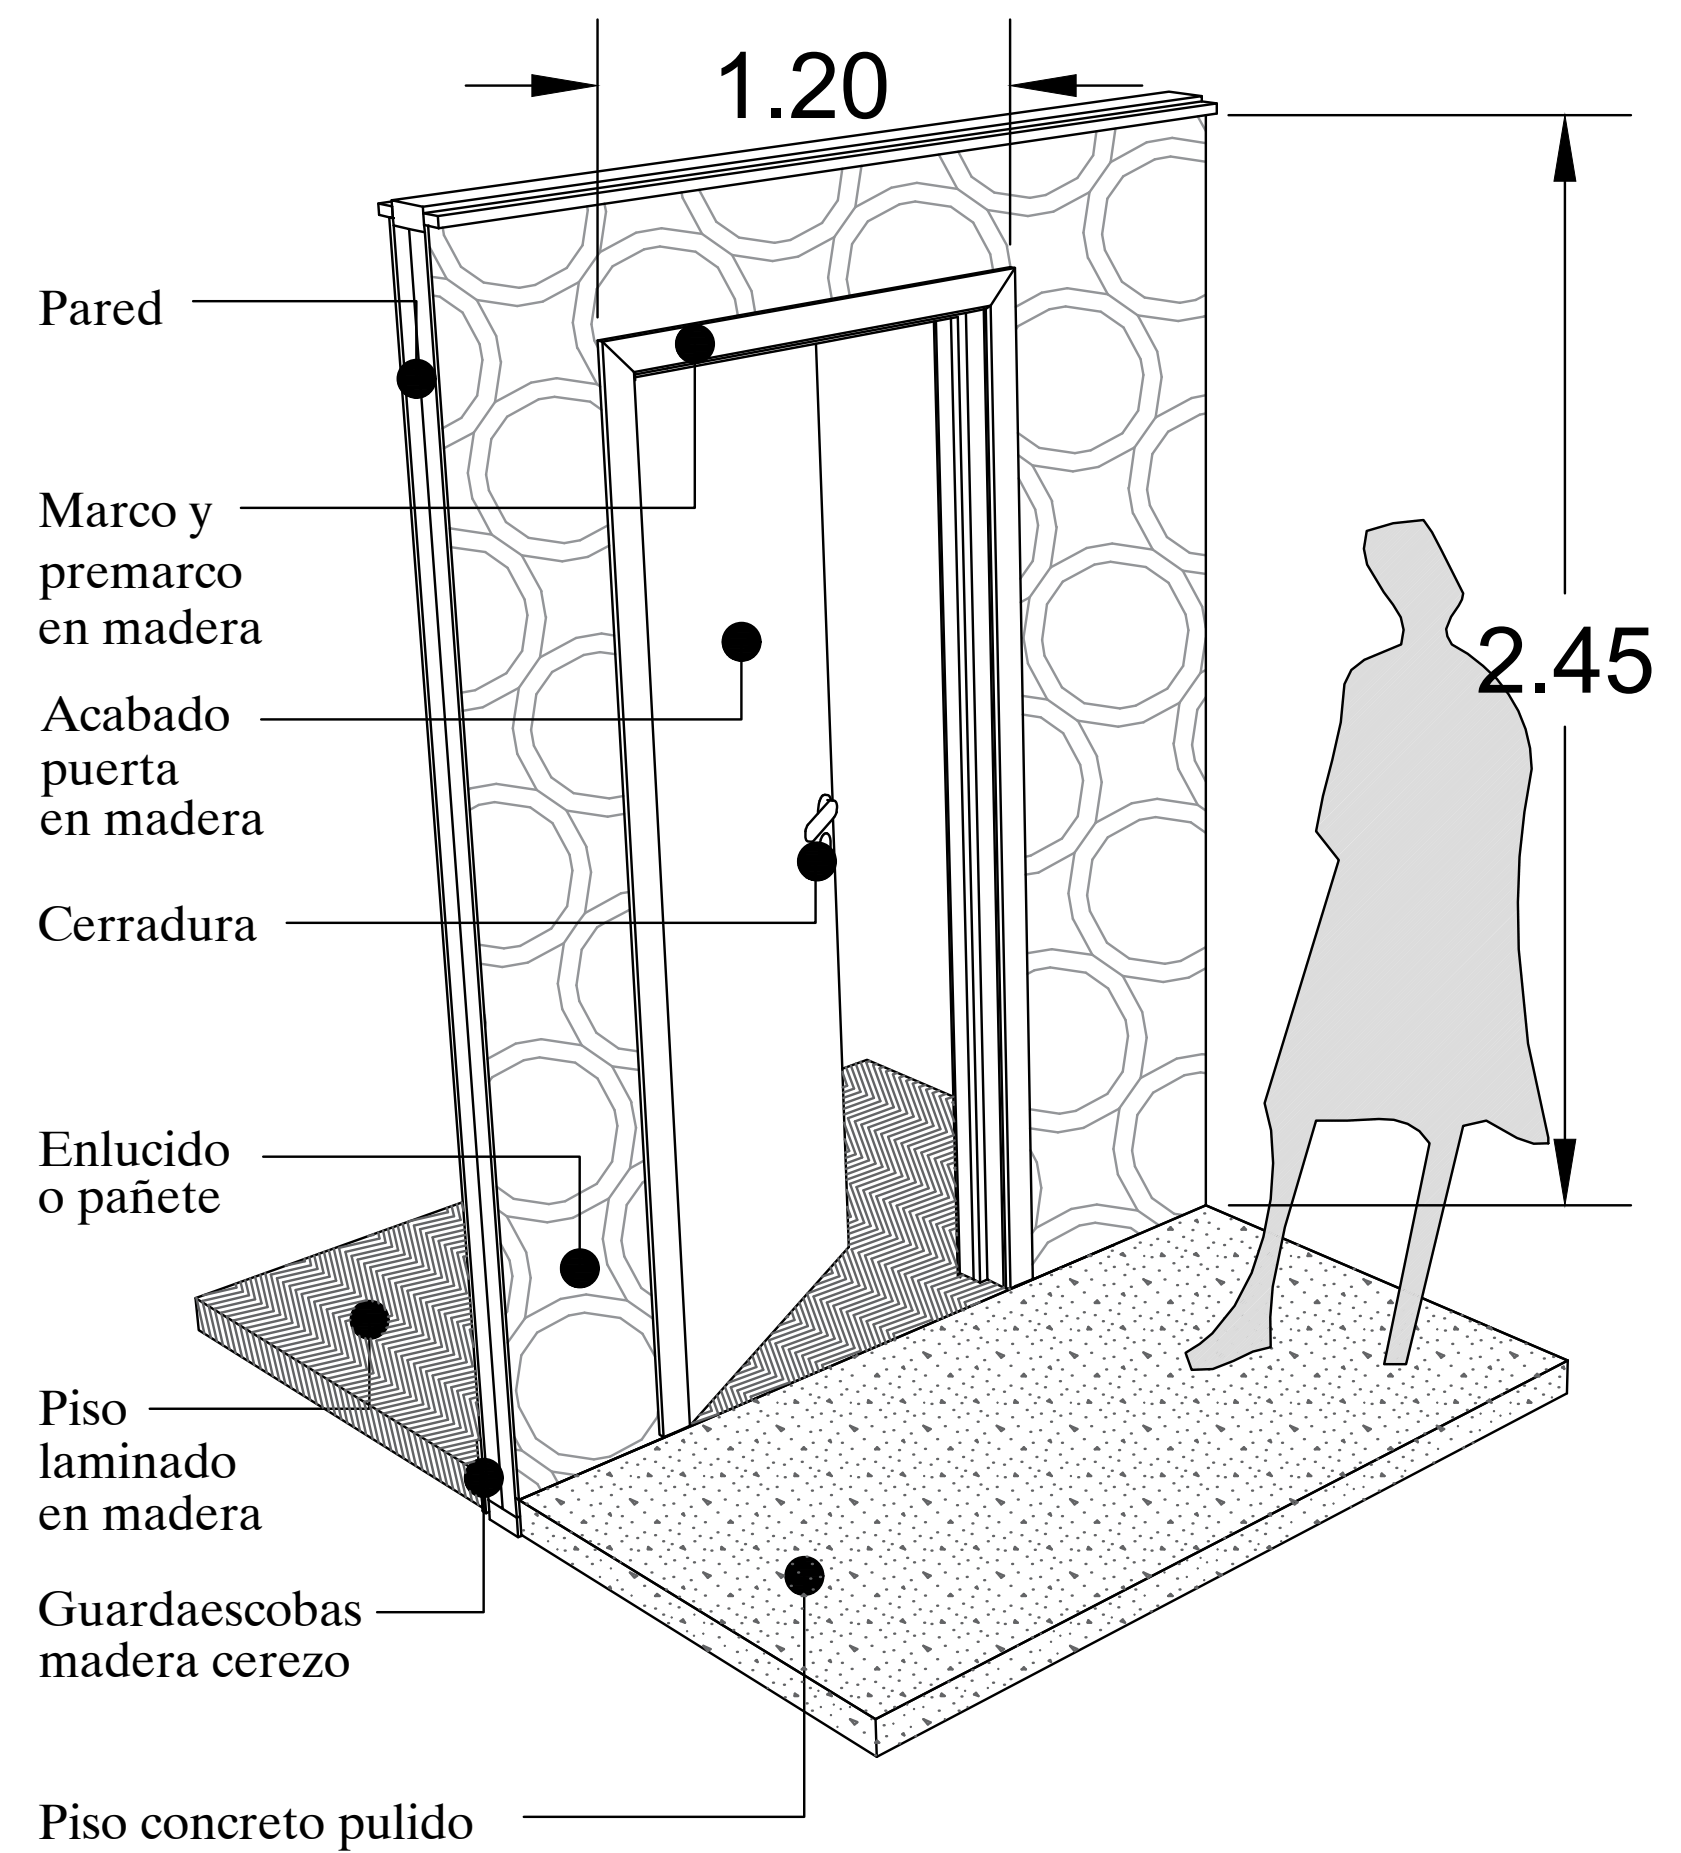

D ISOMETRICO DETALLE PUERTA
ESC: 1:20

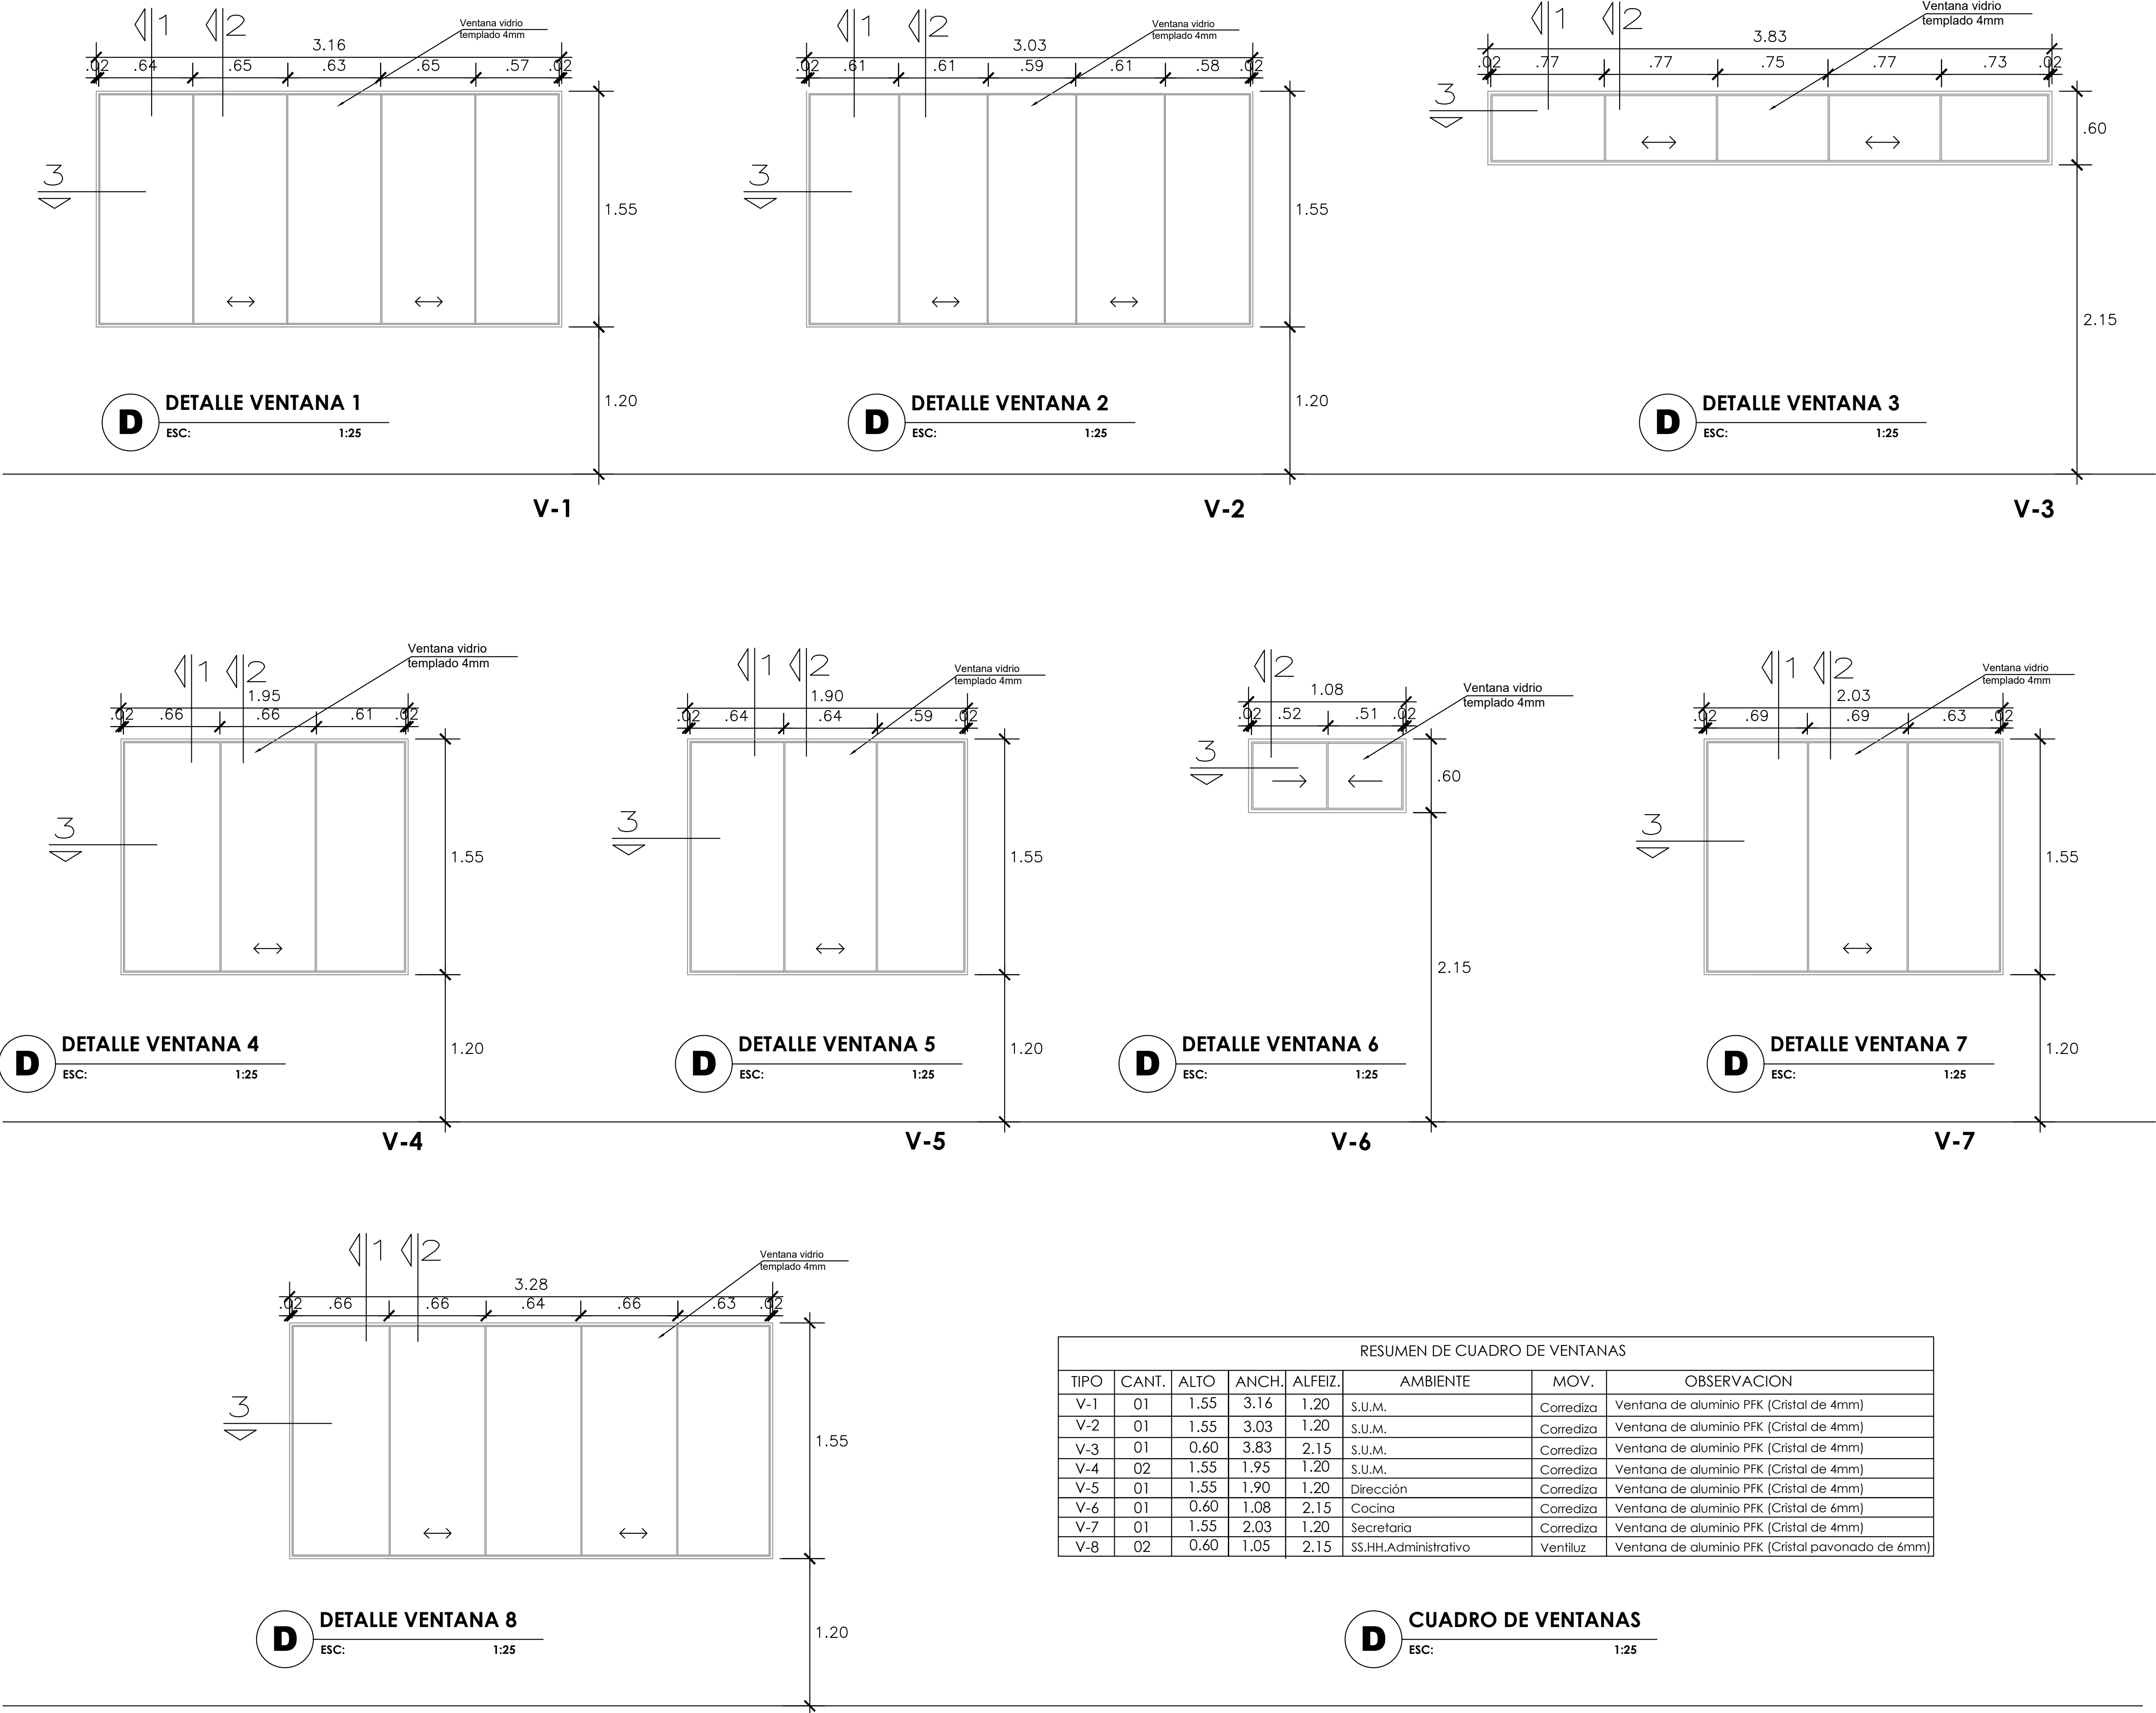

06 DE

06

PLANCHA No.

D-114

PLANO No.

1

REVISION




UNIVERSIDAD
La Gran Colombia

FACULTAD DE
ARQUITECTURA

BOGOTÁ 2022

PROYECTO:
CRAM - COMPLEJO RESIDENCIAL
PARA ADULTOS MAYORES

HABITAR ESPACIOS
encuentro y descanso

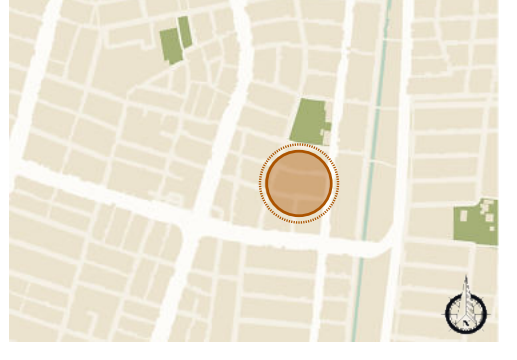LOCALIZACIÓN:
BARRIO SAN JUDAS TADEO II
CALI - VALLE DEL CAUCACONVENCIONES:
Detalle ventanas

CURSO:

OPCIONES DE ÉNFASIS

CONTIENE:
1. DETALLE VENTANAS

OBSERVACIONES:

ESCALA:
indicada

FECHA:
27 MAYO
DE
2022

ARCHIVO:
Detalle
ventanas.dwg

FECHA COPIA:
27/05/22

REVISION:
1

PLANO No.
D-114

PLANCHA No.
90 DE 90



Pasadizo - Habitaciones




Comedor



Taller musical




Área administrativa

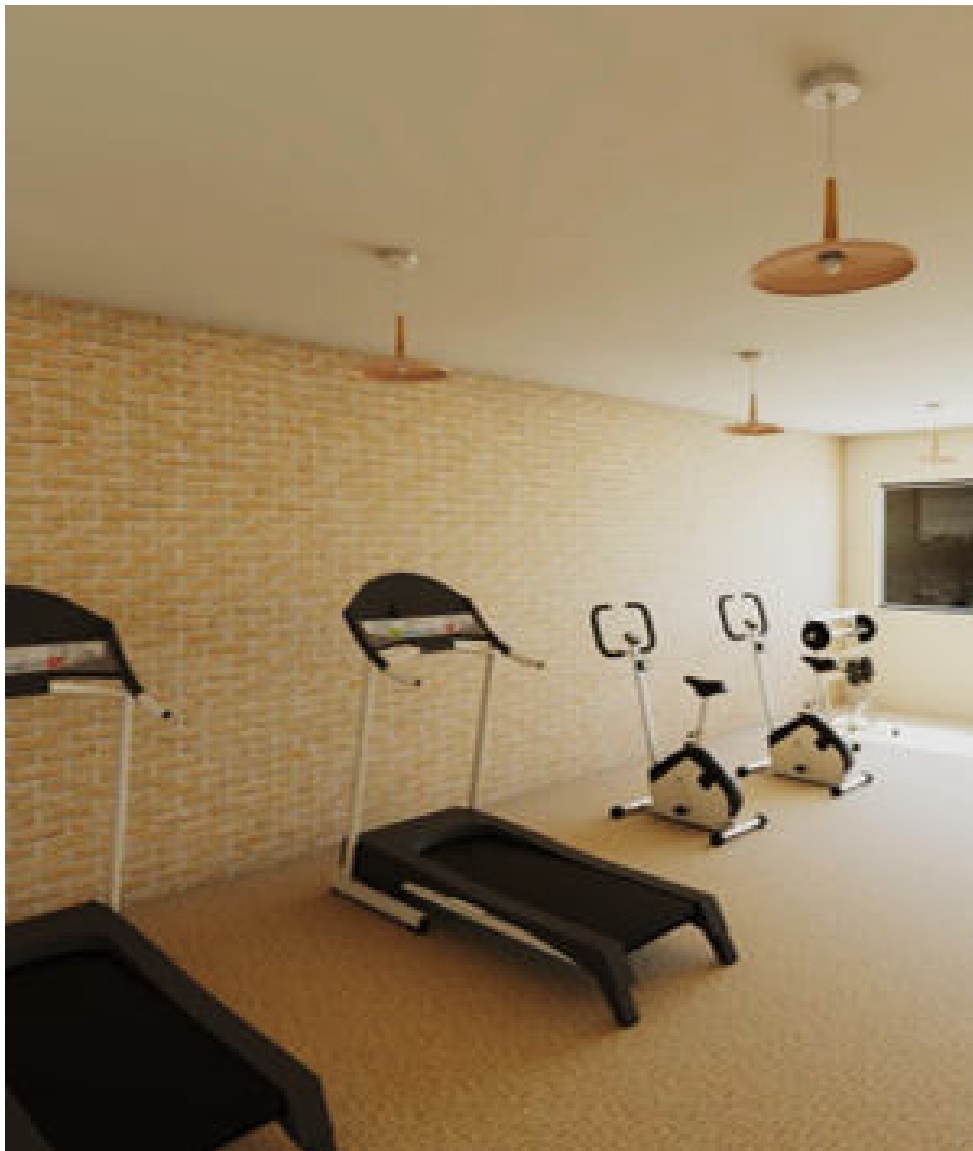


Gimnasio - Rehabilitación



Sala de espera

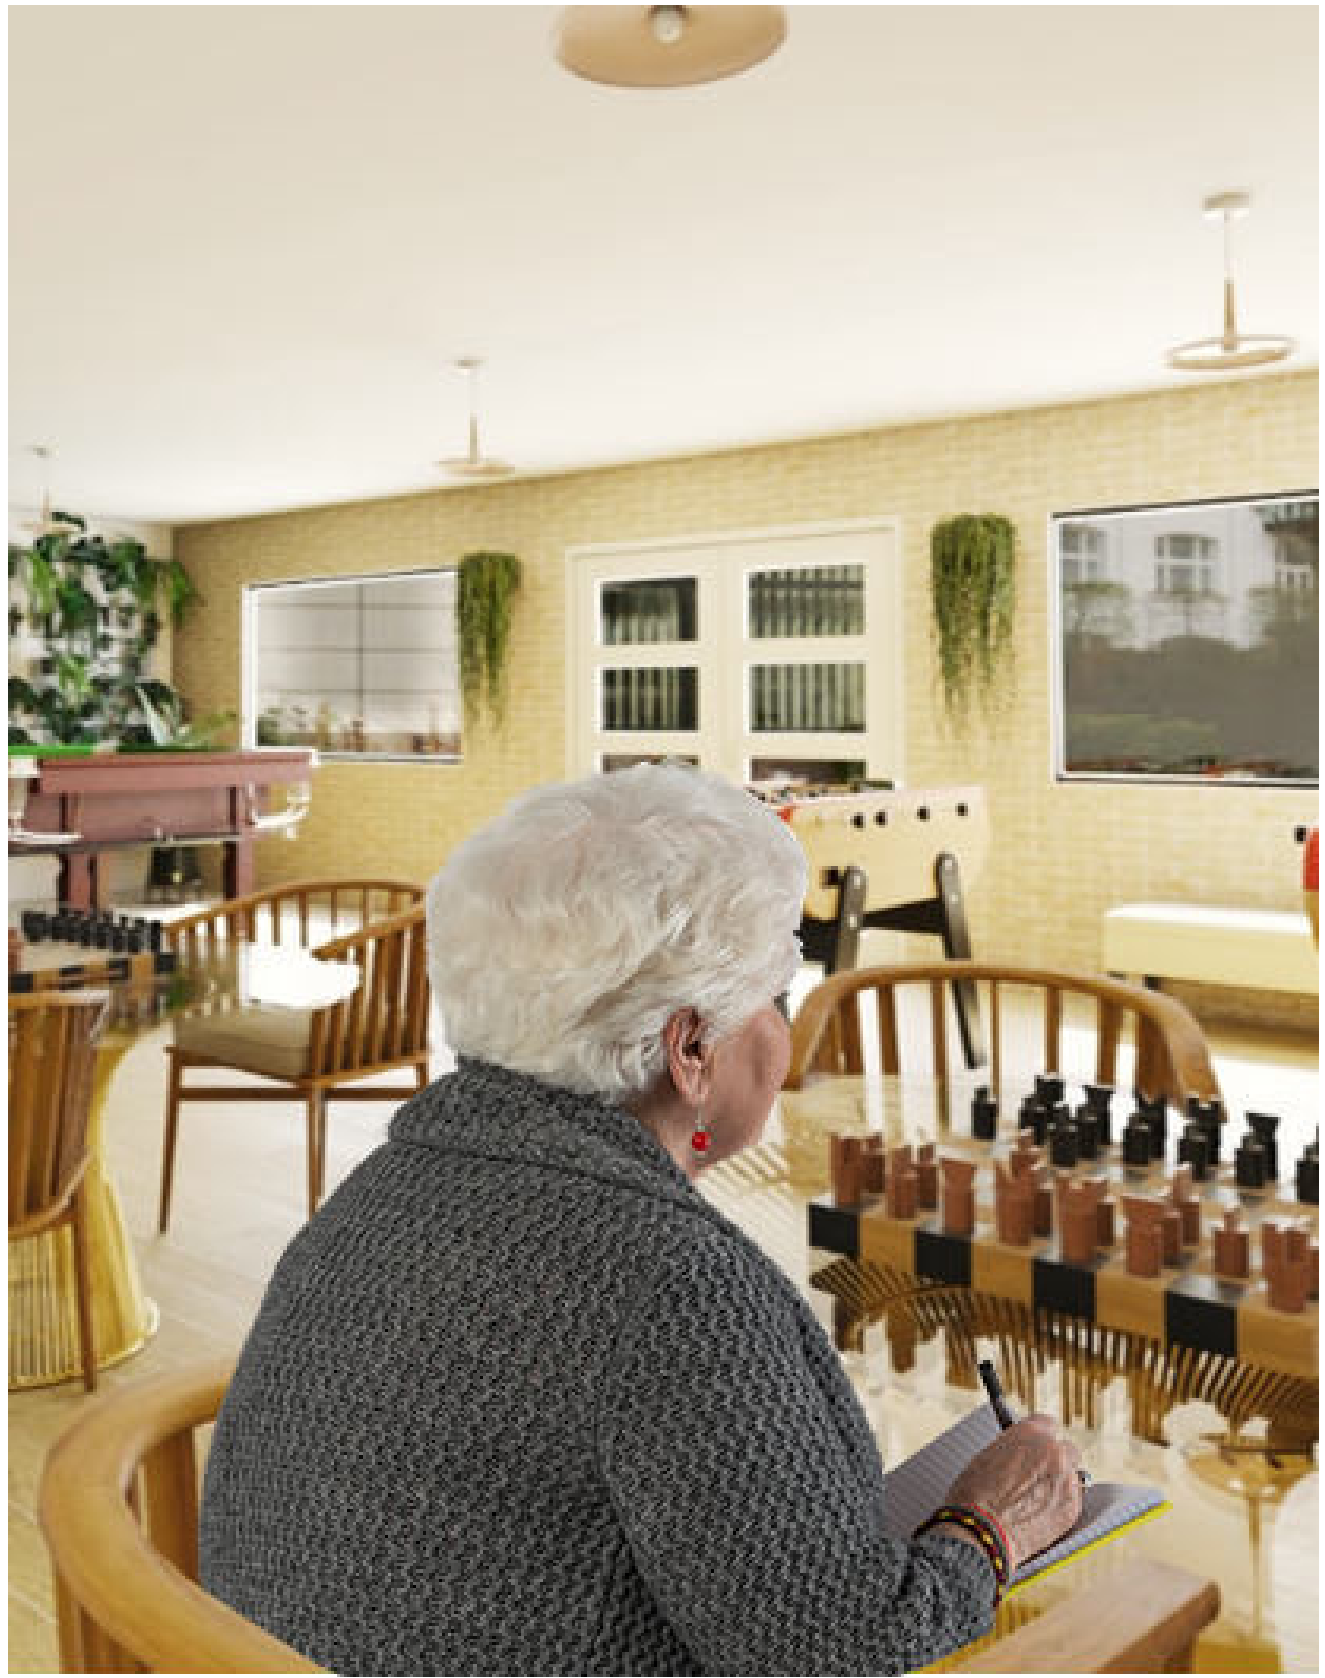

Zona de juegos

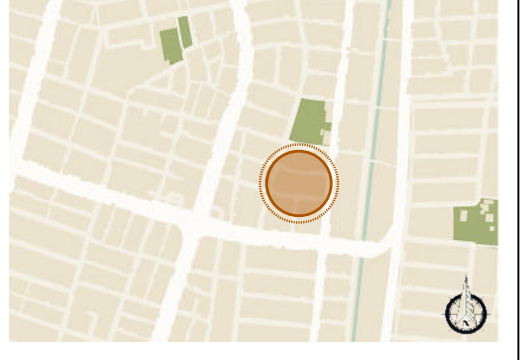16 DE 91	D-115	1
PLANO No. 91	REVISIÓN	PLANO No. 1
 UNIVERSIDAD La Gran Colombia		
FACULTAD DE ARQUITECTURA BOGOTÁ 2022		
PROYECTO: CRAM - COMPLEJO RESIDENCIAL PARA ADULTOS MAYORES		
 HABITAR ESPACIOS encuentro y descanso		
LOCALIZACIÓN: BARRIO SAN JUDAS TADEO II CALI - VALLE DEL CAUCA		
		
CONVENCIONES: Renders interiores		
CURSO:		
OPCIONES DE ÉNFASIS		
CONTIENE: 1. RENDERS INTERIORES		
OBSERVACIONES:		
ESCALA: indicada	FECHA: 27 MAYO DE 2022	
ARCHIVO: Renders interiores.dwg	FECHA COPIA: 27/05/22	
1	D-115	91 DE 91