



TALLER I O  
 NODO ARTICULADOR  
 DEL SIMON BOLIVAR  
 CENTRO CIVICO

CONVENCIONES:

	Indicador del norte
	Indicador de corte
	Indicador de alzado
	Indicador de fachada
	Indicador de eje
	Nomenclatura del plano
	Indicador de detalle
	Nivel en planta
	Nivel en corte alzado

PROFESOR:  
 ARQ. MARIO GUITIERREZ

ALUMNO:  
 KATHERIN MARTINEZ  
 CINDY VERGARA

CODIGO: 20009 | 1381  
 CODIGO: 20009 | 1327

CONTIENE:  
 PLANTAS DE  
 CIMENTACION  
 ESTACION DEL TREN -  
 ASAMBLEAS  
 DETALLE ESTRUCTURAL  
 PILOTE

OBSERVACIONES

LOCALIZACION:  
 BOGOTÁ D.C.  
 LOCALIDAD 13 TEUSAQUILLO  
 BARRIO EL SALITRE  
 CARRERA 60 N. 44B- 21





ESCALA:  
 1:400

FECHA:  
 03\_06\_2014


ARCHIVO:  
 E1 PLANOS DE  
 ESTRUCTURAL  
 CIMENTACION  
 ASAMBLEAS DE  
 ESTACION DEL TREN

FIRMA ARQUITECTO


REVISION: PLANO N°: E1 PLANCHETA N°: 024 DE: 036

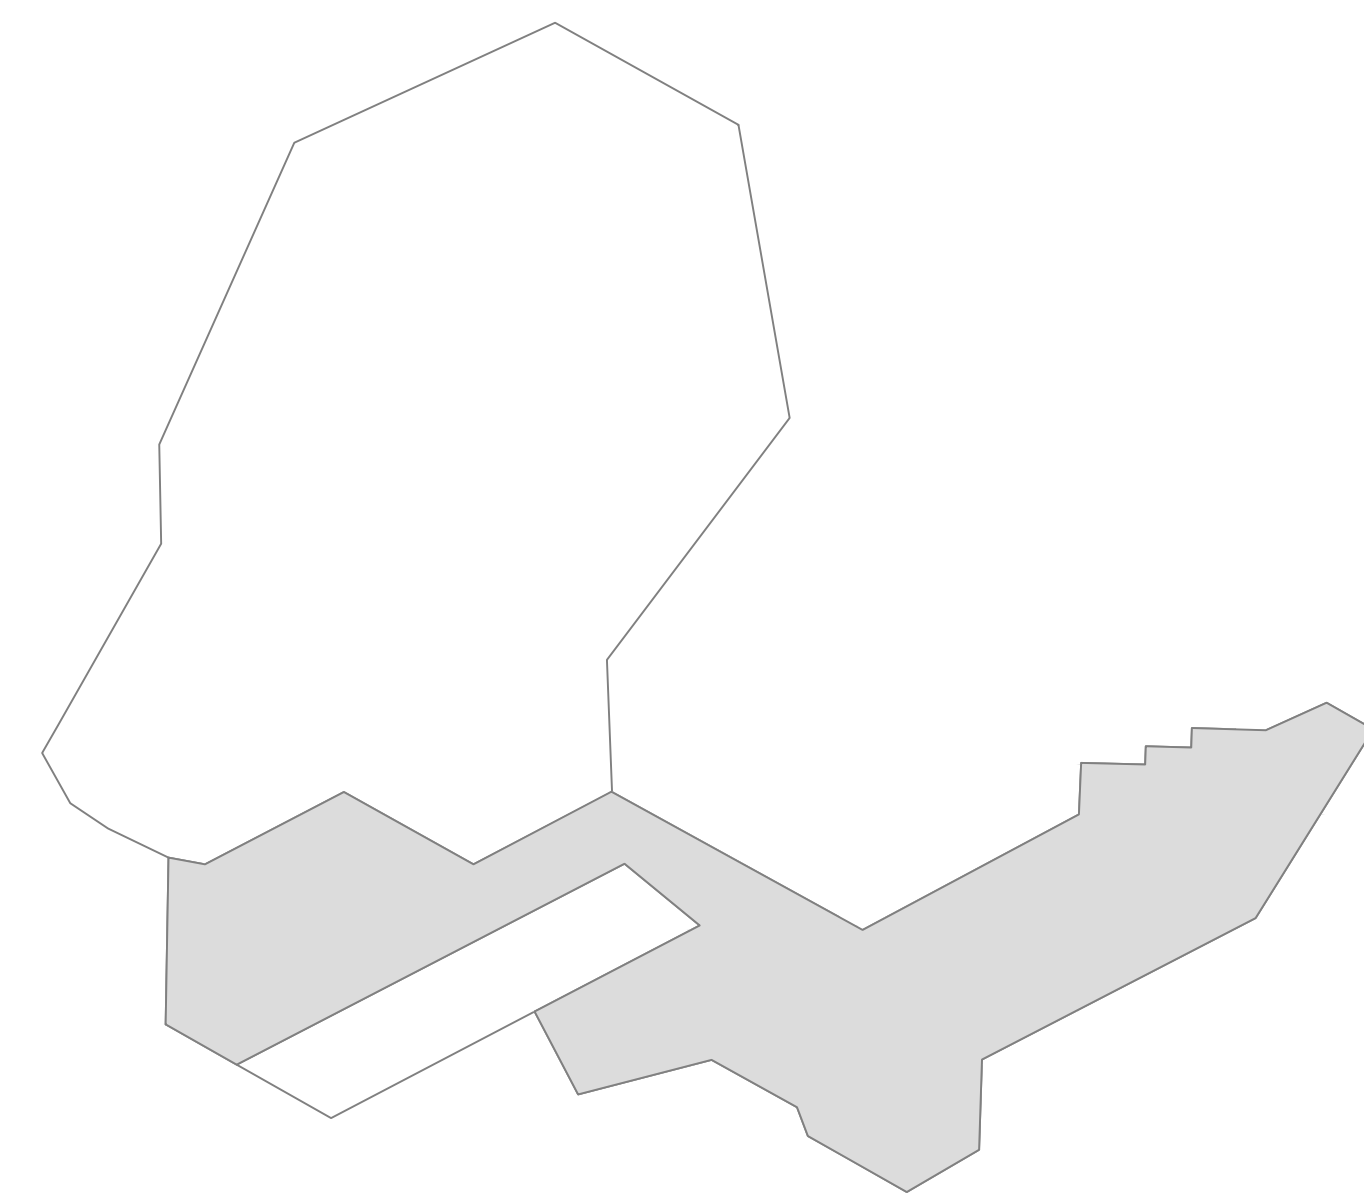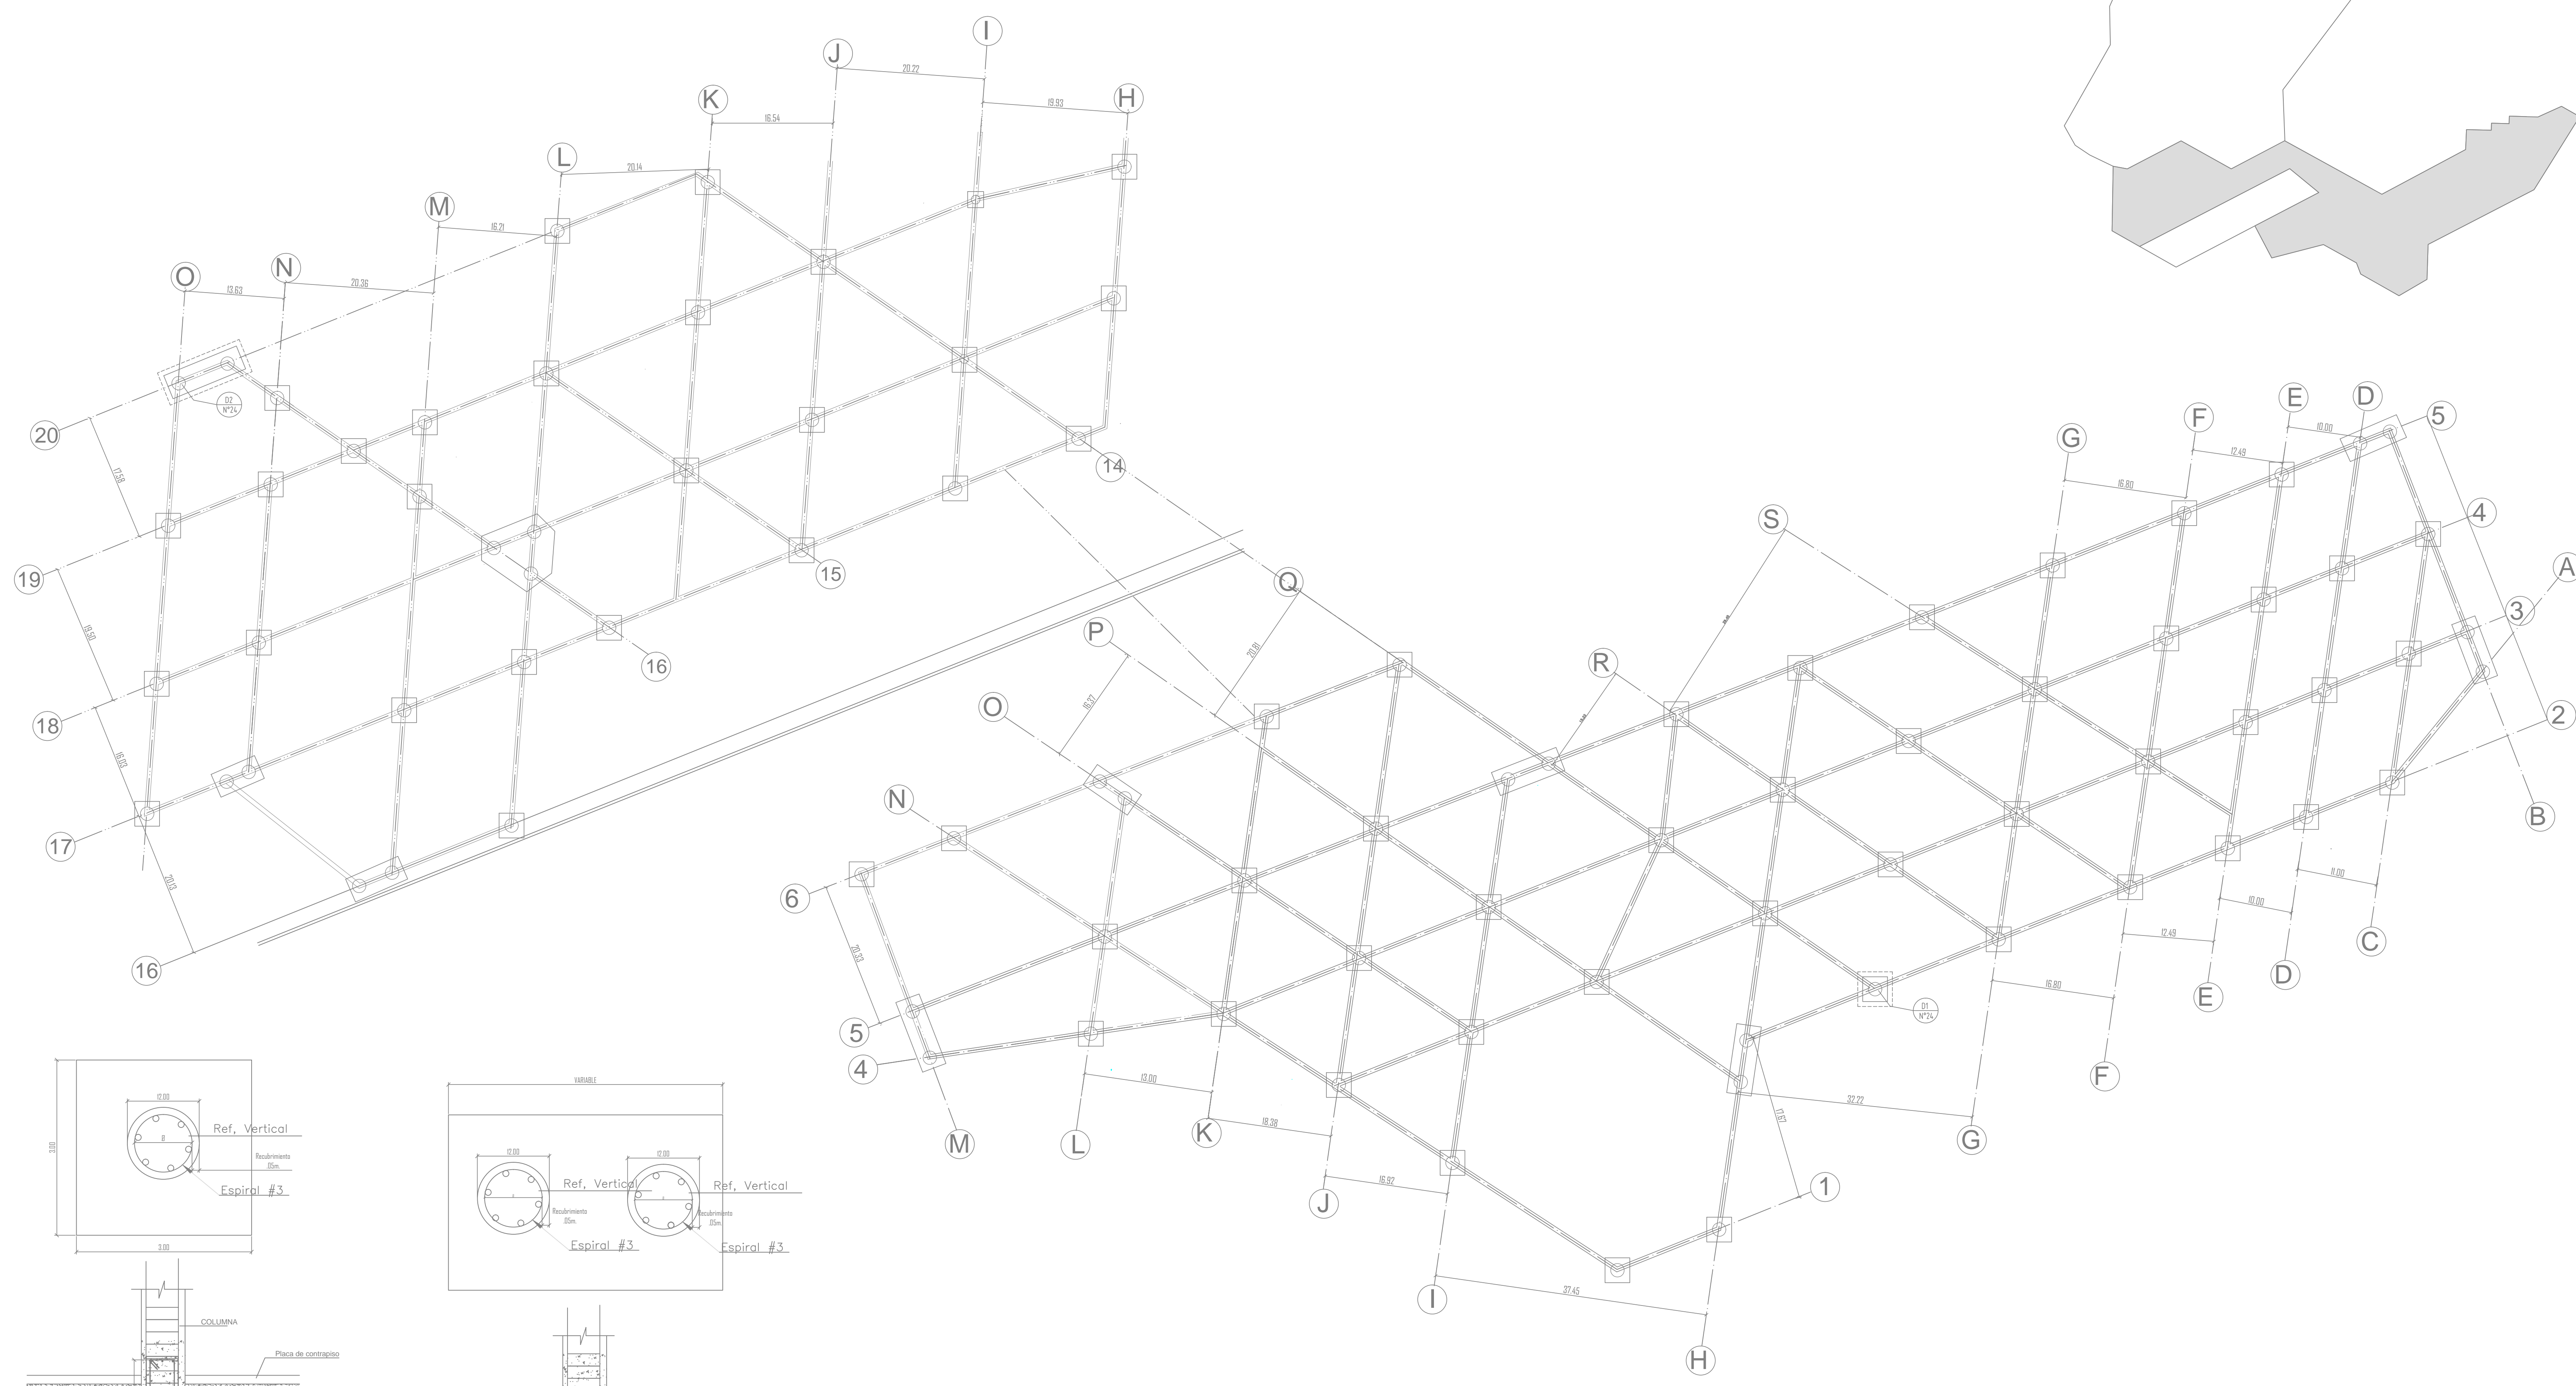

E1 PLANTA DE CIMENTACION DE ASAMBLEAS  
 ESCALA 1:400

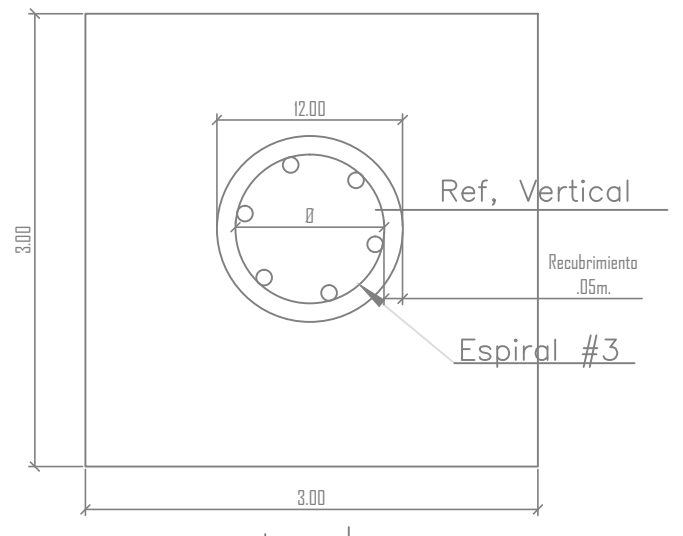

D1 DETALLE DE PILOTE  
 ESCALA 1:50

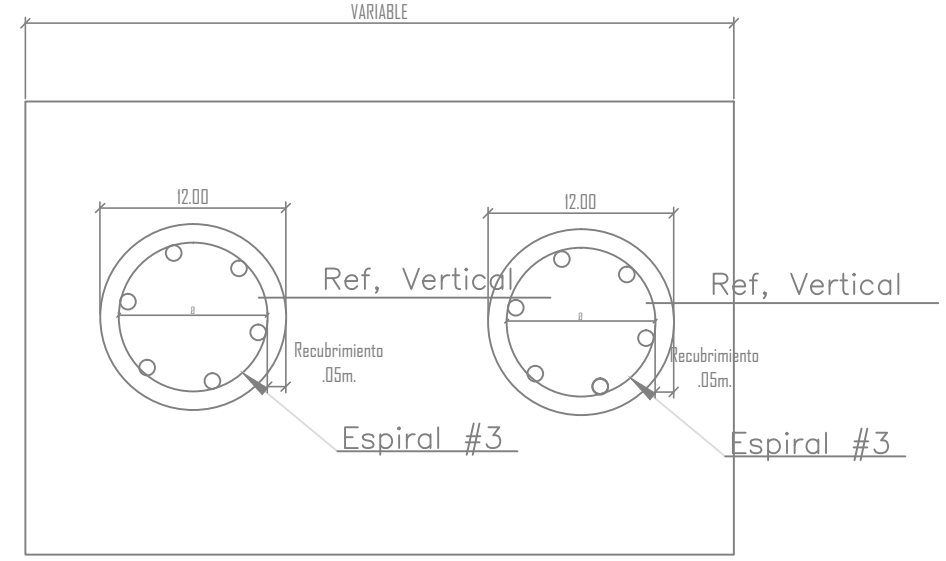

D2 DETALLE DE PILOTES DADO  
 ESCALA 1:50

