

The image features a minimalist, abstract design. On the left side, there is a vertical black bar. To its right, several thin black lines intersect to form various geometric shapes, including triangles and a large, complex polygon. In the upper right quadrant, there is a cluster of overlapping, irregular polygons. The text 'HUB MULTIMODAL' is positioned in the lower right area, rendered in a bold, serif, all-caps font.

HUB MULTIMODAL

INDICE

GENERALES

G-001	LOCALIZACIÓN GENERAL
G-002	LOCALIZACIÓN CON CONTEXTO DE LO ACTUAL
G-003	USOS DE CIUDAD CAN Y HUB MULTIMODAL

PLANTAS ARQUITECTONICAS

A-101	IMPLANTACIÓN ESTACIÓN MULTIMODAL Y CUADRO DE ÁREAS
A-102	PLANTA DE ACCESO
A-103	PLANTA SEGUNDO NIVEL
A-104	PLANTA DE CIMENTACIÓN
A-105	PLANTA ESTRUCTURA NIVEL 1
A-106	PLANTA ESTRUCTURA NIVEL 2
A-401	PLANTA DE COMERCIO BLOQUE 1
A-402	PLANTA DE COMERCIO BLOQUE 2
A-403	PLANTA DE PLAZOLETA DE COMIDA
A-404	PLANTA DE BANCOS
A-405	PLANTA DE SUPER CADE
A-406	PLANTA DE GIMNASIO
A-407	PLANTA DE MULTIMODAL NIVEL 1
A-408	PLANTA DE MULTIMODAL NIVEL 2
A-409	PLANTA DE OFICINAS
A-410	PLANTA DE CUBIERTA
A-411	PLANTA HUMEDAL DE LOS JUNCALES
A-412	PLANTA PLAZOLETA DE EVENTOS

CORTES

SC-301	CORTE A-A
SC-302	CORTE B-B
SC-303	PERFIL VIAL GENERAL
SC-304	PERFIL VIAL CARRERA 66 A
SC-305	VÍA TRANSMILENIO CON SALIDA A CALLE 26
SC-306	VÍA FERREA DEL HUB MULTIMODAL
SC-307	VÍA TRANSMILENIO CON ACCESO POR LA CALLE 26
SC-308	PERFIL ACCESO PRINCIPAL
SC-309	CORTE HUMEDAL DE LOS JUNCALES
SC-310	CORTE DE PLAZOLETA DE EVENTOS

FACHADAS

AL-21	FACHADA 1
AL-22	FACHADA 2
AL-23	FACHADA 3
AL-24	FACHADA 4

DETALLES


DT-001	DETALLE DE ESCALERA LONGITUDINAL
DT-002	DETALLE DE ESCALERA TRANSVERSAL
DT-003	DETALLE PERFIL DE LA VENTANA
DT-004	DETALLE DE MURO EN PERSPECTIVA
DT-005	DETALLE DE ANTEPECHO
DT-006	DETALLE DE BAÑO EN ALZADO
DT-007	DETALLE DE BAÑO EN PLANTA
DT-008	MATERIALIDAD DE BAÑO CN ORINAL
DT-009	MATERIALIDAD DE BAÑO CON INODORO
DT-010	MATERIALIDAD DE LAVAMANOS
DT-011	RETICULADO ESPACIAL DE DOBLE PARED

DE		
PLANCHA No.		PLANO No. REVISION
 UNIVERSIDAD La Gran Colombia FACULTAD DE ARQUITECTURA PROYECTO DE GRADO		
PROYECTO:		
HUB MULTIMODAL		
BOGOTÁ 2020		
CONVENCIONES:		
CURSO:		
OPCIÓN DE ÉNFASIS		
CONTIENE:		
1. ÍNDICE DE PLANOS		
OBSERVACIONES:		
1.		
ESCALA:	FECHA: JUNIO 12 DE 2020	
ARCHIVO:	FECHA COPIA: 12/06/20	
DIBUJO	ELABORACIÓN	
REVISION: PLANO No. PLANCHA No.		
		DE



LOCALIZACION GENERAL
G-001
ESCALA 1:4000

UNIVERSIDAD La Gran Colombia		100-G		1	
FACULTAD DE ARQUITECTURA		PROYECTO DE GRADO		PROYECTO:	
HUB MULTIMODAL		BOGOTÁ 2020		CONVENCIONES:	
ÁREA DE INTERVENCIÓN 312.073M2				CURSO:	
OPCIÓN DE ÉNFASIS				CONTIENE:	
1-LOCALIZACIÓN GENERAL				OBSERVACIONES:	
1.				ESCALA:	
1:4000		FECHA:		JUNIO 12 DE 2020	
ARCHIVO:		FECHA COPIA:		12/06/20	
LOCALIZACION.dwg		DIBUJO		ELABORACIÓN	
REVISION:		PLANO No.		PLANCHA No.	
1		G-001		1	
				DE 29	

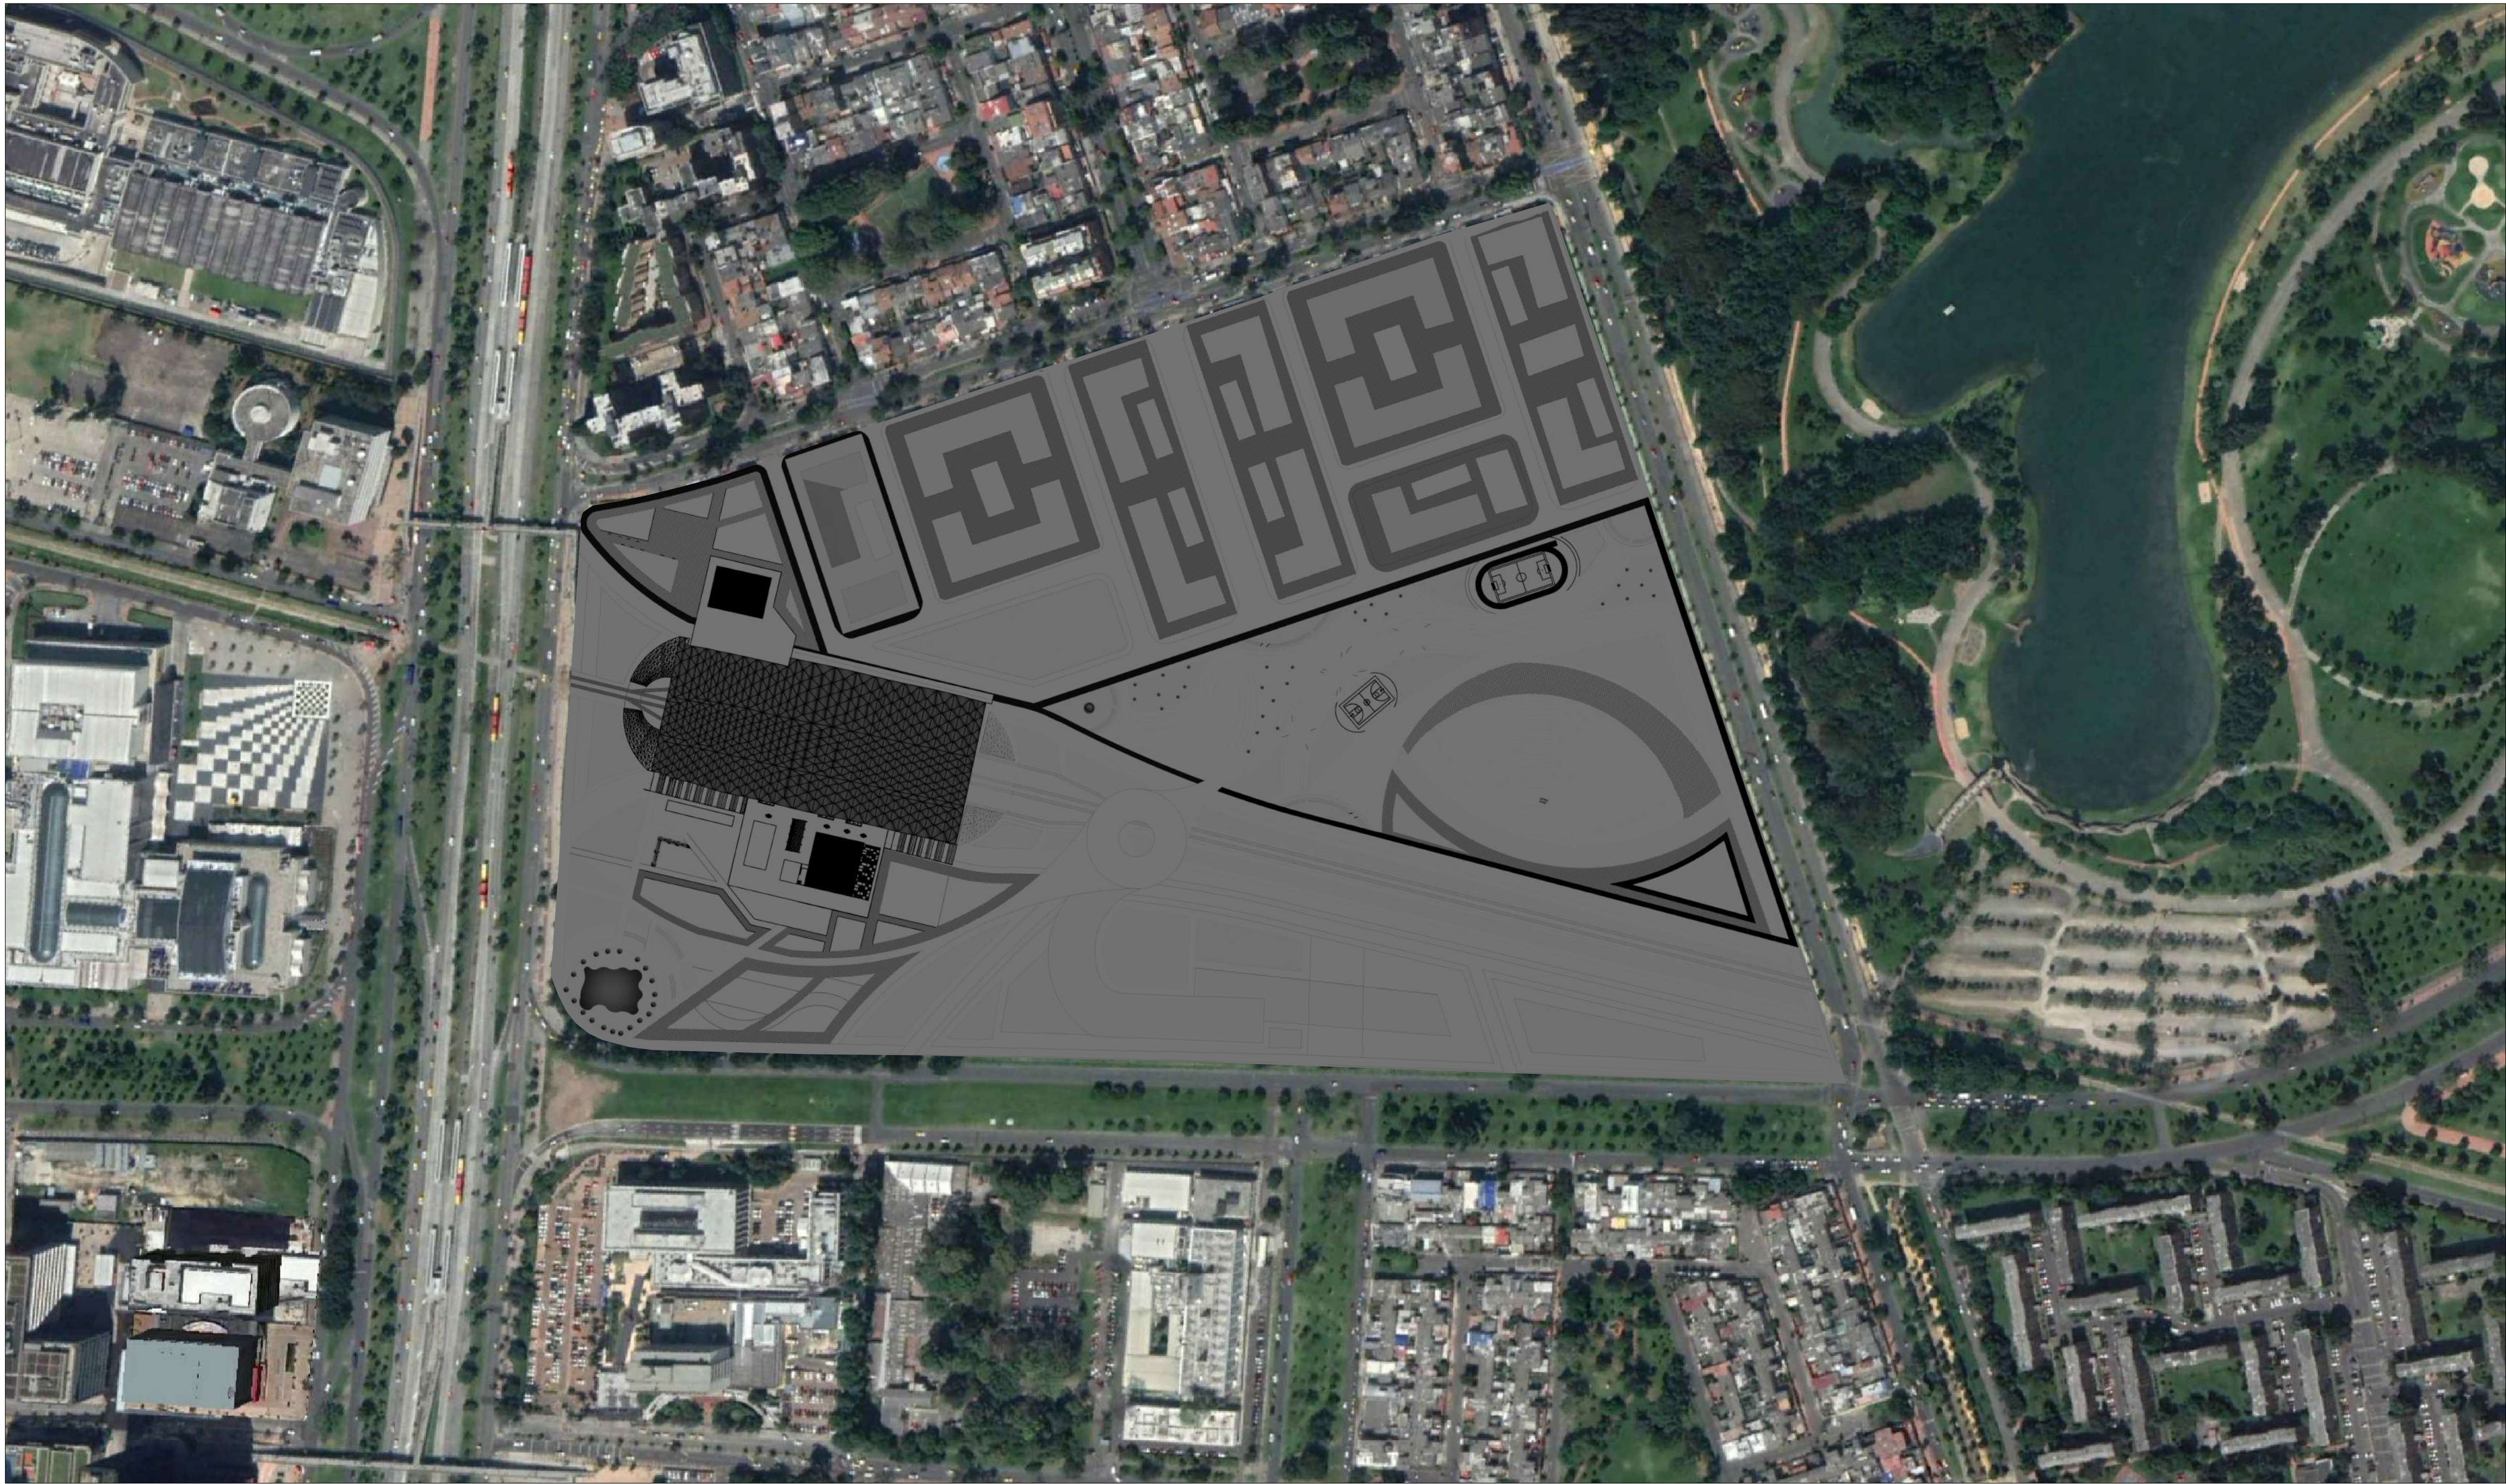


G-002

IMPLANTACIÓN HUB MULTIMODAL

ESCALA 1:3000


ÁREA TOTAL	ÁREA DE VIVIENDAS	PLAZOLETA DE EVENTOS	EQUIPAMIENTO CULTURAL	HUMEDAL	RECORRIDOS
312.073 M2	77.409 M2	10.858 M2	10.329 M2	2.188 M2	211.289 M2

29		G-002		1	
PLANCHAS No. 2		PLANO No.		REVISIÓN	
 UNIVERSIDAD La Gran Colombia FACULTAD DE ARQUITECTURA PROYECTO DE GRADO					
PROYECTO:					
HUB MULTIMODAL BOGOTÁ 2020					
CONVENCIONES:					
CURSO:					
OPCIÓN DE ÉNFASIS					
CONTIENE:					
1. PLANTA DE LOCALIZACIÓN					
OBSERVACIONES:					
1.					
ESCALA:		FECHA:			
INDICADA		JUNIO 12 DE 2020			
ARCHIVO:		FECHA COPIA:			
PLANTA URBANA.dwg		12/06/20			
DIBUJO		ELABORACIÓN			
REVISIÓN:		PLANO No.		PLANCHAS No.	
1		G-002		2 DE 29	

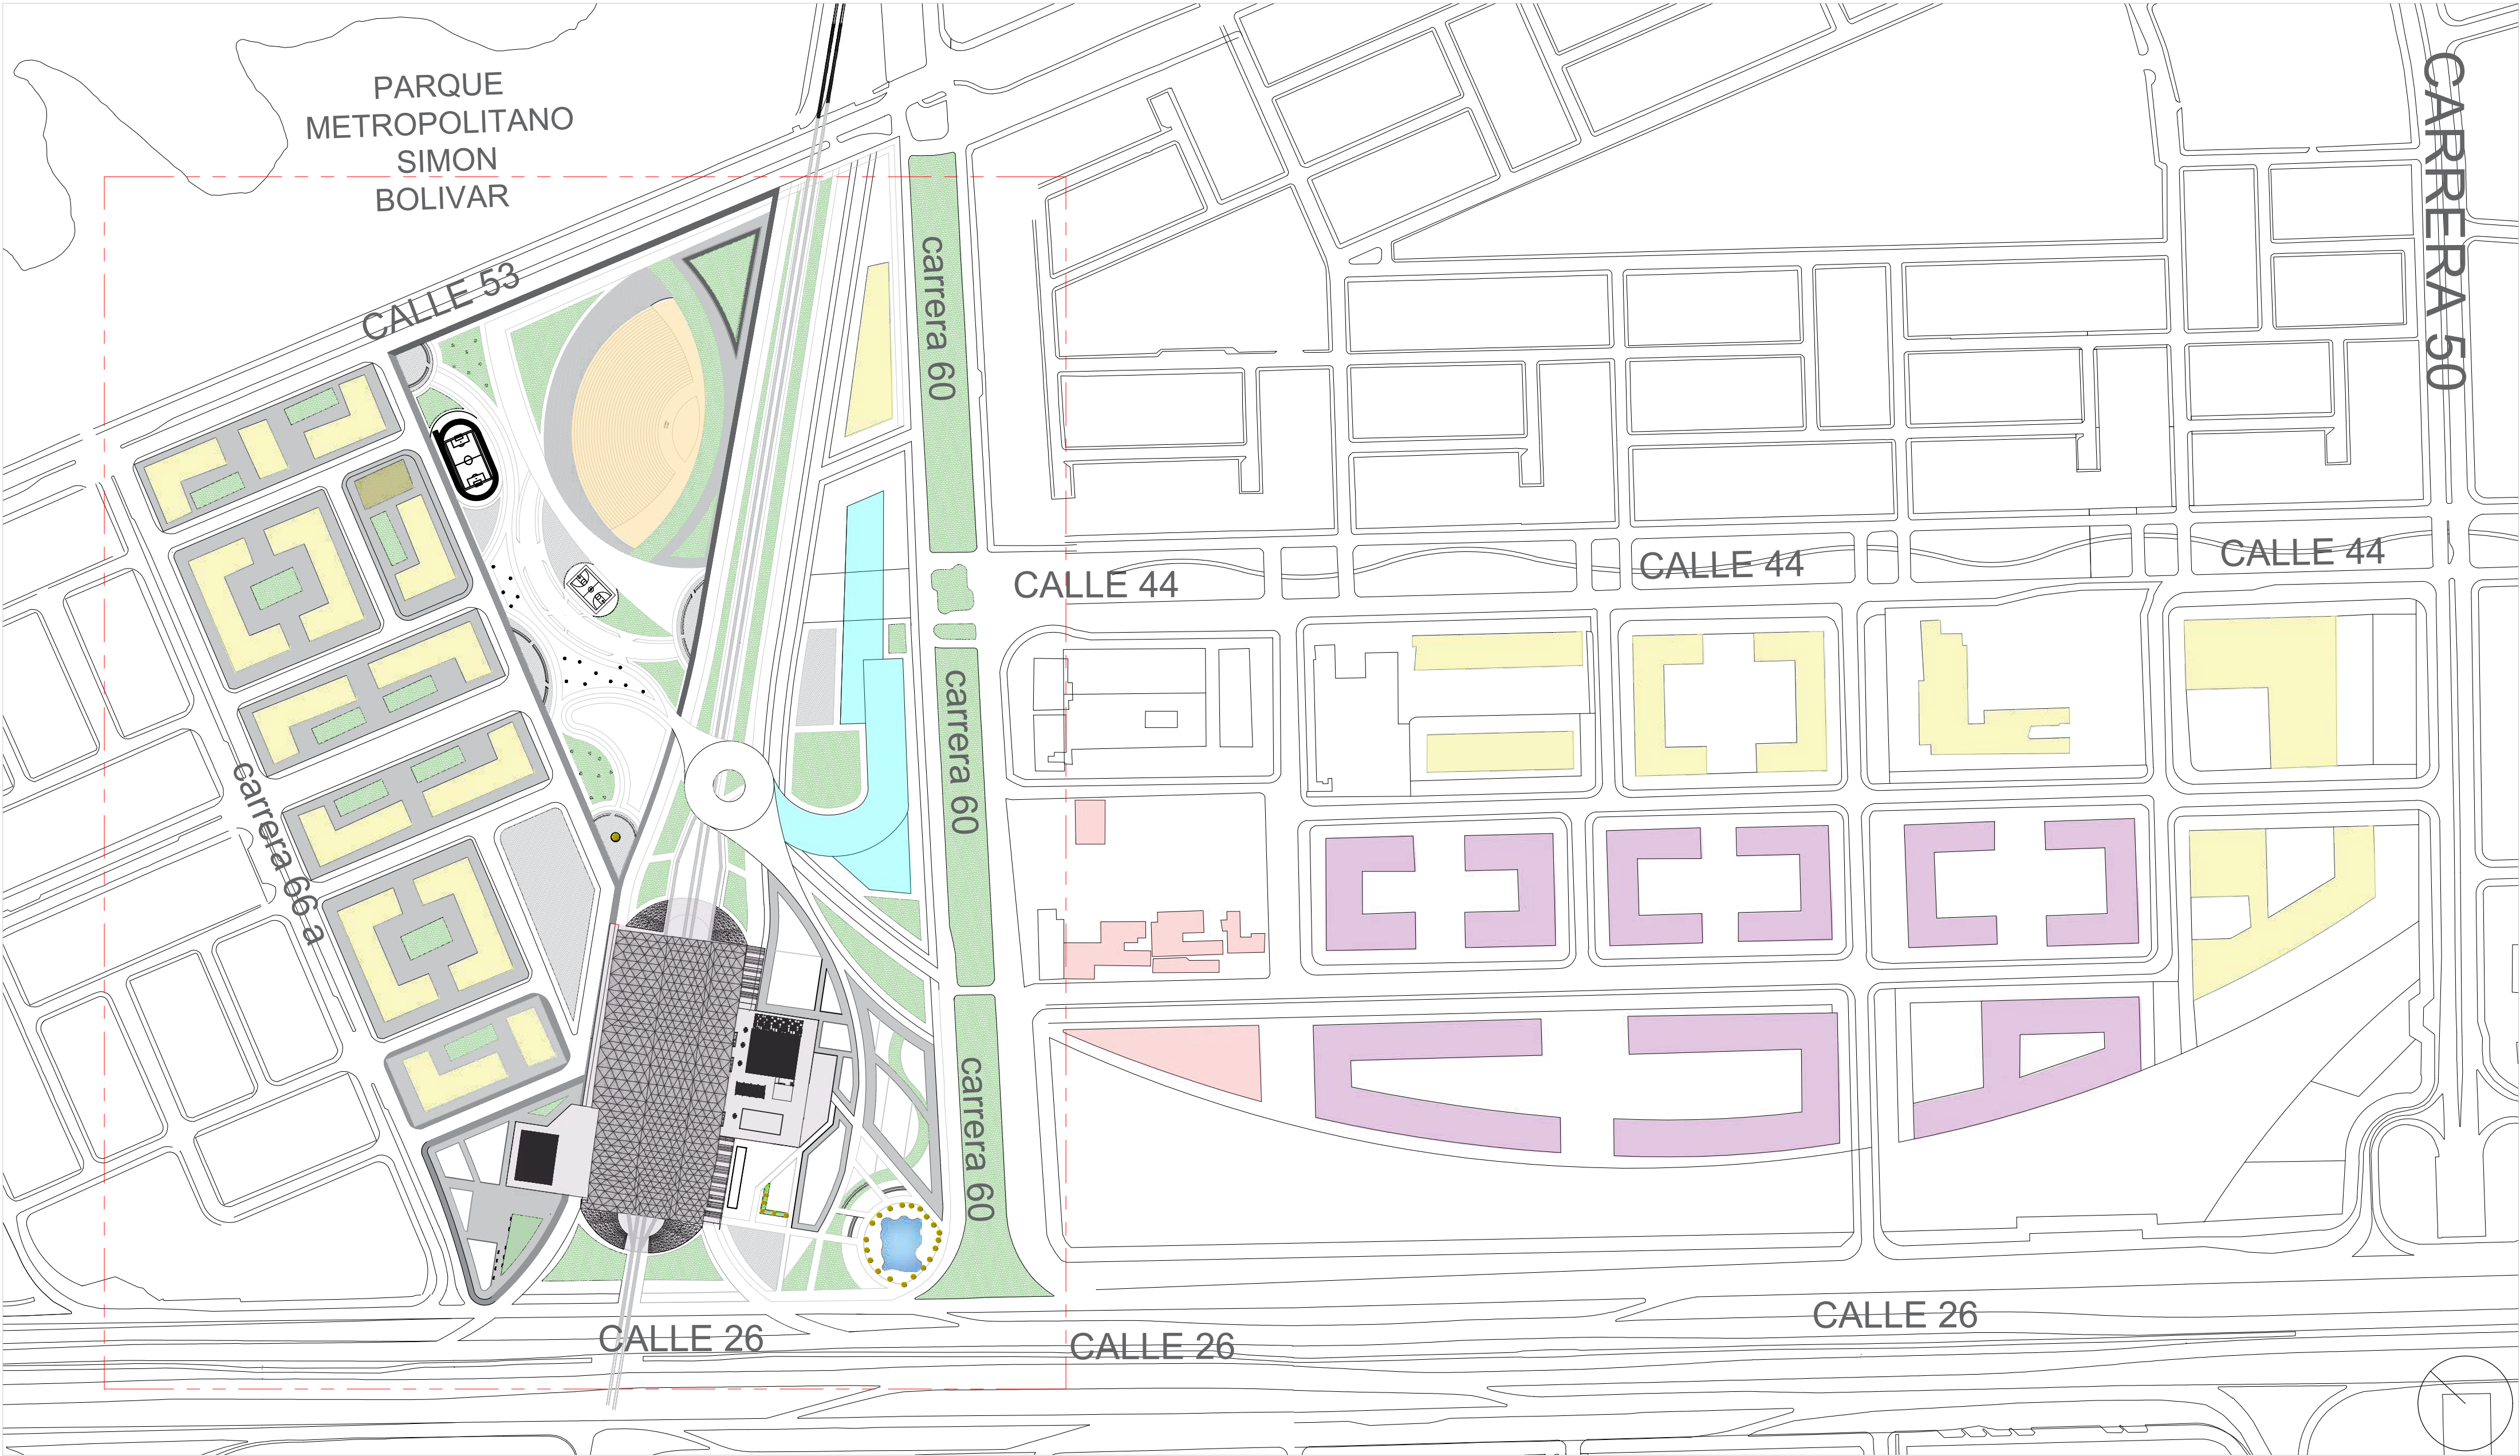

G-002 USOS DEL HYB MULTIMODAL Y CIUDAD CAN
ESCALA 1:3000

29 DE 3 PLANCHAS No.		G-002 PLANO No.		1 REVISIÓN																	
 UNIVERSIDAD La Gran Colombia FACULTAD DE ARQUITECTURA PROYECTO DE GRADO PROYECTO: HUB MULTIMODAL BOGOTÁ 2020 CONVENCIONES: VIVIENDA HUB MULTIMODAL PLAZOLETA DE EVENTOS EQUIPAMIENTO CULTURAL DOTACIONAL COMERCIO CURSO: OPCIÓN DE ÉNFASIS CONTIENE: 1. LOCALIZACIÓN CIUDAD CAN Y HUB MULTIMODAL 2. USOS DE CIUDAD CAN Y HUB MULTIMODAL OBSERVACIONES: 1. <table><tr><td>ESCALA:</td><td>FECHA:</td></tr><tr><td>1:3000</td><td>JUNIO 12 DE 2020</td></tr><tr><td>ARCHIVO:</td><td>FECHA COPIA:</td></tr><tr><td>LOCALIZACION.dwg</td><td>12/06/20</td></tr><tr><td>DIBUJÓ</td><td>ELABORACIÓN</td></tr></table> <table><tr><td>REVISIÓN:</td><td>PLANO No.</td><td>PLANCHAS No.</td></tr><tr><td>1</td><td>G-002</td><td>3 DE 29</td></tr></table>						ESCALA:	FECHA:	1:3000	JUNIO 12 DE 2020	ARCHIVO:	FECHA COPIA:	LOCALIZACION.dwg	12/06/20	DIBUJÓ	ELABORACIÓN	REVISIÓN:	PLANO No.	PLANCHAS No.	1	G-002	3 DE 29
ESCALA:	FECHA:																				
1:3000	JUNIO 12 DE 2020																				
ARCHIVO:	FECHA COPIA:																				
LOCALIZACION.dwg	12/06/20																				
DIBUJÓ	ELABORACIÓN																				
REVISIÓN:	PLANO No.	PLANCHAS No.																			
1	G-002	3 DE 29																			

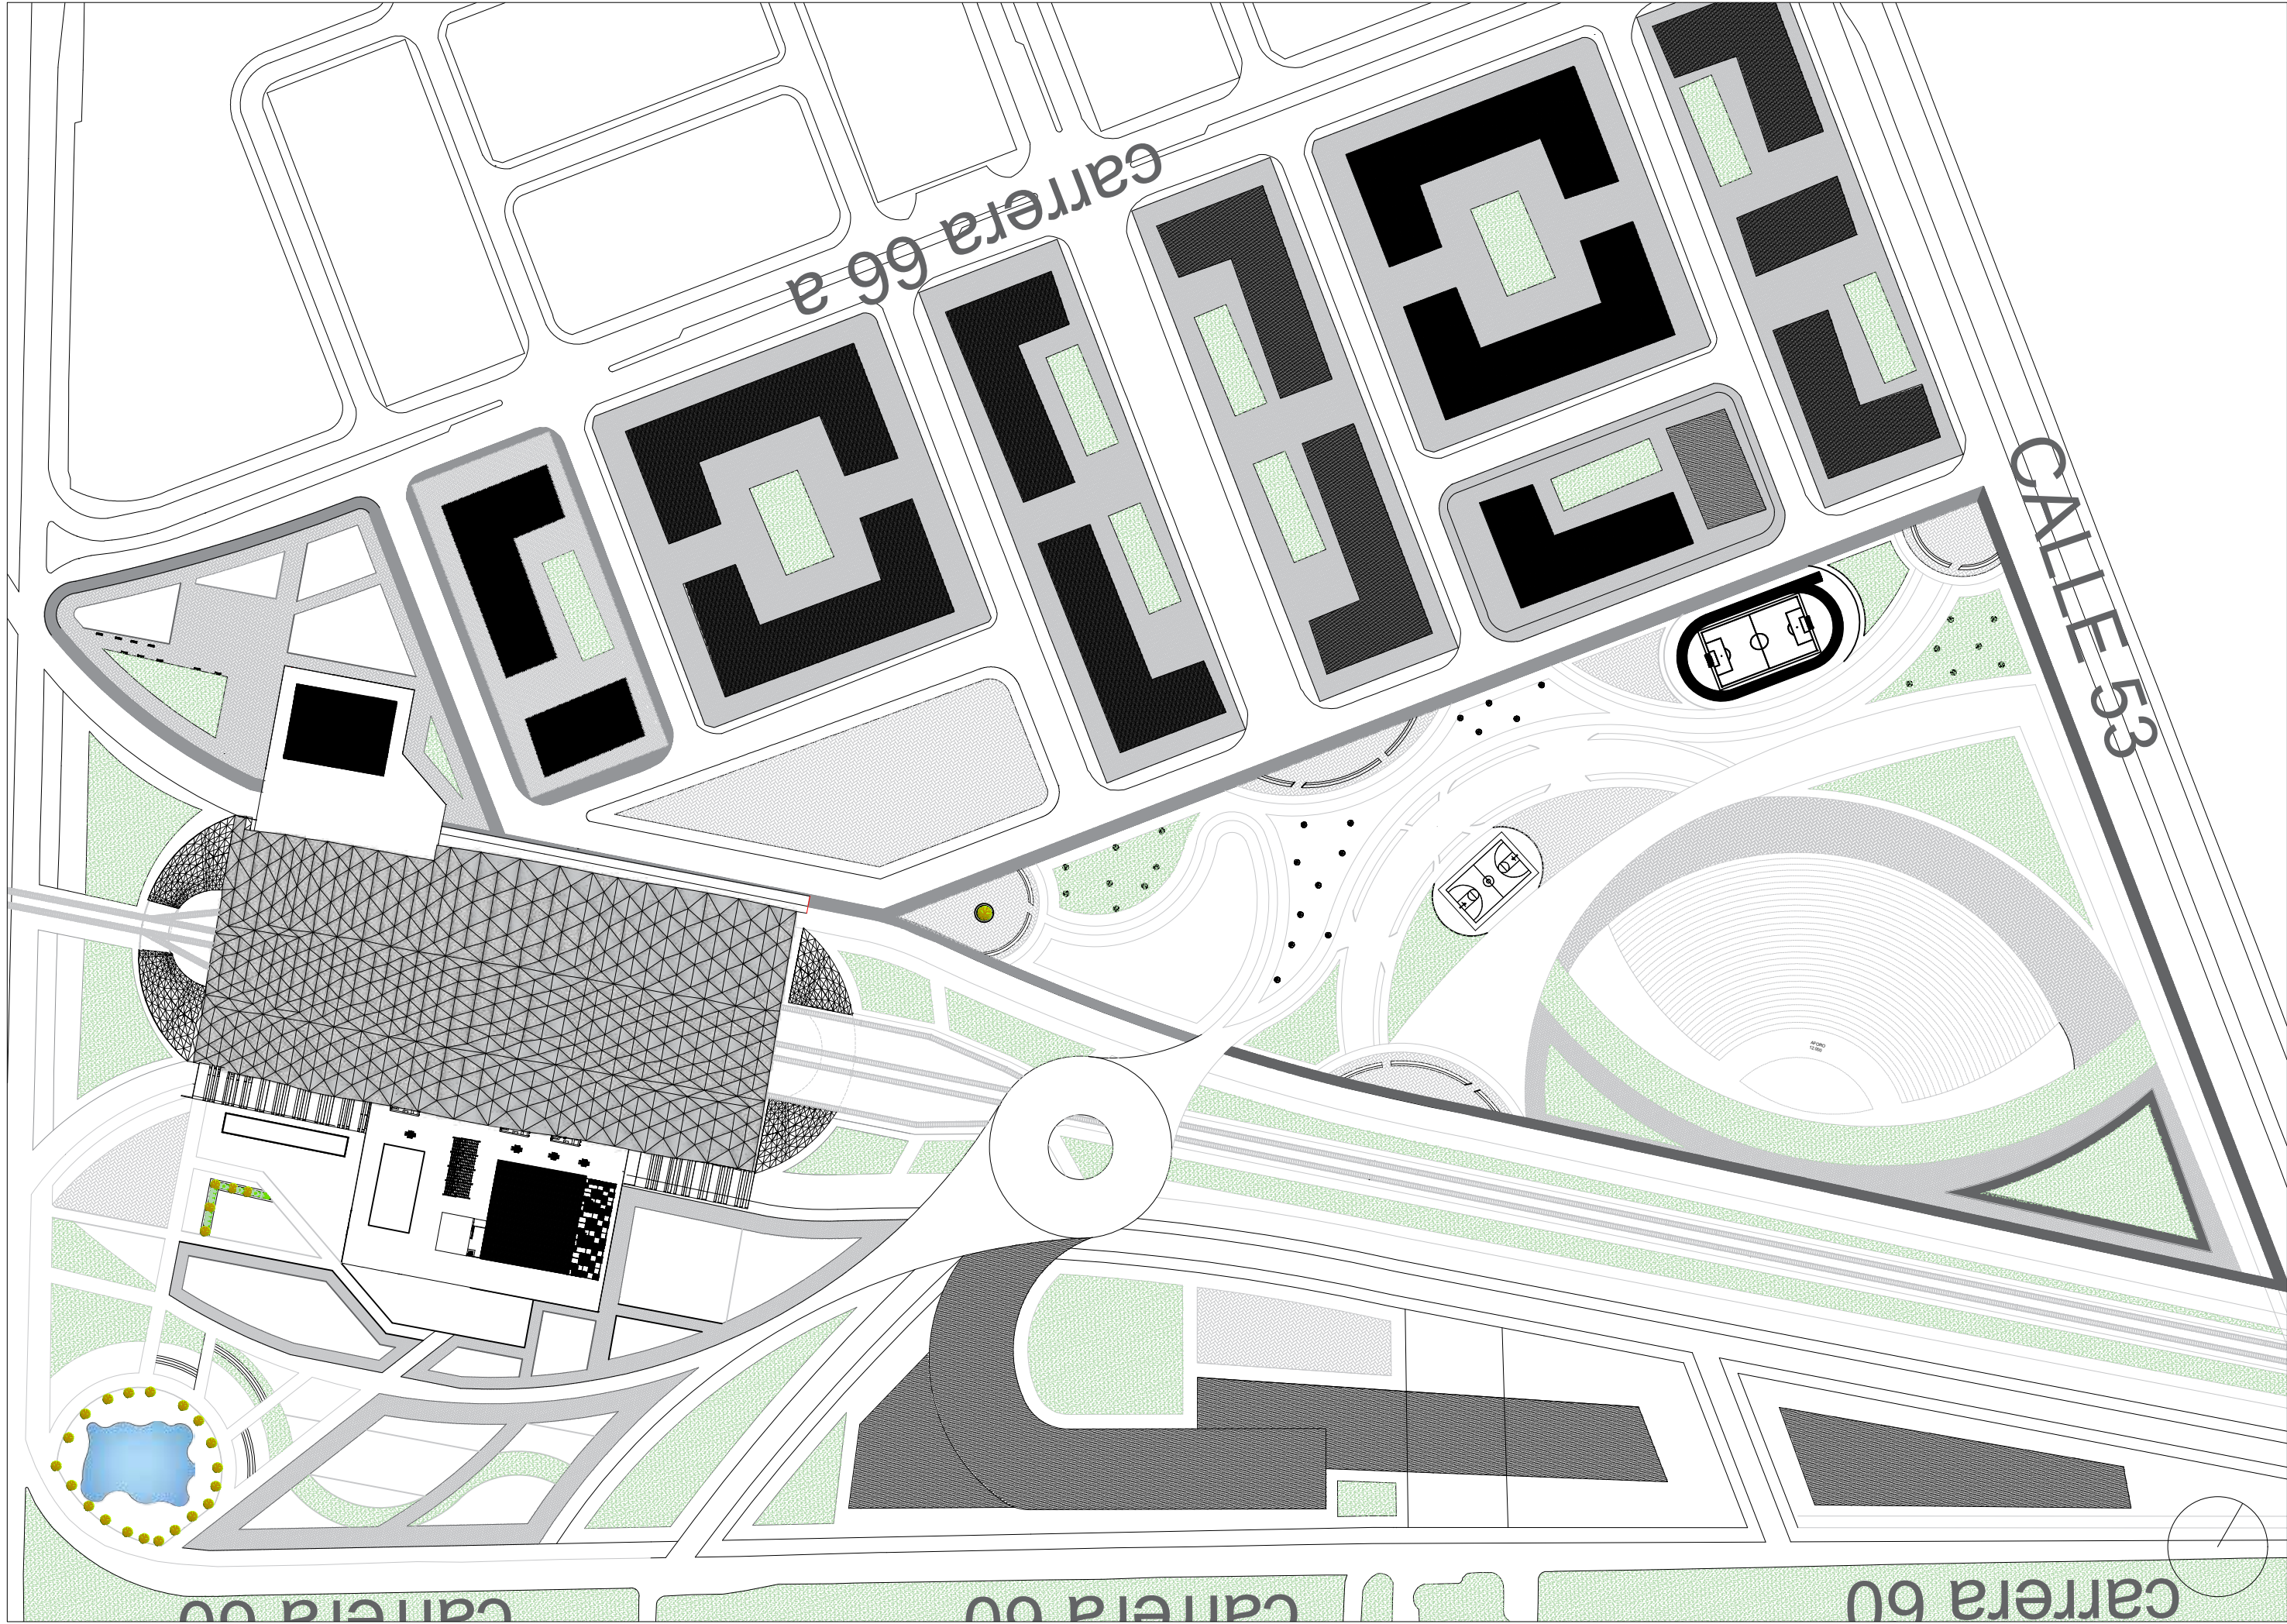


A-101 IMPLANTACIÓN HUB MULTIMODAL
ESCALA 1:2000

ÁREA TOTAL	ÁREA DE VIVIENDAS	PLAZOLETA DE EVENTOS	EQUIPAMIENTO CULTURAL	HUMEDAL	RECORRIDOS
312.073 M2	77.409 M2	10.858 M2	10.329 M2	2.188 M2	211.289 M2


	LOCALES COMERCIALES	ZONAS HUMEDAS	PUNTOS FIJOS	RECORRIDOS	TOTAL PRIMER NIVEL
BLOQUE 1	752 M2	96 M2	31 M2	802 M2	1.681 M2
BLOQUE 2	1.805 M2	203 M2	139 M2	1.787 M2	4.092 M2

BANCOS	RESTAURANTES	SUPER CADE	MULTIMODAL DE TRANSPORTE	OFICINAS	GIMNASIO	LOCALES COMERCIALES
461 M2	1.133 M2	820 M2	5.440 M2	1.115 M2	1.103 M2	908 M2

PUNTOS FIJOS	RECORRIDOS	ZONAS HUMEDAS	TOTAL SEGUNDO NIVEL
171 M2	4.506 M2	299 M2	17.718 M2

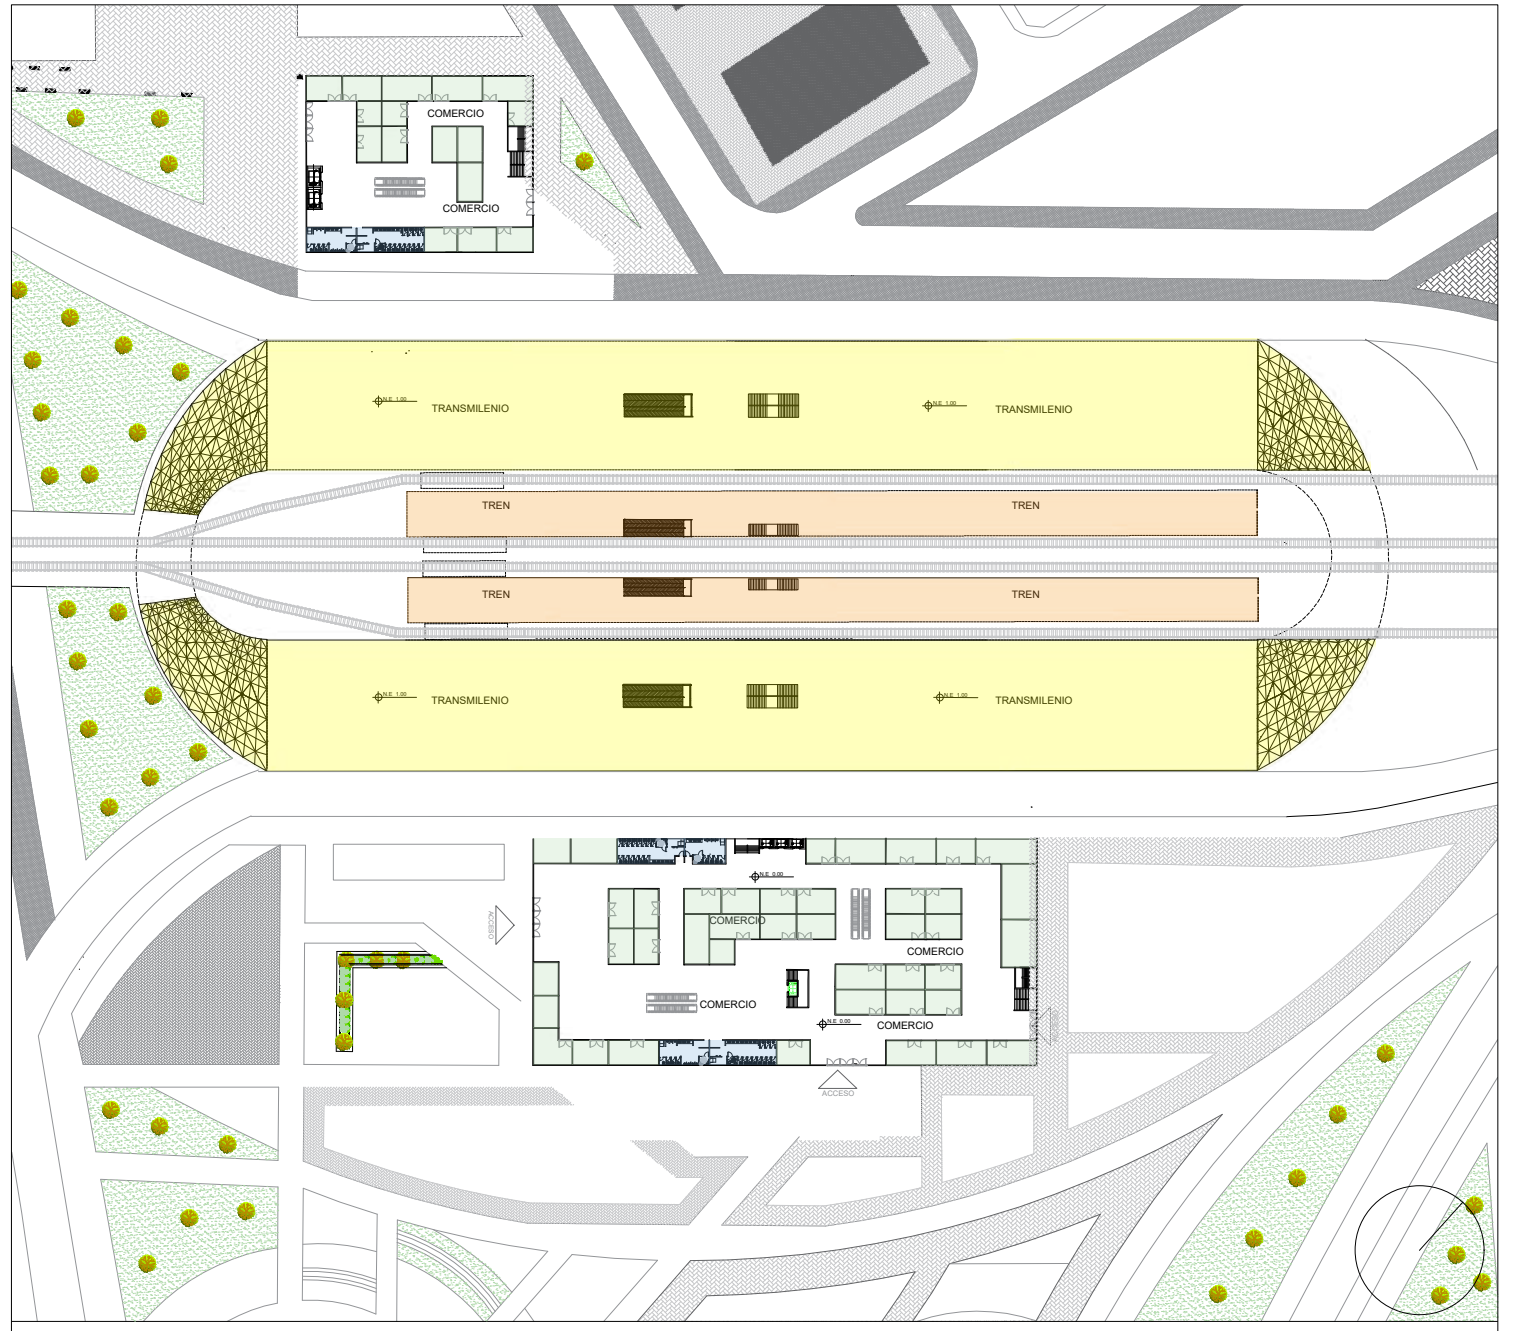

A-101 USOS NIVEL 1
ESCALA 1:1500

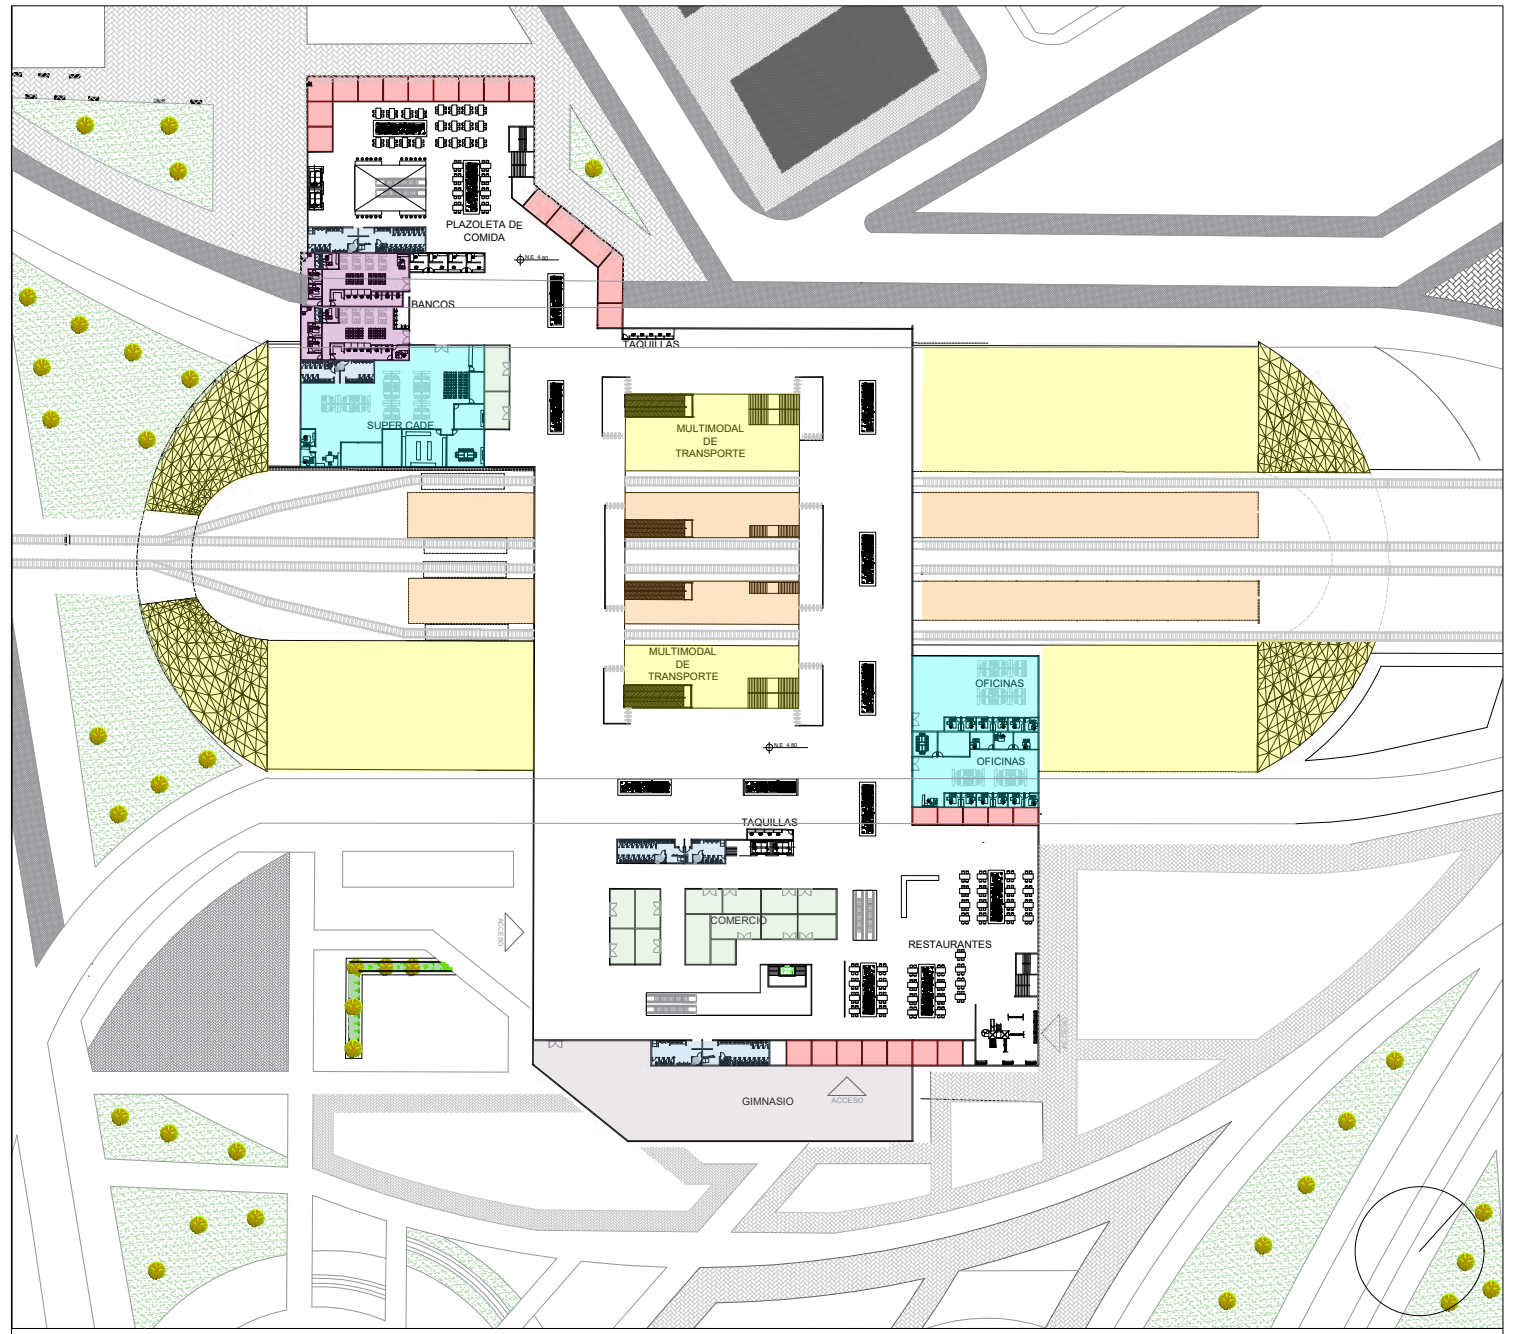

A-101 USOS NIVEL 2
ESCALA 1:1500

29
4
DE

1
A-101
PLANO No.

1
REVISIÓN

FACULTAD DE ARQUITECTURA

PROYECTO DE GRADO

PROYECTO:

HUB MULTIMODAL

BOGOTÁ 2020

CONVENCIONES:

PLATAFORMA DE TRANSMILENIO

PLATAFORMA DE TREN

COMERCIO

RESTAURANTES

BANCOS

SUPER CADE

OFICINAS

CURSO:

OPCIÓN DE ÉNFASIS

CONTIENE:

1. IMPLANTACIÓN HUB MULTIMODAL

2. USOS NIVEL 1

3. USOS NIVEL 2

OBSERVACIONES:

1.

ESCALA:

INDICADA

FECHA:

JUNIO 12 DE 2020

ARCHIVO:

PLANTAS NIVEL 1 Y 2.dwg

FECHA COPIA:

12/06/20

DIBUJO:

ELABORACIÓN

REVISIÓN:


1

PLANO No.


A-101

PLANCHETA No.


4
DE
29

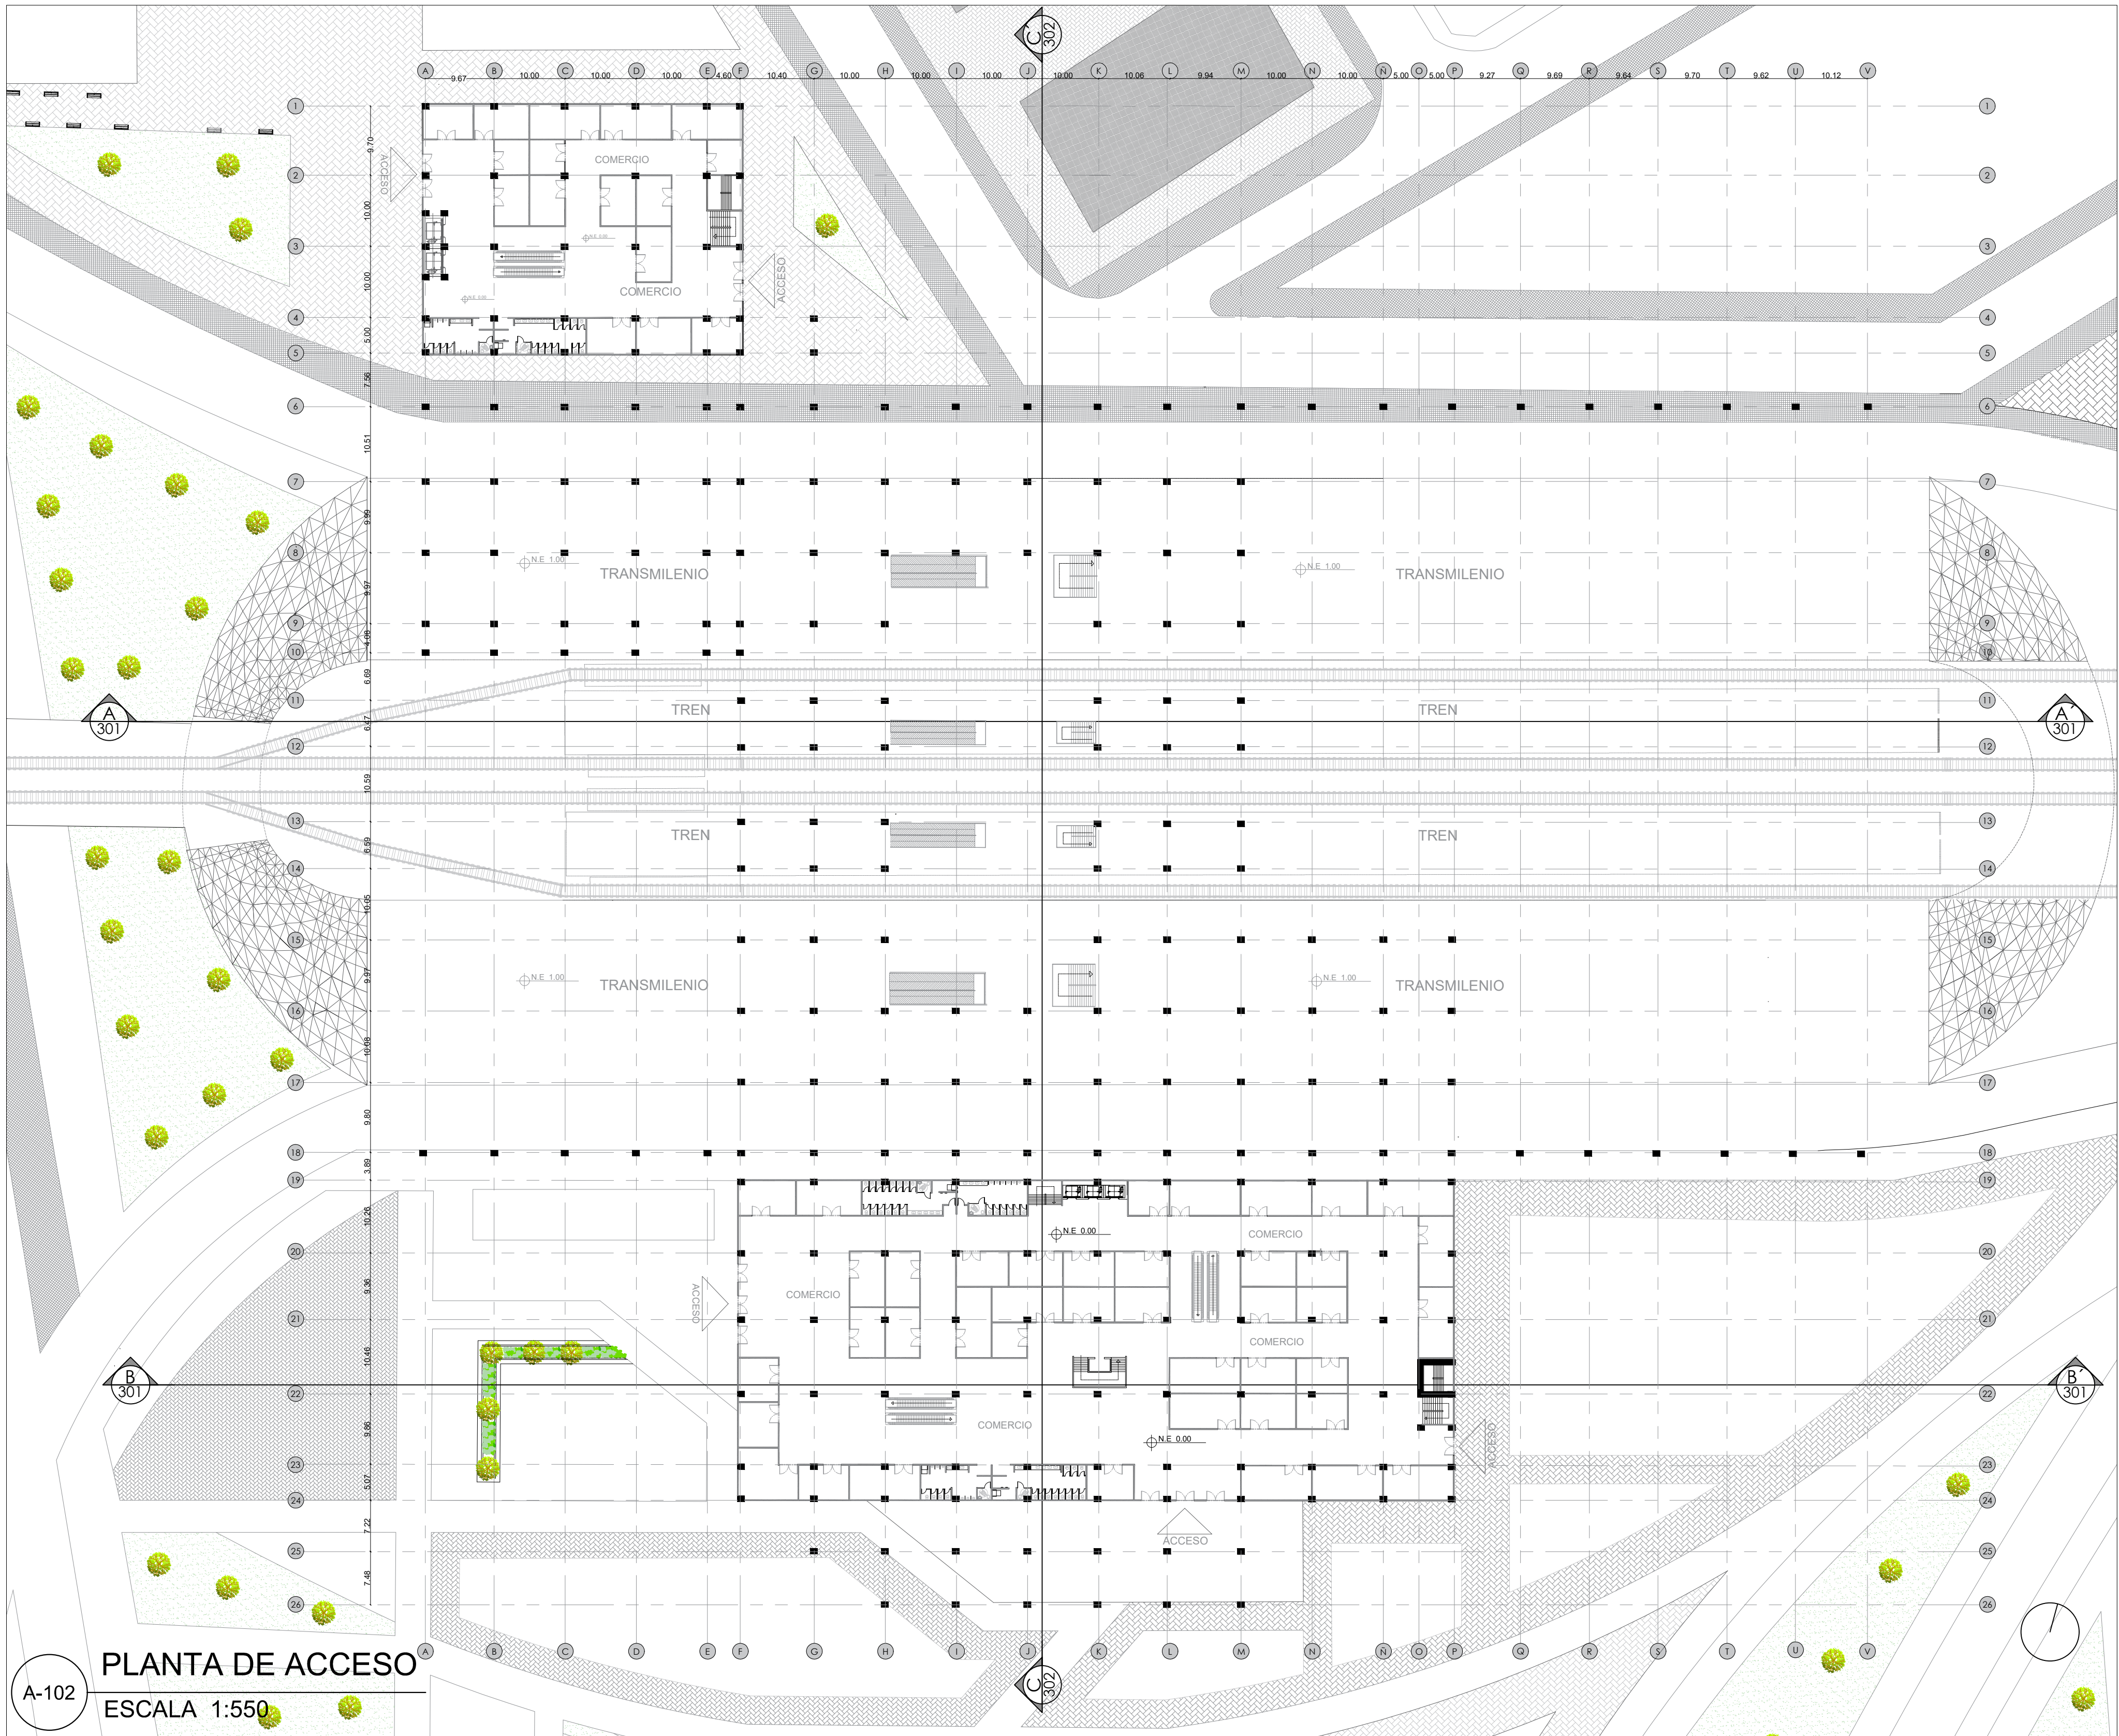


1		201-A		29
REVISIÓN		PLANO No.		DE
5		A-102		29
 UNIVERSIDAD La Gran Colombia FACULTAD DE ARQUITECTURA PROYECTO DE GRADO				
PROYECTO:				
HUB MULTIMODAL BOGOTÁ 2020				
CONVENCIONES:				
CURSO:				
OPCIÓN DE ÉNFASIS				
CONTIENE:				
1. PLANTA PISO 1				
OBSERVACIONES:				
1.				
ESCALA:		FECHA:		
INDICADA		MAYO 08 DE 2020		
ARCHIVO:		FECHA COPIA:		
PLANTAS NIVEL 1 Y 2.dwg		22/05/20		
DIBUJO		ELABORACIÓN		
REVISIÓN				
1				
PLANO No.		PLANCHA No.		
A-102		5		
		DE		
		29		

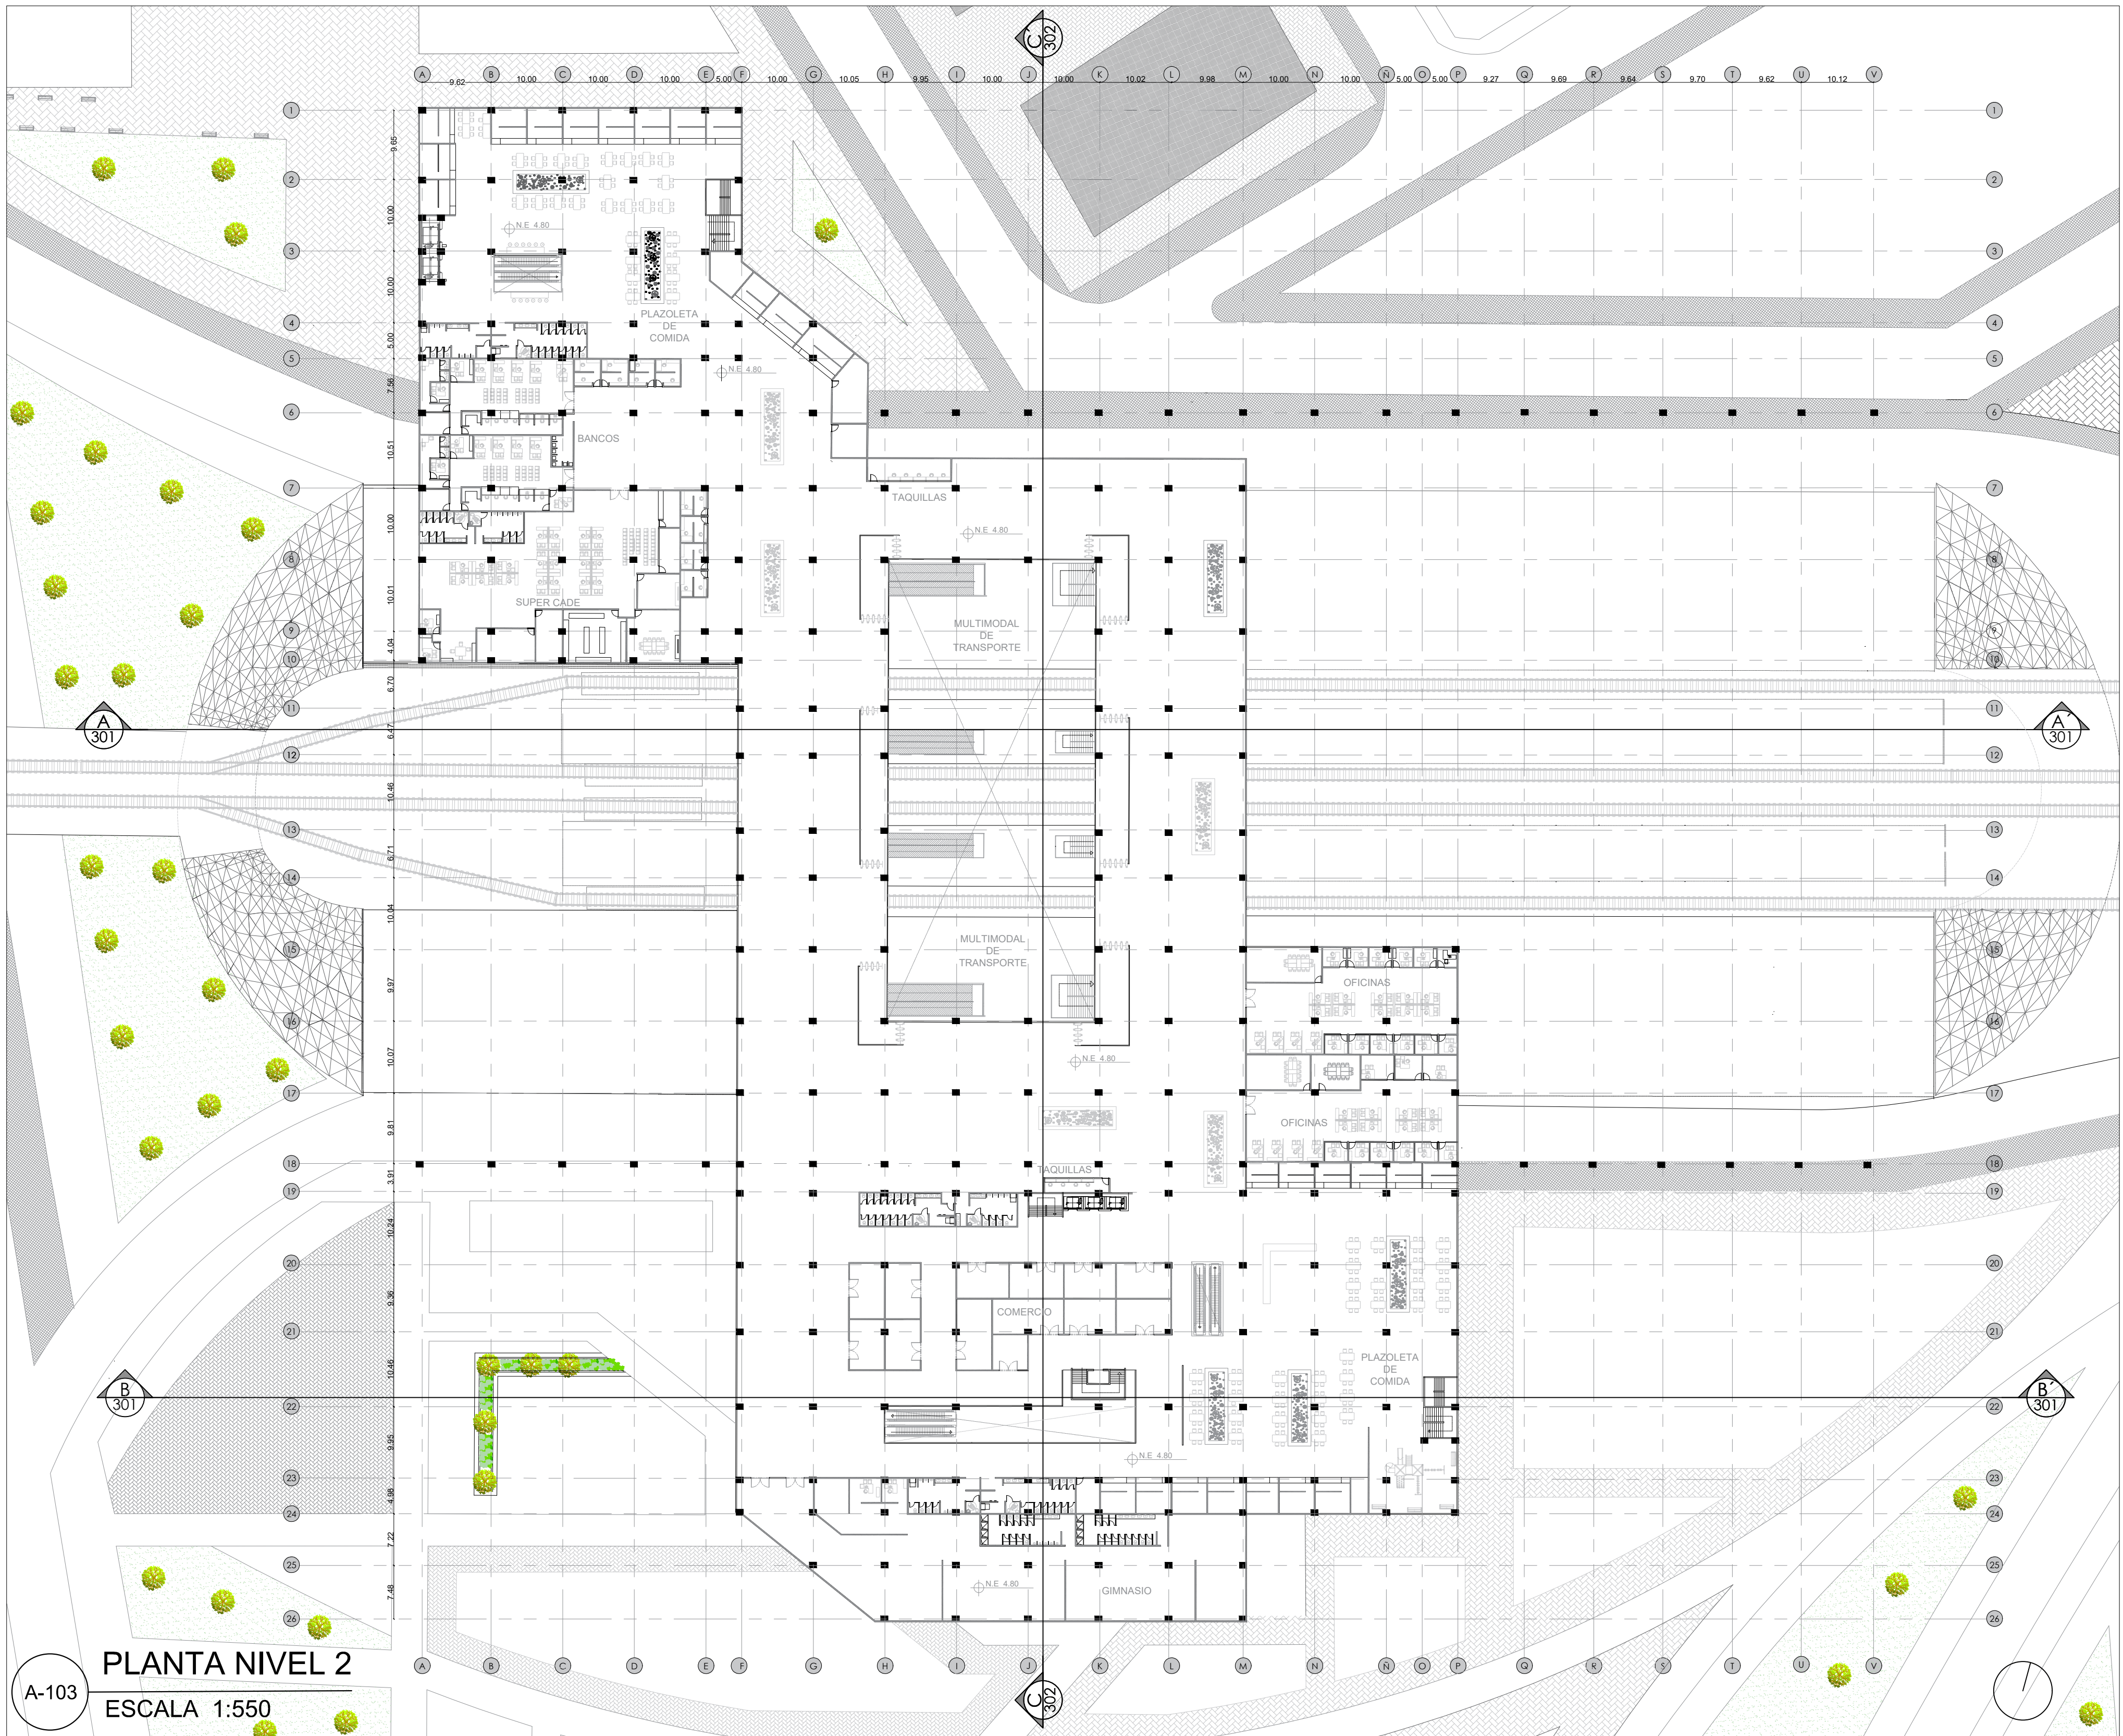


29 DE 6		A-103	1
PLANCHILLA No.		PLANO No.	REVISIÓN
		UNIVERSIDAD La Gran Colombia	
FACULTAD DE ARQUITECTURA			
PROYECTO DE GRADO			
PROYECTO:			
HUB MULTIMODAL			
BOGOTÁ 2020			
CONVENCIONES:			
CURSO:			
OPCIÓN DE ÉNFASIS			
CONTIENE:			
1. PLANTA NIVEL 2			
OBSERVACIONES:			
1.			
ESCALA:		FECHA:	
1:550		JUNIO 12 DE 2020	
ARCHIVO:		FECHA COPIA:	
PLANTAS NIVEL 1 Y 2.dwg		12/06/20	
DIBUJÓ		ELABORACIÓN	
REVISIÓN:		PLANO No.	PLANCHILLA No.
1		A-103	6 DE 29

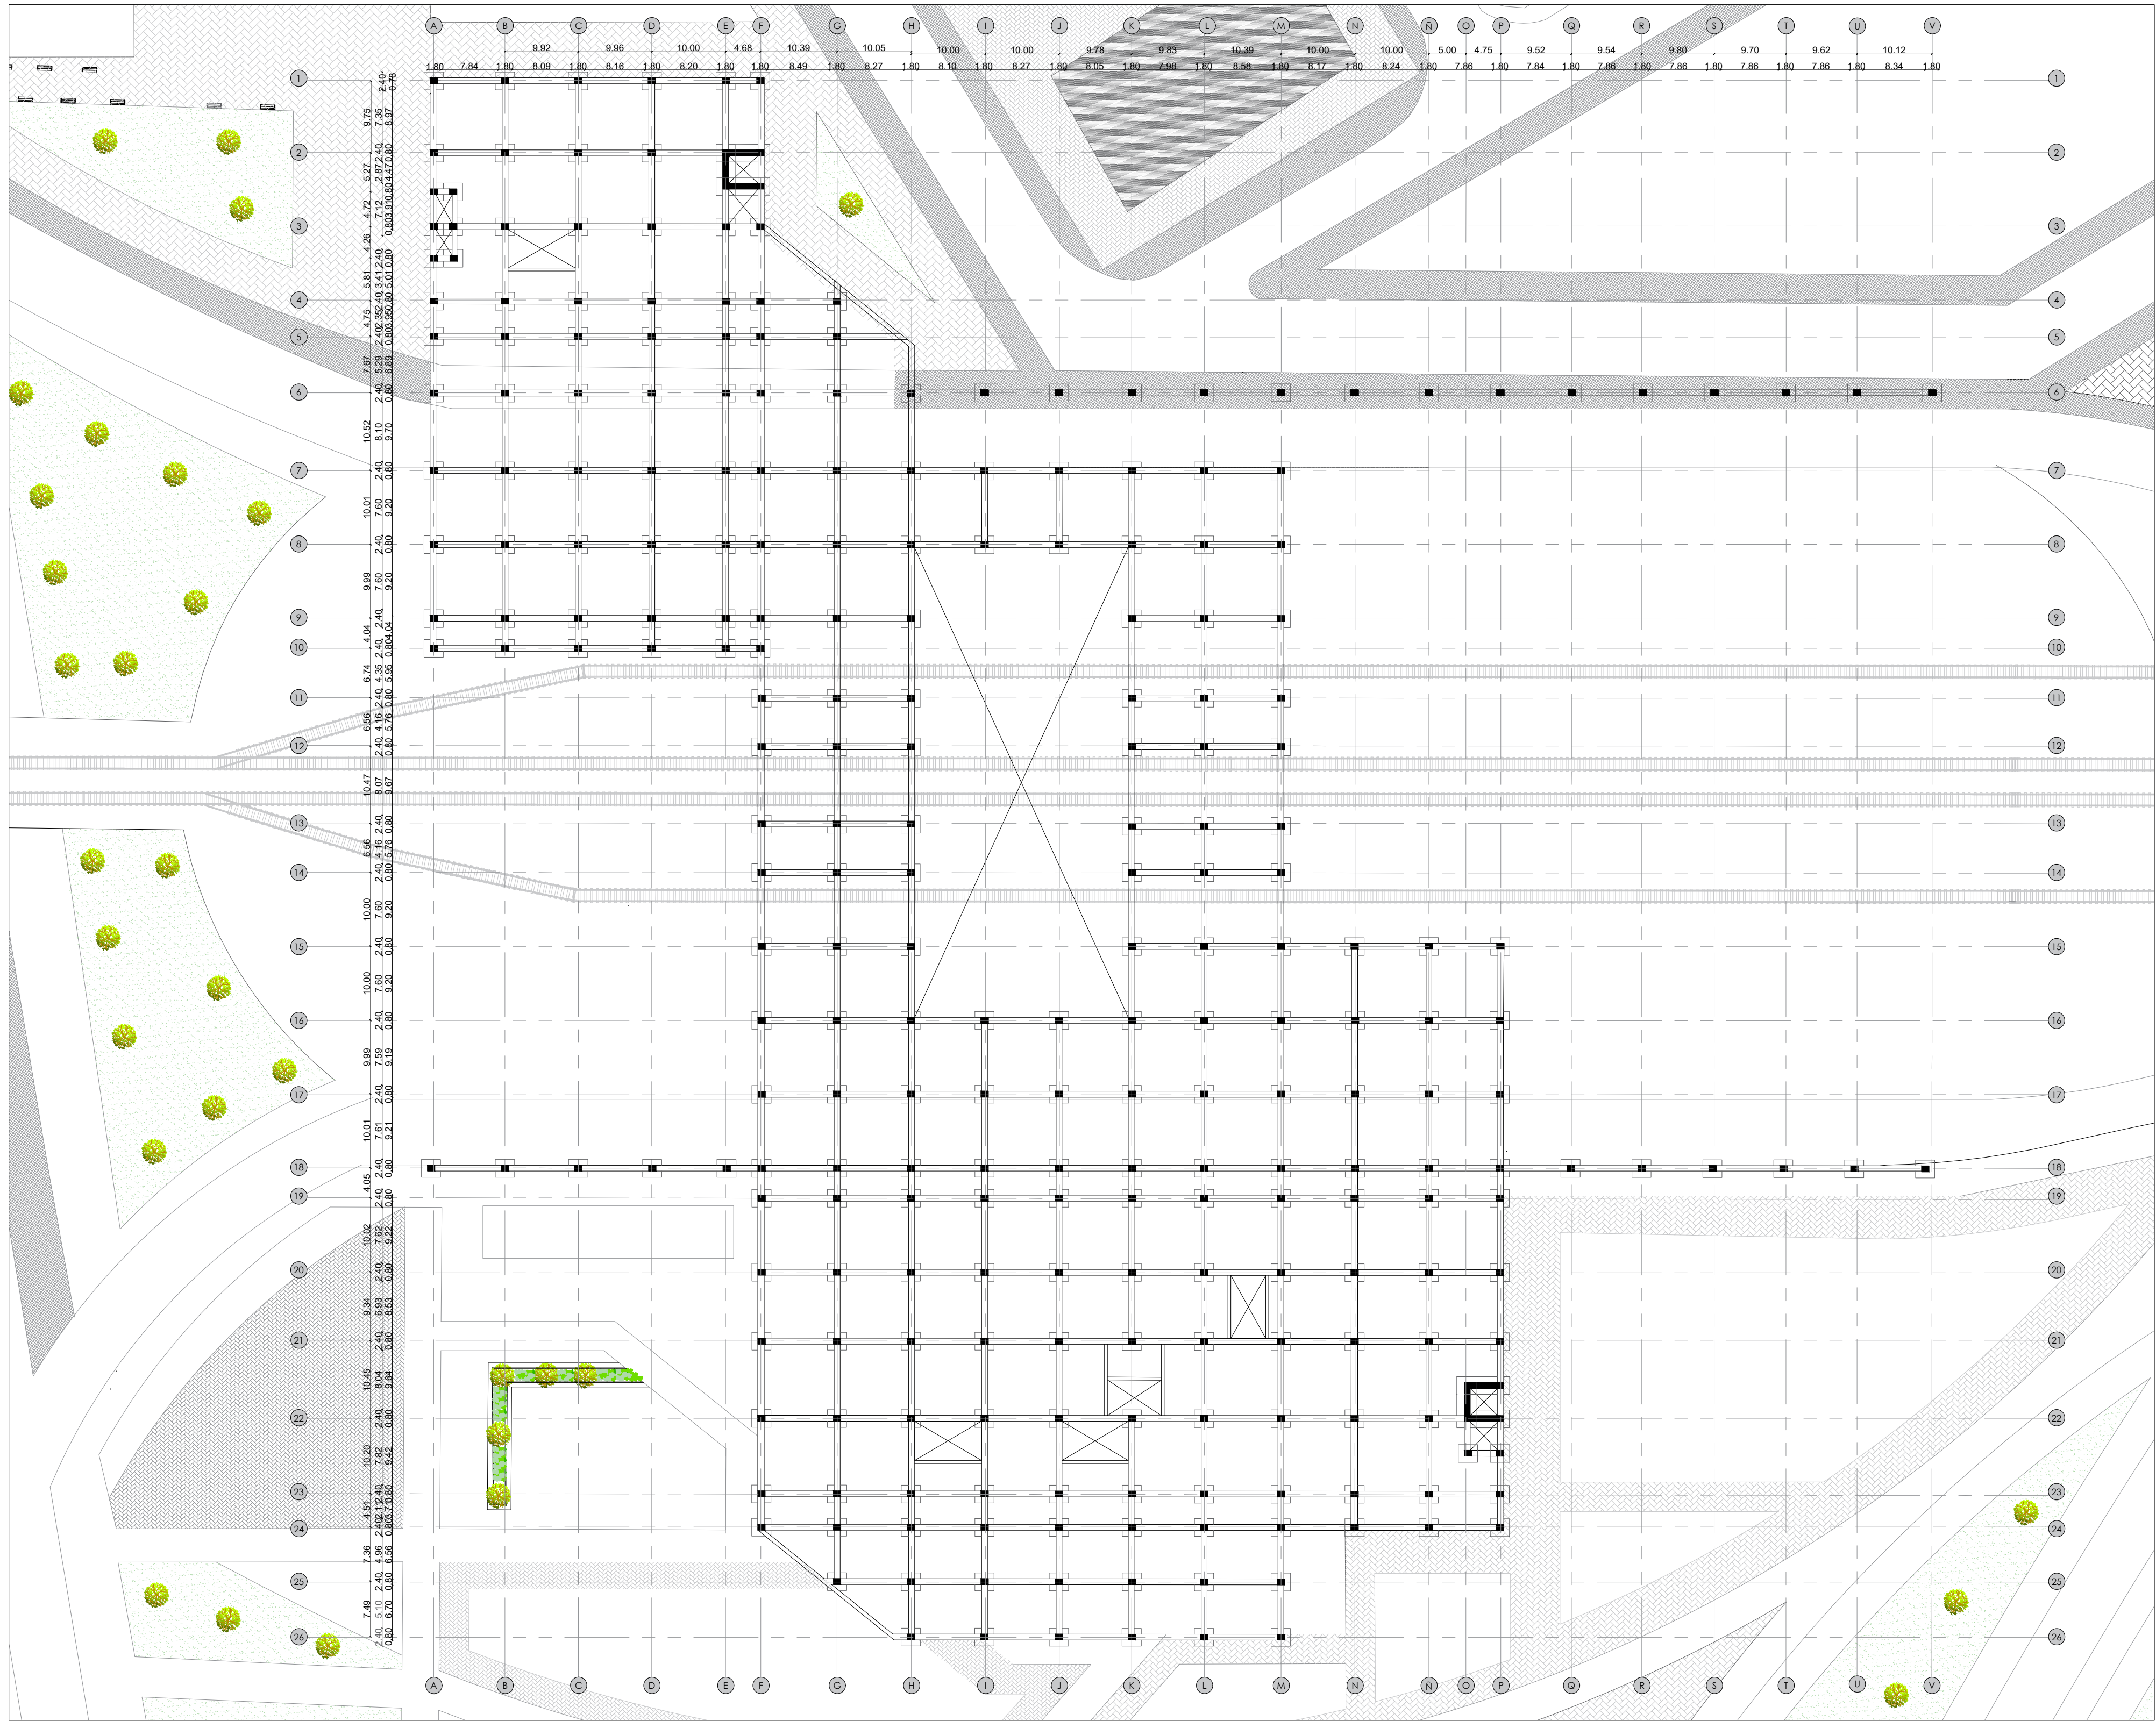


E-104 PLANTA ESTRUCTURAL CIMENTACIÓN
ESCALA 1:550

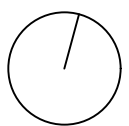


29		E-104		1	
PLANCHA No. 7		PLANO No.		REVISIÓN	
 UNIVERSIDAD La Gran Colombia FACULTAD DE ARQUITECTURA PROYECTO DE GRADO					
PROYECTO:					
HUB MULTIMODAL					
BOGOTÁ 2020					
CONVENCIONES:					
CURSO:					
OPCIÓN DE ÉNFASIS					
CONTIENE:					
1. PLANTA ESTRUCTURAL CIMENTACIÓN					
OBSERVACIONES:					
1.					
ESCALA:		FECHA:			
1:550		JULIO 12 DE 2020			
ARCHIVO:		FECHA COPIA:			
ESTRUCTURALES.dwg		12/06/20			
DIBUJO		ELABORACIÓN			
1		E-104		7	
REVISIÓN		PLANO No.		PLANCHA No.	
7		DE		29	

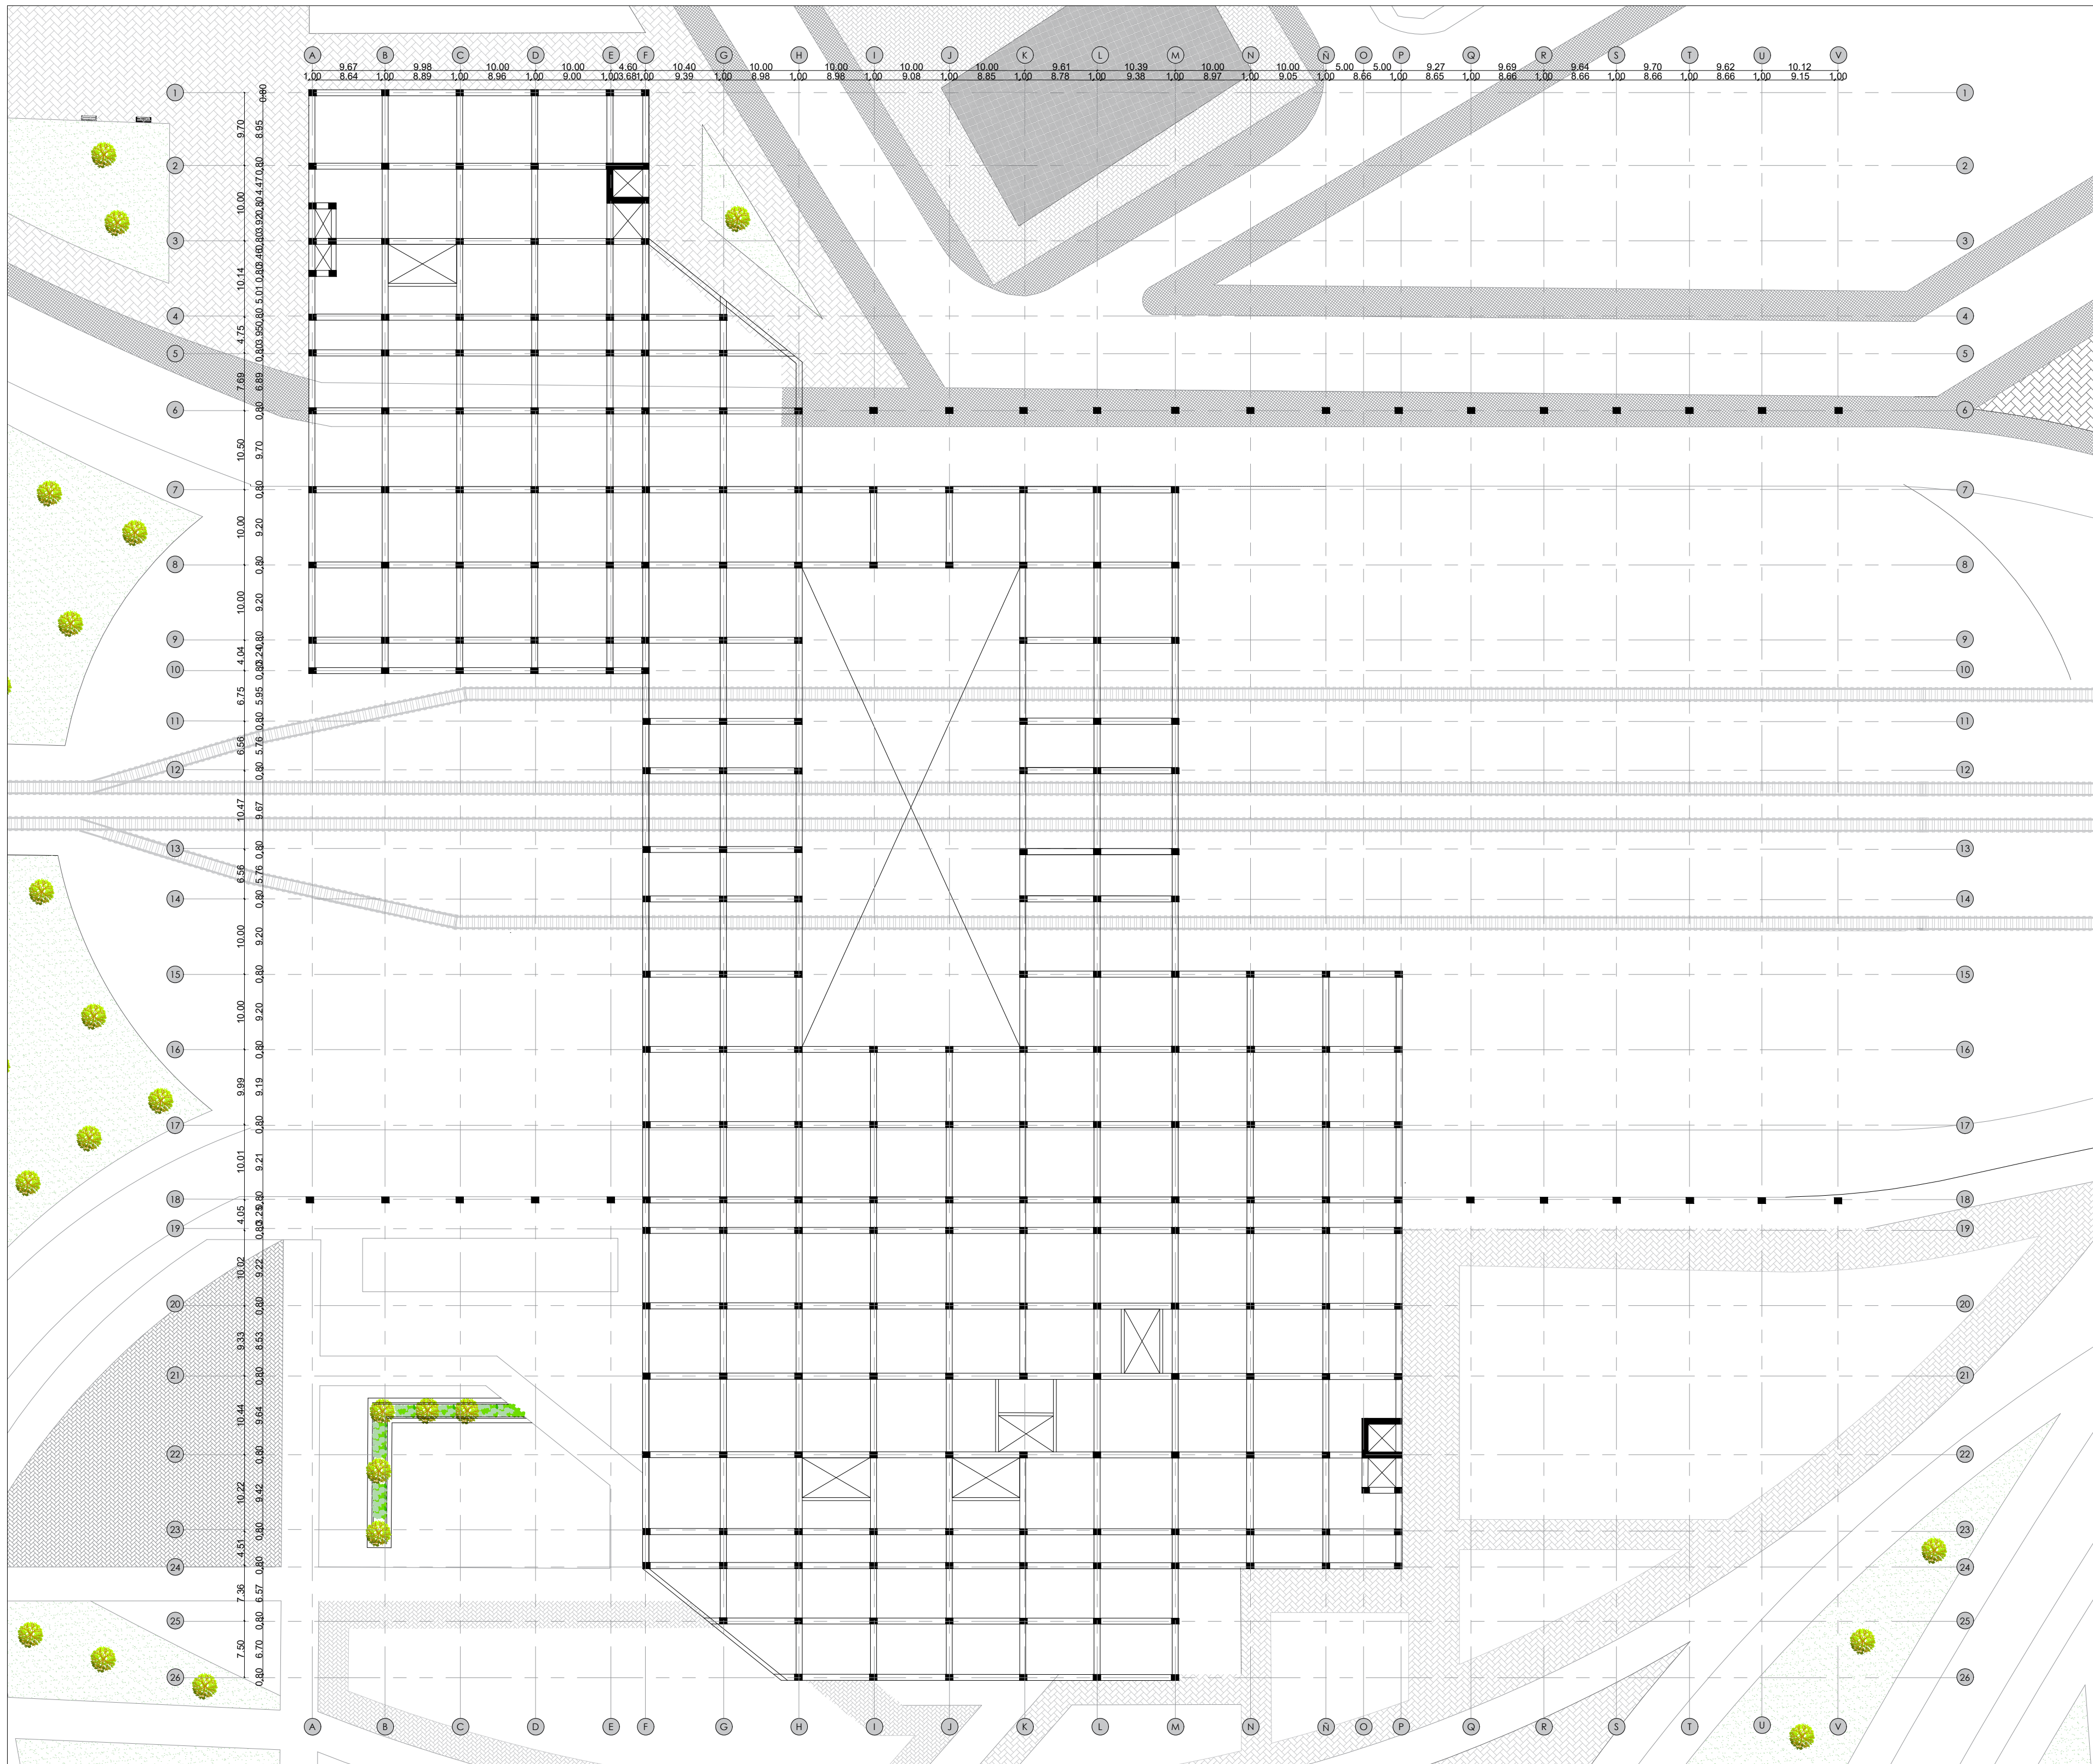

E-105 PLANTA ESTRCUTURAL SEGUNDO NIVEL
ESCALA 1:550

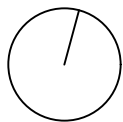


29 DE 8		E-105		1	
PLANCHA No.		PLANO No.		REVISIÓN	
 UNIVERSIDAD La Gran Colombia FACULTAD DE ARQUITECTURA PROYECTO DE GRADO					
PROYECTO:					
HUB MULTIMODAL BOGOTÁ 2020					
CONVENCIONES:					
CURSO:					
OPCIÓN DE ÉNFASIS					
CONTIENE:					
1. PLANTA ESTRUCTURAL NIVEL 2					
OBSERVACIONES:					
1.					
ESCALA:		FECHA:			
1:550		JULIO 12 DE 2020			
ARCHIVO:		FECHA COPIA:			
ESTRUCTURALES.dwg		12/06/20			
DIBUJO		ELABORACIÓN			
REVISIÓN: PLANO No. PLANCHA No.					
1		E-105		8	
				29	

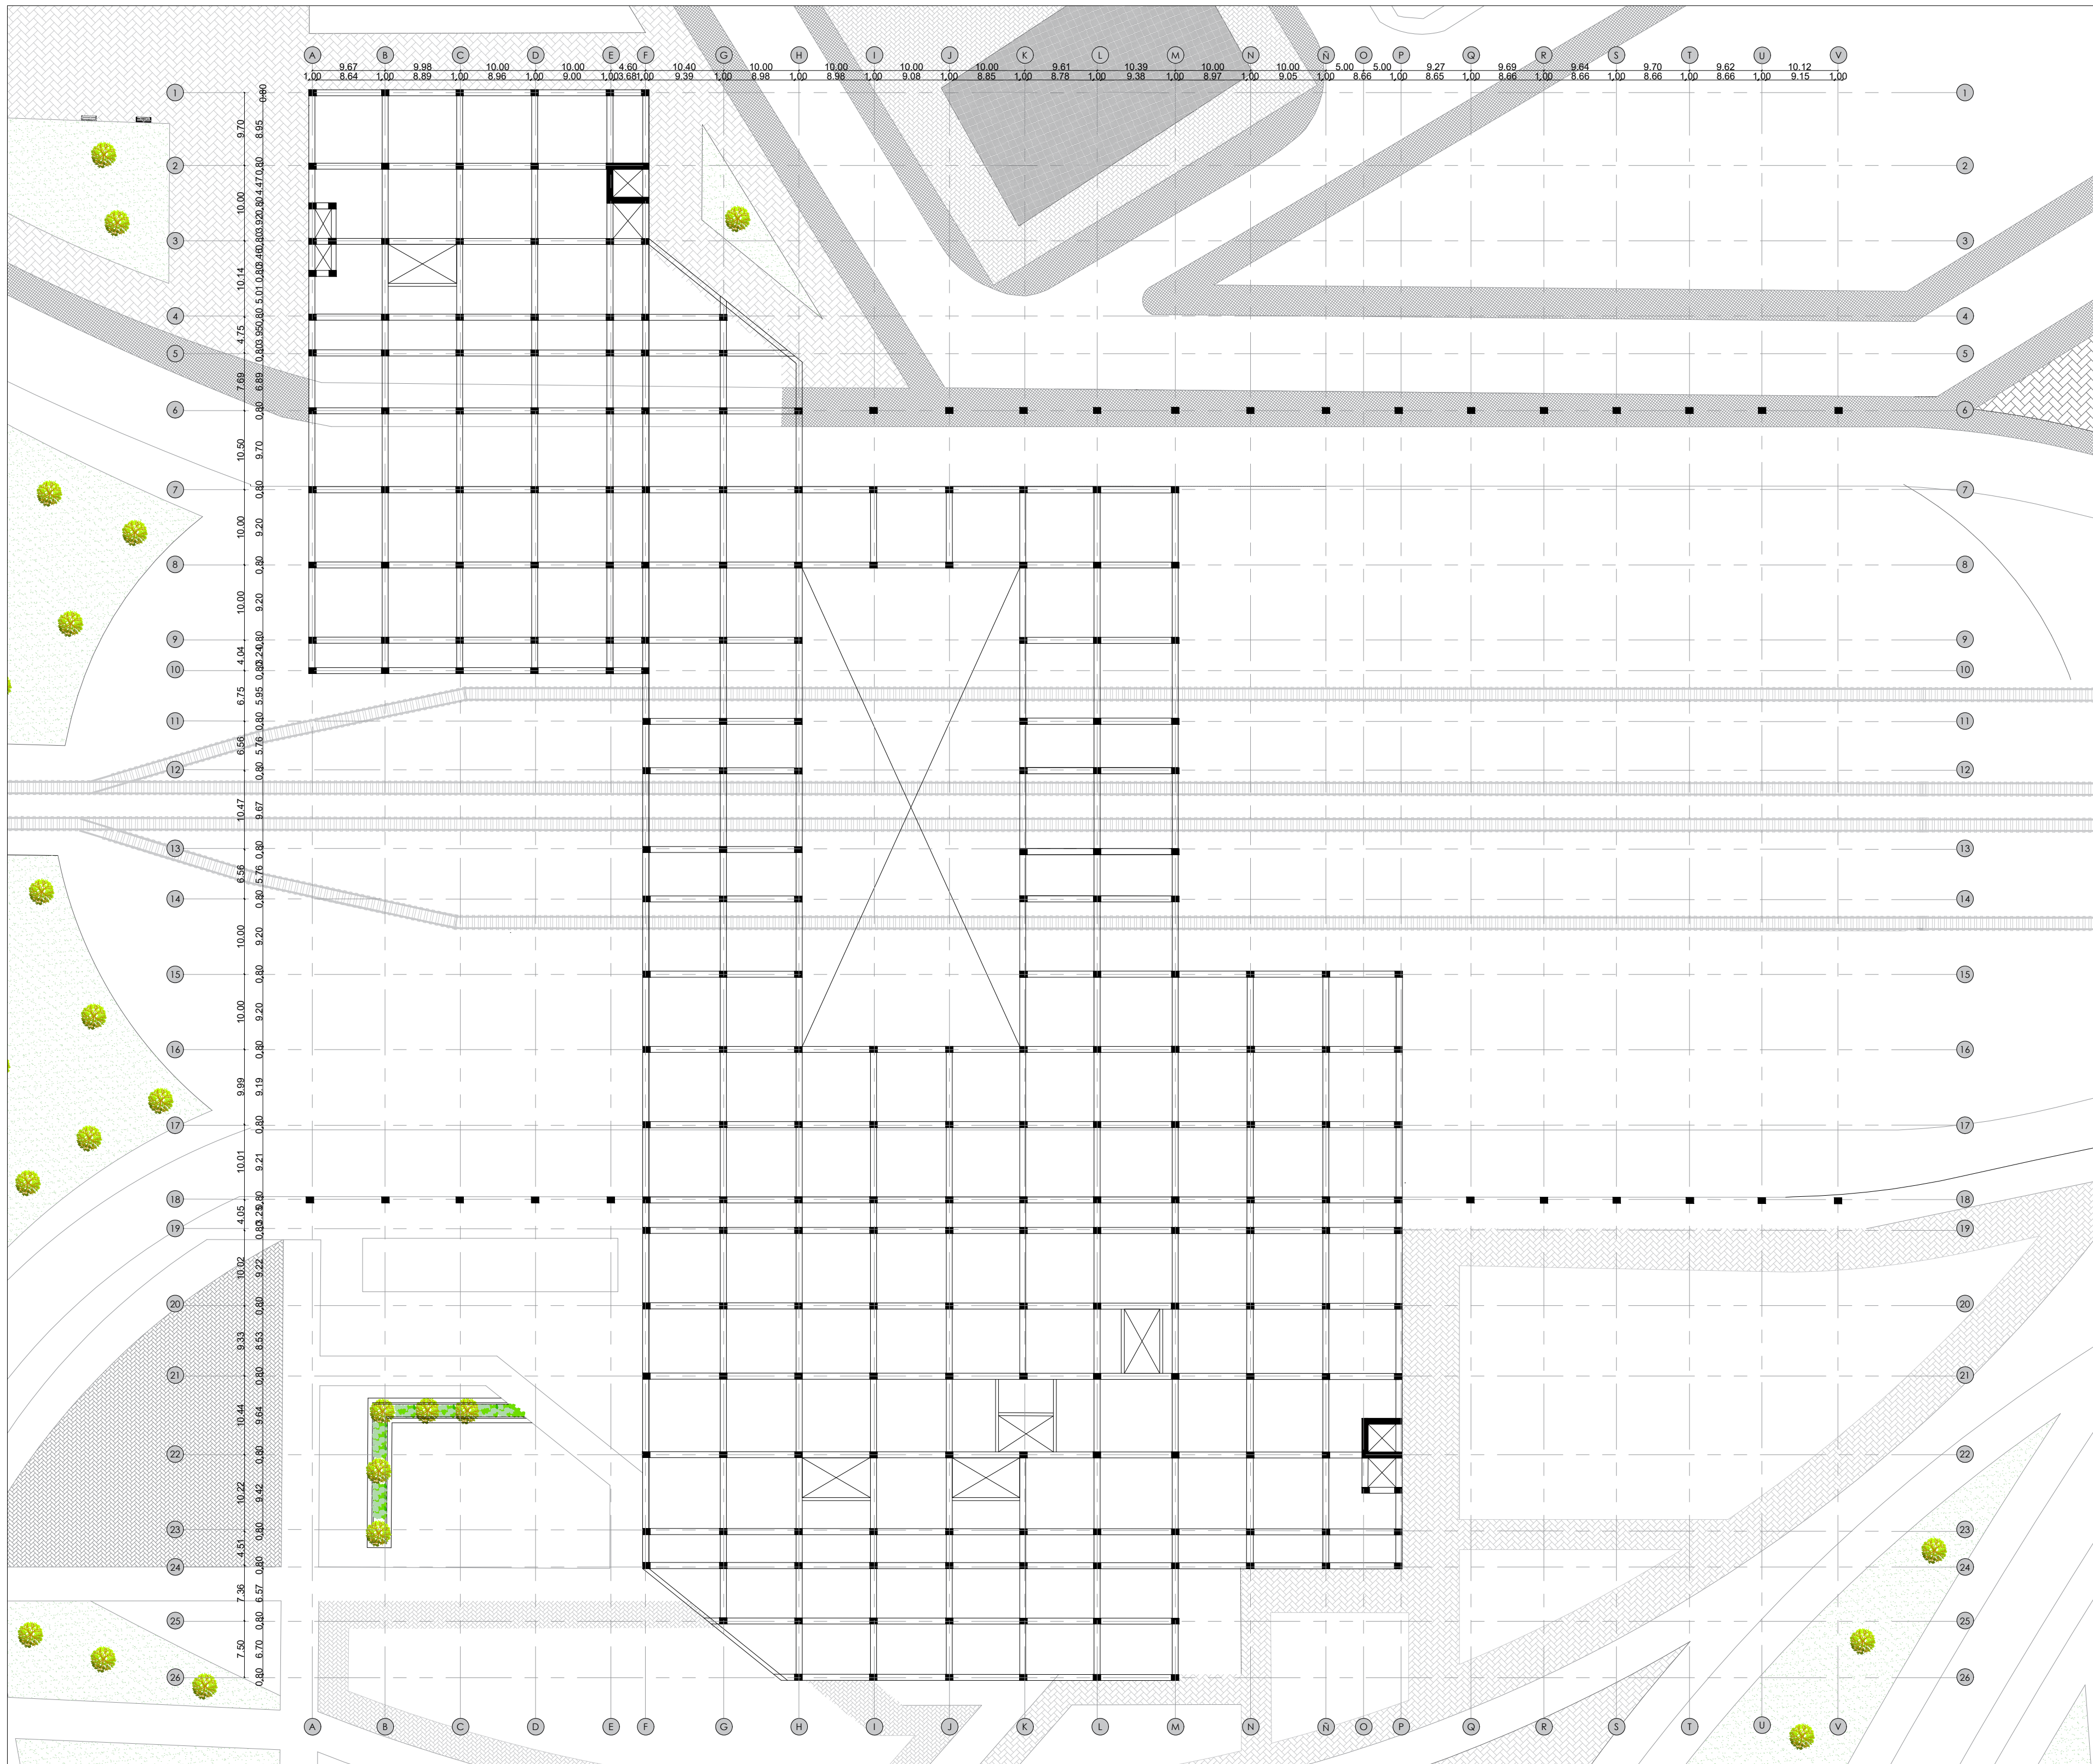


E-105

PLANTA ESTRCUTURAL SEGUNDO NIVEL
ESCALA 1:550

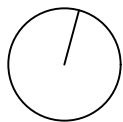


29 DE 8		E-105		1	
PLANCHA No.		PLANO No.		REVISIÓN	
 UNIVERSIDAD La Gran Colombia FACULTAD DE ARQUITECTURA PROYECTO DE GRADO					
PROYECTO:					
HUB MULTIMODAL BOGOTÁ 2020					
CONVENCIONES:					
CURSO:					
OPCIÓN DE ÉNFASIS					
CONTIENE:					
1. PLANTA ESTRUCTURAL NIVEL 2					
OBSERVACIONES:					
1.					
ESCALA:		FECHA:			
1:550		JULIO 12 DE 2020			
ARCHIVO:		FECHA COPIA:			
ESTRUCTURALES.dwg		12/06/20			
DIBUJO		ELABORACIÓN			
REVISIÓN: PLANO No. PLANCHA No.					
1		E-105		8	
				29	

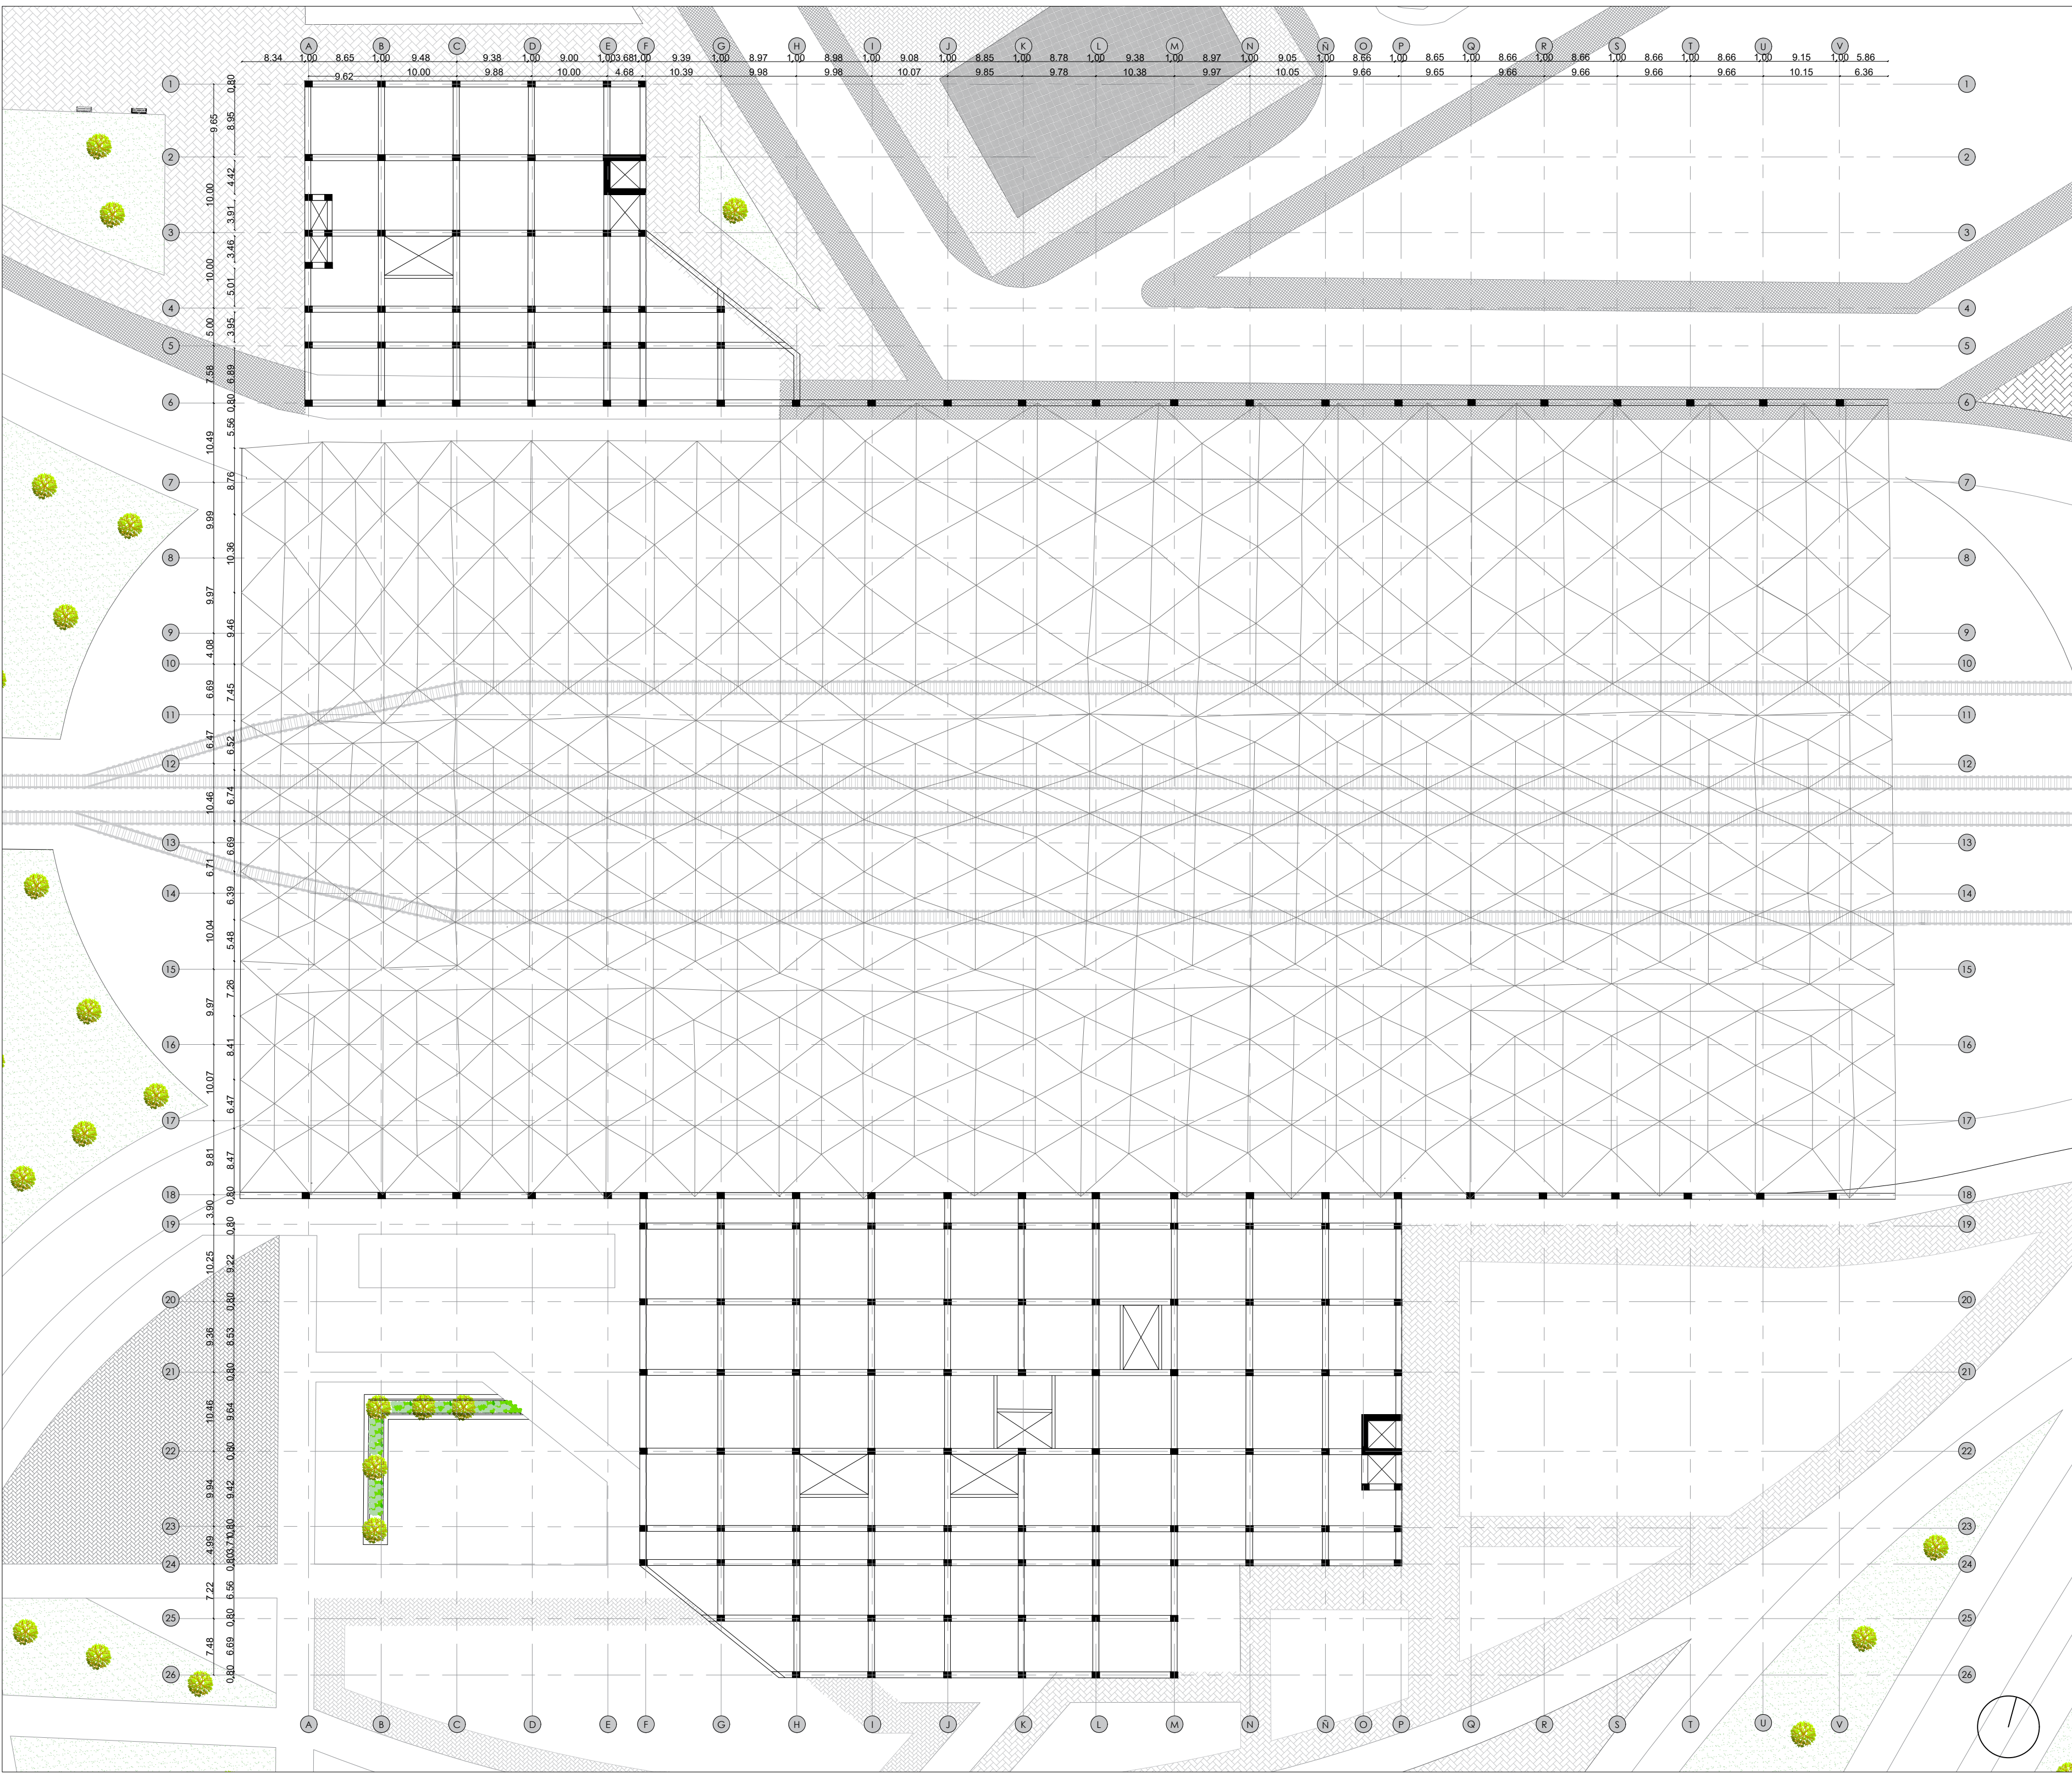


E-106 PLANTA ESTRCUTURAL 3 NIVEL
ESCALA 1:550


62		901-E		1	
DE		PLANO No.		REVISION	
6					
 UNIVERSIDAD La Gran Colombia FACULTAD DE ARQUITECTURA PROYECTO DE GRADO					
PROYECTO:					
HUB MULTIMODAL BOGOTÁ 2020					
CONVENCIONES:					
CURSO:					
OPCIÓN DE ÉNFASIS					
CONTIENE:					
1. PLANTA ESTRUCTURAL NIVEL 3					
OBSERVACIONES:					
1.					
ESCALA:		FECHA:			
1:550		JULIO 12 DE 2020			
ARCHIVO:		FECHA COPIA:			
ESTRUCTURALES.dwg		12/06/20			
DIBUJO		ELABORACIÓN			
REVISION:		PLANO No.		PLANCHA No.	
1		E-106		9	
				DE	
				29	

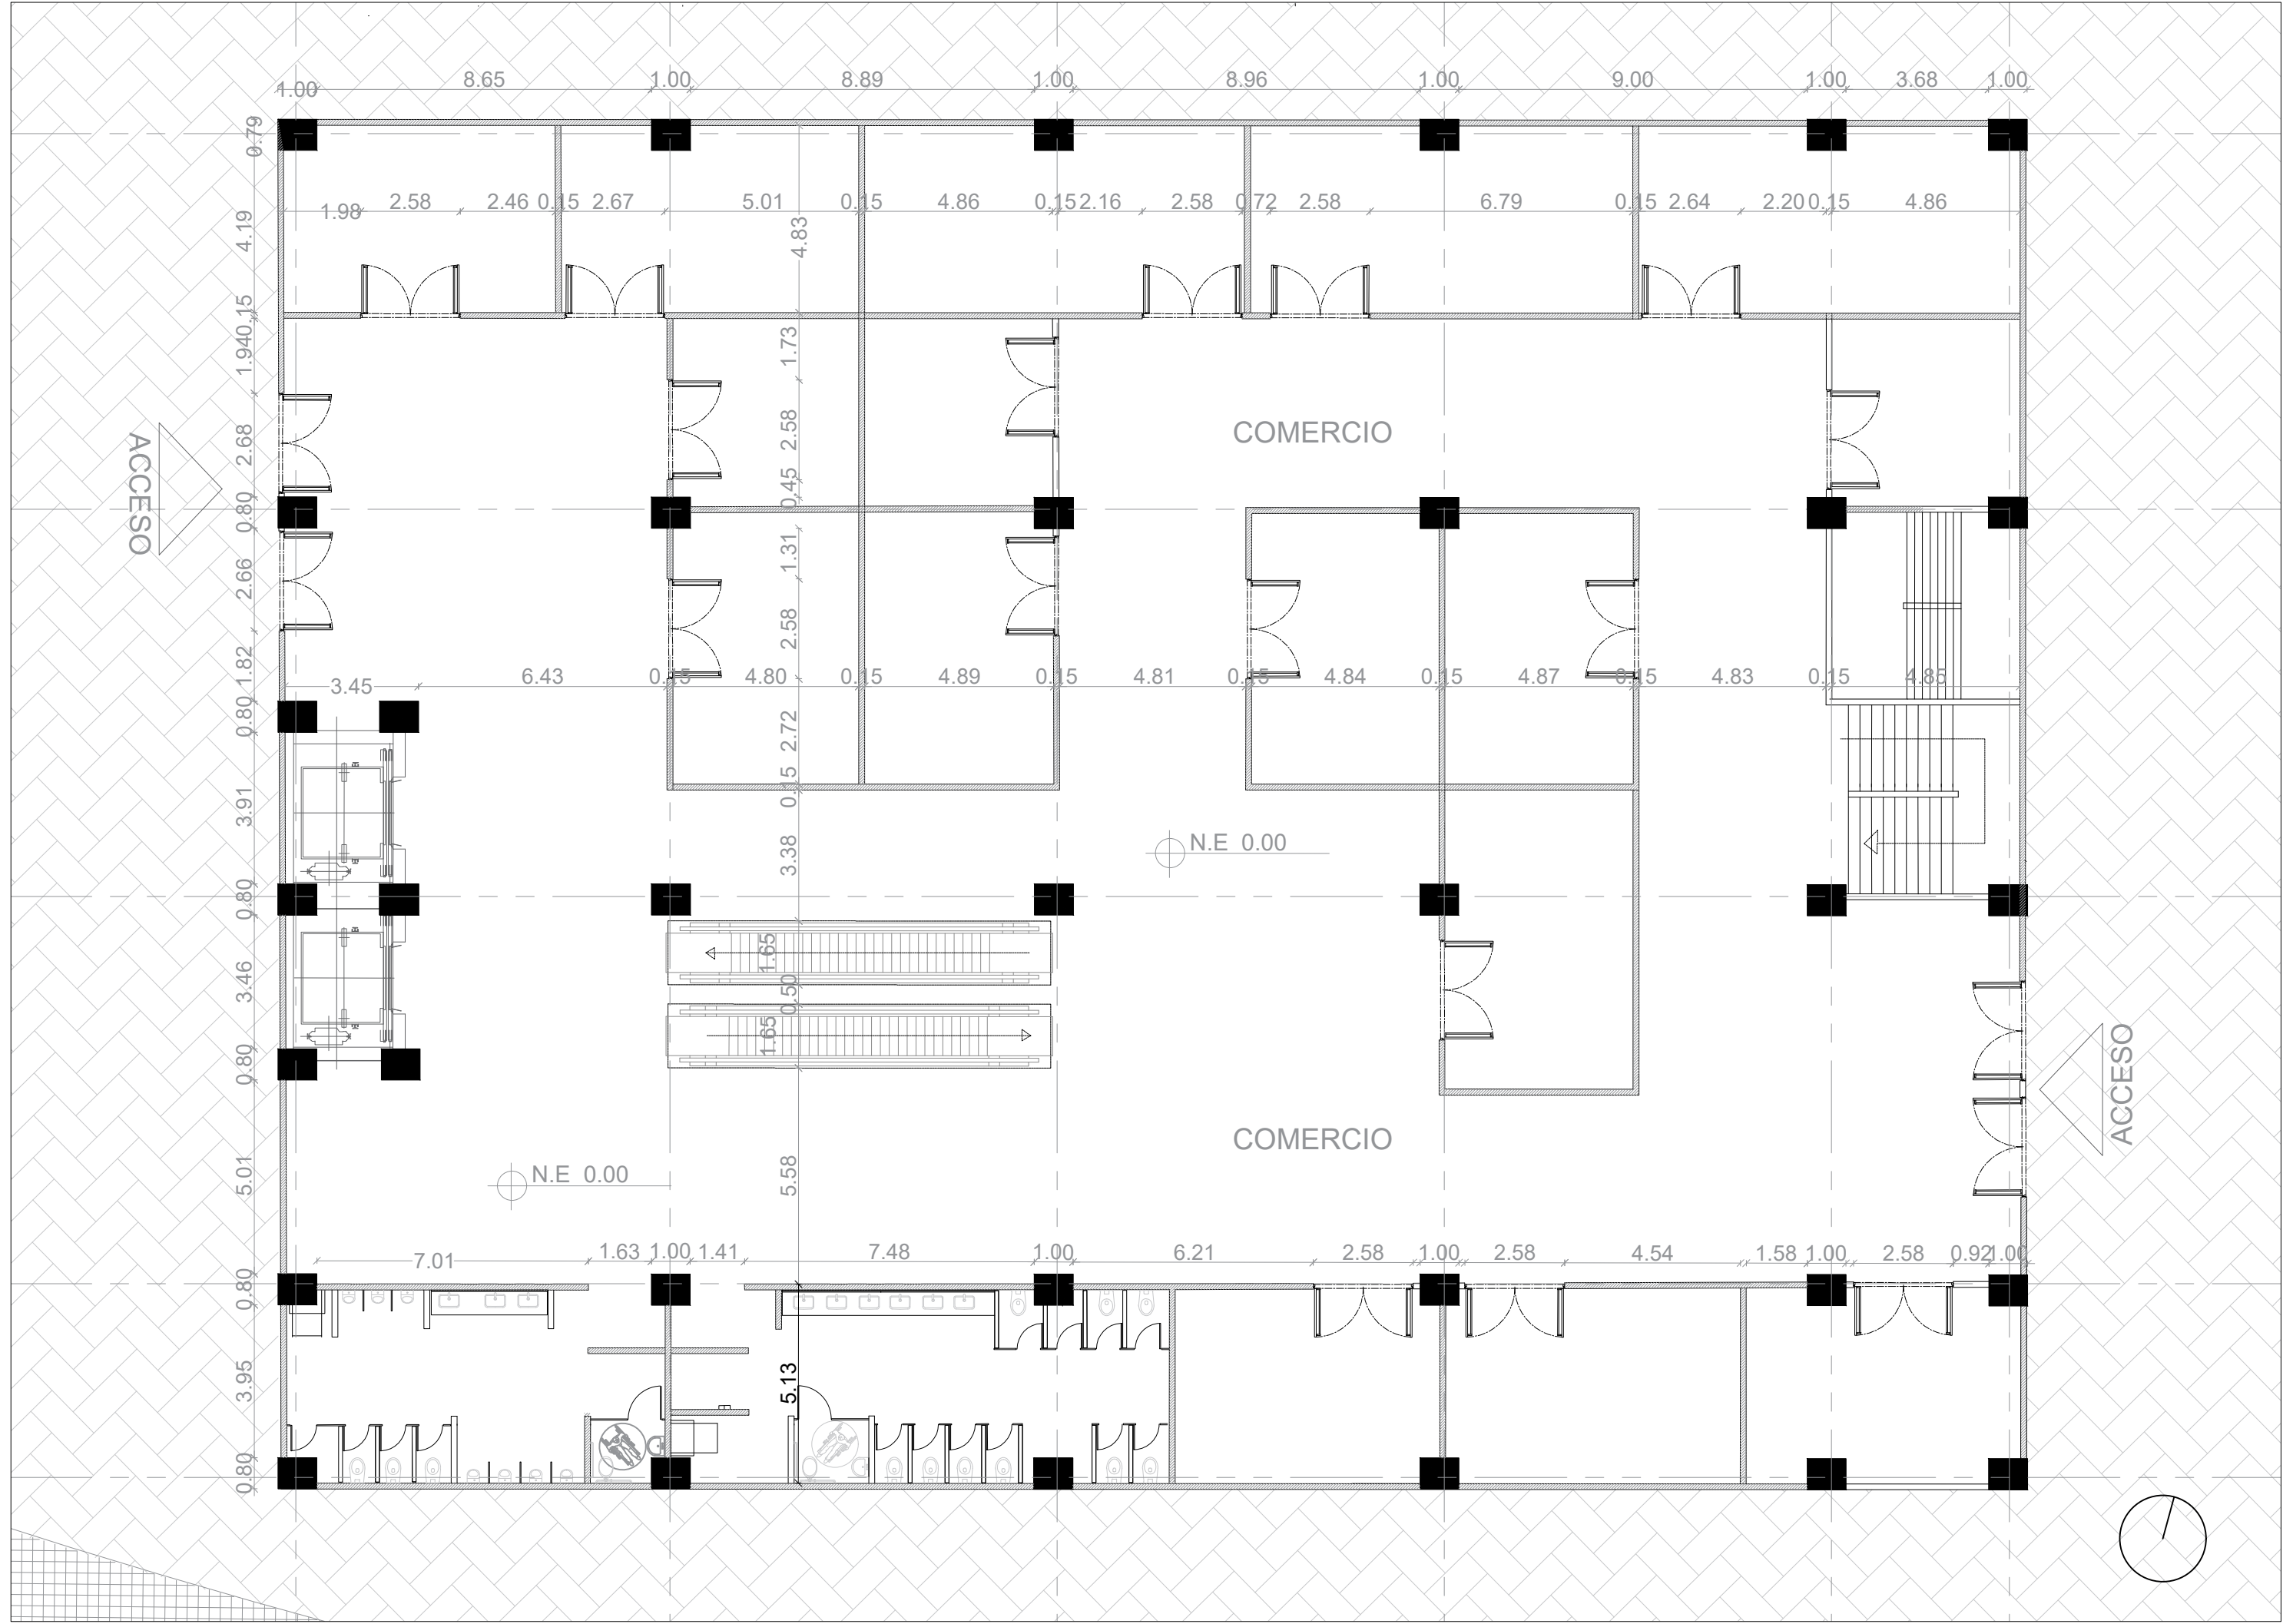


A-401 PLANTA ZONA COMERCIAL BLOQUE 1
ESCALA 1:150

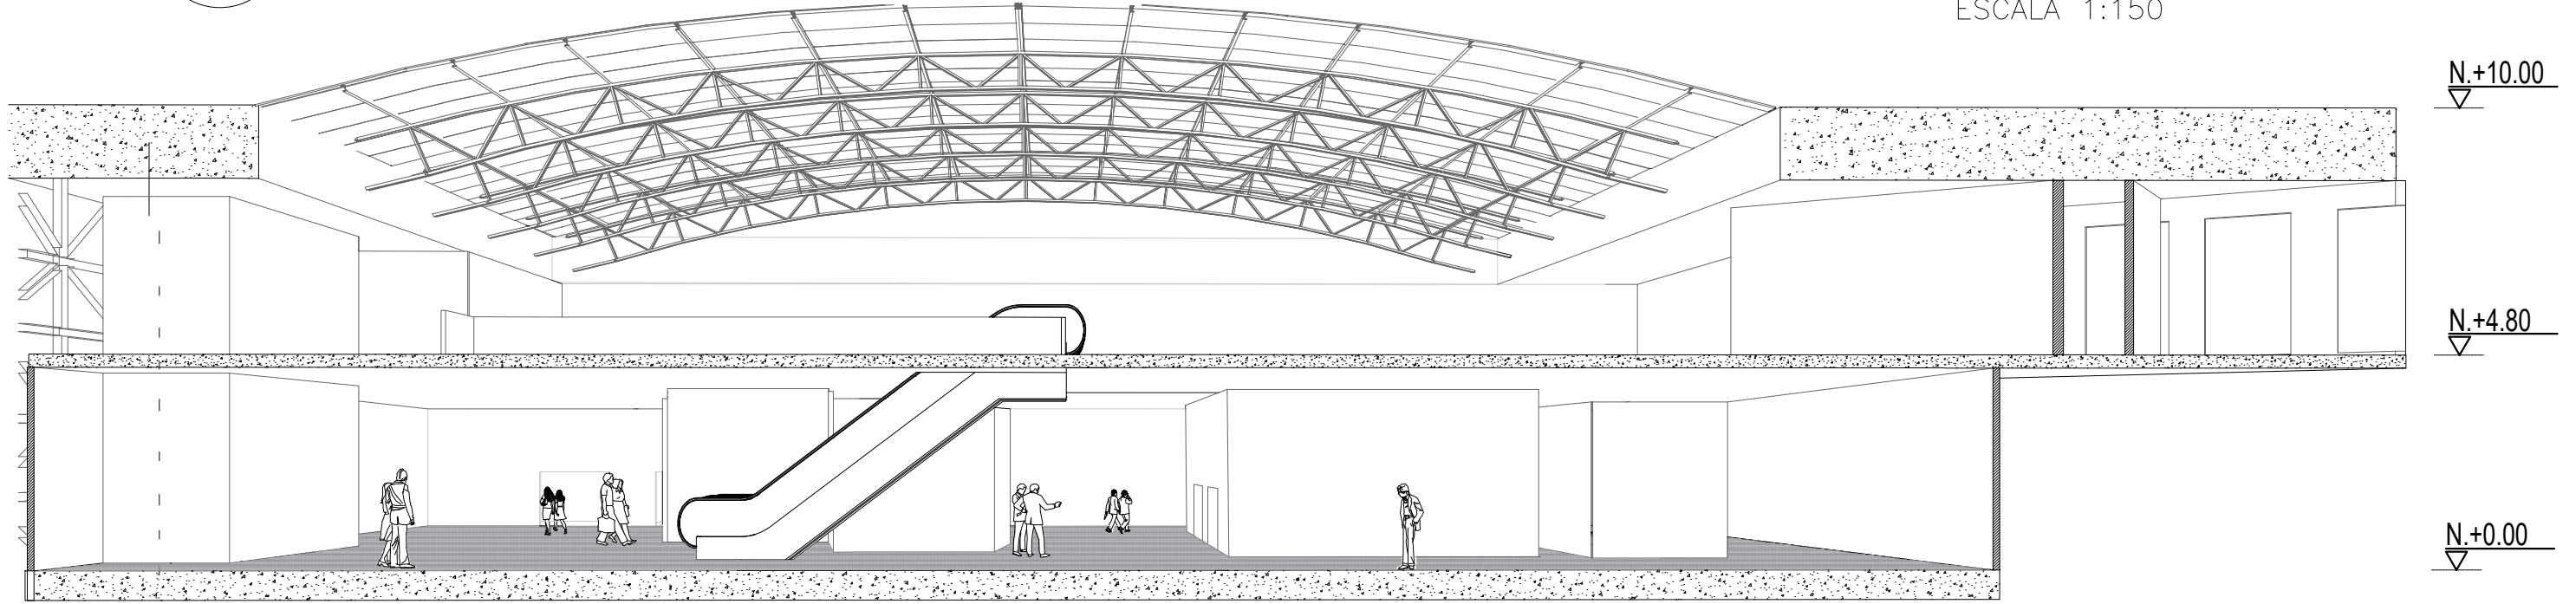



A-401 CORTE FUGADO DE ZONA COMERCIAL BLOQUE 1

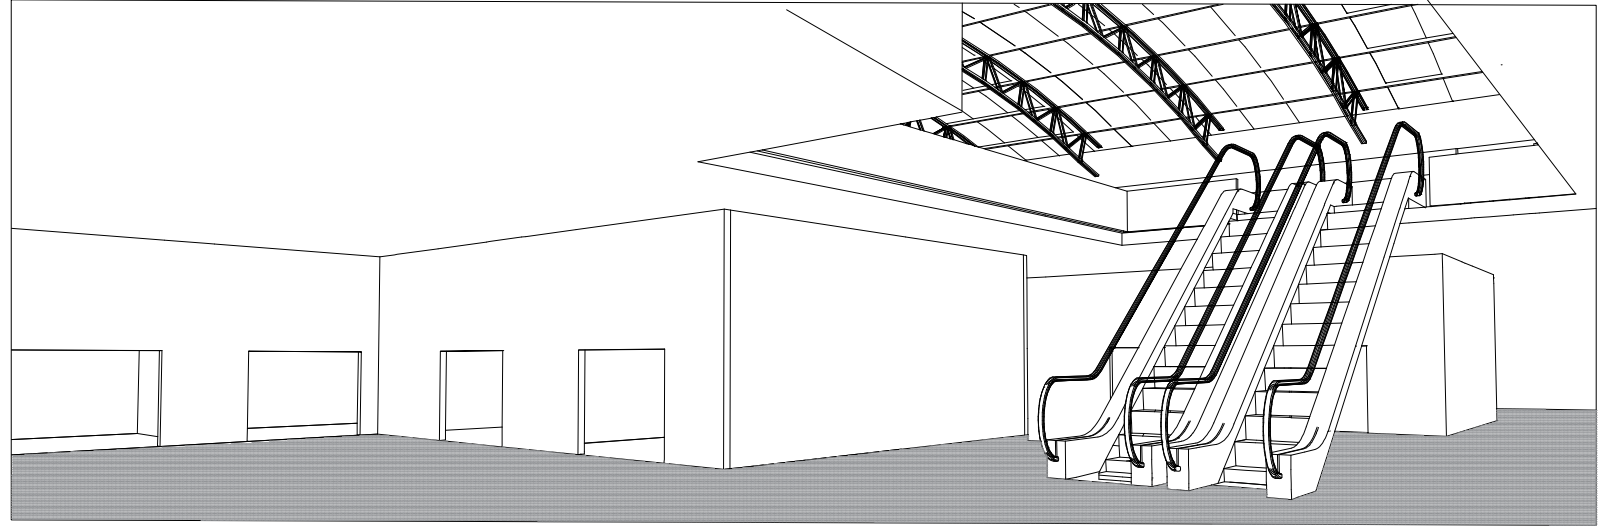


DT-001 DETALLE ESCALERA
ESCALA 1:50

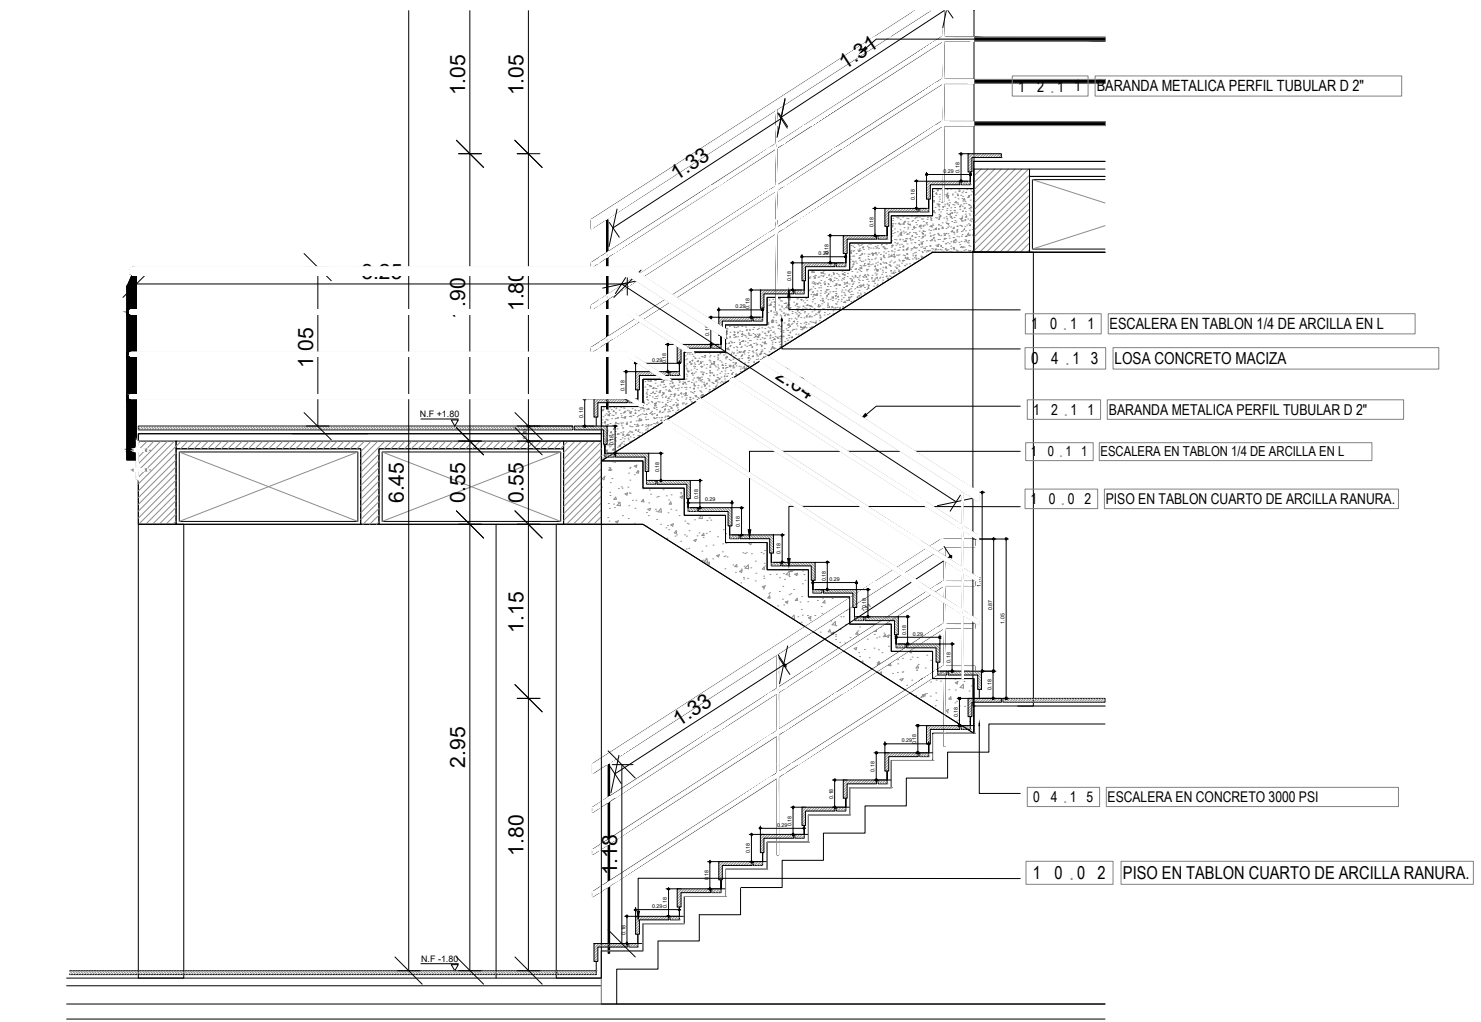

DT-002 DETALLE ESCALERAS
ESCALA 1:50

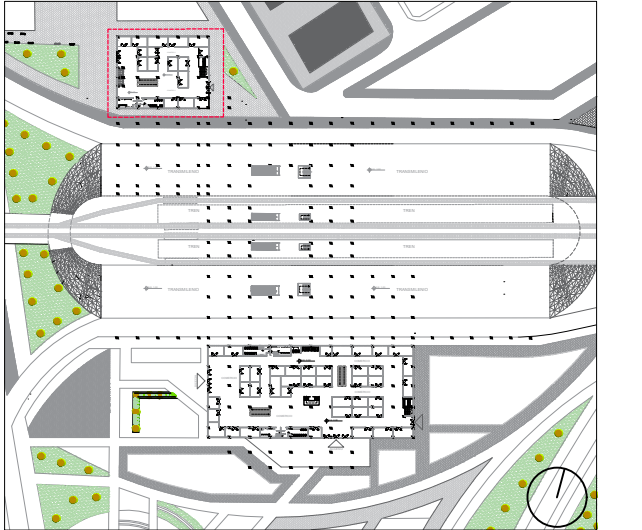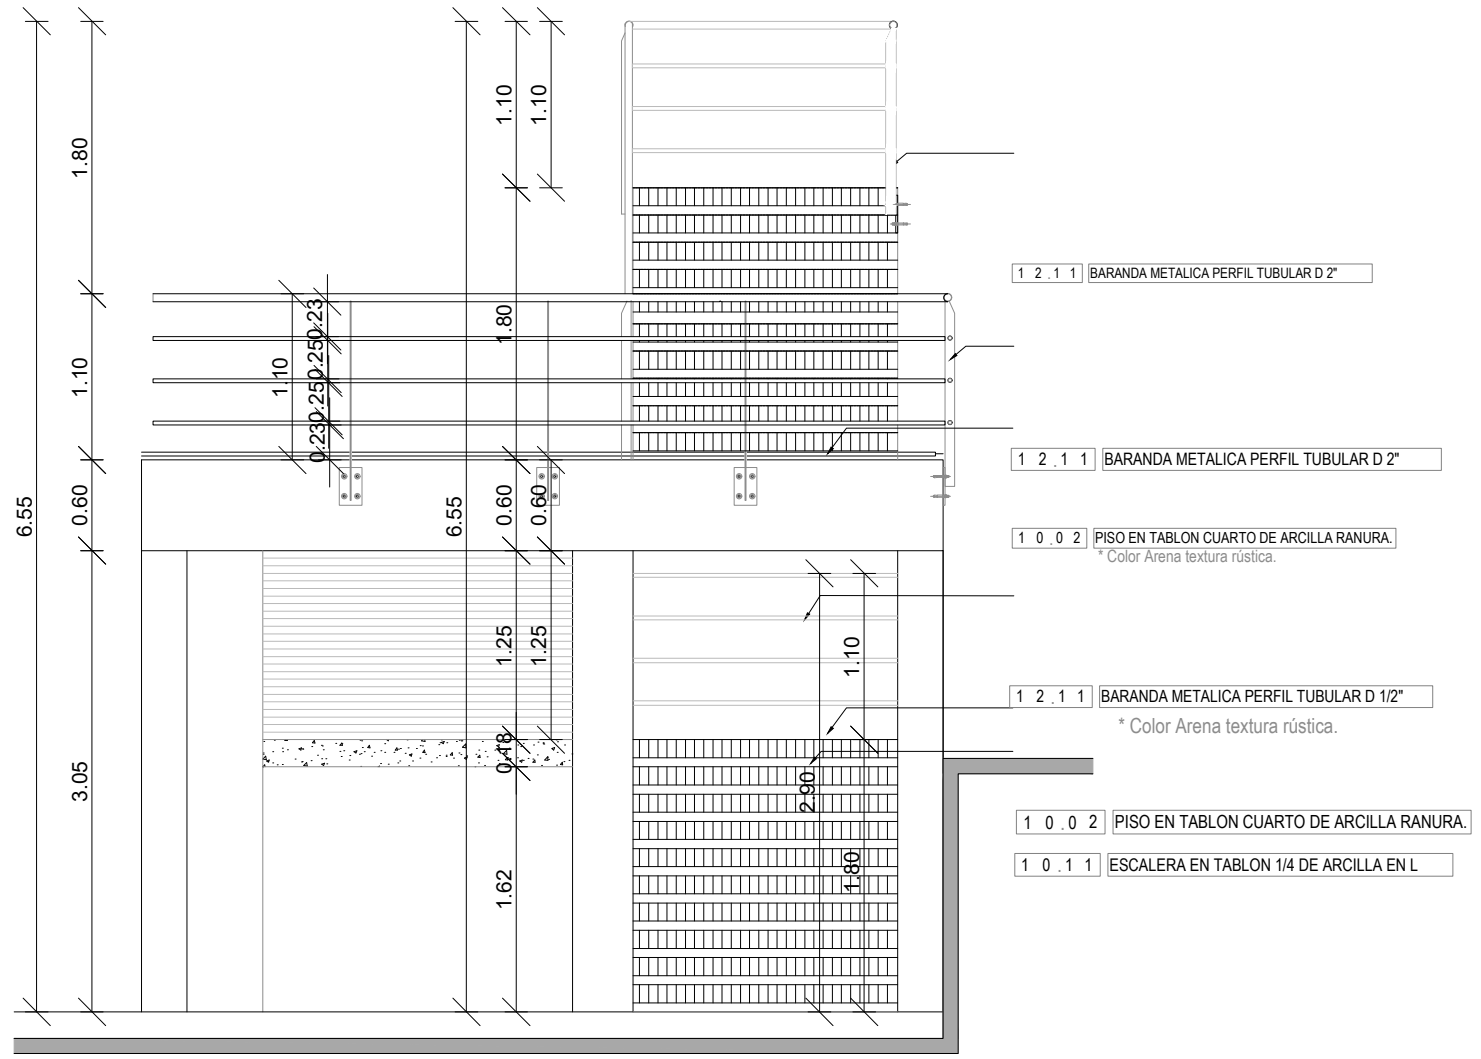


29	10	4-401	1
REVISION	PLANO No.	PLANCHAS No.	
UNIVERSIDAD La Gran Colombia			
FACULTAD DE ARQUITECTURA			
PROYECTO DE GRADO			
PROYECTO:			
HUB MULTIMODAL			
BOGOTÁ 2020			
CONVENCIONES:			
CURSO:			
OPCIÓN DE ÉNFASIS			
CONTIENE:			
1. PLANTA ZONA COMERCIAL BLOQUE 1			
2. DETALLE DE ESCALERAS			
3. CORTE FUGADO DEL BLOQUE 1 ZONA COMERCIAL			
OBSERVACIONES:			
1.			
ESCALA:	FECHA:		
INDICADA	JUNIO 12 DE 2020		
ARCHIVO:	FECHA COPIA:		
1.PLANTAS A DETALLAR.dwg	12/06/20		
DIBUJO	ELABORACIÓN		
REVISION	PLANO No.	PLANCHAS No.	
1	A-401	10 DE 29	

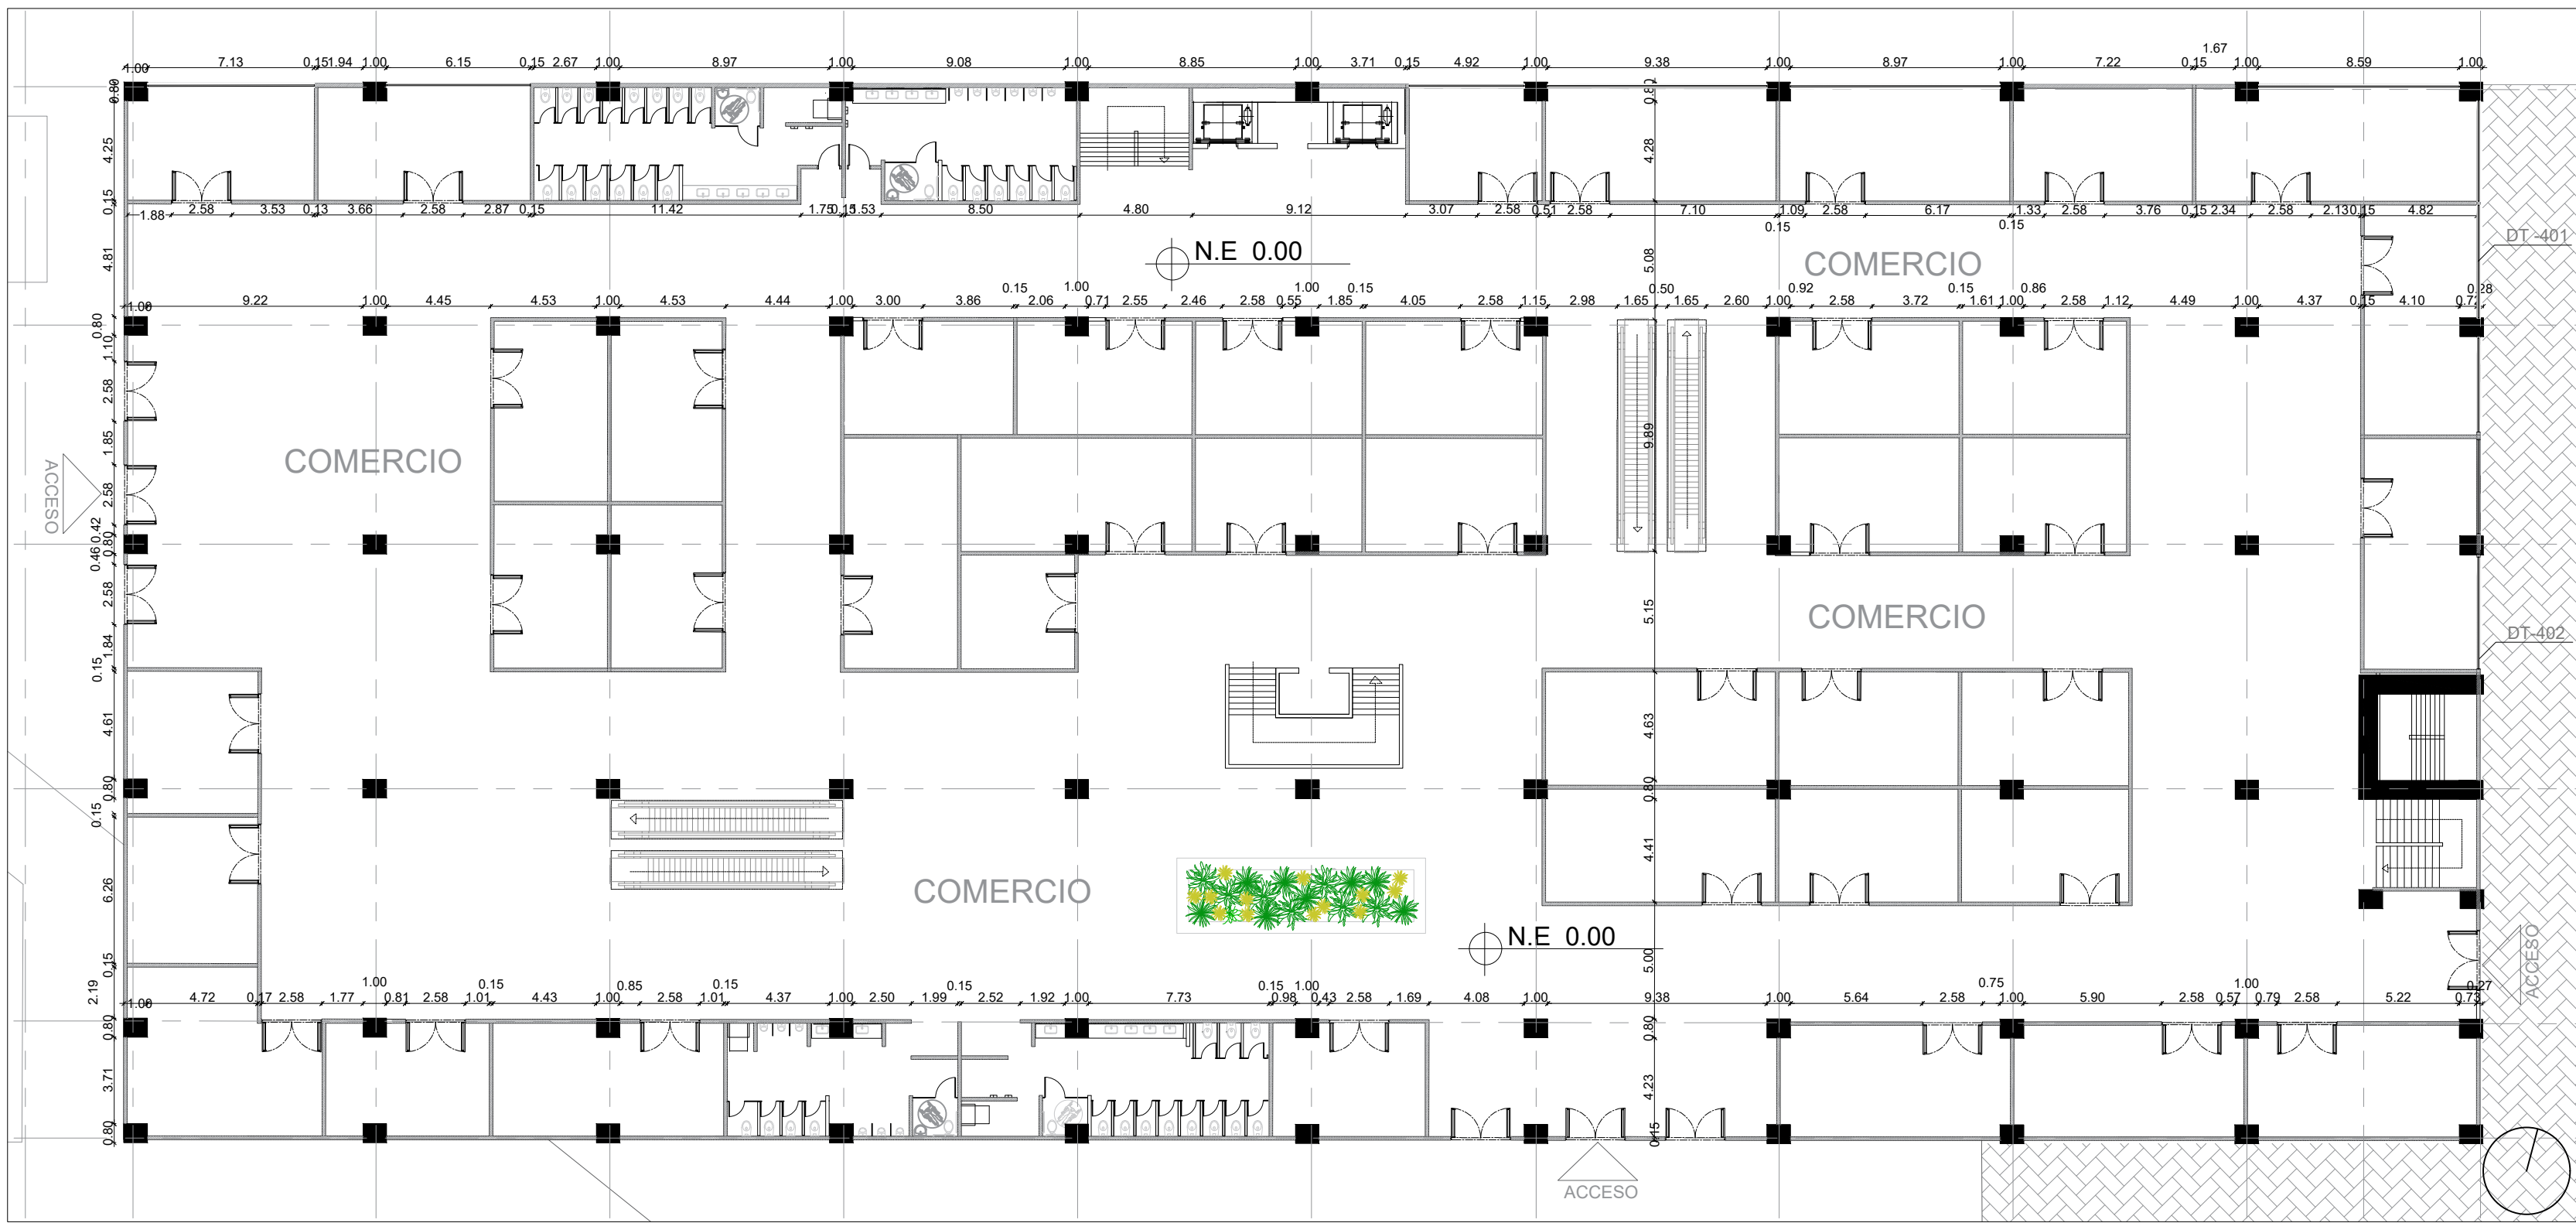


A-402 PLANTA DE COMERCIO BLOQUE 2
ESCALA 1:250




A-402 PERSPECTIVA

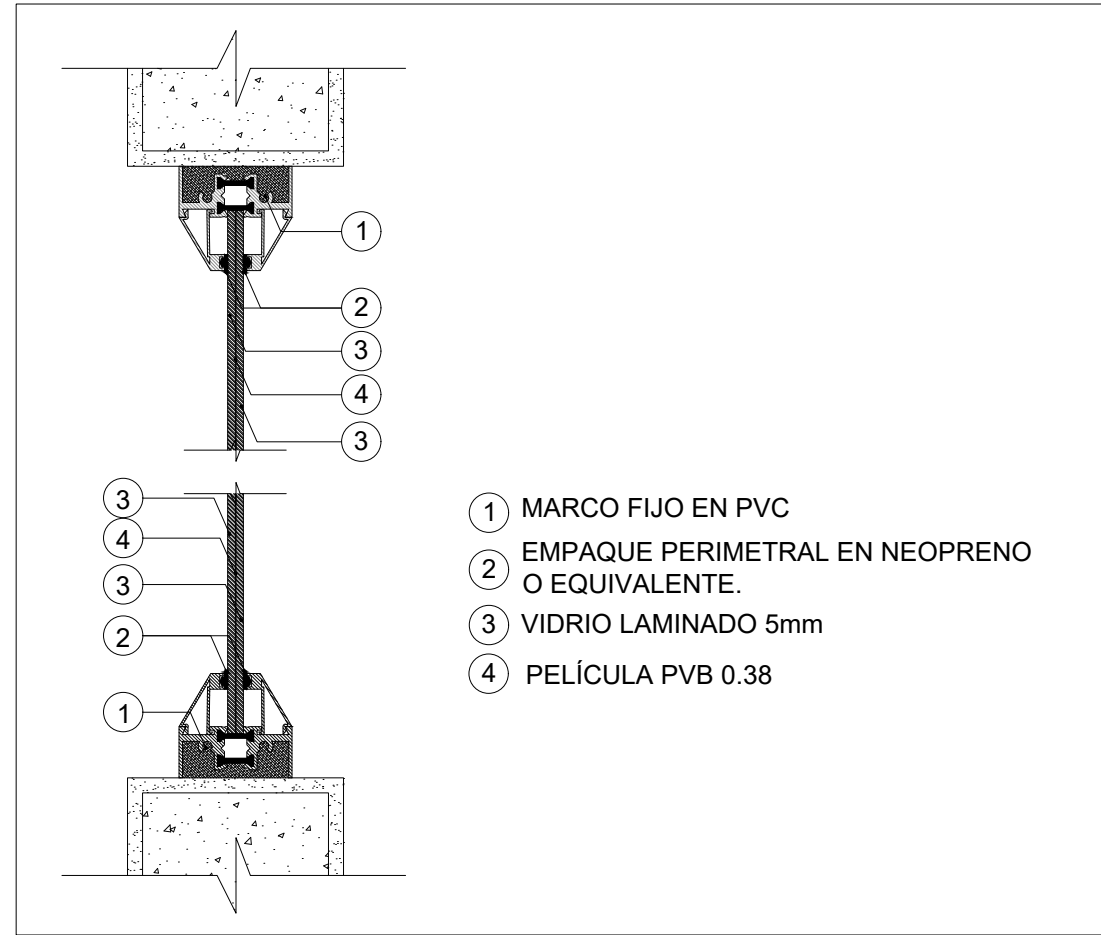


DT-401 DETALLES VENTANERIA
ESCALA 1:5

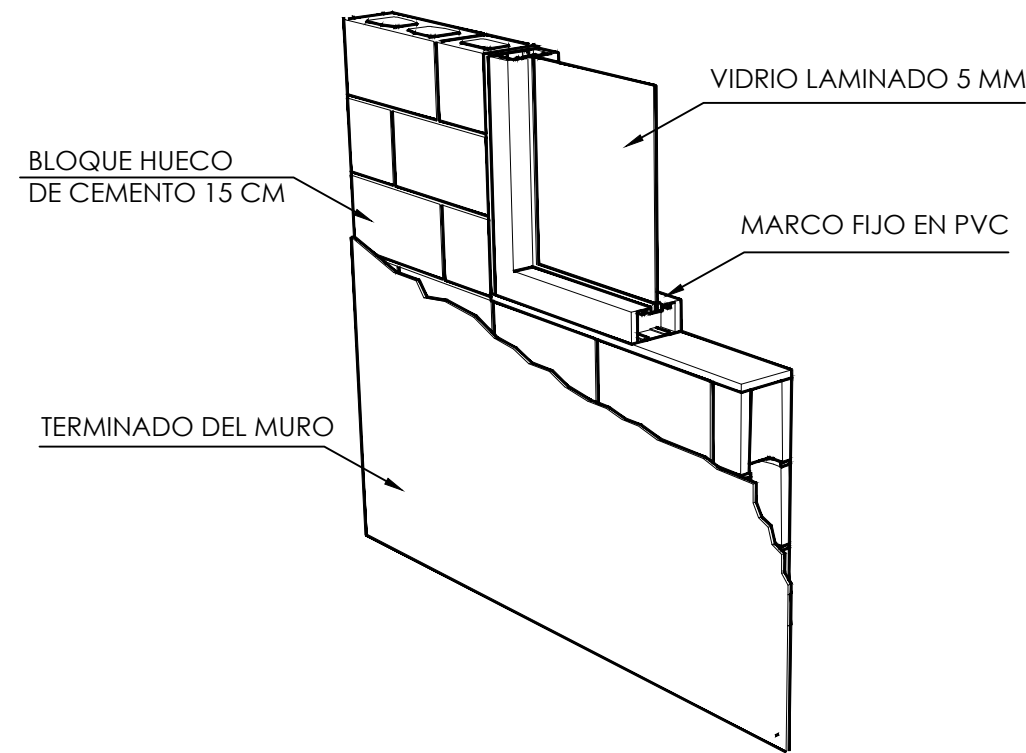


DT-402 DETALLES DE MURO

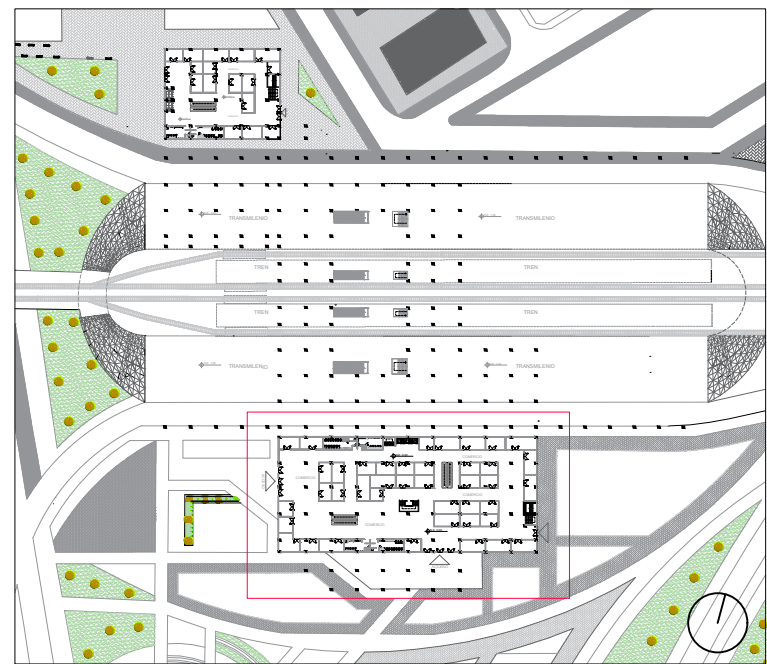



29	A-402	1
DE	PLANO No.	REVISIÓN
11		
FACULTAD DE ARQUITECTURA		
PROYECTO DE GRADO		
PROYECTO:		
HUB MULTIMODAL		
BOGOTÁ 2020		
CONVENCIONES:		
CURSO:		
OPCIÓN DE ÉNFASIS		
CONTIENE:		
1. PLANTA COMERCIO BLOQUE 2		
2. DETALLE MUROS		
3. DETALLE VENTANERIA		
4.		
OBSERVACIONES:		
1.		
ESCALA:	FECHA:	
INDICADA	JUNIO 12 DE 2020	
ARCHIVO:	FECHA COPIA:	
1.PLANTAS A DETALLAR.dwg	12/06/20	
DIBUJO	ELABORACIÓN	
REVISIÓN:	PLANO No.	PLANCHAS No.
1	A-402	11
		DE 29

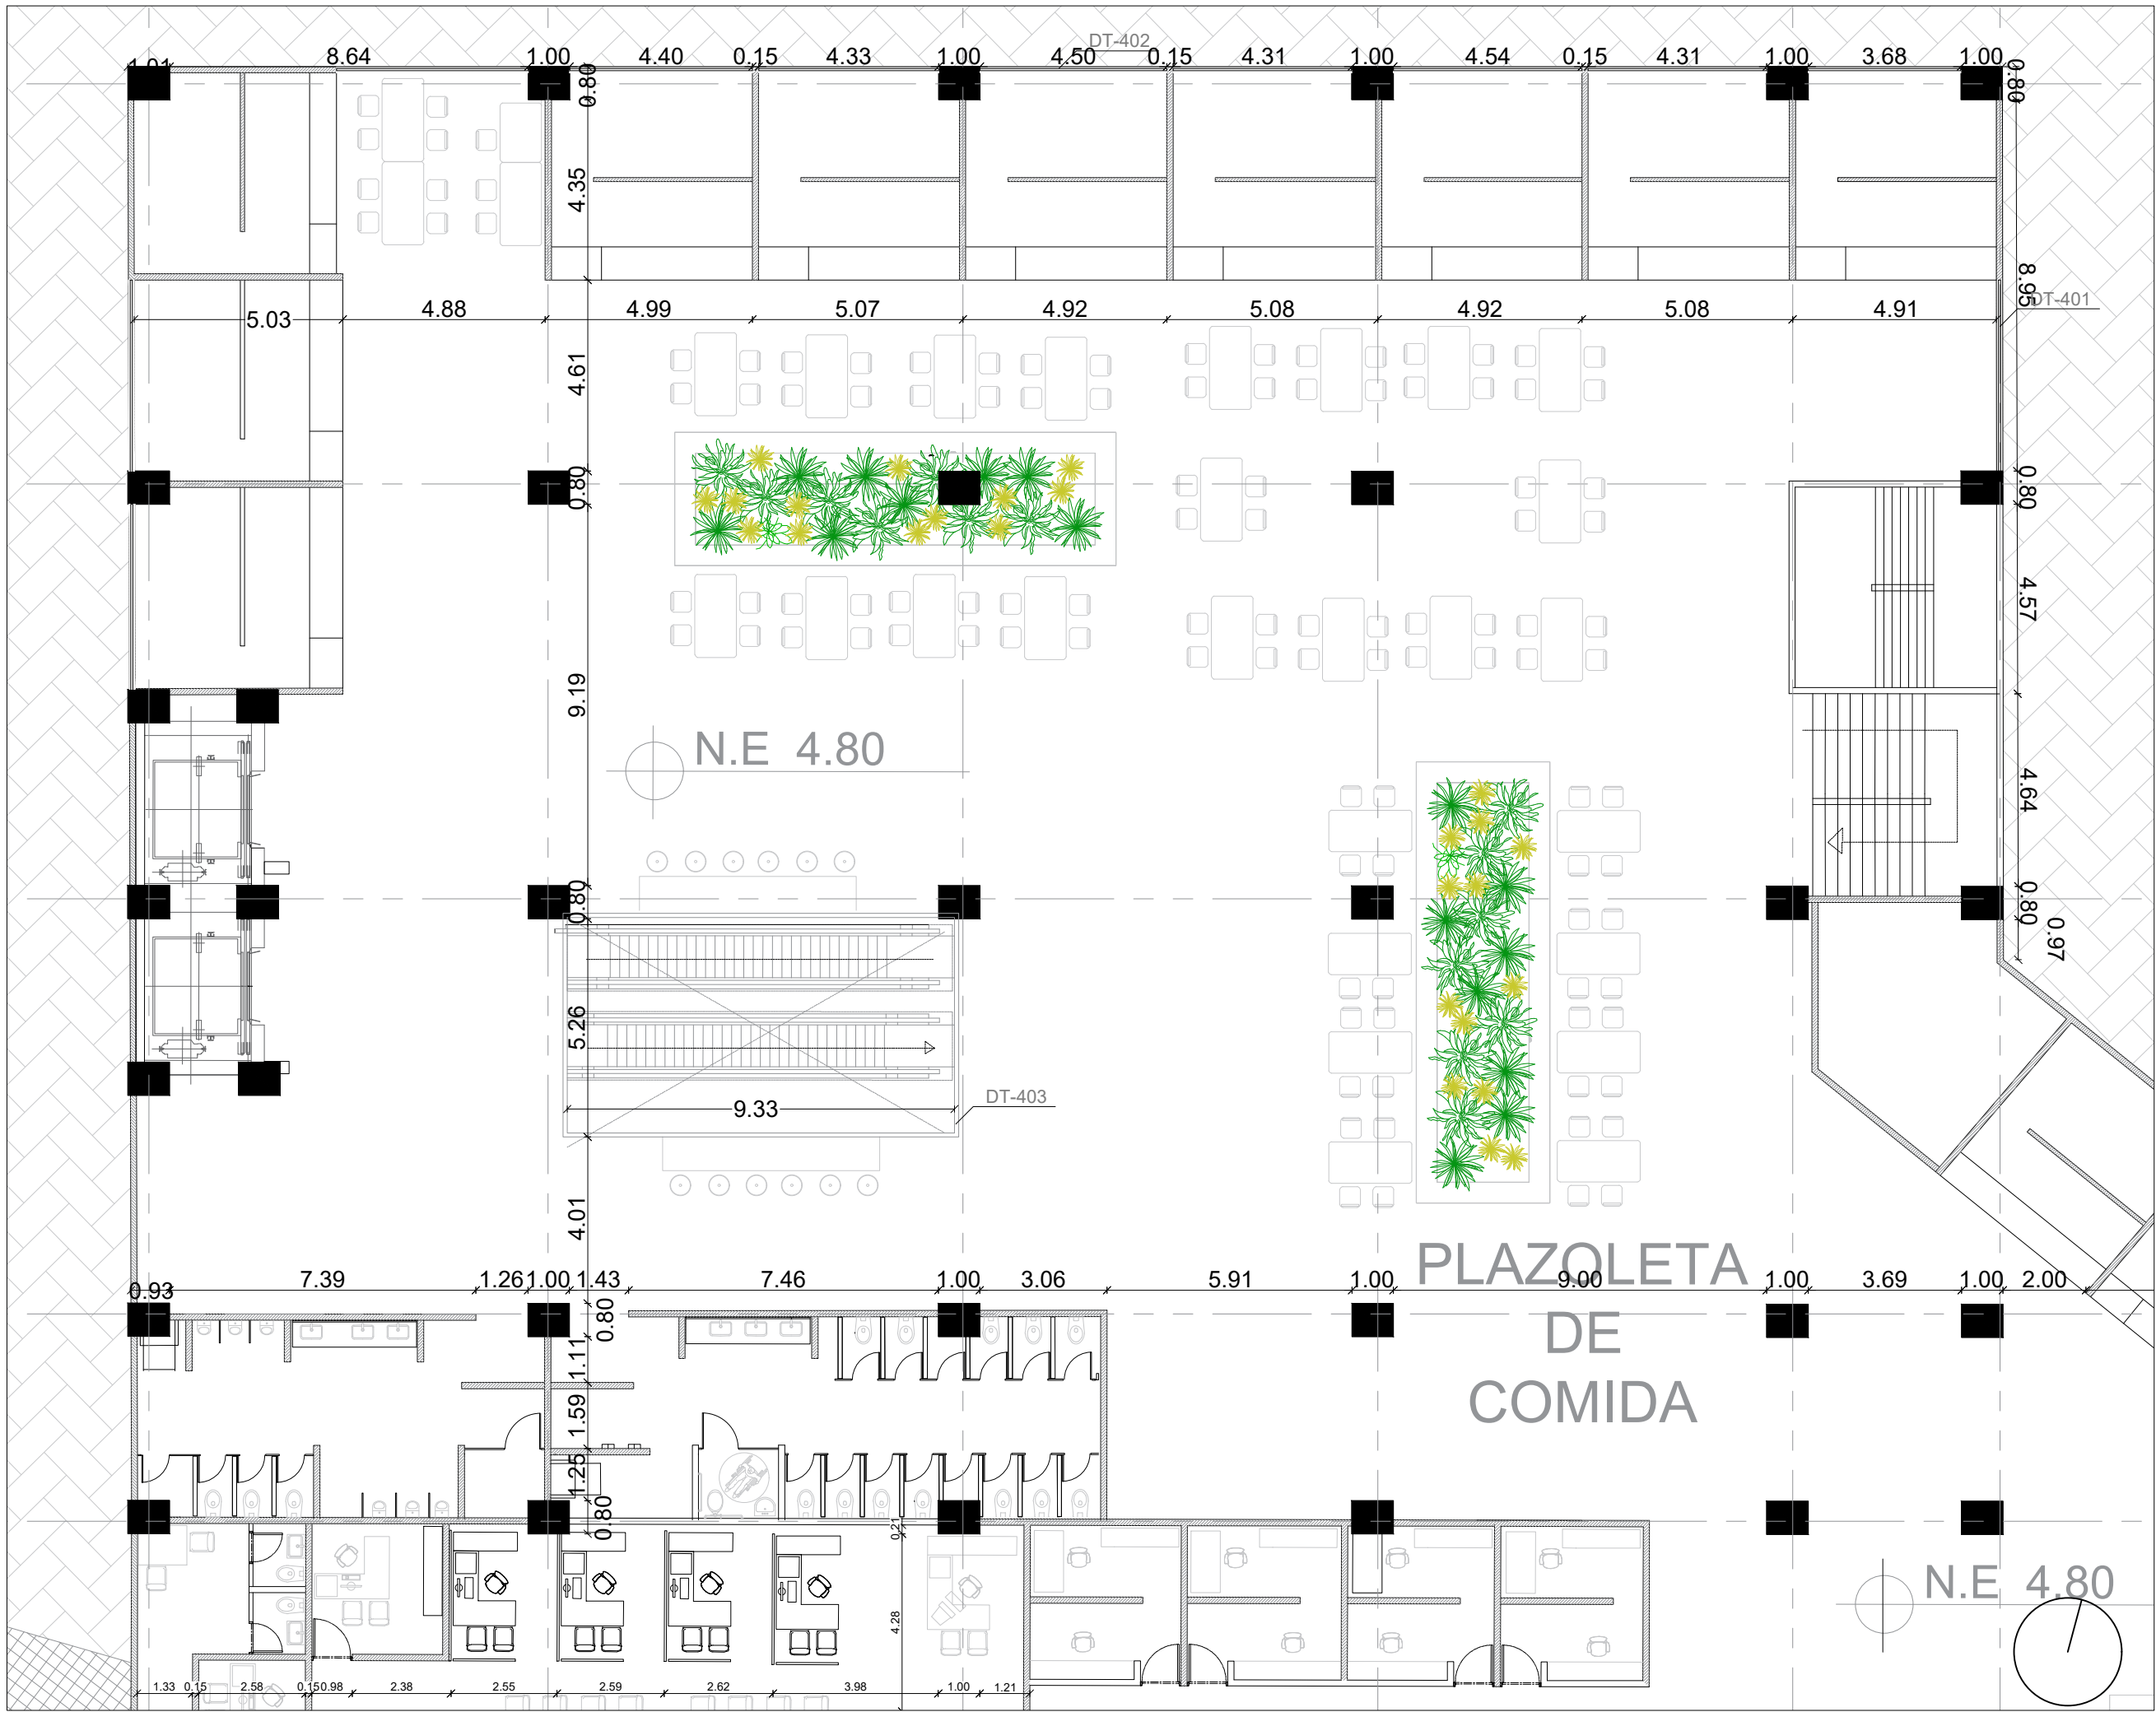


A-401 PLANTA PLAZOLETA DE COMIDA
ESCALA 1:150

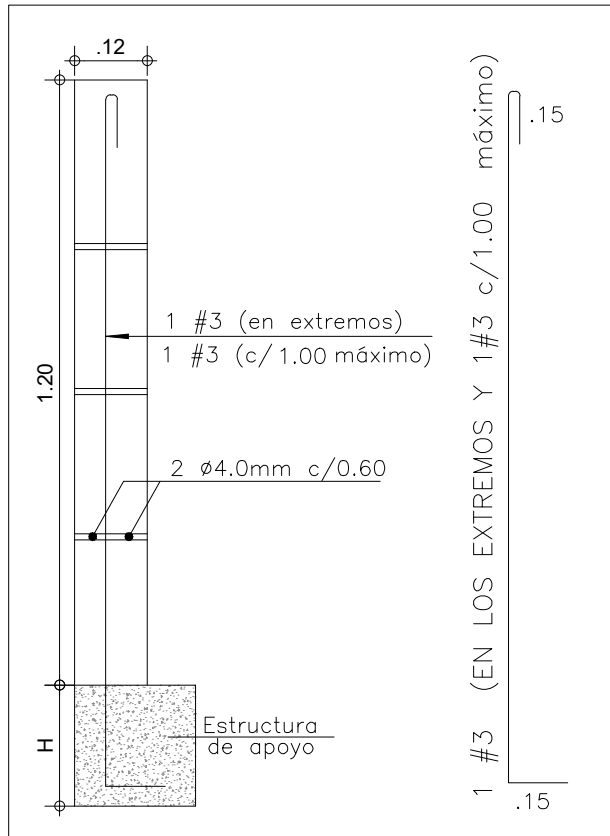


DT-403 DETALLE ANTEPECHO

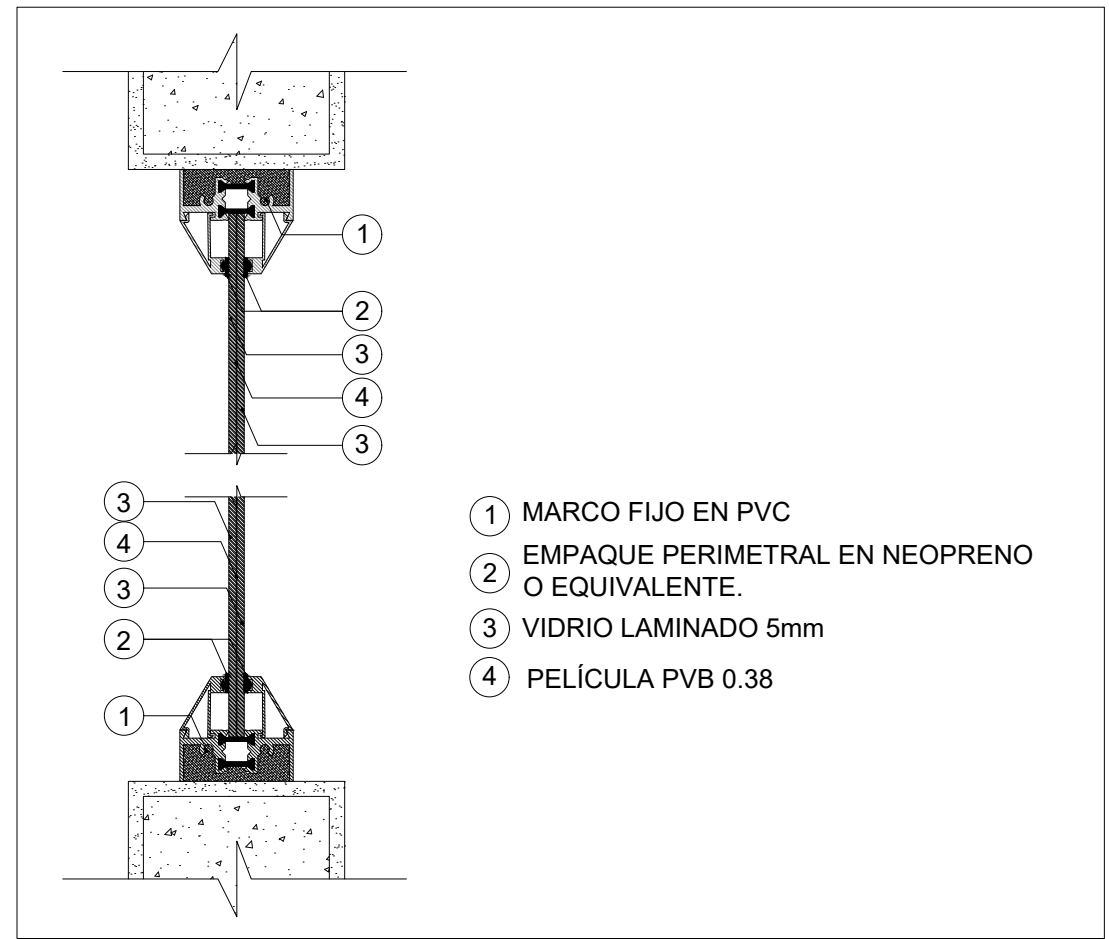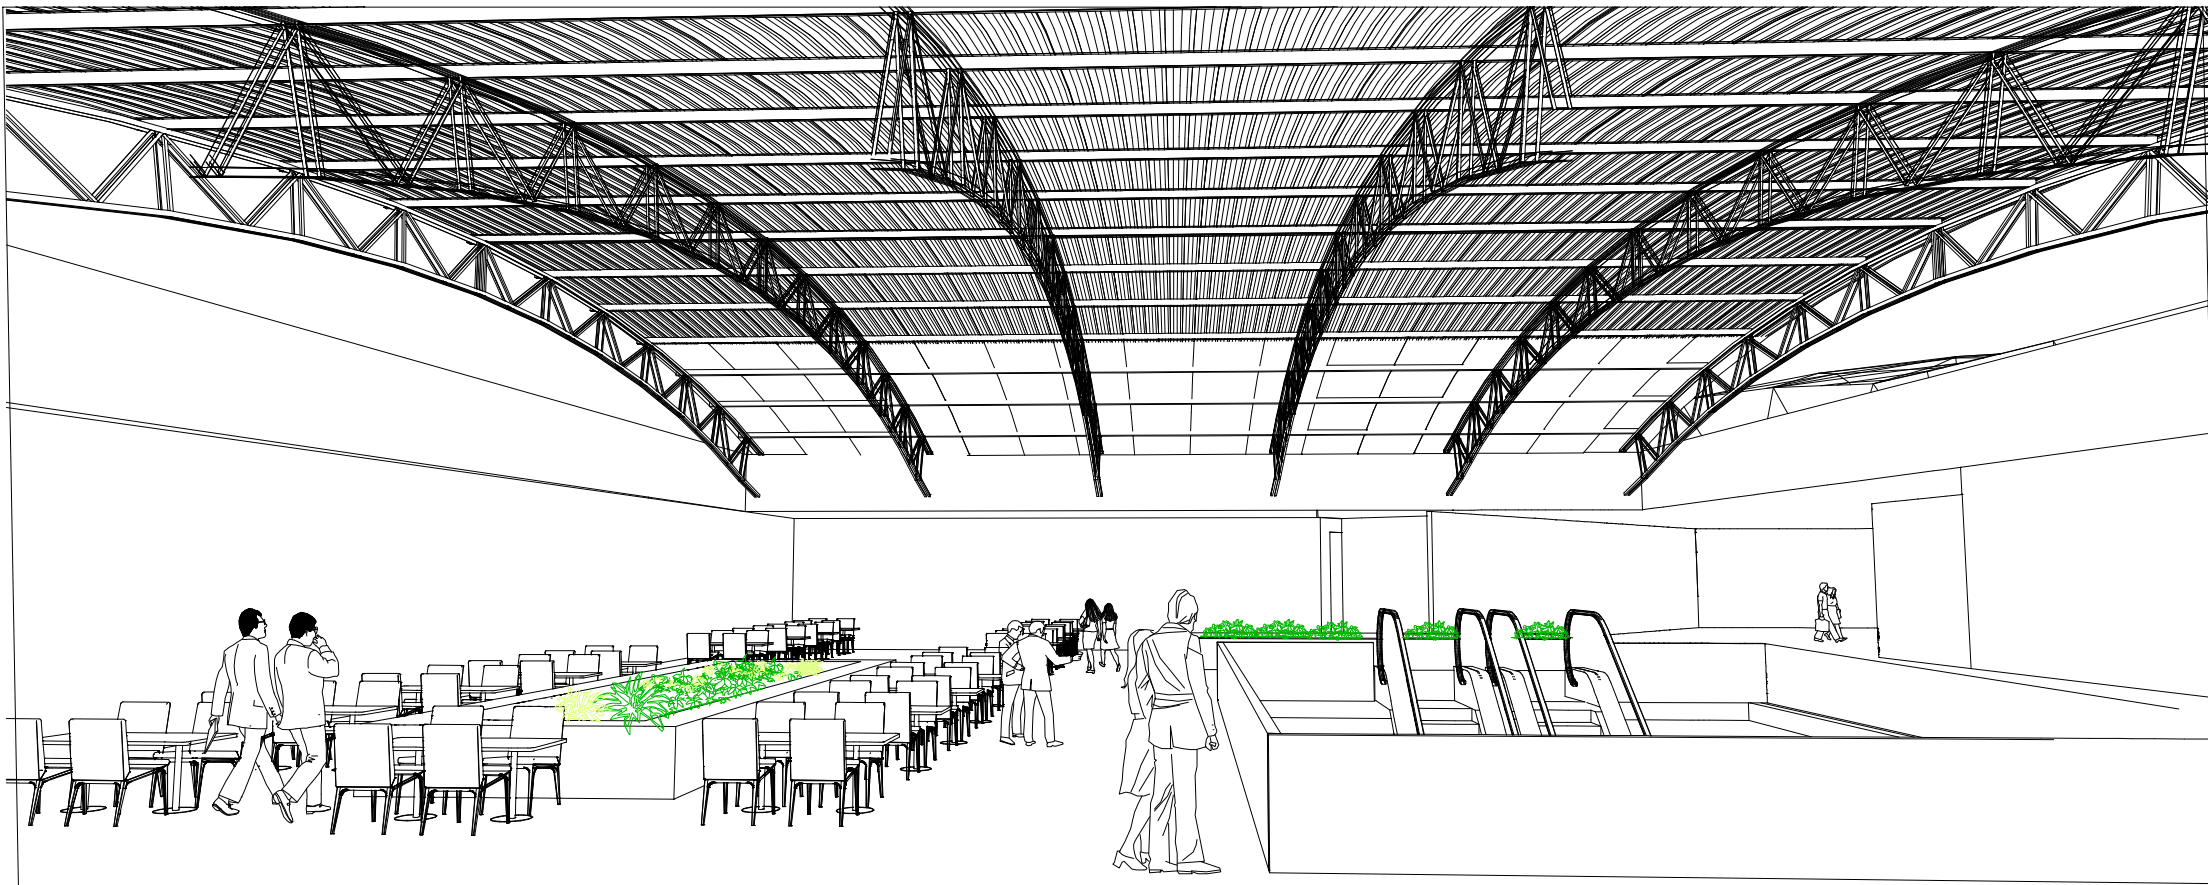


DT-401 DETALLES VENTANERIA
ESCALA 1:5

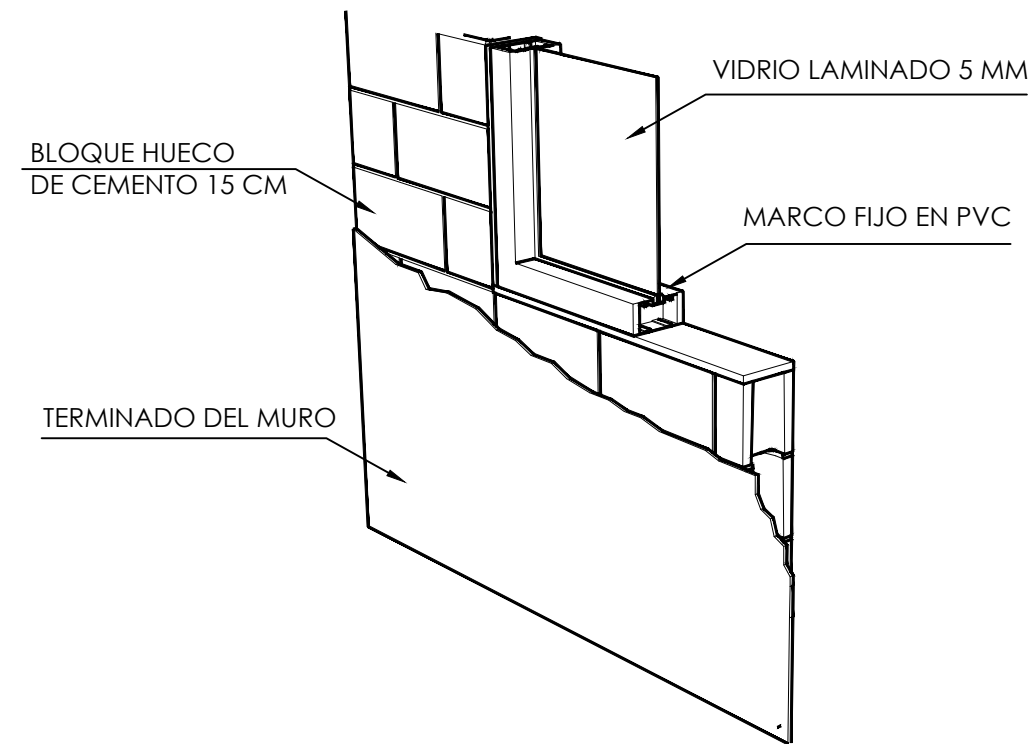


DT-402 DETALLES DE MURO

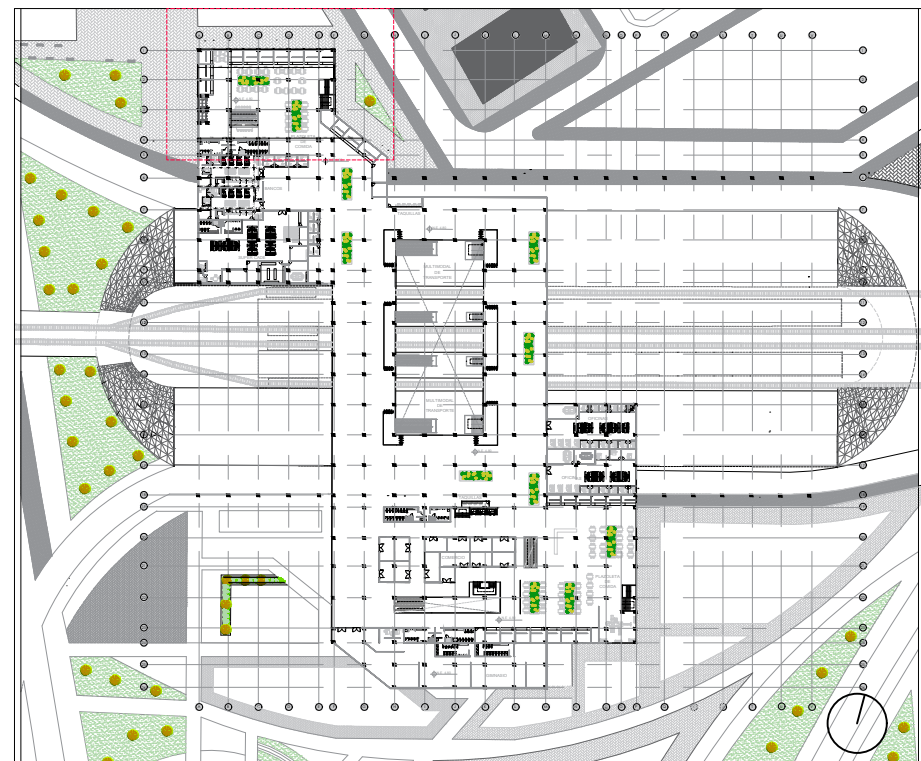


29	A-403	1
12	PLANO No.	REVISIÓN
UNIVERSIDAD La Gran Colombia	FACULTAD DE ARQUITECTURA	PROYECTO DE GRADO
PROYECTO:	HUB MULTIMODAL	BOGOTÁ 2020
CONVENCIONES:		
CURSO:	OPCIÓN DE ÉNFASIS	
CONTIENE:	1. PLANTA PLAZOLETA DE COMIDA 2. DETALLE VENTANERIA 3. DETALLE ANTEPECHO 4. DETALLE MURO	
OBSERVACIONES:	1.	
ESCALA:	INDICADA	FECHA: JUNIO 12 DE 2020
ARCHIVO:	1.PLANTAS A DETALLAR.dwg	FECHA COPIA: 12/06/20
DIBUJO	ELABORACIÓN	
1	A-403	12 DE 29

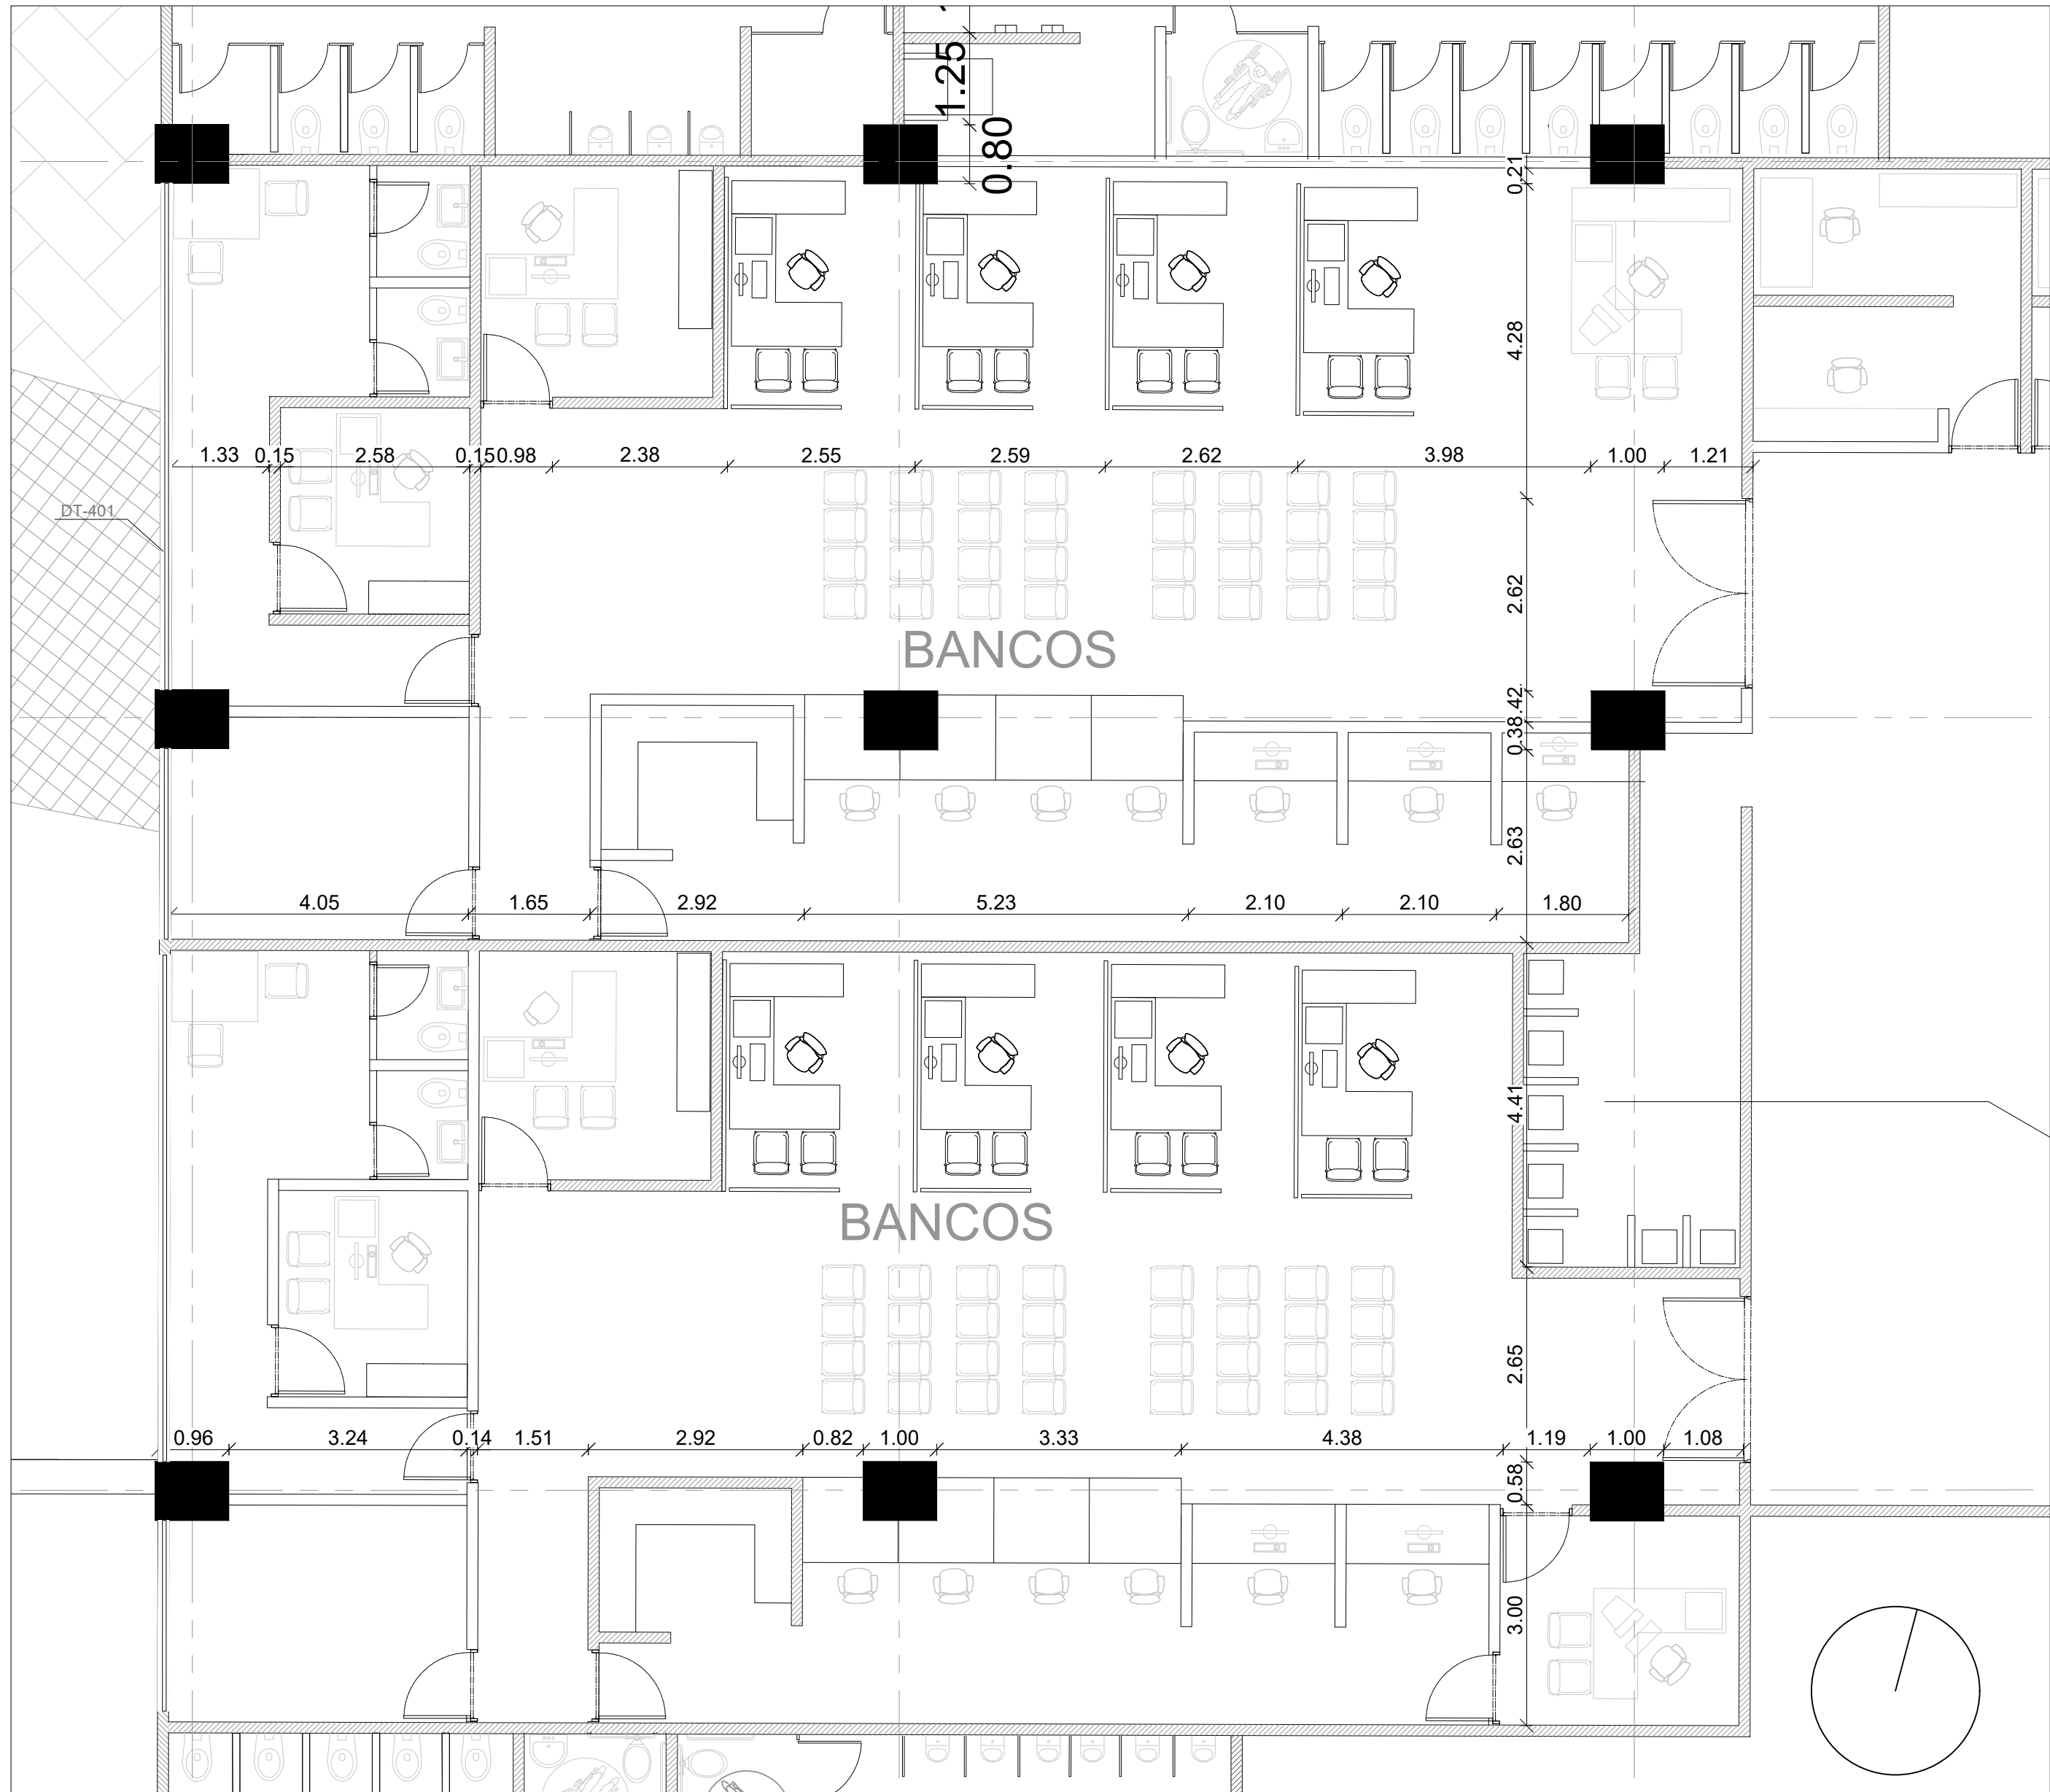


PLANTA BANCOS
ESCALA 1:75

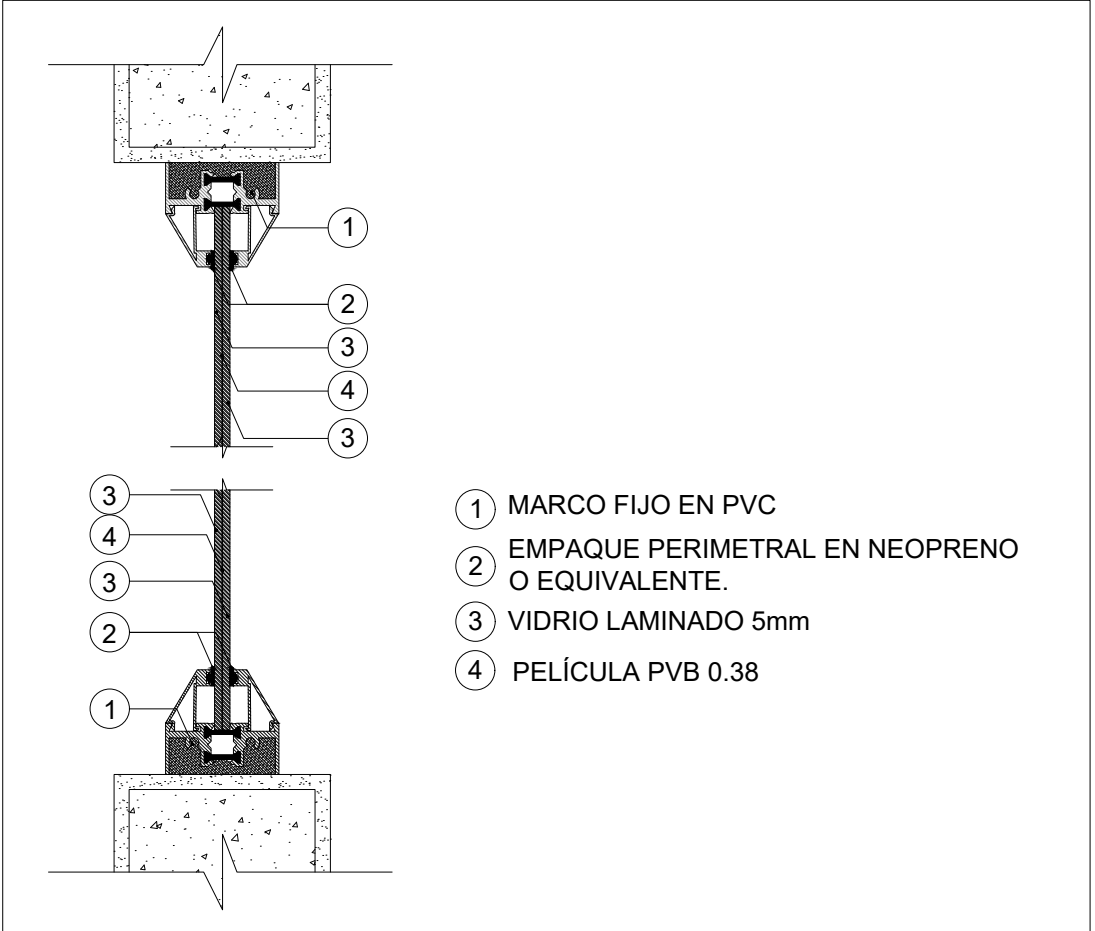


DETALLES VENTANERIA
ESCALA 1:5

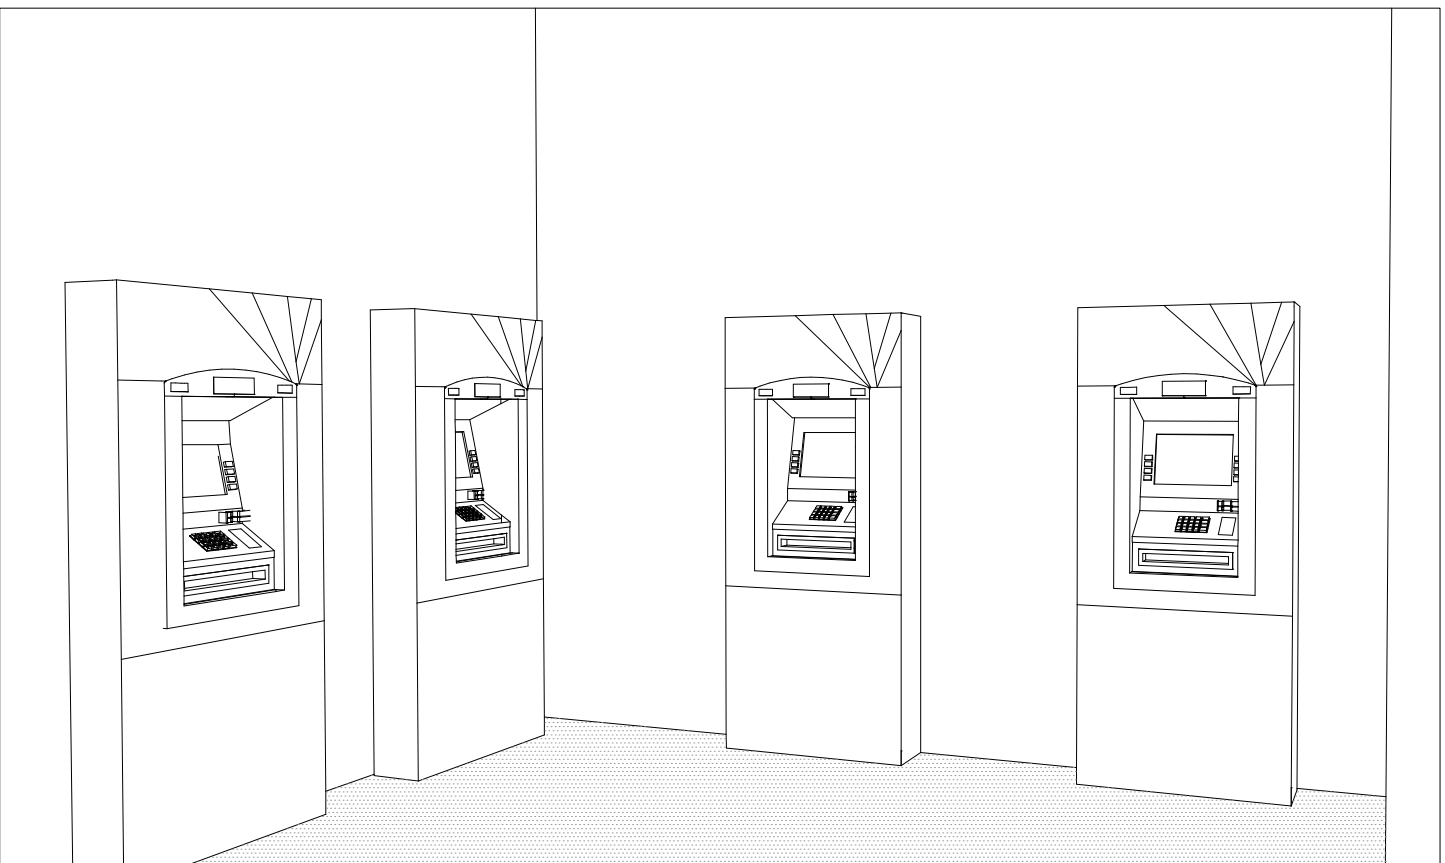


ZONA DE CAJEROS AUTOMATICOS

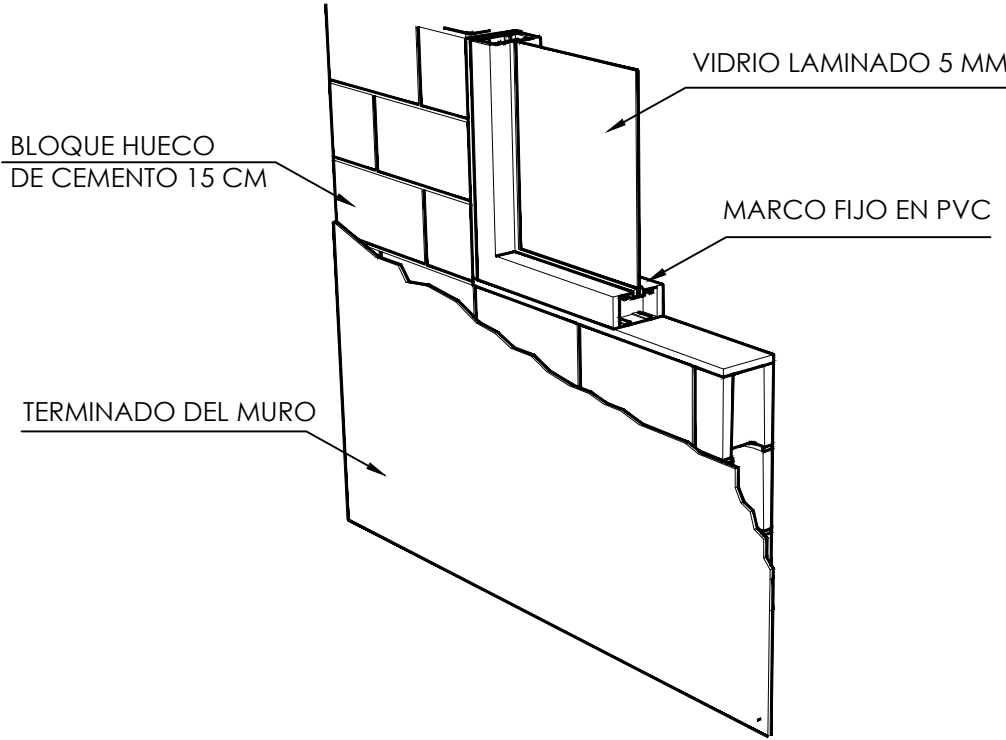


DETALLES DE MURO

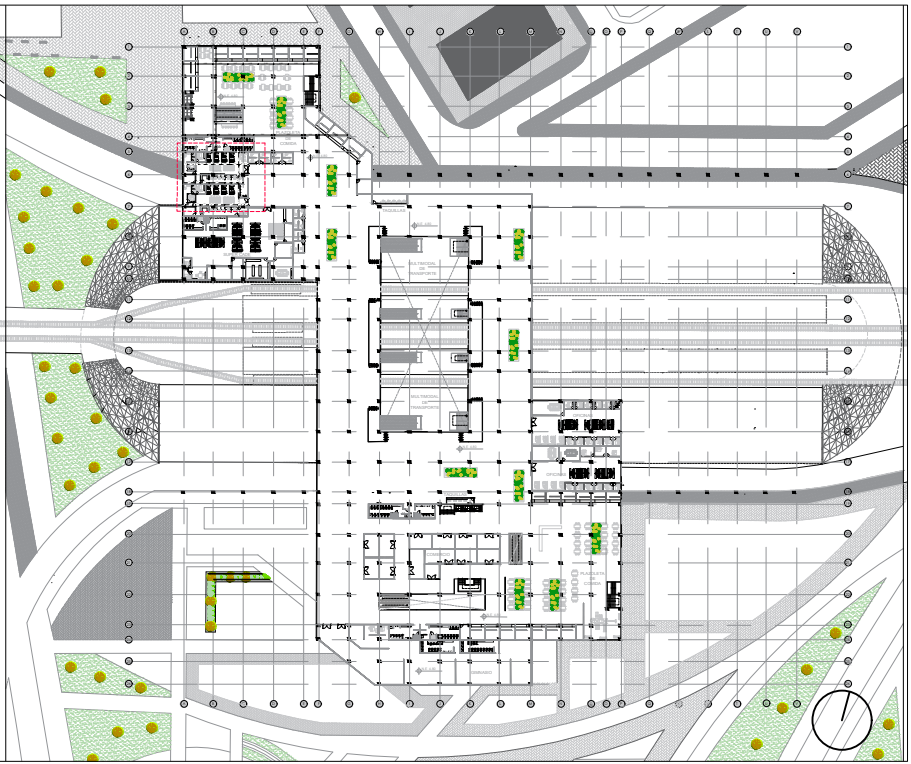


1	A-404	29
REVISION	PLANO No.	PLANCHAS No.
1	13	13
UNIVERSIDAD La Gran Colombia		
FACULTAD DE ARQUITECTURA		
PROYECTO DE GRADO		
PROYECTO:		
HUB MULTIMODAL		
BOGOTÁ 2020		
CONVENCIONES:		
CURSO:		
OPCIÓN DE ÉNFASIS		
CONTIENE:		
1. PLANTA BANCOS 2. DETALLE DE MURO 3. DETALLE DE VENTANERIA 4. PERSPECTIVAS		
OBSERVACIONES:		
1.		
ESCALA:	FECHA:	
INDICADA	JULIO 12 DE 2020	
ARCHIVO:	FECHA COPIA:	
1.PLANTAS A DETALLAR.dwg	12/06/20	
DIBUJO	ELABORACION	
REVISION		
1	A-404	13
		29

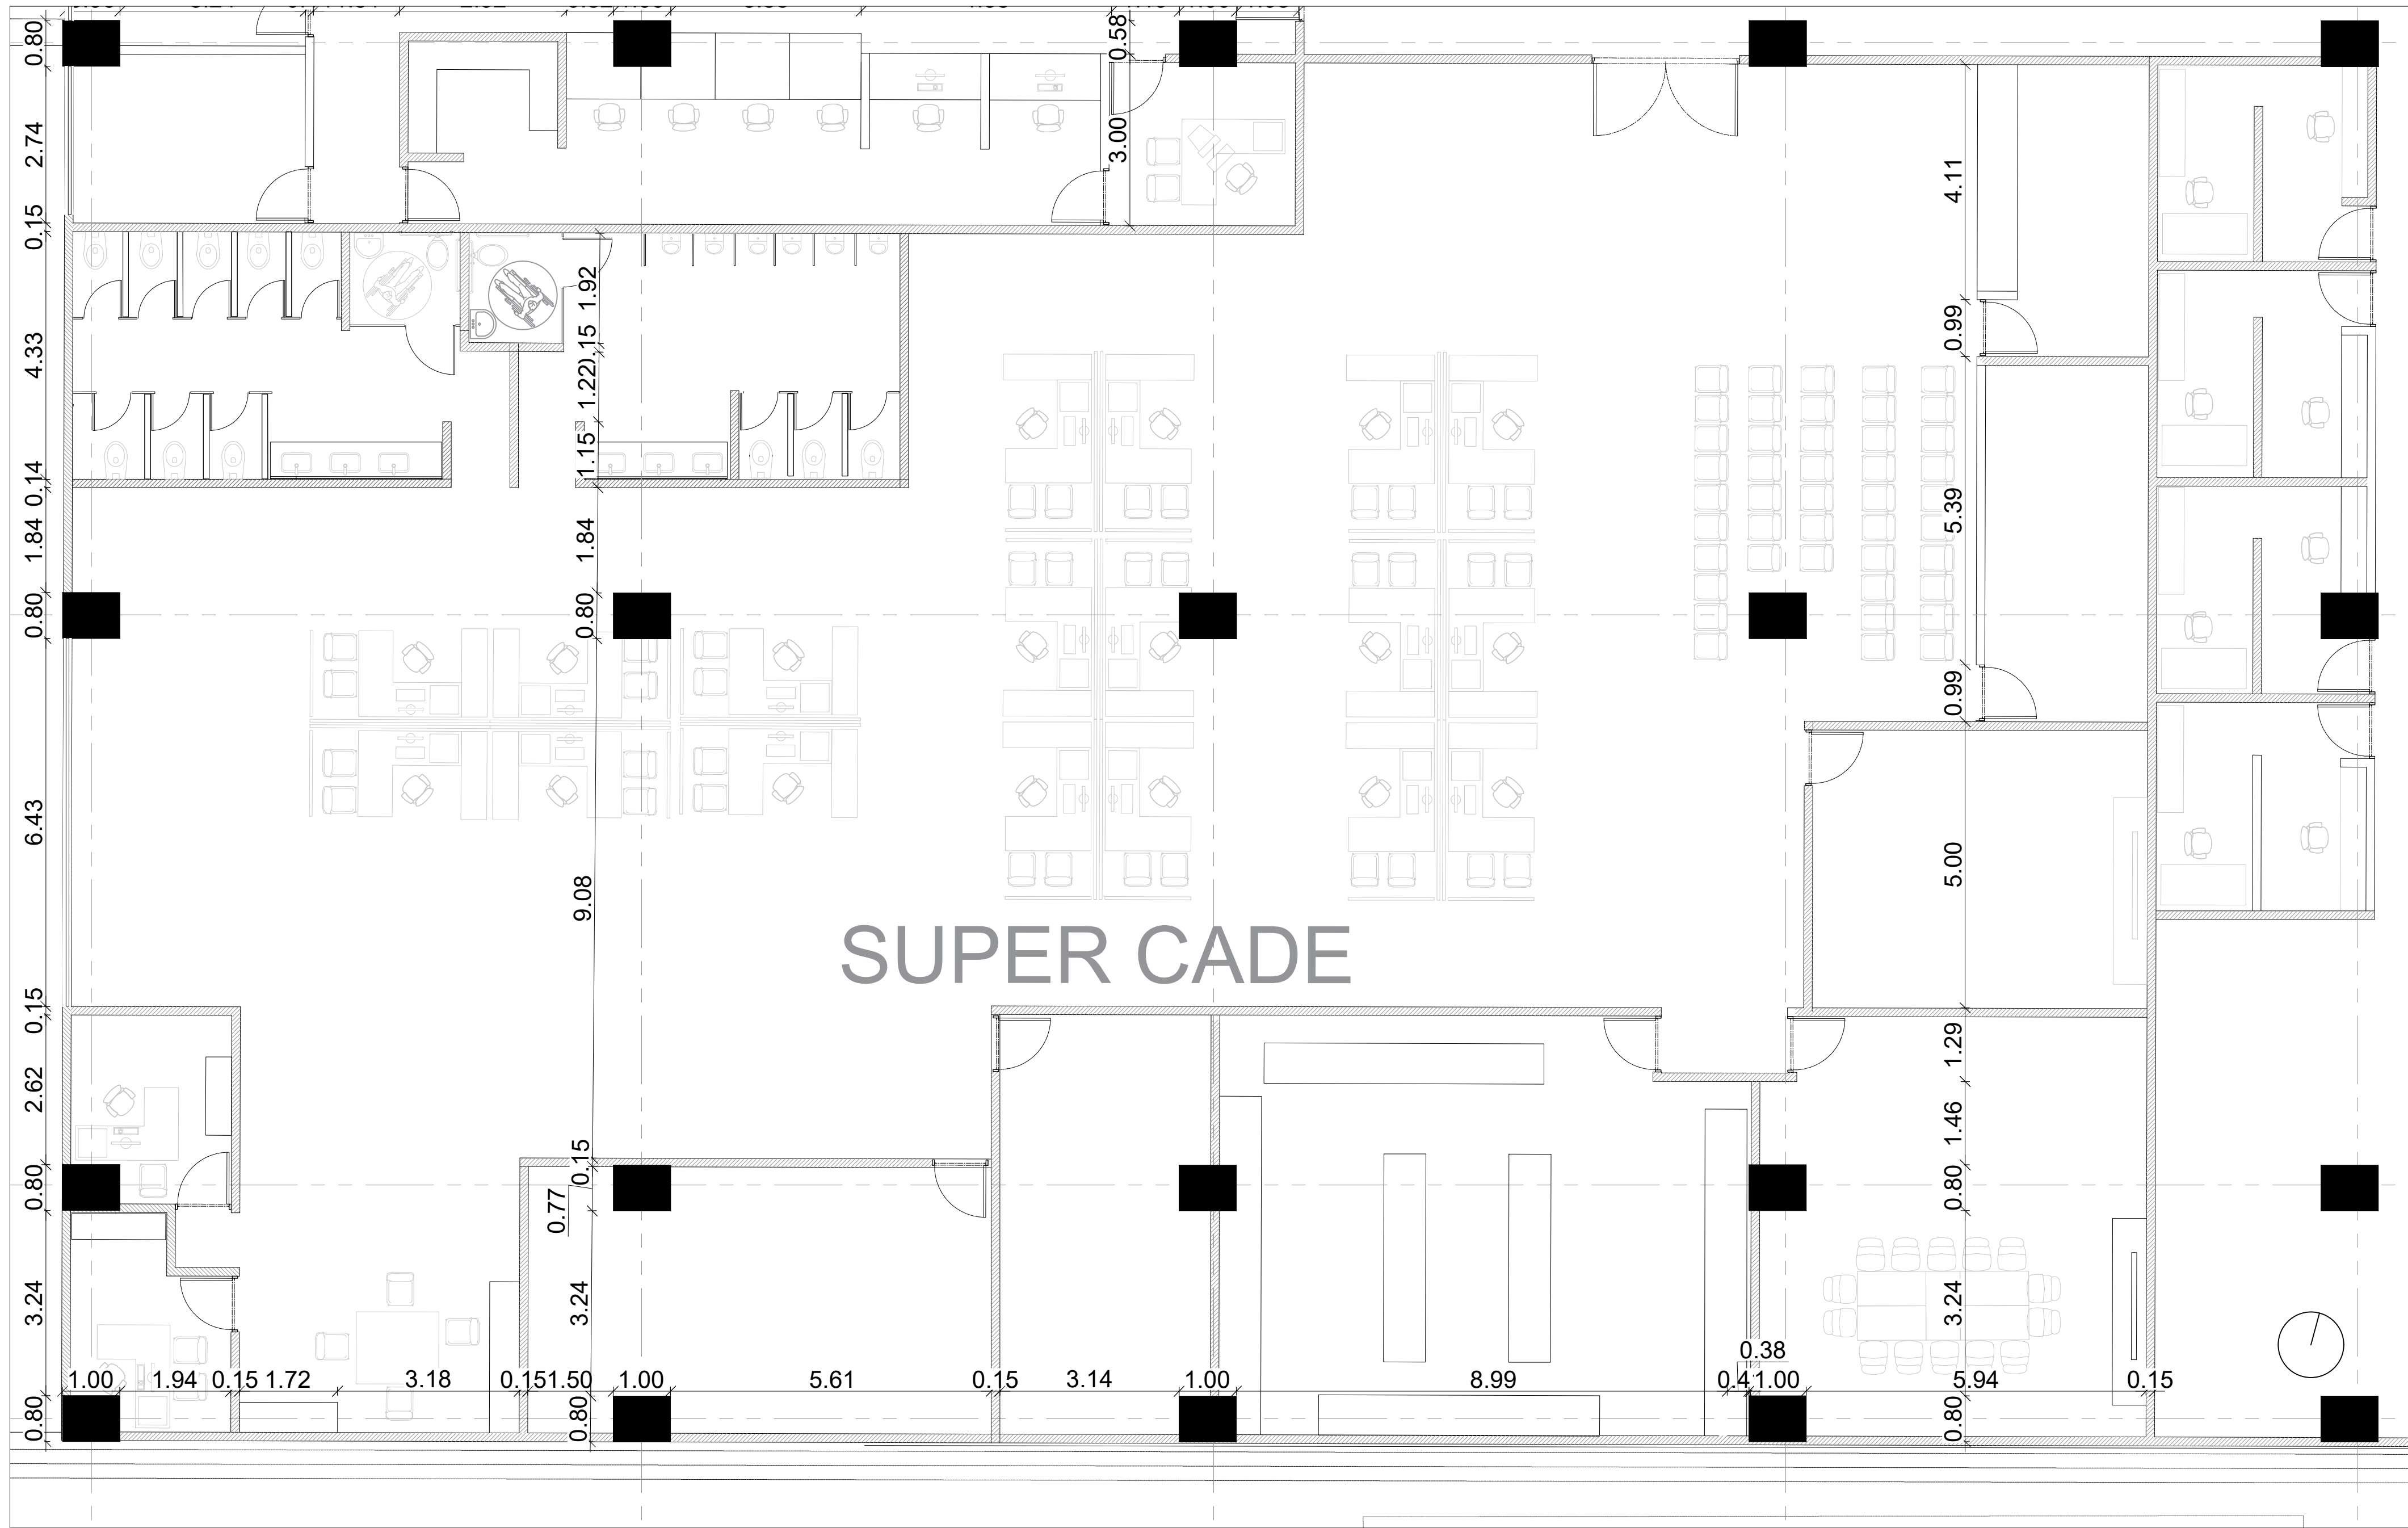



PLANTA SUPER CADE
A-405
ESCALA 1:75

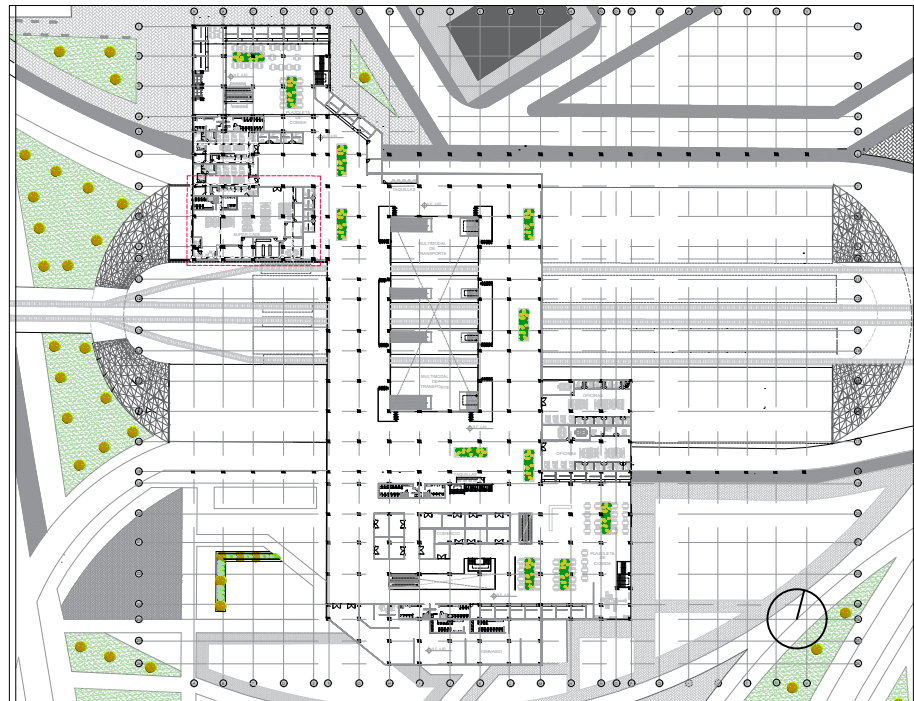


1	A-405	29
1	14	29
		
FACULTAD DE ARQUITECTURA		
PROYECTO DE GRADO		
PROYECTO:		
HUB MULTIMODAL		
BOGOTÁ 2020		
CONVENCIONES:		
CURSO:		
OPCIÓN DE ÉNFASIS		
CONTIENE:		
1. PLANTA SUPER CADE		
OBSERVACIONES:		
1.		
ESCALA:	FECHA:	
1.75	JULIO 12 DE 2020	
ARCHIVO:	FECHA COPIA:	
1.PLANTAS A DETALLAR.dwg	12/06/20	
DIBUJO	ELABORACIÓN	
1	A-405	14
		29

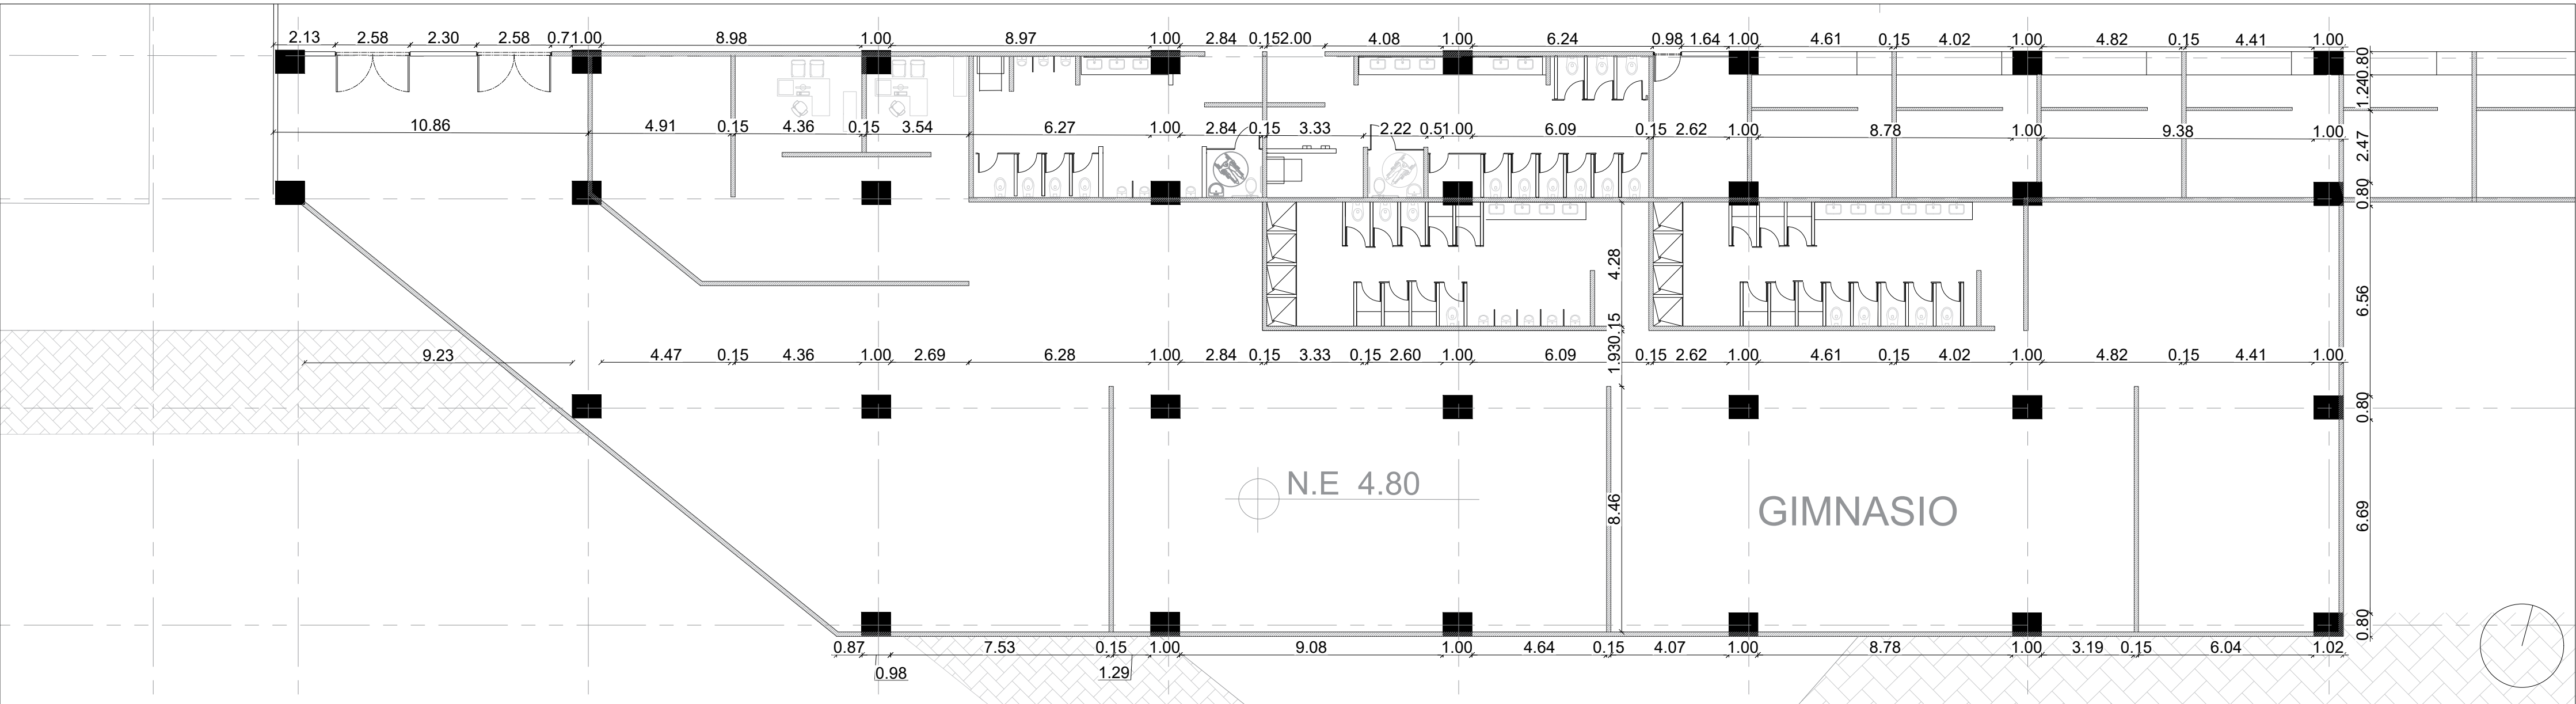



PLANTA GIMNASIO
A-406 ESCALA 1:150

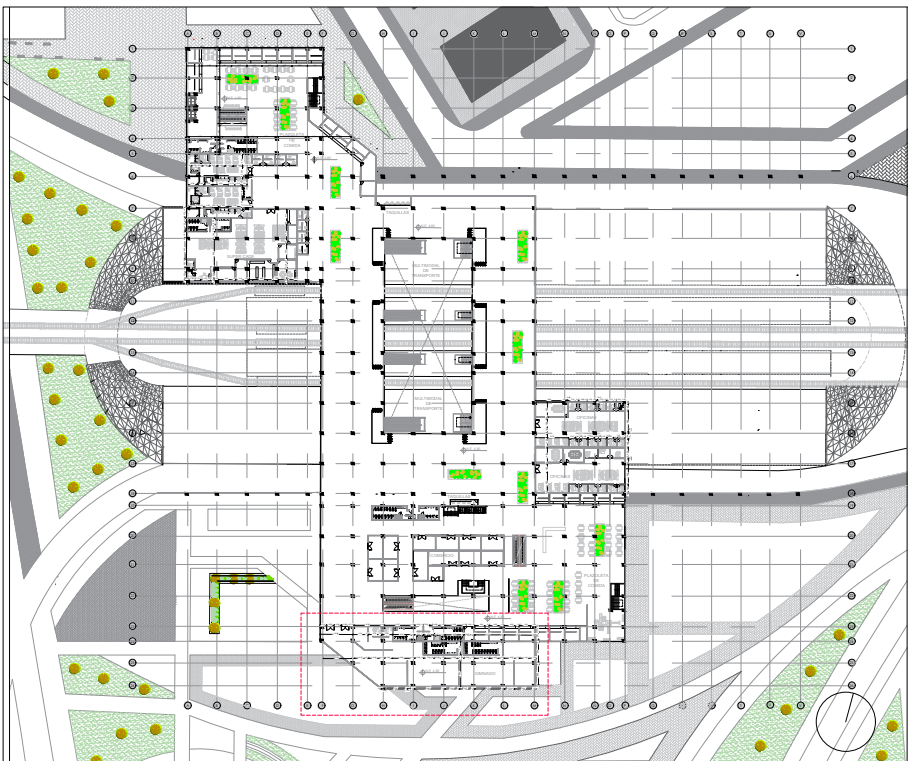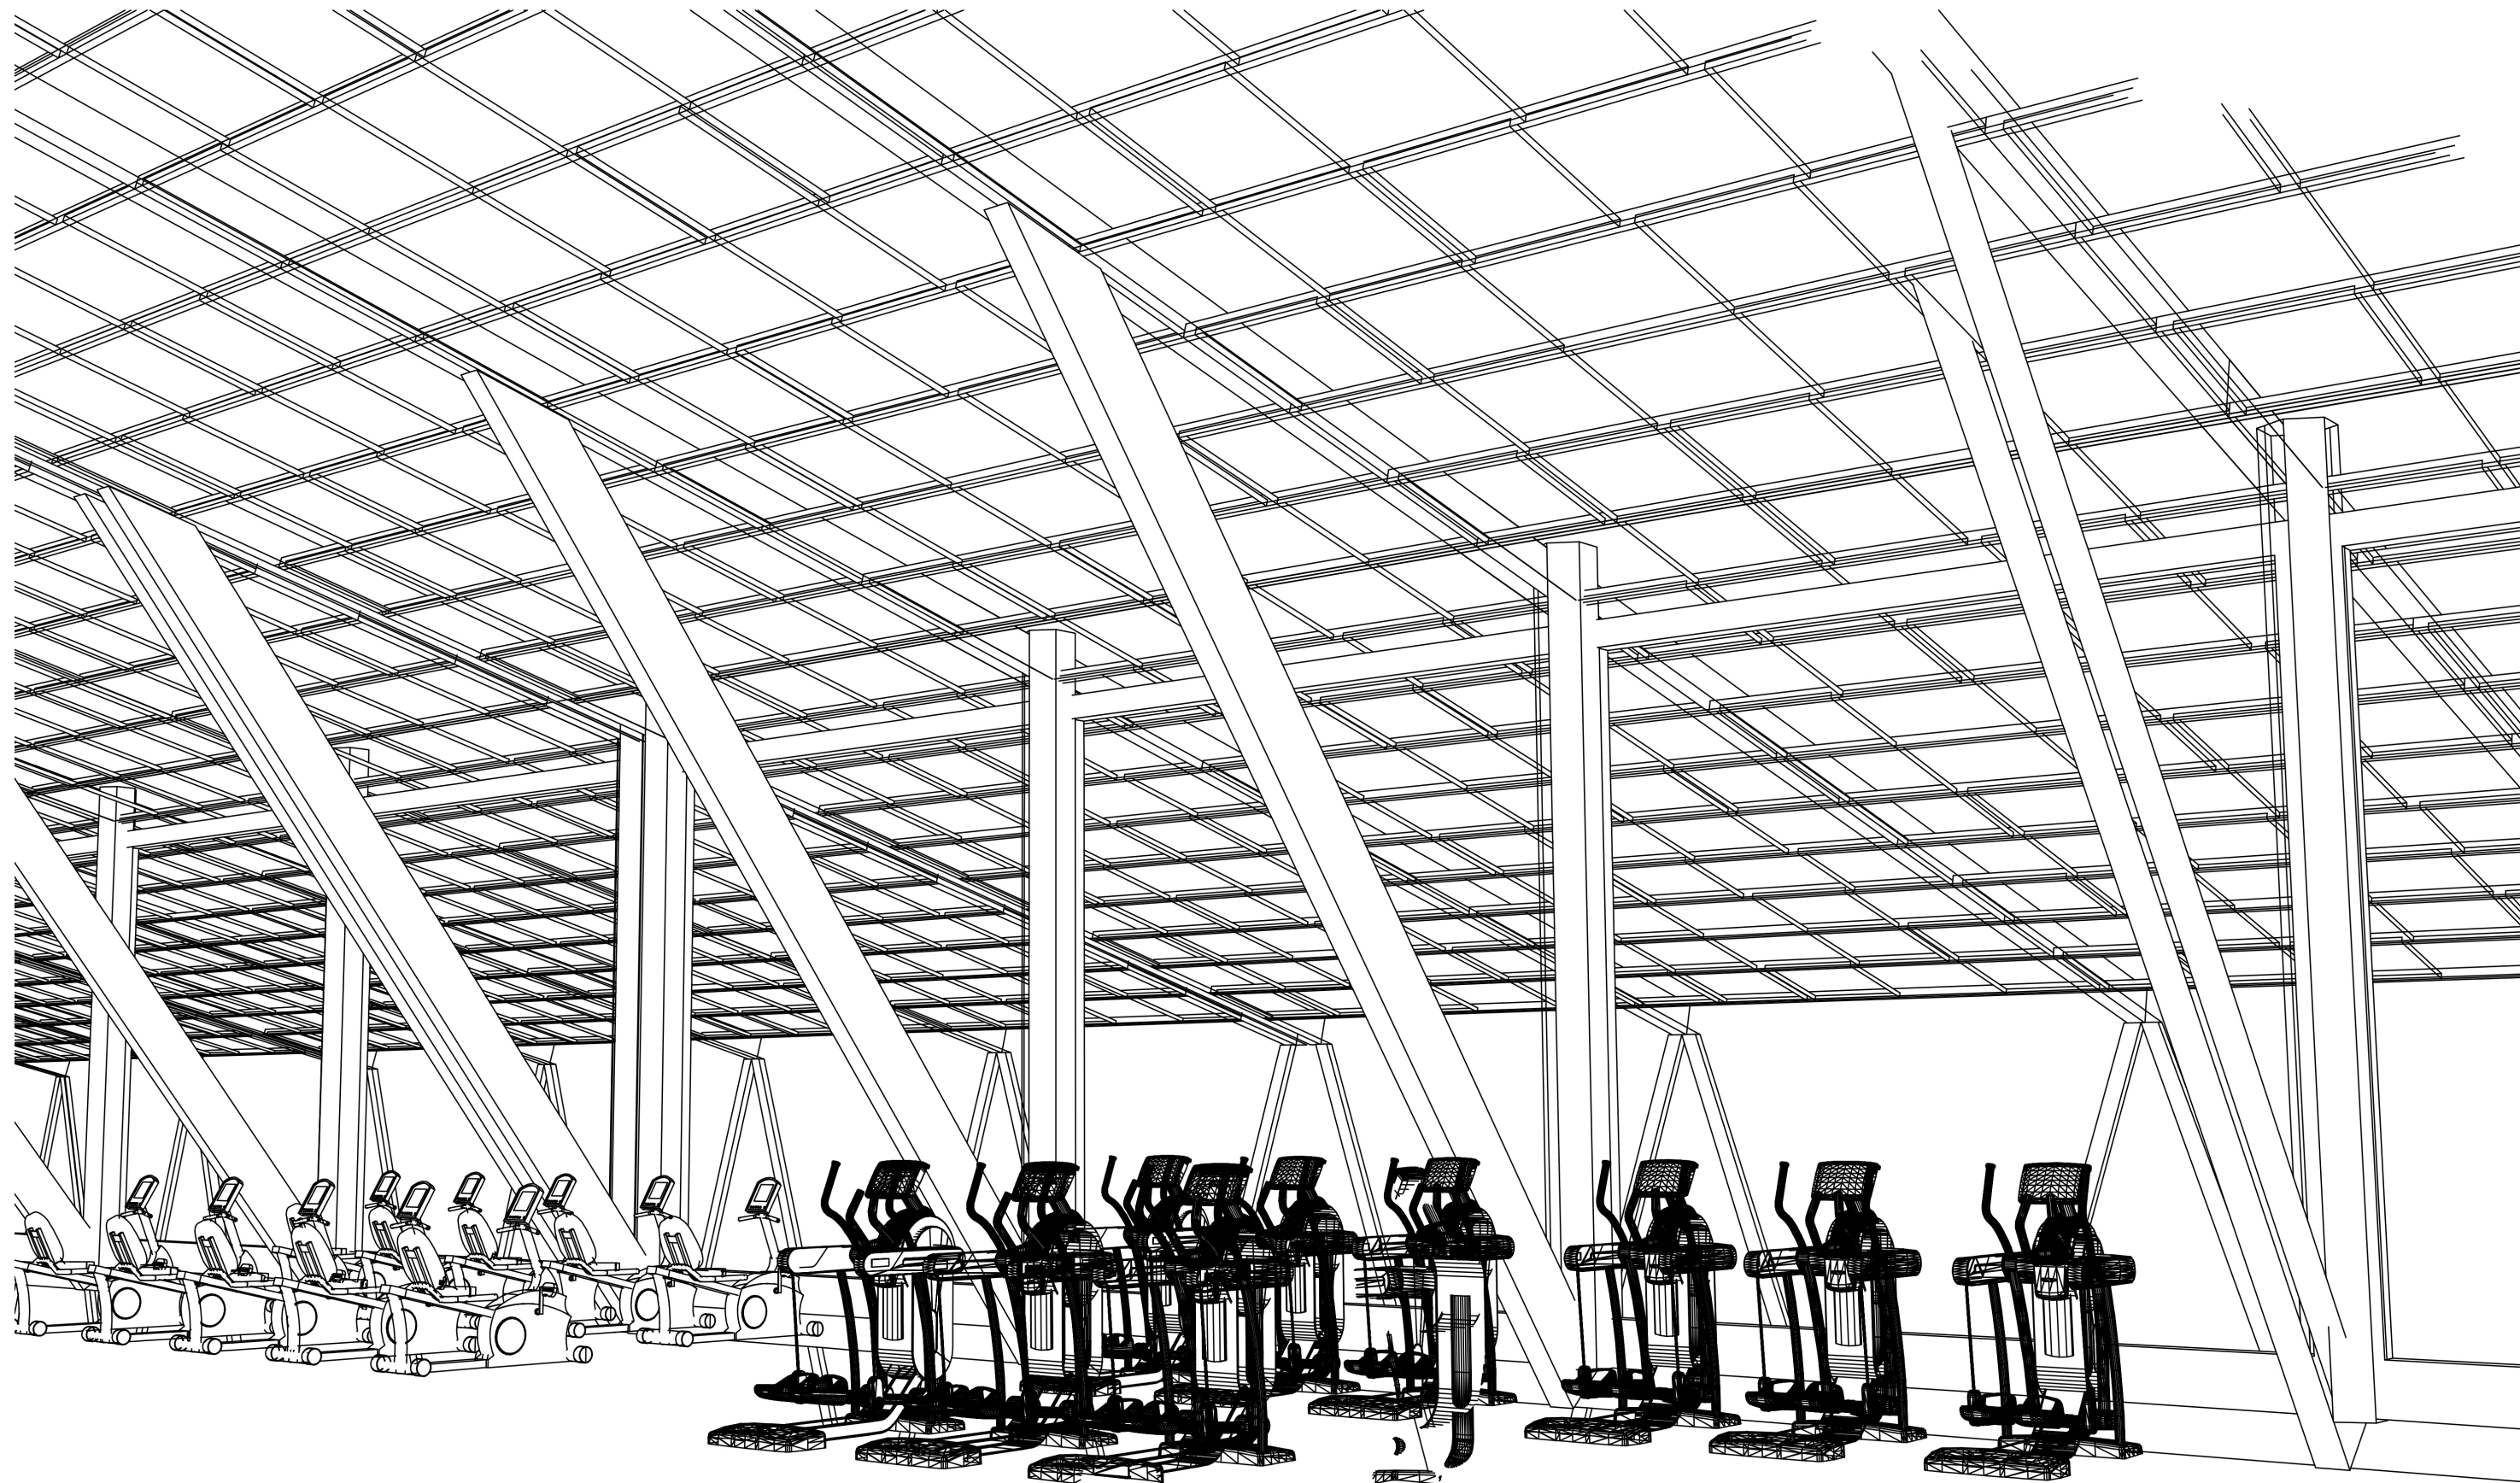


29 DE		A-406		1	
15 DE		PLANO No.		REVISION	
 UNIVERSIDAD La Gran Colombia					
FACULTAD DE ARQUITECTURA					
PROYECTO DE GRADO					
PROYECTO:					
HUB MULTIMODAL					
BOGOTÁ 2020					
CONVENCIONES:					
CURSO:					
OPCIÓN DE ÉNFASIS GRUPO 16					
CONTIENE:					
1. PLANTA GIMNASIO					
OBSERVACIONES:					
1.					
ESCALA:		FECHA:			
INDICADA		JUNIO 12 DE 2020			
ARCHIVO:		FECHA COPIA:			
1.PLANTAS A DETALLAR.dwg		12/06/20			
DIBUJO		ELABORACIÓN			
REVISION					
1		A-406		15 DE 29	

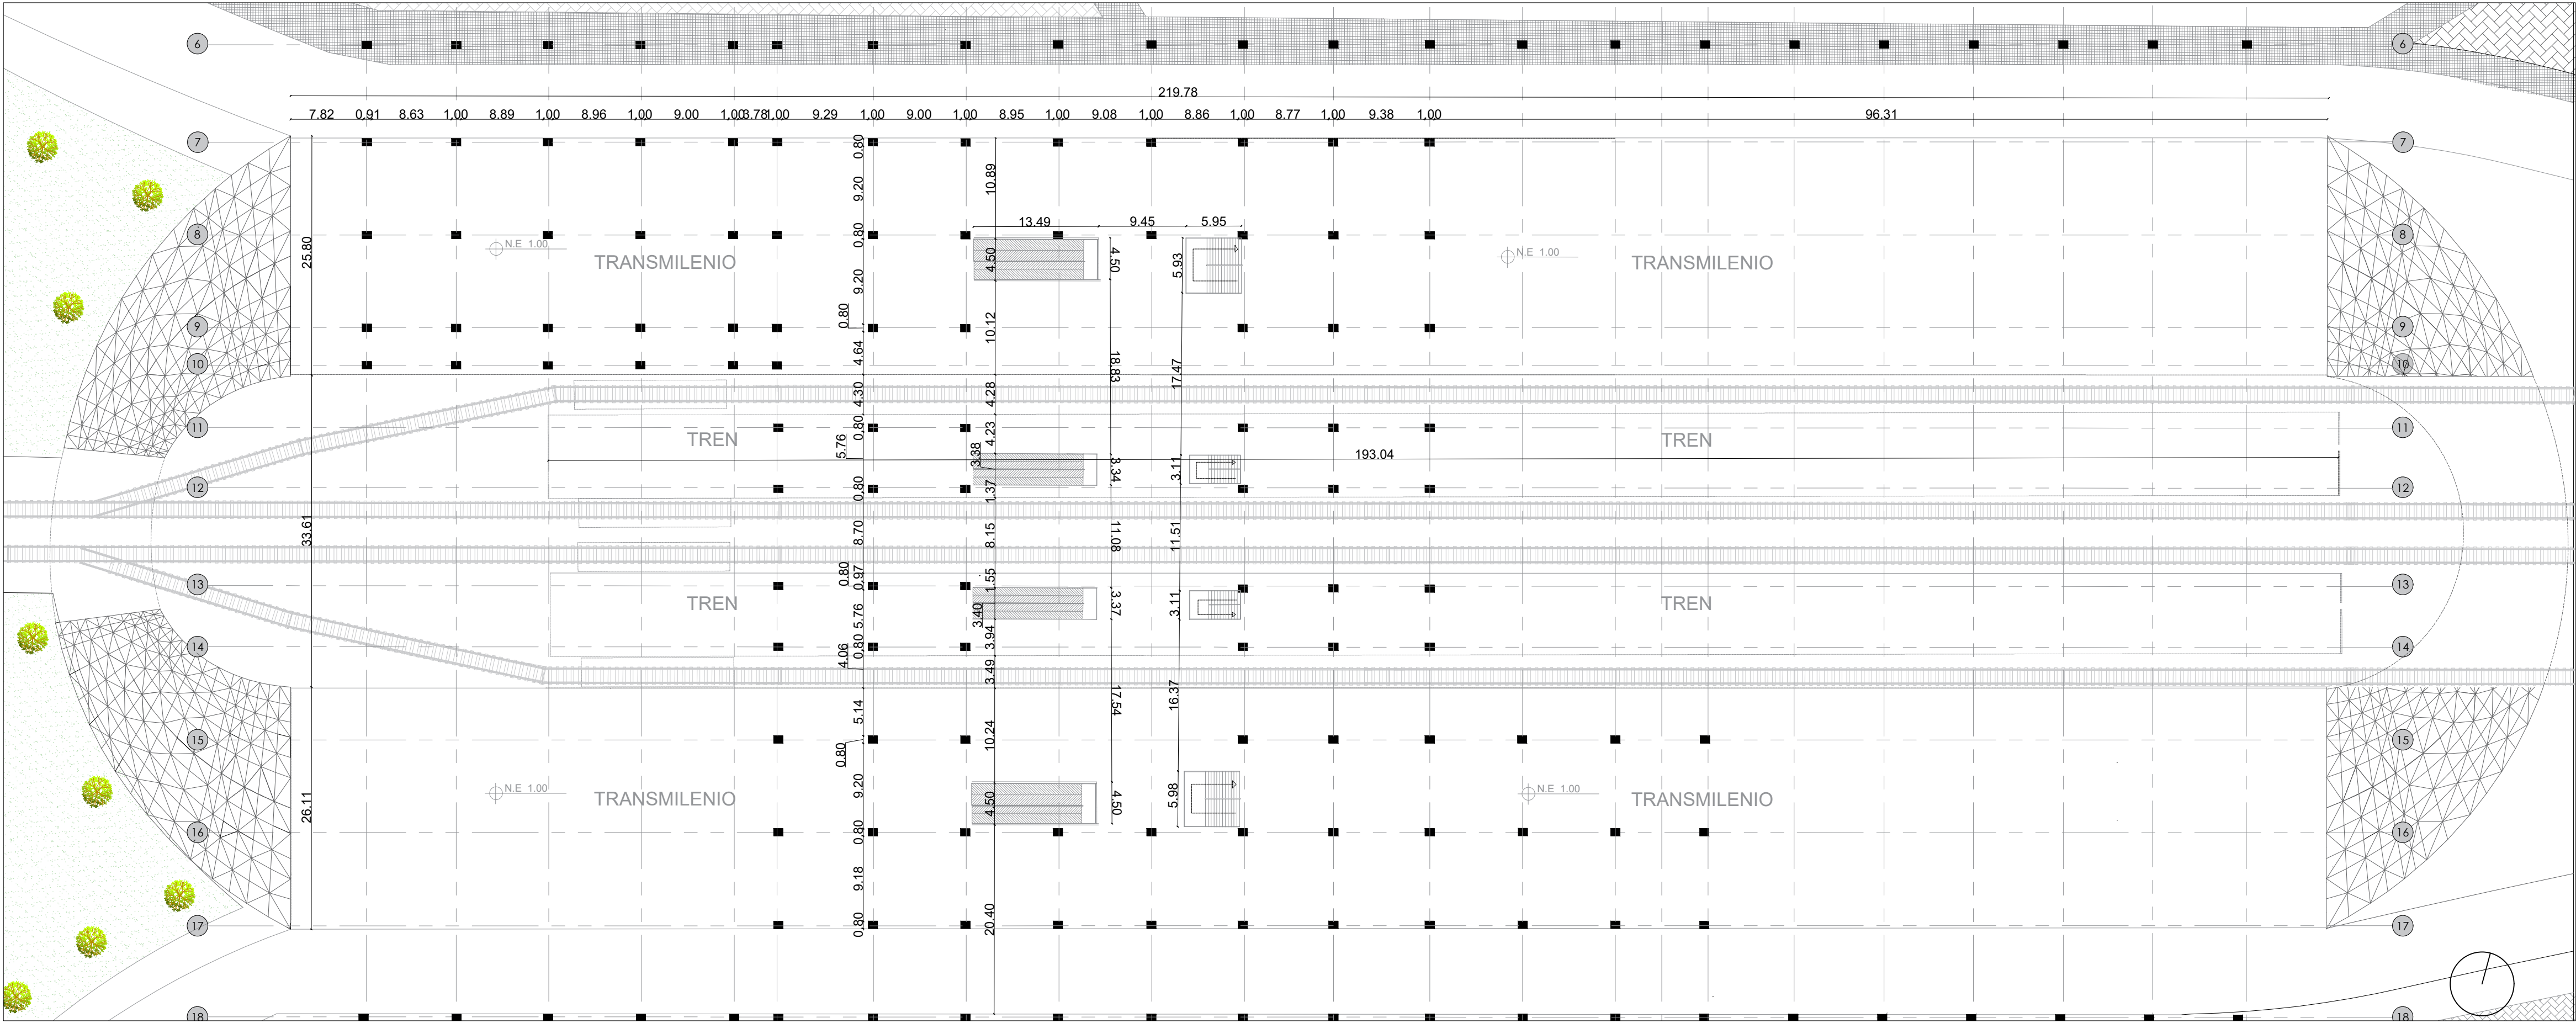


A-407
PLANTA MULTIMODAL NIVEL 1
ESCALA 1:500

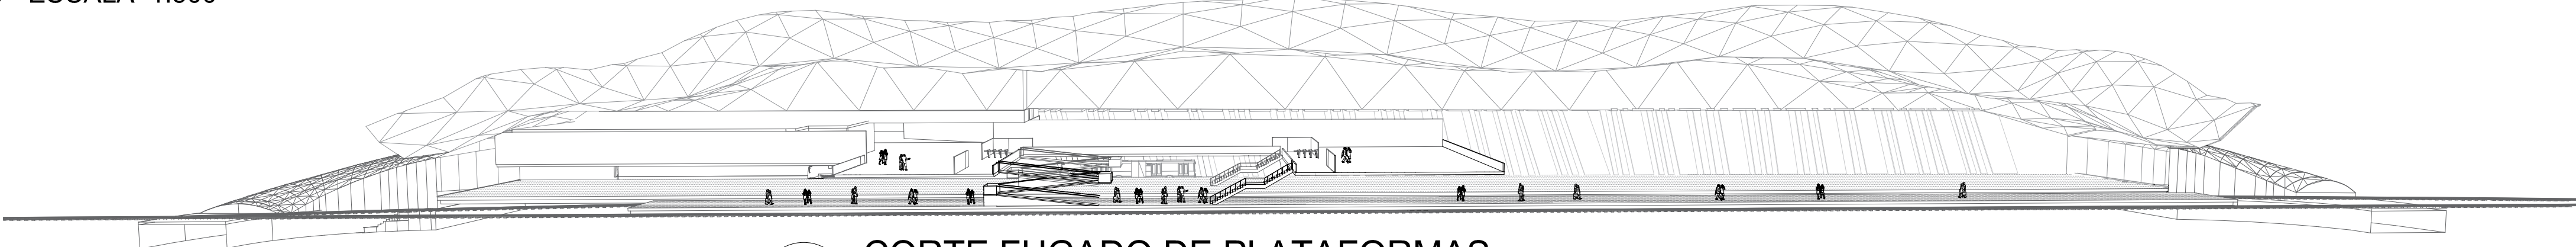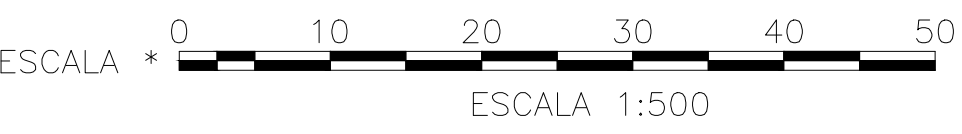


CORTE FUGADO DE PLATAFORMAS

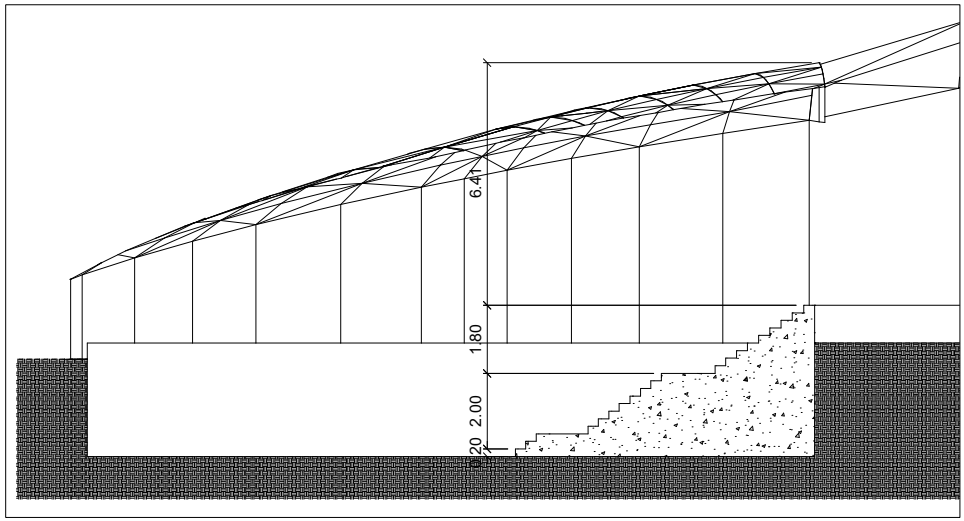


SC-301
CORTE TUNEL DE TRANSMILENIO
ESCALA 1:200

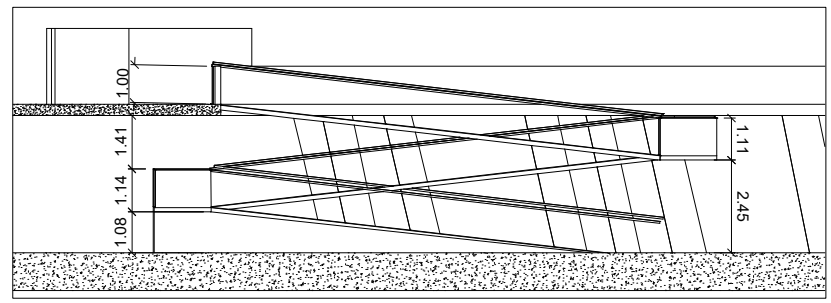


RAMPA PLATAFORMA
ESCALA 1:200

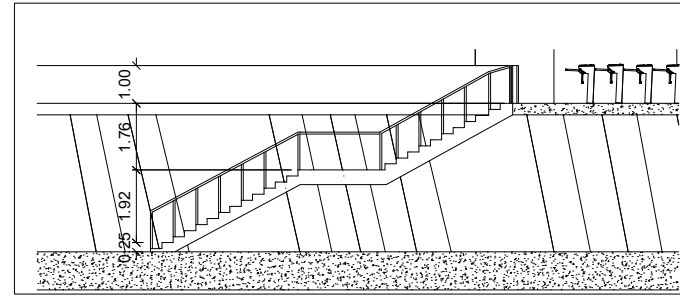



ESCALERA PLATAFORMA
ESCALA 1:200

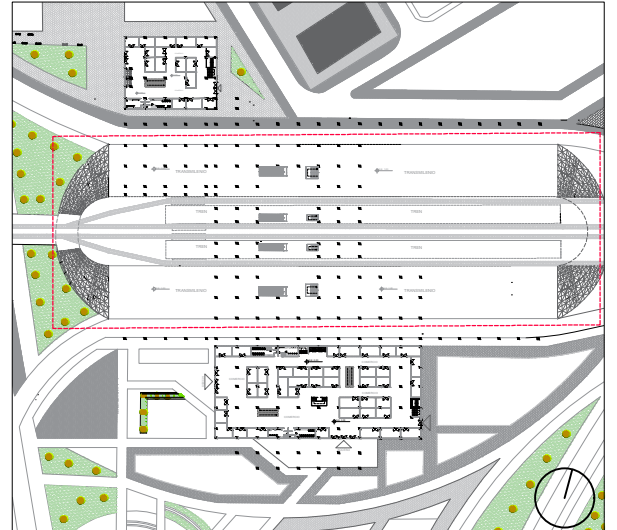


REVISIÓN	PLANO No.	PLANCHA No.
1	A-407	16
DE	29	16
UNIVERSIDAD La Gran Colombia		
FACULTAD DE ARQUITECTURA		
PROYECTO DE GRADO		
PROYECTO:		
HUB MULTIMODAL		
BOGOTÁ 2020		
CONVENCIONES:		
CURSO:		
OPCIÓN DE ÉNFASIS		
CONTIENE:		
1. PLANTA MULTIMODAL NIVEL 1		
2. CORTE FUGADO		
3. RAMPA PLATAFORMA		
4. ESCALERA PLATAFORMA		
5. TUNEL DE CONEXIÓN DE LAS PLATAFORMAS DE TRANSMILENIO		
OBSERVACIONES:		
1.		
ESCALA:	FECHA:	
INDICADA	JUNIO 12 DE 2020	
ARCHIVO:	FECHA COPIA:	
1.PLANTAS A DETALLAR.dwg	12/06/20	
DIBUJO	ELABORACIÓN	
REVISIÓN	PLANO No.	PLANCHA No.
1	A-407	16
		29

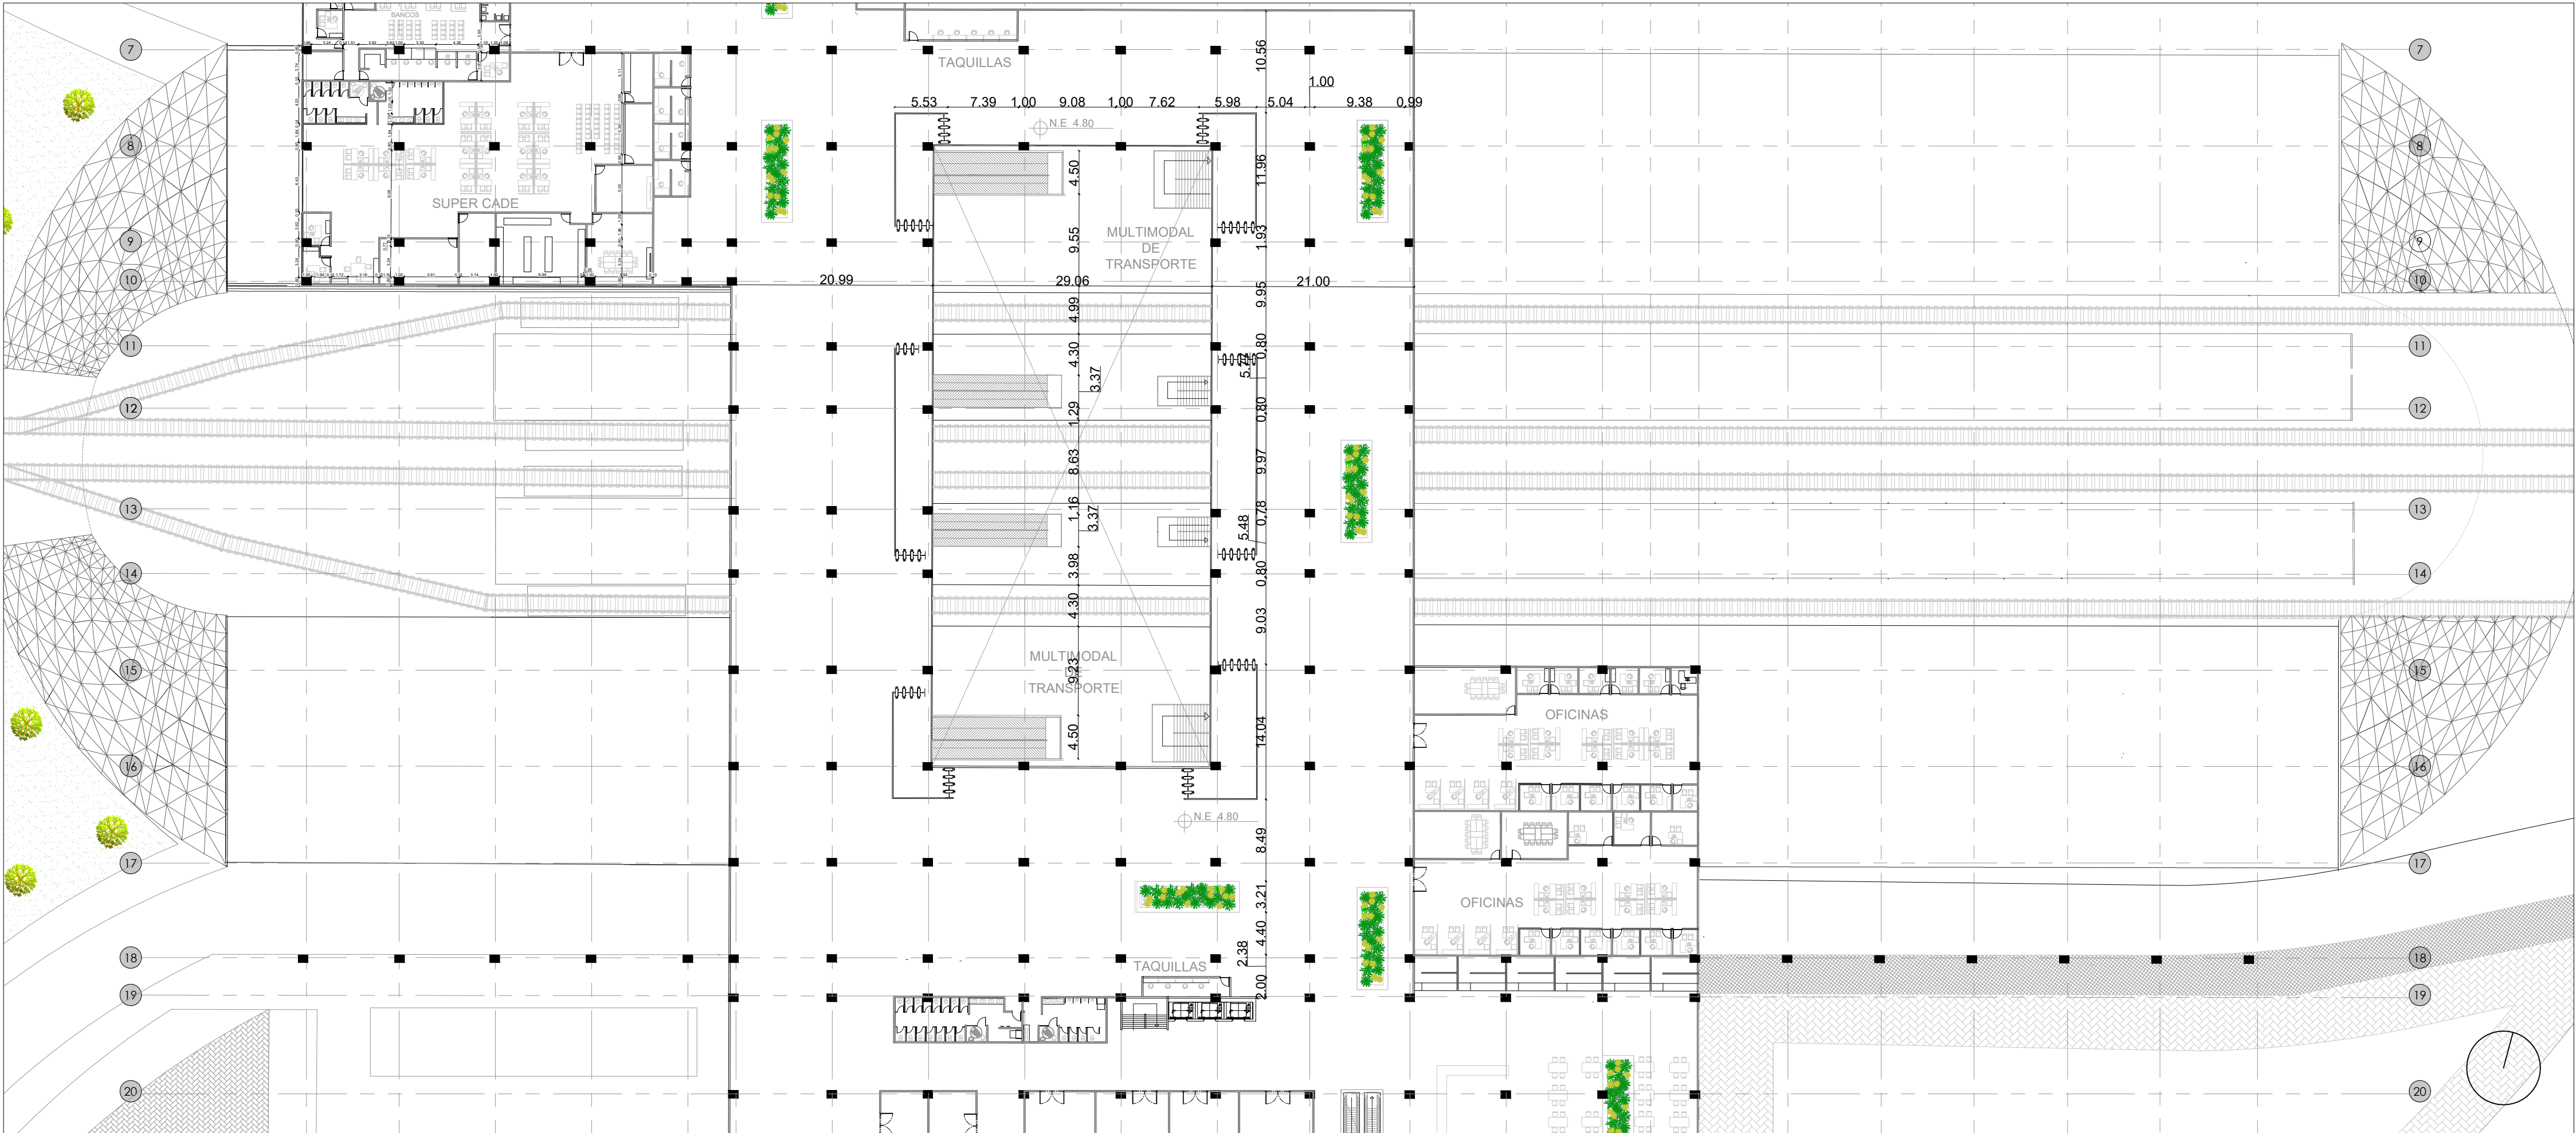


A-408 PLANTA MULTIMODAL NIVEL 2
ESCALA 1:500

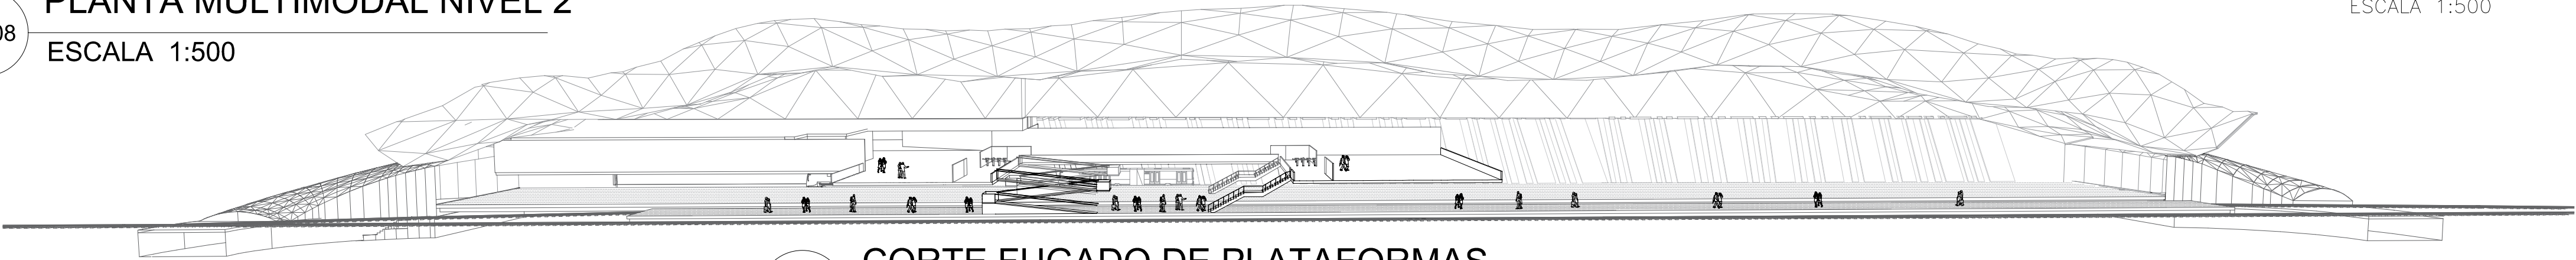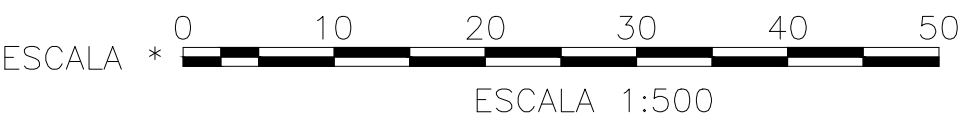


CORTE FUGADO DE PLATAFORMAS

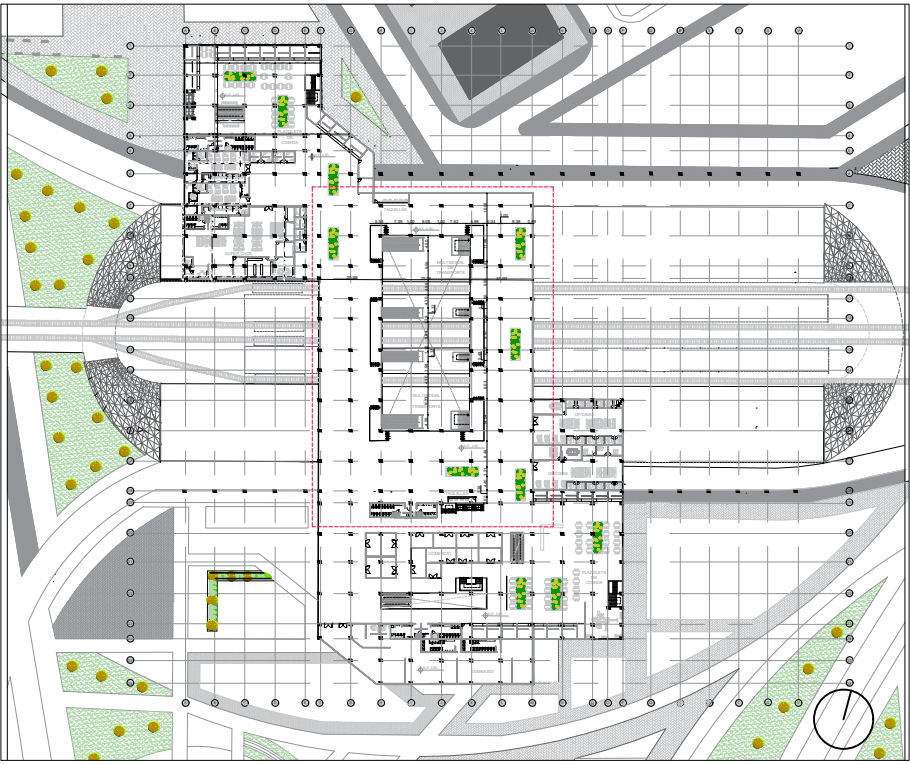


REVISIÓN	PLANO No.	1
DE	A-408	29
PLANCHA No.	17	
FACULTAD DE ARQUITECTURA		
PROYECTO DE GRADO		
PROYECTO:		
HUB MULTIMODAL		
BOGOTÁ 2020		
CONVENCIONES:		
CURSO:		
OPCIÓN DE ÉNFASIS		
CONTIENE:		
1. PLANTA MULTIMODAL NIVEL 2		
2. CORTE FUGADO		
OBSERVACIONES:		
1.		
ESCALA:	FECHA:	
1:500	JUNIO 12 DE 2020	
ARCHIVO:	FECHA COPIA:	
1.PLANTAS A DETALLAR.dwg	12/06/20	
DIBUJÓ	ELABORACIÓN	
REVISIÓN	PLANO No.	PLANCHA No.
1	A-408	17 DE 29

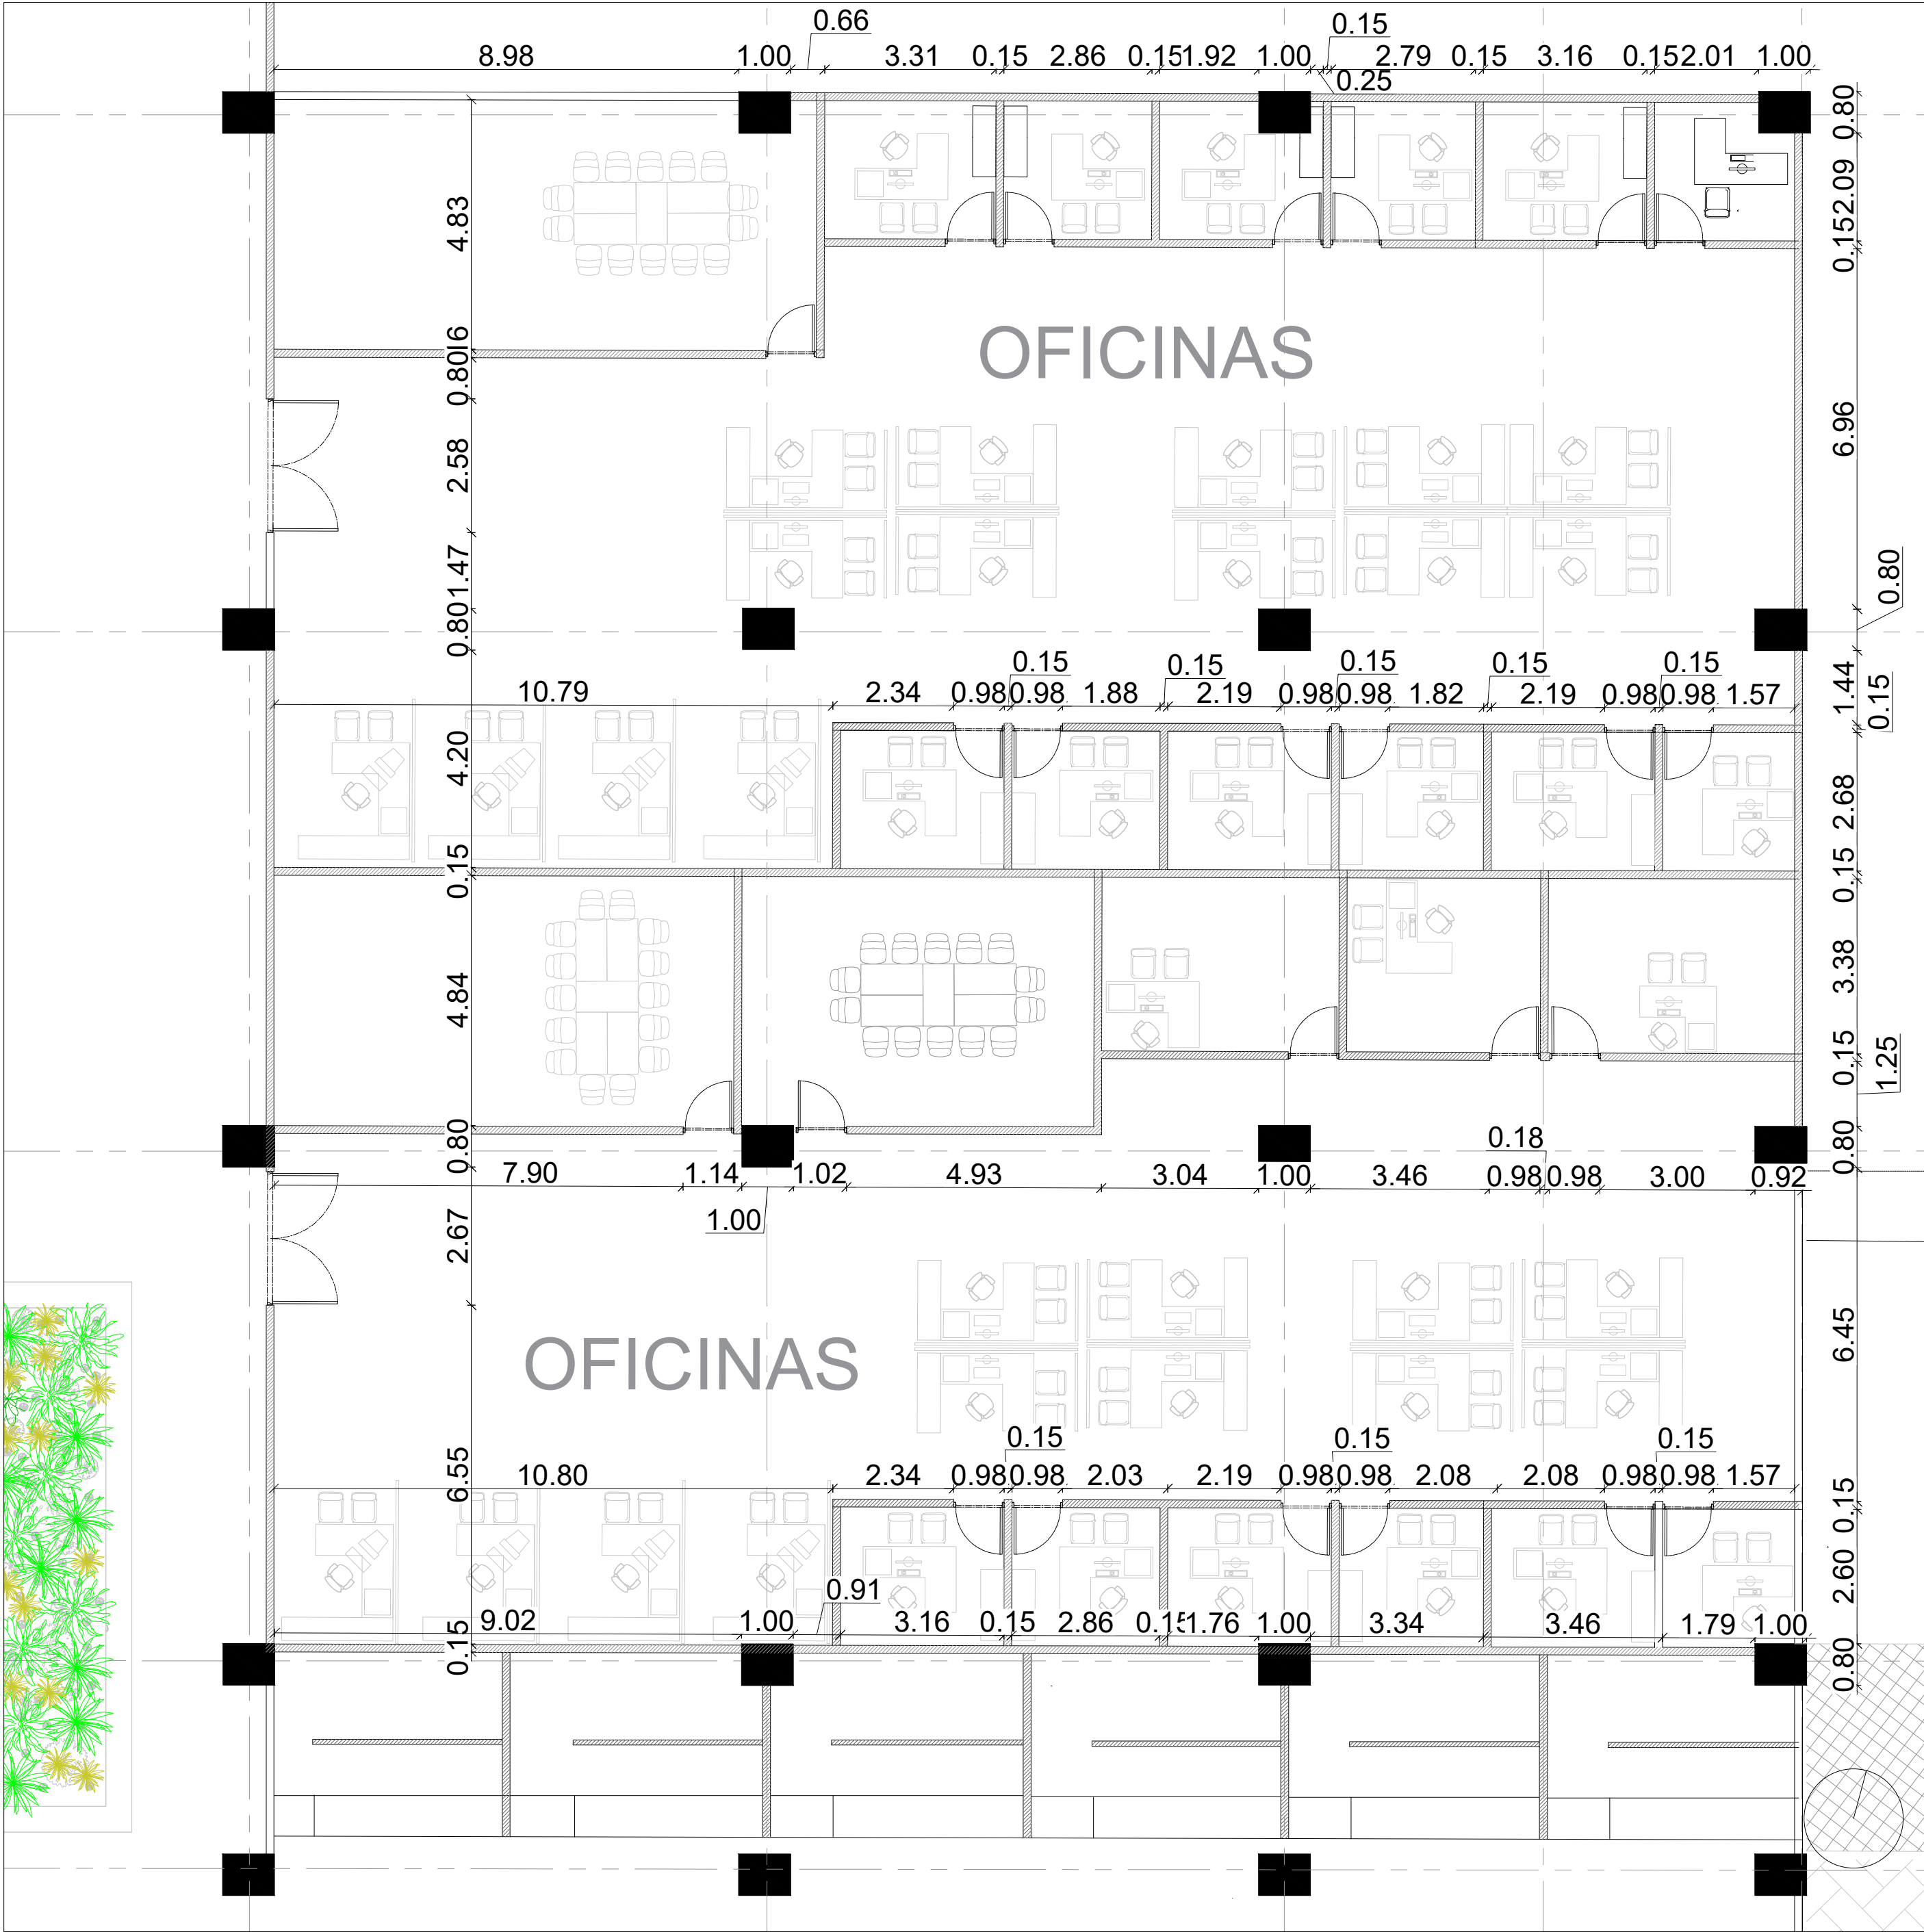


A-409 PLANTA OFICINAS
ESCALA 1:100

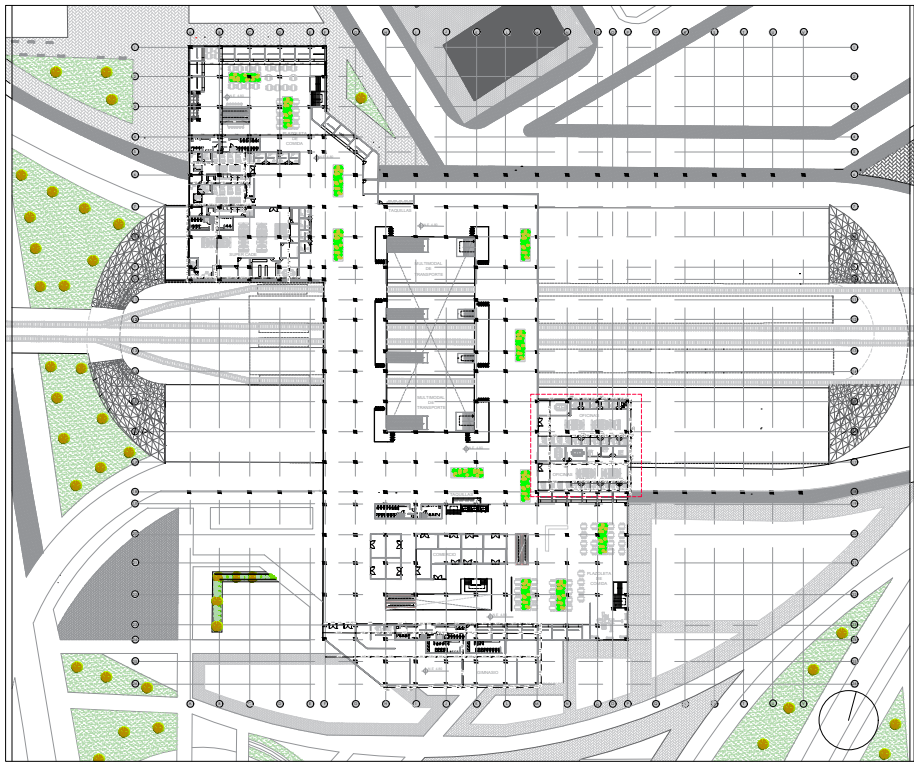


REVISIÓN	PLANO No.	1
DE	A-409	
18		
29		
		
FACULTAD DE ARQUITECTURA		
PROYECTO DE GRADO		
PROYECTO:		
HUB MULTIMODAL		
BOGOTÁ 2020		
CONVENCIONES:		
CURSO:		
OPCIÓN DE ÉNFASIS		
CONTIENE:		
1. PLANTA OFICINAS		
OBSERVACIONES:		
1.		
ESCALA:	FECHA:	
1:100	JUNIO 12 DE 2020	
ARCHIVO:	FECHA COPIA:	
1.PLANTAS A DETALLAR.dwg	12/06/20	
DIBUJÓ	ELABORACIÓN	
REVISIÓN	PLANO No.	PLANCHAS No.
1	A-409	18
		29

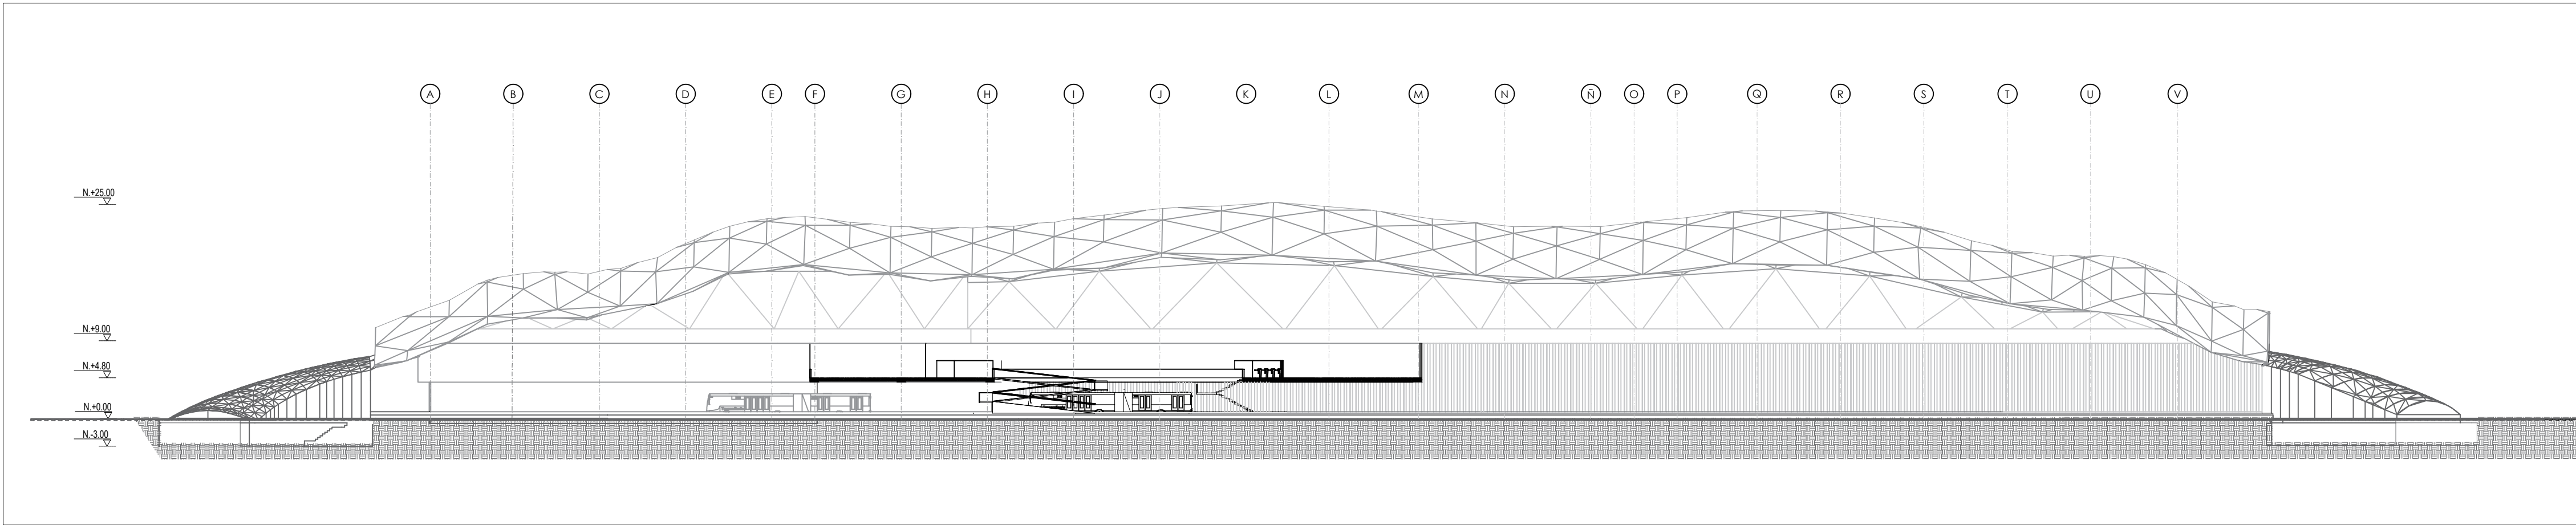


SC-301 CORTE A-A'
ESCALA 1:500

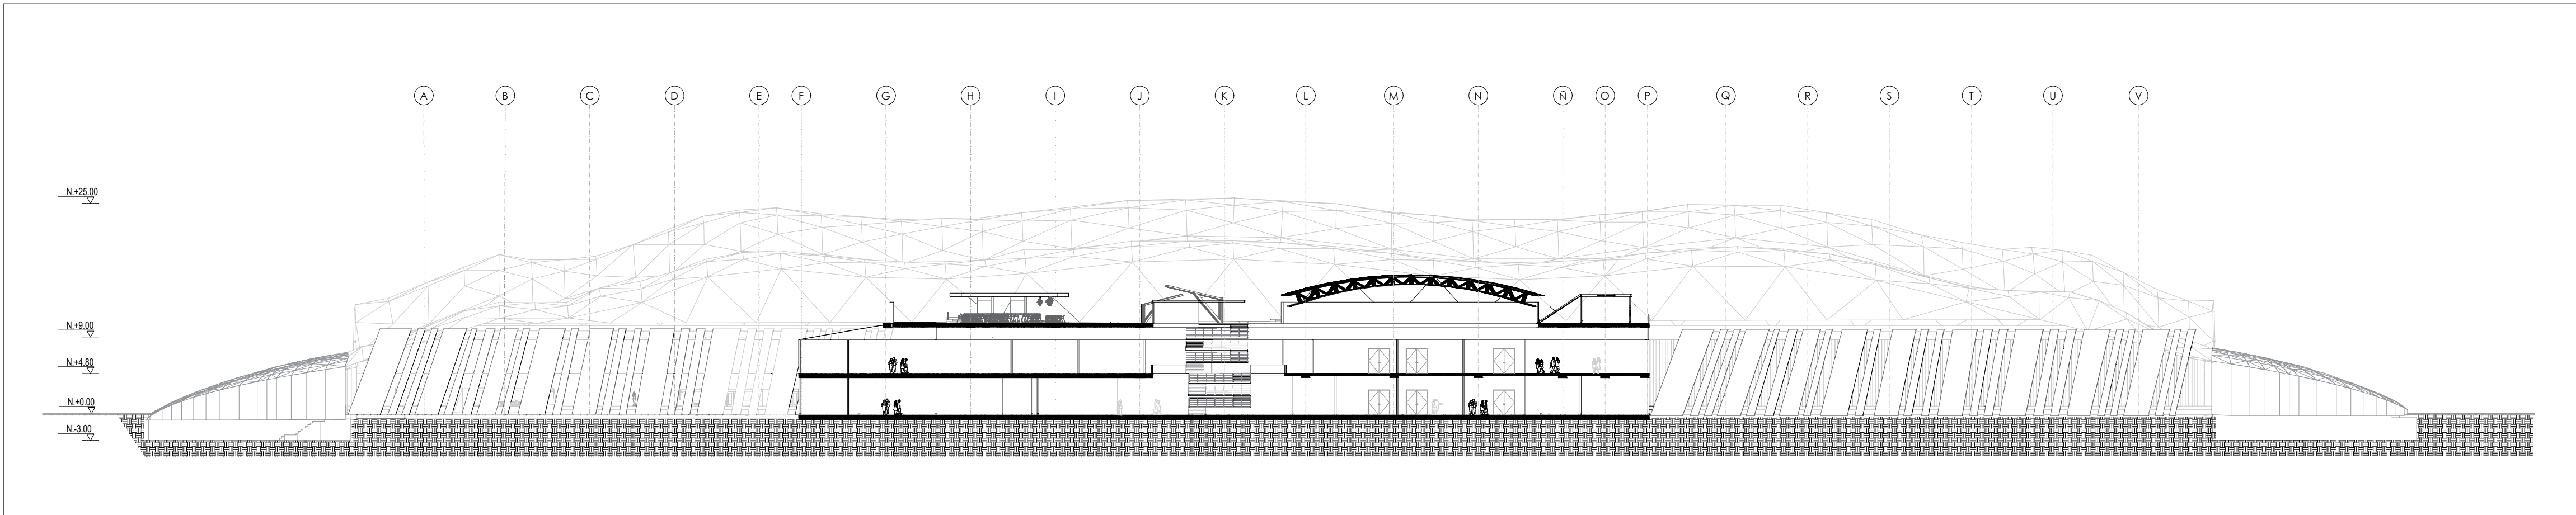


SC-302 CORTE B-B'
ESCALA 1:500

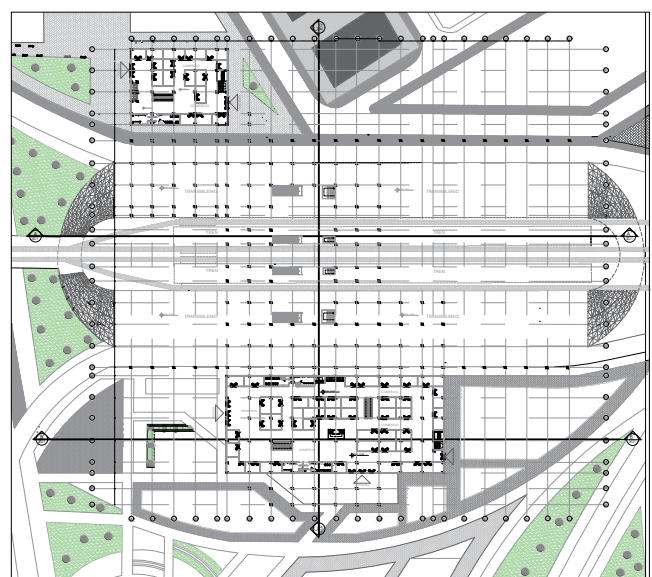

1	REVISIÓN	PLANO No.	DE																						
19	PLANCHAS No.	103-CS	29																						
 UNIVERSIDAD La Gran Colombia FACULTAD DE ARQUITECTURA PROYECTO DE GRADO PROYECTO: HUB MULTIMODAL BOGOTÁ 2020 CONVENCIONES: CURSO: OPCIÓN DE ÉNFASIS CONTIENE: 1. CORTE A 2. CORTE B OBSERVACIONES: 1. <table><tr><td>ESCALA:</td><td>FECHA:</td></tr><tr><td>1:500</td><td>JUNIO 12 DE 2020</td></tr><tr><td>ARCHIVO:</td><td>FECHA COPIA:</td></tr><tr><td>CORTES.dwg</td><td>12/06/20</td></tr><tr><td>DIBUJÓ</td><td>ELABORACIÓN</td></tr></table> <table><tr><td>REVISIÓN:</td><td>PLANO No.</td><td>PLANCHAS No.</td></tr><tr><td>1</td><td>SC-301</td><td>19</td></tr><tr><td></td><td></td><td>DE</td></tr><tr><td></td><td></td><td>29</td></tr></table>				ESCALA:	FECHA:	1:500	JUNIO 12 DE 2020	ARCHIVO:	FECHA COPIA:	CORTES.dwg	12/06/20	DIBUJÓ	ELABORACIÓN	REVISIÓN:	PLANO No.	PLANCHAS No.	1	SC-301	19			DE			29
ESCALA:	FECHA:																								
1:500	JUNIO 12 DE 2020																								
ARCHIVO:	FECHA COPIA:																								
CORTES.dwg	12/06/20																								
DIBUJÓ	ELABORACIÓN																								
REVISIÓN:	PLANO No.	PLANCHAS No.																							
1	SC-301	19																							
		DE																							
		29																							

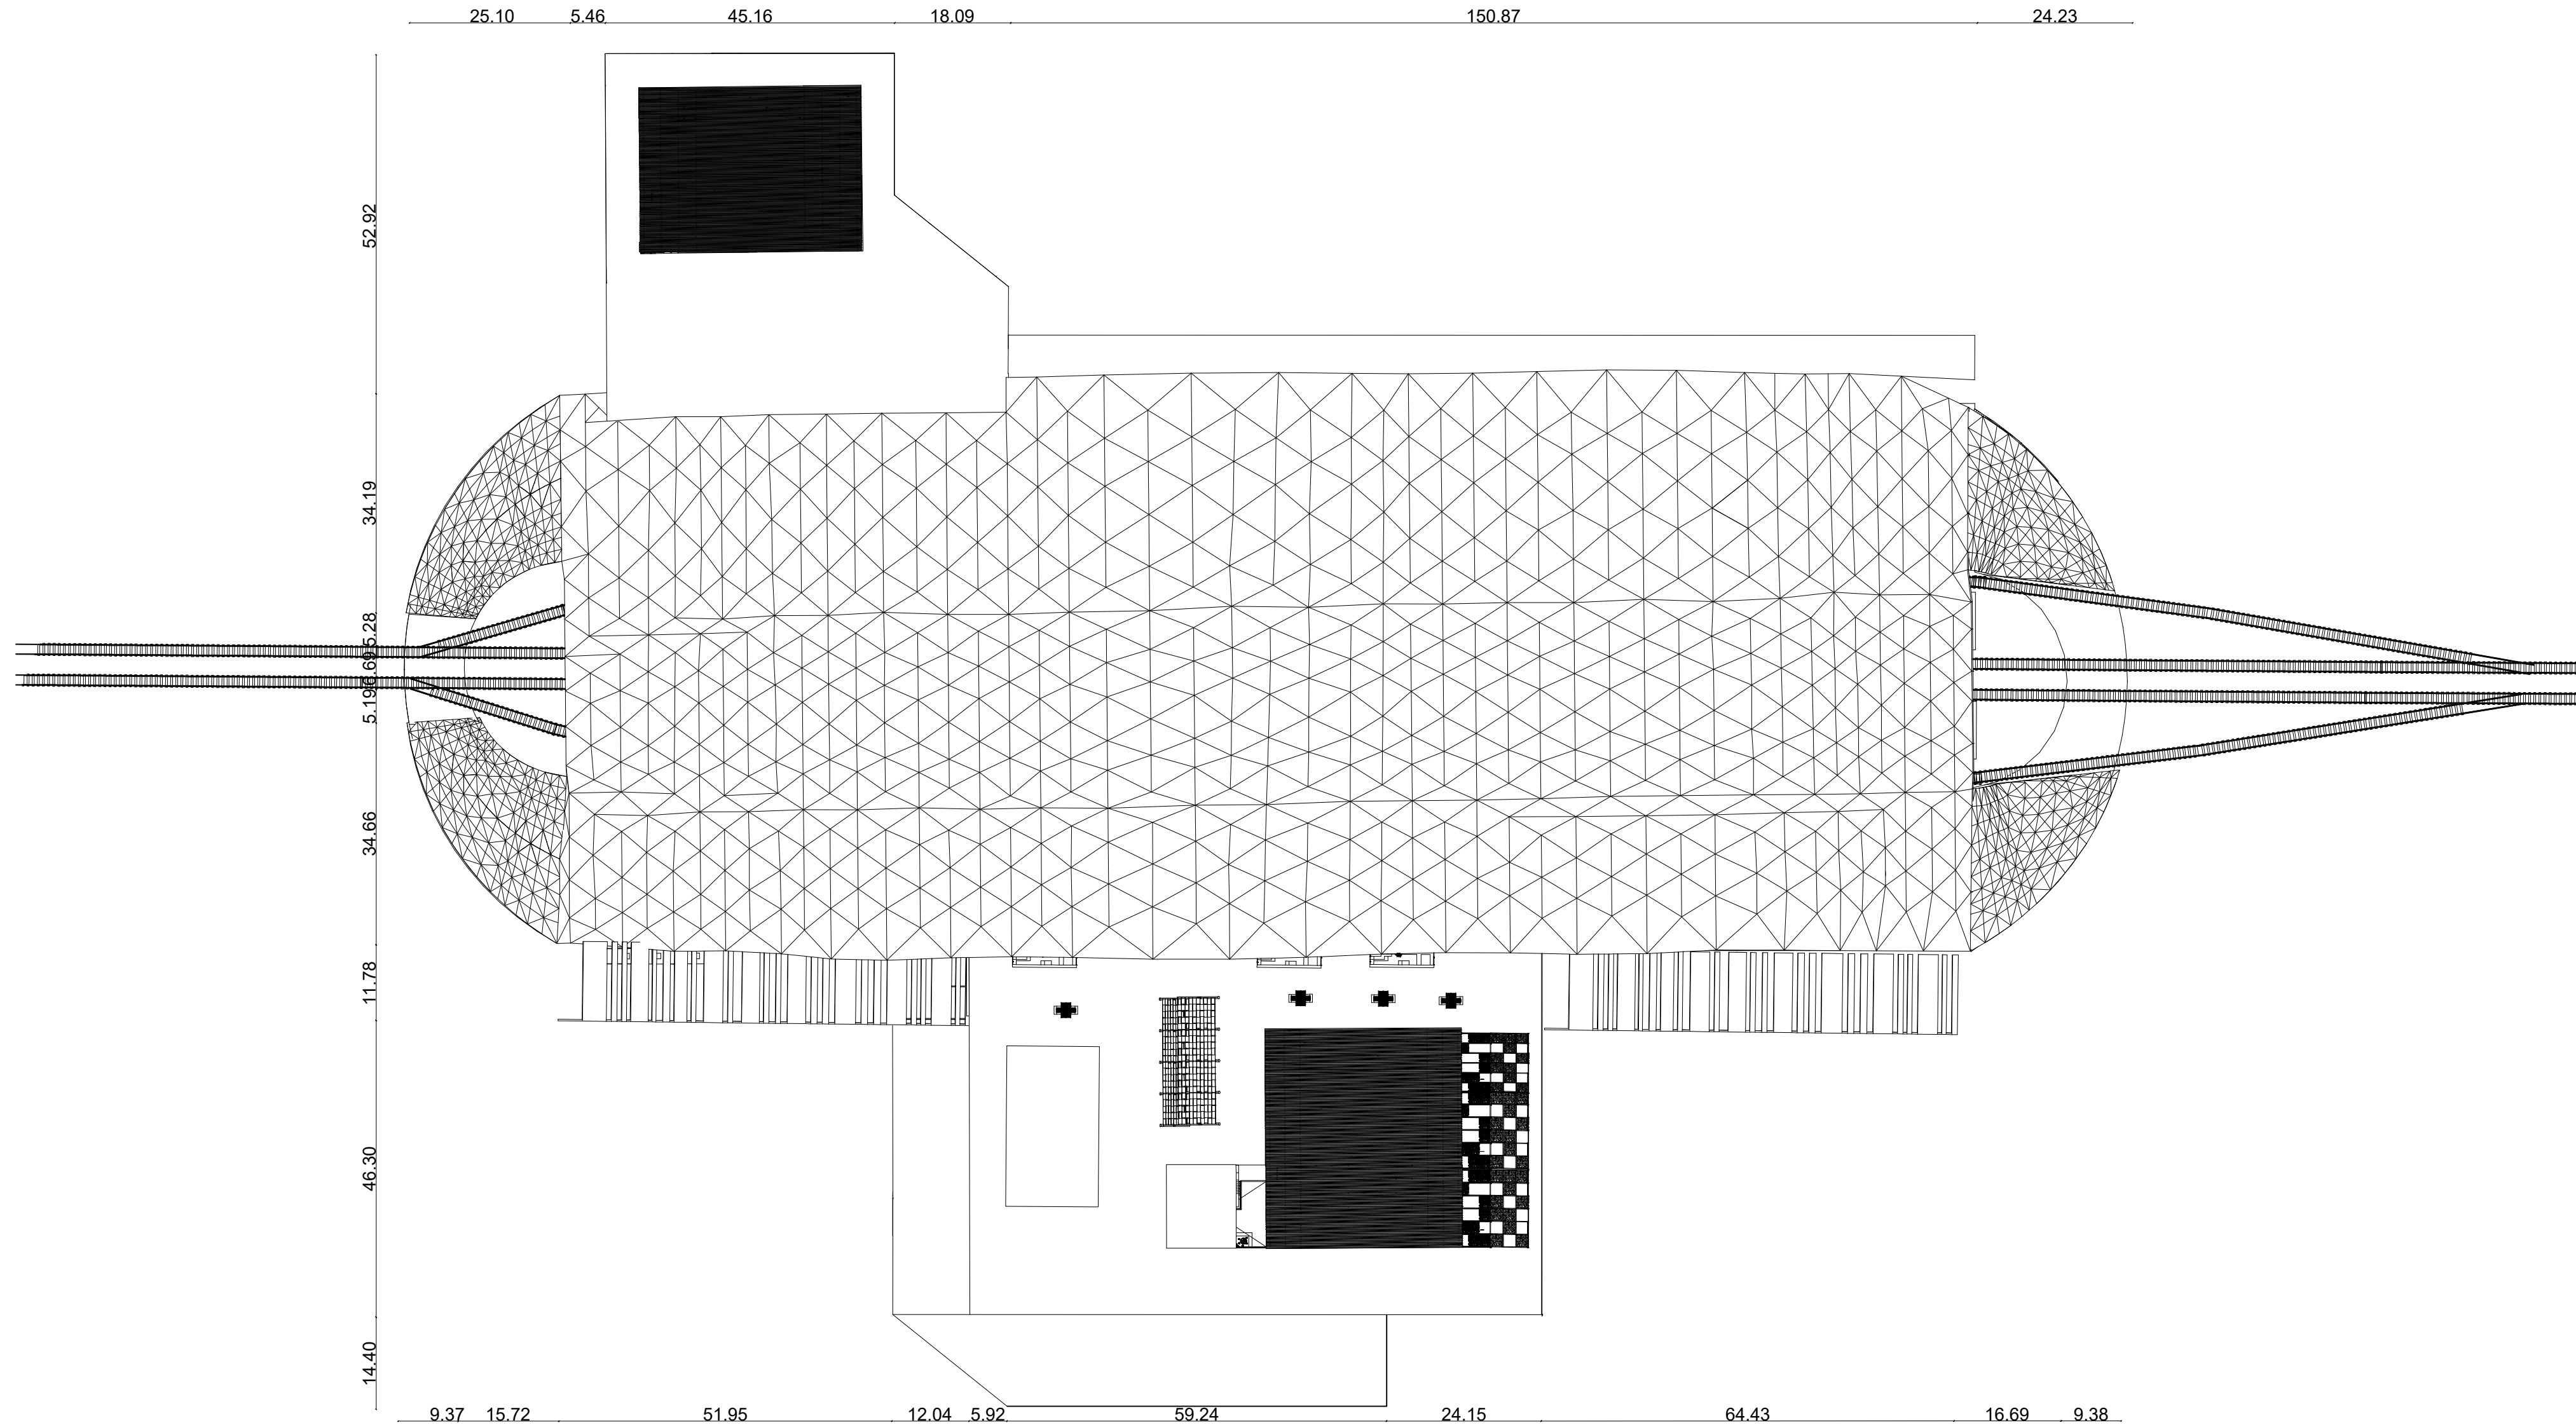


PLANTA CUBIERTA
ESCALA 1:750


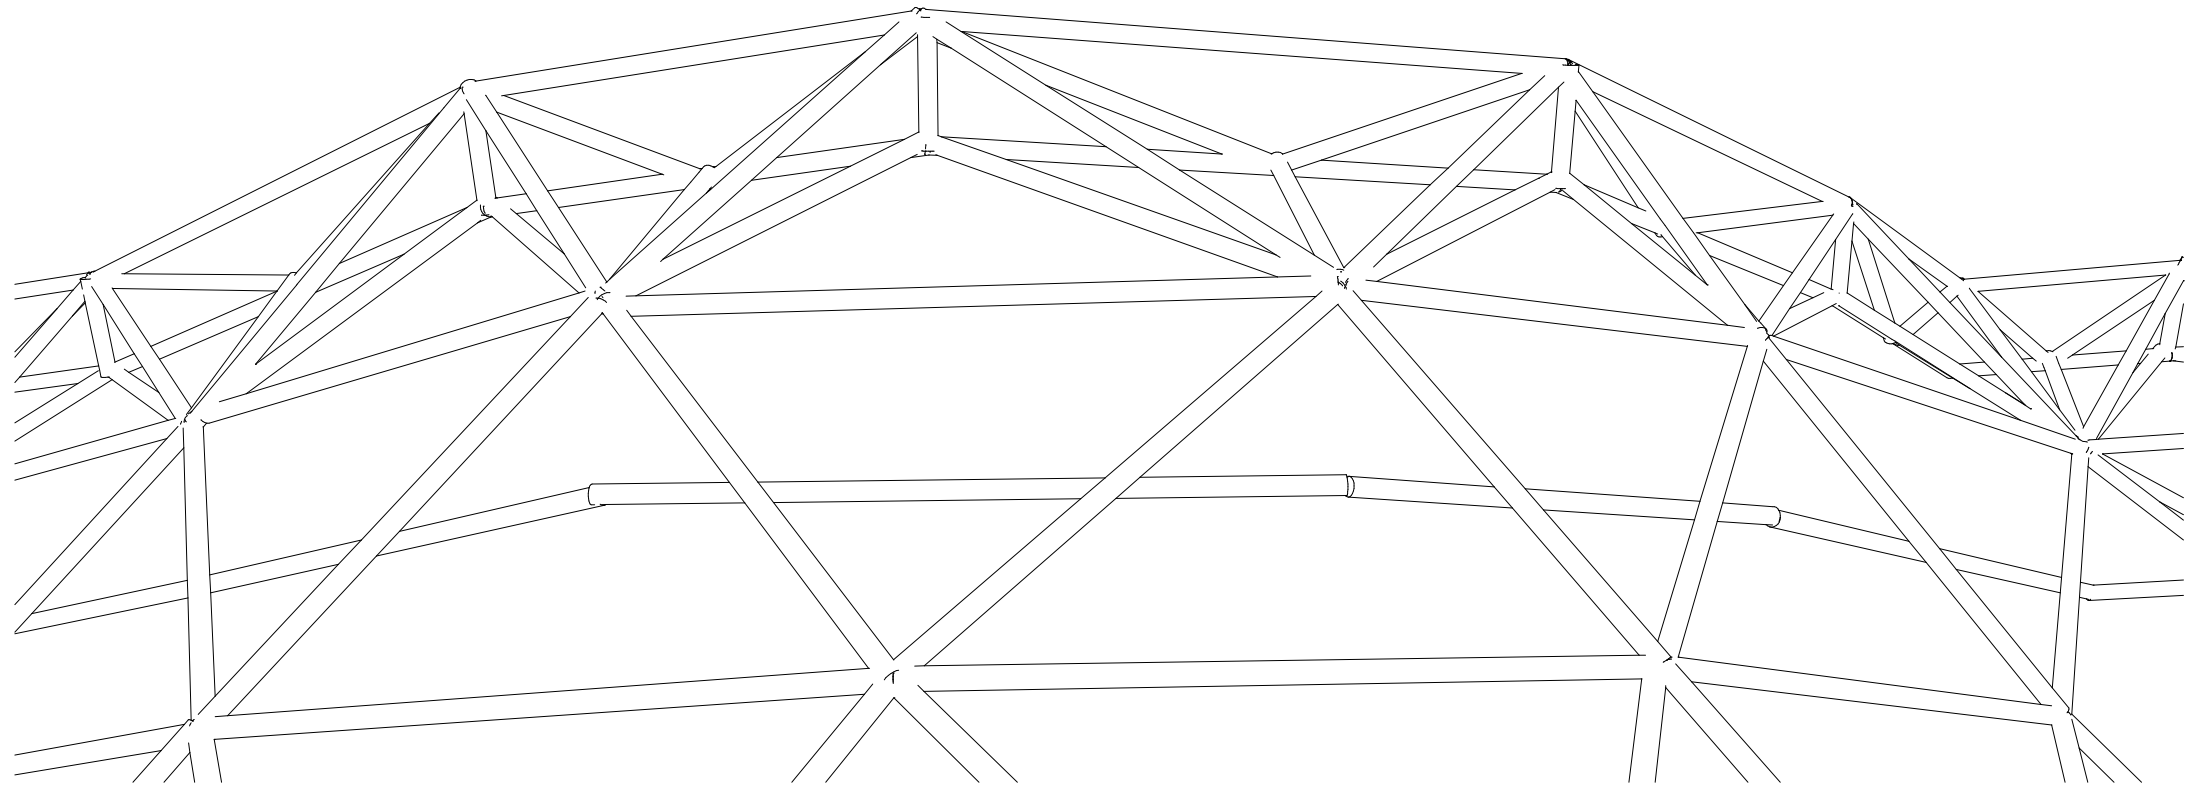


RETICULADO ESPACIAL DE DOBLE PARED
ESCALA 1:550


UNIVERSIDAD La Gran Colombia		FACULTAD DE ARQUITECTURA		PROYECTO DE GRADO	
PROYECTO:					
HUB MULTIMODAL					
BOGOTÁ 2020					
CONVENCIONES:					
CURSO:					
OPCIÓN DE ÉNFASIS GRUPO 16					
CONTIENE:					
1. PLANTA ESTRUCTURAL NIVEL 3					
OBSERVACIONES:					
1.					
ESCALA:		FECHA:			
1:550		JULIO 12 DE 2020			
ARCHIVO:		FECHA COPIA:			
ESTRUCTURALES.dwg		12/06/20			
DIBUJO		ELABORACIÓN			
REVISION:					
1		PLANO No.		PLANCHA No.	
		A-410		20	
				DE 29	

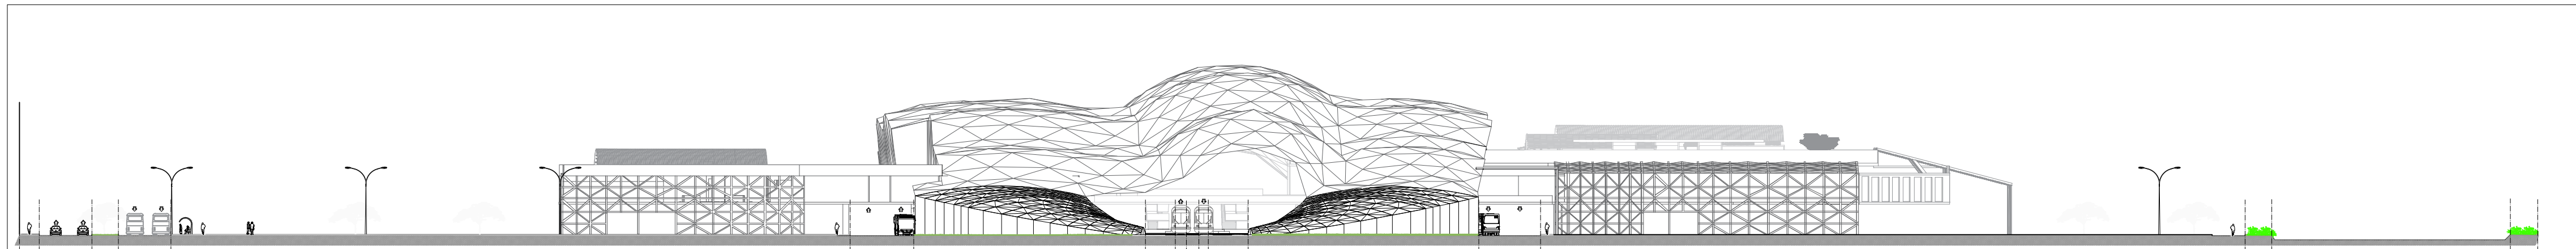

SC-303 **PERFIL VIAL GENERAL ACCESO POR LA CALLE 26**
ESCALA 1:650

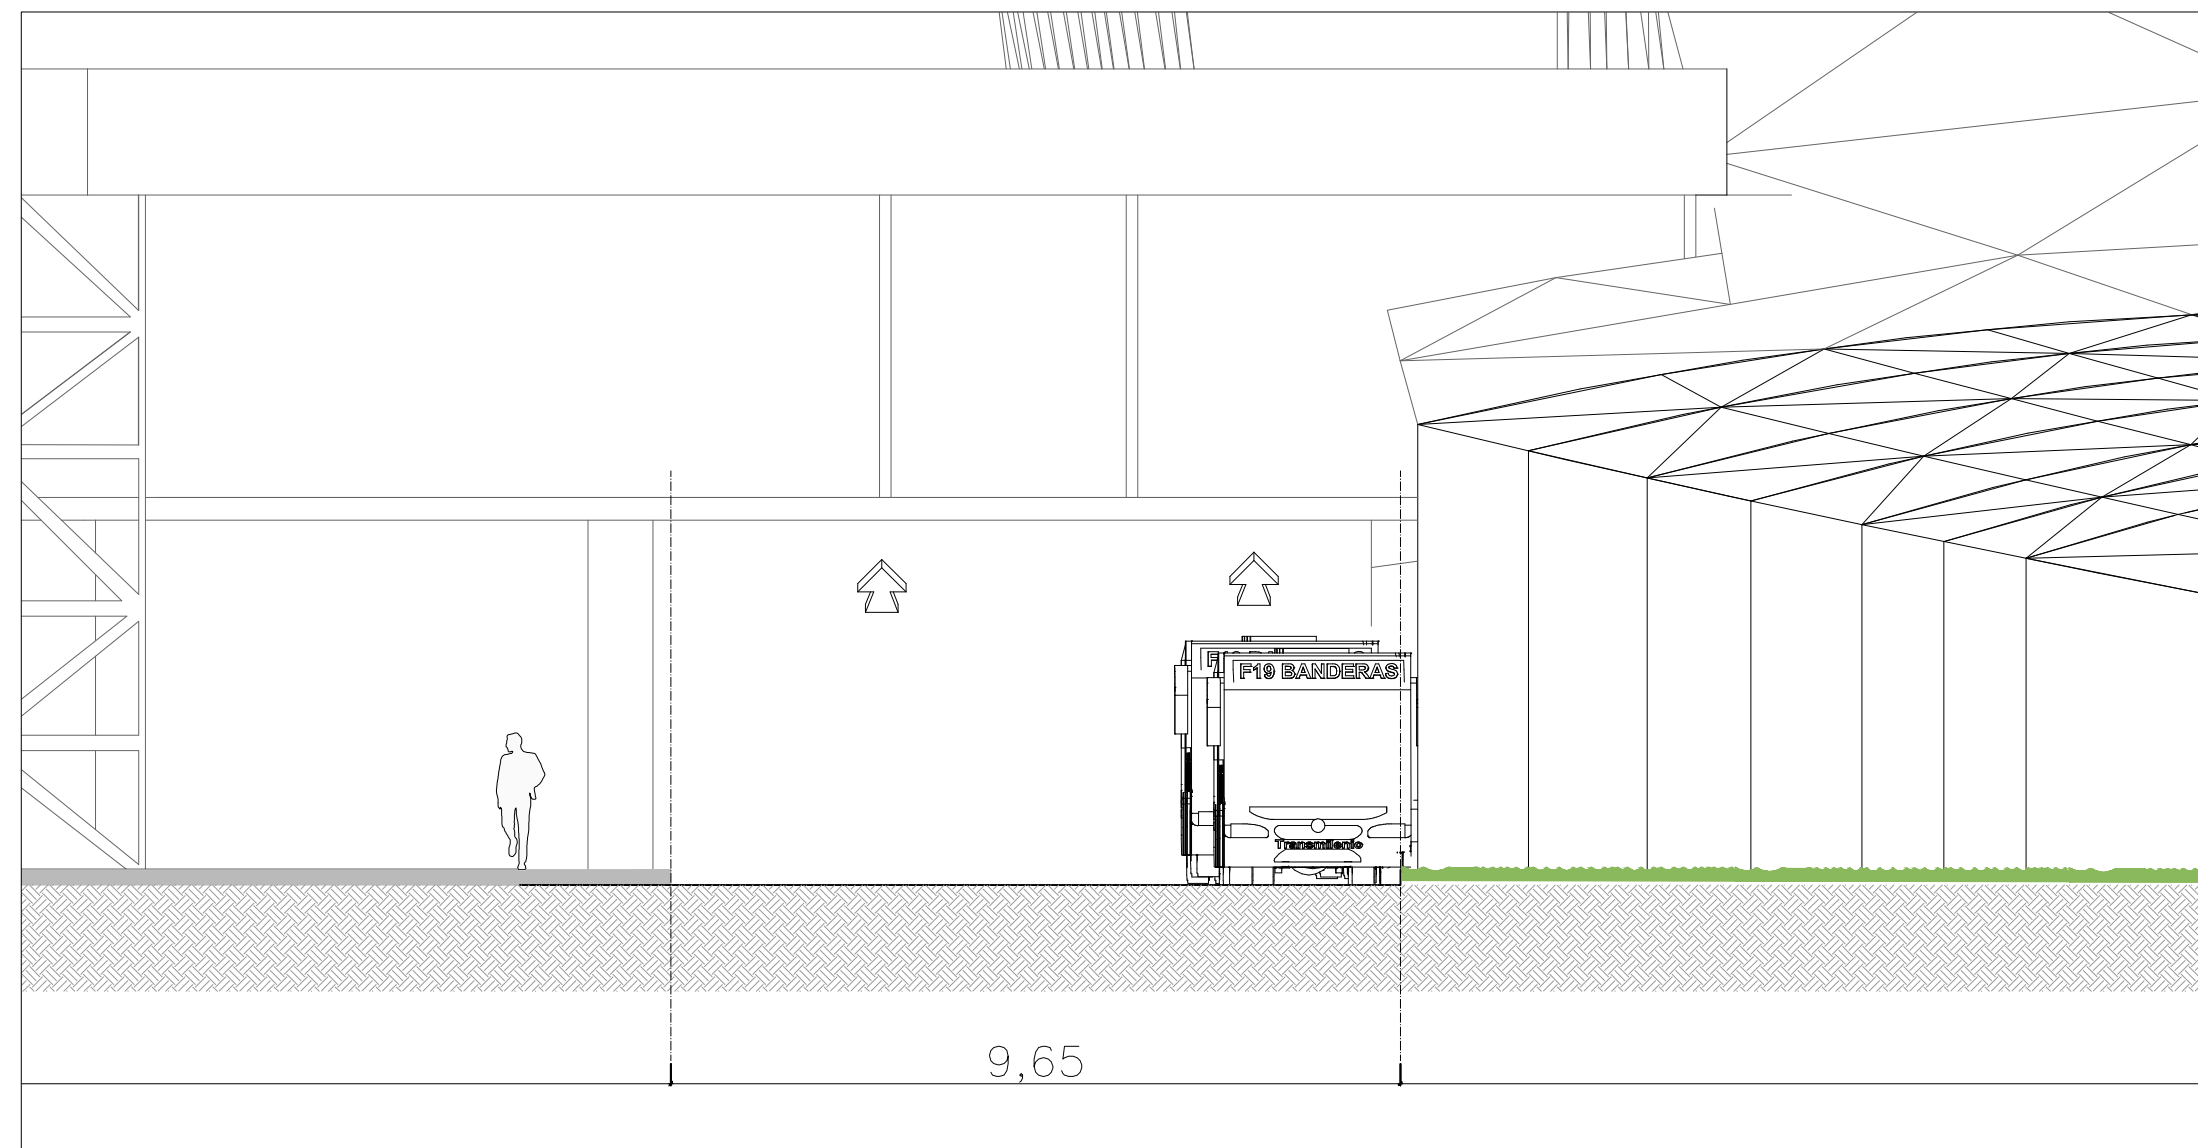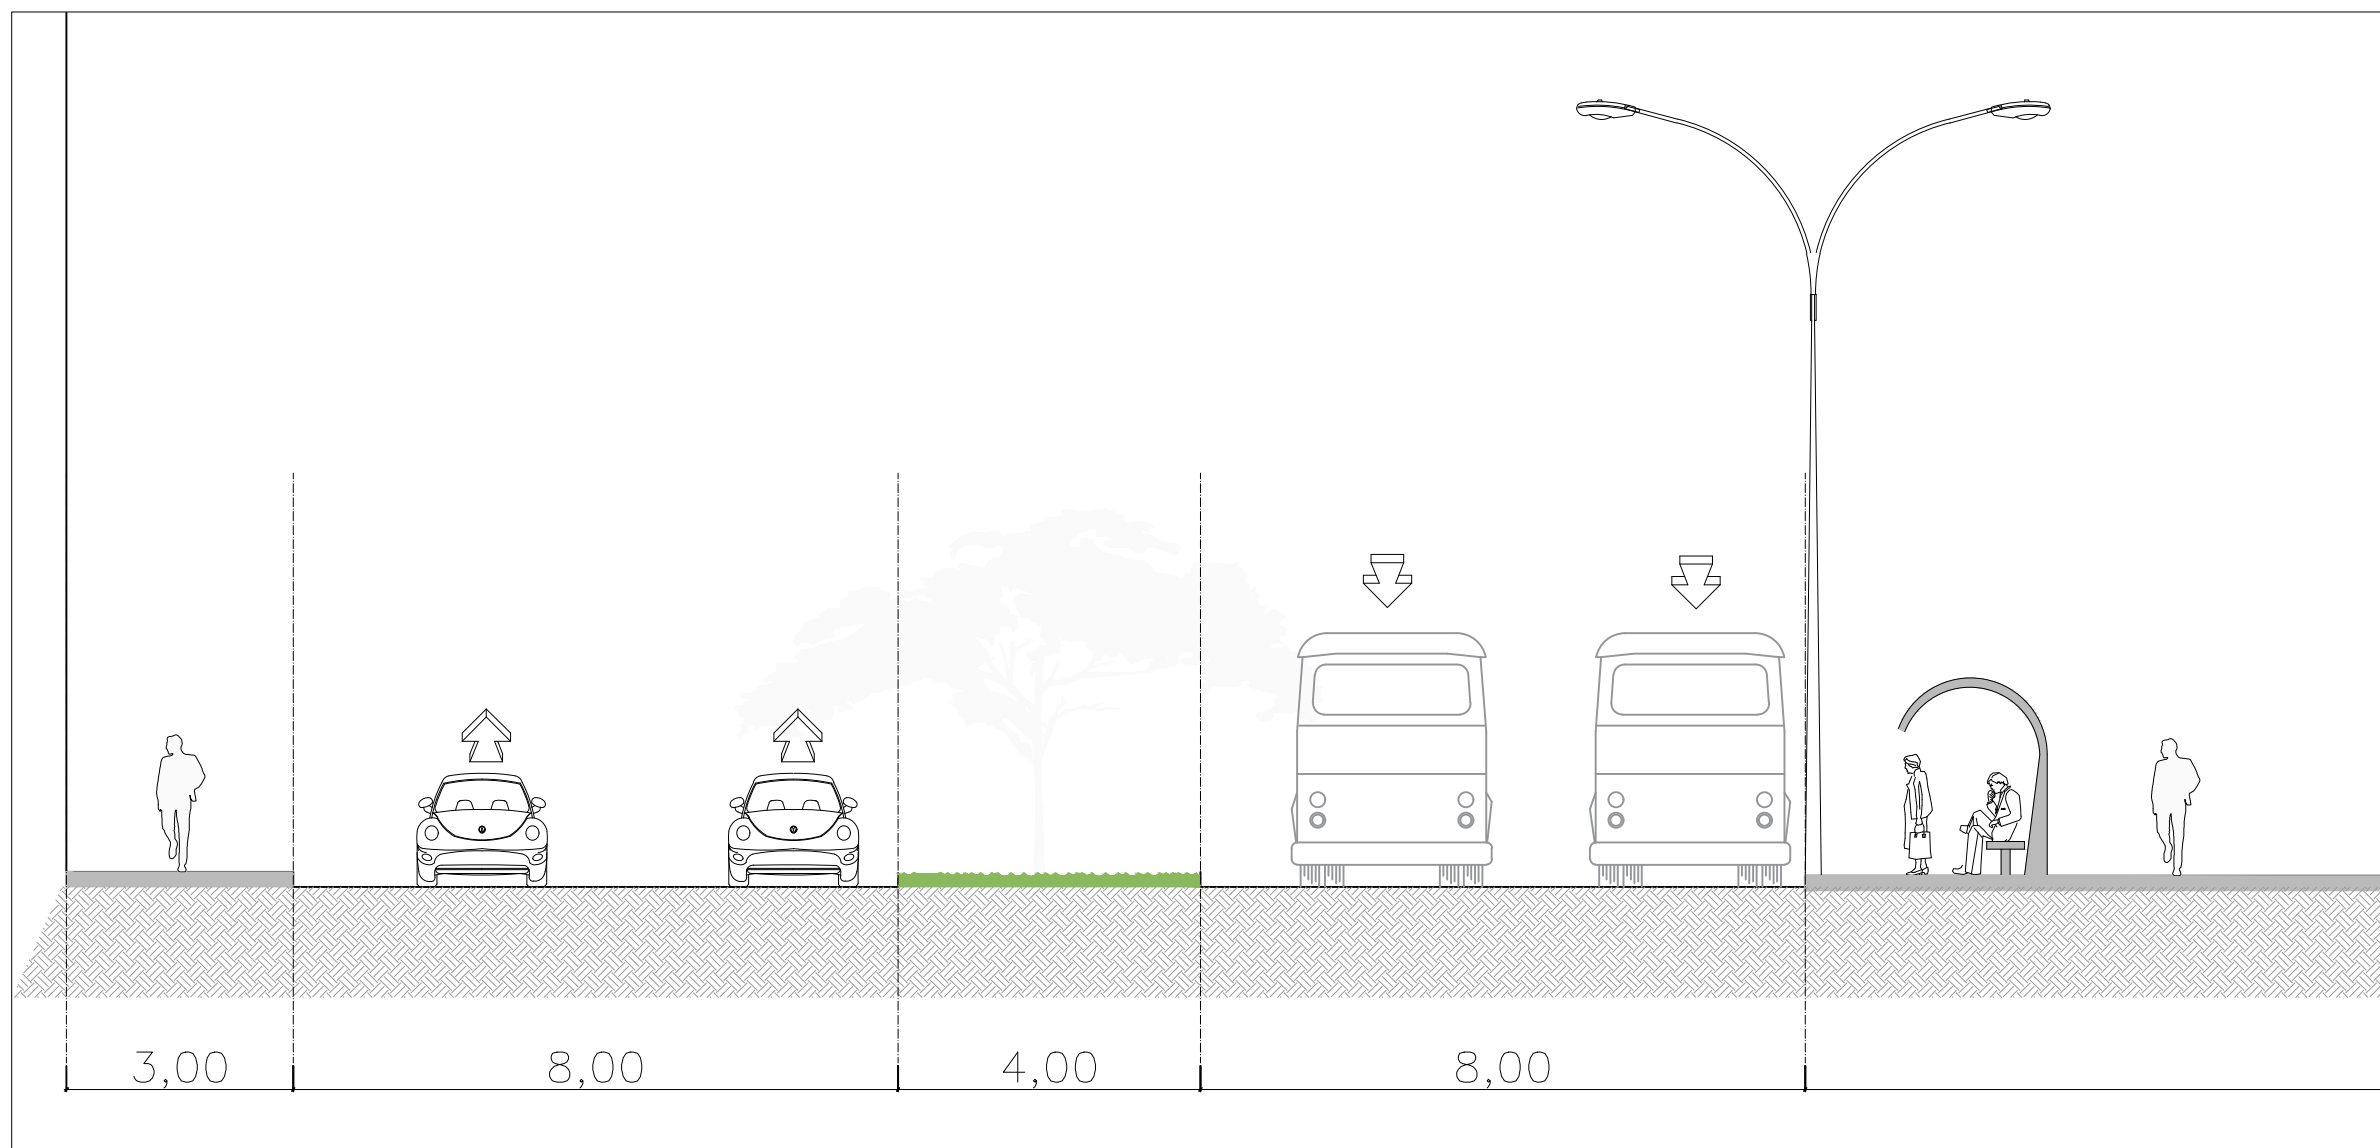


SC-304 **PERFIL VIAL CARRERA 66 A**
ESCALA 1:100

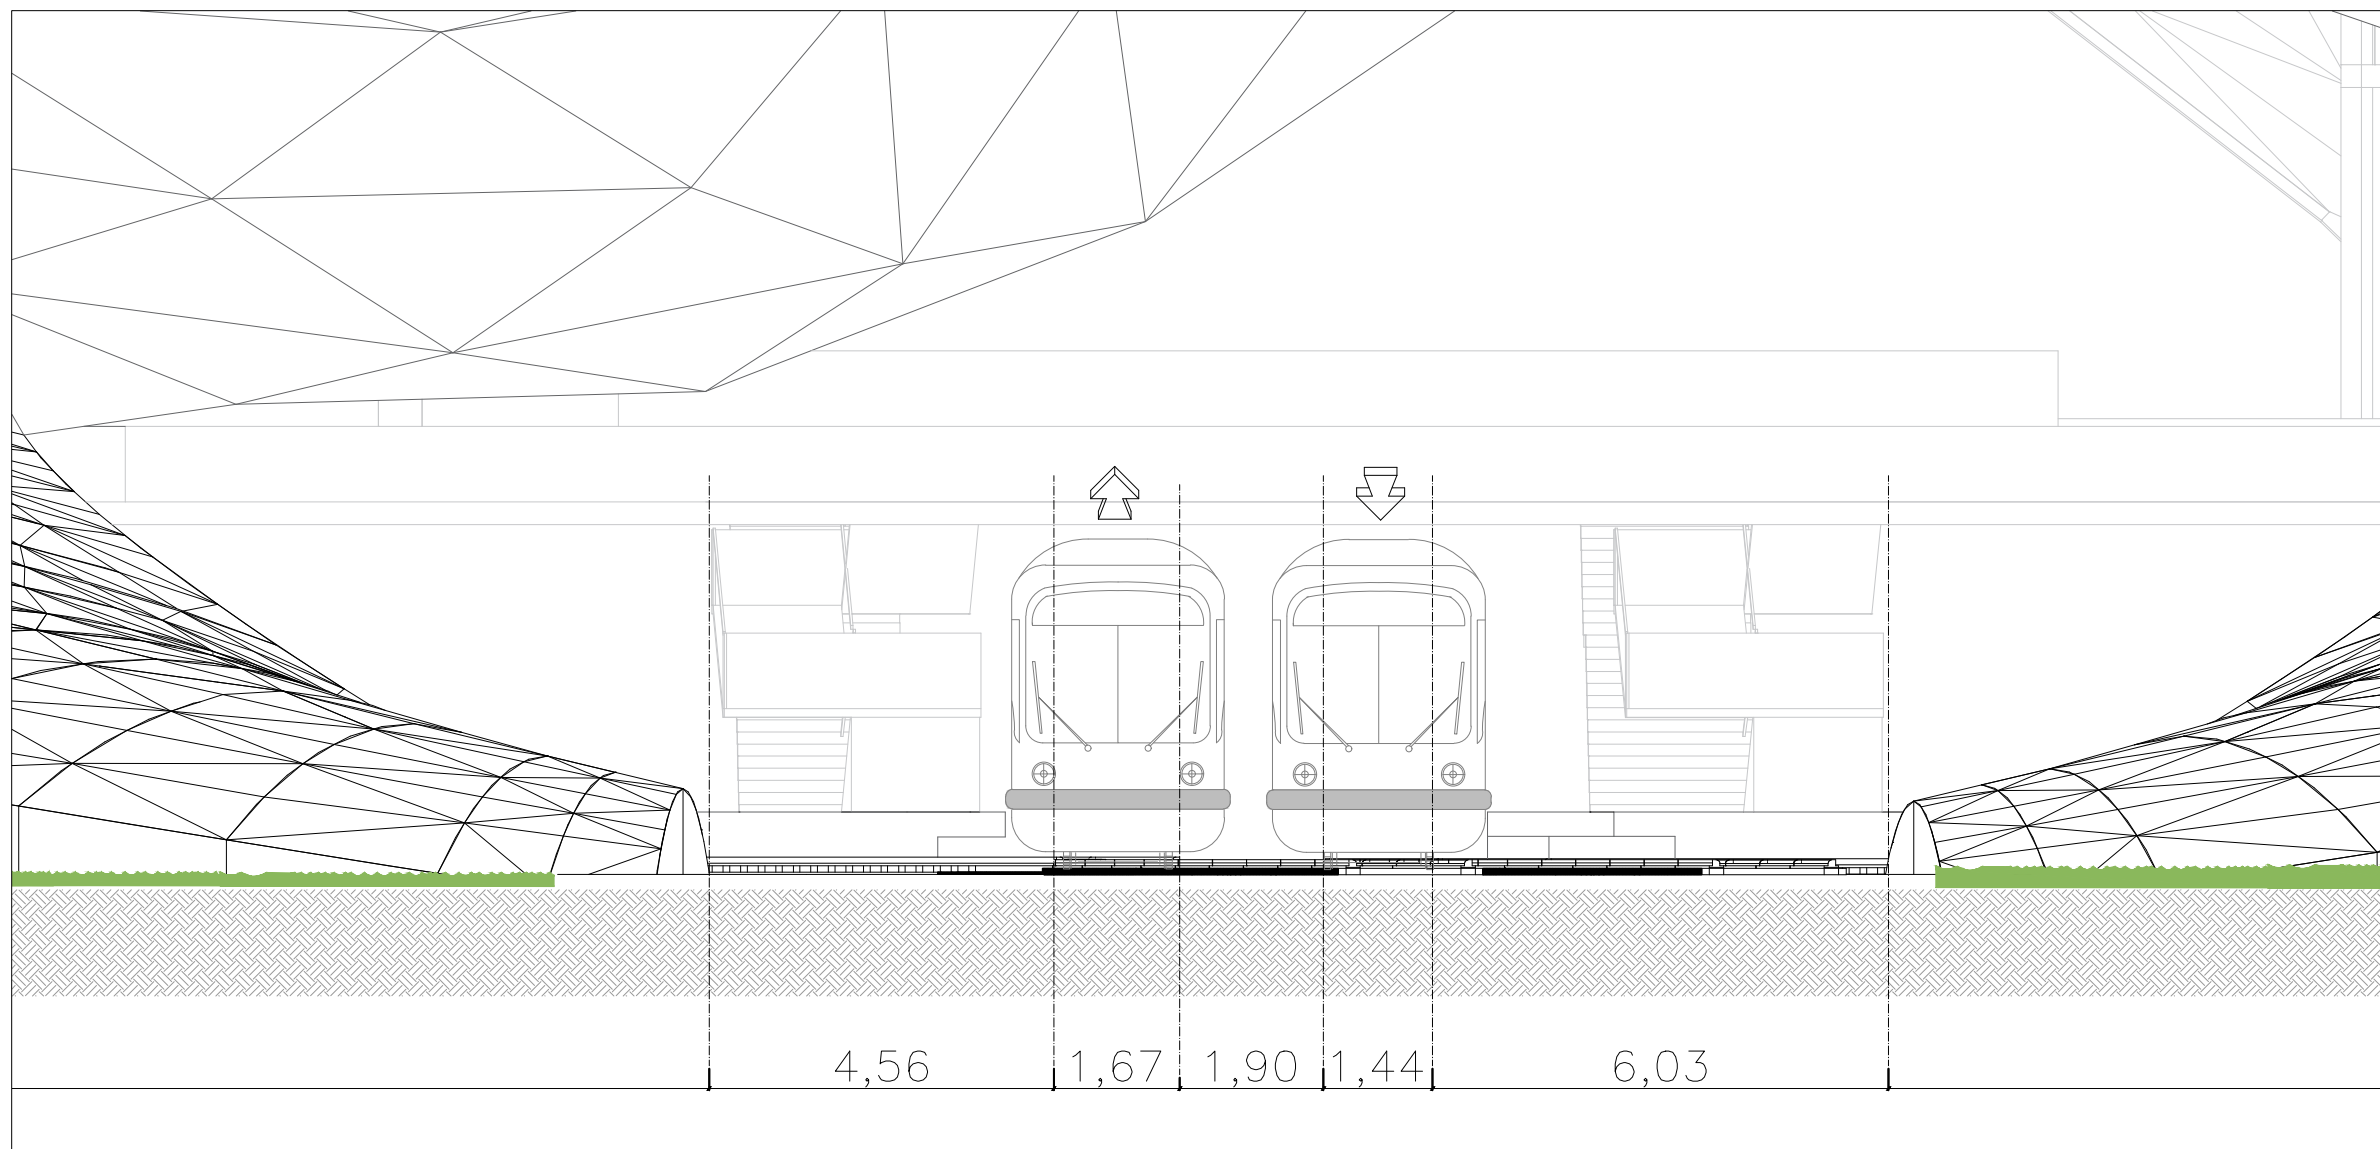


SC-306 **VIA FERREA QUE LLEGA AL HB MULTIMODAL**
ESCALA 1:100

SC-305 **VIA TRANSMILENIO QUE TIENE SALIDA A LA CALLE 26**
ESCALA 1:100

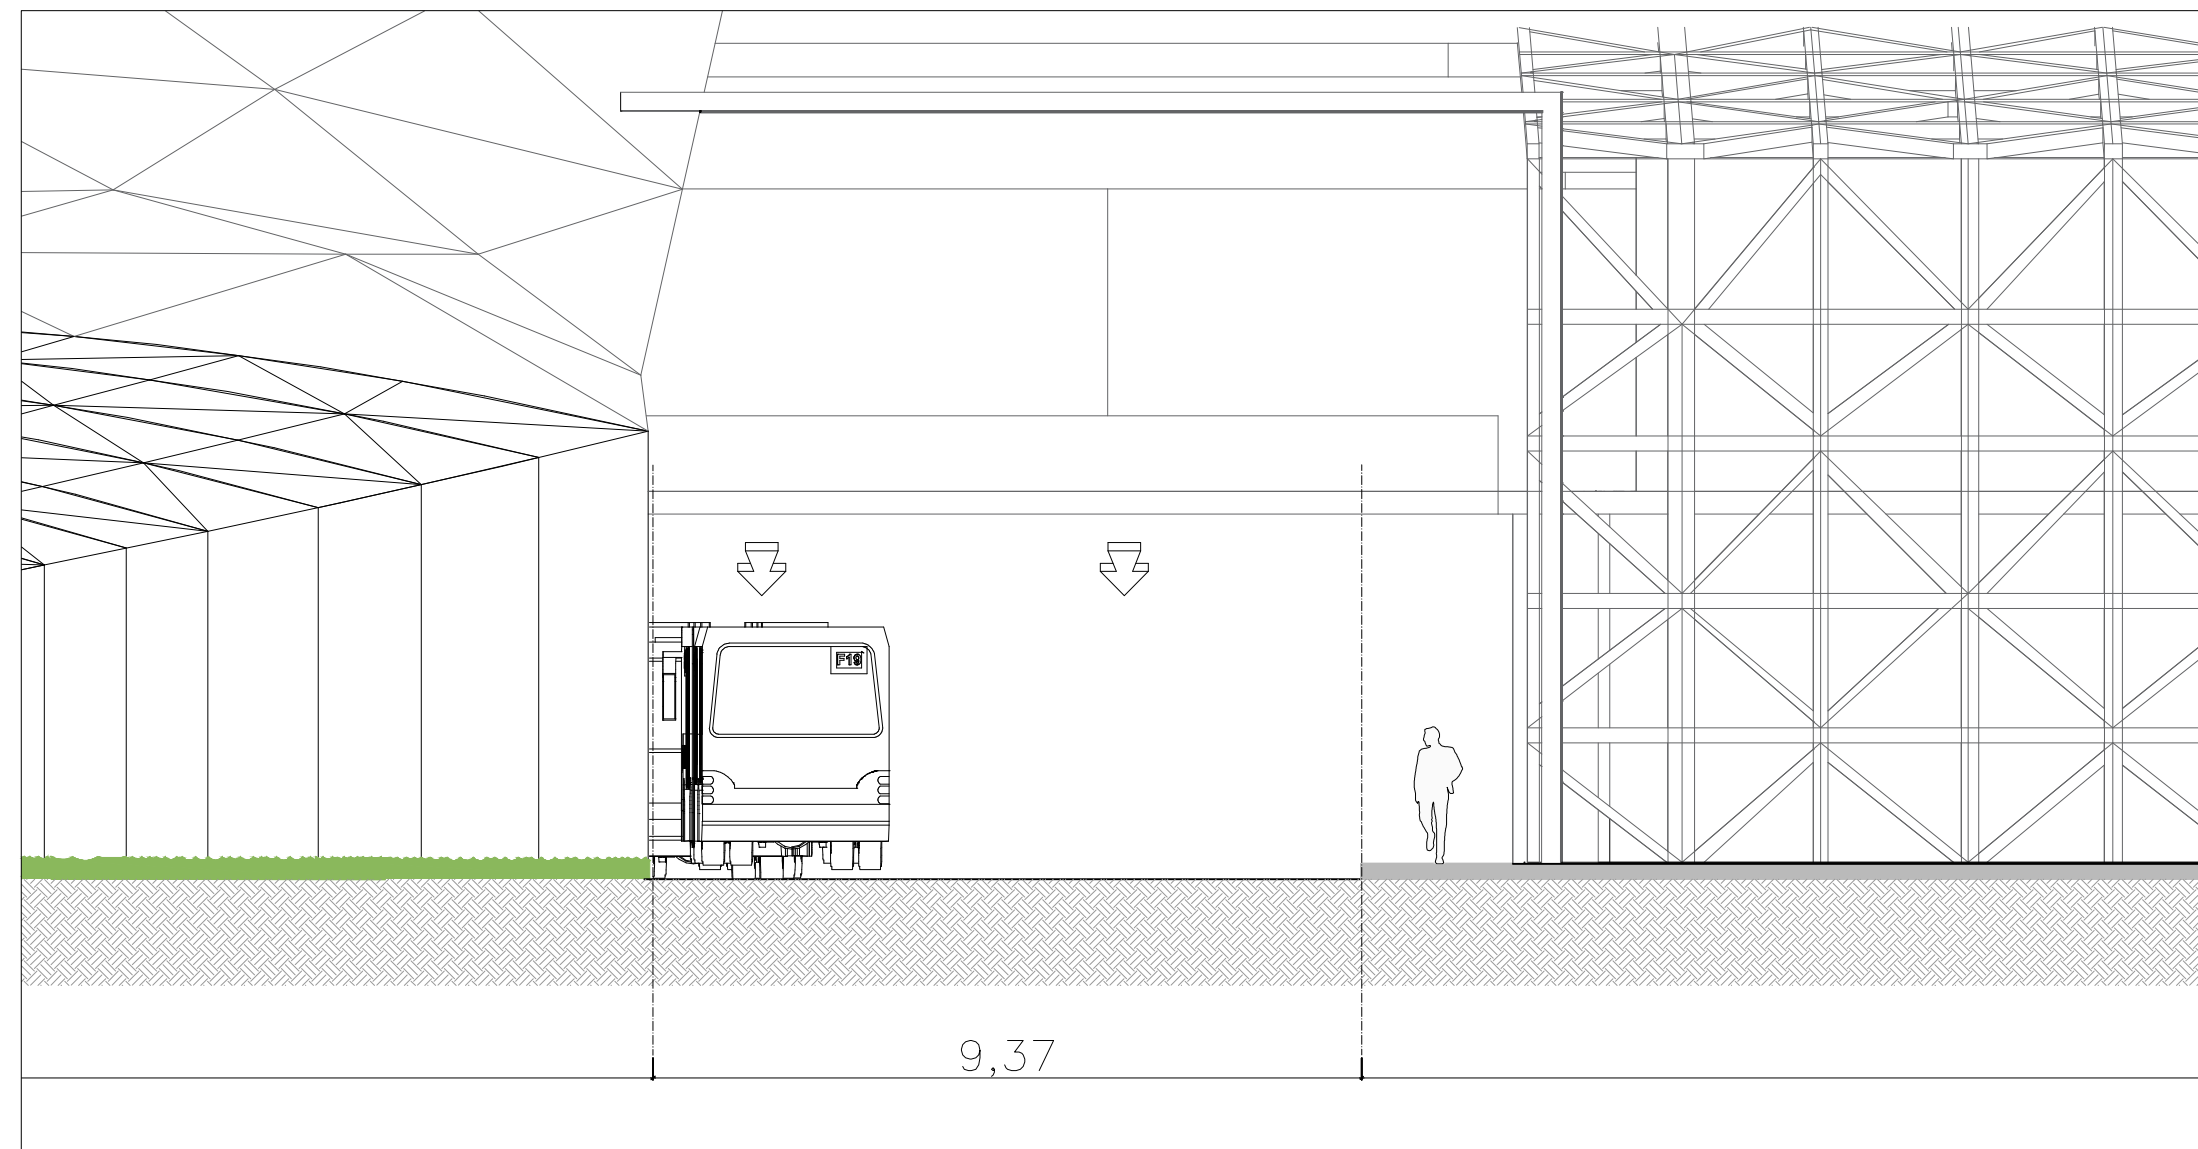


SC-307 **VÍA TRANSMILENIO QUE LLEGA DELA CALLE 26**
ESCALA 1:100

29	303-CS	1
21	PLANO No.	REVISIÓN
 UNIVERSIDAD La Gran Colombia FACULTAD DE ARQUITECTURA PROYECTO DE GRADO PROYECTO: HUB MULTIMODAL BOGOTÁ 2020 CONVENCIONES: CURSO: OPCIÓN DE ÉNFASIS CONTIENE: 1. PERFILES VIALES OBSERVACIONES: 1. ESCALA: INDICADA ARCHIVO: cortes movilidad.dwg DIBUJO FECHA: JULIO 12 DE 2020 FECHA COPIA: 12/06/20 ELABORACIÓN REVISIÓN 1 PLANO No. SC-303 PLANCHA No. 21 DE 29		

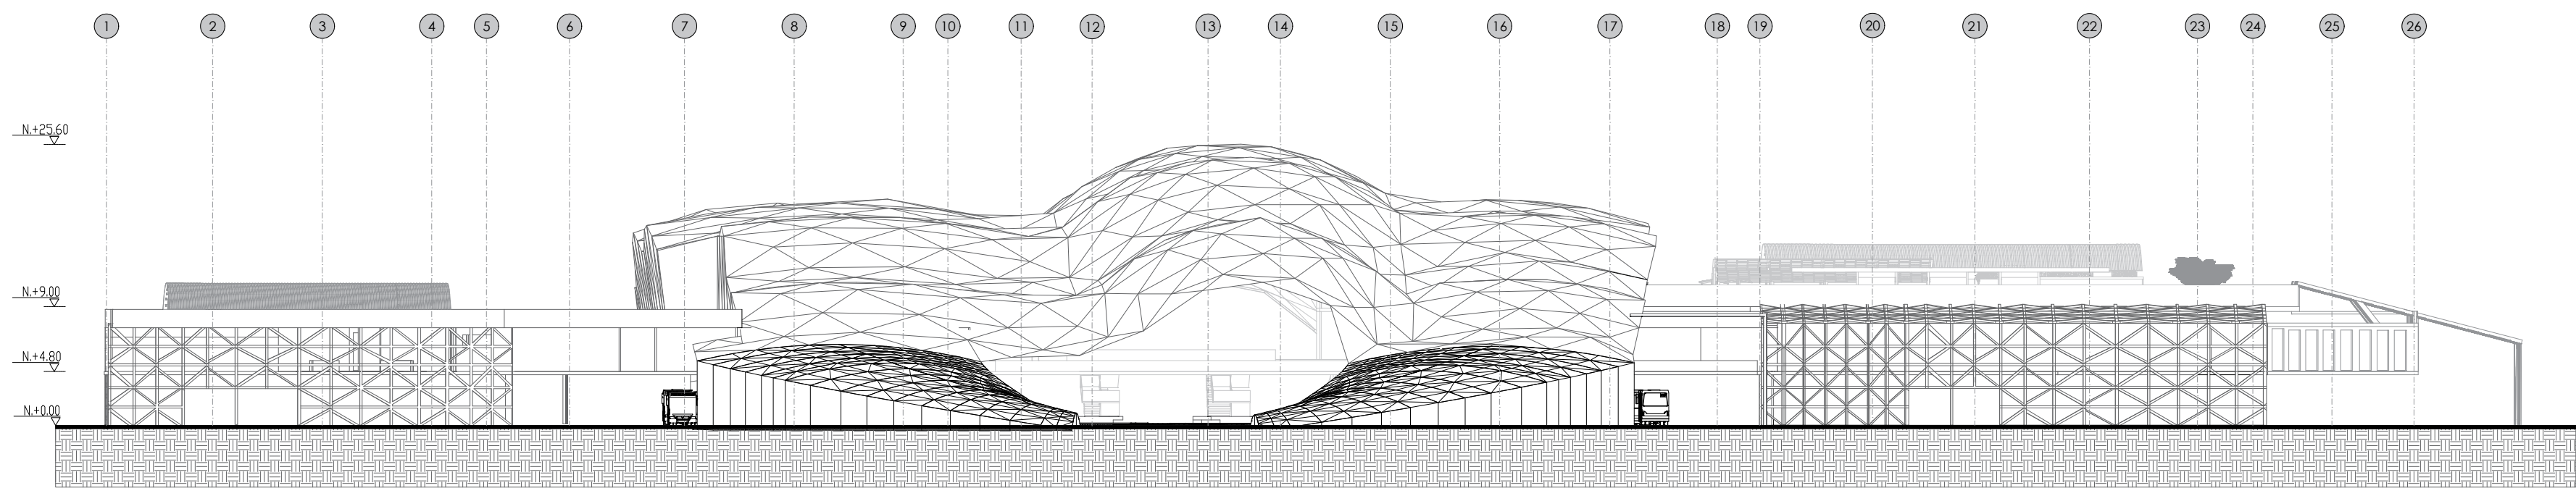


AL-21 FACHADA 1
ESCALA 1:500

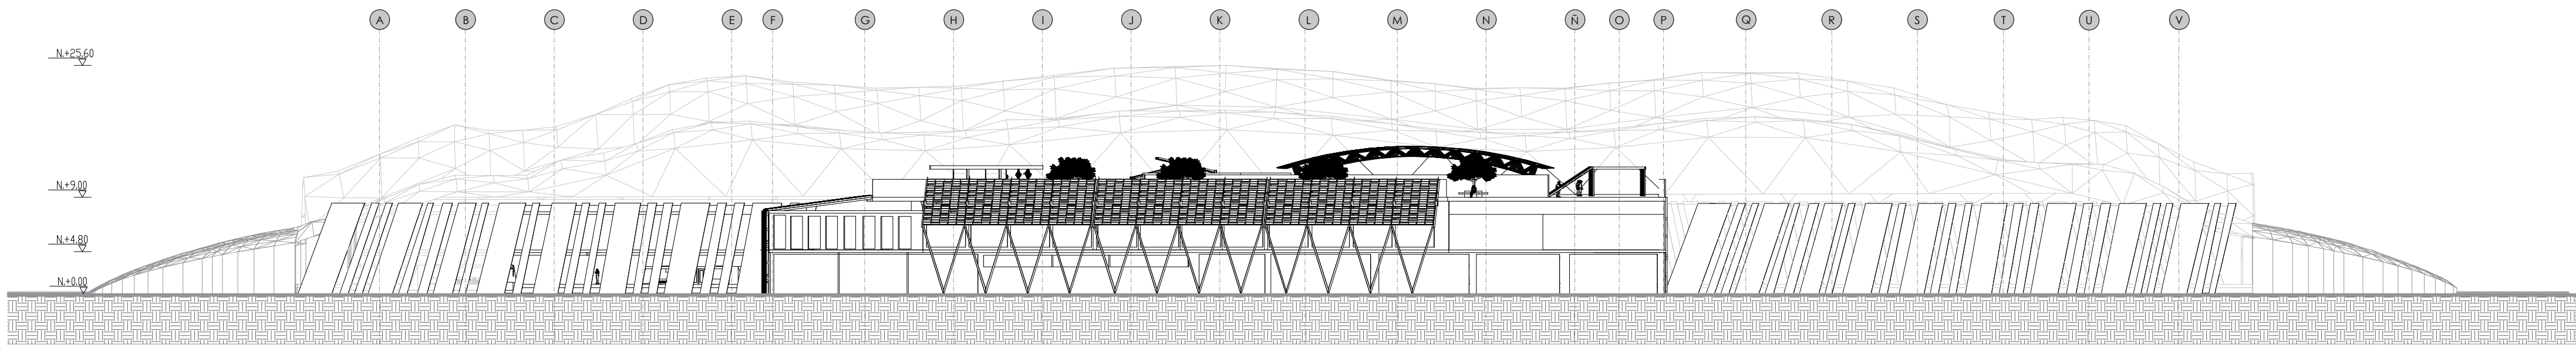


AL-21 FACHADA 2
ESCALA 1:500

62	12-74	1
22	AL-21	1
REVISIÓN	PLANCHA No.	PLANCHA No.
UNIVERSIDAD	UNIVERSIDAD	UNIVERSIDAD
La Gran Colombia	La Gran Colombia	La Gran Colombia
FACULTAD DE ARQUITECTURA		
PROYECTO DE GRADO		
PROYECTO:		
HUB MULTIMODAL		
BOGOTÁ 2020		
CONVENCIONES:		
CURSO:		
OPCIÓN DE ÉNFASIS GRUPO 16		
CONTIENE:		
1. FACHADA 1 2. FACHADA 2		
OBSERVACIONES:		
1.		
ESCALA:	FECHA:	
1:500	JUNIO 12 DE 2020	
ARCHIVO:	FECHA COPIA:	
FACHADAS.dwg	12/06/20	
DIBUJÓ	ELABORACIÓN	
REVISIÓN		
1	AL-21	22
		29

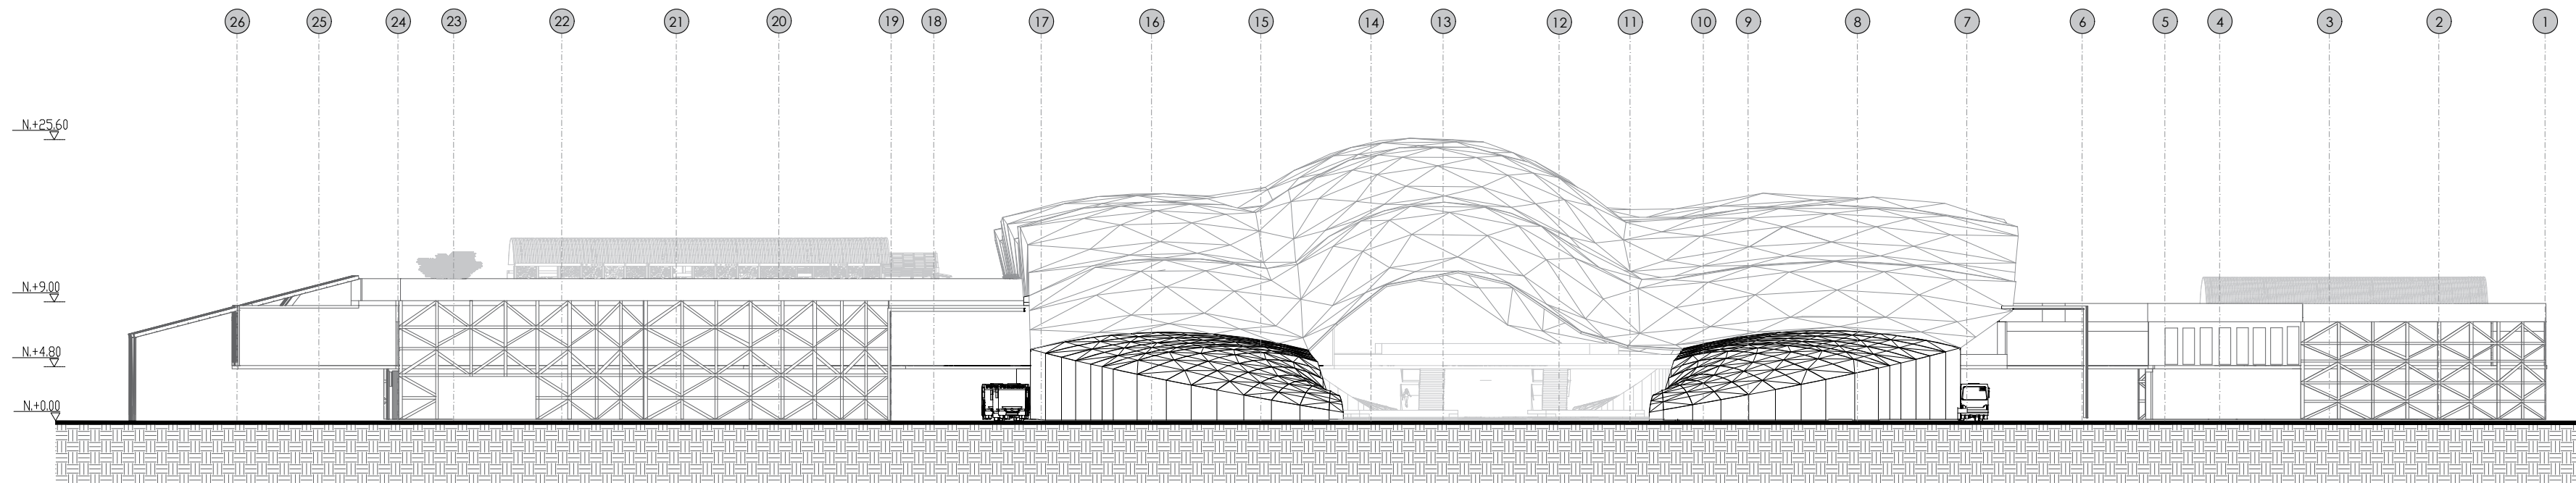


AL-22 FACHADA 3
ESCALA 1:500

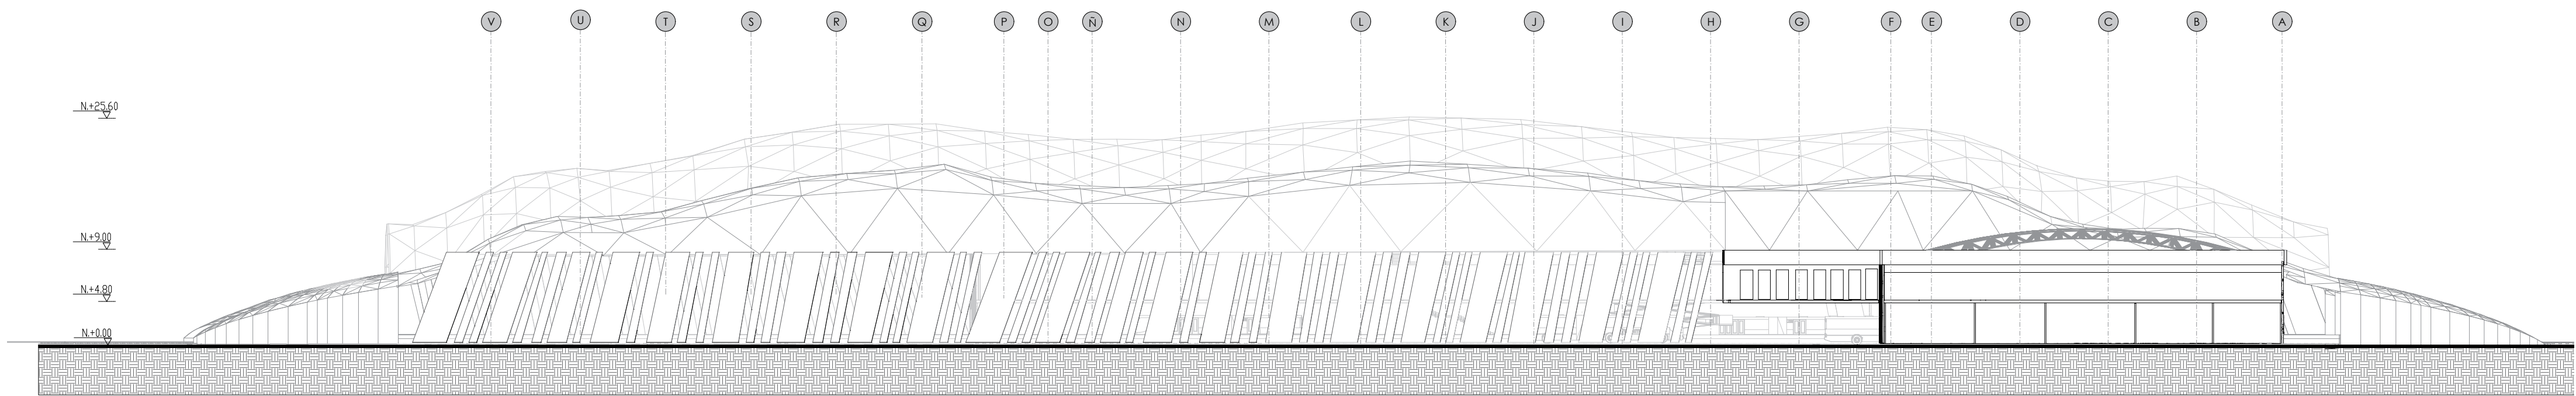



AL-22 FACHADA 4
ESCALA 1:500

62	22-74	1
REVISIÓN	PLANO No.	REVISIÓN
23	AL-22	23
PLANCHAS No.		DE
 UNIVERSIDAD La Gran Colombia		
FACULTAD DE ARQUITECTURA		
PROYECTO DE GRADO		
PROYECTO:		
HUB MULTIMODAL		
BOGOTÁ 2020		
CONVENCIONES:		
CURSO:		
OPCIÓN DE ÉNFASIS GRUPO 16		
CONTIENE:		
1. FACHADA 3 2. FACHADA 4		
OBSERVACIONES:		
1.		
ESCALA:	FECHA:	
1:500	JUNIO 12 DE 2020	
ARCHIVO:	FECHA COPIA:	
FACHADAS.dwg	12/06/2020	
DIBUJO	ELABORACIÓN	
REVISIÓN	PLANO No.	PLANCHAS No.
1	AL-22	23
		DE
		29


A-410 PLANTA DE BAÑOS
ESCALA 1:50

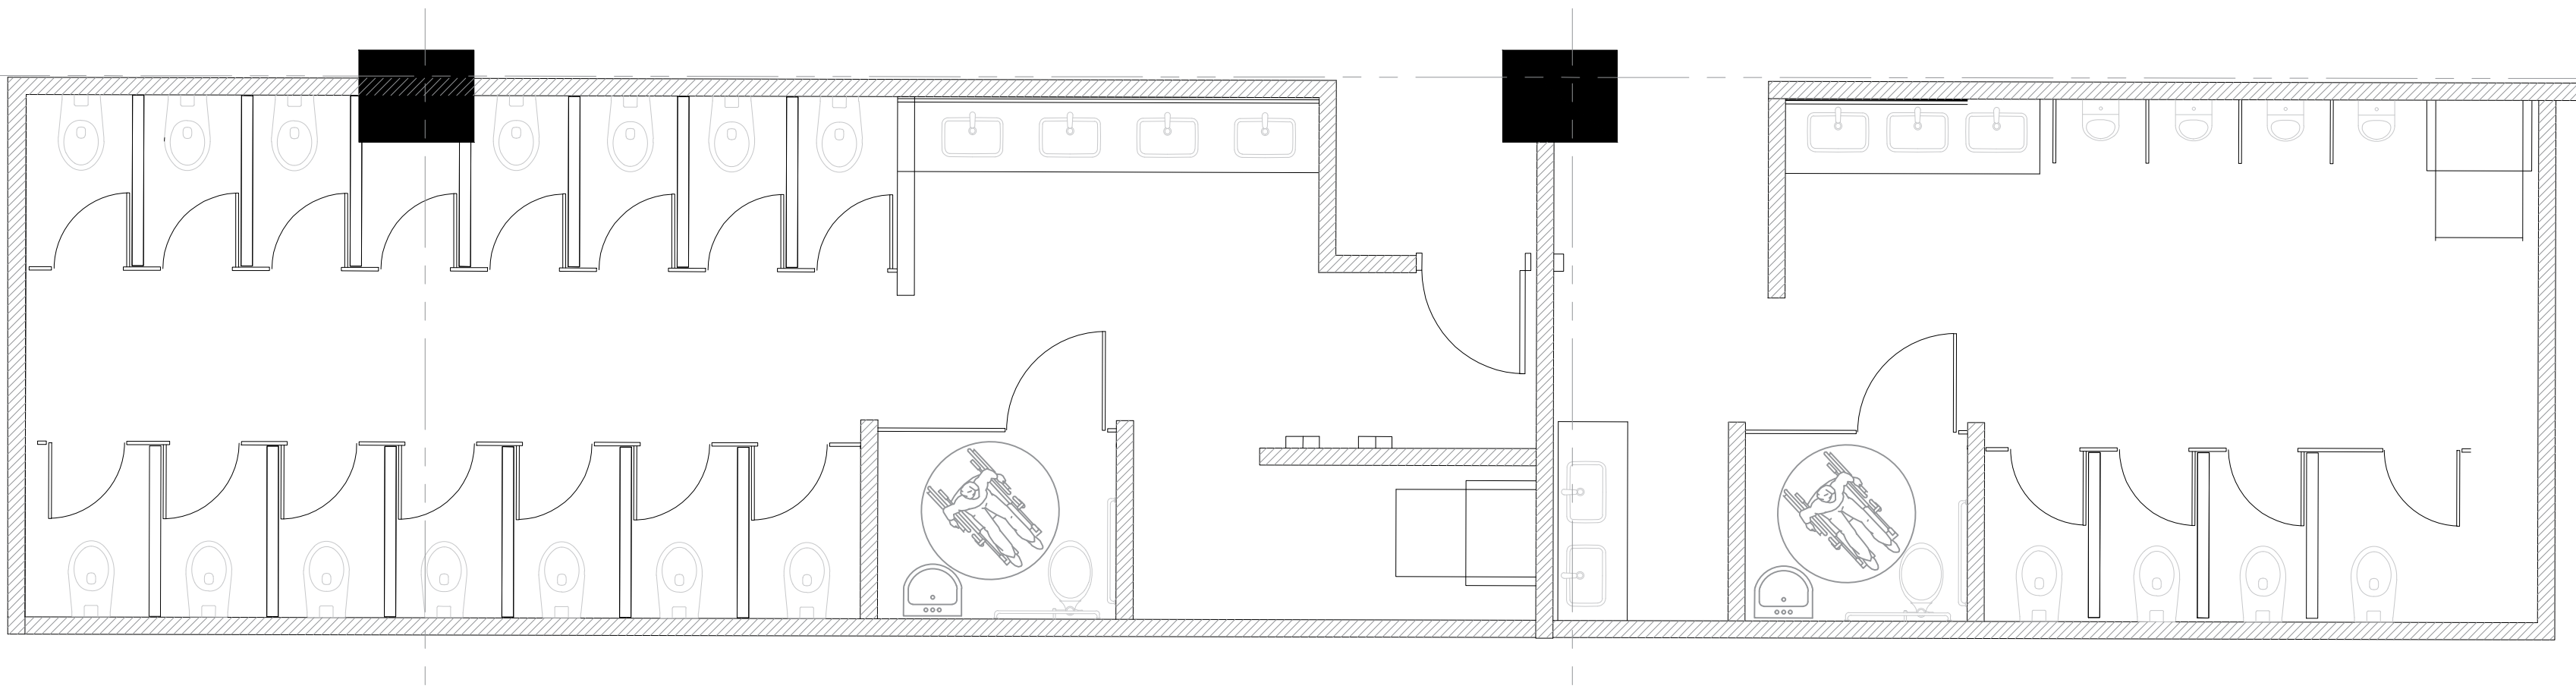

BAÑO PARA DISCAPACITADOS
ESCALA 1:10

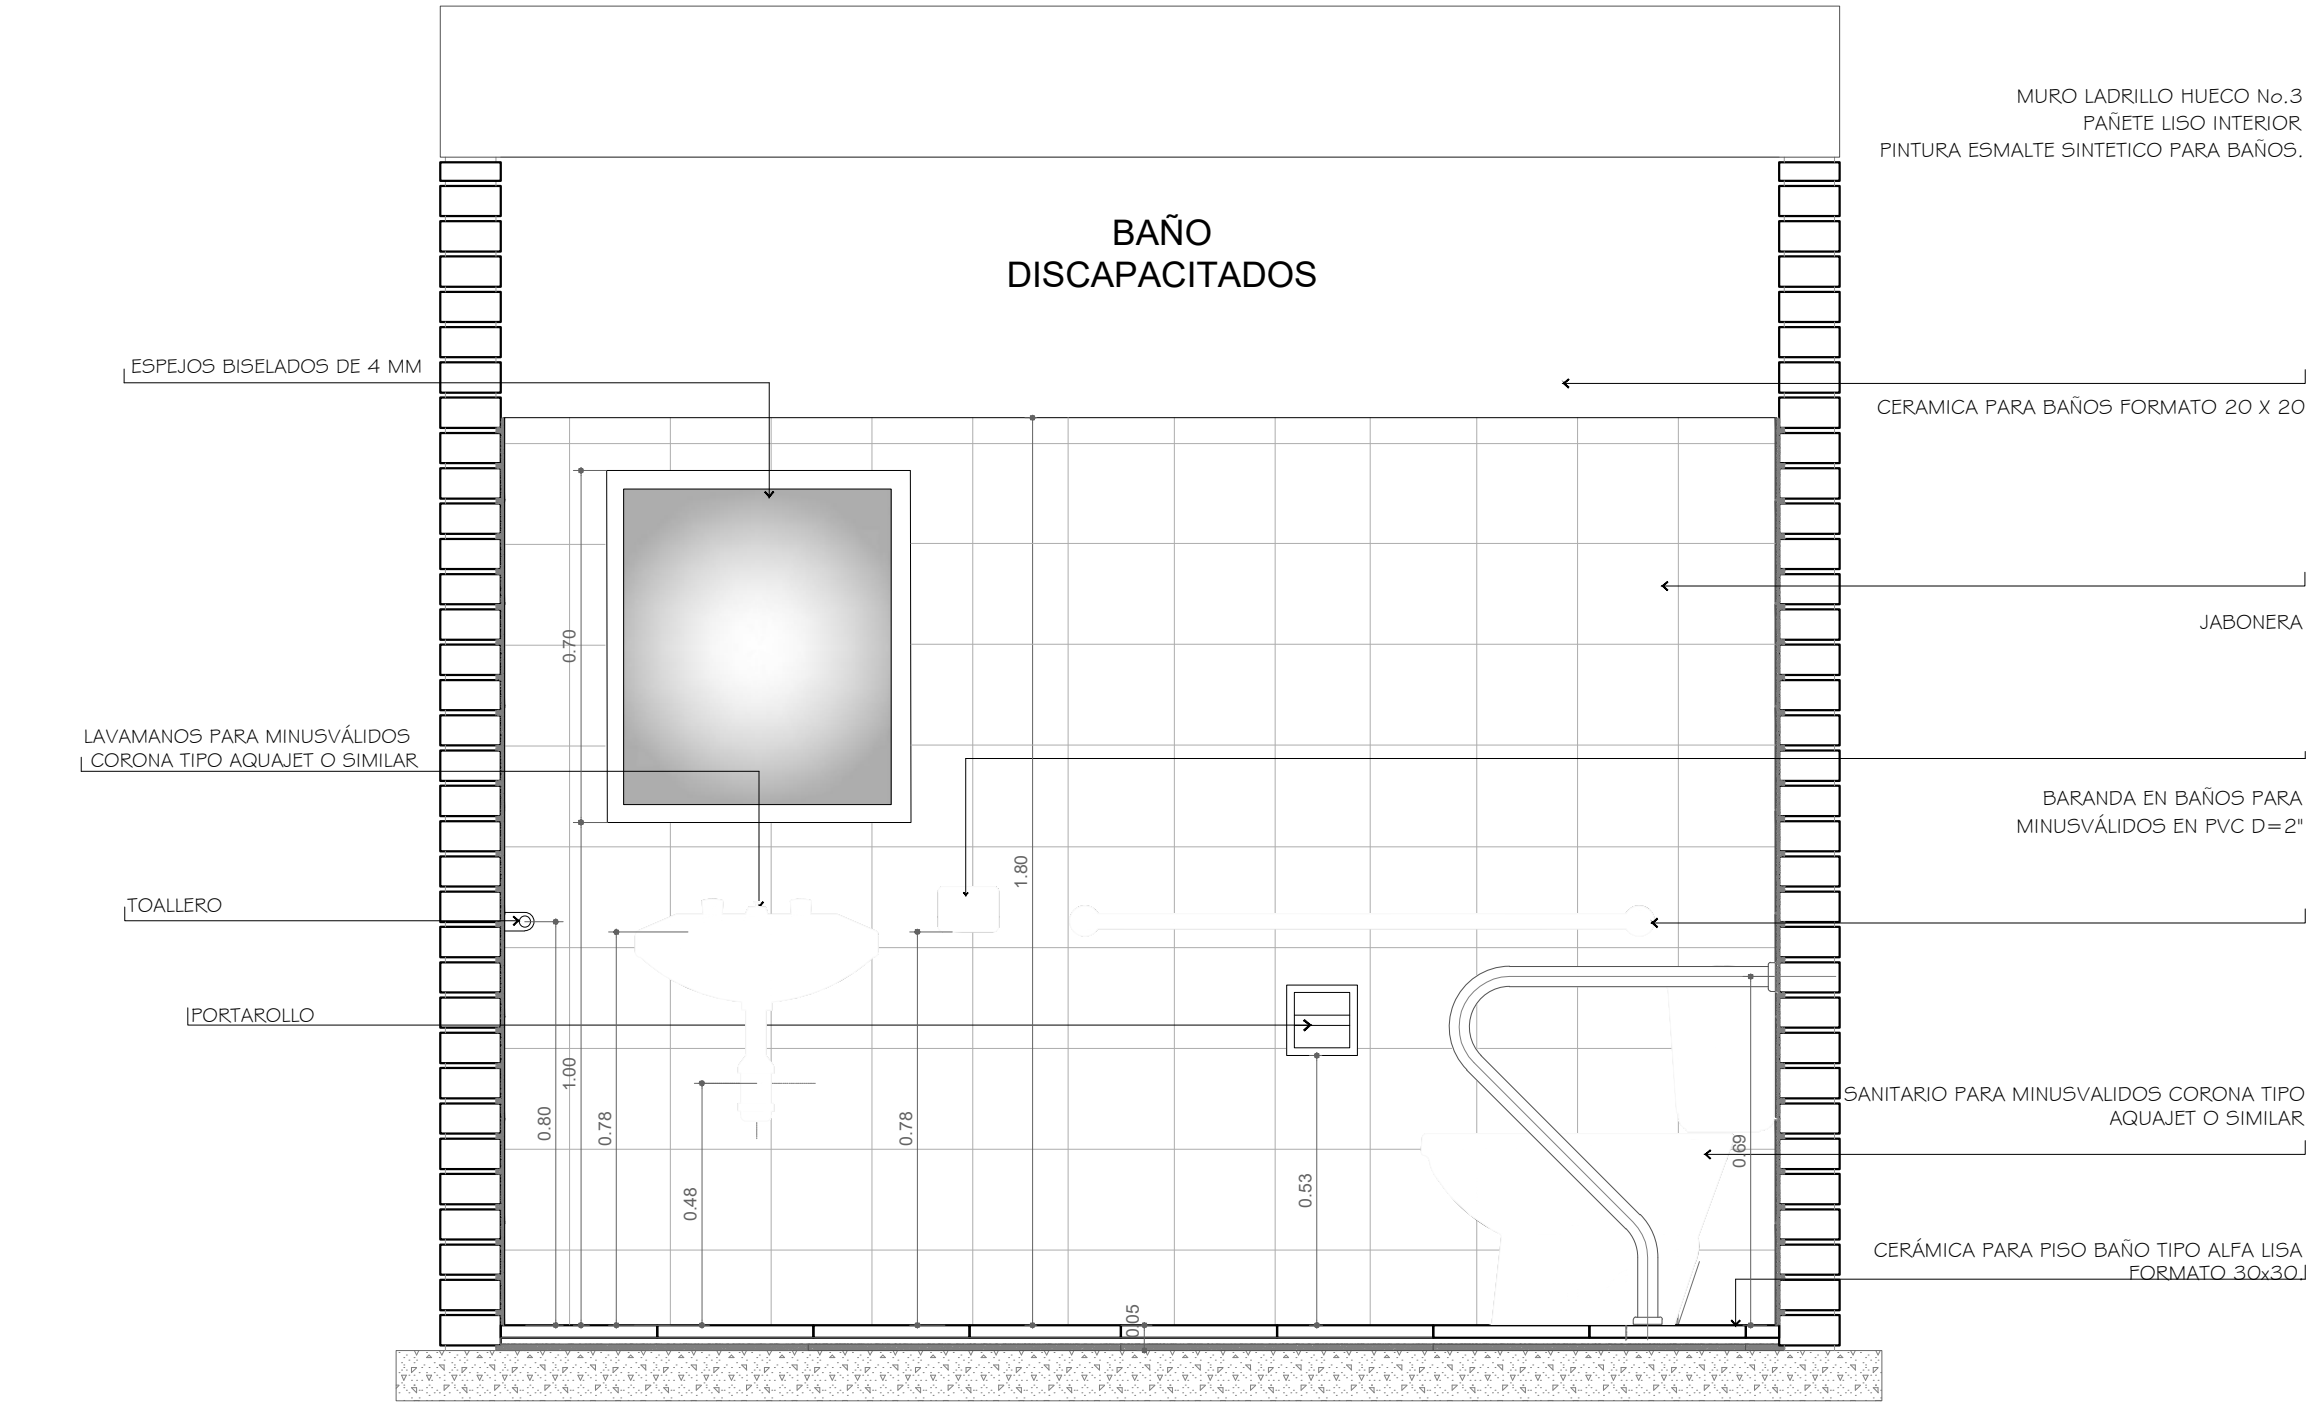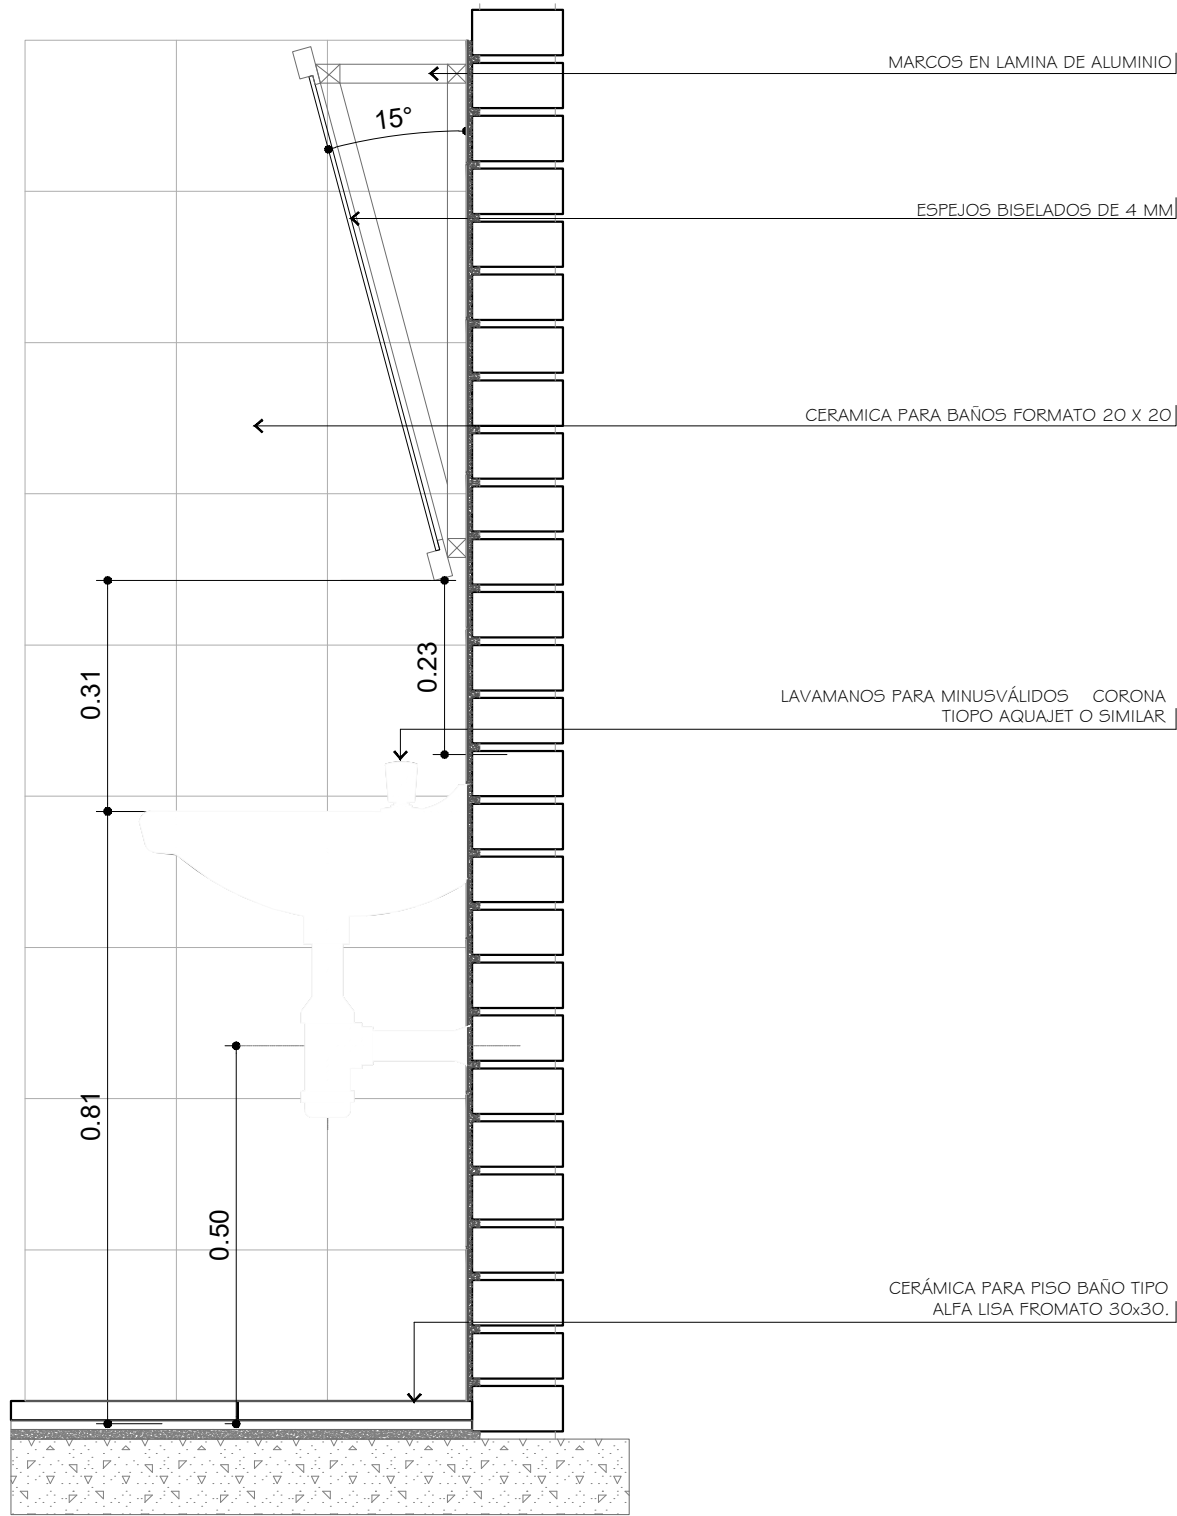


DT-006 BAÑO PARA DISCAPACITADOS EN CORTE
ESCALA 1:15

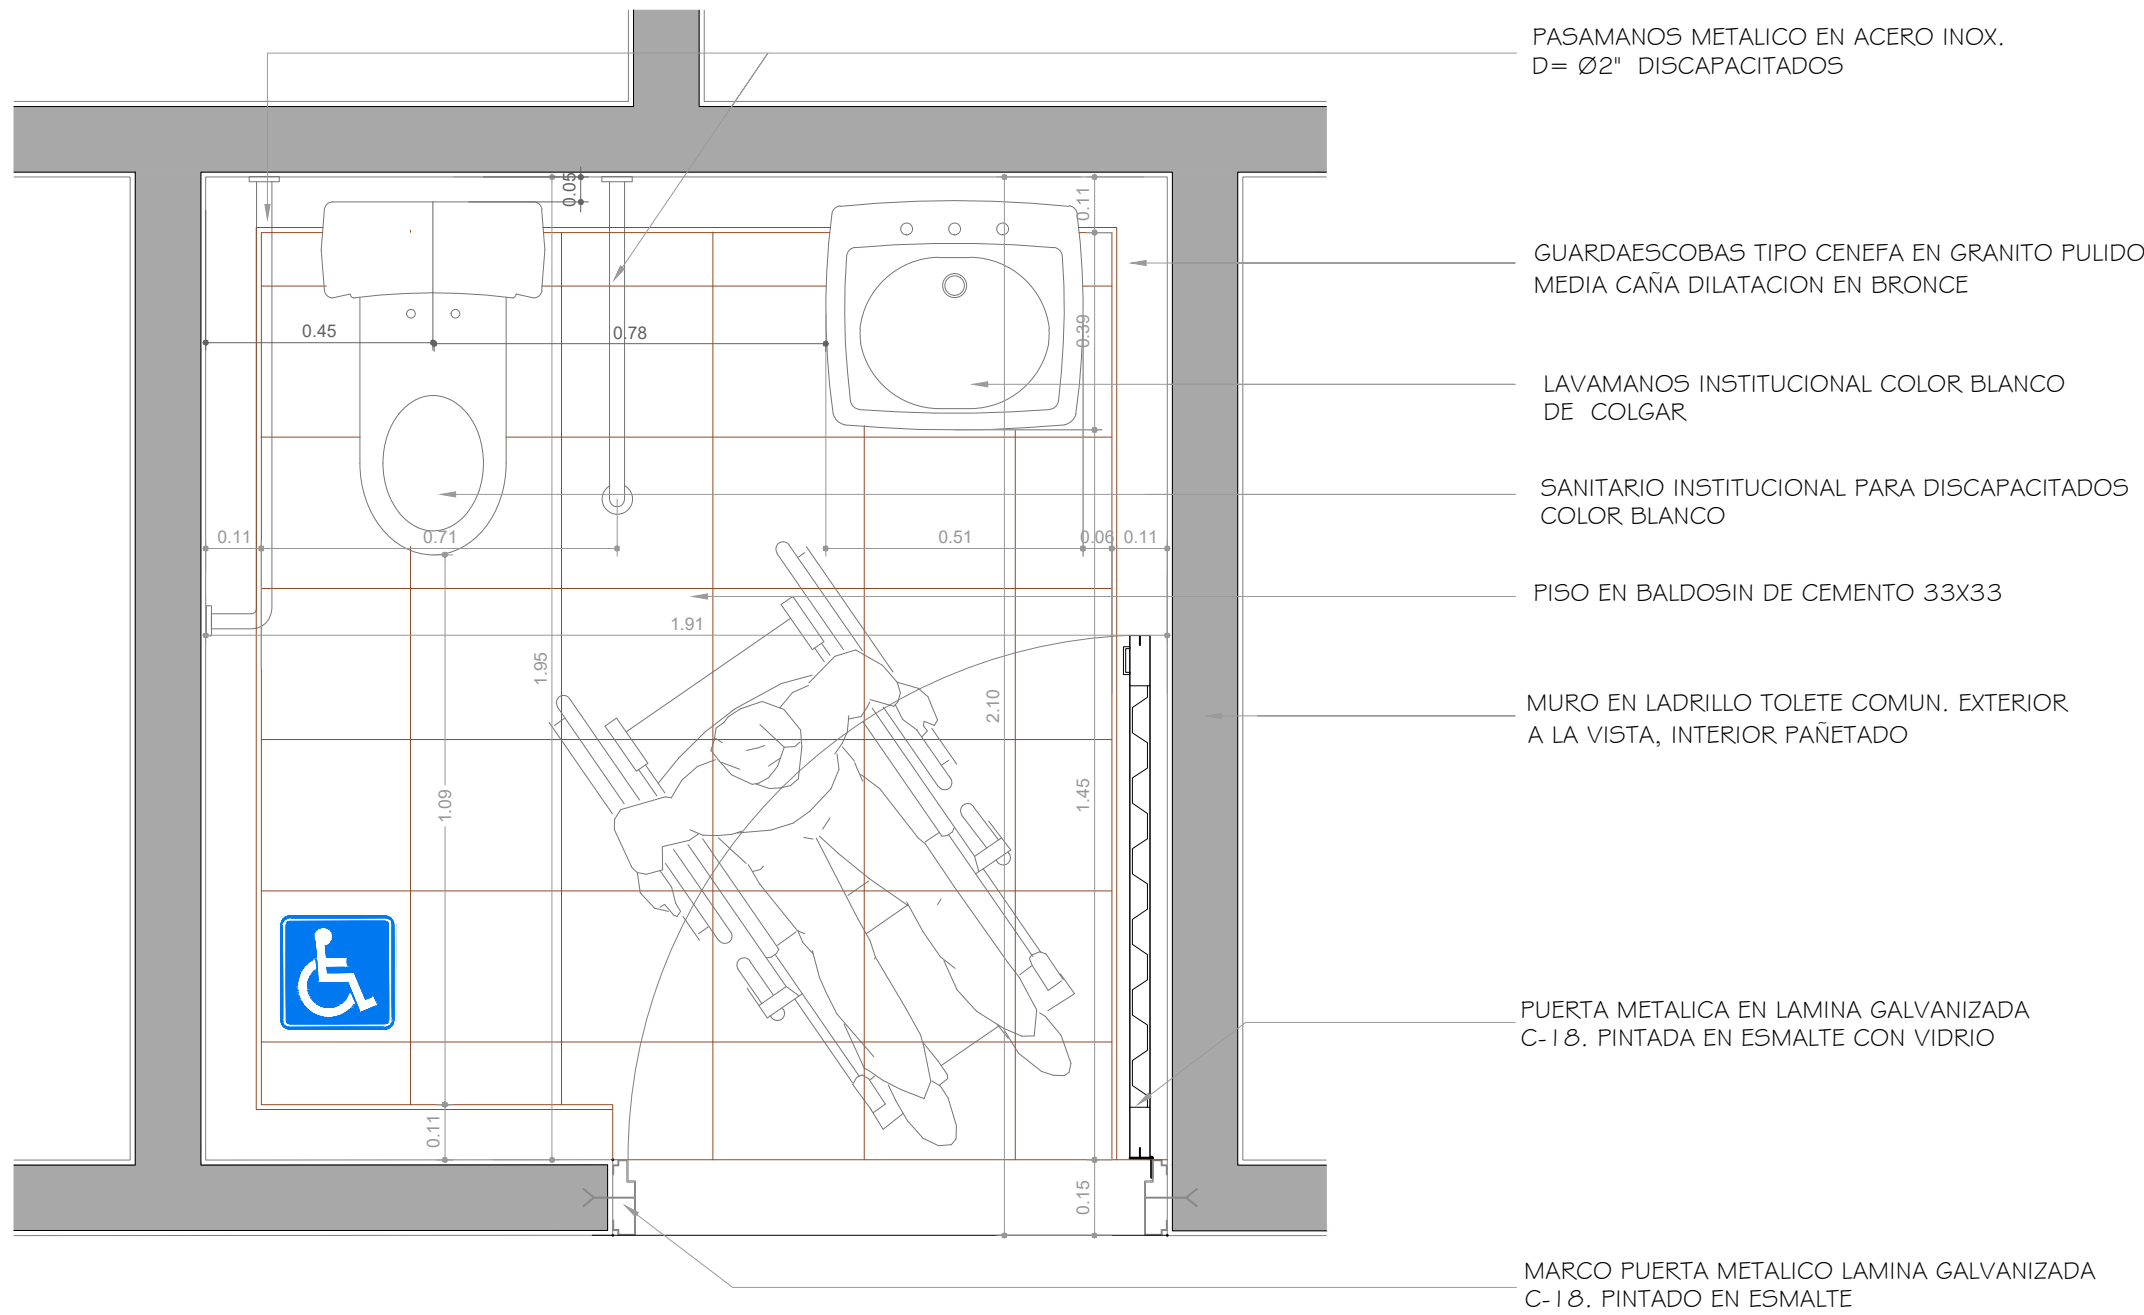


DT-007 BAÑO PARA DISCAPACITADOS EN PLANTA
ESCALA 1:15

DE 29		DT-502		1	
PLANCHA No.		PLANO No.		REVISION	
		UNIVERSIDAD La Gran Colombia			
FACULTAD DE ARQUITECTURA					
PROYECTO DE GRADO					
PROYECTO:					
HUB MULTIMODAL					
BOGOTÁ 2020					
CONVENCIONES:					
CURSO:					
OPCIÓN DE ÉNFASIS					
CONTIENE:					
1. PLANTA DE BAÑOS					
2. BAÑO DE DISCAPACITADOS EN CORTE					
3. BAÑO DE DISCAPACITADOS EN PLANTA					
OBSERVACIONES:					
1.					
ESCALA:		FECHA:			
INDICADA		JUNIO 12 DE 2020			
ARCHIVO:		FECHA COPIA:			
CORTES.dwg		12/06/20			
DIBUJO		ELABORACIÓN			
REVISION: 1					
PLANO No.		PLANCHA No.		DE	
DT-502		25		29	


UNIVERSIDAD La Gran Colombia		DT-503		1
FACULTAD DE ARQUITECTURA		PLANO No.		REVISIÓN
PROYECTO DE GRADO		PLANCHAS No.		29
PROYECTO:				
HUB MULTIMODAL				
BOGOTÁ 2020				
CONVENCIONES:				
CURSO:				
OPCIÓN DE ÉNFASIS				
CONTIENE:				
1. PLANTA DE BAÑOS 2. DETALLE DE ORINAL 3. DETALLE FRONTAL DE ORINAL				
OBSERVACIONES:				
1.				
ESCALA:		FECHA:		
INDICADA		JUNIO 12 DE 2020		
ARCHIVO:		FECHA COPIA:		
CORTES.dwg		12/06/20		
DIBUJO		ELABORACIÓN		
REVISIÓN:		PLANO No.		PLANCHAS No.
1		DT-503		26
				DE 29

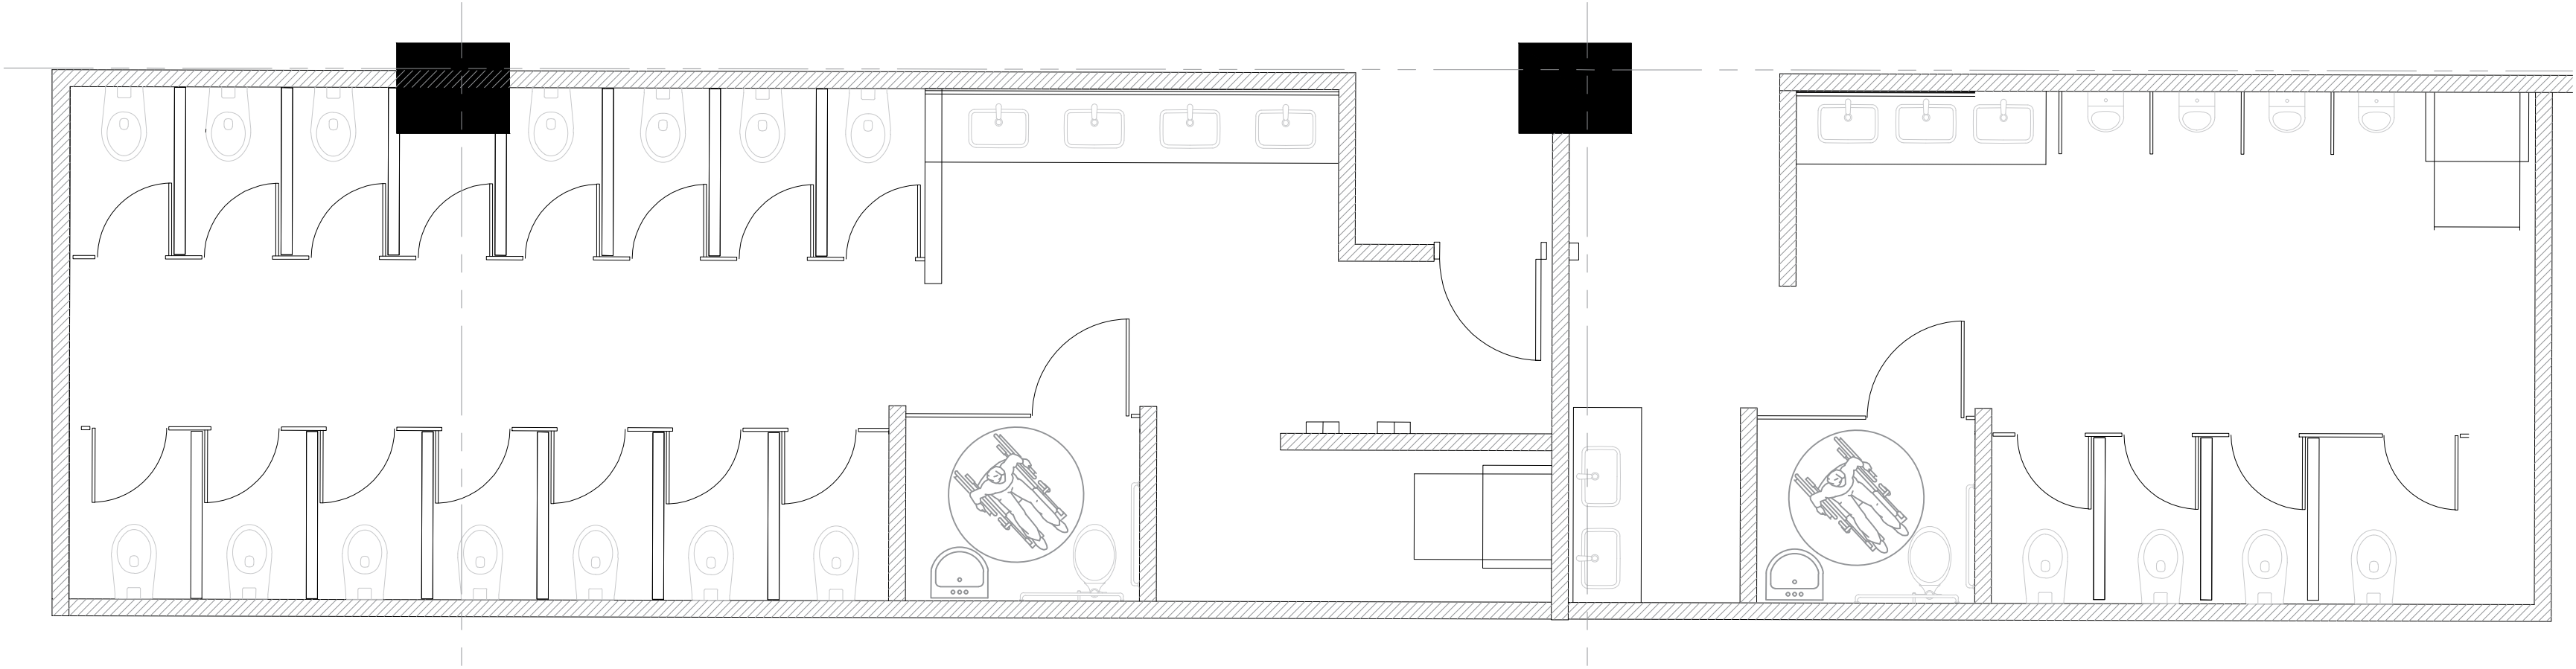


A-410 PLANTA DE BAÑOS
ESCALA 1:50

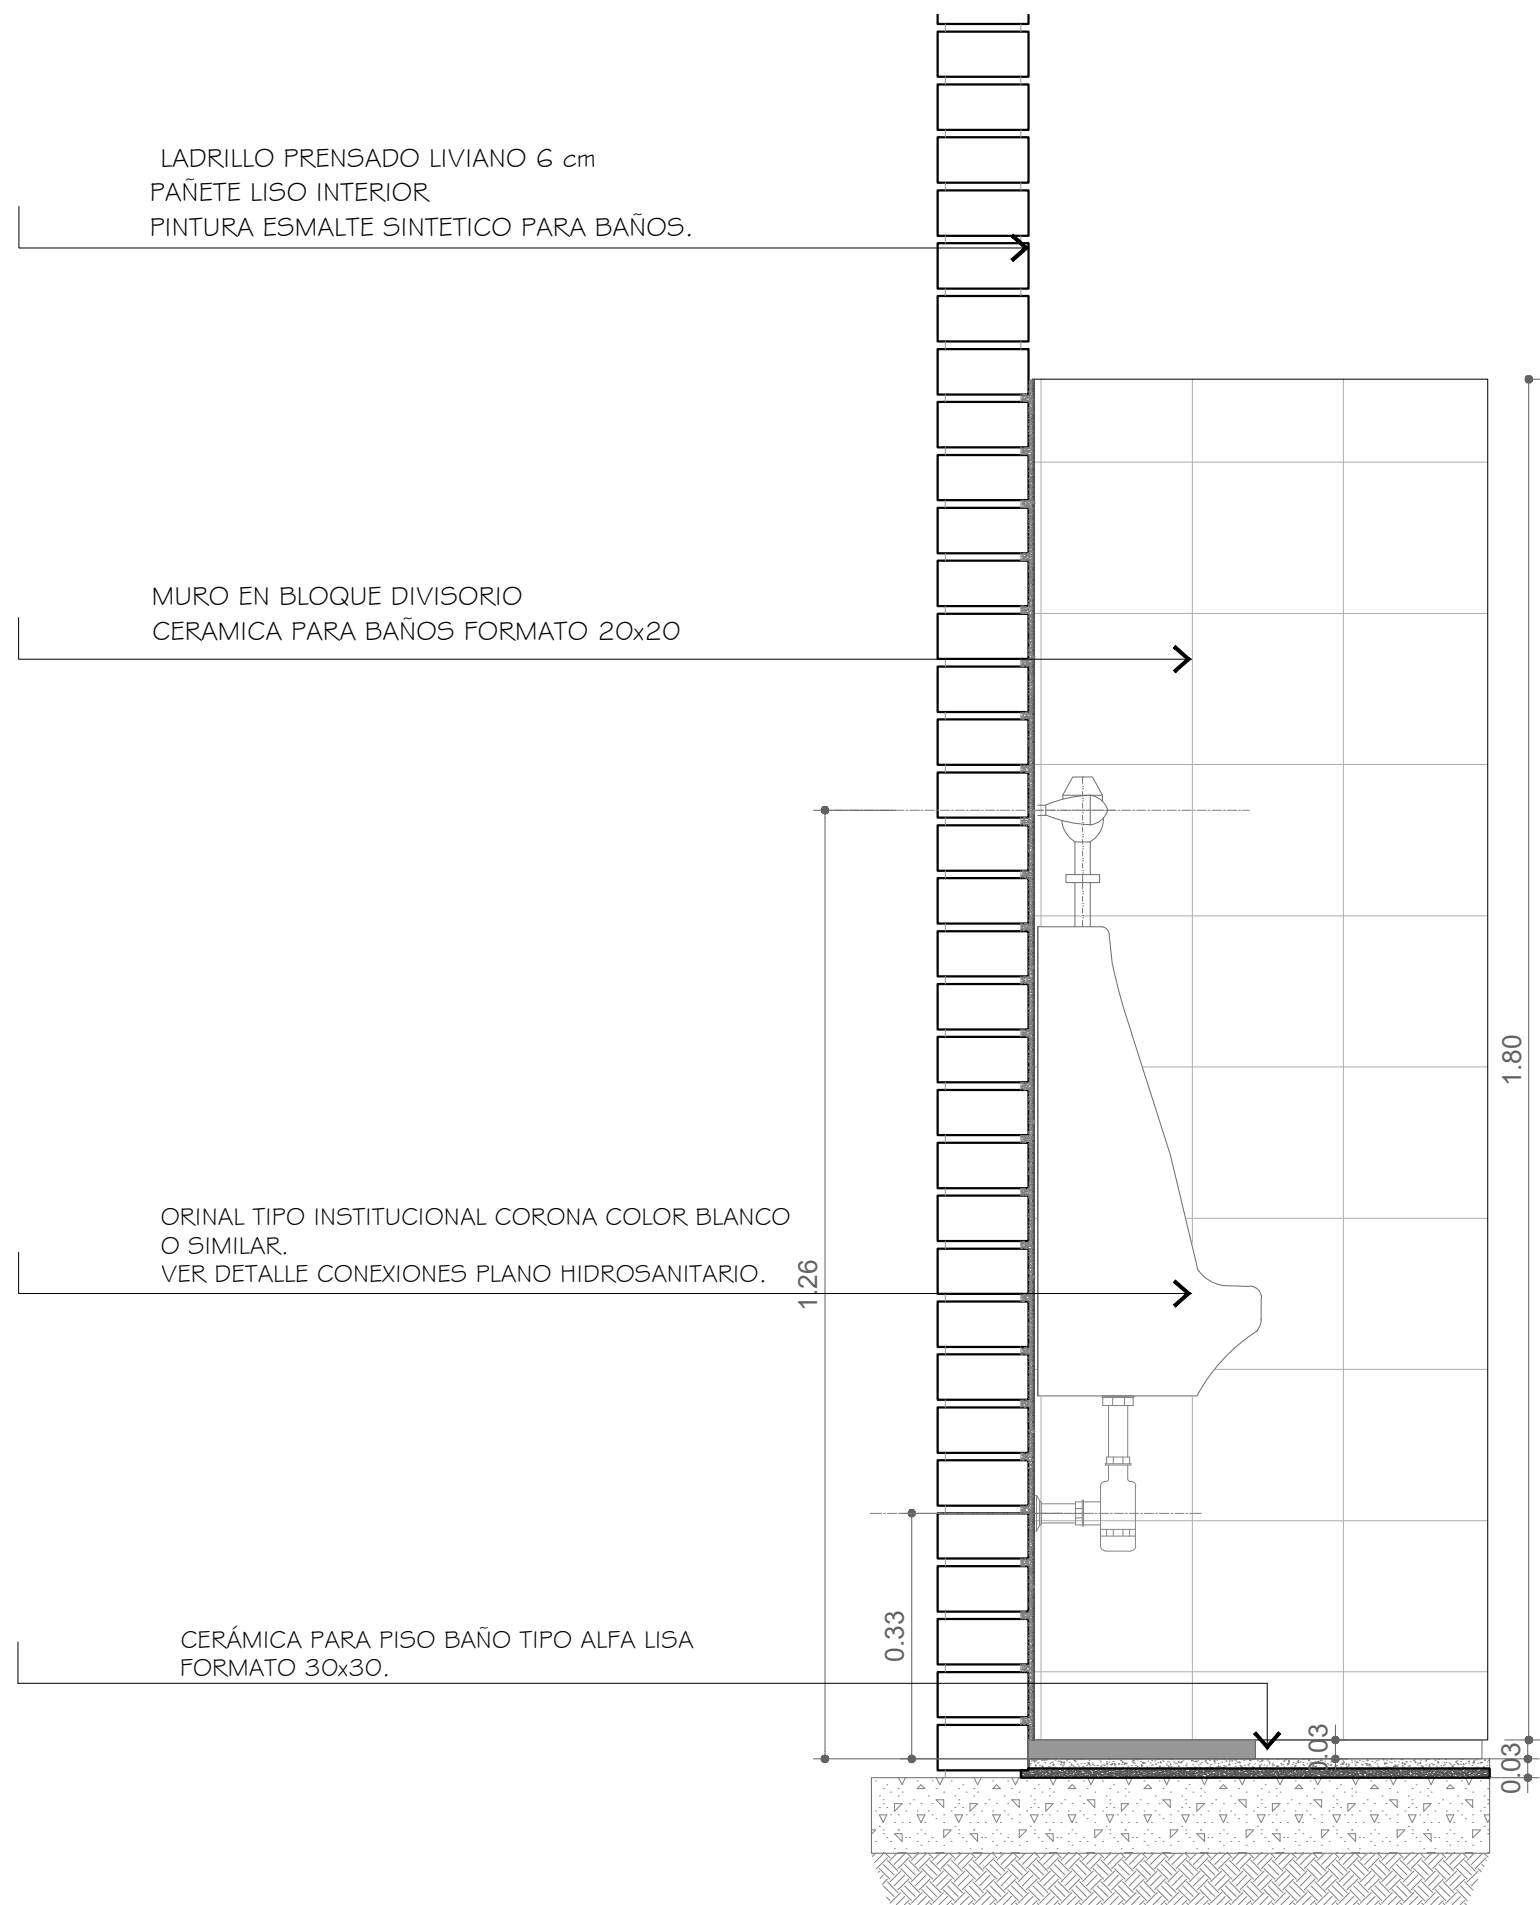

DT-008 DETALLE ORINAL DE BAÑO
ESCALA 1:10

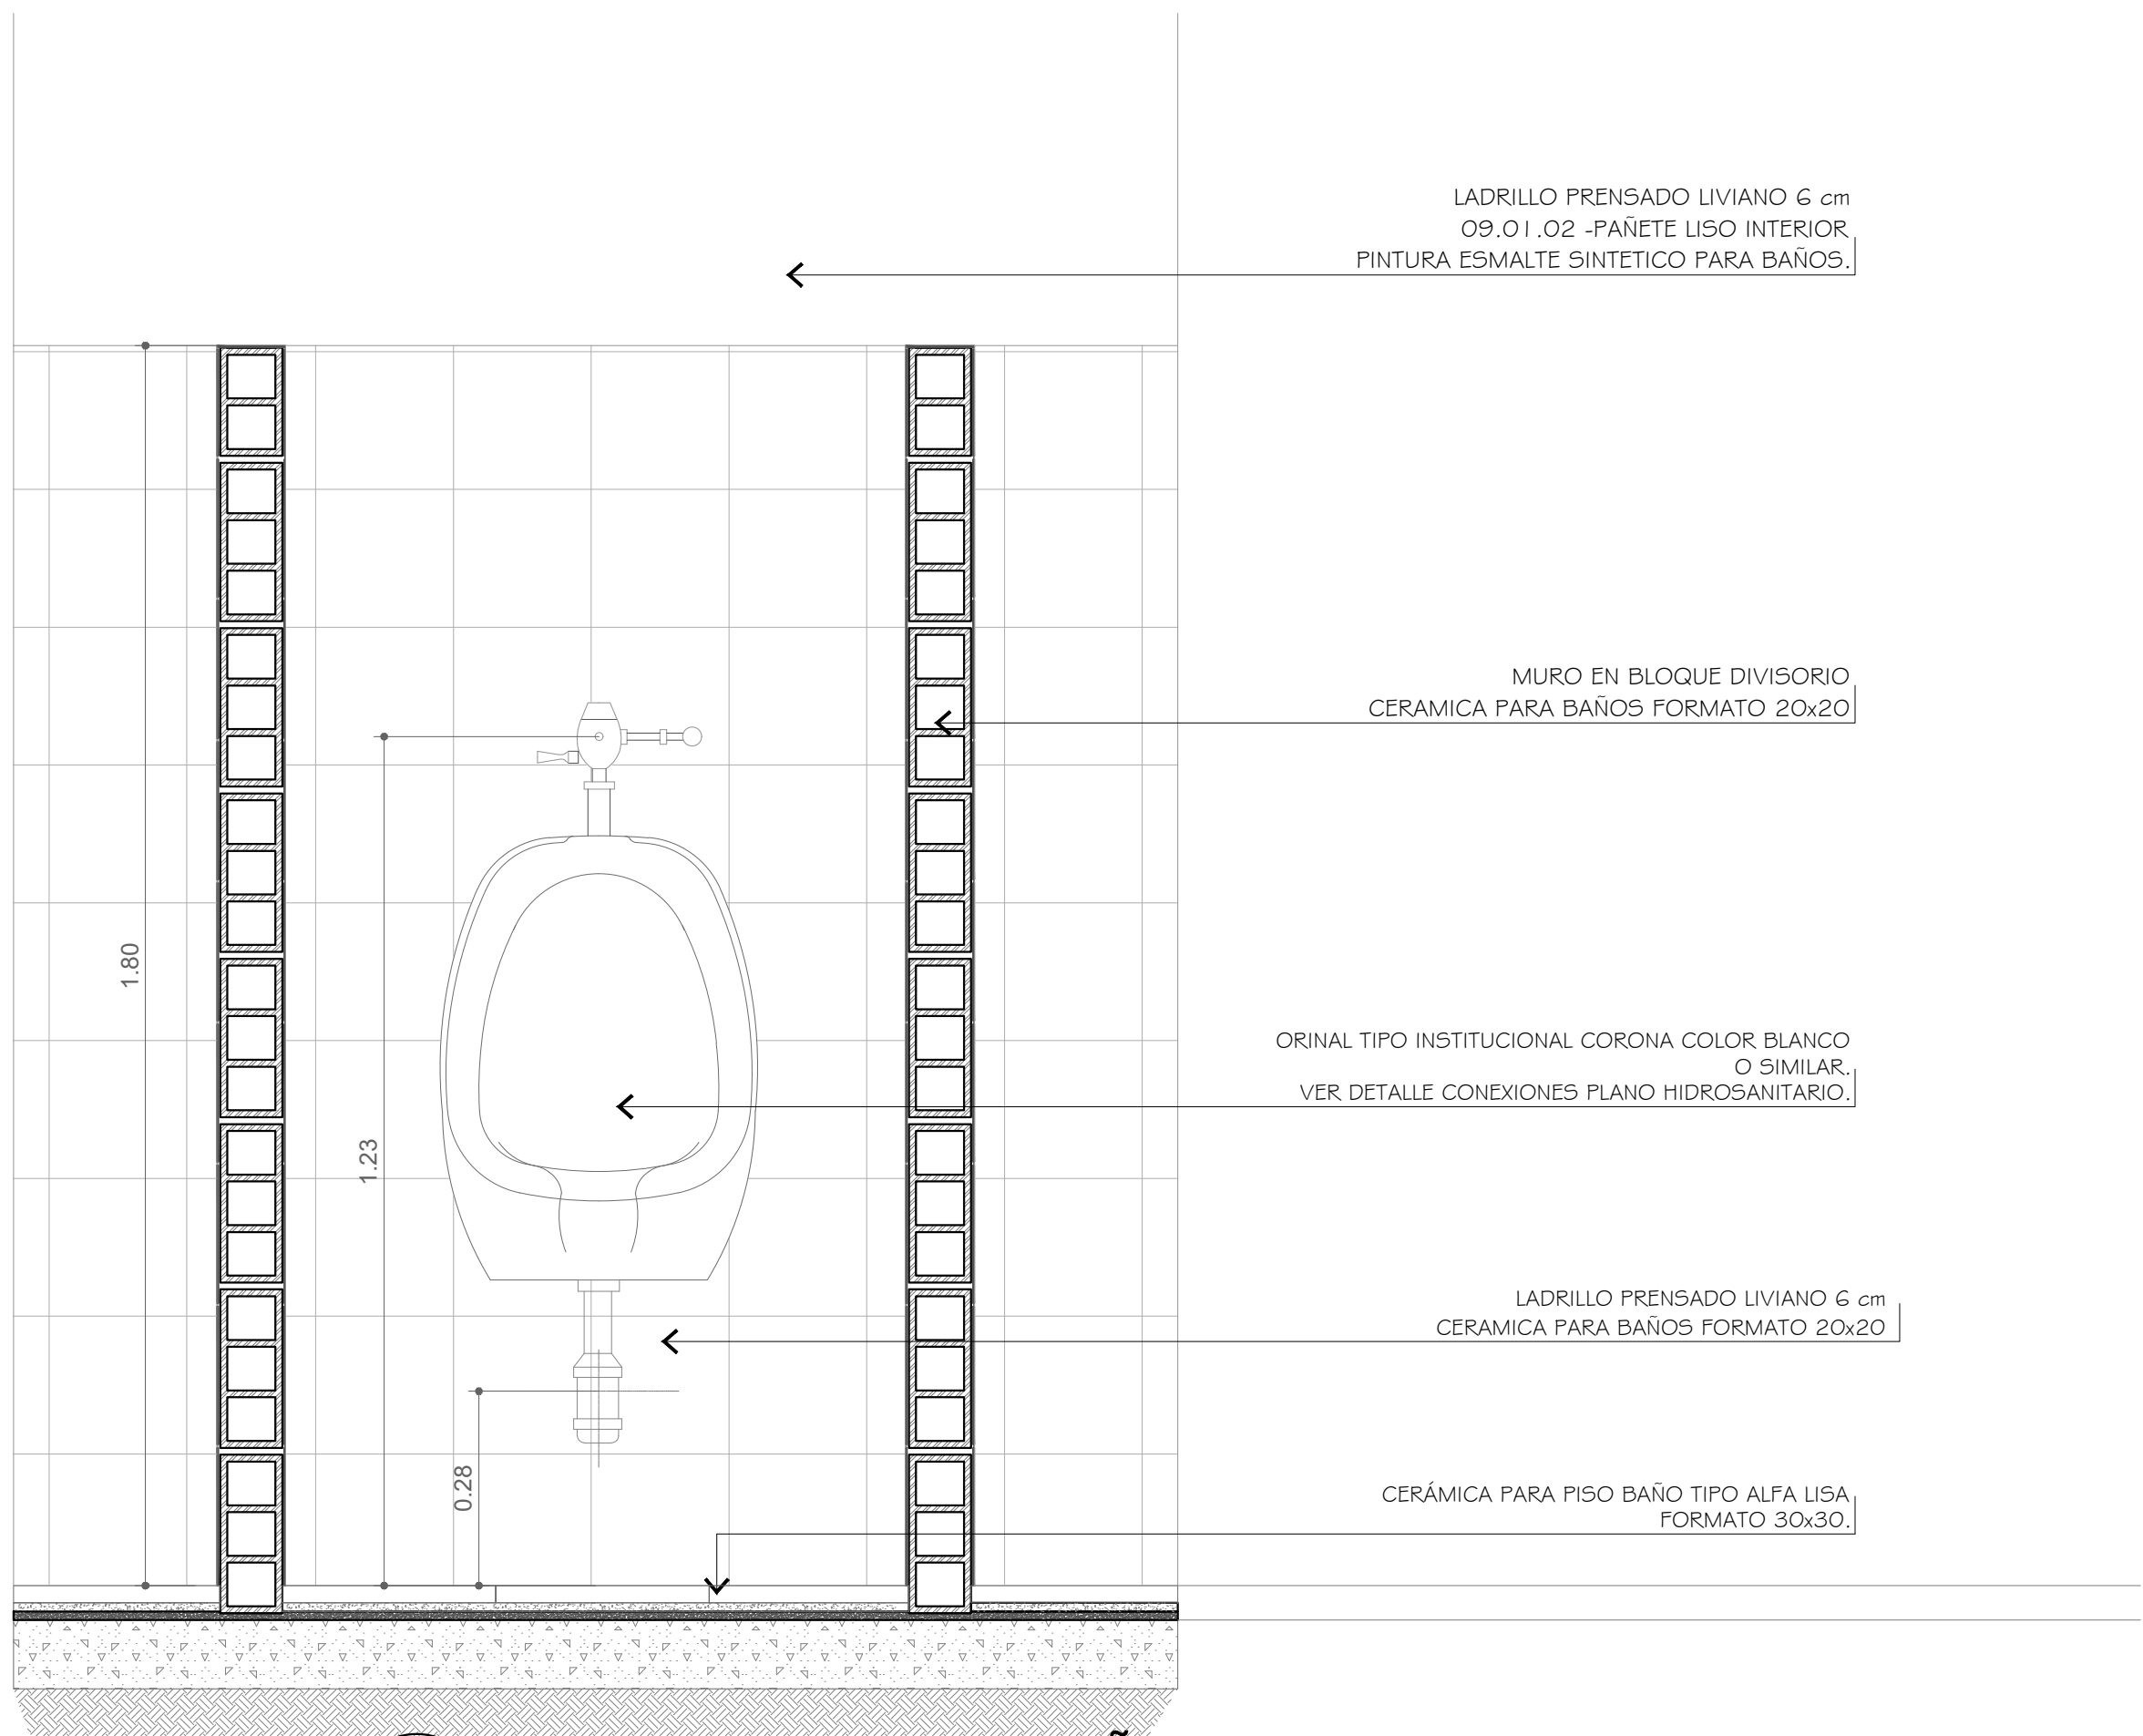


DT-009 MATERIALIDAD EN BAÑO DE HOMBRES
ESCALA 1:10

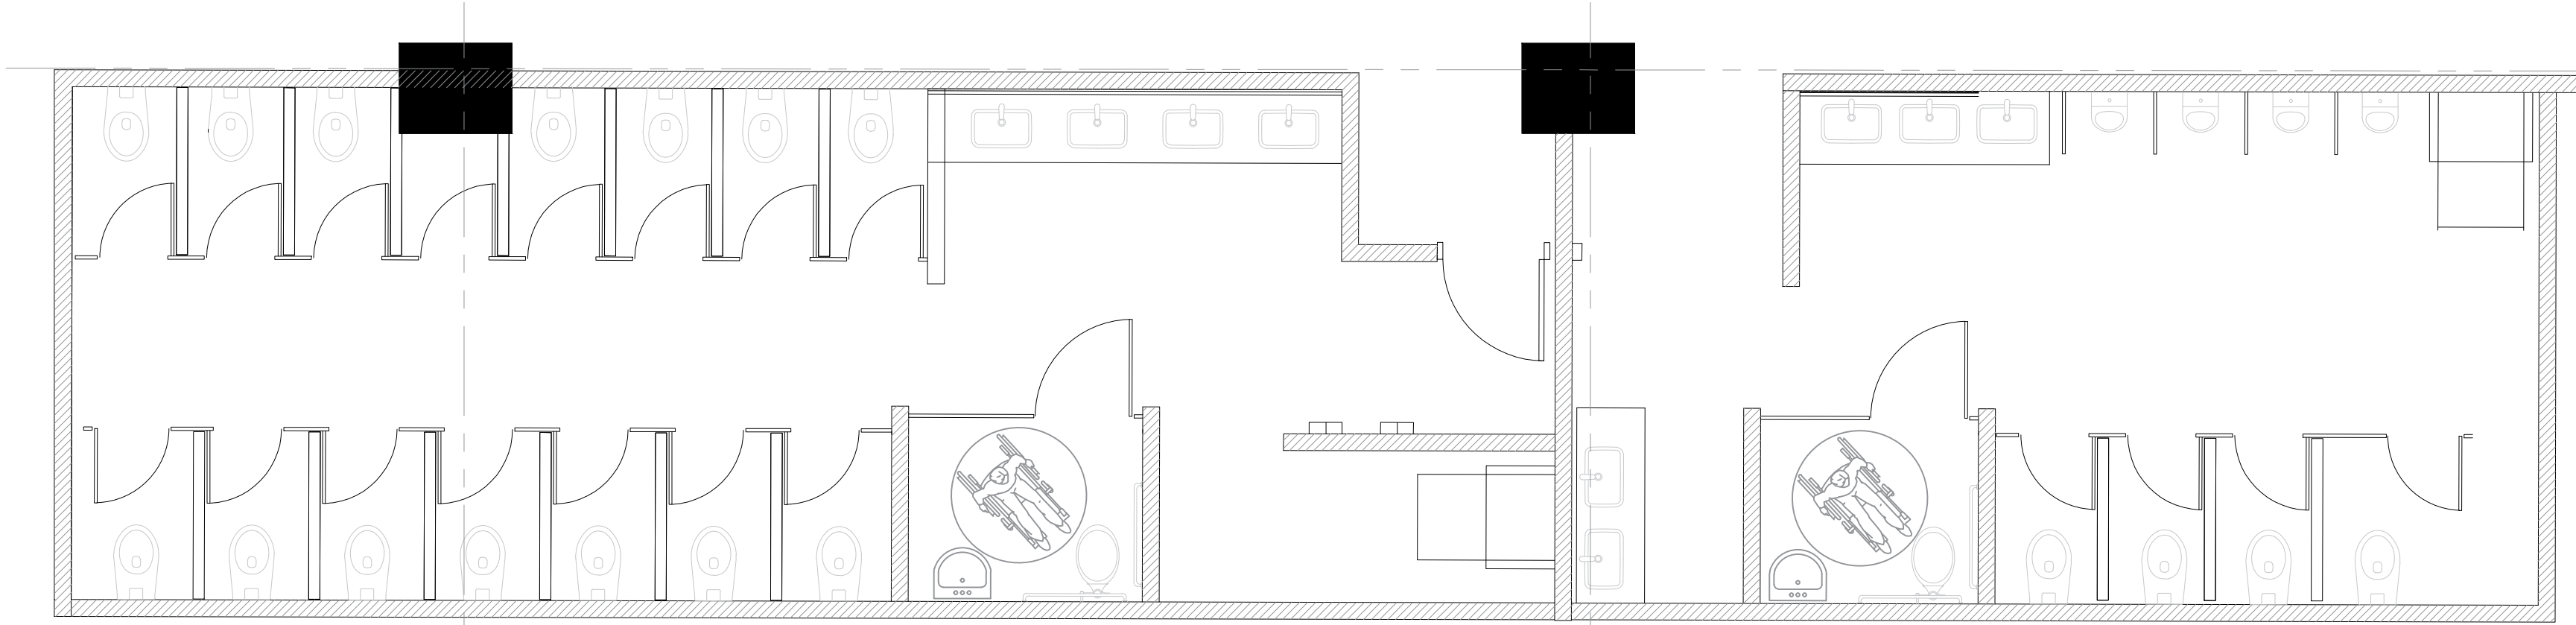

A-410

PLANTA DE BAÑOS


ESCALA 1:50

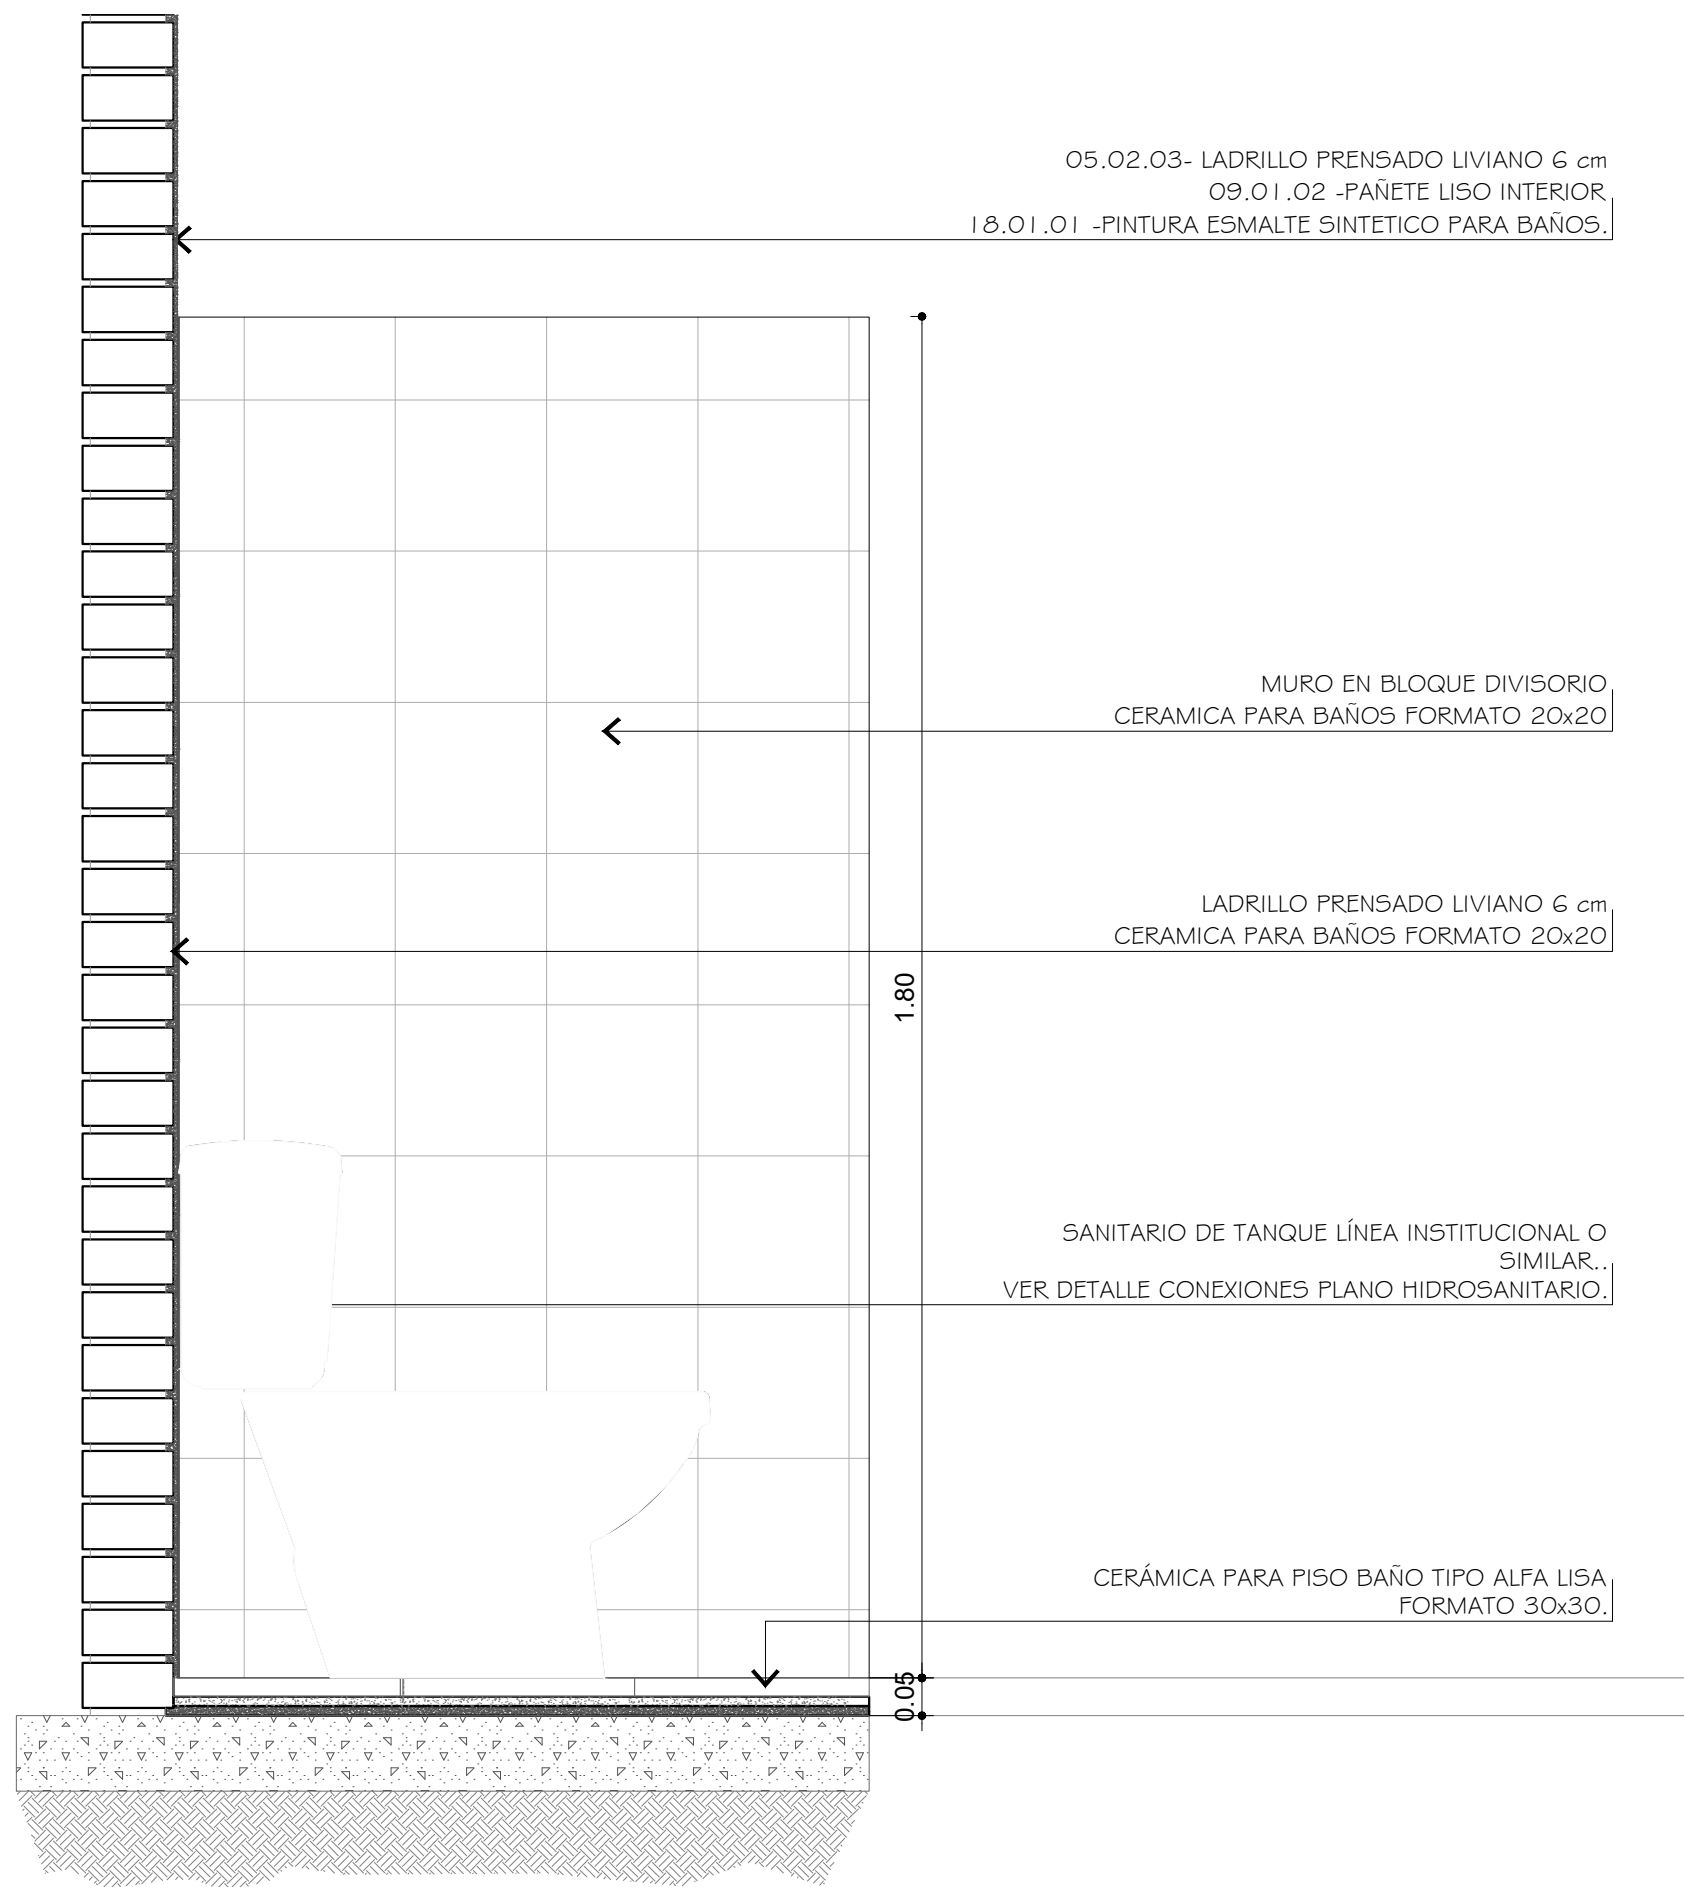

DT-010

DETALLE INODORO DE BAÑO


ESCALA 1:10

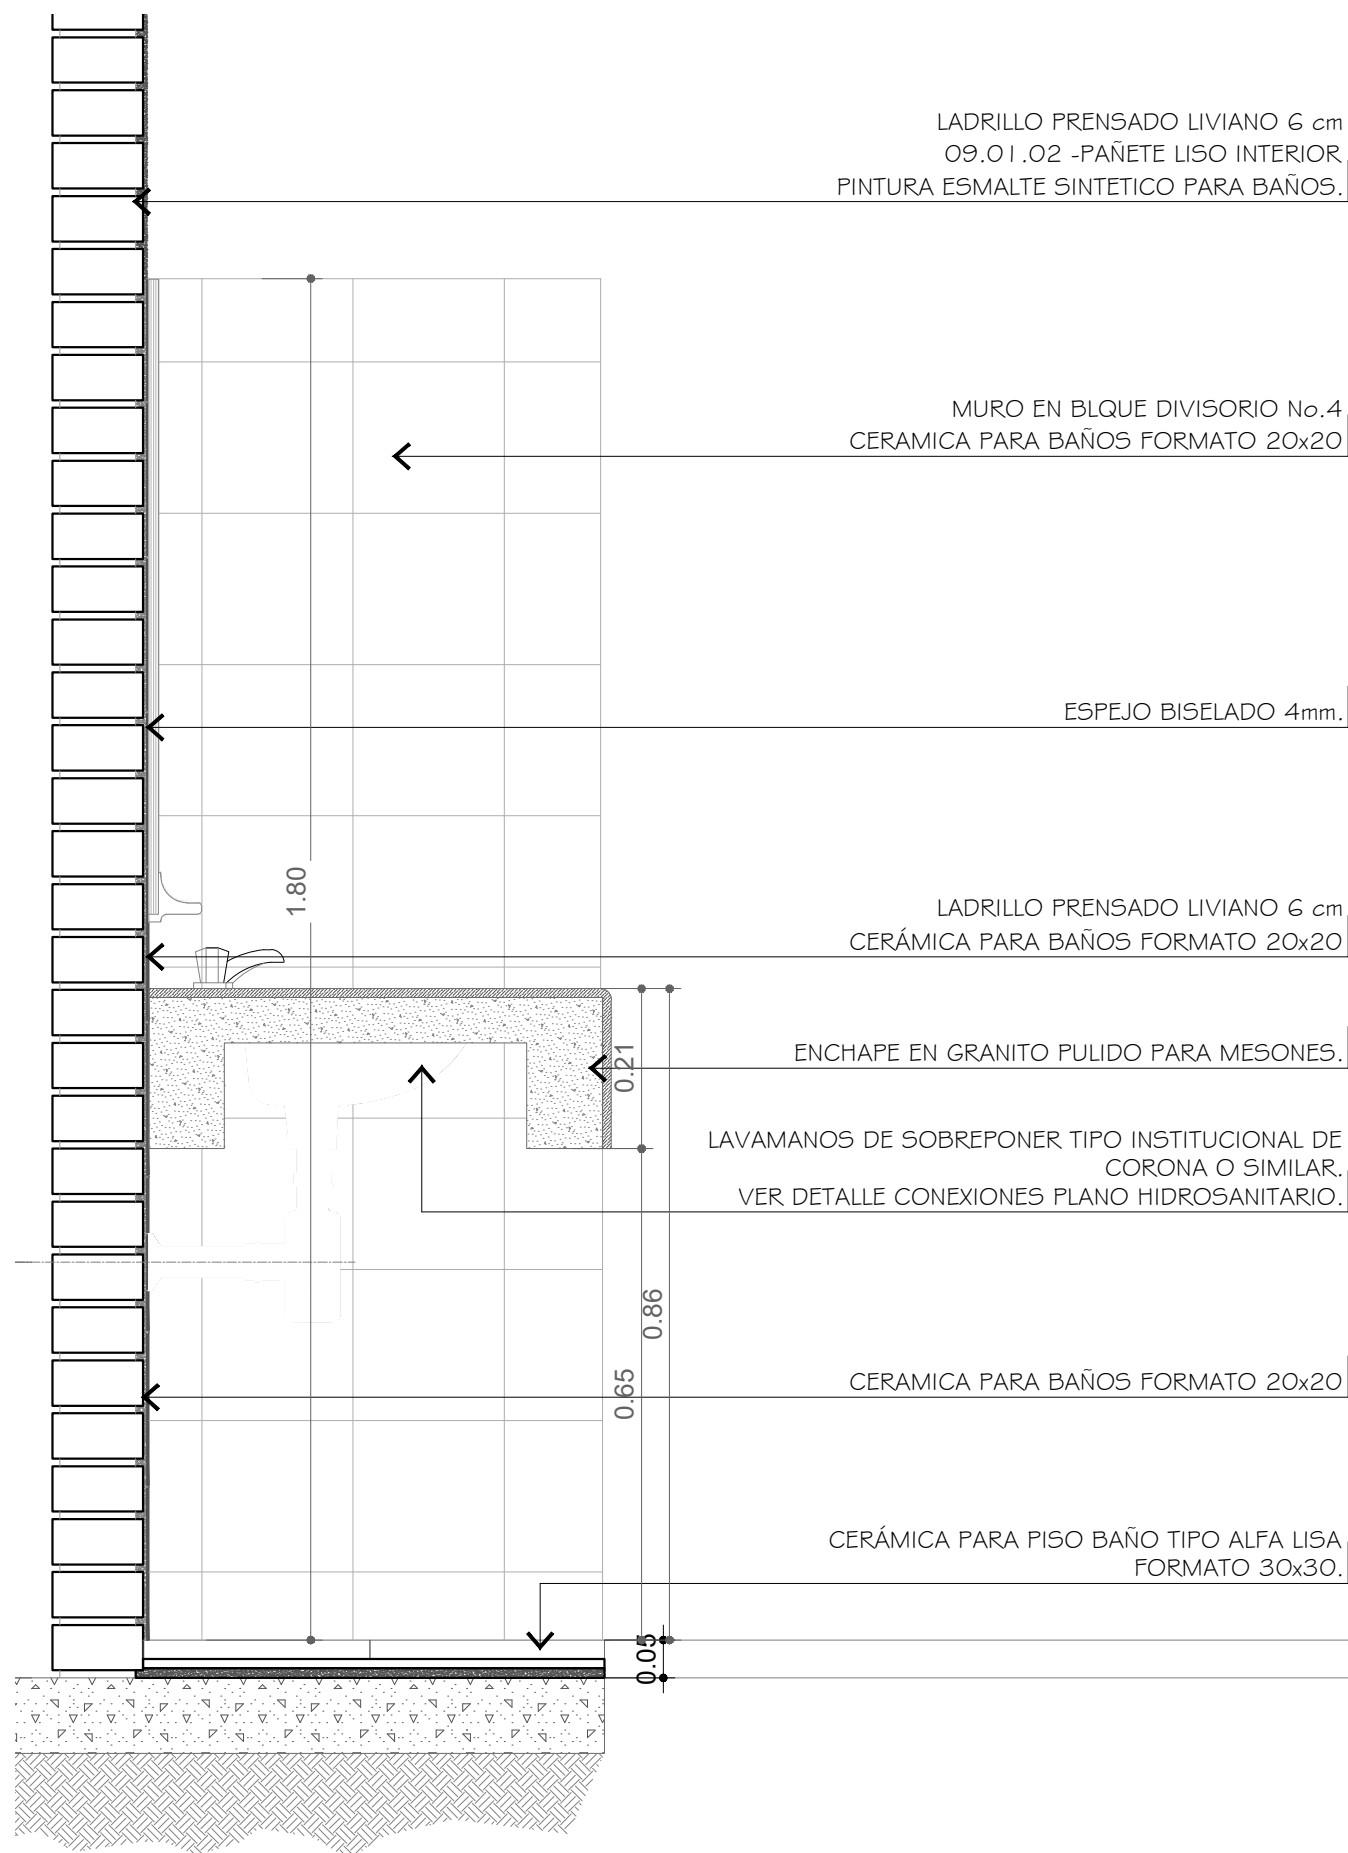


DT-011

MATERIALIDAD EN BAÑO DE MUJERES


ESCALA 1:10

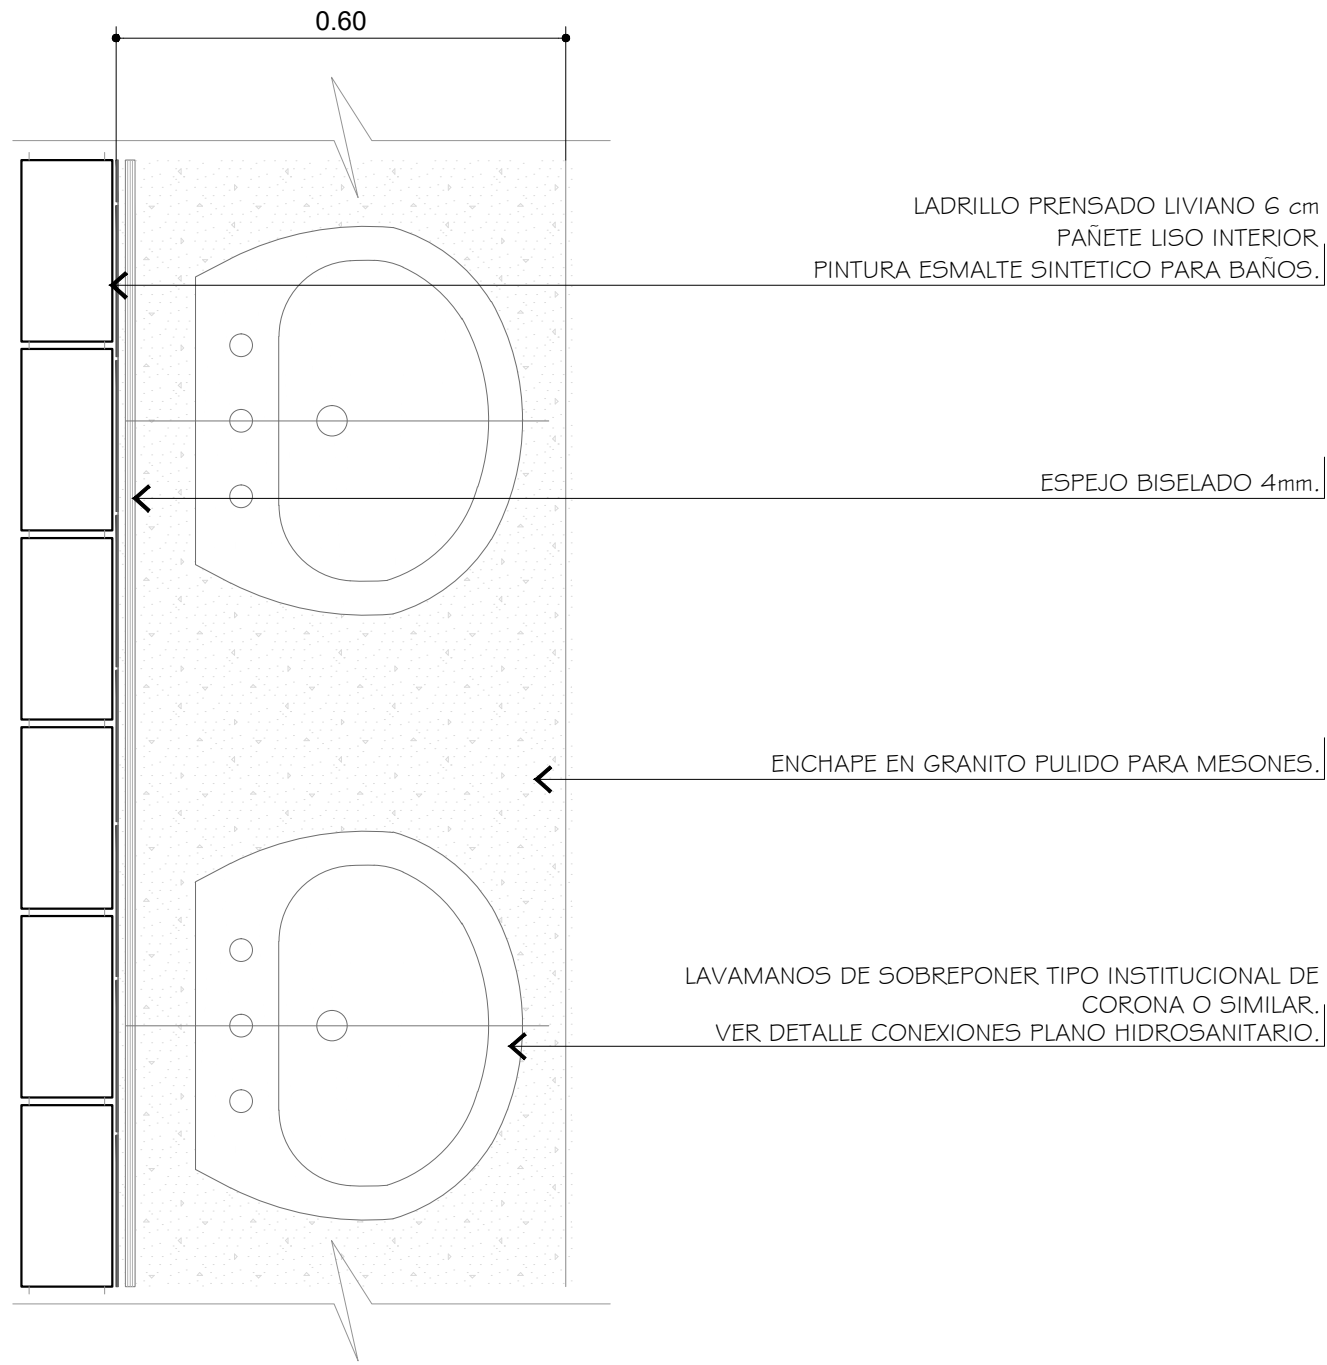


1	DT-504	29
REVISIÓN	PLANO No.	PLANCHA No.
1	DT-504	27
DE	27	29
		
FACULTAD DE ARQUITECTURA		
PROYECTO DE GRADO		
PROYECTO:		
HUB MULTIMODAL		
BOGOTÁ 2020		
CONVENCIONES:		
CURSO:		
OPCIÓN DE ÉNFASIS		
CONTIENE:		
1. PLANTA DE BAÑOS		
2. MATERIALIDAD DE BAÑO DE MUJERES DE INODORO		
3. DETALLE DE LAVAMANOS		
OBSERVACIONES:		
1.		
ESCALA:	FECHA:	
INDICADA	JUNIO 12 DE 2020	
ARCHIVO:	FECHA COPIA:	
CORTES.dwg	12/06/20	
DIBUJÓ	ELABORACIÓN	
REVISIÓN		
1	DT-504	27
DE	27	29

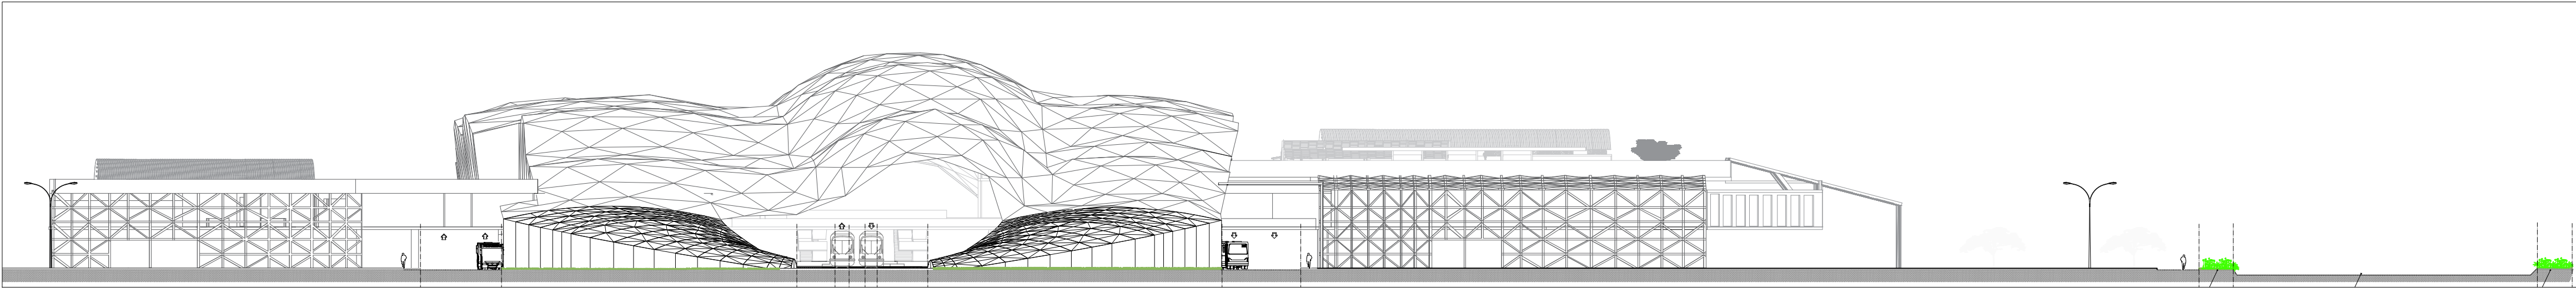

SC-306 **PERFIL ACCESO PRINCIPAL**
ESCALA 1:100

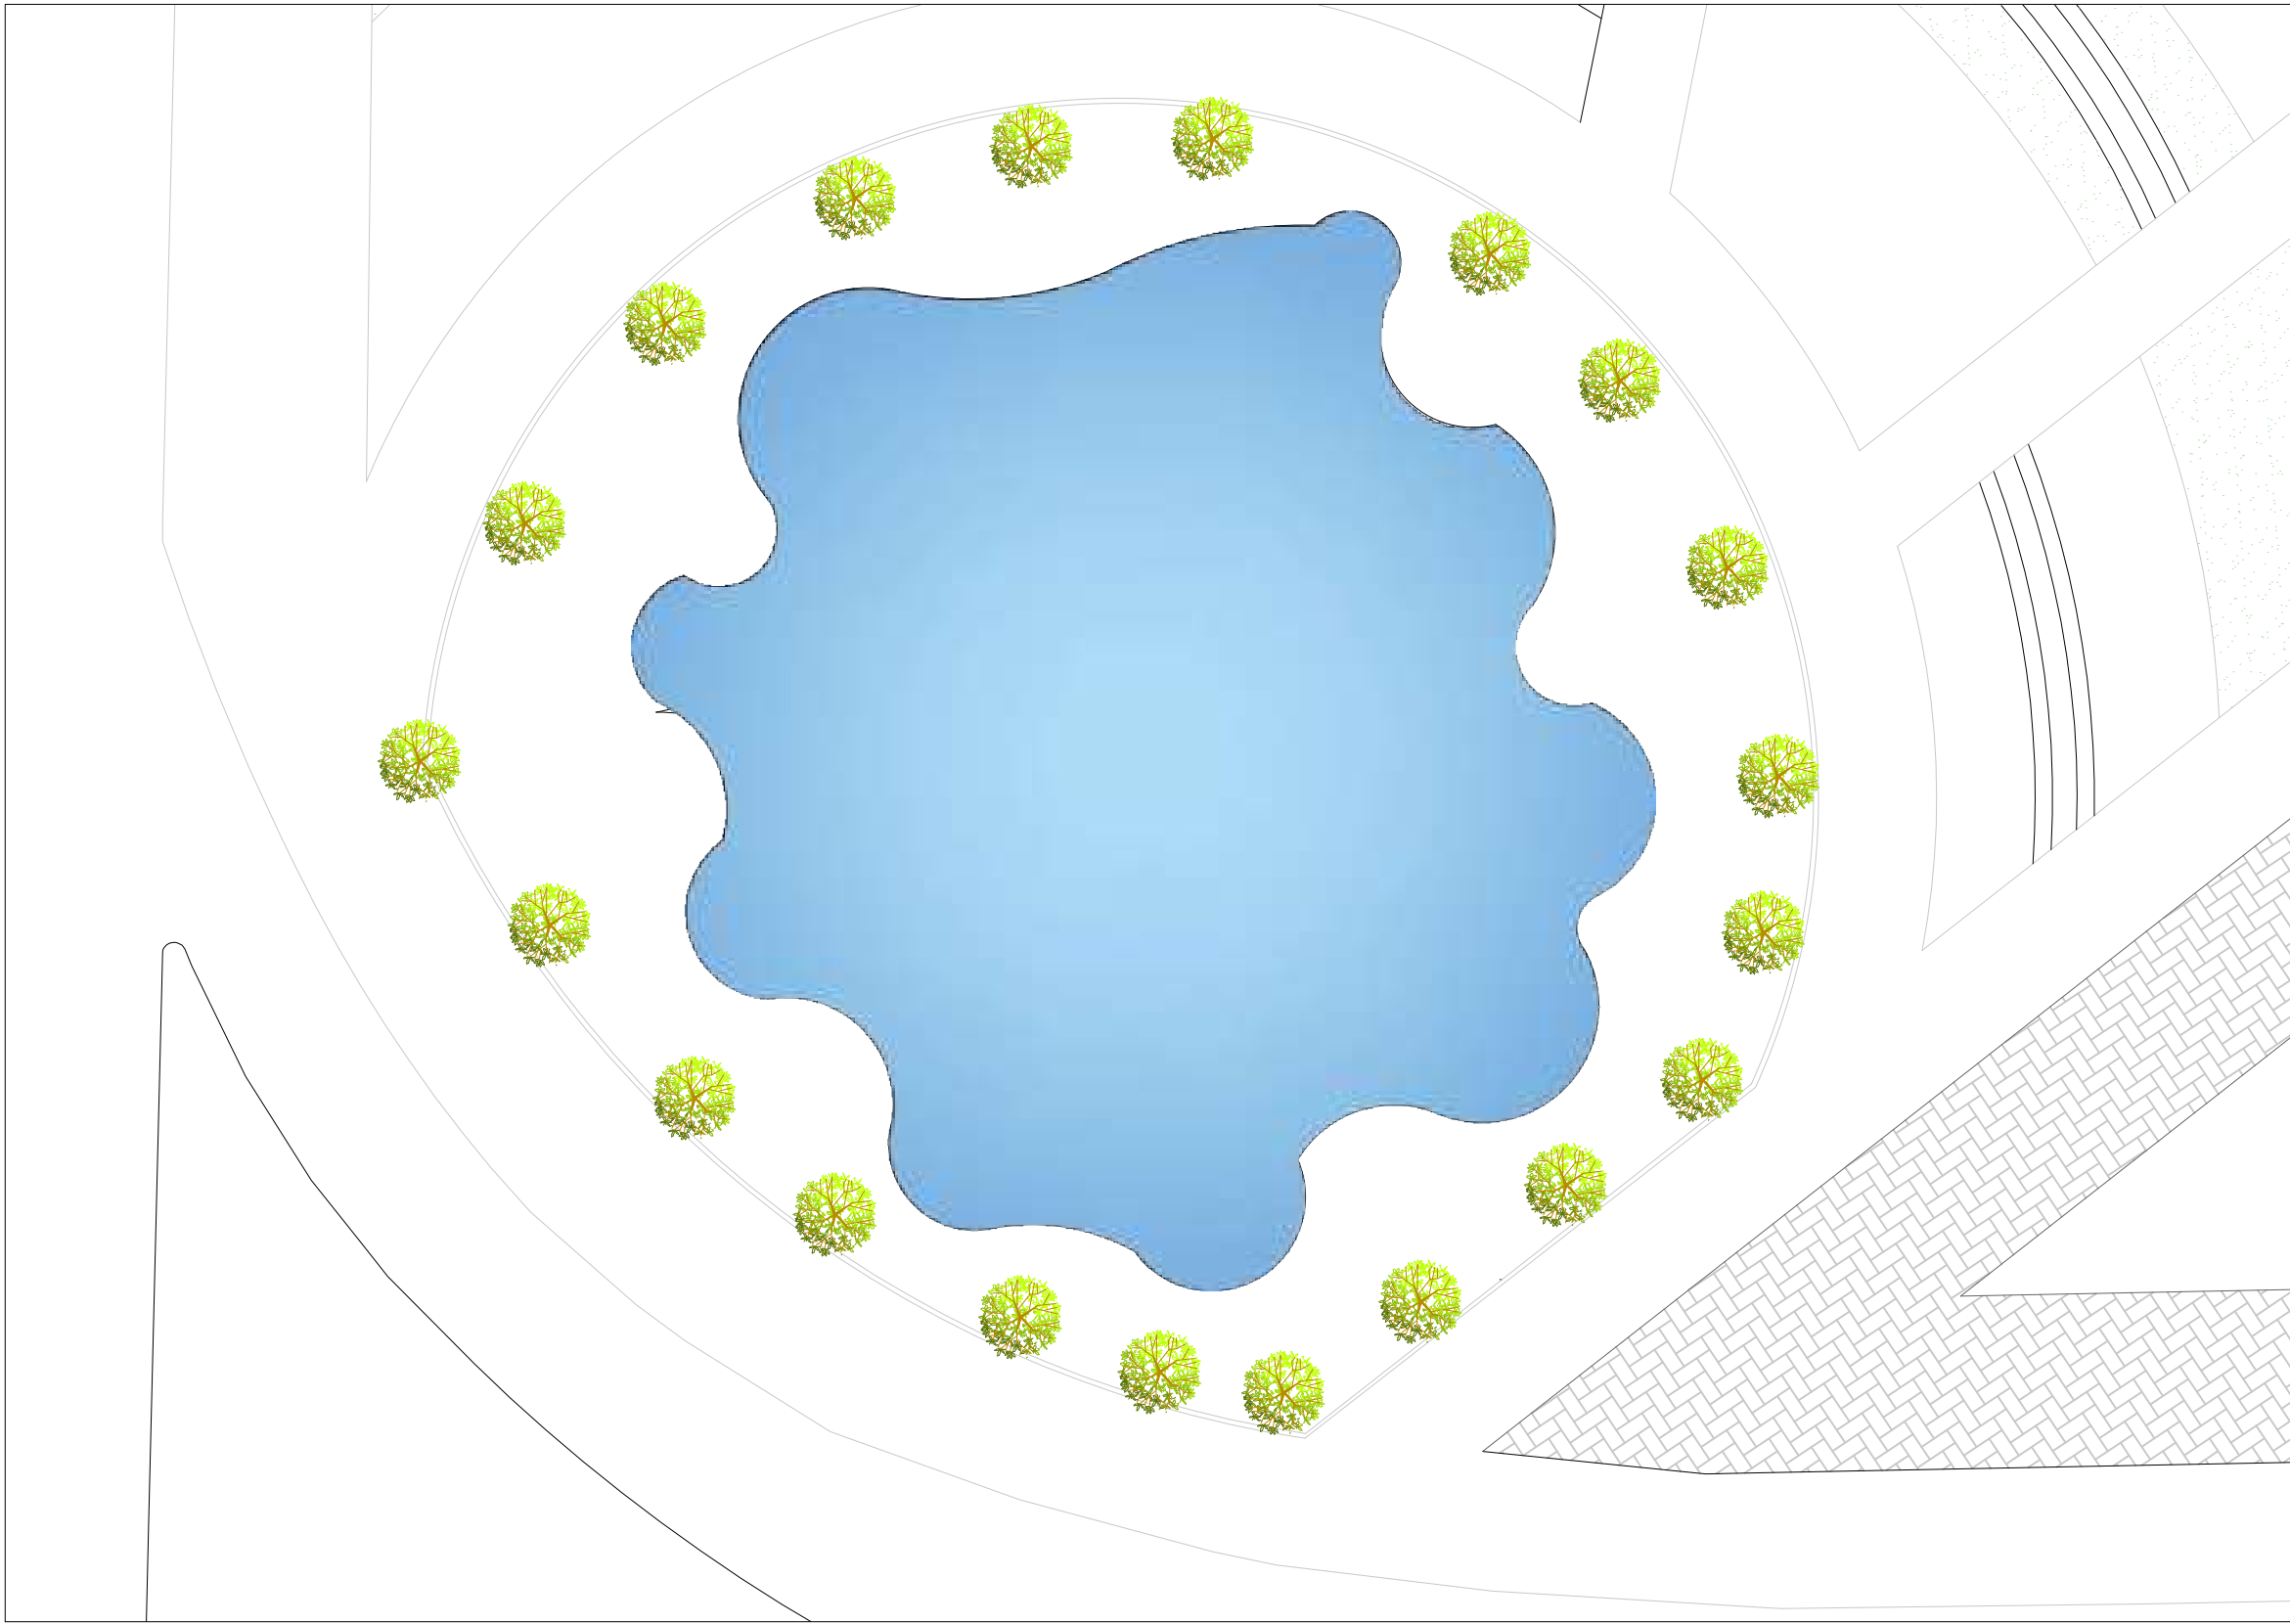


A-411 **PLANTA HUMEDAL DE LOS JUNCALES**
ESCALA 1:100

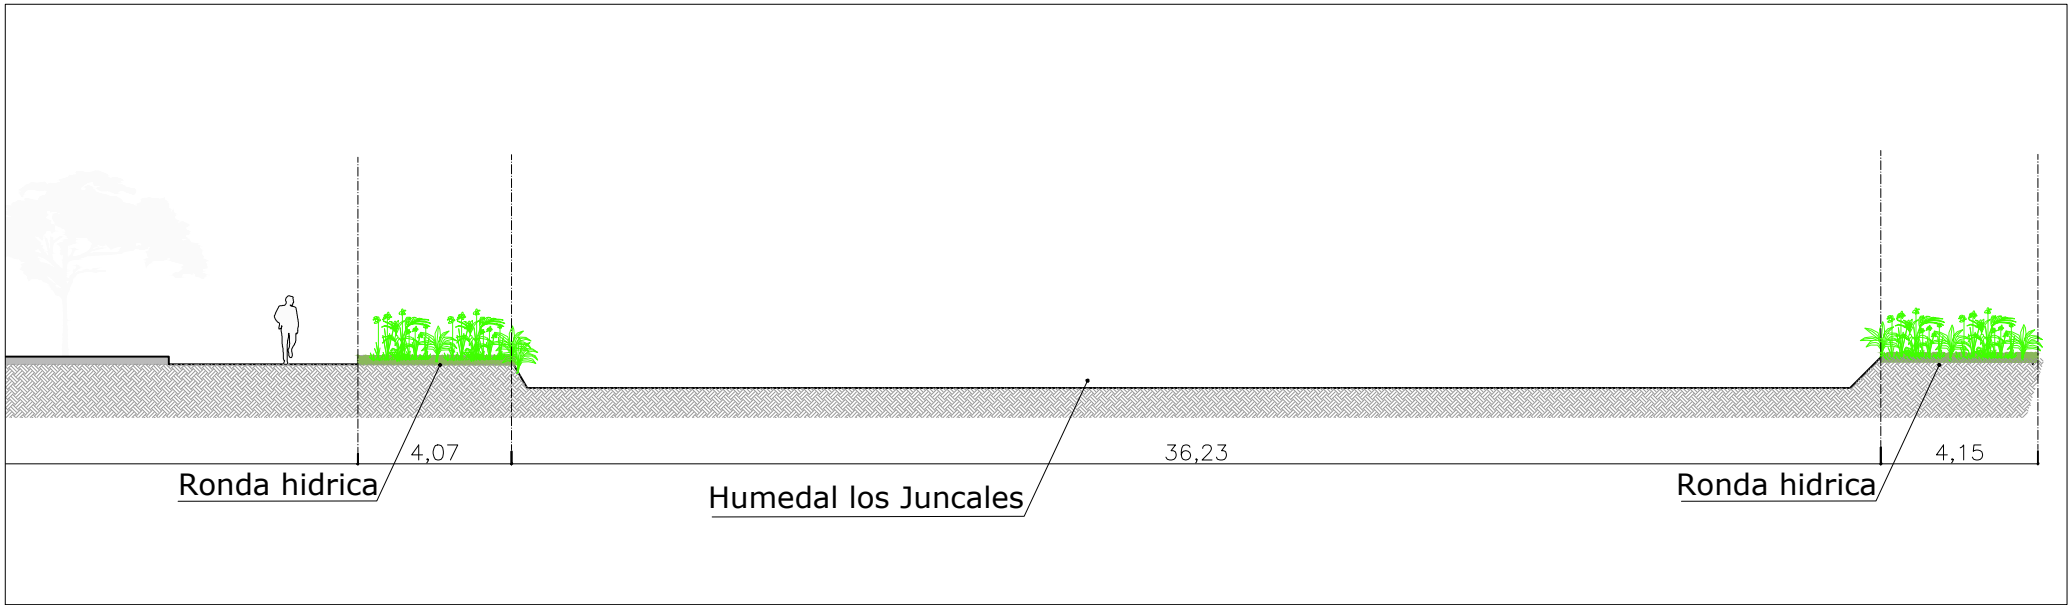


SC-309 **CORTE HUMEDAL DE LOS JUNCALES**
ESCALA 1:200


1		A-411		28		29	
REVISION		PLANO No.		PLANCHAS No.		DE	
				28			
 UNIVERSIDAD La Gran Colombia							
FACULTAD DE ARQUITECTURA							
PROYECTO DE GRADO							
PROYECTO:							
HUB MULTIMODAL							
BOGOTÁ 2020							
CONVENCIONES:							
CURSO:							
OPCIÓN DE ÉNFASIS							
CONTIENE:							
1. HUMEDAL DE LOS JUNCALES							
OBSERVACIONES:							
1.							
ESCALA:				FECHA:			
1:100				JULIO 12 DE 2020			
ARCHIVO:				FECHA COPIA:			
PERFIL VIAL.dwg				12/06/20			
DIBUJO				ELABORACIÓN			
REVISION:		PLANO No.		PLANCHAS No.			
1		A-411		28			
				DE 29			

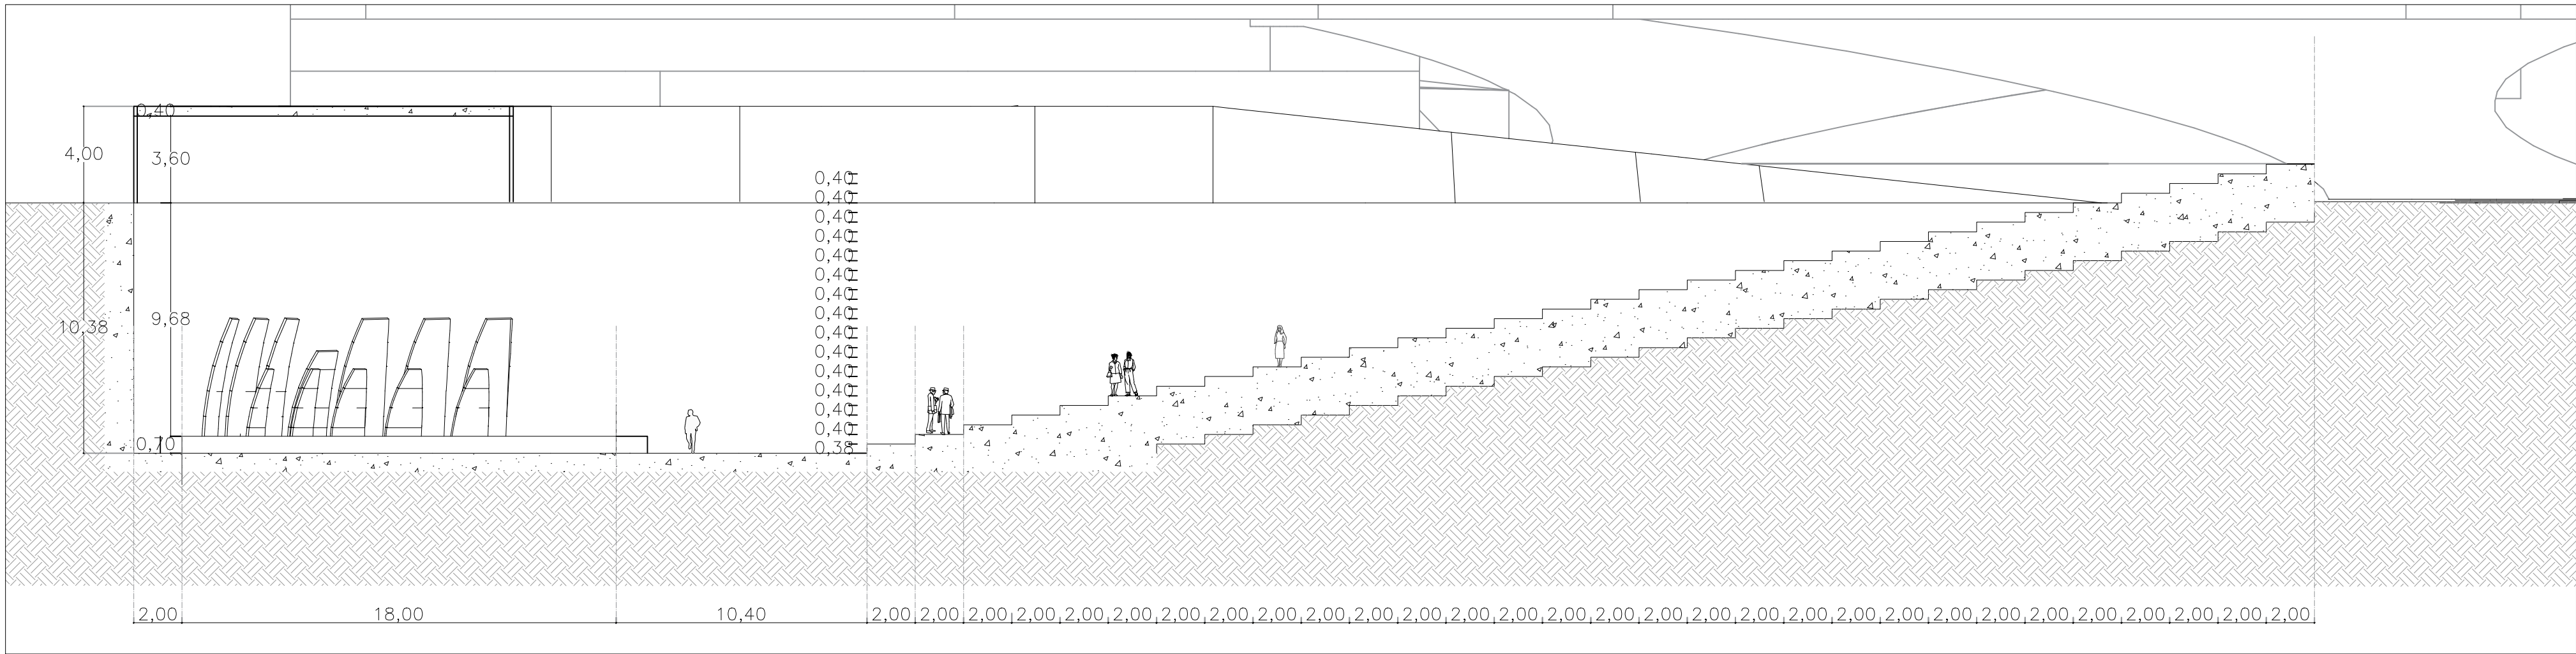

SC-310 CORTE PLAZOLETA DE EVENTOS
ESCALA 1:200

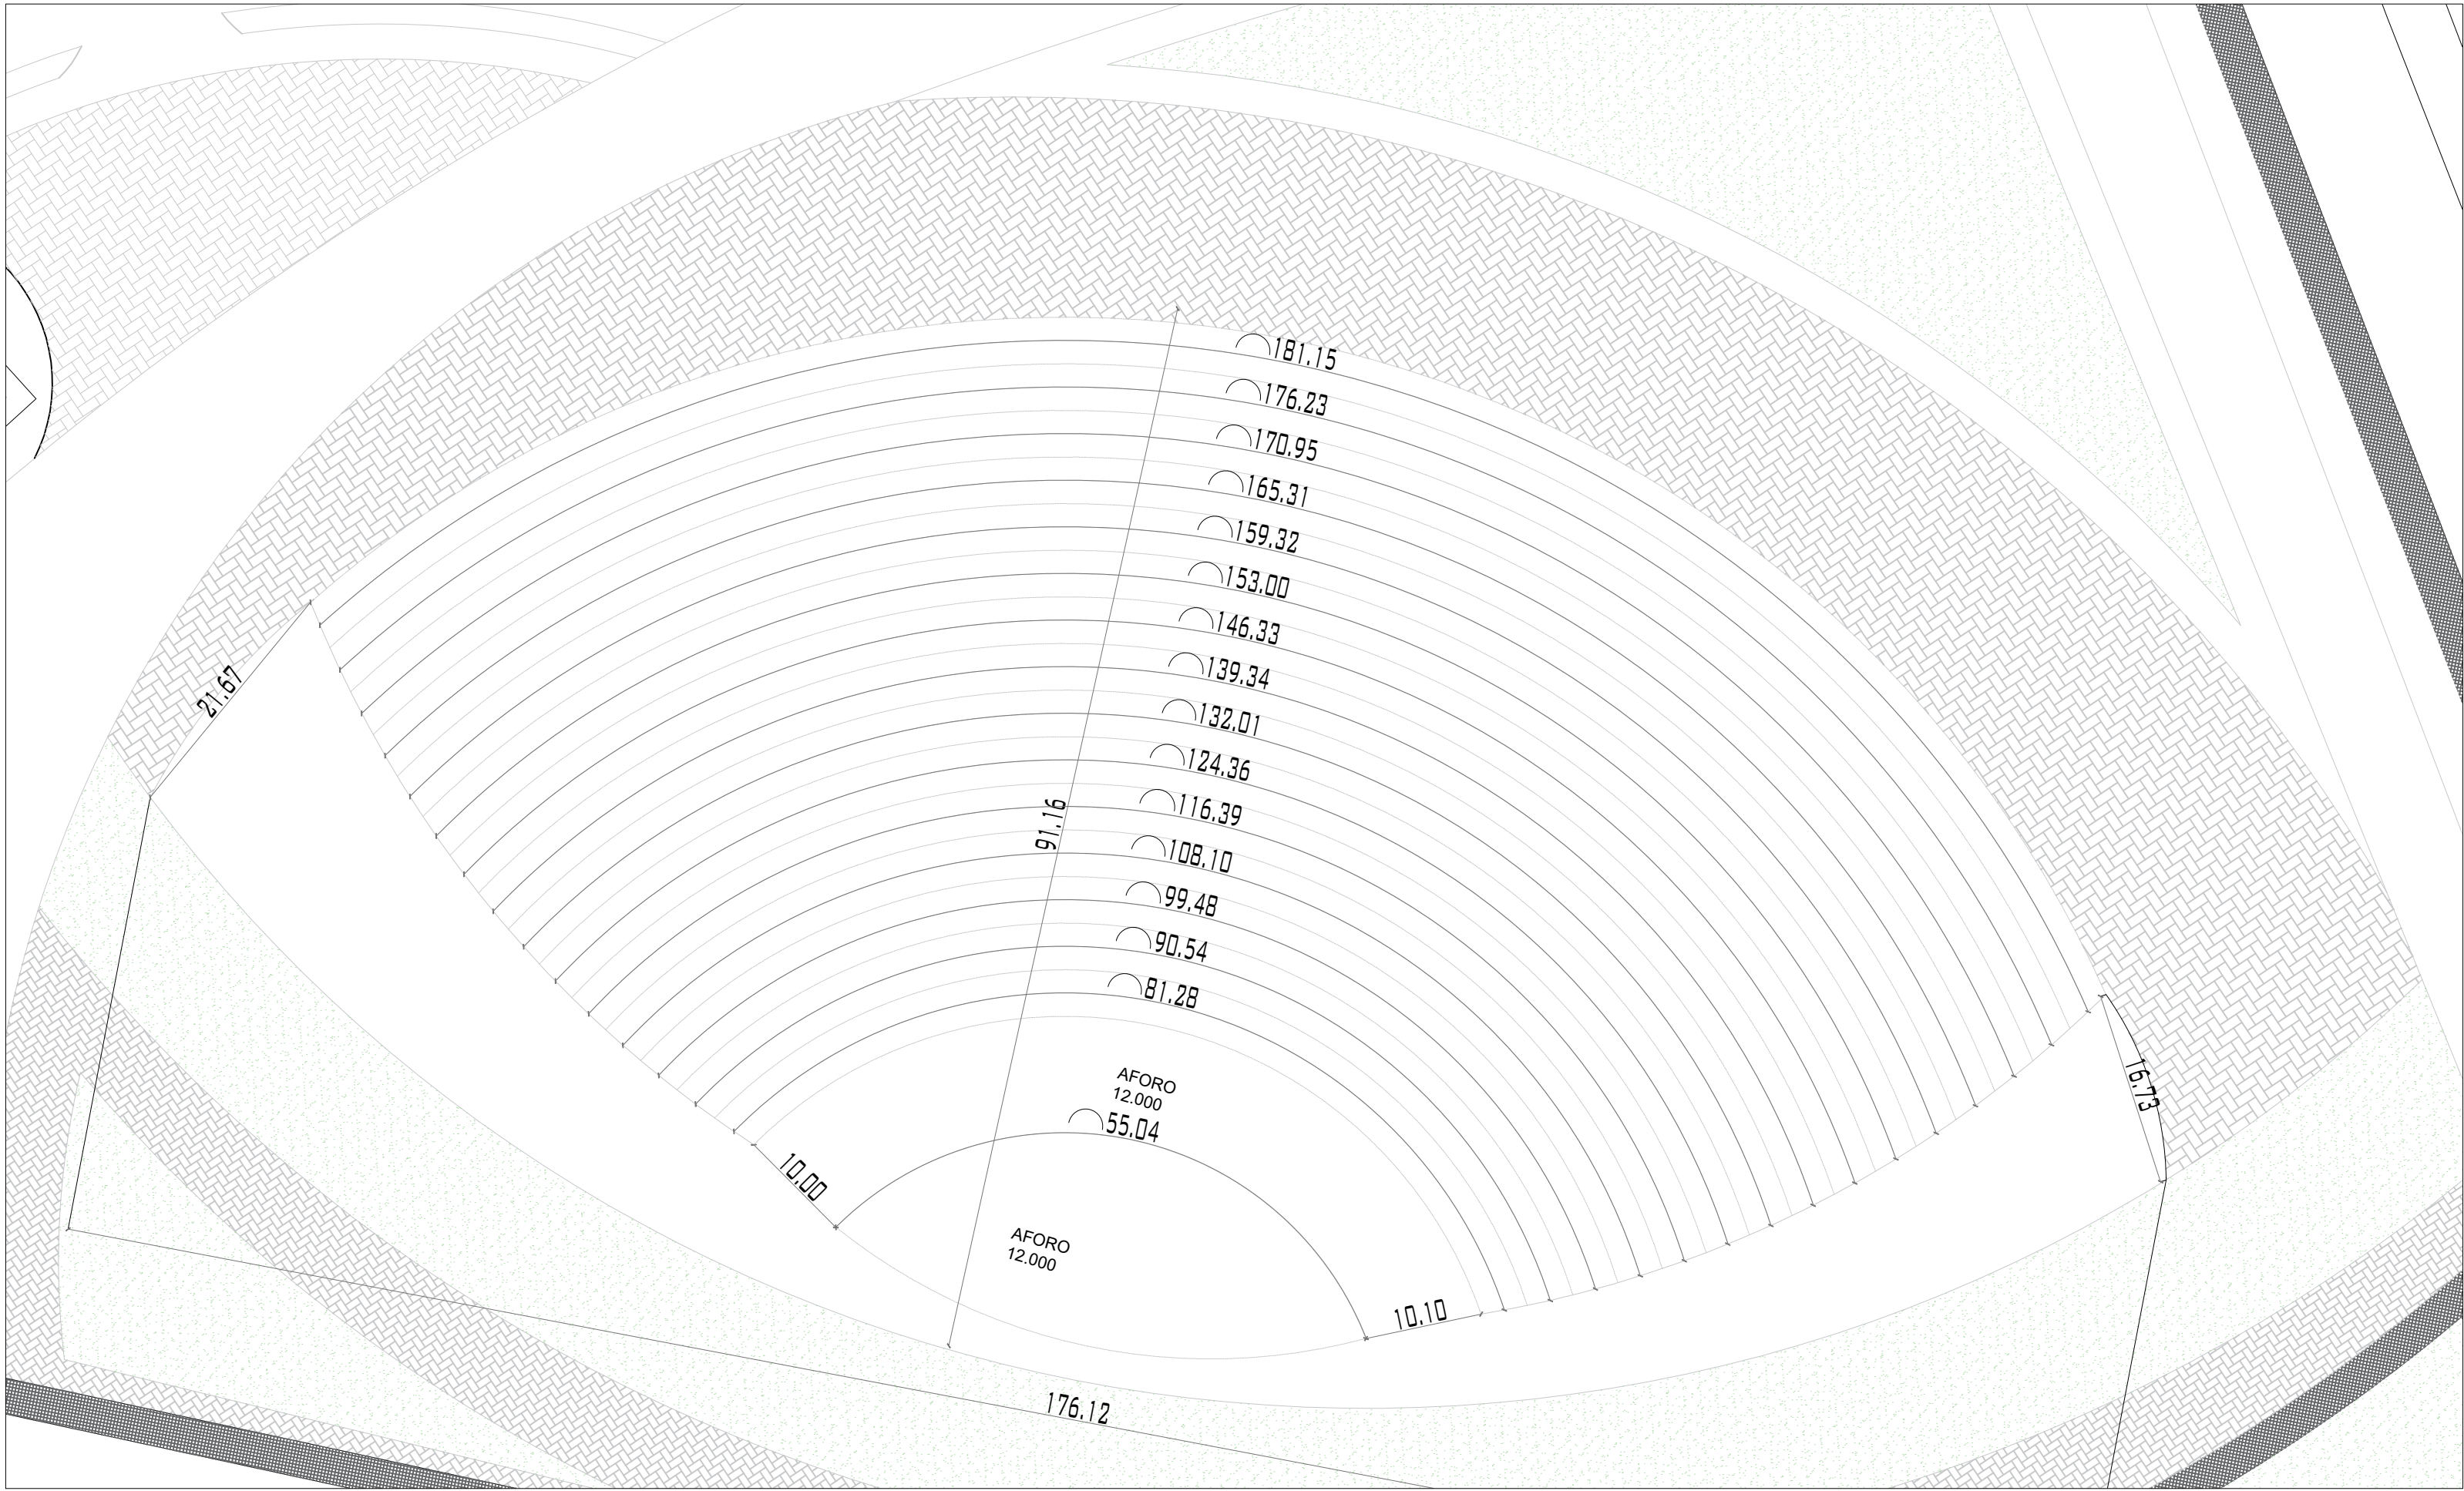

A-412 PLANTA PLAZOLETA DE EVENTOS
ESCALA 1:500

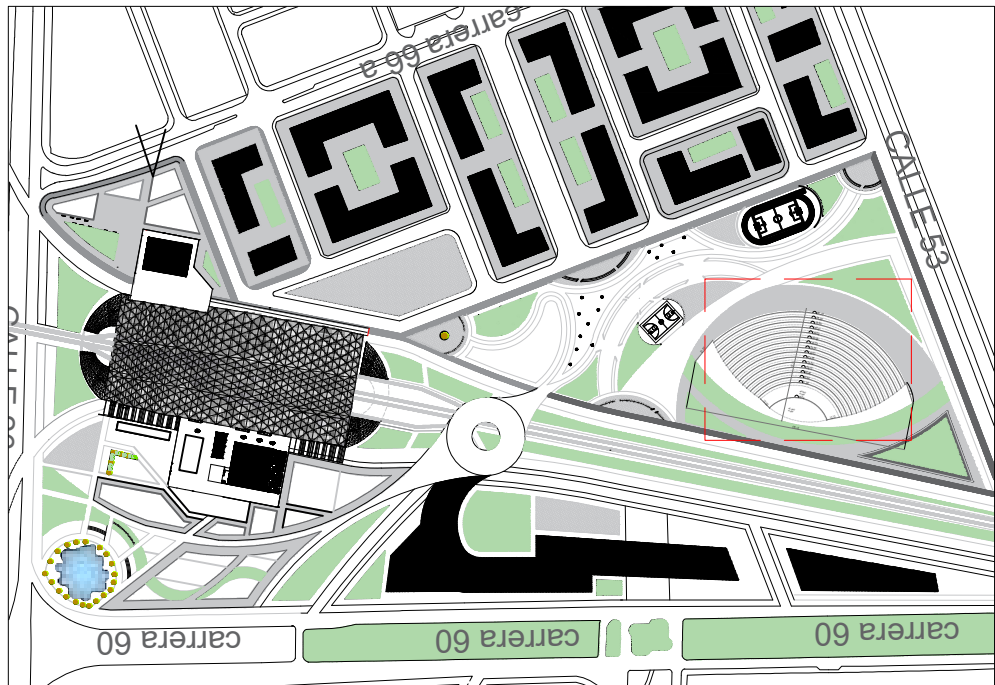

29		A-412		1	
DE		PLANO No.		REVISIÓN	
29					
 UNIVERSIDAD La Gran Colombia					
FACULTAD DE ARQUITECTURA					
PROYECTO DE GRADO					
PROYECTO:					
HUB MULTIMODAL					
BOGOTÁ 2020					
CONVENCIONES:					
CURSO:					
OPCIÓN DE ÉNFASIS					
CONTIENE:					
1. PLANTA PLAZOLETA DE EVENTOS					
2. CORTE PLAZOLETA DE EVENTOS					
OBSERVACIONES:					
1.					
ESCALA:		FECHA:			
1:100		JULIO 12 DE 2020			
ARCHIVO:		FECHA COPIA:			
PERFIL VIAL.dwg		12/06/20			
DIBUJO		ELABORACIÓN			
REVISIÓN:		PLANO No.		PLANCHAS No.	
1		A-412		29	
				DE	
				29	