



Nivel: IX - X

BOOK DE PLANOS

Versión: 4.0

CURSO	Proyecto Temático de Grado
-------	----------------------------

APELLIDOS	Ariza Quijano
-----------	---------------

NOMBRE	Ingrid Natalia
--------	----------------

CÓDIGO	110118857
--------	-----------

PERIODO ACÁDEMICO	1S-2024
-------------------	---------



FACULTAD DE
ARQUITECTURA





Nivel: IX - X

BOOK DE PLANOS

Versión: 4.0

CURSO	Proyecto Temático de Grado
-------	----------------------------

APELLIDOS	Fajardo Sánchez
-----------	-----------------

NOMBRE	Carlos Andrés
--------	---------------

CÓDIGO	1101177092
--------	------------

PERIODO ACÁDEMICO	1S-2024
-------------------	---------



PROYECTO
ARQUITECTÓNICO
DE VIVIENDA DE
INTERÉS SOCIAL
EN PUENTE
NACIONAL
SANTANDER
BOGOTÁ 2024

CONVENCIONES:

 Planta Torre 1

CURSO:

PROYECTO TEMÁTICO DE GRADO

CONTIENE:

1. Plano de Tipología de la torres No.1

OBSERVACIONES:

ESCALA:		FECHA:	
1:750		25de Nov	
ARCHIVO:		FECHA COPIA:	
PLANTAS.dwg		25/11/94	
DIBUJO		ELABORACIÓN	
REVISIÓN:	PLANO No.	PLANCHA No.	
1	A-001	2	
		1	

FACULTAD DE
ARQUITECTURA

PROYECTO
TEMÁTICO DE
GRADO

PROYECTO:

PROYECTO
ARQUITECTÓNICO
DE VIVIENDA DE
INTERÉS SOCIAL
EN PUENTE
NACIONAL
SANTANDER
BOGOTÁ 2024

CONVENCIONES:

Planta Torre 2

CURSO:

PROYECTO TEMÁTICO DE
GRADO

CONTIENE:

1. Plano de Tipología de la
torres No.2

OBSERVACIONES:

ESCALA:

1:750

FECHA:

25de Nov

ARCHIVO:

PLANTAS.dwg

FECHA COPIA:

25/11/24

DIBUJÓ

ELABORACIÓN

REVISIÓN:

1


PLANO N°:

A-001

PLANCHA N°:

2

DE 1

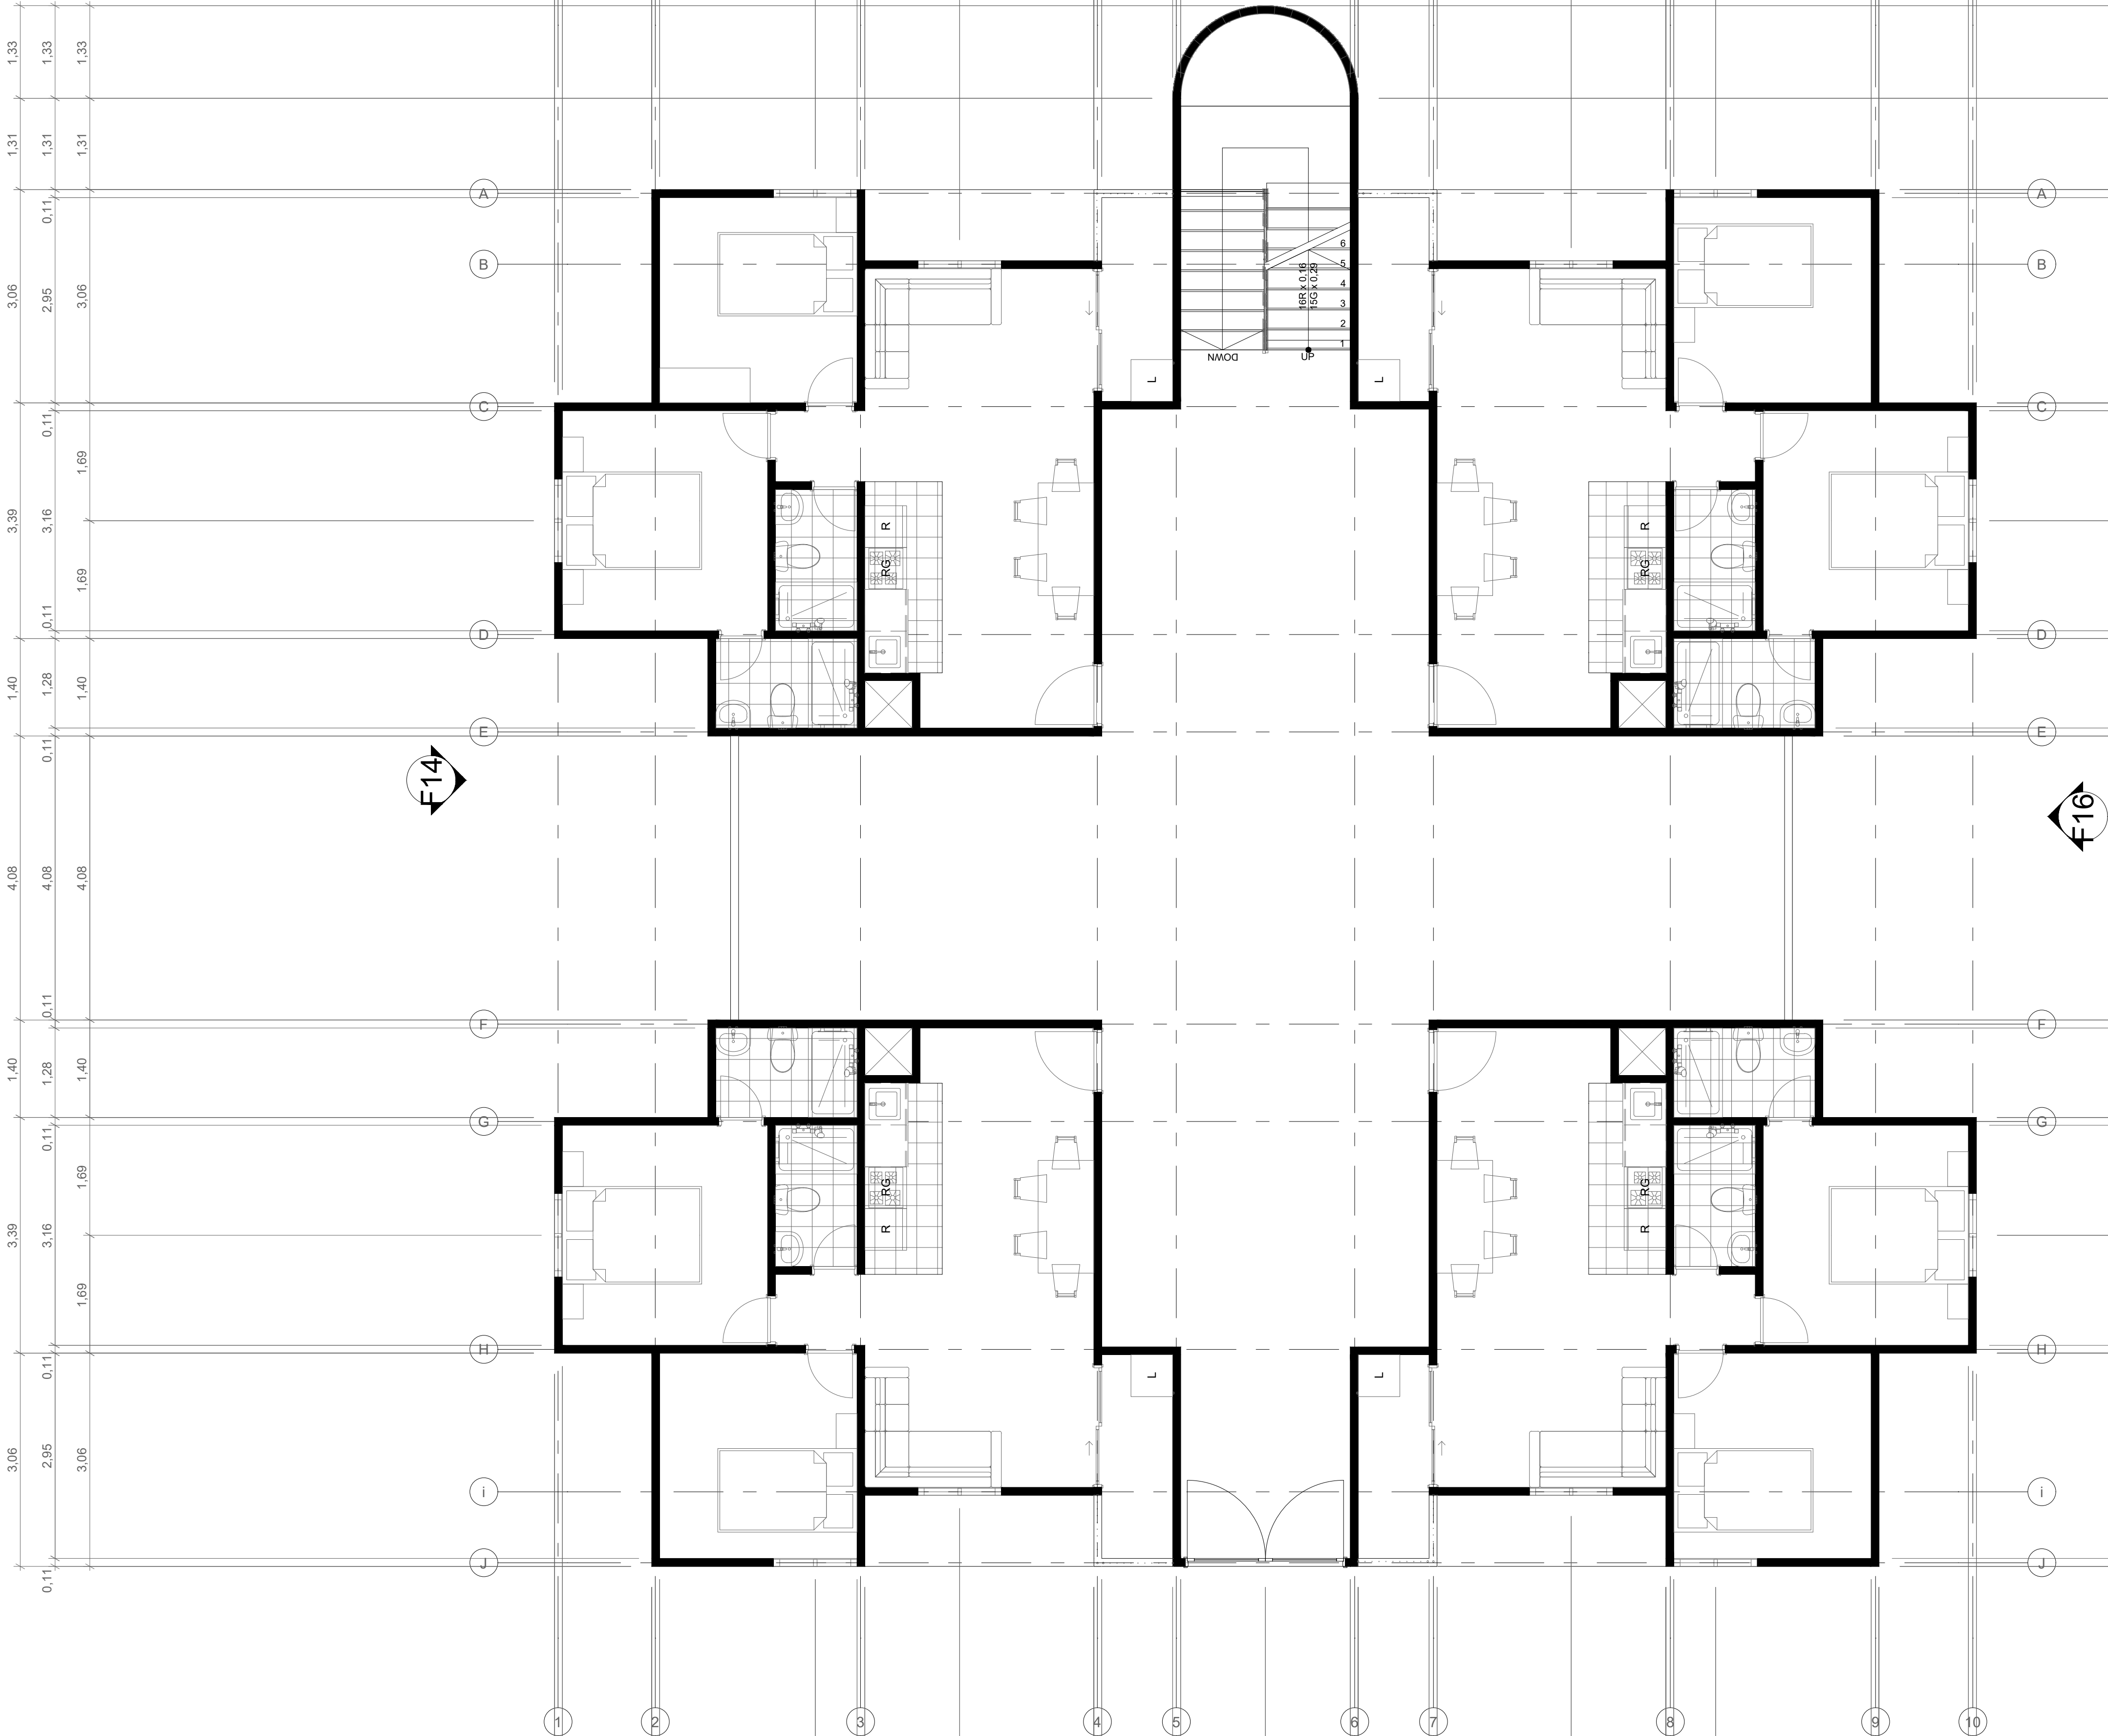

FACULTAD DE
ARQUITECTURA

PROYECTO
TEMÁTICO DE
GRADO

PROYECTO:

PROYECTO
ARQUITECTÓNICO
DE VIVIENDA DE
INTERÉS SOCIAL
EN PUENTE
SANTANDER
BOGOTÁ 2024

CONVENCIONES:

Planta Torre 3

CURSO:

PROYECTO TEMÁTICO DE
GRADO

CONTIENE:

1. Plano de Tipología de la
torres No.3

OBSERVACIONES:

ESCALA:

1:750

FECHA:

25de Nov

ARCHIVO:

PLANTAS.dwg

FECHA COPIA:

25/11/24

DIBUJÓ

ELABORACIÓN

REVISIÓN:

1


PLANO N°:

A-001

PLANCHA N°:

1

DE:

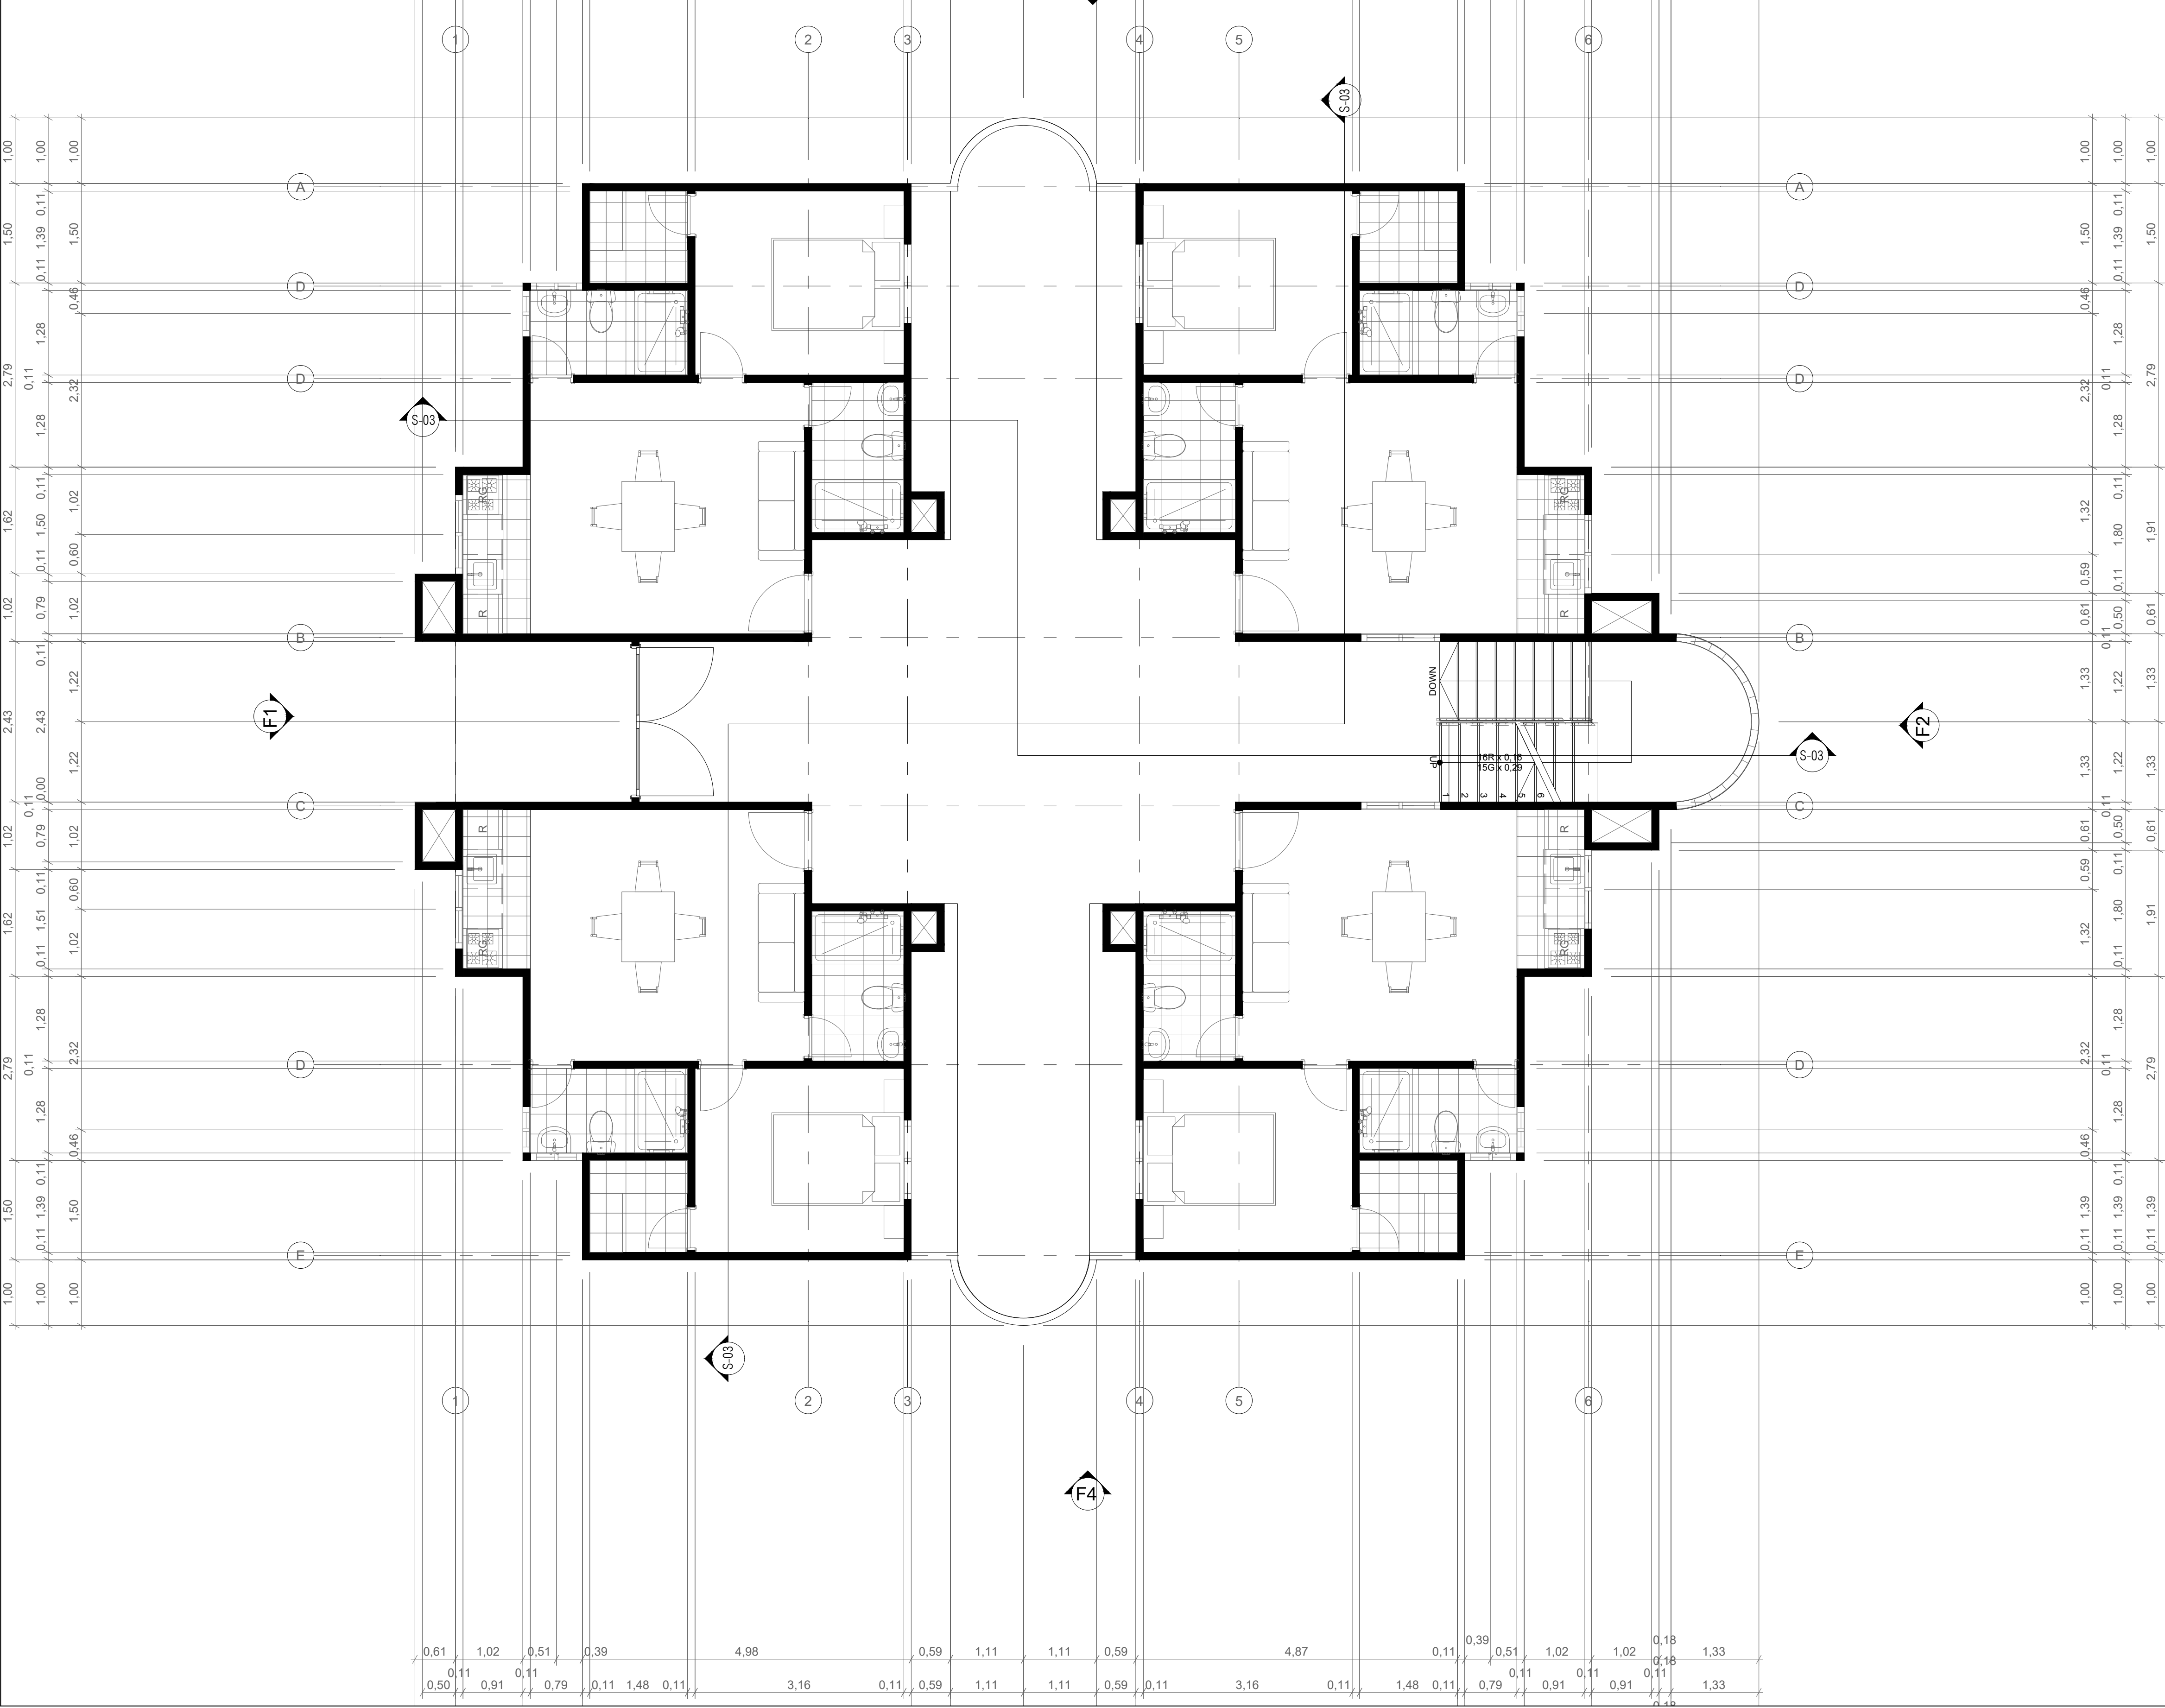

FACULTAD DE
ARQUITECTURA

PROYECTO
TEMÁTICO DE
GRADO

PROYECTO:

PROYECTO
ARQUITECTÓNICO
DE VIVIENDA DE
INTERÉS SOCIAL
EN PUENTE
NACIONAL
SANTANDER
BOGOTÁ 2024

CONVENCIONES:

Plano de Losa de Cimentación
Torre 1

CURSO:

PROYECTO TEMÁTICO DE
GRADO

CONTIENE:

1. Plano de Tipología de losa
de cimentación torre 1

OBSERVACIONES:

ESCALA:

1:750

FECHA:

25de Nov

ARCHIVO:

PLANTAS.dwg

FECHA COPIA:

25/11/24

DIBUJÓ

ELABORACIÓN

REVISIÓN:

1


PLANO No.

A-001

PLANCHA No.

2

1

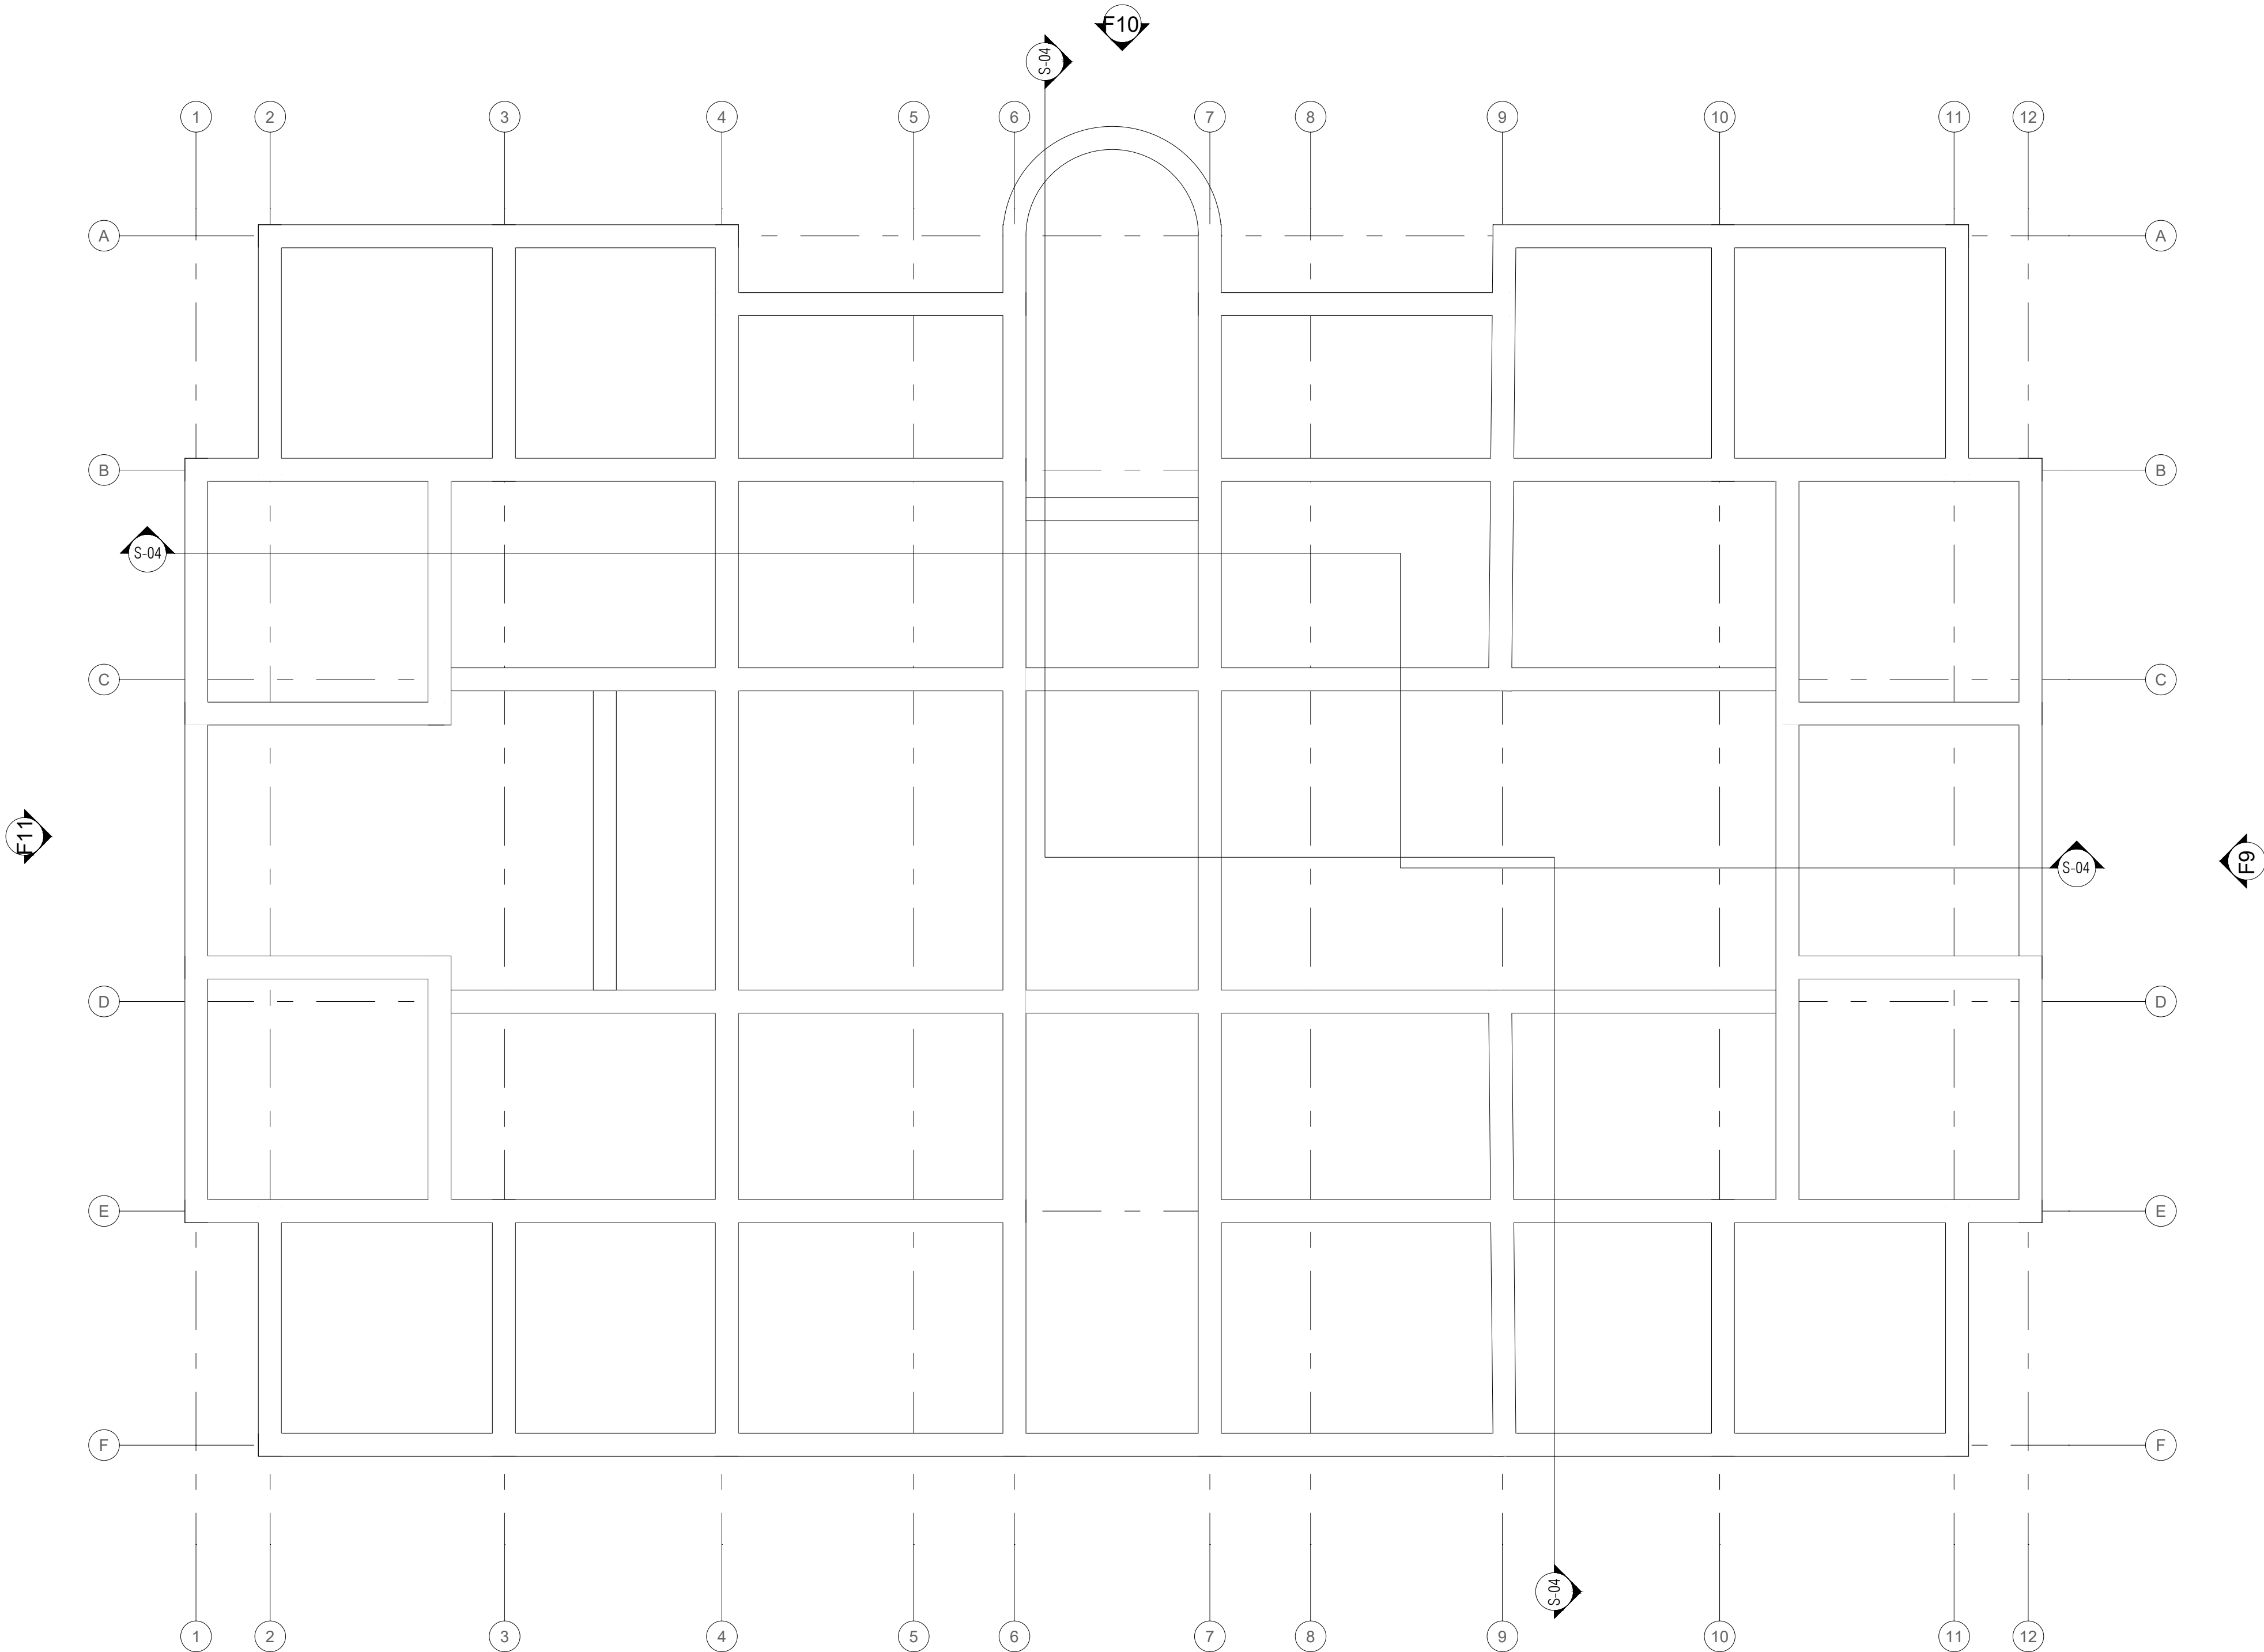

FACULTAD DE
ARQUITECTURA

PROYECTO
TEMÁTICO DE
GRADO

PROYECTO:

PROYECTO
ARQUITECTÓNICO
DE VIVIENDA DE
INTERÉS SOCIAL
EN PUENTE
NACIONAL
SANTANDER
BOGOTÁ 2024

CONVENCIONES:

Plano de Instalaciones

CURSO:

PROYECTO TEMÁTICO DE
GRADO

CONTIENE:

1. Plano de Instalaciones
Torre 2

OBSERVACIONES:

ESCALA:

FECHA:
25de Nov

ARCHIVO:

FECHA COPIA:

TODAS LAS
TORRES INTS.dwg

25/11/24

DIBUJÓ

ELABORACIÓN

REVISIÓN:


PLANO NO.

PLANCHA NO.

1

A-001

DEL

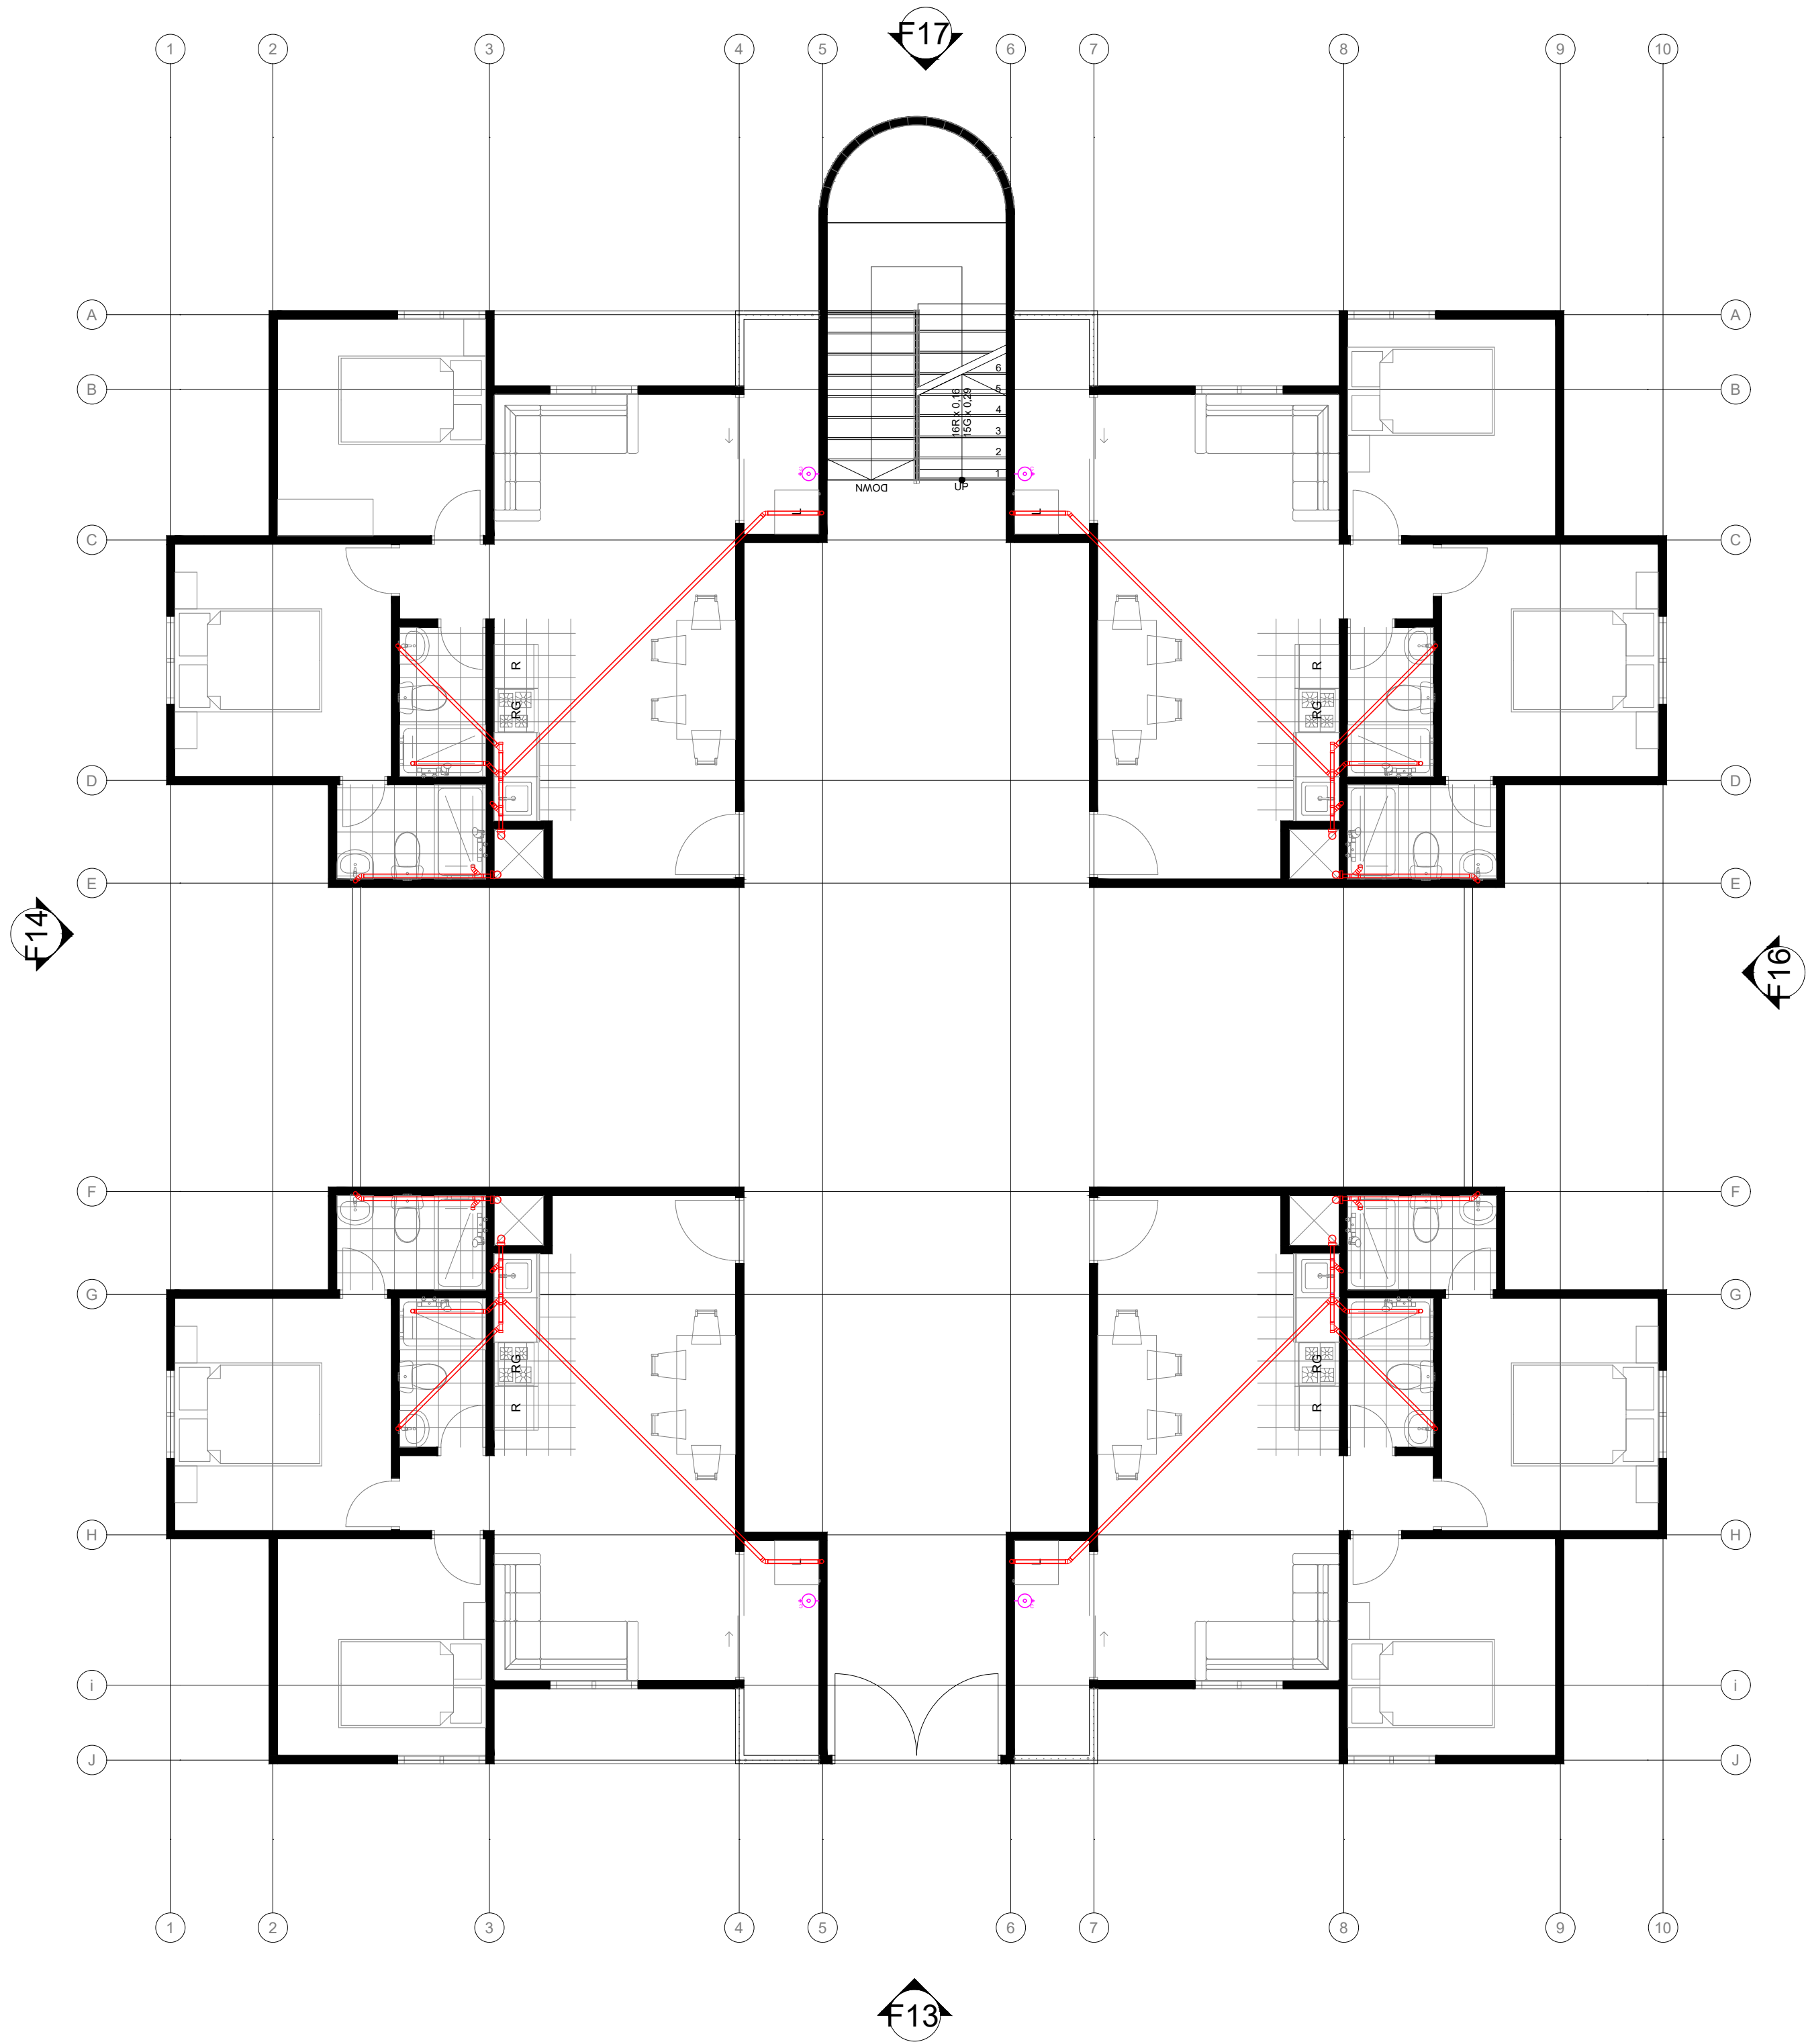

TORRE 2



FACULTAD DE
ARQUITECTURA

PROYECTO TEMÁTICO DE GRADO

PROYECTO:

PROYECTO
ARQUITECTÓNICO
DE VIVIENDA DE
INTERÉS SOCIAL
EN PUENTE
NACIONAL
ANTANDER
BOGOTÁ 2024

CONVENCIONES:

Plano de Losa de Cimentación Torre 2

CURSOR:

PROYECTO TEMÁTICO DE GRADO

CONTIENE:

1. Plano de Tipología de losa de Cimentación torre 2

OBSERVACIONES:

ESCALA:

1:750

ECHA:

5de Nov

ARCHIVED:

ECHA COPIA:

PLANTAS.dwg

207117E

DIBUJO

LABORACIÓN


REVISION

PLANT No	
----------	--

A-001

PLANCHAS No.

DE

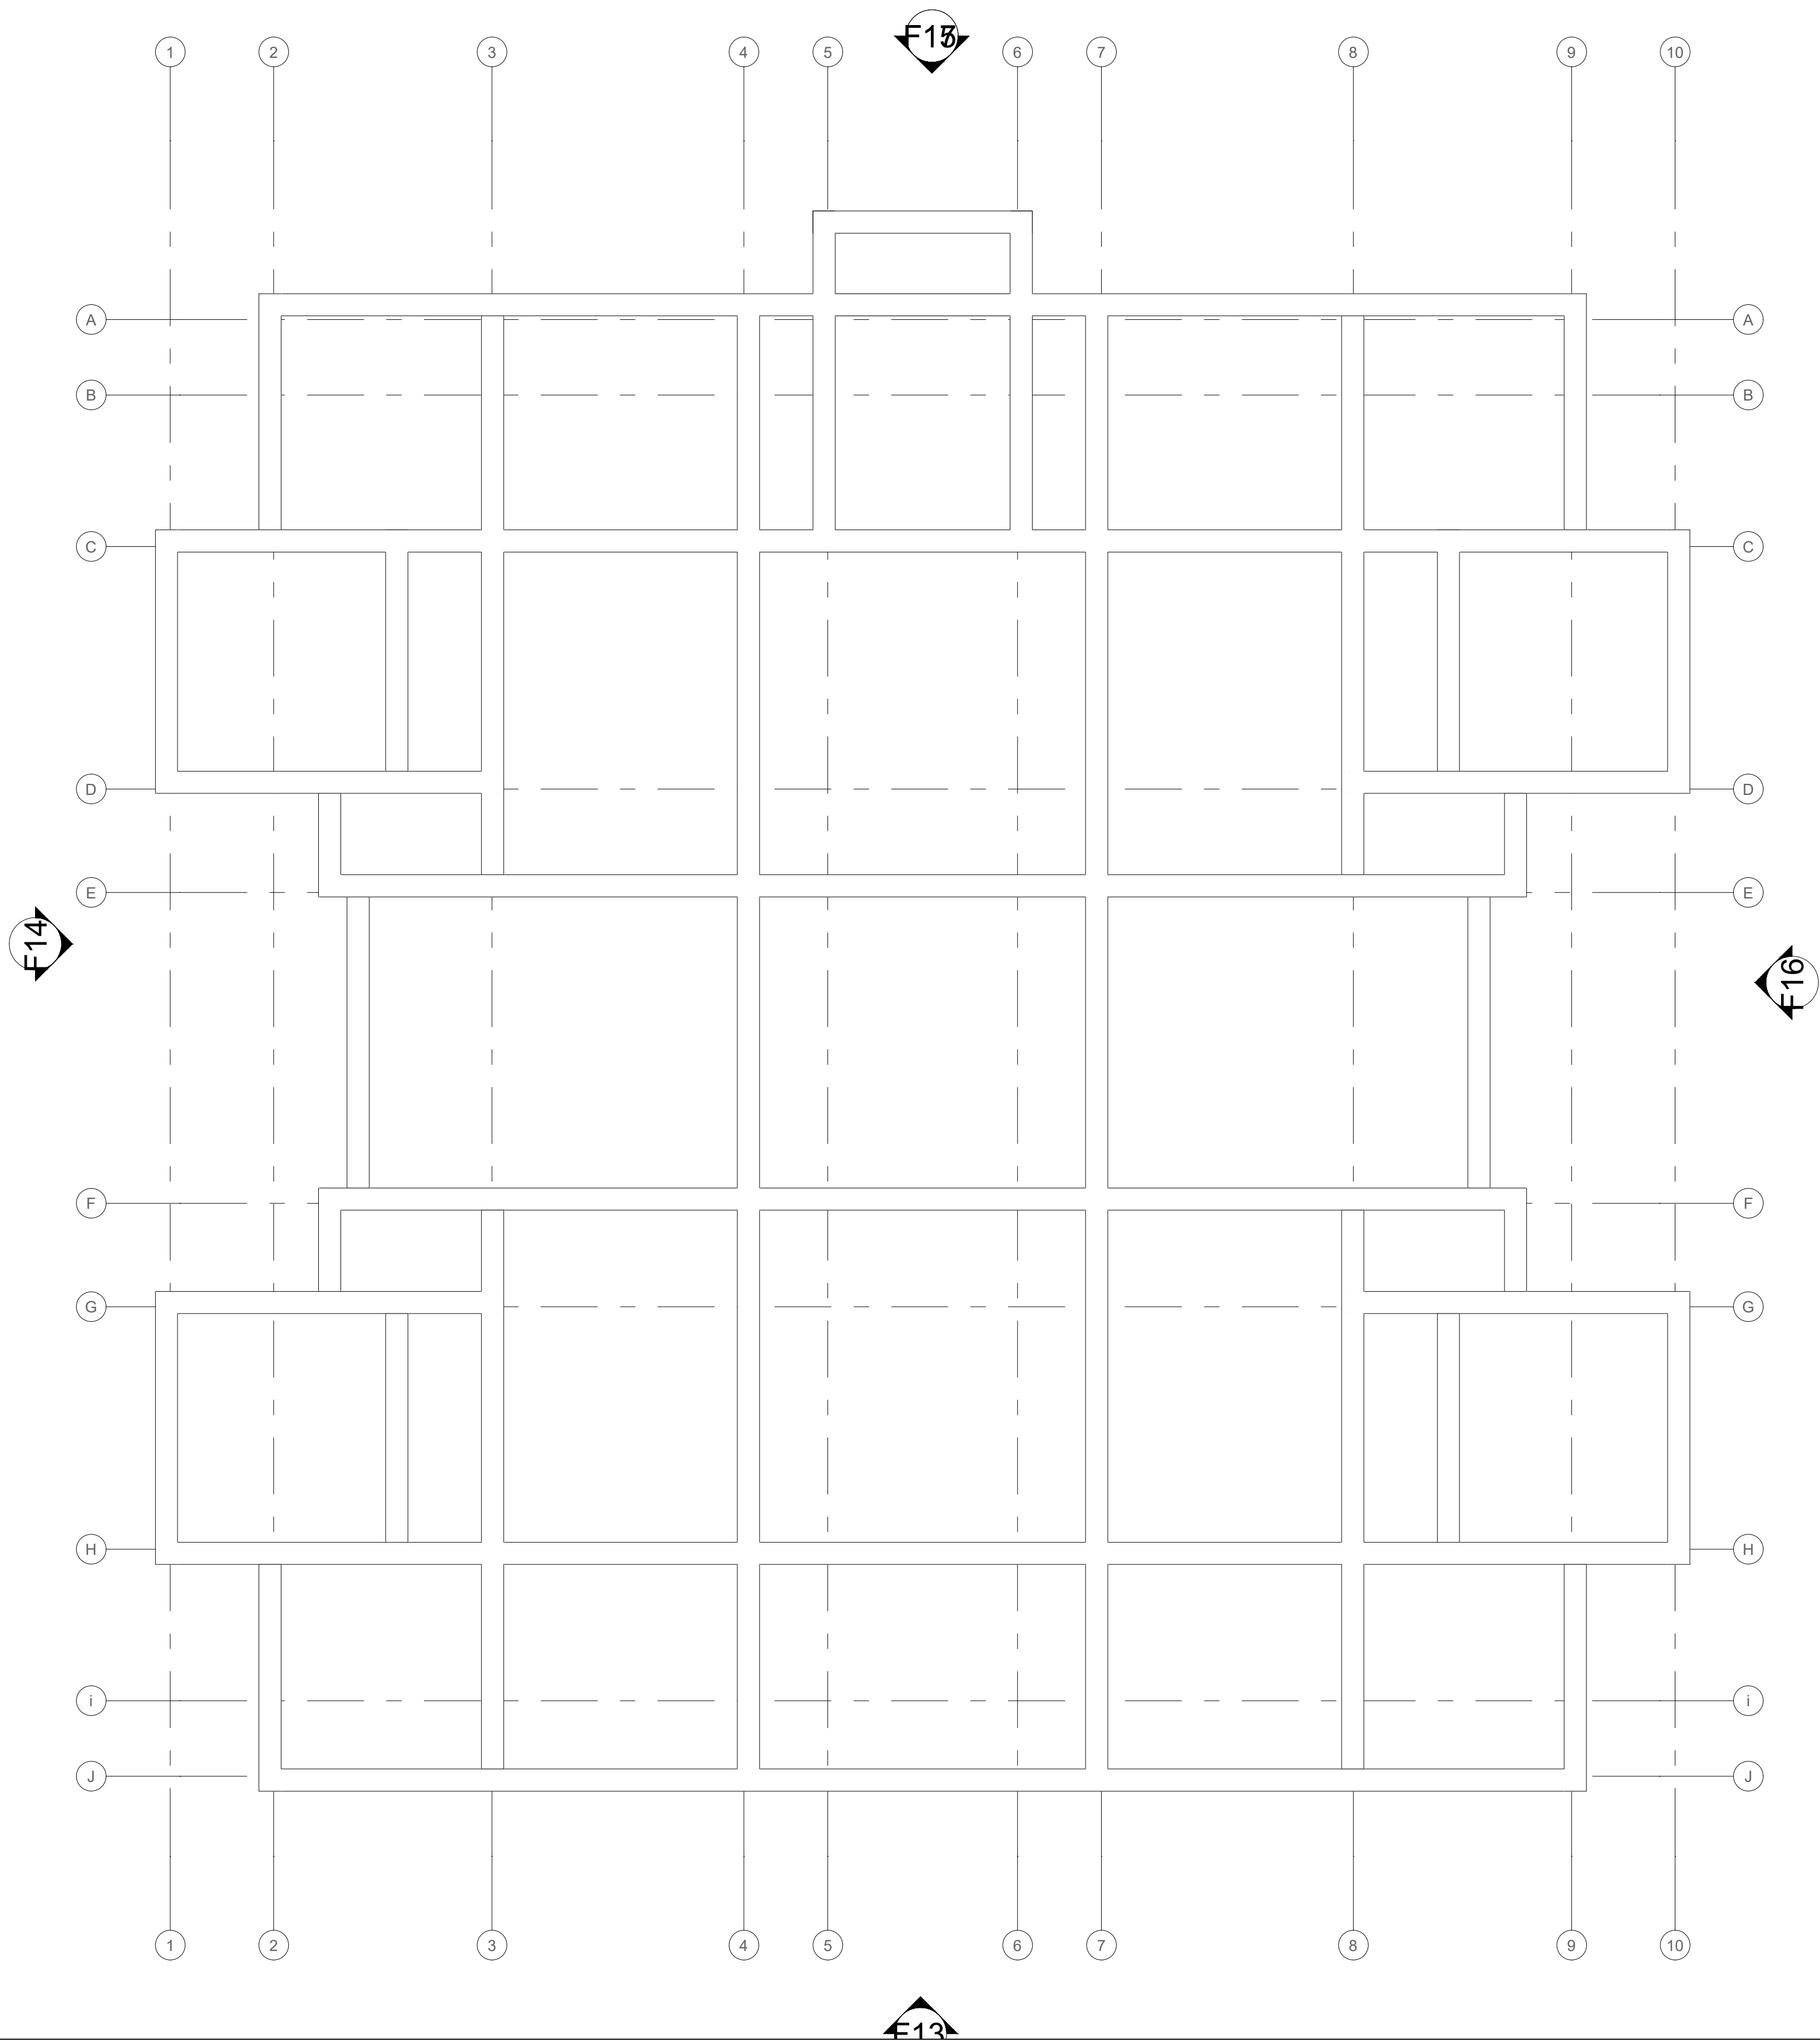

FACULTAD DE
ARQUITECTURA

PROYECTO
TEMÁTICO DE
GRADO

PROYECTO:

PROYECTO
ARQUITECTÓNICO
DE VIVIENDA DE
INTERÉS SOCIAL
EN PUENTE
NACIONAL
SANTANDER
BOGOTÁ 2024

CONVENCIONES:

Plano de Losa de Cimentación
Torre 3

CURSO:

PROYECTO TEMÁTICO DE
GRADO

CONTIENE:

1. Plano de Tipología de losa
de cimentación torre 3

OBSERVACIONES:

ESCALA:

1:750

FECHA:

25de Nov

ARCHIVO:

PLANTAS.dwg

FECHA COPIA:

25/11/24

DIBUJÓ

ELABORACIÓN

REVISIÓN:

1


PLANO/ NO.

A-001

PLANCHA NO.

2

DE 1

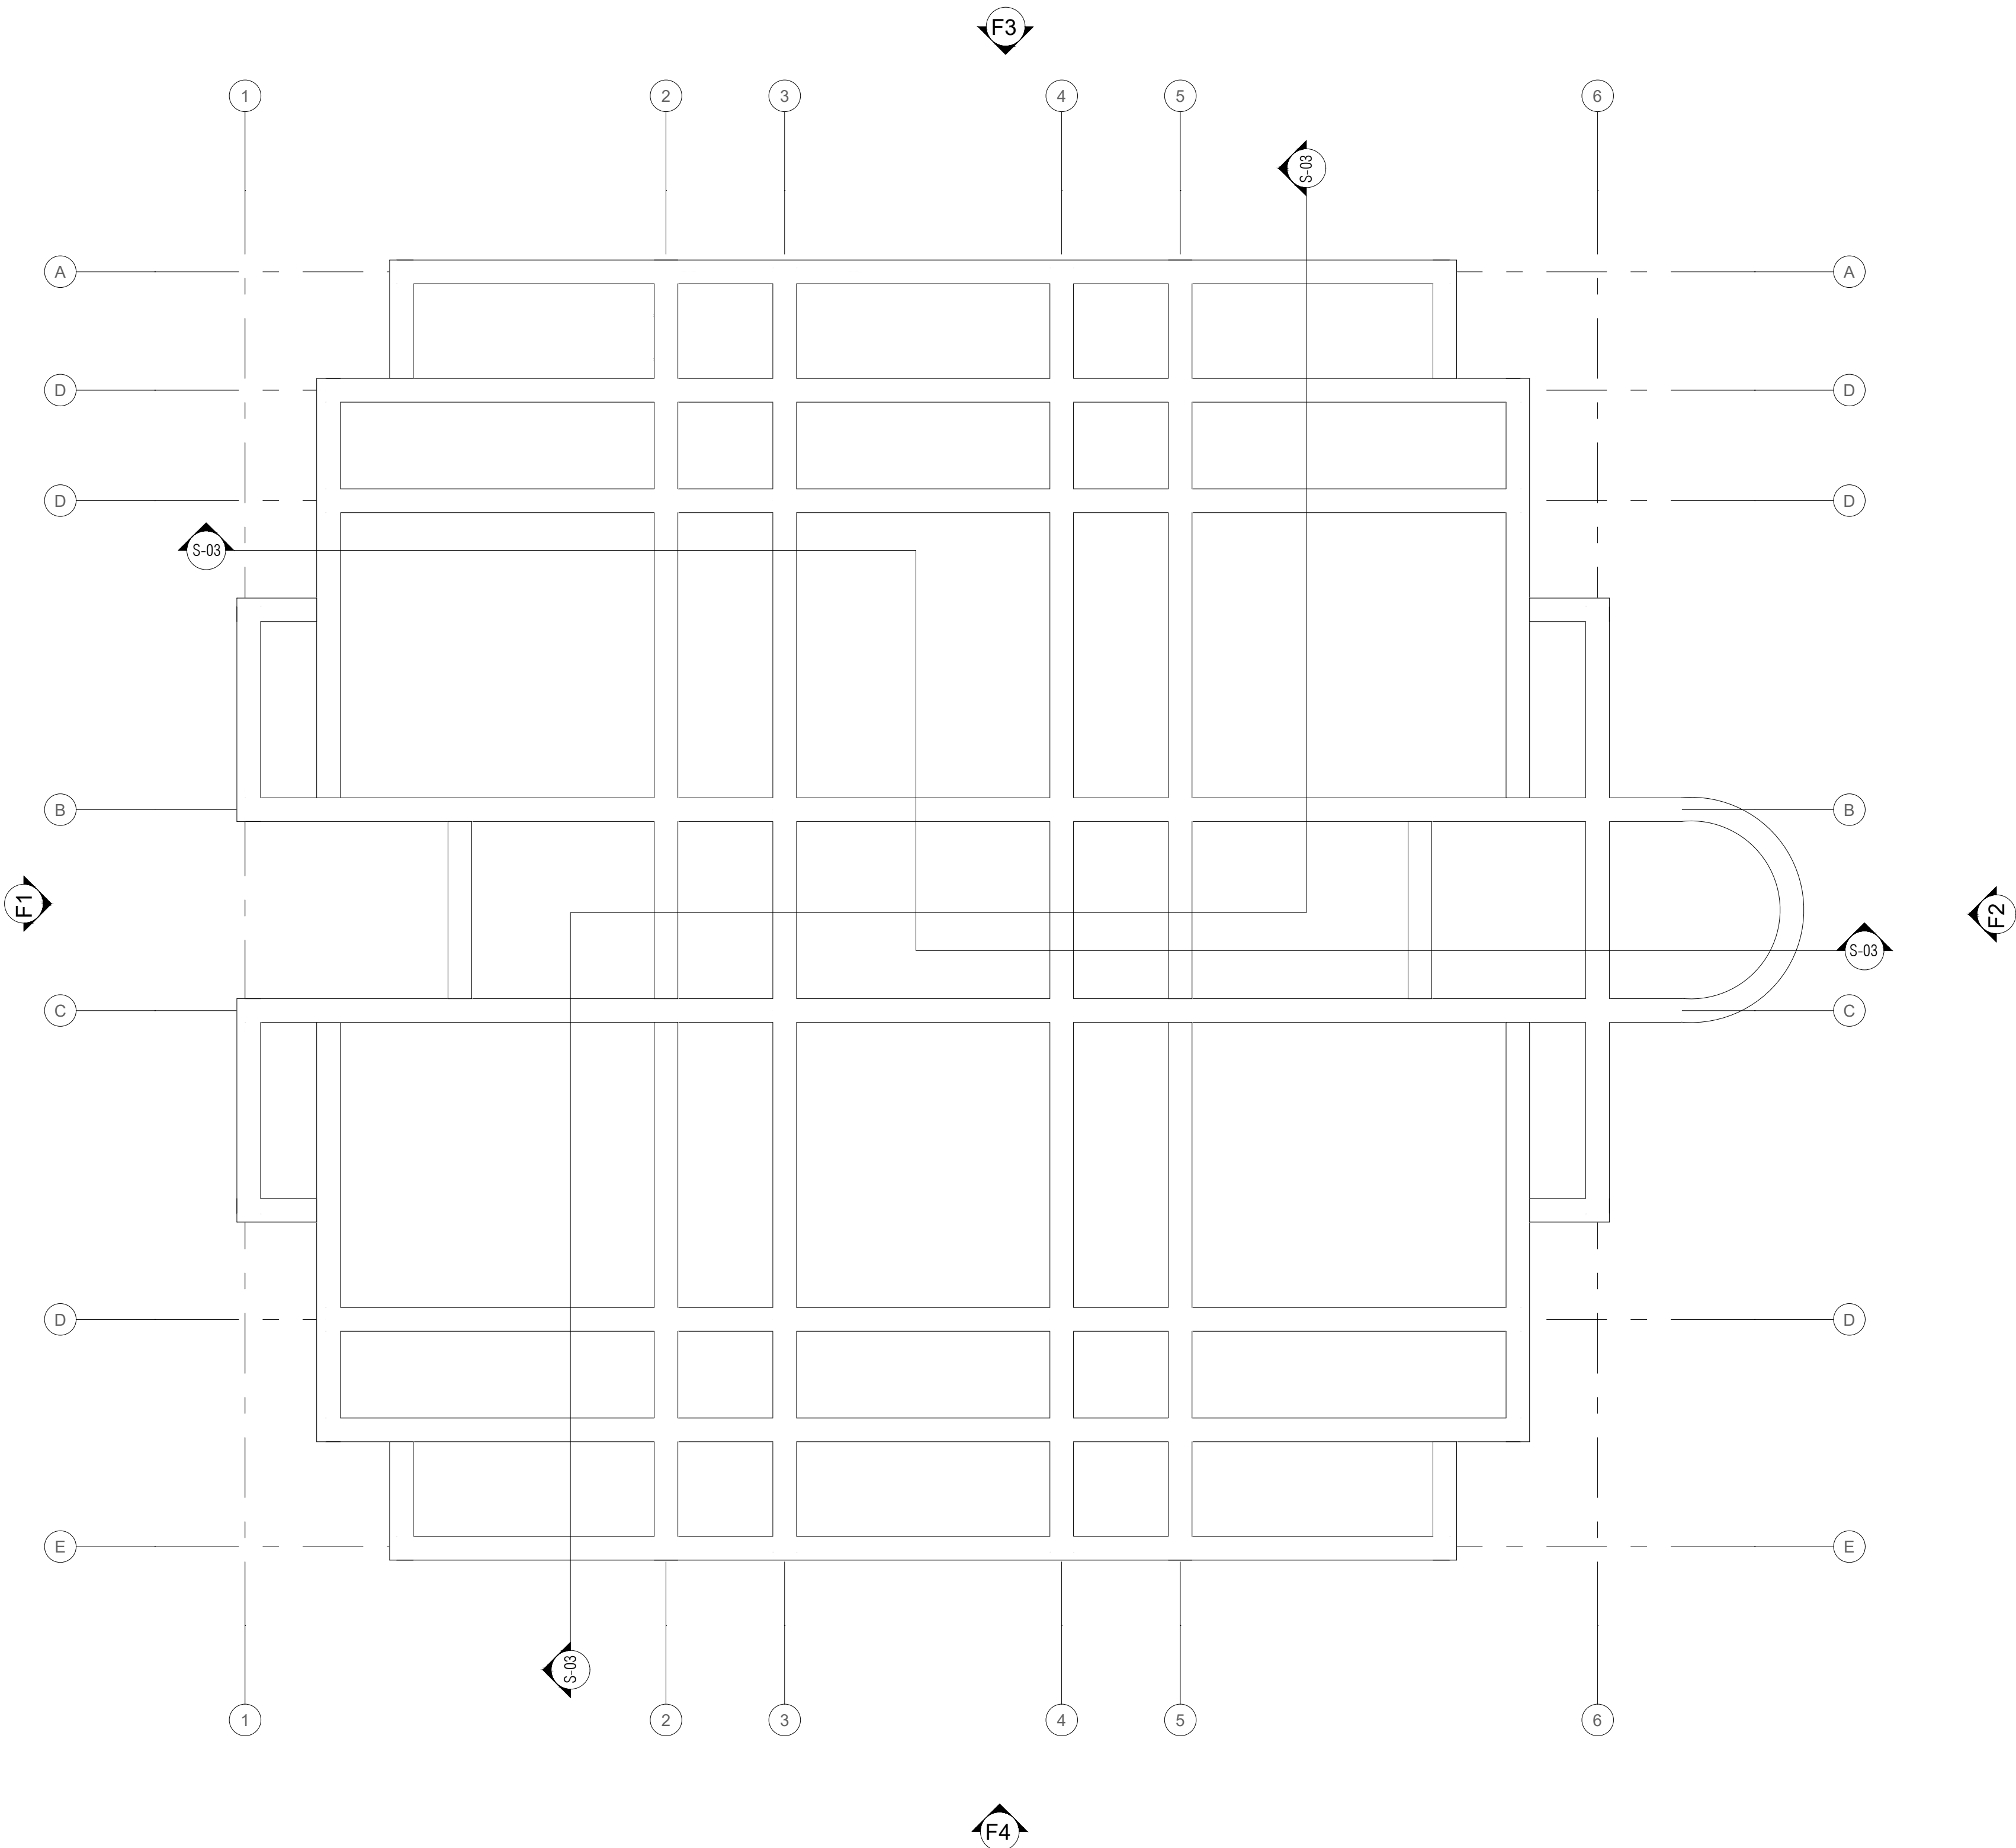

FACULTAD DE
ARQUITECTURA

PROYECTO
TEMÁTICO DE
GRADO

PROYECTO:

PROYECTO
ARQUITECTÓNICO
DE VIVIENDA DE
INTERÉS SOCIAL
EN PUENTE
NACIONAL
SANTANDER
BOGOTÁ 2024

CONVENCIONES:

Plano de Instalaciones

CURSO:

PROYECTO TEMÁTICO DE
GRADO

CONTIENE:

1. Plano de Instalaciones
Torre 1

OBSERVACIONES:

ESCALA:

FECHA:

25de Nov

ARCHIVO:

FECHA COPIA:

TODAS LAS
TORRES INTS.dwg

25/11/24

DIBUJÓ

ELABORACIÓN

REVISIÓN:


PLANO No.

PLANCHA No.

1

A-001

DEL

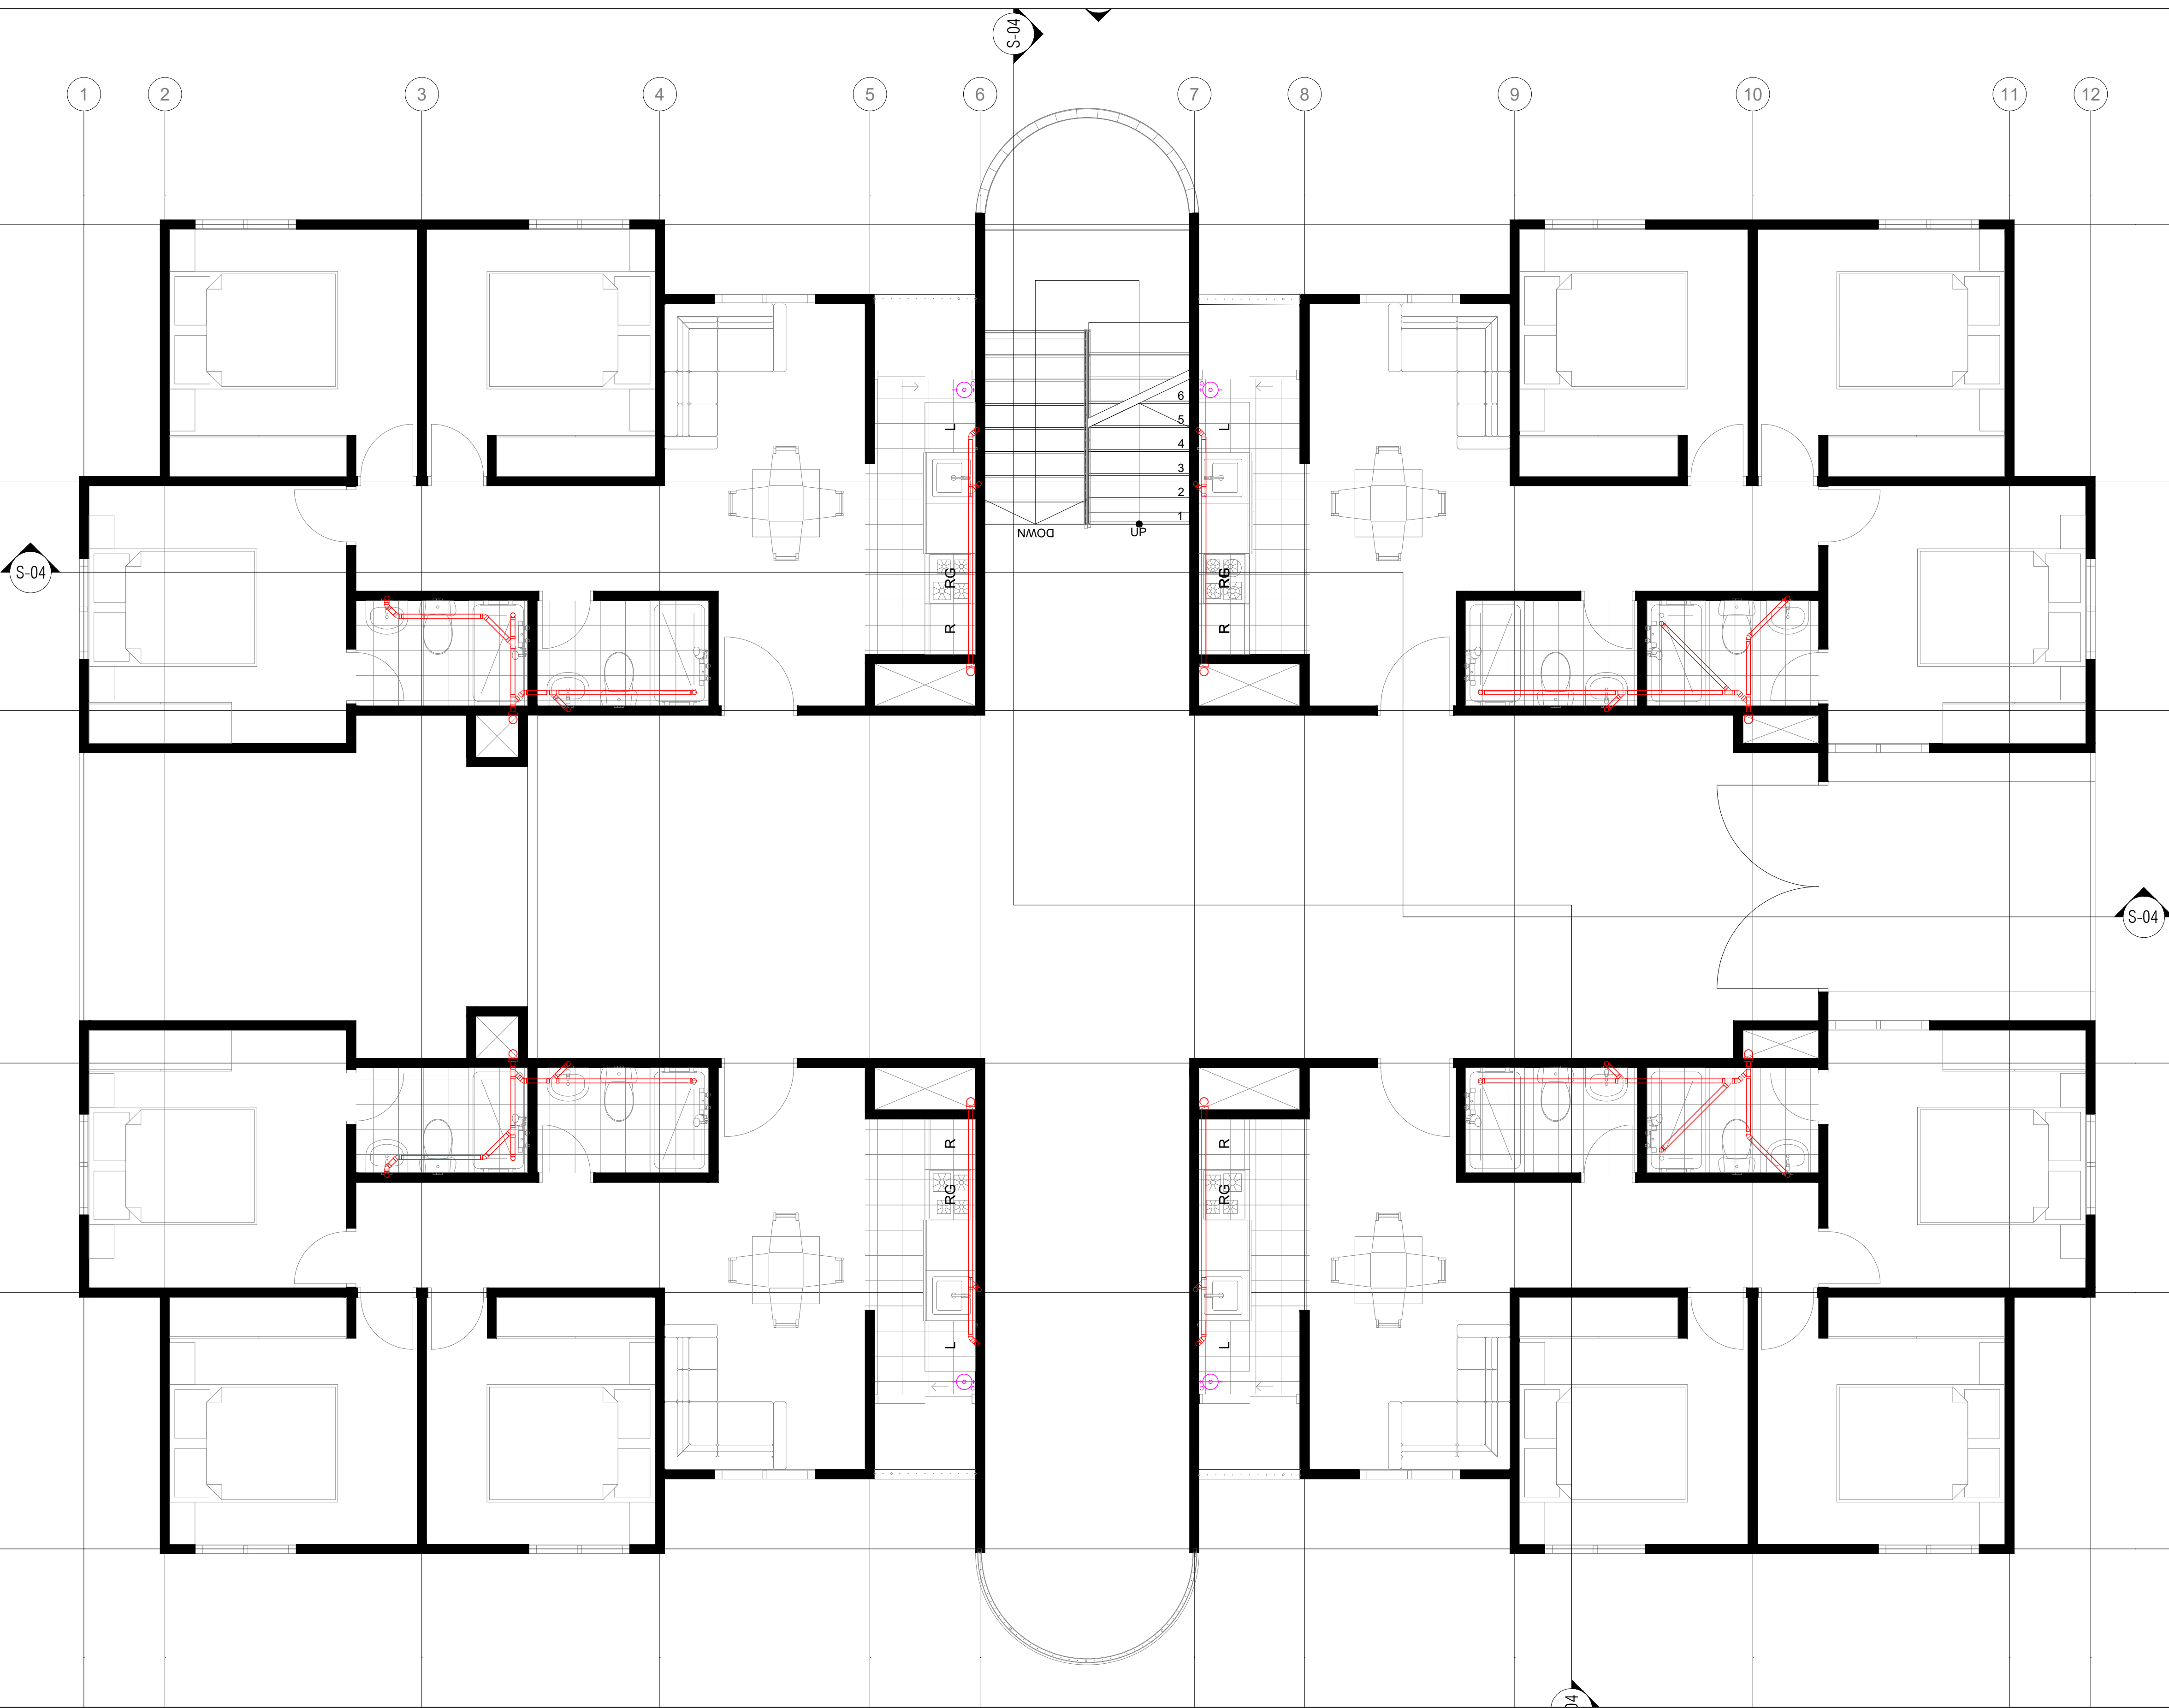

PROYECTO:

PROYECTO
ARQUITECTÓNICO
DE VIVIENDA DE
INTERÉS SOCIAL
EN PUENTE
NACIONAL
SANTANDER
BOGOTÁ 2024

CONVENCIONES:

Plano de Instalaciones

CURSO:

PROYECTO TEMÁTICO DE
GRADO

CONTIENE:

- Plano de Instalaciones
Torre 3

OBSERVACIONES:

ESCALA:

FECHA:

25de Nov

ARCHIVO:

FECHA COPIA:

TODAS LAS
TORRES INTS.dwg

25/11/24

DIBUJÓ

ELABORACIÓN

REVISIÓN:


PLANO No.

PLANCHA No.

1

A-001

DEL

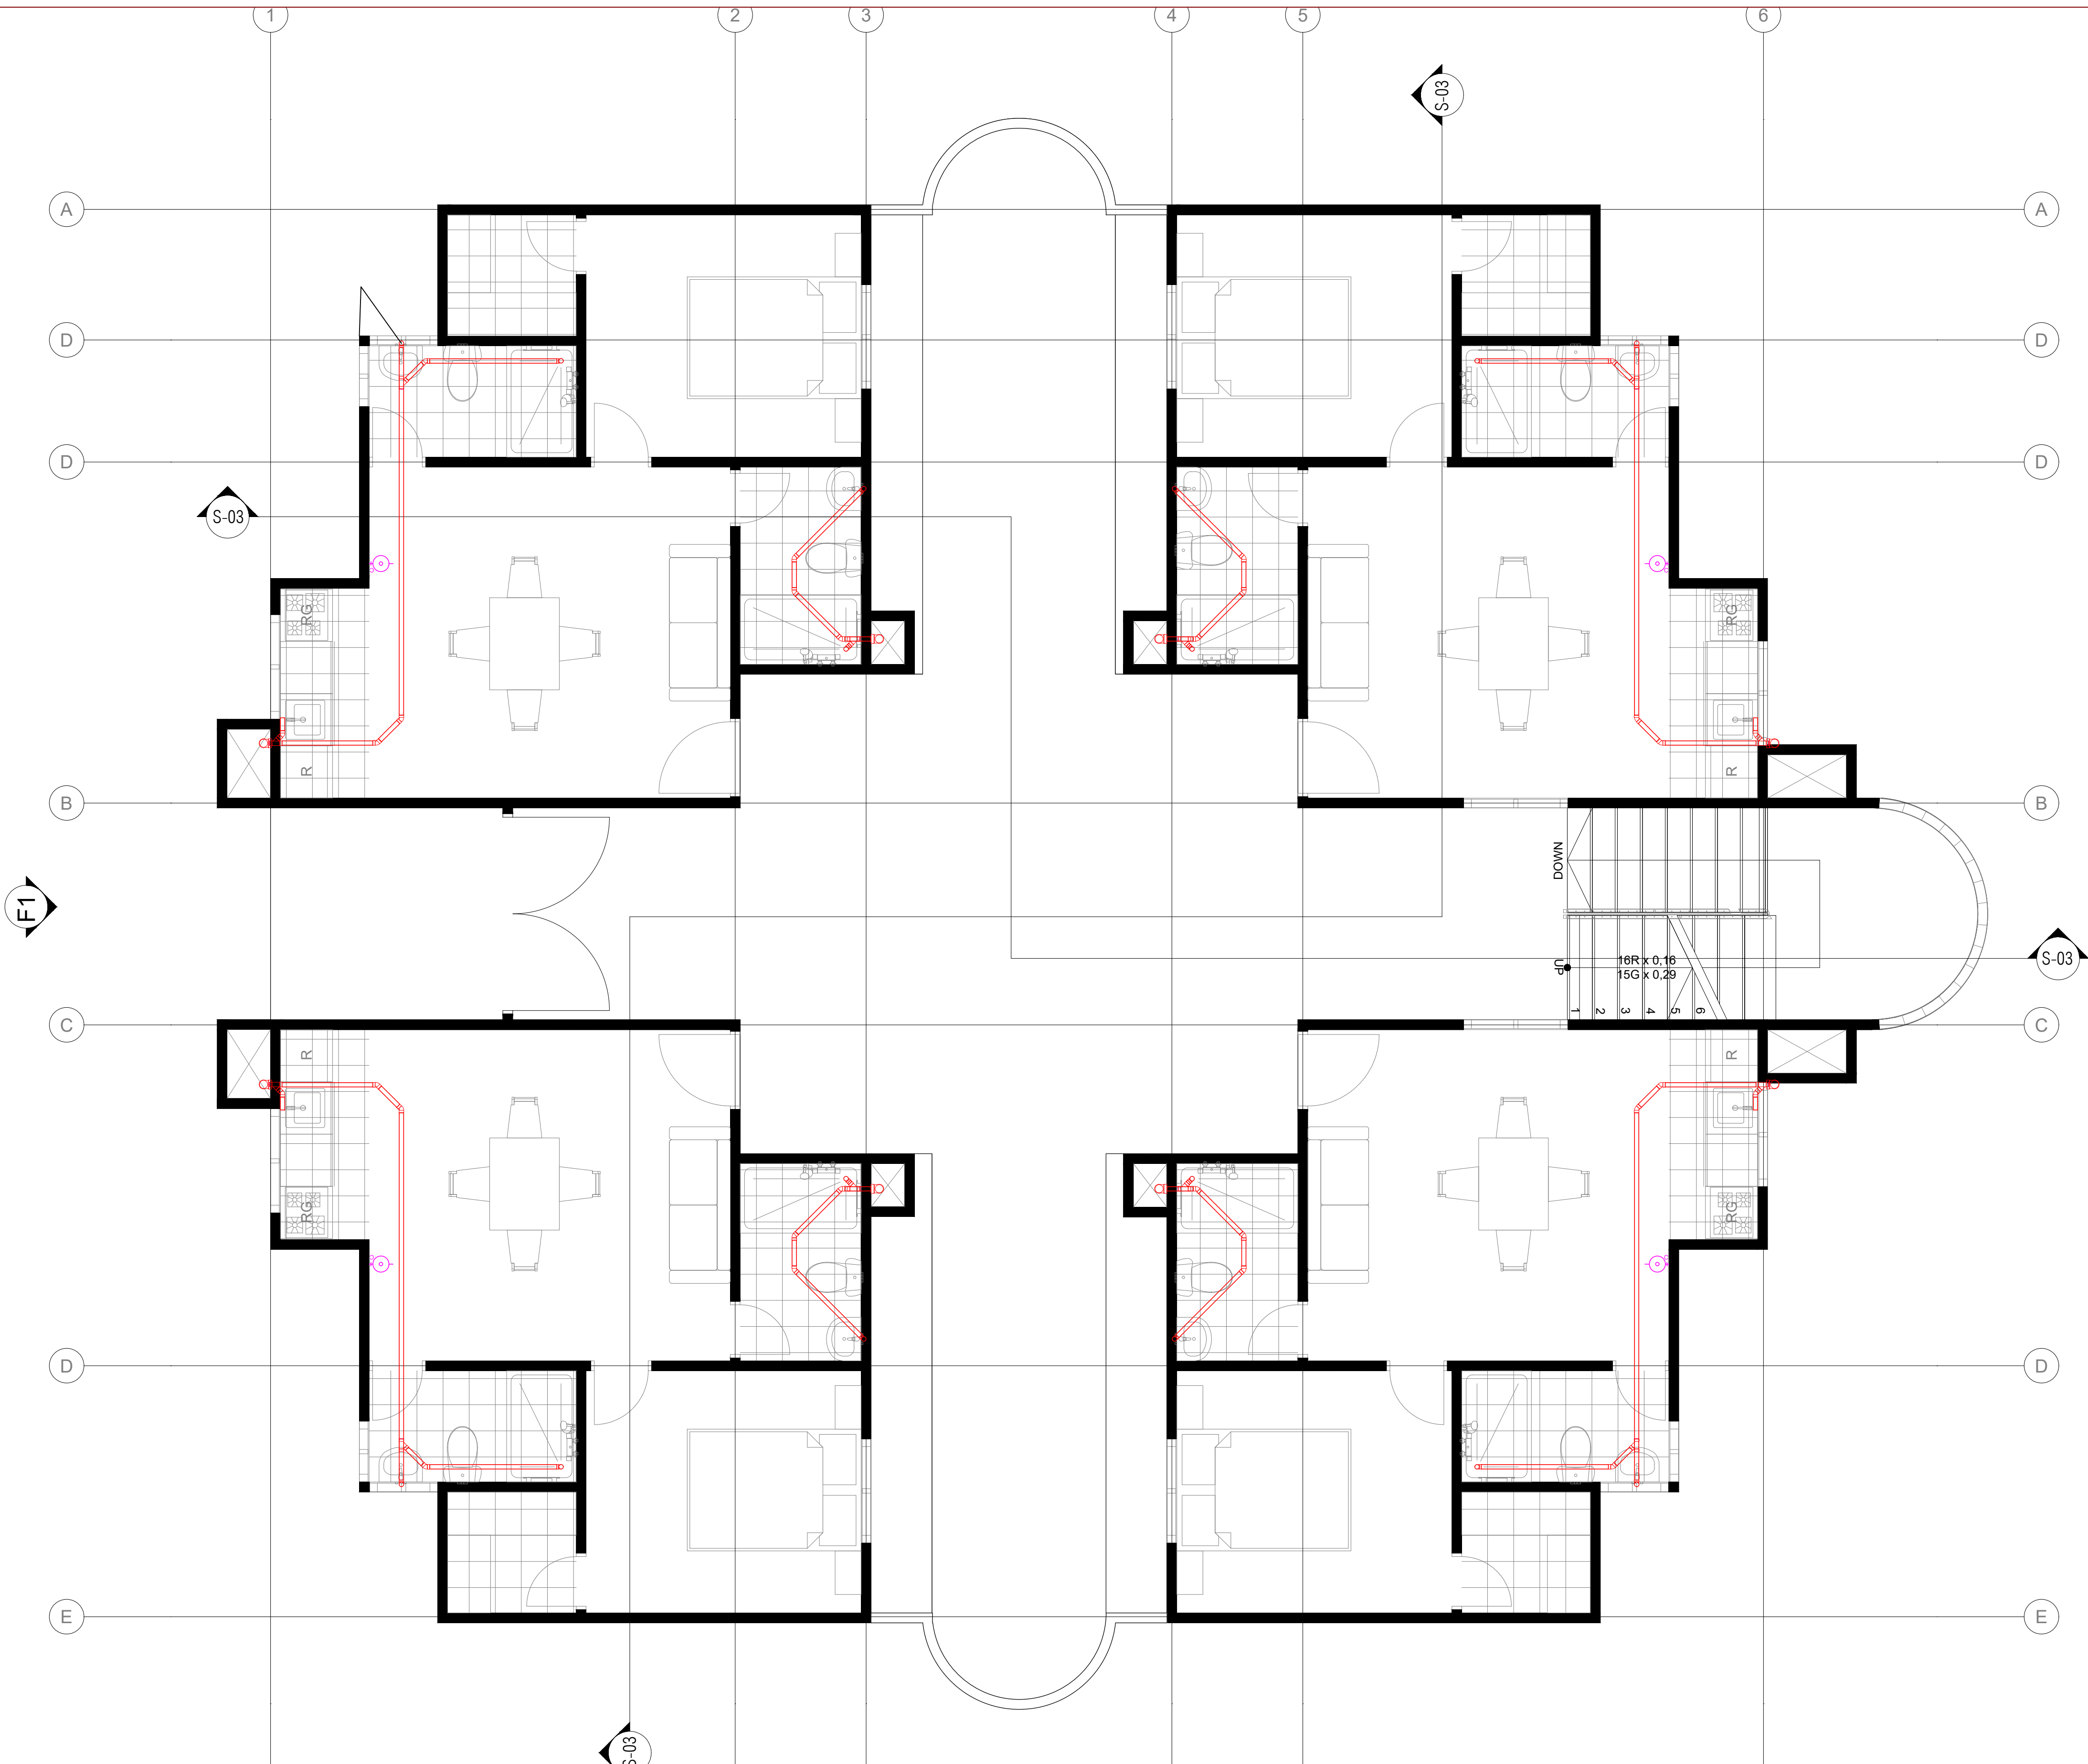

FACULTAD DE
ARQUITECTURA

PROYECTO
TEMÁTICO DE
GRADO

PROYECTO:

PROYECTO
ARQUITECTÓNICO
DE VIVIENDA DE
INTERÉS SOCIAL
EN PUENTE
NACIONAL
SANTANDER
BOGOTÁ 2024

CONVENCIONES:

Plano de Alzado

CURSO:

PROYECTO TEMÁTICO DE
GRADO

CONTIENE:

1. Plano de Tipología de Alzado

OBSERVACIONES:

ESCALA:

1:750

FECHA:

25de Nov

ARCHIVO:

Dibujo3.dwg

FECHA COPIA:

25/11/24

DIBUJÓ

ELABORACIÓN

REVISIÓN:

1

PLANO No.

A-001

PLANCHA No.

DE



FACULTAD DE
ARQUITECTURA

PROYECTO
TEMÁTICO DE
GRADO

PROYECTO:

PROYECTO
ARQUITECTÓNICO
DE VIVIENDA DE
INTERÉS SOCIAL
EN PUENTE
NACIONAL
SANTANDER
BOGOTÁ 2024

CONVENCIONES:

Fachada

CURSO:

PROYECTO TEMÁTICO DE
GRADO

CONTIENE:

1. Fachada -Alzado

OBSERVACIONES:

ESCALA:

1:750

FECHA:

25de Nov

ARCHIVO:

F12 Alzado.dwg

FECHA COPIA:

25/11/24

DIBUJÓ

ELABORACIÓN

REVISIÓN:

1

PLANO No.

A-001

PLANCHA No.

DEL



FACULTAD DE
ARQUITECTURA

PROYECTO
TEMÁTICO DE
GRADO

PROYECTO:

PROYECTO
ARQUITECTÓNICO
DE VIVIENDA DE
INTERÉS SOCIAL
EN PUENTE
NACIONAL
SANTANDER
BOGOTÁ 2024

CONVENCIONES:

 Fachada Torre 1

CURSO:

PROYECTO TEMÁTICO DE
GRADO

CONTIENE:

1. PLANOS DE Fachada
Torre 1

OBSERVACIONES:

ESCALA:

1:750

FECHA:

25de Nov

ARCHIVO:

F10 Alzado.dwg

FECHA COPIA:

25/11/24

DIBUJÓ

ELABORACIÓN

REVISIÓN:

1

PLANO No.

A-001

PLANCHA No.

1

DE



FACULTAD DE
ARQUITECTURA

PROYECTO
TEMÁTICO DE
GRADO

PROYECTO:

PROYECTO
ARQUITECTÓNICO
DE VIVIENDA DE
INTERÉS SOCIAL
EN PUENTE
NACIONAL
SANTANDER
BOGOTÁ 2024

CONVENCIONES:

Plano de Corte

CURSO:

PROYECTO TEMÁTICO DE
GRADO

CONTIENE:

1. Plano de Tipología de
Corte

OBSERVACIONES:

ESCALA:

1:750

FECHA:

25de Nov

ARCHIVO:

PLANTAS.dwg

FECHA COPIA:

25/11/24

DIBUJÓ

ELABORACIÓN

REVISIÓN:

1

PLANO NO.

A-001

PLANCHA NO.

DE

+8,100

3 CUBIERTA

+5,400

2 PISO 3

+2,700

1 PISO 2

±0,000

0 PLANTA BAJA

-0,600

-1 CIMENTACION

FACULTAD DE
ARQUITECTURA

PROYECTO
TEMÁTICO DE
GRADO

PROYECTO:

PROYECTO
ARQUITECTÓNICO
DE VIVIENDA DE
INTERÉS SOCIAL
EN PUENTE
NACIONAL
SANTANDER
BOGOTÁ 2024

CONVENCIONES:

Plano de Corte

CURSO:

PROYECTO TEMÁTICO DE
GRADO

CONTIENE:

1. Plano de Tipología de
Corte

OBSERVACIONES:

ESCALA:

1:750

FECHA:

25de Nov

ARCHIVO:

PLANTAS.dwg

FECHA COPIA:

25/11/24

DIBUJÓ

ELABORACIÓN

REVISIÓN:

1

PLANO No.

A-001

PLANCHA No.

DE



FACULTAD DE
ARQUITECTURA

PROYECTO
TEMÁTICO DE
GRADO

PROYECTO:

PROYECTO
ARQUITECTÓNICO
DE VIVIENDA DE
INTERÉS SOCIAL
EN PUENTE
NACIONAL
SANTANDER
BOGOTÁ 2024

CONVENCIONES:

Plano de Cubierta Torre 1

CURSO:

PROYECTO TEMÁTICO DE
GRADO

CONTIENE:

1. Plano de Tipología de
Cubierta Torre 1

OBSERVACIONES:

ESCALA:

1:750

FECHA:

25de Nov

ARCHIVO:

PLANTAS.dwg

FECHA COPIA:

25/11/24

DIBUJÓ

ELABORACIÓN

REVISIÓN:


1

PLANO No.

A-001

PLANCHA No.

DE:

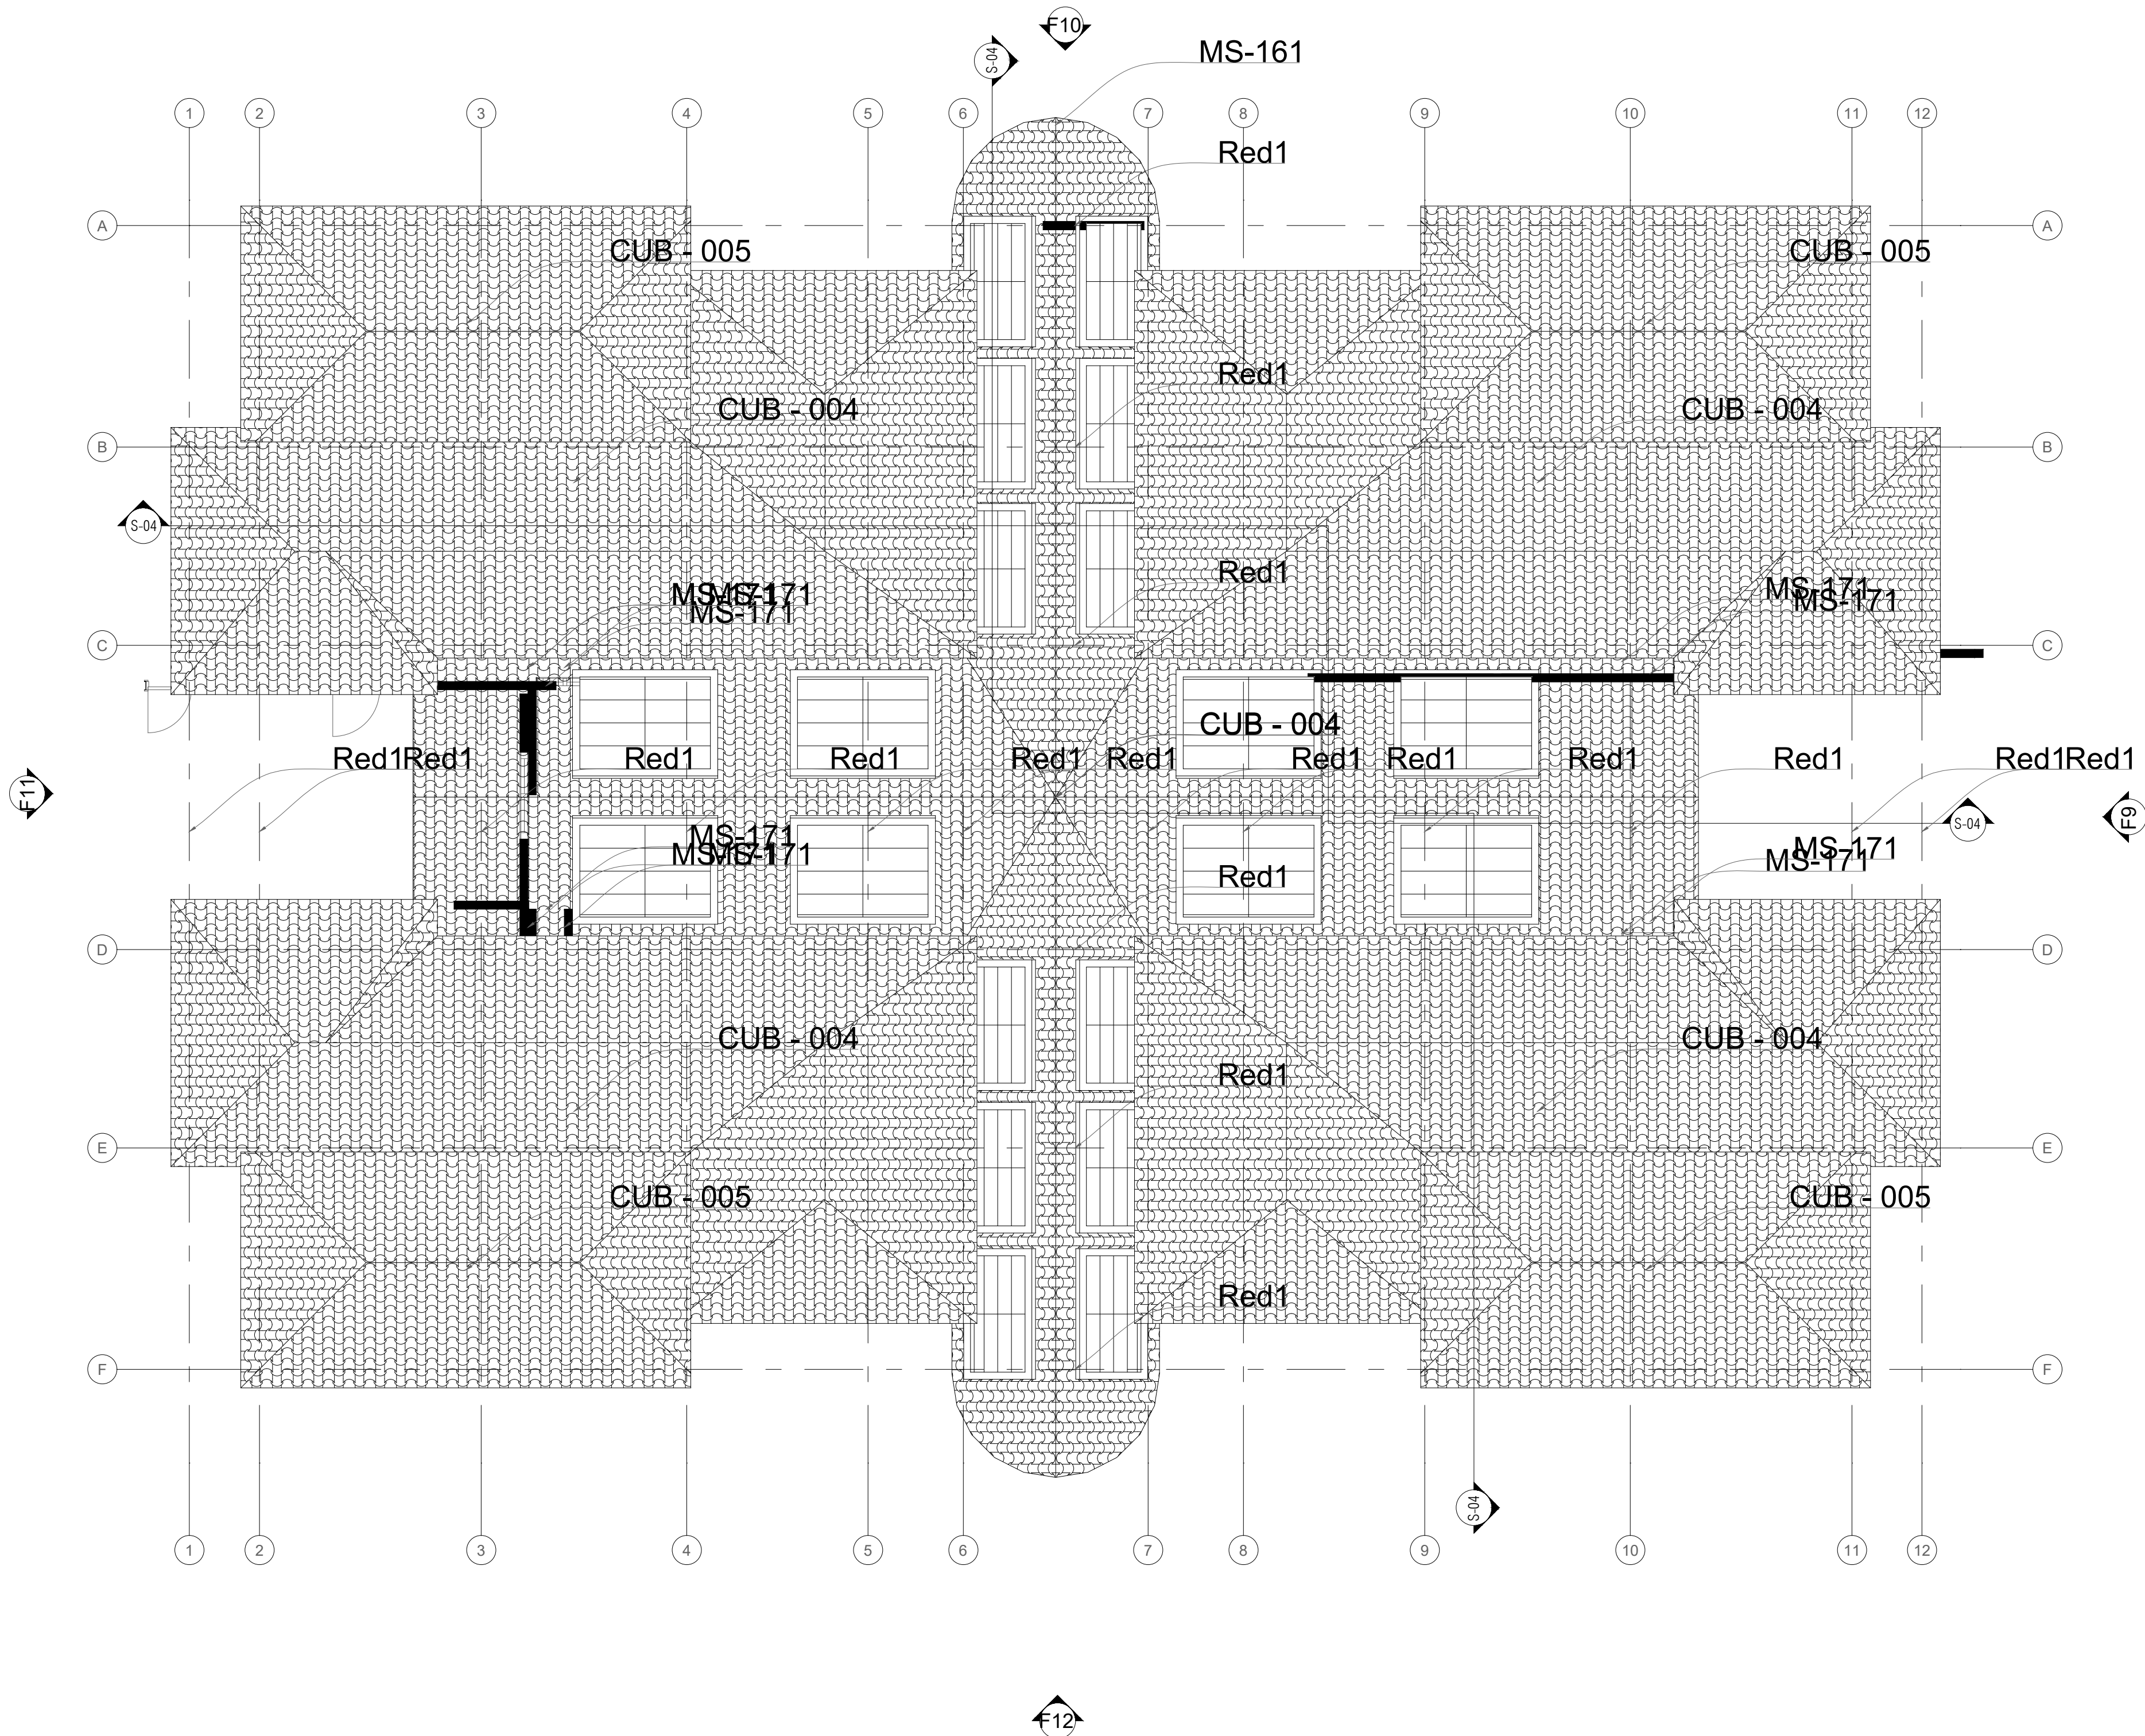

PROYECTO:

PROYECTO
ARQUITECTÓNICO
DE VIVIENDA DE
INTERÉS SOCIAL
EN PUENTE
NACIONAL
SANTANDER
BOGOTÁ 2024

CONVENCIONES:

Plano de Cubierta Torre 2

CURSO:

PROYECTO TEMÁTICO DE
GRADO

CONTIENE:

- Plano de Tipología de
Cubierta Torre 2

OBSERVACIONES:

ESCALA:

1:750

FECHA:

25de Nov

ARCHIVO:

PLANTAS.dwg

FECHA COPIA:

25/11/24

DIBUJÓ

ELABORACIÓN

REVISIÓN:


1

PLANO No.

A-001

PLANCHA No.

DE

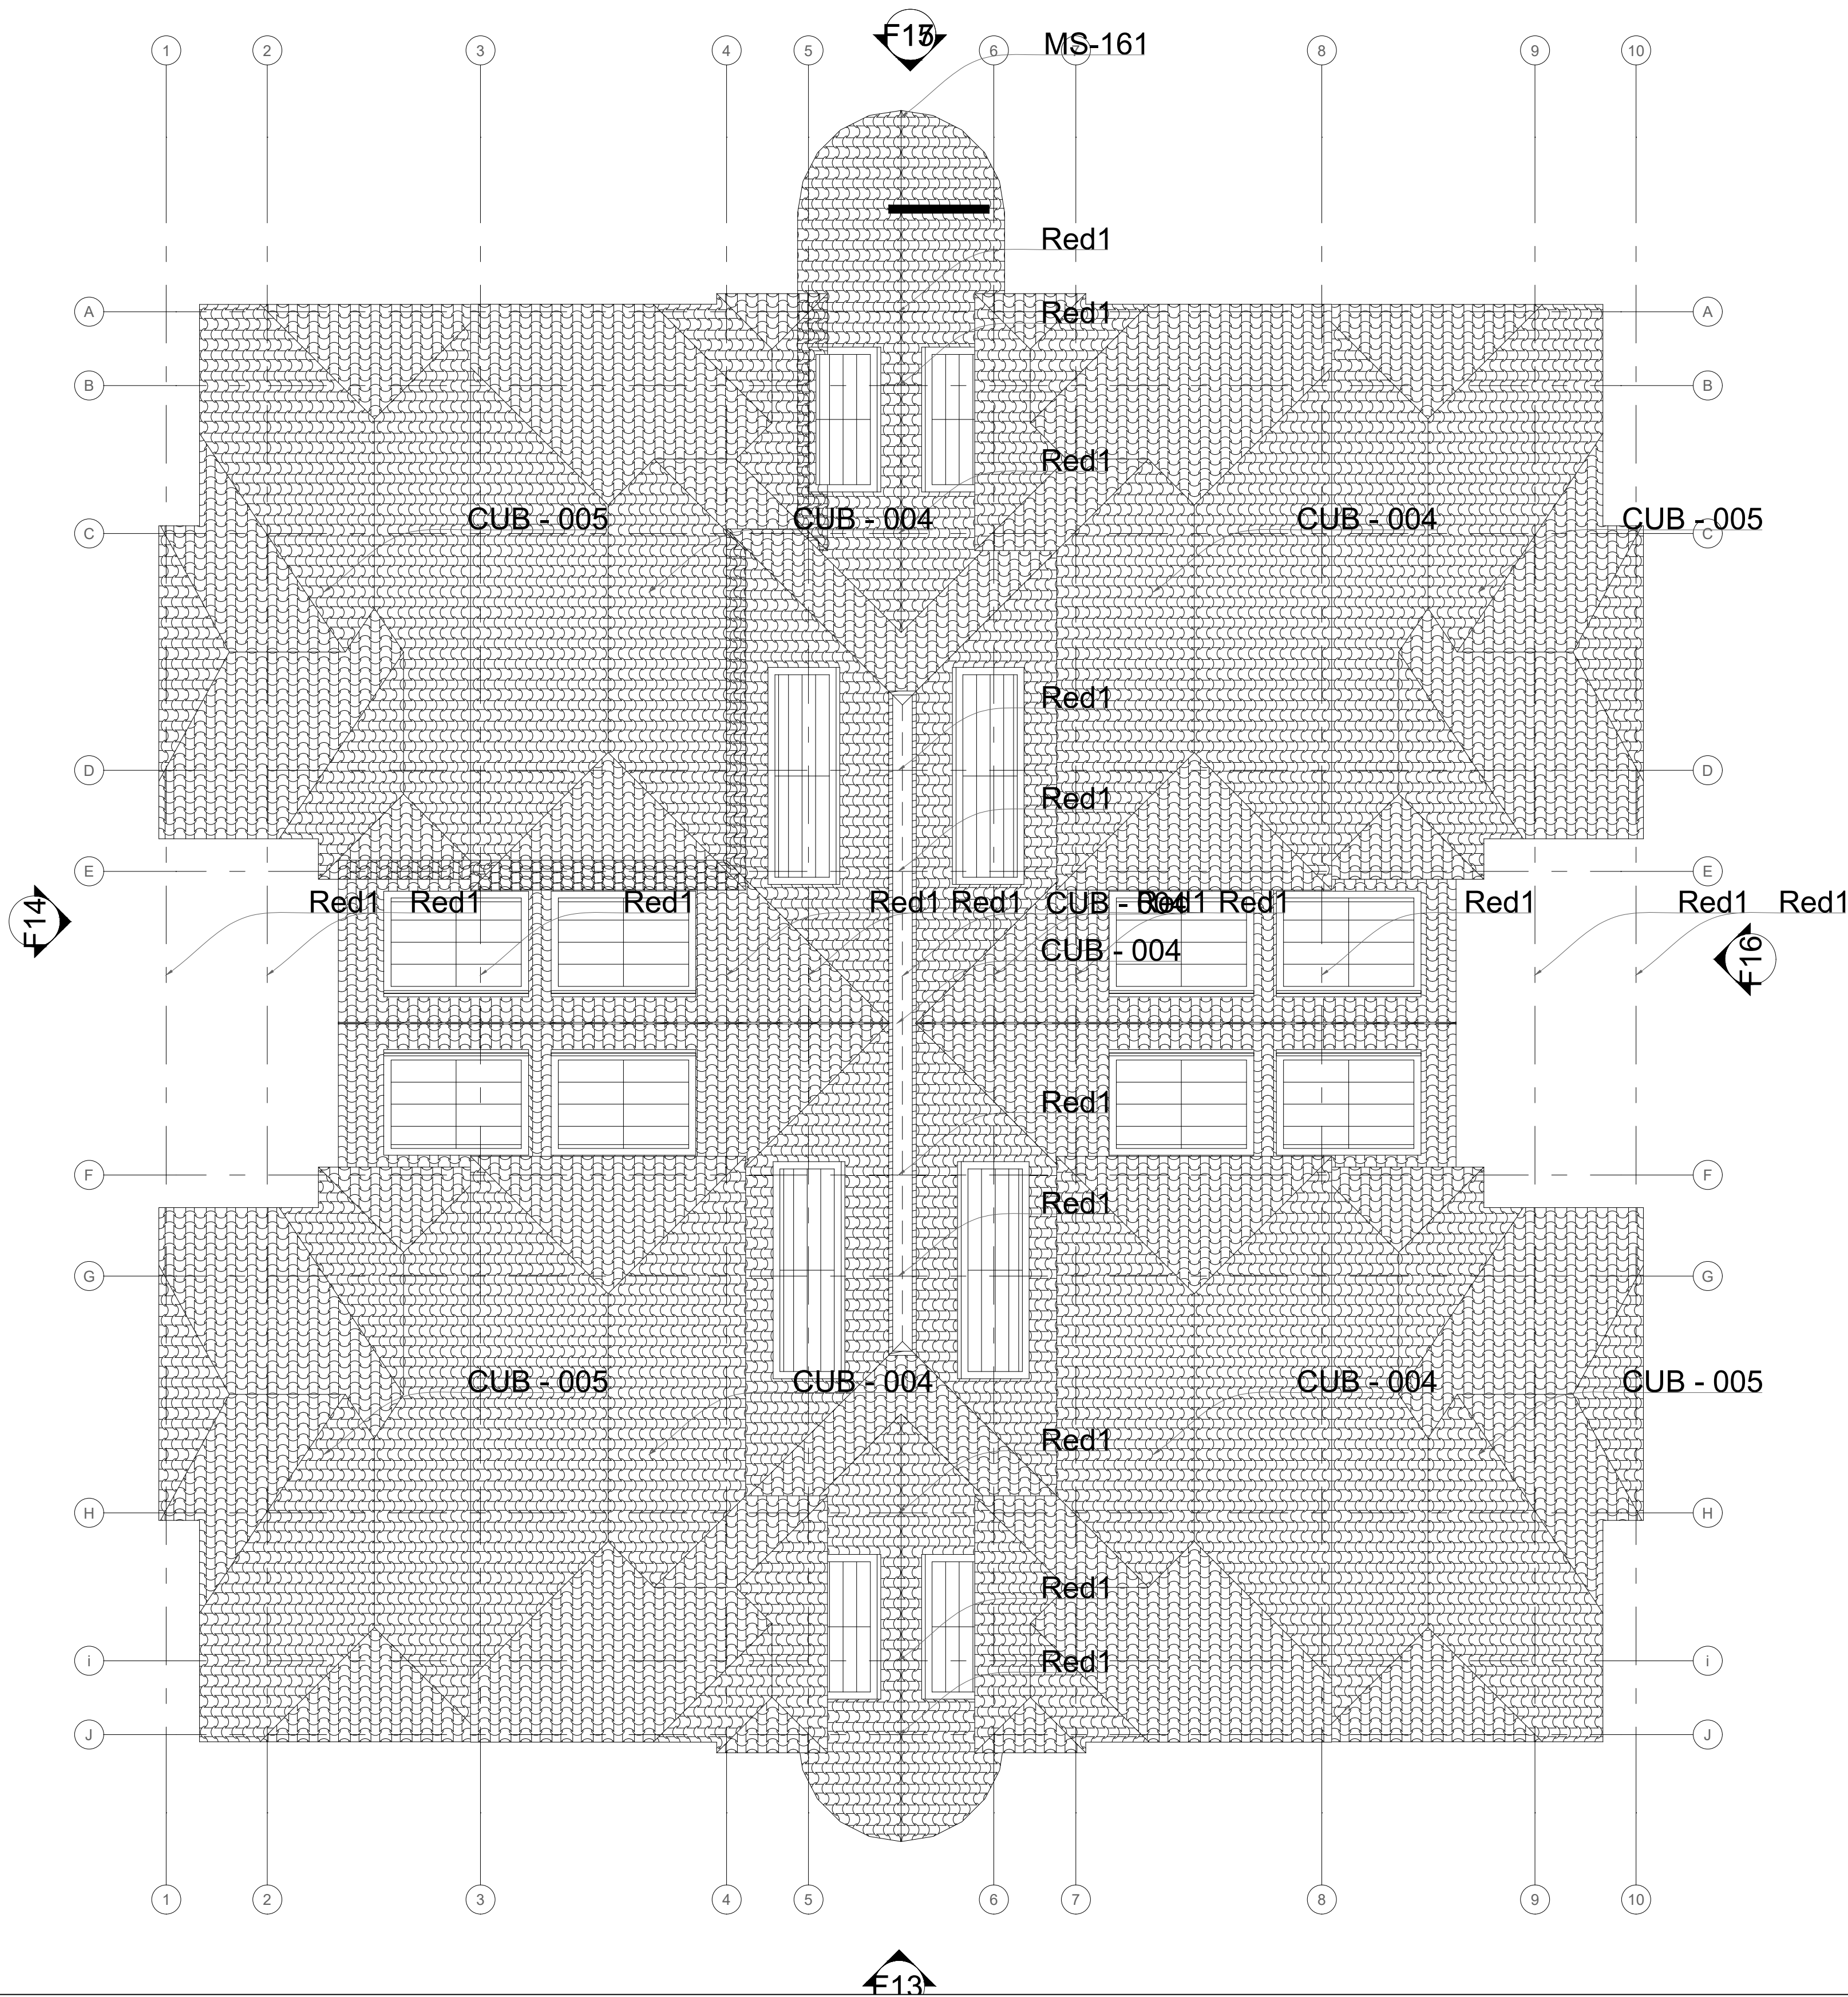

FACULTAD DE
ARQUITECTURA

PROYECTO
TEMÁTICO DE
GRADO

PROYECTO:

PROYECTO
ARQUITECTÓNICO
DE VIVIENDA DE
INTERÉS SOCIAL
EN PUENTE
NACIONAL
SANTANDER
BOGOTÁ 2024

CONVENCIONES:

Plano de Cubierta Torre 3

CURSO:

PROYECTO TEMÁTICO DE
GRADO

CONTIENE:

1. Plano de Tipología de
Cubierta Torre 3

OBSERVACIONES:

ESCALA:

1:750

FECHA:

25de Nov

ARCHIVO:

PLANTAS.dwg

FECHA COPIA:

25/11/24

DIBUJÓ

ELABORACIÓN

REVISIÓN:


1

PLANO No.

A-001

PLANCHA No.

DE

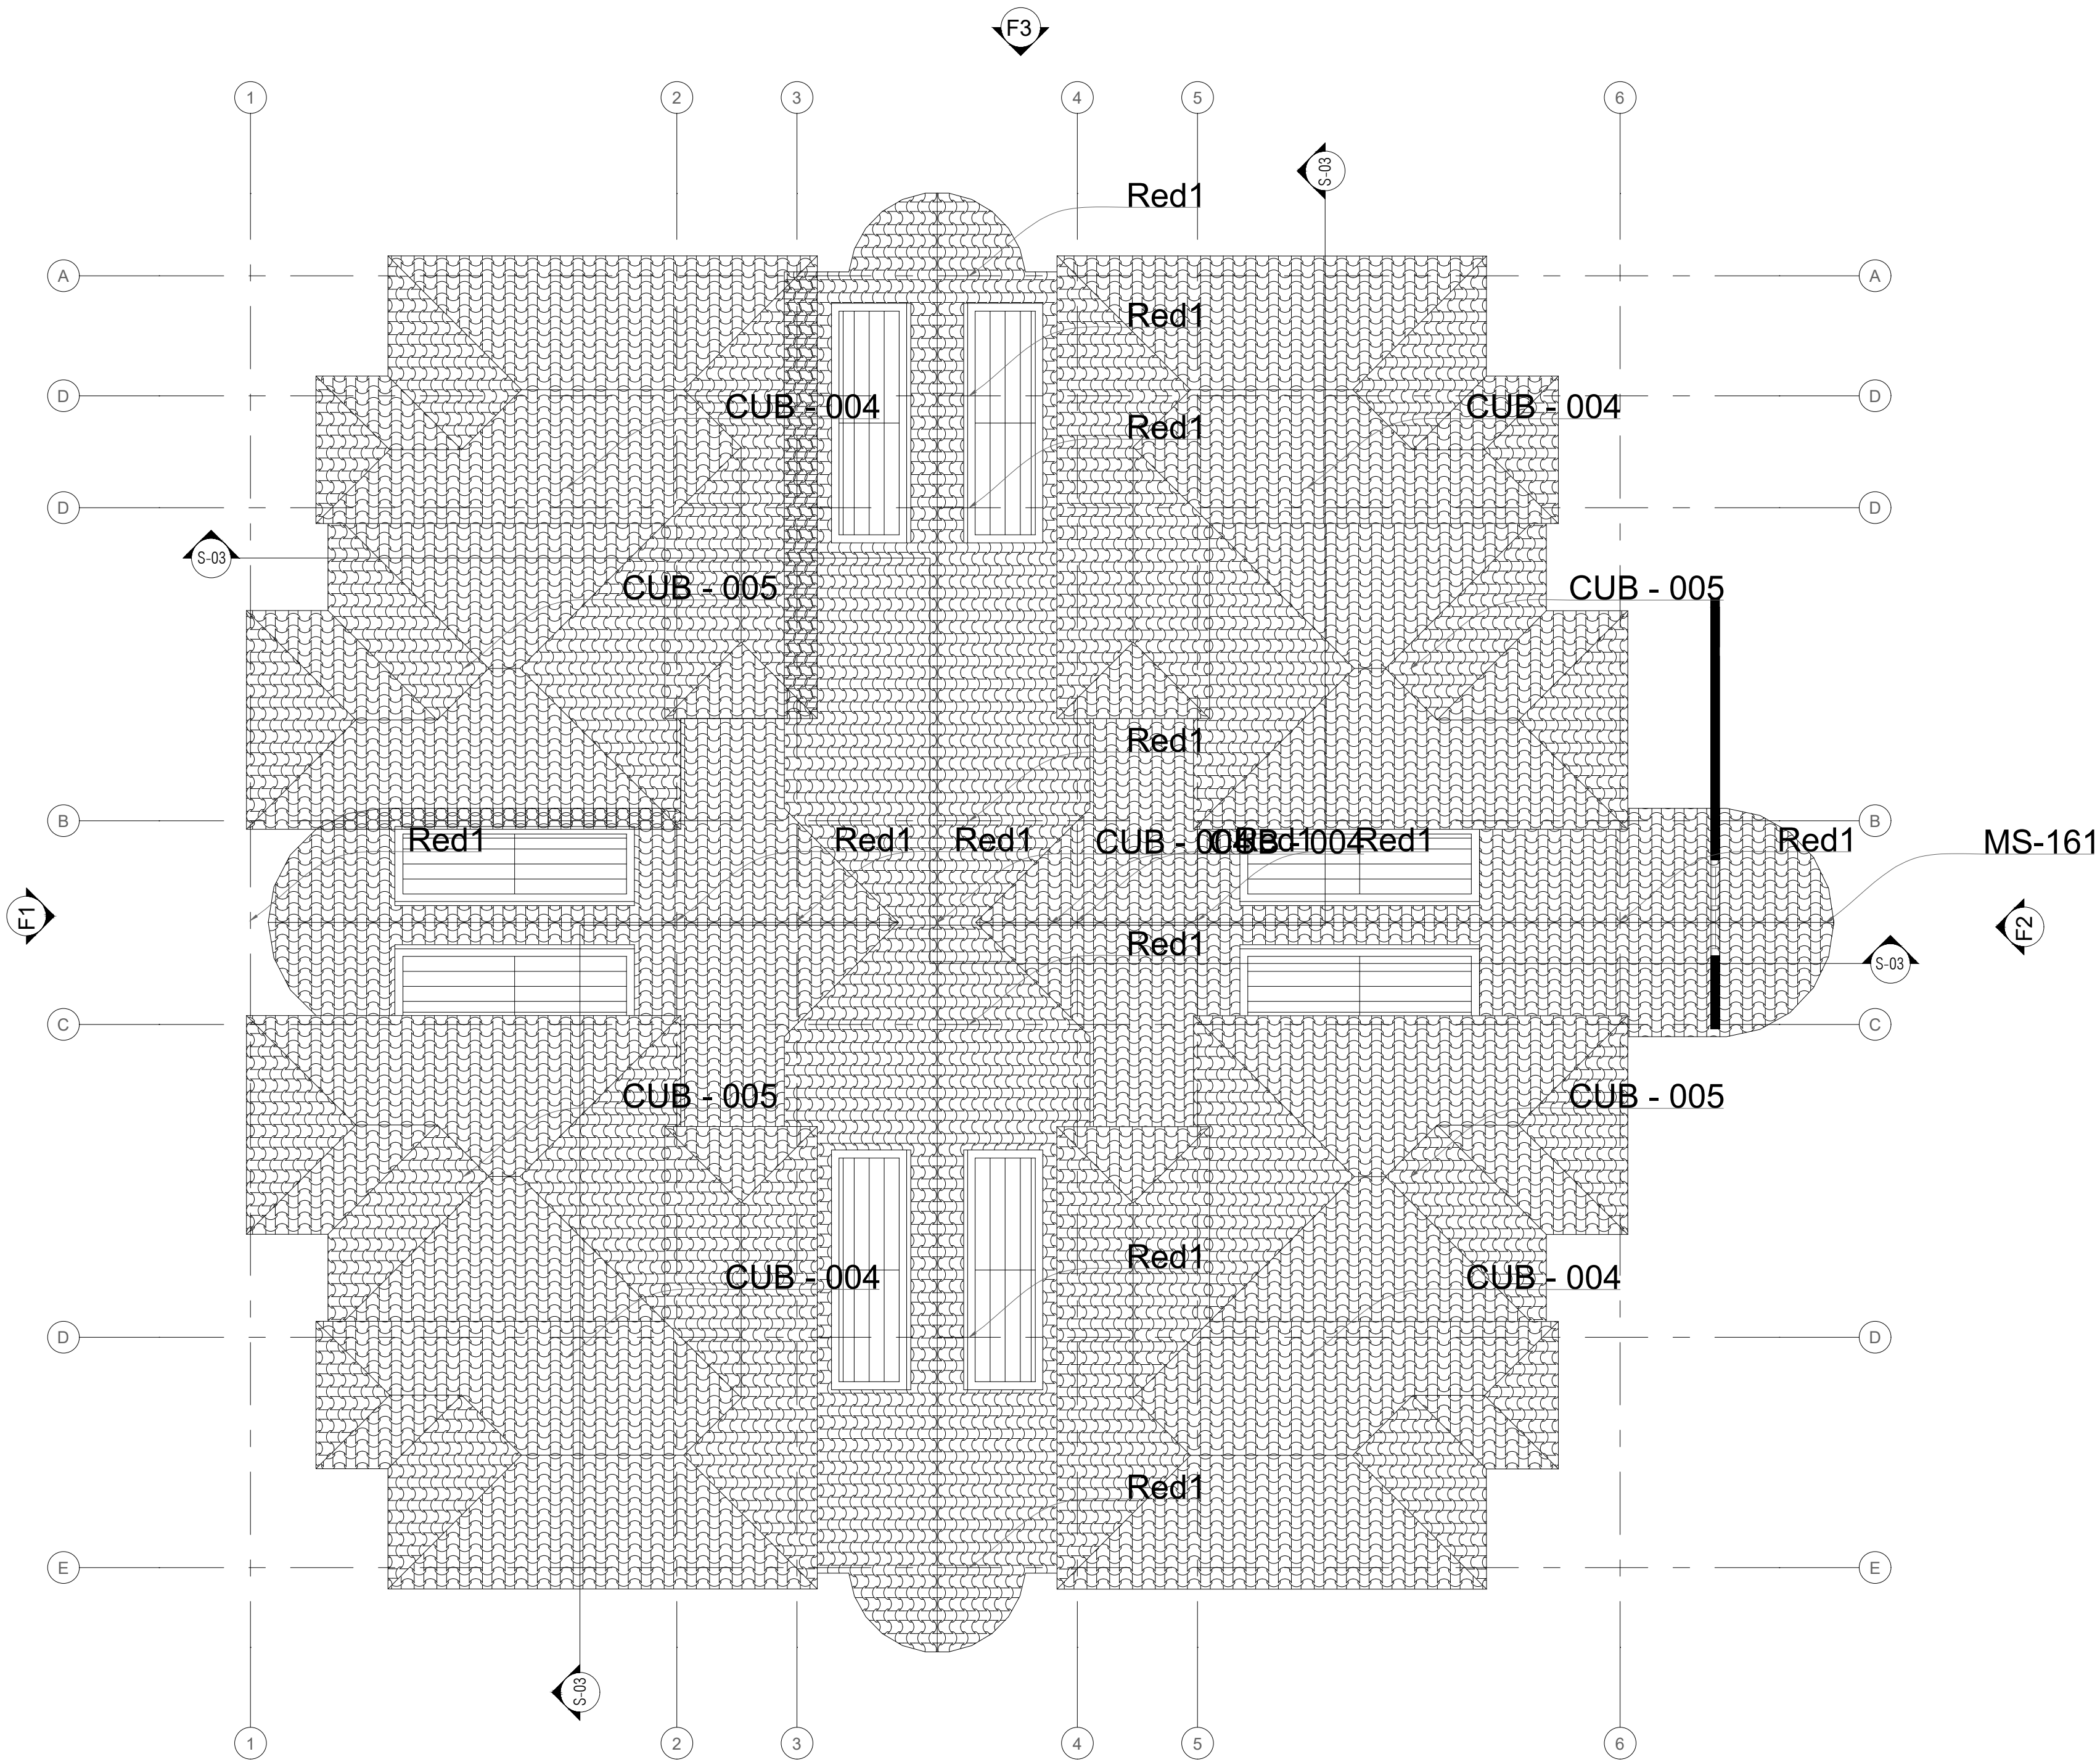



PROYECTO
TEMÁTICO DE
GRADO

CONCLUSIONS

PROYECTO TEMÁTICO DE GRADO

INTERFACIAL

URDITIVO	FECHA COMP
PUNTE NACIONAL.dwg	27/04/2

MEB-36	CLASIFICACIÓN
--------	---------------

REVISION	PLANT No.	PLANT/ISSUE No.
1	A-001	1



FACULTAD DE
ARQUITECTURA

PROYECTO
TEMÁTICO DE
GRADO

PROYECTO
ARQUITECTÓNICO
DE VIVIENDA DE
INTERÉS SOCIAL
EN PUENTE
NACIONAL
SANTANDER
BOGOTÁ 2024

CONVENCIONES:

 Zonificación



USO:

PROYECTO TEMÁTICO DE
GRADO

CONTENIDO:

1. PLANOS DE ALTURAS

RESERVACIONES:

ESCALA: 1:750
FECHA: 27 de Abril

PROYECTO: FECHA: 27/04/2024
PUNTO: NACIONAL.dwg

ESTADO: PLANTILLA

REV.	FECHA	PROYECTO
1	A-001	





UNIVERSIDAD
La Gran Colombia

FACULTAD DE
ARQUITECTURA

PROYECTO
TEMÁTICO DE
GRADO

PROYECTO
ARQUITECTÓNICO
DE VIVIENDA DE
INTERÉS SOCIAL
EN PUENTE
NACIONAL
SANTANDER
BOGOTÁ 2014

CONVERSIONES:

■ Verde Verde
■ Verde Verde
■ Verde Verde

CÓDIGO

PROYECTO TEMÁTICO DE
GRADO

CONSEJO

1. PLANES DE NATURAL

COORDINACIÓN

ESTADO	PROYECTO
758	27dc Abr 14
ESTADO	PROYECTO
758	27/01/2014
ESTADO	PROYECTO
758	27/01/2014

1	A-001	2
---	-------	---

FACULTAD DE
ARQUITECTURA

PROYECTO
TEMÁTICO DE
GRADO

TEMA:

PROYECTO
ARQUITECTÓNICO
DE VIVIENDA DE
INTERÉS SOCIAL
EN PUENTE
NACIONAL
SANTANDER
BOGOTÁ 2014

CONVENCIONES:

■ Vía Principal
■ Vía Secundaria
■ Vía Terciaria
■ Lote

CURSO:

PROYECTO TEMÁTICO DE
GRADO

CONTENIDO:

1. PLAN DE LOTE
VIA 10

FECHA DE ENTREGA:

FECHA:
17/05

FECHA:
27/05/2014

FECHA:
27/05/2014

FACULTAD DE
ARQUITECTURA

PROYECTO
TEMÁTICO DE
GRADO

PROYECTO
ARQUITECTÓNICO
DE VIVIENDA DE
INTERÉS SOCIAL
EN PUENTE
NACIONAL
SANTANDER
BOGOTÁ 2024

LEYENDAS

■ Casa
■ Lote

USO:

PROYECTO TEMÁTICO DE
GRADO

CONTENIDO

1. PLANOS DE MUESTRA
NIVEL

OBSERVACIONES

ESCALA: 1:750
FECHA: 27 de Abril

FECHA: 27/04/24

ELABORACIÓN

1 A-001

TITULO DEL PROYECTO

Diseño arquitectónico de un
conjunto habitacional de
Vivienda de Interés Social(VIS)
en Puente Nacional Santander.

CONVERSIONES

CURSO
PROYECTO DE GRADO
ENFASIS

CONTIENE
ALZADO ARQUITECTONICO
DE FACHADA 1 TORRE TIPO 1

OBSERVACIONES

ESCALA
1:50


FECHA
09/09/2024

NOMBRE DEL ARCHIVO
UGC_PGE_VIS.PNL

PLANO No
05

PLANCHAS No
A-005

HOJA No
05
DE: 10

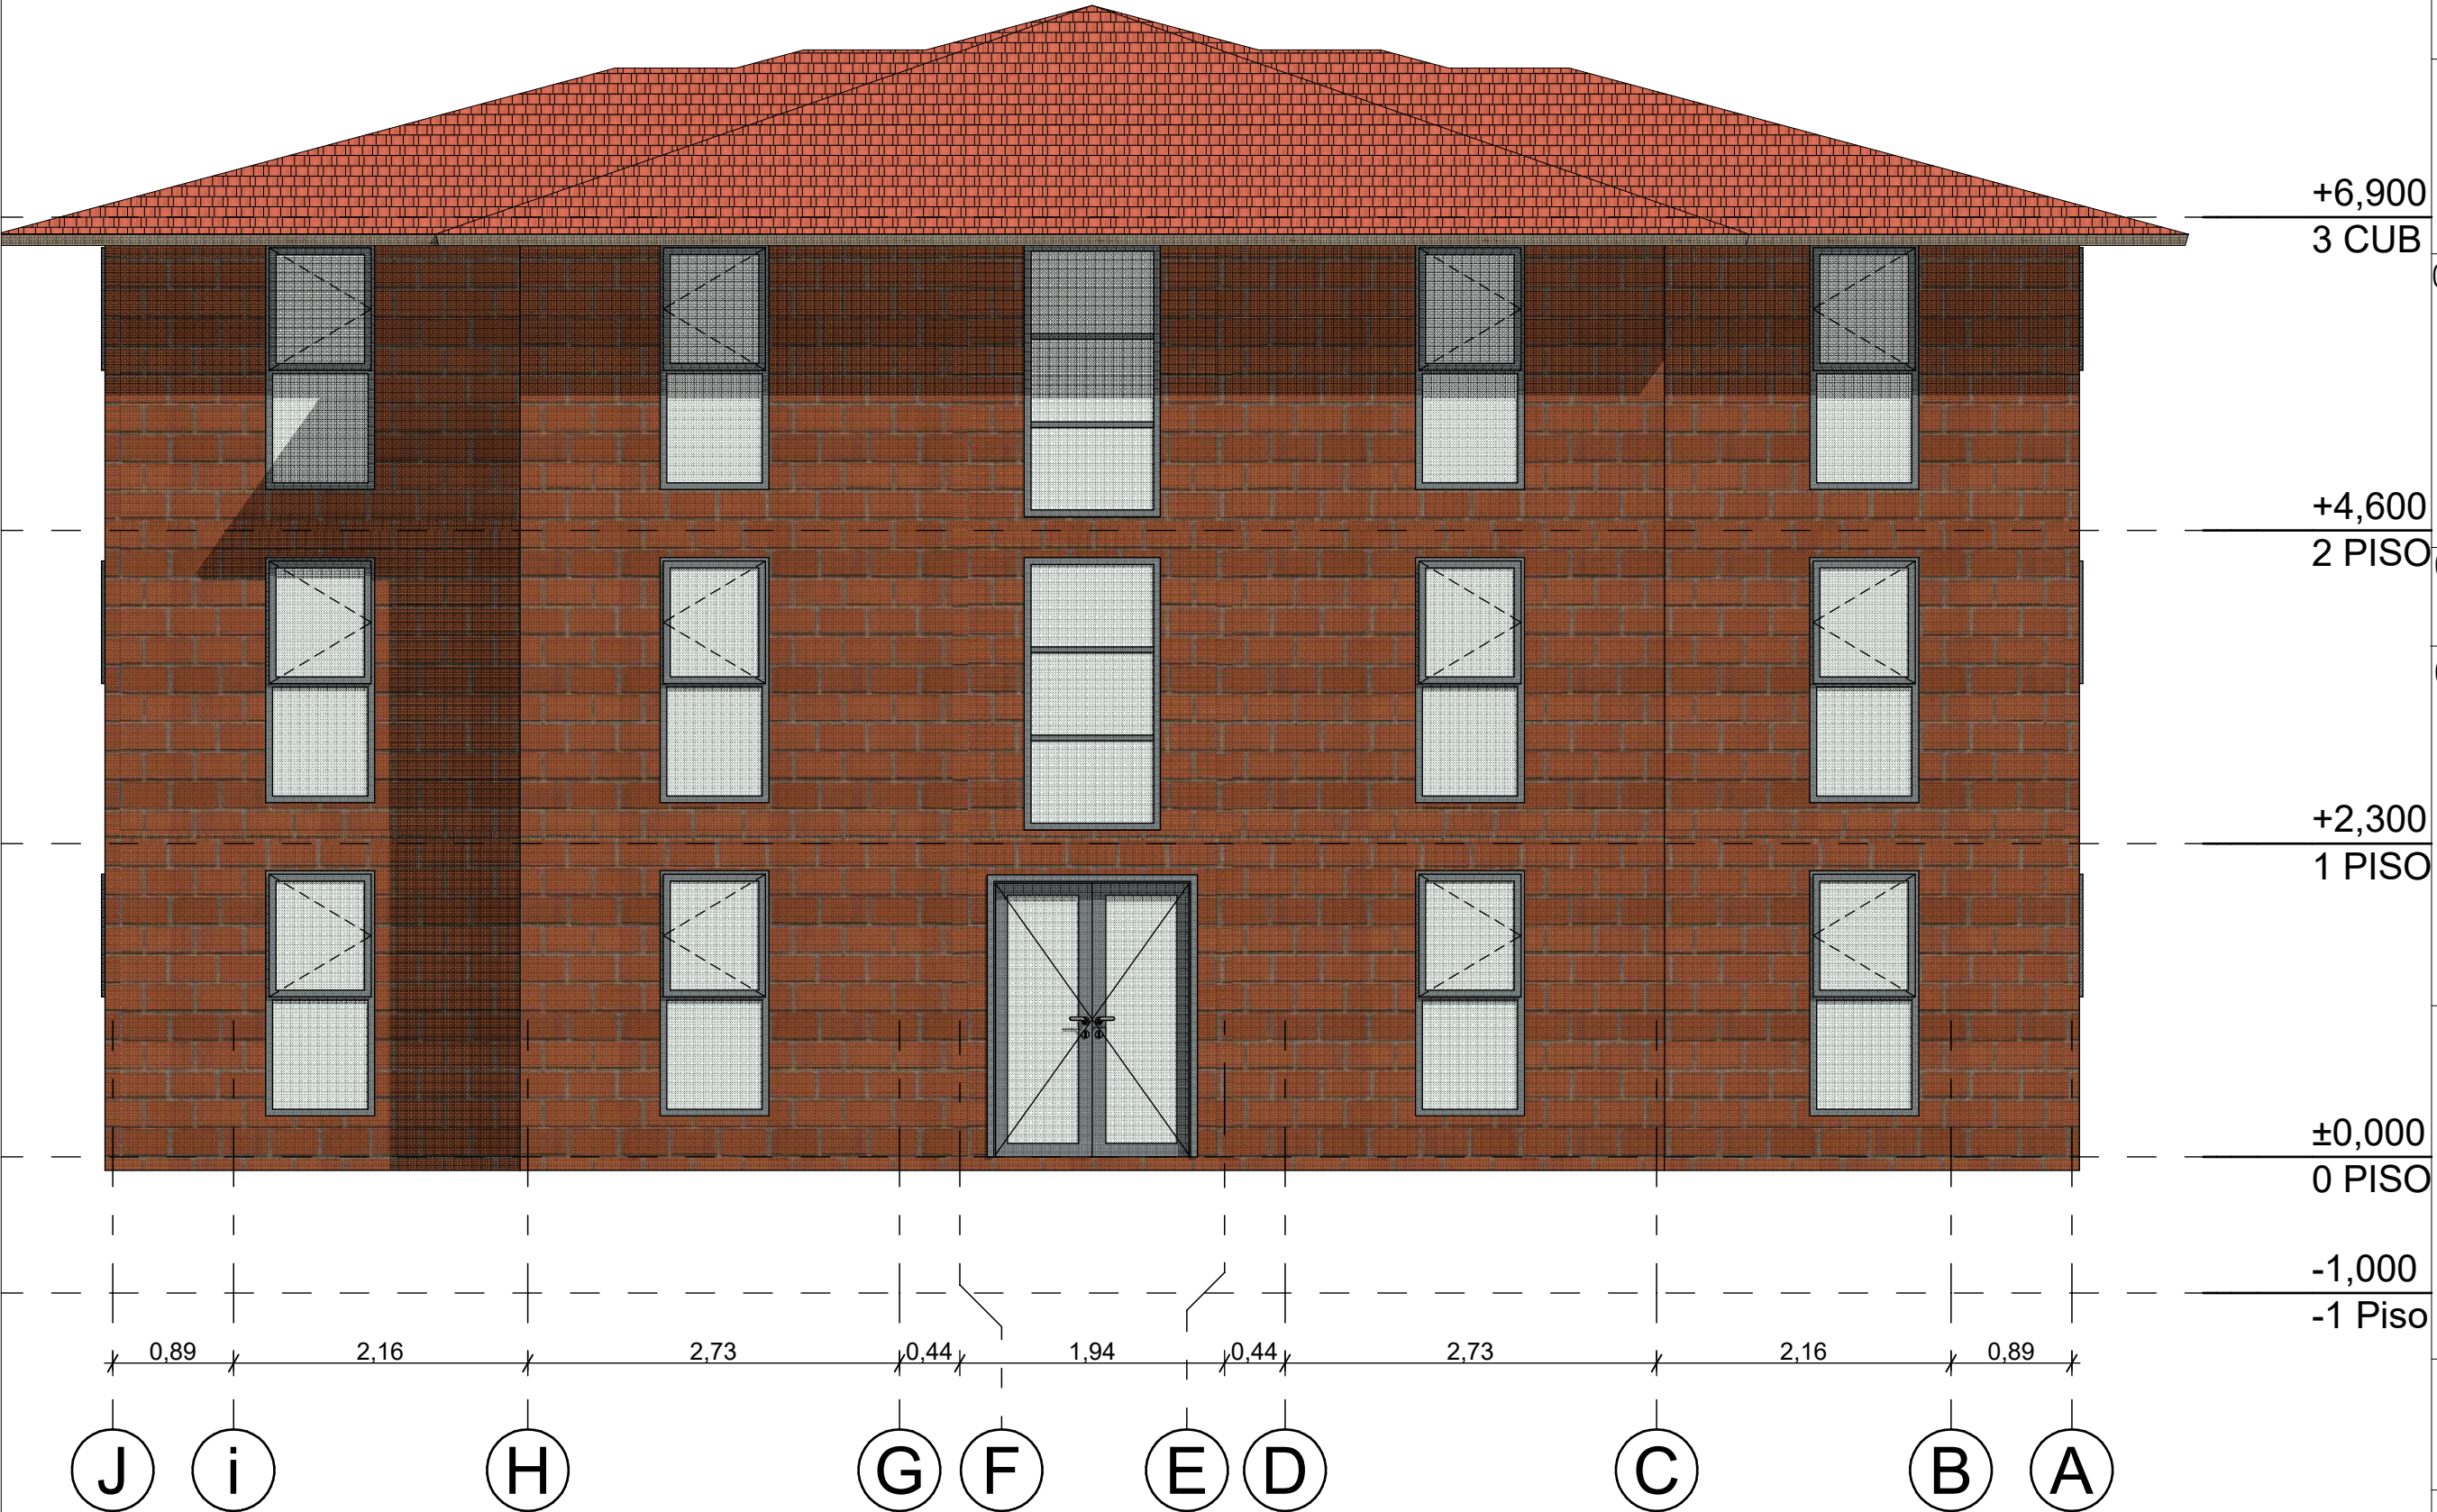

A FACHADA ARQUITECTONICA 1 T1
Esc

TITULO DEL PROYECTO

Diseño arquitectónico de un
conjunto habitacional de
Vivienda de Interés Social(VIS)
en Puente Nacional Santander.

CONVERSIONES

CURSO

PROYECTO DE GRADO
ENFASIS

CONTIENE

ALZADO ARQUITECTONICO DE
FACHADA 2 TORRE TIPO 1

OBSERVACIONES

ESCALA

1:50

FECHA

09/09/2024

NOMBRE DEL ARCHIVO

UGC_PGE_VIS.PNL

PLANO No

06

PLANCHAS No

A-006

HOJA No

06

DE:

10

+6,90

3 CUB

+4,60

2 PISO

+2,30

1 PISO

±0,00

0 PISO

-1,00

-1 Piso

A

B

C

D

E

F

G

H

i

J

0,89

2,16

2,73

0,44

1,94

0,44

2,73

2,16

0,89

A

FACHADA ARQUITECTONICA 2 T1
Esc

TITULO DEL PROYECTO

Diseño arquitectónico de un
conjunto habitacional de
Vivienda de Interés Social(VIS)
en Puente Nacional Santander.

CONVERSIONES

CURSO
PROYECTO DE GRADO
ENFASIS

CONTIENE
ALZADO ARQUITECTONICO DE
FACHADA 3 TORRE TIPO 1

OBSERVACIONES

ESCALA

1:75

FECHA

09/09/2024

NOMBRE DEL ARCHIVO

UGC_PGE_VIS.PNL

PLANO No

07

PLANCHA No

A-007

HOJA No

07

DE:

10



TITULO DEL PROYECTO

Diseño arquitectónico de un
conjunto habitacional de
Vivienda de Interés Social(VIS)
en Puente Nacional Santander.

CONVENSIONES

CURSO

PROYECTO DE GRADO
ENFASIS

CONTIENE

ALZADO ARQUITECTONICO DE
FACHADA 4 TORRE TIPO 1

OBSERVACIONES

ESCALA

1:75

FECHA

09/09/2024

NOMBRE DEL ARCHIVO

UGC_PGE_VIS.PNL

PLANO No

08

PLANCHA No

A-008

HOJA No

08

DE:

10



A FACHADA ARQUITECTONICA 4 T1
Esc

TITULO DEL PROYECTO

Diseño arquitectónico de un
conjunto habitacional de
Vivienda de Interés Social(VIS)
en Puente Nacional Santander.

CONVERSIONES

CURSO
PROYECTO DE GRADO
ENFASIS

CONTIENE
PLANTA ARQUITECTONICA DE
CUBIERTAS TORRE TIPO 1

OBSERVACIONES

ESCALA

1:75

FECHA

09/09/2024

NOMBRE DEL ARCHIVO

UGC_PGE_VIS.PNL

PLANO No

04

PLANCHA No


A-004

HOJA No

04

DE:

10

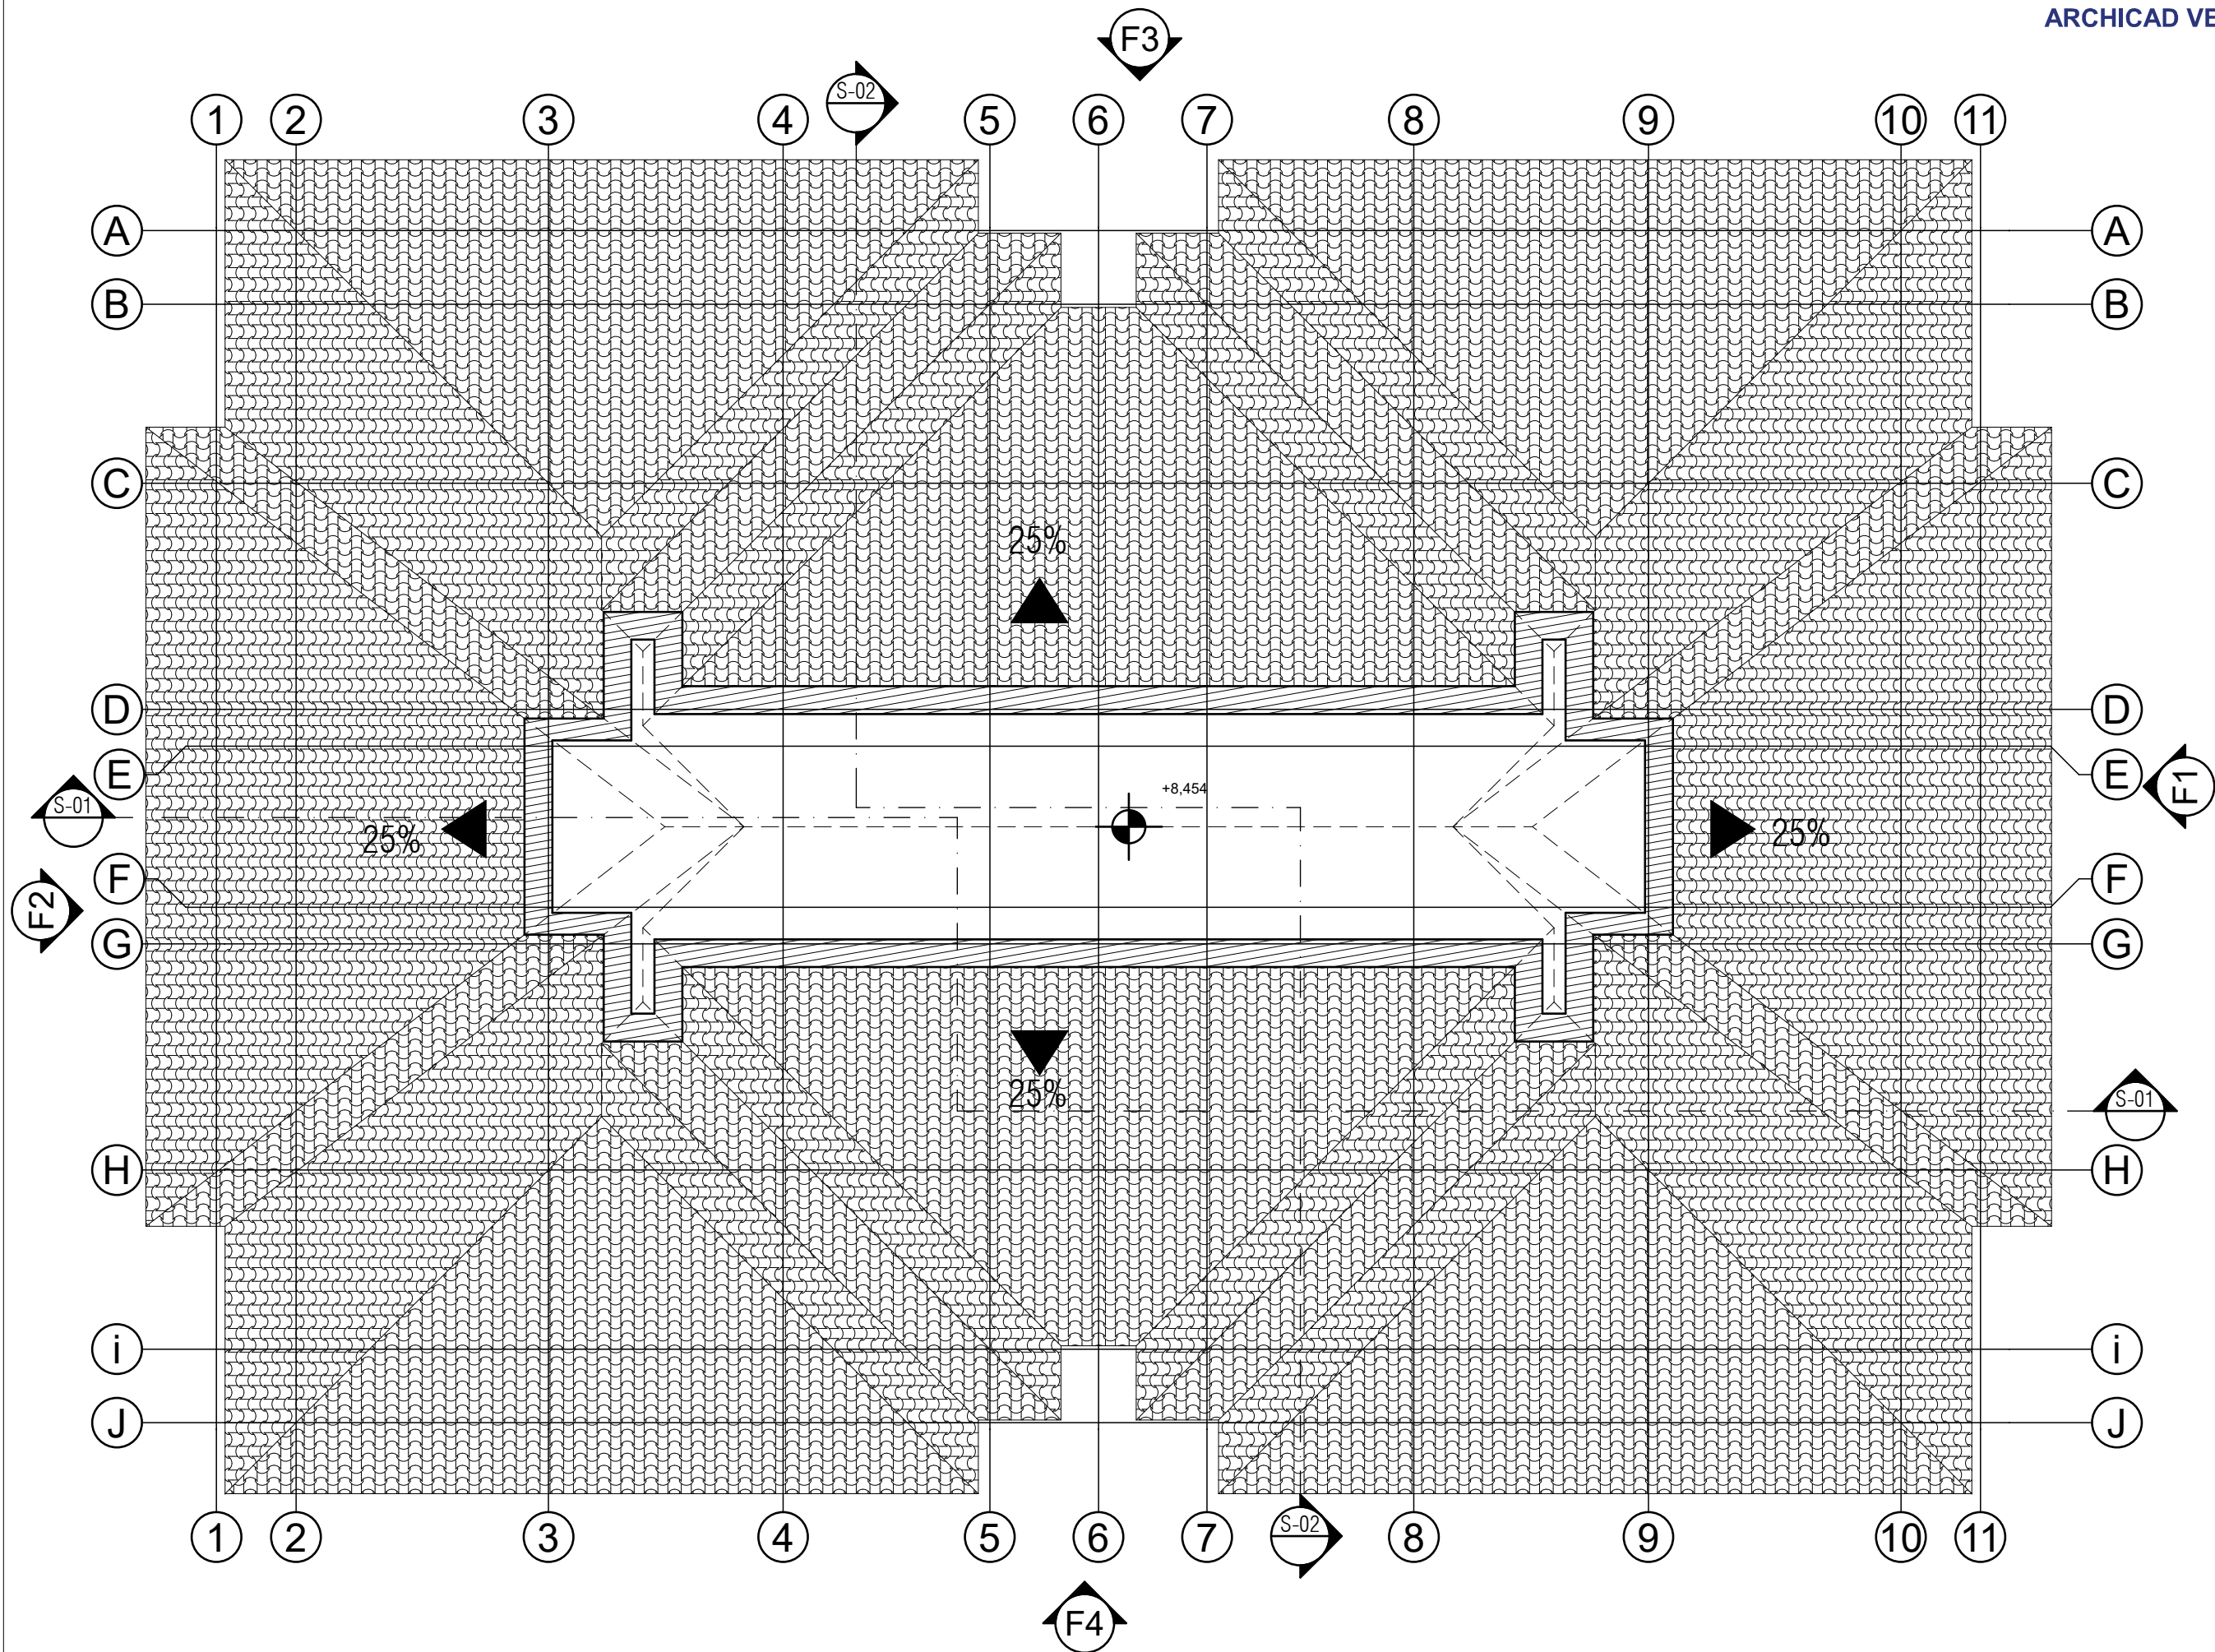

A PLANTA ARQUITECTONICA CUBIERTAS T1
Esc

TITULO DEL PROYECTO

Diseño arquitectónico de un
conjunto habitacional de
Vivienda de Interés Social(VIS)
en Puente Nacional Santander.

CONVENCIONES

CURSO
PROYECTO DE GRADO
ENFASIS

CONTIENE
PLANTA ARQUITECTONICA DE
PRIMER PISO TORRE TIPO 1


OBSERVACIONES

ESCALA	FECHA
1:75	09/09/2024

NOMBRE DEL ARCHIVO

UGC_PGE_VIS.PNL

PLANO No	PLANCHAS No	HOJA No
01	A-001	01
		DE: 10

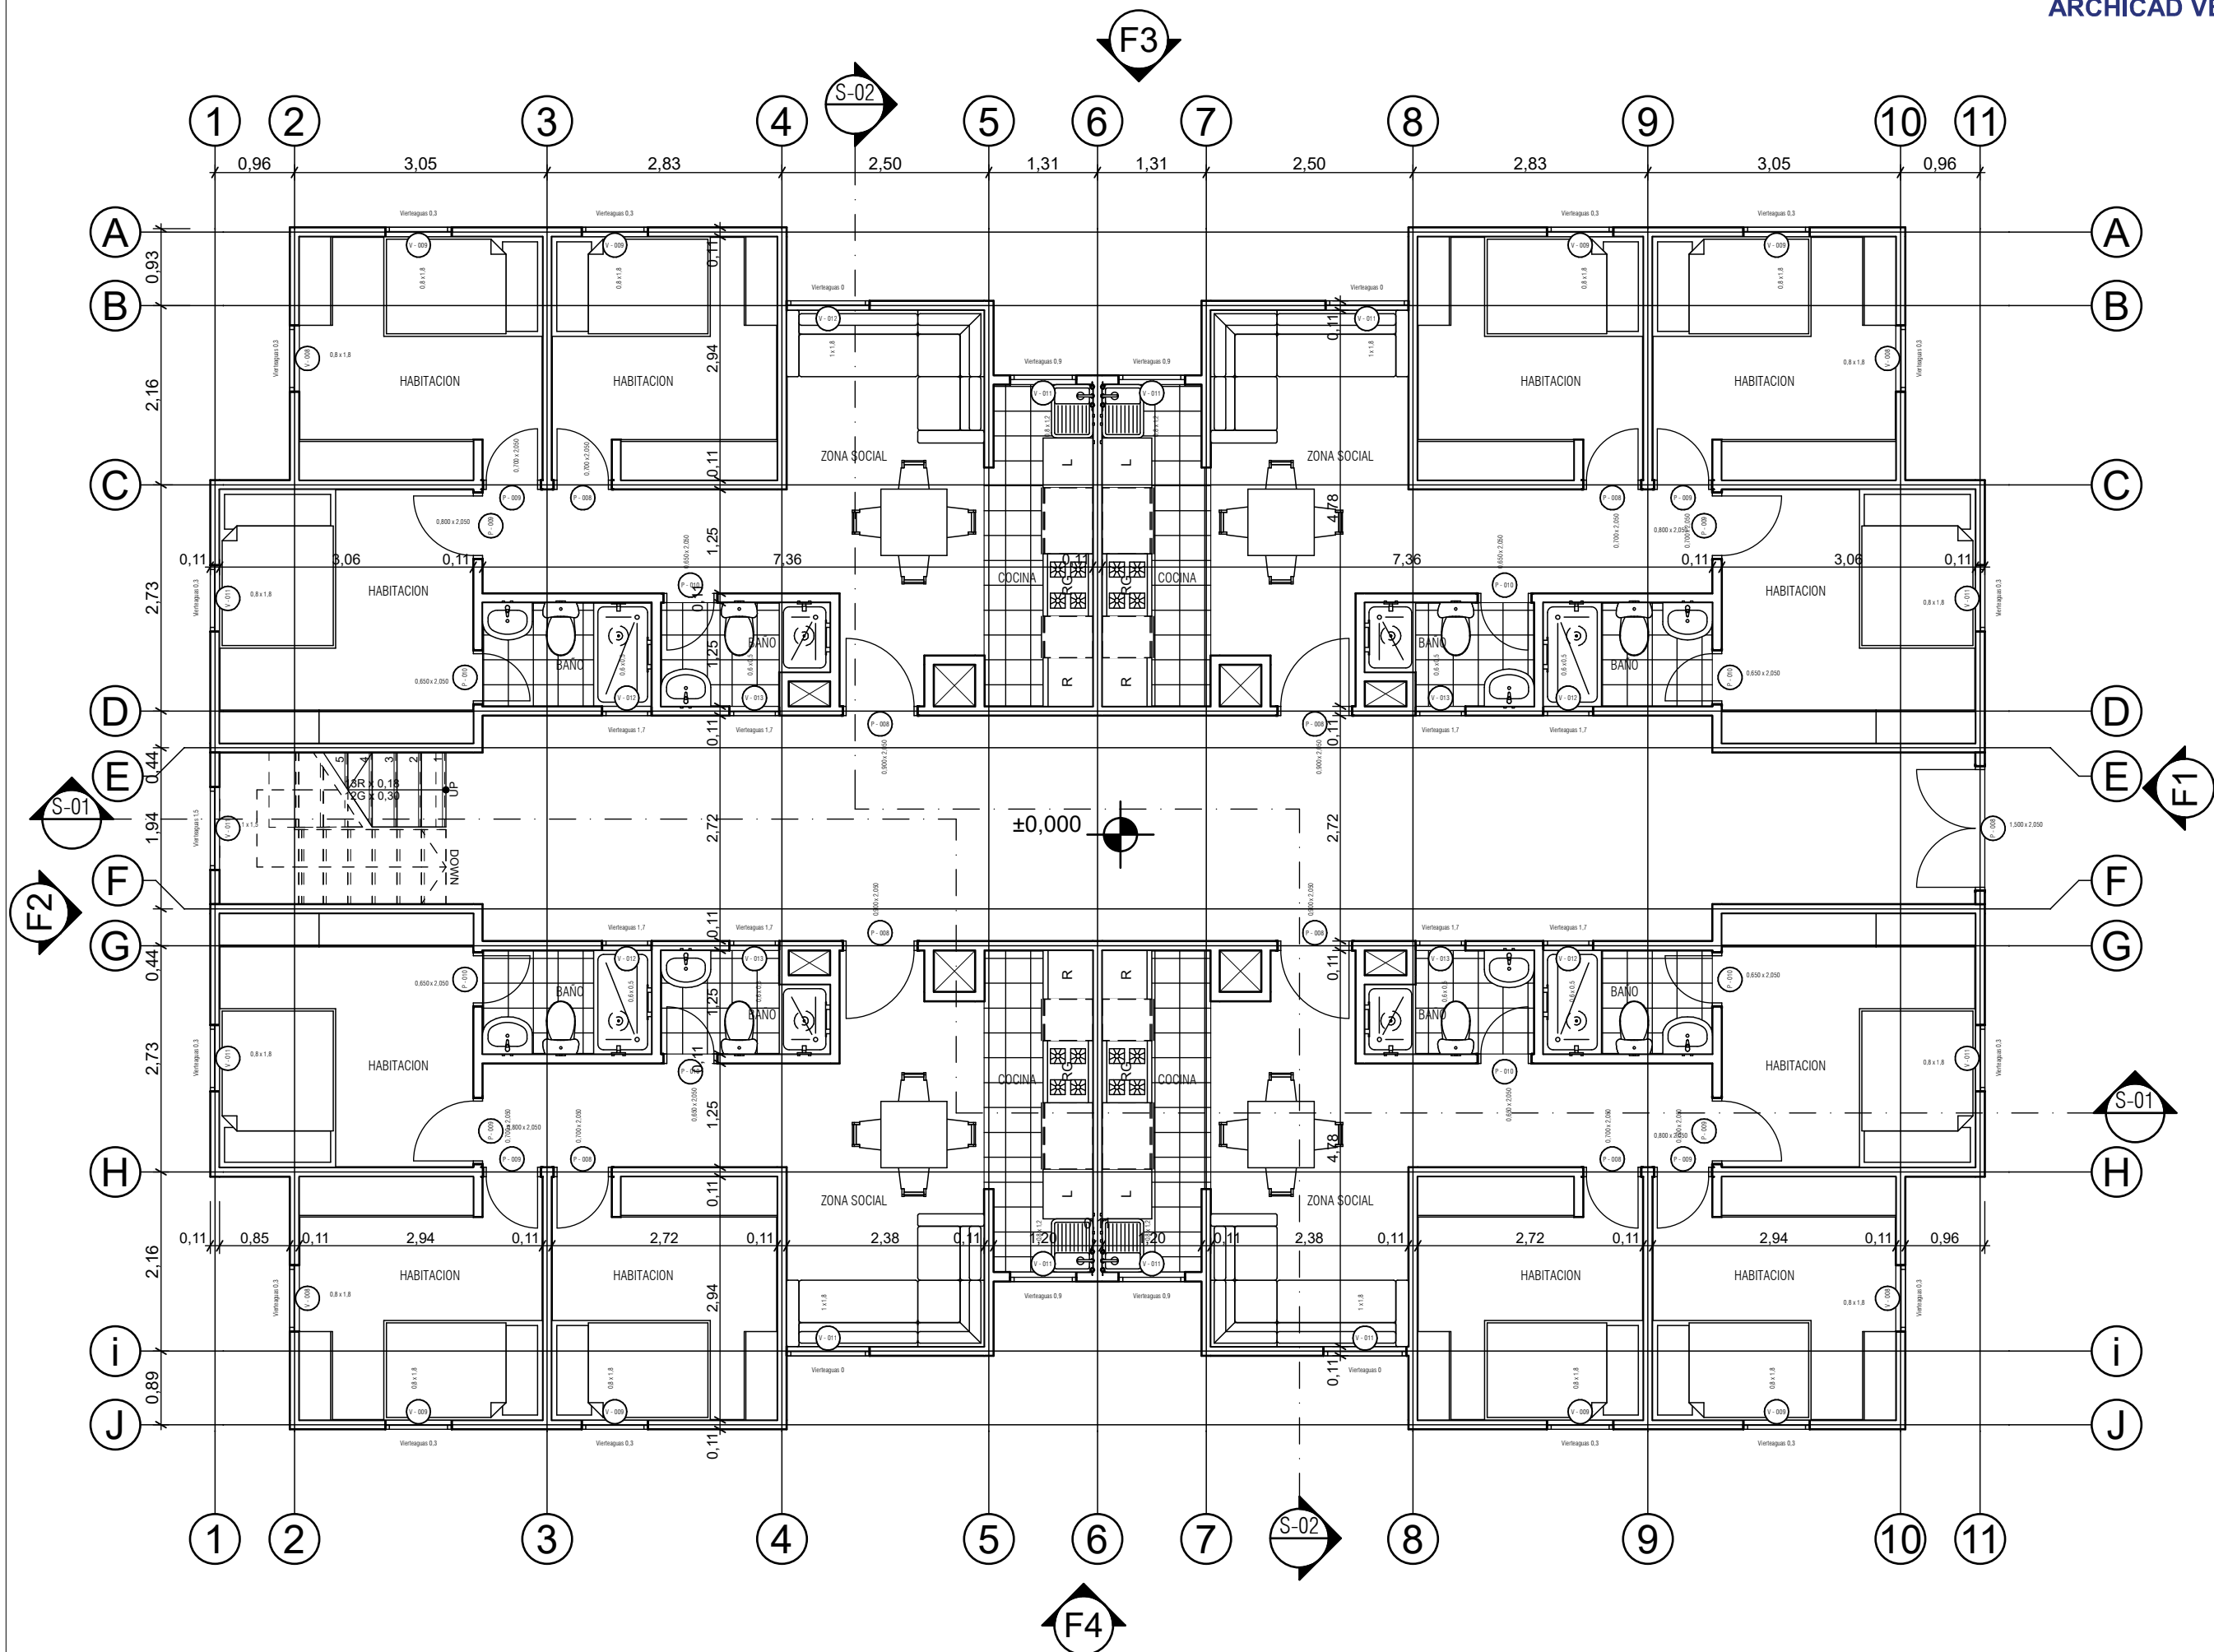

A PLANTA ARQUITECTONICA PRIMER PISO T1
Esc

TITULO DEL PROYECTO

Diseño arquitectónico de un conjunto habitacional de Vivienda de Interés Social(VIS) en Puente Nacional Santander.

CONVERSIONES

CURSO
PROYECTO DE GRADO
ENFASIS


CONTIENE
PLANTA ARQUITECTONICA DE
SEGUNDO PISO TORRE TIPO
1

OBSERVACIONES

ESCALA	FECHA
1:75	09/09/2024

NOMBRE DEL ARCHIVO	UGC_PGE_VIS.PNL
--------------------	-----------------

PLANO No	PLANCHA No	HOJA No
02	A-002	02
		DE: 10

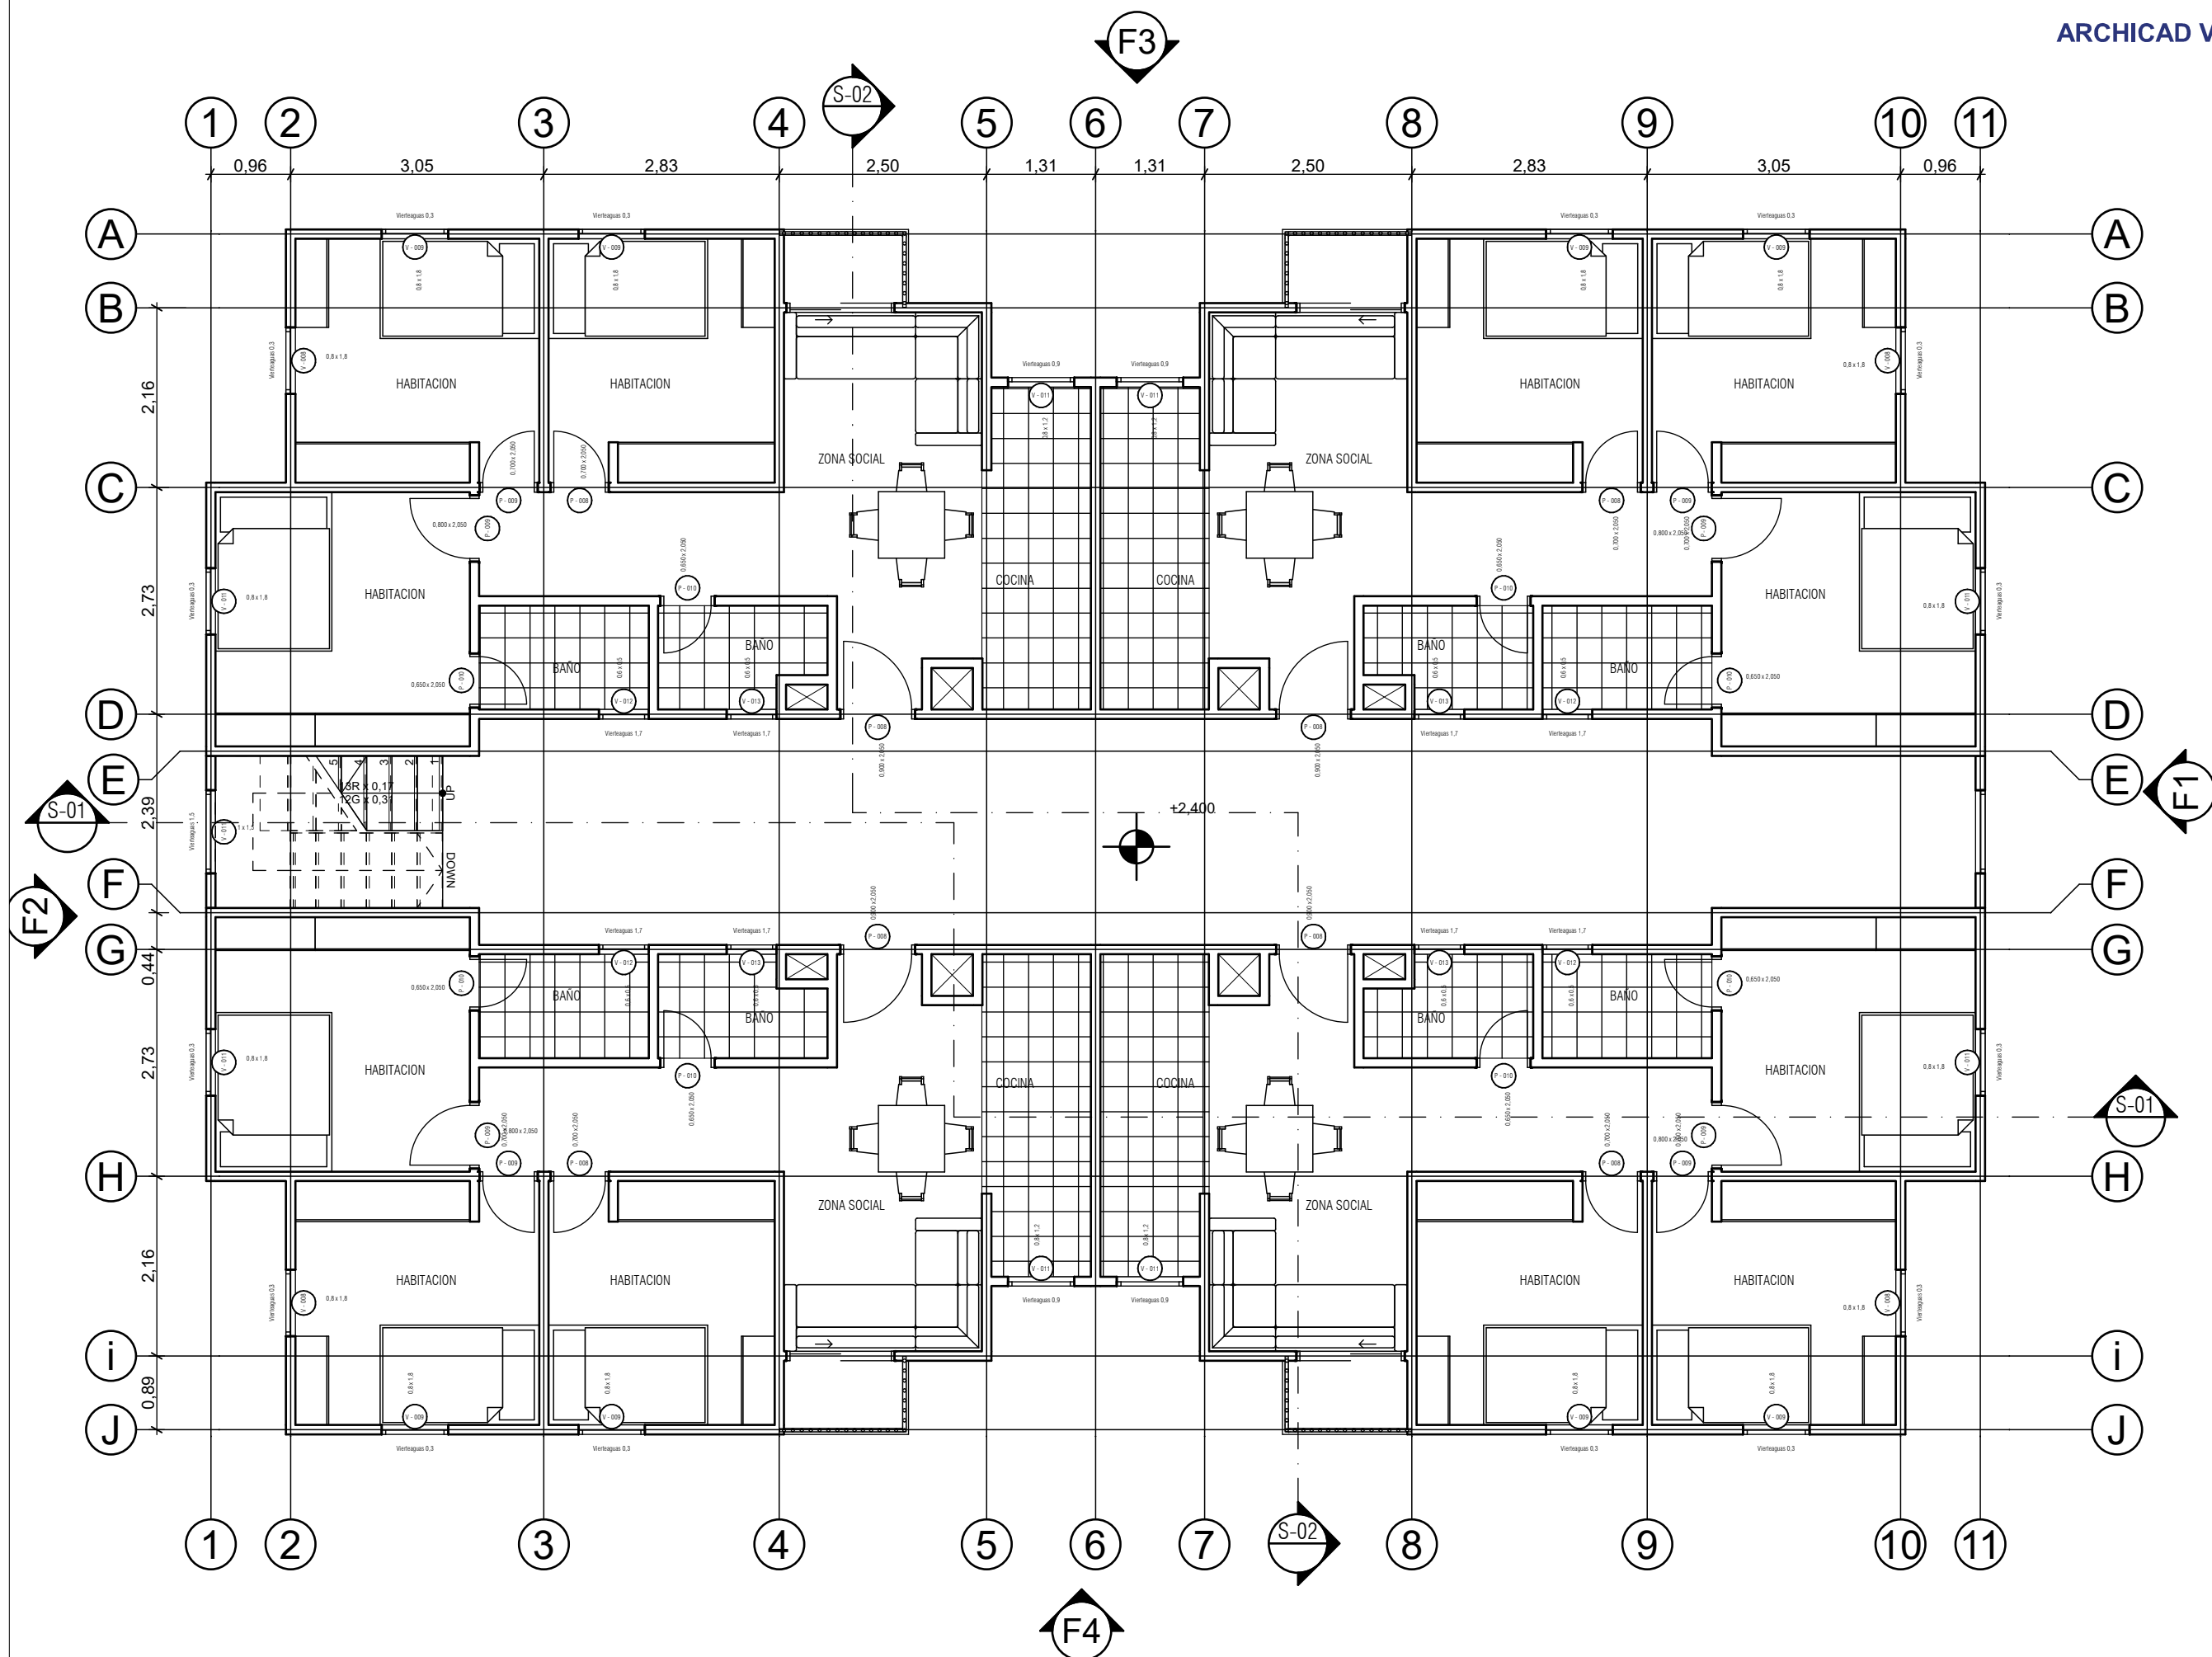

A PLANTA ARQUITECTONICA SEGUNDO PISO T1
Esc

TITULO DEL PROYECTO

Diseño arquitectónico de un
conjunto habitacional de
Vivienda de Interés Social(VIS)
en Puente Nacional Santander.

CONVENCIONES

CURSO
PROYECTO DE GRADO
ENFASIS


CONTIENE
PLANTA ARQUITECTONICA DE
TERCER PISO TORRE TIPO 1

OBSERVACIONES

ESCALA	FECHA
1:75	09/09/2024

NOMBRE DEL ARCHIVO
UGC_PGE_VIS.PNL

PLANO No	PLANCHA No	HOJA No
03	A-003	03
		DE: 10

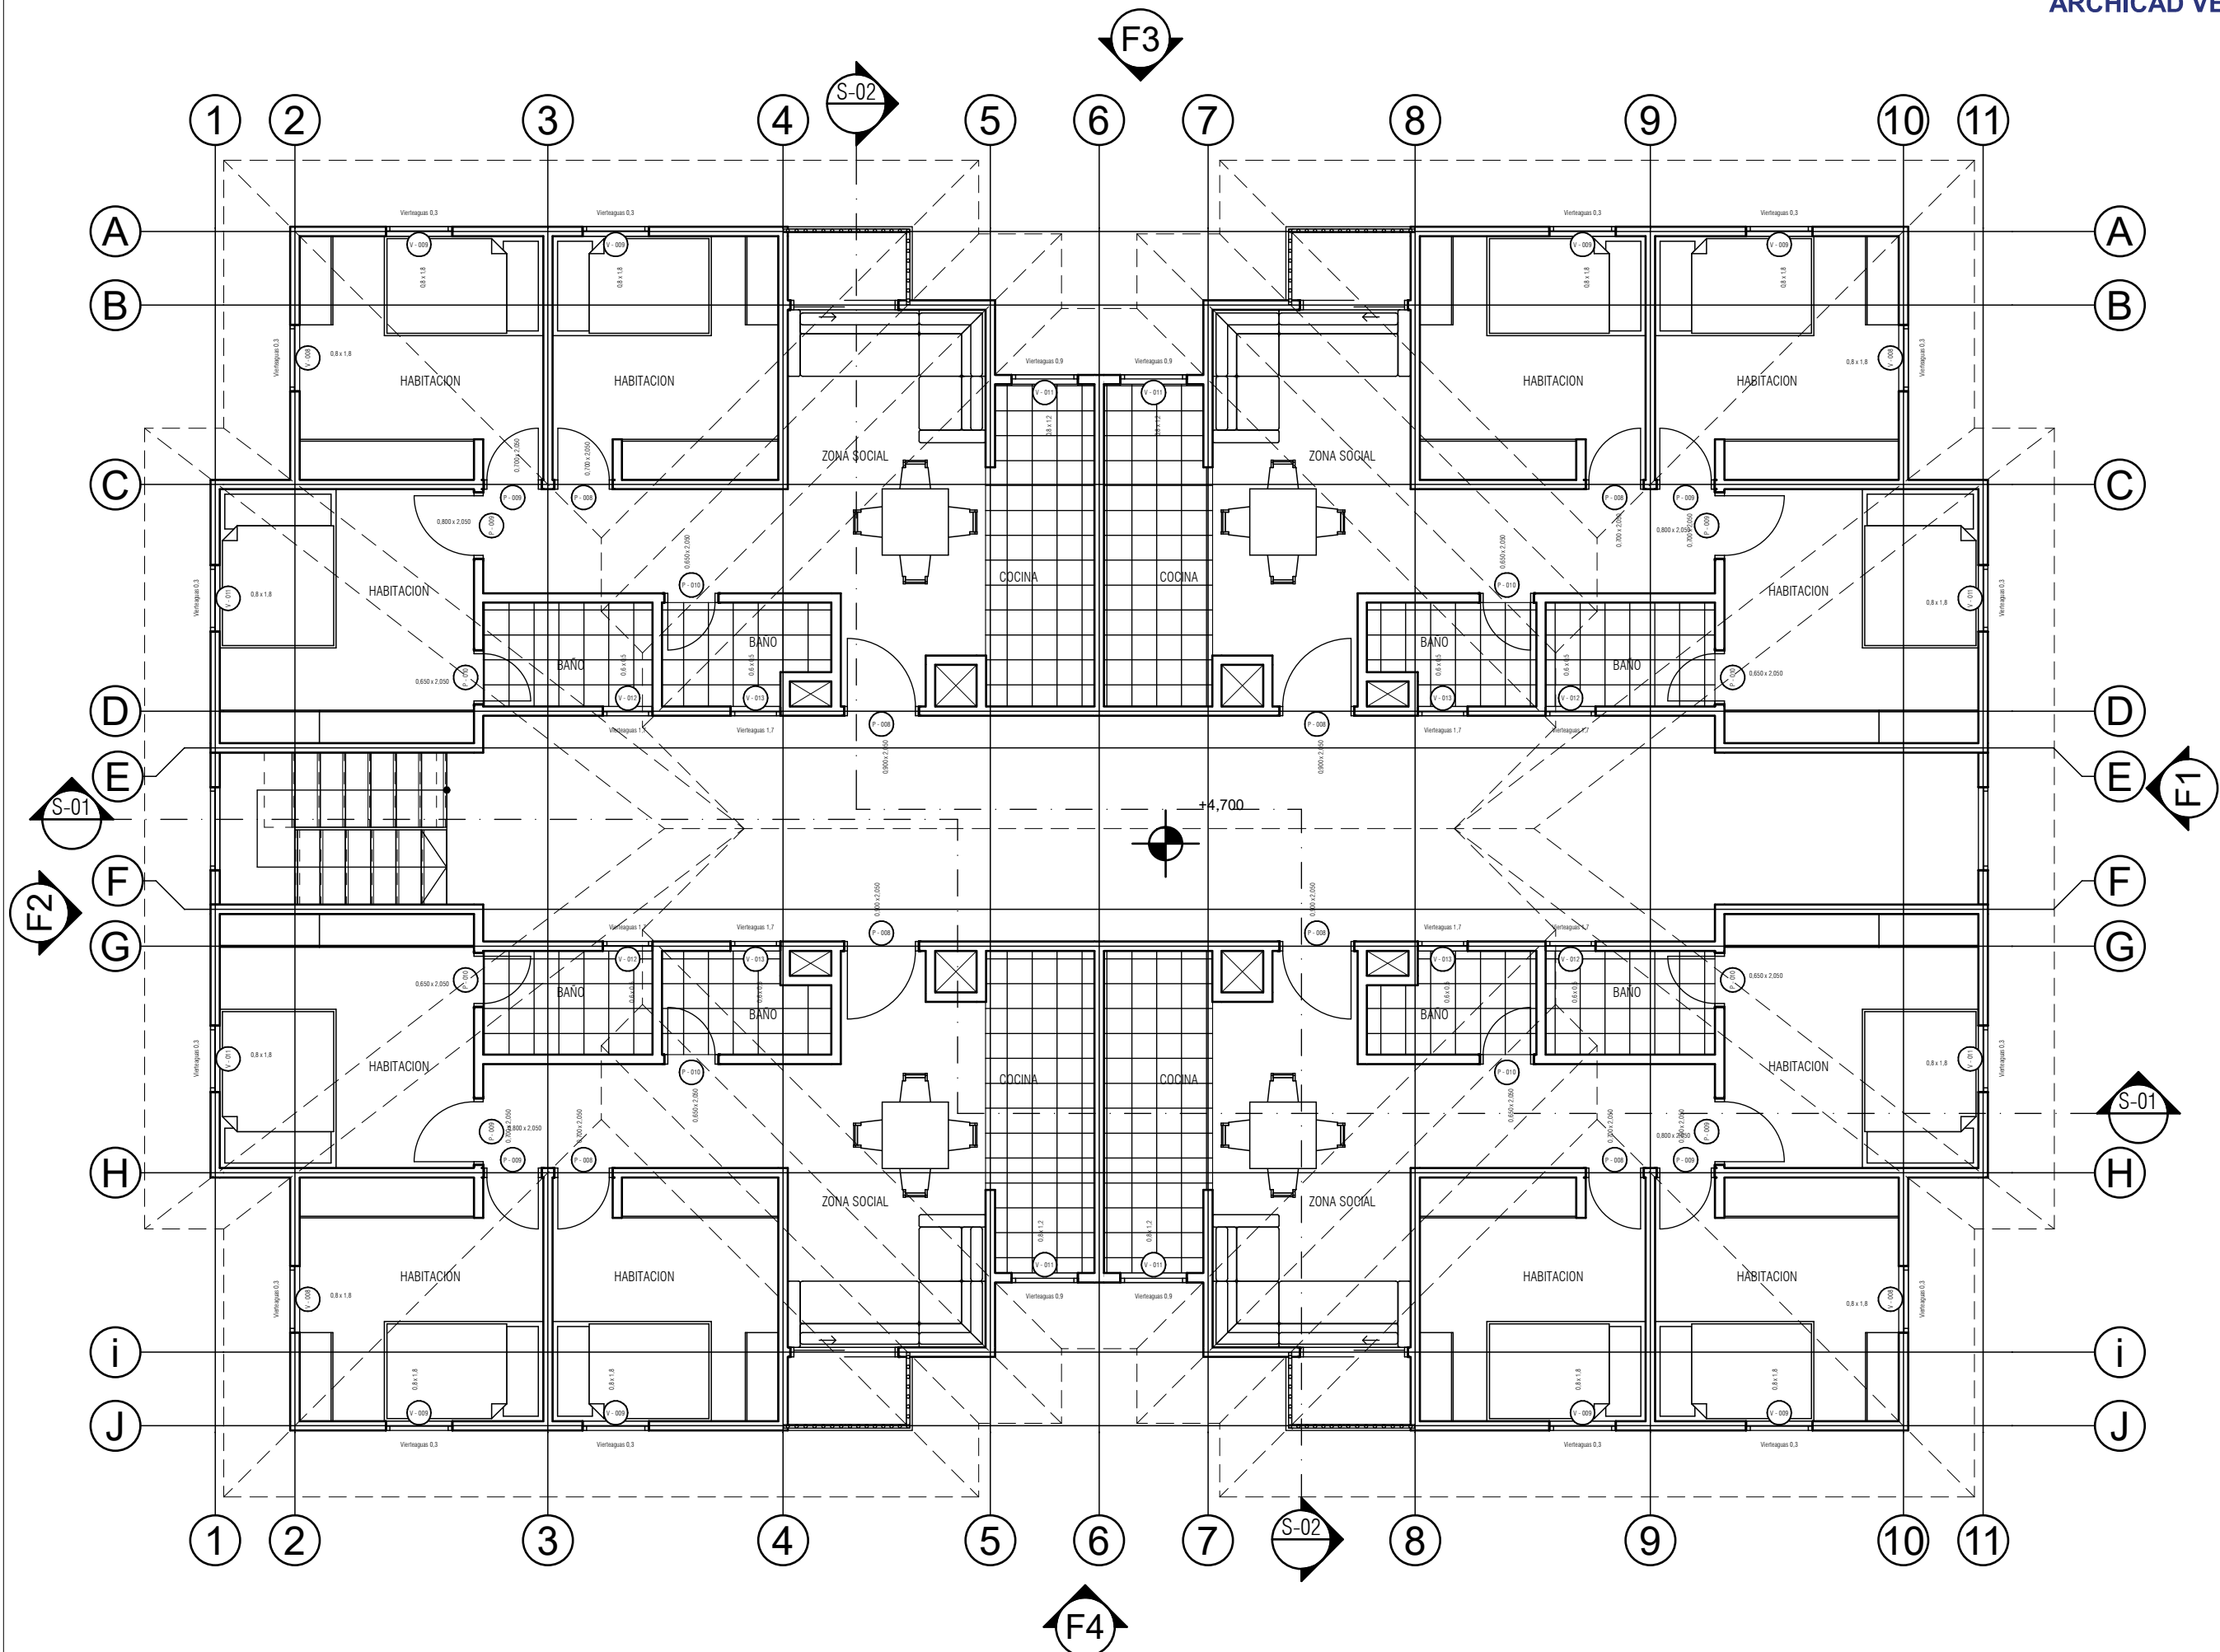

A PLANTA ARQUITECTONICA TERCER PISO T1
Esc

TITULO DEL PROYECTO

Diseño arquitectónico de un
conjunto habitacional de
Vivienda de Interés Social(VIS)
en Puente Nacional Santander.

CONVERSIONES

CURSO
PROYECTO DE GRADO
ENFASIS

CONTIENE
SECCION ARQUITECTONICA 1
DE TORRE TIPO 1

OBSERVACIONES

ESCALA	FECHA
1:75	09/09/2024

NOMBRE DEL ARCHIVO
UGC_PGE_VIS.PNL

PLANO No	PLANCHAS No	HOJA No
09	A-009	09
		DE: 10



A SECCION ARQUITECTONICA 1 T1
Esc

TITULO DEL PROYECTO

Diseño arquitectónico de un conjunto habitacional de Vivienda de Interés Social(VIS) en Puente Nacional Santander.

CONVENSIONES

CURSO


PROYECTO DE GRADO ENFASIS

CONTIENE

SECCION ARQUITECTONICA 2 DE TORRE TIPO 1

OBSERVACIONES

ESCALA	FECHA		
1:75	09/09/2024		
NOMBRE DEL ARCHIVO			
UGC_PGE_VIS.PNL			
PLANO No	PLANCHA No	HOJA No	
10	A-010	10	
		DE:	10

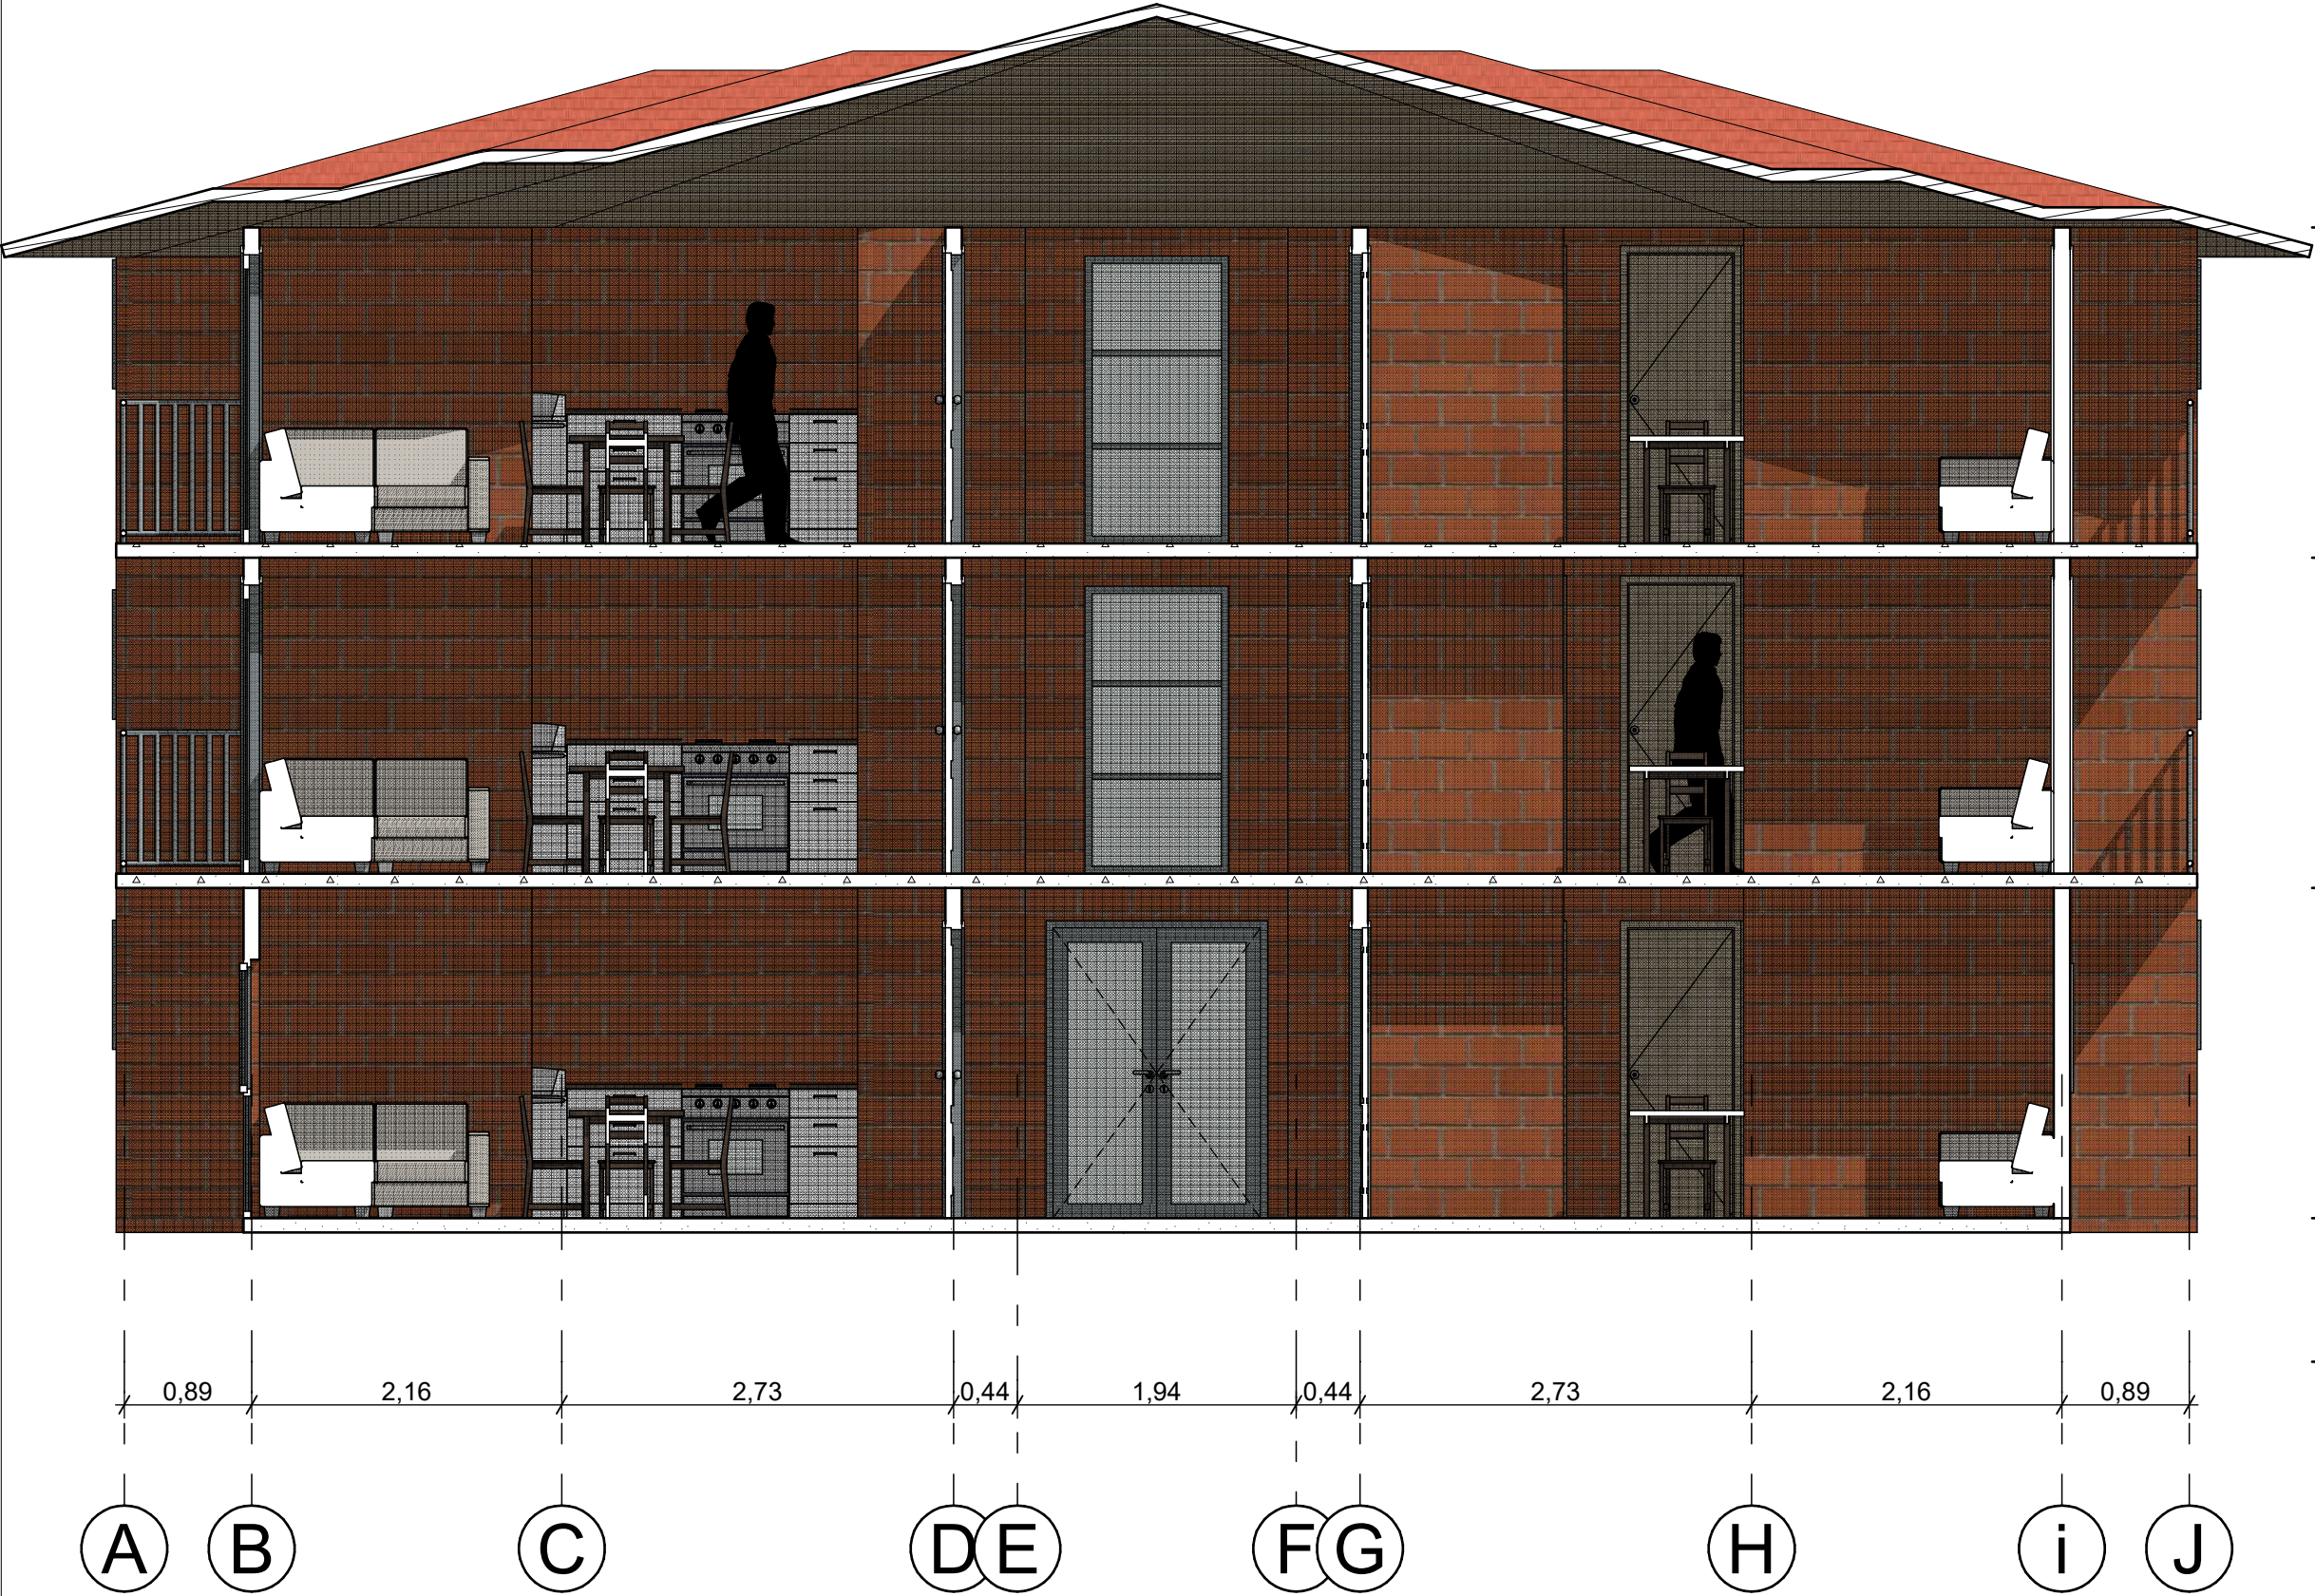

A SECCION ARQUITECTONICA 2 T1

Esc

TITULO DEL PROYECTO

Diseño arquitectónico de un
conjunto habitacional de
Vivienda de Interés Social(VIS)
en Puente Nacional Santander.

CONVENCIONES

CURSO

PROYECTO DE GRADO
ENFASIS

CONTIENE

FACHADA ARQUITECTONICA
1 TORRE TIPO 2

OBSERVACIONES

ESCALA

1:75

FECHA

09/09/2024

NOMBRE DEL ARCHIVO

UGC_PGE_VIS.PNL

PLANO No

15

PLANCHA No


A-015

HOJA No

05

DE:

10

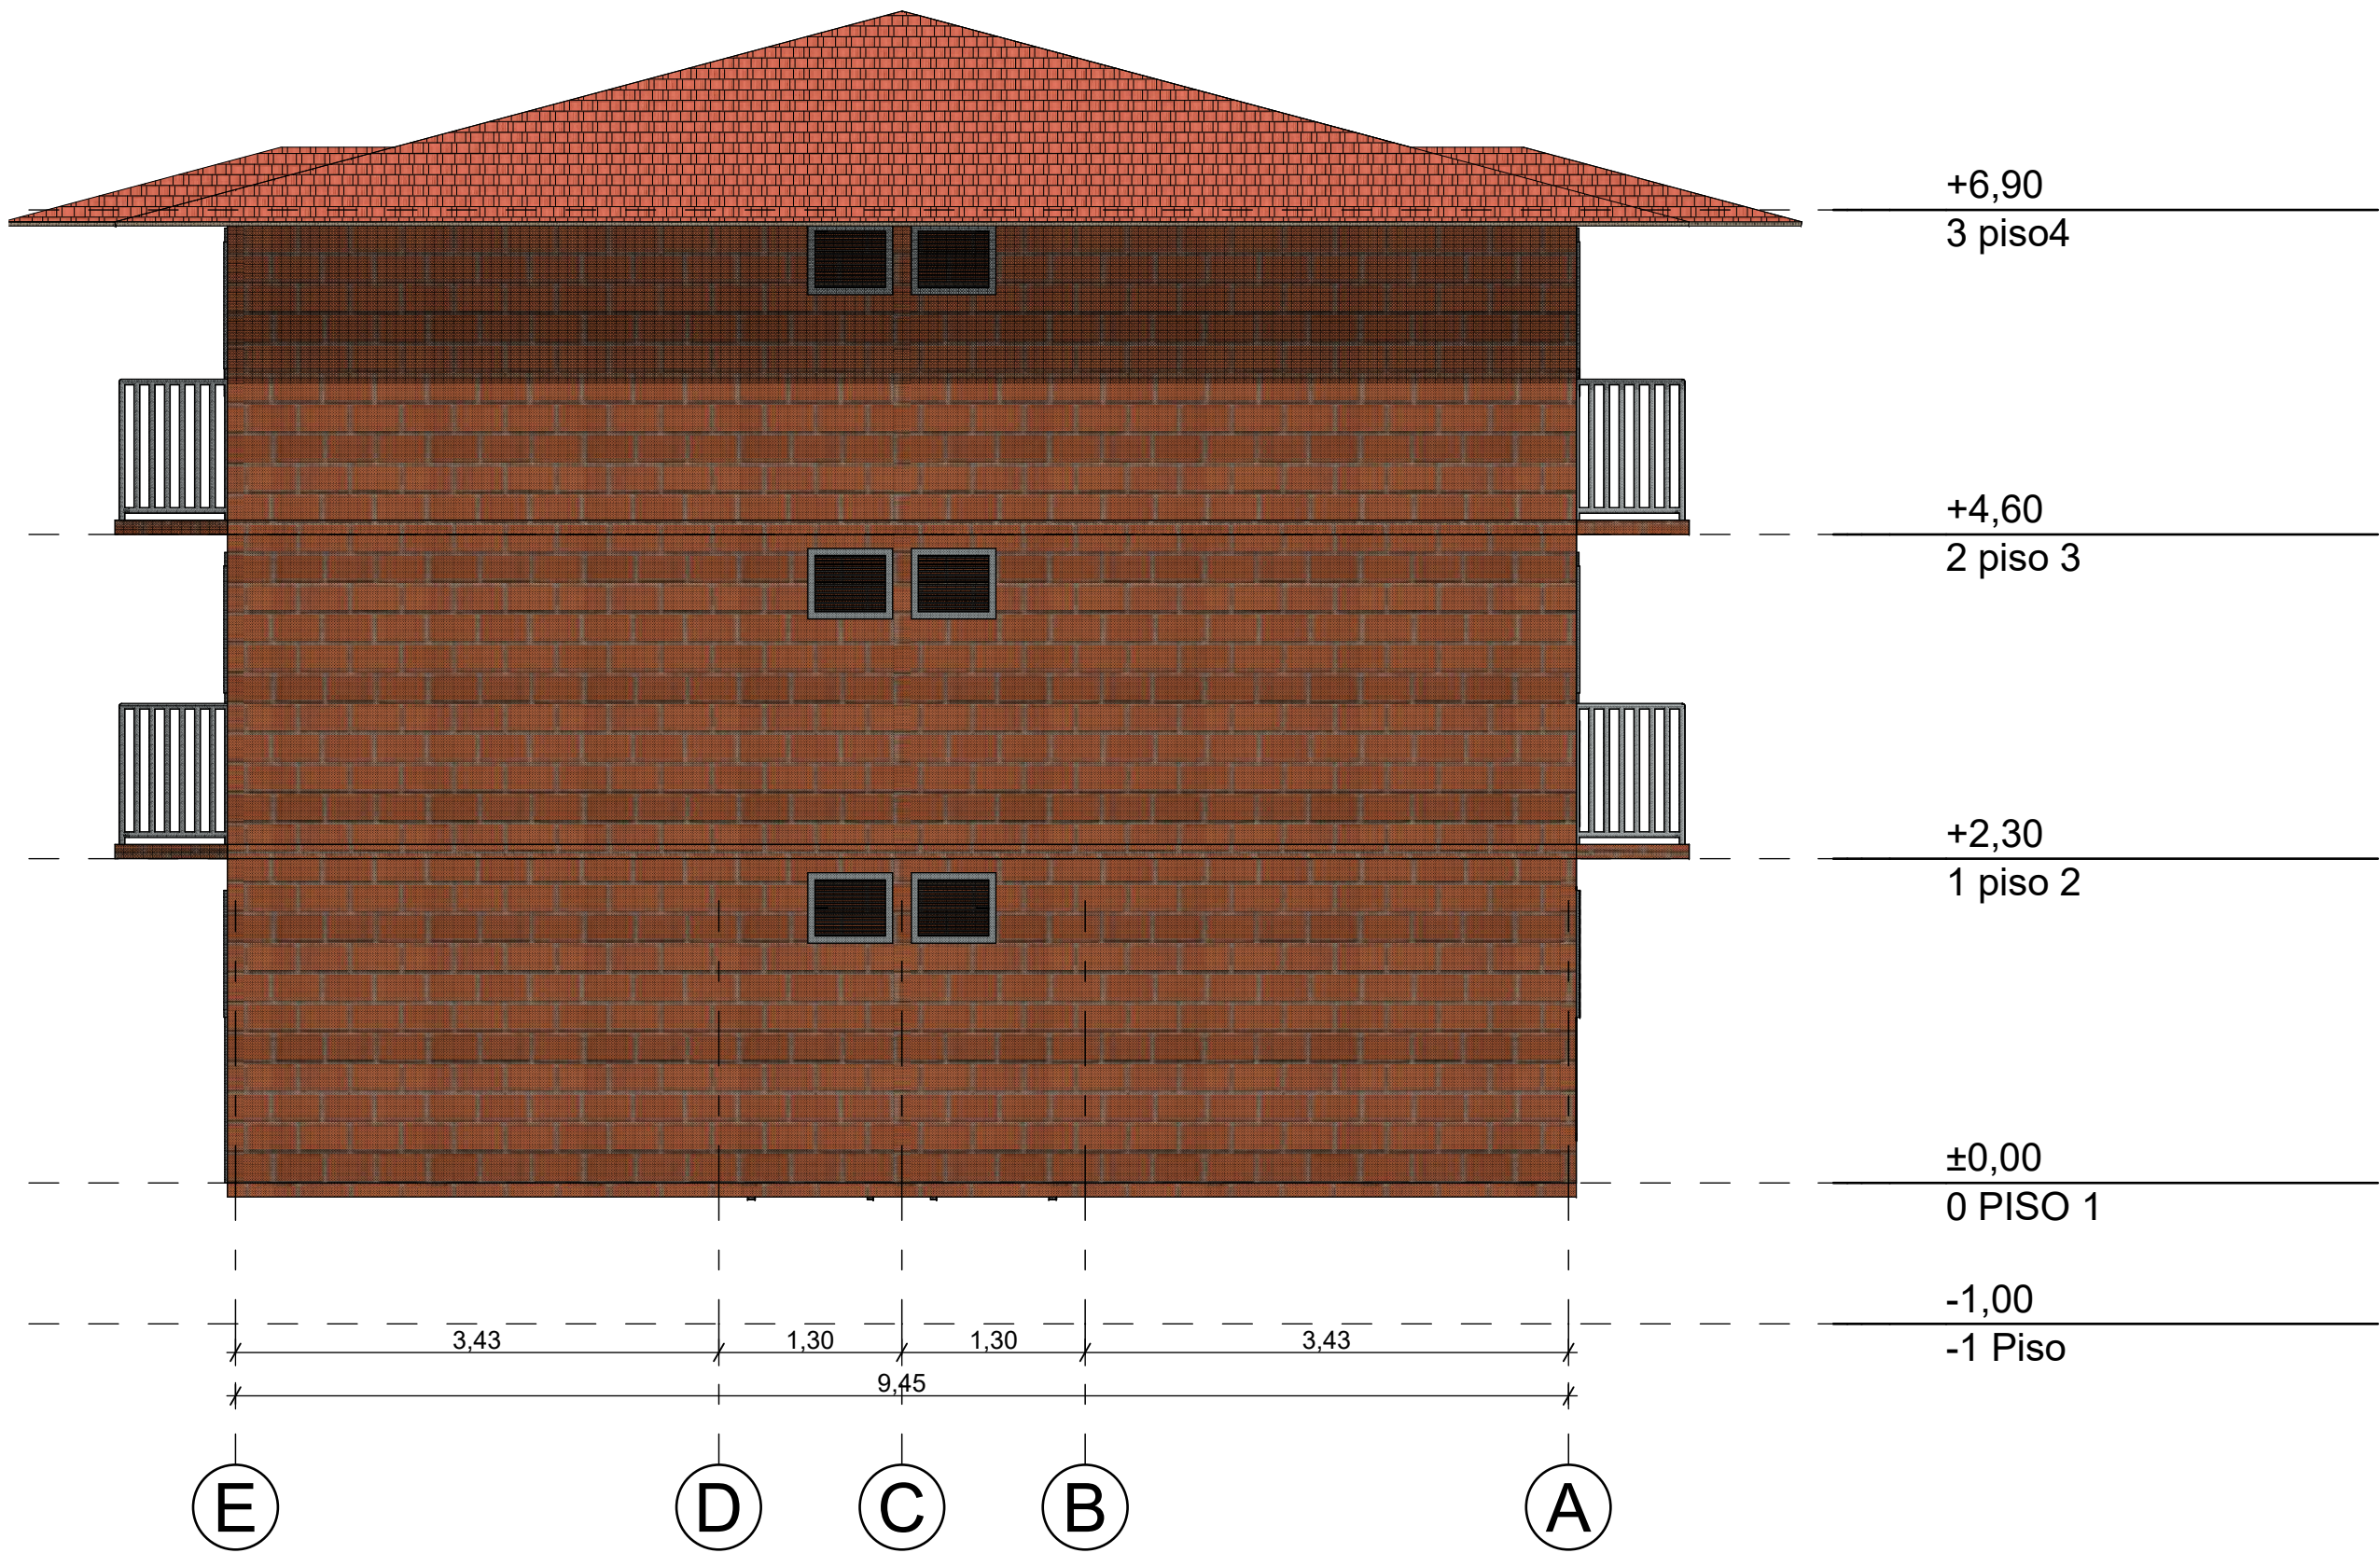

A FACHADA ARQUITECTONICA 1 T1
Esc

TITULO DEL PROYECTO

Diseño arquitectónico de un
conjunto habitacional de
Vivienda de Interés Social(VIS)
en Puente Nacional Santander.

CONVENCIONES

CURSO

PROYECTO DE GRADO
ENFASIS

CONTIENE

FACHADA ARQUITECTONICA
2 TORRE TIPO 2

OBSERVACIONES

ESCALA

1:75

FECHA

09/09/2024

NOMBRE DEL ARCHIVO

UGC_PGE_VIS.PNL

PLANO No

16

PLANCHAS No


A-016

HOJA No

06

DE:

10

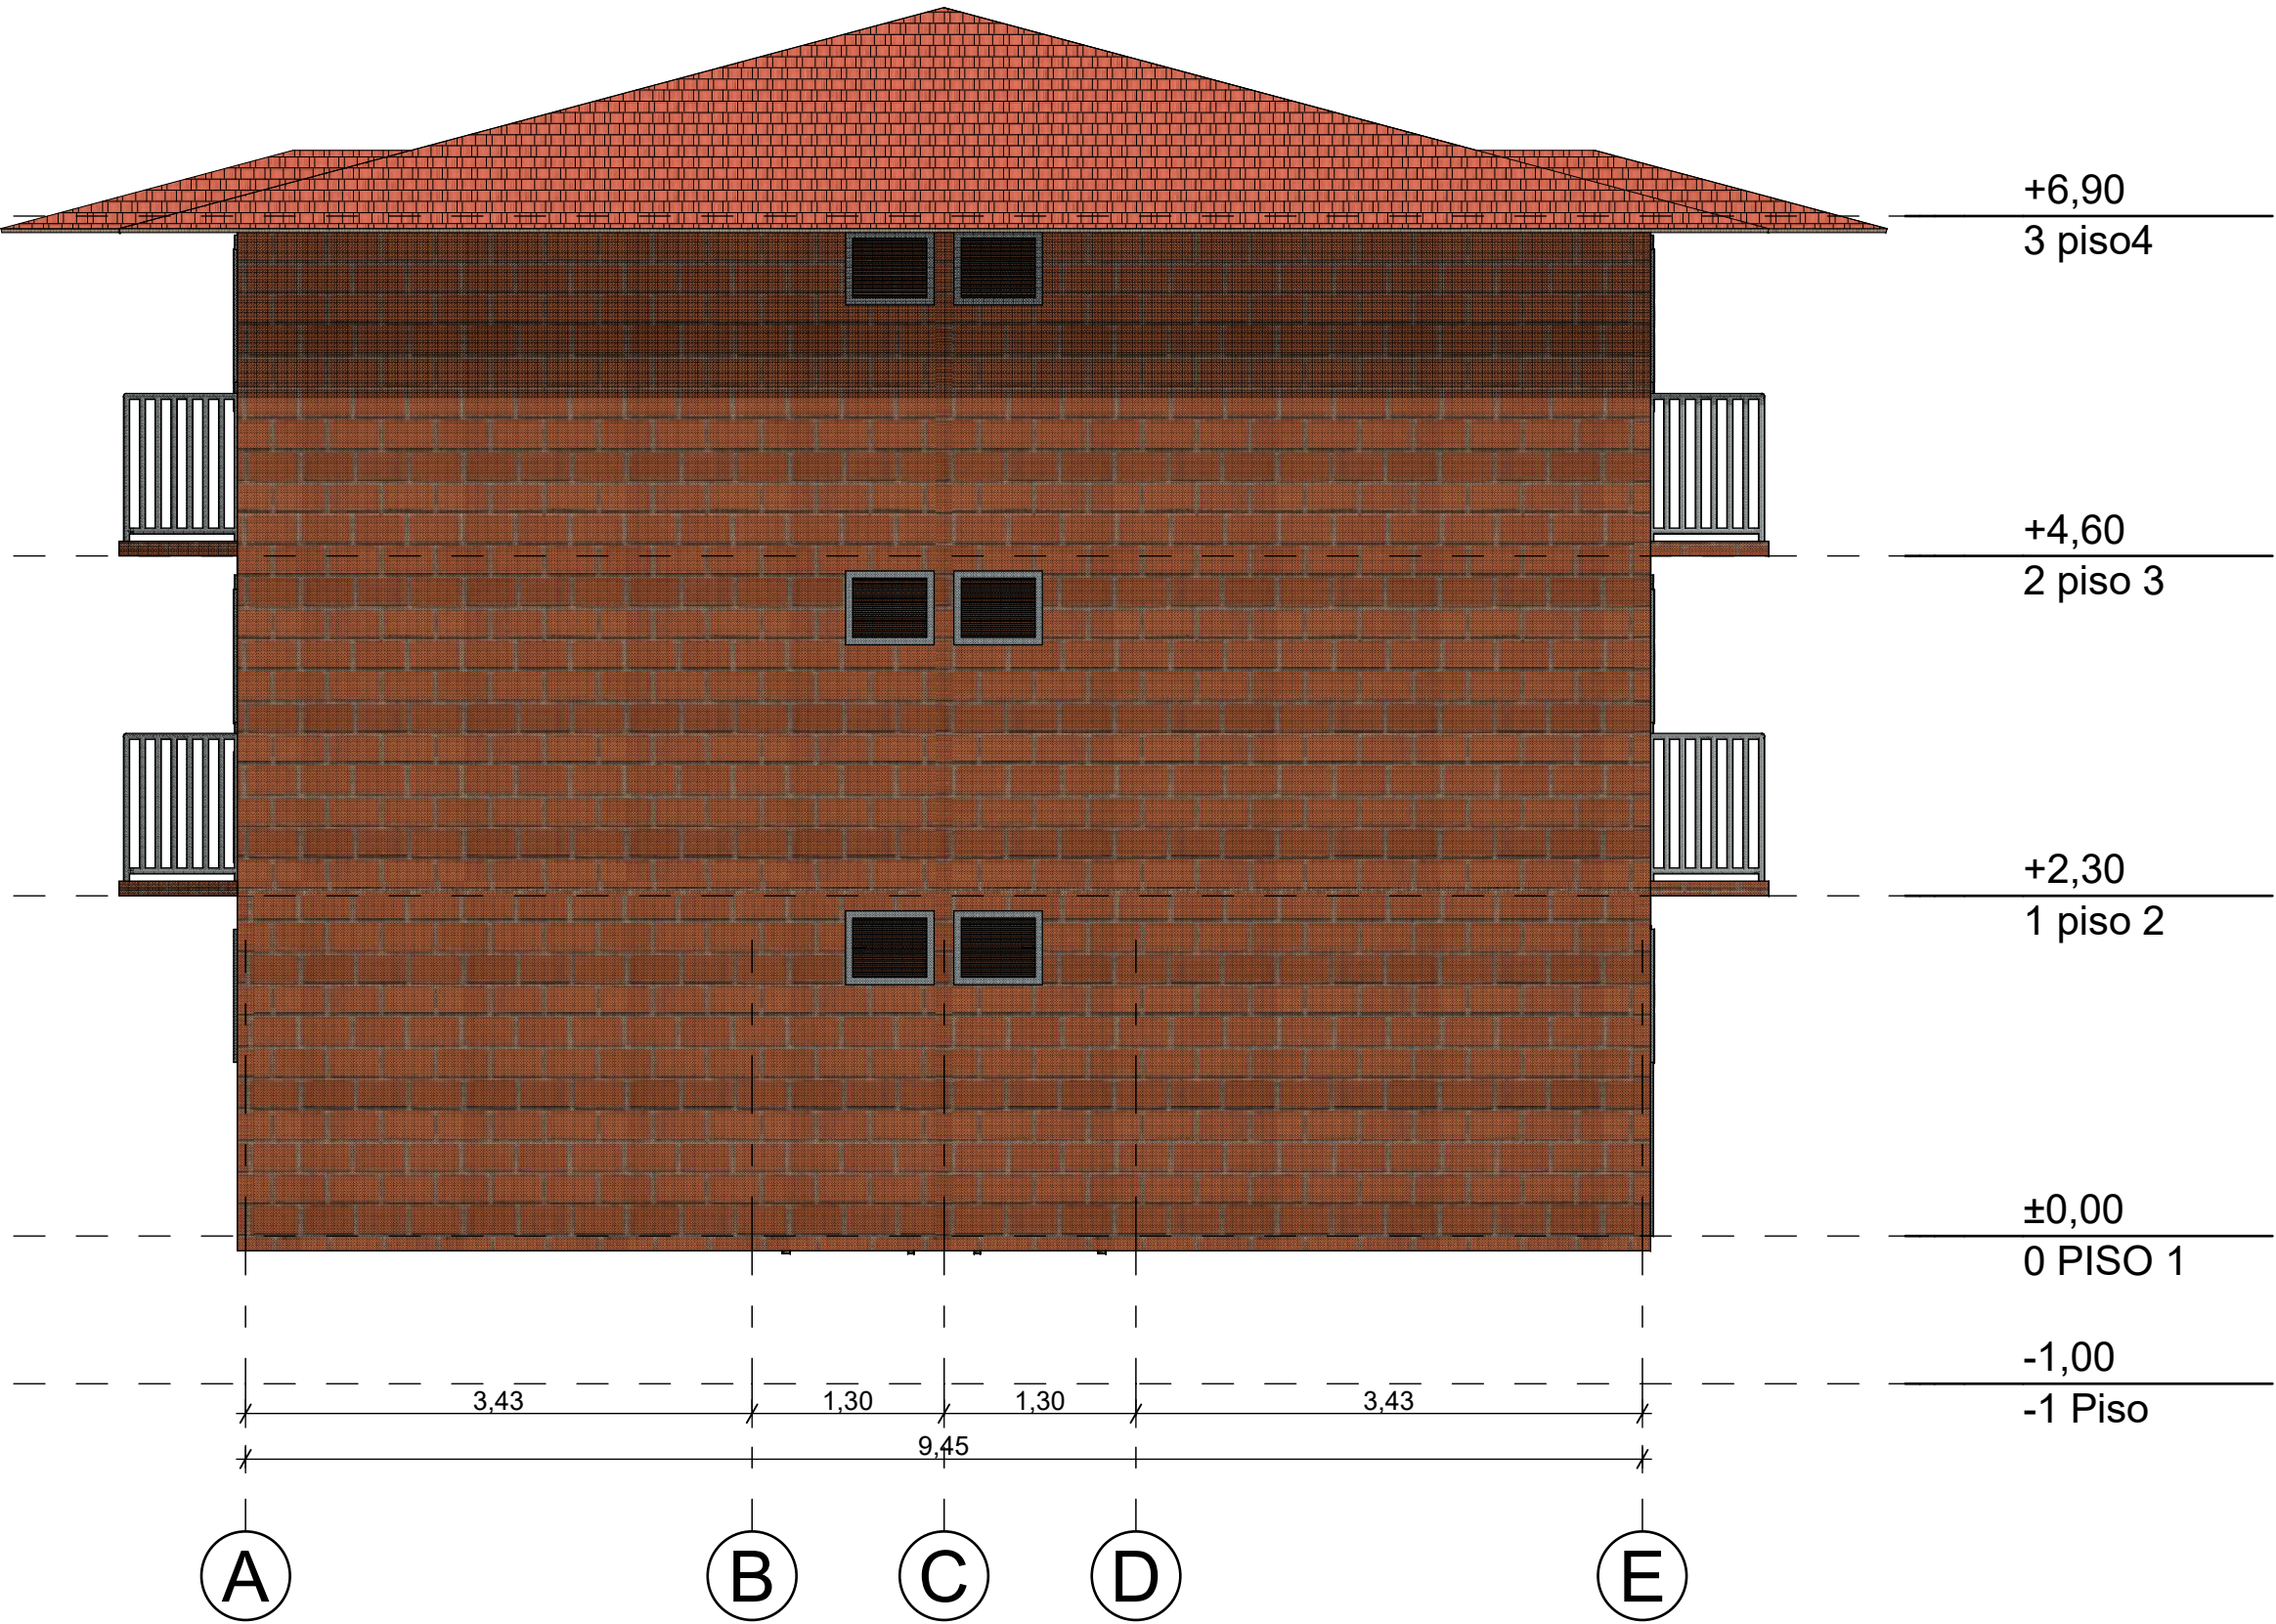

A FACHADA ARQUITECTONICA 2 T1
Esc

TITULO DEL PROYECTO

Diseño arquitectónico de un
conjunto habitacional de
Vivienda de Interés Social(VIS)
en Puente Nacional Santander.

CONVENSIONES

CURSO

PROYECTO DE GRADO
ENFASIS

CONTIENE

FACHA ARQUITECTONICA 3
TORRE TIPO 2

OBSERVACIONES

ESCALA

1:75

FECHA

09/09/2024

NOMBRE DEL ARCHIVO

UGC_PGE_VIS.PNL

PLANO No

17

PLANCHA No

A-017

HOJA No

07

DE:

10



A

FACHADA ARQUITECTONICA 3 T1
Esc

TITULO DEL PROYECTO

Diseño arquitectónico de un
conjunto habitacional de
Vivienda de Interés Social(VIS)
en Puente Nacional Santander.

CONVERSIONES

CURSO

PROYECTO DE GRADO
ENFASIS

CONTIENE

FACHADA ARQUITECTONICA
4 TORRE TIPO 2

OBSERVACIONES

ESCALA

1:75

FECHA

09/09/2024

NOMBRE DEL ARCHIVO

UGC_PGE_VIS.PNL

PLANO No

18

PLANCHA No

A-018

HOJA No

08

DE:

10



A

FACHADA ARQUITECTONICA 4 T1
Esc

TITULO DEL PROYECTO

Diseño arquitectónico de un
conjunto habitacional de
Vivienda de Interés Social(VIS)
en Puente Nacional Santander.

CONVERSIONES

CURSO

PROYECTO DE GRADO
ENFASIS

CONTIENE

PLANTA ARQUITECTONICA DE
CUBIERTAS TORRE TIPO 2

OBSERVACIONES

ESCALA

1:75

FECHA

09/09/2024

NOMBRE DEL ARCHIVO

UGC_PGE_VIS.PNL

PLANO No

14

PLANCHA No


A-014

HOJA No

04

DE:

10

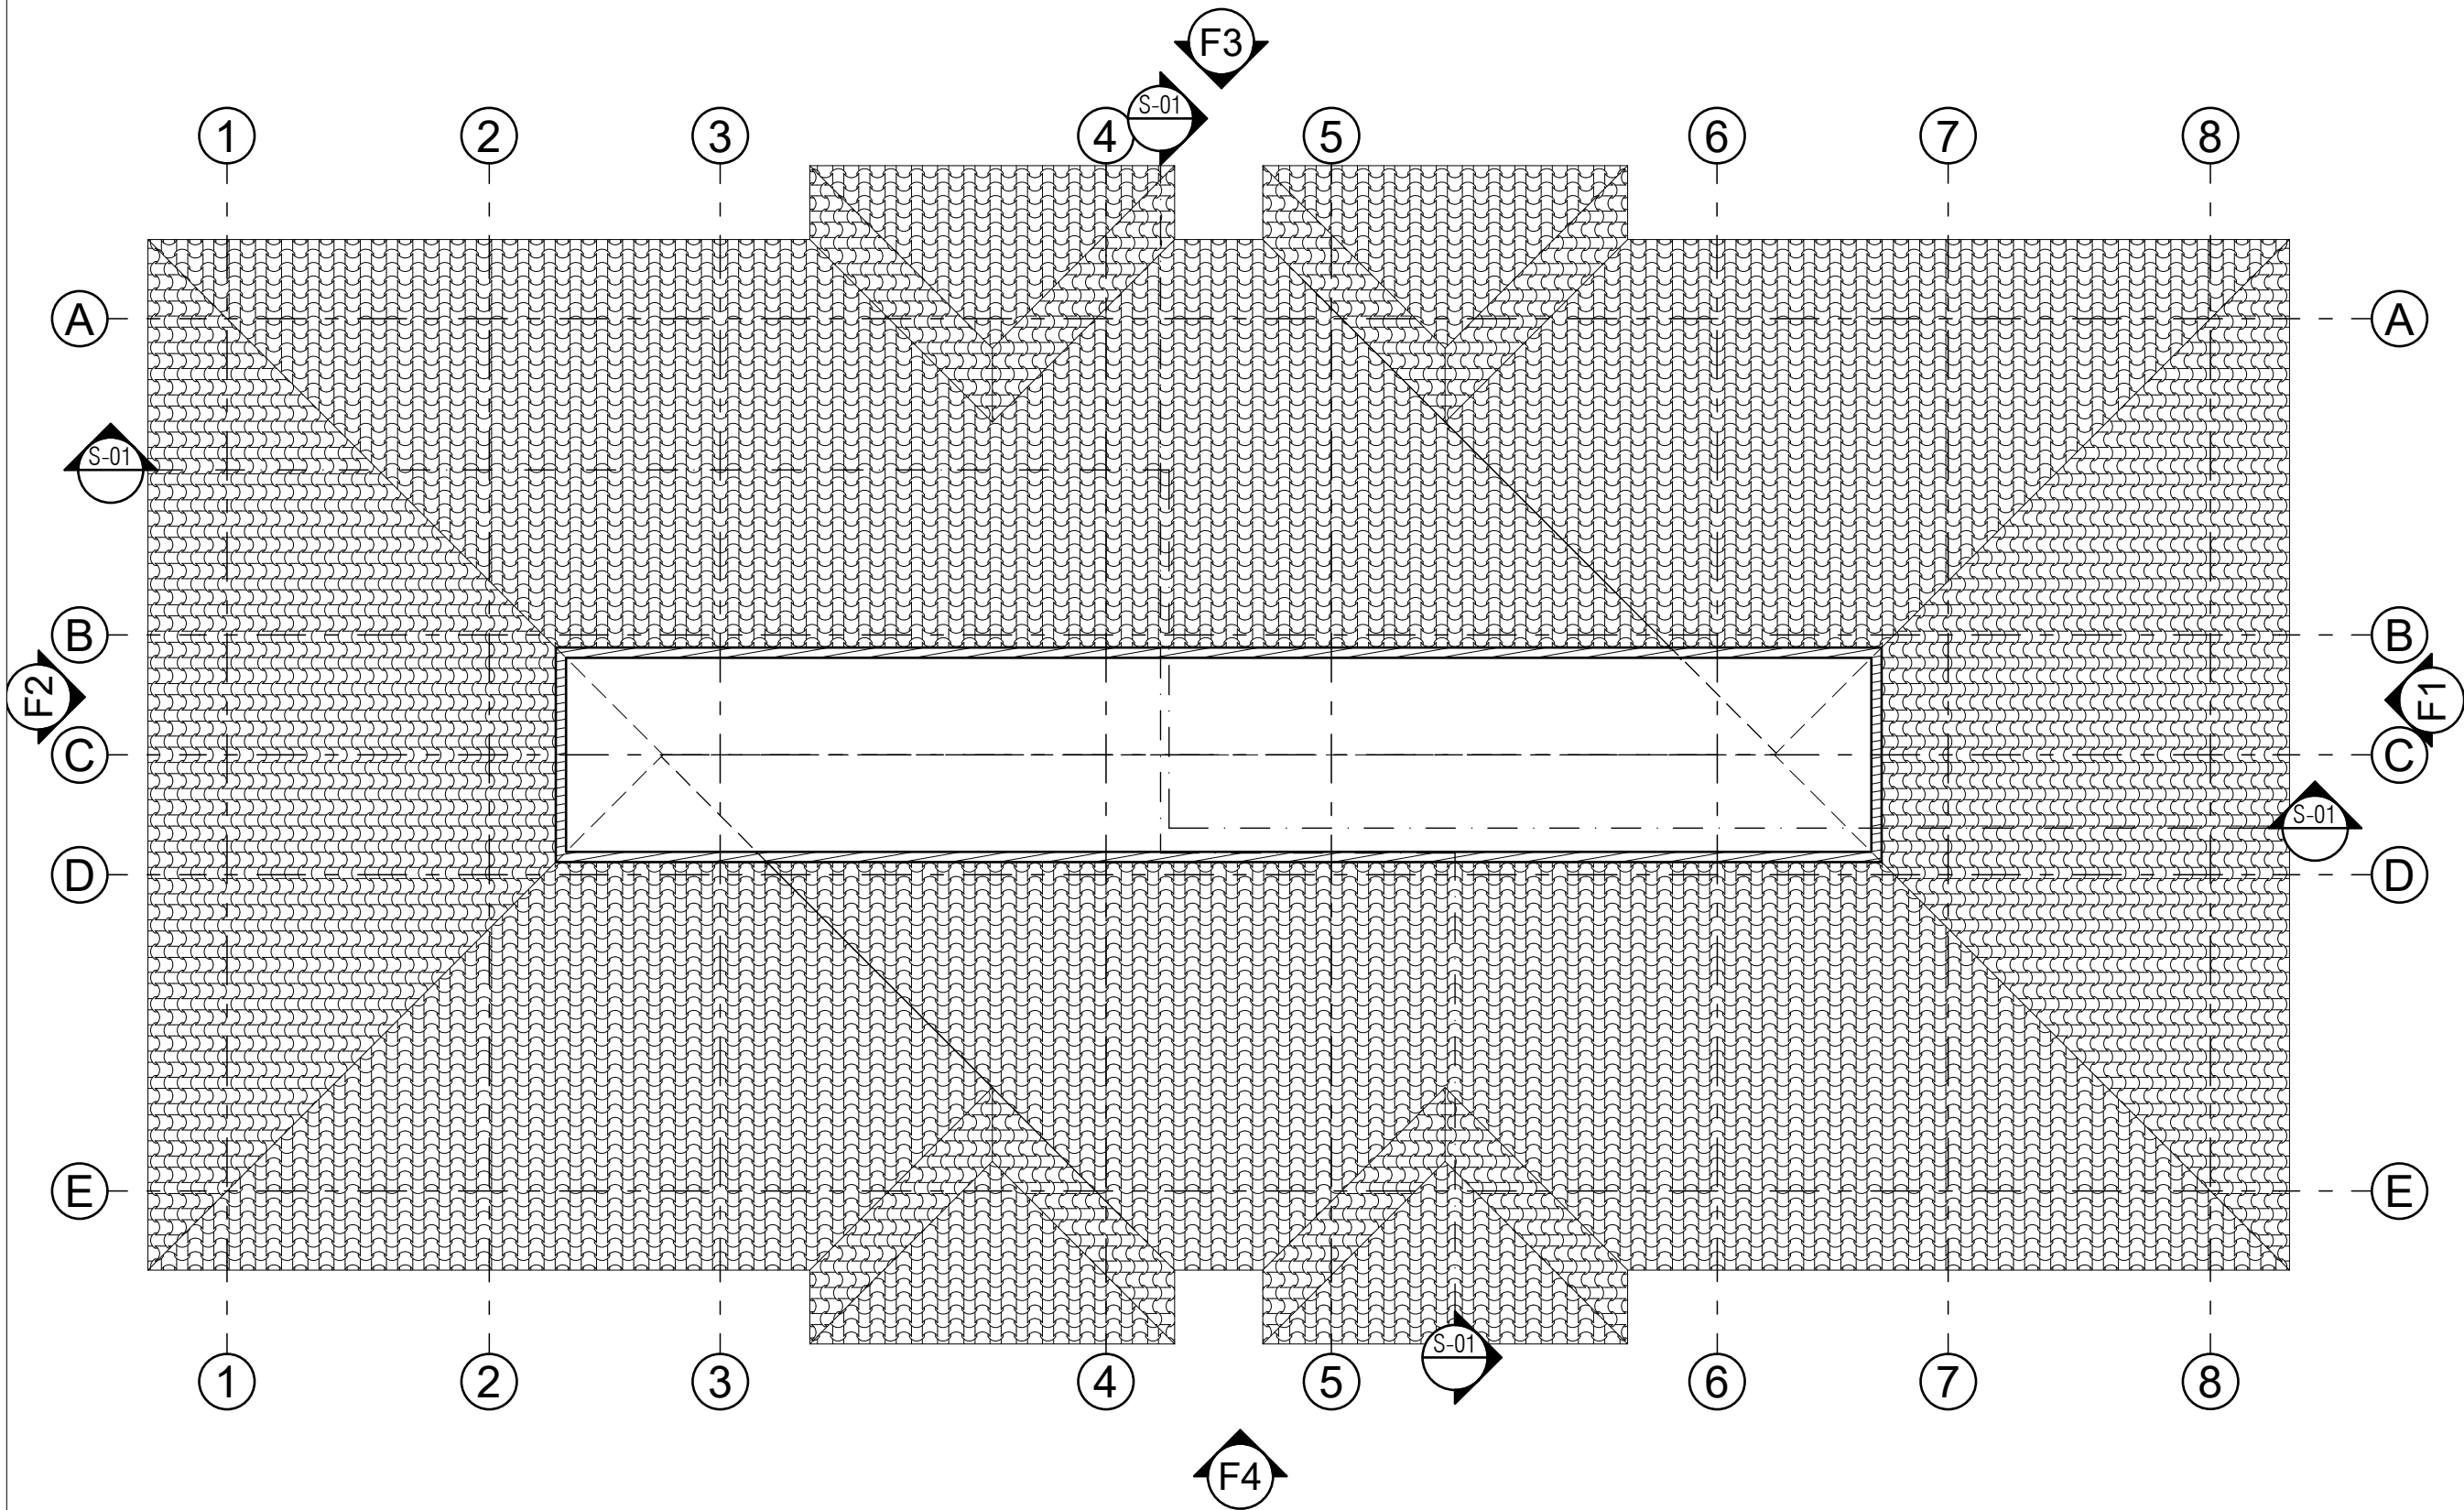

A PLANTA ARQUITECTONICA DE CUBIERTAS T2
Esc

TITULO DEL PROYECTO

Diseño arquitectónico de un
conjunto habitacional de
Vivienda de Interés Social(VIS)
en Puente Nacional Santander.

CONVERSIONES

CURSO
PROYECTO DE GRADO
ENFASIS

CONTIENE
PLANTA ARQUITECTONICA DE
PRIMER PISO TORRE TIPO 2

OBSERVACIONES

ESCALA

1:75

FECHA

09/09/2024

NOMBRE DEL ARCHIVO

UGC_PGE_VIS.PNL

PLANO No

11

PLANCHA No


A-011

HOJA No

01

DE:

10

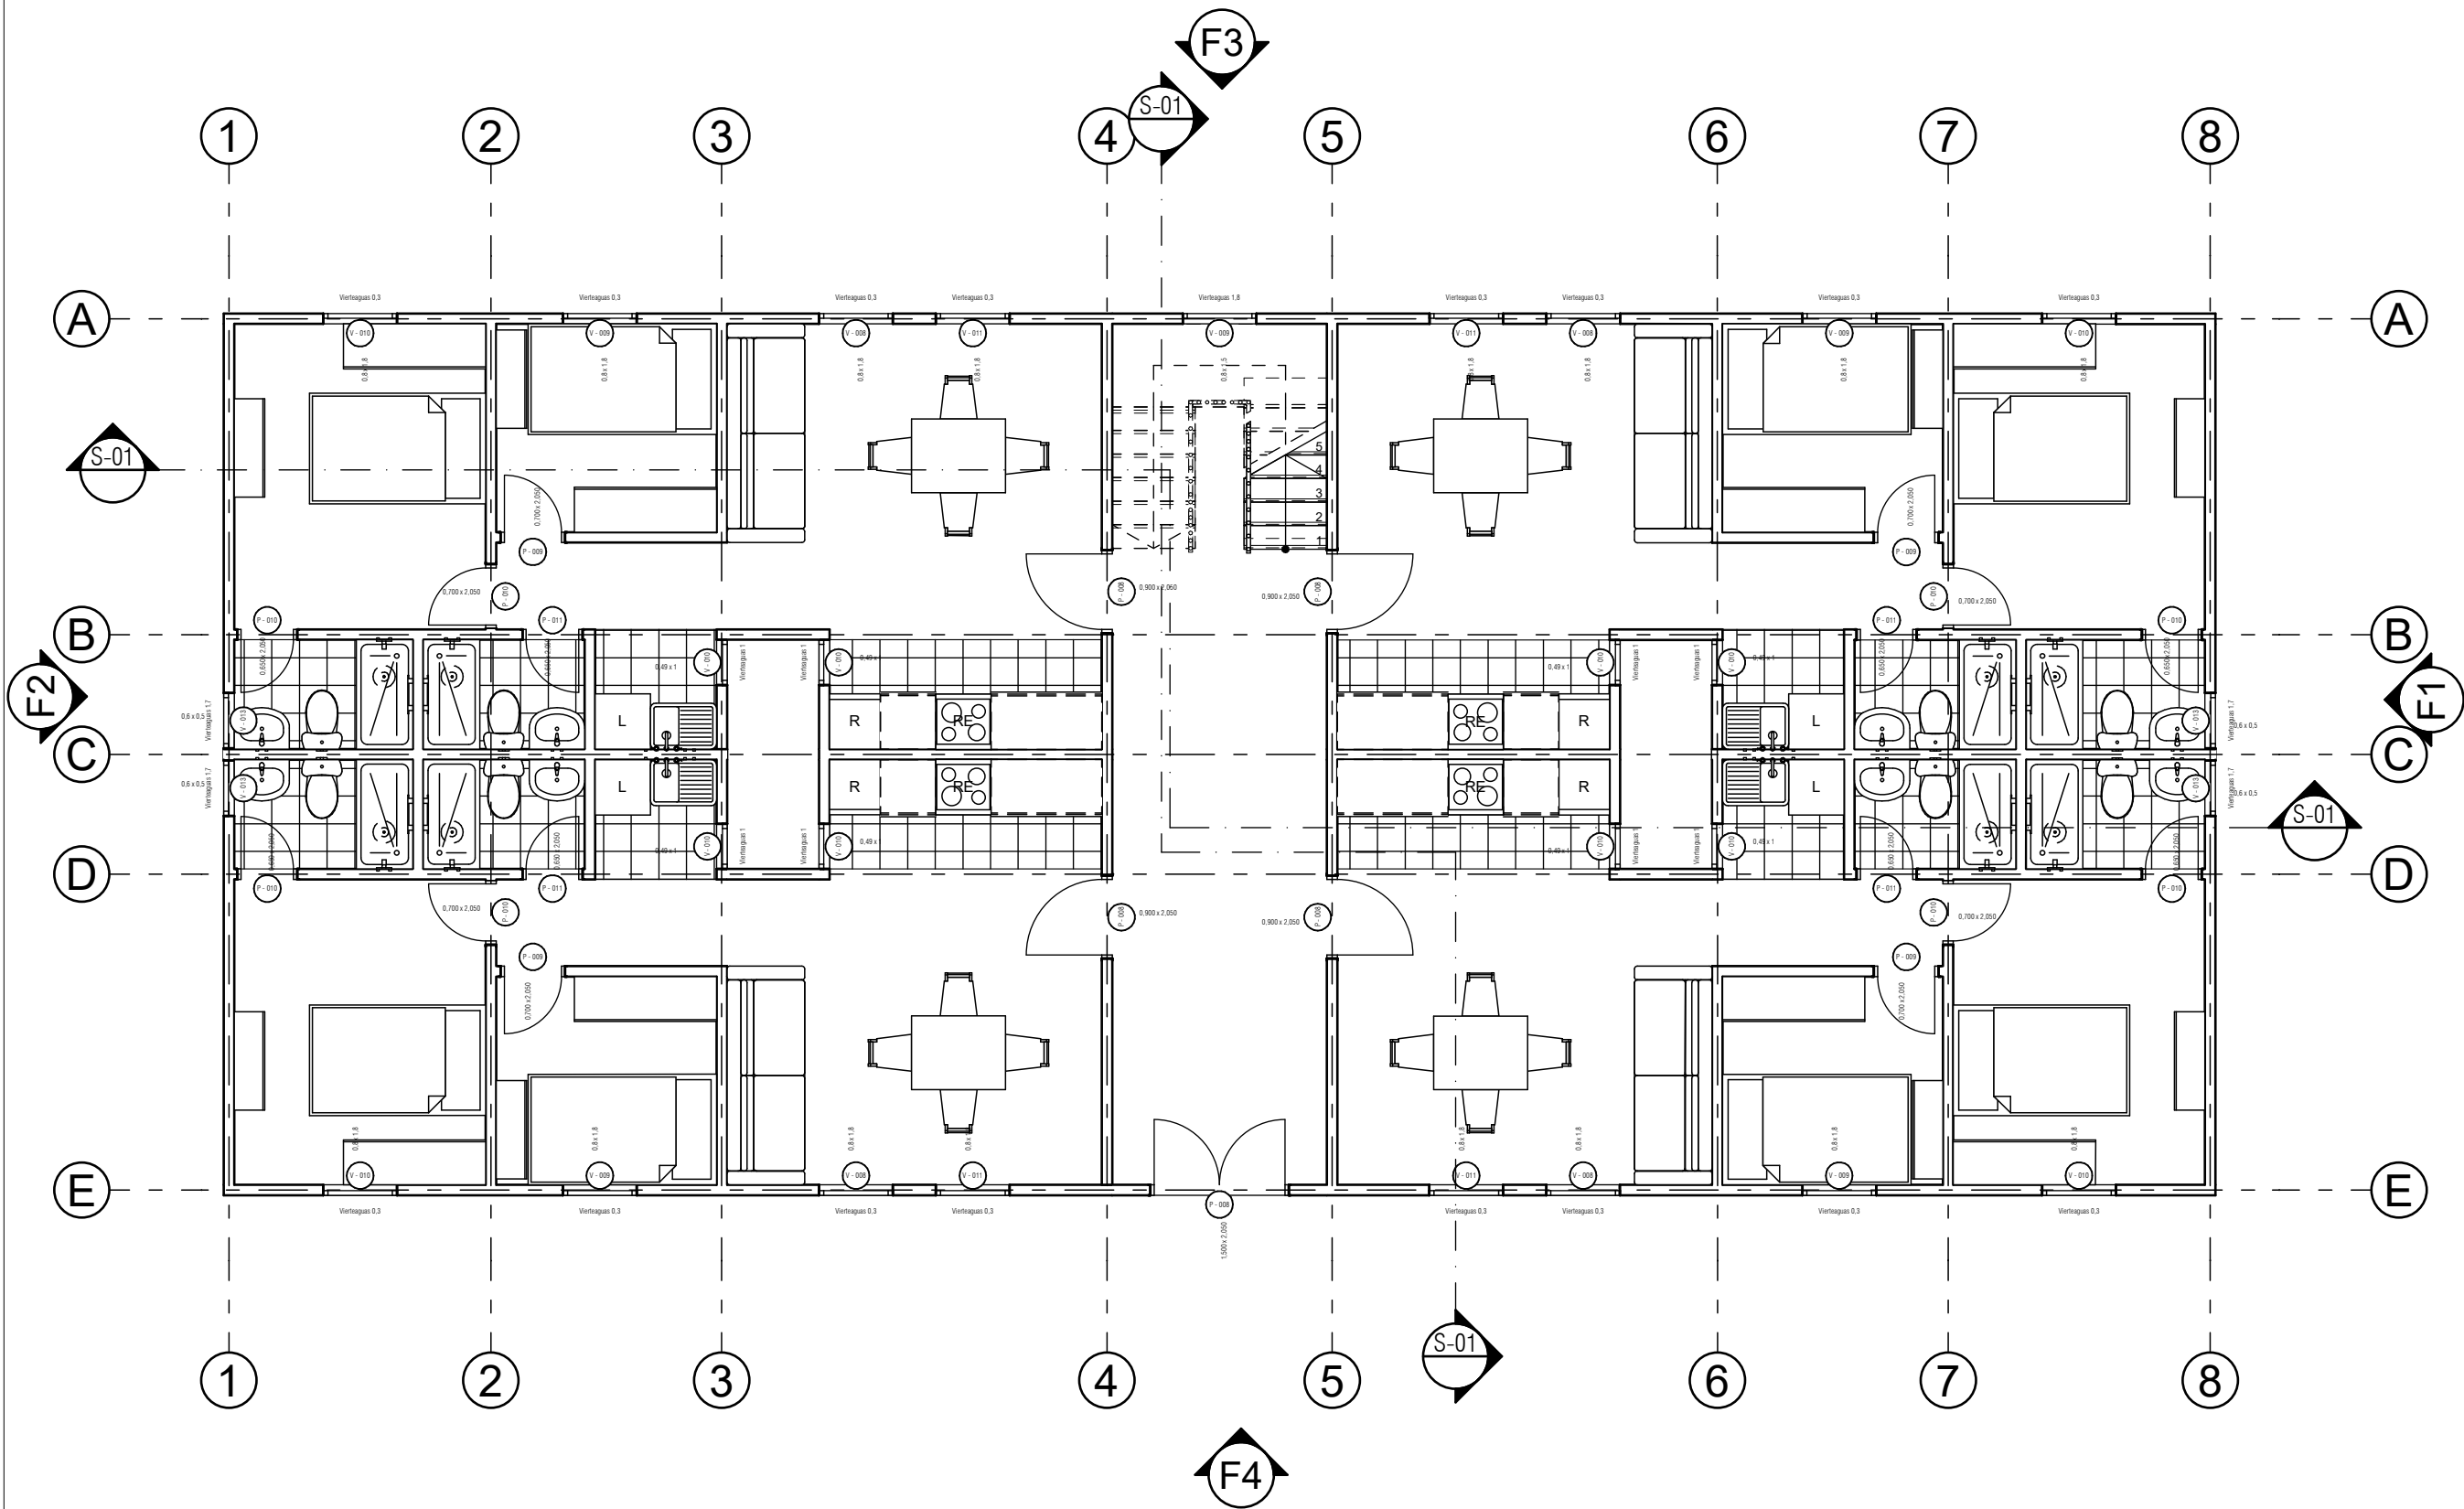

A PLANTA ARQUITECTONICA PRIMER PISO T2
Esc

Diseño arquitectónico de un conjunto habitacional de Vivienda de Interés Social(VIS) en Puente Nacional Santander.

CURSO
PROYECTO DE GRADO
ENFASIS


CONTIENE
PLANTA ARQUITECTONICA DE
SEGUNDO PISO TORRE TIPO
2

OBSERVACIONES

ESCALA	FECHA
1:75	09/09/2024

NOMBRE DEL ARCHIVO	UGC_PGE_VIS.PNL
--------------------	-----------------

PLANO No	PLANCHA No	HOJA No
12	A-012	02
		DE: 10

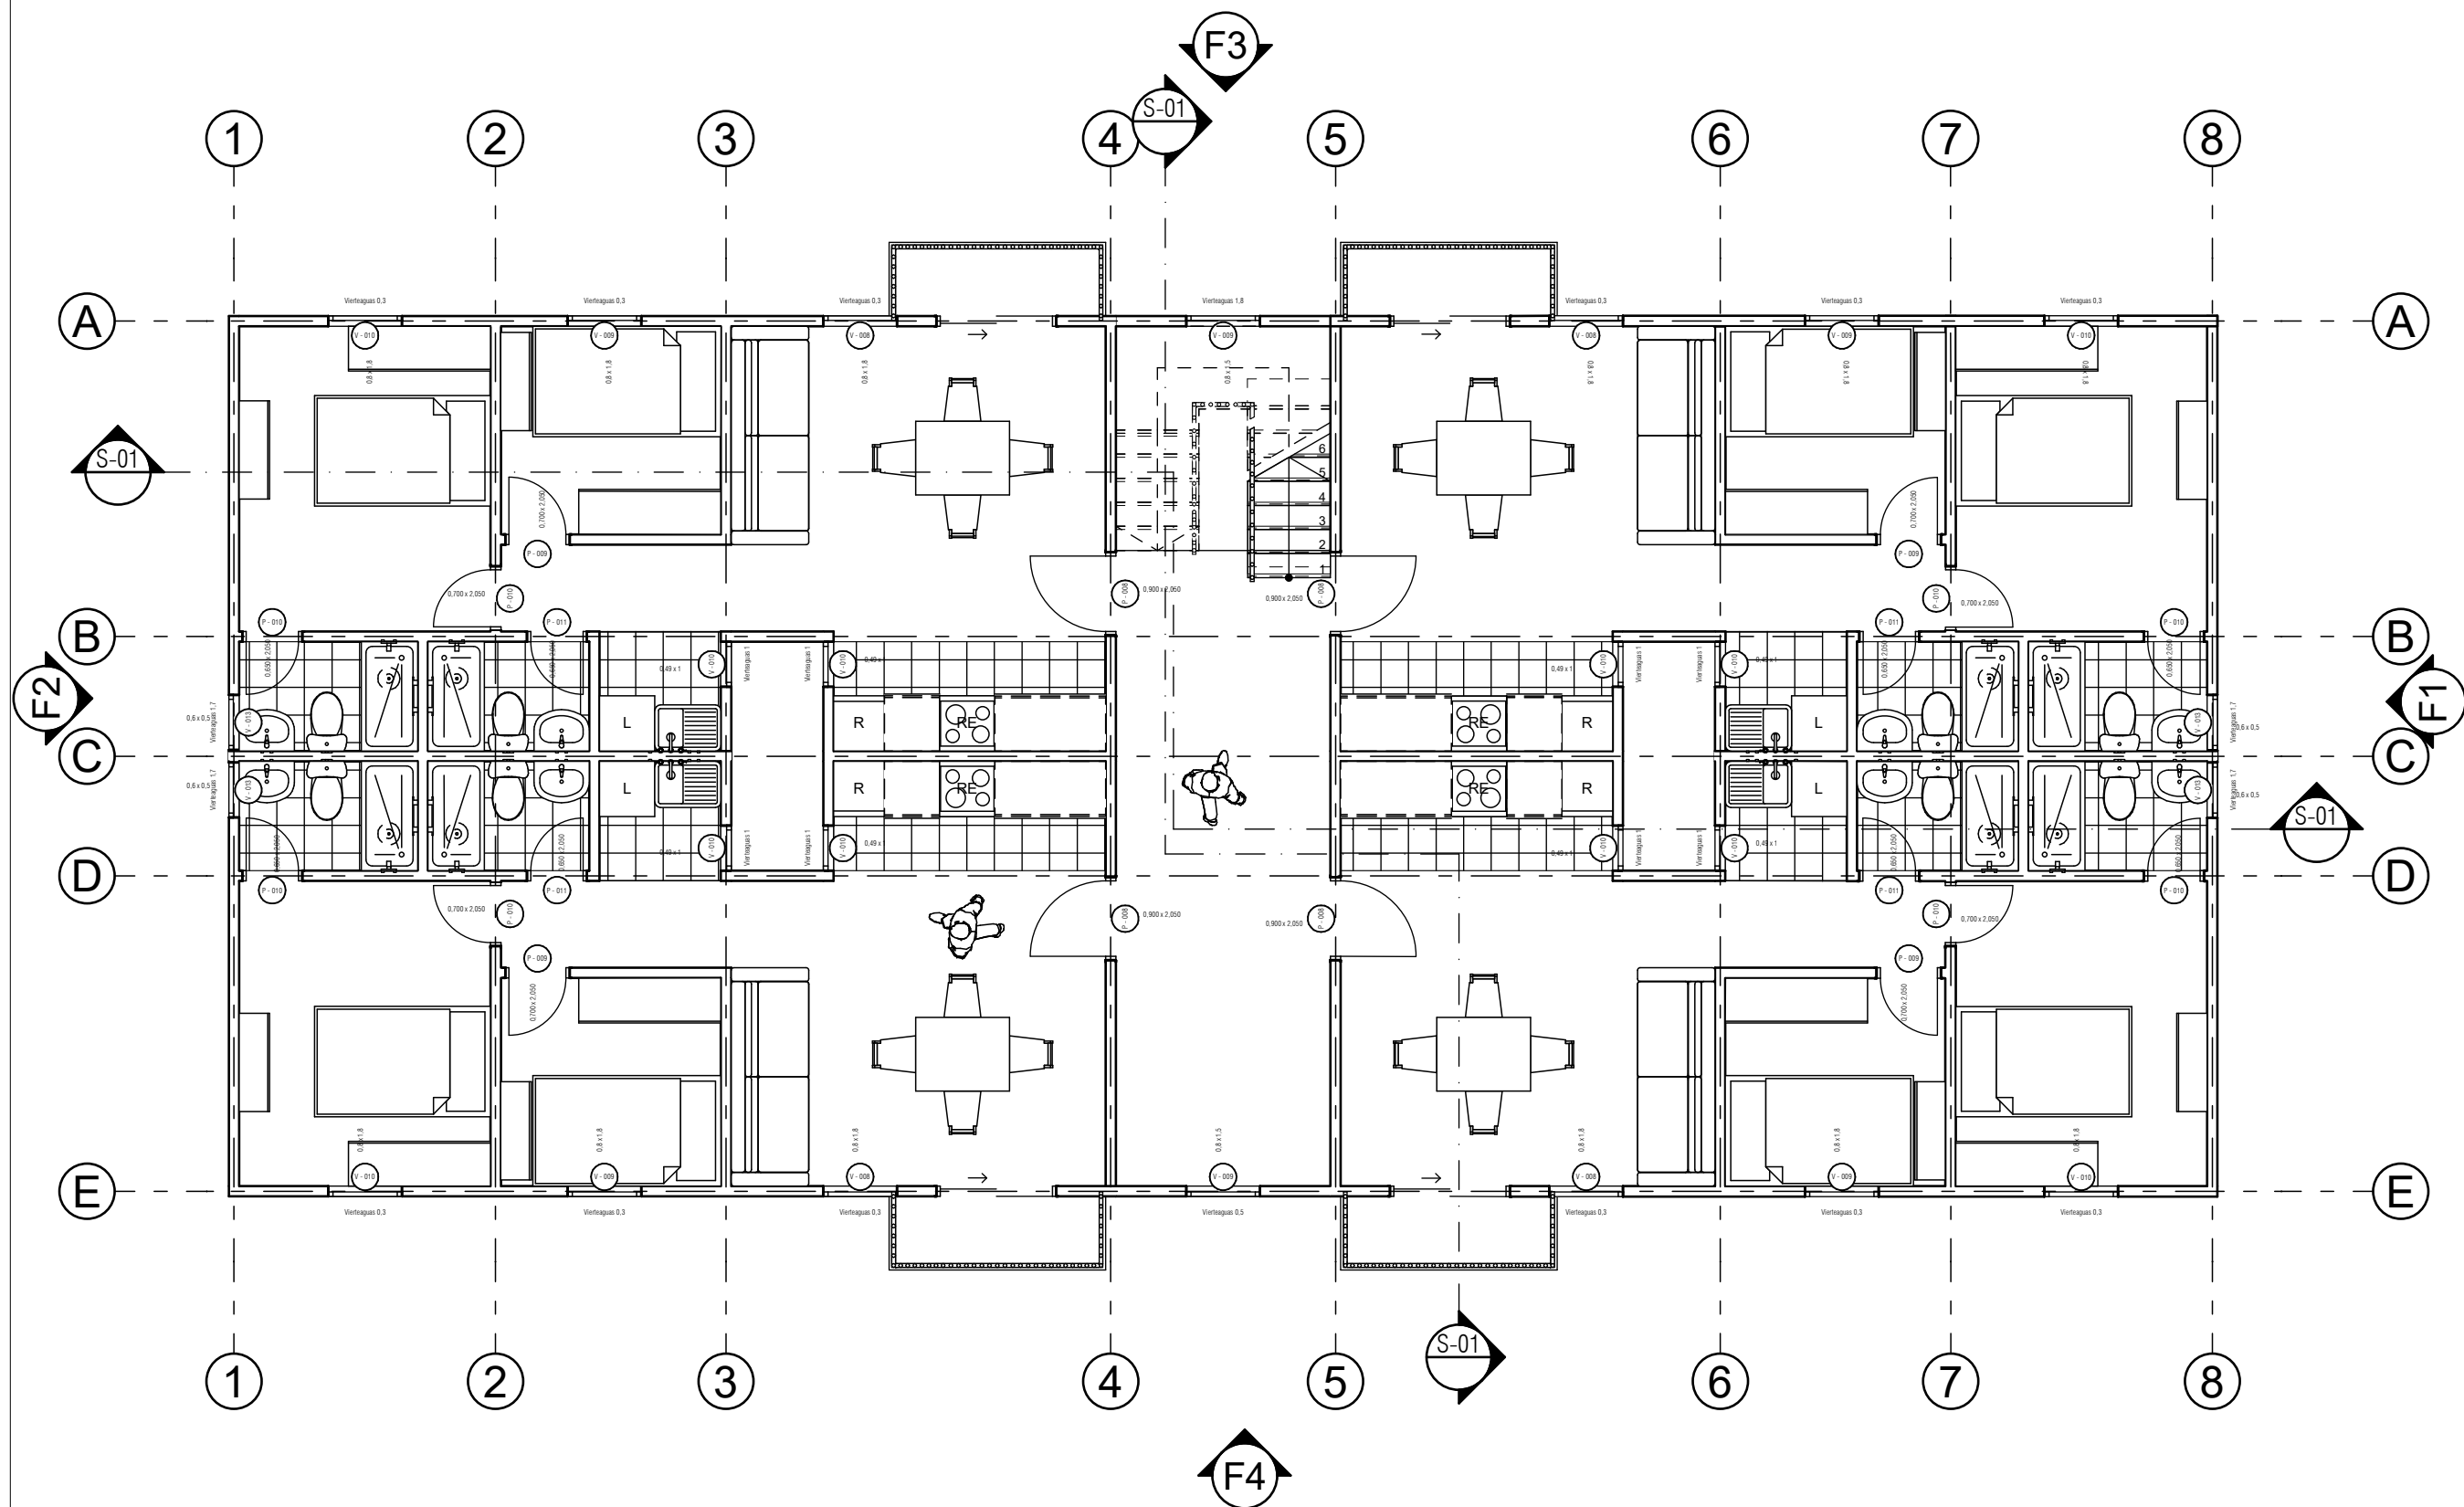

A PLANTA ARQUITECTONICA SEGUNDO PISO T2
Esc

TITULO DEL PROYECTO

Diseño arquitectónico de un
conjunto habitacional de
Vivienda de Interés Social(VIS)
en Puente Nacional Santander.

CONVENCIONES

CURSO
PROYECTO DE GRADO
ENFASIS


CONTIENE
PLANTA ARQUITECTONICA DE
TERCER PISO TORRE TIPO 2

OBSERVACIONES

ESCALA	FECHA
1:75	09/09/2024

NOMBRE DEL ARCHIVO
UGC_PGE_VIS.PNL


PLANO No	PLANCHAS No	HOJA No
13	A-013	03
		DE: 10

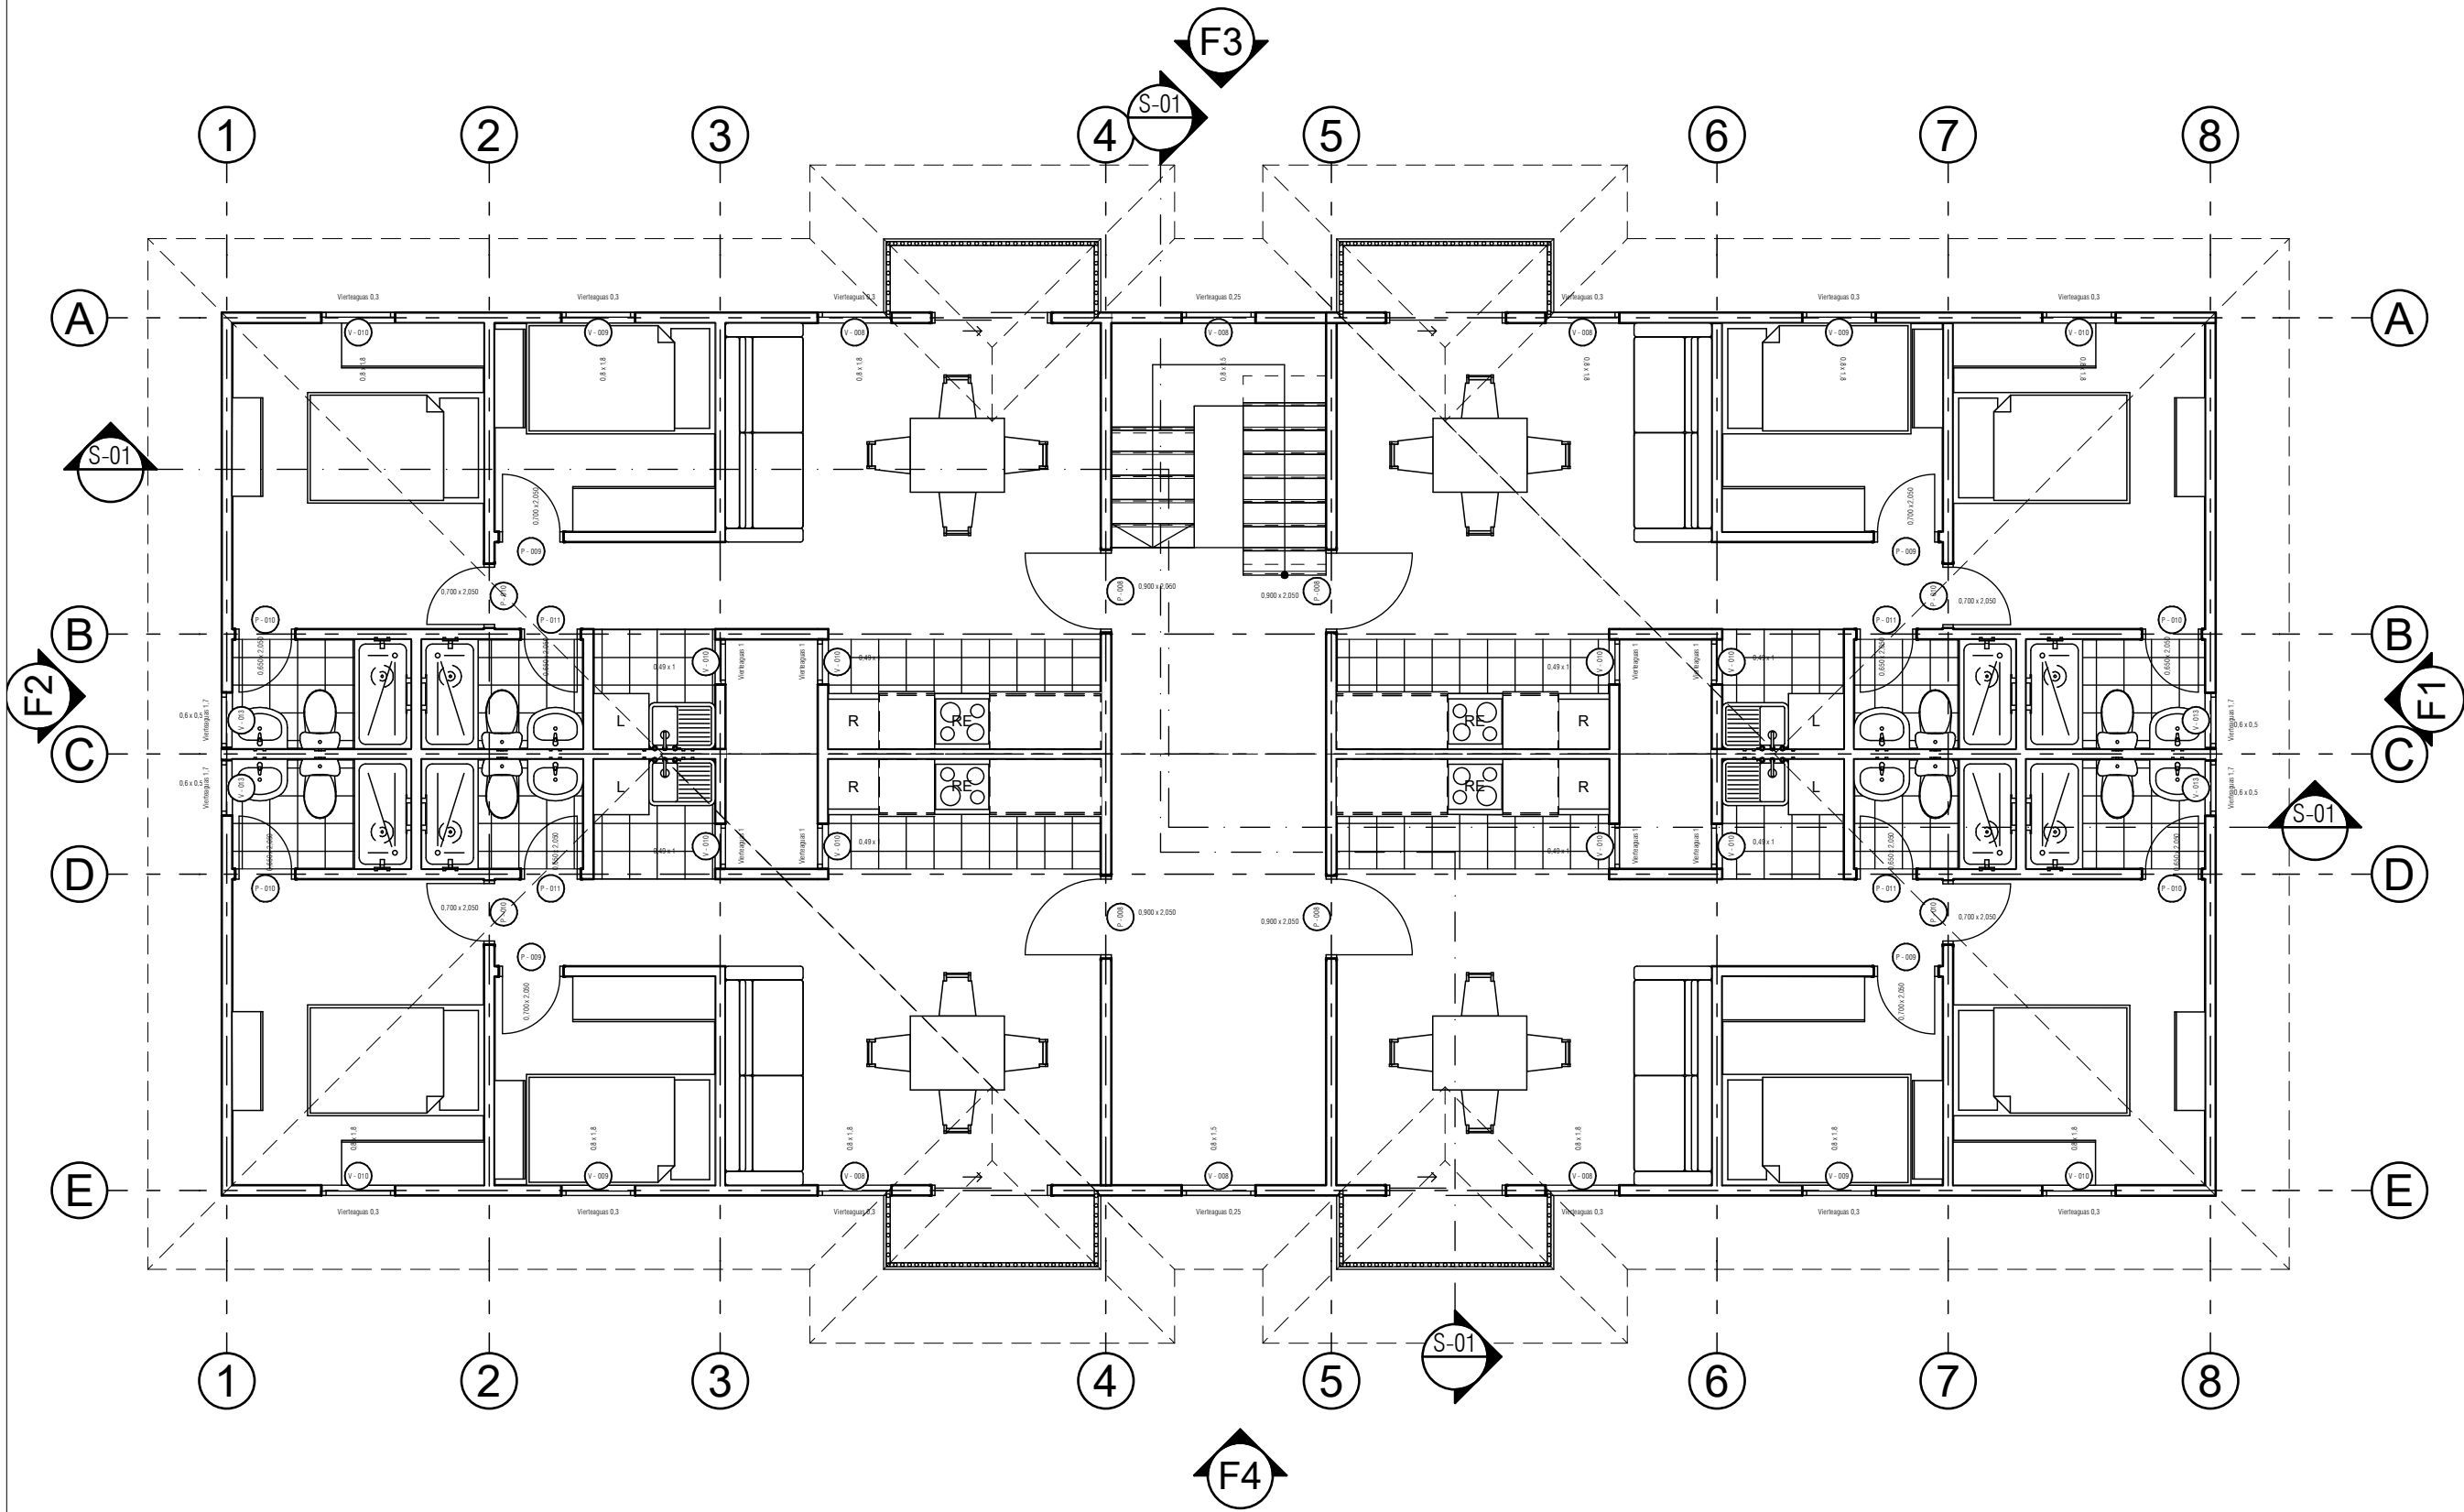

A PLANTA ARQUITECTONICA TERCER PISO T2
Esc



A SECCION ARQUITECTONICA 1 T1
Esc

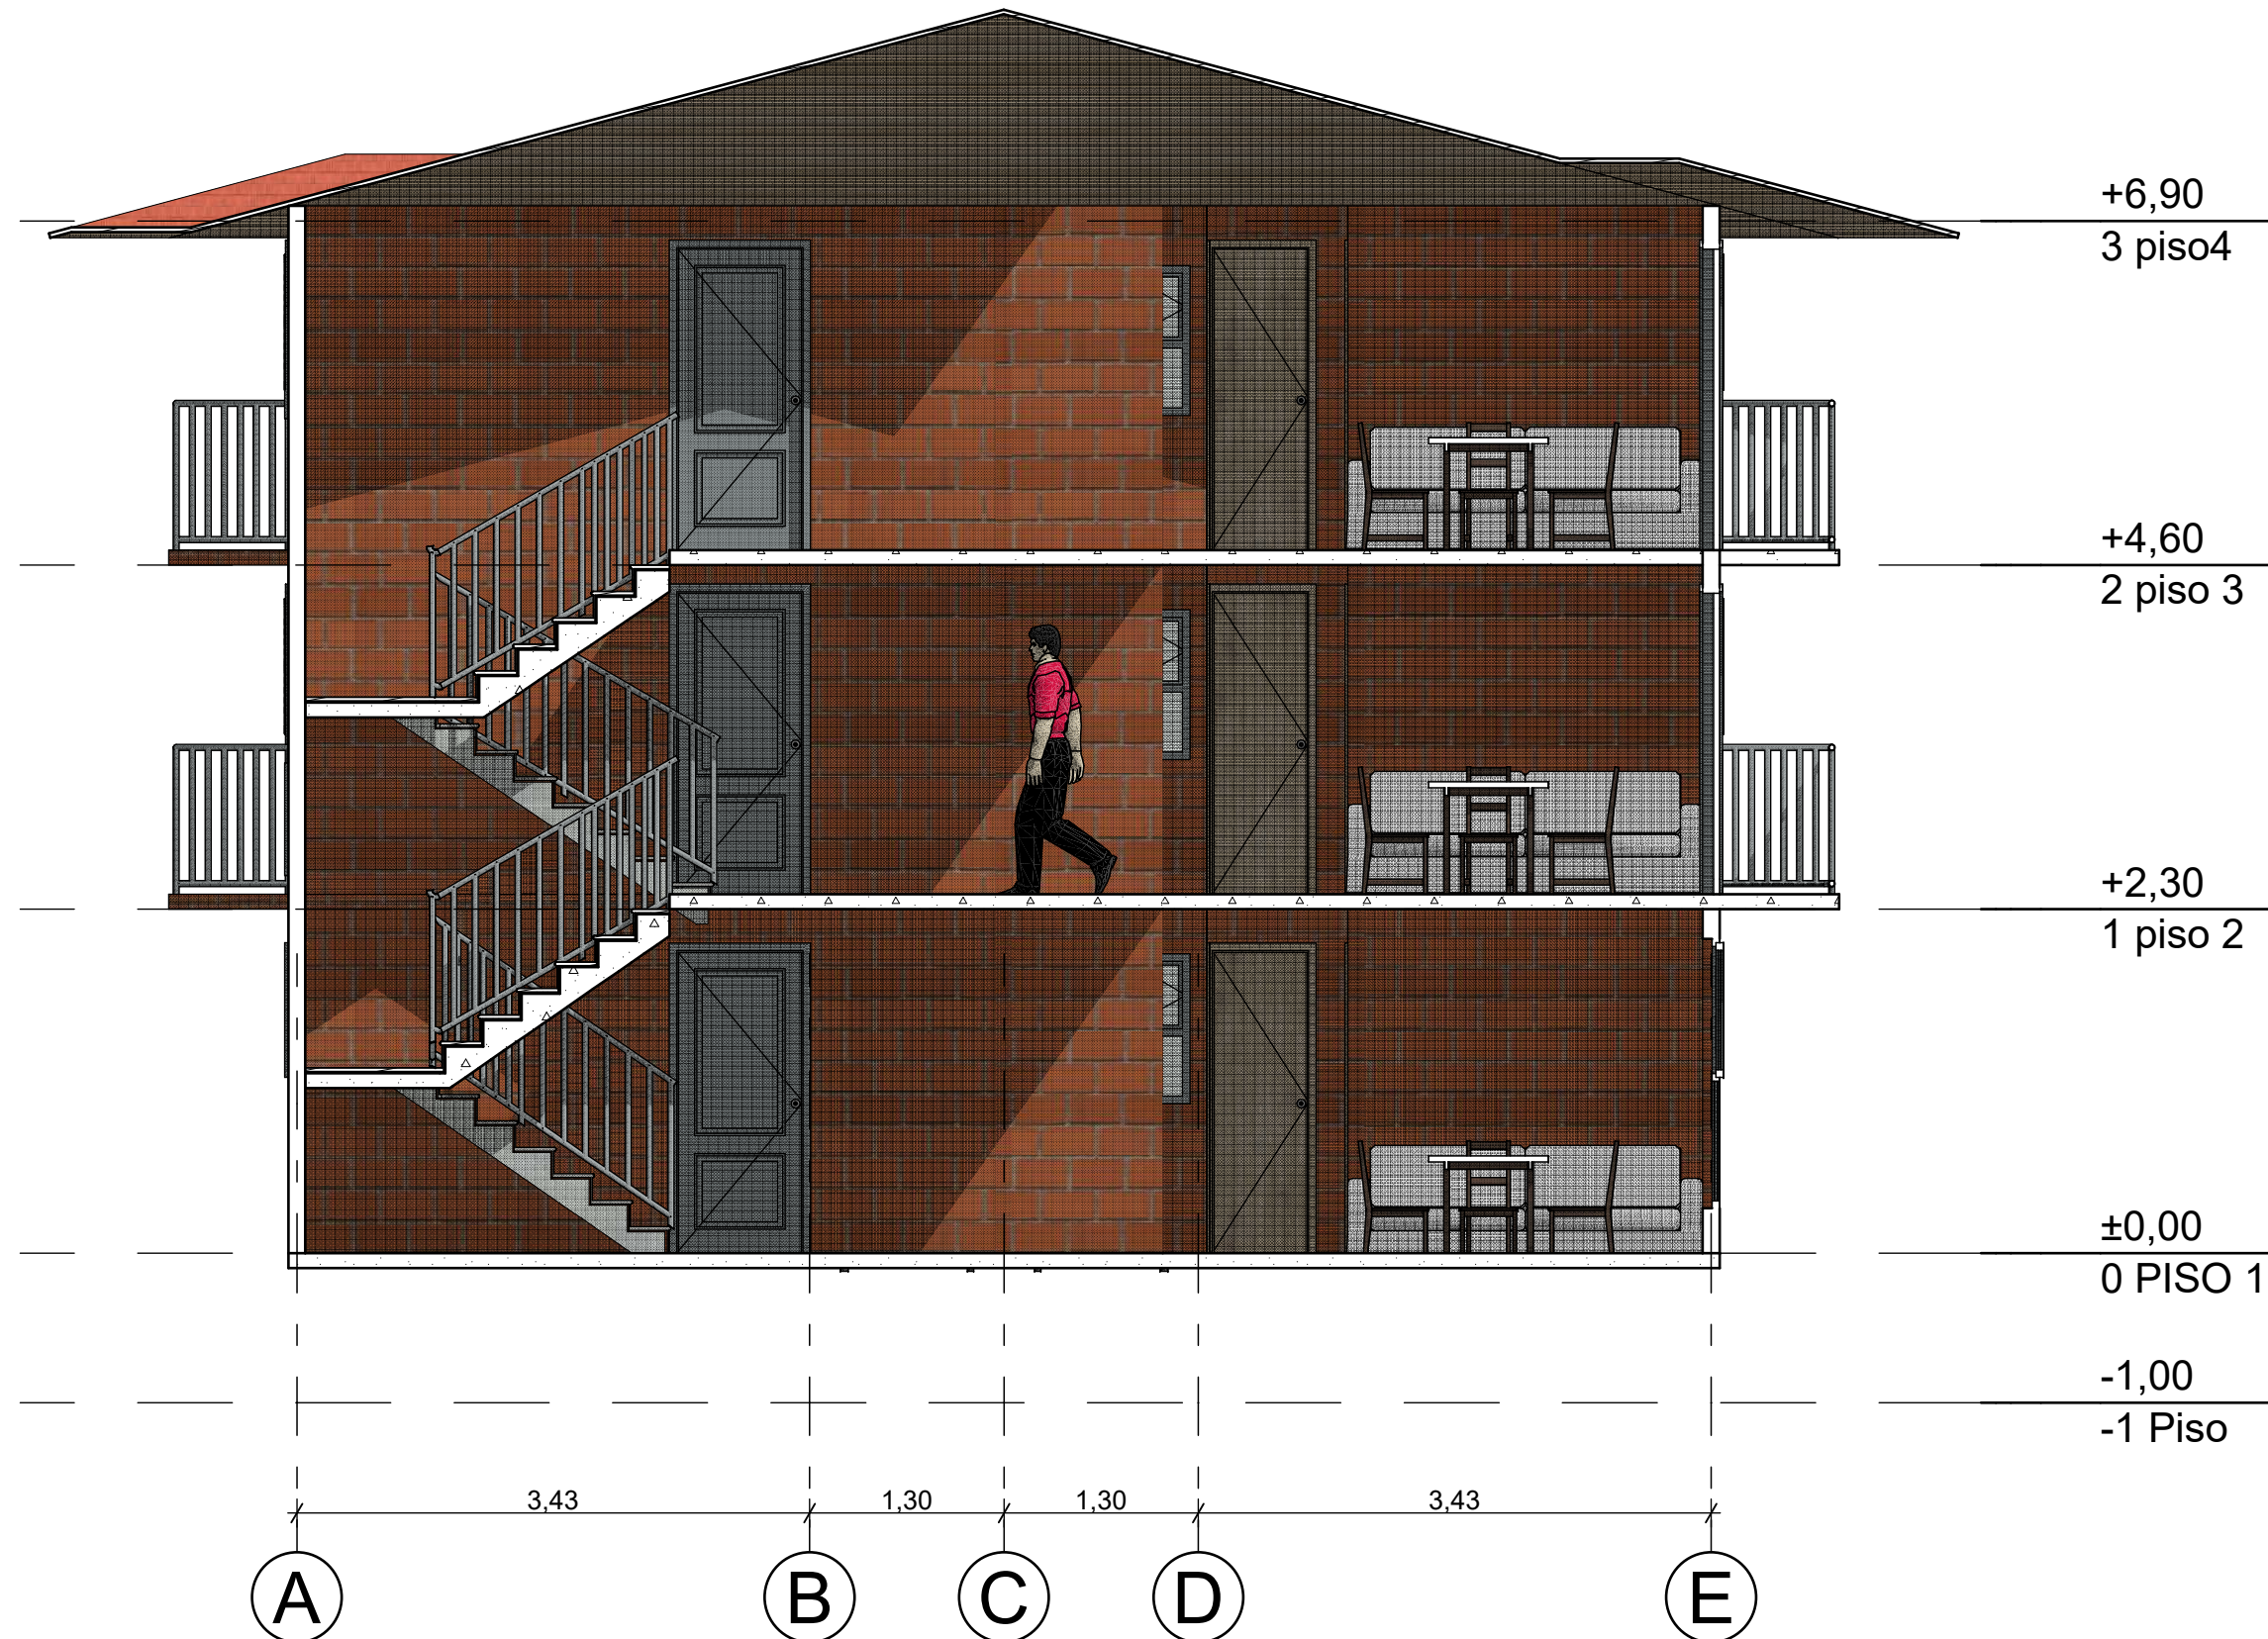

TITULO DEL PROYECTO
Diseño arquitectónico de un
conjunto habitacional de
Vivienda de Interés Social(VIS)
en Puente Nacional Santander.

CONVENCIONES

CURSO
PROYECTO DE GRADO
ENFASIS

CONTIENE
SECCION ARQUITECTONICA 2
TORRE TIPO 2

OBSERVACIONES

ESCALA	FECHA
1:75	09/09/2024

NOMBRE DEL ARCHIVO
UGC_PGE_VIS.PNL

PLANO No	PLANCHAS No	HOJA No
20	A-020	10
		DE: 10

A SECCION ARQUITECTONICA 2 T1
Esc

FACULTAD DE
ARQUITECTURA

PROYECTO
TEMÁTICO DE
GRADO

PROYECTO:

PROYECTO
ARQUITECTÓNICO
DE VIVIENDA DE
INTERÉS SOCIAL
EN PUENTE
SANTANDER
BOGOTÁ 2024

CONVENCIONES:

CURSO:

PROYECTO TEMÁTICO DE
GRADO

CONTIENE:

1. PLANOS HIDRAÚLICOS

OBSERVACIONES:

ESCALA:

1:250

FECHA:

26 de OCT

ARCHIVO:

NUEVA TORRE 1
P1_HIDR.dwg

FECHA COPIA:

27/04/24

DIBUJÓ

ELABORACIÓN

REVISIÓN:

1




PLANO No.



A-001

PLANCHA No.

1

TITULO

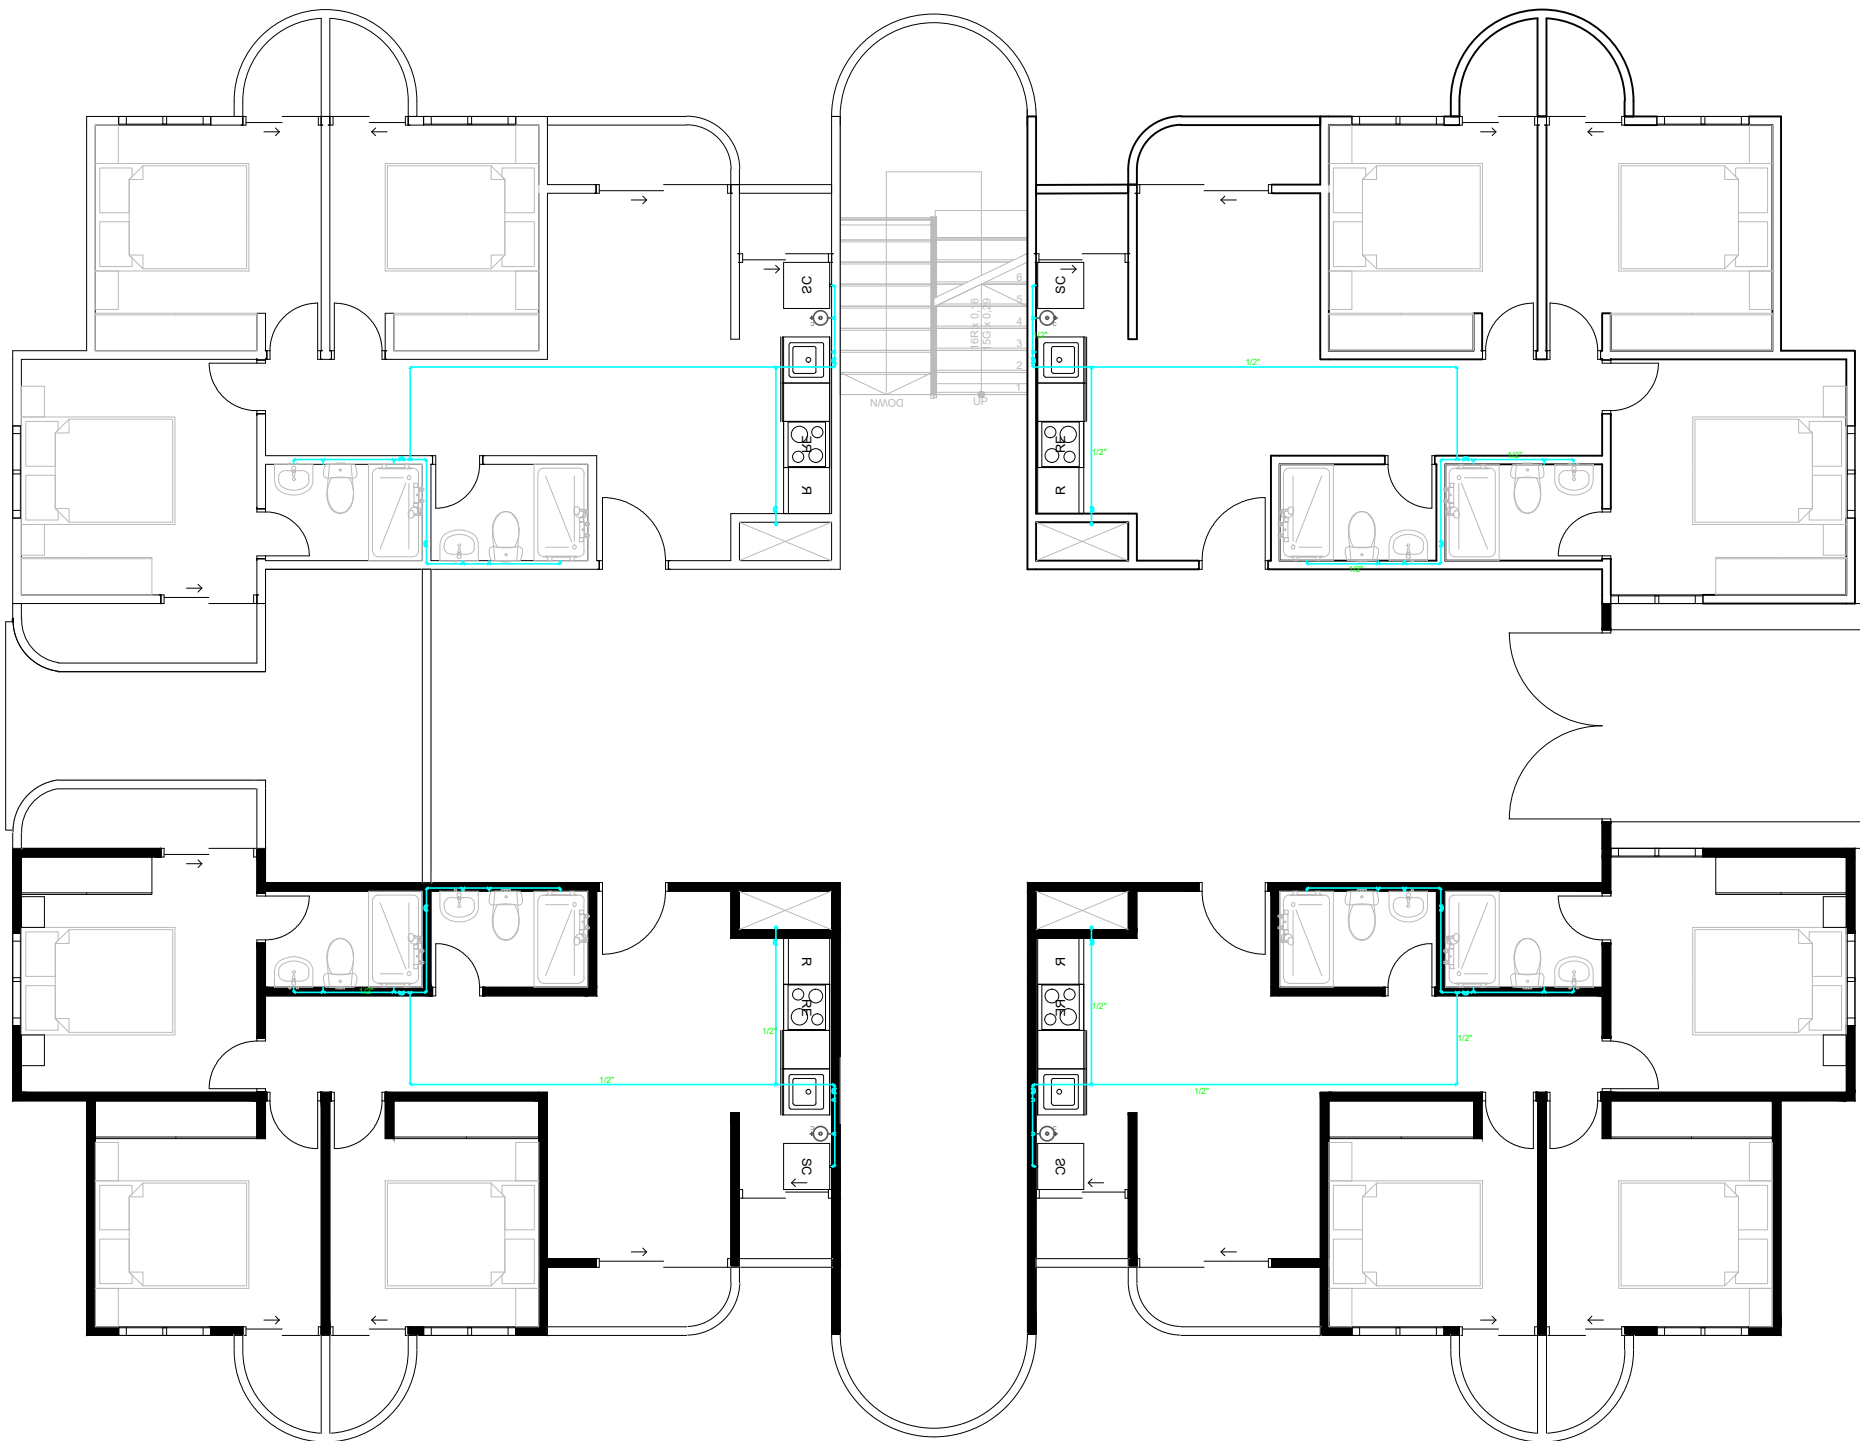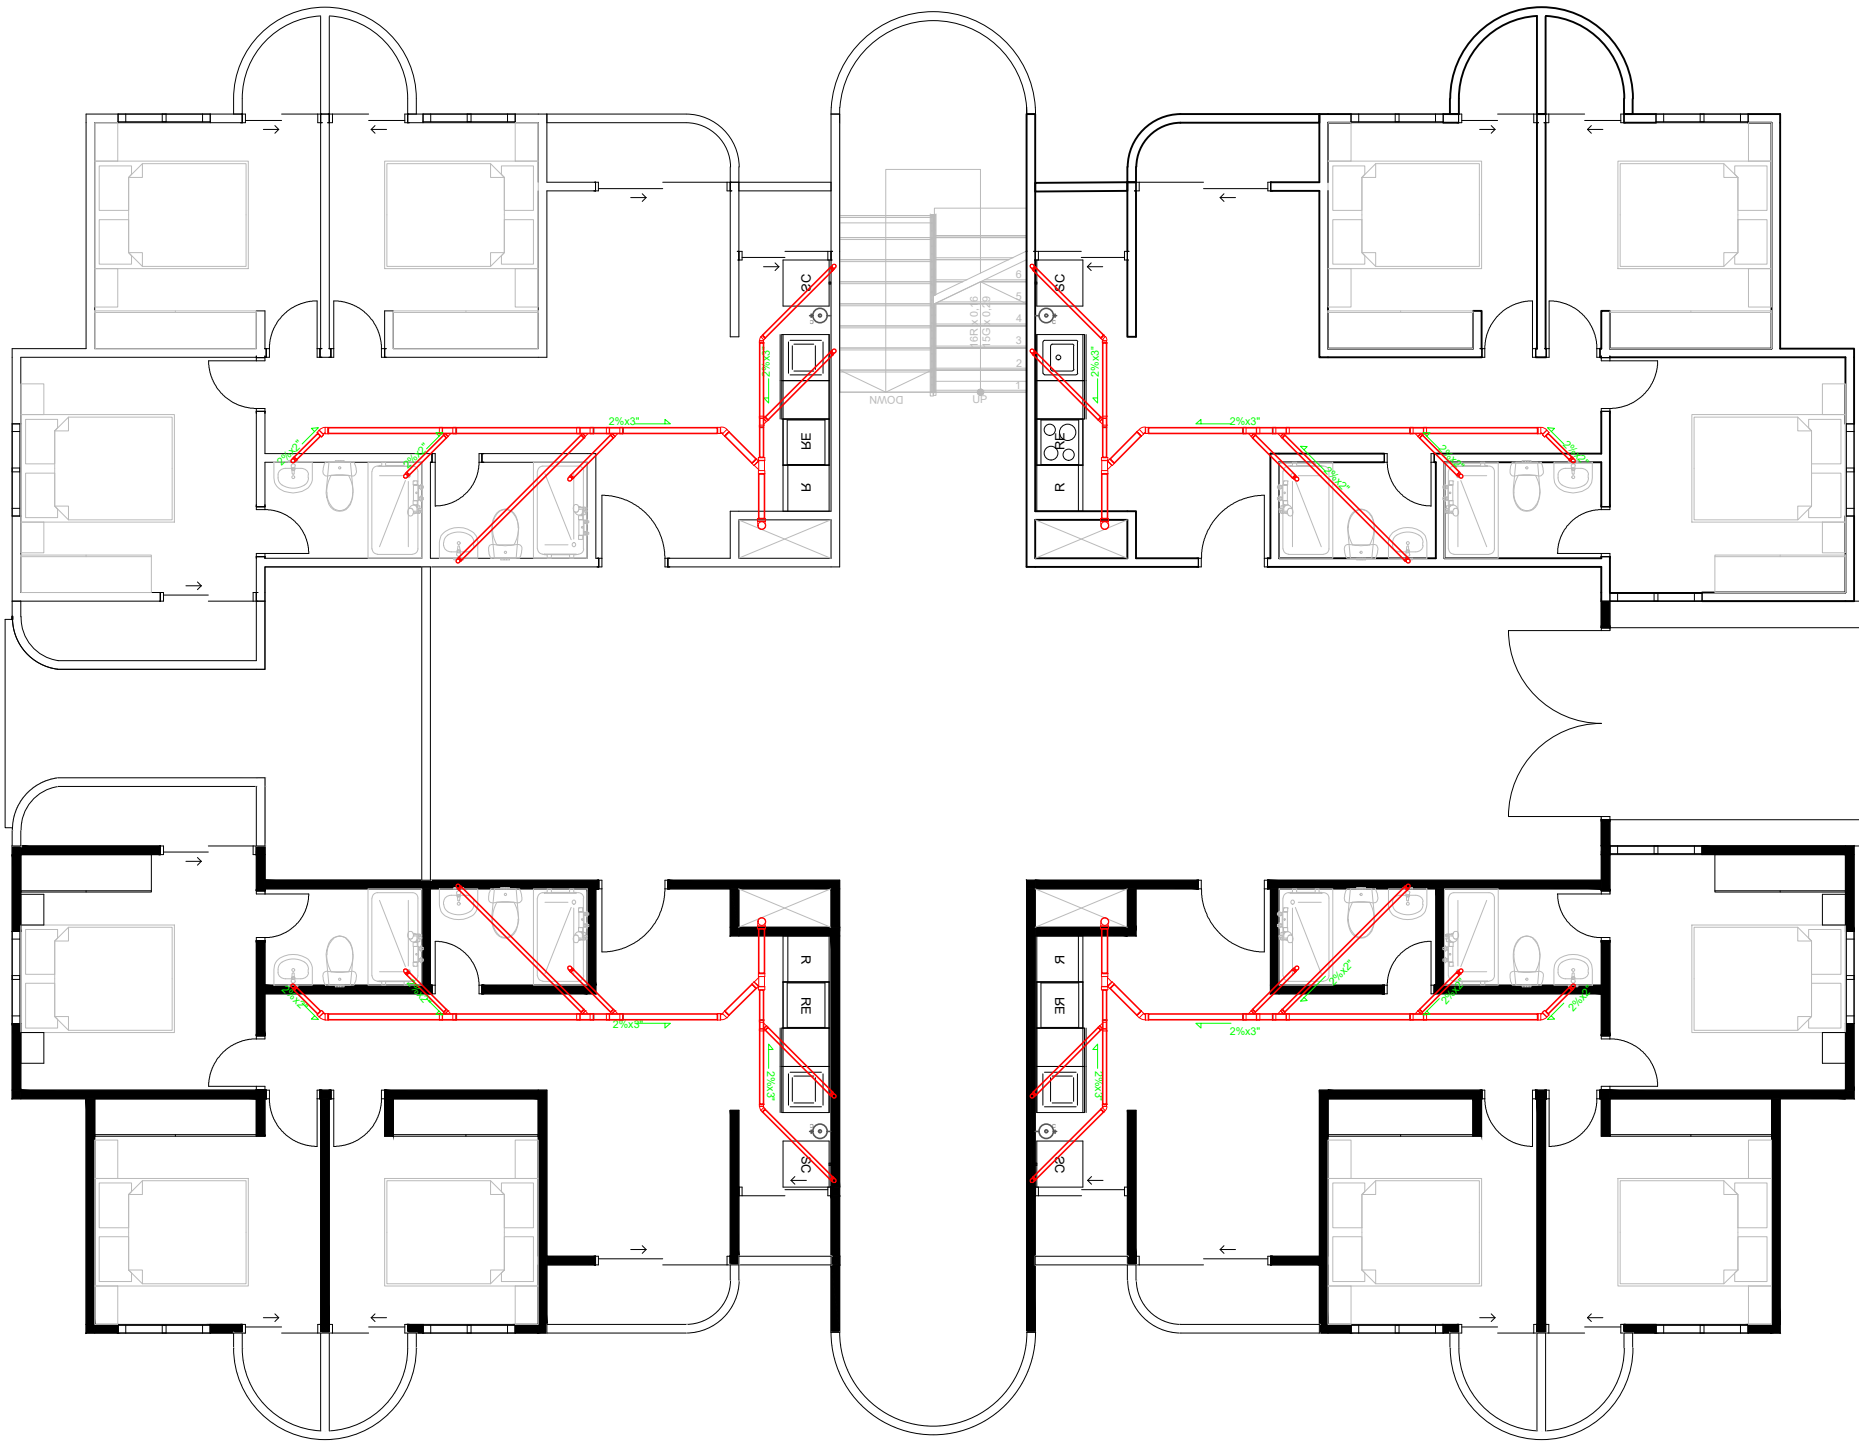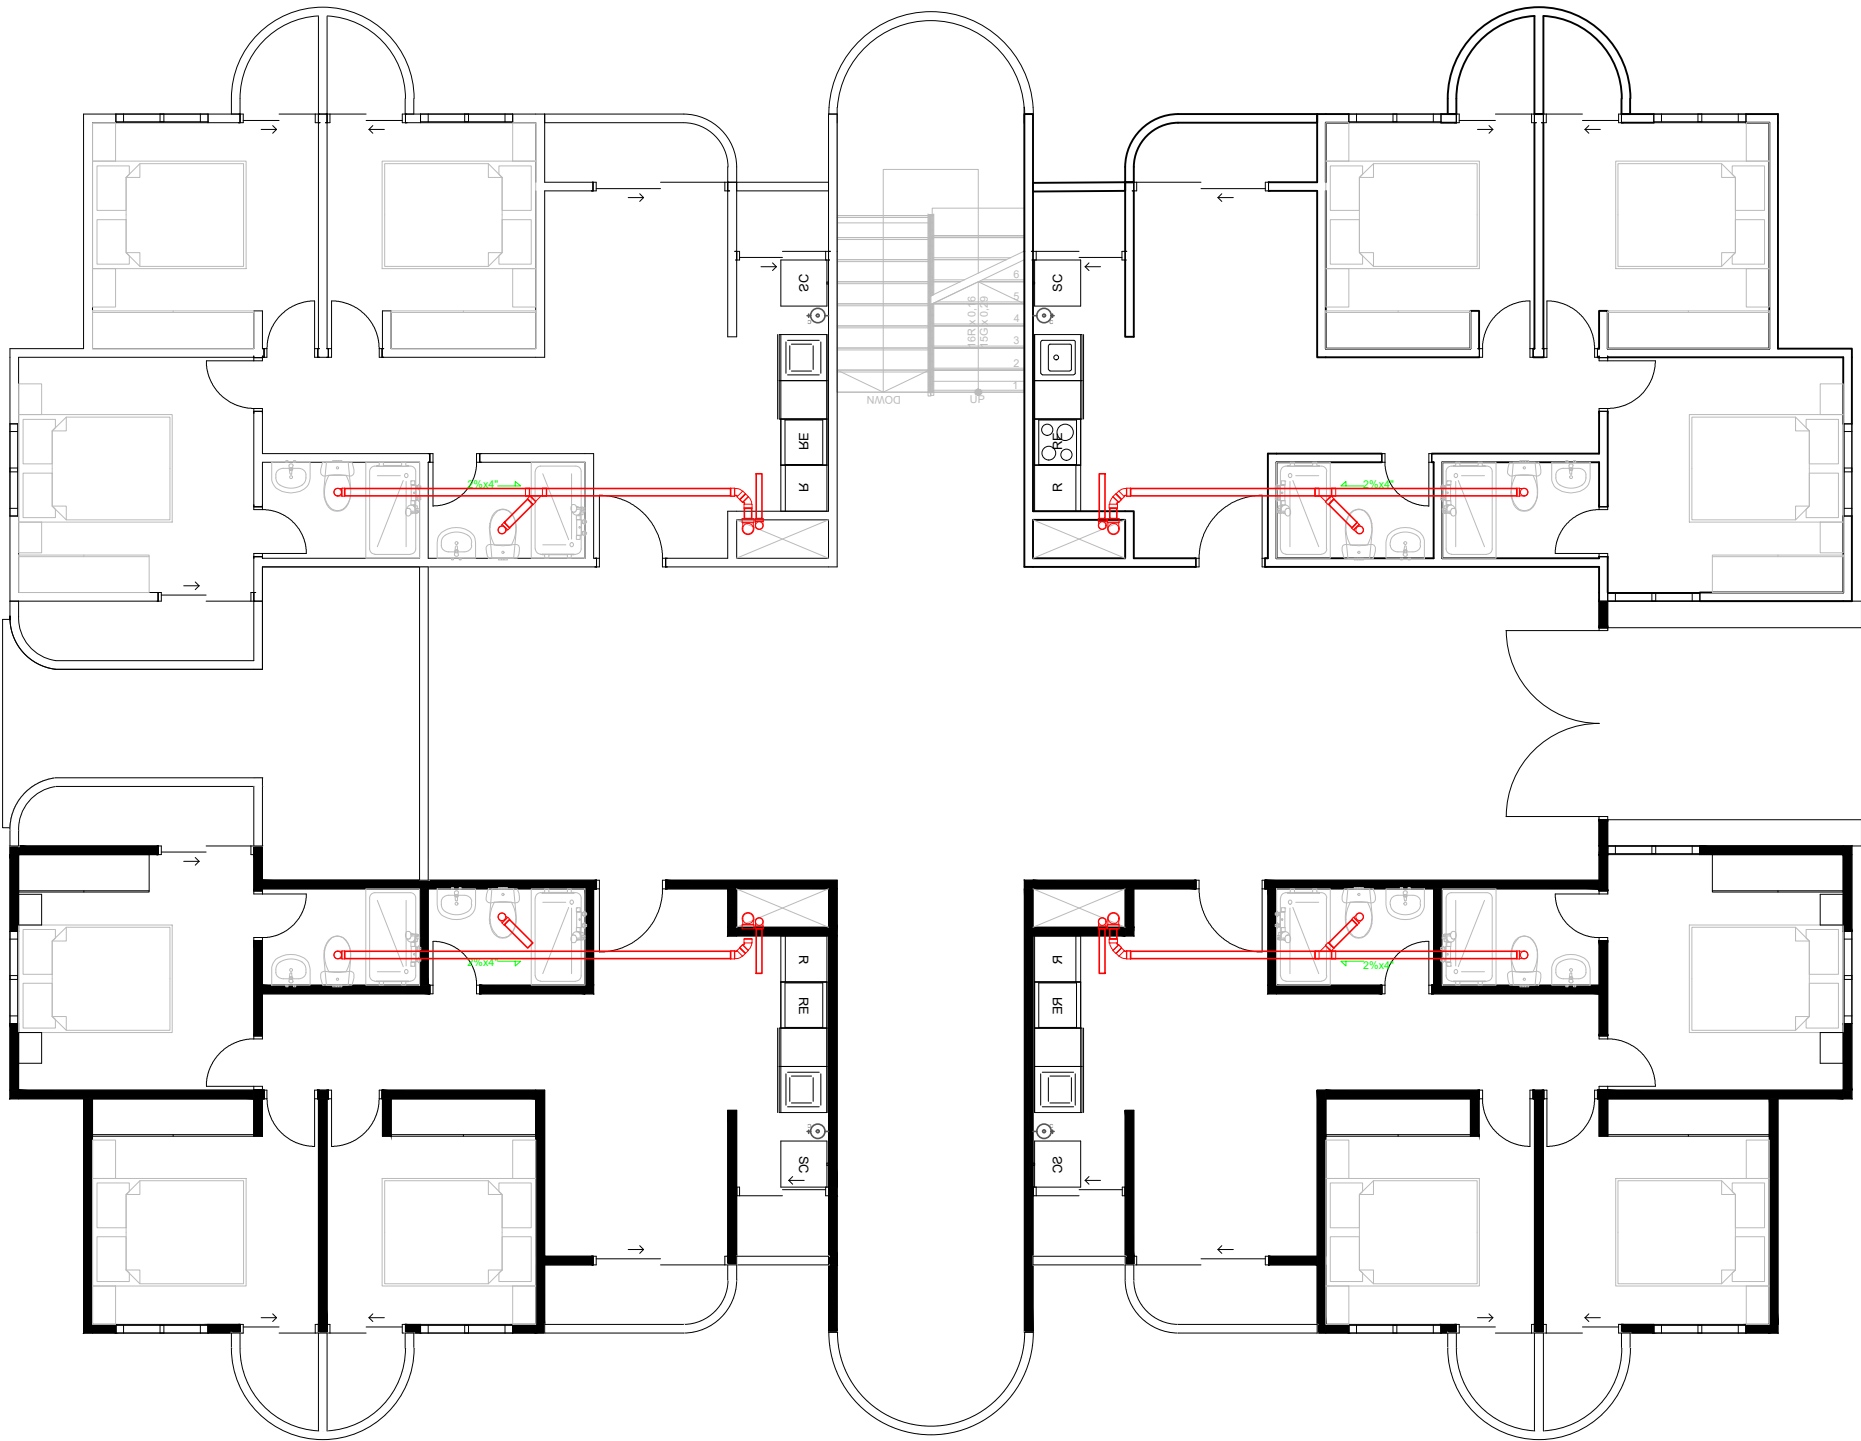

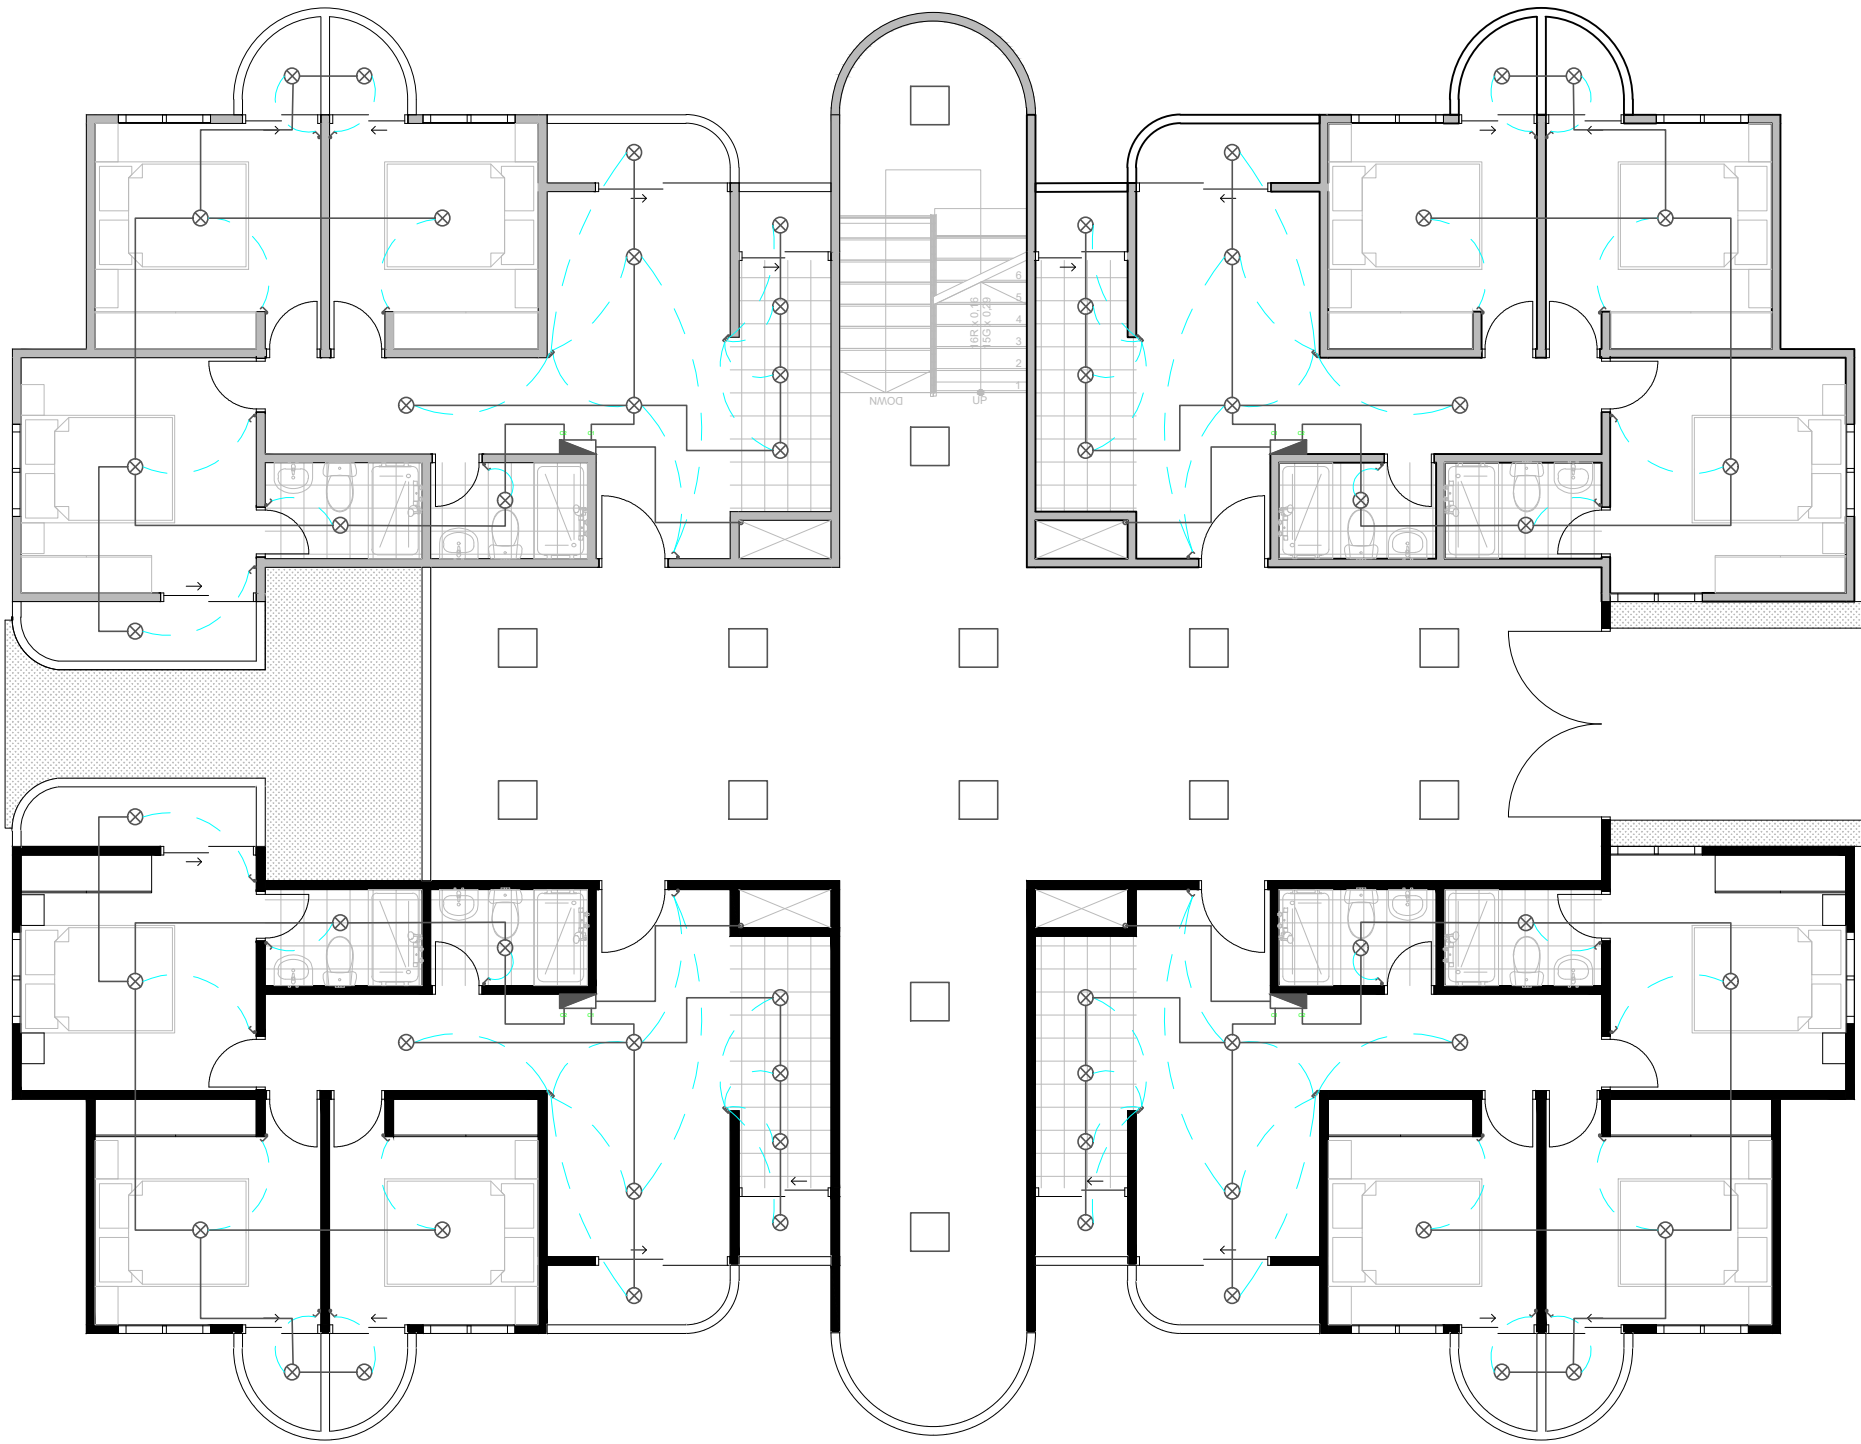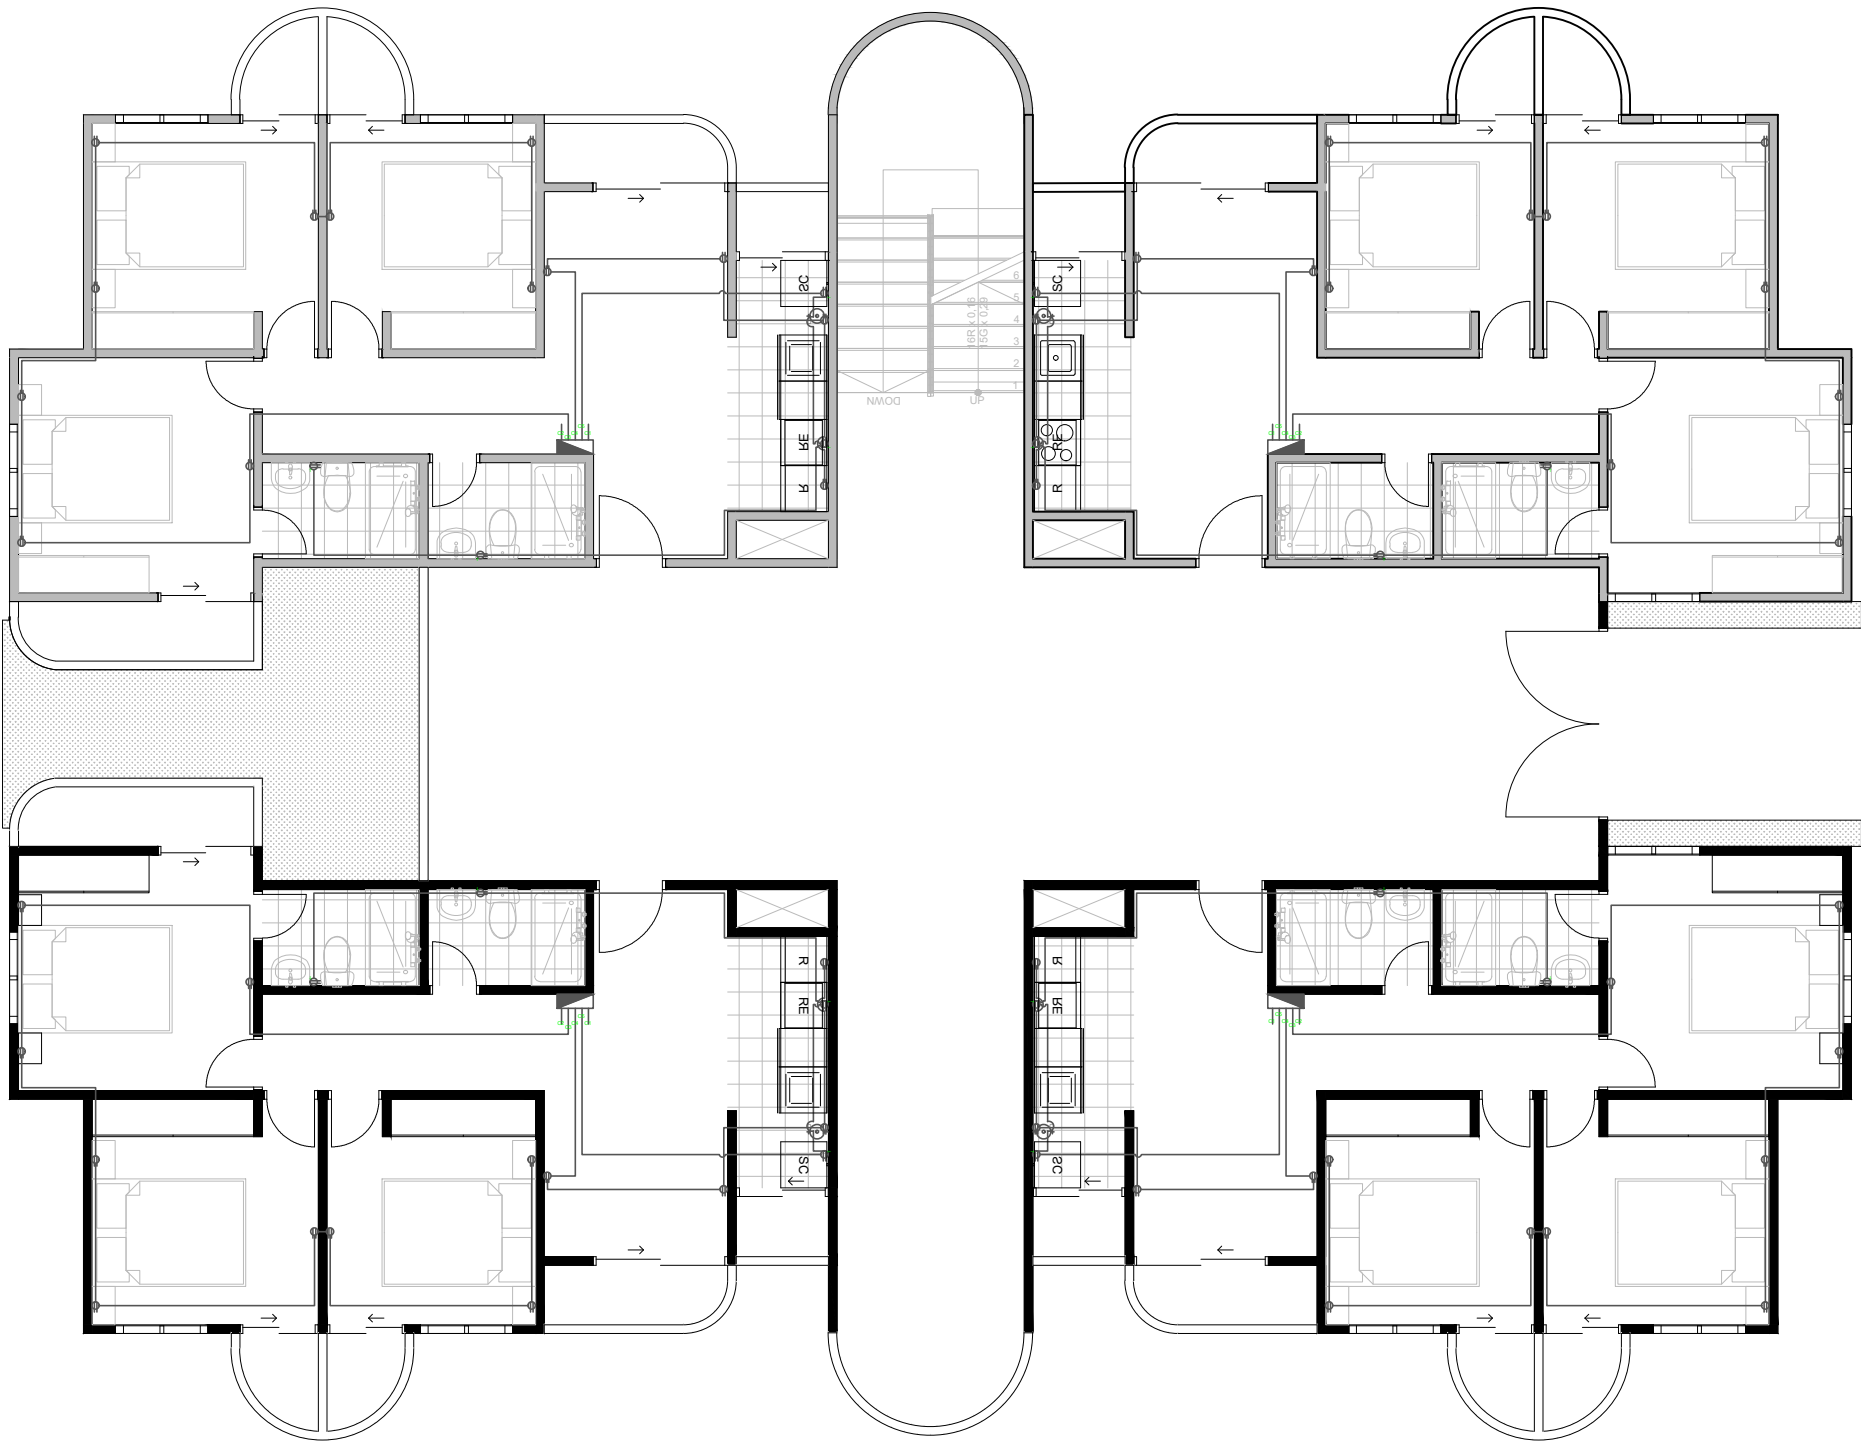

Cable de empalme	Corriente continua	Central técnica en servicio	Central técnica en servicio	Conductores de fase	Conductor neutro
Conductor de puesta a tierra	Conmutador unipolar	Contacto de corte	Contacto con disparo automático	Contacto sin disparo automático	Contacto operado manualmente
Descargador de sobretensiones	Detector automático de incendio	Dispositivo de protección contra sobretensiones - DPS	DPS tipo varistor	Doble aislamiento	Empalme
Equipotencialidad	Extintor para equipo eléctrico	Fusible	Generador	Interruptor, símbolo general	Interruptor automático en aire
Interruptor bipolar	Interruptor con luz piloto	Interruptor unipolar con tiempo de cierre	Interruptor diferencial	Interruptor unipolar de dos vías	Interruptor seccionador para AT
Interruptor termomagnético	Lámpara	Masa	Parada de emergencia	Seccionador	Subestación
Tablero general	Tablero de distribución	Tierra	Tierra de protección	Tierra aislada	Torneo corriente, símbolo general

Símbolos de Electrodomésticos y Domésticos [1 de 100]				1/2	
Aire acondicionado	Aire acondicionado	Frigorífico / nevera	Frigorífico con congelador	Frigorífico con congelador	Frigorífico con congelador
Computador	Ventilador / Extractor	Horno eléctrico	Horno microondas	Horno microondas	Horno microondas
Lavadora	Lavavajillas	Cocina eléctrica	Secador eléctrico	Secador eléctrico	Secador eléctrico
Calentador	Calentador de agua	TV - Televisión	Bomba eléctrica	Bomba eléctrica	Bomba eléctrica
Accesorio por tarjeta	Dispositivo de seguridad con llave	Automático de escalera	Termostato	Termostato	Termostato

FACULTAD DE
ARQUITECTURA

PROYECTO
TEMÁTICO DE
GRADO

PROYECTO:

PROYECTO
ARQUITECTÓNICO
DE VIVIENDA DE
INTERÉS SOCIAL
EN PUENTE
NACIONAL
SANTANDER
BOGOTÁ 2024

CONVENCIONES:

CURSO:

PROYECTO TEMÁTICO DE
GRADO

CONTIENE:

1. PLANTA PISO 01

OBSERVACIONES:

ESCALA:

1:100

FECHA:

26 de OCT

ARCHIVO:

F2.dwg

FECHA COPIA:

27/04/24

DIBUJO

ELABORACIÓN

REVISIÓN


1

PLANO No.

A-001

PLANCHA No.

1

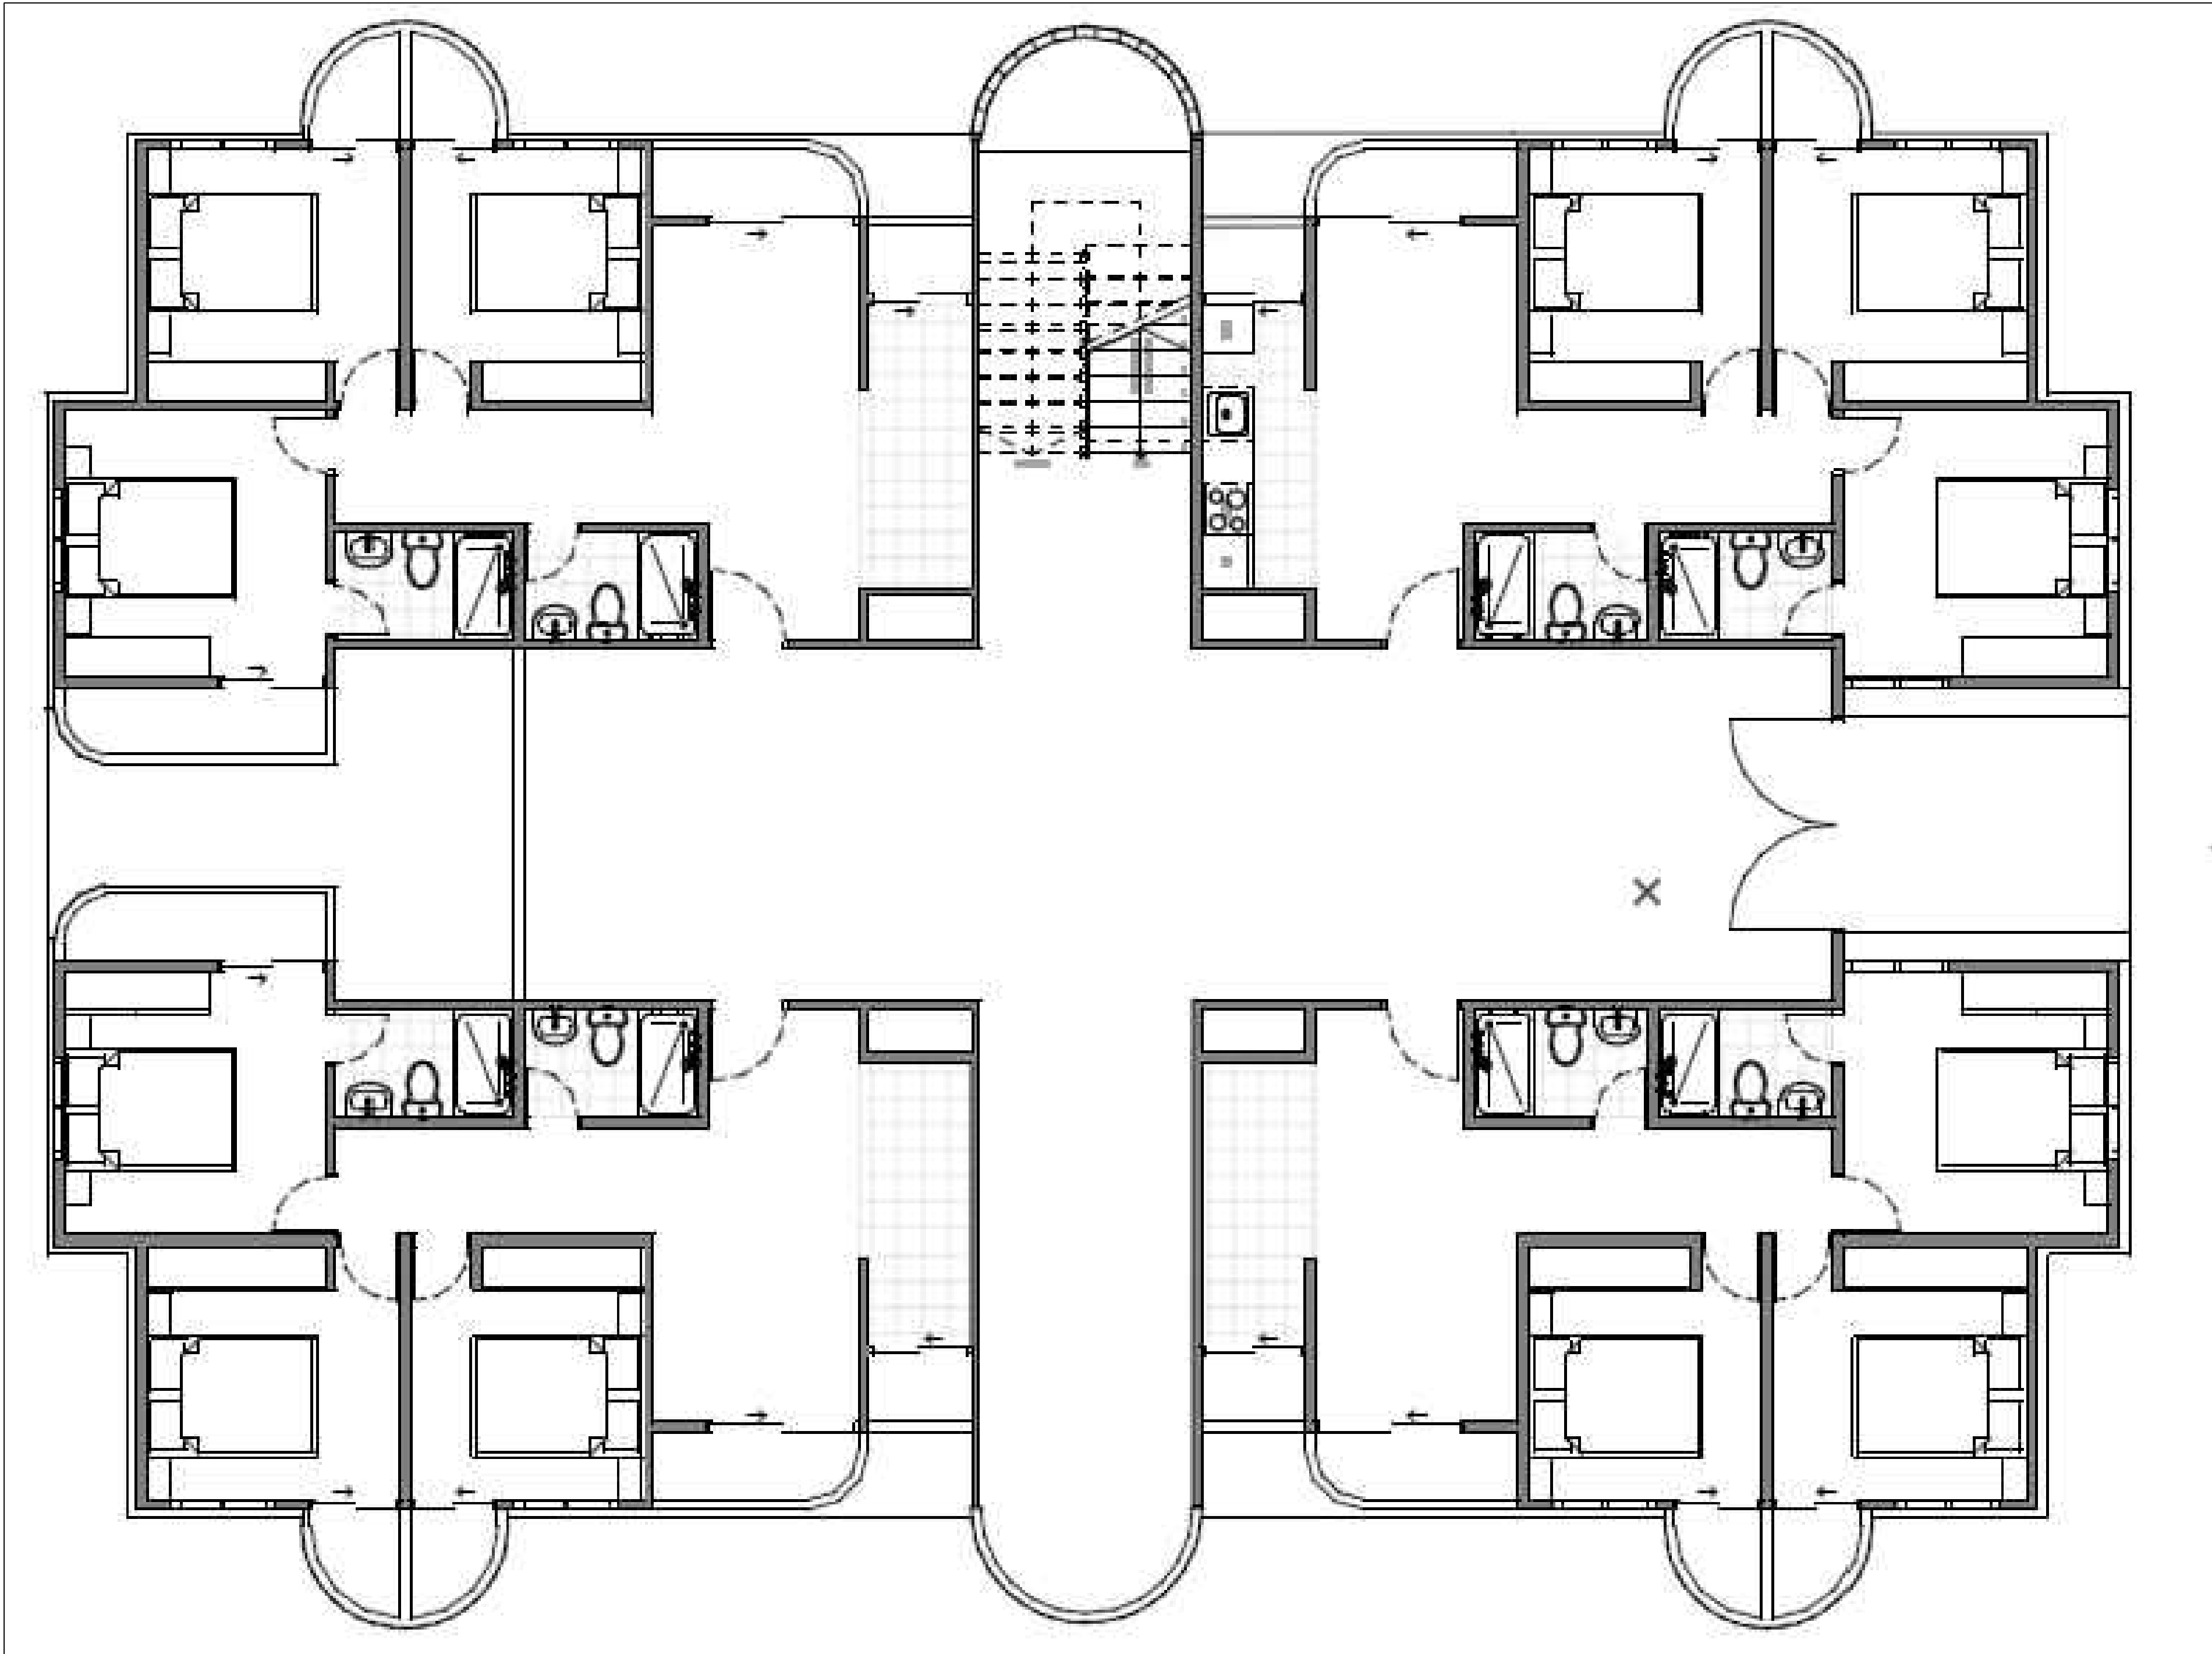

FACULTAD DE
ARQUITECTURA

PROYECTO
TEMÁTICO DE
GRADO

PROYECTO:

PROYECTO
ARQUITECTÓNICO
DE VIVIENDA DE
INTERÉS SOCIAL
EN PUENTE
NACIONAL
SANTANDER
BOGOTÁ 2024

CONVENCIONES:

CURSO:

PROYECTO TEMÁTICO DE
GRADO

CONTIENE:

1. PLANTA PISO 02

OBSERVACIONES:

ESCALA:

1:100

FECHA:

26 de OCT

ARCHIVO:

F2.dwg

FECHA COPIA:

27/04/24

DIBUJO

ELABORACIÓN

REVISIÓN


1

PLANO No.

A-001

PLANCHA No.

1

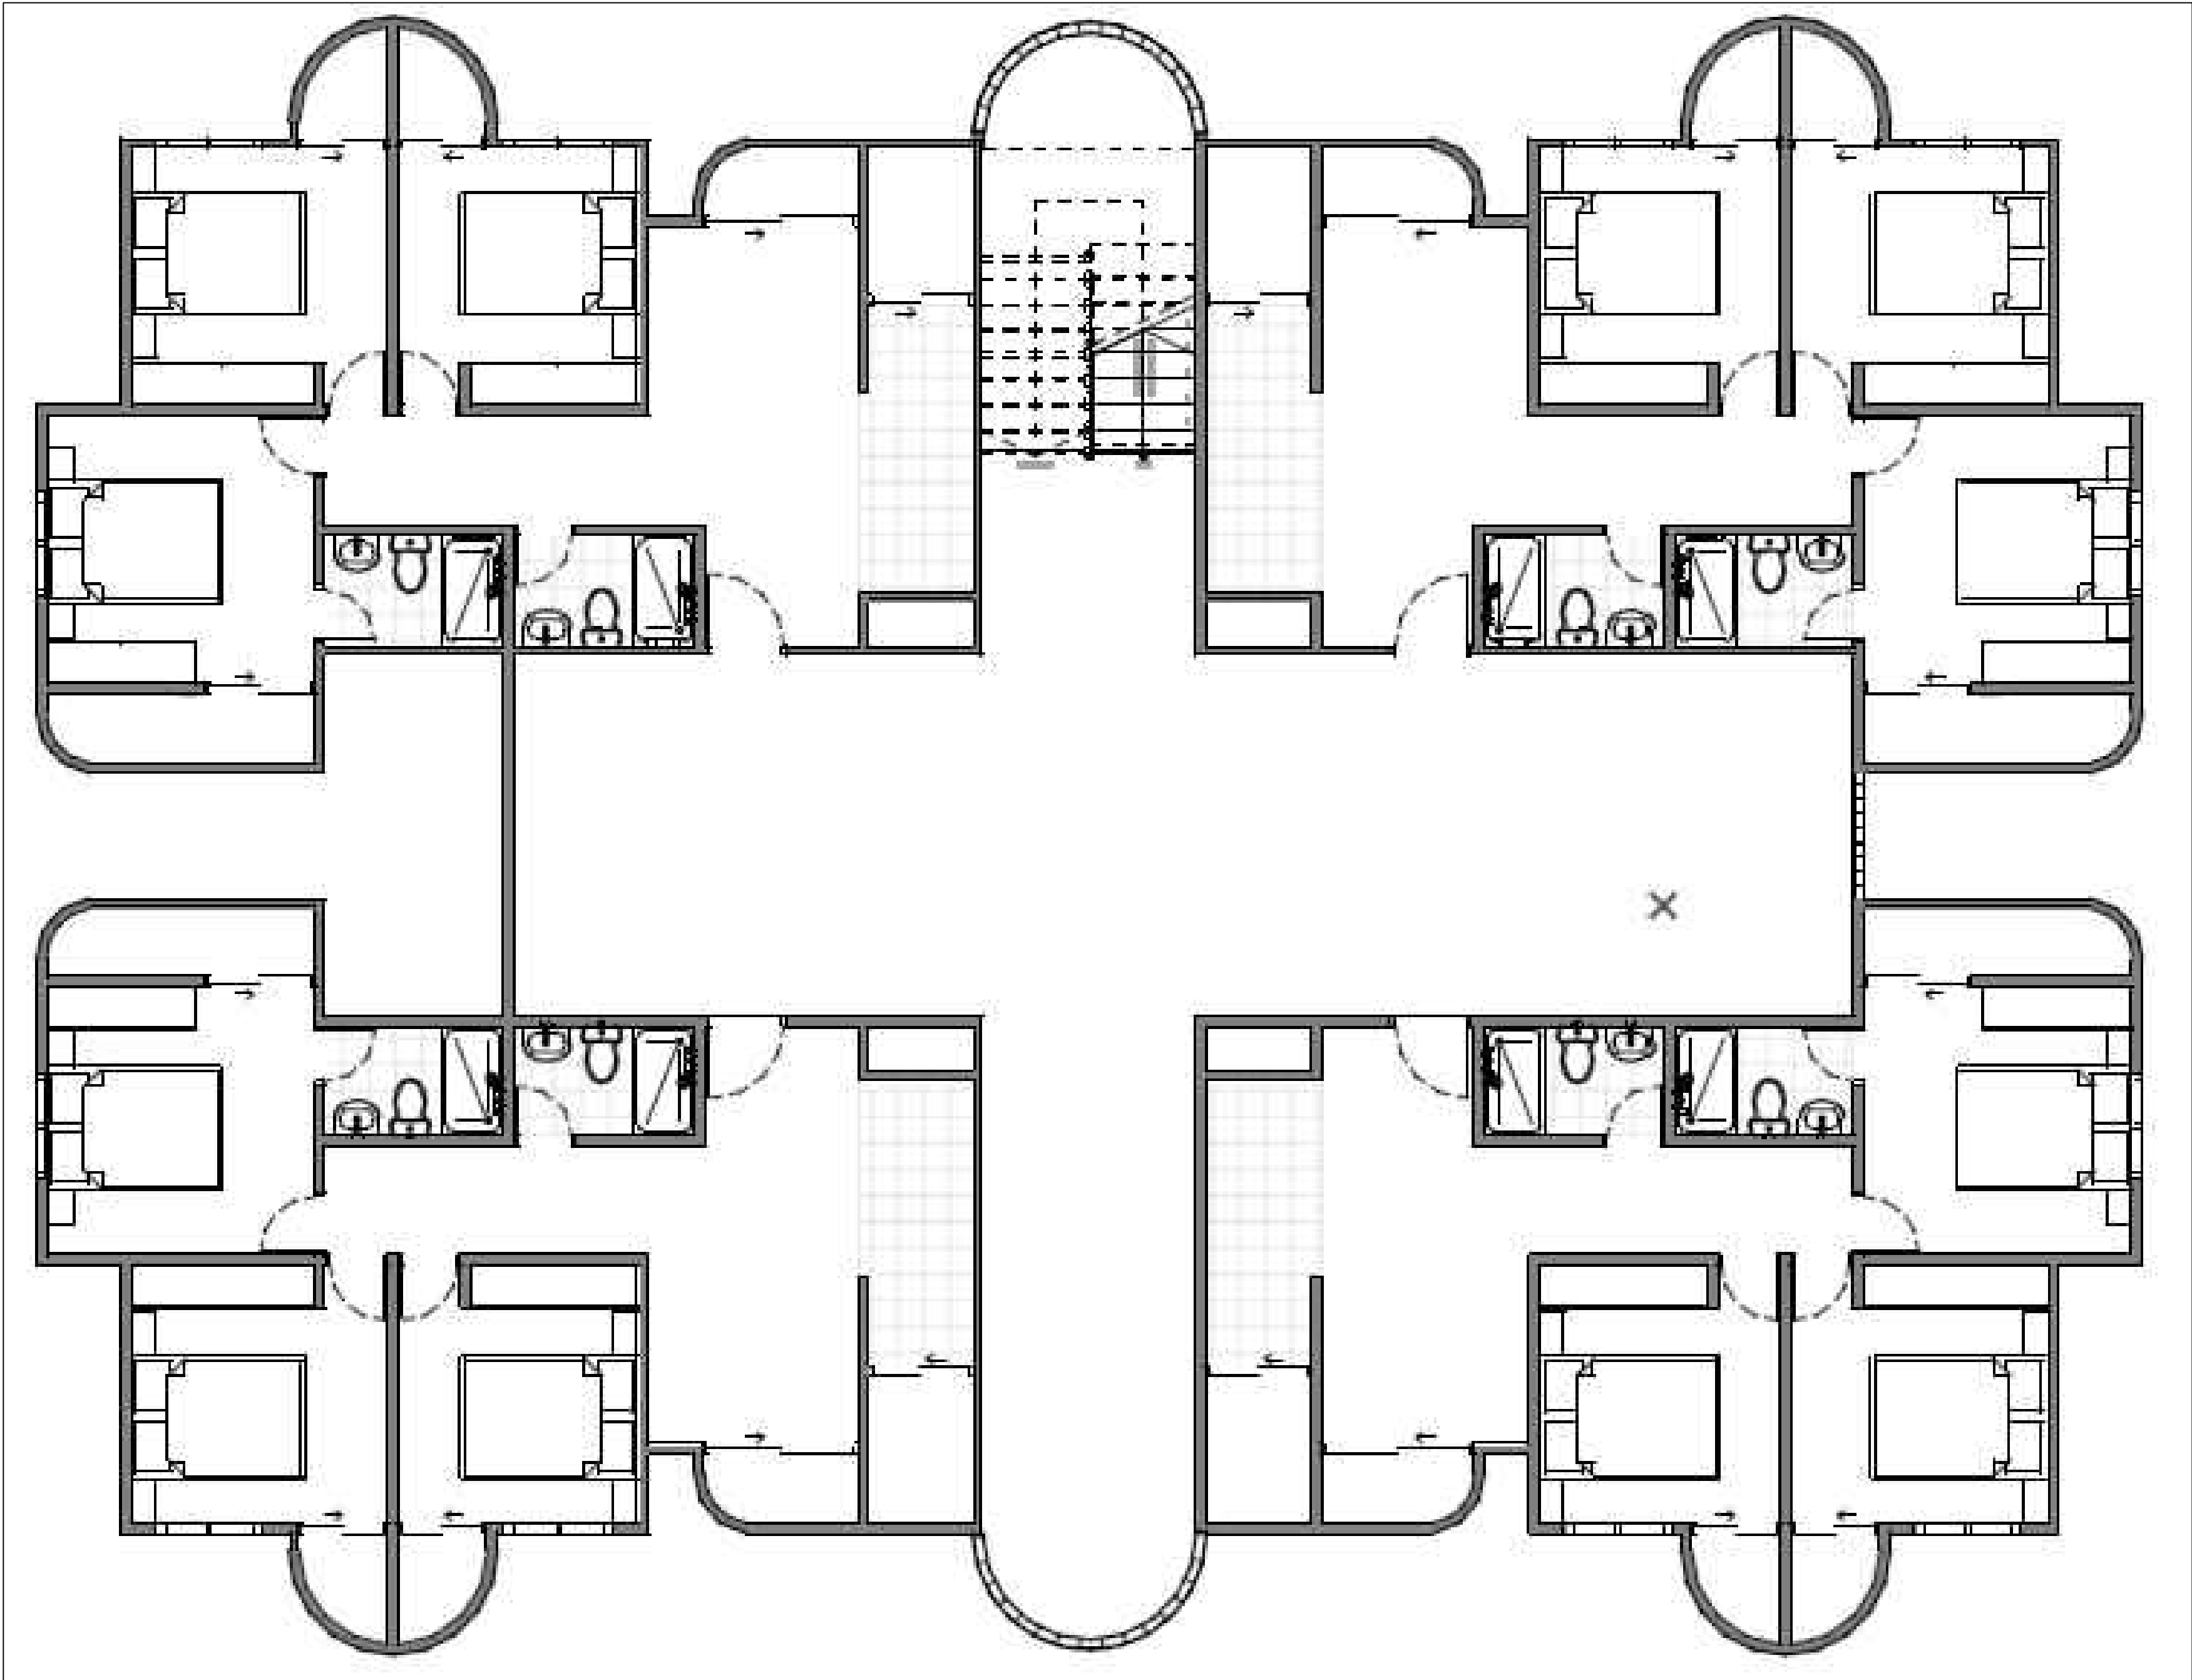

FACULTAD DE
ARQUITECTURA

PROYECTO
TEMÁTICO DE
GRADO

PROYECTO:

PROYECTO
ARQUITECTÓNICO
DE VIVIENDA DE
INTERÉS SOCIAL
EN PUENTE
NACIONAL
SANTANDER
BOGOTÁ 2024

CONVENCIONES:

CURSO:

PROYECTO TEMÁTICO DE
GRADO

CONTIENE:

1. PLANTA PISO 02

OBSERVACIONES:

ESCALA:

1:100

FECHA:

26 de OCT

ARCHIVO:

F2.dwg

FECHA COPIA:

27/04/24

DIBUJO

ELABORACIÓN

REVISIÓN


1

PLANO No.

A-001

PLANCHA No.

1

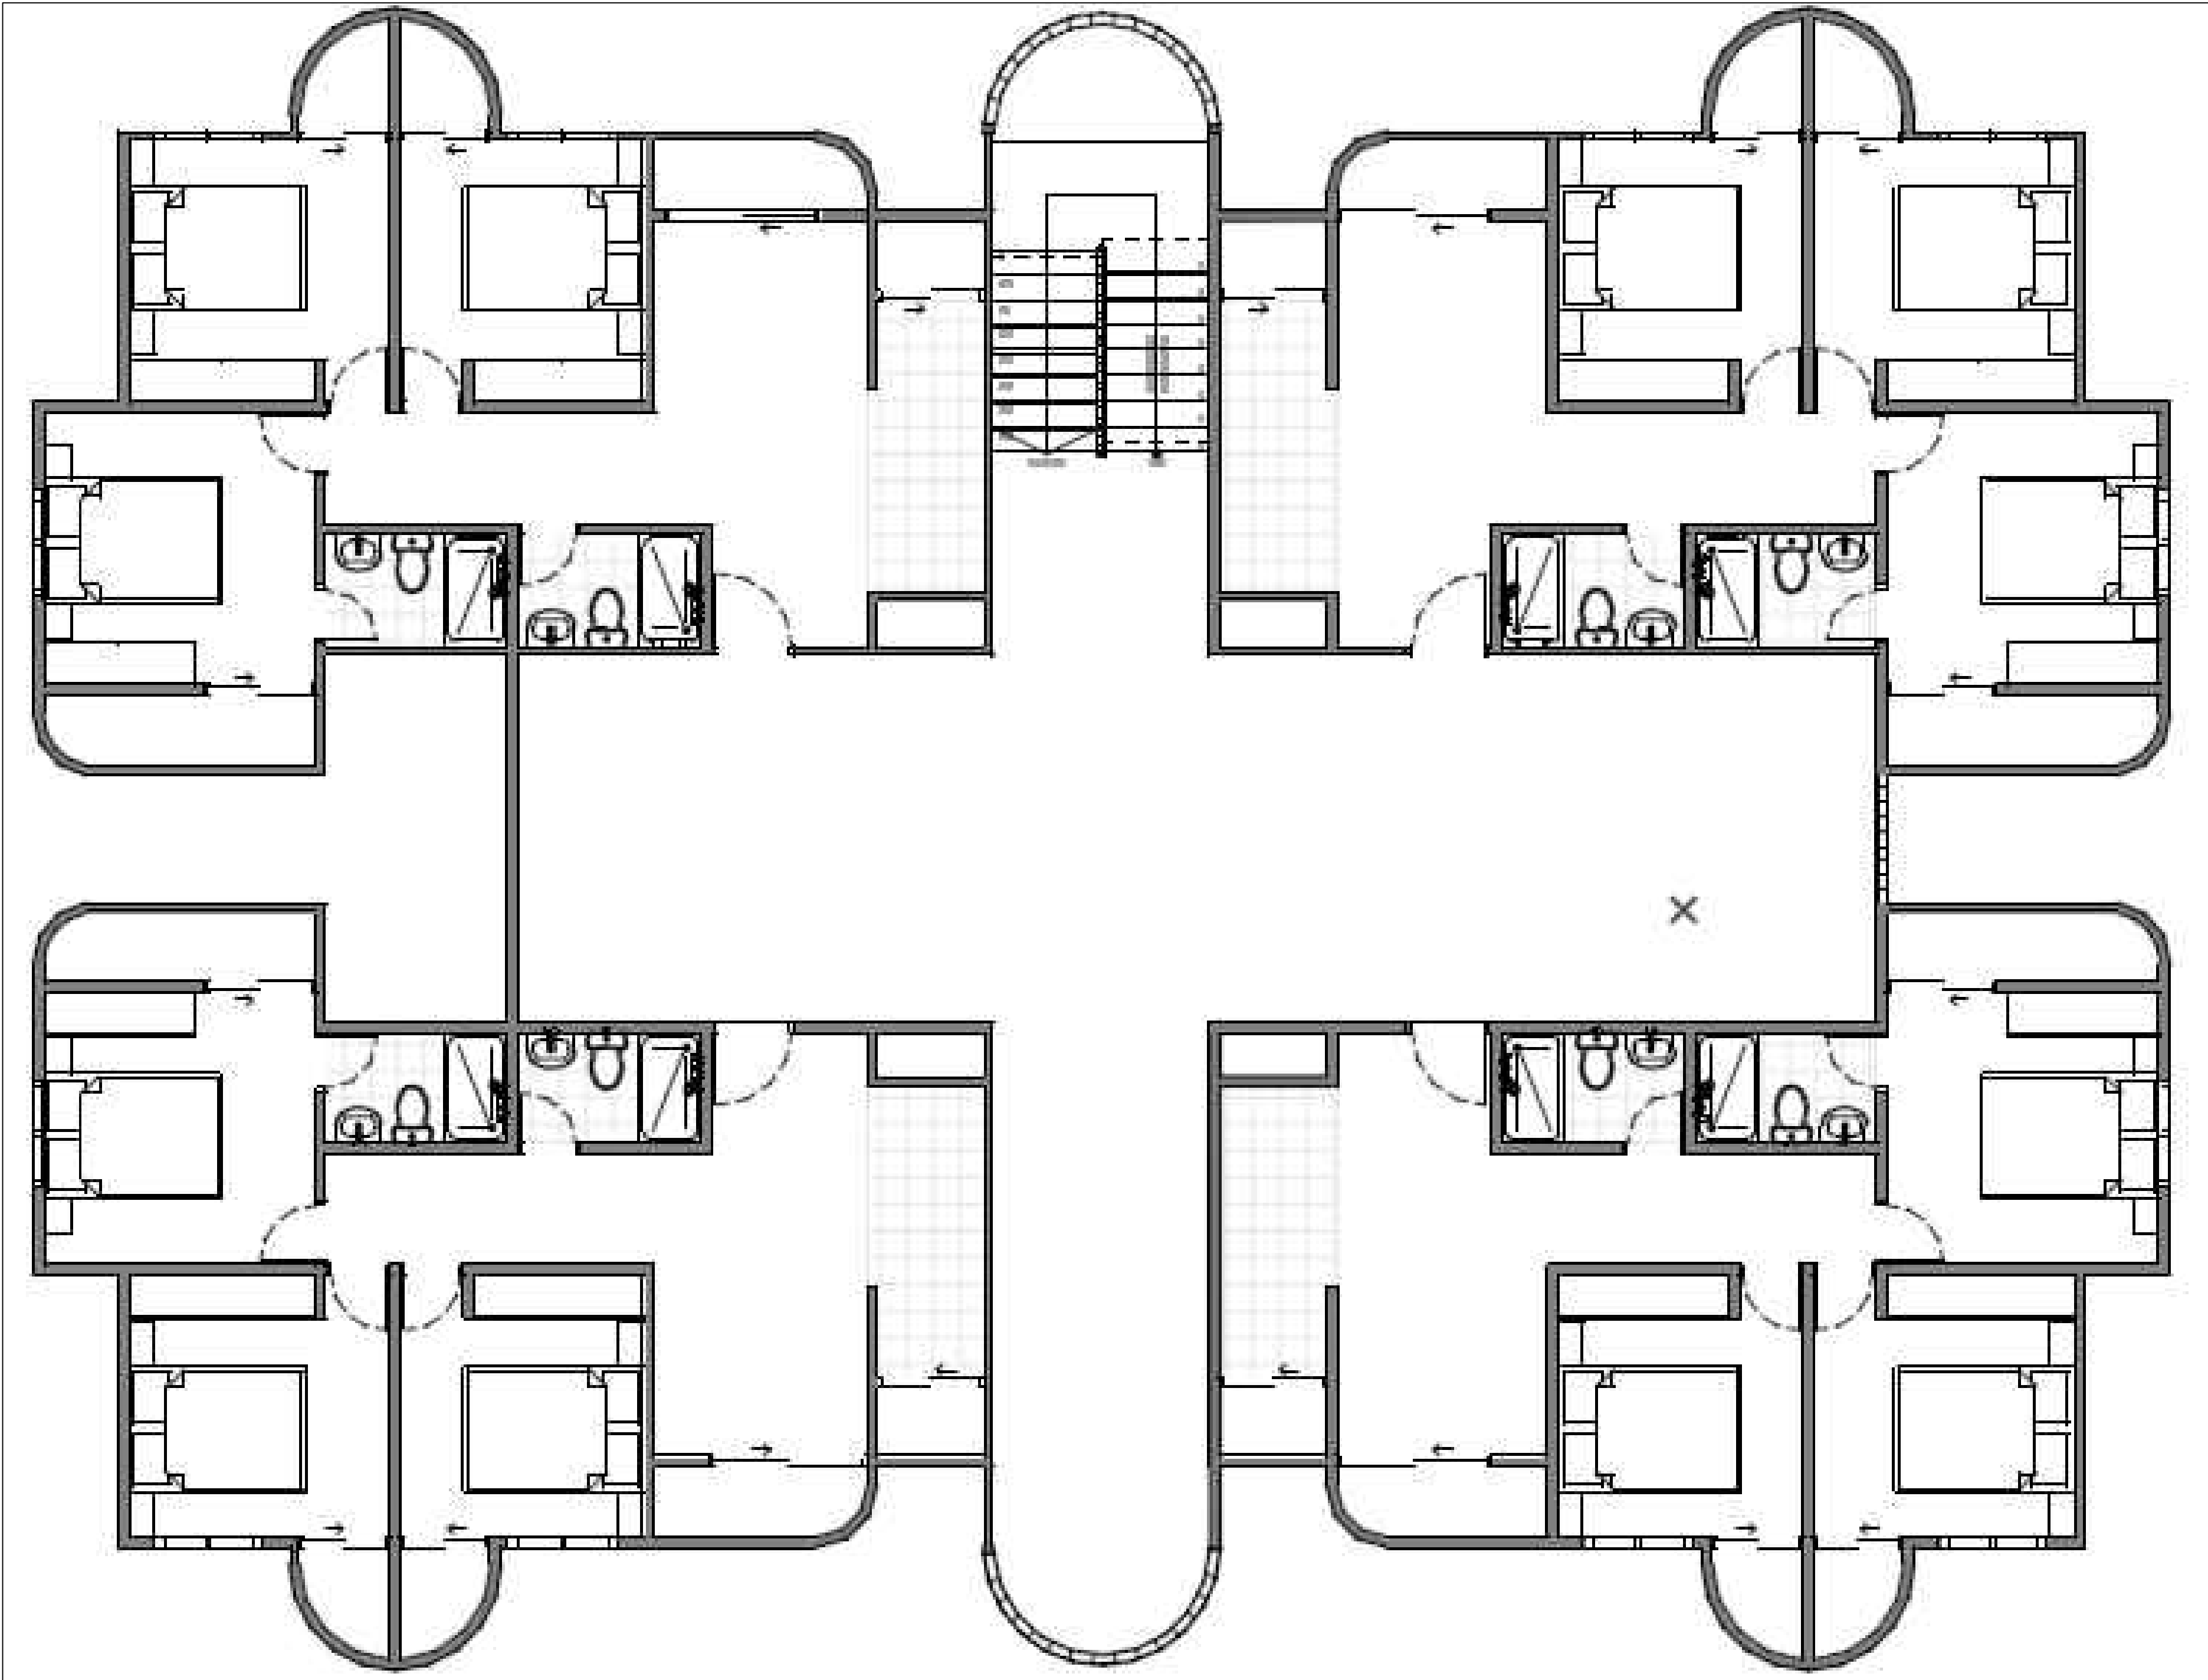

FACULTAD DE
ARQUITECTURA

PROYECTO
TEMÁTICO DE
GRADO

PROYECTO:

PROYECTO
ARQUITECTÓNICO
DE VIVIENDA DE
INTERÉS SOCIAL
EN PUENTE
NACIONAL
SANTANDER
BOGOTÁ 2024

CONVENCIONES:

CURSO:

PROYECTO TEMÁTICO DE
GRADO

CONTIENE:

1. FACHADA 01

OBSERVACIONES:

ESCALA:

1:100

FECHA:

26 de OCT

ARCHIVO:

F1.dwg

FECHA COPIA:

27/04/24

DIBUJÓ

ELABORACIÓN

REVISIÓN


1

PLANO No.

A-001

PLANCHA No.

1

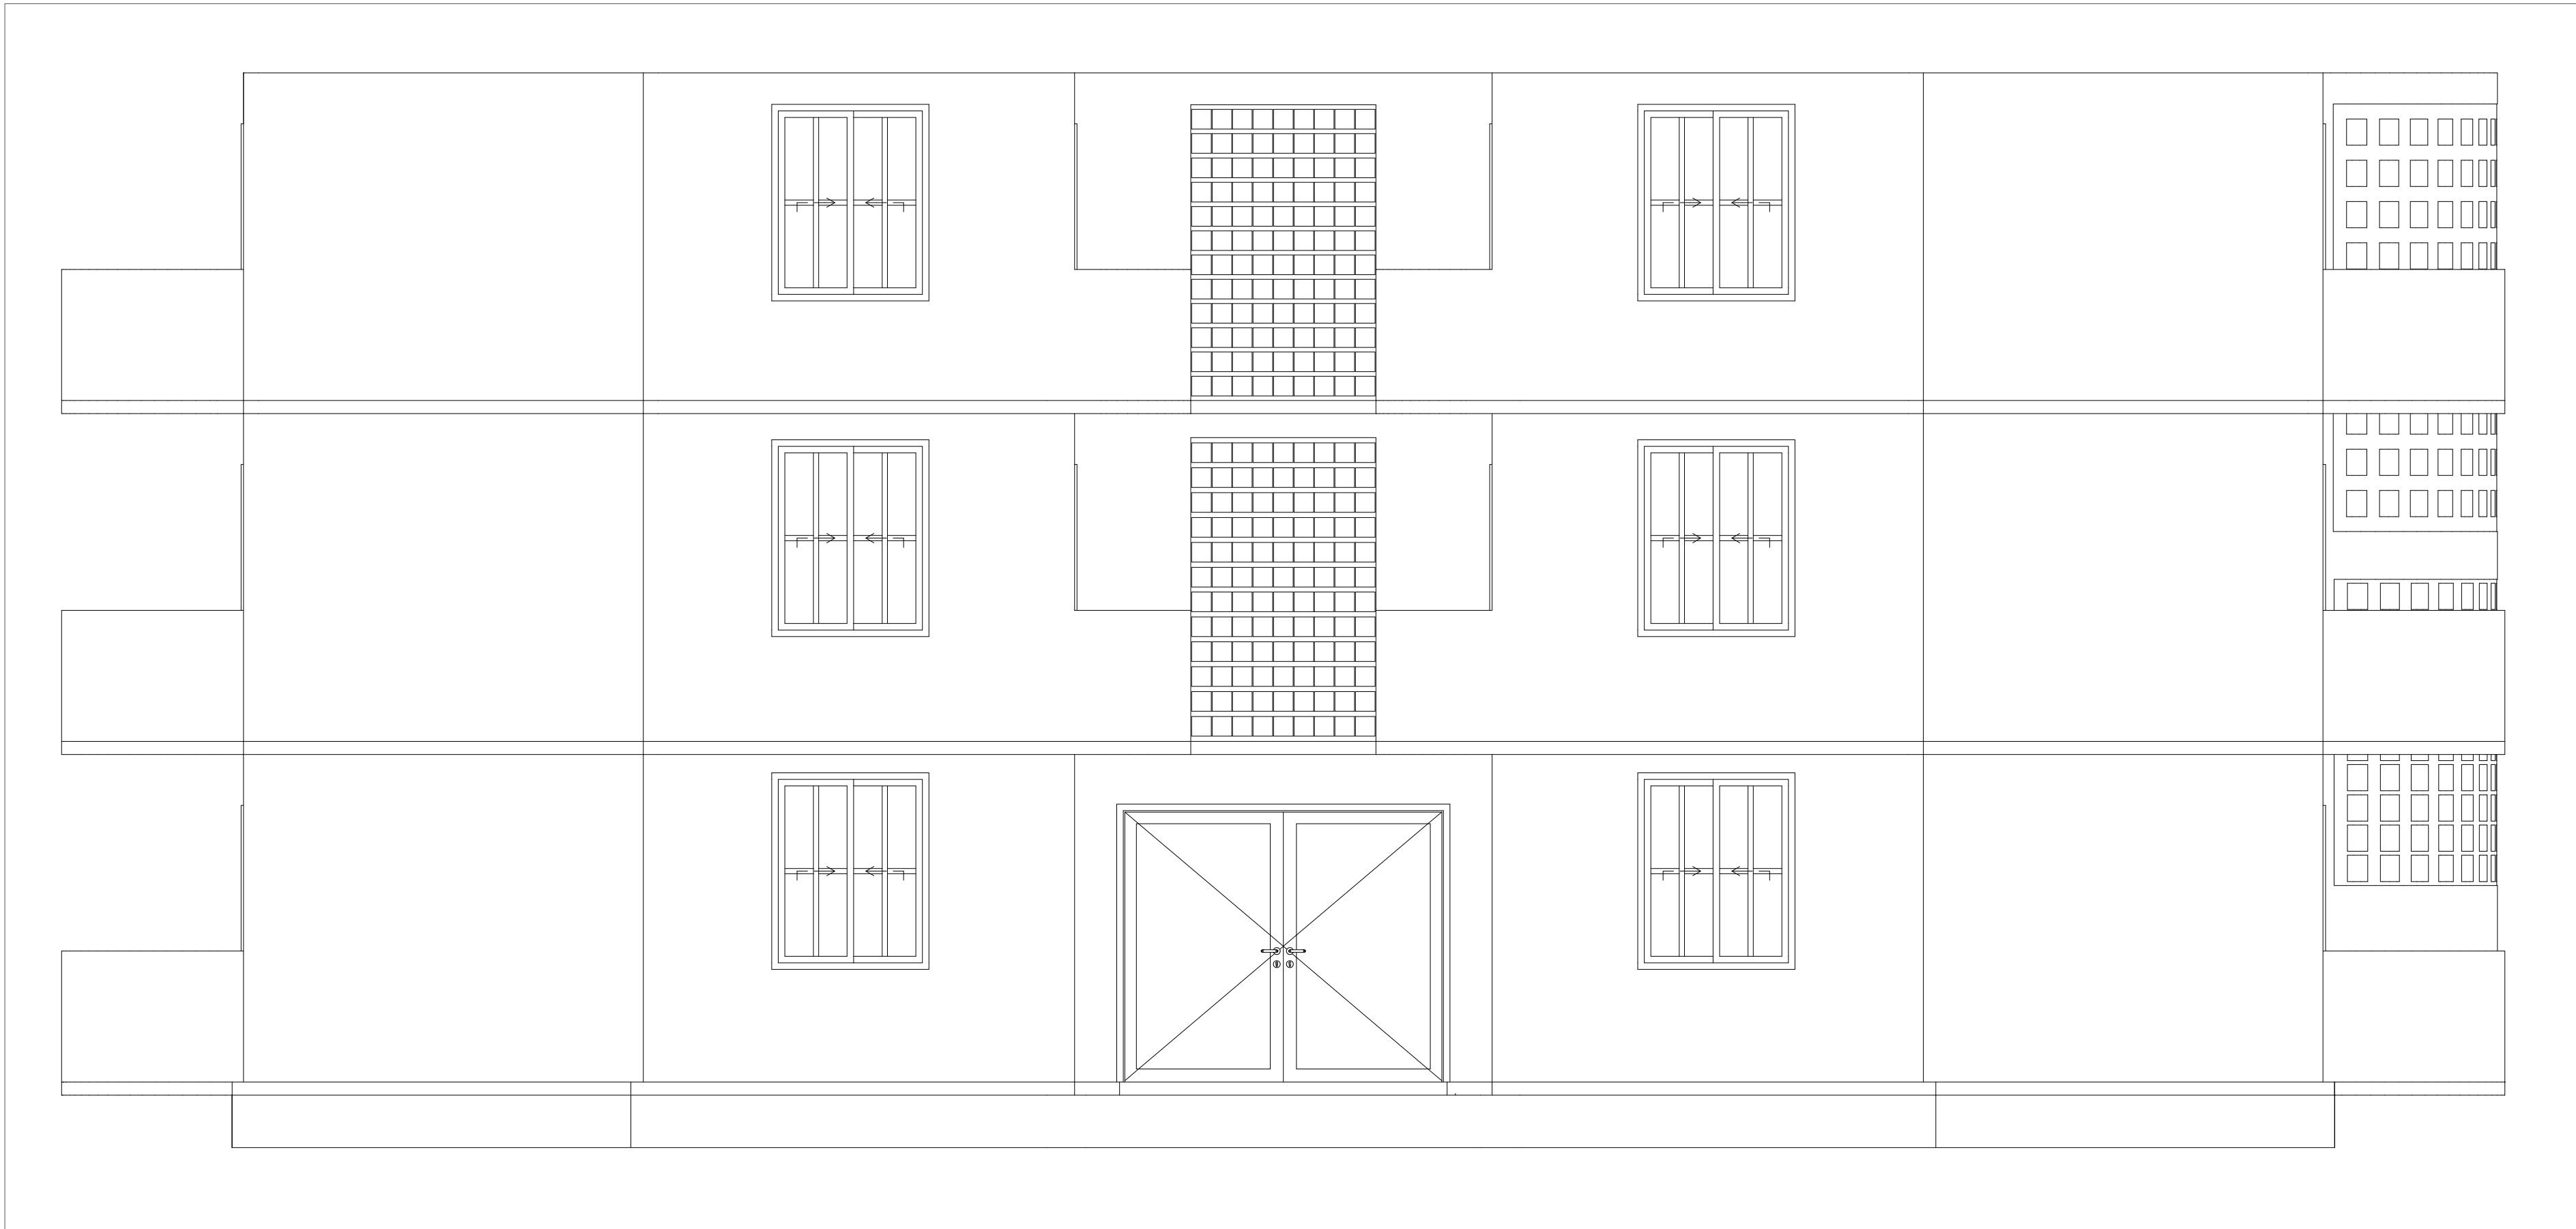

FACULTAD DE
ARQUITECTURA

PROYECTO
TEMÁTICO DE
GRADO

PROYECTO:

PROYECTO
ARQUITECTÓNICO
DE VIVIENDA DE
INTERÉS SOCIAL
EN PUENTE
NACIONAL
SANTANDER
BOGOTÁ 2024

CONVENCIONES:

CURSO:

PROYECTO TEMÁTICO DE
GRADO

CONTIENE:

1. FACHADA 02

OBSERVACIONES:

ESCALA:

1:100

FECHA:

26 de OCT

ARCHIVO:

F2.dwg

FECHA COPIA:

27/04/24

DIBUJO

ELABORACIÓN

REVISIÓN:

1


PLANO No.

A-001

PLANCHA No.

1

DE

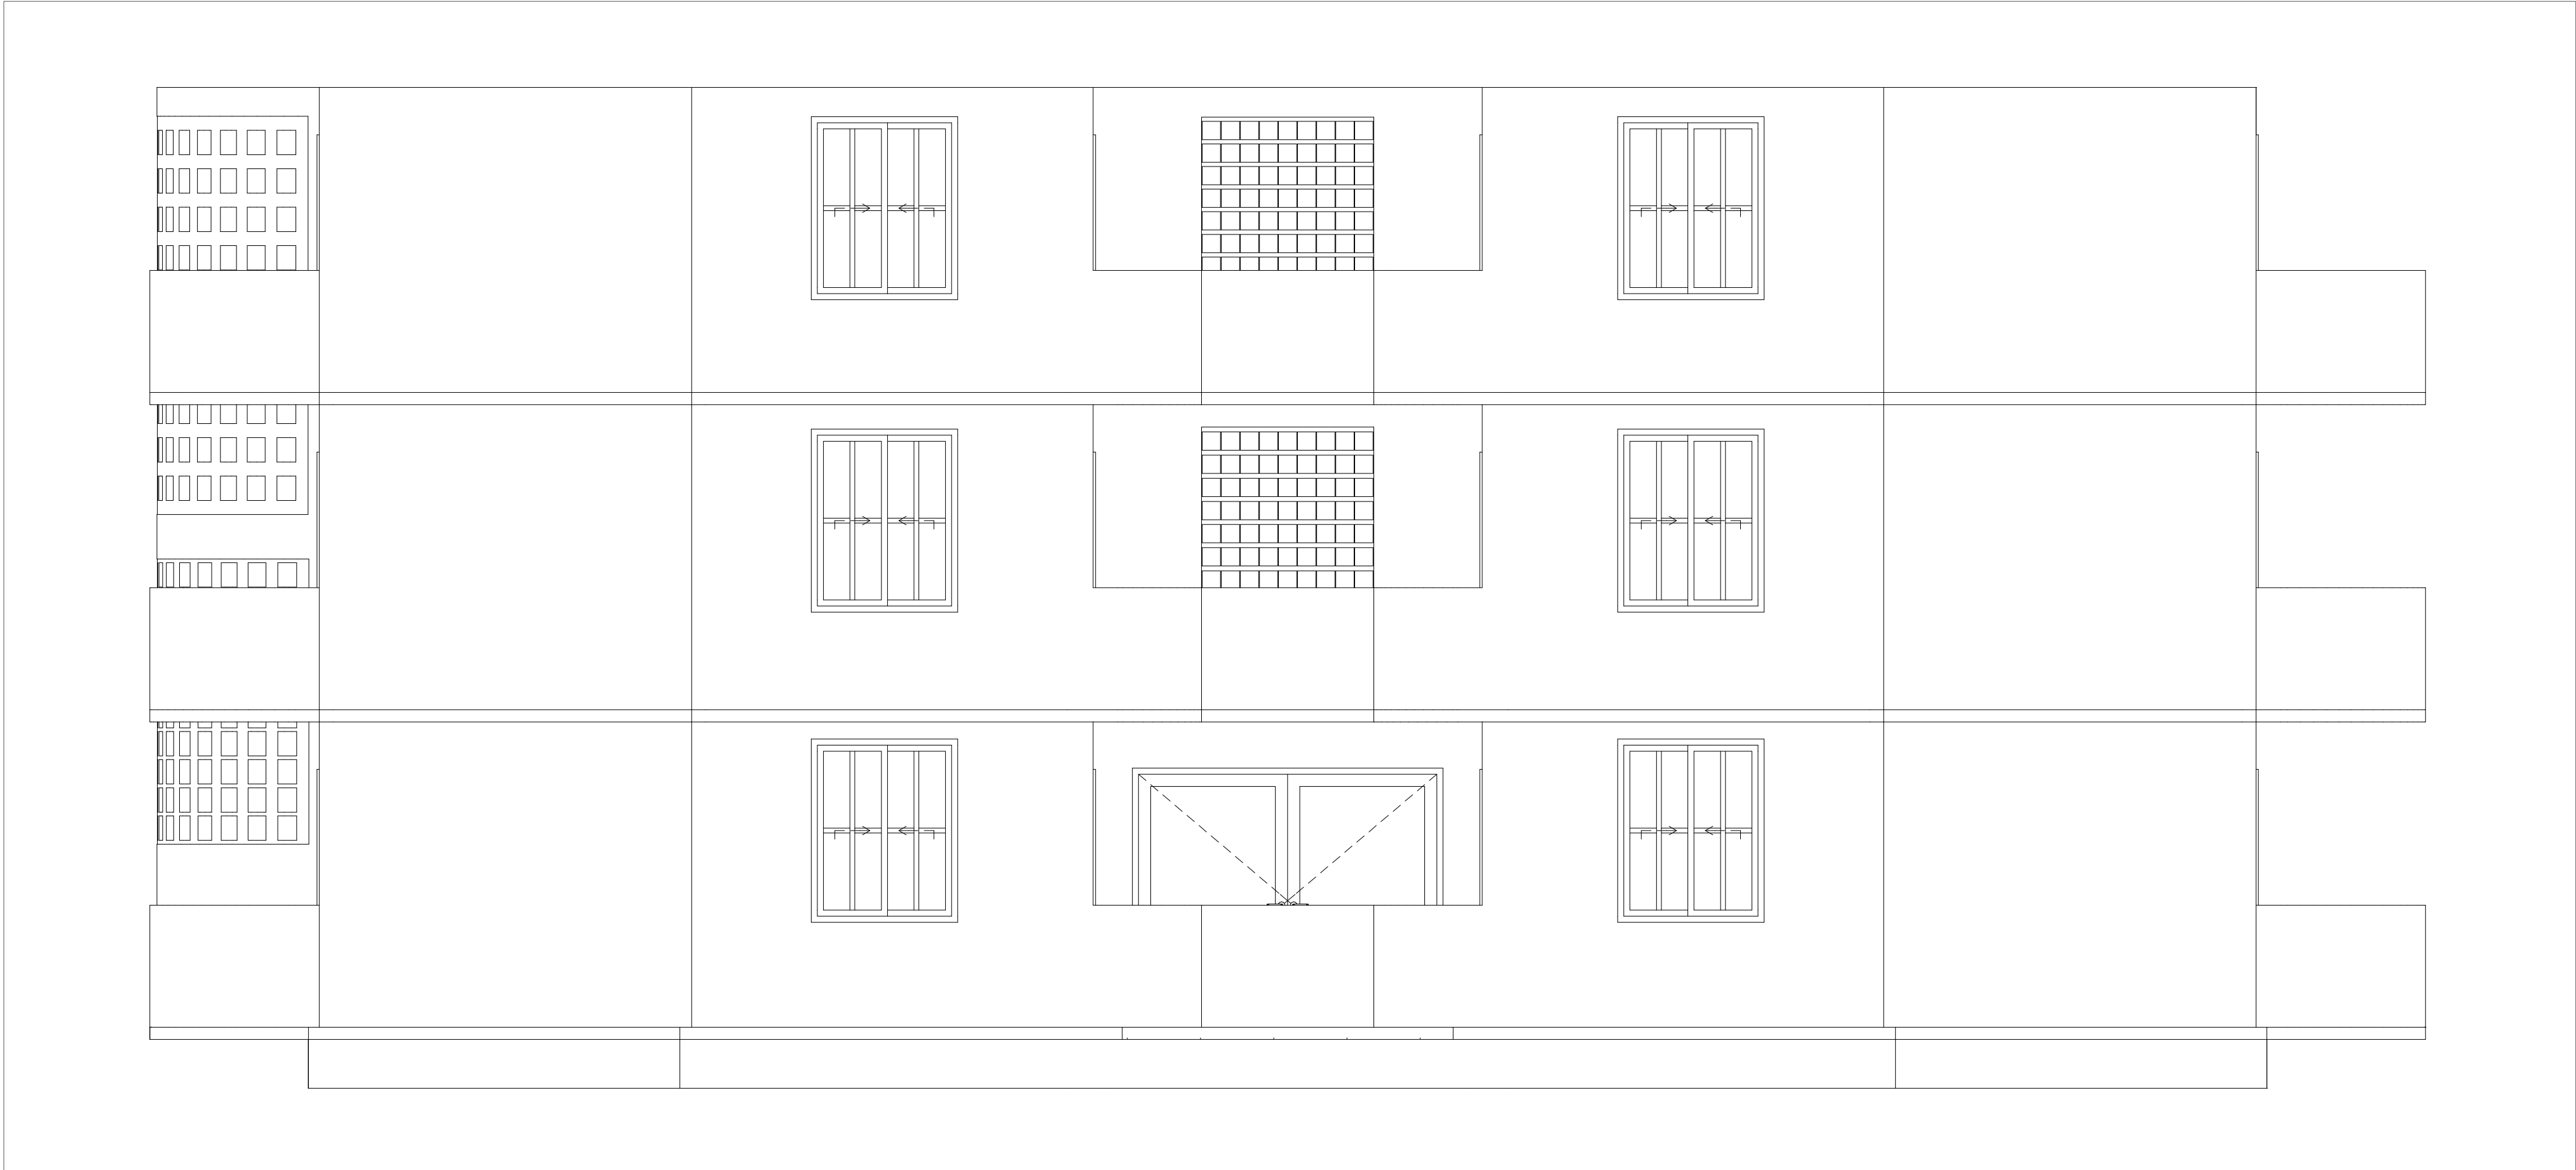

FACULTAD DE
ARQUITECTURA

PROYECTO
TEMÁTICO DE
GRADO

PROYECTO:

PROYECTO
ARQUITECTÓNICO
DE VIVIENDA DE
INTERÉS SOCIAL
EN PUENTE
NACIONAL
SANTANDER
BOGOTÁ 2024

CONVENCIONES:

CURSO:

PROYECTO TEMÁTICO DE
GRADO

CONTIENE:

1. FACHADA 03

OBSERVACIONES:

ESCALA:

1:100

FECHA:

26 de OCT

ARCHIVO:

F3.dwg

FECHA COPIA:

27/04/24

DIBUJÓ

ELABORACIÓN

REVISIÓN:

1

PLANO No.

A-001

PLANCHAS No.

1

FACULTAD DE
ARQUITECTURA

PROYECTO
TEMÁTICO DE
GRADO

PROYECTO:

PROYECTO
ARQUITECTÓNICO
DE VIVIENDA DE
INTERÉS SOCIAL
EN PUENTE
NACIONAL
SANTANDER
BOGOTÁ 2024

CONVENCIONES:

CURSO:

PROYECTO TEMÁTICO DE
GRADO

CONTIENE:

1. FACHADA 04

OBSERVACIONES:

ESCALA:

1:100

FECHA:

26 de OCT

ARCHIVO:

F4.dwg

FECHA COPIA:

27/04/24

DIBUJÓ

ELABORACIÓN

REVISIÓN:

1

PLANO No.

A-001

PLANCHAS No.

1

DE

FACULTAD DE
ARQUITECTURA

PROYECTO
TEMÁTICO DE
GRADO

PROYECTO:

PROYECTO
ARQUITECTÓNICO
DE VIVIENDA DE
INTERÉS SOCIAL
EN PUENTE
NACIONAL
SANTANDER
BOGOTÁ 2024

CONVENCIONES:

CURSO:

PROYECTO TEMÁTICO DE
GRADO

CONTIENE:

1. PLANTA PISO 01

OBSERVACIONES:

ESCALA:

1:100

FECHA:

26 de OCT

ARCHIVO:

F2.dwg

FECHA COPIA:

27/04/24

DIBUJO

ELABORACIÓN

REVISIÓN:


1

PLANO No.

A-001

PLANCHA No.

1

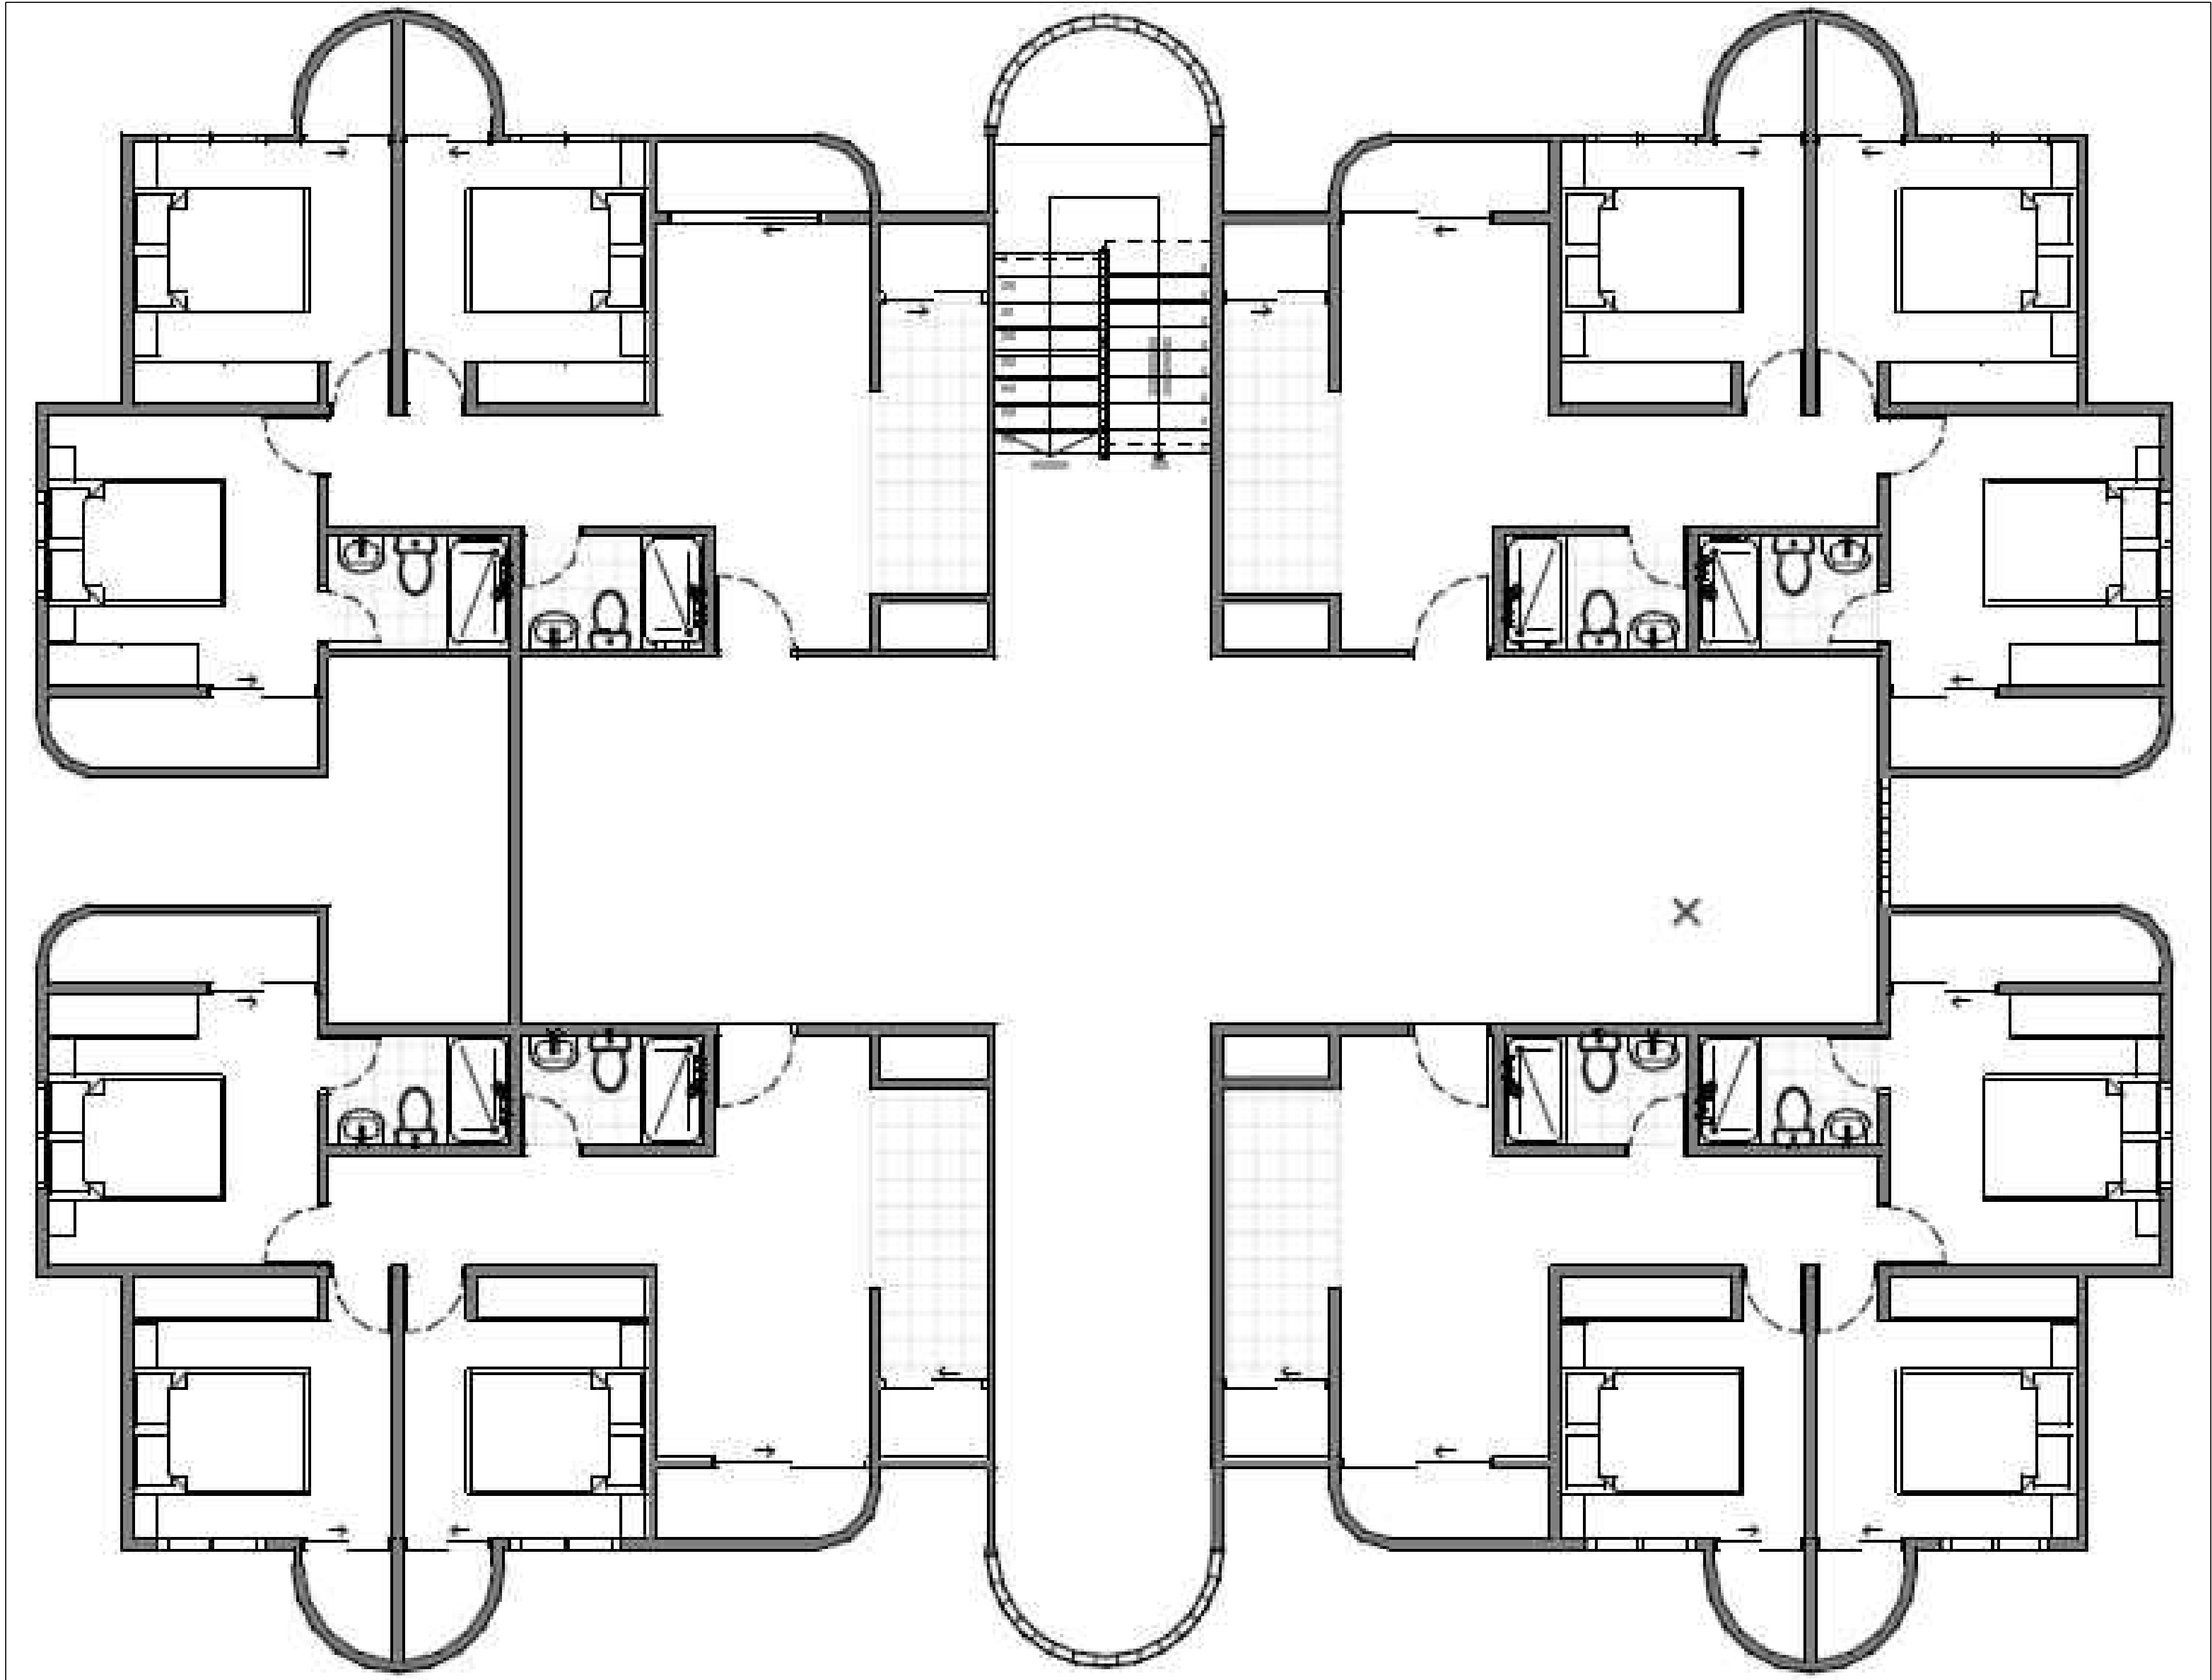

FACULTAD DE
ARQUITECTURA

PROYECTO
TEMÁTICO DE
GRADO

PROYECTO:

PROYECTO
ARQUITECTÓNICO
DE VIVIENDA DE
INTERÉS SOCIAL
EN PUENTE
NACIONAL
SANTANDER
BOGOTÁ 2024

CONVENCIONES:

CURSO:

PROYECTO TEMÁTICO DE
GRADO

CONTIENE:

1. PLANTA PISO 02

OBSERVACIONES:

ESCALA:

1:100

FECHA:

26 de OCT

ARCHIVO:

F2.dwg

FECHA COPIA:

27/04/24

DIBUJO

ELABORACIÓN

REVISIÓN:


1

PLANO No.

A-001

PLANCHA No.

1

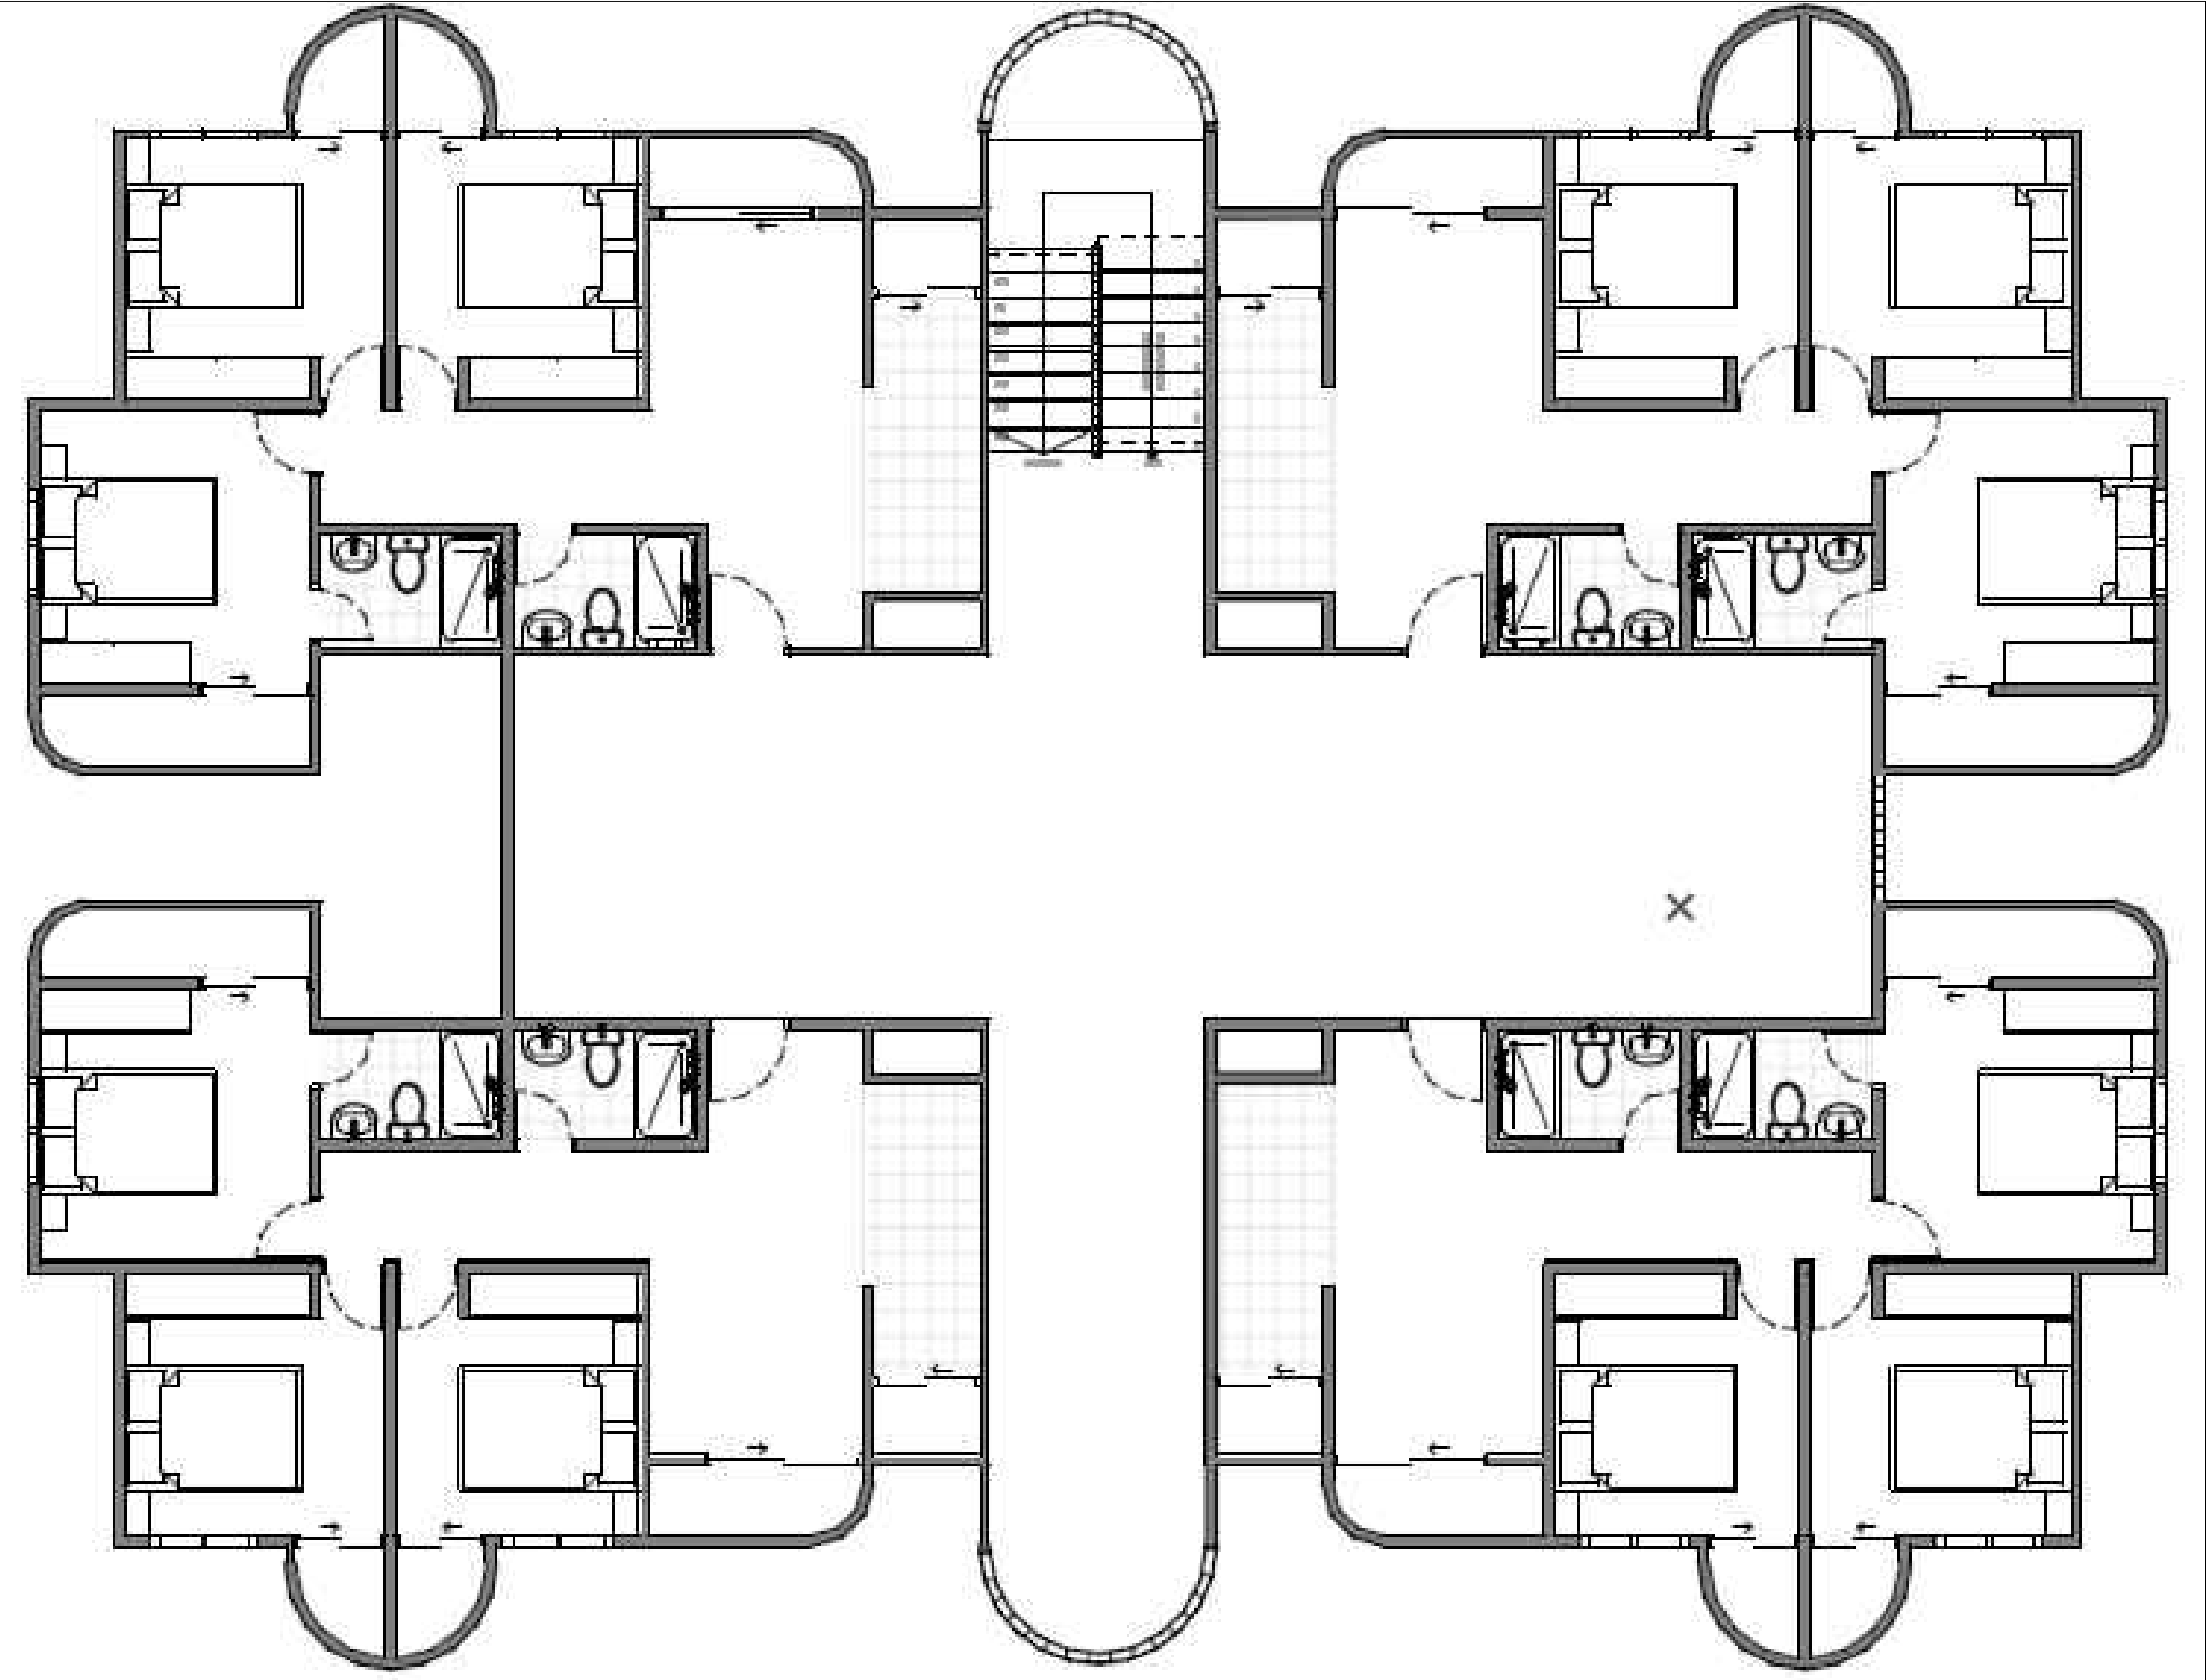

FACULTAD DE
ARQUITECTURA

PROYECTO
TEMÁTICO DE
GRADO

PROYECTO:

PROYECTO
ARQUITECTÓNICO
DE VIVIENDA DE
INTERÉS SOCIAL
EN PUENTE
NACIONAL
SANTANDER
BOGOTÁ 2024

CONVENCIONES:

CURSO:

PROYECTO TEMÁTICO DE
GRADO

CONTIENE:

1. PLANTA PISO 03

OBSERVACIONES:

ESCALA:

1:100

FECHA:

26 de OCT

ARCHIVO:

F2.dwg

FECHA COPIA:

27/04/24

DIBUJO

ELABORACIÓN

REVISIÓN:

1


PLANO No.

A-001

PLANCHA No.

1

DE

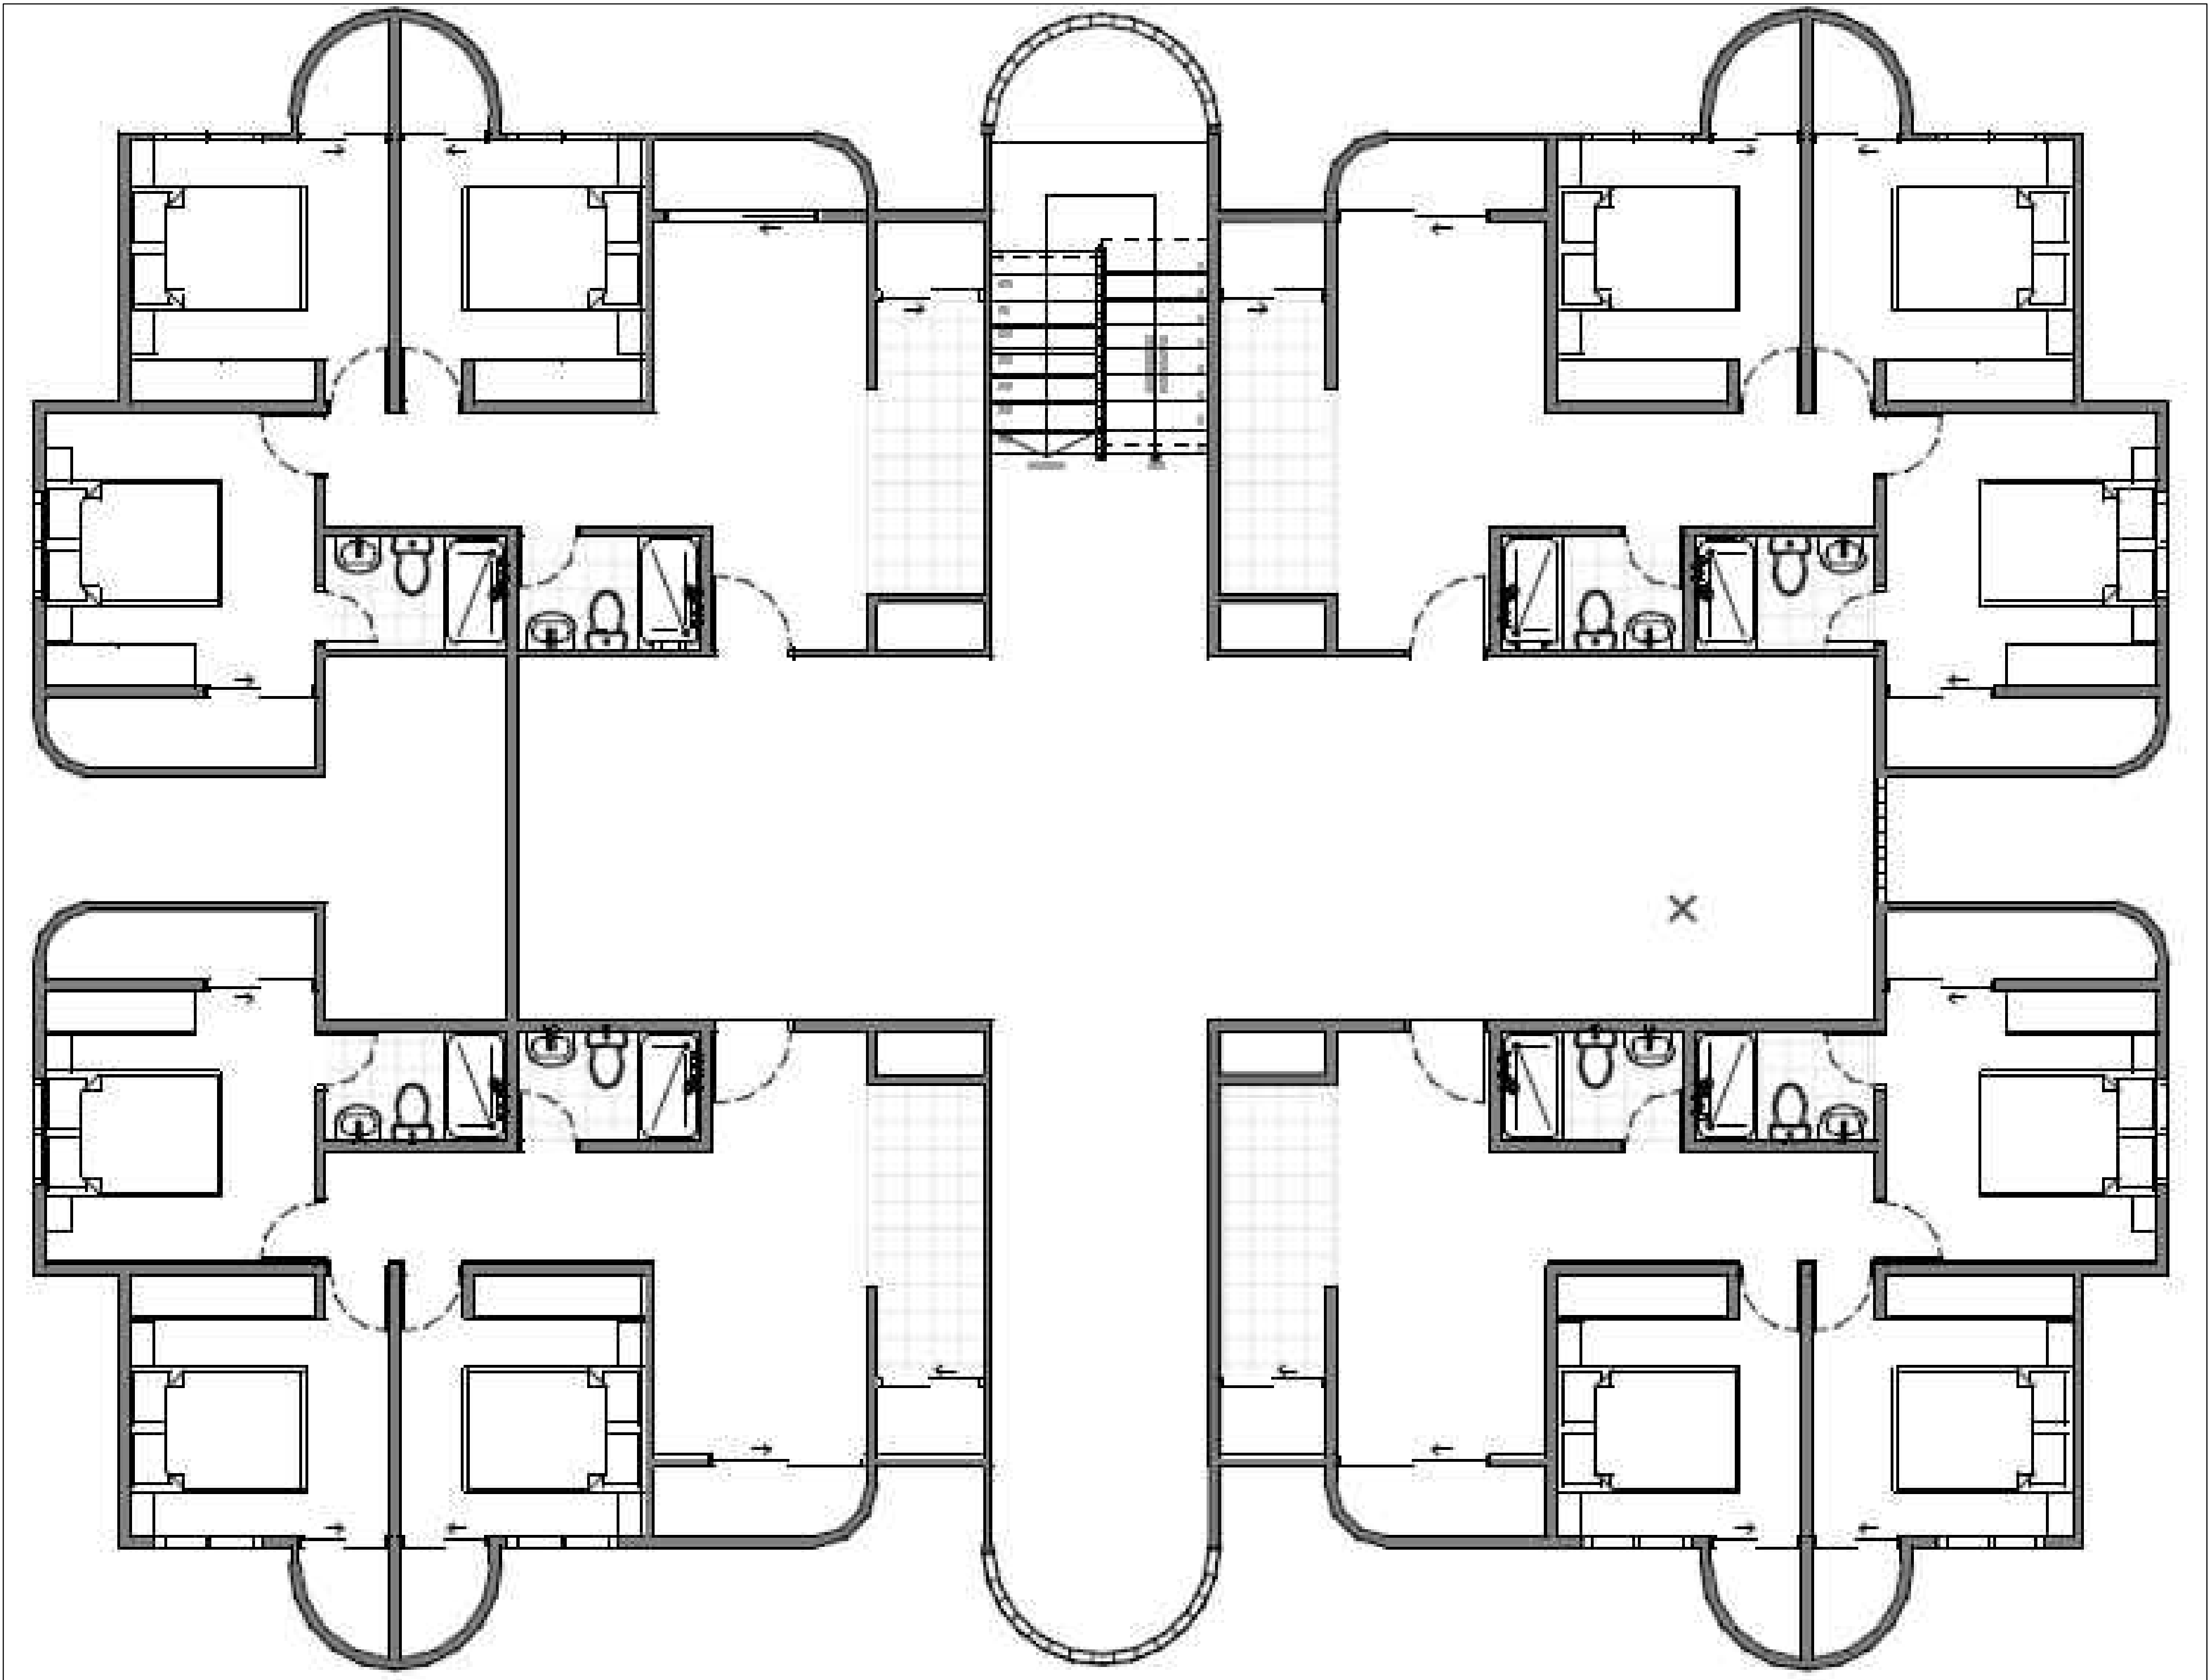

FACULTAD DE
ARQUITECTURA

PROYECTO
TEMÁTICO DE
GRADO

PROYECTO:

PROYECTO
ARQUITECTÓNICO
DE VIVIENDA DE
INTERÉS SOCIAL
EN PUENTE
NACIONAL
SANTANDER
BOGOTÁ 2024

CONVENCIONES:

- Llenos
- Vacíos
- Lote

CURSO:

PROYECTO TEMÁTICO DE
GRADO

CONTIENE:

1. PLANOS DE LLENOS Y
VACÍOS

OBSERVACIONES:

ESCALA:

1:750

FECHA:

27de Abril

ARCHIVO:

F1.dwg

FECHA COPIA:

27/04/24

DIBUJÓ

ELABORACIÓN

REVISIÓN:

1


PLANO No.

A-001

PLANCHA No.

1

DE

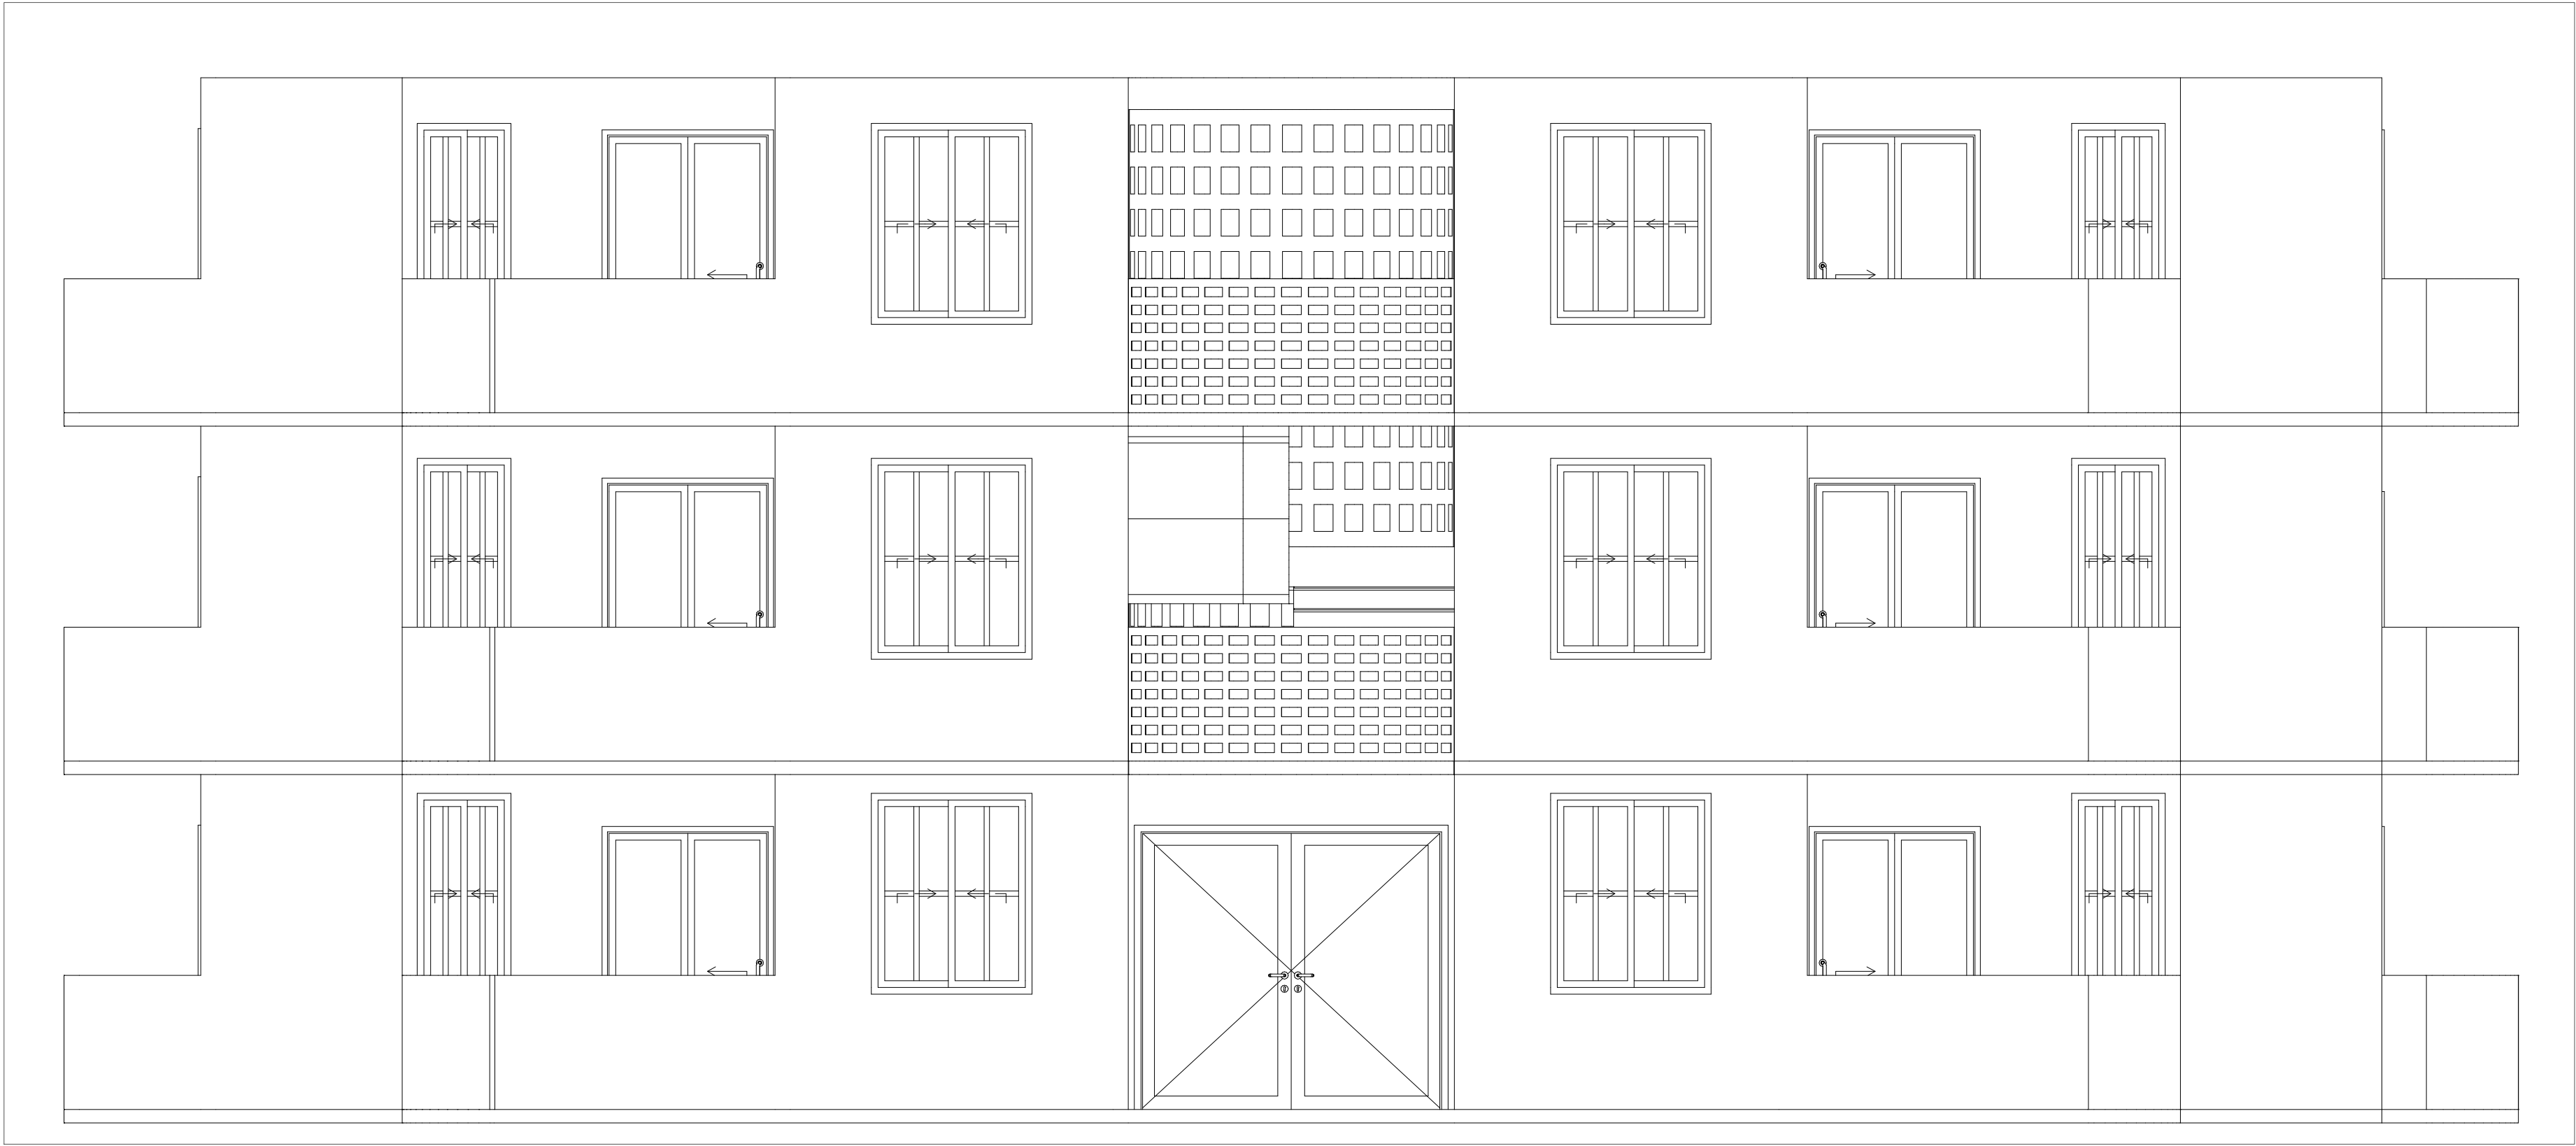

FACULTAD DE
ARQUITECTURA

PROYECTO
TEMÁTICO DE
GRADO

PROYECTO:

PROYECTO
ARQUITECTÓNICO
DE VIVIENDA DE
INTERÉS SOCIAL
EN PUENTE
NACIONAL
SANTANDER
BOGOTÁ 2024

CONVENCIONES:

- Llenos
- Vacios
- Lote

CURSO:

PROYECTO TEMÁTICO DE
GRADO

CONTIENE:

1. PLANOS DE LLENOS Y
VACÍOS

OBSERVACIONES:

ESCALA:

1:750

FECHA:

27de Abril

ARCHIVO:

F2.dwg

FECHA COPIA:

27/04/24

DIBUJÓ

ELABORACIÓN

REVISIÓN:


1

PLANO No.

A-001

PLANCHA No.

1

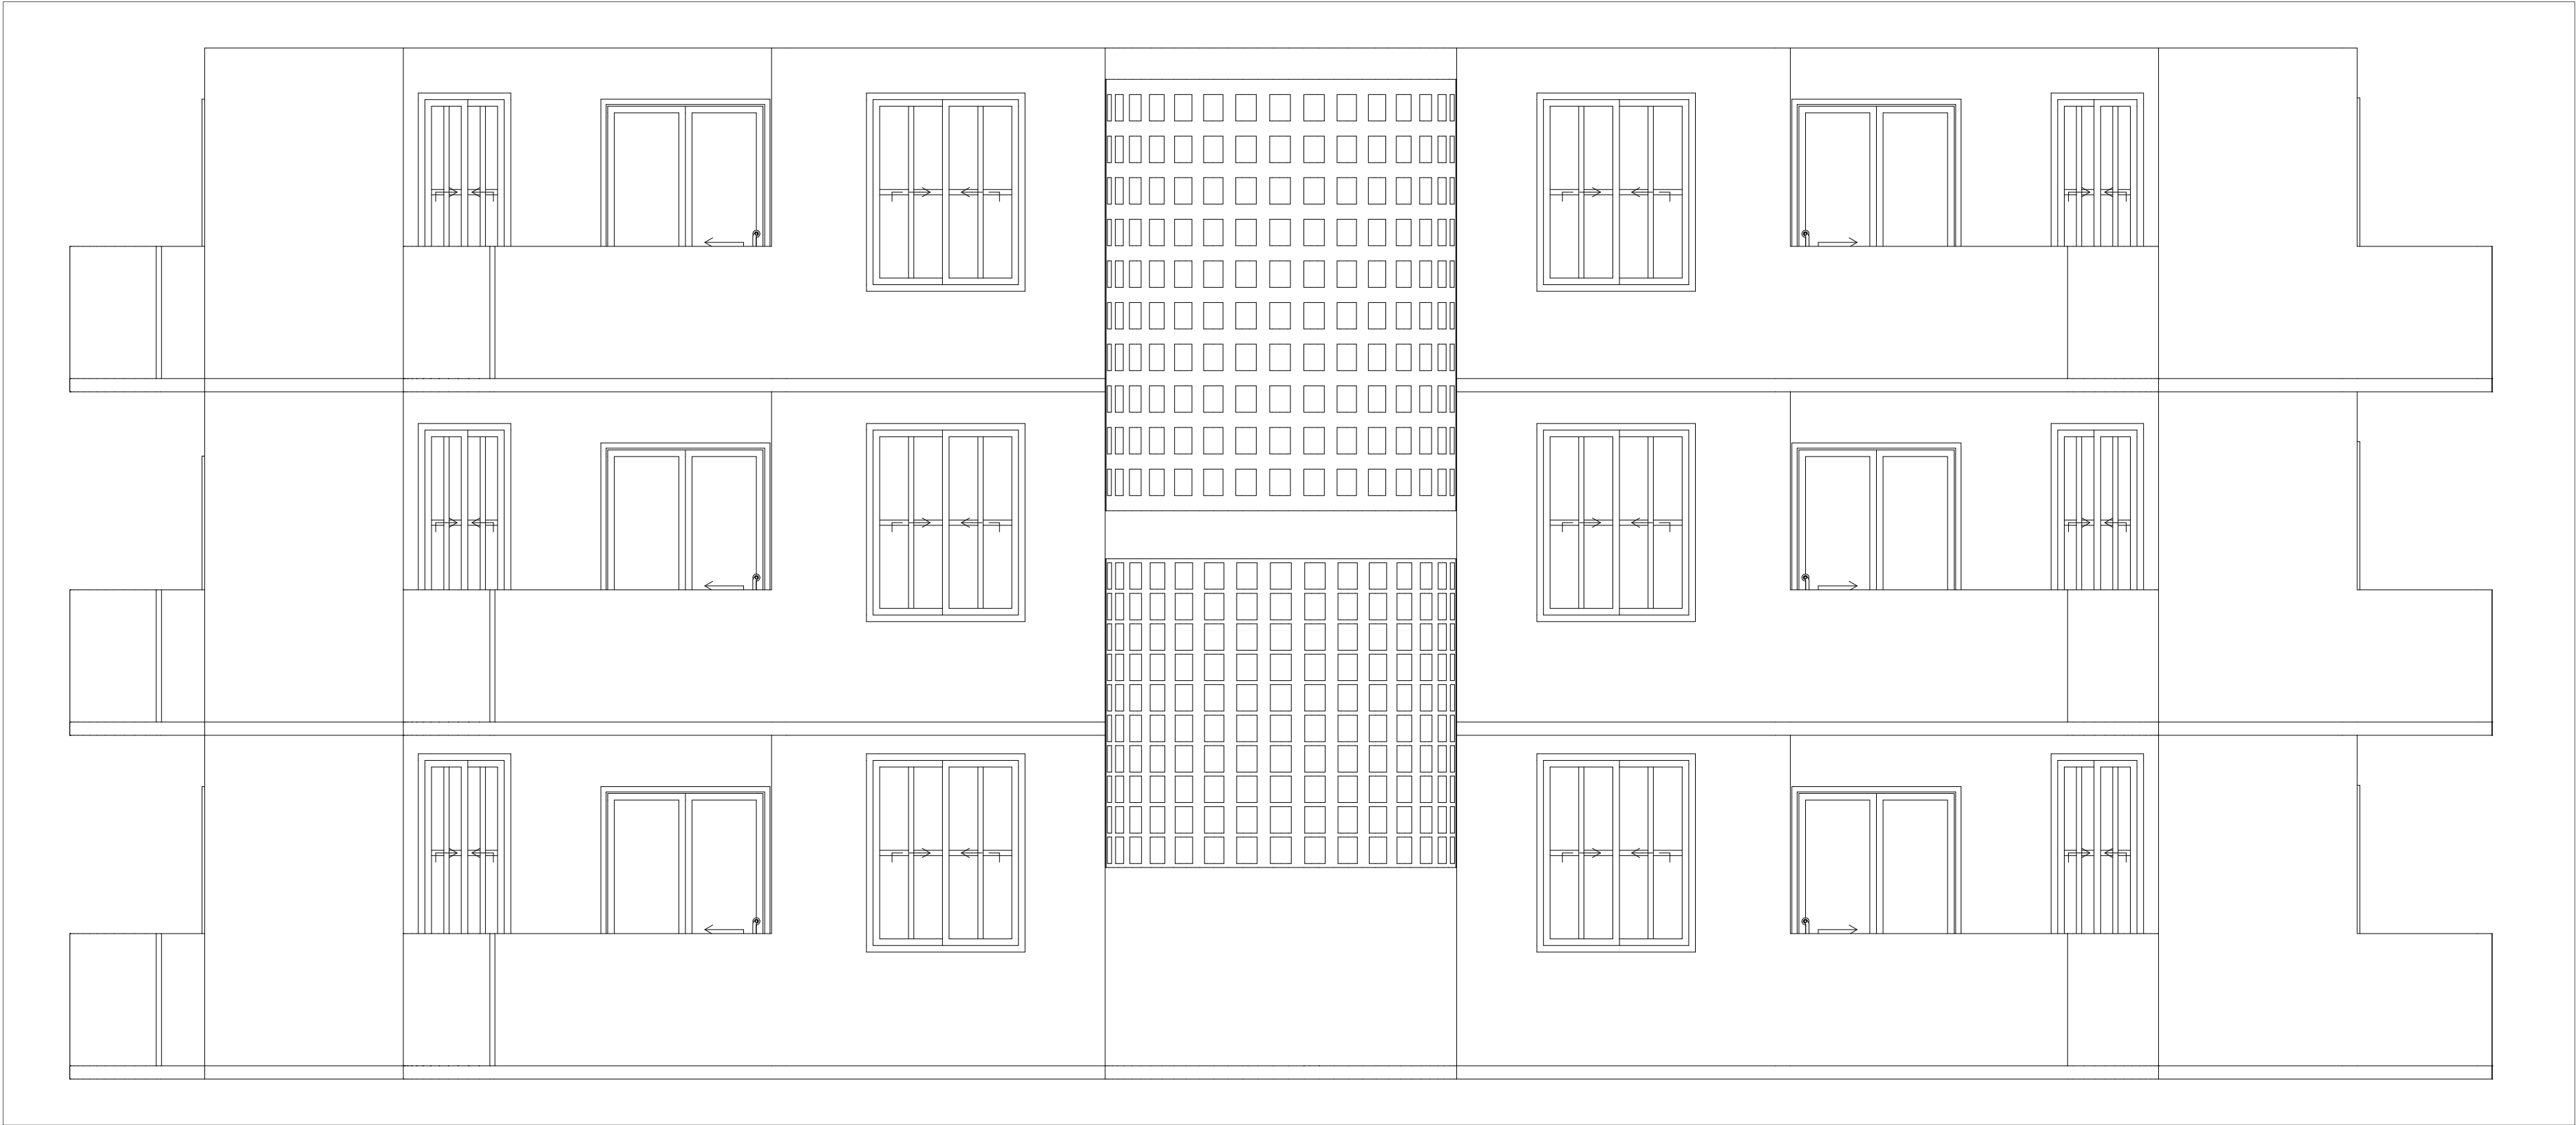

FACULTAD DE
ARQUITECTURA

PROYECTO
TEMÁTICO DE
GRADO

PROYECTO:

PROYECTO
ARQUITECTÓNICO
DE VIVIENDA DE
INTERÉS SOCIAL
EN PUENTE
NACIONAL
SANTANDER
BOGOTÁ 2024

CONVENCIONES:

- Llenos
- Vacios
- Lote

CURSO:

PROYECTO TEMÁTICO DE
GRADO

CONTIENE:

1. PLANOS DE LLENOS Y
VACÍOS

OBSERVACIONES:

ESCALA:

1:750

FECHA:

27de Abril

ARCHIVO:

F3.dwg

FECHA COPIA:

27/04/24

DIBUJÓ

ELABORACIÓN

1


PLANO No.

A-001

PLANCHAS No.

1

DE

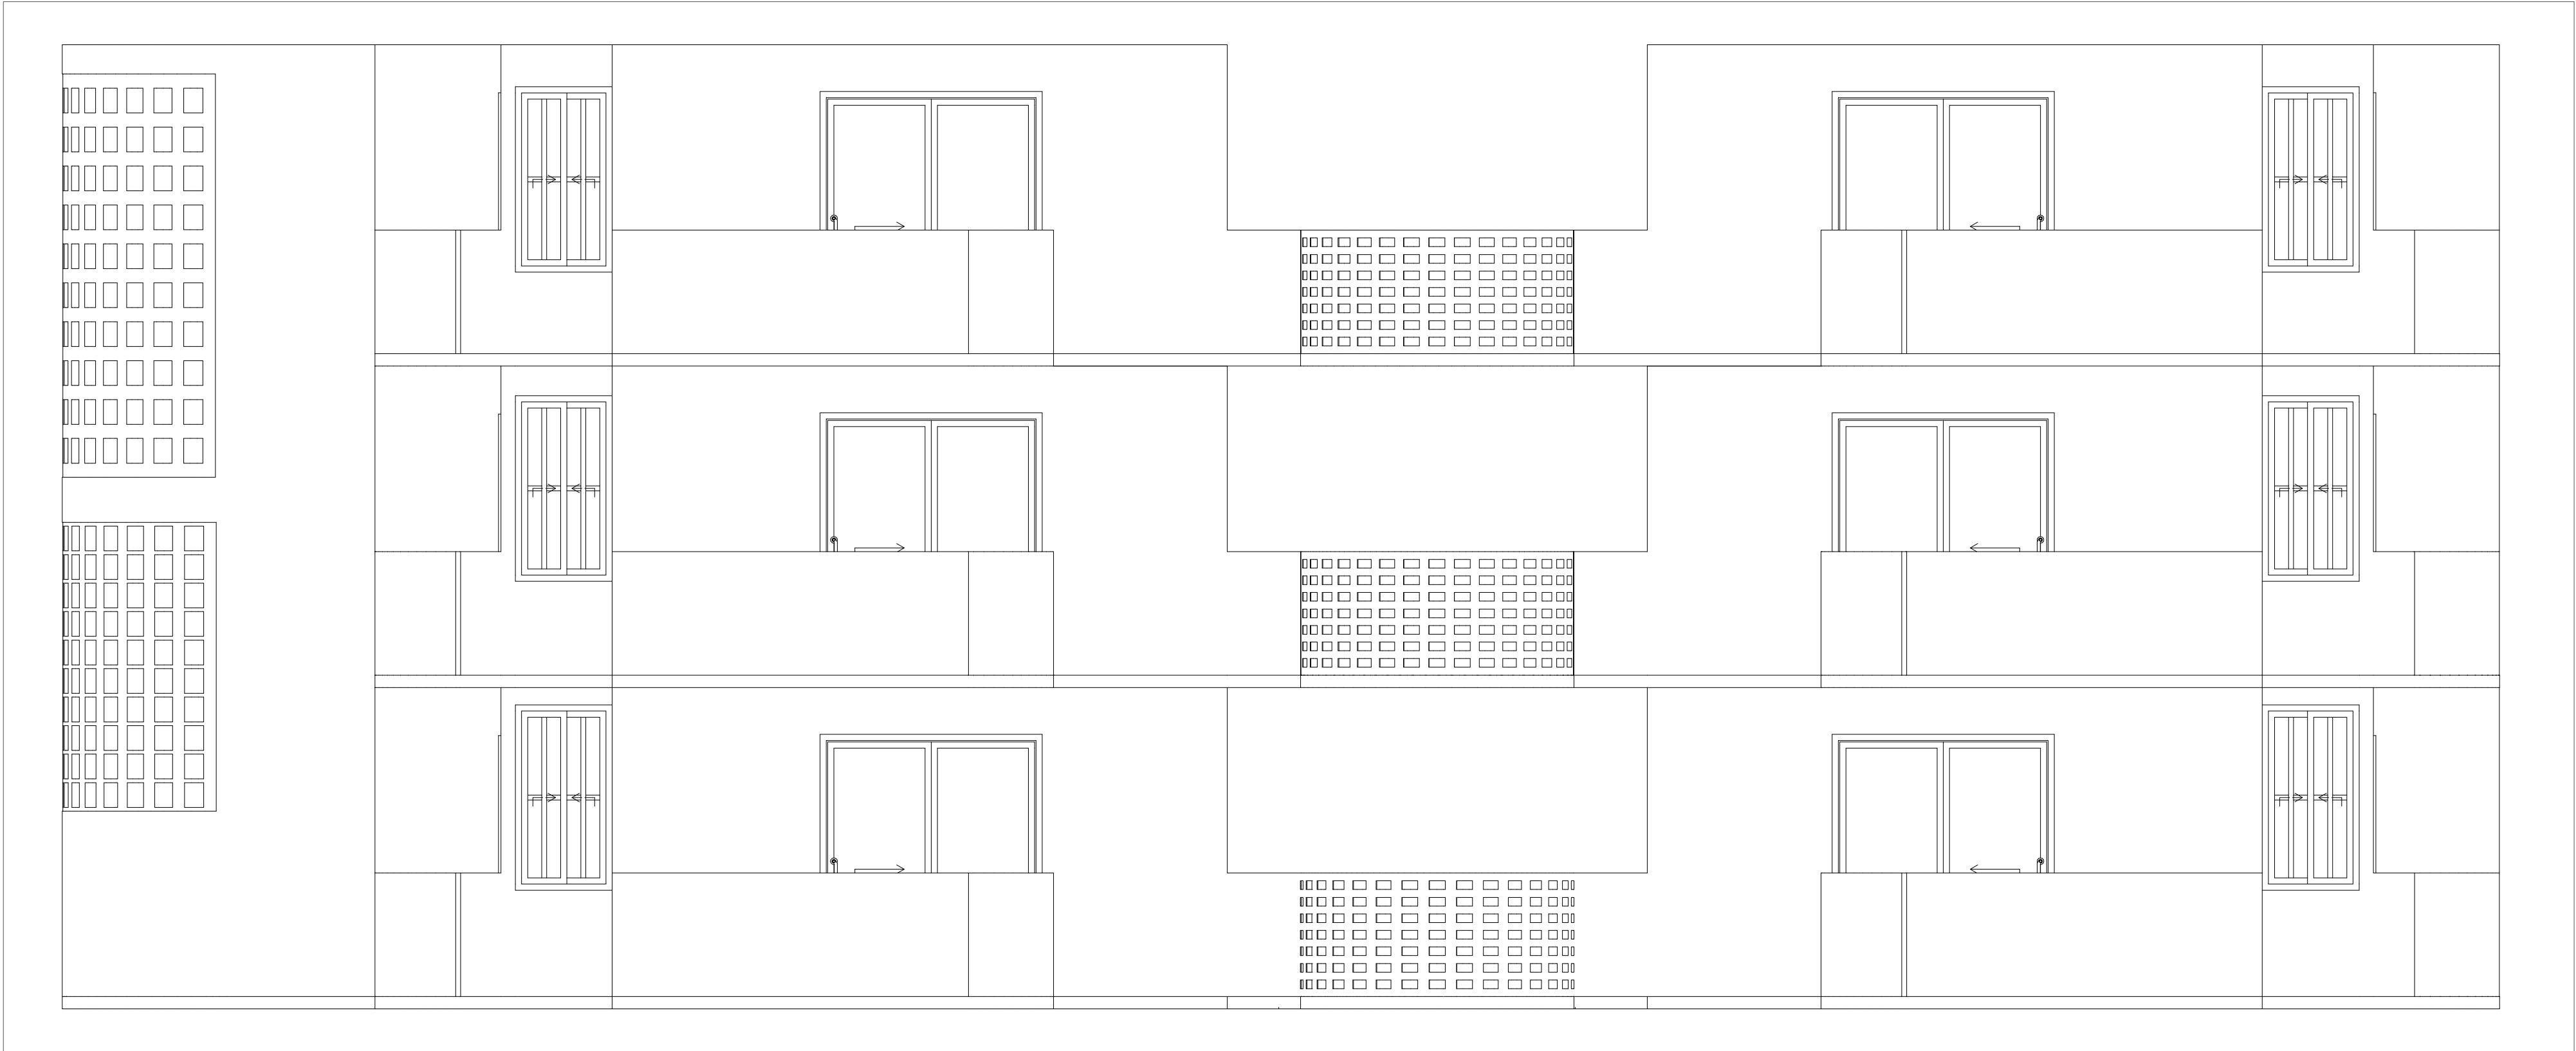

FACULTAD DE
ARQUITECTURA

PROYECTO
TEMÁTICO DE
GRADO

PROYECTO:

PROYECTO
ARQUITECTÓNICO
DE VIVIENDA DE
INTERÉS SOCIAL
EN PUENTE
NACIONAL
SANTANDER
BOGOTÁ 2024

CONVENCIONES:

- Llenos
- Vacios
- Lote

CURSO:

PROYECTO TEMÁTICO DE
GRADO

CONTIENE:

1. PLANOS DE LLENOS Y
VACÍOS

OBSERVACIONES:

ESCALA:

1:750

FECHA:

27 de Abril

ARCHIVO:

F4.dwg

FECHA COPIA:

27/04/24

DIBUJÓ

ELABORACIÓN

REVISIÓN:

1


PLANO No:

A-001

PLANCHAS No:

1

DE

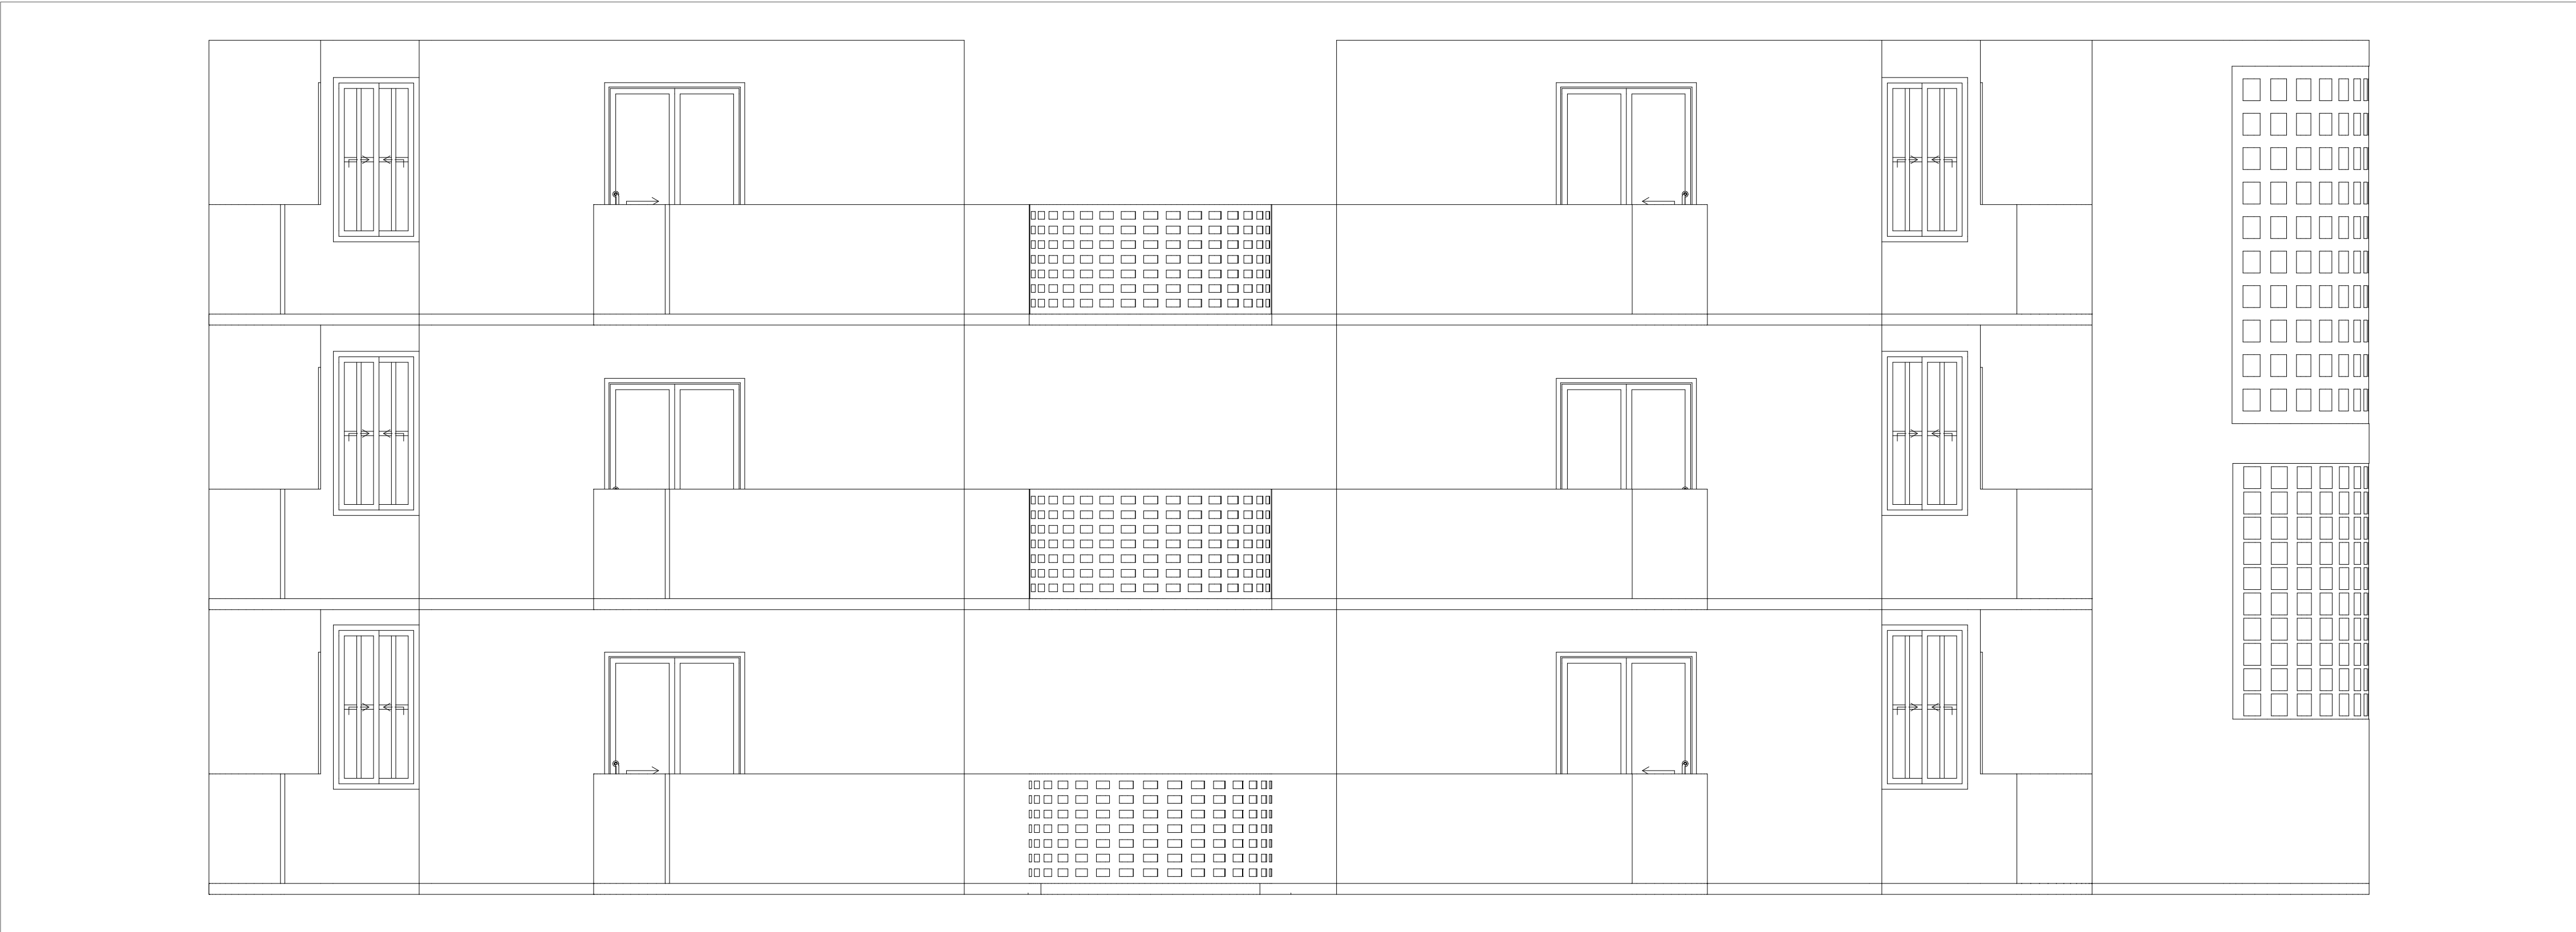

FACULTAD DE
ARQUITECTURA

PROYECTO
TEMÁTICO DE
GRADO

PROYECTO:

PROYECTO
ARQUITECTÓNICO
DE VIVIENDA DE
INTERÉS SOCIAL
EN PUENTE
NACIONAL
SANTANDER
BOGOTÁ 2024

CONVENCIONES:

CURSO:

PROYECTO TEMÁTICO DE
GRADO

CONTIENE:

1. PLANTA PISO 01

OBSERVACIONES:

ESCALA:

1:100

FECHA:

26 de OCT

ARCHIVO:

F2.dwg

FECHA COPIA:

27/04/24

DIBUJO

ELABORACIÓN

REVISIÓN:


1

PLANO No.

A-001

PLANCHAS No.

1

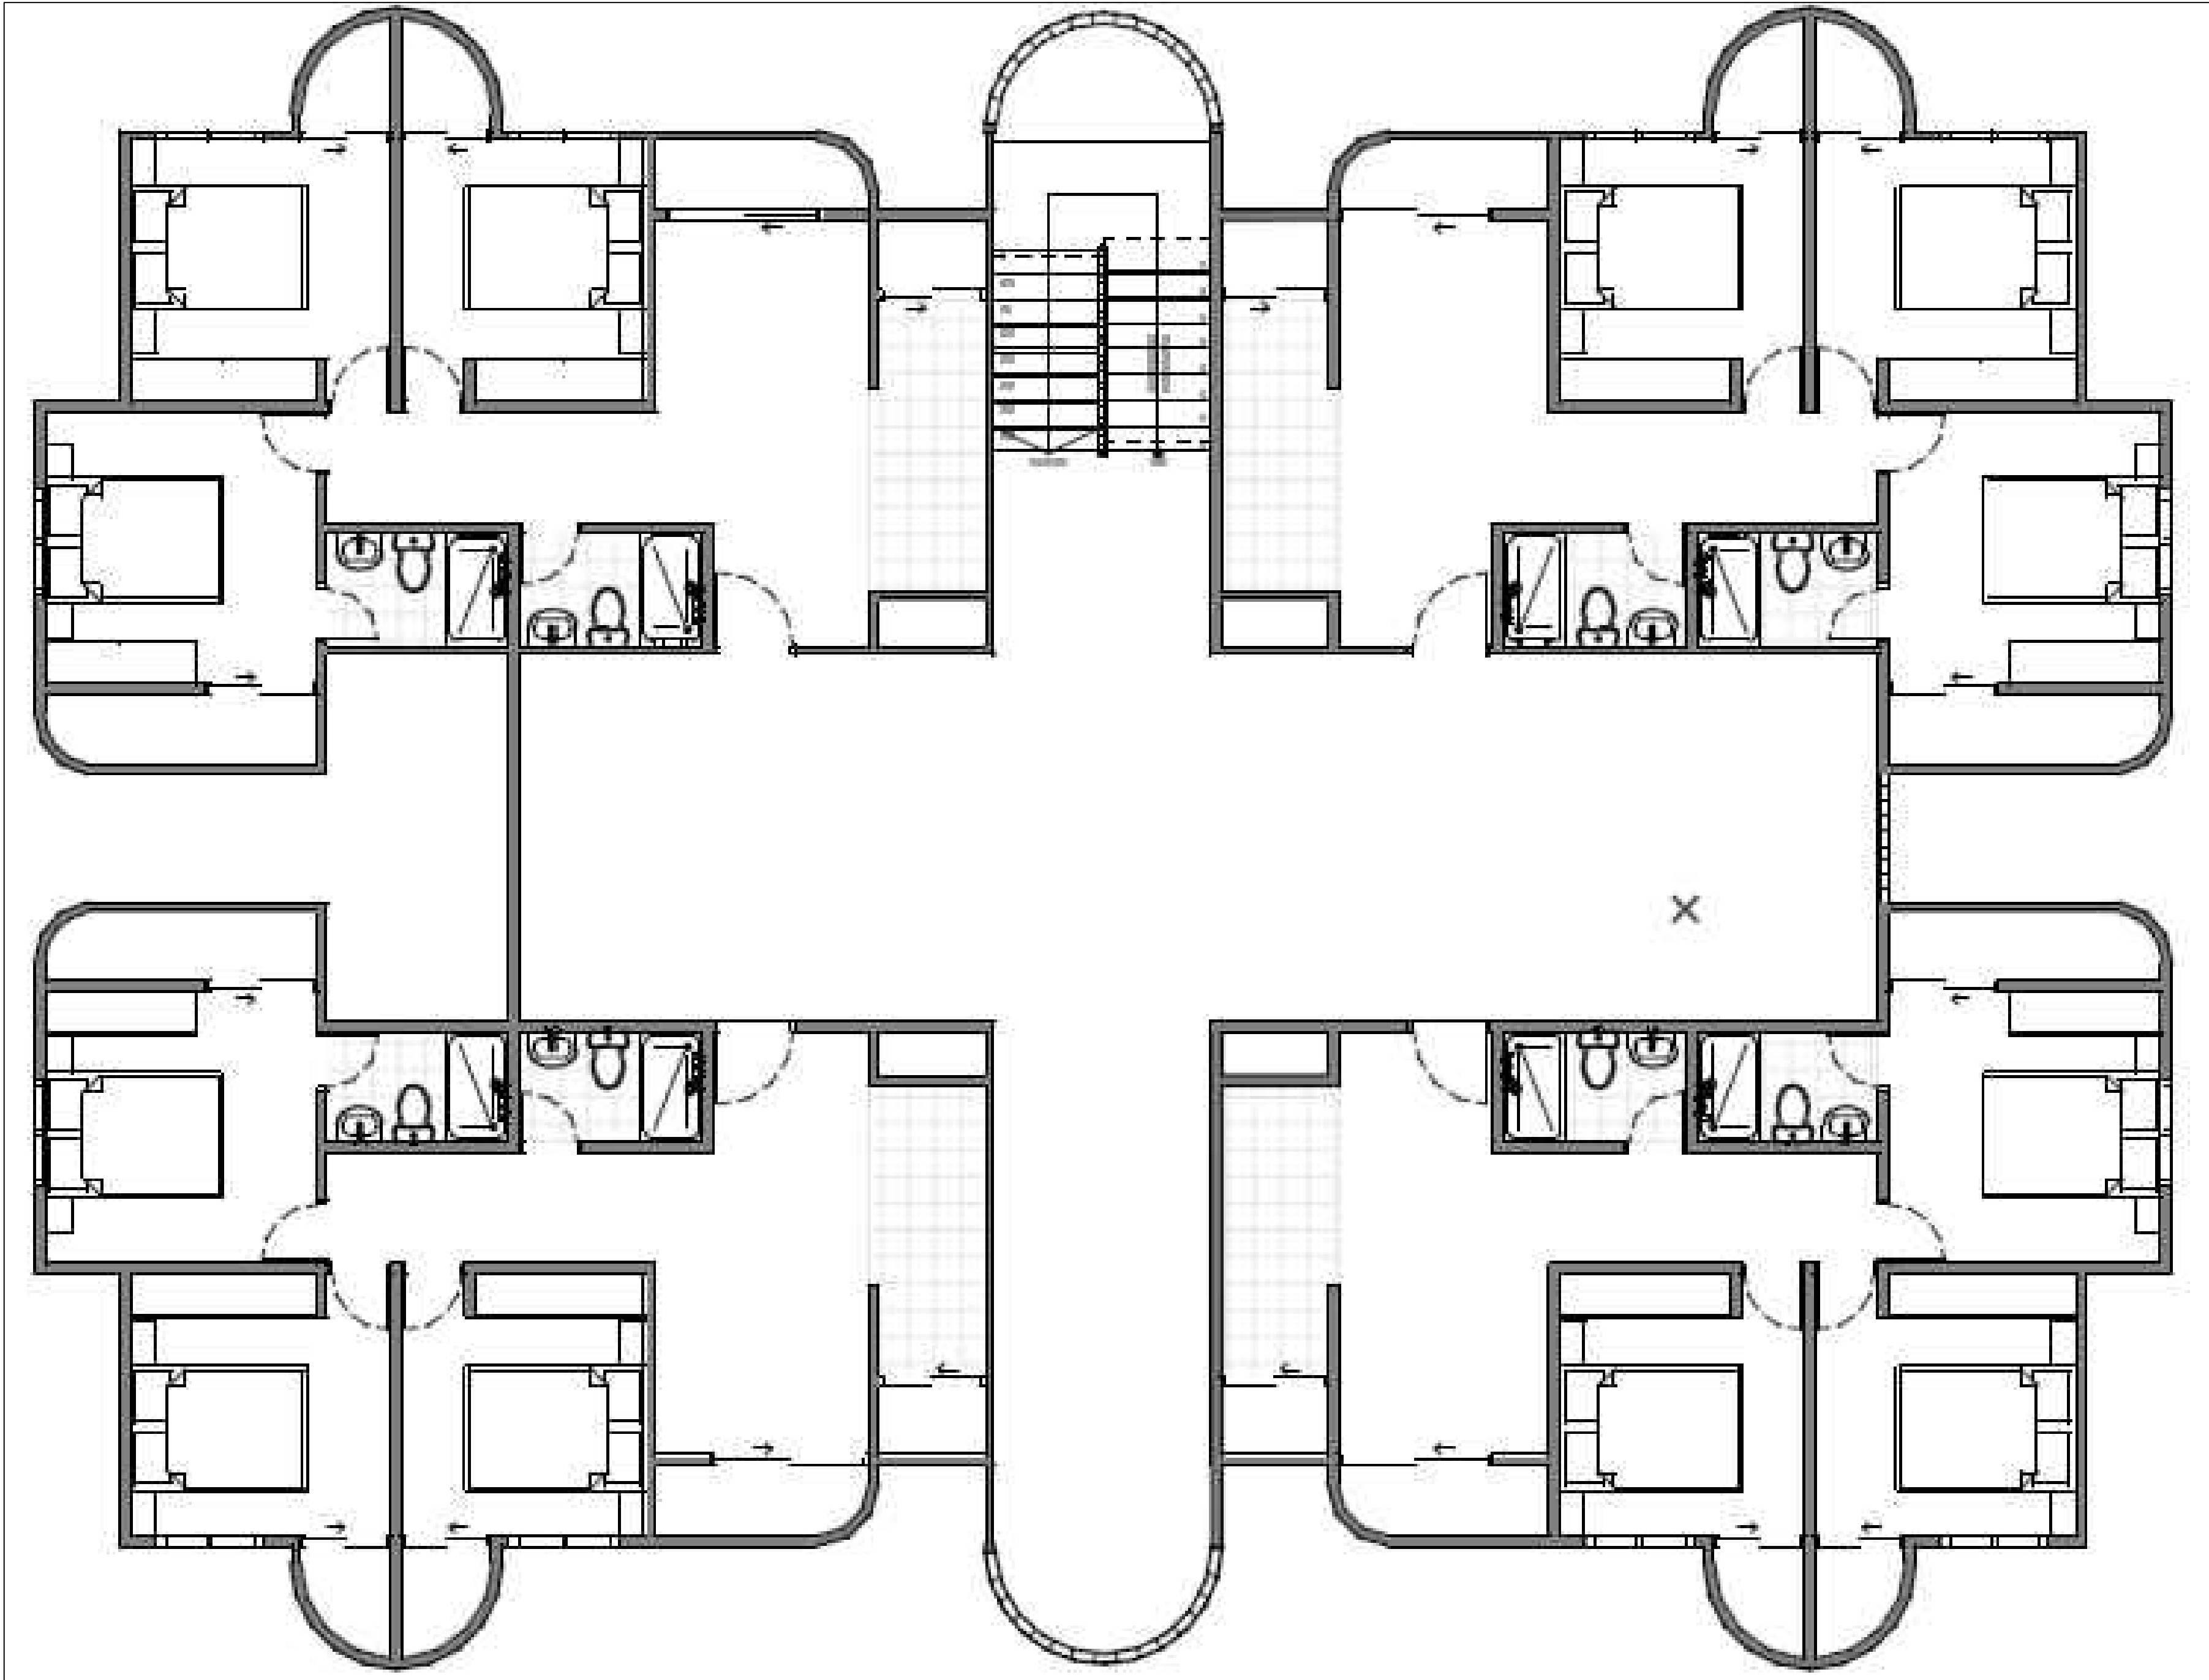

FACULTAD DE
ARQUITECTURA

PROYECTO
TEMÁTICO DE
GRADO

PROYECTO:

PROYECTO
ARQUITECTÓNICO
DE VIVIENDA DE
INTERÉS SOCIAL
EN PUENTE
NACIONAL
SANTANDER
BOGOTÁ 2024

CONVENCIONES:

CURSO:

PROYECTO TEMÁTICO DE
GRADO

CONTIENE:

1. PLANTA PISO 02

OBSERVACIONES:

ESCALA:

1:100

FECHA:

26 de OCT

ARCHIVO:

F2.dwg

FECHA COPIA:

27/04/24

DIBUJO

ELABORACIÓN

REVISIÓN:


1

PLANO No.

A-001

PLANCHA No.

1

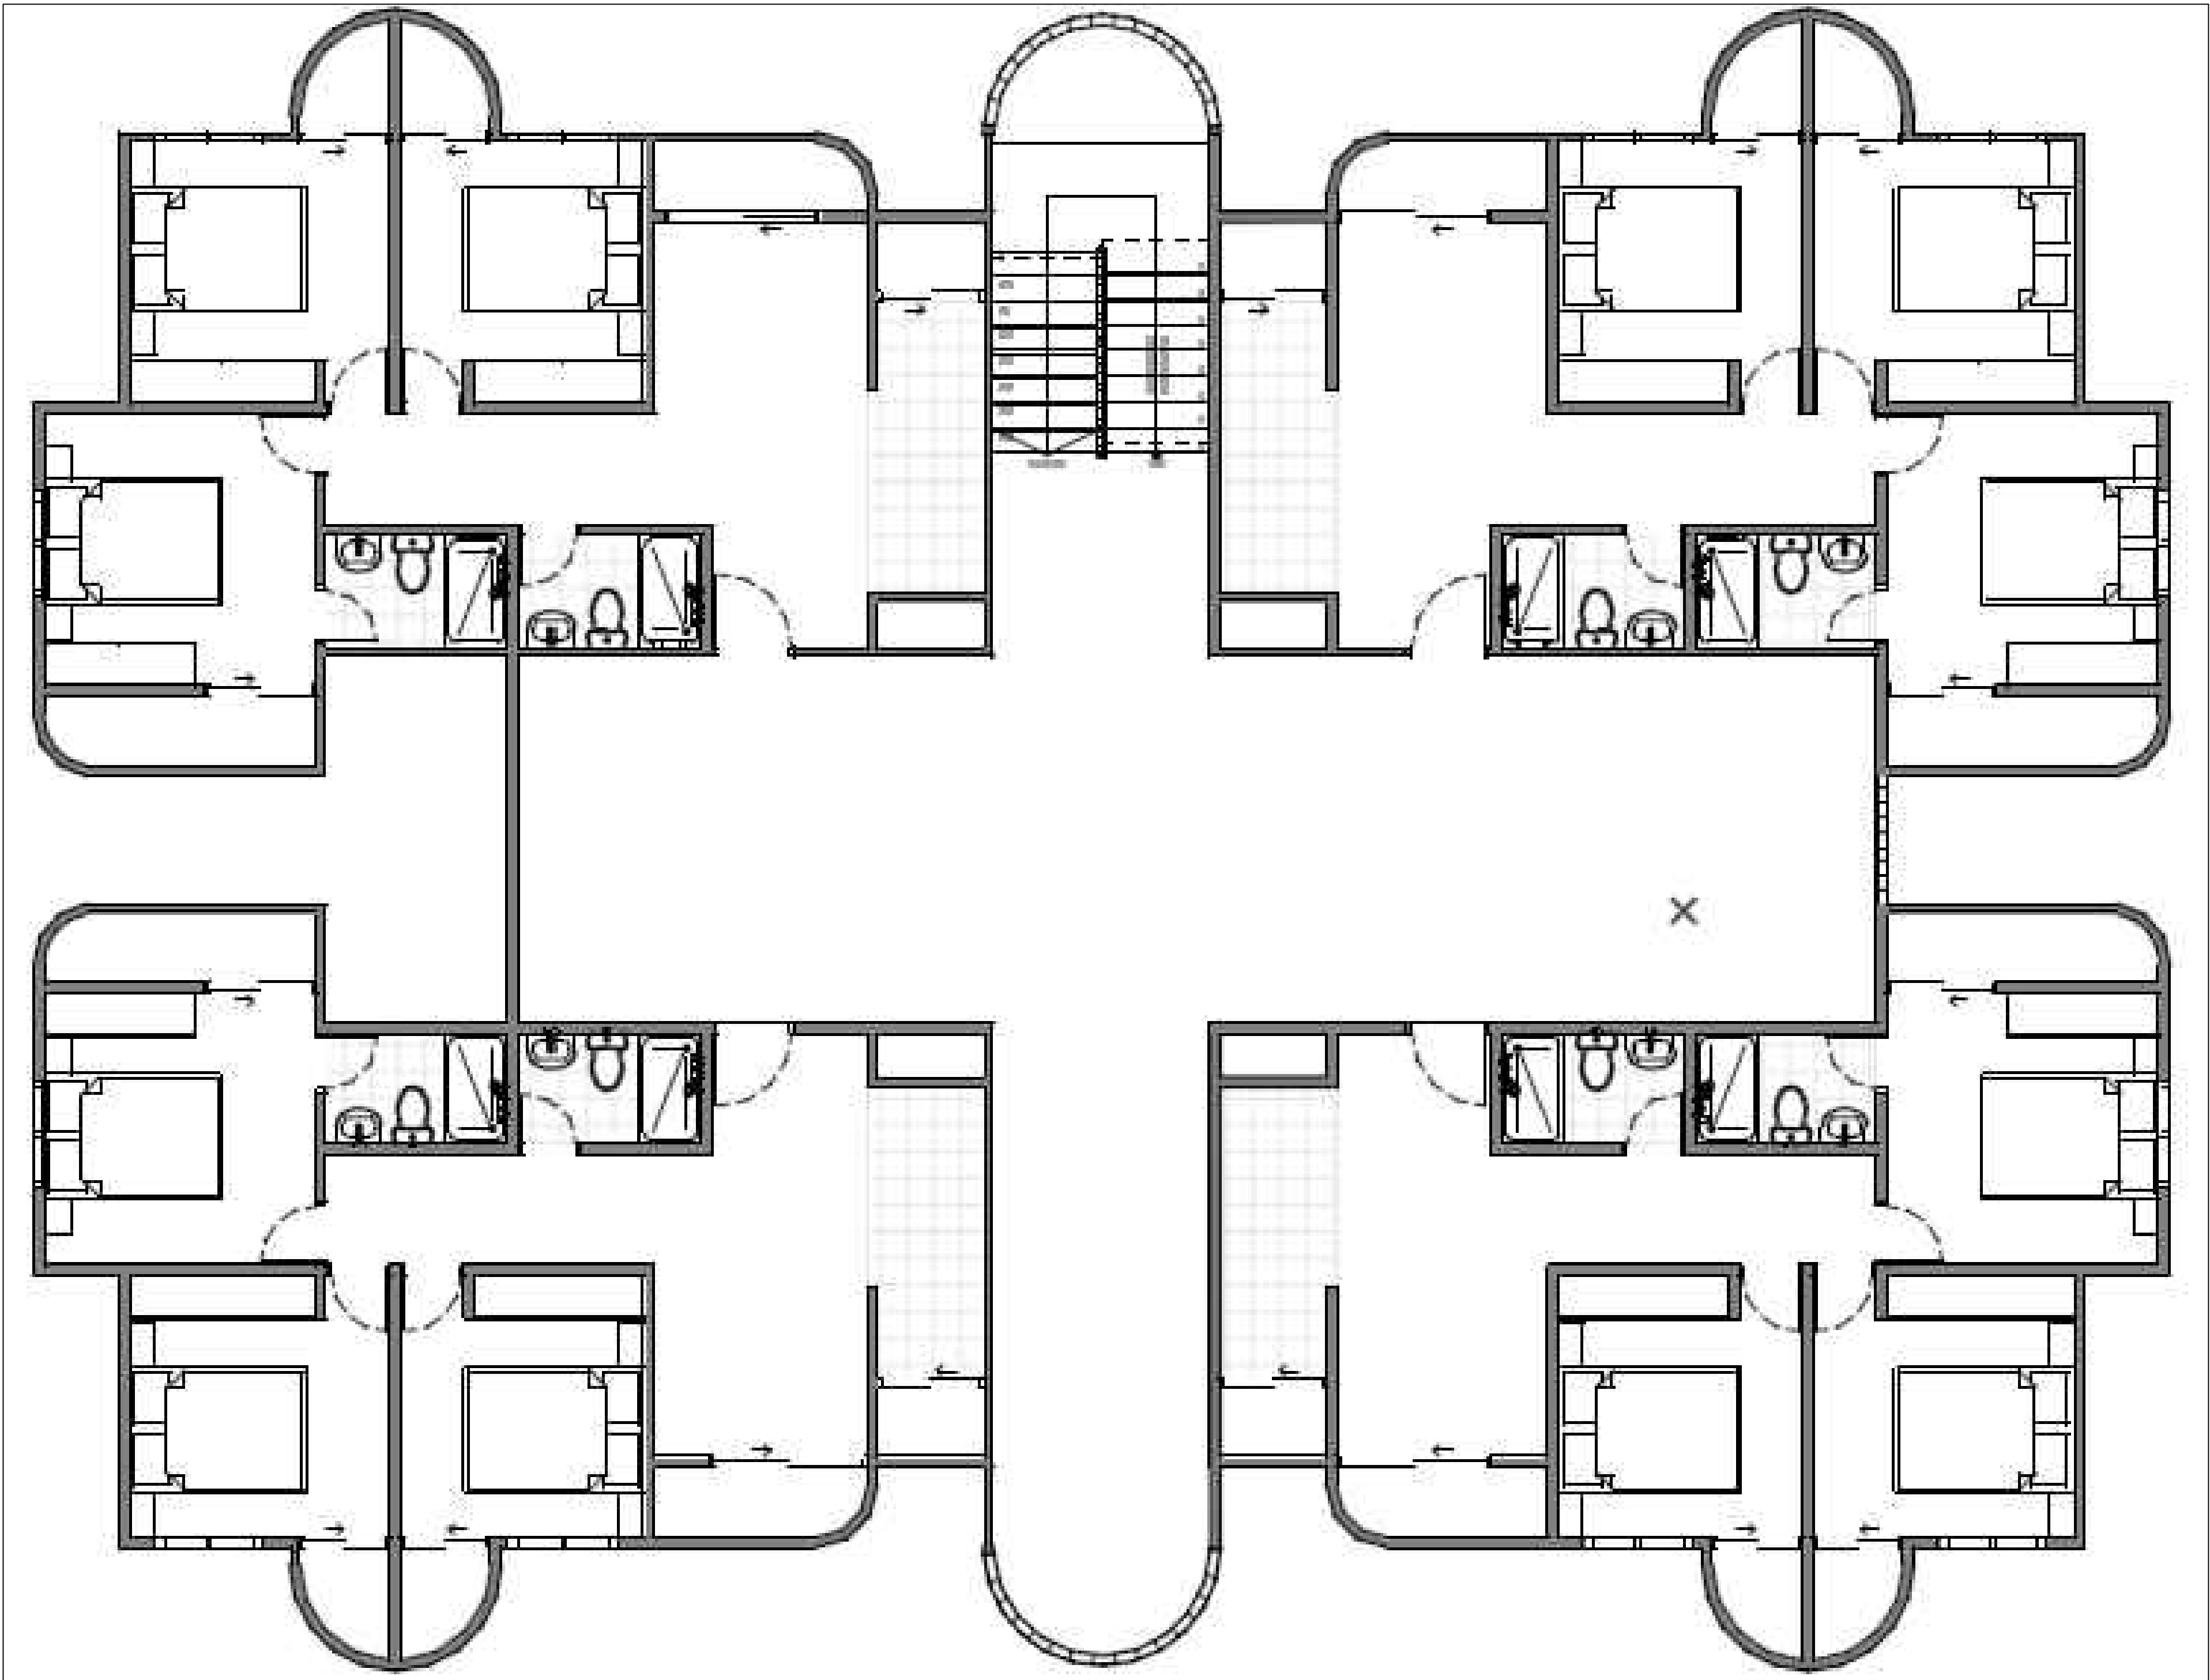

FACULTAD DE
ARQUITECTURA

PROYECTO
TEMÁTICO DE
GRADO

PROYECTO:

PROYECTO
ARQUITECTÓNICO
DE VIVIENDA DE
INTERÉS SOCIAL
EN PUENTE
NACIONAL
SANTANDER
BOGOTÁ 2024

CONVENCIONES:

CURSO:

PROYECTO TEMÁTICO DE
GRADO

CONTIENE:

1. PLANTA PISO 03

OBSERVACIONES:

ESCALA:

1:100

FECHA:

26 de OCT

ARCHIVO:

F2.dwg

FECHA COPIA:

27/04/24

DIBUJO

ELABORACIÓN

REVISIÓN


1

PLANO No.

A-001

PLANCHA No.

1

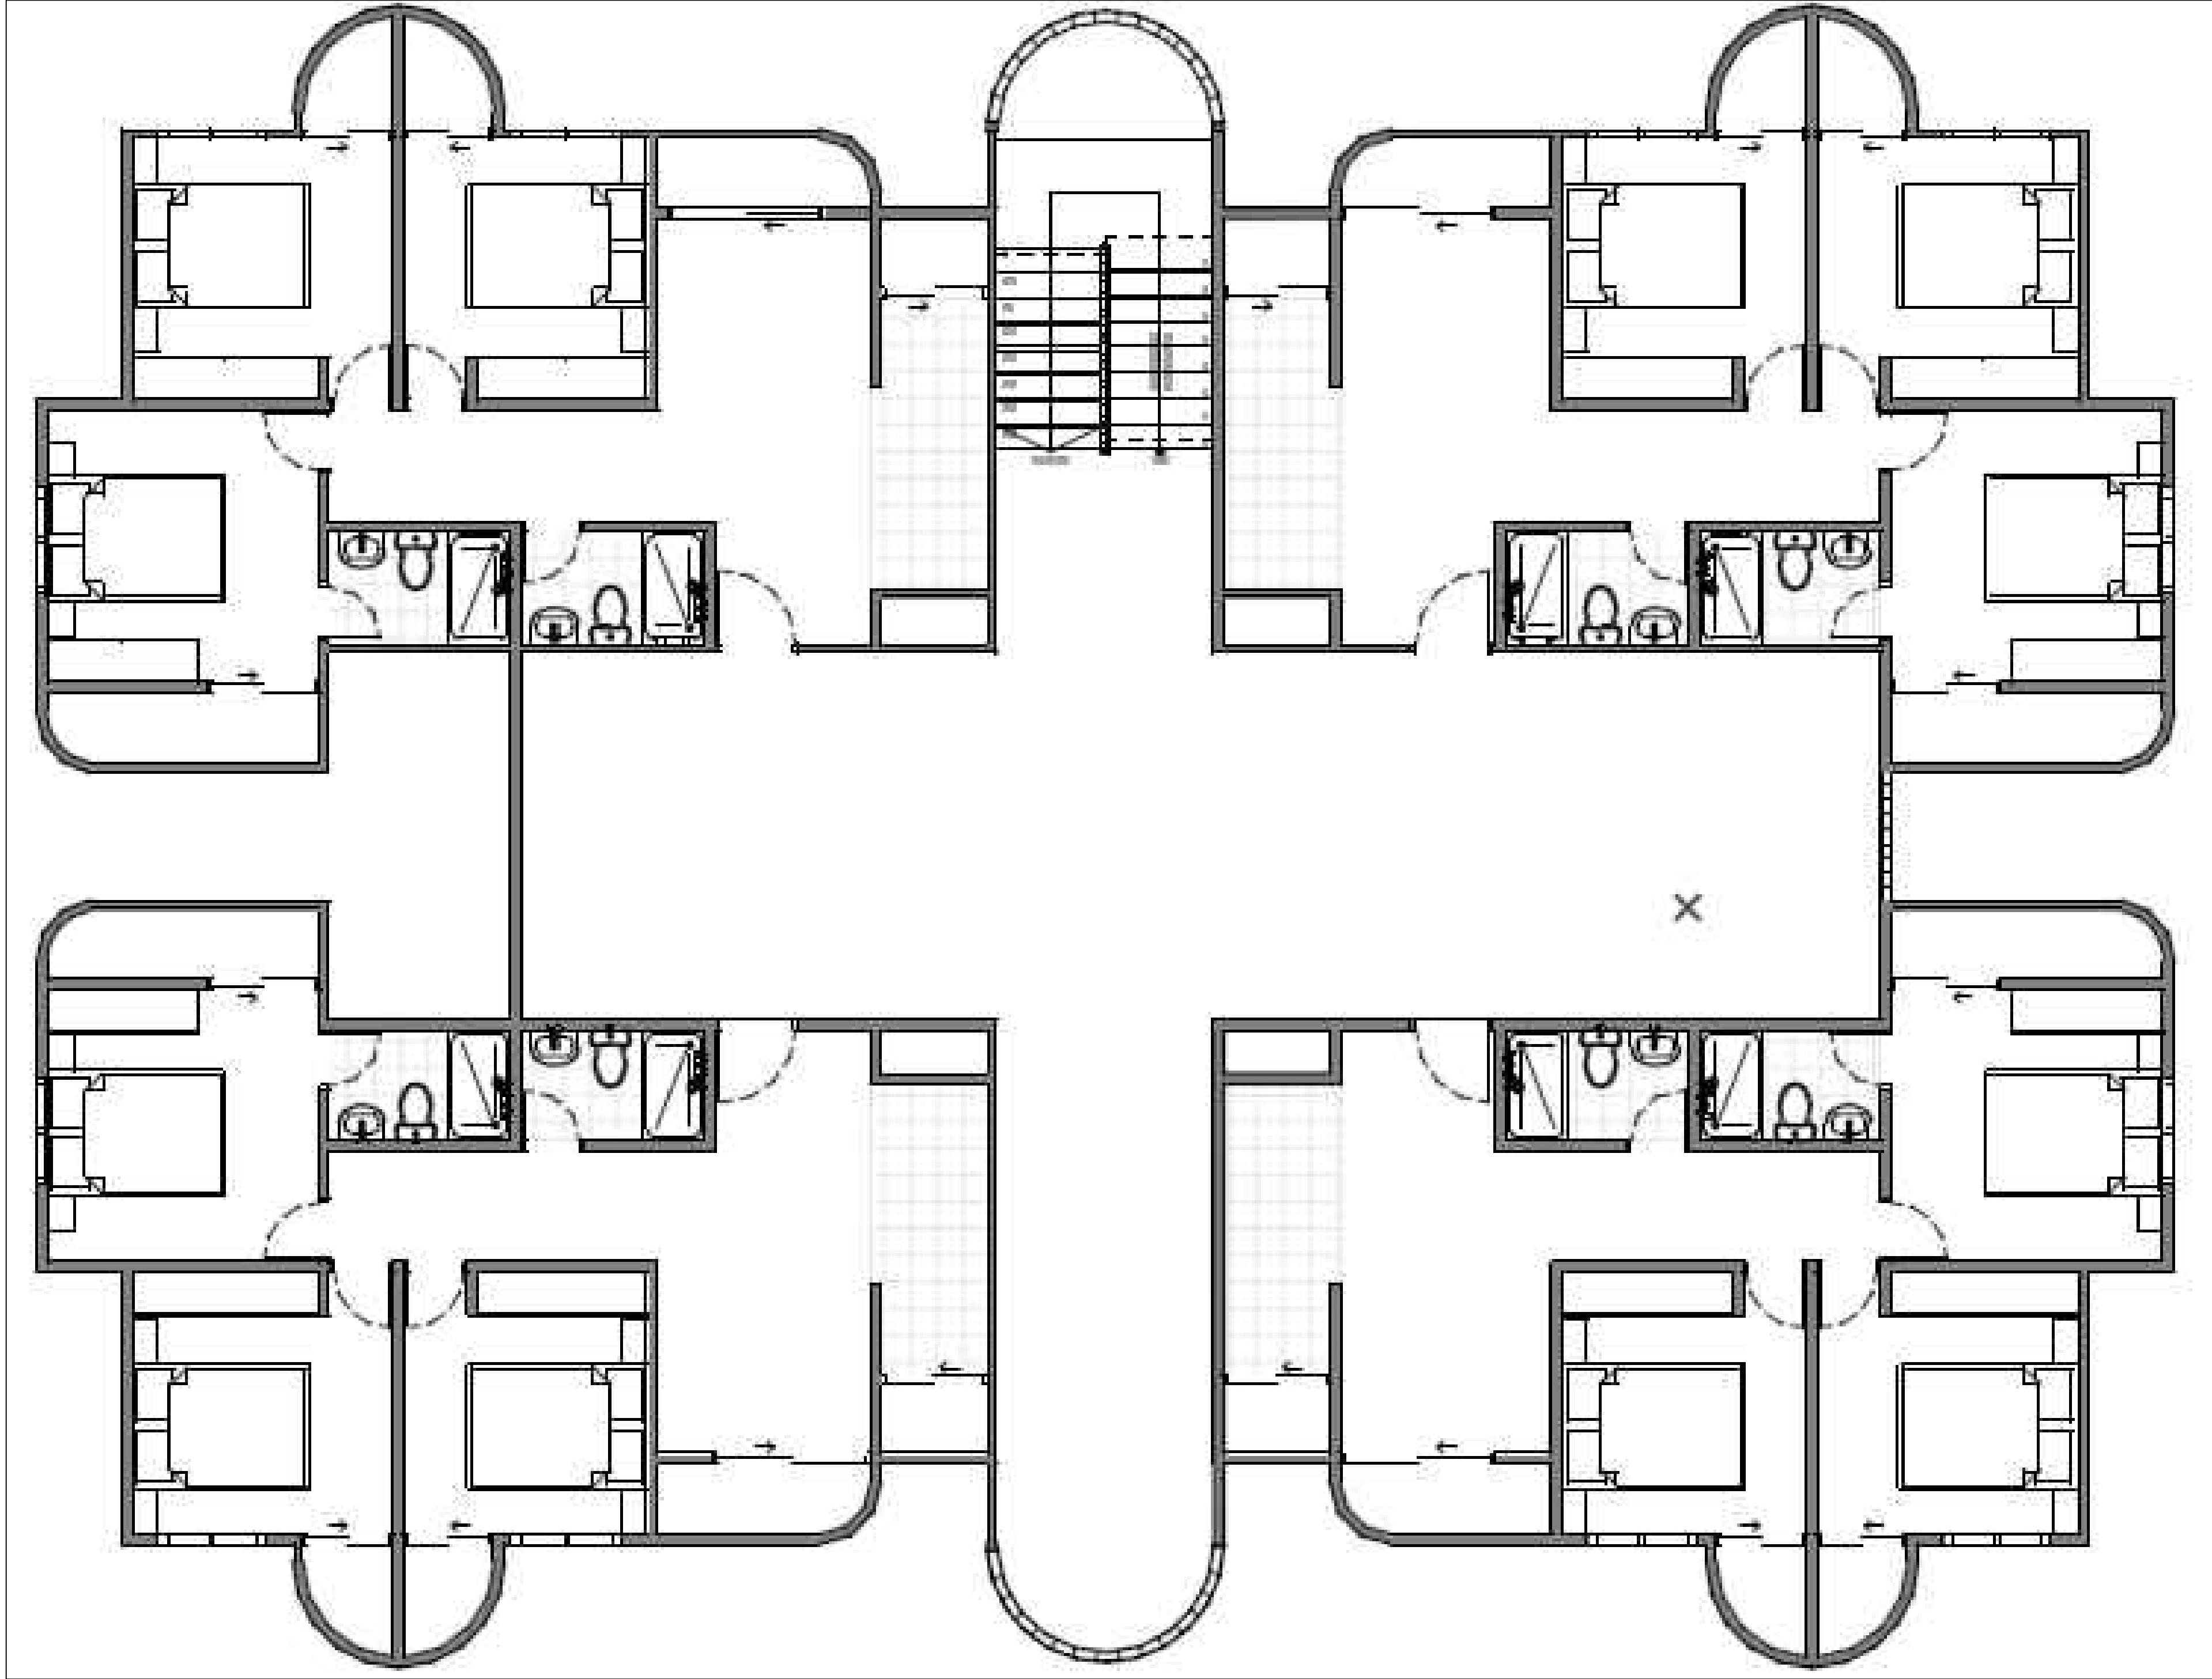

FACULTAD DE
ARQUITECTURA

PROYECTO
TEMÁTICO DE
GRADO

PROYECTO:

PROYECTO
ARQUITECTÓNICO
DE VIVIENDA DE
INTERÉS SOCIAL
EN PUENTE
NACIONAL
SANTANDER
BOGOTÁ 2024

CONVENCIONES:

- Llenos
- Vacíos
- Lote

CURSO:

PROYECTO TEMÁTICO DE
GRADO

CONTIENE:

1. PLANOS DE LLENOS Y
VACÍOS

OBSERVACIONES:

ESCALA:

1:750

FECHA:

27de Abril

ARCHIVO:

F1.dwg

FECHA COPIA:

27/04/24

DIBUJÓ

ELABORACIÓN

REVISIÓN:

1


PLANO No.

A-001

PLANCHA No.

1

DE

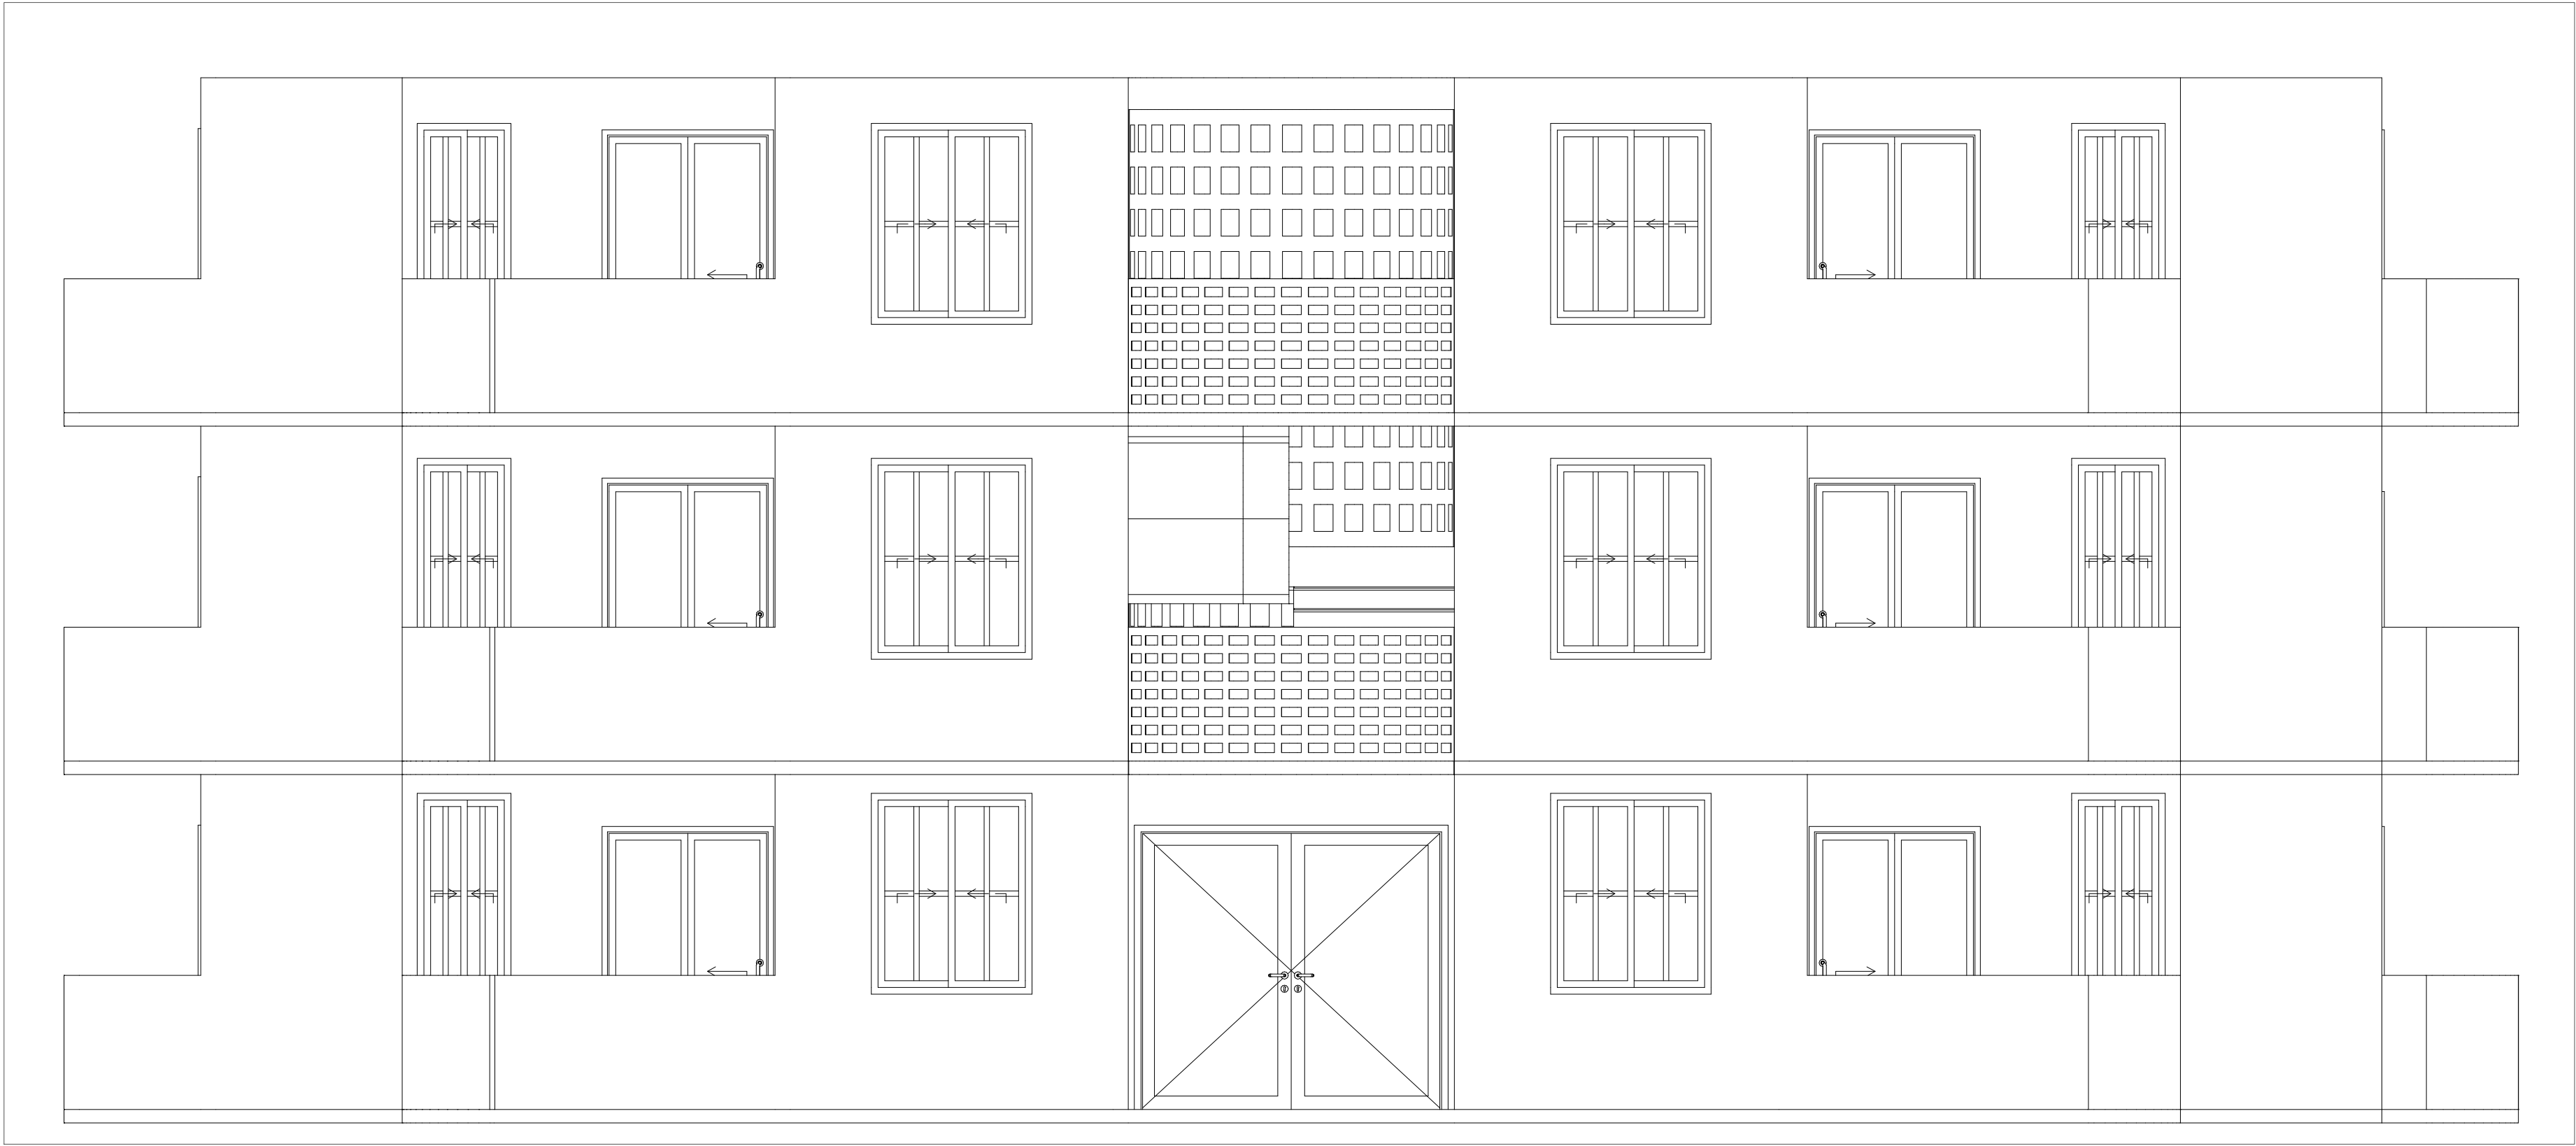

FACULTAD DE
ARQUITECTURA

PROYECTO
TEMÁTICO DE
GRADO

PROYECTO:

PROYECTO
ARQUITECTÓNICO
DE VIVIENDA DE
INTERÉS SOCIAL
EN PUENTE
NACIONAL
SANTANDER
BOGOTÁ 2024

CONVENCIONES:

- Llenos
- Vacios
- Lote

CURSO:

PROYECTO TEMÁTICO DE
GRADO

CONTIENE:

1. PLANOS DE LLENOS Y
VACÍOS

OBSERVACIONES:

ESCALA:

1:750

FECHA:

27de Abril

ARCHIVO:

F2.dwg

FECHA COPIA:

27/04/24

DIBUJÓ

ELABORACIÓN

REVISIÓN:


1

PLANO No.

A-001

PLANCHA No.

1

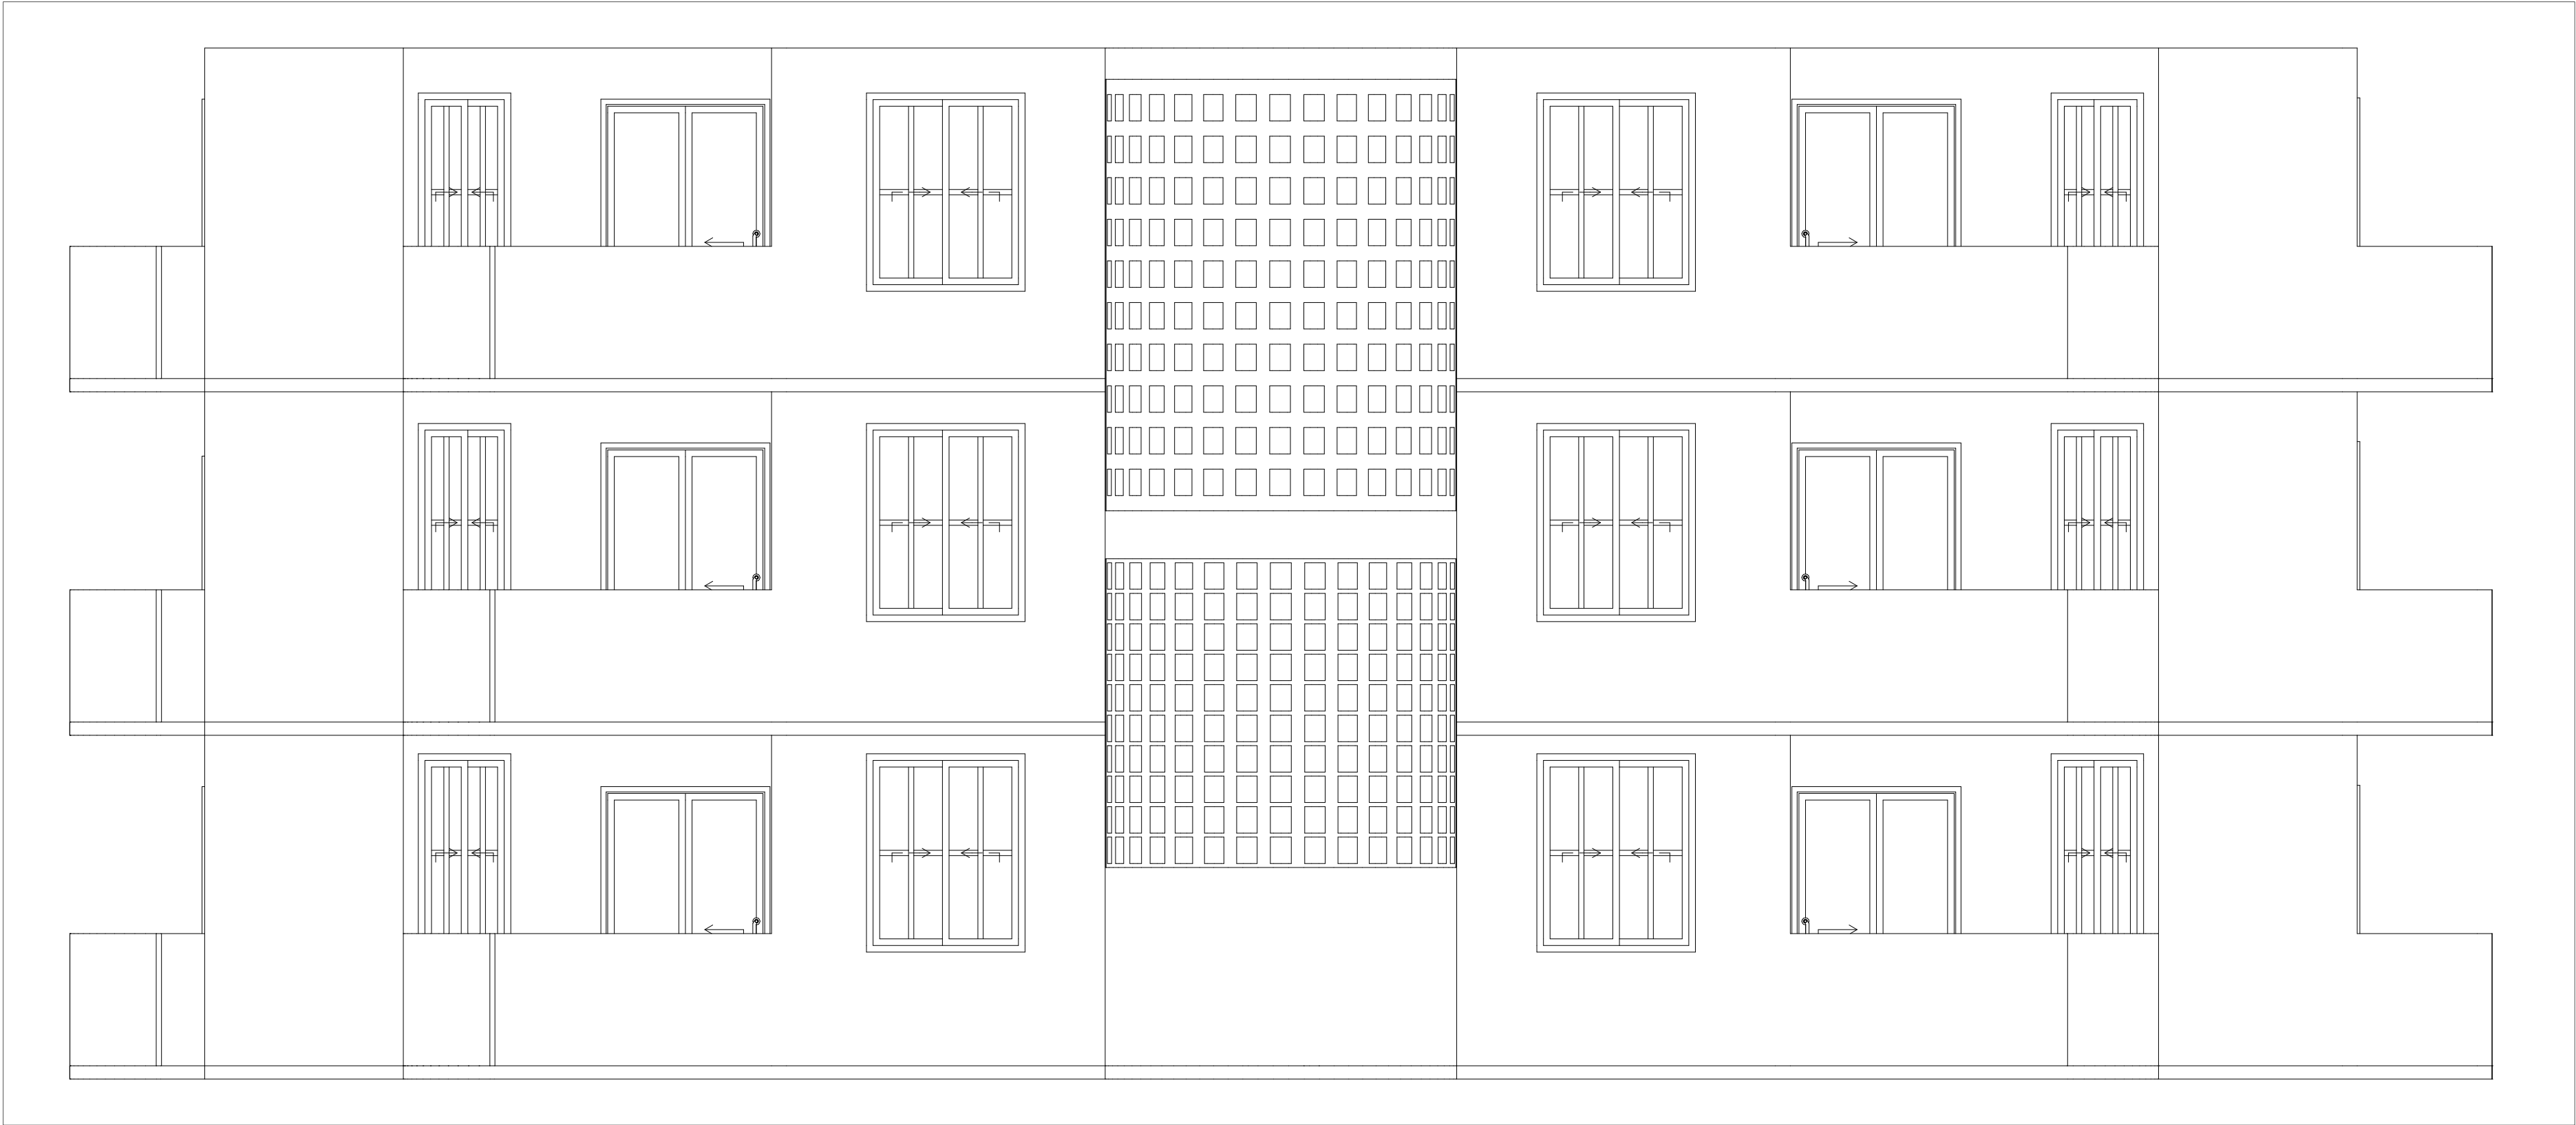

FACULTAD DE
ARQUITECTURA

PROYECTO
TEMÁTICO DE
GRADO

PROYECTO:

PROYECTO
ARQUITECTÓNICO
DE VIVIENDA DE
INTERÉS SOCIAL
EN PUENTE
NACIONAL
SANTANDER
BOGOTÁ 2024

CONVENCIONES:

- Llenos
- Vacios
- Lote

CURSO:

PROYECTO TEMÁTICO DE
GRADO

CONTIENE:

1. PLANOS DE LLENOS Y
VACÍOS

OBSERVACIONES:

ESCALA:

1:750

FECHA:

27de Abril

ARCHIVO:

F3.dwg

FECHA COPIA:

27/04/24

DIBUJÓ

ELABORACIÓN

1

PLANO No.

A-001

PLANCHAS No.

1

DE

PROYECTO:

PROYECTO
ARQUITECTÓNICO
DE VIVIENDA DE
INTERÉS SOCIAL
EN PUENTE
NACIONAL
SANTANDER
BOGOTÁ 2024

CONVENCIONES:

- Llenos
- Vacios
- Lote

CURSO:

PROYECTO TEMÁTICO DE
GRADO

CONTIENE:

1. PLANOS DE LLENOS Y
VACÍOS

OBSERVACIONES:

ESCALA:

1:750

FECHA:

27 de Abril

ARCHIVO:

F4.dwg

FECHA COPIA:

27/04/24

DIBUJÓ

ELABORACIÓN

REVISIÓN:

1


PLANO No:

A-001

PLANCHA No:

1

DE

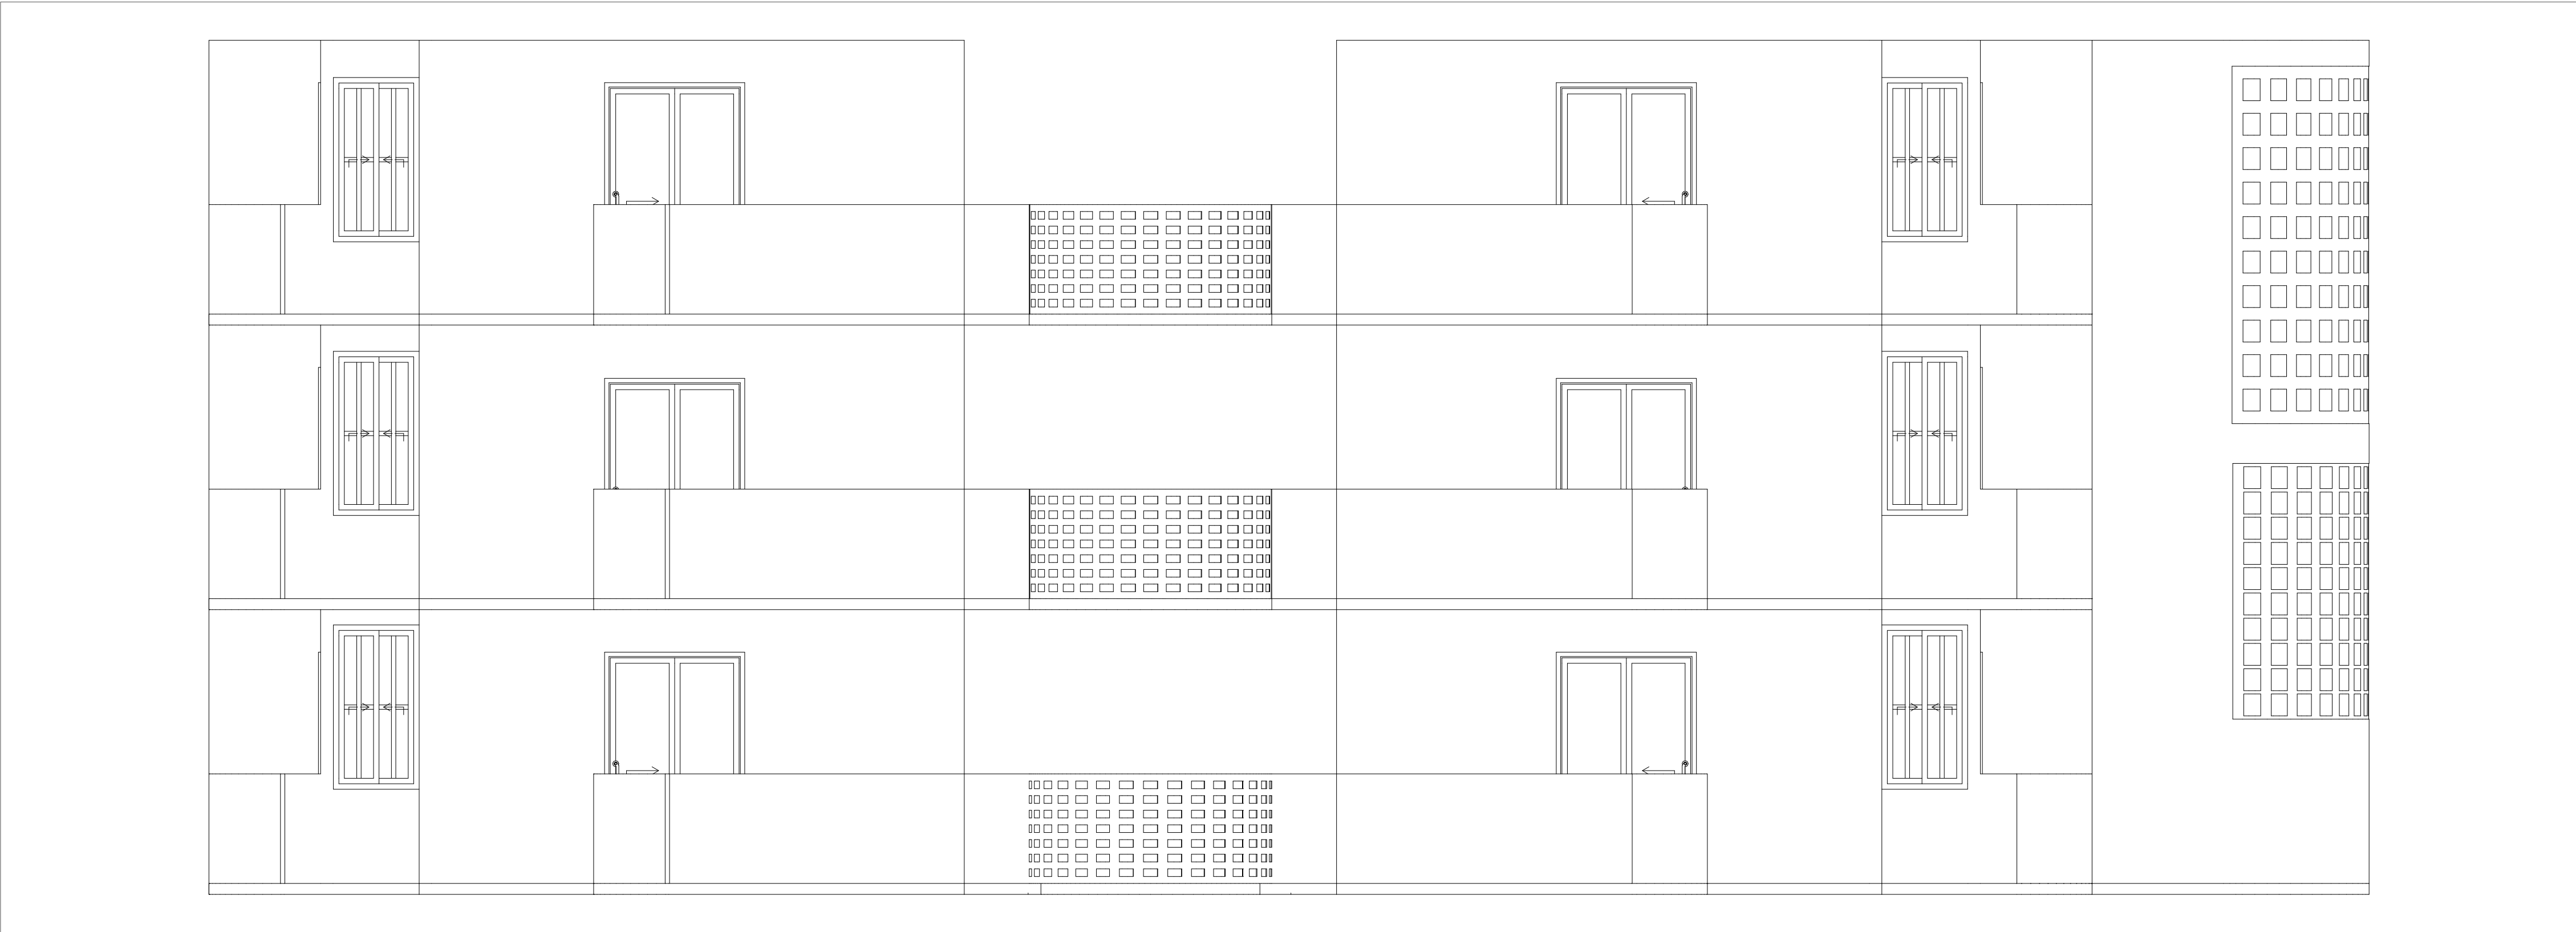

PROYECTO:
PROYECTO
ARQUITECTÓNICO
DE VIVIENDA DE
INTERÉS SOCIAL
EN PUENTE
NACIONAL
SANTANDER
BOGOTÁ 2024

CONVENCIONES:

 Planta Torre 1

CURSO:

PROYECTO TEMÁTICO DE GRADO

CONTIENE:

1. Plano de Tipología de la torres No.1


OBSERVACIONES:

ESCALA:	FECHA:
1:750	25de Nov

ARCHIVO:	FECHA COPIA:
PLANTAS.dwg	25/11/24

DIBUJÓ	ELABORACIÓN
--------	-------------

REVISION.	PLANO No.	PLANCHAS No.
1	A-001	2 DE 1

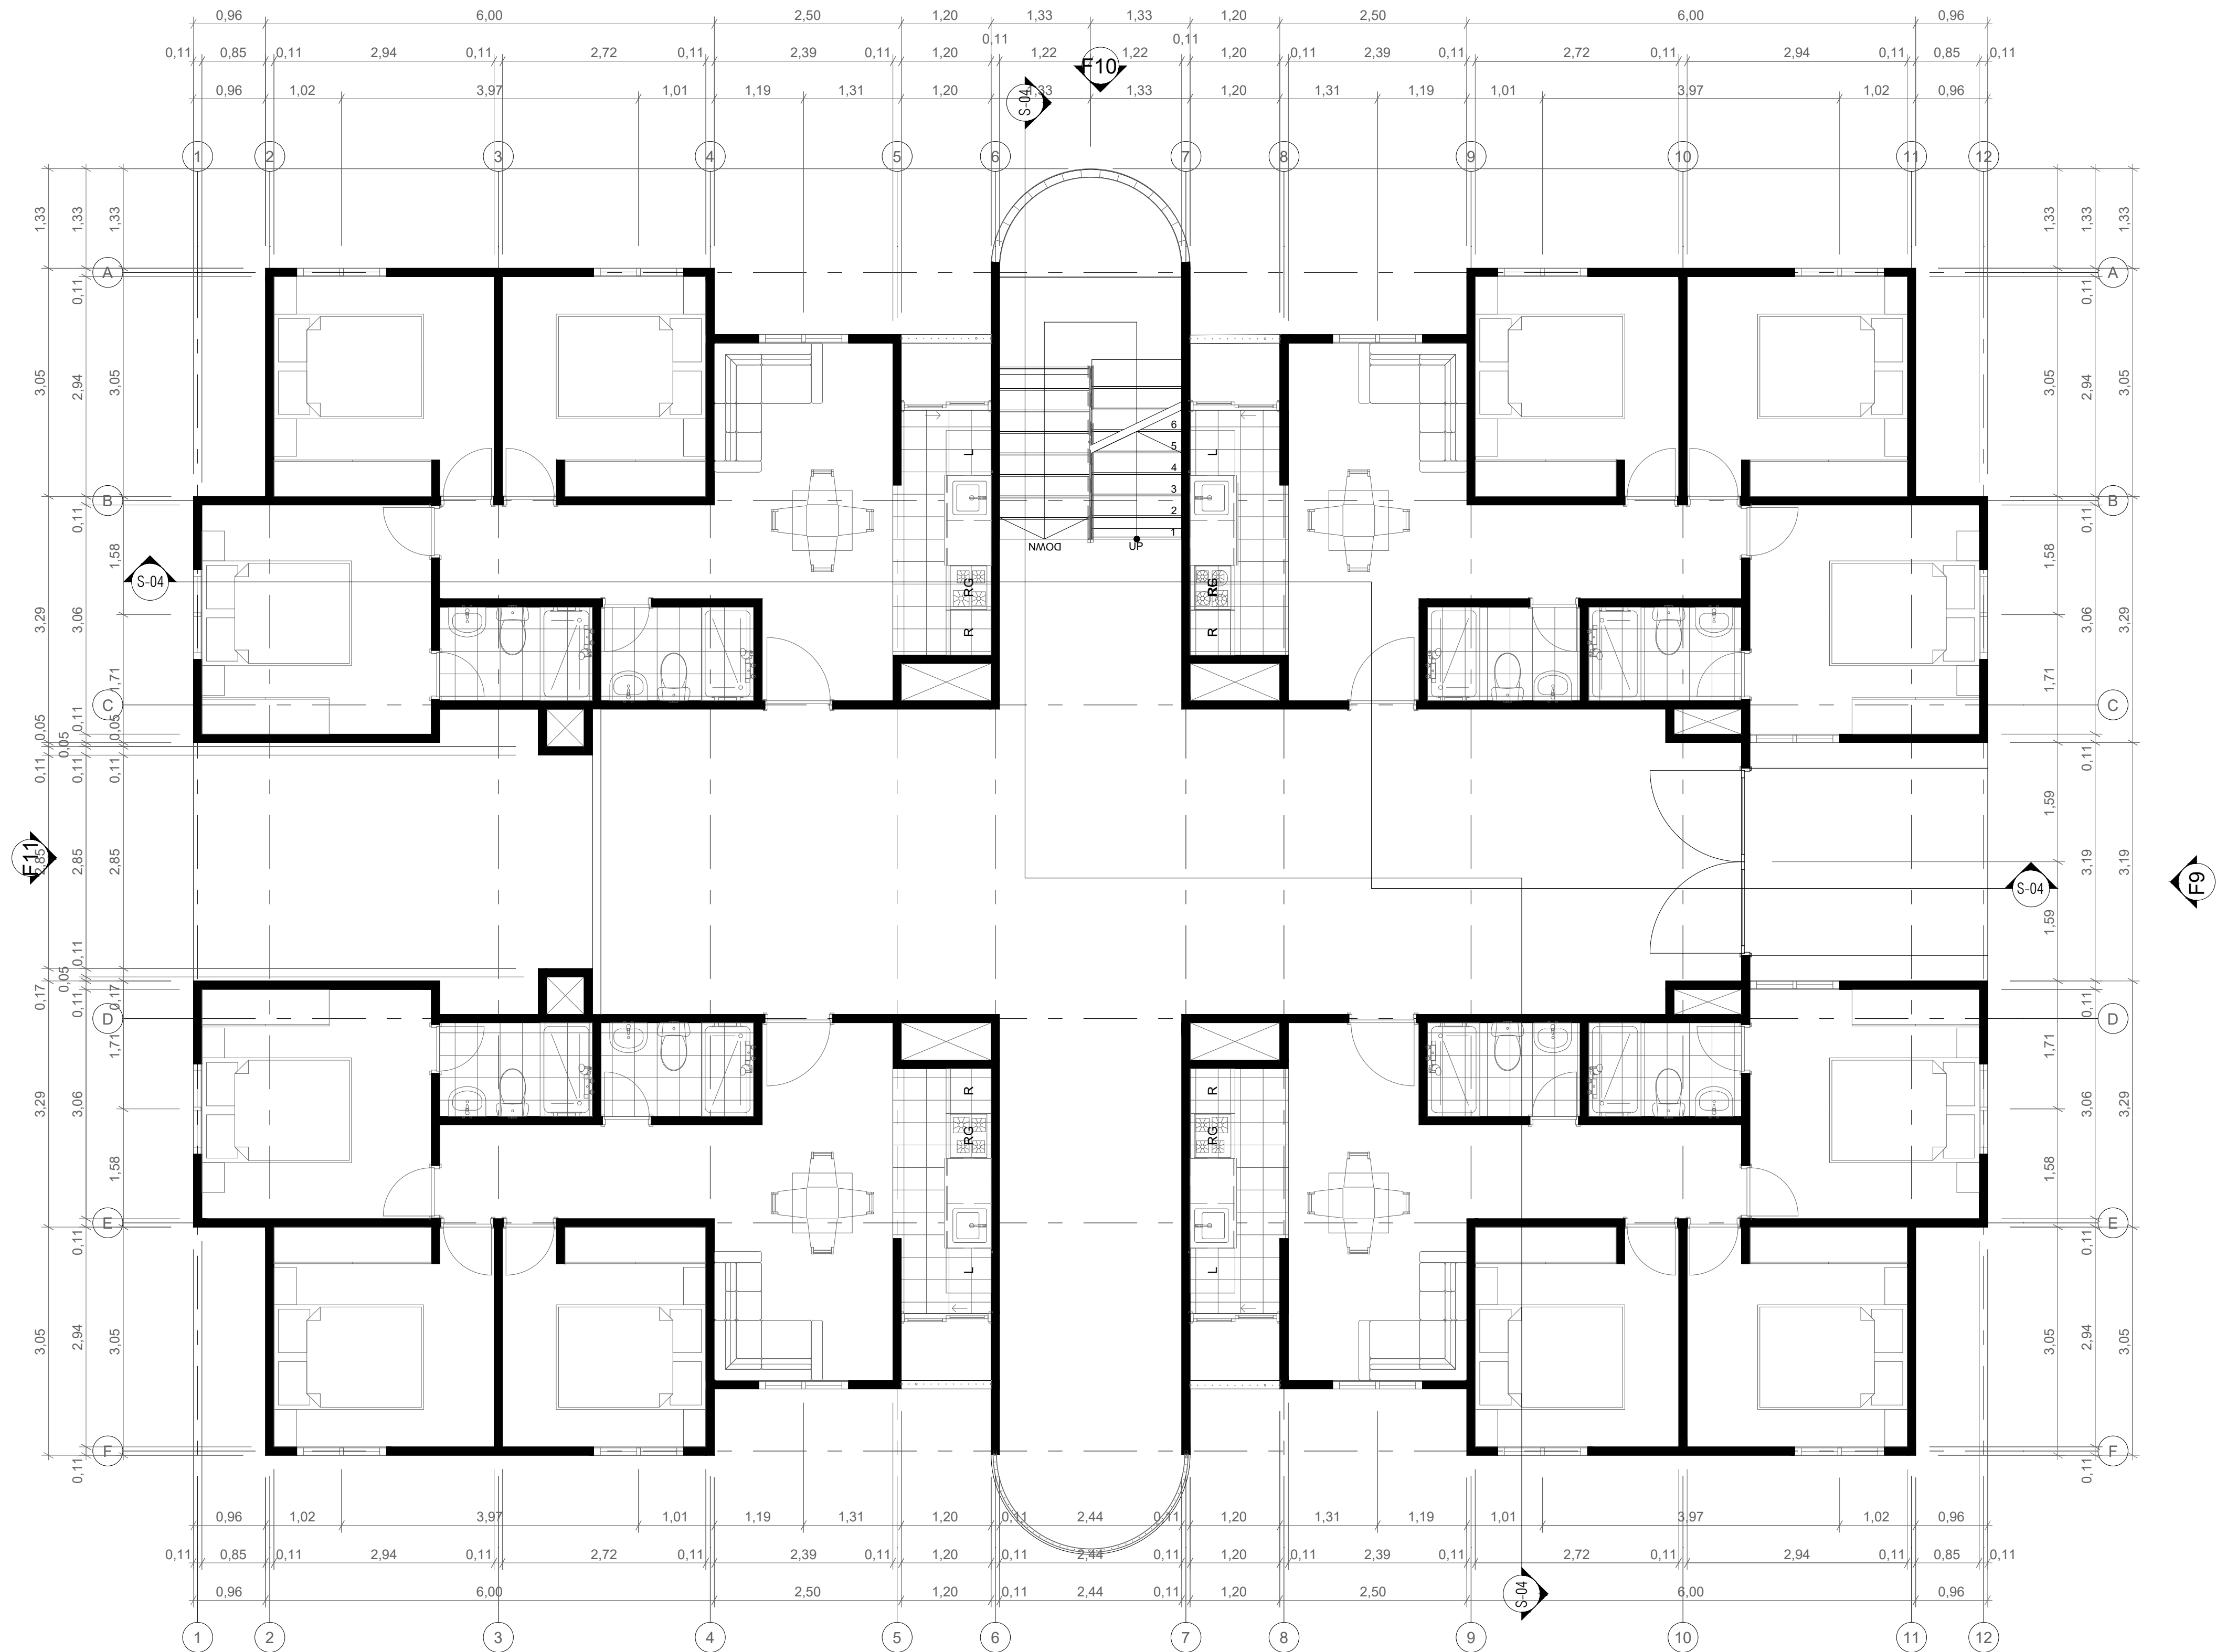

FACULTAD DE
ARQUITECTURA

PROYECTO
TEMÁTICO DE
GRADO

PROYECTO:

PROYECTO
ARQUITECTÓNICO
DE VIVIENDA DE
INTERÉS SOCIAL
EN PUENTE
NACIONAL
SANTANDER
BOGOTÁ 2024

CONVENCIONES:

Planta Torre 2

CURSO:

PROYECTO TEMÁTICO DE
GRADO

CONTIENE:

1. Plano de Tipología de la
torres No.2

OBSERVACIONES:

ESCALA:

1:750

FECHA:

25de Nov

ARCHIVO:

PLANTAS.dwg

FECHA COPIA:

25/11/24

DIBUJÓ

ELABORACIÓN

REVISIÓN:

1


PLANO N°:

A-001

PLANCHA N°:

2

DE 1

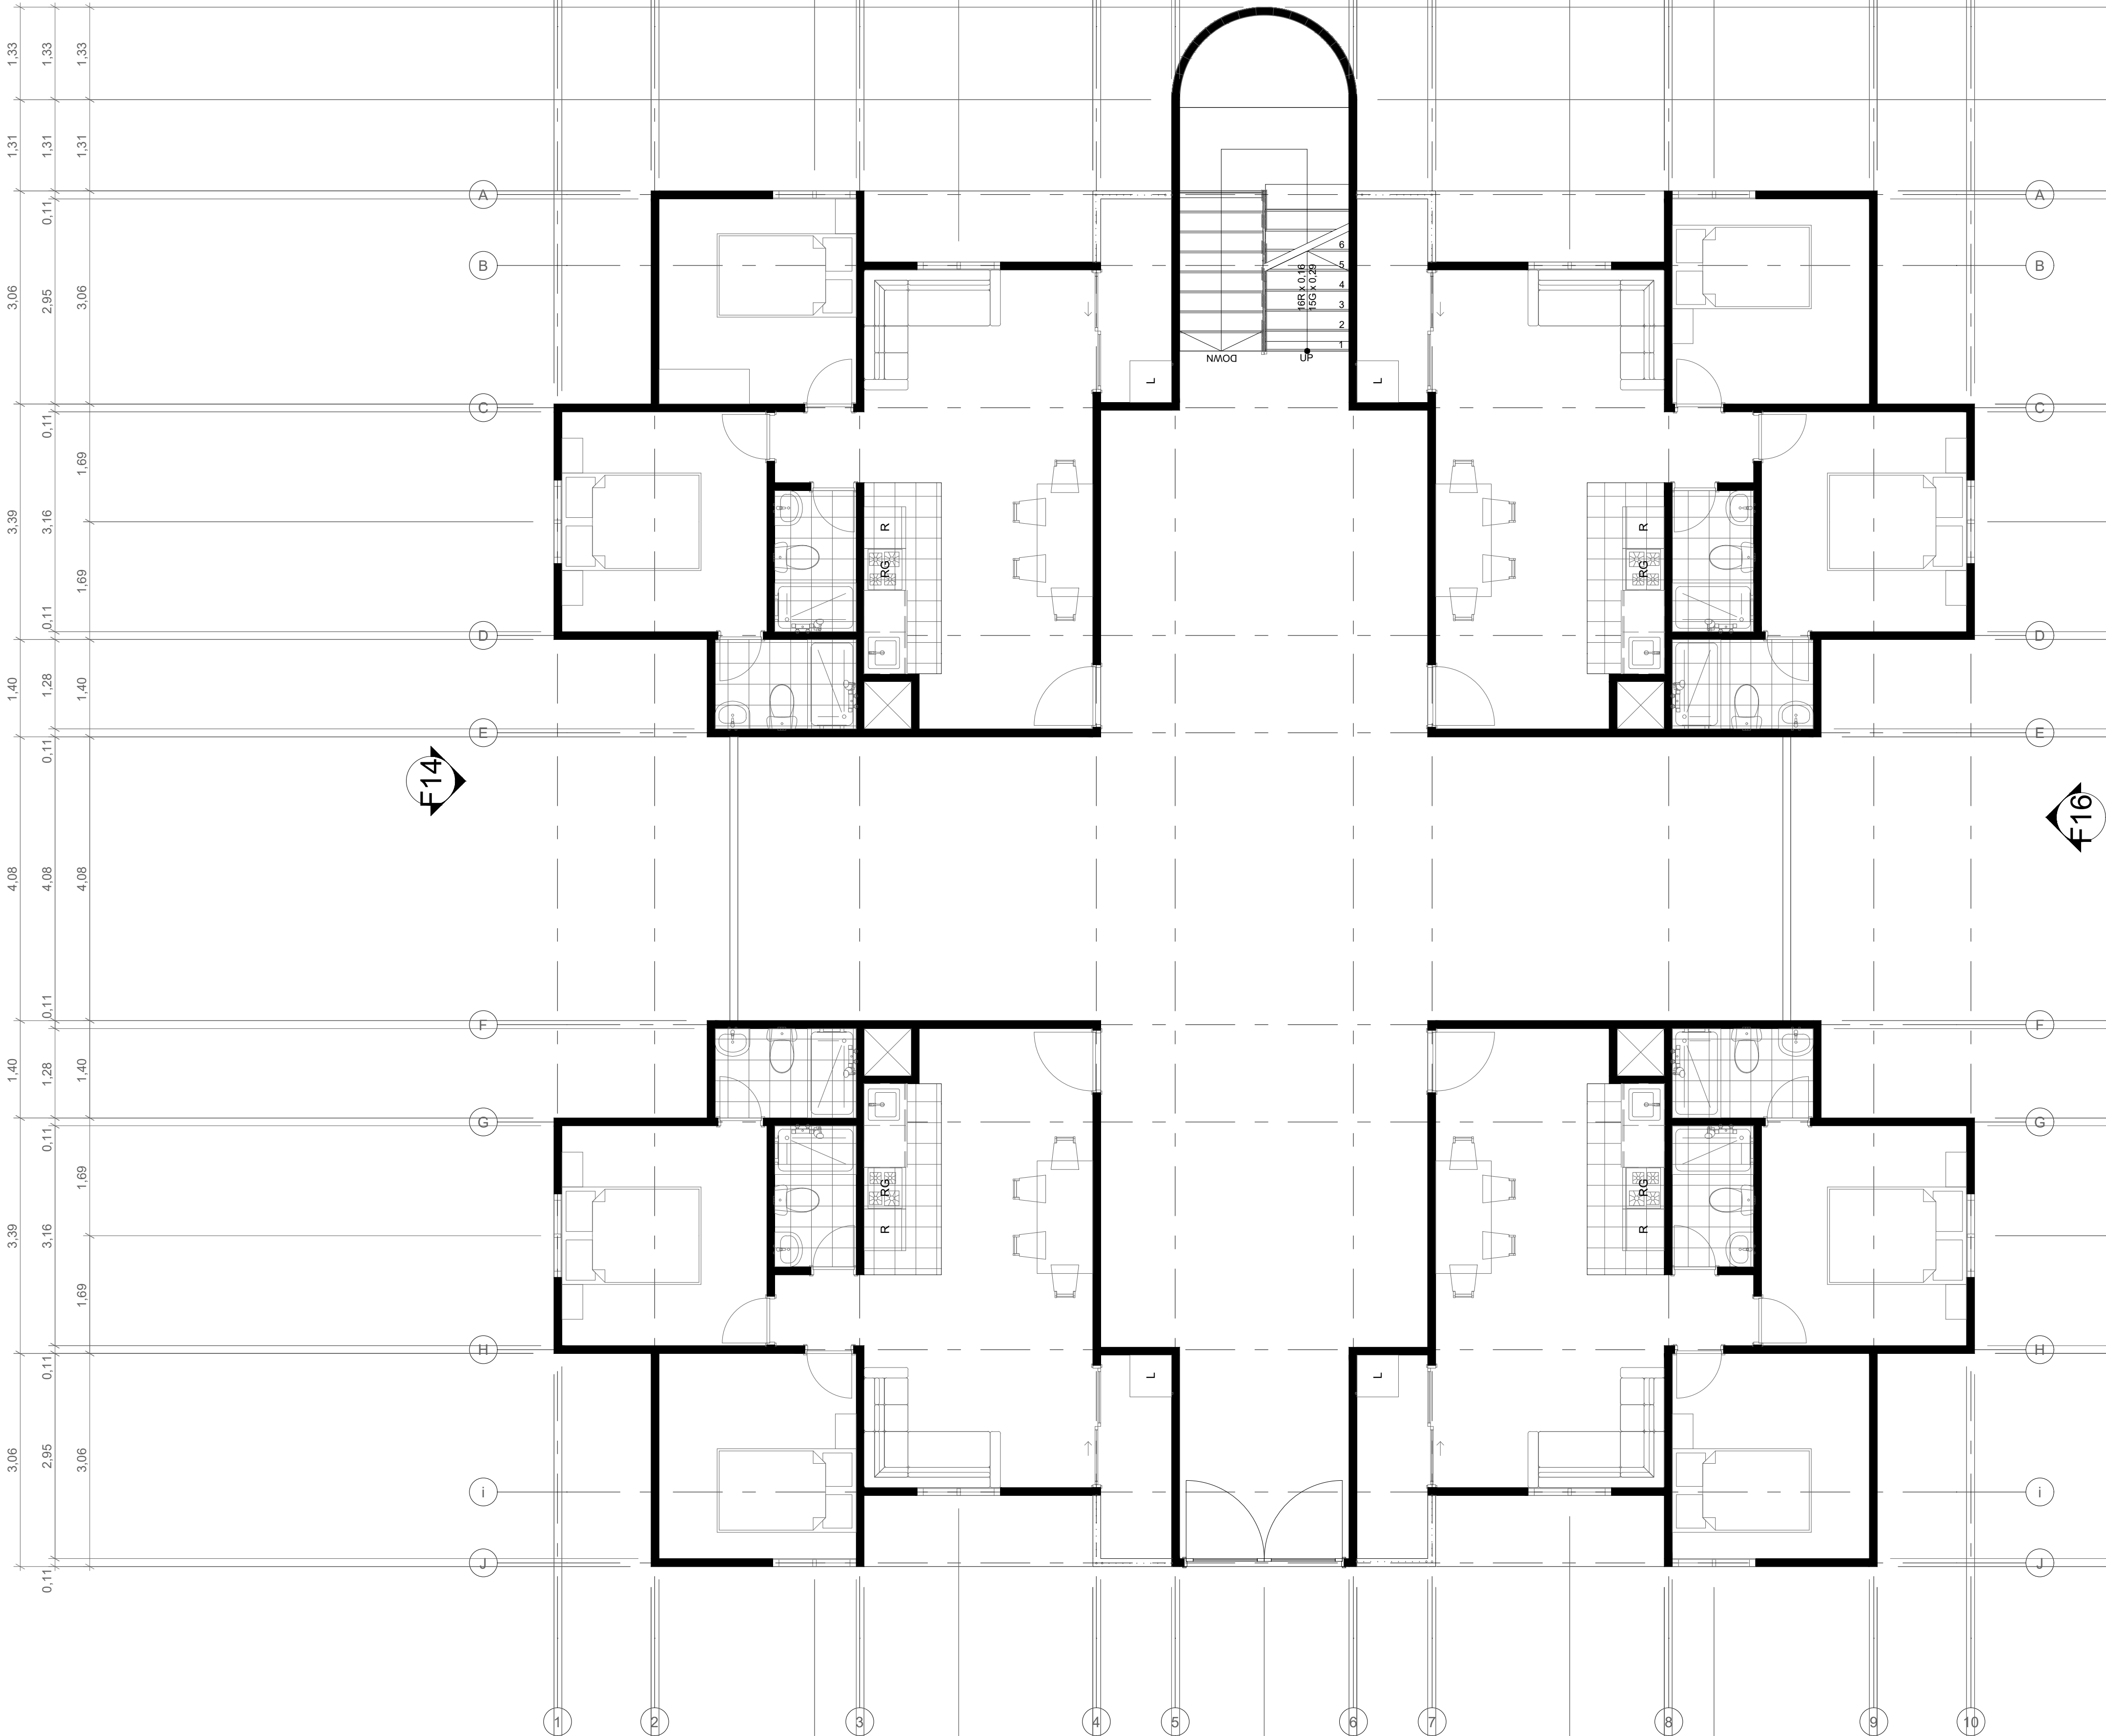

FACULTAD DE
ARQUITECTURA

PROYECTO
TEMÁTICO DE
GRADO

PROYECTO:

PROYECTO
ARQUITECTÓNICO
DE VIVIENDA DE
INTERÉS SOCIAL
EN PUENTE
SANTANDER
BOGOTÁ 2024

CONVENCIONES:

Planta Torre 3

CURSO:

PROYECTO TEMÁTICO DE
GRADO

CONTIENE:

1. Plano de Tipología de la
torres No.3

OBSERVACIONES:

ESCALA:

1:750

FECHA:

25de Nov

ARCHIVO:

PLANTAS.dwg

FECHA COPIA:

25/11/24

DIBUJÓ

ELABORACIÓN

REVISIÓN:

1


PLANO N°:

A-001

PLANCHA N°:

1

DE:

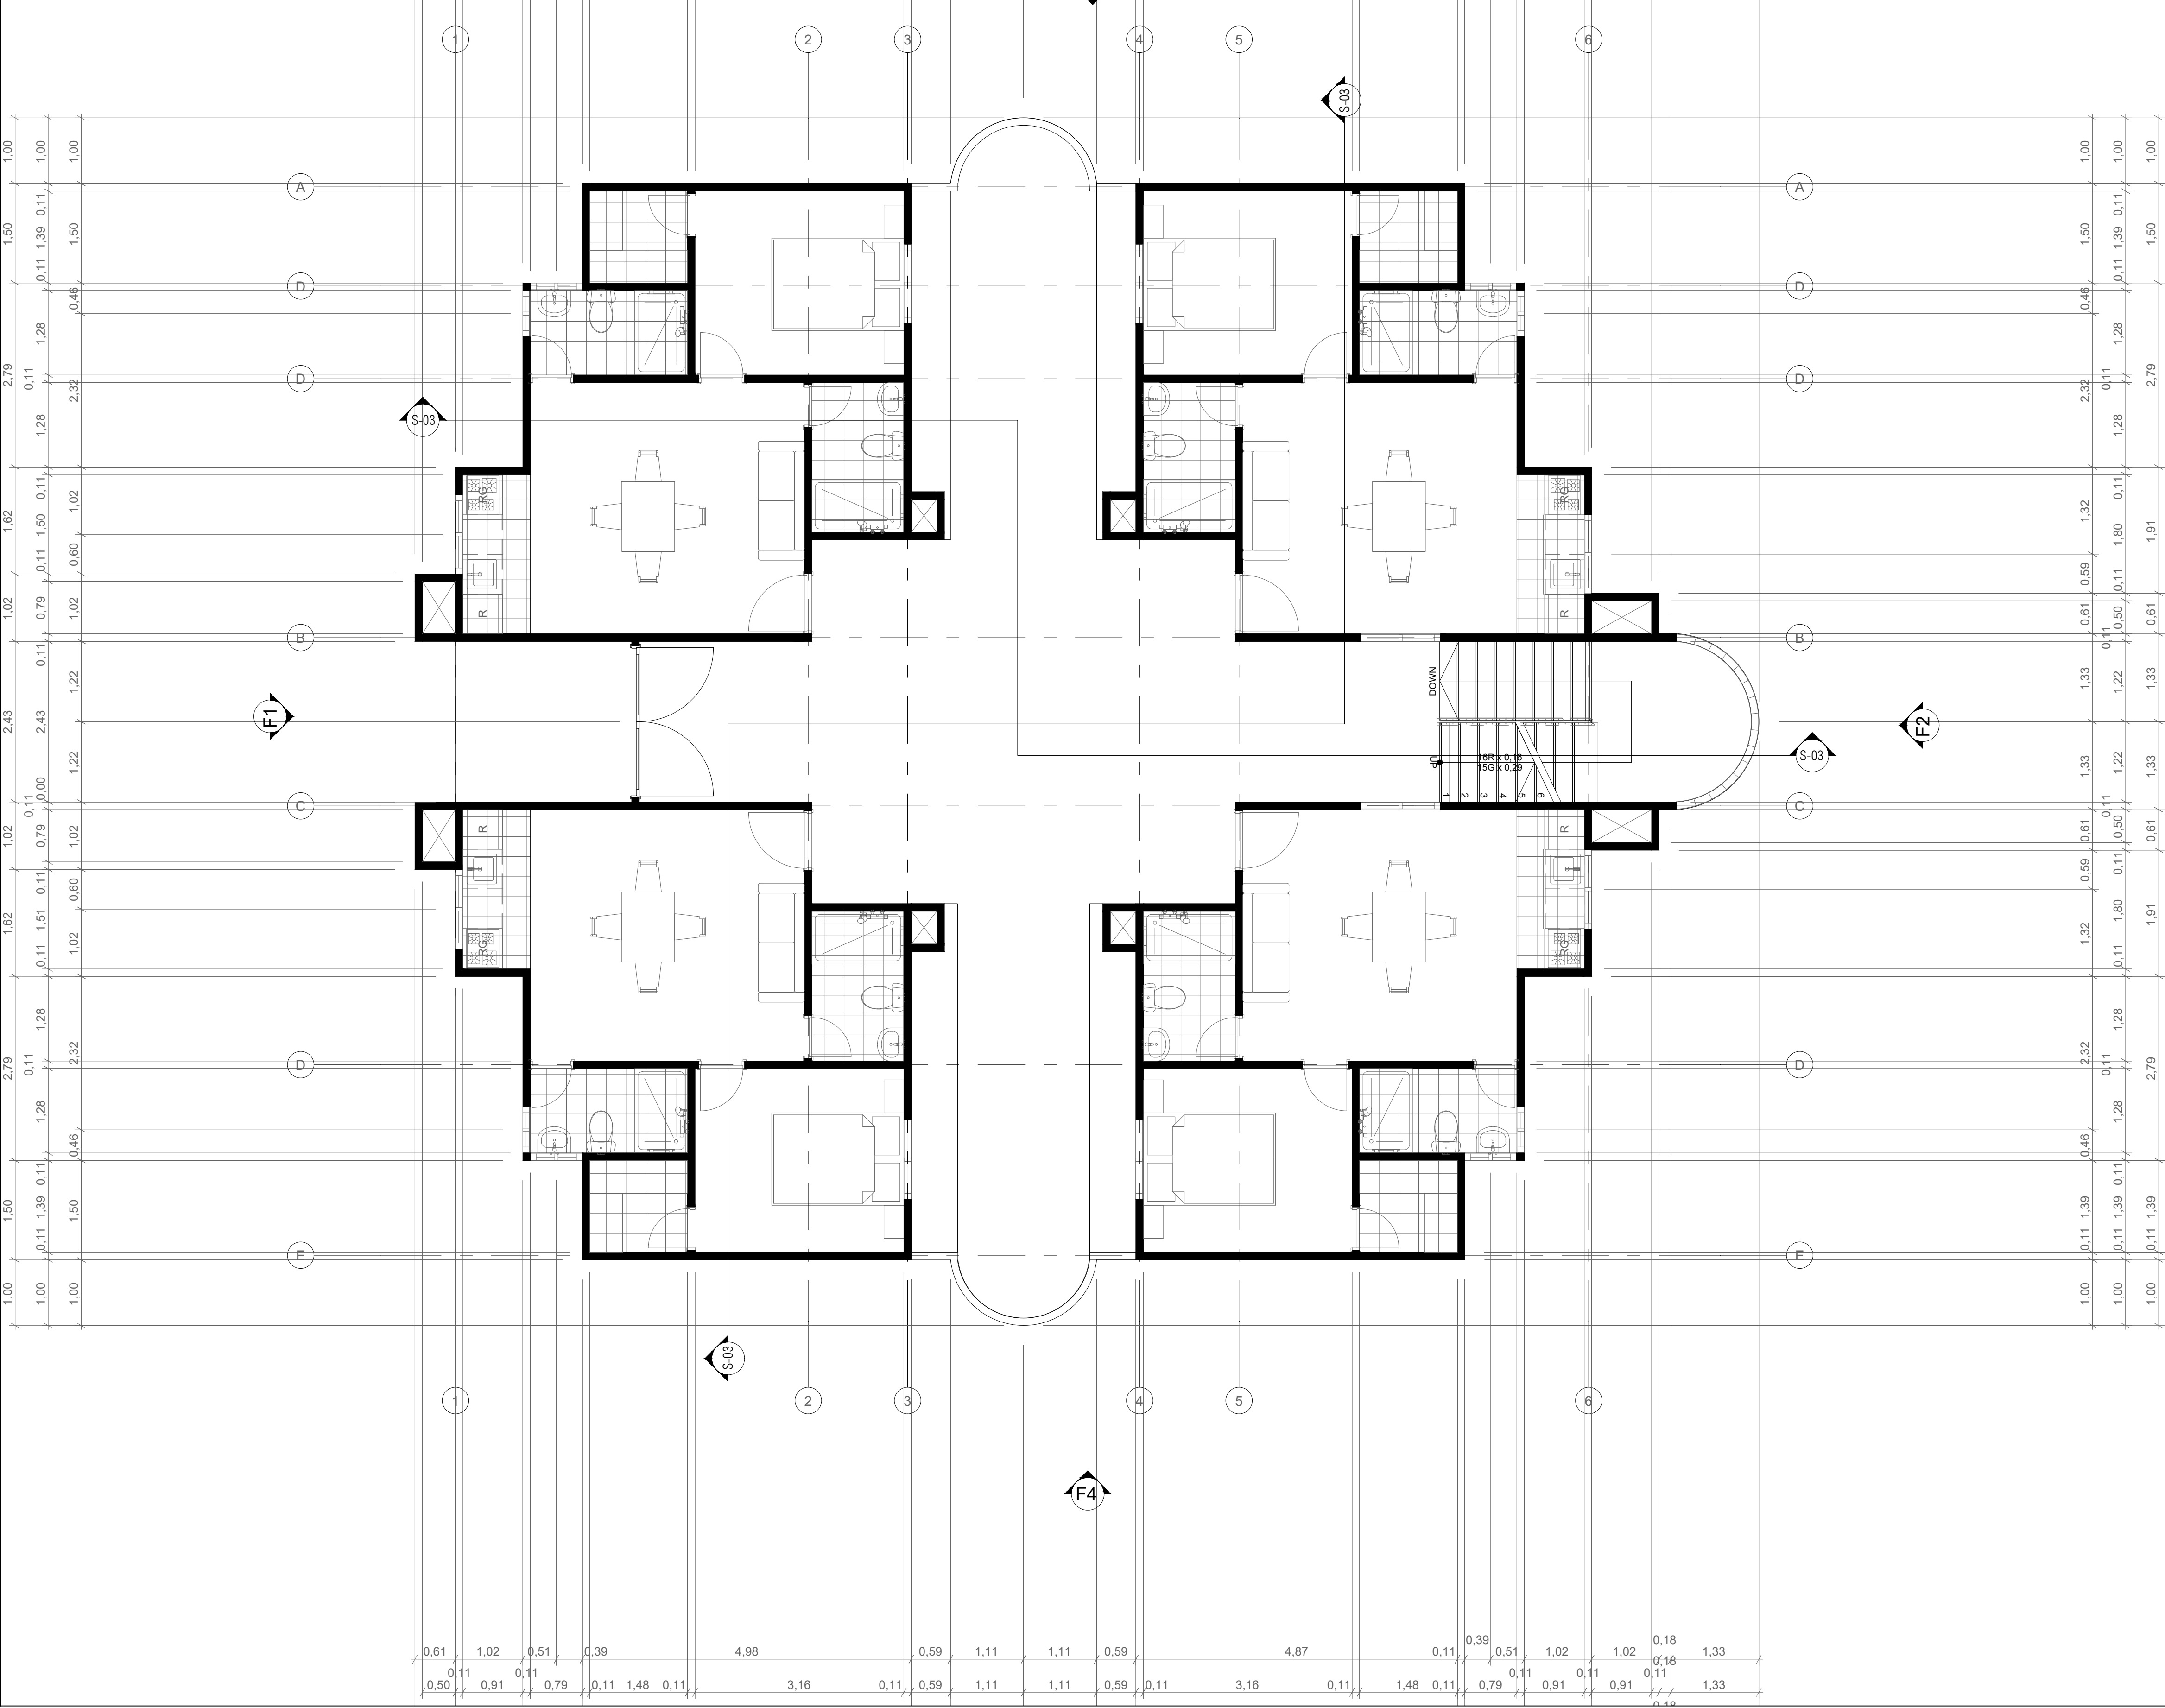

FACULTAD DE
ARQUITECTURA

PROYECTO TEMÁTICO DE GRADO

PROYECTO:

PROYECTO
ARQUITECTÓNICO
DE VIVIENDA DE
INTERÉS SOCIAL
EN PUENTE
NACIONAL
ANTANDER
BOGOTÁ 2024

CONVENCIONES:

no de Losa de Cimentación
re 1

CURSOR:

PROYECTO TEMÁTICO DE GRADO

CONTIENE:

1. Plano de Tipología de losa de cimentación torre 1

OBSERVACIONES:

ESCALA:

1:750

ECHA:

5de Nov

ARCHIVED:

ECHA COPIA:

PLANTAS.dwg

L5/11/L-

DIBUJO

LABORACIÓN

REVISION:

PLAND No

PLANCHAS No.

1

A-001

DE

FACULTAD DE
ARQUITECTURA

PROYECTO
TEMÁTICO DE
GRADO

PROYECTO:

PROYECTO
ARQUITECTÓNICO
DE VIVIENDA DE
INTERÉS SOCIAL
EN PUENTE
NACIONAL
SANTANDER
BOGOTÁ 2024

CONVENCIONES:

Plano de Losa de Cimentación
Torre 2

CURSO:

PROYECTO TEMÁTICO DE
GRADO

CONTIENE:

1. Plano de Tipología de losa
de Cimentación torre 2

OBSERVACIONES:

ESCALA:

1:750

FECHA:

25de Nov

ARCHIVO:

PLANTAS.dwg

FECHA COPIA:

25/11/24

DIBUJÓ

ELABORACIÓN

REVISIÓN:


1

PLANO N°:

A-001

PLANCHA N°:

DE:

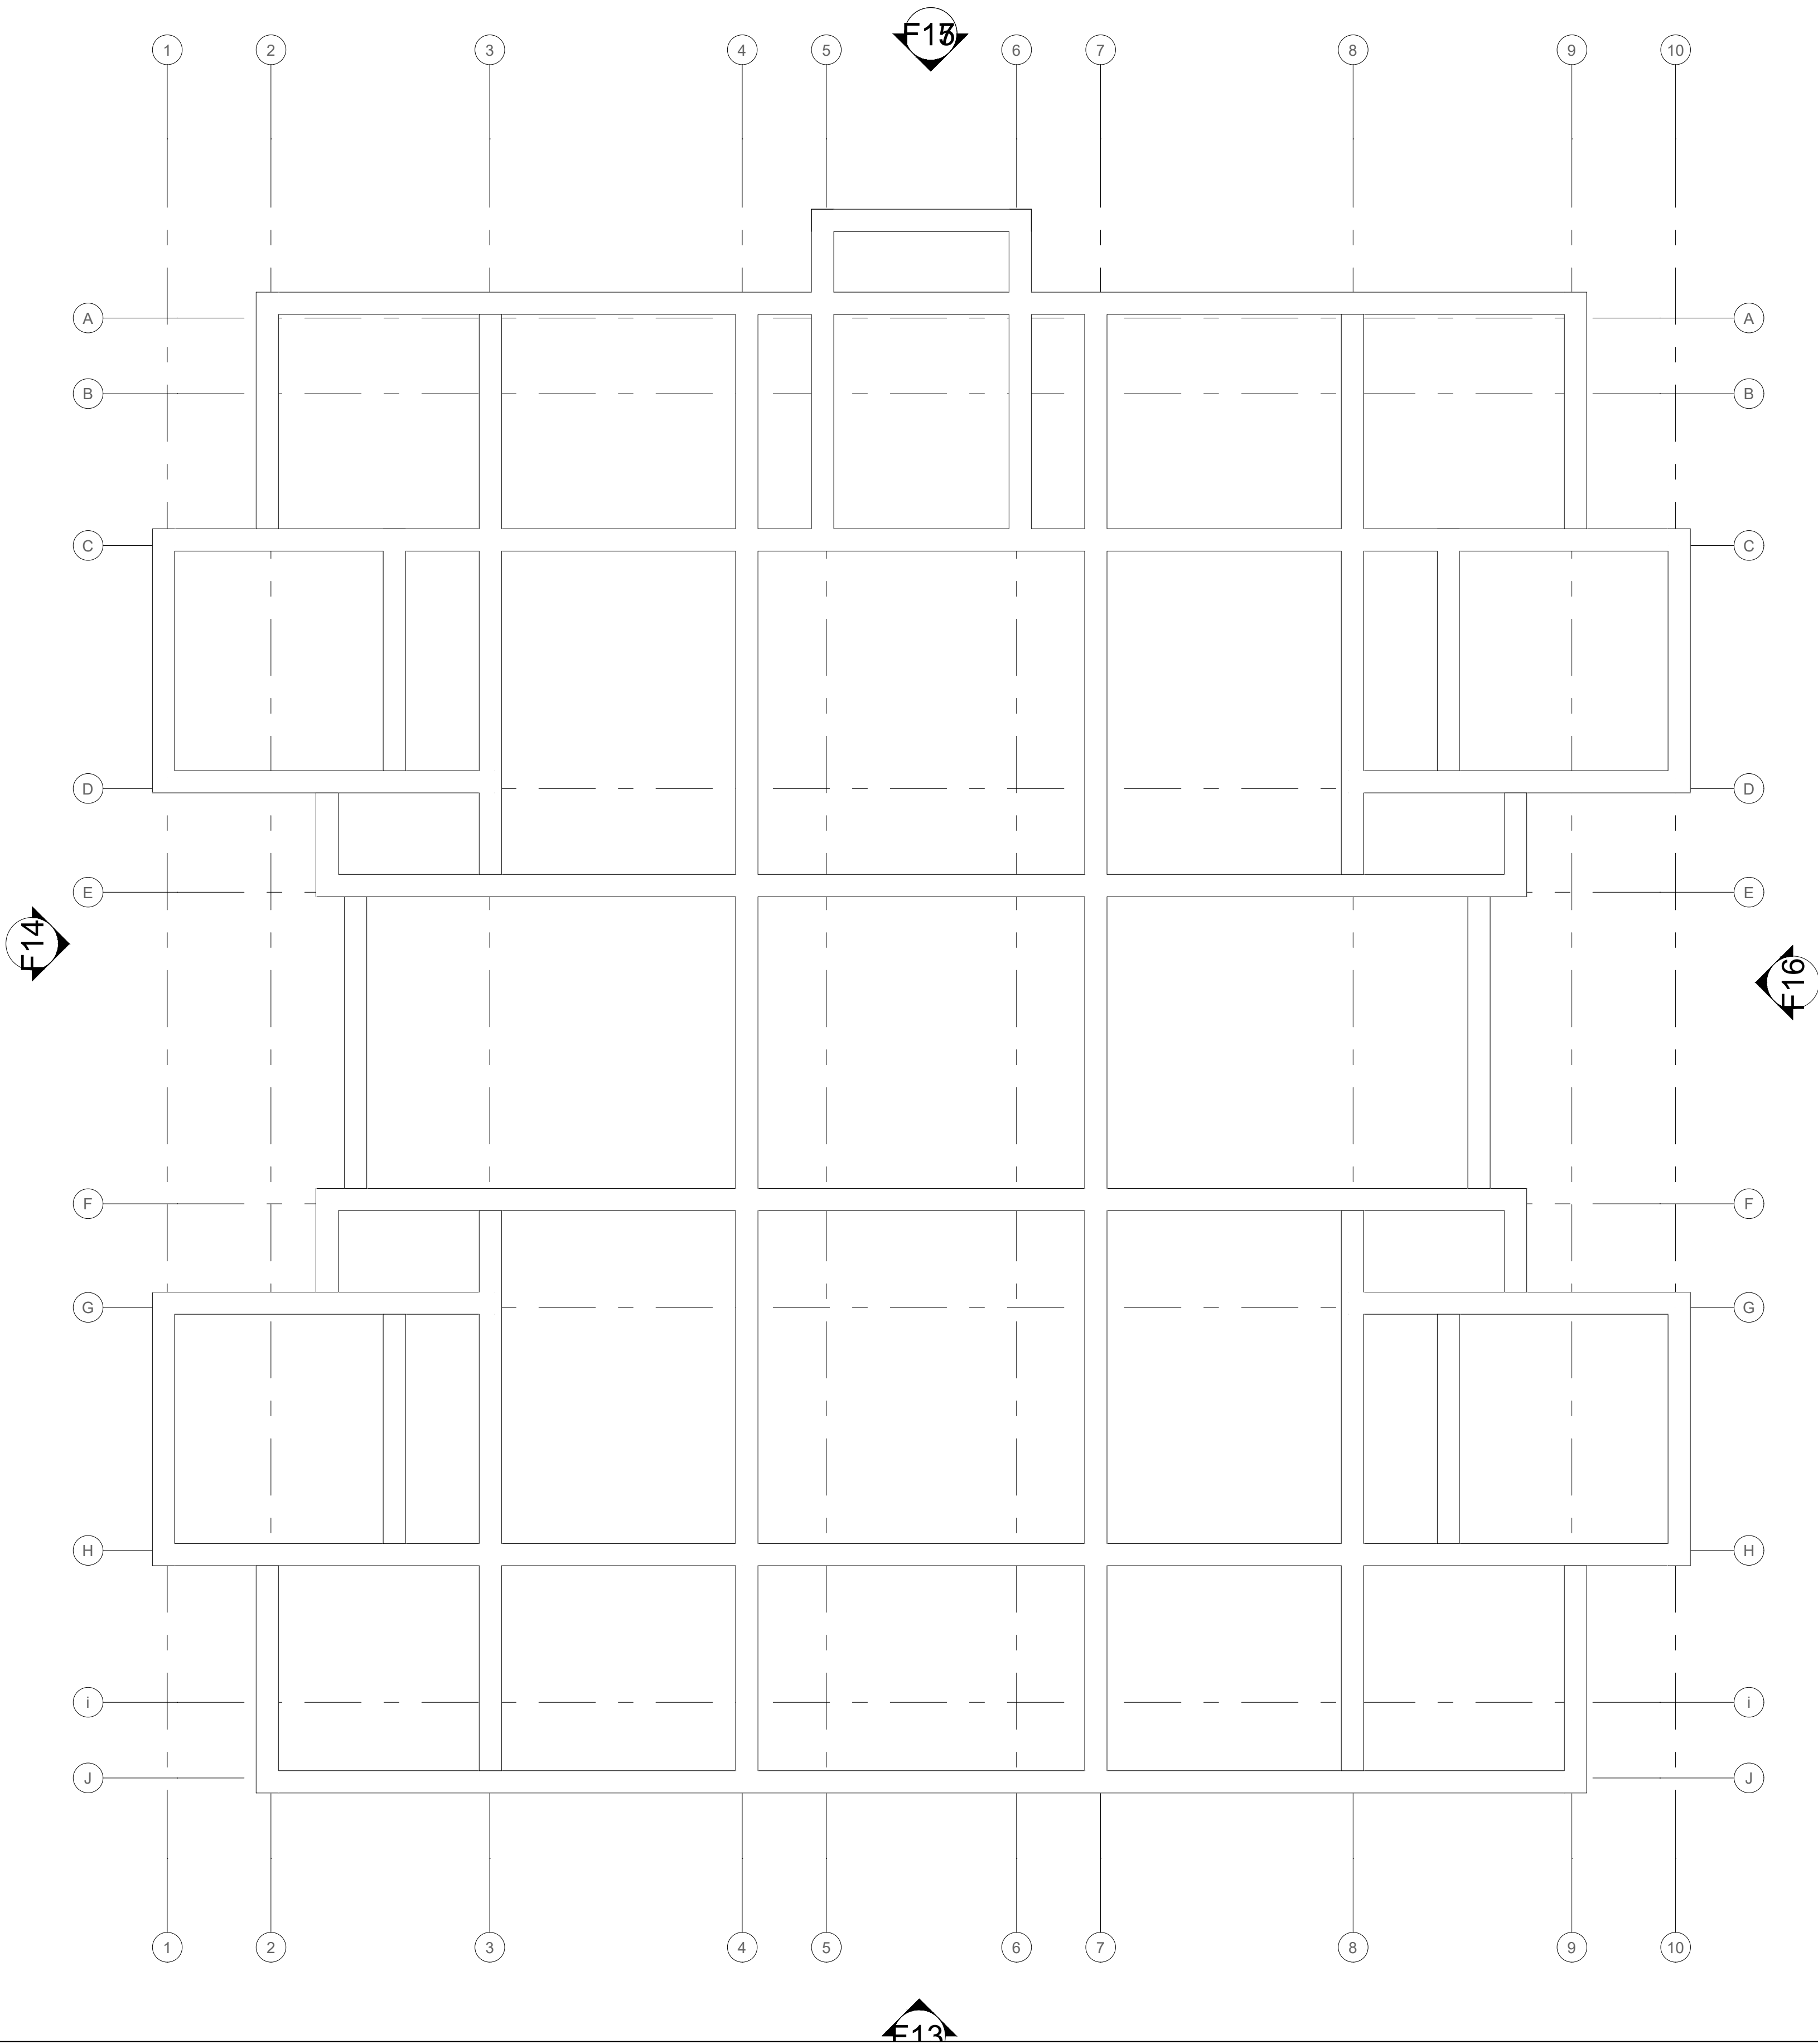

FACULTAD DE
ARQUITECTURA

PROYECTO
TEMÁTICO DE
GRADO

PROYECTO:

PROYECTO
ARQUITECTÓNICO
DE VIVIENDA DE
INTERÉS SOCIAL
EN PUENTE
NACIONAL
SANTANDER
BOGOTÁ 2024

CONVENCIONES:

Plano de Losa de Cimentación
Torre 3

CURSO:

PROYECTO TEMÁTICO DE
GRADO

CONTIENE:

1. Plano de Tipología de losa
de cimentación torre 3

OBSERVACIONES:

ESCALA:

1:750

FECHA:

25de Nov

ARCHIVO:

PLANTAS.dwg

FECHA COPIA:

25/11/24

DIBUJÓ

ELABORACIÓN

REVISIÓN:

1


PLANO/ NO.

A-001

PLANCHA NO.

2

DE 1

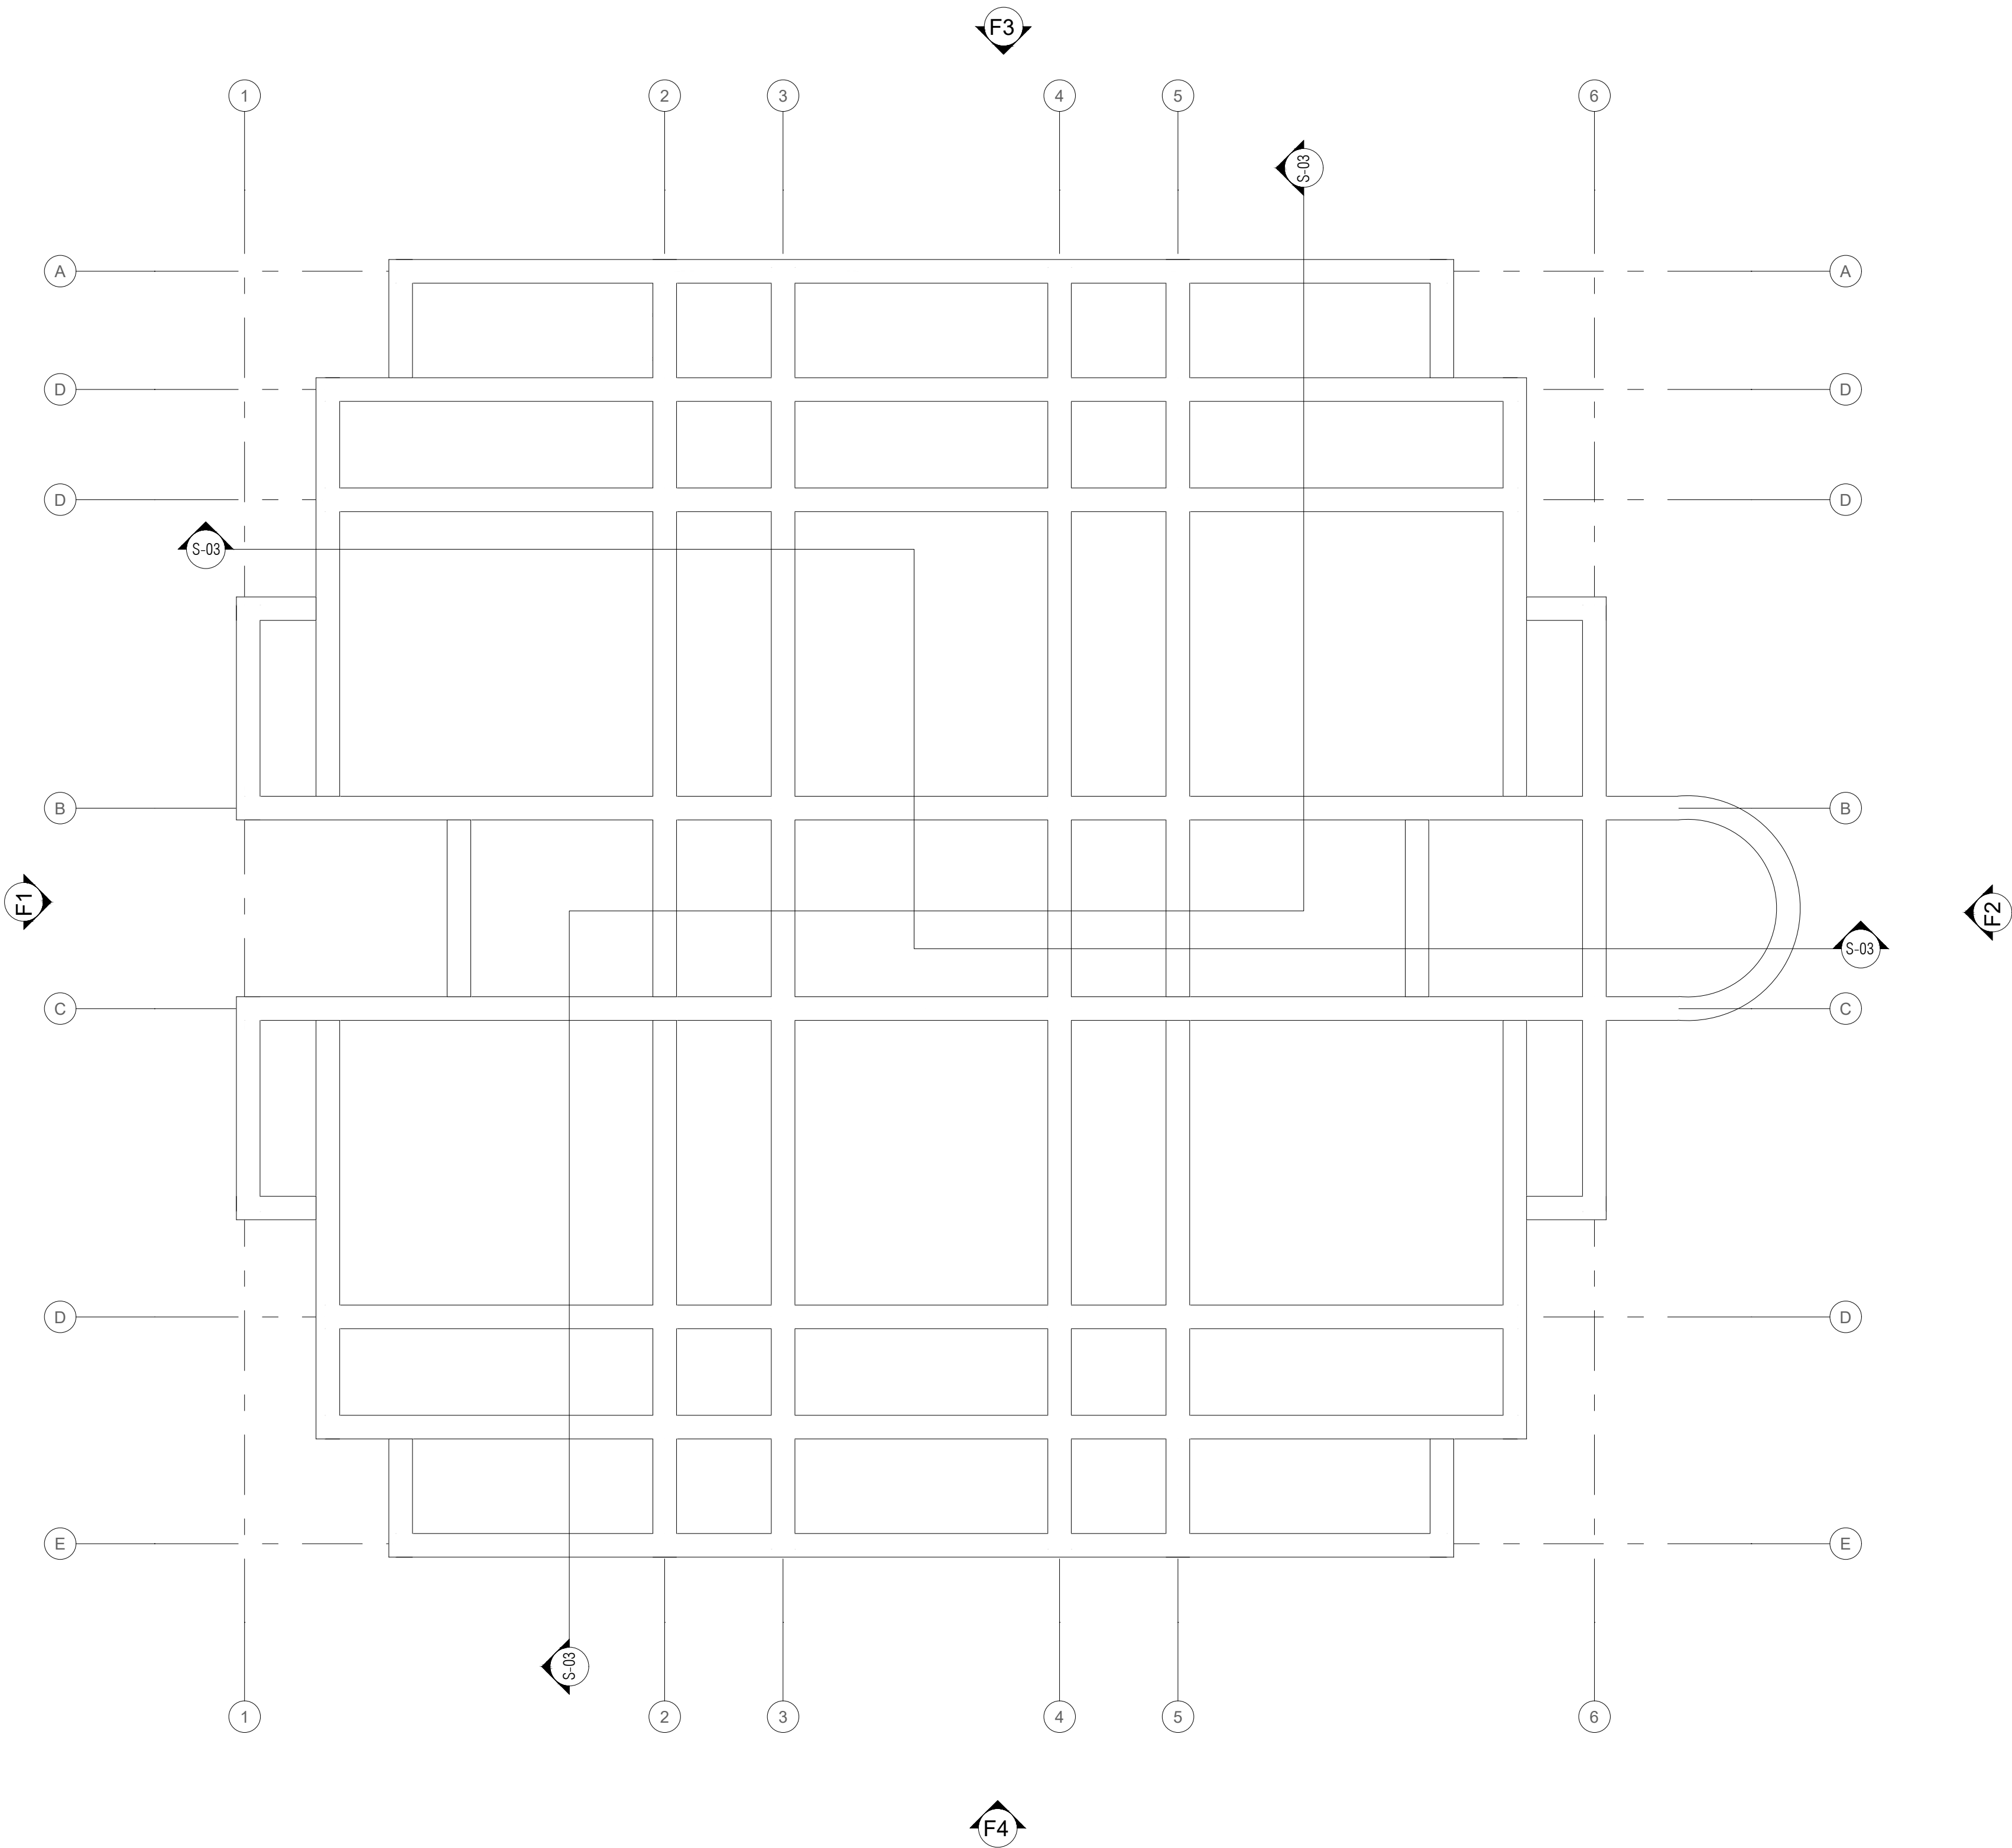

FACULTAD DE
ARQUITECTURA

PROYECTO
TEMÁTICO DE
GRADO

PROYECTO:

PROYECTO
ARQUITECTÓNICO
DE VIVIENDA DE
INTERÉS SOCIAL
EN PUENTE
NACIONAL
SANTANDER
BOGOTÁ 2024

CONVENCIONES:

Plano de Instalaciones

CURSO:

PROYECTO TEMÁTICO DE
GRADO

CONTIENE:

1. Plano de Instalaciones
Torre 1

OBSERVACIONES:

ESCALA:

FECHA:

25de Nov

ARCHIVO:

FECHA COPIA:

TODAS LAS
TORRES INTS.dwg

25/11/24

DIBUJÓ

ELABORACIÓN

REVISIÓN:


PLANO No.

PLANCHA No.

1

A-001

DEL

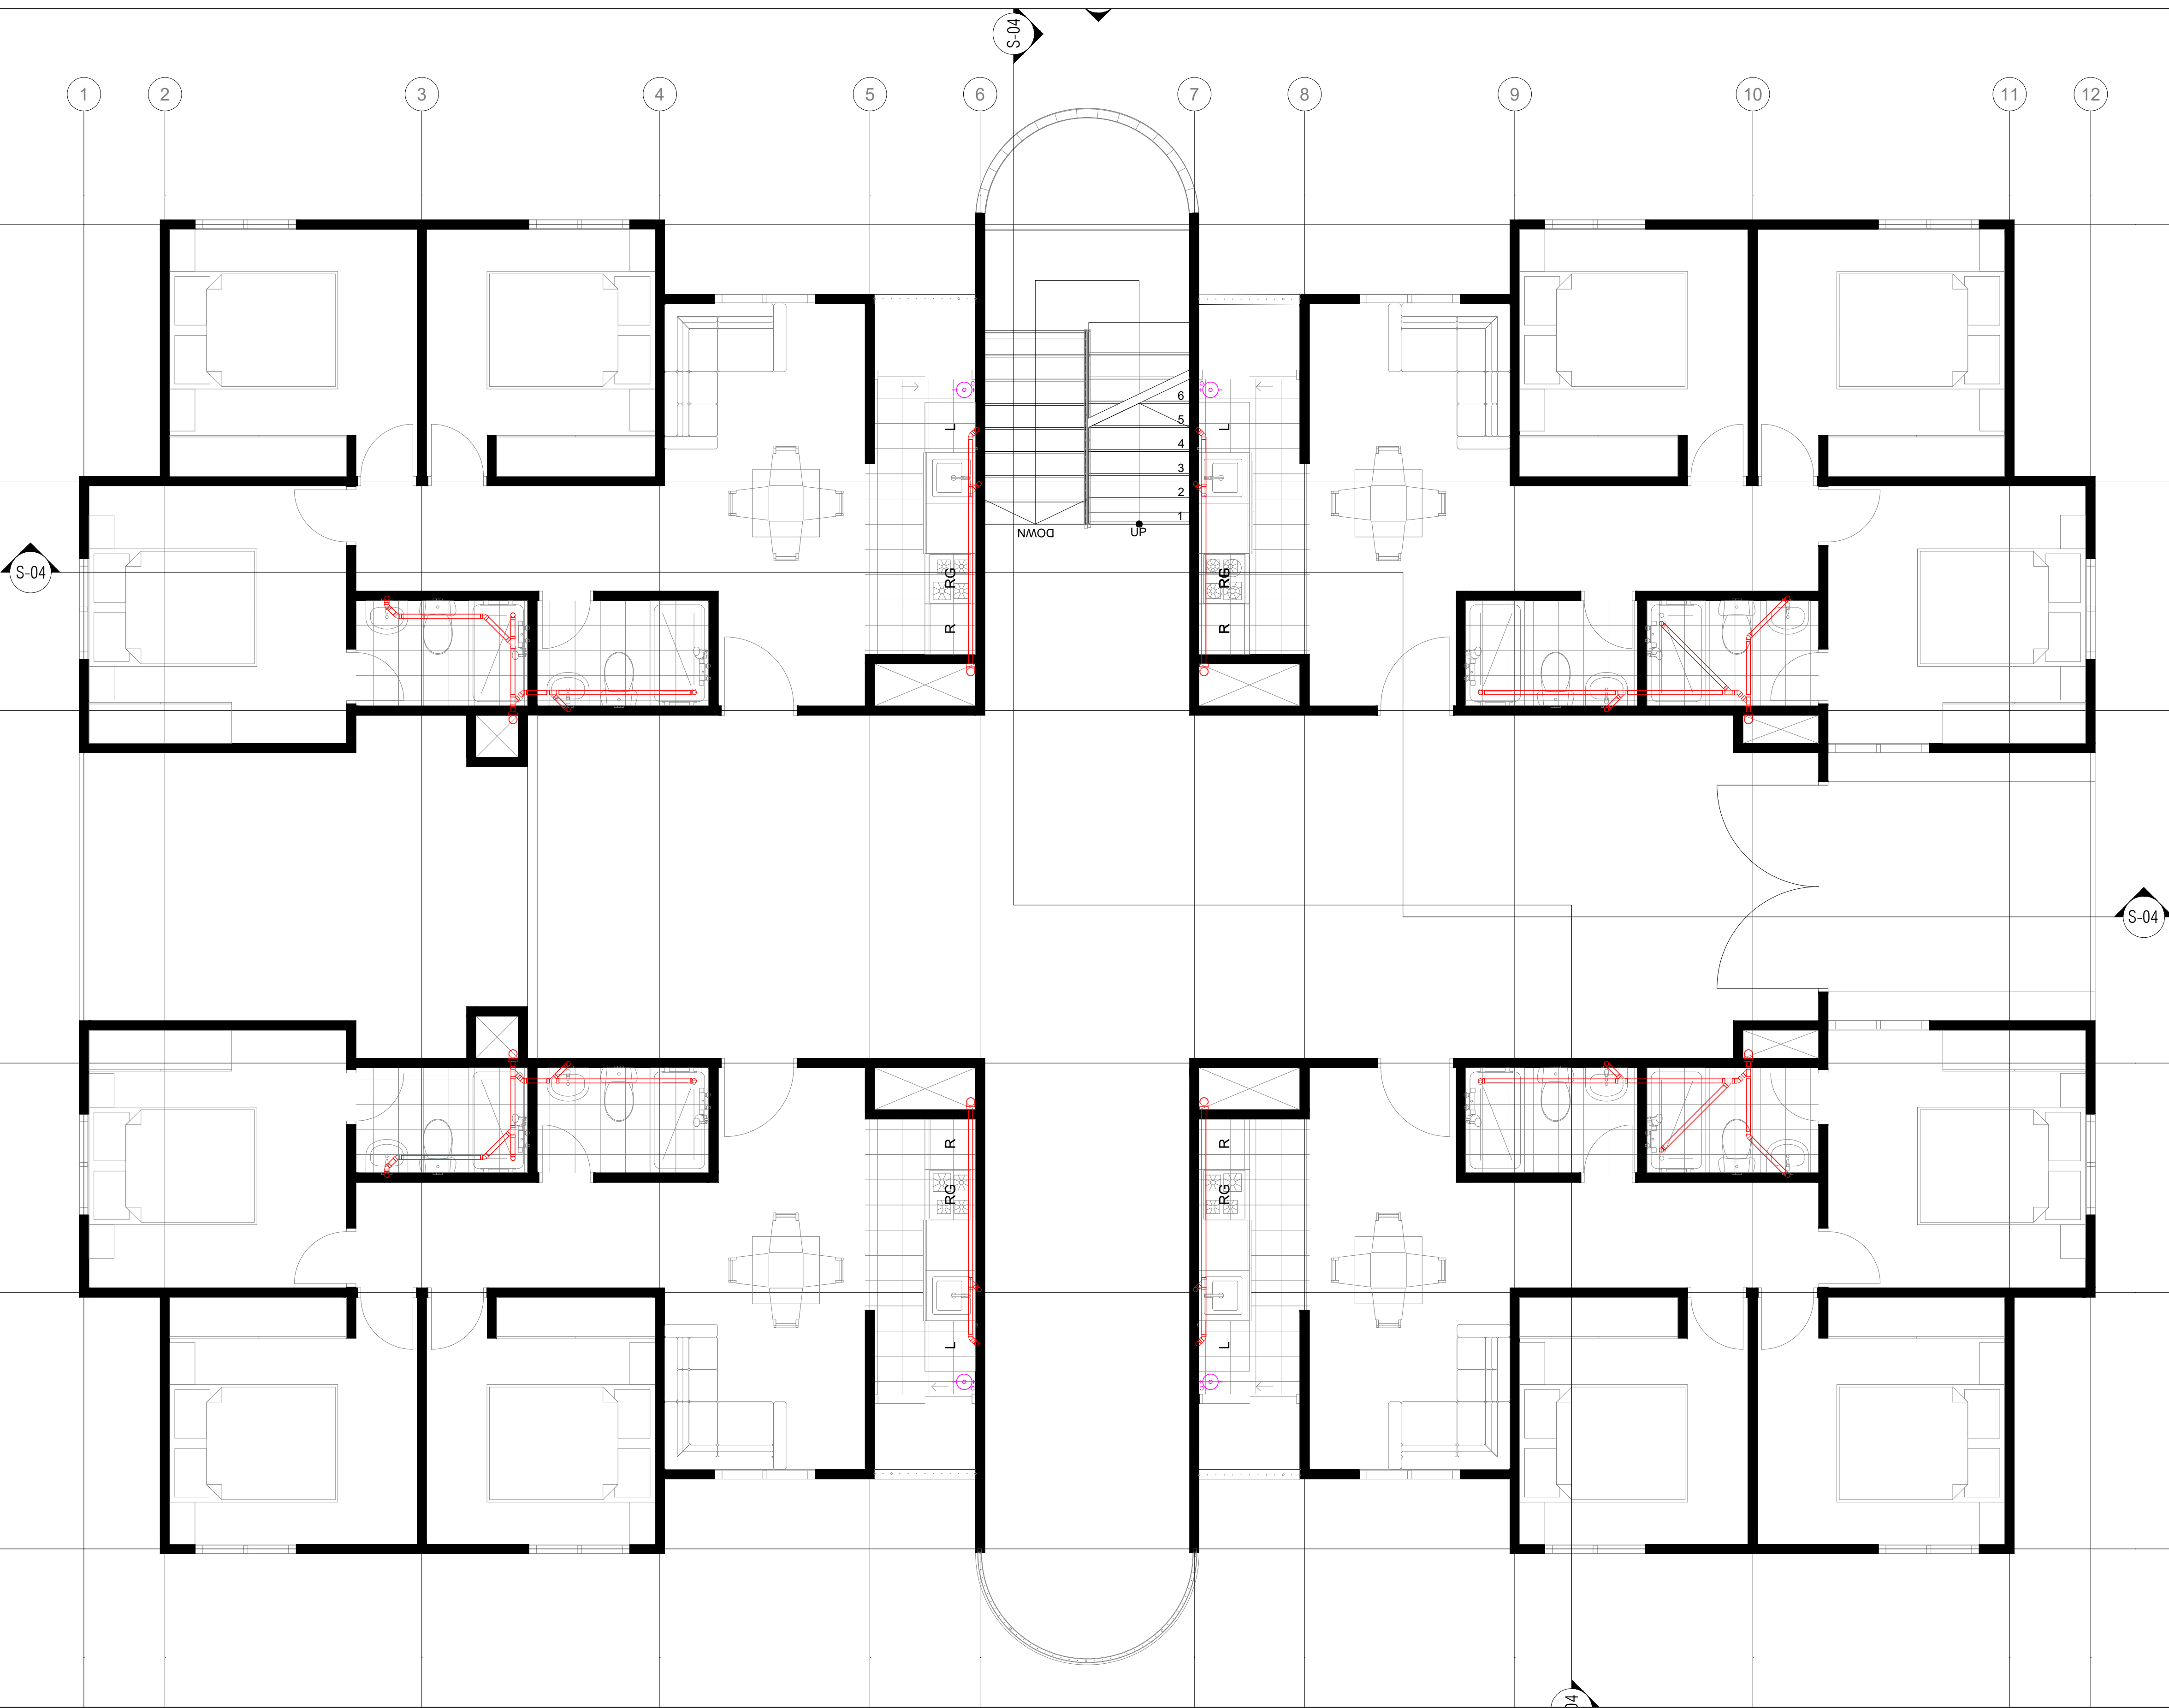

FACULTAD DE
ARQUITECTURA

PROYECTO
TEMÁTICO DE
GRADO

PROYECTO:

PROYECTO
ARQUITECTÓNICO
DE VIVIENDA DE
INTERÉS SOCIAL
EN PUENTE
NACIONAL
SANTANDER
BOGOTÁ 2024

CONVENCIONES:

Plano de Instalaciones

CURSO:

PROYECTO TEMÁTICO DE
GRADO

CONTIENE:

1. Plano de Instalaciones
Torre 2

OBSERVACIONES:

ESCALA:

FECHA:
25de Nov

ARCHIVO:

FECHA COPIA:

TODAS LAS
TORRES INTS.dwg

25/11/24

DIBUJÓ

ELABORACIÓN

REVISIÓN:


PLANO NO.

PLANCHA NO.

1

A-001

DEL

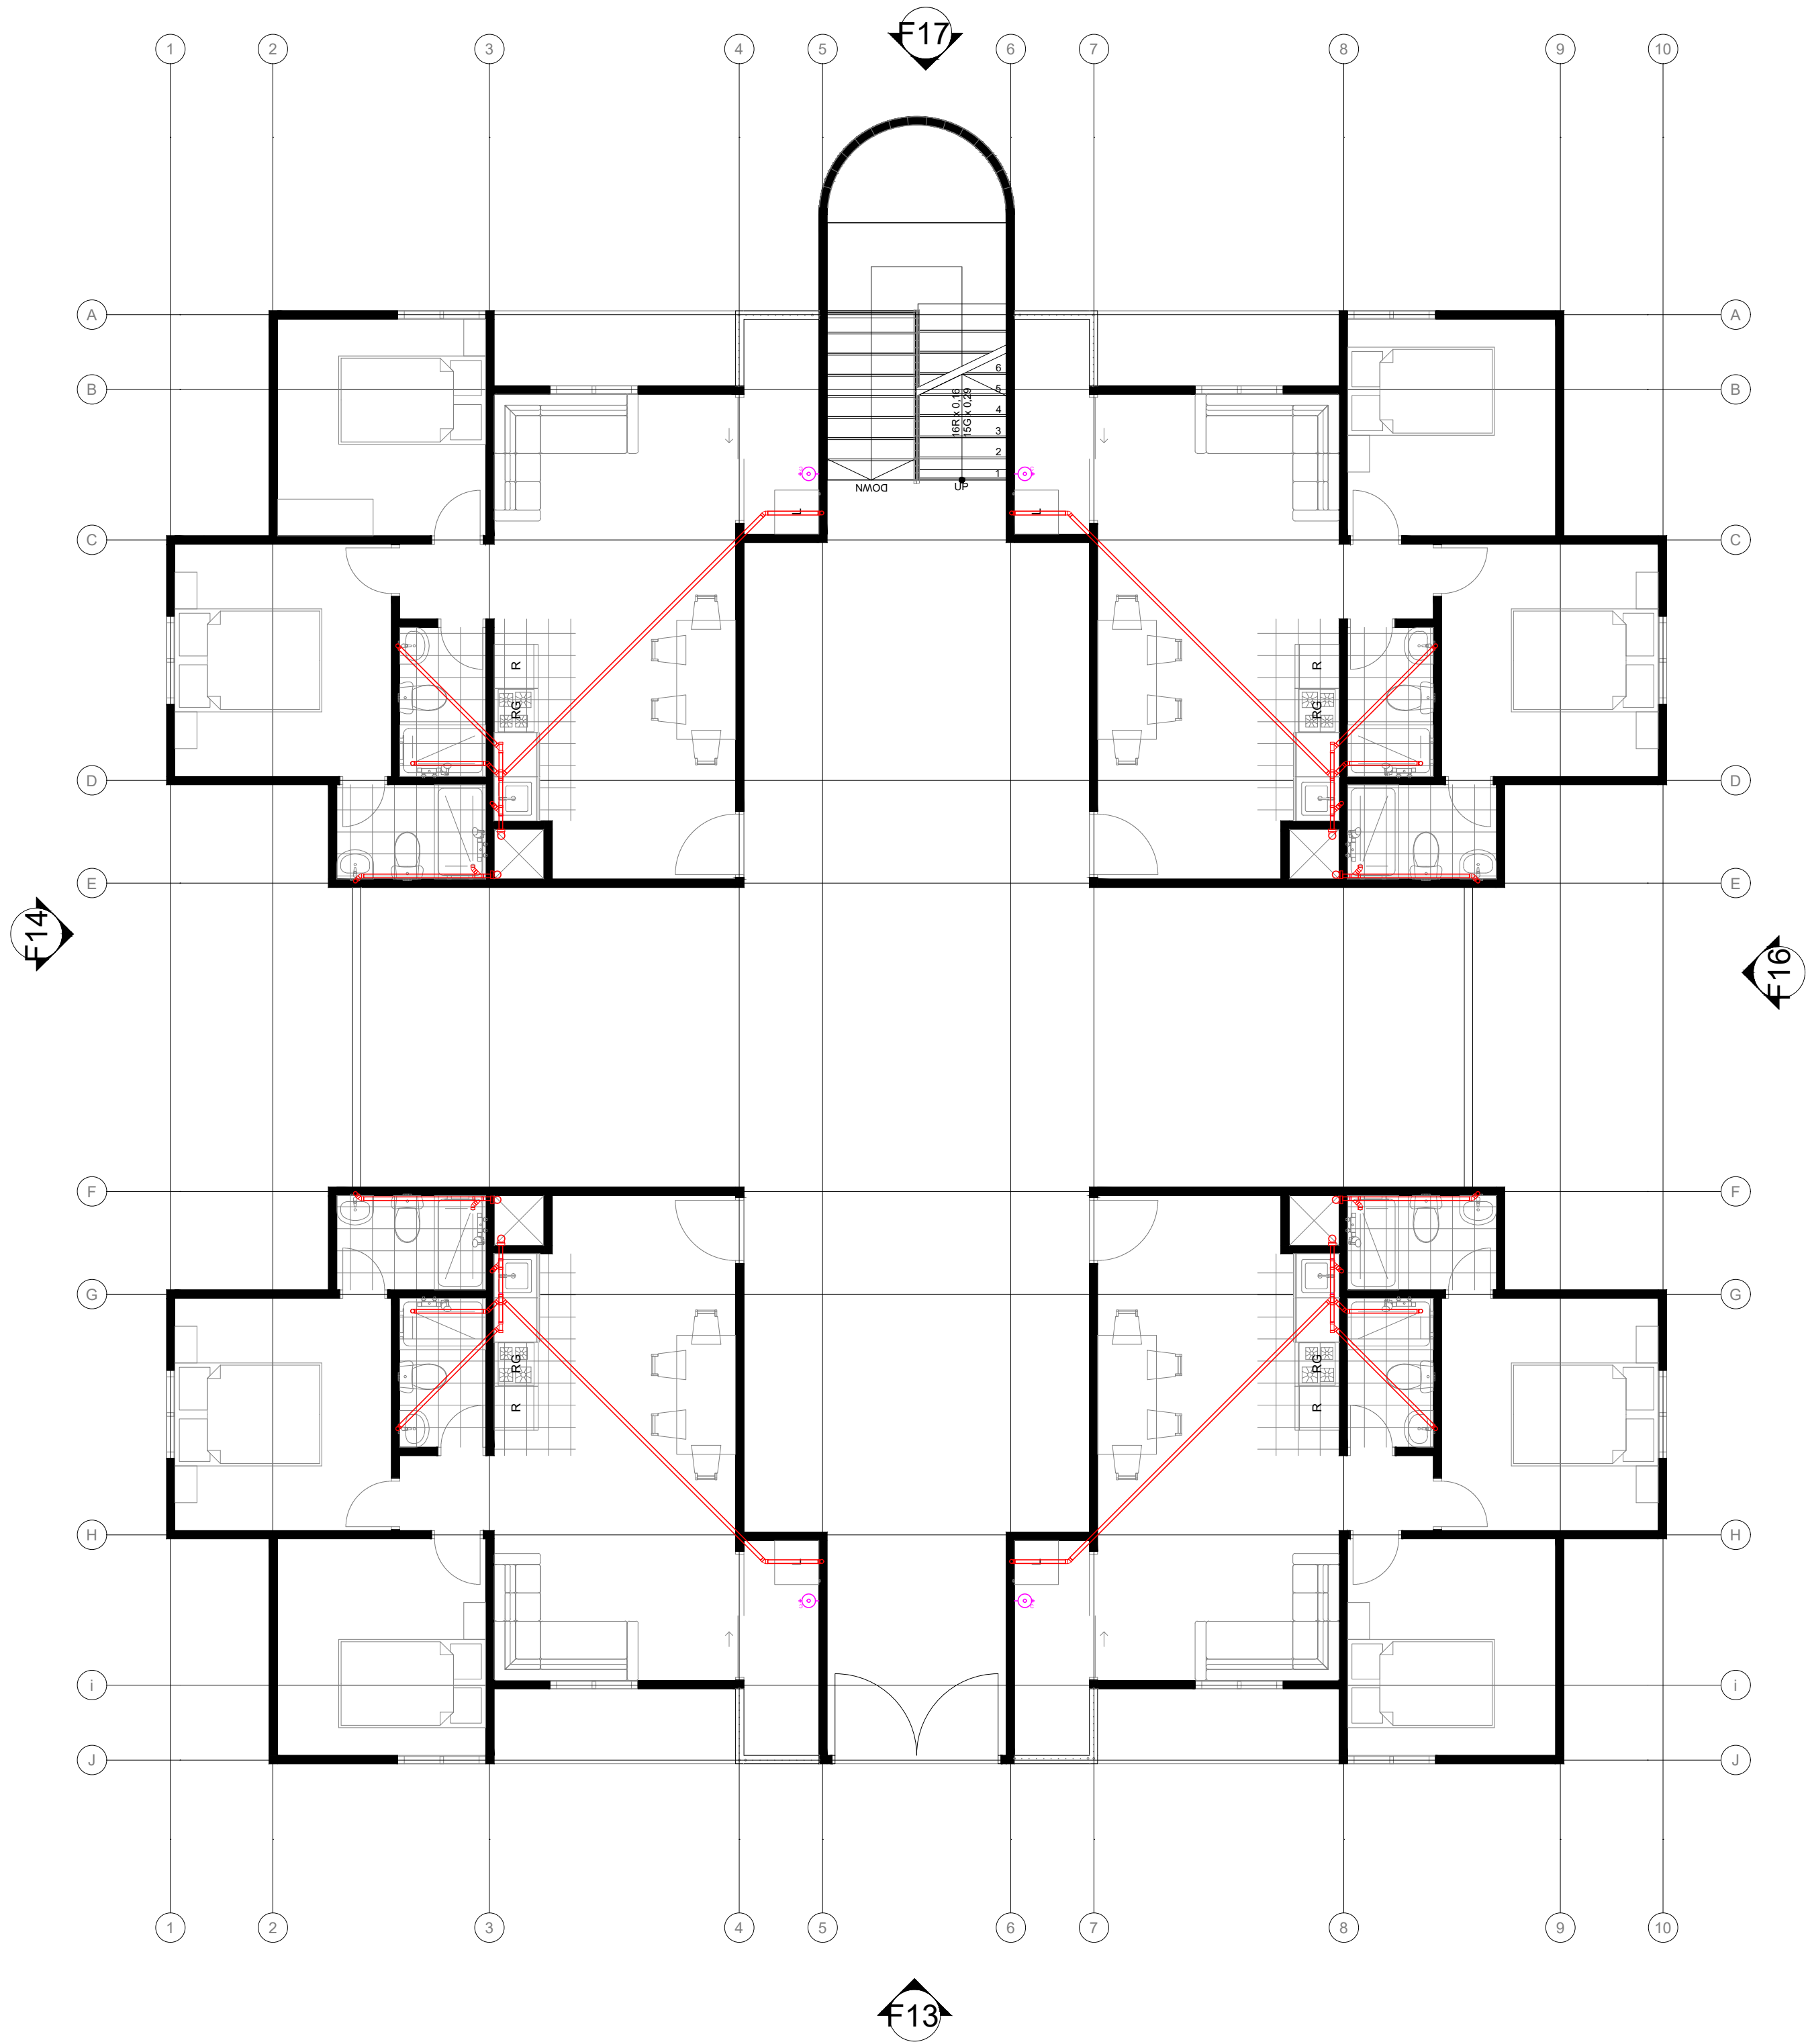

TORRE 2

PROYECTO:

PROYECTO
ARQUITECTÓNICO
DE VIVIENDA DE
INTERÉS SOCIAL
EN PUENTE
NACIONAL
SANTANDER
BOGOTÁ 2024

CONVENCIONES:

Plano de Instalaciones

CURSO:

PROYECTO TEMÁTICO DE
GRADO

CONTIENE:

- Plano de Instalaciones
Torre 3

OBSERVACIONES:

ESCALA:

FECHA:

25de Nov

ARCHIVO:

FECHA COPIA:

TODAS LAS
TORRES INTS.dwg

25/11/24

DIBUJÓ

ELABORACIÓN

REVISIÓN:


PLANO No.

PLANCHA No.

1

A-001

DEL

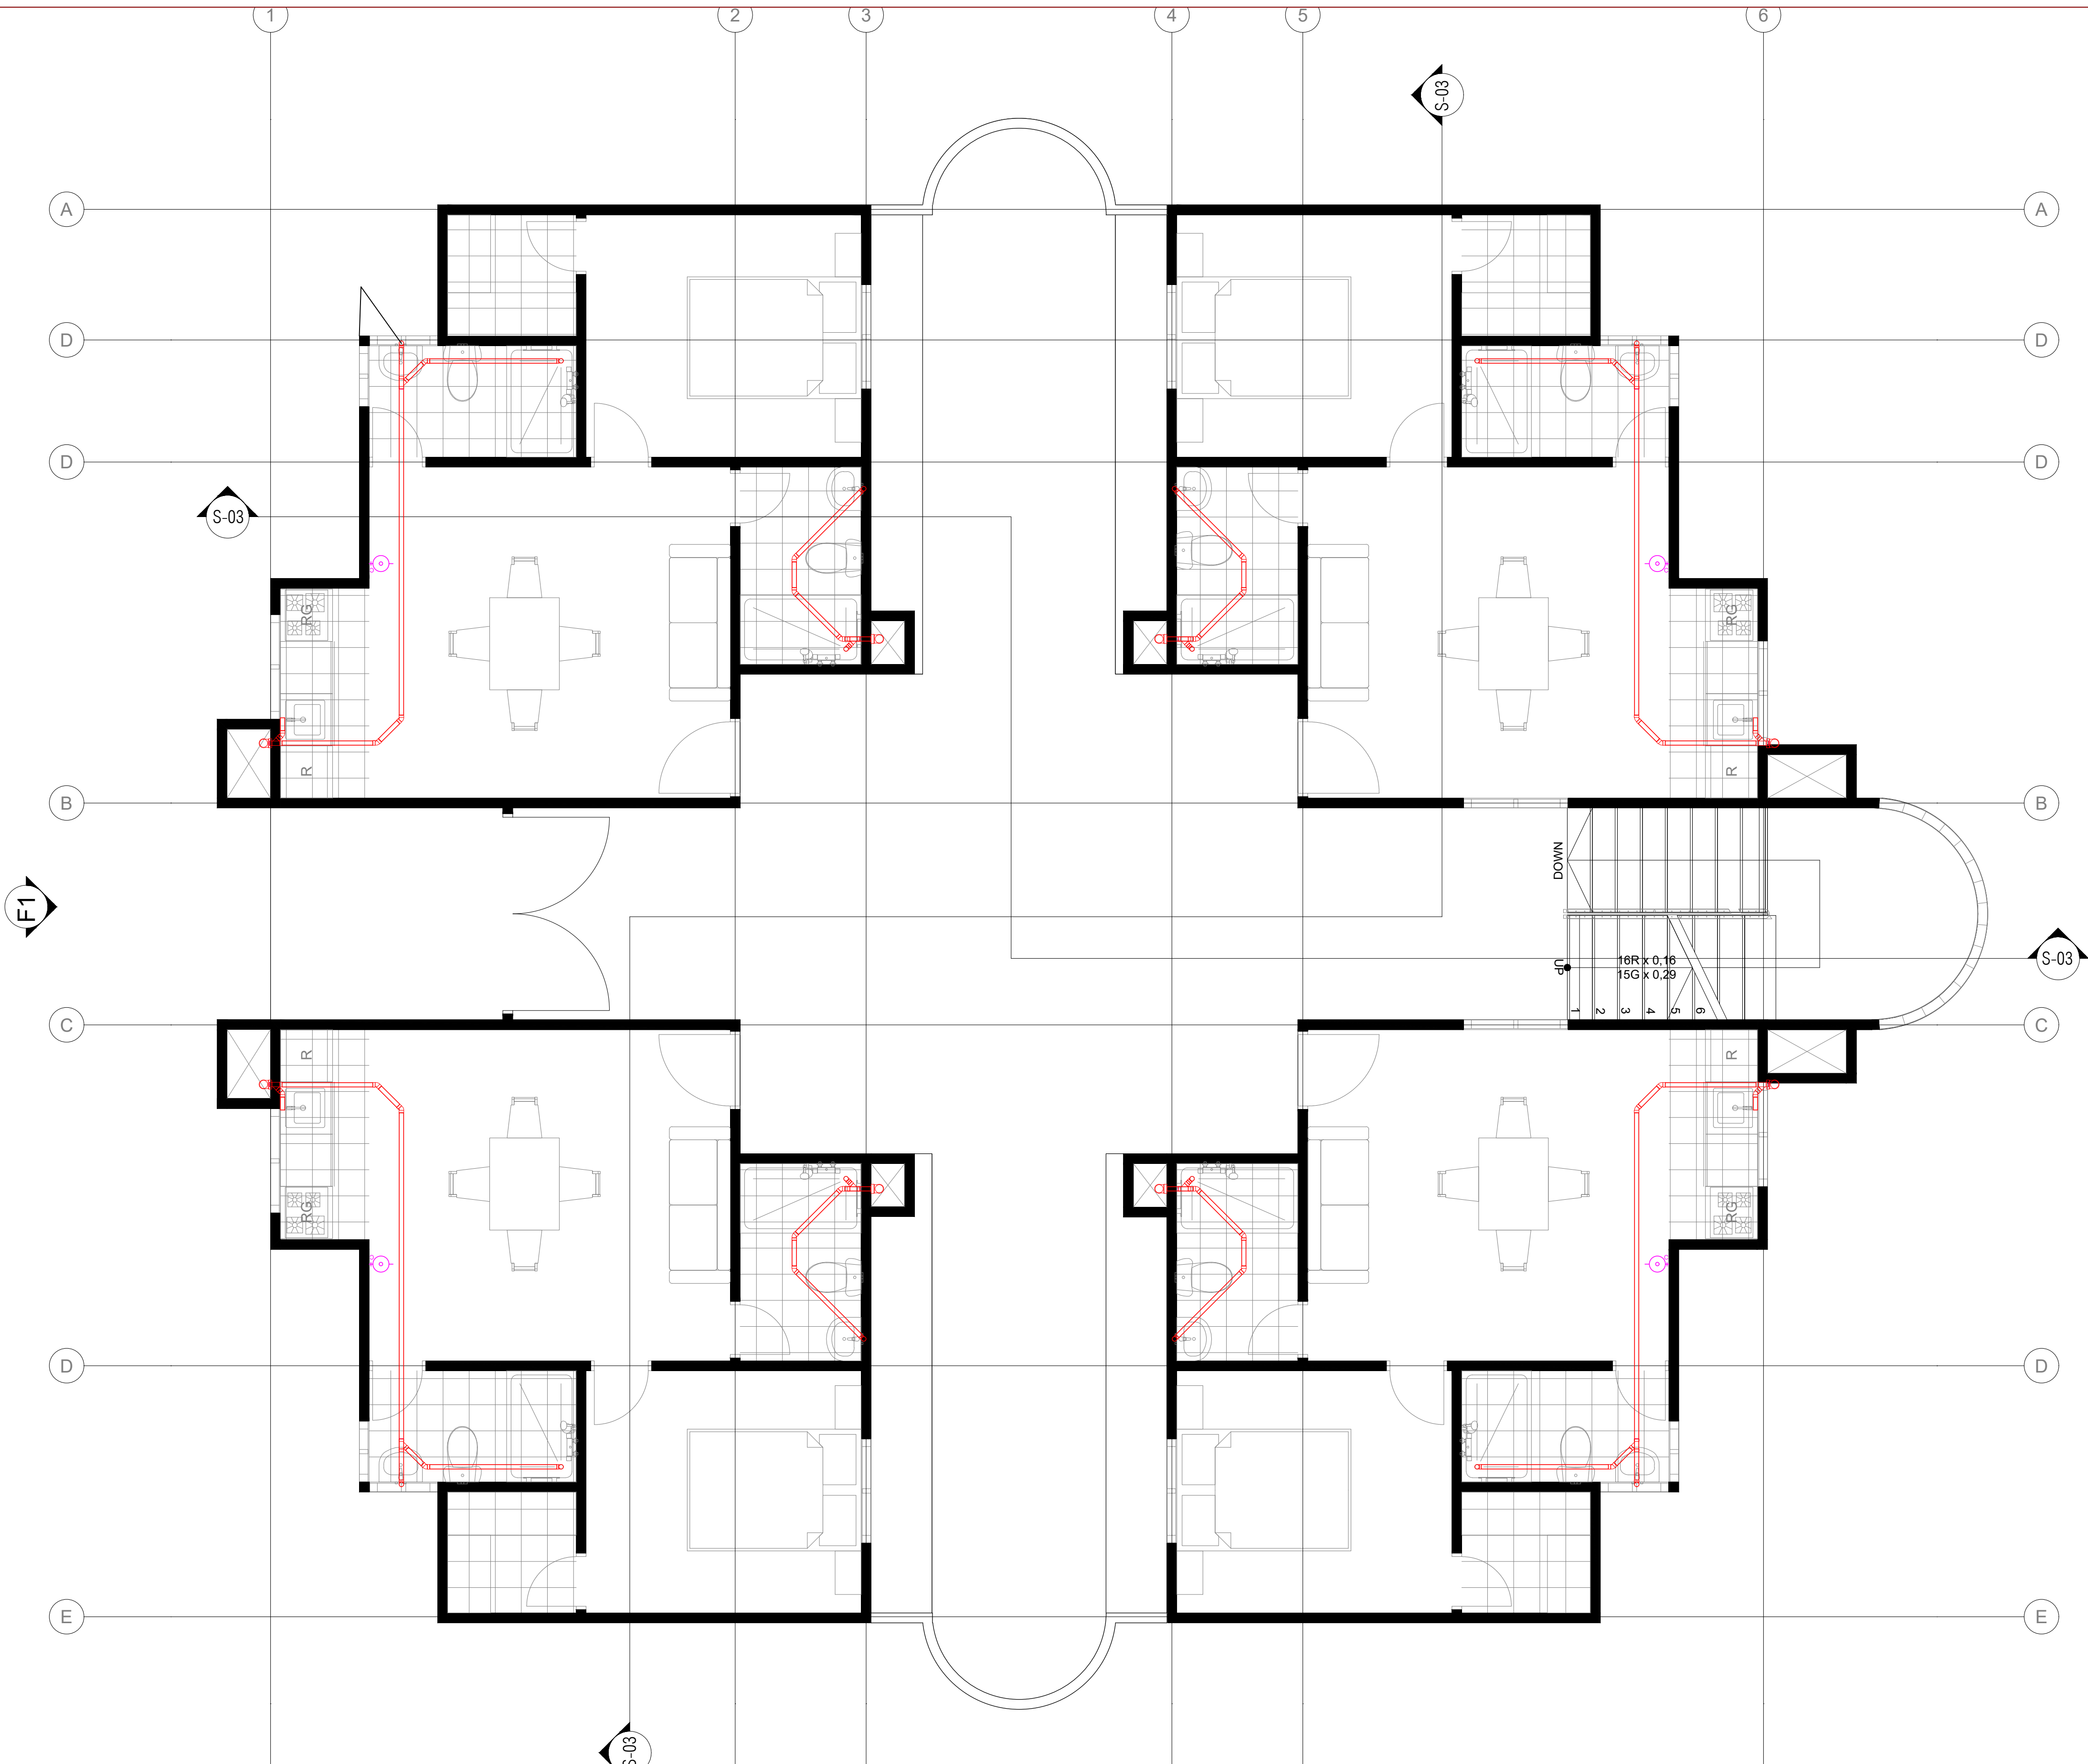

FACULTAD DE
ARQUITECTURA

PROYECTO
TEMÁTICO DE
GRADO

PROYECTO:

PROYECTO
ARQUITECTÓNICO
DE VIVIENDA DE
INTERÉS SOCIAL
EN PUENTE
NACIONAL
SANTANDER
BOGOTÁ 2024

CONVENCIONES:

Plano de Alzado

CURSO:

PROYECTO TEMÁTICO DE
GRADO

CONTIENE:

1. Plano de Tipología de Alzado

OBSERVACIONES:

ESCALA:

1:750

FECHA:

25de Nov

ARCHIVO:

Dibujo3.dwg

FECHA COPIA:

25/11/24

DIBUJÓ

ELABORACIÓN

REVISIÓN:

1

PLANO No.

A-001

PLANCHA No.

DE



FACULTAD DE
ARQUITECTURA

PROYECTO
TEMÁTICO DE
GRADO

PROYECTO:

PROYECTO
ARQUITECTÓNICO
DE VIVIENDA DE
INTERÉS SOCIAL
EN PUENTE
NACIONAL
SANTANDER
BOGOTÁ 2024

CONVENCIONES:

Fachada

CURSO:

PROYECTO TEMÁTICO DE
GRADO

CONTIENE:

1. Fachada -Alzado

OBSERVACIONES:

ESCALA:

1:750

FECHA:

25de Nov

ARCHIVO:

F12 Alzado.dwg

FECHA COPIA:

25/11/24

DIBUJÓ

ELABORACIÓN

REVISIÓN:

1

PLANO No.

A-001

PLANCHA No.

DEL



FACULTAD DE
ARQUITECTURA

PROYECTO
TEMÁTICO DE
GRADO

PROYECTO:

PROYECTO
ARQUITECTÓNICO
DE VIVIENDA DE
INTERÉS SOCIAL
EN PUENTE
NACIONAL
SANTANDER
BOGOTÁ 2024

CONVENCIONES:

 Fachada Torre 1

CURSO:

PROYECTO TEMÁTICO DE
GRADO

CONTIENE:

1. PLANOS DE Fachada
Torre 1

OBSERVACIONES:

ESCALA:

1:750

FECHA:

25de Nov

ARCHIVO:

F10 Alzado.dwg

FECHA COPIA:

25/11/24

DIBUJÓ

ELABORACIÓN

REVISIÓN:

1

PLANO No.

A-001

PLANCHA No.

1

DE:



FACULTAD DE
ARQUITECTURA

PROYECTO
TEMÁTICO DE
GRADO

PROYECTO:

PROYECTO
ARQUITECTÓNICO
DE VIVIENDA DE
INTERÉS SOCIAL
EN PUENTE
NACIONAL
SANTANDER
BOGOTÁ 2024

CONVENCIONES:

Plano de Corte

CURSO:

PROYECTO TEMÁTICO DE
GRADO

CONTIENE:

1. Plano de Tipología de
Corte

OBSERVACIONES:

ESCALA:

1:750

FECHA:

25de Nov

ARCHIVO:

PLANTAS.dwg

FECHA COPIA:

25/11/24

DIBUJÓ

ELABORACIÓN

REVISIÓN:

1

PLANO NO.

A-001

PLANCHA NO.

DE

+8,100

3 CUBIERTA

+5,400

2 PISO 3

+2,700

1 PISO 2

±0,000

0 PLANTA BAJA

-0,600

-1 CIMENTACION

FACULTAD DE
ARQUITECTURA

PROYECTO
TEMÁTICO DE
GRADO

PROYECTO:

PROYECTO
ARQUITECTÓNICO
DE VIVIENDA DE
INTERÉS SOCIAL
EN PUENTE
NACIONAL
SANTANDER
BOGOTÁ 2024

CONVENCIONES:

Plano de Corte

CURSO:

PROYECTO TEMÁTICO DE
GRADO

CONTIENE:

1. Plano de Tipología de
Corte

OBSERVACIONES:

ESCALA:

1:750

FECHA:

25de Nov

ARCHIVO:

PLANTAS.dwg

FECHA COPIA:

25/11/24

DIBUJÓ

ELABORACIÓN

REVISIÓN:

1

PLANO No.

A-001

PLANCHA No.

DE



FACULTAD DE
ARQUITECTURA

PROYECTO
TEMÁTICO DE
GRADO

PROYECTO:

PROYECTO
ARQUITECTÓNICO
DE VIVIENDA DE
INTERÉS SOCIAL
EN PUENTE
NACIONAL
SANTANDER
BOGOTÁ 2024

CONVENCIONES:

Plano de Cubierta Torre 1

CURSO:

PROYECTO TEMÁTICO DE
GRADO

CONTIENE:

- Plano de Tipología de
Cubierta Torre 1

OBSERVACIONES:

ESCALA:

1:750

FECHA:

25de Nov

ARCHIVO:

PLANTAS.dwg

FECHA COPIA:

25/11/24

DIBUJÓ

ELABORACIÓN

REVISIÓN:


1

PLANO No.

A-001

PLANCHA No.

DE:

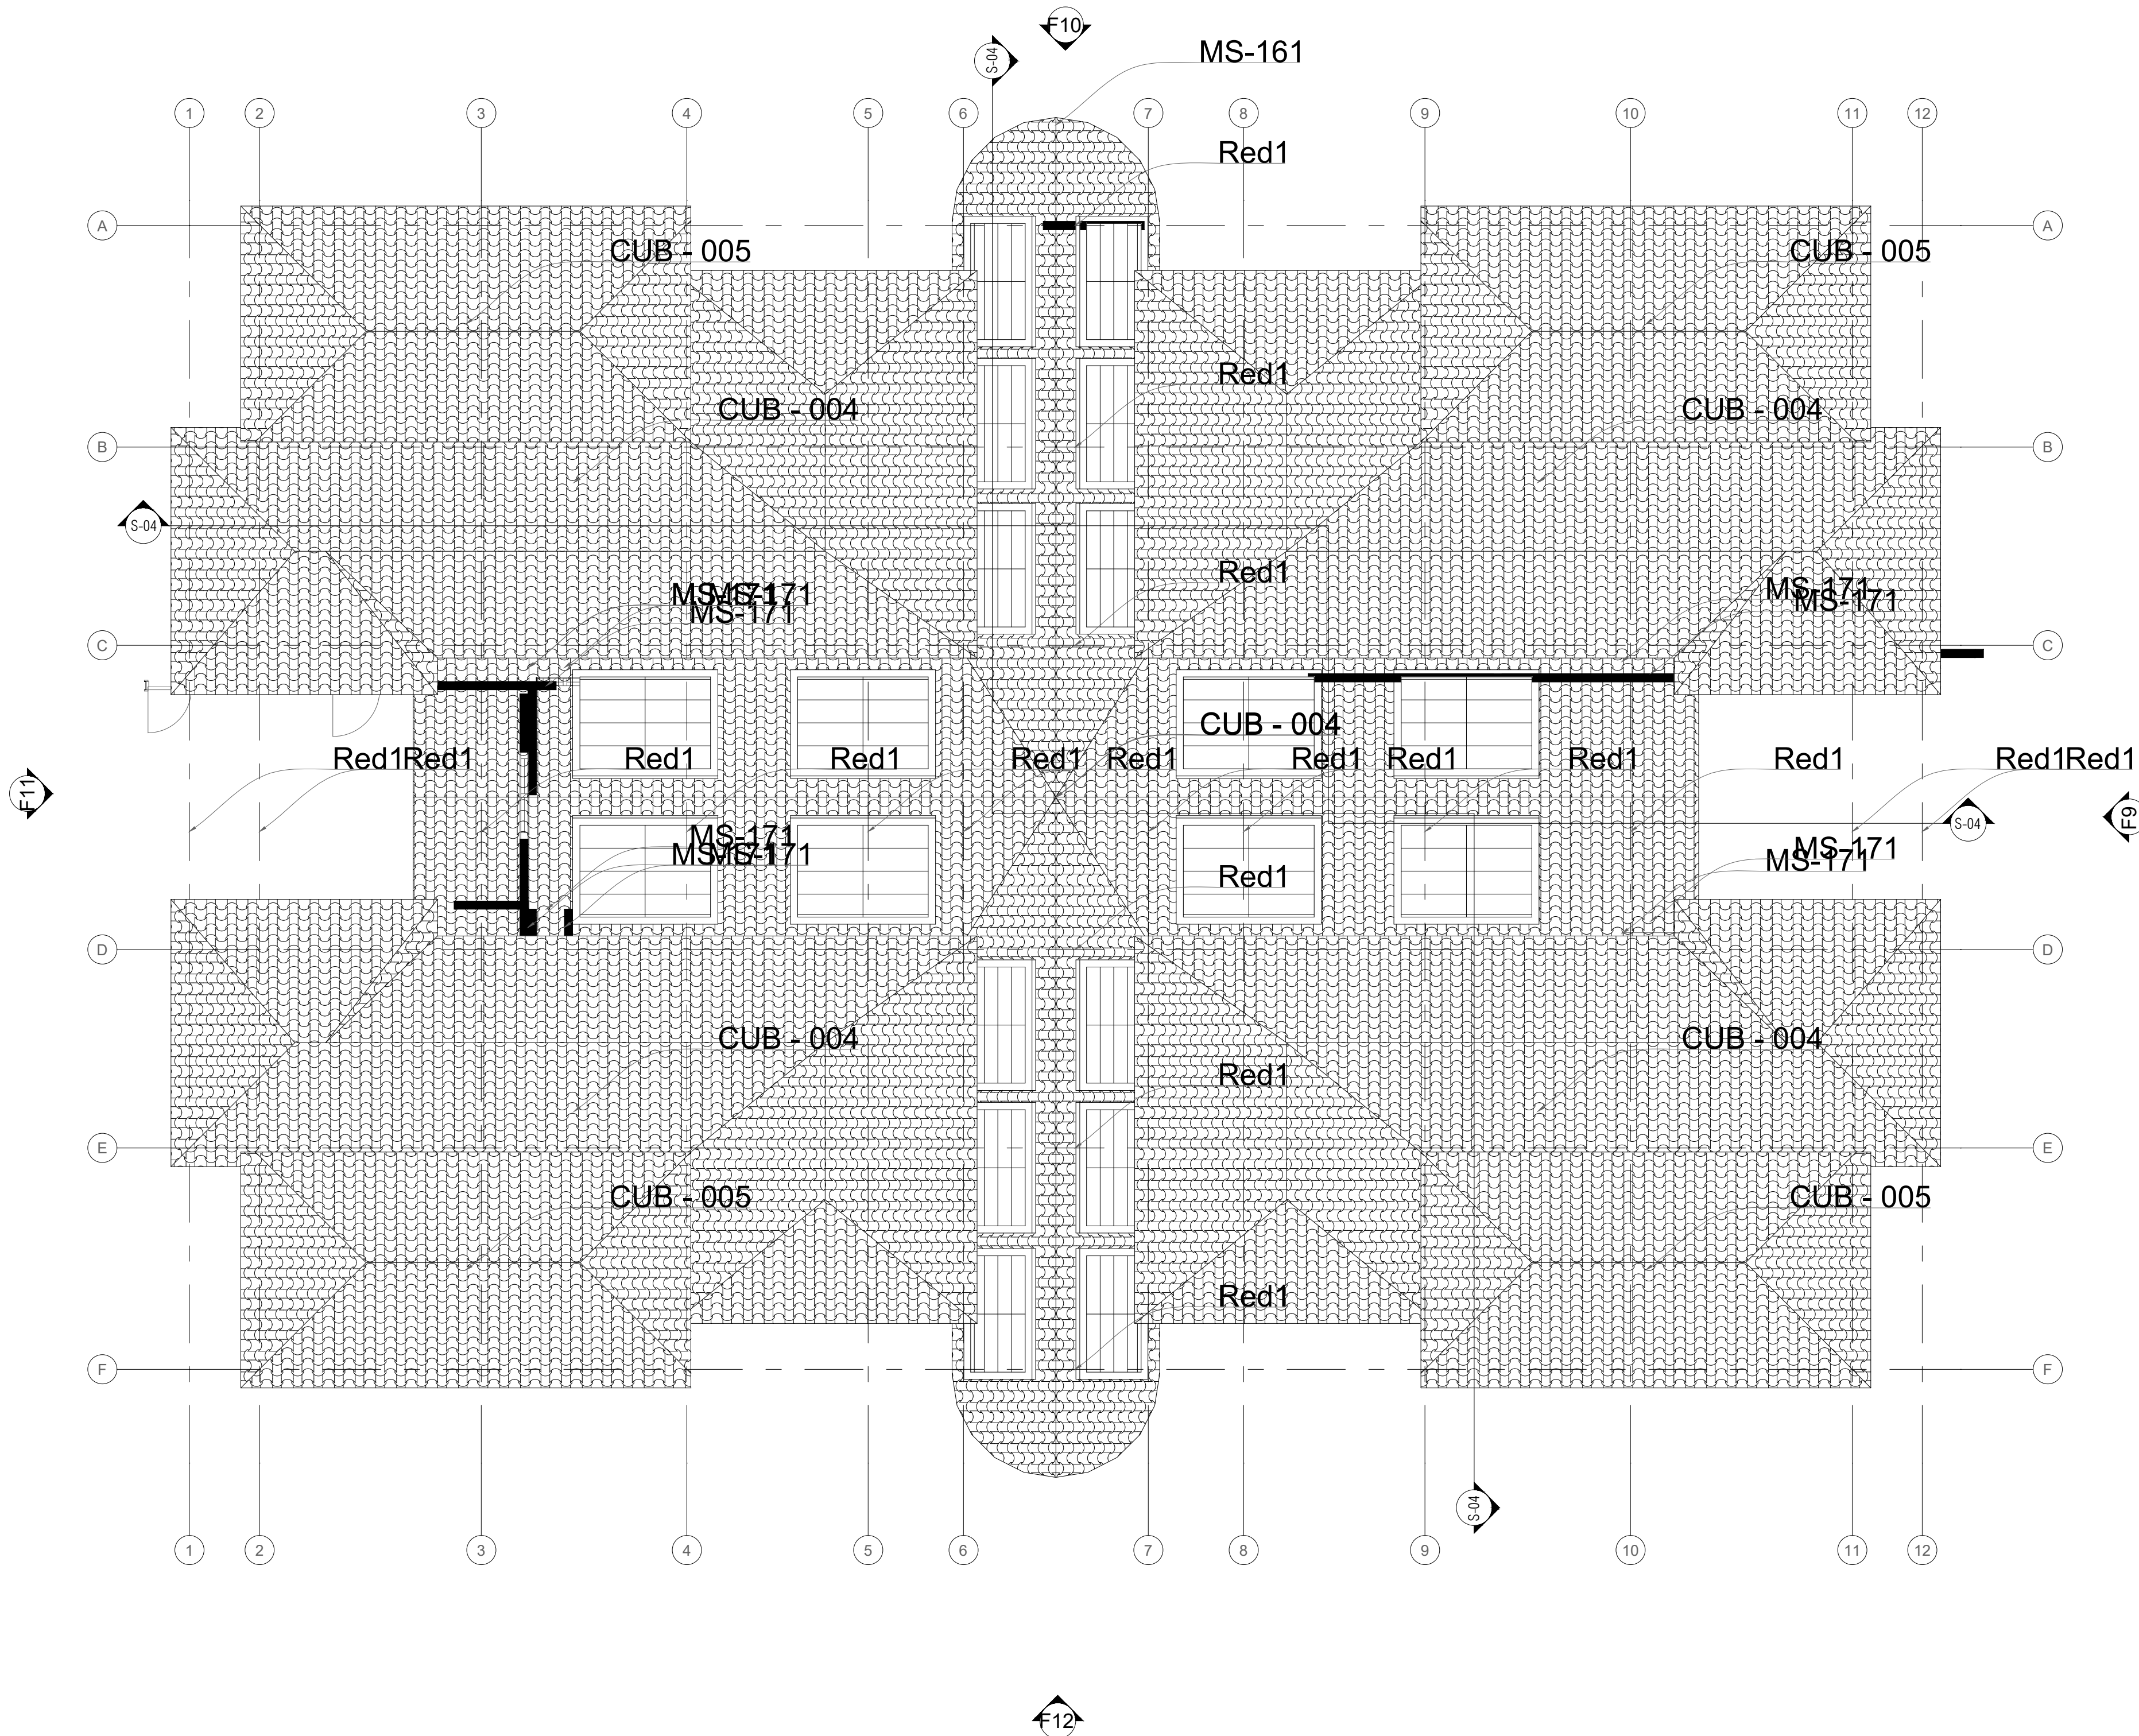

PROYECTO:

PROYECTO
ARQUITECTÓNICO
DE VIVIENDA DE
INTERÉS SOCIAL
EN PUENTE
NACIONAL
SANTANDER
BOGOTÁ 2024

CONVENCIONES:

Plano de Cubierta Torre 2

CURSO:

PROYECTO TEMÁTICO DE
GRADO

CONTIENE:

- Plano de Tipología de
Cubierta Torre 2

OBSERVACIONES:

ESCALA:

1:750

FECHA:

25de Nov

ARCHIVO:

PLANTAS.dwg

FECHA COPIA:

25/11/24

DIBUJÓ

ELABORACIÓN

REVISIÓN:


1

PLANO No.

A-001

PLANCHA No.

DE

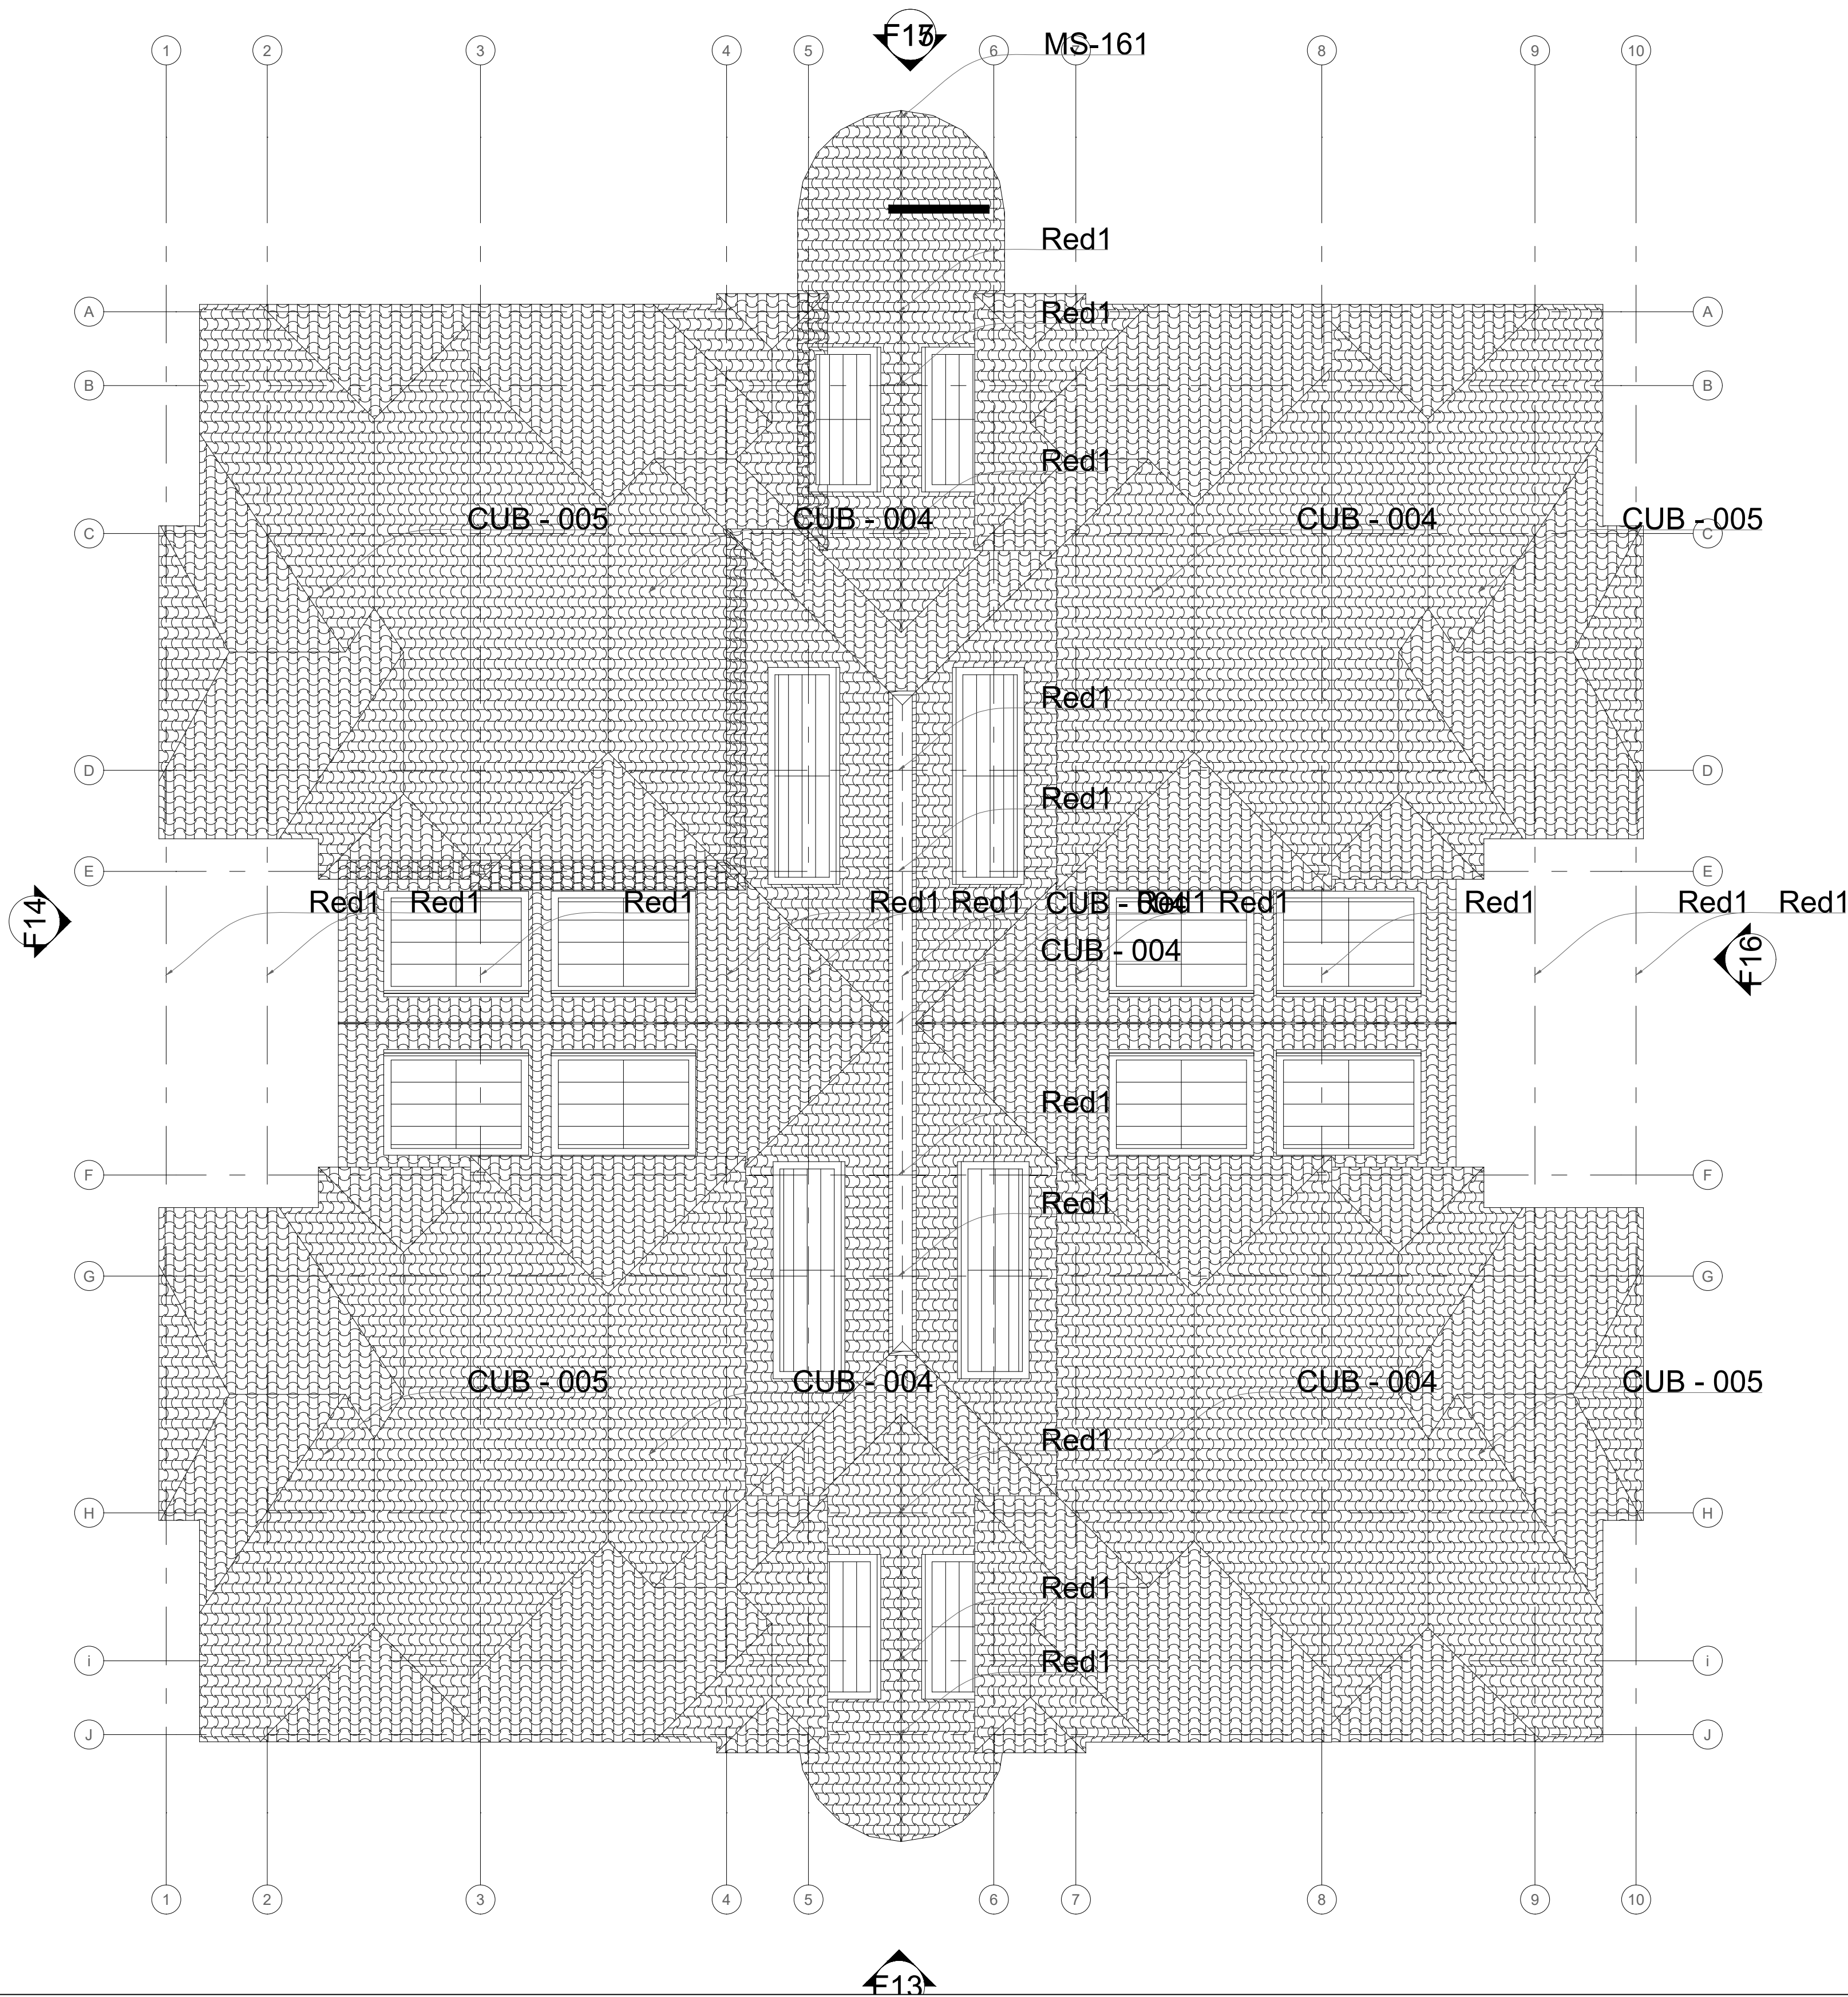

FACULTAD DE
ARQUITECTURA

PROYECTO
TEMÁTICO DE
GRADO

PROYECTO:

PROYECTO
ARQUITECTÓNICO
DE VIVIENDA DE
INTERÉS SOCIAL
EN PUENTE
NACIONAL
SANTANDER
BOGOTÁ 2024

CONVENCIONES:

Plano de Cubierta Torre 3

CURSO:

PROYECTO TEMÁTICO DE
GRADO

CONTIENE:

1. Plano de Tipología de
Cubierta Torre 3

OBSERVACIONES:

ESCALA:

1:750

FECHA:

25de Nov

ARCHIVO:

PLANTAS.dwg

FECHA COPIA:

25/11/24

DIBUJÓ

ELABORACIÓN

REVISIÓN:


1

PLANO No.

A-001

PLANCHA No.

DE:

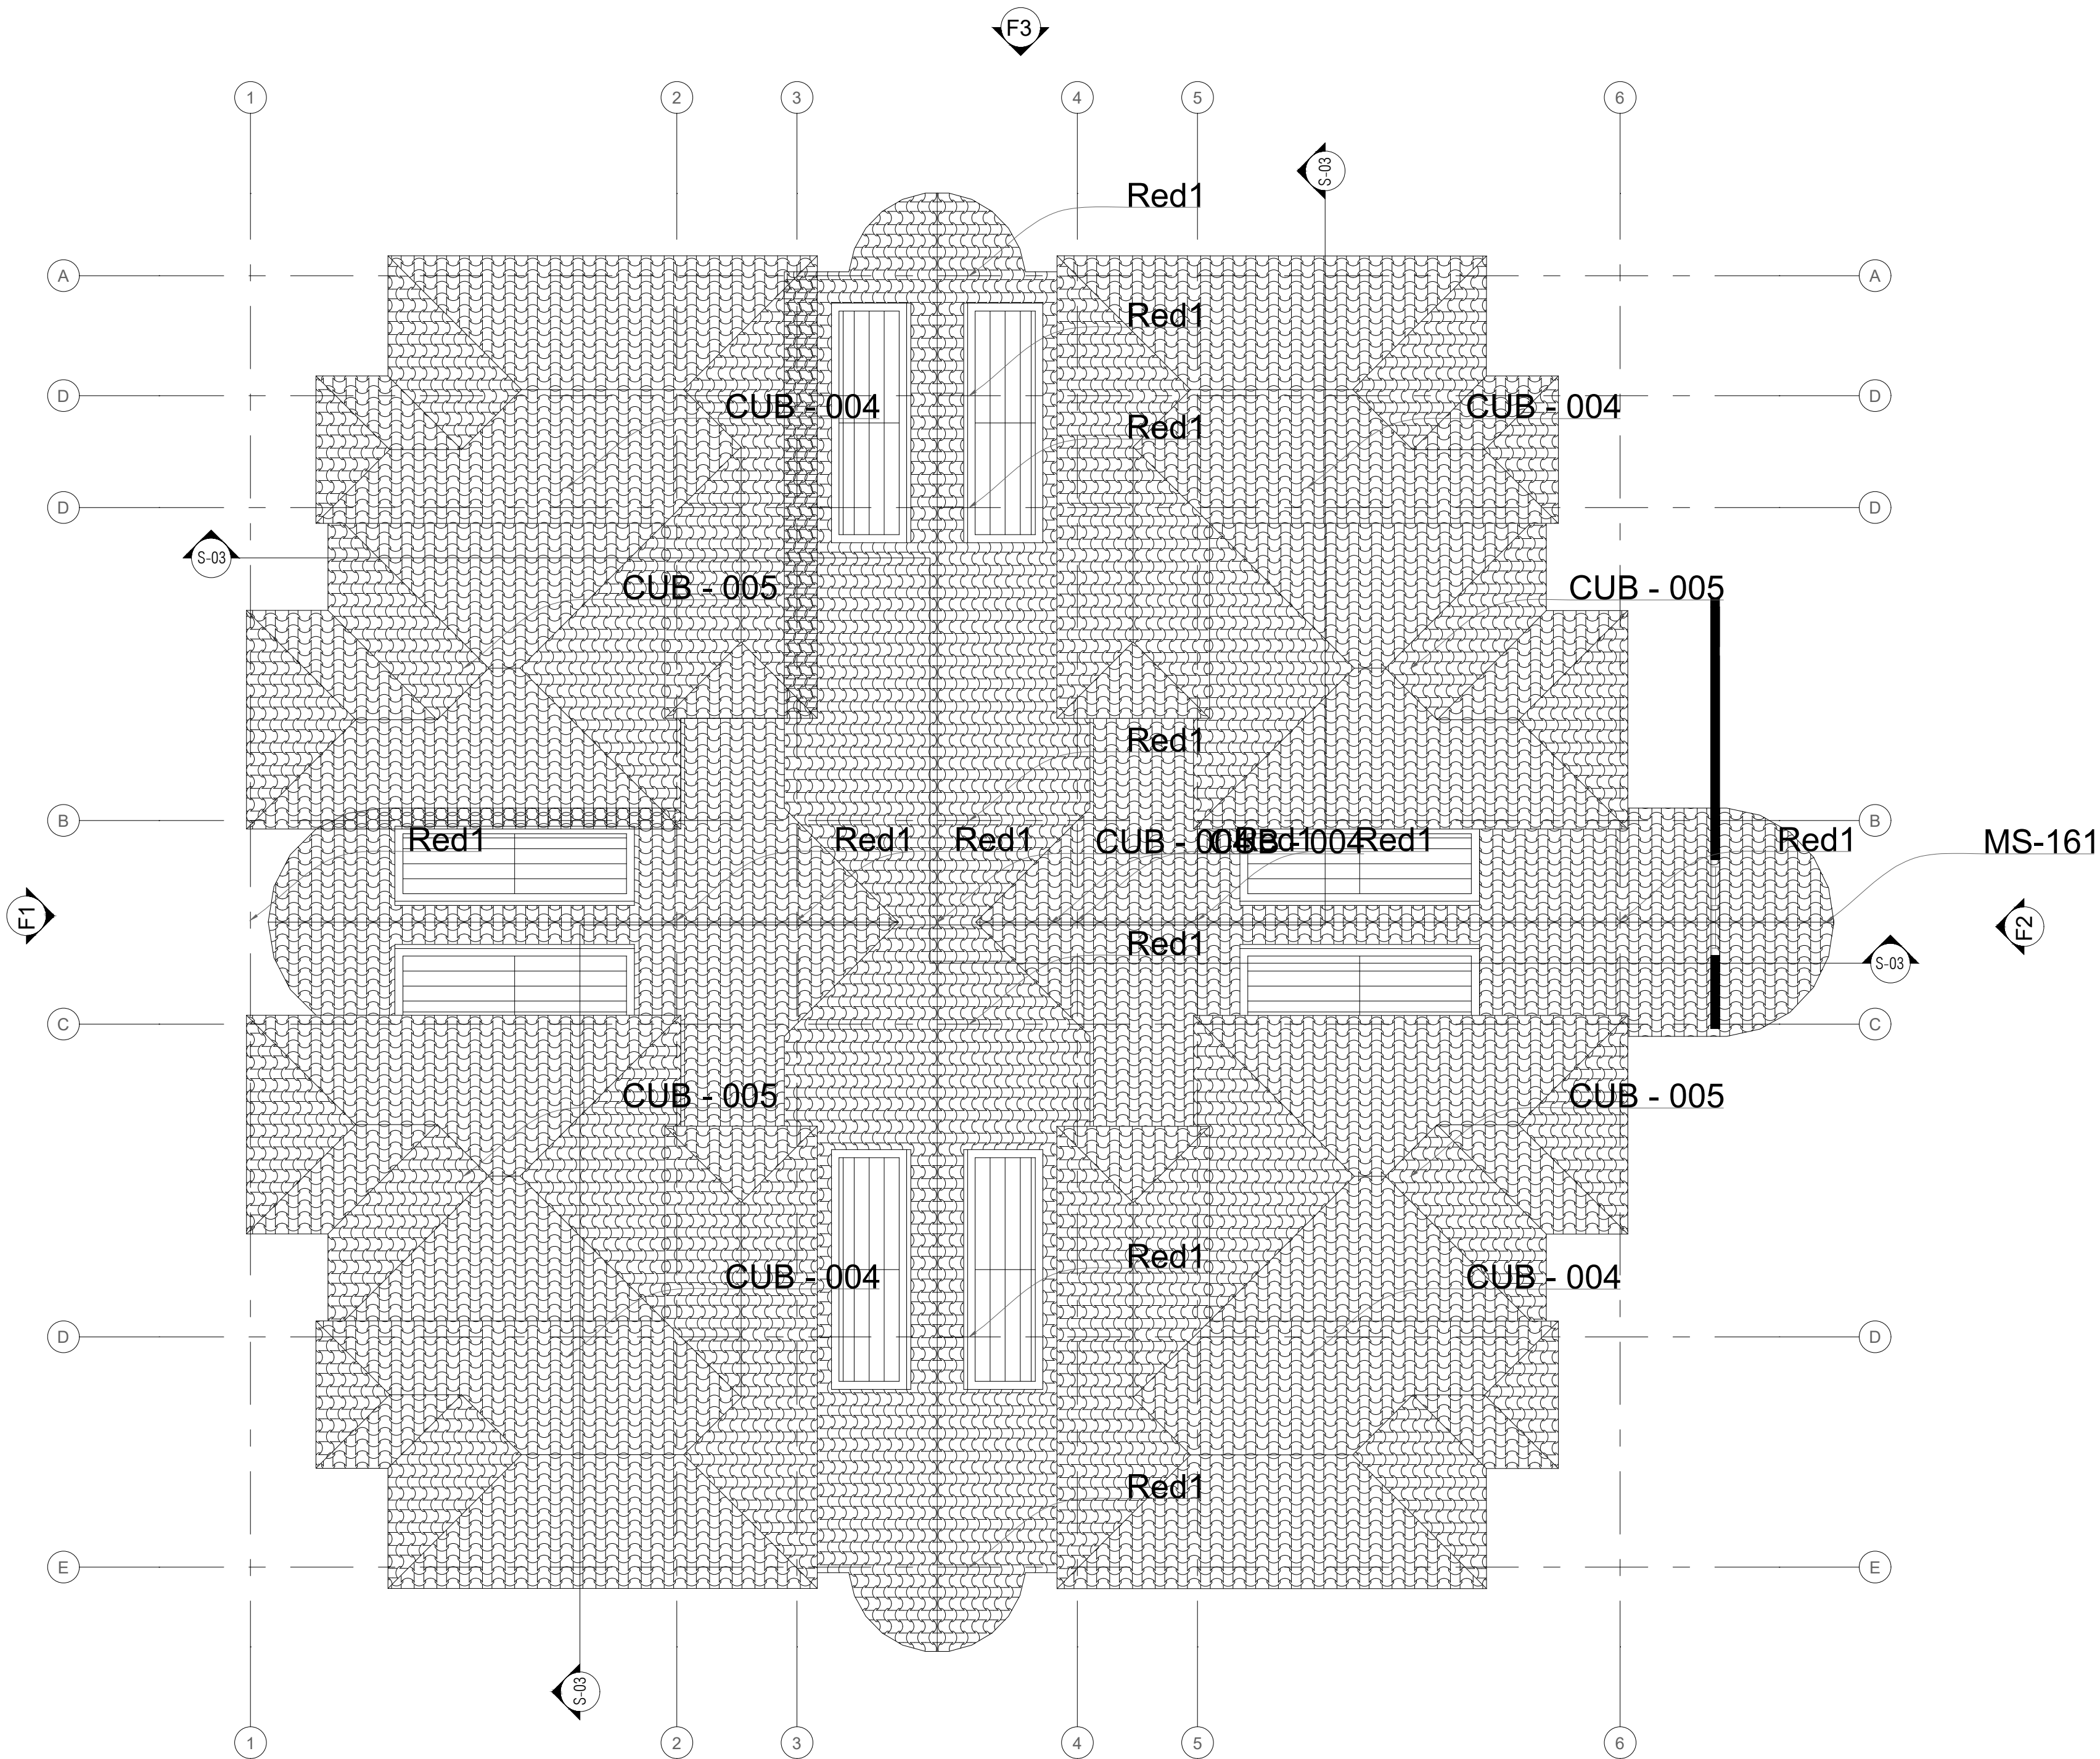





Nivel: IX - X

BOOK DE PLANOS

Versión: 4.0

CURSO	Proyecto Temático de Grado
-------	----------------------------

APELLIDOS	Ariza Quijano
-----------	---------------

NOMBRE	Ingrid Natalia
--------	----------------

CÓDIGO	110118857
--------	-----------

PERIODO ACÁDEMICO	1S-2024
-------------------	---------



FACULTAD DE
ARQUITECTURA





Nivel: IX - X

BOOK DE PLANOS

Versión: 4.0

CURSO	Proyecto Temático de Grado
-------	----------------------------

APELLIDOS	Fajardo Sánchez
-----------	-----------------

NOMBRE	Carlos Andrés
--------	---------------

CÓDIGO	1101177092
--------	------------

PERIODO ACÁDEMICO	1S-2024
-------------------	---------





 UNIVERSIDAD La Gran Colombia		
FACULTAD DE ARQUITECTURA		
PROYECTO TEMÁTICO DE GRADO		
PROYECTO ARQUITECTÓNICO DE VIVIENDA DE INTERÉS SOCIAL EN PUENTE NACIONAL SANTANDER BOGOTÁ 2024		
CONVENCIONES		
Línea Vacío Lote		
CURSO:		
PROYECTO TEMÁTICO DE GRADO		
CONTENIDO:		
1. PLANOS DE LLENOS Y VACÍOS		
OBSERVACIONES		
ESCALA	FECHA	
1:750	27 de Abril	
ACOTADO	FECHA COTAR	
PUENTE NACIONAL.dwg	27/04/2	
ESTUDIO	ELABORACIÓN	
1	A-001	1



FACULTAD DE
ARQUITECTURA

PROYECTO
TEMÁTICO DE
GRADO

PROYECTO
ARQUITECTÓNICO
DE VIVIENDA DE
INTERÉS SOCIAL
EN PUENTE
NACIONAL
SANTANDER
BOGOTÁ 2024

CONVENCIONES:

 Zonificación



USO:

PROYECTO TEMÁTICO DE
GRADO

CONTENIDO:

1. PLANOS DE ALTURAS

RESERVACIONES:

ESCALA: 1:750
FECHA: 27 de Abril

PROYECTO: FECHA: 03/14
PUNTO: 27/01/2024

FECHA: 02/01/2024

FECHA	PROYECTO	FECHA
1	A-001	1





UNIVERSIDAD
La Gran Colombia

FACULTAD DE
ARQUITECTURA

PROYECTO
TEMÁTICO DE
GRADO

PROYECTO
ARQUITECTÓNICO
DE VIVIENDA DE
INTERÉS SOCIAL
EN PUENTE
NACIONAL
SANTANDER
BOGOTÁ 2014

CONVENCIONES:

Zona Sur
 Zona Norte
 Zona

CÓDIGO

PROYECTO TEMÁTICO DE
GRADO

CONTENIDO:

1. PLANES DE NATURAS

DESCRIPCIONES:

ESCALA	FOOT
1:750	1:750
ESTADO	FOOT
PROYECTO	27/01/2014
FECHA	27/01/2014
FECHA	27/01/2014

1	A-001	2
---	-------	---

FACULTAD DE
ARQUITECTURA

PROYECTO
TEMÁTICO DE
GRADO

PROYECTO
ARQUITECTÓNICO
DE VIVIENDA DE
INTERÉS SOCIAL
EN PUENTE
NACIONAL
SANTANDER
BOGOTÁ 2014

CONVENCIONES:

■ Vía Principal
■ Vía Secundaria
■ Vía Terciaria
■ Lote

CURSO:

PROYECTO TEMÁTICO DE
GRADO

CATEDRA:

1. PLANEACIÓN DE
VIVIENDA

FECHA DE ENTREGA:

FECHA
17/01/2014

FECHA
27/01/2014

FECHA
27/01/2014

FECHA
27/01/2014

A-001

FACULTAD DE
ARQUITECTURA

PROYECTO
TEMÁTICO DE
GRADO

PROYECTO
ARQUITECTÓNICO
DE VIVIENDA DE
INTERÉS SOCIAL
EN PUENTE
SANTANDER
BOGOTÁ 2024

LEYENDAS

■ Casa
■ Lote

USO:

PROYECTO TEMÁTICO DE
GRADO

CONTENIDO

1. PLANOS DE ASESORIA
NIVEL

OBSERVACIONES

ESCALA: 1:750
FECHA: 27 de Abril

FECHA: 27/04/24

ELABORADA

1 A-001

TITULO DEL PROYECTO

Diseño arquitectónico de un
conjunto habitacional de
Vivienda de Interés Social(VIS)
en Puente Nacional Santander.

CONVERSIONES

CURSO
PROYECTO DE GRADO
ENFASIS


CONTIENE
ALZADO ARQUITECTONICO
DE FACHADA 1 TORRE TIPO 1

OBSERVACIONES

ESCALA
1:50
FECHA
09/09/2024

NOMBRE DEL ARCHIVO
UGC_PGE_VIS.PNL

PLANO No
05
PLANCHAS No
A-005
HOJA No
05
DE:
10

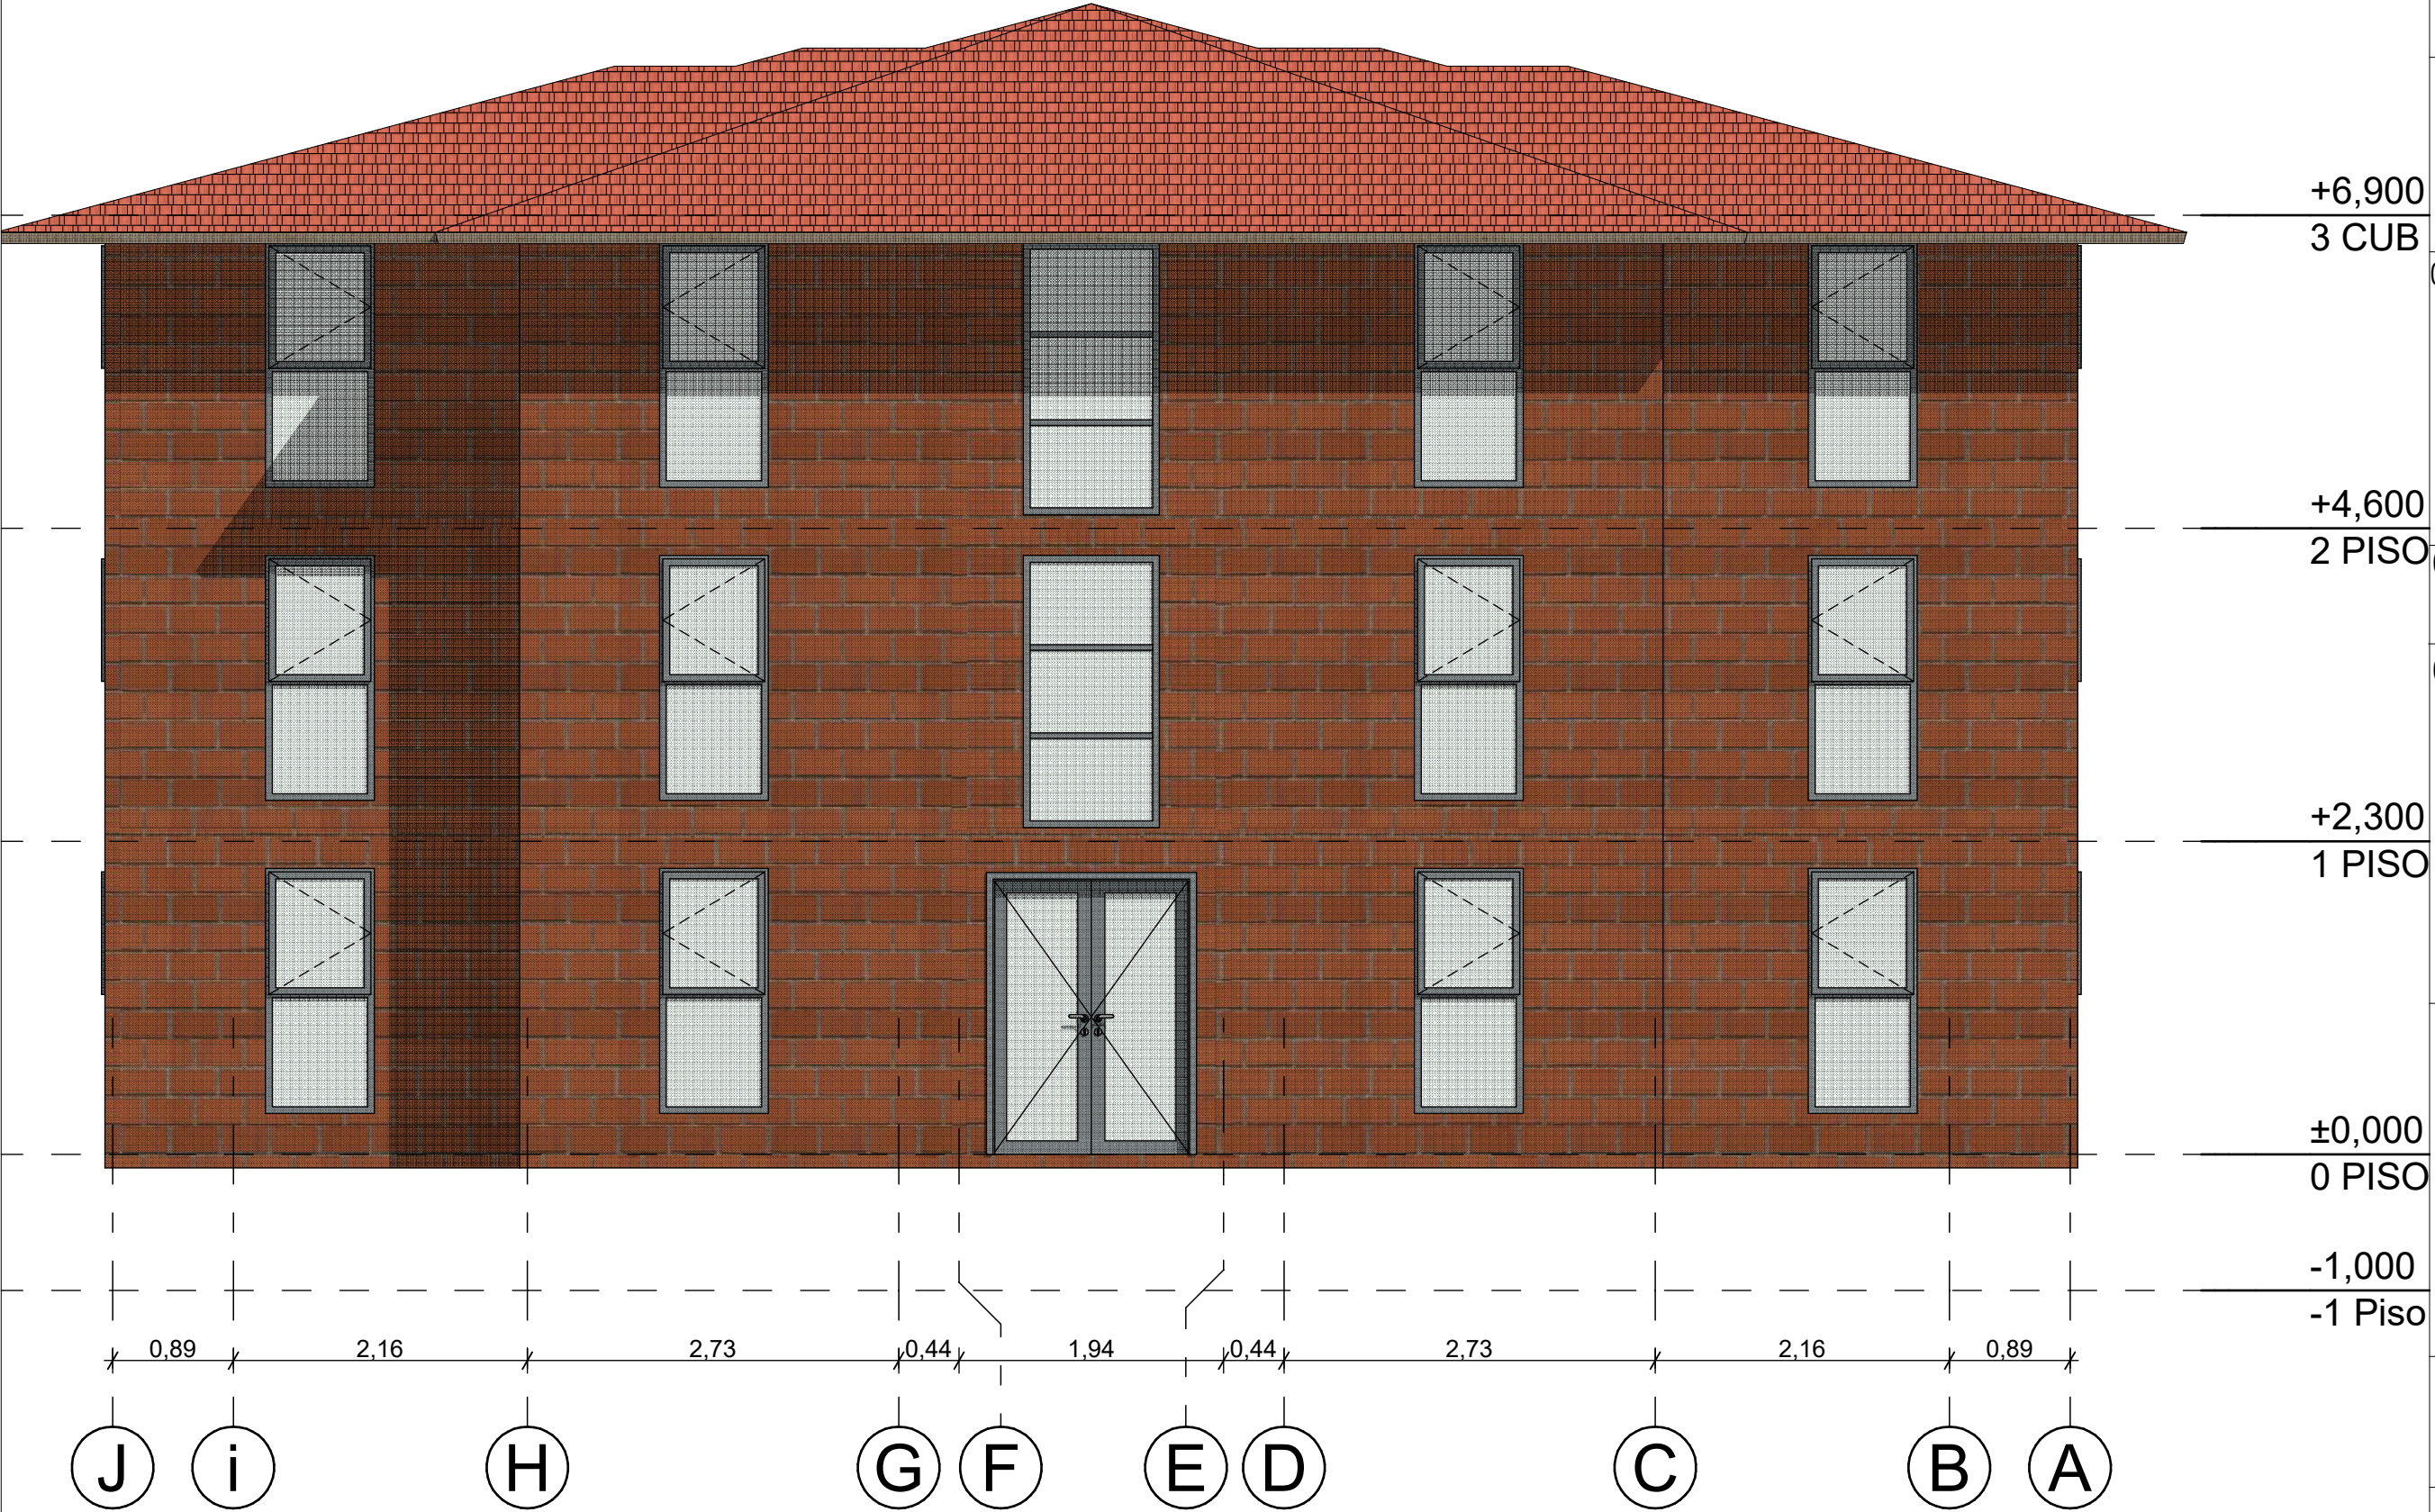

A FACHADA ARQUITECTONICA 1 T1
Esc

TITULO DEL PROYECTO

Diseño arquitectónico de un
conjunto habitacional de
Vivienda de Interés Social(VIS)
en Puente Nacional Santander.

CONVERSIONES

CURSO
PROYECTO DE GRADO
ENFASIS

CONTIENE
ALZADO ARQUITECTONICO DE
FACHADA 2 TORRE TIPO 1

OBSERVACIONES

ESCALA

1:50

FECHA

09/09/2024

NOMBRE DEL ARCHIVO

UGC_PGE_VIS.PNL

PLANO No

06

PLANCHA No

A-006

HOJA No

06

DE:

10

+6,90

3 CUB

+4,60

2 PISO

+2,30

1 PISO

±0,00

0 PISO

-1,00

-1 Piso

A

B

C

D

E

F

G

H

i

J

A

FACHADA ARQUITECTONICA 2 T1
Esc

TITULO DEL PROYECTO

Diseño arquitectónico de un
conjunto habitacional de
Vivienda de Interés Social(VIS)
en Puente Nacional Santander.

CONVERSIONES

CURSO
PROYECTO DE GRADO
ENFASIS

CONTIENE
ALZADO ARQUITECTONICO DE
FACHADA 3 TORRE TIPO 1

OBSERVACIONES

ESCALA

1:75

FECHA

09/09/2024

NOMBRE DEL ARCHIVO

UGC_PGE_VIS.PNL

PLANO No

07

PLANCHA No

A-007

HOJA No

07

DE:

10



A

FACHADA ARQUITECTONICA 3 T1
Esc

TITULO DEL PROYECTO

Diseño arquitectónico de un
conjunto habitacional de
Vivienda de Interés Social(VIS)
en Puente Nacional Santander.

CONVENCIONES

CURSO
PROYECTO DE GRADO
ENFASIS

CONTIENE
ALZADO ARQUITECTONICO DE
FACHADA 4 TORRE TIPO 1

OBSERVACIONES

ESCALA	FECHA
1:75	09/09/2024

NOMBRE DEL ARCHIVO
UGC_PGE_VIS.PNL

PLANO No	PLANCHAS No	HOJA No
08	A-008	08
		DE: 10



A FACHADA ARQUITECTONICA 4 T1
Esc

TITULO DEL PROYECTO

Diseño arquitectónico de un
conjunto habitacional de
Vivienda de Interés Social(VIS)
en Puente Nacional Santander.

CONVERSIONES

CURSO
PROYECTO DE GRADO
ENFASIS


CONTIENE
PLANTA ARQUITECTONICA DE
CUBIERTAS TORRE TIPO 1

OBSERVACIONES

ESCALA	FECHA
1:75	09/09/2024

NOMBRE DEL ARCHIVO
UGC_PGE_VIS.PNL

PLANO No	PLANCHAS No	HOJA No
04	A-004	04
		DE: 10

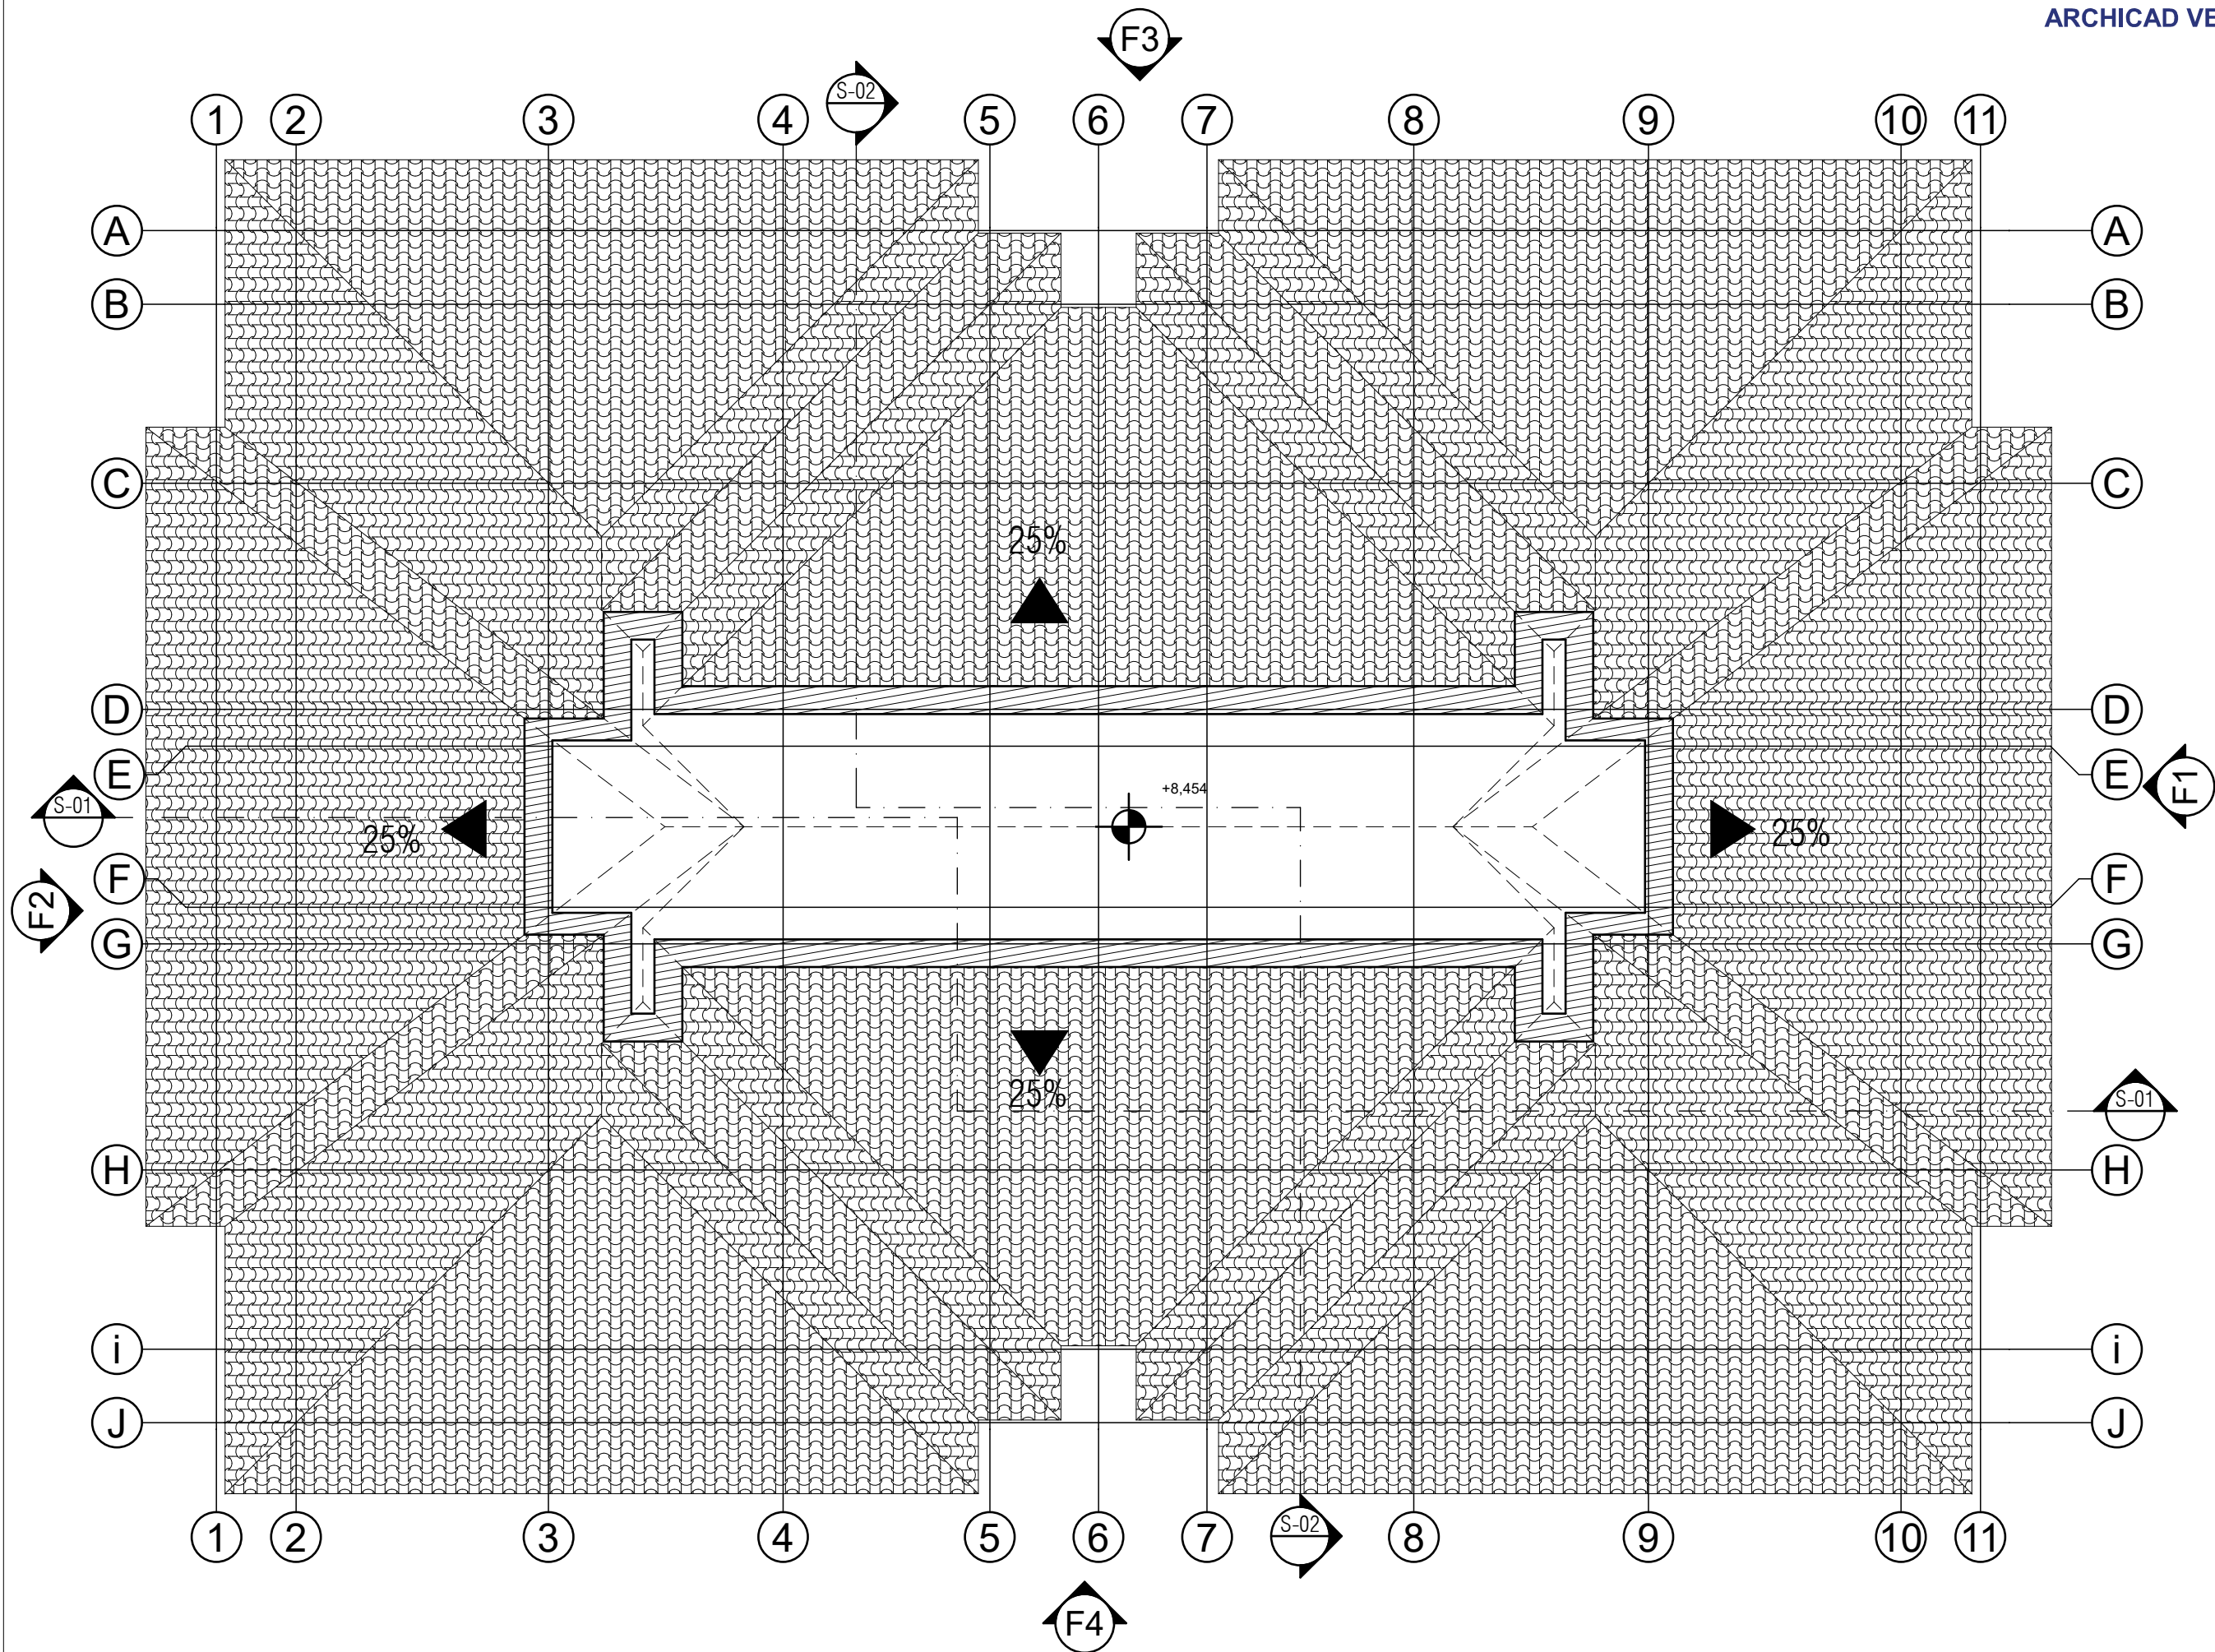

A PLANTA ARQUITECTONICA CUBIERTAS T1
Esc

TITULO DEL PROYECTO

Diseño arquitectónico de un
conjunto habitacional de
Vivienda de Interés Social(VIS)
en Puente Nacional Santander.

CONVENCIONES

CURSO
PROYECTO DE GRADO
ENFASIS


CONTIENE
PLANTA ARQUITECTONICA DE
PRIMER PISO TORRE TIPO 1

OBSERVACIONES

ESCALA	FECHA
1:75	09/09/2024

NOMBRE DEL ARCHIVO
UGC_PGE_VIS.PNL

PLANO No	PLANCHAS No	HOJA No
01	A-001	01
		DE: 10

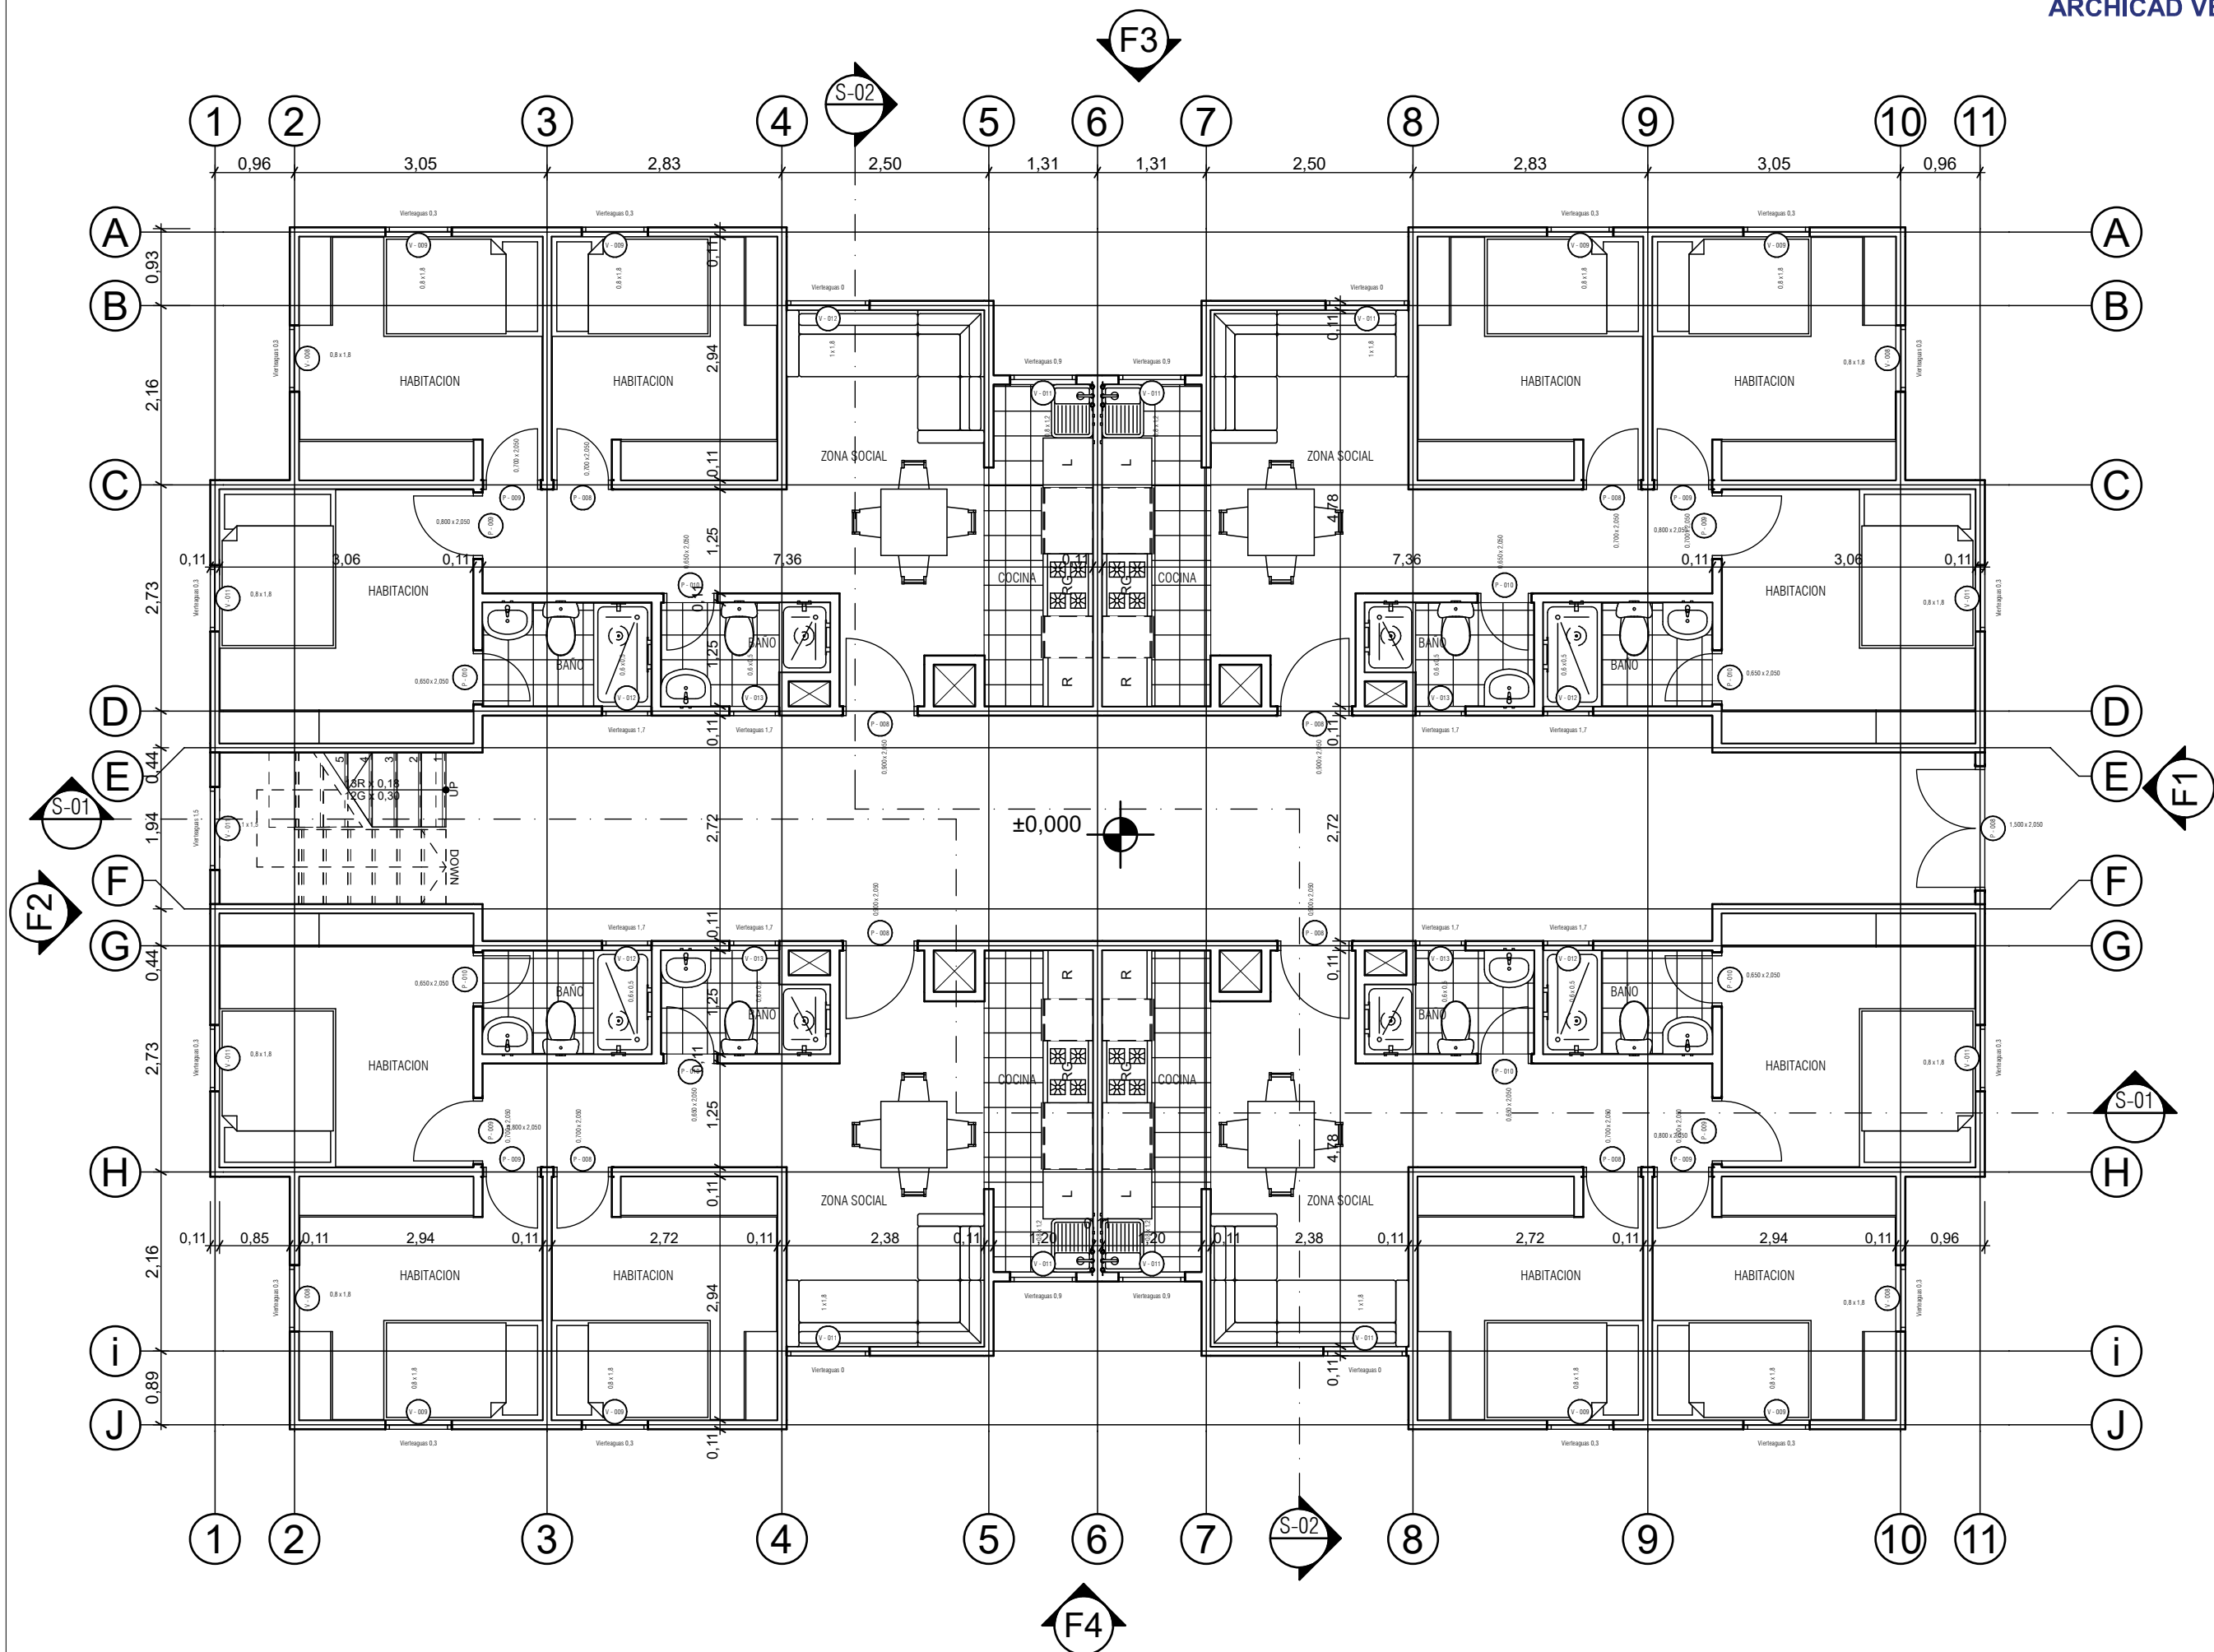

A PLANTA ARQUITECTONICA PRIMER PISO T1
Esc

TITULO DEL PROYECTO

Diseño arquitectónico de un
conjunto habitacional de
Vivienda de Interés Social(VIS)
en Puente Nacional Santander.

CONVENCIONES

CURSO
PROYECTO DE GRADO
ENFASIS

CONTIENE
PLANTA ARQUITECTONICA DE
SEGUNDO PISO TORRE TIPO
1

OBSERVACIONES

ESCALA
1:75


FECHA
09/09/2024

NOMBRE DEL ARCHIVO
UGC_PGE_VIS.PNL

PLANO No
02

PLANCHA No
A-002

HOJA No
02
DE: 10

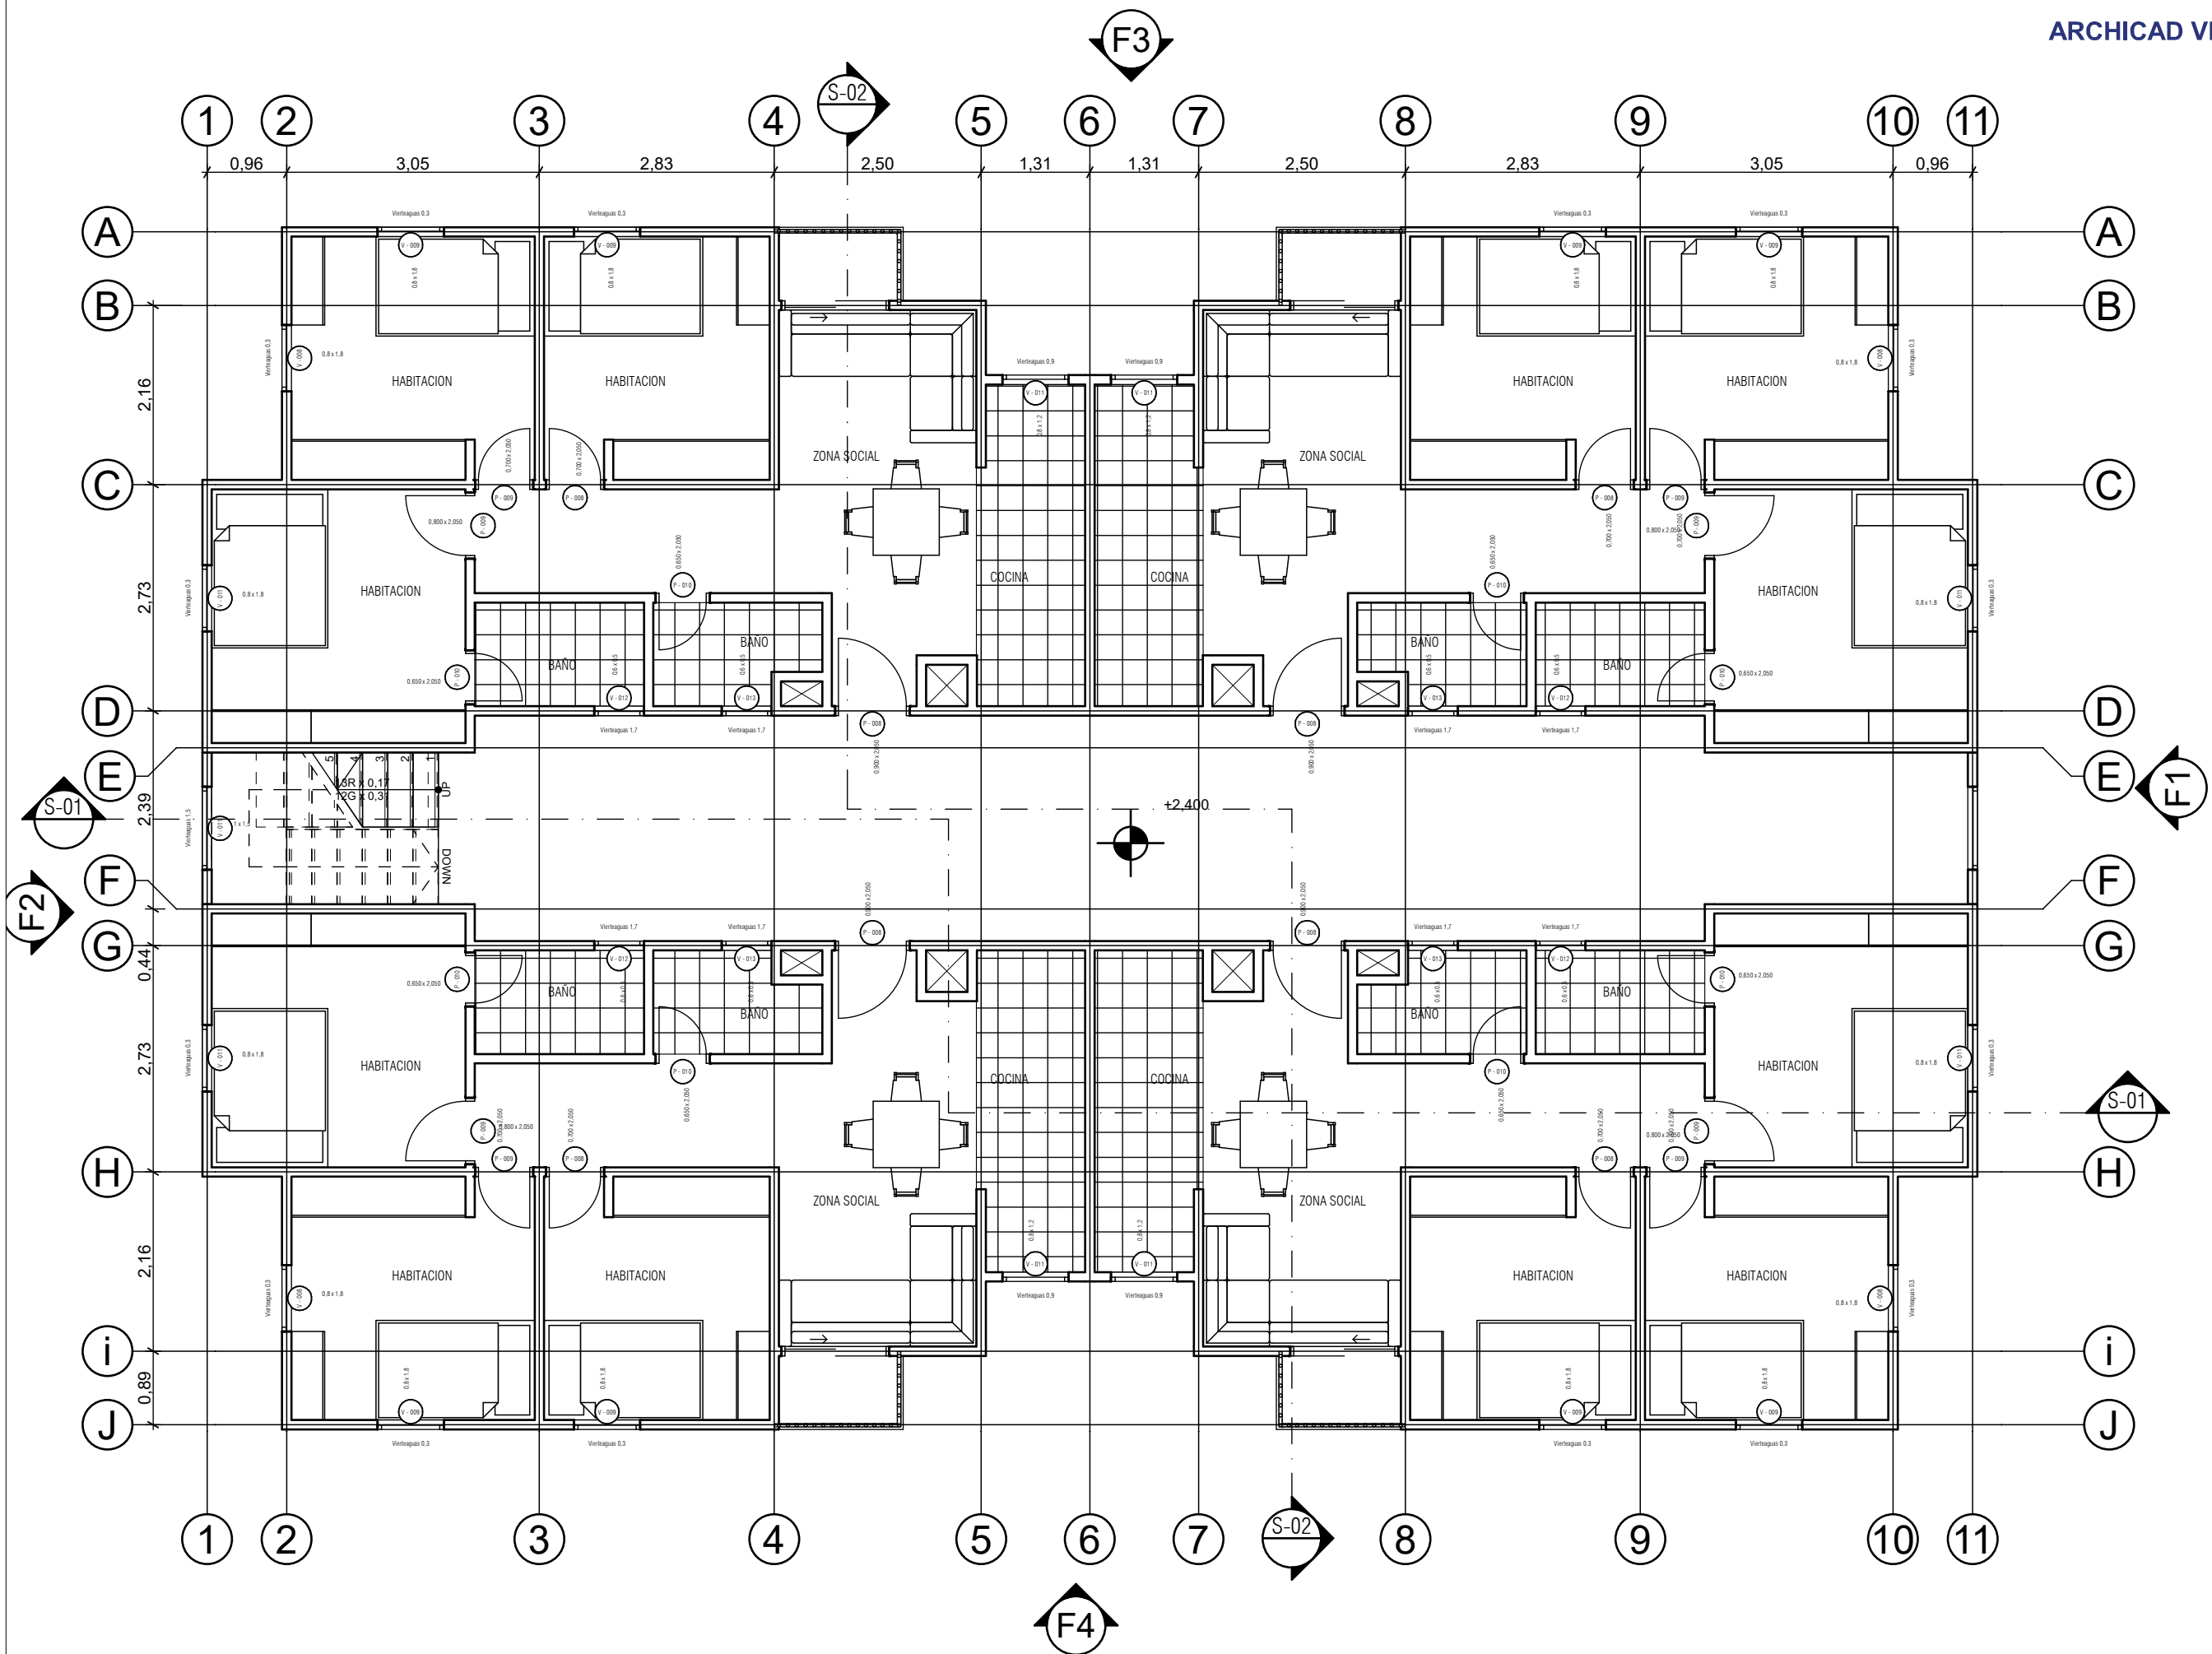

A PLANTA ARQUITECTONICA SEGUNDO PISO T1
Esc

TITULO DEL PROYECTO

Diseño arquitectónico de un
conjunto habitacional de
Vivienda de Interés Social(VIS)
en Puente Nacional Santander.

CONVENCIONES

CURSO
PROYECTO DE GRADO
ENFASIS

CONTIENE
PLANTA ARQUITECTONICA DE
TERCER PISO TORRE TIPO 1


OBSERVACIONES

ESCALA
1:75

FECHA
09/09/2024

NOMBRE DEL ARCHIVO
UGC_PGE_VIS.PNL

PLANO No	PLANCHAS No	HOJA No
03	A-003	03
		DE: 10

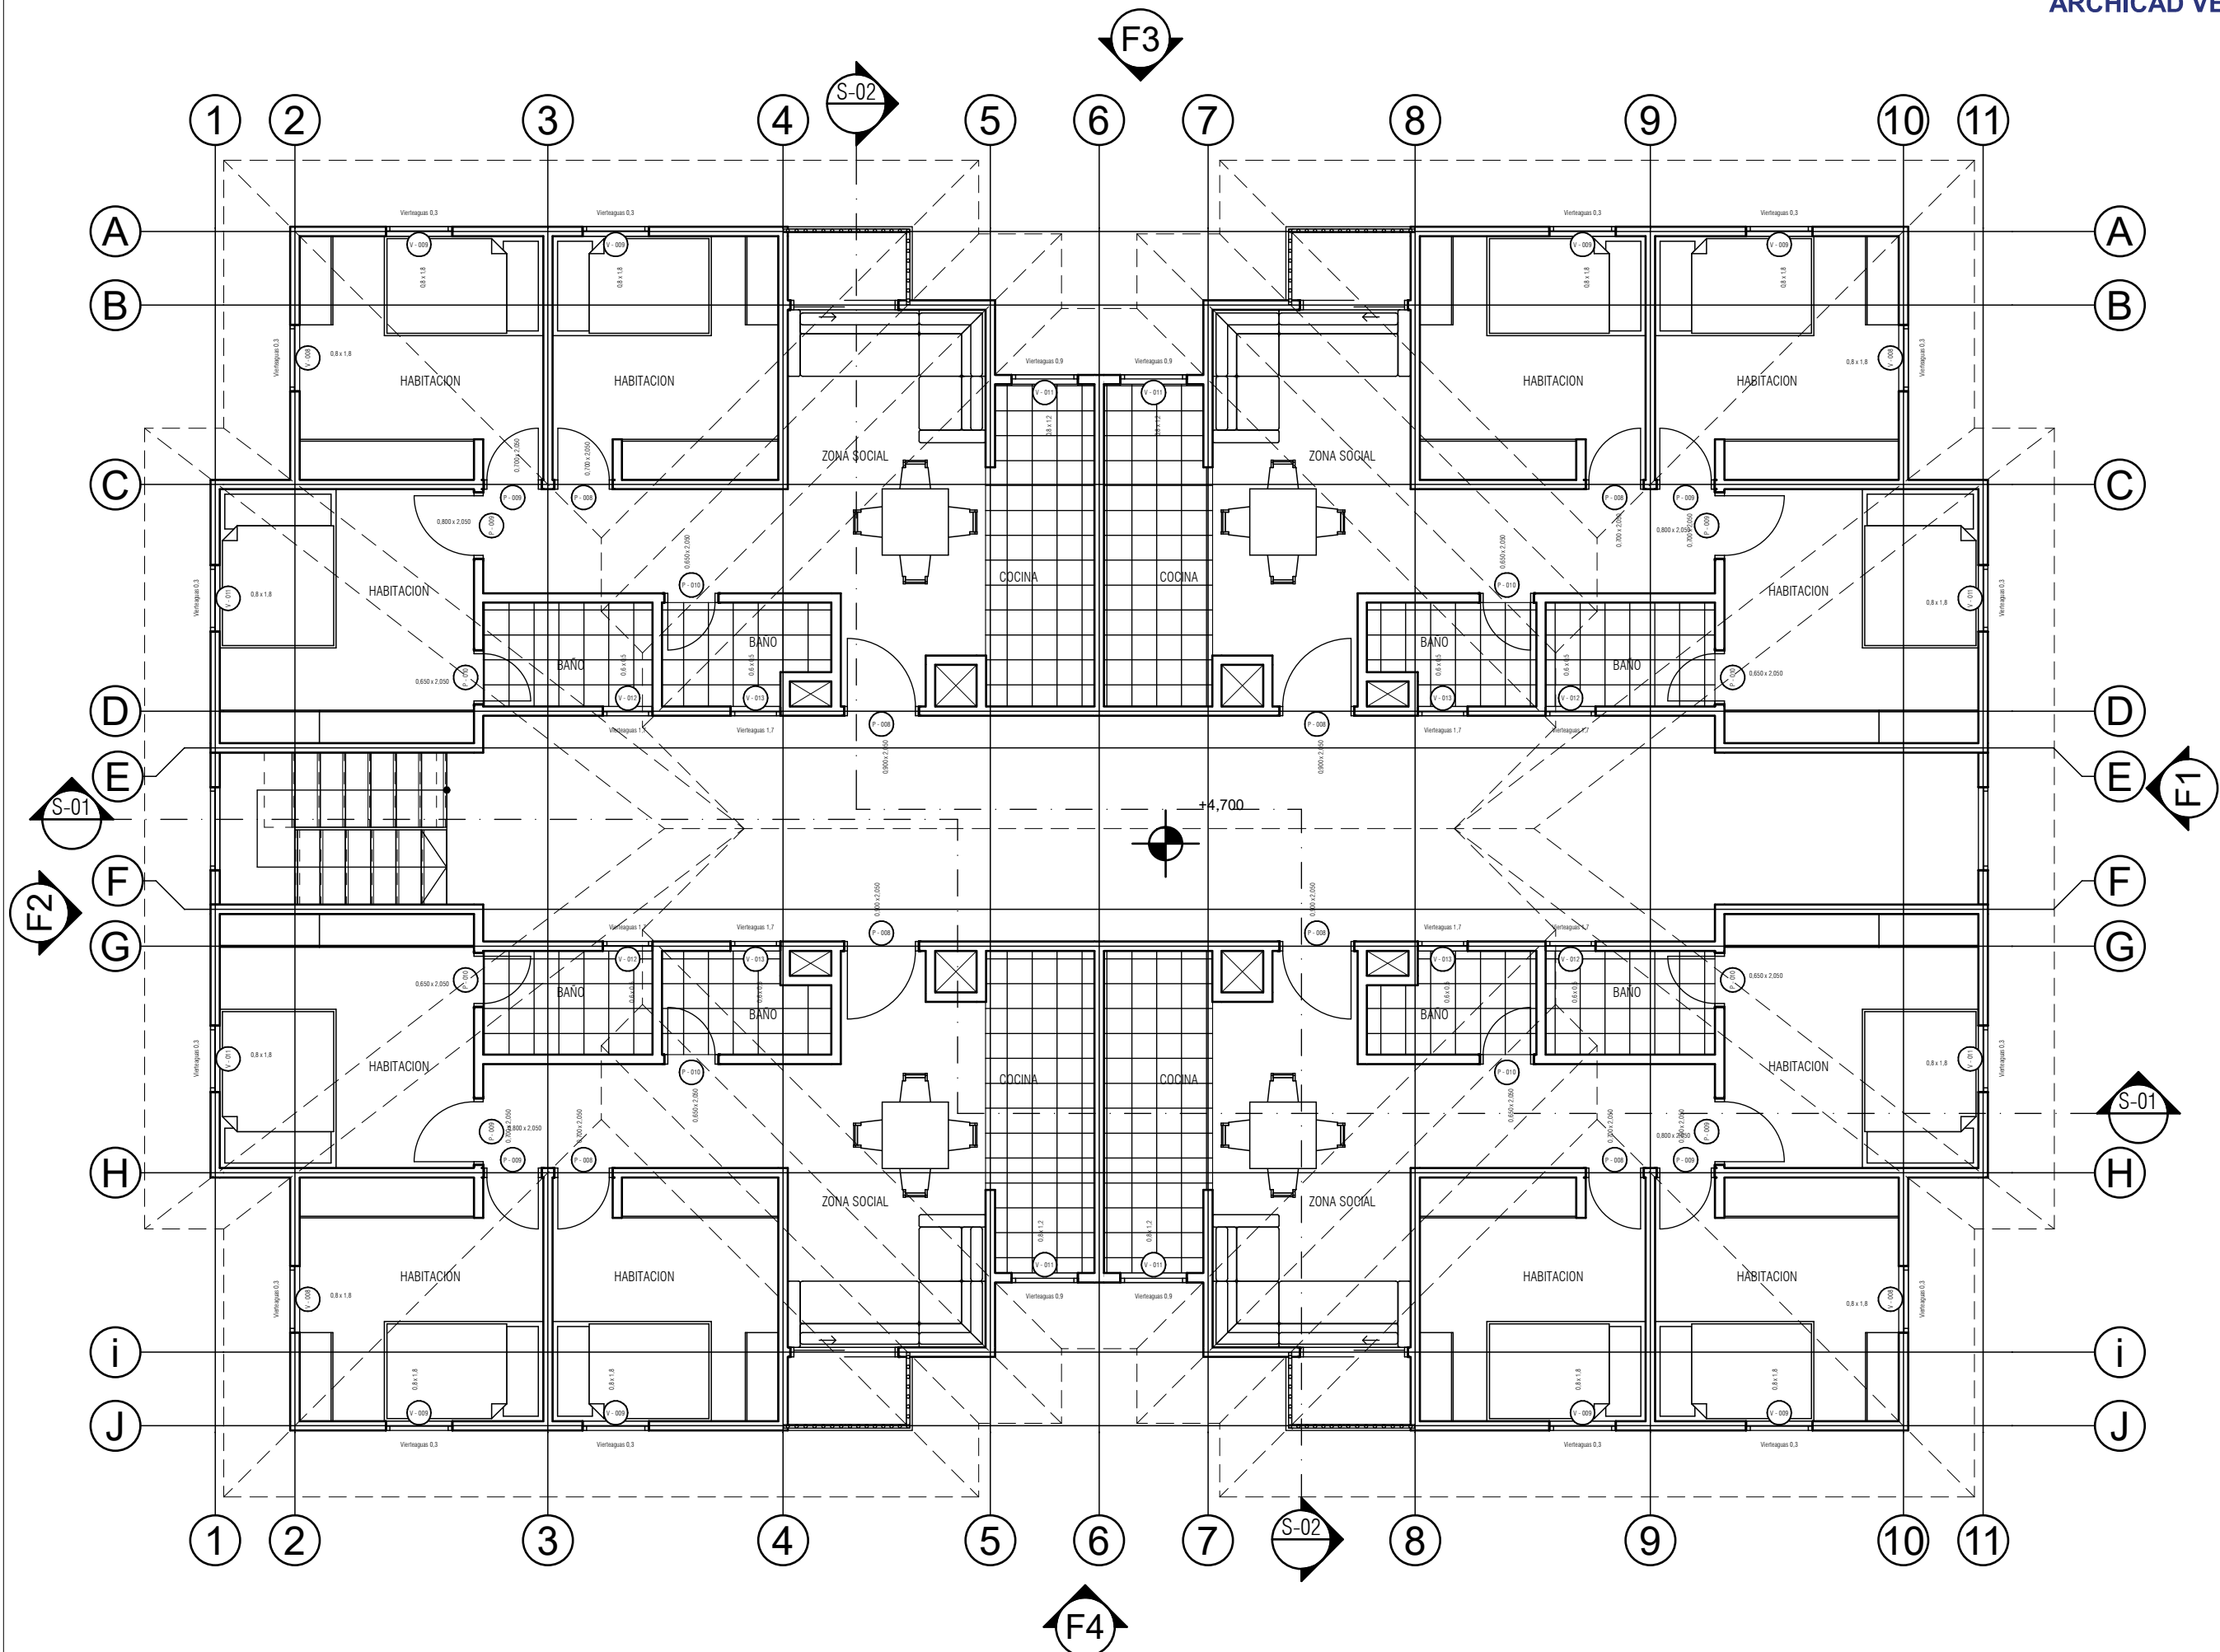

A PLANTA ARQUITECTONICA TERCER PISO T1
Esc

TITULO DEL PROYECTO

Diseño arquitectónico de un
conjunto habitacional de
Vivienda de Interés Social(VIS)
en Puente Nacional Santander.

CONVERSIONES

CURSO
PROYECTO DE GRADO
ENFASIS

CONTIENE
SECCION ARQUITECTONICA 1
DE TORRE TIPO 1

OBSERVACIONES

ESCALA	FECHA
1:75	09/09/2024

NOMBRE DEL ARCHIVO
UGC_PGE_VIS.PNL

PLANO No	PLANCHAS No	HOJA No
09	A-009	09
		DE: 10



A SECCION ARQUITECTONICA 1 T1
Esc

TITULO DEL PROYECTO

Diseño arquitectónico de un conjunto habitacional de Vivienda de Interés Social(VIS) en Puente Nacional Santander.

CONVENIONES

CURSO


PROYECTO DE GRADO ENFASIS

CONTIENE

SECCION ARQUITECTONICA 2 DE TORRE TIPO 1

OBSERVACIONES

ESCALA	FECHA	
1:75	09/09/2024	
NOMBRE DEL ARCHIVO		
UGC_PGE_VIS.PNL		
PLANO No	PLANCHAS No	HOJA No
10	A-010	10
		DE: 10

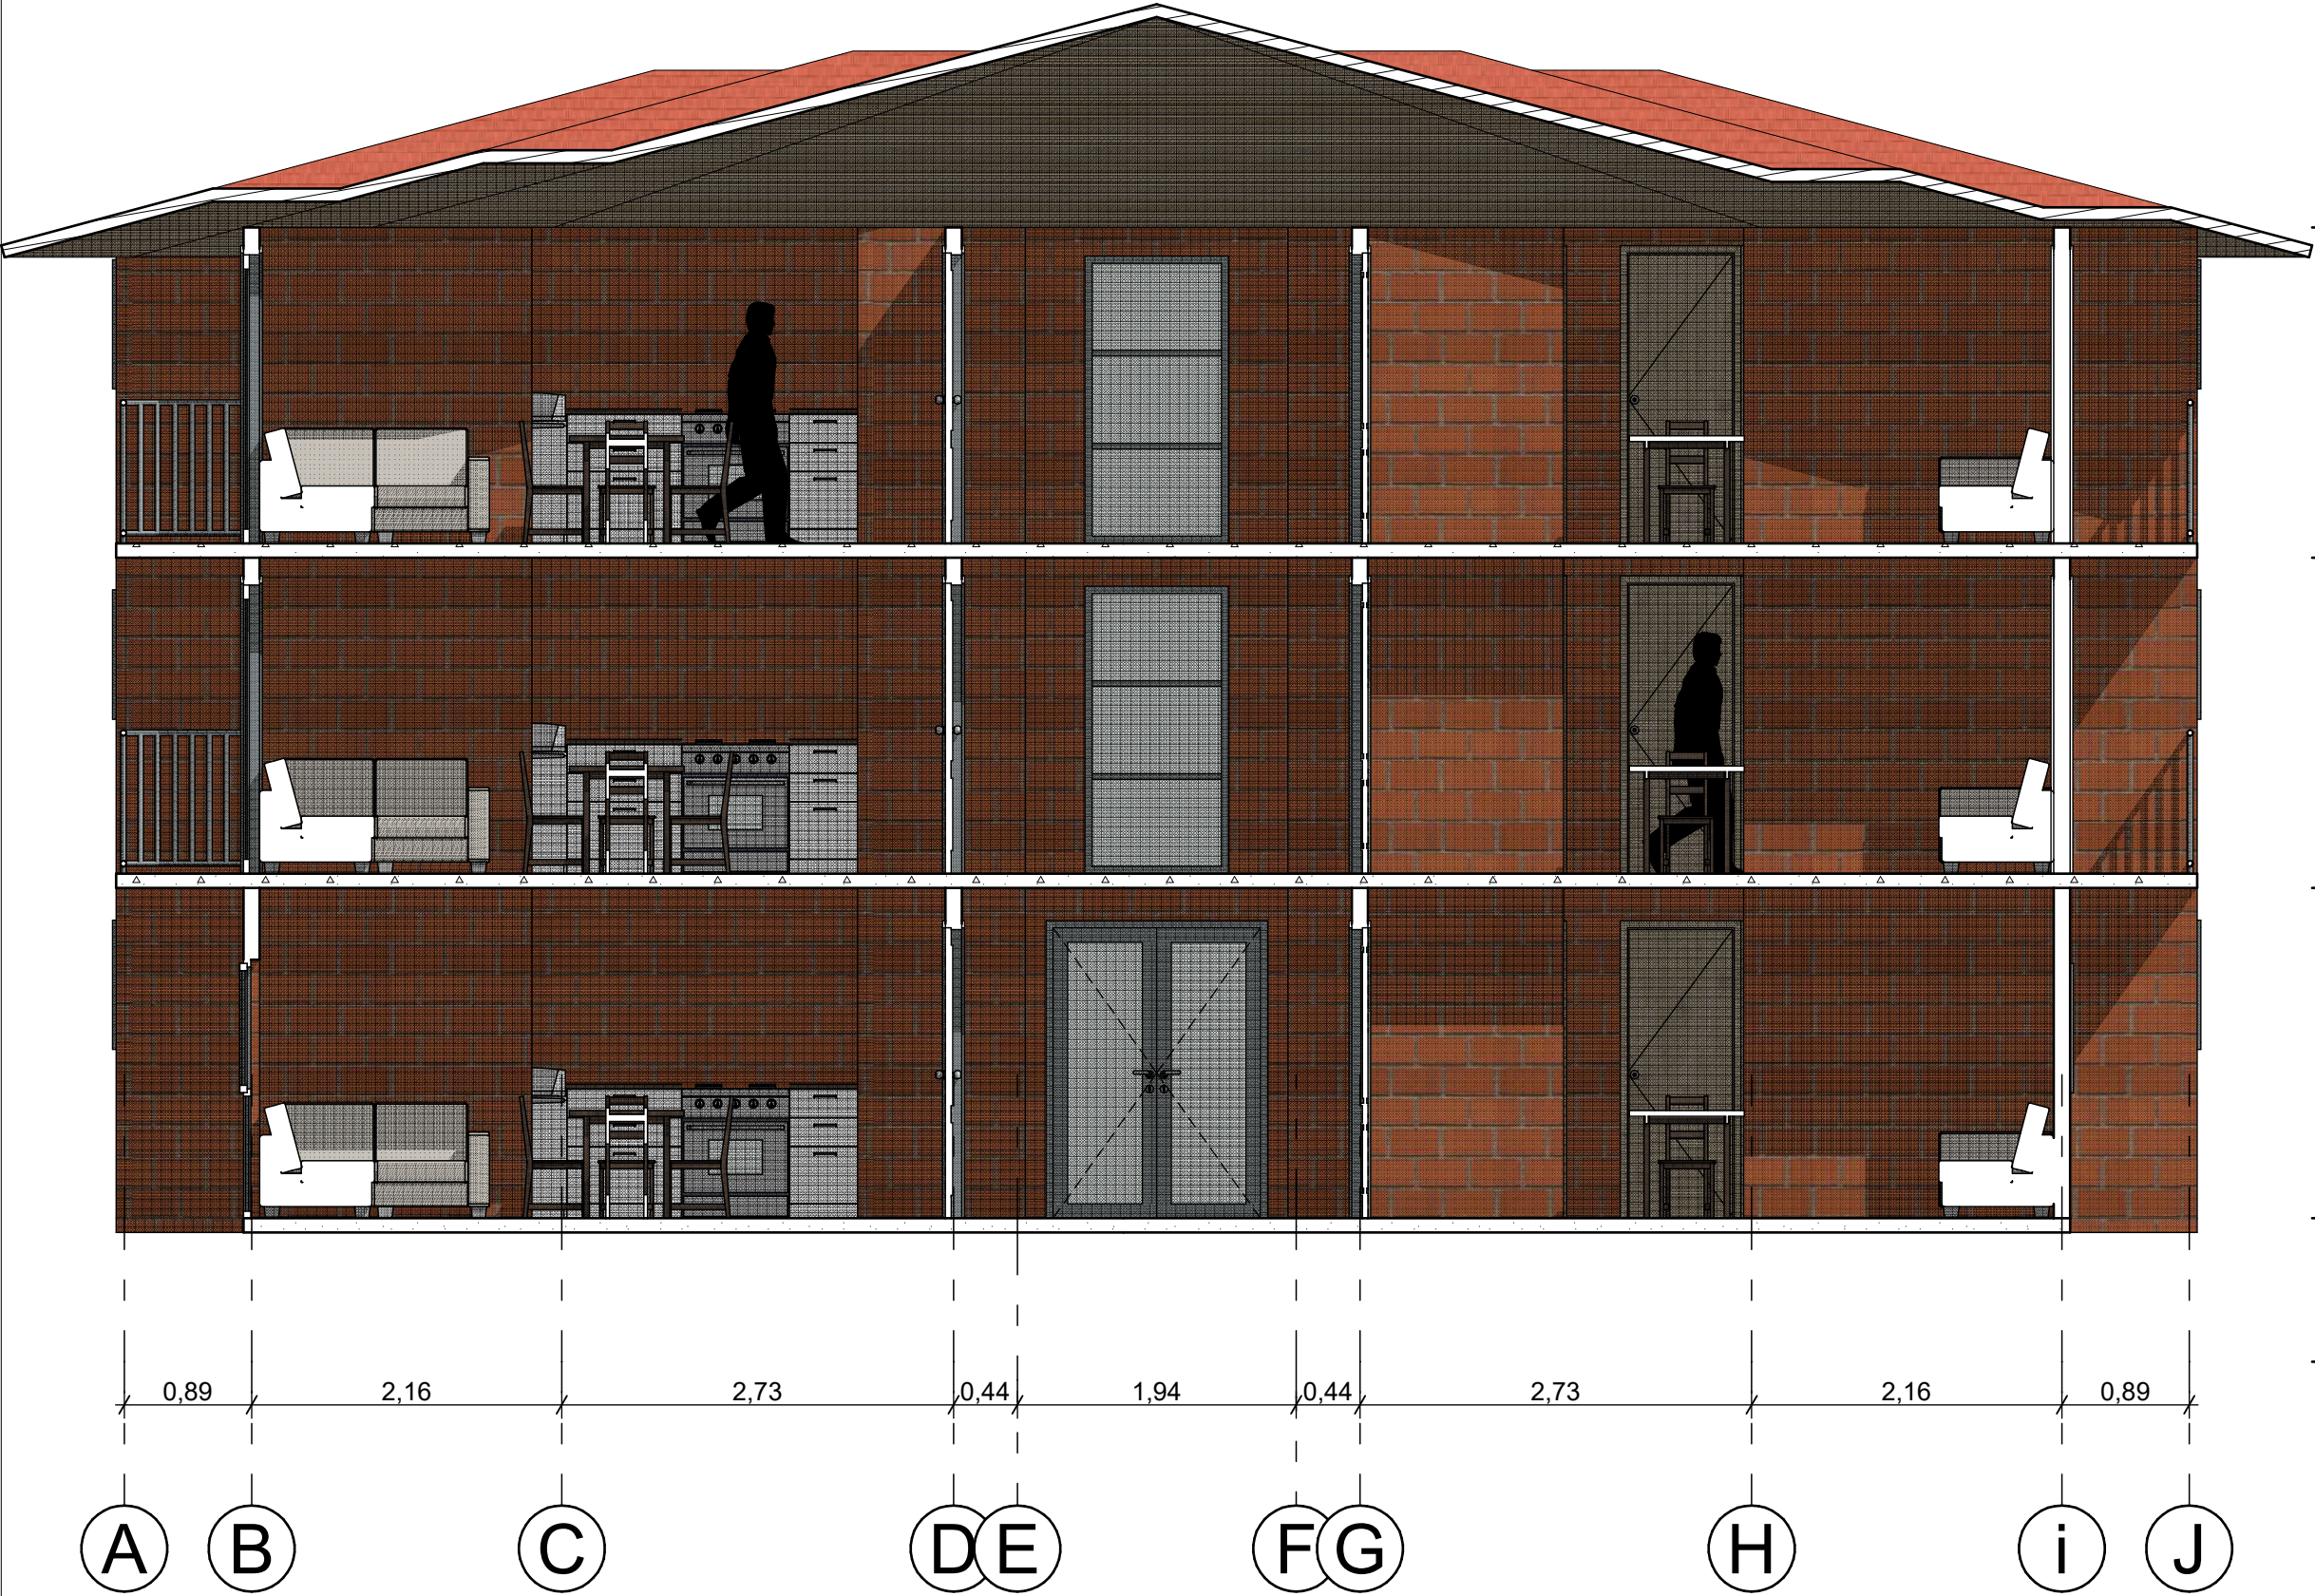

TITULO DEL PROYECTO

Diseño arquitectónico de un
conjunto habitacional de
Vivienda de Interés Social(VIS)
en Puente Nacional Santander.

CONVENCIONES

CURSO

PROYECTO DE GRADO
ENFASIS

CONTIENE

FACHADA ARQUITECTONICA
1 TORRE TIPO 2

OBSERVACIONES

ESCALA

1:75

FECHA

09/09/2024

NOMBRE DEL ARCHIVO

UGC_PGE_VIS.PNL

PLANO No

15

PLANCHA No


A-015

HOJA No

05

DE:

10

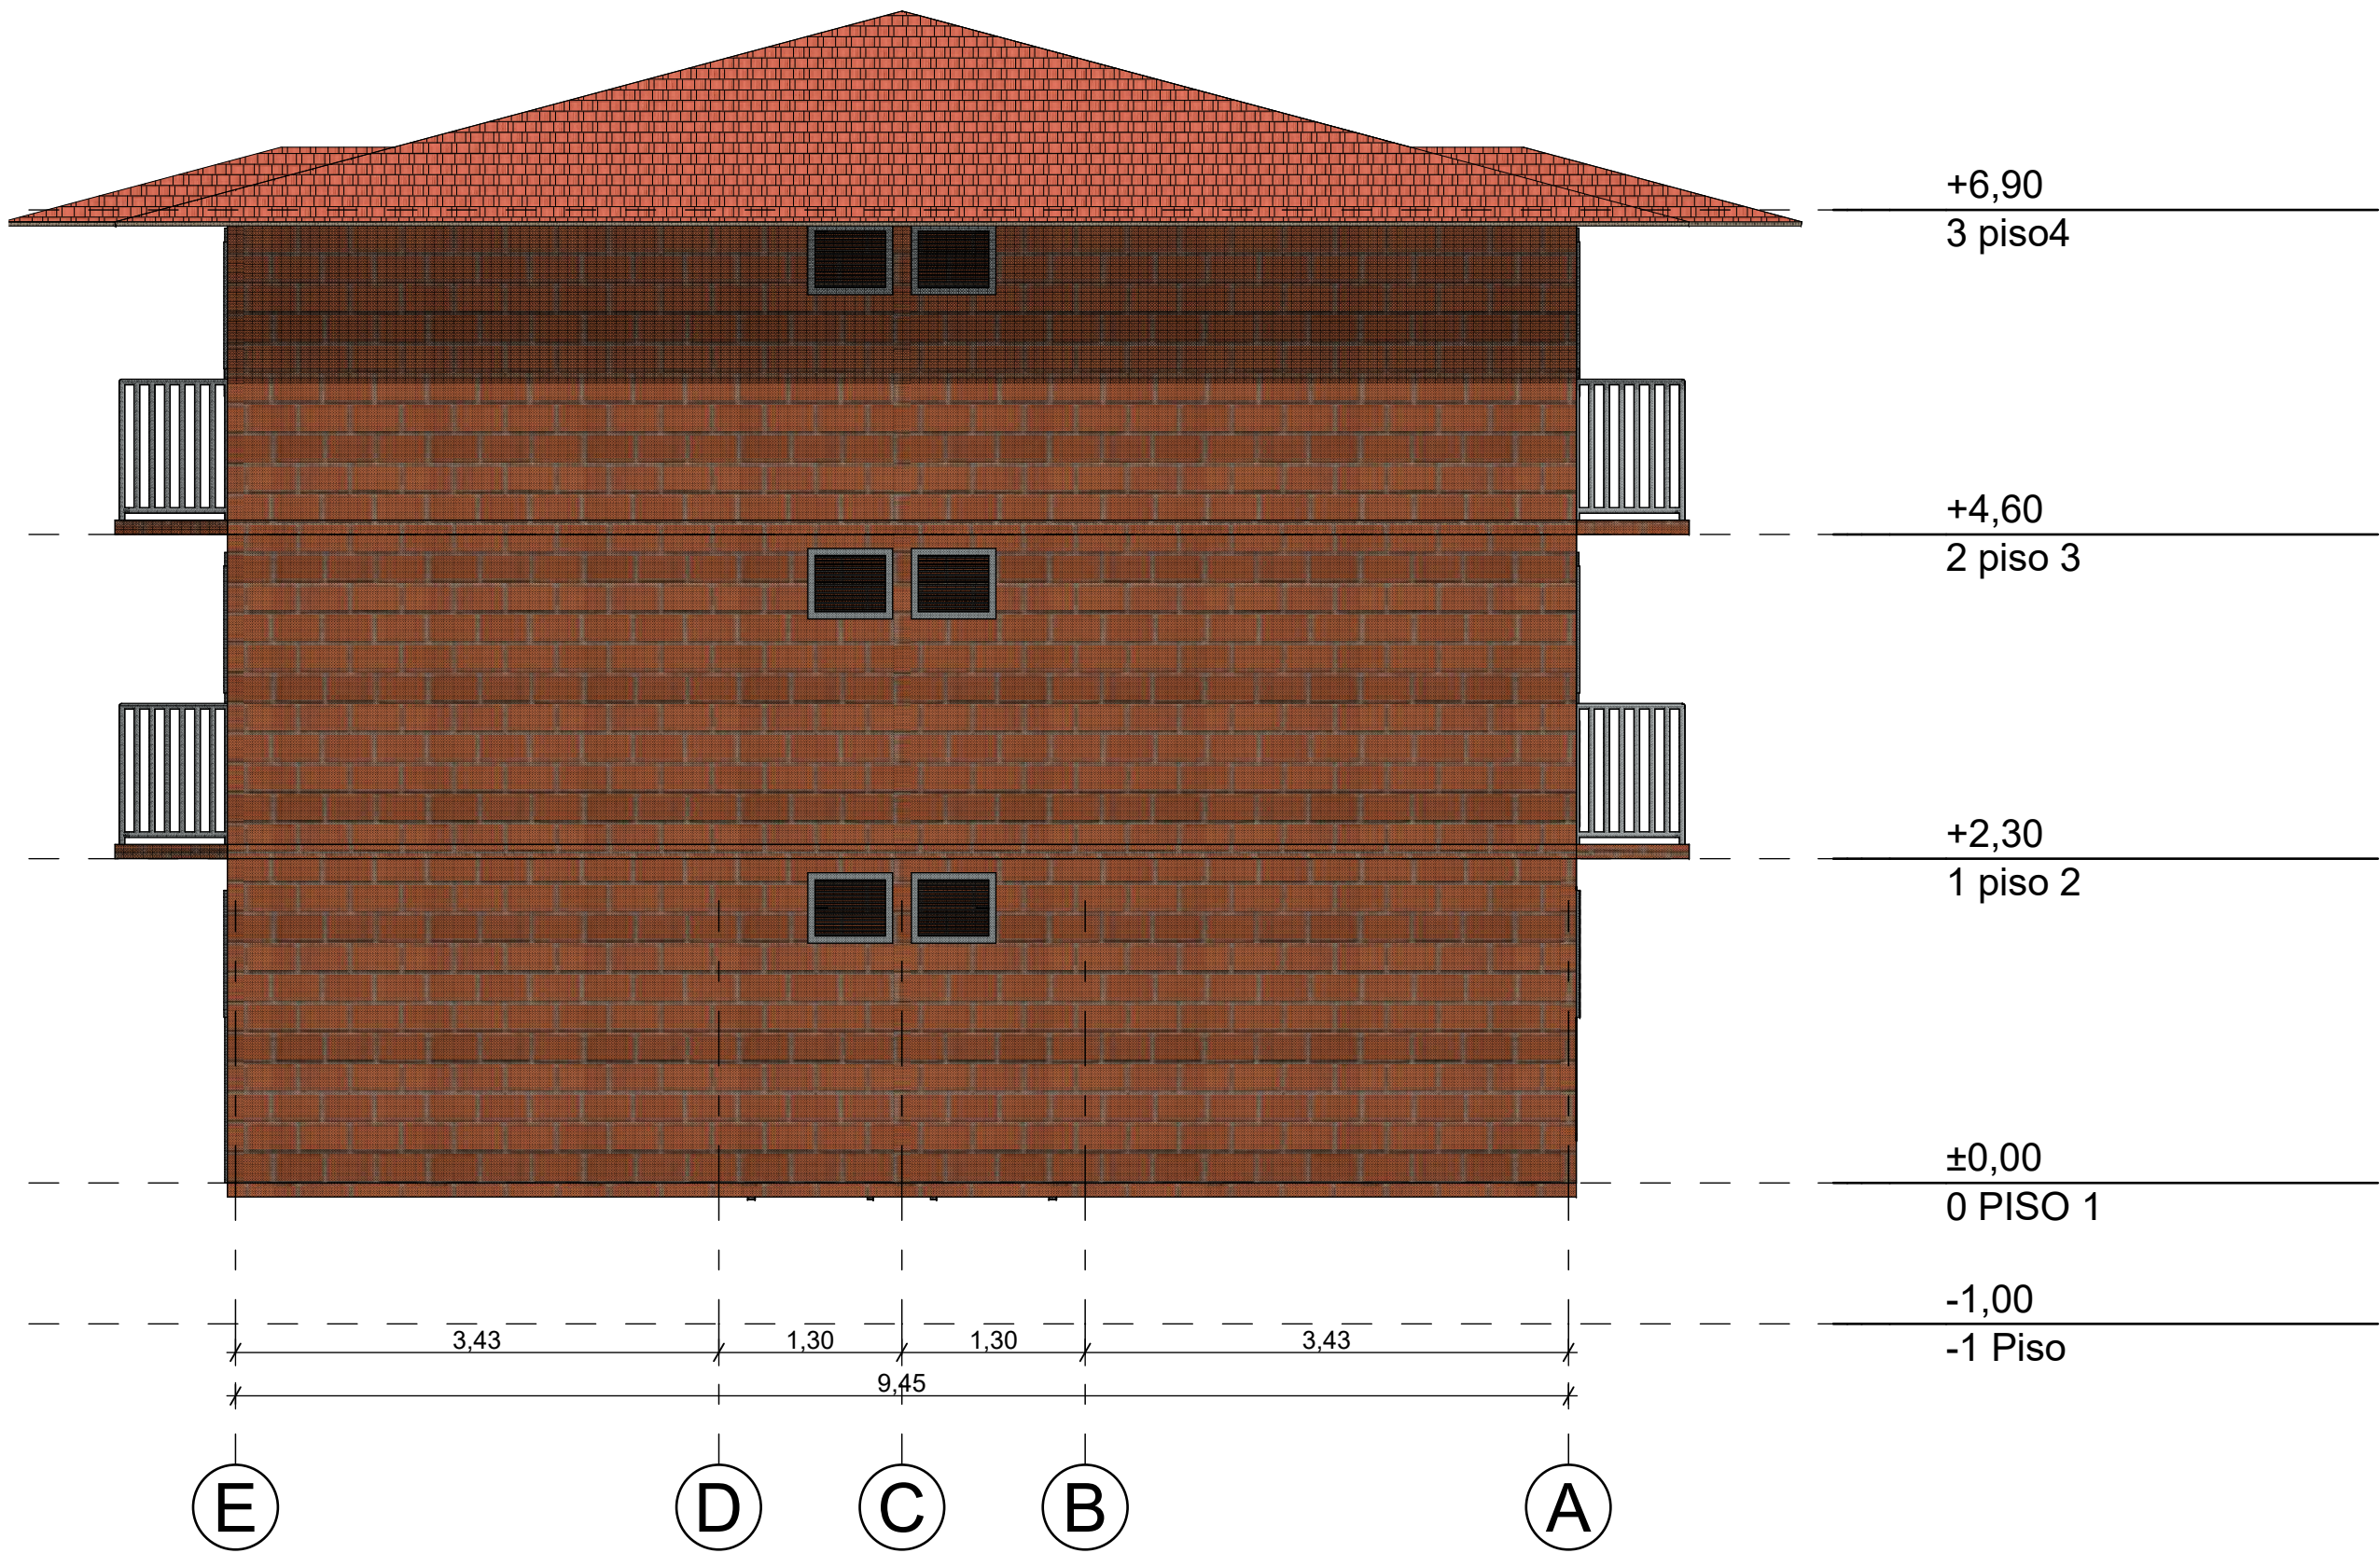

A

FACHADA ARQUITECTONICA 1 T1
Esc

TITULO DEL PROYECTO

Diseño arquitectónico de un
conjunto habitacional de
Vivienda de Interés Social(VIS)
en Puente Nacional Santander.

CONVENCIONES

CURSO

PROYECTO DE GRADO
ENFASIS

CONTIENE

FACHADA ARQUITECTONICA
2 TORRE TIPO 2

OBSERVACIONES

ESCALA

1:75

FECHA

09/09/2024

NOMBRE DEL ARCHIVO

UGC_PGE_VIS.PNL

PLANO No

16

PLANCHA No


A-016

HOJA No

06

DE:

10

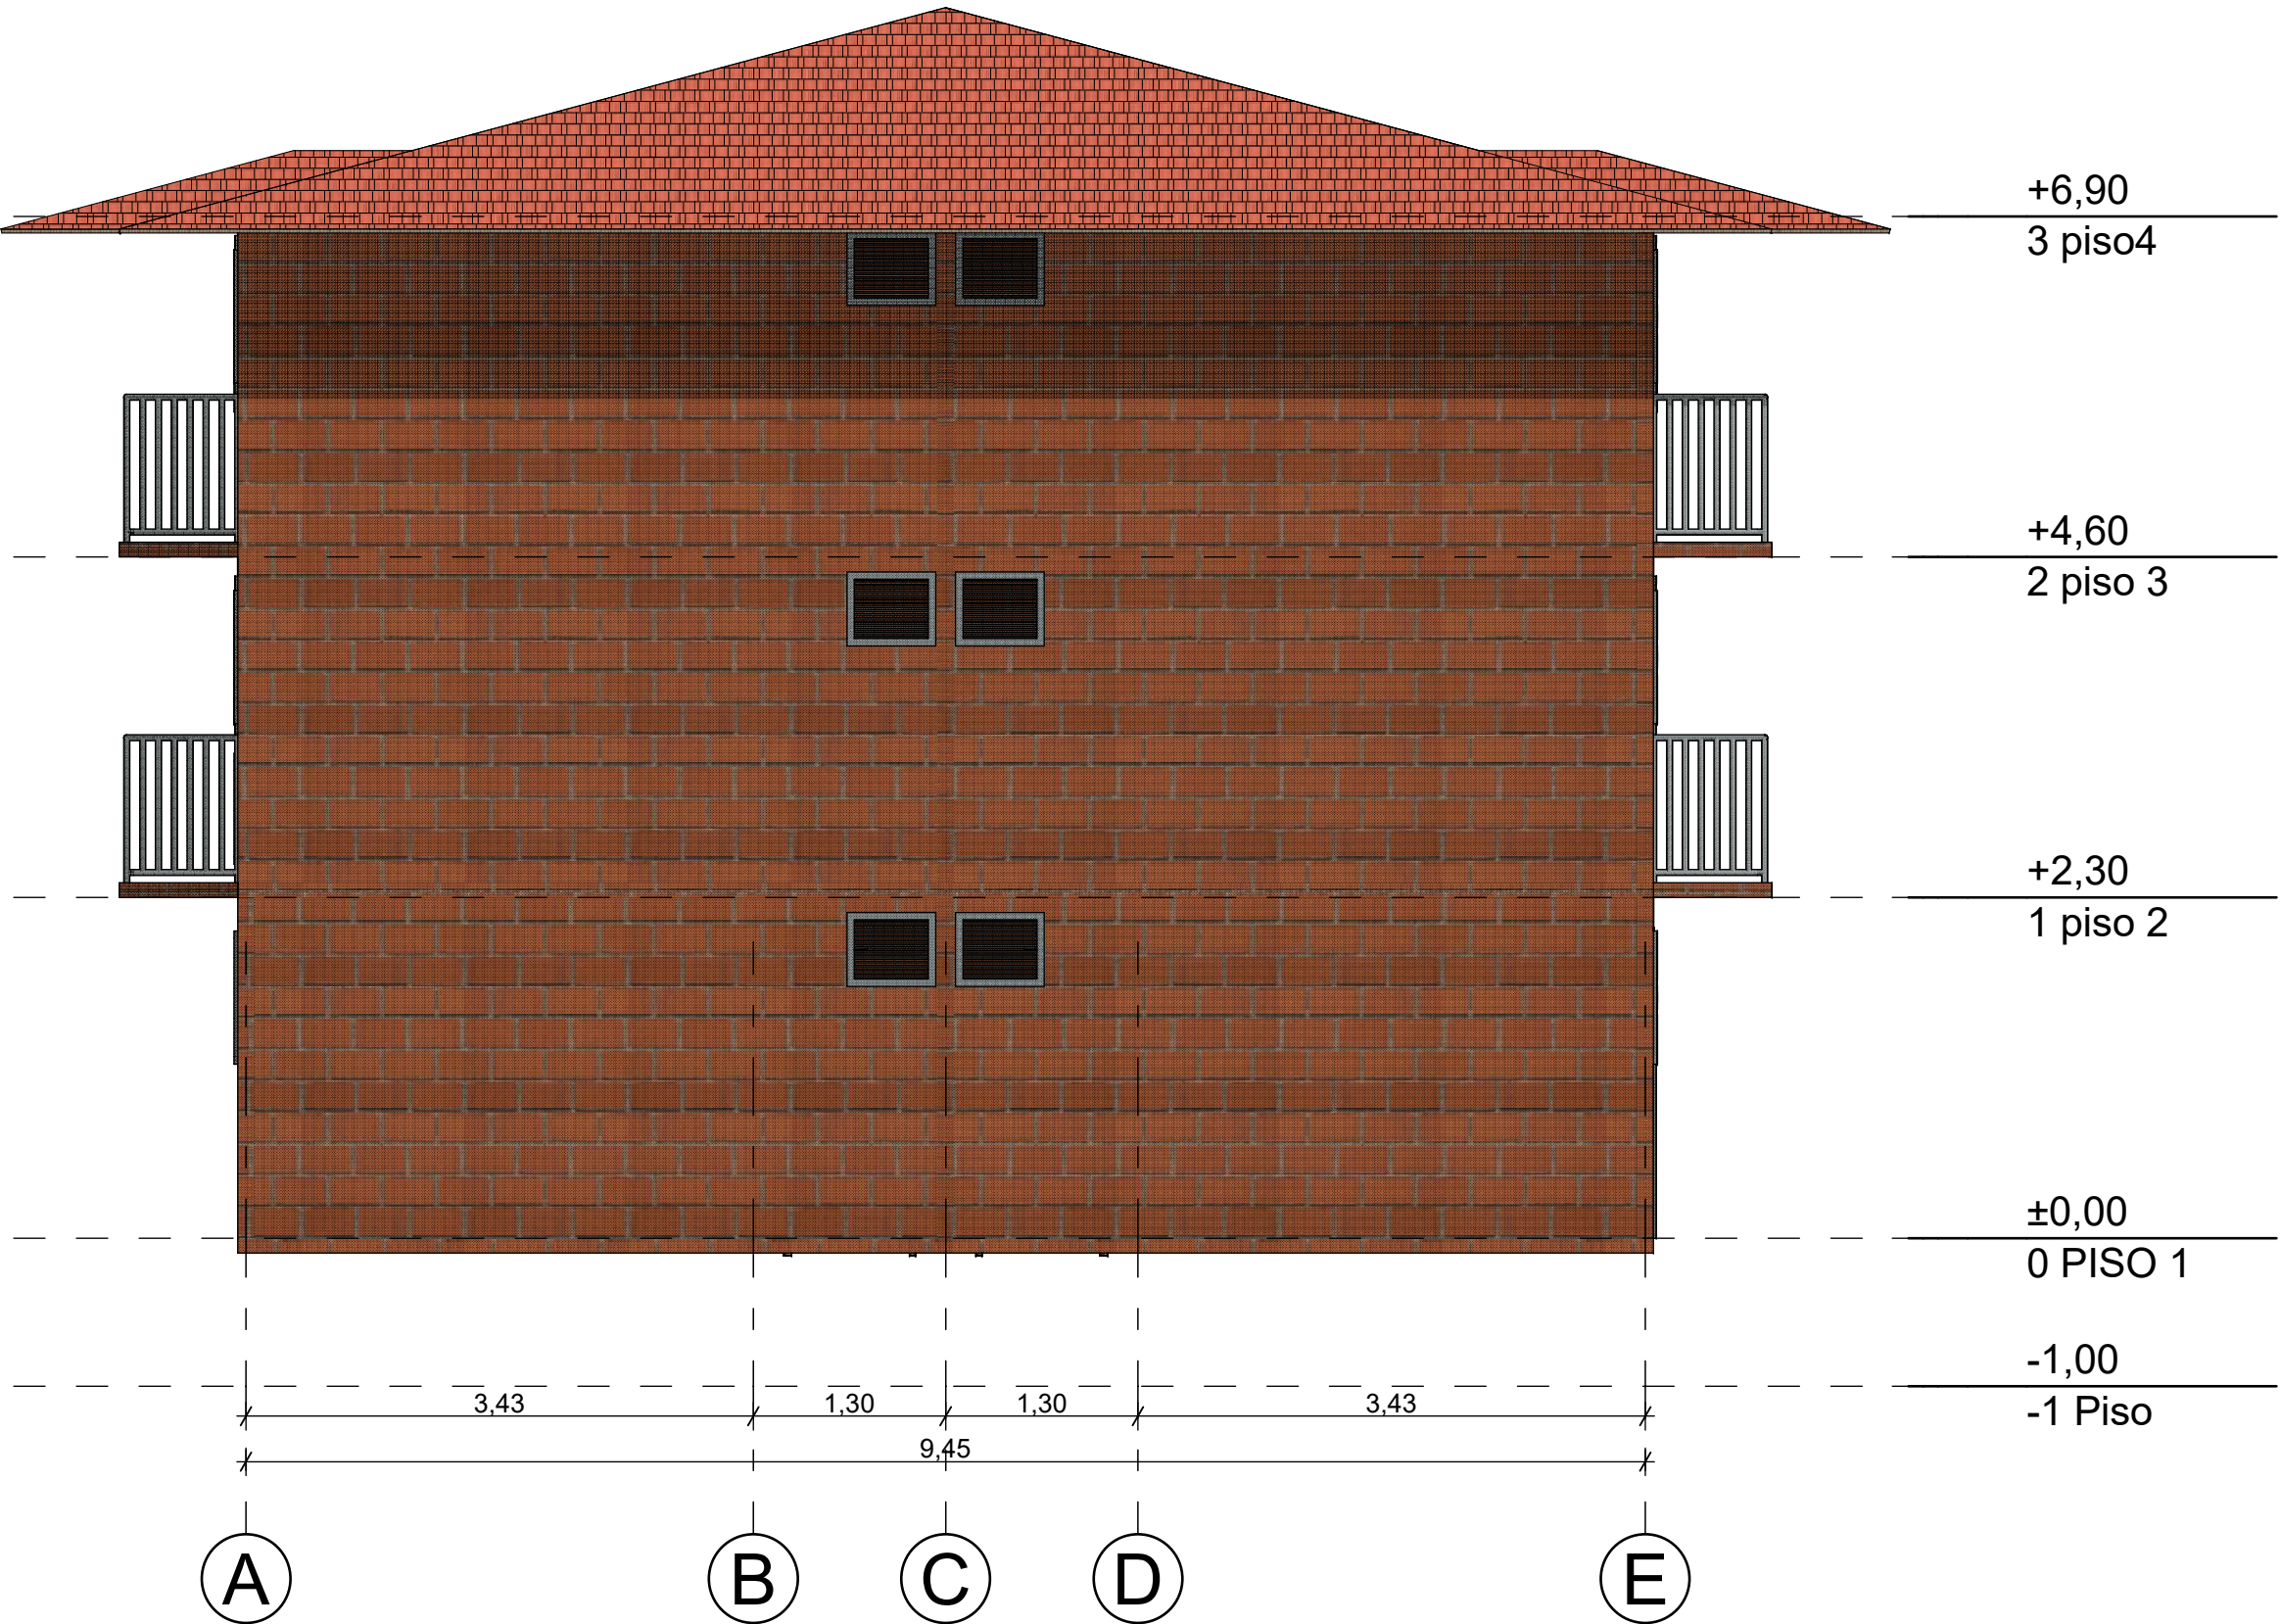

A FACHADA ARQUITECTONICA 2 T1
Esc

TITULO DEL PROYECTO

Diseño arquitectónico de un
conjunto habitacional de
Vivienda de Interés Social(VIS)
en Puente Nacional Santander.

CONVENSIONES

CURSO

PROYECTO DE GRADO
ENFASIS

CONTIENE

FACHA ARQUITECTONICA 3
TORRE TIPO 2

OBSERVACIONES

ESCALA

1:75

FECHA

09/09/2024

NOMBRE DEL ARCHIVO

UGC_PGE_VIS.PNL

PLANO No

17

PLANCHA No

A-017

HOJA No

07

DE:

10



A

FACHADA ARQUITECTONICA 3 T1
Esc

TITULO DEL PROYECTO

Diseño arquitectónico de un
conjunto habitacional de
Vivienda de Interés Social(VIS)
en Puente Nacional Santander.

CONVERSIONES

CURSO

PROYECTO DE GRADO
ENFASIS

CONTIENE

FACHADA ARQUITECTONICA
4 TORRE TIPO 2

OBSERVACIONES

ESCALA

1:75

FECHA

09/09/2024

NOMBRE DEL ARCHIVO

UGC_PGE_VIS.PNL

PLANO No

18

PLANCHA No

A-018

HOJA No

08

DE:

10



A

FACHADA ARQUITECTONICA 4 T1
Esc

TITULO DEL PROYECTO

Diseño arquitectónico de un
conjunto habitacional de
Vivienda de Interés Social(VIS)
en Puente Nacional Santander.

CONVERSIONES

CURSO

PROYECTO DE GRADO
ENFASIS

CONTIENE

PLANTA ARQUITECTONICA DE
CUBIERTAS TORRE TIPO 2

OBSERVACIONES

ESCALA

1:75

FECHA

09/09/2024

NOMBRE DEL ARCHIVO

UGC_PGE_VIS.PNL

PLANO No

14

PLANCHA No


A-014

HOJA No

04

DE:

10

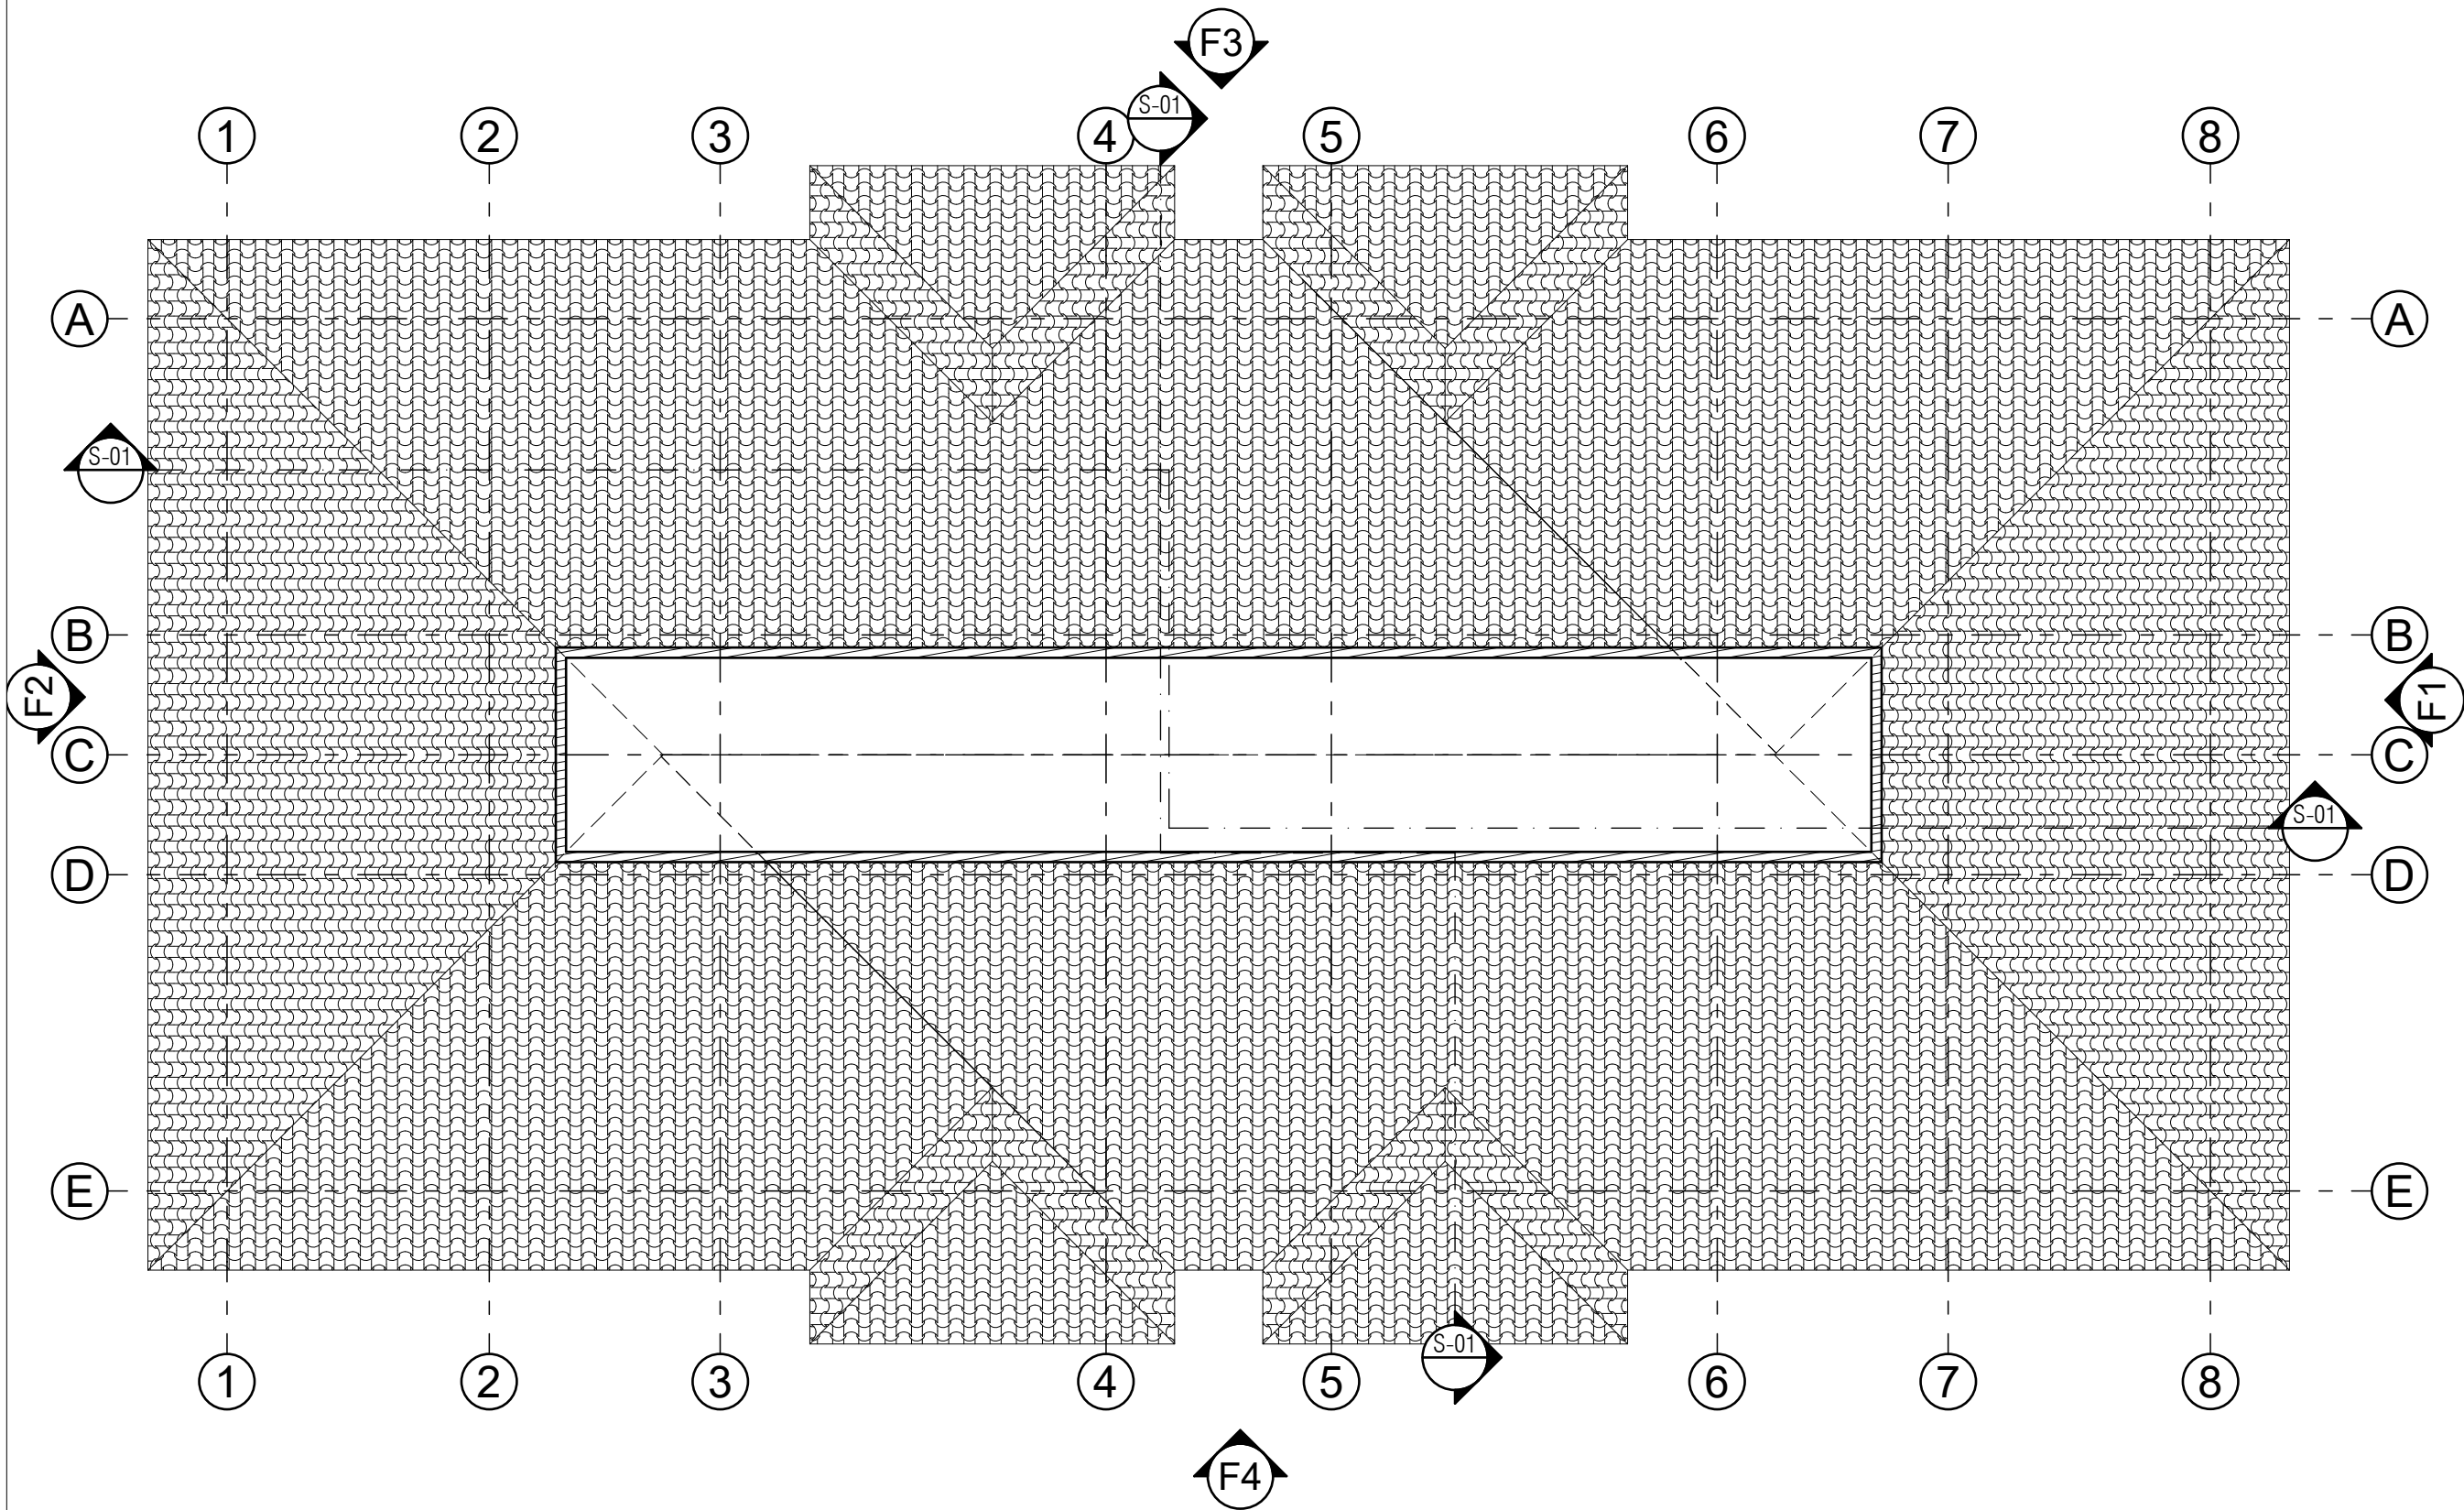

A PLANTA ARQUITECTONICA DE CUBIERTAS T2
Esc

TITULO DEL PROYECTO

Diseño arquitectónico de un
conjunto habitacional de
Vivienda de Interés Social(VIS)
en Puente Nacional Santander.

CONVERSIONES

CURSO
PROYECTO DE GRADO
ENFASIS

CONTIENE
PLANTA ARQUITECTONICA DE
PRIMER PISO TORRE TIPO 2

OBSERVACIONES

ESCALA

1:75

FECHA

09/09/2024

NOMBRE DEL ARCHIVO

UGC_PGE_VIS.PNL

PLANO No

11

PLANCHA No


A-011

HOJA No

01

DE:

10

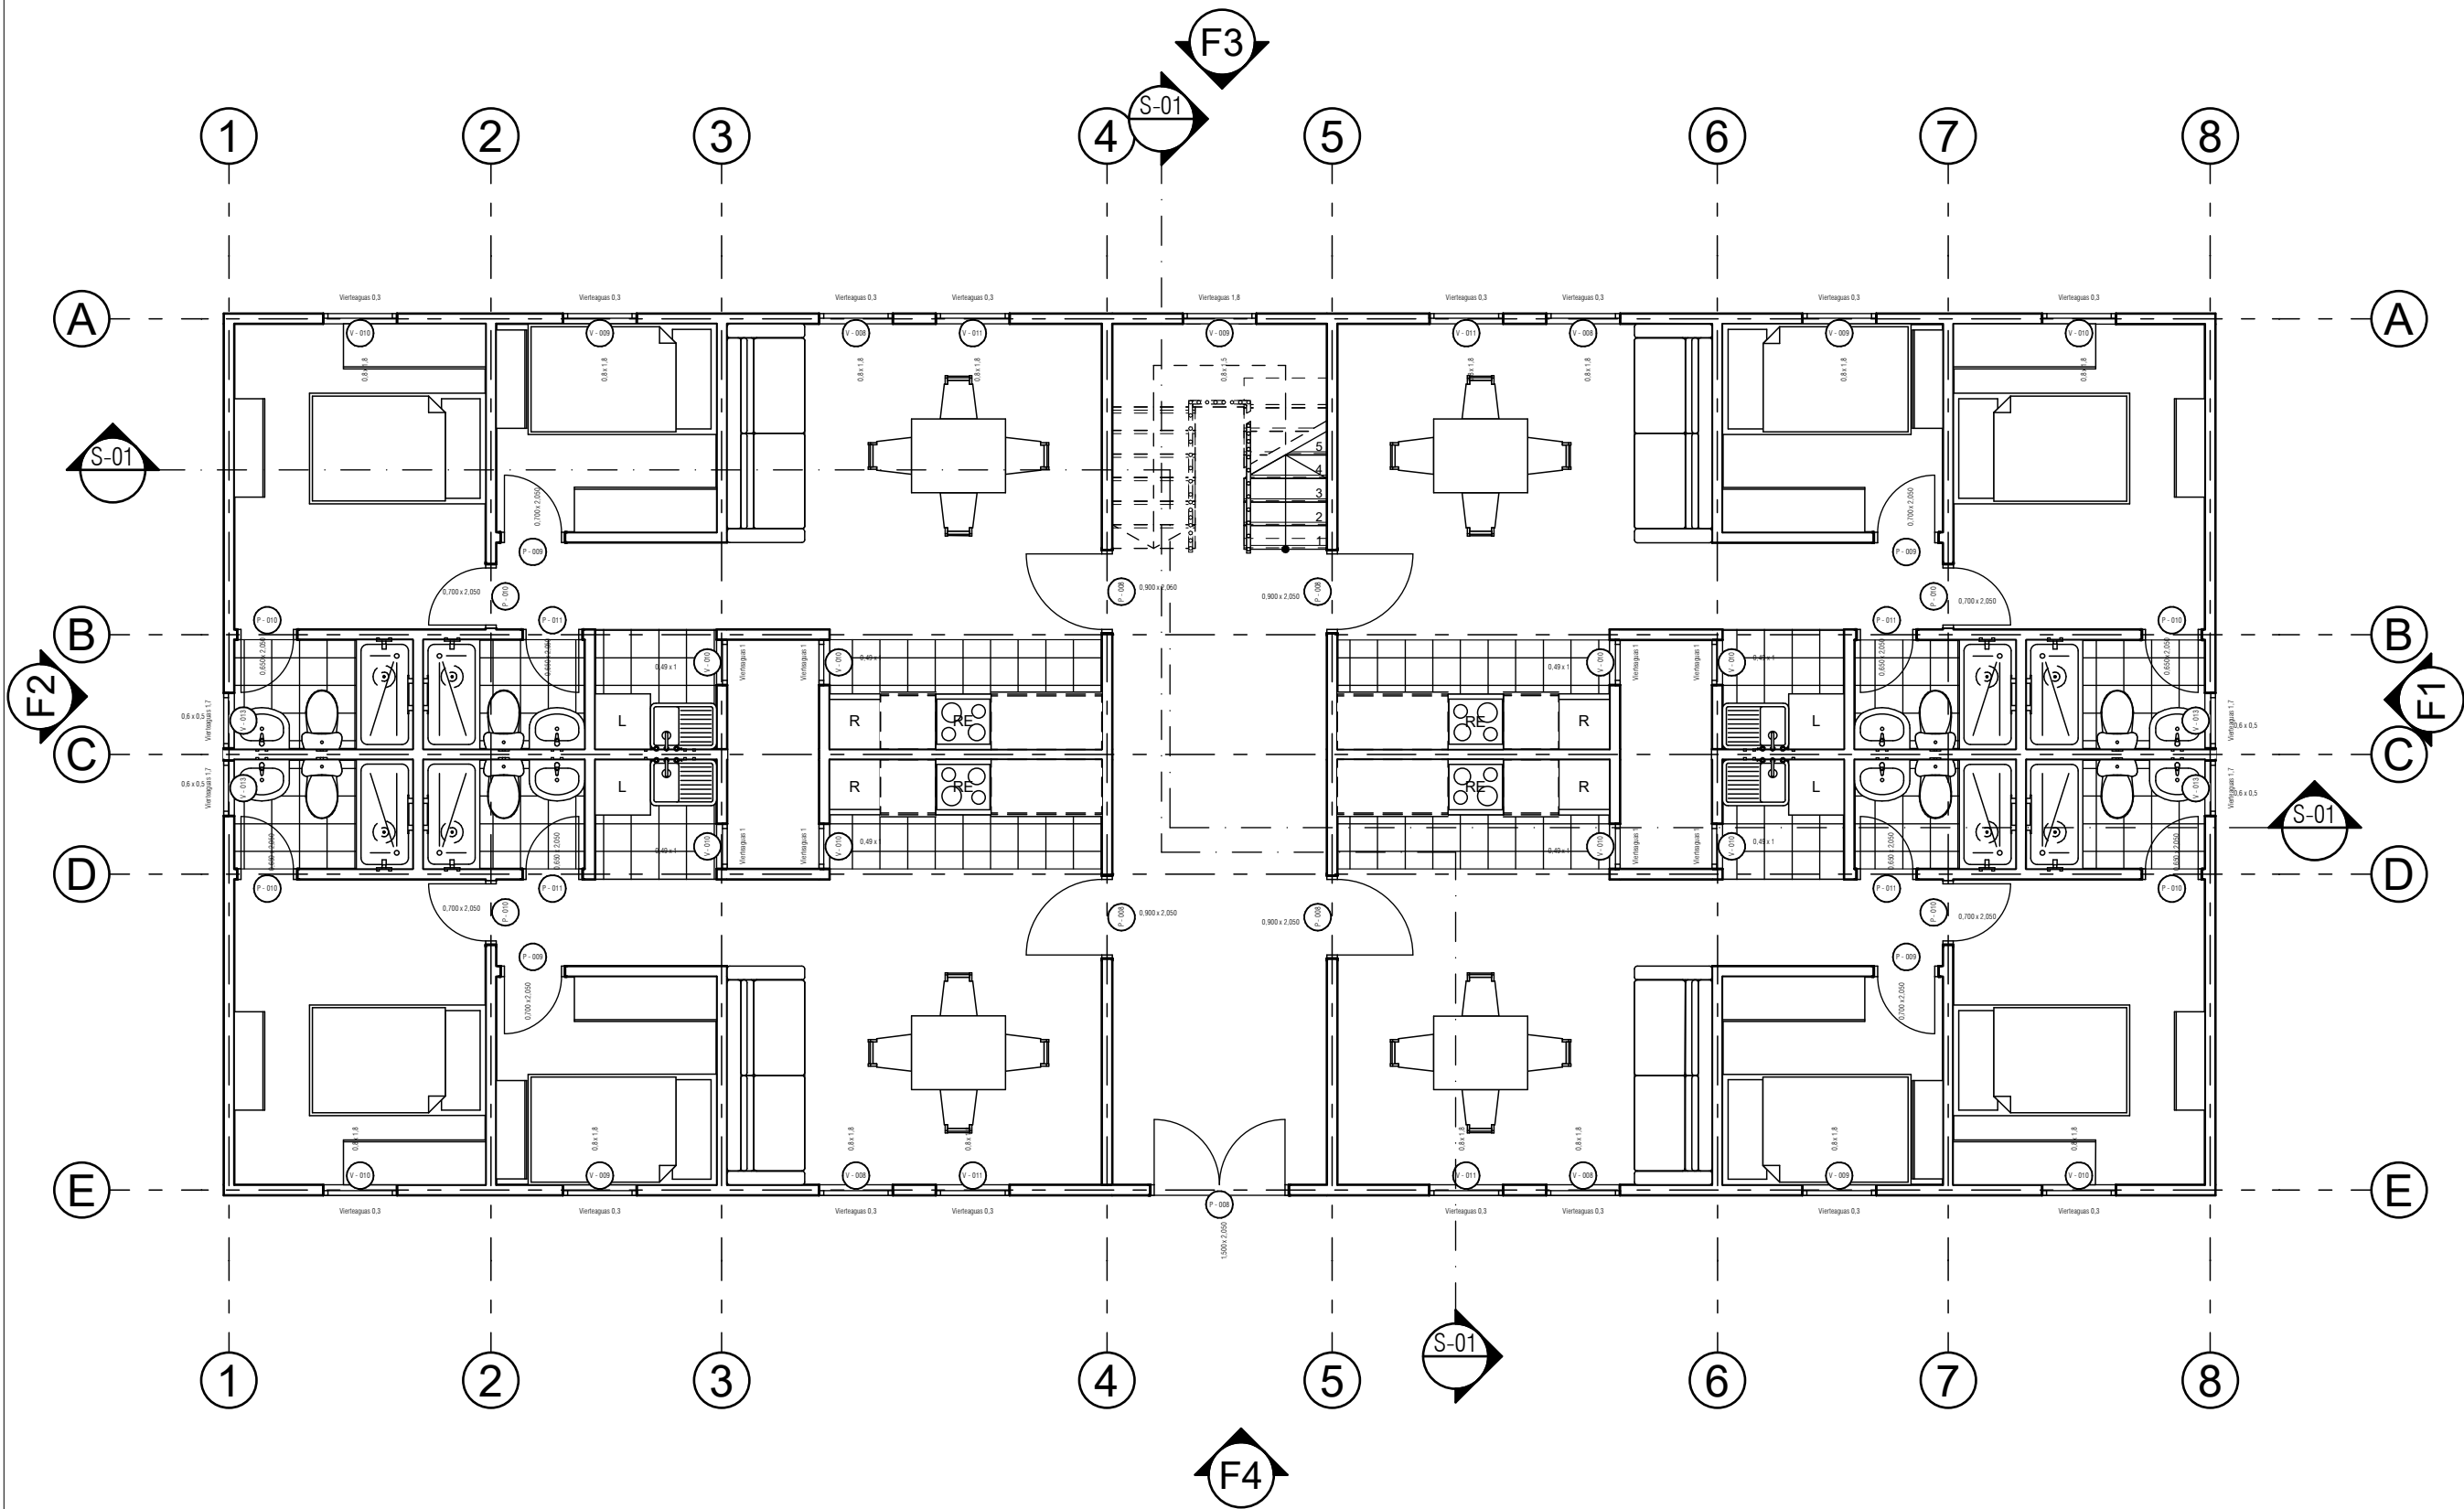

A PLANTA ARQUITECTONICA PRIMER PISO T2
Esc

TITULO DEL PROYECTO

Diseño arquitectónico de un conjunto habitacional de Vivienda de Interés Social(VIS) en Puente Nacional Santander.

CONVERSIONES

CURSO
PROYECTO DE GRADO
ENFASIS


CONTIENE
PLANTA ARQUITECTONICA DE
SEGUNDO PISO TORRE TIPO
2

OBSERVACIONES

ESCALA	FECHA
1:75	09/09/2024

NOMBRE DEL ARCHIVO	UGC_PGE_VIS.PNL
--------------------	-----------------

PLANO No	PLANCHA No	HOJA No
12	A-012	02
		DE: 10

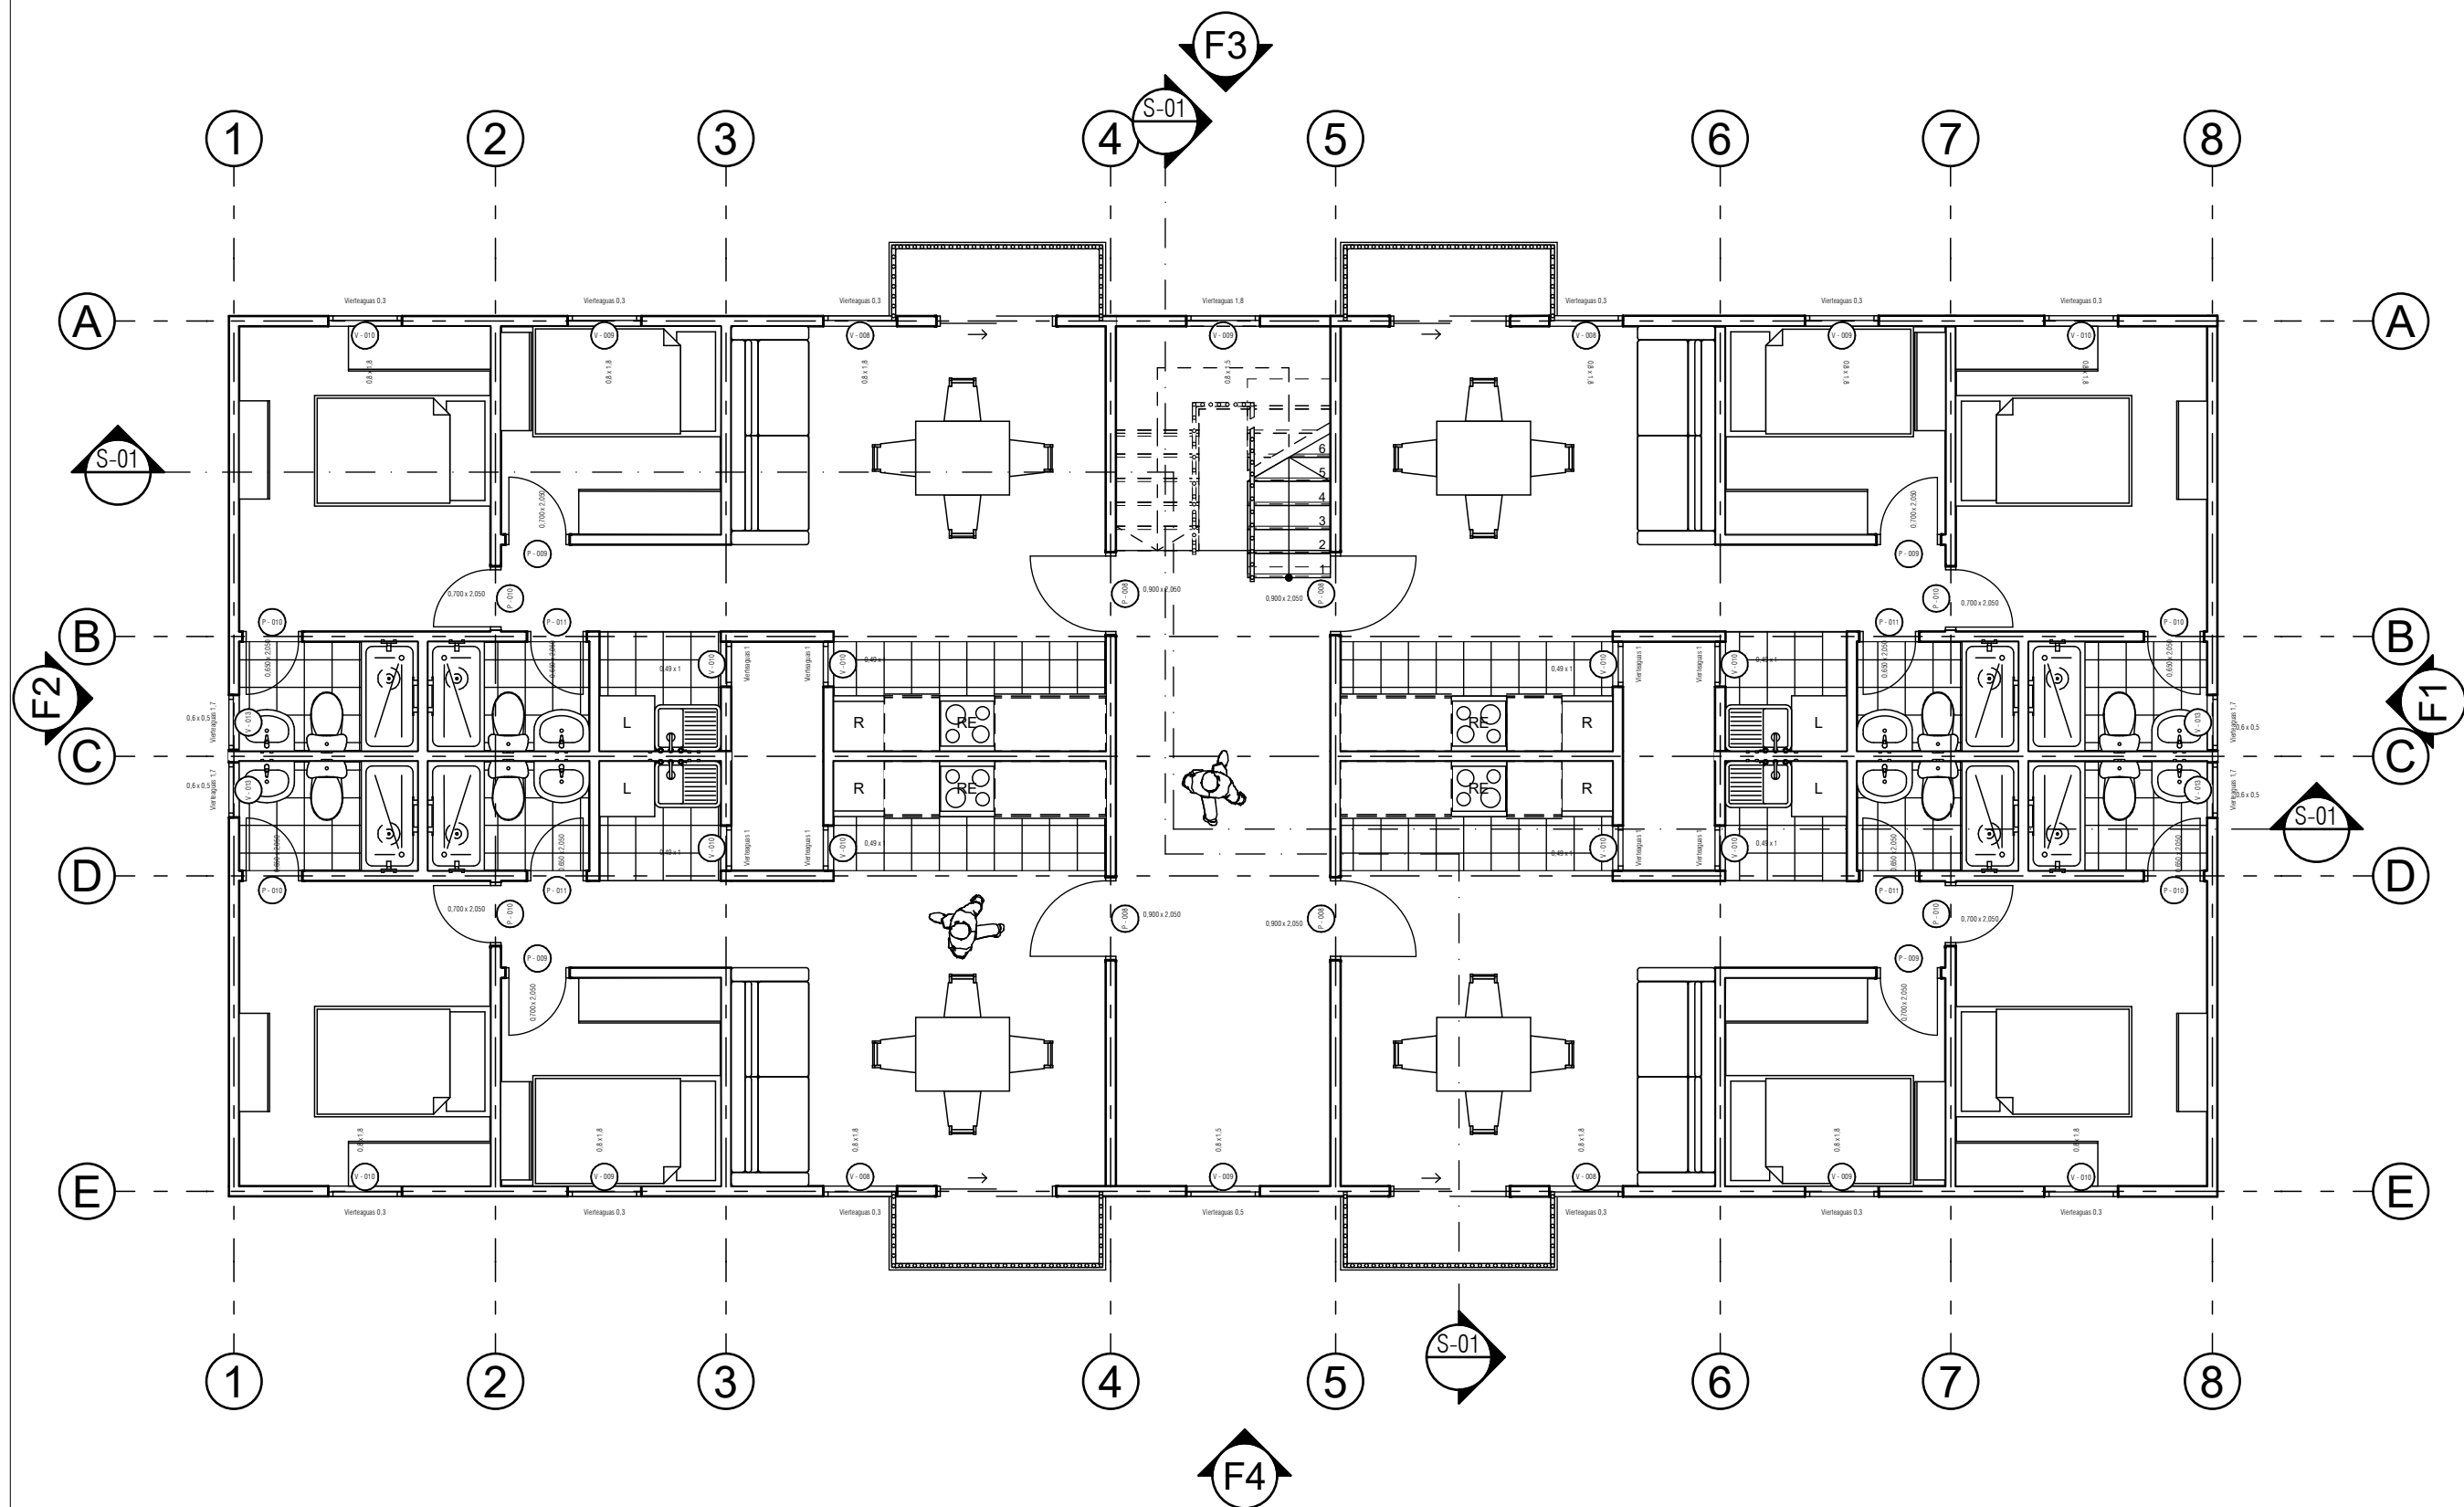

A PLANTA ARQUITECTONICA SEGUNDO PISO T2
Esc

TITULO DEL PROYECTO

Diseño arquitectónico de un
conjunto habitacional de
Vivienda de Interés Social(VIS)
en Puente Nacional Santander.

CONVENCIONES

CURSO
PROYECTO DE GRADO
ENFASIS


CONTIENE
PLANTA ARQUITECTONICA DE
TERCER PISO TORRE TIPO 2

OBSERVACIONES

ESCALA	FECHA
1:75	09/09/2024

NOMBRE DEL ARCHIVO
UGC_PGE_VIS.PNL

PLANO No	PLANCHAS No	HOJA No
13	A-013	03
		DE: 10

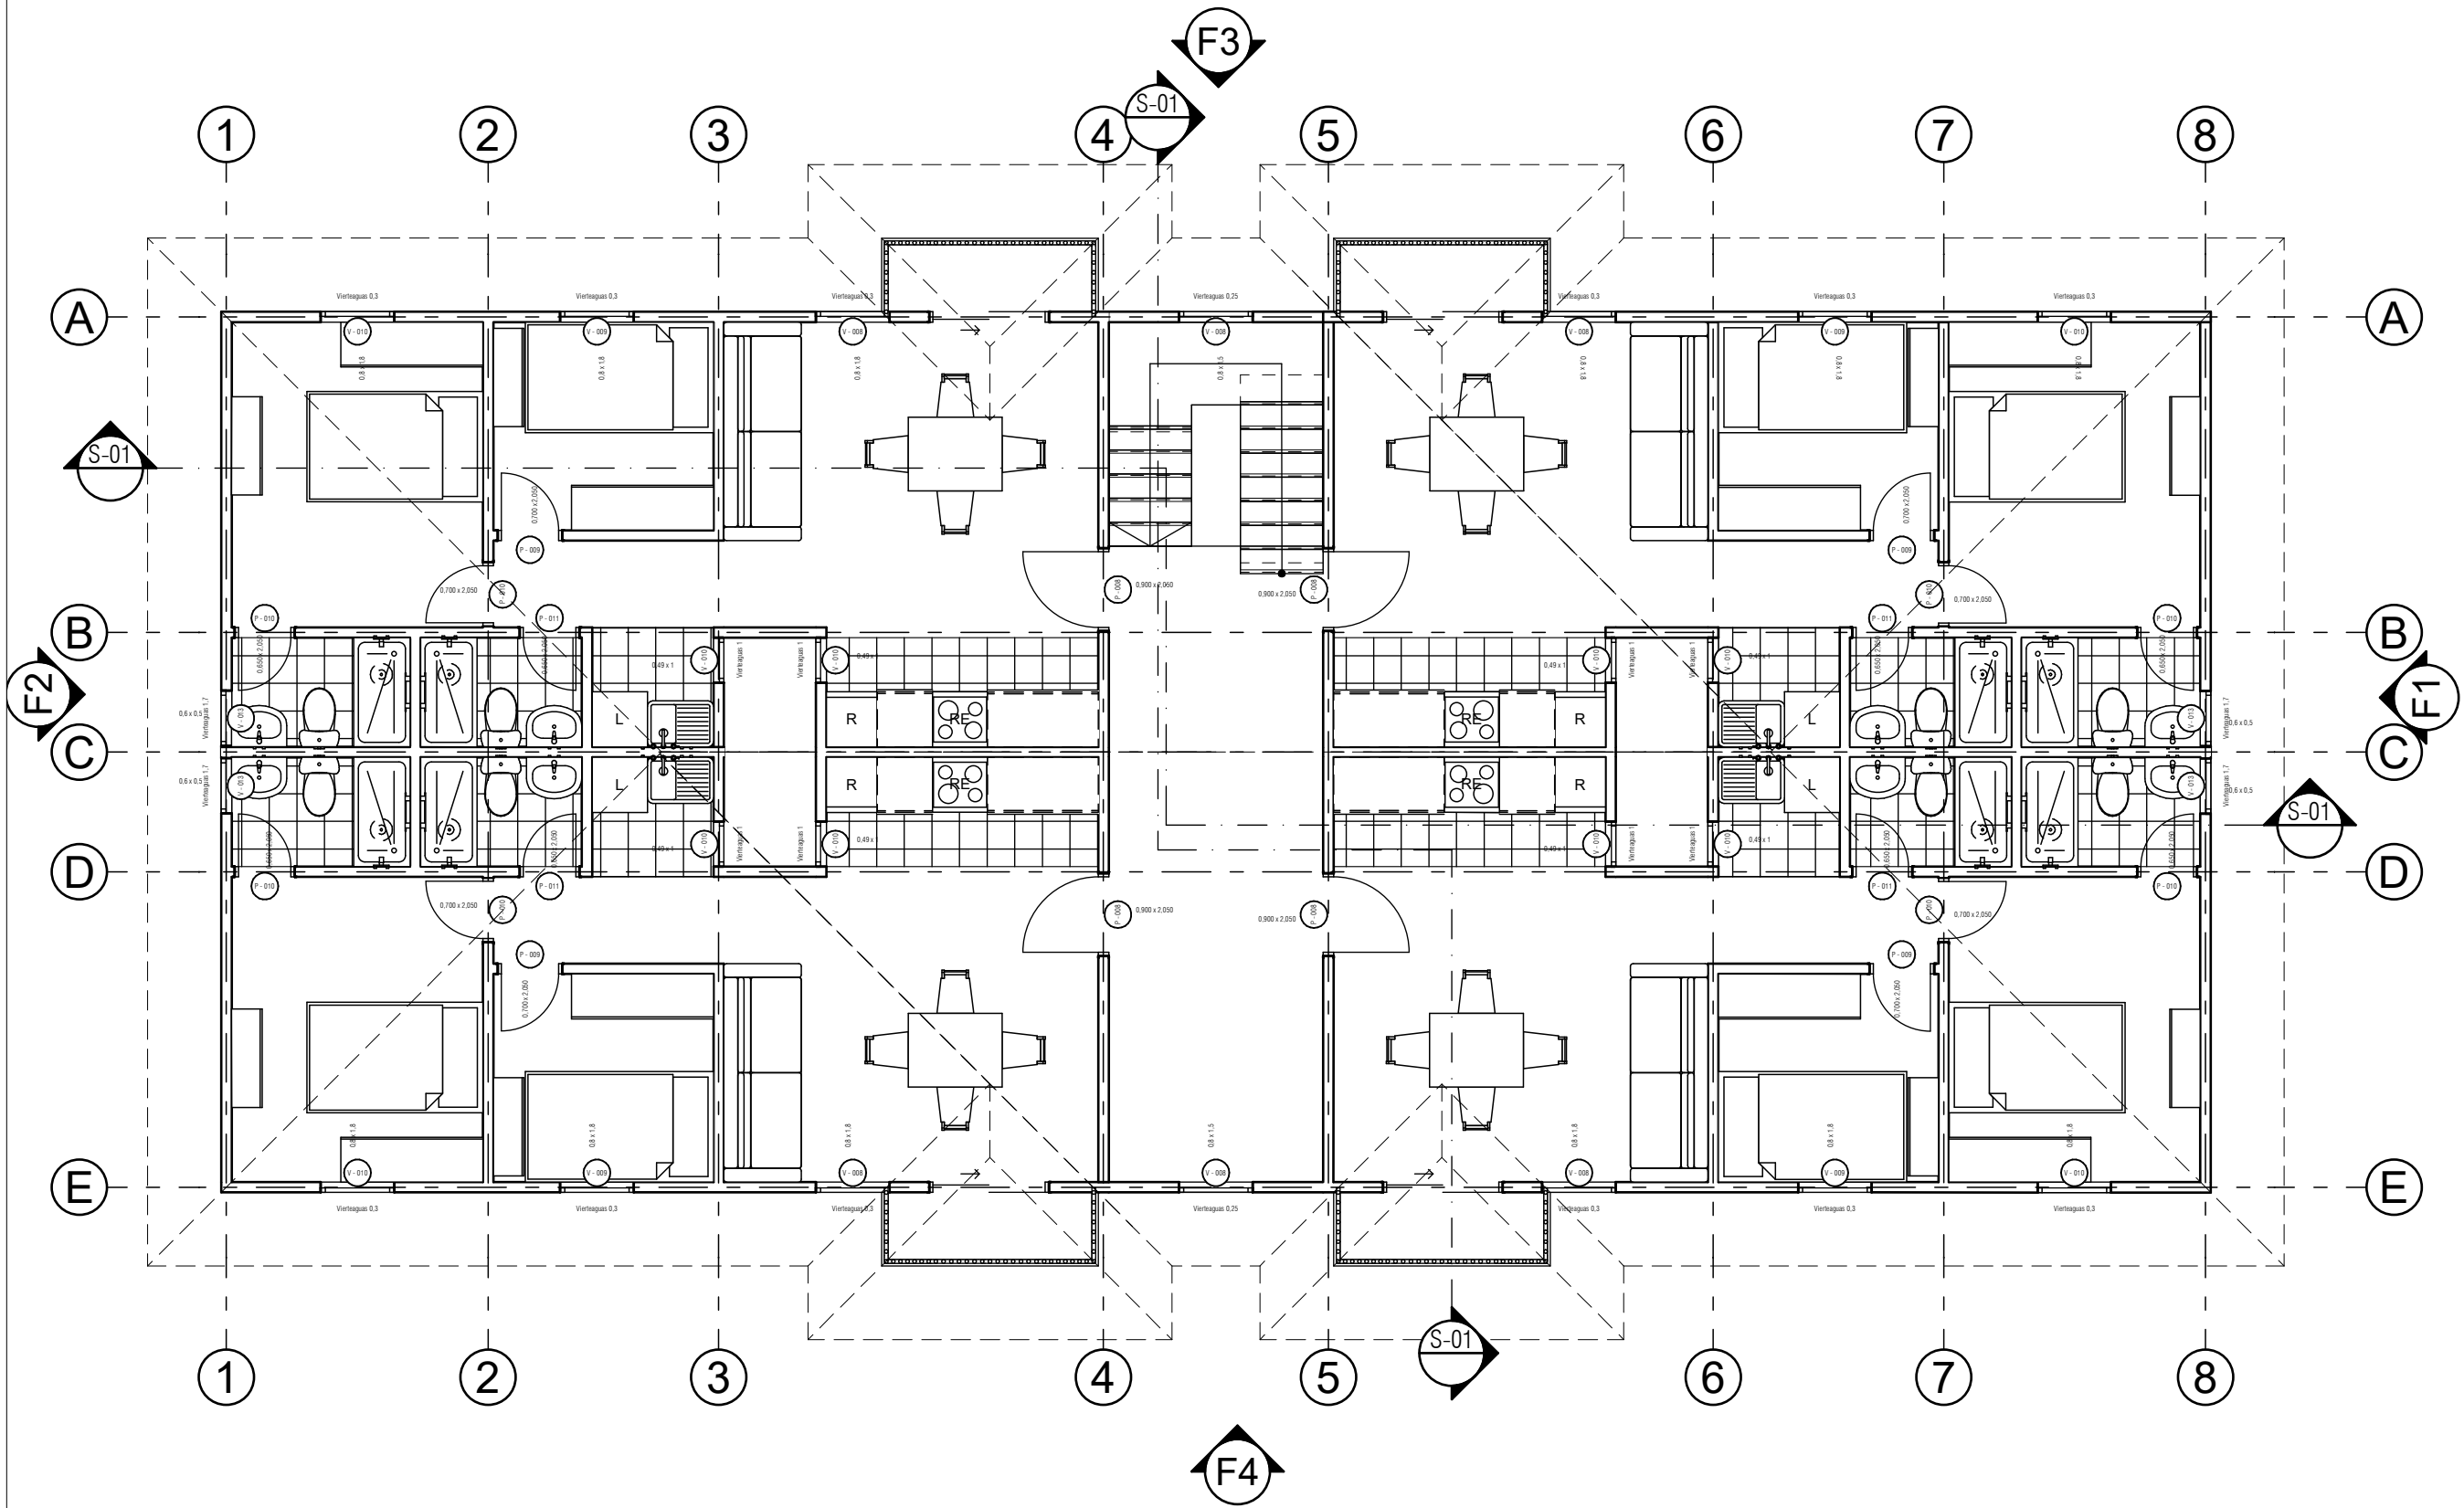

A PLANTA ARQUITECTONICA TERCER PISO T2
Esc

TITULO DEL PROYECTO

Diseño arquitectónico de un
conjunto habitacional de
Vivienda de Interés Social(VIS)
en Puente Nacional Santander.

CONVERSIONES

CURSO

PROYECTO DE GRADO
ENFASIS

CONTIENE

SECCION ARQUITECTONICA 2
TORRE TIPO 2

OBSERVACIONES

ESCALA

1:75

FECHA

09/09/2024

NOMBRE DEL ARCHIVO

UGC_PGE_VIS.PNL

PLANO No

19

PLANCHA No

A-019

HOJA No


09

DE:

10



A SECCION ARQUITECTONICA 1 T1
Esc

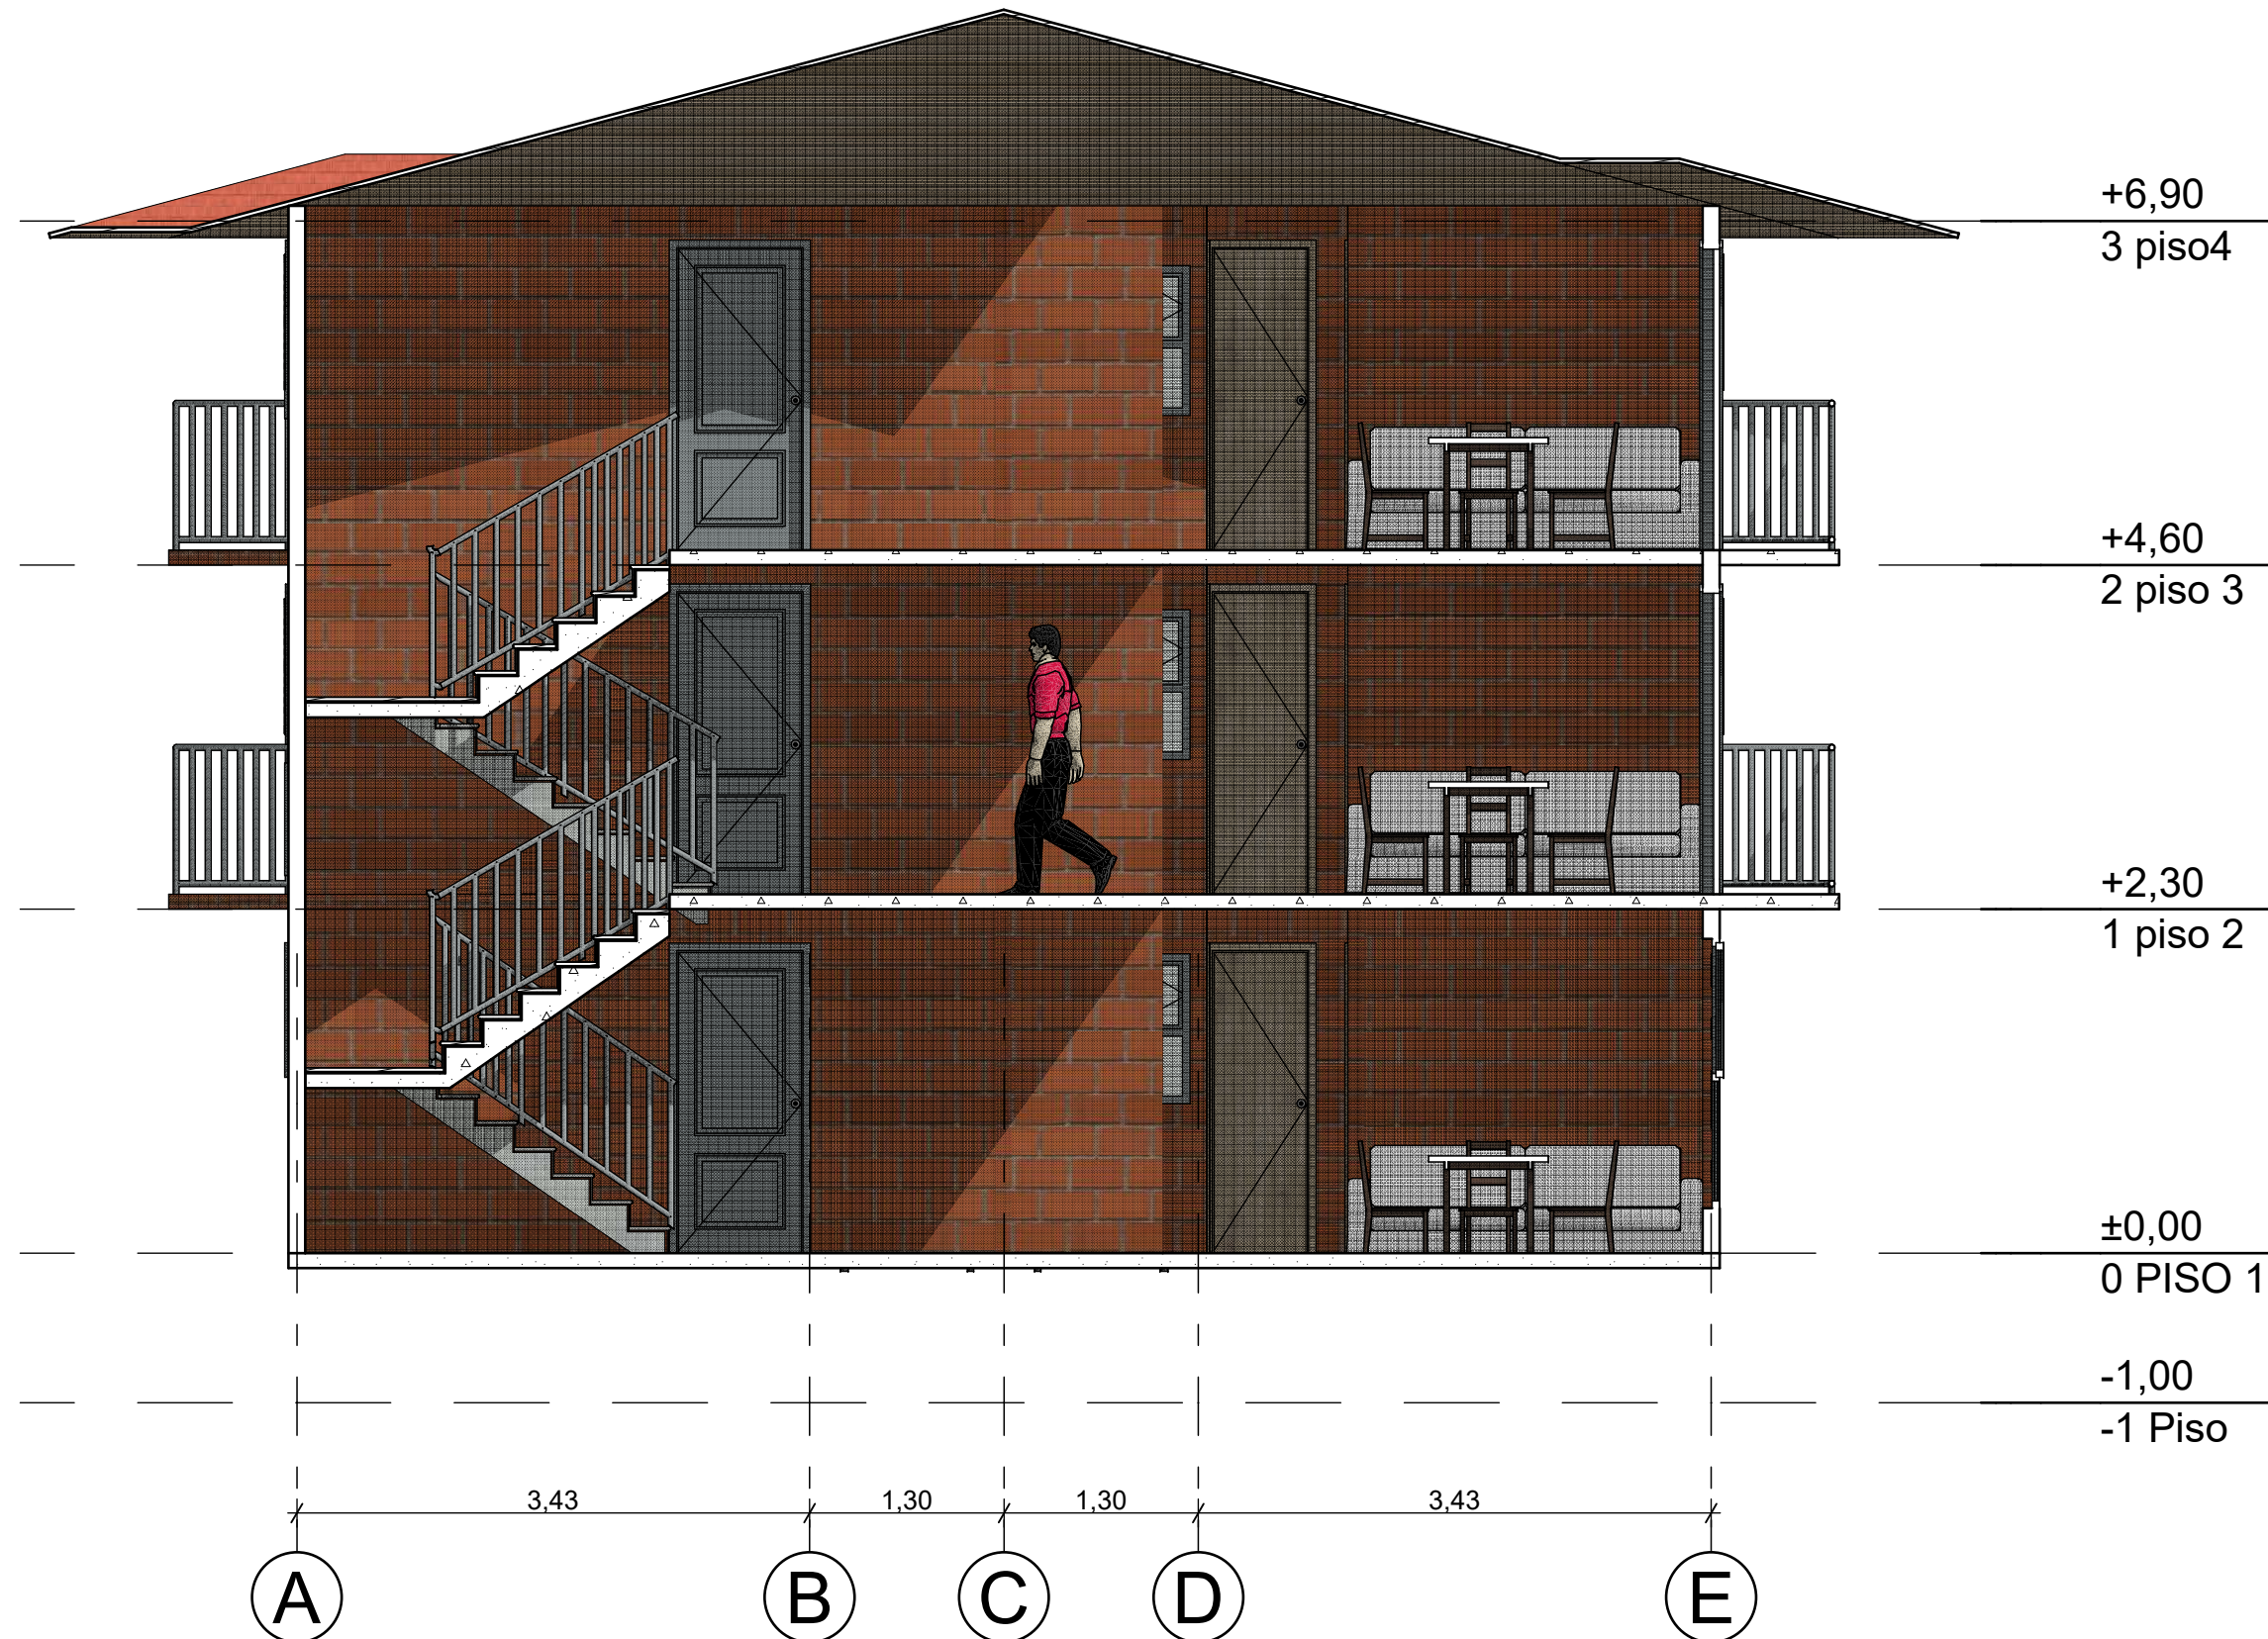

TITULO DEL PROYECTO
Diseño arquitectónico de un
conjunto habitacional de
Vivienda de Interés Social(VIS)
en Puente Nacional Santander.

CONVERSIONES

CURSO
PROYECTO DE GRADO
ENFASIS

CONTIENE
SECCION ARQUITECTONICA 2
TORRE TIPO 2

OBSERVACIONES

ESCALA	FECHA
1:75	09/09/2024

NOMBRE DEL ARCHIVO
UGC_PGE_VIS.PNL

PLANO No	PLANCHAS No	HOJA No
20	A-020	10
		DE: 10

A SECCION ARQUITECTONICA 2 T1
Esc

FACULTAD DE
ARQUITECTURA

PROYECTO
TEMÁTICO DE
GRADO

PROYECTO:

PROYECTO
ARQUITECTÓNICO
DE VIVIENDA DE
INTERÉS SOCIAL
EN PUENTE
SANTANDER
BOGOTÁ 2024

CONVENCIONES:

CURSO:

PROYECTO TEMÁTICO DE
GRADO

CONTIENE:

1. PLANOS HIDRAÚLICOS

OBSERVACIONES:

ESCALA:

1:250

FECHA:

26 de OCT

ARCHIVO:

NUEVA TORRE 1
P1_HIDR.dwg

FECHA COPIA:

27/04/24

DIBUJÓ

ELABORACIÓN

REVISIÓN:

1



PLANO No.



A-001

PLANCHA No.

1

TITULO

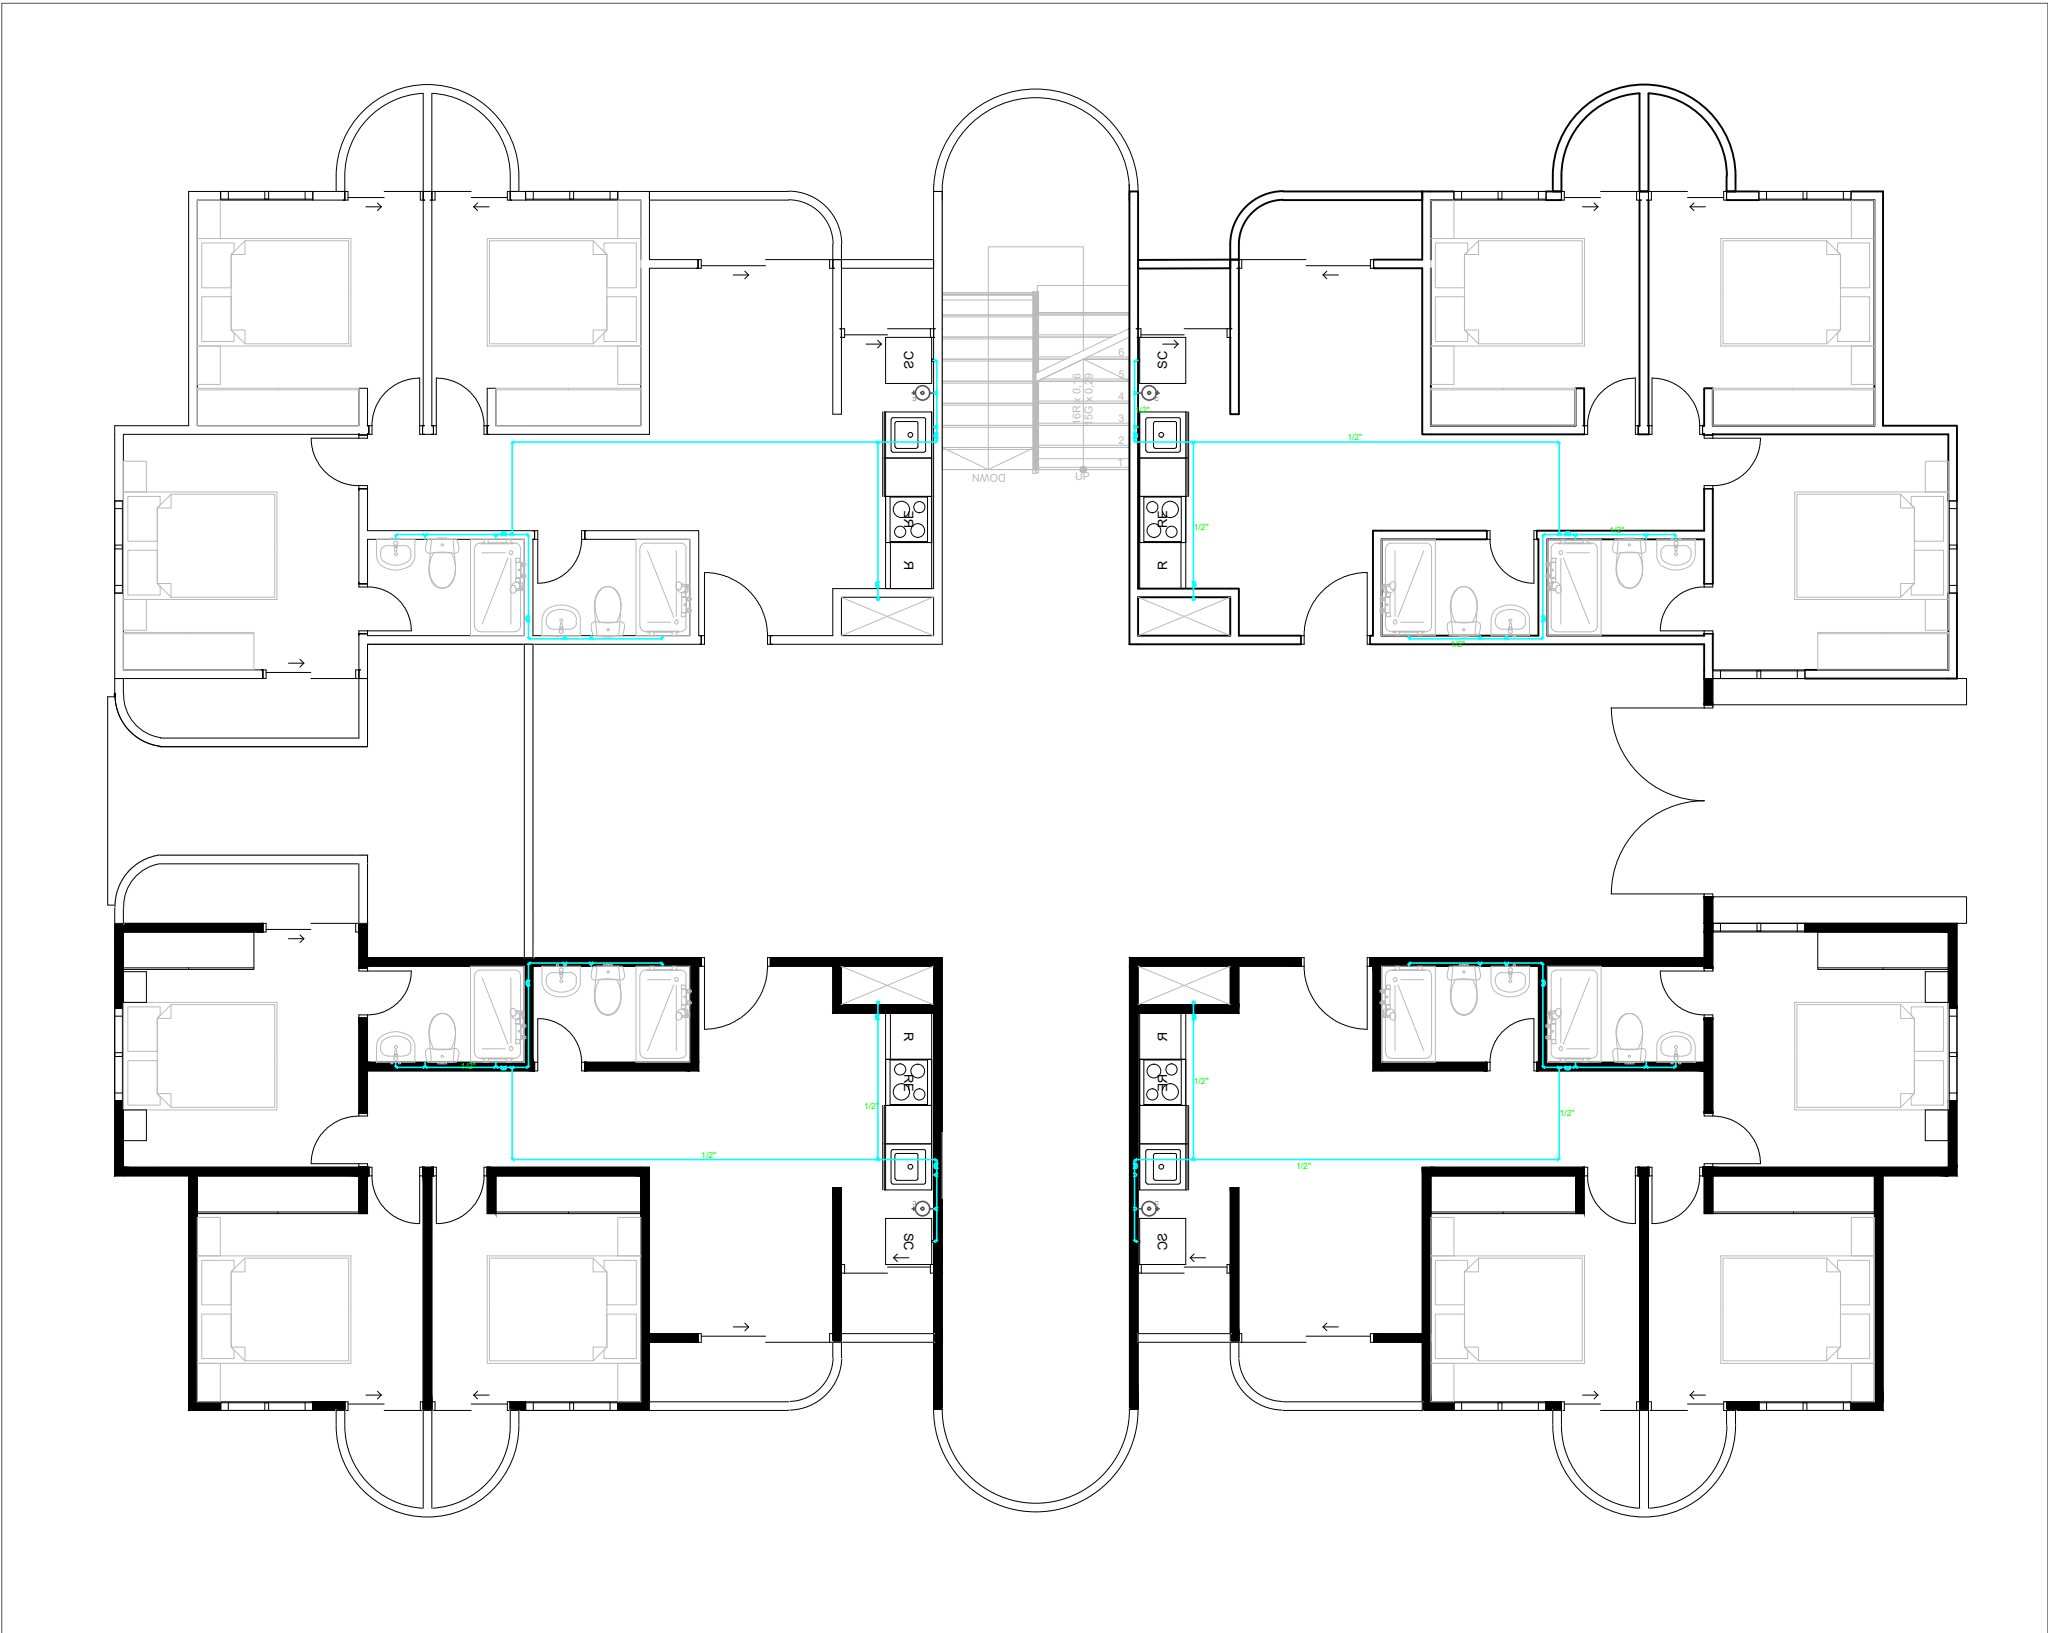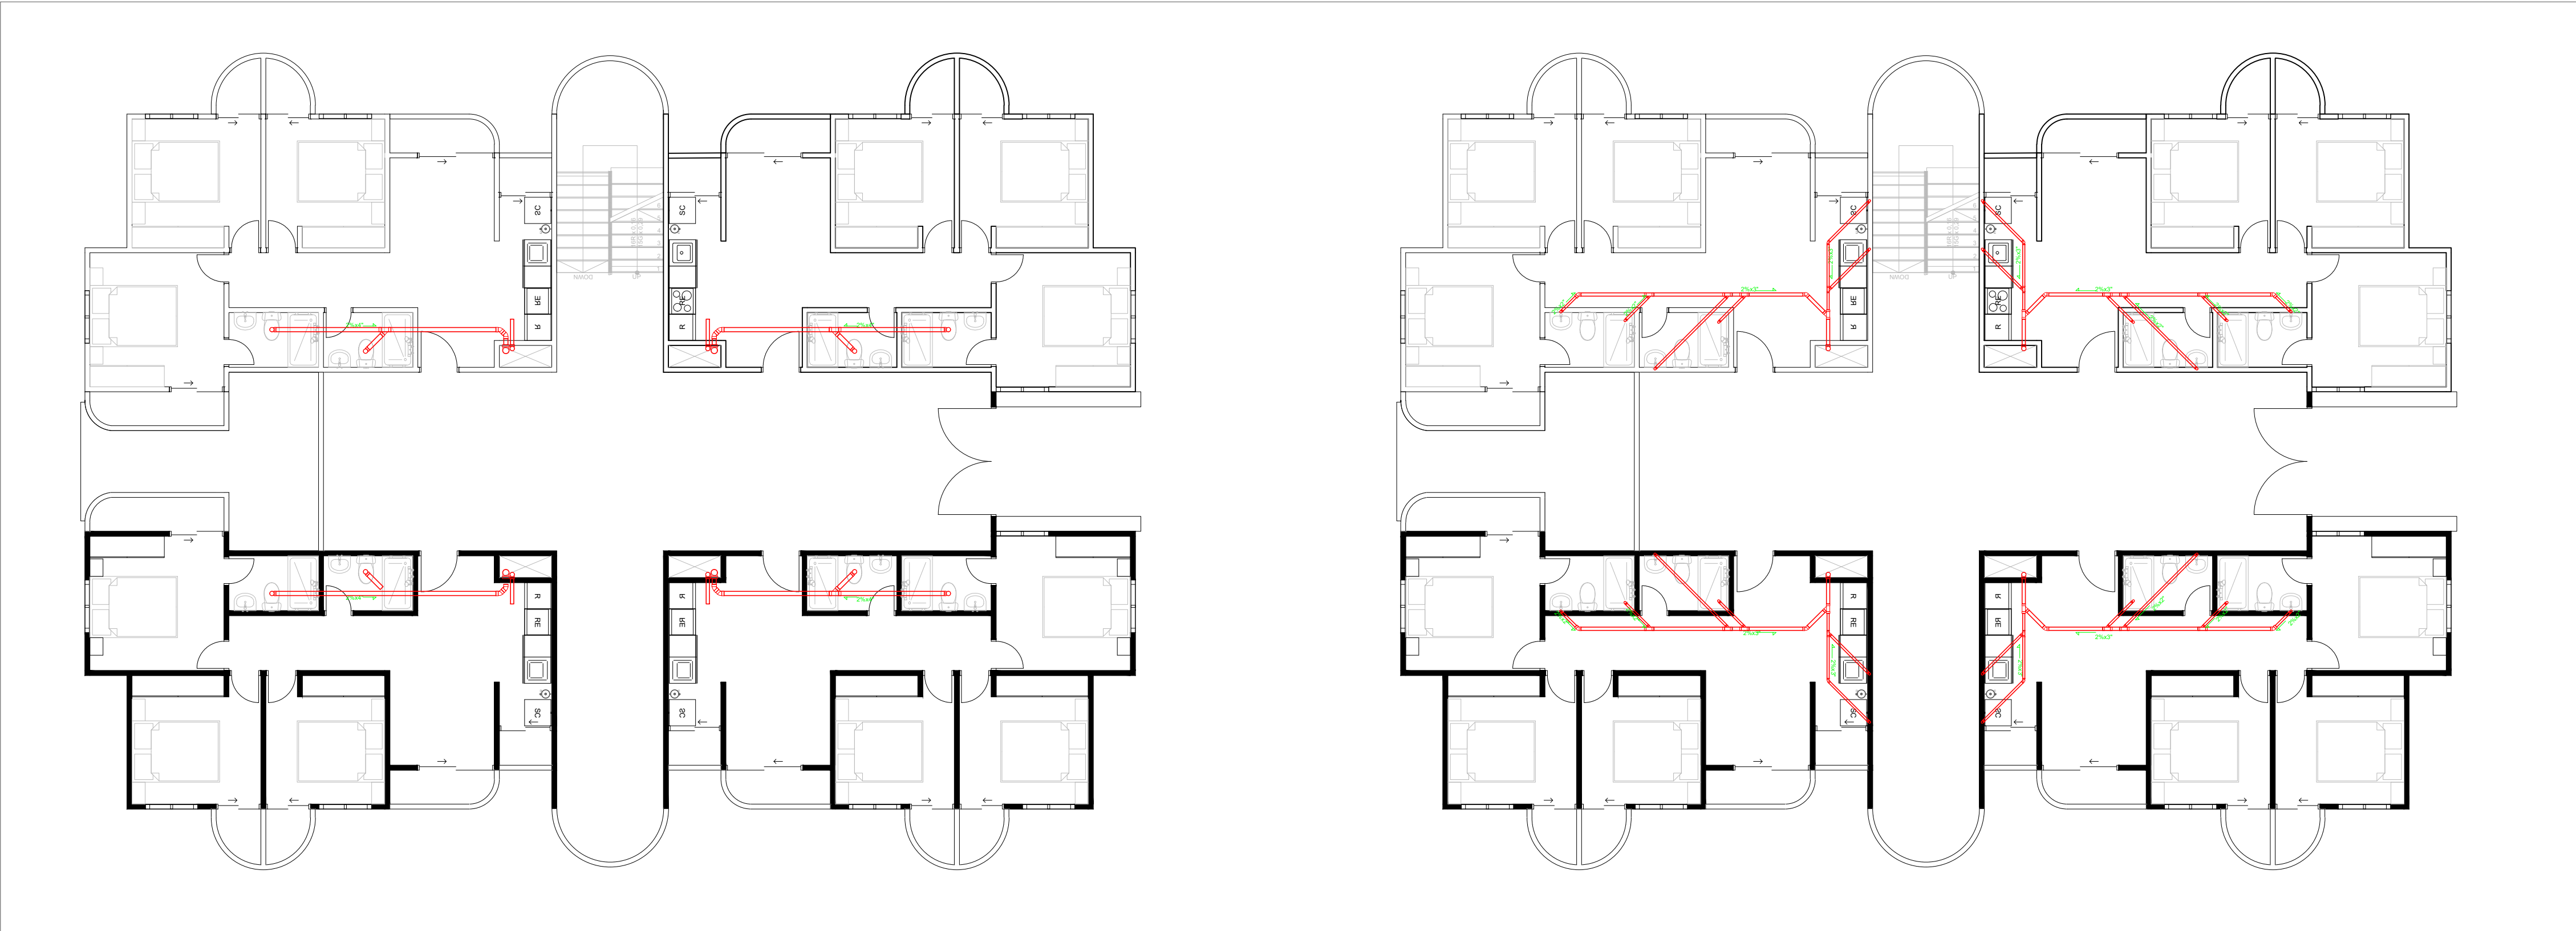

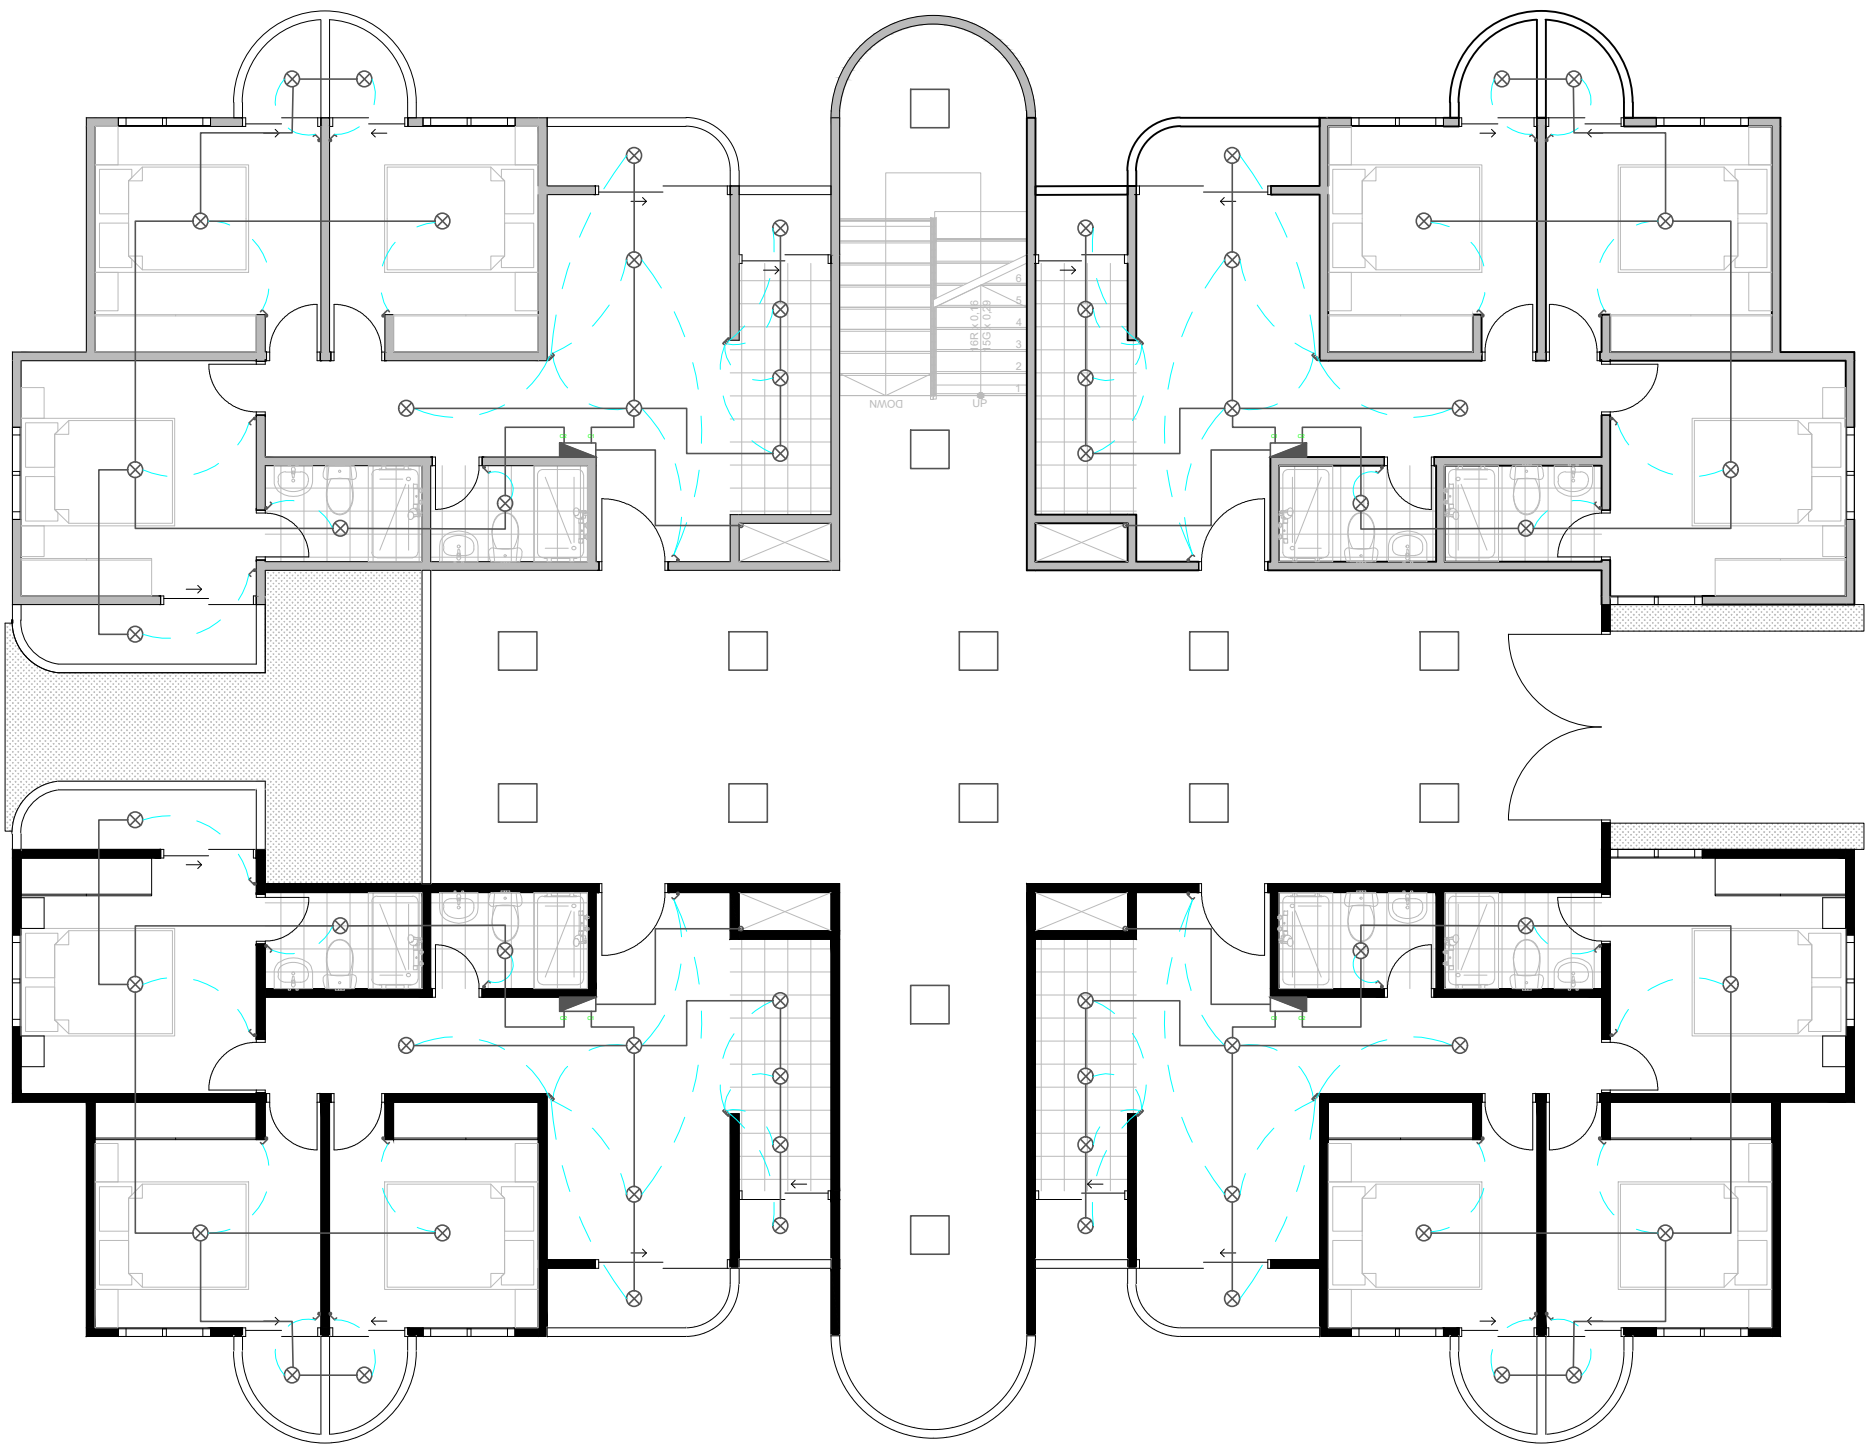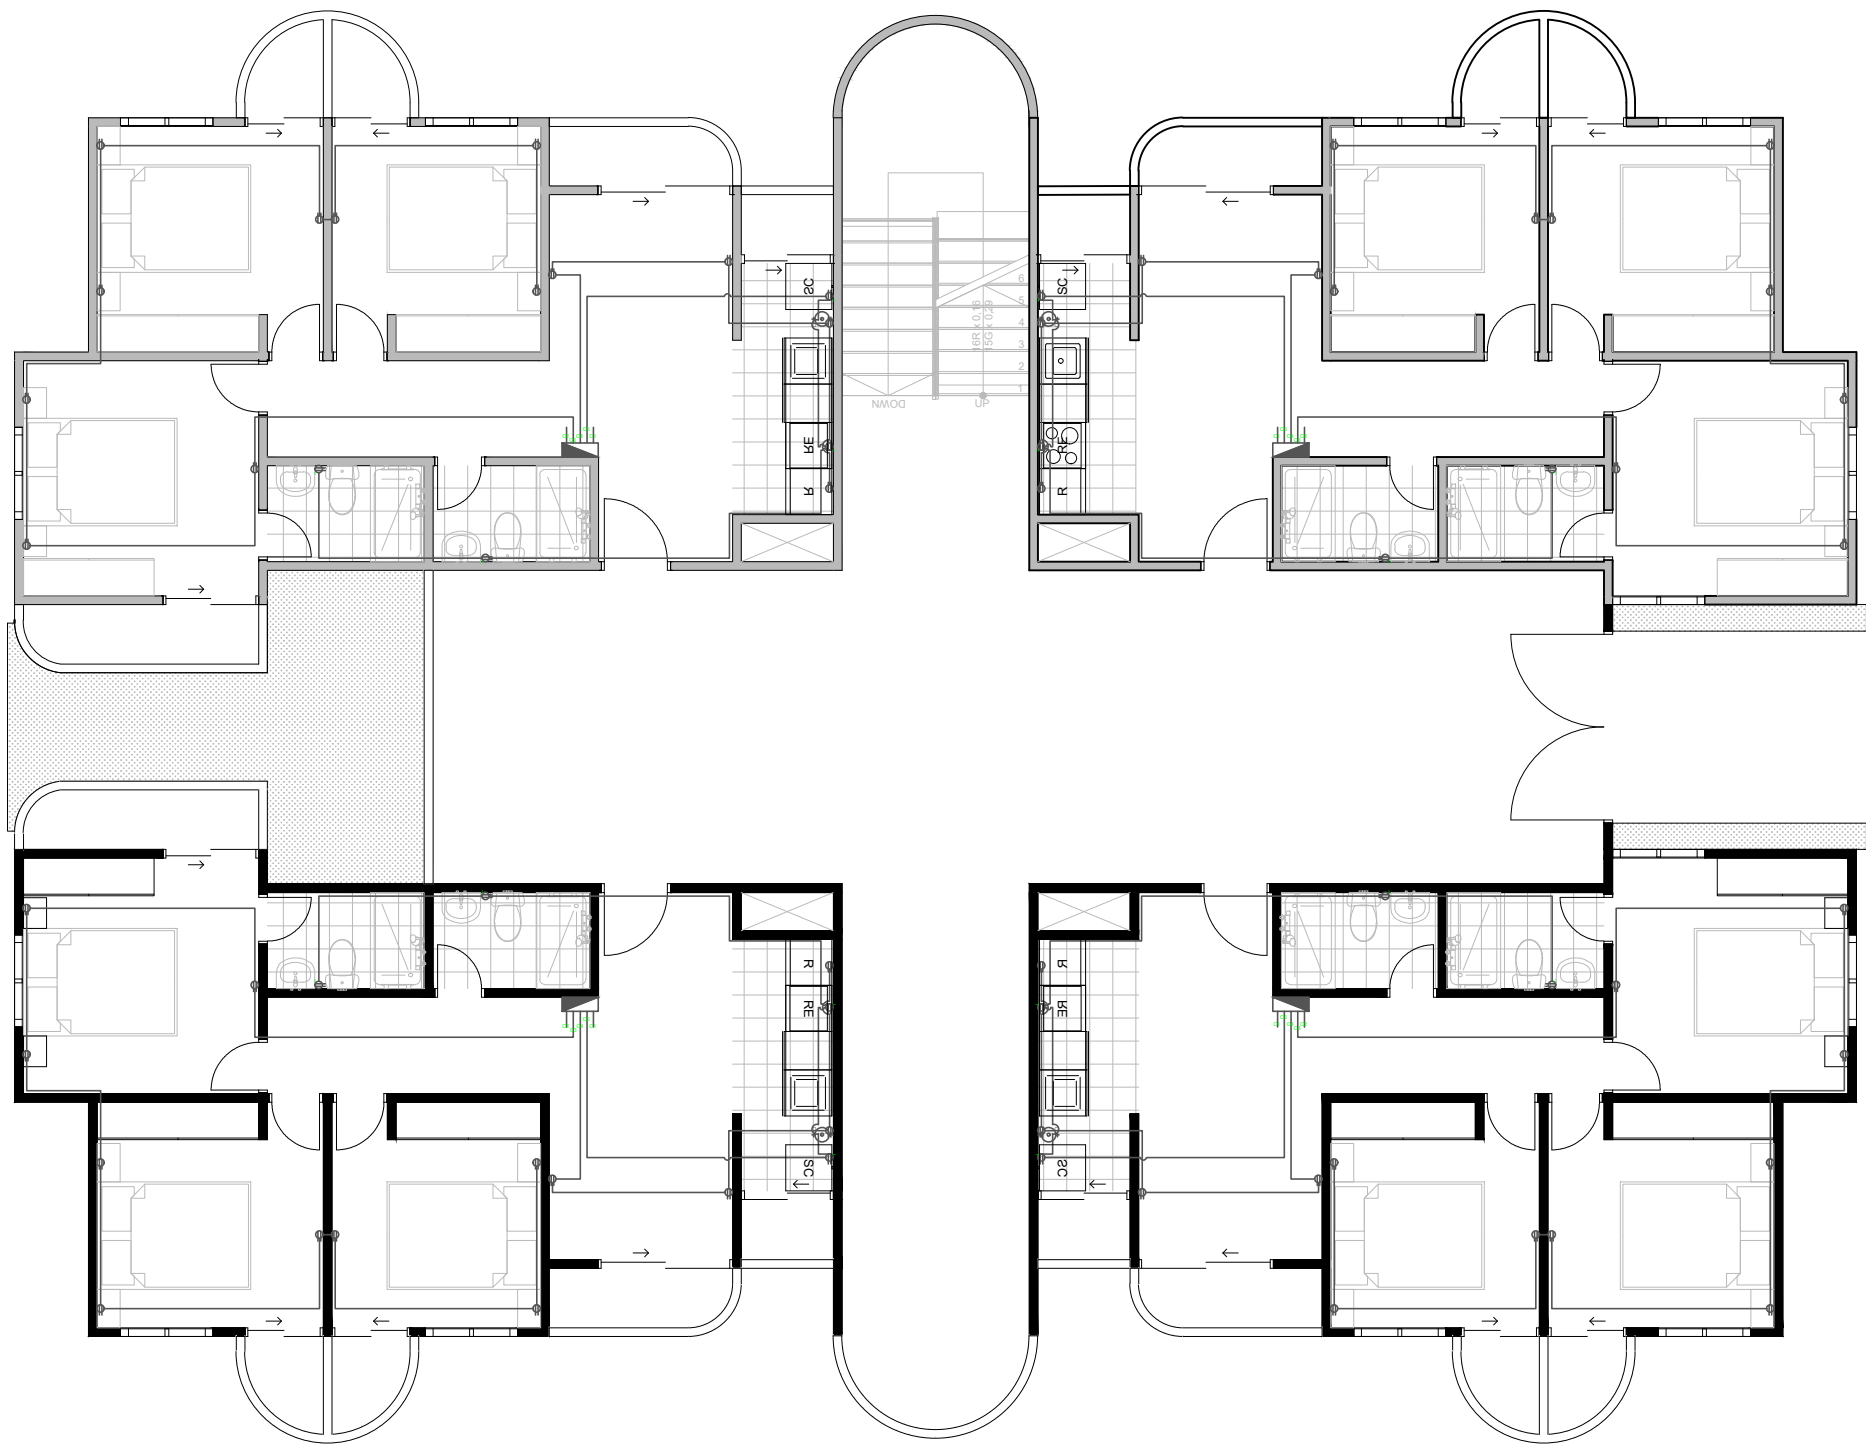

Cable de empalme	Corriente continua	Central técnica en servicio	Central técnica en servicio	Conductores de fase	Conductor neutro
Conductor de puesta a tierra	Conmutador unipolar	Contacto de corte	Contacto con disparo automático	Contacto sin disparo automático	Contacto operado manualmente
Descargador de sobretensiones	Detector automático de incendio	Dispositivo de protección contra sobretensiones - DPS	DPS tipo varistor	Doble aislamiento	Empalme
Equipotencialidad	Extintor para equipo eléctrico	Fusible	Generador	Interruptor, símbolo general	Interruptor automático en aire
Interruptor bipolar	Interruptor con luz piloto	Interruptor unipolar con tiempo de cierre	Interruptor diferencial	Interruptor unipolar de dos vías	Interruptor seccionador para AT
Interruptor termomagnético	Lámpara	Masa	Parada de emergencia	Seccionador	Subestación
Tablero general	Tablero de distribución	Tierra	Tierra de protección	Tierra aislada	Torneo corriente, símbolo general

Símbolos de Electrodomésticos y Domésticos (1 de 2)			
Aire acondicionado	Aire acondicionado	Frigorífico / nevera	Frigorífico con congelador
Computador	Ventilador / Extractor	Horno eléctrico	Horno microondas
Lavadora	Lavavajillas	Cocina eléctrica	Secador eléctrico
Calentador	Calentador de agua	TV - Televisión	Bomba eléctrica
Accesorio para tarjeta	Dispositivo de seguridad con llave	Automático de escalera	Termostato

FACULTAD DE
ARQUITECTURA

PROYECTO
TEMÁTICO DE
GRADO

PROYECTO:

PROYECTO
ARQUITECTÓNICO
DE VIVIENDA DE
INTERÉS SOCIAL
EN PUENTE
NACIONAL
SANTANDER
BOGOTÁ 2024

CONVENCIONES:

CURSO:

PROYECTO TEMÁTICO DE
GRADO

CONTIENE:

1. PLANTA PISO 01

OBSERVACIONES:

ESCALA:

1:100

FECHA:

26 de OCT

ARCHIVO:

F2.dwg

FECHA COPIA:

27/04/24

DIBUJO

ELABORACIÓN

REVISIÓN


1

PLANO No.

A-001

PLANCHA No.

1

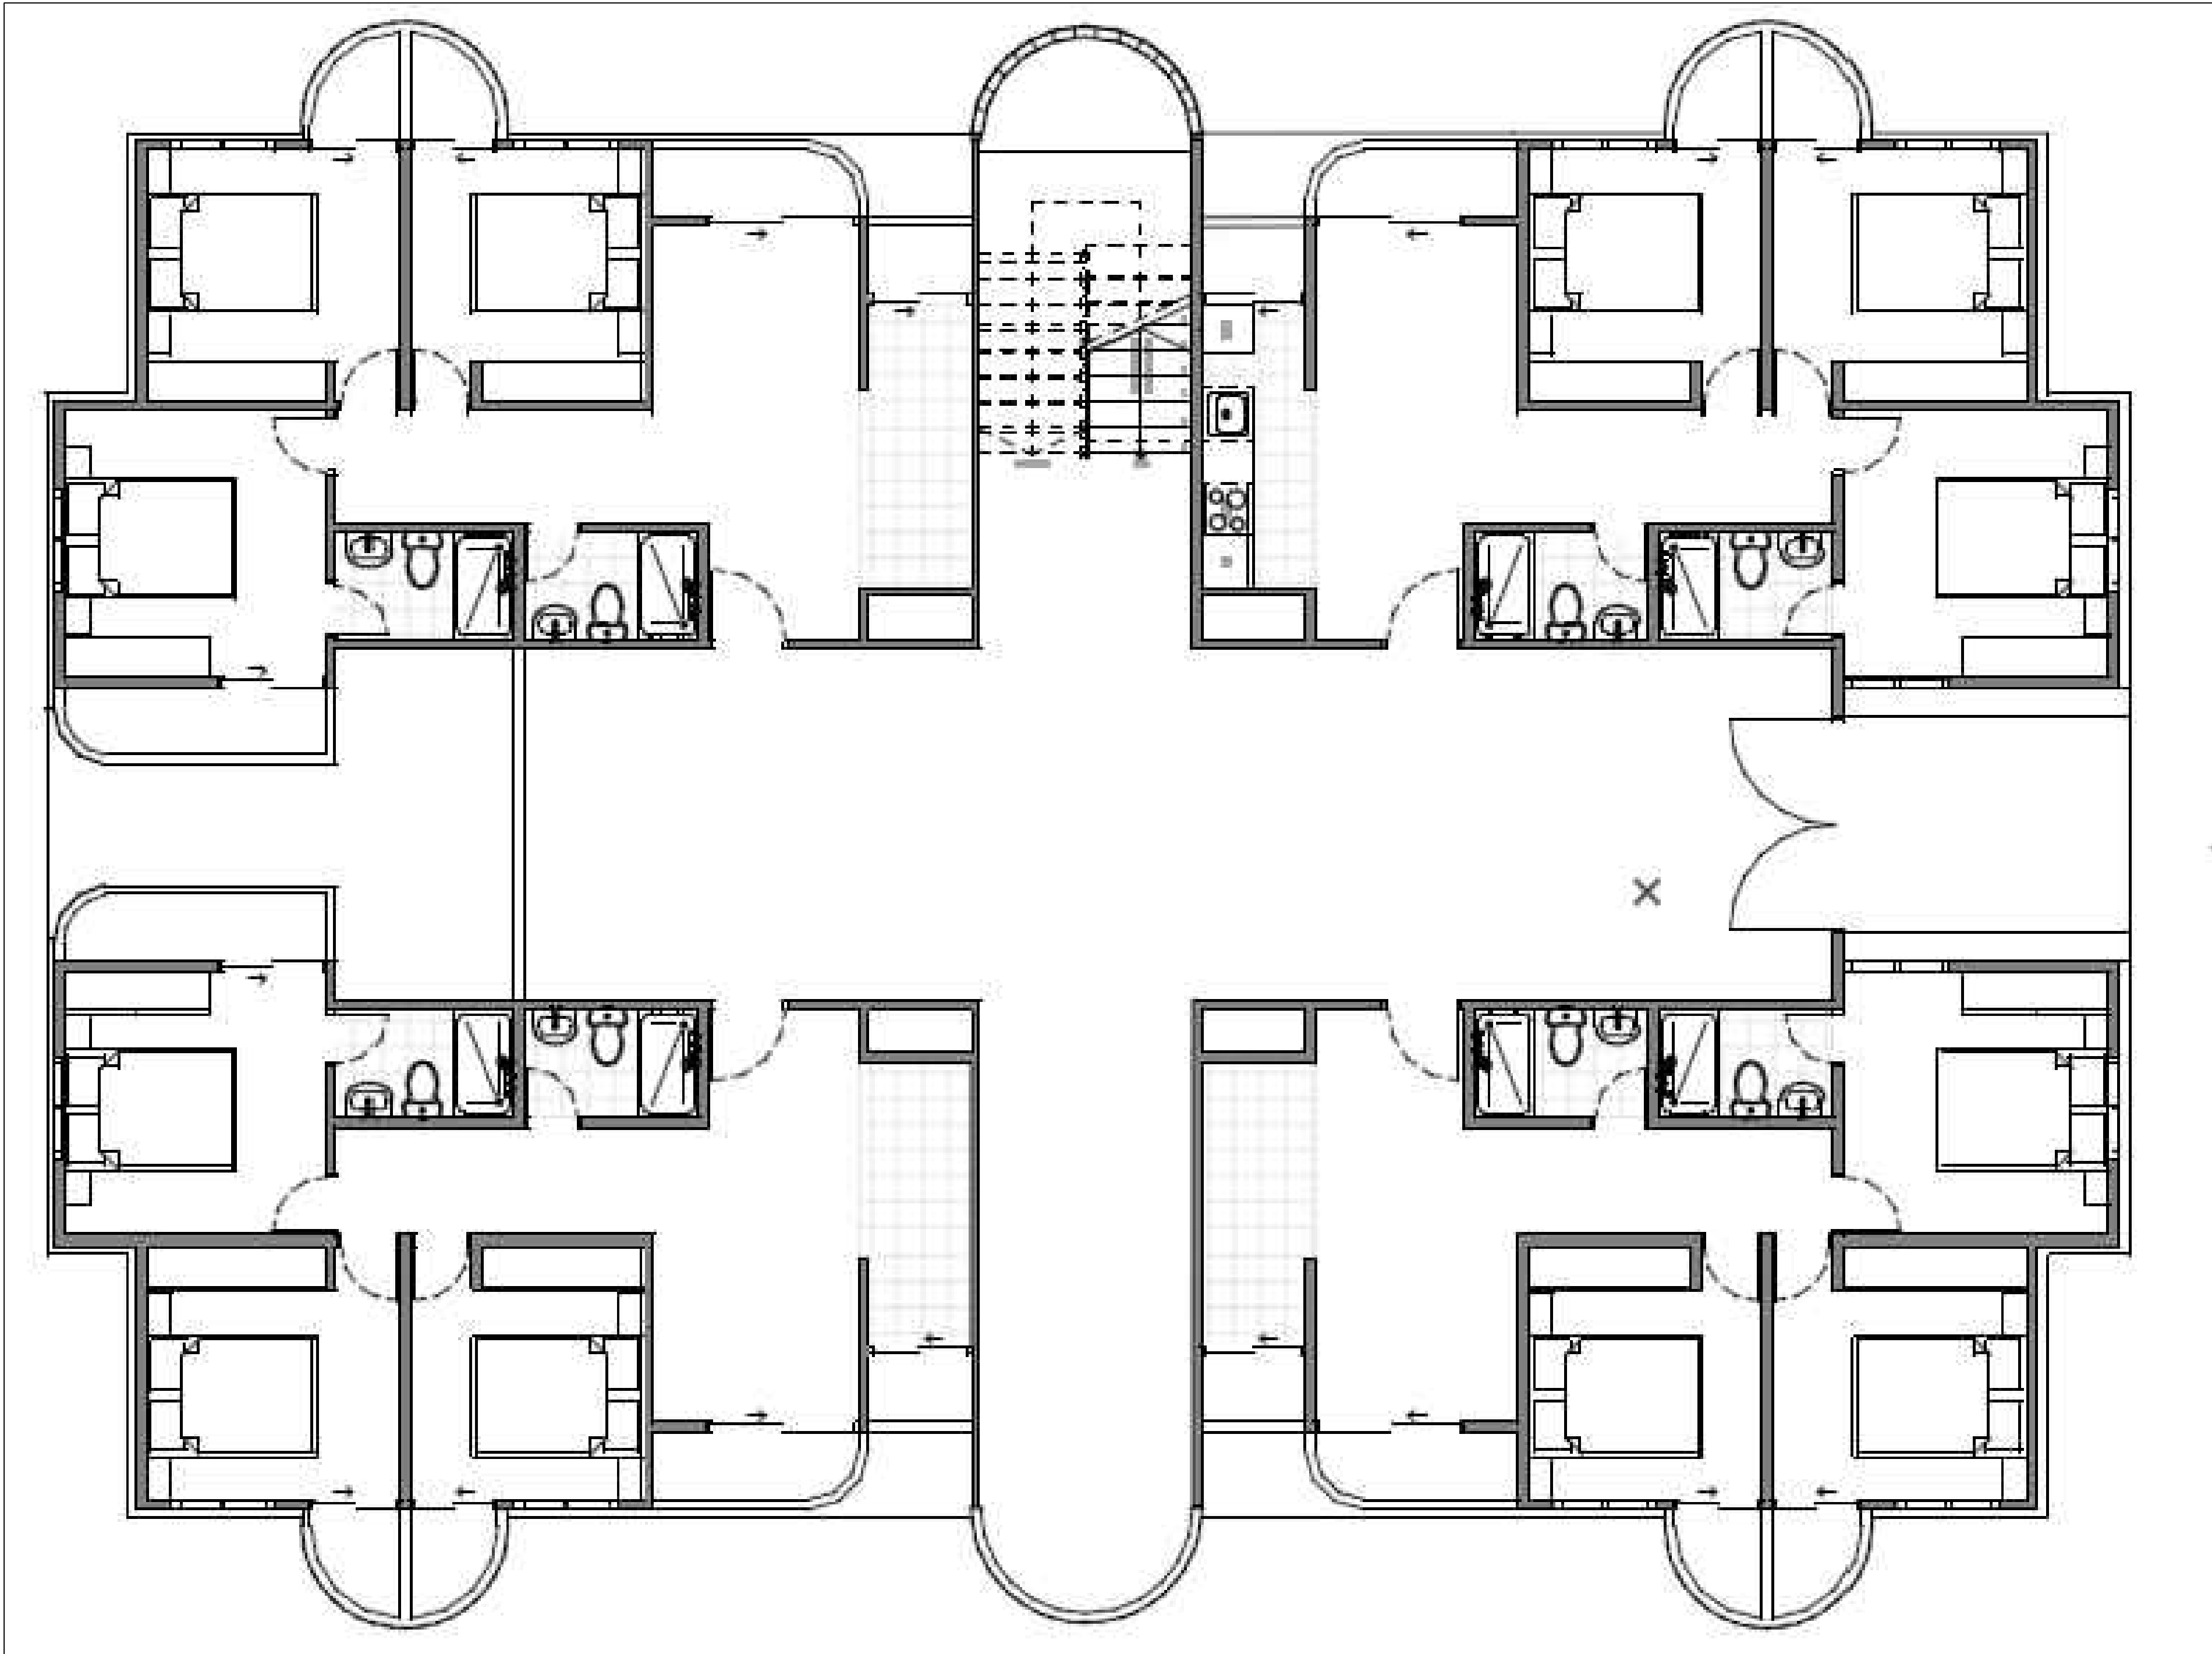

FACULTAD DE
ARQUITECTURA

PROYECTO
TEMÁTICO DE
GRADO

PROYECTO:

PROYECTO
ARQUITECTÓNICO
DE VIVIENDA DE
INTERÉS SOCIAL
EN PUENTE
NACIONAL
SANTANDER
BOGOTÁ 2024

CONVENCIONES:

CURSO:

PROYECTO TEMÁTICO DE
GRADO

CONTIENE:

1. PLANTA PISO 02

OBSERVACIONES:

ESCALA:

1:100

FECHA:

26 de OCT

ARCHIVO:

F2.dwg

FECHA COPIA:

27/04/24

DIBUJO

ELABORACIÓN

REVISIÓN


1

PLANO No.

A-001

PLANCHA No.

1

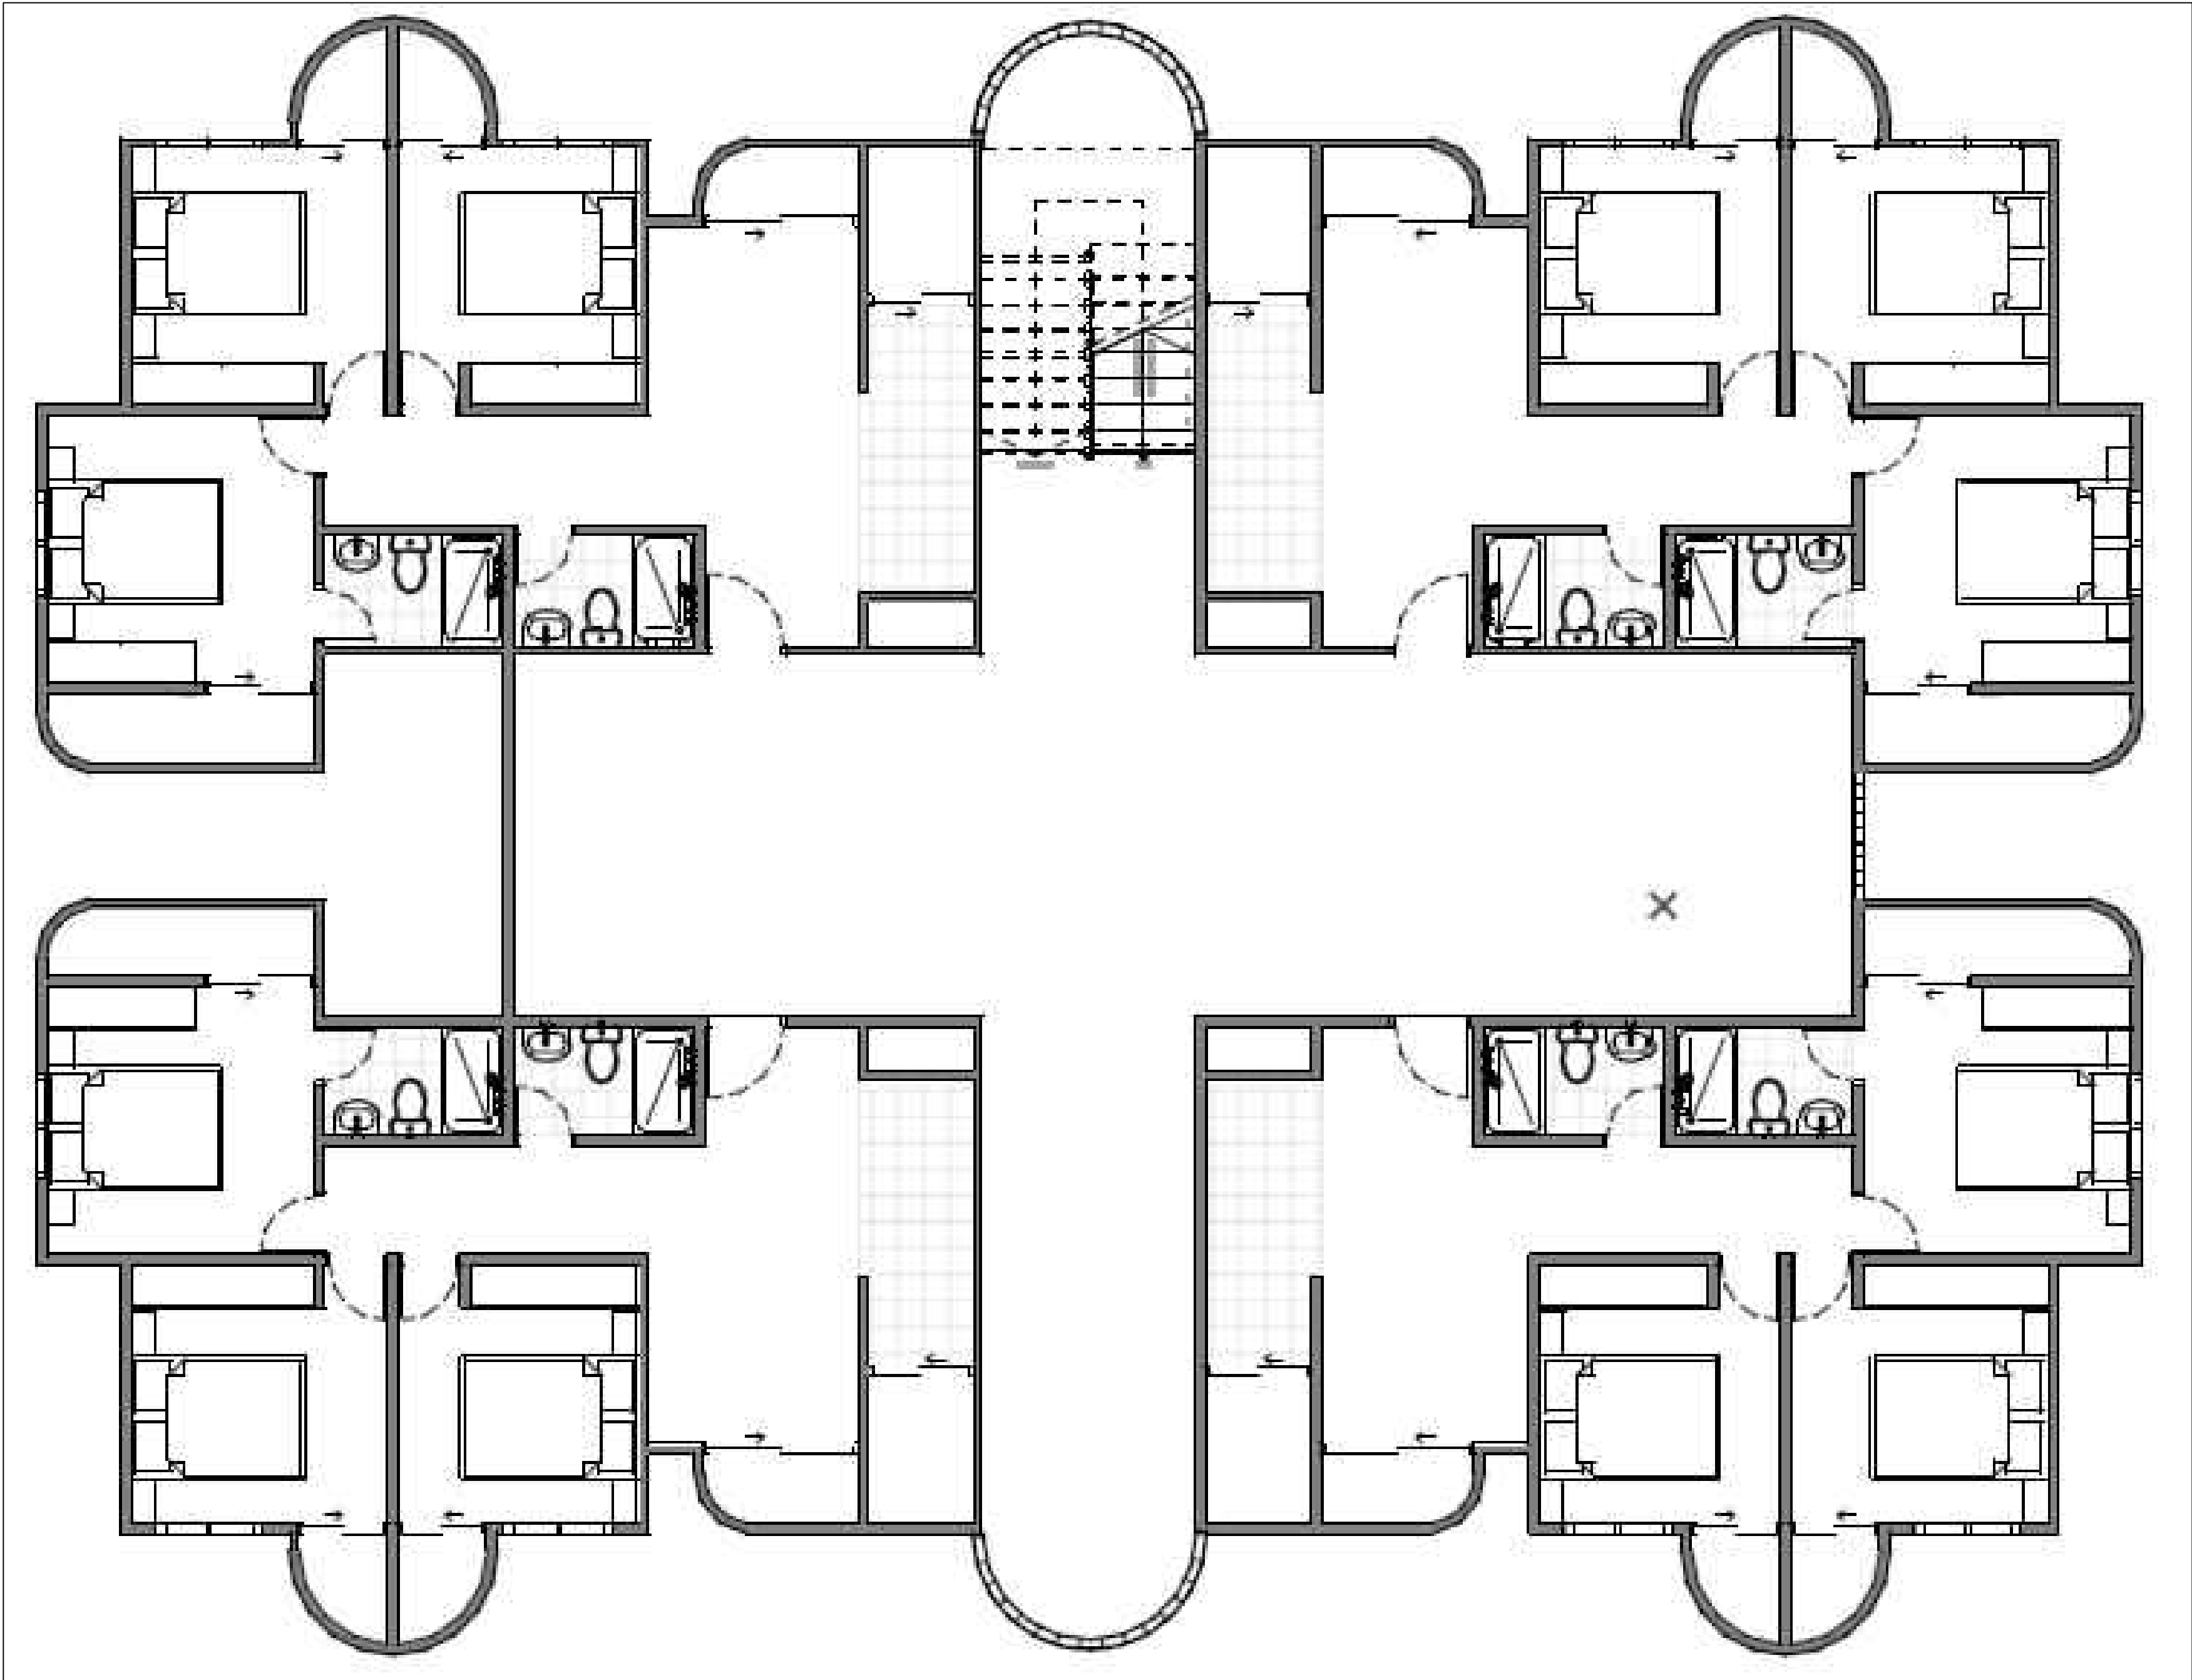

FACULTAD DE
ARQUITECTURA

PROYECTO
TEMÁTICO DE
GRADO

PROYECTO:

PROYECTO
ARQUITECTÓNICO
DE VIVIENDA DE
INTERÉS SOCIAL
EN PUENTE
NACIONAL
SANTANDER
BOGOTÁ 2024

CONVENCIONES:

CURSO:

PROYECTO TEMÁTICO DE
GRADO

CONTIENE:

1. PLANTA PISO 02

OBSERVACIONES:

ESCALA:

1:100

FECHA:

26 de OCT

ARCHIVO:

F2.dwg

FECHA COPIA:

27/04/24

DIBUJO

ELABORACIÓN

REVISIÓN


1

PLANO No.

A-001

PLANCHA No.

1

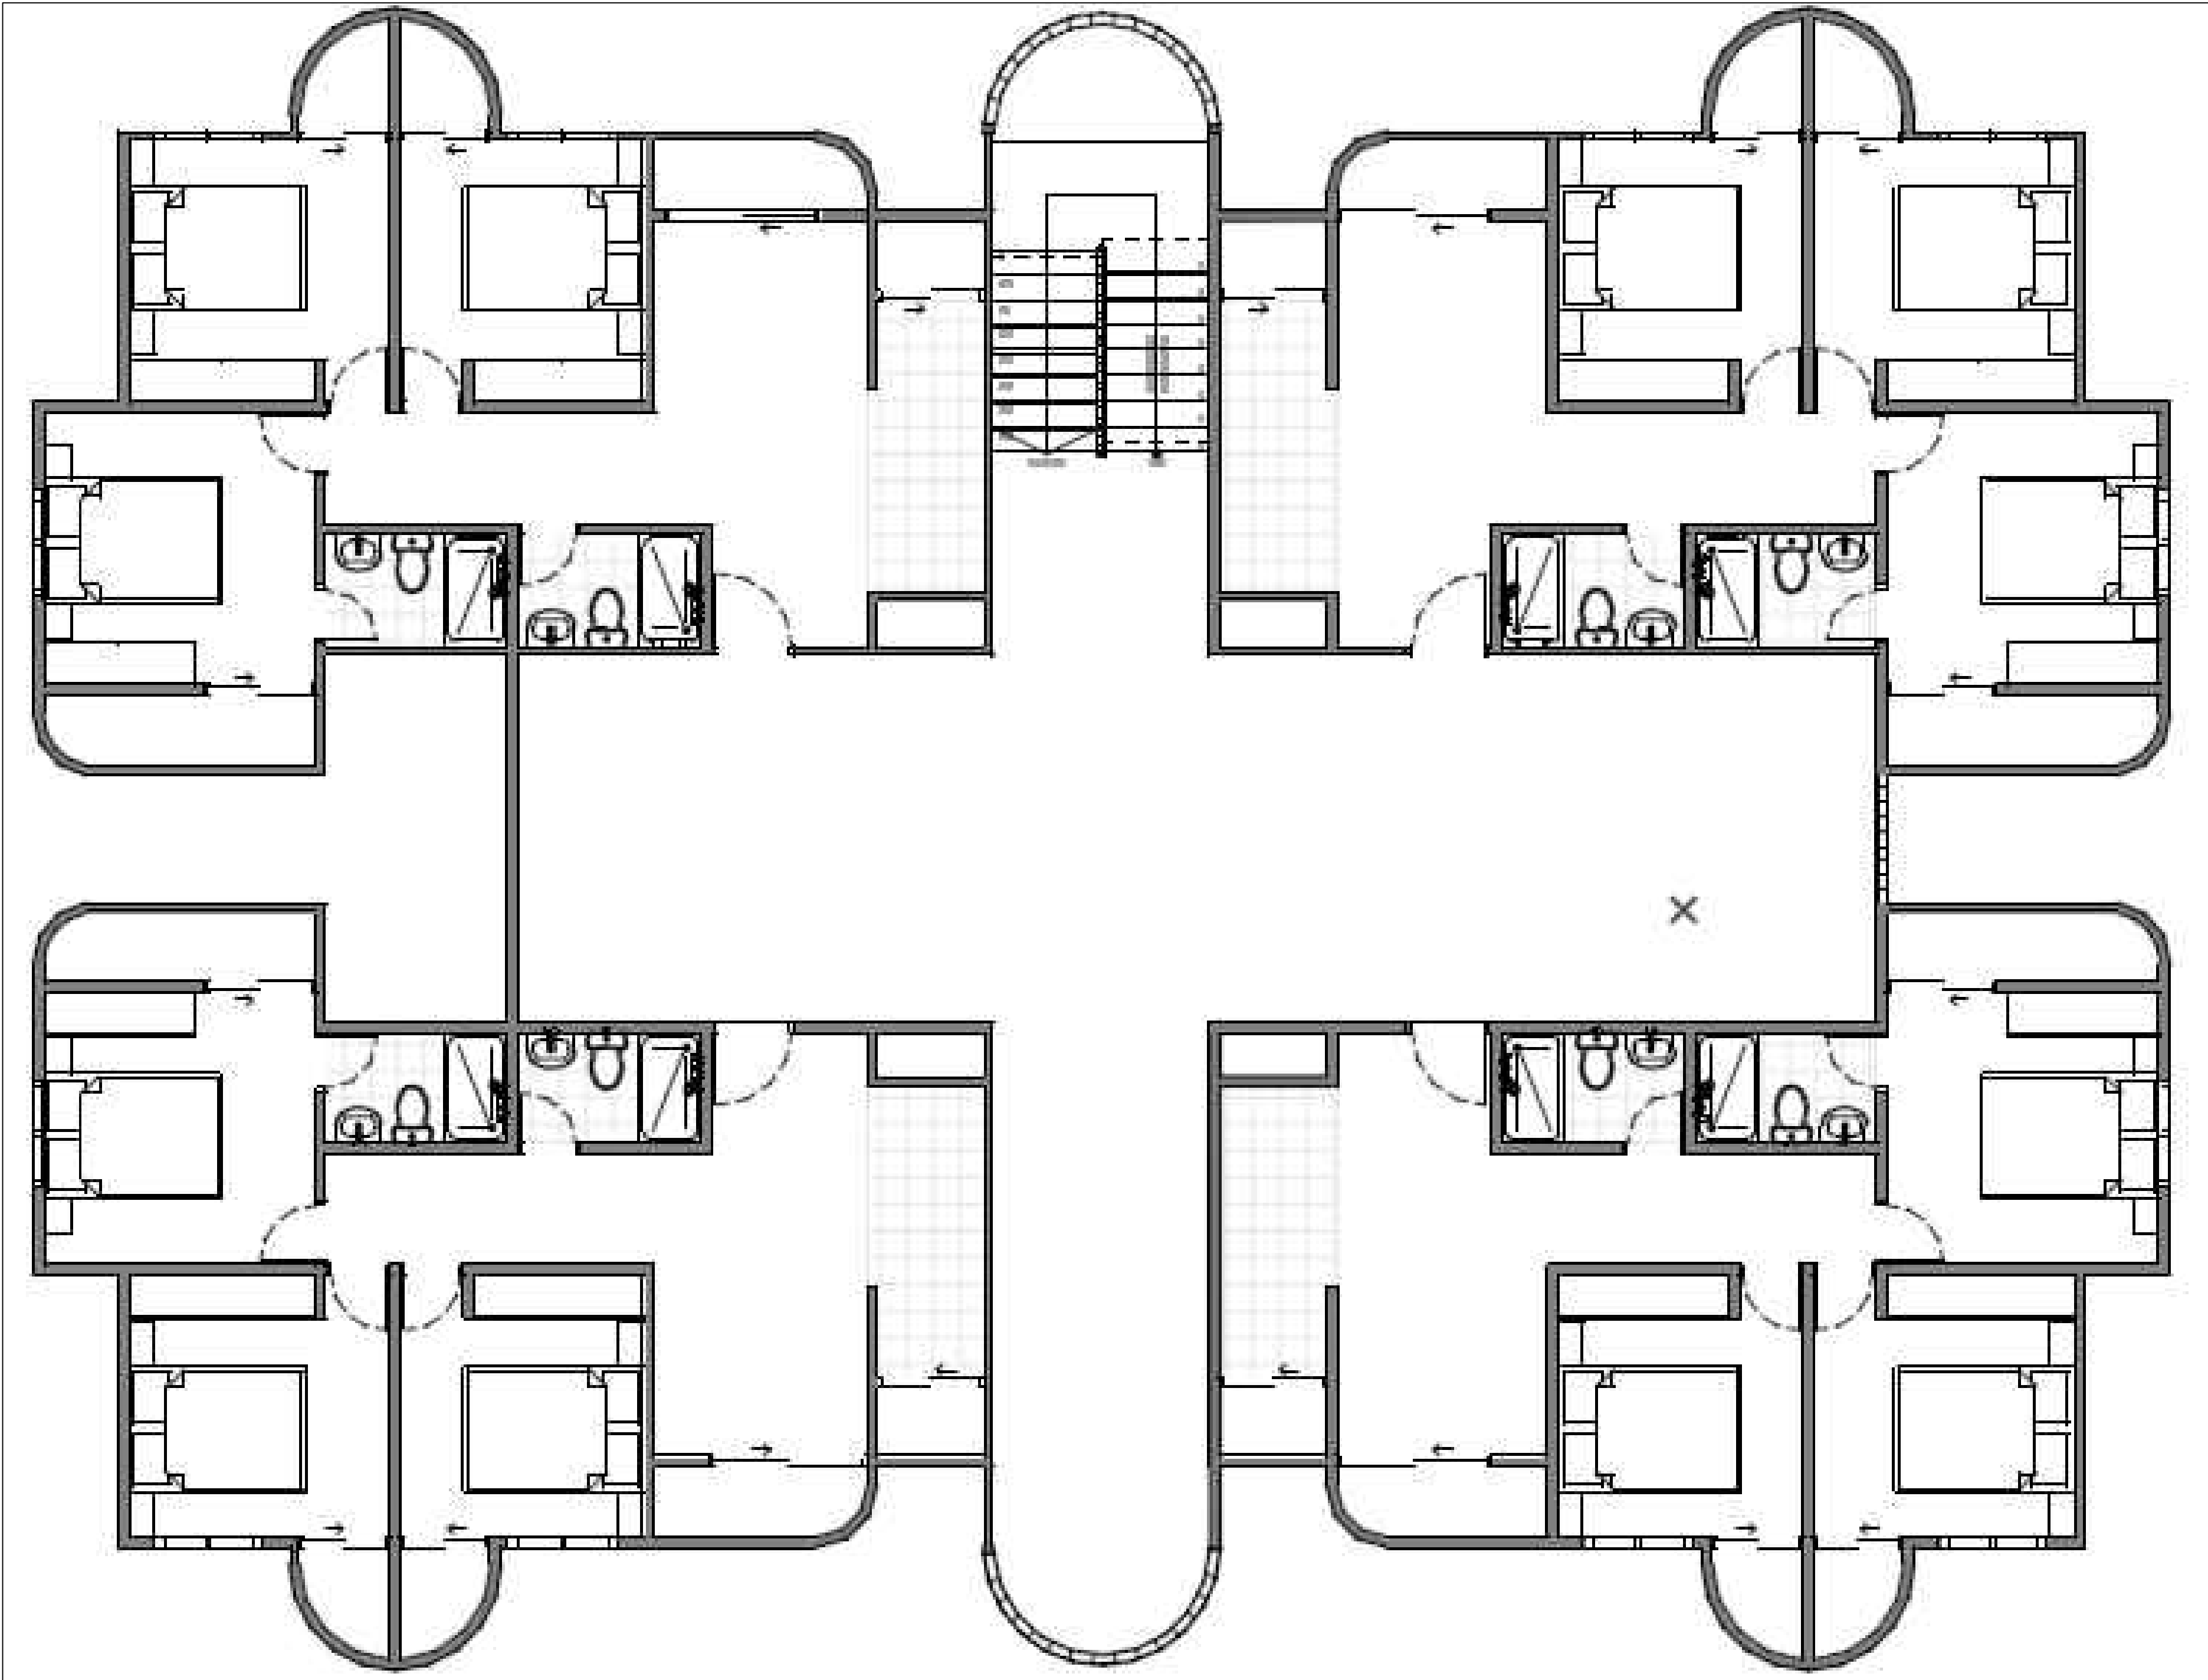

FACULTAD DE
ARQUITECTURA

PROYECTO
TEMÁTICO DE
GRADO

PROYECTO:

PROYECTO
ARQUITECTÓNICO
DE VIVIENDA DE
INTERÉS SOCIAL
EN PUENTE
NACIONAL
SANTANDER
BOGOTÁ 2024

CONVENCIONES:

CURSO:

PROYECTO TEMÁTICO DE
GRADO

CONTIENE:

1. FACHADA 01

OBSERVACIONES:

ESCALA:

1:100

FECHA:

26 de OCT

ARCHIVO:

F1.dwg

FECHA COPIA:

27/04/24

DIBUJÓ

ELABORACIÓN

REVISIÓN


1

PLANO No.

A-001

PLANCHA No.

1

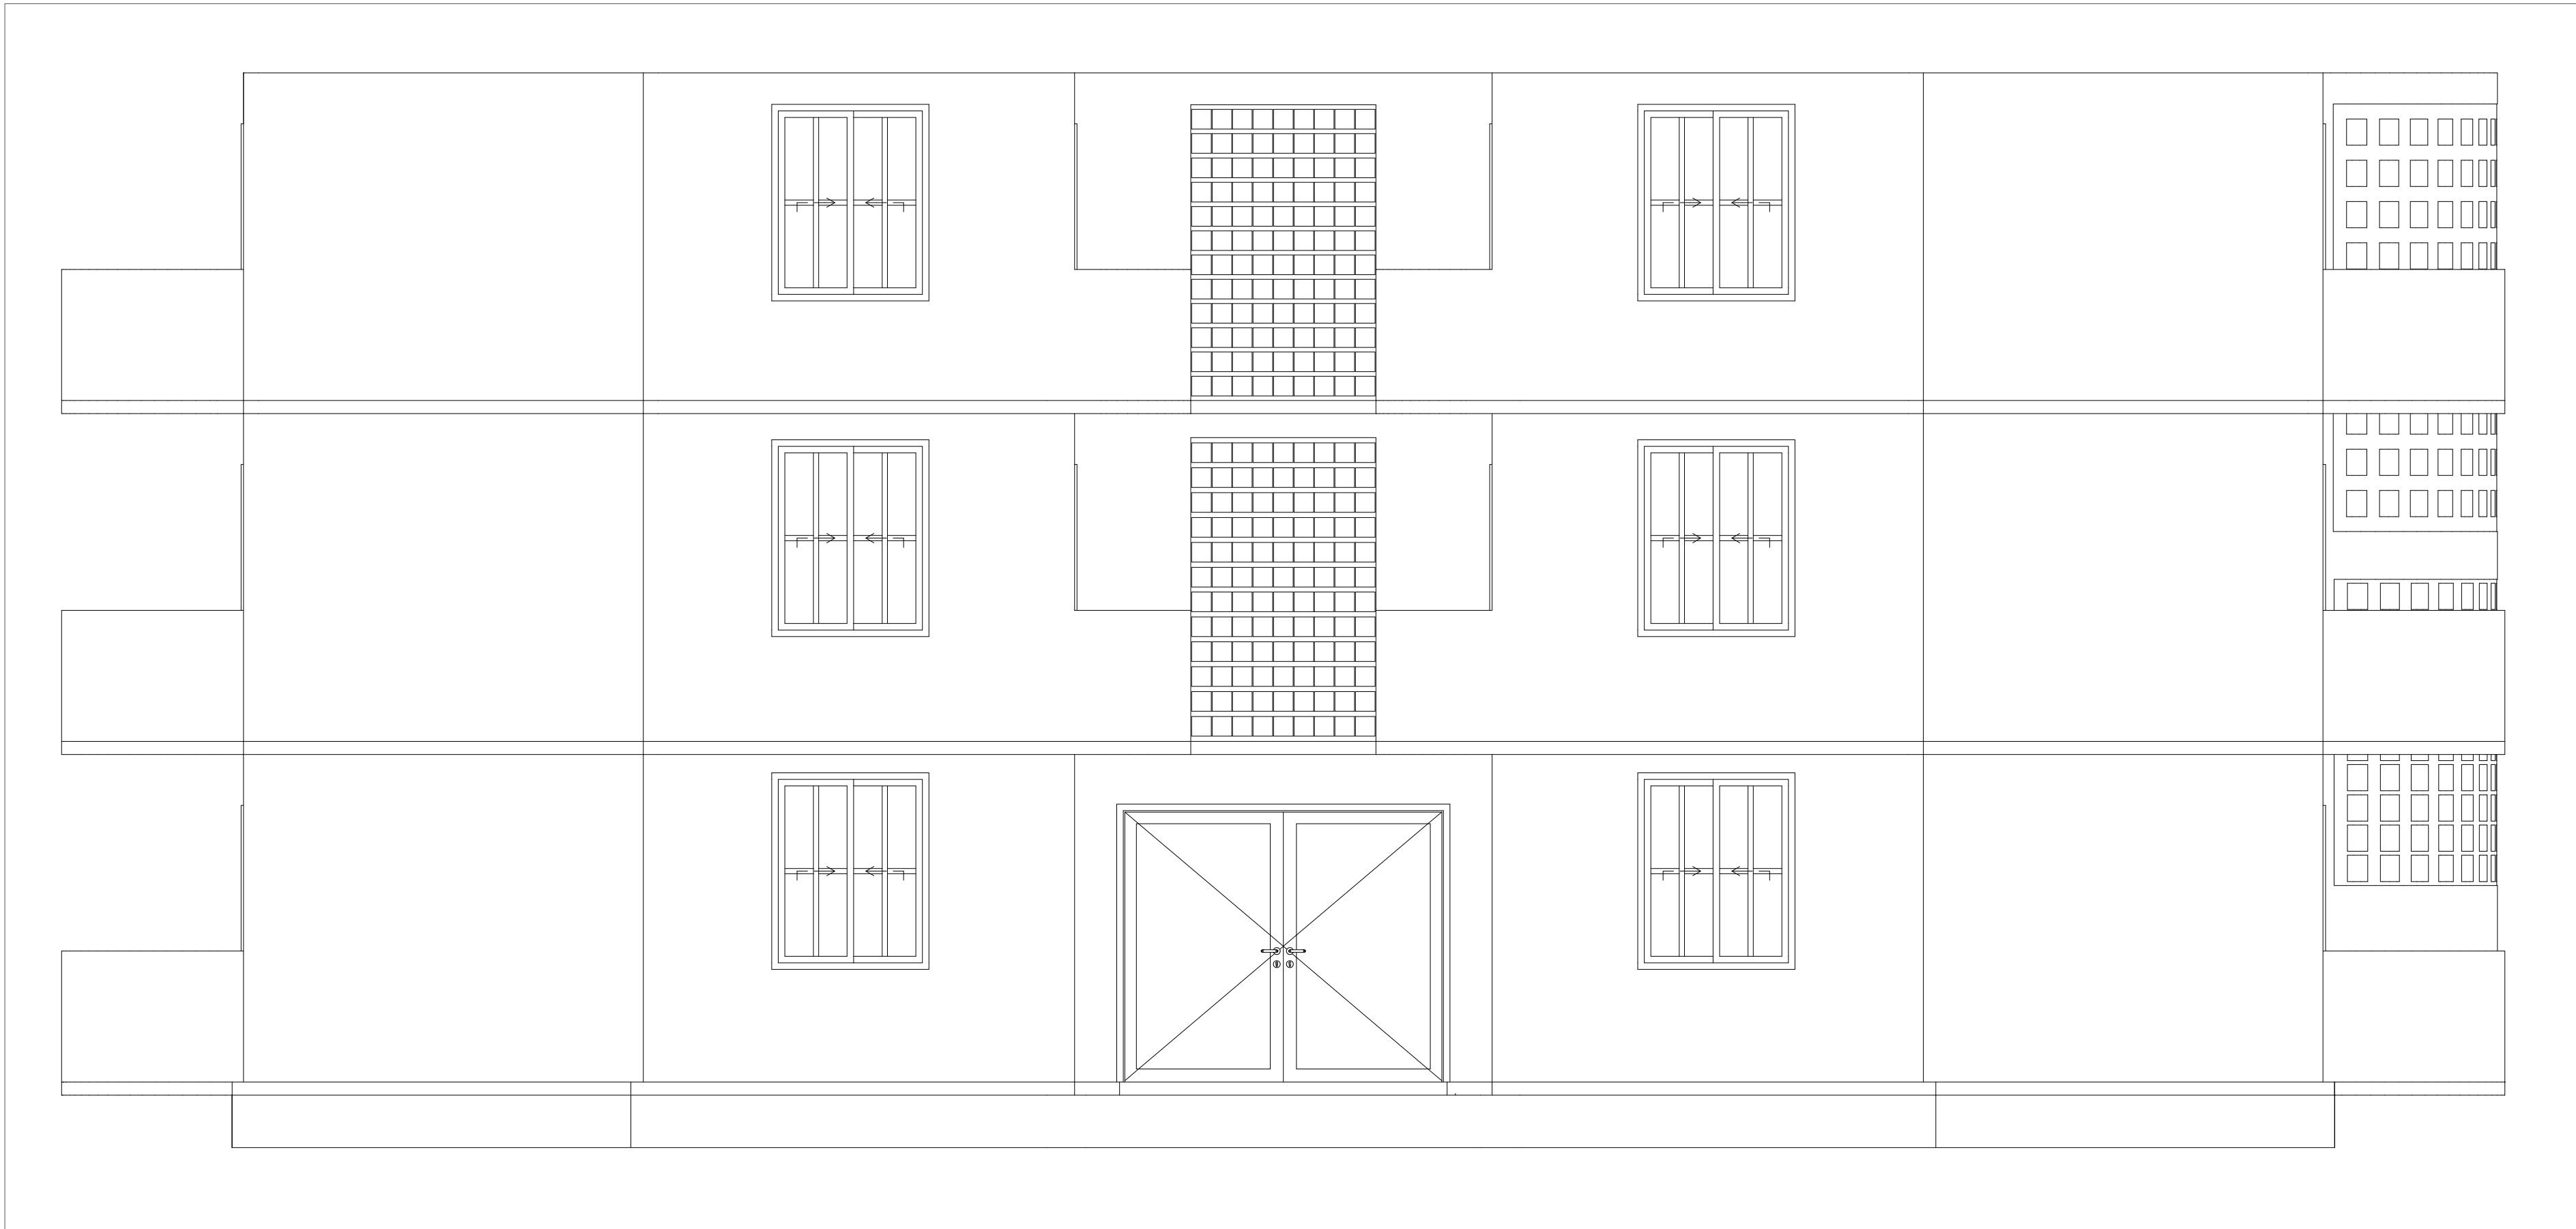

FACULTAD DE
ARQUITECTURA

PROYECTO
TEMÁTICO DE
GRADO

PROYECTO:

PROYECTO
ARQUITECTÓNICO
DE VIVIENDA DE
INTERÉS SOCIAL
EN PUENTE
NACIONAL
SANTANDER
BOGOTÁ 2024

CONVENCIONES:

CURSO:

PROYECTO TEMÁTICO DE
GRADO

CONTIENE:

1. FACHADA 02

OBSERVACIONES:

ESCALA:

1:100

FECHA:

26 de OCT

ARCHIVO:

F2.dwg

FECHA COPIA:

27/04/24

DIBUJO

ELABORACIÓN

REVISIÓN:


1

PLANO No.

A-001

PLANCHAS No.

1

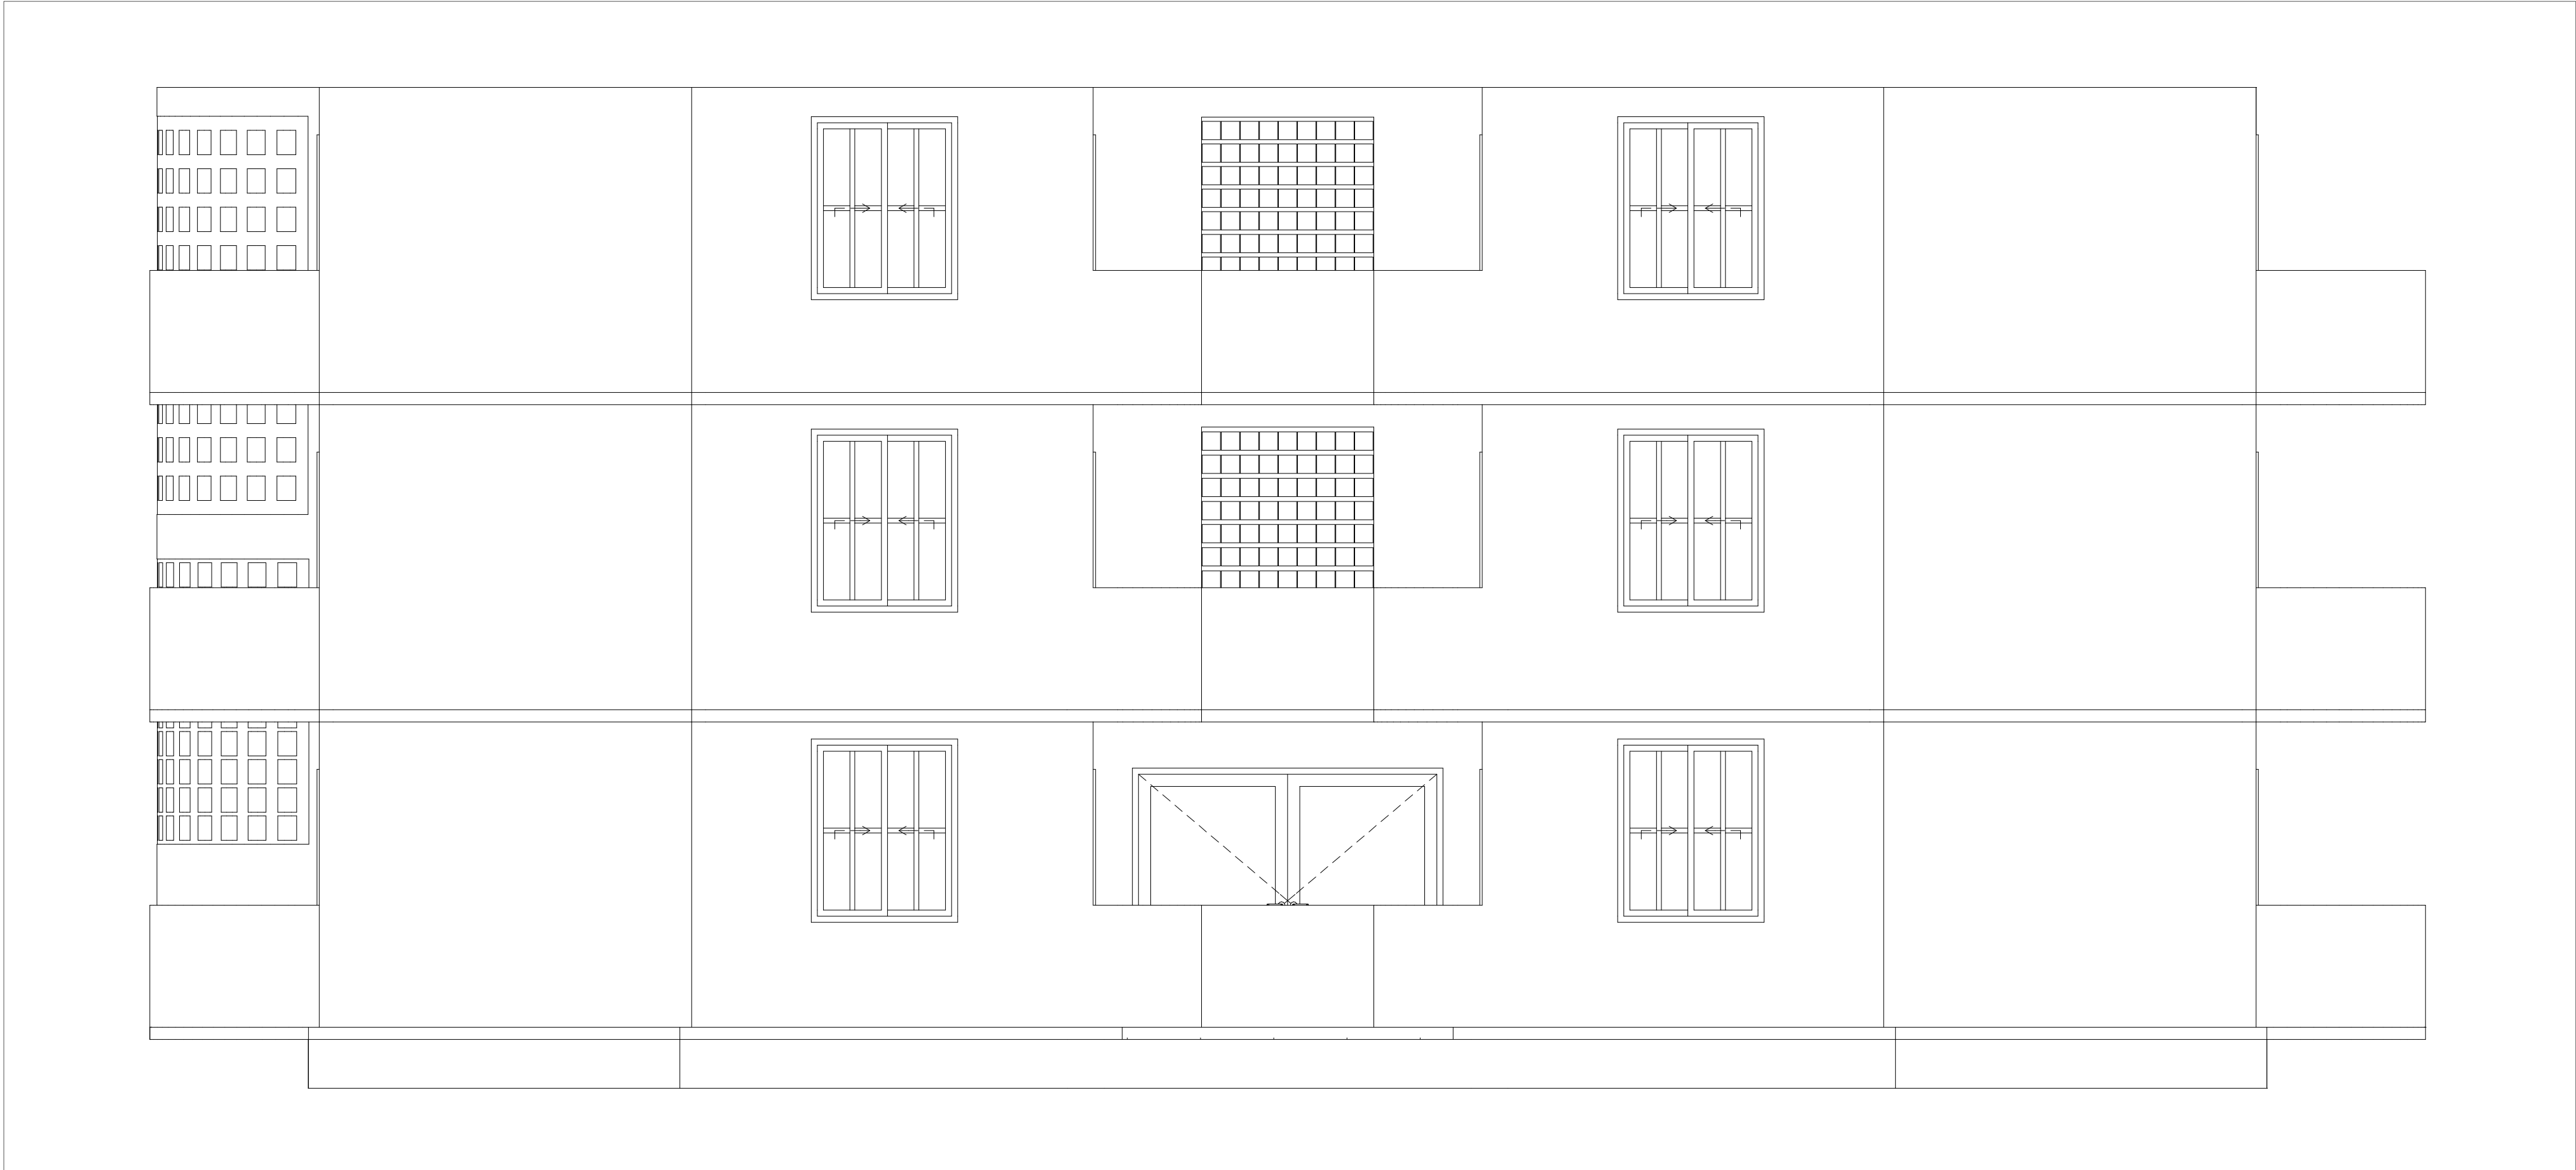

FACULTAD DE
ARQUITECTURA

PROYECTO
TEMÁTICO DE
GRADO

PROYECTO:

PROYECTO
ARQUITECTÓNICO
DE VIVIENDA DE
INTERÉS SOCIAL
EN PUENTE
NACIONAL
SANTANDER
BOGOTÁ 2024

CONVENCIONES:

CURSO:

PROYECTO TEMÁTICO DE
GRADO

CONTIENE:

1. FACHADA 03

OBSERVACIONES:

ESCALA:

1:100

FECHA:

26 de OCT

ARCHIVO:

F3.dwg

FECHA COPIA:

27/04/24

DIBUJÓ

ELABORACIÓN

REVISIÓN:

1

PLANO No.

A-001

PLANCHAS No.

1

FACULTAD DE
ARQUITECTURA

PROYECTO
TEMÁTICO DE
GRADO

PROYECTO:

PROYECTO
ARQUITECTÓNICO
DE VIVIENDA DE
INTERÉS SOCIAL
EN PUENTE
NACIONAL
SANTANDER
BOGOTÁ 2024

CONVENCIONES:

CURSO:

PROYECTO TEMÁTICO DE
GRADO

CONTIENE:

1. FACHADA 04

OBSERVACIONES:

ESCALA:

1:100

FECHA:

26 de OCT

ARCHIVO:

F4.dwg

FECHA COPIA:

27/04/24

DIBUJÓ

ELABORACIÓN

REVISIÓN:

1

PLANO No.

A-001

PLANCHAS No.

1

DE

FACULTAD DE
ARQUITECTURA

PROYECTO
TEMÁTICO DE
GRADO

PROYECTO:

PROYECTO
ARQUITECTÓNICO
DE VIVIENDA DE
INTERÉS SOCIAL
EN PUENTE
NACIONAL
SANTANDER
BOGOTÁ 2024

CONVENCIONES:

CURSO:

PROYECTO TEMÁTICO DE
GRADO

CONTIENE:

1. PLANTA PISO 01

OBSERVACIONES:

ESCALA:

1:100

FECHA:

26 de OCT

ARCHIVO:

F2.dwg

FECHA COPIA:

27/04/24

DIBUJO

ELABORACIÓN

REVISIÓN:


1

PLANO No.

A-001

PLANCHA No.

1

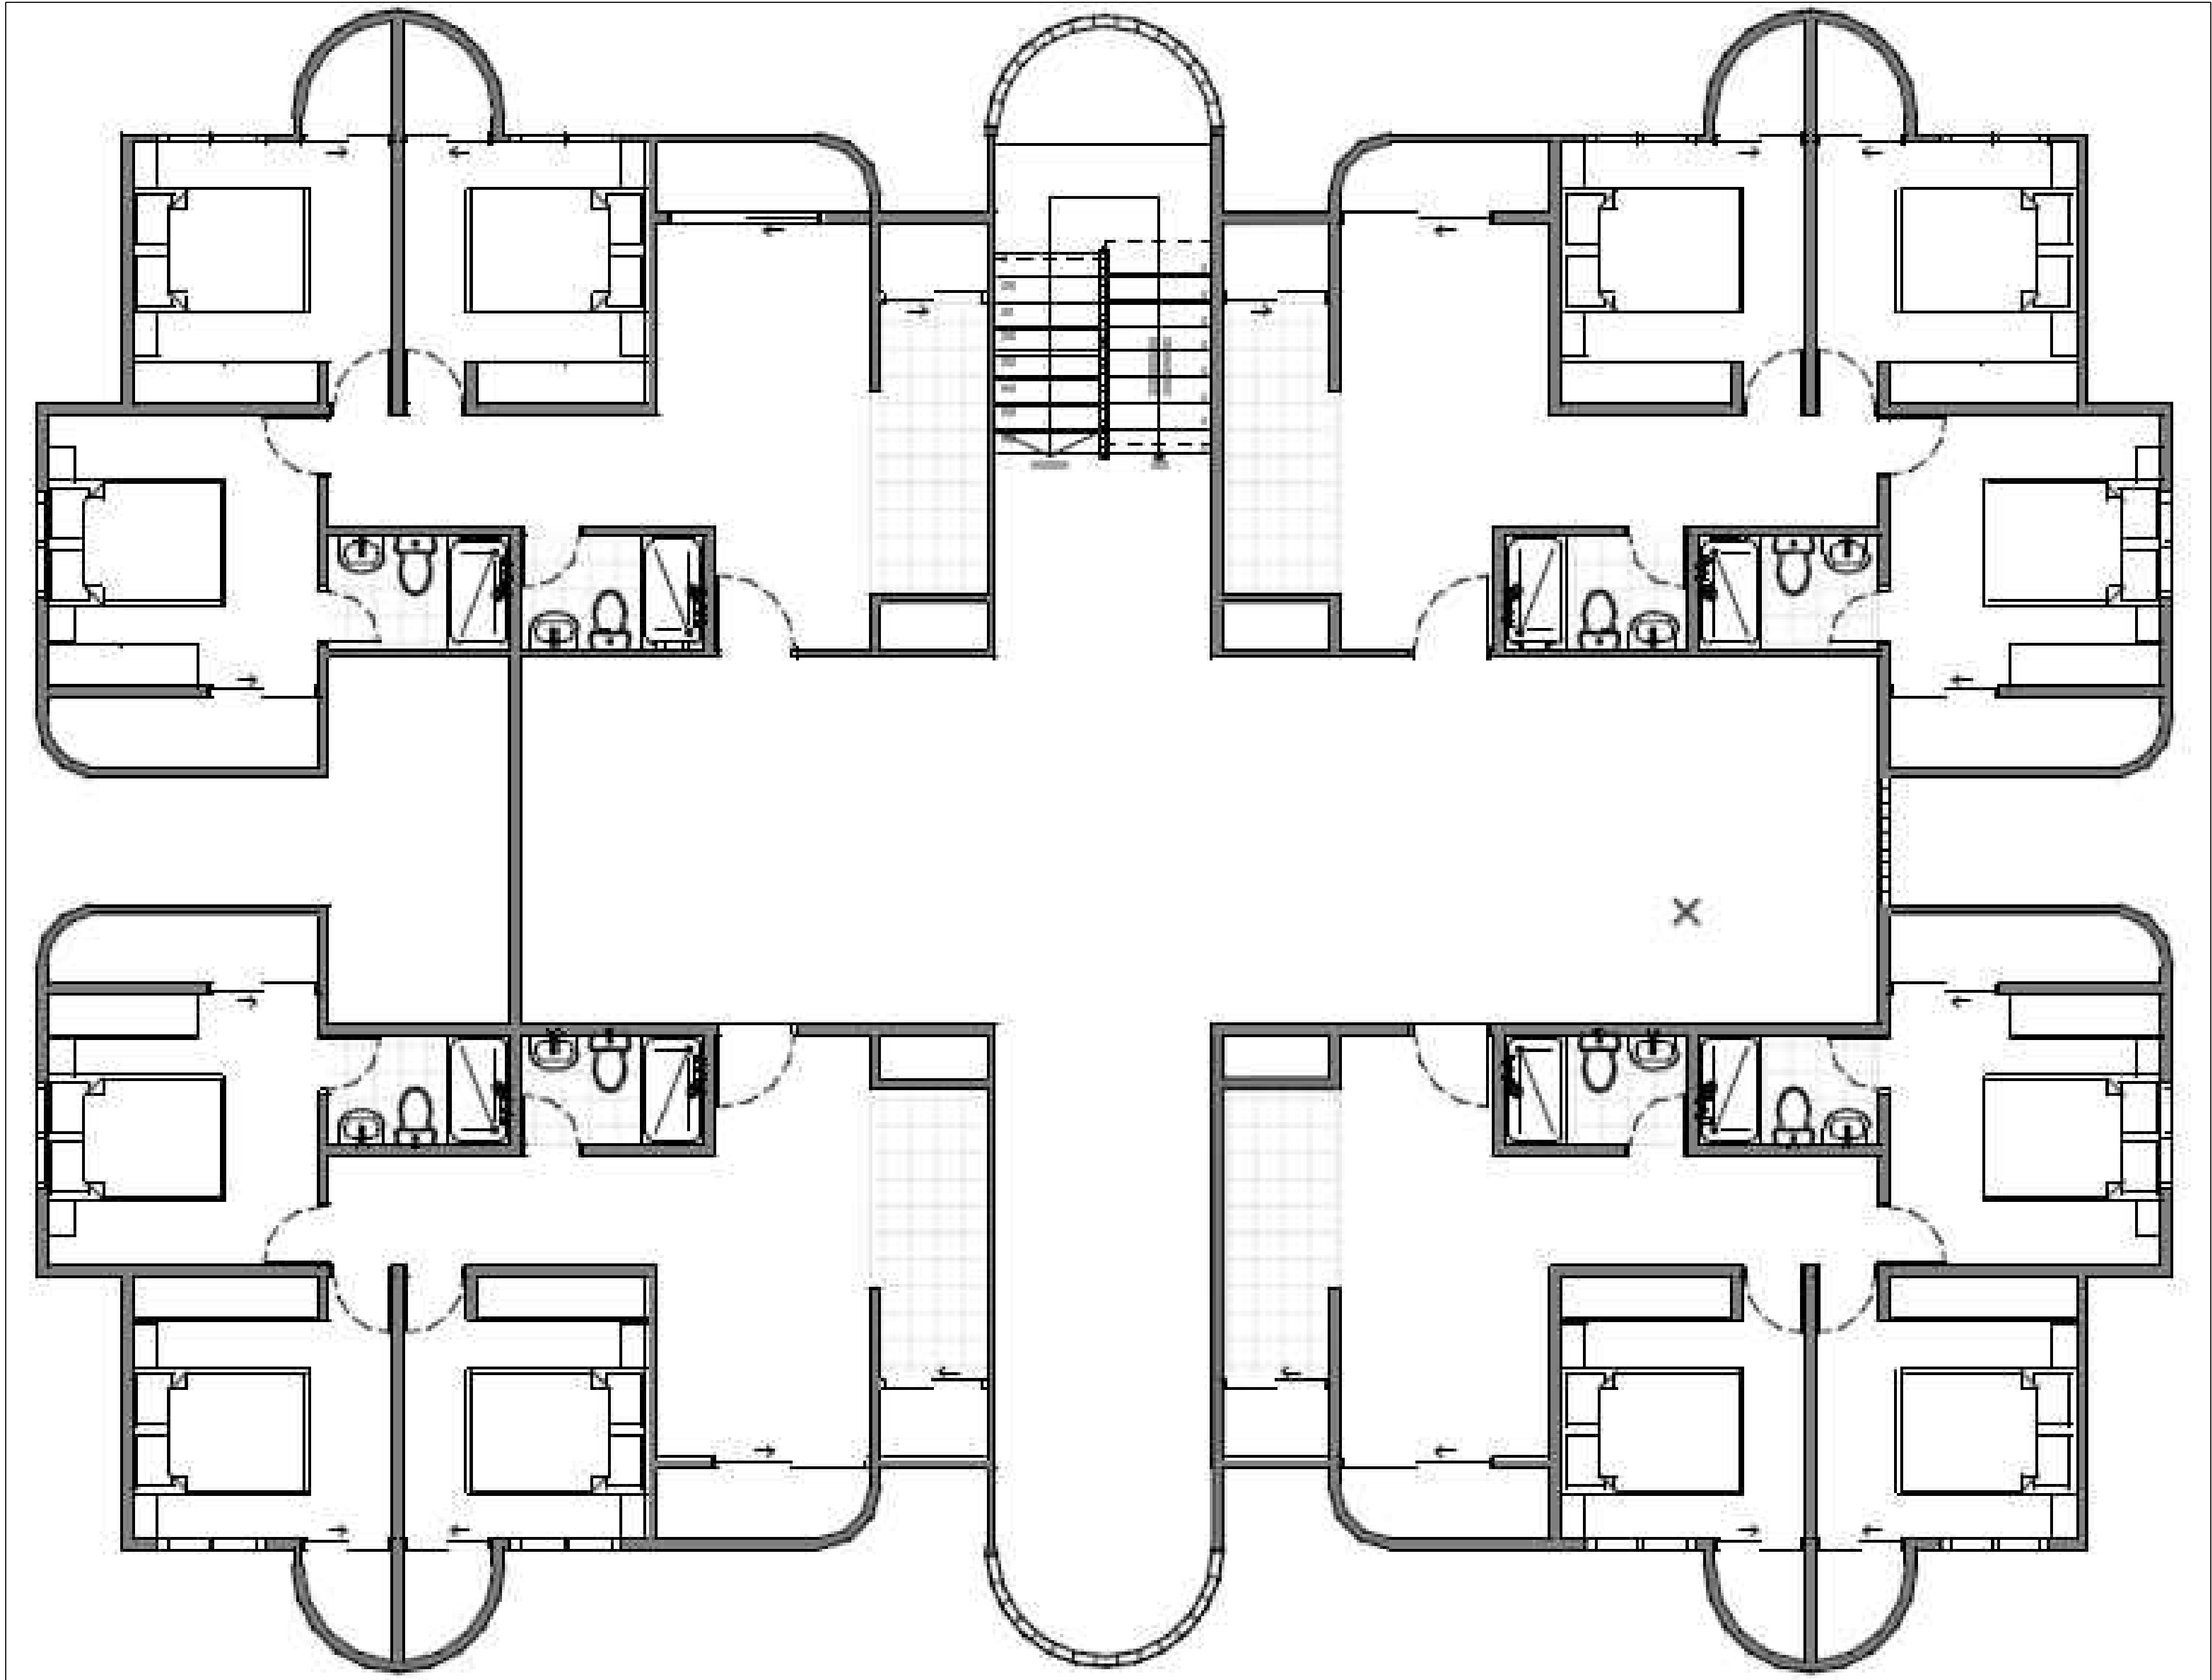

FACULTAD DE
ARQUITECTURA

PROYECTO
TEMÁTICO DE
GRADO

PROYECTO:

PROYECTO
ARQUITECTÓNICO
DE VIVIENDA DE
INTERÉS SOCIAL
EN PUENTE
NACIONAL
SANTANDER
BOGOTÁ 2024

CONVENCIONES:

CURSO:

PROYECTO TEMÁTICO DE
GRADO

CONTIENE:

1. PLANTA PISO 02

OBSERVACIONES:

ESCALA:

1:100

FECHA:

26 de OCT

ARCHIVO:

F2.dwg

FECHA COPIA:

27/04/24

DIBUJO

ELABORACIÓN

REVISIÓN:


1

PLANO No.

A-001

PLANCHA No.

1

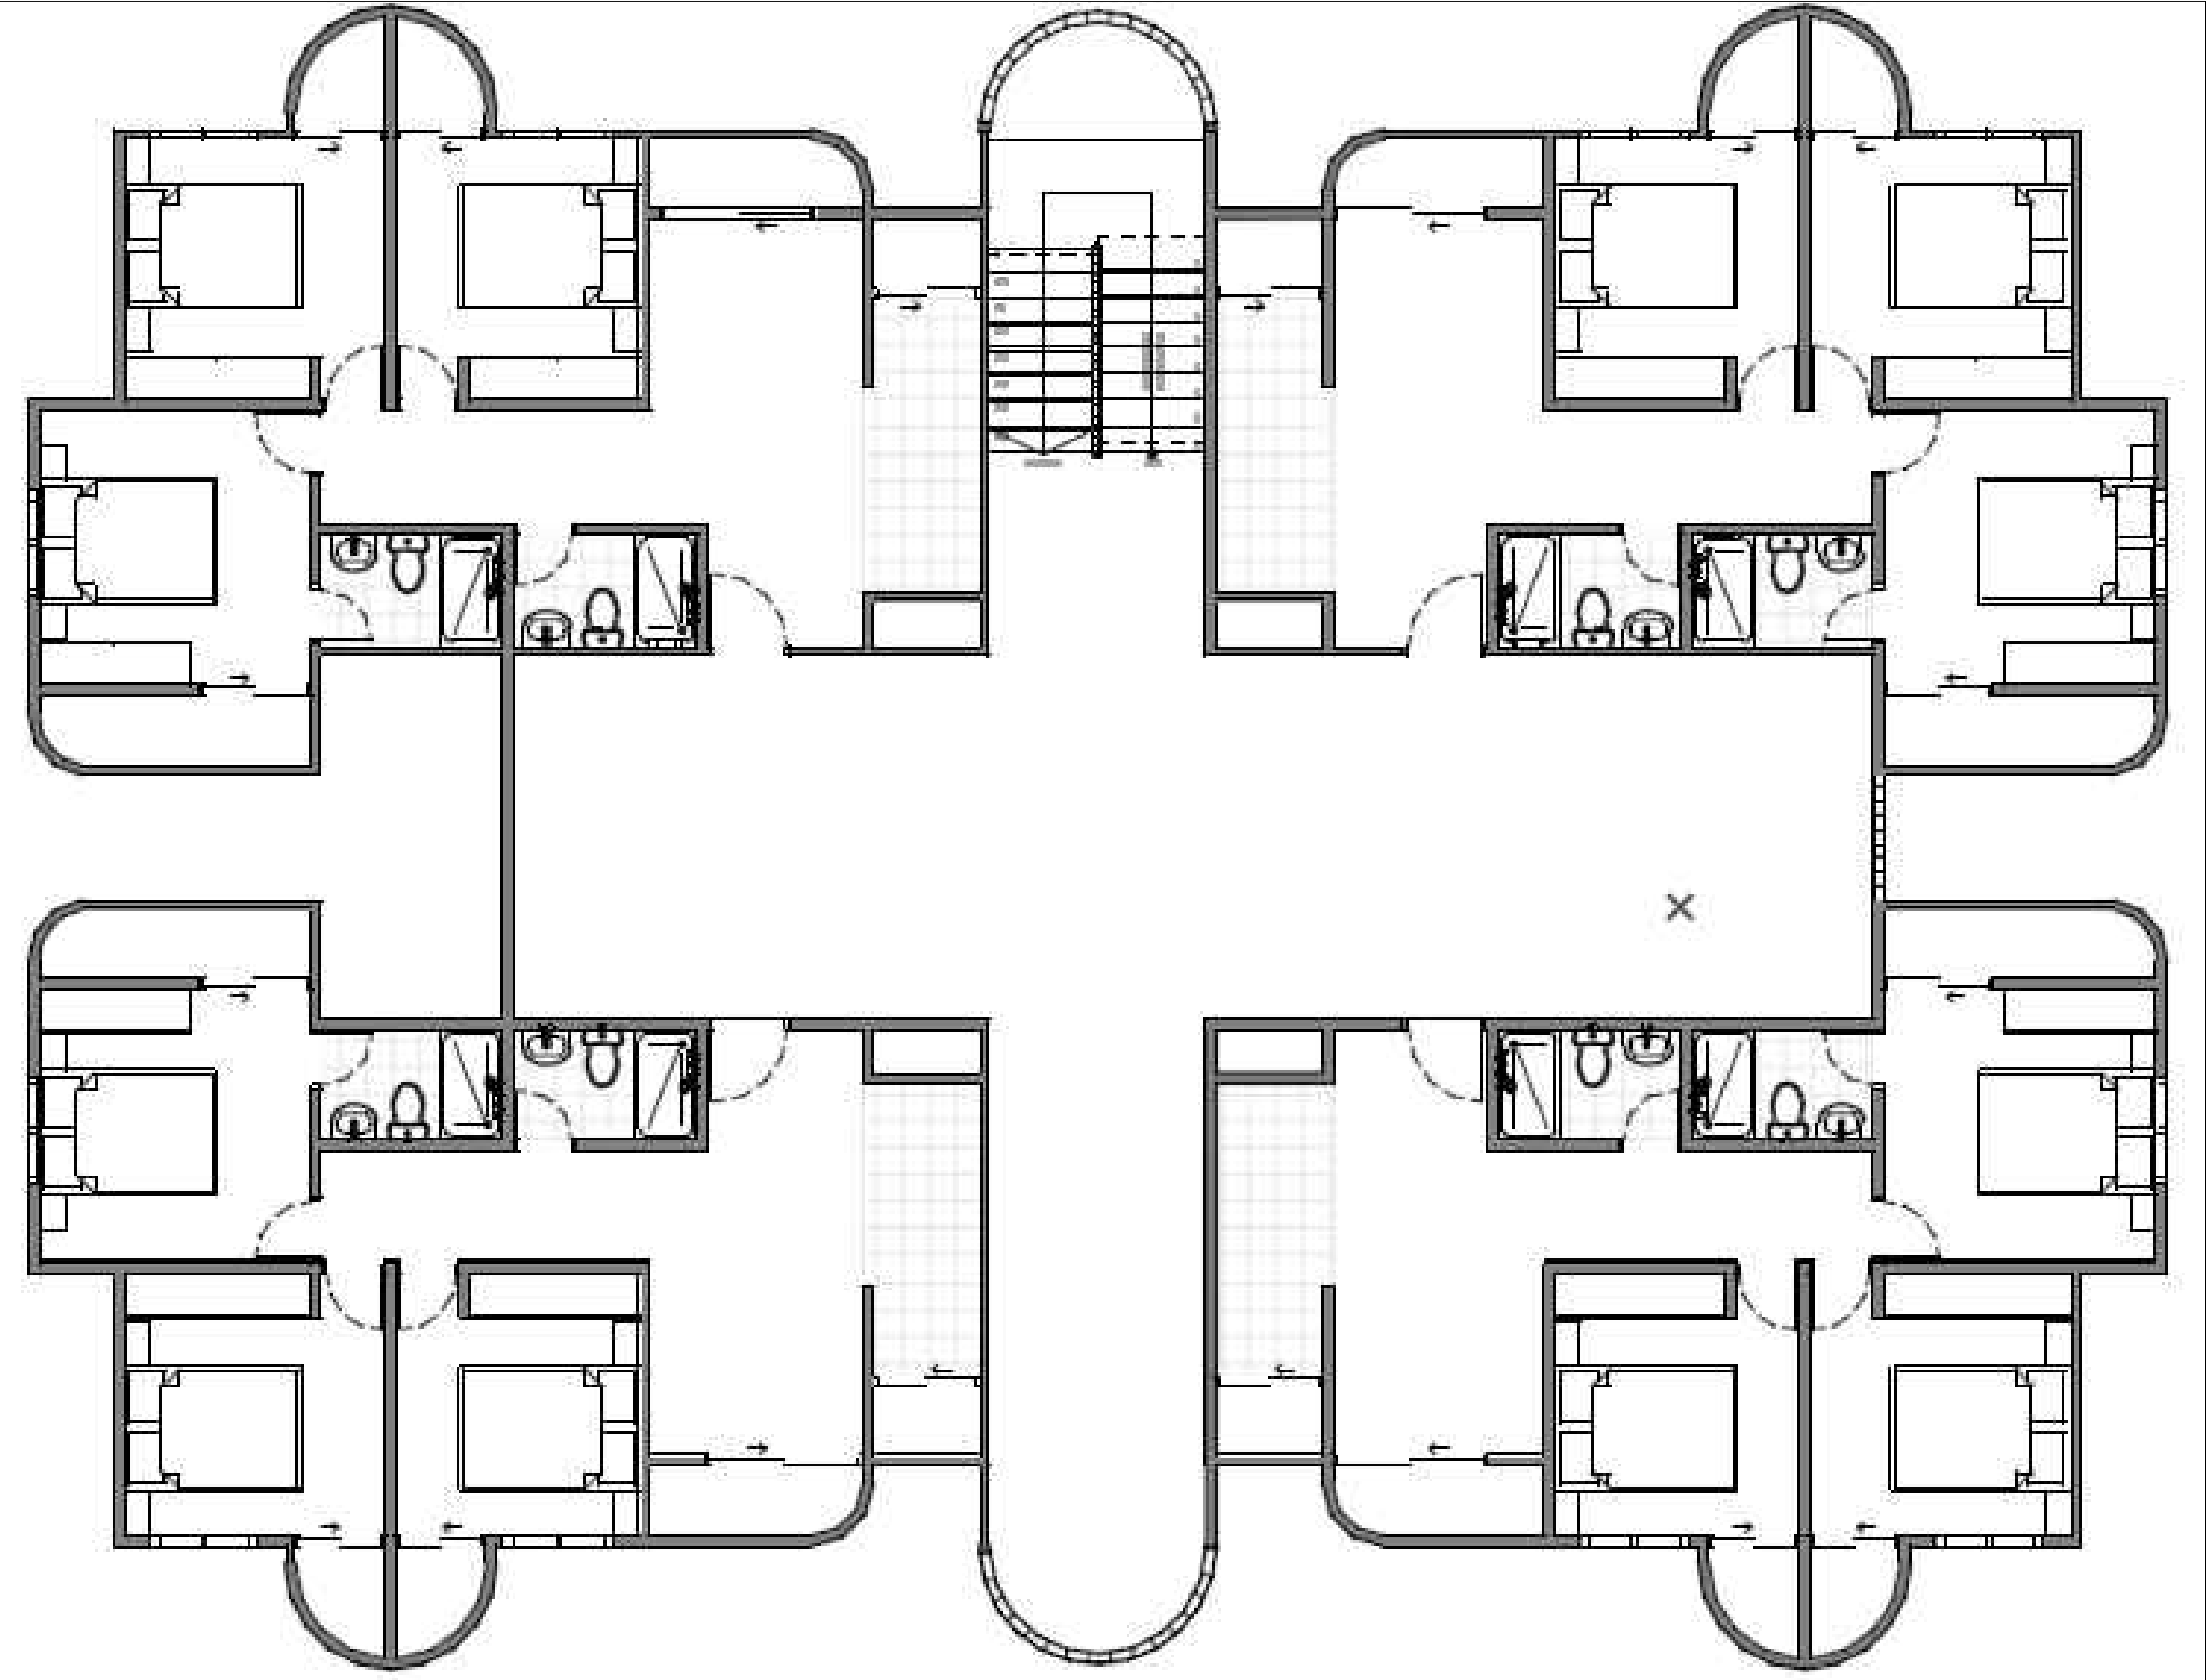

FACULTAD DE
ARQUITECTURA

PROYECTO
TEMÁTICO DE
GRADO

PROYECTO:

PROYECTO
ARQUITECTÓNICO
DE VIVIENDA DE
INTERÉS SOCIAL
EN PUENTE
NACIONAL
SANTANDER
BOGOTÁ 2024

CONVENCIONES:

CURSO:

PROYECTO TEMÁTICO DE
GRADO

CONTIENE:

1. PLANTA PISO 03

OBSERVACIONES:

ESCALA:

1:100

FECHA:

26 de OCT

ARCHIVO:

F2.dwg

FECHA COPIA:

27/04/24

DIBUJO

ELABORACIÓN

REVISIÓN:

1


PLANO No.

A-001

PLANCHA No.

1

DE

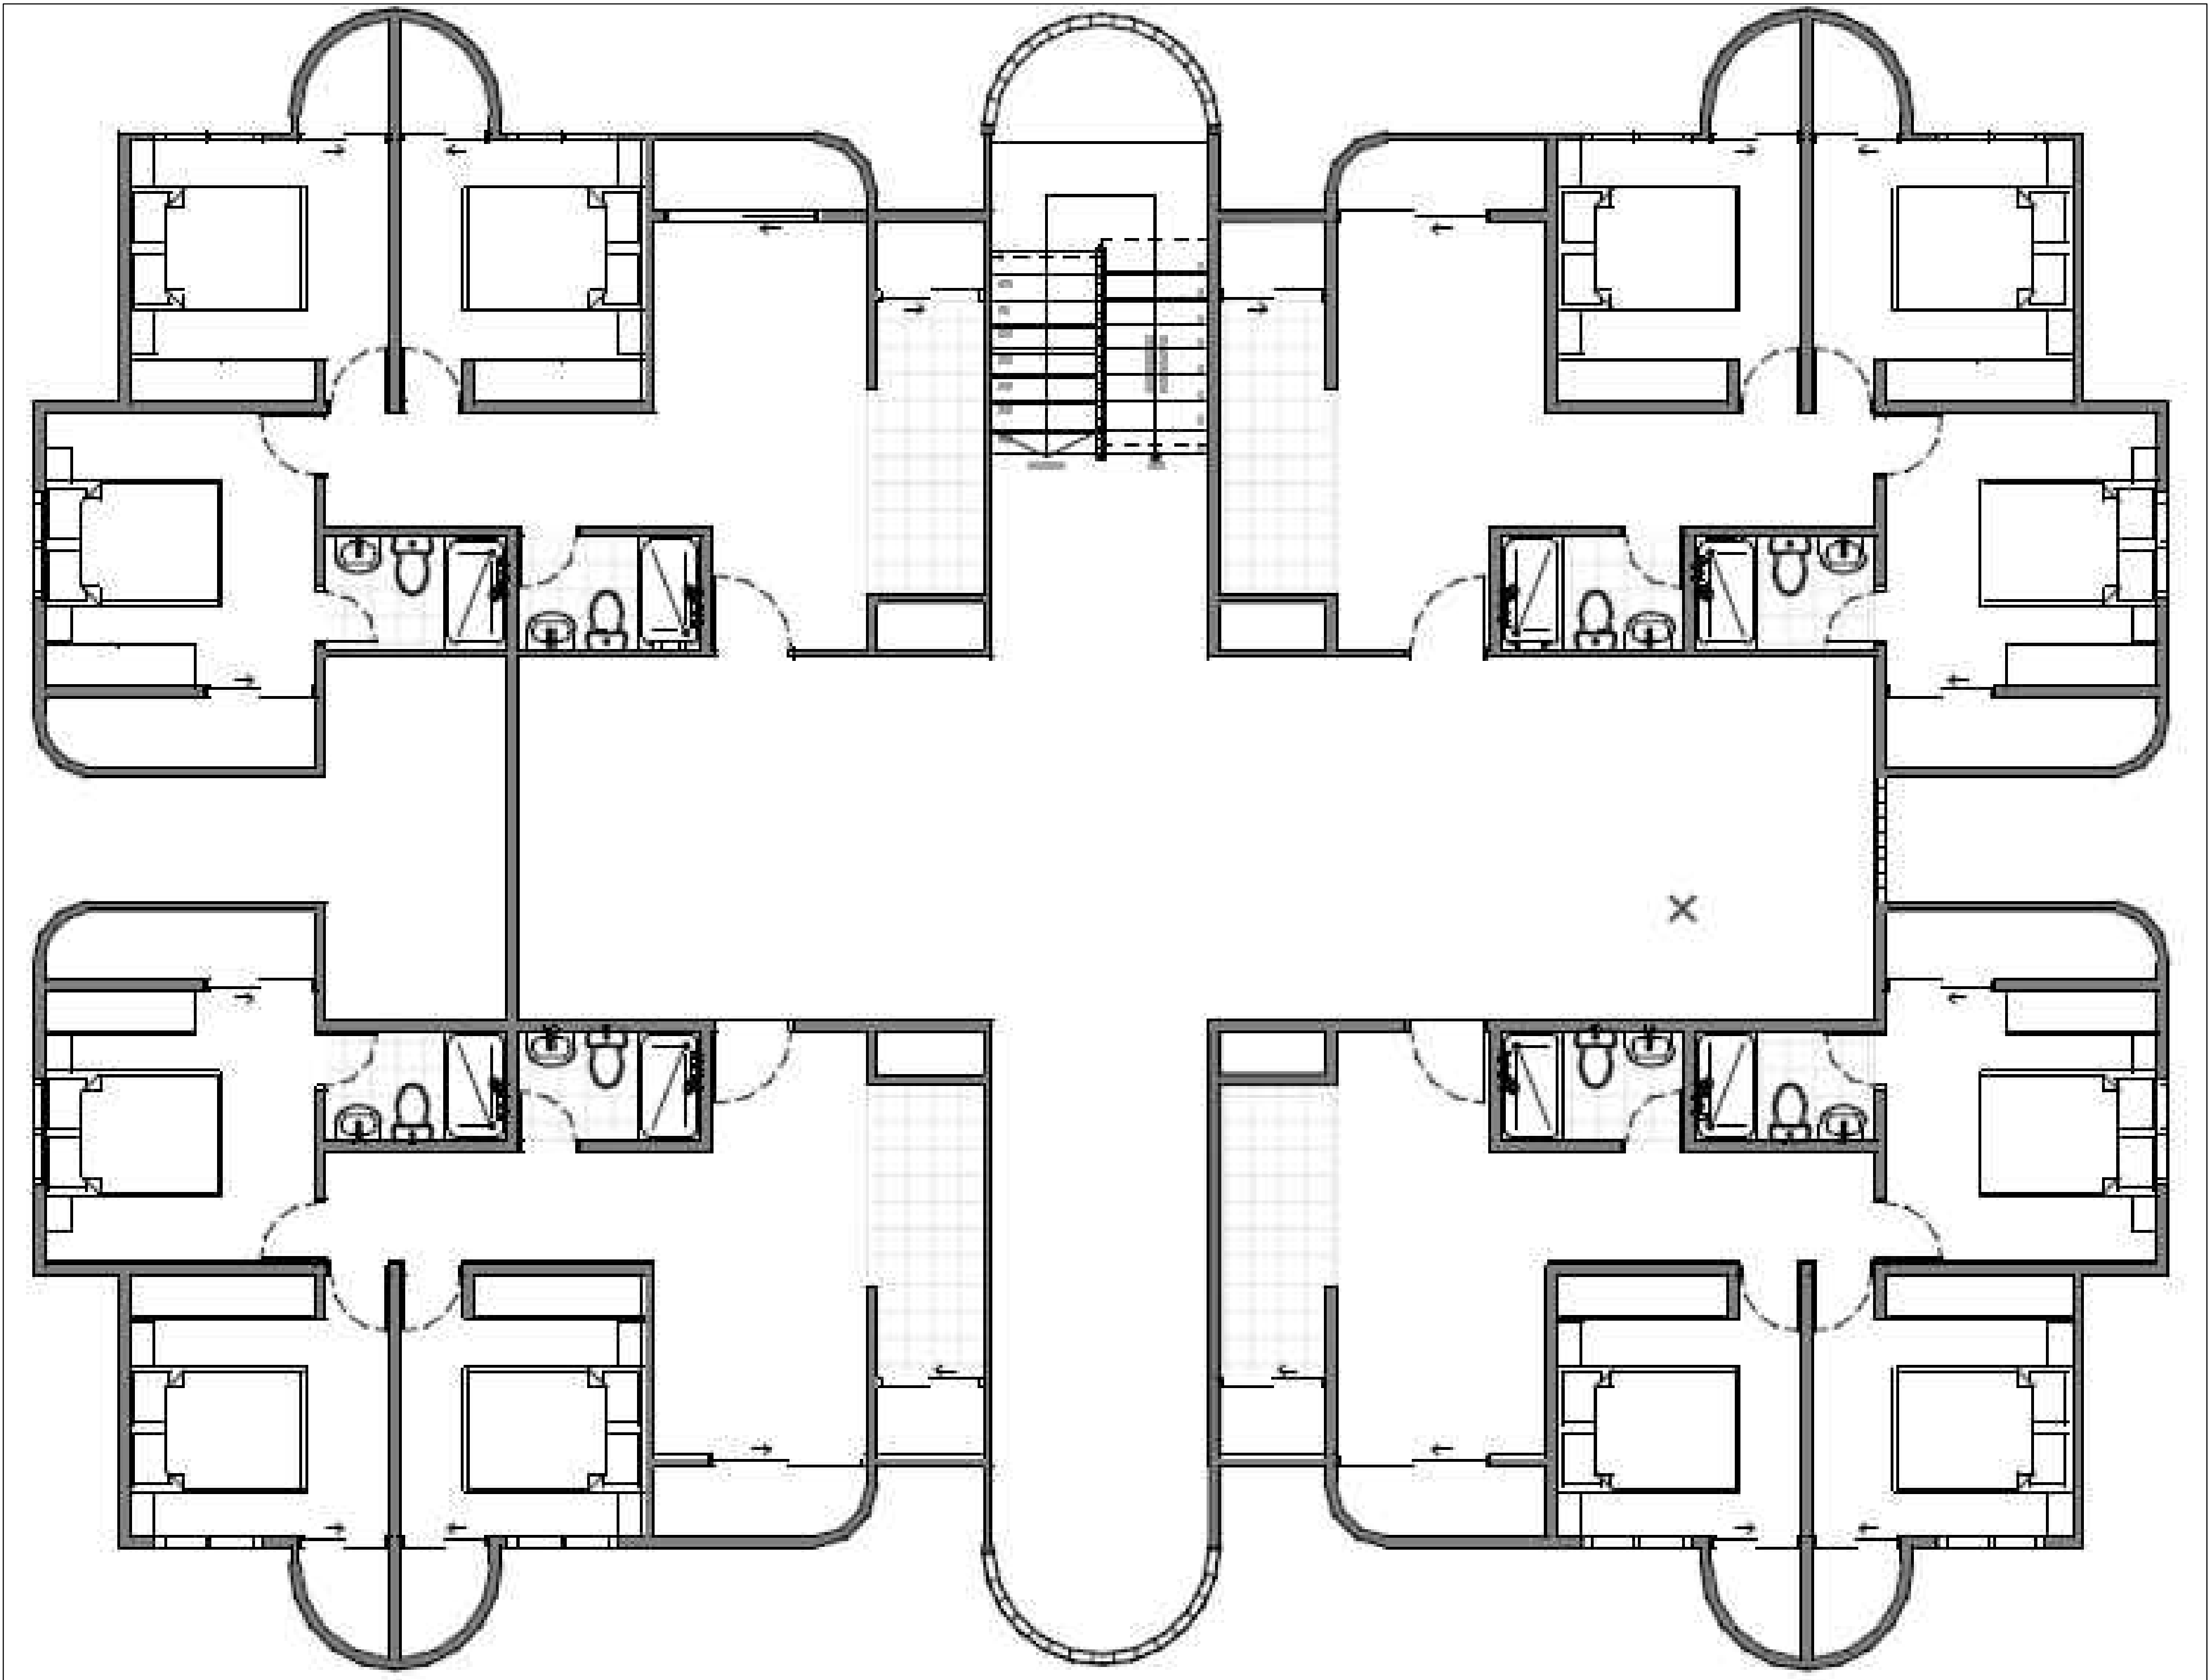

FACULTAD DE
ARQUITECTURA

PROYECTO
TEMÁTICO DE
GRADO

PROYECTO:

PROYECTO
ARQUITECTÓNICO
DE VIVIENDA DE
INTERÉS SOCIAL
EN PUENTE
NACIONAL
SANTANDER
BOGOTÁ 2024

CONVENCIONES:

- Llenos
- Vacíos
- Lote

CURSO:

PROYECTO TEMÁTICO DE
GRADO

CONTIENE:

1. PLANOS DE LLENOS Y
VACÍOS

OBSERVACIONES:

ESCALA:

1:750

FECHA:

27de Abril

ARCHIVO:

F1.dwg

FECHA COPIA:

27/04/24

DIBUJÓ

ELABORACIÓN

REVISIÓN:

1


PLANO No.

A-001

PLANCHA No.

1

DE

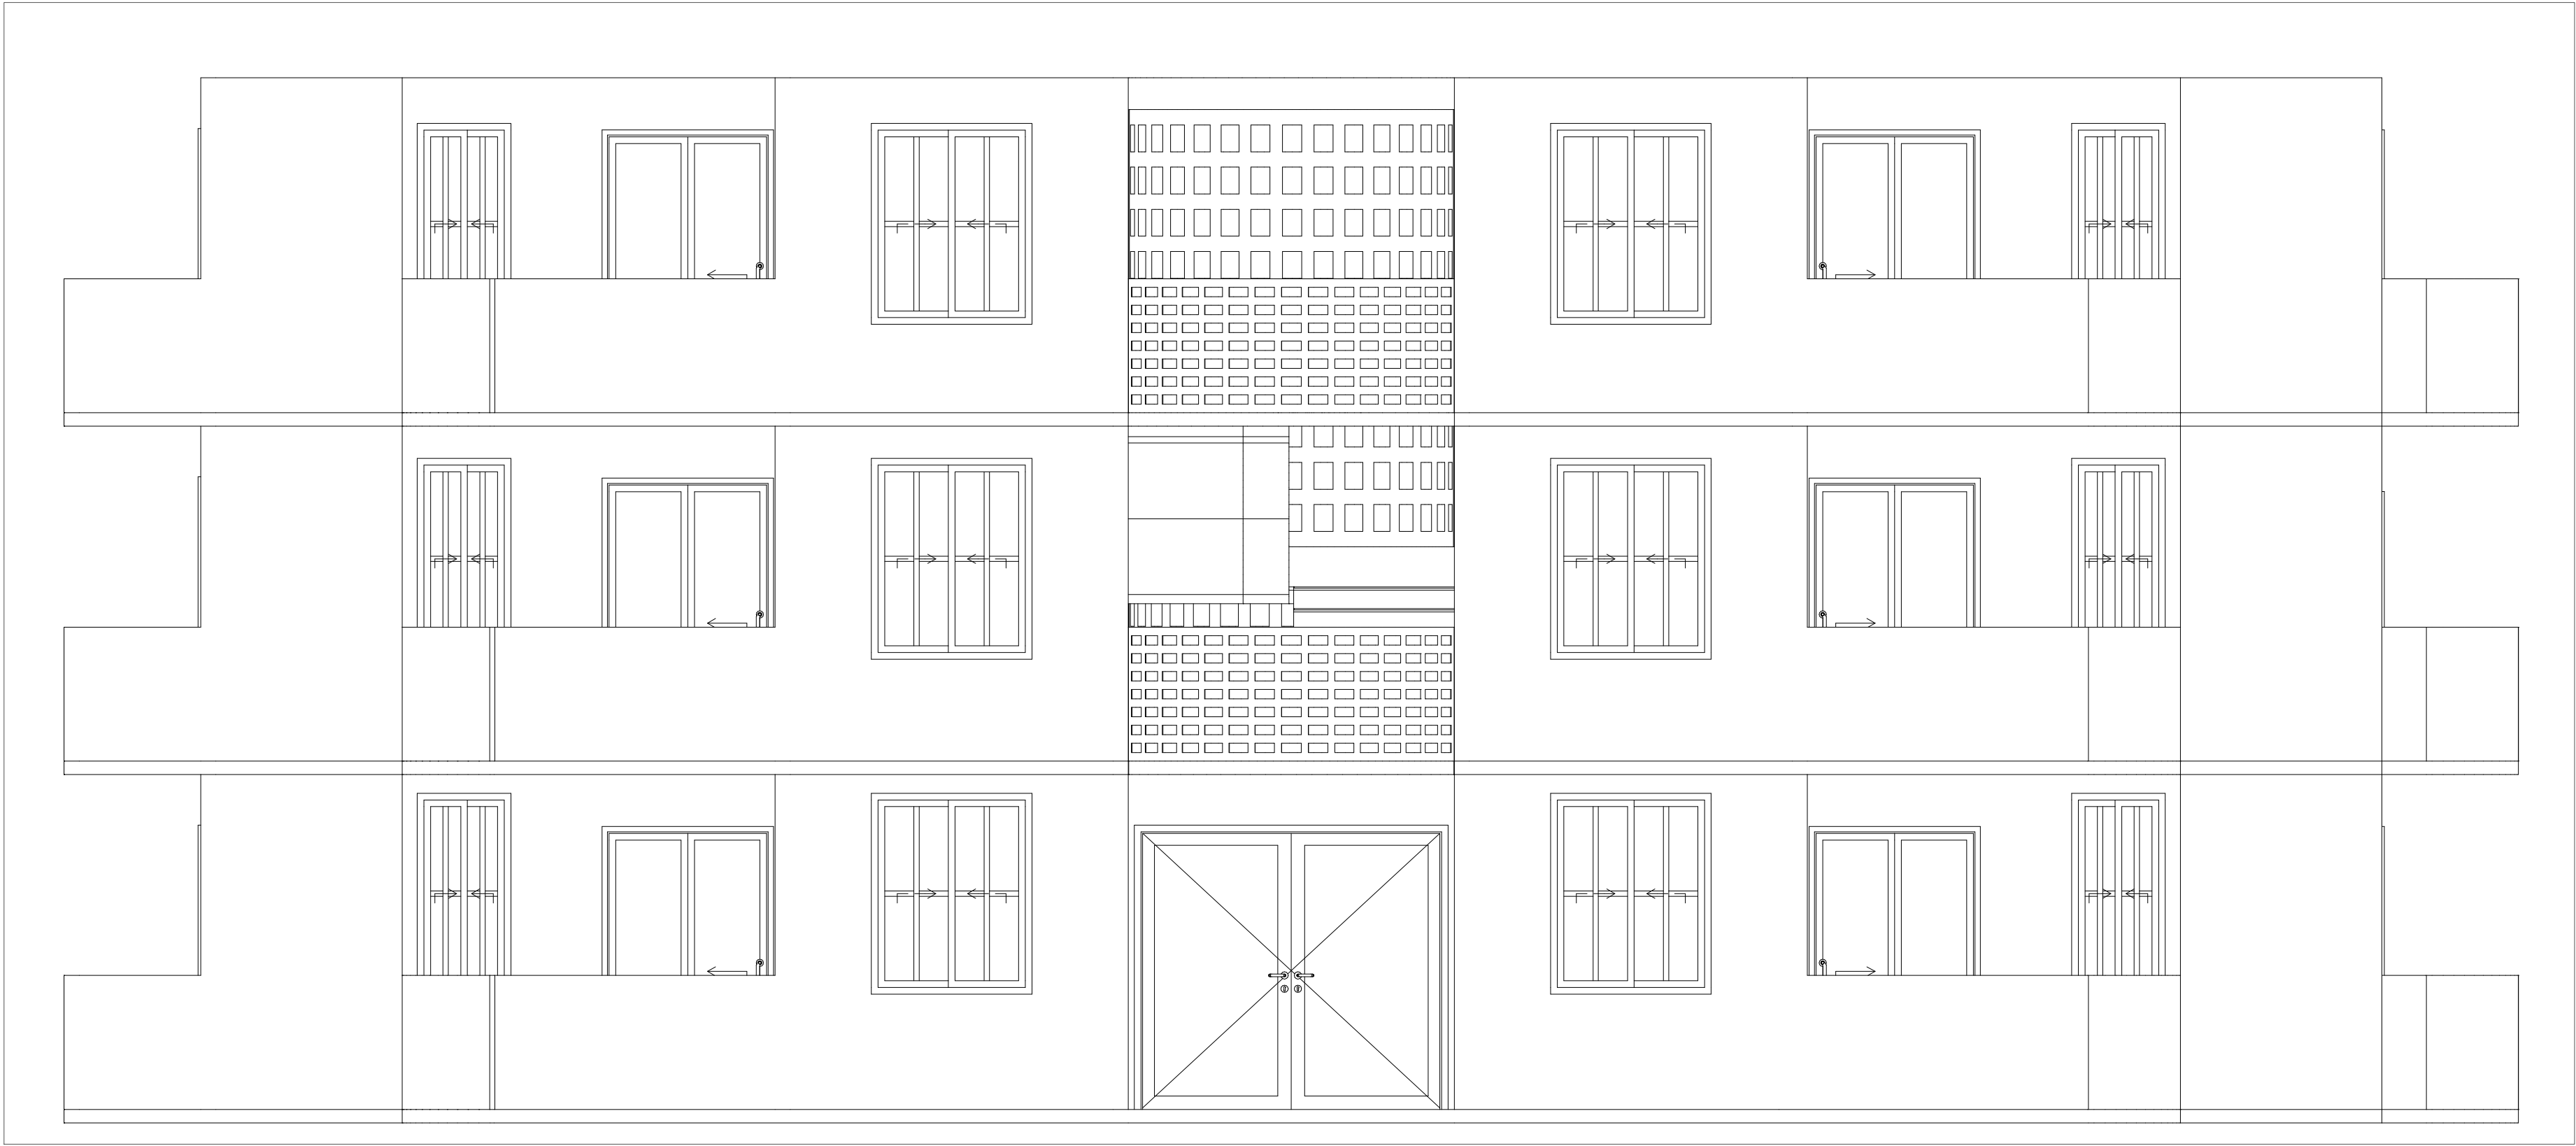

FACULTAD DE
ARQUITECTURA

PROYECTO
TEMÁTICO DE
GRADO

PROYECTO:

PROYECTO
ARQUITECTÓNICO
DE VIVIENDA DE
INTERÉS SOCIAL
EN PUENTE
NACIONAL
SANTANDER
BOGOTÁ 2024

CONVENCIONES:

- Llenos
- Vacios
- Lote

CURSO:

PROYECTO TEMÁTICO DE
GRADO

CONTIENE:

1. PLANOS DE LLENOS Y
VACÍOS

OBSERVACIONES:

ESCALA:

1:750

FECHA:

27de Abril

ARCHIVO:

F2.dwg

FECHA COPIA:

27/04/24

DIBUJÓ

ELABORACIÓN

REVISIÓN:


1

PLANO No.

A-001

PLANCHA No.

1

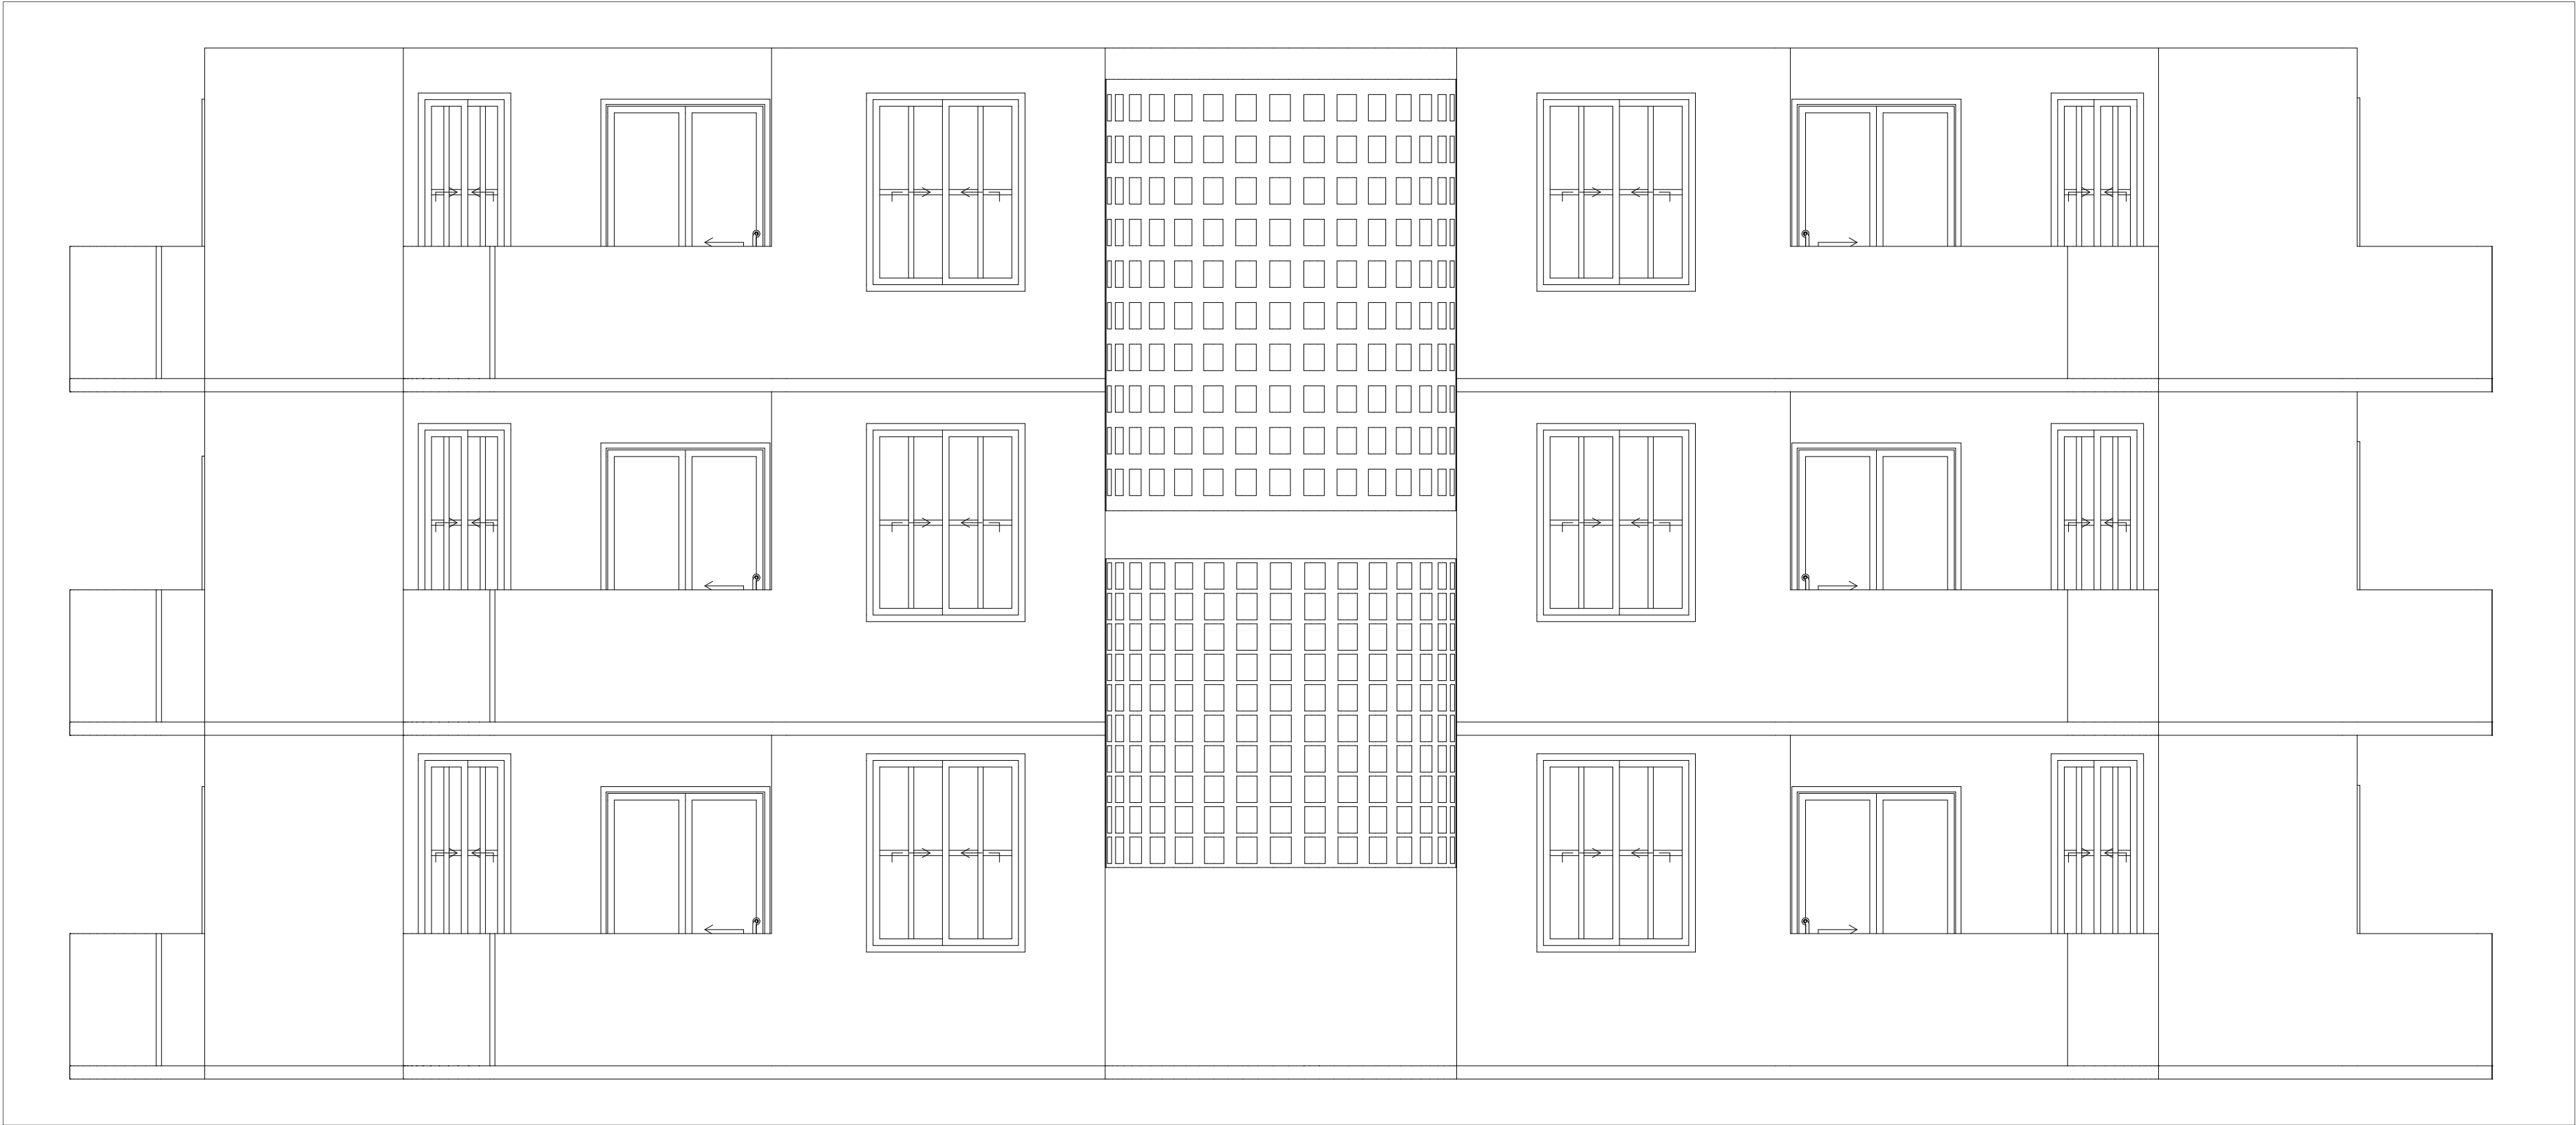

FACULTAD DE
ARQUITECTURA

PROYECTO
TEMÁTICO DE
GRADO

PROYECTO:

PROYECTO
ARQUITECTÓNICO
DE VIVIENDA DE
INTERÉS SOCIAL
EN PUENTE
NACIONAL
SANTANDER
BOGOTÁ 2024

CONVENCIONES:

- Llenos
- Vacios
- Lote

CURSO:

PROYECTO TEMÁTICO DE
GRADO

CONTIENE:

1. PLANOS DE LLENOS Y
VACÍOS

OBSERVACIONES:

ESCALA:

1:750

FECHA:

27de Abril

ARCHIVO:

F3.dwg

FECHA COPIA:

27/04/24

DIBUJÓ

ELABORACIÓN

1


PLANO No.

A-001

PLANCHAS No.

1

DE

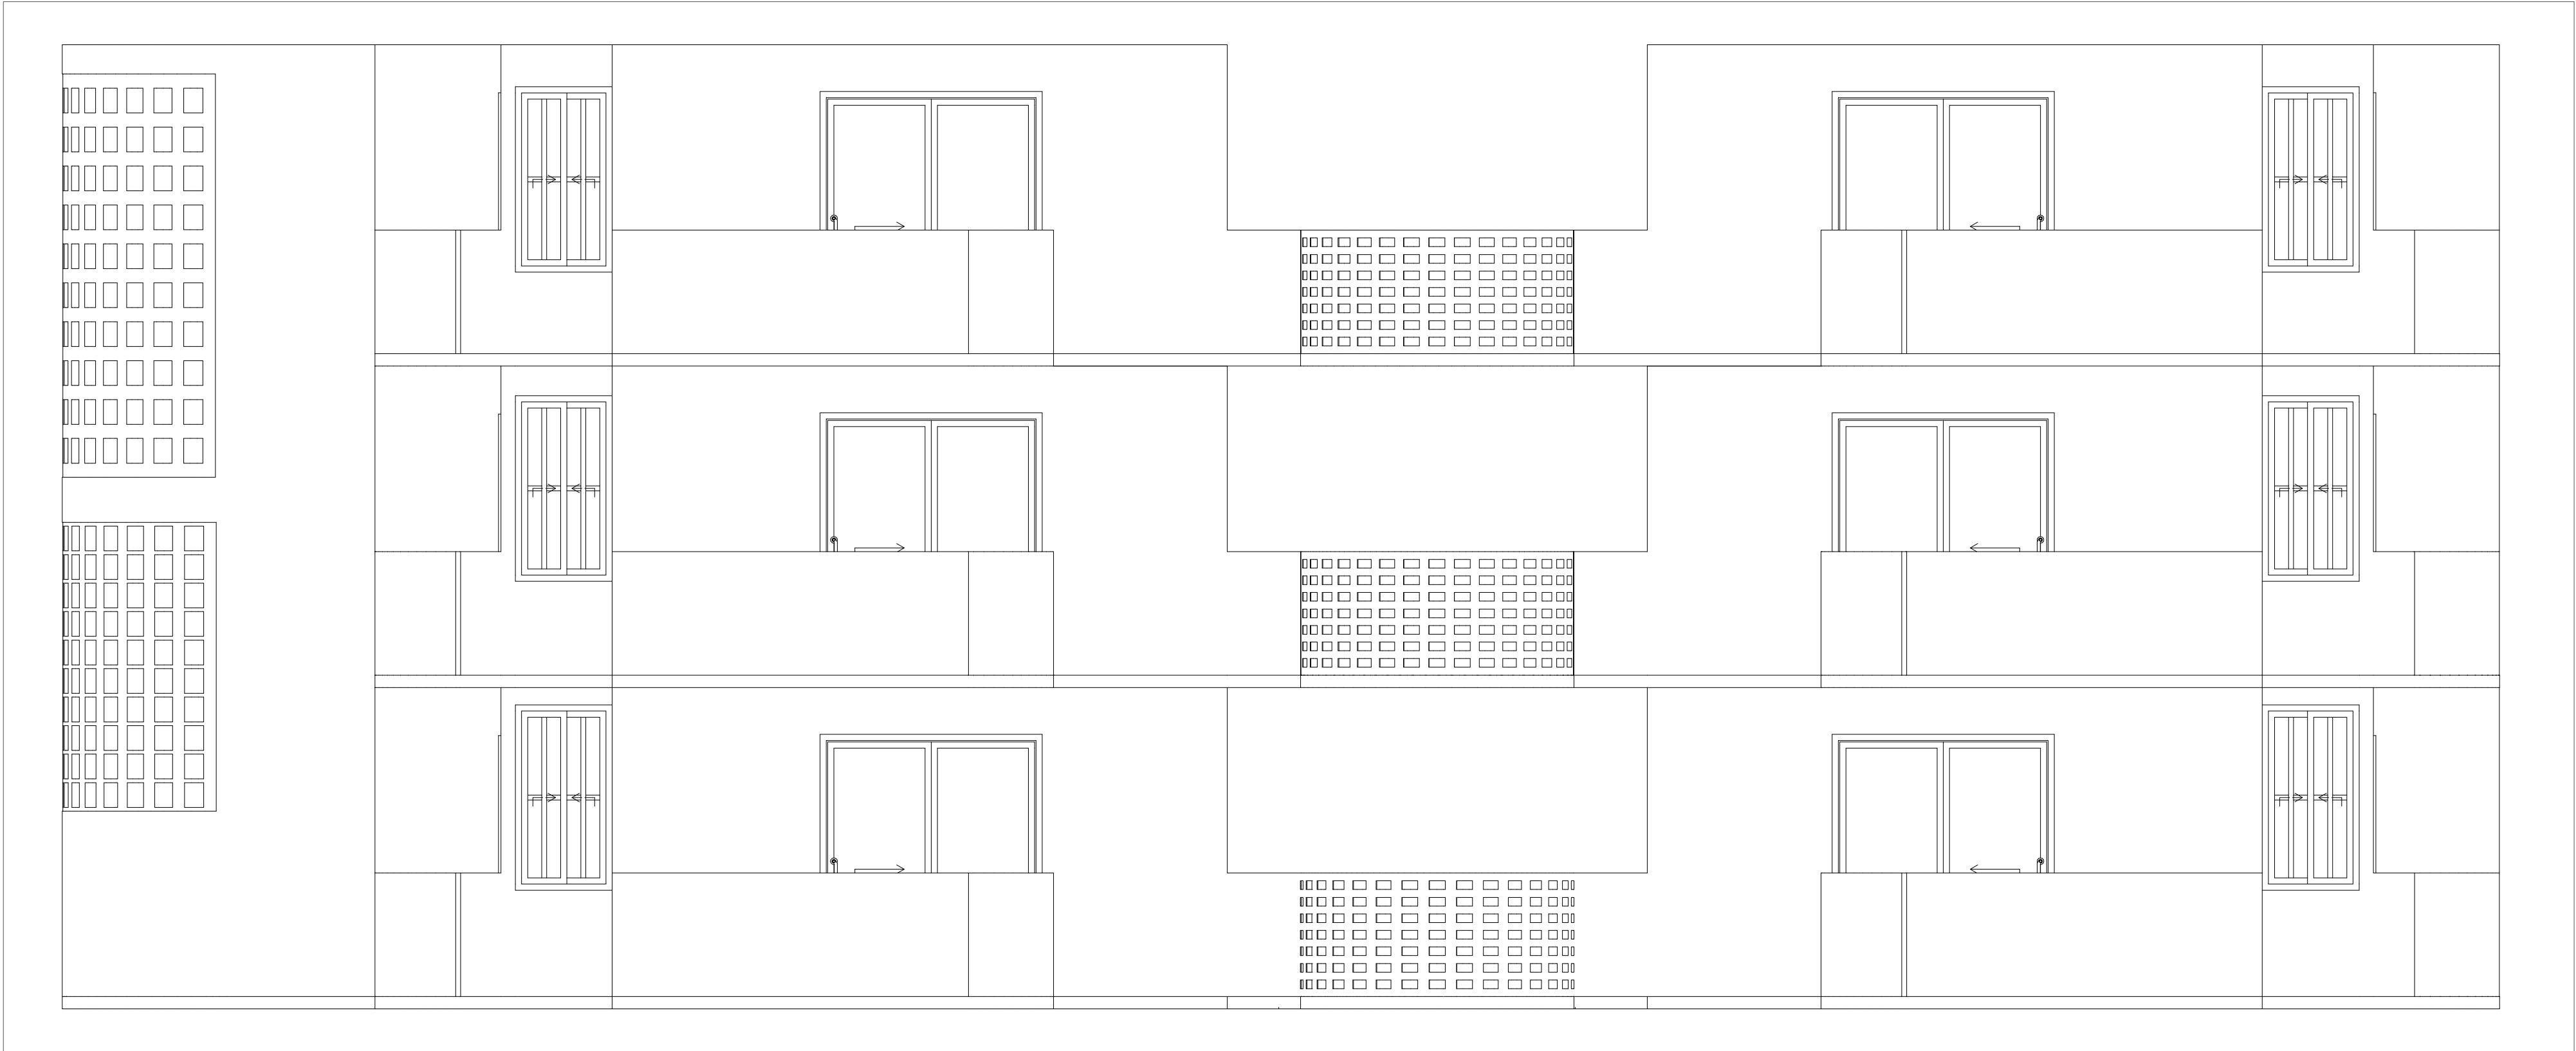

FACULTAD DE
ARQUITECTURA

PROYECTO
TEMÁTICO DE
GRADO

PROYECTO:

PROYECTO
ARQUITECTÓNICO
DE VIVIENDA DE
INTERÉS SOCIAL
EN PUENTE
NACIONAL
SANTANDER
BOGOTÁ 2024

CONVENCIONES:

- Llenos
- Vacios
- Lote

CURSO:

PROYECTO TEMÁTICO DE
GRADO

CONTIENE:

1. PLANOS DE LLENOS Y
VACÍOS

OBSERVACIONES:

ESCALA:

1:750

FECHA:

27 de Abril

ARCHIVO:

F4.dwg

FECHA COPIA:

27/04/24

DIBUJÓ

ELABORACIÓN

REVISIÓN:

1


PLANO No:

A-001

PLANCHA No:

1

DE

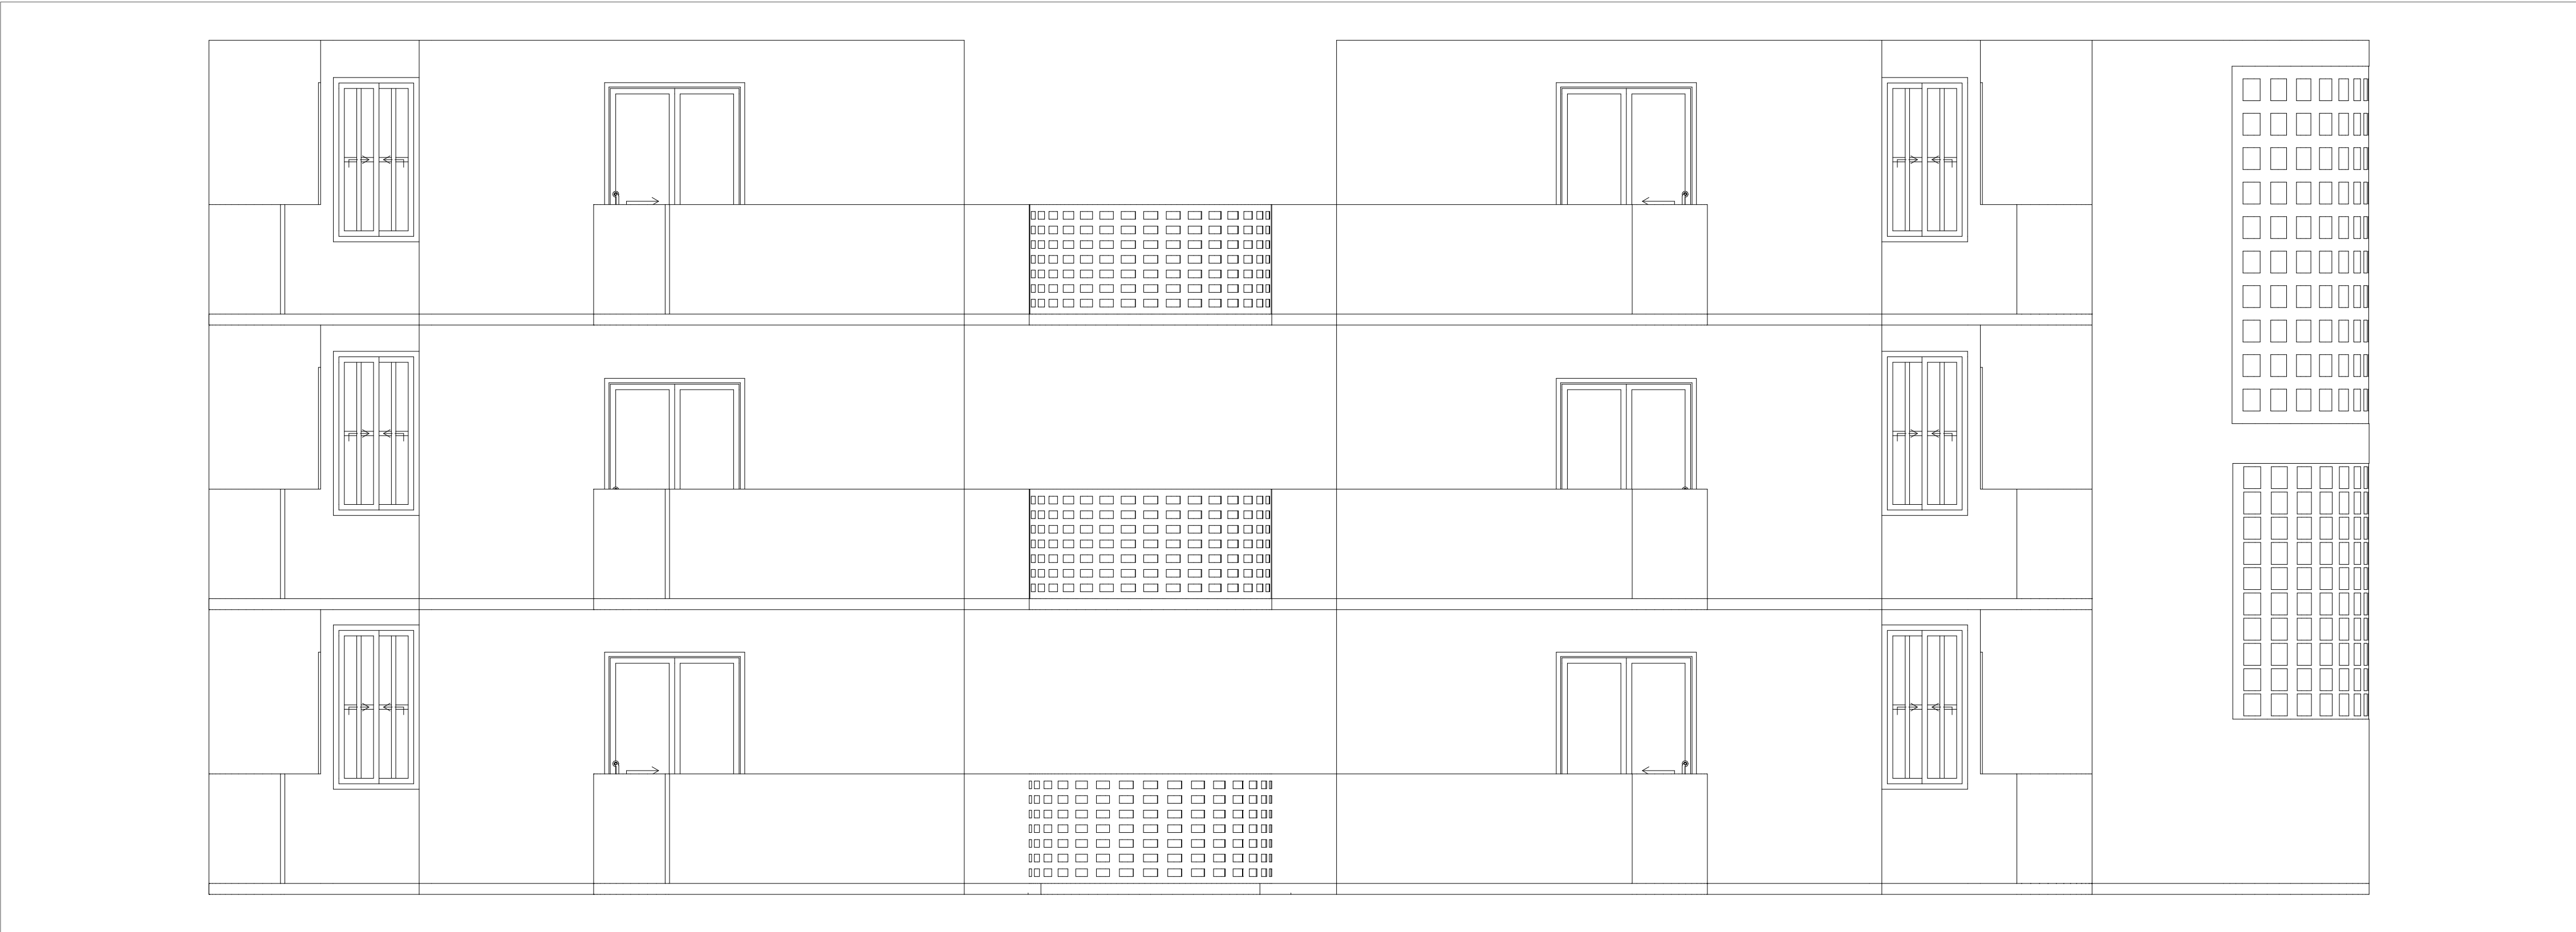

FACULTAD DE
ARQUITECTURA

PROYECTO
TEMÁTICO DE
GRADO

PROYECTO:

PROYECTO
ARQUITECTÓNICO
DE VIVIENDA DE
INTERÉS SOCIAL
EN PUENTE
NACIONAL
SANTANDER
BOGOTÁ 2024

CONVENCIONES:

CURSO:

PROYECTO TEMÁTICO DE
GRADO

CONTIENE:

1. PLANTA PISO 01

OBSERVACIONES:

ESCALA:

1:100

FECHA:

26 de OCT

ARCHIVO:

F2.dwg

FECHA COPIA:

27/04/24

DIBUJO

ELABORACIÓN

REVISIÓN


1

PLANO No.

A-001

PLANCHAS No.

1

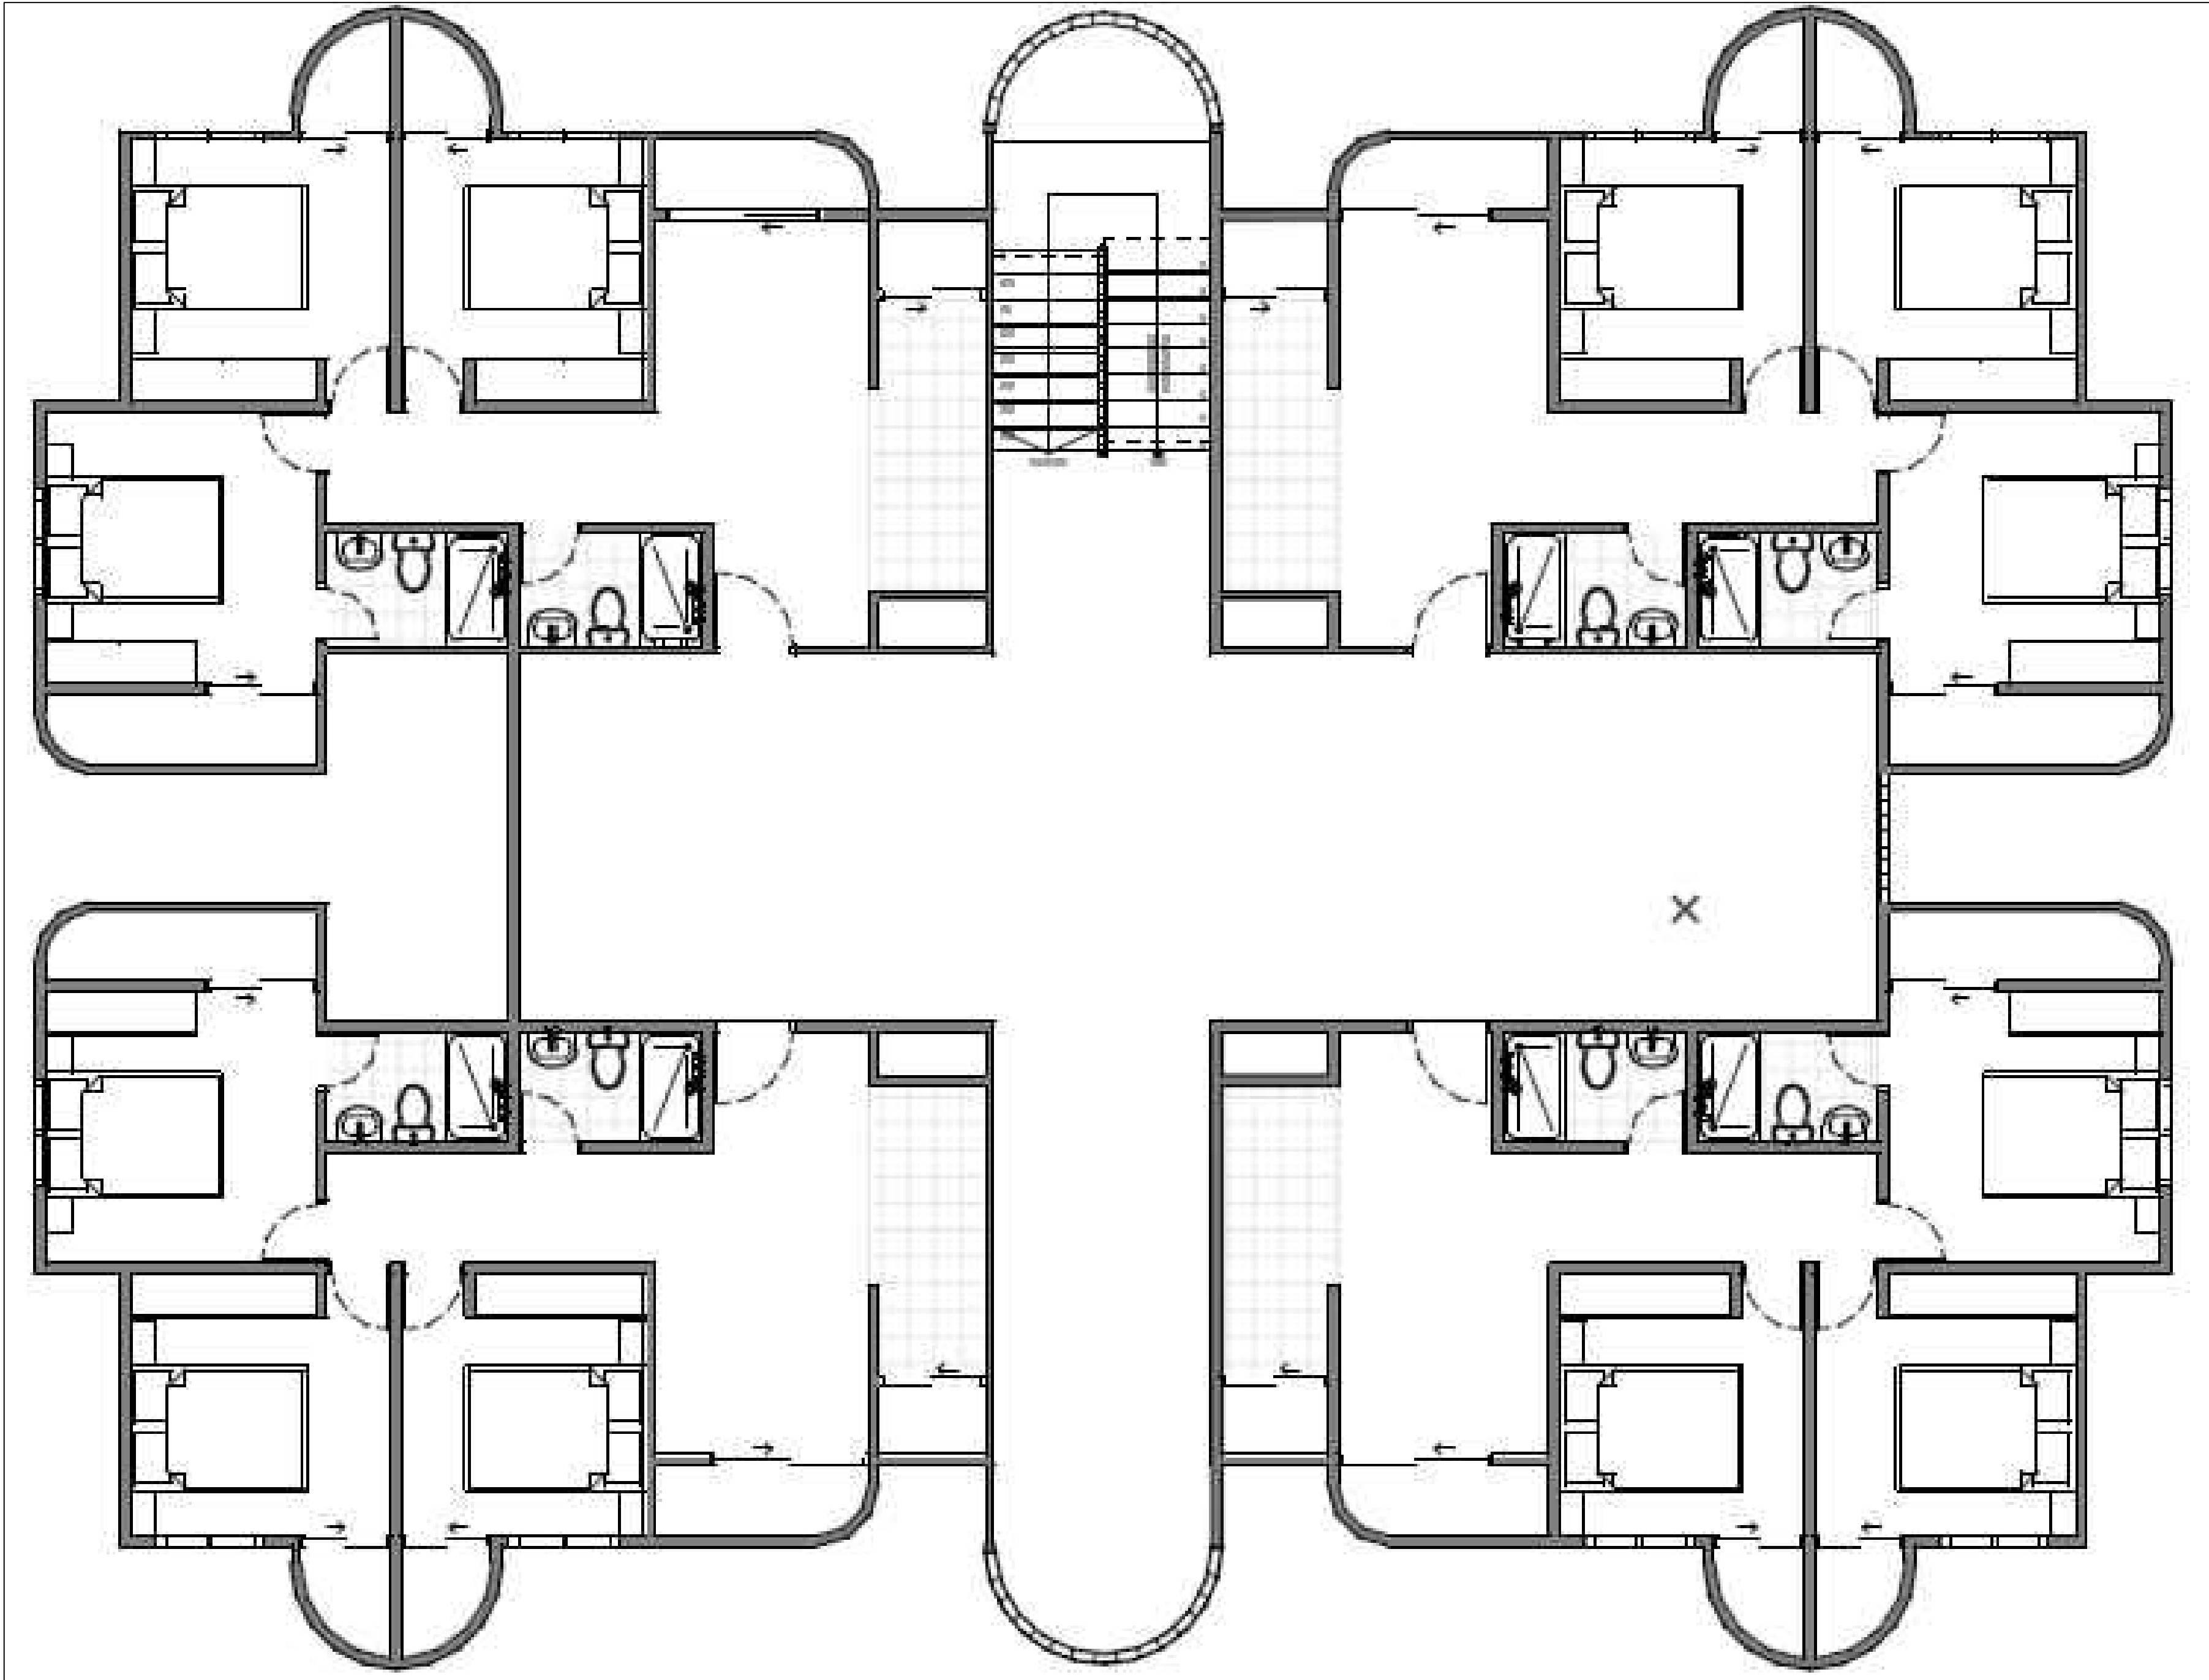

FACULTAD DE
ARQUITECTURA

PROYECTO
TEMÁTICO DE
GRADO

PROYECTO:

PROYECTO
ARQUITECTÓNICO
DE VIVIENDA DE
INTERÉS SOCIAL
EN PUENTE
NACIONAL
SANTANDER
BOGOTÁ 2024

CONVENCIONES:

CURSO:

PROYECTO TEMÁTICO DE
GRADO

CONTIENE:

1. PLANTA PISO 02

OBSERVACIONES:

ESCALA:

1:100

FECHA:

26 de OCT

ARCHIVO:

F2.dwg

FECHA COPIA:

27/04/24

DIBUJO

ELABORACIÓN

REVISIÓN:


1

PLANO No.

A-001

PLANCHA No.

1

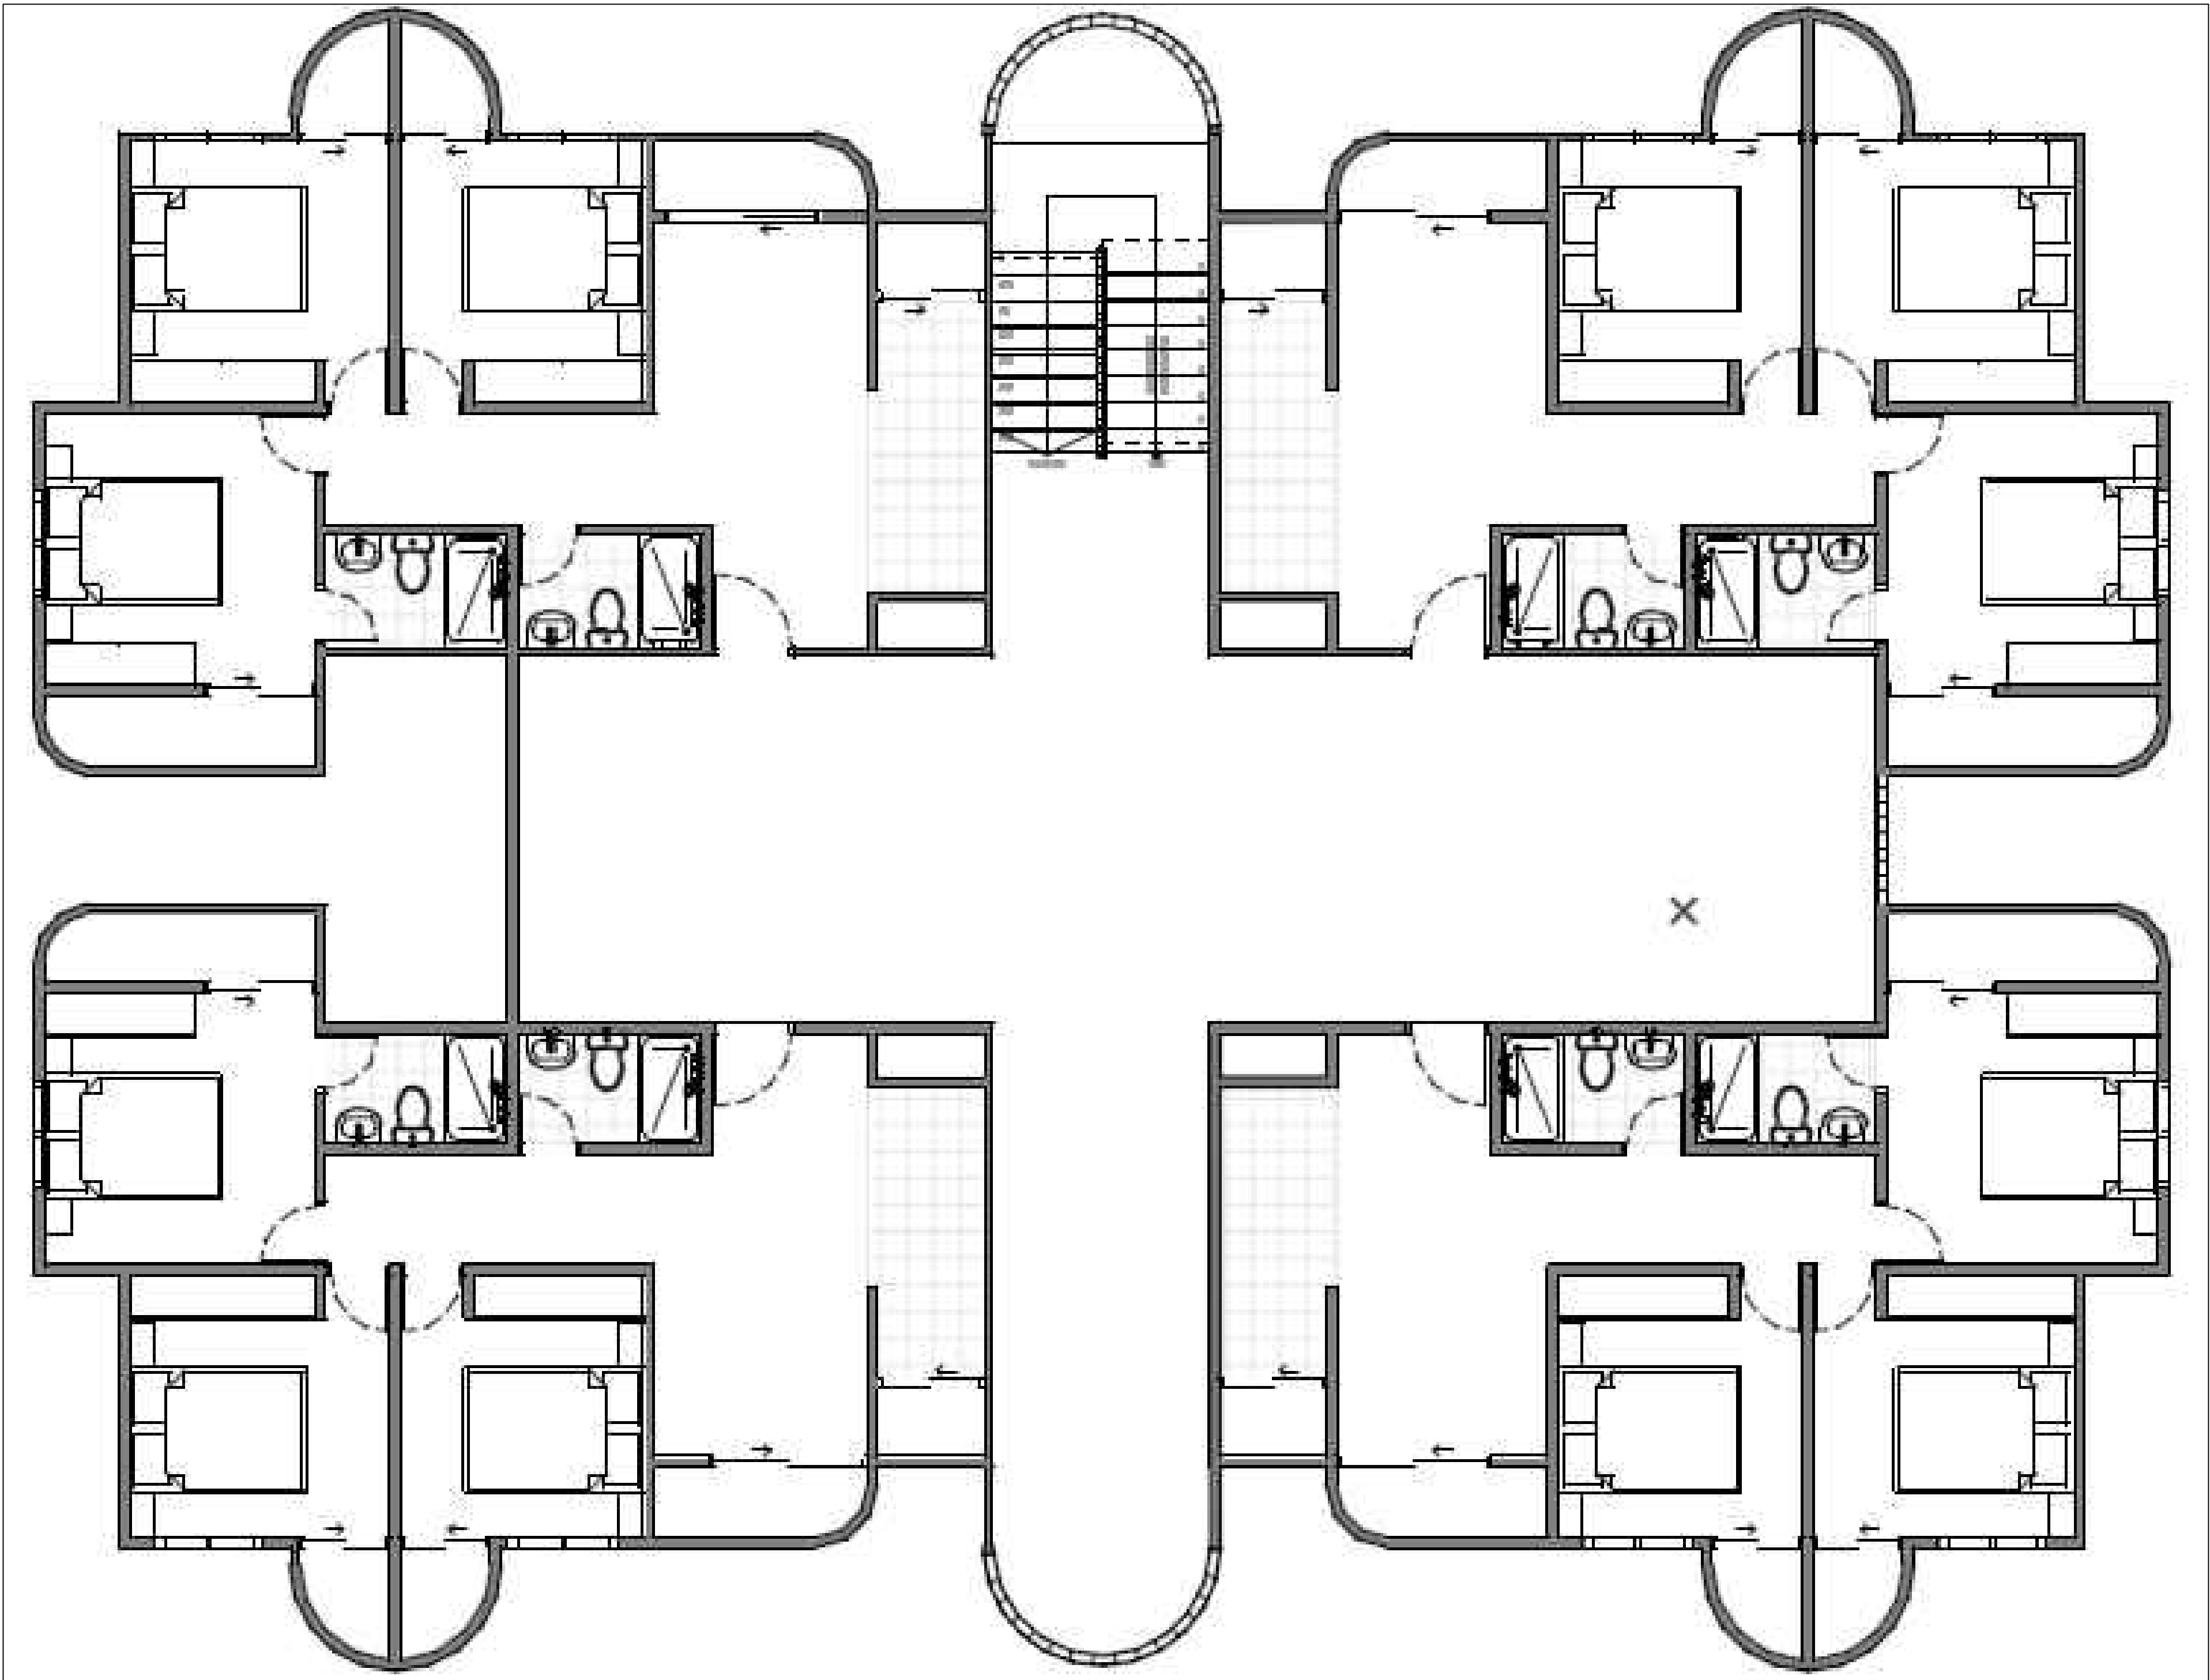

FACULTAD DE
ARQUITECTURA

PROYECTO
TEMÁTICO DE
GRADO

PROYECTO:
PROYECTO
ARQUITECTÓNICO
DE VIVIENDA DE
INTERÉS SOCIAL
EN PUENTE
NACIONAL
SANTANDER
BOGOTÁ 2024

CONVENCIONES:

CURSO:
PROYECTO TEMÁTICO DE
GRADO

CONTIENE:

1. PLANTA PISO 03


OBSERVACIONES:

ESCALA:	FECHA:
1:100	26 de OCT

ARCHIVO:	FECHA COPIA:
F2.dwg	27/04/24

DIBUJO	ELABORACIÓN

REVISIÓN	PLANO No.	PLANCHAS No.
1	A-001	1

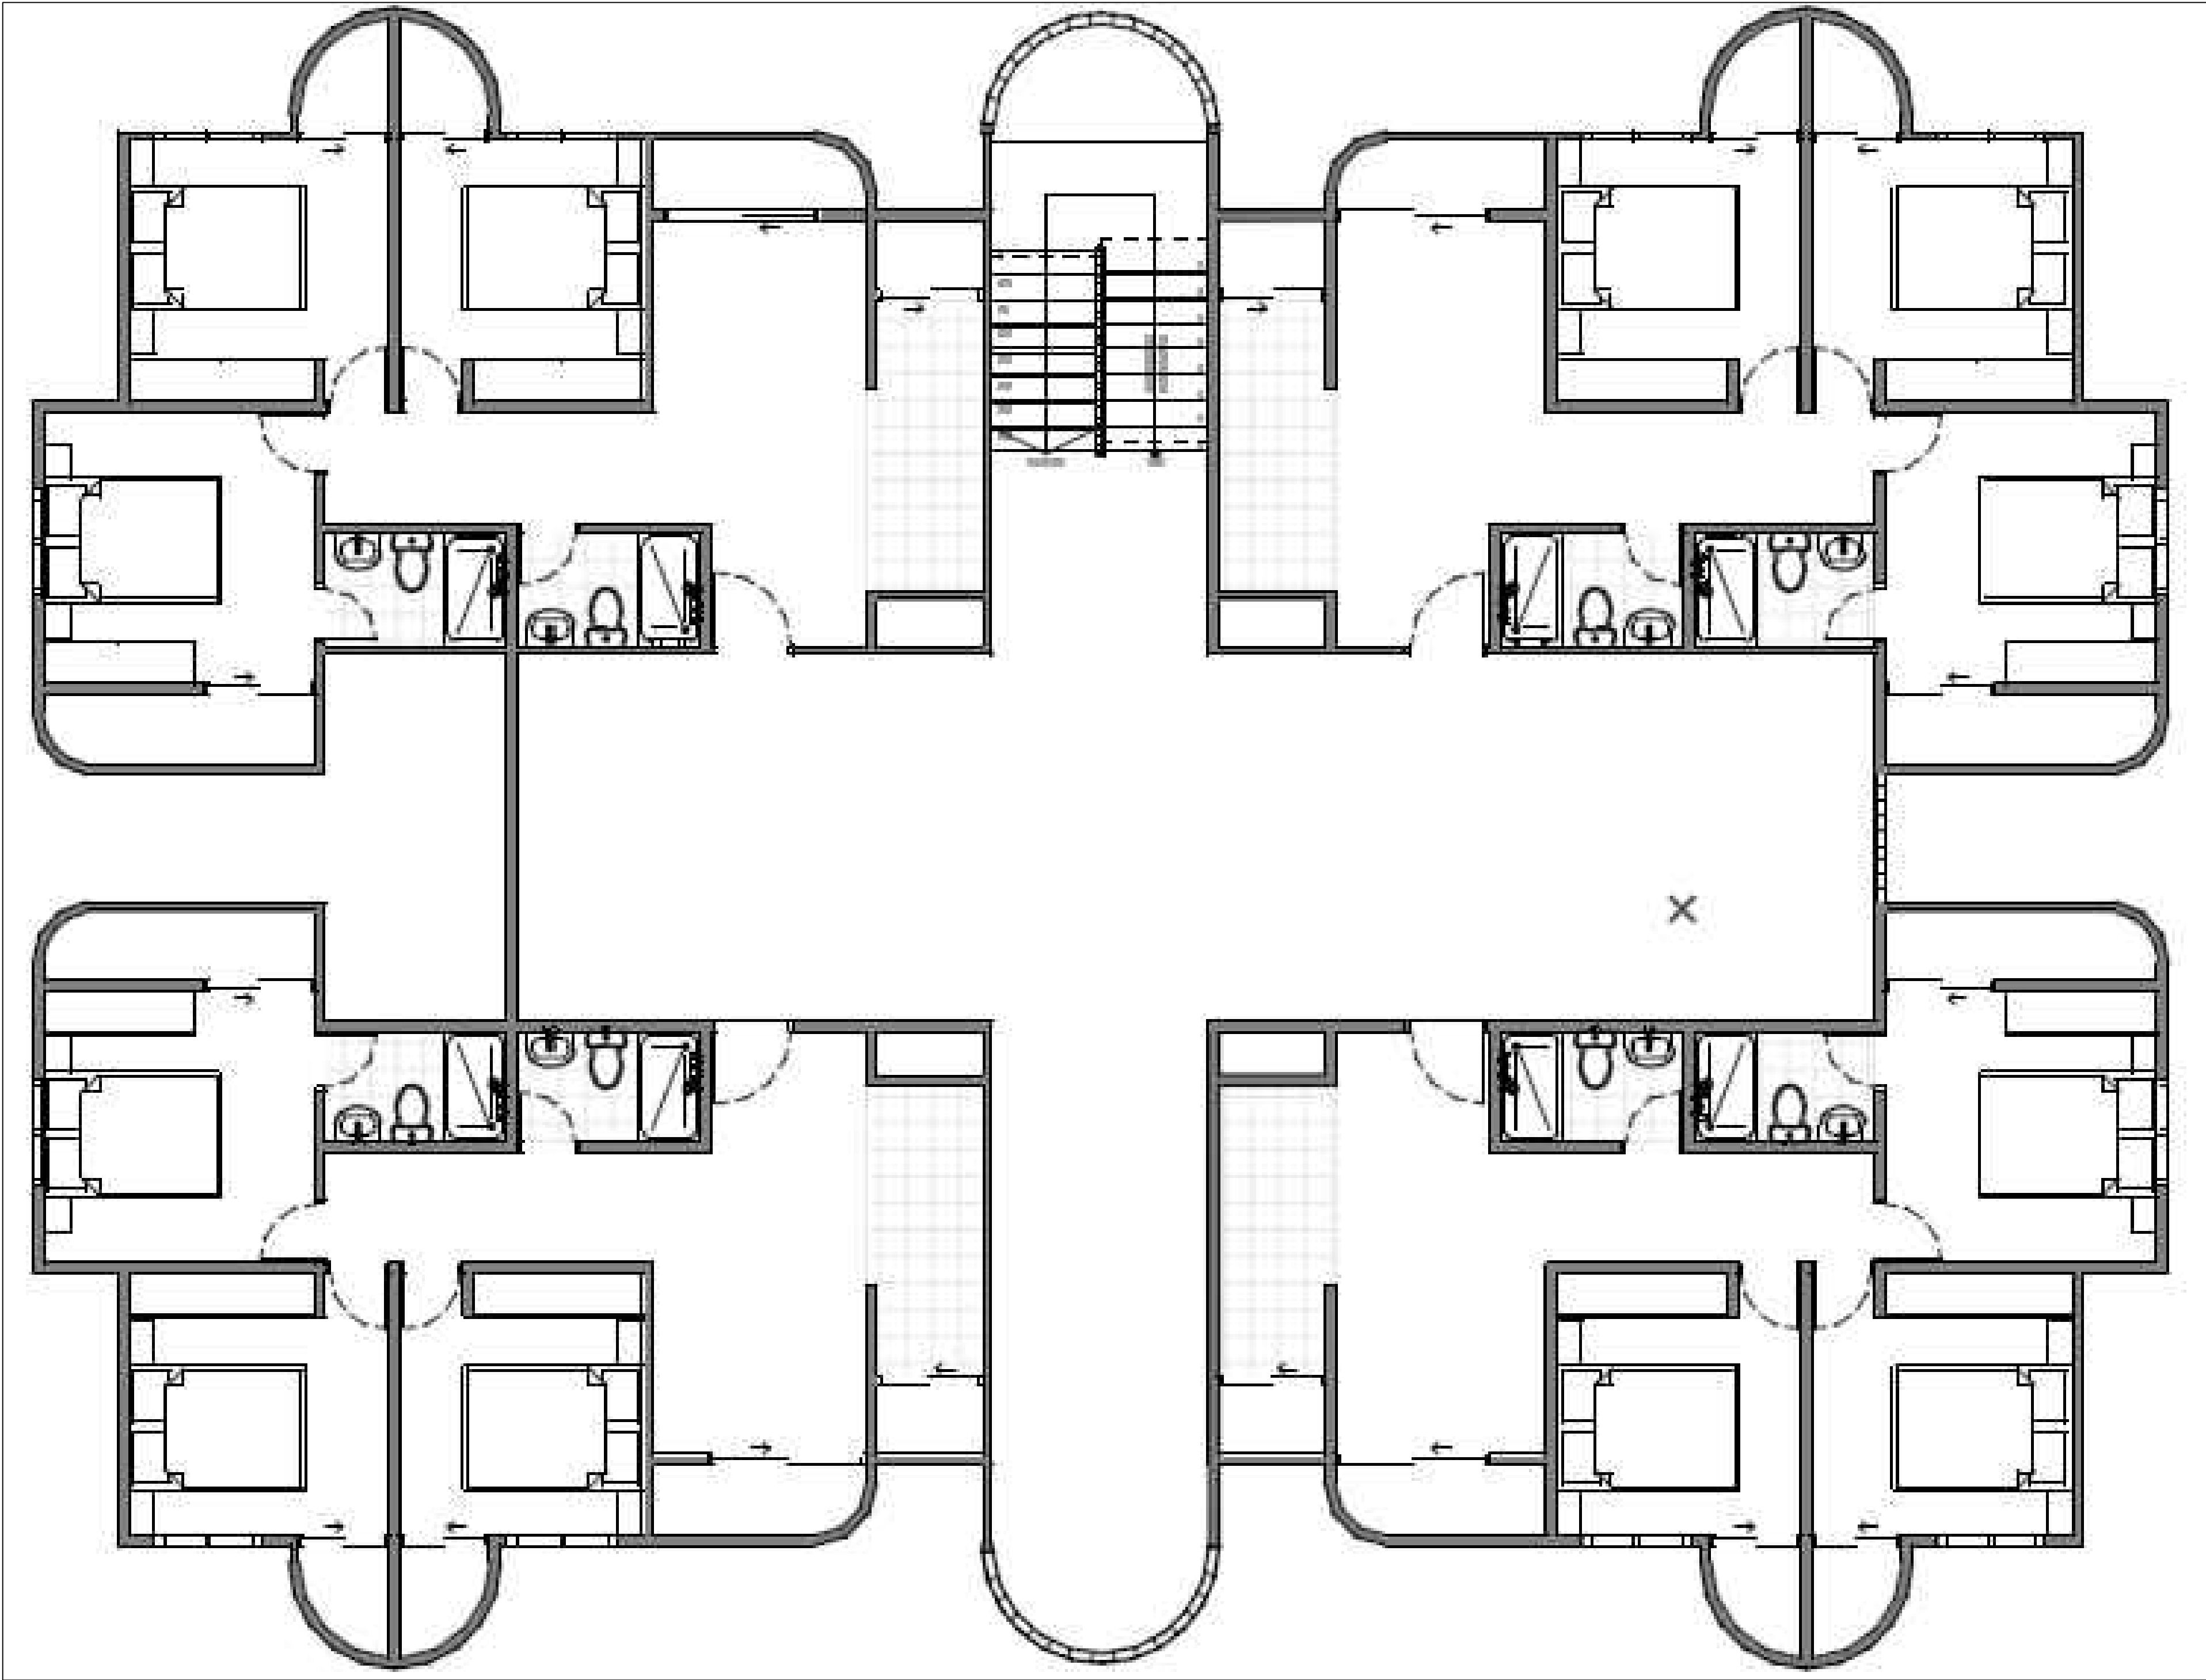

FACULTAD DE
ARQUITECTURA

PROYECTO
TEMÁTICO DE
GRADO

PROYECTO:

PROYECTO
ARQUITECTÓNICO
DE VIVIENDA DE
INTERÉS SOCIAL
EN PUENTE
NACIONAL
SANTANDER
BOGOTÁ 2024

CONVENCIONES:

- Llenos
- Vacíos
- Lote

CURSO:

PROYECTO TEMÁTICO DE
GRADO

CONTIENE:

1. PLANOS DE LLENOS Y
VACÍOS

OBSERVACIONES:

ESCALA:

1:750

FECHA:

27de Abril

ARCHIVO:

F1.dwg

FECHA COPIA:

27/04/24

DIBUJÓ

ELABORACIÓN

REVISIÓN:

1


PLANO No.

A-001

PLANCHA No.

1

DE

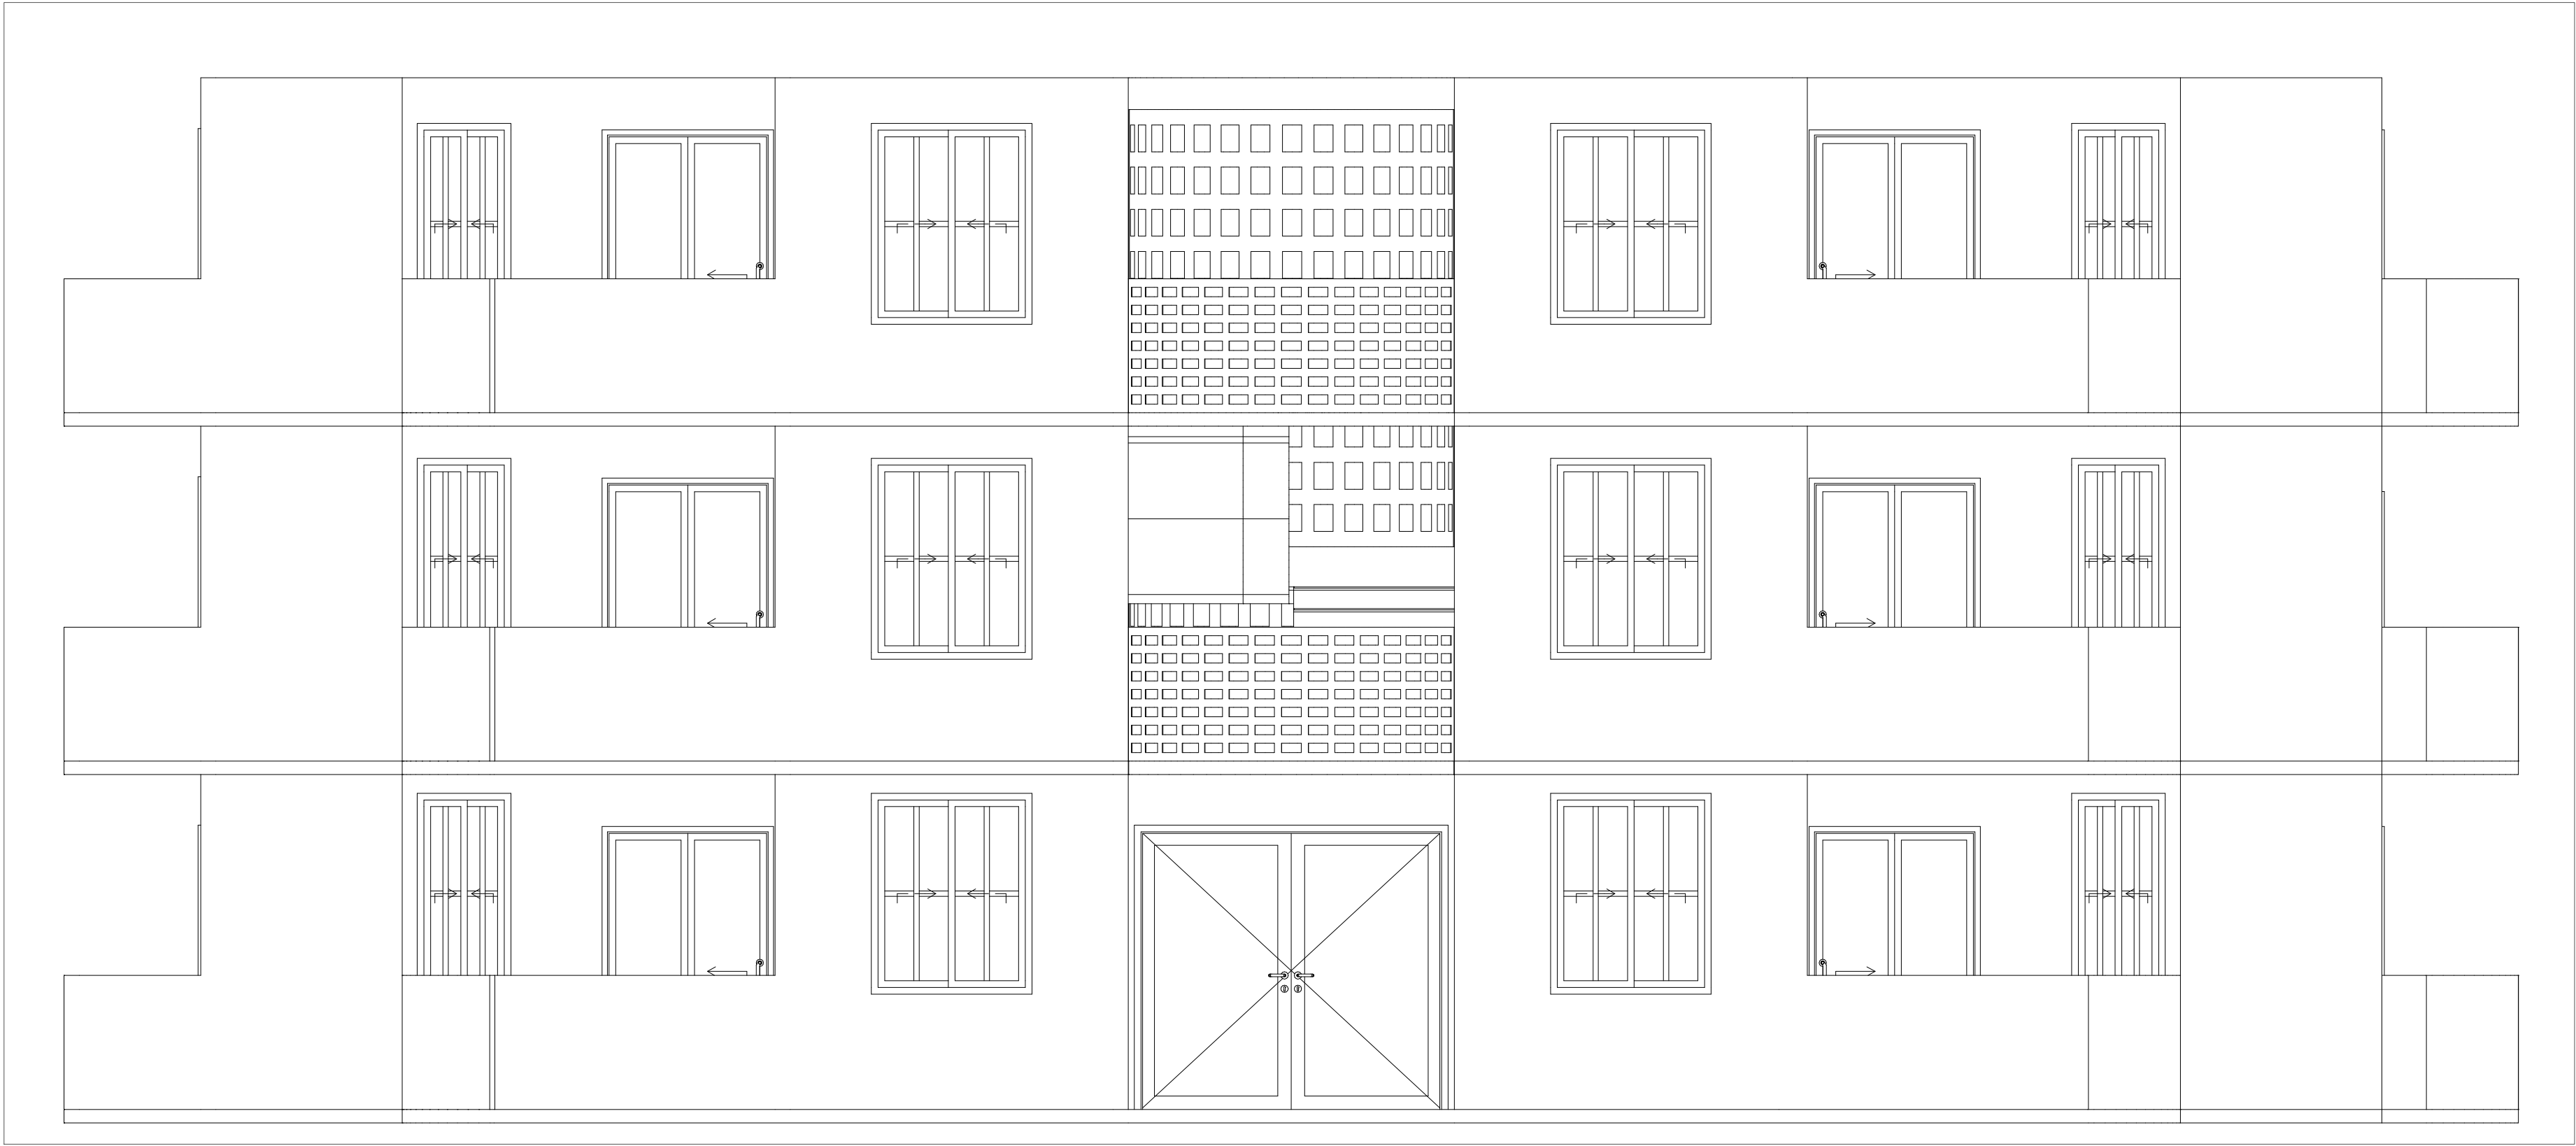

FACULTAD DE
ARQUITECTURA

PROYECTO
TEMÁTICO DE
GRADO

PROYECTO:

PROYECTO
ARQUITECTÓNICO
DE VIVIENDA DE
INTERÉS SOCIAL
EN PUENTE
NACIONAL
SANTANDER
BOGOTÁ 2024

CONVENCIONES:

- Llenos
- Vacios
- Lote

CURSO:

PROYECTO TEMÁTICO DE
GRADO

CONTIENE:

1. PLANOS DE LLENOS Y
VACÍOS

OBSERVACIONES:

ESCALA:

1:750

FECHA:

27de Abril

ARCHIVO:

F2.dwg

FECHA COPIA:

27/04/24

DIBUJÓ

ELABORACIÓN

REVISIÓN:


1

PLANO No.

A-001

PLANCHA No.

1

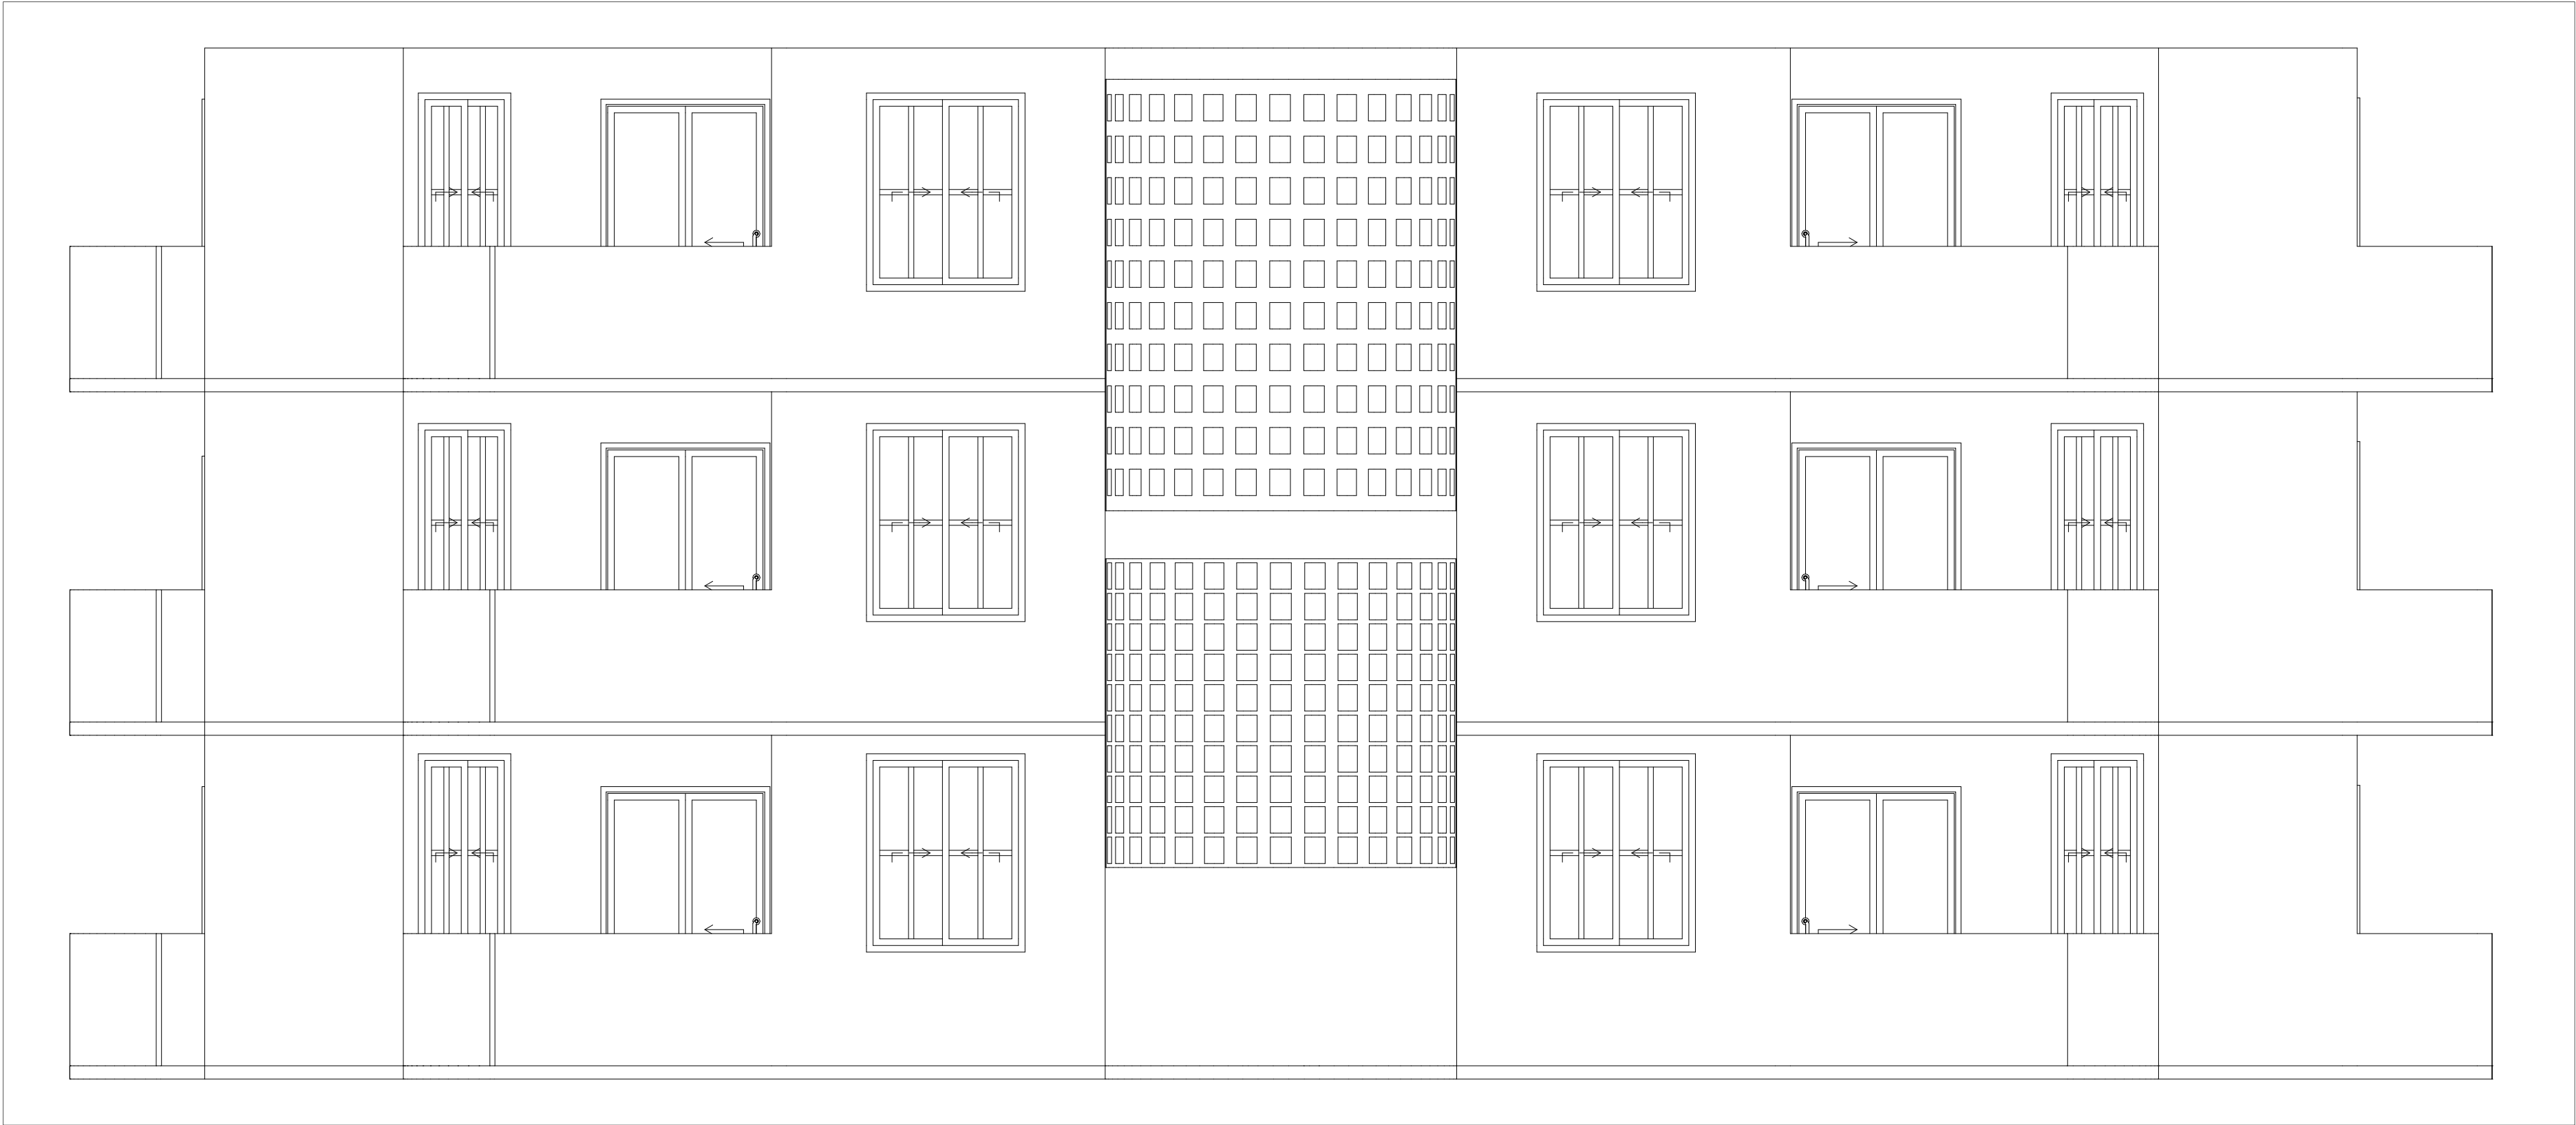

FACULTAD DE
ARQUITECTURA

PROYECTO
TEMÁTICO DE
GRADO

PROYECTO:

PROYECTO
ARQUITECTÓNICO
DE VIVIENDA DE
INTERÉS SOCIAL
EN PUENTE
NACIONAL
SANTANDER
BOGOTÁ 2024

CONVENCIONES:

- Llenos
- Vacios
- Lote

CURSO:

PROYECTO TEMÁTICO DE
GRADO

CONTIENE:

1. PLANOS DE LLENOS Y
VACÍOS

OBSERVACIONES:

ESCALA:

1:750

FECHA:

27de Abril

ARCHIVO:

F3.dwg

FECHA COPIA:

27/04/24

DIBUJÓ

ELABORACIÓN

1


PLANO No.

A-001

PLANCHAS No.

1

DE

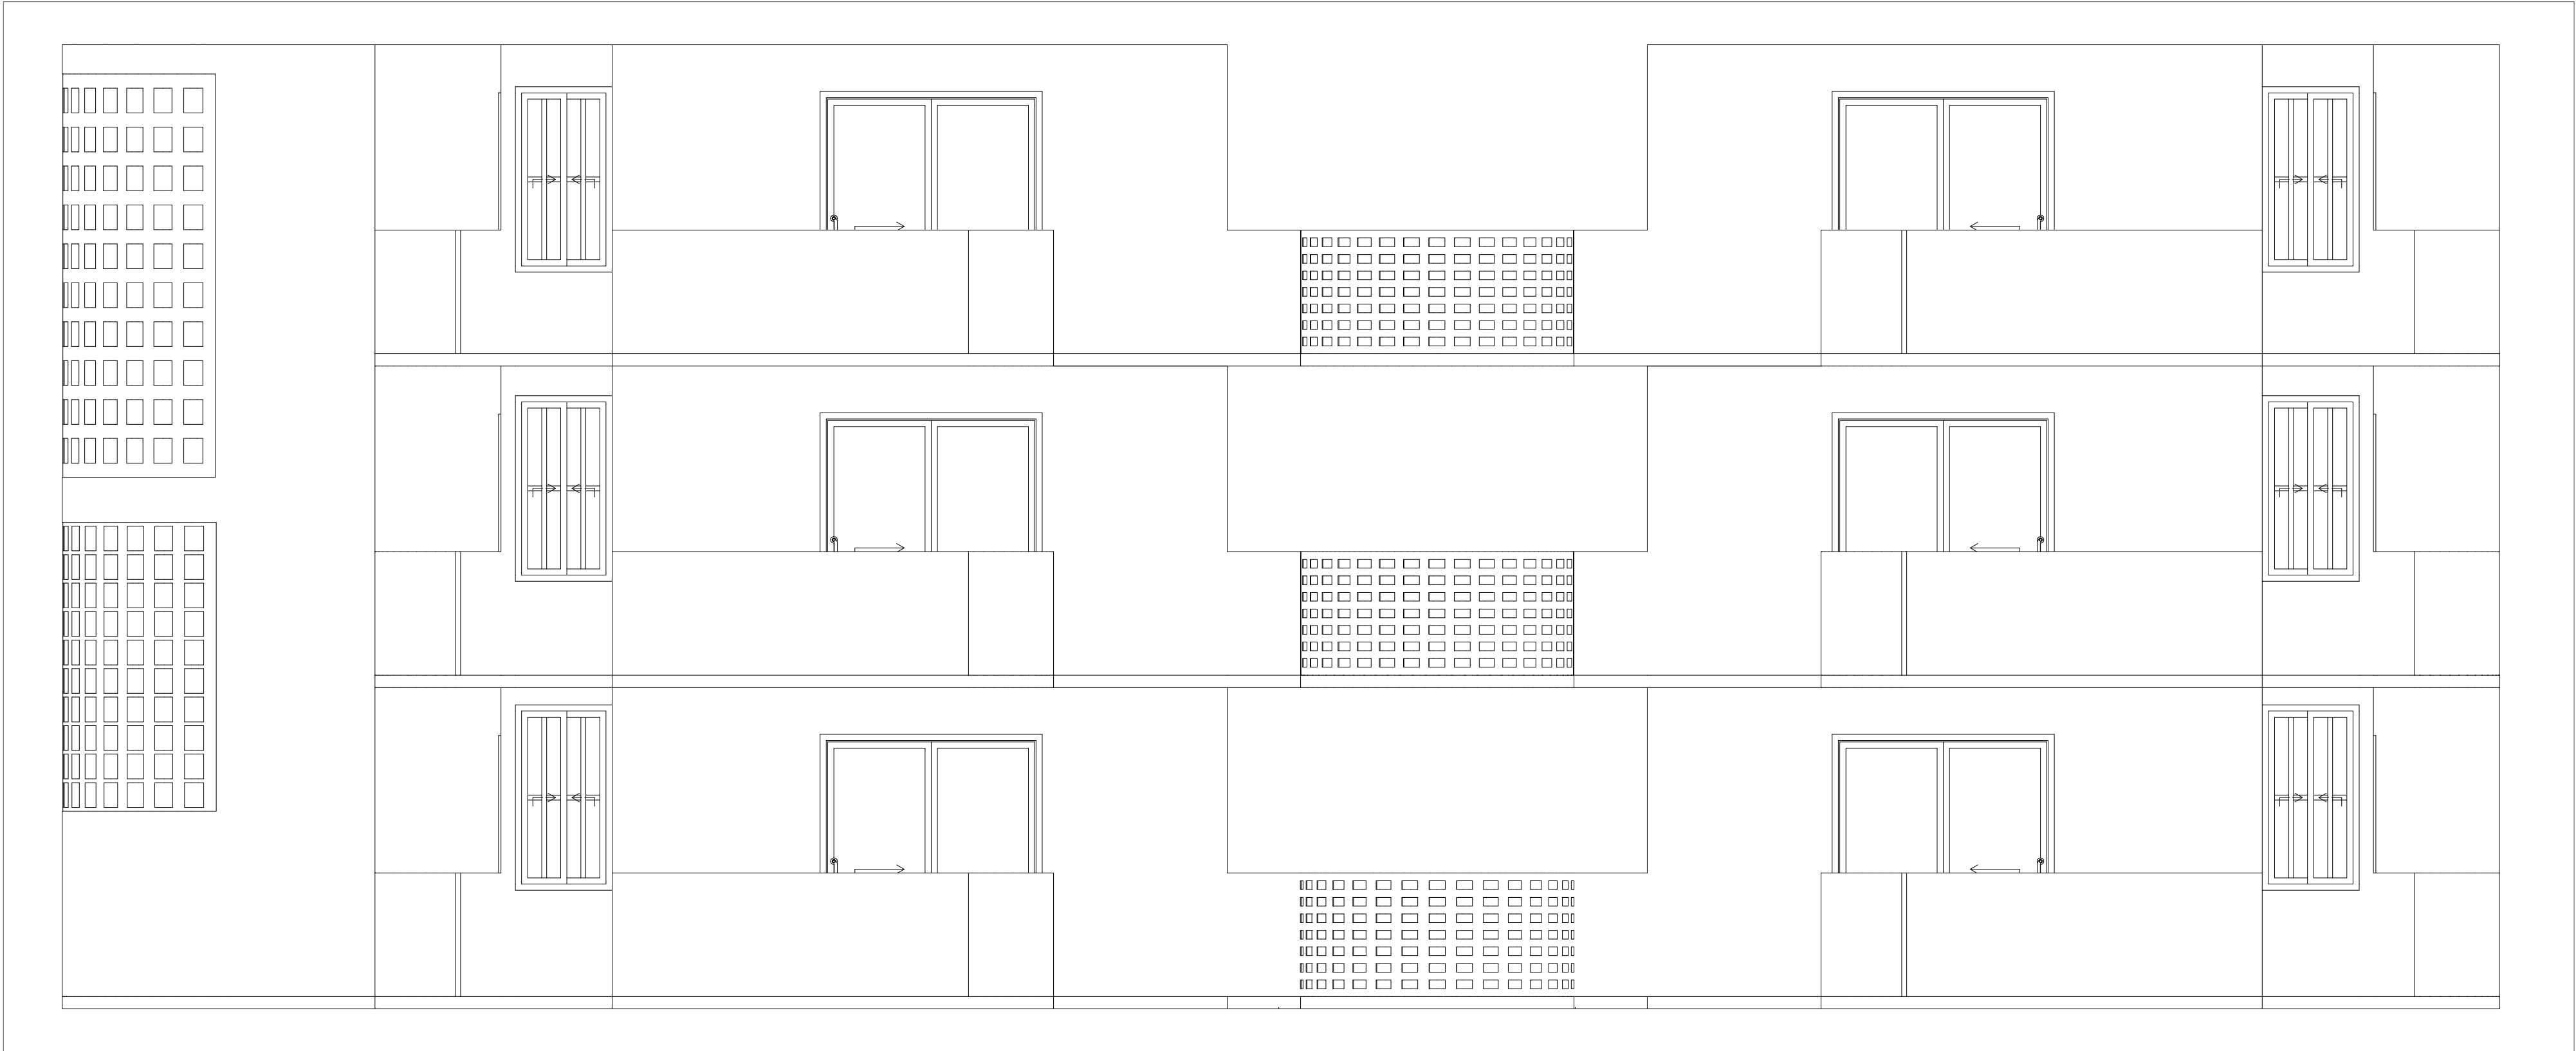

FACULTAD DE
ARQUITECTURA

PROYECTO
TEMÁTICO DE
GRADO

PROYECTO:

PROYECTO
ARQUITECTÓNICO
DE VIVIENDA DE
INTERÉS SOCIAL
EN PUENTE
NACIONAL
SANTANDER
BOGOTÁ 2024

CONVENCIONES:

- Llenos
- Vacios
- Lote

CURSO:

PROYECTO TEMÁTICO DE
GRADO

CONTIENE:

1. PLANOS DE LLENOS Y
VACÍOS

OBSERVACIONES:

ESCALA:

1:750

FECHA:

27 de Abril

ARCHIVO:

F4.dwg

FECHA COPIA:

27/04/24

DIBUJÓ

ELABORACIÓN

REVISIÓN:

1

PLANO No:

A-001

PLANCHA No:

1

DE

