


FACULTAD DE ARQUITECTURA PROGRAMA DE ARQUITECTURA

PORTAFOLIO DE PLANOS

ARQUITECTURA Y MÚSICA


Interrelación creadora de espacios
acústicos y sonoros para la creación del
auditorio de Ibagué como memoria y
resignificación de la Capital Musical

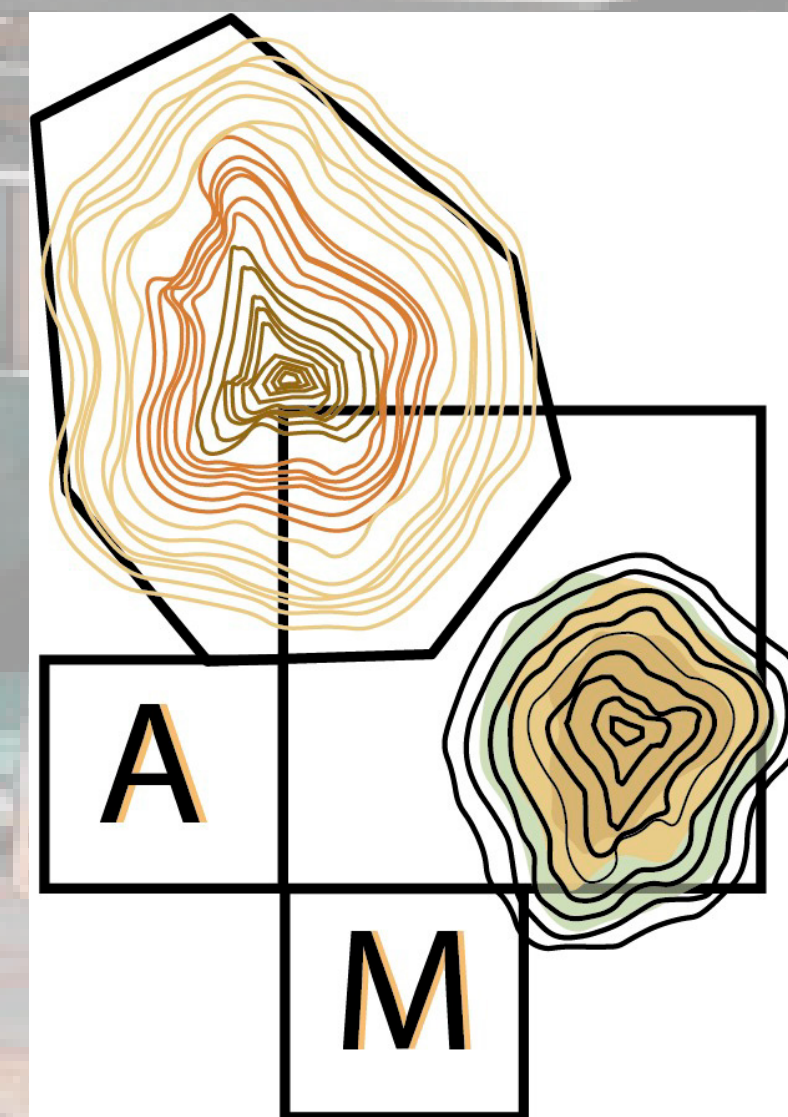

Cindy Tatiana Torres Fonseca
Kory Dayanne Espinosa Gutierrez

2020-2

Juan Pablo Paternina Paternina

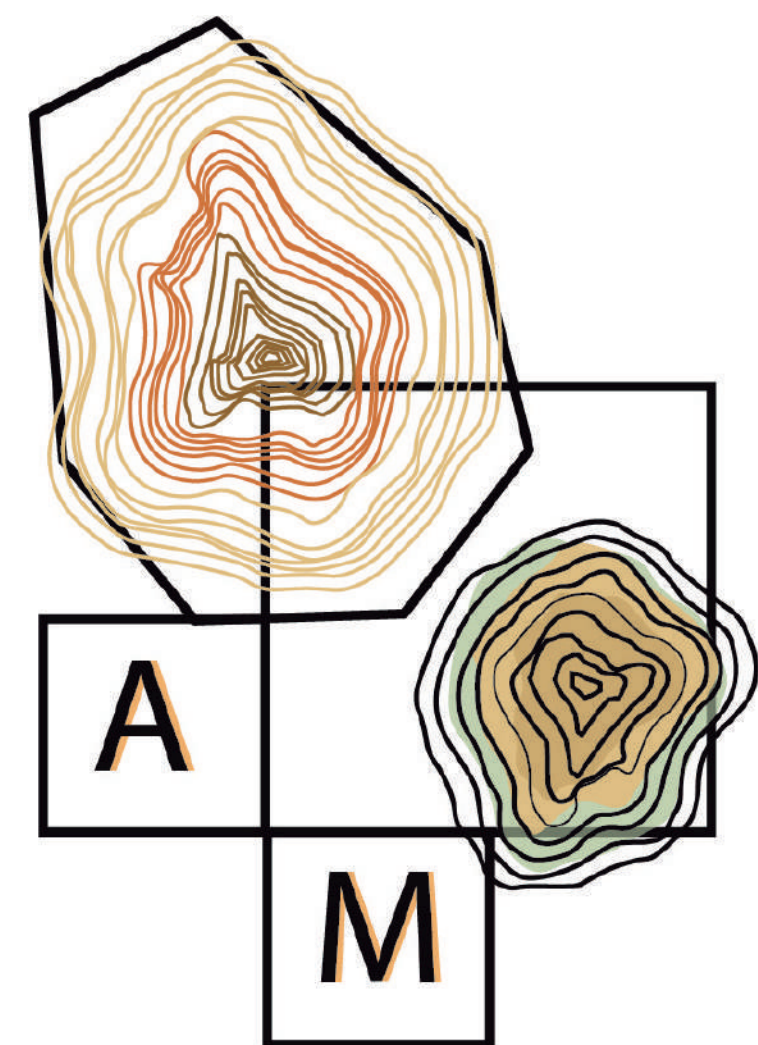

ARQUITECTURA Y MÚSICA- AUDITORIO MAYOR DE IBAGUÉ

TABLA DE CONTENIDO PORTAFOLIO DE PLANOS ARQUITECTÓNICOS

PLANOS GENERALES Y PLANTAS TIPO

Programa Arquitectónico

- 001. Plano de localización
- 002. Plano de implantación general.
- 003. Planta de primer piso.
- 004. Planta de segundo piso.
- 005. Plano de cubiertas.
- 006. Planta de cimientos.
- 007. Plano de entepiso tipo 1.
- 008. Plano de entepiso tipo 2.
- 009. Fachadas norte y sur.
- 010. Fachadas este y oeste.
- 011. Corte Transversal (1).
- 012. Corte longitudinal.
- 013. Cortes arquitectonicos.
- 014. Planta tipo Auditorio tipo -1.
- 015. Planta tipo Auditorio tipo -2.
- 016. Planta tipo Auditorio -3.
- 017. Planta tipo Auditorio -4.
- 018. Planta tipo Auditorio -5.
- 019. Planta tipo Auditorio -6.

PLANOS ACÚSTICOS

- 020. Detalles Estructurales
- 020.1 Detalles Acústicos.
- 021. Detalles Muros Acústicos
- 022. Detalle Piso Acústico y Muro
- 023. Detalle Fachada Ventilada
- 024. Planta Instalación de iluminación electrica
- 025. Planta Instalación electrica 2.
- 026. Planta de Instalación de Iluminación Auditorio.
- 027. Análisis Acústico
- 028. Plano Puertas y Ventanas.

RENDERS

- 028. Detalle fachada y materiales.
- 029 Corte Fachada
- 030 Renders
- 031. Renders

ZONA	SUB ZONA	ACTIVIDAD O NECESIDAD	ESPACIO ARQUITECTONICO	Numero de Espacios	USUARIO	# PERSONAS	M2 X ESPACIO	DIMENSIONES	UBICACIÓN	ILUMINACION	VENTILACION	MOBILIARIO	CIRCULACION M2	TOTAL M2		
	Vestibulo	Zona de recibimiento	ESPACIO LIBRE	1	Visitantes		870M2	29*30	P1	NATURAL	NATURAL	Sillas		870		
	Foyer	Circulaciones	Recorridos	3	Visitantes				P1	ARTIFICIAL	ARTIFICIAL	Sillas				
	Taquilla	Administración de eventos	OFICINAS	1	Secretaria, gerente y contable	6	27M2	9*3	P1	ARTIFICIAL	ARTIFICIAL	Escritorio, sillas,archivadores.		27		
	Patio	Ocio	Zonas de ocio	1	Visitantes		736 mz	32*23	P1	NATURAL	NATURAL	Mesas, sillas y plantas		736		
	Oficinas	Administración y contabilidad	Espacio de trabajo	5	Secretaria, gerente y contable	5	116M2	15*7	P1	NATURAL	NATURAL	Escritorio, sillas,archivadores.		580		
	Stand para bebidas	Zonas de encuentro	Espacio para venta	1	Bartenders	4	51M2	17*3	P1	ARTIFICIAL	ARTIFICIAL	Cocina, sillas y baño		51		
	Modulo de Informacion	Gestión del Auditorio	Espacio de atención al público	1	Secretario	2	21M2	7*3	P1	ARTIFICIAL	ARTIFICIAL	sillas y escritorios		21	2285	
B	Auditorio	Presentación de eventos musicales	Sala de concientos principal	1	Musicos y Público	1700	1.565M2	53*40	P2	ARTIFICIAL	ARTIFICIAL	Sillas, intrumentos, herramientas de sonido	15% SOBRE EL TOTAL	1.565		
	sala de camara	Zona para eventos y ensayo	Sala de conciertos y ensayo	1	Musicos y Público	230	583M2	40*18	P2	MIXTA	MIXTA	Sillas, intrumentos, herramientas de sonido		583		
	sala de ensayo-coro	Ensayo	Espacio de permanencia	1	Músicos y profesores		40M2	8*5	P1	MIXTA		Instrumentos, sillas		40		
	sala para solista	Ensayo	Espacio de permanencia	1	Músicos	1	30M2	5*4	P1	NATURAL	NATURAL	Instrumentos, sillas		30		
	sala ensamble	Ensayo	Espacio de permanencia	2	Músicos		72M2	9*8	P1	NATURAL	NATURAL	Instrumentos, sillas, amplificadores		144		
	salas de clases	Aprendizaje y practica	Espacio de aprendizaje	2	Músicos y profesores	12	117M2	13*9	P1	NATURAL	NATURAL	Instrumentos, sillas, amplificadores		234		
	sala practica de piano	Ensayo	Espacio practico.	4	Músicos		54M2	9*6	P1	NATURAL	NATURAL	Instrumentos, sillas, amplificadores		216		
	salas de percusión	Ensayo	Espacio practico.	1	Músicos	1	36M2	6*6	P1	NATURAL	NATURAL	Instrumentos, sillass		36		
	sala de ensayo individual	Ensayo	Espacio de permanencia	2	Músicos	1	30M2	5*4	P1	ARTIFICIAL	NATURAL	Muebles, sillas espejos		30		
	camerinos	Preparación de musicos	Espacio de preparación	4	Músicos y director		88M2	11*8	P2	ARTIFICIAL	ARTIFICIAL	Muebles para almacenamiento		352		
	bodega	Almacenamiento de instrumentos	Espacio de almacenamiento	3	Técnicos	1	54M2	6*5	P2	ARTIFICIAL	ARTIFICIAL	muebles		162		
	Almacen	Control de sonido y almacenamiento	Espacio de almacenamiento	5	Técnicos	1	53M2	9*8	P2	ARTIFICIAL	ARTIFICIAL			265		
	Control de Sonido	Control, ajuste y gestonamiendo de sonido	Espacio de gestionamiento	1	Técnicos	3	13M2	7*4	P2	ARTIFICIAL	ARTIFICIAL			13		
	Control de Iluminacion	Gestionamiento visual de la sala	Ajuste y control	1	Técnicos	3	13M2	7*4	P2	ARTIFICIAL	ARTIFICIAL			13		
	Acceso	Zona de circulación	Recorridos	1	Públicos	2	16M2	7*3	P2					16		3.699
C	Baños		SERVICIOS	6			36M2	12*3	P1				15% SOBRE EL TOTAL	216		
	Almacen			2			72M2	9*8	P2					144		
	Archivo			2			46M2	7*6	P2					92		
	Bodega			2			36M2	6*6	P2					72		
	Zona de Carga			2					P2					4		
	Baño Privado			2			4M2	2*2	P2					4		
	Cuarto de aseo			2			4M2	2*2	P1					4		
													TOTAL M2	532,0		
A	Zona Administrativa												TOTAL M2		6.516	

PL- No. DE

ARQUITECTURA Y MÚSICA

LOCALIZACIÓN DEL PROYECTO

IBAGÜE



UNIVERSITAS
LIBERABIT
UNIVERSIDAD
La Gran Colombia

INTEGRANTES

KORY DAYANNE ESPINOSA GUTIERREZ
CINDY TATIANA TORRES FONSECA

DIRECTOR DE GRUPO

ARQ. JUAN PABLO PATERNINA

BOGOTÁ D.C. BOGOTÁ D.C.

AUDITORIO MAYOR DE IBAGÜE

BOGOTÁ D.C. BOGOTÁ D.C.

INTEGRANTES RESPONSABLES DEL DISEÑO:

KORY DAYANNE ESPINOSA GUTIERREZ
CINDY TATIANA TORRES FONSECA


CONTENIDO

PROYECTO ARQUITECTÓNICO

01 PROGRAMA ARQUITECTÓNICO


02

03

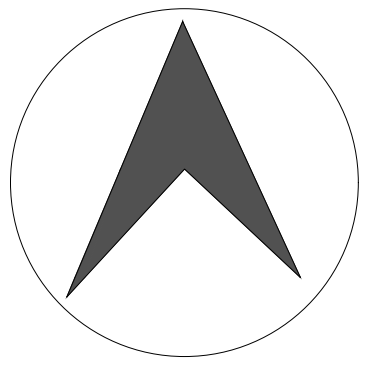

CONVENCIONES TÉCNICAS

TÍTULO BLOQUE DIBUJO

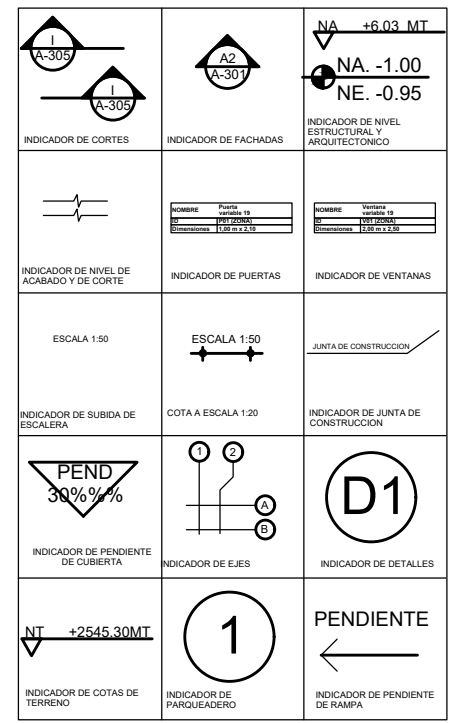

ESCALA:

1:100

SELLOS:

ANOTACIONES



NOMBRE DEL ARCHIVO:

Arquitectura y Música

FECHA: 2 DIC DE 2020

GUARDADO DIC 2020 IMPRESIÓN DIC 2020

1		
2		
3		

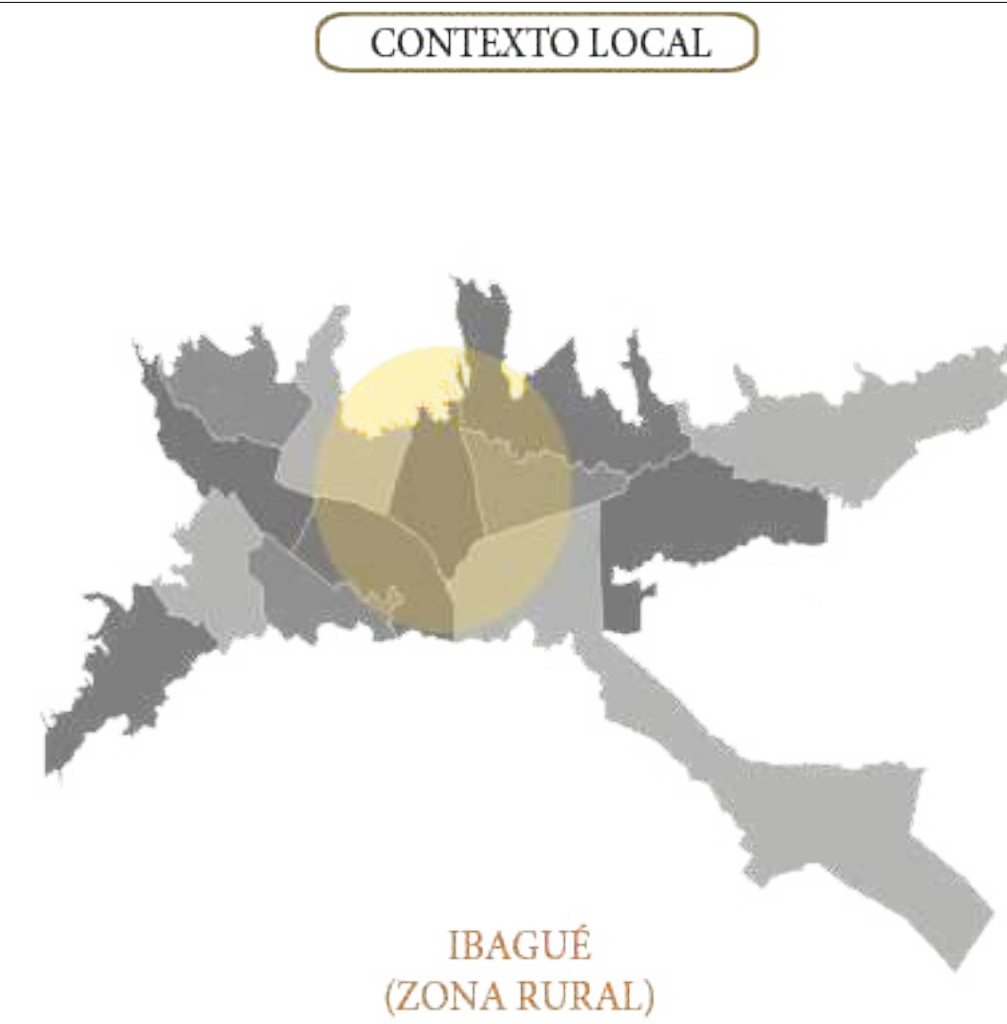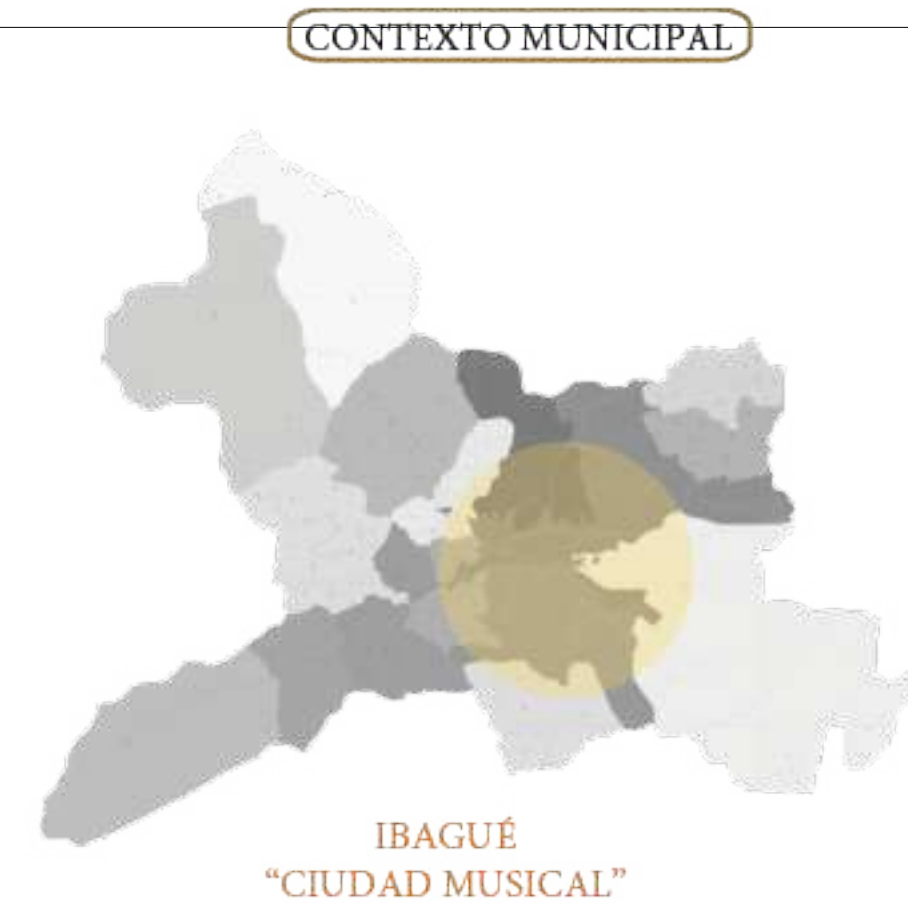

PL- No.	DE
01	20
ARQUITECTURA Y MÚSICA	
LOCALIZACIÓN DEL PROYECTO	
IBAGUÉ	
	
UNIVERSIDAD La Gran Colombia	


INTEGRANTES KORY DAYANNE ESPINOSA GUTIERREZ CINDY TATIANA TORRES FONSECA	
DIRECTOR DE GRUPO ARG. JUAN PABLO PATERNINA	
BIOGOTA D.C	BIOGOTA D.C
PROYECTO TEMATICO DE GRADO	
BIOGOTA D.C	BIOGOTA D.C


INTEGRANTES RESPONSABLES DEL DISEÑO: KORY DAYANNE ESPINOSA GUTIERREZ CINDY TATIANA TORRES FONSECA	
CONTENIDO	
PROYECTO ARQUITECTONICO	
01	LOCALIZACIÓN
02	
03	



CONVENCIONES TÉCNICAS		
C) TÍTULO BLOQUE DIBUJO		
		
REDUCIDA DE CUARTOS	REDUCIDA DE FACHOS	REDUCIDA DE FACHOS
		
REDUCIDA DE MALLA DE PUNTO 1:200	REDUCIDA DE PUNTEROS	REDUCIDA DE CORTINADOS
		
REDUCIDA DE SUBSUELO	REDUCIDA DE SUBSUELO	REDUCIDA DE SUBSUELO
		
REDUCIDA DE PUNTEROS	REDUCIDA DE PUNTEROS	REDUCIDA DE PUNTEROS
		
REDUCIDA DE CORTINADOS	REDUCIDA DE CORTINADOS	REDUCIDA DE CORTINADOS
		
REDUCIDA DE SUBSUELO	REDUCIDA DE SUBSUELO	REDUCIDA DE SUBSUELO

ESCALA:			
SELLOS:			
ANOTACIONES			
NOMBRE DEL ARCHIVO: <i>Arquitectura y Música</i> FECHA:			
GUARDADO	Mayo 2020	IMPRESION	Dic 2020
Item No.	Observaciones	Fecha	
1			
2			
3			

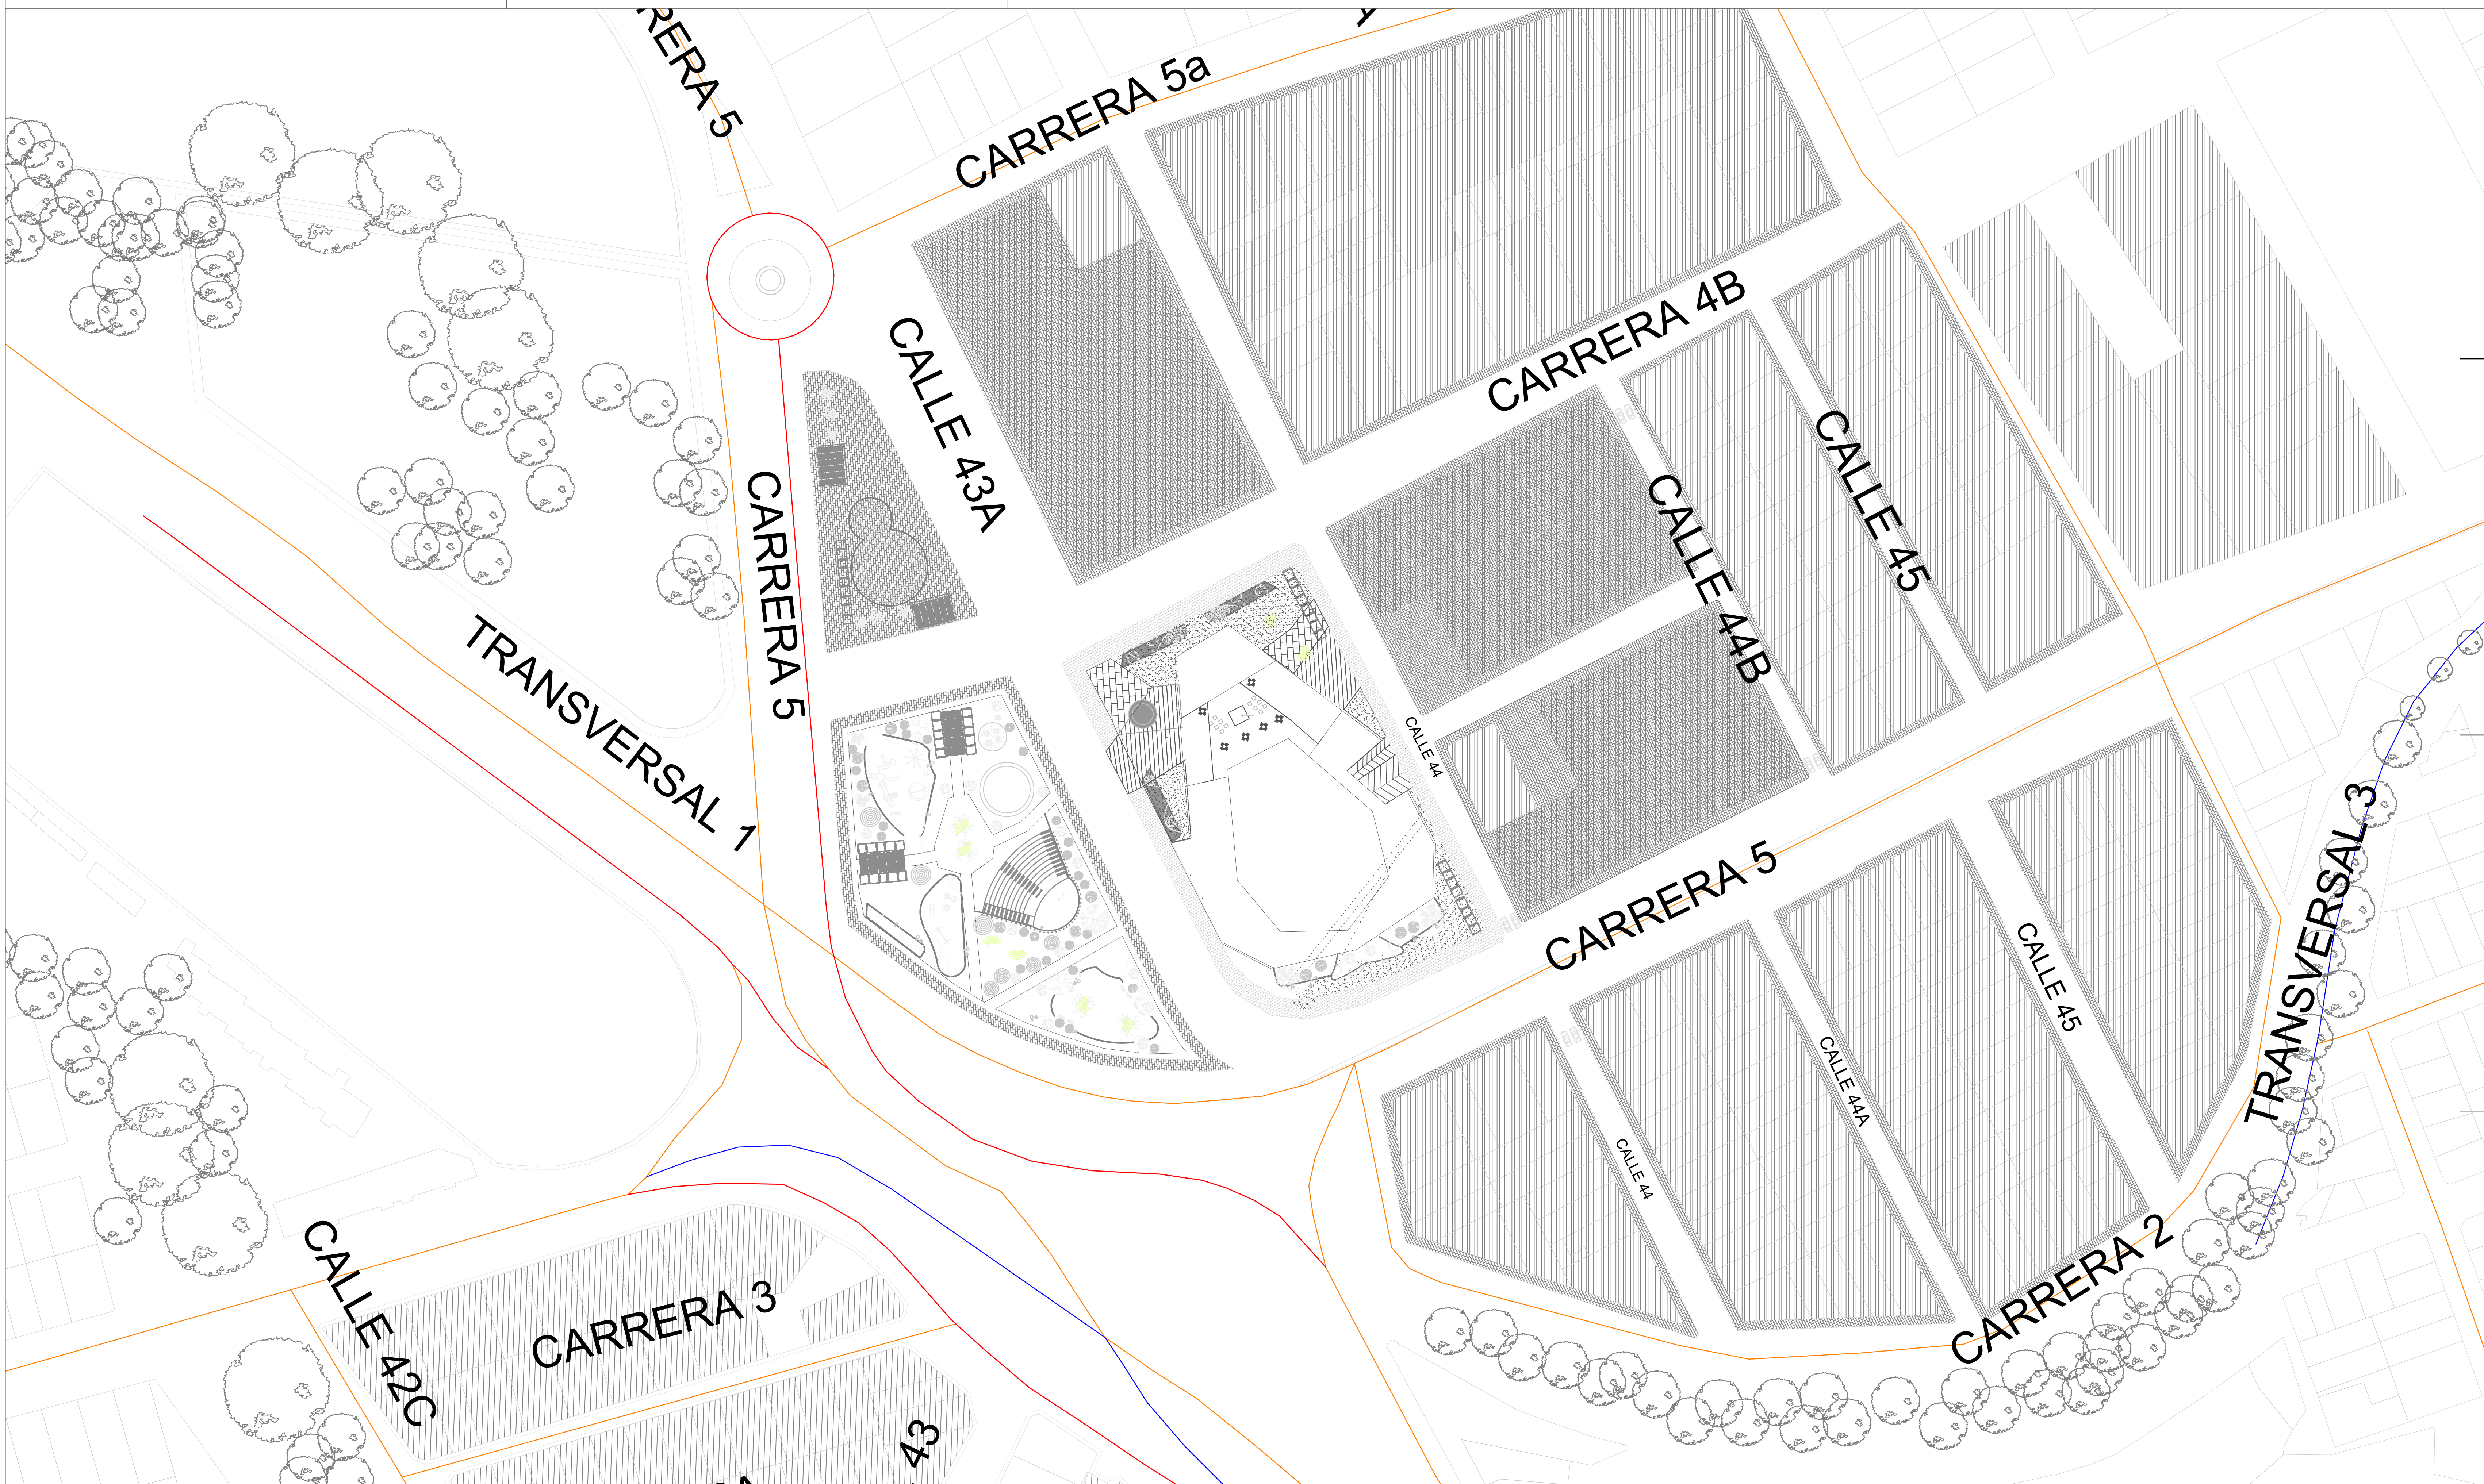

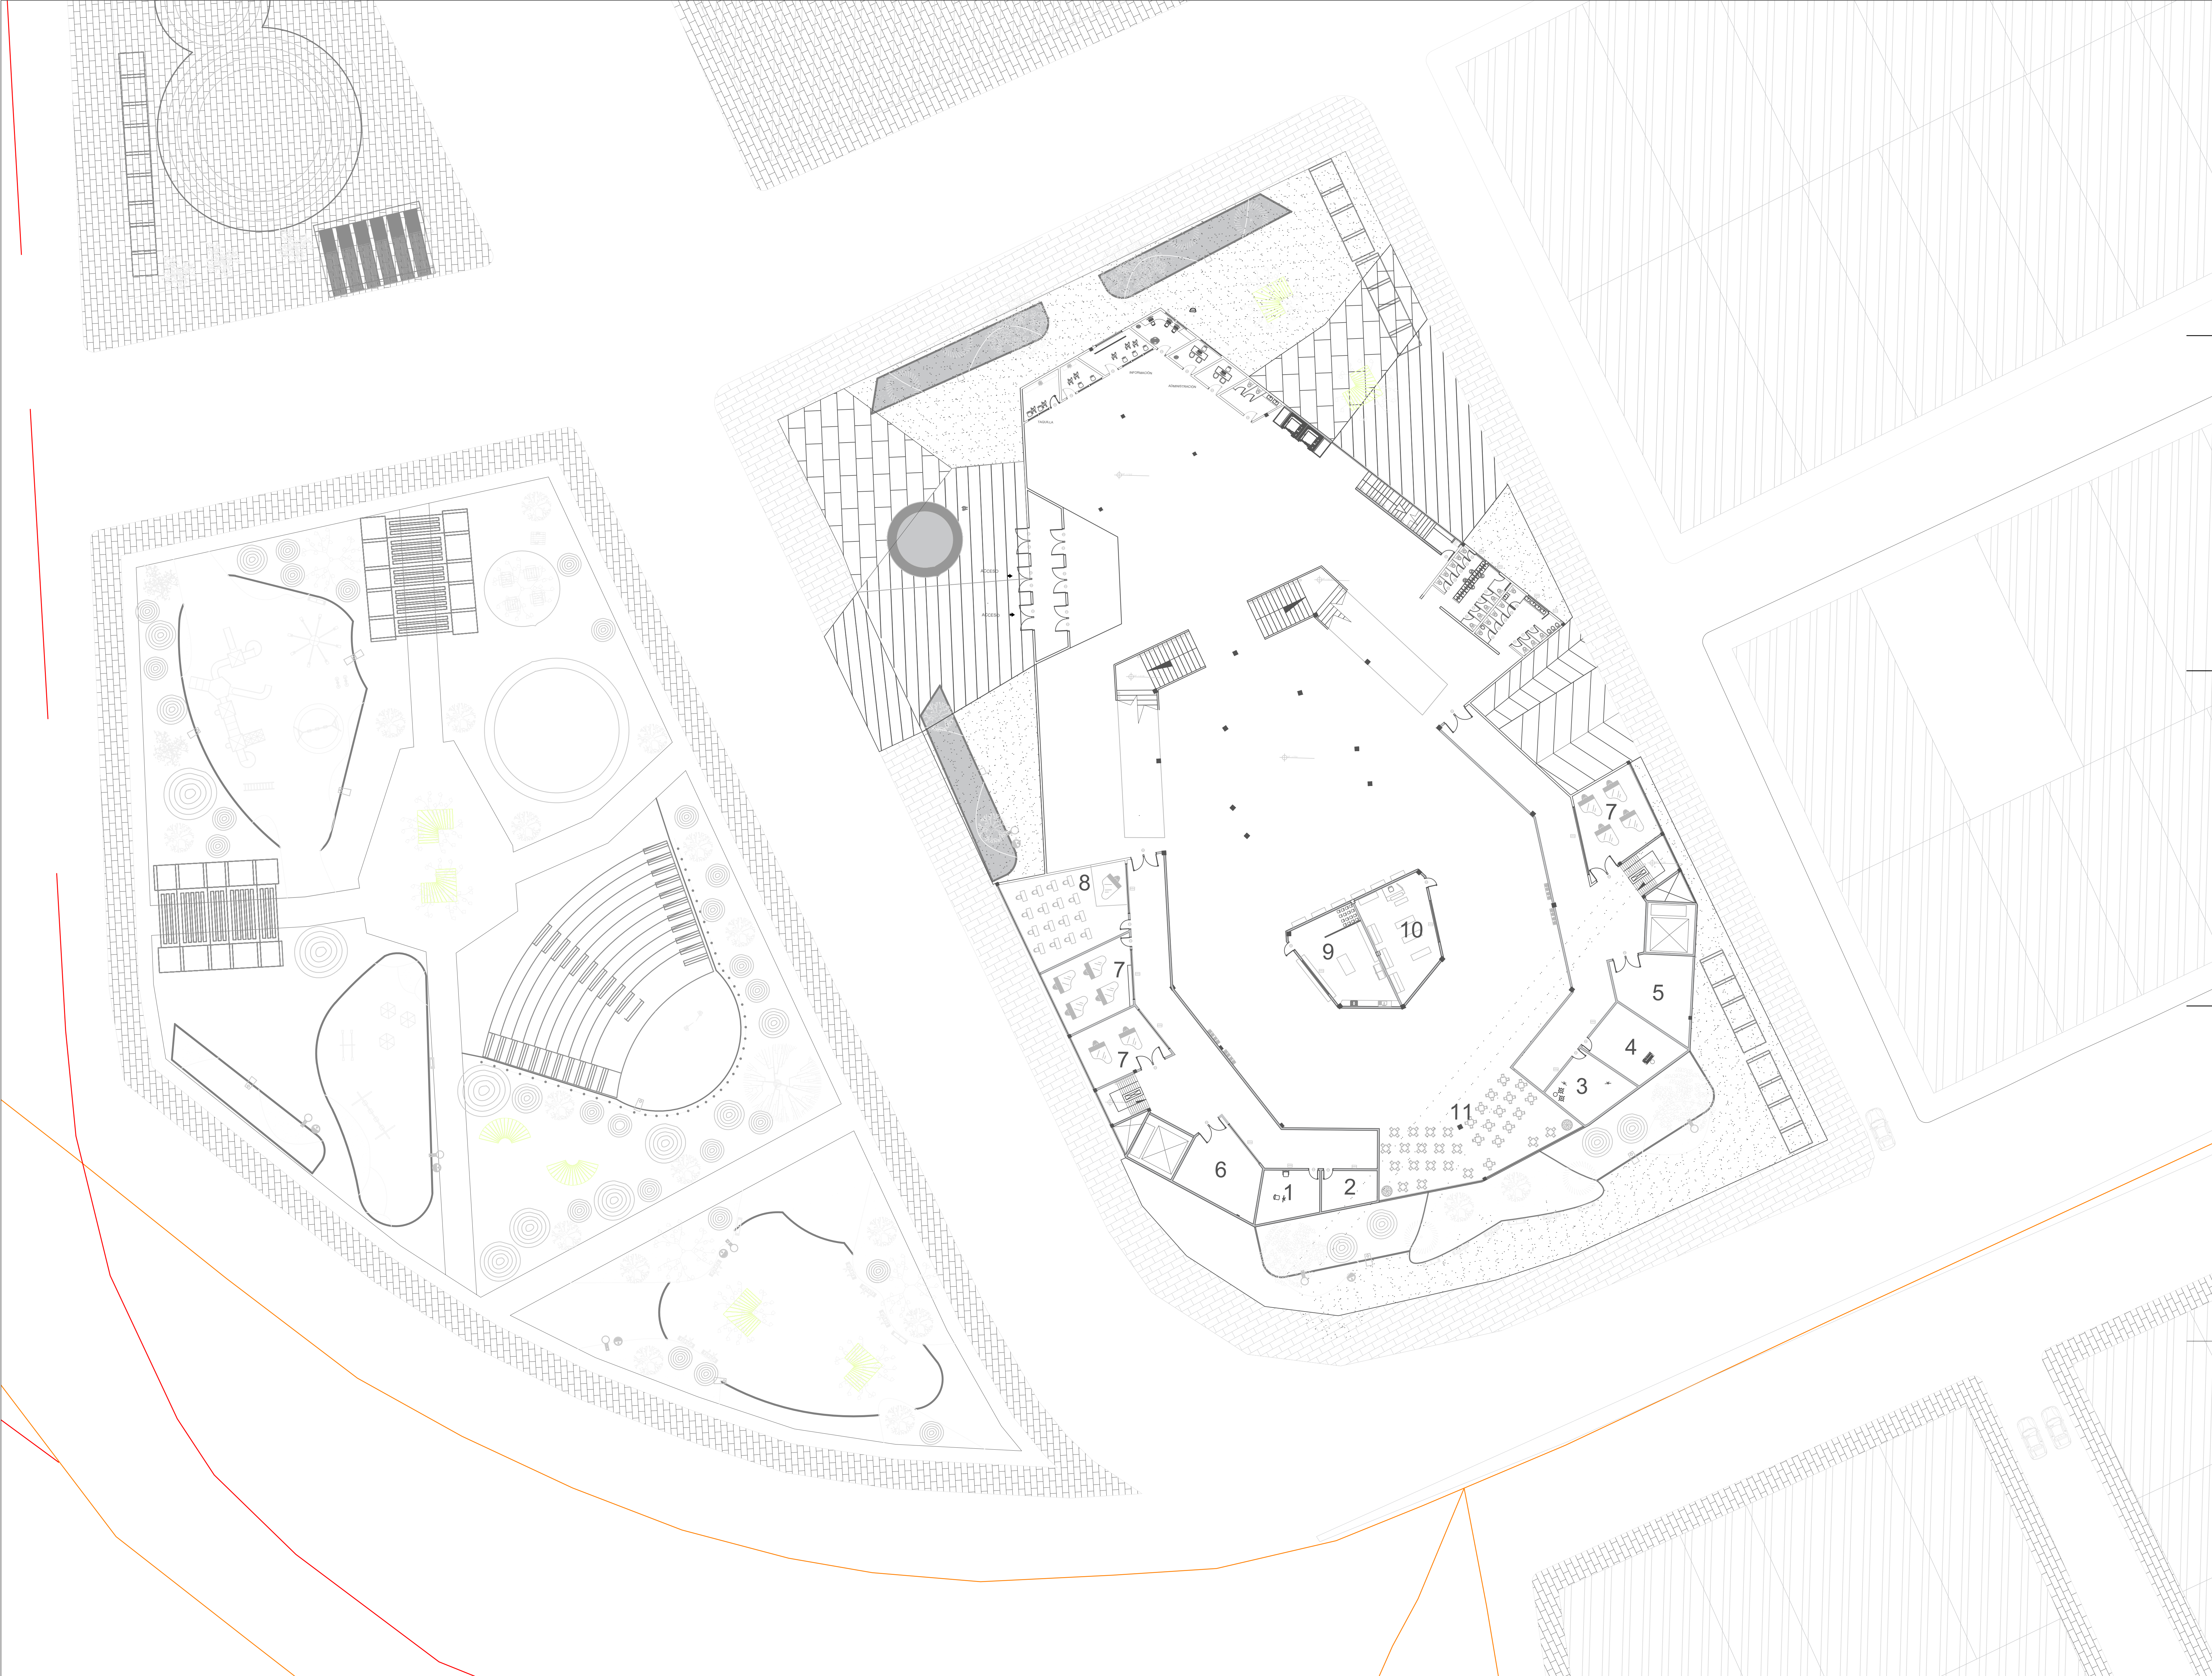

PL- No. 02

DE

ARQUITECTURA Y MÚSICA

LOCALIZACIÓN DEL PROYECTO

IBAGUÉ



UNIVERSIDAD
La Gran Colombia

INTEGRANTES

KORY DAYANNE ESPINOSA GUTIERREZ
CINDY TATIANA TORRES FONSECA

DIRECTOR DE GRUPO

ARQ. JUAN PABLO PATERNINA

BOGOTÁ D.C. BOGOTÁ D.C.

PROYECTO TEMÁTICO DE GRADO

BOGOTÁ D.C. BOGOTÁ D.C.

INTEGRANTES RESPONSABLES DEL DISEÑO:

KORY DAYANNE ESPINOSA GUTIERREZ
CINDY TATIANA TORRES FONSECA


CONTENIDO

PROYECTO ARQUITECTÓNICO

01 IMPLANTACIÓN


02


03

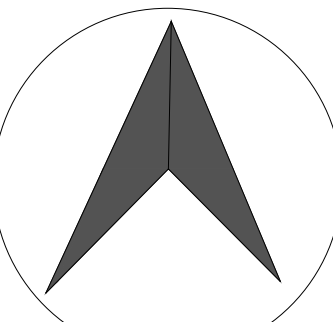



CONVENCIONES TÉCNICAS


 TÍTULO O BLOQUE DIBUJO

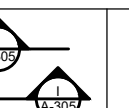
 INDICADOR DE CENTRO DE GRAVITACIÓN

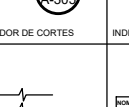
 INDICADOR DE NIVEL DE AGUA

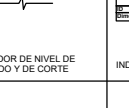
 ESCALA 1:100

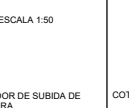
 PENDIENTE

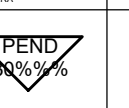 INDICADOR DE NIVEL DE AGUA

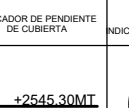
 INDICADOR DE NIVEL DE AGUA

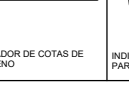 INDICADOR DE NIVEL DE AGUA

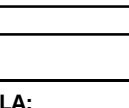 INDICADOR DE NIVEL DE AGUA

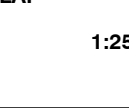
 INDICADOR DE NIVEL DE AGUA


 INDICADOR DE NIVEL DE AGUA

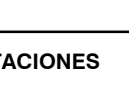
 INDICADOR DE NIVEL DE AGUA


 INDICADOR DE NIVEL DE AGUA

 INDICADOR DE NIVEL DE AGUA

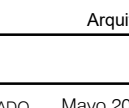 INDICADOR DE NIVEL DE AGUA

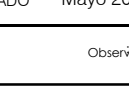 INDICADOR DE NIVEL DE AGUA

  INDICADOR DE NIVEL DE AGUA

  INDICADOR DE NIVEL DE AGUA

ESCALA:

1:250

SELLOS:

ANOTACIONES


NOMBRE DEL ARCHIVO:

Arquitectura y Música

FECHA:

GUARDADO: Mayo 2020 IMPRESIÓN: Dic 2020

Rev. No.	Observaciones	Fecha
1		
2		
3		

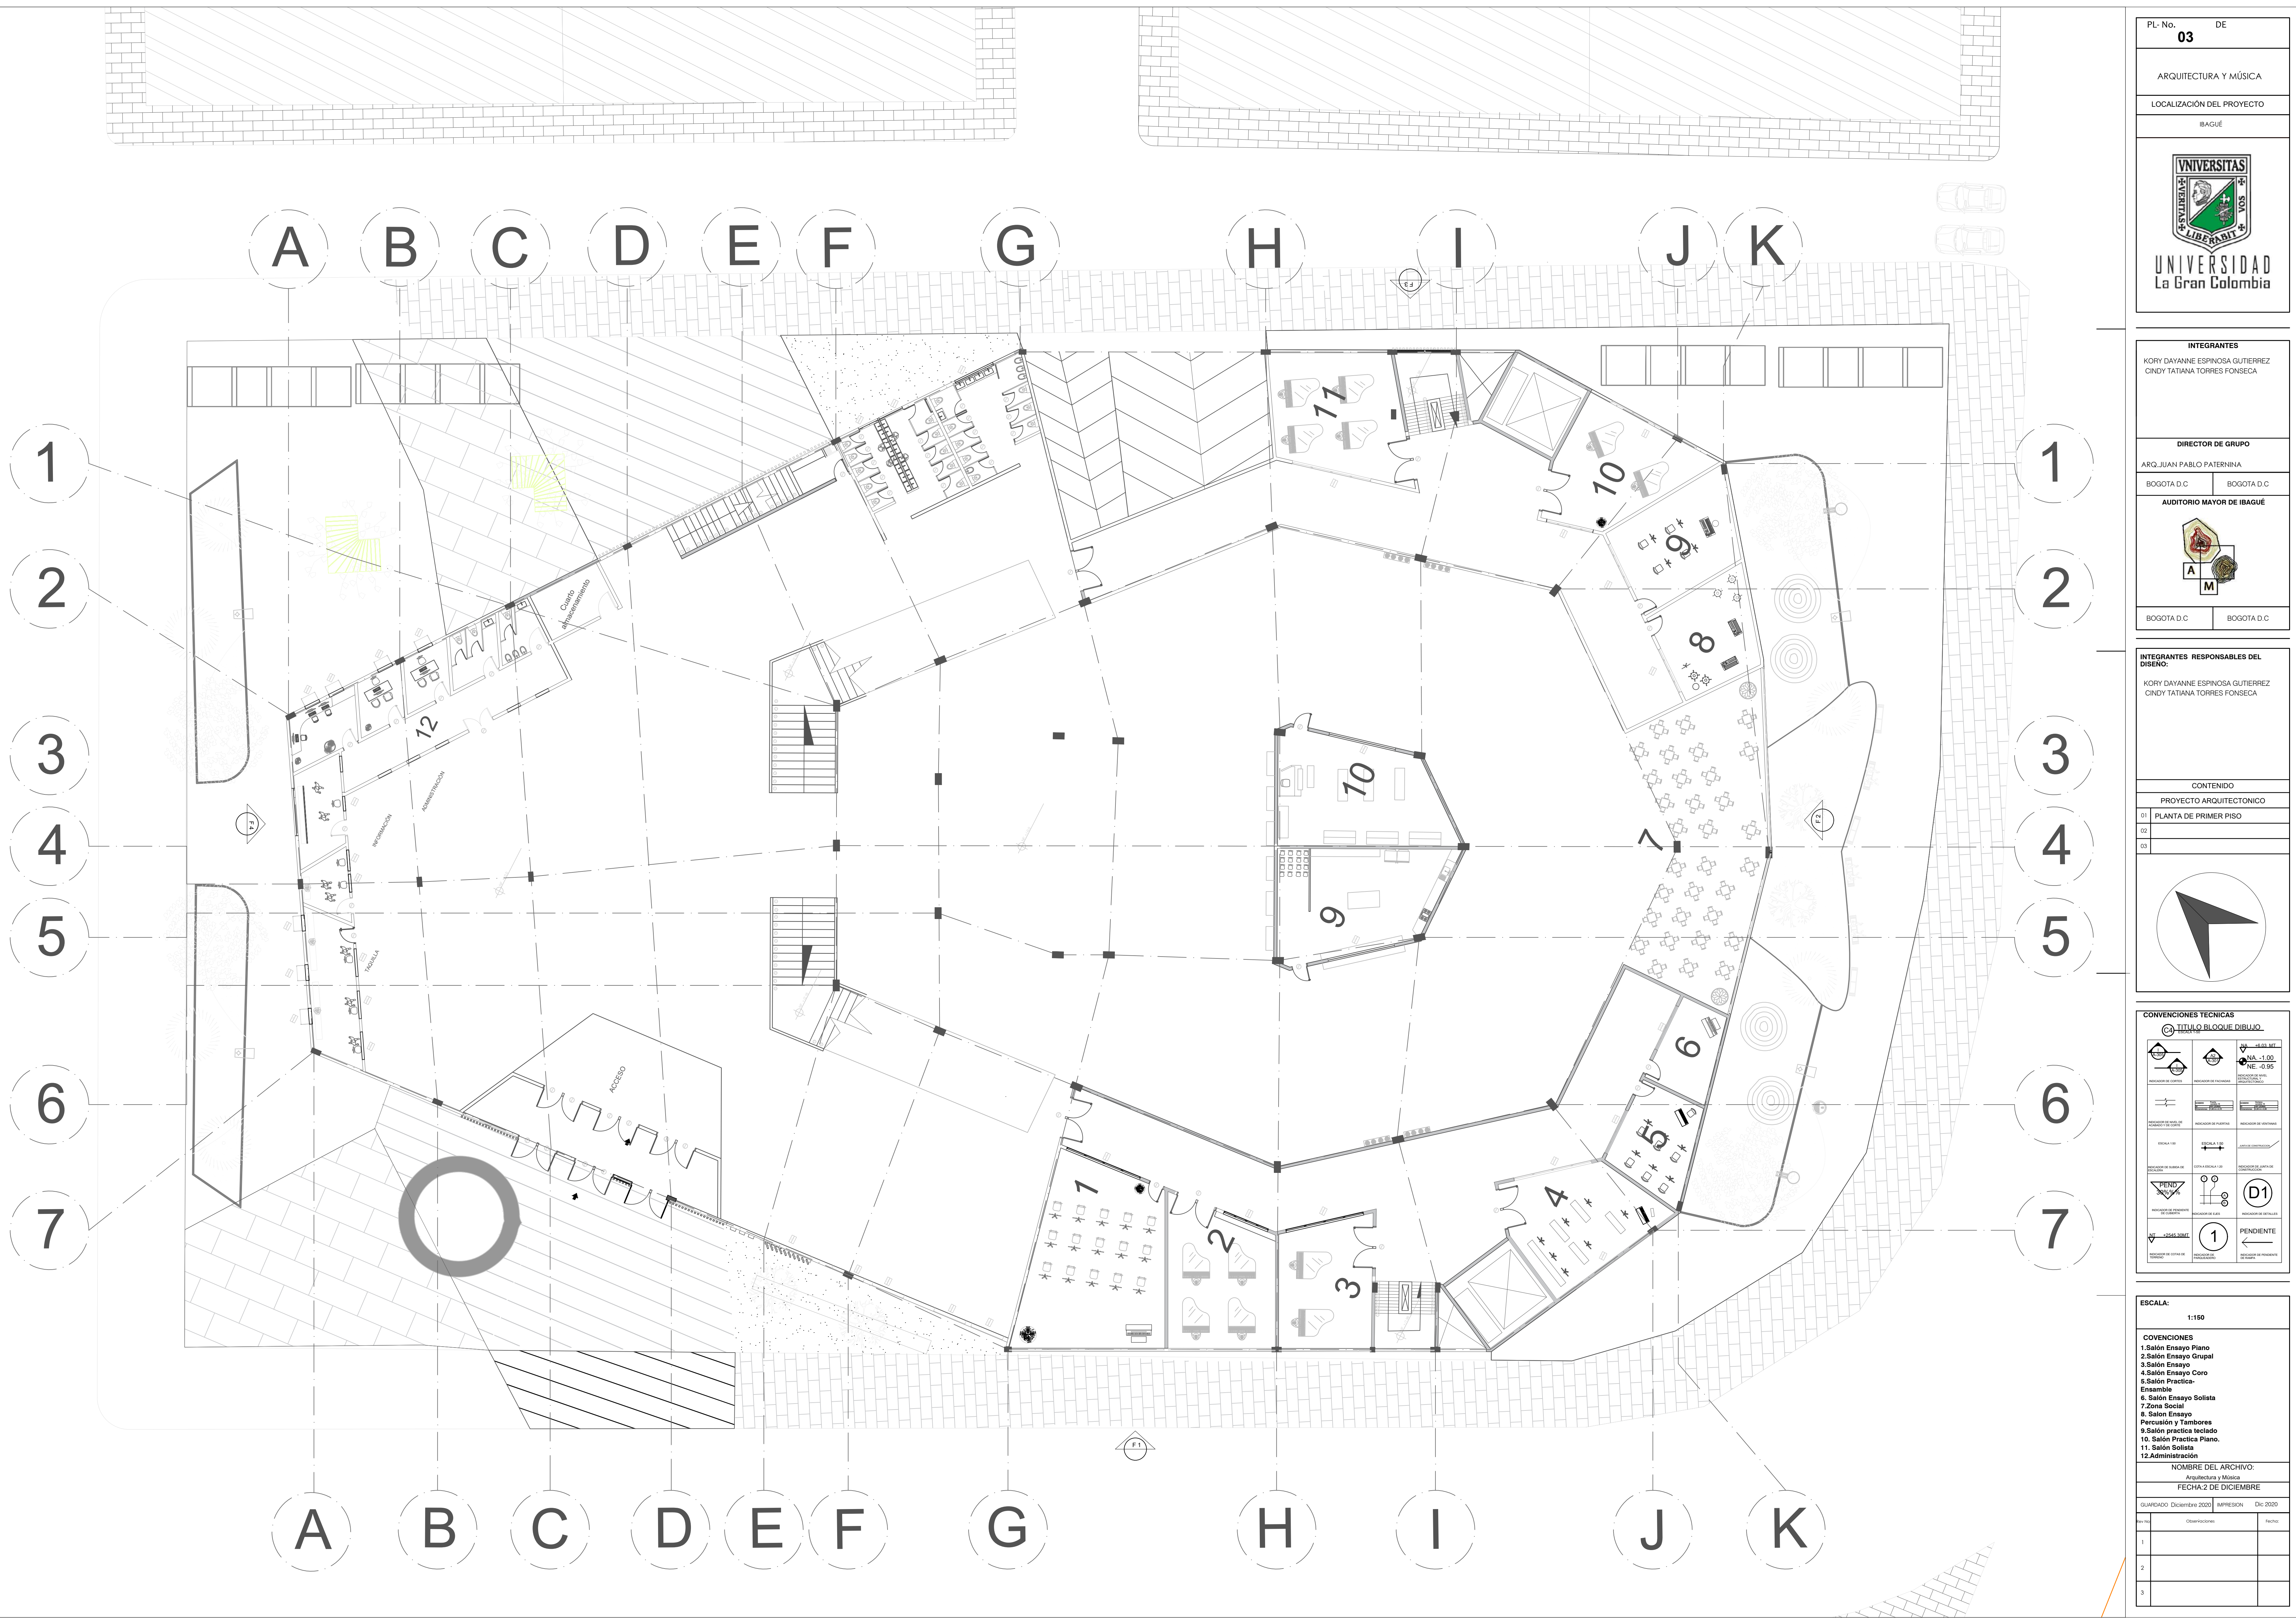

PL- No. 03 DE

ARQUITECTURA Y MÚSICA

LOCALIZACIÓN DEL PROYECTO

IBAGÜE


UNIVERSIDAD
La Gran Colombia

INTEGRANTES


KORY DAYANNE ESPINOSA GUTIERREZ
CINDY TATIANA TORRES FONSECA

DIRECTOR DE GRUPO

ARQ. JUAN PABLO PATERNINA

BOGOTÁ D.C. BOGOTÁ D.C.

AUDITORIO MAYOR DE IBAGÜE

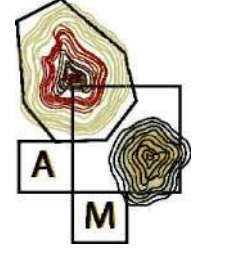
A M

BOGOTÁ D.C. BOGOTÁ D.C.

INTEGRANTES RESPONSABLES DEL DISEÑO:

KORY DAYANNE ESPINOSA GUTIERREZ
CINDY TATIANA TORRES FONSECA


CONTENIDO

PROYECTO ARQUITECTÓNICO

01 PLANTA DE PRIMER PISO


02

03

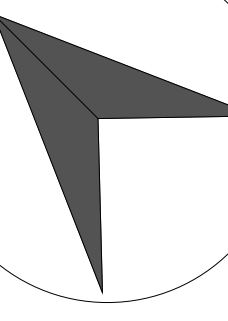

CONVENCIONES TÉCNICAS

TÍTULO BLOQUE DIBUJO

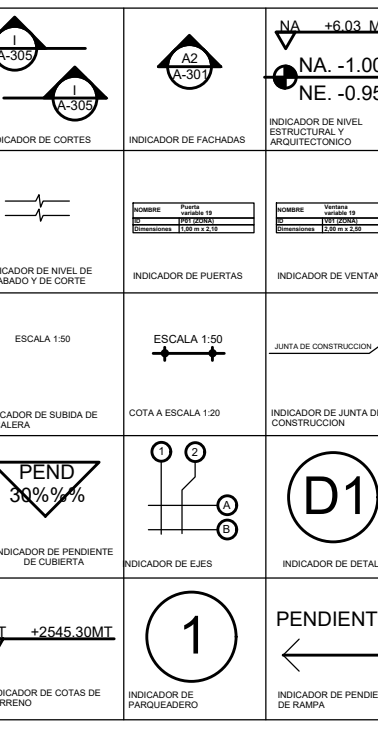

ESCALA:

1:150

COVENCIONES

1. Salón Ensayo Plano
2. Salón Ensayo Grupal
3. Salón Ensayo
4. Salón Ensayo Coro
5. Salón Práctica-Ensamble
6. Salón Ensayo Solista
7. Zona Social
8. Salón Ensayo Percusión y Tambores
9. Salón práctica teclado
10. Salón Práctica Plano.
11. Salón Solista
12. Administración


NOMBRE DEL ARCHIVO:

Arquitectura y Música

FECHA: 2 DE DICIEMBRE

GUARDADO: Diciembre 2020 IMPRESIÓN: Dic: 2020

Hoja	Descripción	Fecha
1		
2		
3		

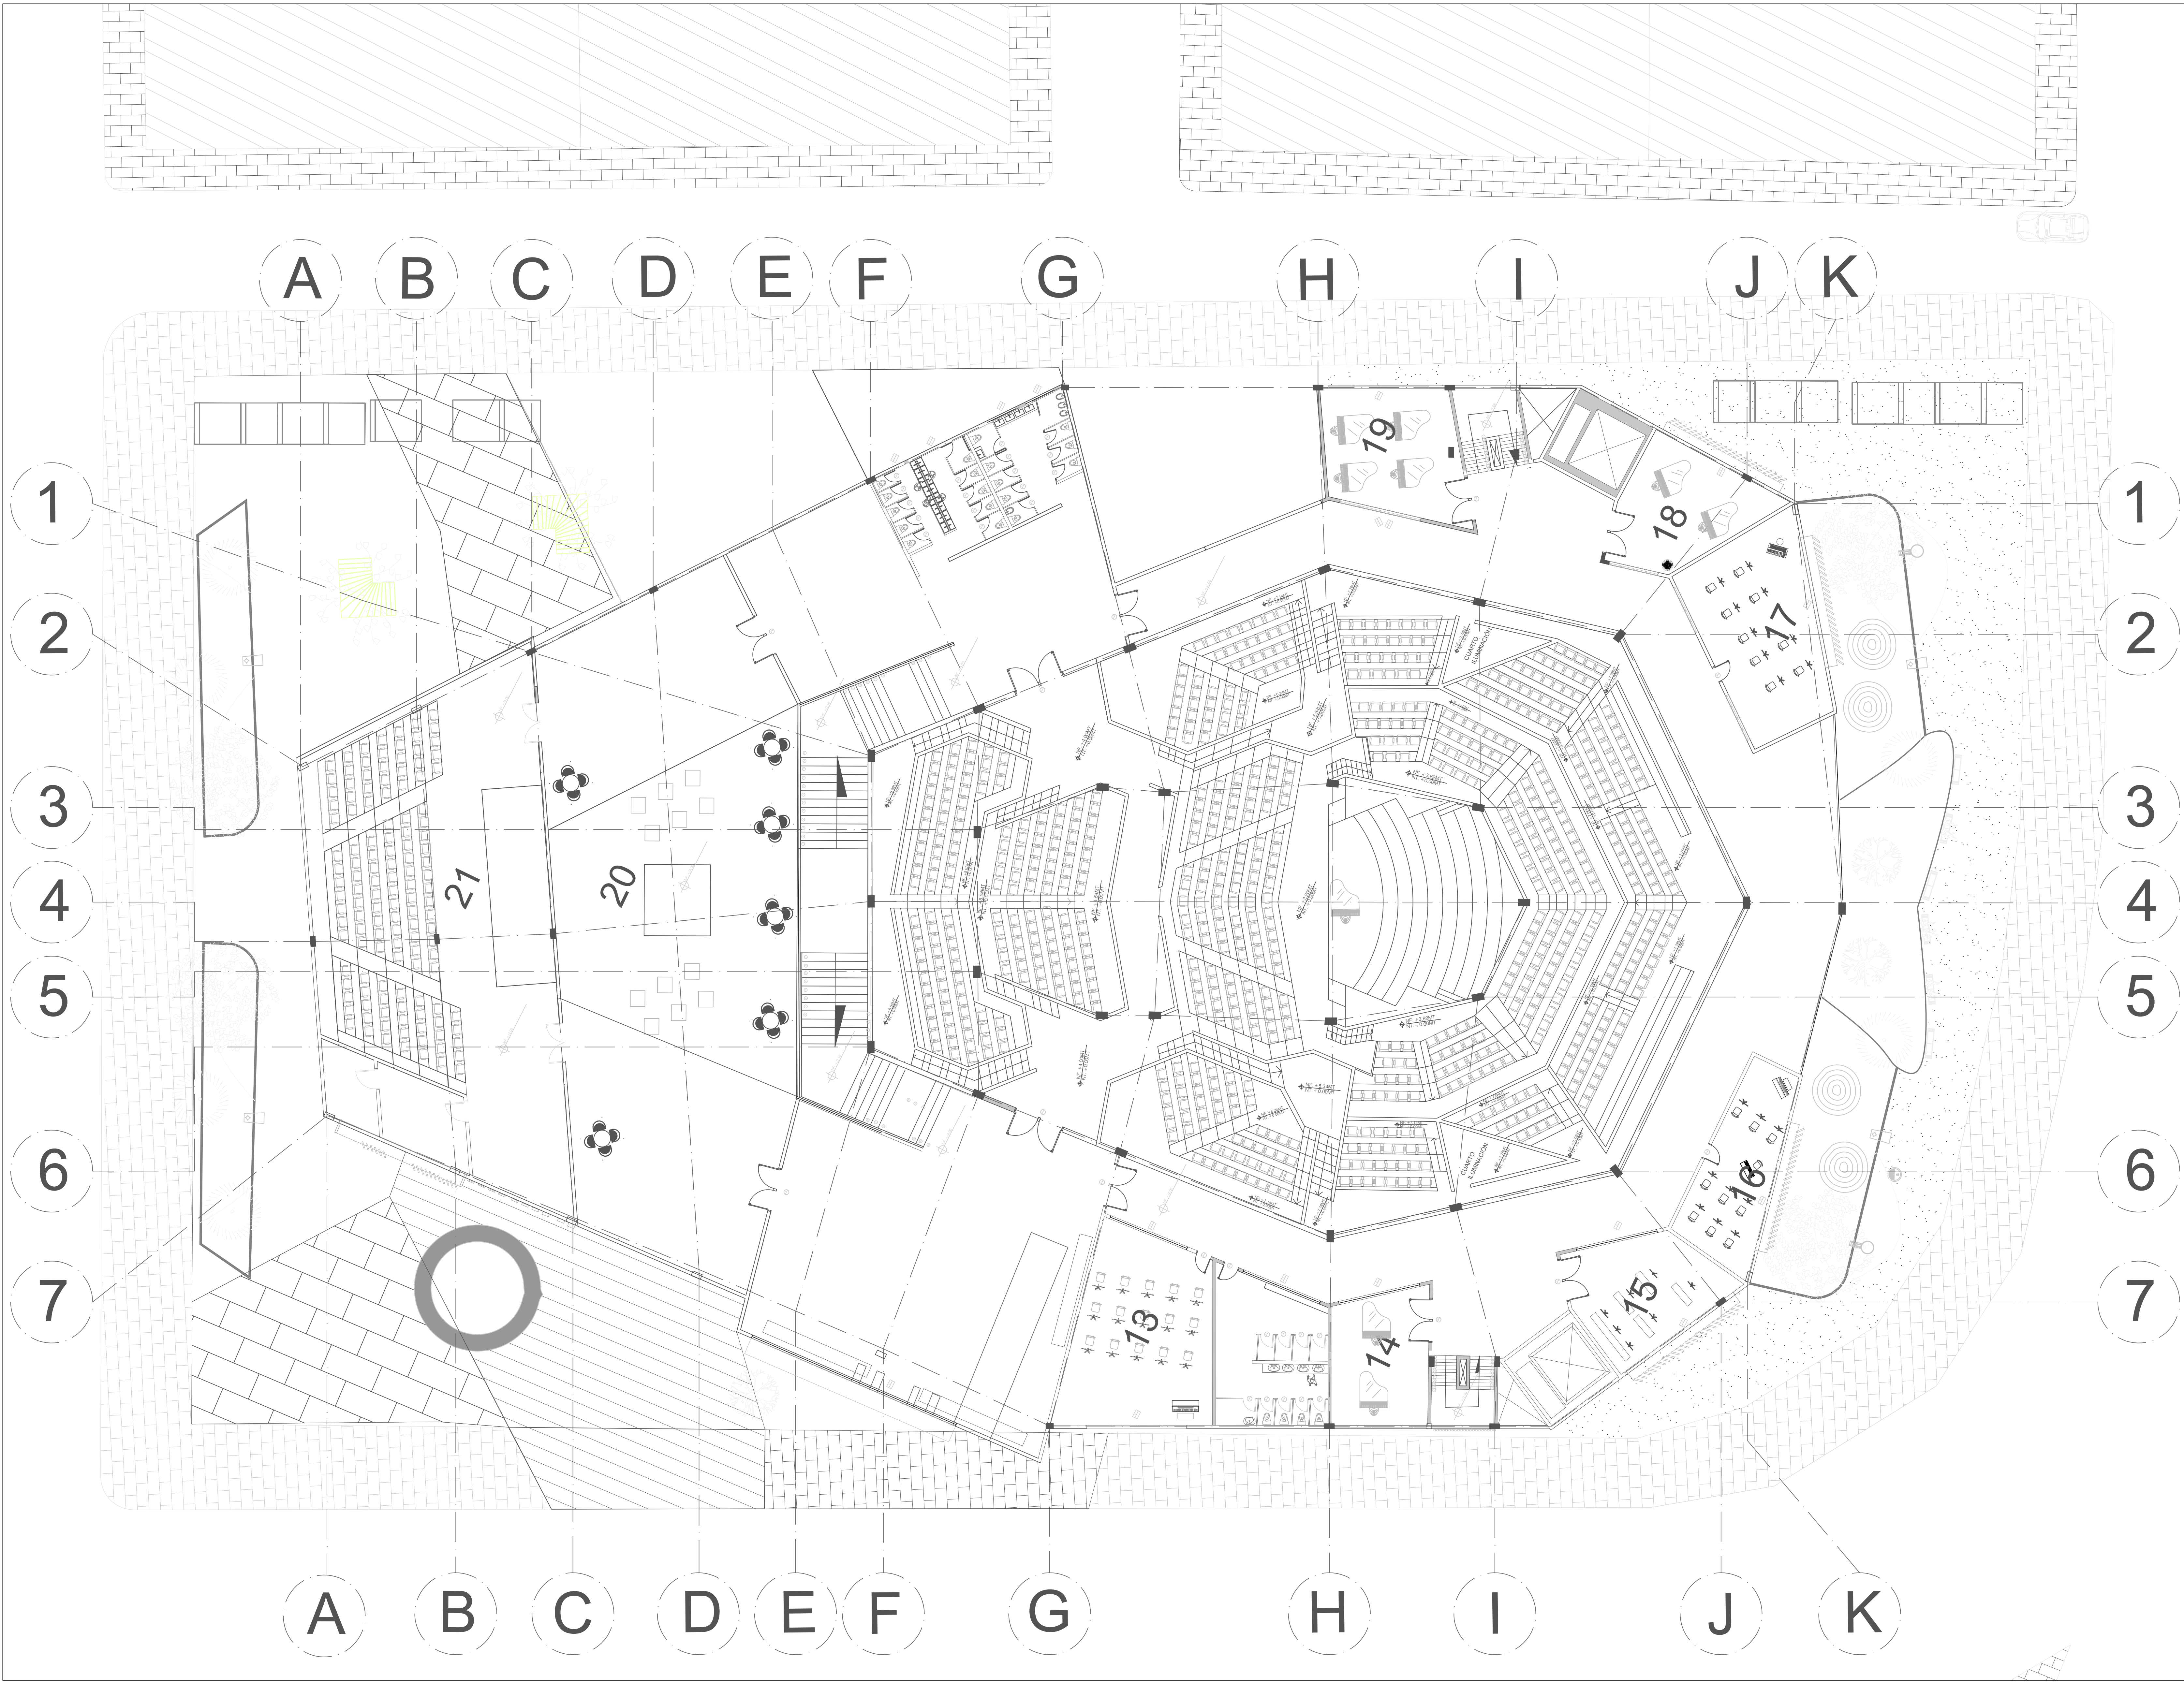

PL- No. 04 DE

ARQUITECTURA Y MÚSICA

LOCALIZACIÓN DEL PROYECTO

IBAGÜE



UNIVERSIDAD
La Gran Colombia

INTEGRANTES


KORY DAYANNE ESPINOSA GUTIERREZ
CINDY TATIANA TORRES FONSECA

DIRECTOR DE GRUPO

ARQ. JUAN PABLO PATERNINA

BOGOTÁ D.C. BOGOTÁ D.C.

AUDITORIO MAYOR DE IBAGÜE

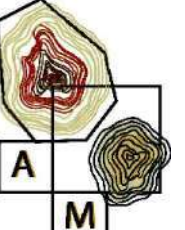

A
M

BOGOTÁ D.C. BOGOTÁ D.C.

INTEGRANTES RESPONSABLES DEL DISEÑO:

KORY DAYANNE ESPINOSA GUTIERREZ
CINDY TATIANA TORRES FONSECA


CONTENIDO

PROYECTO ARQUITECTÓNICO

01 PLANTA DE SEGUNDO PISO


02

03

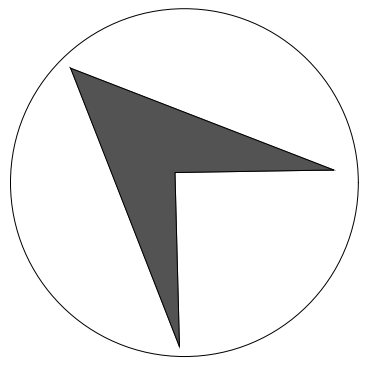

CONVENCIONES TÉCNICAS

TÍTULO BLOQUE DIBUJO

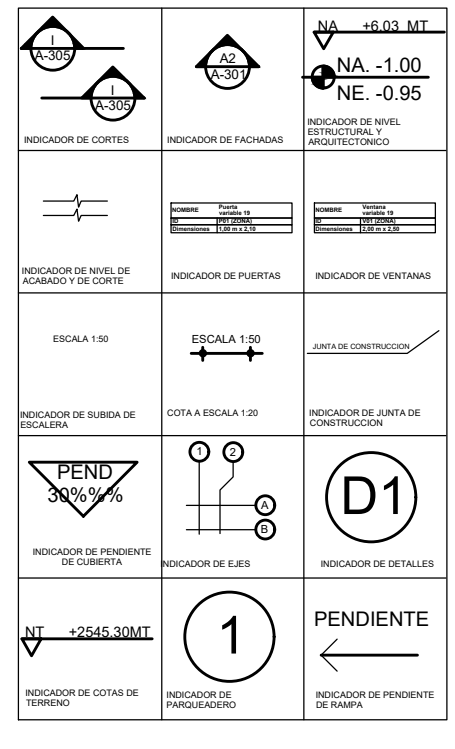

ESCALA:

1:150


13. Salón Grupal
14. Salón Ensayo Coro
15. Salón Ensayo Ensemble
16. Salón Ensayo Coro
17. Salón Práctica-Ensamble
18. Salón Ensayo Solista
19. Salón Ensayo Solista
20. Terraza
21. Salón De Cámara
22. Auditorio

NOMBRE DEL ARCHIVO:
Arquitectura y Música

FECHA:

GUARDADO: Mayo 2020 IMPRESIÓN: Dic 2020

Hoja	Descripción	Fecha
1		
2		
3		

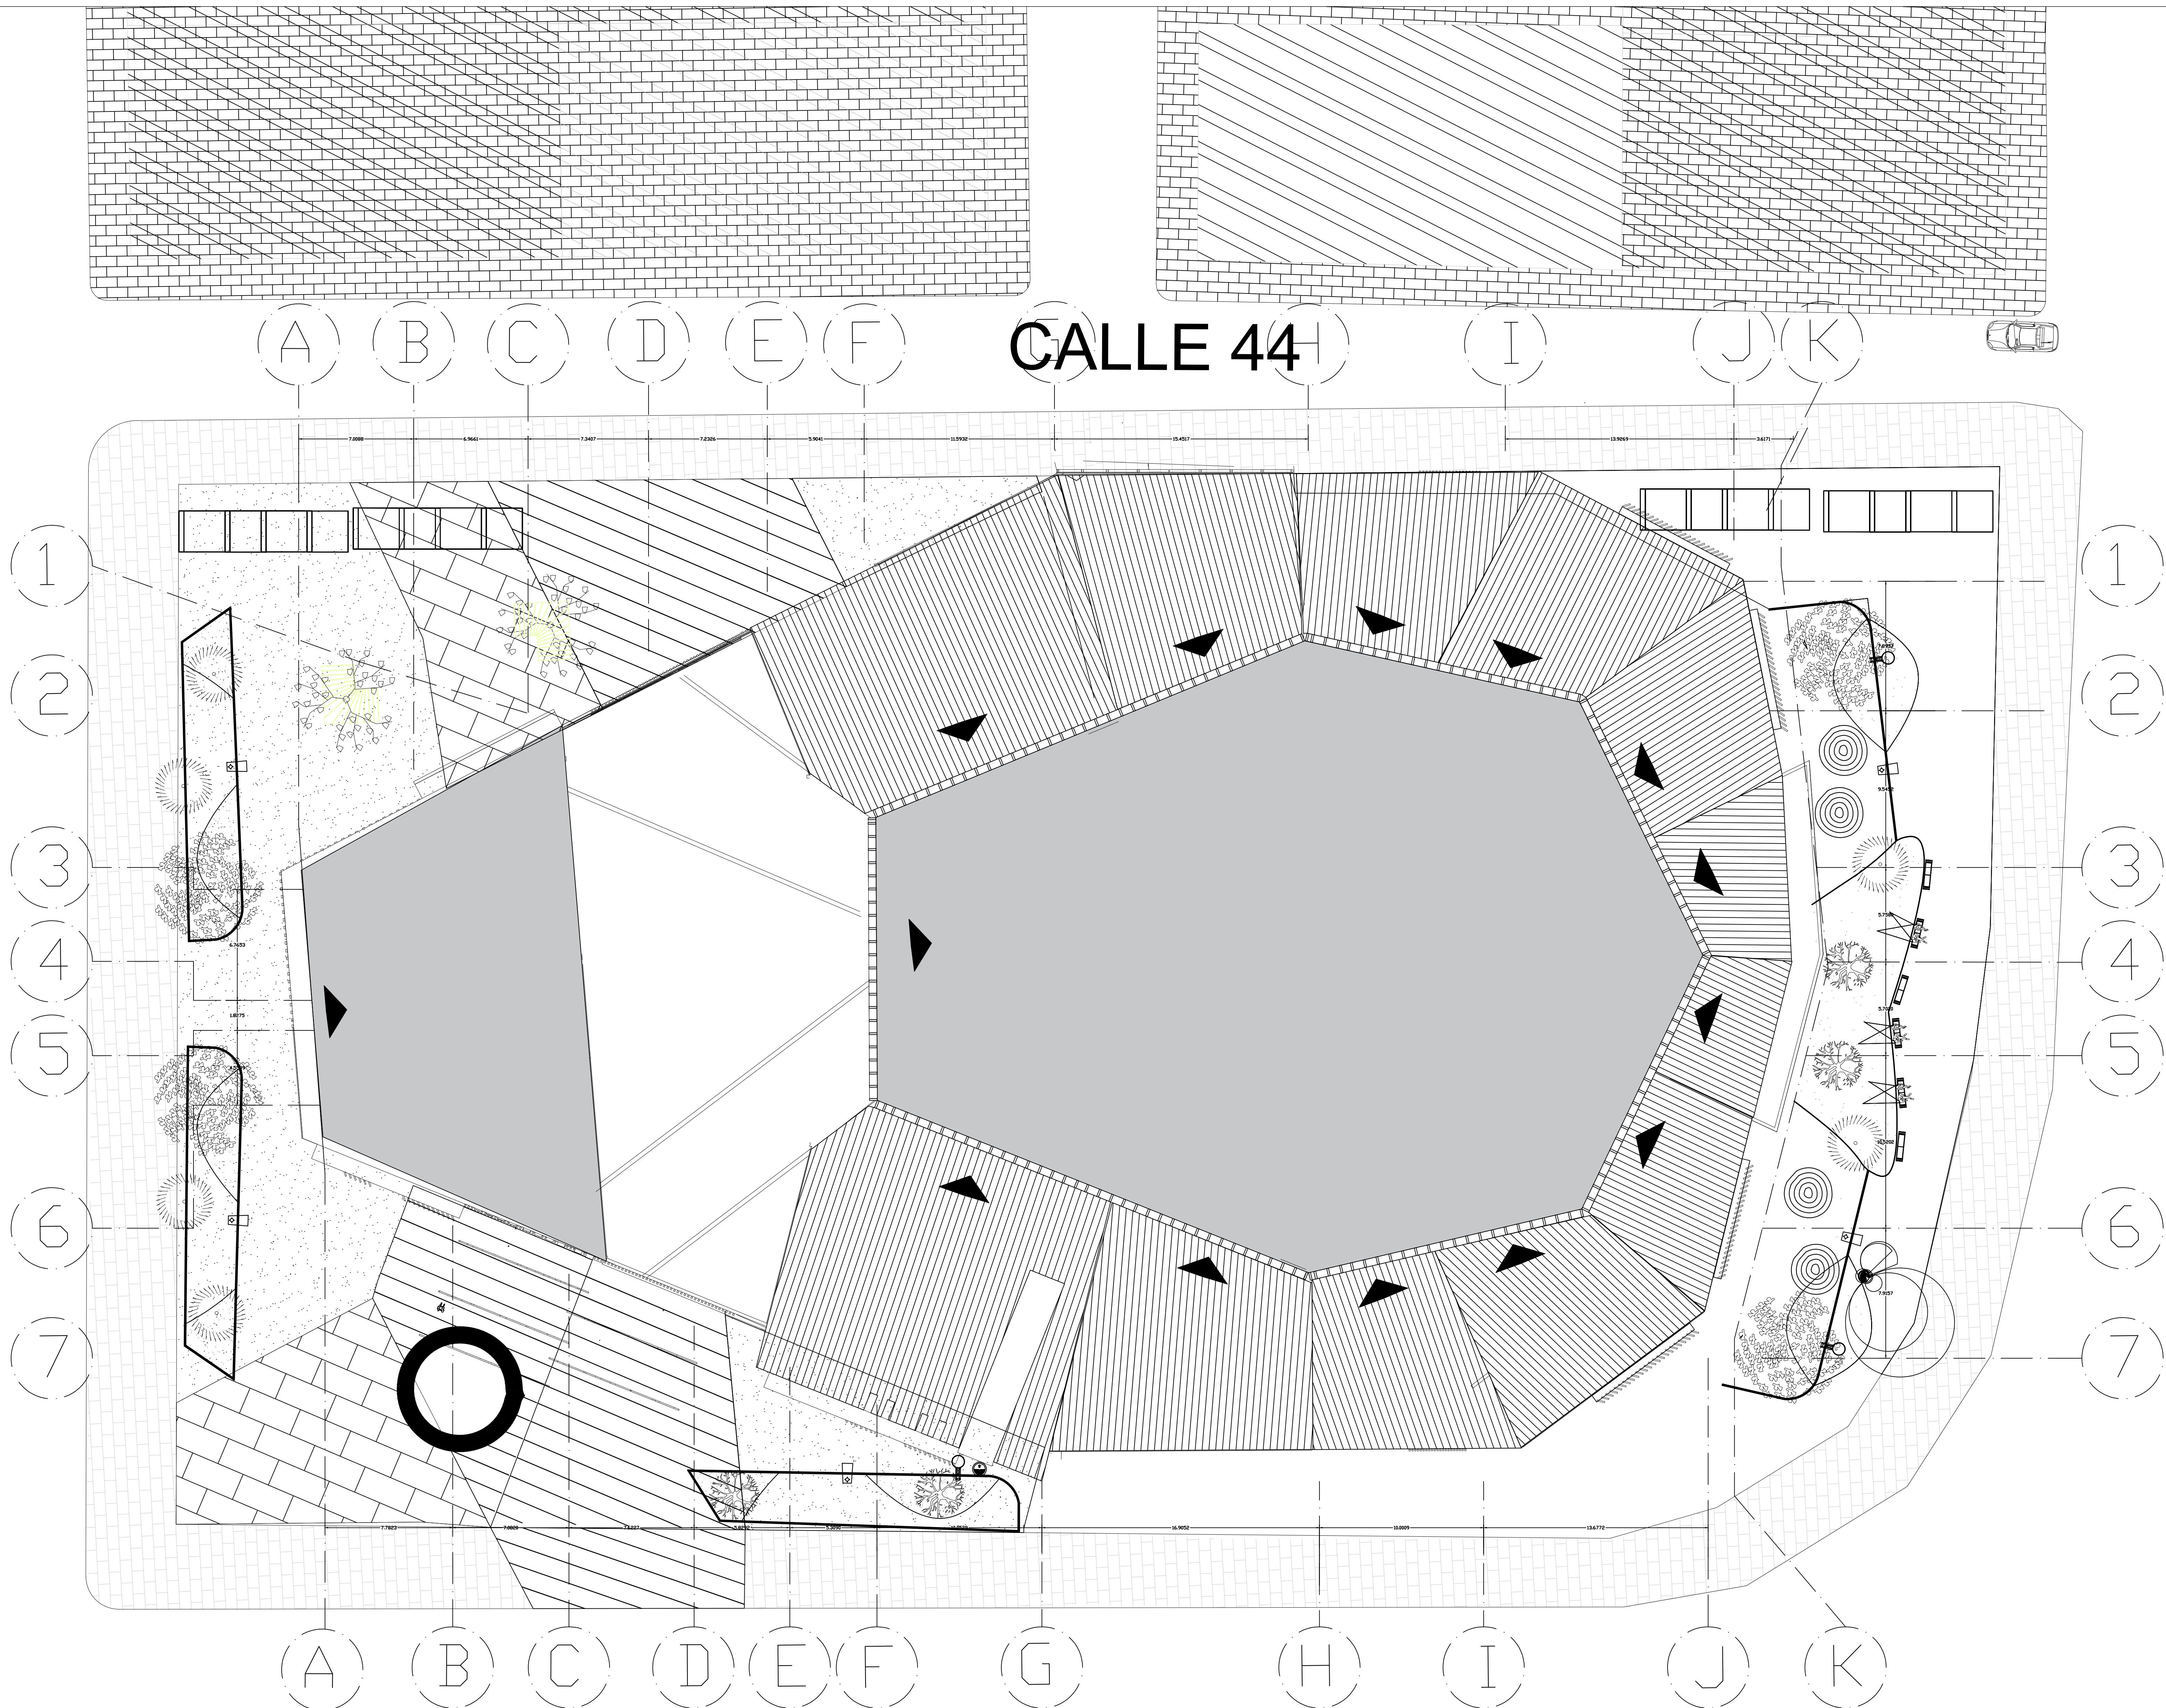

PL- No. 09 DE

ARQUITECTURA Y MÚSICA

LOCALIZACIÓN DEL PROYECTO

IBAGÜE



UNIVERSIDAD
La Gran Colombia

INTEGRANTES

KORY DAYANNE ESPINOSA GUTIERREZ
CINDY TATIANA TORRES FONSECA

DIRECTOR DE GRUPO

ARQ. JUAN PABLO PATERNINA

BOGOTÁ D.C. BOGOTÁ D.C.

PROYECTO TEMÁTICO DE GRADO

BOGOTÁ D.C. BOGOTÁ D.C.

INTEGRANTES RESPONSABLES DEL DISEÑO:

KORY DAYANNE ESPINOSA GUTIERREZ
CINDY TATIANA TORRES FONSECA


CONTENIDO

PROYECTO ARQUITECTÓNICO

01 CUBIERTAS


02

03

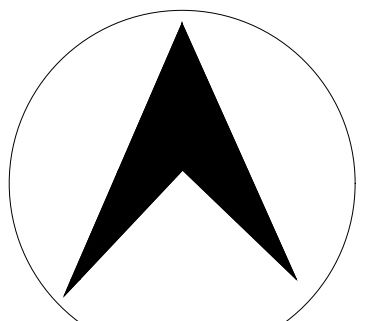

CONVENCIONES TÉCNICAS

TÍTULO O BLOQUE DIBUJO

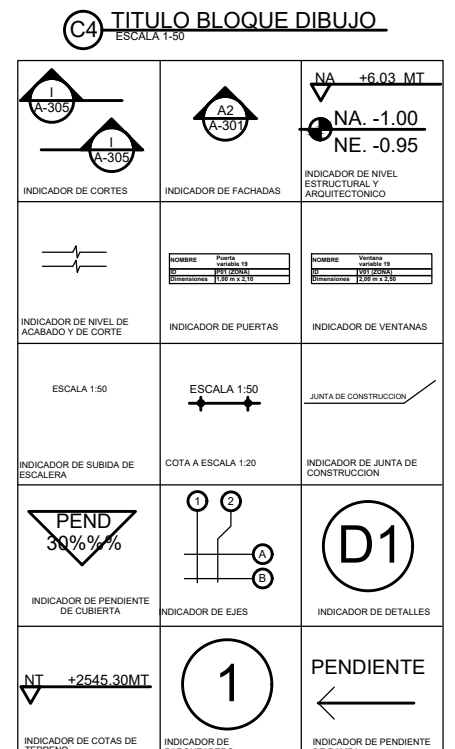

ESCALA:

1:100

SELLOS:

ANOTACIONES

NOMBRE DEL ARCHIVO:

Arquitectura y Música

FECHA:


GUARDADO: Mayo 2020 IMPRESIÓN: Dic 2020

Rev. No. Observaciones Fecha:

1

2

3

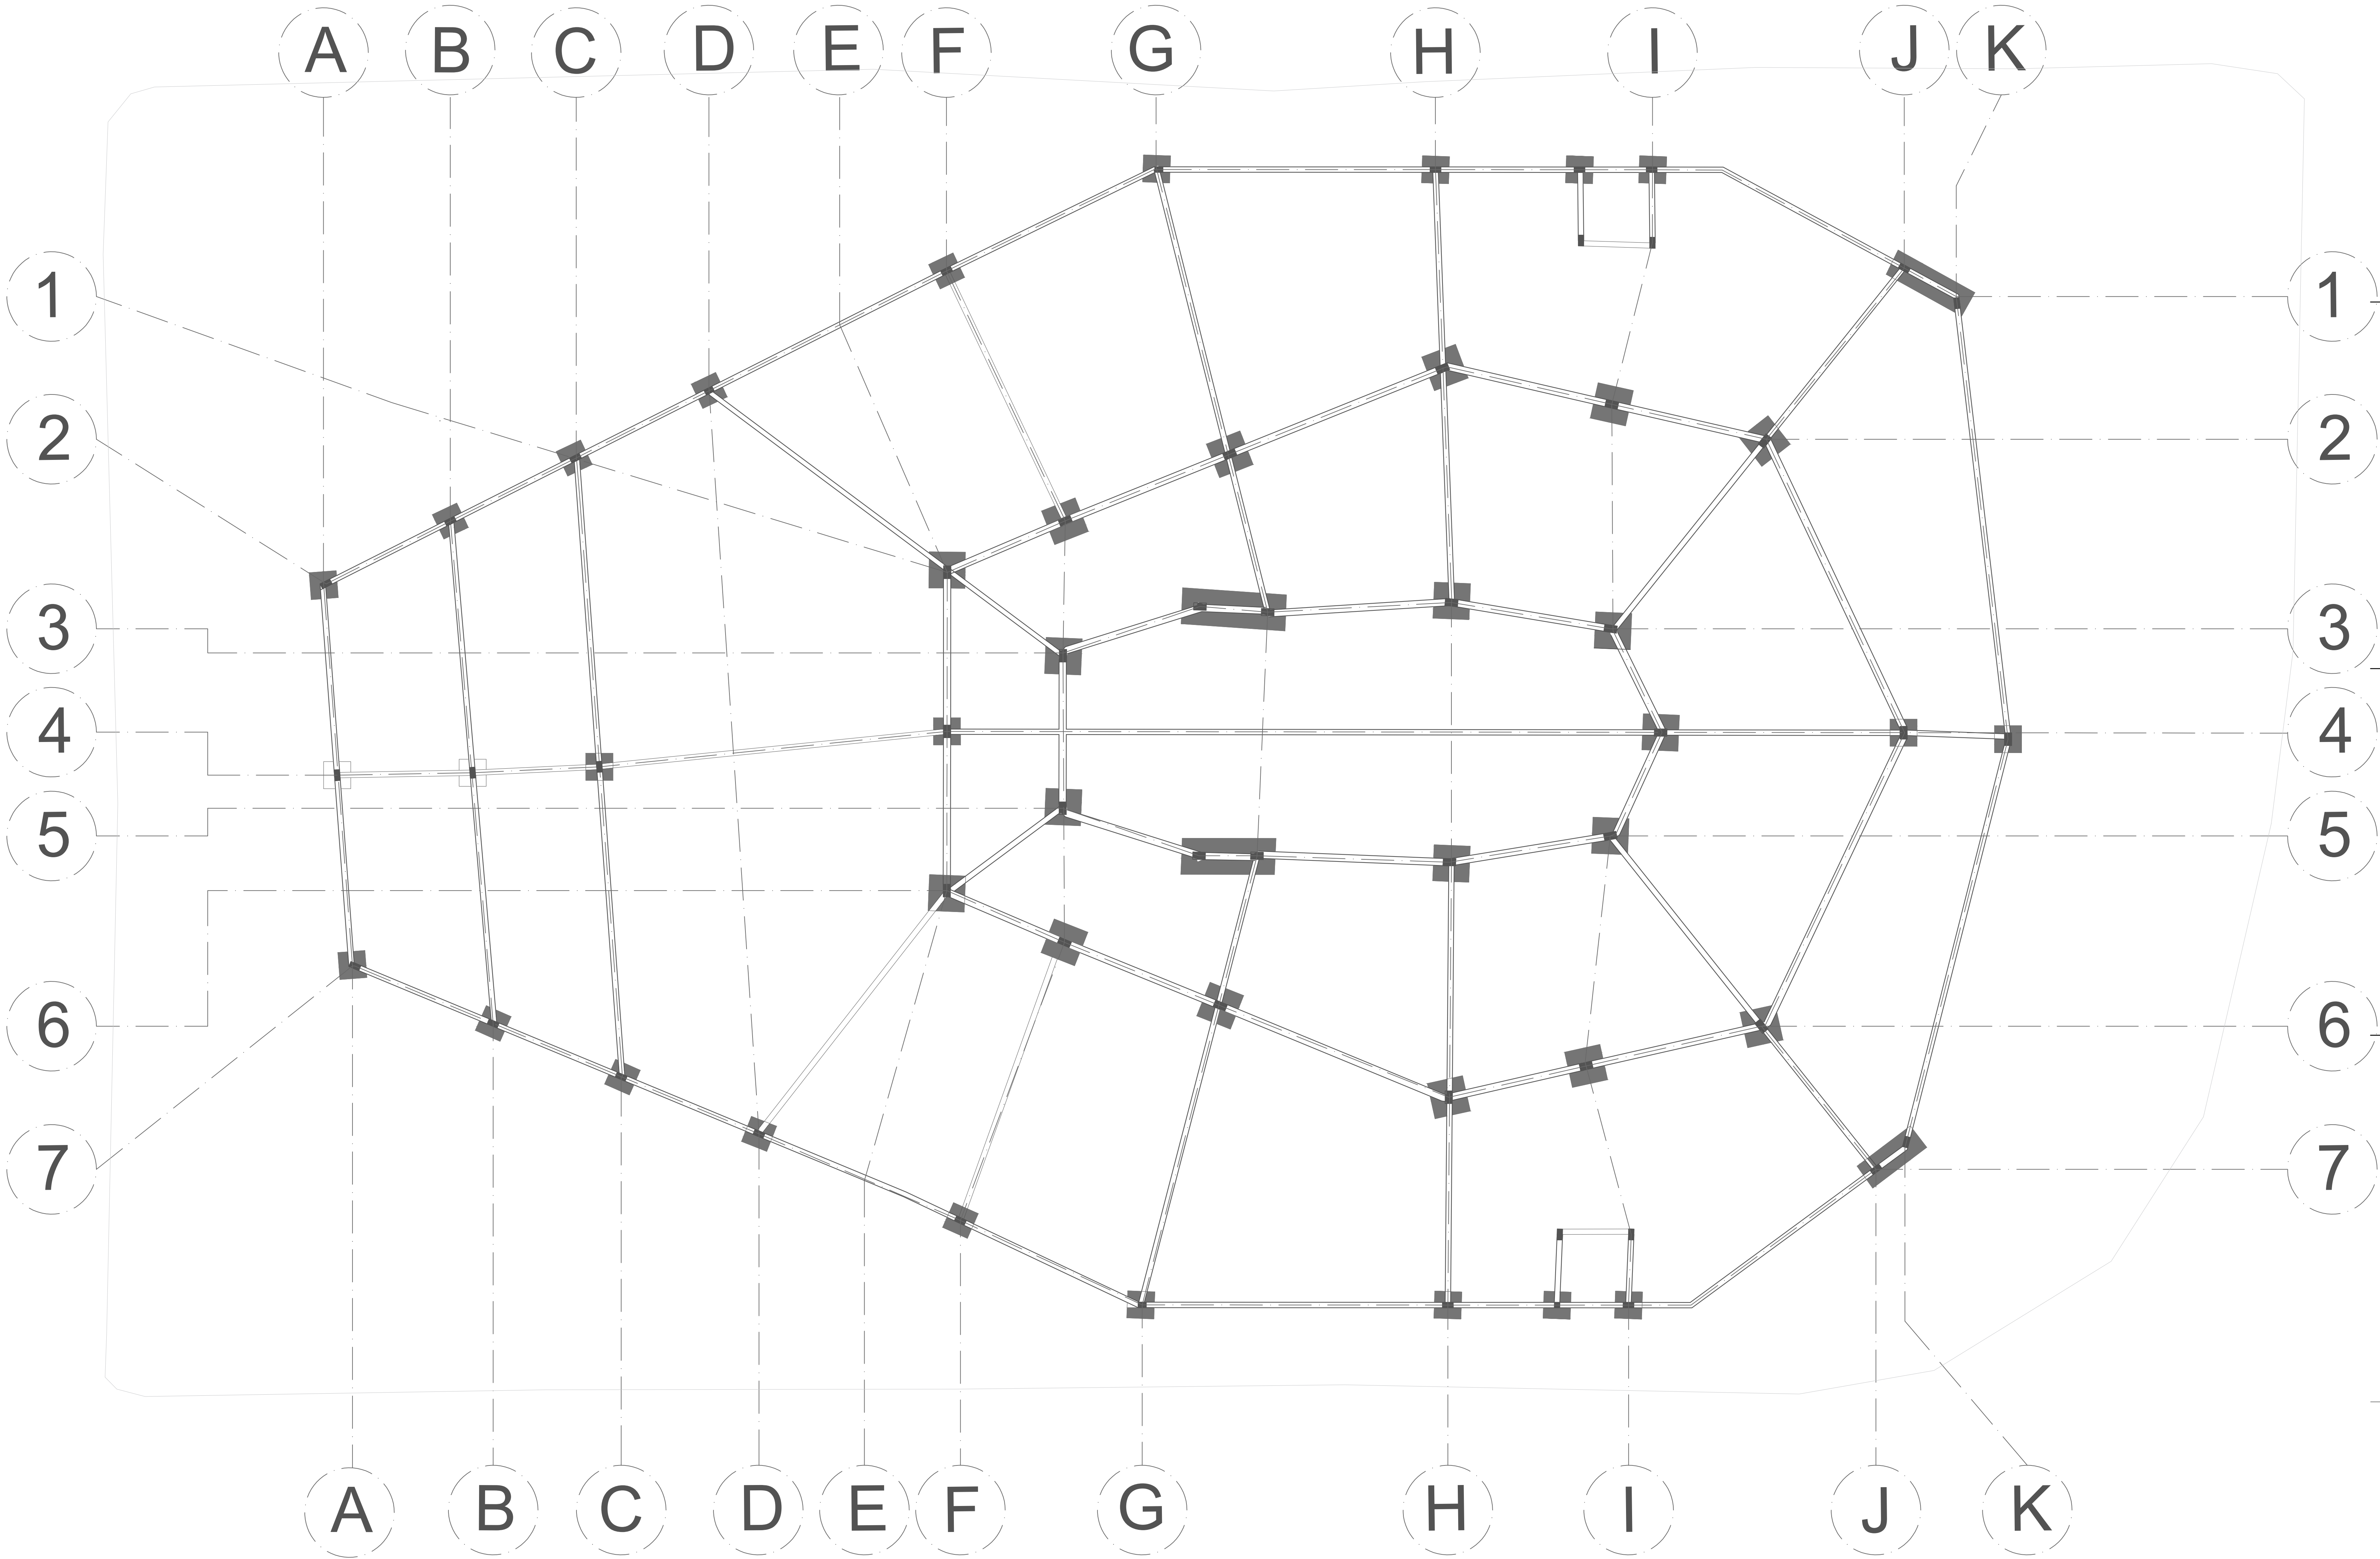

A PLANTA ESTRUCTURAL DE CIMENTACIÓN
ESCALA 1:150

PL- No. 06 DE

ARQUITECTURA Y MÚSICA

LOCALIZACIÓN DEL PROYECTO

IBAGÜÉ



INTEGRANTES

KORY DAYANNE ESPINOSA GUTIERREZ
CINDY TATIANA TORRES FONSECA

DIRECTOR DE GRUPO

ARQ. JUAN PABLO PATERNINA

BOGOTÁ D.C. BOGOTÁ D.C.

PROYECTO TEMÁTICO DE GRADO

BOGOTÁ D.C. BOGOTÁ D.C.


INTEGRANTES RESPONSABLES DEL DISEÑO:

KORY DAYANNE ESPINOSA GUTIERREZ
CINDY TATIANA TORRES FONSECA

CONTENIDO















PROYECTO ARQUITECTÓNICO

01	PLANTA DE CIMENTOS
02	
03	

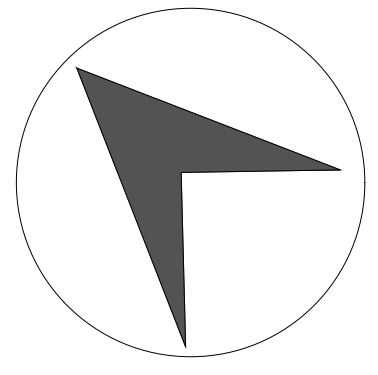

CONVENCIONES TÉCNICAS

CA- TÍTULO O BLOQUE DIBUJO.

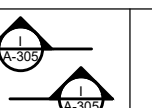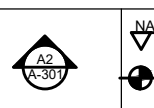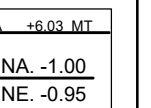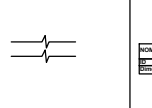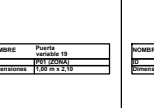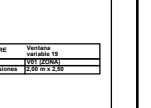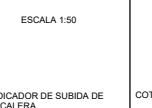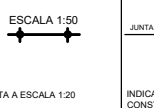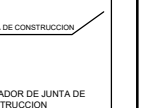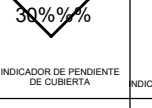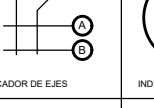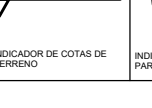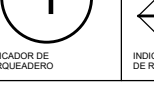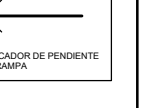 INDICADOR DE CENTRO	 INDICADOR DE PUNTO	 INDICADOR DE PUNTO
 INDICADOR DE BASE DE CIMENTACIÓN	 INDICADOR DE PUNTO	 INDICADOR DE PUNTO
 INDICADOR DE BASE DE CIMENTACIÓN	 INDICADOR DE PUNTO	 INDICADOR DE PUNTO
 INDICADOR DE BASE DE CIMENTACIÓN	 INDICADOR DE PUNTO	 INDICADOR DE PUNTO
 INDICADOR DE BASE DE CIMENTACIÓN	 INDICADOR DE PUNTO	 INDICADOR DE PUNTO

ESCALA:

1:150

SELLOS:


ANOTACIONES

NOMBRE DEL ARCHIVO:

Arquitectura y Música

FECHA:

GUARDADO	Mayo 2020	IMPRESIÓN	Dic 2020
Rev. No.	Observaciones	Fecha	
1			
2			
3			

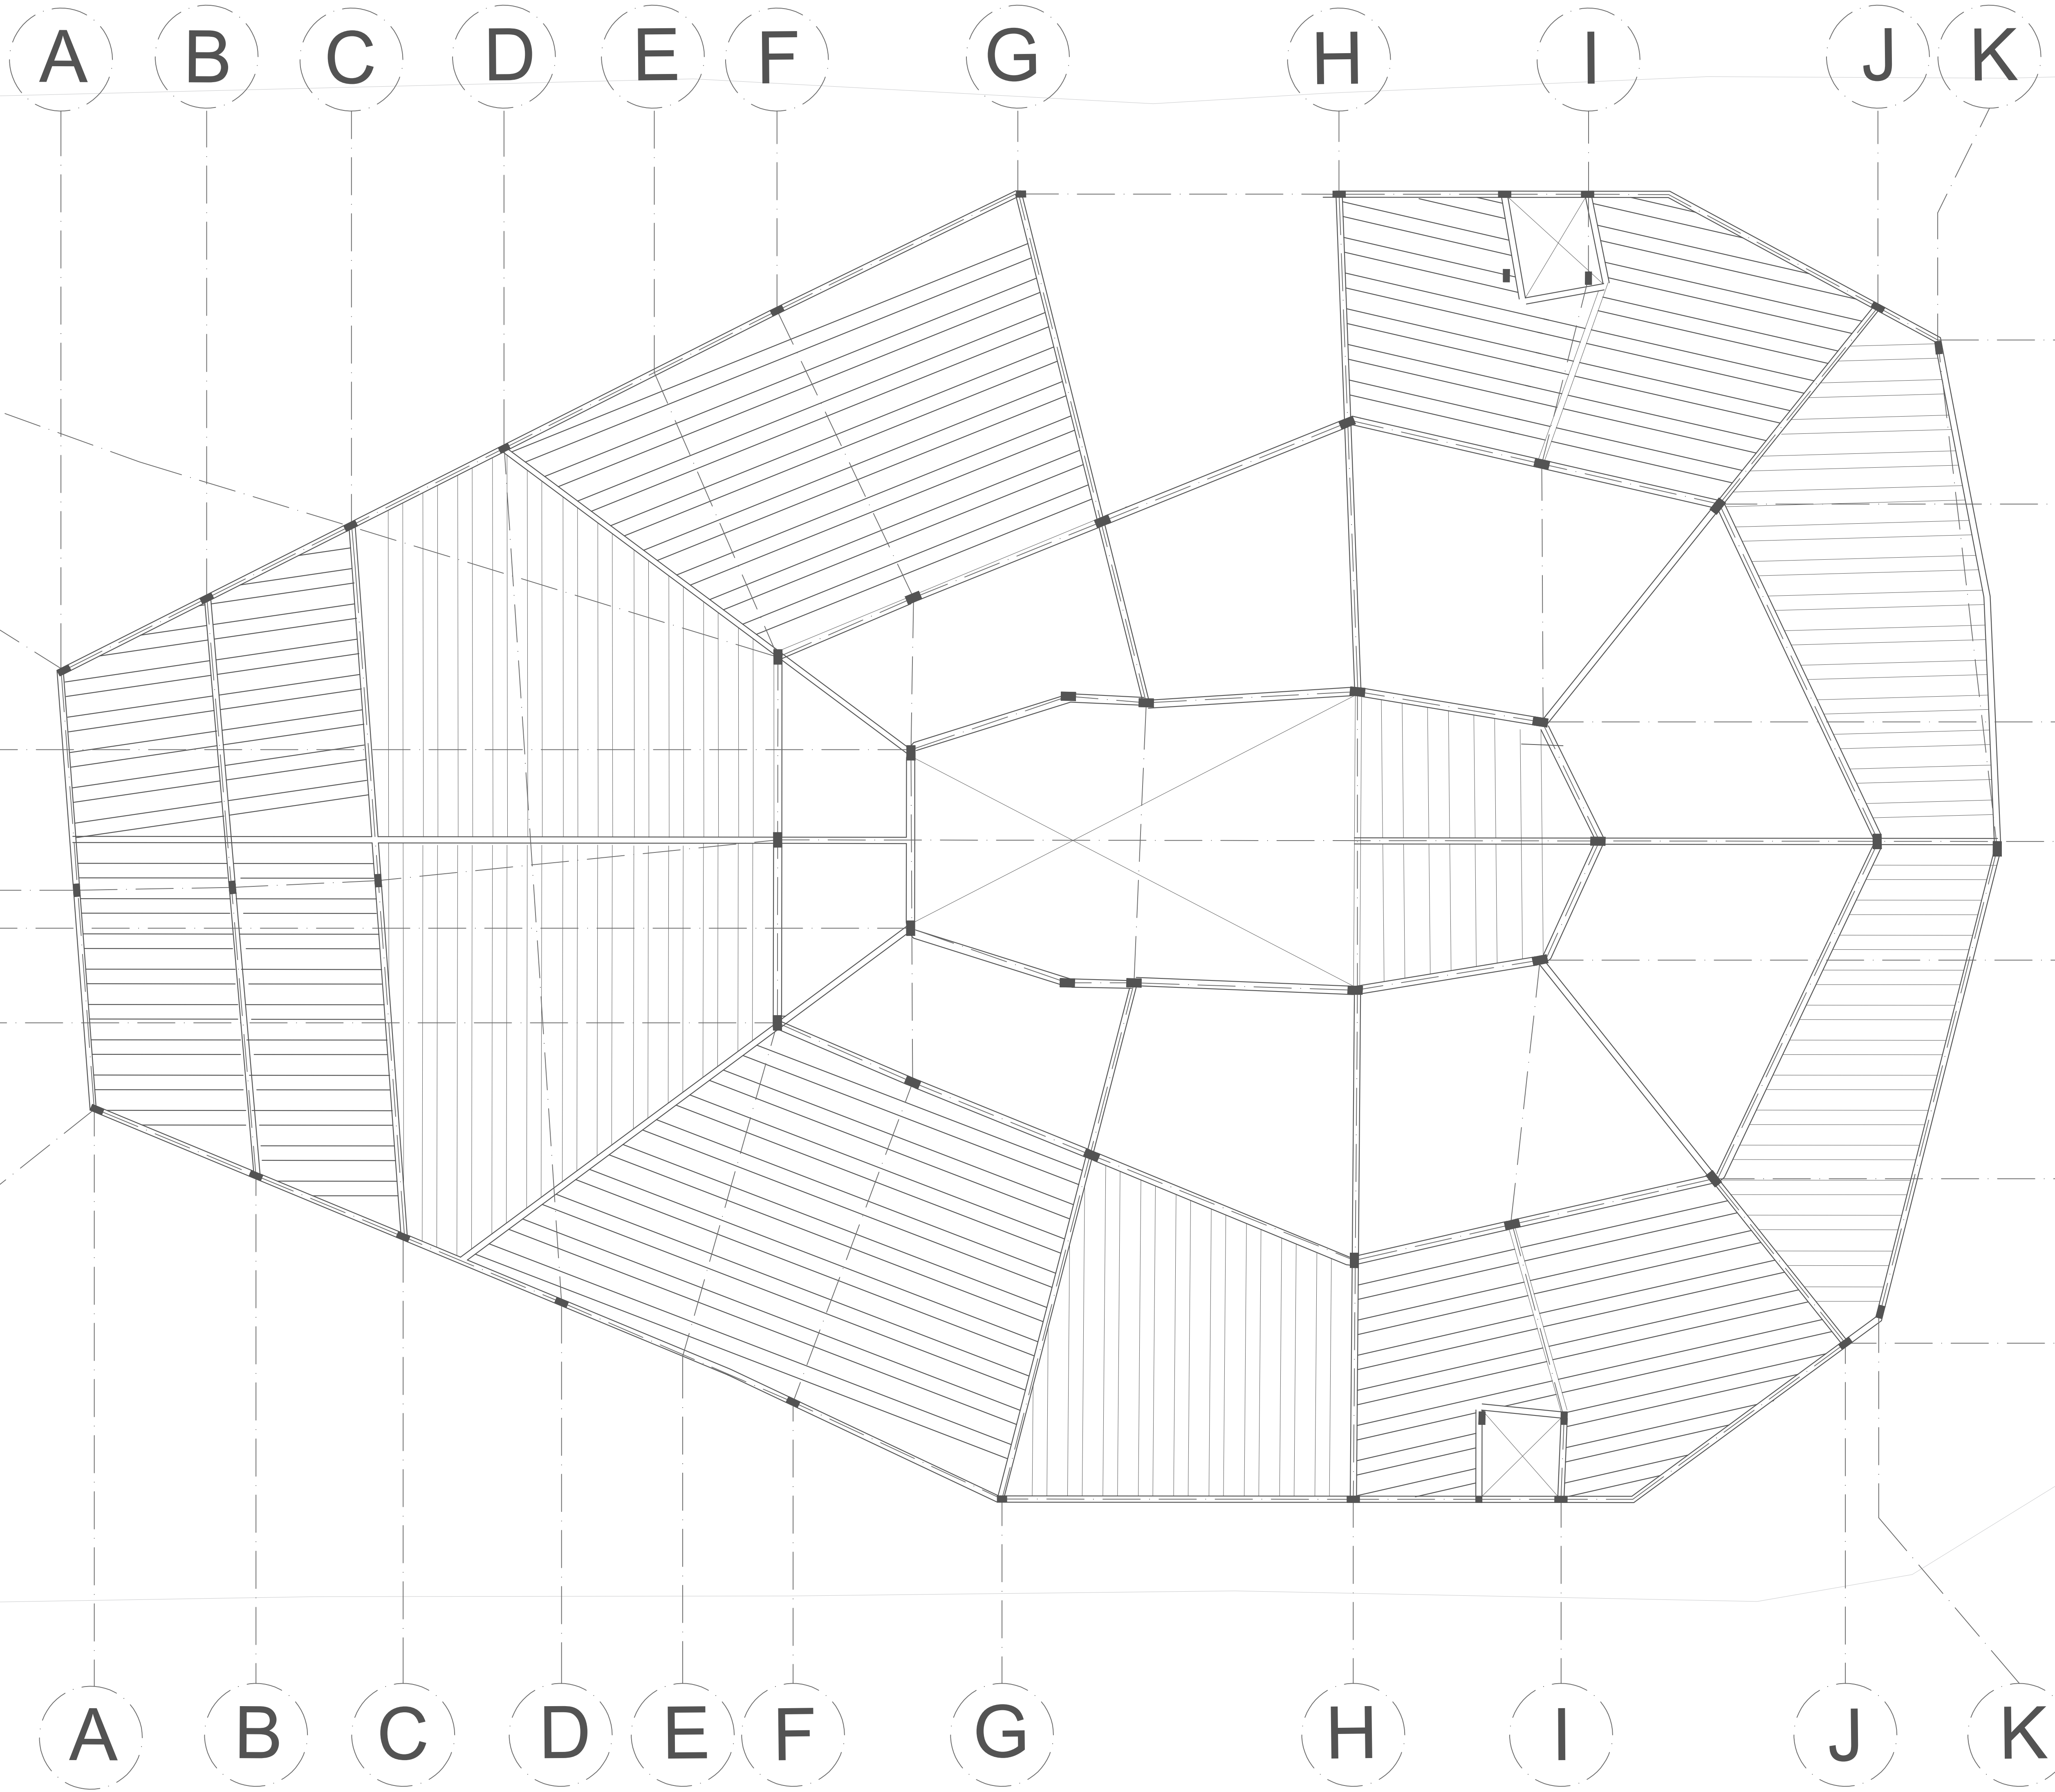

A **PLANTA DE EN-TREPISOS-TIPO 1**
ESCALA 1:150

PL- No. 07 DE

ARQUITECTURA Y MÚSICA

LOCALIZACIÓN DEL PROYECTO

IBAGUÉ



UNIVERSIDAD
La Gran Colombia

INTEGRANTES

KORY DAYANNE ESPINOSA GUTIERREZ
CINDY TATIANA TORRES FONSECA

DIRECTOR DE GRUPO

ARQ. JUAN PABLO PATERNINA

BOGOTÁ D.C. BOGOTÁ D.C.

PROYECTO TEMÁTICO DE GRADO

BOGOTÁ D.C. BOGOTÁ D.C.

INTEGRANTES RESPONSABLES DEL DISEÑO:

KORY DAYANNE ESPINOSA GUTIERREZ
CINDY TATIANA TORRES FONSECA


CONTENIDO

PROYECTO ARQUITECTÓNICO

01 PLANO DE ENTRE PISOS TIPO 1


02

03

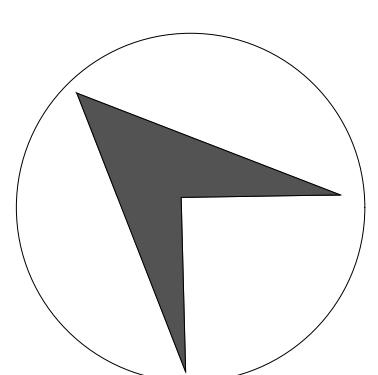

CONVENCIONES TÉCNICAS


 TÍTULO O BLOQUE DIBUJO

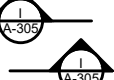
 NIVEL


 ELEVACIÓN


 SECCIÓN

 DETALLE

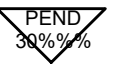 PENDIENTE

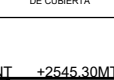
 ÁREA

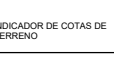 VOLUMEN

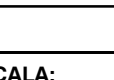
 DISTANCIA


 ANGULO


 RADIO

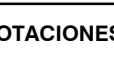
 DIÁMETRO


 CENTRO

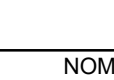 INTERSECCIÓN

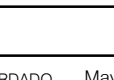 PROYECCIÓN

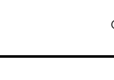 LÍNEA DE SECCIÓN

  LÍNEA OCULTA

  ROMPIMIENTO

 ESCALA

ESCALA: 1:150

SELLOS:

ANOTACIONES

NOMBRE DEL ARCHIVO: Arquitectura y Música

FECHA:


GUARDADO: Mayo 2020 IMPRESIÓN: Dic 2020

Rev. No. Observaciones Fecha

1

2

3

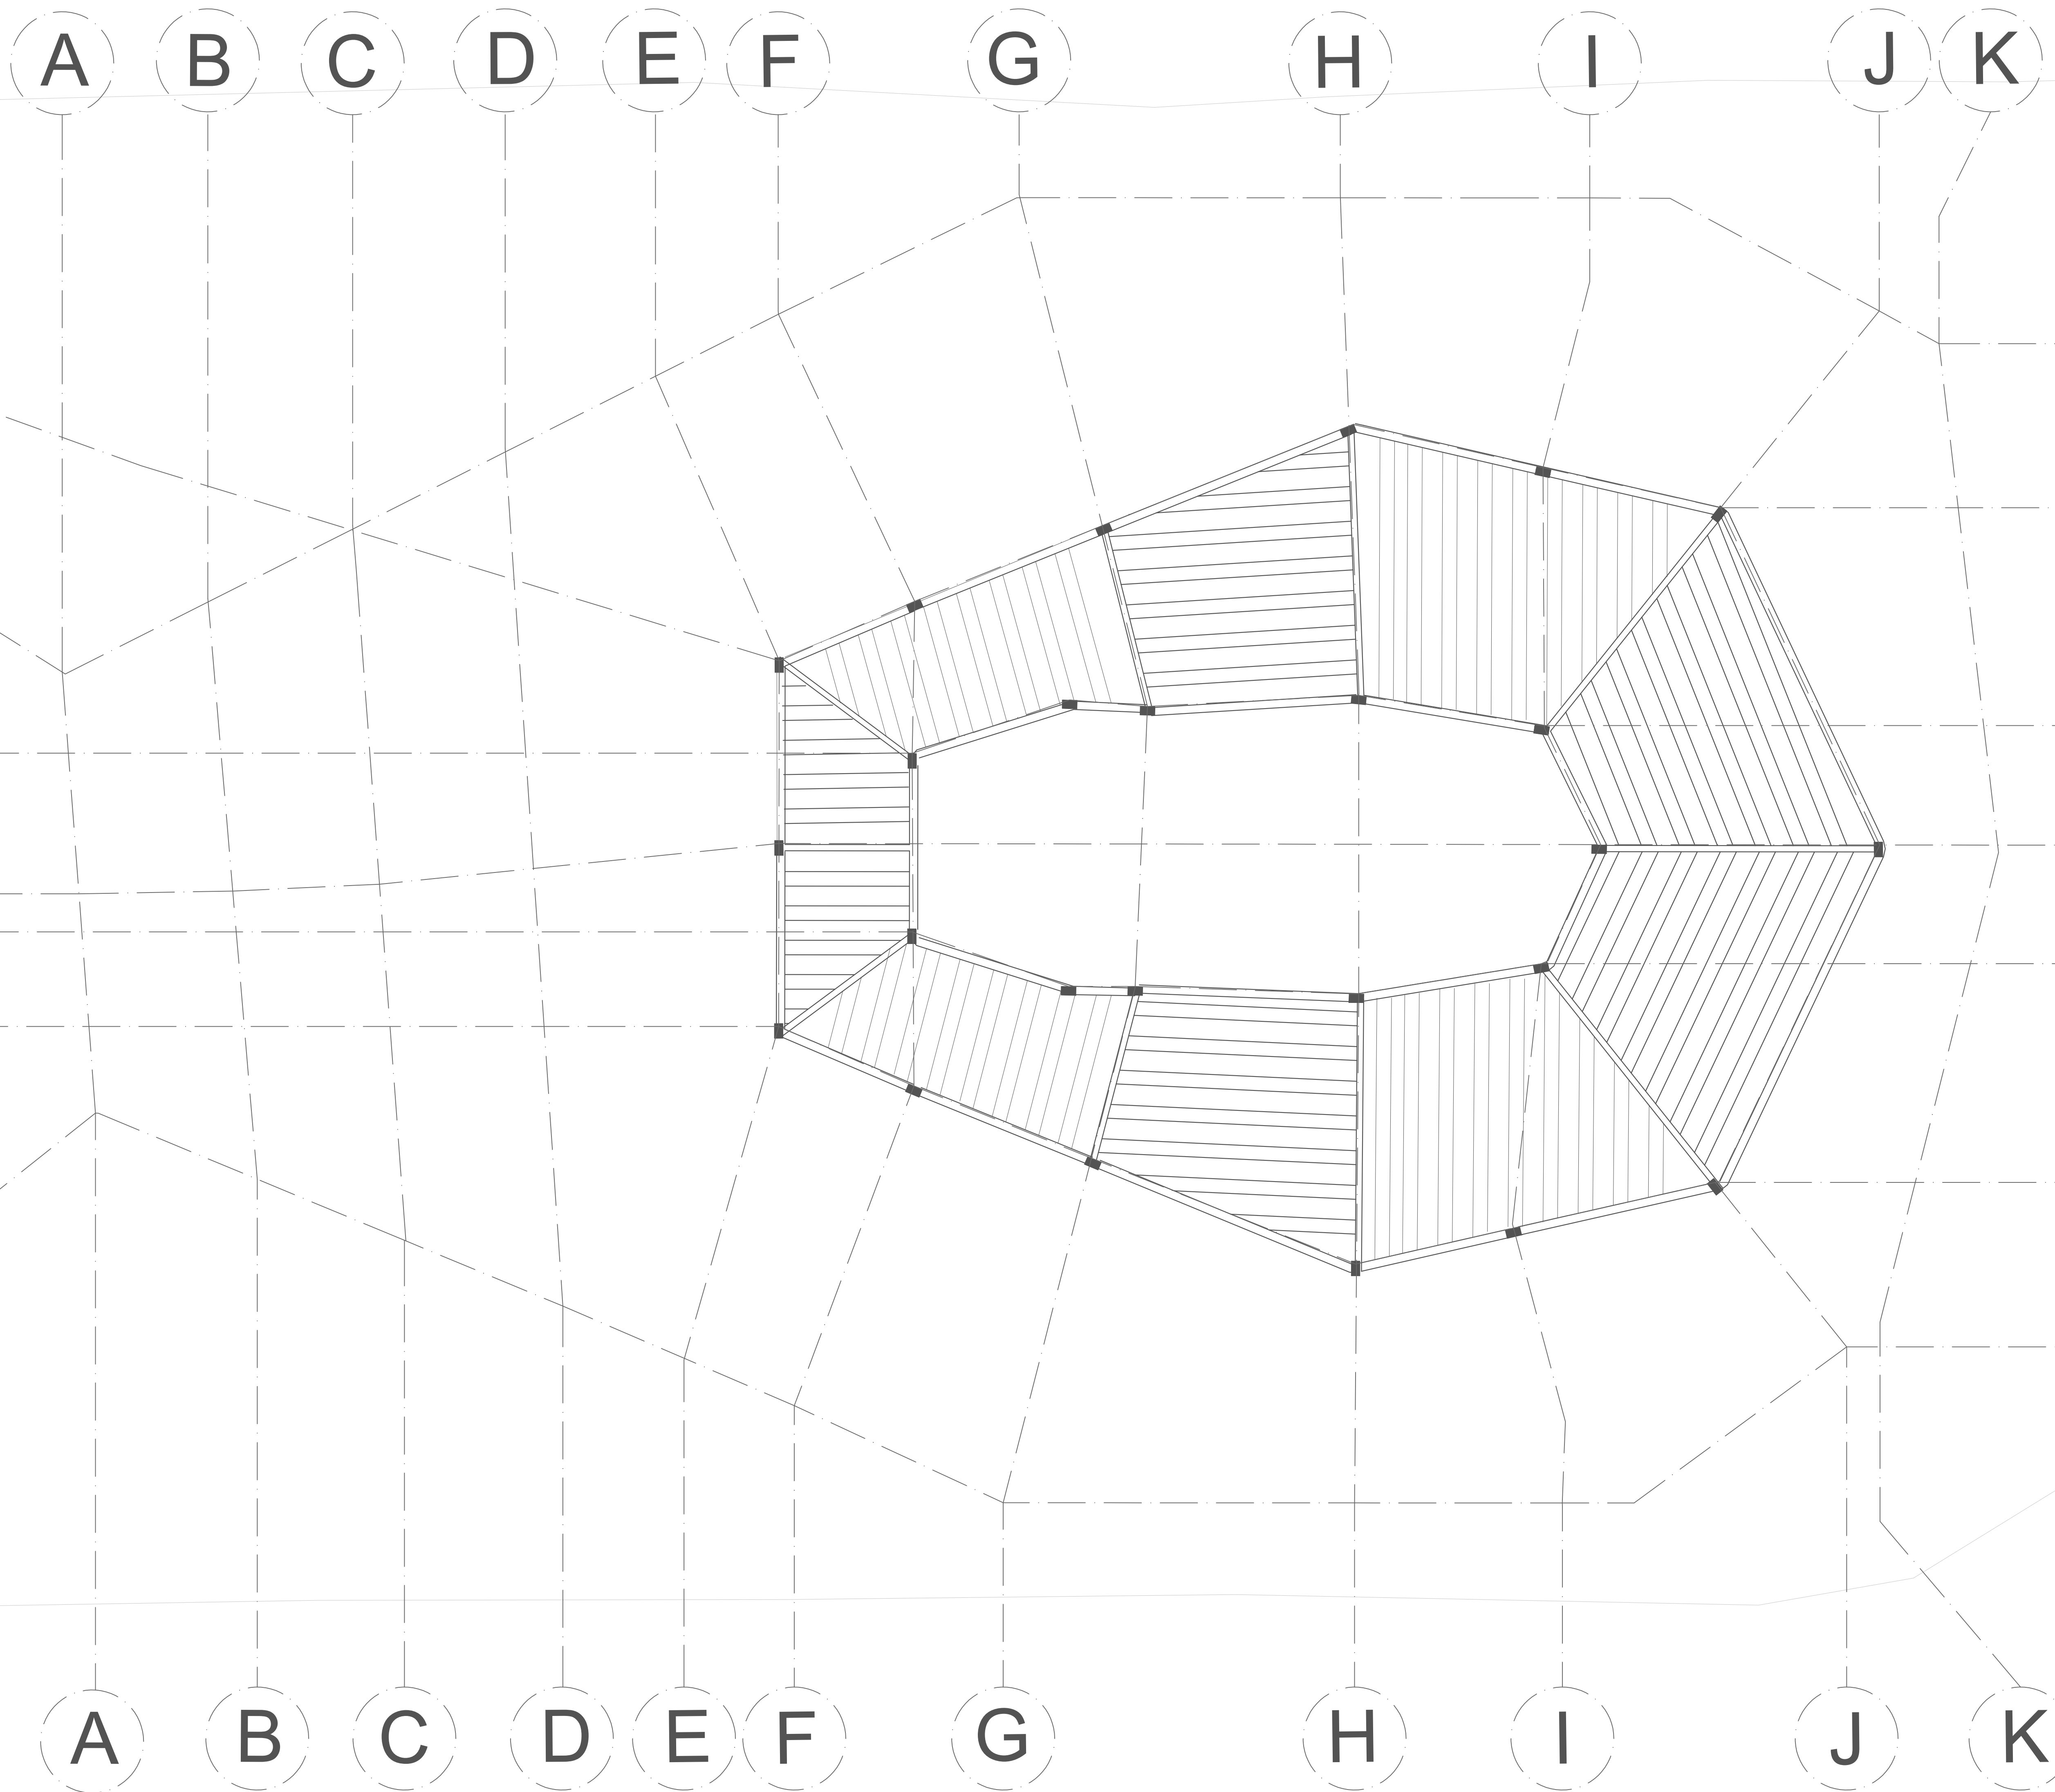

A PLANTA DE EN-TREPISOS-TIPO 2
ESCALA 1:150

PL- No. 08 DE

ARQUITECTURA Y MÚSICA

LOCALIZACIÓN DEL PROYECTO

IBAGÜÉ


UNIVERSIDAD
La Gran Colombia

INTEGRANTES

KORY DAYANNE ESPINOSA GUTIERREZ
CINDY TATIANA TORRES FONSECA

DIRECTOR DE GRUPO

ARQ. JUAN PABLO PATERNINA

BOGOTÁ D.C. BOGOTÁ D.C.

PROYECTO TEMÁTICO DE GRADO

BOGOTÁ D.C. BOGOTÁ D.C.

INTEGRANTES RESPONSABLES DEL DISEÑO:

KORY DAYANNE ESPINOSA GUTIERREZ
CINDY TATIANA TORRES FONSECA


CONTENIDO

PROYECTO ARQUITECTÓNICO

01 PLANO DE ENTRE PISOS TIPO 2

02

03

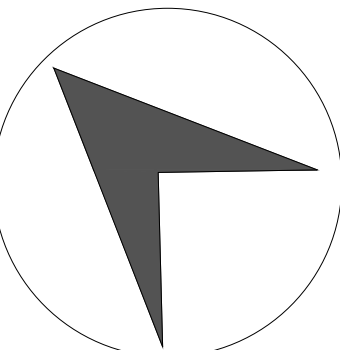



CONVENCIONES TÉCNICAS

TÍTULO O BLOQUE DIBUJO

 INDICADOR DE CONTORNO


 INDICADOR DE PAVIMENTO

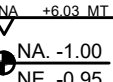
 INDICADOR DE CUBIERTA

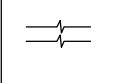 INDICADOR DE MUR


 INDICADOR DE PAVIMENTO

 INDICADOR DE CUBIERTA

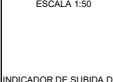 INDICADOR DE MUR

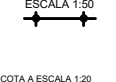
 INDICADOR DE PAVIMENTO


 INDICADOR DE CUBIERTA

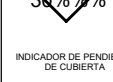
 INDICADOR DE MUR

 INDICADOR DE PAVIMENTO

 INDICADOR DE CUBIERTA

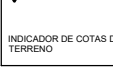 INDICADOR DE MUR

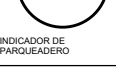 INDICADOR DE PAVIMENTO

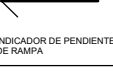 INDICADOR DE CUBIERTA

ESCALA: 1:150

SELLOS:


ANOTACIONES

NOMBRE DEL ARCHIVO: Arquitectura y Música


FECHA:

GUARDADO: Mayo 2020 IMPRESIÓN: Dic 2020

Rev. No.	Observaciones	Fecha
1		
2		
3		

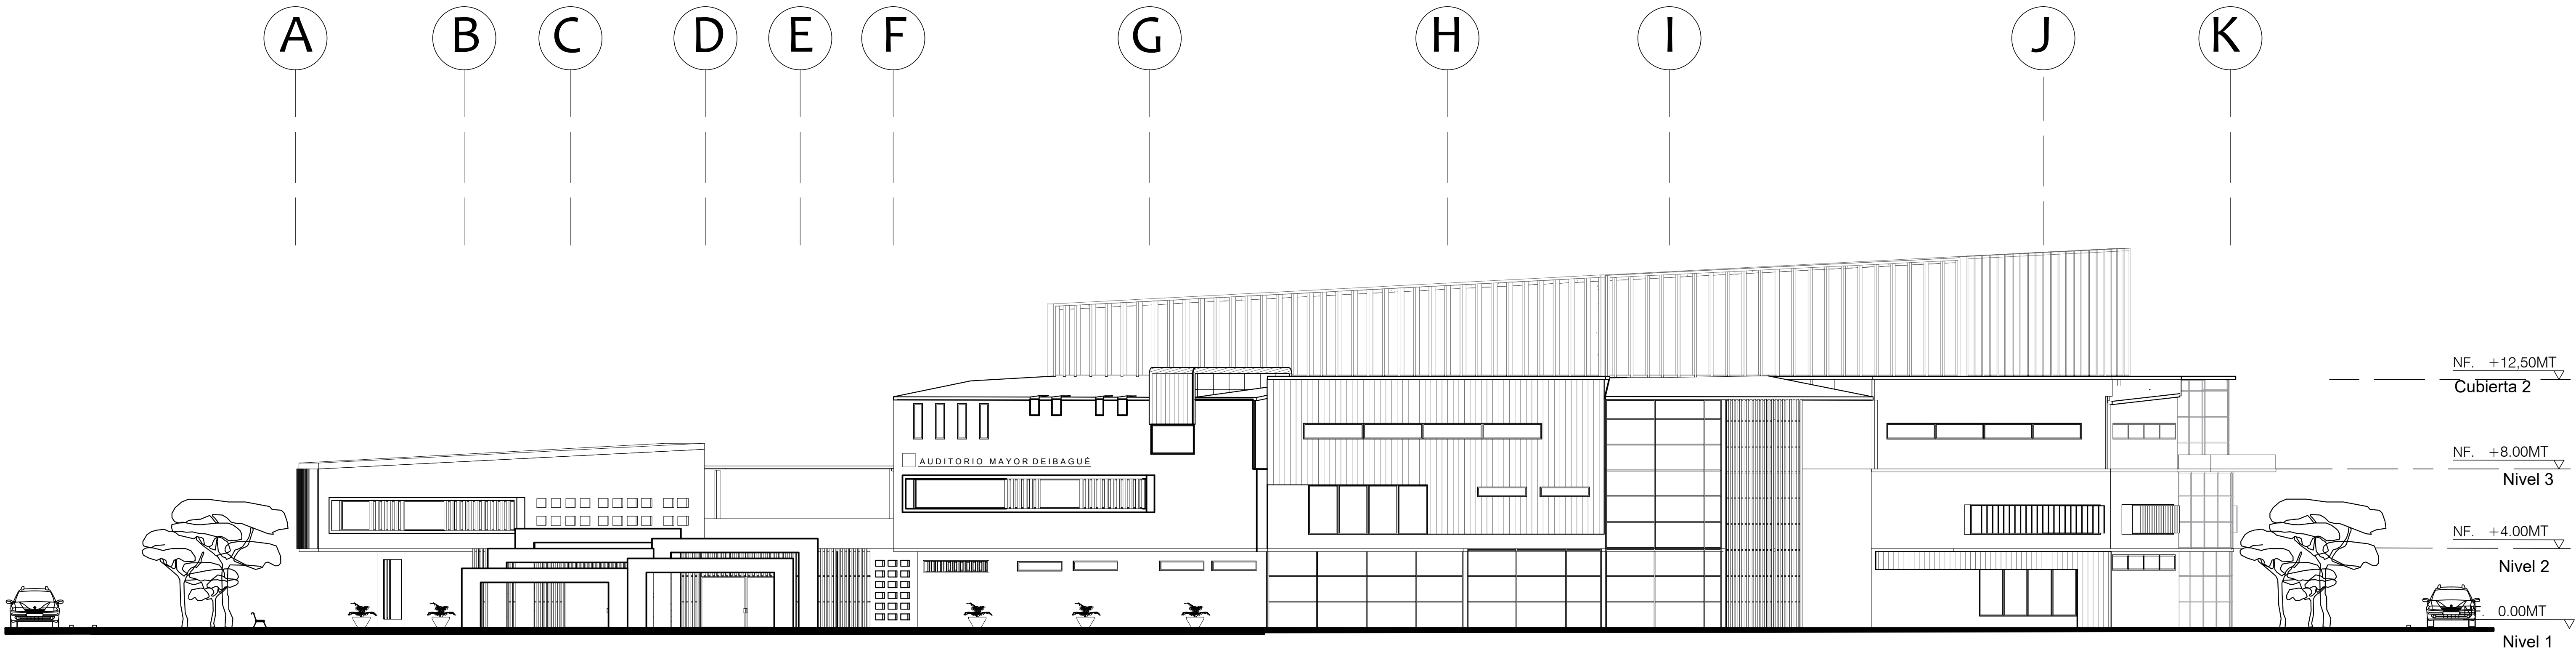

A FACHADA SUR
ESCALA 1:200

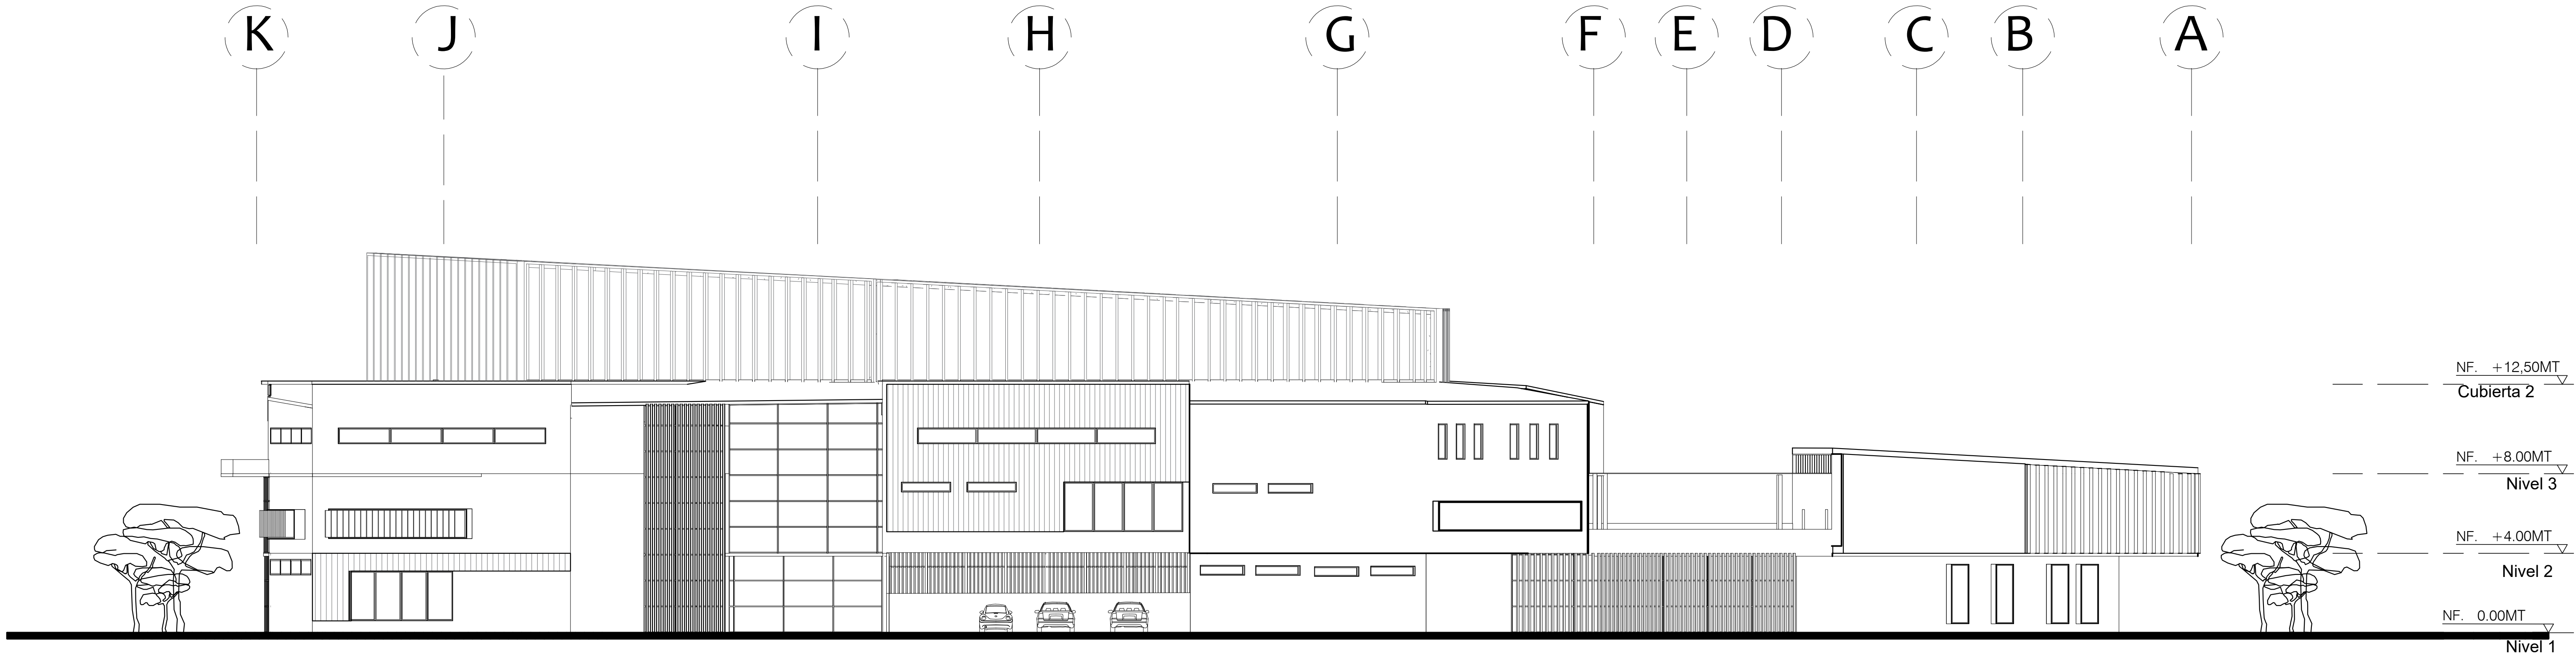

A FACHADA NORTE
ESCALA 1:200

PL- No. 09 DE

AUDITORIO MAYOR DE IBAGUÉ

LOCALIZACIÓN DEL PROYECTO

IBAGUÉ



INTEGRANTES

KORY DAYANNE ESPINOSA GUTIERREZ
CINDY TATIANA TORRES FONSECA

DIRECTOR DE GRUPO

ARQ. JUAN PABLO PATERNINA

BOGOTÁ D.C. BOGOTÁ D.C.

PROYECTO TEMÁTICO DE GRADO

BOGOTÁ D.C. BOGOTÁ D.C.

INTEGRANTES RESPONSABLES DEL DISEÑO:

KORY DAYANNE ESPINOSA GUTIERREZ
CINDY TATIANA TORRES FONSECA


CONTENIDO

PROYECTO ARQUITECTÓNICO

01 FACHADAS


02

03

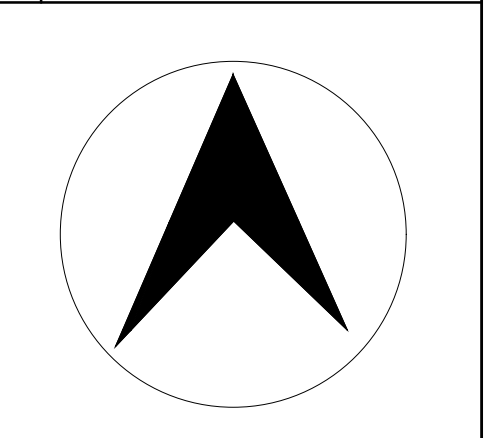

CONVENCIONES TÉCNICAS

TÍTULO O BLOQUE DIBUJO

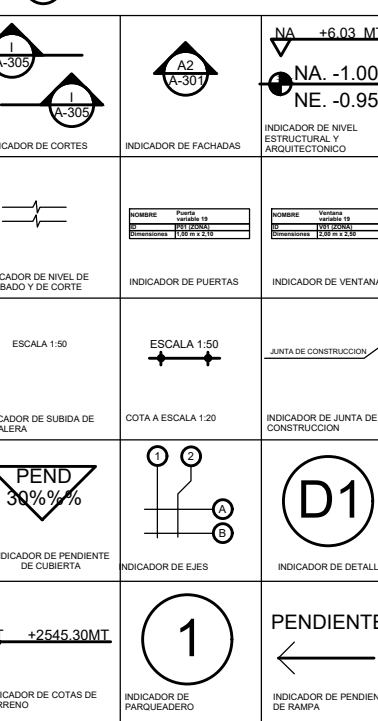

ESCALA:

1:200

SELLOS:


ANOTACIONES

NOMBRE DEL ARCHIVO:


Arquitectura y Música

FECHA: 4/12/2020

GUARDADO	Mayo 2020	IMPRESIÓN	Dic 2020
Rev. No.	Observaciones	Ejecutor	
1			
2			
3			

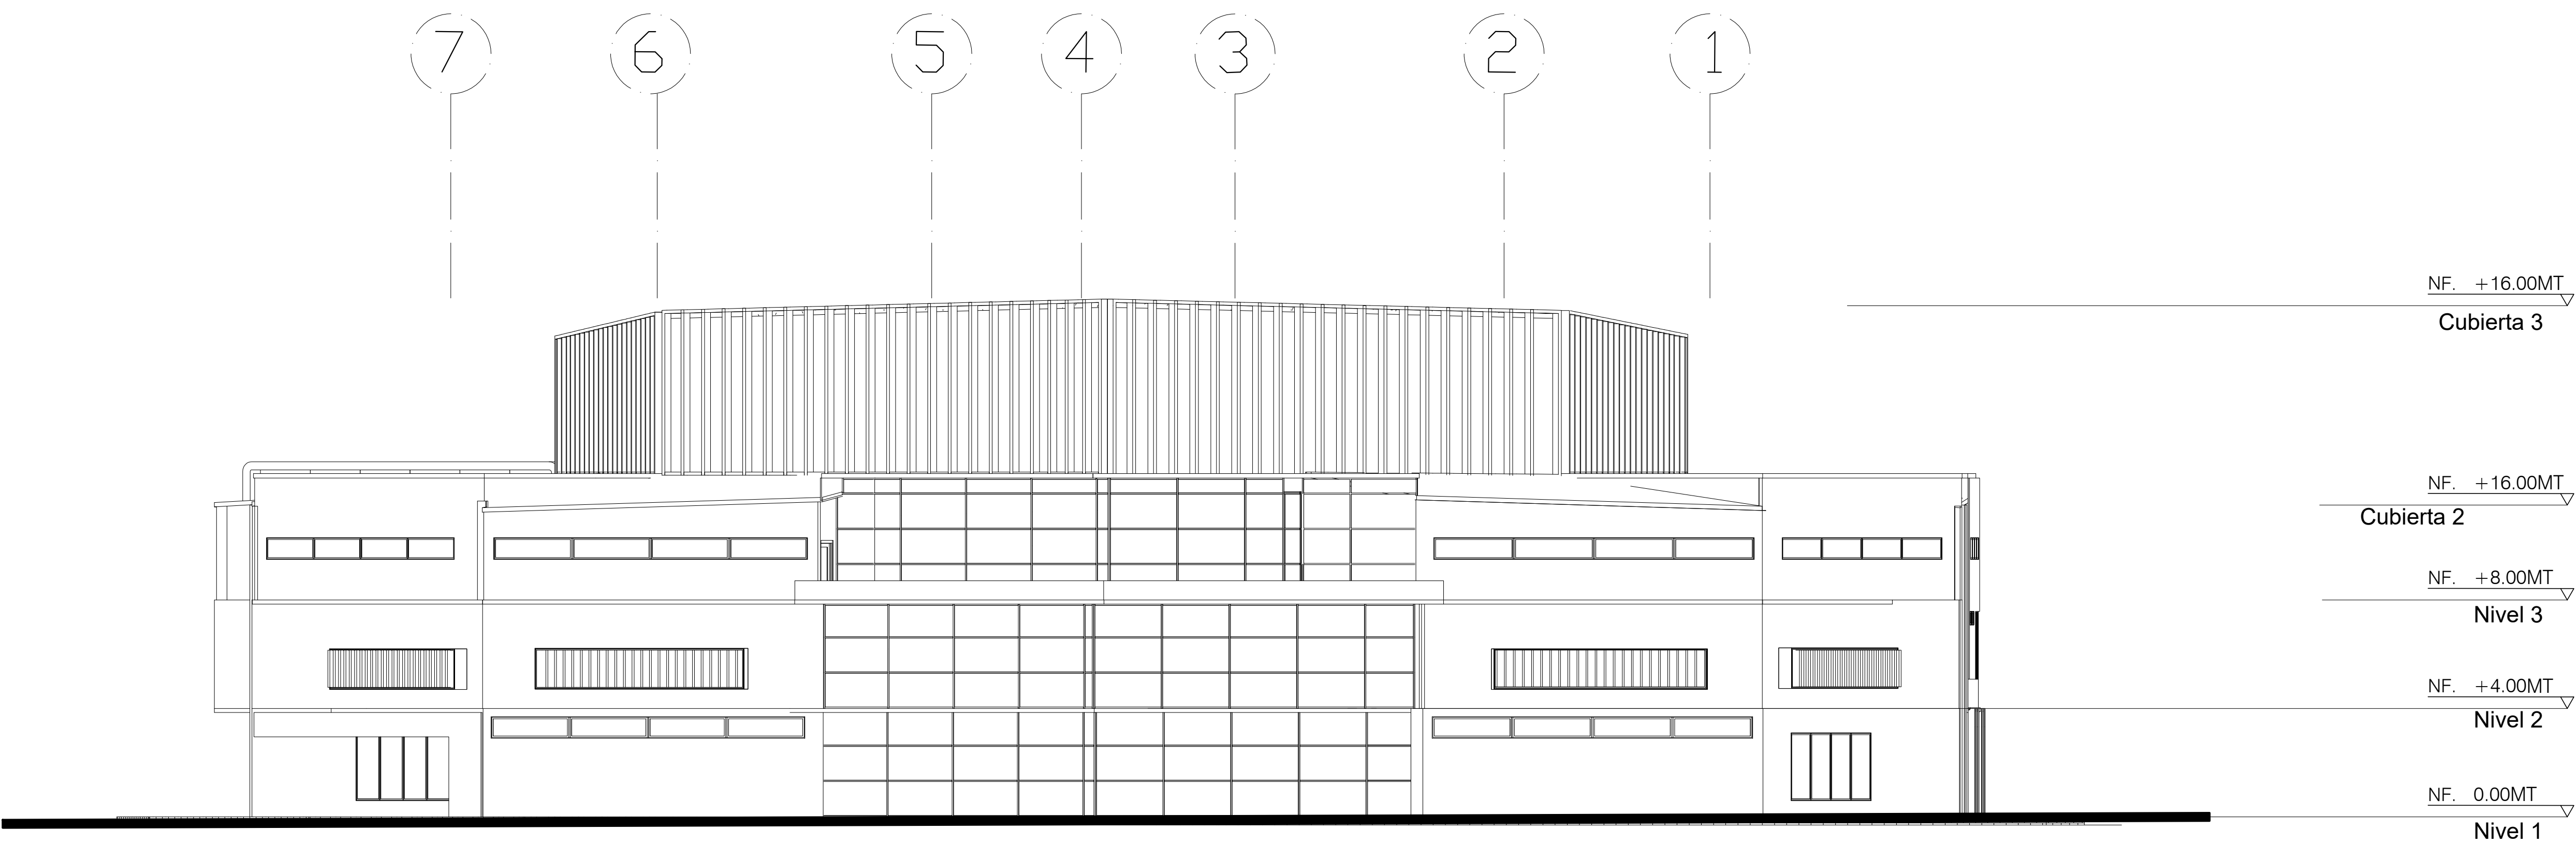

A FACHADA SUR OCCIDENTE
ESCALA 1:000

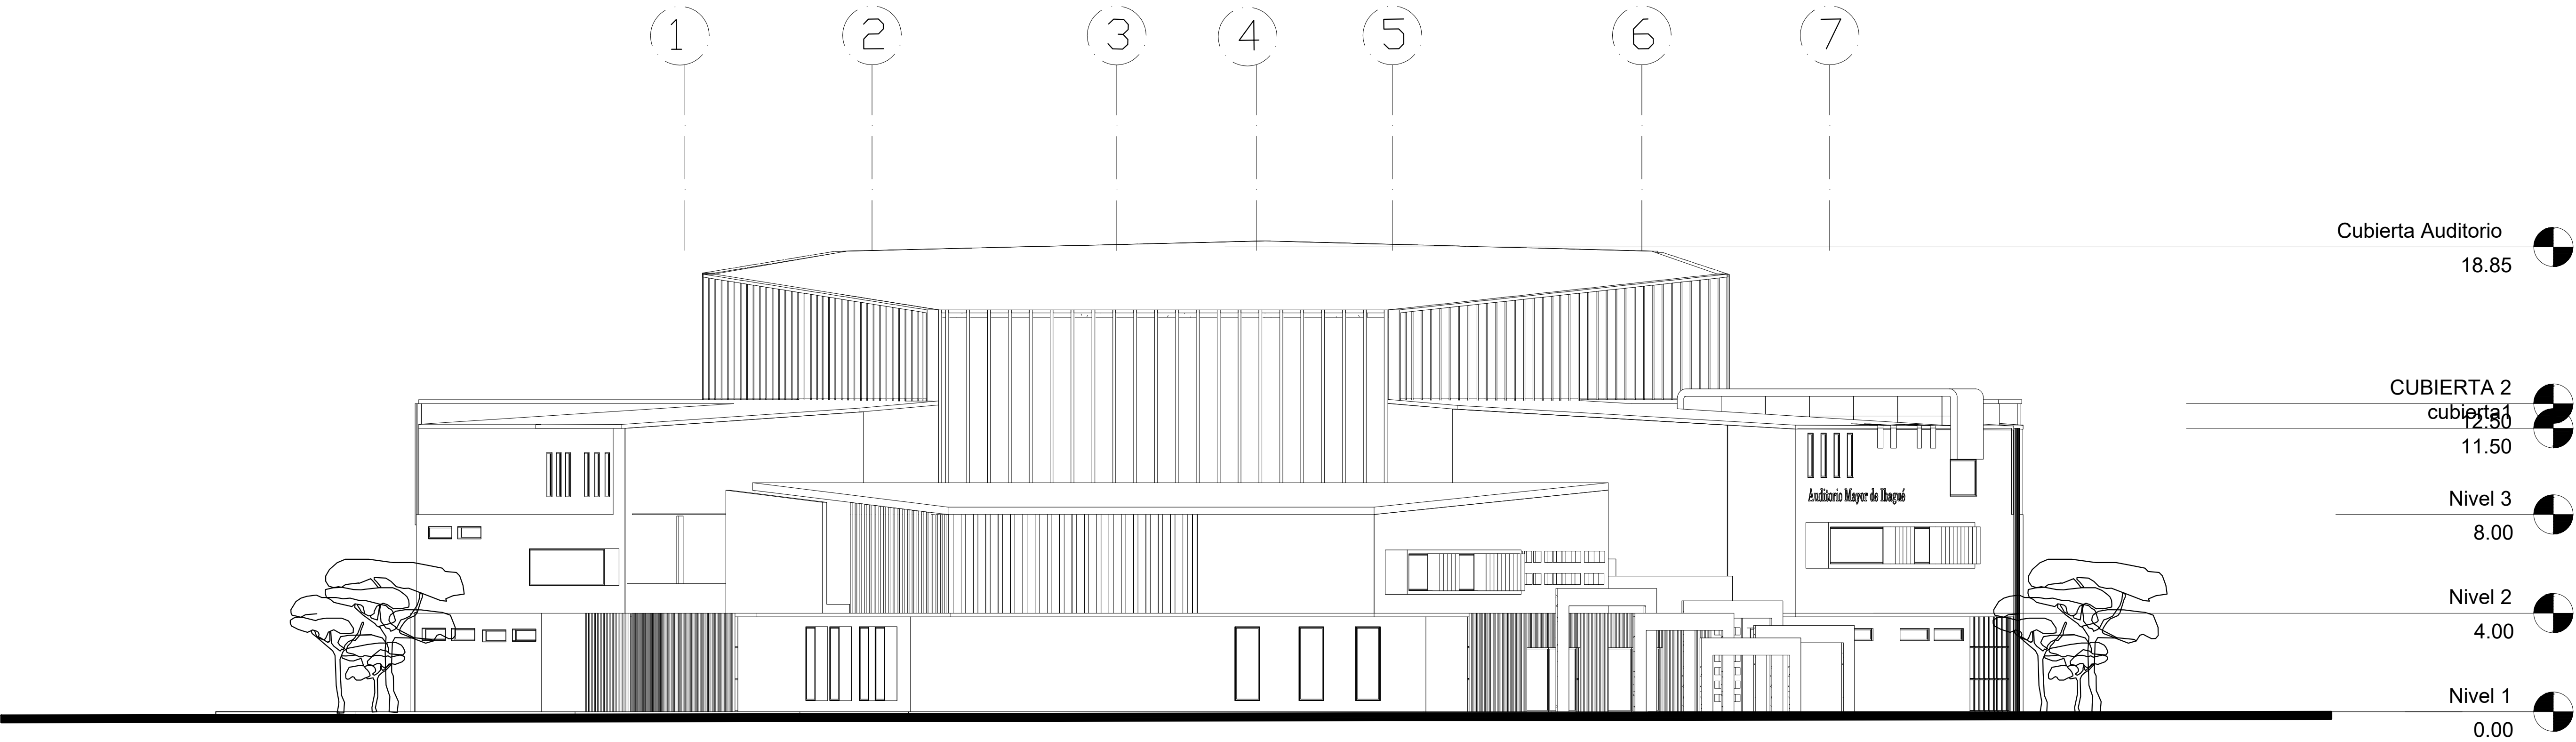

A FACHADA NOR ORIENTE
ESCALA 1:000

PL- No. **10** DE

AUDITORIO MAYOR DE IBAGUÉ

LOCALIZACIÓN DEL PROYECTO

IBAGUÉ



UNIVERSIDAD
La Gran Colombia

INTEGRANTES


KORY DAYANNE ESPINOSA GUTIERREZ
CINDY TATIANA TORRES FONSECA

DIRECTOR DE GRUPO

ARQ. JUAN PABLO PATERNINA

BOGOTÁ D.C. BOGOTÁ D.C.

AUDITORIO MAYOR DE IBAGUÉ

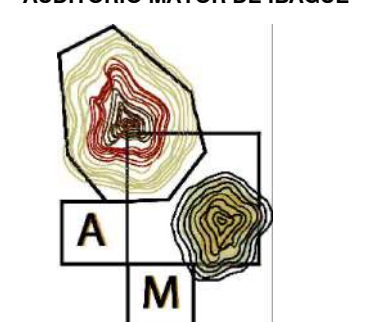

BOGOTÁ D.C. BOGOTÁ D.C.

INTEGRANTES RESPONSABLES DEL DISEÑO:

KORY DAYANNE ESPINOSA GUTIERREZ
CINDY TATIANA TORRES FONSECA


CONTENIDO

PROYECTO ARQUITECTÓNICO

01 FACHADAS ESTE Y OESTE


02

03

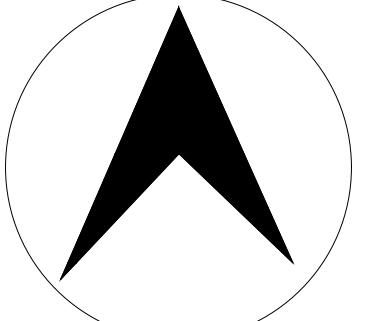

CONVENCIONES TÉCNICAS

TÍTULO BLOQUE DIBUJO

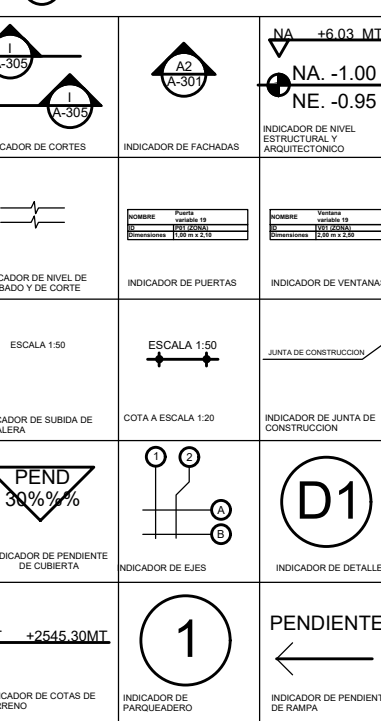

ESCALA:

1:200

SELLOS:

ANOTACIONES


NOMBRE DEL ARCHIVO:








Arquitectura y Música


FECHA: 4/12/2020

GUARDAZO Mayo 2020 IMPRESIÓN Dic 2020


Rev	Observaciones	Fecha
1		
2		
3		

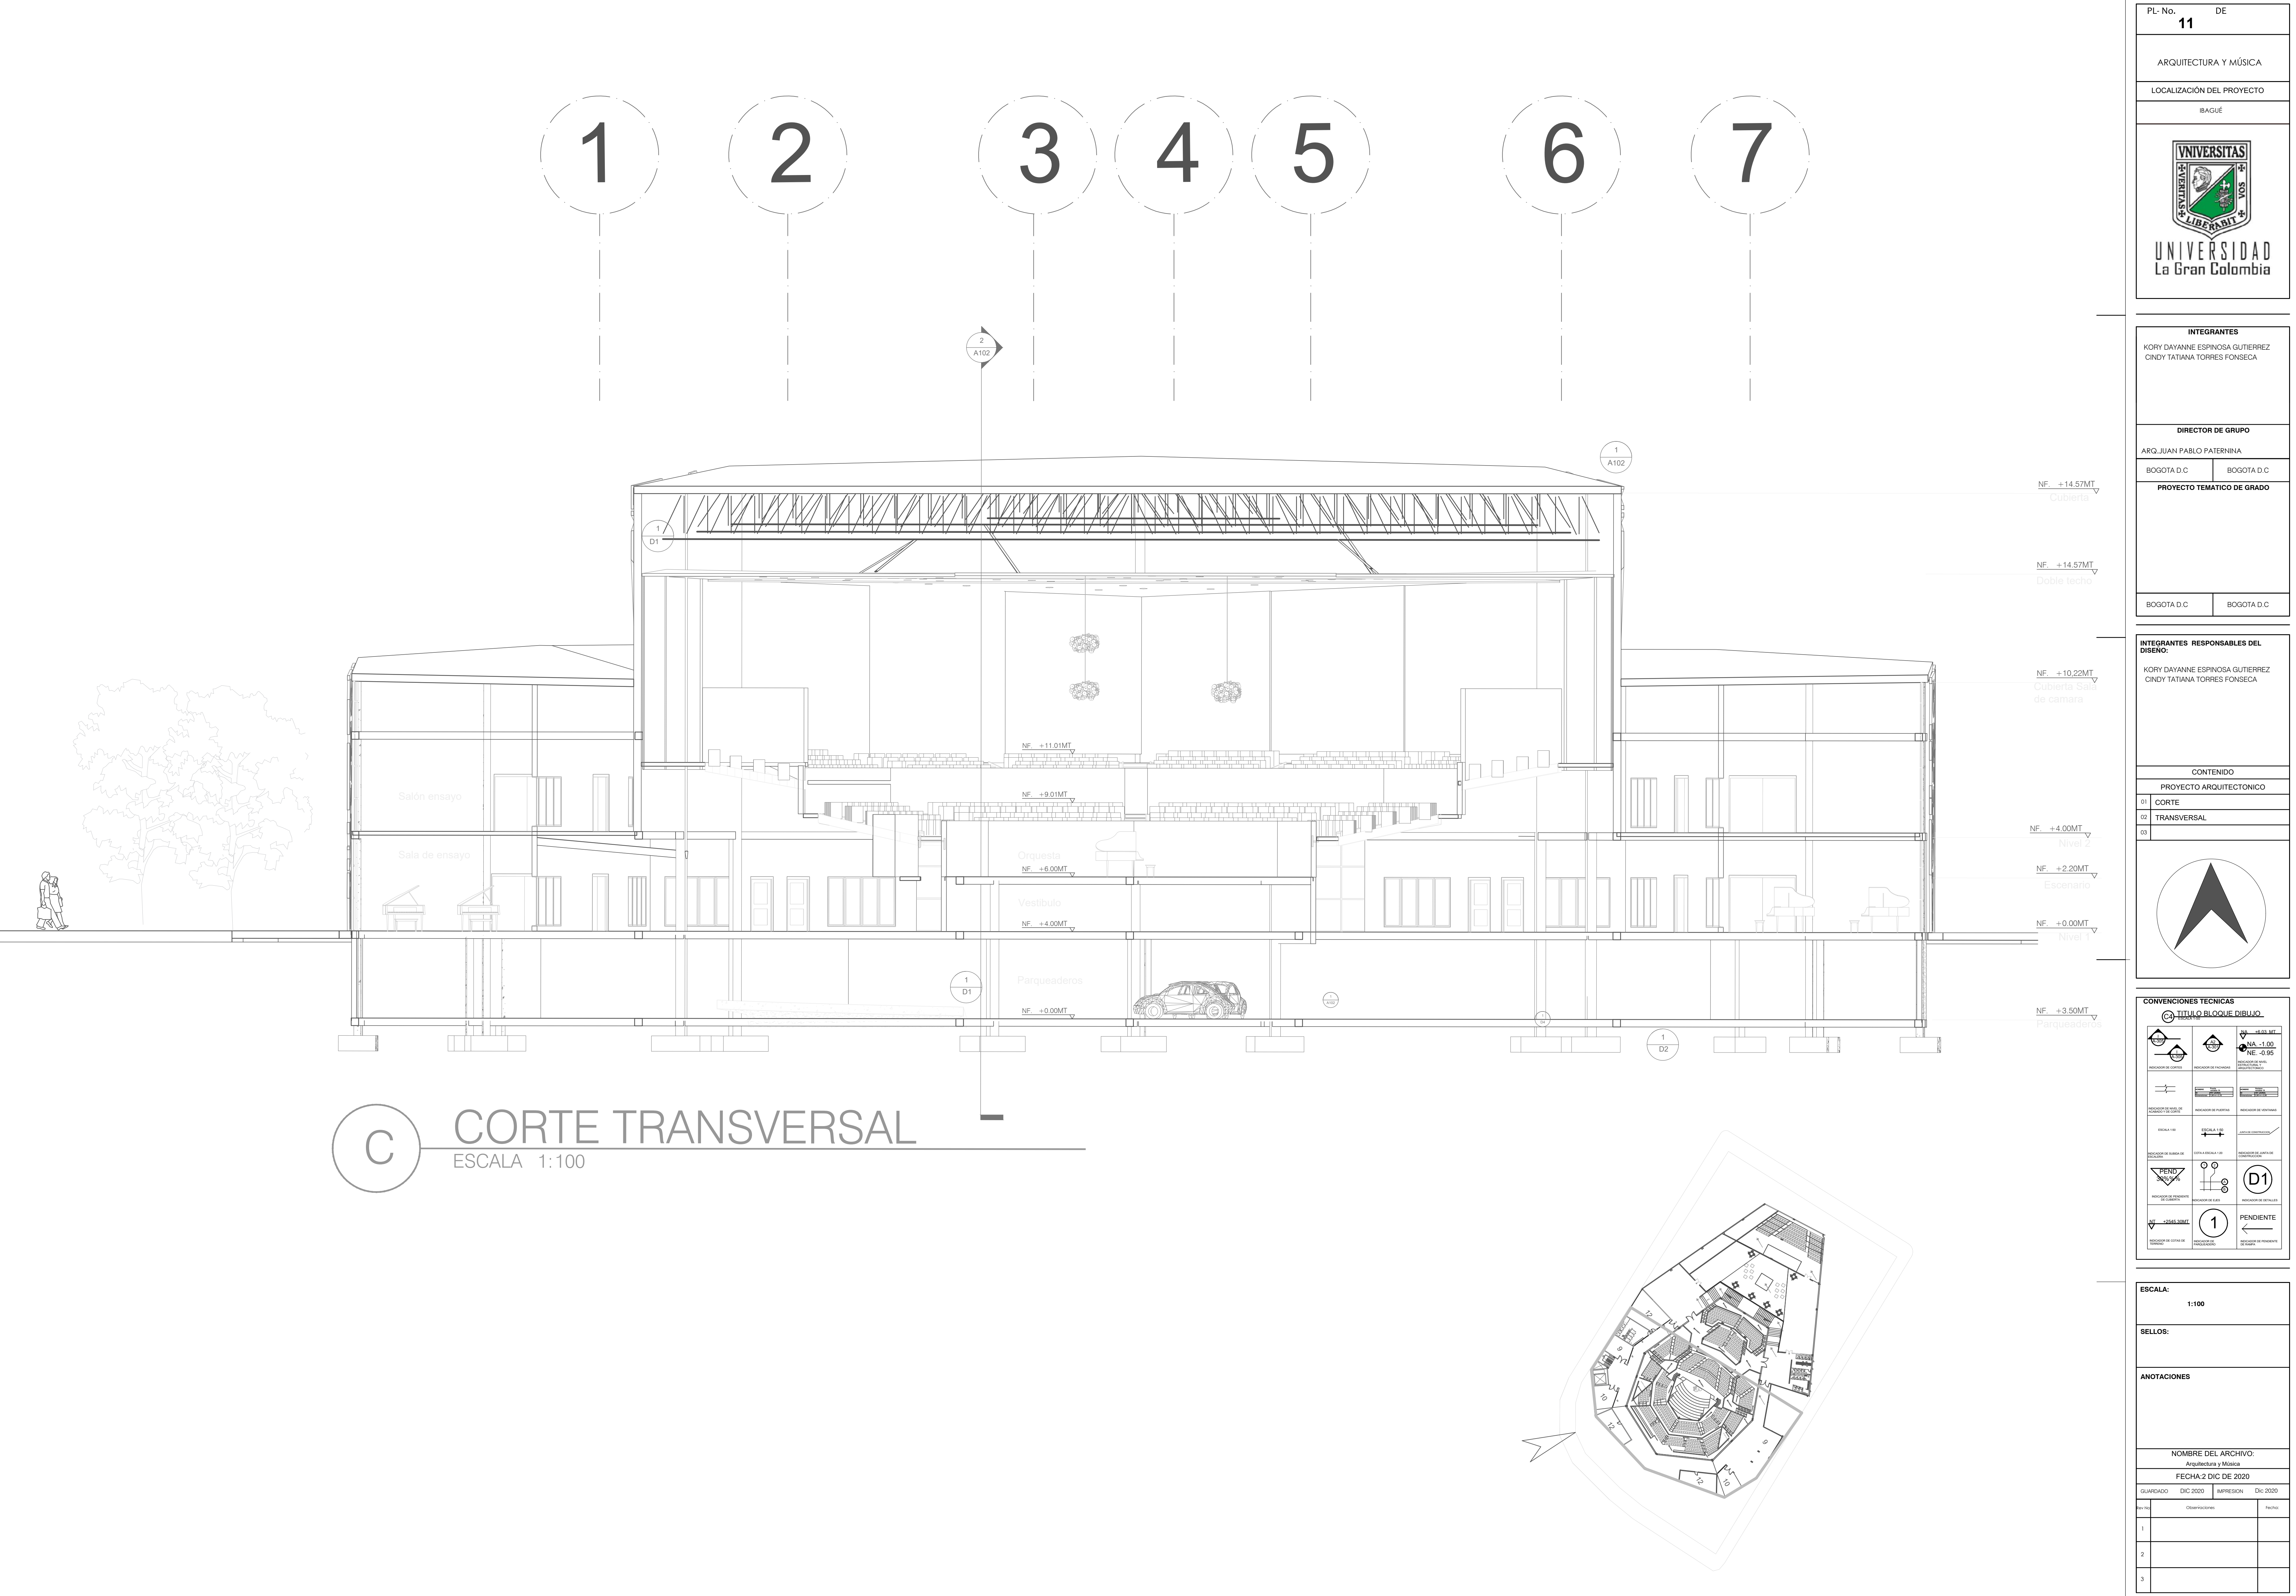

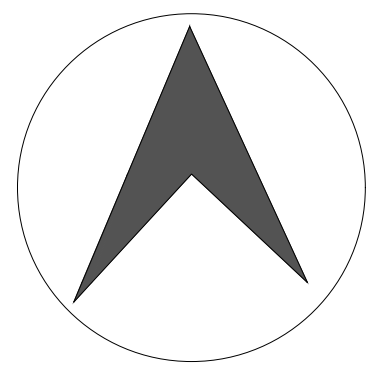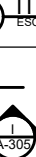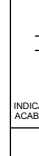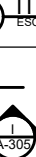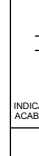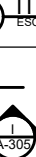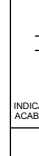PL- No. 11		DE													
ARQUITECTURA Y MÚSICA															
LOCALIZACIÓN DEL PROYECTO															
IBAGÜE															
															
INTEGRANTES															
KORY DAYANNE ESPINOSA GUTIERREZ CINDY TATIANA TORRES FONSECA															
DIRECTOR DE GRUPO															
ARQ. JUAN PABLO PATERNINA															
BOGOTÁ D.C		BOGOTÁ D.C													
PROYECTO TEMÁTICO DE GRADO															
BOGOTÁ D.C		BOGOTÁ D.C													
INTEGRANTES RESPONSABLES DEL DISEÑO:															
KORY DAYANNE ESPINOSA GUTIERREZ CINDY TATIANA TORRES FONSECA															
CONTENIDO															
PROYECTO ARQUITECTÓNICO															
01	CORTE														
02	TRANSVERSAL														
03															
															
CONVENCIONES TÉCNICAS															
Ca TÍTULO O BLOQUE DIBUJO															
<table><tr><td> INDICADOR DE MUROS Y DIVISORES DE ESPACIOS</td><td> INDICADOR DE PUERTAS</td><td> INDICADOR DE VENTANAS</td></tr><tr><td> INDICADOR DE SEÑALES DE ELÉCTRICIDAD</td><td> INDICADOR DE MOBILIARIO</td><td> INDICADOR DE ESCALERAS</td></tr><tr><td> INDICADOR DE PENETRACIONES DE CUBIERTOS</td><td> INDICADOR DE VEHÍCULOS</td><td> INDICADOR DE DETALLES</td></tr><tr><td> INDICADOR DE ESCALERAS DE TIPO</td><td> INDICADOR DE CIRCULOS</td><td> INDICADOR DE PENDIENTES DE MARCHA</td></tr></table>				 INDICADOR DE MUROS Y DIVISORES DE ESPACIOS	 INDICADOR DE PUERTAS	 INDICADOR DE VENTANAS	 INDICADOR DE SEÑALES DE ELÉCTRICIDAD	 INDICADOR DE MOBILIARIO	 INDICADOR DE ESCALERAS	 INDICADOR DE PENETRACIONES DE CUBIERTOS	 INDICADOR DE VEHÍCULOS	 INDICADOR DE DETALLES	 INDICADOR DE ESCALERAS DE TIPO	 INDICADOR DE CIRCULOS	 INDICADOR DE PENDIENTES DE MARCHA
 INDICADOR DE MUROS Y DIVISORES DE ESPACIOS	 INDICADOR DE PUERTAS	 INDICADOR DE VENTANAS													
 INDICADOR DE SEÑALES DE ELÉCTRICIDAD	 INDICADOR DE MOBILIARIO	 INDICADOR DE ESCALERAS													
 INDICADOR DE PENETRACIONES DE CUBIERTOS	 INDICADOR DE VEHÍCULOS	 INDICADOR DE DETALLES													
 INDICADOR DE ESCALERAS DE TIPO	 INDICADOR DE CIRCULOS	 INDICADOR DE PENDIENTES DE MARCHA													
ESCALA: 1:100															
SELLOS:															
ANOTACIONES															
NOMBRE DEL ARCHIVO: Arquitectura y Música															
FECHA: 2 DIC DE 2020															
GUARDANDO: DIC 2020		IMPRESIÓN: DIC 2020													
Rev. No.	Observaciones	Fecha													
1															
2															
3															

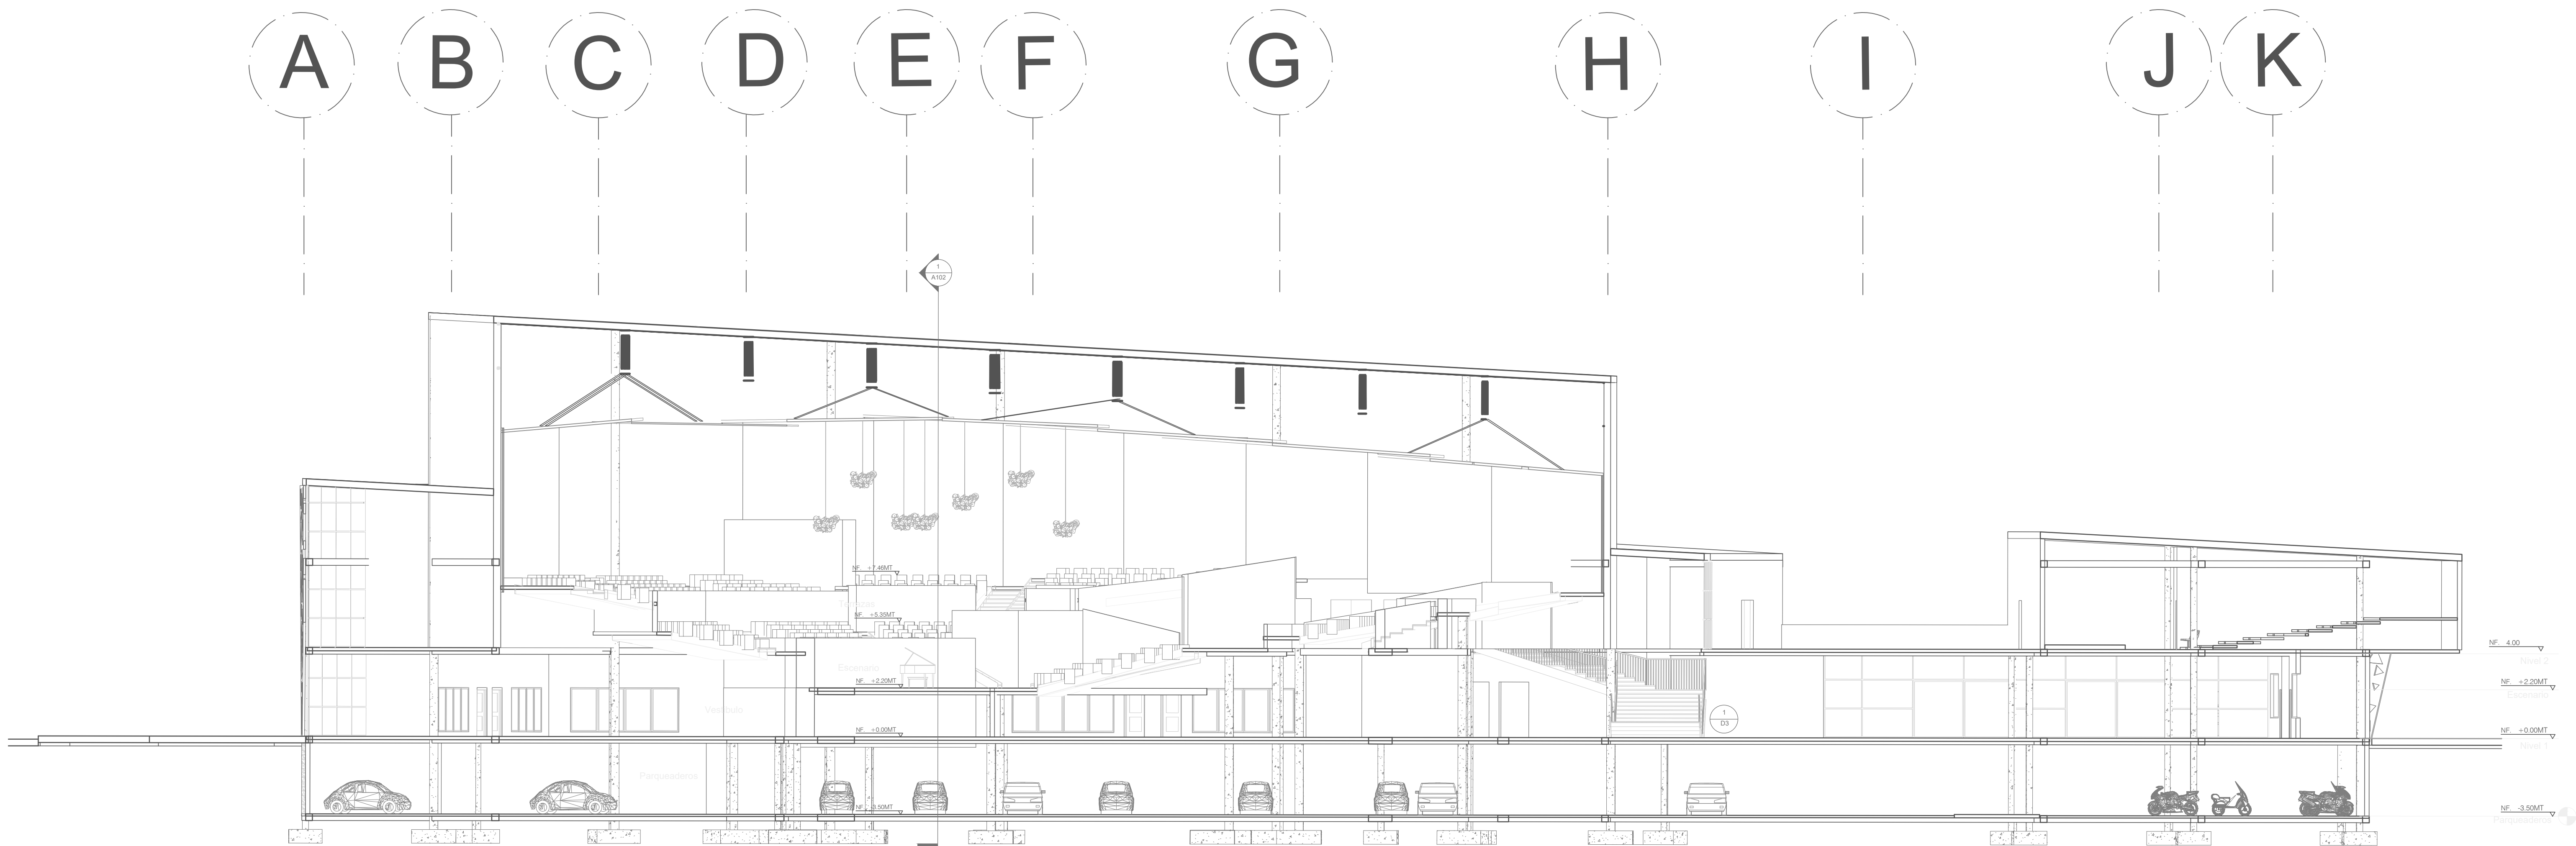

C CORTE LONGITUDINAL
ESCALA 1:100

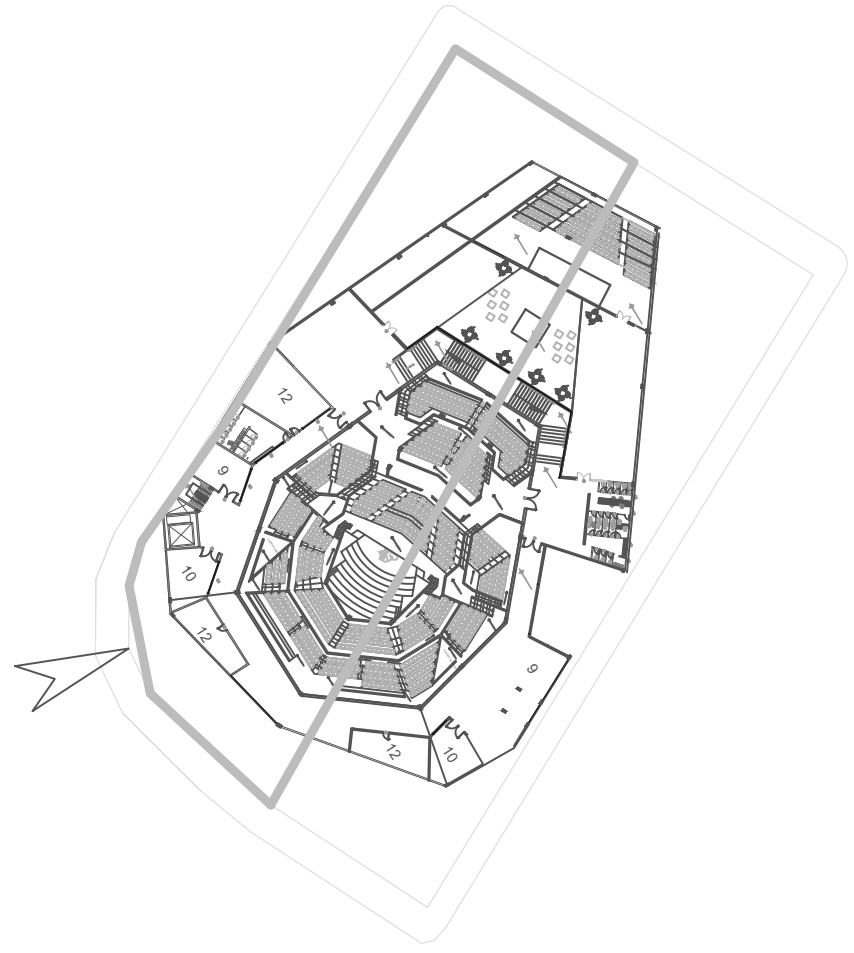

PL- No. 12 DE

ARQUITECTURA Y MÚSICA

LOCALIZACIÓN DEL PROYECTO

BAGÜE



UNIVERSIDAD
La Gran Colombia

INTEGRANTES

KORY DAYANNE ESPINOSA GUTIERREZ
CINDY TATIANA TORRES FONSECA

DIRECTOR DE GRUPO

ARQ. JUAN PABLO PATERNINA

BOGOTÁ D.C. BOGOTÁ D.C.

PROYECTO TEMÁTICO DE GRADO

BOGOTÁ D.C. BOGOTÁ D.C.

INTEGRANTES RESPONSABLES DEL DISEÑO:

KORY DAYANNE ESPINOSA GUTIERREZ
CINDY TATIANA TORRES FONSECA


CONTENIDO

PROYECTO ARQUITECTÓNICO

01 CORTE LONGITUDINAL


02


03

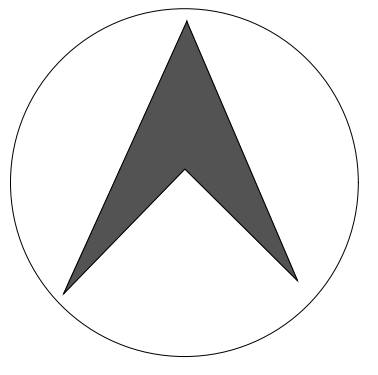



CONVENCIONES TÉCNICAS


TÍTULO BLOQUE DIBUJO

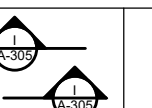
 SECCIÓN DE CORTE

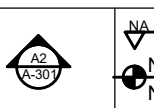
 SECCIÓN DE FACHADA

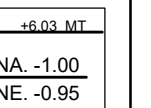
 SECCIÓN DE PLANTA

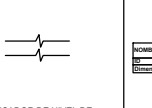
 SECCIÓN DE PLANTA

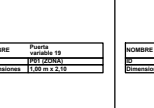
 SECCIÓN DE PLANTA

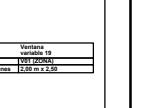
 SECCIÓN DE PLANTA

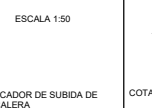 SECCIÓN DE PLANTA

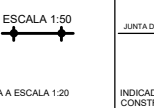
 SECCIÓN DE PLANTA

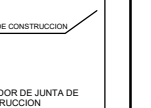
 SECCIÓN DE PLANTA

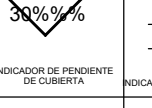
 SECCIÓN DE PLANTA

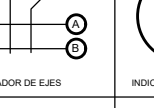 SECCIÓN DE PLANTA

 SECCIÓN DE PLANTA

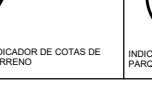 SECCIÓN DE PLANTA

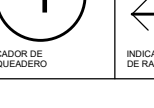 SECCIÓN DE PLANTA

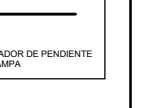 SECCIÓN DE PLANTA

ESCALA:

1:150

SELLOS:

ANOTACIONES

NOMBRE DEL ARCHIVO:

Arquitectura y Música


FECHA:

GUARDADO: Mayo 2020 IMPRESIÓN: Dic 2020


1

2

3

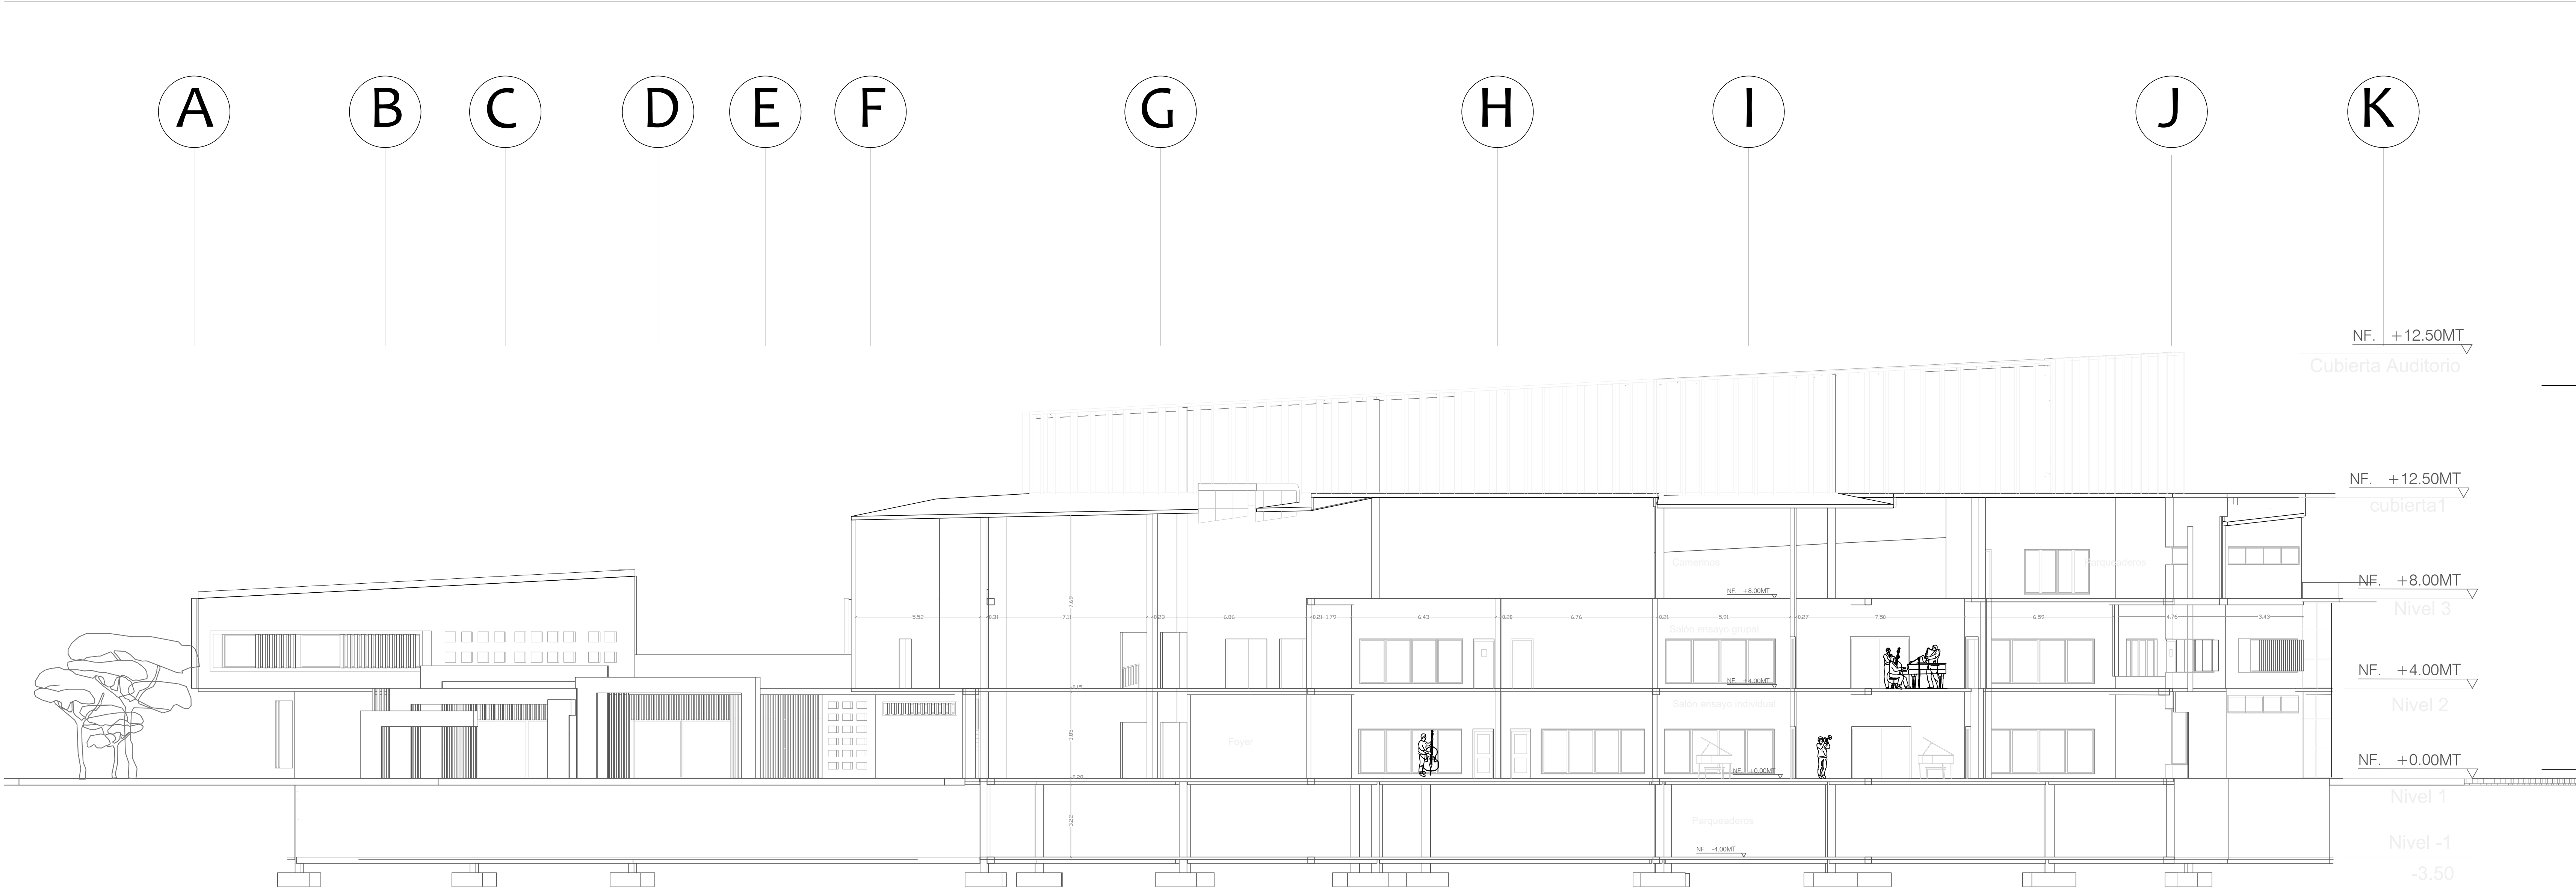

C CORTE LONGITUDINAL 2
ESCALA 1:100

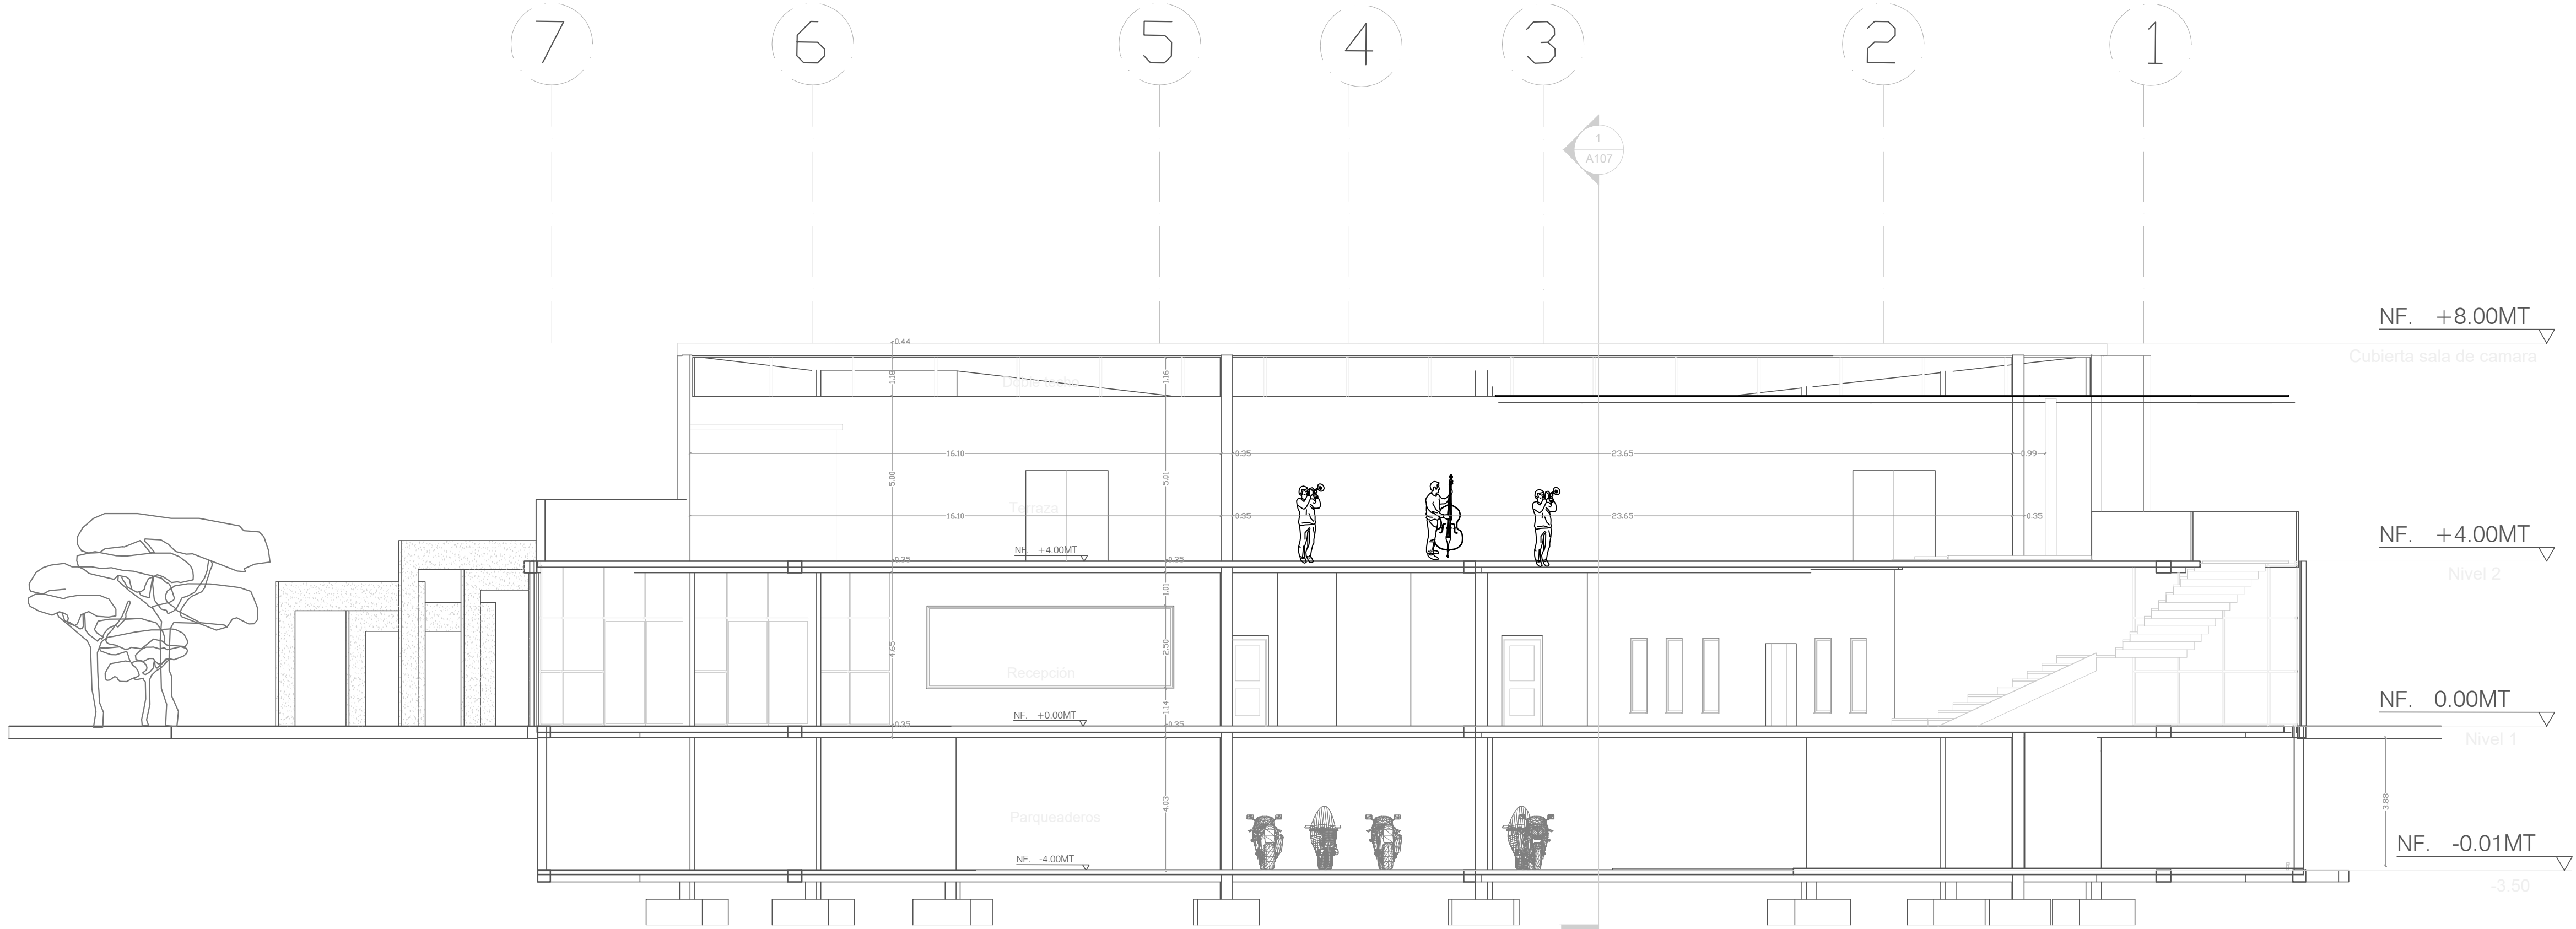

PL- No. 13 DE

AUDITORIO MAYOR DE IBAGUÉ

LOCALIZACIÓN DEL PROYECTO

IBAGUÉ



UNIVERSIDAD
La Gran Colombia

INTEGRANTES

KORY DAYANNE ESPINOSA GUTIERREZ
CINDY TATIANA TORRES FONSECA

DIRECTOR DE GRUPO

ARQ. JUAN PABLO PATERNINA

BOGOTÁ D.C. BOGOTÁ D.C.

PROYECTO TEMÁTICO DE GRADO

BOGOTÁ D.C. BOGOTÁ D.C.

INTEGRANTES RESPONSABLES DEL DISEÑO:

KORY DAYANNE ESPINOSA GUTIERREZ
CINDY TATIANA TORRES FONSECA


CONTENIDO

PROYECTO ARQUITECTÓNICO

01 | CORTES ARQUITECTÓNICOS


02


03

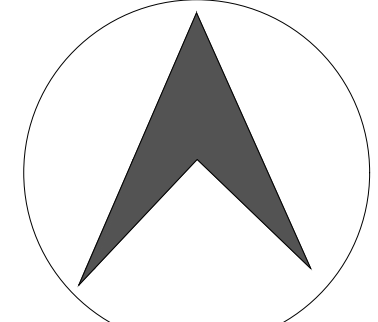


CONVENCIONES TÉCNICAS


TÍTULO BLOQUE DIBUJO

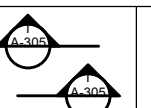 AUDITORIO DE CÁMARA

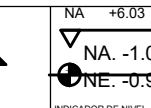
 RECEPCIÓN DE HONORARIOS

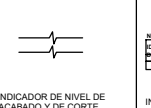 RECEPCIÓN DE HONORARIOS


 RECEPCIÓN DE HONORARIOS

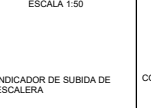 RECEPCIÓN DE HONORARIOS

 RECEPCIÓN DE HONORARIOS

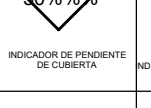 RECEPCIÓN DE HONORARIOS

 RECEPCIÓN DE HONORARIOS

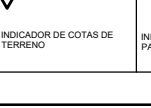 RECEPCIÓN DE HONORARIOS

 RECEPCIÓN DE HONORARIOS

ESCALA:

1:200

SELLOS:

ANOTACIONES

NOMBRE DEL ARCHIVO:

Arquitectura y Música

FECHA: 4/12/2020


GRUPADO Mayo 2020 IMPRESIÓN Dic 2020

Hoja No. Observaciones Fecha

1

2

3

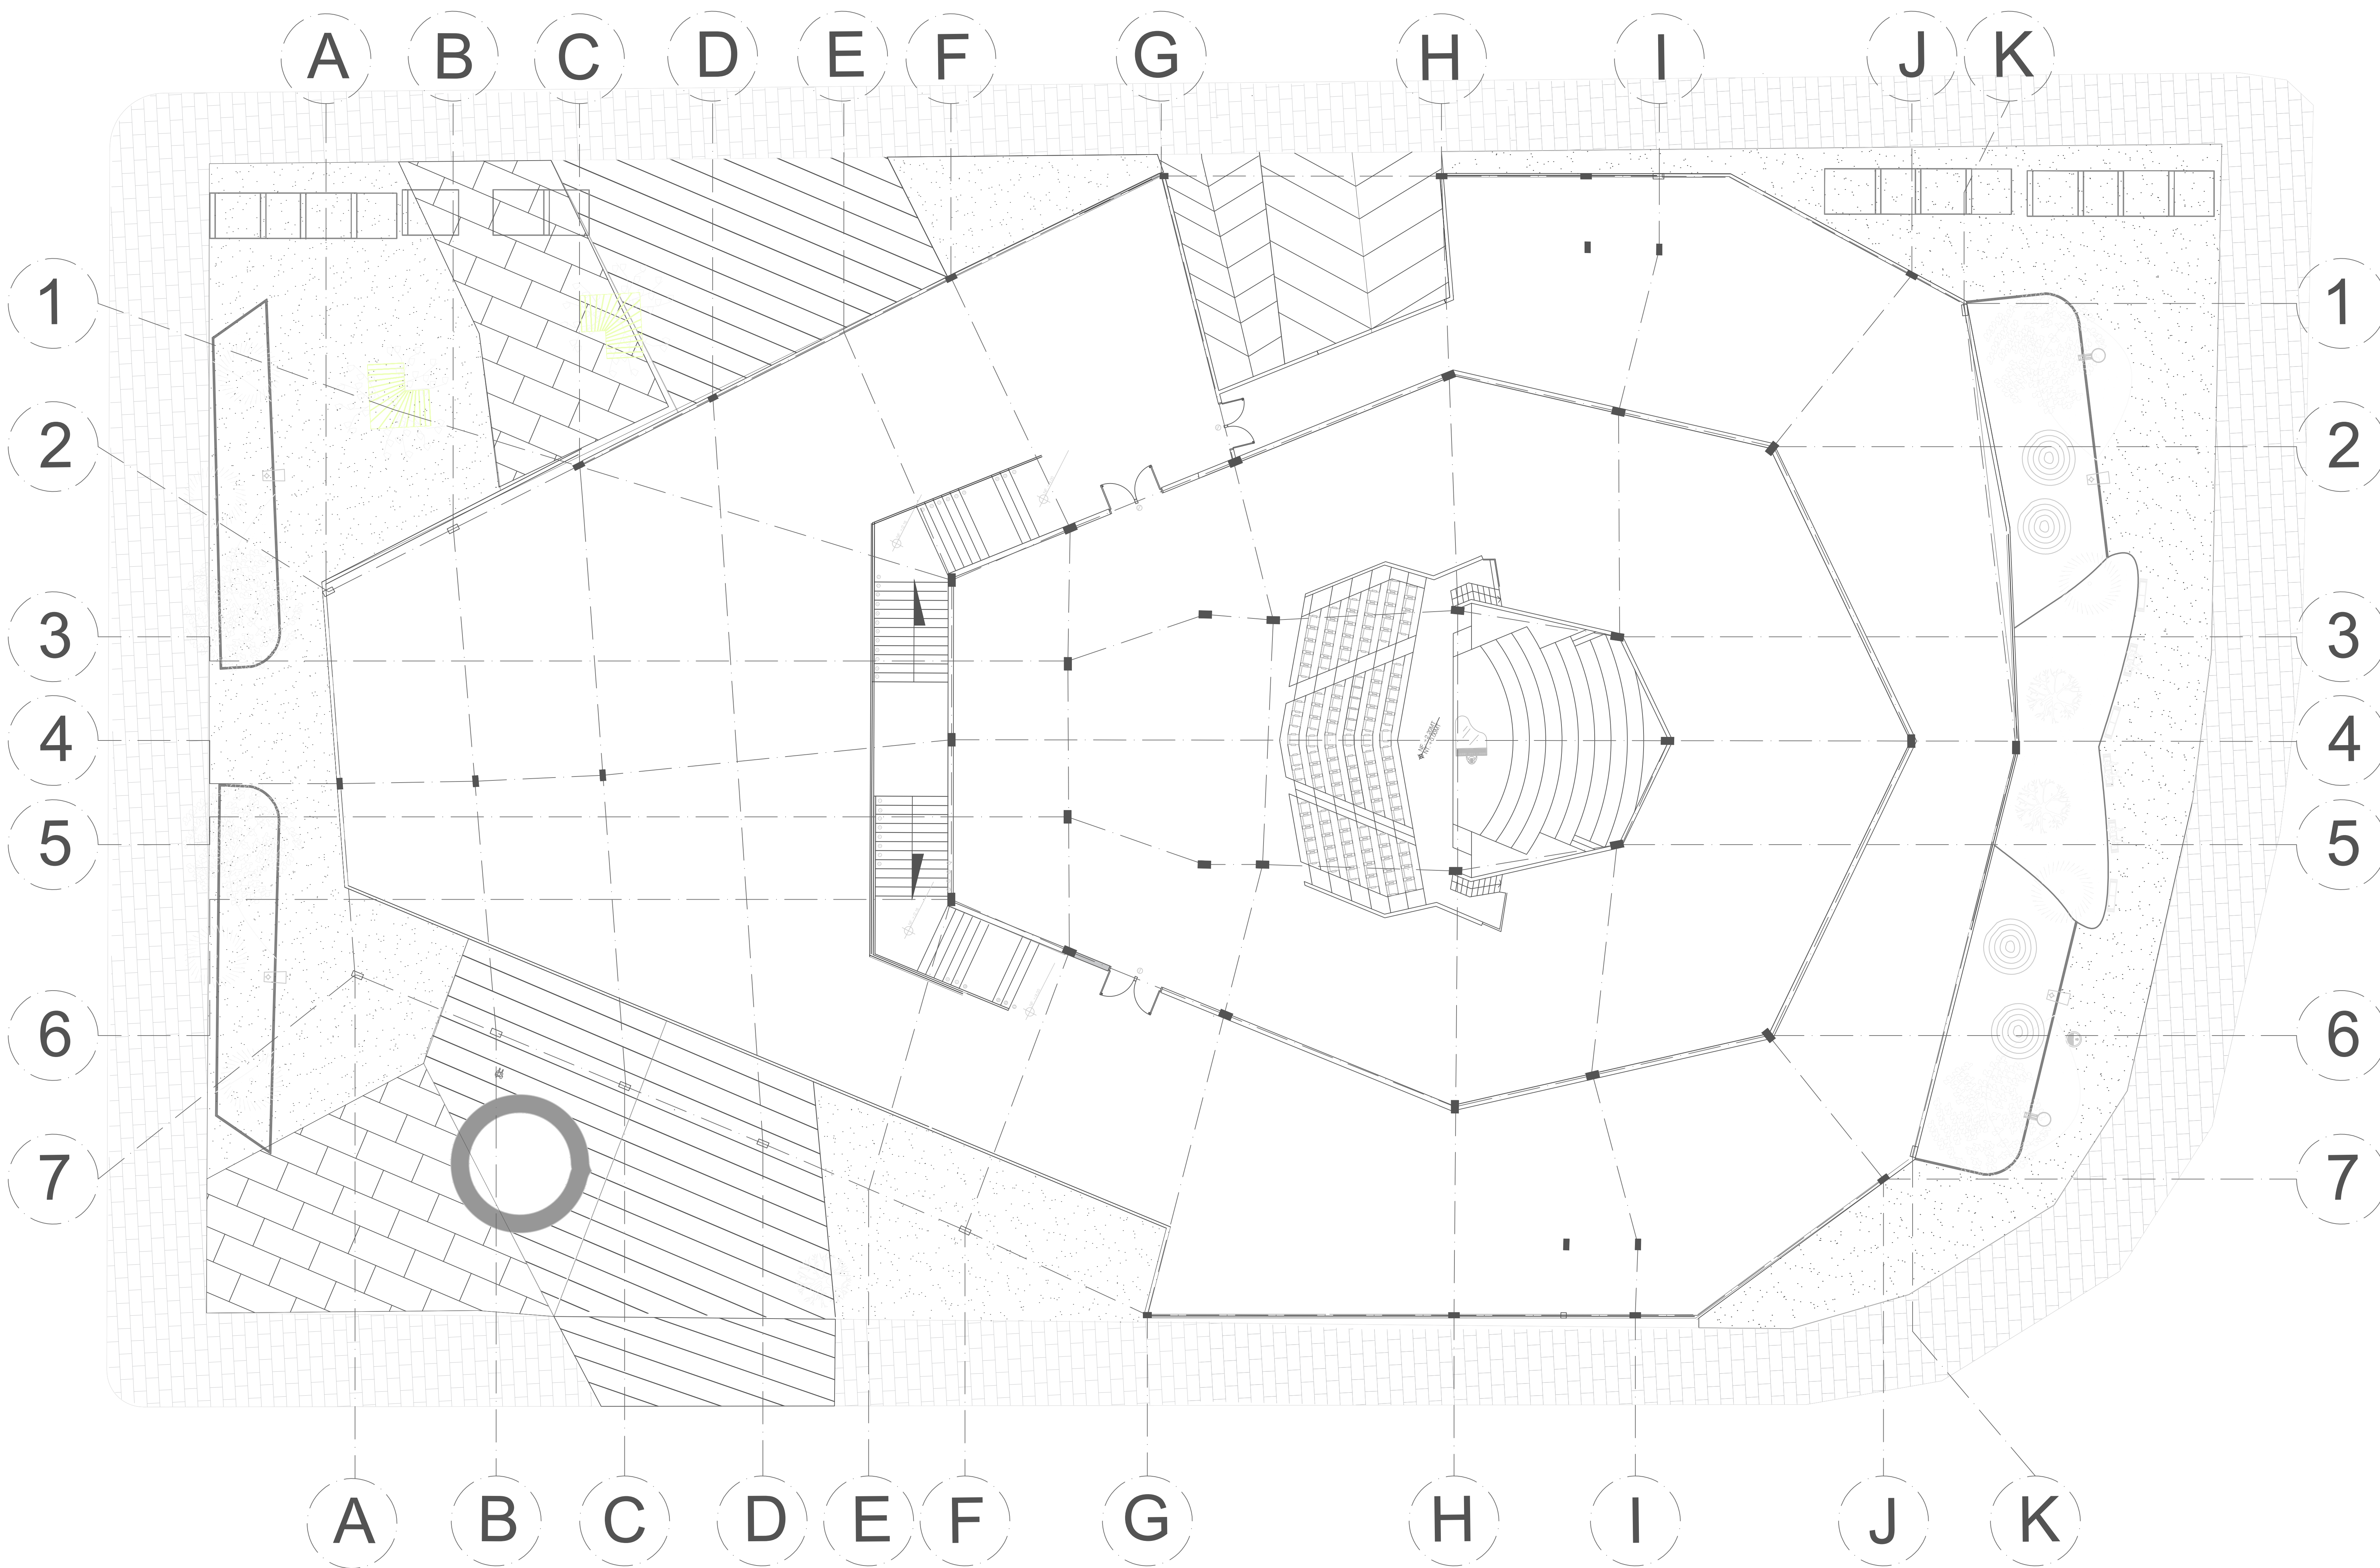

C PLATA TIPO AUDITORIO-1
ESCALA 1:150

PL- No. 14 DE

ARQUITECTURA Y MÚSICA

LOCALIZACIÓN DEL PROYECTO

IBAGÜE



UNIVERSIDAD
La Gran Colombia

INTEGRANTES

KORY DAYANNE ESPINOSA GUTIERREZ
CINDY TATIANA TORRES FONSECA

DIRECTOR DE GRUPO

ARQ. JUAN PABLO PATERNINA

BOGOTÁ D.C. BOGOTÁ D.C.

PROYECTO TEMÁTICO DE GRADO

BOGOTÁ D.C. BOGOTÁ D.C.

INTEGRANTES RESPONSABLES DEL DISEÑO:

KORY DAYANNE ESPINOSA GUTIERREZ
CINDY TATIANA TORRES FONSECA


CONTENIDO

PROYECTO ARQUITECTÓNICO

01 PLANTA TIPO AUDITORIO - 1


02 NIVEL + 2.20

03

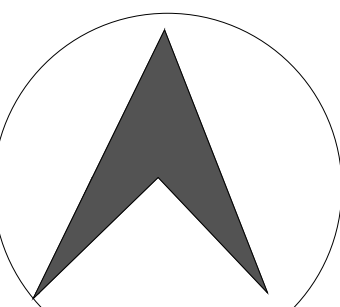

CONVENCIONES TÉCNICAS

CA- TÍTULO O BLOQUE DIBUJO.

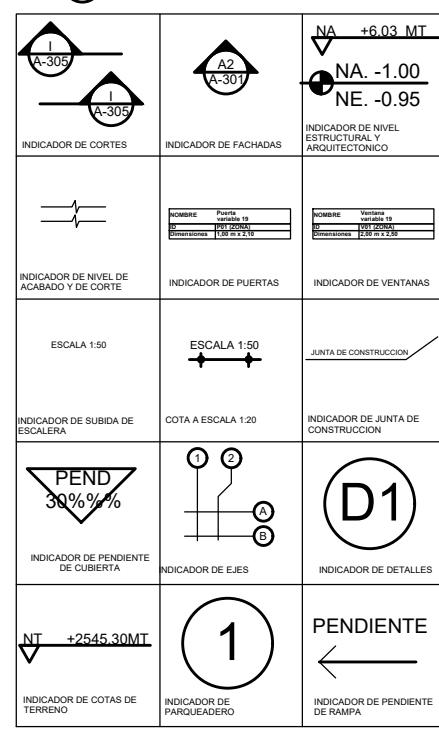

ESCALA:

1:150

SELLOS:

ANOTACIONES


NOMBRE DEL ARCHIVO:

Arquitectura y Música

FECHA:

GUARDADO: Mayo 2020 IMPRESIÓN: Dic 2020

Rev. No.	Observaciones	Fecha
1		
2		
3		

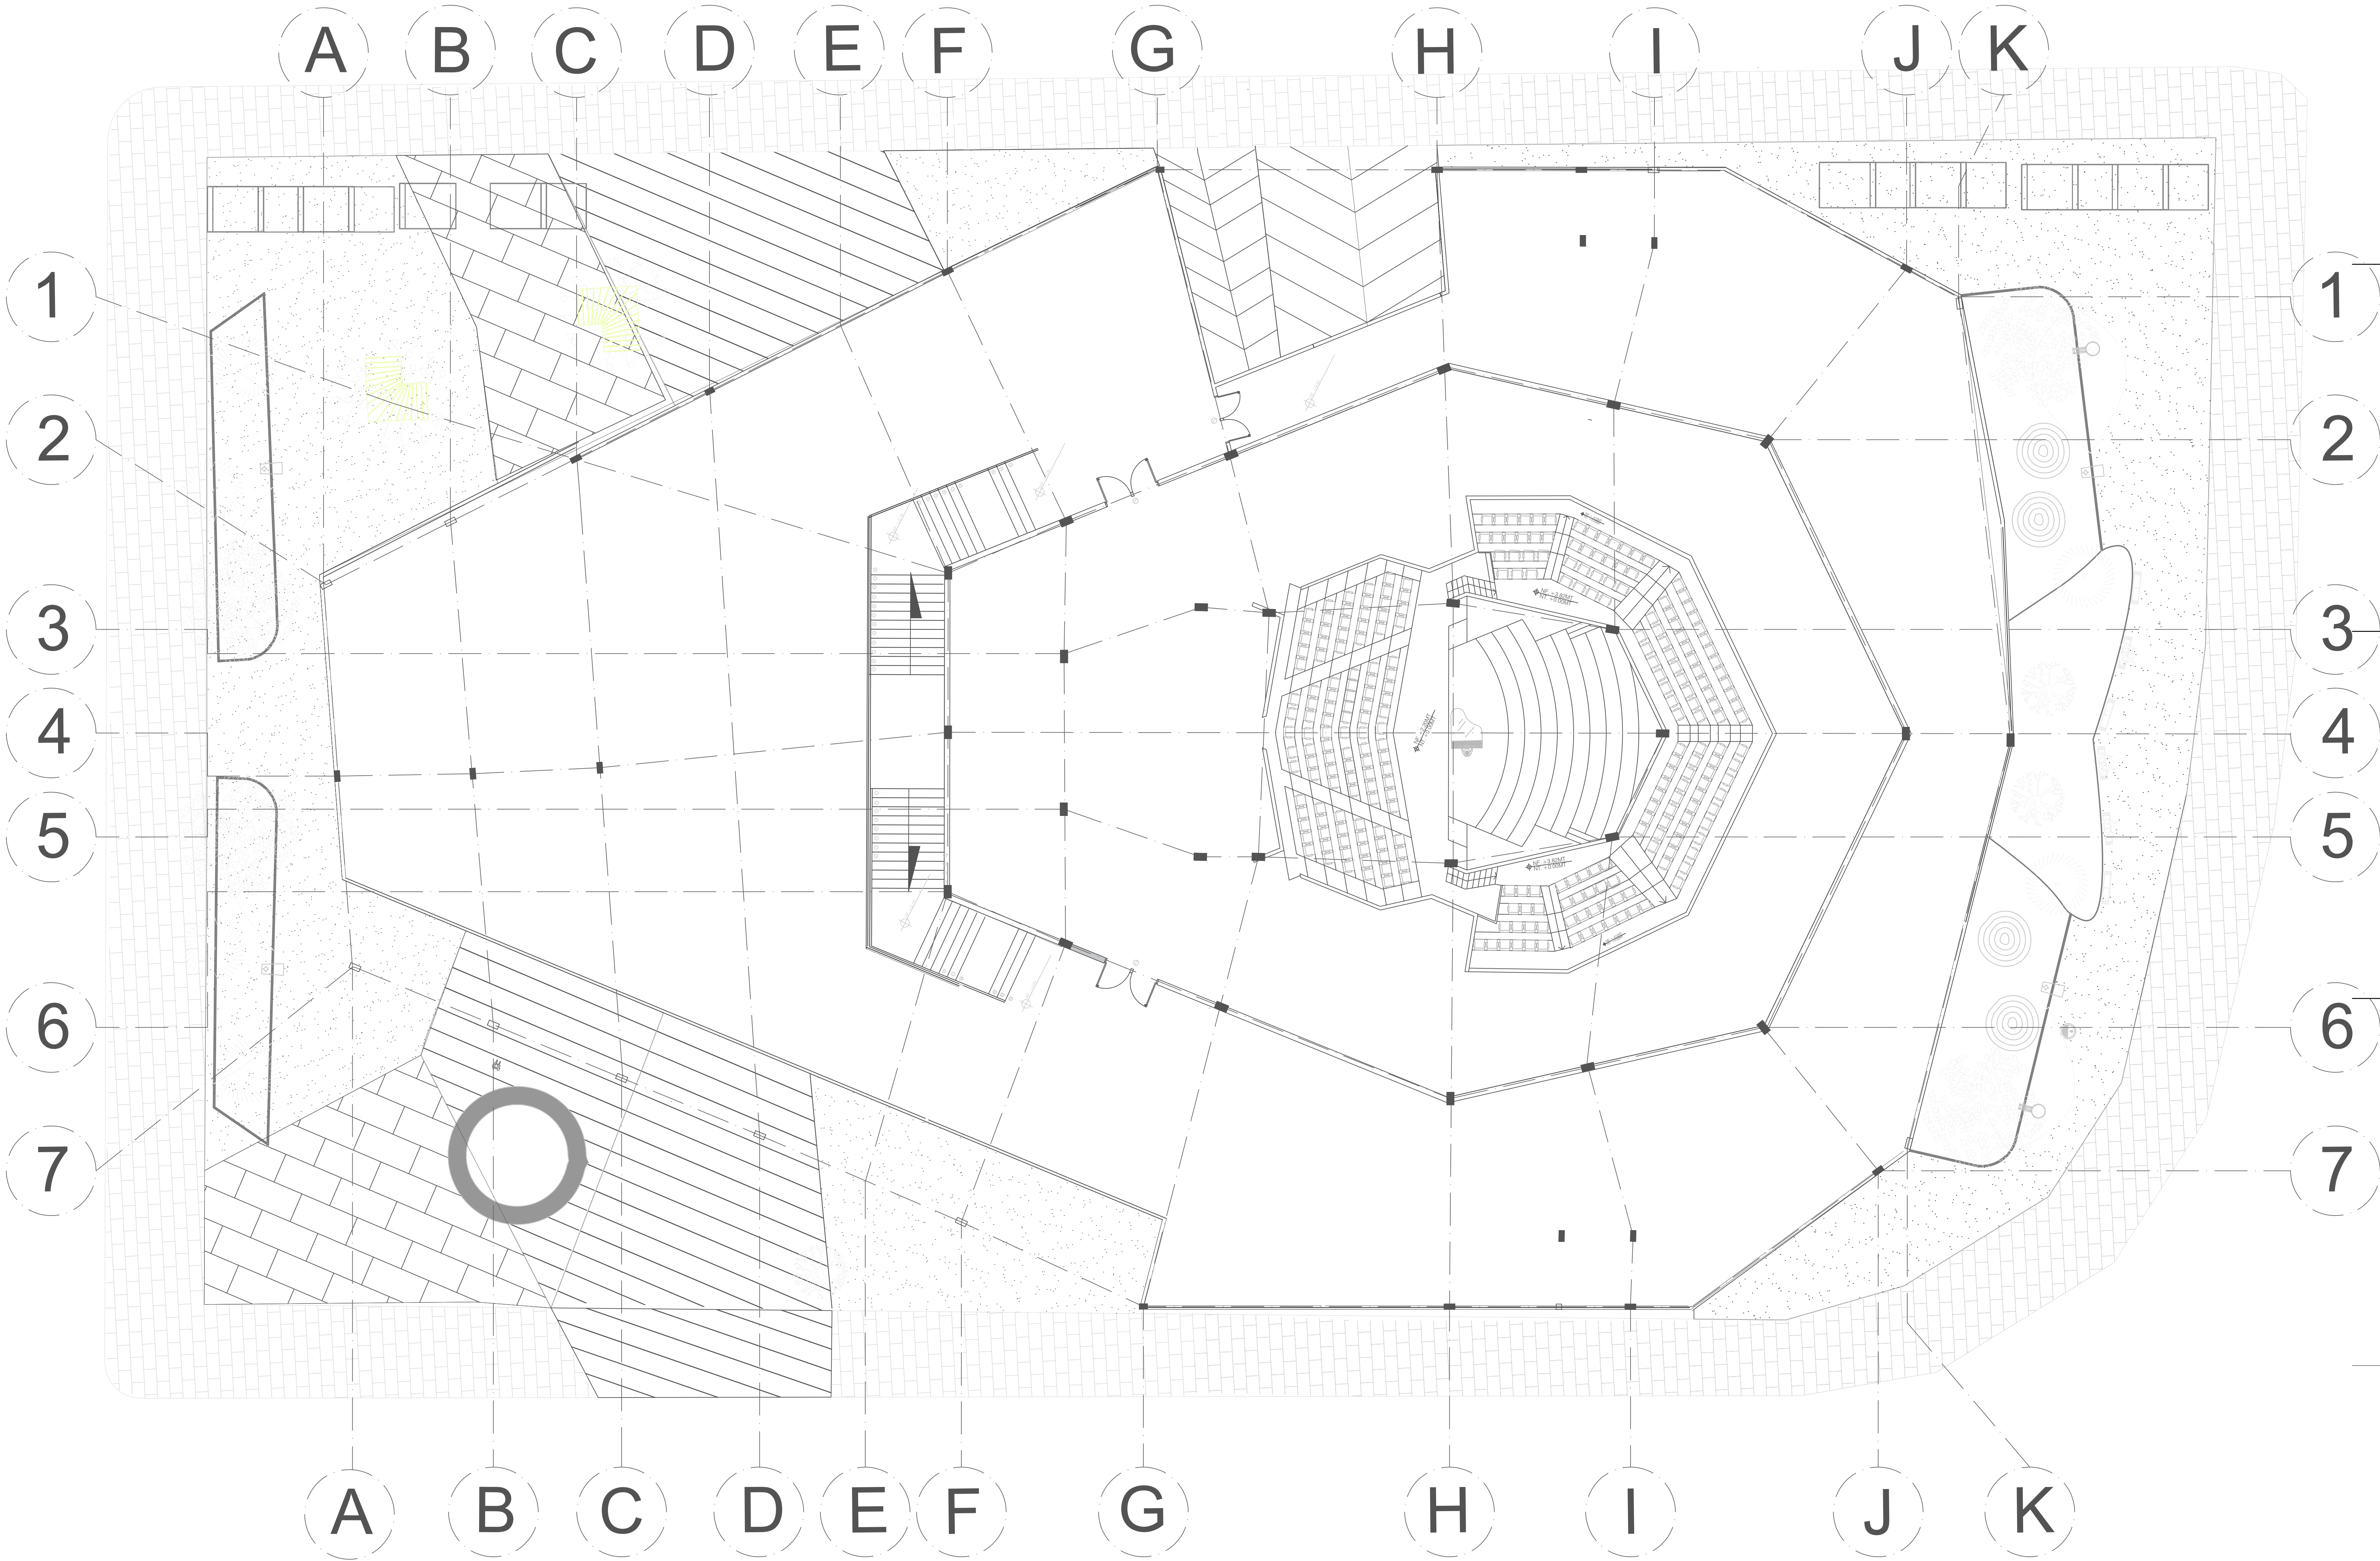

C PLATA TIPO AUDITORIO-2
ESCALA 1:150

PL- No. 15 DE

ARQUITECTURA Y MÚSICA

LOCALIZACIÓN DEL PROYECTO

IBAGÜE



UNIVERSIDAD
La Gran Colombia

INTEGRANTES

KORY DAYANNE ESPINOSA GUTIERREZ
CINDY TATIANA TORRES FONSECA

DIRECTOR DE GRUPO

ARQ. JUAN PABLO PATERNINA

BOGOTÁ D.C. BOGOTÁ D.C.

PROYECTO TEMÁTICO DE GRADO

INTEGRANTES RESPONSABLES DEL DISEÑO:

KORY DAYANNE ESPINOSA GUTIERREZ
CINDY TATIANA TORRES FONSECA


CONTENIDO

PROYECTO ARQUITECTÓNICO

01 PLANTA TIPO AUDITORIO - 2


02 NIVEL + 3.82

03

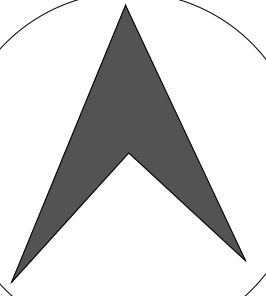


CONVENCIONES TÉCNICAS


CA- TÍTULO BLOQUE DIBUJO

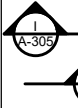 AUDITORIO DE CENTRO

 AUDITORIO DE PÓSTER


 AUDITORIO DE SALA DE CONFERENCIAS

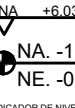 AUDITORIO DE SALA DE EXPOSICIÓN

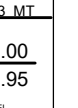
 AUDITORIO DE SALA DE REUNIONES


 AUDITORIO DE SALA DE TRABAJO


 AUDITORIO DE SALA DE ESTUDIO

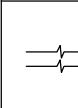 AUDITORIO DE SALA DE CONFERENCIAS

 AUDITORIO DE SALA DE EXPOSICIÓN

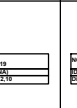 AUDITORIO DE SALA DE REUNIONES

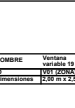 AUDITORIO DE SALA DE TRABAJO

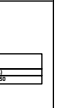
 AUDITORIO DE SALA DE ESTUDIO

 AUDITORIO DE SALA DE CONFERENCIAS

 AUDITORIO DE SALA DE EXPOSICIÓN

 AUDITORIO DE SALA DE CONFERENCIAS

 AUDITORIO DE SALA DE EXPOSICIÓN

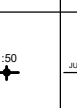
 AUDITORIO DE SALA DE REUNIONES


 AUDITORIO DE SALA DE TRABAJO


 AUDITORIO DE SALA DE ESTUDIO

 AUDITORIO DE SALA DE CONFERENCIAS

 AUDITORIO DE SALA DE EXPOSICIÓN

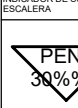 AUDITORIO DE SALA DE CONFERENCIAS

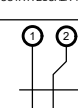 AUDITORIO DE SALA DE EXPOSICIÓN

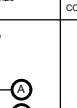
 AUDITORIO DE SALA DE REUNIONES

 AUDITORIO DE SALA DE TRABAJO


 AUDITORIO DE SALA DE ESTUDIO


 AUDITORIO DE SALA DE CONFERENCIAS

 AUDITORIO DE SALA DE EXPOSICIÓN

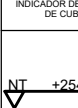 AUDITORIO DE SALA DE CONFERENCIAS

 AUDITORIO DE SALA DE EXPOSICIÓN

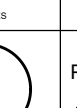 AUDITORIO DE SALA DE REUNIONES

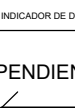
 AUDITORIO DE SALA DE TRABAJO


 AUDITORIO DE SALA DE ESTUDIO


 AUDITORIO DE SALA DE CONFERENCIAS

 AUDITORIO DE SALA DE EXPOSICIÓN

 AUDITORIO DE SALA DE CONFERENCIAS

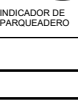 AUDITORIO DE SALA DE EXPOSICIÓN

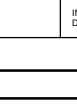 AUDITORIO DE SALA DE REUNIONES

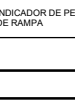 AUDITORIO DE SALA DE TRABAJO

 AUDITORIO DE SALA DE ESTUDIO

 AUDITORIO DE SALA DE CONFERENCIAS

 AUDITORIO DE SALA DE EXPOSICIÓN

ESCALA: 1:150

SELLOS:

ANOTACIONES

NOMBRE DEL ARCHIVO: Arquitectura y Música

FECHA:

GUARDADO: Mayo 2020 IMPRESIÓN: Dic 2020

Rev. No.

Observaciones

Fecha

1


2

3

PRODUCED BY AN AUTODESK STUDENT VERSION

PRODUCED BY AN AUTODESK STUDENT VERSION

PRODUCED BY AN AUTODESK STUDENT VERSION

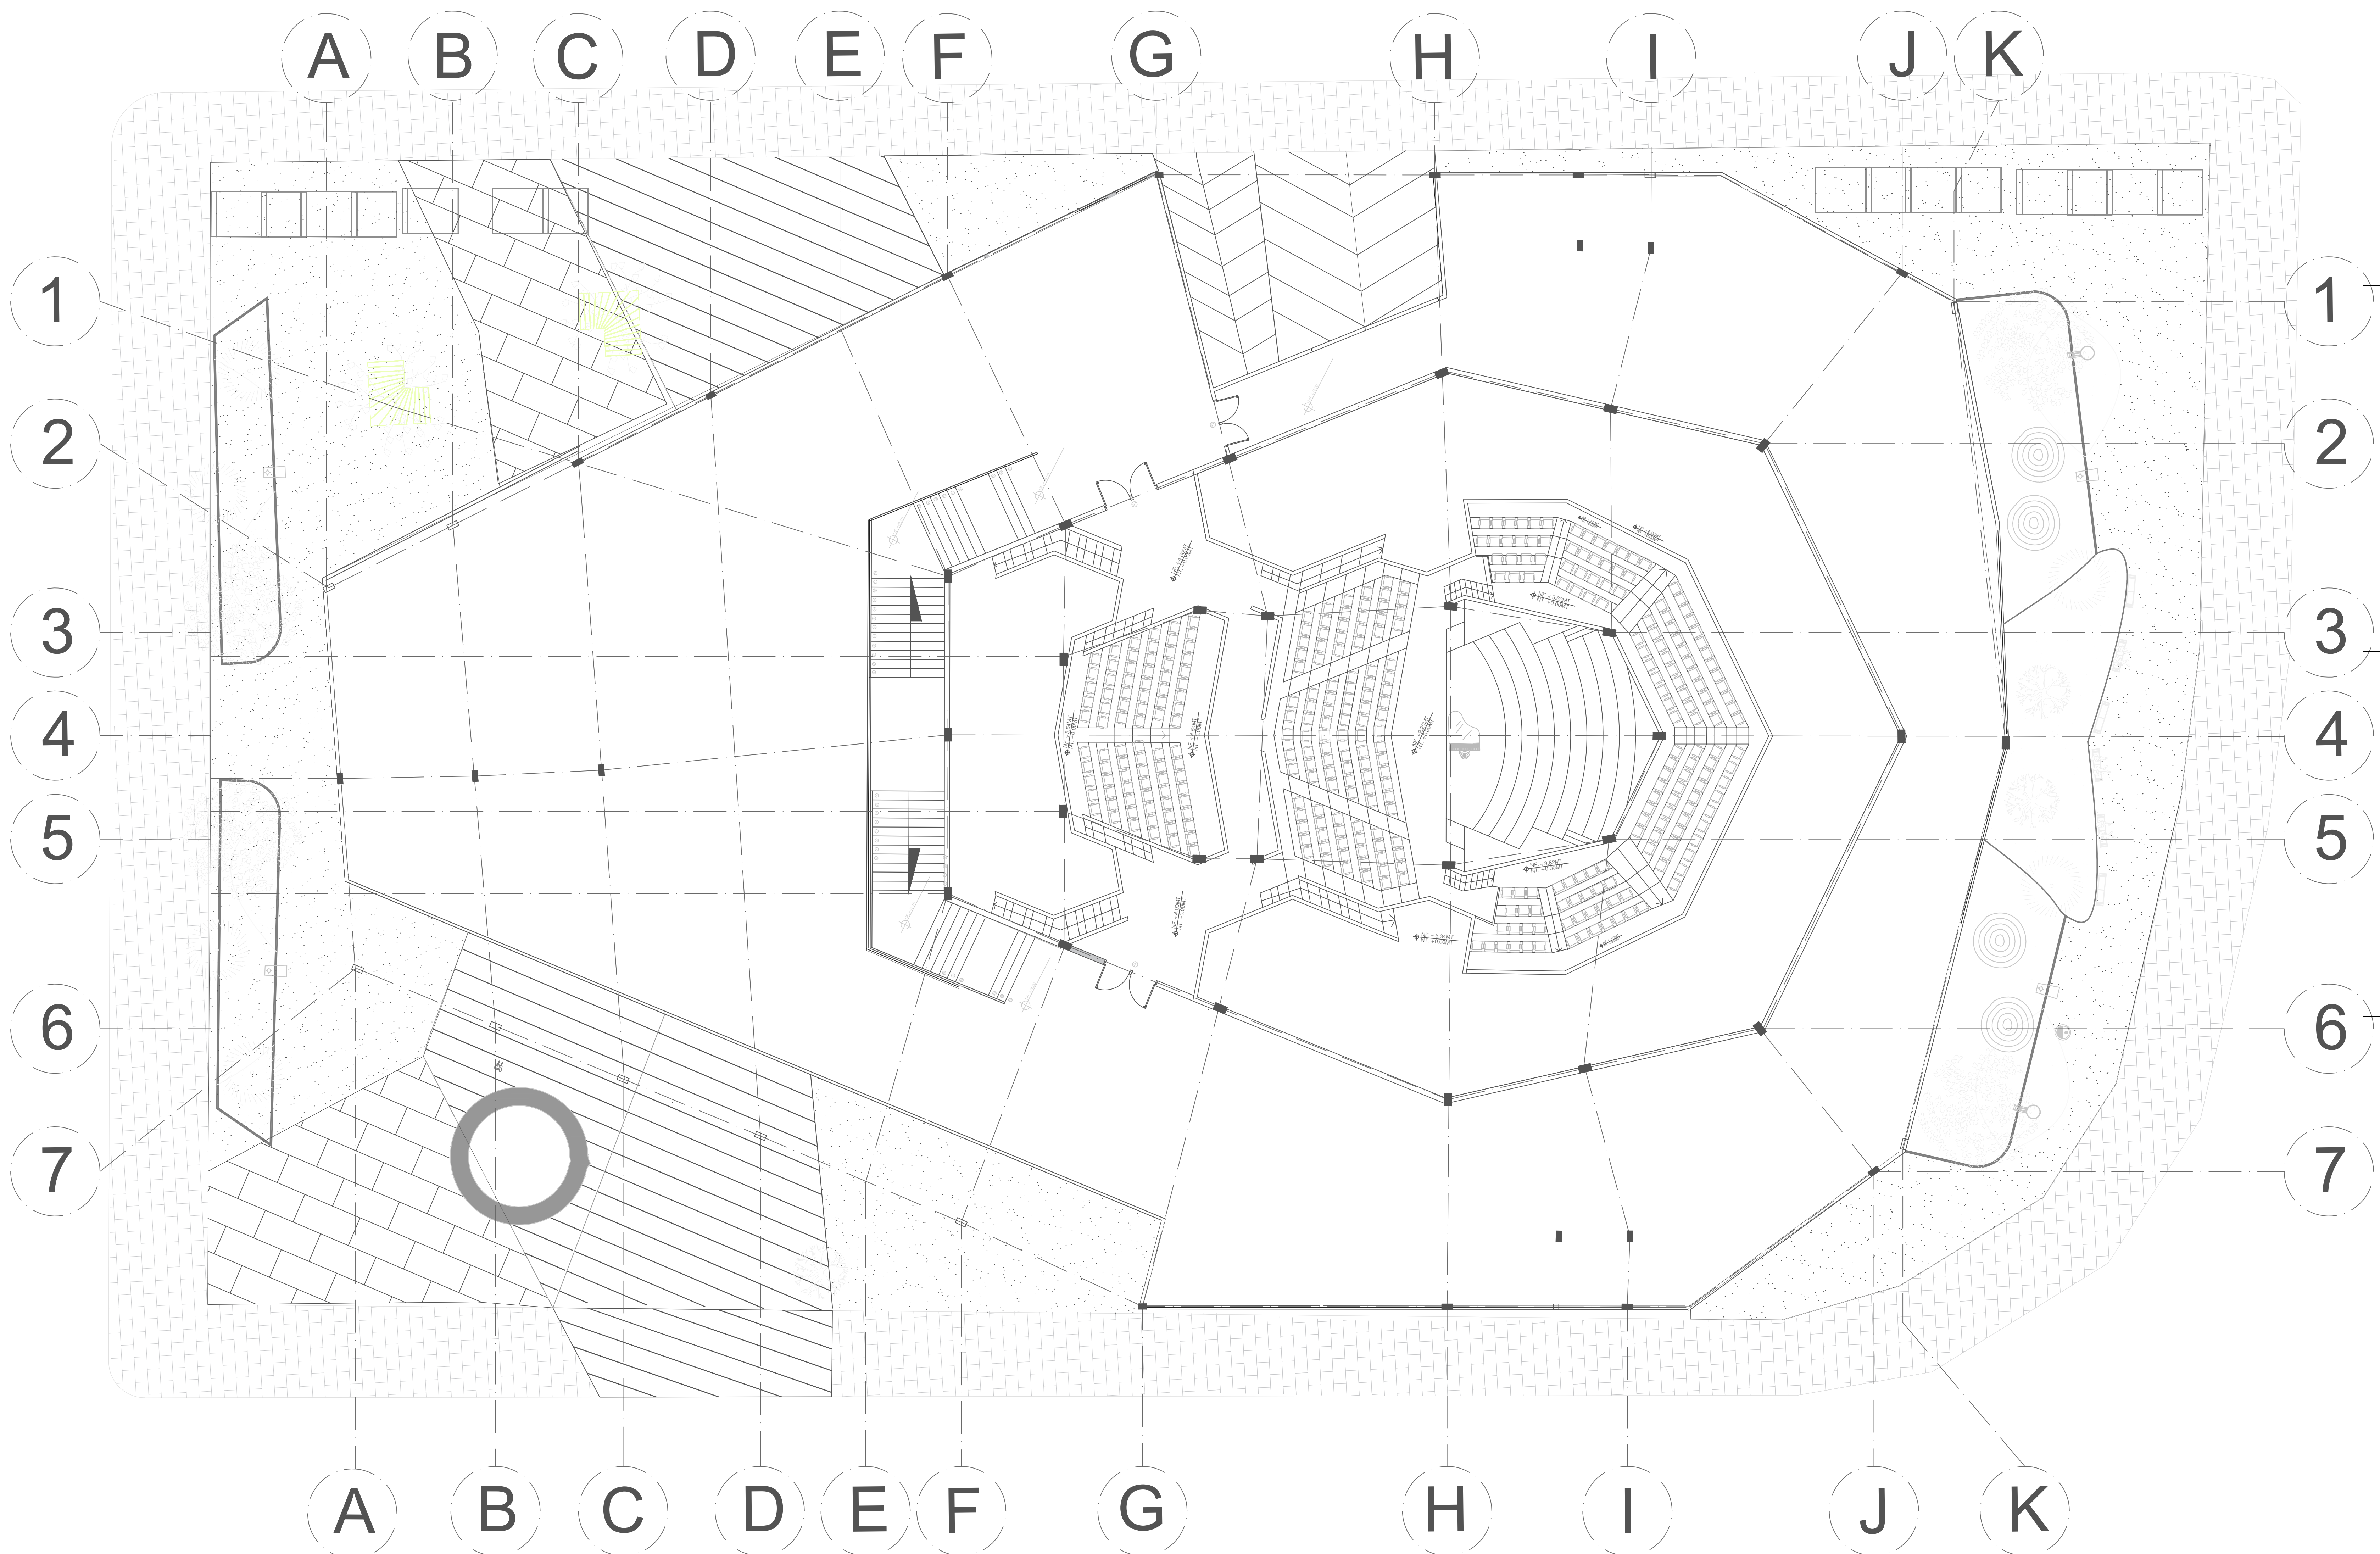

C PLATA TIPO AUDITORIO-3
ESCALA 1:150

PL- No. 16 DE

ARQUITECTURA Y MÚSICA

LOCALIZACIÓN DEL PROYECTO

IBAGÜE



UNIVERSIDAD
La Gran Colombia

INTEGRANTES

KORY DAYANNE ESPINOSA GUTIERREZ
CINDY TATIANA TORRES FONSECA

DIRECTOR DE GRUPO

ARQ. JUAN PABLO PATERNINA

BOGOTÁ D.C. BOGOTÁ D.C.

PROYECTO TEMÁTICO DE GRADO

BOGOTÁ D.C. BOGOTÁ D.C.

INTEGRANTES RESPONSABLES DEL DISEÑO:

KORY DAYANNE ESPINOSA GUTIERREZ
CINDY TATIANA TORRES FONSECA

CONTENIDO

PROYECTO ARQUITECTÓNICO

01 PLANTA TIPO AUDITORIO - 3


02 NIVEL + 5.54


03






CONVENCIONES TÉCNICAS

CA- TÍTULO BLOQUE DIBUJO

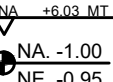

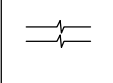

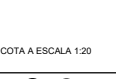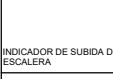

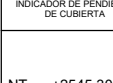

ESCALA: 1:100

SELLOS:


ANOTACIONES

NOMBRE DEL ARCHIVO: Arquitectura y Música

FECHA:

GUARDADO Mayo 2020 IMPRESIÓN Dic 2020

1	Observaciones	Fecha
2		
3		

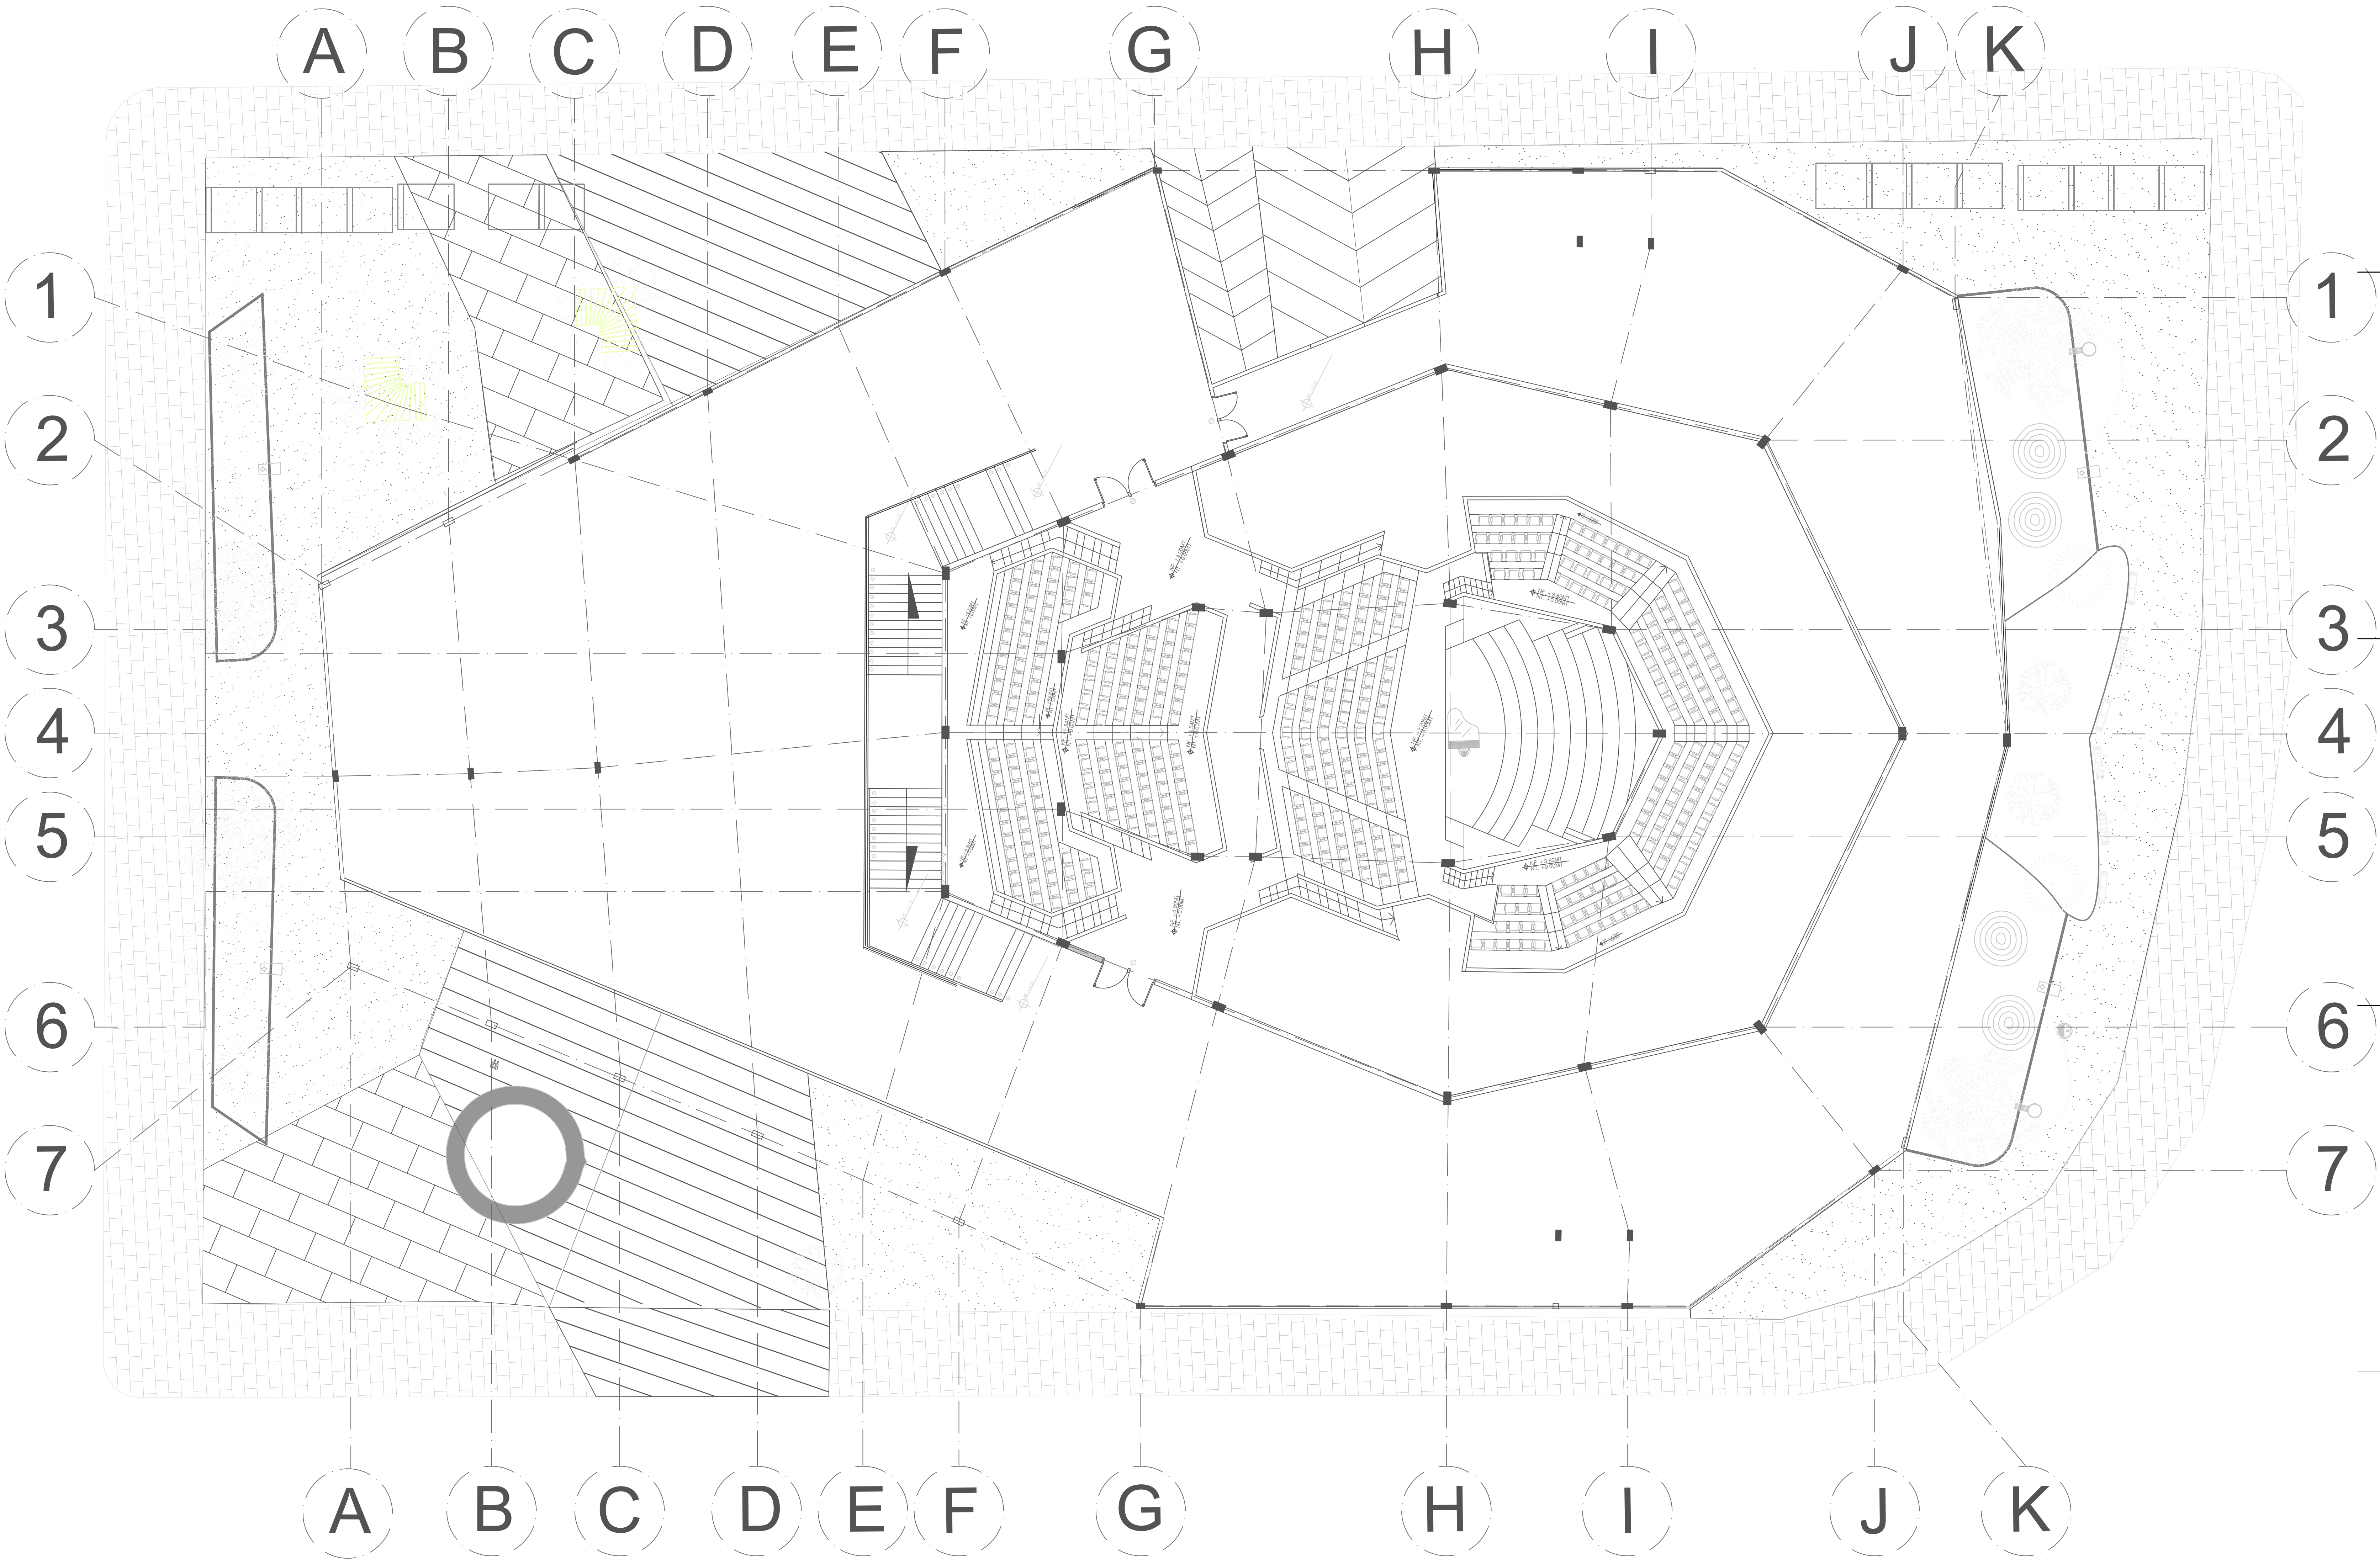

C PLATA TIPO AUDITORIO-4
ESCALA 1:150

PL- No. 17 DE

ARQUITECTURA Y MÚSICA

LOCALIZACIÓN DEL PROYECTO

IBAGÜE



UNIVERSIDAD
La Gran Colombia

INTEGRANTES

KORY DAYANNE ESPINOSA GUTIERREZ
CINDY TATIANA TORRES FONSECA

DIRECTOR DE GRUPO

ARQ. JUAN PABLO PATERNINA

BOGOTÁ D.C. BOGOTÁ D.C.

PROYECTO TEMÁTICO DE GRADO

BOGOTÁ D.C. BOGOTÁ D.C.

INTEGRANTES RESPONSABLES DEL DISEÑO:

KORY DAYANNE ESPINOSA GUTIERREZ
CINDY TATIANA TORRES FONSECA


CONTENIDO

PROYECTO ARQUITECTÓNICO


01 PLANTA TIPO AUDITORIO - 4

02 NIVEL + 5.62

03

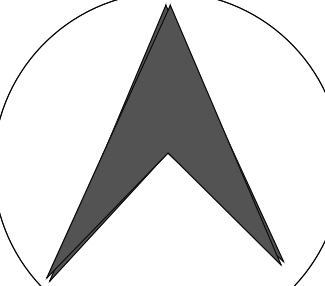


CONVENCIONES TÉCNICAS

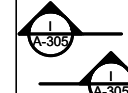


AUDITORIO DE CENTRO



AUDITORIO DE PÁRAMO

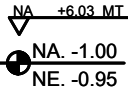

AUDITORIO DE VALLE

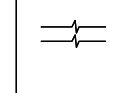


AUDITORIO DE PÁRAMO




AUDITORIO DE PÁRAMO



AUDITORIO DE PÁRAMO

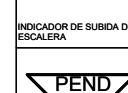


AUDITORIO DE PÁRAMO

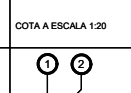

AUDITORIO DE PÁRAMO




AUDITORIO DE PÁRAMO

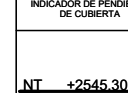


AUDITORIO DE PÁRAMO




AUDITORIO DE PÁRAMO

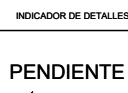


AUDITORIO DE PÁRAMO

 

AUDITORIO DE PÁRAMO

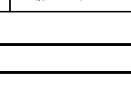

AUDITORIO DE PÁRAMO

 

AUDITORIO DE PÁRAMO

ESCALA:

1:150

SELLOS:

ANOTACIONES

NOMBRE DEL ARCHIVO:

Arquitectura y Música

FECHA:

GUARDADO Mayo 2020 IMPRESIÓN Dic 2020

Rev. No.

Observaciones

Fecha

1


2

3

PRODUCED BY AN AUTODESK STUDENT VERSION

PRODUCED BY AN AUTODESK STUDENT VERSION

PRODUCED BY AN AUTODESK STUDENT VERSION

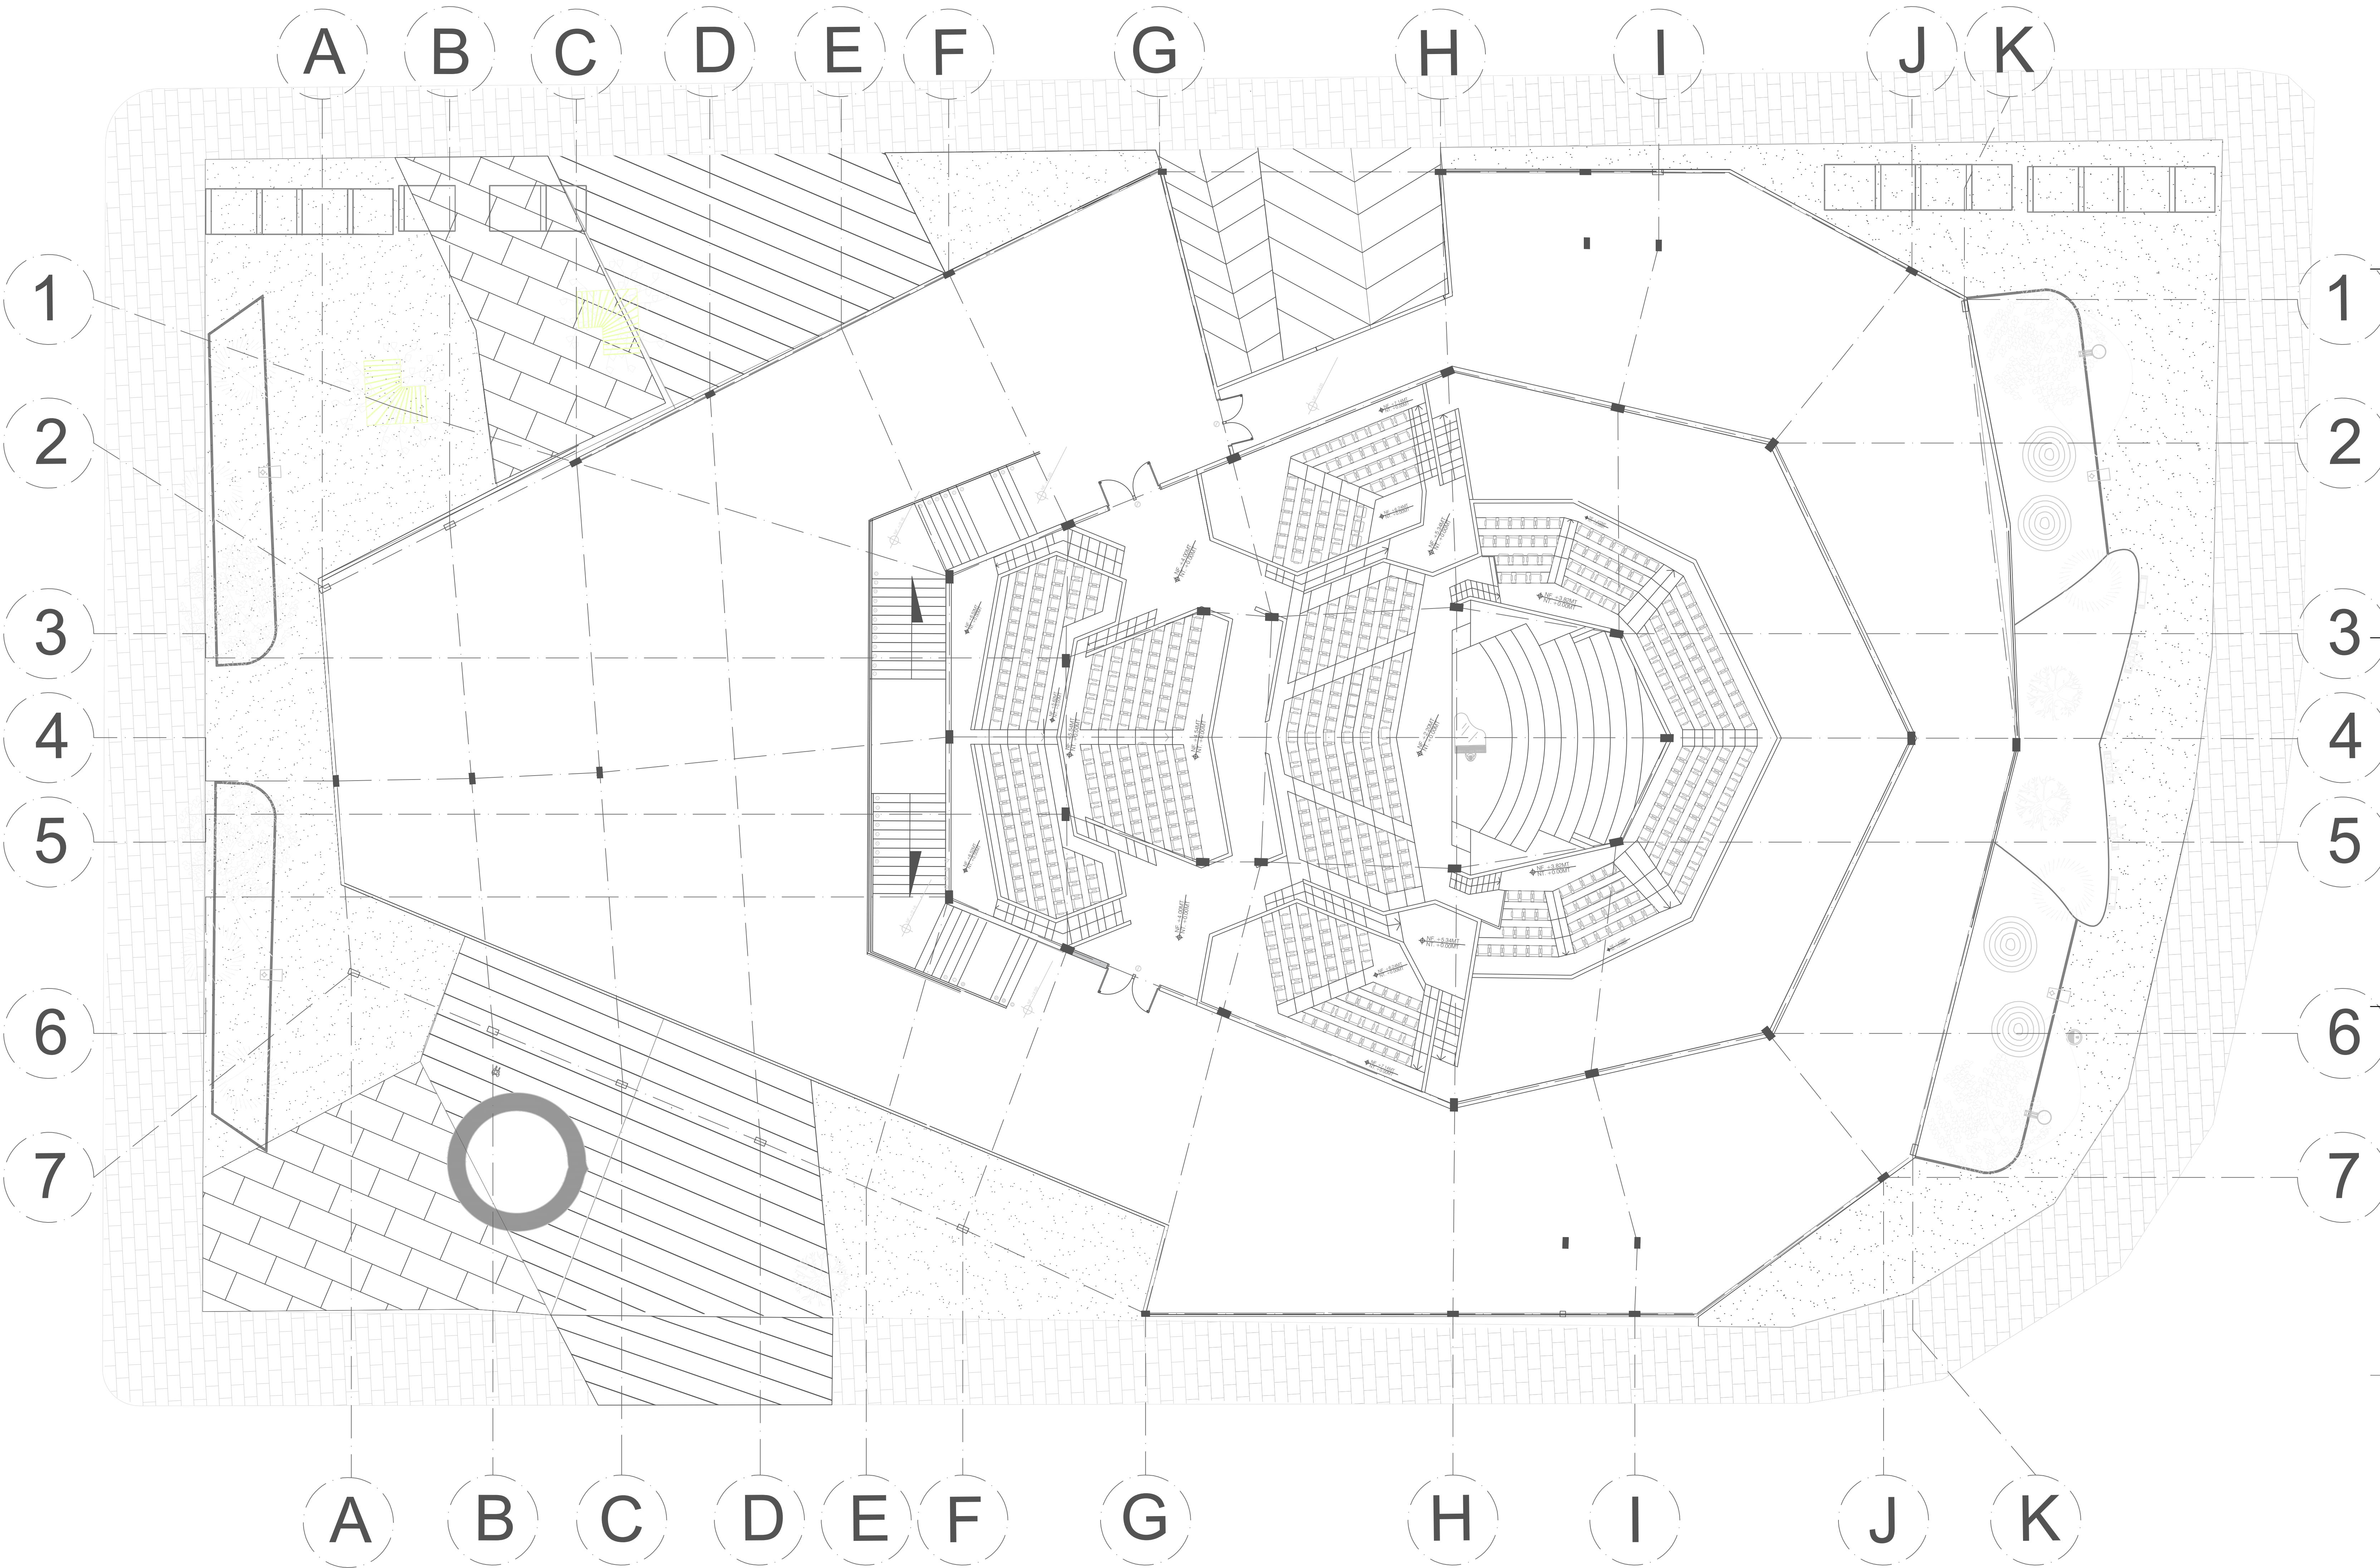

C PLATA TIPO AUDITORIO-5
ESCALA 1:150

PL- No. 18 DE

ARQUITECTURA Y MÚSICA

LOCALIZACIÓN DEL PROYECTO

IBAGÜE



UNIVERSIDAD
La Gran Colombia

INTEGRANTES
KORY DAYANNE ESPINOSA GUTIERREZ
CINDY TATIANA TORRES FONSECA

DIRECTOR DE GRUPO
ARQ. JUAN PABLO PATERNINA

BOGOTÁ D.C. BOGOTÁ D.C.


PROYECTO TEMÁTICO DE GRADO

BOGOTÁ D.C. BOGOTÁ D.C.















INTEGRANTES RESPONSABLES DEL DISEÑO:
KORY DAYANNE ESPINOSA GUTIERREZ
CINDY TATIANA TORRES FONSECA

CONTENIDO
PROYECTO ARQUITECTÓNICO

01	PLANTA TIPO AUDITORIO - 5
02	NIVEL + 5.34
03	

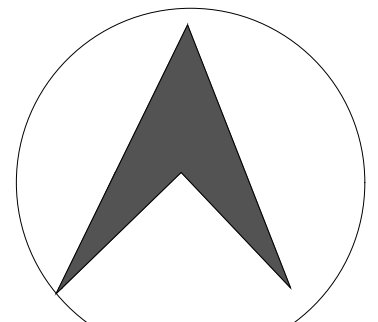

CONVENCIONES TÉCNICAS
CA- TÍTULO O BLOQUE DIBUJO.

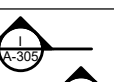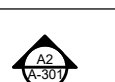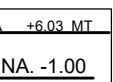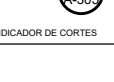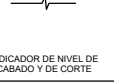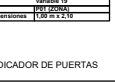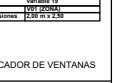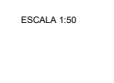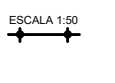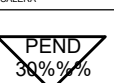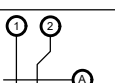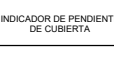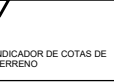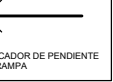ESCALA:
1:150

SELLOS:

ANOTACIONES

NOMBRE DEL ARCHIVO:
Arquitectura y Música

FECHA:

GUARDADO	Mayo 2020	IMPRESIÓN	Dic 2020
Rev. No.	Observaciones	Fecha	
1			
2			
3			

KORY DAYANNE ESPINOSA GUTIERREZ
CINDY TATIANA TORRES FONSECA

ARQ.JUAN PABLO PATERNINA

BOGOTA D.C	BOGOTA D.C
------------	------------

[illegible]

	BOGOTA D.C	BOGOTA D.C
--	------------	------------

INTEGRANTES RESPONSABLES DEL DISEÑO:


KORY DAYANNE ESPINOSA GUTIERREZ
CINDY TATIANA TORRES FONSECA

PROYECTO ARQUITECTONICO


01	PLANTA TIPO AUDITORIO - 6
----	---------------------------

02	NIVEL + 6.06
----	--------------

03	
----	--

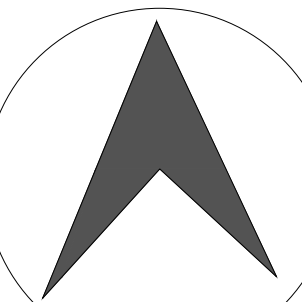

C4 TITULO BLOQUE DIBUJO

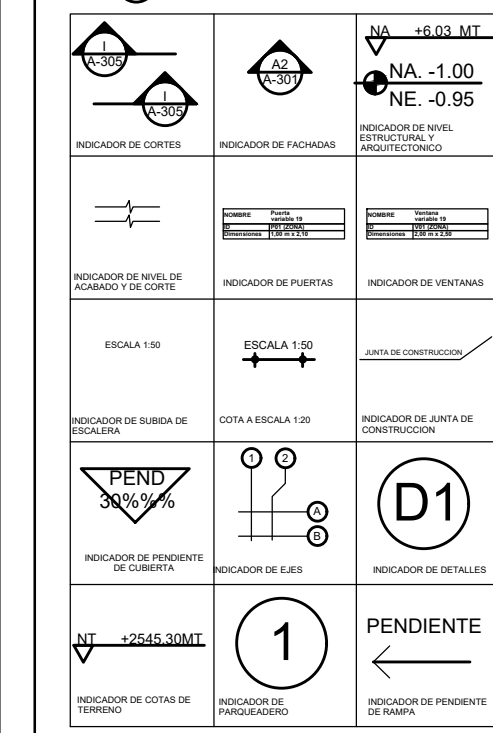


SELLOS:


NOMBRE DEL ARCHIVO:
Arquitectura y Música

FECHA:


GUARDADO	Mayo 2020	IMPRESION	Dic 2020
----------	-----------	-----------	----------

Rev No	Observaciones	Fecha
1		
2		
3		

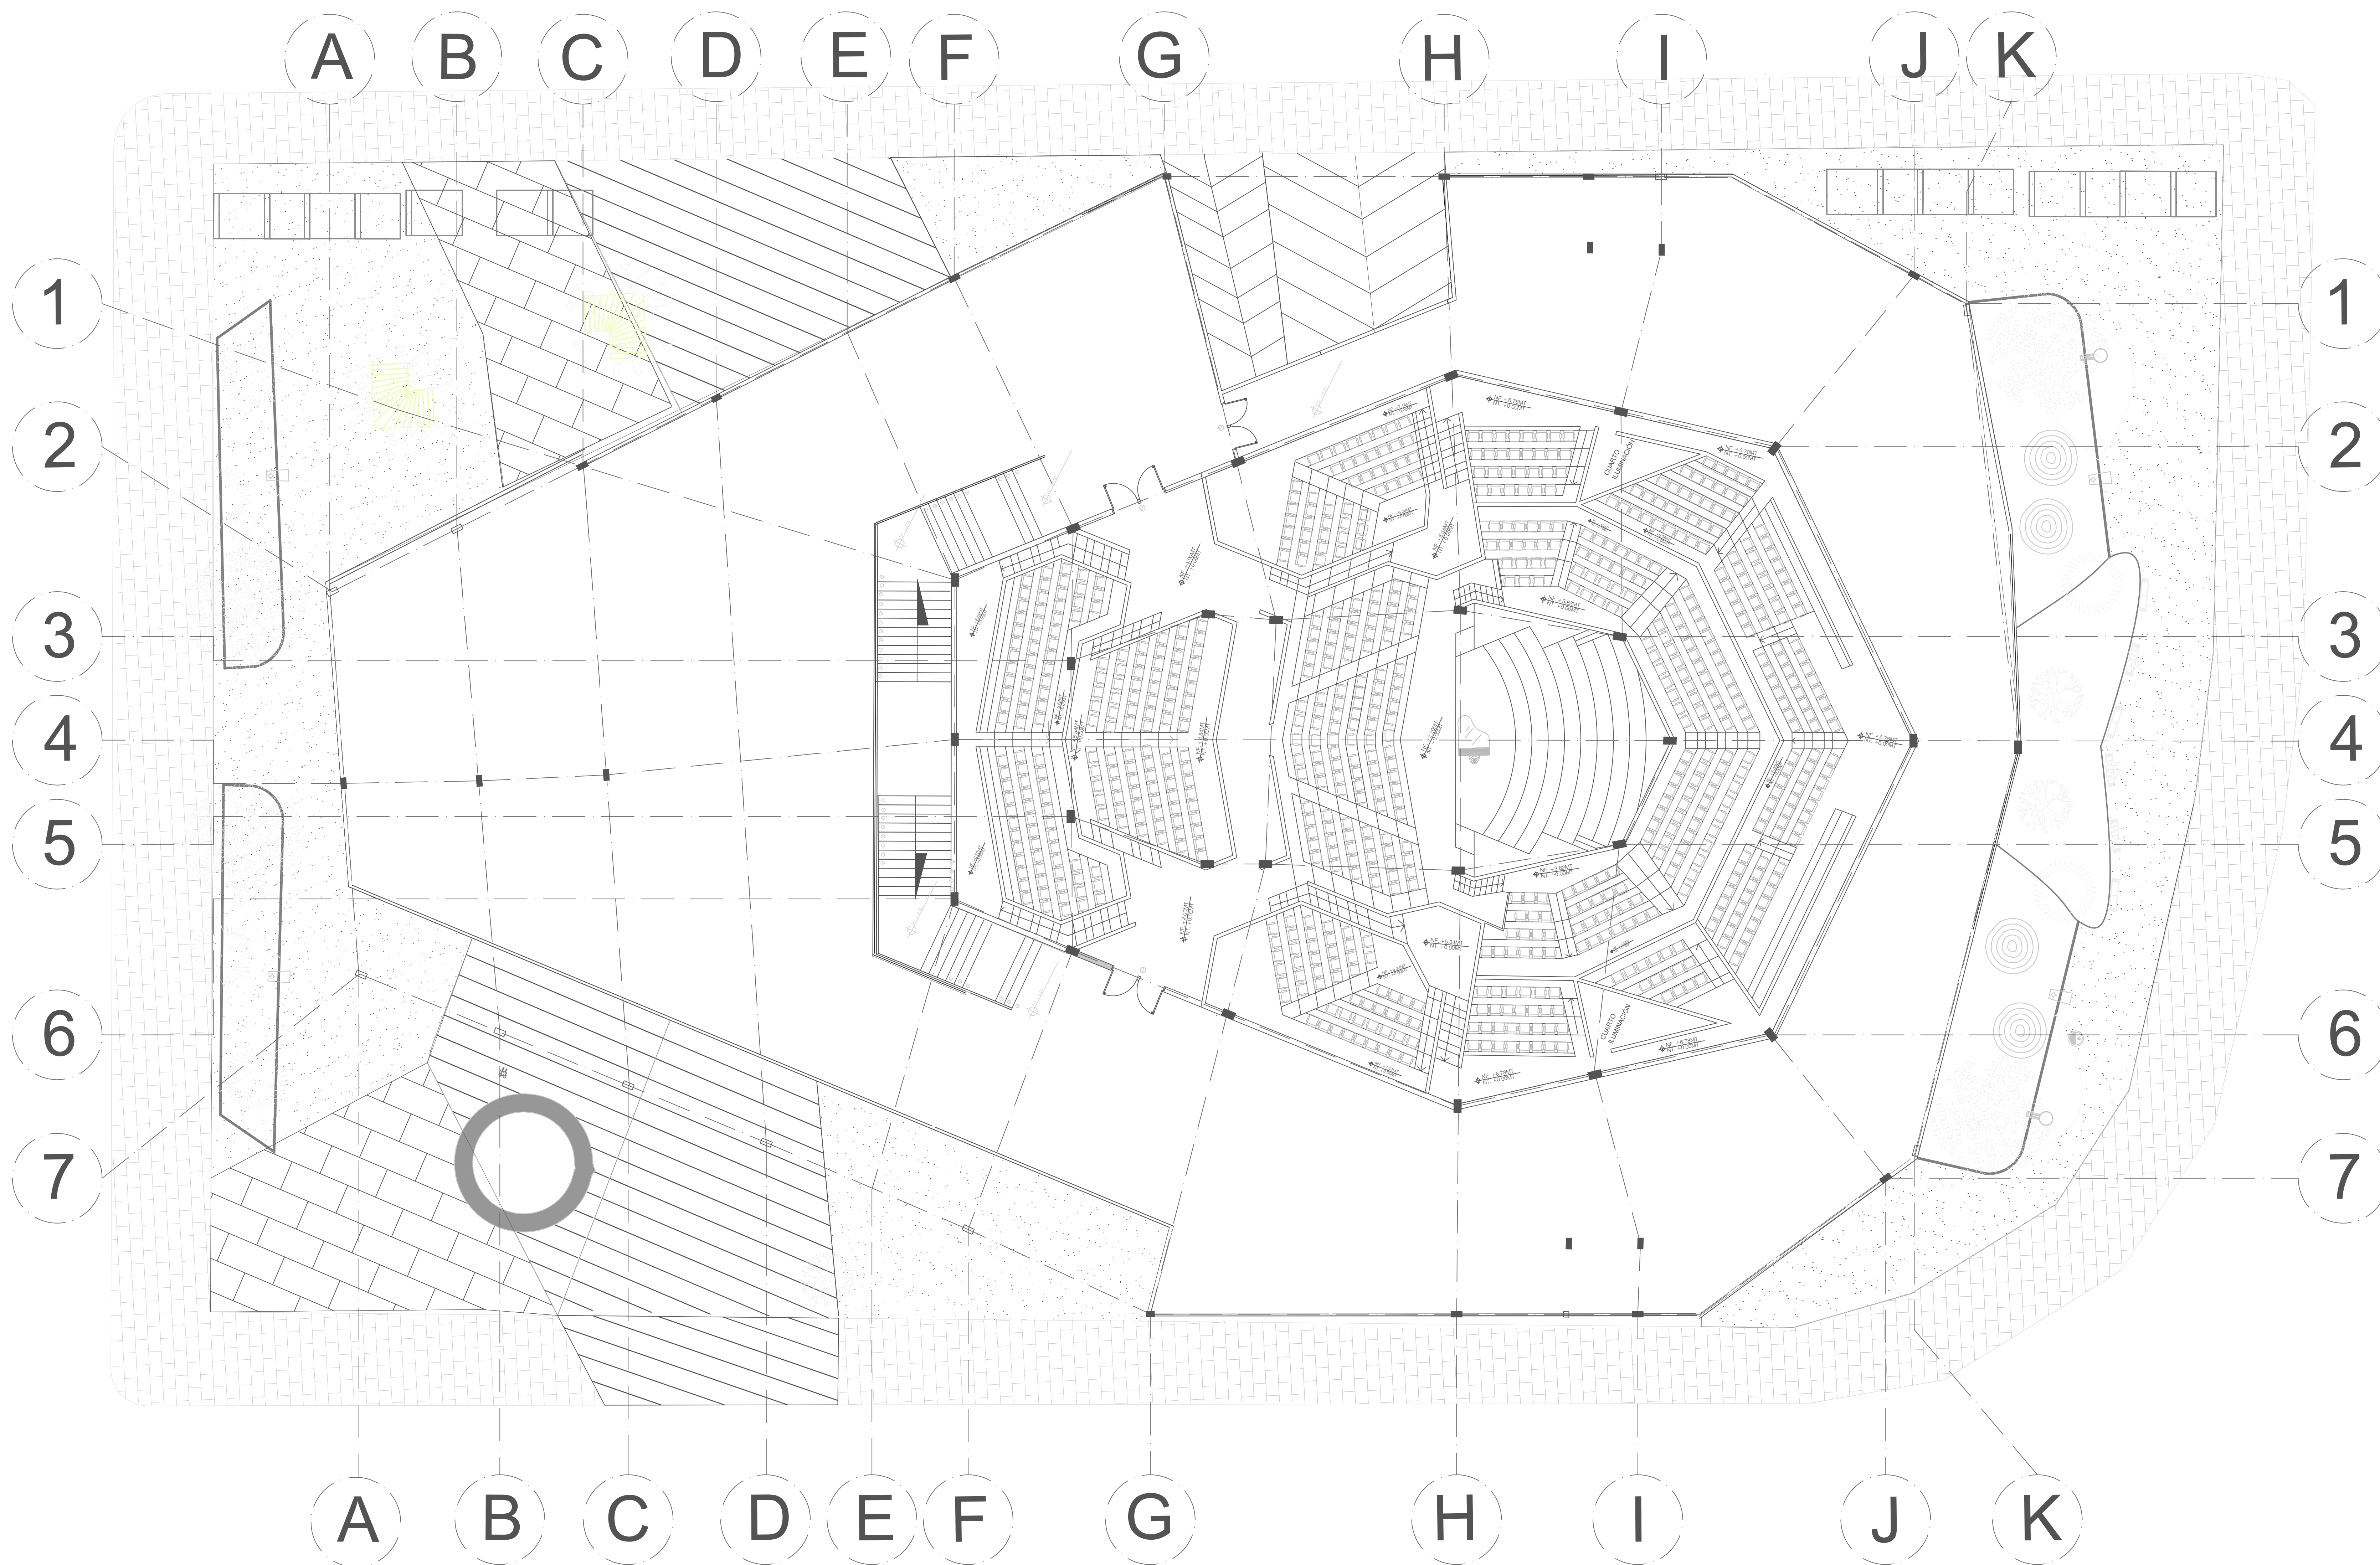


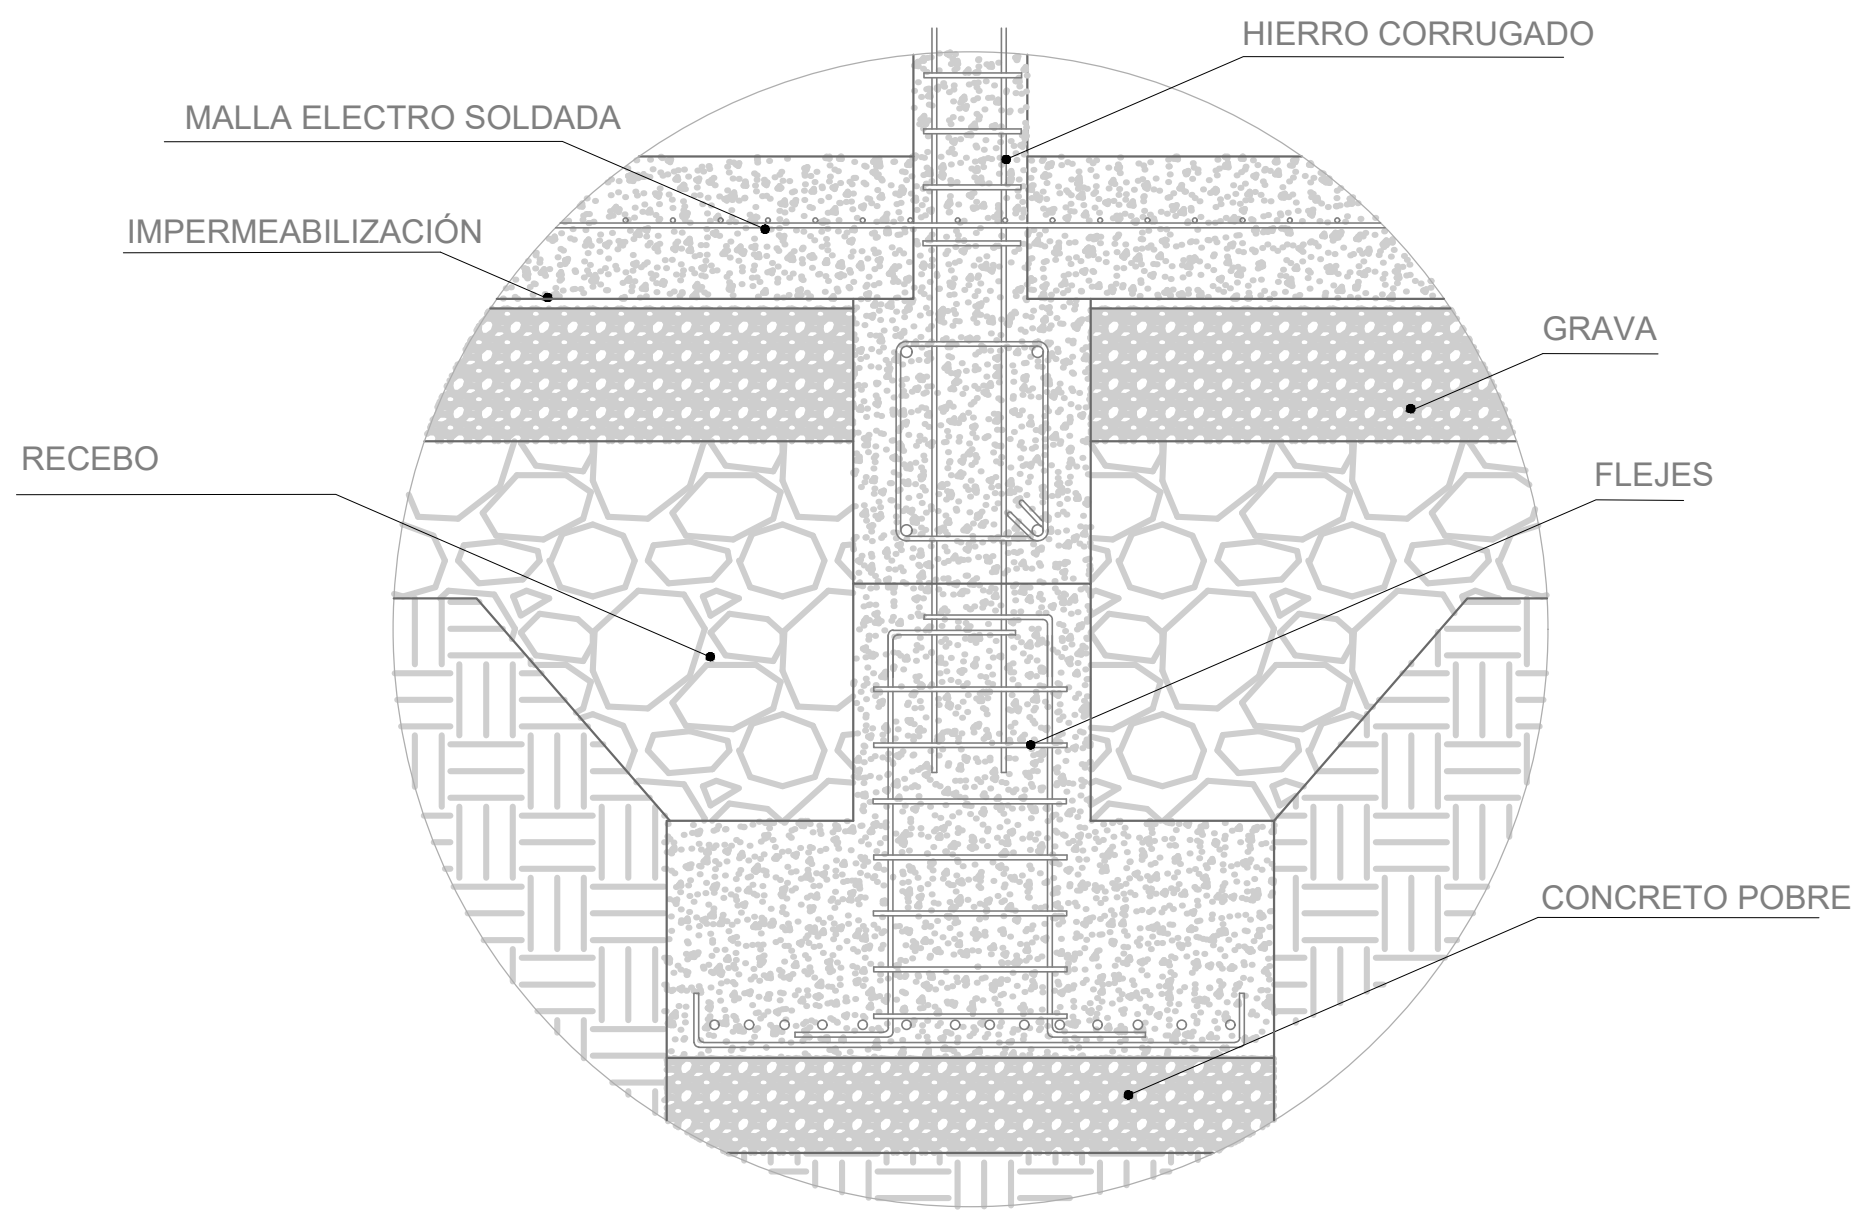


D1 DETALLE DE ZAPATA AISLADA
ESCALA 1:25

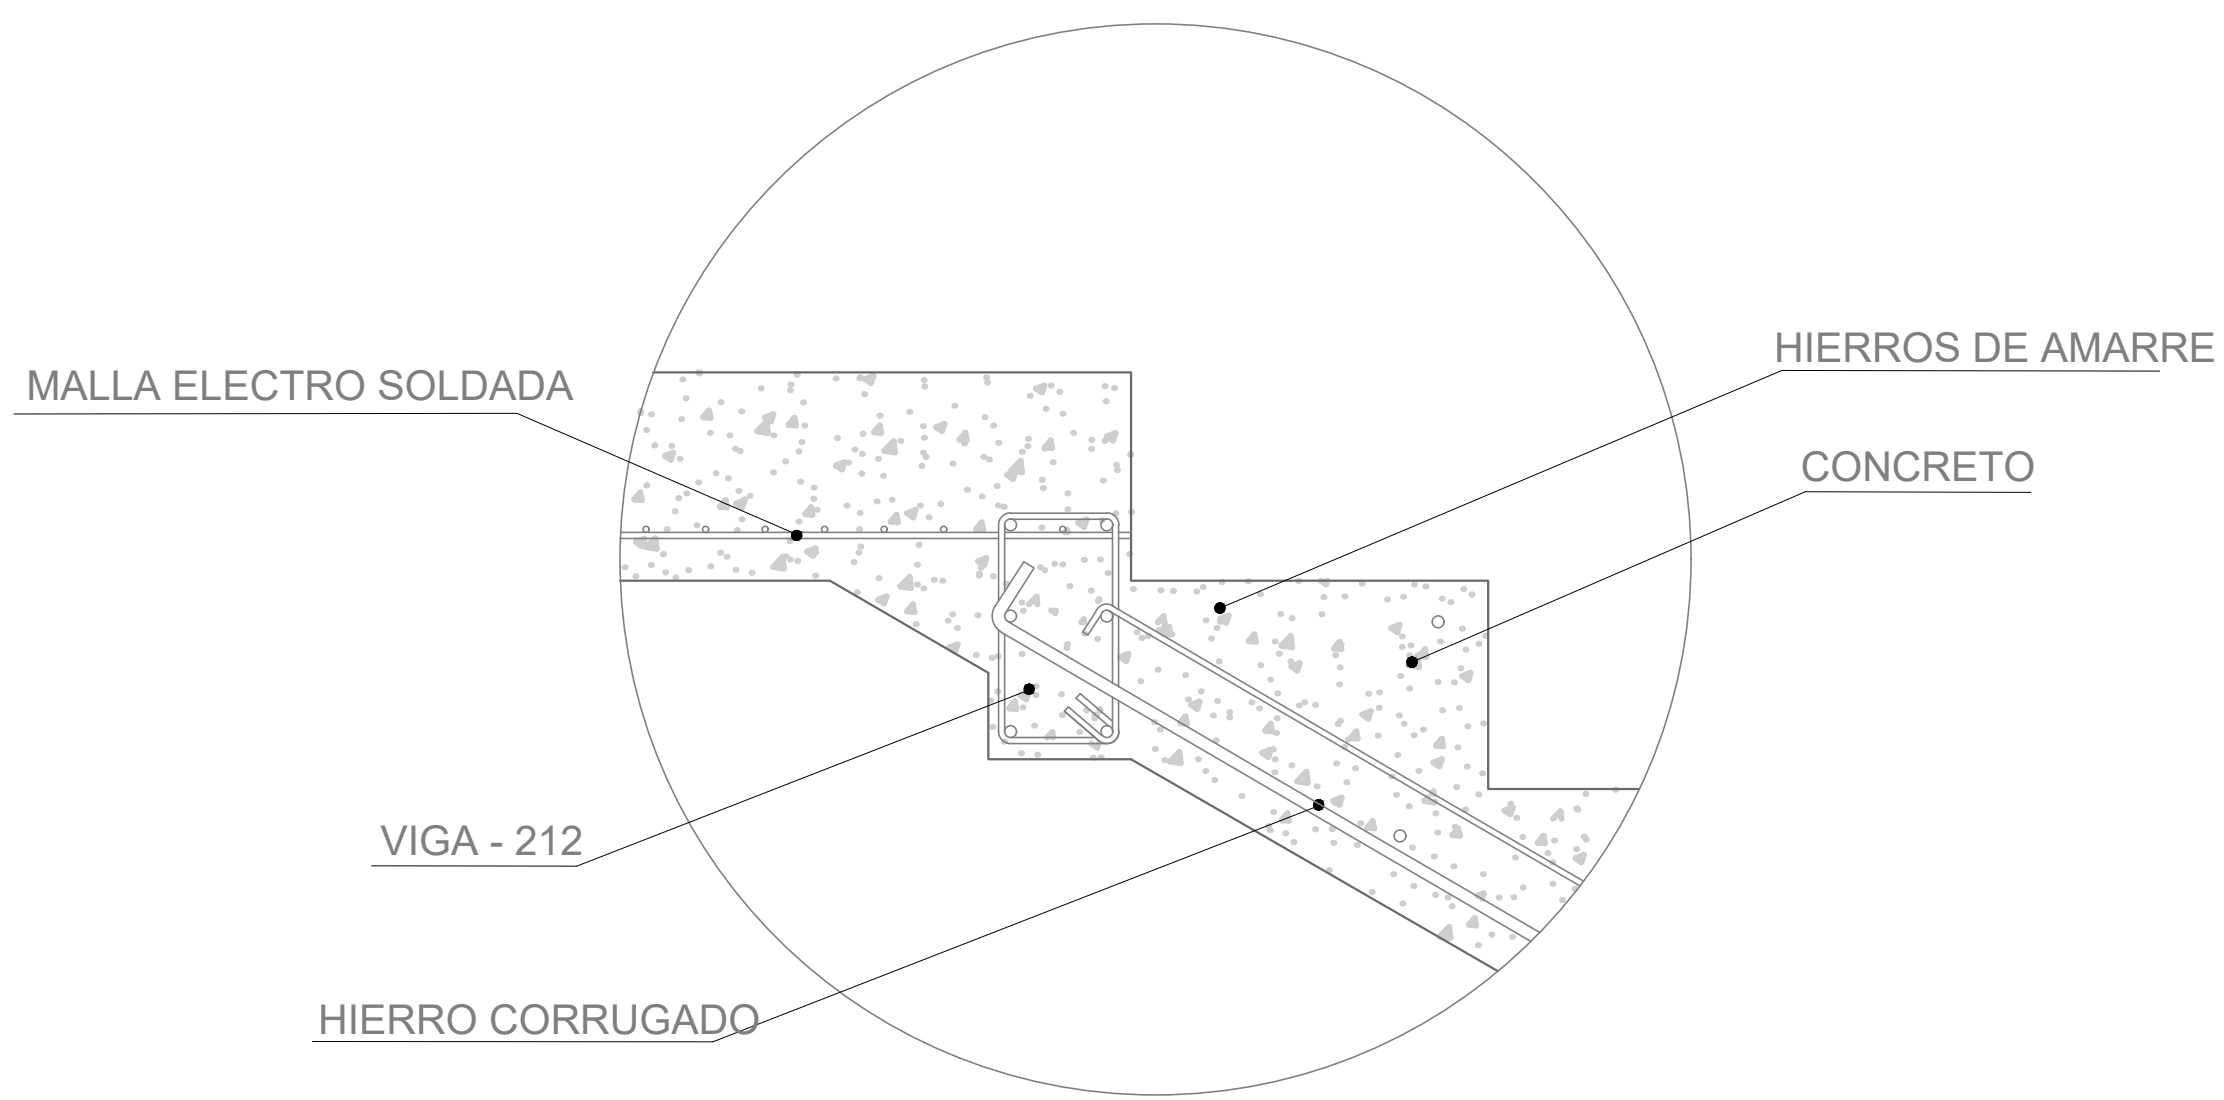

D3 DETALLE SOPORTE PARA TERRAZAS
ESCALA 1:200

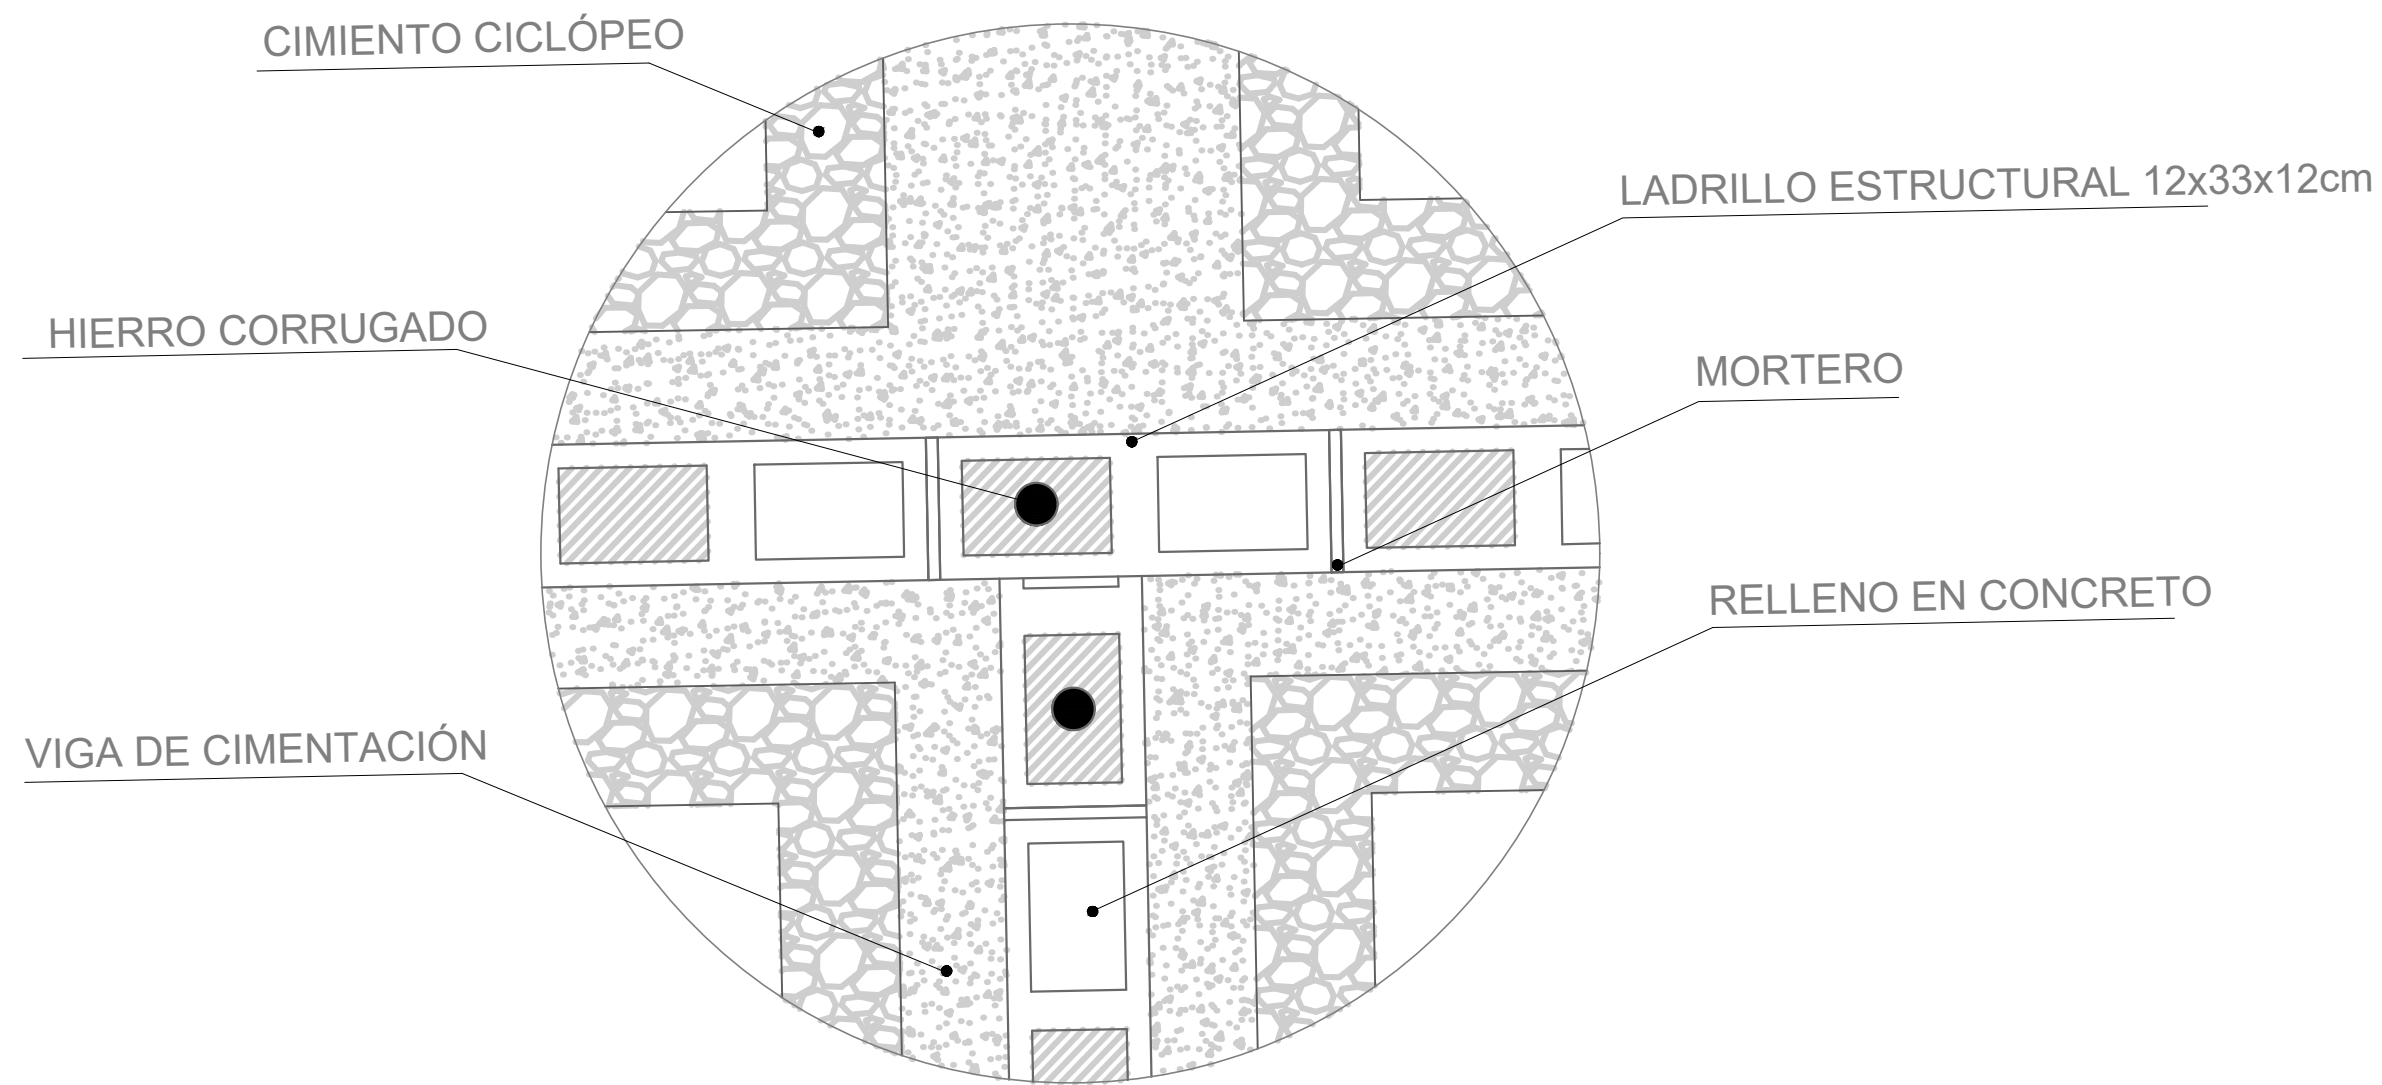

D2 VIGA DE CIMENTACIÓN
ESCALA 1:25

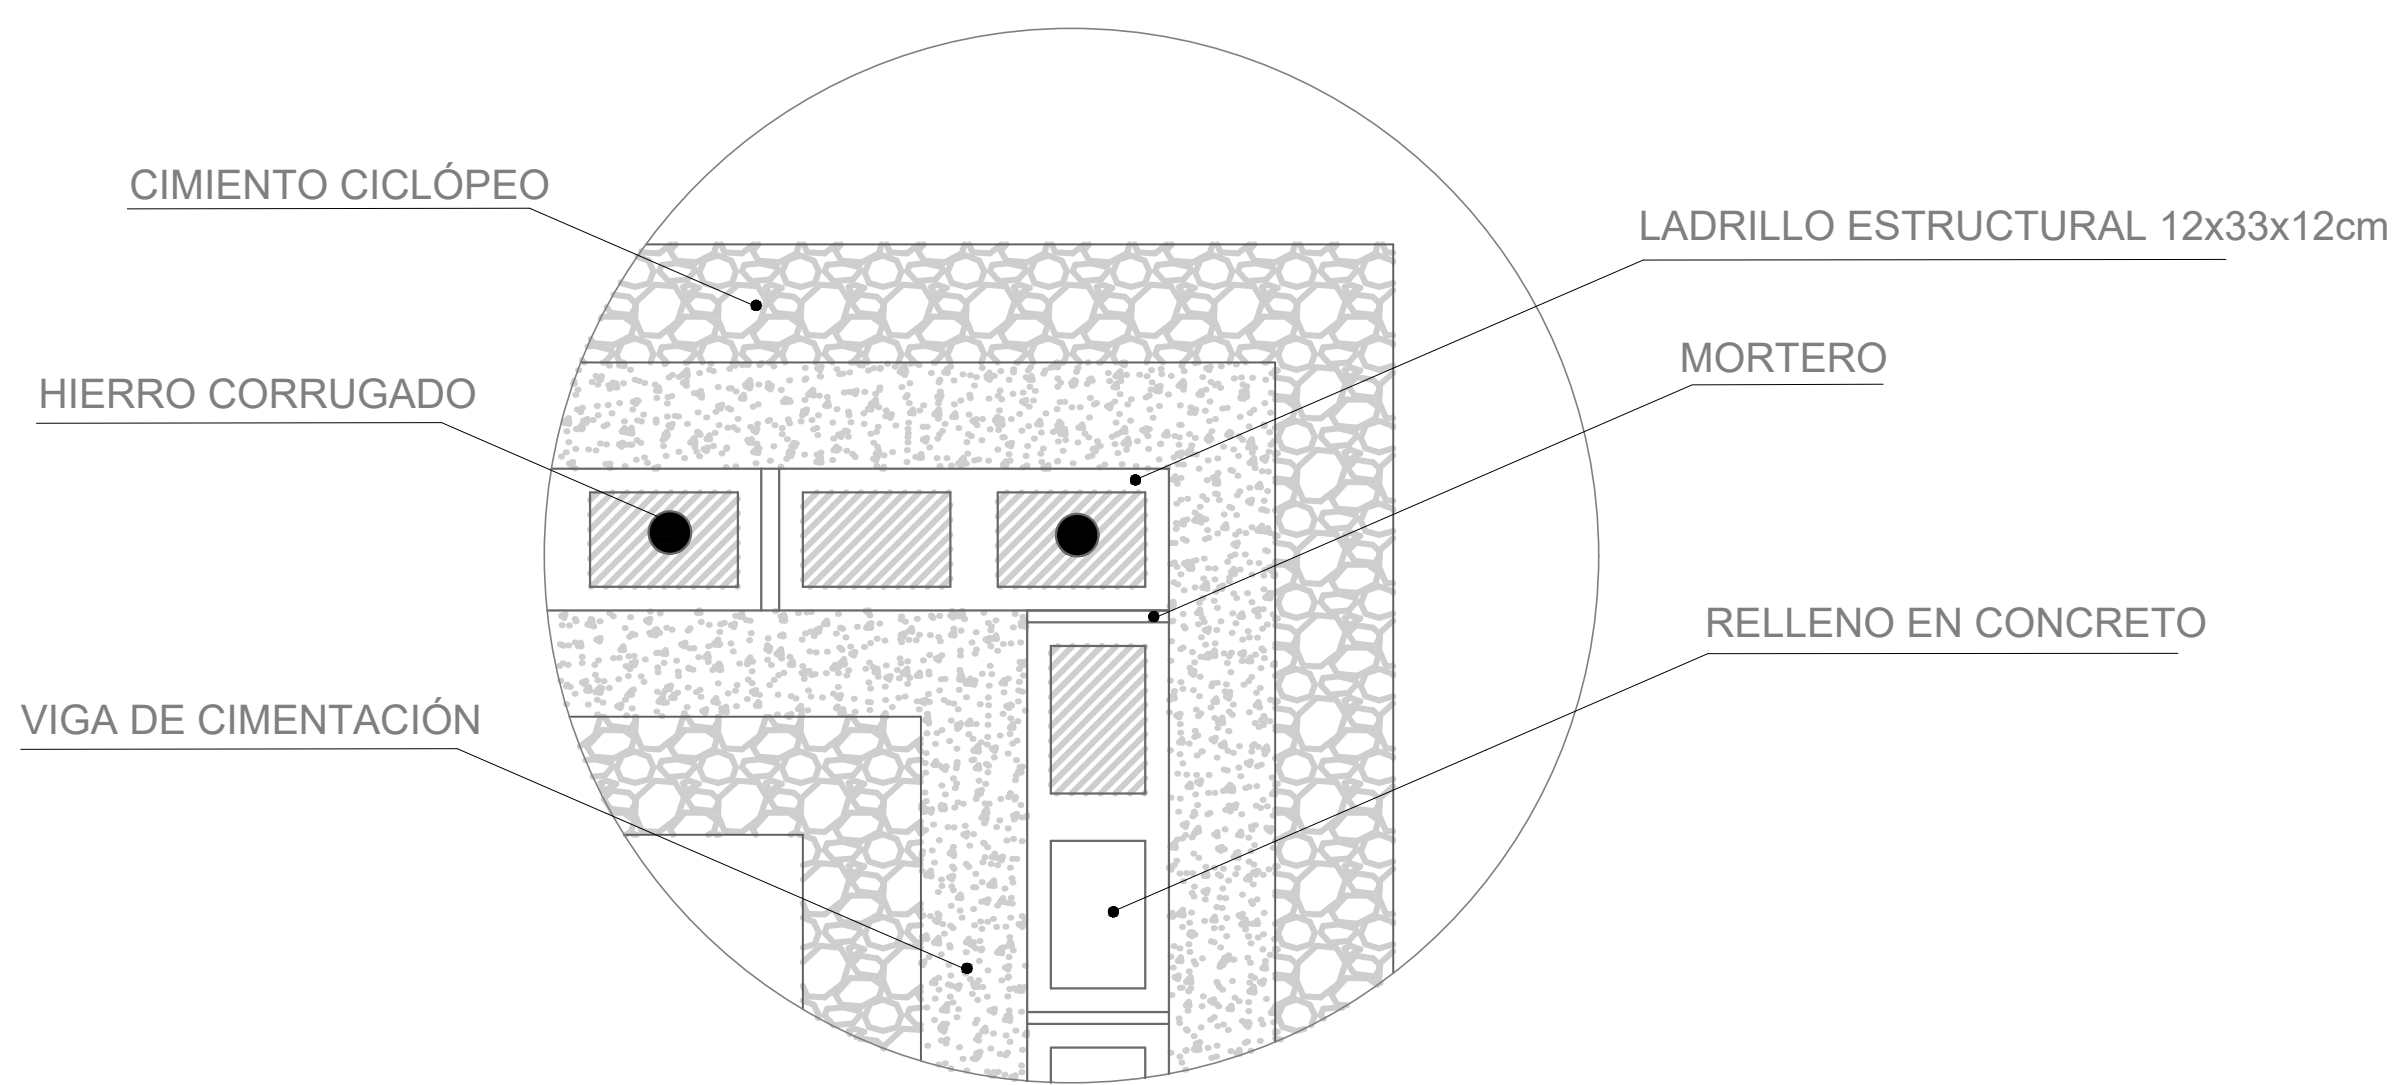

D4 MURO- VIGA
ESCALA 1:25

PL- No. 20

DE

ARQUITECTURA Y MÚSICA

LOCALIZACIÓN DEL PROYECTO

BAGÜÉ



UNIVERSIDAD
La Gran Colombia

INTEGRANTES

KORY DAYANNE ESPINOSA GUTIERREZ
CINDY TATIANA TORRES FONSECA

DIRECTOR DE GRUPO

ARQ. JUAN PABLO PATERNINA

BOGOTÁ D.C.

BOGOTÁ D.C.

PROYECTO TEMÁTICO DE GRADO

BOGOTÁ D.C.

BOGOTÁ D.C.

INTEGRANTES RESPONSABLES DEL DISEÑO:

KORY DAYANNE ESPINOSA GUTIERREZ
CINDY TATIANA TORRES FONSECA


CONTENIDO

PROYECTO ARQUITECTÓNICO

01 DETALLES

02

03

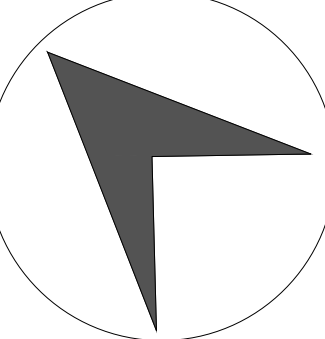

CONVENCIONES TÉCNICAS

TÍTULO BLOQUE DIBUJO



0m 10m 20m




NA -1.00
NE -0.95



INDICADOR DE FONTE




INDICADOR DE FONTE

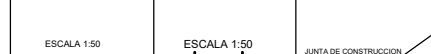


INDICADOR DE FONTE




INDICADOR DE FONTE

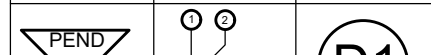

INDICADOR DE FONTE

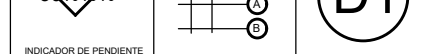


INDICADOR DE FONTE

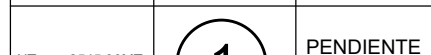

INDICADOR DE FONTE



INDICADOR DE FONTE

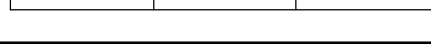

INDICADOR DE FONTE

ESCALA:

1:25

SELLOS:

ANOTACIONES

NOMBRE DEL ARCHIVO:

Arquitectura y Música

FECHA: 2 DIC 2020





GUARDADO: Mayo 2020

IMPRESIÓN: Dic 2020

1

2

3

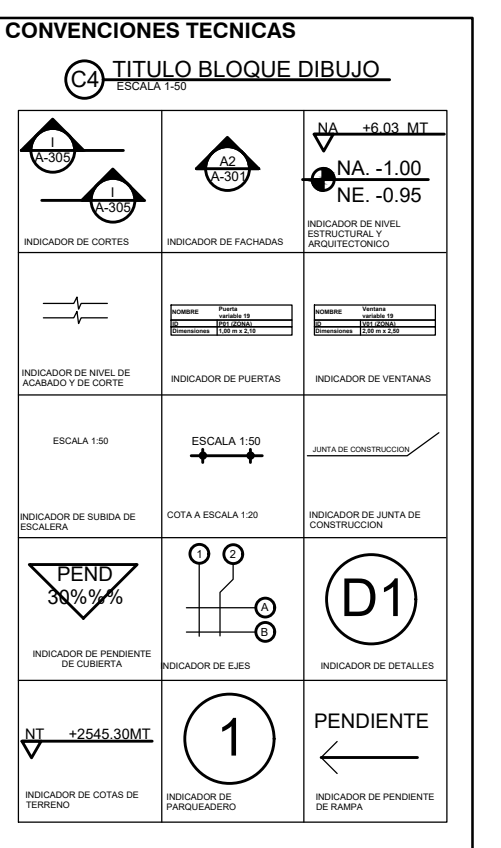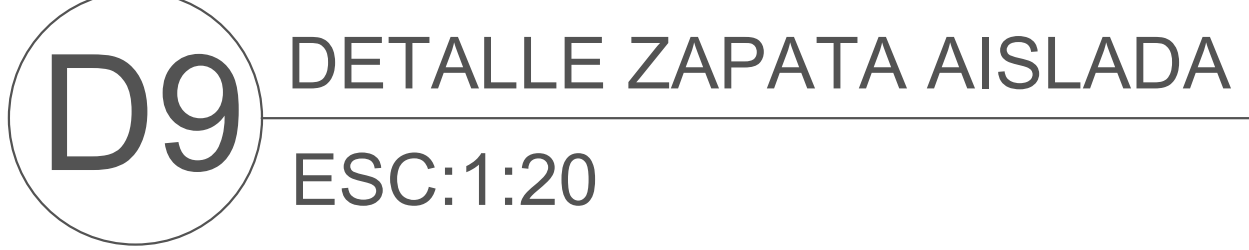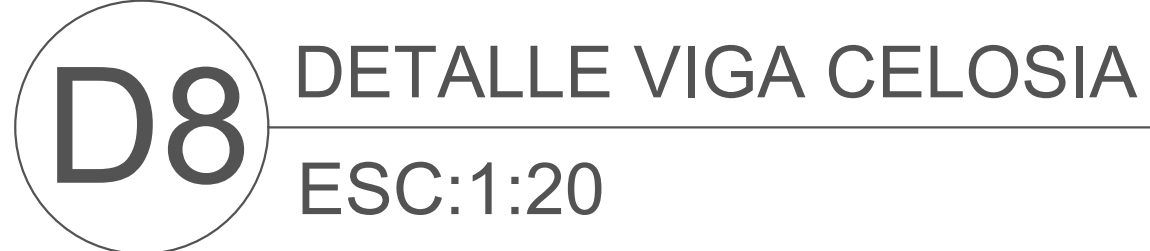
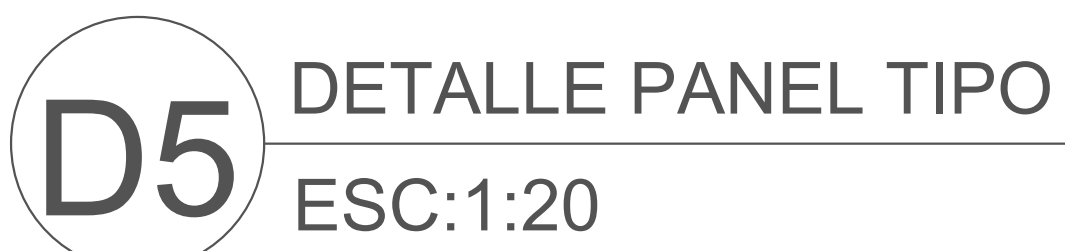


ESCALA:					
1:20					
BELLOS:					
ANOTACIONES					
NOMBRE DEL ARCHIVO: Arquitectura y Música					
FECHA 2 DIC 2020					
ELABORADO: Mayo 2020		IMPRESION		Dic 2020	
Observaciones				Fecha:	
1					
2					
3					


MURO ACÚSTICO SALONES DE ENSAYO

MURO ACÚSTICO AUDITORIO

TIPO DE SALA: THX
MATERIAL: BLOCK
POSICION: LATERAL Y POSTERIOR
EXTERIOR

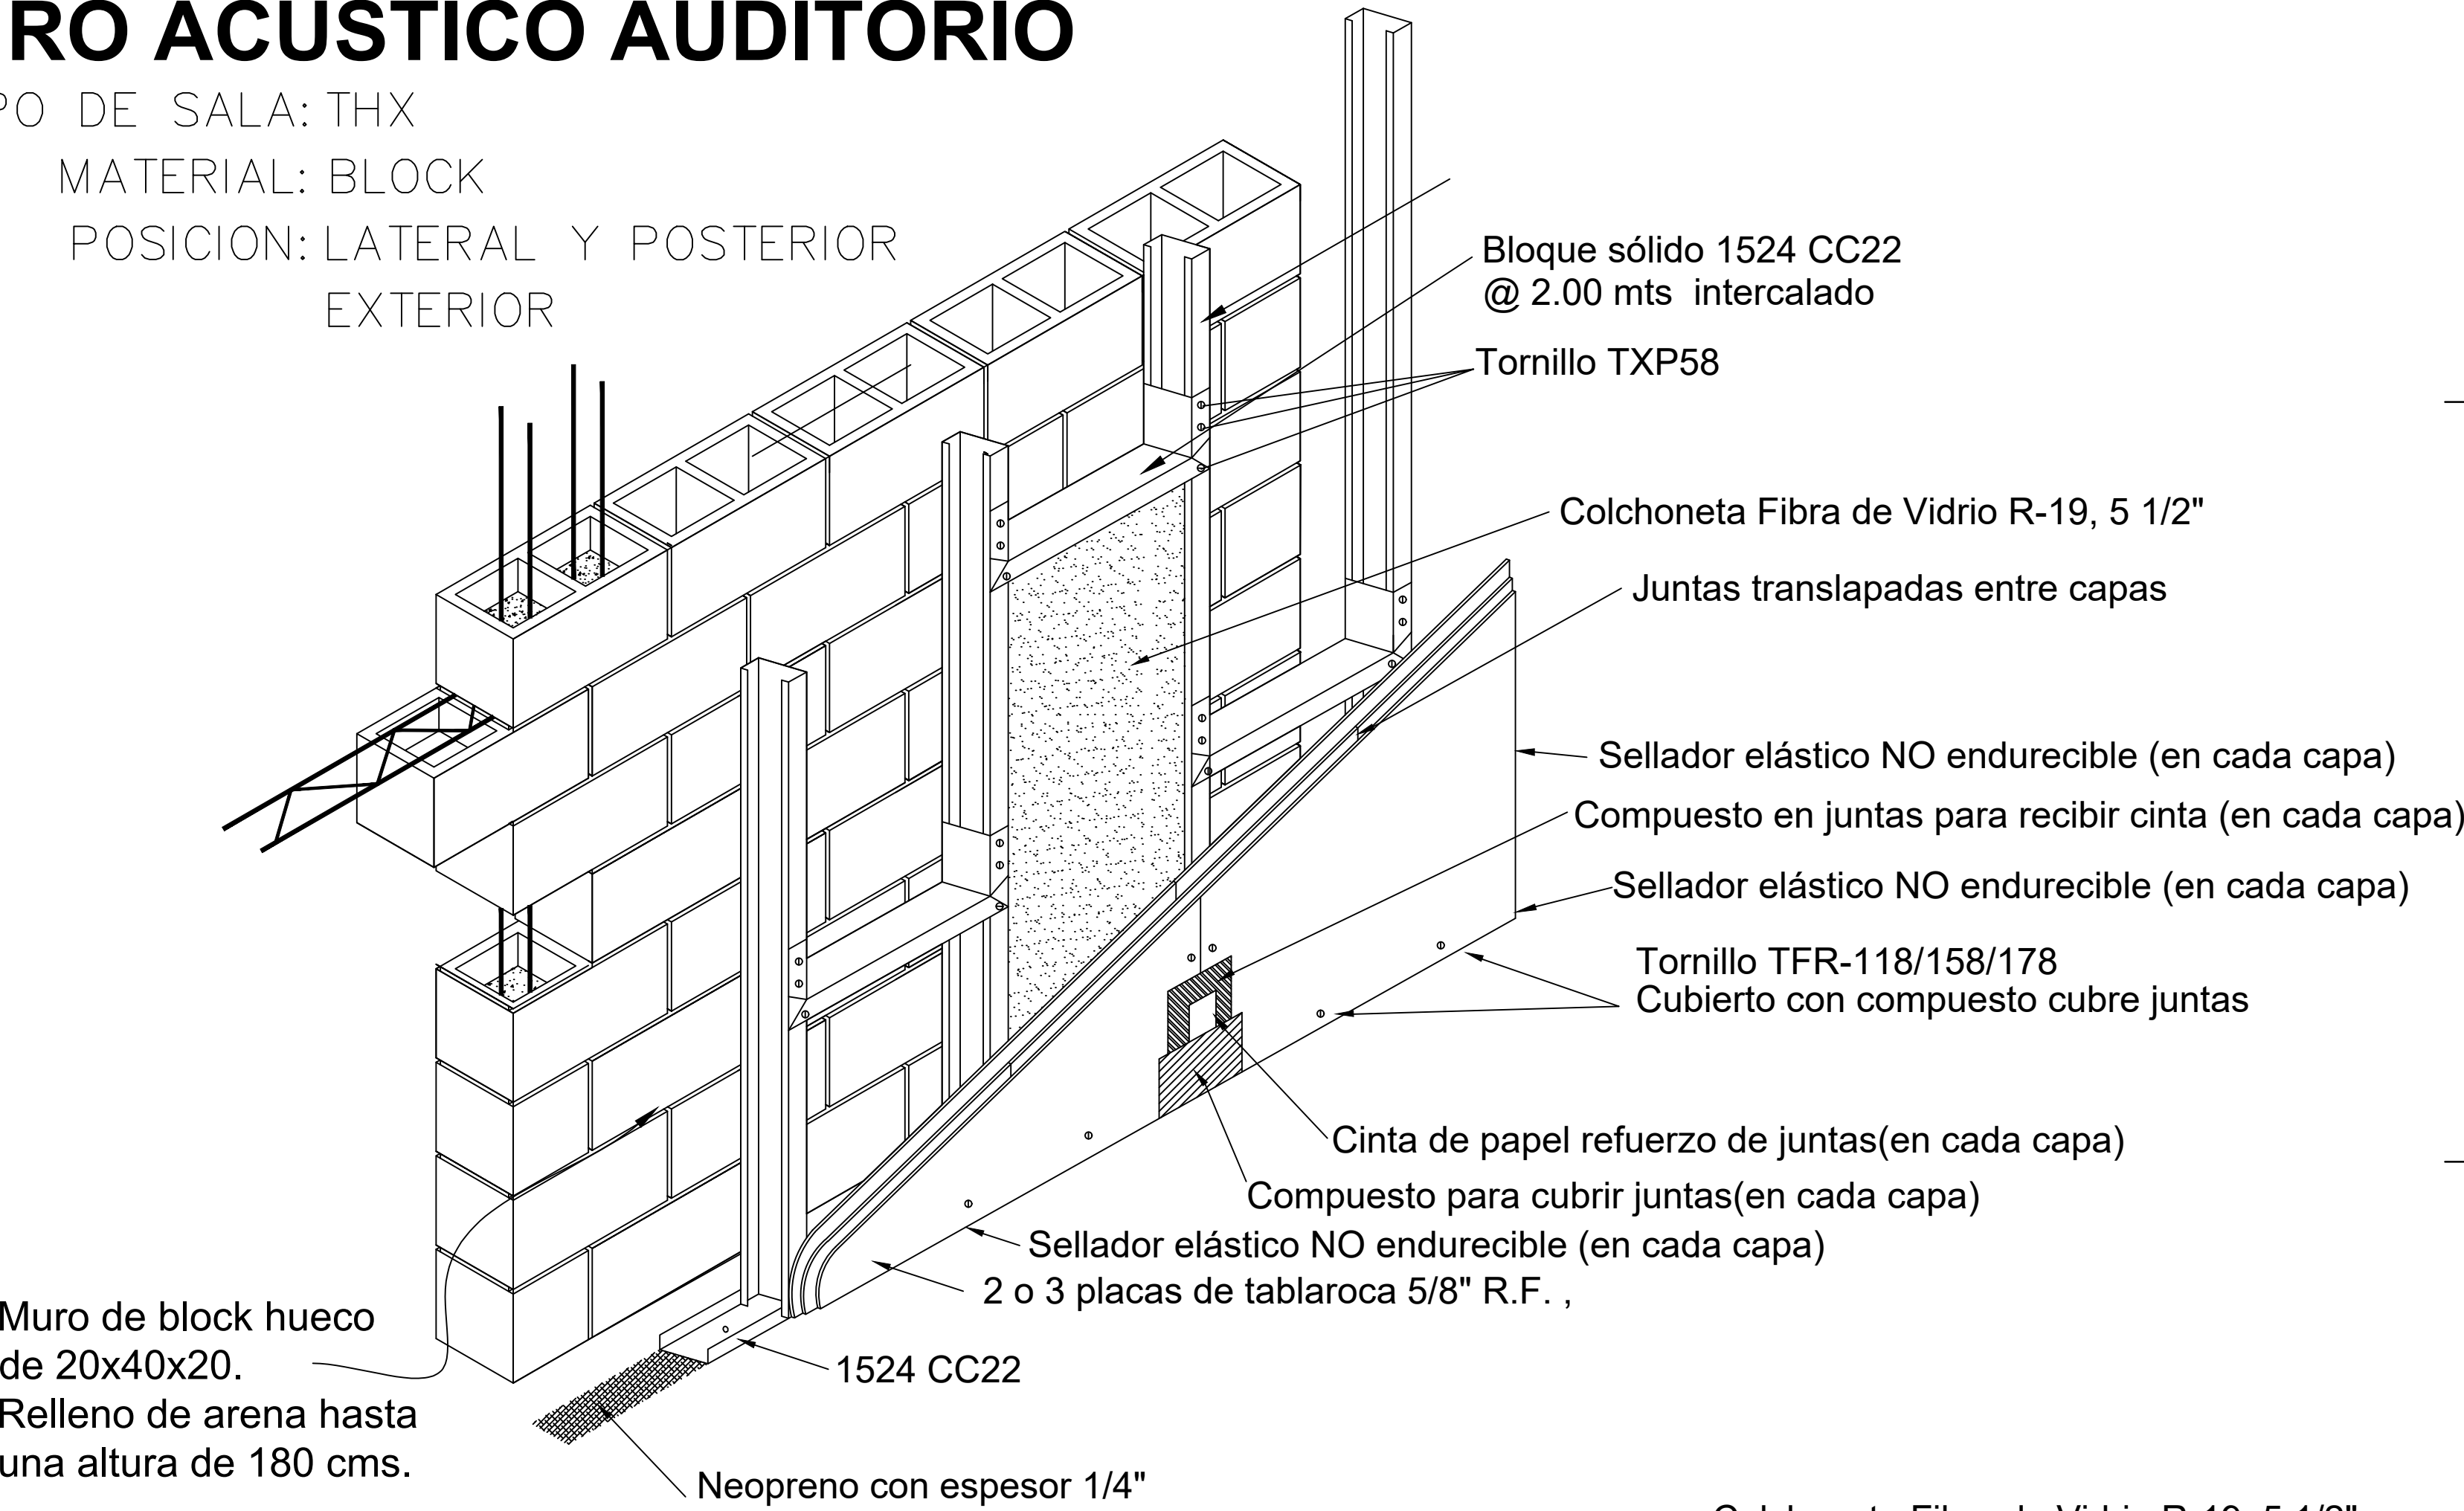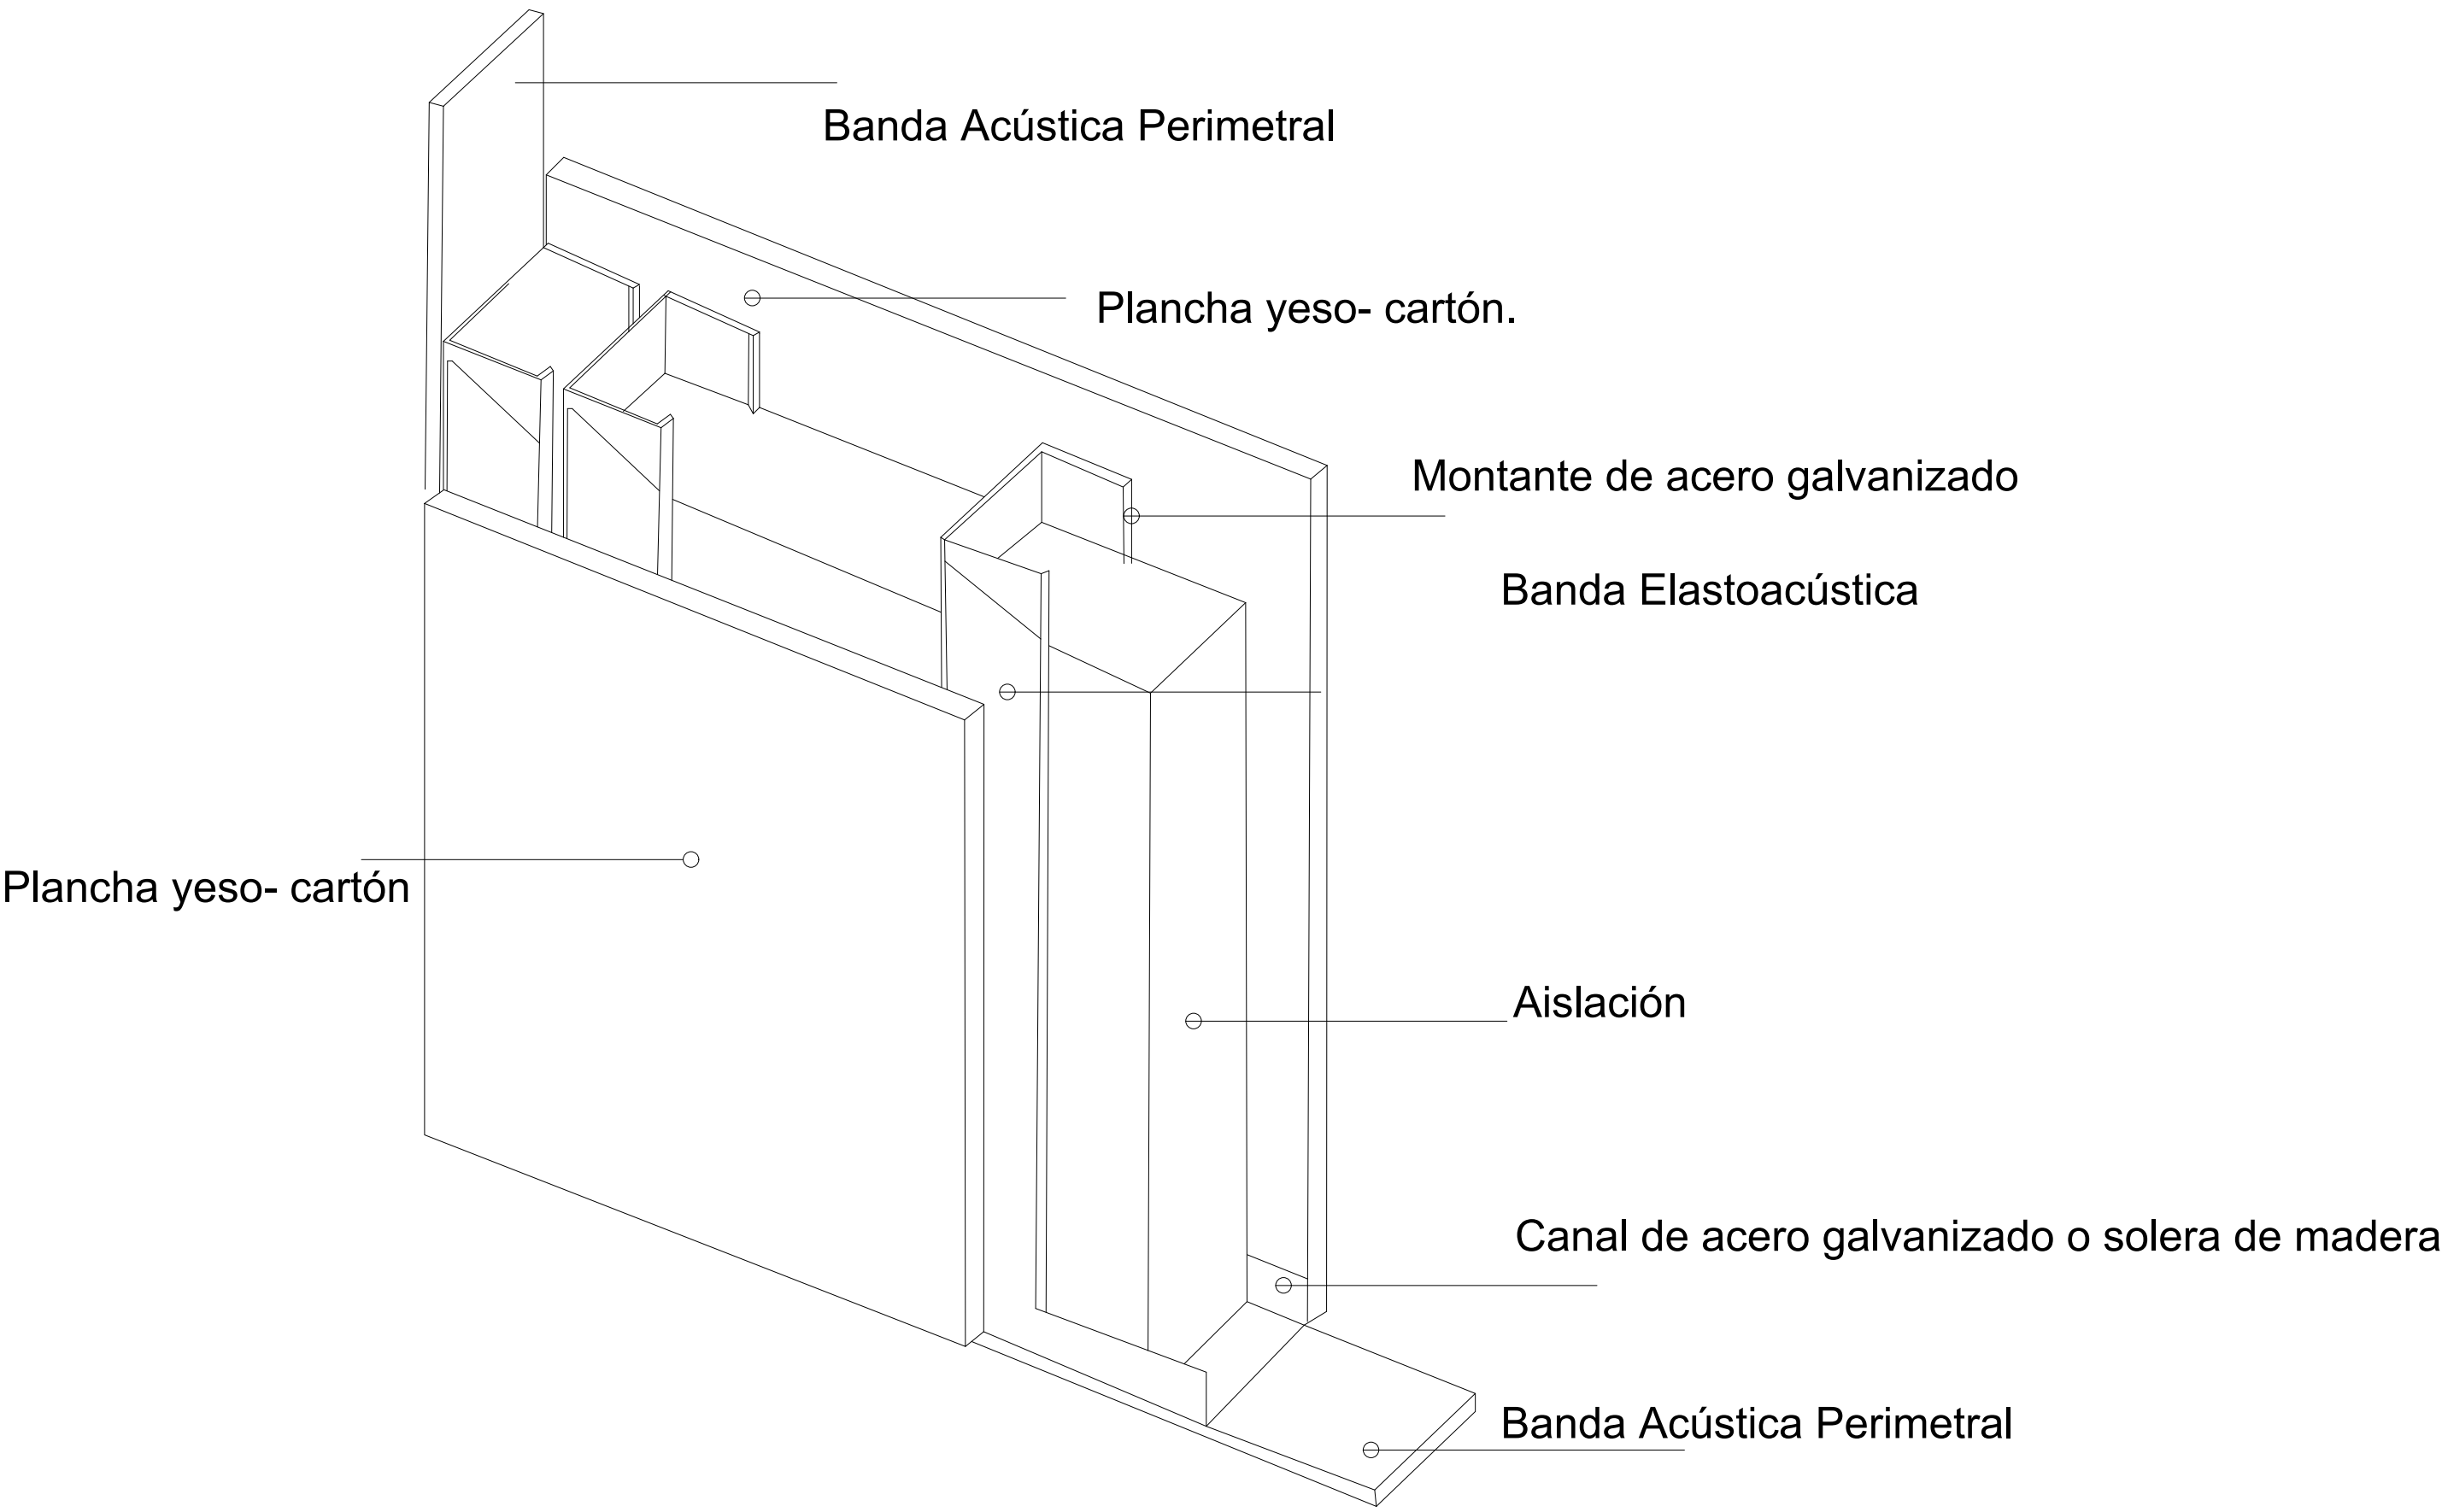

Muro de block hueco de 20x40x20. Relleno de arena hasta una altura de 180 cms.

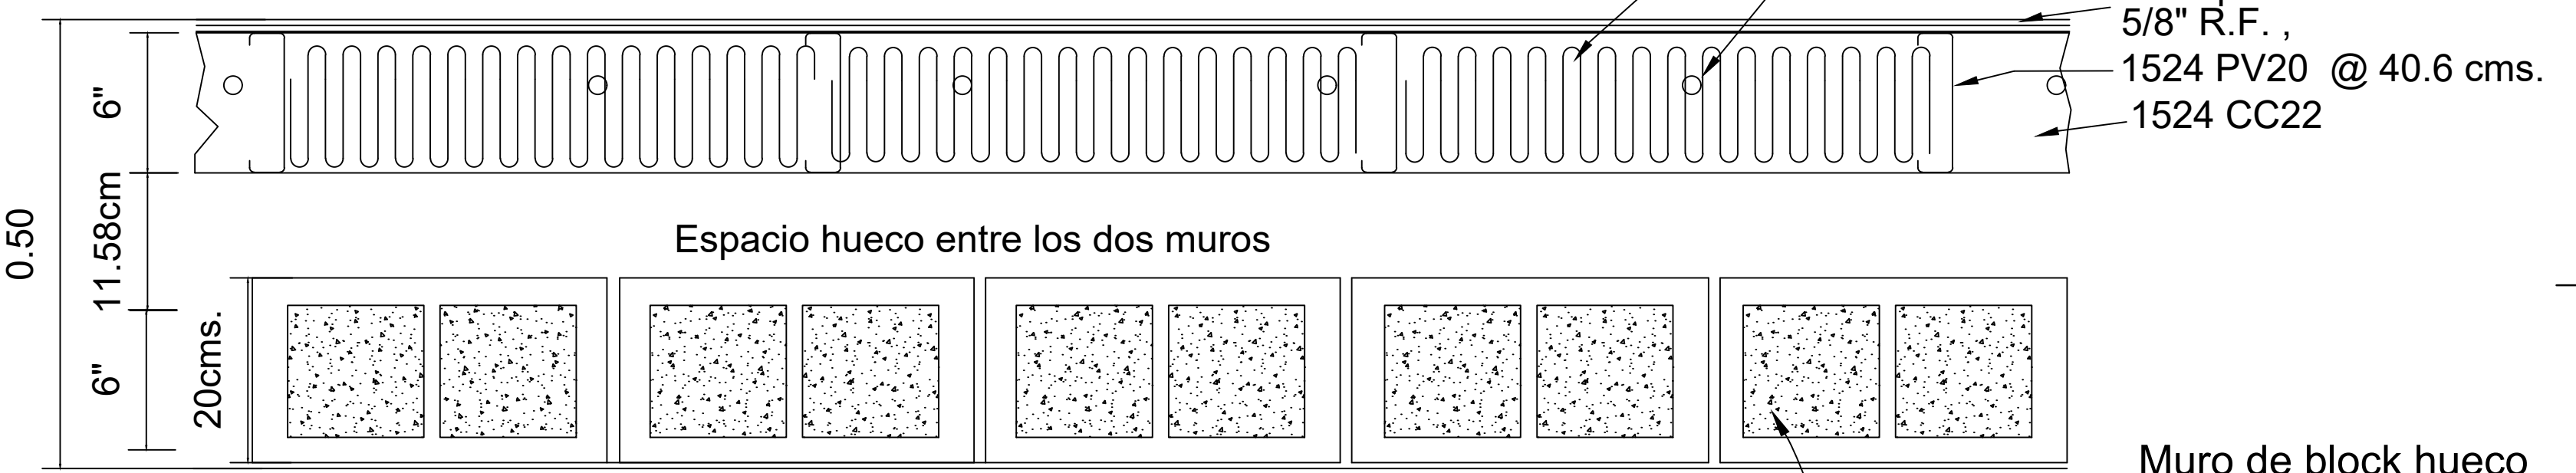

NOTA: PARA ACABADOS FINALES VER PLANOS DE DECORACION DE SALAS

Muro de block hueco de 20x40x20 cms. Relleno de arena hasta una altura de 180 cms.

022 DETALLA MURO SALONES ESCALA 1:100

022 DETALLA MURO AUDITORIO ESCALA 1:100

PL- No. 00 DE 21

ARQUITECTURA Y MÚSICA

LOCALIZACIÓN DEL PROYECTO

IBAGÜE



UNIVERSIDAD
La Gran Colombia

INTEGRANTES

KORY DAYANNE ESPINOSA GUTIERREZ
CINDY TATIANA TORRES FONSECA

DIRECTOR DE GRUPO

ARQ. JUAN PABLO PATERNINA

BOGOTÁ D.C. BOGOTÁ D.C.

PROYECTO TEMÁTICO DE GRADO

BOGOTÁ D.C. BOGOTÁ D.C.

INTEGRANTES RESPONSABLES DEL DISEÑO:

KORY DAYANNE ESPINOSA GUTIERREZ
CINDY TATIANA TORRES FONSECA


CONTENIDO

PROYECTO ARQUITECTÓNICO

01 INDICE


02

03

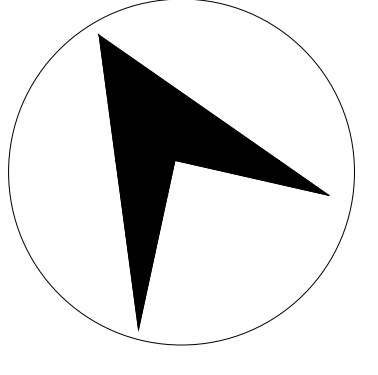

CONVENCIONES TÉCNICAS

TÍTULO O BLOQUE DIBUJADO

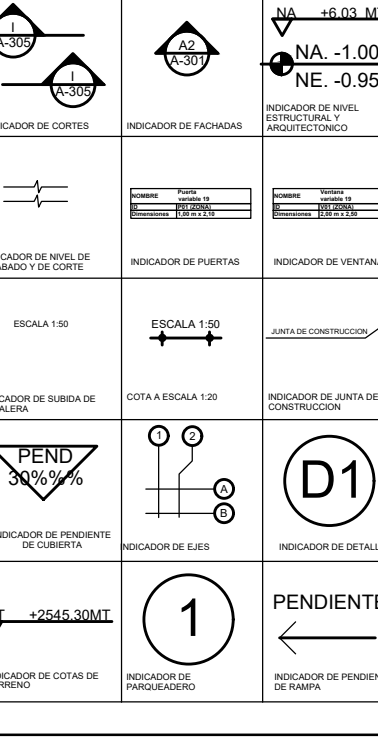

CONTIENE: DETALLE DE MUROS ACÚSTICOS

ESCALA: 100


ANOTACIONES

NOMBRE DEL ARCHIVO:
Arquitectura y Música

FECHA:

ELABORADO: Mayo 2020 IMPRESIÓN: Dic 2020

Nº	Observaciones	Fecha
1		
2		
3		

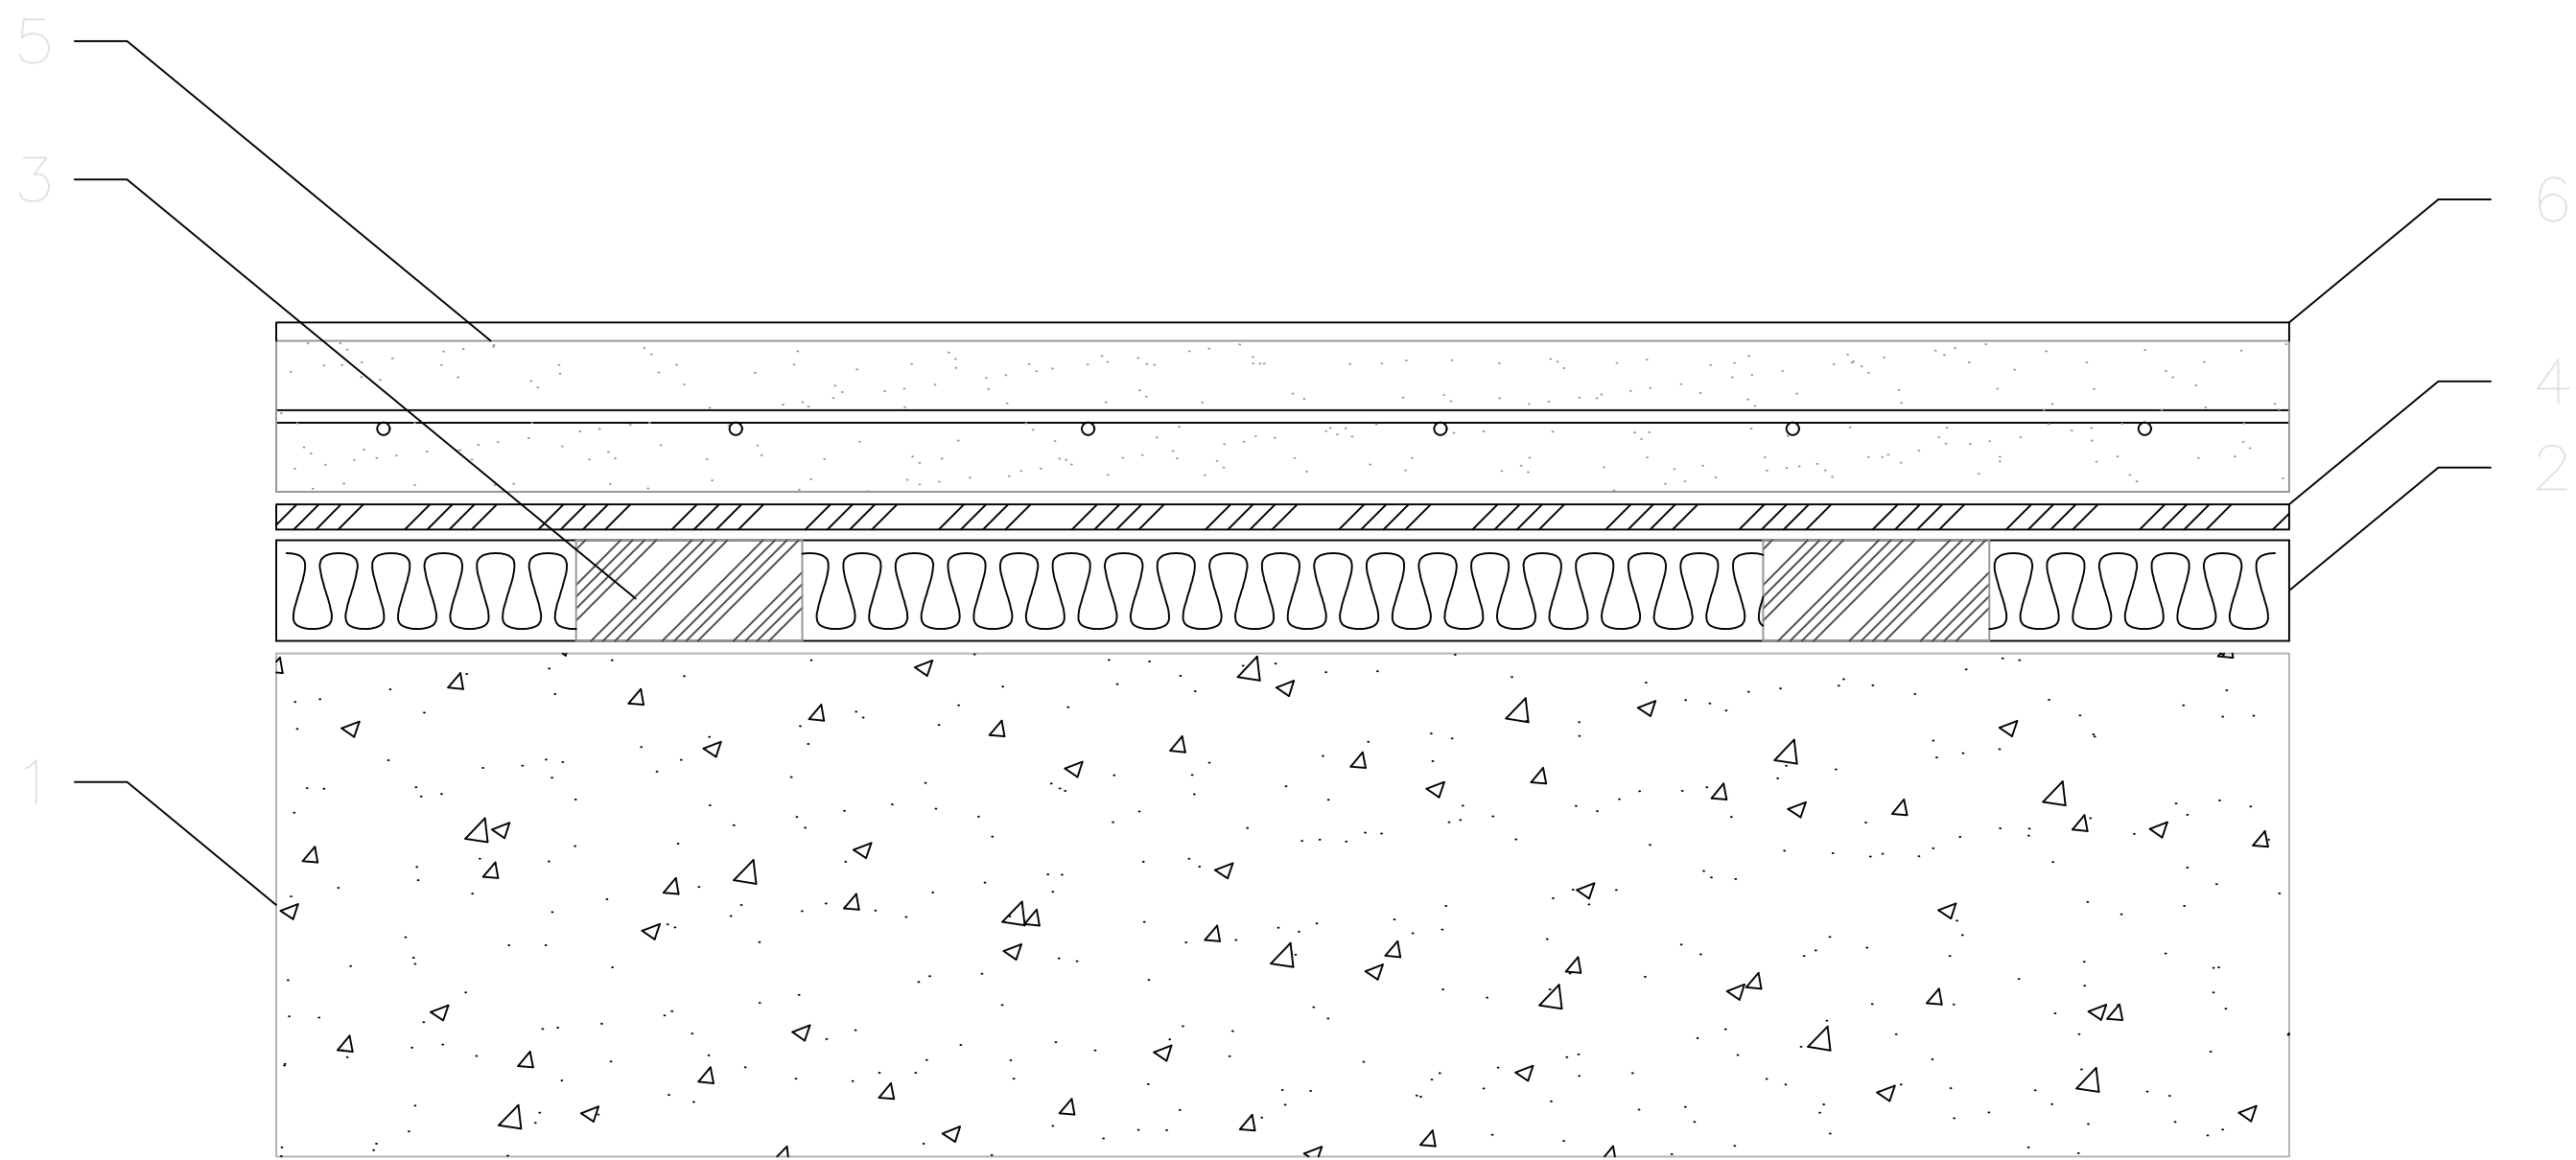


LEYENDA:

- 1. SOPORTE.
- 2. PANEL DE AISLAMIENTO.
- 3. AMORTIGUADORES DE CAUCHO. Ø100
- 4. AISLAMIENTO A RUIDO DE IMPACTO.
- 5. MORTERO. Armado con mallazo.
Espesor 7 con Ø6 cada 20.
- 6. PAVIMENTO DE TERMINACION.

APLICACIONES
SALONES DE ENSAYO
PARQUEADEROS
AUDITORIOS, PLATOS T.V., SALAS DE GRABACION
SALAS DE MAQUINAS
CABINAS PERCUSION
ZONAS COMUNES

A DETALLE AISLAMIENTO GENERAL DEL SUELO
ESCALA 1:

DESOLIDARIZADOR
DE CAUCHO

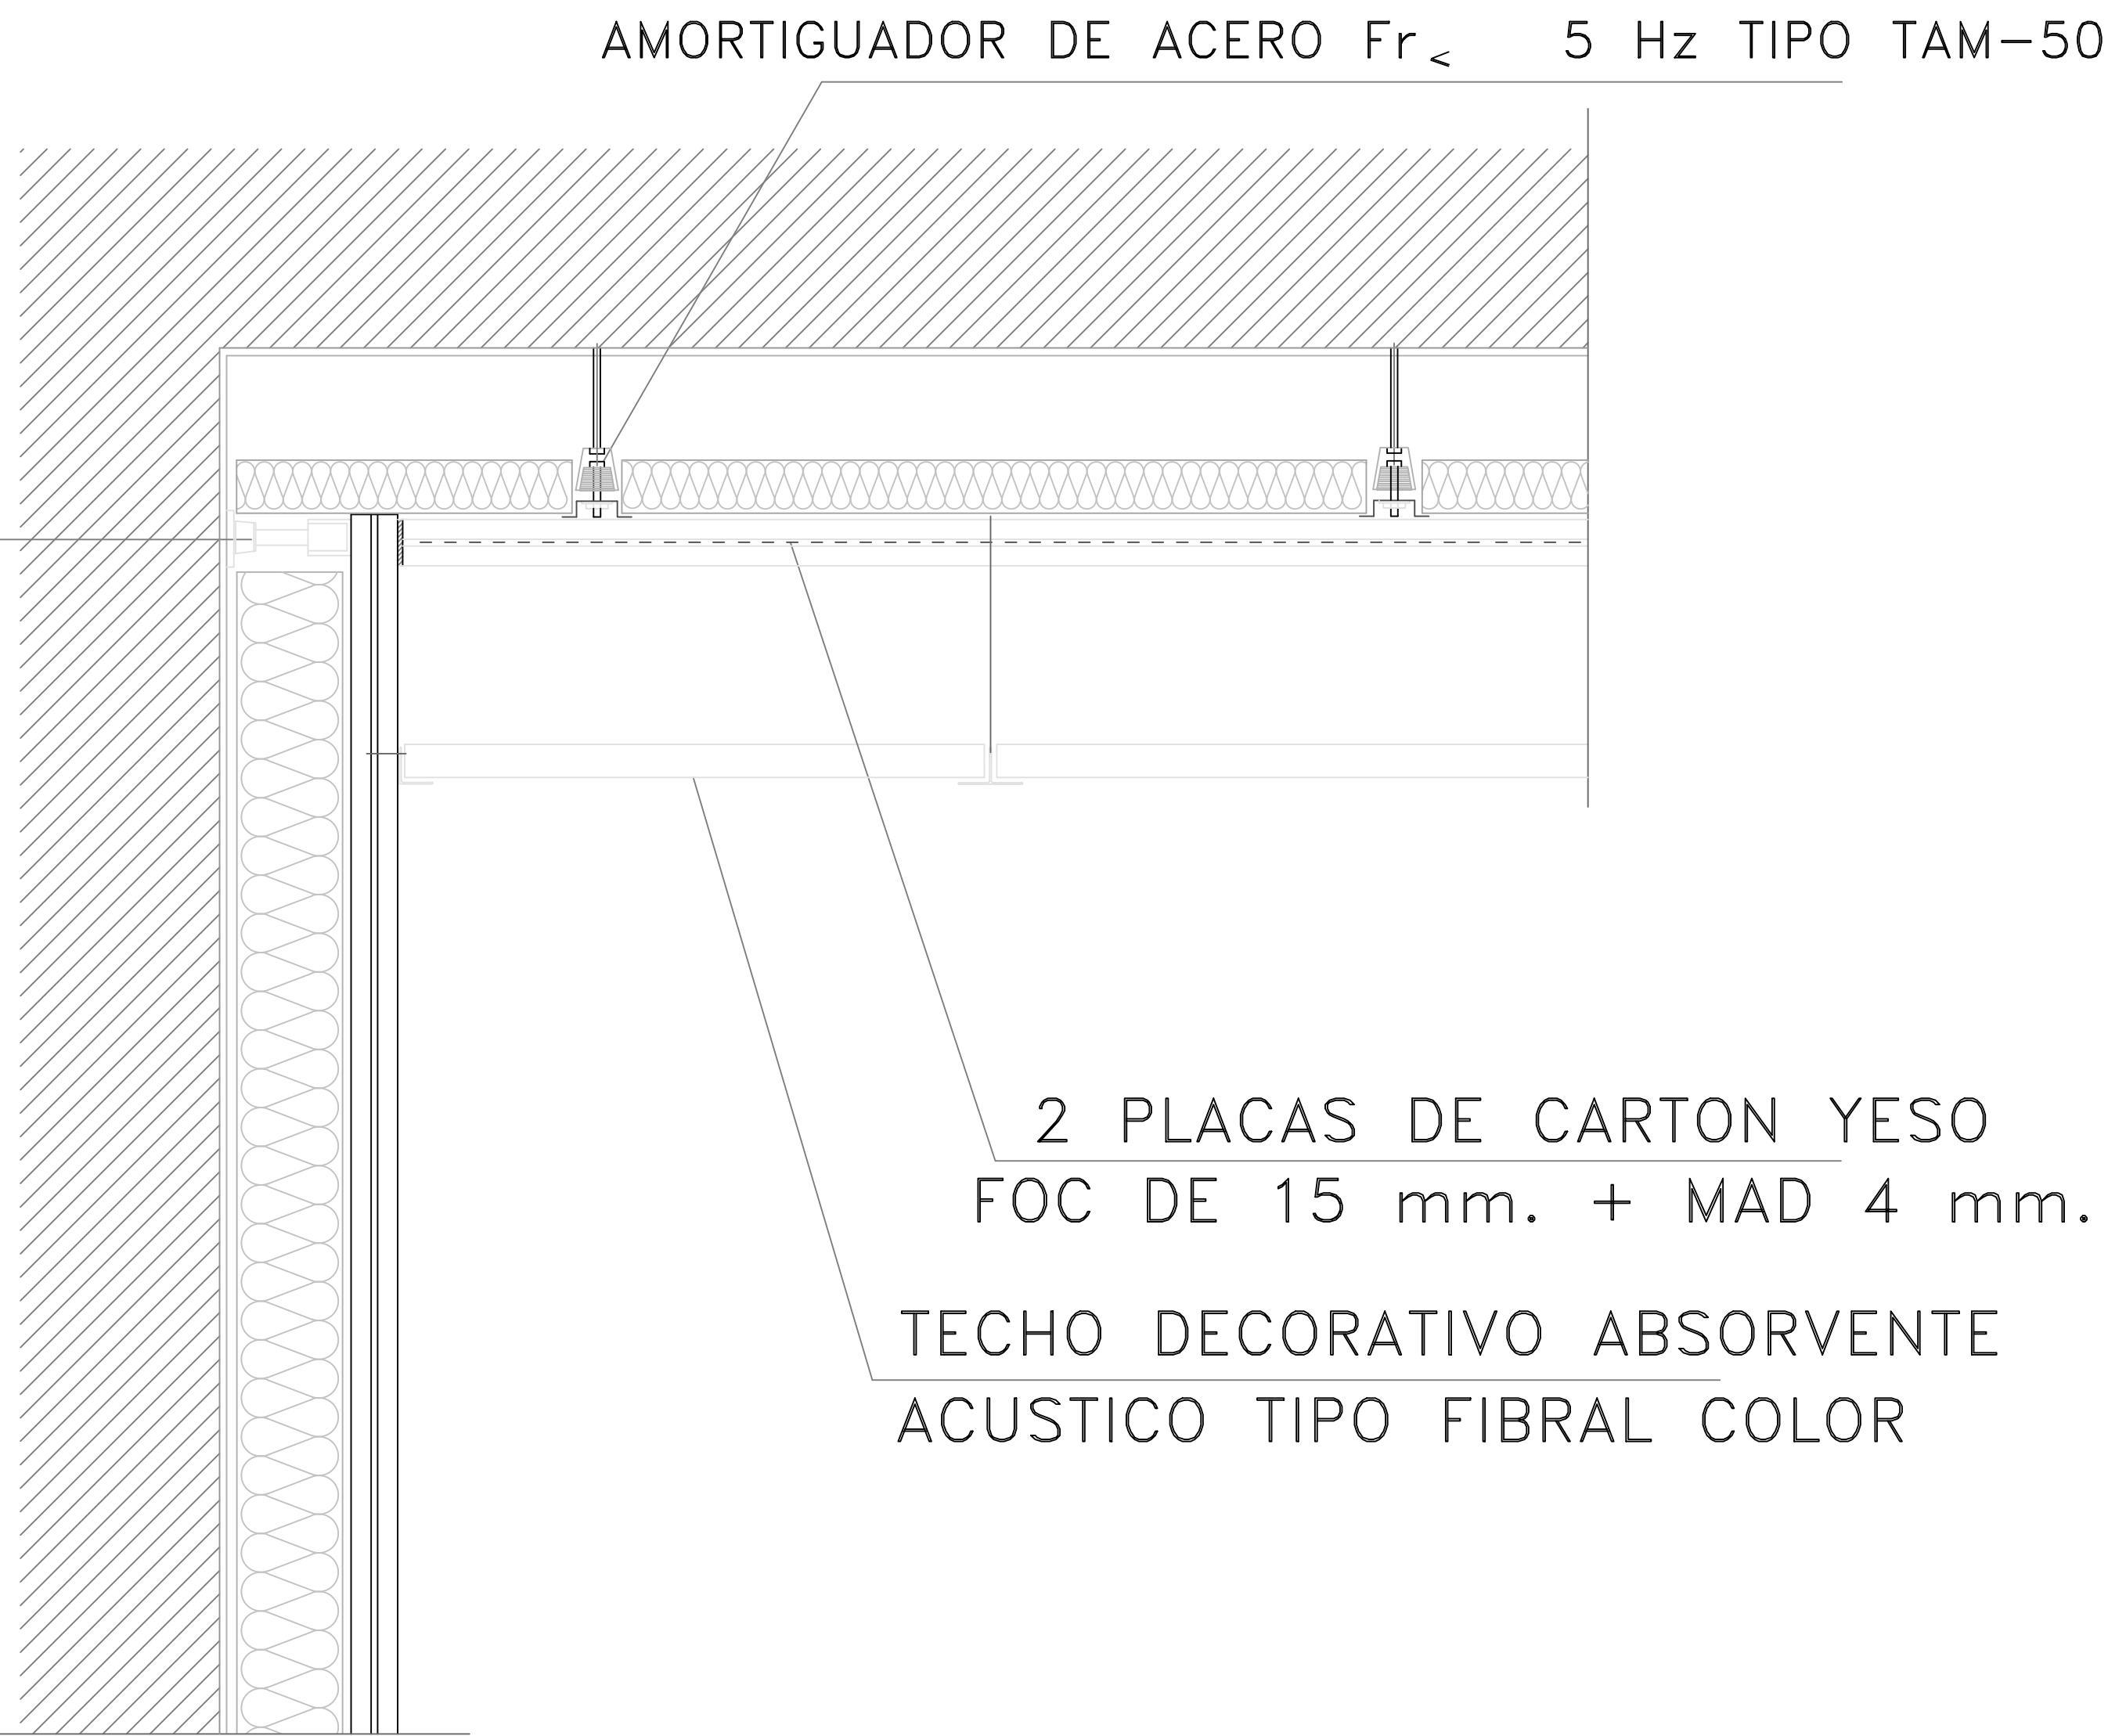


ENLUCIDO BUENA VISTA

AISLAMIENTO ACUSTICO.

MURO DE LADRILLO
2 PLACAS DE CARTON-YESO 13 mm.

MURO DE LADRILLO

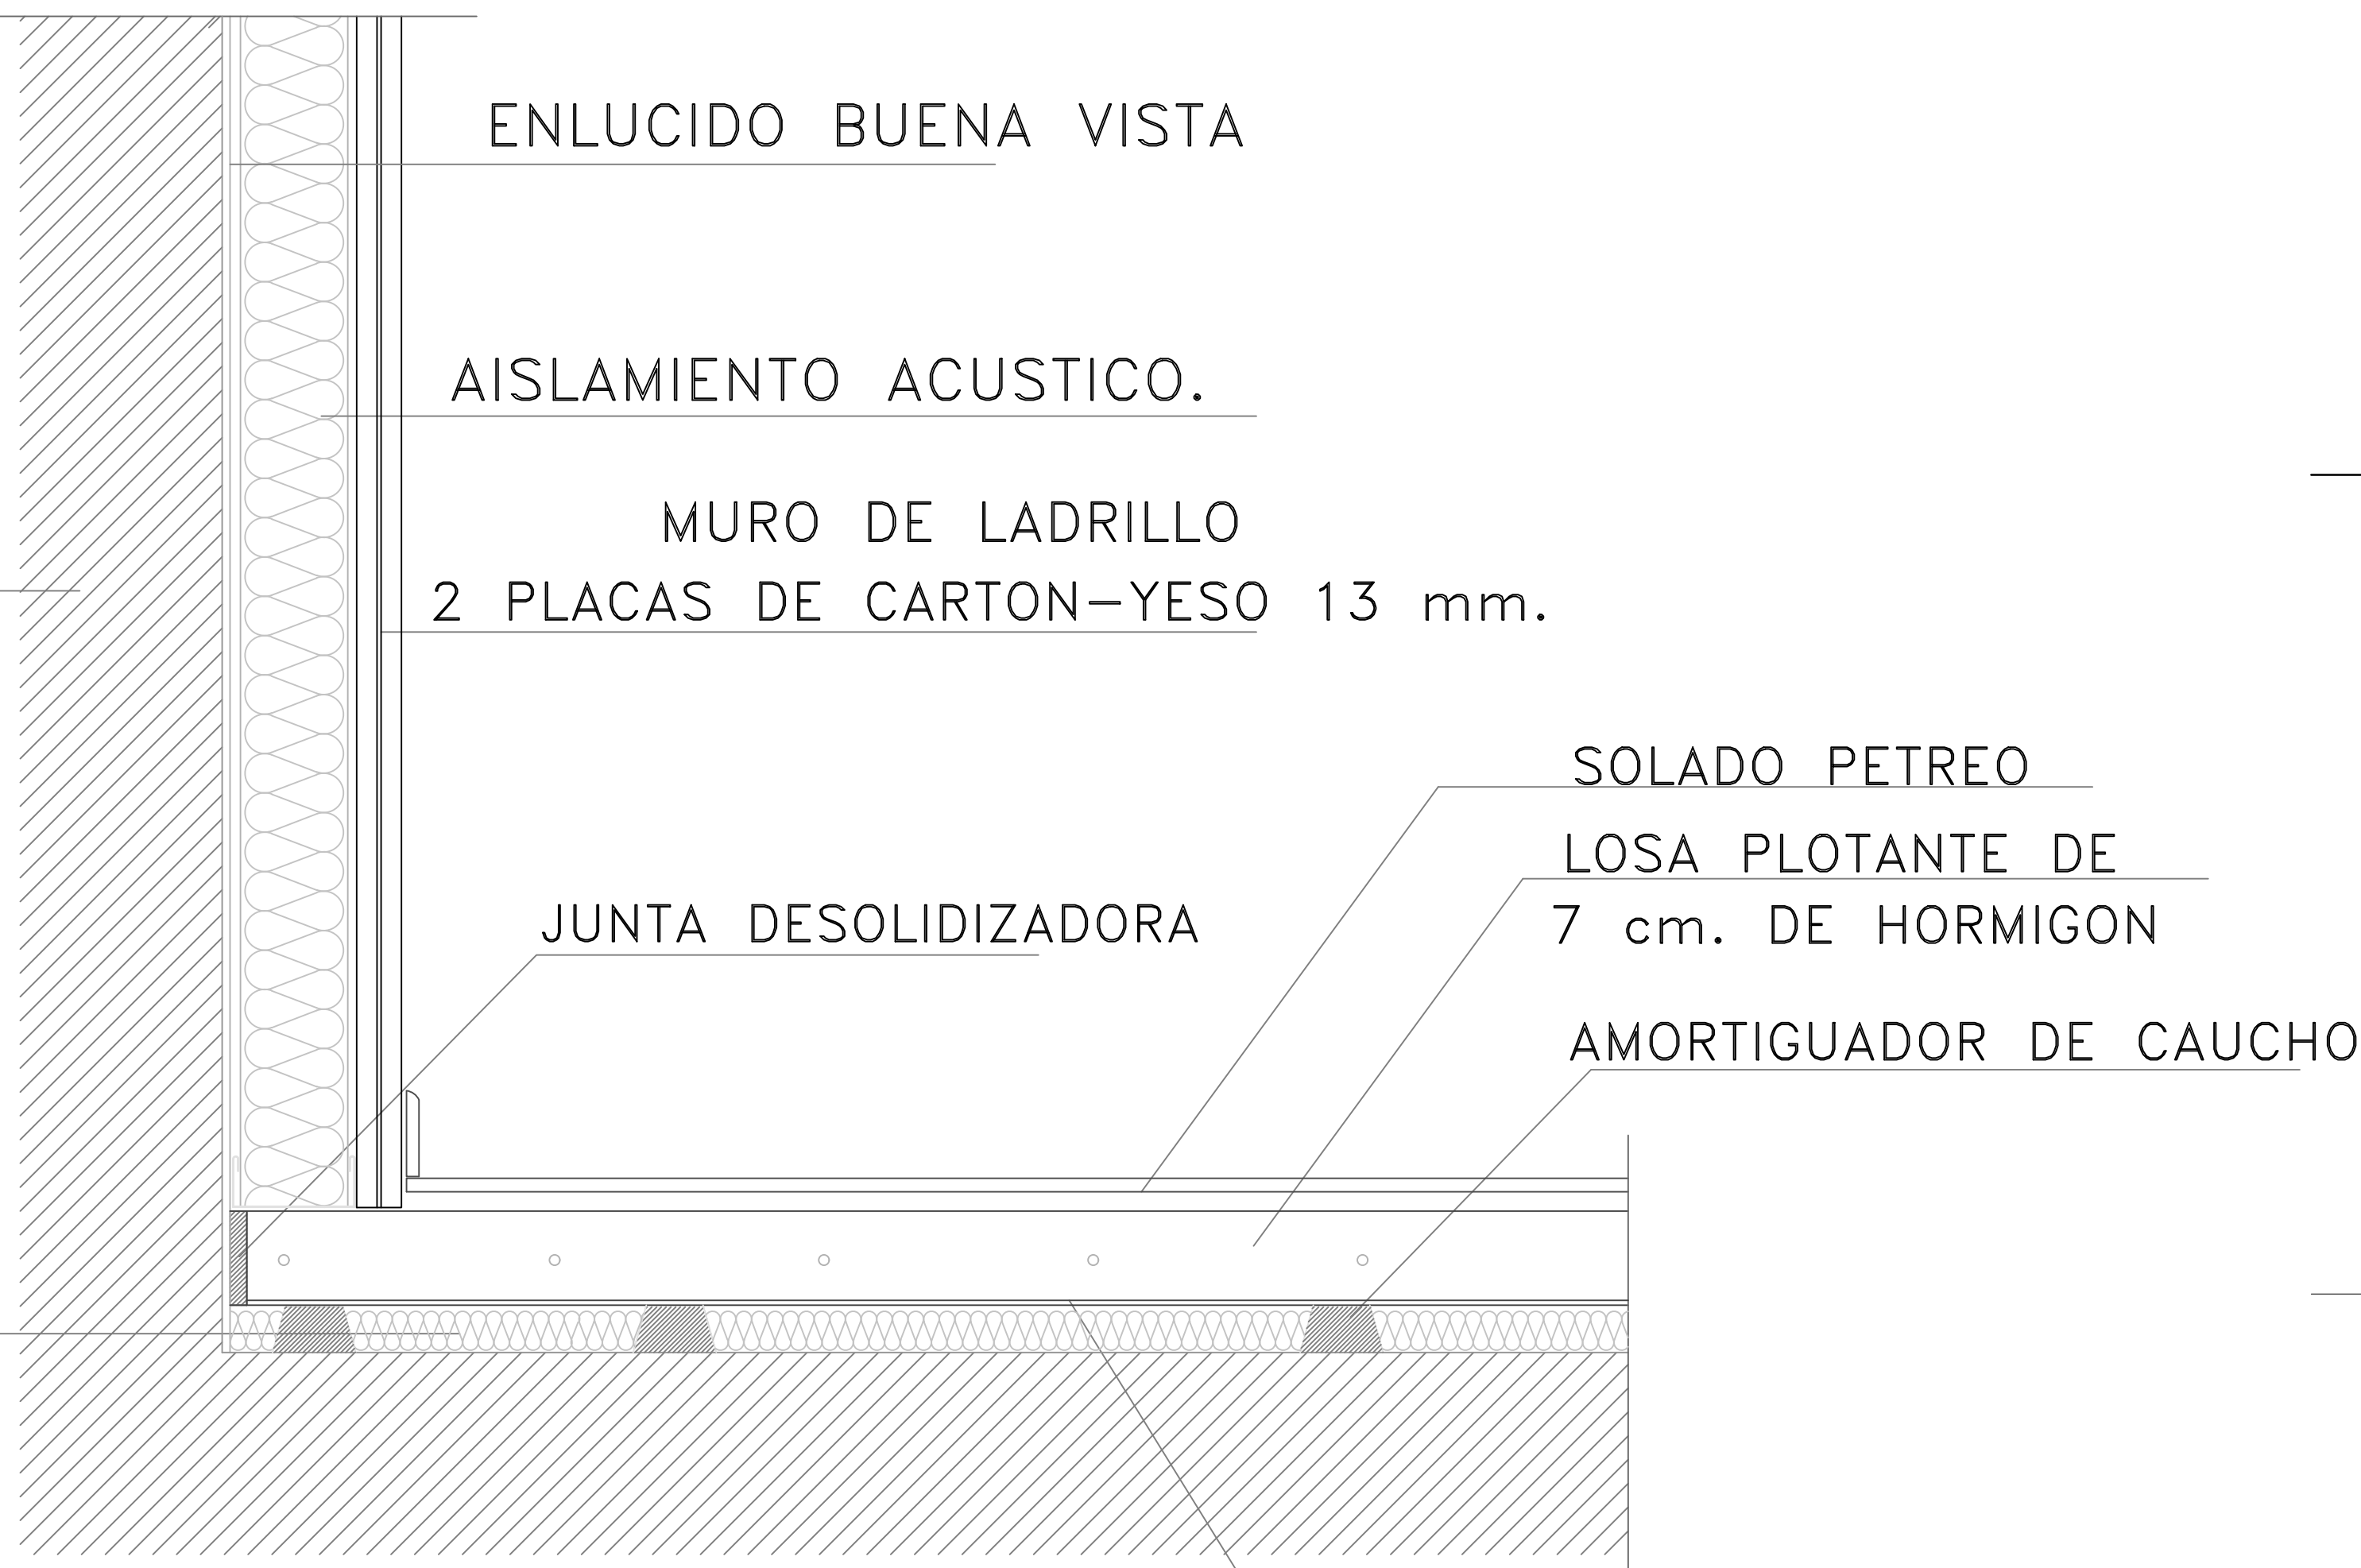

A DETALLE AISLAMIENTO SALONES
ESCALA 1:

PL- No. DE
22

ARQUITECTURA Y MÚSICA

LOCALIZACIÓN DEL PROYECTO

IBAGÜÉ


UNIVERSIDAD
La Gran Colombia

INTEGRANTES

KORY DAYANNE ESPINOSA GUTIERREZ
CINDY TATIANA TORRES FONSECA

DIRECTOR DE GRUPO

ARQ. JUAN PABLO PATERNINA

BOGOTÁ D.C. BOGOTÁ D.C.

PROYECTO TEMÁTICO DE GRADO

BOGOTÁ D.C. BOGOTÁ D.C.

INTEGRANTES RESPONSABLES DEL DISEÑO:

KORY DAYANNE ESPINOSA GUTIERREZ
CINDY TATIANA TORRES FONSECA


CONTENIDO

PROYECTO ARQUITECTÓNICO

01 DETALLES


02

03

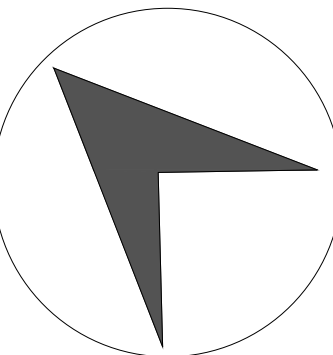

CONVENCIONES TÉCNICAS

CA TÍTULO BLOQUE DIBUJO

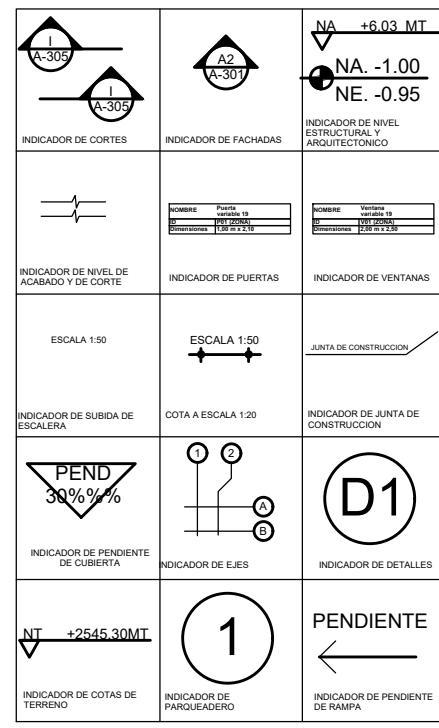

ESCALA:

1:20

SELLOS:

ANOTACIONES

NOMBRE DEL ARCHIVO:

Arquitectura y Música

FECHA:

GUARDADO Mayo 2020 IMPRESIÓN Dic 2020

Rev. No. Observaciones Fecha

1



2

3

D11

Detalle fachada


ESCALA 1:100

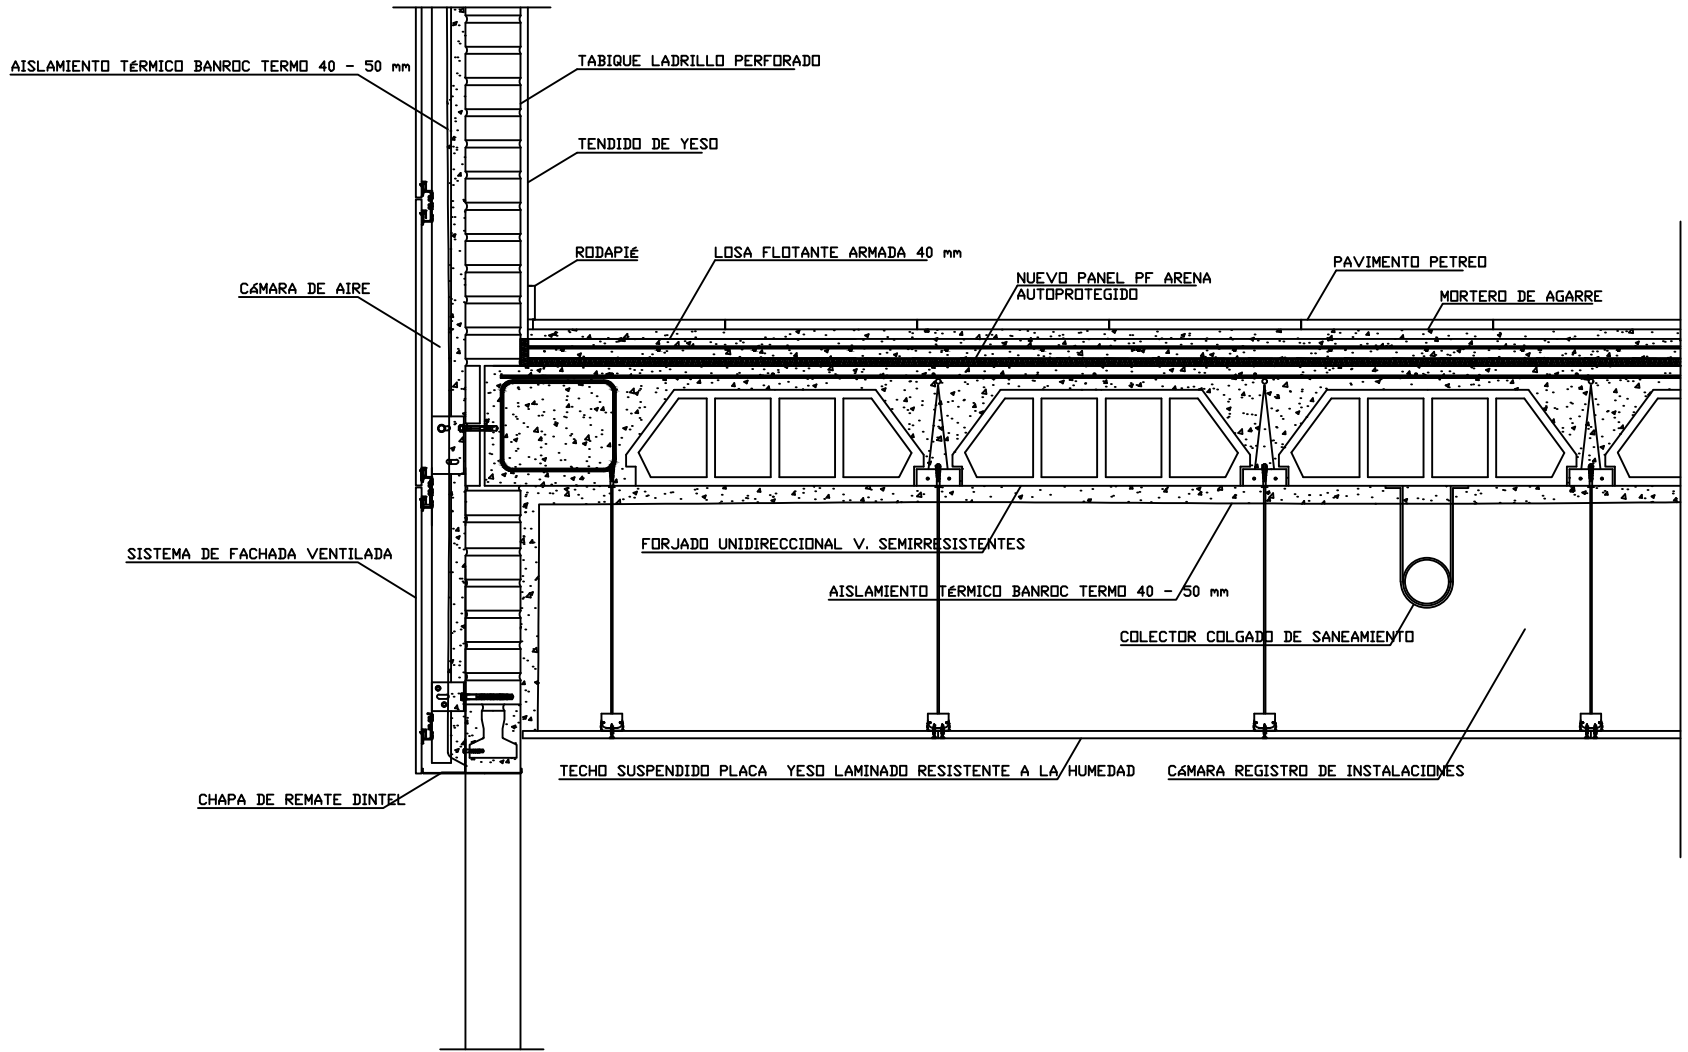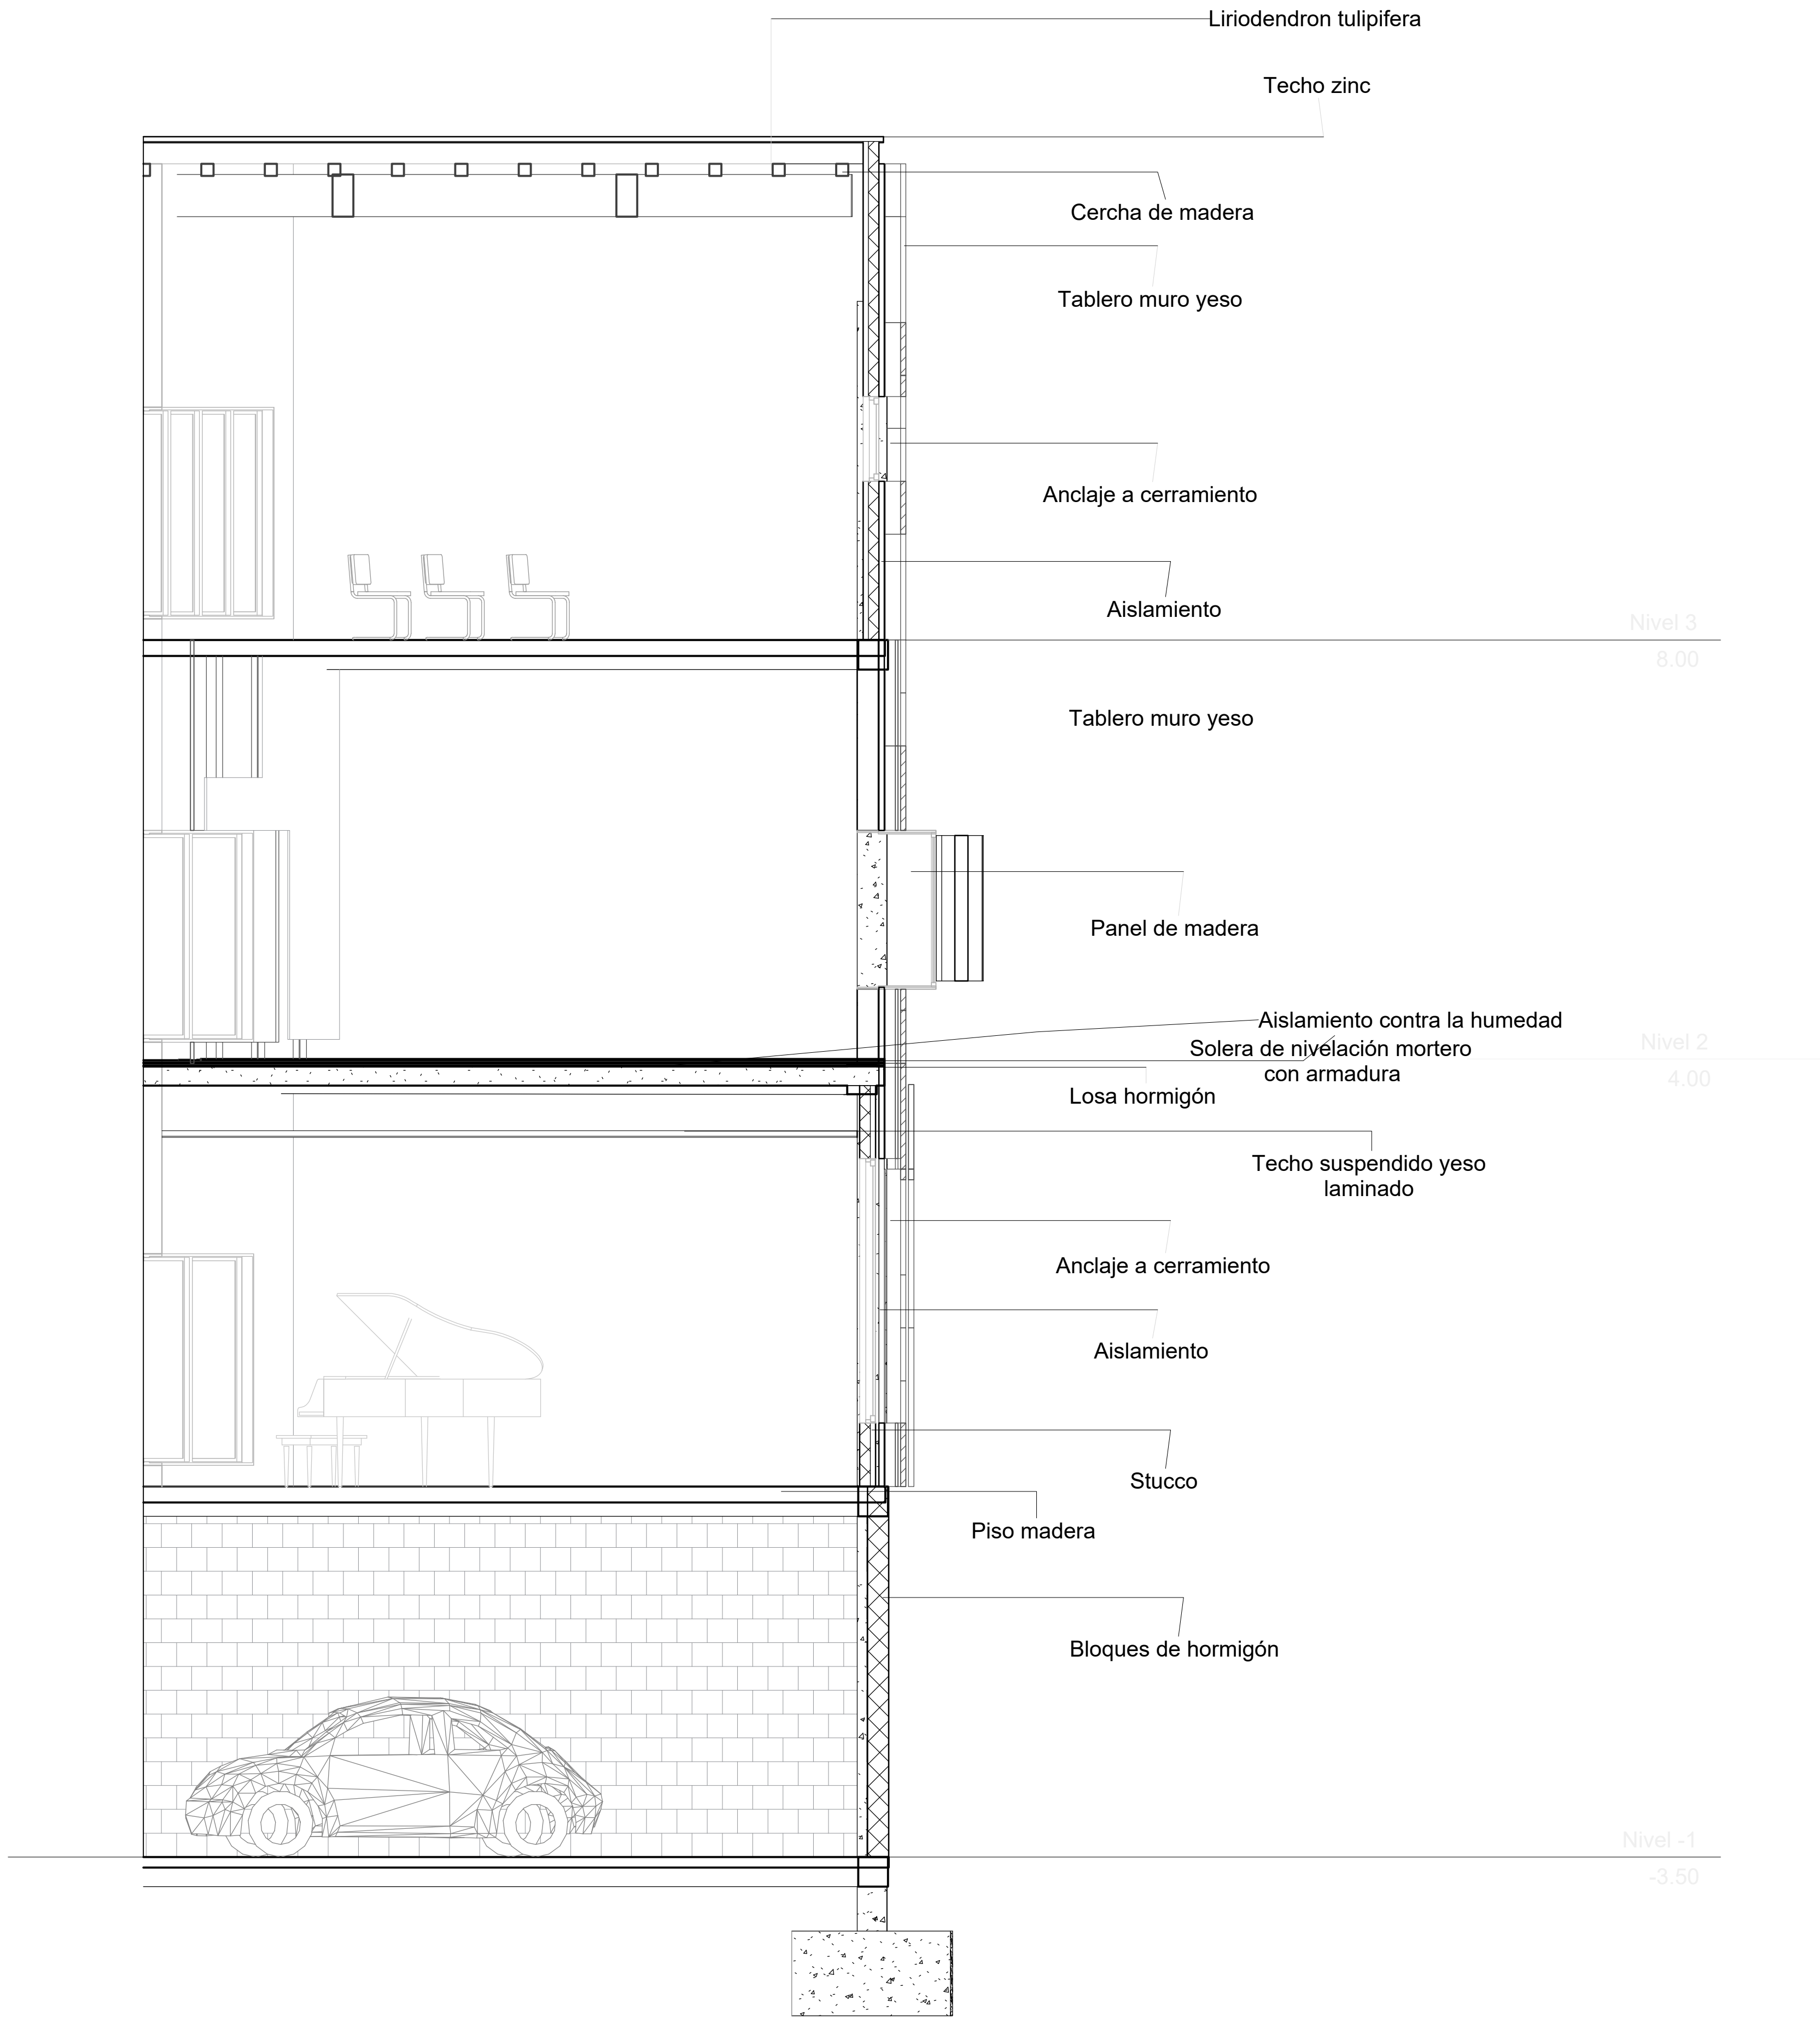


D12

Detalle fachada ventilada y entrepiso

ESCALA 1:200

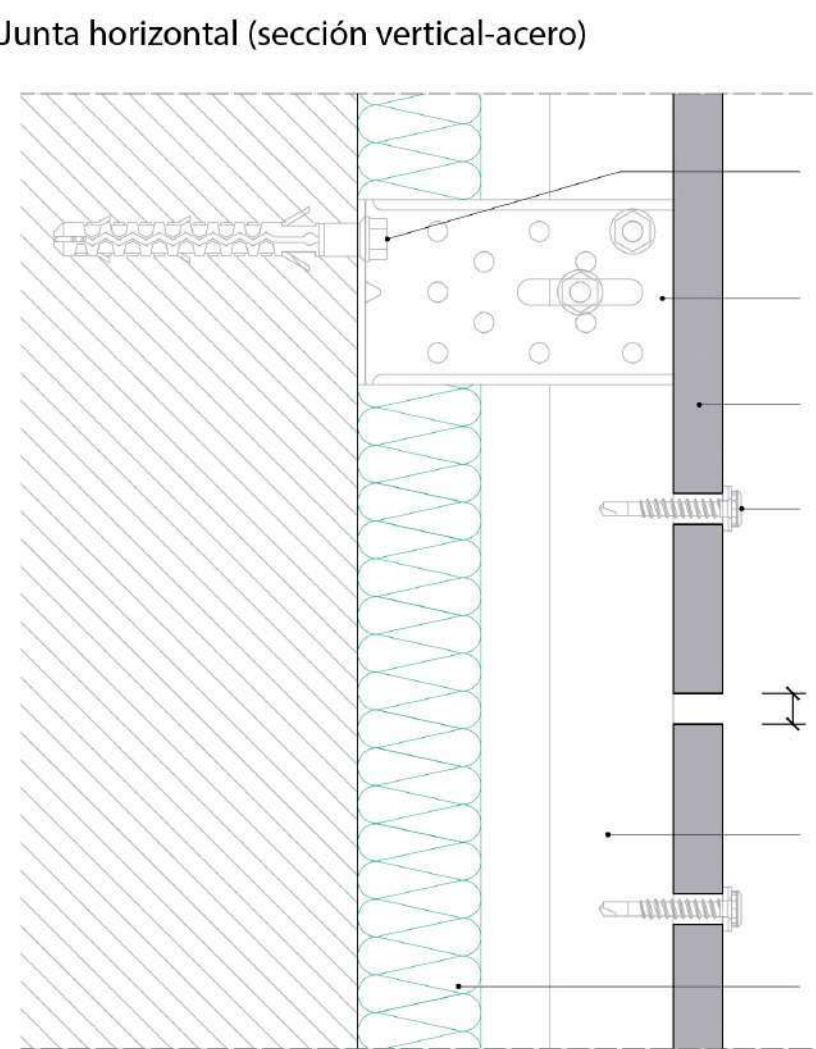

Sección horizontal (zona central del panel-aluminio)

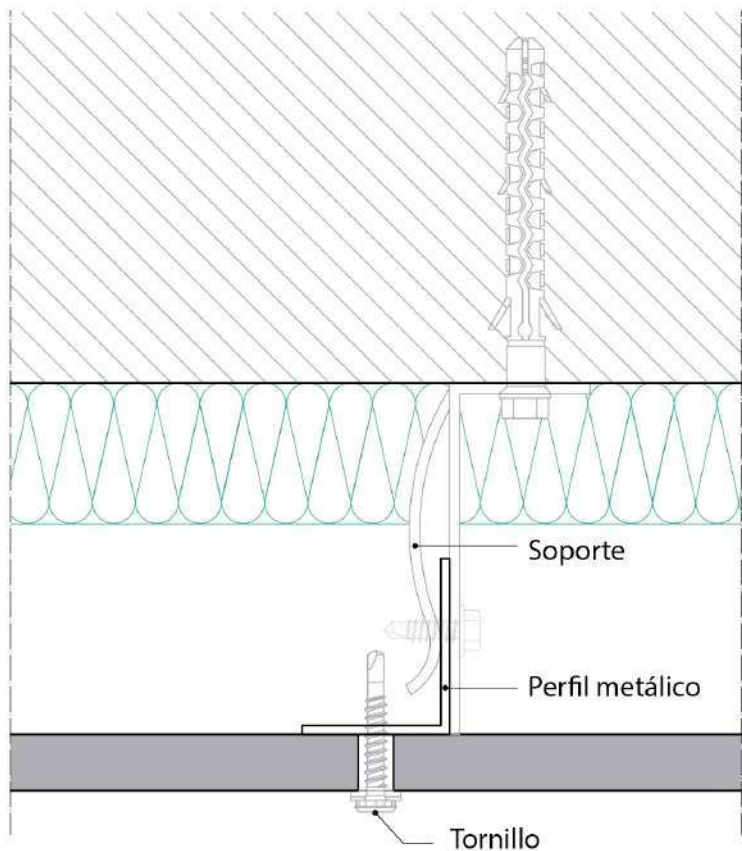

D12

Detalle sección fachada ventilada

ESCALA 1:200

PL- No. 023 DE

AUDITORIO MAYOR DE IBAGÜE

LOCALIZACIÓN DEL PROYECTO

IBAGÜE


UNIVERSIDAD
La Gran Colombia

INTEGRANTES

KORY DAYANNE ESPINOSA GUTIERREZ
CINDY TATIANA TORRES FONSECA

DIRECTOR DE GRUPO

ARQ. JUAN PABLO PATERNINA

BOGOTÁ D.C. BOGOTÁ D.C.

PROYECTO TEMÁTICO DE GRADO

BOGOTÁ D.C. BOGOTÁ D.C.

INTEGRANTES RESPONSABLES DEL DISEÑO:

KORY DAYANNE ESPINOSA GUTIERREZ
CINDY TATIANA TORRES FONSECA


CONTENIDO

PROYECTO ARQUITECTÓNICO

01 DETALLE FACHADA VENTILADA


02

03

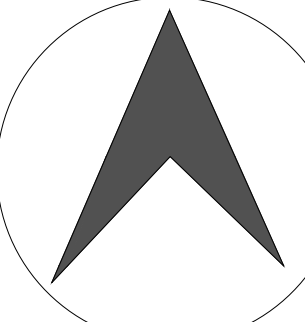

CONVENCIONES TÉCNICAS

TÍTULO BLOQUE DIBUJO

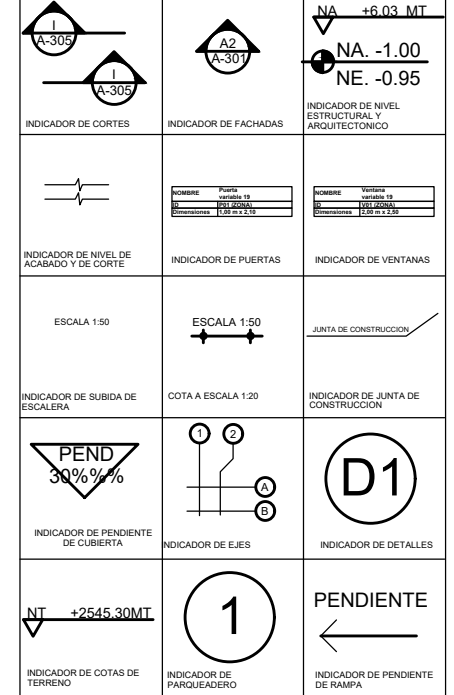

ESCALA: 1:50

SELLOS:


ANOTACIONES

NOMBRE DEL ARCHIVO: Arquitectura y Música

FECHA: 4/12/2020

GUARDADO: Mayo 2020 IMPRESIÓN: Dic 2020

Nº	Observaciones	Fecha
1		
2		
3		

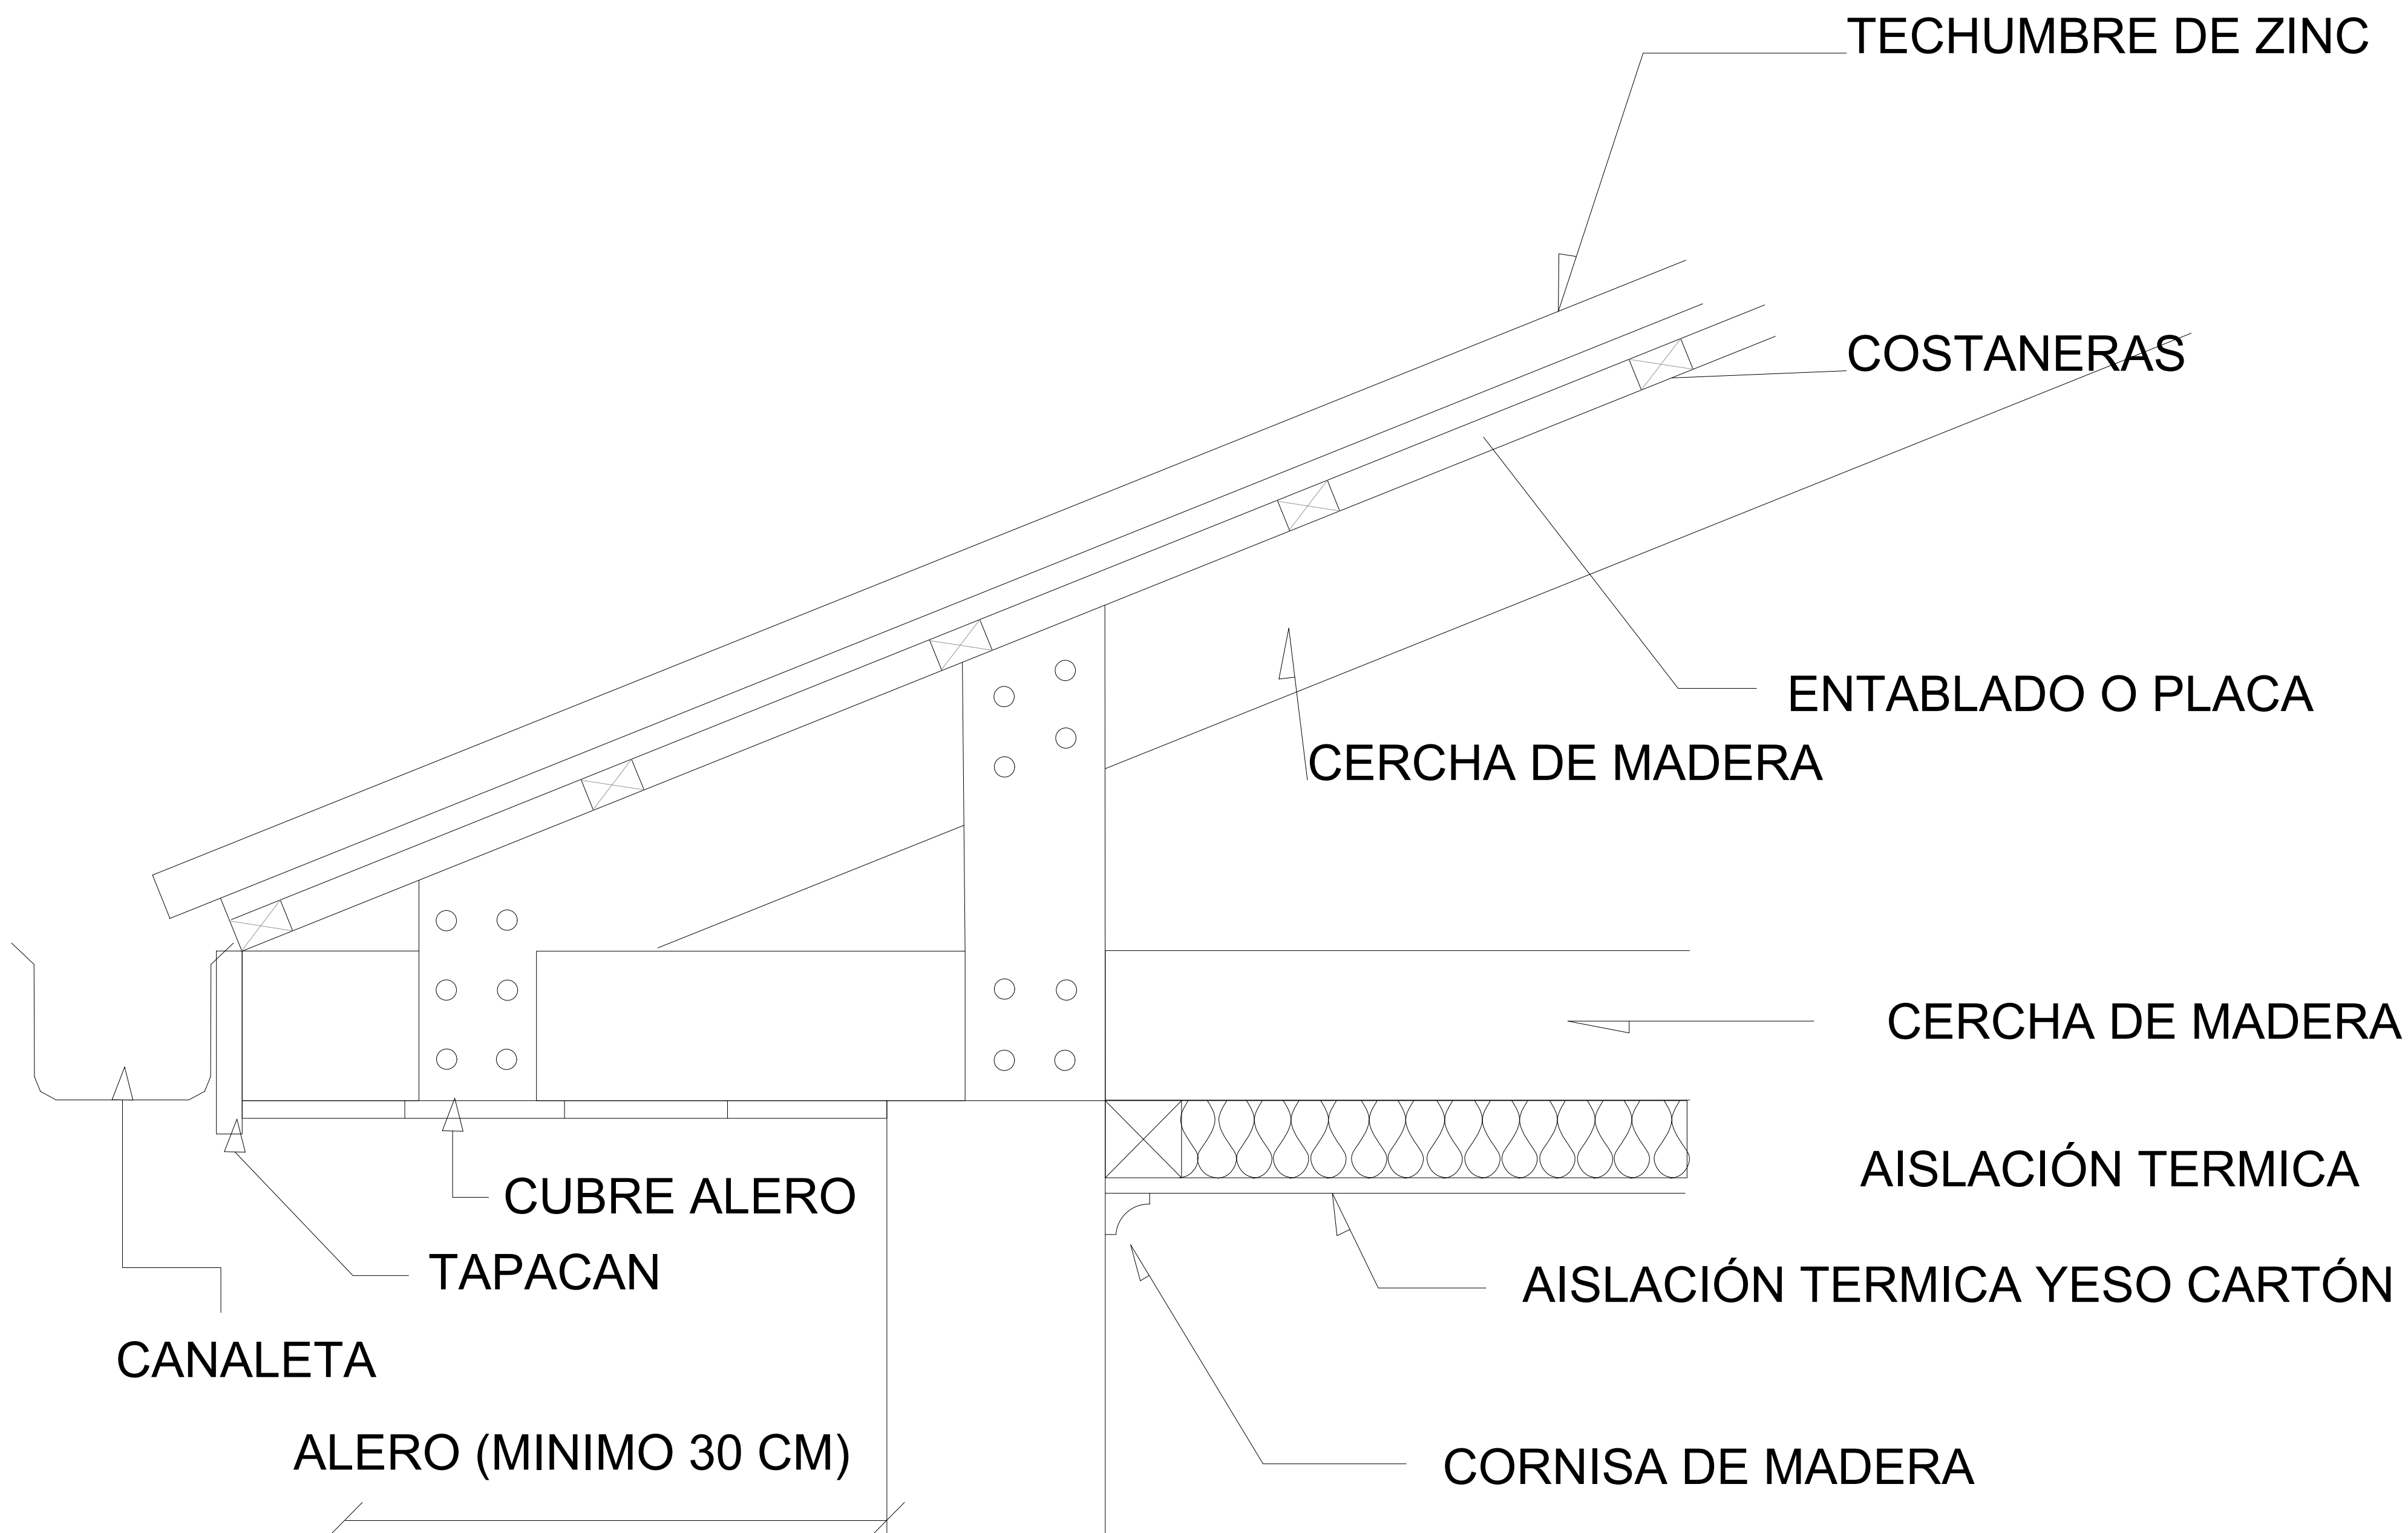

D10

DETALLA CUBIERTA INCLINADA

ESCALA 1:100

PL- No. 00 DE 21

ARQUITECTURA Y MÚSICA

LOCALIZACIÓN DEL PROYECTO

IBAGÜÉ



UNIVERSIDAD
La Gran Colombia

INTEGRANTES

KORY DAYANNE ESPINOSA GUTIERREZ
CINDY TATIANA TORRES FONSECA

DIRECTOR DE GRUPO

ARQ. JUAN PABLO PATERNINA

BOGOTÁ D.C. BOGOTÁ D.C.

PROYECTO TEMÁTICO DE GRADO

BOGOTÁ D.C. BOGOTÁ D.C.

INTEGRANTES RESPONSABLES DEL DISEÑO:

KORY DAYANNE ESPINOSA GUTIERREZ
CINDY TATIANA TORRES FONSECA


CONTENIDO

PROYECTO ARQUITECTÓNICO

01 INDICE


02

03

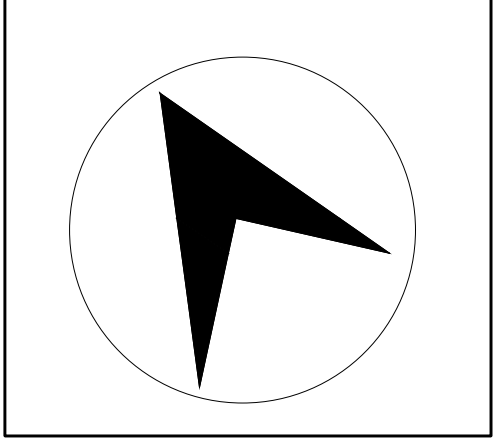

CONVENCIONES TÉCNICAS

TÍTULO BLOQUE DIBUJO

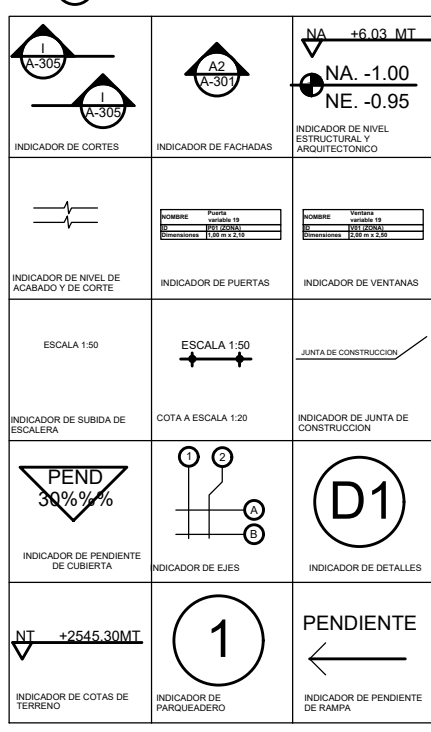

CONTIENE: DETALLE CUBIERTA

ESCALA: 100

ANOTACIONES

NOMBRE DEL ARCHIVO:
Arquitectura y Música

FECHA:

GUARDADO: Mayo 2020 IMPRESIÓN: Dic 2020


Nº	Observaciones	Fecha:
1		
2		
3		



ESCALA 1:100

ESCALA:			
1:100			
SELLOS:			
ANOTACIONES			
NOMBRE DEL ARCHIVO:			
Arquitectura y Música			
FECHA 4/12/2020			
GUARDADO	Mayo 2020	IMPRESION	Dic 2020
ser no	Observaciones		fecha
1			
2			
3			

	LAMPARA 2 X40 WATTS
	SALIDA DE CENTRO
	BOMBILLA LUZ DE DIA 60 WATTS
	TABLEROS CENTROS DE CARGA
	CONDUCTOR TIERRA
	CONDUCTOR VIVO
	CONDUCTOR NEUTRAL
	INTERRUPTOR TRES VIAS
	TUBO PVC
	REGISTRO

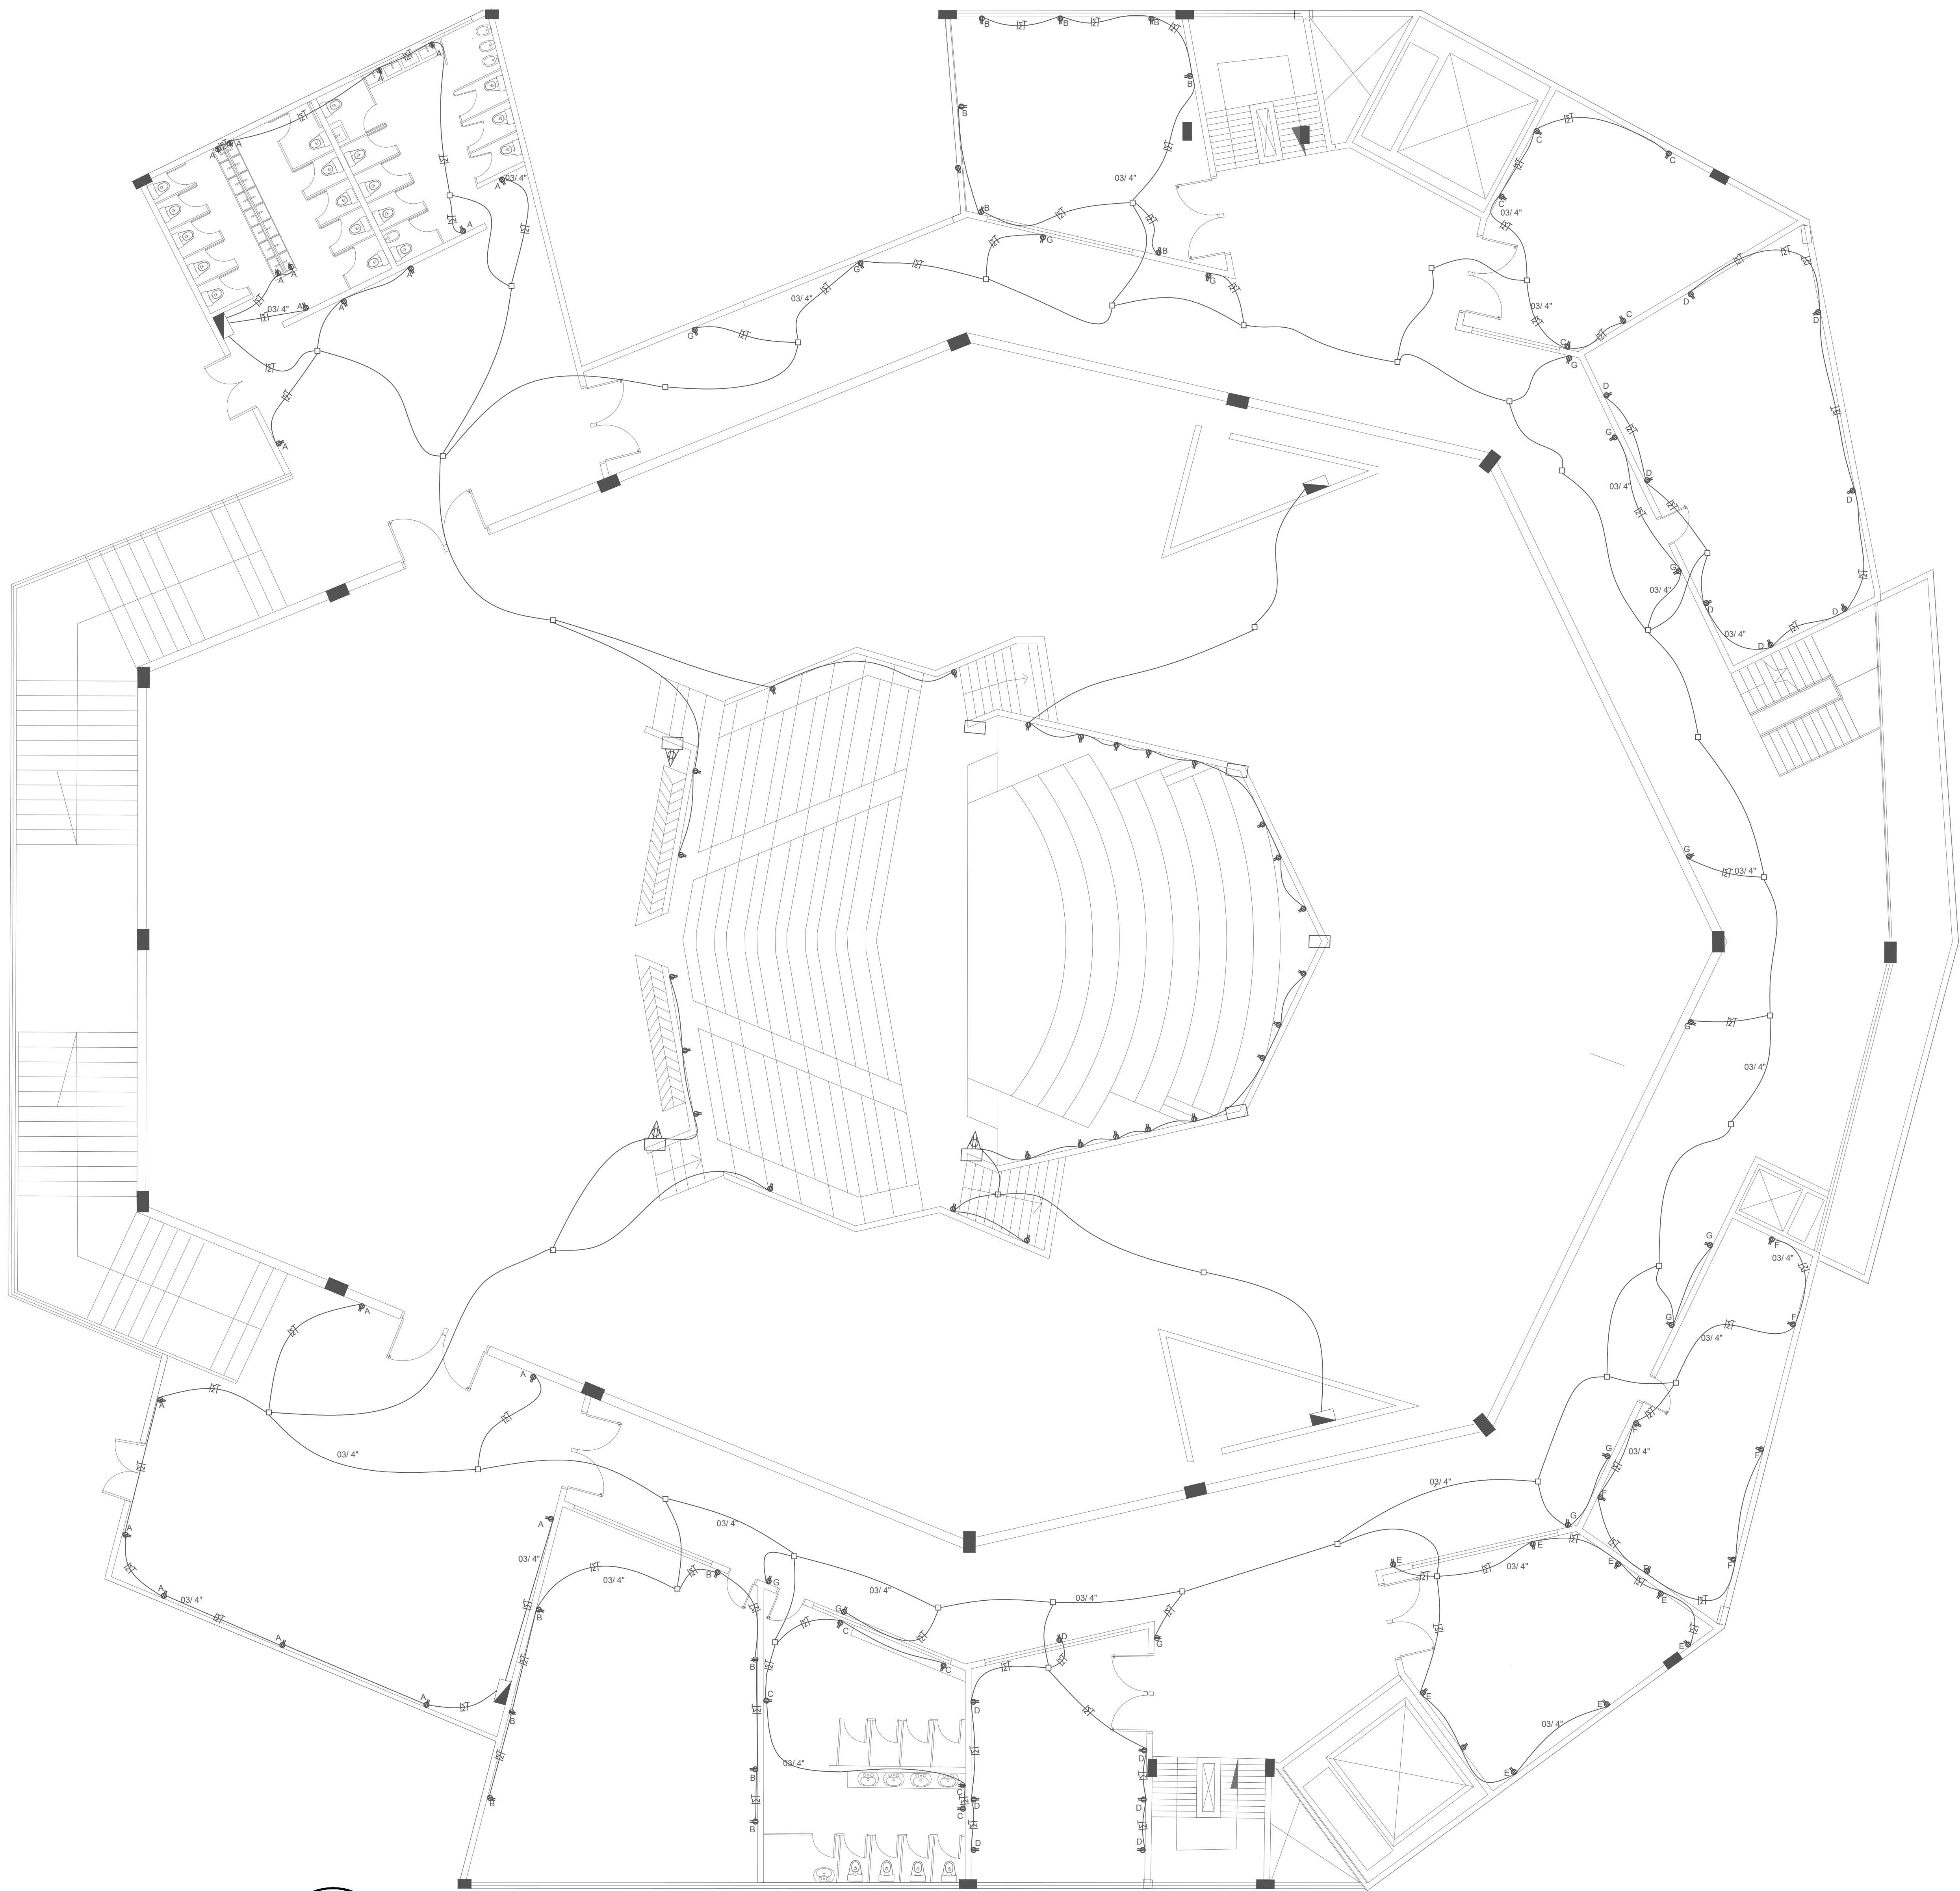

	LAMPARA 2 X40 WATTS
	SALIDA DE CENTRO
	BOMBILLA LUZ DE DIA 60 WATTS
	TABLEROS CENTROS DE CARGA
	CONDUCTOR TIERRA
	CONDUCTOR VIVO
	CONDUCTOR NEUTRAL
	INTERRUPTOR TRES VIAS
	TUBO PVC
	REGISTRO

025

Planta de instalación electrica 2

ESCALA 1:100

PL- No. DE

025

AUDITORIO MAYOR DE IBAGUÉ

LOCALIZACIÓN DEL PROYECTO

IBAGUÉ

UNIVERSIDAD
La Gran Colombia

INTEGRANTES

KORY DAYANNE ESPINOSA GUTIERREZ
CINDY TATIANA TORRES FONSECA

DIRECTOR DE GRUPO

ARQ. JUAN PABLO PATERNINA

BOGOTÁ D.C. BOGOTÁ D.C.

PROYECTO TEMÁTICO DE GRADO

BOGOTÁ D.C. BOGOTÁ D.C.

INTEGRANTES RESPONSABLES DEL DISEÑO:

KORY DAYANNE ESPINOSA GUTIERREZ
CINDY TATIANA TORRES FONSECA

CONTENIDO

PROYECTO ARQUITECTÓNICO

01 PLANO INSTALACIÓN ELÉCTRICA 2

02

CONVENCIONES TÉCNICAS

ESCALA:

1:100

SELLOS:


ANOTACIONES

NOMBRE DEL ARCHIVO:
Arquitectura y Música

FECHA: 4/12/2020

ELABORADO: Mayo 2020 IMPRESIÓN: Dic 2020

Rev	No.	Observaciones	Fecha:
1			
2			
3			

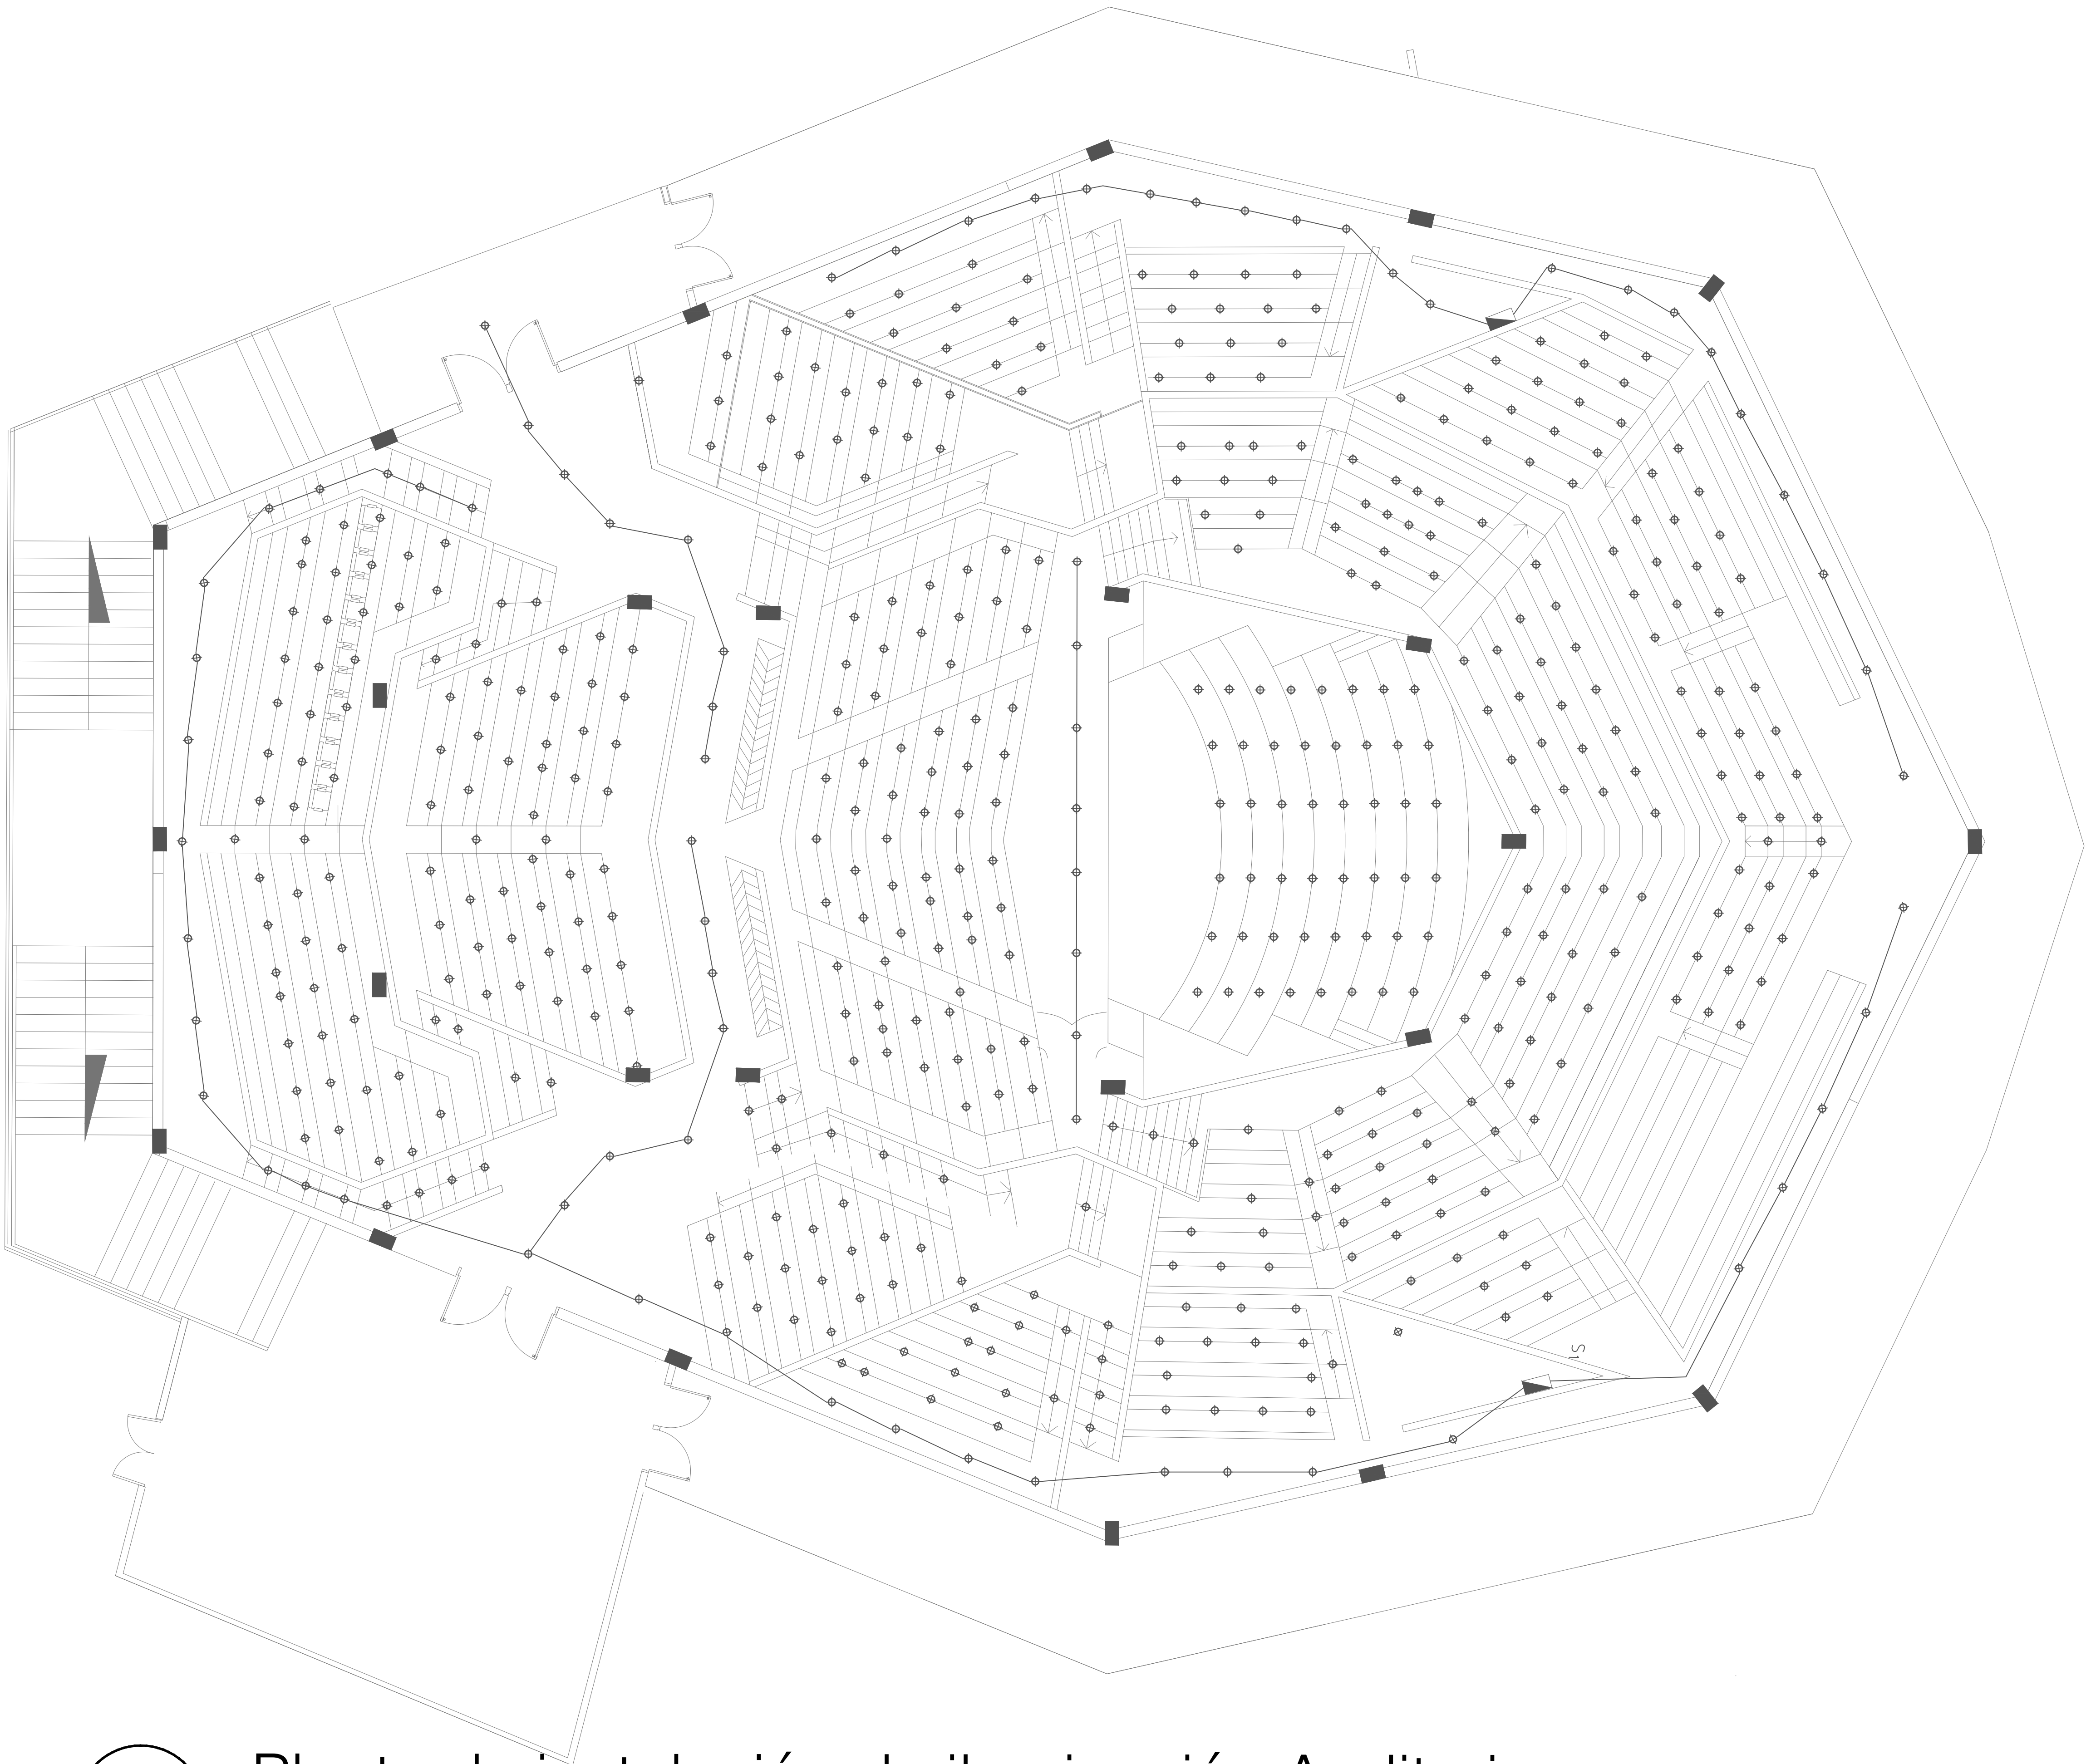

	LAMPARA 2 X40 WATTS
	SALIDA DE CENTRO
	BOMBILLA LUZ DE DIA 60 WATTS
	TABLEROS CENTROS DE CARGA
	CONDUCTOR TIERRA
	CONDUCTOR VIVO
	CONDUCTOR NEUTRAL
	INTERRUPTOR TRES VIAS
	TUBO PVC
	REGISTRO

026 Planta de instalación de iluminación Auditorio.
ESCALA 1:100

PL- No. 026 DE

AUDITORIO MAYOR DE IBAGUÉ

LOCALIZACIÓN DEL PROYECTO

IBAGUÉ

INTEGRANTES

KORY DAYANNE ESPINOSA GUTIERREZ
CINDY TATIANA TORRES FONSECA

DIRECTOR DE GRUPO

ARQ. JUAN PABLO PATERNINA

BOGOTÁ D.C. BOGOTÁ D.C.

PROYECTO TEMÁTICO DE GRADO

BOGOTÁ D.C. BOGOTÁ D.C.

INTEGRANTES RESPONSABLES DEL DISEÑO:

KORY DAYANNE ESPINOSA GUTIERREZ
CINDY TATIANA TORRES FONSECA

CONTENIDO

PROYECTO ARQUITECTÓNICO

01 PLANO INSTALACIÓN DE ILUMINACIÓN AUDITORIO

02

CONVENCIONES TÉCNICAS

ESCALA: 1:100

SELLOS:


ANOTACIONES

NOMBRE DEL ARCHIVO:
Arquitectura y Música


FECHA: 4/12/2020

QUIMPADO Mayo 2020 IMPRESION Dic 2020

Rev	Ind.	Observaciones	Fecha
1			
2			
3			

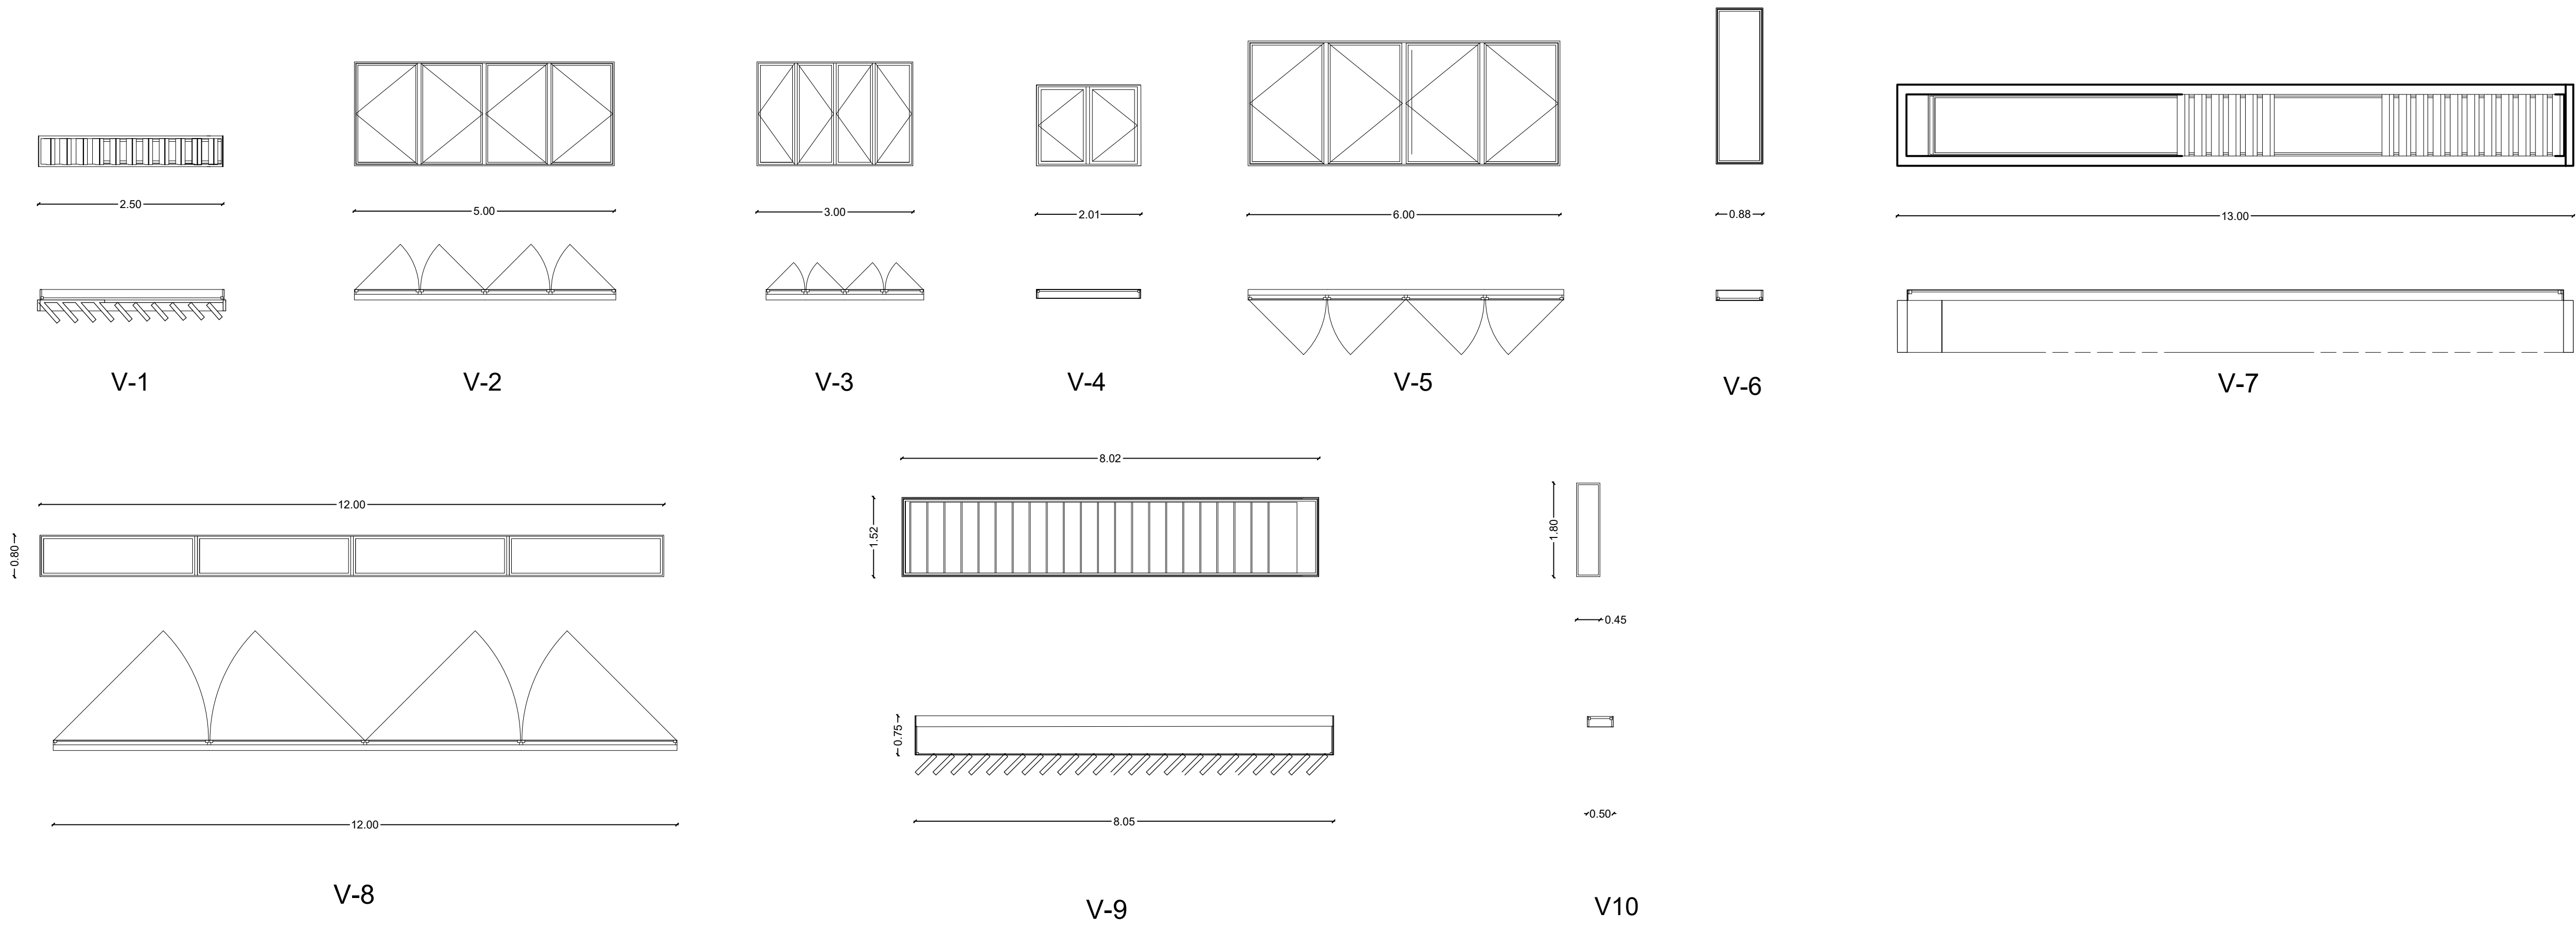

A PLANO VENTANAS
ESCALA 1:100

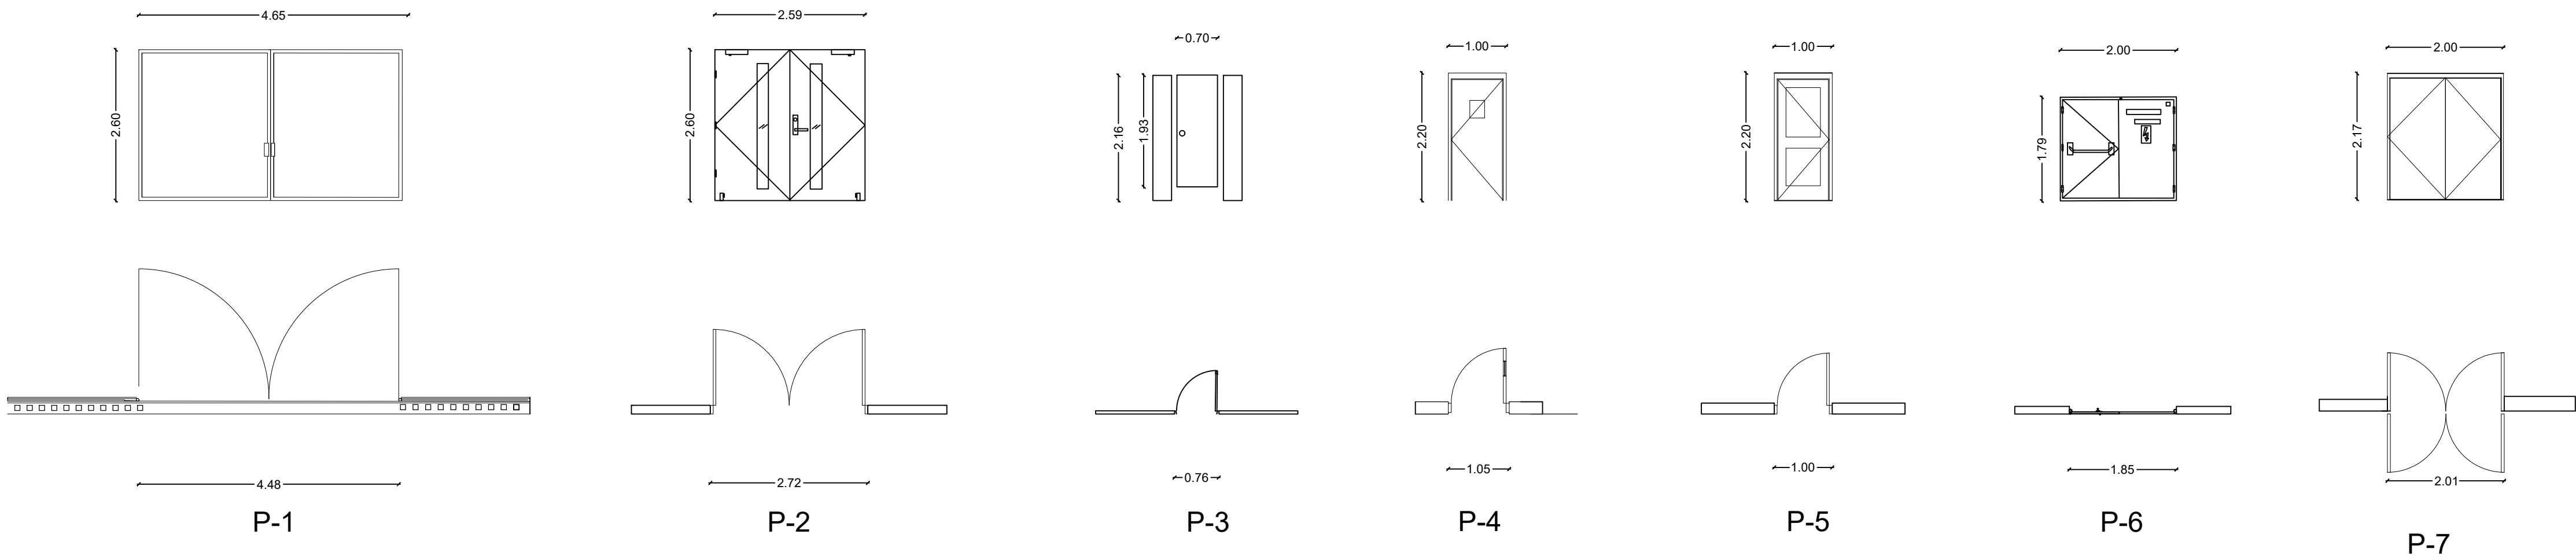

A PLANO PUERTAS
ESCALA 1:100

CUADRO DE PUERTAS Y VENTANAS						
CODIGO	ANCHO	ALTO	APERTURA	CANTIDAD	MATERIAL	OBSERVACIONES
V1	2.50	0.50	OSCILOBATIENTE	12	Aluminio	1/8 en acristalada simple Pilkington
V2	5.00	2.00	BATIENTE MULTIHOJA	10	Madera	Aislamiento térmico , coeficiente trasmittancia menor a 280 W/m2K
V3	3.00	2.00	BATIENTE MULTIHOJA	12	Madera	Vidrio 0.10 m
V4	2.00	1.55	FIJA	6	Madera	Mostrador de recepción de metal
V5	6.00	2.50	CORREDIZAS	4	Madera	Vidrio horizontal con marco de aluminio con textura de madera
V6	1.00	3.00	OSCILOBATIENTE	7	Madera	Ventana PVC
V7	13.00	1.56	OSCILOBATIENTE	1	Madera	Ventana PVC , reciclable, reducción energetica en material de madera
V8	12.00	0.80	BATIENTE MULTIHOJA	6	Madera	Aislante acústico
V9	8.00	1.50	OSCILOBATIENTE	4	Madera	Marco lateral, un sistema que le permite un eje de giro alternativo
V10	0.50	1.80	FIJA	10	Aluminio	Ángulo de inclinación de 10 grados para evitar desplazamiento de las ventanas

CODIGO	ANCHO	ALTO	APERTURA	CANTIDAD	MATERIAL	OBSERVACIONES
P1	4.98	2.60	ABATIBLE DE CRISTAL	6	Aluminio	Puerta en muro cortina
P2	2.60	2.20	ABATIBLE DOBLE CON CRISTAL	14	Madera (Roble)	Aislamiento acústico de 40dB
P3	0.70	1.80	ABATIBLE	50	Aluminio	Esfuerzo necesario para abrir la puerta debe ser inferior o igual a 50 N (5kg).
P4	1.00	1.80	ABATIBLE	8	Madera	
P5	0.91	2.13	ABATIBLE CON CRISTAL	12	Madera (Roble)	Aislamiento acústico de 32dB
P6	2.00	2.20	ABATIBLE DOBLE	6	Metálica	Puerta corta fuegos
P7	3.14	2.60	ABATIBLE DOBLE CON CRISTAL	6	Madera	Aislamiento acústico de 46 dB

PL- No. DE

27

ARQUITECTURA Y MÚSICA

LOCALIZACIÓN DEL PROYECTO

IBAGÜE



UNIVERSIDAD
La Gran Colombia

INTEGRANTES

KORY DAYANNE ESPINOSA GUTIERREZ
CINDY TATIANA TORRES FONSECA


DIRECTOR DE GRUPO

ARQ. JUAN PABLO PATERNINA

BOGOTÁ D.C.

BOGOTÁ D.C.

AUDITORIO MAYOR DE IBAGÜE

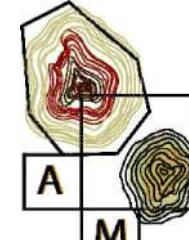

A
M

BOGOTÁ D.C.

BOGOTÁ D.C.

INTEGRANTES RESPONSABLES DEL DISEÑO:

KORY DAYANNE ESPINOSA GUTIERREZ
CINDY TATIANA TORRES FONSECA


CONTENIDO

PROYECTO ARQUITECTONICO

01 PLANO PUERTAS Y VENTANAS


02

03

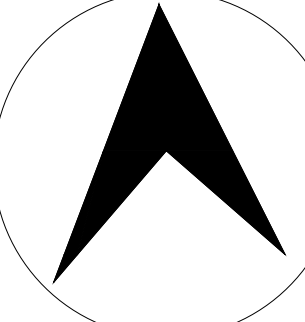

CONVENCIONES TÉCNICAS

TÍTULO O BLOQUE DIBUJO

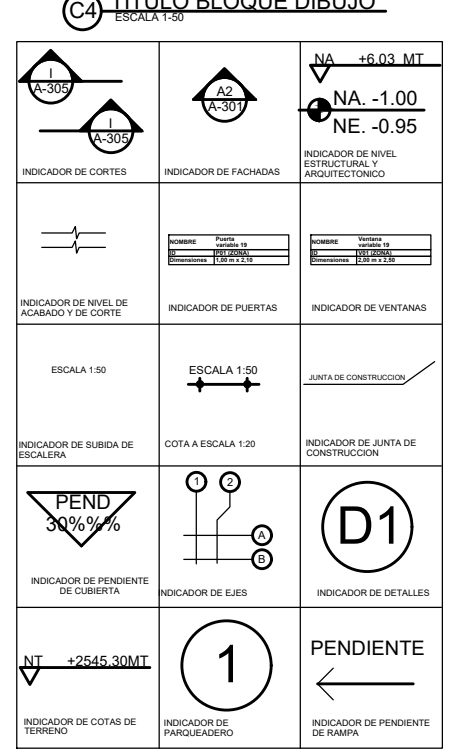

ESCALA:

1:100

SELLOS:

ANOTACIONES

NOMBRE DEL ARCHIVO:

Arquitectura y Música

FECHA:2/DIC/2020

GUARDADO DIC:2020 IMPRESIÓN DIC:2020


Rev. No. Descripción Fecha:

1.


2.


3.















Detalle fachada ventilada

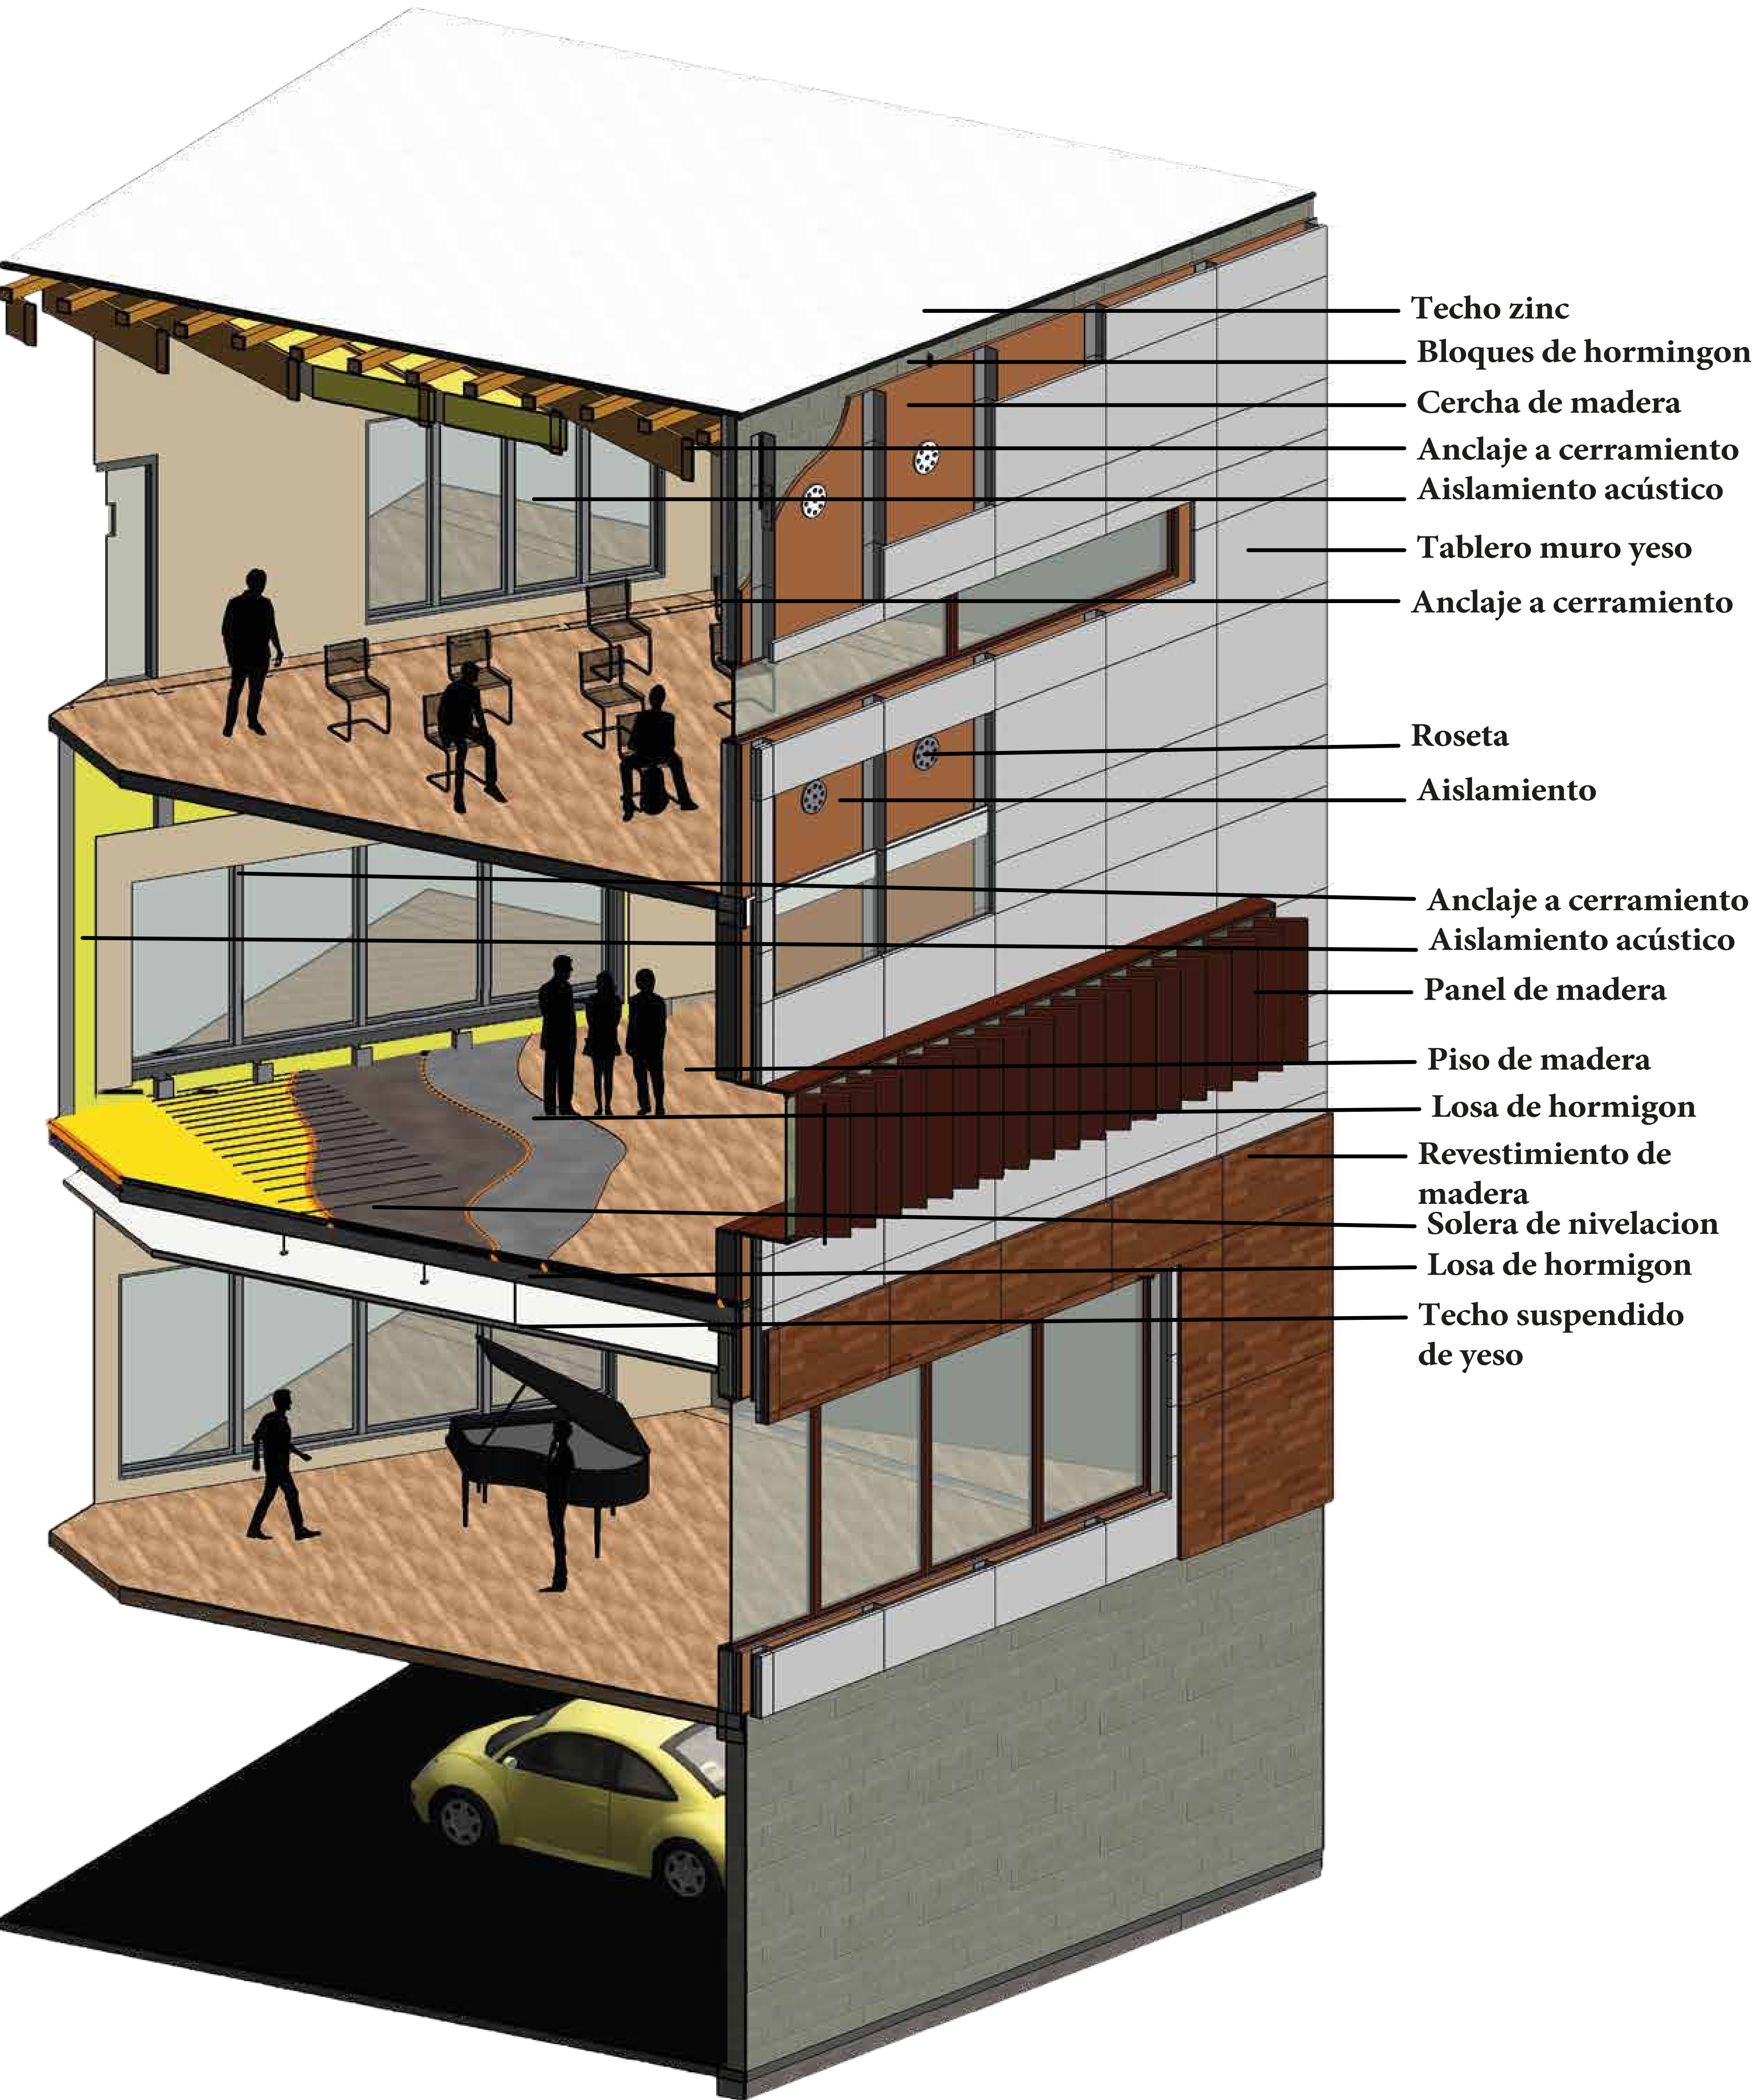

PL- No.	DE
028	
ARQUITECTURA Y MÚSICA	
LOCALIZACIÓN DEL PROYECTO	
IBAGÜE	
	
UNIVERSIDAD La Gran Colombia	

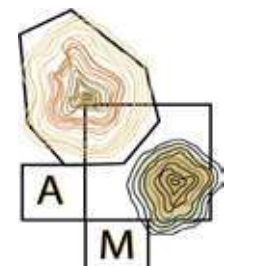INTEGRANTES	
KORY DAYANNE ESPINOSA GUTIERREZ CINDY TATIANA TORRES FONSECA	
DIRECTOR DE GRUPO	
ARQ. JUAN PABLO PATERNINA	
BOGOTÁ D.C.	BOGOTÁ D.C.
PROYECTO TEMÁTICO DE GRADO	
	
BOGOTÁ D.C.	BOGOTÁ D.C.

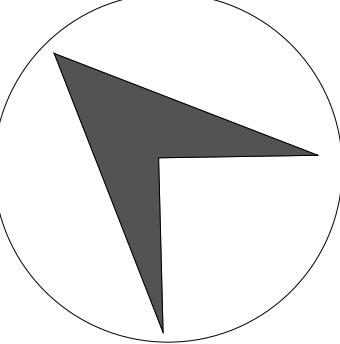
INTEGRANTES RESPONSABLES DEL DISEÑO:	
KORY DAYANNE ESPINOSA GUTIERREZ CINDY TATIANA TORRES FONSECA	
CONTENIDO	
PROYECTO ARQUITECTÓNICO	
01	Detalle fachada ventilada
02	Materiales en fachada
03	
	

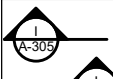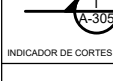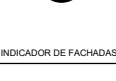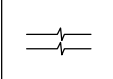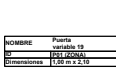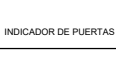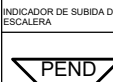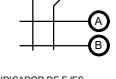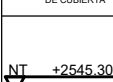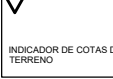  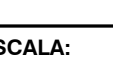 CONVENCIONES TÉCNICAS	
TÍTULO BLOQUE DIBUJO	
	


ESCALA:	
SELLOS:	
ANOTACIONES	
NOMBRE DEL ARCHIVO:	
Arquitectura y Música	
FECHA: Dic-02 del 2020	
GUARDADO	IMPRESIÓN
Rev. No.	Observaciones
1	
2	
3	

INCIDENCIA BIOCLIMÁTICA

- Inclinación de fachada para direccionar el viento
- Aislamiento por medio de pergolas
- Apertura doble techo para su climatización en el interior
- Barreras verdes
- Fachada doble
- Apertura para ventilación
- Circulación del aire por medio de la estructura
- Radiación solar reflejada hacia el exterior

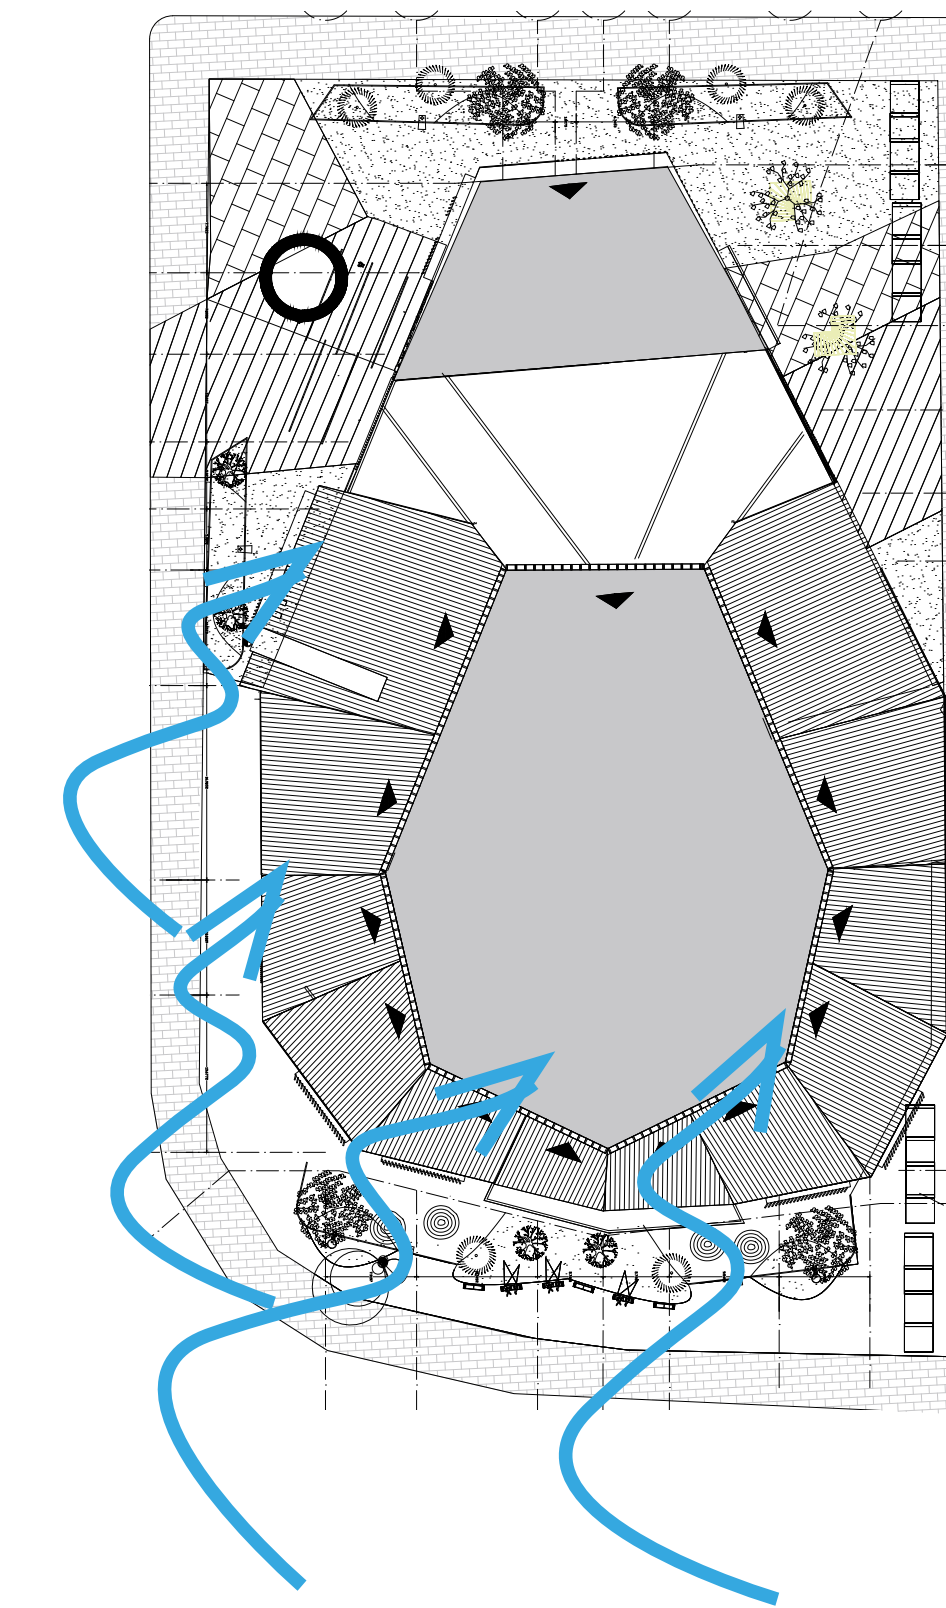

Con el fin de generar una continuidad y constante flujo del aire natural dentro del edificio.

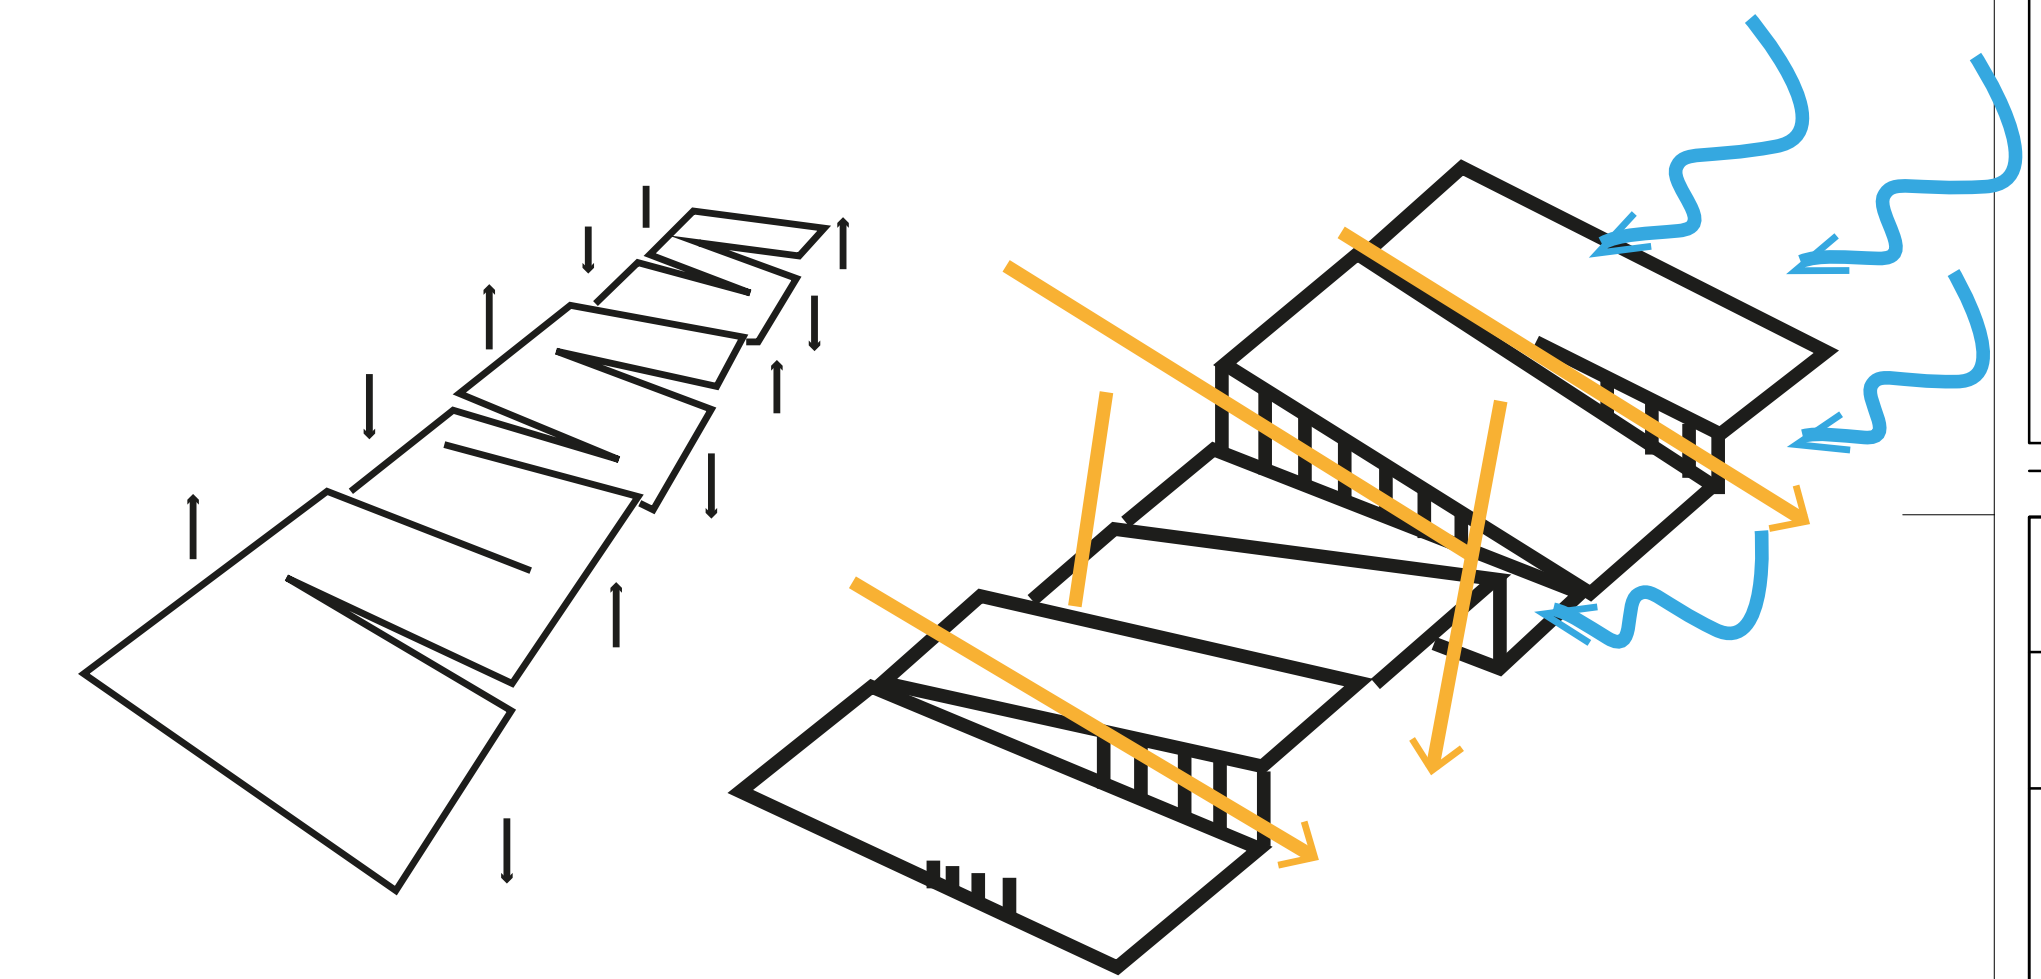

Vista interior Salon de ensayo



Vista interior entrada Auditorio















Vista interior Vestíbulo
















Vista interior Auditorio

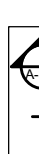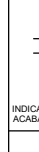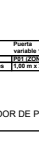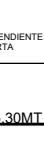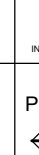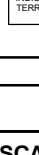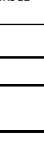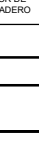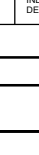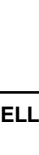  

PL- No. 030		DE	
ARQUITECTURA Y MÚSICA			
LOCALIZACIÓN DEL PROYECTO			
IBAGÜÉ			
 UNIVERSIDAD La Gran Colombia			
INTEGRANTES			
KORY DAYANNE ESPINOSA GUTIERREZ CINDY TATIANA TORRES FONSECA			
DIRECTOR DE GRUPO			
ARQ. JUAN PABLO PATERNINA			
BOGOTÁ D.C		BOGOTÁ D.C	
PROYECTO TEMATICO DE GRADO			
BOGOTÁ D.C		BOGOTÁ D.C	
INTEGRANTES RESPONSABLES DEL DISEÑO:			
KORY DAYANNE ESPINOSA GUTIERREZ CINDY TATIANA TORRES FONSECA			
CONTENIDO			
PROYECTO ARQUITECTONICO			
01	RENDERS		
02			
03			
			
CONVENCIONES TECNICAS			
TÍTULO BLOQUE DIBUJO			
 AUDITORIO DE 1000 ASIENTOS	 SALA DE 500 ASIENTOS	 ESCALA DE 100 ASIENTOS	 ESCALA DE 100 ASIENTOS
 ESCALA DE 100 ASIENTOS	 SALA DE 500 ASIENTOS	 ESCALA DE 100 ASIENTOS	 ESCALA DE 100 ASIENTOS
 ESCALA DE 100 ASIENTOS	 SALA DE 500 ASIENTOS	 ESCALA DE 100 ASIENTOS	 ESCALA DE 100 ASIENTOS
ESCALA:			
SELLOS:			
ANOTACIONES			
NOMBRE DEL ARCHIVO:			
Arquitectura y Música			
FECHA: Dic 02 del 2020			
GUARDADO Dic 2020		IMPRESION Dic 2020	
Rev	Observaciones	Fecha	
1			
2			
3			

Vista exterior- Espacio Público

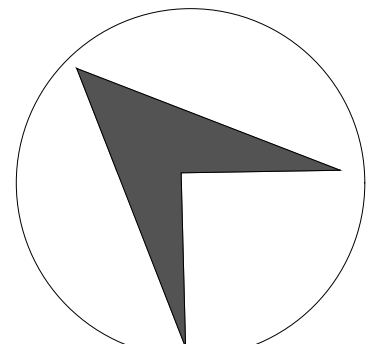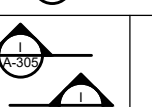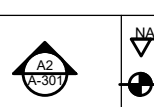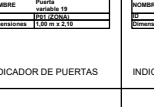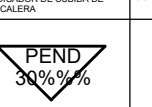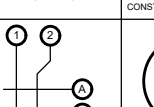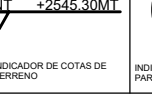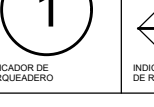 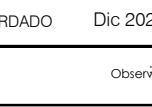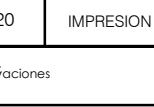  

PL- No. 031 DE	
ARQUITECTURA Y MÚSICA	
LOCALIZACIÓN DEL PROYECTO	
IBAGUÉ	
 UNIVERSIDAD La Gran Colombia	
INTEGRANTES	
KORY DAYANNE ESPINOSA GUTIERREZ CINDY TATIANA TORRES FONSECA	
DIRECTOR DE GRUPO	
ARQ. JUAN PABLO PATERNINA	
BOGOTÁ D.C.	BOGOTÁ D.C.
PROYECTO TEMÁTICO DE GRADO	
BOGOTÁ D.C.	BOGOTÁ D.C.
INTEGRANTES RESPONSABLES DEL DISEÑO:	
KORY DAYANNE ESPINOSA GUTIERREZ CINDY TATIANA TORRES FONSECA	
CONTENIDO	
PROYECTO ARQUITECTÓNICO	
01	RENDERS
02	
03	
	
CONVENCIONES TÉCNICAS	
TÍTULO BLOQUE DIBUJO	
 INDICADOR DE CENTRO	 INDICADOR DE FACADA
 INDICADOR DE PARED	 INDICADOR DE VENTANA
 INDICADOR DE PUERTA	 INDICADOR DE ESCALERA
 INDICADOR DE RAMPA	 INDICADOR DE PLATAFORMA
 INDICADOR DE ESTACIONAMIENTO	 INDICADOR DE ESTACIONAMIENTO
 INDICADOR DE ESTACIONAMIENTO	 INDICADOR DE ESTACIONAMIENTO
ESCALA:	
SELLOS:	
ANOTACIONES	
NOMBRE DEL ARCHIVO:	
Arquitectura y Música	
FECHA: Dic: 02 del 2020	
GUARDADO	IMPRESIÓN
Rev: No.	Observaciones
1	
2	
3	

Vista exterior- Espacio Público















PL- No.	DE
032	
ARQUITECTURA Y MÚSICA	
LOCALIZACIÓN DEL PROYECTO	
IBAGUÉ	
	
UNIVERSIDAD La Gran Colombia	

INTEGRANTES	
KORY DAYANNE ESPINOSA GUTIERREZ CINDY TATIANA TORRES FONSECA	
DIRECTOR DE GRUPO	
ARQ. JUAN PABLO PATERNINA	
BOGOTÁ D.C.	BOGOTÁ D.C.
PROYECTO TEMÁTICO DE GRADO	
BOGOTÁ D.C.	BOGOTÁ D.C.

INTEGRANTES RESPONSABLES DEL DISEÑO:	
KORY DAYANNE ESPINOSA GUTIERREZ CINDY TATIANA TORRES FONSECA	

CONTENIDO	
PROYECTO ARQUITECTÓNICO	
01	RENDERS
02	
03	

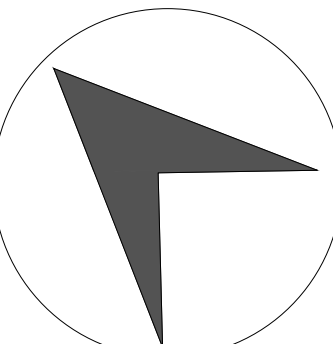

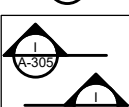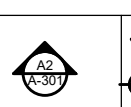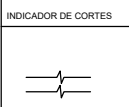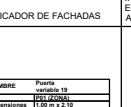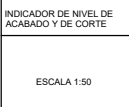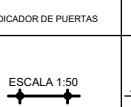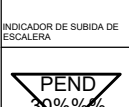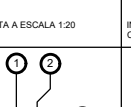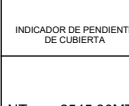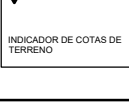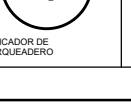CONVENCIONES TÉCNICAS	
TÍTULO BLOQUE DIBUJO	
	

ESCALA:		
SELLOS:		
ANOTACIONES		
NOMBRE DEL ARCHIVO:		
Arquitectura y Música		
FECHA: Dic-02 del 2020		
IMPRESIÓN: Dic-2020		
Rev. No.	Observaciones	Fecha
1		
2		
3		