

FACULTAD DE  
ARQUITECTURA

DIPLOMADO NUEVAS  
TECNOLOGÍAS DIGITALES PARA  
EL DESARROLLO Y GESTIÓN  
DE PROYECTOS OPEN BIM

PLAN MAESTRO DE  
RESIGNIFICACIÓN  
PATRIMONIAL  
DE LA PLAZA DE TOROS  
DE SAN SEBASTIÁN

UBICACION:

SOMONDOCO-BOYACÁ

CURSO:

DIPLOMADO NUEVAS TECNOLOGÍAS  
DIGITALES PARA EL DESARROLLO Y  
GESTIÓN  
DE PROYECTOS OPEN BIM

CONTIENE:



SECCIÓN INSTALACIONES ELÉCTRICAS  
3D INSTALACIONES ELÉCTRICAS

OBSERVACIONES

:

ESCALA: 1:75

PLANO No:16 DE :16

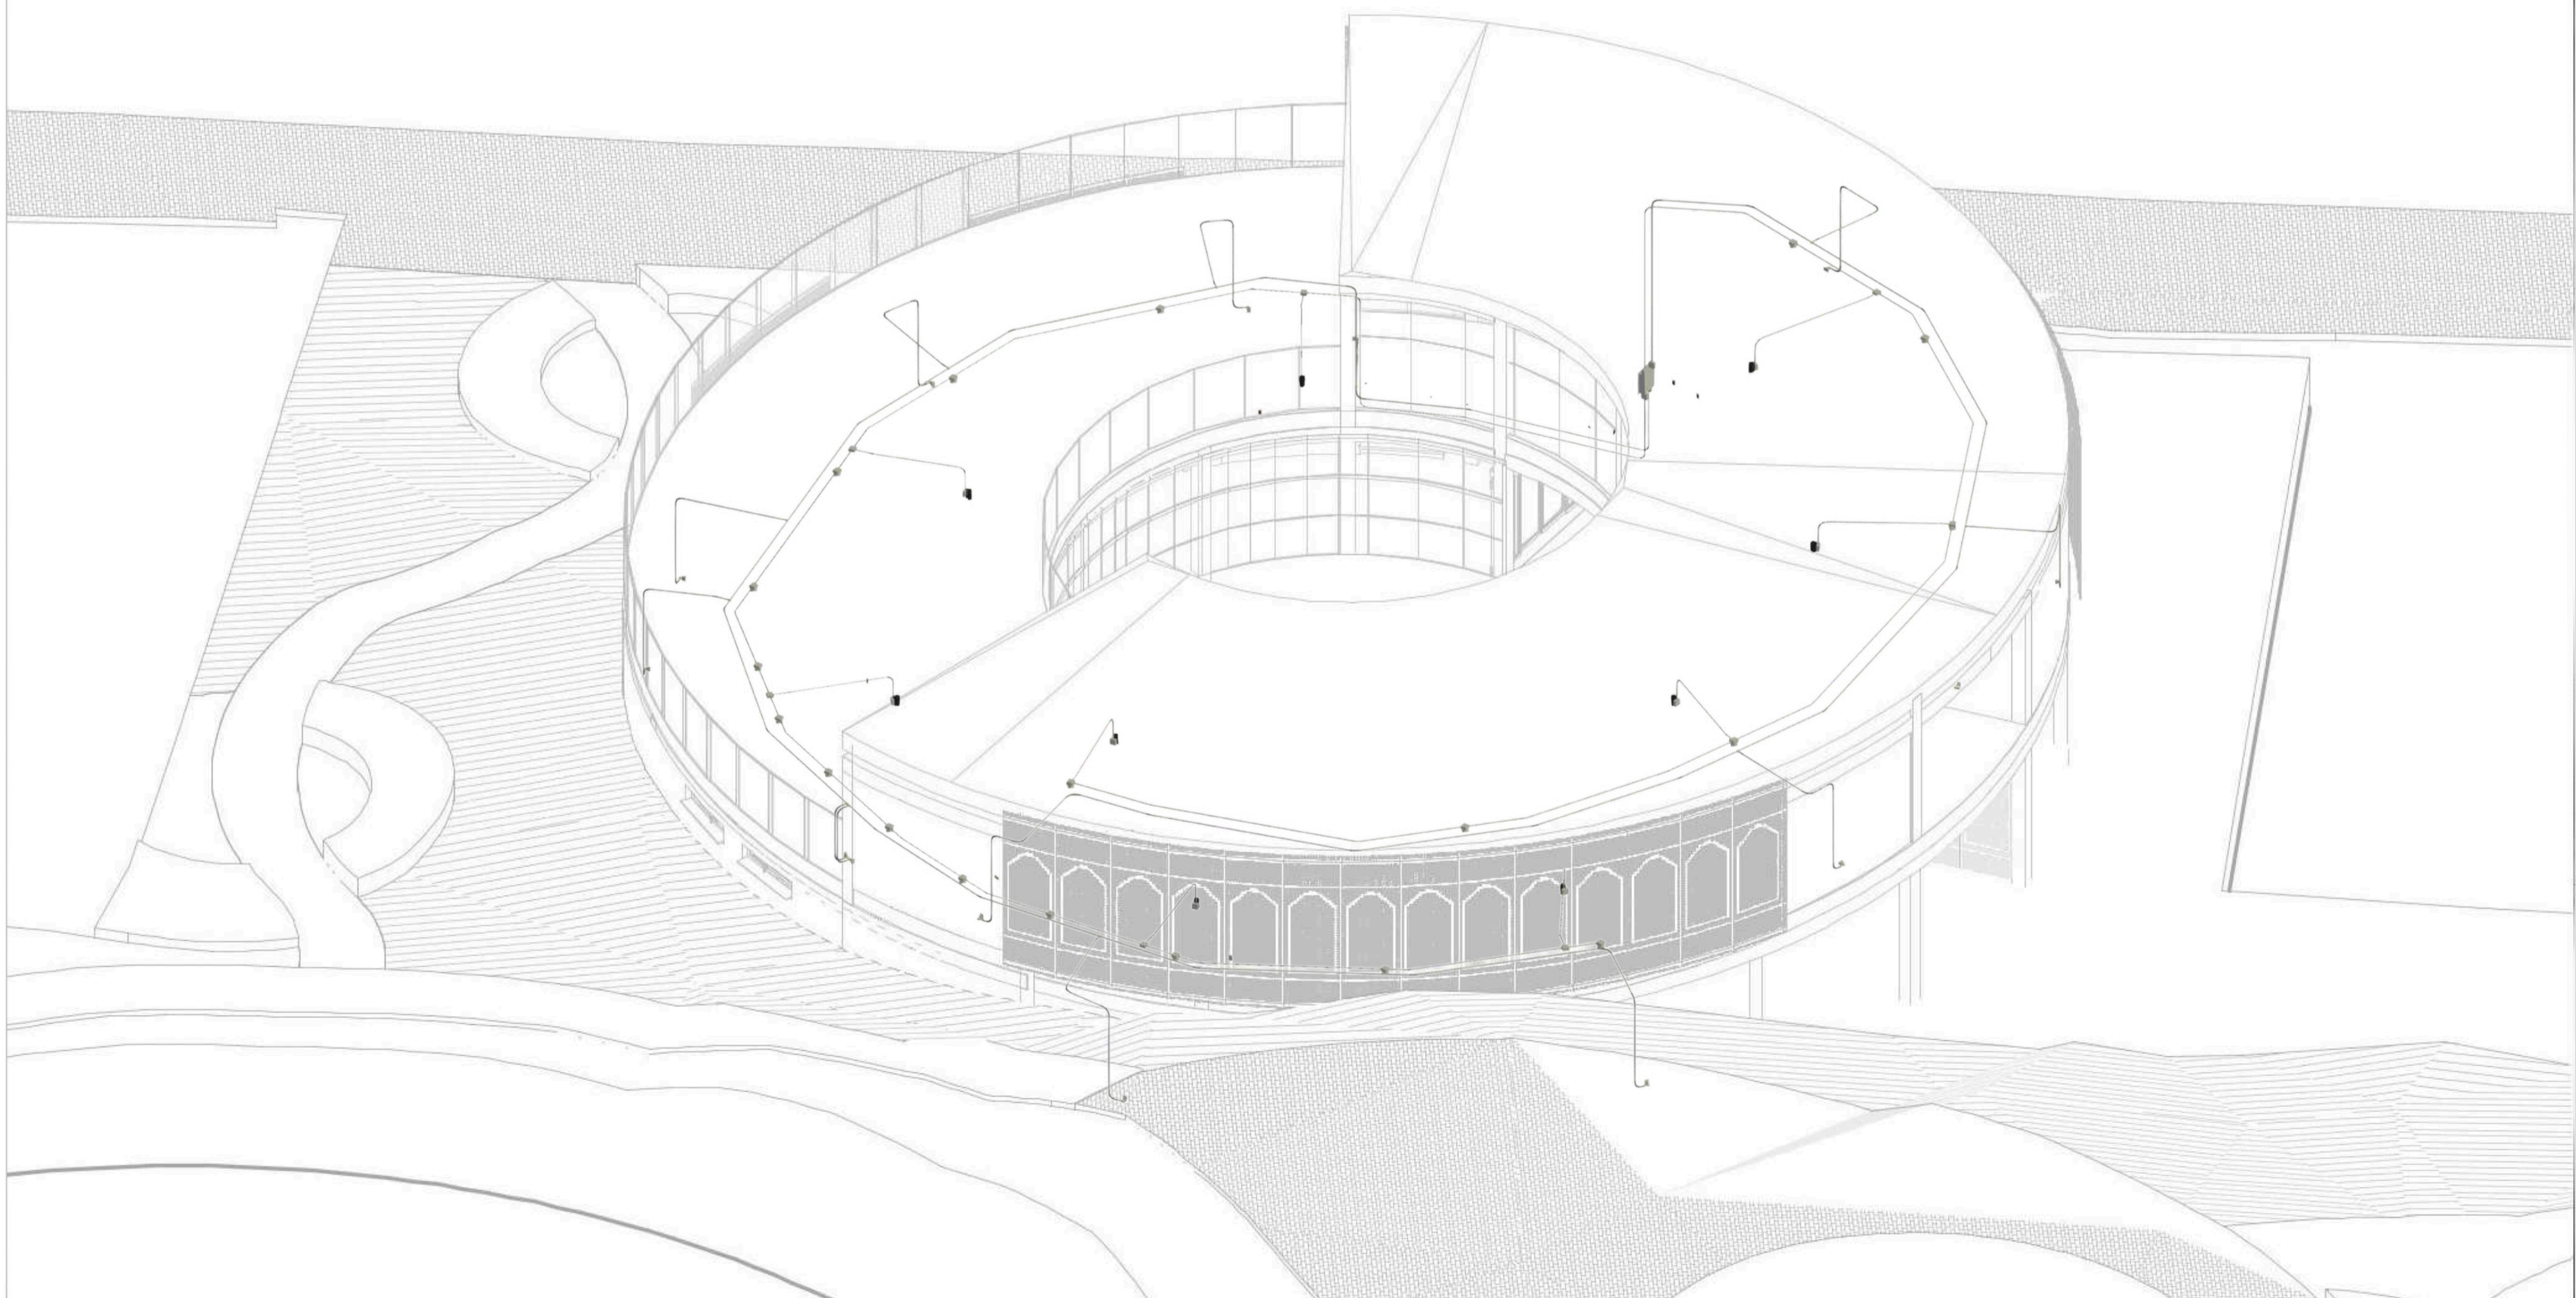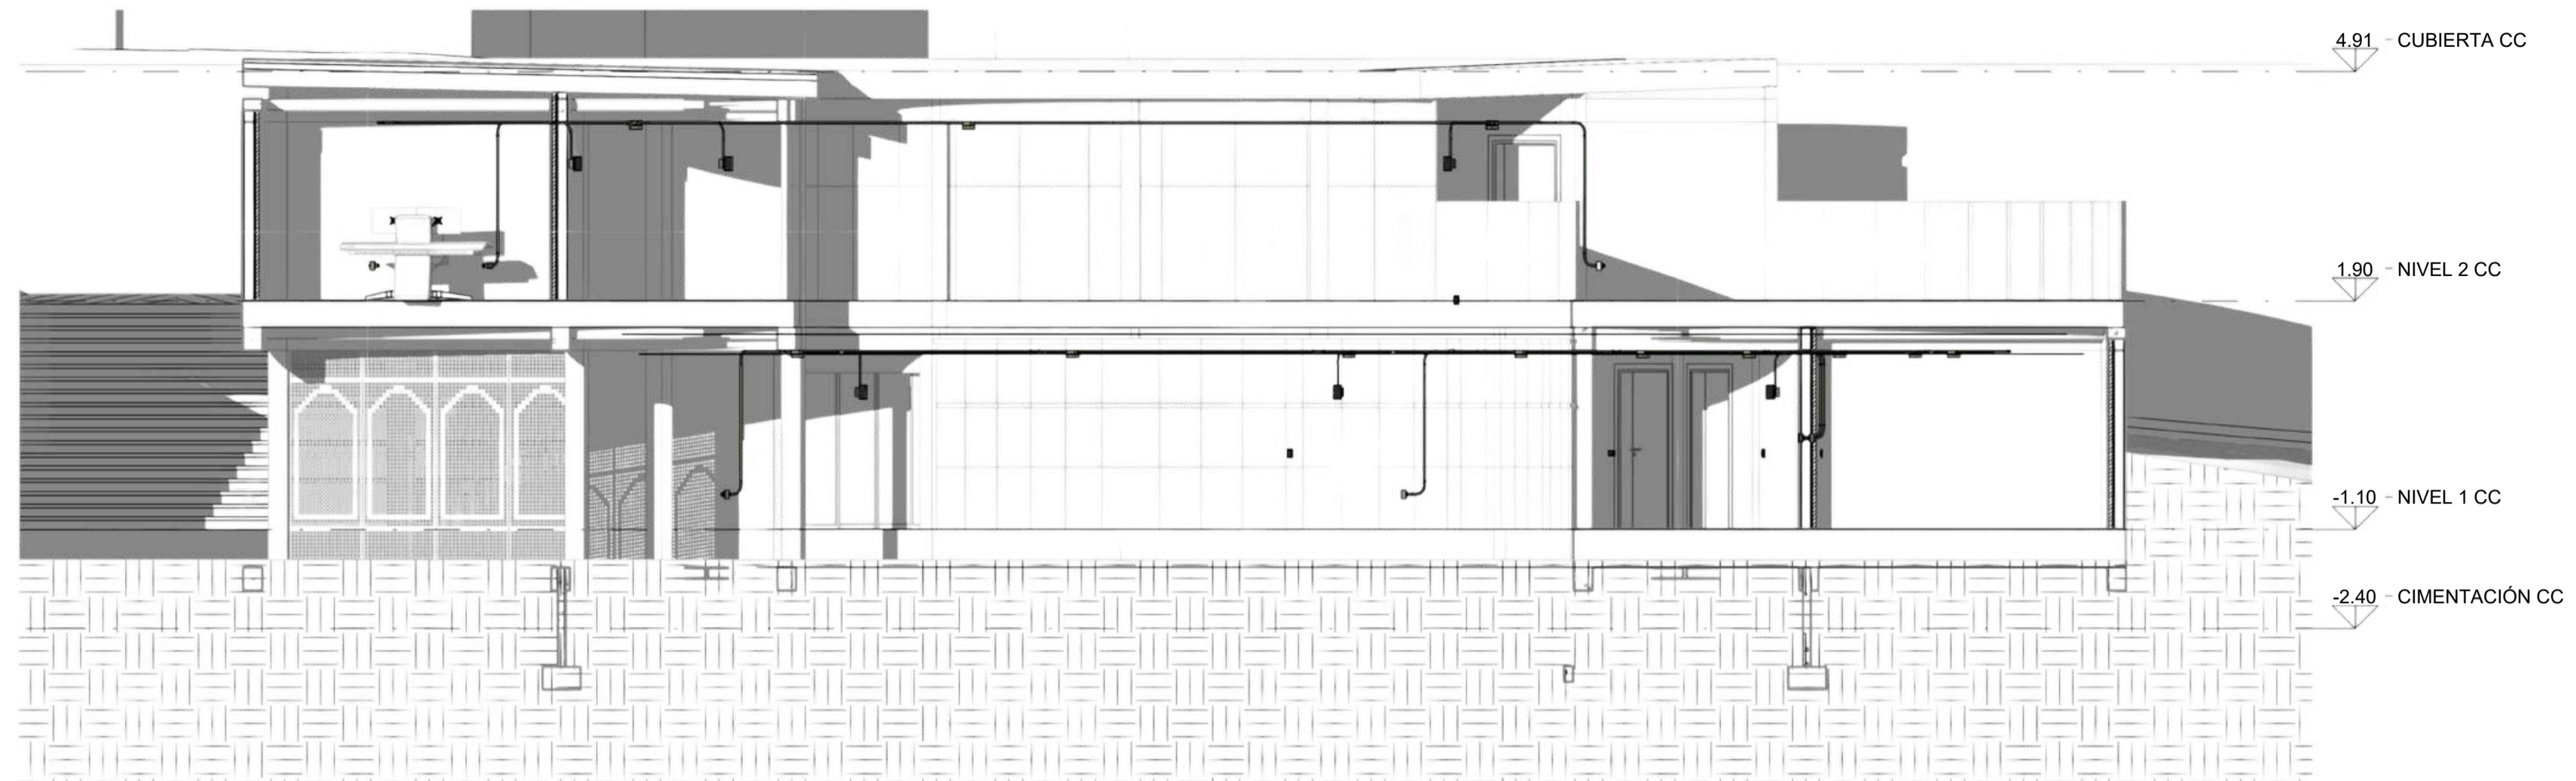

FACULTAD DE  
ARQUITECTURA

DIPLOMADO NUEVAS  
TECNOLOGÍAS DIGITALES PARA  
EL DESARROLLO Y GESTIÓN  
DE PROYECTOS OPEN BIM

PLAN MAESTRO DE  
RESIGNIFICACIÓN  
PATRIMONIAL  
DE LA PLAZA DE TOROS  
DE SAN SEBASTIÁN

UBICACION:

SOMONDOCO-BOYACÁ

CURSO:

DIPLOMADO NUEVAS TECNOLOGÍAS  
DIGITALES PARA EL DESARROLLO Y  
GESTIÓN  
DE PROYECTOS OPEN BIM

CONTIENE:


PLANO DE PLANTA SEGUNDO NIVEL  
INSTALACIONES ELÉCTRICAS

OBSERVACIONES

:

ESCALA: 1:75

PLANO DE  
No:15 DE  
:16

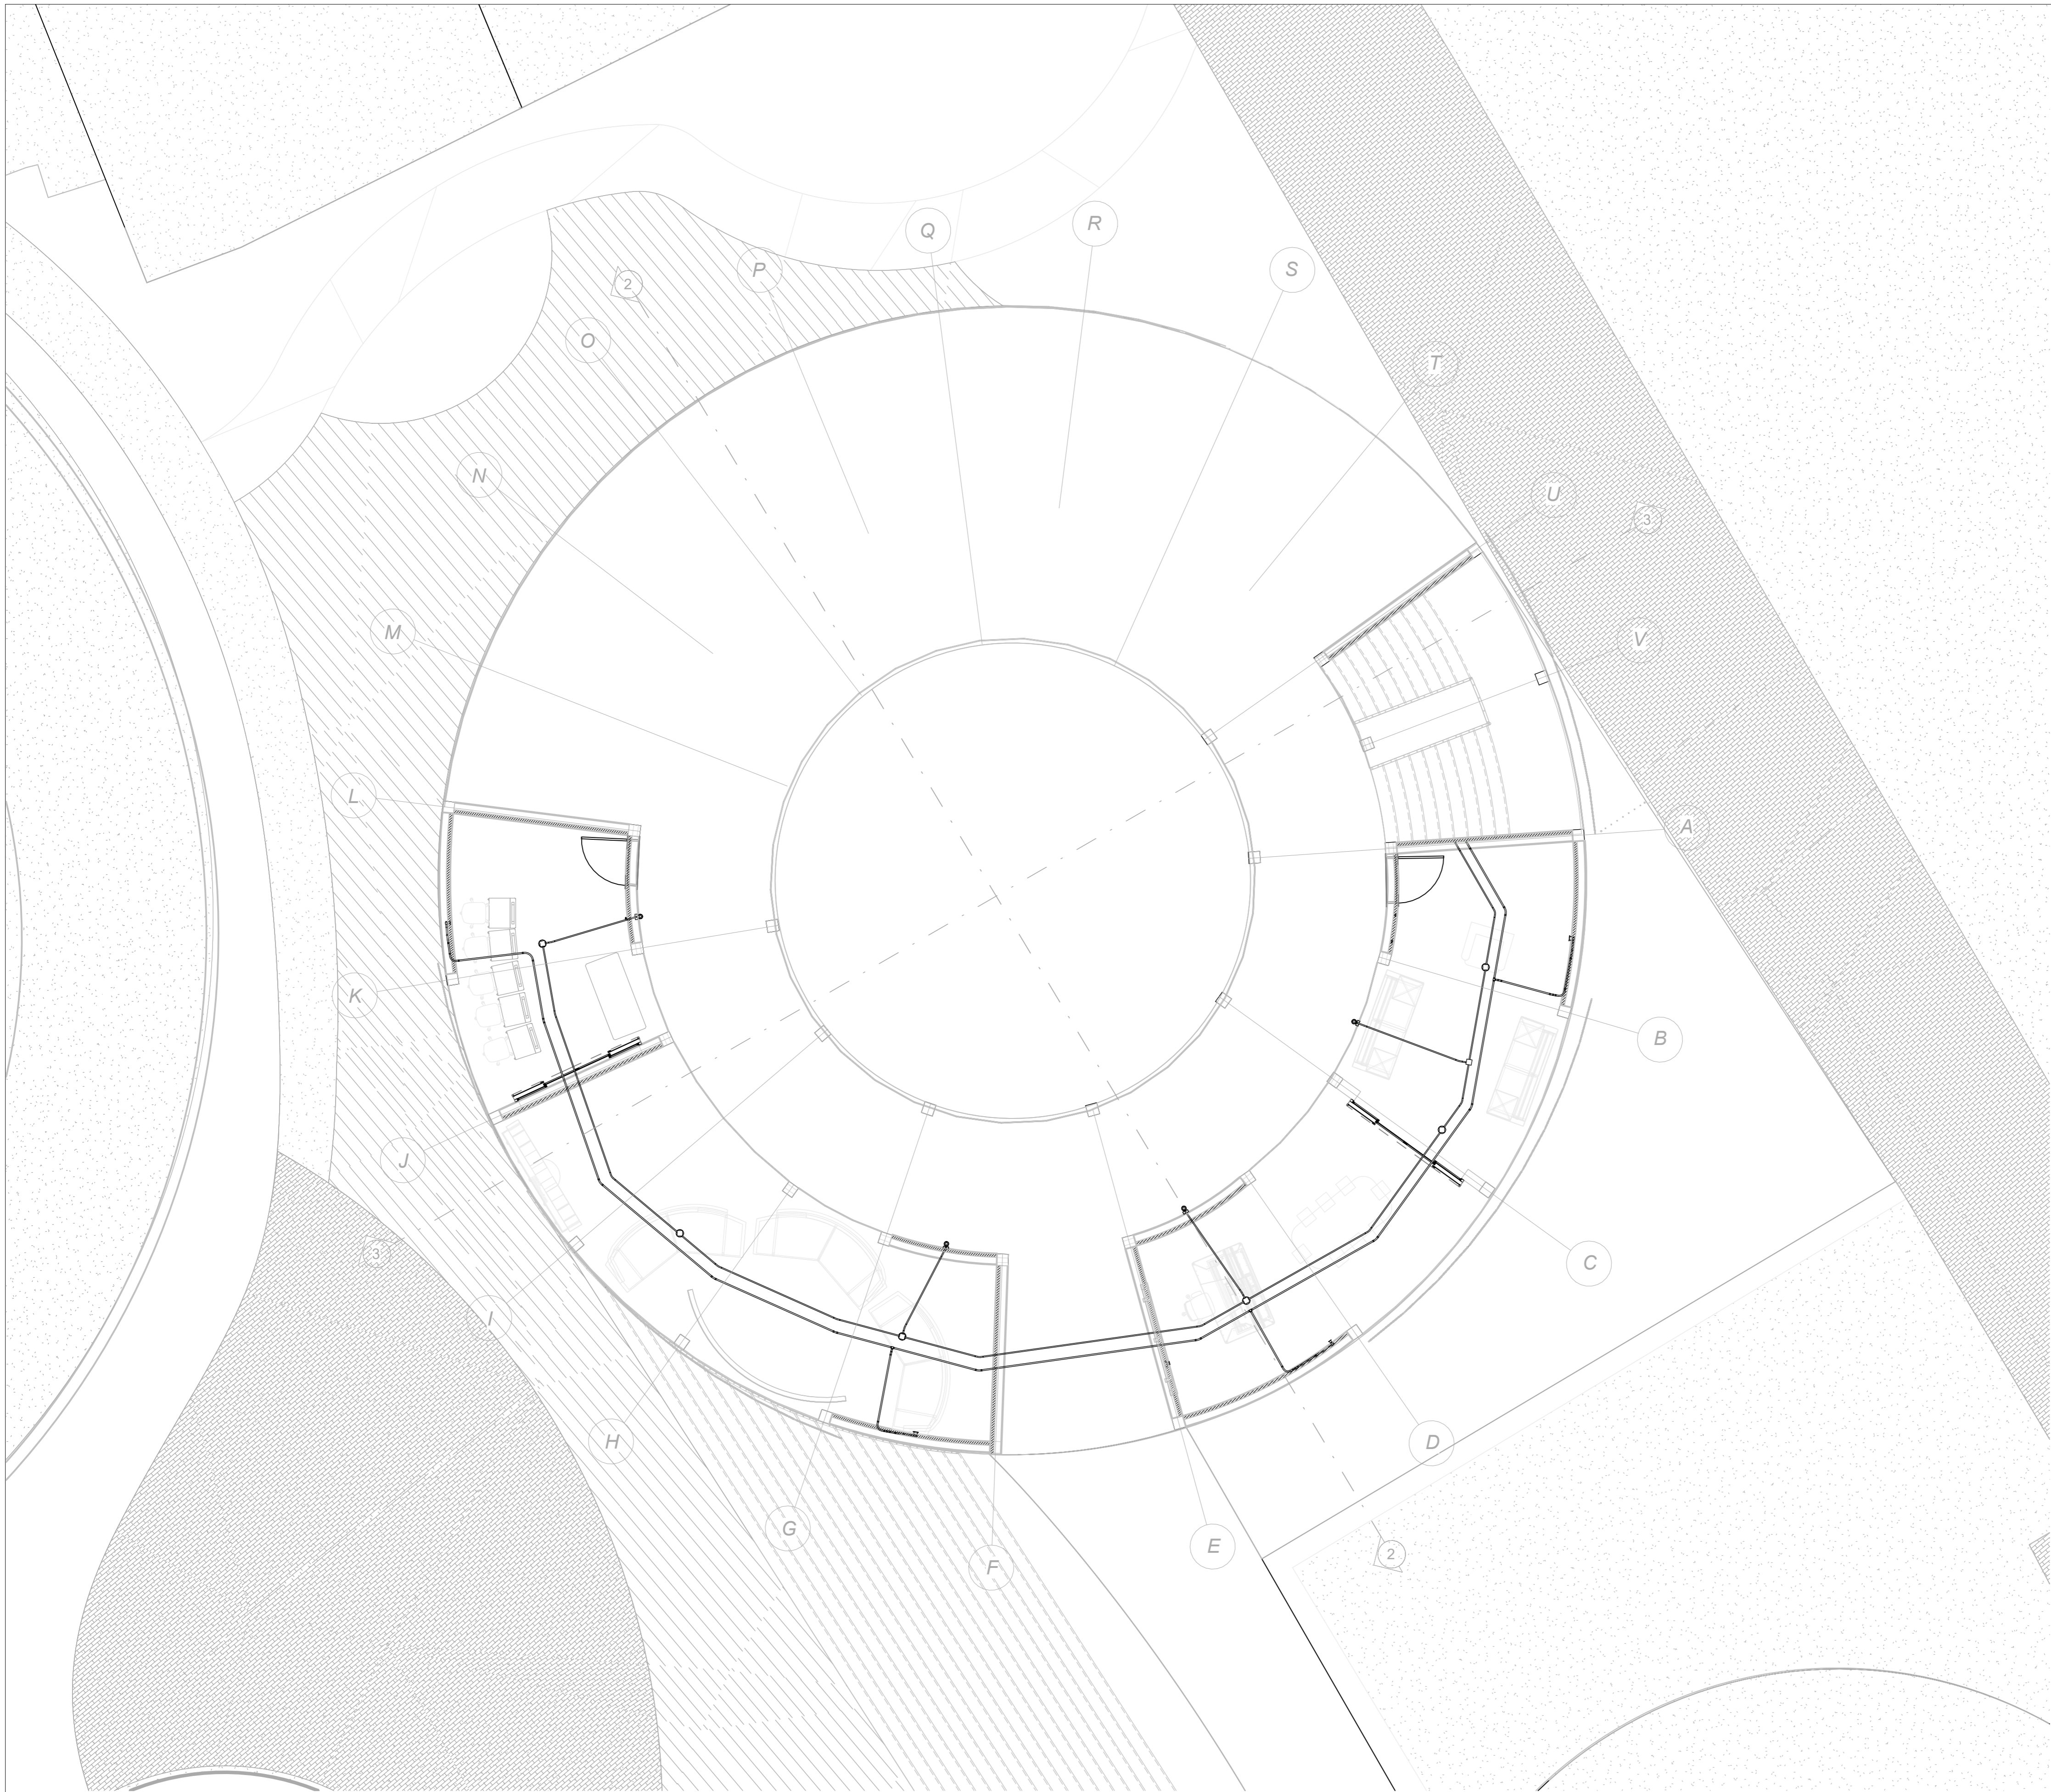



**FACULTAD DE  
ARQUITECTURA**

DIPLOMADO NUEVAS  
TECNOLOGÍAS DIGITALES PARA  
EL DESARROLLO Y GESTIÓN  
DE PROYECTOS OPEN BIM

PLAN MAESTRO DE  
RESIGNIFICACIÓN  
PATRIMONIAL  
DE LA PLAZA DE TOROS  
DE SAN SEBASTIÁN

**UBICACION:**

SOMONDOCO-BOYACÁ

**CURSO:**

DIPLOMADO NUEVAS TECNOLOGÍAS  
DIGITALES PARA EL DESARROLLO Y  
GESTIÓN  
DE PROYECTOS OPEN BIM

**CONTIENE:**


PLANO DE PLANTA INSTALACIONES  
ELÉCTRICAS


**OBSERVACIONES**

:

ESCALA: 1:75

PLANO DE  
No:14 DE  
:16

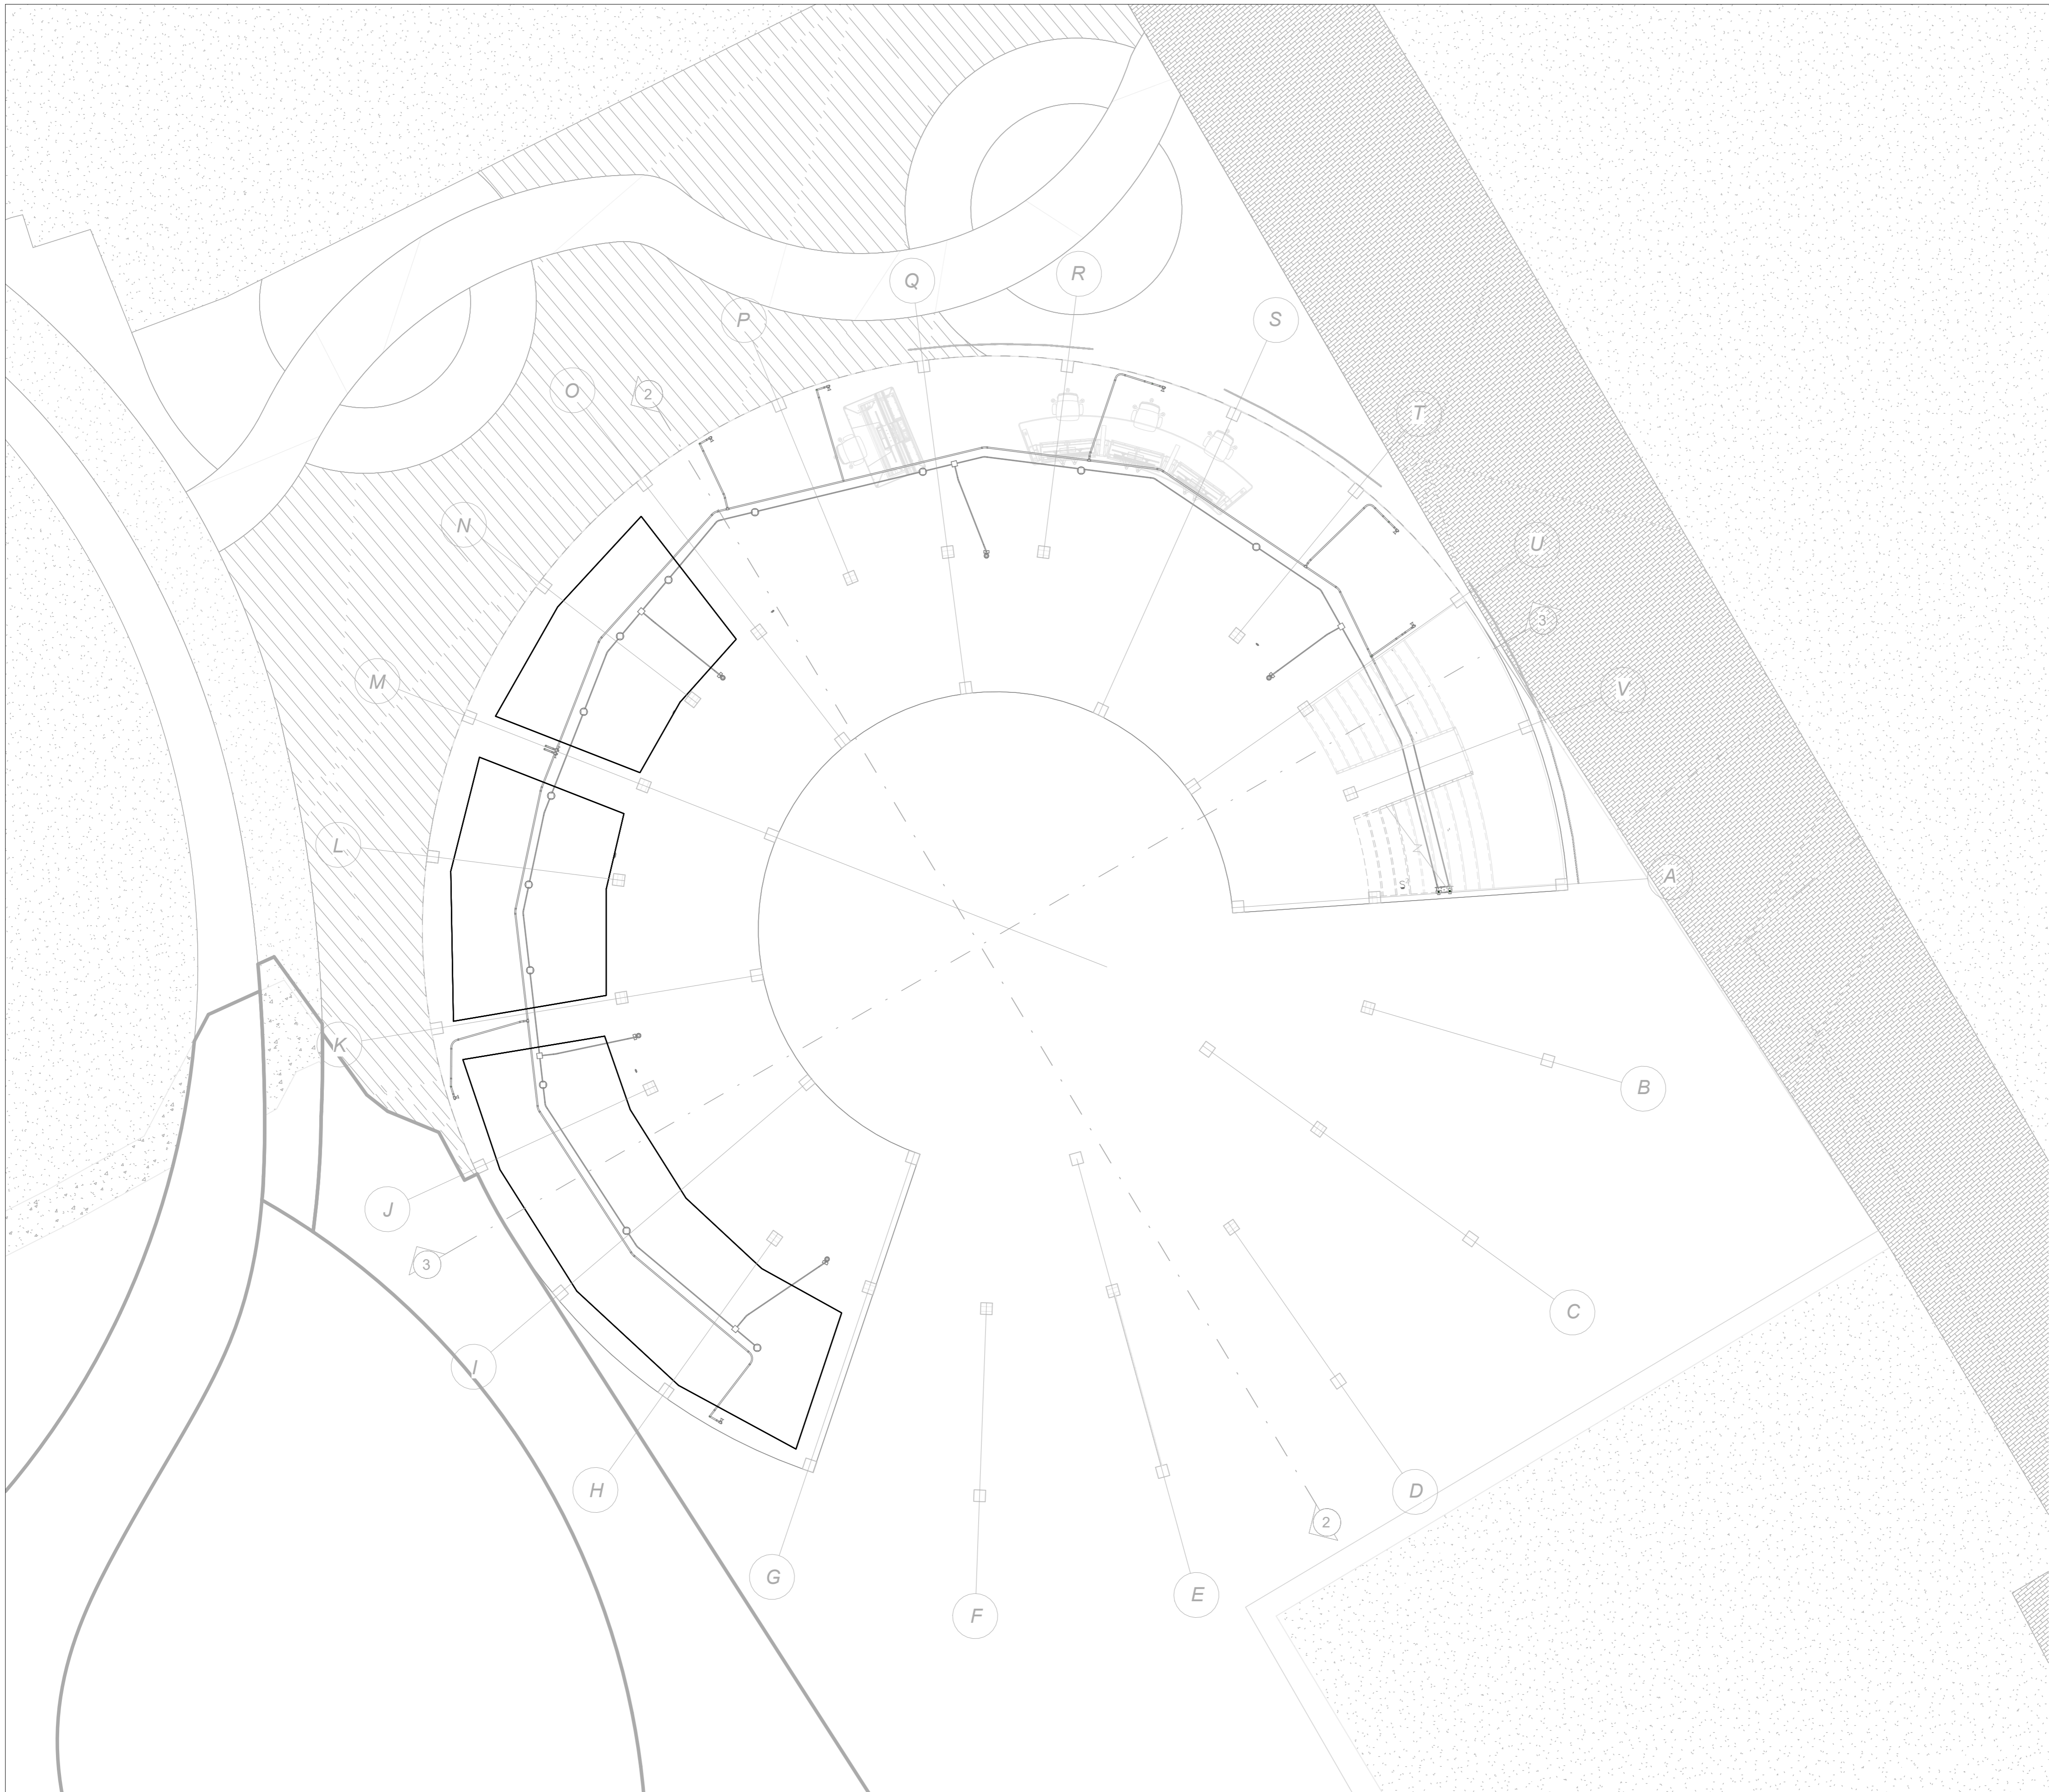

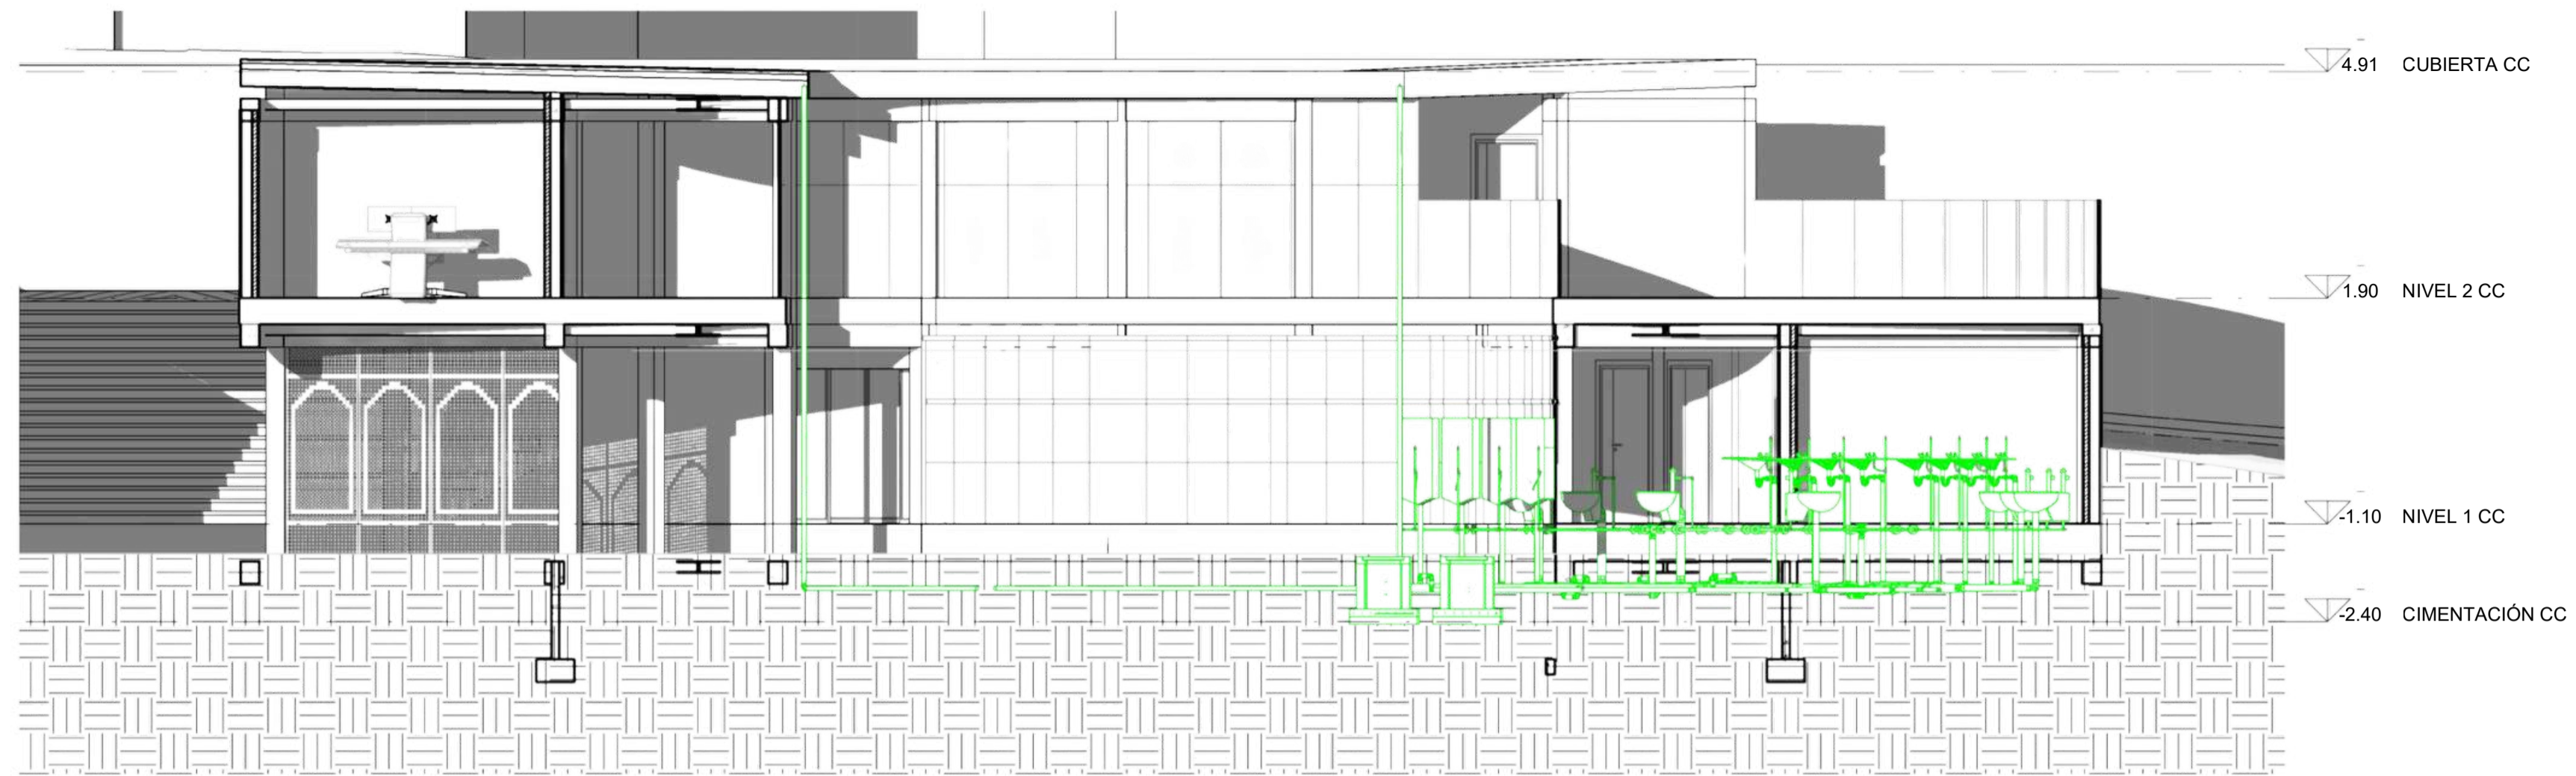

FACULTAD DE  
ARQUITECTURA

DIPLOMADO NUEVAS  
TECNOLOGÍAS DIGITALES PARA  
EL DESARROLLO Y GESTIÓN  
DE PROYECTOS OPEN BIM

PLAN MAESTRO DE  
RESIGNIFICACIÓN  
PATRIMONIAL  
DE LA PLAZA DE TOROS  
DE SAN SEBASTIÁN

UBICACION:

SOMONDOCO-BOYACÁ

CURSO:

DIPLOMADO NUEVAS TECNOLOGÍAS  
DIGITALES PARA EL DESARROLLO Y  
GESTIÓN  
DE PROYECTOS OPEN BIM

CONTIENE:


SECCIÓN INSTALACIONES HIDRÁULICAS  
3D INSTALACIONES HIDRÁULICAS

OBSERVACIONES

:

ESCALA: 1:75

PLANO DE  
No:13 :16

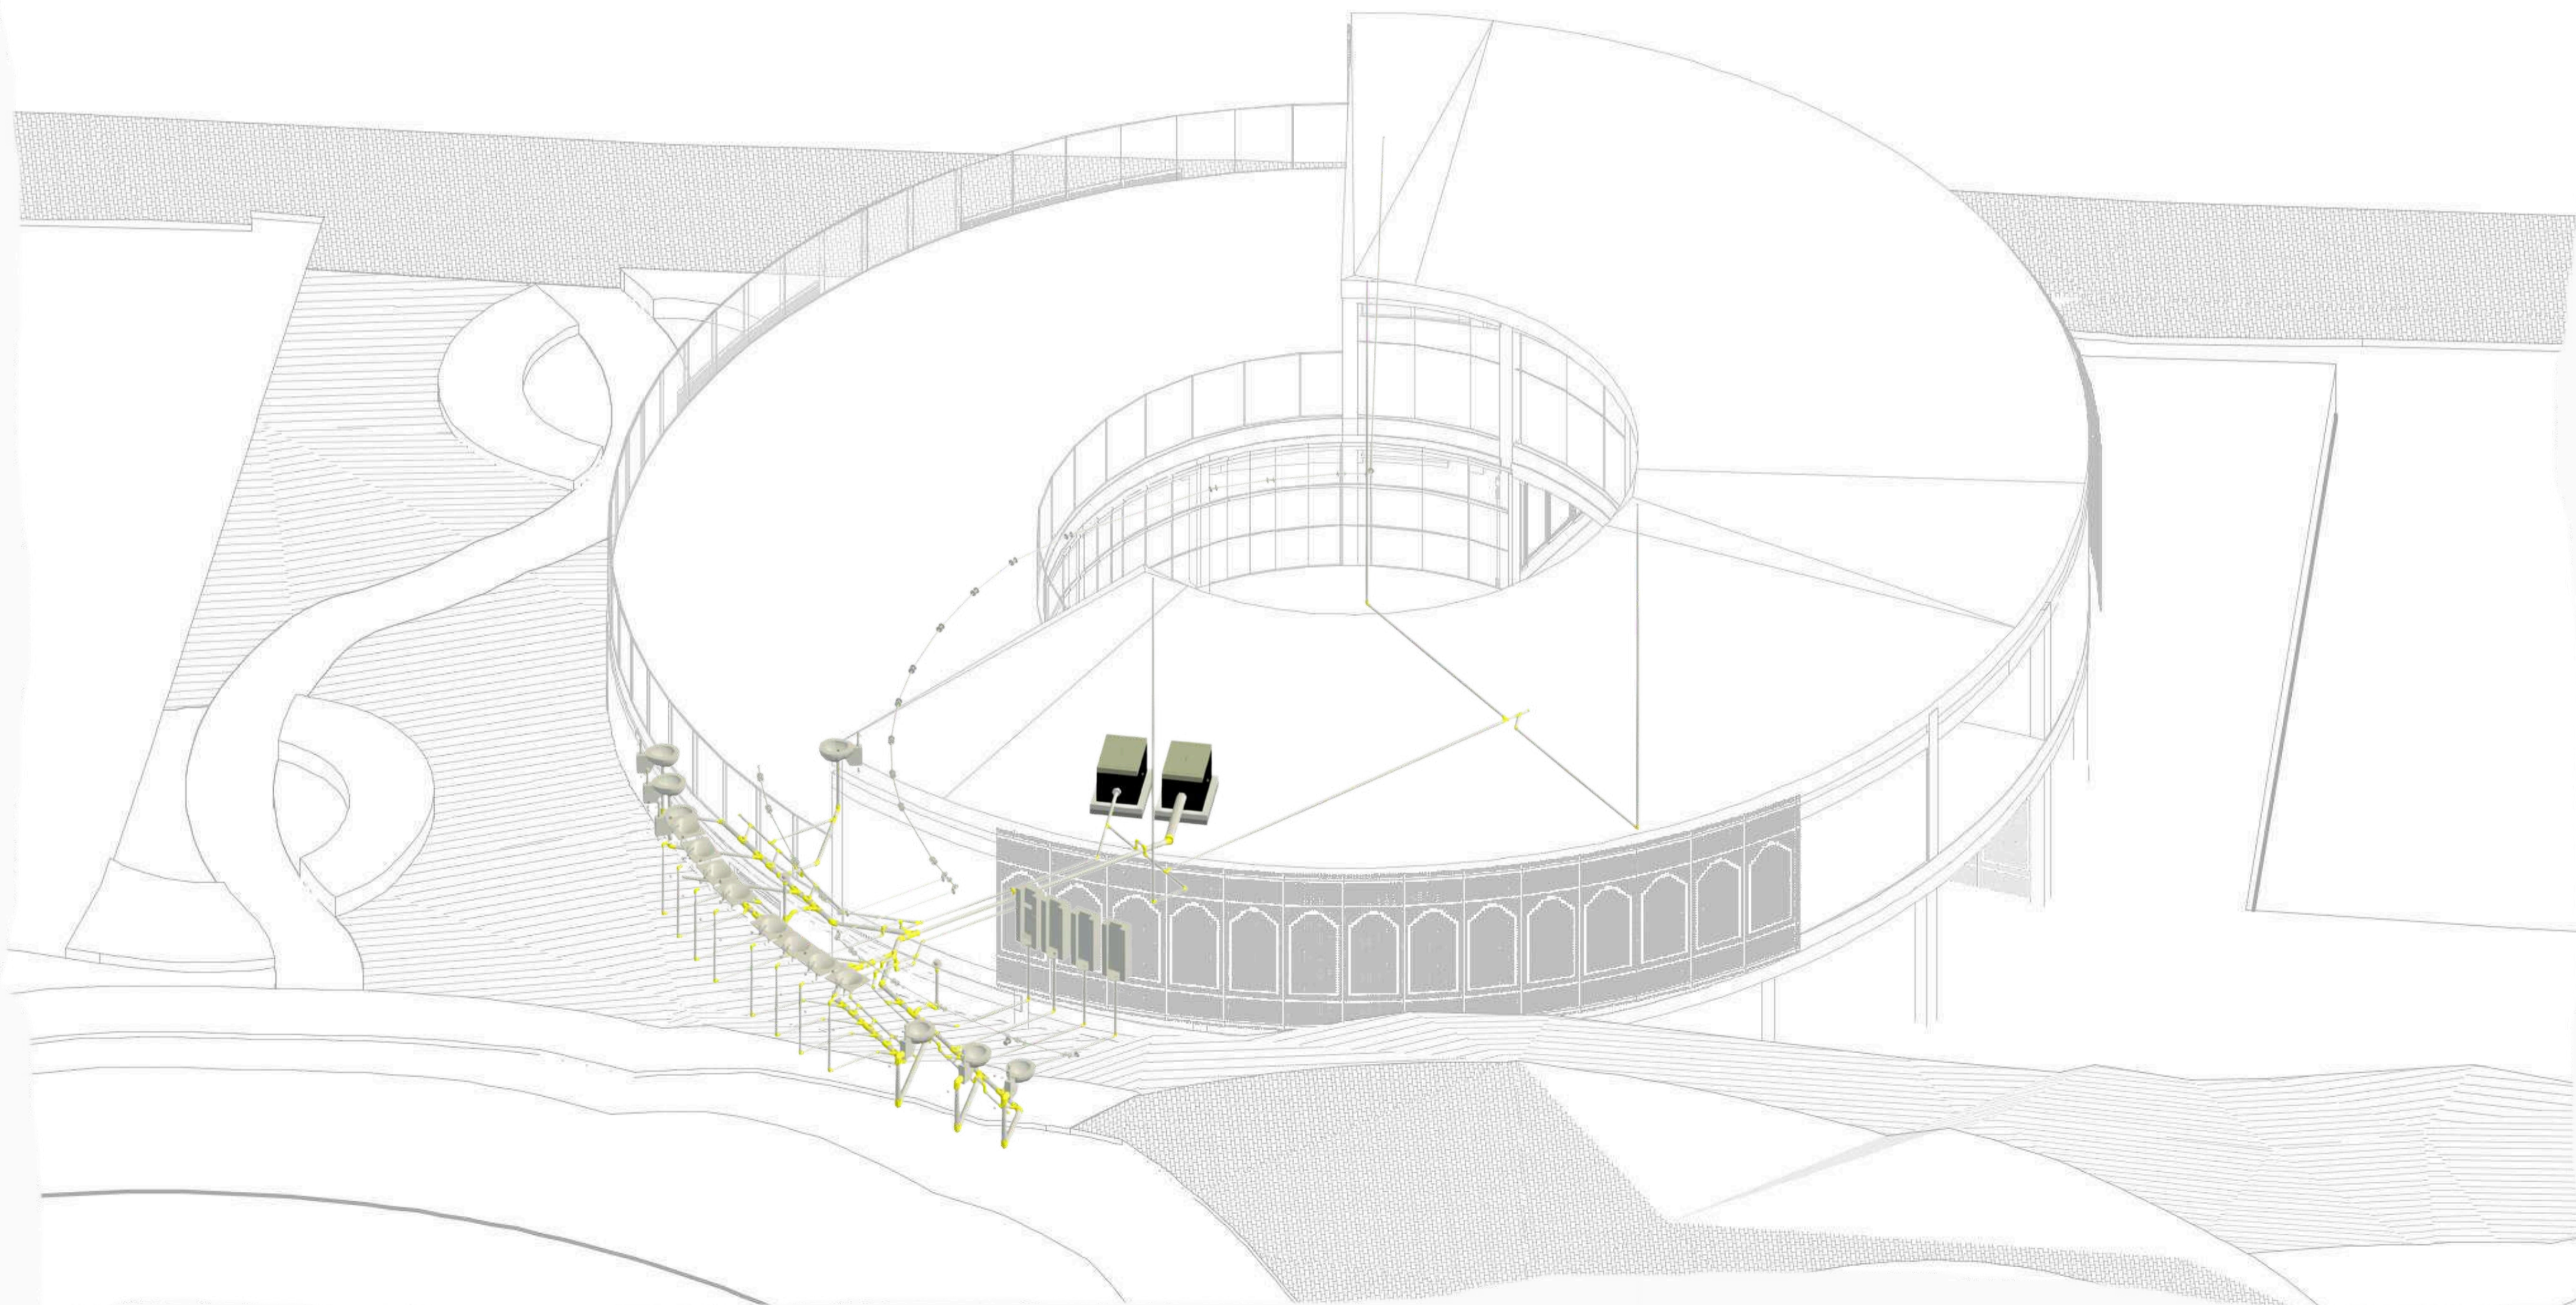

FACULTAD DE  
ARQUITECTURA

DIPLOMADO NUEVAS  
TECNOLOGÍAS DIGITALES PARA  
EL DESARROLLO Y GESTIÓN  
DE PROYECTOS OPEN BIM

PLAN MAESTRO DE  
RESIGNIFICACIÓN  
PATRIMONIAL  
DE LA PLAZA DE TOROS  
DE SAN SEBASTIÁN

UBICACION:

SOMONDOCO-BOYACÁ

CURSO:

DIPLOMADO NUEVAS TECNOLOGÍAS  
DIGITALES PARA EL DESARROLLO Y  
GESTIÓN  
DE PROYECTOS OPEN BIM

CONTIENE:


PLANO DE PLANTA INSTALACIONES  
HIDRÁULICAS




OBSERVACIONES

:

ESCALA: 1:75

PLANO DE  
No:12 :16

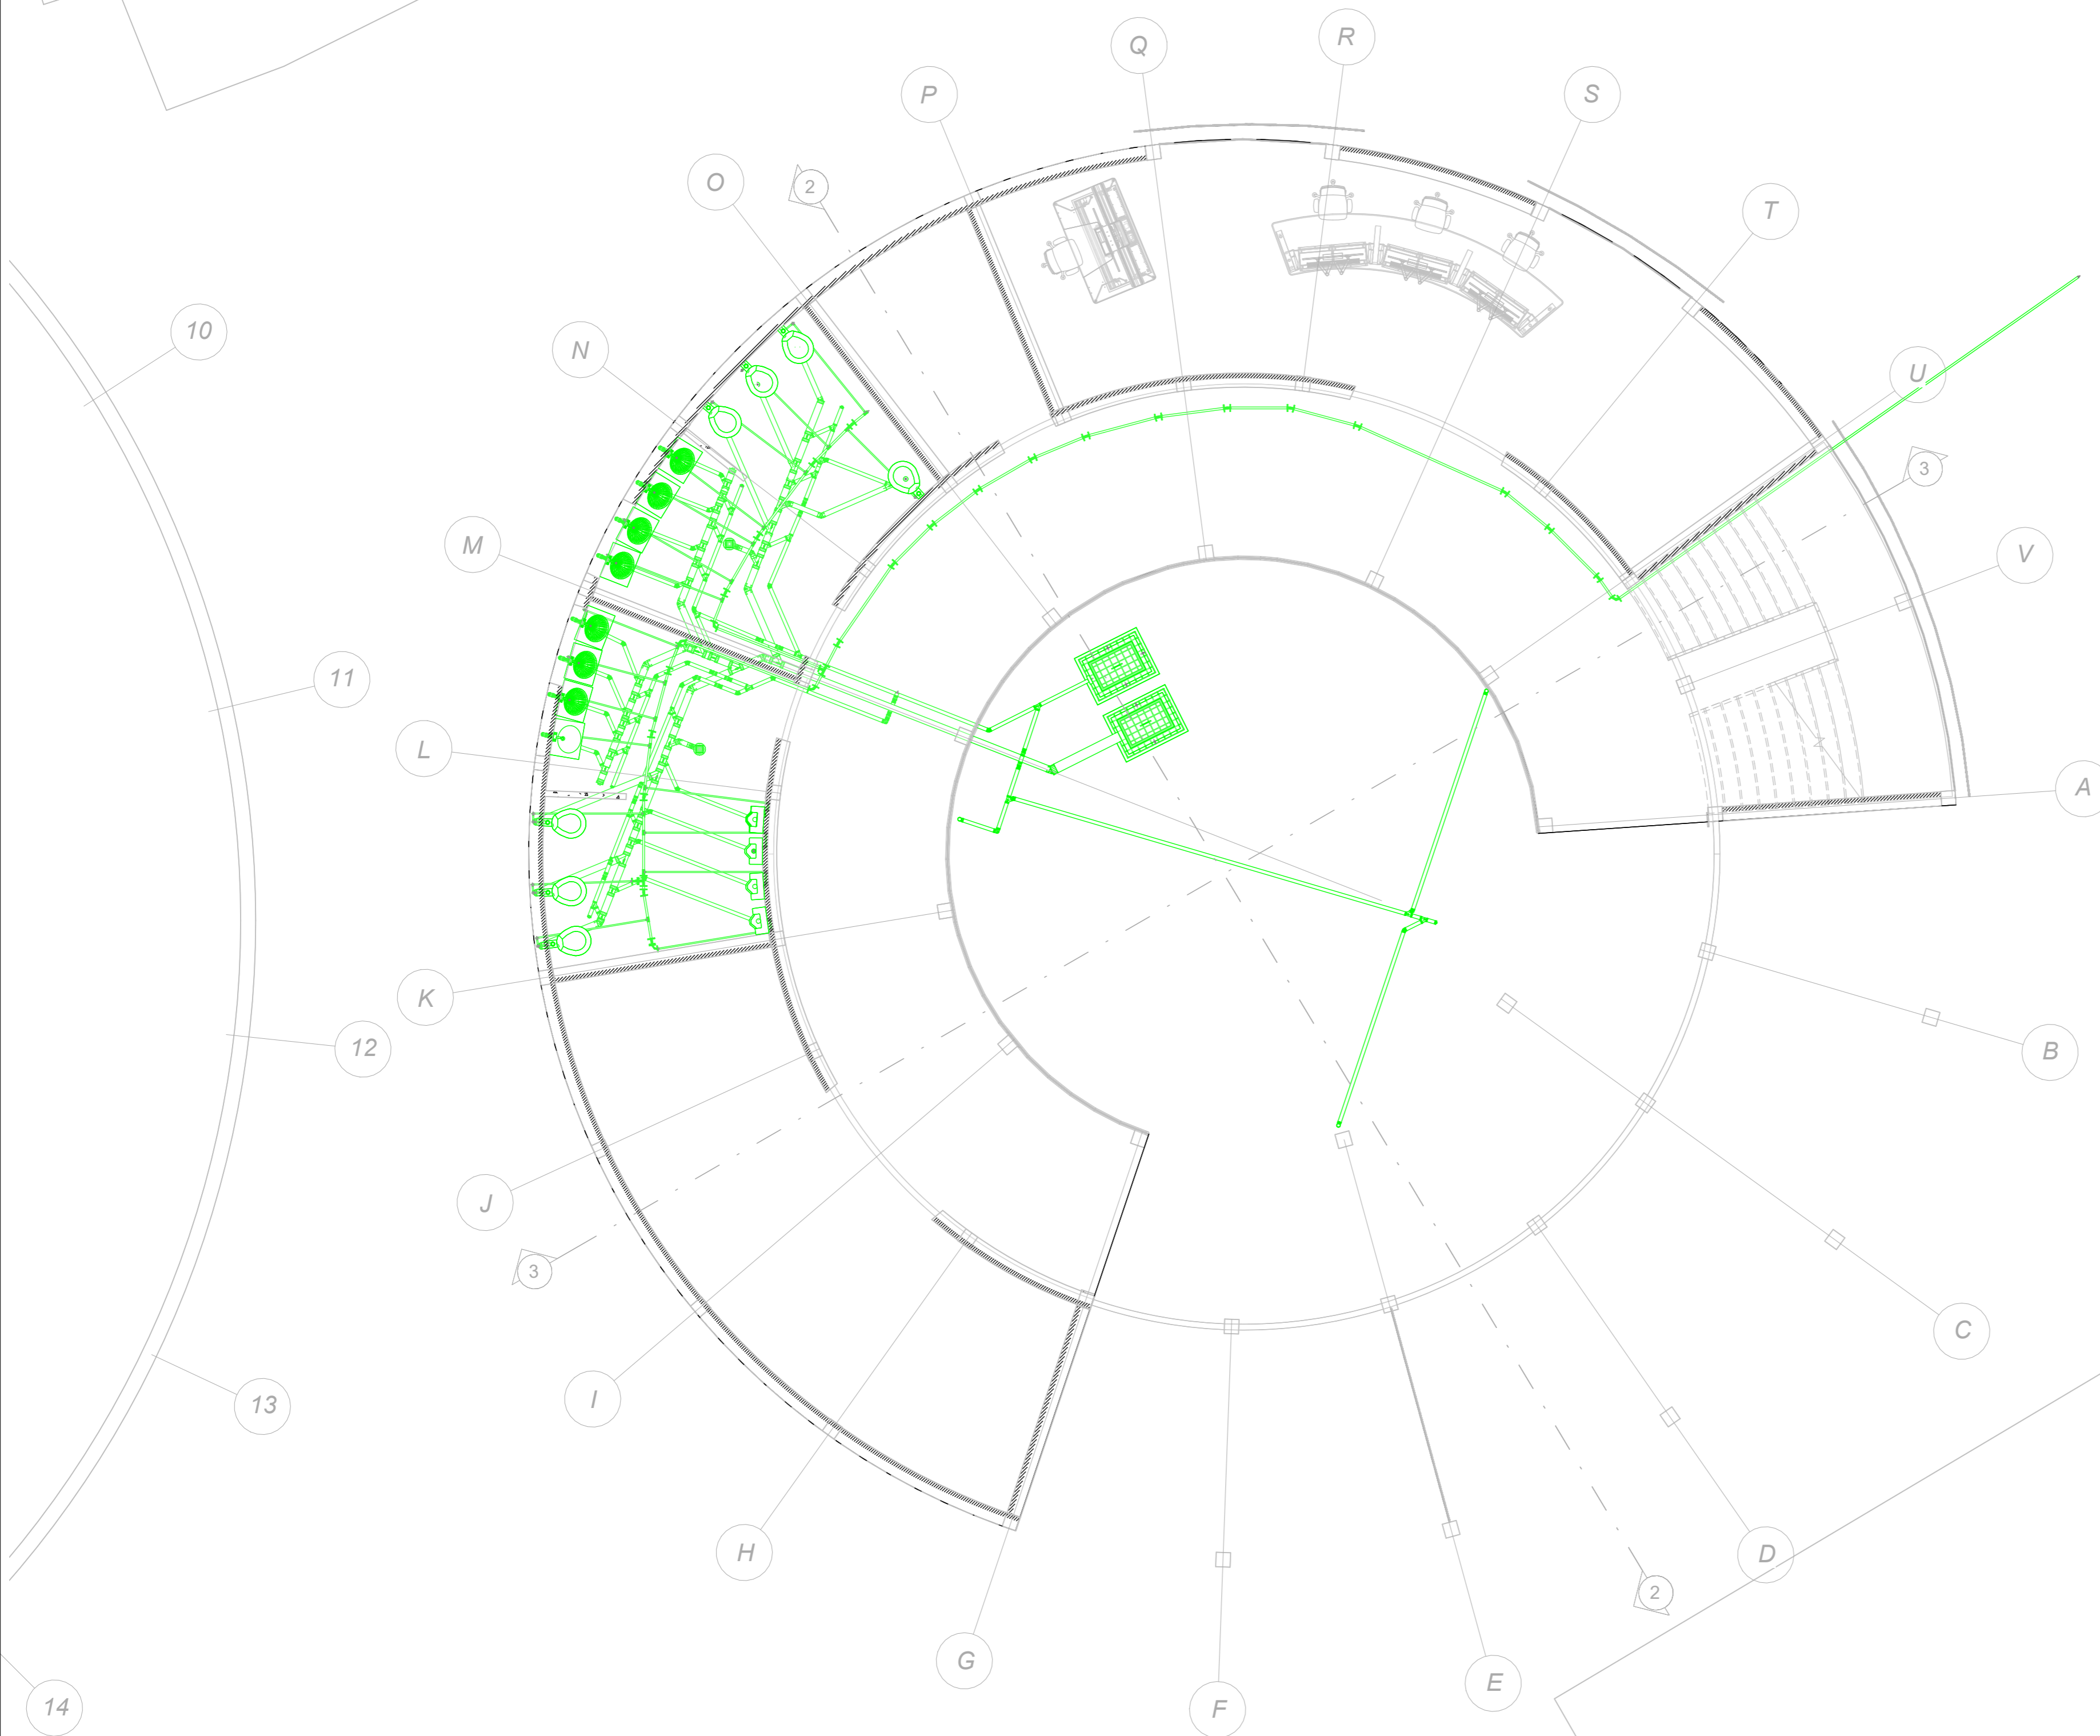

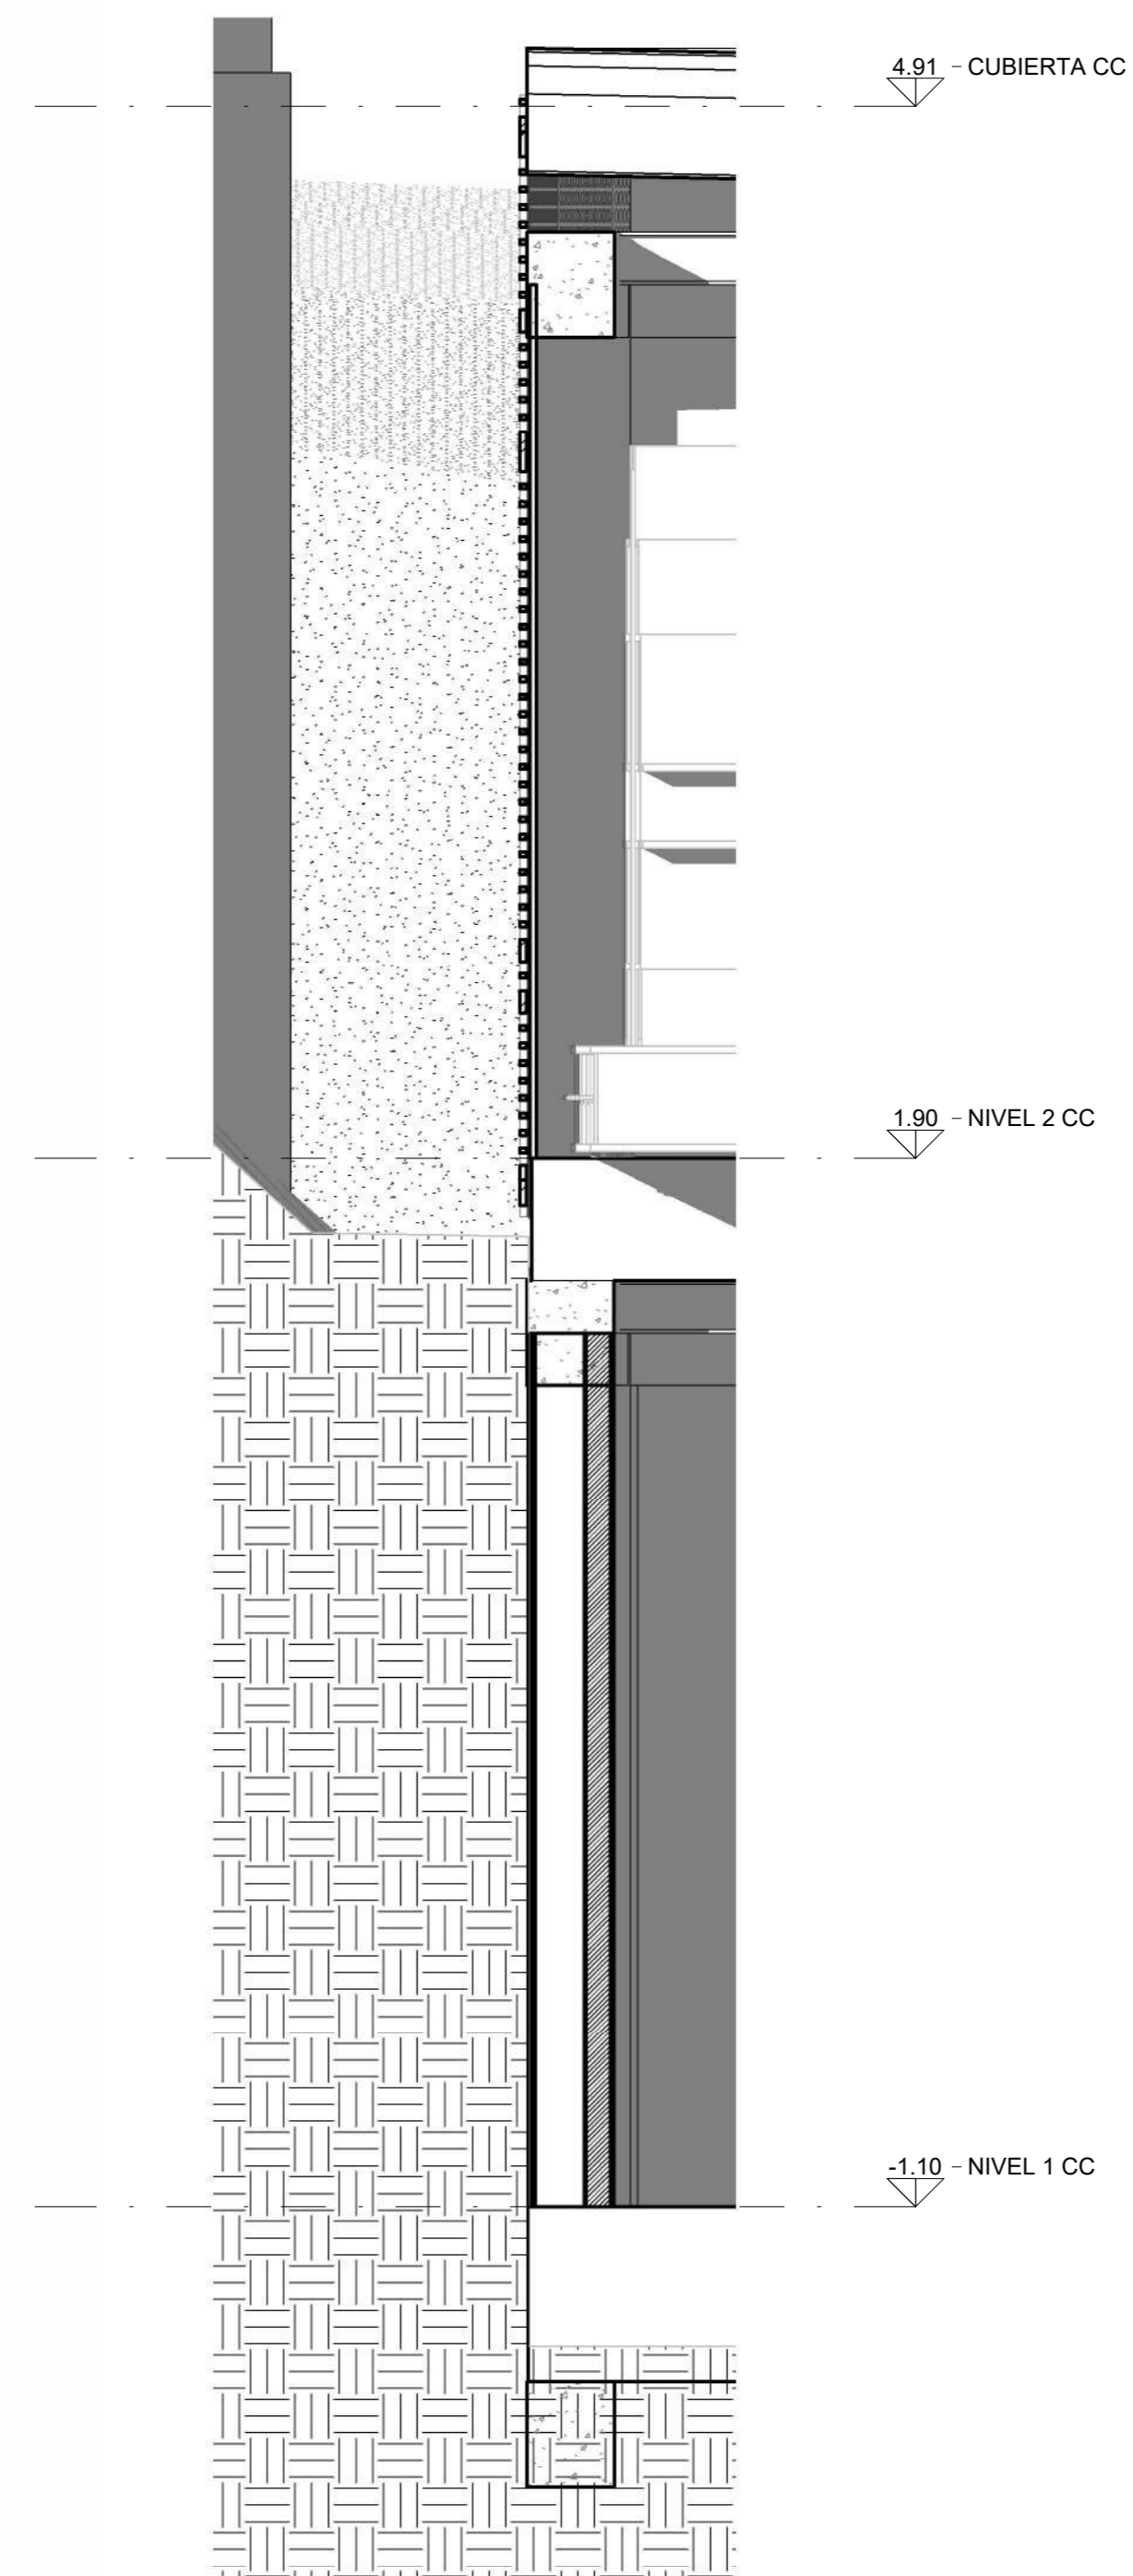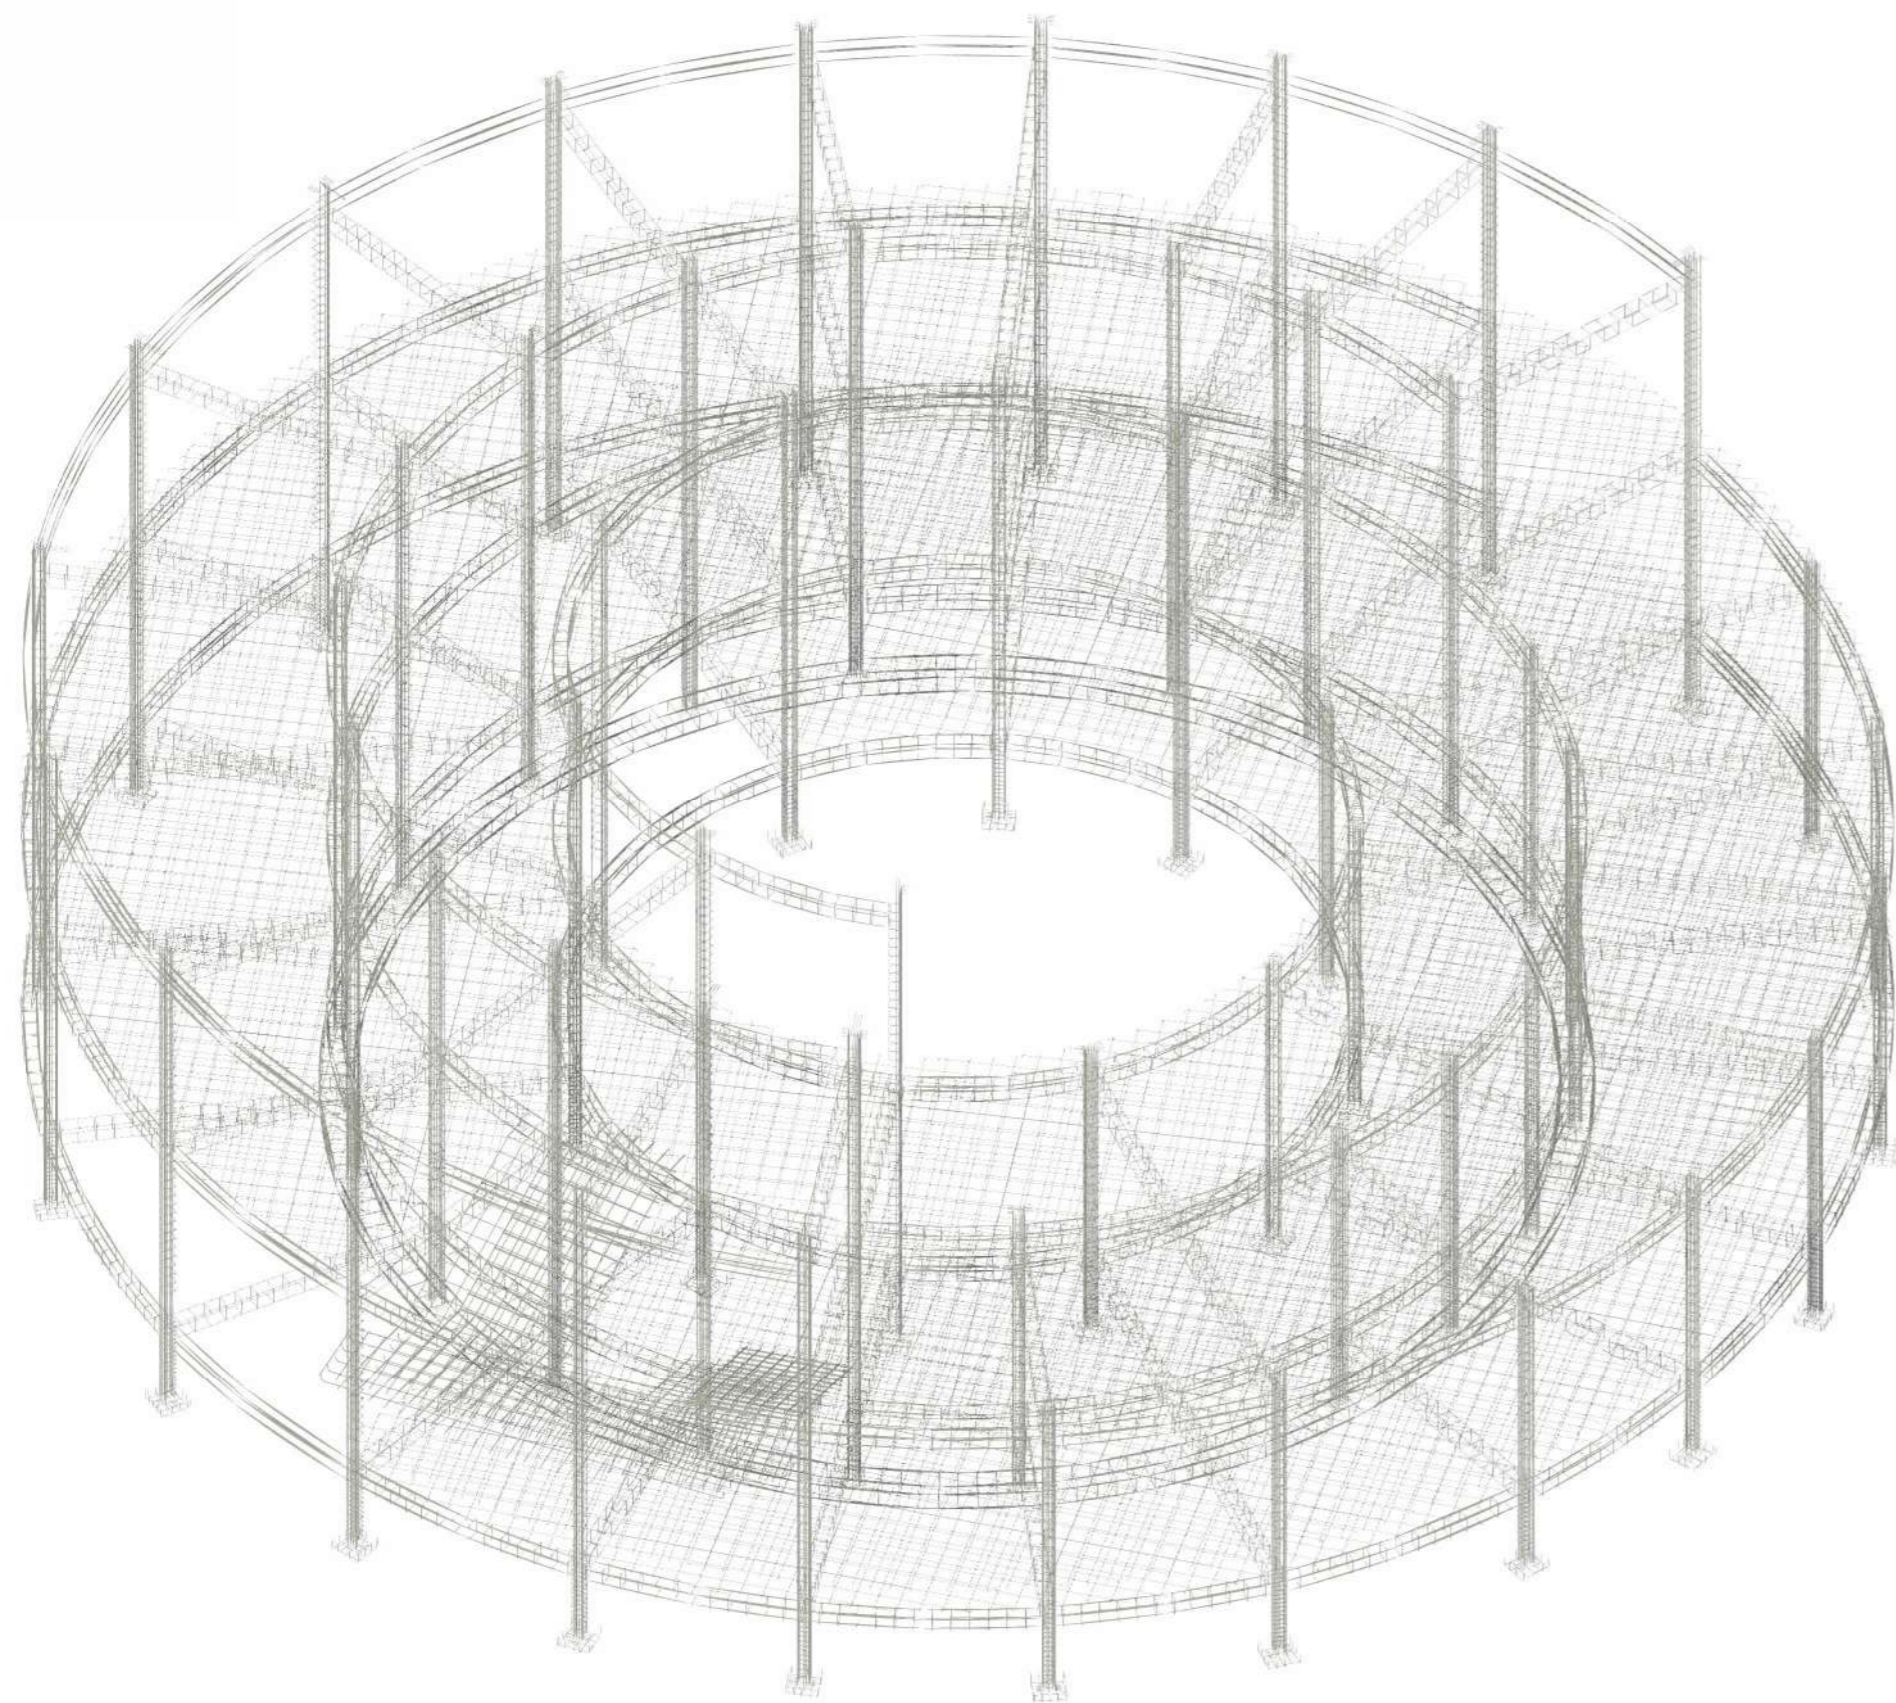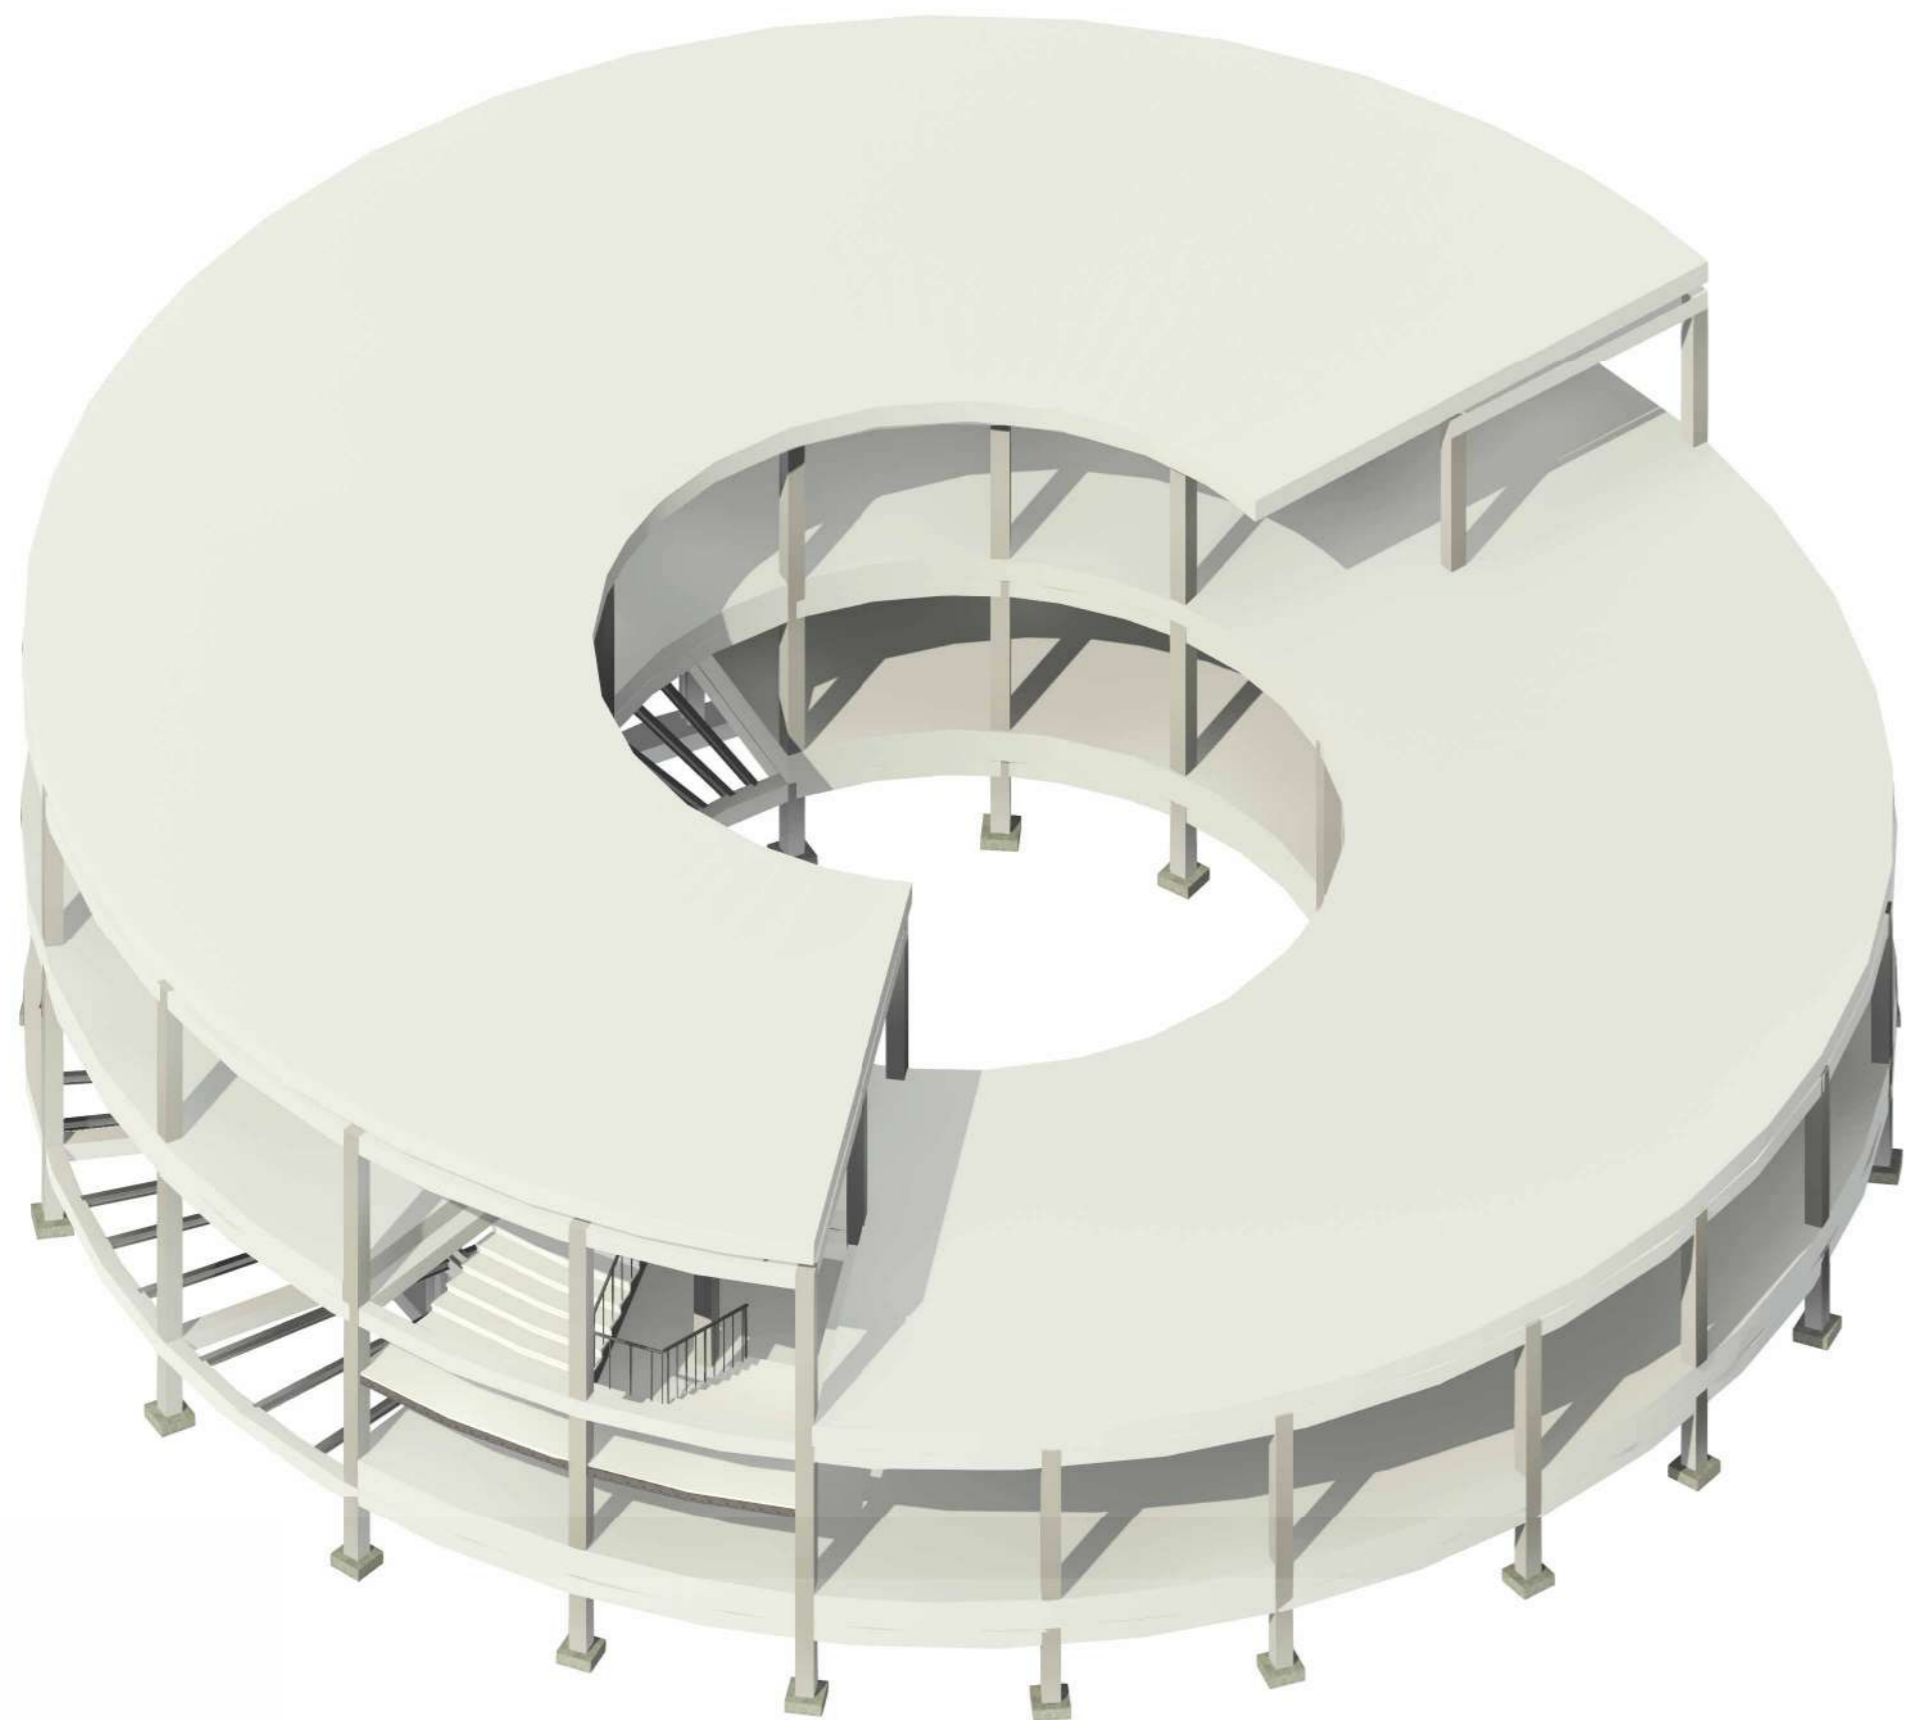

**FACULTAD DE  
ARQUITECTURA**

DIPLOMADO NUEVAS  
TECNOLOGÍAS DIGITALES PARA  
EL DESARROLLO Y GESTIÓN  
DE PROYECTOS OPEN BIM

PLAN MAESTRO DE  
RESIGNIFICACIÓN  
PATRIMONIAL  
DE LA PLAZA DE TOROS  
DE SAN SEBASTIÁN

**UBICACION:**

SOMONDOCO-BOYACÁ

**CURSO:**

DIPLOMADO NUEVAS TECNOLOGÍAS  
DIGITALES PARA EL DESARROLLO Y  
GESTIÓN  
DE PROYECTOS OPEN BIM

**CONTIENE:**

CORTE FACHADA  
3D ESTRUCTURA  
3D ARMADURA ESTRUCTURAL

**OBSERVACIONES**

:

ESCALA: 1:20  
1:100

PLANO DE  
No:11 :16

FACULTAD DE  
ARQUITECTURA

DIPLOMADO NUEVAS  
TECNOLOGÍAS DIGITALES PARA  
EL DESARROLLO Y GESTIÓN  
DE PROYECTOS OPEN BIM

PLAN MAESTRO DE  
RESIGNIFICACIÓN  
PATRIMONIAL  
DE LA PLAZA DE TOROS  
DE SAN SEBASTIÁN

UBICACION:

SOMONDOCO-BOYACÁ

CURSO:

DIPLOMADO NUEVAS TECNOLOGÍAS  
DIGITALES PARA EL DESARROLLO Y  
GESTIÓN  
DE PROYECTOS OPEN BIM

CONTIENE:



SECCIÓN ESTRUCTURAL LONGITUDINAL  
SECCIÓN ESTRUCTURAL TRANSVERSAL

OBSERVACIONES

:

ESCALA: 1:75

PLANO DE  
No:10 :16

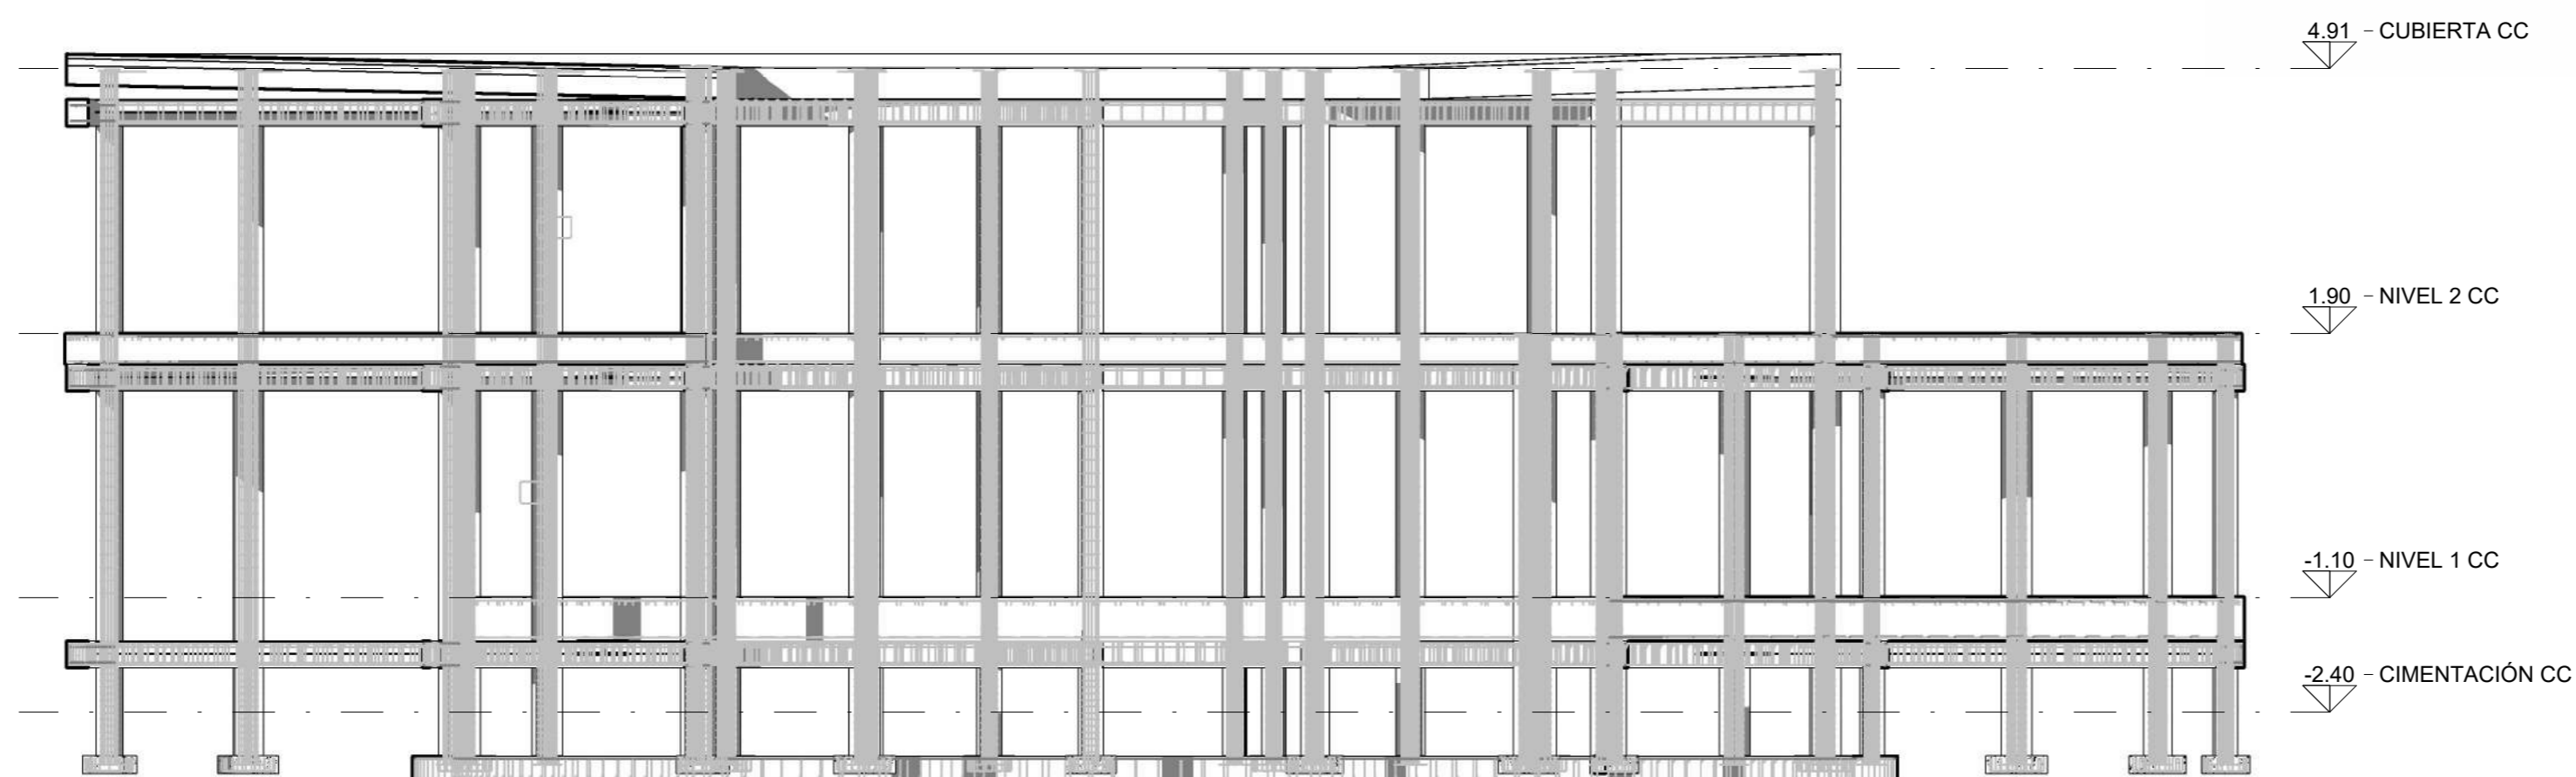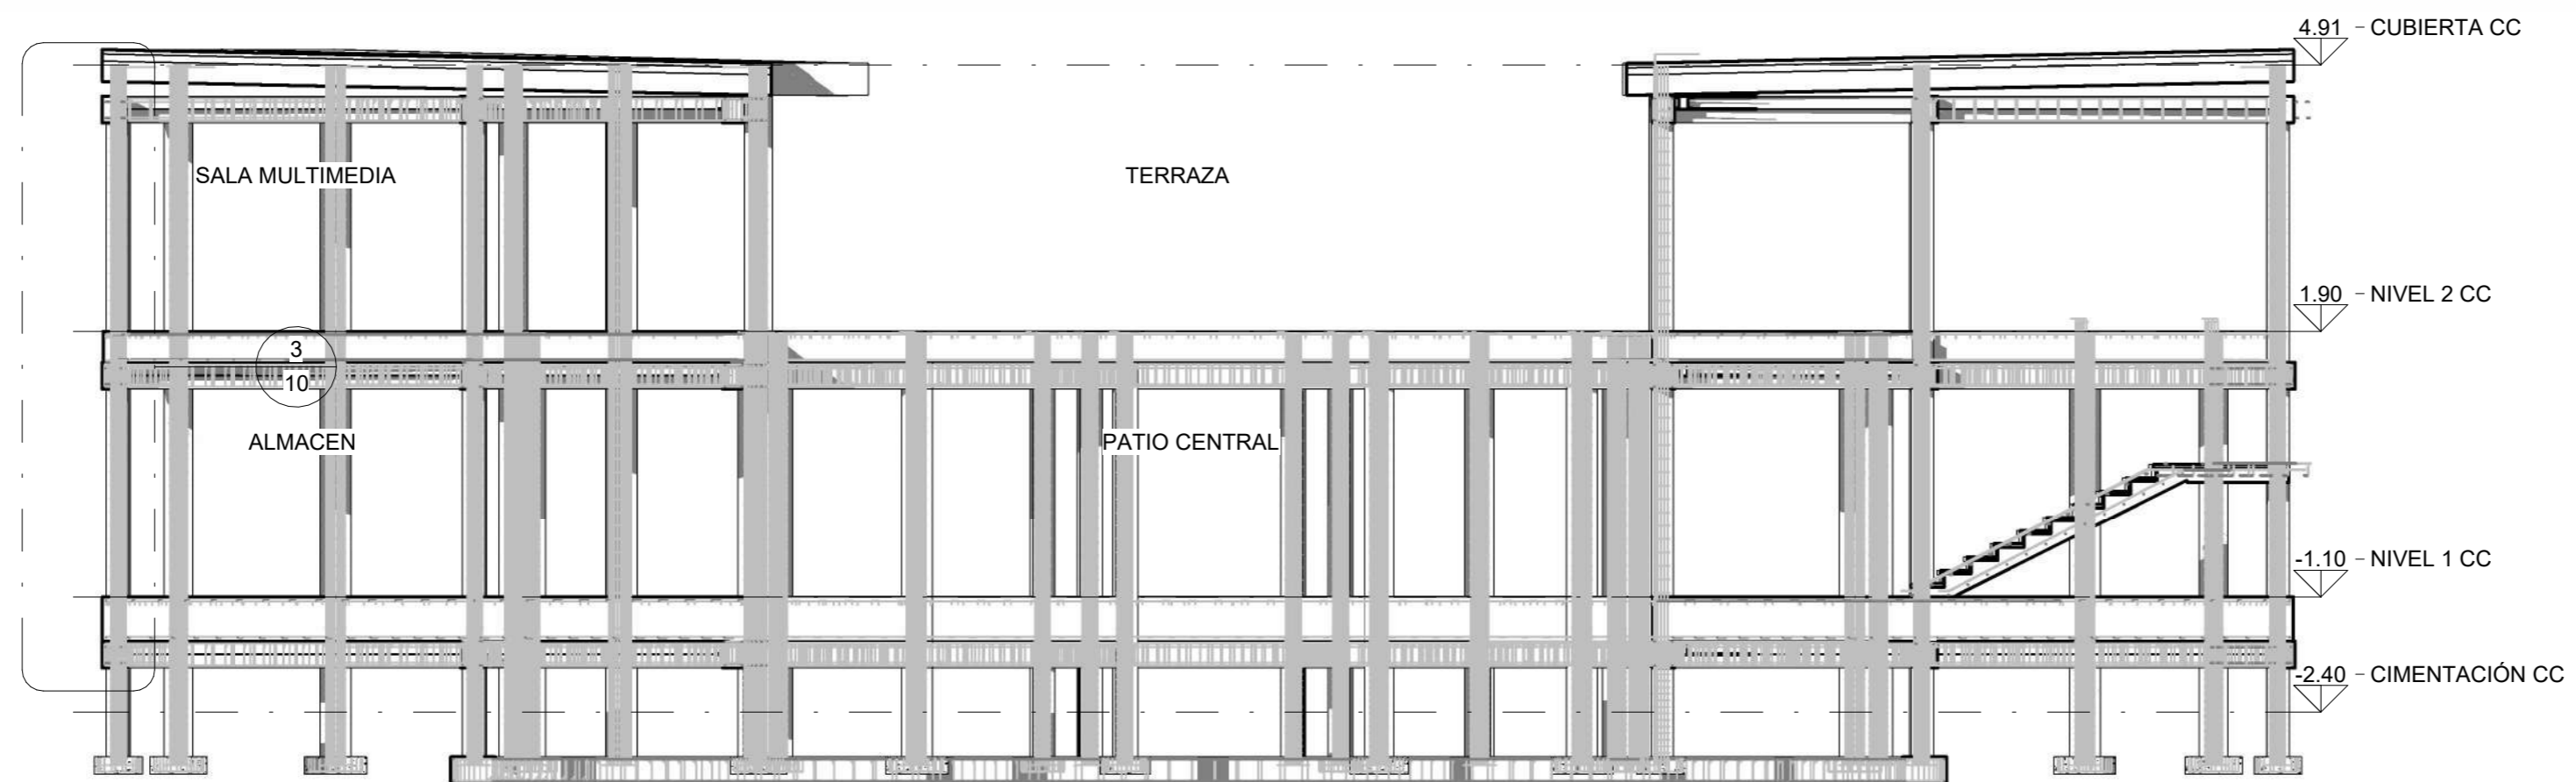

FACULTAD DE  
ARQUITECTURA

DIPLOMADO NUEVAS  
TECNOLOGÍAS DIGITALES PARA  
EL DESARROLLO Y GESTIÓN  
DE PROYECTOS OPEN BIM

PLAN MAESTRO DE  
RESIGNIFICACIÓN  
PATRIMONIAL  
DE LA PLAZA DE TOROS  
DE SAN SEBASTIÁN

UBICACION:

SOMONDOCO-BOYACÁ

CURSO:

DIPLOMADO NUEVAS TECNOLOGÍAS  
DIGITALES PARA EL DESARROLLO Y  
GESTIÓN  
DE PROYECTOS OPEN BIM

CONTIENE:



SECCIÓN LONGITUDINAL  
SECCIÓN TRANSVERSAL

OBSERVACIONES

:

ESCALA: 1:75

PLANO DE  
No:09 :16

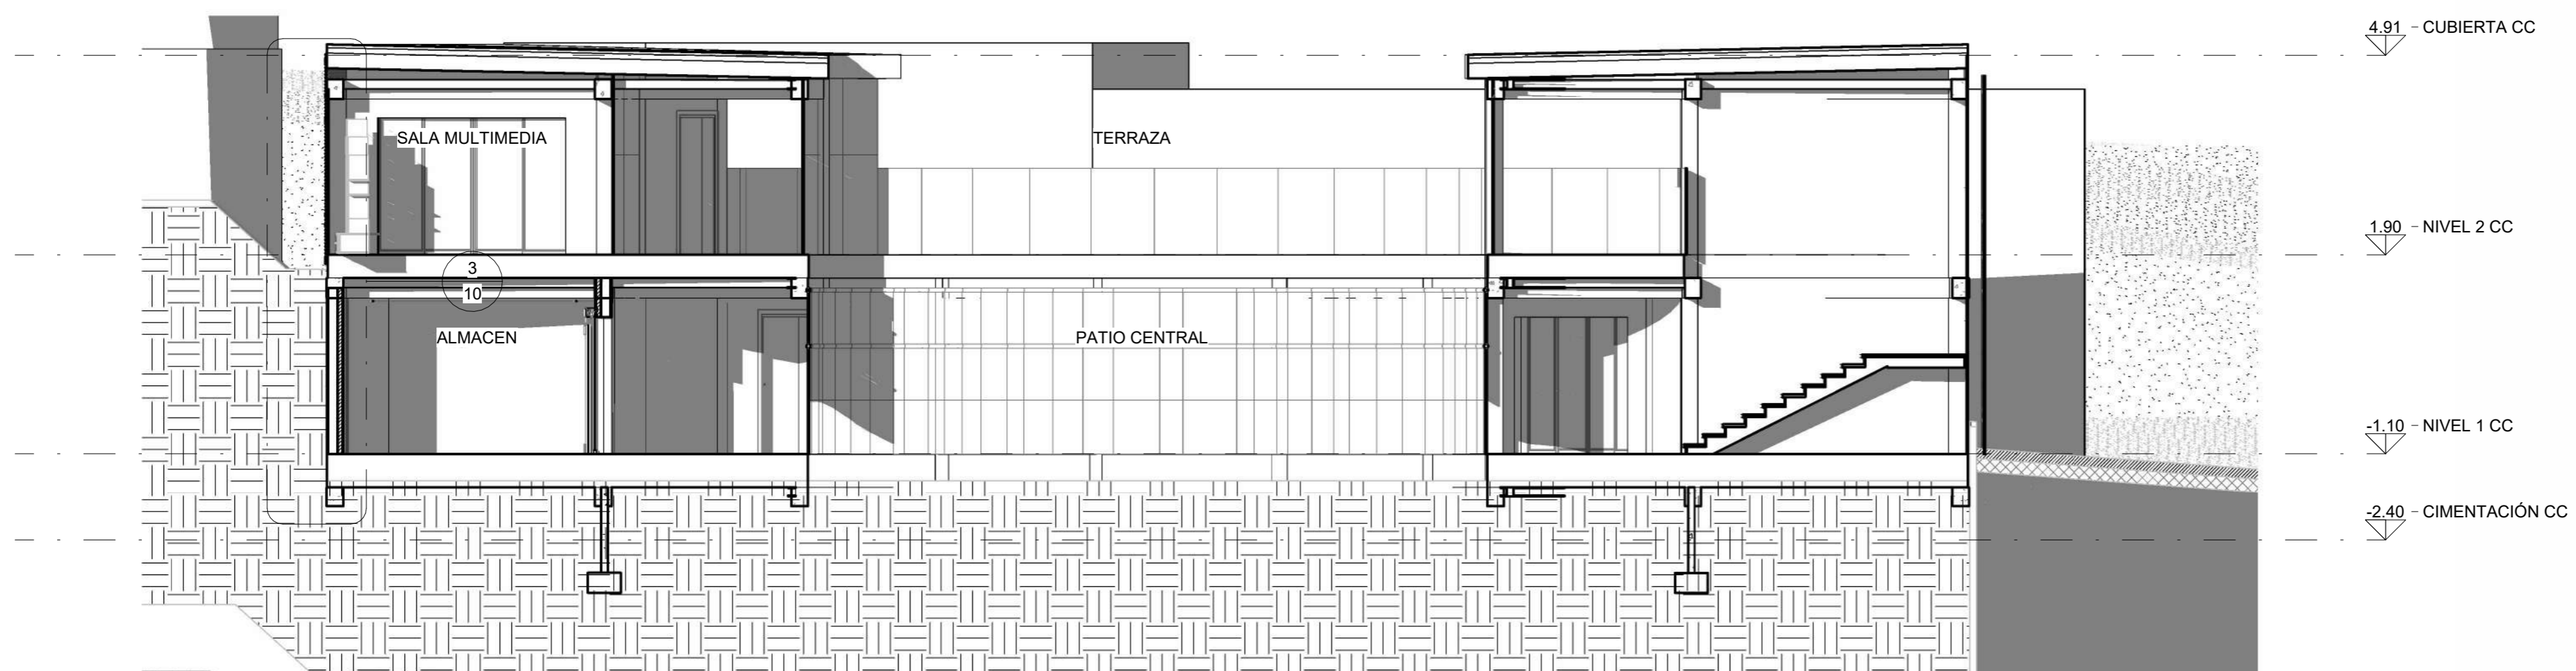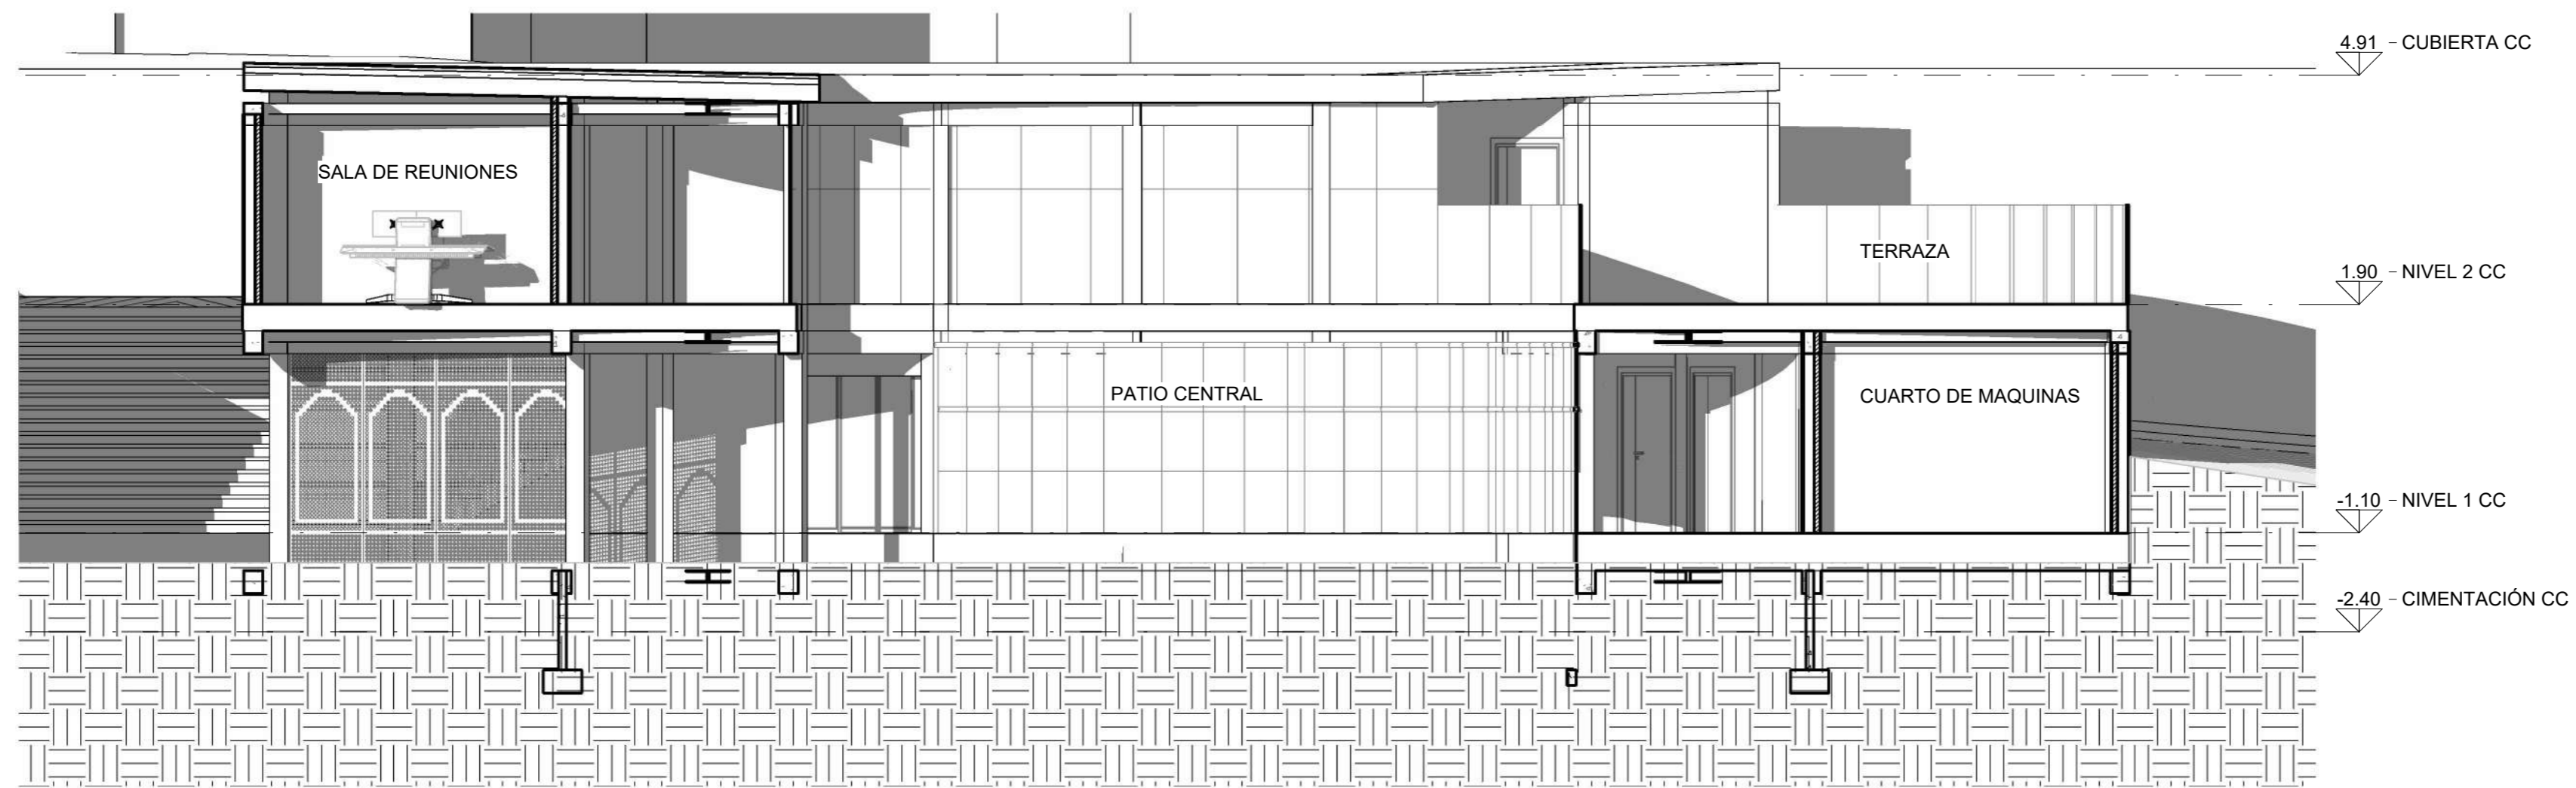

FACULTAD DE  
ARQUITECTURA

DIPLOMADO NUEVAS  
TECNOLOGÍAS DIGITALES PARA  
EL DESARROLLO Y GESTIÓN  
DE PROYECTOS OPEN BIM

PLAN MAESTRO DE  
RESIGNIFICACIÓN  
PATRIMONIAL  
DE LA PLAZA DE TOROS  
DE SAN SEBASTIÁN

UBICACION:

SOMONDOCO-BOYACÁ

CURSO:

DIPLOMADO NUEVAS TECNOLOGÍAS  
DIGITALES PARA EL DESARROLLO Y  
GESTIÓN  
DE PROYECTOS OPEN BIM

CONTIENE:



ALZADO OESTE  
ALZADO SUR

OBSERVACIONES

:

ESCALA: 1:75

PLANO DE  
No:08 :16

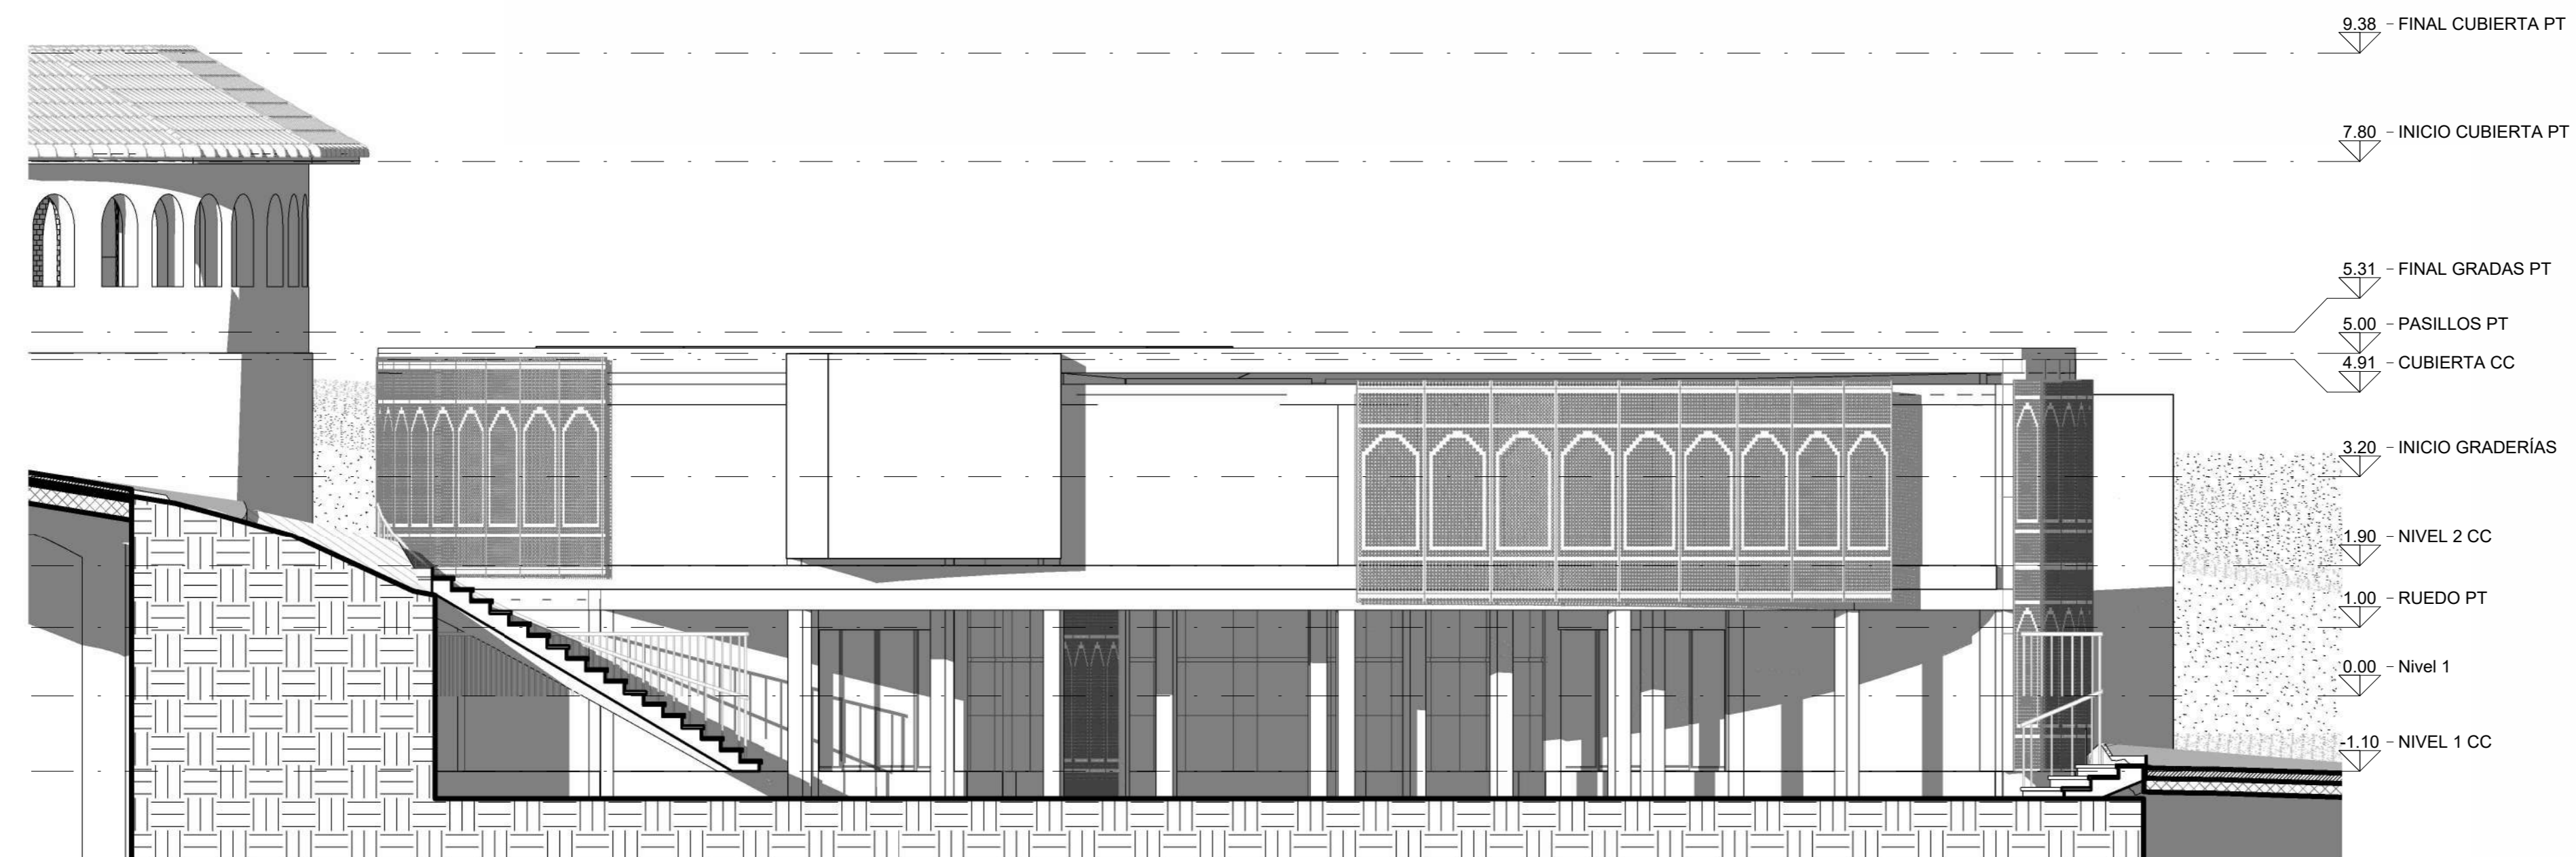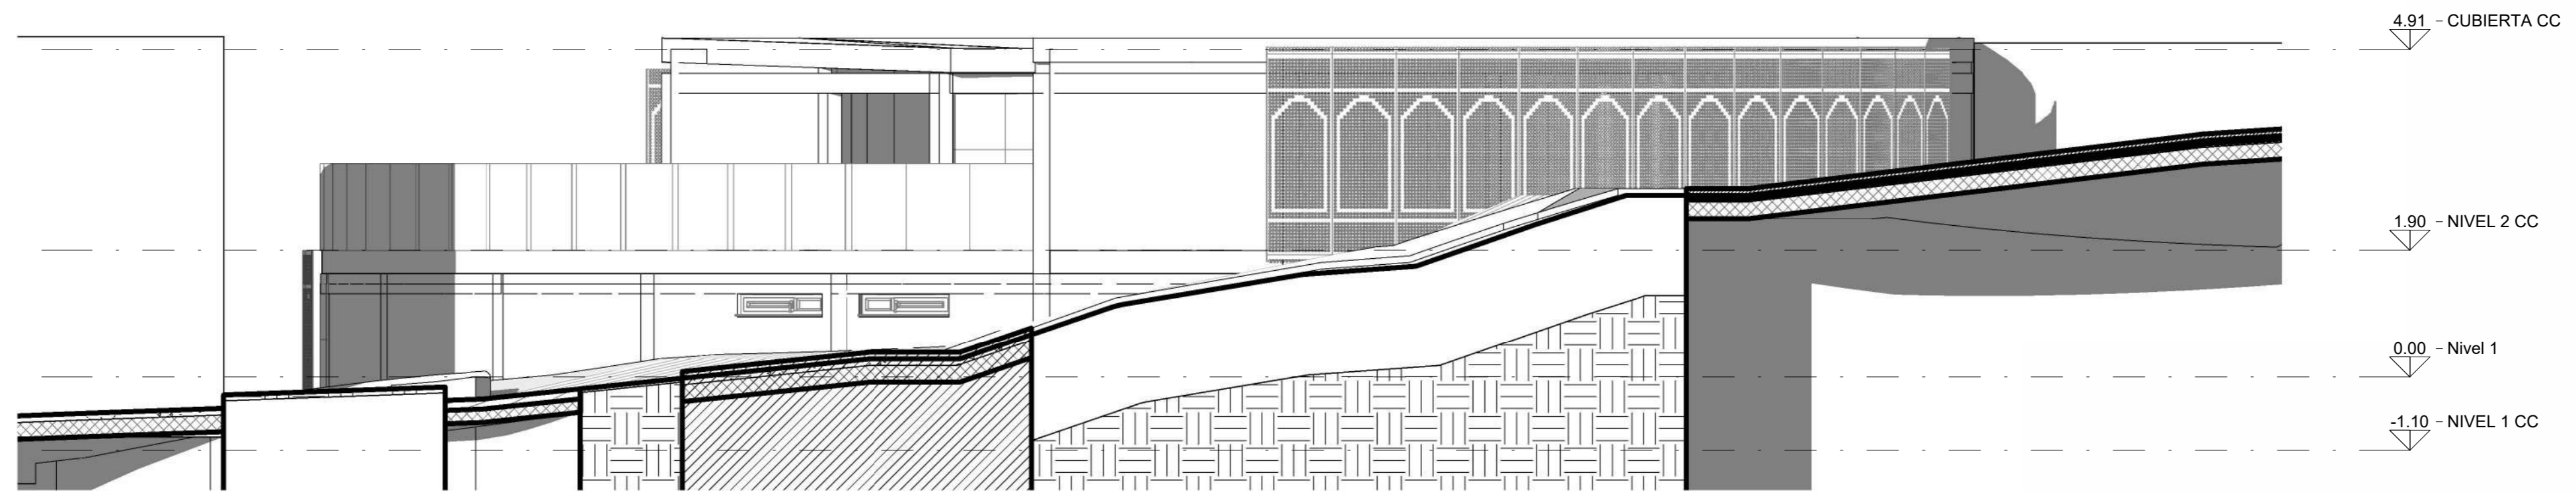

FACULTAD DE  
ARQUITECTURA

DIPLOMADO NUEVAS  
TECNOLOGÍAS DIGITALES PARA  
EL DESARROLLO Y GESTIÓN  
DE PROYECTOS OPEN BIM

PLAN MAESTRO DE  
RESIGNIFICACIÓN  
PATRIMONIAL  
DE LA PLAZA DE TOROS  
DE SAN SEBASTIÁN

UBICACION:

SOMONDOCO-BOYACÁ

CURSO:

DIPLOMADO NUEVAS TECNOLOGÍAS  
DIGITALES PARA EL DESARROLLO Y  
GESTIÓN  
DE PROYECTOS OPEN BIM

CONTIENE:


ALZADO ESTE  
ALZADO NORTE

OBSERVACIONES

:

ESCALA: 1:75

PLANO DE  
No:07 :16

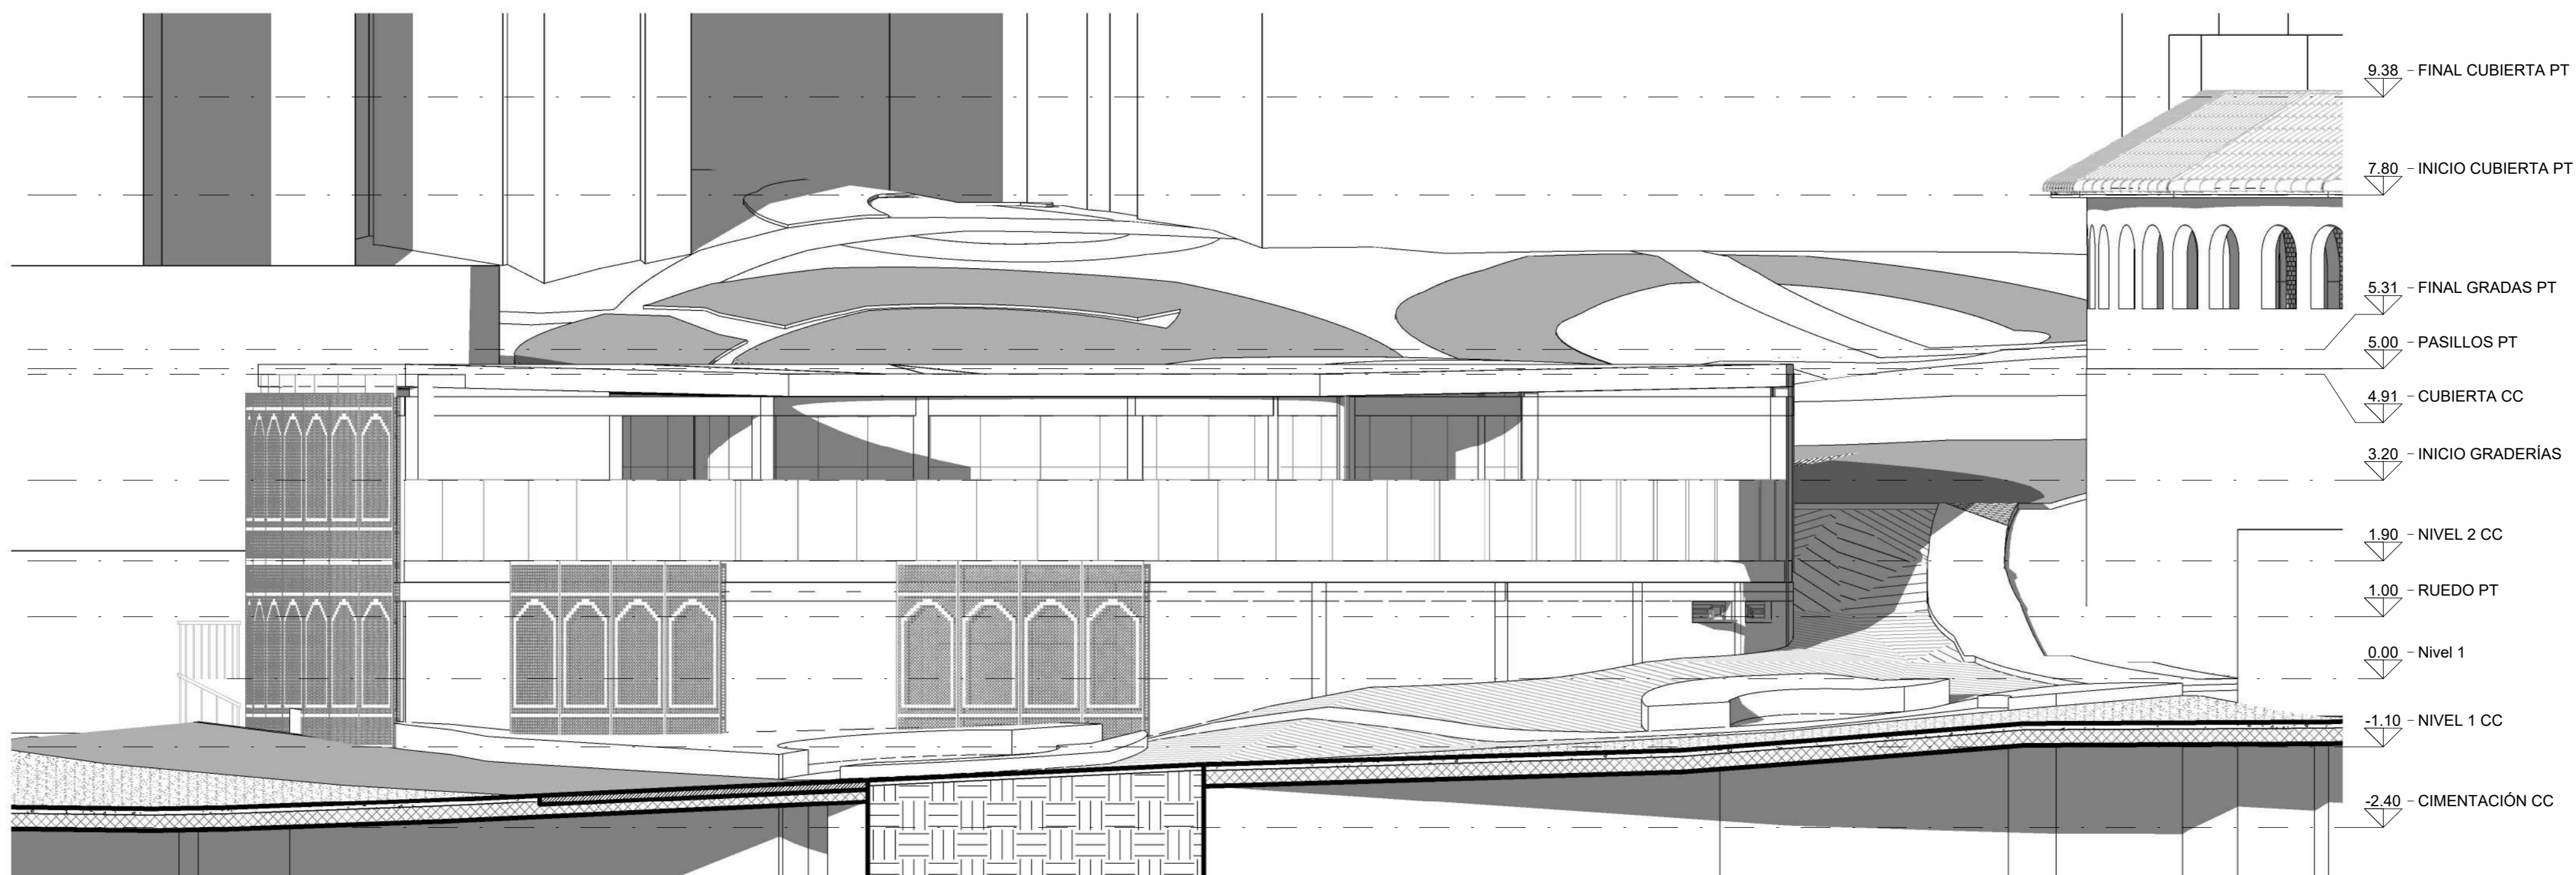

FACULTAD DE  
ARQUITECTURA

DIPLOMADO NUEVAS  
TECNOLOGÍAS DIGITALES PARA  
EL DESARROLLO Y GESTIÓN  
DE PROYECTOS OPEN BIM

PLAN MAESTRO DE  
RESIGNIFICACIÓN  
PATRIMONIAL  
DE LA PLAZA DE TOROS  
DE SAN SEBASTIÁN

UBICACION:

SOMONDOCO-BOYACÁ

CURSO:

DIPLOMADO NUEVAS TECNOLOGÍAS  
DIGITALES PARA EL DESARROLLO Y  
GESTIÓN  
DE PROYECTOS OPEN BIM

CONTIENE:

3D GENERAL PLAN MAESTRO


OBSERVACIONES

:

ESCALA: 1:250

PLANO DE  
No:06 :16



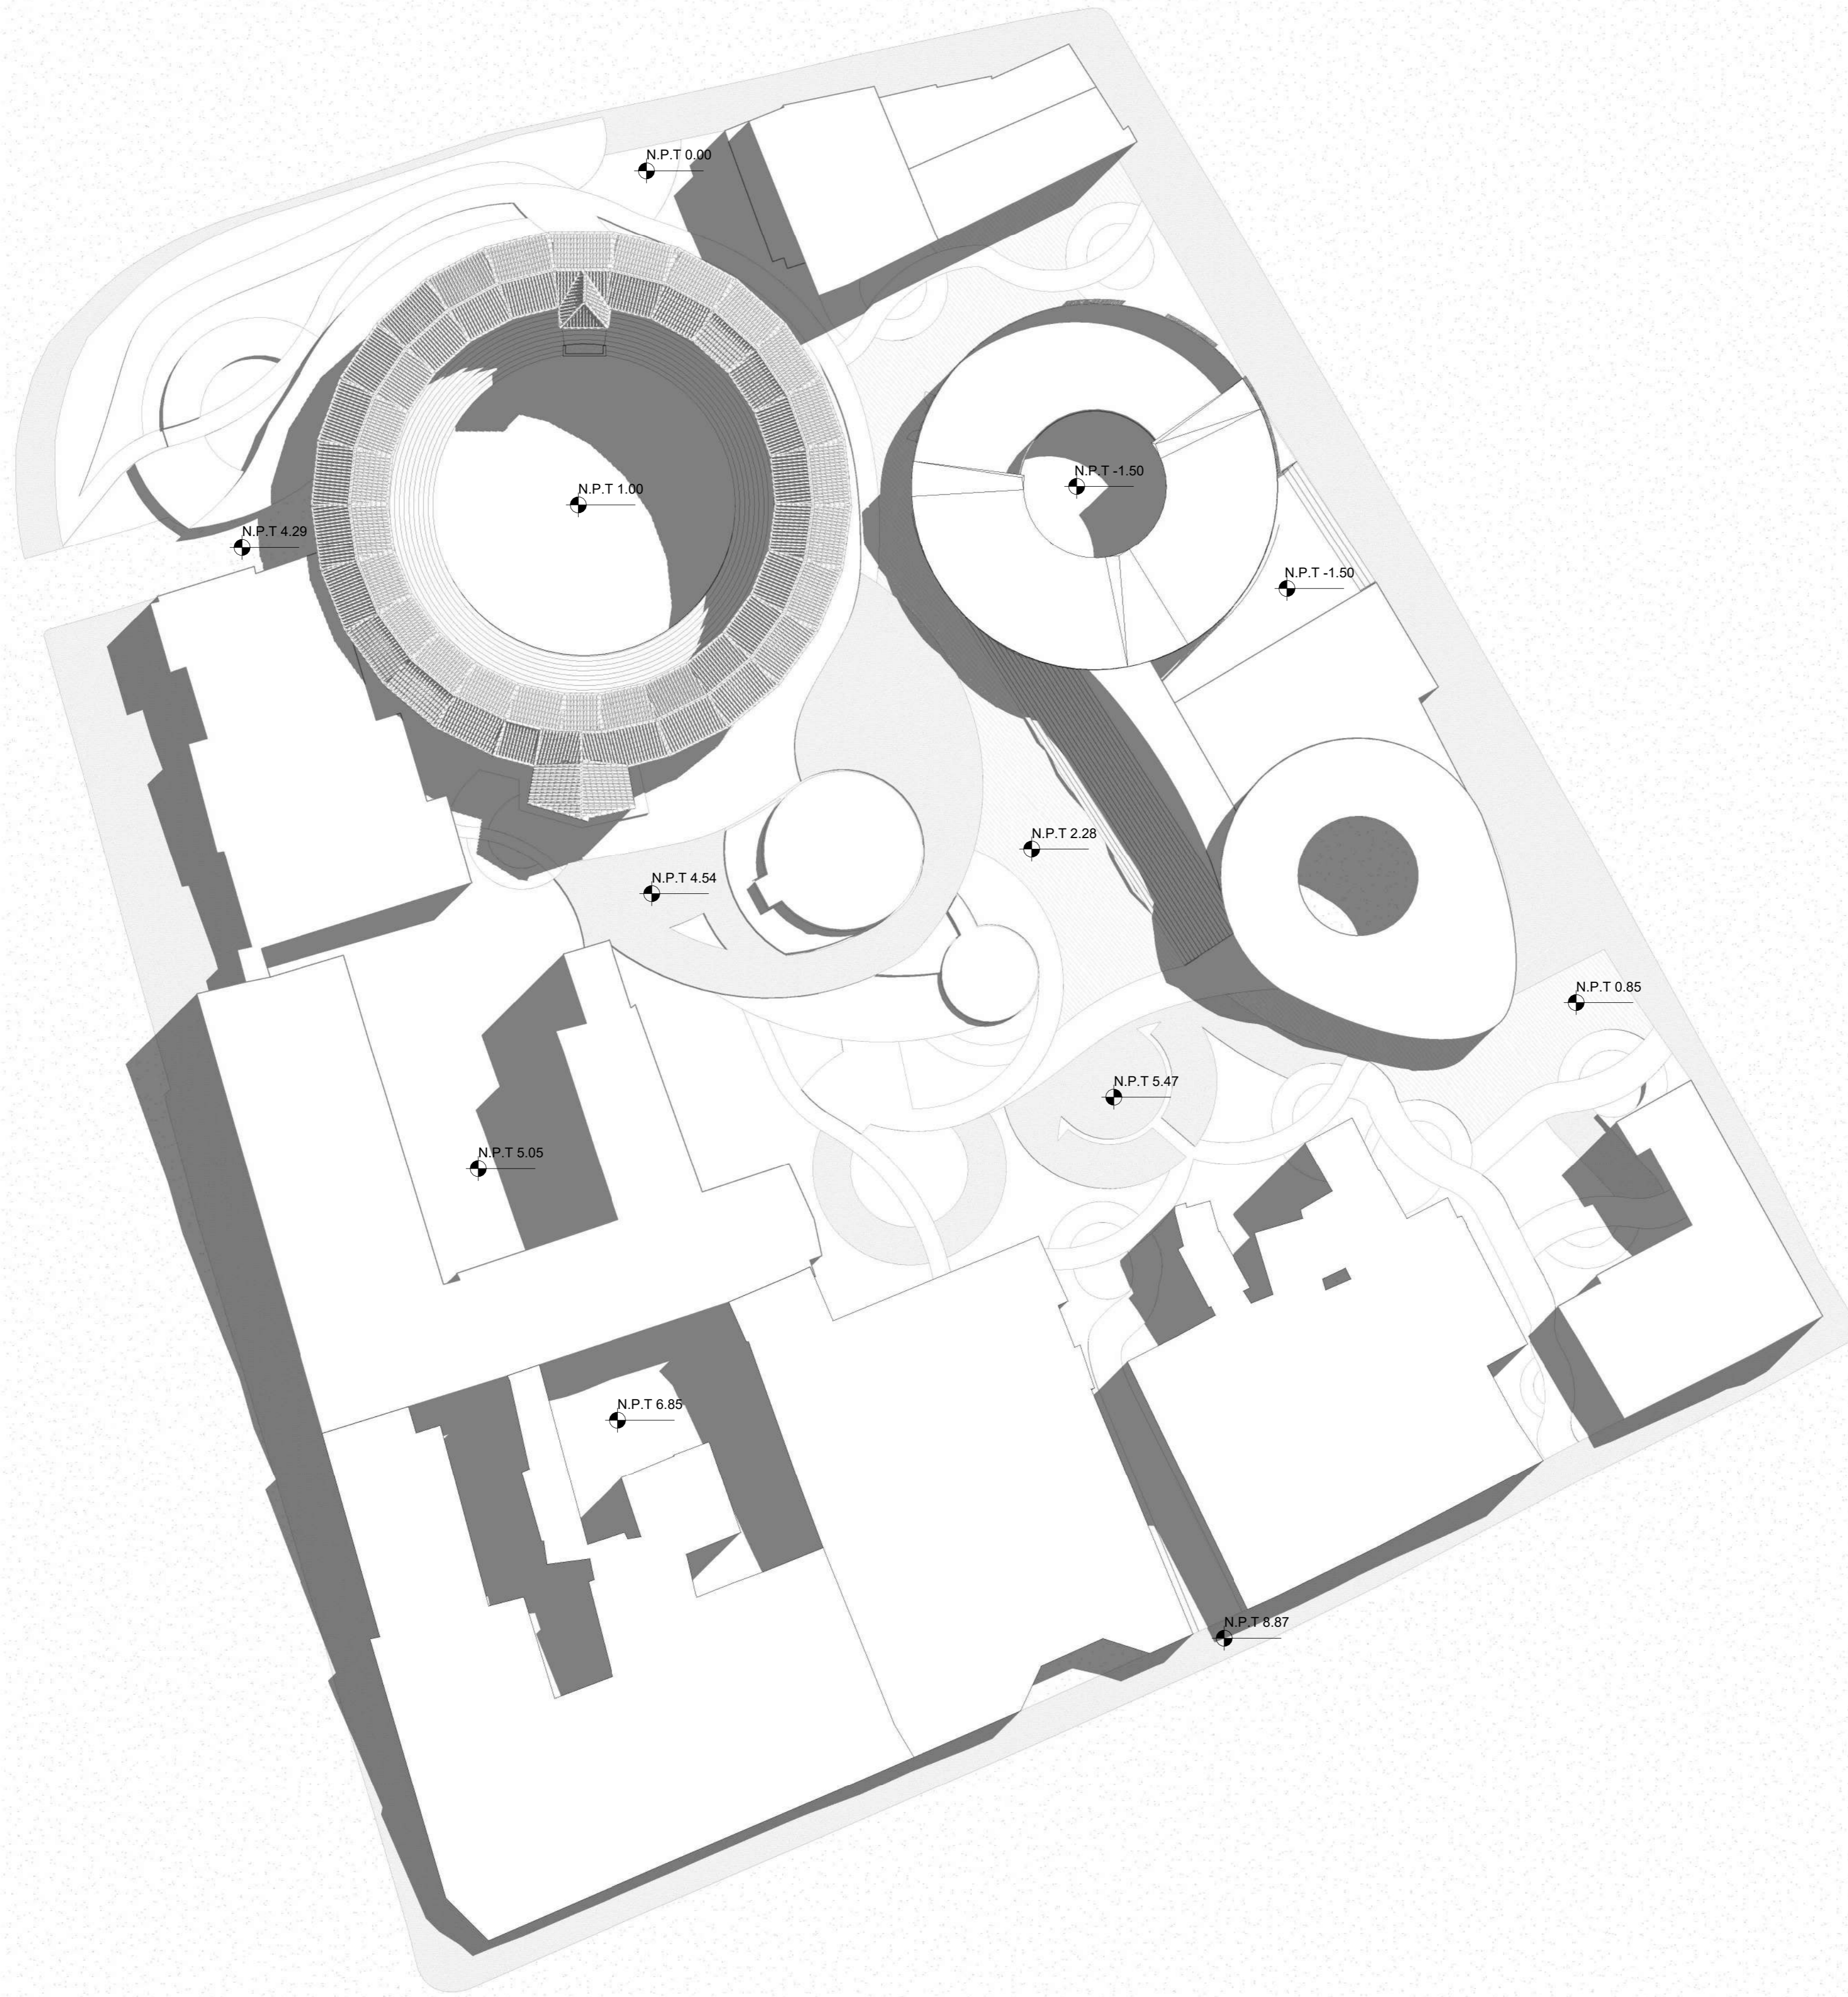

**FACULTAD DE  
ARQUITECTURA**

DIPLOMADO NUEVAS  
TECNOLOGÍAS DIGITALES PARA  
EL DESARROLLO Y GESTIÓN  
DE PROYECTOS OPEN BIM

PLAN MAESTRO DE  
RESIGNIFICACIÓN  
PATRIMONIAL  
DE LA PLAZA DE TOROS  
DE SAN SEBASTIÁN

**UBICACION:**

SOMONDOCO-BOYACÁ

**CURSO:**

DIPLOMADO NUEVAS TECNOLOGÍAS  
DIGITALES PARA EL DESARROLLO Y  
GESTIÓN  
DE PROYECTOS OPEN BIM

**CONTIENE:**

PLANTA GENERAL

**OBSERVACIONES**

:

ESCALA: 1:75

PLANO DE  
No:05 :16

FACULTAD DE  
ARQUITECTURA

DIPLOMADO NUEVAS  
TECNOLOGÍAS DIGITALES PARA  
EL DESARROLLO Y GESTIÓN  
DE PROYECTOS OPEN BIM

PLAN MAESTRO DE  
RESIGNIFICACIÓN  
PATRIMONIAL  
DE LA PLAZA DE TOROS  
DE SAN SEBASTIÁN

UBICACION:

SOMONDOCO-BOYACÁ

CURSO:

DIPLOMADO NUEVAS TECNOLOGÍAS  
DIGITALES PARA EL DESARROLLO Y  
GESTIÓN  
DE PROYECTOS OPEN BIM

CONTIENE:


PLANTA DE CUBIERTAS

OBSERVACIONES

:

ESCALA: 1:75

PLANO DE  
No:04 :16

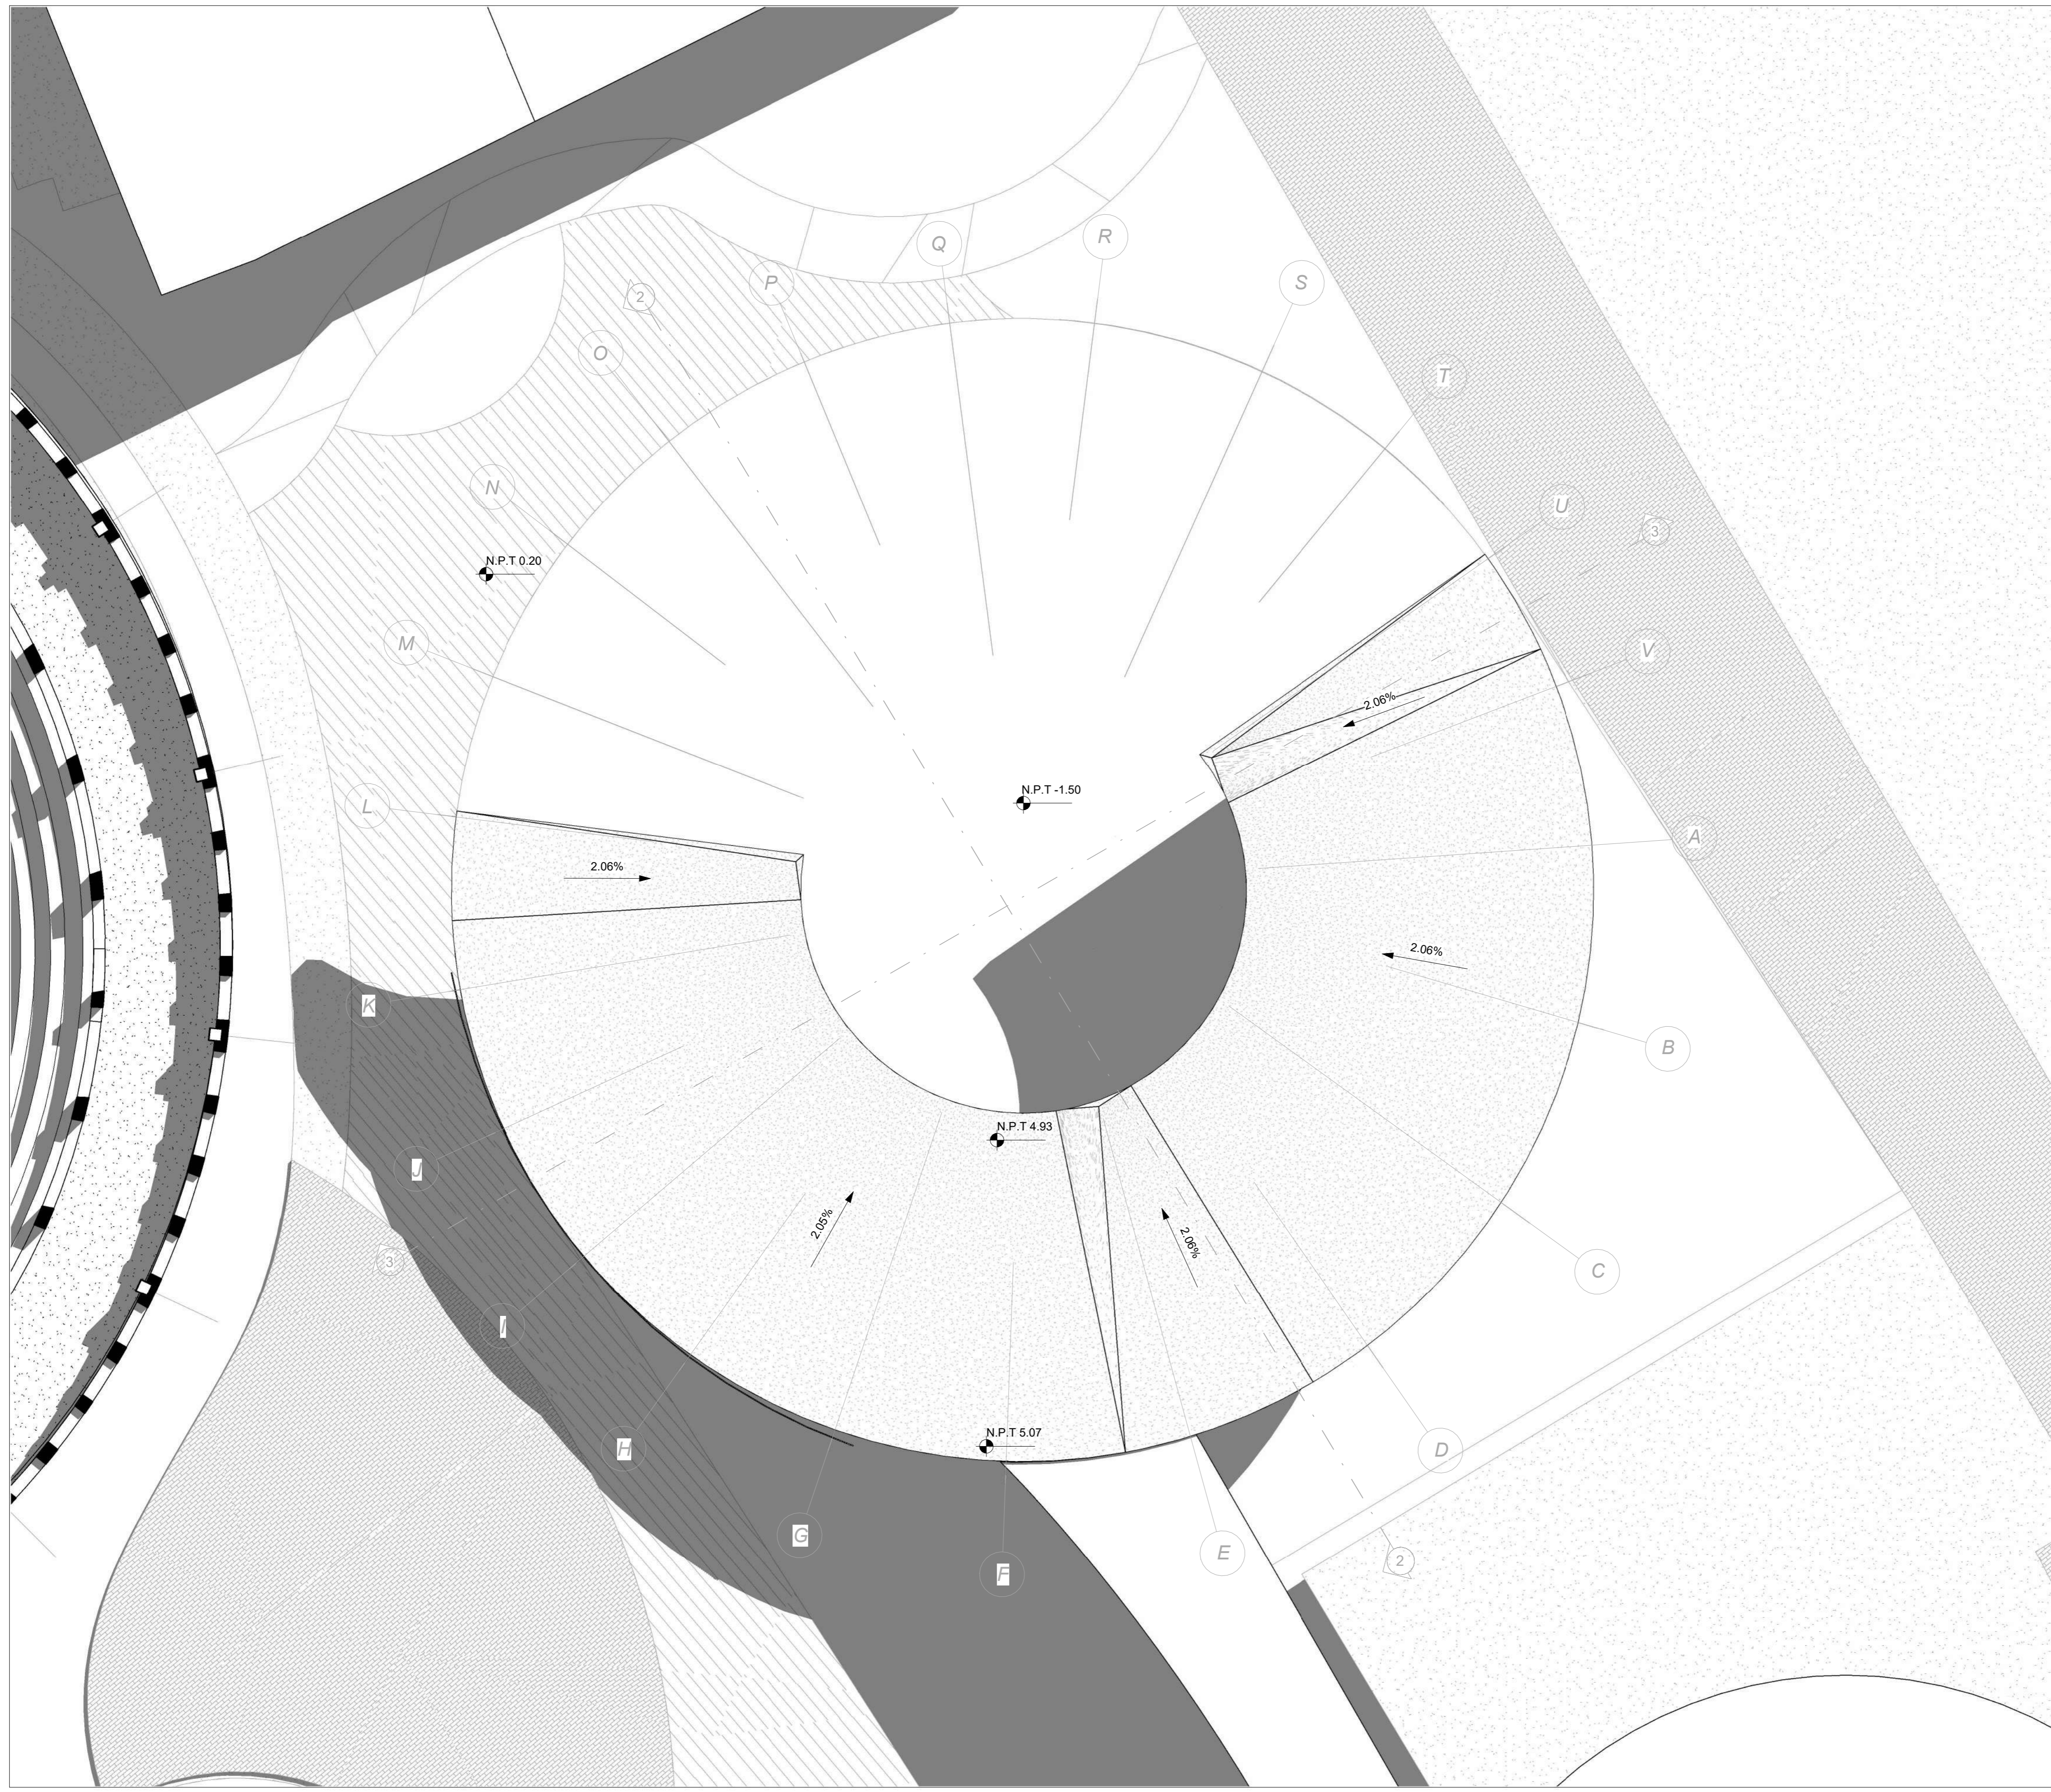

FACULTAD DE  
ARQUITECTURA

DIPLOMADO NUEVAS  
TECNOLOGÍAS DIGITALES PARA  
EL DESARROLLO Y GESTIÓN  
DE PROYECTOS OPEN BIM

PLAN MAESTRO DE  
RESIGNIFICACIÓN  
PATRIMONIAL  
DE LA PLAZA DE TOROS  
DE SAN SEBASTIÁN

UBICACION:

SOMONDOCO-BOYACÁ

CURSO:

DIPLOMADO NUEVAS TECNOLOGÍAS  
DIGITALES PARA EL DESARROLLO Y  
GESTIÓN  
DE PROYECTOS OPEN BIM

CONTIENE:


PLANTA DE SEGUNDO NIVEL

OBSERVACIONES

:

ESCALA: 1:75

PLANO DE  
No:03 :16

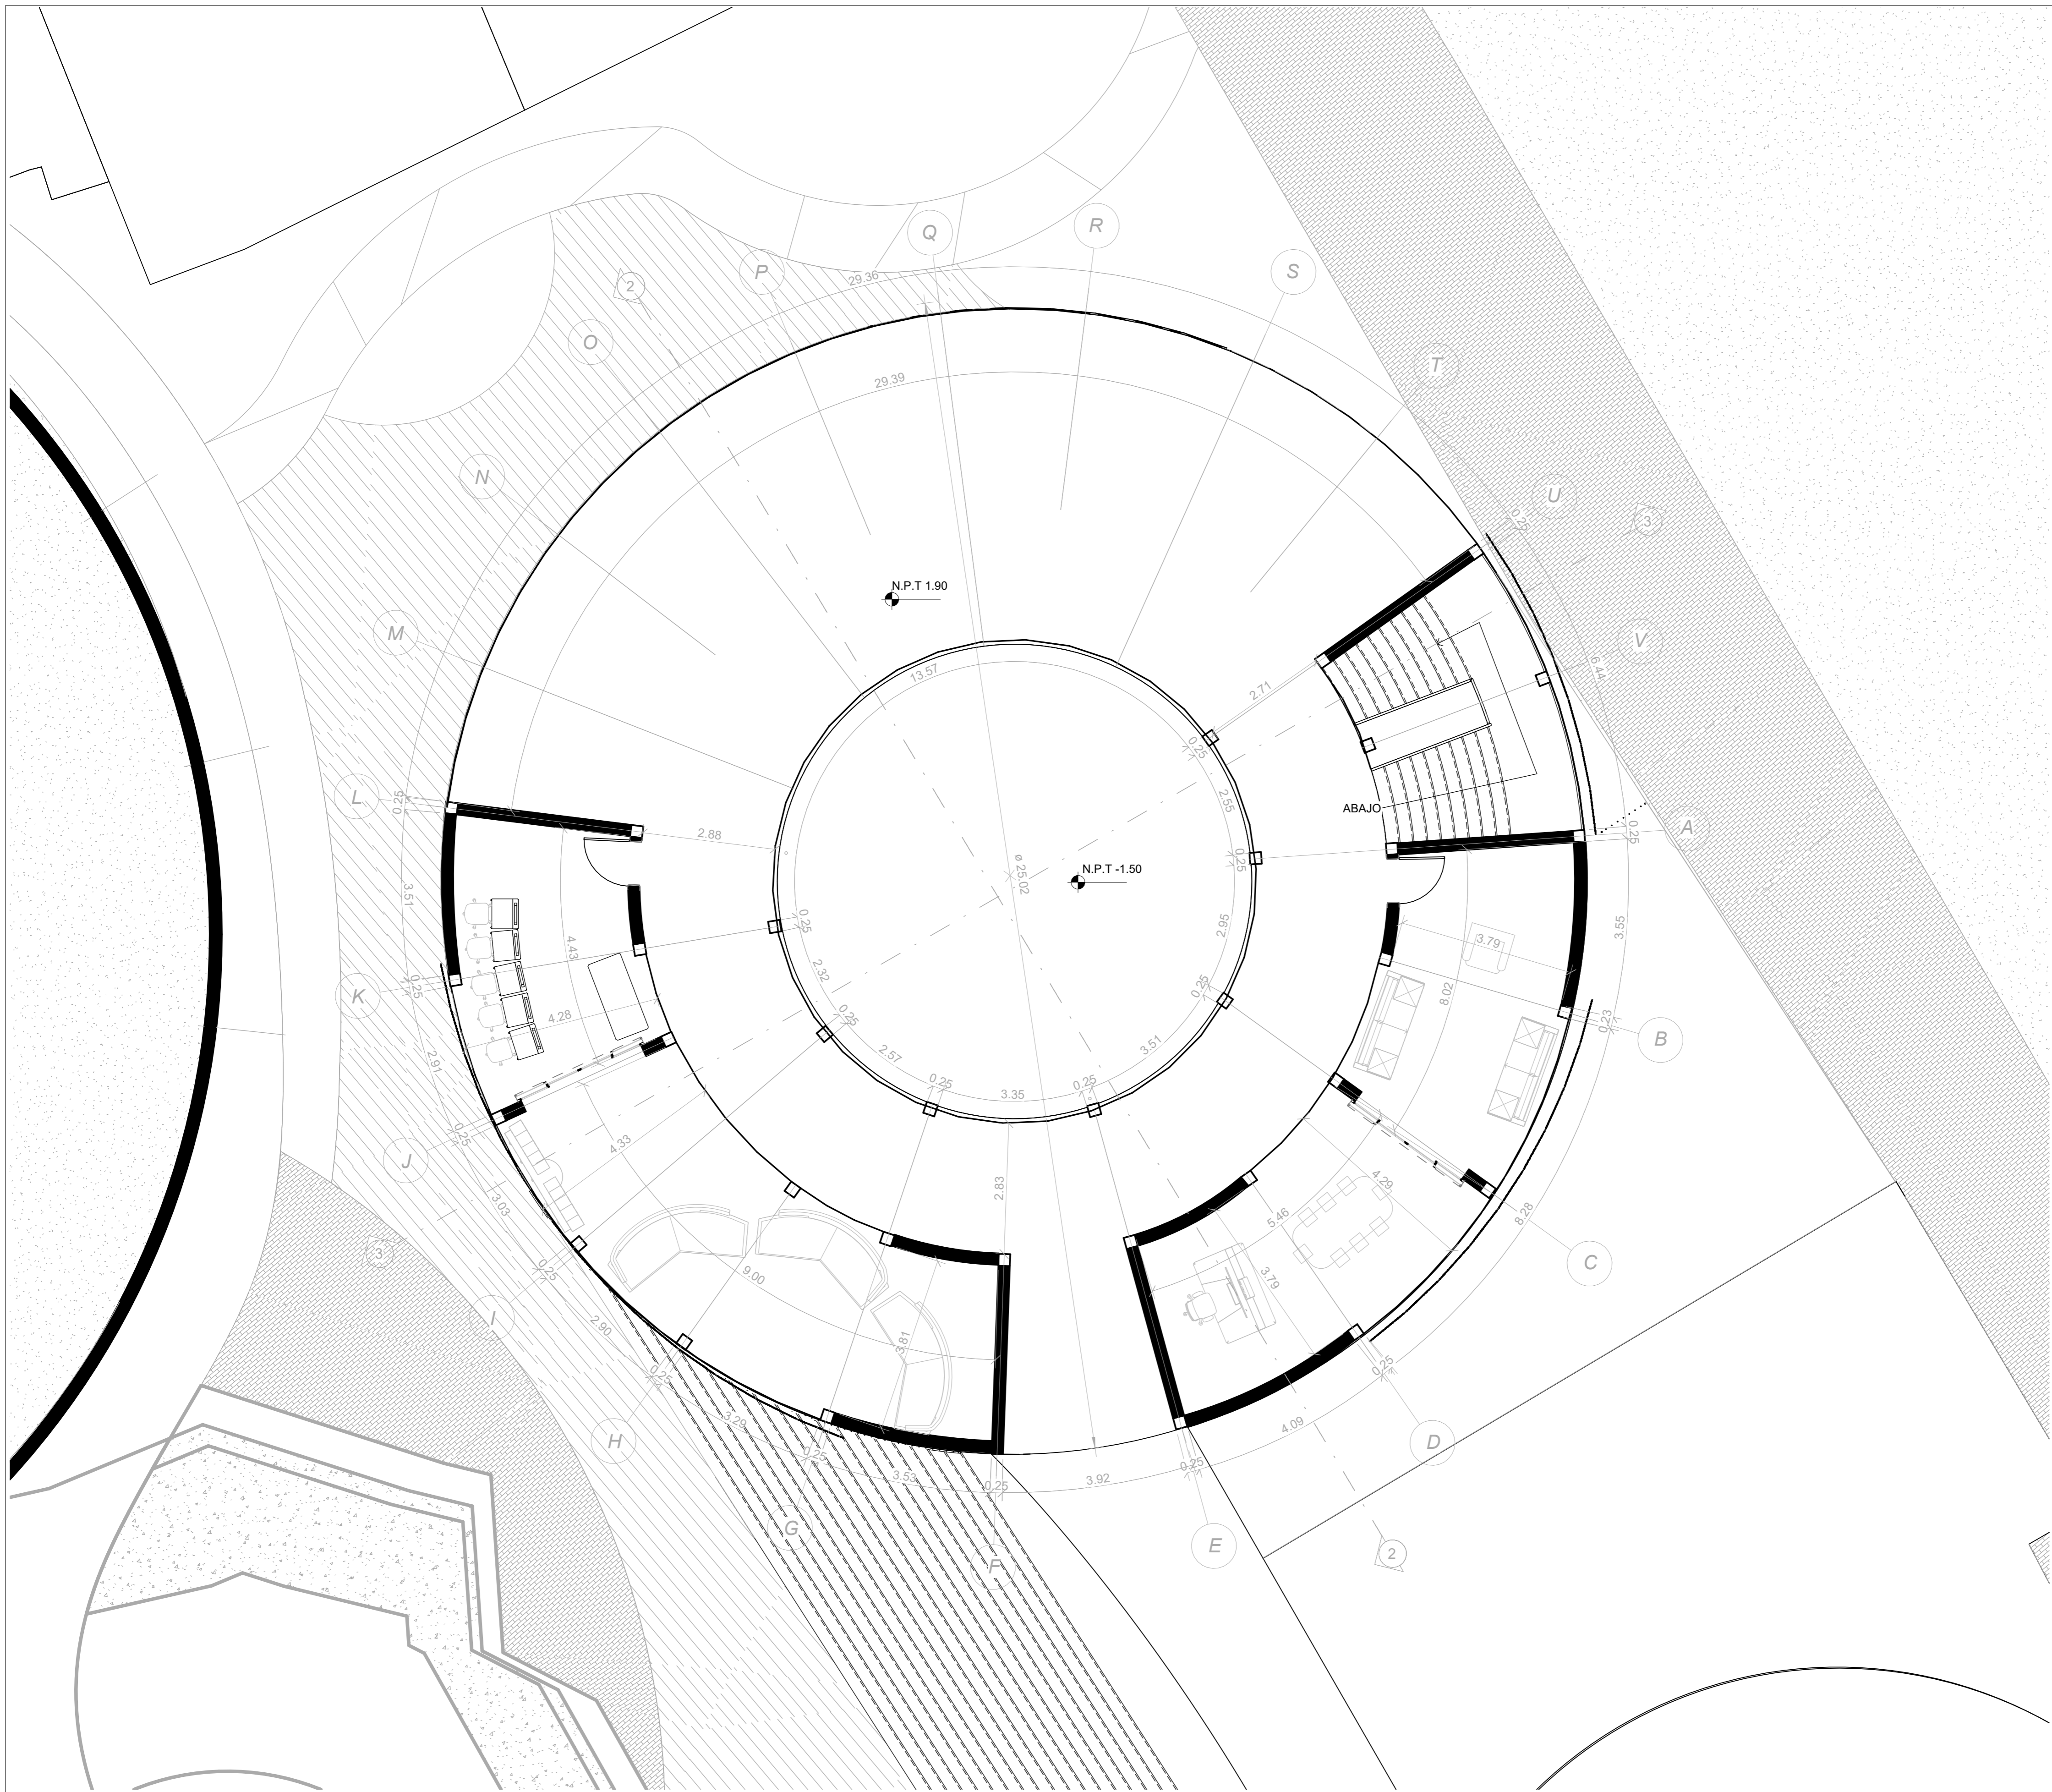

FACULTAD DE  
ARQUITECTURA

DIPLOMADO NUEVAS  
TECNOLOGÍAS DIGITALES PARA  
EL DESARROLLO Y GESTIÓN  
DE PROYECTOS OPEN BIM

PLAN MAESTRO DE  
RESIGNIFICACIÓN  
PATRIMONIAL  
DE LA PLAZA DE TOROS  
DE SAN SEBASTIÁN

UBICACION:

SOMONDOCO-BOYACÁ

CURSO:

DIPLOMADO NUEVAS TECNOLOGÍAS  
DIGITALES PARA EL DESARROLLO Y  
GESTIÓN  
DE PROYECTOS OPEN BIM

CONTIENE:


PLANTA DE PRIMER NIVEL

OBSERVACIONES

:

ESCALA: 1:75

PLANO DE  
No:02 :16

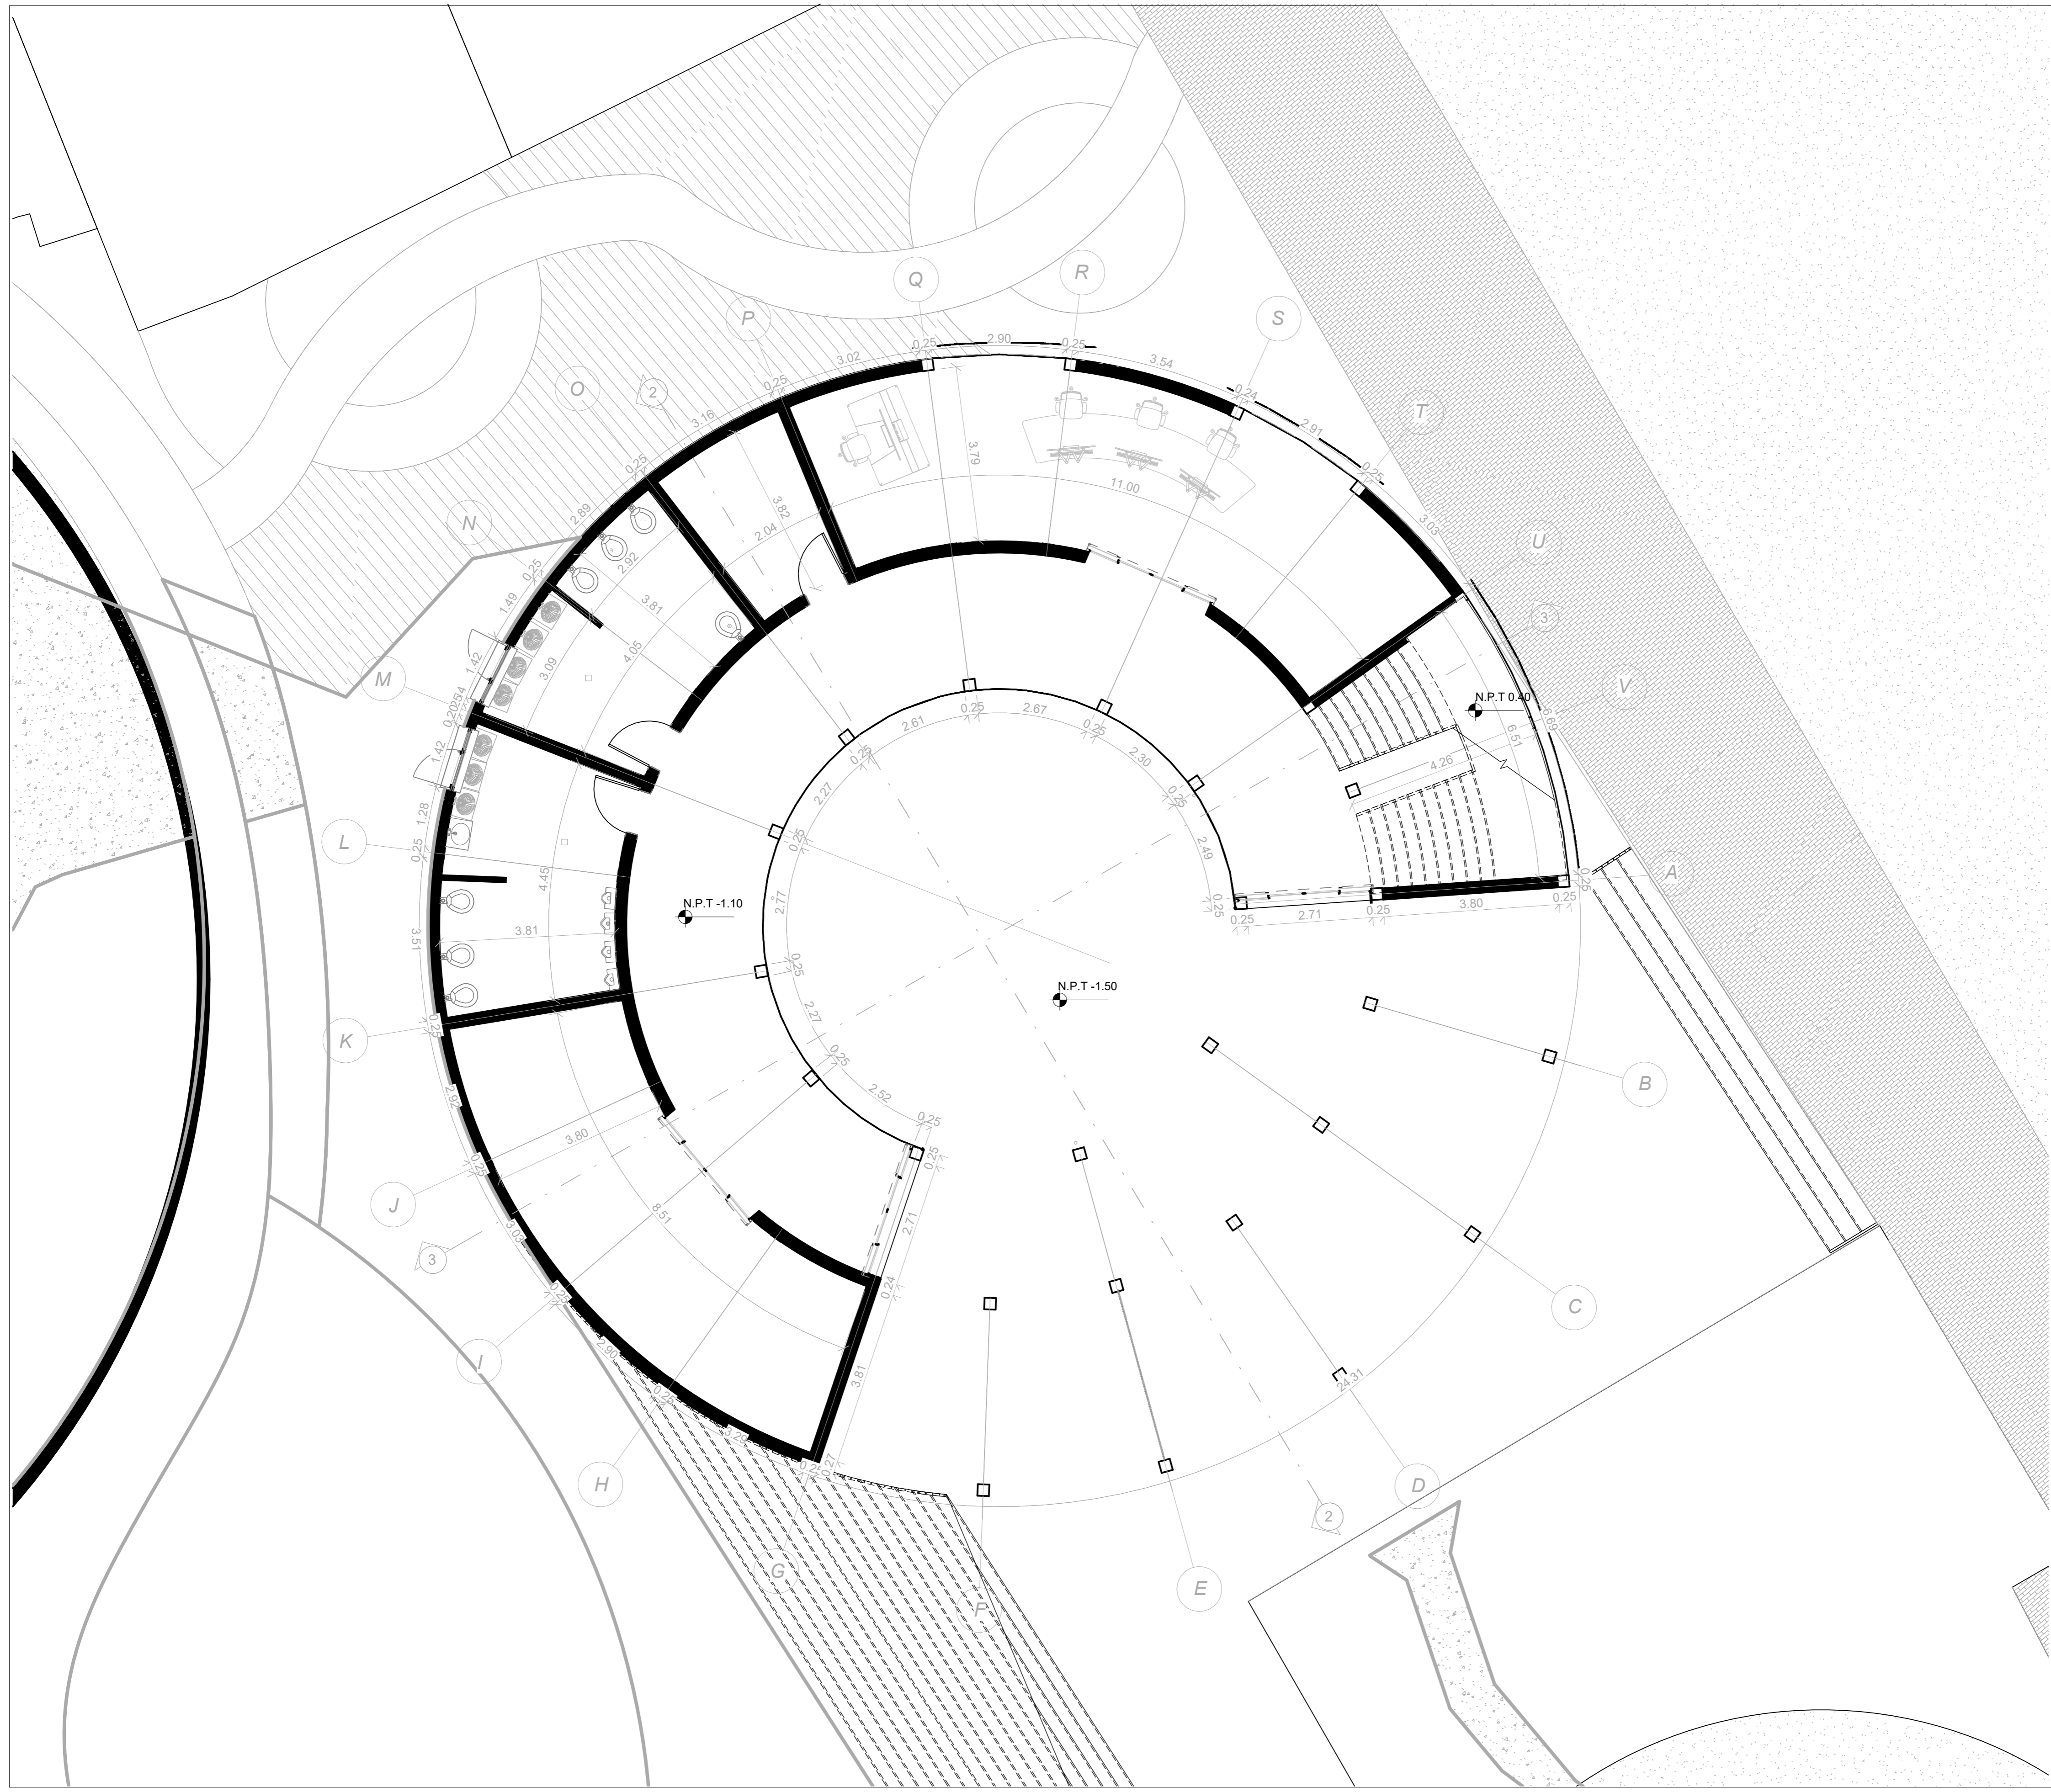

FACULTAD DE  
ARQUITECTURA

DIPLOMADO NUEVAS  
TECNOLOGÍAS DIGITALES PARA  
EL DESARROLLO Y GESTIÓN  
DE PROYECTOS OPEN BIM

PLAN MAESTRO DE  
RESIGNIFICACIÓN  
PATRIMONIAL  
DE LA PLAZA DE TOROS  
DE SAN SEBASTIÁN

UBICACION:

SOMONDOCO-BOYACÁ

CURSO:

DIPLOMADO NUEVAS TECNOLOGÍAS  
DIGITALES PARA EL DESARROLLO Y  
GESTIÓN  
DE PROYECTOS OPEN BIM

CONTIENE:

PLANTA DE CIMENTACIÓN

OBSERVACIONES

:

ESCALA: 1:75

PLANO DE  
No:01 DE  
:16

